



ที่ ทส ๑๐๑๐.๕/ ๙ ๒ ๒

สำนักงานนโยบายและแผน

ทรัพยากรธรรมชาติและสิ่งแวดล้อม

๖๐/๑ ขอยพิบูลวัฒนา ๗ ถนนพระรามที่ ๖

แขวงพญาไท เขตพญาไท กรุงเทพฯ ๑๐๕๐๐

๒๒ มกราคม ๒๕๖๒

เรื่อง แจ้งผลการพิจารณารายงานการประเมินผลกระทบสิ่งแวดล้อมโครงการโรงแรมดุสิต วิลล่า แอนด์ โฮเทล เฟส ๒ (Dusit Villas and Hotel Phase 2) ของบริษัท ภูเก็ต รีสอร์ท ดีเวลลอปเมนต์ จำกัด

เรียน ผู้ว่าราชการจังหวัดภูเก็ต

อ้างถึง หนังสือจังหวัดภูเก็ต ด่วนที่สุด ที่ ภก ๐๐๑๔.๒/๗๑๓ ลงวันที่ ๑๕ มกราคม ๒๕๖๒

สิ่งที่ส่งมาด้วย มาตรการป้องกันและแก้ไขผลกระทบสิ่งแวดล้อม และมาตรการติดตามตรวจสอบผลกระทบสิ่งแวดล้อมที่โครงการโรงแรมดุสิต วิลล่า แอนด์ โฮเทล เฟส ๒ (Dusit Villas and Hotel Phase 2) ของบริษัท ภูเก็ต รีสอร์ท ดีเวลลอปเมนต์ จำกัด ต้องยึดถือปฏิบัติอย่างเคร่งครัด

ตามหนังสือที่อ้างถึง จังหวัดภูเก็ต ได้แจ้งมติคณะกรรมการผู้ชำนาญการพิจารณารายงานผลกระทบสิ่งแวดล้อมเบื้องต้นและรายงานการวิเคราะห์ผลกระทบสิ่งแวดล้อม ในเขตพื้นที่คุ้มครองสิ่งแวดล้อม บริเวณจังหวัดภูเก็ต ในการประชุมครั้งที่ ๑๗/๒๕๖๑ เมื่อวันที่ ๘ พฤศจิกายน ๒๕๖๑ คณะกรรมการผู้ชำนาญการฯ มีมติให้ความเห็นชอบรายงานการประเมินผลกระทบสิ่งแวดล้อมโครงการโรงแรมดุสิต วิลล่า แอนด์ โฮเทล เฟส ๒ (Dusit Villas and Hotel Phase 2) ของบริษัท ภูเก็ต รีสอร์ท ดีเวลลอปเมนต์ จำกัด ตั้งอยู่ที่ หมู่ที่ ๑ ถนนศรีสุนทร ตำบลเชิงทะเล อำเภอถลาง จังหวัดภูเก็ต เป็นโครงการประเภทโรงแรม มีจำนวนห้องพัก ๗๖ ห้อง มีพื้นที่ใช้สอยอาคารรวม ๑๒,๗๔๘.๕๘ ตารางเมตร พร้อมทั้งมาตรการป้องกันและแก้ไขผลกระทบสิ่งแวดล้อม และมาตรการติดตามตรวจสอบผลกระทบสิ่งแวดล้อมที่โครงการโรงแรมดุสิต วิลล่า แอนด์ โฮเทล เฟส ๒ (Dusit Villas and Hotel Phase 2) ของบริษัท ภูเก็ต รีสอร์ท ดีเวลลอปเมนต์ จำกัด ต้องยึดถือปฏิบัติอย่างเคร่งครัด ความละเอียดแจ้งแล้ว นั้น

สำนักงานนโยบายและแผนทรัพยากรธรรมชาติและสิ่งแวดล้อม รับทราบการแจ้งมติคณะกรรมการผู้ชำนาญการพิจารณารายงานผลกระทบสิ่งแวดล้อมเบื้องต้นและรายงานการวิเคราะห์ผลกระทบสิ่งแวดล้อม ในเขตพื้นที่คุ้มครองสิ่งแวดล้อม บริเวณจังหวัดภูเก็ต ดังกล่าว โดยให้บริษัท ภูเก็ต รีสอร์ท

ดีเวลลอปเมนต์...

ดีเวลลอปเมนต์ จำกัด เจ้าของโครงการปฏิบัติตามมาตรการป้องกันและแก้ไขผลกระทบสิ่งแวดล้อม และมาตรการติดตามตรวจสอบผลกระทบสิ่งแวดล้อมที่เสนอไว้ในรายงานฯ อย่างเคร่งครัด รายละเอียดตามสิ่งที่ส่งมาด้วย ทั้งนี้ หากจังหวัดภูเก็ต ได้อนุญาตโครงการแล้ว ขอความร่วมมือจังหวัดภูเก็ตส่งสำเนาใบอนุญาตพร้อมเงื่อนไขให้สำนักงานนโยบายฯ ทราบด้วย

จึงเรียนมาเพื่อโปรดพิจารณา

ขอแสดงความนับถือ



(นายพิรุณ สัยยะสิทธิ์พานิช)

รองเลขาธิการฯ ปฏิบัติราชการแทน

เลขาธิการสำนักงานนโยบายและแผนทรัพยากรธรรมชาติและสิ่งแวดล้อม

กองวิเคราะห์ผลกระทบสิ่งแวดล้อม

โทรศัพท์ ๐ ๒๒๖๕ ๖๕๐๐ กด ๒ กด ๖๘๑๒

โทรสาร ๐ ๒๒๖๕ ๖๖๑๖

มาตรการป้องกันและแก้ไขผลกระทบสิ่งแวดล้อม และมาตรการติดตามตรวจสอบผลกระทบสิ่งแวดล้อม
ที่ โครงการโรงแรมดุสิต วิลล่า แอนด์ โฮเทล เฟส 2 (Dusit Villas and Hotel Phase 2)
ของบริษัท ภูเก็ต รีสอร์ท ดีเวลลอปเม้นท์ จำกัด

โครงการจะต้องปฏิบัติตามมาตรการป้องกันและแก้ไขผลกระทบสิ่งแวดล้อมและมาตรการติดตามตรวจสอบผลกระทบสิ่งแวดล้อม ตามที่เสนอไว้ในรายงานการวิเคราะห์ผลกระทบสิ่งแวดล้อม โครงการโรงแรมดุสิต วิลล่า แอนด์ โฮเทล เฟส 2 (Dusit Villas and Hotel Phase 2) ตั้งอยู่ที่ หมู่ที่ 1 ถนนศรีสุนทร ตำบลเชิงทะเล อำเภอถลาง จังหวัดภูเก็ต มีลักษณะโครงการเป็นโรงแรม จำนวน 76 ห้องพัก ประกอบด้วย อาคารทั้งสิ้น จำนวน 7 อาคาร ได้แก่ อาคาร ค.ส.ล. 5 ชั้น จำนวน 1 อาคาร อาคาร ค.ส.ล. 2 ชั้นดาดฟ้า จำนวน 4 อาคาร และอาคาร ค.ส.ล. 1 ชั้น จำนวน 2 อาคาร จัดทำรายงานฯ โดยบริษัท โอเค เนเจอร์ จำกัด ดังรายละเอียดต่อไปนี้

1. โครงการจะต้องยึดถือปฏิบัติตามมาตรการป้องกันและแก้ไขผลกระทบสิ่งแวดล้อม และมาตรการติดตามตรวจสอบผลกระทบสิ่งแวดล้อม ตามที่เสนอไว้ในรายงานการวิเคราะห์ผลกระทบสิ่งแวดล้อม โครงการโรงแรมดุสิต วิลล่า แอนด์ โฮเทล เฟส 2 (Dusit Villas and Hotel Phase 2) ของบริษัท ภูเก็ต รีสอร์ท ดีเวลลอปเม้นท์ จำกัด อย่างเคร่งครัด

2. โครงการจะต้องบันทึกผลการติดตามตรวจสอบการดำเนินการหรือการปฏิบัติตามมาตรการป้องกันและแก้ไขผลกระทบสิ่งแวดล้อม และมาตรการติดตามตรวจสอบผลกระทบสิ่งแวดล้อม ตามที่เสนอไว้ในรายงาน และส่งผลการดำเนินการมายังหน่วยงานผู้อนุญาตและสำนักงานนโยบายและแผนทรัพยากรธรรมชาติและสิ่งแวดล้อม ตามแนวทางการเสนอรายงานผลการปฏิบัติตามมาตรการป้องกันและแก้ไขผลกระทบสิ่งแวดล้อม และมาตรการติดตามตรวจสอบผลกระทบสิ่งแวดล้อม

3. ในกรณีที่โครงการมีความจำเป็นต้องเปลี่ยนแปลงรายละเอียดโครงการ หรือมาตรการการป้องกันและแก้ไขผลกระทบสิ่งแวดล้อม และมาตรการติดตามตรวจสอบผลกระทบสิ่งแวดล้อม ตามที่เสนอไว้ในรายงานการวิเคราะห์ผลกระทบสิ่งแวดล้อม ที่ได้รับความเห็นชอบไว้แล้ว ให้โครงการแจ้งให้หน่วยงานที่มีอำนาจหน้าที่ในการพิจารณาอนุมัติหรืออนุญาตดำเนินการดังนี้

1) หากหน่วยงานผู้อนุมัติหรืออนุญาตเห็นว่าการเปลี่ยนแปลงดังกล่าว เกิดผลดีต่อสิ่งแวดล้อมมากกว่า หรือเทียบเท่ามาตรการที่กำหนดไว้ในรายงานการวิเคราะห์ผลกระทบสิ่งแวดล้อม ที่ได้รับความเห็นชอบไว้แล้ว ให้หน่วยงานผู้อนุมัติหรืออนุญาตรับจดทะเบียนให้เป็นไปตามหลักเกณฑ์ และเงื่อนไขที่กำหนดไว้ในกฎหมายนั้นต่อไป พร้อมกับให้จัดทำสำเนาการเปลี่ยนแปลงดังกล่าวข้างต้นที่รับจดทะเบียนไว้ แจ้งให้สำนักงานนโยบายและแผนทรัพยากรธรรมชาติและสิ่งแวดล้อมเพื่อทราบ

2) หากหน่วยงานผู้อนุมัติหรืออนุญาตเห็นว่าการเปลี่ยนแปลงดังกล่าว อาจกระทบต่อสาระสำคัญในรายงานการวิเคราะห์ผลกระทบสิ่งแวดล้อม ที่ได้รับความเห็นชอบไว้แล้ว ให้หน่วยงานผู้อนุมัติหรืออนุญาตจัดส่งรายงานการเปลี่ยนแปลงดังกล่าว ให้สำนักงานนโยบายและแผนทรัพยากรธรรมชาติและสิ่งแวดล้อมเพื่อเสนอให้คณะกรรมการผู้ชำนาญการพิจารณารายงานการวิเคราะห์ผลกระทบสิ่งแวดล้อม ชุดที่เกี่ยวข้องให้ความเห็นชอบประกอบก่อนดำเนินการเปลี่ยนแปลง และเมื่อโครงการได้รับอนุมัติหรืออนุญาตให้มีการเปลี่ยนแปลง ให้หน่วยงานผู้อนุมัติหรืออนุญาตแจ้งผลการเปลี่ยนแปลงดังกล่าวให้สำนักงานนโยบายและแผนทรัพยากรธรรมชาติและสิ่งแวดล้อมเพื่อทราบ

ลงชื่อ

labtam

(นางลักษมณ ธรรมมิช)

ผู้รับมอบอำนาจจากบริษัท ภูเก็ต รีสอร์ท ดีเวลลอปเม้นท์ จำกัด

พฤษภาคม 2561



ลงชื่อ

นางสาวณัฏฐกนก เหมมนต์

(นางสาวณัฏฐกนก เหมมนต์)

ผู้ชำนาญการสิ่งแวดล้อม/บริษัท โอเค เนเจอร์ จำกัด

พฤษภาคม 2561



4. หากได้รับการร้องเรียนจากประชาชนว่าได้รับความเดือดร้อนรำคาญจากกิจกรรมการดำเนินโครงการ หรือโครงการก่อให้เกิดความเสียหายแก่สาธารณสมบัติ หรือชีวิตและทรัพย์สินของประชาชน เจ้าของโครงการจะต้องดำเนินการแก้ไขปัญหาดังกล่าวโดยไม่ชักช้า และแจ้งหน่วยงานอนุญาต สำนักงานนโยบายและแผนทรัพยากรธรรมชาติและสิ่งแวดล้อม และหน่วยงานที่เกี่ยวข้อง เพื่อหาแนวทางและมาตรการในการแก้ไขปัญหาดต่อไป

ลงชื่อ laxamm

(นางลักขมณ ธรรมมิญช)

ผู้รับมอบอำนาจจากบริษัท ภูเก็ต รีสอร์ท ดีเวลลอปเม้นท์ จำกัด

พฤตจิกายน 2561



ลงชื่อ นางสาวนภัสกร เมฆนิต

(นางสาวนภัสกร เมฆนิต)

ผู้ชำนาญการสิ่งแวดล้อม/บริษัท โอเค เนเจอร์ จำกัด

พฤตจิกายน 2561



ตารางที่ 1 ผลกระทบสิ่งแวดล้อมที่สำคัญ มาตรการป้องกันและแก้ไขผลกระทบสิ่งแวดล้อม และมาตรการติดตามตรวจสอบผลกระทบสิ่งแวดล้อม โครงการโรงแรมดุสิต วิลล่า แอนด์ โฮเทล เฟส 2 (Dusit Villas and Hotel Phase 2) (ช่วงก่อสร้าง) ตั้งอยู่ที่ หมู่ที่ 1 ถนนศรีสุนทร ตำบลเชิงทะเล อำเภอถลาง จังหวัดภูเก็ต

องค์ประกอบทางสิ่งแวดล้อม และคุณค่าต่างๆ	ผลกระทบต่อสิ่งแวดล้อมที่สำคัญ	มาตรการป้องกันและแก้ไขผลกระทบสิ่งแวดล้อม	มาตรการติดตามตรวจสอบ ผลกระทบสิ่งแวดล้อม
1. ทรัพยากรสิ่งแวดล้อมทางกายภาพ			
1.1 สภาพภูมิประเทศ	เนื่องจากที่ตั้งโครงการตั้งอยู่ หมู่ที่ 1 ถนนศรีสุนทร ตำบลเชิงทะเล อำเภอถลาง จังหวัดภูเก็ต ภายในพื้นที่โครงการปัจจุบัน (ณ เดือนกันยายน 2561) มีลักษณะเป็นพื้นที่ราบ ภายในโครงการมีต้นมะพร้าว ต้นตาล ต้นไทร ต้นมะม่วง ต้นหมากเขียว ต้นहुกวาง ต้นกระท่อน ต้นขนุน ต้นสนประดิพัทธ์ และมีหนุมาเลเซีย ขึ้นปกคลุมกระจายอยู่เต็มพื้นที่ ดังนั้น ผลกระทบจากการดำเนินการก่อสร้างของโครงการต่อสภาพภูมิประเทศจึงอยู่ในระดับต่ำ ส่วนการขุดดินจะมีการขุดเพื่อทำฐานรากของอาคารภายในโครงการ และมีการขุดดินเพื่อก่อสร้างระบบสาธารณูปโภคที่อยู่ใต้ดินต่างๆ ซึ่งอาจมีผลทำให้ลักษณะภูมิประเทศเปลี่ยนแปลงไปจากเดิม แต่ทั้งนี้โครงการมิได้เปลี่ยนแปลงสภาพพื้นที่โดยรวมให้เปลี่ยนไปแต่อย่างใด โดยพื้นที่ยังคงเป็นพื้นที่ราบเช่นเดิม และผลกระทบดังกล่าวจะเป็นผลกระทบชั่วคราวเฉพาะในช่วงก่อสร้างเท่านั้น ดังนั้น กิจกรรมในช่วงก่อสร้างจะไม่ส่งผลกระทบที่มีนัยสำคัญต่อสภาพภูมิประเทศโดยรอบพื้นที่โครงการในระดับต่ำ	(1) จัดทำรั้ว Aluminium Sheet สูง 3 เมตร ทางด้านทิศเหนือ ทิศใต้ ทิศตะวันออก และทิศตะวันตก โดยรอบพื้นที่โครงการ เพื่อจำกัดพื้นที่ในการก่อสร้างให้อยู่ภายในขอบเขตที่ดินของโครงการ และป้องกันการรุกร้าพื้นที่ข้างเคียงที่อาจจะเกิดจากกิจกรรมการก่อสร้าง และคนงานของโครงการ (2) จัดพรมน้ำบริเวณพื้นที่ก่อสร้างและกองวัสดุพวกหิน และทราย เพื่อลดการฟุ้งกระจายของฝุ่นละอองอย่างน้อยวันละ 2 ครั้ง และให้เพิ่มจำนวนครั้งตามความเหมาะสมในการจัดพรมน้ำกรณีอากาศแห้งหรือมีปริมาณฝุ่นละอองสูง (3) กำหนดพื้นที่กองเศษวัสดุ เช่น เศษกิ่งไม้ ต้นไม้ภายในพื้นที่โครงการ (4) ใช้ผ้าใบคลุมรถบรรทุกขณะขนย้าย เศษวัสดุเข้าออกพื้นที่โครงการ (5) ดูแลพื้นที่ก่อสร้างให้มีความเป็นระเบียบเรียบร้อย (6) ติดป้ายประกาศบริเวณพื้นที่ก่อสร้างรวมทั้งระบุชื่อที่อยู่หมายเลขโทรศัพท์ หรือสถานที่ที่สามารถติดต่อได้ของเจ้าของโครงการเพื่อรับข้อร้องเรียนหรือข้อเสนอแนะ (7) ควบคุมดูแลและกำชับให้ผู้รับเหมา ปฏิบัติตามพระราชบัญญัติการขุดดินและถมดิน พ.ศ. 2543 และกฎกระทรวง	(1) กำชับให้ผู้รับเหมาก่อสร้างภายใต้การกำกับดูแลของบริษัท ภูเก็ต รีสอร์ท ดีเวลลอปเม้นต์ จำกัด ดูแลพื้นที่โครงการให้มีความเป็นระเบียบเรียบร้อย (2) จัดให้มีเจ้าหน้าที่จากโครงการเข้าพบผู้พักอาศัยใกล้เคียงโครงการเป็นประจำตลอดช่วงเวลาก่อสร้าง เพื่อสอบถามถึงผลกระทบจากการก่อสร้างโครงการหากมีปัญหาเกิดขึ้นต้องหาทางแก้ไขอย่างรวดเร็ว (3) ตรวจสอบความแข็งแรงของรั้วทึบและไม่ให้มีการฉีกขาดตลอดระยะเวลาการก่อสร้างโครงการ

ลงชื่อ

(นางลักษณ ธรรมมิญช)

ผู้รับมอบอำนาจจากบริษัท ภูเก็ต รีสอร์ท ดีเวลลอปเม้นต์ จำกัด

พฤษภาคม 2561



ลงชื่อ

(นางสาวนภัสกร นามนิต)

ผู้อำนวยการสิ่งแวดล้อม/บริษัท โอเค เนเจอร์ จำกัด

พฤษภาคม 2561



ตารางที่ 1 ผลกระทบสิ่งแวดล้อมที่สำคัญ มาตรการป้องกันและแก้ไขผลกระทบสิ่งแวดล้อม และมาตรการติดตามตรวจสอบผลกระทบสิ่งแวดล้อม โครงการโรงแรมดุสิต วิลล่า แอนด์ โฮเทล เฟส 2 (Dusit Villas and Hotel Phase 2) (ช่วงก่อสร้าง) ตั้งอยู่ที่ หมู่ที่ 1 ถนนศรีสุนทร ตำบลเชิงทะเล อำเภอถลาง จังหวัดภูเก็ต

องค์ประกอบทางสิ่งแวดล้อม และคุณค่าต่างๆ	ผลกระทบต่อสิ่งแวดล้อมที่สำคัญ	มาตรการป้องกันและแก้ไขผลกระทบสิ่งแวดล้อม	มาตรการติดตามตรวจสอบ ผลกระทบสิ่งแวดล้อม
1.1 สภาพภูมิประเทศ (ต่อ)		ว่าด้วยการกำหนดมาตรการป้องกันการพังทลายของดิน หรือสิ่งปลูกสร้างในการขุดดินหรือถมดิน พ.ศ. 2548 อย่างเคร่งครัด โดยเฉพาะงาน ก่อสร้างฐานรากอาคาร	
1.2 ธรณีวิทยาและการเกิด แผ่นดินไหว	เนื่องจากพื้นที่โครงการเป็นพื้นที่ราบ บริเวณที่ตั้งโครงการมีลักษณะทางธรณีวิทยาเป็นหินยุคควอเทอร์นารี และพื้นที่โครงการอยู่ในเขต 2ก ซึ่งมีระดับความรุนแรง V-VII เมอร์คัลลี คือ หากมีแผ่นดินไหวในเขตนี้ จะมีความรุนแรงที่ทำให้ทุกคนตกใจ สิ่งก่อสร้างที่ออกแบบไม่ดี ปรากฏความเสียหาย โดยในเขตนี้ กรมทรัพยากรธรณีกำหนดว่ามีความเสี่ยงในการเกิดความเสียหายในระดับน้อยถึงปานกลาง และจากสถิติแผ่นดินไหวของกรมอุตุนิยมวิทยาปีล่าสุด พบว่า ในปี 2555 พบการเกิดแผ่นดินไหวที่มีจุดศูนย์กลางอยู่ที่ อำเภอถลาง จังหวัดภูเก็ต ขนาดรุนแรงที่สุด 4.3 ริกเตอร์ จากสถานการณ์แผ่นดินไหวในจังหวัดภูเก็ต เมื่อวันที่ 16 เมษายน 2555 ซึ่งเป็นผลสืบเนื่องมาจากการเกิดแผ่นดินไหวขนาด 8.6 และ 8.2 ริกเตอร์ ทางตอนเหนือของเกาะสุมาตรา ประเทศอินโดนีเซีย เมื่อวันที่ 11 เมษายน 2555 ทำให้เกิดการส่งถ่ายแรงสั่นสะเทือน และเป็นตัวกระตุ้นให้แขนงของรอยเลื่อนคลองมะรุ่ย เกิดการเคลื่อนตัวและเกิดแผ่นดินไหวขนาด 4.3 ริกเตอร์ ในจังหวัดภูเก็ต หลังจากนั้นมีการเกิดแผ่นดินไหวตามมาหรือการเกิดอาฟเตอร์ช็อก ในบริเวณใกล้เคียงกันประมาณ 30 ครั้ง รู้สึกได้ 4 ครั้ง และผลจากการเกิดแผ่นดินไหวดังกล่าวส่งผลให้บ้านเรือนประชาชน	(1) การออกแบบโครงสร้างอาคาร วิศวกรจะต้องคำนวณตามกฎหมายกระทรวงกำหนดการรับน้ำหนักความต้านทาน ความคงทนของอาคารและพื้นดินที่รองรับอาคารในการต้านทานแรงสั่นสะเทือนของแผ่นดินไหว พ.ศ. 2550 และก่อสร้างตามข้อมูลการออกแบบอย่างเคร่งครัด (2) จัดให้มีการซ้อมแผนอพยพเพื่อความปลอดภัยของเจ้าหน้าที่ฝ่ายต่างๆ และคนงานก่อสร้างในโครงการ เพื่อให้เกิดความเข้าใจและปฏิบัติได้ถูกต้องเมื่อเกิดเหตุการณ์จริงขึ้น โดยกำหนดให้ใช้แผนในการอพยพผู้พักอาศัยภายในอาคาร ออกนอกตัวอาคาร	

ลงชื่อ



(นางลักขมณ ธรรมมัญช)

ผู้รับมอบอำนาจจากบริษัท ภูเก็ต รีสอร์ท ดีเวลลอปเม้นท์ จำกัด

พฤษภาคม 2561



ลงชื่อ



(นางสาวนัทสนา เมฆนิติ)

ผู้อำนวยการสิ่งแวดล้อม/บริษัท โอเค เนเจอร์ จำกัด

พฤษภาคม 2561



ตารางที่ 1 ผลกระทบสิ่งแวดล้อมที่สำคัญ มาตรการป้องกันและแก้ไขผลกระทบสิ่งแวดล้อม และมาตรการติดตามตรวจสอบผลกระทบสิ่งแวดล้อม โครงการโรงแรมดุสิต วิลล่า แอนด์ โฮเทล เฟส 2 (Dusit Villas and Hotel Phase 2) (ช่วงก่อสร้าง) ตั้งอยู่ที่ หมู่ที่ 1 ถนนศรีสุนทร ตำบลเชิงทะเล อำเภอถลาง จังหวัดภูเก็ต

องค์ประกอบทางสิ่งแวดล้อม และคุณค่าต่างๆ	ผลกระทบต่อสิ่งแวดล้อมที่สำคัญ	มาตรการป้องกันและแก้ไขผลกระทบสิ่งแวดล้อม	มาตรการติดตามตรวจสอบผลกระทบสิ่งแวดล้อม
1.2 ธรณีวิทยาและการเกิดแผ่นดินไหว (ต่อ)	ในพื้นที่บ้านลิพอน-บางขาม หมู่ที่ 2 ตำบลศรีสุนทร อำเภอถลาง จังหวัดภูเก็ต เสียหาย 10 หลังคาเรือน อาคารส่วนใหญ่เป็นบ้านปูนก่ออิฐชั้นเดียว ขณะที่เขื่อนบางเหนียวดำ ซึ่งตั้งอยู่ในพื้นที่หมู่ที่ 7 ตำบลศรีสุนทร จากการตรวจสอบไม่ได้รับความเสียหายแต่อย่างใด (สำนักธรณีวิทยาสังแวดล้อม กรมทรัพยากรธรณี, 2555) ซึ่งบริเวณพื้นที่โครงการอยู่ห่างจากจุดศูนย์กลางแผ่นดินไหวที่อำเภอถลาง ประมาณ 10.07 กิโลเมตร นอกจากนี้ บริเวณพื้นที่โครงการไม่ได้อยู่ในบริเวณรอยเลื่อนแต่อย่างใด โดยอยู่ห่างจากแนวรอยเลื่อนที่ใกล้ที่สุด คือรอยเลื่อนคลองมะรุ่ย ซึ่งเป็นรอยเลื่อนที่วางตัวอยู่ในเขตจังหวัดสุราษฎร์ธานี กระบี่และพังงา มีความยาวประมาณ 148 กิโลเมตร อย่างไรก็ตาม โครงการได้คำนวณการป้องกันแผ่นดินไหวของอาคารตามกฎหมายกระทรวงกำหนดการรับน้ำหนัก ความต้านทาน ความคงทนของอาคาร และพื้นดินที่รองรับอาคารในการต้านทานแรงสั่นสะเทือนของแผ่นดินไหว พ.ศ. 2550 เรียบร้อยแล้ว ดังนั้น ผลกระทบจากการเกิดแผ่นดินไหวที่มีต่อโครงการจึงอยู่ในระดับต่ำ		
1.3 ทรัพยากรดินและการชะล้างพังทลายของดิน	ในช่วงก่อสร้างโครงการจะมีการขุดและปรับถมพื้นที่ซึ่งอาจจะก่อให้เกิดผลกระทบต่อการเปลี่ยนแปลงลักษณะและคุณสมบัติของดิน โดยเป็นการขุดดินเพื่อก่อสร้างอาคาร และก่อสร้างระบบสาธารณูปโภคที่อยู่ใต้ดิน แต่ในการปรับถมพื้นที่ของโครงการนั้นจะใช้ดินที่ขุดได้จากการก่อสร้างระบบต่างๆ ภายในโครงการ เช่น ระบบระบายน้ำ บ่อหน่วงน้ำ บ่อพักน้ำทิ้งและบ่อเก็บน้ำดี เป็นต้น ดังนั้น ผลกระทบที่อาจเกิดขึ้นต่อ	(1) จัดให้มีการติดตั้งผนังกันดิน (Sheet Pile) พร้อมกับทำค้ำยัน (Bracing) ล้อมรอบพื้นที่ก่อสร้างโดยผนังกันดินต้องได้รับการออกแบบให้สามารถรับแรงดันของดินโดยรอบได้มาตรฐานเพื่อป้องกันการพังทลายของดิน จากที่ดินข้างเคียงโดยผนังกันดินถูกฝังลึกลงไปในดิน (2) ในการถอน Sheet Pile โครงการจะต้องระบระยะเวลา	


ลงชื่อ 

(นางลักษมณ ธรรมมิญช)

ผู้รับมอบอำนาจจากบริษัท ภูเก็ต รีสอร์ท ดีเวลลอปเม้นท์ จำกัด

พฤตจิกายน 2561

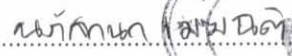

ลงชื่อ 

(นางสาวนภัสภณ ธรรมนิติ)

ผู้อำนวยการสิ่งแวดล้อม/บริษัท โอเค เนเจอร์ จำกัด

พฤตจิกายน 2561



ตารางที่ 1 ผลกระทบสิ่งแวดล้อมที่สำคัญ มาตรการป้องกันและแก้ไขผลกระทบสิ่งแวดล้อม และมาตรการติดตามตรวจสอบผลกระทบสิ่งแวดล้อม โครงการโรงแรมดุสิต วิลล่า แอนด์ โฮเทล เฟส 2 (Dusit Villas and Hotel Phase 2) (ช่วงก่อสร้าง) ตั้งอยู่ที่ หมู่ที่ 1 ถนนศรีสุนทร ตำบลเชิงทะเล อำเภอถลาง จังหวัดภูเก็ต

องค์ประกอบทางสิ่งแวดล้อม และคุณค่าต่างๆ	ผลกระทบต่อสิ่งแวดล้อมที่สำคัญ	มาตรการป้องกันและแก้ไขผลกระทบสิ่งแวดล้อม	มาตรการติดตามตรวจสอบ ผลกระทบสิ่งแวดล้อม
1.3 ทรัพยากรดินและการ ชะล้างพังทลายของดิน (ต่อ)	ลักษณะและคุณสมบัติของดินจึงอยู่ในระดับต่ำ มีความเหมาะสมในการนำมาปรับถมพื้นที่โครงการ ซึ่งการปรับถมพื้นที่โครงการเป็นการปรับพื้นที่เพื่อก่อสร้างฐานราก และระบบสาธารณูปโภคภายในโครงการ ซึ่งกิจกรรมดังกล่าวอาจก่อให้เกิดการชะล้างพังทลายของดินได้ แต่อย่างไรก็ตาม โครงการจะจัดให้มีแนวรั้วล้อมรอบพื้นที่โครงการทุกด้าน และในขั้นตอนการขุดดินและถมดินจะกระทำภายในพื้นที่โครงการเท่านั้น ดังนั้นจึงคาดว่าจะสามารถป้องกันการพังทลายของดินออกสู่ภายนอกได้ในระดับหนึ่ง ซึ่งผลกระทบจากการชะล้างพังทลายของดินจะเกิดขึ้นในระดับต่ำ	ในการถอน Sheet Pile โดยแจ้งให้ผู้ที่อยู่โดยรอบรับทราบ ทั้งนี้ ต้องรีบดำเนินการกลบร่องที่เกิดจากการถอนเข็มกันพังดังกล่าวโดยทันที และบดอัดดินที่กลบให้แน่น เพื่อป้องกันการเคลื่อนตัวของดินที่จะส่งผลกระทบต่อบริเวณใกล้เคียง (3) ประสานกับผู้รับเหมาก่อสร้างในการดำเนินการก่อสร้างเพื่อควบคุมการก่อสร้างให้เป็นไปตามมาตรฐานและสามารถป้องกันหรือให้อาคารที่อยู่ใกล้เคียงพื้นที่ที่มีความปลอดภัยสูงสุด (4) จัดให้มีการดำเนินการตรวจสอบผลกระทบจากการก่อสร้างต่ออาคาร/ที่ดินข้างเคียงตลอดระยะเวลาก่อสร้าง (5) จัดทำรั้ว Aluminium Sheet สูง 3 เมตร ทางด้านทิศเหนือ ทิศใต้ ทิศตะวันออก และทิศตะวันตก โดยรอบพื้นที่โครงการ เพื่อจำกัดพื้นที่ในการก่อสร้างให้อยู่ภายในขอบเขตที่ดินของโครงการ และป้องกันการรุกร้าพื้นที่ข้างเคียงที่อาจเกิดจากกิจกรรมการก่อสร้าง และคนงานของโครงการ (6) จัดทำรั้วหรือกำแพงที่มีความสูงอย่างน้อย 2.0 เมตร ล้อมรอบบริเวณพื้นที่ก่อสร้าง เพื่อป้องกันการพังทลายของดินออกสู่ภายนอก (7) การเปิดหน้าดิน หรือในการปรับระดับหน้าดิน จะต้องอัดชั้นดินให้แน่น โดยให้ความราบเรียบและสม่ำเสมอ	

ลงชื่อ



(นางลักขม ธรรมมิญช)

ผู้รับมอบอำนาจจากบริษัท ภูเก็ต รีสอร์ท ดีเวลลอปเม้นท์ จำกัด

พฤตจิกายน 2561



ลงชื่อ



(นางสาวณภัสนา เหมชนิด)

ผู้อำนวยการสิ่งแวดล้อม/บริษัท โอเค เนเจอร์ จำกัด

พฤตจิกายน 2561



ตารางที่ 1 ผลกระทบสิ่งแวดล้อมที่สำคัญ มาตรการป้องกันและแก้ไขผลกระทบสิ่งแวดล้อม และมาตรการติดตามตรวจสอบผลกระทบสิ่งแวดล้อม โครงการโรงแรมดุสิต วิลล่า แอนด์ โฮเทล เฟส 2 (Dusit Villas and Hotel Phase 2) (ช่วงก่อสร้าง) ตั้งอยู่ที่ หมู่ที่ 1 ถนนศรีสุนทร ตำบลเชิงทะเล อำเภอถลาง จังหวัดภูเก็ต

องค์ประกอบทางสิ่งแวดล้อม และคุณค่าต่างๆ	ผลกระทบต่อสิ่งแวดล้อมที่สำคัญ	มาตรการป้องกันและแก้ไขผลกระทบสิ่งแวดล้อม	มาตรการติดตามตรวจสอบผลกระทบสิ่งแวดล้อม
1.3 ทรัพยากรดินและการชะล้างพังทลายของดิน (ต่อ)		เพื่อป้องกันการชะล้างหน้าดิน โดยเฉพาะในช่วงฤดูฝน (8) กรณีที่มีการร่วนหล่นของเศษหินและดินจากการดำเนินโครงการ ให้เก็บกวาดให้สะอาดเรียบร้อย และต้องจัดให้มีอุปกรณ์และสถานที่สำหรับล้างความสะอาดล้อรถยนต์และตัวถังรถยนต์ก่อนออกจากพื้นที่ก่อสร้างโครงการ (9) หากมีการร้องเรียนจากผู้ได้รับความเสียหาย อันเกิดจากกิจกรรมการก่อสร้าง โครงการต้องรีบดำเนินการแก้ไข และชดเชยค่าเสียหายให้แก่ผู้ได้รับความเดือดร้อนโดยเร็ว (10) จัดเตรียมป้ายหรือสัญญาณเตือนอันตรายไว้ตลอดเวลาทำงาน ห้ามคนงานขุดถมดินโดยเด็ดขาดในช่วงที่ฝนตกหนัก หรือมีพายุ หรือแผ่นดินไหว (11) มีการปรับพื้นที่เพื่อก่อสร้างอาคารในโครงการ โดยจะมีการเกิดหน้าดินเฉพาะบริเวณที่มีการก่อสร้างเท่านั้น เนื่องจากการปรับพื้นที่จะเป็นเฉพาะในบางอาคาร และแต่ละอาคารจะไม่ทำการก่อสร้างในเวลาเดียวกัน (12) แจ้งต่อเจ้าพนักงานท้องถิ่น ในการขุดดินภายในโครงการโดยมีความลึกจากระดับพื้นดินเกินสามเมตร หรือมีพื้นที่ปากบ่อดินเกินหนึ่งหมื่นตารางเมตร หรือมีความลึกหรือพื้นที่ตามที่เจ้าพนักงานท้องถิ่นประกาศกำหนด (13) จัดให้มีการระบายน้ำให้เพียงพอที่จะไม่ก่อให้เกิด	

ลงชื่อ laxvamm

(นางลักษมณ ธรรมมิญช)

ผู้รับมอบอำนาจจากบริษัท ภูเก็ต รีสอร์ท ดีเวลลอปเม้นท์ จำกัด

พุดจิกายน 2561



ลงชื่อ นางสาวกนก เมฆนิดิ

(นางสาวกนก เมฆนิดิ)

ผู้ชำนาญการสิ่งแวดล้อม/บริษัท โฮเต็ลแอนด์ รีสอร์ท จำกัด

พุดจิกายน 2561



ตารางที่ 1 ผลกระทบสิ่งแวดล้อมที่สำคัญ มาตรการป้องกันและแก้ไขผลกระทบสิ่งแวดล้อม และมาตรการติดตามตรวจสอบผลกระทบสิ่งแวดล้อม โครงการโรงแรมดุสิต วิลล่า แอนด์ โฮเทล เฟส 2 (Dusit Villas and Hotel Phase 2) (ช่วงก่อสร้าง) ตั้งอยู่ที่ หมู่ที่ 1 ถนนศรีสุนทร ตำบลเชิงทะเล อำเภอถลาง จังหวัดภูเก็ต

องค์ประกอบทางสิ่งแวดล้อม และคุณค่าต่างๆ	ผลกระทบต่อสิ่งแวดล้อมที่สำคัญ	มาตรการป้องกันและแก้ไขผลกระทบสิ่งแวดล้อม	มาตรการติดตามตรวจสอบ ผลกระทบสิ่งแวดล้อม
1.3 ทรัพยากรดินและการ ชะล้างพังทลายของดิน (ต่อ)		ความเดือดร้อนแก่เจ้าของที่ดินที่อยู่ข้างเคียงหรือบุคคลอื่น และแจ้งการถมดินต่อเจ้าพนักงานท้องถิ่นตามแบบที่เจ้าพนักงานท้องถิ่นกำหนด (14) จัดให้มีเครื่องหมายแสดงขอบเขตที่ดินที่จะทำการขุดดินหรือถมดิน และต้องติดตั้งป้ายขนาดกว้างไม่น้อยกว่าหนึ่งร้อยสี่สิบเซนติเมตรยาวไม่น้อยกว่าสองร้อยสี่สิบเซนติเมตร ในบริเวณที่ทำการขุดดินหรือถมดิน (15) กำหนดให้ทำการขุดตักดินและขนย้ายดินเฉพาะช่วงเวลากลางวันของวันธรรมดา (จันทร์-ศุกร์) เวลา 8.30 น.- 17.30 น. และงดการขุดตักดินในเวลากลางคืน (16) ดำเนินการปรับพื้นที่และก่อสร้างฐานรากในช่วงหน้าแล้ง (17) เร่งดำเนินการปลูกหญ้าคลุมดินที่มีการปรับพื้นที่แล้วเสร็จ เพื่อช่วยดูดซับน้ำฝน ชะลอการไหลของน้ำฝนและลดการกัดเซาะหน้าดิน	
1.4 คุณภาพอากาศ	กิจกรรมของโครงการที่อาจส่งผลกระทบต่อคุณภาพอากาศอย่างมีนัยสำคัญสรุปได้ 2 กิจกรรมหลัก คือ กิจกรรมการก่อสร้างและการขนส่งวัสดุ ก่อสร้างเข้าสู่พื้นที่โครงการ ซึ่งอาจก่อให้เกิดปัญหาด้านความรำคาญในเรื่อง “ฝุ่น” แต่เนื่องจากฝุ่นที่เกิดจากการก่อสร้างนั้นโดยส่วนใหญ่เป็นฝุ่นที่มีอนุภาคขนาดใหญ่ที่แขวนลอยอยู่ในอากาศได้เพียงช่วงระยะเวลาสั้นๆ	(1) หมั่นตรวจสอบเครื่องยนตรถบรรทุกโดยเฉพาะเครื่องยนต์ดีเซลให้มีการระบายควันเป็นไปตามที่ราชการกำหนดอย่างสม่ำเสมอ (2) มีสถานที่เพื่อใช้สำหรับล้างล้อรถพร้อมอุปกรณ์ใช้ฉีดที่มีความดันสูง เพื่อล้างล้อรถหรือตัวถังรถหรือวิธีการอื่นที่	(1) ตรวจสอบความเรียบร้อยของแนวรั้วเป็นประจำทุกสัปดาห์ ตลอดช่วงการก่อสร้าง (2) กำชับให้ผู้รับเหมา

ลงชื่อ ลักขณา ธรรมมิก

(นางลักขณา ธรรมมิก)

ผู้รับมอบอำนาจจากบริษัท ภูเก็ต รีสอร์ท ดีเวลลอปเม้นท์ จำกัด

พฤษภาคม 2561



ลงชื่อ นงลักษณ์ เมฆนิติ

(นางสาวนงลักษณ์ เมฆนิติ)

ผู้อำนวยการสิ่งแวดล้อม/บริษัท โอเค เนเจอร์ จำกัด

พฤษภาคม 2561



ตารางที่ 1 ผลกระทบสิ่งแวดล้อมที่สำคัญ มาตรการป้องกันและแก้ไขผลกระทบสิ่งแวดล้อม และมาตรการติดตามตรวจสอบผลกระทบสิ่งแวดล้อม โครงการโรงแรมดุสิต วิลล่า แอนด์ โฮเทล เฟส 2 (Dusit Villas and Hotel Phase 2) (ช่วงก่อสร้าง) ตั้งอยู่ที่ หมู่ที่ 1 ถนนศรีสุนทร ตำบลเชิงทะเล อำเภอถลาง จังหวัดภูเก็ต

องค์ประกอบทางสิ่งแวดล้อม และคุณค่าต่างๆ	ผลกระทบต่อสิ่งแวดล้อมที่สำคัญ	มาตรการป้องกันและแก้ไขผลกระทบสิ่งแวดล้อม	มาตรการติดตามตรวจสอบ ผลกระทบสิ่งแวดล้อม
1.4 คุณภาพอากาศ (ต่อ)	เท่านั้น นอกจากนี้ ผลกระทบที่จะเกิดขึ้นเนื่องจากการฟุ้งกระจายของฝุ่นละอองในช่วงระยะก่อสร้างยังอยู่ในวิสัยที่จะสามารถควบคุมได้ โดยโครงการได้กำหนดมาตรการในการควบคุมการฟุ้งกระจายของฝุ่นละออง ซึ่งมาตรการดังกล่าวสามารถที่จะช่วยลดผลกระทบจากการฟุ้งกระจายของฝุ่นละอองในช่วงการก่อสร้างได้ ดังนั้น หากโครงการสามารถปฏิบัติตามมาตรการที่กำหนดขึ้นอย่างเคร่งครัด คาดว่าผลกระทบที่เกิดขึ้นจะอยู่ในระดับต่ำ (ก) การแพร่กระจายของมลสารจากอุปกรณ์และเครื่องจักรที่ใช้ในการก่อสร้าง การใชยานพาหนะในการขนส่งคนงานและวัสดุอุปกรณ์ก่อสร้างต่างๆ รวมทั้งการใช้เครื่องมือเครื่องจักรกลต่างๆ ในงานก่อสร้าง ซึ่งทั้งหมดเป็นประเภทเครื่องยนต์ดีเซล มลสารที่เกิดจากการเผาไหม้ของเครื่องยนต์ ได้แก่ ก๊าซคาร์บอนมอนอกไซด์ (CO) สารไฮโดรคาร์บอน (HC) ก๊าซไนโตรเจนไดออกไซด์ (NO₂) ก๊าซซัลเฟอร์ไดออกไซด์ (SO₂) และฝุ่นละอองขนาดเล็กกว่า 10 ไมครอน (PM10) (ข) ฝุ่นละอองจากการก่อสร้าง จากผลการศึกษาการก่อสร้างโครงการทำให้เกิดปริมาณฝุ่นละออง 0.0084 มิลลิกรัม/ลูกบาศก์เมตร เมื่อนำปริมาณฝุ่นละอองรวม (TSP) จากผลการตรวจวัดคุณภาพอากาศภายในโครงการโรงแรมดุสิต วิลล่า แอนด์ โฮเทล เฟส 2 (Dusit Villas and Hotel Phase 2) เมื่อวันที่ 23-26 สิงหาคม	เหมาะสมเพื่อทำความสะอาดก่อนออกจากสถานที่ก่อสร้าง (3) จัดทำรั้ว Aluminium Sheet สูง 3 เมตร ทางด้านทิศเหนือ ทิศใต้ ทิศตะวันออก และทิศตะวันตก โดยรอบพื้นที่โครงการ เพื่อจำกัดพื้นที่ในการก่อสร้างให้อยู่ภายในขอบเขตที่ดินของโครงการ และป้องกันการรุกร้าพื้นที่ข้างเคียงที่อาจจะเกิดจากกิจกรรมการก่อสร้าง และคนงานของโครงการ (4) ต้องจัดให้มีผ้าใบก่อสร้าง (Mesh Sheet) คลุมรอบอาคารโครงการทั้ง 4 ด้านตั้งแต่ชั้นที่ 2 ถึงชั้นหลังคาของอาคารโครงการ เพื่อป้องกันฝุ่นละอองและเศษวัสดุร่วงหล่นต่อผู้พักอาศัยโดยรอบพื้นที่โครงการ (5) ใช้ยางแอสฟัลต์หรือคอนกรีตปูบริเวณทางเข้า-ออก (6) วัสดุและการจัดการกองวัสดุ 1) ถุงซีเมนต์ ที่มีปริมาณมากกว่า 20 ถุง ต้องคลุมด้วยผ้าคลุมหรือเก็บในพื้นที่ที่ปิดล้อมทั้งด้านบนและด้านข้างอีก 3 ด้าน 2) ถุงซีเมนต์หรือเคมีภัณฑ์ที่ใช้ในการก่อสร้างต้องบรรจุในภาชนะที่ปิดมิดชิด 3) การกองวัสดุที่มีฝุ่นต้องปิดหรือปกคลุมหรือเก็บในที่ที่ปิดล้อมทั้งด้านบนและด้านข้างอีก 3 ด้านหรือฉีดพรมด้วยน้ำเพื่อให้ผิวเปียกอยู่เสมอ หรือวิธีการอื่นที่	ภายใต้การกำกับดูแลของบริษัท ภูเก็ต รีสอร์ท ดีเวลลอปเม้นท์ จำกัด ดูแลพื้นที่โครงการให้เป็นระเบียบเรียบร้อย (3) ติดป้ายประกาศบริเวณพื้นที่ก่อสร้าง แสดงที่อยู่หมายเลขโทรศัพท์ สถานที่ที่สามารถติดต่อได้ของเจ้าของโครงการเพื่อรับข้อร้องเรียนหรือข้อเสนอแนะ (4) จัดให้มีเจ้าหน้าที่รับเรื่องร้องเรียนที่อาจจะเกิดจากการก่อสร้าง หากพบว่ามีเรื่องร้องเรียนต้องจัดเจ้าหน้าที่เข้าตรวจสอบและแก้ไขปัญหาที่พบโดยทันที (5) ตรวจวัดคุณภาพอากาศในบรรยากาศ ดังนี้ 1) TSP 2) PM-10


ลงชื่อ 

(นางลักขมณ ธรรมมัญช)

ผู้รับมอบอำนาจจากบริษัท ภูเก็ต รีสอร์ท ดีเวลลอปเม้นท์ จำกัด

พฤษภาคม 2561

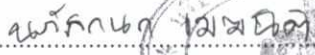

ลงชื่อ 

(นางสาวนัทธกนก เมฆนิติ)

ผู้อำนวยการสิ่งแวดล้อม/บริษัท ไอเดเนเจอร์ จำกัด

พฤษภาคม 2561



ตารางที่ 1 ผลกระทบสิ่งแวดล้อมที่สำคัญ มาตรการป้องกันและแก้ไขผลกระทบสิ่งแวดล้อม และมาตรการติดตามตรวจสอบผลกระทบสิ่งแวดล้อม โครงการโรงแรมดุสิต วิลล่า แอนด์ โฮเทล เฟส 2 (Dusit Villas and Hotel Phase 2) (ช่วงก่อสร้าง) ตั้งอยู่ที่ หมู่ที่ 1 ถนนศรีสุนทร ตำบลเชิงทะเล อำเภอถลาง จังหวัดภูเก็ต

องค์ประกอบทางสิ่งแวดล้อม และคุณค่าต่างๆ	ผลกระทบต่อสิ่งแวดล้อมที่สำคัญ	มาตรการป้องกันและแก้ไขผลกระทบสิ่งแวดล้อม	มาตรการติดตามตรวจสอบ ผลกระทบสิ่งแวดล้อม
1.4 คุณภาพอากาศ (ต่อ)	2561 มีค่าเท่ากับ 0.058 มิลลิกรัม/ลูกบาศก์เมตร ไปรวมกับปริมาณฝุ่นละอองที่เกิดขึ้นจากกิจกรรมการก่อสร้างของโครงการจะเท่ากับ $0.058 + 0.0084 = 0.0664$ มิลลิกรัม/ลูกบาศก์เมตร ซึ่งไม่เกินค่ามาตรฐานความเข้มข้นของฝุ่นละอองรวมในบรรยากาศ (TSP) ที่กำหนดไว้ให้ไม่เกิน 0.33 มิลลิกรัม/ลูกบาศก์เมตร (ค) มลพิษทางอากาศจากท่อไอเสียรถยนต์ช่วงก่อสร้าง มลพิษทางอากาศที่เกิดขึ้นในช่วงก่อสร้างโครงการ ส่วนใหญ่จะเกิดจากไอเสียของเครื่องจักรและยานพาหนะที่เข้า-ออกโครงการเพื่อขนส่งวัสดุและอุปกรณ์ก่อสร้างต่างๆ สำหรับโครงการคาดว่าจะมีรถขนส่งอุปกรณ์ก่อสร้างต่างๆ สูงสุดประมาณ 10 เที่ยว/วัน การทำงานของเครื่องจักรกลต่างๆ ไม่ได้ทำงานตลอดทั้งวัน จำกัดช่วงเวลาในการทำงานตั้งแต่ 08.00-17.00 เท่านั้น (8 ชั่วโมง/วัน) โดยในแต่ละรอบของการขนส่งให้เว้นระยะเวลาห่างกันประมาณ 30 นาที ทำให้มีการขนส่งวัสดุและอุปกรณ์การก่อสร้างเข้า-ออกโครงการประมาณ 2 คัน/ชั่วโมง จากการประเมินมลพิษที่ปล่อยออกมาจากรถยนต์ที่ใช้สำหรับขนส่งวัสดุอุปกรณ์ช่วงก่อสร้าง และคนงานของโครงการ ที่อาจเกิดผลกระทบต่อสุขภาพของผู้พักอาศัยใกล้เคียงโครงการตั้งรายการคำนวณข้างต้นรวมกับข้อมูลผลตรวจวัดคุณภาพอากาศบริเวณพื้นที่ภายในโครงการโรงแรมดุสิต วิลล่า แอนด์ โฮเทล เฟส 2 (Dusit Villas and Hotel Phase 2) เมื่อวันที่ 23-26 สิงหาคม 2561 สรุปได้ดังนี้	เหมาะสม 4) การขนย้ายวัสดุที่มีฝุ่น ต้องฉีดพรมด้วยน้ำทันทีก่อนการขนย้าย (7) ใช้เครื่องจักรหรือเครื่องยนต์ ในการเจาะ การตัด การขุดผิววัสดุต้องฉีดน้ำหรือสารเคมีบนผิวอย่างต่อเนื่อง เว้นแต่ได้มีการติดตั้งอุปกรณ์ที่แยกฝุ่นหรือกรองฝุ่นไว้แล้ว (8) การผสมคอนกรีต การใส่ไม้ การกระทำใดๆ ที่ก่อให้เกิดมลภาวะต้องจัดทำในพื้นที่ที่ได้คลุมด้วยผ้าคลุมหรือในห่อที่มีหลังคาและผนังปิดด้านข้างอีก 3 ด้าน หรือวิธีการอื่นที่เหมาะสม (9) การดำเนินการกับเศษวัสดุที่เหลือใช้ 1) เศษวัสดุจะต้องปกคลุมด้วยผ้าคลุมหรือปิดมิดชิดทั้งด้านบนและด้านข้างทั้ง 3 ด้าน 2) ต้องขนย้ายเศษวัสดุ ขยะ และสิ่งปฏิกูลออกจากสถานที่ก่อสร้างอย่างน้อยทุกๆ 3 วัน หากยังไม่พร้อมที่จะขนย้ายต้องจัดให้มีที่พักรวมที่มีขนาดเพียงพออยู่ในตำแหน่งที่สะดวกต่อการจัดเก็บและต้องมีมาตรการทำความสะอาดอย่างต่อเนื่องตลอดเวลา ป้องกันไม่ให้เกิดฝุ่นละอองหรือสิ่งสกปรกเปื้อน (10) การควบคุมด้านฝุ่นละอองและเศษวัสดุร่วงหล่น	3) CO 4) SO_x 5) NO_x 6) HC ลำดับ 1)-2) ความถี่ของการตรวจวัดทุกวัน และรายงานผลทุกสัปดาห์ ตลอดการก่อสร้างฐานราก หลังจากนั้น ตรวจวัดทุกเดือน และรายงานผลทุกเดือนตลอดช่วงก่อสร้างโครงการบริเวณด้านทิศเหนือภายในพื้นที่โครงการ ลำดับ 3)-6) ความถี่ของการตรวจวัดเดือนละ 1 ครั้ง และรายงานผลทุกเดือนตลอดการก่อสร้าง บริเวณด้านทิศเหนือภายในพื้นที่โครงการ

ลงชื่อ



(นางลักษมณ ธรรมมิญช)

ผู้รับมอบอำนาจจากบริษัท ภูเก็ต รีสอร์ท ดีเวลลอปเม้นท์ จำกัด

พฤษภาคม 2561



ลงชื่อ



(นางสาวนัทสนก เมณนิติ)

ผู้อำนวยการสิ่งแวดล้อม/บริษัท โอเค เนเจอร์ จำกัด

พฤษภาคม 2561



ตารางที่ 1 ผลกระทบสิ่งแวดล้อมที่สำคัญ มาตรการป้องกันและแก้ไขผลกระทบสิ่งแวดล้อม และมาตรการติดตามตรวจสอบผลกระทบสิ่งแวดล้อม โครงการโรงแรมดุสิต วิลล่า แอนด์ โฮเทล เฟส 2 (Dusit Villas and Hotel Phase 2) (ช่วงก่อสร้าง) ตั้งอยู่ที่ หมู่ที่ 1 ถนนศรีสุนทร ตำบลเชิงทะเล อำเภอถลาง จังหวัดภูเก็ต

องค์ประกอบทางสิ่งแวดล้อม และคุณค่าต่างๆ	ผลกระทบต่อสิ่งแวดล้อมที่สำคัญ	มาตรการป้องกันและแก้ไขผลกระทบสิ่งแวดล้อม	มาตรการติดตามตรวจสอบ ผลกระทบสิ่งแวดล้อม
1.4 คุณภาพอากาศ (ต่อ)	1) มีการระบายฝุ่นขนาดเล็กกว่า 10 ไมครอน ที่เกิดขึ้นจากท่อไอเสียรถยนต์ของโครงการจะเท่ากับ 0.00000224 มิลลิกรัม/ลูกบาศก์เมตร เมื่อรวมกับผลการตรวจวัดคุณภาพอากาศภายในโครงการโรงแรมดุสิต วิลล่า แอนด์ โฮเทล เฟส 2 (Dusit Villas and Hotel Phase 2) เมื่อวันที่ 23-26 สิงหาคม 2561 ผลการตรวจวัดเฉลี่ย 0.036 มิลลิกรัม/ลูกบาศก์เมตร/วัน จึงเท่ากับ 0.03600224 มิลลิกรัม/ลูกบาศก์เมตร ซึ่งมีค่าไม่เกินมาตรฐานเฉลี่ยกำหนดไว้ 0.12 มิลลิกรัม/ลูกบาศก์เมตร 2) มีการระบายก๊าซคาร์บอนมอนอกไซด์ (CO) ที่เกิดขึ้นจากท่อไอเสียรถยนต์ของโครงการจะเท่ากับ 0.0000144 มิลลิกรัม/ลูกบาศก์เมตร เมื่อรวมกับผลการตรวจวัดคุณภาพอากาศภายในโครงการโรงแรมดุสิต วิลล่า แอนด์ โฮเทล เฟส 2 (Dusit Villas and Hotel Phase 2) เมื่อวันที่ 23-26 สิงหาคม 2561 โดยใช้ข้อมูลค่าเฉลี่ย 1 ชั่วโมง เท่ากับ 0.40 มิลลิกรัม/ลูกบาศก์เมตร จึงเท่ากับ 0.4000144 มิลลิกรัม/ลูกบาศก์เมตร ซึ่งมีค่าไม่เกินมาตรฐานเฉลี่ยกำหนดไว้ไม่เกิน 34.20 มิลลิกรัม/ลูกบาศก์เมตร 3) มีการระบายไนโตรเจนไดออกไซด์ (NO₂) ที่เกิดขึ้นจากท่อไอเสียรถยนต์ของโครงการจะเท่ากับ 0.0000344 มิลลิกรัม/ลูกบาศก์เมตร เมื่อรวมกับผลการตรวจวัดคุณภาพอากาศภายในโครงการโรงแรมดุสิต วิลล่า แอนด์ โฮเทล เฟส 2 (Dusit Villas and Hotel Phase 2) เมื่อวันที่ 23-26 สิงหาคม 2561 โดยใช้ข้อมูลค่าเฉลี่ย 1 ชั่วโมง เท่ากับ 0.0043 มิลลิกรัม/ลูกบาศก์เมตร จึงเท่ากับ 0.0043344 มิลลิกรัม/ลูกบาศก์เมตร ซึ่งมีค่าไม่เกินมาตรฐาน	การก่อสร้าง ดัดแปลง รื้อถอนหรือเคลื่อนย้ายอาคารในส่วนที่อยู่เหนือระดับดินเกิน 10 เมตร ต้องใช้ผ้าทึบหรือผ้าใบก่อสร้าง (Mesh Sheet) โปร่งแสงหรือวัสดุอื่นที่เหมาะสมปิดกั้นตัวอาคารเพื่อป้องกันเศษวัสดุก่อสร้างร่วงหล่นและฝุ่นละอองฟุ้งกระจาย (11) การขนส่งวัสดุ 1) รถบรรทุกวัสดุที่ใช้ในการก่อสร้างหรือเศษวัสดุที่เหลือจากการก่อสร้างต้องจัดให้มีผ้าใบคลุมให้มิดชิด โยงยึดอย่างแข็งแรง 2) ยานพาหนะที่ใช้ต้องไม่บรรทุกน้ำหนักเกินความสามารถในการรับน้ำหนักบรรทุกมาตรฐานของถนนที่กรมการขนส่งทางบกกำหนดไว้ 3) ห้ามมิให้ผู้ใดล้างรถยนต์หรือล้อเลื่อนลงบนถนนที่สาธารณะและทำให้ถนนหรือที่สาธารณะสกปรก 4) ห้ามมิให้ผู้ใดปล่อยเศษวัสดุที่เหลือจากการก่อสร้างหรือที่ติดค้างมากับรถบรรทุกวัสดุลงบนถนนทางระบายน้ำหรือในที่สาธารณะใดๆ 5) จำกัดความเร็วของรถให้มีความเร็วไม่เกิน 30 กิโลเมตร/ชั่วโมง เพื่อลดปริมาณฝุ่นละออง (12) จัดให้มีการติดตั้งกล่องรับความคิดเห็นที่บริเวณ	

ลงชื่อ

(นางลักขมณ ธรรมมิญช)

ผู้รับมอบอำนาจจากบริษัท ภูเก็ต รีสอร์ท ดีเวลลอปเม้นท์ จำกัด

พฤษภาคม 2561



ลงชื่อ

(นางสาวณัฏฐกานต์ เมฆินันต์)

ผู้อำนวยการสิ่งแวดล้อม/บริษัท โอเค เนเจอร์ จำกัด

พฤษภาคม 2561



ตารางที่ 1 ผลกระทบสิ่งแวดล้อมที่สำคัญ มาตรการป้องกันและแก้ไขผลกระทบสิ่งแวดล้อม และมาตรการติดตามตรวจสอบผลกระทบสิ่งแวดล้อม โครงการโรงแรมดุสิต วิลล่า แอนด์ โฮเทล เฟส 2 (Dusit Villas and Hotel Phase 2) (ช่วงก่อสร้าง) ตั้งอยู่ที่ หมู่ที่ 1 ถนนศรีสุนทร ตำบลเชิงทะเล อำเภอถลาง จังหวัดภูเก็ต

องค์ประกอบทางสิ่งแวดล้อม และคุณค่าต่างๆ	ผลกระทบต่อสิ่งแวดล้อมที่สำคัญ	มาตรการป้องกันและแก้ไขผลกระทบสิ่งแวดล้อม	มาตรการติดตามตรวจสอบ ผลกระทบสิ่งแวดล้อม
1.4 คุณภาพอากาศ (ต่อ)	เฉลี่ยกำหนดไว้ไม่เกิน 0.32 มิลลิกรัม/ลูกบาศก์เมตร 4) มีการระบายก๊าซซัลเฟอร์ไดออกไซด์ (SO₂) ที่เกิดขึ้นจากท่อไอเสียรถยนต์ของโครงการจะเท่ากับ 0.0000006 มิลลิกรัม/ลูกบาศก์เมตร เมื่อรวมกับผลการตรวจวัดคุณภาพอากาศภายในโครงการโรงแรมดุสิต วิลล่า แอนด์ โฮเทล เฟส 2 (Dusit Villas and Hotel Phase 2) เมื่อวันที่ 23-26 สิงหาคม 2561 โดยใช้ข้อมูลค่าเฉลี่ย 1 ชั่วโมง เท่ากับ 0.0010 มิลลิกรัม/ลูกบาศก์เมตร จึงเท่ากับ 0.0010006 มิลลิกรัม/ลูกบาศก์เมตร ซึ่งมีค่าไม่เกินมาตรฐานเฉลี่ยกำหนดไว้ไม่เกิน 0.78 มิลลิกรัม/ลูกบาศก์เมตร 5) มีการระบายก๊าซไฮโดรคาร์บอน (HC) ที่เกิดขึ้นจากท่อไอเสียรถยนต์ของโครงการจะเท่ากับ 0.0000037 มิลลิกรัม/ลูกบาศก์เมตร เมื่อรวมกับผลการตรวจวัดคุณภาพอากาศภายในโครงการโรงแรมดุสิต วิลล่า แอนด์ โฮเทล เฟส 2 (Dusit Villas and Hotel Phase 2) เมื่อวันที่ 23-26 สิงหาคม 2561 โดยใช้ข้อมูลค่าเฉลี่ย 1 ชั่วโมง เท่ากับ 2.98 มิลลิกรัม/ลูกบาศก์เมตร จึงเท่ากับ 2.9800037 มิลลิกรัม/ลูกบาศก์เมตร จึงเท่ากับ 2.9200037 มิลลิกรัม/ลูกบาศก์เมตร ซึ่งมีค่าไม่เกินมาตรฐานเฉลี่ยกำหนดไว้ไม่เกิน 5.3 มิลลิกรัม/ลูกบาศก์เมตร จากการประเมินจะเห็นได้ว่ามลพิษที่ปล่อยออกมาจากรถยนต์ที่ใช้สำหรับขนส่งวัสดุอุปกรณ์ช่วงก่อสร้าง และคนงานของโครงการ ที่อาจเกิดผลกระทบต่อสุขภาพของผู้พักอาศัยใกล้เคียงโครงการดังรายการ	ป้อมยาม เพื่อรับเรื่องร้องเรียนที่อาจจะเกิดขึ้น หากพบว่ามีเรื่องร้องเรียนต้องค้นหาสาเหตุและแก้ไขปัญหาที่พบโดยทันที (13) เจ้าของโครงการ กำชับผู้ปฏิบัติงานให้ปฏิบัติตามมาตรการป้องกันและแก้ไขผลกระทบสิ่งแวดล้อมด้านฝุ่นละอองอย่างเคร่งครัด	

ลงชื่อ

นางลักษมน ธรรมมิญช

(นางลักษมน ธรรมมิญช)

ผู้รับมอบอำนาจจากบริษัท ภูเก็ต รีสอร์ท ดีเวลลอปเม้นท์ จำกัด

พุดจิกายน 2561



ลงชื่อ

นางสาวนภัสกรณ เมฆนิต

(นางสาวนภัสกรณ เมฆนิต)

ผู้อำนวยการสิ่งแวดล้อม/บริษัท โอเคเนเจอร์ จำกัด

พุดจิกายน 2561



ตารางที่ 1 ผลกระทบสิ่งแวดล้อมที่สำคัญ มาตรการป้องกันและแก้ไขผลกระทบสิ่งแวดล้อม และมาตรการติดตามตรวจสอบผลกระทบสิ่งแวดล้อม โครงการโรงแรมดุสิต วิลล่า แอนด์ โฮเทล เฟส 2 (Dusit Villas and Hotel Phase 2) (ช่วงก่อสร้าง) ตั้งอยู่ที่ หมู่ที่ 1 ถนนศรีสุนทร ตำบลเชิงทะเล อำเภอถลาง จังหวัดภูเก็ต

องค์ประกอบทางสิ่งแวดล้อม และคุณค่าต่างๆ	ผลกระทบต่อสิ่งแวดล้อมที่สำคัญ	มาตรการป้องกันและแก้ไขผลกระทบสิ่งแวดล้อม	มาตรการติดตามตรวจสอบผลกระทบสิ่งแวดล้อม
1.4 คุณภาพอากาศ (ต่อ)	คำนวณข้างต้น รวมกับข้อมูลผลตรวจวัดคุณภาพอากาศภายในโครงการ โรงแรมดุสิต วิลล่า แอนด์ โฮเทล เฟส 2 (Dusit Villas and Hotel Phase 2) จะเห็นได้ว่ามลพิษที่ระบายออกมาจากรถยนต์ช่วงก่อสร้างในพื้นที่โครงการมีน้อยมาก เมื่อรวมกับค่าที่ได้จากการตรวจวัดคุณภาพอากาศ ปัจจุบัน พบว่า คุณภาพอากาศไม่เกินมาตรฐานที่กำหนด ดังนั้น ผลกระทบจากมลพิษที่ระบายออกจากพื้นที่โครงการต่อสภาพแวดล้อมอยู่ในระดับต่ำ		
1.5 ระดับเสียงและความสั่นสะเทือน	เสียง กิจกรรมในช่วงก่อสร้างที่ก่อให้เกิดเสียงดังรบกวนต่อพื้นที่ข้างเคียง ที่ดังที่สุด จะมาจากการทำฐานราก คือ 88 เดซิเบล (เอ) รองลงมาคือ การเก็บงานและงานตกแต่ง 84 เดซิเบล (เอ) ดังนั้น โครงการจึงเลือกประเมินผลกระทบด้านเสียงจากกิจกรรมการทำฐานราก และการเก็บงานและงานตกแต่ง จากการคำนวณ พบว่า ระดับเสียงจากกิจกรรมการวางฐานราก และการเก็บงานและงานตกแต่งของโครงการ มีค่ามากกว่าเกณฑ์มาตรฐานที่ยอมรับได้ ดังนั้น โครงการจึงได้กำหนดมาตรการป้องกันและลดผลกระทบด้านเสียงจากกิจกรรมการก่อสร้างของโครงการ ซึ่งจาก Reducing Traffic Noise, a guide for homeowners, designers' and builders by State Pollution control commission, Roads and Traffic Authority and Department of Housing Australis (August 1991) ระบุว่า ผนังกำแพงปิดทึบที่ก่อสร้างด้วยวัสดุต่างๆ สามารถลดเสียงได้ระหว่าง 20-	เสียง (1) ก่อนที่จะเจาะเสาเข็มและก่อสร้างฐานรากอาคารให้ผู้รับเหมาจัดเจ้าหน้าที่เข้าไปแจ้งแก่ผู้ที่อาศัยอยู่ติดกับพื้นที่โครงการโดยรอบล่วงหน้าอย่างน้อย 10 วัน โดยให้หมายเลขโทรศัพท์ของเจ้าหน้าที่ที่ควบคุมการก่อสร้างเพื่อให้สามารถติดต่อโครงการได้โดยตรง และเมื่ออาคารข้างเคียงได้รับความเดือดร้อนจากการดำเนินโครงการต้องเร่งแก้ไขปัญหที่เกิดขึ้นทันที (2) ถ่ายรูปสภาพปัจจุบันโดยรอบพื้นที่โครงการไว้เป็นหลักฐานเพื่อใช้ในกรณีที่มีการร้องเรียนว่า โครงสร้างสิ่งก่อสร้างเสียหายจากการก่อสร้างโครงการ (3) วางผังบริเวณพื้นที่ก่อสร้าง โดยออกแบบจัดระยะเครื่องจักร เครื่องยนต์ ที่มีเสียงดังไว้ให้ห่างจากบ้านเรือน	(1) ตรวจวัดเสียงและความสั่นสะเทือนดัชนีที่ทำการตรวจวัด ได้แก่ L_{eq-24} ชั่วโมง, L_{max}, L_{90} และความสั่นสะเทือนจำนวน 1 จุด คือ บริเวณภายในพื้นที่ด้านทิศเหนือของโครงการ ทุกวัน และรายงานผลรายงานผลทุกสัปดาห์ ตลอดที่มีการทำฐานรากการก่อสร้าง หลังจากนั้นทุกเดือนตลอดระยะเวลาการก่อสร้าง (2) จัดให้มีเจ้าหน้าที่รับเรื่องร้องเรียนที่อาจจะเกิดจาก

ลงชื่อ

lakshman

(นางลักขมณ ธรรมมัญช)

ผู้รับมอบอำนาจจากบริษัท ภูเก็ต รีสอร์ท ดีเวลลอปเม้นท์ จำกัด

พฤษภาคม 2561



ลงชื่อ

น.ก.กนก วัฒนศิริ

(นางสาวนภัสกร วัฒนศิริ)

ผู้อำนวยการสิ่งแวดล้อม/บริษัท โอเค-เนเจอร์ จำกัด

พฤษภาคม 2561



ตารางที่ 1 ผลกระทบสิ่งแวดล้อมที่สำคัญ มาตรการป้องกันและแก้ไขผลกระทบสิ่งแวดล้อม และมาตรการติดตามตรวจสอบผลกระทบสิ่งแวดล้อม โครงการโรงแรมดุสิต วิลล่า แอนด์ โฮเทล เฟส 2 (Dusit Villas and Hotel Phase 2) (ช่วงก่อสร้าง) ตั้งอยู่ที่ หมู่ที่ 1 ถนนศรีสุนทร ตำบลเชิงทะเล อำเภอถลาง จังหวัดภูเก็ต

องค์ประกอบทางสิ่งแวดล้อม และคุณค่าต่างๆ	ผลกระทบต่อสิ่งแวดล้อมที่สำคัญ	มาตรการป้องกันและแก้ไขผลกระทบสิ่งแวดล้อม	มาตรการติดตามตรวจสอบผลกระทบสิ่งแวดล้อม
1.5 ระดับเสียงและความสั่นสะเทือน (ต่อ)	40 เดซิเบล (เอ) และ Federal Highway Administration (FHWA, 2006) ระบุว่า วัสดุที่ใช้เป็นกำแพงกันเสียงแต่ละประเภทมีความสามารถในการลดระดับเสียงได้ต่างๆ โครงการจะติดตั้งรั้วทึบ ทำจากวัสดุอลูมิเนียม (Aluminium Sheet) ความหนาไม่น้อยกว่า 6.35 มิลลิเมตร (0.25 นิ้ว) สูง 3 เมตร นอกจากนี้ ตั้งแต่ระดับชั้นที่ 3 ขึ้นไป (สูงกว่า 6 เมตร) กำแพงดังกล่าวเปรียบเสมือนกับกำแพงกันเสียงของโครงการ สามารถลดระดับเสียงได้ประมาณ 27 เดซิเบล(เอ) เพื่อลดผลกระทบด้านเสียงรบกวนจากกิจกรรมก่อสร้างของโครงการ รั้วทึบโดยรอบโครงการมีความสูง 3 เมตร (ทางด้านทิศเหนือ, ทางด้านทิศใต้, ทิศตะวันออก และทิศตะวันตก) จะป้องกันเสียงจากกิจกรรมก่อสร้างในระดับฐานรากถึงระดับชั้นที่ 2 เท่านั้น เมื่อโครงการก่อสร้างที่ระดับชั้น 3 ขึ้นไป ซึ่งมีอาคารข้างเคียงที่มีความสูงมากกว่า 2 ชั้น ได้แก่ โรงแรม Outrigger Laguna Phuket Beach Resort สูง 3 ชั้น ทางทิศใต้ โครงการจึงได้กำหนดให้ใช้โครงสร้างหรือตกแต่งอาคารบางส่วนเป็นชั้นงานสำเร็จรูปจากโรงงานที่พร้อมติดตั้งในโครงการ ทั้งนี้ เมื่อโครงการก่อสร้างผนังคอนกรีตปิดล้อมชั้นของอาคารไว้แล้ว ผนังคอนกรีตของโครงการจะเป็นเสมือนกำแพงกันเสียงในลักษณะห้องปิดทึบ ซึ่งสามารถลดระดับเสียงได้ประมาณ 36 เดซิเบล (เอ) และการใช้วัสดุลดเสียงสามารถนำมาคำนวณหาระดับเสียงจากงานก่อสร้างแต่ละกิจกรรมที่กระจายถึงหน่วยรับเสียงข้างเคียง แยกตามระยะห่างและทิศของผู้รับเสียง โดยรอบ	ประชาชนให้มากที่สุดเท่าที่จะทำได้ (4) การทำฐานรากของอาคาร จะใช้เสาเข็มแบบเจาะเพื่อลดผลกระทบเรื่องเสียงและแรงสั่นสะเทือนต่อพื้นที่ใกล้เคียง (5) การติดตั้งอุปกรณ์เพื่อลดความสั่นสะเทือนต้องทำตามคำแนะนำของผู้ผลิตเครื่องจักร (6) จัดให้มีห้องโดยเฉพาะสำหรับทำงานที่ก่อให้เกิดเสียงดังมากๆ เช่น ห้องตัดกระจก ห้องตัดอลูมิเนียม และห้องไสประตู (7) ติดตั้งรั้วทึบ ทำจากวัสดุอลูมิเนียม (Aluminium Sheet) ความหนาไม่น้อยกว่า 100 มิลลิเมตร (4.00 นิ้ว) สูง 3 เมตร (ทางด้านทิศเหนือ ทิศใต้ ทิศตะวันออก และทิศตะวันตก) (8) กำหนดระยะเวลาการทำงานของคนงานที่ได้รับเสียงให้เป็นไปตามประกาศของกระทรวงมหาดไทยดังนี้ 1) ระยะเวลาในการทำงานน้อยกว่า 7 ชั่วโมง ระดับความเข้มเสียงที่ได้รับต่อเนื่องต้องไม่เกิน 91 เดซิเบล(เอ) 2) ระยะเวลาในการทำงาน 7-8 ชั่วโมง ระดับความเข้มเสียงที่ได้รับต่อเนื่องต้องไม่เกิน 90 เดซิเบล(เอ) 3) ระยะเวลาในการทำงานมากกว่า 8 ชั่วโมง	การก่อสร้าง หากพบว่ามีเรื่องร้องเรียนต้องจัดเจ้าหน้าที่เข้าตรวจสอบและแก้ไขปัญหาที่พบโดยทันที

ลงชื่อ la khamm

(นางลักขมณ ธรรมมิญช)

ผู้รับมอบอำนาจจากบริษัท ภูเก็ต รีสอร์ท ดีเวลลอปเม้นท์ จำกัด

พฤษภาคม 2561



ลงชื่อ นกนก นมณี

(นางสาวนภัสกร นมณี)

ผู้อำนวยการสิ่งแวดล้อม/บริษัท โอเค เนเจอร์ จำกัด

พฤษภาคม 2561



ตารางที่ 1 ผลกระทบสิ่งแวดล้อมที่สำคัญ มาตรการป้องกันและแก้ไขผลกระทบสิ่งแวดล้อม และมาตรการติดตามตรวจสอบผลกระทบสิ่งแวดล้อม โครงการโรงแรมดุสิต วิลล่า แอนด์ โฮเทล เฟส 2 (Dusit Villas and Hotel Phase 2) (ช่วงก่อสร้าง) ตั้งอยู่ที่ หมู่ที่ 1 ถนนศรีสุนทร ตำบลเชิงทะเล อำเภอถลาง จังหวัดภูเก็ต

องค์ประกอบทางสิ่งแวดล้อมและคุณค่าต่างๆ	ผลกระทบต่อสิ่งแวดล้อมที่สำคัญ	มาตรการป้องกันและแก้ไขผลกระทบสิ่งแวดล้อม	มาตรการติดตามตรวจสอบผลกระทบสิ่งแวดล้อม
1.5 ระดับเสียงและความสั่นสะเทือน (ต่อ)	โครงการได้ดังนี้ (ก) ระดับเสียงจากกิจกรรมการวางฐานรากของโครงการ จะส่งผลกระทบต่อพื้นที่ข้างเคียงทางด้านทิศเหนือ ทิศใต้ ทิศตะวันออก และทิศตะวันตก โดยมีระดับเสียงรวมเท่ากับ 57.37, 53.80, 60.34 และ 71.33 เดซิเบล (เอ) ตามลำดับ ซึ่งมีค่าน้อยกว่าเกณฑ์มาตรฐานที่ยอมรับได้ ยกเว้นด้านทิศตะวันตกมีค่ามากกว่าเกณฑ์มาตรฐานที่ยอมรับได้ อย่างไรก็ตาม เนื่องจากโครงการจะจัดทำรั้ว Aluminium Sheet สูง 3 เมตร ทางด้านทิศเหนือ ทิศใต้ ทิศตะวันออก และทิศตะวันตก ระหว่างแหล่งกำเนิดเสียงและจุดสังเกต ตลอดแนวโดยรอบโครงการ ซึ่งสามารถลดทอนเสียง (Transmission Loss) ได้ไม่น้อยกว่า 27 เดซิเบล (เอ) ทำให้เสียงถูกลดทอนลง โดยมีค่าเท่ากับ 53.61, 53.60, 53.63 และ 54.08 เดซิเบล(เอ) ตามลำดับ (ข) ระดับเสียงจากกิจกรรมการเก็บงานและงานตกแต่งของโครงการ จะส่งผลกระทบต่อพื้นที่ข้างเคียงทางด้านทิศเหนือ ทิศใต้ ทิศตะวันออก และทิศตะวันตก โดยมีระดับเสียงรวมเท่ากับ 65.71, 54.25, 65.91 และ 83.64 เดซิเบล (เอ) ตามลำดับ ซึ่งมีค่ามากกว่าเกณฑ์มาตรฐานที่ยอมรับได้ ยกเว้นด้านทิศใต้มีค่าน้อยกว่าเกณฑ์มาตรฐานที่ยอมรับได้ อย่างไรก็ตาม เนื่องจากโครงการจะจัดทำรั้ว Aluminium Sheet สูง 3 เมตร ทางด้านทิศเหนือ ทิศใต้ ทิศตะวันออก และทิศตะวันตก ระหว่าง	ระดับความเข้มเสียงที่ได้รับต่อเนื่องต้องไม่เกิน 80 เดซิเบล(เอ) (9) กำหนดช่วงเวลาการก่อสร้างในวันจันทร์-วันเสาร์ เวลา 8.00-17.00 น. ในกรณีที่ต้องมีการก่อสร้างเกินเวลาดังกล่าวจะดำเนินการแจ้งผู้พักอาศัยข้างเคียงทราบล่วงหน้าอย่างน้อย 3 วัน ทั้งนี้ ต้องเป็นกิจกรรมต่อเนื่องที่ไม่ก่อให้เกิดเสียงดัง เช่น การเทปูน และดำเนินการในช่วงเวลา 17.00-21.00 น.โดยทำงานได้ไม่เกินเวลา 21.00 น. สำหรับวันอาทิตย์และวันหยุดนักขัตฤกษ์จะหยุดดำเนินการก่อสร้าง (10) แบ่งชั่วโมงการทำงาน เป็นช่วงเวลาตั้งแต่ 08.00-12.00 น.และ 13.00-17.00 น. โดยมีช่วงเวลายุติพัก 12.00-13.00 น. เพื่อลดระดับของผลกระทบจากการได้ยินเสียงดังหรือได้รับแรงสั่นสะเทือนติดต่อกันเป็นระยะเวลานาน (11) ติดตั้งป้ายประกาศชื่อโครงการ เบอร์โทรศัพท์ ผู้รับผิดชอบในการประสานงานเกี่ยวกับโครงการไว้หน้าโครงการ และจัดให้มีหน่วยรับเรื่องราวร้องเรียนไว้ในพื้นที่ก่อสร้างโดยจัดให้มีเจ้าหน้าที่ประจำไว้สำหรับรับเรื่องราวร้องเรียนไว้ 1 คน พร้อมจัดให้มีตู้รับเรื่องราวร้องเรียนไว้บริเวณหน้าพื้นที่โครงการและให้เจ้าหน้าที่เปิดตู้รับเรื่องราวร้องเรียนทุกวัน หากพบว่ามีผู้ได้รับผลกระทบจากกิจกรรม	

ลงชื่อ.....

(นางลักขมณ ธรรมมิญช)

ผู้รับมอบอำนาจจากบริษัท ภูเก็ต รีสอร์ท ดีเวลลอปเม้นท์ จำกัด

พุดฉิกายน 2561



ลงชื่อ.....

(นางสาวนภัสกร เมฆนิติ)

ผู้อำนวยการสิ่งแวดล้อม/บริษัท โอเค เนเจอร์ จำกัด

พุดฉิกายน 2561



ตารางที่ 1 ผลกระทบสิ่งแวดล้อมที่สำคัญ มาตรการป้องกันและแก้ไขผลกระทบสิ่งแวดล้อม และมาตรการติดตามตรวจสอบผลกระทบสิ่งแวดล้อม โครงการโรงแรมดุสิต วิลล่า แอนด์ โฮเทล เฟส 2 (Dusit Villas and Hotel Phase 2) (ช่วงก่อสร้าง) ตั้งอยู่ที่ หมู่ที่ 1 ถนนศรีสุนทร ตำบลเชิงทะเล อำเภอถลาง จังหวัดภูเก็ต

องค์ประกอบทางสิ่งแวดล้อม และคุณค่าต่างๆ	ผลกระทบต่อสิ่งแวดล้อมที่สำคัญ	มาตรการป้องกันและแก้ไขผลกระทบสิ่งแวดล้อม	มาตรการติดตามตรวจสอบ ผลกระทบสิ่งแวดล้อม
1.5 ระดับเสียงและความ สั่นสะเทือน (ต่อ)	แหล่งกำเนิดเสียงและจุดสังเกต ตลอดแนวโดยรอบโครงการ ซึ่งสามารถ ลดทอนเสียง (Transmission Loss) ได้ไม่น้อยกว่า 27 เดซิเบล (เอ) ทำให้เสียง ถูกลดทอนลง โดยมีค่าเท่ากับ 53.73, 53.60, 53.74 และ 58.39 เดซิเบล (เอ) ตามลำดับ ซึ่งอยู่ในเกณฑ์มาตรฐานที่ยอมรับได้ (ค) ระดับเสียงจากกิจกรรมการวางฐานรากของโครงการ จะส่งผล กระทบต่อพื้นที่ข้างเคียงทางด้านทิศเหนือ ทิศตะวันออก และทิศตะวันตก โดยมีระดับเสียงรบกวนเท่ากับ -3.09, -17.81, 6.70 และ 20.16 เดซิเบล (เอ) ตามลำดับ ซึ่งมีค่าน้อยกว่าเกณฑ์มาตรฐานที่ยอมรับได้ ยกเว้นด้านทิศ ตะวันตกมีค่ามากกว่าเกณฑ์มาตรฐานที่ยอมรับได้ อย่างไรก็ตาม เนื่องจากโครงการจะจัดทำรั้ว Aluminium Sheet สูง 3 เมตร ทางด้านทิศเหนือ ทิศใต้ ทิศตะวันออก และทิศตะวันตก ระหว่าง แหล่งกำเนิดเสียงและจุดสังเกต ตลอดแนวโดยรอบโครงการ ซึ่งสามารถ ลดทอนเสียง (Transmission Loss) ได้ไม่น้อยกว่า 27 เดซิเบล (เอ) ทำให้เสียง ถูกลดทอนลง ซึ่งจะทำให้ระดับเสียงดังรบกวนจากกิจกรรมการวางฐานราก ของโครงการอยู่ในระดับที่ยอมรับได้ (ง) ระดับเสียงจากกิจกรรมการเก็บงานและงานตกแต่งของโครงการ จะส่งผลกระทบต่อพื้นที่ข้างเคียงทางด้านทิศเหนือ ทิศตะวันออก และทิศ ตะวันตก โดยมีระดับเสียงรบกวนเท่ากับ 13.84, -12.39, 14.04 และ 32.54 เดซิเบล (เอ) ตามลำดับ ซึ่งมีค่ามากกว่าเกณฑ์มาตรฐานที่ยอมรับได้ ยกเว้นด้านทิศใต้มีค่าน้อยกว่าเกณฑ์มาตรฐานที่ยอมรับได้	การก่อสร้างโครงการจะจัดเจ้าหน้าที่เข้าไปพบผู้ได้รับความ เสียหายที่บ้านเพื่อสอบถามถึงความเสียหายที่ได้รับจาก โครงการพร้อมกับเจรจาทำข้อตกลงในการชดเชยค่าเสียหายที่ เกิดขึ้นแก่ผู้ได้รับผลกระทบอย่างเป็นธรรมทันทีที่ได้รับเรื่อง และทำบันทึกเอกสารไว้อย่างเป็นระบบเพื่อเรียกตรวจสอบได้ (12) หากมีเหตุให้เกิดความเสียหายทั้งร่างกายและ ทรัพย์สินของประชาชนโดยรอบเกิดขึ้น ผู้รับเหมาก่อสร้าง ต้องติดตามตรวจสอบและดำเนินการปรับปรุง ชดเชย ค่าเสียหายที่เกิดขึ้นโดยเร่งด่วนอย่างเป็นธรรม โดยโครงการ ต้องทำความเข้าใจกับผู้ที่อยู่ใกล้เคียงก่อนก่อสร้าง เกี่ยวกับ ความเสียหายที่โครงการจะต้องชดเชยให้กับผู้ได้รับความ เสียหายจะต้องชดเชยให้กับผู้ได้รับความเสียหาย (13) จัดให้มีเจ้าหน้าที่เข้าพบผู้ที่อยู่อาศัยข้างเคียง และ ให้หมายเลขโทรศัพท์ติดต่อโดยตรง สามารถติดต่อได้ตลอด 24 ชั่วโมง เพื่อรับเรื่องร้องเรียนได้ตลอดเวลา	

ลงชื่อ

ไฉยมณ

(นางลักขมณ ธรรมมิญช)

ผู้รับมอบอำนาจจากบริษัท ภูเก็ต รีสอร์ท ดีเวลลอปเม้นท์ จำกัด

พฤษภาคม 2561



ลงชื่อ

นัทคนก เมฆนิติ

(นางสาวนัทคนก เมฆนิติ)

ผู้อำนวยการสิ่งแวดล้อม/บริษัท โอเค เนเจอร์ จำกัด

พฤษภาคม 2561



ตารางที่ 1 ผลกระทบสิ่งแวดล้อมที่สำคัญ มาตรการป้องกันและแก้ไขผลกระทบสิ่งแวดล้อม และมาตรการติดตามตรวจสอบผลกระทบสิ่งแวดล้อม โครงการโรงแรมดุสิต วิลล่า แอนด์ โฮเทล เฟส 2 (Dusit Villas and Hotel Phase 2) (ช่วงก่อสร้าง) ตั้งอยู่ที่ หมู่ที่ 1 ถนนศรีสุนทร ตำบลเชิงทะเล อำเภอถลาง จังหวัดภูเก็ต

องค์ประกอบทางสิ่งแวดล้อม และคุณค่าต่างๆ	ผลกระทบต่อสิ่งแวดล้อมที่สำคัญ	มาตรการป้องกันและแก้ไขผลกระทบสิ่งแวดล้อม	มาตรการติดตามตรวจสอบผลกระทบสิ่งแวดล้อม
1.5 ระดับเสียงและความสั่นสะเทือน (ต่อ)	อย่างไรก็ตาม เนื่องจากโครงการจะจัดทำรั้ว Aluminium Sheet สูง 3 เมตร ทางด้านทิศเหนือ ทิศใต้ ทิศตะวันออก และทิศตะวันตก ระหว่างแหล่งกำเนิดเสียงและจุดสังเกต ตลอดแนวโดยรอบโครงการ ซึ่งสามารถลดทอนเสียง (Transmission Loss) ได้ไม่น้อยกว่า 27 เดซิเบล (เอ) ทำให้เสียงถูกลดทอนลง ซึ่งจะทำให้ระดับเสียงดังรบกวนจากกิจกรรมการวางฐานรากของโครงการอยู่ในระดับที่ยอมรับได้ ความสั่นสะเทือน ผลกระทบด้านความสั่นสะเทือนจากกิจกรรมในช่วงก่อสร้างมาจากการเจาะเสาเข็ม เครื่องจักร และอุปกรณ์ต่างๆ เป็นต้น กระบวนการดังกล่าวจะก่อให้เกิดความสั่นสะเทือนเนื่องจากการเจาะเข็ม และแรงกระแทกของล้อยางรถขนาดใหญ่ที่กระทำต่อพื้นดินในลักษณะคลื่นตามยาว (Longitudinal Wave) และคลื่นตามขวาง (Transverse Wave) โดยที่ขนาดของแอมพลิจูด (Amplitude) ของคลื่นตามยาวต่ำกว่าคลื่นตามขวาง ดังนั้น คลื่นตามขวางจึงทำให้เกิดความสั่นสะเทือนได้มากกว่าคลื่นตามยาว นอกจากนี้ คลื่นตามยาวและคลื่นตามขวางที่เคลื่อนที่สู่ผิวดินสามารถทำให้เกิดคลื่นตามขวางที่เคลื่อนที่ไปตามผิวดินอีก 2 ชนิด ได้แก่ คลื่นโคยผิวดิน หรือคลื่นเลิฟ (Love Wave) และคลื่นกระเพื่อมผิวดิน หรือคลื่นเรย์ลี (Rayleigh Wave) ซึ่งคลื่นผิวดินทั้ง 2 ชนิดนี้ สามารถสร้างความเสียหายต่อโครงสร้างอาคารที่อยู่ใกล้เคียงพื้นที่โครงการ หากความ	ความสั่นสะเทือน (1) ก่อนที่จะเจาะเสาเข็มและก่อสร้างฐานรากอาคารให้ผู้รับเหมาจัดเจ้าหน้าที่เข้าไปแจ้งแก่ผู้ที่อาศัยอยู่ติดกับพื้นที่โครงการโดยรอบล่วงหน้าอย่างน้อย 10 วัน โดยให้หมายเลขโทรศัพท์ของเจ้าหน้าที่ที่ควบคุมการก่อสร้างเพื่อให้สามารถติดต่อเจ้าหน้าที่ของโครงการได้ทันทีที่ได้รับความเดือดร้อนจากการก่อสร้างโครงการ ทั้งนี้ โครงการต้องเร่งแก้ไขปัญหที่เกิดขึ้นอย่างเร่งด่วน (2) จัดลำดับการเจาะเสาเข็มโดยเจาะด้านใกล้อาคารข้างเคียง ก่อนไปหาด้านที่ไม่มีอาคาร (3) ถ่ายรูปสภาพปัจจุบันโดยรอบพื้นที่โครงการไว้เป็นหลักฐานเพื่อใช้ในกรณีที่มีการร้องเรียนว่าโครงสร้างสิ่งก่อสร้างเสียหายจากการก่อสร้างโครงการ	

ลงชื่อ 

(นางลักขมณ ธรรมมัญญ)

ผู้รับมอบอำนาจจากบริษัท ภูเก็ต รีสอร์ท ดีเวลลอปเม้นท์ จำกัด

พฤษภาคม 2561



ลงชื่อ 

(นางสาวนภัสกรณ เมฆนิต)

ผู้อำนวยการสิ่งแวดล้อม/บริษัท โอเค เนเจอร์ จำกัด

พฤษภาคม 2561



ตารางที่ 1 ผลกระทบสิ่งแวดล้อมที่สำคัญ มาตรการป้องกันและแก้ไขผลกระทบสิ่งแวดล้อม และมาตรการติดตามตรวจสอบผลกระทบสิ่งแวดล้อม โครงการโรงแรมดุสิต วิลล่า แอนด์ โฮเทล เฟส 2 (Dusit Villas and Hotel Phase 2) (ช่วงก่อสร้าง) ตั้งอยู่ที่ หมู่ที่ 1 ถนนศรีสุนทร ตำบลเชิงทะเล อำเภอถลาง จังหวัดภูเก็ต

องค์ประกอบทางสิ่งแวดล้อม และคุณค่าต่างๆ	ผลกระทบต่อสิ่งแวดล้อมที่สำคัญ	มาตรการป้องกันและแก้ไขผลกระทบสิ่งแวดล้อม	มาตรการติดตามตรวจสอบผลกระทบสิ่งแวดล้อม
1.5 ระดับเสียงและความสั่นสะเทือน (ต่อ)	สั่นสะเทือนที่เกิดขึ้นมีระดับความแรงของความสั่นสะเทือนเกินกว่าเกณฑ์มาตรฐานที่กำหนด ปัจจัยที่ทำให้ความแรงของความสั่นสะเทือนมีระดับแตกต่างกันขึ้นอยู่กับองค์ประกอบที่สำคัญหลายประการ เช่น ชนิดของอุปกรณ์ที่เป็นแหล่งกำเนิดความสั่นสะเทือน ระยะทางระหว่างแหล่งกำเนิดถึงจุดรับคลื่น และคุณสมบัติในการดูดกลืนคลื่นสั่นสะเทือนของดินแต่ละชนิด จากผลการคำนวณที่ได้ เมื่อนำมาเปรียบเทียบกับระดับผลกระทบต่อคน อาคาร สิ่งปลูกสร้างตามเกณฑ์ที่ได้นำเสนอไว้โดย Whiff in และ Leonard (1971) พบว่า ระดับความสั่นสะเทือนจากกิจกรรมการเจาะเสาเข็ม (Bore Pile) ซึ่งเป็นกิจกรรมที่ก่อให้เกิดแรงสั่นสะเทือนสูงสุด ต่อพื้นที่ข้างเคียงทั้ง 4 ด้าน มีรายละเอียดดังนี้ (1) ทิศเหนือ : โรงแรมดุสิตธานี ลาгуна ภูเก็ต (สำนักงาน) สูง 1 ชั้น ระยะห่างจากโครงการประมาณ 61.15 เมตร จะได้รับแรงสั่นสะเทือน 0.31 มิลลิเมตร/วินาที (2) ทิศใต้ : โรงแรม Outrigger Laguna Phuket Beach Resort สูง 3 ชั้น ระยะห่างจากโครงการประมาณ 348.66 เมตร จะได้รับแรงสั่นสะเทือน 0.02 มิลลิเมตร/วินาที (3) ทิศตะวันออก : อาคาร Laguna Latitude สูง 1 ชั้น ระยะห่างจากโครงการประมาณ 38.04 เมตร จะได้รับแรงสั่นสะเทือน 0.63 มิลลิเมตร/วินาที	(4) วางผังบริเวณพื้นที่ก่อสร้าง โดยออกแบบจัดระยะเครื่องจักร เครื่องยนต์ ที่มีเสียงดังไว้ให้ห่างจากบ้านเรือนประชาชนให้มากที่สุดเท่าที่จะทำได้ (5) การทำฐานรากของอาคาร ต้องใช้เสาเข็มเจาะเพื่อลดผลกระทบเรื่องเสียงและแรงสั่นสะเทือนต่อพื้นที่ใกล้เคียง (6) การติดตั้งอุปกรณ์เพื่อลดความสั่นสะเทือนต้องทำตามคำแนะนำของผู้ผลิตเครื่องจักร (7) กำหนดระยะเวลาการทำงานของคนงานที่ได้รับเสียงให้เป็นไปตามประกาศของกระทรวงมหาดไทย ดังนี้ - ระยะเวลาในการทำงาน <7 ชั่วโมง ระดับความเข้มเสียงที่ได้รับต่อเนื่องต้องไม่เกิน 91 เดซิเบล (เอ) - ระยะเวลาในการทำงาน 7-8 ชั่วโมง ระดับความเข้มเสียงที่ได้รับต่อเนื่องต้องไม่เกิน 90 เดซิเบล (เอ) - ระยะเวลาในการทำงาน >8 ชั่วโมงระดับความเข้มเสียงที่ได้รับต่อเนื่องต้องไม่เกิน 80 เดซิเบล (เอ) (8) กำหนดช่วงเวลาก่อสร้างในวันจันทร์-วันเสาร์ เวลา 8.00-17.00 น. ในกรณีที่ต้องมีการก่อสร้างเกินเวลาดังกล่าวจะดำเนินการแจ้งผู้พักอาศัยข้างเคียงทราบล่วงหน้าอย่างน้อย 3 วัน ทั้งนี้ ต้องเป็นกิจกรรมต่อเนื่องที่ไม่ก่อให้เกิดเสียงดัง เช่น การเทปูน และดำเนินการในช่วงเวลา 17.00-	

ลงชื่อ 

(นางลักขมณ ธรรมมิญช)

ผู้รับมอบอำนาจจากบริษัท ภูเก็ต รีสอร์ท ดีเวลลอปเม้นท์ จำกัด

พฤษภาคม 2561




ลงชื่อ 

(นางสาวณภัสนก เมฆนิต)

ผู้อำนวยการสิ่งแวดล้อม/บริษัท ไอเค เนเจอร์ จำกัด

พฤษภาคม 2561

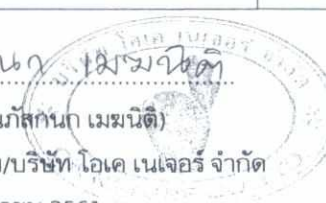

ตารางที่ 1 ผลกระทบสิ่งแวดล้อมที่สำคัญ มาตรการป้องกันและแก้ไขผลกระทบสิ่งแวดล้อม และมาตรการติดตามตรวจสอบผลกระทบสิ่งแวดล้อม โครงการโรงแรมดุสิต วิลล่า แอนด์ โฮเทล เฟส 2 (Dusit Villas and Hotel Phase 2) (ช่วงก่อสร้าง) ตั้งอยู่ที่ หมู่ที่ 1 ถนนศรีสุนทร ตำบลเชิงทะเล อำเภอถลาง จังหวัดภูเก็ต

องค์ประกอบทางสิ่งแวดล้อม และคุณค่าต่าง ๆ	ผลกระทบต่อสิ่งแวดล้อมที่สำคัญ	มาตรการป้องกันและแก้ไขผลกระทบสิ่งแวดล้อม	มาตรการติดตามตรวจสอบผลกระทบสิ่งแวดล้อม
1.5 ระดับเสียงและความสั่นสะเทือน (ต่อ)	(4) ทิศตะวันตก : โรงแรมดุสิตธานี ลาгуна ภูเก็ต (ภัตตาคารเรือนไทย) สูง 1 ชั้นระยะห่างจากโครงการประมาณ 9.03 เมตร จะได้รับแรงสั่นสะเทือน 5.43 มิลลิเมตร/วินาที ทั้งนี้ เมื่อเปรียบเทียบระดับผลกระทบต่อคน อาคารสิ่งปลูกสร้างตามเกณฑ์ที่ได้เสนอโดย Whiff in และ Leonard (1971) พบว่า ค่าความสั่นสะเทือนที่พื้นที่ข้างเคียงทั้ง 4 ด้านได้รับ อยู่ในช่วง 0.20-5.43 มิลลิเมตร/วินาที ซึ่งค่าความสั่นสะเทือนดังกล่าวจะส่งผลกระทบต่อคน และอาคารสิ่งปลูกสร้างแตกต่างกันไปตามช่วงแรงสั่นสะเทือนที่ได้รับ โดยจากการคำนวณพบว่าอาคารทางด้านทิศตะวันตก จะได้รับผลกระทบมากที่สุด เนื่องจากมีค่าความสั่นสะเทือนสูงสุด คือ 5.43 มิลลิเมตร/วินาที ซึ่งจะก่อให้เกิดผลกระทบ คือ รู้สึกได้ถึงความสั่นสะเทือน ผลกระทบต่อโครงสร้างอาคาร ระดับที่ส่งผลทำให้เกิดความเสียหายที่จะเกิดขึ้นกับอาคารทั่วไป หรือโครงสร้างทางสถาปัตยกรรมบ้านเรือนทั่วไปที่มีผนังและเพดานเป็นแบบ Plaster (ส่วนผสมที่มีปูนทราย น้ำ และใยต่างๆ) ในกรณีที่เป็นผนัง/ฝ้าเพดานแบบยัดหยุ่นจะได้รับความเสียหายเล็กน้อย แต่เมื่อเปรียบเทียบระดับผลกระทบต่อสิ่งปลูกสร้างตามมาตรฐาน DIN 4150 พบว่า แรงสั่นสะเทือนในระดับ 5.43 มิลลิเมตร/วินาที พบว่า เป็นจุดเริ่มต้นของการเกิดความเสียหายทางโครงสร้างสถาปัตยกรรม ดังนั้น การก่อสร้างโครงการจึงไม่ส่งผลกระทบต่อโรงแรมดุสิตธานี ลาгуนา ภูเก็ต (ภัตตาคารเรือนไทย) สูง 1 ชั้น ทางทิศตะวันตกมากนัก	21.00 น.โดยทำงานได้ไม่เกินเวลา 21.00 น. สำหรับวันอาทิตย์และวันหยุดนักขัตฤกษ์จะหยุดดำเนินการก่อสร้าง และแบ่งชั่วโมงการทำงาน เป็นช่วงเวลาตั้งแต่ 08.00-12.00 น.และ 13.00-17.00 น. โดยมีช่วงเวลาหยุดพัก 12.00-13.00 น. (9) ดัดตั้งป้ายประกาศชื่อโครงการ เบอร์โทรศัพท์ ผู้รับผิดชอบในการประสานงานเกี่ยวกับโครงการไว้หน้าโครงการ และจัดให้มีหน่วยรับเรื่องราวร้องเรียนไว้ในพื้นที่ก่อสร้างโดยจัดให้มีเจ้าหน้าที่ประจำไว้สำหรับรับเรื่องราวร้องเรียนไว้ 1 คน พร้อมจัดให้มีตู้รับเรื่องราวร้องเรียนไว้บริเวณหน้าพื้นที่โครงการ และให้เจ้าหน้าที่เปิดตู้รับเรื่องราวร้องเรียนทุกวัน หากพบว่ามีผู้ได้รับผลกระทบจากกิจกรรมการก่อสร้างโครงการจะจัดเจ้าหน้าที่เข้าไปพบผู้ได้รับความเสียหายที่บ้านเพื่อสอบถามถึงความเสียหายที่ได้รับจากโครงการ พร้อมกับเจรจาทำข้อตกลงในการชดเชยค่าเสียหายที่เกิดขึ้นแก่ผู้ได้รับผลกระทบอย่างเป็นธรรมทันทีที่ได้รับเรื่องและทำบันทึกเอกสารไว้อย่างเป็นระบบเพื่อเรียกตรวจสอบได้ (10) หากมีเหตุให้เกิดความเสียหายทั้งร่างกายและทรัพย์สินของประชาชนโดยรอบเกิดขึ้นระหว่างการก่อสร้างต้องติดตามตรวจสอบและดำเนินการปรับปรุงแก้ไข	

ลงชื่อ นางลักขมณ ธรรมมิญช

(นางลักขมณ ธรรมมิญช)

ผู้รับมอบอำนาจจากบริษัท ภูเก็ต รีสอร์ท ดีเวลลอปเม้นท์ จำกัด

พฤษภาคม 2561



ลงชื่อ นางสาวนภัสกร เหมนิติ

(นางสาวนภัสกร เหมนิติ)

ผู้อำนวยการสิ่งแวดล้อม/บริษัท ไอเค เนเจอร์ จำกัด

พฤษภาคม 2561



ตารางที่ 1 ผลกระทบสิ่งแวดล้อมที่สำคัญ มาตรการป้องกันและแก้ไขผลกระทบสิ่งแวดล้อม และมาตรการติดตามตรวจสอบผลกระทบสิ่งแวดล้อม โครงการโรงแรมดุสิต วิลล่า แอนด์ โฮเทล เฟส 2 (Dusit Villas and Hotel Phase 2) (ช่วงก่อสร้าง) ตั้งอยู่ที่ หมู่ที่ 1 ถนนศรีสุนทร ตำบลเชิงทะเล อำเภอถลาง จังหวัดภูเก็ต

องค์ประกอบทางสิ่งแวดล้อม และคุณค่าต่างๆ	ผลกระทบต่อสิ่งแวดล้อมที่สำคัญ	มาตรการป้องกันและแก้ไขผลกระทบสิ่งแวดล้อม	มาตรการติดตามตรวจสอบ ผลกระทบสิ่งแวดล้อม
1.5 ระดับเสียงและความ สั่นสะเทือน (ต่อ)	เนื่องจากอาคารดังกล่าวเป็นอาคารชั่วคราวที่ยังคงแข็งแรงและอยู่ใน สภาพดี แต่อย่างไรก็ตาม การก่อสร้างอาคารต้องใช้ความระมัดระวังและ ปฏิบัติตามมาตรการอย่างเคร่งครัดเพื่อให้ผลกระทบเกิดขึ้นต่ออาคารและ สิ่งก่อสร้างดังกล่าวให้น้อยที่สุด	ค่าเสียหายที่เกิดขึ้นโดยเร่งด่วนอย่างเป็นธรรมโดยโครงการ ต้องทำความเข้าใจกับผู้ที่เกี่ยวข้องใกล้เคียงก่อนก่อสร้าง เกี่ยวกับ ความเสียหายที่โครงการจะต้องชดเชยใช้ (11) ประสานงานกับผู้ที่อยู่ติดพื้นที่ก่อสร้าง เพื่อแจ้ง แผนและกำหนดการก่อสร้าง (12) จัดให้มีวิศวกรดูแลการก่อสร้างอย่างใกล้ชิด และ ควบคุมการก่อสร้างให้ถูกต้องตามหลักวิศวกรรม (13)ขนส่งวัสดุก่อสร้างโดยใช้รถบรรทุกขนาดกลาง (6 ล้อ) และจำกัดความเร็วของรถที่ใช้ขนส่งวัสดุอุปกรณ์ โดยใน เขตชุมชนและพื้นที่ก่อสร้างโครงการให้มีความเร็ว ไม่เกิน 30 กม./ชม. (14) จัดให้มีจุดรับเรื่องร้องเรียนที่สำนักงานชั่วคราว ภายในพื้นที่ก่อสร้างโครงการ หากพบว่ามีเรื่องร้องเรียน ต้องจัดเจ้าหน้าที่ตรวจสอบและแก้ไขปัญหาที่พบทันที (15) จัดให้มีการประกันภัยเพื่อชดเชยความเสียหายต่อ อาคารและทรัพย์สินของบุคคลที่อยู่ข้างเคียงในกรณี ที่ตรวจสอบได้ว่าเกิดจากกิจกรรมการดำเนินงานของโครงการ เจ้าของโครงการจะซ่อมแซม แก้ไข โครงสร้างอาคารให้ กลับคืนสภาพเดิม หรือสร้างใหม่ทดแทนกรณีเสียหายจน ซ่อมไม่ได้ หากภายหลังพบว่าอาคารข้างเคียงเกิดความ	

ลงชื่อ

labnam

(นางลักขมณ ธรรมมิญช)

ผู้รับมอบอำนาจจากบริษัท ภูเก็ต รีสอร์ท ดีเวลลอปเม้นท์ จำกัด

พฤษภาคม 2561



ลงชื่อ

นัทชนก เหมนิติ

(นางสาวนัทชนก เหมนิติ)

ผู้อำนวยการสิ่งแวดล้อม/บริษัท โอเค เนเจอร์ จำกัด

พฤษภาคม 2561



ตารางที่ 1 ผลกระทบสิ่งแวดล้อมที่สำคัญ มาตรการป้องกันและแก้ไขผลกระทบสิ่งแวดล้อม และมาตรการติดตามตรวจสอบผลกระทบสิ่งแวดล้อม โครงการโรงแรมดุสิต วิลล่า แอนด์ โฮเทล เฟส 2 (Dusit Villas and Hotel Phase 2) (ช่วงก่อสร้าง) ตั้งอยู่ที่ หมู่ที่ 1 ถนนศรีสุนทร ตำบลเชิงทะเล อำเภอถลาง จังหวัดภูเก็ต

องค์ประกอบทางสิ่งแวดล้อมและคุณค่าต่างๆ	ผลกระทบต่อสิ่งแวดล้อมที่สำคัญ	มาตรการป้องกันและแก้ไขผลกระทบสิ่งแวดล้อม	มาตรการติดตามตรวจสอบผลกระทบสิ่งแวดล้อม
1.5 ระดับเสียงและความสั่นสะเทือน (ต่อ)		เสียหายจากการก่อสร้างโครงการ	
1.6 คุณภาพน้ำ	ในช่วงก่อสร้างอาคารของโครงการนั้น โครงการได้จัดเตรียมห้องน้ำ-ห้องส้วมไว้ทั้งหมด จำนวน 10 ห้อง (คิดจากจำนวนคนงานทั้งหมด 50 คน) สำหรับปริมาณน้ำโสโครกจากห้องน้ำ-ห้องส้วมของคนงานก่อสร้างมีปริมาณ 2.50 ลูกบาศก์เมตร/วัน (คิดร้อยละ 100 ของปริมาณน้ำใช้) โดยโครงการจะใช้ถังบำบัดน้ำเสียสำเร็จรูป จำนวน 1 ชุด ระบบดังกล่าวเป็นระบบบำบัดน้ำเสียชนิดเกรอะ-กรองไร้อากาศ สามารถบำบัดให้ค่าบีโอดีออกที่ไม่เกิน 40 มิลลิกรัม/ลิตร ทั้งนี้ เมื่อบ่อเกรอะเต็มโครงการจะให้รถกำจัดสิ่งปฏิกูลของบริษัทเอกชนไปกำจัดต่อไป อนึ่ง น้ำเสียจากการก่อสร้างโดยทั่วไปจะเกิดจากการล้างเครื่องมืออุปกรณ์ก่อสร้างการผสมคอนกรีตและการบ่มคอนกรีต ซึ่งในการก่อสร้างโครงการได้เลือกใช้คอนกรีตแบบผสมเสร็จ โดยส่วนใหญ่ น้ำเสียจากกิจกรรมการก่อสร้างจะเกิดจากน้ำล้างเครื่องมือและอุปกรณ์ก่อสร้างเท่านั้น ดังนั้น ผลกระทบจากน้ำเสียที่เกิดขึ้นในช่วงก่อสร้างจะส่งผลกระทบต่อชุมชนบริเวณใกล้เคียงในระดับต่ำ	(1) จัดให้มีการสูบน้ำทิ้งจากระบบบำบัดน้ำเสีย (2) จัดให้มีหัวหน้างานควบคุมดูแลความสะอาดบริเวณห้องน้ำอย่างสม่ำเสมอ เพื่อให้ห้องน้ำสะอาดไม่ส่งกลิ่นรบกวนผู้พักอาศัยข้างเคียง (3) ทำความสะอาดรางระบายน้ำชั่วคราวและบ่อดักดินตะกอนทุกเดือน (4) น้ำเสียจากกิจกรรมต่างๆ จะถูกบำบัดโดยบ่อบำบัดสำเร็จรูปชนิดเกรอะ-กรองไร้อากาศ จำนวน 1 ชุด สามารถบำบัดให้ค่าบีโอดีออกที่ไม่เกิน 40 มิลลิกรัม/ลิตร (5) น้ำทิ้งที่เกิดขึ้นจะระบายออกสู่แนวท่อระบายน้ำชั่วคราวของโครงการ	ตรวจสอบคุณภาพน้ำทิ้งจากระบบบำบัดน้ำเสียสำเร็จรูป ในพื้นที่ก่อสร้างจำนวน 1 จุด เดือนละ 1 ครั้ง ตลอดระยะเวลาก่อสร้าง โดยกำหนดให้มีดัชนีตรวจสอบคุณภาพน้ำทิ้ง ได้แก่ pH, บีโอดี (BOD), ซัลไฟด์ (Sulfide), สารที่ละลายได้ทั้งหมด (Total Dissolved Solids), สารแขวนลอย (Suspended Solids), ตะกอนหนัก (Settleable Solids), น้ำมันและไขมัน (Fat Oil & Grease), ทีเคเอ็น (TKN), Total Coliform Bacteria และ Faecal Coliform Bacteria

ลงชื่อ

Valavanon

(นางลักขมณ ธรรมมัญช)

ผู้รับมอบอำนาจจากบริษัท ภูเก็ต รีสอร์ท ดีเวลลอปเม้นท์ จำกัด

พฤษภาคม 2561



ลงชื่อ

นางสาวณภัสนก เหมนิติ

(นางสาวณภัสนก เหมนิติ)

ผู้อำนวยการสิ่งแวดล้อม/บริษัท โอเค เนเจอร์ จำกัด

พฤษภาคม 2561



ตารางที่ 1 ผลกระทบสิ่งแวดล้อมที่สำคัญ มาตรการป้องกันและแก้ไขผลกระทบสิ่งแวดล้อม และมาตรการติดตามตรวจสอบผลกระทบสิ่งแวดล้อม โครงการโรงแรมดุสิต วิลล่า แอนด์ โฮเทล เฟส 2 (Dusit Villas and Hotel Phase 2) (ช่วงก่อสร้าง) ตั้งอยู่ที่ หมู่ที่ 1 ถนนศรีสุนทร ตำบลเชิงทะเล อำเภอถลาง จังหวัดภูเก็ต

องค์ประกอบทางสิ่งแวดล้อม และคุณค่าต่างๆ	ผลกระทบต่อสิ่งแวดล้อมที่สำคัญ	มาตรการป้องกันและแก้ไขผลกระทบสิ่งแวดล้อม	มาตรการติดตามตรวจสอบ ผลกระทบสิ่งแวดล้อม
1.7 การคมนาคมขนส่ง	ช่วงก่อสร้างสูงสุดคาดว่าจะมีรถขนส่งวัสดุก่อสร้างและรถรับส่งคนงานสูงสุดรวมทั้งสิ้นประมาณ 10 เที่ยว/วัน ทั้งนี้คิดในกรณีที่รถบรรทุกทั้งหมดขนส่งทั้งไปและกลับในชั่วโมงเดียวกัน คือ 10 คัน/ชั่วโมง หรือเท่ากับ 17.00 PCU/ชั่วโมง และคิดในกรณีที่เลวร้ายที่สุด คือ ให้รถทั้งหมดไปและกลับโดยใช้เส้นทางเดิม จากการประเมิน พบว่า ปริมาณจราจรที่เพิ่มขึ้นจากการก่อสร้างโครงการในกรณี Worst Case (ช่วงเวลาเย็นซึ่งมีการจราจรหนาแน่นที่สุด) จะทำให้ถนนลาภูน มีค่า V/C Ratio เพิ่มขึ้นจาก 0.67 เป็น 0.693 เท่านั้น ซึ่งผลกระทบที่เกิดขึ้นจากการเพิ่มปริมาณจราจรของโครงการนี้จัดอยู่ในระดับต่ำ เนื่องจากไม่เกินความสามารถในการรองรับปริมาณจราจรของถนนสายดังกล่าว ซึ่งสามารถรองรับปริมาณจราจรได้ประมาณ 750 คัน/วัน และจากเอกสารวิศวกรรมการทางของเผ่าพงษ์ นิจันทรพันธ์ศรี พบว่าค่า V/C Ratio ดังกล่าว เป็นสภาพการจราจรแล้ว แต่อย่างไรก็ตาม ในระหว่างที่มีการขนส่งวัสดุอุปกรณ์ก่อสร้างอาจมีการรบกวนของเศษวัสดุก่อสร้าง เช่น ดิน น้ำ หิน ปูน ทราย ฯลฯ ซึ่งอาจทำให้เกิดอุบัติเหตุจากการขนส่งเกิดขึ้นได้ แต่ผลกระทบดังกล่าวจะอยู่ในระดับต่ำ หากมีการปฏิบัติตามมาตรการลดผลกระทบสิ่งแวดล้อม	(1) ควบคุมรถที่ใช้ขนส่งวัสดุอุปกรณ์ก่อสร้างไม่ให้บรรทุกน้ำหนักเกิน เพราะอาจทำให้ถนนชำรุด และจำกัดความเร็วรถไม่เกิน 30 กิโลเมตร/ชั่วโมง โดยติดป้ายหลังรถว่า “หากพนักงานขับรถเร็ว 30 กิโลเมตร/ชั่วโมง โปรดแจ้ง (ระบุหมายเลขโทรศัพท์)” (2) ย้ำเตือนให้พนักงานขับรถทุกคนปฏิบัติตามกฎจราจรอย่างเคร่งครัดและกำชับให้ขับด้วยความระมัดระวังเป็นพิเศษช่วงผ่านชุมชน (3) ติดตั้งป้ายสัญญาณจราจรต่างๆ เช่น ป้ายเตือนทางชำรุด เป็นต้น ทั้งในพื้นที่โครงการและเมื่อเข้าใกล้บริเวณทางเข้า-ออก พื้นที่โครงการ จัดให้มีป้ายชื่อโครงการและแสดงลูกศรทิศทางเข้าสู่โครงการอย่างชัดเจน (4) รักษาและปรับปรุงเส้นทางคมนาคมให้อยู่ในสภาพที่ใช้การได้ตลอดและหลีกเลี่ยงการขนส่งวัสดุในช่วงชั่วโมงเร่งด่วน (5) รถบรรทุกวัสดุก่อสร้างจะใช้ผ้าใบปกคลุมกระบะรถให้มิดชิด เพื่อป้องกันการรบกวนของวัสดุก่อสร้างและอุปกรณ์ต่างๆ อันอาจจะก่อให้เกิดอุบัติเหตุแก่ผู้ใช้ถนน (6) จัดให้มีเจ้าหน้าที่คอยควบคุมและอำนวยความสะดวกบริเวณทางเข้า-ออก โครงการในช่วงก่อสร้างเพื่อ	(1) ตรวจสอบสภาพถนนและการชำรุด บริเวณถนนสาธารณะ ทุกเดือนตลอดระยะเวลาก่อสร้าง


ลงชื่อ 

(นางลักษมณ ธรรมมิญช)

ผู้รับมอบอำนาจจากบริษัท ภูเก็ต รีสอร์ท ดีเวลลอปเม้นท์ จำกัด

พฤษภาคม 2561

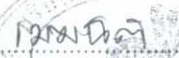

ลงชื่อ 

(นางสาวนภัสกร ธรรมนิติ)

ผู้อำนวยการสิ่งแวดล้อม/บริษัท โอเค เนเจอร์ จำกัด

พฤษภาคม 2561



ตารางที่ 1 ผลกระทบสิ่งแวดล้อมที่สำคัญ มาตรการป้องกันและแก้ไขผลกระทบสิ่งแวดล้อม และมาตรการติดตามตรวจสอบผลกระทบสิ่งแวดล้อม โครงการโรงแรมดุสิต วิลล่า แอนด์ โฮเทล เฟส 2 (Dusit Villas and Hotel Phase 2) (ช่วงก่อสร้าง) ตั้งอยู่ที่ หมู่ที่ 1 ถนนศรีสุนทร ตำบลเชิงทะเล อำเภอถลาง จังหวัดภูเก็ต

องค์ประกอบทางสิ่งแวดล้อม และคุณค่าต่างๆ	ผลกระทบต่อสิ่งแวดล้อมที่สำคัญ	มาตรการป้องกันและแก้ไขผลกระทบสิ่งแวดล้อม	มาตรการติดตามตรวจสอบ ผลกระทบสิ่งแวดล้อม
1.7 การคมนาคมขนส่ง (ต่อ)		ป้องกันและช่วยลดผลกระทบด้านการเคลื่อนตัวของ การจราจรบริเวณพื้นที่ก่อสร้างโครงการ (7) จัดทำป้ายประชาสัมพันธ์สถานที่ก่อสร้างบริเวณ ด้านหน้าโครงการ (8) กำหนดเวลาการขนส่งวัสดุอุปกรณ์ก่อสร้างใน ช่วงเวลากลางวันโดยหลีกเลี่ยงช่วงเวลาที่มียปริมาณการจราจร หนาแน่นโดยกำหนดให้รถบรรทุก 4 ล้อ และรถบรรทุก 6 ล้อ หลีกเลี่ยงช่วงเวลาเร่งด่วน (9) จัดเตรียมทีมงานด้านการจราจรเพื่ออำนวยความสะดวก ในการจราจรในช่วงเวลาที่มีการขนส่งวัสดุอุปกรณ์ ก่อสร้างทุกครั้ง (10) ดูแลความสะอาดและความเรียบร้อยบริเวณถนน ด้านหน้าโครงการ (11) ห้ามมิให้ผู้ใดปล่อยเศษวัสดุที่เหลือจากการ ก่อสร้างหรือที่ติดค้างมากับรถบรรทุกวัสดุลงบนถนนหรือล้อ ออกมาบนถนน (12) ห้ามจอดรถทุกชนิดริมถนน และให้จอดรถภายใน โครงการเท่านั้น (13) กรณีที่ถนนส่วนบุคคลมีการชำรุดเสียหาย โครงการจะปรับปรุงซ่อมแซมถนนให้อยู่ในสภาพดีพร้อมใช้	

ลงชื่อ นางลักษณ ธรรมมิญช

(นางลักษณ ธรรมมิญช)

ผู้รับมอบอำนาจจากบริษัท ภูเก็ต รีสอร์ท ดีเวลลอปเม้นท์ จำกัด

พฤษภาคม 2561



ลงชื่อ นางสาวกัญญา เมฆนิติ

(นางสาวกัญญา เมฆนิติ)

ผู้อำนวยการสิ่งแวดล้อม/บริษัท โอเค เนเจอร์ จำกัด

พฤษภาคม 2561



ตารางที่ 1 ผลกระทบสิ่งแวดล้อมที่สำคัญ มาตรการป้องกันและแก้ไขผลกระทบสิ่งแวดล้อม และมาตรการติดตามตรวจสอบผลกระทบสิ่งแวดล้อม โครงการโรงแรมดุสิต วิลล่า แอนด์ โฮเทล เฟส 2 (Dusit Villas and Hotel Phase 2) (ช่วงก่อสร้าง) ตั้งอยู่ที่ หมู่ที่ 1 ถนนศรีสุนทร ตำบลเชิงทะเล อำเภอถลาง จังหวัดภูเก็ต

องค์ประกอบทางสิ่งแวดล้อมและคุณค่าต่างๆ	ผลกระทบต่อสิ่งแวดล้อมที่สำคัญ	มาตรการป้องกันและแก้ไขผลกระทบสิ่งแวดล้อม	มาตรการติดตามตรวจสอบผลกระทบสิ่งแวดล้อม
1.7 การคมนาคมขนส่ง (ต่อ)		งานเหมือนเดิม (14) กำหนดให้มีการประสานงานกับรถขนส่งวัสดุก่อสร้างของโครงการทุกคัน ด้วยวิทยุสื่อสารหรือโทรศัพท์ ก่อนที่จะมีการขับรถยนต์ดังกล่าวเข้าสู่พื้นที่ก่อสร้างโครงการ หรือขับรถออกจากพื้นที่ก่อสร้างทุกครั้งเพื่อให้ทางผู้รับเหมาก่อสร้าง จัดเจ้าหน้าที่ 2 คน เพื่อดูคอยโบกรถและส่งสัญญาณหยุดรถให้กับรถยนต์ที่สัญจรบนถนนสาธารณะ (15) ดูแลสภาพทางเข้าออกไม่ให้มีสิ่งกีดขวางทางจราจร และมีสภาพดีอยู่เสมอ (16) จัดเตรียมป้ายจัดจราจรวางบนผิวทางแสดงข้อความว่า “มีรถบรรทุกเข้า - ออก ขอภัยในความล่าช้า” รวมถึงกรวยส้มตั้งกัน บนผิวจราจรของถนนสาธารณะ ก่อนถึงทางเข้า-ออกโครงการไม่น้อยกว่า 20 เมตร เพื่อเป็นการแจ้งให้ผู้ใช้รถใช้ถนนหยุดรถและระมัดระวังในการสัญจร	
2. ทรัพยากรชีวภาพ			
2.1 ทรัพยากรชีวภาพบนบก	บริเวณพื้นที่โครงการตั้งอยู่ที่ หมู่ที่ 1 ถนนศรีสุนทร ตำบลเชิงทะเล อำเภอถลาง จังหวัดภูเก็ต พื้นที่โดยรอบโครงการ มีลักษณะการใช้ประโยชน์บริเวณพื้นที่โครงการส่วนใหญ่มีลักษณะเป็นที่พักอาศัย โรงแรม วิลล่า อาคารชุดพักอาศัย อาคารพาณิชย์ จัดสรรที่ดิน บ้านอยู่อาศัย ร้านค้า ร้านอาหาร เป็นต้น ซึ่งระบบนิเวศวิทยาโดยรอบที่ตั้งโครงการจัด	(1) โครงการจะทำการกันแน่วรั้ว Aluminium Sheet สูง 3 เมตร ทางด้านทิศเหนือ ทิศใต้ ทิศตะวันออก และทิศตะวันตก โดยรอบพื้นที่โครงการ เพื่อจำกัดพื้นที่ในการก่อสร้างให้อยู่ภายในขอบเขตที่ดินของโครงการ และป้องกันการรุกร้าพื้นที่ข้างเคียงที่อาจจะเกิดจากกิจกรรมการก่อสร้าง	

ลงชื่อ

ไฉไลภรณ์

(นางลักขมณ ธรรมมัญช)

ผู้รับมอบอำนาจจากบริษัท ภูเก็ต รีสอร์ท ดีเวลลอปเม้นท์ จำกัด

พฤษภาคม 2561



ลงชื่อ

นภาพกร

(นางสาวนภาพกร เมฆนิต)

ผู้อำนวยการสิ่งแวดล้อม/บริษัท โอเค เนเจอร์ จำกัด

พฤษภาคม 2561



ตารางที่ 1 ผลกระทบสิ่งแวดล้อมที่สำคัญ มาตรการป้องกันและแก้ไขผลกระทบสิ่งแวดล้อม และมาตรการติดตามตรวจสอบผลกระทบสิ่งแวดล้อม โครงการโรงแรมดุสิต วิลล่า แอนด์ โฮเทล เฟส 2 (Dusit Villas and Hotel Phase 2) (ช่วงก่อสร้าง) ตั้งอยู่ที่ หมู่ที่ 1 ถนนศรีสุนทร ตำบลเชิงทะเล อำเภอถลาง จังหวัดภูเก็ต

องค์ประกอบทางสิ่งแวดล้อม และคุณค่าต่างๆ	ผลกระทบต่อสิ่งแวดล้อมที่สำคัญ	มาตรการป้องกันและแก้ไขผลกระทบสิ่งแวดล้อม	มาตรการติดตามตรวจสอบ ผลกระทบสิ่งแวดล้อม
2.1 ทรัพยากรชีวภาพบนบก (ต่อ)	ได้ว่าเป็นระบบนิเวศวิทยาสังคมเมือง (Urban Ecology) สำหรับพื้นที่ตั้งโครงการ เป็นที่ว่างเปล่ารอการใช้ประโยชน์ จึงไม่มีทรัพยากรป่าไม้หรือแหล่งที่อยู่อาศัยของสัตว์ป่าหายากหรือควรค่าต่อการอนุรักษ์ เช่น ป่าสงวน หรือสัตว์ป่าสงวนแต่อย่างใด โดยพืชพรรณที่พบในบริเวณใกล้เคียงพื้นที่โครงการ ได้แก่ ต้นมะพร้าว ต้นहुกวาง ต้นสนทะเล ต้นเตยทะเล ผักบุ้งทะเล เป็นต้น และพืชตระกูลหญ้าขึ้นปกคลุมอยู่ทั่วไป และส่วนสัตว์บกที่พบในบริเวณโดยรอบโครงการ ได้แก่ มดแดง นกพิราบ นกเอี้ยง จิ้งเหลนบ้าน จิ้งจกบ้าน คางคกบ้าน และอึ่งอ่างบ้าน เป็นต้น ดังนั้นผลกระทบต่อทรัพยากรชีวภาพจึงคาดว่าจะอยู่ในระดับต่ำ การดำเนินการก่อสร้างโครงการ จะกระทำภายในขอบเขตของพื้นที่โครงการเท่านั้น มิได้รุกล้ำพื้นที่บริเวณใกล้เคียงแต่อย่างใด ดังนั้นผลกระทบต่อทรัพยากรชีวภาพจึงคาดว่าจะอยู่ในระดับต่ำ	และคนงานของโครงการ (2) กำชับ และควบคุมดูแลคนงานไม่ให้ไปทำลายต้นไม้ หรือพืชพรรณในพื้นที่ข้างเคียง (3) ดูแลบริเวณพื้นที่ก่อสร้างให้มีความเป็นระเบียบเรียบร้อยและควบคุมการก่อสร้างให้อยู่ภายในพื้นที่โครงการเท่านั้น (4) ดำเนินการตามมาตรการป้องกัน/ลดผลกระทบต่อทรัพยากรด้านกายภาพ และคุณค่าการใช้ประโยชน์ของมนุษย์อย่างเคร่งครัด เพื่อที่จะไม่ก่อให้เกิดผลกระทบต่อทรัพยากรด้านชีวภาพ	
2.2 ทรัพยากรชีวภาพในน้ำ	จากการสำรวจพื้นที่โครงการและบริเวณข้างเคียง พบว่าบริเวณติดกับพื้นที่โครงการด้านทิศใต้มีชุมชนน้ำ และในรัศมี 1 กิโลเมตร มีคลองสาธารณะประโยชน์ โดยจากการสำรวจพบสัตว์น้ำในชุมชนน้ำ ได้แก่ ปลาตก และในคลองสาธารณะประโยชน์ พบสัตว์ ได้แก่ หอยขม ปลาเข็ม และปลาชีวก้าว เป็นต้น ซึ่งไม่จัดเป็นสัตว์ป่าสงวน สัตว์ป่าคุ้มครอง ตามพระราชบัญญัติสงวนและคุ้มครองสัตว์ป่า พ.ศ. 2535 แต่อย่างใด ทั้งนี้ในระยะก่อสร้างโครงการจะมีปริมาณน้ำโสโครกจากห้องน้ำ-ห้องส้วมของคนงานก่อสร้างมีปริมาณ 2.50 ลูกบาศก์เมตร/วัน (คิดร้อยละ	(1) ชนิดของระบบบำบัดน้ำเสียที่โครงการเลือกใช้ต้องมีค่าและเกณฑ์การออกแบบเป็นไปตามข้อกำหนด (2) ห้ามไม่ให้มีการปล่อยน้ำทิ้งที่ไม่ผ่านการบำบัดปล่อยออกสู่ภายนอกโครงการ (3) โครงการต้องมีระบบบำบัดน้ำเสียที่สามารถบำบัดน้ำเสียได้ตามมาตรฐานน้ำทิ้ง (4) ติดตั้งถังบำบัดน้ำเสียสำเร็จรูปบำบัดน้ำเสียจากโครงการ	


ลงชื่อ 

(นางลักขมณ ธรรมมิญช)

ผู้รับมอบอำนาจจากบริษัท ภูเก็ต รีสอร์ท ดีเวลลอปเม้นท์ จำกัด

พฤษภาคม 2561

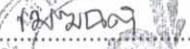

ลงชื่อ 

(นางสาวณัฏฐาณ เมฆนิต)

ผู้อำนวยการสิ่งแวดล้อม/บริษัท ไอเค เนเจอร์ จำกัด

พฤษภาคม 2561



ตารางที่ 1 ผลกระทบสิ่งแวดล้อมที่สำคัญ มาตรการป้องกันและแก้ไขผลกระทบสิ่งแวดล้อม และมาตรการติดตามตรวจสอบผลกระทบสิ่งแวดล้อม โครงการโรงแรมดุสิต วิลล่า แอนด์ โฮเทล เฟส 2 (Dusit Villas and Hotel Phase 2) (ช่วงก่อสร้าง) ตั้งอยู่ที่ หมู่ที่ 1 ถนนศรีสุนทร ตำบลเชิงทะเล อำเภอถลาง จังหวัดภูเก็ต

องค์ประกอบทางสิ่งแวดล้อม และคุณค่าต่างๆ	ผลกระทบต่อสิ่งแวดล้อมที่สำคัญ	มาตรการป้องกันและแก้ไขผลกระทบสิ่งแวดล้อม	มาตรการติดตามตรวจสอบผลกระทบสิ่งแวดล้อม
2.2 ทรัพยากรชีวภาพในน้ำ (ต่อ)	100 ของปริมาณน้ำใช้) โดยจะไม่ให้นำน้ำใช้ในส่วนของกิจกรรมการก่อสร้าง มาคิดรวม เนื่องจากส่วนใหญ่จะหายไปกับขั้นตอนการก่อสร้าง ส่วนที่เหลือจะมีปริมาณเล็กน้อย จะปล่อยให้ซึมลงดินและแห้งไปตามธรรมชาติ ซึ่งโครงการจะใช้ถึงบำบัดน้ำเสียสำเร็จรูปเพื่อบำบัดน้ำเสียจากคณงาน ส่วนในระยะดำเนินการ น้ำทิ้งที่ผ่านการบำบัดแล้ว จะถูกระบายลงสู่บ่อเก็บน้ำทิ้ง ปริมาตร 211.20 ลูกบาศก์เมตร จำนวน 1 บ่อ หลังจากนั้นน้ำทิ้งทั้งหมดในบ่อเก็บน้ำทิ้งจะถูกสูบกลับมาใช้รดต้นไม้และพื้นที่สีเขียวภายในโครงการ จึงไม่มีการปล่อยออกสู่ภายนอกโครงการแต่อย่างใด ดังนั้น จึงไม่มีผลกระทบต่อทรัพยากรชีวภาพในน้ำทั้งระยะก่อสร้างและระยะดำเนินการ	(5) โครงการจะต้องปฏิบัติตามมาตรการป้องกันและแก้ไขผลกระทบด้านการจัดการน้ำเสียอย่างเคร่งครัด	
3. คุณค่าการใช้ประโยชน์ของมนุษย์			
3.1 สิ่งอำนวยความสะดวกขั้นพื้นฐาน (1) การใช้ไฟฟ้า	สำหรับช่วงก่อสร้างโครงการได้ขอใช้บริการไฟฟ้าชั่วคราวจากการไฟฟ้าส่วนภูมิภาค สาขากลาง ซึ่งปริมาณการใช้ไฟฟ้าของโครงการช่วงก่อสร้างจะมีปริมาณน้อยและมีช่วงจำกัดระยะเวลาในการใช้ไฟฟ้า ดังนั้น คาดว่าผลกระทบต่อการใช้ไฟฟ้าของชุมชนจะอยู่ในระดับต่ำ	(1) กำชับให้คนงานใช้ไฟฟ้าอย่างประหยัด (2) ติดตั้งไฟฟ้าส่องสว่างบริเวณริมถนนด้านหน้าโครงการ (3) การจ่ายไฟฟ้าและพลังงานสำหรับขับเคลื่อนอุปกรณ์ก่อสร้างต้องเป็นไปตามวงจรไฟฟ้าที่ถูกต้อง	ตรวจสอบสภาพอุปกรณ์ไฟฟ้าให้อยู่ในสภาพสมบูรณ์พร้อมใช้งานอยู่เสมอ

ลงชื่อ ลลิตา มิน

(นางลักษณ ธรรมมิญช)

ผู้รับมอบอำนาจจากบริษัท ภูเก็ต รีสอร์ท ดีเวลลอปเม้นท์ จำกัด

พุดฉิกายน 2561




ลงชื่อ นันทกาน วัฒนศิริ

(นางสาวนันทกาน วัฒนศิริ)

ผู้อำนวยการสิ่งแวดล้อม/บริษัท โอเค เนเจอร์ จำกัด

พุดฉิกายน 2561

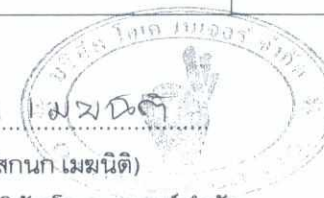

ตารางที่ 1 ผลกระทบสิ่งแวดล้อมที่สำคัญ มาตรการป้องกันและแก้ไขผลกระทบสิ่งแวดล้อม และมาตรการติดตามตรวจสอบผลกระทบสิ่งแวดล้อม โครงการโรงแรมดุสิต วิลล่า แอนด์ โฮเทล เฟส 2 (Dusit Villas and Hotel Phase 2) (ช่วงก่อสร้าง) ตั้งอยู่ที่ หมู่ที่ 1 ถนนศรีสุนทร ตำบลเชิงทะเล อำเภอถลาง จังหวัดภูเก็ต

องค์ประกอบทางสิ่งแวดล้อม และคุณค่าต่างๆ	ผลกระทบต่อสิ่งแวดล้อมที่สำคัญ	มาตรการป้องกันและแก้ไขผลกระทบสิ่งแวดล้อม	มาตรการติดตามตรวจสอบผลกระทบสิ่งแวดล้อม
(2) การใช้น้ำ	ในช่วงก่อสร้าง โครงการจะใช้น้ำประปาจากการผลิตของบริษัท ลา กูน่า เซอร์วิส จำกัด (LSC) เพื่อนำมาใช้ในช่วงก่อสร้างอาคาร โดยน้ำใช้ในช่วงก่อสร้างสามารถจำแนกได้เป็น 2 ประเภท ได้แก่ น้ำใช้เพื่อการอุปโภคและบริโภคของคณงานก่อสร้าง ประมาณ 2.50 ลูกบาศก์เมตร/วัน (คิดจากจำนวนคณงาน 50 คน ซึ่งคิดอัตราการใช้ 50 ลิตร/คน/วัน) และน้ำใช้เพื่อกิจกรรมการก่อสร้าง เช่น การผสมปูนซีเมนต์และบ่อคอนกรีตทำความสะอาดเครื่องมือ เครื่องใช้ต่างๆ เป็นต้น โดยคาดว่าน้ำในส่วนนี้จะมประมาณ 15.00 ลูกบาศก์เมตร/วัน ดังนั้น รวมปริมาณความต้องการใช้น้ำทั้งหมดของโครงการในช่วงก่อสร้างจะมีปริมาณ 17.50 ลูกบาศก์เมตร/วัน โดยจัดให้มีถังเก็บน้ำสำรองไม่น้อยกว่า 17.50 ลูกบาศก์เมตร ภายในพื้นที่โครงการส่วนน้ำดื่มบริษัทรับเหมาจะจัดให้มีถังน้ำดื่มตามจุดต่างๆ ที่กำหนดให้เป็นเขตพักผ่อนของคณงานก่อสร้าง ทั้งนี้ เมื่อพิจารณาแหล่งน้ำใช้ของชุมชนใกล้เคียงพบว่า น้ำใช้เพื่อการอุปโภคและการบริโภคส่วนใหญ่ใช้น้ำจากประปาจากการประปาส่วนภูมิภาคจังหวัดภูเก็ต และรองลงมาใช้น้ำจากบ่อน้ำตื้น ดังนั้น คาดว่าการใช้น้ำในช่วงก่อสร้างจะมีผลกระทบต่อการใช้ของชุมชนในระดับต่ำ	(1) จัดให้มีถังเก็บน้ำสำรองไม่น้อยกว่า 17.50 ลูกบาศก์เมตร ภายในพื้นที่โครงการ (2) ให้คณงานใช้น้ำอย่างประหยัด (3) จัดเตรียมกระบะสำหรับล้างอุปกรณ์ก่อสร้าง เพื่อให้สามารถล้างอุปกรณ์ได้ในปริมาณมากโดยไม่ปล่อยน้ำทิ้งอย่างเปล่าประโยชน์	ตรวจสอบจุดรั่วซึม ของระบบท่อน้ำและถังเก็บน้ำหากพบให้แก้ไขโดยด่วน
(3) การระบายน้ำ	ในช่วงก่อสร้างอาคารของโครงการ จะมีกิจกรรมการนำน้ำใช้เพื่อการก่อสร้าง และเพื่อการอุปโภคบริโภคของคณงานก่อสร้าง ดังนั้น จึงมีปริมาณ	(1) สร้างรางระบายน้ำขนาด 0.30 0.40 และ 0.60 เมตร โดยรอบโครงการ เพื่อรวบรวมน้ำก่อนปล่อยออกสู่ภายนอก	ตรวจสอบปริมาณตะกอนดินที่สะสมอยู่ภายในบ่อพักน้ำ

ลงชื่อ

(นางลักขมณ ธรรมมัญช)

ผู้รับมอบอำนาจจากบริษัท ภูเก็ต รีสอร์ท ดีเวลลอปเม้นท์ จำกัด

พฤษภาคม 2561



ลงชื่อ

(นางสาวนภัสกรณ เมฆนิติ)

ผู้อำนวยการสิ่งแวดล้อม/บริษัท โอเค เนเจอร์ จำกัด

พฤษภาคม 2561



ตารางที่ 1 ผลกระทบสิ่งแวดล้อมที่สำคัญ มาตรการป้องกันและแก้ไขผลกระทบสิ่งแวดล้อม และมาตรการติดตามตรวจสอบผลกระทบสิ่งแวดล้อม โครงการโรงแรมดุสิต วิลล่า แอนด์ โฮเทล เฟส 2 (Dusit Villas and Hotel Phase 2) (ช่วงก่อสร้าง) ตั้งอยู่ที่ หมู่ที่ 1 ถนนศรีสุนทร ตำบลเชิงทะเล อำเภอถลาง จังหวัดภูเก็ต

องค์ประกอบทางสิ่งแวดล้อม และคุณค่าต่างๆ	ผลกระทบต่อสิ่งแวดล้อมที่สำคัญ	มาตรการป้องกันและแก้ไขผลกระทบสิ่งแวดล้อม	มาตรการติดตามตรวจสอบ ผลกระทบสิ่งแวดล้อม
(3) การระบายน้ำ (ต่อ)	น้ำภายในโครงการเพิ่มขึ้นจากสภาพเดิมก่อนมีโครงการ โดยเกิดจากน้ำเสียเป็นส่วนใหญ่ อันเกิดจากการใช้น้ำเพื่อกิจกรรมก่อสร้างและกิจกรรมของคณงาน สำหรับน้ำเสียจากกิจกรรมก่อสร้างไม่มีการระบายออก เนื่องจากจะใช้เป็นส่วนประกอบในการก่อสร้าง เช่น ผสมปูน เป็นต้น ส่วนน้ำเสียจากกิจกรรมของคณงานจะถูกบำบัดด้วยถังบำบัดน้ำเสียสำเร็จรูป โดยการระบายน้ำในช่วงก่อสร้างนั้น โครงการจะขุดรางระบายน้ำเป็นชนิดรางระบายน้ำแบบเปิด มีขนาดของความกว้าง 0.30 0.40 และ 0.60 เมตร และรางระบายน้ำมีความลึก 0.10 เมตร สำหรับบ่อบำบัดน้ำสุดท้ายก่อนปล่อยออกสู่พื้นที่มีการครอบครองปัจจุบันเป็นลากูน ที่รองรับน้ำที่ระบายน้ำออกจากโครงการในช่วงก่อสร้างของโครงการจำนวน 1 บ่อ (กว้าง x ยาว x ลึก) (11.00 ม. x 13.40 ม. x 2.50 ม.) ปริมาตร 368.50 ลูกบาศก์เมตร การระบายน้ำของโครงการจะปล่อยให้น้ำตามแรงโน้มถ่วงของโลกด้วยความลาดชัน 1:200 เพื่อระบายออกสู่พื้นที่มีการครอบครองปัจจุบันเป็นลากูนต่อไป ทั้งนี้ ในช่วงก่อสร้างผู้รับเหมาจะให้คณงานขุดลอกตะกอนในบ่อบำบัดตะกอนออกอย่างสม่ำเสมอ ดังนั้น ผลกระทบที่จะทำให้เกิดการกีดขวางทางระบายน้ำดังกล่าวของชุมชนที่จะเกิดขึ้นจากการก่อสร้างโครงการ จะมีผลกระทบต่อภาระบายน้ำที่มีอยู่เดิมของชุมชนอยู่ในระดับที่ยอมรับได้	โครงการ (2) ดูแลขุดลอกตะกอนที่สะสมในบ่อบำบัดตะกอนอย่างสม่ำเสมอ เพื่อให้สามารถระบายน้ำได้อย่างมีประสิทธิภาพ ไม่ส่งผลกระทบต่อระบบระบายน้ำของบริเวณโดยรอบพื้นที่โครงการ (3) ห้ามมิให้ผู้ใดทิ้งเศษวัสดุที่เหลือจากการก่อสร้างหรือที่ติดค้างมากับรถบรรทุกวัสดุลงในบ่อบำบัดน้ำ (4) ก่อสร้างบ่อบำบัดน้ำสุดท้ายคือบ่อบำบัดน้ำจำนวน 1 ปริมาตร 368.50 ลูกบาศก์เมตร เพื่อรองรับและเก็บกักน้ำฝนภายในพื้นที่โครงการก่อนจะระบายออกสู่ภายนอกโครงการต่อไป	และขุดลอกตะกอนเป็นประจำทุกเดือน

ลงชื่อ ลักขณม

(นางลักขณม ธรรมมัญช)

ผู้รับมอบอำนาจจากบริษัท ภูเก็ต รีสอร์ท ดีเวลลอปเม้นท์ จำกัด

พฤตจิกายน 2561



ลงชื่อ เนกชนก เมฆธวัช

(นางสาวเนกชนก เมฆธวัช)

ผู้อำนวยการสิ่งแวดล้อม/บริษัท โอเค เนเจอร์ จำกัด

พฤตจิกายน 2561



29/225

ตารางที่ 1 ผลกระทบสิ่งแวดล้อมที่สำคัญ มาตรการป้องกันและแก้ไขผลกระทบสิ่งแวดล้อม และมาตรการติดตามตรวจสอบผลกระทบสิ่งแวดล้อม โครงการโรงแรมดุสิต วิลล่า แอนด์ โฮเทล เฟส 2 (Dusit Villas and Hotel Phase 2) (ช่วงก่อสร้าง) ตั้งอยู่ที่ หมู่ที่ 1 ถนนศรีสุนทร ตำบลเชิงทะเล อำเภอถลาง จังหวัดภูเก็ต

องค์ประกอบทางสิ่งแวดล้อมและคุณค่าต่างๆ	ผลกระทบต่อสิ่งแวดล้อมที่สำคัญ	มาตรการป้องกันและแก้ไขผลกระทบสิ่งแวดล้อม	มาตรการติดตามตรวจสอบผลกระทบสิ่งแวดล้อม
(4) การจัดการมูลฝอย (ต่อ)		โครงการไม่ให้มีการทิ้งขยะในพื้นที่สาธารณะ โดยจะระบุในสัญญาจ้างให้ชัดเจนเพื่อป้องกันการทิ้งขยะในพื้นที่สาธารณะ	
(5) การคมนาคมขนส่ง	ช่วงก่อสร้างสูงสุดคาดว่าจะมีรถขนส่งวัสดุก่อสร้างและรถรับส่งคนงานสูงสุดรวมทั้งสิ้นประมาณ 10 เที่ยว/วัน ทั้งนี้จะคิดในกรณีที่รถบรรทุกทั้งหมดขนส่งทั้งไปและกลับในชั่วโมงเดียวกัน คือ 10 คัน/ชั่วโมง หรือเท่ากับ 17.00 PCU/ชั่วโมง และคิดในกรณีที่เลวร้ายที่สุด คือ ให้รถทั้งหมดไปและกลับโดยใช้เส้นทางเดิม จากการประเมิน พบว่า ปริมาณจราจรที่เพิ่มขึ้นจากการก่อสร้างโครงการในกรณี Worst Case (ช่วงเวลาเย็นซึ่งมีการจราจรหนาแน่นที่สุด) จะทำให้ถนนลากูน มีค่า V/C Ratio เพิ่มขึ้นจาก 0.67 เป็น 0.693 เท่านั้น ซึ่งผลกระทบที่เกิดขึ้นจากการเพิ่มปริมาณจราจรของโครงการนี้จัดอยู่ในระดับต่ำ เนื่องจากไม่เกินความสามารถในการรองรับปริมาณจราจรของถนนสายดังกล่าว ซึ่งสามารถรองรับปริมาณจราจรได้ประมาณ 750 คัน/วัน และจากเอกสารวิศวกรรมการทางของเผ่าพงษ์ นิจจันทร์พันธ์ศรี พบว่าค่า V/C Ratio ดังกล่าว เป็นสภาพการจราจรแล้ว แต่อย่างไรก็ตาม ในระหว่างที่มีการขนส่งวัสดุอุปกรณ์ก่อสร้างอาจมีการรบกวนของเศษวัสดุก่อสร้าง เช่น ดิน น้ำ หิน ปูน ทราย ฯลฯ ซึ่งทำให้ความสกปรกเสียหายให้กับถนนเส้นทางที่ยานพาหนะขนส่งผ่านได้ นอกจากนี้ ยังอาจมีอุบัติเหตุจากการขนส่งเกิดขึ้นได้ แต่ผลกระทบดังกล่าวจะอยู่ในระดับต่ำ หากมีการปฏิบัติตามมาตรการลดผลกระทบสิ่งแวดล้อม	(1) ควบคุมรถที่ใช้ขนส่งวัสดุอุปกรณ์ก่อสร้างไม่ให้บรรทุกน้ำหนักเกิน เพราะอาจทำให้ถนนชำรุด และจำกัดความเร็วรถไม่เกิน 30 กิโลเมตร/ชั่วโมง โดยติดป้ายหลังรถว่า “หากพนักงานขับรถเร็ว 30 กิโลเมตร/ชั่วโมง โปรดแจ้ง (ระบุหมายเลขโทรศัพท์)” (2) ย้ำเตือนให้พนักงานขับรถทุกคนปฏิบัติตามกฎจราจรอย่างเคร่งครัดและกำชับให้ขับด้วยความระมัดระวังเป็นพิเศษช่วงผ่านชุมชน (3) ติดตั้งป้ายสัญญาณจราจรต่างๆ เช่น ป้ายเตือนทางชำรุด เป็นต้น ทั้งในพื้นที่โครงการและเมื่อเข้าใกล้บริเวณทางเข้า-ออก พื้นที่โครงการ จัดให้มีป้ายชื่อโครงการและแสดงลูกศรทิศทางเข้าสู่โครงการอย่างชัดเจน (4) รักษาและปรับปรุงเส้นทางคมนาคมให้อยู่ในสภาพที่ใช้การได้ตลอดและหลีกเลี่ยงการขนส่งวัสดุในช่วงชั่วโมงเร่งด่วน (5) รถบรรทุกวัสดุก่อสร้างจะใช้ผ้าใบปกคลุมกระบะรถให้มิดชิด เพื่อป้องกันการรบกวนของวัสดุก่อสร้างและอุปกรณ์ต่างๆ อันอาจจะก่อให้เกิดอุบัติเหตุแก่ผู้ใช้ถนน	(1) ตรวจสอบสภาพถนนและการชำรุด บริเวณถนนสาธารณะ ทุกเดือนตลอดระยะเวลาก่อสร้าง

ลงชื่อ




(นางลักขมณ ธรรมมิญช)

ผู้รับมอบอำนาจจากบริษัท ภูเก็ต รีสอร์ท ดีเวลลอปเม้นท์ จำกัด

พฤษภาคม 2561



ลงชื่อ

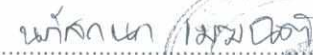

(นางสาวนภัสกร นกมนิต)

ผู้อำนวยการสิ่งแวดล้อม/บริษัท โอเค เนเจอร์ จำกัด

พฤษภาคม 2561



ตารางที่ 1 ผลกระทบสิ่งแวดล้อมที่สำคัญ มาตรการป้องกันและแก้ไขผลกระทบสิ่งแวดล้อม และมาตรการติดตามตรวจสอบผลกระทบสิ่งแวดล้อม โครงการโรงแรมดุสิต วิลล่า แอนด์ โฮเทล เฟส 2 (Dusit Villas and Hotel Phase 2) (ช่วงก่อสร้าง) ตั้งอยู่ที่ หมู่ที่ 1 ถนนศรีสุนทร ตำบลเชิงทะเล อำเภอถลาง จังหวัดภูเก็ต

องค์ประกอบทางสิ่งแวดล้อม และคุณค่าต่างๆ	ผลกระทบต่อสิ่งแวดล้อมที่สำคัญ	มาตรการป้องกันและแก้ไขผลกระทบสิ่งแวดล้อม	มาตรการติดตามตรวจสอบ ผลกระทบสิ่งแวดล้อม
(5) การคมนาคมขนส่ง (ต่อ)		(6) จัดให้มีเจ้าหน้าที่คอยควบคุมและอำนวยความสะดวกบริเวณทางเข้า-ออก โครงการในช่วงก่อสร้างเพื่อป้องกันและช่วยลดผลกระทบด้านการเคลื่อนตัวของ การจราจรบริเวณพื้นที่ก่อสร้างโครงการ (7) จัดทำป้ายประชาสัมพันธ์สถานที่ก่อสร้างบริเวณด้านหน้าโครงการ (8) กำหนดเวลาการขนส่งวัสดุอุปกรณ์ก่อสร้างในช่วงเวลากลางวันโดยหลีกเลี่ยงช่วงเวลาที่มียปริมาณการจราจรหนาแน่นโดยกำหนดให้รถบรรทุก 4 ล้อ และรถบรรทุก 6 ล้อ หลีกเลี่ยงช่วงเวลาเร่งด่วน (9) จัดเตรียมทีมงานด้านการจราจรเพื่ออำนวยความสะดวกในการจราจรในช่วงเวลาที่มีการขนส่งวัสดุอุปกรณ์ก่อสร้างทุกครั้ง (10) ดูแลความสะอาดและความเรียบร้อยบริเวณถนนด้านหน้าโครงการ (11) ห้ามมิให้ผู้ใดปล่อยเศษวัสดุที่เหลือจากการก่อสร้างหรือที่ติดค้างมาที่รถบรรทุกวัสดุลงบนถนนหรือลักลอบมาบนถนน (12) ห้ามจอดรถทุกชนิดริมถนน และให้จอดรถภายในโครงการเท่านั้น	

ลงชื่อ 

(นางลักษมณ ธรรมมิญช)

ผู้รับมอบอำนาจจากบริษัท ภูเก็ต รีสอร์ท ดีเวลลอปเม้นท์ จำกัด

พุดฉิกายน 2561



ลงชื่อ 

(นางสาวนัทสนก เมณินติ)

ผู้อำนวยการสิ่งแวดล้อม/บริษัท โอเค เนเจอร์ จำกัด

พุดฉิกายน 2561



ตารางที่ 1 ผลกระทบสิ่งแวดล้อมที่สำคัญ มาตรการป้องกันและแก้ไขผลกระทบสิ่งแวดล้อม และมาตรการติดตามตรวจสอบผลกระทบสิ่งแวดล้อม โครงการโรงแรมดุสิต วิลล่า แอนด์ โฮเทล เฟส 2 (Dusit Villas and Hotel Phase 2) (ช่วงก่อสร้าง) ตั้งอยู่ที่ หมู่ที่ 1 ถนนศรีสุนทร ตำบลเชิงทะเล อำเภอถลาง จังหวัดภูเก็ต

องค์ประกอบทางสิ่งแวดล้อม และคุณค่าต่างๆ	ผลกระทบต่อสิ่งแวดล้อมที่สำคัญ	มาตรการป้องกันและแก้ไขผลกระทบสิ่งแวดล้อม	มาตรการติดตามตรวจสอบ ผลกระทบสิ่งแวดล้อม
(6) การใช้ที่ดิน	1) การตรวจสอบการใช้ประโยชน์ที่ดินตามข้อกำหนดผังเมืองรวมจังหวัดภูเก็ต พ.ศ. 2554 ซึ่งแก้ไขเพิ่มเติมโดยกฎกระทรวงให้ใช้บังคับผังเมืองรวมจังหวัดภูเก็ต (ฉบับที่ 4) พ.ศ. 2558 จากการตรวจสอบการใช้ประโยชน์ที่ดินของโครงการ พบว่า ที่ดินของโครงการตั้งอยู่ในพื้นที่ตามกฎหมายผังเมืองรวมจังหวัดภูเก็ต พ.ศ. 2554 และฉบับแก้ไขเพิ่มเติมออกตามความในพระราชบัญญัติการผังเมือง พ.ศ. 2518 ประกาศใช้บังคับตั้งแต่วันที่ 7 กรกฎาคม 2554 และตามมาตรา 14 ของพระราชบัญญัติการผังเมือง (ฉบับที่ 4) พ.ศ. 2558 กำหนดให้คงใช้บังคับต่อไปจนกว่าจะมีกฎกระทรวงฉบับอื่นประกาศยกเลิกและใช้บังคับแทน ซึ่งได้กำหนดการใช้ประโยชน์ที่ดินประเภทที่อยู่อาศัยหนาแน่นน้อย (สีเหลือง) บริเวณหมายเลข 1.21 ให้ใช้ประโยชน์ที่ดินเพื่อการอยู่อาศัย การท่องเที่ยวสถาบันราชการ การสาธารณูปโภค และสาธารณูปการเป็นส่วนใหญ่ สำหรับการใช้ประโยชน์ที่ดินเพื่อกิจการอื่น ให้ใช้ได้ไม่เกินร้อยละสามสิบของแปลงที่ดินที่ยื่นขออนุญาต ซึ่งจากการตรวจสอบตามข้อกำหนดฯ ข้างต้น พบว่า โครงการมีการใช้ประโยชน์ที่ดินสำหรับดำเนินการโครงการอาคารอยู่อาศัยเพื่อการท่องเที่ยว (โรงแรม) ซึ่งจัดเป็นกิจการหลัก และการใช้ประโยชน์ที่ดินของโครงการ ไม่อยู่ในข้อห้ามการใช้ประโยชน์ที่ดินตามกฎหมายที่กำหนด ดังนั้น การใช้ประโยชน์ที่ดินของโครงการ จึงสอดคล้องกับข้อกำหนดการใช้ประโยชน์ที่ดินตามที่กำหนด จึงกล่าวได้ว่าผลกระทบอยู่ในระดับต่ำ	(1) ดำเนินการตามแบบแปลน และผังภูมิสถาปัตย์ รวมทั้งจัดสรรขนาดการใช้ประโยชน์ที่ดินแต่ละบริเวณให้เป็นไปตามที่ได้ออกแบบไว้ เพื่อไม่ให้เกิดความขัดแย้งกับกฎหมายที่เกี่ยวข้อง (2) ห้ามก่อสร้างหรือกระทำการใดๆ ที่ทำให้การใช้ประโยชน์ที่ดิน เปลี่ยนแปลงไปในทางที่ขัดแย้งกับกฎหมายที่เกี่ยวข้อง	

ลงชื่อ

วิมลฉัตร

(นางลักขมณ ธรรมมิญช)

ผู้รับมอบอำนาจจากบริษัท ภูเก็ต รีสอร์ท ดีเวลลอปเม้นท์ จำกัด

พฤษภาคม 2561



ลงชื่อ

นภาพร เมฆนิต

(นางสาวนภาพร เมฆนิต)

ผู้อำนวยการสิ่งแวดล้อม/บริษัท โอเค เนเจอร์ จำกัด

พฤษภาคม 2561



ตารางที่ 1 ผลกระทบสิ่งแวดล้อมที่สำคัญ มาตรการป้องกันและแก้ไขผลกระทบสิ่งแวดล้อม และมาตรการติดตามตรวจสอบผลกระทบสิ่งแวดล้อม โครงการโรงแรมดุสิต วิลล่า แอนด์ โฮเทล เฟส 2 (Dusit Villas and Hotel Phase 2) (ช่วงก่อสร้าง) ตั้งอยู่ที่ หมู่ที่ 1 ถนนศรีสุนทร ตำบลเชิงทะเล อำเภอถลาง จังหวัดภูเก็ต

องค์ประกอบทางสิ่งแวดล้อม และคุณค่าต่างๆ	ผลกระทบต่อสิ่งแวดล้อมที่สำคัญ	มาตรการป้องกันและแก้ไขผลกระทบสิ่งแวดล้อม	มาตรการติดตามตรวจสอบผลกระทบสิ่งแวดล้อม
(6) การใช้ที่ดิน (ต่อ)	2) การใช้ประโยชน์ที่ดินตามประกาศกระทรวงทรัพยากรธรรมชาติและสิ่งแวดล้อม เรื่อง กำหนดเขตพื้นที่และมาตรการคุ้มครองสิ่งแวดล้อมในบริเวณพื้นที่จังหวัดภูเก็ต พ.ศ. 2560 จากการตรวจสอบการใช้ประโยชน์ที่ดินของโครงการ ตั้งอยู่ในเขตควบคุมอาคารตามพระราชบัญญัติการให้พระราชบัญญัติควบคุมอาคาร พ.ศ. 2522 บังคับในเขตจังหวัดภูเก็ต พ.ศ. 2535 เป็นเขตพื้นที่ที่ให้ใช้มาตรการคุ้มครองสิ่งแวดล้อม จากการตรวจสอบที่ตั้งพื้นที่โครงการตามประกาศกระทรวงทรัพยากรธรรมชาติและสิ่งแวดล้อม เรื่อง กำหนดเขตพื้นที่และมาตรการคุ้มครองสิ่งแวดล้อมในบริเวณพื้นที่จังหวัดภูเก็ต พ.ศ.2560 พบว่า พื้นที่โครงการตั้งอยู่ในบริเวณที่ 2 และบริเวณที่ 3 ดังนั้น จะเห็นได้ว่าการดำเนินโครงการเป็นการพัฒนาและใช้ประโยชน์ที่ดินให้มีความคุ้มค่ามากขึ้น ซึ่งมีการพัฒนาการใช้ประโยชน์ที่ดินจากพื้นที่ว่างเปล่า ไปเป็นโรงแรมที่มีการออกแบบอาคารและตกแต่งสภาพภูมิสถาปัตย์ให้มีความสวยงาม และการดำเนินการของโครงการยังเป็นการใช้ประโยชน์ที่ดินที่มีความสอดคล้องกับข้อกำหนดต่างๆ ของกฎหมายที่เกี่ยวข้อง 3) การใช้ประโยชน์ที่ดินตามกฎหมายกระทรวงฉบับที่ 20 (พ.ศ.2532) ออกตามความในพระราชบัญญัติควบคุมอาคาร พ.ศ. 2522 จากการตรวจสอบพื้นที่โครงการตาม กฎกระทรวงฉบับที่ 20		


ลงชื่อ 

(นางลักขมณ ธรรมมิช)

ผู้รับมอบอำนาจจากบริษัท ภูเก็ต รีสอร์ท ดีเวลลอปเม้นท์ จำกัด

พฤษภาคม 2561

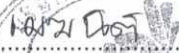

ลงชื่อ 

(นางสาวนัสกนก เมฆนิต)

ผู้อำนวยการสิ่งแวดล้อม/บริษัท โอเคเนเจอร์ จำกัด

พฤษภาคม 2561



ตารางที่ 1 ผลกระทบสิ่งแวดล้อมที่สำคัญ มาตรการป้องกันและแก้ไขผลกระทบสิ่งแวดล้อม และมาตรการติดตามตรวจสอบผลกระทบสิ่งแวดล้อม โครงการโรงแรมดุสิต วิลล่า แอนด์ โฮเทล เฟส 2 (Dusit Villas and Hotel Phase 2) (ช่วงก่อสร้าง) ตั้งอยู่ที่ หมู่ที่ 1 ถนนศรีสุนทร ตำบลเชิงทะเล อำเภอถลาง จังหวัดภูเก็ต

องค์ประกอบทางสิ่งแวดล้อม และคุณค่าต่างๆ	ผลกระทบต่อสิ่งแวดล้อมที่สำคัญ	มาตรการป้องกันและแก้ไขผลกระทบสิ่งแวดล้อม	มาตรการติดตามตรวจสอบผลกระทบสิ่งแวดล้อม
(6) การใช้ที่ดิน (ต่อ)	(พ.ศ.2532) ออกตามความในพระราชบัญญัติควบคุมอาคาร พ.ศ. 2522 โดยองค์การบริหารส่วนตำบลเชิงทะเล พบว่า พื้นที่โครงการอยู่ในบริเวณที่ 2 และบริเวณที่ 3 ดังนั้น จะเห็นได้ว่าการดำเนินโครงการเป็นการพัฒนาและใช้ประโยชน์ที่ดินให้มีความคุ้มค่ามากยิ่งขึ้น ซึ่งมีการพัฒนาการใช้ประโยชน์ที่ดินจากอาคารกำลังก่อสร้างไปเป็นโรงแรมที่มีการออกแบบอาคารและตกแต่งสภาพภูมิสถาปัตยกรรมให้มีความสวยงาม และการดำเนินการของโครงการยังเป็นการใช้ประโยชน์ที่ดินที่มีความสอดคล้องกับข้อกำหนดต่างๆ ของกฎหมายที่เกี่ยวข้อง 4) สภาพการใช้ประโยชน์ที่ดินปัจจุบัน บริเวณโครงการและใกล้เคียง จากการสำรวจภาคสนาม (กันยายน, 2561) พบว่า พื้นที่โดยรอบโครงการส่วนใหญ่มีการใช้ประโยชน์เป็นที่พักอาศัยและแหล่งพาณิชยกรรม เช่น โรงแรม วิลล่า อาคารชุดพักอาศัย อาคารพาณิชย์ จัดสรรที่ดิน บ้านอยู่อาศัย ร้านค้า ร้านอาหาร เป็นต้น เป็นต้น จากการศึกษาการใช้ที่ดินโดยรอบพื้นที่โครงการทางบริษัทที่ปรึกษา ได้ทำการศึกษาภาพถ่ายทางอากาศในระยะรัศมีประมาณ 1 กิโลเมตร จากพื้นที่โครงการ และการสำรวจภาคสนามเพิ่มเติมให้สอดคล้องกับการใช้ประโยชน์ที่ดินในปัจจุบัน เพื่อนำมาจัดทำภาพแสดง		

ลงชื่อ วิไลวรรณ

(นางลักขมณ ธรรมมิญช)

ผู้รับมอบอำนาจจากบริษัท ภูเก็ต รีสอร์ท ดีเวลลอปเม้นท์ จำกัด

พฤษภาคม 2561




ลงชื่อ ลักขมณ ธรรมมิญช

(นางสาวลักขมณ ธรรมมิญช)

ผู้อำนวยการสิ่งแวดล้อม/บริษัท โอเค เนเจอร์ จำกัด

พฤษภาคม 2561

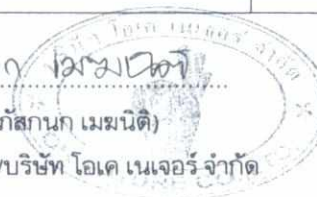

ตารางที่ 1 ผลกระทบสิ่งแวดล้อมที่สำคัญ มาตรการป้องกันและแก้ไขผลกระทบสิ่งแวดล้อม และมาตรการติดตามตรวจสอบผลกระทบสิ่งแวดล้อม โครงการโรงแรมดุสิต วิลล่า แอนด์ โฮเทล เฟส 2 (Dusit Villas and Hotel Phase 2) (ช่วงก่อสร้าง) ตั้งอยู่ที่ หมู่ที่ 1 ถนนศรีสุนทร ตำบลเชิงทะเล อำเภอถลาง จังหวัดภูเก็ต

องค์ประกอบทางสิ่งแวดล้อม และคุณค่าต่างๆ	ผลกระทบต่อสิ่งแวดล้อมที่สำคัญ	มาตรการป้องกันและแก้ไขผลกระทบสิ่งแวดล้อม	มาตรการติดตามตรวจสอบผลกระทบสิ่งแวดล้อม
(6) การใช้ที่ดิน (ต่อ)	การใช้ประโยชน์ที่ดินบริเวณโดยรอบพื้นที่โครงการ โดยจำแนกประเภทการใช้ที่ดินบริเวณพื้นที่โครงการและใกล้เคียง ขนาดและสัดส่วนของที่ดิน แต่ละประเภทพื้นที่ที่ทำการศึกษา จากข้อมูลดังกล่าวพบว่า สามารถจัดลักษณะการใช้ประโยชน์ที่ดินในพื้นที่ศึกษาได้ 6 ประเภท คือ การใช้ประโยชน์ที่ดินเป็นพื้นที่โล่ง/รกร้าง คิดเป็นร้อยละ 33.39 รองลงมา ได้แก่ พื้นที่ทะเล คิดเป็นร้อยละ 32.02 พื้นที่อยู่อาศัย/บริการท่องเที่ยว คิดเป็นร้อยละ 18.94 พื้นที่แหล่งน้ำ คิดเป็นร้อยละ 12.85 พื้นที่ถนน/ซอย คิดเป็นร้อยละ 1.64 และพื้นที่ชายหาด คิดเป็นร้อยละ 1.16		
4. คุณค่าคุณภาพชีวิต			
4.1 สภาพสังคม-เศรษฐกิจ	ในช่วงดำเนินการก่อสร้างโครงการจะมีการว่าจ้างแรงงานทั้งในพื้นที่และนอกพื้นที่สูงสุดประมาณ 50 คน โครงการมีกำหนดระยะเวลาในการก่อสร้างประมาณ 12 เดือน การเกิดขึ้นของโครงการจะทำให้คุณภาพชีวิตของประชาชนโดยเฉพาะในเขตพื้นที่ขึ้นคือ มีการว่าจ้างแรงงานและมีแหล่งงานเกิดขึ้นในพื้นที่ และยังเป็นการช่วยให้เกิดการขยายตัวทางด้านเศรษฐกิจบริเวณพื้นที่โครงการโดยเฉพาะกลุ่มร้านขายสินค้าประเภทเครื่องอุปโภค-บริโภค นอกจากนี้ โครงการยังมีส่วนทำให้เกิดการหมุนเวียนของเงินตราที่เกิดกับกลุ่มธุรกิจการค้าประเภทวัสดุการก่อสร้าง ทำให้ส่งผลโยงไปถึงสภาพเศรษฐกิจโดยรวมของประเทศ ผลการดำเนินโครงการนอกจากจะเป็นการช่วยเหลือภาวะเศรษฐกิจในปัจจุบันของ	(1) จัดให้มีตู้รับเรื่องร้องเรียนบริเวณด้านหน้าพื้นที่โครงการ (2) จัดให้มีผ้าใบก่อสร้าง (Mesh Sheet) หรือวัสดุอื่นที่เหมาะสมปิดกันตัวอาคาร เพื่อป้องกันฝุ่นละอองฟุ้งกระจายและเศษวัสดุก่อสร้างร่วงหล่น (3) จัดให้มีระบบบำบัดน้ำเสียสำเร็จรูปในการรองรับน้ำเสียจากห้องส้วม (4) จัดให้มีถังรองรับมูลฝอยภายในพื้นที่ก่อสร้าง (5) มีการคัดเลือกคนงานและพิจารณาคนในท้องถิ่นเป็นอันดับแรก	(1) จัดให้มีเจ้าหน้าที่โครงการตรวจติดตามการจัดทำประกัน ความเสียหายอันเนื่องมาจากการก่อสร้างของโครงการกับบริษัทประกันภัย (2) จัดให้มีเจ้าหน้าที่คอยเยี่ยมเยียน บ้านพักอาศัยที่อยู่ใกล้เคียงพื้นที่โครงการอย่างสม่ำเสมอ (3) จัดให้มีเจ้าหน้าที่

ลงชื่อ Valdamm

(นางลักขมณ ธรรมมัญช)

ผู้รับมอบอำนาจจากบริษัท ภูเก็ต รีสอร์ท ดีเวลลอปเม้นท์ จำกัด

พุดฉิกายน 2561



ลงชื่อ นางสาวกนก เมษนิติ

(นางสาวกนก เมษนิติ)

ผู้อำนวยการสิ่งแวดล้อม/บริษัท โอเค เนเจอร์ จำกัด

พุดฉิกายน 2561



ตารางที่ 1 ผลกระทบสิ่งแวดล้อมที่สำคัญ มาตรการป้องกันและแก้ไขผลกระทบสิ่งแวดล้อม และมาตรการติดตามตรวจสอบผลกระทบสิ่งแวดล้อม โครงการโรงแรมดุสิต วิลล่า แอนด์ โฮเทล เฟส 2 (Dusit Villas and Hotel Phase 2) (ช่วงก่อสร้าง) ตั้งอยู่ที่ หมู่ที่ 1 ถนนศรีสุนทร ตำบลเชิงทะเล อำเภอถลาง จังหวัดภูเก็ต

องค์ประกอบทางสิ่งแวดล้อม และคุณค่าต่างๆ	ผลกระทบต่อสิ่งแวดล้อมที่สำคัญ	มาตรการป้องกันและแก้ไขผลกระทบสิ่งแวดล้อม	มาตรการติดตามตรวจสอบ ผลกระทบสิ่งแวดล้อม
4.1 สภาพสังคม-เศรษฐกิจ (ต่อ)	ประเทศอีกทางหนึ่งแล้วยังส่งผลทำให้จำนวนประชากรว่างงานน้อยลงอีกทางหนึ่งด้วย ทั้งนี้ บริษัทที่ปรึกษา ได้ประเมินผลกระทบด้านเศรษฐกิจ-สังคม และคุณค่าคุณภาพชีวิตของประชาชน ซึ่งจากผลการสำรวจความคิดเห็นของประชาชนในรัศมี 100 เมตร และรัศมี 101 เมตร ถึง 1 กิโลเมตรจากพื้นที่โครงการ สามารถประเมินผลกระทบต่อชุมชนในระยะก่อสร้าง ได้ดังนี้ การประเมินผลกระทบต่อชุมชนระยะก่อสร้าง จากผลการสำรวจความคิดเห็นของประชาชนในรัศมี 100 เมตร จากพื้นที่โครงการพบว่า ประชาชนส่วนใหญ่มีความคิดเห็นว่าในช่วงก่อสร้างจะไม่มีผลกระทบด้านเศรษฐกิจและสังคม โดยทำให้ไม่มีการจ้างงานในท้องถิ่นเพิ่มขึ้น ร้อยละ 50.00 และทำให้ไม่มีการค้าขายและเศรษฐกิจในชุมชนดีขึ้น ร้อยละ 50.00 และประชาชนร้อยละ 50.00 มีความคิดเห็นว่าในระยะก่อสร้างไม่มีผลกระทบด้านการอพยพย้ายถิ่นฐาน และจากผลการสำรวจความคิดเห็นของประชาชนในรัศมี 101 เมตร ถึง 1 กิโลเมตร จากพื้นที่โครงการพบว่า ประชาชนส่วนใหญ่มีความคิดเห็นว่าในช่วงก่อสร้างจะมีผลกระทบด้านเศรษฐกิจและสังคม โดยทำให้ไม่มีการจ้างงานในท้องถิ่นเพิ่มขึ้น ร้อยละ 45.45 และทำให้ไม่มีการค้าขายและเศรษฐกิจในชุมชนดีขึ้น ร้อยละ 45.45 และประชาชนร้อยละ 45.45 มีความคิดเห็นว่าในระยะก่อสร้างไม่มีผลกระทบด้านการอพยพย้ายถิ่นฐาน นอกจากนี้ โครงการได้ทบทวนการกำหนดมาตรการป้องกันและ	(6) กำหนดกฎระเบียบการทำงานอย่างชัดเจน และควบคุมดูแล คนงานอย่างเคร่งครัด (7) จัดให้มีขอบเขตของที่พักคนงานชั่วคราวกับเขตพื้นที่ก่อสร้างอย่างชัดเจน (8) จัดให้มีหัวหน้าคนงานเป็นผู้ดูแลคนงาน รวมทั้งมีเจ้าหน้าที่ดูแลการเข้า-ออกพื้นที่ก่อสร้างอย่างเคร่งครัด (9) ทำสัญญากับผู้รับเหมาหลักโดยกำหนดให้ผู้รับเหมาหลักต้องทำประกันภัยที่ครอบคลุมความรับผิดชอบถึงบุคคลที่ 3 (Contractor All Risk : C.A.R.) หากมีความเสียหายพิสูจน์ได้ว่าเกิดขึ้นเนื่องจากการก่อสร้าง กรมธรรม์ประกันภัยดังกล่าวจะครอบคลุมความเสียหาย (10) มาตรการป้องกันและแก้ไขผลกระทบสิ่งแวดล้อมจากข้อห่วงกังวลของประชาชน มีดังนี้ ด้านคุณภาพอากาศ เสียง และความสั่นสะเทือน 1. จำกัดความเร็วรถบรรทุกขนส่งวัสดุอุปกรณ์ก่อสร้างให้มีความเร็วไม่เกิน 30 กิโลเมตร/ชั่วโมง 2. ให้จัดหาวัสดุปิดคลุมท้ายรถบรรทุกวัสดุก่อสร้างให้มิดชิด เพื่อป้องกันการปลิวฟุ้งและรบกวนของวัสดุที่บรรทุกมา 3. จัดพรมน้ำบริเวณพื้นที่ก่อสร้างและกองวัสดุพวกหินและทราย อย่างน้อยวันละ 2 ครั้ง และให้เพิ่มจำนวนครั้งตาม	รับผิดชอบในการรับเรื่องร้องเรียน และหาแนวทางแก้ไขปัญหาก็ได้รับการร้องเรียนอันเนื่องมาจากการดำเนินโครงการให้เรียบร้อย

ลงชื่อ

Valiamam

(นางลักขมณ ธรรมมิญช)

ผู้รับมอบอำนาจจากบริษัท ภูเก็ต รีสอร์ท ดีเวลลอปเม้นท์ จำกัด

พฤษภาคม 2561



ลงชื่อ

นันทนา เมฆนิติ

(นางสาวนันทนา เมฆนิติ)

ผู้อำนวยการสิ่งแวดล้อม/บริษัท โอเค เนเจอร์ จำกัด

พฤษภาคม 2561



ตารางที่ 1 ผลกระทบสิ่งแวดล้อมที่สำคัญ มาตรการป้องกันและแก้ไขผลกระทบสิ่งแวดล้อม และมาตรการติดตามตรวจสอบผลกระทบสิ่งแวดล้อม โครงการโรงแรมดัสิต วิลล่า แอนด์ โฮเทล เฟส 2 (Dusit Villas and Hotel Phase 2) (ช่วงก่อสร้าง) ตั้งอยู่ที่ หมู่ที่ 1 ถนนศรีสุนทร ตำบลเชิงทะเล อำเภอถลาง จังหวัดภูเก็ต

องค์ประกอบทางสิ่งแวดล้อม และคุณค่าต่างๆ	ผลกระทบต่อสิ่งแวดล้อมที่สำคัญ	มาตรการป้องกันและแก้ไขผลกระทบสิ่งแวดล้อม	มาตรการติดตามตรวจสอบผลกระทบสิ่งแวดล้อม
4.1 สภาพสังคม-เศรษฐกิจ (ต่อ)	แก้ไขผลกระทบด้านสังคมที่สามารถแก้ไขหรือลดข้อห่วงกังวลของประชาชนในประเด็นต่างๆ ในช่วงการก่อสร้างของประชาชนที่มีบ้านติดโครงการ มีรายละเอียดดังนี้ ข้อห่วงกังวลของประชาชนที่มีบ้านติดโครงการในช่วงก่อสร้างโครงการ <u>ระดับต่ำ</u> - น้ำใช้ - ความปลอดภัยสาธารณะและการเกิดอุบัติเหตุ <u>ระดับปานกลาง</u> - เศรษฐกิจและสังคม - การจัดการน้ำเสีย - การระบายน้ำ - การจัดการขยะมูลฝอย - การใช้ไฟฟ้า - การจราจร - ทัศนียภาพและสุนทรียภาพ <u>ระดับสูง</u> - คุณภาพอากาศ เสียง และความสั่นสะเทือน	ความเหมาะสมเพื่อลดการฟุ้งกระจายของฝุ่นละออง 4. ใช้ผ้าใบก่อสร้าง (Mesh Sheet) หรือวัสดุที่คล้ายกันกันอาคาร โดยยึดติดกับผนังนั่งร้านด้านนอก ให้มีความสูงเท่ากับความสูงของอาคารขณะก่อสร้างตลอดแนวอาคาร 5. ล้างล้อรถบรรทุกที่เข้า-ออก โครงการทุกครั้ง เพื่อลดผลกระทบจากเศษดินของรถบรรทุกที่จะวิ่งออกสู่ถนนภายนอกโครงการ 6. กำหนดช่วงเวลาการก่อสร้างในวันจันทร์-วันเสาร์ เวลา 8.00-17.00 น. ในกรณีที่ต้องมีการก่อสร้างเกินเวลาดังกล่าวจะดำเนินการแจ้งผู้พักอาศัยข้างเคียงทราบล่วงหน้าอย่างน้อย 3 วัน ทั้งนี้ ต้องเป็นกิจกรรมต่อเนื่องที่ไม่ก่อให้เกิดเสียงดัง เช่น การเทปูน และดำเนินการในช่วงเวลา 17.00-21.00 น. โดยทำงานได้ไม่เกินเวลา 21.00 น. สำหรับวันอาทิตย์และวันหยุดนักขัตฤกษ์จะหยุดดำเนินการก่อสร้าง และแบ่งชั่วโมงการทำงาน เป็นช่วงเวลาตั้งแต่ 08.00-12.00 น. และ 13.00-17.00 น. โดยมีช่วงหยุดพัก 12.00-13.00 น. 7. วางผังบริเวณพื้นที่ก่อสร้าง โดยออกแบบจัดระยะเครื่องจักร เครื่องยนต์ ที่มีเสียงดังไว้ให้ห่างจากบ้านเรือนประชาชนให้มากที่สุดเท่าที่จะทำได้ <u>การใช้ไฟฟ้า</u>	

ลงชื่อ 
 (นางลักขมณ ธรรมมิญช)
 ผู้รับมอบอำนาจจากบริษัท ภูเก็ต รีสอร์ท ดีเวลลอปเม้นท์ จำกัด
 พฤศจิกายน 2561



ลงชื่อ 
 (นางสาวลักขมณ ธรรมมิญช)
 ผู้อำนวยการสิ่งแวดล้อม/บริษัท โอเค เนเจอร์ จำกัด
 พฤศจิกายน 2561



ตารางที่ 1 ผลกระทบสิ่งแวดล้อมที่สำคัญ มาตรการป้องกันและแก้ไขผลกระทบสิ่งแวดล้อม และมาตรการติดตามตรวจสอบผลกระทบสิ่งแวดล้อม โครงการโรงแรมดุสิต วิลล่า แอนด์ โฮเทล เฟส 2 (Dusit Villas and Hotel Phase 2) (ช่วงก่อสร้าง) ตั้งอยู่ที่ หมู่ที่ 1 ถนนศรีสุนทร ตำบลเชิงทะเล อำเภอถลาง จังหวัดภูเก็ต

องค์ประกอบทางสิ่งแวดล้อม และคุณค่าต่างๆ	ผลกระทบต่อสิ่งแวดล้อมที่สำคัญ	มาตรการป้องกันและแก้ไขผลกระทบสิ่งแวดล้อม	มาตรการติดตามตรวจสอบ ผลกระทบสิ่งแวดล้อม
4.1 สภาพสังคม-เศรษฐกิจ (ต่อ)		1. จัดให้มีแผงควบคุมวงจรไฟฟ้า พร้อมสะพานไฟที่สามารถตัดวงจรกระแสไฟฟ้าได้ทันทีที่เกิดกระแสไฟฟ้าขัดข้อง 2. หากอุปกรณ์ไฟฟ้าเกิดชำรุดต้องมีการซ่อมแซมให้อยู่ในสภาพดีหรือเปลี่ยนอุปกรณ์ใหม่ ก่อนนำมาใช้งานใหม่ การใช้น้ำ 1. จัดให้มีถังเก็บน้ำสำรองสำหรับใช้ในกิจกรรมการก่อสร้าง 2. ควบคุมดูแลคนงานก่อสร้างให้มีการใช้น้ำอย่างประหยัดให้มากที่สุด รวมทั้งณรงค์ให้มีการใช้น้ำอย่างประหยัด 3. ตรวจสอบดูแลระบบจ่ายน้ำ และระบบเส้นท่อที่จ่ายน้ำในจุดในที่ก่อสร้าง ให้อยู่ในสภาพดีอยู่เสมอ การจัดการน้ำเสีย 1. จัดให้มีห้องส้วมสำหรับคนงานที่ถูกสุขลักษณะ และดูแลส้วมให้อยู่ในสภาพที่ใช้งานได้ดีอยู่เสมอ รวมทั้งกำชับเข้มงวดให้คนงานก่อสร้างจัดการสิ่งปฏิกูลและขับถ่ายเฉพาะในห้องส้วมที่จัดไว้ให้เท่านั้น 2. กำชับให้คนงานมาชำระล้างร่างกายและเศษวัสดุจากเครื่องมือและอุปกรณ์ต่างๆ ที่บริเวณชำระล้างที่จัดเตรียมไว้เท่านั้น การระบายน้ำและการป้องกันน้ำท่วม 1. จัดให้มีรางระบายน้ำชั่วคราวรอบๆ บริเวณชำระล้าง เพื่อรวบรวมน้ำเสียเข้าสู่บ่อบ่ม	

ลงชื่อ ไฉยมณ

(นางลักษมณ ธรรมมิญช)

ผู้รับมอบอำนาจจากบริษัท ภูเก็ต รีสอร์ท ดีเวลลอปเม้นท์ จำกัด

พฤษภาคม 2561




ลงชื่อ นางสาวณภัสนก เมฆนิต

(นางสาวณภัสนก เมฆนิต)

ผู้อำนวยการสิ่งแวดล้อม/บริษัท โอเค เนเจอร์ จำกัด

พฤษภาคม 2561

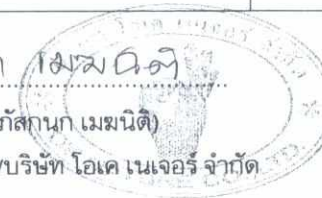

ตารางที่ 1 ผลกระทบสิ่งแวดล้อมที่สำคัญ มาตรการป้องกันและแก้ไขผลกระทบสิ่งแวดล้อม และมาตรการติดตามตรวจสอบผลกระทบสิ่งแวดล้อม โครงการโรงแรมดุสิต วิลล่า แอนด์ โฮเทล เฟส 2 (Dusit Villas and Hotel Phase 2) (ช่วงก่อสร้าง) ตั้งอยู่ที่ หมู่ที่ 1 ถนนศรีสุนทร ตำบลเชิงทะเล อำเภอถลาง จังหวัดภูเก็ต

องค์ประกอบทางสิ่งแวดล้อม และคุณค่าต่างๆ	ผลกระทบต่อสิ่งแวดล้อมที่สำคัญ	มาตรการป้องกันและแก้ไขผลกระทบสิ่งแวดล้อม	มาตรการติดตามตรวจสอบ ผลกระทบสิ่งแวดล้อม
4.1 สภาพสังคม-เศรษฐกิจ (ต่อ)		2. จัดให้มีการขุดลอกตะกอนในรางระบายน้ำชั่วคราวอย่างสม่ำเสมอเพื่อป้องกันการตื้นเขินและการกีดขวางทางระบายน้ำ 3. ขุดลอกตะกอนในท่อระบายน้ำอย่างสม่ำเสมอ เพื่อไม่ให้อุดตัน/ตื้นเขิน <u>การจัดการขยะ</u> 1. จัดพื้นที่กองวัสดุก่อสร้าง ไม่ปล่อยให้กระจัดกระจายหลายจุดเพื่อความเป็นระเบียบและสะดวกต่อการจัดเก็บ 2. จัดให้มีภาชนะรองรับมูลฝอยที่ทนทานและมีฝาปิดมิดชิด ตั้งไว้ภายในพื้นที่โครงการ 3. เศษวัสดุที่จะนำออกไปกำจัดนอกพื้นที่โครงการจะต้องมีผ้าใบหรือเครื่องป้องกันการร่วงหล่นบนผิวจราจร <u>การคมนาคมและการขนส่ง</u> 1. ห้ามมิให้จอดรถบรรทุก หรือวางวัสดุก่อสร้างในบริเวณด้านหน้าโครงการเพื่อป้องกันการกีดขวางการจราจร 2. จัดระบบการจราจรให้มีความปลอดภัย โดยการติดตั้งป้ายสัญญาณจราจรและจัดเจ้าหน้าที่ดูแลให้ความสะดวกภายในพื้นที่โครงการ โดยเฉพาะอย่างยิ่งบริเวณทางเข้า-ออก 3. จำกัดความเร็วของรถบรรทุกที่ใช้ในการขนส่งวัสดุก่อสร้างให้ขับได้ไม่เกิน 30 กม./ชม. โดยเฉพาะอย่างยิ่งเมื่อเข้าสู่เขตชุมชน	

ลงชื่อ Lalaramm

(นางลักขมณ ธรรมมิญช)

ผู้รับมอบอำนาจจากบริษัท ภูเก็ต รีสอร์ท ดีเวลลอปเม้นท์ จำกัด

พฤศจิกายน 2561



ลงชื่อ นางสาวนภัสกร เมฆนิติ

(นางสาวนภัสกร เมฆนิติ)

ผู้อำนวยการสิ่งแวดล้อม/บริษัท โอเค เนเจอร์ จำกัด

พฤศจิกายน 2561



ตารางที่ 1 ผลกระทบสิ่งแวดล้อมที่สำคัญ มาตรการป้องกันและแก้ไขผลกระทบสิ่งแวดล้อม และมาตรการติดตามตรวจสอบผลกระทบสิ่งแวดล้อม โครงการโรงแรมดุสิต วิลล่า แอนด์ โฮเทล เฟส 2 (Dusit Villas and Hotel Phase 2) (ช่วงก่อสร้าง) ตั้งอยู่ที่ หมู่ที่ 1 ถนนศรีสุนทร ตำบลเชิงทะเล อำเภอถลาง จังหวัดภูเก็ต

องค์ประกอบทางสิ่งแวดล้อม และคุณค่าต่างๆ	ผลกระทบต่อสิ่งแวดล้อมที่สำคัญ	มาตรการป้องกันและแก้ไขผลกระทบสิ่งแวดล้อม	มาตรการติดตามตรวจสอบ ผลกระทบสิ่งแวดล้อม
4.1 สภาพสังคม-เศรษฐกิจ (ต่อ)		4. หลีกเลี่ยงการขนส่งวัสดุก่อสร้างในชั่วโมงเร่งด่วน <u>เศรษฐกิจและสังคม</u> 1. ผู้รับเหมาต้องเผื่อระวัง สอดส่องดูแลความประพฤติของคณงานมิให้ก่อความเดือดร้อน และปัญหาต่างๆ แก่คณงานด้วยกันและประชาชนใกล้เคียง พร้อมทั้งร่วมมือกับเจ้าหน้าที่ท้องถิ่นในการแก้ปัญหา 2. ผู้รับเหมาก่อสร้างต้องมีบทลงโทษคณงานอย่างชัดเจนในกรณีที่มีปัญหาเกิดขึ้นรวมทั้งต้องร่วมมือกับเจ้าหน้าที่ท้องถิ่นในการควบคุมดูแล เพื่อป้องกันการเกิดปัญหาในด้านต่างๆ <u>ความปลอดภัยสาธารณะและการเกิดอัคคีภัย</u> 1. จัดให้มีหัวหน้าคณงานหรือผู้ควบคุมดูแลความประพฤติของคณงานอย่างเข้มงวด 2. จัดหาป้ายประกาศหรือสัญญาณเตือน และหรือเจ้าหน้าที่รักษาความปลอดภัยไม่ให้ผู้ที่ไม่เกี่ยวข้องเข้ามาในบริเวณพื้นที่ก่อสร้าง เพื่อป้องกันอุบัติเหตุที่จะเกิดขึ้น 3. จัดให้มีเวรยามรักษาความปลอดภัยออกตรวจดูแลความเรียบร้อยอย่างสม่ำเสมอ 4. จัดให้มีผ้าใบก่อสร้าง (Mesh Sheet) หรือวัสดุป้องกันการรบกวนรอบตัวอาคารที่มีการก่อสร้าง	

ลงชื่อ

Valavann

(นางลักขมณ ธรรมมิญช)

ผู้รับมอบอำนาจจากบริษัท ภูเก็ต รีสอร์ท ดีเวลลอปเม้นท์ จำกัด

พฤษภาคม 2561



ลงชื่อ

นัทธนา เมฆนิติ

(นางสาวนัทธนา เมฆนิติ)

ผู้อำนวยการสิ่งแวดล้อม/บริษัท โอเค เนเจอร์ จำกัด

พฤษภาคม 2561



ตารางที่ 1 ผลกระทบสิ่งแวดล้อมที่สำคัญ มาตรการป้องกันและแก้ไขผลกระทบสิ่งแวดล้อม และมาตรการติดตามตรวจสอบผลกระทบสิ่งแวดล้อม โครงการโรงแรมดุสิต วิลล่า แอนด์ โฮเทล เฟส 2 (Dusit Villas and Hotel Phase 2) (ช่วงก่อสร้าง) ตั้งอยู่ที่ หมู่ที่ 1 ถนนศรีสุนทร ตำบลเชิงทะเล อำเภอถลาง จังหวัดภูเก็ต

องค์ประกอบทางสิ่งแวดล้อม และคุณค่าต่างๆ	ผลกระทบต่อสิ่งแวดล้อมที่สำคัญ	มาตรการป้องกันและแก้ไขผลกระทบสิ่งแวดล้อม	มาตรการติดตามตรวจสอบ ผลกระทบสิ่งแวดล้อม
4.1 สภาพสังคม-เศรษฐกิจ (ต่อ)		5. ให้ระมัดระวังและควบคุมดูแลขณะใช้งานเครื่องมือเครื่องจักรหรือในระหว่างการขนย้ายวัสดุก่อสร้างและเครื่องมือ เครื่องจักรเพื่อให้เกิดความปลอดภัยมากที่สุด 6. หากมีเหตุทำให้เกิดความเสียหายทั้งร่างกายและทรัพย์สินของประชาชนที่อาศัยอยู่โดยรอบ ให้ทางผู้รับเหมาก่อสร้างติดตามตรวจสอบ รวมถึงชดเชยค่าเสียหายที่เกิดขึ้นโดยเร่งด่วน 7. การเดินสายไฟทุกขั้นตอนจะต้องกระทำอย่างถูกหลักวิชาการ 8. จัดให้มีการติดตั้งถังดับเพลิงเคมีในสถานที่ทำงานที่คาดว่าจะเกิดเพลิงไหม้ได้ง่าย และตรวจสอบให้อยู่ในสภาพดีอยู่เสมออย่างน้อย 1 เดือน/ครั้ง 9. จัดให้มีบริเวณสุขาหรือสำหรับคนงาน โดยให้อยู่ห่างจากวัสดุติดไฟให้มากที่สุด และกำชับให้ดับบุหรี่ให้สนิททุกครั้ง ทัศนียภาพและสุนทรียภาพ 1. จัดทำรั้วรอบพื้นที่โครงการ ด้วยผ้าใบก่อสร้าง (Mesh Sheet) หรือสังกะสี ที่มีความสูงอย่างน้อย 2.0 เมตร ล้อมรอบบริเวณพื้นที่ก่อสร้าง เพื่อบดบังภูมิทัศน์ที่ไม่ดีจากการก่อสร้าง	

ลงชื่อ leavamm

(นางลักขมณ ธรรมมัญช)

ผู้รับมอบอำนาจจากบริษัท ภูเก็ต รีสอร์ท ดีเวลลอปเม้นท์ จำกัด

พุดฉิกายน 2561



ลงชื่อ เมทินี

(นางสาวนภัสกร เมษินิติ)

ผู้อำนวยการสิ่งแวดล้อม/บริษัท โอเค เนเจอร์ จำกัด

พุดฉิกายน 2561



ตารางที่ 1 ผลกระทบสิ่งแวดล้อมที่สำคัญ มาตรการป้องกันและแก้ไขผลกระทบสิ่งแวดล้อม และมาตรการติดตามตรวจสอบผลกระทบสิ่งแวดล้อม โครงการโรงแรมดุสิต วิลล่า แอนด์ โฮเทล เฟส 2 (Dusit Villas and Hotel Phase 2) (ช่วงก่อสร้าง) ตั้งอยู่ที่ หมู่ที่ 1 ถนนศรีสุนทร ตำบลเชิงทะเล อำเภอถลาง จังหวัดภูเก็ต

องค์ประกอบทางสิ่งแวดล้อม และคุณค่าต่างๆ	ผลกระทบต่อสิ่งแวดล้อมที่สำคัญ	มาตรการป้องกันและแก้ไขผลกระทบสิ่งแวดล้อม	มาตรการติดตามตรวจสอบ ผลกระทบสิ่งแวดล้อม
4.1 สภาพสังคม-เศรษฐกิจ (ต่อ)		2. จัดให้มีผ้าคลุมอาคารที่ก่อสร้างเพื่อลดภาพที่ไม่น่ามอง ในช่วงก่อสร้างรวมทั้งป้องกันฝุ่นละอองจากตัวอาคารร่วมด้วย	
4.2 สาธารณสุข	การดำเนินการช่วงก่อสร้างอาจมีผลกระทบต่อสุขภาพอนามัยของ คนงานก่อสร้างและประชาชนในพื้นที่ศึกษา ซึ่งจากการดำเนินการ ดังกล่าว พบว่า ปัจจัยที่ส่งผลกระทบต่อสุขภาพอนามัยตามแนวคิดทาง ระบาดวิทยาสิ่งแวดล้อม (Environment Epidemiology) อันประกอบด้วย เชื้อโรค (Agent) มนุษย์ (Host) และสิ่งแวดล้อม (Environment) อยู่ใน ภาวะสมดุล เนื่องจากวิธีการจัดการมลพิษแต่ละประเภทที่กล่าวไว้ข้างต้น ในขณะเดียวกันในประเด็นของโรคระบาดของระบบทางเดินอาหาร สามารถพบได้ในกลุ่มคนงานก่อสร้าง ซึ่งมีสาเหตุมาจากพฤติกรรม บริโภคที่ไม่ถูกสุขลักษณะ ดังนั้น โครงการจะต้องกำหนดให้บริษัทรับเหมา ให้ความรู้แก่กลุ่มคนงานดังกล่าวในเรื่องพฤติกรรมบริโภคและ สุขอนามัยขั้นพื้นฐาน รวมทั้งการจัดหาระบบสุขาภิบาลขั้นพื้นฐานให้กับ กลุ่มคนงานดังกล่าวเพื่อป้องกันการเกิดโรคระบาดตลอดช่วงก่อสร้าง การประเมินผลกระทบด้านสุขภาพ ในช่วงก่อสร้างของโครงการ 1. ฝุ่นละออง ผลกระทบต่อสุขภาพทางกายภาพ ฝุ่นละอองทำให้เกิดการระคายเคืองตา และส่วนต่างๆ ของระบบ ทางเดินหายใจ ซึ่งขึ้นอยู่กับขนาดของฝุ่นละออง โดยฝุ่นที่มีขนาดใหญ่	มาตรการป้องกันและแก้ไขผลกระทบด้านสุขภาพ 1. ฝุ่นละออง (1) จัดทำรั้วทึบโดยรอบแนวเขตที่ดิน ความสูงไม่น้อย กว่า 2 เมตร (2) ติดตั้งผ้าใบก่อสร้าง (Mesh Sheet) ทึบตั้งแต่ชั้น ล่างจนถึงชั้นสูงสุดโดยรอบอาคาร (3) กำหนดความสูงของยานพาหนะที่ใช้ขนส่งวัสดุ อุปกรณ์ก่อสร้างตามพระราชบัญญัติการจราจรทางบก (4) กำหนดช่วงเวลาขนส่งดินนอกช่วงเวลาเร่งด่วน ให้ เป็นไปตามกฎหมายกำหนด และได้รับความเห็นชอบจาก พนักงานตำรวจท้องที่ (5) ใช้ผ้าคลุมรถบรรทุกที่ใช้ขนส่งวัสดุก่อสร้าง หิน ทราย เพื่อป้องกันการรบกวนหล่นลงบนถนน (6) ฉีดพรมน้ำบริเวณพื้นที่ก่อสร้างหรือบริเวณที่ทำให้ เกิดฝุ่นอย่างน้อยวันละ 2 ครั้ง เช้าและเย็น และให้เพิ่ม จำนวนครั้งตามความเหมาะสม ตลอดระยะเวลาการก่อสร้าง (7) การกระทำใดๆ ที่อาจก่อให้เกิดมลภาวะ ให้จัดทำ ในพื้นที่ที่คลุมผ้าใบหรือในห้องที่มีหลังคา และผนังปิด	- ตรวจสอบถึงมูลฝอยให้ อยู่ในสภาพดีอยู่เสมอถ้ามีการ ชำรุดต้องดำเนินการแก้ไข ในทันที - ตรวจสอบรายงานน้ำ เป็นประจำวัน 1 เดือน เพื่อมิ ให้มีการอุดตันเศษขยะ เศษ อาหาร ซึ่งเป็นแหล่งอาหาร ของหนู - ตรวจสอบและกำจัด แหล่งลูกน้ำยุงลายเป็นประจำ สัปดาห์ละ 1 ครั้ง - ตรวจสอบสุขภาพคนงาน อย่างน้อยปีละ 1 ครั้งตลอด ระยะเวลาการก่อสร้าง - ตรวจสอบห้องน้ำ-ห้อง ส้วมภายในที่พักอาศัยให้ สะอาดอยู่เสมอ

ลงชื่อ
(นางลักษมณ ธรรมมัญช)

ผู้รับมอบอำนาจจากบริษัท ภูเก็ต รีสอร์ท ดีเวลลอปเม้นท์ จำกัด

พุดจิกายน 2561



ลงชื่อ
(นางสาวนภัสกร เมฆินิติ)

ผู้ชำนาญการสิ่งแวดล้อม/บริษัท โอเค เนเจอร์ จำกัด

พุดจิกายน 2561



ตารางที่ 1 ผลกระทบสิ่งแวดล้อมที่สำคัญ มาตรการป้องกันและแก้ไขผลกระทบสิ่งแวดล้อม และมาตรการติดตามตรวจสอบผลกระทบสิ่งแวดล้อม โครงการโรงแรมดุสิต วิลล่า แอนด์ โฮเทล เฟส 2 (Dusit Villas and Hotel Phase 2) (ช่วงก่อสร้าง) ตั้งอยู่ที่ หมู่ที่ 1 ถนนศรีสุนทร ตำบลเชิงทะเล อำเภอถลาง จังหวัดภูเก็ต

องค์ประกอบทางสิ่งแวดล้อม และคุณค่าต่างๆ	ผลกระทบต่อสิ่งแวดล้อมที่สำคัญ	มาตรการป้องกันและแก้ไขผลกระทบสิ่งแวดล้อม	มาตรการติดตามตรวจสอบ ผลกระทบสิ่งแวดล้อม
4.2 สาธารณสุข (ต่อ)	ร่างกายจะดักไว้ได้ที่จมูก ส่วนฝุ่นที่มีขนาดเล็กจะสามารถเล็ดลอดเข้าไปในระบบหายใจ ทำให้ระคายเคือง แสบจมูก ไอ จาม มีเสมหะ หรือหากได้รับในปริมาณมากและเป็นเวลานาน จะมีการสะสมของฝุ่นในถุงลมปอด ทำให้การทำงานของปอดเสื่อมลง จากเอกสารของ Healer Bailly Service, Inc. เรื่อง Hagler Bailly of Particulate Matter Air Pollution in Bangkok 1998 ซึ่งจัดทำให้กรมมลพิษ พบว่า ปริมาณของ PM10 ที่เพิ่มขึ้น 30 ไมโครกรัม/ลบ.ม. สัมพันธ์กับการเพิ่มขึ้นของการตายรายวัน ร้อยละ 3-5 และยังพบความสัมพันธ์อย่างมีนัยสำคัญทางสถิติระหว่าง PM10 กับ การตายเนื่องจากโรกระบบทางเดินหายใจ และโรกระบบหลอดเลือดหัวใจ ด้วย (โครงการตำรา สำนักที่ปรึกษา กรมอนามัย กระทรวงสาธารณสุข) <u>ผลกระทบต่อชีวิตความเป็นอยู่</u> การขนส่งวัสดุอุปกรณ์ กรณีผ่านพื้นที่ชุมชนอาจทำให้เกิดฝุ่นละออง จะทำให้เกิดความรำคาญใจ และความสกปรกแก่ชุมชนที่อยู่บริเวณเส้นทางการขนส่ง 2. การระบายมลสารจากเครื่องยนต์ <u>ผลกระทบต่อสุขภาพทางกาย</u> - ก๊าซ CO เป็นก๊าซที่เป็นอันตรายต่อสุขภาพ เมื่อหายใจเข้าไปในร่างกาย ปอดจะดูดซับ และทำปฏิกิริยากับ ฮีโมโกลบิน ซึ่ง CO จะรวมตัวกับฮีโมโกลบินได้ดีกว่าออกซิเจน ทำให้ร่างกายขาดออกซิเจนไปเลี้ยงส่วนต่างๆ ของร่างกาย หากหายใจเอา CO เข้าสู่ร่างกาย จะขับเพื่อให้เกิดความสมดุล แต่	ด้านข้างอีก 3 ด้าน จัดให้มีการตรวจวัดฝุ่นละออง (TSP และ PM10) ภายในพื้นที่โครงการ ทุกวันและรายงานผล ทุกสัปดาห์ ตลอดการก่อสร้างรากฐาน หลังจากนั้นตรวจวัดทุกเดือนและรายงานผลทุกเดือนตลอดระยะเวลาก่อสร้าง (8) ในกรณีเกิดความเสียหายและพิสูจน์ได้ว่าเกิดจากการกระทำของโครงการ บริษัท ภูเก็ต รีสอร์ท ดีเวลลอปเมนต์ จำกัด หรือผู้รับเหมาต้องเป็นผู้ออกค่าใช้จ่ายในการแก้ไขความเสียหายดังกล่าว 2. การระบายมลสารจากเครื่องยนต์ (1) ดับเครื่องยนต์ทุกครั้งเมื่อจอดรอหรือหลังเลิกใช้งาน (2) บำรุงรักษาเครื่องยนต์ให้อยู่ในสภาพดีอยู่เสมอเพื่อลดมลสารจากเครื่องยนต์ 3. เสียงรบกวน (1) กำหนดช่วงเวลาการก่อสร้างในวันจันทร์-วันเสาร์ เวลา 8.00-17.00 น. ในกรณีที่ต้องมีการก่อสร้างเกินเวลาดังกล่าวจะดำเนินการแจ้งผู้พักอาศัยข้างเคียงทราบล่วงหน้าอย่างน้อย 3 วัน ทั้งนี้ ต้องเป็นกิจกรรมต่อเนื่องที่ไม่ก่อให้เกิดเสียงดัง เช่น การเทปูน และดำเนินการในช่วงเวลา 17.00-21.00 น. โดยทำงานได้ไม่เกินเวลา 21.00 น. สำหรับวันอาทิตย์และวันหยุดนักขัตฤกษ์จะหยุดดำเนินการ	- ให้ตรวจสอบสุขภาพคนงานก่อนรับเข้าทำงาน

ลงชื่อ 

(นางลักขมณ ธรรมมิช)

ผู้รับมอบอำนาจจากบริษัท ภูเก็ต รีสอร์ท ดีเวลลอปเมนต์ จำกัด

พุดจิกายน 2561



ลงชื่อ 

(นางสาวกนก กนกนิต)

ผู้อำนวยการสิ่งแวดล้อม/บริษัท ไอเค เนเจอร์ จำกัด

พุดจิกายน 2561



ตารางที่ 1 ผลกระทบสิ่งแวดล้อมที่สำคัญ มาตรการป้องกันและแก้ไขผลกระทบสิ่งแวดล้อม และมาตรการติดตามตรวจสอบผลกระทบสิ่งแวดล้อม โครงการโรงแรมดุสิต วิลล่า แอนด์ โฮเทล เฟส 2 (Dusit Villas and Hotel Phase 2) (ช่วงก่อสร้าง) ตั้งอยู่ที่ หมู่ที่ 1 ถนนศรีสุนทร ตำบลเชิงทะเล อำเภอถลาง จังหวัดภูเก็ต

องค์ประกอบทางสิ่งแวดล้อม และคุณค่าต่างๆ	ผลกระทบต่อสิ่งแวดล้อมที่สำคัญ	มาตรการป้องกันและแก้ไขผลกระทบสิ่งแวดล้อม	มาตรการติดตามตรวจสอบ ผลกระทบสิ่งแวดล้อม
4.2 สาธารณสุข (ต่อ)	ถ้ามีปริมาณมากกว่า 100 ลบ.ซม./ ลบ.ม. ของอากาศจึงมีความเป็นพิษสูง - ก๊าซ NO₂ มีกลิ่นฉุน มีฤทธิ์ในการกัดกร่อน ทำให้เกิดการระคายเคือง หากได้รับการระคายเคือง หากได้รับปริมาณ 10 ppm เป็นเวลานาน 8 ชั่วโมง จะทำลายปอดทำให้เกิดปอดบวมได้ และหากได้รับ ขนาด 20-30 ppm อาจทำให้เสียชีวิตได้ - ก๊าซ HC สามารถทำปฏิกิริยาโฟโตเคมีคัล กลายเป็นหมอกผสมควันทำให้เกิดการระคายเคืองตาและทางเดินหายใจส่วนบน (ที่มา:พัฒนา มูลพฤษ, อนามัยสิ่งแวดล้อม, 2539) <u>ผลกระทบต่อสุขภาพทางใจ</u> การสัมผัสมลสารอยู่ตลอดเวลาจะก่อให้เกิดผลกระทบต่อความรู้สึกของผู้สัมผัส เช่น รู้สึกรำคาญ เป็นต้น 3. เสียงรบกวน <u>ผลกระทบต่อสุขภาพทางกาย</u> องค์การอนามัยโลกให้ความหมายของเสียงที่เป็นอันตราย หมายถึง เสียงที่ดังเกิน 85 เดซิเบล (เอ) ที่ทุกความถี่ ถ้าสัมผัสนานเกินไปจะก่อให้เกิดอันตรายต่อทั้งสุขภาพทางใจและผลกระทบต่อสุขภาพทางกาย ทำให้หัวใจเต้นแรง อัตราการหายใจเปลี่ยนแปลง ทำให้ความดันโลหิตสูง ทำให้กล้ามเนื้อกระดูก เกิดอาการเหนื่อยหอบและแพ้ นอนไม่หลับ ทำให้ประสาทหูเสื่อมอาจทำให้หูพิการ หูตึง หูหนวก สามารถแบ่งเป็น	ก่อสร้าง และแบ่งชั่วโมงการทำงาน เป็นช่วงเวลาดังแต่ 08.00-12.00 น.และ 13.00-17.00 น. โดยมีช่วงเวลาหยุดพัก 12.00-13.00 น. (2) ตรวจสอบเครื่องมือ เครื่องจักรให้อยู่ในสภาพดีและพร้อมใช้งานอยู่เสมอ รวมทั้งเป็นไปตามที่กฎหมายกำหนด (3) กำหนดระยะเวลาปฏิบัติงานผู้ที่ต้องปฏิบัติงานในบริเวณที่มีเสียงดังเกิน 85 เดซิเบล (เอ) ให้ทำงานไม่เกิน 8 ชั่วโมง/วัน (4) จัดให้มีอุปกรณ์ป้องกันอันตรายต่อหู ได้แก่ Ear Plugs หรือ Ear Muff ซึ่งสามารถลดระดับเสียงลงได้ 15 เดซิเบล (เอ) และ 25 เดซิเบล (เอ) ตามลำดับ (5) ผลัดเปลี่ยนพนักงานที่ทำอยู่ในบริเวณที่มีเสียงดังไปปฏิบัติงานอยู่ในบริเวณที่มีเสียงดังไปปฏิบัติงานบริเวณที่มีระดับเสียงต่ำ (6) กำหนดบทลงโทษ กรณีที่คนงานฝ่าฝืนไม่ปฏิบัติตามมาตรการลดผลกระทบด้านเสียงที่กำหนดไว้ (7) ดูแล บำรุงรักษาอุปกรณ์ และเครื่องจักรที่ใช้งานก่อสร้างอยู่ในสภาพดีอยู่เสมอ และเลือกใช้เครื่องจักรที่ก่อให้เกิดเสียงดังน้อยเพื่อลดระดับเสียงรบกวน (8) หลีกเลี่ยงการทำการกิจกรรมที่ก่อให้เกิดเสียงดังมาก	

ลงชื่อ

นางลักขมณ ธรรมมิญช

ผู้รับมอบอำนาจจากบริษัท ภูเก็ต รีสอร์ท ดีเวลลอปเม้นท์ จำกัด

พฤษภาคม 2561



ลงชื่อ

นางสาวณภัสนก เมฆนิต

ผู้อำนวยการสิ่งแวดล้อม/บริษัท โอเค เนเจอร์ จำกัด

พฤษภาคม 2561



ตารางที่ 1 ผลกระทบสิ่งแวดล้อมที่สำคัญ มาตรการป้องกันและแก้ไขผลกระทบสิ่งแวดล้อม และมาตรการติดตามตรวจสอบผลกระทบสิ่งแวดล้อม โครงการโรงแรมดุสิต วิลล่า แอนด์ โฮเทล เฟส 2 (Dusit Villas and Hotel Phase 2) (ช่วงก่อสร้าง) ตั้งอยู่ที่ หมู่ที่ 1 ถนนศรีสุนทร ตำบลเชิงทะเล อำเภอถลาง จังหวัดภูเก็ต

องค์ประกอบทางสิ่งแวดล้อม และคุณค่าต่างๆ	ผลกระทบต่อสิ่งแวดล้อมที่สำคัญ	มาตรการป้องกันและแก้ไขผลกระทบสิ่งแวดล้อม	มาตรการติดตามตรวจสอบ ผลกระทบสิ่งแวดล้อม
4.2 สาธารณสุข (ต่อ)	(1) อันตรายอย่างเฉียบพลัน หมายถึง ภาวะที่มีการได้ยินสูญเสียไปทันทีทันใด เป็นผลจากการได้รับเสียงดังมาก ๆ ในระยะเวลาอันสั้น เช่น เสียงระเบิด เสียงปืน เสียงปะทัด เสียงฟ้าผ่า เป็นต้น ซึ่งมีระดับเสียงเกิน 120 เดซิเบล (เอ) (2) การสูญเสียการได้ยินจากเสียงที่เกิดขึ้นแบบค่อยเป็นค่อยไปในกลุ่มผู้ทำงานในที่ที่มีเสียงดังเป็นเวลานาน เช่น รายงานการวิจัยของ US EPA พบว่าผู้ที่ได้รับเสียงเกิน 70 เดซิเบล(เอ) เป็นเวลา 40 ปี จะทำให้ความสามารถในการได้ยินเสียงลดลง 5 เดซิเบล(เอ)(สนธิ คชวัฒน์, 2534) สามารถจำแนกสูญเสียการได้ยินอันเนื่องมาจากเสียงดัง ได้เป็น 2 แบบ คือ 1) การสูญเสียการได้ยินแบบชั่วคราว เช่น หูอื้อ เป็นการสูญเสียการได้ยิน เป็นการสูญเสียการได้ยินที่เกิด เมื่อสัมผัสกับเสียงที่มีระดับความดังพอที่จะทำให้เกิดการสูญเสียการได้ยิน และต้องสัมผัสเป็นระยะเวลานานพอ การกลับสู่สภาพเดิมจะเกิดขึ้นภายใน 2-4 ชั่วโมงแรก ภายหลังการหยุดพักจากการได้ยินเสียง 2) การสูญเสียการได้ยินแบบถาวรเป็นการสูญเสียที่เกิดขึ้นจากการได้ยินเสียงดังเป็นเวลานานต่อเนื่องจนในที่สุดทำให้เกิดการสูญเสียการได้ยินแบบถาวร <u>ผลกระทบต่อสุขภาพทางใจ</u> ก่อให้เกิดอาการหงุดหงิด รำคาญใจ ประสาทเครียด นอนไม่หลับ มีการเปลี่ยนแปลงทางอารมณ์ก่อให้เกิดการคลุ้มคลั่ง เสียสมาธิ (ศิริพรต ผลสินธุ์ 2534)	ติดต่อกันเป็นระยะเวลานาน และเร่งดำเนินงานให้แล้วเสร็จโดยเร็ว 4. น้ำทิ้งจากกิจกรรมการก่อสร้าง (1) จัดให้มีห้องน้ำ ห้องส้วม อย่างเพียงพอ รวมทั้งจัดให้มีระบบบำบัดน้ำสำเร็จรูปที่สามารถบำบัดน้ำเสียจากคณงานได้อย่างมีประสิทธิภาพ 5. ขยะมูลฝอยทั่วไป (1) จัดวางถังรองรับของเสียให้เพียงพอโดยแยกเป็นถังขยะอินทรีย์และถังขยะแห้ง ขนาด 200 ลิตร ให้เพียงพอในพื้นที่ก่อสร้างและสำนักงานชั่วคราว (2) ควบคุมดูแลคนงานให้ทิ้งขยะลงในถังรองรับและเก็บกวาดทำความสะอาดบริเวณพื้นที่เป็นประจำ เพื่อไม่ให้มีขยะตกหล่นอยู่ในพื้นที่ (3) ของเสียอันตรายจะต้องมีการแยกออกจากของเสียทั่วไปและรวบรวมไปกำจัดโดยหน่วยงานที่ได้รับอนุญาต (4) การทิ้งขยะอินทรีย์และเศษอาหารให้รวบรวมใส่ถุงดำและมัดปากให้เรียบร้อยก่อนทิ้งสู่ถังรองรับของเสีย (5) ให้ผู้รับเหมารวบรวมเศษวัสดุก่อสร้างที่สามารถนำกลับมาใช้ประโยชน์ได้ขายให้พ่อค้ารับซื้อของเก่า (6) ประสานให้รถเก็บขนมาเก็บขนมูลฝอยไปกำจัดทุกวัน	

ลงชื่อ ลลิตาภรณ์

(นางลักขมณ ธรรมมัญช)

ผู้รับมอบอำนาจจากบริษัท ภูเก็ต รีสอร์ท ดีเวลลอปเม้นท์ จำกัด

พุดตจิกายน 2561



ลงชื่อ เมทินี

(นางสาวณภัสนันท์ เมฆนิติ)

ผู้อำนวยการสิ่งแวดล้อม/บริษัท ไอเค เนเจอร์ จำกัด

พุดตจิกายน 2561



ตารางที่ 1 ผลกระทบสิ่งแวดล้อมที่สำคัญ มาตรการป้องกันและแก้ไขผลกระทบสิ่งแวดล้อม และมาตรการติดตามตรวจสอบผลกระทบสิ่งแวดล้อม โครงการโรงแรมดุสิต วิลล่า แอนด์ โฮเทล เฟส 2 (Dusit Villas and Hotel Phase 2) (ช่วงก่อสร้าง) ตั้งอยู่ที่ หมู่ที่ 1 ถนนศรีสุนทร ตำบลเชิงทะเล อำเภอถลาง จังหวัดภูเก็ต

องค์ประกอบทางสิ่งแวดล้อม และคุณค่าต่างๆ	ผลกระทบต่อสิ่งแวดล้อมที่สำคัญ	มาตรการป้องกันและแก้ไขผลกระทบสิ่งแวดล้อม	มาตรการติดตามตรวจสอบ ผลกระทบสิ่งแวดล้อม
4.2 สาธารณสุข (ต่อ)	4. น้ำทิ้งจากกิจกรรมการก่อสร้าง <u>ผลกระทบต่อสุขภาพทางกายและชีวิตความเป็นอยู่</u> น้ำเสียจากกิจกรรมของคณงานมีลักษณะเป็นน้ำเสียชุมชน จะมีการปนเปื้อนของแบคทีเรียกลุ่มโคลิฟอร์มซึ่งเป็นแบคทีเรียที่มาจากการขับถ่ายของมนุษย์และสัตว์เลื้อยคลาน หากมีปริมาณมาก อาจเป็นสาเหตุของการเจ็บป่วยด้วยโรคที่มีอาหารและน้ำเป็นสื่อ เช่น อูจจาระร่วง อหิวาตกโรค เป็นต้น นอกจากนี้ในน้ำเสียชุมชนยังมีการปนเปื้อนของสารอินทรีย์สูง หากการบำบัดไม่สามารถบำบัดได้อย่างมีประสิทธิภาพจะทำให้บริเวณที่รองรับน้ำทิ้งเกิดการเน่าเสีย มีแบคทีเรียปนเปื้อนซึ่งอาจส่งผลกระทบต่อคณงาน และผู้ที่อยู่ใกล้เคียง รวมทั้งอาจเป็นแหล่งเพาะพันธุ์ของสัตว์พาหะนำโรค เช่น ยุง เป็นต้น ทำให้แหล่งน้ำมีคุณภาพเสื่อมโทรมลง 5. ขยะมูลฝอยทั่วไป <u>ผลกระทบต่อสุขภาพทางกายภาพ</u> ขยะมูลฝอยที่เกิดขึ้น หากไม่มีการจัดเก็บให้เป็นระเบียบเรียบร้อย และนำไปกำจัดเป็นประจำทุกวัน จะทำให้เกิดเป็นแหล่งเพาะเชื้อโรคและเพาะพันธุ์สัตว์นำโรค เช่น แมลงหวี่ แมลงวัน แมลงสาบ หนู เป็นต้น สัตว์เหล่านี้จะเป็นพาหะนำโรคไปสู่มนุษย์ โดยเฉพาะโรคติดต่อทางน้ำและอาหาร เช่น อูจจาระร่วง เป็นต้น <u>ผลกระทบต่อสุขภาพทางใจและชีวิตความเป็นอยู่</u>	6. การกีดขวางการจราจรและอุบัติเหตุจากการขนส่ง (1) จัดให้มีเจ้าหน้าที่คอยอำนวยความสะดวกช่วงที่มีรถบรรทุกเข้า-ออก โครงการ (2) ติดตั้งเครื่องหมาย ป้ายเตือน ป้ายแนะนำ บริเวณพื้นที่ก่อสร้างโครงการ (3) จัดให้มีเจ้าหน้าที่ตรวจตราดูแลอุปกรณ์ เครื่องหมาย สัญลักษณ์ต่างๆ ให้ใช้งานได้ดีตลอดเวลา (4) จำกัดความเร็วของรถขนส่งวัสดุก่อสร้างในช่วงที่ผ่านชุมชนไม่เกิน 30 กม./ชม (5) ควบคุมรถบรรทุกให้บรรทุกไม่เกินอัตราที่กฎหมาย กำหนด และหลีกเลี่ยงการขนส่งในช่วงชั่วโมงเร่งด่วนในถนนที่มีการจราจรหนาแน่น 7. ความปลอดภัยในชุมชน และการรบกวนความสงบสุขของชุมชน (1) ปฏิบัติตามมาตรการป้องกันและลดผลกระทบสิ่งแวดล้อมด้านต่างๆ อย่างเคร่งครัด (2) ดูแลความประพฤติของคณงานไม่ให้ก่อความเดือดร้อนและปัญหาระหว่างคณงานด้วยกันและประชาชนในท้องถิ่น (3) ติดตั้งป้ายระบบความปลอดภัยของโครงการระบุ	

ลงชื่อ นางลักษณ ธรรมมัญช

(นางลักษณ ธรรมมัญช)

ผู้รับมอบอำนาจจากบริษัท ภูเก็ต รีสอร์ท ดีเวลลอปเม้นท์ จำกัด

พฤษภาคม 2561




ลงชื่อ นางสาวณภัสนันท์ เมฆนิติ

(นางสาวณภัสนันท์ เมฆนิติ)

ผู้อำนวยการสิ่งแวดล้อม/บริษัท โอเค เนเจอร์ จำกัด

พฤษภาคม 2561

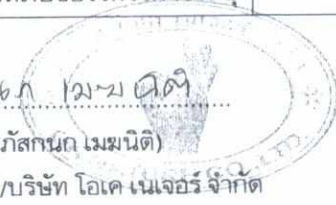

ตารางที่ 1 ผลกระทบสิ่งแวดล้อมที่สำคัญ มาตรการป้องกันและแก้ไขผลกระทบสิ่งแวดล้อม และมาตรการติดตามตรวจสอบผลกระทบสิ่งแวดล้อม โครงการโรงแรมดุสิต วิลล่า แอนด์ โฮเทล เฟส 2 (Dusit Villas and Hotel Phase 2) (ช่วงก่อสร้าง) ตั้งอยู่ที่ หมู่ที่ 1 ถนนศรีสุนทร ตำบลเชิงทะเล อำเภอถลาง จังหวัดภูเก็ต

องค์ประกอบทางสิ่งแวดล้อม และคุณค่าต่างๆ	ผลกระทบต่อสิ่งแวดล้อมที่สำคัญ	มาตรการป้องกันและแก้ไขผลกระทบสิ่งแวดล้อม	มาตรการติดตามตรวจสอบ ผลกระทบสิ่งแวดล้อม
4.2 สาธารณสุข (ต่อ)	หากไม่มีการจัดการขยะมูลฝอยที่ทิ้งจะทำให้เกิดสภาพที่ไม่น่าดู และเกิดกลิ่นเหม็นรบกวน 6. การกีดขวางการจราจรและอุบัติเหตุจากการขนส่ง <u>ผลกระทบต่อสุขภาพทางกายภาพ</u> การขนส่งวัสดุก่อสร้างอาจมีการรบกวนของวัสดุ อาจเป็นสาเหตุของการเกิดอุบัติเหตุบนท้องถนนซึ่งก่อให้เกิดการบาดเจ็บ การเสียชีวิต และทรัพย์สินได้ <u>ผลกระทบต่อสุขภาพทางใจและชีวิตความเป็นอยู่</u> กิจกรรมการขนส่ง และการทำงานในเขตทาง อาจทำให้ผู้ใช้เส้นทางเสียเวลาการเดินทางเพิ่มขึ้น โดยเฉพาะในช่วงโมงเร่งด่วน ทำให้หงุดหงิด เครียด และทำให้ต้องเสียค่าใช้จ่ายเพิ่มขึ้น เช่น ค่าน้ำมัน ค่าซ่อมแซมรถ กรณีเกิดอุบัติเหตุ เป็นต้น 7. ความปลอดภัยในชุมชน และการรบกวนความสงบสุขของชุมชน <u>ผลกระทบต่อสุขภาพกาย</u> การได้รับผลกระทบจากกิจกรรมต่างๆ เช่น ฝุ่นละออง น้ำเสีย ขยะมูลฝอย อุบัติเหตุ และอาจเกิดการทะเลาะวิวาทกับคนงาน ซึ่งอาจทำให้เกิดการเจ็บป่วย บาดเจ็บตลอดจนการเสียชีวิตได้ <u>ผลกระทบต่อสุขภาพทางใจและชีวิตความเป็นอยู่</u>	ระยะเวลาการดำเนินงานช่วงก่อสร้างเพื่อให้ชุมชนได้รับทราบ 8. การเพิ่มความต้องการบริการทางสุขภาพ (1) จัดหาสวัสดิการด้านสุขภาพต่างๆ เช่น น้ำดื่ม น้ำใช้ที่สะอาด และภาชนะรองรับขยะให้เพียงพอ (2) จัดให้มีอุปกรณ์การปฐมพยาบาลเบื้องต้น ในพื้นที่สำนักงาน และรณรงค์ผู้บาดเจ็บในกรณีเกิดอุบัติเหตุรุนแรง กำหนดให้ผู้รับเหมาจัดเตรียมอุปกรณ์ป้องกันอันตรายจากการก่อสร้าง (3) ตรวจสอบ บำรุงรักษาเครื่องมืออุปกรณ์ให้อยู่ในสภาพพร้อมใช้งานเพื่อป้องกันอุบัติเหตุที่จะเกิดขึ้นจากการใช้เครื่องมือ เครื่องจักร (4) ฝึกอบรมด้านอาชีวอนามัยและความปลอดภัยในการทำงานแก่คนงานรวมทั้งควบคุมคนงานให้ปฏิบัติงานด้วยความปลอดภัย (5) กำหนดเขตก่อสร้าง และติดป้ายเตือนอันตรายจากการก่อสร้างก่อนเข้าทำงานทุกครั้งและทุกคนเพื่อป้องกันควบคุมโรคติดต่อ สุขภาพที่พกอาศัย (1) ให้เข้มงวดต่อคนงานในด้านสุขภาพเพื่อป้องกัน	

ลงชื่อ ไอลดาแมน

(นางลักษมณ ธรรมมัญช)

ผู้รับมอบอำนาจจากบริษัท ภูเก็ต รีสอร์ท ดีเวลลอปเม้นท์ จำกัด

พฤษภาคม 2561



ลงชื่อ นางสาวกนก วัฒนศิริ

(นางสาวกนก วัฒนศิริ)

ผู้อำนวยการสิ่งแวดล้อม/บริษัท โอเค เนเจอร์ จำกัด

พฤษภาคม 2561



ตารางที่ 1 ผลกระทบสิ่งแวดล้อมที่สำคัญ มาตรการป้องกันและแก้ไขผลกระทบสิ่งแวดล้อม และมาตรการติดตามตรวจสอบผลกระทบสิ่งแวดล้อม โครงการโรงแรมดุสิต วิลล่า แอนด์ โฮเทล เฟส 2 (Dusit Villas and Hotel Phase 2) (ช่วงก่อสร้าง) ตั้งอยู่ที่ หมู่ที่ 1 ถนนศรีสุนทร ตำบลเชิงทะเล อำเภอถลาง จังหวัดภูเก็ต

องค์ประกอบทางสิ่งแวดล้อม และคุณค่าต่างๆ	ผลกระทบต่อสิ่งแวดล้อมที่สำคัญ	มาตรการป้องกันและแก้ไขผลกระทบสิ่งแวดล้อม	มาตรการติดตามตรวจสอบ ผลกระทบสิ่งแวดล้อม
4.2 สาธารณสุข (ต่อ)	การได้รับผลกระทบจากกิจกรรมก่อสร้างโครงการอาจก่อให้เกิดความรู้สึกรำคาญ ความเครียดและความวิตกกังวลต่ออุบัติเหตุที่อาจเกิดขึ้นจากการก่อสร้าง 8. การเพิ่มความต้องการบริการทางสุขภาพ <u>ผลกระทบต่อสุขภาพทางกาย</u> หากสถานบริการไม่เพียงพอหรืออยู่ห่างไกล อาจทำให้ผู้ป่วย หรือ ผู้ได้รับบาดเจ็บได้รับการรักษาช้า ซึ่งอาจส่งผลให้การเจ็บป่วยเพิ่มขึ้น หรือ เสียชีวิตได้ จากการสำรวจภาคสนามโดยการสัมภาษณ์ประชาชนที่อยู่อาศัยใกล้เคียงพื้นที่โครงการ พบว่า ประชาชนส่วนใหญ่ เจ็บป่วยด้วย ไข้หวัด รองลงมาคือ โรคความดันโลหิตสูง ปวดหลัง/กล้ามเนื้ออักเสบ โรคกระเพาะอาหาร/ลำไส้ และโรคตา ซึ่งสอดคล้องกับข้อมูลสถิติจำนวนผู้ป่วย จำแนกตาม 21 กลุ่มโรคของโรงพยาบาลส่งเสริมสุขภาพตำบลเชิงทะเล อย่างไรก็ตาม จากข้อมูลสถิติการป่วย 21 กลุ่มโรค ระหว่างปี 2556 -2560 พบว่า 5 อันดับแรกของโรคที่พบ ได้แก่ กลุ่มไม้นับ 504 (ไม่ใช่โรค) เป็นโรคที่มีการป่วยสูงสุด รองลงไป ได้แก่ โรคระบบย่อยอาหาร รวมโรคในช่องปาก อาการ, อาการแสดงและสิ่งผิดปกติที่พบได้ จากการตรวจทางคลินิกและทางห้องปฏิบัติการที่ไม่สามารถจำแนกโรคในกลุ่มอื่นได้ โรคระบบหายใจ และโรคระบบไหลเวียนเลือด และข้อมูลจากการสำรวจภาคสนามของประชาชนในรัศมี 1 กิโลเมตรจากพื้นที่โครงการ	ปัญหาการแพร่กระจายของเชื้อโรคหรือโรคติดต่อ (2) จัดห้องปฐมพยาบาลโดยให้มีเครื่องมือและอุปกรณ์การพยาบาลเบื้องต้นอย่างครบถ้วน (3) จัดสวัสดิการด้านสุขาภิบาลต่างๆ เช่น น้ำดื่ม น้ำใช้ที่สะอาดและภาชนะรองรับมูลฝอยให้เพียงพอ (4) จัดอบรมและให้คำแนะนำคนงานในการดูแลสุขภาพ สุขภาพอนามัยของตนเอง เช่น การทานอาหารที่ถูกสุขลักษณะ การดื่มน้ำที่สะอาด การชำระล้างร่างกายเป็นประจำ เป็นต้น (5) ควบคุมคนงานให้ปฏิบัติตามระเบียบที่กำหนดไว้อย่างเคร่งครัด (6) กำหนดให้บริษัทผู้รับเหมาและเจ้าของโครงการรื้อถอนและฆ่าเชื้อโรคบริเวณบ้านพักคนงานและพื้นที่ก่อสร้าง (7) จัดให้มีการเก็บขนมูลฝอยจากสิ่งที่รื้อถอนที่พักคนงานบริเวณพื้นที่ดังกล่าว (8) ปรับสภาพพื้นที่ให้อยู่ในสภาพดีเพื่อป้องกันการซังของน้ำเสีย และแหล่งเพาะพันธุ์ของพาหะนำโรค รวมถึงป้องกันการแพร่กระจายของเชื้อโรค (9) ฉีดพ่นน้ำยาฆ่าเชื้อโรคหรือแหล่งแพร่กระจายของโรค (10) ฉีดพ่นสารเคมีเพื่อกำจัดพาหะนำโรค อาทิ หนู ยุง แมลงวัน เป็นต้น	

ลงชื่อ *laxman*

(นางลักษมน ธรรมมิญช)

ผู้รับมอบอำนาจจากบริษัท ภูเก็ต รีสอร์ท ดีเวลลอปเม้นท์ จำกัด

พฤษภาคม 2561




ลงชื่อ *นางสาวกนก เมฆนิต*

(นางสาวกนก เมฆนิต)

ผู้อำนวยการสิ่งแวดล้อม/บริษัท โอเค เนเจอร์ จำกัด

พฤษภาคม 2561

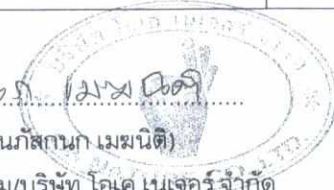

ตารางที่ 1 ผลกระทบสิ่งแวดล้อมที่สำคัญ มาตรการป้องกันและแก้ไขผลกระทบสิ่งแวดล้อม และมาตรการติดตามตรวจสอบผลกระทบสิ่งแวดล้อม โครงการโรงแรมดุสิต วิลล่า แอนด์ โฮเทล เฟส 2 (Dusit Villas and Hotel Phase 2) (ช่วงก่อสร้าง) ตั้งอยู่ที่ หมู่ที่ 1 ถนนศรีสุนทร ตำบลเชิงทะเล อำเภอถลาง จังหวัดภูเก็ต

องค์ประกอบทางสิ่งแวดล้อม และคุณค่าต่างๆ	ผลกระทบต่อสิ่งแวดล้อมที่สำคัญ	มาตรการป้องกันและแก้ไขผลกระทบสิ่งแวดล้อม	มาตรการติดตามตรวจสอบ ผลกระทบสิ่งแวดล้อม
4.2 สาธารณสุข (ต่อ)	จะเห็นว่าโรคหวัด/ โรคทางเดินหายใจ เป็นโรคที่มีการเจ็บป่วยเป็นอันดับต้นๆ ทั้งนี้อาจมีสาเหตุมาจากการเปลี่ยนแปลงของสภาพอากาศ ฝุ่นละออง และมลพิษทางอากาศจากการจราจร รวมทั้งฝุ่นละอองและมลพิษทางอากาศจากการก่อสร้าง ซึ่งบริเวณใกล้เคียงโครงการมีพื้นที่ก่อสร้างกระจายอยู่ทั่วไป เมื่อพิจารณาความพร้อมของสถานบริการและเจ้าหน้าที่ให้บริการด้านสุขภาพอนามัยในพื้นที่ศึกษาและพื้นที่ใกล้เคียง พบว่า มีความพร้อมในการให้บริการแก่ชุมชนและคนงานก่อสร้างเมื่อเกิดการเจ็บป่วย/อุบัติเหตุ ทั้งนี้ จังหวัดภูเก็ตได้จัดให้มีสถานบริการด้านสาธารณสุขเพื่อรองรับการขยายตัวของเมืองอย่างเพียงพอ ในขณะเดียวกันคนงานก่อสร้างทุกคนจะได้รับการคุ้มครองด้านสุขภาพอนามัยจากนายจ้างกรณีเกิดอุบัติเหตุ/การเจ็บป่วยจากการทำงานตามกฎหมายที่กำหนด โดยในช่วงก่อสร้างโครงการเมื่อคนงานก่อสร้างประสบอุบัติเหตุ/การเจ็บป่วยจากการทำงาน เจ้าหน้าที่ที่รับผิดชอบของบริษัทรับเหมาจะทำหน้าที่ในการปฐมพยาบาลเบื้องต้นและส่งต่อผู้ป่วยไปยังโรงพยาบาลที่อยู่ใกล้เคียงได้ทันที ดังนั้น ผลกระทบด้านการสาธารณสุขในช่วงก่อสร้างโครงการทั้งต่อคนงานก่อสร้างชุมชนและความพร้อมทั้งด้านบุคลากรและสถานบริการอยู่ในระดับต่ำ โรคและความเจ็บป่วยจากการก่อสร้างโครงการ ของคนงานก่อสร้าง มีดังนี้	มาตรการป้องกันและเฝ้าระวังผลกระทบต่อสุขภาพของผู้พักอาศัยภายในและภายนอกโครงการ ก. คนงานก่อสร้าง 1. สุขภาพทางกาย 1.1 โรคระบบทางเดินหายใจ (1) ด้านฝุ่นละออง เช่น ฉีดพรมน้ำบริเวณพื้นที่ก่อสร้าง และกองวัสดุพวกหินและทราย ใช้ผ้าใบปิดคลุมท้ายรถบรรทุกที่ใช้ในการขนดิน ทราย และวัสดุก่อสร้างอย่างมิดชิด ทั้งด้านบนและด้านข้างทั้ง 3 ด้าน เป็นต้น เพื่อลดการฟุ้งกระจายของฝุ่นละออง (2) สวมใส่หน้ากากกันฝุ่นขณะอยู่ในบริเวณที่เกิดฝุ่นละออง 1.2 โรคระบบทางเดินอาหาร (1) จัดเตรียมน้ำดื่มที่สะอาดไว้อย่างเพียงพอ (2) รักษาความสะอาดของภาชนะบรรจุอาหารและน้ำดื่ม (3) จัดให้มีการอบรม/ชี้แจงคนงานด้านสุขลักษณะในการรับประทานอาหาร เช่น รับประทานอาหารที่ปรุงสุกใหม่ๆ ล้างมือก่อนรับประทานอาหาร เป็นต้น (4) จัดให้มีห้องส้วมที่ถูกต้องสุขลักษณะ และกำจัดให้	

ลงชื่อ 

(นางลักขมณ ธรรมมิต)

ผู้รับมอบอำนาจจากบริษัท ภูเก็ต รีสอร์ท ดีเวลลอปเม้นท์ จำกัด

พฤษภาคม 2561



ลงชื่อ 

(นางสาวลักขมณ ธรรมมิต)

ผู้อำนวยการสิ่งแวดล้อม/บริษัท โอเคเนเจอร์ จำกัด

พฤษภาคม 2561

ตารางที่ 1 ผลกระทบสิ่งแวดล้อมที่สำคัญ มาตรการป้องกันและแก้ไขผลกระทบสิ่งแวดล้อม และมาตรการติดตามตรวจสอบผลกระทบสิ่งแวดล้อม โครงการโรงแรมดุสิต วิลล่า แอนด์ โฮเทล เฟส 2 (Dusit Villas and Hotel Phase 2) (ช่วงก่อสร้าง) ตั้งอยู่ที่ หมู่ที่ 1 ถนนศรีสุนทร ตำบลเชิงทะเล อำเภอถลาง จังหวัดภูเก็ต

องค์ประกอบทางสิ่งแวดล้อม และคุณค่าต่างๆ	ผลกระทบต่อสิ่งแวดล้อมที่สำคัญ	มาตรการป้องกันและแก้ไขผลกระทบสิ่งแวดล้อม	มาตรการติดตามตรวจสอบ ผลกระทบสิ่งแวดล้อม
4.2 สาธารณสุข (ต่อ)	1. สุขภาพทางกาย 1.1 โรคระบบทางเดินหายใจ (ได้แก่ โรคภูมิแพ้ และโรคหอบหืด) 1.2 โรคระบบทางเดินอาหาร 1.3 โรคผิวหนัง 1.4 สัตว์เป็นพาหะนำโรค (1) โรคที่หนูเป็นพาหะนำโรค (ได้แก่ โรคฉี่หนู และโรคมีวรินทียฟัส) (2) โรคที่แมลงสาบเป็นพาหะนำโรค (ได้แก่ โรคระบบทางเดินอาหาร โรคลำไส้ โรคท้องเสีย โรคผิวหนัง และโรคตับอักเสบ) (3) โรคที่ยุงเป็นพาหะนำโรค (ได้แก่ โรคไข้เลือดออก โรคมาลาเรีย โรคไข้สมองอักเสบ) (4) โรคที่แมลงวันเป็นพาหะ (ได้แก่ โรคคอหอยคุดโรค และโรคบิด) 1.5 โรคที่คนเป็นพาหะ (ได้แก่ โรคไวรัสตับอักเสบ เอ, บี และซี, โรควัณโรค, โรคไขหวัดนก โรคซาร์ส) 1.6 อุบัติเหตุต่างๆ จากการทำงานที่ขาดความระมัดระวัง และจากเครื่องมือที่ใช้ในการก่อสร้างชำรุด 2. สุขภาพทางจิตใจ 2.1 โรคเครียด นำไปสู่โรคนอนไม่หลับ โรคแผลในกระเพาะ	คนงานดูแลสุขภาพสะอาดสม่ำเสมอ 1.3 โรคผิวหนัง (1) ให้คนงานสวมเสื้อผ้าที่มิดชิด และสวมถุงมือทุกครั้งที่จะต้องสัมผัส หรือใช้ปูนซีเมนต์ หรือสารเคมีที่เป็นอันตรายต่อผิวหนังในการทำงาน (2) จัดให้มีผ้าใบก่อสร้าง (Mesh Sheet) รอบอาคารเพื่อป้องกันฝุ่นละอองรวมทั้งฝุ่นผงปูนซีเมนต์ ฝุ่นกระจายไปยังพื้นที่ข้างเคียง (3) จัดให้มีการอบรม/ชี้แจงคนงานด้านสุขอนามัยส่วนบุคคล เช่น การรักษาความสะอาดร่างกาย สวมใส่เสื้อผ้าที่แห้งและสะอาด (4) ดูแลความสะอาดภายในห้องพักอย่างสม่ำเสมอ (5) ล้างทำความสะอาดรองเท้าบูททุกครั้งหลังเลิกใช้งาน และตากให้แห้งก่อนนำไปใส่ 1.4 สัตว์เป็นพาหะนำโรค (1) จัดเก็บมูลฝอยในที่รองรับที่ทำด้วยวัสดุแข็งแรง ใช้งานได้ดีไม่รั่วซึม มีฝาปิดมิดชิดหรือเก็บมูลฝอยใส่ถุงดำก่อนนำไปกำจัด (2) ทำความสะอาดท่อน้ำทิ้งไม่ให้มีเศษอาหารค้างหรืออุดตัน	

ลงชื่อ

นางลักษณ ธรรมมิญช

(นางลักษณ ธรรมมิญช)

ผู้รับมอบอำนาจจากบริษัท ภูเก็ต รีสอร์ท ดีเวลลอปเมนต์ จำกัด

พฤษภาคม 2561



ลงชื่อ

นางสาวนภัสกร เมฆนิต

(นางสาวนภัสกร เมฆนิต)

ผู้อำนวยการสิ่งแวดล้อม/บริษัท โอเค เนเจอร์ จำกัด

พฤษภาคม 2561



ตารางที่ 1 ผลกระทบสิ่งแวดล้อมที่สำคัญ มาตรการป้องกันและแก้ไขผลกระทบสิ่งแวดล้อม และมาตรการติดตามตรวจสอบผลกระทบสิ่งแวดล้อม โครงการโรงแรมดัสิต วิลล่า แอนด์ โฮเทล เฟส 2 (Dusit Villas and Hotel Phase 2) (ช่วงก่อสร้าง) ตั้งอยู่ที่ หมู่ที่ 1 ถนนศรีสุนทร ตำบลเชิงทะเล อำเภอถลาง จังหวัดภูเก็ต

องค์ประกอบทางสิ่งแวดล้อม และคุณค่าต่างๆ	ผลกระทบต่อสิ่งแวดล้อมที่สำคัญ	มาตรการป้องกันและแก้ไขผลกระทบสิ่งแวดล้อม	มาตรการติดตามตรวจสอบ ผลกระทบสิ่งแวดล้อม
4.2 สาธารณสุข (ต่อ)	อาหาร และโรคประสาธ โรคและความเจ็บป่วยจากการก่อสร้างโครงการ ของผู้พักอาศัยข้างเคียง มีดังนี้ บริษัทที่ปรึกษาได้วิเคราะห์ผลกระทบด้านสุขภาพที่อาจเกิดขึ้นจากการก่อสร้าง จากข้อมูลสถิติของผู้ป่วยจากรายงานผู้ป่วยนอกตามกลุ่มสาเหตุการป่วย (21 กลุ่มโรค) ระหว่างปี 2556 -2560 พบว่า 5 อันดับแรกของโรคที่พบ ได้แก่ กลุ่มไม้นับ 504 (ไม่ใช่โรค) เป็นโรคที่มีการป่วยสูงสุด รองลงไป ได้แก่ โรคระบบย่อยอาหาร รวมโรคในช่องปาก อากาการ, อาการแสดงและสิ่งผิดปกติที่พบได้จากการตรวจทางคลินิกและทางห้องปฏิบัติการที่ไม่สามารถจำแนกโรคในกลุ่มอื่นได้ โรคระบบหายใจ และโรคระบบไหลเวียนเลือด ตามลำดับ	(3) หลีกเลี่ยงการสัมผัสกับสัตว์ฟันแทะ และสัตว์อื่นๆ โดยเฉพาะอย่างยิ่ง ตัวหมัดที่อยู่อาศัยตามตัวสัตว์ในแหล่งที่เกิดโรค (4) กำจัดหนูด้วยสารเคมี โดยวางในบริเวณที่หนูอาศัยหากินท่อน้ำทิ้งและในบริเวณที่มีประวัติเคยพบเห็นหนู และจัดเจ้าหน้าที่ตรวจสอบและเก็บซากอย่างสม่ำเสมอ (5) กำจัดหนู และแหล่งเพาะพันธุ์ ก่อนและหลังรื้อถอน ห้องน้ำ ห้องส้วม โดยวิธีดังต่อไปนี้ - อุดรูต่างๆ ที่หนูอาจจะใช้เป็นทางหนีออกสู่ภายนอกโครงการระหว่างรื้อถอน เช่น ท่อระบายน้ำ รุดตามผนัง และจัดทำทางหนีให้หนูโดยเฉพาะ เพื่อกันไว้ไปกำจัดต่อไป - กำจัดมูลฝอยที่ตกค้างอยู่ภายในพื้นที่โครงการ โดยให้บริษัทเอกชนที่มีใบอนุญาตทำการเก็บขยะจากองค์การบริหารส่วนตำบลเชิงทะเลเข้ามารับไปกำจัดให้ถูกต้องตามหลักสุขาภิบาล ไม่ให้เหลือตกค้าง - สบสิ่งปฏิกูลภายในบ่อเกรอะออก โดยให้หน่วยงานที่รับผิดชอบนำไปกำจัดให้ถูกต้องตามหลักสุขาภิบาล และฝังกลบในทันที - ทำความสะอาดพื้นที่ภายหลักรื้อถอนและเมื่อฉัดพ่นยาแล้วเสร็จทันที	

ลงชื่อ

นางลักษณม ธรรมมัญญ

(นางลักษณม ธรรมมัญญ)

ผู้รับมอบอำนาจจากบริษัท ภูเก็ต รีสอร์ท ดีเวลลอปเม้นท์ จำกัด

พฤษภาคม 2561



ลงชื่อ

นางสาวกนก เมฆนิต

(นางสาวกนก เมฆนิต)

ผู้อำนวยการสิ่งแวดล้อม/บริษัท ไอเคเนเจอร์ จำกัด

พฤษภาคม 2561



ตารางที่ 1 ผลกระทบสิ่งแวดล้อมที่สำคัญ มาตรการป้องกันและแก้ไขผลกระทบสิ่งแวดล้อม และมาตรการติดตามตรวจสอบผลกระทบสิ่งแวดล้อม โครงการโรงแรมดุสิต วิลล่า แอนด์ โฮเทล เฟส 2 (Dusit Villas and Hotel Phase 2) (ช่วงก่อสร้าง) ตั้งอยู่ที่ หมู่ที่ 1 ถนนศรีสุนทร ตำบลเชิงทะเล อำเภอถลาง จังหวัดภูเก็ต

องค์ประกอบทางสิ่งแวดล้อม และคุณค่าต่างๆ	ผลกระทบต่อสิ่งแวดล้อมที่สำคัญ	มาตรการป้องกันและแก้ไขผลกระทบสิ่งแวดล้อม	มาตรการติดตามตรวจสอบ ผลกระทบสิ่งแวดล้อม
4.2 สาธารณสุข (ต่อ)		(6) ปิดฝาถังมูลฝอยให้แน่นอยู่เสมอ และมัดปากถุงใส่ขยะทุกครั้งก่อนนำขยะไปทิ้ง (7) เก็บอาหารสดและอาหารแห้งในภาชนะที่ปิดมิดชิด (8) เก็บกวาดทำความสะอาดบริเวณพื้นที่ก่อสร้างอย่างสม่ำเสมอ (9) จัดเจ้าหน้าที่รักษาความสะอาดห้องน้ำ-ห้องส้วม อยู่ประจำ (10) ใช้สารเคมีที่มีความปลอดภัยฉีดพ่นภายในและรอบบริเวณห้องน้ำห้องส้วมทุก 1 เดือน (11) กำจัดแมลงสาบและแหล่งเพาะพันธุ์ก่อนและหลังรื้อถอนห้องน้ำ ห้องส้วม โดยวิธีดังต่อไปนี้ - ฉีดพ่นยากำจัดแมลงสาบบริเวณห้องน้ำ ห้องส้วม คนงาน ก่อนและหลังการรื้อถอนเพื่อป้องกันแมลงสาบหนีออกสู่ภายนอกระหว่างรื้อถอน - กำจัดมูลฝอยที่ตกค้างอยู่ภายในบริเวณพื้นที่โครงการ โดยให้บริษัทเอกชนเข้ามารับไปกำจัดให้ถูกต้องตามหลักสุขาภิบาล ไม่ให้เหลือตกค้าง - สืบสิ่งปฏิกูลภายในบ่อเกรอะออก โดยให้หน่วยงานที่รับผิดชอบนำไปกำจัดให้ถูกต้องตามหลักสุขาภิบาล และฝังกลบในทันที	

ลงชื่อ

laksamm

(นางลักษมณ ธรรมมิญช)

ผู้รับมอบอำนาจจากบริษัท ภูเก็ต รีสอร์ท ดีเวลลอปเม้นท์ จำกัด

พฤษภาคม 2561



ลงชื่อ

นางสาวณภัสนก เหมนิต

(นางสาวณภัสนก เหมนิต)

ผู้อำนวยการสิ่งแวดล้อม/บริษัท โอเค เนเจอร์ จำกัด

พฤษภาคม 2561



ตารางที่ 1 ผลกระทบสิ่งแวดล้อมที่สำคัญ มาตรการป้องกันและแก้ไขผลกระทบสิ่งแวดล้อม และมาตรการติดตามตรวจสอบผลกระทบสิ่งแวดล้อม โครงการโรงแรมดุสิต วิลล่า แอนด์ โฮเทล เฟส 2 (Dusit Villas and Hotel Phase 2) (ช่วงก่อสร้าง) ตั้งอยู่ที่ หมู่ที่ 1 ถนนศรีสุนทร ตำบลเชิงทะเล อำเภอถลาง จังหวัดภูเก็ต

องค์ประกอบทางสิ่งแวดล้อม และคุณค่าต่างๆ	ผลกระทบต่อสิ่งแวดล้อมที่สำคัญ	มาตรการป้องกันและแก้ไขผลกระทบสิ่งแวดล้อม	มาตรการติดตามตรวจสอบ ผลกระทบสิ่งแวดล้อม
4.2 สาธารณสุข (ต่อ)		- ทำความสะอาดพื้นที่ภายในหลังรื้อถอนและเมื่อฉีดพ่นยาฆ่าแมลงสาบอย่างน้อย 2 ครั้ง ห่างกัน 1 เดือน ก่อนรื้อถอนและเมื่อฉีดพ่นแล้วเสร็จทันที (12) ขวดน้ำ กระป๋อง หรือภาชนะอื่นที่อาจจะเก็บกักน้ำ หากไม่ใช้ให้คว่ำหรือใส่ถุง เพื่อไม่ให้มีน้ำขัง (13) ปิดปากภาชนะเก็บน้ำอย่างมิดชิดเพื่อไม่ให้ยุงเข้าไปวางไข่ (14) สำรวจและกำจัดแหล่งลูกน้ำยุงลายในบริเวณพื้นที่โครงการเป็นประจำทุกสัปดาห์ (15) เรียกเจ้าหน้าที่สาธารณสุขเข้ามาฉีดพ่นยา ในกรณีที่ใช้เลือดออกกระบาดหรือพบผู้ป่วยในบริเวณพื้นที่โครงการ (16) ตรวจสอบสุขภาพคนงานก่อนรับเข้าทำงาน (17) กำจัดยุง และแหล่งเพาะพันธุ์ยุง ก่อนและหลังรื้อถอนห้องน้ำ-ห้องส้วมของคนงาน โดยวิธีดังต่อไปนี้ - ฉีดพ่นยาฆ่ายุงทั้งก่อนและหลังรื้อถอน - ใส่ทรายอะเบทในภาชนะที่พบลูกน้ำ เพื่อกำจัดลูกน้ำก่อนคว่ำภาชนะ - ใส่ทรายอะเบทในบ่อตกตะกอนเพื่อกำจัดลูกน้ำก่อนระบายน้ำออก และกลบบ่อในทันที - ทำความสะอาดพื้นที่ภายในหลังรื้อถอนและเมื่อ	

ลงชื่อ 

(นางลักขมณ ธรรมมิญช)

ผู้รับมอบอำนาจจากบริษัท ภูเก็ต รีสอร์ท ดีเวลลอปเม้นท์ จำกัด

พฤษภาคม 2561



ลงชื่อ 

(นางสาววันกัสนก เมษินิติ)

ผู้อำนวยการสิ่งแวดล้อม/บริษัท ไอเค เนเจอร์ จำกัด

พฤษภาคม 2561



ตารางที่ 1 ผลกระทบสิ่งแวดล้อมที่สำคัญ มาตรการป้องกันและแก้ไขผลกระทบสิ่งแวดล้อม และมาตรการติดตามตรวจสอบผลกระทบสิ่งแวดล้อม โครงการโรงแรมดุสิต วิลล่า แอนด์ โฮเทล เฟส 2 (Dusit Villas and Hotel Phase 2) (ช่วงก่อสร้าง) ตั้งอยู่ที่ หมู่ที่ 1 ถนนศรีสุนทร ตำบลเชิงทะเล อำเภอถลาง จังหวัดภูเก็ต

องค์ประกอบทางสิ่งแวดล้อม และคุณค่าต่างๆ	ผลกระทบต่อสิ่งแวดล้อมที่สำคัญ	มาตรการป้องกันและแก้ไขผลกระทบสิ่งแวดล้อม	มาตรการติดตามตรวจสอบ ผลกระทบสิ่งแวดล้อม
4.2 สาธารณสุข (ต่อ)		ฉีดพ่นยาแล้วเสร็จทันที (18) จัดให้มีห้องส้วมที่สะอาดและถูกหลักสุขาภิบาล (19) ดื่มและใช้น้ำที่สะอาด (20) ล้างมือทุกครั้งก่อนทานอาหารและหลังจากเข้าส้วม (21) ทานอาหารที่ปรุงเสร็จใหม่ ห้ามรับประทานอาหารที่มีแมลงวันตอม หลีกเลี่ยงการกินอาหารสดระหว่างที่มีโรคระบาด (22) เก็บภาชนะที่ใส่อาหารให้มิดชิด ไม่ให้แมลงวันไปตอมได้ (23) ทำลายมูลฝอย เพื่อป้องกันการแพร่กระจายเชื้อโรคและไม่ให้แมลงวันใช้เป็นแหล่งเพาะพันธุ์ (24) ฉีดพ่นยากำจัดแมลงวันในบริเวณที่มีแมลงวันชุกชุม (25) กำจัดแมลงวัน และแหล่งเพาะพันธุ์ ก่อนและหลังรื้อถอนห้องน้ำ-ห้องส้วมของคณงาน โดยวิธีดังต่อไปนี้ - ฉีดพ่นยามาแมลงวันทั้งก่อนและหลังรื้อถอน - กำจัดมูลฝอยที่ตกค้างอยู่บริเวณพื้นที่ก่อสร้าง โดยให้บริษัทเอกชนที่มีใบอนุญาตทำการเก็บขยะจากองค์การบริหารส่วนตำบลเชิงทะเลเข้ามารับไปกำจัดให้ถูกต้องตามหลักสุขาภิบาล ไม่ให้เหลือตกค้าง - สืบส่งปฏิภูมภายในบ่อเกรอะออก โดยให้หน่วยงานที่รับผิดชอบนำไปกำจัดให้ถูกต้องตามหลัก	

ลงชื่อ



(นางลักขมณ ธรรมมิญช)

ผู้รับมอบอำนาจจากบริษัท ภูเก็ต รีสอร์ท ดีเวลลอปเม้นท์ จำกัด

พุดฉิกายน 2561



ลงชื่อ



(นางสาวนภัสกร นิเมณี)

ผู้อำนวยการสิ่งแวดล้อม/บริษัท ไอเค เนเจอร์ จำกัด

พุดฉิกายน 2561



ตารางที่ 1 ผลกระทบสิ่งแวดล้อมที่สำคัญ มาตรการป้องกันและแก้ไขผลกระทบสิ่งแวดล้อม และมาตรการติดตามตรวจสอบผลกระทบสิ่งแวดล้อม โครงการโรงแรมดุสิต วิลล่า แอนด์ โฮเทล เฟส 2 (Dusit Villas and Hotel Phase 2) (ช่วงก่อสร้าง) ตั้งอยู่ที่ หมู่ที่ 1 ถนนศรีสุนทร ตำบลเชิงทะเล อำเภอถลาง จังหวัดภูเก็ต

องค์ประกอบทางสิ่งแวดล้อม และคุณค่าต่างๆ	ผลกระทบต่อสิ่งแวดล้อมที่สำคัญ	มาตรการป้องกันและแก้ไขผลกระทบสิ่งแวดล้อม	มาตรการติดตามตรวจสอบ ผลกระทบสิ่งแวดล้อม
4.2 สาธารณสุข (ต่อ)		สุขภาพ และฝึกลบในทันที - ทำความสะอาดพื้นที่ภายในห้องนอนและเมื่อฉีดพ่นยาแล้วเสร็จทันที 1.5 โรคที่คนเป็นพาหะ (1) พิจารณารับคนงานในท้องถิ่นเป็นอันดับแรก กรณีรับคนงานต่างดาวเข้าทำงาน ต้องรับคนงานต่างดาวที่มีใบอนุญาตเข้าทำงานอย่างถูกต้องตามกฎหมาย (2) ตรวจสอบสุขภาพคนงานก่อนรับเข้าทำงาน และตรวจสอบสุขภาพคนงานอย่างน้อยปีละ 1 ครั้ง ตลอดระยะเวลาการก่อสร้าง (3) ไม่ใช้ของมีคมร่วมกับผู้อื่น (4) ไม่ใช้ภาชนะในการตักน้ำ รับประทานอาหารร่วมกับผู้อื่นโดยเฉพาะผู้ที่เป็็นพาหะ (5) มีการจัดระบบสาธารณสุขโปะและสาธารณสุขการให้แก่คนงานก่อสร้างอย่างถูกสุขลักษณะ เช่น - จัดห้องสุขาที่ถูกสุขลักษณะไม่น้อยกว่า 1 ห้องต่อคนงาน 20 คน - จัดให้มีน้ำเพื่อใช้ในการอุปโภคและบริโภคที่สะอาดแก่คนงานก่อสร้าง - จัดให้มีการบำบัดน้ำเสียจากห้องส้วม	

ลงชื่อ




(นางลักษมณ ธรรมมิช)

ผู้รับมอบอำนาจจากบริษัท ภูเก็ต รีสอร์ท ดีเวลลอปเม้นท์ จำกัด

พฤษภาคม 2561



ลงชื่อ

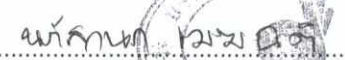

(นางสาวนภัสกร เมษินดี)

ผู้อำนวยการสิ่งแวดล้อม/บริษัท โอเคเนเจอร์ จำกัด

พฤษภาคม 2561



ตารางที่ 1 ผลกระทบสิ่งแวดล้อมที่สำคัญ มาตรการป้องกันและแก้ไขผลกระทบสิ่งแวดล้อม และมาตรการติดตามตรวจสอบผลกระทบสิ่งแวดล้อม โครงการโรงแรมดุสิต วิลล่า แอนด์ โฮเทล เฟส 2 (Dusit Villas and Hotel Phase 2) (ช่วงก่อสร้าง) ตั้งอยู่ที่ หมู่ที่ 1 ถนนศรีสุนทร ตำบลเชิงทะเล อำเภอถลาง จังหวัดภูเก็ต

องค์ประกอบทางสิ่งแวดล้อม และคุณค่าต่างๆ	ผลกระทบต่อสิ่งแวดล้อมที่สำคัญ	มาตรการป้องกันและแก้ไขผลกระทบสิ่งแวดล้อม	มาตรการติดตามตรวจสอบ ผลกระทบสิ่งแวดล้อม
4.2 สาธารณสุข (ต่อ)		- จัดให้มีถังรองรับมูลฝอยที่มีขนาดที่เหมาะสมและจำนวนเพียงพอเพื่อรองรับมูลฝอยจากคนงานไว้อยู่ในพื้นที่ก่อสร้าง และควบคุมให้คนงานทิ้งมูลฝอยในถังมูลฝอยที่จัดเตรียมไว้อย่างเคร่งครัด พร้อมรวบรวมนำไปกำจัดให้ถูกต้องตามหลักสุขาภิบาลไม่ให้มีมูลฝอยเหลือตกค้าง 1.6 อุบัติเหตุต่างๆ (1) ก่อนที่จะก่อสร้าง โครงการต้องจัดให้มีเจ้าหน้าที่จากบริษัทผู้รับเหมา เข้าไปแจ้งต่อผู้พักอาศัยที่อยู่ใกล้เคียงโครงการ และให้หมายเลขโทรศัพท์ของเจ้าหน้าที่ควบคุมการก่อสร้าง เพื่อให้สามารถติดต่อกับโครงการได้โดยตรง (2) จัดทำแนวรั้ว Aluminium Sheet สูง 3 เมตร ทางด้านทิศเหนือ ทิศใต้ ทิศตะวันออก และทิศตะวันตก เพื่อกั้นขอบเขตพื้นที่โครงการอย่างเป็นสัดส่วน (3) จัดหาน้ำใช้ ระบบรวบรวมและกำจัดมูลฝอย น้ำเสีย สิ่งปฏิกูลที่ถูกสุขลักษณะไว้อย่างเพียงพอ เพื่อป้องกันไม่ให้เกิดแหล่งเพาะพันธุ์โรคหรือเกิดโรคระบาด (4) จัดให้มีเครื่องมือ อุปกรณ์การรักษาพยาบาลเบื้องต้น และเจ้าหน้าที่พยาบาลสำหรับคนงานที่ทำงานก่อสร้าง (5) บริเวณทางเข้า-ออก ต้องมีเจ้าหน้าที่รักษาความ	

ลงชื่อ laxamm

(นางลักษมณ ธรรมมัญช)

ผู้รับมอบอำนาจจากบริษัท ภูเก็ต รีสอร์ท ดีเวลลอปเม้นท์ จำกัด

พฤษภาคม 2561




ลงชื่อ นางสาวณาสกณก เมฆนิตติ

(นางสาวณาสกณก เมฆนิตติ)

ผู้อำนวยการสิ่งแวดล้อม/บริษัท โอเค เนเจอร์ จำกัด

พฤษภาคม 2561

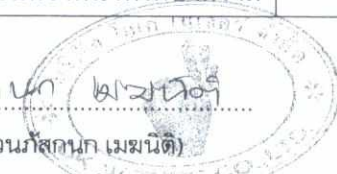

ตารางที่ 1 ผลกระทบสิ่งแวดล้อมที่สำคัญ มาตรการป้องกันและแก้ไขผลกระทบสิ่งแวดล้อม และมาตรการติดตามตรวจสอบผลกระทบสิ่งแวดล้อม โครงการโรงแรมดุสิต วิลล่า แอนด์ โฮเทล เฟส 2 (Dusit Villas and Hotel Phase 2) (ช่วงก่อสร้าง) ตั้งอยู่ที่ หมู่ที่ 1 ถนนศรีสุนทร ตำบลเชิงทะเล อำเภอถลาง จังหวัดภูเก็ต

องค์ประกอบทางสิ่งแวดล้อม และคุณค่าต่างๆ	ผลกระทบต่อสิ่งแวดล้อมที่สำคัญ	มาตรการป้องกันและแก้ไขผลกระทบสิ่งแวดล้อม	มาตรการติดตามตรวจสอบ ผลกระทบสิ่งแวดล้อม
4.2 สาธารณสุข (ต่อ)		ปลอดภัยดูแลการเข้า-ออกของเจ้าหน้าที่ คนงาน และยานพาหนะต่างๆ ตลอด 24 ชั่วโมง เพื่อความปลอดภัยและความเป็นระเบียบเรียบร้อย (6) ติดป้ายแนะนำการทำงาน ป้ายเตือน เพื่อให้คนงานก่อสร้างปฏิบัติงานได้อย่างถูกต้อง (7) จัดเตรียมอุปกรณ์ป้องกันอุบัติเหตุในระหว่างการทำงานให้กับคนงาน เช่น หมวกนิรภัย แวนตานิรภัย หน้ากากกันฝุ่น ปลั๊กเสียบหู ถุงมือ เป็นต้น (8) จัดอบรม/ชี้แจงมาตรการรักษาความปลอดภัยแก่หัวหน้าคนงาน หรือจัดหาคู่มือรักษาความปลอดภัยในการก่อสร้างพร้อมชี้แจงในเรื่องความปลอดภัยให้ดียิ่งขึ้น (9) ควบคุมดูแลและสอดส่องการใช้ไฟฟ้า และจัดเตรียมอุปกรณ์ดับเพลิงที่จำเป็น (10) ให้เข้มงวดต่อคนงานด้านสุขาภิบาล เพื่อป้องกันปัญหาการแพร่กระจายของเชื้อโรคหรือโรคติดต่อ (11) นำรายละเอียดมาตรการป้องกันและแก้ไขผลกระทบสิ่งแวดล้อมของโครงการมาติดไว้บริเวณพื้นที่โครงการในบริเวณที่สามารถมองเห็นได้ง่าย 2. สุขภาพทางจิตใจ (1) แบ่งเวลาการทำงานและการพักผ่อนให้มีความเหมาะสม	


ลงชื่อ 

(นางลักขมณ ธรรมมิญช)

ผู้รับมอบอำนาจจากบริษัท ภูเก็ต รีสอร์ท ดีเวลลอปเม้นท์ จำกัด

พฤษภาคม 2561

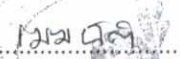

ลงชื่อ 

(นางสาวนภัสกร วัฒนศิริ)

ผู้อำนวยการสิ่งแวดล้อม/บริษัท ไอเค เอ็นเนอร์จี้ จำกัด

พฤษภาคม 2561



ตารางที่ 1 ผลกระทบสิ่งแวดล้อมที่สำคัญ มาตรการป้องกันและแก้ไขผลกระทบสิ่งแวดล้อม และมาตรการติดตามตรวจสอบผลกระทบสิ่งแวดล้อม โครงการโรงแรมดุสิต วิลล่า แอนด์ โฮเทล เฟส 2 (Dusit Villas and Hotel Phase 2) (ช่วงก่อสร้าง) ตั้งอยู่ที่ หมู่ที่ 1 ถนนศรีสุนทร ตำบลเชิงทะเล อำเภอถลาง จังหวัดภูเก็ต

องค์ประกอบทางสิ่งแวดล้อม และคุณค่าต่างๆ	ผลกระทบต่อสิ่งแวดล้อมที่สำคัญ	มาตรการป้องกันและแก้ไขผลกระทบสิ่งแวดล้อม	มาตรการติดตามตรวจสอบ ผลกระทบสิ่งแวดล้อม
4.2 สาธารณสุข (ต่อ)		(2) วางมาตรการกำกับดูแลและควบคุมคนงาน และ ลงโทษกรณีที่มีการฝ่าฝืน รบกวนหรือบุกรุกพื้นที่นอก โครงการ เช่น - ห้ามคนงานก่อเหตุทะเลาะวิวาท - ห้ามส่งเสียงดัง หรือตีมีสราหลัง 22.00 น. - ห้ามนำบุคคลภายนอกมาพักในโครงการโดย ไม่ได้รับอนุญาต - ห้ามก่อไฟบริเวณที่พักคนงาน โดยไม่ได้รับอนุญาต - ห้ามเล่นการพนันทุกชนิด (3) จัดเจ้าหน้าที่คอยควบคุมคนงานตลอดเวลา การปฏิบัติงาน เพื่อมิให้ออกไปสร้างความเดือดร้อนแก่ผู้พัก อาศัยโดยรอบ (4) กำหนดช่วงเวลาการก่อสร้างในวันจันทร์-วันเสาร์ เวลา 8.00-17.00 น. ในกรณีที่ต้องมีการก่อสร้างเกินเวลา ดังกล่าวจะดำเนินการแจ้งผู้พักอาศัยข้างเคียงทราบล่วงหน้า อย่างน้อย 3 วัน ทั้งนี้ ต้องเป็นกิจกรรมต่อเนื่องที่ไม่ก่อให้เกิด เสียงดัง เช่น การเทปูน และดำเนินการในช่วงเวลา 17.00- 21.00 น. โดยทำงานได้ไม่เกินเวลา 21.00 น. สำหรับวัน อาทิตย์และวันหยุดนักขัตฤกษ์จะหยุดดำเนินการกิจกรรมการ ก่อสร้าง	

ลงชื่อ 

(นางลักขมณ ธรรมมิญช)

ผู้รับมอบอำนาจจากบริษัท ภูเก็ต รีสอร์ท ดีเวลลอปเม้นท์ จำกัด

พฤษภาคม 2561



ลงชื่อ 

(นางสาวนัทธนากร เมฆนิติ)

ผู้อำนวยการสิ่งแวดล้อม/บริษัท โอเดียนแอสโตร จำกัด

พฤษภาคม 2561



ตารางที่ 1 ผลกระทบสิ่งแวดล้อมที่สำคัญ มาตรการป้องกันและแก้ไขผลกระทบสิ่งแวดล้อม และมาตรการติดตามตรวจสอบผลกระทบสิ่งแวดล้อม โครงการโรงแรมดุสิต วิลล่า แอนด์ โฮเทล เฟส 2 (Dusit Villas and Hotel Phase 2) (ช่วงก่อสร้าง) ตั้งอยู่ที่ หมู่ที่ 1 ถนนศรีสุนทร ตำบลเชิงทะเล อำเภอถลาง จังหวัดภูเก็ต

องค์ประกอบทางสิ่งแวดล้อม และคุณค่าต่างๆ	ผลกระทบต่อสิ่งแวดล้อมที่สำคัญ	มาตรการป้องกันและแก้ไขผลกระทบสิ่งแวดล้อม	มาตรการติดตามตรวจสอบ ผลกระทบสิ่งแวดล้อม
4.2 สาธารณสุข (ต่อ)		(5) แบ่งชั่วโมงการทำงานเป็นช่วงเวลาตั้งแต่ 08.00-12.00 น. และ 13.00-17.00 น. โดยมีช่วงเวลาหยุดพัก 12.00-13.00 น. ข. ผู้พักอาศัยข้างเคียง - ดำเนินการตามมาตรการป้องกันและแก้ไขผลกระทบด้านกายภาพ ชีวภาพ คุณค่าการใช้ประโยชน์ของมนุษย์อย่างเคร่งครัด เพื่อป้องกันผลกระทบด้านสุขภาพ มาตรการป้องกันและแก้ไขผลกระทบ ด้านสุขภาพ <u>อนามัยเพิ่มเติมตามข้อห่วงกังวลจากประชาชน</u> 1. ฝุ่นละออง (1) หมั่นทำความสะอาดและล้างถนนภายในโครงการเพื่อลดการฟุ้งกระจายของฝุ่น (2) จำกัดความเร็วของรถบรรทุกของโครงการไม่เกิน 30 กม./ชม. เมื่อวิ่งผ่านพื้นที่ชุมชน (3) กิจกรรมใดๆ ที่ก่อให้เกิดฝุ่น ต้องจัดทำในพื้นที่ที่มีมิดชิด (4) คลุมท้ายรถบรรทุกวัสดุก่อสร้างให้มิดชิด เพื่อป้องกันการปลิวฟุ้งและร่วงหล่น (5) ฉีดพรมน้ำบริเวณพื้นที่ก่อสร้างหรือบริเวณที่ทำให้เกิดฝุ่น อย่างน้อยวันละ 2 ครั้ง เช้า และเย็น และให้เพิ่มจำนวนครั้งตามความเหมาะสม ตลอดระยะเวลาการก่อสร้าง	

ลงชื่อ

(นางลักขมณ ธรรมมิญช)

ผู้รับมอบอำนาจจากบริษัท ภูเก็ต รีสอร์ท ดีเวลลอปเม้นท์ จำกัด

พุดฉิกายน 2561



ลงชื่อ

(นางสาวนัสลิษา เมฆมนต์)

ผู้อำนวยการสิ่งแวดล้อม/บริษัท โอเค เนเจอร์ จำกัด

พุดฉิกายน 2561



ตารางที่ 1 ผลกระทบสิ่งแวดล้อมที่สำคัญ มาตรการป้องกันและแก้ไขผลกระทบสิ่งแวดล้อม และมาตรการติดตามตรวจสอบผลกระทบสิ่งแวดล้อม โครงการโรงแรมดุสิต วิลล่า แอนด์ โฮเทล เฟส 2 (Dusit Villas and Hotel Phase 2) (ช่วงก่อสร้าง) ตั้งอยู่ที่ หมู่ที่ 1 ถนนศรีสุนทร ตำบลเชิงทะเล อำเภอถลาง จังหวัดภูเก็ต

องค์ประกอบทางสิ่งแวดล้อม และคุณค่าต่างๆ	ผลกระทบต่อสิ่งแวดล้อมที่สำคัญ	มาตรการป้องกันและแก้ไขผลกระทบสิ่งแวดล้อม	มาตรการติดตามตรวจสอบ ผลกระทบสิ่งแวดล้อม
4.2 สาธารณสุข (ต่อ)		2. เสียงดัง และความสั่นสะเทือน (1) ตรวจสอบเครื่องจักรกลที่ใช้ในการก่อสร้างให้อยู่ในสภาพดีอยู่ (2) กำหนดช่วงเวลาการก่อสร้างในวันจันทร์-วันเสาร์ เวลา 8.00-17.00 น. ในกรณีที่ต้องมีการก่อสร้างเกินเวลาดังกล่าวจะดำเนินการแจ้งผู้พักอาศัยข้างเคียงทราบล่วงหน้าอย่างน้อย 3 วัน ทั้งนี้ ต้องเป็นกิจกรรมต่อเนื่องที่ไม่ก่อให้เกิดเสียงดัง เช่น การเทปูน และดำเนินการในช่วงเวลา 17.00-21.00 น. โดยทำงานได้ไม่เกินเวลา 21.00 น. สำหรับวันอาทิตย์และวันหยุดนักขัตฤกษ์จะหยุดดำเนินการก่อสร้าง และแบ่งชั่วโมงการทำงาน เป็นช่วงเวลาตั้งแต่ 08.00-12.00 น. และ 13.00-17.00 น. โดยมีช่วงเวลาย่อยพัก 12.00-13.00 น. (3) ก่อสร้างฐานรากโดยใช้เสาเข็มเจาะ เพื่อป้องกันผลกระทบต่อผู้อยู่ใกล้เคียง (4) ไม่ทำกิจกรรมก่อสร้างที่ก่อให้เกิดเสียงดังในช่วงเวลาพักผ่อนของผู้พักอาศัยโดยรอบ (5) ลดจำนวนของเครื่องจักรกลที่ใช้งานในบริเวณที่อยู่ใกล้เคียงกัน (6) เลือกใช้เครื่องมือ อุปกรณ์ และวิธีการก่อสร้างที่	

ลงชื่อ นางลักษณ ธรรมมิญช

(นางลักษณ ธรรมมิญช)

ผู้รับมอบอำนาจจากบริษัท ภูเก็ต รีสอร์ท ดีเวลลอปเม้นท์ จำกัด

พุดจิกายน 2561




ลงชื่อ นางสาวกนก เมฆนิต

(นางสาวกนก เมฆนิต)

ผู้อำนวยการสิ่งแวดล้อม/บริษัท ไอเคเนเจอร์ จำกัด

พุดจิกายน 2561

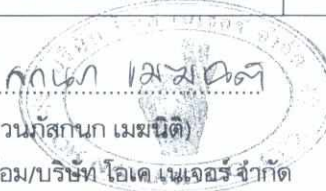

ตารางที่ 1 ผลกระทบสิ่งแวดล้อมที่สำคัญ มาตรการป้องกันและแก้ไขผลกระทบสิ่งแวดล้อม และมาตรการติดตามตรวจสอบผลกระทบสิ่งแวดล้อม โครงการโรงแรมดุสิต วิลล่า แอนด์ โฮเทล เฟส 2 (Dusit Villas and Hotel Phase 2) (ช่วงก่อสร้าง) ตั้งอยู่ที่ หมู่ที่ 1 ถนนศรีสุนทร ตำบลเชิงทะเล อำเภอถลาง จังหวัดภูเก็ต

องค์ประกอบทางสิ่งแวดล้อม และคุณค่าต่างๆ	ผลกระทบต่อสิ่งแวดล้อมที่สำคัญ	มาตรการป้องกันและแก้ไขผลกระทบสิ่งแวดล้อม	มาตรการติดตามตรวจสอบ ผลกระทบสิ่งแวดล้อม
4.2 สาธารณสุข (ต่อ)		ก่อให้เกิดเสียงรบกวนน้อยที่สุด (7) อุปกรณ์และเครื่องจักรกลที่มีการใช้งานเป็นครั้งคราว ให้ดับเครื่องหรือเบาคู่มือระหว่างการพัก (8) ใช้อุปกรณ์เครื่องจักรที่ได้รับการบำรุงรักษาอย่างดีเท่านั้น และต้องได้รับการดูแลอย่างสม่ำเสมอในระหว่างการก่อสร้าง (9) ใช้น้ำมันหล่อลื่นช่วยลดการเสียดสีระหว่างชิ้นส่วนของเครื่องจักร 3. การจัดการน้ำเสีย (1) ดูแลระบบบำบัดน้ำเสียสำเร็จรูปในพื้นที่ก่อสร้างให้มีประสิทธิภาพในการบำบัดน้ำทั้งจากห้องน้ำ-ห้องส้วมของคณงานก่อสร้าง (2) บำรุงรักษาระบบท่อน้ำทิ้งในพื้นที่ก่อสร้างไม่ให้มีการรั่วซึมเพื่อป้องกันการแพร่กระจายของเชื้อโรค (3) สุ่มตะกอนในบ่อเกรอะของระบบบำบัดน้ำเสียสำเร็จรูปทุก 1 เดือน 4. การระบายน้ำ (1) จัดให้มีรางระบายน้ำชั่วคราวรอบๆ บริเวณขาค้ำ (2) จัดให้มีการขุดลอกตะกอนในรางระบายน้ำชั่วคราว	

ลงชื่อ

laxaman

(นางลักษมน ธรรมมิญช)

ผู้รับมอบอำนาจจากบริษัท ภูเก็ต รีสอร์ท ดีเวลลอปเมนต์ จำกัด

พฤษภาคม 2561



ลงชื่อ

นางสาวกนก เมฆินิ

(นางสาวกนก เมฆินิ)

ผู้อำนวยการสิ่งแวดล้อม/บริษัท ไอเดเนเจอร์ จำกัด

พฤษภาคม 2561



ตารางที่ 1 ผลกระทบสิ่งแวดล้อมที่สำคัญ มาตรการป้องกันและแก้ไขผลกระทบสิ่งแวดล้อม และมาตรการติดตามตรวจสอบผลกระทบสิ่งแวดล้อม โครงการโรงแรมดุสิต วิลล่า แอนด์ โฮเทล เฟส 2 (Dusit Villas and Hotel Phase 2) (ช่วงก่อสร้าง) ตั้งอยู่ที่ หมู่ที่ 1 ถนนศรีสุนทร ตำบลเชิงทะเล อำเภอถลาง จังหวัดภูเก็ต

องค์ประกอบทางสิ่งแวดล้อม และคุณค่าต่างๆ	ผลกระทบต่อสิ่งแวดล้อมที่สำคัญ	มาตรการป้องกันและแก้ไขผลกระทบสิ่งแวดล้อม	มาตรการติดตามตรวจสอบ ผลกระทบสิ่งแวดล้อม
4.2 สาธารณสุข (ต่อ)		(3) ป้องกันมิให้ดิน ทราย หิน หรือวัสดุก่อสร้างอื่นๆ ตกลงไปในบ่อพัก 5. อุบัติเหตุ (การกีดขวางการจราจรและอุบัติเหตุจากการขนส่ง) (1) จัดให้มีเจ้าหน้าที่คอยอำนวยความสะดวกช่วงที่มีรถยนต์เข้า-ออกโครงการ (2) ติดตั้งเครื่องหมาย ป้ายเตือน ป้ายแนะนำบริเวณพื้นที่ก่อสร้างโครงการ (3) จัดให้มีเจ้าหน้าที่ตรวจตราดูแลอุปกรณ์เครื่องหมาย และสัญญาณต่างๆ ให้ใช้งานได้ดีตลอดเวลา 6. ความปลอดภัยสาธารณะและการเกิดอัคคีภัย (1) จัดให้มีหัวหน้าคนงานหรือผู้ควบคุมดูแลความปลอดภัยของคนงานอย่างเข้มงวด (2) จัดหาป้ายประกาศหรือสัญญาณเตือน และหรือเจ้าหน้าที่รักษาความปลอดภัยไม่ให้ผู้ที่ไม่เกี่ยวข้องเข้ามาในบริเวณพื้นที่ก่อสร้าง เพื่อป้องกันอุบัติเหตุที่จะเกิดขึ้น (3) จัดให้มีเวรยามรักษาความปลอดภัยออกตรวจดูแลความเรียบร้อยอย่างสม่ำเสมอ (4) จัดให้มีผ้าใบก่อสร้าง (Mesh Sheet) หรือวัสดุป้องกันการร่วงหล่นรอบตัวอาคารที่มีการก่อสร้าง	

ลงชื่อ
(นางลักขมณ ธรรมมิญช)

ผู้รับมอบอำนาจจากบริษัท ภูเก็ต รีสอร์ท ดีเวลลอปเม้นท์ จำกัด


พฤษภาคม 2561



ลงชื่อ
(นางสาวนภัสกร เมฆินันต์)

ผู้อำนวยการสิ่งแวดล้อม/บริษัท ไอเคเนเจอร์ จำกัด

พฤษภาคม 2561

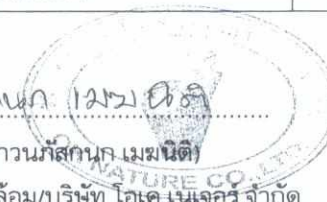

ตารางที่ 1 ผลกระทบสิ่งแวดล้อมที่สำคัญ มาตรการป้องกันและแก้ไขผลกระทบสิ่งแวดล้อม และมาตรการติดตามตรวจสอบผลกระทบสิ่งแวดล้อม โครงการโรงแรมดุสิต วิลล่า แอนด์ โฮเทล เฟส 2 (Dusit Villas and Hotel Phase 2) (ช่วงก่อสร้าง) ตั้งอยู่ที่ หมู่ที่ 1 ถนนศรีสุนทร ตำบลเชิงทะเล อำเภอถลาง จังหวัดภูเก็ต

องค์ประกอบทางสิ่งแวดล้อม และคุณค่าต่างๆ	ผลกระทบต่อสิ่งแวดล้อมที่สำคัญ	มาตรการป้องกันและแก้ไขผลกระทบสิ่งแวดล้อม	มาตรการติดตามตรวจสอบ ผลกระทบสิ่งแวดล้อม
4.2 สาธารณสุข (ต่อ)		(5) ให้ระมัดระวังและควบคุมดูแลขณะใช้งานเครื่องมือเครื่องจักรหรือในระหว่างการขนย้ายวัสดุก่อสร้างและเครื่องมือ เครื่องจักรเพื่อให้เกิดความปลอดภัยมากที่สุด (6) หากมีเหตุทำให้เกิดความเสียหายทั้งร่างกายและทรัพย์สินของประชาชนที่อาศัยอยู่โดยรอบ ให้ทางผู้รับเหมาก่อสร้างติดตามตรวจสอบ รวมถึงชดเชยค่าเสียหายที่เกิดขึ้นโดยเร่งด่วน (7) การเดินสายไฟทุกชั้นตอนจะต้องกระทำอย่างถูกหลักวิชาการ (8) จัดให้มีการติดตั้งถังดับเพลิงเคมีในสถานที่ทำงานที่คาดว่าจะเกิดเพลิงไหม้ได้ง่าย และตรวจสอบให้อยู่ในสภาพดีอยู่เสมออย่างน้อย 1 เดือน/ครั้ง (9) จัดให้มีบริเวณสุขาบุหรืสำหรับคนงาน โดยให้อยู่ห่างจากวัสดุติดไฟให้มากที่สุด และกำชับให้ดับบุหรืให้สนิททุกครั้ง 7. การจัดการขยะ (1) จัดพื้นที่กองวัสดุก่อสร้าง ไม่ปล่อยให้กระจัดกระจายหลายจุดเพื่อความเป็นระเบียบและสะดวกต่อการจัดเก็บ (2) จัดให้มีภาชนะรองรับมูลฝอยที่ทนทานและมีฝาปิดมิดชิด ตั้งไว้ภายในพื้นที่โครงการ (3) เศษวัสดุที่จะนำออกไปกำจัดนอกพื้นที่โครงการ	

ลงชื่อ

ล.อ.อ.ม.ม.

(นางลักษมณ ธรรมมัญช)

ผู้รับมอบอำนาจจากบริษัท ภูเก็ต รีสอร์ท ดีเวลลอปเม้นท์ จำกัด

พฤษภาคม 2561




ลงชื่อ

น.ก.ก.ก. น.ก.ก.ก.

(นางสาวนภัสกร เมษินิติ)

ผู้อำนวยการสิ่งแวดล้อม/บริษัท ไอเคเนเจอร์ จำกัด

พฤษภาคม 2561

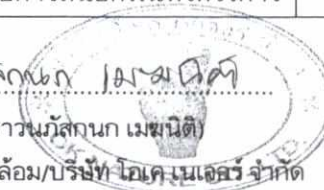

ตารางที่ 1 ผลกระทบสิ่งแวดล้อมที่สำคัญ มาตรการป้องกันและแก้ไขผลกระทบสิ่งแวดล้อม และมาตรการติดตามตรวจสอบผลกระทบสิ่งแวดล้อม โครงการโรงแรมดุสิต วิลล่า แอนด์ โฮเทล เฟส 2 (Dusit Villas and Hotel Phase 2) (ช่วงก่อสร้าง) ตั้งอยู่ที่ หมู่ที่ 1 ถนนศรีสุนทร ตำบลเชิงทะเล อำเภอถลาง จังหวัดภูเก็ต

องค์ประกอบทางสิ่งแวดล้อม และคุณค่าต่างๆ	ผลกระทบต่อสิ่งแวดล้อมที่สำคัญ	มาตรการป้องกันและแก้ไขผลกระทบสิ่งแวดล้อม	มาตรการติดตามตรวจสอบ ผลกระทบสิ่งแวดล้อม
4.2 สาธารณสุข (ต่อ)		จะต้องมีผ้าใบหรือเครื่องป้องกันการร่วงหล่นบนผิวจราจร 8. การใช้น้ำ (1) จัดให้มีถังเก็บน้ำสำรองสำหรับใช้ในกิจกรรมการก่อสร้าง (2) ควบคุมดูแลคนงานก่อสร้างให้มีการใช้น้ำอย่างประหยัดให้มากที่สุด รวมทั้งรณรงค์ให้มีการใช้น้ำอย่างประหยัด (3) ตรวจสอบดูแลระบบจ่ายน้ำ และระบบเส้นท่อที่จ่ายน้ำในจุดในที่ก่อสร้าง ให้อยู่ในสภาพดีอยู่เสมอ 9. การใช้ไฟฟ้า (1) จัดให้มีแผงควบคุมวงจรไฟฟ้า พร้อมสะพานไฟที่สามารถตัดวงจรกระแสไฟฟ้าได้ทันทีที่เกิดกระแสไฟฟ้าขัดข้อง (2) หากอุปกรณ์ไฟฟ้าเกิดชำรุดต้องมีการซ่อมแซมให้อยู่ในสภาพดีหรือเปลี่ยนอุปกรณ์ใหม่ ก่อนนำมาใช้งานใหม่	
4.3 อาชีวอนามัยและความปลอดภัย	ผลกระทบด้านอาชีวอนามัยและความปลอดภัย ส่วนใหญ่จะเกิดขึ้นกับคนงานและเจ้าหน้าที่ปฏิบัติงานในโครงการ จากอุบัติเหตุต่างๆ อาจเกิดจากการทำงานที่ขาดความระมัดระวังหรือประมาทในการใช้เครื่องจักร การใช้เครื่องมือหรืออุปกรณ์ที่ไม่สมบูรณ์ การขนส่งวัสดุอุปกรณ์ก่อสร้างที่	มาตรการป้องกันและแก้ไขผลกระทบสิ่งแวดล้อม เพื่อความปลอดภัยสำหรับคนงานในการปฏิบัติงาน (1) จัดให้มีเจ้าหน้าที่จากโครงการ เข้าพบผู้พักอาศัยที่อยู่ข้างเคียงเป็นประจำทุกเดือนตลอดช่วงเวลาก่อสร้าง เพื่อ	(1) จัดให้มีเจ้าหน้าที่คอยควบคุมดูแลการปฏิบัติงานของบริษัทรับเหมา โดยให้ยึดถือปฏิบัติตามมาตรการที่กำหนด

ลงชื่อ ล.วิวัฒน์

(นางลักขมณ ธรรมมิญช)

ผู้รับมอบอำนาจจากบริษัท ภูเก็ต รีสอร์ท ดีเวลลอปเมนต์ จำกัด

พฤษภาคม 2561



ลงชื่อ น.วิวัฒน์

(นางสาวนภัสกร เมษปิติ)

ผู้ชำนาญการสิ่งแวดล้อม/บริษัท เอเคเอ็นเจอร์ จำกัด

พฤษภาคม 2561



ตารางที่ 1 ผลกระทบสิ่งแวดล้อมที่สำคัญ มาตรการป้องกันและแก้ไขผลกระทบสิ่งแวดล้อม และมาตรการติดตามตรวจสอบผลกระทบสิ่งแวดล้อม โครงการโรงแรมดุสิต วิลล่า แอนด์ โฮเทล เฟส 2 (Dusit Villas and Hotel Phase 2) (ช่วงก่อสร้าง) ตั้งอยู่ที่ หมู่ที่ 1 ถนนศรีสุนทร ตำบลเชิงทะเล อำเภอถลาง จังหวัดภูเก็ต

องค์ประกอบทางสิ่งแวดล้อมและคุณค่าต่างๆ	ผลกระทบต่อสิ่งแวดล้อมที่สำคัญ	มาตรการป้องกันและแก้ไขผลกระทบสิ่งแวดล้อม	มาตรการติดตามตรวจสอบผลกระทบสิ่งแวดล้อม
4.3 อาชีวอนามัยและความปลอดภัย (ต่อ)	อาจทำให้เกิดการกีดขวางการจราจร ซึ่งมีผลกระทบมากหรือน้อยขึ้นอยู่กับมาตรการทางด้านความปลอดภัยของผู้รับเหมา และตัวคนงานผู้ปฏิบัติงานเอง นอกจากนี้ การก่อสร้างโครงการอาจก่อให้เกิดผลกระทบจากการรบกวนของเศษวัสดุต่ออาคารที่อยู่ข้างเคียง ซึ่งอาจก่อให้เกิดความเสียหายทั้งต่อชีวิตและทรัพย์สิน กิจกรรมที่มีความเสี่ยงต่อการเกิดอัคคีภัยในช่วงก่อสร้างของโครงการนั้น อาจมีสาเหตุการเกิดจากหลายสาเหตุ อาทิ ลูกไฟจากงานเชื่อม กระแสไฟฟ้าลัดวงจรจากเครื่องมือที่เกี่ยวข้องกับระบบกระแสไฟฟ้า ความประมาทเลินเล่อของคนงาน เช่น สูบบุหรี่ในพื้นที่ที่มีความเสี่ยงในการลุกติดไฟ เป็นต้น หากบริษัทผู้รับเหมาสามารถปฏิบัติตามมาตรการที่นำเสนออย่างเคร่งครัด คาดว่าผลกระทบด้านความปลอดภัยทั้งในส่วนของผู้ปฏิบัติงานก่อสร้างและอันตรายจากการเกิดอัคคีภัยจะอยู่ในระดับต่ำ การก่อสร้างโครงการโรงแรมดุสิต วิลล่า แอนด์ โฮเทล เฟส 2 (Dusit Villas and Hotel Phase 2) อาจส่งผลกระทบต่อชีวิตและทรัพย์สินของประชาชนในบริเวณใกล้เคียง ได้แก่ เรื่องฝุ่นละอองเสียงดังจากการก่อสร้าง น้ำเสีย ขยะ อุบัติเหตุจากการรบกวน จากการจราจร จากการขนส่งวัสดุก่อสร้าง และอัคคีภัย และจากการสำรวจความคิดเห็นของประชาชน ในรัศมี 100 เมตร พบว่า ประชาชนส่วนใหญ่มีความคิดเห็นว่า ไม่มีปัญหาความไม่ปลอดภัย	สอบถามถึงผลกระทบจากการก่อสร้างโครงการ หากมีปัญหากเกิดขึ้นต้องหาแนวทางแก้ไขอย่างเร่งด่วน โดยแก้ไขให้ทันที และแล้วเสร็จตามระยะเวลาตามความยากง่ายของงานทั้งนี้ โครงการจะดำเนินการแจ้งระยะเวลากับผู้เสียหายหลังจากเข้าประเมินพื้นที่แล้ว (2) จัดทำแนวรั้ว Aluminium Sheet สูง 3 เมตร ทางด้านทิศเหนือ ทิศใต้ ทิศตะวันออก และทิศตะวันตก รอบพื้นที่ก่อสร้าง โดยติดตั้งป้ายห้ามมิให้ผู้ที่ไม่เกี่ยวข้องเข้าไปภายในบริเวณพื้นที่ก่อสร้าง (3) จัดให้มีเหล็กยึดนั่งร้านติดกับโครงสร้าง พร้อมทั้งติดตั้งผ้าใบคลุมรอบนอก เพื่อป้องกันวัสดุร่วงหล่น (4) ทุก 2-3 ชั้น ต้องแขวนนั่งร้านและชิงตาง่ายรอบเพื่อใช้ในการทำผนังภายนอก (5) ตรวจสอบสภาพของเครื่องจักรกลก่อนนำมาใช้งาน เพื่อป้องกันอุบัติเหตุ (6) ควบคุมการกวาดแซน (Boom) ของเครนให้อยู่ภายในพื้นที่โครงการเท่านั้น (7) จัดหาน้ำใช้ ระบบรวบรวมและกำจัดมูลฝอย น้ำเสีย สิ่งปฏิกูล ที่ถูกสุขลักษณะไว้อย่างเพียงพอ เพื่อป้องกันไม่ให้เกิดแหล่งเพาะพันธุ์โรคหรือเกิดโรคระบาดได้	ไว้ในมาตรการป้องกันและแก้ไขผลกระทบสิ่งแวดล้อมในรายงานการประเมินผลกระทบสิ่งแวดล้อมอย่างเคร่งครัด (2) ให้บริษัท ภูเก็ต รีสอร์ท ดีเวลลอปเม้นท์ จำกัด ดำเนินการจัดส่งรายงานผลการปฏิบัติตามมาตรการติดตามตรวจสอบผลกระทบสิ่งแวดล้อมตลอดช่วงก่อสร้าง และเปิดดำเนินการ (3) ตรวจสอบรายการตรวจสอบสภาพเครื่องมือ/อุปกรณ์ทุกชนิดภายหลังการใช้งาน (4) ตรวจสอบอุปกรณ์ป้องกันอันตรายส่วนบุคคลให้ มีสภาพเหมาะสมกับการทำงานและมีจำนวนเพียงพอ กับผู้ปฏิบัติงาน


ลงชื่อ 

(นางลักขมณ ธรรมมิญช)

ผู้รับมอบอำนาจจากบริษัท ภูเก็ต รีสอร์ท ดีเวลลอปเม้นท์ จำกัด

พฤษภาคม 2561

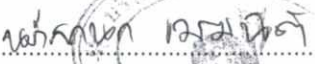


ลงชื่อ 

(นางสาวนันทกาน เมษินิติ)

ผู้อำนวยการสิ่งแวดล้อม/บริษัท ดุสิต รีสอร์ท ดีเวลลอปเม้นท์ จำกัด

พฤษภาคม 2561

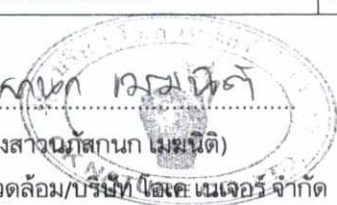

ตารางที่ 1 ผลกระทบสิ่งแวดล้อมที่สำคัญ มาตรการป้องกันและแก้ไขผลกระทบสิ่งแวดล้อม และมาตรการติดตามตรวจสอบผลกระทบสิ่งแวดล้อม โครงการโรงแรมดุสิต วิลล่า แอนด์ โฮเทล เฟส 2 (Dusit Villas and Hotel Phase 2) (ช่วงก่อสร้าง) ตั้งอยู่ที่ หมู่ที่ 1 ถนนศรีสุนทร ตำบลเชิงทะเล อำเภอถลาง จังหวัดภูเก็ต

องค์ประกอบทางสิ่งแวดล้อมและคุณค่าต่างๆ	ผลกระทบต่อสิ่งแวดล้อมที่สำคัญ	มาตรการป้องกันและแก้ไขผลกระทบสิ่งแวดล้อม	มาตรการติดตามตรวจสอบผลกระทบสิ่งแวดล้อม
4.3 อาชีวอนามัยและความปลอดภัย (ต่อ)	ในชีวิตและทรัพย์สิน ร้อยละ 75.00 รองลงมา ร้อยละ 25.00 มีปัญหาความไม่ปลอดภัยในชีวิตและทรัพย์สินในระดับต่ำ ขณะที่การสำรวจความคิดเห็นของประชาชน ในรัศมี 101 เมตร ถึง 1 กิโลเมตร พบว่าประชาชนส่วนใหญ่มีความคิดเห็นว่า ไม่มีปัญหาความไม่ปลอดภัยในชีวิตและทรัพย์สิน ร้อยละ 51.52 และประชาชนมีความคิดเห็นว่า มีปัญหาความไม่ปลอดภัยในชีวิตและทรัพย์สิน ร้อยละ 30.30 อยู่ในระดับต่ำ โดยภาพรวม ประชาชนที่อยู่ในบริเวณใกล้เคียงกับโครงการโรงแรมดุสิต วิลล่า แอนด์ โฮเทล เฟส 2 (Dusit Villas and Hotel Phase 2) มีความคิดเห็นว่า ปัญหาความไม่ปลอดภัยในชีวิตและทรัพย์สิน อยู่ในระดับที่ระดับไม่มีถึงระดับต่ำ อย่างไรก็ตาม การก่อสร้างโครงการอาจส่งผลกระทบต่อความปลอดภัยต่อชีวิตและทรัพย์สินของประชาชนในบริเวณใกล้เคียง ด้วยเหตุนี้ ทางโครงการจึงนำเสนอมาตรการป้องกันและแก้ไขผลกระทบฯ หากปฏิบัติตามมาตรการป้องกันและแก้ไขผลกระทบฯ คาดว่า ประชาชนในบริเวณใกล้เคียงกับพื้นที่โครงการจะได้รับผลกระทบลดลง	(8) จัดให้มีชุดปฐมพยาบาล โดยจัดให้มีเครื่องมือ อุปกรณ์ การรักษาพยาบาลเบื้องต้นและเจ้าหน้าที่พยาบาลสำหรับคนงานที่ทำงานก่อสร้างภายในพื้นที่ก่อสร้างโครงการเท่านั้น (9) บริเวณทางเข้า-ออก ต้องมีเจ้าหน้าที่ดูแลการเข้า-ออกของเจ้าหน้าที่ คนงานและยานพาหนะต่างๆ ตลอด 24 ชั่วโมง เพื่อความปลอดภัยและเป็นระเบียบเรียบร้อย (10) จัดทำหลังคาทางเดินช่วงที่ผ่านพื้นที่ก่อสร้างโครงการและรื้อถอนออกเมื่อก่อสร้างโครงการแล้วเสร็จ (11) ไม่อนุญาตให้คนงานก่อสร้างออกนอกพื้นที่ก่อสร้างและใช้บริการร้านค้าในโครงการ (12) ติดป้ายแนะนำการทำงาน ป้ายเตือน เพื่อให้คนงานก่อสร้างปฏิบัติงานได้อย่างถูกต้อง (13) จัดเตรียมอุปกรณ์ป้องกันอุบัติเหตุในระหว่างการทำงานให้กับคนงาน เช่น หมวกนิรภัย แวนตานิรภัย หน้ากากกันฝุ่น ปลั๊กเสียบหู ถุงมือ เป็นต้น (14) จัดอบรมชี้แจงมาตรการรักษาความปลอดภัยแก่หัวหน้าคนงาน หรือจัดหาคู่มือรักษาความปลอดภัยในการก่อสร้างพร้อมชี้แจงในเรื่องความปลอดภัยให้ดียิ่งขึ้น (15) ควบคุมดูแลและสอดส่องการใช้ไฟฟ้า และจัดเตรียมอุปกรณ์ดับเพลิงที่จำเป็น	(5) ตรวจสอบการกำหนดขอบเขตและจัดทำรั้วบริเวณพื้นที่ก่อสร้าง และบริเวณที่พักคนงานชั่วคราวให้ชัดเจน (6) จัดให้มีเจ้าหน้าที่ตรวจสอบวิธีการปฏิบัติงาน สภาพของเครื่องจักรอุปกรณ์ รวมทั้งสภาพแวดล้อมในการทำงาน เพื่อให้ปฏิบัติงานอย่างปลอดภัย

ลงชื่อ

นางลักขมณ ธรรมมิญช

(นางลักขมณ ธรรมมิญช)

ผู้รับมอบอำนาจจากบริษัท ภูเก็ต รีสอร์ท ดีเวลลอปเมนต์ จำกัด

พุดฉิกายน 2561



ลงชื่อ

นางสาวณัฏฐกานท์ เมฆนิต

(นางสาวณัฏฐกานท์ เมฆนิต)

ผู้อำนวยการสิ่งแวดล้อม/บริษัท โอเค เนเจอร์ จำกัด

พุดฉิกายน 2561



ตารางที่ 1 ผลกระทบสิ่งแวดล้อมที่สำคัญ มาตรการป้องกันและแก้ไขผลกระทบสิ่งแวดล้อม และมาตรการติดตามตรวจสอบผลกระทบสิ่งแวดล้อม โครงการโรงแรมดุสิต วิลล่า แอนด์ โฮเทล เฟส 2 (Dusit Villas and Hotel Phase 2) (ช่วงก่อสร้าง) ตั้งอยู่ที่ หมู่ที่ 1 ถนนศรีสุนทร ตำบลเชิงทะเล อำเภอถลาง จังหวัดภูเก็ต

องค์ประกอบทางสิ่งแวดล้อม และคุณค่าต่างๆ	ผลกระทบต่อสิ่งแวดล้อมที่สำคัญ	มาตรการป้องกันและแก้ไขผลกระทบสิ่งแวดล้อม	มาตรการติดตามตรวจสอบ ผลกระทบสิ่งแวดล้อม
4.3 อาชีวอนามัยและความปลอดภัย (ต่อ)		(16) ให้เข้มงวดต่อคนงานด้านสุขาภิบาล เพื่อป้องกันปัญหาการแพร่กระจายของเชื้อโรคหรือโรคติดต่อ (17) จัดให้มีการประกันภัยความรับผิดชอบตามกฎหมายต่อชีวิต ร่างกาย และทรัพย์สินของบุคคลภายนอก และแสดงสำเนาตารางกรมธรรม์ประกันภัยดังกล่าว ไว้ในที่เปิดเผยและเห็นได้ง่ายภายในพื้นที่ก่อสร้าง (18) ติดตั้งป้ายประชาสัมพันธ์บริเวณด้านหน้าพื้นที่โครงการ โดยระบุชื่อบริษัทผู้รับเหมา ชื่อผู้รับเหมา/ผู้ควบคุมงาน พร้อมเบอร์โทรศัพท์ติดต่อ เพื่อให้ผู้พักอาศัยที่อยู่ใกล้เคียงพื้นที่โครงการได้รับทราบข้อมูล และสามารถติดต่อกับผู้รับเหมาผู้ควบคุมงานได้โดยตรง ในกรณีได้รับความเดือดร้อนจากการก่อสร้างโครงการ (19) จัดจ้างผู้รับเหมาที่มีคุณภาพ ตลอดจนจัดให้มีบริษัทควบคุมงานก่อสร้าง และเจ้าหน้าที่ปลอดภัยวิชาชีพ ควบคุมการปฏิบัติตามมาตรการที่ระบุไว้ในรายงานการประเมินผลกระทบสิ่งแวดล้อมที่ได้รับความเห็นชอบอย่างเคร่งครัด <u>มาตรการป้องกันและแก้ไขผลกระทบสิ่งแวดล้อมที่บริษัทรับเหมานำไปปฏิบัติเพื่อป้องกันการเกิดอุบัติเหตุในช่วงก่อสร้าง</u>	

ลงชื่อ *Vala Vamm*

(นางลักษมณ ธรรมมิญช)

ผู้รับมอบอำนาจจากบริษัท ภูเก็ต รีสอร์ท ดีเวลลอปเม้นท์ จำกัด

พุดจิกายน 2561



ลงชื่อ *นางสาวกนก เหมนิติ*

(นางสาวกนก เหมนิติ)

ผู้อำนวยการสิ่งแวดล้อม/บริษัท โอเค เนเจอร์ จำกัด

พุดจิกายน 2561



ตารางที่ 1 ผลกระทบสิ่งแวดล้อมที่สำคัญ มาตรการป้องกันและแก้ไขผลกระทบสิ่งแวดล้อม และมาตรการติดตามตรวจสอบผลกระทบสิ่งแวดล้อม โครงการโรงแรมดุสิต วิลล่า แอนด์ โฮเทล เฟส 2 (Dusit Villas and Hotel Phase 2) (ช่วงก่อสร้าง) ตั้งอยู่ที่ หมู่ที่ 1 ถนนศรีสุนทร ตำบลเชิงทะเล อำเภอถลาง จังหวัดภูเก็ต

องค์ประกอบทางสิ่งแวดล้อม และคุณค่าต่างๆ	ผลกระทบต่อสิ่งแวดล้อมที่สำคัญ	มาตรการป้องกันและแก้ไขผลกระทบสิ่งแวดล้อม	มาตรการติดตามตรวจสอบ ผลกระทบสิ่งแวดล้อม
4.3 อาชีวอนามัยและความปลอดภัย (ต่อ)		(1) ห้ามสูบบุหรี่และนำวัตถุไวไฟเข้าไปในพื้นที่ที่มีความเสี่ยงต่อการลุกติดไฟ รวมถึงการเคลื่อนย้ายนำเข้าหรือขนวัตถุไวไฟในแต่ละครั้งต้องอยู่ในความควบคุมดูแลของหัวหน้างานหรือผู้รับผิดชอบดูแลทุกครั้ง (2) ห้ามใช้กระแสไฟฟ้าเกินขนาดความต้านทานของสายไฟที่กำหนด หรือต่อพ่วงอุปกรณ์ไฟฟ้าทุกชนิด (3) หมั่นตรวจสอบสายไฟและปลั๊กไฟเพื่อตรวจสอบสภาพหรือความชำรุดเสียหายของอุปกรณ์อยู่เสมอ (4) ไม่ใช้อุปกรณ์ไฟฟ้าที่ชำรุดเสียหาย ทั้งนี้หากพบว่ามีอุปกรณ์ไฟฟ้าที่ชำรุดเสียหายต้องแจ้งต่อหัวหน้างานหรือผู้รับผิดชอบดูแลรับทราบทุกครั้ง (5) การเชื่อมหรือตัดโลหะจะต้องกระทำห่างจากวัสดุติดไฟอย่างน้อย 35 ฟุต (6) ผู้รับเหมาต้องจัดเตรียมอุปกรณ์ดับเพลิงชนิดมือถือ ABC และ CO₂ ประจำจุดที่มีความเสี่ยงต่อการเกิดอัคคีภัย และอยู่ในสภาพที่พร้อมจะใช้งาน (7) ห้ามนำวัตถุไวไฟเข้าใกล้อุปกรณ์เครื่องมือหรือพื้นที่ก่อสร้างที่มีความเสี่ยงต่อการเกิดอัคคีภัยโดยเด็ดขาด (8) ภายหลังจากปฏิบัติงานเสร็จสิ้นในแต่ละวันต้องทำการตรวจเช็คสภาพความเรียบร้อยของพื้นที่โครงการและ	

ลงชื่อ

Valavanam

(นางลักษมณ ธรรมมิญช)

ผู้รับมอบอำนาจจากบริษัท ภูเก็ต รีสอร์ท ดีเวลลอปเม้นท์ จำกัด

พฤษภาคม 2561




ลงชื่อ

นางสาวกนก วัฒนศิริ

(นางสาวกนก วัฒนศิริ)

ผู้อำนวยการสิ่งแวดล้อม/บริษัท โอเค เนเจอร์ จำกัด

พฤษภาคม 2561

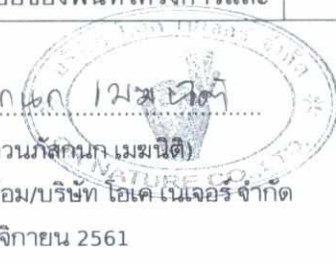

ตารางที่ 1 ผลกระทบสิ่งแวดล้อมที่สำคัญ มาตรการป้องกันและแก้ไขผลกระทบสิ่งแวดล้อม และมาตรการติดตามตรวจสอบผลกระทบสิ่งแวดล้อม โครงการโรงแรมดุสิต วิลล่า แอนด์ โฮเทล เฟส 2 (Dusit Villas and Hotel Phase 2) (ช่วงก่อสร้าง) ตั้งอยู่ที่ หมู่ที่ 1 ถนนศรีสุนทร ตำบลเชิงทะเล อำเภอถลาง จังหวัดภูเก็ต

องค์ประกอบทางสิ่งแวดล้อม และคุณค่าต่างๆ	ผลกระทบต่อสิ่งแวดล้อมที่สำคัญ	มาตรการป้องกันและแก้ไขผลกระทบสิ่งแวดล้อม	มาตรการติดตามตรวจสอบ ผลกระทบสิ่งแวดล้อม
4.3 อาชีวอนามัยและความปลอดภัย (ต่อ)		จัดเก็บอุปกรณ์ไว้ในที่ที่จัดเตรียมไว้ทุกครั้ง <u>มาตรการป้องกันและแก้ไขผลกระทบสิ่งแวดล้อมด้านความปลอดภัยต่อชีวิตและทรัพย์สินของประชาชนในบริเวณใกล้เคียง</u> (1) จัดให้มีเจ้าหน้าที่จากโครงการ เข้าพบผู้พักอาศัยที่อยู่ข้างเคียงเป็นประจำทุกเดือนตลอดช่วงเวลาก่อสร้าง เพื่อสอบถามถึงผลกระทบจากการก่อสร้างโครงการ หากมีปัญหาเกิดขึ้นต้องหาแนวทางแก้ไขอย่างเร่งด่วน โดยแก้ไขให้ทันที และแล้วเสร็จตามระยะเวลาตามความยากง่ายของงาน ทั้งนี้โครงการจะดำเนินการแจ้งระยะเวลากับผู้เสียหายหลังจากเข้าประเมินพื้นที่แล้ว (2) จัดทำแนวรั้ว Aluminium Sheet สูง 3 เมตร ทางด้านทิศเหนือ ทิศใต้ ทิศตะวันออก และทิศตะวันตก โดยติดตั้งป้ายห้ามมิให้ผู้ที่ไม่เกี่ยวข้องเข้าไปภายในบริเวณพื้นที่ก่อสร้าง (3) จัดให้มีเหล็กยึดนั่งร้านติดกับโครงสร้าง พร้อมทั้งติดตั้งผ้าใบคลุมรอบนอก เพื่อป้องกันวัสดุร่วงหล่น (4) ทุก 2-3 ชั้น ต้องแขวนนั่งร้านและซิงดาข่ายรอบเพื่อใช้ในการทำผนังภายนอก (5) ตรวจสอบสภาพของเครื่องจักรกลก่อนนำมาใช้งาน เพื่อป้องกันอุบัติเหตุ	

ลงชื่อ 

(นางลักขมณ ธรรมมัญช)

ผู้รับมอบอำนาจจากบริษัท ภูเก็ต รีสอร์ท ดีเวลลอปเมนต์ จำกัด

พฤษภาคม 2561



ลงชื่อ 

(นางสาวนภัสกร นามณี)

ผู้อำนวยการสิ่งแวดล้อม/บริษัท โอเคเนเจอร์ จำกัด

พฤษภาคม 2561



ตารางที่ 1 ผลกระทบสิ่งแวดล้อมที่สำคัญ มาตรการป้องกันและแก้ไขผลกระทบสิ่งแวดล้อม และมาตรการติดตามตรวจสอบผลกระทบสิ่งแวดล้อม โครงการโรงแรมดุสิต วิลล่า แอนด์ โฮเทล เฟส 2 (Dusit Villas and Hotel Phase 2) (ช่วงก่อสร้าง) ตั้งอยู่ที่ หมู่ที่ 1 ถนนศรีสุนทร ตำบลเชิงทะเล อำเภอถลาง จังหวัดภูเก็ต

องค์ประกอบทางสิ่งแวดล้อม และคุณค่าต่างๆ	ผลกระทบต่อสิ่งแวดล้อมที่สำคัญ	มาตรการป้องกันและแก้ไขผลกระทบสิ่งแวดล้อม	มาตรการติดตามตรวจสอบ ผลกระทบสิ่งแวดล้อม
4.3 อาชีวอนามัยและความปลอดภัย (ต่อ)		(6) ควบคุมการกวาดแซน (Boom) ของเครนให้อยู่ภายในพื้นที่โครงการเท่านั้น (7) จัดหาน้ำใช้ ระบบรวบรวมและกำจัดมูลฝอย น้ำเสีย สิ่งปฏิกูล ที่ถูกสุขลักษณะไว้อย่างเพียงพอ เพื่อป้องกันไม่ให้เกิดแหล่งเพาะพันธุ์โรคหรือเกิดโรคระบาดได้ (8) จัดให้มีชุดปฐมพยาบาล โดยจัดให้มีเครื่องมือ อุปกรณ์การรักษาพยาบาลเบื้องต้นและเจ้าหน้าที่พยาบาล สำหรับคนงานที่ทำงานก่อสร้างภายในพื้นที่ก่อสร้างโครงการเท่านั้น (9) บริเวณทางเข้า-ออก ต้องมีเจ้าหน้าที่ดูแลการเข้า-ออกของเจ้าหน้าที่ คนงาน และยานพาหนะต่าง ๆ ตลอด 24 ชั่วโมง เพื่อความปลอดภัยและเป็นระเบียบเรียบร้อย (10) จัดทำหลังคาทางเดินช่วงที่ผ่านพื้นที่ก่อสร้างโครงการและรื้อถอนออกเมื่อก่อสร้างโครงการแล้วเสร็จ (11) ไม่อนุญาตให้คนงานก่อสร้างออกนอกพื้นที่ก่อสร้างและใช้บริการร้านค้าในโครงการ (12) ติดป้ายแนะนำการทำงาน ป้ายเตือน เพื่อให้คนงานก่อสร้างปฏิบัติงานได้อย่างถูกต้อง (13) จัดเตรียมอุปกรณ์ป้องกันอุบัติเหตุในระหว่างการทำงานให้กับคนงาน เช่น หมวกนิรภัย แวนตานิรภัย	

ลงชื่อ



(นางลักษมณ ธรรมมิญช)

ผู้รับมอบอำนาจจากบริษัท ภูเก็ต รีสอร์ท ดีเวลลอปเม้นท์ จำกัด

พฤษภาคม 2561



ลงชื่อ



(นางสาวนภัสกร วัฒนดี)

ผู้อำนวยการสิ่งแวดล้อม/บริษัท โอเค เนเจอร์ จำกัด

พฤษภาคม 2561



ตารางที่ 1 ผลกระทบสิ่งแวดล้อมที่สำคัญ มาตรการป้องกันและแก้ไขผลกระทบสิ่งแวดล้อม และมาตรการติดตามตรวจสอบผลกระทบสิ่งแวดล้อม โครงการโรงแรมดุสิต วิลล่า แอนด์ โฮเทล เฟส 2 (Dusit Villas and Hotel Phase 2) (ช่วงก่อสร้าง) ตั้งอยู่ที่ หมู่ที่ 1 ถนนศรีสุนทร ตำบลเชิงทะเล อำเภอถลาง จังหวัดภูเก็ต

องค์ประกอบทางสิ่งแวดล้อม และคุณค่าต่างๆ	ผลกระทบต่อสิ่งแวดล้อมที่สำคัญ	มาตรการป้องกันและแก้ไขผลกระทบสิ่งแวดล้อม	มาตรการติดตามตรวจสอบ ผลกระทบสิ่งแวดล้อม
4.3 อาชีวอนามัยและความปลอดภัย (ต่อ)		หน้ากากกันฝุ่น ปลั๊กเสียบหู ถุงมือ เป็นต้น (14) จัดอบรมชี้แจงมาตรการรักษาความปลอดภัยแก่หัวหน้าคนงาน หรือจัดหาคู่มือรักษาความปลอดภัยในการก่อสร้างพร้อมชี้แจงในเรื่องความปลอดภัยให้ดียิ่งขึ้น (15) ควบคุมดูแลและสอดส่องการใช้ไฟฟ้า และจัดเตรียมอุปกรณ์ดับเพลิงที่จำเป็น (16) ให้เข้มงวดต่อคนงานด้านสุขาภิบาล เพื่อป้องกันปัญหาการแพร่กระจายของเชื้อโรคหรือโรคติดต่อ (17) จัดให้มีการประกันภัยความรับผิดชอบตามกฎหมายต่อชีวิต ร่างกาย และทรัพย์สินของบุคคลภายนอก และแสดงสำเนาตารางกรมธรรม์ประกันภัยดังกล่าว ไว้ในที่เปิดเผยและเห็นได้ง่ายภายในพื้นที่ก่อสร้าง (18) ติดตั้งป้ายประชาสัมพันธ์บริเวณด้านหน้าพื้นที่โครงการ โดยระบุชื่อบริษัทผู้รับเหมา ชื่อผู้รับเหมา/ผู้ควบคุมงาน พร้อมเบอร์โทรศัพท์ติดต่อ เพื่อให้ผู้พักอาศัยที่อยู่ใกล้เคียงพื้นที่โครงการได้รับทราบข้อมูล และสามารถติดต่อกับผู้รับเหมาผู้ควบคุมงานได้โดยตรง ในกรณีได้รับความเดือดร้อนจากการก่อสร้างโครงการ (19) จัดจ้างผู้รับเหมาที่มีคุณภาพ ตลอดจนจัดให้มีบริษัทควบคุมงานก่อสร้าง และเจ้าหน้าที่ปลอดภัยวิชาชีพ	

ลงชื่อ




(นางลักษมณ ธรรมมิญช)

ผู้รับมอบอำนาจจากบริษัท ภูเก็ต รีสอร์ท ดีเวลลอปเม้นท์ จำกัด

พุดจิกายน 2561



ลงชื่อ

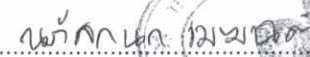

(นางสาวนัทสนก เมฆนิต)

ผู้อำนวยการสิ่งแวดล้อม/บริษัท ไอเคเนเจอร์ จำกัด

พุดจิกายน 2561



ตารางที่ 1 ผลกระทบสิ่งแวดล้อมที่สำคัญ มาตรการป้องกันและแก้ไขผลกระทบสิ่งแวดล้อม และมาตรการติดตามตรวจสอบผลกระทบสิ่งแวดล้อม โครงการโรงแรมดุสิต วิลล่า แอนด์ โฮเทล เฟส 2 (Dusit Villas and Hotel Phase 2) (ช่วงก่อสร้าง) ตั้งอยู่ที่ หมู่ที่ 1 ถนนศรีสุนทร ตำบลเชิงทะเล อำเภอถลาง จังหวัดภูเก็ต

องค์ประกอบทางสิ่งแวดล้อม และคุณค่าต่างๆ	ผลกระทบต่อสิ่งแวดล้อมที่สำคัญ	มาตรการป้องกันและแก้ไขผลกระทบสิ่งแวดล้อม	มาตรการติดตามตรวจสอบ ผลกระทบสิ่งแวดล้อม
4.3 อาชีวอนามัยและความปลอดภัย (ต่อ)		ควบคุมการปฏิบัติตามมาตรการที่ระบุไว้ในรายงานการประเมินผลกระทบสิ่งแวดล้อมที่ได้รับความเห็นชอบอย่างเคร่งครัด (20) ก่อนที่จะเจาะเสาเข็มและก่อสร้างฐานรากอาคารให้ผู้รับเหมาจัดเจ้าหน้าที่เข้าไปแจ้งแก่ผู้ที่อาศัยอยู่ติดกับพื้นที่โครงการโดยรอบล่วงหน้าอย่างน้อย 10 วัน โดยให้หมายเลขโทรศัพท์ของเจ้าหน้าที่ที่ควบคุมการก่อสร้างเพื่อให้สามารถติดต่อกับโครงการได้โดยตรง และเมื่ออาคารข้างเคียงได้รับความเดือดร้อนจากการดำเนินโครงการต้องเร่งแก้ไขปัญหาที่เกิดขึ้นทันที (21) ถ่ายรูปสภาพปัจจุบันโดยรอบพื้นที่โครงการไว้เป็นหลักฐานเพื่อใช้ในกรณีที่มีการร้องเรียนว่าโครงสร้างสิ่งก่อสร้างเสียหายจากการก่อสร้างโครงการ (22) วางผังบริเวณพื้นที่ก่อสร้าง โดยออกแบบจัดระยะเครื่องจักร เครื่องยนต์ที่มีเสียงดังไว้ให้ห่างจากบ้านเรือนประชาชนให้มากที่สุดเท่าที่จะทำได้ (23) การทำฐานรากของอาคาร ต้องใช้เสาเข็มเจาะเพื่อลดผลกระทบเรื่องเสียงและแรงสั่นสะเทือนต่อพื้นที่ใกล้เคียง (24) ติดตั้งอุปกรณ์เพื่อลดการสั่นสะเทือนต้องทำตามคำแนะนำของผู้ผลิตเครื่องจักร	

ลงชื่อ



(นางลักขมณ ธรรมมิญช)

ผู้รับมอบอำนาจจากบริษัท ภูเก็ต รีสอร์ท ดีเวลลอปเม้นท์ จำกัด

พฤษภาคม 2561




ลงชื่อ



(นางสาวนัทสนก เมณินิต)

ผู้ชำนาญการสิ่งแวดล้อม/บริษัท โอเค เนเจอร์ จำกัด

พฤษภาคม 2561

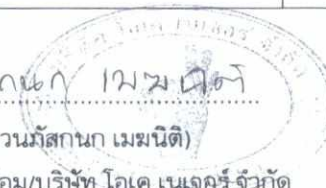

ตารางที่ 1 ผลกระทบสิ่งแวดล้อมที่สำคัญ มาตรการป้องกันและแก้ไขผลกระทบสิ่งแวดล้อม และมาตรการติดตามตรวจสอบผลกระทบสิ่งแวดล้อม โครงการโรงแรมดุสิต วิลล่า แอนด์ โฮเทล เฟส 2 (Dusit Villas and Hotel Phase 2) (ช่วงก่อสร้าง) ตั้งอยู่ที่ หมู่ที่ 1 ถนนศรีสุนทร ตำบลเชิงทะเล อำเภอถลาง จังหวัดภูเก็ต

องค์ประกอบทางสิ่งแวดล้อม และคุณค่าต่างๆ	ผลกระทบต่อสิ่งแวดล้อมที่สำคัญ	มาตรการป้องกันและแก้ไขผลกระทบสิ่งแวดล้อม	มาตรการติดตามตรวจสอบ ผลกระทบสิ่งแวดล้อม
4.3 อาชีวอนามัยและความปลอดภัย (ต่อ)		(25) กำหนดระยะเวลาการทำงานของคนงานที่ได้รับเสียงให้เป็นไปตามประกาศของกระทรวงมหาดไทยดังนี้ - ระยะเวลาในการทำงานน้อยกว่า 7 ชั่วโมง ระดับความเข้มเสียงที่ได้รับต่อเนื่องต้องไม่เกิน 91 เดซิเบล (เอ) - ระยะเวลาในการทำงาน 7-8 ชั่วโมง ระดับความเข้มเสียงที่ได้รับต่อเนื่องต้องไม่เกิน 90 เดซิเบล (เอ) - ระยะเวลาในการทำงานมากกว่า 8 ชั่วโมง ระดับความเข้มเสียงที่ได้รับต่อเนื่องต้องไม่เกิน 80 เดซิเบล (เอ) (26) กำหนดช่วงเวลาการก่อสร้างในวันจันทร์-วันเสาร์ เวลา 8.00-17.00 น. ในกรณีที่ต้องมีการก่อสร้างเกินเวลาดังกล่าวจะดำเนินการแจ้งผู้พักอาศัยข้างเคียงทราบล่วงหน้าอย่างน้อย 3 วัน ทั้งนี้ ต้องเป็นกิจกรรมต่อเนื่องที่ไม่ก่อให้เกิดเสียงดัง เช่น การเทปูน และดำเนินการในช่วงเวลา 17.00-21.00 น. โดยทำงานได้ไม่เกินเวลา 21.00 น. สำหรับวันอาทิตย์และวันหยุดนักขัตฤกษ์จะหยุดดำเนินการกิจกรรมการก่อสร้าง (27) แบ่งชั่วโมงการทำงาน เป็นช่วงเวลาตั้งแต่ 08.00-12.00 น. และ 13.00-17.00 น. โดยมีช่วงเวลาหยุดพัก 12.00-13.00 น. (28) หากมีเหตุให้เกิดความเสียหายทั้งร่างกายและทรัพย์สินของประชาชนโดยรอบเกิดขึ้นผู้รับเหมาก่อสร้างต้องติดตามตรวจสอบและดำเนินการปรับปรุง ชดใช้	

ลงชื่อ *lab lam m*

(นางลักขมณ ธรรมมัญช)

ผู้รับมอบอำนาจจากบริษัท ภูเก็ต รีสอร์ท ดีเวลลอปเมนต์ จำกัด

พฤตจิกายน 2561



ลงชื่อ *นางสาว กนก วัฒนศิริ*

(นางสาวกนก วัฒนศิริ)

ผู้อำนวยการสิ่งแวดล้อม/บริษัท โอเค เนเจอร์ จำกัด

พฤตจิกายน 2561



ตารางที่ 1 ผลกระทบสิ่งแวดล้อมที่สำคัญ มาตรการป้องกันและแก้ไขผลกระทบสิ่งแวดล้อม และมาตรการติดตามตรวจสอบผลกระทบสิ่งแวดล้อม โครงการโรงแรมดุสิต วิลล่า แอนด์ โฮเทล เฟส 2 (Dusit Villas and Hotel Phase 2) (ช่วงก่อสร้าง) ตั้งอยู่ที่ หมู่ที่ 1 ถนนศรีสุนทร ตำบลเชิงทะเล อำเภอถลาง จังหวัดภูเก็ต

องค์ประกอบทางสิ่งแวดล้อม และคุณค่าต่างๆ	ผลกระทบต่อสิ่งแวดล้อมที่สำคัญ	มาตรการป้องกันและแก้ไขผลกระทบสิ่งแวดล้อม	มาตรการติดตามตรวจสอบ ผลกระทบสิ่งแวดล้อม
4.3 อาชีวอนามัยและความปลอดภัย (ต่อ)		ค่าเสียหายที่เกิดขึ้นโดยแรงดันอย่างเป็นธรรม โดยโครงการต้องทำความตกลงกับผู้ที่อยู่ใกล้เคียงก่อนก่อสร้าง เกี่ยวกับความเสียหายที่โครงการจะต้องชดเชยให้กับผู้ได้รับความเสียหาย (29) จัดพื้นที่เฉพาะในการทำกิจกรรม เช่น การเชื่อมเป็นต้น ให้กระทำในห้องที่มีดัด และอยู่ห่างจากพื้นที่ที่มีผู้อยู่อาศัยมากที่สุด โดยบริเวณที่จัดทำในพื้นที่แต่ละชั้นให้ติดตั้งแผ่นกันเสียงชั่วคราวชนิดเคลื่อนย้ายได้ทั้ง 3 ด้าน เพื่อป้องกันผลกระทบด้านเสียงรบกวน ทั้งนี้ การติดตั้งแผ่นกันเสียงชั่วคราวดังกล่าว ซึ่งถือว่าเป็น Noise Barriers ชนิดหนึ่งจะสามารถลดเสียงลงได้ 30 dB(A) (30) ห้ามใช้กระแสไฟฟ้าเกินขนาดความต้านทานของสายไฟที่กำหนด หรือต่อพ่วงอุปกรณ์ไฟฟ้าทุกชนิด (31) หมั่นตรวจสอบสายไฟและปลั๊กไฟเพื่อตรวจสอบสภาพหรือความชำรุดเสียหายของอุปกรณ์อยู่เสมอ (32) ไม่ใช้อุปกรณ์ไฟฟ้าที่ชำรุดเสียหาย ทั้งนี้ หากพบว่าอุปกรณ์ไฟฟ้าที่ชำรุดเสียหายต้องแจ้งต่อหัวหน้างานหรือผู้รับผิดชอบดูแลรับทราบทุกครั้ง (33) การเชื่อมหรือตัดโลหะจะต้องกระทำห่างจากวัสดุติดไฟอย่างน้อย 35 ฟุต	

ลงชื่อ กานดา

(นางลักขมณ ธรรมมัญช)

ผู้รับมอบอำนาจจากบริษัท ภูเก็ต รีสอร์ท ดีเวลลอปเม้นท์ จำกัด

พฤศจิกายน 2561



ลงชื่อ นางสาวณัฏฐา เมฆนิติ

(นางสาวณัฏฐา เมฆนิติ)

ผู้อำนวยการสิ่งแวดล้อม/บริษัท โอเค เนเจอร์ จำกัด

พฤศจิกายน 2561

ตารางที่ 1 ผลกระทบสิ่งแวดล้อมที่สำคัญ มาตรการป้องกันและแก้ไขผลกระทบสิ่งแวดล้อม และมาตรการติดตามตรวจสอบผลกระทบสิ่งแวดล้อม โครงการโรงแรมดุสิต วิลล่า แอนด์ โฮเทล เฟส 2 (Dusit Villas and Hotel Phase 2) (ช่วงก่อสร้าง) ตั้งอยู่ที่ หมู่ที่ 1 ถนนศรีสุนทร ตำบลเชิงทะเล อำเภอถลาง จังหวัดภูเก็ต

องค์ประกอบทางสิ่งแวดล้อม และคุณค่าต่างๆ	ผลกระทบต่อสิ่งแวดล้อมที่สำคัญ	มาตรการป้องกันและแก้ไขผลกระทบสิ่งแวดล้อม	มาตรการติดตามตรวจสอบผลกระทบสิ่งแวดล้อม
4.3 อาชีวอนามัยและความปลอดภัย (ต่อ)		(34) ผู้รับเหมาต้องจัดเตรียมอุปกรณ์ดับเพลิงชนิดมือถือ ABC และ CO₂ ประจำจุดที่มีความเสี่ยงต่อการเกิดอัคคีภัย และอยู่ในสภาพที่พร้อมจะใช้งาน (35) ห้ามนำวัตถุไวไฟเข้าใกล้อุปกรณ์เครื่องมือหรือพื้นที่ก่อสร้างที่มีความเสี่ยงต่อการเกิดอัคคีภัยโดยเด็ดขาด (36) ภายหลังจากปฏิบัติงานเสร็จสิ้นในแต่ละวันต้องตรวจเช็คสภาพความเรียบร้อยของพื้นที่โครงการและจัดเก็บอุปกรณ์ไว้ในที่จัดเตรียมไว้ทุกครั้ง	
4.4 สุขทรียภาพ	ในช่วงก่อสร้างอาคารของโครงการ ทิศนียภาพโดยรอบที่จะเกิดขึ้นอันเนื่องมาจากการเปลี่ยนแปลงการใช้ประโยชน์ที่ดินจากพื้นที่ว่างเปล่า มาเป็นพื้นที่สำหรับก่อสร้างอาคารของโครงการ โดยช่วงก่อสร้างอาคารโครงการอาจทำให้เกิดทัศนียภาพที่ไม่เหมาะสมเกิดขึ้น ดังนั้นโครงการจึงได้กำหนดมาตรการป้องกันและแก้ไขผลกระทบด้านทัศนียภาพ โดยจัดทำแนวรั้ว Aluminium Sheet สูง 3 เมตร ทางด้านทิศเหนือ ทิศใต้ ทิศตะวันออก และทิศตะวันตก กันล้อมรอบบริเวณพื้นที่ก่อสร้าง เพื่อช่วยบดบังทัศนียภาพที่ไม่เหมาะสมจากการก่อสร้าง ซึ่งการดำเนินการดังกล่าวจะสามารถช่วยลดผลกระทบได้ในระดับหนึ่ง	(1) มีการวางแผนการจัดเก็บวัสดุอุปกรณ์ เครื่องมือ เครื่องจักร ให้เป็นระเบียบเรียบร้อย การจัดระเบียบการอยู่อาศัยของคนงาน และการดูแลรักษาความสะอาดภายในบริเวณพื้นที่ก่อสร้าง (2) จัดทำรั้ว Aluminium Sheet สูง 3 เมตร ทางด้านทิศเหนือ ทิศใต้ ทิศตะวันออก และทิศตะวันตก กันล้อมรอบบริเวณพื้นที่ก่อสร้าง เพื่อช่วยบดบังทัศนียภาพที่ไม่เหมาะสมจากการก่อสร้าง และเพื่อกันขอบเขตพื้นที่โครงการอย่างเป็นสัดส่วน (3) มาตรการป้องกันและแก้ไขในด้านการบดบังคลื่นสัญญาณโทรทัศน์ 1) จัดให้มีหนังสือแจ้งผู้พักอาศัยที่อยู่ใกล้เคียง	

ลงชื่อ labiamm
(นางลักขมณ ธรรมมิญช)

ผู้รับมอบอำนาจจากบริษัท ภูเก็ต รีสอร์ท ดีเวลลอปเมนต์ จำกัด
พฤษภาคม 2561



ลงชื่อ นางสาวณัฏฐณก เมฆนิต
(นางสาวณัฏฐณก เมฆนิต)

ผู้อำนวยการสิ่งแวดล้อม/บริษัท ไอเคเอ็นเจอร์ จำกัด
พฤษภาคม 2561



ตารางที่ 1 ผลกระทบสิ่งแวดล้อมที่สำคัญ มาตรการป้องกันและแก้ไขผลกระทบสิ่งแวดล้อม และมาตรการติดตามตรวจสอบผลกระทบสิ่งแวดล้อม โครงการโรงแรมดุสิต วิลล่า แอนด์ โฮเทล เฟส 2 (Dusit Villas and Hotel Phase 2) (ช่วงก่อสร้าง) ตั้งอยู่ที่ หมู่ที่ 1 ถนนศรีสุนทร ตำบลเชิงทะเล อำเภอถลาง จังหวัดภูเก็ต

องค์ประกอบทางสิ่งแวดล้อม และคุณค่าต่างๆ	ผลกระทบต่อสิ่งแวดล้อมที่สำคัญ	มาตรการป้องกันและแก้ไขผลกระทบสิ่งแวดล้อม	มาตรการติดตามตรวจสอบ ผลกระทบสิ่งแวดล้อม
4.4 สุนทรียภาพ (ต่อ)		พื้นที่โครงการในรัศมี 300 เมตร ซึ่งอาจเป็นผู้ที่ได้รับผลกระทบด้านการบดบังคลื่นสัญญาณโทรทัศน์จากอาคารโครงการ ณ วันที่เริ่มลงมือก่อสร้าง โดยระบุชื่อและหมายเลขโทรศัพท์เพื่อติดต่อร้องเรียน 2) ดำเนินการ/ติดต่อประสานงานแก้ไขตามเรื่องร้องเรียนและแจ้งกลับผู้ร้องเรียนโดยเร่งด่วน 3) ติดตั้งจานรับสัญญาณดาวเทียมให้กับผู้ที่ได้รับผลกระทบเหล่านี้หลังจากที่ได้รับแจ้ง รวมทั้งจะดำเนินการปรับจานรับสัญญาณดาวเทียมให้กับบ้านพักอาศัยที่มีจานรับสัญญาณดาวเทียมอยู่แล้วและได้รับผลกระทบจากอาคารโครงการซึ่งเงื่อนไขในการดำเนินการตามมาตรการดังกล่าว โดยโครงการจะเป็นผู้รับผิดชอบค่าใช้จ่ายทั้งในการติดตั้งและสิ้นสุดลงหลังจากที่โครงการได้เปิดดำเนินการแล้วเป็นเวลา 1 ปี 4) ในกรณีที่ทั้ง 2 ฝ่าย (เจ้าของโครงการหรือกับผู้ได้รับผลกระทบ) ไม่สามารถตกลงกันได้ให้ใช้ลักษณะจัดตั้งคณะกรรมการประสานร่วมแก้ไขปัญหาจากการก่อสร้างโครงการ เพื่อเจรจาข้อตกลงร่วมกัน ซึ่งประกอบด้วยตัวแทนเจ้าของโครงการ ตัวแทนผู้ได้รับผลกระทบอันเกิดจากโครงการ และตัวแทนจากหน่วยงานราชการหรือตัวแทนที่เป็นคนกลาง	

ลงชื่อ

Annamin

(นางลักขมณ ธรรมมัญช)

ผู้รับมอบอำนาจจากบริษัท ภูเก็ต รีสอร์ท ดีเวลลอปเมนต์ จำกัด

พฤษภาคม 2561



ลงชื่อ

นภาพุณ เมฆมนต์

(นางสาวนภาพุณ เมฆมนต์)

ผู้อำนวยการสิ่งแวดล้อม/บริษัท โอเค เนเจอร์ จำกัด

พฤษภาคม 2561



ตารางที่ 1 ผลกระทบสิ่งแวดล้อมที่สำคัญ มาตรการป้องกันและแก้ไขผลกระทบสิ่งแวดล้อม และมาตรการติดตามตรวจสอบผลกระทบสิ่งแวดล้อม โครงการโรงแรมดุสิต วิลล่า แอนด์ โฮเทล เฟส 2 (Dusit Villas and Hotel Phase 2) (ช่วงก่อสร้าง) ตั้งอยู่ที่ หมู่ที่ 1 ถนนศรีสุนทร ตำบลเชิงทะเล อำเภอถลาง จังหวัดภูเก็ต

องค์ประกอบทางสิ่งแวดล้อม และคุณค่าต่างๆ	ผลกระทบต่อสิ่งแวดล้อมที่สำคัญ	มาตรการป้องกันและแก้ไขผลกระทบสิ่งแวดล้อม	มาตรการติดตามตรวจสอบผลกระทบสิ่งแวดล้อม
4.4 สุขทรียภาพ (ต่อ)		ซึ่งไม่ได้มีส่วนได้ส่วนเสียกับโครงการ ได้ร่วมกันกำหนดแนวทางการชดเชยที่เหมาะสม เป็นรูปธรรม และเป็นธรรมต่อทุกฝ่ายโดยกำหนดระยะเวลาคุ้มครองนับจากวันที่ก่อสร้างตลอดจนช่วงเปิดดำเนินการ	

หมายเหตุ : - ผู้รับผิดชอบในระยะก่อสร้าง คือ บริษัท ภูเก็ต รีสอร์ท ดีเวลลอปเม้นท์ จำกัด
 - จัดทำรายงานผลการดำเนินการปฏิบัติตามมาตรการป้องกันและแก้ไขผลกระทบสิ่งแวดล้อม และมาตรการติดตามตรวจสอบผลกระทบสิ่งแวดล้อมทุก 6 เดือน ให้กับหน่วยงานที่เกี่ยวข้อง ได้แก่ สำนักงานนโยบายและแผนทรัพยากรธรรมชาติและสิ่งแวดล้อม, องค์การบริหารส่วนตำบลเชิงทะเล และจังหวัดภูเก็ต (หน่วยงานผู้อนุญาต)

ที่มา : บริษัท โอเค เนเจอร์ จำกัด, 2561

ลงชื่อ นางลักษณ ธรรมมิญช

(นางลักษณ ธรรมมิญช)

ผู้รับมอบอำนาจจากบริษัท ภูเก็ต รีสอร์ท ดีเวลลอปเม้นท์ จำกัด

พฤษภาคม 2561



ลงชื่อ นางสาวณัฏฐกานต์ เมฆินันต์

(นางสาวณัฏฐกานต์ เมฆินันต์)

ผู้ชำนาญการสิ่งแวดล้อม/บริษัท โอเค เนเจอร์ จำกัด

พฤษภาคม 2561



ตารางที่ 2 ผลกระทบสิ่งแวดล้อมที่สำคัญ มาตรการป้องกันและแก้ไขผลกระทบสิ่งแวดล้อม และมาตรการติดตามตรวจสอบผลกระทบสิ่งแวดล้อม โครงการโรงแรมดusyit วิลล่า แอนด์ โฮเทล เฟส 2 (Dusit Villas and Hotel Phase 2) (ช่วงดำเนินการ) ตั้งอยู่ที่ หมู่ที่ 1 ถนนศรีสุนทร ตำบลเชิงทะเล อำเภอถลาง จังหวัดภูเก็ต

องค์ประกอบทางสิ่งแวดล้อม และคุณค่าต่างๆ	ผลกระทบต่อสิ่งแวดล้อมที่สำคัญ	มาตรการป้องกันและแก้ไขผลกระทบสิ่งแวดล้อม	มาตรการติดตามตรวจสอบ ผลกระทบสิ่งแวดล้อม
1. ทรัพยากรสิ่งแวดล้อมทางกายภาพ			
1.1 สภาพภูมิประเทศ	เมื่อพิจารณาถึงลักษณะกิจกรรมจากการดำเนินการโครงการเป็น กิจการประเภทโรงแรม ภายในโครงการประกอบด้วยอาคารจำนวน 7 อาคาร คือ อาคารโรงแรม จำนวน 1 อาคาร, อาคารวิลล่า (A) จำนวน 1 อาคาร, อาคารวิลล่า (B) จำนวน 1 อาคาร, อาคารวิลล่า (C) จำนวน 1 อาคาร, อาคารวิลล่า (D) จำนวน 1 อาคาร อาคารห้องแม่บ้าน จำนวน 1 อาคาร และอาคารห้องงานระบบ จำนวน 1 อาคาร โดยในการก่อสร้างมิได้ มีการดำเนินกิจกรรมที่ส่งผลต่อการเปลี่ยนแปลงรูปลักษณ์แบบมี นัยสำคัญของลักษณะภูมิประเทศ (Topographical Features) แต่มีการ เปลี่ยนเป็นอาคารทดแทนที่ว่างเดิม ดังนั้น การดำเนินการของโครงการจึง ส่งผลกระทบให้เกิดการเปลี่ยนแปลงต่อสภาพภูมิประเทศเดิมอย่างมี นัยสำคัญในระดับต่ำ	(1) ปลูกหญ้าหรือพืชคลุมดินตามความลาดชันของ พื้นที่ภายในพื้นที่โครงการ เพื่อป้องกันการชะล้างของหน้า ดิน (2) จัดให้มีรั้วโดยรอบแนวเขตที่ดินของโครงการ สูงไม่ น้อยกว่า 2.00 เมตร เพื่อป้องกันการพังทลายของดินถล่มสู่ พื้นที่ข้างเคียง	
1.2 ธรณีวิทยาและการเกิด แผ่นดินไหว	เนื่องจากพื้นที่โครงการเป็นพื้นที่ราบ บริเวณที่ตั้งโครงการมี ลักษณะทางธรณีวิทยาเป็นหินยุคควอเทอร์นารี และพื้นที่โครงการอยู่ใน เขต 2ก ซึ่งมีระดับความรุนแรง V-VII เมอร์คัลลี คือ หากมีแผ่นดินไหวใน เขตนี้ จะมีความรุนแรงที่ทำให้ทุกคนตกใจ สิ่งก่อสร้างที่ออกแบบไม่ได้ ปรากฏความเสียหาย โดยในเขตนี้ กรมทรัพยากรธรณีกำหนดว่ามีความ เสี่ยงในการเกิดความเสียหายในระดับน้อยถึงปานกลาง และจากสถิติ แผ่นดินไหวของกรมอุตุนิยมวิทยาปีล่าสุด พบว่า ในปี 2555 พบการเกิด แผ่นดินไหวที่มีจุดศูนย์กลางอยู่ที่ อำเภอถลาง จังหวัดภูเก็ต ขนาดรุนแรง	(1) จัดให้มีการซ่อมแซมรอยร้าวที่เกิดแผ่นดินไหว เพื่อให้ ผู้พักอาศัยในอาคาร มีความตื่นตัวและปฏิบัติตนได้ถูกต้อง (2) ภายหลังการเกิดแผ่นดินไหวต้องมีการปฏิบัติการ สำรวจความเสียหายที่เกิดขึ้น เช่น การค้นหาช่วยชีวิต การ เตรียมอุปกรณ์ช่วยเหลือ การพยาบาล สุขอนามัย อาหาร น้ำ และเสื้อผ้า รวมทั้งต้องมีการซ่อมแซมบูรณะฟื้นฟูสิ่งก่อสร้าง ที่เสียหายและระบบสาธารณูปโภคที่เสียหายให้แล้วเสร็จ โดยเร็วที่สุด	

ลงชื่อ *laidamn*

(นางลักษณ ธรรมมัญช)

ผู้รับมอบอำนาจจากบริษัท ภูเก็ต รีสอร์ท ดีเวลลอปเม้นท์ จำกัด

พุดจิกายน 2561



ลงชื่อ *นางสาวกนก เมฆนิต*

(นางสาวกนก เมฆนิต)

ผู้อำนวยการสิ่งแวดล้อม/บริษัท โอเค เนเจอร์ จำกัด

พุดจิกายน 2561



ตารางที่ 2 ผลกระทบสิ่งแวดล้อมที่สำคัญ มาตรการป้องกันและแก้ไขผลกระทบสิ่งแวดล้อม และมาตรการติดตามตรวจสอบผลกระทบสิ่งแวดล้อม โครงการโรงแรมดุสิต วิลล่า แอนด์ โฮเทล เฟส 2 (Dusit Villas and Hotel Phase 2) (ช่วงดำเนินการ) ตั้งอยู่ที่ หมู่ที่ 1 ถนนศรีสุนทร ตำบลเชิงทะเล อำเภอถลาง จังหวัดภูเก็ต

องค์ประกอบทางสิ่งแวดล้อม และคุณค่าต่างๆ	ผลกระทบต่อสิ่งแวดล้อมที่สำคัญ	มาตรการป้องกันและแก้ไขผลกระทบสิ่งแวดล้อม	มาตรการติดตามตรวจสอบผลกระทบสิ่งแวดล้อม
1.2 ธรณีวิทยาและการเกิดแผ่นดินไหว (ต่อ)	ที่สุด 4.3 ริกเตอร์ จากสถานการณ์แผ่นดินไหวในจังหวัดภูเก็ต เมื่อวันที่ 16 เมษายน 2555 ซึ่งเป็นผลสืบเนื่องมาจากการเกิดแผ่นดินไหวขนาด 8.6 และ 8.2 ริกเตอร์ ทางตอนเหนือของเกาะสุมาตรา ประเทศอินโดนีเซีย เมื่อวันที่ 11 เมษายน 2555 ทำให้เกิดการสั่นสะเทือน และเป็นตัวกระตุ้นให้แขนงของรอยเลื่อนคลองมะรุ่ย เกิดการเคลื่อนตัวและเกิดแผ่นดินไหวขนาด 4.3 ริกเตอร์ ในจังหวัดภูเก็ต หลังจากนั้นมีการเกิดแผ่นดินไหวตามมาหรือการเกิดอาฟเตอร์ช็อก ในบริเวณใกล้เคียงกันประมาณ 30 ครั้ง รู้สึกได้ 4 ครั้ง และผลจากการเกิดแผ่นดินไหวดังกล่าว ส่งผลให้บ้านเรือนประชาชนในพื้นที่บ้านลิพอน-บางขาม หมู่ที่ 2 ตำบลศรีสุนทร อำเภอถลาง จังหวัดภูเก็ต เสียหาย 10 หลังคาเรือน อาคารส่วนใหญ่เป็นบ้านปูนก่ออิฐชั้นเดียว ขณะที่เขื่อนบางเหนียวดำ ซึ่งตั้งอยู่ในพื้นที่หมู่ที่ 7 ตำบลศรีสุนทร จากการตรวจสอบไม่ได้รับความเสียหายแต่อย่างใด และจากรูปที่ 3.1-6 แผนที่แสดงตำแหน่งพื้นที่โครงการ กับตำแหน่งจุดศูนย์กลางการเกิดแผ่นดินไหวบริเวณจังหวัดภูเก็ต ซึ่งบริเวณพื้นที่โครงการอยู่ห่างจากจุดศูนย์กลางแผ่นดินไหวที่อำเภอถลาง ประมาณ 10.07 กิโลเมตร นอกจากนี้ บริเวณพื้นที่โครงการไม่ได้อยู่ในบริเวณรอยเลื่อนแต่อย่างใด โดยอยู่ห่างจากแนวรอยเลื่อนที่ใกล้ที่สุด คือรอยเลื่อนคลองมะรุ่ย ซึ่งเป็นรอยเลื่อนที่วางตัวอยู่ในเขตจังหวัดสุราษฎร์ธานี กระบี่และพังงา มีความยาวประมาณ 148 กิโลเมตร อย่างไรก็ตาม โครงการได้คำนวณการ	(3) โครงการโรงแรมดุสิต วิลล่า แอนด์ โฮเทล เฟส 2 (Dusit Villas and Hotel Phase 2) จะต้องจัดทำข้อควรปฏิบัติของผู้พักอาศัย ขณะเกิดแผ่นดินไหว ติดประกาศไว้ในบริเวณที่สามารถมองเห็นได้อย่างชัดเจน เช่นบริเวณโถงทางเดิน เพื่อให้ผู้พักอาศัยปฏิบัติตนได้อย่างถูกต้อง โดยมีรายละเอียดดังนี้ - อย่าตกใจ อยู่ในความสงบ มีสติ พยายามปลดปล่อยคนข้างเคียง ให้คิดถึงวิธีการกู่สถานการณ์ - ถ้าอยู่ในอาคาร ให้ระวังสิ่งของที่อยู่สูงตกใส่ เช่น โคมไฟ ชั้นส่วนอาคาร เศษอิฐ และปูนซีเมนต์ ที่แตกออกจากผนัง หรือเพดาน ให้ระมัดระวังตู้หนังสือ ตู้โชว์ ชั้นวางของ โต๊ะ ตู้เย็น และเฟอร์นิเจอร์อาจเลื่อนชนหรือล้มทับ - ให้ออกห่างจากหน้าต่าง ประตู และกระจก ถ้าการสั่นสะเทือนรุนแรง ให้หลบอยู่ใต้โต๊ะ ใต้เตียงหรือมุมห้อง ซึ่งห่างจากหน้าต่าง หรือหลบอยู่ใต้วงกบประตูที่แข็งแรง พยายามชักชวนให้ผู้อื่นปฏิบัติตาม อย่างวิงวอนมานอกอาคาร - ถ้าอยู่นอกอาคาร ให้ออกห่างจากอาคารสูง กำแพง เสาไฟฟ้า และสิ่งก่อสร้างอื่นๆ ที่อาจโค่นล้ม อย่าวิ่งไปตามถนนให้อยู่ในที่โล่งแจ้ง	


ลงชื่อ 

(นางลักขมณ ธรรมมิช)

ผู้รับมอบอำนาจจากบริษัท ภูเก็ต รีสอร์ท ดีเวลลอปเมนต์ จำกัด

พุดจิกายน 2561

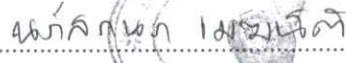

ลงชื่อ 

(นางสาวนัสสกร เมฆนิติ)

ผู้อำนวยการสิ่งแวดล้อม/บริษัท ไอเค เนเจอร์ จำกัด

พุดจิกายน 2561



ตารางที่ 2 ผลกระทบสิ่งแวดล้อมที่สำคัญ มาตรการป้องกันและแก้ไขผลกระทบสิ่งแวดล้อม และมาตรการติดตามตรวจสอบผลกระทบสิ่งแวดล้อม โครงการโรงแรมดุสิต วิลล่า แอนด์ โฮเทล เฟส 2 (Dusit Villas and Hotel Phase 2) (ช่วงดำเนินการ) ตั้งอยู่ที่ หมู่ที่ 1 ถนนศรีสุนทร ตำบลเชิงทะเล อำเภอถลาง จังหวัดภูเก็ต

องค์ประกอบทางสิ่งแวดล้อมและคุณค่าต่างๆ	ผลกระทบต่อสิ่งแวดล้อมที่สำคัญ	มาตรการป้องกันและแก้ไขผลกระทบสิ่งแวดล้อม	มาตรการติดตามตรวจสอบผลกระทบสิ่งแวดล้อม
1.2 ธรณีวิทยาและการเกิดแผ่นดินไหว (ต่อ)	ป้องกันแผ่นดินไหวของอาคารตามกฎหมายกระทรวงกำหนดการรับน้ำหนัก ความต้านทาน ความคงทนของอาคาร และพื้นดินที่รองรับอาคารในการต้านทานแรงสั่นสะเทือนของแผ่นดินไหว พ.ศ. 2550 เรียบร้อยแล้ว ดังนั้น ผลกระทบจากการเกิดแผ่นดินไหวที่มีต่อโครงการจึงอยู่ในระดับต่ำ	- ถ้าอยู่ในรถให้หยุดรถในที่ปลอดภัย คือ ที่โล่ง หลีกเลี่ยงที่ลาดชัน บริเวณภูเขาซึ่งอาจเกิดแผ่นดินถล่ม หินกลิ้ง เมื่อมีการหยุดการสั่นไหว ให้ขับด้วยความระมัดระวัง - ติดตามข่าวสารของทางราชการอย่างใกล้ชิด	
1.3 ทรัพยากรดินและการชะล้างพังทลายของดิน	โครงการจัดให้มีแนวรั้วกำแพงที่อยู่ล้อมรอบโครงการ รวมทั้งยังมีต้นไม้ยืนต้น ไม้พุ่มและหญ้าปกคลุมดิน ซึ่งกระจายอยู่ตามบริเวณต่างๆ ของพื้นที่สีเขียวภายในโครงการ ซึ่งสามารถช่วยป้องกันการพังทลายของดินได้ในระดับหนึ่ง ดังนั้น ปัญหาการชะล้างพังทลายของดินในช่วงเปิดดำเนินการจะเกิดขึ้นอยู่ในระดับต่ำ	(1) จัดให้มีรั้วโดยรอบแนวเขตที่ดินของโครงการ สูงไม่น้อยกว่า 2.00 เมตร เพื่อป้องกันการพังทลายของดินถล่มลงสู่พื้นที่ข้างเคียง (2) จัดให้มีแนวรั้วกำแพง ล้อมรอบโครงการ รวมทั้งยังมีต้นไม้ยืนต้น ไม้พุ่มและหญ้าปกคลุมดิน (3) รมรงค์และสร้างจิตสำนึกให้ผู้พักอาศัยช่วยกันดูแลรักษาพื้นที่สีเขียวของโครงการ (4) ดูแลระบบสาธารณูปโภคต่างๆของโครงการให้อยู่ในสภาพดีอยู่เสมอเพื่อป้องกันการส่งผลกระทบต่อพืชพรรณที่ปลูกไว้ในโครงการ (5) หากมีการร้องเรียนจากผู้ได้รับความเสียหายอันเกิดจากการดำเนินงานของโครงการ โครงการจะต้องรีบดำเนินการแก้ไข และชดเชยค่าเสียหายให้แก่ผู้ได้รับความเดือดร้อนโดยเร็ว	
1.4 คุณภาพอากาศ	เมื่อโครงการเปิดดำเนินการผลกระทบด้านคุณภาพอากาศที่จะเกิดขึ้นกับโครงการนั้นไม่มีนัยสำคัญ เนื่องจากไม่มีแหล่งปล่อยมลพิษที่จะ	(1) ควบคุมความเร็วของรถภายในโครงการ เช่น ป้ายจำกัดความเร็ว สันนูน เพื่อลดความเร็ว เพื่อไม่ให้เกิดการฟุ้ง	


ลงชื่อ 

(นางลักขม ธรรมมิญช)

ผู้รับมอบอำนาจจากบริษัท ภูเก็ต รีสอร์ท ดีเวลลอปเม้นท์ จำกัด

พฤษภาคม 2561

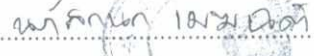

ลงชื่อ 

(นางสาวนภัสกร เมษินิติ)

ผู้อำนวยการสิ่งแวดล้อม/บริษัท โอเคเนเจอร์ จำกัด

พฤษภาคม 2561

ตารางที่ 2 ผลกระทบสิ่งแวดล้อมที่สำคัญ มาตรการป้องกันและแก้ไขผลกระทบสิ่งแวดล้อม และมาตรการติดตามตรวจสอบผลกระทบสิ่งแวดล้อม โครงการโรงแรมดุสิต วิลล่า แอนด์ โฮเทล เฟส 2 (Dusit Villas and Hotel Phase 2) (ช่วงดำเนินการ) ตั้งอยู่ที่ หมู่ที่ 1 ถนนศรีสุนทร ตำบลเชิงทะเล อำเภอถลาง จังหวัดภูเก็ต

องค์ประกอบทางสิ่งแวดล้อม และคุณค่าต่างๆ	ผลกระทบต่อสิ่งแวดล้อมที่สำคัญ	มาตรการป้องกันและแก้ไขผลกระทบสิ่งแวดล้อม	มาตรการติดตามตรวจสอบผลกระทบสิ่งแวดล้อม
1.4 คุณภาพอากาศ (ต่อ)	ก่อให้เกิดผลกระทบต่อคุณภาพอากาศโดยรอบแต่อย่างใด แต่โครงการมีที่จอดรถยนต์ภายในโครงการซึ่งอาจจะก่อให้เกิดปริมาณมลสารต่างๆ จากบริเวณที่จอดรถยนต์ของโครงการต่อพื้นที่ใกล้เคียงได้ เมื่อโครงการเปิดดำเนินการผลกระทบที่จะเกิดขึ้นต่อคุณภาพอากาศมีน้อยมาก ทั้งนี้เนื่องจากกิจกรรมของโครงการมีวัตถุประสงค์เพื่อการพักอาศัยเป็นสำคัญ แต่อย่างไรก็ตาม โครงการได้จัดเตรียมที่จอดรถยนต์ไว้ภายในโครงการจำนวน 43 คัน และที่จอดรถยนต์ภายนอกโครงการจำนวน 43 คัน รวมมีที่จอดรถยนต์ทั้งสิ้น 86 คัน ประกอบกับ โครงการได้จัดเตรียมต้นไม้ที่เป็นไม้ยืนต้นในพื้นที่โครงการ เพื่อเป็นแนวป้องกันและดูดซับมลพิษทางอากาศที่เกิดขึ้นจากการดำเนินโครงการได้ในเบื้องต้น จึงลดปัญหาการกระจายตัวของมลพิษที่จะเกิดขึ้นจากที่จอดรถได้ในระดับหนึ่งดังนั้น ผลกระทบที่จะเกิดขึ้นจากการดำเนินโครงการจึงอยู่ในระดับต่ำ จากการประเมินมลพิษที่ปล่อยออกจากท่อไอเสียของรถยนต์ในโครงการรวมกับผลการตรวจวัดคุณภาพอากาศในบรรยากาศบริเวณพื้นที่ภายในโครงการโรงแรมดุสิต วิลล่า แอนด์ โฮเทล เฟส 2 (Dusit Villas and Hotel Phase 2) เมื่อวันที่ 23-26 สิงหาคม 2561 โครงการได้จัดเตรียมที่จอดรถยนต์ไว้ภายในโครงการจำนวน 43 คัน ดังนั้น ผลกระทบด้านคุณภาพอากาศจึงจะเกิดจากการจราจรภายในโครงการ ซึ่งมลพิษที่เกิดขึ้นจะมาจากท่อไอเสียรถยนต์ โดยสามารถประเมินผลกระทบที่อาจเกิดขึ้นได้ดังนี้ 1) ความเข้มข้นของฝุ่นละอองรวม (TSP) ที่เกิดขึ้นจากท่อไอเสีย	กระจายของฝุ่นละอองบนพื้นผิวถนน (2) หมั่นดูแลรักษาความสะอาดบริเวณถนน พื้นที่ ส่วนกลาง โดยอาจจะฉีดล้างถนนเป็นครั้งคราว (3) ประชาสัมพันธ์ไม่ให้มีการติดเครื่องยนต์ขณะจอดภายในพื้นที่โครงการ (4) กำหนดให้เจ้าหน้าที่รักษาความปลอดภัยคอยแจ้งเตือนให้ผู้ขับขี่ดับเครื่องยนต์ทุกครั้งเมื่อจอดรถ (5) จัดให้มีชนิดพันธุ์ไม้ต่างๆ บริเวณพื้นที่สีเขียวของโครงการที่มีคุณภาพการฟุ้งกระจายของมลสารที่ปล่อยออกจากรถยนต์ทั้งพันธุ์ไม้ ประเภทไม้ยืนต้นทรงสูง ไม้พุ่มให้กลิ่นพุ่มหนา และกลุ่มไม้ทรงสูงใบหนา เพื่อช่วยในการดูดซับ CO จากยานพาหนะและเป็นม่านกันการฟุ้งกระจายของฝุ่นละอองและมลสารตลอดจนการให้ร่มเงาที่มีผลด้านการช่วยคายอากาศให้แก่พื้นที่บริเวณโดยรอบ (6) โครงการมีพื้นที่สีเขียวเพื่อเพิ่มปริมาณ O₂ ในอากาศด้วยพันธุ์ไม้ยืนต้นในโครงการ (7) ติดตั้งป้ายเตือน "ห้ามติดเครื่องขณะจอดรถ" ในพื้นที่จอดรถของอาคารและกำชับให้เจ้าหน้าที่ควบคุมดูแลอย่างเคร่งครัด (8) จัดระบบการจราจรภายในโครงการให้เหมาะสมกับ	

ลงชื่อ Valangin

(นางลักษมณ ธรรมมัญญ)

ผู้รับมอบอำนาจจากบริษัท ภูเก็ต รีสอร์ท ดีเวลลอปเม้นท์ จำกัด

พฤษภาคม 2561




ลงชื่อ น.ก.กนก เมฆนิติ

(นางสาวกนก เมฆนิติ)

ผู้อำนวยการสิ่งแวดล้อม/บริษัท ไอเคเคเนเจอร์ จำกัด

พฤษภาคม 2561

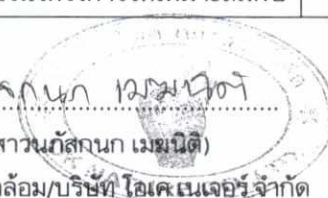

ตารางที่ 2 ผลกระทบสิ่งแวดล้อมที่สำคัญ มาตรการป้องกันและแก้ไขผลกระทบสิ่งแวดล้อม และมาตรการติดตามตรวจสอบผลกระทบสิ่งแวดล้อม โครงการโรงแรมดุสิต วิลล่า แอนด์ โฮเทล เฟส 2 (Dusit Villas and Hotel Phase 2) (ช่วงดำเนินการ) ตั้งอยู่ที่ หมู่ที่ 1 ถนนศรีสุนทร ตำบลเชิงทะเล อำเภอถลาง จังหวัดภูเก็ต

องค์ประกอบทางสิ่งแวดล้อม และคุณค่าต่างๆ	ผลกระทบต่อสิ่งแวดล้อมที่สำคัญ	มาตรการป้องกันและแก้ไขผลกระทบสิ่งแวดล้อม	มาตรการติดตามตรวจสอบ ผลกระทบสิ่งแวดล้อม
1.4 คุณภาพอากาศ (ต่อ)	รถยนต์ของโครงการจะเท่ากับ 0.0000015 มิลลิกรัม/ลูกบาศก์เมตร เมื่อรวมกับผลการตรวจวัดคุณภาพอากาศภายในโครงการโรงแรมดุสิต วิลล่า แอนด์ โฮเทล เฟส 2 (Dusit Villas and Hotel Phase 2) เมื่อวันที่ 23-26 สิงหาคม 2561 มีค่าเท่ากับ 0.058 มิลลิกรัม/ลูกบาศก์เมตร จึงเท่ากับ 0.0580015 มิลลิกรัม/ลูกบาศก์เมตร ซึ่งมีค่าไม่เกินมาตรฐานเฉลี่ยกำหนดไว้ 0.33 มิลลิกรัม/ลูกบาศก์เมตร 2) ความเข้มข้นของฝุ่นขนาดเล็กกว่า 10 ไมครอน (PM-10) ที่เกิดขึ้นจากท่อไอเสียรถยนต์ของโครงการจะเท่ากับ 0.0000061 มิลลิกรัม/ลูกบาศก์เมตร เมื่อรวมกับผลการตรวจวัดคุณภาพอากาศภายในโครงการโรงแรมดุสิต วิลล่า แอนด์ โฮเทล เฟส 2 (Dusit Villas and Hotel Phase 2) เมื่อวันที่ 23-26 สิงหาคม 2561 ผลการตรวจวัดเฉลี่ย 0.036 มิลลิกรัม/ลูกบาศก์เมตร/วัน จึงเท่ากับ 0.0360061 มิลลิกรัม/ลูกบาศก์เมตร ซึ่งมีค่าไม่เกินมาตรฐานเฉลี่ยกำหนดไว้ 0.12 มิลลิกรัม/ลูกบาศก์เมตร 3) ก๊าซคาร์บอนมอนนอกไซด์ (CO) ที่เกิดขึ้นจากท่อไอเสียรถยนต์ของโครงการจะเท่ากับ 0.000088 มิลลิกรัม/ลูกบาศก์เมตร เมื่อรวมกับผลการตรวจวัดคุณภาพอากาศภายในโครงการโรงแรมดุสิต วิลล่า แอนด์ โฮเทล เฟส 2 (Dusit Villas and Hotel Phase 2) เมื่อวันที่ 23-26 สิงหาคม 2561 โดยใช้ข้อมูลค่าเฉลี่ย 1 ชั่วโมง เท่ากับ 0.40 มิลลิกรัม/ลูกบาศก์เมตร จึงเท่ากับ 0.400088 มิลลิกรัม/ลูกบาศก์เมตร ซึ่งมีค่าไม่เกินมาตรฐานเฉลี่ยกำหนดไว้ 34.20 มิลลิกรัม/ลูกบาศก์เมตร	สภาพการจราจรภายนอก และจัดให้มีเจ้าหน้าที่อำนวยความสะดวกบริเวณทางเข้า-ออกโครงการโดยเฉพาะในช่วงโมงเร่งด่วนเช้า-เย็น เพื่อลดการระบายมลสารในอากาศจากการจราจร	

ลงชื่อ la lavamm

(นางลักขมณ ธรรมมิญช)

ผู้รับมอบอำนาจจากบริษัท ภูเก็ต รีสอร์ท ดีเวลลอปเม้นท์ จำกัด

พฤศจิกายน 2561




ลงชื่อ นงลักษณ์ เมฆะกุล

(นางสาวนงลักษณ์ เมฆะกุล)

ผู้อำนวยการสิ่งแวดล้อม/บริษัท โอเค เนเจอร์ จำกัด

พฤศจิกายน 2561

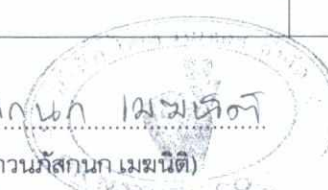

ตารางที่ 2 ผลกระทบสิ่งแวดล้อมที่สำคัญ มาตรการป้องกันและแก้ไขผลกระทบสิ่งแวดล้อม และมาตรการติดตามตรวจสอบผลกระทบสิ่งแวดล้อม โครงการโรงแรมดุสิต วิลล่า แอนด์ โฮเทล เฟส 2 (Dusit Villas and Hotel Phase 2) (ช่วงดำเนินการ) ตั้งอยู่ที่ หมู่ที่ 1 ถนนศรีสุนทร ตำบลเชิงทะเล อำเภอถลาง จังหวัดภูเก็ต

องค์ประกอบทางสิ่งแวดล้อม และคุณค่าต่างๆ	ผลกระทบต่อสิ่งแวดล้อมที่สำคัญ	มาตรการป้องกันและแก้ไขผลกระทบสิ่งแวดล้อม	มาตรการติดตามตรวจสอบ ผลกระทบสิ่งแวดล้อม
1.4 คุณภาพอากาศ (ต่อ)	4) ก๊าซไนโตรเจนไดออกไซด์ (NO_2) ที่เกิดขึ้นจากท่อไอเสียรถยนต์ของโครงการจะเท่ากับ 0.000063 มิลลิกรัม/ลูกบาศก์เมตร เมื่อรวมกับผลการตรวจวัดคุณภาพอากาศภายในโครงการโรงแรมดุสิต วิลล่า แอนด์ โฮเทล เฟส 2 (Dusit Villas and Hotel Phase 2) เมื่อวันที่ 23-26 สิงหาคม 2561 โดยใช้ข้อมูลค่าเฉลี่ย 1 ชั่วโมง เท่ากับ 0.0043 มิลลิกรัม/ลูกบาศก์เมตร จึงเท่ากับ 0.004363 มิลลิกรัม/ลูกบาศก์เมตร ซึ่งมีค่าไม่เกินมาตรฐานเฉลี่ยกำหนดไว้ไม่เกิน 0.32 มิลลิกรัม/ลูกบาศก์เมตร 5) ก๊าซซัลเฟอร์ไดออกไซด์ (SO_2) ที่เกิดขึ้นจากท่อไอเสียรถยนต์ของโครงการจะเท่ากับ 0.000028 มิลลิกรัม/ลูกบาศก์เมตร เมื่อรวมกับผลการตรวจวัดคุณภาพอากาศภายในโครงการโรงแรมดุสิต วิลล่า แอนด์ โฮเทล เฟส 2 (Dusit Villas and Hotel Phase 2) เมื่อวันที่ 23-26 สิงหาคม 2561 โดยใช้ข้อมูลค่าเฉลี่ย 1 ชั่วโมง เท่ากับ 0.0010 มิลลิกรัม/ลูกบาศก์เมตร จึงเท่ากับ 0.0010028 มิลลิกรัม/ลูกบาศก์เมตร ซึ่งมีค่าไม่เกินมาตรฐานเฉลี่ยกำหนดไว้ไม่เกิน 0.78 มิลลิกรัม/ลูกบาศก์เมตร 6) ก๊าซไฮโดรคาร์บอน (HC) ที่เกิดขึ้นจากท่อไอเสียรถยนต์ของโครงการจะเท่ากับ 0.000023 มิลลิกรัม/ลูกบาศก์เมตร เมื่อรวมกับผลการตรวจวัดคุณภาพอากาศภายในโครงการโรงแรมดุสิต วิลล่า แอนด์ โฮเทล เฟส 2 (Dusit Villas and Hotel Phase 2) เมื่อวันที่ 23-26 สิงหาคม 2561 โดยใช้ข้อมูลค่าเฉลี่ย 1 ชั่วโมง เท่ากับ 2.98 มิลลิกรัม/ลูกบาศก์เมตร จึงเท่ากับ 2.980023 มิลลิกรัม/ลูกบาศก์เมตร ซึ่งมีค่าไม่เกินมาตรฐานเฉลี่ย		

ลงชื่อ

(นางลักขณ ธรรมมิต)

ผู้รับมอบอำนาจจากบริษัท ภูเก็ต รีสอร์ท ดีเวลลอปเม้นท์ จำกัด

พฤษภาคม 2561



ลงชื่อ

(นางสาวลักขณ ธรรมมิต)

ผู้อำนวยการสิ่งแวดล้อม/บริษัท โอเค เนเจอร์ จำกัด

พฤษภาคม 2561



ตารางที่ 2 ผลกระทบสิ่งแวดล้อมที่สำคัญ มาตรการป้องกันและแก้ไขผลกระทบสิ่งแวดล้อม และมาตรการติดตามตรวจสอบผลกระทบสิ่งแวดล้อม โครงการโรงแรมดุสิต วิลล่า แอนด์ โฮเทล เฟส 2 (Dusit Villas and Hotel Phase 2) (ช่วงดำเนินการ) ตั้งอยู่ที่ หมู่ที่ 1 ถนนศรีสุนทร ตำบลเชิงทะเล อำเภอถลาง จังหวัดภูเก็ต

องค์ประกอบทางสิ่งแวดล้อม และคุณค่าต่างๆ	ผลกระทบต่อสิ่งแวดล้อมที่สำคัญ	มาตรการป้องกันและแก้ไขผลกระทบสิ่งแวดล้อม	มาตรการติดตามตรวจสอบ ผลกระทบสิ่งแวดล้อม
1.4 คุณภาพอากาศ (ต่อ)	กำหนดไว้ไม่เกิน 5.30 มิลลิกรัม/ลูกบาศก์เมตร สำหรับการดำเนินโครงการอาจก่อให้เกิดก๊าซคาร์บอนมอนนอกไซด์จากยานพาหนะ แต่ทั้งนี้ ที่จอดรถภายในโครงการออกแบบให้มีลักษณะเปิดโล่งไม่ปิดทึบ มีลมพัดผ่านอยู่ตลอดเวลา จึงไม่เกิดการสะสมของมลพิษ นอกจากนี้ โครงการจะจัดให้มีการปลูกต้นไม้ภายในโครงการ เพื่อให้ต้นไม้ต่างๆ ช่วยดูดซับก๊าซคาร์บอนมอนนอกไซด์จากที่จอดรถของโครงการ โดยโดยพันธุ์ไม้ที่โครงการเลือกปลูก ได้แก่ ต้นहुววาง ต้นจิกน้ำ ต้นโพทะเล ต้นศรีตรัง ต้นลีลาวดี ต้นมะพร้าว ต้นโมก และต้นจันทน์ปุ่น ซึ่งพันธุ์ไม้ดังกล่าวสามารถดูดซับก๊าซคาร์บอนมอนนอกไซด์ เมื่อเทียบเป็นก๊าซคาร์บอนไดออกไซด์ได้ 46.87 กรัม ในขณะที่มีปริมาณก๊าซคาร์บอนมอนนอกไซด์ (CO) ที่ปล่อยจากรถยนต์ภายในโครงการ เมื่อคิดเทียบเป็น CO₂ เท่ากับ 21.34 กรัม ดังนั้น จะเห็นได้ว่าปริมาณก๊าซคาร์บอนมอนนอกไซด์ (CO) เมื่อคิดเทียบเป็น CO₂ ที่เกิดขึ้นจากยานพาหนะภายในโครงการมีปริมาณน้อยมาก เมื่อเทียบกับอัตราการสังเคราะห์แสงของต้นไม้ภายในโครงการ ดังนั้น การดำเนินโครงการจึงไม่ส่งผลกระทบที่มีนัยสำคัญต่อคุณภาพอากาศบริเวณโดยรอบ		

ลงชื่อ

Laila Amn

(นางลักขมณ ธรรมมิญช)

ผู้รับมอบอำนาจจากบริษัท ภูเก็ต รีสอร์ท ดีเวลลอปเมนต์ จำกัด

พฤษภาคม 2561




ลงชื่อ

ชวกรกนก เมฆมนต์

(นางสาวนภัสกรกนก เมฆมนต์)

ผู้อำนวยการสิ่งแวดล้อม/บริษัท โอเคเนเจอร์ จำกัด

พฤษภาคม 2561

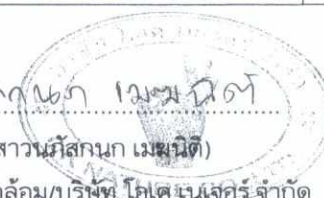

ตารางที่ 2 ผลกระทบสิ่งแวดล้อมที่สำคัญ มาตรการป้องกันและแก้ไขผลกระทบสิ่งแวดล้อม และมาตรการติดตามตรวจสอบผลกระทบสิ่งแวดล้อม โครงการโรงแรมดุสิต วิลล่า แอนด์ โฮเทล เฟส 2 (Dusit Villas and Hotel Phase 2) (ช่วงดำเนินการ) ตั้งอยู่ที่ หมู่ที่ 1 ถนนศรีสุนทร ตำบลเชิงทะเล อำเภอถลาง จังหวัดภูเก็ต

องค์ประกอบทางสิ่งแวดล้อม และคุณค่าต่างๆ	ผลกระทบต่อสิ่งแวดล้อมที่สำคัญ	มาตรการป้องกันและแก้ไขผลกระทบสิ่งแวดล้อม	มาตรการติดตามตรวจสอบ ผลกระทบสิ่งแวดล้อม
1.5 ระดับเสียง	การดำเนินการของโครงการเป็นโรงแรม ที่มีจำนวนห้องพัก 76 ห้อง และโครงการจัดให้มีที่จอดรถยนต์ภายในโครงการจำนวน 43 คัน และที่จอดรถยนต์ภายนอกโครงการ จำนวน 43 คัน รวมมีที่จอดรถยนต์ทั้งสิ้น 86 คัน จึงอาจก่อให้เกิดเสียงดังรบกวนหรือก่อให้เกิดความรำคาญต่อผู้พักอาศัยที่อยู่บริเวณใกล้เคียงโครงการ ดังนั้น การประเมินจะพิจารณาระดับเสียงที่เกิดจากรถยนต์ที่ระดับเสียง 60-65 เดซิเบล (เอ) ที่ระยะห่างจากระยะทาง 1 เมตร จากผลการคำนวณระดับเสียงจากรถยนต์ของโครงการ พบว่าทำให้เกิดระดับเสียงต่อตำแหน่งรับเสียงทั้ง 4 ทิศ (ทิศเหนือ ทิศใต้ ทิศตะวันออก และทิศตะวันตก) เท่ากับ 52.79, 37.67, 56.92 และ 69.41 เดซิเบล (เอ) ตามลำดับ แต่ในความเป็นจริงโดยรอบโครงการจะมีพื้นที่อาคารและแนวรั้วคอนกรีตคั่นอยู่ระหว่างแหล่งกำเนิดเสียงกับชุมชน (John Hancock Callender, 1982) ระบุว่าผนังคอนกรีตที่ไม่ทาสีมีค่าสัมประสิทธิ์ในการดูดกลืนเสียงอยู่ในช่วง 0.03-0.07 ตามแต่ละช่วงความถี่ หมายถึงร้อยละ 3-7 ของพลังงานเสียงที่กระทบจะถูกดูดกลืนไป พลังงานเสียงที่เหลือจากการกระทบนั้นจะถูกสะท้อนออกมา จึงทำให้ผลกระทบที่เกิดขึ้นลดลงและต่ำกว่าที่คำนวณได้ ในขณะเดียวกัน (Gregg G.Fleming and Others) กล่าวว่าผนังคอนกรีตมีความสามารถในการดูดซับเสียงไว้ได้ 34-40 เดซิเบล (เอ) ดังนั้น จึงทำให้ค่าระดับเสียงที่กระจายถึงตำแหน่งรับเสียงแต่ละด้านลดลงเหลือ 18.79, 1.11, 22.92 และ 35.41 เดซิเบล (เอ) ตามลำดับ ซึ่งจะเห็นได้ว่าไม่	(1) ประชาสัมพันธ์ไม่ให้มีการติดเครื่องยนต์ขณะจอดภายในพื้นที่โครงการ (2) กำหนดให้เจ้าหน้าที่รักษาความปลอดภัยคอยแจ้งเตือนให้ผู้ขับซ้รถยนต์ดับเครื่องยนต์ทุกครั้งเมื่อจอดรถ (3) ไม่ให้ผู้พักอาศัยทำกิจกรรมที่ส่งเสียงดัง อันก่อให้เกิดความรำคาญแก่ผู้พักอาศัยในพื้นที่ข้างเคียง	

ลงชื่อ




(นางลักขมณ ธรรมมิณูช)

ผู้รับมอบอำนาจจากบริษัท ภูเก็ต รีสอร์ท ดีเวลลอปเม้นท์ จำกัด

พุดฉิกายน 2561




ลงชื่อ

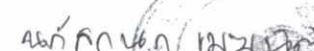

(นางสาวนลักขมณ ธรรมมิณูช)

ผู้อำนวยการสิ่งแวดล้อม/บริษัท ไอเค เนเจอร์ จำกัด

พุดฉิกายน 2561

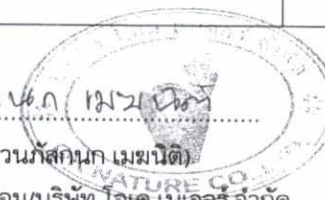

ตารางที่ 2 ผลกระทบสิ่งแวดล้อมที่สำคัญ มาตรการป้องกันและแก้ไขผลกระทบสิ่งแวดล้อม และมาตรการติดตามตรวจสอบผลกระทบสิ่งแวดล้อม โครงการโรงแรมดุสิต วิลล่า แอนด์ โฮเทล เฟส 2 (Dusit Villas and Hotel Phase 2) (ช่วงดำเนินการ) ตั้งอยู่ที่ หมู่ที่ 1 ถนนศรีสุนทร ตำบลเชิงทะเล อำเภอถลาง จังหวัดภูเก็ต

องค์ประกอบทางสิ่งแวดล้อม และคุณค่าต่างๆ	ผลกระทบต่อสิ่งแวดล้อมที่สำคัญ	มาตรการป้องกันและแก้ไขผลกระทบสิ่งแวดล้อม	มาตรการติดตามตรวจสอบผลกระทบสิ่งแวดล้อม
1.5 ระดับเสียง (ต่อ)	เกินเกณฑ์มาตรฐานที่กำหนดแต่อย่างใด เมื่อนำมาเปรียบเทียบกับประกาศคณะกรรมการสิ่งแวดล้อมแห่งชาติ ฉบับที่ 15 (พ.ศ. 2540) เรื่องการกำหนดระดับเสียงโดยทั่วไป ซึ่งกำหนดไว้ต้องมีค่าไม่เกิน 70 เดซิเบล (เอ)		
1.6 คุณภาพน้ำ	1) ประสิทธิภาพระบบบำบัดน้ำเสีย เมื่อโครงการเปิดดำเนินการ คาดว่าจะมีน้ำเสียเกิดขึ้นจากกิจกรรมภายในโครงการ ประมาณ 58.58 ลูกบาศก์เมตร/วัน (คิดที่อัตราร้อยละ 80 ของปริมาณน้ำใช้ ยกเว้นปริมาณน้ำเสียจากห้องพักรวมฝอย) โดยโครงการจัดให้มีถังดักไขมัน สำหรับรองรับน้ำเสียจากพื้นที่เตรียมอาหารภายในอาคารวิลล่าอาคารละ 1 ชุด รวมจำนวน 4 ชุด และติดตั้งถังบำบัดน้ำเสียชนิด Activated Sludge แบบ conventional Plug Flow จำนวน 1 ชุด และระบบบำบัดน้ำเสียสำเร็จรูปแบบ Anaerobic-Aerobic Filter Tank จำนวน 1 ชุด ทั้งนี้ ระบบบำบัดน้ำเสียดังกล่าว สามารถรองรับปริมาณน้ำเสียที่เกิดขึ้นจากกิจกรรมต่างๆ ภายในโครงการ โดยน้ำทิ้งที่ผ่านการบำบัดแล้ว จะถูกระบายลงสู่บ่อเก็บน้ำทิ้ง ปริมาตร 211.20 ลูกบาศก์เมตร จำนวน 1 บ่อ หลังจากนั้นน้ำทิ้งทั้งหมดในบ่อเก็บน้ำทิ้งจะถูกสูบกลับมาใช้รดต้นไม้ และพื้นที่สีเขียวภายในโครงการ จึงไม่มีการปล่อยออกสู่ภายนอกโครงการแต่อย่างใด	(1) ชนิดของระบบบำบัดน้ำเสียที่โครงการเลือกใช้ต้องมีค่าและเกณฑ์การออกแบบเป็นไปตามข้อกำหนด (2) ควบคุมคุณภาพน้ำทิ้งหลังผ่านการบำบัดให้คุณภาพอยู่ในมาตรฐานน้ำทิ้งจากอาคารตามประกาศกระทรวงทรัพยากรธรรมชาติและ พ.ศ. 2548 เรื่องกำหนดมาตรฐานควบคุมการระบายน้ำทิ้งจากอาคารบางประเภทและบางขนาด ประกาศในราชกิจจานุเบกษาเล่มที่ 122 ตอนที่ 125 ง วันที่ 29 ธันวาคม 2548 จนมีคุณภาพน้ำทิ้งประเภท ข ซึ่งกำหนดให้มีค่าบีโอดีในน้ำทิ้งไม่เกิน 20 มก./ลิตร ซึ่งเป็นไปตามประกาศฯ ดังกล่าวกำหนด (3) กำหนดให้มีการสุบตะกอนทุกปีโดยใช้บริการสุบสิ่งปฏิกูลจากบริษัทเอกชนที่มีใบอนุญาตทำการเก็บขยะจากองค์การบริหารส่วนตำบลเชิงทะเล (4) จัดให้มีพนักงานดักไขมันทุก 3 วัน เพื่อป้องกันการอุดตัน โดยนำไปตากแห้งก่อนที่จะนำไปพักในห้องพักมูลฝอยแห้งภายในห้องพักรวมของโครงการ	(1) ตรวจวัดคุณภาพน้ำระบบบำบัดน้ำเสีย ดัชนีที่ทำการตรวจวัดอย่างน้อย คือ pH, บีโอดี (BOD), สารแขวนลอย (Suspended Solids), ซัลไฟด์ (Sulfide), สารที่ละลายได้ทั้งหมด (Total Dissolved Solids), ตะกอนหนัก (Settleable Solids), น้ำมันและไขมัน (Fat Oil & Grease), ทีเคเอ็น (TKN) และ Faecal Coliform บริเวณจุดรวบรวมน้ำเสียเข้าก่อนระบบบำบัดน้ำเสีย จดระบายน้ำออกจากระบบบำบัดน้ำเสีย และบ่อพักน้ำสุดท้ายภายในโครงการโดยมี

ลงชื่อ



(นางลักขมณ ธรรมมิญช)

ผู้รับมอบอำนาจจากบริษัท ภูเก็ต รีสอร์ท ดีเวลลอปเม้นท์ จำกัด

พฤษภาคม 2561



ลงชื่อ



(นางสาวนภัสกร นกเมณิต)

ผู้อำนวยการสิ่งแวดล้อม/บริษัท โอเค เนเจอร์ จำกัด

พฤษภาคม 2561



ตารางที่ 2 ผลกระทบสิ่งแวดล้อมที่สำคัญ มาตรการป้องกันและแก้ไขผลกระทบสิ่งแวดล้อม และมาตรการติดตามตรวจสอบผลกระทบสิ่งแวดล้อม โครงการโรงแรมดุสิต วิลล่า แอนด์ โฮเทล เฟส 2 (Dusit Villas and Hotel Phase 2) (ช่วงดำเนินการ) ตั้งอยู่ที่ หมู่ที่ 1 ถนนศรีสุนทร ตำบลเชิงทะเล อำเภอถลาง จังหวัดภูเก็ต

องค์ประกอบทางสิ่งแวดล้อม และคุณค่าต่างๆ	ผลกระทบต่อสิ่งแวดล้อมที่สำคัญ	มาตรการป้องกันและแก้ไขผลกระทบสิ่งแวดล้อม	มาตรการติดตามตรวจสอบ ผลกระทบสิ่งแวดล้อม
1.6 คุณภาพน้ำ (ต่อ)	2) การกำจัดละอองน้ำ (Aerosol) โครงการได้แสดงมาตรการแก้ไขปัญหาการแพร่กระจายจากเชื้อโรคที่เกิดจากละอองน้ำในขั้นตอนการเติมอากาศในระบบบำบัดน้ำเสีย โดยโครงการได้พิจารณาจัดให้มีระบบฆ่าเชื้อโรคจากละอองน้ำเสีย (Aerosol) โดยอาศัยจุลินทรีย์ที่อยู่ในดินเป็นตัวดูดซับและตรึงมลพิษที่เกิดจากละอองน้ำเสีย ซึ่งมีรายละเอียดดังนี้ 2.1) อัตราการเติมอากาศของระบบบำบัดน้ำเสีย Activated Sludge แบบ conventional Plug Flow - Air Flow Rate ของเครื่องเติมอากาศขนาด 1.5 kw ที่ระดับน้ำลึก 3 เมตร เท่ากับ 25.00 ลบ./ชม. - ปริมาณละอองน้ำเสีย (เท่ากับอัตราการเติมอากาศของระบบบำบัด) 0.014 ลบ.ม./วินาที - พื้นที่สีเขียวที่ต้องการสำหรับบำบัดปริมาณละอองน้ำเสีย (Aerosol) เท่ากับ 0.35 ตารางเมตร ดังนั้น พื้นที่ที่โครงการจัดให้สำหรับบำบัดละอองน้ำเสีย (Aerosol) เท่ากับ 1.00 ตารางเมตร 2.2) อัตราการเติมอากาศของระบบบำบัดน้ำเสียสำเร็จรูปแบบ Anaerobic-Aerobic Filter Tank - Air Flow Rate ของเครื่องเติมอากาศขนาด 30 watt ที่ระดับน้ำลึก 2 เมตร เท่ากับ 1.45 ลบ./ชม.	(5) กำหนดให้ล้างบ่อดักไขมันทุก 6 เดือน (6) จัดให้มีเจ้าหน้าที่เทคนิคดูแลการเดินระบบบำบัดน้ำเสียให้มีประสิทธิภาพอยู่เสมอ (7) ติดตั้งมาตรวัดไฟฟ้าในส่วนของระบบบำบัดน้ำเสียแยกออกจากส่วนอื่นๆ (8) สำหรับมาตรการในการดูแล และบำรุงรักษา Biological Oxidation เพื่อกำจัด CH₄ ที่เกิดขึ้นจากระบบบำบัดน้ำเสียของโครงการซึ่งมีรายละเอียด ดังนี้ - จัดให้มีการดำเนินการกันดินในบริเวณพื้นที่บ่อมีเทนให้มีขอบเขตที่ชัดเจน - ปลูกต้นไม้ประเภทคลุมดิน พืชที่อายุสั้น เช่นหญ้า พืชตระกูลถั่ว เป็นต้น - กำหนดให้มีการเปลี่ยนหน้าดินบริเวณบ่อมีเทนทุกปี - จัดให้มีการตรวจสอบระบบท่อที่ใช้ระบายก๊าซมีเทนที่อยู่ใต้ดินทุกๆ 6 เดือน (9) ก่อนมีการเข้าบำรุงรักษาระบบบำบัดน้ำเสีย จะมีการประชาสัมพันธ์โดยติดป้ายประกาศแจ้งวันเข้าบำรุงรักษาบริเวณส่วนต้อนรับภายในอาคาร (10) กำหนดช่วงเวลาเข้าบำรุงรักษาระบบบำบัดน้ำเสีย	ระยะความถี่ในการตรวจวัดทุกเดือนตลอดระยะเวลาเปิดดำเนินการ (2) สุ่มตะกอนบริเวณส่วนตกตะกอนถึงบำบัดน้ำเสีย กำหนดให้มีการสุ่มตะกอนทุก 1 ปี

ลงชื่อ 

(นางลักขมณ ธรรมมิญช)

ผู้รับมอบอำนาจจากบริษัท ภูเก็ต รีสอร์ท ดีเวลลอปเม้นท์ จำกัด

พฤษภาคม 2561



ลงชื่อ 

(นางสาวนัลกนก ธรรมมิญช)

ผู้อำนวยการสิ่งแวดล้อม/บริษัท โอเค เนเจอร์ จำกัด

พฤษภาคม 2561



ตารางที่ 2 ผลกระทบสิ่งแวดล้อมที่สำคัญ มาตรการป้องกันและแก้ไขผลกระทบสิ่งแวดล้อม และมาตรการติดตามตรวจสอบผลกระทบสิ่งแวดล้อม โครงการโรงแรมดุสิต วิลล่า แอนด์ โฮเทล เฟส 2 (Dusit Villas and Hotel Phase 2) (ช่วงดำเนินการ) ตั้งอยู่ที่ หมู่ที่ 1 ถนนศรีสุนทร ตำบลเชิงทะเล อำเภอถลาง จังหวัดภูเก็ต

องค์ประกอบทางสิ่งแวดล้อม และคุณค่าต่างๆ	ผลกระทบต่อสิ่งแวดล้อมที่สำคัญ	มาตรการป้องกันและแก้ไขผลกระทบสิ่งแวดล้อม	มาตรการติดตามตรวจสอบ ผลกระทบสิ่งแวดล้อม
1.6 คุณภาพน้ำ (ต่อ)	- ปริมาณละอองน้ำเสีย (เท่ากับอัตราการเติมอากาศของระบบบำบัด) 0.0004 ลบ.ม./วินาที - พื้นที่สีเขียวที่ต้องการสำหรับบำบัดปริมาณละอองน้ำเสีย (Aerosol) เท่ากับ 0.01 ตารางเมตร ดังนั้น พื้นที่ที่โครงการจัดให้สำหรับบำบัดละอองน้ำเสีย (Aerosol) เท่ากับ 0.25 ตารางเมตร 3) การกำจัดก๊าซมีเทน โครงการได้จัดให้มีระบบการกำจัดก๊าซมีเทนที่เกิดขึ้นจากระบบบำบัดน้ำเสียของโครงการ โดยจะต่อท่อระบายอากาศเพื่อรวบรวมก๊าซมีเทนจากส่วนดักไขมันและส่วนเกราะ ซึ่งโครงการจะใช้พื้นที่สีเขียวในการกำจัดก๊าซมีเทน ซึ่งมีพื้นที่เพียงพอในการรองรับก๊าซมีเทน	เวลา 14.00- 16.00 น. ของวันจันทร์- วันศุกร์ เว้นวันหยุดเสาร์-อาทิตย์และวันหยุดนักขัตฤกษ์ (11) จัดให้มีแผงกัน และติดตั้งป้ายแจ้งเตือนขณะเข้าบำรุงรักษาระบบบำบัดน้ำเสีย (12) จัดให้มีเจ้าหน้าที่คอยอำนวยความสะดวกการจราจรแก่ผู้พักอาศัย (13) การบริหารจัดการของสระว่ายน้ำในโครงการมีข้อปฏิบัติสำหรับเจ้าของโครงการเกี่ยวกับการดูแลสระว่ายน้ำดังนี้ 1. จัดให้มีผู้ควบคุมดูแล ที่ผ่านการฝึกอบรมการดูแลคุณภาพน้ำในสระว่ายน้ำตามหลักสุขาภิบาลสิ่งแวดล้อม เพื่อให้มีความรู้เกี่ยวกับการควบคุมคุณภาพน้ำ และการดูแลรักษาสระว่ายน้ำ 2. ควบคุมคุณภาพน้ำให้อยู่ในเกณฑ์มาตรฐาน (เพื่อประกอบการขอหรือต่อใบอนุญาต) ความถี่ในการตรวจวัดคือ ปีละ 4 ครั้ง 3. จัดให้มีการเก็บตัวอย่างน้ำอย่างน้อย 2 จุด โดยเก็บจากส่วนลึกและส่วนตื้นขณะที่มีผู้ใช้สระว่ายน้ำมากที่สุด เพื่อนำไปวิเคราะห์คุณภาพน้ำ ตามเกณฑ์มาตรฐาน 4. จัดหาเครื่องมือสำหรับตรวจวิเคราะห์คุณภาพน้ำ	

ลงชื่อ 

(นางลักขมณ ธรรมมิญช)

ผู้รับมอบอำนาจจากบริษัท ภูเก็ต รีสอร์ท ดีเวลลอปเมนต์ จำกัด

พฤศจิกายน 2561




ลงชื่อ 

(นางสาวนภัสกรณ เมฆนิต)

ผู้อำนวยการสิ่งแวดล้อม/บริษัท โอเค เนเจอร์ จำกัด

พฤศจิกายน 2561

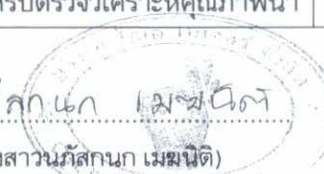

ตารางที่ 2 ผลกระทบสิ่งแวดล้อมที่สำคัญ มาตรการป้องกันและแก้ไขผลกระทบสิ่งแวดล้อม และมาตรการติดตามตรวจสอบผลกระทบสิ่งแวดล้อม โครงการโรงแรมดุสิต วิลล่า แอนด์ โฮเทล เฟส 2 (Dusit Villas and Hotel Phase 2) (ช่วงดำเนินการ) ตั้งอยู่ที่ หมู่ที่ 1 ถนนศรีสุนทร ตำบลเชิงทะเล อำเภอถลาง จังหวัดภูเก็ต

องค์ประกอบทางสิ่งแวดล้อม และคุณค่าต่างๆ	ผลกระทบต่อสิ่งแวดล้อมที่สำคัญ	มาตรการป้องกันและแก้ไขผลกระทบสิ่งแวดล้อม	มาตรการติดตามตรวจสอบ ผลกระทบสิ่งแวดล้อม
1.6 คุณภาพน้ำ (ต่อ)		ไว้เป็นประจำ รวมทั้งบันทึกผลการตรวจวิเคราะห์และข้อมูลอื่นที่จำเป็น ดังนี้ - เครื่องมือที่ใช้ตรวจวิเคราะห์ปริมาณคลอรีน ต้องสามารถตรวจวิเคราะห์ได้ในช่วง 0.2-2 ส่วนในล้านส่วน - เครื่องมือที่ใช้ตรวจวิเคราะห์ค่าความเป็นกรด-ด่าง ต้องสามารถตรวจวิเคราะห์ได้อย่างน้อยช่วง 3-9 และสามารถอ่านค่าได้ช่วงละ 1 - มีการบันทึกข้อมูลจำนวนผู้ใช้สระว่ายน้ำในแต่ละวัน แยกเพศและอายุ ระยะเวลาที่ใช้สระว่ายน้ำ 5. จัดให้มีป้ายแสดงข้อปฏิบัติสำหรับผู้ใช้บริการติดไว้ในบริเวณสระว่ายน้ำให้มองเห็นชัดเจน และควรมีข้อความอย่างน้อย ดังนี้ - ต้องสวมชุดว่ายน้ำที่สะอาด - ต้องชำระล้างร่างกายก่อนลงสระทุกครั้ง - ผู้ที่เป็นโรคตาแดง โรคผิวหนัง เป็นหวัด หู น้ำหนักหรือโรคติดต่ออื่นๆ ห้ามลงเล่นในสระว่ายน้ำ - ห้ามนำสัตว์เลี้ยงเข้ามาในบริเวณสระว่ายน้ำ - ห้ามปัสสาวะ บ้วนน้ำลาย หรือสิ่งสกปรกลงในน้ำ - ห้ามทำสระว่ายน้ำสกปรก - จำนวนผู้ใช้บริการมากที่สุด ที่สระว่ายน้ำ	

ลงชื่อ*laksamon*.....

(นางลักษมณ ธรรมมัญช)

ผู้รับมอบอำนาจจากบริษัท ภูเก็ต รีสอร์ท ดีเวลลอปเม้นท์ จำกัด

พฤษภาคม 2561



ลงชื่อ*นางสาวกนก เมฆนิติ*.....

(นางสาวกนก เมฆนิติ)

ผู้อำนวยการสิ่งแวดล้อม/บริษัท โอเค เนเจอร์ จำกัด

พฤษภาคม 2561



ตารางที่ 2 ผลกระทบสิ่งแวดล้อมที่สำคัญ มาตรการป้องกันและแก้ไขผลกระทบสิ่งแวดล้อม และมาตรการติดตามตรวจสอบผลกระทบสิ่งแวดล้อม โครงการโรงแรมดุสิต วิลล่า แอนด์ โฮเทล เฟส 2 (Dusit Villas and Hotel Phase 2) (ช่วงดำเนินการ) ตั้งอยู่ที่ หมู่ที่ 1 ถนนศรีสุนทร ตำบลเชิงทะเล อำเภอถลาง จังหวัดภูเก็ต

องค์ประกอบทางสิ่งแวดล้อม และคุณค่าต่างๆ	ผลกระทบต่อสิ่งแวดล้อมที่สำคัญ	มาตรการป้องกันและแก้ไขผลกระทบสิ่งแวดล้อม	มาตรการติดตามตรวจสอบ ผลกระทบสิ่งแวดล้อม
1.6 คุณภาพน้ำ (ต่อ)		สามารถรองรับได้ 6. ดูแลบำรุงรักษาเครื่องกรองน้ำตามระยะเวลาที่ สมควร เพื่อให้สามารถทำงานได้เต็มประสิทธิภาพ ที่มา: อ้างอิงจากคำแนะนำของคณะกรรมการ สาธารณสุข ฉบับที่ 1/2550 เรื่อง การควบคุมการประกอบกิจการ สระว่ายน้ำ หรือกิจการอื่นๆ ในทำนองเดียวกัน	
2. ทรัพยากรชีวภาพ			
2.1 ทรัพยากรชีวภาพบนบก	การดำเนินโครงการมีการฟื้นฟูพื้นที่ว่างบางส่วนให้เป็นพื้นที่สีเขียว โดยการปลูกไม้ดอก ไม้ประดับ เพื่อตกแต่งและสร้างความร่มรื่นให้โครงการ และเพื่อให้เกิดความกลมกลืนกับสภาพพื้นที่ข้างเคียง ซึ่งไม้ดอกไม้ประดับที่ปลูกไว้ดังกล่าว จะสามารถเป็นแหล่งที่อยู่อาศัยของสัตว์ขนาดเล็กได้ เช่น จิ้งเหลน นกกระจอก นกกระจิบ และผีเสื้อ เป็นต้น ซึ่งจะเป็นการเพิ่มพื้นที่สีเขียว และพื้นที่อยู่อาศัยของสิ่งมีชีวิตได้ในระดับหนึ่ง โดยพันธุ์ไม้ที่ปลูกภายในโครงการจะเป็นชนิดที่สามารถพบเห็นได้โดยทั่วไป ซึ่งเป็นพืชเขตร้อนและพันธุ์ไม้พื้นเมืองตกแต่งอาคาร ที่มีลักษณะเป็นทั้งไม้พุ่มและพืชคลุมดินทั่วไป ซึ่งนอกจากจะเพิ่มความร่มรื่นแล้ว ยังช่วยเพิ่มความสวยงามอีกด้วย ดังนั้น จะเห็นได้ว่า การดำเนินการของโครงการซึ่งจะมีการจัดพื้นที่สีเขียวอย่างเป็นสัดส่วน และเป็นการเพิ่มพื้นที่สีเขียวภายในโครงการ ประกอบกับกิจกรรมของโครงการเป็นการดำเนินกิจการเพื่อการพักอาศัย	(1) ดำเนินการตามมาตรการป้องกันและลดผลกระทบต่อทรัพยากรด้านกายภาพ และคุณค่าการใช้ประโยชน์ของมนุษย์อย่างเคร่งครัด เพื่อที่จะไม่ก่อให้เกิดผลกระทบต่อทรัพยากรด้านชีวภาพ (2) บำรุง ดูแลรักษาต้นไม้ และพื้นที่สีเขียวภายในโครงการให้อยู่ในสภาพดีอยู่เสมอ (3) รณรงค์และสร้างจิตสำนึกให้ผู้พักอาศัยช่วยกันดูแลรักษาพื้นที่สีเขียวของโครงการ (4) ดูแลระบบสาธารณูปโภคต่างๆ ของโครงการให้อยู่ในสภาพดีอยู่เสมอเพื่อป้องกันการส่งผลกระทบต่อพืชพรรณที่ปลูกไว้ในโครงการ (5) ในบริเวณที่เป็นสนามหญ้า ต้องมีการปักป้ายห้ามเดินลัดสนามหรือห้ามจอดรถ	

ลงชื่อ *lata lamm*

(นางลักขมณ ธรรมมัญช)

ผู้รับมอบอำนาจจากบริษัท ภูเก็ต รีสอร์ท ดีเวลลอปเม้นต์ จำกัด

พฤษภาคม 2561




ลงชื่อ *นางสาวณัฏฐณก เมฆนิต*

(นางสาวณัฏฐณก เมฆนิต)

ผู้อำนวยการสิ่งแวดล้อม/บริษัท โอเค เนเจอร์ จำกัด

พฤษภาคม 2561

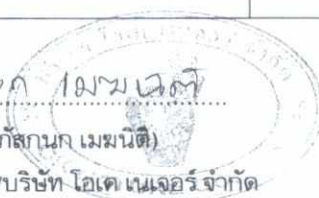

ตารางที่ 2 ผลกระทบสิ่งแวดล้อมที่สำคัญ มาตรการป้องกันและแก้ไขผลกระทบสิ่งแวดล้อม และมาตรการติดตามตรวจสอบผลกระทบสิ่งแวดล้อม โครงการโรงแรมดุสิต วิลล่า แอนด์ โฮเทล เฟส 2 (Dusit Villas and Hotel Phase 2) (ช่วงดำเนินการ) ตั้งอยู่ที่ หมู่ที่ 1 ถนนศรีสุนทร ตำบลเชิงทะเล อำเภอถลาง จังหวัดภูเก็ต

องค์ประกอบทางสิ่งแวดล้อมและคุณค่าต่างๆ	ผลกระทบต่อสิ่งแวดล้อมที่สำคัญ	มาตรการป้องกันและแก้ไขผลกระทบสิ่งแวดล้อม	มาตรการติดตามตรวจสอบผลกระทบสิ่งแวดล้อม
2.1 ทรัพยากรชีวภาพบนบก (ต่อ)	เป็นหลัก ที่มีการวางระบบสาธารณูปโภคอย่างเป็นระบบ และเป็นไปตามที่กฎหมายกำหนด โดยไม่มีกิจกรรมใดที่จะเป็นการทำลายธรรมชาติหรือต้นไม้ในพื้นที่โครงการและบริเวณใกล้เคียงแต่อย่างใด ดังนั้นจึงคาดว่าจะเกิดผลกระทบต่อทรัพยากรชีวภาพบนบกในระดับต่ำ		
2.2 ทรัพยากรชีวภาพในน้ำ	จากการสำรวจพื้นที่โครงการและบริเวณข้างเคียง พบว่าบริเวณติดกับพื้นที่โครงการด้านทิศใต้เป็นพื้นที่มีการครอบครอง ปัจจุบันมีสภาพเป็นลากูน ด้านทิศตะวันออกเป็นพื้นที่มีการครอบครอง ปัจจุบันมีสภาพเป็นคลอง และในรัศมี 1 กิโลเมตร มีคลองสาธารณะประโยชน์ โดยจากการสำรวจพบสัตว์น้ำในชุมชน ได้แก่ ปลาตุ๊ก และในคลองสาธารณะประโยชน์พบสัตว์ ได้แก่ หอยขม ปลาเข็ม และปลาช่อนแก้ว เป็นต้น ซึ่งไม่จัดเป็นสัตว์ป่าสงวน สัตว์ป่าคุ้มครอง ตามพระราชบัญญัติสงวนและคุ้มครองสัตว์ป่า พ.ศ. 2535 แต่อย่างใด ทั้งนี้ในระยะก่อสร้างโครงการจะมีปริมาณน้ำโสโครกจากห้องน้ำ-ห้องส้วมของคณงานก่อสร้างมีปริมาณ 2.50 ลูกบาศก์เมตร/วัน (คิดร้อยละ 100 ของปริมาณน้ำใช้) โดยจะไม่นำน้ำใช้ในส่วนของกิจกรรมการก่อสร้างมาคิดรวม เนื่องจากส่วนใหญ่จะหายไปกับขั้นตอนการก่อสร้าง ส่วนที่เหลือจะมีปริมาณเล็กน้อย จะปล่อยให้ซึมลงดินและแห้งไปตามธรรมชาติ ซึ่งโครงการจะใช้ถังบำบัดน้ำเสียสำเร็จรูปเพื่อบำบัดน้ำเสียจากคณงาน ส่วนในระยะดำเนินการ น้ำทิ้งที่ผ่านการบำบัดแล้วจะถูกระบายลงสู่บ่อเก็บน้ำทิ้ง ปริมาตร 211.20 ลูกบาศก์เมตร จำนวน 1 บ่อ หลังจากนั้น	(1) ชนิดของระบบบำบัดน้ำเสียที่โครงการเลือกใช้ต้องมีค่าและเกณฑ์การออกแบบเป็นไปตามข้อกำหนด (2) ห้ามไม่ให้มีการปล่อยน้ำทิ้งที่ไม่ผ่านการบำบัดปล่อยออกสู่ภายนอกโครงการ (3) โครงการต้องมีระบบบำบัดน้ำเสียที่สามารถบำบัดน้ำเสียได้ตามมาตรฐานน้ำทิ้ง (4) ติดตั้งถังบำบัดน้ำเสียสำเร็จรูปบำบัดน้ำเสียจากโครงการ (5) ประชาสัมพันธ์ให้ผู้พักอาศัยในโครงการมีการท่องเที่ยวในเชิงอนุรักษ์ โดยจัดทำเป็นเอกสารแนะนำการท่องเที่ยว แจกฟรีไว้บริเวณโถงต้อนรับ และในห้องพักเป็นต้น (6) โครงการจะต้องปฏิบัติตามมาตรการป้องกันและแก้ไขผลกระทบด้านการจัดการน้ำเสียอย่างเคร่งครัด	

ลงชื่อ ลักษณมณ

(นางลักษณมณ ธรรมมัญช)

ผู้รับมอบอำนาจจากบริษัท ภูเก็ต รีสอร์ท ดีเวลลอปเม้นท์ จำกัด

พุดจิกายน 2561



ลงชื่อ น.ก.ก.ก. เมฆนิติ

(นางสาวน.ก.ก.ก. เมฆนิติ)

ผู้อำนวยการสิ่งแวดล้อม/บริษัท ไอเคเนเจอร์ จำกัด

พุดจิกายน 2561



ตารางที่ 2 ผลกระทบสิ่งแวดล้อมที่สำคัญ มาตรการป้องกันและแก้ไขผลกระทบสิ่งแวดล้อม และมาตรการติดตามตรวจสอบผลกระทบสิ่งแวดล้อม โครงการโรงแรมดุสิต วิลล่า แอนด์ โฮเทล เฟส 2 (Dusit Villas and Hotel Phase 2) (ช่วงดำเนินการ) ตั้งอยู่ที่ หมู่ที่ 1 ถนนศรีสุนทร ตำบลเชิงทะเล อำเภอถลาง จังหวัดภูเก็ต

องค์ประกอบทางสิ่งแวดล้อม และคุณค่าต่างๆ	ผลกระทบต่อสิ่งแวดล้อมที่สำคัญ	มาตรการป้องกันและแก้ไขผลกระทบสิ่งแวดล้อม	มาตรการติดตามตรวจสอบผลกระทบสิ่งแวดล้อม
2.2 ทรัพยากรชีวภาพในน้ำ (ต่อ)	น้ำทิ้งทั้งหมดในบ่อเก็บน้ำทิ้งจะถูกสูบกลับมาใช้รดต้นไม้และพื้นที่สีเขียวภายในโครงการ จึงไม่มีการปล่อยออกสู่ภายนอกโครงการแต่อย่างใด ดังนั้น จึงไม่มีผลกระทบต่อทรัพยากรชีวภาพในน้ำทั้งระยะก่อสร้างและระยะดำเนินการ ทั้งนี้ เพื่อเป็นการป้องกันผลกระทบในระยะดำเนินการ โครงการจะต้องปฏิบัติตามมาตรการป้องกันและแก้ไขผลกระทบด้านการจัดการน้ำเสียอย่างเคร่งครัด		
3. คุณค่าการใช้ประโยชน์ของมนุษย์			
3.1 สิ่งอำนวยความสะดวกขั้นพื้นฐาน (1) การใช้ไฟฟ้า	เมื่อโครงการเปิดดำเนินการคาดว่าจะมีความต้องการใช้ไฟฟ้าประมาณ 795.163 KVA โดยจะเชื่อมต่อสายส่งแรงสูงจากการไฟฟ้าขนาด 33 kV เป็นการติดตั้งแบบพาดเสา เข้าสู่หม้อแปลงไฟฟ้า ชนิด Dry Type Cast Resin ขนาด 500 kVA จำนวน 2 ชุด เพื่อแปลงไฟฟ้า 33 kV เป็น 400/230 V จากนั้นหม้อแปลงจะจ่ายไฟฟ้าให้กับอาคาร โดยเปลี่ยนการติดตั้งสายไฟฟ้าเป็นแบบฝังใต้ดินเข้าสู่อาคารไปยังแผงจ่ายไฟฟ้าหลัก (Main Distribution Board, MDB) ซึ่งตั้งอยู่ชั้นที่ 1 ของอาคารห้องงานระบบ เพื่อกระจายไฟฟ้าไปยังส่วนต่างๆ ต่อไป ส่วนกรณีไฟฟ้าปกติขัดข้องเครื่องกำเนิดไฟฟ้าสำรอง (Generator) ขนาด 250 kVA สามารถจ่ายไฟฟ้าสำรองได้นานไม่เกิน 8 ชั่วโมง เพื่อจ่ายไฟฟ้าในส่วนที่จำเป็นต้องการใช้ไฟฟ้าสำรอง โดยพื้นที่โครงการอยู่ในความรับผิดชอบของการไฟฟ้าส่วนภูมิภาค สาขาถลาง ซึ่งการไฟฟ้าส่วนภูมิภาคฯ สามารถจ่ายไฟฟ้าได้ตามมาตรฐาน	(1) โครงการจะพิจารณาติดตั้งไฟฟ้า เพื่อให้แสงสว่างตลอดแนวรั้วโดยไม่กระทบกับผู้อยู่อาศัยภายในโครงการ (2) โครงการได้ติดตั้งหม้อแปลงไฟฟ้า บริเวณด้านหน้าอาคารโดยไม่ติดกับบ้านพักอาศัย (3) รมรณคให้ผูพักอาศัยในโครงการมีกิจวัตรประจำวัน และพฤติกรรมในการประหยัดไฟฟ้า ดังนี้ - ปิดสวิตซ์ไฟ และเครื่องใช้ไฟฟ้าทุกชนิดเมื่อเลิกใช้งาน สร้างให้เป็นนิสัยในการดับไฟทุกครั้งที่ออกจากห้อง - เลือกซื้อเครื่องใช้ไฟฟ้าที่ได้มาตรฐาน ดูฉลากแสดงประสิทธิภาพให้แน่ใจทุกครั้งก่อนตัดสินใจซื้อหากมีอุปกรณ์ไฟฟ้าเบอร์ 5 ต้องเลือกใช้เบอร์ 5 - ปิดเครื่องปรับอากาศทุกครั้งที่จะไม่อยู่ในห้องเกิน 1 ชั่วโมงสำหรับเครื่องปรับอากาศทั่วไป และ 30 นาทีสำหรับ	- ตรวจสอบสภาพอุปกรณ์ไฟฟ้าให้อยู่ในสภาพสมบูรณ์ พร้อมใช้งานอยู่เสมอ


ลงชื่อ 

(นางลักขมณ ธรรมมิณูช)

ผู้รับมอบอำนาจจากบริษัท ภูเก็ต รีสอร์ท ดีเวลลอปเม้นต์ จำกัด

พฤษภาคม 2561

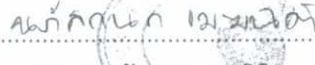

ลงชื่อ 

(นางสาวนัทสนก เมฆนิต)

ผู้อำนวยการสิ่งแวดล้อม/บริษัท โฮเต็ลแอนด์วิลล่า จำกัด

พฤษภาคม 2561

ตารางที่ 2 ผลกระทบสิ่งแวดล้อมที่สำคัญ มาตรการป้องกันและแก้ไขผลกระทบสิ่งแวดล้อม และมาตรการติดตามตรวจสอบผลกระทบสิ่งแวดล้อม โครงการโรงแรมดัสิต วิลล่า แอนด์ โฮเทล เฟส 2 (Dusit Villas and Hotel Phase 2) (ช่วงดำเนินการ) ตั้งอยู่ที่ หมู่ที่ 1 ถนนศรีสุนทร ตำบลเชิงทะเล อำเภอถลาง จังหวัดภูเก็ต

องค์ประกอบทางสิ่งแวดล้อมและคุณค่าต่างๆ	ผลกระทบต่อสิ่งแวดล้อมที่สำคัญ	มาตรการป้องกันและแก้ไขผลกระทบสิ่งแวดล้อม	มาตรการติดตามตรวจสอบผลกระทบสิ่งแวดล้อม
(1) การใช้ไฟฟ้า (ต่อ)	คุณภาพที่สำนักงานคณะกรรมการนโยบายพลังงานแห่งชาติ (สพช.) กำหนด ซึ่งมีความเพียงพอความต้องการของผู้ใช้ไฟฟ้า และได้มีการพัฒนาในด้านมาตรฐานทางด้านเทคนิคและมาตรฐานการให้บริการทั่วไป เพื่อให้ผู้ใช้ไฟฟ้าได้รับบริการที่สะดวกรวดเร็วยังรองรับความต้องการใช้พลังงานไฟฟ้าได้อย่างมั่นคงและเพียงพอ รวมทั้งการจัดทำระบบแผนที่และข้อเสนอสถานที่จำหน่ายไฟฟ้าเพื่อนำข้อมูลไปใช้ประโยชน์ในการวางแผนการพัฒนาในด้านต่างๆ ตลอดจนการปรับปรุงการให้บริการติดตั้งไฟฟ้าใหม่/ไฟฟ้าเพิ่ม การปรับปรุงการให้บริการรับชำระค่าไฟฟ้าและการปรับปรุงประสิทธิภาพงานบริหารด้านไฟฟ้าตามมาตรฐาน ISO 9002 เป็นต้น เพื่อเสริมสร้างความมั่นคงและเพียงพอในการจ่ายไฟฟ้าให้มากขึ้น ดังนั้น คาดว่าผลกระทบต่อการใช้ไฟฟ้าของชุมชนจะอยู่ในระดับต่ำ นอกจากนี้ โครงการจะพิจารณาจัดทำคู่มือการประหยัดและอนุรักษ์พลังงานแจกจ่ายให้กับผู้พักอาศัยทุกห้อง รวมทั้งรณรงค์ จัดทำป้ายที่บริเวณประชาสัมพันธ์ภายในอาคารเกี่ยวกับการมาตรการประหยัดและอนุรักษ์พลังงานด้วย	เครื่องปรับอากาศเบอร์ 5 - หมั่นทำความสะอาดแผ่นกรองอากาศของเครื่องปรับอากาศบ่อยๆ เพื่อลดการทำงานของเครื่องปรับอากาศ - ตั้งอุณหภูมิเครื่องปรับอากาศที่ 25 องศาเซลเซียส ทั้งนี้ อุณหภูมิที่เพิ่มขึ้น 1 องศา ต้องใช้พลังงานเพิ่มขึ้นร้อยละ 5-10 - ไม่ปล่อยให้มีความเย็นรั่วไหลจากห้องที่ติดตั้งเครื่องปรับอากาศ ตรวจสอบและอุดรอยรั่วตามผนัง ฝ้า เพดาน ประตูช่องแสง และปิดประตูห้องทุกครั้งที่เปิดเครื่องปรับอากาศ - ลดและหลีกเลี่ยงการเก็บเอกสาร หรือวัสดุอื่นใดที่ไม่จำเป็นต้องใช้งานในห้องที่มีเครื่องปรับอากาศเพื่อลดการสูญเสียและใช้พลังงานในการปรับอากาศภายในอาคาร (4) ใช้มัลติกันสาดป้องกันแสงแดดส่องกระทบตัวอาคาร และบุนนวมกันความร้อนตามหลังคาและฝ้าผนังเพื่อไม่ให้เครื่องปรับอากาศทำงานหนักเกินไป เพื่อลดการสูญเสียพลังงานจากการถ่ายเทความร้อนเข้าภายในอาคาร (5) หลอดไฟภายในโครงการ จะเลือกใช้หลอด LED ทั้งหมด เพื่อเป็นการลดการใช้ประหยัพลังงานไฟฟ้า	

ลงชื่อ นางลักษณมณ ธรรมมัญญ

(นางลักษณมณ ธรรมมัญญ)

ผู้รับมอบอำนาจจากบริษัท ภูเก็ต รีสอร์ท ดีเวลลอปเม้นท์ จำกัด

พฤษภาคม 2561



ลงชื่อ นางสาวณัฏฐกานต์ เมษินดี

(นางสาวณัฏฐกานต์ เมษินดี)

ผู้อำนวยการสิ่งแวดล้อม/บริษัท ไอเคเนเจอร์ จำกัด

พฤษภาคม 2561



ตารางที่ 2 ผลกระทบสิ่งแวดล้อมที่สำคัญ มาตรการป้องกันและแก้ไขผลกระทบสิ่งแวดล้อม และมาตรการติดตามตรวจสอบผลกระทบสิ่งแวดล้อม โครงการโรงแรมดุสิต วิลล่า แอนด์ โฮเทล เฟส 2 (Dusit Villas and Hotel Phase 2) (ช่วงดำเนินการ) ตั้งอยู่ที่ หมู่ที่ 1 ถนนศรีสุนทร ตำบลเชิงทะเล อำเภอถลาง จังหวัดภูเก็ต

องค์ประกอบทางสิ่งแวดล้อม และคุณค่าต่างๆ	ผลกระทบต่อสิ่งแวดล้อมที่สำคัญ	มาตรการป้องกันและแก้ไขผลกระทบสิ่งแวดล้อม	มาตรการติดตามตรวจสอบ ผลกระทบสิ่งแวดล้อม
(2) การใช้น้ำ	(ก) แหล่งน้ำใช้และปริมาณน้ำใช้ โครงการใช้น้ำประปาจากการผลิตของบริษัท ลาгуна เซอร์วิส จำกัด (LSC) ซึ่งทางบริษัท ลาгуна เซอร์วิส จำกัด (LSC) มีความพร้อมในการจ่ายน้ำให้แก่โครงการได้โดยไม่มีปัญหาแต่อย่างใด มีปริมาณน้ำใช้รวมทั้งสิ้น 73.17 ลูกบาศก์เมตร/วัน โดยโครงการจะทำการติดตั้งหัวรับน้ำไว้บริเวณด้านหน้าโครงการ เพื่อนำไปเก็บไว้ในบ่อเก็บน้ำใต้ดินของอาคารห้องงานระบบ ซึ่งเป็นบ่อเก็บน้ำใต้ดินขนาดความจุ 77.00 ลูกบาศก์เมตร จำนวน 2 บ่อ ดังนั้น ปริมาตรรวมของบ่อเก็บน้ำใต้ดินเท่ากับ 154.00 ลูกบาศก์เมตร แล้วจึงสูบน้ำด้วยเครื่องสูบน้ำแรงดัน (Booster Pump) โดยโครงการมีเครื่องสูบน้ำแรงดัน (Booster Pump) จำนวน 2 เครื่อง (ทำงาน 1 เครื่อง สำรอง 1 เครื่อง) เพื่อสูบน้ำจ่ายเข้าสู่ส่วนต่างๆ ภายในโครงการต่อไป ทั้งนี้ เนื่องจากประชาชนส่วนใหญ่ในชุมชนใกล้เคียง มีการใช้น้ำจากประปาจากการประปาส่วนภูมิภาคจังหวัดภูเก็ตเป็นแหล่งน้ำใช้หลัก และรองลงมาใช้น้ำจากบ่อน้ำตื้น ดังนั้น คาดว่าการใช้น้ำของโครงการจึงส่งผลกระทบต่อการใช้ของชุมชนในระดับต่ำ (ข) ระบบการจ่ายน้ำและการสำรองน้ำใช้ โครงการจะทำการติดตั้งหัวรับน้ำไว้บริเวณด้านหน้าโครงการ เพื่อนำไปเก็บไว้ในบ่อเก็บน้ำใต้ดินของอาคารห้องงานระบบ ซึ่งเป็นบ่อเก็บน้ำใต้ดินขนาดความจุ 77.00 ลูกบาศก์เมตร จำนวน 2 บ่อ ดังนั้น ปริมาตร	(1) จัดให้มีการสำรองน้ำใช้ในโครงการเท่ากับ 154.00 ลูกบาศก์เมตร เพื่อการอุปโภค บริโภค (2) ติดป้ายรณรงค์การใช้น้ำหรือไฟฟ้าอย่างประหยัด บริเวณจุดที่สังเกตได้ง่าย เช่น ป้ายอักษร แผ่นป้ายประชาสัมพันธ์ หรือแผ่นพับประชาสัมพันธ์ (3) จัดให้มีเจ้าหน้าที่โครงการตรวจสอบการรั่วไหลของน้ำบริเวณพื้นที่ใช้สอยส่วนกลางอย่างสม่ำเสมอ (4) รณรงค์และให้คำแนะนำวิธีการประหยัดพลังงานแก่ผู้พักอาศัยภายในโครงการได้แก่ - ใช้น้ำอย่างประหยัด และหมั่นตรวจสอบการรั่วไหลของน้ำภายในห้องพักเพื่อลดการสูญเสีย - ปิดน้ำในช่วงเวลาล้างหน้า แปรงฟัน โกนหนวด และอาบน้ำ - ใช้สบู่เหลวแทนสบู่ก่อนเวลาล้างมือ เพราะการใช้สบู่ก่อนล้างมือจะใช้เวลามากกว่าการใช้สบู่เหลวและการใช้สบู่เหลวที่ไม่เข้มข้นจะใช้น้ำน้อยกว่าการล้างมือด้วยสบู่ก่อน - ตรวจสอบท่อน้ำรั่วภายในห้องน้ำและส่วนซักล้างด้วยการปิดก๊อกน้ำทุกตัวภายในห้องน้ำและส่วนซักล้างหลังจากที่ทุกคนเข้านอน	- ตรวจวัดคุณภาพน้ำในถังสำรองน้ำใช้ทุก 6 เดือน โดยพารามิเตอร์ที่ตรวจวัดอย่างน้อยต้องประกอบด้วย โค ลิ ฟ อ ร ม แ บ ค ที เรีย เอส เซอรีเซีย โคโลสตาฟีโล ค็อกคัส อเรียส คลอสทริเดียม เพอร์ฟริงเจนส์ ตามมาตรฐานผลิตภัณฑ์อุตสาหกรรมน้ำบริโภค ตามประกาศกระทรวงอุตสาหกรรมฉบับที่ 3470 (พ.ศ.2549) ออกความตามในพระราชบัญญัติมาตรฐานผลิตภัณฑ์อุตสาหกรรม

ลงชื่อนางลักษณมณ ธรรมมัญญ

(นางลักษณมณ ธรรมมัญญ)

ผู้รับมอบอำนาจจากบริษัท ภูเก็ต รีสอร์ท ดีเวลลอปเม้นท์ จำกัด

พฤษภาคม 2561



ลงชื่อนางสาวณัฏฐกาน เมฆนิต

(นางสาวณัฏฐกาน เมฆนิต)


ผู้อำนวยการสิ่งแวดล้อม/บริษัท ไอเค เนเจอร์ จำกัด

พฤษภาคม 2561



ตารางที่ 2 ผลกระทบสิ่งแวดล้อมที่สำคัญ มาตรการป้องกันและแก้ไขผลกระทบสิ่งแวดล้อม และมาตรการติดตามตรวจสอบผลกระทบสิ่งแวดล้อม โครงการโรงแรมดุสิต วิลล่า แอนด์ โฮเทล เฟส 2 (Dusit Villas and Hotel Phase 2) (ช่วงดำเนินการ) ตั้งอยู่ที่ หมู่ที่ 1 ถนนศรีสุนทร ตำบลเชิงทะเล อำเภอถลาง จังหวัดภูเก็ต

องค์ประกอบทางสิ่งแวดล้อม และคุณค่าต่างๆ	ผลกระทบต่อสิ่งแวดล้อมที่สำคัญ	มาตรการป้องกันและแก้ไขผลกระทบสิ่งแวดล้อม	มาตรการติดตามตรวจสอบ ผลกระทบสิ่งแวดล้อม
(2) การใช้น้ำ (ต่อ)	รวมของบ่อเก็บน้ำใต้ดินเท่ากับ 154.00 ลูกบาศก์เมตร <u>ดังนั้น บ่อเก็บน้ำสำรองของโครงการ มีขนาดรวมทั้งสิ้น 154.00 ลูกบาศก์เมตร</u> ซึ่งสามารถสำรองน้ำใช้ภายในโครงการได้มากกว่า 2 วัน (ค) ระบบการสำรองน้ำดับเพลิงและแหล่งสำรองน้ำดับเพลิง ระบบดับเพลิงของโครงการจะจ่ายน้ำดับเพลิงจากบ่อน้ำดับเพลิง ซึ่งอยู่ใต้ดินไปยังระบบดับเพลิง ประกอบด้วย หัวกระจายน้ำดับเพลิง (Sprinkler System) และระบบท่อยืนพร้อมสายฉีด (Stand Pipe with Fire Hose System) ระบบดับเพลิงภายในโครงการจะมีท่อยืน จำนวน 4 ท่อ ดังนั้น โครงการจัดให้มีน้ำสำรองเพื่อการดับเพลิง 313.10 ลูกบาศก์เมตร สามารถสำรองไว้ดับเพลิงได้นาน ประมาณ 60 นาที ดังนั้น จึงเพียงพอสำหรับสำรองน้ำดับเพลิงภายในโครงการ	- ใช้ Sprinkler หรือฝักบัวรดน้ำต้นไม้แทนการฉีดน้ำด้วยสายยาง - ล้างพืชผักและผลไม้ในอ่างหรือภาชนะที่มีการกักเก็บน้ำไว้เพียงพอ เพราะการล้างด้วยน้ำที่ไหลจากก๊อกน้ำโดยตรง จะใช้น้ำมากกว่าการล้างด้วยน้ำที่บรรจุไว้ - ตรวจสอบชักโครกว่ามีจุดรั่วซึมหรือไม่โดยลองหยดสีผสมอาหารลงในถังชักโครกแล้วสังเกตดูที่คอห่าน หากมีน้ำสilogมาโดยที่ไม่ได้กดชักโครกแสดงว่ามีการรั่วซึมของชักโครก - ไม่ใช้สายยางและเปิดน้ำไหลตลอดเวลาในขณะที่ล้างรถ - ไม่ล้างรถบ่อยครั้งจนเกินไป เพราะนอกจากจะมีความสิ้นเปลืองน้ำแล้ว ยังทำให้เกิดสนิม (5) จัดให้มีเจ้าหน้าที่คอยดูแลรักษาระบบเส้นท่อสำหรับส่งน้ำให้อยู่ในสภาพดีอยู่เสมอ หากพบว่า ชำรุดเสียหายให้ทำการซ่อมแซมทันที (6) ล้างทำความสะอาดถังสำรองน้ำใช้ทุก 6 เดือน (7) ก่อนมีการเข้าบำรุงรักษาถังเก็บน้ำใต้ดิน จะมีการประชาสัมพันธ์โดยติดป้ายประกาศแจ้งวันเข้าบำรุงรักษาบริเวณส่วนต้อนรับภายในอาคาร	

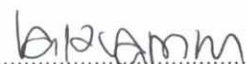
ลงชื่อ 

(นางลักขมณ ธรรมมัญช)

ผู้รับมอบอำนาจจากบริษัท ภูเก็ต รีสอร์ท ดีเวลลอปเมนต์ จำกัด

พุดจิกายน 2561

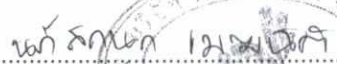

ลงชื่อ 

(นางสาวลักขมณ เมฆนิติ)

ผู้อำนวยการสิ่งแวดล้อม/บริษัท โฮเทล เนเจอร์ จำกัด

พุดจิกายน 2561



ตารางที่ 2 ผลกระทบสิ่งแวดล้อมที่สำคัญ มาตรการป้องกันและแก้ไขผลกระทบสิ่งแวดล้อม และมาตรการติดตามตรวจสอบผลกระทบสิ่งแวดล้อม โครงการโรงแรมดุสิต วิลล่า แอนด์ โฮเทล เฟส 2 (Dusit Villas and Hotel Phase 2) (ช่วงดำเนินการ) ตั้งอยู่ที่ หมู่ที่ 1 ถนนศรีสุนทร ตำบลเชิงทะเล อำเภอถลาง จังหวัดภูเก็ต

องค์ประกอบทางสิ่งแวดล้อม และคุณค่าต่างๆ	ผลกระทบต่อสิ่งแวดล้อมที่สำคัญ	มาตรการป้องกันและแก้ไขผลกระทบสิ่งแวดล้อม	มาตรการติดตามตรวจสอบ ผลกระทบสิ่งแวดล้อม
(2) การใช้น้ำ (ต่อ)		(8) กำหนดช่วงเวลาเข้าบำรุงรักษาระบบ เวลา 14.00-16.00 น. ของวันจันทร์-วันศุกร์ เว้นวันหยุดเสาร์-อาทิตย์และวันหยุดนักขัตฤกษ์ (9) จัดให้มีแผงกัน และติดตั้งป้ายแจ้งเตือนขณะเข้าบำรุงรักษาถึงเก็บน้ำได้ดิน	
(3) การระบายน้ำ	เมื่อโครงการเปิดดำเนินการบริเวณนี้จะก่อให้เกิดการเปลี่ยนแปลงการใช้ที่ดินอย่างถาวรจากเดิมเป็นพื้นที่ว่างเปล่าได้มีการใช้ประโยชน์แต่อย่างใด โดยในการพัฒนาโครงการได้มีการปรับสภาพพื้นที่ให้เหมาะสมต่อการก่อสร้างอาคาร พร้อมกันนี้โครงการได้จัดให้มีพื้นที่สีเขียวไว้พักผ่อน แต่อย่างไรก็ตามถึงแม้ว่าจะมีพื้นที่ที่ให้มีการจัดภูมิสถาปัตย์ ปริมาณน้ำฝนที่ซึมลงได้ดินก็จะลดลงเนื่องจากในบริเวณพื้นที่โครงการมีส่วนที่เป็นอาคารและถนน ทำให้ปริมาณน้ำฝนที่คงเหลืออยู่บนพื้นผิวเพิ่มขึ้นจากเมื่อก่อนมีการพัฒนาโครงการ ดังนั้น โครงการจึงต้องมีการควบคุมอัตราการระบายน้ำออกจากโครงการ เพื่อป้องกันปัญหาน้ำท่วม ซึ่งมีรายละเอียดดังนี้ - <u>การระบายน้ำฝน</u> เมื่อเปิดดำเนินการ สภาพพื้นที่โครงการจะเปลี่ยนแปลงจากพื้นที่ว่างเปล่ากลายเป็นพื้นคอนกรีตซึ่งเป็นที่ตั้งของอาคาร ถนน และพื้นที่สีเขียว จึงทำให้อัตราการระบายน้ำออกนอกพื้นที่โครงการเปลี่ยนแปลงไปในปริมาณที่เพิ่มขึ้น ดังนั้น เพื่อป้องกันผลกระทบจากอัตราการระบายน้ำออกต่อชุมชน โครงการจึงต้องมีการรักษาสภาพการระบายน้ำให้มีสภาพเดิมเหมือนช่วงก่อนพัฒนาโครงการ โดยการ	(1) ติดตั้งตะแกรงดักมูลฝอยบริเวณจุดระบายน้ำเข้าสู่ภายนอกโครงการและมีการลอกตะแกรงทุกเดือน (2) ควบคุมการระบายน้ำหลังพัฒนาไม่ให้เกิดก่อนพัฒนาโครงการ (3) ก่อสร้างบ่อหน่วงน้ำฝน จำนวน 1 บ่อ ปริมาตร 368.50 ลูกบาศก์เมตร เพื่อรองรับและเก็บกักน้ำฝนภายในพื้นที่โครงการไว้ในช่วงระยะเวลาหนึ่ง ก่อนที่จะระบายออก (4) โครงการต้องมีระบบบำบัดน้ำเสียที่สามารถบำบัดน้ำเสียได้ตามมาตรฐานน้ำทิ้งของอาคารประเภท ข (โรงแรมที่มีจำนวนห้องสำหรับใช้เป็นห้องพักพร้อมกันทุกชั้นของอาคารหรือกลุ่มของอาคารตั้งแต่ 60 ห้อง แต่ไม่ถึง 200 ห้อง) ซึ่งกำหนดให้มีค่าบีโอดีในน้ำทิ้งไม่เกิน 30 มิลลิกรัม/ลิตร สารแขวนลอยต้องไม่เกิน 40 มิลลิกรัม/ลิตร) (5) จัดเตรียมเครื่องสูบน้ำ สำหรับสูบน้ำระบายน้ำออกจากบ่อหน่วงน้ำของโครงการให้มีความพร้อมอยู่เสมอ โดย	

ลงชื่อ ลลลลลลลล

(นางลักขมณ ธรรมมัญช)

ผู้รับมอบอำนาจจากบริษัท ภูเก็ต รีสอร์ท ดีเวลลอปเมนต์ จำกัด

พุดจิกายน 2561



ลงชื่อ ชชชชชช

(นางสาวณัฏฐาณ เมฆนิต)

ผู้อำนวยการสิ่งแวดล้อม/บริษัท ไอเค เนเจอร์ จำกัด

พุดจิกายน 2561



ตารางที่ 2 ผลกระทบสิ่งแวดล้อมที่สำคัญ มาตรการป้องกันและแก้ไขผลกระทบสิ่งแวดล้อม และมาตรการติดตามตรวจสอบผลกระทบสิ่งแวดล้อม โครงการโรงแรมดusyit วิลล่า แอนด์ โฮเทล เฟส 2 (Dusit Villas and Hotel Phase 2) (ช่วงดำเนินการ) ตั้งอยู่ที่ หมู่ที่ 1 ถนนศรีสุนทร ตำบลเชิงทะเล อำเภอถลาง จังหวัดภูเก็ต


องค์ประกอบทางสิ่งแวดล้อม และคุณค่าต่างๆ	ผลกระทบต่อสิ่งแวดล้อมที่สำคัญ	มาตรการป้องกันและแก้ไขผลกระทบสิ่งแวดล้อม	มาตรการติดตามตรวจสอบผลกระทบสิ่งแวดล้อม
(3) การระบายน้ำ (ต่อ)	ควบคุมอัตราการระบายน้ำออก ไม่ให้เกินอัตราการระบายน้ำเดิมก่อนพัฒนาโครงการ ซึ่งโครงการได้มีการประเมินอัตราการระบายน้ำออกจากโครงการ ทั้งในช่วงก่อนและหลังพัฒนาโครงการ ตามแนวทางการจัดทำรายงานการประเมินผลกระทบสิ่งแวดล้อม ด้านโครงการที่พักอาศัย บริการชุมชน และสถานที่ตากอากาศ ซึ่งจัดทำโดยสำนักนโยบายและแผนทรัพยากรธรรมชาติและสิ่งแวดล้อม, 2556 โดยผู้ออกแบบได้คำนวณปริมาณน้ำฝนจากค่าอัตราฝนตกสูงสุดใน 30 นาทีแรกและสิ้นสุดใน 3 ชั่วโมง สามารถสรุปอัตราการระบายน้ำและแสดงรายละเอียดการควบคุมอัตราการระบายน้ำออก ได้ดังนี้ - ก่อนพัฒนาโครงการ สภาพพื้นที่เดิมเป็นพื้นที่ดินแน่น จากการคำนวณหาอัตราการไหลของน้ำฝนก่อนพัฒนา ($Q_{ก่อน}$) พบว่า มีอัตราการไหลที่ 8.82 ลูกบาศก์เมตร/นาที่ - หลังพัฒนาโครงการ สภาพพื้นที่เป็นพื้นมีหลังคาปกคลุม และบางส่วนเป็นพื้นที่คอนกรีต รวมทั้งพื้นที่สีเขียว จากการคำนวณหาอัตราการไหลของน้ำฝนหลังพัฒนา ($Q_{หลัง}$) พบว่า มีอัตราการไหลที่ 20.98 ลูกบาศก์เมตร/นาที่ - ปริมาณน้ำส่วนที่เหลือ ในปริมาณสูงสุดในช่วงเวลา 3 ชั่วโมง เนื่องจากโครงการมีการระบายน้ำฝนจากบ่อหน้าออกอยู่เสมอ โดยมีอัตราการระบายน้ำ เท่ากับ 8.50 ลูกบาศก์เมตร/นาที่ ซึ่งเป็นอัตราการไหลที่ไม่เกินอัตราการระบายน้ำก่อนพัฒนา โดยจากการคำนวณ	จะต้องมีอย่างน้อย 2 เครื่อง (สำรอง 1 เครื่อง) (6) จัดให้มีการขุดลอก ถัดล้างทำความสะอาดภายในรางระบายน้ำ (Gutter) ภายในโครงการอย่างสม่ำเสมอ เพื่อให้ไหลได้อย่างสะดวก (7) จัดให้มีท่อระบายน้ำ เพื่อระบายน้ำจากรางระบายน้ำฝน (Gutter) ลงสู่บ่อหน้าของโครงการ ก่อนจะระบายออกต่อไป (8) จัดเจ้าหน้าที่คอยตรวจสอบดูแลรวบรวมระบบระบายน้ำของโครงการเป็นประจำ โดยเฉพาะช่วงฤดูฝน หากพบว่าชำรุดต้องรีบแก้ไขทันที (9) จัดให้มีการเฝ้าระวัง และการติดตามข่าวสารเหตุการณ์น้ำท่วมในพื้นที่ตำบลเชิงทะเล เพื่อป้องกันการเฝ้าระวังน้ำท่วม	

ลงชื่อ 

(นางลักขมณ ธรรมมัญญ)

ผู้รับมอบอำนาจจากบริษัท ภูเก็ต รีสอร์ท ดีเวลลอปเม้นท์ จำกัด
พฤษภาคม 2561

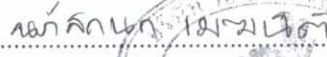

ลงชื่อ 

(นางสาวลักขมณ ธรรมมัญญ)

ผู้อำนวยการสิ่งแวดล้อม/บริษัท โอเค เนเจอร์ จำกัด
พฤษภาคม 2561



ตารางที่ 2 ผลกระทบสิ่งแวดล้อมที่สำคัญ มาตรการป้องกันและแก้ไขผลกระทบสิ่งแวดล้อม และมาตรการติดตามตรวจสอบผลกระทบสิ่งแวดล้อม โครงการโรงแรมดุสิต วิลล่า แอนด์ โฮเทล เฟส 2 (Dusit Villas and Hotel Phase 2) (ช่วงดำเนินการ) ตั้งอยู่ที่ หมู่ที่ 1 ถนนศรีสุนทร ตำบลเชิงทะเล อำเภอถลาง จังหวัดภูเก็ต

องค์ประกอบทางสิ่งแวดล้อม และคุณค่าต่างๆ	ผลกระทบต่อสิ่งแวดล้อมที่สำคัญ	มาตรการป้องกันและแก้ไขผลกระทบสิ่งแวดล้อม	มาตรการติดตามตรวจสอบ ผลกระทบสิ่งแวดล้อม
(3) การระบายน้ำ (ต่อ)	พบว่า ในช่วงเวลา 3 ชั่วโมง มีปริมาณน้ำสะสมสูงสุด ที่ช่วงเวลานาทีที่ 50 โดยมีปริมาณน้ำสะสมอยู่ในบ่อหน่วงน้ำ 355.07 ลูกบาศก์เมตร ดังนั้น โครงการจึงได้ออกแบบให้มีบ่อหน่วงน้ำฝน จำนวน 1 บ่อ ขนาด 368.50 ลูกบาศก์เมตร ตั้งอยู่บริเวณทางด้านตั้งอยู่บริเวณทางด้านทิศตะวันออกของโครงการ ซึ่งเป็นบ่อหน่วงน้ำแบบปิด โดยบ่อหน่วงน้ำดังกล่าว มีความเพียงพอที่จะเก็บกักน้ำฝนส่วนเกินก่อนที่จะระบายออกนอกพื้นที่โครงการ และควบคุมอัตราการระบายน้ำไม่ให้เกิดอัตราการระบายน้ำเดิมก่อนพัฒนาโครงการ โดยวิธีการควบคุมอัตราการระบายน้ำออกนั้น โครงการควบคุมด้วยเครื่องสูบน้ำ เพื่อให้มีอัตราการระบายน้ำออกที่สม่ำเสมอและเป็นวิธีการที่สามารถควบคุมได้ทั้งระบบอัตโนมัติ (Automatic) และแบบควบคุมด้วยคน (Manual) - <u>การระบายน้ำทิ้ง</u> น้ำทิ้งที่ผ่านการบำบัดแล้ว จะถูกระบายลงสู่บ่อเก็บน้ำทิ้ง ปริมาตร 211.20 ลูกบาศก์เมตร จำนวน 1 บ่อ หลังจากนั้น น้ำทิ้งทั้งหมดในบ่อเก็บน้ำทิ้งจะถูกสูบกลับมาใช้รดต้นไม้และพื้นที่สีเขียวภายในโครงการ จึงไม่มีการปล่อยออกสู่ภายนอกโครงการแต่อย่างใด ทั้งนี้ จะเห็นได้ว่าการระบายน้ำจะควบคุมอัตราการระบายน้ำออกไม่เกิดอัตราการระบายน้ำก่อนพัฒนา ดังนั้น การระบายน้ำของโครงการในช่วงดำเนินการจะมีผลกระทบต่อระบายน้ำของชุมชนในระดับต่ำ ทั้งนี้ จะเห็นได้ว่าการระบายน้ำจะควบคุมอัตราการระบายน้ำออกไม่เกิดอัตราการระบายน้ำก่อนพัฒนา ดังนั้น การระบายน้ำของ		

ลงชื่อ

(นางลักขมณ ธรรมมิญช)

ผู้รับมอบอำนาจจากบริษัท ภูเก็ต รีสอร์ท ดีเวลลอปเม้นท์ จำกัด

พฤษภาคม 2561



ลงชื่อ

(นางสาวณัฏฐกาน เมฆนิต)


ผู้อำนวยการสิ่งแวดล้อม/บริษัท โอเค เนเจอร์ จำกัด

พฤษภาคม 2561



ตารางที่ 2 ผลกระทบสิ่งแวดล้อมที่สำคัญ มาตรการป้องกันและแก้ไขผลกระทบสิ่งแวดล้อม และมาตรการติดตามตรวจสอบผลกระทบสิ่งแวดล้อม โครงการโรงแรมดุสิต วิลล่า แอนด์ โฮเทล เฟส 2 (Dusit Villas and Hotel Phase 2) (ช่วงดำเนินการ) ตั้งอยู่ที่ หมู่ที่ 1 ถนนศรีสุนทร ตำบลเชิงทะเล อำเภอถลาง จังหวัดภูเก็ต

องค์ประกอบทางสิ่งแวดล้อมและคุณค่าต่างๆ	ผลกระทบต่อสิ่งแวดล้อมที่สำคัญ	มาตรการป้องกันและแก้ไขผลกระทบสิ่งแวดล้อม	มาตรการติดตามตรวจสอบผลกระทบสิ่งแวดล้อม
(3) การระบายน้ำ (ต่อ)	โครงการในช่วงดำเนินการจะมีผลกระทบต่อการระบายน้ำของชุมชนในระดับต่ำ		
(4) การจัดการมูลฝอย	ก) ความเพียงพอของที่รองรับมูลฝอยของโครงการ เมื่อโครงการเปิดดำเนินการ คาดว่าจะมีปริมาณมูลฝอยที่เกิดขึ้นทั้งสิ้น 825.00 ลิตร/วัน หรือ 275.00 กิโลกรัม/วัน โดยแบ่งเป็น มูลฝอยอินทรีย์ 178.70 กิโลกรัม/วัน, มูลฝอยทั่วไป 38.50 กิโลกรัม/วัน, มูลฝอยรีไซเคิล 57.75 กิโลกรัม/วัน และมูลฝอยอันตราย 0.06 กิโลกรัม/วัน ปริมาณมูลฝอยดังกล่าวมาคำนวณปริมาณโดยคิดจากความหนาแน่นของมูลฝอยแต่ละประเภท ซึ่งมีปริมาตรมูลฝอยรวม 1.25 ลูกบาศก์เมตร/วัน โดยแบ่งเป็น มูลฝอยอินทรีย์ 0.60 ลูกบาศก์เมตร/วัน, มูลฝอยทั่วไป 0.26 ลูกบาศก์เมตร/วัน, มูลฝอยรีไซเคิล 0.39 ลูกบาศก์เมตร/วัน และมูลฝอยอันตราย 0.0004 ลูกบาศก์เมตร/วัน ทั้งนี้ โครงการได้จัดให้มีห้องพักมูลฝอยรวม อยู่บริเวณชั้นที่ 1 ของอาคารห้องงานระบบ ประกอบด้วย ห้องพักมูลฝอยอินทรีย์มีพื้นที่กักเก็บประมาณ 1.92 ตารางเมตร ห้องพักมูลฝอยรีไซเคิลมีพื้นที่กักเก็บประมาณ 1.89 ตารางเมตร ห้องพักมูลฝอยทั่วไปมีพื้นที่กักเก็บประมาณ 1.92 ตารางเมตร และห้องพักมูลฝอยอันตรายหรือมีพิษมีพื้นที่กักเก็บประมาณ 1.89 ตารางเมตร ซึ่งห้องพักมูลฝอยรวมของโครงการมีปริมาตรกักเก็บมูลฝอยประมาณ 7.62 ลูกบาศก์เมตร (คิดที่ความสูงเก็บกองมูลฝอย 1.00 เมตร) สามารถรองรับปริมาณมูลฝอย ได้น้อยกว่า 3 วัน	(1) โครงการได้จัดเตรียมถังรองรับมูลฝอยไว้ตามจุดต่างๆ ภายในโครงการเป็น 4 ประเภท ได้แก่ - ถังรองรับมูลฝอยอินทรีย์ ซึ่งสามารถรองรับมูลฝอยย่อยสลายได้ เช่น เศษอาหาร เปลือกผลไม้ เศษผัก เป็นต้น (ถังสีเขียว) - ถังรองรับมูลฝอยแห้ง สามารถรองรับมูลฝอยทั่วไป เช่น ถูหรือพลาสติก เป็นต้น (ถังสีน้ำเงิน) - ถังรองรับมูลฝอยรีไซเคิล ซึ่งเป็นมูลฝอยที่ยังใช้ได้ เช่น ขวดน้ำชนิดที่เป็นแก้วและพลาสติก เศษกระดาษ กระป๋องน้ำอัดลม กระป๋องเบียร์ (ถังสีเหลือง) - ถังรองรับมูลฝอยอันตราย เช่น หลอดฟลูออเรสเซนต์ ถ่านไฟฉายแบตเตอรี่โทรศัพท์เคลื่อนที่ ภาชนะบรรจุสารเคมี เป็นต้น (ถังสีส้มหรือถังสีเทาฟาส้ม) เพื่อความสะดวกในการคัดแยกมูลฝอยชนิดที่สามารถนำกลับมาใช้ประโยชน์หรือขายได้อีกก่อนที่จะรื้อเก็บขนมูลฝอยจะรับไปกำจัดต่อไป (2) จัดให้มีพนักงานทำความสะอาดจัดเก็บมูลฝอยจากทุกจุดภายในโครงการทุกวัน และคัดแยกมูลฝอยก่อนนำไปรวมไว้ที่ห้องพักมูลฝอยรวม เพื่อรอให้รถเก็บขนมูลฝอยมา	(1) ตรวจสอบความเรียบร้อยของถังรองรับมูลฝอยของแต่ละชั้น และห้องพักมูลฝอยรวมของโครงการให้อยู่ในสภาพพร้อมใช้งานทุกวัน ตลอดช่วงดำเนินการ (2) ตรวจสอบการตกค้างมูลฝอยภายในอาคารโครงการทุกวันตลอดช่วงดำเนินการ (3) ทำความสะอาดที่พักมูลฝอยทุกชั้นทุกวันตลอดช่วงดำเนินการ (4) ทำความสะอาดห้องพักมูลฝอยรวมและถนนภายในโครงการ ทุกครั้ง ภายหลังการเก็บขนมูลฝอยของบริษัทเอกชนที่มีใบอนุญาตทำการเก็บขยะมูลฝอยจาก

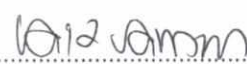
ลงชื่อ 

(นางลักขมณ ธรรมมิญช)

ผู้รับมอบอำนาจจากบริษัท ภูเก็ต รีสอร์ท ดีเวลลอปเม้นท์ จำกัด

พุดจิกายน 2561

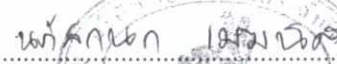

ลงชื่อ 

(นางสาวณัฏสนันท์ เนษนิต)

ผู้อำนวยการสิ่งแวดล้อมบริษัท โอเค เนเจอร์ จำกัด

พุดจิกายน 2561



ตารางที่ 2 ผลกระทบสิ่งแวดล้อมที่สำคัญ มาตรการป้องกันและแก้ไขผลกระทบสิ่งแวดล้อม และมาตรการติดตามตรวจสอบผลกระทบสิ่งแวดล้อม โครงการโรงแรมดุสิต วิลล่า แอนด์ โฮเทล เฟส 2 (Dusit Villas and Hotel Phase 2) (ช่วงดำเนินการ) ตั้งอยู่ที่ หมู่ที่ 1 ถนนศรีสุนทร ตำบลเชิงทะเล อำเภอถลาง จังหวัดภูเก็ต

องค์ประกอบทางสิ่งแวดล้อมและคุณค่าต่างๆ	ผลกระทบต่อสิ่งแวดล้อมที่สำคัญ	มาตรการป้องกันและแก้ไขผลกระทบสิ่งแวดล้อม	มาตรการติดตามตรวจสอบผลกระทบสิ่งแวดล้อม
(4) การจัดการมูลฝอย (ต่อ)	นอกจากนี้ น้ำเสียที่เกิดขึ้นจากการล้างทำความสะอาดห้องพัก มูลฝอยรวมของโครงการจะระบายเข้าสู่ระบบบำบัดน้ำเสียของโครงการเพื่อบำบัดต่อไป ดังนั้น น้ำทิ้งจากห้องพักมูลฝอยรวมของโครงการ จึงไม่มีผลกระทบต่อสภาพแวดล้อมโดยรวมแต่อย่างใด ข) การจัดการมูลฝอย โครงการจะให้แม่บ้านทำหน้าที่เก็บรวบรวมมูลฝอย และทำความสะอาดภายในห้องพักและบริเวณทั่วไปภายในโครงการเป็นประจำทุกวัน โดยมูลฝอยที่เก็บรวบรวมได้ จะถูกคัดแยกเป็น 4 ประเภท ได้แก่ มูลฝอยรีไซเคิล มูลฝอยอันตราย มูลฝอยทั่วไป และมูลฝอยอินทรีย์ ก่อนรวบรวมใส่ถุงดำ และถุงแดง (สำหรับมูลฝอยอันตราย) ผูกปากถุงให้เรียบร้อย และนำไปทิ้งในห้องพักมูลฝอยรวมของโครงการ ซึ่งอยู่บริเวณชั้นที่ 1 ของอาคารห้องงานระบบ โดยห้องพักมูลฝอยรวมของโครงการมีปริมาตรกักเก็บ มูลฝอยประมาณ 7.62 ลบ.ม. (คิดที่ความสูงเก็บกองมูลฝอย 1.00 เมตร) ซึ่งสามารถรองรับมูลฝอยจากโครงการได้ไม่น้อยกว่า 3 วัน เพื่อรอรถเก็บขนมูลฝอยของบริษัทเอกชนที่มีใบอนุญาตทำการเก็บขยะมูลฝอยจากองค์การบริหารส่วนตำบลเชิงทะเลมาจัดเก็บต่อไป ค) ความสามารถในการเก็บขนมูลฝอยของหน่วยงานราชการ เมื่อเปรียบเทียบความสามารถในการเก็บขนมูลฝอยขององค์การบริหารส่วนตำบลเชิงทะเล พบว่า ปัจจุบันองค์การบริหารส่วนตำบลเชิงทะเลโดยมีกองสาธารณสุขและสิ่งแวดล้อม เป็นผู้รับผิดชอบในการแก้ไข	จัดเก็บต่อไป (3) การเก็บมูลฝอยใส่ถุงต้องไม่ให้มีปริมาณหรือน้ำหนักมากเกินไป (4) ก่อนรวบรวมมูลฝอยจากจุดต่างๆ ไปยังห้องพักมูลฝอยรวม ต้องมัดปากถุงให้แน่น เพื่อป้องกันมูลฝอยกระจัดกระจายและสะดวกต่อการขนย้าย (5) จัดให้มีการทำความสะอาดห้องพักมูลฝอยรวม สัปดาห์ละ 1 ครั้ง เพื่อป้องกันการเพาะตัวของเชื้อโรค (6) ห้องพักมูลฝอยต้องมีประตูปิดมิดชิด เพื่อป้องกันกลิ่นรบกวนผู้มาใช้บริการ และชุมชน บริเวณใกล้เคียงโดยจะเปิดประตูเฉพาะช่วงที่มีการเก็บขนมูลฝอยเท่านั้น (7) จัดให้มีท่อรวบรวมน้ำจากการล้างห้องพักมูลฝอยไปยังระบบบำบัดน้ำเสียของโครงการ (8) จัดให้มีแม่บ้านคอยดูแลรักษาความสะอาดบริเวณห้องพักมูลฝอยรวมของโครงการ (9) ประสานงานการจัดเก็บมูลฝอยกับบริษัทเอกชนที่มีใบอนุญาตทำการเก็บขยะมูลฝอยจากองค์การบริหารส่วนตำบลเชิงทะเลให้มาเก็บมูลฝอยจากโครงการอย่างสม่ำเสมอทุกวัน โดยไม่มีการตกค้างภายในโครงการ (10) ประสานกับร้านรับซื้อของเก่าบริเวณใกล้เคียง	องค์การบริหารส่วนตำบลเชิงทะเลตลอดช่วงดำเนินการ (5) จัดให้มีเจ้าหน้าที่ประสานงานกับบริษัทเอกชนที่มีใบอนุญาตทำการเก็บขยะมูลฝอยจากองค์การบริหารส่วนตำบลเชิงทะเลกรณีที่มีปริมาณมูลฝอยตกค้าง

ลงชื่อ 

(นางลักษมณ ธรรมมิญช)

ผู้รับมอบอำนาจจากบริษัท ภูเก็ต รีสอร์ท ดีเวลลอปเมนต์ จำกัด

พุดฉิกายน 2561



ลงชื่อ 

(นางสาวนัทสนก เมฆนิต)

ผู้ชำนาญการสิ่งแวดล้อม/บริษัท โอเค เนเจอร์ จำกัด

พุดฉิกายน 2561



ตารางที่ 2 ผลกระทบสิ่งแวดล้อมที่สำคัญ มาตรการป้องกันและแก้ไขผลกระทบสิ่งแวดล้อม และมาตรการติดตามตรวจสอบผลกระทบสิ่งแวดล้อม โครงการโรงแรมดุสิต วิลล่า แอนด์ โฮเทล เฟส 2 (Dusit Villas and Hotel Phase 2) (ช่วงดำเนินการ) ตั้งอยู่ที่ หมู่ที่ 1 ถนนศรีสุนทร ตำบลเชิงทะเล อำเภอถลาง จังหวัดภูเก็ต

องค์ประกอบทางสิ่งแวดล้อม และคุณค่าต่างๆ	ผลกระทบต่อสิ่งแวดล้อมที่สำคัญ	มาตรการป้องกันและแก้ไขผลกระทบสิ่งแวดล้อม	มาตรการติดตามตรวจสอบผลกระทบสิ่งแวดล้อม
(4) การจัดการมูลฝอย (ต่อ)	ปัญหามูลฝอยในเขตองค์การบริหารส่วนตำบลเชิงทะเล และจะรวบรวมมูลฝอยไปกำจัดยังเทศบาลนครภูเก็ต โดยเสียค่าธรรมเนียมกำจัดมูลฝอยให้แก่เทศบาลนครภูเก็ต ปัจจุบันในอัตราตันละ 520 บาท โดยในปี พ.ศ. 2559 มีมูลฝอยที่องค์การบริหารส่วนตำบลเชิงทะเล ส่งกำจัด ณ ศูนย์กำจัดมูลฝอย เทศบาลนครภูเก็ต ปริมาณเฉลี่ยเท่ากับ 15.90 ตัน/วัน ดังนั้น โครงการจึงให้บริษัทเอกชนที่มีใบอนุญาตทำการเก็บขยะมูลฝอยจากองค์การบริหารส่วนตำบลเชิงทะเลเข้ามาจัดเก็บมูลฝอยให้แก่โครงการต่อไป ส่วนปัญหาในเรื่องการเก็บขนมูลฝอยนั้น เนื่องจากพื้นที่องค์การบริหารส่วนตำบลเชิงทะเลมีจำนวนผู้อยู่อาศัยจำนวนมาก ดังนั้น จึงส่งผลให้มีปริมาณมูลฝอยมากขึ้นตามไปด้วย ซึ่งในบางช่วงเวลารถเก็บขนมูลฝอยไม่สามารถเก็บขนได้หมด จึงเกิดปัญหามูลฝอยตกค้างมากตามมานอกจากนี้ ยังมีสาเหตุมาจากการนำมูลฝอยมาทิ้งไม่ตรงตามช่วงเวลาที่ย้องค์การบริหารส่วนตำบลกำหนด จึงทำให้เกิดปัญหาปริมาณมูลฝอยตกค้างตามจุดต่างๆ ได้เช่นกัน ทั้งนี้ เพื่อเป็นการป้องกันและลดผลกระทบด้านปัญหามูลฝอยตกค้าง ในกรณีที่รถเก็บขนมูลฝอยไม่สามารถเก็บขนมูลฝอยได้หมดในแต่ละวัน โครงการจึงได้ออกแบบให้ห้องพักมูลฝอยรวมของโครงการสามารถรองรับมูลฝอยจากโครงการได้ไม่น้อยกว่า 3 วัน ซึ่งจะช่วยลดผลกระทบด้านปัญหามูลฝอยตกค้างได้ในระดับหนึ่ง นอกจากนี้ จากการสอบถามความสามารถในการให้บริการจัดเก็บมูลฝอยขององค์การบริหารส่วน	(11) ส่งเสริมมาตรการคัดแยกมูลฝอยอย่างจริงจัง ดังนี้ 1) ติดป้ายประชาสัมพันธ์ให้ผู้พักอาศัยคัดแยกมูลฝอยก่อนนำไปทิ้ง โดยติดป้ายไว้บริเวณโถงทางเข้าอาคารและบอร์ดประชาสัมพันธ์ 2) ประชาสัมพันธ์เกี่ยวกับประเภทของมูลฝอยรีไซเคิล เช่น กระดาษ แก้ว พลาสติก โลหะ และมูลฝอยประเภทอื่นๆ 3) ประชาสัมพันธ์การทิ้งมูลฝอยให้ตรงกับภาชนะรองรับมูลฝอยแต่ละประเภท 4) จัดให้มีการ ลด คัดแยก และนำขยะมูลฝอยกลับมาใช้ประโยชน์ใหม่ (12) ปลุกไม้ยืนต้นหรือไม้พุ่มบริเวณโดยรอบห้องพักมูลฝอยรวม เพื่อลดปัญหาเรื่องกลิ่นและทัศนียภาพ (13) ในช่วงที่มีการจอดรถเก็บขนมูลฝอย โครงการจะต้องจัดให้มีเจ้าหน้าที่คอยอำนวยความสะดวกให้แก่ผู้ที่สัญจรผ่านไป-มาบนถนนหน้าโครงการ หรือผู้ที่เข้าสู่พื้นที่โครงการ (14) ในกรณีที่มีการเข้าเก็บขนมูลฝอยในช่วงเวลากลางคืน เจ้าหน้าที่ของโครงการจะต้องมีไฟฉายหรือไฟกระพริบ สำหรับส่องสว่างให้ผู้สัญจรผ่านไป-มา มองเห็นได้ในระยะไกล	

ลงชื่อ วิไลลักษณ์

(นางลักขมณ ธรรมมัญช)

ผู้รับมอบอำนาจจากบริษัท ภูเก็ต รีสอร์ท ดีเวลลอปเม้นท์ จำกัด

พฤษภาคม 2561



ลงชื่อ นงนุช เมษินดี

(นางสาวนงนุช เมษินดี)

ผู้อำนวยการสิ่งแวดล้อม/บริษัท ไอเค เนเจอร์ จำกัด

พฤษภาคม 2561



ตารางที่ 2 ผลกระทบสิ่งแวดล้อมที่สำคัญ มาตรการป้องกันและแก้ไขผลกระทบสิ่งแวดล้อม และมาตรการติดตามตรวจสอบผลกระทบสิ่งแวดล้อม โครงการโรงแรมดุสิต วิลล่า แอนด์ โฮเทล เฟส 2 (Dusit Villas and Hotel Phase 2) (ช่วงดำเนินการ) ตั้งอยู่ที่ หมู่ที่ 1 ถนนศรีสุนทร ตำบลเชิงทะเล อำเภอถลาง จังหวัดภูเก็ต

องค์ประกอบทางสิ่งแวดล้อม และคุณค่าต่างๆ	ผลกระทบต่อสิ่งแวดล้อมที่สำคัญ	มาตรการป้องกันและแก้ไขผลกระทบสิ่งแวดล้อม	มาตรการติดตามตรวจสอบ ผลกระทบสิ่งแวดล้อม
(4) การจัดการมูลฝอย (ต่อ)	ตำบลเชิงทะเล พบว่า ปัจจุบันองค์การบริหารส่วนตำบลเชิงทะเลไม่สามารถให้บริการจัดเก็บขยะมูลฝอยกับโครงการได้ โครงการจึงจ้างบริษัทเอกชนที่มีใบอนุญาตทำการเก็บขยะมูลฝอยจากองค์การบริหารส่วนตำบลเชิงทะเลเพื่อเก็บขยะมูลฝอยของโครงการ ดังนั้น คาดว่าผลกระทบที่เกิดจากมูลฝอยโครงการจะอยู่ในระดับต่ำ	(15) ในการลำเลียงมูลฝอยมาทิ้งของแม่บ้านของโครงการ จะต้องให้ถูกรวบรวมมูลฝอยอยู่ในสภาพที่พร้อมสำหรับการลำเลียงออกได้ทันทีที่เจ้าหน้าที่มาเก็บขน เพื่อลดระยะเวลาในการจอดของรถเก็บขนมูลฝอยให้น้อยที่สุด (16) กำชับรถเก็บขนมูลฝอยเอกชนไม่ให้มีการทิ้งขยะในพื้นที่สาธารณะ โดยจะระบุในสัญญาจ้างให้ชัดเจนเพื่อป้องกันการทิ้งขยะในพื้นที่สาธารณะที่อาจส่งผลกระทบต่อพื้นที่ข้างเคียง	
(5) การคมนาคม	(1) ประเมินความเพียงพอของพื้นที่จอดรถยนต์เปรียบเทียบกับโครงการที่มีลักษณะกิจกรรม ประเภทเดียวกันและขนาดใกล้เคียงกัน จากการประเมินความเพียงพอของจำนวนที่จอดรถยนต์จากสัดส่วนการใช้งานจริงของโครงการโรงแรม คروشูปวีร์ ภูเก็ต บางเทา (X2 Vibe Phuket Bangtao) ที่เปิดดำเนินการในปัจจุบัน พบว่าโครงการโครงการโรงแรมดุสิต วิลล่า แอนด์ โฮเทล เฟส 2 (Dusit Villas and Hotel Phase 2) จะมีการใช้งานที่จอดรถยนต์สูงสุดประมาณ 26 คัน โดยทางโครงการได้จัดให้มีที่จอดรถยนต์ภายในโครงการจำนวน 43 คัน และที่จอดรถยนต์ภายนอกโครงการจำนวน 43 คัน รวมจำนวนที่จอดรถยนต์ทั้งสิ้น 86 คัน	(1) การควบคุมการจราจรภายในโครงการ 1) ติดตั้งป้ายควบคุมความเร็ว ป้ายแสดงทางแยกทุกแห่งและป้ายแสดงทางไปลานจอดรถ 2) จัดทำเครื่องหมายบนพื้นทางแสดงทิศทางการจราจร 3) ใช้ Overhead Signal โดยเฉพาะบริเวณทางเข้า-ออกลานจอดรถ 4) จัดให้มีไฟส่องสว่างอย่างเพียงพอบริเวณริมถนนภายในโครงการ 5) จัดให้มีไฟกระพริบ บริเวณทางโค้งภายในโครงการ เพื่อส่งสัญญาณเตือนให้ผู้ใช้บริการสามารถมองเห็นได้ระยะไกล	(1) ตรวจสอบสภาพป้ายสัญญาณจราจรต่างๆ ให้อยู่ในสภาพดีอยู่เสมอ (2) ตรวจสอบสภาพความคล่องตัวในการเดินรถบริเวณทางเข้า-ออก และถนนภายในโครงการ (3) จัดให้มีเจ้าหน้าที่ตรวจสอบการปฏิบัติตามมาตรการที่กำหนดไว้อย่างเคร่งครัด

ลงชื่อ

laichamm

(นางลักษมณ ธรรมมิญช)

ผู้รับมอบอำนาจจากบริษัท ภูเก็ต รีสอร์ท ดีเวลลอปเมนต์ จำกัด

พุดจิกายน 2561



ลงชื่อ

นางสาวกนก วัฒนศิริ

(นางสาวกนก วัฒนศิริ)


ผู้อำนวยการสิ่งแวดล้อม/บริษัท โอเค เนเจอร์ จำกัด

พุดจิกายน 2561



ตารางที่ 2 ผลกระทบสิ่งแวดล้อมที่สำคัญ มาตรการป้องกันและแก้ไขผลกระทบสิ่งแวดล้อม และมาตรการติดตามตรวจสอบผลกระทบสิ่งแวดล้อม โครงการโรงแรมดุสิต วิลล่า แอนด์ โฮเทล เฟส 2 (Dusit Villas and Hotel Phase 2) (ช่วงดำเนินการ) ตั้งอยู่ที่ หมู่ที่ 1 ถนนศรีสุนทร ตำบลเชิงทะเล อำเภอถลาง จังหวัดภูเก็ต

องค์ประกอบทางสิ่งแวดล้อมและคุณค่าต่างๆ	ผลกระทบต่อสิ่งแวดล้อมที่สำคัญ	มาตรการป้องกันและแก้ไขผลกระทบสิ่งแวดล้อม	มาตรการติดตามตรวจสอบผลกระทบสิ่งแวดล้อม
(5) การคมนาคม (ต่อ)	(2) ประเมินความเพียงพอของพื้นที่จอดรถยนต์ตามข้อกำหนดของกฎหมาย 1. กฎกระทรวงฉบับที่ 7 (พ.ศ.2517) ออกตามความใน พ.ร.บ. ควบคุมการก่อสร้างอาคาร พ.ศ. 2479 <u>ข้อกำหนดตามกฎหมาย</u> ข้อ 2 ให้กำหนดประเภทของอาคารซึ่งต้องมีที่จอดรถยนต์ ที่กลับรถยนต์ และทางเข้าออกของรถยนต์ไว้ ดังต่อไปนี้ (2) โรงแรมที่มีห้องพักตั้งแต่ 30 ห้องขึ้นไป (6) อาคารขนาดใหญ่ <u>ความสอดคล้องของโครงการ</u> โครงการประกอบกิจการประเภทโรงแรมมีห้องพักทั้งหมดจำนวน 76 ห้องพัก ภายในโครงการประกอบด้วยอาคาร จำนวน 7 อาคาร ซึ่งมีอาคารจำนวน 1 อาคาร เป็นอาคารขนาดใหญ่มีพื้นที่ใช้สอยอาคาร 4,993.75 ตารางเมตร (พื้นที่อาคารเกิน 2,000 ตารางเมตร) โครงการได้จัดให้มีที่จอดรถยนต์ภายในโครงการจำนวน 43 คัน และที่จอดรถยนต์ภายนอกโครงการจำนวน 43 คัน รวมจำนวนที่จอดรถยนต์ทั้งสิ้น 86 คัน พร้อมทั้งทางเข้า-ออกของรถยนต์ จึงสอดคล้องกับข้อกำหนดดังกล่าว <u>ข้อกำหนดตามกฎหมาย</u> ข้อ 3 จำนวนที่จอดรถยนต์ ต้องจัดให้มีตามข้อกำหนดดังต่อไปนี้	6) จัดให้มีเนินชะลอความเร็วตามแนวนอนเป็นระยะๆ เพื่อเสริมแรงยึดเกาะของรถในขยะที่ขึ้น และลงภายในพื้นที่โครงการ 7) จัดให้มีเจ้าหน้าที่ควบคุมการจราจรบริเวณทางแยก (2) การควบคุมการจราจรบริเวณทางเข้า-ออกที่เชื่อมต่อกับถนนสาธารณะ 1) จัดทำป้ายและเครื่องหมายแสดงทางเข้า-ออก และติดตั้งในบริเวณที่เหมาะสม 2) จัดให้มีเจ้าหน้าที่ของโครงการคอยอำนวยความสะดวกบริเวณทางออกของโครงการ โดยเฉพาะในช่วงที่มีรถออกจากโครงการ จะต้องบริหารการจราจรเพื่อลดความเสี่ยงในการเกิดอุบัติเหตุให้ได้มากที่สุด (3) ติดตั้งป้ายชื่อโครงการ ลูกศรแสดงทิศทางบริเวณทางเข้า-ออกโครงการที่สามารถเห็นได้ชัดเจนและในระยะทางพอสมควรที่จะชะลอรถได้ทันก่อนเข้าสู่โครงการได้อย่างปลอดภัย (4) มีสัญญาณบริเวณจุดเข้า-ออกพื้นที่โครงการเพื่อช่วยชะลอความเร็วของรถป้องกันอุบัติเหตุที่อาจเกิดขึ้นได้ (5) ห้ามจอดรถบริเวณริมถนนบริเวณด้านหน้าโครงการโดยเด็ดขาด เพื่อให้เกิดความคล่องตัวในการเดินทาง	

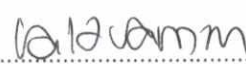
ลงชื่อ 

(นางลักษณ ธรรมมิญช)

ผู้รับมอบอำนาจจากบริษัท ภูเก็ต รีสอร์ท ดีเวลลอปเม้นท์ จำกัด

พฤษภาคม 2561

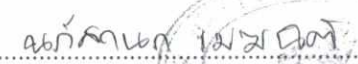

ลงชื่อ 

(นางสาวนัทสนา เมณินดี)

ผู้อำนวยการสิ่งแวดล้อม/บริษัท ไอเค เนเจอร์ จำกัด

พฤษภาคม 2561



ตารางที่ 2 ผลกระทบสิ่งแวดล้อมที่สำคัญ มาตรการป้องกันและแก้ไขผลกระทบสิ่งแวดล้อม และมาตรการติดตามตรวจสอบผลกระทบสิ่งแวดล้อม โครงการโรงแรมดุสิต วิลล่า แอนด์ โฮเทล เฟส 2 (Dusit Villas and Hotel Phase 2) (ช่วงดำเนินการ) ตั้งอยู่ที่ หมู่ที่ 1 ถนนศรีสุนทร ตำบลเชิงทะเล อำเภอถลาง จังหวัดภูเก็ต

องค์ประกอบทางสิ่งแวดล้อม และคุณค่าต่างๆ	ผลกระทบต่อสิ่งแวดล้อมที่สำคัญ	มาตรการป้องกันและแก้ไขผลกระทบสิ่งแวดล้อม	มาตรการติดตามตรวจสอบ ผลกระทบสิ่งแวดล้อม
(5) การคมนาคม (ต่อ)	(2) ในเขตเทศบาลทุกแห่งหรือในเขตท้องที่ที่ได้มีพระราชกฤษฎีกาให้ใช้พระราชบัญญัติควบคุมการก่อสร้างอาคารพุทธศักราช 2479 ใช้บังคับ (ข) อาคารขนาดใหญ่ ให้มีที่จอดรถยนต์ตามจำนวนที่กำหนดของแต่ละประเภทของอาคารที่ใช้เป็นที่ประกอบกิจการในอาคารขนาดใหญ่นั้นรวมกัน หรือให้มีที่จอดรถยนต์ไม่น้อยกว่า 1 คันต่อพื้นที่อาคาร 240 ตารางเมตร เศษของ 240 ตารางเมตร ให้คิดเป็น 240 ตารางเมตร ทั้งนี้ให้ถือที่จอดรถยนต์จำนวนที่มากกว่าเป็นเกณฑ์ <u>ความสอดคล้องของโครงการ</u> โครงการมีอาคารขนาดใหญ่ จำนวน 1 อาคาร มีพื้นที่ขนาด 4,993.75 ตารางเมตร ต้องจัดให้พื้นที่จอดรถตามข้อกำหนดดังกล่าวทั้งหมด จำนวน 21 คัน ซึ่งโครงการได้จัดให้มีที่จอดรถยนต์ภายในโครงการจำนวน 43 คัน และที่จอดรถยนต์ภายนอกโครงการจำนวน 43 คัน รวมจำนวนที่จอดรถยนต์ทั้งสิ้น 86 คัน ถือว่าสอดคล้องกับข้อกำหนดดังกล่าว 2. กฎกระทรวงฉบับที่ 64 (พ.ศ. 2555) ออกตามความในพระราชบัญญัติควบคุมอาคาร พ.ศ. 2522 <u>ข้อกำหนดตามกฎหมาย</u> ข้อ 6 ให้ยกเลิกความใน (ข) ของ (2) ของข้อ 3 แห่งกฎกระทรวงฉบับที่ 7 (พ.ศ. 2517) ออกตามความในพระราชบัญญัติควบคุมการ	และไม่กีดขวางการจราจรของรถที่จะเข้า-ออกโครงการ (6) จัดให้มีพนักงานรักษาความปลอดภัย คอยอำนวยความสะดวกให้แก่ผู้พักอาศัยในการเข้า-ออกโครงการไม่ให้เกิดการติดกระแสนจราจร บนถนนสาธารณะบริเวณด้านหน้าโครงการ โดยเน้นให้รถสามารถเข้าโครงการได้สะดวกและรวดเร็ว และขอความร่วมมือให้ผู้พักอาศัยภายในโครงการเดินรถตามการจัดจราจรอย่างเคร่งครัด เพื่อความสะดวกและปลอดภัยในการเดินรถ ตลอด 24 ชั่วโมง (7) จัดให้มีไฟส่องสว่างบริเวณทางออกในช่วงเวลากลางคืนอย่างเพียงพอ เพื่อให้สามารถมองเห็นรถที่วิ่งมาบนถนนด้านข้างได้อย่างชัดเจน (8) ติดตั้งสัญญาณไฟกระพริบบริเวณทางออกของโครงการ เพื่อให้ผู้ที่สัญจรผ่านไป-มา เพิ่มความระมัดระวังเมื่อวิ่งผ่านบริเวณพื้นที่โครงการ (9) ใช้ระบบที่จอดรถเป็นแบบอิสระ สามารถเข้าจอดได้เมื่อมีที่ว่าง และจะสงวนสิทธิ์เฉพาะผู้พักอาศัยภายในโครงการเท่านั้น บุคคลภายนอกไม่สามารถใช้บริการได้ โดยจะใช้ระบบบัตรผ่านเพื่อเข้าพื้นที่จอดรถ (10) ผู้ที่มาติดต่อผู้พักอาศัยภายในโครงการ เจ้าหน้าที่รักษาความปลอดภัยจะแจกบัตรจอดรถชั่วคราวให้ โดยให้	

ลงชื่อ laidamnn

(นางลักขมณ ธรรมมิญช)

ผู้รับมอบอำนาจจากบริษัท ภูเก็ต รีสอร์ท ดีเวลลอปเมนต์ จำกัด

พุดจิกายน 2561



ลงชื่อ นางสาวกนก เมฆนดี

(นางสาวกนก เมฆนดี)

ผู้อำนวยการสิ่งแวดล้อม/บริษัท โอเค เคนจอร์ จำกัด

พุดจิกายน 2561



ตารางที่ 2 ผลกระทบสิ่งแวดล้อมที่สำคัญ มาตรการป้องกันและแก้ไขผลกระทบสิ่งแวดล้อม และมาตรการติดตามตรวจสอบผลกระทบสิ่งแวดล้อม โครงการโรงแรมดุสิต วิลล่า แอนด์ โฮเทล เฟส 2 (Dusit Villas and Hotel Phase 2) (ช่วงดำเนินการ) ตั้งอยู่ที่ หมู่ที่ 1 ถนนศรีสุนทร ตำบลเชิงทะเล อำเภอถลาง จังหวัดภูเก็ต

องค์ประกอบทางสิ่งแวดล้อม และคุณค่าต่างๆ	ผลกระทบต่อสิ่งแวดล้อมที่สำคัญ	มาตรการป้องกันและแก้ไขผลกระทบสิ่งแวดล้อม	มาตรการติดตามตรวจสอบผลกระทบสิ่งแวดล้อม
(5) การคมนาคม (ต่อ)	ก่อสร้างอาคาร พุทธศักราช 2479 และให้ใช้ความต่อไปนี้แทน (ข) โรงแรม ให้มีที่จอดรถยนต์ไม่น้อยกว่า 1 คันต่อพื้นที่ห้องโถง 30 ตารางเมตร เฉพาะของ 30 ตารางเมตร ให้คิดเป็น 30 ตารางเมตร และไม่น้อยกว่า 1 คันต่อพื้นที่ที่ใช้เพื่อกิจการพาณิชยกรรม 40 ตารางเมตร เฉพาะของ 40 ตารางเมตร ให้คิดเป็น 40 ตารางเมตร <u>ความสอดคล้องของโครงการ</u> โครงการมีพื้นที่ (ห้องโถง) ส่วนต้อนรับทั้งหมด 447.37 ตารางเมตร ต้องจัดให้มีพื้นที่จอดรถยนต์ไม่น้อยกว่า 15 คัน ซึ่งโครงการไม่มีพื้นที่ (ส่วนกิจการพาณิชยกรรม) ดังนั้น โครงการได้จัดให้มีที่จอดรถยนต์ภายในโครงการจำนวน 43 คัน และที่จอดรถยนต์ภายนอกโครงการจำนวน 43 คัน รวมจำนวนที่จอดรถยนต์ทั้งสิ้น 86 คัน ถือว่าสอดคล้องกับข้อกำหนดดังกล่าว <u>ข้อกำหนดตามกฎหมาย</u> ข้อ 7 ให้ยกเลิกความใน (ข) ของ (2) ของข้อ 3 แห่งกฎกระทรวง ฉบับที่ 7 (พ.ศ. 2517) ออกตามความในพระราชบัญญัติควบคุมการก่อสร้างอาคาร พุทธศักราช 2479 และให้ใช้ความต่อไปนี้แทน (ข) ห้องโถงของภัตตาคารหรืออาคารขนาดใหญ่ตามข้อ 2 (8) ให้มีที่จอดรถยนต์ไม่น้อยกว่า 1 คันต่อพื้นที่ห้องโถง 30 ตารางเมตร เฉพาะของ 30 ตารางเมตร ให้คิดเป็น 30 ตารางเมตร <u>ความสอดคล้องของโครงการ</u>	จอดได้ไม่เกิน 2 ชม. หลังจากนั้นให้เสียค่าที่จอดรถ (11) กรณีที่ถนนส่วนบุคคลมีการชำรุดเสียหาย โครงการจะปรับปรุงซ่อมแซมถนนให้อยู่ในสภาพดีพร้อมใช้งานเหมือนเดิม (12) ให้ความร่วมมือกับหน่วยงานที่เกี่ยวข้อง ในการดูแลรักษาความสะอาดบริเวณพื้นที่ทางเท้าและพื้นที่เขตทางบริเวณด้านหน้าโครงการ	

ลงชื่อ Walamm

(นางลักขมณ ธรรมมิญช)

ผู้รับมอบอำนาจจากบริษัท ภูเก็ต รีสอร์ท ดีเวลลอปเม้นท์ จำกัด

พฤษภาคม 2561



ลงชื่อ น.ก.คณ เมฆนิต

(นางสาวนภัสกร เมฆนิต)

ผู้อำนวยการสิ่งแวดล้อม/บริษัท โอเค เนเจอร์ จำกัด

พฤษภาคม 2561



ตารางที่ 2 ผลกระทบสิ่งแวดล้อมที่สำคัญ มาตรการป้องกันและแก้ไขผลกระทบสิ่งแวดล้อม และมาตรการติดตามตรวจสอบผลกระทบสิ่งแวดล้อม โครงการโรงแรมดุสิต วิลล่า แอนด์ โฮเทล เฟส 2 (Dusit Villas and Hotel Phase 2) (ช่วงดำเนินการ) ตั้งอยู่ที่ หมู่ที่ 1 ถนนศรีสุนทร ตำบลเชิงทะเล อำเภอถลาง จังหวัดภูเก็ต

องค์ประกอบทางสิ่งแวดล้อม และคุณค่าต่างๆ	ผลกระทบต่อสิ่งแวดล้อมที่สำคัญ	มาตรการป้องกันและแก้ไขผลกระทบสิ่งแวดล้อม	มาตรการติดตามตรวจสอบ ผลกระทบสิ่งแวดล้อม
(5) การคมนาคม (ต่อ)	โครงการมีพื้นที่ (ห้องโถง) ส่วนต้อนรับทั้งหมด 447.37 ตารางเมตร ต้องจัดให้มีพื้นที่จอดรถยนต์ไม่น้อยกว่า 15 คัน ซึ่งโครงการได้จัดให้มีที่จอดรถยนต์ภายในโครงการจำนวน 43 คัน และที่จอดรถยนต์ภายนอกโครงการจำนวน 43 คัน รวมจำนวนที่จอดรถยนต์ทั้งสิ้น 86 คัน ถือว่าสอดคล้องกับข้อกำหนดดังกล่าว ดังนั้น จากการคำนวณพื้นที่จอดรถของโครงการตามประเภทการใช้พื้นที่ของโครงการประเภทต่างๆ พบว่าจำนวนที่จอดรถยนต์ที่มากที่สุด ที่ต้องจัดให้มันนั้นมีจำนวนทั้งหมด 21 คัน ซึ่งโครงการได้จัดเตรียมที่จอดรถยนต์ภายในโครงการจำนวน 43 คัน และที่จอดรถยนต์ภายนอกโครงการจำนวน 43 คัน รวมจำนวนที่จอดรถยนต์ทั้งสิ้น 86 คัน จึงถือว่าสอดคล้องกับข้อกำหนดดังกล่าว ดังนั้น จากการประเมินความเพียงพอของพื้นที่จอดรถยนต์ตามการประเมินความเพียงพอของจำนวนที่จอดรถยนต์ภายในโครงการเปรียบเทียบกับจำนวนที่จอดรถยนต์จากพฤติกรรมการใช้งานจริงจากอาคารข้างเคียง และตามข้อกำหนดของกฎหมายต่างๆ ที่เกี่ยวข้องแสดงให้เห็นว่า โครงการสามารถจัดให้มีพื้นที่จอดรถยนต์ภายในโครงการได้เพียงพอตามที่กฎหมายกำหนด ซึ่งจะช่วยลดผลกระทบต่อพื้นที่ข้างเคียงได้ในระดับหนึ่ง ซึ่งหากพิจารณาความต้องการของผู้พักอาศัยและกลุ่มเป้าหมายของโครงการ ได้แก่ ผู้ที่มีกำลังซื้อในระดับปานกลาง ซึ่งจะ		

ลงชื่อ Wiamin

(นางลักษมณ ธรรมมิญช)

ผู้รับมอบอำนาจจากบริษัท ภูเก็ต รีสอร์ท ดีเวลลอปเมนต์ จำกัด

พุดตจิกายน 2561



106/225

ลงชื่อ นงศ์กนก เมฆนดี

(นางสาวนงศ์กนก เมฆนดี)

ผู้อำนวยการสิ่งแวดล้อม/บริษัท โอเค เนเจอร์ จำกัด

พุดตจิกายน 2561



ตารางที่ 2 ผลกระทบสิ่งแวดล้อมที่สำคัญ มาตรการป้องกันและแก้ไขผลกระทบสิ่งแวดล้อม และมาตรการติดตามตรวจสอบผลกระทบสิ่งแวดล้อม โครงการโรงแรมดุสิต วิลล่า แอนด์ โฮเทล เฟส 2 (Dusit Villas and Hotel Phase 2) (ช่วงดำเนินการ) ตั้งอยู่ที่ หมู่ที่ 1 ถนนศรีสุนทร ตำบลเชิงทะเล อำเภอถลาง จังหวัดภูเก็ต

องค์ประกอบทางสิ่งแวดล้อม และคุณค่าต่างๆ	ผลกระทบต่อสิ่งแวดล้อมที่สำคัญ	มาตรการป้องกันและแก้ไขผลกระทบสิ่งแวดล้อม	มาตรการติดตามตรวจสอบผลกระทบสิ่งแวดล้อม
(5) การคมนาคม (ต่อ)	เดินทางโดยใช้บริการของรถส่วนตัว รถบัสแท็กซี่ เป็นส่วนใหญ่ ประกอบกับในบริเวณดังกล่าวมีรถจักรยานยนต์รับจ้างและรถรับจ้างให้บริการ ดังนั้น กลุ่มผู้พักอาศัยจะสามารถใช้บริการได้หลากหลายและสะดวกแทนการใช้รถยนต์ส่วนบุคคล 3. การประเมินผลกระทบในด้านปริมาณการจราจร ปัจจุบันถนนลากูน ซึ่งเป็นถนนสายหลักที่ใช้เป็นเส้นทางเข้าสู่พื้นที่โครงการ โดยบริษัทที่ปรึกษา ซึ่งสามารถสรุปการคำนวณได้ว่า ปัจจุบันถนนลากูน มีค่า V/C ratio หนาแน่นมากที่สุด คือ ในช่วงเวลา 17.00 – 18.00 น. ของวันหยุดราชการ เท่ากับ 0.67 โดยโครงการจัดให้มีที่จอดรถยนต์ภายในโครงการจำนวน 43 คัน และที่จอดรถยนต์ภายนอกโครงการจำนวน 43 คัน รวมจำนวนที่จอดรถยนต์ทั้งสิ้น 86 คัน ซึ่งคาดว่าจะมีปริมาณการจราจรที่เกิดขึ้นสูงสุด (กรณี Worst Case) ประมาณ 86 คัน/วัน คิดเป็นปริมาณจราจรที่เพิ่มขึ้นเท่ากับ 86.00 PCU/วัน (PCE Factor จะคิดของรถยนต์ 4 ล้อ ซึ่งเท่ากับ 1.00) เนื่องจากการคิดในกรณี Worst Case) หรือ 28.67 PCU/ชม. (คิด 8 ชั่วโมง) ปริมาณจราจรที่เพิ่มขึ้นจากการดำเนินการของโครงการในกรณี Worst Case (ช่วงเวลาเย็นซึ่งมีการจราจรหนาแน่นที่สุด) จะทำให้ถนนลากูน มีค่า V/C Ratio เพิ่มขึ้นจาก 0.67 เป็น 0.708 เท่านั้น ซึ่งผลกระทบที่เกิดขึ้นจากการเพิ่มปริมาณจราจรของโครงการนี้จัดอยู่ใน		

ลงชื่อ Lal Lamm

(นางลักษมณ ธรรมมิญช)

ผู้รับมอบอำนาจจากบริษัท ภูเก็ต รีสอร์ท ดีเวลลอปเม้นท์ จำกัด

พุดตจิกายน 2561



ลงชื่อ นก กนก เมฆ เด็ด

(นางสาวนภัสกร เมฆินดี)

ผู้อำนวยการสิ่งแวดล้อม/บริษัท โอเค เนเจอร์ จำกัด

พุดตจิกายน 2561



ตารางที่ 2 ผลกระทบสิ่งแวดล้อมที่สำคัญ มาตรการป้องกันและแก้ไขผลกระทบสิ่งแวดล้อม และมาตรการติดตามตรวจสอบผลกระทบสิ่งแวดล้อม โครงการโรงแรมดุสิต วิลล่า แอนด์ โฮเทล เฟส 2 (Dusit Villas and Hotel Phase 2) (ช่วงดำเนินการ) ตั้งอยู่ที่ หมู่ที่ 1 ถนนศรีสุนทร ตำบลเชิงทะเล อำเภอถลาง จังหวัดภูเก็ต

องค์ประกอบทางสิ่งแวดล้อม และคุณค่าต่างๆ	ผลกระทบต่อสิ่งแวดล้อมที่สำคัญ	มาตรการป้องกันและแก้ไขผลกระทบสิ่งแวดล้อม	มาตรการติดตามตรวจสอบผลกระทบสิ่งแวดล้อม
(5) การคมนาคม (ต่อ)	ระดับต่ำเนื่องจากไม่เกินความสามารถในการรองรับปริมาณจราจรของถนนสายดังกล่าว ซึ่งสามารถรองรับปริมาณจราจรได้ประมาณ 750 คัน/วัน และจากเอกสารวิศวกรรมกรรมทางของเผ่าพงษ์ นิจันทรพันธ์ศรี พบว่า ค่า V/C Ratio ดังกล่าว (ถนนลาgun) เป็นสภาพการจราจรแล้ว อย่างไรก็ตาม ยังอาจมีอุบัติเหตุจากการจราจรเกิดขึ้นได้ แต่ผลกระทบดังกล่าวจะอยู่ในระดับต่ำ		
(6) การใช้ที่ดิน	1) การตรวจสอบการใช้ประโยชน์ที่ดินตามข้อกำหนดผังเมืองรวมจังหวัดภูเก็ต พ.ศ. 2554 ซึ่งแก้ไขเพิ่มเติมโดยกฎกระทรวงให้ใช้บังคับผังเมืองรวมจังหวัดภูเก็ต (ฉบับที่ 4) พ.ศ. 2558 จากการตรวจสอบการใช้ประโยชน์ที่ดินของโครงการ พบว่า ที่ดินของโครงการตั้งอยู่ในพื้นที่ตามกฎกระทรวงผังเมืองรวมจังหวัดภูเก็ต พ.ศ. 2554 และฉบับแก้ไขเพิ่มเติมออกตามความในพระราชบัญญัติการผังเมือง พ.ศ. 2518 ประกาศใช้บังคับตั้งแต่วันที่ 7 กรกฎาคม 2554 และตามมาตรา 14 ของพระราชบัญญัติการผังเมือง (ฉบับที่ 4) พ.ศ. 2558 กำหนดให้คงใช้บังคับต่อไปจนกว่าจะมีกฎกระทรวงฉบับอื่นประกาศยกเลิกและใช้บังคับแทน ซึ่งได้กำหนดการใช้ประโยชน์ที่ดินประเภทที่อยู่อาศัยหนาแน่นน้อย (สีเหลือง) บริเวณหมายเลข 1.21 ให้ใช้ประโยชน์ที่ดินเพื่อการอยู่อาศัย การท่องเที่ยวสถาบันราชการ การสาธารณูปโภค และสาธารณูปการเป็นส่วนใหญ่ สำหรับการให้ประโยชน์ที่ดินเพื่อกิจการอื่น ให้ใช้ได้ไม่เกินร้อยละสามสิบของแปลงที่ดินที่ยื่นขออนุญาต	(1) ดำเนินการตามแบบแปลน และผังภูมิสถาปัตยกรรม ทั้งจัดสรรขนาดการใช้ประโยชน์ที่ดินแต่ละบริเวณให้เป็นไปตามที่ได้ออกแบบไว้ เพื่อไม่ให้เกิดความขัดแย้งกับกฎหมายที่เกี่ยวข้อง (2) ห้ามก่อสร้างหรือกระทำการใดๆ ที่ทำให้การใช้ประโยชน์ที่ดิน เปลี่ยนแปลงไปในทางที่ขัดแย้งกับกฎหมายที่เกี่ยวข้อง	

ลงชื่อ 

(นางลักษมณ ธรรมมิญช)

ผู้รับมอบอำนาจจากบริษัท ภูเก็ต รีสอร์ท ดีเวลลอปเมนต์ จำกัด

พฤษภาคม 2561




ลงชื่อ 

(นางสาวนัสสนก เมณิต)

ผู้อำนวยการสิ่งแวดล้อม/บริษัท โอเคเนเจอร์ จำกัด

พฤษภาคม 2561

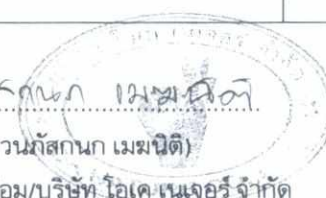

ตารางที่ 2 ผลกระทบสิ่งแวดล้อมที่สำคัญ มาตรการป้องกันและแก้ไขผลกระทบสิ่งแวดล้อม และมาตรการติดตามตรวจสอบผลกระทบสิ่งแวดล้อม โครงการโรงแรมดุสิต วิลล่า แอนด์ โฮเทล เฟส 2 (Dusit Villas and Hotel Phase 2) (ช่วงดำเนินการ) ตั้งอยู่ที่ หมู่ที่ 1 ถนนศรีสุนทร ตำบลเชิงทะเล อำเภอถลาง จังหวัดภูเก็ต

องค์ประกอบทางสิ่งแวดล้อม และคุณค่าต่างๆ	ผลกระทบต่อสิ่งแวดล้อมที่สำคัญ	มาตรการป้องกันและแก้ไขผลกระทบสิ่งแวดล้อม	มาตรการติดตามตรวจสอบ ผลกระทบต่อสิ่งแวดล้อม
(6) การใช้ที่ดิน (ต่อ)	ซึ่งจากการตรวจสอบตามข้อกำหนดฯ ข้างต้น พบว่า โครงการมีการใช้ประโยชน์ที่ดินสำหรับดำเนินการโครงการอาคารอยู่อาศัยเพื่อการท่องเที่ยว (โรงแรม) ซึ่งจัดเป็นกิจการหลัก และการใช้ประโยชน์ที่ดินของโครงการ ไม่อยู่ในข้อห้ามการใช้ประโยชน์ที่ดินตามกฎหมายกระทรวงที่กำหนด ดังนั้น การใช้ประโยชน์ที่ดินของโครงการ จึงสอดคล้องกับข้อกำหนดการใช้ประโยชน์ที่ดินที่กำหนด จึงกล่าวได้ว่าผลกระทบอยู่ในระดับต่ำ 2) การใช้ประโยชน์ที่ดินตามประกาศกระทรวงทรัพยากรธรรมชาติและสิ่งแวดล้อม เรื่อง กำหนดเขตพื้นที่และมาตรการคุ้มครองสิ่งแวดล้อม ในบริเวณพื้นที่จังหวัดภูเก็ต พ.ศ. 2560 จากการตรวจสอบการใช้ประโยชน์ที่ดินของโครงการ ตั้งอยู่ในเขตควบคุมอาคารตามพระราชกฤษฎีกาการให้ใช้พระราชบัญญัติควบคุมอาคาร พ.ศ. 2522 บังคับในเขตจังหวัดภูเก็ต พ.ศ. 2535 เป็นเขตพื้นที่ที่ให้ใช้มาตรการคุ้มครองสิ่งแวดล้อม จากการตรวจสอบที่ตั้งพื้นที่โครงการตามประกาศกระทรวงทรัพยากรธรรมชาติและสิ่งแวดล้อม เรื่อง กำหนดเขตพื้นที่และมาตรการคุ้มครองสิ่งแวดล้อมในบริเวณพื้นที่จังหวัดภูเก็ต พ.ศ.2560 พบว่า พื้นที่โครงการตั้งอยู่ในบริเวณที่ 2 และบริเวณที่ 3 ดังนั้น จะเห็นได้ว่าการดำเนินโครงการเป็นการพัฒนาและใช้ประโยชน์ที่ดินให้มีความคุ้มค่ามากขึ้น ซึ่งมีการพัฒนาการใช้ประโยชน์ที่ดินจากพื้นที่ว่างเปล่า ไปเป็นโรงแรมที่มีการออกแบบอาคารและตกแต่งสภาพภูมิสถาปัตย์ให้มีความสวยงาม และการดำเนินการของโครงการยัง		


ลงชื่อ 

(นางลักขณ ธรรมมิญช)

ผู้รับมอบอำนาจจากบริษัท ภูเก็ต รีสอร์ท ดีเวลลอปเม้นท์ จำกัด

พฤษภาคม 2561

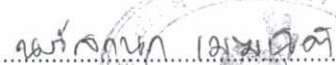

ลงชื่อ 

(นางสาวลักขณ ธรรมมิญช)

ผู้อำนวยการสิ่งแวดล้อม/บริษัท ไอเด เนเจอร์ จำกัด

พฤษภาคม 2561



ตารางที่ 2 ผลกระทบสิ่งแวดล้อมที่สำคัญ มาตรการป้องกันและแก้ไขผลกระทบสิ่งแวดล้อม และมาตรการติดตามตรวจสอบผลกระทบสิ่งแวดล้อม โครงการโรงแรมดุสิต วิลล่า แอนด์ โฮเทล เฟส 2 (Dusit Villas and Hotel Phase 2) (ช่วงดำเนินการ) ตั้งอยู่ที่ หมู่ที่ 1 ถนนศรีสุนทร ตำบลเชิงทะเล อำเภอถลาง จังหวัดภูเก็ต

องค์ประกอบทางสิ่งแวดล้อม และคุณค่าต่างๆ	ผลกระทบต่อสิ่งแวดล้อมที่สำคัญ	มาตรการป้องกันและแก้ไขผลกระทบสิ่งแวดล้อม	มาตรการติดตามตรวจสอบ ผลกระทบสิ่งแวดล้อม
(6) การใช้ที่ดิน (ต่อ)	เป็นการใช้ประโยชน์ที่ดินที่มีความสอดคล้องกับข้อกำหนดต่างๆ ของกฎหมายที่เกี่ยวข้อง 3) การใช้ประโยชน์ที่ดินตามกฎหมายฉบับที่ 20 (พ.ศ.2532) ออกตามความในพระราชบัญญัติควบคุมอาคาร พ.ศ. 2522 จากการตรวจสอบพื้นที่โครงการตาม กฎกระทรวงฉบับที่ 20 (พ.ศ.2532) ออกตามความในพระราชบัญญัติควบคุมอาคาร พ.ศ. 2522 โดยองค์การบริหารส่วนตำบลเชิงทะเล พบว่า พื้นที่โครงการอยู่ในบริเวณที่ 2 และบริเวณที่ 3 ดังนั้น จะเห็นได้ว่าการดำเนินโครงการเป็นการพัฒนาและใช้ประโยชน์ที่ดินให้มีความคุ้มค่ามากยิ่งขึ้น ซึ่งมีการพัฒนาการใช้ประโยชน์ที่ดินจากอาคารกำลังก่อสร้างไปเป็นโรงแรมที่มีการออกแบบอาคารและตกแต่งสภาพภูมิสถาปัตย์ให้มีความสวยงาม และการดำเนินการของโครงการยังเป็นการใช้ประโยชน์ที่ดินที่มีความสอดคล้องกับข้อกำหนดต่างๆ ของกฎหมายที่เกี่ยวข้อง 4) สภาพการใช้ประโยชน์ที่ดินปัจจุบัน บริเวณโครงการและใกล้เคียง จากการสำรวจภาคสนาม (กันยายน, 2561) พบว่า พื้นที่โดยรอบโครงการส่วนใหญ่มีการใช้ประโยชน์เป็นที่พักอาศัยและแหล่งพาณิชยกรรม เช่น โรงแรม วิลล่า อาคารชุดพักอาศัย อาคารพาณิชย์ จัดสรรที่ดิน		

ลงชื่อ *laksam*

(นางลักษมณ ธรรมมิญช)

ผู้รับมอบอำนาจจากบริษัท ภูเก็ต รีสอร์ท ดีเวลลอปเมนต์ จำกัด
พฤษภาคม 2561



110/225

ลงชื่อ *นางสาวกนก เมฆนิต*

(นางสาวกนก เมฆนิต)

ผู้อำนวยการสิ่งแวดล้อม/บริษัท ไอเดเนเจอร์ จำกัด
พฤษภาคม 2561



ตารางที่ 2 ผลกระทบสิ่งแวดล้อมที่สำคัญ มาตรการป้องกันและแก้ไขผลกระทบสิ่งแวดล้อม และมาตรการติดตามตรวจสอบผลกระทบสิ่งแวดล้อม โครงการโรงแรมดุสิต วิลล่า แอนด์ โฮเทล เฟส 2 (Dusit Villas and Hotel Phase 2) (ช่วงดำเนินการ) ตั้งอยู่ที่ หมู่ที่ 1 ถนนศรีสุนทร ตำบลเชิงทะเล อำเภอถลาง จังหวัดภูเก็ต

องค์ประกอบทางสิ่งแวดล้อมและคุณค่าต่างๆ	ผลกระทบต่อสิ่งแวดล้อมที่สำคัญ	มาตรการป้องกันและแก้ไขผลกระทบสิ่งแวดล้อม	มาตรการติดตามตรวจสอบผลกระทบสิ่งแวดล้อม
(6) การใช้ที่ดิน (ต่อ)	บ้านอยู่อาศัย ร้านค้า ร้านอาหาร เป็นต้น เป็นต้น จากศึกษาการศึกษาการใช้ที่ดินโดยรอบพื้นที่โครงการ บริษัทฯ ได้ศึกษาภาพถ่ายดาวเทียมในระยะรัศมีประมาณ 1 กิโลเมตร จากพื้นที่โครงการ และการสำรวจภาคสนามเพิ่มเติมให้สอดคล้องกับการใช้ประโยชน์ที่ดินในปัจจุบัน เพื่อนำมาจัดทำภาพแสดงการใช้ประโยชน์ที่ดินบริเวณโดยรอบพื้นที่โครงการ โดยจำแนกประเภทการใช้ที่ดินบริเวณพื้นที่โครงการและใกล้เคียง ขนาดและสัดส่วนของที่ดินแต่ละประเภทพื้นที่ที่ทำการศึกษา จากข้อมูลดังกล่าวพบว่า สามารถจัดลักษณะการใช้ประโยชน์ที่ดินในพื้นที่ศึกษาได้ 6 ประเภท คือ การใช้ประโยชน์ที่ดินเป็นพื้นที่โล่ง/รกร้าง คิดเป็นร้อยละ 33.39 รองลงมา ได้แก่ พื้นที่ทะเล คิดเป็นร้อยละ 32.02 พื้นที่อยู่อาศัย/บริการท่องเที่ยว คิดเป็นร้อยละ 18.94 พื้นที่แหล่งน้ำ คิดเป็นร้อยละ 12.85 พื้นที่ถนน/ซอย คิดเป็นร้อยละ 1.64 และพื้นที่ชายหาด คิดเป็นร้อยละ 1.16		
4. คุณค่าคุณภาพชีวิต			
4.1 สภาพสังคม-เศรษฐกิจ	ในช่วงดำเนินการจะมีผู้เข้าพักอาศัยในพื้นที่โครงการกรณีเข้าอยู่เต็มพื้นที่โครงการประมาณ 275 คน จากลักษณะของโครงการ ซึ่งเป็นโครงการประเภทโรงแรม โดยมีจุดประสงค์หลักเพื่อเป็นที่พักอาศัย ทำให้ลักษณะชุมชนที่เกิดขึ้นมีลักษณะเป็นสังคมเมือง แต่ลักษณะชุมชนเดิมในพื้นที่ศึกษามีลักษณะเป็นย่านชุมชนเมืองมีลักษณะการใช้ประโยชน์	(1) หากได้รับข้อร้องเรียนจากผู้พักอาศัยโดยรอบพื้นที่โครงการ ให้โครงการเร่งดำเนินการแก้ไขปัญหาดังกล่าวโดยเร่งด่วน (2) กำหนดกฎระเบียบในการพักอาศัยที่ชัดเจนเพื่อความเป็นระเบียบเรียบร้อยภายในโครงการ	

ลงชื่อ

lab amm

(นางลักขมณ ธรรมมัญช)

ผู้รับมอบอำนาจจากบริษัท ภูเก็ต รีสอร์ท ดีเวลลอปเม้นท์ จำกัด

พุดตจิกายน 2561



ลงชื่อ

ลักขมณ ธรรมมัญช

(นางสาวลักขมณ ธรรมมัญช)

ผู้อำนวยการสิ่งแวดล้อม/บริษัท ไคเด เนเจอร์ จำกัด

พุดตจิกายน 2561



ตารางที่ 2 ผลกระทบสิ่งแวดล้อมที่สำคัญ มาตรการป้องกันและแก้ไขผลกระทบสิ่งแวดล้อม และมาตรการติดตามตรวจสอบผลกระทบสิ่งแวดล้อม โครงการโรงแรมดุสิต วิลล่า แอนด์ โฮเทล เฟส 2 (Dusit Villas and Hotel Phase 2) (ช่วงดำเนินการ) ตั้งอยู่ที่ หมู่ที่ 1 ถนนศรีสุนทร ตำบลเชิงทะเล อำเภอถลาง จังหวัดภูเก็ต

องค์ประกอบทางสิ่งแวดล้อมและคุณค่าต่างๆ	ผลกระทบต่อสิ่งแวดล้อมที่สำคัญ	มาตรการป้องกันและแก้ไขผลกระทบสิ่งแวดล้อม	มาตรการติดตามตรวจสอบผลกระทบสิ่งแวดล้อม
4.1 สภาพสังคม-เศรษฐกิจ (ต่อ)	บริเวณพื้นที่โครงการส่วนใหญ่เป็นที่พักอาศัยและแหล่งพาณิชยกรรม เช่น โรงแรม วิลล่า อาคารชุดพักอาศัย อาคารพาณิชย์ จัดสรรที่ดิน บ้านอยู่อาศัย ร้านค้า ร้านอาหาร เป็นต้น เป็นต้น ดังนั้น การเพิ่มขึ้นของผู้พักอาศัยอาจส่งผลบวกในด้านการส่งเสริมการค้าขายกระตุ้นสภาพเศรษฐกิจในพื้นที่เพิ่มขึ้น ประกอบกับการมีผู้เข้ามาอาศัยในโครงการประมาณ 275 คน จะเป็นตัวกระตุ้นภาวะของเศรษฐกิจได้อีกทางหนึ่งด้วย อย่างไรก็ตาม เมื่อกล่าวโดยรวมจะเห็นได้ว่าโครงการจะก่อให้เกิดผลกระทบต่อสภาพสังคม-เศรษฐกิจในทางบวกระดับต่ำ การประเมินผลกระทบต่อชุมชนระยะดำเนินการ จากผลการสำรวจความคิดเห็นของประชาชนในรัศมี 100 เมตร จากพื้นที่โครงการพบว่า ประชาชนส่วนใหญ่มีความคิดเห็นว่าในช่วงดำเนินการ จะไม่มีผลกระทบด้านเศรษฐกิจและสังคม โดยไม่ทำให้เกิดการจ้างงานในท้องถิ่นเพิ่มขึ้น ร้อยละ 50.00 และทำให้ไม่มีการค้าขายและเศรษฐกิจในชุมชนดีขึ้น ร้อยละ 50.00 และประชาชนร้อยละ 50.00 มีความคิดเห็นว่าในระยะก่อสร้างไม่มีผลกระทบด้านการอพยพย้ายถิ่นฐาน และจากผลการสำรวจความคิดเห็นของประชาชนในรัศมี 101 เมตร ถึง 1 กิโลเมตร จากพื้นที่โครงการพบว่า ประชาชนส่วนใหญ่มีความคิดเห็นว่าในช่วงดำเนินการจะมีผลกระทบด้านเศรษฐกิจและสังคม โดยไม่ทำให้เกิดการจ้างงานในท้องถิ่นเพิ่มขึ้น ร้อยละ 48.48 และทำให้ไม่มีการค้าขายและเศรษฐกิจในชุมชนดีขึ้น ร้อยละ 42.42 และประชาชนร้อยละ	(3) โครงการจะต้องปฏิบัติตามมาตรการป้องกันและแก้ไขผลกระทบสิ่งแวดล้อมของโครงการอย่างเคร่งครัด ทั้งนี้ เพื่อลดปัญหาในด้านระบบสาธารณสุขโรคของบริเวณโดยรอบโครงการ (4) มาตรการป้องกันและแก้ไขผลกระทบสิ่งแวดล้อมจากข้อห่วงกังวลของประชาชน มีดังนี้ คุณภาพอากาศ เสียง และความสั่นสะเทือน 1. ให้เจ้าหน้าที่รักษาความปลอดภัย กวดขันให้รถที่เข้ามาจอดต้องดับเครื่องยนต์ทุกคัน เพื่อสุขภาพของส่วนรวม 2. จัดให้มีการปลูกต้นไม้ยืนต้นตามที่ได้ออกแบบไว้ เพื่อดูดซับปริมาณก๊าซคาร์บอนไดออกไซด์ที่เกิดจากรถยนต์ 3. การติดตั้งเครื่องปรับอากาศ จะต้องไม่มีทิศทางหันเข้าสู่อาคารข้างเคียง ทางคนสัญจร และจะต้องอยู่ห่างจากอาคารข้างเคียงไม่น้อยกว่า 5 เมตร 4. ควบคุมดูแลไม่ให้มีการดำเนินกิจกรรมใดๆ ที่ก่อให้เกิดเสียงดังในช่วงเวลาพักผ่อน (หลังเวลา 18.00 น.) การใช้ไฟฟ้า 1. จัดเจ้าหน้าที่ที่มีความรู้ความชำนาญเฉพาะด้านระบบไฟฟ้า ไว้คอยดูแลระบบไฟฟ้าให้สามารถใช้งานอยู่	

ลงชื่อ

(นางลักขมณ ธรรมมิญช)

ผู้รับมอบอำนาจจากบริษัท ภูเก็ต รีสอร์ท ดีเวลลอปเม้นท์ จำกัด

พุดจิกายน 2561



ลงชื่อ

(นางสาวนภัสนก เมษินิติ)

ผู้อำนวยการสิ่งแวดล้อม/บริษัท โอเต เนเจอร์ จำกัด

พุดจิกายน 2561



ตารางที่ 2 ผลกระทบสิ่งแวดล้อมที่สำคัญ มาตรการป้องกันและแก้ไขผลกระทบสิ่งแวดล้อม และมาตรการติดตามตรวจสอบผลกระทบสิ่งแวดล้อม โครงการโรงแรมดุสิต วิลล่า แอนด์ โฮเทล เฟส 2 (Dusit Villas and Hotel Phase 2) (ช่วงดำเนินการ) ตั้งอยู่ที่ หมู่ที่ 1 ถนนศรีสุนทร ตำบลเชิงทะเล อำเภอถลาง จังหวัดภูเก็ต

องค์ประกอบทางสิ่งแวดล้อม และคุณค่าต่างๆ	ผลกระทบต่อสิ่งแวดล้อมที่สำคัญ	มาตรการป้องกันและแก้ไขผลกระทบสิ่งแวดล้อม	มาตรการติดตามตรวจสอบผลกระทบสิ่งแวดล้อม
4.1 สภาพสังคม-เศรษฐกิจ (ต่อ)	42.42 มีความคิดเห็นว่าเป็นระยะก่อสร้างไม่มีผลกระทบด้านการอพยพย้ายถิ่นฐาน จากการสำรวจความคิดเห็นของประชาชน พบว่า ประชาชนมีข้อคิดเห็นในเรื่องผลดีหรือผลเสียต่อการพัฒนาโครงการ มีรายละเอียดแสดงดังนี้ ผลดี ต่อการพัฒนาโครงการ 1. เพิ่มสถานที่พักผ่อนมากขึ้น 2. พัฒนาให้ละแวกนั้นเจริญขึ้น 3. ที่อยู่อาศัยในบริเวณใกล้เคียงจะรายได้จากการค้าขายมากขึ้น 4. เป็นธุรกิจที่ดี/การค้าขายจะดีขึ้น/ทำให้เศรษฐกิจดีขึ้น 5. เกิดการสร้างงานในพื้นที่ และทำให้ประชาชนในชุมชนมีรายได้มากขึ้น 6. ประชาชนจะได้มีงานทำมากขึ้น 7. ลดปัญหาอาชญากรรม/ลดปัญหาอาชญากรรมเพราะพื้นที่โครงการมีความสว่างในเวลากลางคืน ผลเสีย ต่อการพัฒนาโครงการ 1. การดำเนินงานของโครงการฯ อาจทำให้เกิดปัญหาในด้านการระบายน้ำ และการจัดการมูลฝอย นอกจากนี้ โครงการได้ทบทวนการกำหนดมาตรการป้องกันและ	เสมอ 2. จัดให้มีการติดตั้งระบบไฟฟ้า และระบบป้องกันฟ้าผ่า ตามที่เสนอในรายละเอียดโครงการทุกประการ และติดตั้งอุปกรณ์เดินสายไฟฟ้า รวมถึงสายสัญญาณทางไฟฟ้า ระบบสื่อสารต่างๆ และอุปกรณ์ไฟฟ้าต่างๆ ให้เป็นไปด้วยความเรียบร้อยตามมาตรฐาน 3. รมรงค์ให้พนักงาน และผู้เข้ามาใช้บริการ ใช้ไฟฟ้าอย่างประหยัด และให้เลือกใช้ผลิตภัณฑ์ไฟฟ้าชนิดประหยัดพลังงาน เบอร์ 5 และอายุการใช้งานยาวนาน 4. จัดให้มีระบบไฟฟ้าส่องสว่างโดยรอบอาคาร เพื่อเพิ่มแสงสว่างให้กับทั่วทุกบริเวณภายในโครงการ โดยเฉพาะเวลากลางคืน เพื่อความปลอดภัย การใช้น้ำ 1. จัดให้มีถังเก็บน้ำสำรองสำหรับใช้ในโครงการ เพื่อให้เพียงพอต่อความต้องการ 2. ตรวจสอบดูแลระบบจ่ายน้ำและระบบเส้นท่อให้อยู่ในสภาพดีอยู่เสมอ หากพบว่ามีกรชำรุดให้รีบแก้ไขทันที 3. รมรงค์ให้มีการใช้น้ำภายในโครงการอย่างประหยัดเพื่อลดปริมาณการใช้น้ำของโครงการ	

ลงชื่อ 

(นางลักขณ ธรรมมิญช)

ผู้รับมอบอำนาจจากบริษัท ภูเก็ต รีสอร์ท ดีเวลลอปเม้นท์ จำกัด

พุดจิกายน 2561



ลงชื่อ 

(นางสาวนภัสกรณ เมษินิติ)

ผู้อำนวยการสิ่งแวดล้อม/บริษัท โอเค เนเจอร์ จำกัด

พุดจิกายน 2561



ตารางที่ 2 ผลกระทบสิ่งแวดล้อมที่สำคัญ มาตรการป้องกันและแก้ไขผลกระทบสิ่งแวดล้อม และมาตรการติดตามตรวจสอบผลกระทบสิ่งแวดล้อม โครงการโรงแรมดุสิต วิลล่า แอนด์ โฮเทล เฟส 2 (Dusit Villas and Hotel Phase 2) (ช่วงดำเนินการ) ตั้งอยู่ที่ หมู่ที่ 1 ถนนศรีสุนทร ตำบลเชิงทะเล อำเภอถลาง จังหวัดภูเก็ต

องค์ประกอบทางสิ่งแวดล้อม และคุณค่าต่างๆ	ผลกระทบต่อสิ่งแวดล้อมที่สำคัญ	มาตรการป้องกันและแก้ไขผลกระทบสิ่งแวดล้อม	มาตรการติดตามตรวจสอบ ผลกระทบสิ่งแวดล้อม
4.1 สภาพสังคม-เศรษฐกิจ (ต่อ)	แก้ไขผลกระทบด้านสังคมที่สามารถแก้ไขหรือลดข้อห่วงกังวลของประชาชนในประเด็นต่างๆ ในช่วงเปิดดำเนินการ ของประชาชนที่มีบ้านติดโครงการ มีรายละเอียดดังนี้ ข้อห่วงกังวลของประชาชนที่มีบ้านติดโครงการในช่วงดำเนินการโครงการ <u>ระดับต่ำ</u> - ความปลอดภัยสาธารณะและการเกิดอัคคีภัย <u>ระดับปานกลาง</u> - เศรษฐกิจและสังคม - คุณภาพอากาศ เสียง และความสั่นสะเทือน - การจราจร - ทัศนียภาพและสุนทรียภาพ <u>ระดับสูง</u> - น้ำใช้ - การจัดการน้ำเสีย - การระบายน้ำ - การจัดการขยะมูลฝอย - การใช้ไฟฟ้า	<u>การจัดการน้ำเสีย</u> 1. ดูแลรักษาระบบบำบัดน้ำเสียของโครงการ และปรับปรุงประสิทธิภาพของระบบฯ เพื่อให้บำบัดน้ำเสียได้มาตรฐานน้ำทิ้ง 2. จัดให้มีวิศวกรสุขาภิบาลหรือช่างเทคนิคที่มีความชำนาญไว้ควบคุมและปรับปรุงคุณภาพระบบบำบัดน้ำเสียของโครงการ 3. จัดให้มีระบบกรองและฆ่าเชื้อโรคในน้ำทิ้ง ก่อนนำกลับไปใช้ประโยชน์ใหม่ ตามที่ได้ออกแบบไว้ทุกประการ <u>การระบายน้ำและการป้องกันน้ำท่วม</u> 1. จัดให้มีบ่อน้ำ เพื่อระบายน้ำส่วนเกินได้อย่างเพียงพอ 2. จัดให้มีเจ้าหน้าที่ดูแลและบำรุงรักษาระบบระบายน้ำ และระบบบ่อน้ำที่ติดตั้งไว้ รวมทั้งอุปกรณ์ควบคุมต่างๆ ให้มีสภาพดีพร้อมใช้งานอยู่ตลอดเวลา 3. ทำการตรวจสอบการอุดตันของท่อระบายน้ำอย่างสม่ำเสมอ ถ้ามีการอุดตัน จะต้องทำการขุดลอกทันที เพื่อให้สามารถระบายน้ำได้ต่อเนื่อง 4. ทำการติดตั้งบ่อดักขยะ ที่บ่อบำบัดน้ำสุดท้าย เพื่อดักขยะไม่ให้ไหลออกสู่ภายนอกโครงการ	

ลงชื่อ กมลวรรณ

(นางลักขมณ ธรรมมัญญ)

ผู้รับมอบอำนาจจากบริษัท ภูเก็ต รีสอร์ท ดีเวลลอปเมนต์ จำกัด

พุดจิกายน 2561



ลงชื่อ นันทกาน เพ็ญนิต

(นางสาวนันทกาน เพ็ญนิต)

ผู้ชำนาญการสิ่งแวดล้อม/บริษัท โอเค เนเจอร์ จำกัด

พุดจิกายน 2561



ตารางที่ 2 ผลกระทบสิ่งแวดล้อมที่สำคัญ มาตรการป้องกันและแก้ไขผลกระทบสิ่งแวดล้อม และมาตรการติดตามตรวจสอบผลกระทบสิ่งแวดล้อม โครงการโรงแรมดุสิต วิลล่า แอนด์ โฮเทล เฟส 2 (Dusit Villas and Hotel Phase 2) (ช่วงดำเนินการ) ตั้งอยู่ที่ หมู่ที่ 1 ถนนศรีสุนทร ตำบลเชิงทะเล อำเภอถลาง จังหวัดภูเก็ต

องค์ประกอบทางสิ่งแวดล้อม และคุณค่าต่างๆ	ผลกระทบต่อสิ่งแวดล้อมที่สำคัญ	มาตรการป้องกันและแก้ไขผลกระทบสิ่งแวดล้อม	มาตรการติดตามตรวจสอบ ผลกระทบสิ่งแวดล้อม
4.1 สภาพสังคม-เศรษฐกิจ (ต่อ)		<u>การจัดการขยะ</u> 1. จัดให้มีภาชนะรองรับขยะจากอาคาร หรือแต่ละส่วนอย่างเพียงพอ 2. ขยะแห้งที่สามารถนำไปใช้ได้ อีก เช่น โลหะ ขวด พลาสติก และกระดาษ หนังสือพิมพ์ ให้พนักงานทำความสะอาดคัดแยกขยะและเก็บไว้ขายให้กับผู้รับซื้อ เพื่อเป็นการลดปริมาณมูลฝอย 3. จัดให้มีพนักงานทำความสะอาดบริเวณที่พักขยะรวม หลังการเก็บขนขยะทุกครั้ง และต่อท่อน้ำเสียจากน้ำชะขยะและการล้างห้องพักขยะเข้าไปบำบัดน้ำเสียยังบ่อบำบัดน้ำเสียรวม <u>การคมนาคมและการขนส่ง</u> 1. ติดตั้งป้ายสัญญาณจราจรและจัดเจ้าหน้าที่ดูแลให้ความสะดวกภายในพื้นที่โครงการ โดยเฉพาะอย่างยิ่งบริเวณทางเข้า-ออก 2. จัดให้มีเส้นแบ่งช่องจราจรอย่างชัดเจน เพื่อความเป็นระเบียบเรียบร้อยของการจราจรภายในลานจอดรถของโครงการ 3. ห้ามประกอบกิจกรรมใดๆ รวมทั้งการก่อสร้าง	

ลงชื่อ

(นางลักขมณ ธรรมมัญช)

ผู้รับมอบอำนาจจากบริษัท ภูเก็ต รีสอร์ท ดีเวลลอปเม้นท์ จำกัด

พฤษภาคม 2561



ลงชื่อ

(นางสาวนภัสกรณ เมฆมนิต)

ผู้อำนวยการสิ่งแวดล้อม/บริษัท โอเค เนเจอร์ จำกัด

พฤษภาคม 2561



ตารางที่ 2 ผลกระทบสิ่งแวดล้อมที่สำคัญ มาตรการป้องกันและแก้ไขผลกระทบสิ่งแวดล้อม และมาตรการติดตามตรวจสอบผลกระทบสิ่งแวดล้อม โครงการโรงแรมดุสิต วิลล่า แอนด์ โฮเทล เฟส 2 (Dusit Villas and Hotel Phase 2) (ช่วงดำเนินการ) ตั้งอยู่ที่ หมู่ที่ 1 ถนนศรีสุนทร ตำบลเชิงทะเล อำเภอถลาง จังหวัดภูเก็ต

องค์ประกอบทางสิ่งแวดล้อม และคุณค่าต่างๆ	ผลกระทบต่อสิ่งแวดล้อมที่สำคัญ	มาตรการป้องกันและแก้ไขผลกระทบสิ่งแวดล้อม	มาตรการติดตามตรวจสอบ ผลกระทบสิ่งแวดล้อม
4.1 สภาพสังคม-เศรษฐกิจ (ต่อ)		ในบริเวณทางเข้า-ออกโครงการเพื่อความสะดวกและปลอดภัยของผู้ใช้ถนน 4. ติดป้ายประชาสัมพันธ์ผู้พักอาศัย ห้ามจอดรถริมถนนทางเข้า-ออกพื้นที่โครงการ เพื่อเป็นการลดความเสี่ยงที่จะเกิดความเสียหายต่อถนนดังกล่าว เศรษฐกิจและสังคม 1. โครงการต้องกำหนดนโยบายในการว่าจ้างพนักงานที่เป็นประชาชนในท้องถิ่นเข้ามาทำงานในโครงการส่วนหนึ่ง 2. หากมีข้อร้องเรียนจากชุมชนรอบข้างให้โครงการรีบทำความเข้าใจกับชุมชนในข้อร้องเรียนดังกล่าว พร้อมทั้งเร่งดำเนินการปรับปรุงแก้ไขโดยด่วน ความปลอดภัยสาธารณะและการเกิดอัคคีภัย 1. จัดให้มีเวรยามรักษาความปลอดภัย และอำนวยความสะดวกบริเวณทางเข้า-ออกของโครงการตลอด 24 ชั่วโมง 2. จัดให้มีและติดตั้งระบบป้องกันอัคคีภัย ตามที่ได้ออกแบบไว้ทุกประการ ซึ่งต้องเป็นไปตามข้อกำหนดของกฎหมายที่เกี่ยวข้อง 3. จัดให้มีการอบรมวิธีการใช้อุปกรณ์และระบบป้องกันอัคคีภัย และฝึกอบรมเรื่องการซ้อมอพยพย้ายคนเมื่อ	

ลงชื่อ Valdammm

(นางลักษมณ ธรรมมิญช)

ผู้รับมอบอำนาจจากบริษัท ภูเก็ต รีสอร์ท ดีเวลลอปเมนต์ จำกัด

พฤษภาคม 2561




ลงชื่อ พงศ์กนก เมฆนิต

(นางสาวกนก เมฆนิต)


ผู้อำนวยการสิ่งแวดล้อม/บริษัท โอเค เนเจอร์ จำกัด

พฤษภาคม 2561

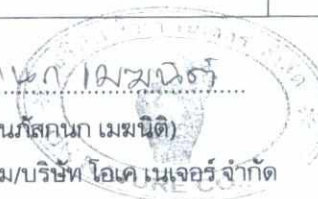

ตารางที่ 2 ผลกระทบสิ่งแวดล้อมที่สำคัญ มาตรการป้องกันและแก้ไขผลกระทบสิ่งแวดล้อม และมาตรการติดตามตรวจสอบผลกระทบสิ่งแวดล้อม โครงการโรงแรมดุสิต วิลล่า แอนด์ โฮเทล เฟส 2 (Dusit Villas and Hotel Phase 2) (ช่วงดำเนินการ) ตั้งอยู่ที่ หมู่ที่ 1 ถนนศรีสุนทร ตำบลเชิงทะเล อำเภอถลาง จังหวัดภูเก็ต

องค์ประกอบทางสิ่งแวดล้อม และคุณค่าต่างๆ	ผลกระทบต่อสิ่งแวดล้อมที่สำคัญ	มาตรการป้องกันและแก้ไขผลกระทบสิ่งแวดล้อม	มาตรการติดตามตรวจสอบ ผลกระทบสิ่งแวดล้อม
4.1 สภาพสังคม-เศรษฐกิจ (ต่อ)		เกิดเพลิงไหม้ แก่เจ้าหน้าที่ของโครงการ ขามรักษาการณ์ และผู้พักอาศัย เพื่อให้สามารถใช้งานได้ทันทั่วทั้ง และไม่ตกใจกลัว 4. จัดให้มีการซ้อมอพยพหนีไฟ และการดับเพลิงของอาคารโครงการ โดยประสานงานกับสถานีดับเพลิงที่อยู่ใกล้กับโครงการมากที่สุดเป็นประจำทุกปี ปีละ 1 ครั้ง 5. ตัดตั้งแบบแปลนแผนผังแสดงตำแหน่งที่ติดตั้งอุปกรณ์ดับเพลิงต่างๆ ป้ายบอกชั้น เส้นทางอพยพหนีไฟและจุดรวมพล โดยตัดตั้งแบบแปลนแผนผังดังกล่าวไว้ในตำแหน่งที่สามารถมองเห็นได้ชัดเจนในแต่ละชั้นของอาคาร ทัศนียภาพและสุนทรียภาพ 1. จัดให้มีพื้นที่สีเขียวตามที่ได้ออกแบบไว้ เพื่อใช้เป็นพื้นที่พักผ่อน เพิ่มความสวยงามและทัศนียภาพที่ดีภายในโครงการ 2. เลือกใช้วัสดุตกแต่งอาคารให้กลมกลืนกับอาคารและชุมชนโดยรอบอาคารตามแบบภูมิสถาปัตยกรรมที่ได้ออกแบบไว้ 3. ควบคุมดูแลอาคารบริเวณพื้นที่สีเขียวรอบอาคารให้มีสภาพดี และสวยงามตามแบบภูมิสถาปัตยกรรมที่ออกแบบไว้อยู่เสมอ	

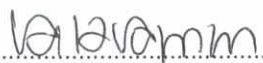
ลงชื่อ 

(นางลักษมณ ธรรมมิญช)

ผู้รับมอบอำนาจจากบริษัท ภูเก็ต รีสอร์ท ดีเวลลอปเม้นท์ จำกัด
พุดจิกายัน 2561



117/225

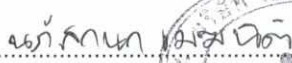ลงชื่อ 

(นางสาวนภัสกรรณ เมฆนิต)

ผู้อำนวยการสิ่งแวดล้อม/บริษัท ไอเค เนเจอร์ จำกัด
พุดจิกายัน 2561



ตารางที่ 2 ผลกระทบสิ่งแวดล้อมที่สำคัญ มาตรการป้องกันและแก้ไขผลกระทบสิ่งแวดล้อม และมาตรการติดตามตรวจสอบผลกระทบสิ่งแวดล้อม โครงการโรงแรมดุสิต วิลล่า แอนด์ โฮเทล เฟส 2 (Dusit Villas and Hotel Phase 2) (ช่วงดำเนินการ) ตั้งอยู่ที่ หมู่ที่ 1 ถนนศรีสุนทร ตำบลเชิงทะเล อำเภอถลาง จังหวัดภูเก็ต

องค์ประกอบทางสิ่งแวดล้อม และคุณค่าต่างๆ	ผลกระทบต่อสิ่งแวดล้อมที่สำคัญ	มาตรการป้องกันและแก้ไขผลกระทบสิ่งแวดล้อม	มาตรการติดตามตรวจสอบ ผลกระทบสิ่งแวดล้อม
4.2 สาธารณสุข	เมื่อเปิดดำเนินการ โครงการได้จัดเตรียมระบบสาธารณสุขโรค และสาธารณสุขการต่างๆ อย่างครบครัน รวมถึงการจัดการมูลฝอย การติดตั้งระบบบำบัดน้ำเสีย ที่สามารถบำบัดมลพิษที่จะปล่อยออกจากพื้นที่โครงการ เพื่อให้ถูกหลักสุขอนามัยและส่งเสริมคุณภาพชีวิตอันดีภายในพื้นที่โครงการ นอกจากนี้ บริเวณพื้นที่ตั้งโครงการและบริเวณใกล้เคียงพื้นที่โครงการยังมีสถานพยาบาลทั้งภาครัฐและเอกชนหลายแห่ง ซึ่งสามารถให้บริการได้อย่างทั่วถึงและสามารถเข้ารับบริการได้อย่างสะดวก อย่างไรก็ตาม ช่วงเปิดดำเนินการโครงการ อาจมีกิจกรรมที่ก่อให้เกิดหรือส่งผลกระทบทางด้านสุขภาพต่อทั้งผู้ที่พักอาศัยภายในและผู้ที่พักอาศัยภายนอกโครงการ ความหนาแน่นของจำนวนคนที่เข้ามาพักอาศัยภายในโครงการอาจก่อให้เกิดผลกระทบต่อสุขภาพตามมาได้ อาทิ เช่น โรคระบบทางเดินหายใจ โรคระบบทางเดินอาหาร สุขภาพจิต เป็นต้น โดยสามารถพิจารณาได้ดังนี้ 1) โรคระบบทางเดินหายใจ โดยมีสาเหตุมาจากฝุ่นละอองและมลสารจากการจราจร เข้า-ออกโครงการของผู้ใช้บริการ รวมทั้งความหนาแน่นของจำนวนผู้พักอาศัยภายในโครงการ 2) ระบบระบายอากาศภายในอาคารของโครงการ ที่มีความโล่งโปร่งและสามารถช่วยลดการแพร่กระจายของเชื้อโรคเกี่ยวกับระบบทางเดินหายใจได้เป็นอย่างดี ทั้งนี้โครงการจะจัดให้มีช่องเปิดสู่ภายนอกอาคารได้ เช่น ประตู หน้าต่างหรือบานเกล็ด และระบบระบายอากาศโดย	มาตรการป้องกันและแก้ไขผลกระทบจากคุณภาพอากาศ (1) หมั่นดูแลรักษาความสะอาดบริเวณถนน พื้นที่ส่วนกลาง โดยอาจจะฉีดล้างถนนเป็นครั้งคราว (2) ประชาสัมพันธ์ไม่ให้มีการติดเครื่องยนต์ขณะจอดรถภายในพื้นที่โครงการ (3) กำหนดให้เจ้าหน้าที่รักษาความปลอดภัยคอยแจ้งเตือนให้ผู้ขับขี่ดับเครื่องยนต์ทุกครั้ง (4) โครงการจัดให้มีชนิดพันธุ์ไม้ต่างๆ บริเวณพื้นที่สีเขียวของโครงการที่มีคุณภาพกรองการฟุ้งกระจายของมลสารที่ปล่อยออกจากรถยนต์ทั้งพันธุ์ไม้ประเภท ไม้ยืนต้นทรงสูง ไม้พุ่มหนาและกลุ่มไม้ทรงสูง ใบหนา เพื่อช่วยในการดูดซับ CO จากยานพาหนะและเป็นمانกันการฟุ้งกระจายของฝุ่นละอองและมลสาร ตลอดจนการให้ร่มเงาที่มีผลด้านการช่วยคายอากาศให้แก่พื้นที่บริเวณโดยรอบ มาตรการป้องกันและแก้ไขผลกระทบต่อสุขภาพจากน้ำเสีย (1) จัดให้มีระบบบำบัดน้ำเสีย Activated Sludge แบบ conventional Plug Flow จำนวน 1 ชุด และระบบบำบัดน้ำเสีย Anaerobic-Aerobic Filter Tank จำนวน 1 ชุด โดย	(1) ตรวจวิเคราะห์หาเชื้อลิจิโอเนลลาจากท่อน้ำทิ้งของระบบปรับอากาศ ทุก 5 เดือน ตลอดช่วงเปิดดำเนินการ (2) ตรวจวิเคราะห์คุณภาพน้ำทิ้งก่อนการบำบัดและหลังการบำบัดทุกเดือน ตลอดช่วงดำเนินการ (3) ทำความสะอาดห้องพักรวมของโครงการ ทุกครั้งภายหลังจากการเก็บขนของรถเก็บขนมูลฝอย (4) ตรวจสอบการตกค้างของมูลฝอยภายในพื้นที่โครงการทุกวัน (5) มาตรการติดตามตรวจสอบผลกระทบสิ่งแวดล้อม ในหัวข้อชนิดของโรคและความเจ็บป่วยที่เกิดขึ้นในช่วงเปิดดำเนินการ

ลงชื่อ 

(นางลักขณ ธรรมมิญช)

ผู้รับมอบอำนาจจากบริษัท ภูเก็ต รีสอร์ท ดีเวลลอปเม้นท์ จำกัด

พุดจิกายน 2561



ลงชื่อ 

(นางสาวนภัสกร วัฒนิน)

ผู้อำนวยการสิ่งแวดล้อม/บริษัท ไอเคเนเจอร์ จำกัด

พุดจิกายน 2561



ตารางที่ 2 ผลกระทบสิ่งแวดล้อมที่สำคัญ มาตรการป้องกันและแก้ไขผลกระทบสิ่งแวดล้อม และมาตรการติดตามตรวจสอบผลกระทบสิ่งแวดล้อม โครงการโรงแรมดุสิต วิลล่า แอนด์ โฮเทล เฟส 2 (Dusit Villas and Hotel Phase 2) (ช่วงดำเนินการ) ตั้งอยู่ที่ หมู่ที่ 1 ถนนศรีสุนทร ตำบลเชิงทะเล อำเภอถลาง จังหวัดภูเก็ต

องค์ประกอบทางสิ่งแวดล้อม และคุณค่าต่างๆ	ผลกระทบต่อสิ่งแวดล้อมที่สำคัญ	มาตรการป้องกันและแก้ไขผลกระทบสิ่งแวดล้อม	มาตรการติดตามตรวจสอบผลกระทบสิ่งแวดล้อม
4.2 สาธารณสุข (ต่อ)	วิถีธรรมชาติของบริเวณต่างๆ ภายในอาคาร คือ ทางเดิน บันไดหนีไฟ บันไดหลัก ของแต่ละชั้นให้อากาศสามารถระบายได้ซึ่งจะสามารถช่วยลดการแพร่กระจายของเชื้อโรคเกี่ยวกับระบบทางเดินหายใจ 3) โรกระบบทางเดินอาหาร โดยมีสาเหตุมาจากน้ำเสียจากห้องน้ำ ห้องส้วม มูลฝอยจากผู้พักอาศัยในโครงการ ถ้าไม่มีการจัดการที่ถูกสุขลักษณะและถูกหลักสุขาภิบาลอาจก่อให้เกิดโรคต่อผู้พักอาศัยและผู้ที่อยู่อาศัยโดยรอบโครงการได้ การประเมินผลกระทบด้านสุขภาพ ในช่วงดำเนินการของโครงการ 1. การระบายมลสารจากเครื่องยนต ผลกระทบต่อสุขภาพทางกาย - ก๊าซ CO เป็นก๊าซที่อันตรายต่อสุขภาพเมื่อนำเข้าเข้าไปในร่างกาย ปอดจะดูดซับ และทำปฏิกิริยากับ ฮีโมโกลบินได้ดีกว่าออกซิเจนไปเลี้ยงส่วนต่างๆ ของร่างกาย หากหายใจเอา CO เข้าสู่ร่างกายในปริมาณไม่มาก ร่างกายจะขับเพื่อให้เกิดความสมดุล แต่ถ้ามีปริมาณมากกว่า 100 ลบ.ซม./ลบ.ม. ของอากาศจึงจะมีความเป็นพิษสูง - ก๊าซ NO₂ มีกลิ่นฉุน มีฤทธิ์การกัดกร่อน ทำให้เกิดการระคายเคือง หากได้รับปริมาณ 10 ppm เป็นเวลานาน 8 ชั่วโมง จะทำลายปอดทำให้เกิดปอดบวมได้ และหากได้รับขนาด 20-30 ppm อาจทำให้เสียชีวิตได้ - ก๊าซ HC สามารถทำปฏิกิริยาโฟโตเคมีได้กลายเป็นหมอกผสม	ระบบดังกล่าวได้ออกแบบให้มีความในการสามารถรองรับน้ำเสียของโครงการได้ทั้งหมด (2) บำบัดน้ำเสียที่เกิดขึ้นทั้งหมดให้มีคุณภาพน้ำทั้งเป็นไปตามประกาศกระทรวงทรัพยากรธรรมชาติและสิ่งแวดล้อม พ.ศ. 2548 เรื่อง กำหนดมาตรฐานควบคุมการระบายน้ำทิ้งจากอาคารบางประเภทและบางขนาด ประกาศในราชกิจจานุเบกษา เล่มที่ 122 ตอนที่ 125 ง วันที่ 29 ธันวาคม 2548 โครงการมีลักษณะเป็นโรงแรม จำนวน 76 ห้องพัก จัดอยู่ในอาคาร ประเภท ข (โรงแรมที่มีจำนวนห้องสำหรับใช้เป็นห้องพักรวมกันทุกชั้นของอาคาร หรือกลุ่มของอาคารตั้งแต่ 60 ห้อง แต่ไม่ถึง 200 ห้อง) ซึ่งกำหนดให้มีค่าบีโอดีในน้ำทิ้งไม่เกิน 30 มิลลิกรัม/ลิตร สารแขวนลอยต้องไม่เกิน 40 มิลลิกรัม/ลิตร (3) ติดตั้งมาตรวัดกระแสไฟฟ้าของระบบบำบัดน้ำเสีย แยกออกจากส่วนอื่นๆ (4) ตรวจสอบคุณภาพน้ำทั้งก่อนและหลังการบำบัดจากระบบบำบัดน้ำเสียทุกเดือนตลอดช่วงดำเนินการ โดยกำหนดให้มีการตรวจวัดพารามิเตอร์ให้เป็นไปตามมาตรฐานควบคุมการระบายน้ำทิ้งจากอาคารประเภท ข ตามประกาศกระทรวงทรัพยากรธรรมชาติและสิ่งแวดล้อม	- จัดให้มีการตรวจวิเคราะห์คุณภาพน้ำทางชีววิทยาของน้ำในสระว่ายน้ำเดือนละ 1 ครั้ง โดยเก็บตัวอย่าง อย่างน้อย 2 จุด ส่วนลึกและส่วนตื้น ในขณะที่มีผู้ใช้สระว่ายน้ำมากที่สุด และจัดทำเป็นสถิติ ให้เจ้าหน้าที่ตรวจสอบได้ โดยดัชนีที่ตรวจวัด ได้แก่ Coliform Bacteria และจุลินทรีย์กลุ่มที่ทำให้เกิดโรค (ได้แก่ Escherichiacoli, Staphylococcus aureus และ Pseudomonas aeruginosa) - จัดให้มีการตรวจวัดค่าความเป็นกรดต่าง (pH) และปริมาณคลอรีนคงเหลือในสระทุกวัน โดยตรวจวัดในขณะที่มีผู้ใช้สระว่ายน้ำ และ


ลงชื่อ 

(นางลักขมณ ธรรมมัญช)

ผู้รับมอบอำนาจจากบริษัท ภูเก็ต รีสอร์ท ดีเวลลอปเม้นท์ จำกัด

พุดจิกายน 2561

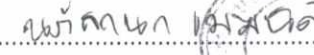

ลงชื่อ 

(นางสาวนภัสกร นามณี)

ผู้อำนวยการสิ่งแวดล้อม/บริษัท โอเค เนเจอร์ จำกัด

พุดจิกายน 2561



ตารางที่ 2 ผลกระทบสิ่งแวดล้อมที่สำคัญ มาตรการป้องกันและแก้ไขผลกระทบสิ่งแวดล้อม และมาตรการติดตามตรวจสอบผลกระทบสิ่งแวดล้อม โครงการโรงแรมดุสิต วิลล่า แอนด์ โฮเทล เฟส 2 (Dusit Villas and Hotel Phase 2) (ช่วงดำเนินการ) ตั้งอยู่ที่ หมู่ที่ 1 ถนนศรีสุนทร ตำบลเชิงทะเล อำเภอถลาง จังหวัดภูเก็ต

องค์ประกอบทางสิ่งแวดล้อม และคุณค่าต่างๆ	ผลกระทบต่อสิ่งแวดล้อมที่สำคัญ	มาตรการป้องกันและแก้ไขผลกระทบสิ่งแวดล้อม	มาตรการติดตามตรวจสอบ ผลกระทบสิ่งแวดล้อม
4.2 สาธารณสุข (ต่อ)	ควัน ทำให้เกิดการระคายเคืองตาและทางเดินหายใจส่วนบน (ที่มา: พัฒนา มูลพฤษฯ, อนามัยสิ่งแวดล้อม, 2539) <u>ผลกระทบต่อสุขภาพทางใจ</u> การสัมผัสมลสารอยู่ตลอดเวลาหรือเป็นระยะเวลานานๆ จะมีผลกระทบต่อความรู้สึกของผู้สัมผัส เช่น รู้สึกรำคาญ เป็นต้น 2. น้ำทิ้งจากกิจกรรมของโครงการ <u>ผลกระทบต่อสุขภาพทางกายและชีวิตความเป็นอยู่</u> แหล่งน้ำมีการปนเปื้อนของสารแขวนลอย ความขุ่นเพิ่มมากขึ้นซึ่งจะส่งผลกระทบต่อการใช้น้ำด้านทำนน้ำ น้ำเสียจากกิจกรรมของโครงการมีลักษณะเป็นน้ำเสียชุมชน จะมีการปนเปื้อนของแบคทีเรียที่มาจากกาขับถ่ายของมนุษย์และสัตว์เลื้อยคลาน หากมีปริมาณมาก อาจเป็นสาเหตุของการเจ็บป่วยด้วยโรคที่มีอาหารและน้ำเป็นสื่อ เช่น อหิวาตกโรค เป็นต้น นอกจากนี้ ในน้ำเสียชุมชนยังมีการปนเปื้อนของสารอินทรีย์สูง หากการบำบัดไม่สามารถบำบัดได้อย่างมีประสิทธิภาพจะทำให้บริเวณที่รองรับน้ำทิ้งเกิดการเน่าเสีย มีแบคทีเรียปนเปื้อนซึ่งอาจส่งผลกระทบต่อผู้ที่อยู่ใกล้เคียง รวมทั้งอาจเป็นแหล่งเพาะพันธุ์ของสัตว์พาหะนำโรค เช่น ยุง เป็นต้น ทำให้แหล่งน้ำมีคุณภาพเสื่อมโทรมลง 3. ขยะมูลฝอยทั่วไป <u>ผลกระทบต่อสุขภาพทางกาย</u>	รวมทั้งเติมคลอรีนในน้ำทิ้งทุกครั้ง ซึ่งช่วยลดการแพร่กระจายของเชื้อโรคเกี่ยวกับระบบทางเดินอาหารได้ (5) ตรวจสอบอุปกรณ์ในระบบบำบัดน้ำเสียให้สามารถบำบัดน้ำเสียได้อย่างมีประสิทธิภาพปีละ 1 ครั้ง <u>มาตรการป้องกันและแก้ไขผลกระทบต่อสุขภาพจากมูลฝอย</u> (1) จัดให้มีห้องพักมูลฝอยรวม โดยแบ่งเป็นห้องพักมูลฝอยแห้ง ห้องพักมูลฝอยรีไซเคิล ห้องพักมูลฝอยอันตราย และห้องพักมูลฝอยอินทรีย์ อย่างชัดเจน (2) กำหนดให้มีพนักงานทำความสะอาดดูแลรับผิดชอบบริเวณห้องพักมูลฝอยรวมของโครงการอย่างสม่ำเสมอเพื่อป้องกันกลิ่นและแมลงนำโรค และทำความสะอาดห้องพักมูลฝอยรวมทุกครั้งภายหลังจากการเก็บขนมูลฝอยจากรถเก็บขนมูลฝอย (3) น้ำเสียจากการล้างห้องพักมูลฝอยรวม ต้องระบายลงสู่ระบบบำบัดน้ำเสียของโครงการทุกครั้งก่อนระบายออกสู่สิ่งแวดล้อมภายนอก (4) ตรวจสอบความเรียบร้อยของห้องพักมูลฝอยรวมของโครงการทุกวันตลอดช่วงเปิดดำเนินการ (5) ตรวจสอบการตกค้างของมูลฝอยภายในพื้นที่	จัดทำเป็นสถิติให้เจ้าหน้าที่ตรวจสอบได้ - ตรวจสอบดูแลบ่อกักของระบบระบายน้ำเป็นประจำทุกเดือน เพื่อป้องกันไม่ให้เกิดการสะสมของตะกอนดินในบ่อกัก ที่เป็นสาเหตุให้เกิดการอุดตัน ซึ่งเป็นอุปสรรคในการระบายน้ำ

ลงชื่อ ไฉฉา อมร

(นางลักษมณ ธรรมมัญช)

ผู้รับมอบอำนาจจากบริษัท ภูเก็ต รีสอร์ท ดีเวลลอปเมนต์ จำกัด

พฤษภาคม 2561



ลงชื่อ นภาพร วัฒนศิริ

(นางสาวนภาพร วัฒนศิริ)

ผู้อำนวยการสิ่งแวดล้อม/บริษัท โอเค เนเจอร์ จำกัด

พฤษภาคม 2561



ตารางที่ 2 ผลกระทบสิ่งแวดล้อมที่สำคัญ มาตรการป้องกันและแก้ไขผลกระทบสิ่งแวดล้อม และมาตรการติดตามตรวจสอบผลกระทบสิ่งแวดล้อม โครงการโรงแรมดุสิต วิลล่า แอนด์ โฮเทล เฟส 2 (Dusit Villas and Hotel Phase 2) (ช่วงดำเนินการ) ตั้งอยู่ที่ หมู่ที่ 1 ถนนศรีสุนทร ตำบลเชิงทะเล อำเภอถลาง จังหวัดภูเก็ต

องค์ประกอบทางสิ่งแวดล้อมและคุณค่าต่างๆ	ผลกระทบต่อสิ่งแวดล้อมที่สำคัญ	มาตรการป้องกันและแก้ไขผลกระทบสิ่งแวดล้อม	มาตรการติดตามตรวจสอบผลกระทบสิ่งแวดล้อม
4.2 สาธารณสุข (ต่อ)	ผลกระทบต่อสุขภาพร่างกาย ชยะมูลฝอยที่เกิดขึ้น หากไม่มีการจัดเก็บให้เป็นระเบียบเรียบร้อยและนำไปกำจัดเป็นประจำทุกวันจะทำให้เกิดเป็นแหล่งเพาะเชื้อโรคและพาหะพันธุ์สัตว์นำโรค เช่น แมลงหวี่ แมลงวัน แมลงสาบ หนู เป็นต้น สัตว์เหล่านี้จะเป็นพาหะนำโรค ไปสู่มนุษย์ โดยเฉพาะ โรคติดต่อทางน้ำและอาหาร เช่น อูจาระร่วง เป็นต้น <u>ผลกระทบต่อสุขภาพทางใจและชีวิตความเป็นอยู่</u> หากไม่มีการจัดการขยะมูลฝอยที่ดีจะทำให้เกิดสภาพที่ไม่น่าดูและเกิดกลิ่นเหม็นรบกวน 4. การกีดขวางการจราจรและอุบัติเหตุจากการขนส่ง <u>ผลกระทบต่อสุขภาพทางกาย</u> การจราจรของรถผู้มาพักอาศัยอาจเป็นสาเหตุของการเกิดอุบัติเหตุบนท้องถนนซึ่งก่อให้เกิดการบาดเจ็บ การเสียชีวิต และทรัพย์สินได้ <u>ผลกระทบต่อสุขภาพทางใจและชีวิตความเป็นอยู่</u> อุบัติเหตุจากกิจกรรมการจราจรอาจทำให้ผู้ใช้เส้นทางเสียเวลาการเดินทางขึ้น โดยเฉพาะให้ชั่วโมงเร่งด่วน ทำให้หงุดหงิด เครียด และ ทำให้ต้องเสียค่าใช้จ่ายเพิ่มขึ้น เช่น ค่าน้ำมัน ค่าซ่อมรถ กรณีเกิดอุบัติเหตุ เป็นต้น 5. การเพิ่มความต้องการบริการทางสุขภาพ <u>ผลกระทบต่อสุขภาพทางกาย</u>	โครงการทุกวันตลอดช่วงเปิดดำเนินการ (6) ทำความสะอาดถึงรองรับมูลฝอย/ห้องพักมูลฝอยรวมเป็นประจำทุกวันตลอดช่วงเปิดดำเนินการ (7) ส่งเสริมมาตรการคัดแยกมูลฝอยภายในโครงการอย่างจริงจัง <u>มาตรการป้องกันและแก้ไขผลกระทบด้านสุขภาพ ในช่วงดำเนินการของโครงการ</u> <u>1. การระบายมลสารจากเครื่องยนต์</u> (1) หมั่นดูแลรักษาความสะอาดบริเวณถนน พื้นที่ส่วนกลาง โดยอาจจะฉีดล้างถนนเป็นครั้งคราว (2) ประชาสัมพันธ์ไม่ให้มีการติดเครื่องยนต์ขณะจอดรถภายในพื้นที่โครงการ (3) กำหนดให้เจ้าหน้าที่รักษาความปลอดภัยแจ้งเตือนให้ผู้ขับขี่ดับเครื่องยนต์ทุกครั้ง (4) โครงการจัดให้มีชนิดพันธุ์ไม้ต่างๆ บริเวณพื้นที่สีเขียวของโครงการที่มีคุณภาพการฟุ้งกระจายของมลสารที่ปล่อยออกจากรถยนต์ เพื่อช่วยในการดูดซับ CO จากยานพาหนะและเป็นม่านกันการฟุ้งกระจายของฝุ่นละอองและมลสาร ตลอดจนการให้ร่มเงาที่มีผลด้านการช่วยคายอากาศให้แก่พื้นที่บริเวณโดยรอบ	

ลงชื่อ นางลักขมณ ธรรมมัญช

(นางลักขมณ ธรรมมัญช)

ผู้รับมอบอำนาจจากบริษัท ภูเก็ต รีสอร์ท ดีเวลลอปเม้นท์ จำกัด

พุดจิกายน 2561



ลงชื่อ นางสาวณัฏฐกานต์ เมฆินันต์

(นางสาวณัฏฐกานต์ เมฆินันต์)

ผู้อำนวยการสิ่งแวดล้อม/บริษัท ไอเค เนเจอร์ จำกัด

พุดจิกายน 2561



ตารางที่ 2 ผลกระทบสิ่งแวดล้อมที่สำคัญ มาตรการป้องกันและแก้ไขผลกระทบสิ่งแวดล้อม และมาตรการติดตามตรวจสอบผลกระทบสิ่งแวดล้อม โครงการโรงแรมดุสิต วิลล่า แอนด์ โฮเทล เฟส 2 (Dusit Villas and Hotel Phase 2) (ช่วงดำเนินการ) ตั้งอยู่ที่ หมู่ที่ 1 ถนนศรีสุนทร ตำบลเชิงทะเล อำเภอถลาง จังหวัดภูเก็ต

องค์ประกอบทางสิ่งแวดล้อม และคุณค่าต่างๆ	ผลกระทบต่อสิ่งแวดล้อมที่สำคัญ	มาตรการป้องกันและแก้ไขผลกระทบสิ่งแวดล้อม	มาตรการติดตามตรวจสอบ ผลกระทบสิ่งแวดล้อม
4.2 สาธารณสุข (ต่อ)	หากสถานบริการไม่เพียงพอหรืออยู่ห่างไกล อาจทำให้ผู้ป่วยหรือผู้ได้รับบาดเจ็บได้รับการรักษาช้า ซึ่งอาจส่งผลให้อาการเจ็บป่วยเพิ่มขึ้นหรือเสียชีวิตได้ โรคและความเจ็บป่วยจากการดำเนินงานของโครงการ ของผู้พักอาศัยภายในโครงการ มีดังนี้ 1. สุขภาพทางกาย 1.1 โรคระบบทางเดินหายใจ (ได้แก่ โรคภูมิแพ้ โรคหอบหืด และโรค sick building syndrome หรือ SBS) 1.2 สัตว์เป็นพาหะนำโรค (1) โรคที่แมลงวันเป็นพาหะ (ได้แก่ โรคอหิวาตกโรค และโรคบิด) (2) โรคที่ยุงเป็นพาหะนำโรค (ได้แก่ โรคไข้เลือดออก โรคมาลาเรีย โรคไข้สมองอักเสบ) (3) โรคที่แมลงสาบเป็นพาหะนำโรค (ได้แก่ โรคระบบทางเดินอาหาร โรคลำไส้ โรคท้องเสีย โรคผิวหนัง และโรคตับอักเสบ) (4) โรคที่หนูเป็นพาหะนำโรค (ได้แก่ โรคฉี่หนู และโรคมีวินัยพิษ) 1.3 โรคที่คนเป็นพาหะ (ได้แก่ โรควัณโรค, โรคไข้หวัดนก, โรคซาร์ส และโรคไข้น้ำเหลือง)	2. น้ำทิ้งจากกิจกรรมของโครงการ (1) จัดให้มีระบบบำบัดน้ำเสียที่มีประสิทธิภาพและมีการฆ่าเชื้อโรคทุกครั้ง (2) ต้องจัดให้มีการตรวจสอบวัดคุณภาพน้ำทิ้งที่ผ่านการบำบัดแล้วเป็นประจำทุกเดือน 3. ขยะมูลฝอยทั่วไป (1) จัดให้มีห้องพักรวมมูลฝอยรวมที่สามารถรองรับมูลฝอยจากโครงการได้ไม่น้อยกว่า 3 วัน ก่อนที่รถเก็บขนมูลฝอยมารับไปกำจัด (2) ต้องทำความสะอาดห้องพักรวมมูลฝอยทุกครั้ง ภายหลังจากรถเก็บขนมารับไปกำจัด (3) ควบคุมดูแลพนักงานและแม่บ้านเก็บกวาดทำความสะอาดให้บริเวณพื้นที่โครงการให้มีความสะอาดอยู่เสมอ เพื่อไม่ให้มีมูลฝอยตกหล่นอยู่ในพื้นที่โครงการ 4. การกีดขวางการจราจรและอุบัติเหตุจากการขนส่ง (1) จัดให้มีเจ้าหน้าที่คอยอำนวยความสะดวกช่วงที่มีรถยนต์เข้า-ออก โครงการ (2) ติดตั้งเครื่องหมาย ป้ายเตือน ป้ายแนะนำบริเวณด้านหน้าโครงการ	

ลงชื่อ 

(นางลักขมณ ธรรมมิญช)

ผู้รับมอบอำนาจจากบริษัท ภูเก็ต รีสอร์ท ดีเวลลอปเม้นท์ จำกัด

พุดจิกายน 2561



ลงชื่อ 

(นางสาวนภัสกร เมษินิต)

ผู้อำนวยการสิ่งแวดล้อม/บริษัท โอเค เนเจอร์ จำกัด

พุดจิกายน 2561



ตารางที่ 2 ผลกระทบสิ่งแวดล้อมที่สำคัญ มาตรการป้องกันและแก้ไขผลกระทบสิ่งแวดล้อม และมาตรการติดตามตรวจสอบผลกระทบสิ่งแวดล้อม โครงการโรงแรมดุสิต วิลล่า แอนด์ โฮเทล เฟส 2 (Dusit Villas and Hotel Phase 2) (ช่วงดำเนินการ) ตั้งอยู่ที่ หมู่ที่ 1 ถนนศรีสุนทร ตำบลเชิงทะเล อำเภอถลาง จังหวัดภูเก็ต

องค์ประกอบทางสิ่งแวดล้อม และคุณค่าต่างๆ	ผลกระทบต่อสิ่งแวดล้อมที่สำคัญ	มาตรการป้องกันและแก้ไขผลกระทบสิ่งแวดล้อม	มาตรการติดตามตรวจสอบ ผลกระทบสิ่งแวดล้อม
4.2 สาธารณสุข (ต่อ)	1.4 โรคผิวหนัง (ได้แก่ การแพร่กระจายของเชื้อโรค จากถังเก็บน้ำใช้ การแพร่กระจายของเชื้อโรคจากสระว่ายน้ำ การแพร่กระจายของเชื้อโรคจากระบบบำบัดน้ำเสีย และการแพร่กระจายของเชื้อโรคจากระบบระบายน้ำ) 1.5 อุบัติเหตุต่างๆ จากการจราจร การพลัดตก หกล้ม และการเกินอัคคีภัย และอุบัติเหตุจากที่สูง 2. สุขภาพทางจิตใจ ได้แก่ ความเครียด และความวิตกกังวล	(3) จัดให้มีเจ้าหน้าที่ตรวจตราดูแลอุปกรณ์ เครื่องหมายสัญญาณต่างๆ ให้ใช้งานได้ดีตลอดเวลา มาตรการป้องกันและเฝ้าระวังผลกระทบต่อสุขภาพของผู้พักอาศัยภายในและภายนอกโครงการ 1. สุขภาพทางกาย 1.1 โรคระบบทางเดิน หายใจ (1) ติดตั้งป้ายห้ามติดเครื่องยนต์ทิ้งไว้เมื่อจอด ในตำแหน่งที่สามารถสังเกตเห็นได้ชัดเจน (2) โครงการต้องดำเนินการทำความสะอาดระบบปรับอากาศเป็นประจำสม่ำเสมอ (3) จัดให้มีพื้นที่สีเขียว โดยจัดให้มีจำนวนต้นไม้ยืนต้นที่สามารถดูดซับความร้อนได้ทั้งจากเครื่องปรับอากาศ รถยนต์ และพื้นคอนกรีต (4) จัดให้มีการถ่ายเทอากาศที่ดีภายในอาคารพักอาศัย เช่น เปิดหน้าต่างภายในห้องพักเพื่อให้อากาศหมุนเวียนสะดวก เป็นต้น (5) ตรวจสอบช่องระบายอากาศธรรมชาติ เช่น หน้าต่างและประตู ไม่ให้มีวัตถุหรือสิ่งกีดขวาง 1.2 สัตว์เป็นพาหะนำโรค	


ลงชื่อ

(นางลักขณ ธรรมมิญช)

ผู้รับมอบอำนาจจากบริษัท ภูเก็ต รีสอร์ท ดีเวลลอปเม้นท์ จำกัด

พุดจิกายัน 2561

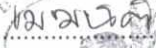

ลงชื่อ

(นางสาวนภัสชนก เมฆนิต)

ผู้อำนวยการสิ่งแวดล้อม/บริษัท โอเคเนเจอร์ จำกัด

พุดจิกายัน 2561



ตารางที่ 2 ผลกระทบสิ่งแวดล้อมที่สำคัญ มาตรการป้องกันและแก้ไขผลกระทบสิ่งแวดล้อม และมาตรการติดตามตรวจสอบผลกระทบสิ่งแวดล้อม โครงการโรงแรมดุสิต วิลล่า แอนด์ โฮเทล เฟส 2 (Dusit Villas and Hotel Phase 2) (ช่วงดำเนินการ) ตั้งอยู่ที่ หมู่ที่ 1 ถนนศรีสุนทร ตำบลเชิงทะเล อำเภอถลาง จังหวัดภูเก็ต

องค์ประกอบทางสิ่งแวดล้อม และคุณค่าต่างๆ	ผลกระทบต่อสิ่งแวดล้อมที่สำคัญ	มาตรการป้องกันและแก้ไขผลกระทบสิ่งแวดล้อม	มาตรการติดตามตรวจสอบ ผลกระทบสิ่งแวดล้อม
4.2 สาธารณสุข (ต่อ)		(1) มีระบบกำจัดสิ่งปฏิกูลที่ดี คือ ระบบบำบัดน้ำเสียสำเร็จรูปที่ฝังอยู่ใต้ดิน ซึ่งแมลงวันไม่สามารถเข้าไปได้ (2) ห้องพักมูลฝอยต้องมีประตูมิดชิด โดยจะเปิดเฉพาะช่วงที่มีการเก็บขนมูลฝอยเท่านั้น เพื่อป้องกันมิให้สัตว์และแมลงนำโรคเข้าไปใช้เป็นแหล่งอาหารและที่อยู่อาศัย (3) ทำความสะอาดที่พักรวมมูลฝอยรวมทุกสัปดาห์ ภายหลังจากหน่วยงานรับผิดชอบเข้ามารับไปกำจัด (4) ดื่มน้ำและรับประทานอาหารที่สุกใหม่ สะอาด ไม่มีแมลงวันตอม (5) ไม่รดน้ำในพื้นที่สีเขียวมากเกินไป จนทำให้เกิดน้ำขังในพื้นที่สีเขียว ซึ่งอาจเป็นแหล่งเพาะพันธุ์ของพาหะนำโรค (6) พนักงานต้องกำจัดแหล่งลูกน้ำยุงลายบริเวณห้องพักเดือนละ 1 ครั้ง (7) จัดตั้งรองรับมูลฝอยที่มีฝาปิดมิดชิด ไว้ตามจุดต่างๆ ภายใต้อาคาร พร้อมจัดให้มีการทำความสะอาดจัดเก็บมูลฝอยตามจุดต่างๆ ลงถุง มัดปากถุงให้แน่น รวบรวมไปยังถึงพักรวมมูลฝอยรวมต่อไป (8) ติดตามประสานงานให้หน่วยงานที่รับผิดชอบ ให้เข้ามาเก็บมูลฝอยอย่างสม่ำเสมอ โดยไม่ให้มีมูลฝอยตกค้าง (9) ใช้ตะแกรงครอบตามรูท่อระบายน้ำทั้งภายใน	

ลงชื่อ

la la la la la

(นางลักษณ ธรรมมิญช)

ผู้รับมอบอำนาจจากบริษัท ภูเก็ต รีสอร์ท ดีเวลลอปเมนต์ จำกัด

พุดจิกายน 2561



ลงชื่อ

นางสาวนัสกนก เมฆนิต

(นางสาวนัสกนก เมฆนิต)

ผู้อำนวยการสิ่งแวดล้อม/บริษัท โอเค เนเจอร์ จำกัด

พุดจิกายน 2561



ตารางที่ 2 ผลกระทบสิ่งแวดล้อมที่สำคัญ มาตรการป้องกันและแก้ไขผลกระทบสิ่งแวดล้อม และมาตรการติดตามตรวจสอบผลกระทบสิ่งแวดล้อม โครงการโรงแรมดุสิต วิลล่า แอนด์ โฮเทล เฟส 2 (Dusit Villas and Hotel Phase 2) (ช่วงดำเนินการ) ตั้งอยู่ที่ หมู่ที่ 1 ถนนศรีสุนทร ตำบลเชิงทะเล อำเภอถลาง จังหวัดภูเก็ต

องค์ประกอบทางสิ่งแวดล้อม และคุณค่าต่างๆ	ผลกระทบต่อสิ่งแวดล้อมที่สำคัญ	มาตรการป้องกันและแก้ไขผลกระทบสิ่งแวดล้อม	มาตรการติดตามตรวจสอบ ผลกระทบสิ่งแวดล้อม
4.2 สาธารณสุข (ต่อ)		อาคารและภายนอกอาคาร (10) ใช้สารเคมีที่มีความปลอดภัยฉีดพ่นภายในและรอบบริเวณที่พักอาศัยทุก 1 เดือน (11) ทำความสะอาดห้องน้ำไม่ให้มีเศษอาหารค้างหรืออุดตัน (12) ห้ามนำสัตว์เลี้ยงทุกชนิดเข้ามาภายในตัวอาคาร (13) อุดรูรั่วผนังที่พังกาอาศัยทันทีที่พบเห็น เพื่อทำลายแหล่งที่อยู่อาศัยของหนู 1.3 คนเป็นพาหะนำโรค (1) ในช่วงที่มีการระบาดของโรค ไม่ใช้มือเปล่าในการสัมผัสสัตว์ปีกที่ป่วยหรือตาย แต่ต้องทำการสวมใส่ถุงมือสวมผ้าปิดปาก จมูก และล้างมือด้วยสบู่และน้ำทุกครั้ง กรณีไม่มีถุงมือจะใช้ถุงพลาสติกหุ้มหัวสวมมือหลายๆ ชั้น ก่อนจับ (2) จัดให้ภายในอาคารมีการถ่ายเทอากาศที่ดี (3) ทำความสะอาดจุดต่างๆ ภายในอาคารอย่างสม่ำเสมอ (4) จัดทำความสะอาดเครื่องปรับอากาศภายในอาคารเป็นประจำ 6 เดือน เพื่อมิให้เครื่องปรับอากาศเป็นแหล่งเพาะพันธุ์เชื้อโรค (5) ทำการล้างมือบ่อยๆ ด้วยน้ำและสบู่ โดยเฉพาะ	

ลงชื่อ

Valamm

(นางลักขมณ ธรรมมิญช)

ผู้รับมอบอำนาจจากบริษัท ภูเก็ต รีสอร์ท ดีเวลลอปเม้นท์ จำกัด

พฤษภาคม 2561



ลงชื่อ

นางสาวกนก เมฆนิต

(นางสาวกนก เมฆนิต)

ผู้อำนวยการสิ่งแวดล้อม/บริษัท ไอเคเนเจอร์ จำกัด

พฤษภาคม 2561



ตารางที่ 2 ผลกระทบสิ่งแวดล้อมที่สำคัญ มาตรการป้องกันและแก้ไขผลกระทบสิ่งแวดล้อม และมาตรการติดตามตรวจสอบผลกระทบสิ่งแวดล้อม โครงการโรงแรมดุสิต วิลล่า แอนด์ โฮเทล เฟส 2 (Dusit Villas and Hotel Phase 2) (ช่วงดำเนินการ) ตั้งอยู่ที่ หมู่ที่ 1 ถนนศรีสุนทร ตำบลเชิงทะเล อำเภอถลาง จังหวัดภูเก็ต

องค์ประกอบทางสิ่งแวดล้อม และคุณค่าต่างๆ	ผลกระทบต่อสิ่งแวดล้อมที่สำคัญ	มาตรการป้องกันและแก้ไขผลกระทบสิ่งแวดล้อม	มาตรการติดตามตรวจสอบ ผลกระทบสิ่งแวดล้อม
4.2 สาธารณสุข (ต่อ)		หลังจากไอ จาม เช็ดน้ำมูก ไม่ควรใช้มือขยี้ตา จมูกหรือปาก (6) งดหรือหลีกเลี่ยงการเดินทางไปในประเทศที่มีการระบาดของโรค (7) ใช้ผ้าปิดปาก ปิดจมูกทุกครั้งเมื่อไอหรือจาม ขณะที่มีการเป็นหวัด ควรใช้หน้ากากอนามัยอยู่เสมอ (8) รับประทานอาหารที่ปรุงสุกอยู่เสมอ 1.4 โรคผิวหนัง (1) กำหนดให้มีการล้างทำความสะอาดถึงเก็บน้ำ เพื่อล้างตะกอน สนิม และคราบสกปรกที่เกาะตามผนังหรือ ซอกมุมของถังที่น้ำไม่มีการหมุนเวียน โดยใช้แปรงขัด และ เครื่องสูบน้ำแรงดันสูงฉีดล้างไม่ใช้น้ำยาล้างที่มีสารเคมีซึ่ง อาจตกค้าง ทั้งนี้ กำหนดให้ทำความสะอาดในช่วงเวลา กลางคืนที่ไม่มีผู้ใช้น้ำ เช่น ตั้งแต่เวลา 24.00 - 02.00 น. (2 ชั่วโมง) ปรับได้ตามความเหมาะสม โดยไม่ส่งผลกระทบต่อ การใช้น้ำของผู้พักอาศัย โดยมีความถี่ในการล้างทำความสะอาดปีละ 2 ครั้ง (6 เดือน/ครั้ง) (2) ออกแบบให้มีการฉาบผิวเสาคอนกรีตให้มีความหนาเพิ่มขึ้นอีก 15 เซนติเมตร นอกจากนี้ ภายในถังเก็บน้ำจะทาเคลือบผิวคอนกรีตที่สัมผัสกับน้ำด้วยสาร NON-TOXIC CHRMICRETE E) เพื่อป้องกันน้ำซึมเข้าไปจนถึง	

ลงชื่อ 

(นางลักษมณ ธรรมมิญช)

ผู้รับมอบอำนาจจากบริษัท ภูเก็ต รีสอร์ท ดีเวลลอปเม้นท์ จำกัด

พุดจิกายน 2561




ลงชื่อ 

(นางสาวณภัสนก เมฆนิต)

ผู้อำนวยการสิ่งแวดล้อม/บริษัท โอเค เอนเนอร์ จำกัด

พุดจิกายน 2561

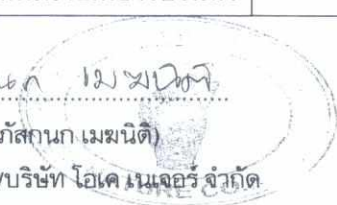

ตารางที่ 2 ผลกระทบสิ่งแวดล้อมที่สำคัญ มาตรการป้องกันและแก้ไขผลกระทบสิ่งแวดล้อม และมาตรการติดตามตรวจสอบผลกระทบสิ่งแวดล้อม โครงการโรงแรมดุสิต วิลล่า แอนด์ โฮเทล เฟส 2 (Dusit Villas and Hotel Phase 2) (ช่วงดำเนินการ) ตั้งอยู่ที่ หมู่ที่ 1 ถนนศรีสุนทร ตำบลเชิงทะเล อำเภอถลาง จังหวัดภูเก็ต

องค์ประกอบทางสิ่งแวดล้อม และคุณค่าต่างๆ	ผลกระทบต่อสิ่งแวดล้อมที่สำคัญ	มาตรการป้องกันและแก้ไขผลกระทบสิ่งแวดล้อม	มาตรการติดตามตรวจสอบผลกระทบสิ่งแวดล้อม
4.2 สาธารณสุข (ต่อ)		หลีกเลี่ยงเส้นทางในเสาจนเกิดสนิมและออกมาปนเปื้อนกับน้ำ ใช้ภายในถึงเก็บน้ำได้ดิน (3) ในการฆ่าเชื้อโรคในสระว่ายน้ำจะใช้ระบบเกลือ ซึ่งไม่มีคลอรีนตกค้าง (4) ทำการเดินระบบกรองวันละ 1 ครั้ง ครึ่งละ 2 ชั่วโมง ทั้งนี้ขึ้นอยู่กับความขุ่นของน้ำในสระว่ายน้ำ กรณีที่น้ำขุ่นให้ดำเนินการเดินระบบทันทีจนกว่าน้ำในสระว่ายน้ำจะใส หลังจากนั้นดำเนินการเดินระบบวันละ 1 ครั้ง ครึ่งละ 2 ชั่วโมง ในช่วงที่สระว่ายน้ำปิดบริการ (5) จัดให้มีพนักงานทำความสะอาดคอยดูแลทำความสะอาดไม่ให้ น้ำจากบริเวณทางเดินจะต้องไม่ไหลลงสู่สระว่ายน้ำเนื่องจากทำให้น้ำในสระสกปรกเกิดการปนเปื้อน โดยต้องทำความสะอาดบริเวณสระว่ายน้ำทุกวัน หลังจากปิดใช้สระว่ายน้ำแล้ว (6) จัดให้มีป้ายแสดงกฎข้อปฏิบัติสำหรับผู้ใช้สระว่ายน้ำ โดยมีข้อความอย่างน้อย ดังนี้ (7) จัดให้มีการตรวจวัดค่าความเป็นกรดด่าง (pH) และปริมาณคลอรีนคงเหลือในสระทุกวัน โดยตรวจวัดในขณะที่มีผู้ใช้สระว่ายน้ำ และจัดทำเป็นสถิติให้เจ้าหน้าที่ตรวจสอบได้	

ลงชื่อ ลลิตาภรณ์

(นางลักษมณ ธรรมมิญช)

ผู้รับมอบอำนาจจากบริษัท ภูเก็ต รีสอร์ท ดีเวลลอปเม้นท์ จำกัด
พฤษภาคม 2561



ลงชื่อ นงสาวนภัสนก เมฆนิต

(นางสาวนภัสนก เมฆนิต)

ผู้อำนวยการสิ่งแวดล้อม/บริษัท โอเค เนเจอร์ จำกัด
พฤษภาคม 2561



ตารางที่ 2 ผลกระทบสิ่งแวดล้อมที่สำคัญ มาตรการป้องกันและแก้ไขผลกระทบสิ่งแวดล้อม และมาตรการติดตามตรวจสอบผลกระทบสิ่งแวดล้อม โครงการโรงแรมดุสิต วิลล่า แอนด์ โฮเทล เฟส 2 (Dusit Villas and Hotel Phase 2) (ช่วงดำเนินการ) ตั้งอยู่ที่ หมู่ที่ 1 ถนนศรีสุนทร ตำบลเชิงทะเล อำเภอถลาง จังหวัดภูเก็ต

องค์ประกอบทางสิ่งแวดล้อม และคุณค่าต่างๆ	ผลกระทบต่อสิ่งแวดล้อมที่สำคัญ	มาตรการป้องกันและแก้ไขผลกระทบสิ่งแวดล้อม	มาตรการติดตามตรวจสอบ ผลกระทบสิ่งแวดล้อม
4.2 สาธารณสุข (ต่อ)		(8) จัดให้มีอุปกรณ์ เครื่องมือสำหรับใช้ทำความสะอาดสระว่ายน้ำได้แก่ เครื่องดูดตะกอน แปรงขัดสระชนิด ลวดทองเหลือง และพลาสติก รวมทั้งตะแกรงข้อนวัสดุ แหวนลอย (9) จัดให้มีการรักษาความสะอาดบริเวณโดยรอบ สระว่ายน้ำอย่างสม่ำเสมอ (10) ดูแลมิให้มีการนำสัตว์ทุกชนิดเข้าไปในบริเวณ สระว่ายน้ำ 1.5 อุบัติเหตุ <u>การจราจร</u> (1) จัดให้มีพนักงานรักษาความปลอดภัย คอยอำนวยความสะดวกในการเดินทางภายในโครงการ และบริเวณทาง เข้า-ออกโครงการ เพื่อให้เกิดความปลอดภัยในการเดินทาง (2) จัดทำเครื่องหมายจราจรบนพื้นทางแบ่งช่องจราจรการเดินรถรวมทั้งป้ายต่างๆ ภายในโครงการให้ชัดเจน เพื่อไม่ให้ผู้ขับขี่เกิดความสับสน ทำให้สามารถเดินทางได้อย่างปลอดภัย (3) จัดทำสัญญาณชะลอความเร็ว เพื่อควบคุมการใช้ ความเร็วที่ไม่เหมาะสม ซึ่งอาจก่อให้เกิดอันตรายได้ <u>การพลัดตก หกล้ม</u>	

ลงชื่อ ไวยลักษณ์

(นางลักษณ์ ธรรมมิญช)

ผู้รับมอบอำนาจจากบริษัท ภูเก็ต รีสอร์ท ดีเวลลอปเม้นท์ จำกัด

พุดจิกายน 2561




ลงชื่อ นางสาวกัญญา เมฆนิต

(นางสาวกัญญา เมฆนิต)

ผู้อำนวยการสิ่งแวดล้อม/บริษัท โอเค เนเจอร์ จำกัด

พุดจิกายน 2561

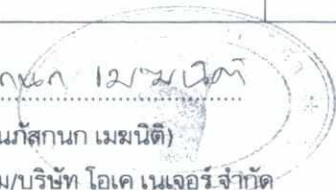

ตารางที่ 2 ผลกระทบสิ่งแวดล้อมที่สำคัญ มาตรการป้องกันและแก้ไขผลกระทบสิ่งแวดล้อม และมาตรการติดตามตรวจสอบผลกระทบสิ่งแวดล้อม โครงการโรงแรมดุสิต วิลล่า แอนด์ โฮเทล เฟส 2 (Dusit Villas and Hotel Phase 2) (ช่วงดำเนินการ) ตั้งอยู่ที่ หมู่ที่ 1 ถนนศรีสุนทร ตำบลเชิงทะเล อำเภอถลาง จังหวัดภูเก็ต

องค์ประกอบทางสิ่งแวดล้อม และคุณค่าต่างๆ	ผลกระทบต่อสิ่งแวดล้อมที่สำคัญ	มาตรการป้องกันและแก้ไขผลกระทบสิ่งแวดล้อม	มาตรการติดตามตรวจสอบ ผลกระทบสิ่งแวดล้อม
4.2 สาธารณสุข (ต่อ)		(1) จัดให้มีพนักงานคอยดูแลความสะอาดและความเป็นระเบียบเรียบร้อย บริเวณทางเดินภายในอาคาร และบันไดแต่ละแห่ง ไม่ให้พื้นทางเดินเปียกน้ำ หรือมีการวางสิ่งของกีดขวาง อันจะก่อให้เกิดอุบัติเหตุได้ <u>การเกิดอัคคีภัย</u> (1) จัดให้มีระบบป้องกันและเตือนอัคคีภัยตามมาตรฐานการป้องกันอัคคีภัยของวิศวกรรมสถานแห่งประเทศไทยในพระบรมราชูปถัมภ์ (2) รณรงค์ให้ผู้พักอาศัยในโครงการมีความระมัดระวังในการป้องกันอัคคีภัย โดยติดป้ายประชาสัมพันธ์ภายในโครงการ (3) จัดให้มีการตรวจสอบระบบป้องกันและเตือนอัคคีภัย ให้สามารถใช้งานได้อยู่เสมอ หากพบว่ามี การเสียหาย หรือใช้การไม่ได้ให้รีบดำเนินการแก้ไขทันที <u>อุบัติเหตุจากการตกจากที่สูง</u> (1) จัดให้มีราวกันตก ความสูง 1 เมตร บริเวณระเบียงสำหรับแต่ละห้องพัก 2. ด้านสุขภาพจิต ได้แก่ ความเครียด ความวิตกกังวล เป็นต้น	


ลงชื่อ 

(นางลักขมณ ธรรมมิชญ)

ผู้รับมอบอำนาจจากบริษัท ภูเก็ต รีสอร์ท ดีเวลลอปเม้นท์ จำกัด

พุดจิกายน 2561

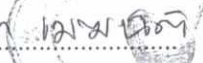


ลงชื่อ 

(นางสาวณภัสกรณ นามณี)

ผู้อำนวยการสิ่งแวดล้อม/บริษัท โอเค เนเจอร์ จำกัด

พุดจิกายน 2561

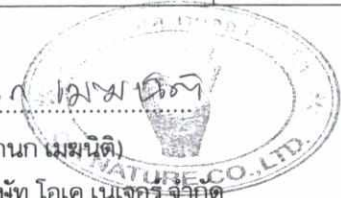

ตารางที่ 2 ผลกระทบสิ่งแวดล้อมที่สำคัญ มาตรการป้องกันและแก้ไขผลกระทบสิ่งแวดล้อม และมาตรการติดตามตรวจสอบผลกระทบสิ่งแวดล้อม โครงการโรงแรมดุสิต วิลล่า แอนด์ โฮเทล เฟส 2 (Dusit Villas and Hotel Phase 2) (ช่วงดำเนินการ) ตั้งอยู่ที่ หมู่ที่ 1 ถนนศรีสุนทร ตำบลเชิงทะเล อำเภอถลาง จังหวัดภูเก็ต

องค์ประกอบทางสิ่งแวดล้อม และคุณค่าต่างๆ	ผลกระทบต่อสิ่งแวดล้อมที่สำคัญ	มาตรการป้องกันและแก้ไขผลกระทบสิ่งแวดล้อม	มาตรการติดตามตรวจสอบ ผลกระทบสิ่งแวดล้อม
4.2 สาธารณสุข (ต่อ)		(1) โครงการต้องจัดทำข้อบังคับกำหนดหลักเกณฑ์เกี่ยวกับการพักอาศัยให้ผู้พักอาศัยปฏิบัติ โดยเน้นการไม่ก่อให้เกิดการรบกวนผู้พักอาศัยในโครงการและบริเวณข้างเคียง (2) จัดให้มีพื้นที่สีเขียวภายในโครงการ เพื่อเป็นที่พักผ่อนหย่อนใจ ทำให้เกิดความผ่อนคลาย (3) ดูแลสภาพพื้นที่สีเขียวของโครงการให้สวยงาม และมีความสมบูรณ์อยู่ตลอดเวลา (4) ควบคุมดูแลการใช้ประโยชน์อาคารของผู้พักอาศัยและพนักงาน มิให้เกิดทัศนียภาพที่ไม่ดีต่อผู้พบเห็น มาตรการป้องกันและแก้ไขผลกระทบด้านสุขภาพอนามัยเพิ่มเติมตามข้อห่วงกังวลจากประชาชน 1. ฝุ่นละออง (1) ให้ดับเครื่องยนต์ทุกครั้งหลังจากการจอดรถยนต์ในโครงการ (2) หมั่นทำความสะอาดและล้างถนนภายในโครงการ พื้นที่ทั่วไปเพื่อลดการฟุ้งกระจายของฝุ่น (3) หมั่นดูแลพื้นที่สีเขียวภายในโครงการ อย่างสม่ำเสมอตลอดช่วงดำเนินการเพื่อใช้เป็นแนวปะทะป้องกันฝุ่นละอองที่อาจเกิดขึ้นต่อผู้พักอาศัยโดยรอบโครงการ	

ลงชื่อ Vala Amon

(นางลักษมณ ธรรมมิญช)

ผู้รับมอบอำนาจจากบริษัท ภูเก็ต รีสอร์ท ดีเวลลอปเม้นท์ จำกัด

พุดจิกายน 2561



ลงชื่อ นางสาวกนก เมฆนิติ

(นางสาวกนก เมฆนิติ)

ผู้อำนวยการสิ่งแวดล้อม/บริษัท โอเคเนเจอร์ จำกัด

พุดจิกายน 2561



ตารางที่ 2 ผลกระทบสิ่งแวดล้อมที่สำคัญ มาตรการป้องกันและแก้ไขผลกระทบสิ่งแวดล้อม และมาตรการติดตามตรวจสอบผลกระทบสิ่งแวดล้อม โครงการโรงแรมดุสิต วิลล่า แอนด์ โฮเทล เฟส 2 (Dusit Villas and Hotel Phase 2) (ช่วงดำเนินการ) ตั้งอยู่ที่ หมู่ที่ 1 ถนนศรีสุนทร ตำบลเชิงทะเล อำเภอถลาง จังหวัดภูเก็ต

องค์ประกอบทางสิ่งแวดล้อม และคุณค่าต่างๆ	ผลกระทบต่อสิ่งแวดล้อมที่สำคัญ	มาตรการป้องกันและแก้ไขผลกระทบสิ่งแวดล้อม	มาตรการติดตามตรวจสอบ ผลกระทบสิ่งแวดล้อม
4.2 สาธารณสุข (ต่อ)		2. การจัดการน้ำเสีย (1) จัดให้มีระบบบำบัดน้ำเสีย Activated Sludge แบบ conventional Plug Flow จำนวน 1 ชุด และระบบบำบัดน้ำเสีย Anaerobic-Aerobic Filter Tank จำนวน 1 ชุด โดยระบบดังกล่าวได้ออกแบบให้มีความในการสามารถรองรับน้ำเสียของโครงการได้ทั้งหมด (2) บำบัดน้ำเสียที่เกิดขึ้นทั้งหมดให้มีคุณภาพน้ำทั้งเป็นไปตามประกาศกระทรวงทรัพยากรธรรมชาติและสิ่งแวดล้อม พ.ศ. 2548 เรื่อง กำหนดมาตรฐานควบคุมการระบายน้ำทั้งจากอาคารบางประเภทและบางขนาดประกาศในราชกิจจานุเบกษา เล่มที่ 122ตอนที่ 125 ง วันที่ 29 ธันวาคม 2548 โครงการมีลักษณะเป็นโรงแรม จำนวน 76 ห้องพัก จัดอยู่ในอาคาร ประเภท ข (โรงแรมที่มีจำนวนห้องสำหรับใช้เป็นห้องพักรวมกันทุกชั้นของอาคาร หรือกลุ่มของอาคารตั้งแต่ 60 ห้อง แต่ไม่ถึง 200 ห้อง) ซึ่งกำหนดให้มีค่าบีโอดีในน้ำทิ้งไม่เกิน 30 มิลลิกรัม/ลิตร สารแขวนลอยต้องไม่เกิน 40 มิลลิกรัม/ลิตร (3) ติดตั้งมาตรวัดกระแสไฟฟ้าของระบบบำบัดน้ำเสีย แยกออกจากส่วนแยกออกจากส่วนอื่นๆ (4) ตรวจสอบคุณภาพน้ำทั้งก่อนและหลังการบำบัด	

ลงชื่อ 

(นางลักขมณ ธรรมมิญช)

ผู้รับมอบอำนาจจากบริษัท ภูเก็ต รีสอร์ท ดีเวลลอปเม้นท์ จำกัด

พุดจิกายน 2561



ลงชื่อ 

(นางสาวณภัสนก เมฆนิต)

ผู้อำนวยการสิ่งแวดล้อม/บริษัท โอเคเนเจอร์ จำกัด

พุดจิกายน 2561



ตารางที่ 2 ผลกระทบสิ่งแวดล้อมที่สำคัญ มาตรการป้องกันและแก้ไขผลกระทบสิ่งแวดล้อม และมาตรการติดตามตรวจสอบผลกระทบสิ่งแวดล้อม โครงการโรงแรมดุสิต วิลล่า แอนด์ โฮเทล เฟส 2 (Dusit Villas and Hotel Phase 2) (ช่วงดำเนินการ) ตั้งอยู่ที่ หมู่ที่ 1 ถนนศรีสุนทร ตำบลเชิงทะเล อำเภอถลาง จังหวัดภูเก็ต

องค์ประกอบทางสิ่งแวดล้อม และคุณค่าต่างๆ	ผลกระทบต่อสิ่งแวดล้อมที่สำคัญ	มาตรการป้องกันและแก้ไขผลกระทบสิ่งแวดล้อม	มาตรการติดตามตรวจสอบ ผลกระทบสิ่งแวดล้อม
4.2 สาธารณสุข (ต่อ)		จากระบบบำบัดน้ำเสียทุกเดือน ตรวจวัดพารามิเตอร์ให้เป็นไปตามมาตรฐานตลอดช่วงดำเนินการ โดยกำหนดให้มีการควบคุมการระบายน้ำทั้งจากอาคารประเภท ข ตามประกาศกระทรวงทรัพยากรธรรมชาติและสิ่งแวดล้อมทุกครั้ง ซึ่งช่วยลดการแพร่กระจายของเชื้อโรคเกี่ยวกับระบบทางเดินอาหารได้ (5) สับตะกอนในส่วนของถังตกตะกอนทุกเดือน (6) ตรวจสอบอุปกรณ์ในระบบบำบัดน้ำเสียให้สามารถบำบัดน้ำเสียได้อย่างมีประสิทธิภาพปีละ 1 ครั้ง 3. การระบายน้ำ (1) ดูแลและบำรุงรักษาระบบระบายน้ำ รวมทั้งควบคุมอุปกรณ์ต่างๆ ให้มีสภาพดีพร้อมใช้งานอยู่ตลอดเวลา (2) ติดตั้งตะแกรงดักมูลฝอยบริเวณจุดระบายน้ำเข้าสู่ท่อระบายน้ำและมีการลอกตะแกรงทุกเดือน (3) โครงการมีระบบบำบัดน้ำเสียที่สามารถบำบัดน้ำเสียได้ตามมาตรฐานน้ำทิ้งของอาคาร 4. การใช้ไฟฟ้า (1) จัดเจ้าหน้าที่ที่มีความรู้ความชำนาญเฉพาะด้านระบบไฟฟ้า วิศวกรดูแลระบบไฟฟ้า ให้สามารถใช้งานอยู่เสมอ	


ลงชื่อ 

(นางลักขมณ ธรรมมิญช)

ผู้รับมอบอำนาจจากบริษัท ภูเก็ต รีสอร์ท ดีเวลลอปเมนต์ จำกัด

พุดจิกายน 2561

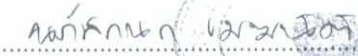


ลงชื่อ 

(นางสาวนภัสกรณ เมฆินันต์)

ผู้อำนวยการสิ่งแวดล้อม/บริษัท โอเค เนเจอร์ จำกัด

พุดจิกายน 2561

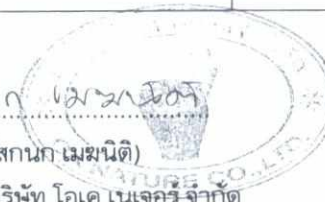

ตารางที่ 2 ผลกระทบสิ่งแวดล้อมที่สำคัญ มาตรการป้องกันและแก้ไขผลกระทบสิ่งแวดล้อม และมาตรการติดตามตรวจสอบผลกระทบสิ่งแวดล้อม โครงการโรงแรมดุสิต วิลล่า แอนด์ โฮเทล เฟส 2 (Dusit Villas and Hotel Phase 2) (ช่วงดำเนินการ) ตั้งอยู่ที่ หมู่ที่ 1 ถนนศรีสุนทร ตำบลเชิงทะเล อำเภอถลาง จังหวัดภูเก็ต

องค์ประกอบทางสิ่งแวดล้อม และคุณค่าต่างๆ	ผลกระทบต่อสิ่งแวดล้อมที่สำคัญ	มาตรการป้องกันและแก้ไขผลกระทบสิ่งแวดล้อม	มาตรการติดตามตรวจสอบ ผลกระทบสิ่งแวดล้อม
4.2 สาธารณสุข (ต่อ)		(2) จัดให้มีการติดตั้งระบบไฟฟ้า และระบบป้องกันฟ้าผ่า ตามที่เสนอในรายละเอียดโครงการทุกประการ และติดตั้งอุปกรณ์เดินสายไฟฟ้า รวมถึงสายสัญญาณทางไฟฟ้า ระบบสื่อสารต่างๆ และอุปกรณ์ไฟฟ้าต่างๆ ให้เป็นไปด้วยความเรียบร้อยตามมาตรฐาน (3) รมรงค์ให้พนักงาน และผู้เข้ามาใช้บริการ ใช้ไฟฟ้าอย่างประหยัด และให้เลือกใช้ผลิตภัณฑ์ไฟฟ้าชนิดประหยัดพลังงาน เบอร์ 5 และอายุการใช้งานยาวนาน (4) จัดให้มีระบบไฟฟ้าส่องสว่างโดยรอบอาคาร เพื่อเพิ่มแสงสว่างให้กับทั่วทุกบริเวณภายในโครงการ โดยเฉพาะเวลากลางคืน เพื่อความปลอดภัย 5. การใช้น้ำ (1) จัดให้มีถังเก็บน้ำสำรองสำหรับใช้ในโครงการ เพื่อให้เพียงพอต่อความต้องการ (2) ตรวจสอบดูแลระบบจ่ายน้ำและระบบเส้นท่อให้อยู่ในสภาพดีอยู่เสมอ หากพบว่ามี การชำรุดให้รีบแก้ไขทันที (3) รมรงค์ให้มีการใช้น้ำภายในโครงการอย่างประหยัดเพื่อลดปริมาณการใช้น้ำของโครงการ 6. การจัดการขยะ	

ลงชื่อ ล.ล.ล.ล.ล.ล.

(นางลักษมณ ธรรมมิมุข)

ผู้รับมอบอำนาจจากบริษัท ภูเก็ต รีสอร์ท ดีเวลลอปเม้นท์ จำกัด

พฤษภาคม 2561



ลงชื่อ นางสาวกนก เมฆนิติ

(นางสาวกนก เมฆนิติ)

ผู้อำนวยการสิ่งแวดล้อม/บริษัท โอเค เนเจอร์ จำกัด

พฤษภาคม 2561



ตารางที่ 2 ผลกระทบสิ่งแวดล้อมที่สำคัญ มาตรการป้องกันและแก้ไขผลกระทบสิ่งแวดล้อม และมาตรการติดตามตรวจสอบผลกระทบสิ่งแวดล้อม โครงการโรงแรมดุสิต วิลล่า แอนด์ โฮเทล เฟส 2 (Dusit Villas and Hotel Phase 2) (ช่วงดำเนินการ) ตั้งอยู่ที่ หมู่ที่ 1 ถนนศรีสุนทร ตำบลเชิงทะเล อำเภอถลาง จังหวัดภูเก็ต

องค์ประกอบทางสิ่งแวดล้อม และคุณค่าต่างๆ	ผลกระทบต่อสิ่งแวดล้อมที่สำคัญ	มาตรการป้องกันและแก้ไขผลกระทบสิ่งแวดล้อม	มาตรการติดตามตรวจสอบ ผลกระทบสิ่งแวดล้อม
4.2 สาธารณสุข (ต่อ)		(1) จัดให้มีภาชนะรองรับขยะจากอาคาร หรือแต่ละส่วนอย่างเพียงพอ (2) ขยะแห้งที่สามารถนำไปใช้ได้ อีก เช่น โลหะ ขวด พลาสติก และกระดาษ หนังสือพิมพ์ ให้พนักงานทำความสะอาดคัดแยกขยะและเก็บไว้ขายให้กับผู้รับซื้อ เพื่อเป็นการลดปริมาณมูลฝอย (3) จัดให้มีพนักงานทำความสะอาดบริเวณที่พักขยะรวม หลังการเก็บขนขยะทุกครั้ง และต่อท่อน้ำเสียจากน้ำชะขยะและการล้างห้องพักขยะเข้าไปบำบัดน้ำเสียยังบ่อบำบัดน้ำเสียรวม 7. การคมนาคมและการขนส่ง (1) ติดตั้งป้ายสัญญาณจราจรและจัดเจ้าหน้าที่ดูแลให้ความสะดวกภายในพื้นที่โครงการ โดยเฉพาะอย่างยิ่งบริเวณทางเข้า-ออก (2) จัดให้มีเส้นแบ่งช่องจราจรอย่างชัดเจน เพื่อความเป็นระเบียบเรียบร้อยของการจราจรภายในลานจอดรถของโครงการ (3) ห้ามประกอบกิจกรรมใดๆ รวมทั้งการก่อสร้าง ในบริเวณทางเข้า-ออกโครงการเพื่อความสะดวกและปลอดภัยของผู้ใช้ถนน	

ลงชื่อ ลักขณ

(นางลักขณ ธรรมมัญญ)

ผู้รับมอบอำนาจจากบริษัท ภูเก็ต รีสอร์ท ดีเวลลอปเม้นท์ จำกัด

พุดจิกายน 2561



ลงชื่อ นงนภัสนก เมฆนิต

(นางสาวนงนภัสนก เมฆนิต)

ผู้อำนวยการสิ่งแวดล้อม/บริษัท โอเค เบนเจอร์ จำกัด

พุดจิกายน 2561



ตารางที่ 2 ผลกระทบสิ่งแวดล้อมที่สำคัญ มาตรการป้องกันและแก้ไขผลกระทบสิ่งแวดล้อม และมาตรการติดตามตรวจสอบผลกระทบสิ่งแวดล้อม โครงการโรงแรมดุสิต วิลล่า แอนด์ โฮเทล เฟส 2 (Dusit Villas and Hotel Phase 2) (ช่วงดำเนินการ) ตั้งอยู่ที่ หมู่ที่ 1 ถนนศรีสุนทร ตำบลเชิงทะเล อำเภอถลาง จังหวัดภูเก็ต

องค์ประกอบทางสิ่งแวดล้อม และคุณค่าต่างๆ	ผลกระทบต่อสิ่งแวดล้อมที่สำคัญ	มาตรการป้องกันและแก้ไขผลกระทบสิ่งแวดล้อม	มาตรการติดตามตรวจสอบ ผลกระทบสิ่งแวดล้อม
4.2 สาธารณสุข (ต่อ)		(4) ติดป้ายประชาสัมพันธ์ผู้พักอาศัย ห้ามจอดรถริมถนนทางเข้า-ออกพื้นที่โครงการ เพื่อเป็นการลดความเสี่ยงที่จะเกิดความเสียหายต่อถนนดังกล่าว 8. ความปลอดภัยสาธารณะและการเกิดอัคคีภัย (1) จัดให้มีเวรยามรักษาความปลอดภัย และอำนวยความสะดวกบริเวณทางเข้า-ออกของโครงการตลอด 24 ชั่วโมง (2) จัดให้มีและติดตั้งระบบป้องกันอัคคีภัย ตามที่ได้ออกแบบไว้ทุกประการ ซึ่งต้องเป็นไปตามข้อกำหนดของกฎหมายที่เกี่ยวข้อง (3) จัดให้มีการอบรมวิธีการใช้อุปกรณ์และระบบป้องกันอัคคีภัย และฝึกอบรมเรื่องการซ้อมอพยพย้ายคนเมื่อเกิดเพลิงไหม้ แก่เจ้าหน้าที่ของโครงการ ยามรักษาการณ์ และผู้พักอาศัย เพื่อให้สามารถใช้งานได้ทันทั่วทั้งที่ และไม่ตกใจกลัว (4) จัดให้มีการซ้อมอพยพหนีไฟ และการดับเพลิงของอาคารโครงการ โดยประสานงานกับสถานีดับเพลิงที่อยู่ใกล้กับโครงการมากที่สุดเป็นประจำทุกปี ปีละ 1 ครั้ง (5) ติดตั้งแบบแปลนแผนผังแสดงตำแหน่งที่ติดตั้งอุปกรณ์ดับเพลิงต่างๆ ป้ายบอกชั้น เส้นทางอพยพหนีไฟ และจุดรวมพล โดยติดตั้งแบบแปลนแผนผังดังกล่าวไว้ในตำแหน่งที่สามารถมองเห็นได้ชัดเจนในแต่ละชั้นของอาคาร	

ลงชื่อ Valdamm

(นางลักขมณ ธรรมมัญช)

ผู้รับมอบอำนาจจากบริษัท ภูเก็ต รีสอร์ท ดีเวลลอปเม้นท์ จำกัด

พฤษภาคม 2561



ลงชื่อ นางสาวกนก เมฆนิติ

(นางสาวกนก เมฆนิติ)

ผู้อำนวยการสิ่งแวดล้อม/บริษัท โอเค เนเจอร์ จำกัด

พฤษภาคม 2561



ตารางที่ 2 ผลกระทบสิ่งแวดล้อมที่สำคัญ มาตรการป้องกันและแก้ไขผลกระทบสิ่งแวดล้อม และมาตรการติดตามตรวจสอบผลกระทบสิ่งแวดล้อม โครงการโรงแรมดุสิต วิลล่า แอนด์ โฮเทล เฟส 2 (Dusit Villas and Hotel Phase 2) (ช่วงดำเนินการ) ตั้งอยู่ที่ หมู่ที่ 1 ถนนศรีสุนทร ตำบลเชิงทะเล อำเภอถลาง จังหวัดภูเก็ต

องค์ประกอบทางสิ่งแวดล้อม และคุณค่าต่างๆ	ผลกระทบต่อสิ่งแวดล้อมที่สำคัญ	มาตรการป้องกันและแก้ไขผลกระทบสิ่งแวดล้อม	มาตรการติดตามตรวจสอบ ผลกระทบสิ่งแวดล้อม
4.2 สาธารณสุข (ต่อ)		9. ทัศนียภาพและสุนทรียภาพ (1) จัดให้มีพื้นที่สีเขียวตามที่ได้ออกแบบไว้ เพื่อใช้เป็นพื้นที่พักผ่อน เพิ่มความสวยงามและทัศนียภาพที่ดีภายในโครงการ (2) เลือกใช้วัสดุตกแต่งอาคารให้กลมกลืนกับอาคารและชุมชนโดยรอบอาคารตามแบบภูมิสถาปัตยกรรมที่ได้ออกแบบไว้ (3) ควบคุมดูแลอาคารบริเวณพื้นที่สีเขียวรอบอาคารให้มีสภาพดี และสวยงามตามแบบภูมิสถาปัตยกรรมที่ได้ออกแบบไว้อยู่เสมอ 10. อุบัติเหตุ 10.1 อุบัติเหตุจากการกีดขวางการจราจรและอุบัติเหตุจากการขนส่ง (1) จัดให้มีเจ้าหน้าที่คอยอำนวยความสะดวกช่วงที่มีรถยนต์เข้า-ออกโครงการ (2) ติดตั้งเครื่องหมาย ป้ายเตือนป้ายแนะนำ บริเวณพื้นที่ก่อสร้างโครงการ (3) จัดให้มีเจ้าหน้าที่ตรวจตราดูแลอุปกรณ์เครื่องหมายและสัญญาณต่างๆ ให้ใช้งานได้ดีตลอดเวลา	

ลงชื่อ *Valdamm*

(นางลักษมณ ธรรมมิยุช)

ผู้รับมอบอำนาจจากบริษัท ภูเก็ต รีสอร์ท ดีเวลลอปเม้นท์ จำกัด

พุดจิกายน 2561



ลงชื่อ *นางสาวณัฏฐกานต์*

(นางสาวณัฏฐกานต์ วัฒนศิริ)

ผู้อำนวยการสิ่งแวดล้อม/บริษัท โอเค เนเจอร์ จำกัด

พุดจิกายน 2561



ตารางที่ 2 ผลกระทบสิ่งแวดล้อมที่สำคัญ มาตรการป้องกันและแก้ไขผลกระทบสิ่งแวดล้อม และมาตรการติดตามตรวจสอบผลกระทบสิ่งแวดล้อม โครงการโรงแรมดัสิต วิลล่า แอนด์ โฮเทล เฟส 2 (Dusit Villas and Hotel Phase 2) (ช่วงดำเนินการ) ตั้งอยู่ที่ หมู่ที่ 1 ถนนศรีสุนทร ตำบลเชิงทะเล อำเภอถลาง จังหวัดภูเก็ต

องค์ประกอบทางสิ่งแวดล้อม และคุณค่าต่างๆ	ผลกระทบต่อสิ่งแวดล้อมที่สำคัญ	มาตรการป้องกันและแก้ไขผลกระทบสิ่งแวดล้อม	มาตรการติดตามตรวจสอบ ผลกระทบสิ่งแวดล้อม
4.2 สาธารณสุข (ต่อ)		10.2 อุบัติเหตุจากการพลัดตกหกล้ม (1) จัดให้มีพนักงานคอยดูแลความสะอาดและความเป็นระเบียบเรียบร้อยบริเวณทางเดินภายในอาคาร และบันไดแต่ละแห่ง ไม่ให้พื้นทางเดินเปียกน้ำ หรือมีการวางสิ่งของกีดขวาง อันจะก่อให้เกิดอุบัติเหตุได้ 10.3 อุบัติเหตุจากการตกจากที่สูง (1) จัดให้มีราวกันตก ความสูง 1 เมตร บริเวณระเบียงสำหรับแต่ละห้องพัก มาตรการป้องกันการแพร่กระจายของเชื้อโรคจากระบบปรับอากาศและระบายอากาศ 1. ตรวจสอบการติดตั้งหอผึ่งเย็นของโครงการให้มีรายละเอียดเป็นไปตามที่มีวิศวกรได้ออกแบบไว้ เพื่อการควบคุมเชื้อลิจิโอเนลลาตามข้อกำหนดในประกาศอนามัย ดังนี้ 1.1 ติดตั้งอุปกรณ์กำจัดละอองปลิว (Drift eliminator) ที่หอผึ่งเย็น เพื่อให้มีการกระเซ็นของน้ำน้อยและออกแบบให้หอผึ่งเย็นสามารถเข้าตรวจสอบ และปฏิบัติการได้ง่าย โดยกำหนดให้มีการทำลายเชื้อและทำความสะอาดหอผึ่งเย็นเป็นประจำ ทุก 6 เดือน 1.2 ติดตั้งหอผึ่งเย็นสำเร็จรูปมาตรฐานจาก	

ลงชื่อ lak nam

(นางลักษณ ธรรมมิญช)

ผู้รับมอบอำนาจจากบริษัท ภูเก็ต รีสอร์ท ดีเวลลอปเม้นท์ จำกัด

พุดจิกายน 2561



ลงชื่อ นางสาวณัฏฐา วัฒนศิริ

(นางสาวณัฏฐา วัฒนศิริ)

ผู้อำนวยการสิ่งแวดล้อม/บริษัท โอเคเอ็นเอ็น จำกัด

พุดจิกายน 2561



ตารางที่ 2 ผลกระทบสิ่งแวดล้อมที่สำคัญ มาตรการป้องกันและแก้ไขผลกระทบสิ่งแวดล้อม และมาตรการติดตามตรวจสอบผลกระทบสิ่งแวดล้อม โครงการโรงแรมดุสิต วิลล่า แอนด์ โฮเทล เฟส 2 (Dusit Villas and Hotel Phase 2) (ช่วงดำเนินการ) ตั้งอยู่ที่ หมู่ที่ 1 ถนนศรีสุนทร ตำบลเชิงทะเล อำเภอถลาง จังหวัดภูเก็ต

องค์ประกอบทางสิ่งแวดล้อม และคุณค่าต่างๆ	ผลกระทบต่อสิ่งแวดล้อมที่สำคัญ	มาตรการป้องกันและแก้ไขผลกระทบสิ่งแวดล้อม	มาตรการติดตามตรวจสอบ ผลกระทบสิ่งแวดล้อม
4.2 สาธารณสุข (ต่อ)		โรงงานผู้ผลิต เพื่อให้ใช้ได้ง่าย และสะดวก โดยหลีกเลี่ยงอุปกรณ์ของระบบผิ่เย้นที่เป็น ท่อปลายตัน วง ห่วง และข้ออ 1.3 ติดตั้งหอผิ่เย้นให้สามารถเข้าตรวจสอบ และปฏิบัติการเข้าซ่อมบำรุงได้ง่าย 1.4 กำหนดให้หอผิ่เย้นมีการกระเซ็นของละอองน้ำเพียง 0.005 % ของน้ำหมุนเวียน 1.5 ติดตั้งอุปกรณ์กำจัดจับละอองปลิว (Drift eliminator) ที่มีประสิทธิภาพสูง 1.6 กำหนดให้ก่อสร้างผนังที่รอบข้างเหนืออ่างรองรับน้ำในหอผิ่เย้น เพื่อไม่มีการกระเซ็นน้ำด้านข้างและลดการเจริญเติบโตของเชื้อจากแสงแดด 1.7 วัสดุที่ใช้สำหรับหอผิ่เย้นเป็นโครงสร้างเหล็กชุบกลวไนส์ และพลาสติกพีวีซี ซึ่งทนทานสารเคมี และไม่เพิ่มการเจริญเติบโตของเชื้อ 1.8 ระบบระบายน้ำทิ้งของหอผิ่เย้นต้องอยู่ตำแหน่งล่างสุดของอ่างรองรับน้ำในหอผิ่เย้น เพื่อให้สามารถระบายน้ำทิ้งทั้งหมดในระบบผิ่เย้นได้ง่าย และสะดวก 1.9 ติดตั้งหอผิ่เย้นเหนือชั้นห้องเครื่อง ซึ่งไม่มีคนอาศัยอยู่ และมีระยะห่างจากทางลมเข้า ท่อส่งลมเย็นช่องระบายอากาศ และถังเก็บน้ำมากกว่า 5 เมตร	

ลงชื่อ ก. วัฒน

(นางลักษมณ ธรรมมิญช)

ผู้รับมอบอำนาจจากบริษัท ภูเก็ต รีสอร์ท ดีเวลลอปเม้นท์ จำกัด

พุดจิกายน 2561



ลงชื่อ ก. วัฒน

(นางสาวนภัสกร เมฆนิต)

ผู้ชำนาญการสิ่งแวดล้อม/บริษัท โอเดียนแอร์ จำกัด

พุดจิกายน 2561



ตารางที่ 2 ผลกระทบสิ่งแวดล้อมที่สำคัญ มาตรการป้องกันและแก้ไขผลกระทบสิ่งแวดล้อม และมาตรการติดตามตรวจสอบผลกระทบสิ่งแวดล้อม โครงการโรงแรมดุสิต วิลล่า แอนด์ โฮเทล เฟส 2 (Dusit Villas and Hotel Phase 2) (ช่วงดำเนินการ) ตั้งอยู่ที่ หมู่ที่ 1 ถนนศรีสุนทร ตำบลเชิงทะเล อำเภอถลาง จังหวัดภูเก็ต

องค์ประกอบทางสิ่งแวดล้อม และคุณค่าต่างๆ	ผลกระทบต่อสิ่งแวดล้อมที่สำคัญ	มาตรการป้องกันและแก้ไขผลกระทบสิ่งแวดล้อม	มาตรการติดตามตรวจสอบ ผลกระทบสิ่งแวดล้อม
4.2 สาธารณสุข (ต่อ)		1.10 กำหนดให้น้ำที่ใช้เติมซดเชยในระบบหมุนเวียนน้ำต้องเป็นน้ำจากแหล่งน้ำเดียวกันที่ใช้ในหอผึ่งเย็นโดยใช้น้ำจากระบบประปาของอาคารเท่านั้น 1.11 น้ำทิ้งจากเครื่องปรับอากาศจะทำการระบายลงสู่ระบบรวบรวมน้ำทิ้ง (ไม่เข้าสู่ระบบบำบัดน้ำเสีย) โดยจัดให้มีท่อระบายน้ำที่แยกออกจากน้ำทิ้งอื่นๆ โดยอาศัยแรงโน้มถ่วง น้ำทิ้งจึงไม่สามารถไหลย้อนกลับได้ 2. กำหนดให้โครงการปฏิบัติตามข้อปฏิบัติในการควบคุมเชื้อลิจิโอนัลลาในหอผึ่งเย็น รวมถึงการดูแลระบบปรับอากาศที่กำหนดไว้ในข้อมูลเกี่ยวกับการดูแลบำรุงรักษาและตรวจสอบเฝ้าระวังระบบผึ่งเย็นตามประกาศของกรมอนามัยอย่างเคร่งครัด โดยมีรายละเอียดดังนี้ 2.1 กำหนดให้โครงการมีการบำรุงรักษาระบบผึ่งเย็น ดังต่อไปนี้ 2.1.1 ซ่อมแซม ดูแล และบำรุงรักษาหอผึ่งเย็นให้อยู่ในสภาพที่ดี และสะอาด พร้อมทั้งจะใช้งานได้ตลอดเวลา 1) ซ่อมแซม ดูแล และบำรุงรักษาหอผึ่งเย็นให้อยู่ในสภาพที่ดีและสะอาดพร้อมที่จะใช้งานได้ตลอดเวลา 2) จัดหาคู่มือการบำรุงรักษาระบบผึ่งเย็นของโครงการเป็นประจำ ประกอบด้วย	

ลงชื่อ 

(นางลักขมณ ธรรมมิญช)

ผู้รับมอบอำนาจจากบริษัท ภูเก็ต รีสอร์ท ดีเวลลอปเม้นท์ จำกัด

พุดจิกายน 2561



ลงชื่อ 

(นางสาวณภัสนา เมฆนิติ)

ผู้อำนวยการสิ่งแวดล้อม/บริษัท ภูเก็ต รีสอร์ท ดีเวลลอปเม้นท์ จำกัด

พุดจิกายน 2561



ตารางที่ 2 ผลกระทบสิ่งแวดล้อมที่สำคัญ มาตรการป้องกันและแก้ไขผลกระทบสิ่งแวดล้อม และมาตรการติดตามตรวจสอบผลกระทบสิ่งแวดล้อม โครงการโรงแรมดุสิต วิลล่า แอนด์ โฮเทล เฟส 2 (Dusit Villas and Hotel Phase 2) (ช่วงดำเนินการ) ตั้งอยู่ที่ หมู่ที่ 1 ถนนศรีสุนทร ตำบลเชิงทะเล อำเภอถลาง จังหวัดภูเก็ต

องค์ประกอบทางสิ่งแวดล้อม และคุณค่าต่างๆ	ผลกระทบต่อสิ่งแวดล้อมที่สำคัญ	มาตรการป้องกันและแก้ไขผลกระทบสิ่งแวดล้อม	มาตรการติดตามตรวจสอบ ผลกระทบสิ่งแวดล้อม
4.2 สาธารณสุข (ต่อ)		- แผนผังโครงสร้างที่สมบูรณ์ของระบบระบายอากาศและระบบผึ่งเย็น - วิธีการทำความสะอาด การทำลายเชื้อ และขั้นตอนการกำจัดสิ่งปนเปื้อน พร้อมทั้งคำแนะนำในการรื้อถอนส่วนประกอบ - วิธีการบำบัดน้ำในหอผึ่งเย็น - วิธีการปิด-เปิด และเดินเครื่อง 3) บำรุงรักษาระบบผึ่งเย็นเป็นประจำ ซึ่งต้องดำเนินการโดยผู้ที่มีความรู้ความสามารถ ความชำนาญ และประสบการณ์ 4) ตรวจตราทำความสะอาด ดูแลความสกปรก รวมถึงภาคตะกอนที่เกิดขึ้นในหอผึ่งเย็นทุกเครื่อง สัปดาห์ละครั้งโดยใช้สายตา 5) กำหนดให้โครงการจัดทำ และดำเนินการตามแผนการบำรุงรักษาหอผึ่ง รวมถึงทำความสะอาด จัดให้มีการทำลายเชื้อ และทำการบำบัดน้ำ สำหรับหอผึ่งเย็นทุกเครื่อง เพื่อเป็นการป้องกันการเพิ่มจำนวนของเชื้อลิจิโอเนลลา 2.2 กำหนดให้โครงการมีการทำความสะอาด และการทำลายเชื้อในระบบผึ่งเย็นของอาคารด้วยการปฏิบัติดังนี้	

ลงชื่อ 

(นางลักขมณ ธรรมมิญช)

ผู้รับมอบอำนาจจากบริษัท ภูเก็ต รีสอร์ท ดีเวลลอปเมนต์ จำกัด

พุดจิกายน 2561



ลงชื่อ 

(นางสาวนภัสกร งามนิต)

ผู้อำนวยการสิ่งแวดล้อม/บริษัท ภูเก็ต รีสอร์ท ดีเวลลอปเมนต์ จำกัด

พุดจิกายน 2561



ตารางที่ 2 ผลกระทบสิ่งแวดล้อมที่สำคัญ มาตรการป้องกันและแก้ไขผลกระทบสิ่งแวดล้อม และมาตรการติดตามตรวจสอบผลกระทบสิ่งแวดล้อม โครงการโรงแรมดุสิต วิลล่า แอนด์ โฮเทล เฟส 2 (Dusit Villas and Hotel Phase 2) (ช่วงดำเนินการ) ตั้งอยู่ที่ หมู่ที่ 1 ถนนศรีสุนทร ตำบลเชิงทะเล อำเภอถลาง จังหวัดภูเก็ต

องค์ประกอบทางสิ่งแวดล้อม และคุณค่าต่างๆ	ผลกระทบต่อสิ่งแวดล้อมที่สำคัญ	มาตรการป้องกันและแก้ไขผลกระทบสิ่งแวดล้อม	มาตรการติดตามตรวจสอบ ผลกระทบสิ่งแวดล้อม
4.2 สาธารณสุข (ต่อ)		2.2.1 ทำลายเชื้อ ทำความสะอาด และกำจัดตะกอนในหอผึ่งเย็น อย่างน้อย 1 ครั้ง ภายใน 6 เดือน หรือมากกว่าเมื่อจำเป็น 2.2.2 ทำความสะอาด และทำลายเชื้อในกรณีที่หอผึ่งเย็นมีสภาพ ดังนี้ 1) มีการปนเปื้อนในระหว่างการก่อสร้างจากฝุ่นหรือสารอินทรีย์ต่างๆ 2) หยุดใช้งานมานานกว่า 1 เดือน 3) ถูกดัดแปลงแก้ไขทางกลไก หรือถอดชิ้นส่วนออกในลักษณะที่อาจทำให้หอผึ่งเย็นได้รับการปนเปื้อน 4) เมื่อสภาพแวดล้อมรอบหอผึ่งเย็นเต็มไปด้วยฝุ่นหรือไม่สามารถควบคุมคุณภาพน้ำได้ หรือเมื่อหอผึ่งเย็นที่อยู่ใกล้เคียงกันเป็นแหล่งระบาดของโรคเลิเจียนแนร์ 5) อื่นๆตามที่พนักงานเจ้าหน้าที่เห็นสมควร 2.2.3 จัดให้มีระบบเก็บกักน้ำพิเศษ ซึ่งต่อเชื่อมกับระบบผึ่งเย็น โดยต้องได้รับการทำความสะอาด และฆ่าเชื้อก่อนนำมาใช้งานในสภาพปกติ 2.2.4 การทำความสะอาดและทำลายเชื้อ ต้องปฏิบัติตามดังนี้ 1) เติมคลอรีนครั้งแรกในน้ำในระบบผึ่ง	

ลงชื่อ

(นางลักขมณ ธรรมมัญช)

ผู้รับมอบอำนาจจากบริษัท ภูเก็ต รีสอร์ท ดีเวลลอปเม้นท์ จำกัด
พฤษภาคม 2561



ลงชื่อ

(นางสาวณัฏฐกานต์ วัฒนศิริ)

ผู้อำนวยการสิ่งแวดล้อม/บริษัท โอเคเอ็นคอร์ จำกัด
พฤษภาคม 2561



ตารางที่ 2 ผลกระทบสิ่งแวดล้อมที่สำคัญ มาตรการป้องกันและแก้ไขผลกระทบสิ่งแวดล้อม และมาตรการติดตามตรวจสอบผลกระทบสิ่งแวดล้อม โครงการโรงแรมดุสิต วิลล่า แอนด์ โฮเทล เฟส 2 (Dusit Villas and Hotel Phase 2) (ช่วงดำเนินการ) ตั้งอยู่ที่ หมู่ที่ 1 ถนนศรีสุนทร ตำบลเชิงทะเล อำเภอถลาง จังหวัดภูเก็ต

องค์ประกอบทางสิ่งแวดล้อม และคุณค่าต่างๆ	ผลกระทบต่อสิ่งแวดล้อมที่สำคัญ	มาตรการป้องกันและแก้ไขผลกระทบสิ่งแวดล้อม	มาตรการติดตามตรวจสอบ ผลกระทบสิ่งแวดล้อม
4.2 สาธารณสุข (ต่อ)		เขียน เพื่อให้มีคลอรีนอิสระตกค้าง (residual free chlorine) อยู่ในระดับ 5 มิลลิกรัมต่อลิตร เพื่อลดความเสี่ยงต่อสุขภาพของผู้ทำความสะอาด แล้วทำการหมุนเวียนน้ำพร้อมกับเติมตัวกระจายสาร เพื่อเพิ่มประสิทธิภาพในการทำลายเชื้อโรคของคลอรีน โดยหมุนเวียนน้ำเป็นระยะเวลา 6 ชั่วโมง และทำการรักษาปริมาณคลอรีนอิสระให้อยู่ในระดับไม่น้อยกว่า 5 มิลลิกรัมต่อลิตร ตลอดเวลา ในกรณีที่ค่าความเป็นกรดเป็นด่าง(pH) ของน้ำมากกว่า 8.0 ปริมาณความเข้มข้นของคลอรีนอิสระตกค้างที่วัดได้ต้องอยู่ระหว่าง 15 ถึง 20 มิลลิกรัมต่อลิตร เป็นเวลา 2 ชั่วโมง หรือใช้วิธีการระบายน้ำออกจากระบบอย่างเต็มที่เป็นเวลาหลายชั่วโมง เพื่อลดค่าความเป็นกรดเป็นด่างและปริมาณคลอรีนในระบบลง 2) ระบายน้ำทิ้งออกจากเส้นท่อและทำความสะอาดระบบจ่ายน้ำ บ่อสูบน้ำและหอผึ่งเย็น ทำการล้างบริเวณหรือทางที่จะเข้าไปยังหอผึ่งเย็นและอุปกรณ์ต่างๆ สำหรับตะกรันและตะกอนอื่นๆ ที่ไม่สามารถกำจัดออกไปได้ ให้ใช้สารเคมี สำหรับกำจัดตะกรันที่ไม่ทำให้เกิดความเสียหายแก่หอผึ่งเย็นและเส้นท่อน้ำหลีกเลี่ยงวิธีทำความสะอาดที่ก่อให้เกิดละอองน้ำล่องลอยมากเกินไป เช่น ระบบฉีดน้ำ	

ลงชื่อ lablamm

(นางลักขมณ ธรรมมัญช)

ผู้รับมอบอำนาจจากบริษัท ภูเก็ต รีสอร์ท ดีเวลลอปเมนต์ จำกัด

พุดจิกายน 2561



ลงชื่อ ภูเก็ต รีสอร์ท ดีเวลลอปเมนต์

(นางสาวณภัสนก วัฒนิน)

ผู้อำนวยการสิ่งแวดล้อม/บริษัท โอเดียนแอสเตค จำกัด

พุดจิกายน 2561



ตารางที่ 2 ผลกระทบสิ่งแวดล้อมที่สำคัญ มาตรการป้องกันและแก้ไขผลกระทบสิ่งแวดล้อม และมาตรการติดตามตรวจสอบผลกระทบสิ่งแวดล้อม โครงการโรงแรมดุสิต วิลล่า แอนด์ โฮเทล เฟส 2 (Dusit Villas and Hotel Phase 2) (ช่วงดำเนินการ) ตั้งอยู่ที่ หมู่ที่ 1 ถนนศรีสุนทร ตำบลเชิงทะเล อำเภอถลาง จังหวัดภูเก็ต

องค์ประกอบทางสิ่งแวดล้อม และคุณค่าต่างๆ	ผลกระทบต่อสิ่งแวดล้อมที่สำคัญ	มาตรการป้องกันและแก้ไขผลกระทบสิ่งแวดล้อม	มาตรการติดตามตรวจสอบ ผลกระทบสิ่งแวดล้อม
4.2 สาธารณสุข (ต่อ)		แรงดันสูง เป็นต้น หากไม่สามารถหลีกเลี่ยงได้ให้ปิดประตูหน้าต่าง และช่องลมที่อยู่ใกล้เคียงให้สนิทก่อนการทำความสะอาดผู้ที่ต้องฉีดน้ำด้วยระบบแรงดันสูง ต้องได้รับการฝึกอบรมและต้องสวมอุปกรณ์ป้องกันอันตรายส่วนบุคคลในขณะปฏิบัติงานทุกครั้ง 2.2.5 เติมน้ำสะอาดและคลอรีนซ้ำ เพื่อให้ระดับคลอรีนอิสระตกค้าง ไม่น้อยกว่า 5 มิลลิกรัมต่อลิตร เป็นเวลา 6 ชั่วโมง 2.2.6 ระบายและถ่ายเทน้ำทิ้ง แล้วเปลี่ยนถ่ายเติมน้ำสะอาด สารเคมี และสารชีวฆาตที่ใช้ในการบำบัดคุณภาพน้ำให้อยู่ในระดับที่เหมาะสมก่อนเปิดเดินเครื่องระบบ 2.2.7 ในระหว่างการทำมาสะอาดและการทำลายเชื้อ ต้องปิดพัดลมของหอผึ่งเย็นทุกครั้ง 2.2.8 ตรวจสอบให้น้ำในหอผึ่งเย็นมีปริมาณความเข้มข้นของคลอรีนอิสระตกค้าง ไม่น้อยกว่า 1.0 มิลลิกรัมต่อลิตร ตลอดเวลา 2.3 กำหนดให้โครงการทำการบำบัดน้ำในระบบผึ่งเย็นของอาคาร โดยปฏิบัติดังต่อไปนี้ 2.3.1 ควบคุมเชื้อลิจิโอเนลลา กรรมวิธีการบำบัดน้ำต้องลดหรือป้องกันการเกิดขึ้นของสิ่งต่างๆในระบบ	


ลงชื่อ 

(นางลักขณ ธรรมมิญช)

ผู้รับมอบอำนาจจากบริษัท ภูเก็ต รีสอร์ท ดีเวลลอปเมนต์ จำกัด

พุดจิกายน 2561

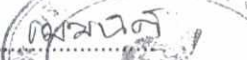


ลงชื่อ 

(นางสาวนภัสกร นามนิต)

ผู้อำนวยการสิ่งแวดล้อม/บริษัท โอเคเนเจอร์ จำกัด

พุดจิกายน 2561

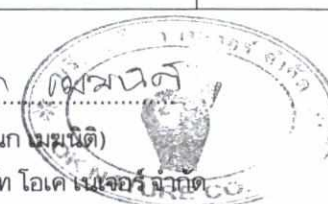

ตารางที่ 2 ผลกระทบสิ่งแวดล้อมที่สำคัญ มาตรการป้องกันและแก้ไขผลกระทบสิ่งแวดล้อม และมาตรการติดตามตรวจสอบผลกระทบสิ่งแวดล้อม โครงการโรงแรมดุสิต วิลล่า แอนด์ โฮเทล เฟส 2 (Dusit Villas and Hotel Phase 2) (ช่วงดำเนินการ) ตั้งอยู่ที่ หมู่ที่ 1 ถนนศรีสุนทร ตำบลเชิงทะเล อำเภอถลาง จังหวัดภูเก็ต

องค์ประกอบทางสิ่งแวดล้อม และคุณค่าต่างๆ	ผลกระทบต่อสิ่งแวดล้อมที่สำคัญ	มาตรการป้องกันและแก้ไขผลกระทบสิ่งแวดล้อม	มาตรการติดตามตรวจสอบ ผลกระทบสิ่งแวดล้อม
4.2 สาธารณสุข (ต่อ)		ผิวยื่น ดังต่อไปนี้ 1) ตะกรัน และสิ่งที่เป็นผลผลิตจากการกัดกร่อน ซึ่งอาจจะเป็นแหล่งอาศัยและคุ้มครองเชื้อลิจิโอนเนลลาในระบบ 2) ตะกอนซึ่งอาจไปลดประสิทธิภาพกรรมวิธีการบำบัดน้ำ 3) แบคทีเรียและจุลินทรีย์อื่นๆ 2.3.2 ใช้สารชีวฆาต เพื่อควบคุมการเจริญเติบโตของตะไคร่ และสาหร่าย สำหรับกรณีที่มีการเจริญเติบโตของตะไคร่และสาหร่ายอย่างรวดเร็ว ให้ใช้สารทำความสะอาดที่มีฤทธิ์เป็นด่างกำจัดและทำให้แตกกระจายออกไป แล้วจึงชะล้างทำความสะอาดและเติมสารชีวภาพซ้ำอีกครั้ง 2.3.3 ในการกำจัดตะกอนเลน อาจใช้ตัวกระจายสาร หรือสารเคมีที่ช่วยให้เกิดการรวมตัวได้ 2.3.4 สารเคมีที่ใช้ในการบำบัดน้ำต้องไม่มีฤทธิ์ที่เป็นผลเสียต่อวัสดุอุปกรณ์ที่เป็นโลหะที่ใช้ในระบบเส้นท่อ เช่น ยาง และโลหะที่เคลือบสารอีพ็อกซี่ป้องกันการกัดกร่อน เป็นต้น และต้องเหมาะสมเป็นกลางต่อวัสดุอุปกรณ์ที่ใช้ในงานระบบเส้นท่อ 2.3.5 การบรรจุ เก็บสะสมและควบคุมดูแล	

ลงชื่อ 

(นางลักษมน ธรรมมิญช)

ผู้รับมอบอำนาจจากบริษัท ภูเก็ต รีสอร์ท ดีเวลลอปเมนต์ จำกัด

พฤตจิกายน 2561



ลงชื่อ 

(นางสาวนภัสกร นามนิต)

ผู้อำนวยการสิ่งแวดล้อม/บริษัท โอเคเนเจอร์ จำกัด

พฤตจิกายน 2561



ตารางที่ 2 ผลกระทบสิ่งแวดล้อมที่สำคัญ มาตรการป้องกันและแก้ไขผลกระทบสิ่งแวดล้อม และมาตรการติดตามตรวจสอบผลกระทบสิ่งแวดล้อม โครงการโรงแรมดุสิต วิลล่า แอนด์ โฮเทล เฟส 2 (Dusit Villas and Hotel Phase 2) (ช่วงดำเนินการ) ตั้งอยู่ที่ หมู่ที่ 1 ถนนศรีสุนทร ตำบลเชิงทะเล อำเภอถลาง จังหวัดภูเก็ต

องค์ประกอบทางสิ่งแวดล้อม และคุณค่าต่างๆ	ผลกระทบต่อสิ่งแวดล้อมที่สำคัญ	มาตรการป้องกันและแก้ไขผลกระทบสิ่งแวดล้อม	มาตรการติดตามตรวจสอบ ผลกระทบสิ่งแวดล้อม
4.2 สาธารณสุข (ต่อ)		สารเคมีต้องปฏิบัติตามข้อกำหนดของกฎหมายที่เกี่ยวข้อง 2.4 กำหนดให้การใช้สารชีวฆาตต้องปฏิบัติดังต่อไปนี้ 2.4.1 ต้องใช้สารชีวฆาตอย่างน้อย 2 ชนิด โดยใส่สลับกันสัปดาห์ละครั้ง เพื่อป้องกัน อุบัติการณ์ดื้อสารเคมีของเชื้อจุลินทรีย์ 2.4.2 ก่อนเริ่มดำเนินการบำบัดน้ำด้วยสารชีวฆาต ต้องมั่นใจว่า ระบบผิวน้ำอยู่ในสภาพที่สะอาด 2.4.3 การป้องกันการปรับตัวเข้ากับสิ่งแวดล้อมของสิ่งมีชีวิตขนาดเล็ก ในระบบผิวน้ำต้องใช้สารชีวฆาตด้วยวิธีการเติมใส่เป็นครั้งๆ แบบไม่ต่อเนื่อง (Shot/Slug dose) และให้รวมถึงการเติมสารชีวฆาตใส่ลงในอ่างรองรับน้ำของหอผิวน้ำโดยตรง เป็นระยะสลับกัน ด้วยวิธีแบบเดียวกัน 2.4.4 สารชีวฆาตที่ใช้ในการกำจัดและควบคุมการเจริญเติบโตของเชื้อสาหร่ายน้ำต้องมีความปลอดภัย ดังนี้ 1) เป็นผลิตภัณฑ์ที่ได้มาตรฐานและได้รับการจดทะเบียนอย่างถูกต้อง โดยสารเคมีทุกชนิดที่ใช้ในการบำบัดน้ำต้องได้รับอนุญาตให้ใช้และปฏิบัติตามข้อกำหนดของหน่วยงานที่เกี่ยวข้อง 2) มีประสิทธิภาพที่เชื่อถือได้ในการทำลาย	

ลงชื่อ *Kala Amm*

(นางลักษมณ ธรรมมัญช)

ผู้รับมอบอำนาจจากบริษัท ภูเก็ต รีสอร์ท ดีเวลลอปเมนต์ จำกัด

พฤษภาคม 2561



ลงชื่อ *นางสาวกนก งามนิต*

(นางสาวกนก งามนิต)

ผู้อำนวยการสิ่งแวดล้อม/บริษัท โอเค เ็นดิค จำกัด

พฤษภาคม 2561



ตารางที่ 2 ผลกระทบสิ่งแวดล้อมที่สำคัญ มาตรการป้องกันและแก้ไขผลกระทบสิ่งแวดล้อม และมาตรการติดตามตรวจสอบผลกระทบสิ่งแวดล้อม โครงการโรงแรมดุสิต วิลล่า แอนด์ โฮเทล เฟส 2 (Dusit Villas and Hotel Phase 2) (ช่วงดำเนินการ) ตั้งอยู่ที่ หมู่ที่ 1 ถนนศรีสุนทร ตำบลเชิงทะเล อำเภอถลาง จังหวัดภูเก็ต

องค์ประกอบทางสิ่งแวดล้อม และคุณค่าต่างๆ	ผลกระทบต่อสิ่งแวดล้อมที่สำคัญ	มาตรการป้องกันและแก้ไขผลกระทบสิ่งแวดล้อม	มาตรการติดตามตรวจสอบ ผลกระทบสิ่งแวดล้อม
4.2 สาธารณสุข (ต่อ)		เชื้อลิจิโอเนลลาและเชื้อจุลินทรีย์อื่นๆได้กว้างขวางเมื่อใช้ในปริมาณหรือขนาดตามที่ผู้ผลิตหรือผู้จำหน่ายได้กำหนดหรือแนะนำไว้ 3) สารชีวฆาตอื่นที่นำมาใช้ต้องมีส่วนช่วยสนับสนุน ให้สารชีวฆาตที่ใช้สำหรับทำลายเชื้อลิจิโอเนลลาทำงานอย่างมีประสิทธิภาพสมบูรณ์ยิ่งขึ้น และช่วยให้ระบบฝังเย้นปลอดจากภาวะใดๆ ทางจุลชีววิทยา 4) ไม่รบกวนต่อวิธีการชั้นสูตรเพื่อจำแนกชนิดและประเภทของเชื้อลิจิโอเนลลา 5) เหมาะสมทั้งทางด้านกายภาพและเคมีกับน้ำที่ผ่านกรรมวิธีการบำบัดแล้ว 2.5 สารเคมีที่ใช้และผลิตภัณฑ์สุดท้าย (End-Product) ที่เกิดขึ้นหลังจากการบำบัดน้ำต้องสามารถย่อยสลายทางชีวภาพและเคมีได้ โดยก่อให้เกิดอันตรายต่อสุขภาพและสิ่งแวดล้อมน้อยที่สุด สำหรับในกรณีที่มีการระบายหรือเกิดอุบัติเหตุรั่วไหลของสารเคมีหรือผลิตภัณฑ์สุดท้ายลงสู่ระบบบำบัดน้ำ น้ำทิ้งจากระบบต้องผ่านการบำบัดคุณภาพน้ำก่อนระบายลงสู่แหล่งรองรับน้ำสาธารณะ 2.6 กำหนดให้โครงการบันทึกข้อมูล โดยปฏิบัติดังนี้ 2.6.1 เจ้าของหรือผู้ครอบครองอาคารต้องจัดให้	

ลงชื่อ *latavamm*

(นางลักษมณ ธรรมมิญช)

ผู้รับมอบอำนาจจากบริษัท ภูเก็ต รีสอร์ท ดีเวลลอปเมนต์ จำกัด

พฤตจิกายน 2561



ลงชื่อ *นางสาวนภัสกร*

(นางสาวนภัสกร เจริญดี)

ผู้อำนวยการสิ่งแวดล้อม/บริษัท โอเค เนเจอร์ จำกัด

พฤตจิกายน 2561



ตารางที่ 2 ผลกระทบสิ่งแวดล้อมที่สำคัญ มาตรการป้องกันและแก้ไขผลกระทบสิ่งแวดล้อม และมาตรการติดตามตรวจสอบผลกระทบสิ่งแวดล้อม โครงการโรงแรมดัสิต วิลล่า แอนด์ โฮเทล เฟส 2 (Dusit Villas and Hotel Phase 2) (ช่วงดำเนินการ) ตั้งอยู่ที่ หมู่ที่ 1 ถนนศรีสุนทร ตำบลเชิงทะเล อำเภอถลาง จังหวัดภูเก็ต

องค์ประกอบทางสิ่งแวดล้อม และคุณค่าต่างๆ	ผลกระทบต่อสิ่งแวดล้อมที่สำคัญ	มาตรการป้องกันและแก้ไขผลกระทบสิ่งแวดล้อม	มาตรการติดตามตรวจสอบผลกระทบสิ่งแวดล้อม
4.2 สาธารณสุข (ต่อ)		มีการบันทึกในสมุดบันทึกประจำหอผึ่งเย็นทุกเครื่องพร้อมให้ข้อมูลที่ถูกต้องเพียงพอและสะดวกต่อการตรวจสอบขอข้อมูลของพนักงาน เจ้าหน้าที่ตลอดเวลา การบันทึกข้อมูลต้องครอบคลุมรายละเอียด ดังต่อไปนี้ 1) รายละเอียดเกี่ยวกับหอผึ่งเย็น เช่น ที่ตั้ง แบบ รุ่น และขนาด เป็นต้น 2) ชื่อผู้บันทึกและเก็บรักษาสมุดบันทึกข้อมูล 3) ชื่อบุคคลหรือบริษัทที่รับผิดชอบในการประเมินความเสี่ยง แผนปฏิบัติการ การจัดมาตรการป้องกันและข้อควรระวัง 4) ชื่อบุคคลหรือบริษัทที่ดำเนินการบำบัดน้ำ 5) รายละเอียดในการบำรุงรักษา เช่น - วันที่และผลในการตรวจตราเบื้องต้น โดยสายตา - วันที่ทำความสะอาดและทำลายเชื้อ - วันที่บำบัดน้ำด้วยสารเคมีและสารชีวภาพ - วันที่เก็บตัวอย่าง เพื่อตรวจสอบเฝ้าระวังคุณภาพน้ำและเชื้อลิจิโอเนลลา รวมทั้งวันที่ รายงานผลการตรวจสอบ 6) รายละเอียดในการปรับปรุงแก้ไข และ	

ลงชื่อ

Valamm

(นางลักษมณ ธรรมมิญช)

ผู้รับมอบอำนาจจากบริษัท ภูเก็ต รีสอร์ท ดีเวลลอปเมนต์ จำกัด

พุดจิกายน 2561



ลงชื่อ

นางสาวกนก งามนิติ

(นางสาวกนก งามนิติ)

ผู้อำนวยการสิ่งแวดล้อม/บริษัท โอเค เนเจอร์ จำกัด

พุดจิกายน 2561



ตารางที่ 2 ผลกระทบสิ่งแวดล้อมที่สำคัญ มาตรการป้องกันและแก้ไขผลกระทบสิ่งแวดล้อม และมาตรการติดตามตรวจสอบผลกระทบสิ่งแวดล้อม โครงการโรงแรมดุสิต วิลล่า แอนด์ โฮเทล เฟส 2 (Dusit Villas and Hotel Phase 2) (ช่วงดำเนินการ) ตั้งอยู่ที่ หมู่ที่ 1 ถนนศรีสุนทร ตำบลเชิงทะเล อำเภอถลาง จังหวัดภูเก็ต

องค์ประกอบทางสิ่งแวดล้อม และคุณค่าต่างๆ	ผลกระทบต่อสิ่งแวดล้อมที่สำคัญ	มาตรการป้องกันและแก้ไขผลกระทบสิ่งแวดล้อม	มาตรการติดตามตรวจสอบ ผลกระทบสิ่งแวดล้อม
4.2 สาธารณสุข (ต่อ)		วันที่เริ่มดำเนินการ 2.6.2 การบันทึกข้อมูลต้องมีลายเซ็นของผู้ปฏิบัติงานหรือผู้ที่รับผิดชอบรับรองกำกับว่าได้มีการดำเนินงานจริง 2.6.3 สมุดบันทึกต้องเก็บรักษาไว้อย่างน้อย 2 ปี 2.7 กำหนดให้โครงการจัดให้แผนการดำเนินงานเมื่อเกิดการระบาดของโรคติดเชื้อในอาคารด้วยการปฏิบัติ ดังต่อไปนี้ 2.7.1 ถ้าปรากฏว่ามีหรือสงสัยว่าจะมีการระบาดของโรคติดเชื้อเกิดขึ้น ผู้ที่ได้รับใบอนุญาตผู้ดำเนินการ เจ้าของหรือผู้ครอบครองอาคารต้องแจ้งพนักงานเจ้าหน้าที่ทราบทันที 2.7.2 ในกรณีที่สงสัยว่ามีการระบาดของโรคติดเชื้อ อันเนื่องมาจากหอยเชอรี่ของอาคารให้พนักงานเจ้าหน้าที่เรียกหรือขอเอกสารหรือหลักฐานจากผู้ได้รับใบอนุญาต ผู้ดำเนินการ เจ้าของหรือผู้ครอบครองอาคาร ดังนี้ 1) แบบแปลนอาคารที่แสดงรายละเอียดชั้นต่างๆในอาคารที่ตั้งของหอยเชอรี่ และช่องทางสำหรับอากาศภายนอกระบายเข้าสู่อาคาร	

ลงชื่อ lakorn

(นางลักษมณ ธรรมมิญช)

ผู้รับมอบอำนาจจากบริษัท ภูเก็ต รีสอร์ท ดีเวลลอปเมนต์ จำกัด

พฤษภาคม 2561



ลงชื่อ นางสาวนภัสกร

(นางสาวนภัสกร เมษินดี)

ผู้อำนวยการสิ่งแวดล้อม/บริษัท โอเค เนเจอร์ จำกัด

พฤษภาคม 2561



ตารางที่ 2 ผลกระทบสิ่งแวดล้อมที่สำคัญ มาตรการป้องกันและแก้ไขผลกระทบสิ่งแวดล้อม และมาตรการติดตามตรวจสอบผลกระทบสิ่งแวดล้อม โครงการโรงแรมดุสิต วิลล่า แอนด์ โฮเทล เฟส 2 (Dusit Villas and Hotel Phase 2) (ช่วงดำเนินการ) ตั้งอยู่ที่ หมู่ที่ 1 ถนนศรีสุนทร ตำบลเชิงทะเล อำเภอถลาง จังหวัดภูเก็ต

องค์ประกอบทางสิ่งแวดล้อม และคุณค่าต่างๆ	ผลกระทบต่อสิ่งแวดล้อมที่สำคัญ	มาตรการป้องกันและแก้ไขผลกระทบสิ่งแวดล้อม	มาตรการติดตามตรวจสอบ ผลกระทบสิ่งแวดล้อม
4.2 สาธารณสุข (ต่อ)		2) แผนผังวงจรขอหอผึ่งเย็น 3) สมุดบันทึกประจำหอผึ่งเย็น 4) หอผึ่งเย็นที่สงสัยเป็นต้นเหตุของการระบาดของโรคต้องไม่มีการระบายน้ำทิ้งหรือทำลายเชื้อก่อนพนักงานเจ้าหน้าที่จะดำเนินการเก็บตัวอย่างน้ำส่งตรวจ 5) ข้อมูลอื่นๆ ที่จำเป็นสำหรับการสอบสวนทางวิทยาการระบาด 2.7.3 เมื่อได้ชั้นสูตรแน่ชัดแล้วว่าหอผึ่งเย็นใด เป็นต้นเหตุการระบาดของโรคลีเจียนเนรีให้พนักงานเจ้าหน้าที่ออกคำสั่งให้ผู้รับใบอนุญาต ผู้ดำเนินการ เจ้าของหรือผู้ครอบครองอาคารทำความสะอาดและทำลายเชื้อทันทีในหอผึ่งเย็นที่เกี่ยวข้องกับการระบาดของโรคตามขั้นตอน ดังนี้ เติมน้ำคลอรีนหรือสารประกอบคลอรีนลงในน้ำของระบบ เพื่อให้มีคลอรีนอิสระในน้ำอยู่ที่ระดับ 20-50 มิลลิกรัม/ลิตร เป็นเวลานาน 1-2 ชั่วโมง พร้อมกับเติมตัวกระจายทางชีวภาพ (Bio dispersant) ทันทีหรือในเวลาเดียวกัน 1) หมุนเวียนน้ำในระบบ โดยปิดพัดลม นานอย่างน้อย 6 ชั่วโมง และรักษาระดับคลอรีนอิสระให้อยู่ต่ำสุดที่ 10 มิลลิกรัมต่อลิตร ตลอดเวลา	

ลงชื่อ

(นางลักขมณ ธรรมมิต)

ผู้รับมอบอำนาจจากบริษัท ภูเก็ต รีสอร์ท ดีเวลลอปเม้นท์ จำกัด

พฤษภาคม 2561



ลงชื่อ

(นางสาวนภัสกร เมษินิติ)

ผู้อำนวยการสิ่งแวดล้อม/บริษัท โอเค เนเจอร์ จำกัด

พฤษภาคม 2561



ตารางที่ 2 ผลกระทบสิ่งแวดล้อมที่สำคัญ มาตรการป้องกันและแก้ไขผลกระทบสิ่งแวดล้อม และมาตรการติดตามตรวจสอบผลกระทบสิ่งแวดล้อม โครงการโรงแรมดุสิต วิลล่า แอนด์ โฮเทล เฟส 2 (Dusit Villas and Hotel Phase 2) (ช่วงดำเนินการ) ตั้งอยู่ที่ หมู่ที่ 1 ถนนศรีสุนทร ตำบลเชิงทะเล อำเภอถลาง จังหวัดภูเก็ต

องค์ประกอบทางสิ่งแวดล้อม และคุณค่าต่างๆ	ผลกระทบต่อสิ่งแวดล้อมที่สำคัญ	มาตรการป้องกันและแก้ไขผลกระทบสิ่งแวดล้อม	มาตรการติดตามตรวจสอบ ผลกระทบสิ่งแวดล้อม
4.2 สาธารณสุข (ต่อ)		2) หลังจาก 6 ชั่วโมง แล้วใช้ขจัดคลอรีน (de chlorinate) และระบายน้ำออกจากระบบ 3) ทำความสะอาดหอผึ่งเย็น บ่อสูบน้ำ และระบบจ่ายน้ำ ทั้งนี้ผู้ปฏิบัติงาน จะต้องสวมใส่อุปกรณ์ ป้องกันอันตรายส่วนบุคคล 4) เติมน้ำสะอาดใส่สารคลอรีนหรือ สารประกอบคลอรีน 5) หมุนเวียนน้ำ ซึ่งมีคลอรีนอิสระที่ 5 มิลลิกรัม/ลิตร อีกครั้งในขณะปิดพัดลมเป็นเวลา 6 ชั่วโมง หรือ 10 มิลลิกรัม/ลิตร เป็นเวลา 1 ชั่วโมง 6) ขจัดคลอรีนและระบายน้ำออกจากระบบ 7) เติมและหมุนเวียนน้ำสะอาดอีกครั้ง แล้วเก็บตัวอย่างน้ำไปตรวจวิเคราะห์ 8) เปิดใช้งานระบบผึ่งเย็นตามปกติใหม่ 9) โดยทั่วไปน้ำในหอผึ่งเย็น ต้องมี ปริมาณความเข้มข้นของคลอรีนอิสระตกค้าง ไม่น้อยกว่า 1.0 มิลลิกรัม/ลิตร ตลอดเวลา 2.8 กำหนดให้โครงการต้องทำการเก็บตัวอย่างน้ำ และการตรวจสอบเฝ้าระวังทางจุลชีววิทยา ด้วยการใช้ การปฏิบัติ ดังต่อไปนี้	

ลงชื่อ 

(นางลักษมณ ธรรมมิญช)

ผู้รับมอบอำนาจจากบริษัท ภูเก็ต รีสอร์ท ดีเวลลอปเมนต์ จำกัด

พุดฉิกายน 2561



ลงชื่อ 

(นางสาวนภัสกร นพณัติ)

ผู้อำนวยการสิ่งแวดล้อม/บริษัท โอเค เนเจอร์ จำกัด

พุดฉิกายน 2561



ตารางที่ 2 ผลกระทบสิ่งแวดล้อมที่สำคัญ มาตรการป้องกันและแก้ไขผลกระทบสิ่งแวดล้อม และมาตรการติดตามตรวจสอบผลกระทบสิ่งแวดล้อม โครงการโรงแรมดุสิต วิลล่า แอนด์ โฮเทล เฟส 2 (Dusit Villas and Hotel Phase 2) (ช่วงดำเนินการ) ตั้งอยู่ที่ หมู่ที่ 1 ถนนศรีสุนทร ตำบลเชิงทะเล อำเภอถลาง จังหวัดภูเก็ต

องค์ประกอบทางสิ่งแวดล้อม และคุณค่าต่างๆ	ผลกระทบต่อสิ่งแวดล้อมที่สำคัญ	มาตรการป้องกันและแก้ไขผลกระทบสิ่งแวดล้อม	มาตรการติดตามตรวจสอบ ผลกระทบสิ่งแวดล้อม
4.2 สาธารณสุข (ต่อ)		2.8.1 โครงการต้องจัดให้ และดำเนินการทดสอบหาเชื้อลิจิโอเนลลาและการตรวจนับแบคทีเรียทั้งหมดตามแผนเป็นประจำ เพื่อตรวจสอบประสิทธิภาพของระบบบำบัดน้ำ โดยให้มีการตรวจวัดทุกๆ 6 เดือน 2.8.2 การเก็บตัวอย่างน้ำ เพื่อการเฝ้าระวังทางจุลชีววิทยา ต้องปฏิบัติดังต่อไปนี้ 1) เก็บตัวอย่างน้ำก่อนมีการใช้สารชีวฆาต หรือเก็บตัวอย่างน้ำในขณะที่เปิดเดินเครื่องระบบและมีน้ำไหลเวียนในระบบแล้ว อย่างน้อย 1 ชั่วโมง 2) ในกรณีที่มีการทำลายเชื้อจะต้องเก็บตัวอย่างน้ำ หลังจากการทำลายเชื้อแล้ว ไม่น้อยกว่า 3 วัน 3) เก็บรักษาตัวอย่างน้ำไว้ที่อุณหภูมิ 2-8 องศาเซลเซียสหรือแช่เย็น และนำส่งเข้าห้องปฏิบัติการเพื่อการตรวจวิเคราะห์ทันทีหรืออย่างช้าภายใน 5 วัน 4) เก็บตัวอย่างน้ำ ณ จุดที่น้ำไหลเข้ามาเติมชุดเขยในระบบ ในอ่างรองรับน้ำและท่อน้ำทิ้งจากหอผึ่งเย็นแต่ละเครื่อง อย่างน้อย 3 ตัวอย่าง 2.8.3 ห้องปฏิบัติการเอกชนที่ตรวจวิเคราะห์เชื้อลิจิโอเนลลา ต้องได้รับการรับรองจากกรมวิทยาศาสตร์การแพทย์	

ลงชื่อ ๒๒ ๒๓๓๓

(นางลักขมณ ธรรมมิญช)

ผู้รับมอบอำนาจจากบริษัท ภูเก็ต รีสอร์ท ดีเวลลอปเมนต์ จำกัด

พตจิกายน 2561



ลงชื่อ ๒๒ ๒๓๓๓

(นางสาวนภัสกร นพนิติ)

ผู้อำนวยการสิ่งแวดล้อม/บริษัท โอเค เนเจอร์ จำกัด

พตจิกายน 2561



ตารางที่ 2 ผลกระทบสิ่งแวดล้อมที่สำคัญ มาตรการป้องกันและแก้ไขผลกระทบสิ่งแวดล้อม และมาตรการติดตามตรวจสอบผลกระทบสิ่งแวดล้อม โครงการโรงแรมดุสิต วิลล่า แอนด์ โฮเทล เฟส 2 (Dusit Villas and Hotel Phase 2) (ช่วงดำเนินการ) ตั้งอยู่ที่ หมู่ที่ 1 ถนนศรีสุนทร ตำบลเชิงทะเล อำเภอถลาง จังหวัดภูเก็ต

องค์ประกอบทางสิ่งแวดล้อม และคุณค่าต่างๆ	ผลกระทบต่อสิ่งแวดล้อมที่สำคัญ	มาตรการป้องกันและแก้ไขผลกระทบสิ่งแวดล้อม	มาตรการติดตามตรวจสอบผลกระทบสิ่งแวดล้อม
4.2 สาธารณสุข (ต่อ)		2.8.4 โครงการต้องจัดส่งรายงานผลการตรวจสอบให้พนักงานเจ้าหน้าที่ หรือกรมอนามัยและกรมควบคุมโรคติดต่อ หน่วยงานละ 1 ชุด ตามเวลาที่กำหนดในข้อ 2.8.1 พร้อมกับข้อมูลที่บันทึกตามรายละเอียดในแบบบันทึกข้อมูล สำหรับการควบคุมเชื้อลิจิโอเนลลาในระบบผึ่งเย็นที่แนบท้ายข้อปฏิบัตินี้ 2.8.5 การตรวจสอบเฝ้าระวังเชื้อลิจิโอเนลลาในหอผึ่งเย็นเป็นประจำ ต้องเป็นส่วนหนึ่งของแผนปฏิบัติที่ดีด้านการบำรุงรักษา การทำความสะอาด และการติดตามผลอย่างสม่ำเสมอ	
4.3 อาชีวอนามัยและความปลอดภัย	1. ความสามารถของระบบป้องกันอัคคีภัยของโครงการ โครงการประกอบด้วย ห้องพักจำนวน 76 ห้องพัก มีที่จอดรถยนต์ภายในโครงการจำนวน 43 คัน และที่จอดรถยนต์ภายนอกโครงการจำนวน 43 คัน รวมจำนวนที่จอดรถยนต์ทั้งสิ้น 86 คัน ซึ่งมีพื้นที่ใช้สอยอาคารรวมเท่ากับ 12,748.58 ตารางเมตร ซึ่งโครงการเป็นกิจการประเภทโรงแรม ทั้งนี้ โครงการจัดเตรียมระบบป้องกันอัคคีภัยให้เป็นไปตาม กฎกระทรวงฉบับที่ 39 (พ.ศ. 2537) แก้ไขเพิ่มเติมฉบับที่ 63 (พ.ศ. 2551) กฎกระทรวงฉบับที่ 47 (พ.ศ. 2540) เพื่อให้สามารถป้องกันและควบคุมสถานการณ์ในเบื้องต้นได้ในกรณีเกิดเหตุฉุกเฉิน ก่อนที่หน่วยงานราชการที่เกี่ยวข้องจะเข้ามาให้การช่วยเหลือ ทั้งนี้ โครงการจะทำการ	มาตรการป้องกันและแก้ไขผลกระทบสิ่งแวดล้อมของโครงการ (1) มีระบบป้องกันอัคคีภัยตามมาตรฐานวิศวกรรมสถานแห่งประเทศไทย และกฎหมายควบคุมอาคารว่าด้วยความปลอดภัย ประกอบด้วย 1) ถึงดับเพลิงเคมี 2) ป้ายบอกทางหนีไฟ 3) ไฟฟ้าส่องสว่างฉุกเฉิน 4) บันไดหนีไฟ 5) อุปกรณ์ส่งสัญญาณเตือนเพลิงไหม้	(1) ติดตามแผนการดำเนินการตรวจสอบประสิทธิภาพของอุปกรณ์ตรวจสอบระบบดับเพลิงเป็นประจำ ทุกเดือน ตลอดระยะเวลาเปิดดำเนินการ (2) ตรวจสอบติดตามแผนปฏิบัติการฉุกเฉินโดยระบุวิธีอพยพผู้ที่อยู่ในอาคารได้หมดภายใน 1 ชั่วโมง
4.3 อาชีวอนามัยและความปลอดภัย (ต่อ)			

ลงชื่อ lailavann

(นางลักษมณ ธรรมมัญช)

ผู้รับมอบอำนาจจากบริษัท ภูเก็ต รีสอร์ท ดีเวลลอปเมนต์ จำกัด

พฤศจิกายน 2561



ลงชื่อ น.ก.ก.ก.

(นางสาวนภัสกรก เมษินันต์)

ผู้ชำนาญการสิ่งแวดล้อม/บริษัท โอเค เนเจอร์ จำกัด

พฤศจิกายน 2561



องค์ประกอบทางสิ่งแวดล้อมและคุณค่าต่างๆ	ผลกระทบต่อสิ่งแวดล้อมที่สำคัญ	มาตรการป้องกันและแก้ไขผลกระทบต่อสิ่งแวดล้อม	มาตรการติดตามตรวจสอบผลกระทบต่อสิ่งแวดล้อม
	ติดตั้งระบบป้องกันและควบคุมอัคคีภัยดังกล่าวให้เป็นไปตามข้อกำหนดของดังกล่าว ซึ่งมีรายละเอียดการติดตั้งระบบป้องกันและควบคุมอัคคีภัยรวมทั้งรายละเอียดโครงการที่เกี่ยวข้องกับการอพยพคนออกจากโครงการรวมทั้งแผนอพยพคนกรณีเกิดเหตุเพลิงไหม้ภายในโครงการดังนี้ 1) ชุดดับเพลิง ประกอบด้วยสายฉีดน้ำดับเพลิงพร้อมอุปกรณ์ (Fire Hose Cabinet : FHC) โดยแต่ละตู้ประกอบด้วย วาล์วฉีดน้ำดับเพลิงขนาด 2.5 นิ้ว แบบข้อต่อสวมเร็ว 1 ชุด ชุดสายฉีดน้ำดับเพลิงขนาดเส้นผ่านศูนย์กลาง 25 มิลลิเมตร 1 ชุด ความยาวสายฉีดน้ำดับเพลิง 100 ฟุต ต่อจากตู้ฉีดน้ำดับเพลิงแล้วสามารถนำไปใช้ดับเพลิงในพื้นที่ทั้งหมดในชั้นนั้นได้ และถังดับเพลิงแบบมือถือชนิดผงเคมีแห้งขนาด 10 ปอนด์ หรือ 4.50 กิโลกรัม ซึ่งจะติดตั้งไว้บริเวณทางเดินภายในอาคารโรงแรมของแต่ละชั้น รวมจำนวน FHC ภายในโครงการ ทั้งหมด 18 ชุด 2) หัวรับน้ำดับเพลิง โครงการจัดให้มีหัวรับน้ำดับเพลิงสำหรับนำน้ำจากรถดับเพลิงเข้าสู่ระบบการจ่ายน้ำเพื่อดับเพลิงภายในอาคารโครงการ โดยหัวรับน้ำดับเพลิงสำหรับรถดับเพลิงจะใช้แบบ Siamese Twin Connector ขนาด Ø 4 x 2.5" x 2.5" พร้อม Check Valve หัวสวมเร็วและฝาปิด ใช้สำหรับหัวสูบลูกจากรถดับเพลิง ตำแหน่งที่จัดเตรียมอยู่บริเวณด้านหน้าโครงการ จำนวน 1 ชุด 3) ระบบหัวกระจายน้ำดับเพลิงอัตโนมัติ ระบบท่อเปียก	6) ระบบป้องกันอันตรายจากฟ้าผ่า 7) ระบบท่อน้ำดับเพลิง พร้อมตู้ดับเพลิง 8) ติดป้ายแนะนำการใช้อุปกรณ์ แต่ละตัวไว้บริเวณที่อุปกรณ์ติดตั้งอยู่เพื่อให้ผู้พักอาศัยที่อยู่ใกล้เคียงที่เกิดเหตุสามารถใช้ได้ (2) ดำเนินการตรวจสอบประสิทธิภาพของอุปกรณ์ระบบดับเพลิงทุกเดือน (3) ต้องมีการฝึกอบรมเจ้าหน้าที่ที่เกี่ยวข้องกับการป้องกันอัคคีภัยของโครงการอย่างน้อยปีละ 1 ครั้ง (4) ติดต่อประสานงานขอความช่วยเหลือ เมื่อเกิดเหตุเพลิงไหม้จากหน่วยงานที่รับผิดชอบ (5) มีแผนป้องกันและควบคุมอัคคีภัยของโครงการ พร้อมทั้งสนับสนุนการจัดตั้งกลุ่มอาสาสมัครของผู้พักอาศัยร่วมกับเจ้าของโครงการเพื่อเตรียมพร้อมในกรณีเกิดเหตุเพลิงไหม้ (6) มีแผนปฏิบัติการฉุกเฉินโดยระบุถึงวิธีการอพยพผู้ที่อยู่ในอาคารภายใน 1 ชั่วโมง และระบุผู้รับผิดชอบในขั้นตอนต่างๆ (7) มีเจ้าหน้าที่คอยตรวจตราความเรียบร้อยและอำนวยความสะดวกบริเวณทางเข้า-ออก โครงการ ตลอด 24 ชั่วโมง	(3) ติดตามแผนการฝึกอบรมเจ้าหน้าที่ที่เกี่ยวข้องกับการป้องกันอัคคีภัยของโครงการอย่างน้อยปีละ 1 ครั้ง (4) ตรวจวิเคราะห์คุณภาพน้ำ ใน สระว่ายนํ้า อย่างสม่ำเสมอ โดยจะต้องมีรายการดัชนีที่ตรวจวิเคราะห์ และช่วงเวลาการตรวจวิเคราะห์ดังนี้ (1) ดัชนีที่ตรวจวิเคราะห์ 1. pH 2. คลอรีนอิสระ 3. คลอรีนที่รวมกับสารอื่น 4. ค่าความเป็นด่าง 5. ความกระด้าง 6. กรดไฮยาไนริก 7. คลอไรด์ 8. แอมโมเนีย 9. ไนเตรท

(นางลักขมณ ธรรมมิญช)

ผู้รับมอบอำนาจจากบริษัท ภูเก็ต รีสอร์ท ดีเวลลอปเมนต์ จำกัด

พฤษจิกายน 2561



(นางสาวนภัสกร นิมะวัตติ)

ผู้อำนวยการสิ่งแวดล้อม/บริษัท โอเค เนเจอร์ จำกัด

พฤษจิกายน 2561



ตารางที่ 2 ผลกระทบสิ่งแวดล้อมที่สำคัญ มาตรการป้องกันและแก้ไขผลกระทบสิ่งแวดล้อม และมาตรการติดตามตรวจสอบผลกระทบสิ่งแวดล้อม โครงการโรงแรมดุสิต วิลล่า แอนด์ โฮเทล เฟส 2 (Dusit Villas and Hotel Phase 2) (ช่วงดำเนินการ) ตั้งอยู่ที่ หมู่ที่ 1 ถนนศรีสุนทร ตำบลเชิงทะเล อำเภอถลาง จังหวัดภูเก็ต

องค์ประกอบทางสิ่งแวดล้อม และคุณค่าต่างๆ	ผลกระทบต่อสิ่งแวดล้อมที่สำคัญ	มาตรการป้องกันและแก้ไขผลกระทบสิ่งแวดล้อม	มาตรการติดตามตรวจสอบ ผลกระทบสิ่งแวดล้อม
4.3 อาชีวอนามัยและความปลอดภัย (ต่อ)	มีน้ำอยู่ในท่อตลอดเวลา ซึ่งสามารถทำงานได้ทันทีเมื่อเกิดเพลิงไหม้ โดยสามารถเปิดออกทันทีที่มีความร้อนสูงขึ้นจนถึงอุณหภูมิทำงาน ฉีดน้ำบริเวณที่เกิดเหตุครอบคลุมพื้นที่ 16 ตารางเมตร/หัว โดยจะติดตั้งไว้ทั่วทุกชั้นของอาคาร 4) เครื่องดับเพลิงชนิดมือถือ โครงการจะติดตั้งเครื่องดับเพลิงชนิดมือถือ แบบผงเคมีแห้ง (Dry Chemical Extinguisher) ขนาด 20 ปอนด์ แบบหัวได้ ซึ่งจะติดตั้งไว้บริเวณทางเดินภายในอาคารแต่ละอาคาร จำนวน 87 จุด 5) ป้ายบอกทางหนีไฟ โครงการจะติดตั้งป้ายบอกทางหนีไฟภายในอาคาร โดยใช้ตัวอักษรขนาดใหญ่กว่า 10 เซนติเมตร พร้อมชุดชาร์จแบตเตอรี่ หลอดไฟคอมเพล็กซ์ฟลูออเรสเซนต์ 1x11 W ซึ่งมีกำลังเพียงพอในการใช้งานขณะที่แหล่งจ่ายกำลังไฟฟ้าในสภาวะปกติเกิดขัดข้องไม่น้อยกว่า 2 ชั่วโมง โดยจะติดตั้งไว้บริเวณทางเข้าออกอาคาร และทางเดินหน้าบันไดหนีไฟ 6) ไฟส่องสว่างฉุกเฉิน ไฟส่องสว่างฉุกเฉิน พร้อมชุดชาร์จแบตเตอรี่ และสามารถจ่ายกระแสไฟฟ้าให้กับหลอดไฟที่ต้องพ่วงอยู่ได้ไม่น้อยกว่า 2 ชั่วโมง ติดตั้งสูงจากระดับพื้น 2.25 เมตร เพื่อส่องสว่างให้สามารถมองเห็นได้ชัดเจนหากเกิดกรณีฉุกเฉิน โดยมีการติดตั้งไว้ตามจุด	(8) ประชาสัมพันธ์ให้ความรู้แก่ผู้พักอาศัยภายในโครงการเกี่ยวกับการใช้อุปกรณ์ป้องกันอัคคีภัยแผนการป้องกันอัคคีภัยและแผนการอพยพ รวมทั้งข้อปฏิบัติต่างๆ ขณะเกิดเหตุเพลิงไหม้ (9) โครงการจัดเตรียมพื้นที่จัดรวมพลไว้อย่างเพียงพอ โดยมีสัดส่วนพื้นที่จัดรวมพลต่อผู้พักอาศัยไม่น้อยกว่า 0.25 ตารางเมตร/คน สำหรับพื้นที่ที่โครงการจัดเตรียมเป็นจุดรวมพลสามารถรองรับผู้อพยพภายในโครงการได้ทั้งหมดและเพียงพอต่อจำนวนผู้อพยพภายในโครงการและยังเป็นพื้นที่ที่ปลอดภัย (10) กำหนดทางเดินรถดับเพลิงขนาดใหญ่สามารถเข้าถึงหัวรับน้ำดับเพลิงได้ (11) มาตรการป้องกันและแก้ไขผลกระทบสิ่งแวดล้อมด้านความปลอดภัยต่อชีวิตและทรัพย์สินของประชาชนในบริเวณใกล้เคียง มีดังนี้ 1) ควบคุมการจราจรภายในโครงการ 2) ติดตั้งป้ายชื่อโครงการ ลูกศรแสดงทิศทางบริเวณทางเข้า-ออกโครงการที่สามารถเห็นได้ชัดเจน และในระยะทางพอสมควรที่จะชะลอรถได้ทันก่อนเข้าสู่โครงการได้อย่างปลอดภัย	10. โคลิฟอร์มแบคทีเรียทั้งหมด 11. ฟิคอลโคลิฟอร์มแบคทีเรีย 12. Escherichia coli 13. Staphylococcus aureus 14. Pseudomonas aeruginosa ดัชนีที่ตรวจวิเคราะห์ทั้งหมด ตรวจวิเคราะห์ปีละ 4 ครั้ง ตลอดช่วงการดำเนินโครงการ (2) ตรวจวิเคราะห์ปริมาณคลอรีนอิสระคงเหลือและค่าความเป็นกรด-ด่าง วันละ 2 ครั้ง ก่อนเปิดและหลังปิดบริการสระว่ายน้ำ (3) ตรวจวิเคราะห์หาปริมาณโคลิฟอร์มแบคทีเรียทั้งหมด

ลงชื่อ
(นางลักษณ ธรรมมิญช)

ผู้รับมอบอำนาจจากบริษัท ภูเก็ต รีสอร์ท ดีเวลลอปเมนต์ จำกัด
พุดจิกายน 2561



ลงชื่อ
(นางสาวนภัสกร เมฆินิติ)

ผู้ชำนาญการสิ่งแวดล้อม/บริษัท โอเค เนเจอร์ จำกัด
พุดจิกายน 2561



ตารางที่ 2 ผลกระทบสิ่งแวดล้อมที่สำคัญ มาตรการป้องกันและแก้ไขผลกระทบสิ่งแวดล้อม และมาตรการติดตามตรวจสอบผลกระทบสิ่งแวดล้อม โครงการโรงแรมดุสิต วิลล่า แอนด์ โฮเทล เฟส 2 (Dusit Villas and Hotel Phase 2) (ช่วงดำเนินการ) ตั้งอยู่ที่ หมู่ที่ 1 ถนนศรีสุนทร ตำบลเชิงทะเล อำเภอถลาง จังหวัดภูเก็ต

องค์ประกอบทางสิ่งแวดล้อมและคุณค่าต่างๆ	ผลกระทบต่อสิ่งแวดล้อมที่สำคัญ	มาตรการป้องกันและแก้ไขผลกระทบสิ่งแวดล้อม	มาตรการติดตามตรวจสอบผลกระทบสิ่งแวดล้อม
4.3 อาชีวอนามัยและความปลอดภัย (ต่อ)	ต่างๆ ของแต่ละอาคาร ซึ่งครอบคลุมทั่วบริเวณโครงการ ได้แก่ ห้องไฟฟ้า ห้องปั้ม ห้องน้ำ ทางเดิน บันไดหลัก บันไดหนีไฟ และที่จอดรถ 7) กล้องวงจรปิด เพื่อเป็นการดูแลและรักษาความปลอดภัยแก่ผู้ใช้อาคาร โครงการได้จัดให้มีระบบกล้องวงจรปิดในแต่ละส่วนของอาคารดังแสดงในผังไดอะแกรมแนวตั้งของระบบกล้องวงจรปิด (CCTV System Riser Diagram) ของอาคารโดยติดตั้งในตำแหน่งที่เหมาะสม โดยจะติดตั้งบริเวณทางเดินภายในอาคารทุกอาคาร ถนนภายนอกอาคารและทางเข้าออกโครงการ 8) บันไดหนีไฟ อาคารโรงแรมได้จัดให้มีบันไดหนีไฟภายในอาคาร จำนวน 1 แห่ง โดยบันไดหนีไฟของโครงการนั้น จะก่อสร้างตามกฎหมายฉบับที่ 55 (พ.ศ. 2543) ออกตามความในพระราชบัญญัติควบคุมอาคาร พ.ศ. 2552 หมวด 2 ส่วนที่ 4 บันไดหนีไฟ ซึ่งมีรายละเอียดดังนี้ <u>บันไดหนีไฟภายนอกอาคาร</u> กฎหมายฉบับที่ 55 (พ.ศ. 2543) ออกตามความในพระราชบัญญัติควบคุมอาคาร พ.ศ. 2552 หมวด 2 ส่วนที่ 4 บันไดหนีไฟ ข้อ 29 บันไดหนีไฟภายนอกอาคารต้องมีความกว้างสุทธิไม่น้อยกว่า 60 เซนติเมตร และต้องมีผนังส่วนที่บันไดหนีไฟพาดผ่านเป็นผนังที่บ่งก่อสร้างด้วยวัสดุเป็นวัสดุทนไฟ	3) ห้ามจอดรถยนต์บริเวณริมถนนลาภูนด้านหน้าโครงการโดยเด็ดขาด เพื่อให้เกิดความคล่องตัวในการเดินทาง 4) โครงการจัดเตรียมที่จอดรถยนต์ไว้จำนวนรวมทั้งสิ้น 86 คัน ซึ่งผู้พักอาศัยสามารถจอดรถในพื้นที่จอดรถได้ทุกเวลา โดยไม่จำกัดที่จอดรถ 5) สำหรับบุคคลภายนอกและผู้ที่มาติดต่อกับผู้พักอาศัยในโครงการ สามารถจอดได้เฉพาะลานจอดที่โครงการกำหนดให้เท่านั้น 6) จัดให้มีพนักงานรักษาความปลอดภัยคอยอำนวยความสะดวกให้แก่ผู้พักอาศัยในโครงการในการเดินทางเข้า-ออกโครงการ โดยเน้นให้รถสามารถเข้าโครงการได้สะดวก และรวดเร็ว และขอความร่วมมือให้ผู้พักอาศัยภายในโครงการ เดินทางตามระบบจราจรอย่างเคร่งครัด เพื่อความสะดวกและปลอดภัยในการเดินทาง ตลอด 24 ชั่วโมง 7) ประชาสัมพันธ์ให้ผู้พักในโครงการใช้บริการรถประจำทางและรถจักรยานยนต์รับจ้าง เป็นต้น (12) มาตรการป้องกันผลกระทบจากการเกิดวินาศภัย 1) ตรวจตราและตรวจสอบกล่องวัตถุที่ผิดปกติ แจ้งเจ้าหน้าที่ตำรวจท้องถิ่น	และพีดอลโคลิฟอร์มแบบที่เรียกเดือนละ 1 ครั้ง

ลงชื่อ laksam

(นางลักษมณ ธรรมมัญช)

ผู้รับมอบอำนาจจากบริษัท ภูเก็ต รีสอร์ท ดีเวลลอปเมนต์ จำกัด
พฤษภาคม 2561



155/225

ลงชื่อ นางสาวณัฏฐกานต์ เหมนิติ

(นางสาวณัฏฐกานต์ เหมนิติ)

ผู้อำนวยการสิ่งแวดล้อม/บริษัท โอเค เนเจอร์ จำกัด
พฤษภาคม 2561



ตารางที่ 2 ผลกระทบสิ่งแวดล้อมที่สำคัญ มาตรการป้องกันและแก้ไขผลกระทบสิ่งแวดล้อม และมาตรการติดตามตรวจสอบผลกระทบสิ่งแวดล้อม โครงการโรงแรมดุสิต วิลล่า แอนด์ โฮเทล เฟส 2 (Dusit Villas and Hotel Phase 2) (ช่วงดำเนินการ) ตั้งอยู่ที่ หมู่ที่ 1 ถนนศรีสุนทร ตำบลเชิงทะเล อำเภอถลาง จังหวัดภูเก็ต

องค์ประกอบทางสิ่งแวดล้อม และคุณค่าต่างๆ	ผลกระทบต่อสิ่งแวดล้อมที่สำคัญ	มาตรการป้องกันและแก้ไขผลกระทบสิ่งแวดล้อม	มาตรการติดตามตรวจสอบ ผลกระทบสิ่งแวดล้อม
4.3 อาชีวอนามัยและความปลอดภัย (ต่อ)	บันไดหนีไฟตามวรรคหนึ่ง ถ้าทอดไม่ถึงพื้นชั้นล่างของอาคาร ต้องมีบันไดโลหะที่สามารถเลื่อนหรือยัดหรือหย่อนลงมาจนถึงพื้นชั้นล่างได้ บันไดหนีไฟภายในอาคาร กฎกระทรวงฉบับที่ 55 (พ.ศ. 2543) ออกตามความในพระราชบัญญัติควบคุมอาคาร พ.ศ. 2552 หมวด 2 ส่วนที่ 4 บันไดหนีไฟ ข้อ 30 บันไดหนีไฟภายในอาคารต้องมีความกว้างสุทธิไม่น้อยกว่า 80 เซนติเมตร มีผนังทึบก่อสร้าง ด้วยวัสดุถาวรที่เป็นวัสดุทนไฟกันโดยรอบ เว้นแต่ส่วนที่เป็นช่องระบายอากาศและช่องประตูหนีไฟ และต้องมีอากาศถ่ายเทจากภายนอกอาคารได้โดยแต่ละชั้นต้องมีช่องระบายอากาศที่เปิดสู่ภายนอกอาคารได้มี พื้นที่รวมกันไม่น้อยกว่า 1.4 ตารางเมตร กับต้องมีแสงสว่างให้เพียงพอทั้งกลางวันและกลางคืน อาคารโรงแรม มีบันไดหนีไฟ จำนวน 1 แห่ง/ชั้น มีความกว้าง 0.90 เมตร ลูกตั้ง 0.17 เมตร และลูกนอน 0.22 เมตร ซึ่งการออกแบบบันไดหนีไฟของแต่ละอาคาร มีความสอดคล้องกับกฎกระทรวงฉบับที่ 55 (พ.ศ. 2543) ออกตามความในพระราชบัญญัติควบคุมอาคาร พ.ศ. 2552 หมวด 2 ส่วนที่ 4 บันไดหนีไฟ กฎกระทรวงฉบับที่ 55 (พ.ศ. 2543) ออกตามความในพระราชบัญญัติควบคุมอาคาร พ.ศ. 2552 หมวด 2 ส่วนที่ 4 บันไดหนีไฟ ข้อ 31 ประตูหนีไฟต้องทำด้วยวัสดุทนไฟมีความกว้างสุทธิไม่น้อยกว่า	2) ติดตั้งกล้องวงจรปิด (CCTV) โดยรอบพื้นที่โครงการ 3) จัดให้มีเจ้าหน้าที่และเครื่องมือ สำหรับตรวจสอบหาอาวุธที่ต้องสงสัย 4) จัดให้มีเจ้าหน้าที่และเครื่องมือ สำหรับตรวจสอบหาวัตถุระเบิดที่ต้องสงสัย 5) กำหนดแผนฉุกเฉินในการป้องกันการเกิดและขณะที่เกิดวินาศภัยในพื้นที่โครงการ 6) ติดตั้งป้ายประชาสัมพันธ์การปฏิบัติตนของผู้เข้าพัก ขณะก่อนการเกิดวินาศภัยและขณะเกิดวินาศภัย เพื่อป้องกันการตื่นตระหนก (13) มาตรการป้องกันผลกระทบด้านความปลอดภัยในชีวิตและทรัพย์สินของผู้ใช้บริการสระว่ายน้ำ ปัญหาการจมน้ำ (1) กำหนดให้มีผู้ดูแลด้วย กรณีที่นำเด็กอายุต่ำกว่า 10 ปี ที่ยังว่ายน้ำไม่เป็นและผู้สูงอายุที่ไม่สามารถดูแลตัวเองได้มาใช้บริการสระว่ายน้ำ (2) จัดให้มีอุปกรณ์ช่วยชีวิต ดังนี้ 1) โฟมช่วยชีวิต อย่างน้อย 2 อัน 2) ห่วงชูชีพ ขนาดเส้นผ่านศูนย์กลางภายใน 15 นิ้ว หรือ	

ลงชื่อ laksam

(นางลักขมณ ธรรมมิญช)

ผู้รับมอบอำนาจจากบริษัท ภูเก็ต รีสอร์ท ดีเวลลอปเม้นท์ จำกัด

พุดจิกายน 2561



ลงชื่อ นางสาวณภัสนก เมฆนิต

(นางสาวณภัสนก เมฆนิต)

ผู้อำนวยการสิ่งแวดล้อม/บริษัท โอเค เนเจอร์ จำกัด

พุดจิกายน 2561



ตารางที่ 2 ผลกระทบสิ่งแวดล้อมที่สำคัญ มาตรการป้องกันและแก้ไขผลกระทบสิ่งแวดล้อม และมาตรการติดตามตรวจสอบผลกระทบสิ่งแวดล้อม โครงการโรงแรมดุสิต วิลล่า แอนด์ โฮเทล เฟส 2 (Dusit Villas and Hotel Phase 2) (ช่วงดำเนินการ) ตั้งอยู่ที่ หมู่ที่ 1 ถนนศรีสุนทร ตำบลเชิงทะเล อำเภอถลาง จังหวัดภูเก็ต

องค์ประกอบทางสิ่งแวดล้อมและคุณค่าต่างๆ	ผลกระทบต่อสิ่งแวดล้อมที่สำคัญ	มาตรการป้องกันและแก้ไขผลกระทบสิ่งแวดล้อม	มาตรการติดตามตรวจสอบผลกระทบสิ่งแวดล้อม
4.3 อาชีวอนามัยและความปลอดภัย (ต่อ)	80 เซนติเมตรสูงไม่น้อยกว่า 1.90 เมตร และต้องทำเป็นบานเปิดชนิดผลักออกสู่ภายนอกเท่านั้น กับต้องติดอุปกรณ์ชนิดที่บังคับให้บานประตูปิดได้เอง และต้องสามารถเปิดออกได้โดยสะดวกตลอดเวลา ประตูหรือทางออกสู่บันไดหนีไฟ ต้องไม่มีธรณีหรือขอบกั้น ซึ่งการออกแบบประตูหนีไฟทั้งหมดของโครงการ มีความสอดคล้องกับกฎกระทรวงดังกล่าว โดยมีรายละเอียดดังนี้ - ประตูบันไดหนีไฟ เป็นประตูบานเหล็ก ทนไฟได้ไม่น้อยกว่า 2 ชั่วโมง ชนิดผลักเปิดออกสู่ภายนอก พร้อมติดตั้งใช้ค้ำพาดันในเพื่อบังคับให้ประตูปิดได้เอง มีความกว้าง 0.80 เมตร สูง 2.00 เมตร ไม่มีธรณีประตูกั้น นอกจากนี้ โครงการจะติดตั้งป้ายบอกทางออกฉุกเฉิน ซึ่งแสดงให้เห็นได้ชัดเจนและไม่ใช้สีหรือรูปร่างที่กลมกลืนกับการตกแต่งป้ายอื่นๆ ที่ติดไว้ใกล้เคียงกัน สำหรับป้ายบอกทางหนีไฟจะใช้สัญลักษณ์หนีไฟ พร้อมระบุคำว่า “ทางหนีไฟ” และ “FIRE EXIT” ตัวอักษรสูงไม่น้อยกว่า 15 เซนติเมตร โดยตัวอักษรใช้สีขาวบนพื้นสีเขียว และมีไฟแสงสว่างให้เห็นเด่นชัดตลอดเวลาทั้งภาวะปกติ และภาวะฉุกเฉินไว้ที่บริเวณทางออกสู่บันไดทุกๆ ชั้นของอาคาร ส่วนป้ายบอกตำแหน่งชั้นอาคาร จะติดตั้งหมายเลขชั้นอาคาร ด้วยตัวอักษรสูงไม่น้อยกว่า 15 เซนติเมตร และบริเวณโถงบันไดทุกชั้นของอาคาร	ทุ่นลอยผูกไว้กับเชือกยาว ไม่น้อยกว่าความกว้างของสระว่ายน้ำ อย่างน้อย 2 อัน 3) ไม่ช่วยชีวิต หรือวัตถุอื่นใด มีความยาวไม่น้อยกว่า 3.5 เมตร น้ำหนักเบาอย่างน้อย 1 อัน และต้องวางไว้ที่ปลายลู่ส่วนลึกของสระว่ายน้ำ 4) เครื่องช่วยหายใจ สำหรับผู้ใหญ่ และสำหรับเด็ก อย่างละ 1 ชุด ชุดปฐมพยาบาลที่พร้อมใช้งานได้ตลอดเวลาไว้ประจำสระว่ายน้ำและอยู่ในบริเวณที่ใกล้ที่สุด (3) อุปกรณ์สื่อสารที่สามารถติดต่อบุคคลหรือสถานที่สำคัญๆ เช่น โรงพยาบาล สถานีตำรวจ เพื่อขอความช่วยเหลือ เมื่อเกิดเหตุฉุกเฉินต่างๆ เช่น เพลิงไหม้หรือมีคนจมน้ำ และปิดประกาศหมายเลขโทรศัพท์ของสถานที่ดังกล่าวในที่เห็นได้ชัดเจนและเป็นข้อมูลปัจจุบันอยู่เสมอ ข้อปฏิบัติเกี่ยวกับการดูแลสุขภาพและความปลอดภัยของผู้มาใช้บริการสระว่ายน้ำ (กรณีการลื่นหกล้ม) (1) อาคารประกอบทำด้วยวัสดุมั่นคงแข็งแรง พื้นเรียบไม่ลื่น ไม่ดูดซึมน้ำ ทำความสะอาดง่าย พื้นลาดเอียงเล็กน้อยเพื่อการระบายน้ำที่ดี (2) ในกรณีที่มีการเปิดใช้สระว่ายน้ำ ในเวลากลางคืน ต้องจัดให้มีแสงสว่างเพียงพอทั่วบริเวณสระว่ายน้ำ เพื่อให้	

ลงชื่อ นางลักษณ ธรรมมัญช

(นางลักษณ ธรรมมัญช)

ผู้รับมอบอำนาจจากบริษัท ภูเก็ต รีสอร์ท ดีเวลลอปเมนต์ จำกัด

พฤษภาคม 2561



ลงชื่อ นางสาวณัฏฐกานต์ เมฆินิติ

(นางสาวณัฏฐกานต์ เมฆินิติ)

ผู้อำนวยการสิ่งแวดล้อม/บริษัท โอเค เนเจอร์ จำกัด

พฤษภาคม 2561



ตารางที่ 2 ผลกระทบสิ่งแวดล้อมที่สำคัญ มาตรการป้องกันและแก้ไขผลกระทบสิ่งแวดล้อม และมาตรการติดตามตรวจสอบผลกระทบสิ่งแวดล้อม โครงการโรงแรมดุสิต วิลล่า แอนด์ โฮเทล เฟส 2 (Dusit Villas and Hotel Phase 2) (ช่วงดำเนินการ) ตั้งอยู่ที่ หมู่ที่ 1 ถนนศรีสุนทร ตำบลเชิงทะเล อำเภอถลาง จังหวัดภูเก็ต

องค์ประกอบทางสิ่งแวดล้อมและคุณค่าต่างๆ	ผลกระทบต่อสิ่งแวดล้อมที่สำคัญ	มาตรการป้องกันและแก้ไขผลกระทบสิ่งแวดล้อม	มาตรการติดตามตรวจสอบผลกระทบสิ่งแวดล้อม
4.3 อาชีวอนามัยและความปลอดภัย (ต่อ)	การลำเลียงคนออกนอกอาคารและจัดรวมพลภายในโครงการ การลำเลียงผู้พักอาศัยออกนอกอาคารจะใช้บันไดหนีไฟของอาคาร ก่อนเคลื่อนย้ายตามเส้นทางหนีไฟที่กำหนดไปยังจุดรวมพลจำนวน จำนวน 1 จุด ขนาดพื้นที่ 300.00 ตารางเมตร อยู่บริเวณด้านหลังของอาคารโรงแรม (1) จุดรวมพลของโครงการ การจัดเตรียมพื้นที่รวมคนเพื่อนับยอดจำนวนผู้พักอาศัยภายในโครงการ และเคลื่อนย้ายออกนอกพื้นที่โครงการ โดยจะเคลื่อนย้ายคนออกไปยังพื้นที่ที่ปลอดภัยโดยเร็วที่สุด ซึ่งโครงการจะต้องจัดเตรียมพื้นที่จุดรวมพลทั้งสิ้นต้องไม่น้อยกว่า 68.75 ตารางเมตร (คิดจากจำนวนผู้เข้าพักประมาณ 275 คน (พนักงานประจำโครงการและผู้พักอาศัย x สัดส่วนพื้นที่ต่อผู้พักอาศัยไม่น้อยกว่า 0.25 ตารางเมตร/คน) โครงการได้จัดเตรียมพื้นที่จุดรวมพลไว้ จำนวน 1 จุด ซึ่งมีพื้นที่รวมขนาด 300.00 ตารางเมตร ซึ่งคิดเป็นสัดส่วนพื้นที่จุดรวมพล เท่ากับ 1.09 ตารางเมตร/คน จึงสอดคล้องกับแนวทางของสำนักงานนโยบายและแผนทรัพยากรธรรมชาติและสิ่งแวดล้อม ที่กำหนดให้มีสัดส่วนพื้นที่ต่อผู้พักอาศัยไม่น้อยกว่า 0.25 ตารางเมตร/คน สำหรับผู้พักอาศัยแต่ละห้องพักและพนักงานจะต้องอพยพออกจากอาคารกรณีเกิดเหตุเพลิงไหม้ โดยผู้อพยพจะต้องเดินทางออกจากอาคารโดยเร็วที่สุดตามเส้นทางที่มีป้ายแจ้งไว้สำหรับทางหนีไฟ และลง	มองเห็นได้ชัดเจน (3) จัดให้มีที่ว่าง สำหรับใช้เป็นทางเดินรอบสระว่ายน้ำมีความกว้างไม่น้อยกว่า 1.20 เมตร ไม่ลื่น ไม่มีน้ำขังทำความสะอาดง่าย (4) จัดให้มีรั้วระบายน้ำล้นมีฝาปิดรอบสระว่ายน้ำ ที่ไม่เป็นสนิม แข็งแรง ทำความสะอาดง่าย อยู่ในสภาพดี และไม่มีน้ำล้นออกจากราง (5) จัดให้มีเจ้าหน้าที่รักษาความปลอดภัย ซึ่งมีความชำนาญในการว่ายน้ำและสามารถให้การปฐมพยาบาลได้ผลัดเปลี่ยนกันเพื่อดูแลความปลอดภัยและช่วยเหลือผู้ใช้บริการ เมื่อเกิดอุบัติเหตุประจำอยู่ตลอดเวลาที่สระว่ายน้ำเปิดบริการ ปัญหาอุบัติเหตุ (1) จัดให้มีราวกันตก รอบบริเวณสระว่ายน้ำ เพื่อป้องกันอุบัติเหตุการพลัดตกจากอาคารของผู้ที่ใช้บริการ (2) กำหนดเขตพื้นที่ห้ามเข้า บริเวณรอบสระว่ายน้ำ เพื่อป้องกันอุบัติเหตุการพลัดตกจากอาคารของผู้ที่ใช้บริการ มาตรการป้องกันและแก้ไขผลกระทบสิ่งแวดล้อมในด้านความปลอดภัยต่อชีวิตและทรัพย์สินของประชาชนใน	

ลงชื่อ

(นางลักษมณ ธรรมมิญช)

ผู้รับมอบอำนาจจากบริษัท ภูเก็ต รีสอร์ท ดีเวลลอปเม้นท์ จำกัด

พฤตจิกายน 2561



ลงชื่อ

(นางสาวนภัสกรก เมฆนดี)

ผู้อำนวยการสิ่งแวดล้อม/บริษัท โอเค เนเจอร์ จำกัด

พฤตจิกายน 2561



ตารางที่ 2 ผลกระทบสิ่งแวดล้อมที่สำคัญ มาตรการป้องกันและแก้ไขผลกระทบสิ่งแวดล้อม และมาตรการติดตามตรวจสอบผลกระทบสิ่งแวดล้อม โครงการโรงแรมดุสิต วิลล่า แอนด์ โฮเทล เฟส 2 (Dusit Villas and Hotel Phase 2) (ช่วงดำเนินการ) ตั้งอยู่ที่ หมู่ที่ 1 ถนนศรีสุนทร ตำบลเชิงทะเล อำเภอถลาง จังหวัดภูเก็ต

องค์ประกอบทางสิ่งแวดล้อม และคุณค่าต่างๆ	ผลกระทบต่อสิ่งแวดล้อมที่สำคัญ	มาตรการป้องกันและแก้ไขผลกระทบสิ่งแวดล้อม	มาตรการติดตามตรวจสอบผลกระทบสิ่งแวดล้อม
4.3 อาชีวอนามัยและความปลอดภัย (ต่อ)	มายังพื้นที่จัดรวมพลภายในโครงการ สำหรับระยะเวลาในการอพยพคนไปยังจัดรวมพลของโครงการจะใช้เวลาประมาณ 3 นาที 9) ความสามารถในการให้บริการดับเพลิงของหน่วยงานราชการ พื้นที่โครงการอยู่ภายใต้ความรับผิดชอบของงานป้องกันและบรรเทาสาธารณภัยองค์การบริหารส่วนตำบลเชิงทะเล โดยมีอาสาสมัครป้องกันภัยฝ่ายพลเรือน จำนวน 152 คน รถดับเพลิง จำนวน 2 คัน รถกู้ภัยขนาดเล็ก จำนวน 1 คัน รถตู้พยาบาล (รถกู้ชีพ) จำนวน 1 คัน และรถยกกระเช้า จำนวน 1 คัน ในกรณีที่เกิดเหตุเพลิงไหม้ ทางโครงการสามารถขอความช่วยเหลือจากงานป้องกันและบรรเทาสาธารณภัยขององค์การบริหารส่วนตำบลเชิงทะเล ซึ่งอยู่ทางทิศตะวันออกเฉียงใต้ของพื้นที่โครงการ มีระยะทางตามเส้นทางการจราจรห่างจากพื้นที่โครงการประมาณ 2.40 กิโลเมตร ซึ่งรถที่ใช้ในการดับเพลิงของหน่วยงานดังกล่าวสามารถเข้าถึงพื้นที่โครงการได้ภายในเวลาประมาณ 4 นาที (คิดที่ความเร็วรถ 40 กิโลเมตร/ชั่วโมง) สำหรับโครงการยังได้จัดให้มีการฝึกอบรมและสาธิตการระงับอัคคีภัยในเบื้องต้นให้กับบุคลากรที่ได้กำหนดไว้ตามแผนงาน พร้อมทั้งมาตรการด้านความปลอดภัย และมีการจัดซ้อมอพยพหนีไฟอย่างน้อยปีละ 1 ครั้ง เพื่อเป็นการเตรียมความพร้อมให้กับบุคลากรและผู้พักอาศัย	บริเวณใกล้เคียง ในระยะดำเนินการ 1) การควบคุมการจราจรภายในโครงการ 2) ติดตั้งป้ายชื่อโครงการ ลูกศรแสดงทิศทางบริเวณทางเข้า-ออกโครงการที่สามารถเห็นได้ชัดเจน และในระยะทางพอสมควรที่จะชะลอรถได้ทันก่อนเข้าสู่โครงการได้อย่างปลอดภัย 3) ห้ามจอดรถยนต์บริเวณริมถนนลากุนด้านหน้าโครงการโดยเด็ดขาด เพื่อให้เกิดความคล่องตัวในการเดินรถ 4) โครงการจัดเตรียมที่จอดรถยนต์ไว้จำนวนรวมทั้งสิ้น 86 คัน ซึ่งผู้พักอาศัยสามารถจอดรถในพื้นที่จอดรถได้ทุกเวลา โดยไม่จำกัดที่จอดรถ 5) สำหรับบุคคลภายนอกและผู้ที่มาติดต่อกับผู้พักอาศัยในโครงการ สามารถจอดได้เฉพาะลานจอดที่โครงการกำหนดให้เท่านั้น 6) จัดให้มีพนักงานรักษาความปลอดภัยคอยอำนวยความสะดวกให้แก่ผู้พักอาศัยในโครงการในการเดินทางเข้า-ออกโครงการ โดยเน้นให้รถสามารถเข้าโครงการได้สะดวก และรวดเร็ว และขอความร่วมมือให้ผู้พักอาศัยภายในโครงการ เดินรถตามการจัดจราจรอย่างเคร่งครัด เพื่อความ	

ลงชื่อ เลขาฯ ทท

(นางลักขมณ ธรรมมัญช)


ผู้รับมอบอำนาจจากบริษัท ภูเก็ต รีสอร์ท ดีเวลลอปเมนต์ จำกัด
พุดจิกายน 2561



ลงชื่อ น.ก. กนก เมษินิ

(นางสาวนภัสกรก เมษินิ)

ผู้อำนวยการสิ่งแวดล้อม/บริษัท โอเค เนเจอร์ จำกัด
พุดจิกายน 2561

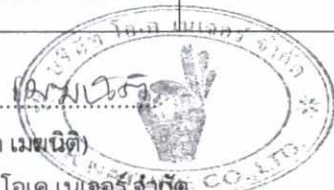

ตารางที่ 2 ผลกระทบสิ่งแวดล้อมที่สำคัญ มาตรการป้องกันและแก้ไขผลกระทบสิ่งแวดล้อม และมาตรการติดตามตรวจสอบผลกระทบสิ่งแวดล้อม โครงการโรงแรมดุสิต วิลล่า แอนด์ โฮเทล เฟส 2 (Dusit Villas and Hotel Phase 2) (ช่วงดำเนินการ) ตั้งอยู่ที่ หมู่ที่ 1 ถนนศรีสุนทร ตำบลเชิงทะเล อำเภอถลาง จังหวัดภูเก็ต

องค์ประกอบทางสิ่งแวดล้อมและคุณค่าต่างๆ	ผลกระทบต่อสิ่งแวดล้อมที่สำคัญ	มาตรการป้องกันและแก้ไขผลกระทบสิ่งแวดล้อม	มาตรการติดตามตรวจสอบผลกระทบสิ่งแวดล้อม
4.3 อาชีวอนามัยและความปลอดภัย (ต่อ)	ภายในห้องพักของโครงการ ดังนั้น จะเห็นได้ว่าระบบดับเพลิงและแผนปฏิบัติการที่โครงการได้จัดเตรียมไว้มีความสามารถในการดับเพลิงได้ในเบื้องต้น ก่อนที่หน่วยดับเพลิงของราชการจะเดินทางมาถึง รวมทั้งความสามารถในการอพยพผู้พักอาศัยและผู้ที่เกี่ยวข้องออกได้ทันเวลา ดังนั้น ผลกระทบที่อาจเกิดขึ้นในด้านอัคคีภัยจึงคาดว่าจะอยู่ในระดับต่ำ 10) การประเมินผลกระทบด้านความปลอดภัยต่อชีวิตและทรัพย์สินของประชาชนในบริเวณใกล้เคียง ในระยะดำเนินการ การดำเนินการของโครงการโรงแรมดุสิต วิลล่า แอนด์ โฮเทล เฟส 2 (Dusit Villas and Hotel Phase 2) ในระยะดำเนินการ อาจส่งผลกระทบต่อความปลอดภัยต่อชีวิตและทรัพย์สินของประชาชนในบริเวณใกล้เคียง ได้แก่ ความหนาแน่นของปริมาณการจราจร บริเวณทางเข้า-ออกโครงการ อุบัติเหตุจากรถยนต์ และการจอดรถยนต์ในที่สาธารณะของโครงการ นอกจากนี้ จากการสำรวจความคิดเห็นของประชาชน ในรัศมี 100 เมตร พบว่า ประชาชนส่วนใหญ่มีความคิดเห็นว่า ไม่มีปัญหาความไม่ปลอดภัยในชีวิตและทรัพย์สิน ร้อยละ 75.00 รองลงมาร้อยละ 25.00 มีปัญหาความไม่ปลอดภัยในชีวิตและทรัพย์สินต่ำ ขณะที่การสำรวจความคิดเห็นของประชาชน ในรัศมี 101 เมตร ถึง 1 กิโลเมตร ประชาชนส่วน	สะดวกและปลอดภัยในการเดินทาง ตลอด 24 ชั่วโมง 7) ประชาสัมพันธ์ให้ผู้พักในโครงการใช้บริการรถประจำทางและรถจักรยานยนต์รับจ้าง เป็นต้น 8) แจ้งให้ผู้พักในโครงการที่มีรถยนต์ส่วนตัว แจ้งทางเจ้าหน้าที่โครงการทราบ และจัดทำเป็นบัญชี เพื่อตรวจสอบความเพียงพอของที่จอดรถ และปริมาณรถที่จะเข้ามาในโครงการ เพื่อช่วยให้เจ้าหน้าที่รักษาความปลอดภัย สามารถดูแลและคอยอำนวยความสะดวกได้ดียิ่งขึ้น มาตรการป้องกันผลกระทบจากการเกิดวินาศภัย โครงการได้เพิ่มเติมมาตรการป้องกันผลกระทบจากการเกิดวินาศภัย ในระยะเปิดดำเนินการของโครงการ มีรายละเอียดดังนี้ (1) ตรวจตราและตรวจสอบกล้องวัตถุที่ผิดปกติ แจ้งเจ้าหน้าที่ตำรวจท้องถิ่น (2) ติดตั้งกล้องวงจรปิด (CCTV) โดยรอบพื้นที่โครงการ (3) จัดให้มีเจ้าหน้าที่และเครื่องมือ สำหรับตรวจสอบหาอาวุธที่ต้องสงสัย (4) จัดให้มีเจ้าหน้าที่และเครื่องมือ สำหรับตรวจสอบหาวัตถุระเบิดที่ต้องสงสัย	


ลงชื่อ 

(นางลักขมณ ธรรมมิญช)

ผู้รับมอบอำนาจจากบริษัท ภูเก็ต รีสอร์ท ดีเวลลอปเมนต์ จำกัด

พฤษภาคม 2561

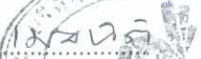

ลงชื่อ 

(นางสาวนัทสกนก เมฆนิต)

ผู้อำนวยการสิ่งแวดล้อม/บริษัท โอเค เนเจอร์ จำกัด

พฤษภาคม 2561



ตารางที่ 2 ผลกระทบสิ่งแวดล้อมที่สำคัญ มาตรการป้องกันและแก้ไขผลกระทบสิ่งแวดล้อม และมาตรการติดตามตรวจสอบผลกระทบสิ่งแวดล้อม โครงการโรงแรมดุสิต วิลล่า แอนด์ โฮเทล เฟส 2 (Dusit Villas and Hotel Phase 2) (ช่วงดำเนินการ) ตั้งอยู่ที่ หมู่ที่ 1 ถนนศรีสุนทร ตำบลเชิงทะเล อำเภอถลาง จังหวัดภูเก็ต

องค์ประกอบทางสิ่งแวดล้อม และคุณค่าต่างๆ	ผลกระทบต่อสิ่งแวดล้อมที่สำคัญ	มาตรการป้องกันและแก้ไขผลกระทบสิ่งแวดล้อม	มาตรการติดตามตรวจสอบผลกระทบสิ่งแวดล้อม
4.3 อาชีวอนามัยและความปลอดภัย (ต่อ)	ใหญ่มีความคิดเห็นว่า ไม่มีปัญหาความไม่ปลอดภัยในชีวิตและทรัพย์สิน ร้อยละ 57.58 รองลงมา ประชาชนมีความคิดเห็นว่า มีปัญหาความไม่ปลอดภัยในชีวิตและทรัพย์สิน ร้อยละ 21.21 อยู่ในระดับต่ำ โดยภาพรวม ประชาชนส่วนใหญ่ที่อยู่ในบริเวณใกล้เคียงโครงการ มีความคิดเห็นสอดคล้องกันว่า ในระยะเปิดดำเนินการโครงการ ไม่มีปัญหาความไม่ปลอดภัยในชีวิตและทรัพย์สิน รองลงมา ประชาชนมีความคิดเห็นว่า มีปัญหาความไม่ปลอดภัยในชีวิตและทรัพย์สินอยู่ในระดับต่ำ อย่างไรก็ตาม การเปิดดำเนินการของโครงการ อาจส่งผลกระทบต่อความปลอดภัยต่อชีวิตและทรัพย์สินของประชาชนในบริเวณใกล้เคียงด้วยเหตุนี้ ทางโครงการจึงนำเสนอมาตรการป้องกันและแก้ไขผลกระทบฯ หากปฏิบัติตามมาตรการป้องกันและแก้ไขผลกระทบฯ คาดว่า ประชาชนในบริเวณใกล้เคียงกับพื้นที่โครงการจะได้รับผลกระทบลดลง	(5) กำหนดแผนฉุกเฉินในการป้องกันการเกิดและขณะที่เกิดวินาศภัยในพื้นที่โครงการ (6) ติดตั้งป้ายประชาสัมพันธ์การปฏิบัติตนของผู้เข้าพักอาศัย ขณะก่อนการเกิดวินาศภัยและขณะเกิดวินาศภัยเพื่อป้องกันการตื่นตระหนก	
4.4 สุขทรียภาพ	1) แหล่งโบราณสถานและแหล่งธรรมชาติ จากการตรวจสอบแหล่งโบราณสถาน จากทะเบียนแหล่งโบราณสถานประเทศไทย ตามประกาศในราชกิจจานุเบกษา ของฝ่ายวิชาการกองโบราณคดี กรมศิลปากร พ.ศ.2532 พบว่า ในรัศมี 3 กิโลเมตรจากพื้นที่โครงการ ไม่มีแหล่งโบราณสถานสำคัญปรากฏอยู่แต่อย่างใด และตรวจสอบทะเบียนแหล่งธรรมชาติอันควรอนุรักษ์ของสำนักเลขาธิการคณะรัฐมนตรี ทำเนียบรัฐบาล เมื่อวันที่ 7 พฤศจิกายน 2532 พบว่าในจังหวัดภูเก็ต มีแหล่งท่องเที่ยวตามธรรมชาติอันควรอนุรักษ์ปรากฏอยู่	(1) โครงการเลือกใช้โทนสีภายนอกอาคาร ที่มีลักษณะกลมกลืนกับธรรมชาติและเป็นมิตรกับสภาพแวดล้อม โดยรอบพื้นที่โครงการ และเป็นโทนสีที่มีความสบายตา โดยโครงการจะเลือกใช้สีเทา สีขาวและสีเหลือง เป็นโทนสีภายนอกอาคาร (2) โครงการได้ออกแบบอาคารให้แต่ละห้องพักมีเฉลียงเพื่อช่วยเพิ่มระยะทางระหว่างขอบอาคารกับกระจกของแต่ละห้องพักซึ่งจะช่วยลดผลกระทบที่จะเกิดการสะท้อน	- ดูแล ปรับปรุง และซ่อมแซมพื้นที่สีเขียวภายในพื้นที่โครงการให้อยู่ในสภาพที่สมบูรณ์ตลอดช่วงเปิดดำเนินการ

ลงชื่อ 161/225

(นางลักษมณ ธรรมมิญช)

ผู้รับมอบอำนาจจากบริษัท ภูเก็ต รีสอร์ท ดีเวลลอปเมนต์ จำกัด

พฤศจิกายน 2561



ลงชื่อ 161/225

(นางสาวนภัสกร กะเมณี)

ผู้อำนวยการสิ่งแวดล้อม/บริษัท โอเค เนเจอร์ จำกัด

พฤศจิกายน 2561



ตารางที่ 2 ผลกระทบสิ่งแวดล้อมที่สำคัญ มาตรการป้องกันและแก้ไขผลกระทบสิ่งแวดล้อม และมาตรการติดตามตรวจสอบผลกระทบสิ่งแวดล้อม โครงการโรงแรมดัสิต วิลล่า แอนด์ โฮเทล เฟส 2 (Dusit Villas and Hotel Phase 2) (ช่วงดำเนินการ) ตั้งอยู่ที่ หมู่ที่ 1 ถนนศรีสุนทร ตำบลเชิงทะเล อำเภอถลาง จังหวัดภูเก็ต

องค์ประกอบทางสิ่งแวดล้อม และคุณค่าต่างๆ	ผลกระทบต่อสิ่งแวดล้อมที่สำคัญ	มาตรการป้องกันและแก้ไขผลกระทบสิ่งแวดล้อม	มาตรการติดตามตรวจสอบผลกระทบสิ่งแวดล้อม
4.4 สุนทรียภาพ (ต่อ)	จำนวน 7 แห่ง ได้แก่ น้ำตกโตนไทร หาดในยาง หาดป่าตอง หาดสุรินทร์ หาดในหาน เขารัง และแหลมพรหมเทพ โดยใน รัศมี 3 กิโลเมตร จากพื้นที่โครงการ พบว่า ไม่มีแหล่งธรรมชาติอันควรอนุรักษ์ปรากฏอยู่ใกล้ที่ตั้งโครงการแต่อย่างใด 2) พื้นที่สีเขียวภายในโครงการ โครงการได้กำหนดให้มีพื้นที่สีเขียวภายในโครงการทั้งหมดเท่ากับ 5,821.24 ตารางเมตร โดยจัดไว้ที่บริเวณต่างๆ ภายนอกอาคาร มีรายละเอียดดังนี้ (ก) พื้นที่สีเขียวบนพื้นดิน มีพื้นที่เท่ากับ 5,821.24 ตารางเมตร เป็นไม้ยืนต้นบนดิน ไม่น้อยกว่าร้อยละ 50 ของพื้นที่สีเขียวบนดินทั้งหมด โดยพื้นที่สีเขียวทั้งหมดมีรายละเอียดพื้นที่สีเขียวในแต่ละส่วนดังนี้ - พื้นที่สีเขียวที่เป็นไม้ยืนต้น เท่ากับ 884.07 ตารางเมตร จำนวน 87 ต้น ประกอบด้วย ต้นहुกวาง ต้นจิกน้ำ ต้นโพทะเล ต้นศรีตรัง ต้นลีลาวดี และต้นมะพร้าว - พื้นที่สีเขียวที่เป็นไม้พุ่มคลุมดินและหญ้า เท่ากับ 4,937.17 ตารางเมตร ประกอบด้วย ต้นโมก ต้นจิงญี่ปุ่น และหญ้ามาเลเซีย สำหรับสัดส่วนพื้นที่สีเขียวต่อคน เท่ากับ 21.17 (คำนวณจำนวนคน 275 คน พื้นที่สีเขียวโครงการ 5,821.24 ตารางเมตร) ซึ่งเป็นไปตามเกณฑ์กำหนดของสำนักงานนโยบายและแผนทรัพยากรธรรมชาติและ	ของแสงจากอาคารได้ในระดับหนึ่ง (3) โครงการจัดให้มีพื้นที่สีเขียวสัดส่วนพื้นที่สีเขียวต่อคนเท่ากับ 21.17 ตร.ม./คน (4) จัดให้มีหนังสือแจ้งผู้พักอาศัยที่อยู่ใกล้เคียงพื้นที่โครงการในรัศมี 300 เมตร ซึ่งอาจเป็นผู้ที่ได้รับผลกระทบด้านการบดบังแสงแดดจากอาคารโครงการ ณ วันที่เริ่มลงมือก่อสร้างโดยระบุชื่อและหมายเลขโทรศัพท์เพื่อติดต่อร้องเรียน (5) นำข้อร้องเรียนจากผู้ที่ได้รับผลกระทบจากการบดบังแสงแดดของอาคารโครงการมาแก้ไขโดยเร่งด่วน (6) จัดตั้งคณะกรรมการประสานร่วมแก้ไขปัญหาจากการก่อสร้างโครงการเพื่อพิจารณาจ่ายค่าชดเชยตามความเหมาะสม (7) จัดให้มีพื้นที่สีเขียว และปลูกไม้ยืนต้นตามแนวเขตที่ดิน เพื่อบดบังทัศนียภาพและลดผลความกระด้างของตัวอาคารโครงการ (8) ควบคุมดูแลบริเวณต่างๆภายในโครงการให้มีสภาพดี และสวยงามตามแบบภูมิสถาปัตย์ที่ออกแบบไว้ (9) การดูแลต้นไม้ในโครงการจะต้องมีการตัดกิ่งของต้นไม้เพื่อควบคุมทรงพุ่มให้เป็นไปในทิศทางที่ต้องการโดย	

ลงชื่อ Adamm

(นางลักขมณ ธรรมมิญช)

ผู้รับมอบอำนาจจากบริษัท ภูเก็ต รีสอร์ท ดีเวลลอปเมนต์ จำกัด

พฤษภาคม 2561



ลงชื่อ น.ส.ณก

(นางสาวณกสนก เมฆนิติ)

ผู้อำนวยการสิ่งแวดล้อม/บริษัท โอเค เนเจอร์ จำกัด

พฤษภาคม 2561



ตารางที่ 2 ผลกระทบสิ่งแวดล้อมที่สำคัญ มาตรการป้องกันและแก้ไขผลกระทบสิ่งแวดล้อม และมาตรการติดตามตรวจสอบผลกระทบสิ่งแวดล้อม โครงการโรงแรมดุสิต วิลล่า แอนด์ โฮเทล เฟส 2 (Dusit Villas and Hotel Phase 2) (ช่วงดำเนินการ) ตั้งอยู่ที่ หมู่ที่ 1 ถนนศรีสุนทร ตำบลเชิงทะเล อำเภอถลาง จังหวัดภูเก็ต

องค์ประกอบทางสิ่งแวดล้อมและคุณค่าต่างๆ	ผลกระทบต่อสิ่งแวดล้อมที่สำคัญ	มาตรการป้องกันและแก้ไขผลกระทบสิ่งแวดล้อม	มาตรการติดตามตรวจสอบผลกระทบสิ่งแวดล้อม
4.4 สุนทรียภาพ (ต่อ)	สิ่งแวดล้อม (สผ.) ซึ่งจะต้องไม่น้อยกว่า 1 ตารางเมตรต่อคน โดยพื้นที่ที่เขียวของโครงการมากกว่าเกณฑ์ที่กำหนดดังกล่าว 3) ความกลมกลืนกับสภาพพื้นที่โดยรอบ ภายหลังโครงการโรงแรมดุสิต วิลล่า แอนด์ โฮเทล เฟส 2 (Dusit Villas and Hotel Phase 2) เปิดดำเนินการจะมีอาคาร จำนวน 7 อาคาร คือ อาคาร คสล. 5 ชั้น จำนวน 1 อาคาร เป็นอาคารโรงแรม, อาคาร คสล. 2 ชั้นดาดฟ้า จำนวน 4 อาคาร เป็นอาคารวิลล่า A อาคารวิลล่า B อาคารวิลล่า C และอาคารวิลล่า D อาคาร คสล. 1 ชั้น จำนวน 2 อาคาร เป็นอาคารห้องแม่บ้านและอาคารห้องงานระบบ นอกจากนี้โครงการจัดให้มีที่จอดรถยนต์ภายในโครงการจำนวน 43 คัน และที่จอดรถยนต์ภายนอกโครงการจำนวน 43 คัน รวมจำนวนที่จอดรถยนต์ทั้งสิ้น 86 คัน เมื่อพิจารณาสภาพทัศนียภาพที่เปลี่ยนแปลงไปหลังจากการพัฒนาพื้นที่โครงการ ซึ่งบริเวณพื้นที่โครงการเป็นพื้นที่ว่างเปล่าปรับเปลี่ยนมาเป็นพื้นที่ก่อสร้างโรงแรม ย่อมส่งผลให้มีการเปลี่ยนแปลงจากทัศนียภาพเดิมอย่างสิ้นเชิง โดยเฉพาะอาคารหลายอาคารที่พัฒนาขึ้นในบริเวณนี้ ส่วนผลกระทบด้านทัศนียภาพที่เกิดขึ้นซึ่งขึ้นอยู่กับความรู้แต่ละบุคคล ทำให้ผลกระทบด้านทัศนียภาพของแต่ละบุคคลไม่เท่ากัน แต่อย่างไรก็ตามโครงการได้จัดให้มีแนวทางในการลดผลกระทบด้านทัศนียภาพดังนี้ - โครงการเป็นโรงแรม ในการออกแบบอาคารได้จัดให้แต่ละห้องนอน ของแต่ละห้องพักให้มีเฉลียง เพื่อช่วยเพิ่มระยะทางระหว่างขอบ	ไม่รุกร้าเข้าไปในที่ดินบุคคลอื่น (10) ดูแลสภาพภายนอกอาคารรวมทั้งสีของอาคารให้อยู่ในสภาพที่สวยงามตามที่ได้ออกแบบไว้ (11) ควบคุมดูแลการใช้ประโยชน์อาคารของผู้พักอาศัยมิให้เกิดทัศนียภาพที่ไม่ดีต่อผู้พบเห็น (12) มาตรการป้องกันและแก้ไขในด้านการบดบังลม 1) จัดให้มีหนังสือแจ้งผู้พักอาศัยที่อยู่ใกล้เคียงพื้นที่โครงการในรัศมี 300 เมตร ซึ่งอาจเป็นผู้ที่ได้รับผลกระทบด้านการบดบังลมจากอาคารโครงการ ณ วันที่เริ่มลงมือก่อสร้างโดยระบุชื่อและหมายเลขโทรศัพท์ เพื่อติดต่อร้องเรียน 2) นำข้อร้องเรียนจากผู้ที่ได้รับผลกระทบจากการบดบังลมของอาคารโครงการมาแก้ไขโดยเร่งด่วน 3) จัดตั้งคณะกรรมการประสานร่วมแก้ไขปัญหาจากการก่อสร้างโครงการเพื่อพิจารณาจ่ายค่าชดเชยตามความเหมาะสม (13) มาตรการป้องกันและแก้ไขในด้านการบดบังคลื่นสัญญาณโทรศัพท์ 1) จัดให้มีหนังสือแจ้งผู้พักอาศัยที่อยู่ใกล้เคียงพื้นที่โครงการในรัศมี 300 เมตร ซึ่งอาจเป็นผู้ที่ได้รับผลกระทบ	

ลงชื่อ 

(นางลักขมณ ธรรมมิญช)

ผู้รับมอบอำนาจจากบริษัท ภูเก็ต รีสอร์ท ดีเวลลอปเมนต์ จำกัด

พฤษภาคม 2561



ลงชื่อ 

(นางสาวนภัสกรณ เมษินิติ)

ผู้อำนวยการสิ่งแวดล้อม/บริษัท โอเค เนเจอร์ จำกัด

พฤษภาคม 2561



ตารางที่ 2 ผลกระทบสิ่งแวดล้อมที่สำคัญ มาตรการป้องกันและแก้ไขผลกระทบสิ่งแวดล้อม และมาตรการติดตามตรวจสอบผลกระทบสิ่งแวดล้อม โครงการโรงแรมดุสิต วิลล่า แอนด์ โฮเทล เฟส 2 (Dusit Villas and Hotel Phase 2) (ช่วงดำเนินการ) ตั้งอยู่ที่ หมู่ที่ 1 ถนนศรีสุนทร ตำบลเชิงทะเล อำเภอถลาง จังหวัดภูเก็ต

องค์ประกอบทางสิ่งแวดล้อมและคุณค่าต่างๆ	ผลกระทบต่อสิ่งแวดล้อมที่สำคัญ	มาตรการป้องกันและแก้ไขผลกระทบสิ่งแวดล้อม	มาตรการติดตามตรวจสอบผลกระทบสิ่งแวดล้อม
4.4 สุนทรียภาพ (ต่อ)	อาคารกับกระจกของแต่ละห้องพัก ซึ่งจะช่วยลดผลกระทบที่จะเกิดการสะท้อนของแสงจากอาคารได้ในระดับหนึ่ง - เลือกใช้วัสดุที่มีความกลมกลืนกับสภาพแวดล้อมโดยรอบ และเลือกปลูกพันธุ์ไม้ที่เหมาะสมและร่มเงาเมื่อโตเต็มที่ จากเอกสารเรื่อง Plant, People and Environmental Quality ของ Gary O. Robinette (1972) ได้เน้นถึงความสำคัญของต้นไม้ในการปิดบังทัศนียภาพที่ไม่พึงประสงค์ แม้ว่าต้นไม้จะเติบโตและมีการเปลี่ยนแปลงจนอาจจะก่อให้เกิดความไม่แน่นอนมากกว่าวัสดุอื่น เช่น รั้วหรือกำแพง แต่ต้นไม้ก็สามารถใช้เป็นฉากบังได้ดี เนื่องจากมีลักษณะที่เป็นธรรมชาติเฉพาะตัวทั้งในด้านสีสนิสีนรูปทรง และพื้นผิว ต้นไม้ที่เลือกจะปลูกในมุมมองดังกล่าวจะเลือกต้นไม้ที่มีความสูงทั้งบริเวณพื้นที่ตั้งอาคาร และบริเวณด้านหน้าโครงการ เพื่อลดความกระด้างของอาคารทั้งในแนวตั้งและแนวนอน - ทัศนียภาพต่อผู้สัญจรบนถนนลากูน เนื่องโครงการประกอบด้วยอาคารทั้งสิ้น 7 อาคาร คือ อาคาร คสล. 5 ชั้น จำนวน 1 อาคาร เป็นอาคารโรงแรม, อาคาร คสล. 2 ชั้นดาดฟ้า จำนวน 4 อาคาร เป็นอาคารวิลล่า A อาคารวิลล่า B อาคารวิลล่า C และอาคารวิลล่า D อาคาร คสล. 1 ชั้น จำนวน 2 อาคาร เป็นอาคารห้องแม่บ้านและอาคารห้องงานระบบ แต่เนื่องจากสภาพที่ตั้งโครงการนั้น ส่วนใหญ่เป็นพื้นที่เพื่อการอยู่อาศัย พื้นที่ว่าง และพื้นที่พาดิชนยกรรม ซึ่งทำให้ความสูงของอาคารไม่มีความแตกต่างกับพื้นที่โดยรอบ เมื่อพิจารณาบริเวณใกล้เคียงพื้นที่	ด้านการบดบังคลื่นสัญญาณโทรทัศน์จากอาคารโครงการ ณ วันที่เริ่มลงมือก่อสร้าง โดยระบุชื่อและหมายเลขโทรศัพท์เพื่อติดต่อร้องเรียน 2) ดำเนินการ/ติดต่อประสานงานแก้ไขตามเรื่องร้องเรียนและแจ้งกลับผู้ร้องเรียนโดยเร่งด่วน 3) ติดตั้งจานรับสัญญาณดาวเทียมให้กับผู้ที่ได้รับผลกระทบเหล่านี้หลังจากที่ได้รับแจ้ง รวมทั้งจะดำเนินการปรับจานรับสัญญาณดาวเทียมให้กับบ้านพักอาศัยที่มีจานรับสัญญาณดาวเทียมอยู่แล้วและได้รับผลกระทบจากอาคารโครงการซึ่งเงื่อนไขในการดำเนินการตามมาตรการดังกล่าวโครงการจะเป็นผู้รับผิดชอบค่าใช้จ่ายทั้งในการติดตั้งหรือสิ้นสุดลง 4) ในกรณีที่ทั้ง 2 (เจ้าของโครงการหรือกับผู้ที่ได้รับผลกระทบ) ไม่สามารถตกลงกันได้ให้ใช้ลักษณะจัดตั้งคณะกรรมการประสานร่วมแก้ไขปัญหาจากการก่อสร้างโครงการ เพื่อเจรจาข้อตกลงร่วมกัน ซึ่งประกอบด้วยตัวแทนเจ้าของโครงการ ตัวแทนผู้ได้รับผลกระทบอันเกิดจากโครงการ และตัวแทนจากหน่วยงานราชการหรือตัวแทนที่เป็นคนกลาง ซึ่งไม่ได้มีส่วนได้ส่วนเสียกับโครงการ ได้ร่วมกันกำหนดแนวทางการชดเชยที่เหมาะสม เป็นรูปธรรม	

ลงชื่อ

kalamm

(นางลักขมณ ธรรมมิญช)

ผู้รับมอบอำนาจจากบริษัท ภูเก็ต รีสอร์ท ดีเวลลอปเมนต์ จำกัด

พฤษภาคม 2561



164/225

ลงชื่อ

นางลักขมณ

(นางสาวนภัสกร นุ่มนิต)

ผู้อำนวยการสิ่งแวดล้อม/บริษัท โอเค เนเจอร์ จำกัด

พฤษภาคม 2561



ตารางที่ 2 ผลกระทบสิ่งแวดล้อมที่สำคัญ มาตรการป้องกันและแก้ไขผลกระทบสิ่งแวดล้อม และมาตรการติดตามตรวจสอบผลกระทบสิ่งแวดล้อม โครงการโรงแรมดุสิต วิลล่า แอนด์ โฮเทล เฟส 2 (Dusit Villas and Hotel Phase 2) (ช่วงดำเนินการ) ตั้งอยู่ที่ หมู่ที่ 1 ถนนศรีสุนทร ตำบลเชิงทะเล อำเภอถลาง จังหวัดภูเก็ต

องค์ประกอบทางสิ่งแวดล้อม และคุณค่าต่างๆ	ผลกระทบต่อสิ่งแวดล้อมที่สำคัญ	มาตรการป้องกันและแก้ไขผลกระทบสิ่งแวดล้อม	มาตรการติดตามตรวจสอบผลกระทบสิ่งแวดล้อม
4.4 สุขทรียภาพ (ต่อ)	โครงการประกอบไปด้วย โรงแรม วิลล่า อาคารชุดพักอาศัย 3-4 ชั้น อาคารพาณิชย์ จัดสรรที่ดิน บ้านอยู่อาศัย ร้านค้า ร้านอาหาร เป็นต้น ดังนั้น ในภาพรวมการเกิดขึ้นของโครงการจึงไม่ก่อให้เกิดความขัดแย้งทางสายตามากนัก ทั้งนี้ โครงการได้จัดให้มีพื้นที่สีเขียวภายในพื้นที่โครงการให้มีความสอดคล้องกับสภาพพื้นที่โดยรอบไว้แล้ว ดังนั้น ผลกระทบทางด้านทัศนียภาพจึงคาดว่าจะอยู่ในระดับที่ยอมรับได้ 4) การบดบังทัศนทาลม โครงการมีผลกระทบด้านการบดบังทัศนทาลมต่ออาคารข้างเคียงเพียงเล็กน้อย และเกิดเป็นช่วงเวลาสั้นๆ ประกอบกับทัศนทาลมจะเปลี่ยนแปลงตลอดเวลา อีกทั้งการออกแบบการวางตัวอาคารของโครงการได้มีการเว้นระยะห่าง ระยะร่นเพียงพอ ไม่มีการก่อสร้างตัวอาคารชิดแนวเขตที่ดิน ทำให้เกิดการไหลเวียนของลมได้ดี พร้อมกันนี้ โครงการยังจัดให้มีพื้นที่สีเขียว (Buffer Zone) ซึ่งเป็นไม้ยืนต้นเพื่อช่วยสร้างความร่มรื่นอีกด้วย ดังนั้น ผลกระทบด้านการบดบังทัศนทาลมจึงอยู่ในระดับต่ำ อย่างไรก็ตาม เนื่องจากผู้ที่ได้รับผลกระทบจากการบดบังทัศนทาลมอาจจะได้รับผลกระทบไม่เท่ากัน และลักษณะของผลกระทบที่ได้รับแตกต่างกัน ดังนั้น หลักเกณฑ์และเงื่อนไขในการจ่ายเงินชดเชยค่าเสียหายหรือการดำเนินการแก้ไขผลกระทบให้กับบุคคลที่ได้รับความเสียหาย ให้เป็นไปตามข้อตกลงระหว่างผู้ที่ได้รับความเสียหายจากเหตุ	และเป็นธรรมต่อทุกฝ่ายโดยกำหนดระยะเวลาคุ้มครองนับจากวันที่ก่อสร้างตลอดจนช่วงเปิดดำเนินการ (14) จัดให้มีเจ้าหน้าที่ดูแลรักษาพื้นที่สีเขียวให้มีสภาพที่สมบูรณ์อยู่เสมอ เพื่อความสวยงามและความปลอดภัยของผู้พักอาศัย	

ลงชื่อ ไอล อัมม

(นางลักษมณ ธรรมมัญช)

ผู้รับมอบอำนาจจากบริษัท ภูเก็ต รีสอร์ท ดีเวลลอปเมนต์ จำกัด

พุดิจิกายน 2561



165/225

ลงชื่อ นงลักษณ์

(นางสาวนงลักษณ์ เมฆนิติ)

ผู้อำนวยการสิ่งแวดล้อม/บริษัท โอเค เนเจอร์ จำกัด

พุดิจิกายน 2561



ตารางที่ 2 ผลกระทบสิ่งแวดล้อมที่สำคัญ มาตรการป้องกันและแก้ไขผลกระทบสิ่งแวดล้อม และมาตรการติดตามตรวจสอบผลกระทบสิ่งแวดล้อม โครงการโรงแรมดุสิต วิลล่า แอนด์ โฮเทล เฟส 2 (Dusit Villas and Hotel Phase 2) (ช่วงดำเนินการ) ตั้งอยู่ที่ หมู่ที่ 1 ถนนศรีสุนทร ตำบลเชิงทะเล อำเภอถลาง จังหวัดภูเก็ต

องค์ประกอบทางสิ่งแวดล้อม และคุณค่าต่างๆ	ผลกระทบต่อสิ่งแวดล้อมที่สำคัญ	มาตรการป้องกันและแก้ไขผลกระทบสิ่งแวดล้อม	มาตรการติดตามตรวจสอบ ผลกระทบสิ่งแวดล้อม
4.4 สุนทรียภาพ (ต่อ)	ดังกล่าวกับบริษัท ภูเก็ต รีสอร์ท ดีเวลลอปเมนต์ จำกัด นับตั้งแต่การก่อสร้างอาคารแล้วเสร็จ โดยมีกำหนดระยะเวลาคุ้มครองเป็นเวลา 1 ปี 5) การบดบังคลื่นวิทยุโทรทัศน์ อาคารโครงการประกอบด้วยอาคาร จำนวน 7 อาคาร แยกเป็นอาคาร คสล. 5 ชั้น จำนวน 1 อาคาร เป็นอาคารโรงแรม, อาคาร คสล. 2 ชั้นดาดฟ้า จำนวน 4 อาคาร เป็นอาคารวิลล่า A อาคารวิลล่า B อาคารวิลล่า C และอาคารวิลล่า D อาคาร คสล. 1 ชั้น จำนวน 2 อาคาร เป็นอาคารห้องแม่บ้านและอาคารห้องงานระบบ นอกจากนี้โครงการจัดให้มีที่จอดรถยนต์ภายในโครงการจำนวน 43 คัน และที่จอดรถยนต์ภายนอกโครงการจำนวน 43 คัน รวมจำนวนที่จอดรถยนต์ทั้งสิ้น 86 คัน โดยอาจส่งผลกระทบต่อผู้พักอาศัยโดยรอบจากการลดทอนความเข้มสัญญาณวิทยุและโทรทัศน์ลง ส่งผลให้การรับของเครื่องวิทยุและโทรทัศน์ได้รับสัญญาณที่มีความเข้มลดลง แต่เพื่อลดผลกระทบที่อาจเกิดขึ้นกับบริเวณโดยรอบอื่นๆ โครงการจะทำหนังสือแจ้งผู้พักอาศัยที่อยู่ใกล้เคียงพื้นที่โครงการ ซึ่งอาจเป็นผู้ที่ได้รับผลกระทบด้านการบดบังคลื่นสัญญาณโทรทัศน์จากอาคารโครงการ ณ วันที่เริ่มลงมือก่อสร้าง เพื่อให้ผู้พักอาศัยที่อยู่ใกล้เคียงโครงการที่ได้รับผลกระทบดังกล่าวสามารถติดต่อกับโครงการได้ 6) การบดบังแสงแดด		

ลงชื่อ ลลลลลลล

(นางลักขมณ ธรรมมัญช)

ผู้รับมอบอำนาจจากบริษัท ภูเก็ต รีสอร์ท ดีเวลลอปเมนต์ จำกัด

พฤษภาคม 2561



ลงชื่อ เพ็ญกนก

(นางสาวนภัสกรณ เมฆนิต)

ผู้อำนวยการสิ่งแวดล้อม/บริษัท โอเค เนเจอร์ จำกัด

พฤษภาคม 2561



ตารางที่ 2 ผลกระทบสิ่งแวดล้อมที่สำคัญ มาตรการป้องกันและแก้ไขผลกระทบสิ่งแวดล้อม และมาตรการติดตามตรวจสอบผลกระทบสิ่งแวดล้อม โครงการโรงแรมดุสิต วิลล่า แอนด์ โฮเทล เฟส 2 (Dusit Villas and Hotel Phase 2) (ช่วงดำเนินการ) ตั้งอยู่ที่ หมู่ที่ 1 ถนนศรีสุนทร ตำบลเชิงทะเล อำเภอถลาง จังหวัดภูเก็ต

องค์ประกอบทางสิ่งแวดล้อม และคุณค่าต่างๆ	ผลกระทบต่อสิ่งแวดล้อมที่สำคัญ	มาตรการป้องกันและแก้ไขผลกระทบสิ่งแวดล้อม	มาตรการติดตามตรวจสอบ ผลกระทบสิ่งแวดล้อม
4.4 สุนทรียภาพ (ต่อ)	(ก) ผลกระทบด้านสุนทรียภาพ ก) ผลกระทบด้านบวก - ลดการเคืองตาจากแสงโดยตรงและการสะท้อนจากวัสดุ ทำให้เกิดโอกาสในการชื่นชมธรรมชาติภายนอกอาคาร ข) ผลกระทบด้านลบ - ปิดกั้นปริมาณแสงสว่างซึ่งอาจลดโอกาสหรือความชัดเจนของภาพในการมองเห็นธรรมชาติภายนอก - ปิดกั้นการมองเห็นดวงอาทิตย์ขึ้นและตกโดยตรง ทั้งนี้ระดับ/ขนาดของผลกระทบขึ้นอยู่กับทัศนคติของทัศนกรแต่ละบุคคล (ข) ผลกระทบต่อคุณภาพชีวิตและการใช้ประโยชน์ที่ดิน ก) ผลกระทบด้านบวก - ช่วยลดอุณหภูมิของบ้านเรือนทำให้ประหยัดค่าพลังงานในการใช้เครื่องปรับอากาศ - ช่วยลดอุณหภูมิพื้นที่ภายนอกบ้านเรือนและเพิ่มโอกาสในการใช้ชีวิต/พักผ่อน ภายนอกอาคาร - เพิ่มโอกาสในการเลือกปลูกต้นไม้ชนิดไม่ต้องการแสงแดดโดยตรง ข) ผลกระทบด้านลบ - ลดโอกาสในการใช้ประโยชน์จากแสงแดดโดยตรงในกิจกรรมในครัวเรือนปกติ เช่น การตากผ้า และกิจกรรมสันทนาการกลางแจ้งต่าง ๆ - ลดโอกาสในการใช้แสงสว่างในการดำเนินชีวิตปกติ อาจทำให้		

ลงชื่อ labamm

(นางลักษมณ ธรรมมิญช)

ผู้รับมอบอำนาจจากบริษัท ภูเก็ต รีสอร์ท ดีเวลลอปเม้นท์ จำกัด

พฤษภาคม 2561



ลงชื่อ นกัณณ

(นางสาวนภัสกรรณ เมฆนิต)

ผู้อำนวยการสิ่งแวดล้อม/บริษัท โอเค เนเจอร์ จำกัด

พฤษภาคม 2561



ตารางที่ 2 ผลกระทบสิ่งแวดล้อมที่สำคัญ มาตรการป้องกันและแก้ไขผลกระทบสิ่งแวดล้อม และมาตรการติดตามตรวจสอบผลกระทบสิ่งแวดล้อม โครงการโรงแรมดุสิต วิลล่า แอนด์ โฮเทล เฟส 2 (Dusit Villas and Hotel Phase 2) (ช่วงดำเนินการ) ตั้งอยู่ที่ หมู่ที่ 1 ถนนศรีสุนทร ตำบลเชิงทะเล อำเภอถลาง จังหวัดภูเก็ต

องค์ประกอบทางสิ่งแวดล้อม และคุณค่าต่างๆ	ผลกระทบต่อสิ่งแวดล้อมที่สำคัญ	มาตรการป้องกันและแก้ไขผลกระทบสิ่งแวดล้อม	มาตรการติดตามตรวจสอบ ผลกระทบสิ่งแวดล้อม
4.4 คุณภาพ (ต่อ)	ต้องใช้ไฟฟ้าและแสงสว่างเพิ่มขึ้น - จำกัดการเลือกชนิดต้นไม้ที่ต้องการแสงแดดโดยตรง ทั้งนี้ระดับ/ขนาดของผลกระทบขึ้นอยู่กับลักษณะการใช้สอยที่ดินบริเวณข้างเคียงเป็นเกณฑ์ ดังนั้น การบดบังแสงมีผลกระทบทั้งด้านบวกและด้านลบต่อชุมชนข้างเคียง แต่ผลกระทบในหัวข้อนี้มีระดับที่ยอมรับได้ ดังนั้น ผลกระทบด้านการบดบังแสงแดดดังกล่าว โครงการจะกำหนดให้มีมาตรการในการแก้ไขผลกระทบด้านการบดบังแสงแดดต่อผู้พักอาศัยที่อยู่ข้างเคียงที่อาจได้รับผลกระทบ โดยโครงการจะกำหนดมาตรการชดเชยความเสียหายอันเนื่องมาจากผลกระทบที่อาจเกิดจากอาคารโครงการในช่วงเปิดดำเนินการซึ่งโครงการจะทำหนังสือแจ้งผู้พักอาศัยที่อาคาร/บ้านพักอาศัย มีเงาของอาคารโครงการพาดผ่าน และอาจเป็นผู้ที่ได้รับผลกระทบด้านการบดบังแสงแดดจากอาคารโครงการ ณ วันที่เริ่มลงมือก่อสร้าง โดยในหนังสือดังกล่าวจะระบุชื่อและหมายเลขโทรศัพท์ของบุคคลที่จะเป็นผู้รับเรื่อง ผู้ที่ได้รับผลกระทบสามารถติดต่อโครงการได้โดยตรง อนึ่ง เว้นไขในการดำเนินการตามมาตรการดังกล่าว บริษัท ภูเก็ต รีสอร์ท ดีเวลลอปเมนต์ จำกัด ในฐานะผู้พัฒนาโครงการ จะเป็นผู้รับผิดชอบผลกระทบที่เกิดขึ้นจากการบดบังแสงแดดของโครงการต่อบ้านพักอาศัยหรืออาคารที่อยู่ข้างเคียง		

ลงชื่อ laxamm

(นางลักขม ธรรมมัญช)

ผู้รับมอบอำนาจจากบริษัท ภูเก็ต รีสอร์ท ดีเวลลอปเมนต์ จำกัด

พฤษภาคม 2561



ลงชื่อ นางสาวนภัสกร เมฆินันท์

(นางสาวนภัสกร เมฆินันท์)

ผู้อำนวยการสิ่งแวดล้อม/บริษัท โอเค เนเจอร์ จำกัด

พฤษภาคม 2561



169/225

ตารางที่ 2 ผลกระทบสิ่งแวดล้อมที่สำคัญ มาตรการป้องกันและแก้ไขผลกระทบสิ่งแวดล้อม และมาตรการติดตามตรวจสอบผลกระทบสิ่งแวดล้อม โครงการโรงแรมดุสิต วิลล่า แอนด์ โฮเทล เฟส 2 (Dusit Villas and Hotel Phase 2) (ช่วงดำเนินการ) ตั้งอยู่ที่ หมู่ที่ 1 ถนนศรีสุนทร ตำบลเชิงทะเล อำเภอถลาง จังหวัดภูเก็ต

องค์ประกอบทางสิ่งแวดล้อม และคุณค่าต่างๆ	ผลกระทบต่อสิ่งแวดล้อมที่สำคัญ	มาตรการป้องกันและแก้ไขผลกระทบสิ่งแวดล้อม	มาตรการติดตามตรวจสอบ ผลกระทบสิ่งแวดล้อม
4.5 สระว่ายน้ำ (ต่อ)		ของผู้มาใช้บริการสระว่ายน้ำ (กรณีการสิ้นหลั้ม) (1) อาคารประกอบทำด้วยวัสดุมั่นคงแข็งแรง พื้นเรียบ ไม่ลื่น ไม่ดูดซึมน้ำ ทำความสะอาดง่าย พื้นลาดเอียงเล็กน้อย เพื่อการระบายน้ำที่ดี (2) ในกรณีที่มีการเปิดใช้สระว่ายน้ำ ในเวลากลางคืน ต้องจัดให้มีแสงสว่างเพียงพอทั่วบริเวณสระว่ายน้ำ เพื่อให้มองเห็นได้ชัดเจน (3) จัดให้มีที่ว่าง สำหรับใช้เป็นทางเดินรอบสระ ว่ายน้ำมีความกว้างไม่น้อยกว่า 1.20 เมตร ไม่ลื่น ไม่มีน้ำขัง ทำความสะอาดง่าย (4) จัดให้มีรางระบายน้ำล้นมีฝาปิดรอบสระว่ายน้ำ มีความกว้าง 30 เซนติเมตร ไม่เป็นสนิม แข็งแรง ทำความสะอาดง่าย อยู่ในสภาพดี และไม่มีน้ำล้นออกจากราง (5) จัดให้มีเจ้าหน้าที่รักษาความปลอดภัย ซึ่งมีความชำนาญในการว่ายน้ำและสามารถให้การปฐมพยาบาลได้ ผลัดเปลี่ยนกันเพื่อดูแลความปลอดภัยและช่วยเหลือ ผู้ใช้บริการ เมื่อเกิดอุบัติเหตุประจำอยู่ตลอดเวลาที่สระ ว่ายน้ำเปิดบริการ	aeruginosa ตรวจวัดปีละ 4 ครั้ง ตลอดช่วง การดำเนินของโครงการ (2) ตรวจวิเคราะห์ปริมาณ คลอรีนอิสระคงเหลือและค่า ความเป็นกรด-ด่าง วันละ 2 ครั้ง ก่อนเปิดและหลังปิด บริการสระว่ายน้ำ (3) ตรวจวิเคราะห์หา ปริมาณโคลิฟอร์มแบคทีเรีย ทั้งหมดและฟิคอลโคลิฟอร์ม แบคทีเรีย เดือนละ 1 ครั้ง

ลงชื่อ

lalam

(นางลักขมณ ธรรมมัญช)

ผู้รับมอบอำนาจจากบริษัท ภูเก็ต รีสอร์ท ดีเวลลอปเมนต์ จำกัด

พฤษภาคม 2561



ลงชื่อ

นางสาวณัฏฐกานต์ เหมนิติ

(นางสาวณัฏฐกานต์ เหมนิติ)

ผู้อำนวยการสิ่งแวดล้อม/บริษัท โอเค เนเจอร์ จำกัด

พฤษภาคม 2561



ตารางที่ 2 ผลกระทบสิ่งแวดล้อมที่สำคัญ มาตรการป้องกันและแก้ไขผลกระทบสิ่งแวดล้อม และมาตรการติดตามตรวจสอบผลกระทบสิ่งแวดล้อม โครงการโรงแรมดุสิต วิลล่า แอนด์ โฮเทล เฟส 2 (Dusit Villas and Hotel Phase 2) (ช่วงดำเนินการ) ตั้งอยู่ที่ หมู่ที่ 1 ถนนศรีสุนทร ตำบลเชิงทะเล อำเภอถลาง จังหวัดภูเก็ต

องค์ประกอบทางสิ่งแวดล้อม และคุณค่าต่างๆ	ผลกระทบต่อสิ่งแวดล้อมที่สำคัญ	มาตรการป้องกันและแก้ไขผลกระทบสิ่งแวดล้อม	มาตรการติดตามตรวจสอบผลกระทบสิ่งแวดล้อม
4.6 การประหยัดและอนุรักษ์พลังงาน	ลักษณะโครงการเป็นโรงแรมจัดอยู่ในประเภทอาคาร ที่ต้องมีกรออกแบบเพื่อการอนุรักษ์พลังงานตามกฎหมายกระทรวงกำหนดประเภทหรือขนาดของอาคาร และมาตรฐาน หลักเกณฑ์และวิธีการ ในการออกแบบอาคารเพื่อการอนุรักษ์พลังงาน พ.ศ.2552 ประกาศในราชกิจจานุเบกษา เล่มที่ 126 ตอนที่ 12ก ลงวันที่ 20 กุมภาพันธ์ พ.ศ. 2552	(1) ลดความร้อนจากแสงอาทิตย์ที่เข้ามาในอาคาร โดยติดตั้งฉนวนกันความร้อนที่หลังคา หรือผนังที่กระทบกับแสงอาทิตย์ (2) เครื่องปรับอากาศ 1) เลือกใช้เครื่องปรับอากาศให้มีขนาดที่เหมาะสมกับขนาดพื้นที่ห้องและเลือกเครื่องปรับอากาศที่มีประสิทธิภาพในการประหยัดพลังงานสูงสุด (HighEconomic Efficiency Ratio (EER)) 2) บำรุงรักษาอุปกรณ์ระบบปรับอากาศ เพื่อรักษาระดับการใช้ไฟฟ้าให้ต่ำ โดยขอแนะนำทั่วไป มีดังนี้ - ทดสอบและปรับแต่งระบบอย่างสมบูรณ์เป็นครั้งคราวตามกำหนดที่ตั้งไว้ ตลอดอายุการใช้งานของระบบ โดยส่วนใหญ่การปรับแต่งระบบในครั้งแรกมักจะเป็นการปรับแต่งครั้งเดียวที่ได้กระทำกับระบบทำให้ประสิทธิภาพของระบบลดลงเรื่อยๆ - ตั้ง Thermostat ให้ควบคุมอุณหภูมิที่พอเหมาะกับความสบายเท่านั้น ไม่ควรตั้ง Thermostat ไว้ให้ต่ำที่สุด และหมั่นตรวจสอบว่าสามารถทำงานได้เป็นปกติหรือไม่ อุณหภูมิที่พอเหมาะคือ 24-26 °C - เครื่องส่งลมเย็น ควรมีการทำความสะอาด	(1) ตรวจสอบเครื่องใช้ไฟฟ้า ข องส่วนกลาง ให้มีสภาพใช้งานได้ ทุกเดือน (2) ซ่อมแซมแก้ไขเครื่องใช้ไฟฟ้าของส่วนกลาง หากเกิดการชำรุด (3) อบรมเจ้าหน้าที่ทุกคน ให้ตระหนักเรื่องการประหยัดพลังงาน อย่างน้อยปีละ 1 ครั้ง (4) ทำความสะอาดหลอดไฟและโคมไฟทุกเดือน

ลงชื่อlalamm.....

(นางลักษมณ ธรรมมิญช)

ผู้รับมอบอำนาจจากบริษัท ภูเก็ต รีสอร์ท ดีเวลลอปเมนต์ จำกัด
พุดจิกายน 2561



ลงชื่อพิกุลคน งามณี.....

(นางสาวนภัสกร งามณี)

ผู้อำนวยการสิ่งแวดล้อม/บริษัท ไอ.เค.เนเจอร์ จำกัด
พุดจิกายน 2561



ตารางที่ 2 ผลกระทบสิ่งแวดล้อมที่สำคัญ มาตรการป้องกันและแก้ไขผลกระทบสิ่งแวดล้อม และมาตรการติดตามตรวจสอบผลกระทบสิ่งแวดล้อม โครงการโรงแรมดุสิต วิลล่า แอนด์ โฮเทล เฟส 2 (Dusit Villas and Hotel Phase 2) (ช่วงดำเนินการ) ตั้งอยู่ที่ หมู่ที่ 1 ถนนศรีสุนทร ตำบลเชิงทะเล อำเภอถลาง จังหวัดภูเก็ต

องค์ประกอบทางสิ่งแวดล้อม และคุณค่าต่างๆ	ผลกระทบต่อสิ่งแวดล้อมที่สำคัญ	มาตรการป้องกันและแก้ไขผลกระทบสิ่งแวดล้อม	มาตรการติดตามตรวจสอบ ผลกระทบสิ่งแวดล้อม
4.6 การประหยัดและ อนุรักษ์พลังงาน (ต่อ)		กรองอากาศ ถ้าอุปกรณ์ดังกล่าวสกปรก พื้นผิวรับความร้อนจะถ่ายเทความร้อนได้ไม่ดี ทำให้น้ำเย็นที่กลับไปยังเครื่องทำน้ำเย็นยังมีอุณหภูมิต่ำอยู่ ทำให้ประสิทธิภาพที่เครื่องทำน้ำเย็นต่ำลงด้วย - ทำความสะอาดคอนเดนเซอร์ที่ระบายความร้อนด้วยอากาศเป็นประจำและตรวจสอบอย่าให้มีวัสดุปิดขวางลมที่ใช้ในการระบายความร้อน - พัดลมทุกตัวจะต้องทำการหล่อลื่นโดยอัตโนมัติหรือหยอดน้ำมันอย่างสม่ำเสมอตามระยะเวลา - ตรวจสอบการรั่วของท่อลมที่อาจเกิดขึ้นได้รวมถึงการซ่อมแซมฉนวนท่อลมที่ฉีกขาด - ตรวจสอบหน้าต่างและประตูเข้าออกอาคารว่ามีรูรั่วทำให้อากาศร้อนภายนอกเข้าสู่อาคารหรือไม่ (3) การใช้แสงสว่างในอาคารอย่างมีประสิทธิภาพโดยเลือกใช้อุปกรณ์ชนิดประหยัดพลังงาน เช่น หลอดไฟโครงการจะเลือกใช้หลอด LED ทั้งหมด (4) บุคลากร 1) อบรมเจ้าหน้าที่ทุกคนให้ตระหนักเรื่องการประหยัดพลังงานเป็นประจำสม่ำเสมอ 2) จัดเจ้าหน้าที่ตรวจสอบการเปิด-ปิดไฟในจุดที่	

ลงชื่อ lamm

(นางลักขมณ ธรรมมิญช)

ผู้รับมอบอำนาจจากบริษัท ภูเก็ต รีสอร์ท ดีเวลลอปเม้นท์ จำกัด

พุดฉิกายน 2561



ลงชื่อ นงสาวน กัสกนก เมฆนิต

(นางสาวนงสาวน กัสกนก เมฆนิต)

ผู้อำนวยการสิ่งแวดล้อม/บริษัท โอเค เนเจอร์ จำกัด

พุดฉิกายน 2561



ตารางที่ 2 ผลกระทบสิ่งแวดล้อมที่สำคัญ มาตรการป้องกันและแก้ไขผลกระทบสิ่งแวดล้อม และมาตรการติดตามตรวจสอบผลกระทบสิ่งแวดล้อม โครงการโรงแรมดุสิต วิลล่า แอนด์ โฮเทล เฟส 2 (Dusit Villas and Hotel Phase 2) (ช่วงดำเนินการ) ตั้งอยู่ที่ หมู่ที่ 1 ถนนศรีสุนทร ตำบลเชิงทะเล อำเภอถลาง จังหวัดภูเก็ต

องค์ประกอบทางสิ่งแวดล้อม และคุณค่าต่างๆ	ผลกระทบต่อสิ่งแวดล้อมที่สำคัญ	มาตรการป้องกันและแก้ไขผลกระทบสิ่งแวดล้อม	มาตรการติดตามตรวจสอบผลกระทบสิ่งแวดล้อม
4.6 การประหยัดและอนุรักษ์พลังงาน (ต่อ)		หมดความจำเป็นในการใช้งาน เป็นประจำทุกวัน 3) จัดเจ้าหน้าที่ให้หมั่นทำความสะอาดหลอดไฟและโคมไฟอยู่เสมอ เพราะฝุ่นละอองที่เกาะหลอดไฟจะทำให้แสงสว่างลดน้อยลง	

หมายเหตุ : - เจ้าของโครงการ คือ บริษัท ภูเก็ต รีสอร์ท ดีเวลลอปเม้นท์ จำกัด เป็นผู้รับผิดชอบ โดยต้องจัดทำรายงานผลการดำเนินการตามมาตรการป้องกันและแก้ไขผลกระทบสิ่งแวดล้อม มาตรการติดตามตรวจสอบผลกระทบสิ่งแวดล้อม นับตั้งแต่วันที่ได้รับอนุญาตก่อสร้างโครงการ และภายหลังการเปิดดำเนินโครงการแล้วทุก 6 เดือน ให้กับหน่วยงานที่เกี่ยวข้อง ได้แก่ สำนักงานนโยบายและแผนทรัพยากรธรรมชาติและสิ่งแวดล้อม, องค์การบริหารส่วนตำบลเชิงทะเล และจังหวัดภูเก็ต (หน่วยงานผู้อนุญาต)

ที่มา : บริษัท โอเค เนเจอร์ จำกัด, 2561

ลงชื่อ Lalamm

(นางลักขมณ ธรรมมิญช)

ผู้รับมอบอำนาจจากบริษัท ภูเก็ต รีสอร์ท ดีเวลลอปเม้นท์ จำกัด

พฤษภาคม 2561



ลงชื่อ นก กนก 18x07

(นางสาวนภัสกรก เมฆนิต)

ผู้อำนวยการสิ่งแวดล้อม/บริษัท โอเค เนเจอร์ จำกัด

พฤศจิกายน 2561



ตารางที่ 3 มาตรการติดตามตรวจสอบผลกระทบสิ่งแวดล้อม (ช่วงก่อสร้าง) โครงการโรงแรมดุสิต วิลล่า แอนด์ โฮเทล เฟส 2 (Dusit Villas and Hotel Phase 2) ของบริษัท ภูเก็ต รีสอร์ท ดีเวลลอปเม้นท์ จำกัด

คุณภาพสิ่งแวดล้อม	สถานที่ตรวจสอบ	ดัชนีตรวจวัด	ความถี่ในการตรวจวัด	ผู้รับผิดชอบ
1) สภาพภูมิประเทศ	- พื้นที่โครงการ - รายงานของการบันทึกข้อมูล	(1) ความเป็นระเบียบเรียบร้อยของพื้นที่โครงการ (2) การเข้าพบผู้พักอาศัยใกล้เคียงโครงการเพื่อ สอบถามถึงผลกระทบจากการก่อสร้างโครงการ หากมีปัญหาเกิดขึ้นต้องหาทางแก้ไขอย่างเร่งด่วน (3) ความแข็งแรงของรั้วทึบและไม่ให้มีการฉีกขาด	- ทุก 1 เดือน ตลอดช่วงก่อสร้าง - ทุก 1 เดือน ตลอดช่วงก่อสร้าง - ทุก 1 เดือน ตลอดช่วงก่อสร้าง	บริษัท ภูเก็ต รีสอร์ท ดีเวลลอปเม้นท์ จำกัด บริษัท ภูเก็ต รีสอร์ท ดีเวลลอปเม้นท์ จำกัด บริษัท ภูเก็ต รีสอร์ท ดีเวลลอปเม้นท์ จำกัด
2) ทรัพยากรดินและดินถล่ม	- พื้นที่โครงการ	(1) ตรวจสอบการเปิดหน้าดินเฉพาะบริเวณที่จะก่อสร้างเท่านั้น (2) ตรวจสอบให้มีการปรับพื้นที่ที่ไม่ได้ก่อสร้างอาคารทันทีหลังการก่อสร้างแล้วเสร็จ	- ทุกสัปดาห์ ตลอดระยะเวลาการปรับพื้นที่ - ทุกสัปดาห์ ตลอดระยะเวลาการปรับพื้นที่	บริษัท ภูเก็ต รีสอร์ท ดีเวลลอปเม้นท์ จำกัด บริษัท ภูเก็ต รีสอร์ท ดีเวลลอปเม้นท์ จำกัด
3) คุณภาพอากาศ	- ภายในพื้นที่โครงการ บริเวณด้านทิศเหนือของโครงการ 1 จุด	(1) ฝุ่นละอองรวม (TSP) (2) ฝุ่นละอองขนาดเล็ก (PM-10) (3) ก๊าซคาร์บอนมอนนอกไซด์ (CO) (4) ก๊าซซัลเฟอร์ไดออกไซด์ (SO ₂) (5) ก๊าซไนโตรเจนไดออกไซด์ (NO ₂)	- ทุกวัน ตลอดช่วงทำฐานราก รายงานผลทุกสัปดาห์หลังจากนั้น ทุก 1 เดือน ตลอดช่วงก่อสร้าง - ทุกวัน ตลอดช่วงทำฐานราก รายงานผลทุกสัปดาห์หลังจากนั้น ทุก 1 เดือน ตลอดช่วงก่อสร้าง - ทุก 1 เดือน ตลอดช่วงก่อสร้าง - ทุก 1 เดือน ตลอดช่วงก่อสร้าง - ทุก 1 เดือน ตลอดช่วงก่อสร้าง	บริษัท ภูเก็ต รีสอร์ท ดีเวลลอปเม้นท์ จำกัด บริษัท ภูเก็ต รีสอร์ท ดีเวลลอปเม้นท์ จำกัด บริษัท ภูเก็ต รีสอร์ท ดีเวลลอปเม้นท์ จำกัด บริษัท ภูเก็ต รีสอร์ท ดีเวลลอปเม้นท์ จำกัด บริษัท ภูเก็ต รีสอร์ท ดีเวลลอปเม้นท์ จำกัด

ลงชื่อ ใบปลิว

(นางลักขมณ ธรรมมัญช)

ผู้รับมอบอำนาจจากบริษัท ภูเก็ต รีสอร์ท ดีเวลลอปเม้นท์ จำกัด

พฤศจิกายน 2561



ลงชื่อ น.ส.กนก วัฒนศิริ

(นางสาวนภัสกรก เมษินดี)

ผู้อำนวยการสิ่งแวดล้อม/บริษัท โอเค เนเจอร์ จำกัด

พฤศจิกายน 2561



ตารางที่ 3 มาตรการติดตามตรวจสอบผลกระทบสิ่งแวดล้อม (ช่วงก่อสร้าง) โครงการโรงแรมดุสิต วิลล่า แอนด์ โฮเทล เฟส 2 (Dusit Villas and Hotel Phase 2) ของบริษัท ภูเก็ต รีสอร์ท ดีเวลลอปเม้นท์ จำกัด

คุณภาพสิ่งแวดล้อม	สถานที่ตรวจสอบ	ดัชนีตรวจวัด	ความถี่ในการตรวจวัด	ผู้รับผิดชอบ
		(6) ก๊าซไฮโดรคาร์บอน (HC)	- ทุก 1 เดือน ตลอดช่วงก่อสร้าง	บริษัท ภูเก็ต รีสอร์ท ดีเวลลอปเม้นท์ จำกัด
4) เสียง	- ภายในพื้นที่โครงการ บริเวณด้านทิศเหนือของโครงการ 1 จุด	1) ระดับเสียง Leq เฉลี่ย 24 ชั่วโมง (Leq-24) (2) ค่าระดับเสียงสูงสุด (Lmax) (3) ค่าระดับเสียงรบกวน (L90)	- ทุกวัน ตลอดช่วงการทำฐานราก รายงานผลทุกสัปดาห์ หลังจากนั้น ทุก 1 เดือน ตลอดช่วงก่อสร้าง	บริษัท ภูเก็ต รีสอร์ท ดีเวลลอปเม้นท์ จำกัด
5) ความสั่นสะเทือน	- ภายในพื้นที่โครงการ บริเวณด้านทิศเหนือของโครงการ 1 จุด	- ความสั่นสะเทือน	- ทุกวัน ตลอดช่วงการทำฐานราก รายงานผลทุกสัปดาห์ หลังจากนั้น ทุก 1 เดือน ตลอดช่วงก่อสร้าง	บริษัท ภูเก็ต รีสอร์ท ดีเวลลอปเม้นท์ จำกัด
6) การใช้ไฟฟ้า	- อุปกรณ์ไฟฟ้า	- ตรวจสอบสภาพอุปกรณ์ไฟฟ้าให้อยู่ในสภาพสมบูรณ์พร้อมใช้งานอยู่เสมอ	- ทุก 1 เดือน ตลอดช่วงก่อสร้าง	บริษัท ภูเก็ต รีสอร์ท ดีเวลลอปเม้นท์ จำกัด
7) การใช้น้ำ	- ระบบท่อน้ำใช้	- ตรวจสอบจุดรั่วซึม ของระบบท่อน้ำหากพบให้ทำการแก้ไขโดยด่วน	- ทุก 1 เดือน ตลอดช่วงก่อสร้าง	บริษัท ภูเก็ต รีสอร์ท ดีเวลลอปเม้นท์ จำกัด
	- ถังเก็บน้ำสำรอง	- ตรวจสอบจุดรั่วซึม ของถังเก็บน้ำ หากพบให้ทำการแก้ไขโดยด่วน	- ทุก 1 เดือน ตลอดช่วงก่อสร้าง	บริษัท ภูเก็ต รีสอร์ท ดีเวลลอปเม้นท์ จำกัด
8) ระบบสุขาภิบาล				
(1) มูลฝอย	- บริเวณห้องพักมูลฝอยของพื้นที่ก่อสร้าง และบริเวณบ้านพักคนงานก่อสร้าง	(1) ดูแลความเรียบร้อยและความสะอาดของถังรองรับมูลฝอย (2) ตรวจสอบการตกค้างมูลฝอยบริเวณห้องพักมูลฝอยภายในพื้นที่ก่อสร้างและบ้านพักคนงาน (3) ทำความสะอาดถังรองรับมูลฝอย ทุกครั้งหลังจากรดเก็บขยะของบริษัทเอกชนเข้าเก็บขน	- ทุกวัน ตลอดช่วงก่อสร้าง - ทุกวัน ตลอดช่วงก่อสร้าง - ทุกวัน ตลอดช่วงก่อสร้าง	บริษัท ภูเก็ต รีสอร์ท ดีเวลลอปเม้นท์ จำกัด บริษัท ภูเก็ต รีสอร์ท ดีเวลลอปเม้นท์ จำกัด บริษัท ภูเก็ต รีสอร์ท ดีเวลลอปเม้นท์ จำกัด

ลงชื่อ 

(นางลักขมณ ธรรมมิญช)

ผู้รับมอบอำนาจจากบริษัท ภูเก็ต รีสอร์ท ดีเวลลอปเม้นท์ จำกัด

พฤษภาคม 2561



175/225

ลงชื่อ 

(นางสาวณภัสนก เมณิต)

ผู้อำนวยการสิ่งแวดล้อม/บริษัท โอเค เนเจอร์ จำกัด

พฤษภาคม 2561



ตารางที่ 3 มาตรการติดตามตรวจสอบผลกระทบสิ่งแวดล้อม (ช่วงก่อสร้าง) โครงการโรงแรมดุสิต วิลล่า แอนด์ โฮเทล เฟส 2 (Dusit Villas and Hotel Phase 2) ของบริษัท ภูเก็ต รีสอร์ท ดีเวลลอปเม้นท์ จำกัด

คุณภาพสิ่งแวดล้อม	สถานที่ตรวจสอบ	ดัชนีตรวจวัด	ความถี่ในการตรวจวัด	ผู้รับผิดชอบ
(1) มลพิษ (ต่อ)		(4) ตรวจสอบภาชนะรองรับมูลฝอยให้อยู่ในสภาพดีอยู่เสมอ	- ทุก 1 เดือน ตลอดช่วงก่อสร้าง	บริษัท ภูเก็ต รีสอร์ท ดีเวลลอปเม้นท์ จำกัด
(2) น้ำเสีย	- ระบบบำบัดน้ำเสีย	- ดูแลระบบบำบัดน้ำเสียสำเร็จรูปในพื้นที่ก่อสร้างและบ้านพักคนงานให้มีประสิทธิภาพอยู่เสมอ	- ทุก 1 เดือน ตลอดช่วงก่อสร้าง	บริษัท ภูเก็ต รีสอร์ท ดีเวลลอปเม้นท์ จำกัด
	- บริเวณบ่อพักน้ำสุดท้าย	- ตรวจสอบคุณภาพน้ำทั้งจากระบบบำบัดน้ำเสียสำเร็จรูป ในบ่อพักน้ำสุดท้าย จำนวน 1 จุด (รูปที่ 6-2) โดยกำหนดให้มีดัชนีตรวจสอบคุณภาพน้ำทั้ง ได้แก่ ■ pH ■ บีโอดี (BOD) ■ ซัลไฟด์ (Sulfide) ■ สารที่ละลายได้ทั้งหมด (Total Dissolved Solids) ■ สารแขวนลอย (Suspended Solids) ■ ตะกอนหนัก (Settleable Solids) ■ น้ำมันและไขมัน (Fat Oil & Grease) ■ ทีเคเอ็น (TKN) ■ Total Coliform Bacteria ■ Faecal Coliform Bacteria	- ทุก 1 เดือน ตลอดช่วงก่อสร้าง	บริษัท ภูเก็ต รีสอร์ท ดีเวลลอปเม้นท์ จำกัด

ลงชื่อ



(นางลักขมณ ธรรมมิญช)

ผู้รับมอบอำนาจจากบริษัท ภูเก็ต รีสอร์ท ดีเวลลอปเม้นท์ จำกัด

พฤษภาคม 2561



176/225

ลงชื่อ



(นางสาวนัทสกรก เมณินดี)

ผู้อำนวยการสิ่งแวดล้อม/บริษัท โอเค เนเจอร์ จำกัด

พฤษภาคม 2561



ตารางที่ 3 มาตรการติดตามตรวจสอบผลกระทบสิ่งแวดล้อม (ช่วงก่อสร้าง) โครงการโรงแรมดุสิต วิลล่า แอนด์ โฮเทล เฟส 2 (Dusit Villas and Hotel Phase 2) ของบริษัท ภูเก็ต รีสอร์ท ดีเวลลอปเม้นท์ จำกัด

คุณภาพสิ่งแวดล้อม	สถานที่ตรวจสอบ	ดัชนีตรวจวัด	ความถี่ในการตรวจวัด	ผู้รับผิดชอบ
(2) น้ำเสีย (ต่อ)	- ระบบท่อน้ำทิ้ง	- บำรุงรักษาระบบท่อน้ำทิ้งในพื้นที่ก่อสร้างและบ้านพักคนงานไม่ให้มีการรั่วซึมเพื่อป้องกันการแพร่กระจายของเชื้อโรค	- ทุก 1 เดือน ตลอดช่วงก่อสร้าง	บริษัท ภูเก็ต รีสอร์ท ดีเวลลอปเม้นท์ จำกัด
	- ส่วนเกราะ	- สุ่มตะกอนในบ่อเกราะของระบบบำบัดน้ำเสียสำเร็จรูป	- ทุก 1 เดือน ตลอดช่วงก่อสร้าง	บริษัท ภูเก็ต รีสอร์ท ดีเวลลอปเม้นท์ จำกัด
(3) ห้องน้ำ-ห้องส้วม	- ห้องส้วมในพื้นที่ก่อสร้างและบริเวณบ้านพักคนงาน	- ทำความสะอาดห้องน้ำ – ห้องส้วมบริเวณพื้นที่ก่อสร้างและบ้านพักคนงาน	- ทุกวัน ตลอดช่วงก่อสร้าง	บริษัท ภูเก็ต รีสอร์ท ดีเวลลอปเม้นท์ จำกัด
9) ระบายน้ำ	- ท่อระบายน้ำภายในโครงการ	- ตรวจสอบสิ่งตกค้างในท่อระบายน้ำและตะกอนดินไหลลงสู่ข้างเคียง	- ทุก 1 เดือน ตลอดช่วงก่อสร้าง	บริษัท ภูเก็ต รีสอร์ท ดีเวลลอปเม้นท์ จำกัด
10) สุขภาพและสาธารณสุข	- ผู้ปฏิบัติงาน	- ตรวจสอบสุขภาพ	- อย่างน้อยปีละ 1 ครั้ง ตลอดช่วงก่อสร้าง	บริษัท ภูเก็ต รีสอร์ท ดีเวลลอปเม้นท์ จำกัด
	- คนงานก่อนรับเข้าทำงาน	- ให้ตรวจสอบสุขภาพคนงานก่อนรับเข้าทำงาน	- ก่อนรับเข้าทำงาน	บริษัท ภูเก็ต รีสอร์ท ดีเวลลอปเม้นท์ จำกัด
	- บ้านพักคนงาน	- ใช้สารเคมีที่มีความปลอดภัยฉีดพ่นภายหลังรื้อถอนบ้านพักคนงาน	- ภายหลังรื้อถอนบ้านพักคนงาน	บริษัท ภูเก็ต รีสอร์ท ดีเวลลอปเม้นท์ จำกัด
	- พื้นที่โครงการ	- ตรวจสอบและกำจัดแหล่งลูกน้ำยุงลาย	- สัปดาห์ละ 1 ครั้ง ตลอดช่วงก่อสร้าง	บริษัท ภูเก็ต รีสอร์ท ดีเวลลอปเม้นท์ จำกัด
11) อาชีวอนามัยและความปลอดภัย	- ผู้ปฏิบัติงาน	- ตรวจสอบอุปกรณ์ป้องกันอันตรายส่วนบุคคลให้มีสภาพเหมาะสมกับการทำงาน	- ทุกวัน ตลอดช่วงก่อสร้าง	บริษัท ภูเก็ต รีสอร์ท ดีเวลลอปเม้นท์ จำกัด
	- เครื่องมือและอุปกรณ์	- ตรวจสอบรายการตรวจสอบสภาพเครื่องมือ/อุปกรณ์	- หลังการใช้งาน ตลอดช่วงก่อสร้าง	บริษัท ภูเก็ต รีสอร์ท ดีเวลลอปเม้นท์ จำกัด

ลงชื่อ *เลิลา ธรรมมิญช*

(นางลักขมณ ธรรมมิญช)

ผู้รับมอบอำนาจจากบริษัท ภูเก็ต รีสอร์ท ดีเวลลอปเม้นท์ จำกัด

พฤษภาคม 2561



ลงชื่อ *จก กนก วัฒนศิริ*

(นางสาวนภัสกร วัฒนศิริ)

ผู้อำนวยการสิ่งแวดล้อม/บริษัท โอเค เนเจอร์ จำกัด

พฤษภาคม 2561



ตารางที่ 3 มาตรการติดตามตรวจสอบผลกระทบสิ่งแวดล้อม (ช่วงก่อสร้าง) โครงการโรงแรมดุสิต วิลล่า แอนด์ โฮเทล เฟส 2 (Dusit Villas and Hotel Phase 2) ของบริษัท ภูเก็ต รีสอร์ท ดีเวลลอปเม้นท์ จำกัด

คุณภาพสิ่งแวดล้อม	สถานที่ตรวจสอบ	ดัชนีตรวจวัด	ความถี่ในการตรวจวัด	ผู้รับผิดชอบ
11) อาชีวอนามัยและความปลอดภัย (ต่อ)	- เครื่องจักร	- เครื่องจักรอุปกรณ์ รวมทั้งสภาพแวดล้อมในการทำงาน เพื่อให้ปฏิบัติงานอย่างปลอดภัย	- ก่อนการใช้งาน และหลังการใช้งานทุกครั้ง ตลอดช่วงก่อสร้าง	บริษัท ภูเก็ต รีสอร์ท ดีเวลลอปเม้นท์ จำกัด
12) การคมนาคมขนส่ง	- รถบรรทุกขนส่งวัสดุและอุปกรณ์ก่อสร้าง	(1) ควบคุมรถที่ใช้ขนส่งวัสดุและอุปกรณ์ก่อสร้างไม่ให้บรรทุกน้ำหนักเกิน (2) จำกัดความเร็วรถขนส่งวัสดุและอุปกรณ์ก่อสร้าง ไม่ให้เกิน 30 กิโลเมตร/ชั่วโมง เมื่อแล่นรถขนส่งผ่านชุมชน (3) ดูแลสภาพของรถบรรทุกขนส่งวัสดุและอุปกรณ์ก่อสร้าง ให้อยู่ในสภาพดี และพร้อมใช้งานอยู่เสมอ (4) กำหนดเวลาการขนส่งวัสดุอุปกรณ์ก่อสร้าง ในช่วงเวลากลางวัน โดยหลีกเลี่ยงช่วงเวลาที่มีปริมาณการจราจรหนาแน่น และหลีกเลี่ยงช่วงเวลาเร่งด่วน	- ทุกวัน ตลอดช่วงก่อสร้าง	บริษัท ภูเก็ต รีสอร์ท ดีเวลลอปเม้นท์ จำกัด
	- พื้นที่ก่อสร้างโครงการ	(1) ก่อนเข้า-ออก จากพื้นที่ก่อสร้างโครงการ ทุกครั้ง ต้องล้างล้อของรถบรรทุกขนส่งวัสดุและอุปกรณ์ก่อสร้าง (2) ติดตั้งป้ายสัญญาณจราจรต่างๆ เช่น ป้ายก่อสร้าง ทางซำรุด และลูกศรทิศทางเข้าสู่โครงการ ทั้งในพื้นที่โครงการ และเมื่อเข้าใกล้บริเวณทางเข้า-ออก พื้นที่โครงการ	- ทุกวัน ตลอดช่วงก่อสร้าง	บริษัท ภูเก็ต รีสอร์ท ดีเวลลอปเม้นท์ จำกัด

ลงชื่อ 

(นางลักขณ ธรรมมิญช)

ผู้รับมอบอำนาจจากบริษัท ภูเก็ต รีสอร์ท ดีเวลลอปเม้นท์ จำกัด

พฤษภาคม 2561



ลงชื่อ 

(นางสาวนภัสกร นพนิติ)

ผู้อำนวยการสิ่งแวดล้อม/บริษัท โอเค เนเจอร์ จำกัด

พฤษภาคม 2561



ตารางที่ 3 มาตรการติดตามตรวจสอบผลกระทบสิ่งแวดล้อม (ช่วงก่อสร้าง) โครงการโรงแรมดุสิต วิลล่า แอนด์ โฮเทล เฟส 2 (Dusit Villas and Hotel Phase 2) ของบริษัท ภูเก็ต รีสอร์ท ดีเวลลอปเม้นท์ จำกัด

คุณภาพสิ่งแวดล้อม	สถานที่ตรวจสอบ	ดัชนีตรวจวัด	ความถี่ในการตรวจวัด	ผู้รับผิดชอบ
12) การคมนาคมขนส่ง (ต่อ)		(3) จัดให้มีเจ้าหน้าที่คอยควบคุมและอำนวยความสะดวกบริเวณทางเข้า-ออก โครงการ (4) จัดทำป้ายประชาสัมพันธ์สถานที่ก่อสร้าง และป้ายชื่อโครงการ บริเวณด้านหน้าโครงการ		
13) สภาพสังคมและเศรษฐกิจ	- เอกสารหรือรายงานของการบันทึกข้อมูล	- เอกสารประกันความเสียหาย อันเนื่องมาจากการก่อสร้างของโครงการ กับบริษัทประกันภัย - รายงานของการเยี่ยมเยือน บ้านพักอาศัยที่อยู่ใกล้เคียงพื้นที่โครงการอย่างสม่ำเสมอ - รายงานของการรับเรื่อง ร้องเรียน และหาแนวทางแก้ไขปัญหาที่ได้รับการร้องเรียน อันเนื่องมาจากการดำเนินโครงการ	- ทุก 1 เดือน ตลอดช่วงก่อสร้าง	บริษัท ภูเก็ต รีสอร์ท ดีเวลลอปเม้นท์ จำกัด
14) ทัศนียภาพ	- พื้นที่ก่อสร้างโครงการ	- การขรุขระของวัสดุที่ใช้ปิดกันพื้นที่ก่อสร้าง	- ทุก 1 เดือน ตลอดช่วงก่อสร้าง	บริษัท ภูเก็ต รีสอร์ท ดีเวลลอปเม้นท์ จำกัด

หมายเหตุ : - บริษัท ภูเก็ต รีสอร์ท ดีเวลลอปเม้นท์ จำกัด เป็นผู้รับผิดชอบในการดำเนินการปฏิบัติตามมาตรการป้องกันและแก้ไขผลกระทบสิ่งแวดล้อมและจัดส่งรายงานการติดตามตรวจสอบผลกระทบสิ่งแวดล้อม ทุก 6 เดือน โดยยึดถือปฏิบัติอย่างเคร่งครัด

เสนอต่อ - สำนักงานนโยบายและแผนทรัพยากรธรรมชาติและสิ่งแวดล้อม 1 ฉบับ พร้อมแผ่นบันทึกข้อมูล 1 แผ่น

- สำนักงานทรัพยากรธรรมชาติและสิ่งแวดล้อม จังหวัดภูเก็ต 1 ฉบับ พร้อมแผ่นบันทึกข้อมูล 1 แผ่น

- องค์การบริหารส่วนตำบลเชิงทะเล 1 ฉบับ พร้อมแผ่นบันทึกข้อมูล 1 แผ่น

ที่มา : บริษัท โอเคเนเจอร์ จำกัด, 2561

ลงชื่อ *Valdam*

(นางลักษมณ ธรรมมัญช)

ผู้รับมอบอำนาจจากบริษัท ภูเก็ต รีสอร์ท ดีเวลลอปเม้นท์ จำกัด

พุดตจิกายน 2561



ลงชื่อ *เจ๊ กนก*

(นางสาวกนก กนกนิก)

ผู้อำนวยการสิ่งแวดล้อม/บริษัท โอเค เนเจอร์ จำกัด

พุดตจิกายน 2561



ตารางที่ 4 มาตรการติดตามตรวจสอบผลกระทบสิ่งแวดล้อม (ช่วงเปิดดำเนินการ) โครงการโรงแรมดุสิต วิลล่า แอนด์ โฮเทล เฟส 2 (Dusit Villas and Hotel Phase 2) ของบริษัท ภูเก็ต รีสอร์ท ดีเวลลอปเมนต์ จำกัด

คุณภาพสิ่งแวดล้อม	สถานที่ตรวจสอบ	ดัชนีตรวจวัด	ความถี่ในการตรวจวัด	ผู้รับผิดชอบ
1) การเกิดแผ่นดินไหว	- ภายในโครงการ	- ตรวจสอบการซ่อมแผนอพยพเพื่อความปลอดภัยของผู้ที่พักอาศัยและพนักงานในโครงการ	- ทุกปี ตลอดช่วงเปิดดำเนินการ	บริษัท ภูเก็ต รีสอร์ท ดีเวลลอปเมนต์ จำกัด
2) คุณภาพน้ำ				
2.1) คุณภาพน้ำทั้งหลังการบำบัด	- จดรวบรวมน้ำเสียก่อนเข้าระบบบำบัดน้ำเสียแต่ละจุด - จดระบายน้ำออกจากระบบบำบัดน้ำเสียแต่ละจุด - บ่อพักน้ำสุดท้ายก่อนนำไปรดน้ำต้นไม้	(1) pH (2) BOD (3) สารแขวนลอย (Suspended Solids) (4) ซัลไฟด์ (Sulfide) (5) สารที่ละลายได้ทั้งหมด (Total Dissolved Solids) (6) ตะกอนหนัก (Settleable Solids) (7) น้ำมันและไขมัน (Fat Oil & Grease) (8) TKN (9) Total Coliform Bacteria (10) Fecal Coliform Bacteria	- ทุกเดือนตลอดช่วงเปิดดำเนินการ	บริษัท ภูเก็ต รีสอร์ท ดีเวลลอปเมนต์ จำกัด
	- ส่วนตกตะกอน	- สูบตะกอนในส่วนตกตะกอนของระบบบำบัดน้ำเสีย	- ทุกปี ตลอดช่วงเปิดดำเนินการ	บริษัท ภูเก็ต รีสอร์ท ดีเวลลอปเมนต์ จำกัด
	- บ่อดักไขมัน	- ดักไขมันทุกวันไปตากให้แห้งก่อนส่งให้บริษัทเอกชนทำการเก็บขยะ	- ดักไขมันทุก 3 วัน ตลอดช่วงเปิดดำเนินการ	บริษัท ภูเก็ต รีสอร์ท ดีเวลลอปเมนต์ จำกัด

ลงชื่อ ไอลักษณ์

(นางลักษณ์ ธรรมมิญช)

ผู้รับมอบอำนาจจากบริษัท ภูเก็ต รีสอร์ท ดีเวลลอปเมนต์ จำกัด
พฤษภาคม 2561



ลงชื่อ นงลักษณ์ เมฆะโชติ

(นางสาวนงลักษณ์ เมฆะโชติ)

ผู้อำนวยการสิ่งแวดล้อม/บริษัท โอเค เนเจอร์ จำกัด
พฤษภาคม 2561



ตารางที่ 4 มาตรการติดตามตรวจสอบผลกระทบสิ่งแวดล้อม (ช่วงเปิดดำเนินการ) โครงการโรงแรมดุสิต วิลล่า แอนด์ โฮเทล เฟส 2 (Dusit Villas and Hotel Phase 2) ของบริษัท ภูเก็ต รีสอร์ท ดีเวลลอปเมนต์ จำกัด

คุณภาพสิ่งแวดล้อม	สถานที่ตรวจสอบ	ดัชนีตรวจวัด	ความถี่ในการตรวจวัด	ผู้รับผิดชอบ
2.2) คุณภาพน้ำในสระว่ายน้ำ	- สระว่ายน้ำในโครงการ	(1) ตรวจวิเคราะห์ปริมาณ 1. คลอรีนอิสระคงเหลือ 2. ค่าความเป็นกรด-ด่าง	- วันละ 2 ครั้ง ก่อนเปิดและหลังปิดบริการ	บริษัท ภูเก็ต รีสอร์ท ดีเวลลอปเมนต์ จำกัด
		(2) ตรวจวิเคราะห์ปริมาณ 1. โคลิฟอร์มแบคทีเรียทั้งหมด 2. ฟิคอลโคลิฟอร์มแบคทีเรีย 3. Escherichia coli 4. Staphylococcus aureus 5. Pseudomonas aeruginosa	- ทุกเดือน ตลอดช่วงเปิดดำเนินการ	บริษัท ภูเก็ต รีสอร์ท ดีเวลลอปเมนต์ จำกัด
		(3) ควบคุมคุณภาพน้ำในสระว่ายน้ำ โดยพารามิเตอร์ที่ต้องทำการตรวจวิเคราะห์ดังนี้ 1. pH 2. คลอรีนอิสระ 3. คลอรีนที่รวมกับสารอื่น 4. ค่าความเป็นด่าง 5. ความกระด้าง 6. กรดไซยาไนด์ 7. คลอไรด์ 8. แอมโมเนีย 9. ไนเตรท	- ทุก 3 เดือน ตลอดช่วงเปิดดำเนินการ	บริษัท ภูเก็ต รีสอร์ท ดีเวลลอปเมนต์ จำกัด

ลงชื่อ 

(นางลักขมณ ธรรมมิญช)

ผู้รับมอบอำนาจจากบริษัท ภูเก็ต รีสอร์ท ดีเวลลอปเมนต์ จำกัด

พฤษภาคม 2561



ลงชื่อ 

(นางสาวนภัสนก เมฆนิต)

ผู้อำนวยการสิ่งแวดล้อม/บริษัท โอเค เนเจอร์ จำกัด

พฤษภาคม 2561



ตารางที่ 4 มาตรการติดตามตรวจสอบผลกระทบสิ่งแวดล้อม (ช่วงเปิดดำเนินการ) โครงการโรงแรมดุสิต วิลล่า แอนด์ โฮเทล เฟส 2 (Dusit Villas and Hotel Phase 2) ของบริษัท ภูเก็ต รีสอร์ท ดีเวลลอปเม้นท์ จำกัด

คุณภาพสิ่งแวดล้อม	สถานที่ตรวจสอบ	ดัชนีตรวจวัด	ความถี่ในการตรวจวัด	ผู้รับผิดชอบ
2.2) คุณภาพน้ำในสระว่ายน้ำ (ต่อ)		10. โคลิฟอร์มแบคทีเรียทั้งหมด 11. ฟีคอลโคลิฟอร์มแบคทีเรีย 12. Escherichia coli 13. Staphylococcus aureus 14. Pseudomonas aeruginosa		
	- ห้องน้ำและห้องอาบน้ำบริเวณสระว่ายน้ำ	(1) ทำความสะอาดห้องน้ำและห้องอาบน้ำ (2) ดูแลความเป็นระเบียบเรียบร้อยของห้องน้ำและห้องอาบน้ำ (3) ซ่อมบำรุงห้องน้ำและห้องอาบน้ำ	- วันละ 2 ครั้งก่อนเปิดและหลังปิดบริการ - ทุกวัน ตลอดช่วงเปิดดำเนินการ - ทุกปี ตลอดช่วงเปิดดำเนินการ	บริษัท ภูเก็ต รีสอร์ท ดีเวลลอปเม้นท์ จำกัด บริษัท ภูเก็ต รีสอร์ท ดีเวลลอปเม้นท์ จำกัด บริษัท ภูเก็ต รีสอร์ท ดีเวลลอปเม้นท์ จำกัด
	- ความปลอดภัย สำหรับผู้ใช้สระว่ายน้ำ (กรณีการจมน้ำ)	ข้อปฏิบัติเกี่ยวกับการดูแลสุขภาพและความปลอดภัยของผู้มาใช้บริการสระว่ายน้ำ (กรณีการจมน้ำ) (1) กำหนดให้มีผู้ดูแลด้วย กรณีที่นำเด็กอายุต่ำกว่า 10 ปีที่ยังว่ายน้ำไม่เป็นและผู้สูงอายุที่ไม่สามารถดูแลตนเองได้มาใช้บริการสระว่ายน้ำ (2) จัดให้มีอุปกรณ์ช่วยชีวิต ดังนี้	- ตลอดช่วงเปิดดำเนินการ	บริษัท ภูเก็ต รีสอร์ท ดีเวลลอปเม้นท์ จำกัด

ลงชื่อ *laila ram*

(นางลักขมณ ธรรมมัญช)

ผู้รับมอบอำนาจจากบริษัท ภูเก็ต รีสอร์ท ดีเวลลอปเม้นท์ จำกัด

พฤษภาคม 2561



ลงชื่อ *นางสาวณภัสนก เมฆมนิต*

(นางสาวณภัสนก เมฆมนิต)

ผู้อำนวยการสิ่งแวดล้อม/บริษัท โอเค เนเจอร์ จำกัด

พฤษภาคม 2561



ตารางที่ 4 มาตรการติดตามตรวจสอบผลกระทบสิ่งแวดล้อม (ช่วงเปิดดำเนินการ) โครงการโรงแรมดุสิต วิลล่า แอนด์ โฮเทล เฟส 2 (Dusit Villas and Hotel Phase 2) ของบริษัท ภูเก็ต รีสอร์ท ดีเวลลอปเมนต์ จำกัด

คุณภาพสิ่งแวดล้อม	สถานที่ตรวจสอบ	ดัชนีตรวจวัด	ความถี่ในการตรวจวัด	ผู้รับผิดชอบ
2.2) คุณภาพน้ำในสระว่ายน้ำ (ต่อ)	- ความปลอดภัย สำหรับผู้ใช้สระว่ายน้ำ (กรณีการจมน้ำ)	1) โฟมช่วยชีวิต อย่างน้อย 2 อัน 2) ห่วงชูชีพ ขนาดเส้นผ่านศูนย์กลางภายใน 15 นิ้ว หรือทุ่นลอยผูกไว้กับเชือกยาวไม่น้อยกว่าความกว้างของสระว่ายน้ำอย่างน้อย 2 อัน 3) ไม่ช่วยชีวิต หรือวัตถุอื่นใด มีความยาวไม่น้อยกว่า 3.5 เมตร น้ำหนักเบาอย่างน้อย 1 อัน และต้องวางไว้ที่ปลายส่วนลึกของสระว่ายน้ำ 4) เครื่องช่วยหายใจ สำหรับผู้ใหญ่และสำหรับเด็ก อย่างละ 1 ชุด 5) ชุดปฐมพยาบาลที่พร้อมใช้งานได้ตลอดเวลาไว้ ประจำสระว่ายน้ำและอยู่ในบริเวณที่ใกล้ที่สุด (3) อุปกรณ์สื่อสารที่สามารถติดต่อบุคคลหรือสถานที่สำคัญๆ เช่น โรงพยาบาล สถานีตำรวจ เพื่อขอความช่วยเหลือเมื่อเกิดเหตุฉุกเฉินต่างๆ เช่น เพลิงไหม้ หรือมีคนจมน้ำและปิดประกาศหมายเลขโทรศัพท์ของสถานที่	- ตลอดช่วงเปิดดำเนินการ	บริษัท ภูเก็ต รีสอร์ท ดีเวลลอปเมนต์ จำกัด

ลงชื่อ ๒๐/๑ ๒๐๒๓
(นางลักษมณ ธรรมมิญช)

ผู้รับมอบอำนาจจากบริษัท ภูเก็ต รีสอร์ท ดีเวลลอปเมนต์ จำกัด
พฤษภาคม 2561



ลงชื่อ นก ๒๐๒๓
(นางสาวนภัสกร นมณี)
ผู้ชำนาญการสิ่งแวดล้อม/บริษัท โอเค เนเจอร์ จำกัด
พฤษภาคม 2561



ตารางที่ 4 มาตรการติดตามตรวจสอบผลกระทบสิ่งแวดล้อม (ช่วงเปิดดำเนินการ) โครงการโรงแรมดุสิต วิลล่า แอนด์ โฮเทล เฟส 2 (Dusit Villas and Hotel Phase 2) ของบริษัท ภูเก็ต รีสอร์ท ดีเวลลอปเม้นท์ จำกัด

คุณภาพสิ่งแวดล้อม	สถานที่ตรวจสอบ	ดัชนีตรวจวัด	ความถี่ในการตรวจวัด	ผู้รับผิดชอบ
2.2) คุณภาพน้ำในสระว่ายน้ำ (ต่อ)	- ความปลอดภัยสำหรับผู้ใช้สระว่ายน้ำ (กรณีการลื่นหกล้ม)	ดังกล่าวในที่เห็นได้ชัดเจนและเป็นข้อมูลปัจจุบันอยู่เสมอ		บริษัท ภูเก็ต รีสอร์ท ดีเวลลอปเม้นท์ จำกัด
	- ความปลอดภัยสำหรับผู้ใช้สระว่ายน้ำ (กรณีการลื่นหกล้ม)	ข้อปฏิบัติเกี่ยวกับการดูแลสุขภาพและความปลอดภัยของผู้มาใช้บริการสระว่ายน้ำ (กรณีการลื่นหกล้ม) (1) อาคารประกอบทำด้วยวัสดุมั่นคง แข็งแรง พื้นเรียบ ไม่ลื่น ไม่ดูดซึมน้ำ ทำความสะอาดง่าย พื้นลาดเอียงเล็กน้อย เพื่อการระบายน้ำที่ดี (2) ในกรณีที่มีการเปิดใช้สระว่ายน้ำในเวลากลางคืนต้องจัดให้มีแสงสว่างเพียงพอทั่วบริเวณสระว่ายน้ำ เพื่อให้มองเห็นได้ชัดเจน (3) จัดให้มีที่ว่างสำหรับใช้เป็นทางเดินรอบสระว่ายน้ำ มีความกว้าง ไม่น้อยกว่า 1.20 เมตร ไม่ลื่น ไม่มีน้ำขัง ทำความสะอาดง่าย (4) จัดให้มีรางระบายน้ำล้นมีฝาปิด รอบสระว่ายน้ำ มีความกว้าง 30-40 ซม. ไม่เป็นสนิม แข็งแรง ทำความสะอาดง่าย อยู่ในสภาพดี และไม่มีน้ำล้น	- ตลอดช่วงเปิดดำเนินการ - ตลอดช่วงเปิดดำเนินการ	บริษัท ภูเก็ต รีสอร์ท ดีเวลลอปเม้นท์ จำกัด

ลงชื่อ กมลวรรณ

(นางลักขมณ ธรรมมิญช)

ผู้รับมอบอำนาจจากบริษัท ภูเก็ต รีสอร์ท ดีเวลลอปเม้นท์ จำกัด

พฤศจิกายน 2561



ลงชื่อ พัชกรณ วัฒนศิริ

(นางสาวณภัสนก เมฆนิต)

ผู้อำนวยการสิ่งแวดล้อม/บริษัท โอเค เนเจอร์ จำกัด

พฤศจิกายน 2561



ตารางที่ 4 มาตรการติดตามตรวจสอบผลกระทบสิ่งแวดล้อม (ช่วงเปิดดำเนินการ) โครงการโรงแรมดุสิต วิลล่า แอนด์ โฮเทล เฟส 2 (Dusit Villas and Hotel Phase 2) ของบริษัท ภูเก็ต รีสอร์ท ดีเวลลอปเมนต์ จำกัด

คุณภาพสิ่งแวดล้อม	สถานที่ตรวจสอบ	ดัชนีตรวจวัด	ความถี่ในการตรวจวัด	ผู้รับผิดชอบ
2.2) คุณภาพน้ำในสระว่ายน้ำ (ต่อ)		นอกจากนี้ (5) จัดให้มีเจ้าหน้าที่รักษาความปลอดภัย ซึ่งมีความชำนาญในการว่ายน้ำ และสามารถให้การปฐมพยาบาลได้เพื่อดูแล ผู้ใช้บริการ เมื่อเกิดอุบัติเหตุประจำ อยู่ตลอดเวลาที่สระว่ายน้ำเปิด		
3) ตรวจสอบระบบท่อน้ำประปาและถังสำรองน้ำใช้	- แนวท่อประปา	- ตรวจสอบเส้นท่อประปาและการทำงานของเครื่องสูบน้ำและวาล์วต่างๆ	- ทุก 1 เดือน ตลอดระยะเวลาเปิดดำเนินการ	บริษัท ภูเก็ต รีสอร์ท ดีเวลลอปเมนต์ จำกัด
	- ถังสำรองน้ำใช้ ทุกแห่งภายในโครงการ	(1) ตรวจวัดคุณภาพน้ำ ได้แก่ 1. โคลิฟอร์มแบคทีเรีย 2. เอสเชอริเชียโคไล 3. สตาฟีโลค็อกคัสออเรียส 4. คลอสตริเดียม เพอร์ฟริงเจนส์	- ทุก 6 เดือน ตลอดช่วงเปิดดำเนินการ	บริษัท ภูเก็ต รีสอร์ท ดีเวลลอปเมนต์ จำกัด
		(2) ล้างทำความสะอาดถังสำรองน้ำใช้ทุกแห่ง	- ทุก 1 เดือน ตลอดระยะเวลาเปิดดำเนินการ	บริษัท ภูเก็ต รีสอร์ท ดีเวลลอปเมนต์ จำกัด
4) มูลฝอย	- ถังรองรับมูลฝอยภายในโครงการ	(1) ความเรียบร้อยของถังรองรับมูลฝอย และห้องพักมูลฝอยรวมของโครงการ (2) ตรวจสอบการตกค้างมูลฝอยภายในพื้นที่โครงการ (3) ทำความสะอาดถังรองรับมูลฝอยของ	- ทุกวัน ตลอดช่วงเปิดดำเนินการ	บริษัท ภูเก็ต รีสอร์ท ดีเวลลอปเมนต์ จำกัด

ลงชื่อ ลลิตา มณี

(นางลักขมณ ธรรมมิญช)

ผู้รับมอบอำนาจจากบริษัท ภูเก็ต รีสอร์ท ดีเวลลอปเมนต์ จำกัด

พุดตจิกายน 2561



ลงชื่อ นงสาวนภัสนก เมฆนิติ

(นางสาวนภัสนก เมฆนิติ)

ผู้อำนวยการสิ่งแวดล้อม/บริษัท โอเค เนเจอร์ จำกัด

พุดตจิกายน 2561



ตารางที่ 4 มาตรการติดตามตรวจสอบผลกระทบสิ่งแวดล้อม (ช่วงเปิดดำเนินการ) โครงการโรงแรมดุสิต วิลล่า แอนด์ โฮเทล เฟส 2 (Dusit Villas and Hotel Phase 2) ของบริษัท ภูเก็ต รีสอร์ท ดีเวลลอปเมนต์ จำกัด

คุณภาพสิ่งแวดล้อม	สถานที่ตรวจสอบ	ดัชนีตรวจวัด	ความถี่ในการตรวจวัด	ผู้รับผิดชอบ
9) เชื้อลิจิโอเนลลาในเครื่องปรับอากาศ	- เครื่องปรับอากาศบริเวณพื้นที่ส่วนกลางของโครงการ	(1) ล้างทำความสะอาดเครื่องปรับอากาศในพื้นที่ส่วนกลาง (2) ตรวจวิเคราะห์หาเชื้อลิจิโอเนลลา จากท่อน้ำทิ้งของระบบปรับอากาศของแต่ละเครื่องในพื้นที่อาคาร	- ทุก 1 เดือน ตลอดช่วงเปิดดำเนินการ - ทุก 6 เดือน ตลอดช่วงเปิดดำเนินการ	บริษัท ภูเก็ต รีสอร์ท ดีเวลลอปเมนต์ จำกัด บริษัท ภูเก็ต รีสอร์ท ดีเวลลอปเมนต์ จำกัด
10) การป้องกันอัคคีภัยและความปลอดภัยในชีวิตและทรัพย์สิน	- ระบบสัญญาณเตือนอัคคีภัยและอุปกรณ์ดับเพลิง	- ตรวจสอบการทำงานของอุปกรณ์และระบบสัญญาณเตือนอัคคีภัยให้อยู่ในสภาพดี	- ทุก 3 เดือน ตลอดช่วงเปิดดำเนินการ	บริษัท ภูเก็ต รีสอร์ท ดีเวลลอปเมนต์ จำกัด
	- ป้ายแสดงทางหนีไฟ	- ตรวจสอบให้อยู่ในสภาพดี เห็นได้ชัดเจน	- ทุก 3 เดือน ตลอดช่วงเปิดดำเนินการ	บริษัท ภูเก็ต รีสอร์ท ดีเวลลอปเมนต์ จำกัด
	- ถังเคมีดับเพลิง	- ตรวจสอบระดับความดันภายในถัง โดยดูจากมาตรวัดความดันและตรวจสอบอายุการใช้งานของถัง	- ทุก 1 เดือน ตลอดช่วงเปิดดำเนินการ	บริษัท ภูเก็ต รีสอร์ท ดีเวลลอปเมนต์ จำกัด
	- สายฉีดน้ำดับเพลิงและตู้เก็บสายฉีด (FHC)	(1) สภาพพร้อมใช้งาน (2) อย่าให้มีสิ่งกีดขวาง	- ทุก 1 เดือน ตลอดช่วงเปิดดำเนินการ - ทุก 1 เดือน ตลอดช่วงเปิดดำเนินการ	บริษัท ภูเก็ต รีสอร์ท ดีเวลลอปเมนต์ จำกัด บริษัท ภูเก็ต รีสอร์ท ดีเวลลอปเมนต์ จำกัด
	- ทางหนีไฟ	- อย่าให้มีสิ่งกีดขวาง	- ทุก 1 เดือน ตลอดช่วงเปิดดำเนินการ	บริษัท ภูเก็ต รีสอร์ท ดีเวลลอปเมนต์ จำกัด

ลงชื่อ *laivamm*

(นางลักษมณ ธรรมมิญช)

ผู้รับมอบอำนาจจากบริษัท ภูเก็ต รีสอร์ท ดีเวลลอปเมนต์ จำกัด

พฤษภาคม 2561



ลงชื่อ *นางสาวณภัสนก เมฆนิต*

(นางสาวณภัสนก เมฆนิต)

ผู้อำนวยการสิ่งแวดล้อม/บริษัท โอเค เนเจอร์ จำกัด

พฤศจิกายน 2561



ตารางที่ 4 มาตรการติดตามตรวจสอบผลกระทบสิ่งแวดล้อม (ช่วงเปิดดำเนินการ) โครงการโรงแรมดุสิต วิลล่า แอนด์ โฮเทล เฟส 2 (Dusit Villas and Hotel Phase 2) ของบริษัท ภูเก็ต รีสอร์ท ดีเวลลอปเม้นท์ จำกัด

คุณภาพสิ่งแวดล้อม	สถานที่ตรวจสอบ	ดัชนีตรวจวัด	ความถี่ในการตรวจวัด	ผู้รับผิดชอบ
10) การป้องกันอัคคีภัยและความปลอดภัยในชีวิตและทรัพย์สิน (ต่อ)	- เจ้าหน้าที่ป้องกันอัคคีภัย	(1) ซ้อมอพยพหนีไฟ (2) ฝึกอบรมเจ้าหน้าที่ที่เกี่ยวข้องกับการป้องกันอัคคีภัยของโครงการ	- ปีละ 1 ครั้ง ตลอดช่วงเปิดดำเนินการ - ปีละ 1 ครั้ง ตลอดช่วงเปิดดำเนินการ	บริษัท ภูเก็ต รีสอร์ท ดีเวลลอปเม้นท์ จำกัด
	- เครื่องกำเนิดพลังงานไฟฟ้าสำรอง (Generator)	- สภาพพร้อมใช้งาน	- ทุก 1 เดือน ตลอดช่วงเปิดดำเนินการ	บริษัท ภูเก็ต รีสอร์ท ดีเวลลอปเม้นท์ จำกัด
11) อาชีวอนามัยและความปลอดภัย	- จุดติดตั้งโทรทัศน์วงจรปิด (CCTV)	- ตรวจสอบการทำงานของระบบโทรทัศน์วงจรปิด (CCTV)	- ทุก 6 เดือน ตลอดช่วงเปิดดำเนินการ	บริษัท ภูเก็ต รีสอร์ท ดีเวลลอปเม้นท์ จำกัด
12) การประหยัดและอนุรักษ์พลังงาน	- เครื่องใช้ไฟฟ้าของส่วนกลาง	(1) ตรวจสอบเครื่องใช้ไฟฟ้าของส่วนกลางให้มีสภาพใช้งานได้ (2) ซ่อมแซมแก้ไขเครื่องใช้ไฟฟ้าของส่วนกลางหากเกิดการชำรุด	- ทุก 1 เดือน ตลอดช่วงเปิดดำเนินการ - ตลอดช่วงเปิดดำเนินการ	บริษัท ภูเก็ต รีสอร์ท ดีเวลลอปเม้นท์ จำกัด บริษัท ภูเก็ต รีสอร์ท ดีเวลลอปเม้นท์ จำกัด
	- เจ้าหน้าที่ของโครงการ	(1) อบรมเจ้าหน้าที่ทุกคนให้ตระหนักเรื่องการประหยัดพลังงาน (2) ทำความสะอาดหลอดไฟและโคมไฟ	- ปีละ 1 ครั้ง ตลอดช่วงเปิดดำเนินการ - ทุก 1 เดือน ตลอดช่วงเปิดดำเนินการ	บริษัท ภูเก็ต รีสอร์ท ดีเวลลอปเม้นท์ จำกัด บริษัท ภูเก็ต รีสอร์ท ดีเวลลอปเม้นท์ จำกัด

หมายเหตุ : - บริษัท ภูเก็ต รีสอร์ท ดีเวลลอปเม้นท์ จำกัด เป็นผู้รับผิดชอบในการดำเนินการปฏิบัติตามมาตรการป้องกันและแก้ไขผลกระทบสิ่งแวดล้อมและจัดส่งรายงานการติดตามตรวจสอบผลกระทบสิ่งแวดล้อม ทุก 6 เดือน โดยยึดถือปฏิบัติอย่างเคร่งครัด

เสนอต่อ - สำนักงานนโยบายและแผนทรัพยากรธรรมชาติและสิ่งแวดล้อม 1 ฉบับ พร้อมแผ่นบันทึกข้อมูล 1 แผ่น

- สำนักงานทรัพยากรธรรมชาติและสิ่งแวดล้อม จังหวัดภูเก็ต 1 ฉบับ พร้อมแผ่นบันทึกข้อมูล 1 แผ่น

- องค์การบริหารส่วนตำบลเชิงทะเล 1 ฉบับ พร้อมแผ่นบันทึกข้อมูล 1 แผ่น

ที่มา : บริษัท โอเค เนเจอร์ จำกัด, 2561

ลงชื่อ *ลลิตา*

(นางลักขมณ ธรรมมิญช)

ผู้รับมอบอำนาจจากบริษัท ภูเก็ต รีสอร์ท ดีเวลลอปเม้นท์ จำกัด

พฤษภาคม 2561



ลงชื่อ *จตุรภัฏ*

(นางสาวนภัสกรก เมษนิต)

ผู้อำนวยการสิ่งแวดล้อม/บริษัท โอเค เนเจอร์ จำกัด

พฤษภาคม 2561



ตารางที่ 5 แบบรายงานผลการปฏิบัติตามมาตรการป้องกันและแก้ไขผลกระทบสิ่งแวดล้อมและมาตรการติดตามตรวจสอบผลกระทบสิ่งแวดล้อม (ระยะเปิดดำเนินการ)

เงื่อนไขสำนักงานนโยบายและแผนทรัพยากรธรรมชาติและสิ่งแวดล้อม	ความถี่ของการรายงาน	สิ่งที่ผู้ประกอบการได้ปฏิบัติตามมาตรการ	ปัญหาและอุปสรรคที่ผู้ประกอบการไม่สามารถปฏิบัติตามมาตรการและแนวทางแก้ไข
1. การจัดการมูลฝอย			
2. ระบบไฟฟ้า			
3. ระบบประปา			
4. การป้องกันอัคคีภัย			
5. การควบคุมอัตราการระบายน้ำ			
6. การเดินระบบ (Operation) และการดูแลระบบบำบัดน้ำเสีย(Maintenance)			
7. อื่น ๆ			

ผู้ตรวจสอบ

(.....)

วัน/เดือน/ปี

ลงชื่อ *ลลิตา ธรรมมัญญ*

(นางลักษมณ ธรรมมัญญ)

ผู้รับมอบอำนาจจากบริษัท ภูเก็ต รีสอร์ท ดีเวลลอปเม้นท์ จำกัด

พฤษภาคม 2561

ลงชื่อ *นงสาวน ภัสนก เหมนิติ*

(นางสาวนงสาวน ภัสนก เหมนิติ)

ผู้อำนวยการสิ่งแวดล้อม/บริษัท โอเค เนเจอร์ จำกัด

พฤษภาคม 2561



ตารางที่ 6 แบบบันทึกผลการตรวจคุณภาพน้ำทิ้ง

แบบบันทึกผลการตรวจคุณภาพน้ำทิ้ง

โครงการโรงแรมดุสิต วิลล่า แอนด์ โฮเทล เฟส 2 (Dusit Villas and Hotel Phase 2)

ตั้งอยู่ที่ หมู่ที่ 1 ถนนศรีสุนทร ตำบลเชิงทะเล อำเภอถลาง จังหวัดภูเก็ต

ครั้งที่ ประจำปี พ.ศ.

วันที่ เดือน พ.ศ.

จุดตรวจวัด	ดัชนีตรวจวัด								
	pH	BOD (มก./ล.)	SS (มก./ล.)	Sulfide (มก./ล.)	TDS (มก./ล.)	Settleable Solids (มก./ล.)	Oil & Grease (มก./ล.)	TKN (มก./ล.)	Fecal Coliform Bacteria (MPN/100 ml)
บ่อตรวจคุณภาพน้ำบริเวณ ระบบบำบัดน้ำเสีย 1. จุดก่อนเข้าระบบบำบัดน้ำ เสียรวม 2. จุดออกจากระบบบำบัดน้ำ เสียรวม 3. บ่อพักน้ำสุดท้ายก่อน นำไปใช้ประโยชน์									
ค่ามาตรฐานน้ำทิ้งจาก อาคารประเภท ข	5-9	ไม่เกิน 30	ไม่เกิน 40	ไม่เกิน 1.0	ไม่เกิน 500	ไม่เกิน 0.5	ไม่เกิน 20	ไม่เกิน 35	ไม่มี

หมายเหตุ : ค่ามาตรฐานคุณภาพน้ำทิ้งจากอาคารประเภท ข ตามประกาศกระทรวงทรัพยากรธรรมชาติและสิ่งแวดล้อม เรื่อง กำหนดมาตรฐาน
ควบคุมการระบายน้ำทิ้งจากอาคารบางประเภท และบางขนาด ตีพิมพ์ในราชกิจจานุเบกษา ฉบับประกาศทั่วไป เล่ม 122 ตอนที่ 125 ง ลงวันที่ 29
ธันวาคม 2548

* ยึดตามแนวทางการจัดทำรายงานการวิเคราะห์ผลกระทบสิ่งแวดล้อมด้านโครงการที่พักอาศัย บริการชุมชน และสถานที่พักตากอากาศ
โดยสำนักวิเคราะห์ผลกระทบสิ่งแวดล้อม สำนักงานนโยบายและแผนทรัพยากรธรรมชาติและสิ่งแวดล้อม, 2556

หน่วยงานราชการหรือบริษัทที่ได้รับอนุญาตตรวจวิเคราะห์

ผู้วิเคราะห์.....

(.....)

วัน/เดือน/ปี.....

หมายเหตุ : สรุปความเห็นผลการตรวจคุณภาพน้ำทิ้งมีค่าเกินกว่ามาตรฐาน เนื่องจากสาเหตุ.....

ข้อเสนอแนะ/แนวทางแก้ไข

ผู้สรุปความเห็น.....

(.....)

คุณวุฒิ.....

วัน/เดือน/ปี.....

ลงชื่อ *laizom m*

(นางลักขมณ ธรรมมิญช)

ผู้รับมอบอำนาจจากบริษัท ภูเก็ต รีสอร์ท ดีเวลลอปเม้นท์ จำกัด

พฤษภาคม 2561



ลงชื่อ *นางสาวณภัสนก เมษินดี*

(นางสาวณภัสนก เมษินดี)

ผู้ชำนาญการสิ่งแวดล้อม/บริษัท โอเค เนเจอร์ จำกัด


พฤษภาคม 2561



แบบ ทส. 1

**แบบบันทึกรายละเอียดของสถิติและข้อมูลซึ่งแสดงผลการทำงานของระบบบำบัดน้ำเสีย
ของแหล่งกำเนิดมลพิษ**

แหล่งกำเนิดมลพิษ โครงการโรงแรมดุสิต วิลล่า แอนด์ โฮเทล เฟส 2 (Dusit Villas and Hotel Phase 2) ตั้งอยู่
ณ หมู่ที่ 1 ถนนศรีสุนทร ตำบลเชิงทะเล อำเภอถลาง จังหวัดภูเก็ต โทรศัพท์
โทรสาร.....มี บริษัท ภูเก็ต รีสอร์ท ดีเวลลอปเมนต์ จำกัด เป็นเจ้าของหรือผู้ครอบครอง
แหล่งกำเนิดมลพิษ ประกอบกิจการประเภท โรงแรม ใบอนุญาตเลขที่ (ถ้ามี) ออกให้โดย
.....หมดอายุซึ่งมีแผนผังแสดงการทำงานของระบบบำบัดน้ำเสีย ดังนี้

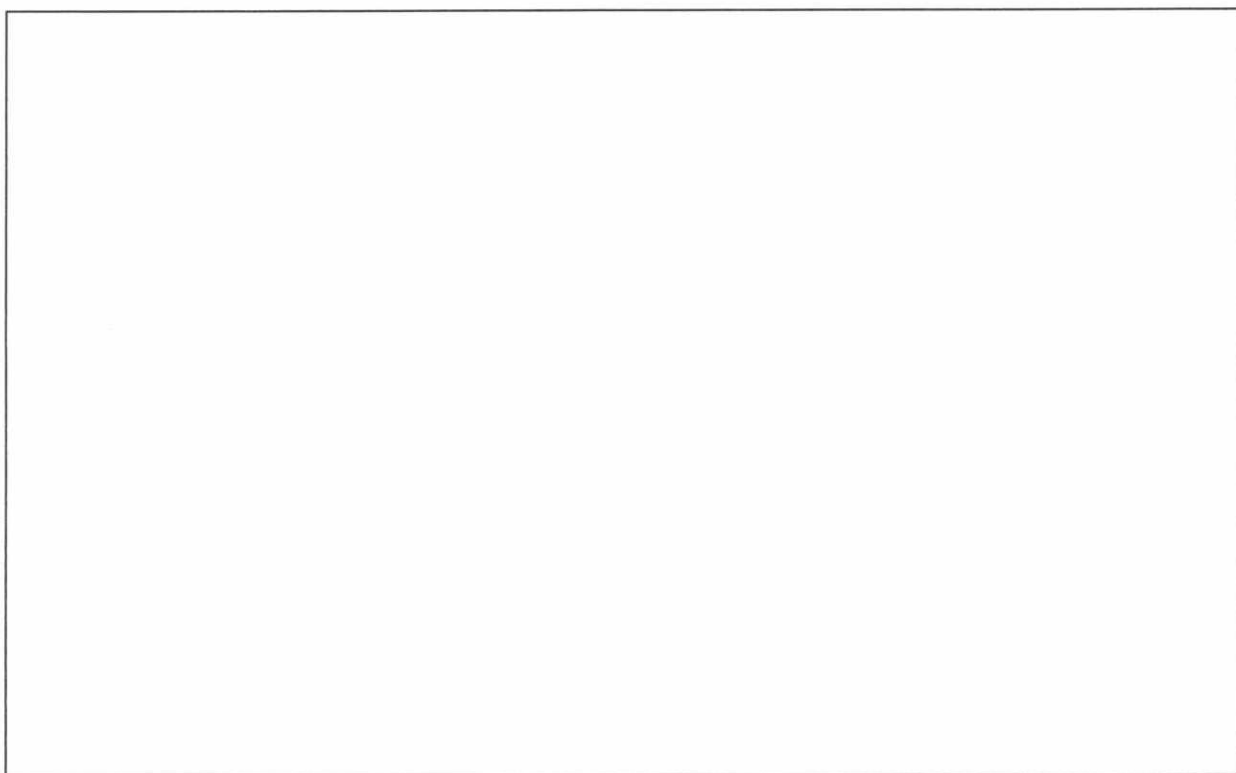

ได้จัดเก็บสถิติและข้อมูลแสดงผลการทำงานของระบบบำบัดน้ำเสียปรากฏตามตาราง ดังนี้

ลงชื่อ *ไฉยม*

(นางลักษมณ ธรรมมิญช)

ผู้รับมอบอำนาจจากบริษัท ภูเก็ต รีสอร์ท ดีเวลลอปเมนต์ จำกัด

พุดฉิกายน 2561



ลงชื่อ *น.ก.เชก วัฒน*

(นางสาวนภัสกร น.เชก)

ผู้อำนวยการสิ่งแวดล้อม/บริษัท โอเค เนเจอร์ จำกัด

พุดฉิกายน 2561



วัน เดือน ปี	สถิติและข้อมูลที่เกิดขึ้นจากแหล่งกำเนิดมลพิษ													ลายมือชื่อ ผู้บันทึก	
	ปริมาณ การใช้ ไฟฟ้า ของ ระบบ บำบัด น้ำเสีย (หน่วย)	ปริมาณ น้ำใช้ ในทุก กิจกรรม ของ แหล่งกำเนิด มลพิษ (ลบ.ม.)	ปริมาณ น้ำเสียที่ เข้า ระบบ บำบัดน้ำ เสีย (ลบ.ม.)	การระบาย น้ำทิ้งจาก ระบบ บำบัดน้ำ เสีย (ระบาย/ ไม่ระบาย)	ปริมาณ สารเคมีหรือ สารสกัด ชีวภาพที่ใช้ (ชื่อ/ปริมาณ) (ลิตรหรือ กิโลกรัม)	การทำงานของระบบบำบัดน้ำเสีย							ปริมาณ ตะกอน ส่วนเกิน ที่เกิดขึ้น จากระบบ บำบัด น้ำเสียที่ นำไป กำจัด (ลบ.ม.)		ปัญหา อุปสรรค และ แนวทาง แก้ไข
						ระบบบำบัด น้ำเสีย (ปกติ/ผิดปกติ)	เครื่องสูบน้ำ (ปกติ/ผิดปกติ)	เครื่องเติม อากาศ (ปกติ/ ผิดปกติ)	เครื่องกวน/ ผสมน้ำเสีย (ปกติ/ ผิดปกติ)	เครื่องกวน/ ผสมสารเคมี (ปกติ/ผิดปกติ)	เครื่อง สูบลบ ตะกอน (ปกติ/ ผิดปกติ)	อื่น ๆ (ระบุ) (ปกติ/ ผิดปกติ)			

หมายเหตุ 1. ให้กรอกสถิติและข้อมูลเฉพาะในกรณีที่มีสถิติและข้อมูลนั้น ๆ ในแต่ละวัน

2. ในกรณีระบบบำบัดน้ำเสียที่มีการติดตั้งเครื่องตรวจวัดคุณภาพน้ำทั้งแบบอัตโนมัติ ให้แนบผลการตรวจวัดคุณภาพน้ำทั้งทุกวันแยกตามพารามิเตอร์ที่ตรวจวัด และทำการสรุปผลเป็นสถิติและข้อมูลรายเดือน

ลงชื่อ ไฉณวรรณ

(นางลักขมณ ธรรมมัญช)

ผู้รับมอบอำนาจจากบริษัท ภูเก็ต รีสอร์ท ดีเวลลอปเมนต์ จำกัด

พฤษภาคม 2561



ลงชื่อ นภาพร

(นางสาวนภาพร เนจอร์)

ผู้อำนวยการสิ่งแวดล้อม/บริษัท โอเค เนเจอร์ จำกัด

พฤษภาคม 2561



ขอรับรองว่าการบันทึกสถิติและข้อมูลตามตารางข้างต้นถูกต้องทุกประการ

..... เจ้าของหรือผู้ครอบครองแหล่งกำเนิดมลพิษ

(.....)

..... ผู้ควบคุมระบบบำบัดน้ำเสีย

(.....)

ใบอนุญาตเลขที่ หมดอายุ

ออกให้โดย

..... ผู้รับจ้างให้บริการบำบัดน้ำเสีย

(.....)

ใบอนุญาตเลขที่ หมดอายุ

ออกให้โดย

ลงชื่อ *ล.ล.ล.ล.ล.ล.*

(นางลักขมณ ธรรมมิญช)

ผู้รับมอบอำนาจจากบริษัท ภูเก็ต รีสอร์ท ดีเวลลอปเม้นท์ จำกัด

พุดจิกายน 2561



ลงชื่อ *น.น.น.น.น.น.*

(นางสาวนภัสกรก เมฆนิต)

ผู้ชำนาญการสิ่งแวดล้อม/บริษัท โอเค เนเจอร์ จำกัด

พุดจิกายน 2561



รายงานสรุปผลการทำงานของระบบบำบัดน้ำเสีย

1. ข้อมูลทั่วไป

แหล่งกำเนิดมลพิษ โครงการโรงแรมดุสิต วิลล่า แอนด์ โฮเทล เฟส 2 (Dusit Villas and Hotel Phase 2) ตั้งอยู่ ณ หมู่ที่ 1 ถนนศรีสุนทร ตำบลเชิงทะเล อำเภอถลาง จังหวัดภูเก็ต โทรศัพท
 โทรสาร มีบริษัท ภูเก็ต รีสอร์ท ดีเวลลอปเม้นต์ จำกัด เป็นเจ้าของหรือผู้ครอบครอง แหล่งกำเนิดมลพิษ ประกอบกิจการประเภทโรงแรม ใบอนุญาตเลขที่ (ถ้ามี)
 ออกให้โดย หมตอายุ

ในการนี้ขอรายงานสรุปผลการดำเนินงานของระบบบำบัดน้ำเสียของแหล่งกำเนิดมลพิษสำหรับเดือน พ.ศ.ตามที่กำหนดในมาตรา 80 แห่งพระราชบัญญัติส่งเสริมและรักษาคุณภาพสิ่งแวดล้อมแห่งชาติ พ.ศ. 2535 ในฐานะ

..... เจ้าของหรือผู้ครอบครองแหล่งกำเนิดมลพิษ

(.....)

..... ผู้ควบคุมระบบบำบัดน้ำเสีย

(.....)

ใบอนุญาตเลขที่ หมตอายุ

ออกให้โดย

..... ผู้รับจ้างให้บริการบำบัดน้ำเสีย

(.....)

ใบอนุญาตเลขที่ หมตอายุ

ออกให้โดย

2. ข้อมูลเกี่ยวกับระบบบำบัดน้ำเสีย และแหล่งรองรับน้ำทิ้ง

(1) ประเภท/ชนิดของระบบบำบัดน้ำเสีย ความสามารถ

ในการรองรับน้ำเสียของระบบบำบัดน้ำเสีย ลบ.ม./วัน

(2) การทำงานของระบบบำบัดน้ำเสีย ☐ แบบต่อเนื่อง ☐ แบบไม่ต่อเนื่อง ชั่วโมง/วัน

☐ แบบไม่ต่อเนื่อง (ระบุ)

(3) อุปกรณ์และเครื่องมือที่ใช้ในระบบบำบัดน้ำเสีย ☐ เครื่องสูบน้ำ ☐ เครื่องเติมอากาศ

☐ เครื่องกวน/ผสมน้ำเสีย ☐ เครื่องกวน/ผสมสารเคมี

☐ เครื่องสูบลูบตะกอน ☐ อื่น ๆ (ระบุ)

(4) แหล่งรองรับน้ำทิ้ง (ระบุ)

(5) วิธีจัดการตะกอนที่เกิดขึ้นจากระบบบำบัดน้ำเสียและวิธีการกำจัด

ลงชื่อ
 (นางลักขมณ ธรรมมัญญ)



พฤษภาคม 2561

ลงชื่อ
 (นางสาววันวิสาภา เมษมณี)



ผู้อำนวยการสิ่งแวดล้อม/บริษัท โอเค เนเจอร์ จำกัด

พฤษภาคม 2561

3. สรุปผลการทำงานของระบบบำบัดน้ำเสียเป็นรายเดือน

- (1) ปริมาณการใช้ไฟฟ้าของระบบบำบัดน้ำเสีย (หน่วย)
- (2) ปริมาณน้ำใช้ทุกกิจกรรมในแหล่งกำเนิดมลพิษ (ลบ.ม.)
- (3) ปริมาณน้ำเสียที่เข้าระบบบำบัดน้ำเสีย (ลบ.ม.)
- (4) การระบายน้ำทิ้งจากระบบบำบัดน้ำเสีย
- (5) ปริมาณสารเคมีหรือสารสกัดชีวภาพที่ใช้ (ลิตรหรือกิโลกรัม)
- (6) การทำงานของระบบบำบัดน้ำเสียและอุปกรณ์
- ระบบบำบัดน้ำเสีย ☐ ปกติ ☐ ผิดปกติ (ระบุ)
 - เครื่องสูบน้ำ ☐ ปกติ ☐ ผิดปกติ (ระบุ)
 - เครื่องเติมอากาศ ☐ ปกติ ☐ ผิดปกติ (ระบุ)
 - เครื่องกวน/ผสมน้ำเสีย ☐ ปกติ ☐ ผิดปกติ (ระบุ)
 - เครื่องกวน/ผสมสารเคมี ☐ ปกติ ☐ ผิดปกติ (ระบุ)
 - เครื่องสูบละกอน ☐ ปกติ ☐ ผิดปกติ (ระบุ)
 - อื่นๆ ☐ ปกติ ☐ ผิดปกติ (ระบุ)
- (7) ปริมาณตะกอนส่วนเกินจากระบบบำบัดน้ำเสียที่นำไปกำจัด (ลบ.ม.)
- (8) ปัญหา อุปสรรค และแนวทางแก้ไข

- คำเตือน 1. เจ้าของหรือผู้ครอบครองแหล่งกำเนิดมลพิษ ผู้ควบคุมระบบบำบัดน้ำเสีย หรือผู้รับจ้างให้บริการบำบัดน้ำเสียผู้ใดไม่จัดเก็บสถิติ ข้อมูล หรือไม่ทำบันทึกหรือรายงานตามมาตรา 80 ต้องระวางโทษจำคุกไม่เกินหนึ่งเดือน หรือปรับไม่เกินหนึ่งหมื่นบาท หรือทั้งจำทั้งปรับตามมาตรา 106
2. ผู้ควบคุมระบบบำบัดน้ำเสียหรือผู้รับจ้างให้บริการบำบัดน้ำเสียผู้ใดทำบันทึกหรือรายงานโดยแสดงข้อความอันเป็นเท็จ ต้องระวางโทษจำคุกไม่เกินหนึ่งปี หรือปรับไม่เกินหนึ่งแสนบาท หรือทั้งจำทั้งปรับตามมาตรา 107

ลงชื่อ

เลขาธิษณ

(นางลักษณ ธรรมมิญช)

ผู้รับมอบอำนาจจากบริษัท ภูเก็ต รีสอร์ท ดีเวลลอปเม้นท์ จำกัด

พุดจิกายน 2561



ลงชื่อ


นางสาวณภัสนก เหมรัตน์

(นางสาวณภัสนก เหมรัตน์)

ผู้อำนวยการสิ่งแวดล้อม/บริษัท โอเค เนเจอร์ จำกัด

พุดจิกายน 2561



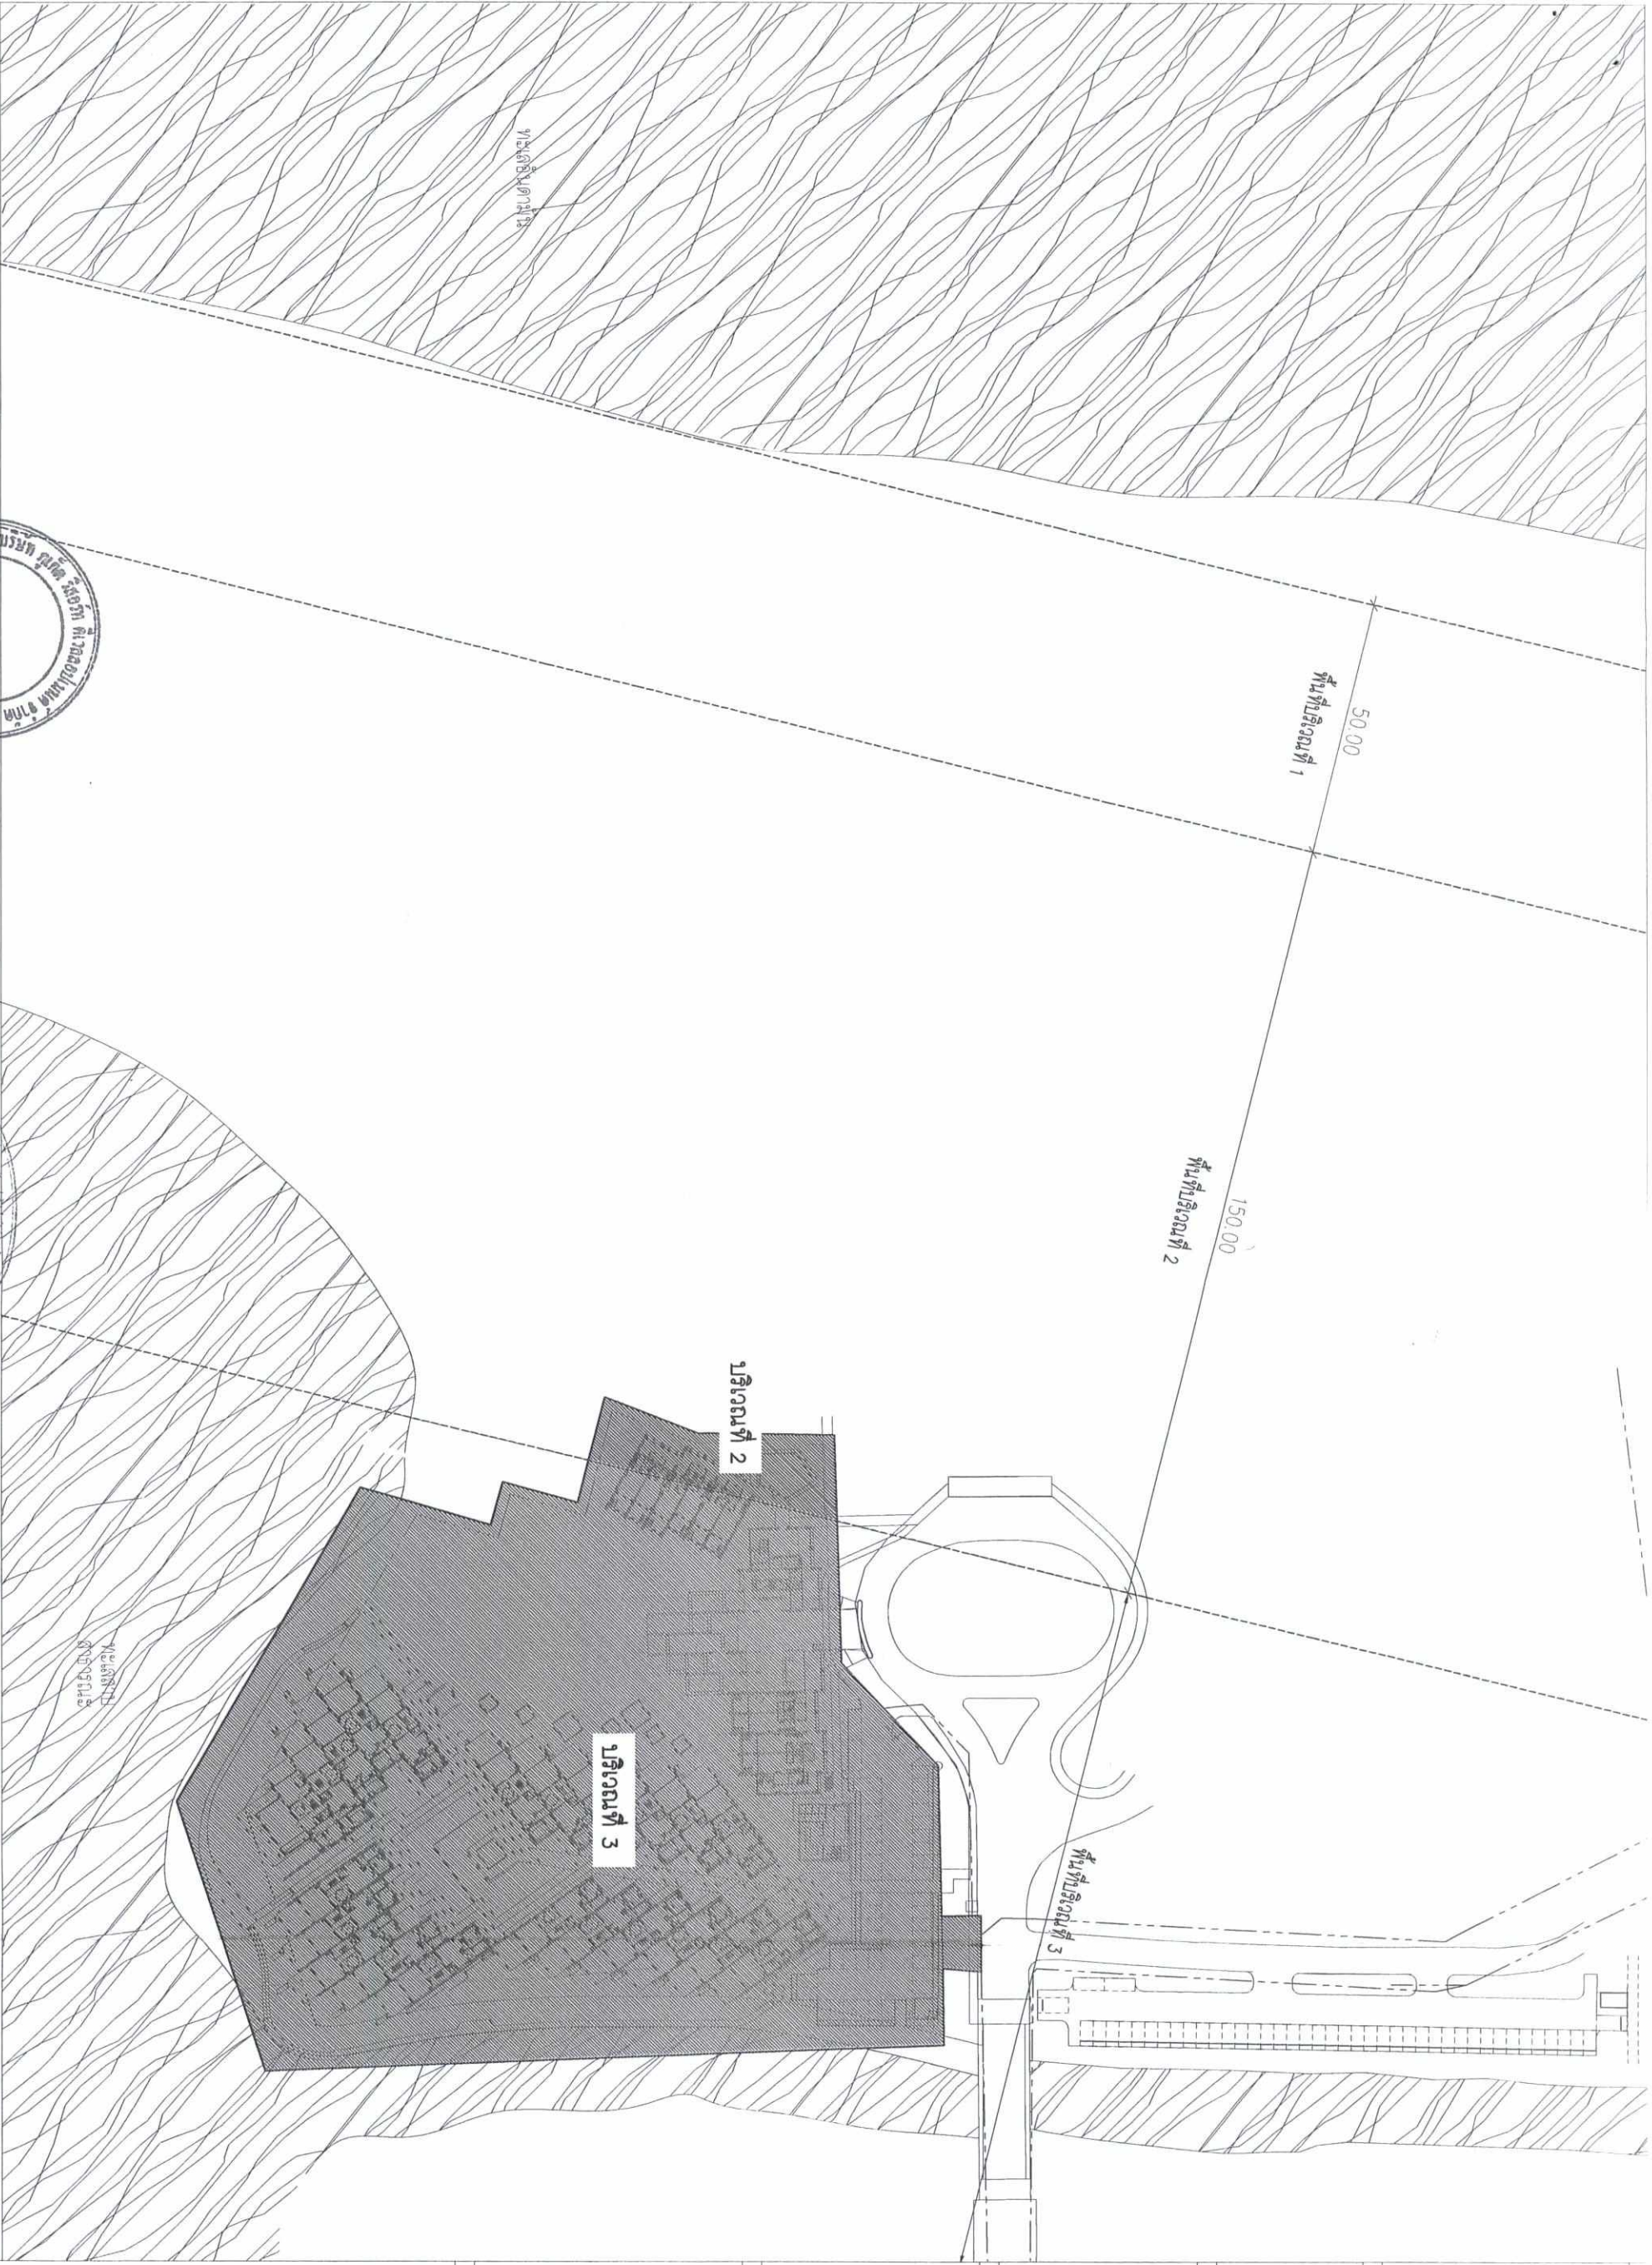

โครงการ

โรงแรมดิวตี้ วิลล่า แอนด์ โฮเทล เฟส 2
DUST VILLAS AND HOTEL
PHASE 2

ที่อยู่
ต.เมืองใหม่ อ.เมือง จ.ภูเก็ต 83110

เจ้าของโครงการ
PHUKET RESORT DEVELOPMENT CO., LTD.

380/1 หมู่ 9 ถนนศรีสุราษฎร์ ต.เมืองใหม่ อ.เมือง จ.ภูเก็ต 83110

สถาปนิก
SdA Somdon Architects Ltd.
2203 PHAOLYOTHIN RD.,
SANGSAWANG PHAYATHAI,
BANGKOK THAILAND 10400
T: 552 279 5988
F: 552 279 5988

สถาปนิก
นาย ชัยวัฒน์ วัฒนศิริกุล
นาย ธีรวัฒน์ วัฒนศิริกุล
นางสาว ศิลาภา ศิริสัมพันธ์
โทรศัพท์ 08-1111-1111

กลุ่มสถาปัตย์
GROUP THREE DESIGN
CO., LTD.
63/1 SOI 5 (RACHANUJ),
PHAOLYOTHIN ROAD,
SANGSAWANG PHAYATHAI,
BANGKOK, 10400 THAILAND
T: 662 617-1107 TO 6
F: 662 617-1109

วิศวกร
นาย ชัยวัฒน์ วัฒนศิริกุล
นาย ธีรวัฒน์ วัฒนศิริกุล
นาย ศิลาภา ศิริสัมพันธ์
โทรศัพท์ 08-1111-1111

Stonehenge STONEHENGE CO., LTD.
163 SOI CHOK-CHAIKHAMIT
(RATCHADAPHISEN 19),
RATCHADAPHISEN RD.,
DINDANG, DINDANG,
BANGKOK 10400
T: 0-2650-7460
F: 0-2650-7461

วิศวกร
นาย ชัยวัฒน์ วัฒนศิริกุล
นาย ธีรวัฒน์ วัฒนศิริกุล
นาย ศิลาภา ศิริสัมพันธ์
โทรศัพท์ 08-1111-1111

WAND ASSOCIATES Design Co., Ltd.
2, และ สถาปัตย์ บ้านนา, นนทบุรี
163/163 หมู่ 16 ถนนศรีสุราษฎร์
ต.เมืองใหม่ อ.เมือง จ.ภูเก็ต 83110
T: 08-271-18853 F: 08-271-18858
http://www.wand-associates.com E-mail: info@wand-associates.com


วิศวกร
นาย ชัยวัฒน์ วัฒนศิริกุล
นาย ธีรวัฒน์ วัฒนศิริกุล
นาย ศิลาภา ศิริสัมพันธ์
โทรศัพท์ 08-1111-1111

NO.	DRAWING
1	รายละเอียดจากภาพ
CHECKED BY	APPROVED BY
SCALE	DRAWING NO.
DATE	REV.
JOB NO.	E/A 0505
FILE NAME	

1 โฉนดที่ดินเลขที่ 11953 เลขที่ดิน 168 เนื้อที่ 9-0-80.50 ไร่ หรือคิดเป็น 14,722.00 ตารางเมตร

2 โฉนดที่ดินเลขที่ 45117 เลขที่ดิน 173 เนื้อที่ 0-0-20.50 ไร่ หรือคิดเป็น 82.00 ตารางเมตร

รวมพื้นที่พัฒนาโครงการ เนื้อที่ 9-1-1 ไร่ หรือคิดเป็น 14,804.00 ตารางเมตร

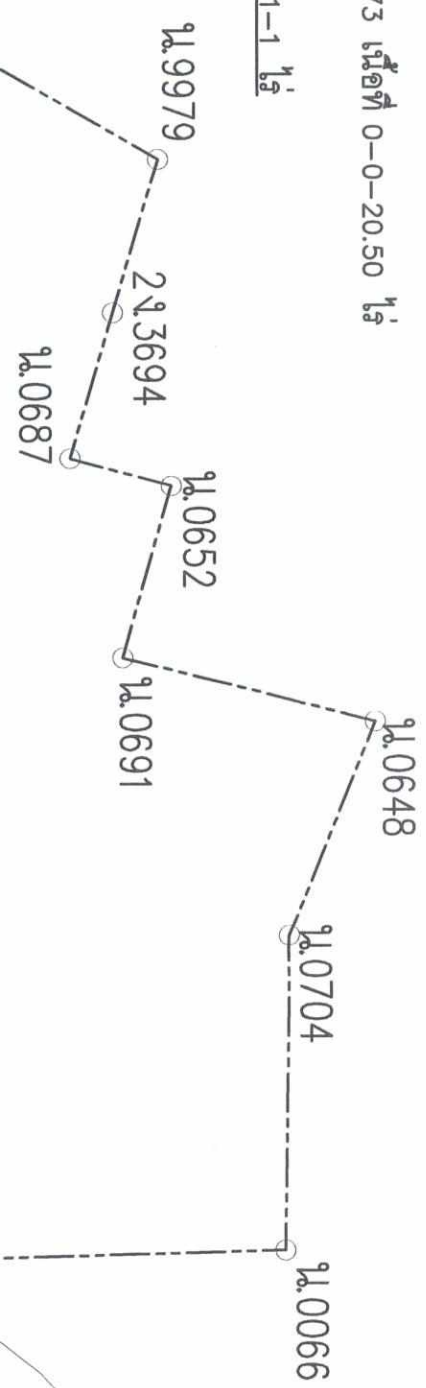

1

1.0636

ตั้งชื่อ.....

(นางลักขมณ ธรรมณีบุญ)

ผู้รับมอบอำนาจการบริษัท ภูเก็ต ภูเก็ต 2561

ตั้งชื่อ.....

(นางสาวนันทกาน เมธมณี)

ผู้ชำนาญการสิ่งแวดล้อม/บริษัท โอเค เมเจอร์ จำกัด ภูเก็ต 2561

โครงการ

โรงแรมดุสิต วิลล่า แอนด์ โฮเทล เฟส 2
DUSIT THANVILLAS AND HOTEL
PHASE 2

ที่อยู่
ต.เมืองเก่า อ.เมือง จ.ภูเก็ต 83110

ผู้รับมอบอำนาจ
PHUKET RESORT DEVELOPMENT CO., LTD.

390/1 หมู่ 1 ถนนสาย 100 ต.เมืองเก่า อ.เมือง จ.ภูเก็ต 83110

SdA
Somdoon Architects Ltd.
280/3 PHAHOLVOT-HIN RD.
SAMSEN NAI, PHAYATHAI,
BANGKOK, THAILAND 10400
T: 662 279 5988
F: 662 279 5998

สถาปนิก:
นาย ชัยวัฒน์ วัฒนศิริกุล
นางสาว สติยา สวัสดิ์กุล
นางสาว สติยา สวัสดิ์กุล
นางสาว สติยา สวัสดิ์กุล

GROUP THREE DESIGN
CO., LTD.
831 SOI 5 (RACHAGU)
RACHAGUANG, PHAYATHAI,
BANGKOK 10400 THAILAND.
T: 662 672-1107 TO 8
F: 662 672-1109

ผู้รับมอบอำนาจ:
นาย ชัยวัฒน์ วัฒนศิริกุล
นาย ชัยวัฒน์ วัฒนศิริกุล
นาย ชัยวัฒน์ วัฒนศิริกุล
นาย ชัยวัฒน์ วัฒนศิริกุล

Stonehenge
STONEHENGE CO., LTD.
163 SOI 4-KHONGKHAMMIT
RATCHADAPISEK RD.,
RATCHADAPISEK RD.,
DINDANG DINDANG,
BANGKOK 10400
T: 662-6607-7461
F: 662-6607-7461

วิศวกรโครงสร้าง:
นาย ชัยวัฒน์ วัฒนศิริกุล
นาย ชัยวัฒน์ วัฒนศิริกุล
นาย ชัยวัฒน์ วัฒนศิริกุล
นาย ชัยวัฒน์ วัฒนศิริกุล

วิศวกรสิ่งแวดล้อม:
นาย ชัยวัฒน์ วัฒนศิริกุล
นาย ชัยวัฒน์ วัฒนศิริกุล
นาย ชัยวัฒน์ วัฒนศิริกุล
นาย ชัยวัฒน์ วัฒนศิริกุล

WAND ASSOCIATES Design Co., Ltd.
1. และ สหภาพ ภูเก็ต ภูเก็ต
166/21 115-6531 Fax: 166 21 718-3398
http://www.wand.co.th e-mail: info@wand.co.th

วิศวกรไฟฟ้ากำลัง และสื่อสาร:
นาย ชัยวัฒน์ วัฒนศิริกุล
นาย ชัยวัฒน์ วัฒนศิริกุล
นาย ชัยวัฒน์ วัฒนศิริกุล
นาย ชัยวัฒน์ วัฒนศิริกุล

NORTH	DRAWING
DRAWN BY	DOC. N/A
CHECKED BY	APPROVED
SCALE	DATE
DATE	THOTS
FILE NAME	

ក្រុមប្រឹក្សាភិបាល ខណ្ឌទី ១ ភ្នំពេញ ទូរស័ព្ទ ៨៣១១០

PHUKET RESORT DEVELOPMENT CO., LTD.

ສຳນັກ

Somdoon Architects Ltd.
220/3 PHAHOLYOTHIN RD.,
SAMSEN NAI, PHAYATHAI,
BANGKOK, THAILAND 10400
T: 662 279 5988
F: 662 279 5998

[illegible]

**GROUP THREE DESIGN
CO., LTD.**

63/1 SOI 5 (RACHAKRU),
PHAHOLYOTHIN ROAD,
SAMSEN-NAI, PHAYATHAI,
BANGKOK, 10400 THAILAND
T: 662 617-1107 TO 8
F: 662 617-1109

2-118. 32
 2-119. 18
 ASD.

Stoneheng STONEHENGE CO., LTD

STONEHENGE CO.,LTD
163 SOI,CHOKCHAI/BUAM/MIIT
(RATCHADAPHISEK 19),
RATCHADAPHISEK RD.,
DINDAENG, DINDAENG,
BANGKOK 10400
T:0-2690-7450
F:0-2690-7461

เลขหมายคดี ๗๕.๖๐๓๗๗

[illegible]

ว. และ สหาย ดีไซน์ จำกัด

Tel: (66 2) 318-8333 Fax: (66 2) 718-8399
<http://www.wasco.co.th> e-mail: info@wasco.co.th

RMN. 51.43
RMN. 59.45

RECEIVED APR. 1972

411-10000
2011/10/10
2011/10/10
2011/10/10

10

DEPTH	DRAWING
0	
1	
1000

DRAFTING NO.

1000


1


ระยะเวลาในการจัดส่ง 72.00 นาที
ค่าการบริการต่อชั่วโมง 55 บาท 2543 อดิเทพ พ.ป. คนอุ้มอภาร 2522
โทร 4 88 44

ระยะเวลาฟัง 16 เมตร (ตามประกาศพื้นที่คุ้มครองสิ่งแวดล้อม 2560) ปีที่ 3 ฟังได้แม้มัน 16.00 เมตร

ค่าในตารางมีอยู่ 12.60 บาท

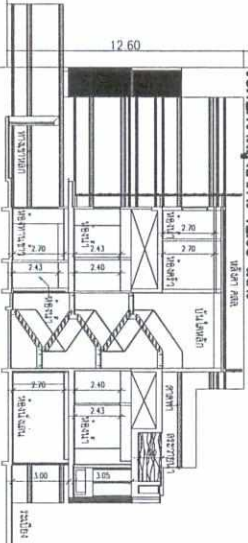

Technical drawing of a building section showing a staircase and a room. The staircase is on the left, and the room is on the right. The room has a door and a window. The drawing is labeled with dimensions and a scale.

Dimensions: 30.00, 6.00, 12.00

Scale: 1:20

Wangcham (นางฉางชม)

พงษ์ภาณุรังษีสอรุณ 2561

หน้า ๑๖๓ ๑๖๔ (นางสาวนันทิยา นานา)

มดลูกอ่อน/ปรีเซ็ก โอเค เนเนเจอร์ จำกัด
พฤษภาคม 2561

รูปที่ 5 แผนผังกระบวนการและกลไกการดำเนินงาน ปีที่ 55 (พ.ศ.2543)

พ.ร.บ. 200/225

PHUKET RESORT DEVELOPMENT CO., LTD.

מחיר

SdA
Somdorn Architects Ltd.
229/3 PHAHOLYOTHIN RD.,
SAMSEEN NAI, PHAYATHAI,
BANGKOK, THAILAND 10401.
T: 662 279 5588
F: 662 279 5993

สมดอร์น
บริษัท สมดอร์น จำกัด
เลขที่ ๒๒๙/๓ ถนนพหลโยธิน
แขวงสามเสนใน เขตพญาไท
กรุงเทพมหานคร ๑๐๔๐๑ โทร. ๐๒-๒๗๙ ๕๕๘๘
โทร. ๐๒-๒๗๙ ๕๙๙๓

Somdorn Architects Ltd.

ក្រុងព្រះសីហនុ

THREE
DESIGN
CO., LTD.

GROUP THREE DESIGN
CO., LTD.

63/1 SOI 5 (RACHAKRU),
PHRAHATYOTHIN ROAD,
SAMSERNULATHAI,
BANGKOK 10400 THAILAND
T. : 662 617-1107 TO 9
F. : 662 617-1109

กฤษดาภราชธรรม
นาย พิศนัย อรรถนัย
นาย วาสิณ อรรถนัย
นางสาว ณัฐกาน์ อรรถนัย
นาย เสกสรรค์ อรรถนัย

ว.กส. 3.2
ส.กส. 1.8



Stonehenge
STONEHENGE CO., LTD.
153 SOI CHONGCHAI RUMMIT
/RATC-4ADAPHESEK 19/
RATC-4ADAPHESEK RD.
DINDAENG, DINDAENG,
BANGKOK 10420
T. 0-2930-7480
F. 0-2930-7481

วิชาเศรษฐศาสตร์
 นาย วรชัย บ่อตัน ศด. 10837
 44 ปี ส. พหุ. วิทยาลัย ปทุมธานี คณ. 60377 (ชื่อ)
 วิชาเศรษฐศาสตร์
 นาย วิภาต ภาณุรัตน์ ชด. 1893
 32 ปี ส. พหุ. วิทยาลัย ปทุมธานี คณ. 60377 (ชื่อ)

2000

W.AND ASSOCIATES Designs Co.,Ltd
2. 株式会社デザイン・ワット

16(06 2) 310-6553 Fax(06 2) 719-6553
http://www.wissco.co.th e-mail : info@wissco.co.th

—

RWLN. 5945

RECEIVED JAN 1972

AN.43764


RM.456

DRAWING NO.	
-------------	--

LOW	8.7
MID	
HIGH	

[illegible]

การวางผังพื้นที่สีเขียวในทาง		พื้นที่ (ตารางเมตร)
1	พื้นที่สีเขียวในทาง	3,821.24
2	พื้นที่สีเขียวในทาง	836.35

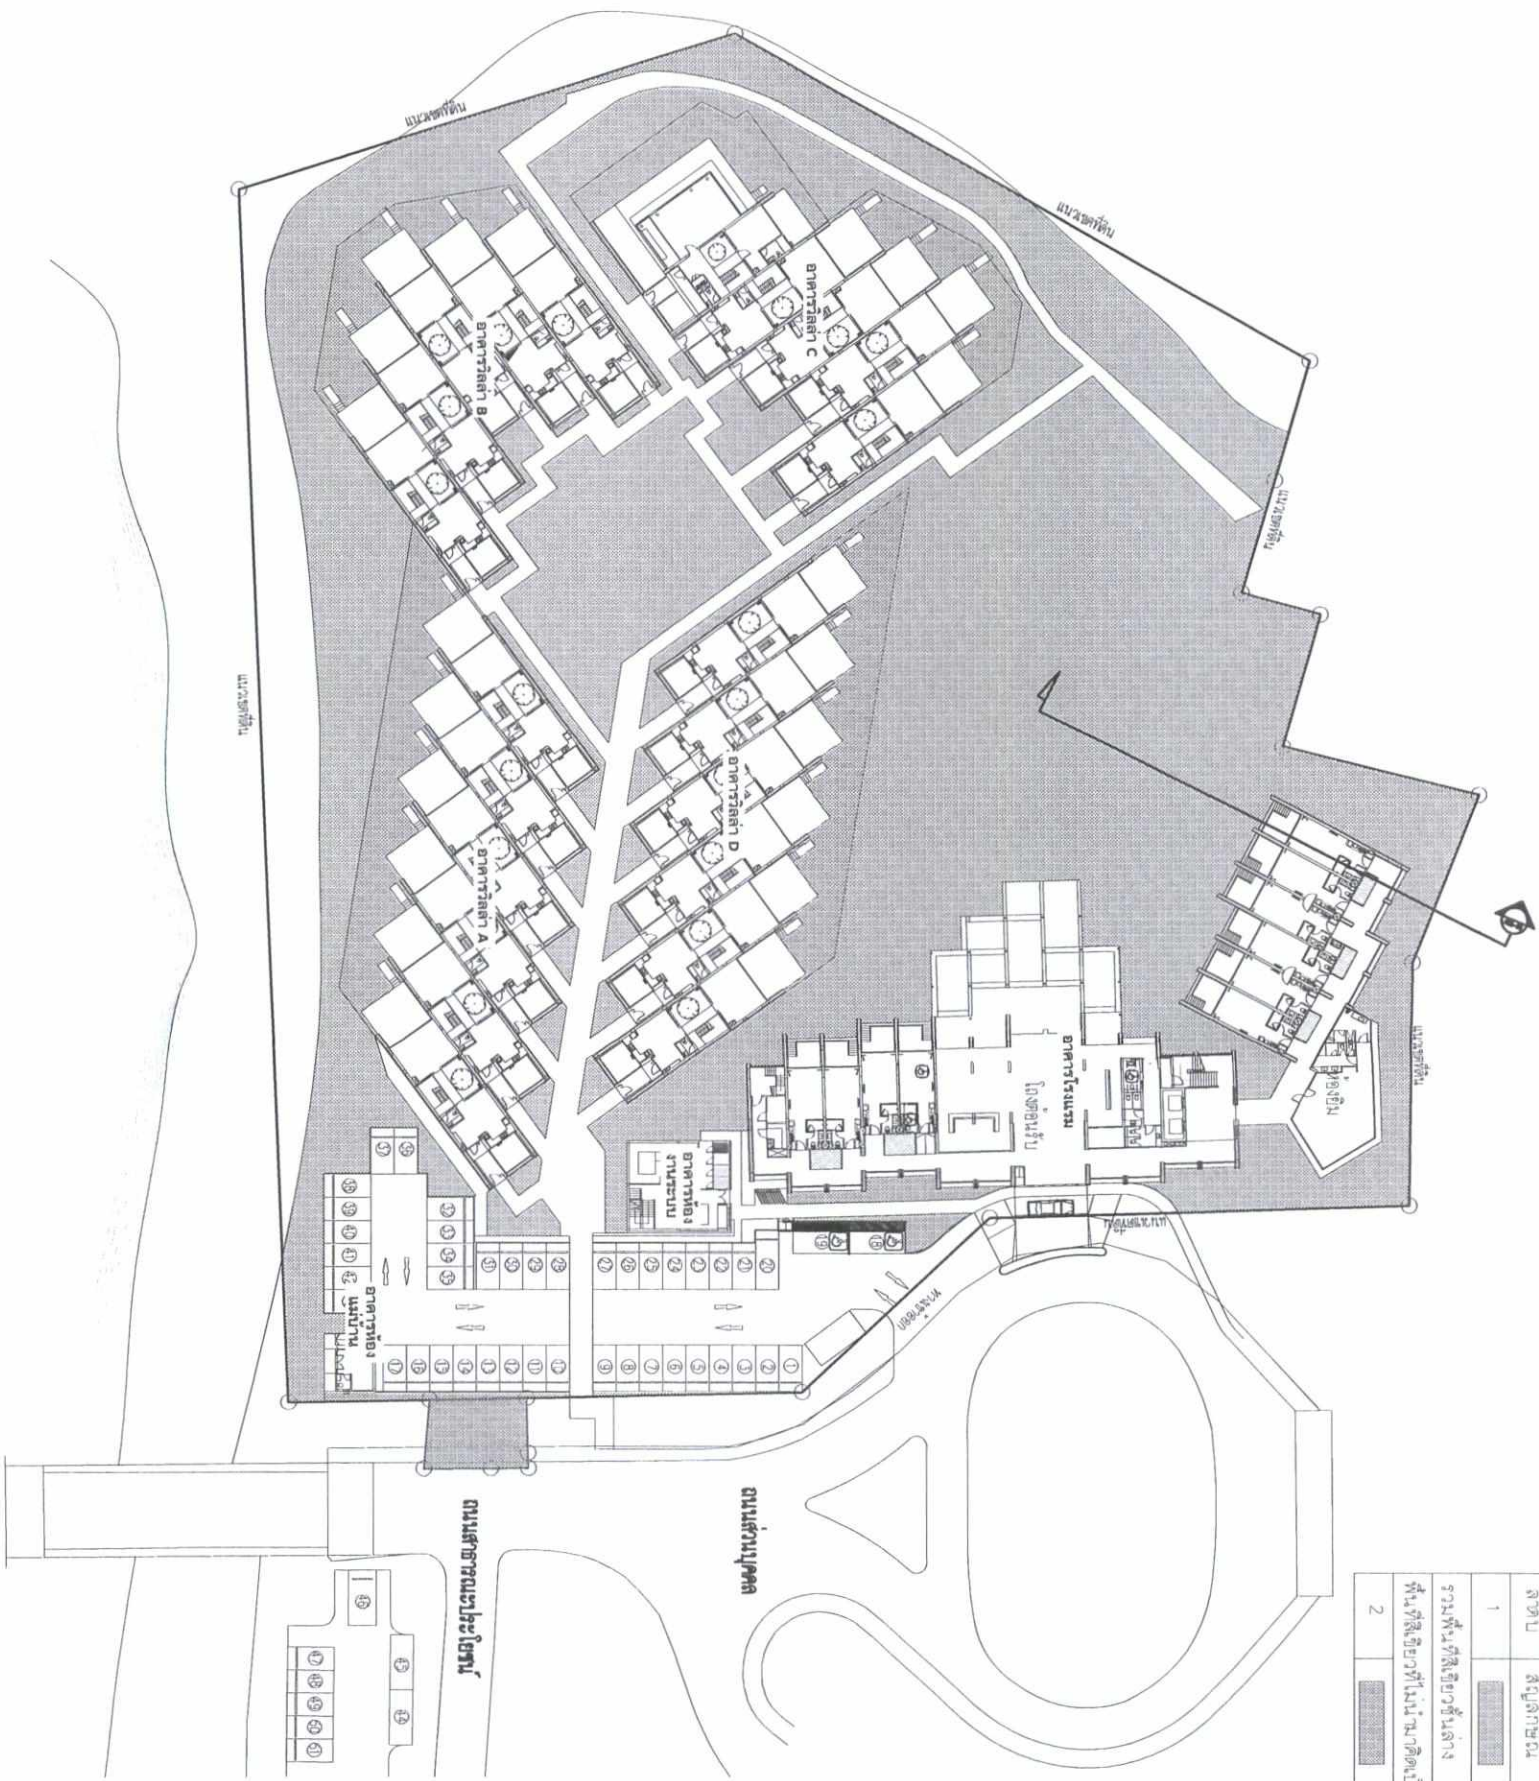

.....

(အခြေခံအားဖြင့်) အခြေခံအားဖြင့်



ผู้รับมอบอำนาจการปฐมนิเทศ ภูเก็ตรัฐมนตรี
พฤษภาคม 2561

.....

(นางสาวนภัฏกานก เมษนุติ)



ผู้ชำนาญการสิ่งแวดล้อม/ปฐพีฯ โอดี เนเธอร์แลนด์ จำกัด
พฤษภาคม 2561

ผังพื้นที่ชลประทาน
SCALE 1 : 500


500

รูปที่ 7 แผนผังที่สี่เหลี่ยมผืนผ้า

พ.ค. 202/225

สัญลักษณ์ระบบสุขาภิบาล

WASTE PIPE
SOIL PIPE
SEWAGE PIPE

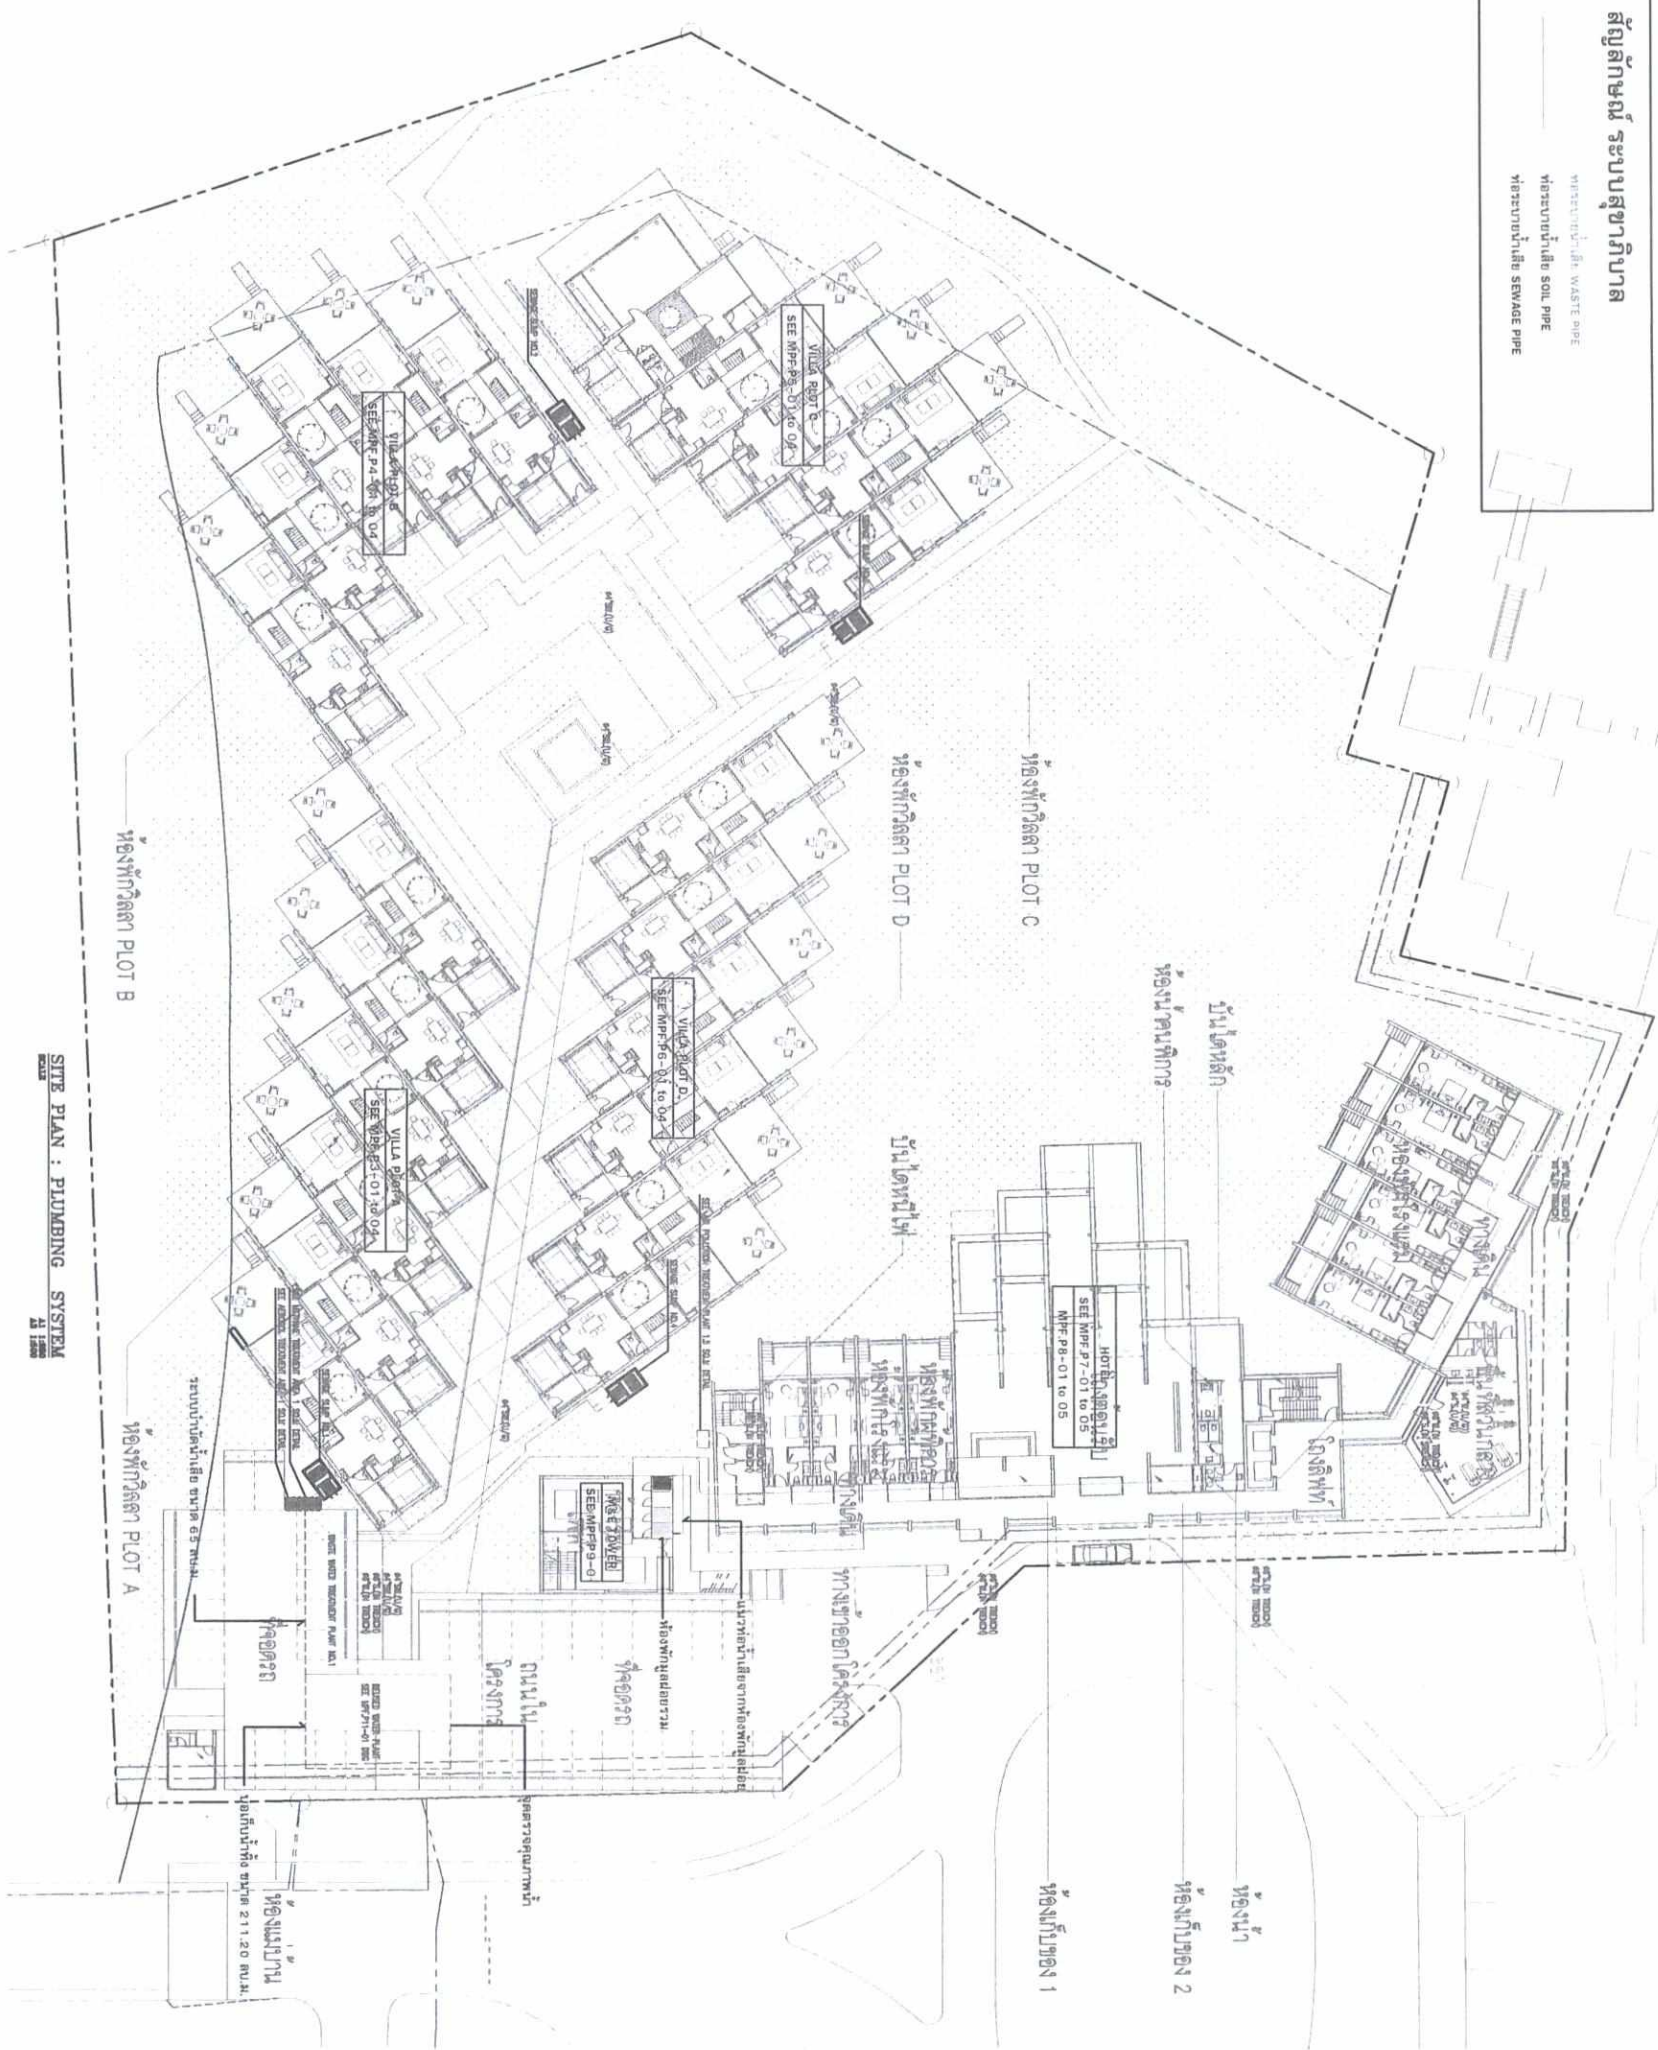

SITE PLAN : PLUMBING SYSTEM

ลงชื่อ.....

(นางลักขมณ ธรรมมณีบุษ)

ผู้รับมอบอำนาจจากบริษัท ภูเก็ต รีสอร์ท & วิลล่า จำกัด
พฤษภาคม 2561



ลงชื่อ.....

(นางสาวณภัฏกานันท์ เมษะนิต)

ผู้ดำเนินการก่อสร้างอาคาร/บริษัท โอเค เมาเจอร์ จำกัด
พฤษภาคม 2561



รูปที่ 12 ผังระบบบำบัดน้ำเสียของโครงการ

โรงแรมดุสิต วิลล่า แอนด์ โฮเทล เฟส 2
DUST VILLAS AND HOTEL
PHASE 2

ที่ตั้ง
ต. ภูเก็ต ภูเก็ต 83110

เจ้าของโครงการ
PHUKET RESORT DEVELOPMENT CO., LTD.

350/ หมู่ 1 ถนนภูเก็ต ต. ภูเก็ต ภูเก็ต 83110

สถาปนิก
SdA
Somdoot Architects Ltd.
220/5 PHAOLYOTHIN RD.
SAKSEN NAI, PHAYATHAI,
BANGKOK, THAILAND 10400
T. 662 278 5588
F. 662 278 5598

สถาปนิก
นาย พงษ์เทพ วัฒนศิริกุล ส.ศ. 2923
นาย เบญจมา ชนกันต์ ส.ศ. 18634
นางสาว พิชิตา สันติกันต์กุล ส.ศ. 15866

ผู้ควบคุมงาน
GROUP THREE DESIGN
CO., LTD.
63/1 SOI 5 (BACHASRI)
PHAOLYOTHIN ROAD
SAKSEN NAI PHAYATHAI
BANGKOK, 10400 THAILAND
T. 662 617-1107 TC 6
F. 662 617-1115

วิศวกรโยธา
นาย พงษ์เทพ วัฒนศิริกุล ส.ศ. 2923
นาย เบญจมา ชนกันต์ ส.ศ. 18634
นาย พงษ์เทพ วัฒนศิริกุล ส.ศ. 15866

วิศวกรโยธา
นาย พงษ์เทพ วัฒนศิริกุล ส.ศ. 2923
นาย เบญจมา ชนกันต์ ส.ศ. 18634
นาย พงษ์เทพ วัฒนศิริกุล ส.ศ. 15866

โรงแรมดุสิต วิลล่า แอนด์ โฮเทล เฟส 2
DUST VILLAS AND HOTEL
PHASE 2

ผู้ดูแล
โครงการ
Mr. สุทธิพงษ์ ส. ธรรมานะ
เบอร์โทรศัพท์ 08-3110 83110

PHUKET RESORT DEVELOPMENT CO., LTD.

390/1 หมู่ 1 ถนนวิภาวดีรังสิต แขวง ดุสิต เขต ดุสิต กรุงเทพมหานคร 10310

SdA Somdoot Architects Ltd.
2203 PHAHOLYOTIN RD.
SANGSANG NAI, PHAYATHAI,
BANGKOK, THAILAND 10400
T. 02-278-5589
F. 02-278-5598

สถาปนิก
นาย สุทธิพงษ์ ธรรมานะ
นาย สุทธิพงษ์ ธรรมานะ
นางสาว สุทธิพงษ์ ธรรมานะ
นางสาว สุทธิพงษ์ ธรรมานะ

GROUP THREE DESIGN
CO., LTD.
63/1 SOI 5 (RACHABURI)
PHAHOLYOTIN ROAD
SANGSANG NAI, PHAYATHAI,
BANGKOK, THAILAND 10400
T. 02-278-5589
F. 02-278-5598


วิศวกร
นาย สุทธิพงษ์ ธรรมานะ
นาย สุทธิพงษ์ ธรรมานะ
นาย สุทธิพงษ์ ธรรมานะ
นาย สุทธิพงษ์ ธรรมานะ

Stonehenge STONEHENGE CO., LTD.
163 SOI CHOKCHABUMMIT
(RATCHADAPHISEK 19)
RATCHADAPHISEK RD.
DINDAENG, DINDAENG,
BANGKOK 10400
T. 0-2890-7460
F. 0-2890-7461

วิศวกร
นาย สุทธิพงษ์ ธรรมานะ
นาย สุทธิพงษ์ ธรรมานะ
นาย สุทธิพงษ์ ธรรมานะ
นาย สุทธิพงษ์ ธรรมานะ

WAND ASSOCIATES Designs Co., Ltd.
2. และ สถาปัตย์ บริษัท WAND ASSOCIATES Designs Co., Ltd.
55 Ratchadaphisek Rd. Bangkok, 10240
Tel: 02-278-5589 Fax: 02-278-5598
http://www.wandassociates.com e-mail: info@wandassociates.com

North	DRAWING
DRAWN BY	APPROVED BY
CHECKED BY	DRAWING NO.
SCALE	REV
DATE	DATE
JOB NO.	DATE
FILE NAME	DATE

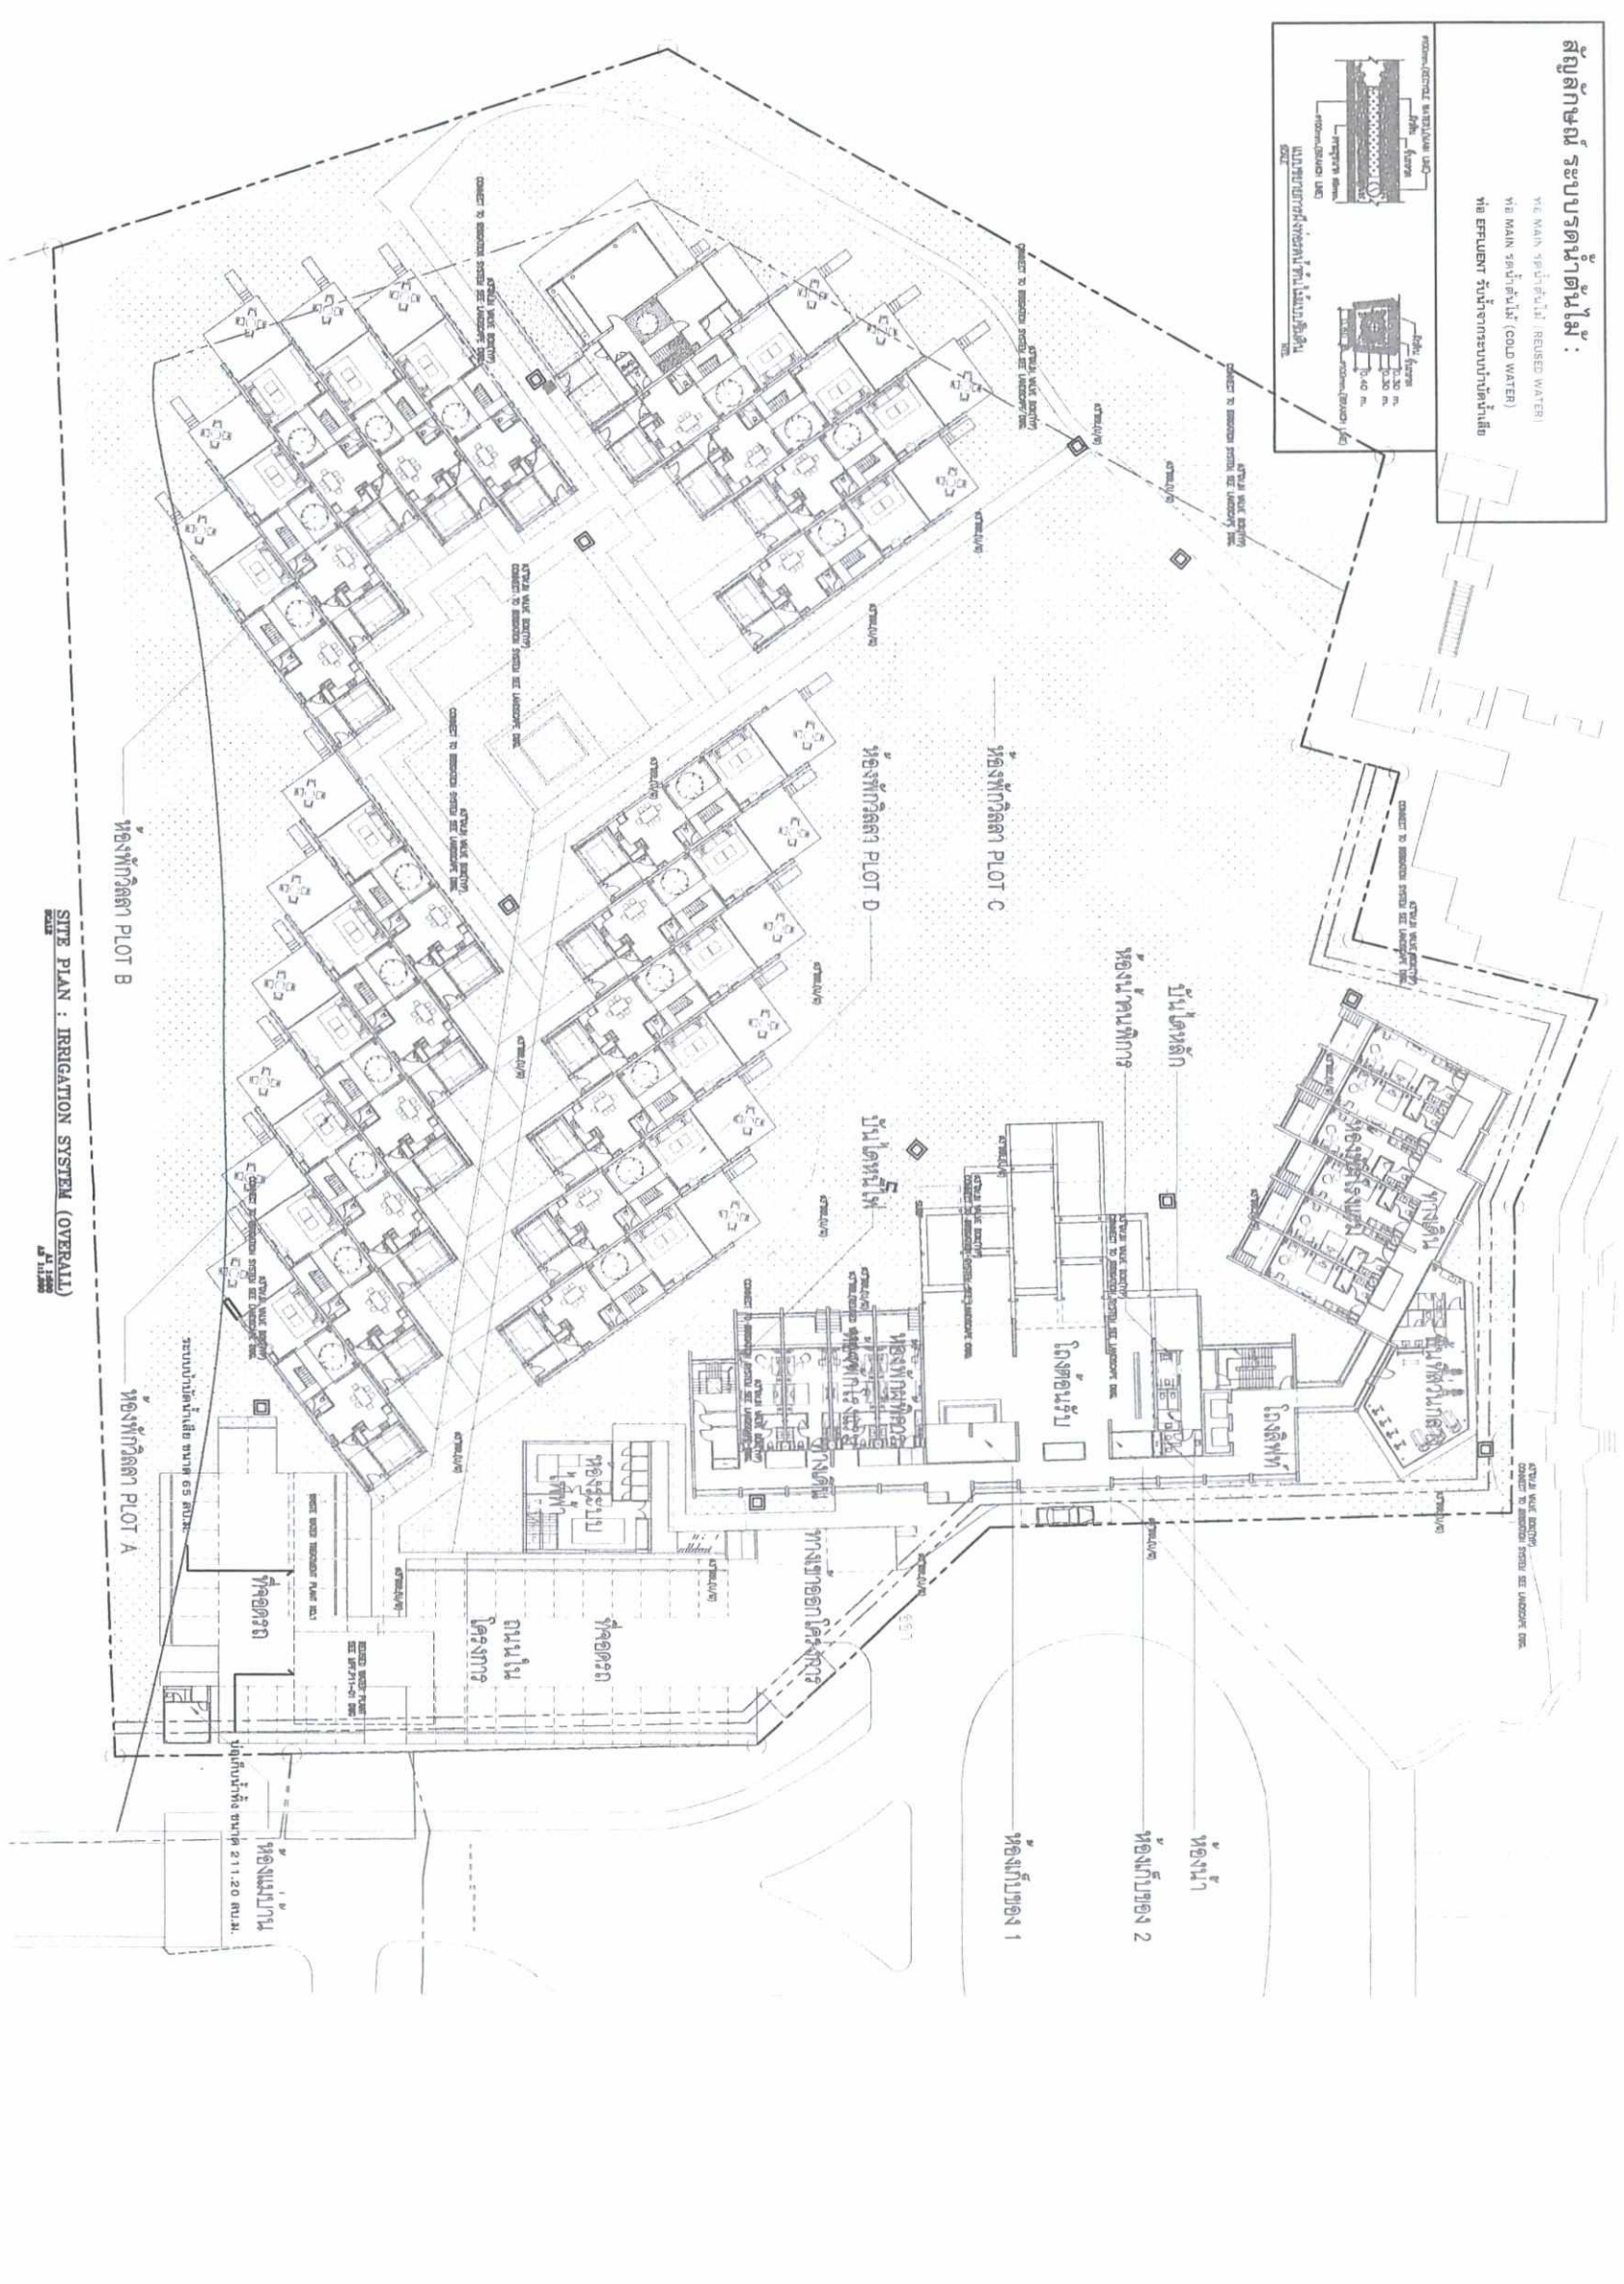

สัญลักษณ์ระบบรดน้ำต้นไม้ :
VIE MAIN (รดน้ำต้นไม้ REUSED WATER)
VIE MAIN (รดน้ำต้นไม้ COLD WATER)
หรือ ระบบรดน้ำต้นไม้แบบอื่น



ลงชื่อ... *Wand Associates*

(นางสาวกนกวรรณ ธรรมานะ)

ผู้รับมอบอำนาจจากบริษัท ภูเก็ต รีสอร์ท แอนด์ โฮเทล เฟส 2 จำกัด
พฤษภาคม 2561



ลงชื่อ... *Wand Associates*

(นางสาวกนกวรรณ ธรรมานะ)

ผู้ชำนาญการสิ่งแวดล้อม/บริษัท โอเค เมเนเจอร์ จำกัด
พฤษภาคม 2561



รูปที่ 13 ผังระบบรดน้ำต้นไม้บริเวณพื้นที่สีเขียว

โรงแรมดุสิต วิลล่า แอนด์ โฮเทล เฟส 2
DUSIT VILLAS AND HOTEL
PHASE 2

พื้นที่
ค. 3,376 ตร.ม. บ. 0813.4 ก. 0.01 ตร.ม. 83.110

เจ้าของโครงการ
PHUKET RESORT DEVELOPMENT CO., LTD.

339/1 หมู่ 1 ถนนศรีสุราษฎร์ ค. 3,376 ตร.ม. บ. 0813.4
ก. 0.01 ตร.ม. 83.110

สถาปนิก
SdA

Somdorn Architects Ltd.
2203 PHAHOLYOTHAH RD.
SAMSARN NAI, PHAYATHAI,
BANGKOK 10400
T. 662 279 5988
F. 662 279 5998

สถาปนิก
นาย พงษ์เทพ วัฒนศิริกุล ค. 30. 2923
นาย ปรัชญา นวนศิริกุล ค. 30. 1863
นางสาว ชัยยา ศิริมณีกุล ค. 30. 15866

ภูมิสถาปนิก

GROUP THREE DESIGN
CO., LTD.
63/1 SOI 5 (RACHAMRI)
PHAHOLYOTHAH ROAD
SAMSARN NAI, PHAYATHAI,
BANGKOK 10400
T. 662 817-1107 TO 8
F. 662 817-1105

วิศวกรโยธา
นาย วิจิตร วรรณศิริ ค. 48. 32
นาย สัน วัฒนศิริกุล ค. 48. 18
นางสาว ณัฐพร ธรรมศิริ
นาย เสรีวัฒน์ ธรรมศิริ

วิศวกรโยธา
STONEHENGE CO., LTD.
163 SOI CHOKCHABUMKAT
(RATCHADAPHISEN 19)
RATCHADAPHISEN RD.
DINDENG, DINDENG,
BANGKOK 10400
T. 0-2680-7480
F. 0-2680-7481


วิศวกรโยธา
นาย วรรณ โปธิน ค. 48. 10837
นาย ส. พงษ์ วัฒนา วัฒนา ค. 48. 60377
วิศวกรโยธา
นาย วิศกร วัฒนศิริกุล ค. 48. 1863
นาย วิศกร วัฒนศิริกุล ค. 48. 1863
802 หมู่ 1 ค. 3.376 ตร.ม. บ. 0.01 ตร.ม. 83.110



WAND ASSOCIATES Designs Co., Ltd.
2, AND ซอย ซอย 10, บจก.
55 หมู่ 10 ซอย 10, กรุงเทพฯ 10240
T. 02-219-8500 F. 02-219-8508
http://www.wand.co.th e-mail : info@wand.co.th

วิศวกรโยธา
นาย วรรณ โปธิน ค. 48. 10837
นาย ส. พงษ์ วัฒนา วัฒนา ค. 48. 60377
วิศวกรโยธา
นาย วิศกร วัฒนศิริกุล ค. 48. 1863
นาย วิศกร วัฒนศิริกุล ค. 48. 1863
802 หมู่ 1 ค. 3.376 ตร.ม. บ. 0.01 ตร.ม. 83.110

NO.	DATE	REVISION
1	2023/10/25	แก้ไขแบบ
2	2023/10/25	แก้ไขแบบ
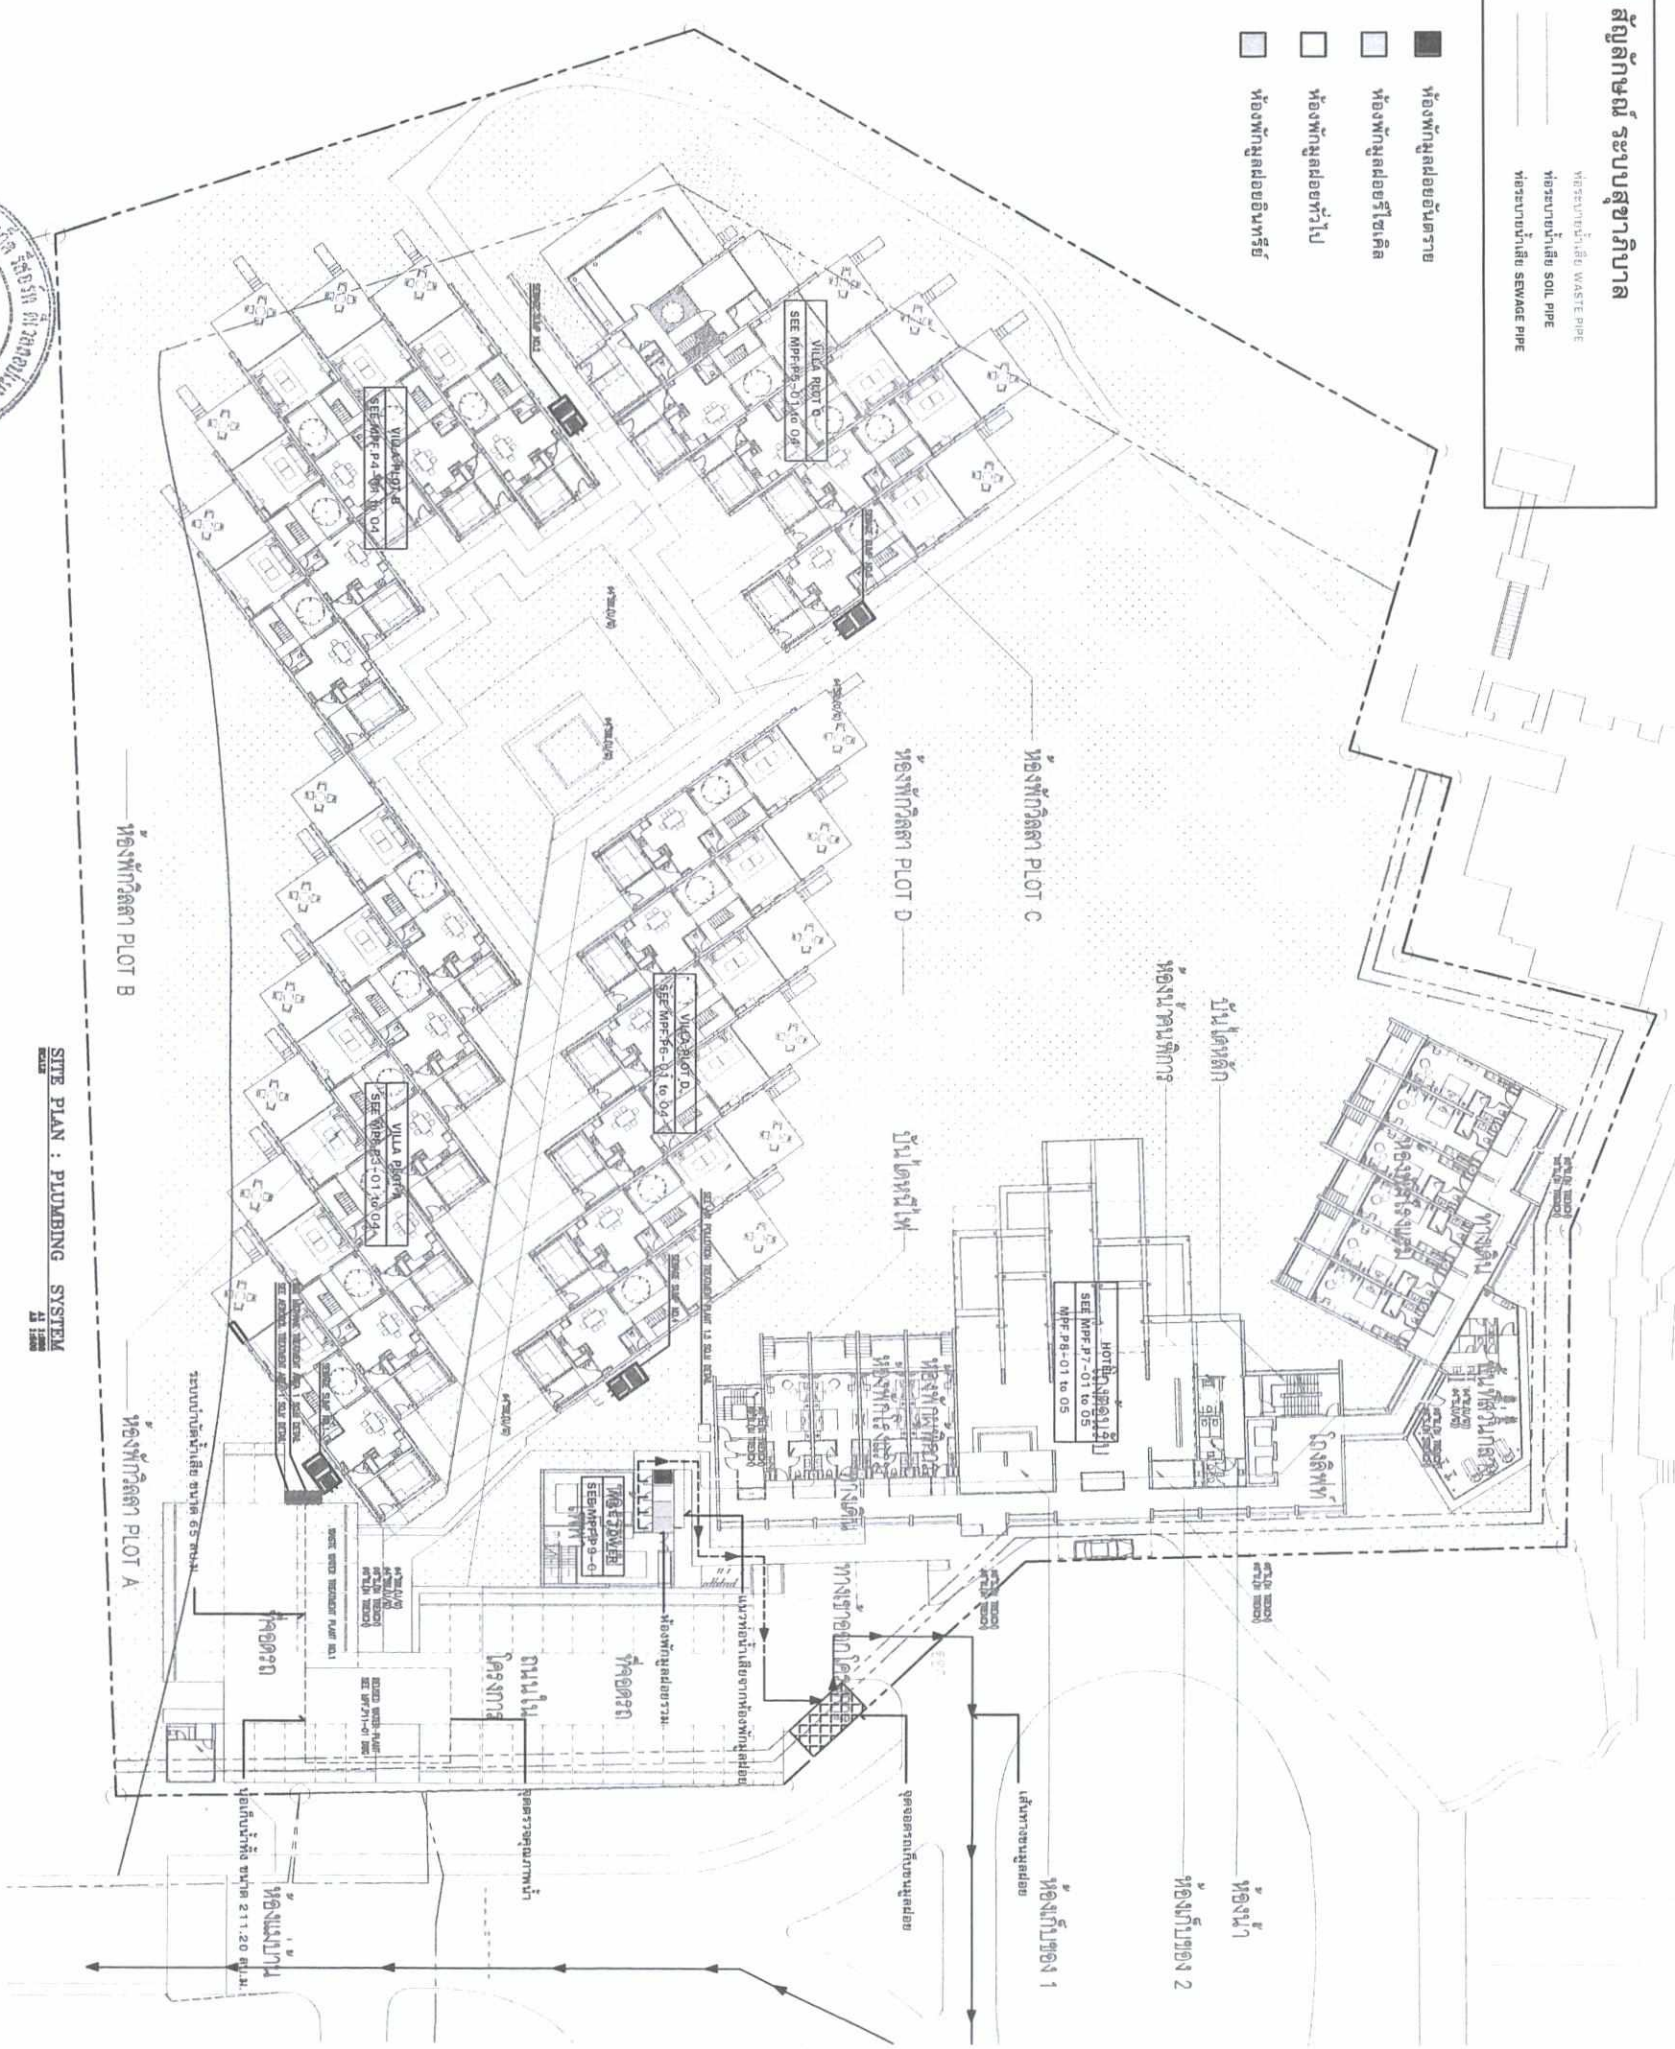

สัญลักษณ์ระบบสุขาภิบาล

ท่อระบายน้ำเสีย WASTE PIPE

ท่อระบายน้ำเสีย SOIL PIPE

ท่อระบายน้ำเสีย SEWAGE PIPE

- ห้องพักผู้โดยสารอันตราย
- ห้องพักผู้โดยสารไร้ใบเคส
- ห้องพักผู้โดยสารทั่วไป
- ห้องพักผู้โดยสารอันตราย

ลงชื่อ.....
(นางสาวกนก ธรรมณีกุล)
ผู้รับมอบอำนาจจากบริษัท ดุสิต รีเทล ดีเวลอปเม้นท์ จำกัด
พฤศจิกายน 2561

ลงชื่อ.....
(นางสาวกนก ธรรมณีกุล)
ผู้รับมอบอำนาจจากบริษัท ดุสิต รีเทล ดีเวลอปเม้นท์ จำกัด
พฤศจิกายน 2561

ที่อยู่ โครงการ
ต.เมืองใหม่ อ.เมือง จ.ภูเก็ต 83110

เจ้าของโครงการ

PHUKET RESORT DEVELOPMENT CO., LTD.

390/1 หมู่ 1 ถนนศรีสุนทร ต.เมืองใหม่ อ.เมือง จ.ภูเก็ต 83110

สถาปนิก

SdA

Somdoon Architects Ltd.
220/3 PHAHOLVOTHI RD.
SAMSUNG NAI, PHAYATHAI,
BANGKOK 10400
T. 662 279 5988
F. 662 279 5988

สถาปนิก
นาย พันธ์พงษ์ ศรีวัฒนกุล ส.ศก. 2923
นาย เปี่ยมภู นามศรีพันธุ์ ก.ศด. 18634
นางสาว ศิลาภา ศิริสินทรัพย์ ก.ศด. 15966

ผู้ควบคุม

GROUP THREE DESIGN
CO., LTD.
89/1 SOI 5 (RACHANUI)
PHAHOLVOTHI ROAD
SAMSUNG NAI, PHAYATHAI,
BANGKOK 10400 THAILAND
T. 662 817-1107 TO 8
F. 662 817-1109

ผู้ควบคุม
นาย พันธ์พงษ์ ศรีวัฒนกุล ส.ศก. 2923
นาย เปี่ยมภู นามศรีพันธุ์ ก.ศด. 18634
นางสาว ศิลาภา ศิริสินทรัพย์ ก.ศด. 15966

วิศวกรโครงสร้าง
นาย พันธ์พงษ์ ศรีวัฒนกุล ส.ศก. 2923
นาย เปี่ยมภู นามศรีพันธุ์ ก.ศด. 18634
นางสาว ศิลาภา ศิริสินทรัพย์ ก.ศด. 15966

วิศวกรโครงสร้าง
นาย พันธ์พงษ์ ศรีวัฒนกุล ส.ศก. 2923
นาย เปี่ยมภู นามศรีพันธุ์ ก.ศด. 18634
นางสาว ศิลาภา ศิริสินทรัพย์ ก.ศด. 15966

เจ้าพระยาสุรสีห์

100

מחיר	100
------	-----

SAMSEN NAI, PHAYATHAI
BANGKOK, THAILAND 102

מסמך:

ภูมิสถาปัตย์

THREE
GROUP THREE DESIGN
CO., LTD.

2000

2019年12月31日

163 SOI CHONG CHAI RUAMMIT
(RATCHADAPHISEK 19)

ตัวอักษรในช่องว่าง:

การดำเนินงานตามแผนปฏิบัติการ

[illegible]

E

2. และท้ายที่สุด

วิทยาลัยพาณิชยการกรุงเทพ และวิทยาลัย:

1. **การดำเนินงาน**

วิชาภาษาอังกฤษ และสังคมศึกษา

059 MM 6680 6700 6720

MAIRI STEEL PLAIN RTV. 3M COMPANY

CHECKED BY	DRAWING NO.
------------	-------------

DATE	02 JUL 18	JASMIN MW1
JOB NO		
FILE NAME		

ห้องจำหน่ายสินค้าพิเศษ



PLUMBING AND

(นางสุภาวดี) ธรรมวิมล



(นางสาวเกตุกรีน งาม)



รูปที่ 18 ผังระบอบกายเนื้แท้แบบพลังของโครมการ

หน้า 213/225

ACRTH	DRAWING	
	PIRE PROTECTION SYSTEM	
	DRAWN BY	APPROVED BY
	CHECKED BY	DRAWING NO
	SCALE	REV
DATE	02 JUL 18	12:50:00 PM
JOB NO		
JOB NAME		

ผู้ขายของในตลาด

65700

SdA
Somdoon Architects Ltd
3208 BHAUGI YOTJIN RD

T: 662 279 598
F: 662 279 599

นางสาว ศุภิตยา จันทร์สวัสดิ์กุล ก-ตด. 15966

GROUP THREE DESIGN

63/1 SOI 5 (RACHAKRU),
PHAHOLYOTHIN ECAC.

T: 662 617-1107 TC 8
F: 662 617-1109

1997, 1998, 1999,26

Stonehenge STONEHENGE CO., LTD.

T: 0-2690-7460
F: 0-2690-7461

วาทิต.ศ.หญิง วิธยา ปะทุมชาติ ภ. 60377

นายเอก มุกตอกแดง รองอธิบดี 1893-2114 (ผู้ตรวจ)
822 หมู่ 4 ต.สนามชัย อ.เมืองสุพรรณบุรี 9. สุพรรณบุรี

1



2. אמצעי התקנה

Tel. (95 2) 318-8553 Fax. (95 2) 718-
http://www.wissco.co.th e-mail : info@wissco.j

พจนานุกรมศัพท์กฎหมาย

WELSH 5545

[Signature]

นายสุเทพ บุญประกอบ โทร. 1972
นายเจษฎา บุญประกอบ โทร. 3566

Waterbury 40250 AM. 43764

๒๕๕๖

1000000

NORTH	DRAWING
-------	---------

THE PLAY : CITY BOY

DRAWN BY	APPROVED BY
----------	-------------

CHECKED BY		DRAWING NO.
SCALE		

DATE	02 JUL 18	ระบบคลังจังหวัด
------	-----------	-----------------

FILE NAME	JOB NO.
-----------	---------

SITB PLAN : CCTV SYSTEM

အလွှာ (အောက်)



ผู้รับมอบอำนาจการวิพากษ์ วุฒิสภา รัฐสภา
พฤษภาคม 2561

นางสาว.....
(นางสาวนันทิยา นานา)



ผู้ชำนาญการสิ่งแวดล้อม/ปรีษา โอบค เมเจอร์ จุฬาลงกรณ์มหาวิทยาลัย 2561

รูปที่ 19 ผังระบบกล้องวงจรปิด (CCTV)

พญา 214/225

NORTH	DRAWING
NEW PAUL & COTT BROTHERS	
DRAWN BY	APPROVED BY
CHECKED BY	DRAWING NO.
SCALE	
DATE	02 JUL 18
JOB NO.	73000000000000000000
FILE NAME	



W&A ASSOCIATES Design Co., Ltd.
2. และ สถาปนิกภายใน บจก.

35 ถนนสุขุมวิท กรุงเทพฯ 10110
Tel: 02-2590-4801 Fax: 02-2590-4801
http://www.wanda.co.th

วิศวกรไฟฟ้ากำลัง และเครื่องกล

นาย ปิรพัฒน์ วัฒนศิริกุล ม. 51/10

นาย ชัยวัฒน์ วัฒนศิริกุล ม. 51/10

วิศวกรเครื่องกล

นาย ชัยวัฒน์ วัฒนศิริกุล ม. 51/10

นาย ชัยวัฒน์ วัฒนศิริกุล ม. 51/10

วิศวกรสุขาภิบาล และสิ่งแวดล้อม

นาย ชัยวัฒน์ วัฒนศิริกุล ม. 51/10

ที่จอดรถภายในโครงการ ลำดับ 1-43 จำนวน 43 คัน

ที่จอดรถภายนอกโครงการ ลำดับ 44-86 จำนวน 43 คัน

ทิศทางการจราจร

รูปแบบยกพื้นที่ 2.7.8-2

ถนนสวนทะเล

ถนนสายประติมากรรม

ที่จอดรถภายในโครงการ

ห้องพักผ่อนกลางแจ้ง



ผู้จัดทำโครงการ และระบบอาคารภายในโครงการ

SCALE

1 : 750

รูปที่ 21 ผู้แสดงที่จอดรถ และระบบอาคารภายในโครงการ

ผู้รับมอบอำนาจจากบริษัท สุเมธ รีสอร์ท ดีเวลลอปเม้นท์ จำกัด
พฤศจิกายน 2561

ผู้ดำเนินการสิ่งแวดลอม/บริษัท โอเค เนเจอร์ จำกัด
พฤศจิกายน 2561

ลงชื่อ.....
(นางลักขมณ ธรรมมณีบุตร)

ลงชื่อ.....
(นางสาววนวิศกาน งามนิต)



โรงแรมดุสิต วิลล่า เอ็นด์ โฮเทล เฟส 2
DUST VILLAS AND HOTEL
PHASE 2

ที่อยู่
ต.เมืองใหม่ อ.เมือง จ.ภูเก็ต 83110

เจ้าของโครงการ

PHUKET RESORT DEVELOPMENT CO., LTD.

390/1 หมู่ 1 ถนนวิภาวดีรังสิต อ.เมือง จ.นนทบุรี 11000
จ.ภูเก็ต 83110

สถาปนิก

SdA

Somdoon Architects Ltd.
2203 PHAHOLYOTIN RD.
SAMSEN NAI, PHAYATHAI,
BANGKOK, THAILAND 10400
T: 662 279 5988
F: 662 279 5998

สถาปนิก
นาย พันธ์พงษ์ วิวัฒน์กุล อ.สถา. 2923
นาย เปี่ยมวิภา นนทพรวิบูลย์ อ.สถา. 18634
นางสาว ศศิธร สันติพิสัยกุล อ.สถา. 15966

ผู้ควบคุมงาน

GROUP THREE DESIGN
CO., LTD.
63/1 SOI 5 (RACHAMABULI)
PHAHOLYOTIN ROAD,
SAMSEN NAI, PHAYATHAI,
BANGKOK 10400 THAILAND
T: 662 817-1107 TO 8
F: 662 817-1109

ผู้ควบคุมงาน

นาย พันธ์พงษ์ วิวัฒน์กุล
นาย วชิร สุขุมสงเคราะห์
นางสาว อรุณีย์ สารสิทธิ์
นาย เอกวิทย์ กองศรีพานิชย์

Stonehenge
STONEHENGE CO., LTD.
183 SOI CHOKCHAMRUAMMIT
RATCHACHASEN 191,
BANGKOK 10330 THAILAND
T: 0-2593-7450
F: 0-2593-7451

วิศวกรโครงสร้าง

นาย ธีรศักดิ์ น้อยกัน
นาย ธีรศักดิ์ น้อยกัน
นาย ธีรศักดิ์ น้อยกัน

วิศวกรสถาปัตย์

นาย ปิณฑิต น้อยกัน
นาย ปิณฑิต น้อยกัน
นาย ปิณฑิต น้อยกัน

วิศวกรงานสถาปัตย์



WAND ASSOCIATES Design Co., Ltd.

1. และ 2. สถาปัตย์ นายน. น.

35 ซอยสุขุมวิท 11 แขวงคลองเตย

เขตวัฒนา กรุงเทพมหานคร 10110

Tel: 02-316-5555 Fax: 02-316-5558

http://www.wand.co.th Email: info@wand.co.th

วิศวกรไฟฟ้าและเครื่องใช้ไฟฟ้า

นาย ปิณฑิต น้อยกัน
นาย ปิณฑิต น้อยกัน
นาย ปิณฑิต น้อยกัน

วิศวกรเครื่องกล

นาย พันธ์พงษ์ วิวัฒน์กุล
นาย พันธ์พงษ์ วิวัฒน์กุล
นาย พันธ์พงษ์ วิวัฒน์กุล

วิศวกรสุขาภิบาลและสิ่งแวดล้อม

นาย พันธ์พงษ์ วิวัฒน์กุล
นาย พันธ์พงษ์ วิวัฒน์กุล
นาย พันธ์พงษ์ วิวัฒน์กุล

North

DRAWING

DATE

CHECKED BY

DESIGNED BY

SCALE

DATE

CHECKED BY

DESIGNED BY

SCALE

เลขที่ 33110

PHUKET RESORT DEVELOPMENT CO., LTD.

330/1 หมู่ 1 ถนนศรีสุนทร ต. ส. ภูเก็ต 83110
จ. ภูเก็ต 83110

SdA Somdoon Architects Ltd.
2209 PHAHOLYOTIN RD.
SAMSEN NAI, PHAYATHAI,
BANGKOK, THAILAND 10400
T: 662 279 5988
F: 662 279 5989

สถาปนิก
นาย สมดูน ศรีสุนทร
นาย สมดูน ศรีสุนทร
นาย สมดูน ศรีสุนทร

GROUP THREE DESIGN
CO., LTD.
63/1 SOI 5 (RACHANU)
PHAHOLYOTIN ROAD,
SAMSEN NAI, PHAYATHAI,
BANGKOK 10400 THAILAND
T: 662 517-1107 TO 8
F: 662 517-1109

ผู้ควบคุม
นาย สมดูน ศรีสุนทร
นาย สมดูน ศรีสุนทร
นาย สมดูน ศรีสุนทร

Stonehenge STONEHENGE CO., LTD.
193 SOI CHOKCHAI RUMMIT
RATCHAPRASEN 191,
BANGKOK 10400 THAILAND
T: 0-2550-7480
F: 0-2550-7481


วิศวกร
นาย สมดูน ศรีสุนทร
นาย สมดูน ศรีสุนทร
นาย สมดูน ศรีสุนทร



W&D ASSOCIATES Designs Co., Ltd.
2. และ สถาปัตย์
155 หมู่ 1 ถนนศรีสุนทร
T: 662 279 5988
F: 662 279 5989

วิศวกร
นาย สมดูน ศรีสุนทร
นาย สมดูน ศรีสุนทร
นาย สมดูน ศรีสุนทร

NO.	DATE	BY	CHK.	APP.
1	2023	สมดูน	สมดูน	สมดูน
2	2023	สมดูน	สมดูน	สมดูน
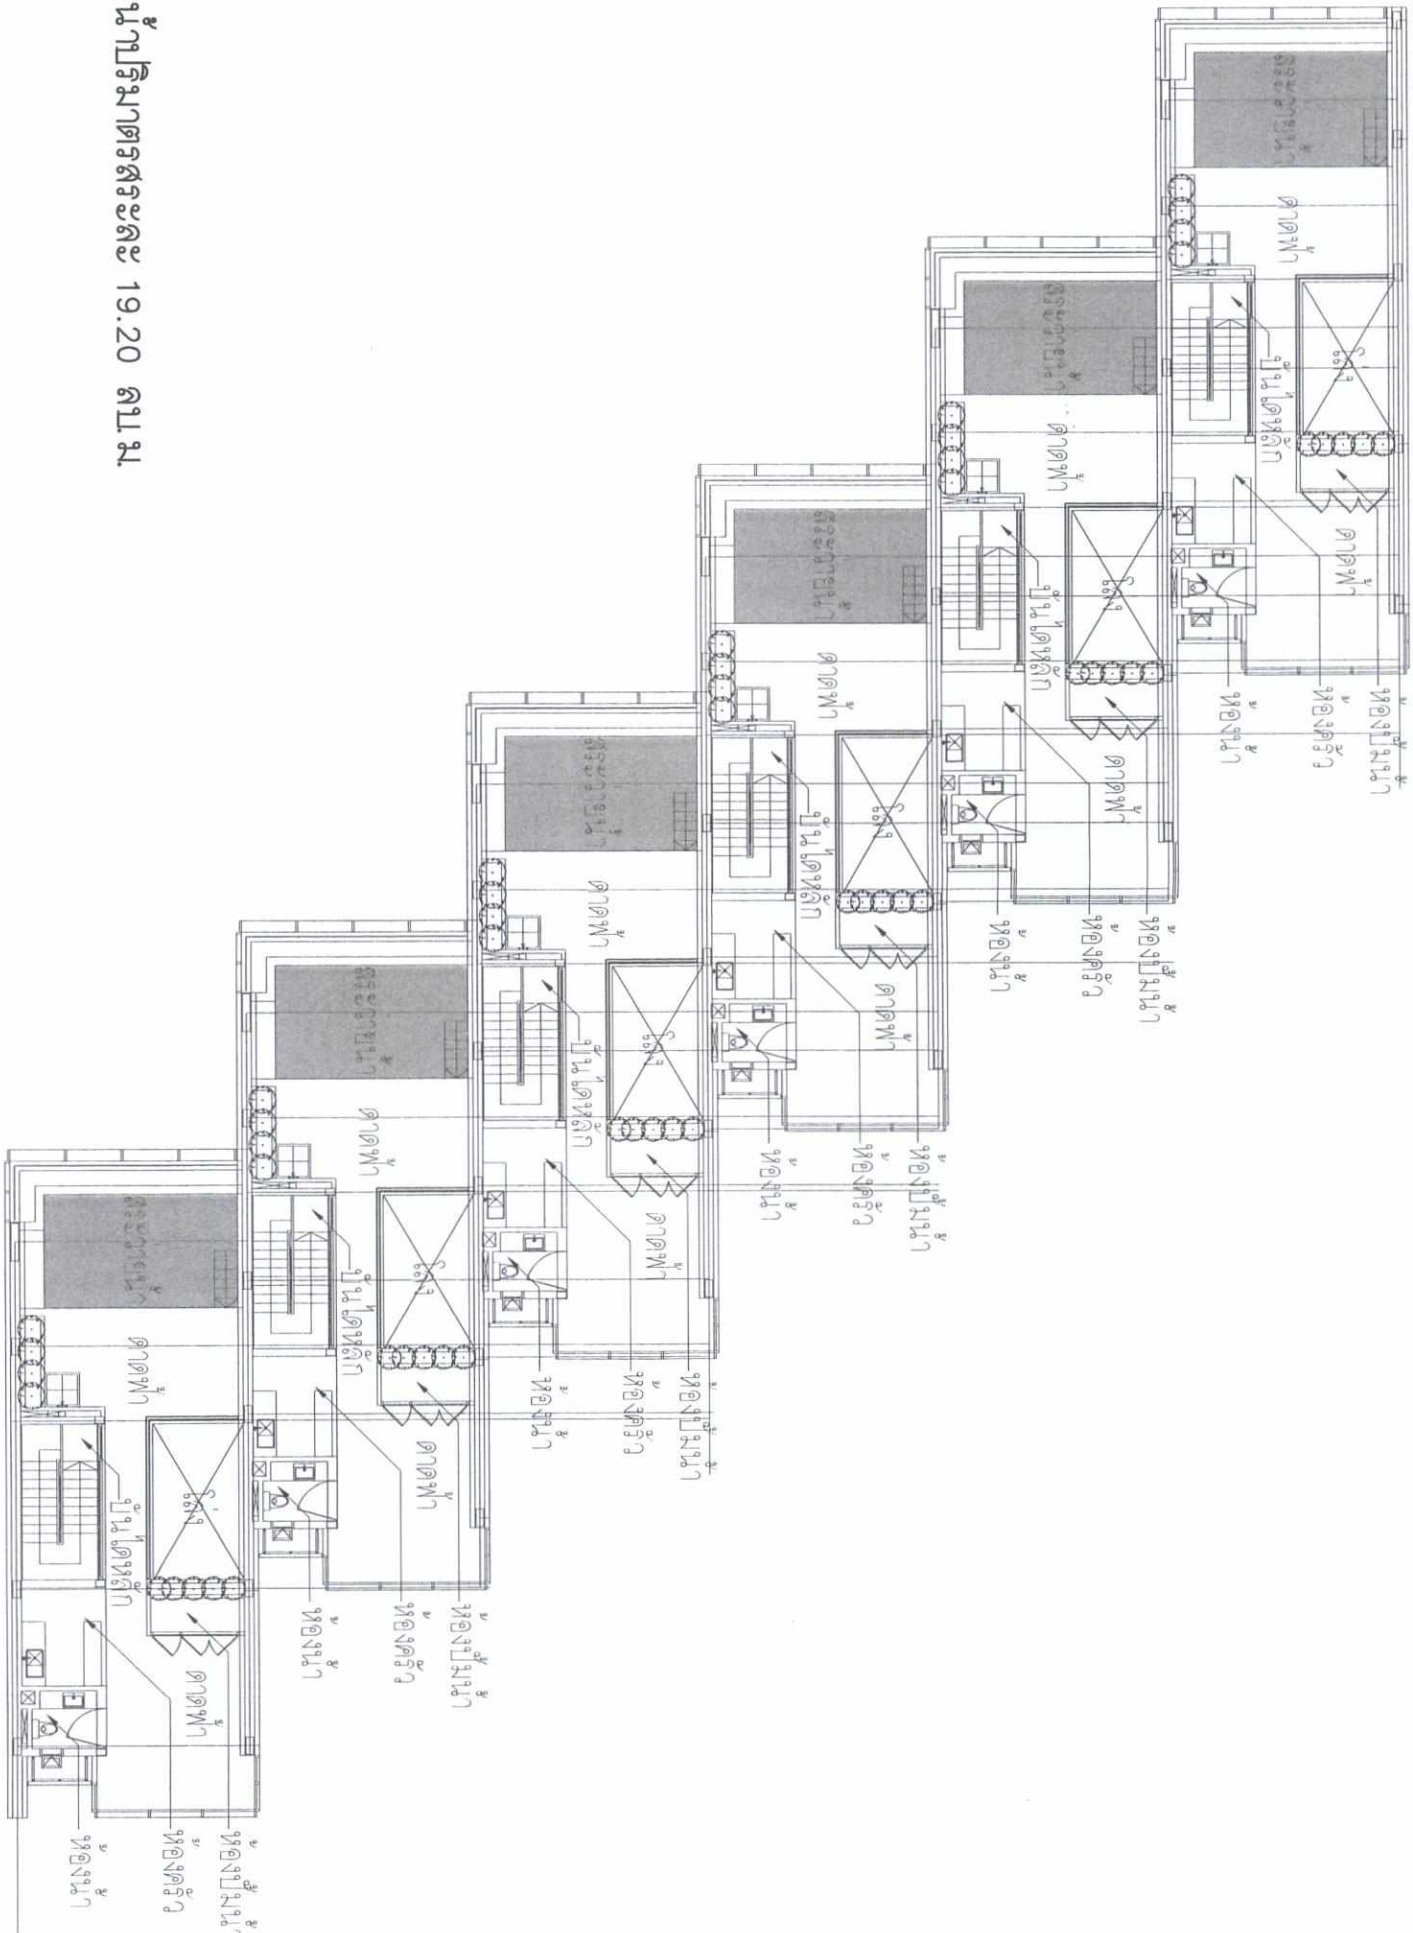

สระว่ายน้ำปริมาตรสระละ 19.20 ลบ.ม.

ลงชื่อ..... (นางลักขณา ธรรมณีบุตร)
ผู้รับมอบอำนาจจากบริษัท ภูเก็ต รีสอร์ทส์ ดีเวลอปเม้นท์ จำกัด
พฤษภาคม 2561



ลงชื่อ..... (นางสาววิมลดา เมฆน้อย)
ผู้อำนวยการสิ่งแวดล้อม/บริษัท โอเดอเนเจอร์ จำกัด
พฤษภาคม 2561



ผู้รับมอบอำนาจจากบริษัท โอเดอเนเจอร์ จำกัด
หน้า 23 แผนผังสระว่ายน้ำของอาคารวิลล่า A
หน้า 218/225

โรงแรมดุสิต วิลล่า แอนด์ โฮเทล เฟส 2
DUSIT VILLAS AND HOTEL
PHASE 2

ที่ตั้ง
ด. ภูเก็ต ภูเก็ต 83110

เจ้าของโครงการ

PHUKET RESORT DEVELOPMENT CO., LTD.

350/1 หมู่ 1 ถนนศรีวิชัย ต. ภูเก็ต ภูเก็ต 83110
โทรศัพท์ 83110

สถาปนิก

SdA Somsan Architects Ltd.
2203 PHAHOLYOTIN RD.,
SAMSANAPHAYAN
BANGKOK THAILAND 10400
T : 662 279 5988
F : 662 279 5988

สถาปนิก
นาย พงษ์เทพ วัฒนศิริกุล 0-80-2923 0-80-16634
นาย เบญจมา วัฒนศิริกุล 0-80-16634
นางสาว ศิลาภา ศิลาภา 0-80-15966

ผู้เขียนแบบ

GROUP THREE DESIGN CO., LTD.
637 SOI 5 (RACHAKRULI)
PHAHOLYOTIN ROAD,
SAMSANAPHAYAN, PHAYATHAI,
BANGKOK 10400 THAILAND
T : 662 817-1107 TO 8
F : 662 817-1109

ผู้เขียนแบบ

นาย พงษ์เทพ วัฒนศิริกุล 0-80-2923 0-80-16634
นาย เบญจมา วัฒนศิริกุล 0-80-16634
นาย ศิลาภา ศิลาภา 0-80-15966

วิศวกรโครงสร้าง

Stonehenge STONEHENGE CO., LTD.
153 SOI CHOK-CHARUAMIT
(RACHAKRULI 19),
BANGKOK THAILAND
DINCHENG JINDENG,
T.O 2530-7453
F.O 2530-7453

วิศวกรโครงสร้าง

นาย พงษ์เทพ วัฒนศิริกุล 0-80-2923 0-80-16634
นาย เบญจมา วัฒนศิริกุล 0-80-16634
นาย ศิลาภา ศิลาภา 0-80-15966

วิศวกรงานสถาปัตย์

WAND ASSOCIATES Designs Co., Ltd.
7, และ 8 ซอย สุขุมวิท 101,
ต. คลองตัน เขต คลองเตย กรุงเทพฯ 10110
T : 02-2530-7453 F : 02-2530-7453
www.wand-associates.com

วิศวกรงานสถาปัตย์

นาย พงษ์เทพ วัฒนศิริกุล 0-80-2923 0-80-16634
นาย เบญจมา วัฒนศิริกุล 0-80-16634
นาย ศิลาภา ศิลาภา 0-80-15966

วิศวกรงานสถาปัตย์

นาย พงษ์เทพ วัฒนศิริกุล 0-80-2923 0-80-16634
นาย เบญจมา วัฒนศิริกุล 0-80-16634
นาย ศิลาภา ศิลาภา 0-80-15966

วิศวกรงานสถาปัตย์

วิศวกรงานสถาปัตย์

โรงแรมดัสต วิลล่า แอนด์ โฮเทล เฟส 2
DUST VILLAS AND HOTEL
PHASE 2

ชั้นนี้
ด. 19.20 ม. 19.20 ม. 19.20 ม.

19.20 ม. 19.20 ม. 19.20 ม.

PHUKET RESORT DEVELOPMENT CO., LTD.

3907 หมู่ 5 ถนนสาย 101 ม. 19.20 ม. 19.20 ม.

19.20 ม. 19.20 ม. 19.20 ม.

สถาปนิก

SdA
Somdoon Architects Ltd.
2203 PHAHOLYOTHIN RD.
SANGSEK NAI, PHAYATHAI,
BANGKOK, THAILAND 10400
T. 092 279 5588
F. 092 279 5588

สถาปนิก
นาย ชัยวัฒน์ วิวัฒน์กุล ส.ศ. 19.20 ม. 19.20 ม.
นาย ชัยวัฒน์ วิวัฒน์กุล ส.ศ. 19.20 ม. 19.20 ม.
นาย ชัยวัฒน์ วิวัฒน์กุล ส.ศ. 19.20 ม. 19.20 ม.

กลุ่มสถาปนิก

GROUP THREE DESIGN
CO., LTD.
63/1 SOI 5 (RACHAMRI)
PHAHOLYOTHIN ROAD,
SANGSEK NAI, PHAYATHAI,
BANGKOK, 10400 THAILAND
T. 092 917-1107 TO 8
F. 092 917-1109

กลุ่มสถาปนิก
นาย ชัยวัฒน์ วิวัฒน์กุล ส.ศ. 19.20 ม. 19.20 ม.
นาย ชัยวัฒน์ วิวัฒน์กุล ส.ศ. 19.20 ม. 19.20 ม.
นาย ชัยวัฒน์ วิวัฒน์กุล ส.ศ. 19.20 ม. 19.20 ม.

Stonehenge STONEHENGE CO., LTD.

193 SOI 5 (RACHAMRI)
PHAHOLYOTHIN ROAD,
SANGSEK NAI, PHAYATHAI,
BANGKOK, 10400 THAILAND
T. 0-2593-493
F. 0-2593-493


วิศวกรโครงสร้าง
นาย ชัยวัฒน์ วิวัฒน์กุล ส.ศ. 19.20 ม. 19.20 ม.
นาย ชัยวัฒน์ วิวัฒน์กุล ส.ศ. 19.20 ม. 19.20 ม.
นาย ชัยวัฒน์ วิวัฒน์กุล ส.ศ. 19.20 ม. 19.20 ม.



WAND ASSOCIATES Designs Co., Ltd.
2. และ สถาปนิก บจก.
25 หมู่ 5 ถนนสาย 101 ม. 19.20 ม. 19.20 ม.
T. 092 279 5588
F. 092 279 5588

วิศวกรโครงสร้าง
นาย ชัยวัฒน์ วิวัฒน์กุล ส.ศ. 19.20 ม. 19.20 ม.
นาย ชัยวัฒน์ วิวัฒน์กุล ส.ศ. 19.20 ม. 19.20 ม.
นาย ชัยวัฒน์ วิวัฒน์กุล ส.ศ. 19.20 ม. 19.20 ม.

NO. 1	DRAWING
DRAWN BY	APPROVED BY
CHECKED BY	DRAWING NO.
SCALE	REVISION
DATE	FILE NAME

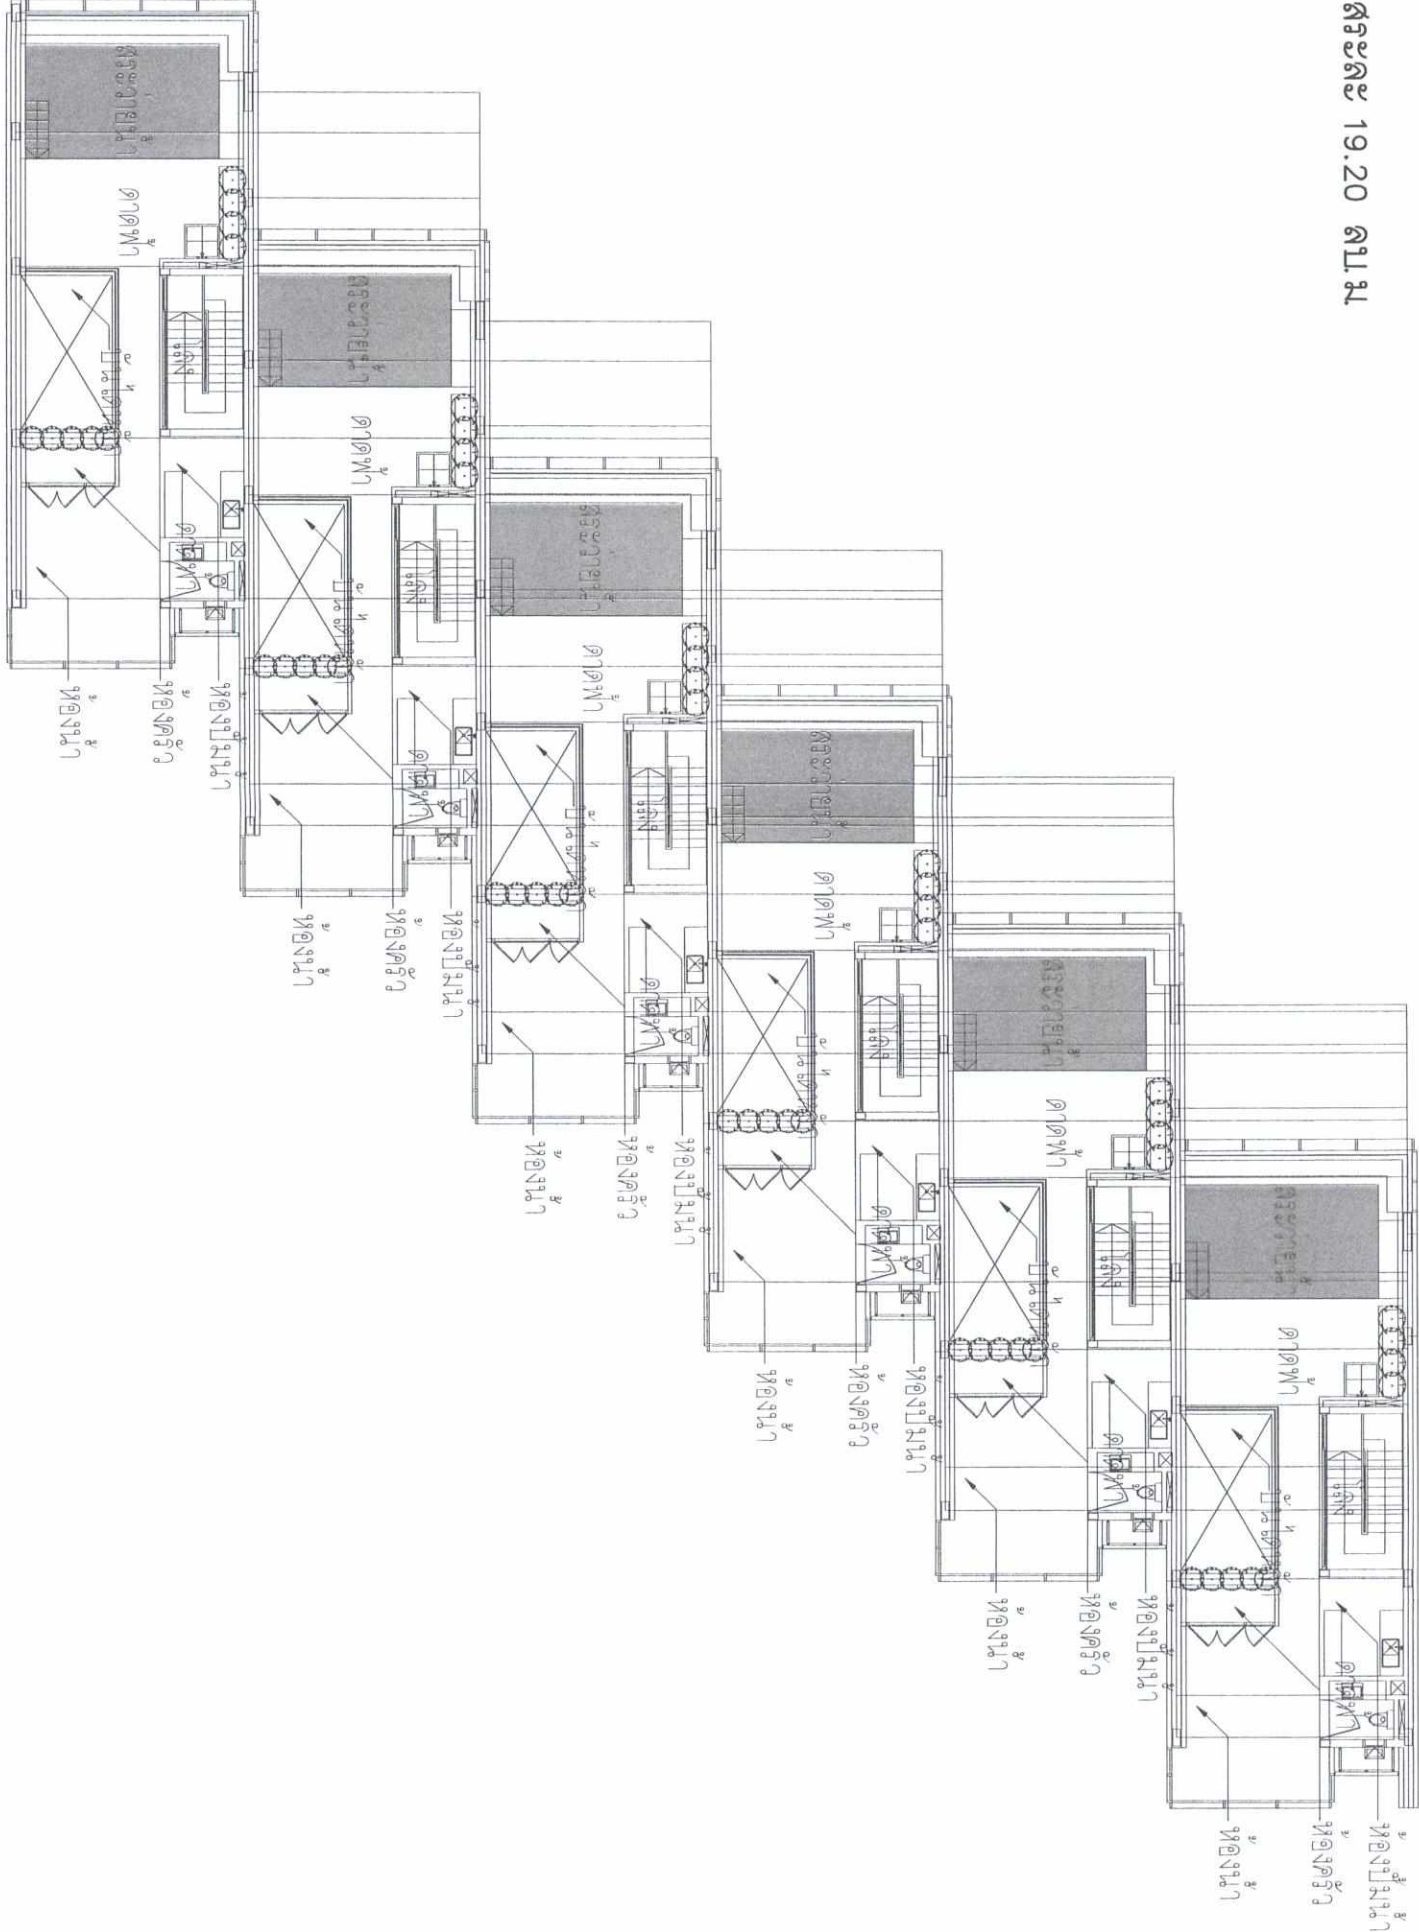

19.20 ม. 19.20 ม. 19.20 ม.

19.20 ม. 19.20 ม. 19.20 ม.



19.20 ม. 19.20 ม. 19.20 ม.

19.20 ม. 19.20 ม. 19.20 ม.



19.20 ม. 19.20 ม. 19.20 ม.

19.20 ม. 19.20 ม. 19.20 ม.

19.20 ม. 19.20 ม. 19.20 ม.

โรงแรมดุสิต วิลล่า แอนด์ โฮเทล เฟส 2
DUSIT VILLAS AND HOTEL
PHASE 2

ที่อยู่ที่
เลขที่ 2203 ถนนสุขุมวิท แขวงคลองเตย เขตคลองเตย กรุงเทพมหานคร 10110

PHUKET RESORT DEVELOPMENT CO., LTD.

390/1 หมู่ 1 ถนนสุขุมวิท แขวงคลองเตย เขตคลองเตย กรุงเทพมหานคร 10110

SdA Sondon Architects Ltd.
2203 PHAHOLYOTHIN RD.
SAMSERN NAI, PHAYATHAI,
BANGKOK, THAILAND 10400
T: 662 279 5988
F: 662 279 5998

สถาปนิก
นาย ชัยวัฒน์ วัฒนศิริกุล สถาปนิก
นาย ธีรยุทธ วัฒนศิริกุล สถาปนิก
นางสาว ชัยวัฒน์ วัฒนศิริกุล สถาปนิก

GROUP THREE DESIGN
CO., LTD.
63/1 SOI 5 (RACHANUJ)
PHAHOLYOTHIN ROAD,
SAMSERN NAI, PHAYATHAI,
BANGKOK 10400, THAILAND
T: 662 279 5988
F: 662 279 5998

ผู้ควบคุม
นาย ชัยวัฒน์ วัฒนศิริกุล สถาปนิก
นาย ธีรยุทธ วัฒนศิริกุล สถาปนิก
นางสาว ชัยวัฒน์ วัฒนศิริกุล สถาปนิก


Stonehenge STONEHENGE CO., LTD.
143 SOI CHOK-CHAI-SUMMIT
(RATCHADAPHISEE RD.)
DINDANG, DINDANG,
BANGKOK 10400
T: 0-2660-7460
F: 0-2660-7461

วิศวกรโครงสร้าง
นาย ชัยวัฒน์ วัฒนศิริกุล สถาปนิก
นาย ธีรยุทธ วัฒนศิริกุล สถาปนิก
นางสาว ชัยวัฒน์ วัฒนศิริกุล สถาปนิก

WAND ASSOCIATES Design Co., Ltd.
2. และ สถาปัตย์ ชัยวัฒน์ วัฒนศิริกุล
55 Ratchadaphisee Rd., Bangkok 10400
Tel: 02-214-6503 Fax: 02-214-6508
http://www.wand.co.th e-mail: info@wand.co.th

วิศวกรไฟฟ้ากำลัง และเครื่องกล
นาย ชัยวัฒน์ วัฒนศิริกุล สถาปนิก
นาย ธีรยุทธ วัฒนศิริกุล สถาปนิก
นางสาว ชัยวัฒน์ วัฒนศิริกุล สถาปนิก

North	Drawing
Drawn by	Associated by
Checked by	Drawing by
Date	02 Jul 18
Job No.	18-000000
File Name	

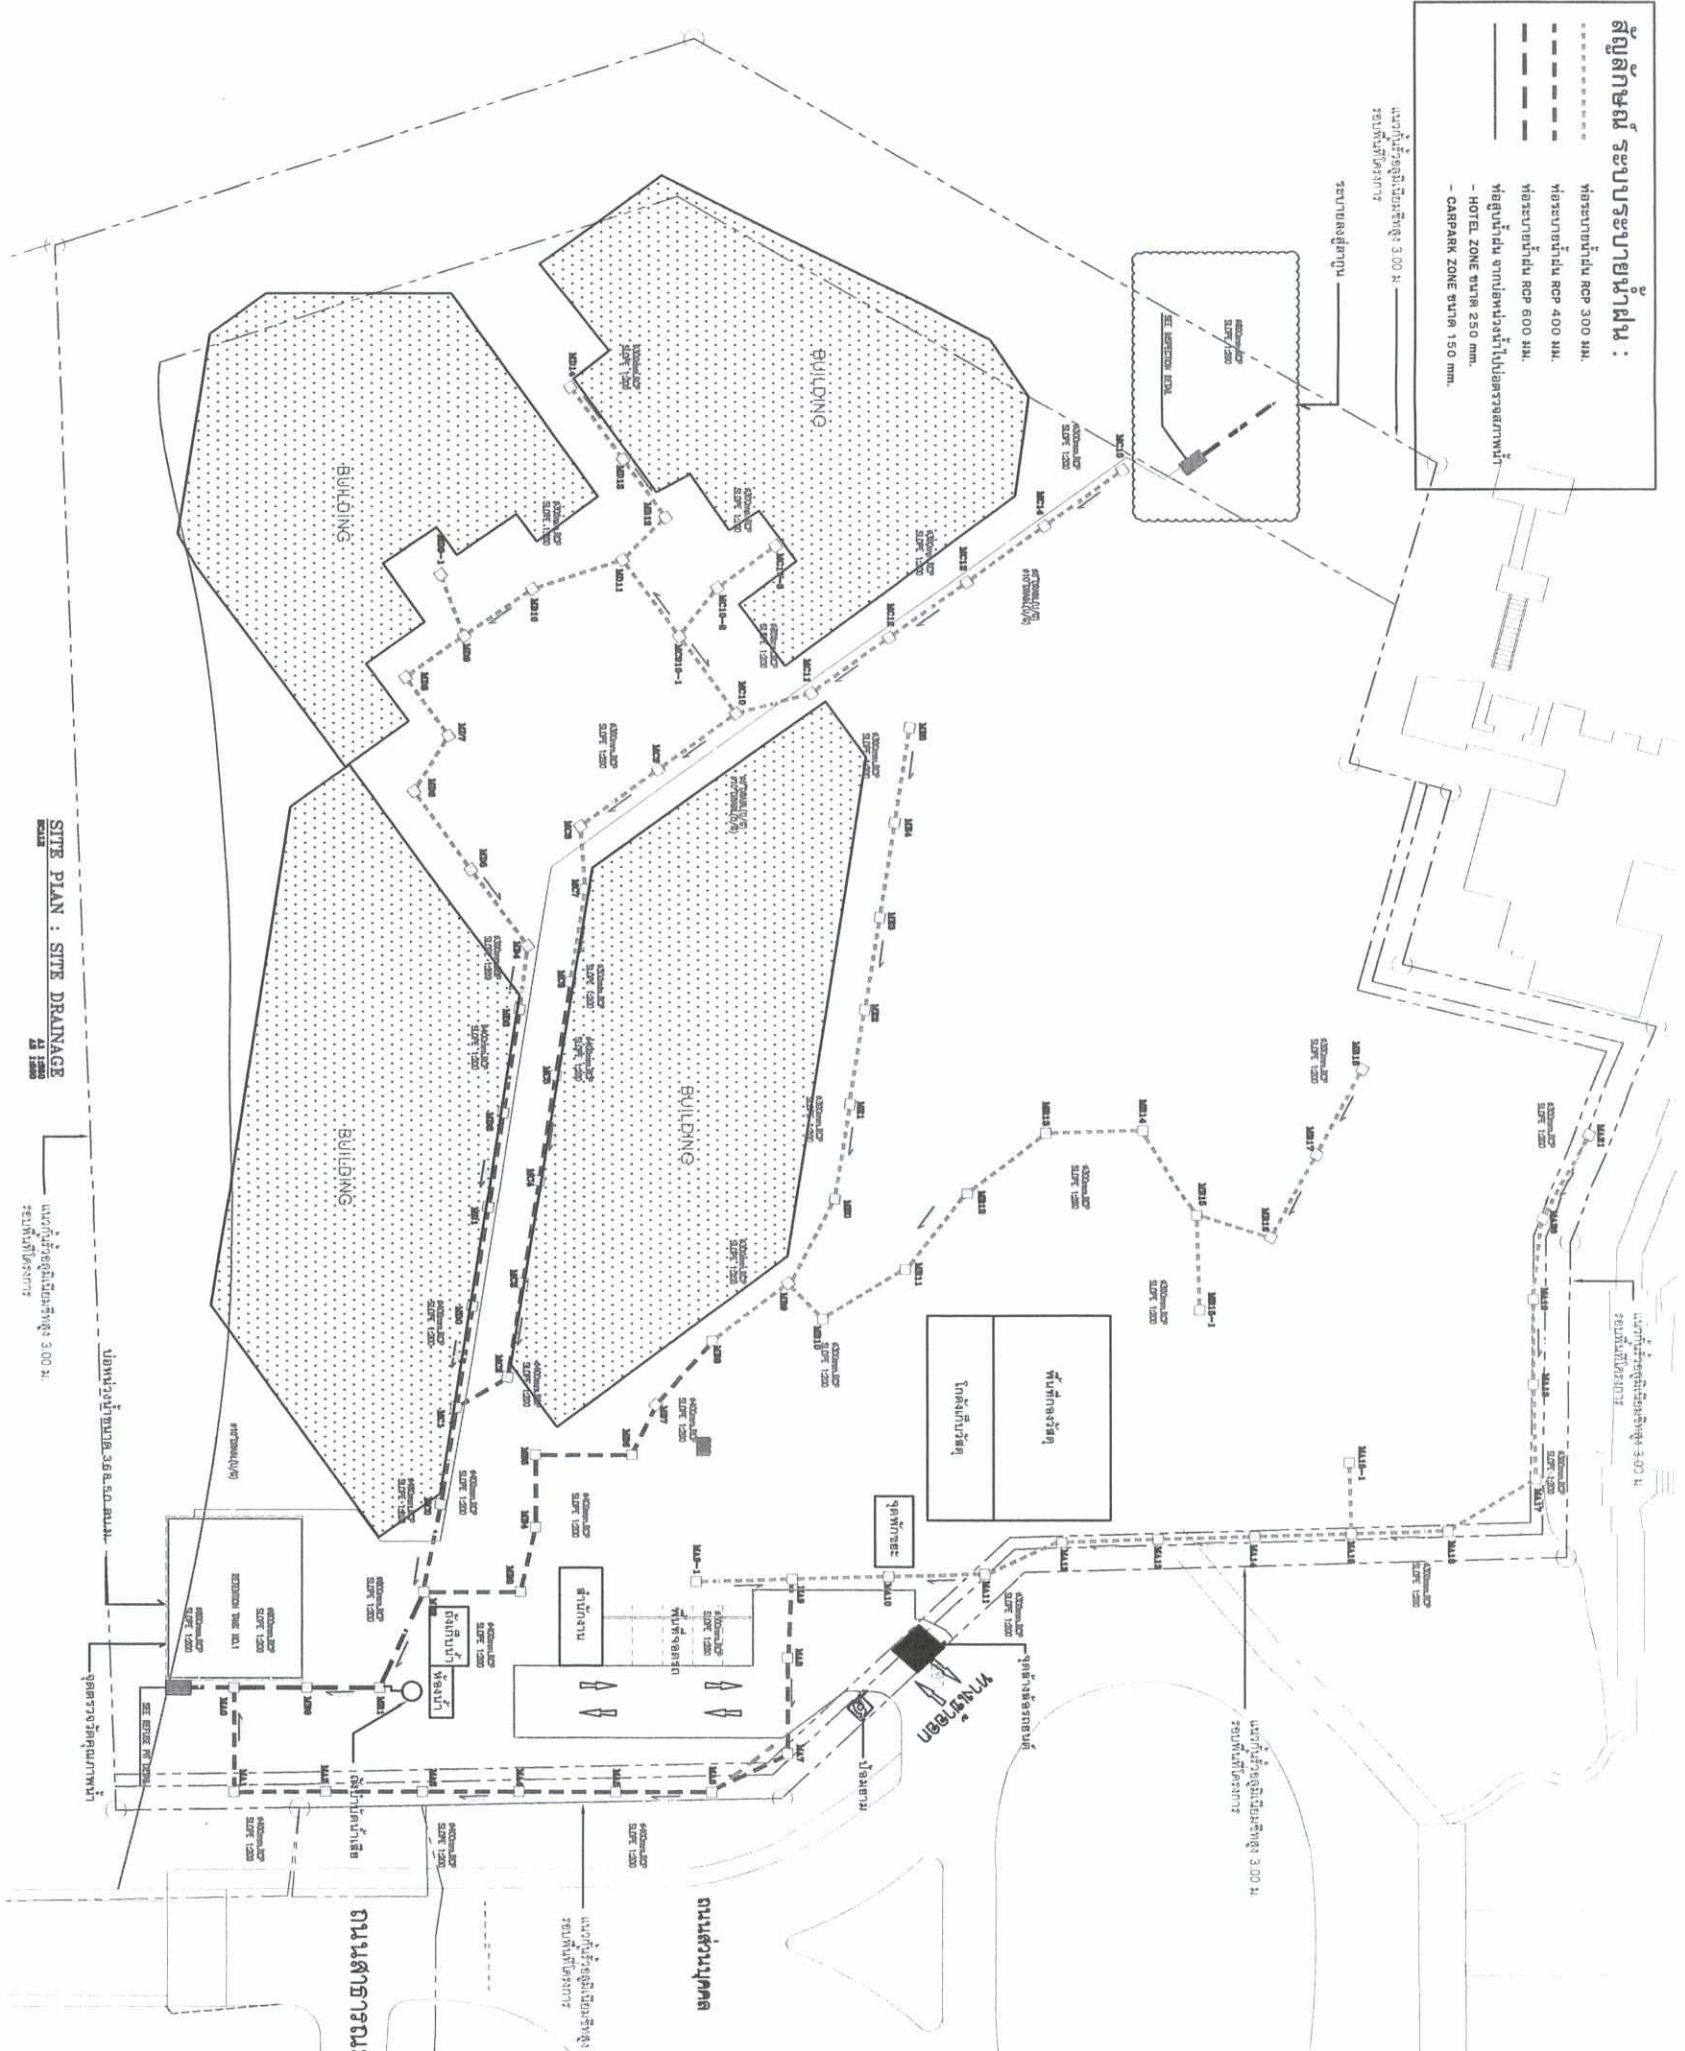

สัญลักษณ์ ระบบระบายน้ำฝน :
- - - - - ท่อระบายน้ำฝน RCP 300 MM.
- - - - - ท่อระบายน้ำฝน RCP 400 MM.
- - - - - ท่อระบายน้ำฝน RCP 600 MM.
- - - - - ท่อระบายน้ำฝน จากอาคารเข้าสู่บ่อรวบรวมน้ำฝน
- HOTEL ZONE ขนาด 250 mm.
- CARPARK ZONE ขนาด 150 mm.

SITE PLAN : SITE DRAINAGE
25/2561

ลงชื่อ.....

(นางสาวกัญญ์ณภรณ์ ธรรมสมบัติ)

ผู้รับมอบอำนาจจากบริษัท ดุสิต รีเทล ดีเวลลอปเม้นท์ จำกัด
พฤศจิกายน 2561

ลงชื่อ.....


(นางสาวกัญญ์ณภรณ์ ธรรมสมบัติ)

ผู้อำนวยการสิ่งแวดล้อม/บริษัท โอเค เนอเจอร์ จำกัด
พฤศจิกายน 2561

รูปที่ 27 แผนผังก่อสร้างโครงการ

หน้า 222/225

พื้นที่โครงการ
(จุดตรวจวัดคุณภาพอากาศ ระดับเสียงและ
ความสั่นสะเทือน)

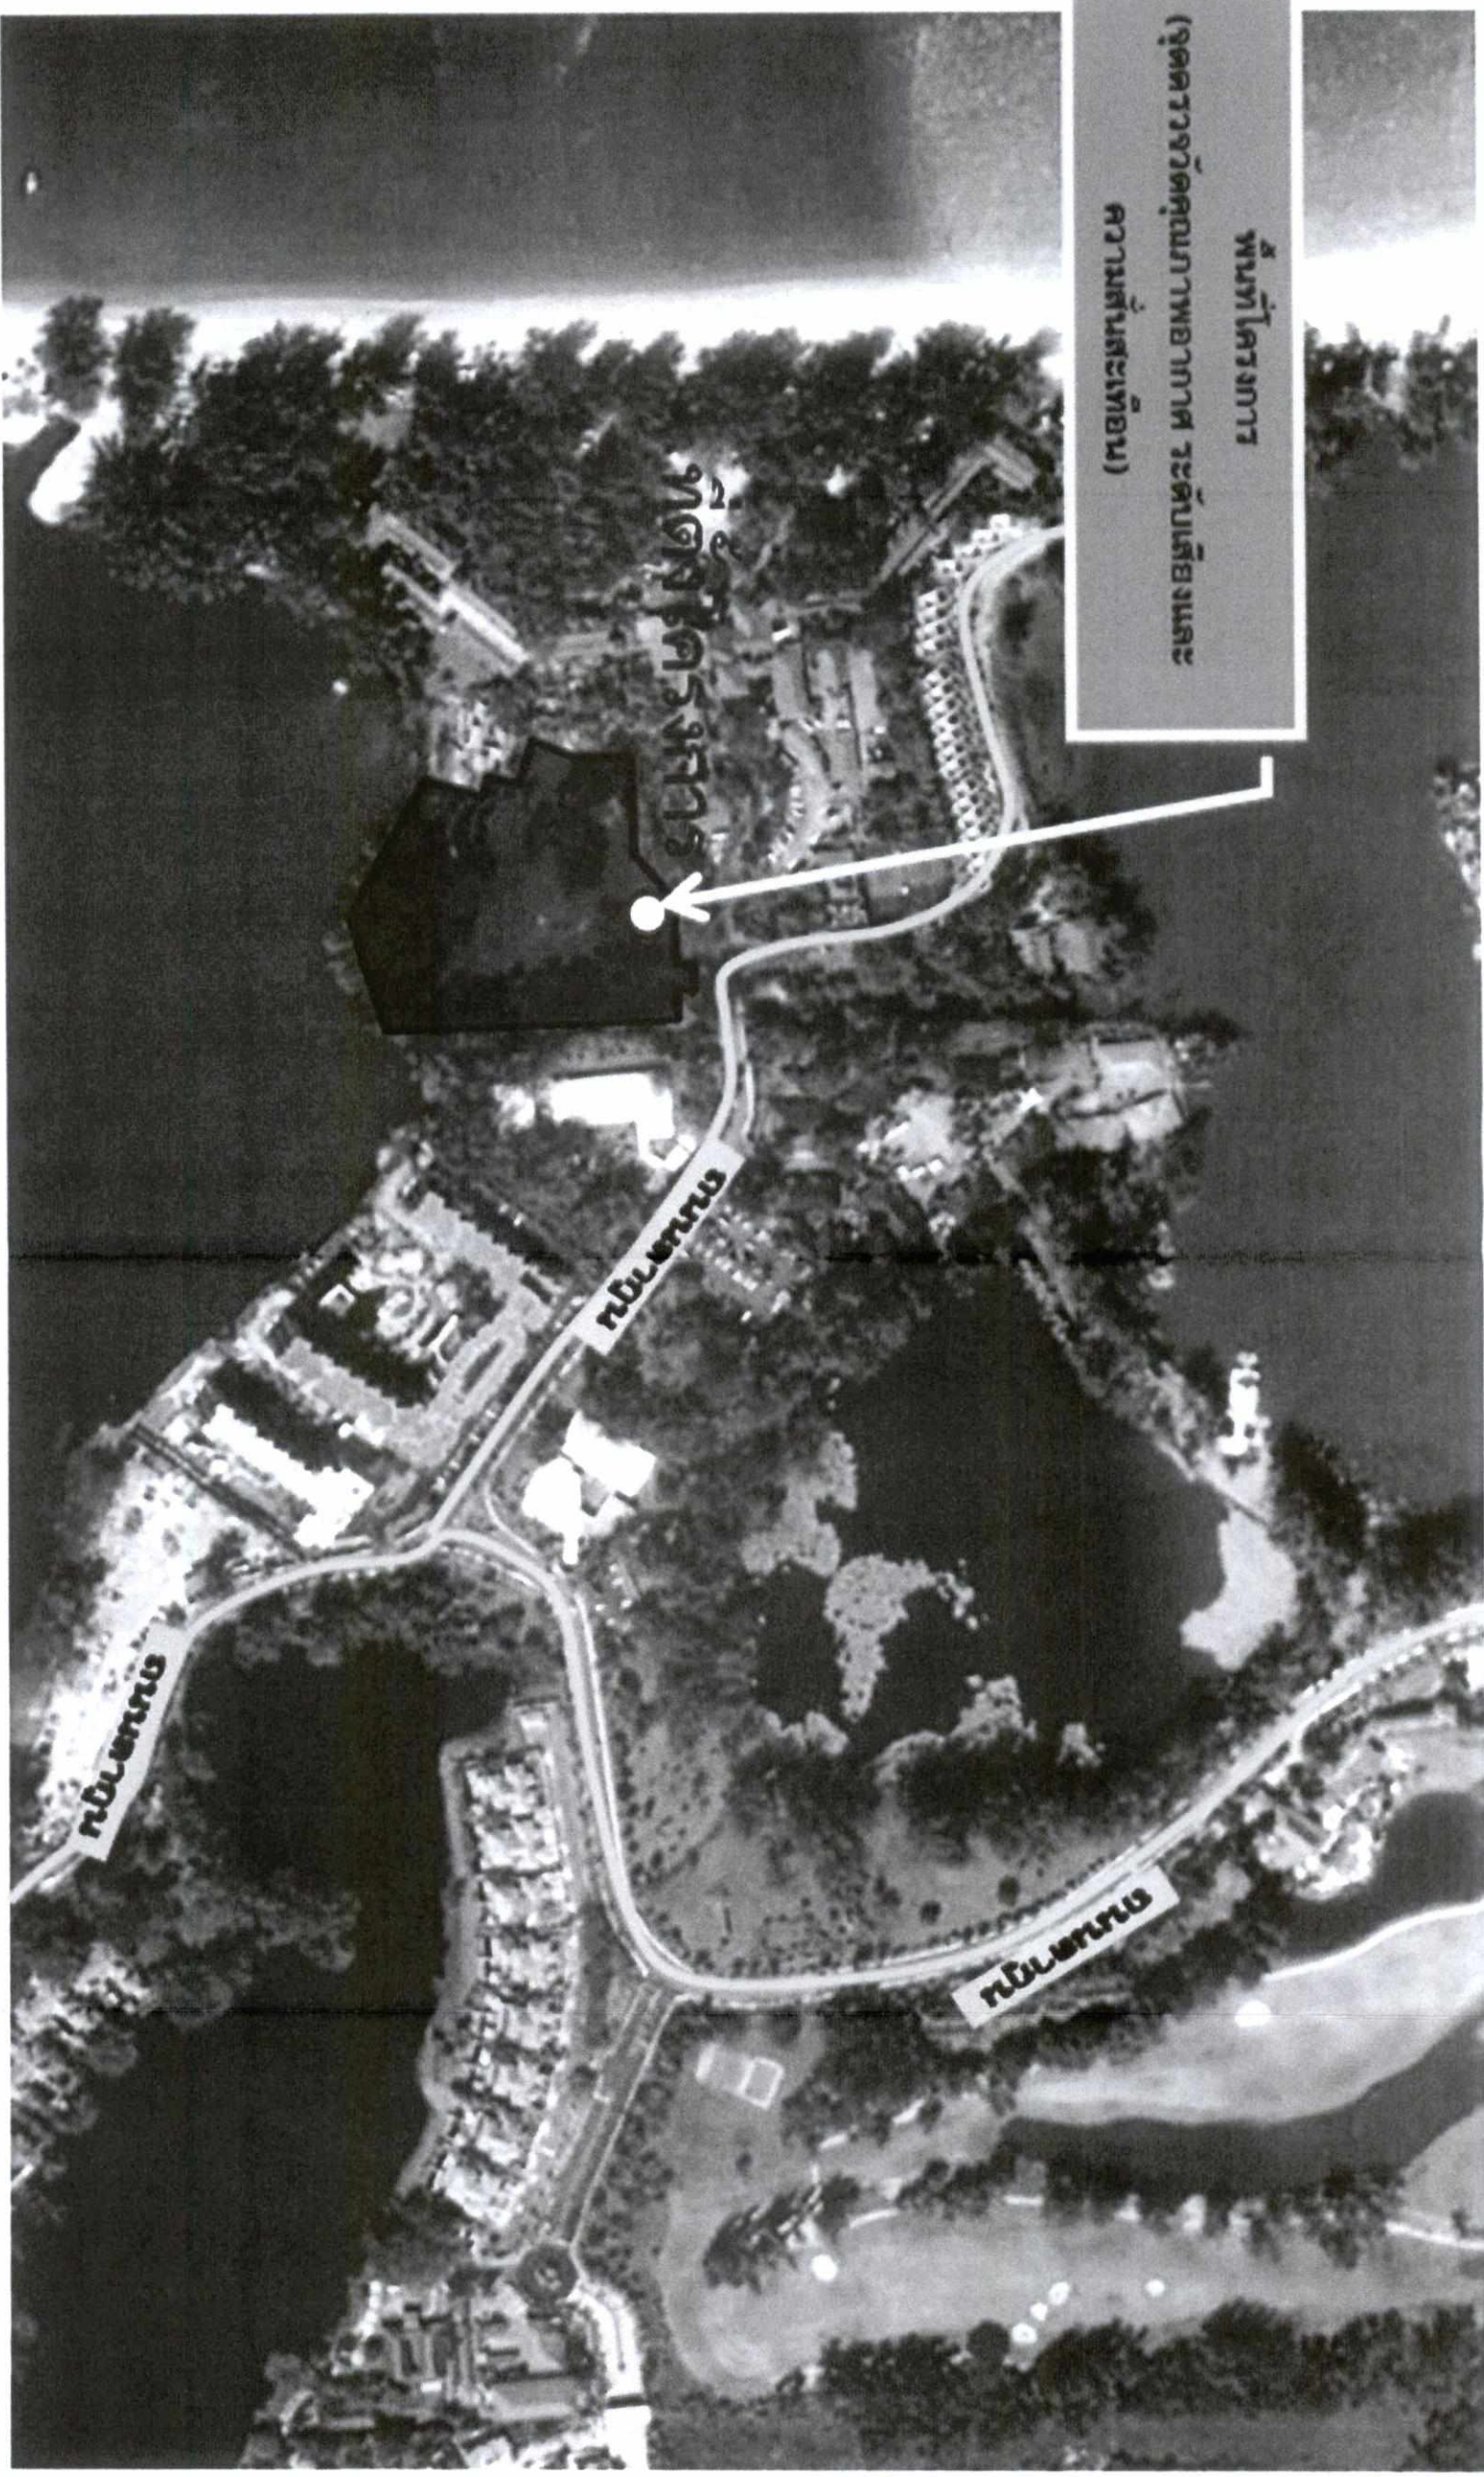

○ ตำแหน่งจุดตรวจวัดคุณภาพอากาศ เสียง และความสั่นสะเทือน

ลงชื่อ *Walerm.h*
(นางลักขมณ ธรรมมัญญ)

ลงชื่อ *น.ส.น.น.น.*
(นางสาวนันทกานก เมฆนิติ)

ผู้รับมอบอำนาจจากบริษัท ภูเก็ต รีสอร์ท ดีเวลลอปเม้นต์ จำกัด
พฤษภาคม 2561

ผู้ชำนาญการสิ่งแวดล้อม/บริษัท โอเค เนเจอร์ จำกัด
พฤษภาคม 2561

รูปที่ 28 ตำแหน่งตรวจวัดคุณภาพอากาศ เสียง และความสั่นสะเทือน

พืชน้ำ
ต.เชิงทะเล อ.ถลาง จ.ภูเก็ต 83110

સાચું જાણવાનું

PHUKET RESORT DEVELOPMENT CO., LTD.

390/1 หมู่ 1 ถนนศรีสุราษฎร์, ต.เมืองเก่า, อ.เมือง,
จ.ภูเก็ต 83110

ສຳນັກ

SdA
Somdoon Architects Ltd.
220/3 PHAHOLI YOTHIN RD.

BANGKOK, THAILAND 10400
T: 662 279 5988
F: 662 279 5998

สถาปนา
นาย พันธ์พงษ์ วีระสมบุญกุล ศ.ศด. 2923
นาย ปรีดีบุญ ณรงค์ธำมธุ ภา.ศด. 18634
นางสาว ทวีธยา สันติวงษ์บุญกุล ภา.ศด. 15966

ภูมิสถาปัตย์

GROUP THREE DESIGN
CO., LTD.


 63/1 SOI 5 (RACHAKRU),
 PHAHOLYOTHIN ROAD,
 SAKSAEN-NAI, PHAYATHAI,
 BANGKOK 10400 THAILAND.
 T. 662 617-1107 TC 8
 F. 662 617-1109

ผู้สมัครรับบท:
นาย พัทธวิทย์ วรรณวิทย์
นาย วรุตม์ ชื่นชูพรรณสง่า
นางสาว ณัฐวิภา สารศิริ
นาย เกรียงศักดิ์ กองรัตนพันธ์

๑-๓๘-๑๒
๒๕-๓-๒๕
—~~๑๒๑~~—

معاهدة السلام بين إسرائيل والسلطة الفلسطينية

Stonehenge
STONHENGE CO., LTD.
163 SOI CHOKCHAI RUA MIT
(RATCHADAPHISEK 19),
RATCHADAPHISEK RD.,
DINDAENG, DINDAENG,
BANGKOK 10400
T: 0-2690-7460
F: 0-2690-7461

ผู้ควบคุมโครงการ:
นาย วรชัย ปิ่นกัน
MO.10837
ผู้วิจัย: ศ.ดร.ปริญญ์ วิชา ปะทะกุลชัย MO.66377

๑๙๖๓-๖๔ : ศึกษาเกี่ยวกับเศรษฐกิจและสังคมในเขตจังหวัดสุพรรณบุรี
นาย ปิ่นตอก อุไรศรีตาแดงชั้นมัธยมศึกษาปีที่ ๕ ต.สนามชัย อ.เมืองสุพรรณบุรี จ.สุพรรณบุรี

ကုမ္ပဏီလီမိတက်

WAND ASSOCIATES Designs Co., Ltd.

2. ANDRE STAMAY CHAYAN CHOK.

Tel. (66 2) 318-8533 Fax. (66 2) 718-8398

[illegible][illegible]

เลขประจำตัวประชาชน ๙-๖๐๕๔๘

25

THE UNIVERSITY OF CHICAGO LIBRARY
540 EAST 57TH STREET, CHICAGO, ILL. 60637

หนังสือพิมพ์กรุงเทพ ๓๓.๔๓๗๖๔

ศาสตราจารย์ ดร. ประสงค์ แสงทอง

	DRAWING
--	---------

APPROVED BY	
-------------	--

DESIGNED BY	DRAWING NO.	REV.

02 JUL 18 มั่งคุดตรวจวัดคุณภาพน้ำระลอก

Q.		
AME		

100

ท่อระบายน้ำเสีย WASTE PIPE
ท่อระบายน้ำเสีย SOIL PIPE
ท่อระบายน้ำเสีย SEWAGE PIPE



(นางสุกฤษณ์ ธรรมมูล)



(นางสาวนันทิยา เมฆบุตติ)URE CO., LTD.



30 ผู้แทนของคณะลูกขุนมีความเห็นว่า คณะยศจึงดำเนินการ

225/225

[illegible]