

ที่ ทส ๑๐๑๐.๕/ ๕ ๗ ๑ ๒



สำนักงานนโยบายและแผน
ทรัพยากรธรรมชาติและสิ่งแวดล้อม
๖๐/๑ ซอยพิบูลวัฒนา ๗ ถนนพระรามที่ ๖
แขวงพญาไท เขตพญาไท กรุงเทพฯ ๑๐๕๐๐

๒๕ เมษายน ๒๕๖๒

เรื่อง แจ้งผลการพิจารณารายงานการประเมินผลกระทบสิ่งแวดล้อมโครงการ โรงแรมฮิลตันภูเก็ตไม้ขาว
รีสอร์ทแอนด์สปา ของบริษัท ดีเอสเอ็มเอส จำกัด

เรียน ผู้ว่าราชการจังหวัดภูเก็ต

อ้างถึง หนังสือจังหวัดภูเก็ต ด่วนที่สุด ที่ ภก ๐๐๑๔.๒/๕๗๙๕ ลงวันที่ ๑๗ เมษายน ๒๕๖๒

สิ่งที่ส่งมาด้วย มาตรการป้องกันและแก้ไขผลกระทบสิ่งแวดล้อม และมาตรการติดตามตรวจสอบ
ผลกระทบสิ่งแวดล้อมที่โครงการ โรงแรมฮิลตันภูเก็ตไม้ขาว รีสอร์ทแอนด์สปา
ของบริษัท ดีเอสเอ็มเอส จำกัด ต้องยึดถือปฏิบัติอย่างเคร่งครัด

ตามหนังสือที่อ้างถึง จังหวัดภูเก็ต ได้แจ้งมติคณะกรรมการผู้ชำนาญการพิจารณารายงาน
ผลกระทบสิ่งแวดล้อมเบื้องต้นและรายงานการวิเคราะห์ผลกระทบสิ่งแวดล้อม ในเขตพื้นที่คุ้มครองสิ่งแวดล้อม
บริเวณจังหวัดภูเก็ต ในการประชุมครั้งที่ ๓/๒๕๖๒ เมื่อวันที่ ๑๓ กุมภาพันธ์ ๒๕๖๒ คณะกรรมการ
ผู้ชำนาญการฯ มีมติให้ความเห็นชอบรายงานการประเมินผลกระทบสิ่งแวดล้อมโครงการ โรงแรมฮิลตันภูเก็ต
ไม้ขาว รีสอร์ทแอนด์สปา ตั้งอยู่ที่ ถนนสายพรุจิก หมู่ที่ ๓ ตำบลไม้ขาว อำเภอถลาง จังหวัดภูเก็ต เป็นโครงการ
ประเภทโรงแรม มีจำนวนห้องพัก ๒๕๗ ห้อง จัดทำรายงานฯ โดยบริษัท ภูเก็ต เอ็นไวรอนเมนทอล เซอร์วิส จำกัด
พร้อมทั้งมาตรการป้องกันและแก้ไขผลกระทบสิ่งแวดล้อม และมาตรการติดตามตรวจสอบผลกระทบสิ่งแวดล้อม
ที่โครงการ โรงแรมฮิลตันภูเก็ตไม้ขาว รีสอร์ทแอนด์สปา ของบริษัท ดีเอสเอ็มเอส จำกัด ต้องยึดถือปฏิบัติ
อย่างเคร่งครัด ความละเอียดแจ้งแล้ว นั้น

สำนักงานนโยบายและแผนทรัพยากรธรรมชาติและสิ่งแวดล้อม รับทราบการแจ้งมติ
คณะกรรมการผู้ชำนาญการพิจารณารายงานผลกระทบสิ่งแวดล้อมเบื้องต้นและรายงานการวิเคราะห์
ผลกระทบสิ่งแวดล้อม ในเขตพื้นที่คุ้มครองสิ่งแวดล้อม บริเวณจังหวัดภูเก็ต ดังกล่าว โดยให้บริษัท ดีเอสเอ็มเอส
จำกัด เจ้าของโครงการปฏิบัติตามมาตรการป้องกันและแก้ไขผลกระทบสิ่งแวดล้อม และมาตรการติดตาม
ตรวจสอบผลกระทบสิ่งแวดล้อมที่เสนอไว้ในรายงานฯ อย่างเคร่งครัด รายละเอียดตามสิ่งที่ส่งมาด้วย ทั้งนี้
หากจังหวัดภูเก็ต ได้อนุญาตโครงการแล้ว ขอความร่วมมือจังหวัดภูเก็ตส่งสำเนาใบอนุญาตพร้อมเงื่อนไข
ให้สำนักงานนโยบายฯ ทราบด้วย

จึงเรียนมาเพื่อโปรดพิจารณา

ขอแสดงความนับถือ

สุวิทย์ คุณกิตติ

(นายสุวิทย์ คุณกิตติ)

รองเลขาธิการ ปฏิบัติราชการแทน

เลขาธิการสำนักงานนโยบายและแผนทรัพยากรธรรมชาติและสิ่งแวดล้อม

กองวิเคราะห์ผลกระทบสิ่งแวดล้อม

โทรศัพท์ ๐ ๒๒๖๕ ๖๕๐๐ กด ๒ กด ๖๘๑๒

โทรสาร ๐ ๒๒๖๕ ๖๖๑๖

มาตรการป้องกันและแก้ไขผลกระทบสิ่งแวดล้อม และมาตรการติดตามตรวจสอบ

ผลกระทบสิ่งแวดล้อม

โครงการ โรงแรมฮิลตันภูเก็ตไมซ์ฮาวีร์สอร์ทแอนด์สปา ของบริษัท ดีเอสเอ็มเอส จำกัด

ต้องยึดถือปฏิบัติอย่างเคร่งครัด

โครงการจะต้องปฏิบัติตามมาตรการป้องกันและแก้ไขผลกระทบสิ่งแวดล้อม และมาตรการติดตามตรวจสอบผลกระทบสิ่งแวดล้อม ตามที่เสนอไว้ในรายงานการประเมินผลกระทบสิ่งแวดล้อม โครงการ โรงแรมฮิลตันภูเก็ตไมซ์ฮาวีร์สอร์ทแอนด์สปา ของบริษัท ดีเอสเอ็มเอส จำกัด ตั้งอยู่ที่ ถนนสายพรุจิก หมู่ที่ 3 ตำบลไม้ขาว อำเภอถลาง จังหวัดภูเก็ต เป็นโครงการประกอบกิจการประเภทโรงแรม มีจำนวนห้องพัก 257 ห้องพัก มีพื้นที่ใช้สอยของอาคารทั้งหมด 31,429.90 ตารางเมตร ตั้งอยู่บนพื้นที่บางส่วนของหนังสือรับรองการทำประโยชน์ (น.ส.3) เลขที่ 64 จำนวน 1 ฉบับ มีขนาดเนื้อที่ดิน 43 ไร่ 3 งาน 20 ตารางวา หรือคิดเป็น 70,080 ตารางเมตร สำหรับพื้นที่ที่จะนำมาพัฒนาเป็นโครงการ มีขนาดเนื้อที่ดิน 20 ไร่ 3 งาน 57.3725 ตารางวา หรือคิดเป็น 33,429.49 ตารางเมตร ประกอบด้วย อาคารทั้งสิ้น จำนวน 31 อาคาร เป็นอาคารสูง 1-5 ชั้น จัดทำรายงานการประเมินผลกระทบสิ่งแวดล้อม โดย บริษัท ภูเก็ต เอ็นไวรอนเมนทอล เซอร์วิส จำกัด ดังรายละเอียดต่อไปนี้

1. โครงการจะต้องยึดถือปฏิบัติตามมาตรการป้องกันและแก้ไขผลกระทบสิ่งแวดล้อม และมาตรการติดตามตรวจสอบผลกระทบสิ่งแวดล้อม ตามที่เสนอไว้ในรายงานการประเมินผลกระทบสิ่งแวดล้อม โครงการ โรงแรมฮิลตันภูเก็ตไมซ์ฮาวีร์สอร์ทแอนด์สปา ของบริษัท ดีเอสเอ็มเอส จำกัด อย่างเคร่งครัด

2. โครงการจะต้องบันทึกผลการติดตามตรวจสอบการดำเนินการหรือการปฏิบัติตามมาตรการป้องกันและแก้ไขผลกระทบสิ่งแวดล้อม และมาตรการติดตามตรวจสอบผลกระทบสิ่งแวดล้อมตามที่เสนอไว้ในรายงานการวิเคราะห์ผลกระทบสิ่งแวดล้อม และส่งผลการดำเนินการมายังหน่วยงานผู้อนุญาต และสำนักงานนโยบายและแผนทรัพยากรธรรมชาติและสิ่งแวดล้อม ตามแนวทางการเสนอรายงานผลการปฏิบัติตามมาตรการป้องกันและแก้ไขผลกระทบสิ่งแวดล้อม และมาตรการติดตามตรวจสอบผลกระทบสิ่งแวดล้อม

3. ในกรณีที่โครงการมีความจำเป็นต้องเปลี่ยนแปลงรายละเอียดโครงการ หรือมาตรการป้องกันและแก้ไขผลกระทบสิ่งแวดล้อม และมาตรการติดตามตรวจสอบผลกระทบสิ่งแวดล้อม ตามที่เสนอไว้ในรายงานการวิเคราะห์ผลกระทบสิ่งแวดล้อม ที่ได้รับความเห็นชอบไว้แล้ว ให้โครงการแจ้งให้หน่วยงานที่มีอำนาจหน้าที่ในการพิจารณาอนุมัติหรืออนุญาตดำเนินการดังนี้

เดือน มีนาคม 2562


DHMS
DHMS COMPANY LIMITED
บริษัท ดีเอสเอ็มเอส จำกัด

(นายพงศ์ศกษ ธรรมรักษ์)

กรรมการผู้จัดการ

บริษัท ดีเอสเอ็มเอส จำกัด

เดือน มีนาคม 2562





(นางสาวจุฑารัตน์ บุญแก้ว)

ผู้อำนวยการด้านสิ่งแวดล้อม

บริษัท ภูเก็ต เอ็นไวรอนเมนทอล เซอร์วิส จำกัด

1) หากหน่วยงานผู้อนุมัติหรืออนุญาตเห็นว่าการเปลี่ยนแปลงดังกล่าว เกิดผลดีต่อสิ่งแวดล้อมมากกว่า หรือเทียบเท่ามาตรการที่กำหนดไว้ในรายงานการวิเคราะห์ผลกระทบสิ่งแวดล้อมที่ได้รับความเห็นชอบไว้แล้ว ให้นำหน่วยงานผู้อนุมัติหรืออนุญาตรับจดทะเบียนให้เป็นไปตามหลักเกณฑ์ และเงื่อนไขที่กำหนดไว้ในกฎหมายนั้นๆ ต่อไป พร้อมกับให้จัดทำสำเนาการเปลี่ยนแปลงดังกล่าวข้างต้นที่รับจดทะเบียนไว้ แจ้งให้สำนักงานนโยบายและแผนทรัพยากรธรรมชาติและสิ่งแวดล้อม เพื่อทราบ

2) หากหน่วยงานผู้อนุมัติหรืออนุญาต เห็นว่าการเปลี่ยนแปลงดังกล่าว อาจกระทบต่อสาระสำคัญในรายงานการวิเคราะห์ผลกระทบสิ่งแวดล้อมที่ได้รับความเห็นชอบไว้แล้ว ให้นำหน่วยงานผู้อนุมัติหรืออนุญาตจัดส่งรายงานการเปลี่ยนแปลงดังกล่าว ให้สำนักงานนโยบายและแผนทรัพยากรธรรมชาติและสิ่งแวดล้อม เพื่อเสนอให้คณะกรรมการผู้ชำนาญการพิจารณารายงานการวิเคราะห์ผลกระทบสิ่งแวดล้อม (คชก.) ชุดที่เกี่ยวข้องให้ความเห็นชอบประกอบก่อนดำเนินการเปลี่ยนแปลง และเมื่อโครงการได้รับอนุมัติหรืออนุญาตให้มีการเปลี่ยนแปลง ให้นำหน่วยงานผู้อนุมัติหรืออนุญาตแจ้งผลการเปลี่ยนแปลงดังกล่าวให้สำนักงานนโยบายและแผนทรัพยากรธรรมชาติและสิ่งแวดล้อมเพื่อทราบ

4. หากได้รับการร้องเรียนจากประชาชนว่าได้รับความเดือดร้อน รั่วไหลจากกิจกรรมการดำเนินโครงการ หรือโครงการก่อให้เกิดเสียหายแก่สาธารณสมบัติ หรือชีวิตและทรัพย์สินของประชาชน เจ้าของโครงการหรือนิติบุคคลผู้รับโอนสิทธิ และหน้าที่ในการปฏิบัติตามมาตรการป้องกันและแก้ไขผลกระทบสิ่งแวดล้อม และมาตรการติดตามตรวจสอบผลกระทบสิ่งแวดล้อม จะต้องดำเนินการแก้ไขปัญหาดังกล่าวโดยไม่ชักช้า และแจ้งหน่วยงานอนุญาต สำนักงานนโยบายและแผนทรัพยากรธรรมชาติและสิ่งแวดล้อม และหน่วยงานที่เกี่ยวข้องทราบเพื่อหาแนวทางหรือมาตรการในการแก้ไขปัญหาต่อไป

เดือน มีนาคม 2562

(นายพงศ์ชัช ธรรมรักษ์)
กรรมการผู้จัดการ
บริษัท ดีเอสเอ็มเอส จำกัด



เดือน มีนาคม 2562



(นางสาวจุฑารัตน์ บุญแก้ว)
ผู้อำนวยการด้านสิ่งแวดล้อม
บริษัท ภูเก็ต เอ็นไวรอนเมนทอล เซอร์วิส จำกัด

ตารางที่ 1 สรุปผลกระทบสิ่งแวดล้อม มาตรการป้องกันและแก้ไขผลกระทบสิ่งแวดล้อม และมาตรการติดตามตรวจสอบผลกระทบสิ่งแวดล้อม โครงการ โรงแรมฮิลตันภูเก็ตไม้ขาว รีสอร์ทแอนด์สปา ของบริษัท ดีเอสเอ็มเอส จำกัด ระยะก่อสร้าง

องค์ประกอบทาง สิ่งแวดล้อมและคุณค่าต่าง ๆ	ผลกระทบต่อสิ่งแวดล้อมที่สำคัญ	มาตรการป้องกันและ แก้ไขผลกระทบสิ่งแวดล้อม	มาตรการติดตามตรวจสอบ ผลกระทบสิ่งแวดล้อม
1 ทรัพยากรกายภาพ 1.1 สภาพภูมิประเทศ	สภาพปัจจุบันเป็นพื้นที่ค่อนข้างราบ ทั้งนี้ ในการก่อสร้างจะทำการขุดเพื่อก่อสร้าง ชั้นใต้ดิน ถึงเก็บน้ำ ถึงบำบัดน้ำเสีย บ่อหน่วงน้ำ และท่อระบายน้ำ ทำให้สภาพภูมิ ประเทศในภาพรวมไม่มีการเปลี่ยนแปลง ทั้งนี้โครงการจะรักษาสภาพพื้นที่เดิมที่ ไม่ได้ก่อสร้างไว้ให้มากที่สุด ดังนั้น การก่อสร้างโครงการจึงไม่ส่งผลกระทบต่อสภาพ ภูมิประเทศแต่อย่างใด	-	-
1.2 ทรัพยากรดินและการเกิด ดินถล่ม	1) ทรัพยากรดิน เนื่องจากสภาพพื้นที่โครงการเป็นพื้นที่ราบ โครงการได้มีการขุดดิน เพื่อปรับ ระดับพื้นที่ก่อสร้างที่จอดรถชั้นใต้ดิน ถึงเก็บน้ำ และถึงบำบัดน้ำเสีย ดังนั้นจึงมีการ ขุดดิน ซึ่งมีรายละเอียดดังนี้ <u>ปริมาณดินขุด</u> พื้นที่ขุดดิน 9,846.27 ตารางเมตร มีระดับความลึกสูงสุดประมาณ 8.175 เมตร ปริมาตรดินขุดทั้งหมด 19,468.93 ลูกบาศก์เมตร <u>ปริมาณดินถม</u> พื้นที่ถมดิน 12,447.17 ตารางเมตร มีระดับการถมสูงสุดประมาณ 1.00 เมตร ปริมาตรดินถมทั้งหมด 9,947.99 ลูกบาศก์เมตร สำหรับปริมาณดินขุดที่เหลือประมาณ 9,520.94 ลูกบาศก์เมตร จะทำการ เคลื่อนย้ายดินนำมากองไว้บริเวณด้านทิศใต้ที่เป็นที่ดินเจ้าของเดียวกันที่ไม่นำมา พัฒนาเป็นโครงการ ตั้งอยู่บนพื้นที่บางส่วนของหนังสือรับรองการทำประโยชน์ (น.ส. 3) เลขที่ 64 จำนวน 1 ฉบับ มีขนาดเนื้อที่ดิน 43 ไร่ 3 งาน 20 ตารางวา หรือคิดเป็น 70,080 ตารางเมตร ปัจจุบันที่ดินดังกล่าวอยู่ระหว่างดำเนินการออกโฉนดที่ดิน โดย ผลการรังวัดเมื่อวันที่ 22 ตุลาคม พ.ศ.2561 (ร.ว.9) มีขนาดเนื้อที่ดิน 64 ไร่ 2 งาน	(1) ควบคุมการการถมดินให้อยู่ภายในพื้นที่ที่ นำไปถมเท่านั้น (2) จัดให้มีการระบายน้ำเพียงพอที่จะไม่ก่อให้เกิด ความเดือดร้อนแก่เจ้าของที่ดินที่อยู่ข้างเคียง หรือบุคคลอื่น (3) จัดเตรียมป้าย หรือสัญญาณเตือนอันตรายไว้ ตลอดเวลาทำงาน (4) ใช้รถแทรกเตอร์ที่อยู่ในสภาพดี ทำการ บำรุงรักษาอย่างเหมาะสม เพื่อให้มีปริมาณ ควันไอเสียเกิดขึ้นน้อยที่สุด เพื่อลดเสียง ความสั่นสะเทือนและเพื่อความปลอดภัย สำหรับการใช้งานอยู่เสมอ	- ตรวจสอบการเปิดหน้าดิน เฉพาะบริเวณที่จะก่อสร้าง เท่านั้น ทุกสัปดาห์ ตลอด ระยะเวลาการปรับพื้นที่ - ตรวจสอบให้มีการปรับ พื้นที่ที่ไม่ได้ก่อสร้าง อาคารทันทีหลังการ ก่อสร้างแล้วเสร็จ ทุก สัปดาห์ ตลอดระยะเวลา การปรับพื้นที่

เดือน มีนาคม 2562

(นายพงศ์ข ชรรักษ์)

กรรมการผู้จัดการ DHMS COMPANY LIMITED
บริษัท ดีเอสเอ็มเอส จำกัด
บริษัท ดีเอสเอ็มเอส จำกัด

DHMS

เดือน มีนาคม 2562

(นางสาวจุฑารัตน์ บุญแก้ว)

ผู้อำนวยการด้านสิ่งแวดล้อม
บริษัท ภูเก็ต เอ็นไวรอนเม้นทอล เซอร์วิส จำกัด



ตารางที่ 1 สรุปผลกระทบสิ่งแวดล้อม มาตรการป้องกันและแก้ไขผลกระทบสิ่งแวดล้อม และมาตรการติดตามตรวจสอบผลกระทบสิ่งแวดล้อม โครงการ โรงแรมอีลตันภูเก็ตไม้ขาว รีสอร์ทแอนด์สปา ของบริษัท ดีเอสเอ็มเอส จำกัด ระยะก่อสร้าง (ต่อ)

องค์ประกอบทาง สิ่งแวดล้อมและคุณค่าต่าง ๆ	ผลกระทบต่อสิ่งแวดล้อมที่สำคัญ	มาตรการป้องกันและ แก้ไขผลกระทบสิ่งแวดล้อม	มาตรการติดตามตรวจสอบ ผลกระทบสิ่งแวดล้อม
1.2 ทรัพยากรดินและการเกิด ดินถล่ม	10.20 ตารางวา หรือคิดเป็น 103,240.80 ตารางเมตร สำหรับพื้นที่ที่จะนำมาพัฒนาเป็นโครงการ มีขนาดเนื้อ ที่ดิน 20 ไร่ 3 งาน 57.3725 ตารางวา หรือคิดเป็น 33,429.49 ตารางเมตร โดยเป็นที่ดินของ นายสุนัย ธรรม รักษ์ โดย นายสุนัย ธรรมรักษ์ ได้ยินยอมให้ บริษัท ดีเอส เอ็มเอส จำกัด นำดินมากองไว้ที่ดินดังกล่าว โดยต้องมีการ ควบคุมการทิ้งกองที่ดินให้อยู่ในความเป็นระเบียบ สะอาด และไม่ก่อความเดือดร้อนแก่ที่ดินแปลงข้างเคียง หากเกิด ความเสียหายใดๆ บริษัท ดีเอสเอ็มเอส จำกัด จะเป็น ผู้รับผิดชอบดูแลทั้งหมด โดยปริมาณดินที่จะขนย้าย ทั้งหมด 9,520.94 ลูกบาศก์เมตร จะขนย้ายด้วยรถบรรทุก 6 ล้อ ขนาด 8 ลูกบาศก์เมตร จำนวน 10 คัน ทำการขน ย้ายประมาณ 10 เที่ยว/วัน/คัน ดังนั้น จะต้องขนย้าย ประมาณ 12 วัน โดยพื้นที่กองดินอยู่ติดกับพื้นที่โครงการ	(5) ใช้ผ้าใบที่ปิดคลุมรถบรรทุกทุกวัน รวมทั้งให้ทำการล้างล้อรถบรรทุกก่อน ออกจากพื้นที่โครงการทุกครั้ง เพื่อลดการฟุ้งกระจายของฝุ่นละออง (6) จัดรถบรรทุกน้ำฉีดพรมน้ำในพื้นที่ขุดดิน และบริเวณถนนที่รถบรรทุก แล่นผ่านตลอดเวลาที่ดำเนินการ เพื่อลดการฟุ้งกระจายของฝุ่นละออง (7) จัดคนงานกวาดถนนหากเกิดมีเศษดินตกหล่น (8) ให้ทำการปรับพื้นที่เฉพาะช่วงเวลากลางวันของวันธรรมดา (เวลา 8.30 น.-17.30 น.) และในช่วงฤดูฝนงดการปรับพื้นที่ และการขนย้ายดิน ในช่วงที่ฝนตกหนัก (9) จำกัดความเร็วของรถให้ไม่เกิน 30 กิโลเมตร/ชั่วโมง และกำชับให้ พนักงานขับรถจะต้องขับด้วยความระมัดระวังโดยเฉพาะบริเวณทางเข้า- ออกสู่ถนนสาธารณะ (10) ห้ามจอดรถบนถนนสาธารณะ ห้ามวางวัสดุต่างๆ บนถนนสาธารณะ เพื่อ ป้องกันการกีดขวางการจราจร (11) ติดตั้งป้ายเครื่องหมายจราจรบริเวณทางเข้า-ออกสู่ถนนสาธารณะ (12) จัดเจ้าหน้าที่อำนวยความสะดวกในบริเวณทางเข้า-ออกสู่ถนนสาธารณะ (13) หากเกิดกรณีถนนสาธารณะชำรุด เนื่องจากการขนย้ายดิน ผู้รับเหมาขน ย้ายจะรับผิดชอบซ่อมแซมถนนส่วนที่ชำรุด โดยกำหนดเป็นส่วนหนึ่งใน สัญญาจ้างการขนย้ายดิน	

เดือน มีนาคม 2562

(นายพงศ์ทก ธรรมรักษ์)

กรรมการผู้จัดการ
บริษัท ดีเอสเอ็มเอส จำกัด



เดือน มีนาคม 2562

(นางสาวจุฑารัตน์ บุญแก้ว)

ผู้อำนวยการด้านสิ่งแวดล้อม
บริษัท ภูเก็ต เอ็นไวรอนเม้นทอล เซอร์วิส จำกัด



ตารางที่ 1 สรุปผลกระทบสิ่งแวดล้อม มาตรการป้องกันและแก้ไขผลกระทบสิ่งแวดล้อม และมาตรการติดตามตรวจสอบผลกระทบสิ่งแวดล้อม โครงการ โรงแรมฮิลตันภูเก็ต ไม้ขาว รีสอร์ทแอนด์สปา ของบริษัท ดีเอสเอ็มเอส จำกัด ระยะก่อสร้าง (ต่อ)

องค์ประกอบทาง สิ่งแวดล้อมและคุณค่าต่าง ๆ	ผลกระทบต่อสิ่งแวดล้อมที่สำคัญ	มาตรการป้องกันและ แก้ไขผลกระทบสิ่งแวดล้อม	มาตรการติดตามตรวจสอบ ผลกระทบสิ่งแวดล้อม
1.2 ทรัพยากรดินและการเกิด ดินถล่ม (ต่อ)	2) การเกิดดินถล่ม พื้นที่โครงการเป็นพื้นที่ค่อนข้างราบ ทั้งนี้ในการก่อสร้างจะทำการขุดเพื่อ ก่อสร้างชั้นไต้ดิน ถึงเก็บน้ำ ถึงบำบัดน้ำเสีย บ่อหน่วงน้ำ และท่อระบายน้ำ และ ถมกลับหลังทำการก่อสร้างชั้นไต้ดินแล้วเสร็จ ในช่วงก่อสร้างจะจำกัดเฉพาะพื้นที่ ที่จะดำเนินโครงการเท่านั้น พื้นที่บางส่วนก็ยังคงสภาพเดิมไว้ให้มากที่สุด และ จากรูปที่ 3-10 แผนที่แสดงพื้นที่ที่มีโอกาสเกิดดินถล่ม จังหวัดภูเก็ต พบว่า บริเวณพื้นที่ตั้งโครงการเป็นพื้นที่ราบ ไม่มีความเสี่ยงต่อการเกิดดินถล่มแต่อย่าง ใด แต่อย่างไรก็ตาม ในการก่อสร้างโครงการจะจัดให้มีวิศวกรผู้เชี่ยวชาญดูแล และควบคุมการก่อสร้างตลอดระยะเวลาการก่อสร้างโครงการ ดังนั้น จึงไม่ส่งผล กระทบต่อการเกิดดินถล่ม	(1) ควบคุมการปรับพื้นที่ให้อยู่ภายในพื้นที่โครงการ เท่านั้น (2) จัดให้มีกำแพงกันดินที่ออกแบบตามหลักวิศวกรรม ตลอดแนวอาคารชั้นไต้ดิน ซึ่งกำแพงกันดิน ดังกล่าวเป็นส่วนหนึ่งของอาคาร (3) จัดให้มีรางระบายน้ำชั่วคราวขนาดเส้นผ่าน ศูนย์กลาง 0.30 เมตร มีบ่อพักเป็นระยะ ๆ โดยรอบพื้นที่โครงการ เพื่อรวบรวมน้ำเข้าสู่บ่อตก ขยะ/ตกตะกอน พื้นที่ 789.40 ตารางเมตร ลึก 0.77 เมตร จำนวน 1 บ่อ มีปริมาตร 607.84 ลูกบาศก์เมตร (4) โครงการจะมีการปรับพื้นที่เพื่อก่อสร้างอาคารใน โครงการ โดยจะมีการเปิดหน้าดินเฉพาะบริเวณที่ มีการก่อสร้างเท่านั้น และแต่ละอาคารจะไม่ทำการ ก่อสร้างในเวลาเดียวกัน (5) เร่งดำเนินการปลูกหญ้าคลุมดินทันทีที่การปรับ พื้นที่แล้วเสร็จ เพื่อช่วยดูดซับน้ำฝน ชะลอการ ไหลของน้ำฝนและลดการกัดเซาะหน้าดิน (6) ผู้รับเหมาได้วางแผนให้ก่อสร้างถนนและท่อระบาย น้ำในช่วงแรกๆ ของแผนการก่อสร้างทั้งหมด เพื่อ เป็นการควบคุมและรองรับน้ำฝน	

เดือน มีนาคม 2562

(นายพงศ์ทกษ ธรรมรักษ์)

กรรมการผู้จัดการ

บริษัท ดีเอสเอ็มเอส จำกัด



DHMS COMPANY LIMITED

บริษัท ดีเอสเอ็มเอส จำกัด

เดือน มีนาคม 2562

(นางสาวจุฑารัตน์ บุญแก้ว)

ผู้อำนวยการด้านสิ่งแวดล้อม

บริษัท ภูเก็ต เอ็นไวรอนเม้นทอล เซอร์วิส จำกัด



ตารางที่ 1 สรุปผลกระทบสิ่งแวดล้อม มาตรการป้องกันและแก้ไขผลกระทบสิ่งแวดล้อม และมาตรการติดตามตรวจสอบผลกระทบสิ่งแวดล้อม โครงการ โรงแรมฮิลตันภูเก็ตไม้ขาว รีสอร์ทแอนด์สปา ของบริษัท ดีเอสเอ็มเอส จำกัด ระยะก่อสร้าง (ต่อ)

องค์ประกอบทาง สิ่งแวดล้อมและคุณค่าต่าง ๆ	ผลกระทบต่อสิ่งแวดล้อมที่สำคัญ	มาตรการป้องกันและ แก้ไขผลกระทบสิ่งแวดล้อม	มาตรการติดตามตรวจสอบ ผลกระทบสิ่งแวดล้อม
1.2 ทรัพยากรดินและการเกิด ดินถล่ม (ต่อ)		(7) ดินที่ขุดออกจากการก่อสร้างฐานรากอาคารและ การขุดถึงเก็บน้ำจะมีการถมกลับในพื้นที่โครงการ และใช้ประโยชน์เพื่อทำเป็นสวนหย่อมภายใน โครงการ (8) ก่อนเริ่มงานขุดถมดินจะทำการขุดหรือเคลื่อนย้าย ต้นไม้ ก้อนหิน หรือสิ่งกีดขวางต่างๆ ซึ่งอาจ ก่อให้เกิดอันตรายในขณะปฏิบัติงาน (9) จัดเตรียมป้าย หรือสัญญาณเตือนอันตรายไว้ ตลอดเวลาทำงาน (10) ใช้รถแทรกเตอร์ที่อยู่ในสภาพดี ทำการบำรุงรักษา อย่างเหมาะสม เพื่อให้มีปริมาณควันไอเสียเกิดขึ้น น้อยที่สุด เพื่อลดเสียง ความสั่นสะเทือนและเพื่อ ความปลอดภัยสำหรับการใช้งานอยู่เสมอ (11) ใช้ผ้าใบทึบปิดคลุมรถบรรทุกดิน รวมทั้งให้ทำการ ล้างล้อรถบรรทุกก่อนออกจากพื้นที่โครงการทุก ครั้ง เพื่อลดการฟุ้งกระจายของฝุ่นละออง (12) จัดรถบรรทุกน้ำฉีดพรมน้ำในพื้นที่ขุดดิน และ บริเวณถนนที่รถบรรทุกผ่านตลอดเวลาที่ ดำเนินการ เพื่อลดการฟุ้งกระจายของฝุ่นละออง	

เดือน มีนาคม 2562



(นายพงศ์ทกษ ธรรมรักษ์)
กรรมการผู้จัดการ บริษัท ดีเอสเอ็มเอส จำกัด
บริษัท ดีเอสเอ็มเอส จำกัด

DHMS
DHMS COMPANY LIMITED

เดือน มีนาคม 2562



(นางสาวจุฑารัตน์ บุญแก้ว)
ผู้อำนวยการด้านสิ่งแวดล้อม
บริษัท ภูเก็ต เอ็นไวรอนเม้นทอล เซอร์วิส จำกัด



ตารางที่ 1 สรุปผลกระทบสิ่งแวดล้อม มาตรการป้องกันและแก้ไขผลกระทบสิ่งแวดล้อม และมาตรการติดตามตรวจสอบผลกระทบสิ่งแวดล้อม โครงการ โรงแรมฮิลตันภูเก็ตไม้ขาว รีสอร์ทแอนด์สปา ของบริษัท ดีเอสเอ็มเอส จำกัด ระยะก่อสร้าง (ต่อ)

องค์ประกอบทาง สิ่งแวดล้อมและคุณค่าต่าง ๆ	ผลกระทบต่อสิ่งแวดล้อมที่สำคัญ	มาตรการป้องกันและ แก้ไขผลกระทบสิ่งแวดล้อม	มาตรการติดตามตรวจสอบ ผลกระทบสิ่งแวดล้อม
1.2 ทรัพยากรดินและการเกิด ดินถล่ม (ต่อ)		(13) จัดคนงานกวาดถนนหากเกิดมีเศษดินตกหล่น (14) ให้ทำการปรับพื้นที่เฉพาะช่วงเวลากลางวัน ของวันธรรมดา (เวลา 8.30 น.-17.30 น.) และ ในช่วงฤดูฝนงดการปรับพื้นที่ และการขนย้าย ดินในช่วงที่ฝนตกหนัก (15) จำกัดความเร็วของรถให้ไม่เกิน 30 กิโลเมตร/ ชั่วโมง และกำชับให้พนักงานขับรถจะต้องขับ ด้วยความระมัดระวังโดยเฉพาะบริเวณ ทางเข้า-ออกสู่ถนนสาธารณะ (16) ห้ามจอดรถบนถนนสาธารณะ ห้ามวางวัสดุ ต่างๆ บนถนนสาธารณะ เพื่อป้องกันการกีด ขวางการจราจร (17) ติดตั้งป้ายเครื่องหมายจราจรบริเวณทางเข้า- ออกสู่ถนนสาธารณะ (18) จัดเจ้าหน้าที่อำนวยความสะดวกในบริเวณ ทางเข้า-ออกสู่ถนนสาธารณะ (19) หากเกิดกรณีถนนสาธารณะชำรุด เนื่องจาก การขนย้ายดิน ผู้รับเหมาย้ายจะรับผิดชอบ ซ่อมแซมถนนส่วนที่ชำรุด โดยกำหนดเป็น ส่วนหนึ่งในสัญญาจ้างการขนย้ายดิน	

เดือน มีนาคม 2562

(นายพงศ์กษ ธรรมรักษ์)
กรรมการผู้จัดการ
บริษัท ดีเอสเอ็มเอส จำกัด

DHMS
DHMS COMPANY LIMITED
บริษัท ดีเอสเอ็มเอส จำกัด

เดือน มีนาคม 2562

(นางสาวจุฑารัตน์ บุญแก้ว)
ผู้อำนวยการด้านสิ่งแวดล้อม
บริษัท ภูเก็ต เอ็นไวรอนเม้นทอล เซอร์วิส จำกัด



ตารางที่ 1 สรุปผลกระทบสิ่งแวดล้อม มาตรการป้องกันและแก้ไขผลกระทบสิ่งแวดล้อม และมาตรการติดตามตรวจสอบผลกระทบสิ่งแวดล้อม โครงการ โรงแรมฮิลตันภูเก็ตไม้ขาว รีสอร์ทแอนดส์สป่า ของบริษัท ดีเอสเอ็มเอส จำกัด ระยะก่อสร้าง (ต่อ)

องค์ประกอบทาง สิ่งแวดล้อมและคุณค่าต่าง ๆ	ผลกระทบต่อสิ่งแวดล้อมที่สำคัญ	มาตรการป้องกันและ แก้ไขผลกระทบสิ่งแวดล้อม	มาตรการติดตามตรวจสอบ ผลกระทบสิ่งแวดล้อม
1.3 ธรณีวิทยา การเกิด แผ่นดินไหว และการเกิด สึนามิ	1) ธรณีวิทยา การเกิดแผ่นดินไหว และสึนามิ บริเวณพื้นที่โครงการมีลักษณะทางธรณีวิทยาอุคควเทอร์นารี มีลักษณะเป็นสันขาด มีทราย ร่วน ปนกรวด ทรายขนาด 100-1,200 ไมครอน การตัดขนาดดี กรวดขนาด 2-5 มิลลิเมตร จากข้อมูลด้านแผ่นดินไหวของกรมอุตุนิยมวิทยา พบว่า แผ่นดินไหวที่ส่งผลกระทบต่อความสั่นสะเทือนในประเทศไทยเกิดจากแหล่งกำเนิดแผ่นดินไหว 2 ลักษณะ ได้แก่ แหล่งกำเนิดแผ่นดินไหวจากภายนอกประเทศ บริเวณประเทศสหภาพเมียนมาร์ตอนใต้ของสาธารณรัฐประชาชนจีน ประเทศสาธารณรัฐประชาธิปไตยประชาชนลาว และทะเลอันดามัน และแหล่งกำเนิดแผ่นดินไหวภายในประเทศ ซึ่งส่วนใหญ่อยู่บริเวณภาคเหนือและภาคตะวันตกของประเทศ ทั้งนี้ในจังหวัดภูเก็ตอยู่ในเขต 2ก ซึ่งมีระดับความรุนแรง V-VII เมอร์คัลลี คือหากมีแผ่นดินไหวในเขตนี้ จะมีความรุนแรงที่ทำให้ทุกคนตกใจสิ่งก่อสร้างที่ออกแบบไม่ดีปรากฏความเสียหาย โดยเขตนี้ กรมทรัพยากรธรณีกำหนดว่ามีความเสี่ยงในการเกิดความเสียหายในระดับน้อยถึงปานกลาง และจากสถิติแผ่นดินไหวของกรมอุตุนิยมวิทยาปีล่าสุด พบว่า ในปี พ.ศ. 2555 เกิดแผ่นดินไหวที่มีจุดศูนย์กลางอยู่ที่อำเภอถลาง จังหวัดภูเก็ต ขนาดรุนแรงที่สุด 4.3 ริกเตอร์ จากสถานการณ์แผ่นดินไหวในจังหวัดภูเก็ต เมื่อวันที่ 16 เมษายน 2555 ซึ่งเป็นผลสืบเนื่องมาจากการเกิดแผ่นดินไหวขนาด 8.6 และ 8.2 ริกเตอร์ ทางตอนเหนือของเกาะสุมาตรา ประเทศอินโดนีเซีย เมื่อวันที่ 11 เมษายน 2555	(1) จัดเส้นทางหนีภัยโดยมีป้ายบอกเป็นระยะไว้ภายในบริเวณโครงการ เมื่อเกิดเหตุการณ์ภัยพิบัติขึ้นคนงานก่อสร้างในพื้นที่โครงการก็สามารถอพยพไปยังจุดที่ปลอดภัยได้อย่างรวดเร็ว และไม่เกิดการซุลมุน (2) เตรียมพร้อมประสานงานกับหน่วยงานที่รับผิดชอบหากเกิดธรณีพิบัติภัย ได้แก่ หน่วยงานบรรเทาสาธารณภัย เพื่อให้ความช่วยเหลือเจ้าหน้าที่ฝ่ายต่างๆ และคนงานก่อสร้างในการอพยพออกจากอาคารได้ทันทั่วทั้ง (3) จัดป้ายประชาสัมพันธ์เพื่อให้ความรู้ด้านการปฏิบัติตนกรณีเกิดธรณีพิบัติภัยแก่เจ้าหน้าที่ฝ่ายต่างๆ และคนงานก่อสร้าง (4) จัดให้มีการซ้อมแผนอพยพเพื่อความปลอดภัยของเจ้าหน้าที่ฝ่ายต่างๆ และคนงานก่อสร้างในโครงการด้วยหรือหากจังหวัดมีการฝึกซ้อมอพยพหนีภัย เจ้าหน้าที่ฝ่ายต่างๆ และคนงานก่อสร้างของโครงการจะต้องเข้าร่วมการฝึกดังกล่าวด้วย เพื่อให้เกิดความเข้าใจและปฏิบัติได้ถูกต้องเมื่อเกิดเหตุการณ์จริงขึ้น โดยกำหนดให้ใช้แผนในการอพยพผู้พักอาศัยภายในอาคารออกนอกตัวอาคารเช่นเดียวกับแผนอพยพหนีไฟ และให้มีการซักซ้อมอย่างน้อยปีละครั้ง	-

เดือน มีนาคม 2562


(นายพงศ์ทกษ ธรรมราช)
กรรมการผู้จัดการ DHMS COMPANY LTD.
บริษัท ดีเอสเอ็มเอส จำกัด

เดือน มีนาคม 2562


(นางสาวจุฑารัตน์ บุญแก้ว)
ผู้อำนวยการด้านสิ่งแวดล้อม
บริษัท ภูเก็ต เอ็นไวรอนเม้นทอล เซอร์วิส จำกัด



ตารางที่ 1 สรุปผลกระทบสิ่งแวดล้อม มาตรการป้องกันและแก้ไขผลกระทบสิ่งแวดล้อม และมาตรการติดตามตรวจสอบผลกระทบสิ่งแวดล้อม โครงการ โรงแรมฮิลตันภูเก็ตไม้ขาว รีสอร์ทแอนด์สปา ของบริษัท ดีเอสเอ็มเอส จำกัด ระยะก่อสร้าง (ต่อ)

องค์ประกอบทางสิ่งแวดล้อมและคุณค่าต่าง ๆ	ผลกระทบต่อสิ่งแวดล้อมที่สำคัญ	มาตรการป้องกันและแก้ไขผลกระทบสิ่งแวดล้อม	มาตรการติดตามตรวจสอบผลกระทบสิ่งแวดล้อม
1.3 ธรณีวิทยา การเกิดแผ่นดินไหว และการเกิดสึนามิ (ต่อ)	ทำให้เกิดการสั่นไหวแรงสั่นสะเทือน และเป็นตัวกระตุ้นให้แขนงของรอยเลื่อนคลองมะรุ่ยเกิดการเคลื่อนตัวและเกิดแผ่นดินไหวขนาด 4.3 ริกเตอร์ ในจังหวัดภูเก็ต หลังจากนั้นแผ่นดินไหวตามหรือเกิดอาฟเตอร์ช็อก ในบริเวณใกล้เคียงกันประมาณ 30 ครั้ง รู้สึกได้ประมาณ 4 ครั้ง และผลจากการเกิดแผ่นดินไหว ดังกล่าว ส่งผลให้บ้านเรือนประชาชนในพื้นที่บ้านลิพอน-บางขาม หมู่ที่ 2 ตำบลศรีสุนทร อำเภอถลาง เสียหายเล็กน้อยกว่า 200 หลังคาเรือน ตำบลปากคลอก อำเภอถลาง เสียหาย 10 หลังคาเรือน อาคารส่วนใหญ่เป็นบ้านปูนก่ออิฐชั้นเดียว ขณะที่เขื่อนบางเหนียวดำ ซึ่งตั้งอยู่ในพื้นที่ หมู่ที่ 7 ตำบลศรีสุนทร จากการตรวจสอบไม่ได้รับความเสียหายแต่อย่างใด (สำนักธรณีวิทยาสิ่งแวดล้อม กรมทรัพยากรธรณี, 2555) พบว่า พื้นที่ที่อยู่นอกอาคาร มีผู้รู้สึกว่าเกิดแผ่นดินไหวน้อยคน ถ้าเป็นตอนกลางคืนผู้ที่นอนหลับจะตกใจตื่น ถ้วยชามจะขยับหน้าต่าง ประตู จะสั่น ฝาผนังจะมีเสียงลั่น มีความรู้สึกคล้ายๆ กับรถยนต์บรรทุกของหนัก ชนอาคาร รถยนต์ที่จอดอยู่สั่นไหวสังเกตได้ชัดเจน (กรมทรัพยากรธรณี, 2555) สำหรับเขตรอยเลื่อนที่มีพลังของประเทศไทยมี 3 แนว ตามทิศทางการวางตัวและการเคลื่อนที่ คือ กลุ่มรอยเลื่อนที่วางตัวในแนวทิศตะวันออกเฉียงเหนือ-ตะวันตกเฉียงใต้ กลุ่มรอยเลื่อนที่วางตัวในแนวทิศตะวันตกเฉียงเหนือ-ตะวันออกเฉียงใต้ และกลุ่มรอยเลื่อนที่วางตัวอยู่ในทิศเหนือ-ใต้ ซึ่ง พบว่า บริเวณโครงการไม่ได้อยู่ในบริเวณรอยเลื่อนแต่อย่างใด โดยอยู่ห่างจากแนวรอยเลื่อนที่ใกล้ที่สุด คือ รอยเลื่อนคลองมะรุ่ย ซึ่งเป็นรอยเลื่อนที่วางตัวอยู่ในเขตจังหวัดสุราษฎร์ธานี กระบี่ และพังงาเป็นระยะทางประมาณ 28.0 กิโลเมตร และอยู่ห่างจากตำแหน่งจุดศูนย์กลางแผ่นดินไหวที่อำเภอถลาง จังหวัดภูเก็ตประมาณ 19.0 กิโลเมตร อย่างไรก็ตาม เขตรอยเลื่อนที่สำคัญเกี่ยวกับการเกิดแผ่นดินไหวและมีผลกระทบต่อประเทศไทย ได้แก่ กลุ่มรอยเลื่อนสะแก และกลุ่มรอย	(5) ออกแบบการก่อสร้างให้เป็นไปตามมาตรฐานของกรมโยธาธิการและผังเมือง และมาตรฐานการออกแบบอาคารที่สภาวิศวกรรับรอง (6) ต้องจัดการก่อสร้างโดยปฏิบัติตามข้อกำหนดของท้องถิ่นอย่างเคร่งครัด	

เดือน มีนาคม 2562

(นายพงศ์กร ธรรมรักษ์)

กรรมการผู้จัดการ

บริษัท ดีเอสเอ็มเอส จำกัด



เดือน มีนาคม 2562

(นางสาวจุฑารัตน์ บุญแก้ว)

ผู้อำนวยการด้านสิ่งแวดล้อม


บริษัท ภูเก็ต เอ็นไวรอนเม้นทอล เซอร์วิส จำกัด



ตารางที่ 1 สรุปผลกระทบสิ่งแวดล้อม มาตรการป้องกันและแก้ไขผลกระทบสิ่งแวดล้อม และมาตรการติดตามตรวจสอบผลกระทบสิ่งแวดล้อม โครงการ โรงแรมฮิลตันภูเก็ตไม้ขาว รีสอร์ทแอนด์สปา ของบริษัท ดีเอสเอ็มเอส จำกัด ระยะก่อสร้าง (ต่อ)

องค์ประกอบทาง สิ่งแวดล้อมและคุณค่าต่าง ๆ	ผลกระทบต่อสิ่งแวดล้อมที่สำคัญ	มาตรการป้องกันและแก้ไขผลกระทบ สิ่งแวดล้อม	มาตรการติดตามตรวจสอบ ผลกระทบสิ่งแวดล้อม
1.3 ธรณีวิทยา การเกิด แผ่นดินไหว และการเกิด สึนามิ (ต่อ)	เลื่อนพานหลวง รอยเลื่อนทั้งสองนี้มีแนวแยกต่อเนื่องมาทางตะวันตกของประเทศไทย ไล่จากทางตอนบนลงมามาตอนล่าง อันได้แก่ กลุ่มรอยเลื่อนเมย กลุ่มรอยเลื่อนศรีสวัสดิ์ และกลุ่มรอยเลื่อนเจดีย์สามองค์ ในเขตภาคเหนือของประเทศไทยมีกลุ่มรอยเลื่อนแม่ทา 2) การเกิดสึนามิ สึนามิ (Tsunami) เป็นชื่อคลื่นชนิดหนึ่ง ประกอบด้วย ชุดของคลื่นที่มีความยาวคลื่นค่อนข้างมาก และช่วงห่างระยะเวลาของแต่ละลูกคลื่นยาวนาน เกิดจากการเคลื่อนตัวของพื้นทะเลในแนวตั้ง จมตัวลงตรงแนวรอยเลื่อน หรือการที่มวลของน้ำถูกกระตุ้นหรือรบกวน โดยการแทนที่ทางแนวตั้งของมวลวัตถุ สัมพันธ์กับการเกิดแผ่นดินไหว แผ่นดินถล่ม การระเบิด และการปะทุของภูเขาไฟ หรือแม้กระทั่งการกระทบของอนุภาคนขนาดใหญ่ เช่น อุกกาบาต สามารถก่อให้เกิดคลื่นสึนามิได้ ซึ่งคลื่นสึนามิสามารถทำลายชายฝั่งทะเลเป็นสาเหตุให้เกิดความพินาศเสียหายต่อทั้งชีวิตและทรัพย์สิน ซึ่งคลื่นสึนามิบางครั้งสูงถึง 35 เมตร เมื่อวันที่ 26 ธันวาคม 2547 เกิดแผ่นดินไหวนอกชายฝั่งด้านตะวันตกของเกาะสุมาตรา ประเทศอินโดนีเซีย ส่งผลให้เกิดคลื่นใต้น้ำเคลื่อนตัวแผ่ขยายไปทั่วทะเลอันดามัน จนถึงชายฝั่งตะวันออกเฉียงใต้ของประเทศอินเดียและศรีลังกา โดยบางส่วนของคลื่นยังคลื่นตัวไปถึงชายฝั่งตะวันออกของทวีปแอฟริกา รวมประเทศที่ประสบภัยจากคลื่นสึนามิ 11 ประเทศ คือ อินโดนีเซีย มาเลเซีย พม่า อินเดียบังกลาเทศ ศรีลังกา มัลดีฟส์ โซมาเลีย แทนซาเนีย เคนยา และไทย โดยคลื่นสึนามิได้พัดเข้าสู่พื้นที่ 6 จังหวัดภาคใต้ชายฝั่งทะเลอันดามัน ได้แก่ พังงา กระบี่ ภูเก็ต ระนอง ตรัง และสตูล		

เดือน มีนาคม 2562

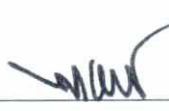
DHMS
 (นายพงศ์ทก ธรรมรักษ์)
 กรรมการผู้จัดการ
 บริษัท ดีเอสเอ็มเอส จำกัด
 DHMS COMPANY LIMITED
 บริษัท ดีเอสเอ็มเอส จำกัด

เดือน มีนาคม 2562


 (นางสาวจุฑารัตน์ บุญแก้ว)
 ผู้อำนวยการด้านสิ่งแวดล้อม
 บริษัท ภูเก็ต เอ็นไวรอนเม้นทอล เซอร์วิส จำกัด



ตารางที่ 1 สรุปผลกระทบสิ่งแวดล้อม มาตรการป้องกันและแก้ไขผลกระทบสิ่งแวดล้อม และมาตรการติดตามตรวจสอบผลกระทบสิ่งแวดล้อม โครงการ โรงแรมฮิลตันภูเก็ตไม้ขาว รีสอร์ทแอนด์สปา ของบริษัท ดีเอสเอ็มเอส จำกัด ระยะก่อสร้าง (ต่อ)

องค์ประกอบทาง สิ่งแวดล้อมและคุณค่าต่าง ๆ	ผลกระทบต่อสิ่งแวดล้อมที่สำคัญ	มาตรการป้องกันและแก้ไขผลกระทบ สิ่งแวดล้อม	มาตรการติดตามตรวจสอบ ผลกระทบสิ่งแวดล้อม
1.3 ธรณีวิทยา การเกิด แผ่นดินไหว และการเกิด สึนามิ (ต่อ)	ก่อให้เกิดความเสียหายในบริเวณชายฝั่งภาคใต้ของไทยใน 6 จังหวัดดังกล่าวมีผู้เสียชีวิตรวมกันประมาณ 5,400 คน สำหรับจังหวัดภูเก็ตมีผู้เสียชีวิตทั้งหมด 279 คน นอกจากนี้ยังสร้างความเสียหายให้กับทรัพย์สินต่างๆ คิดเป็นมูลค่าหลายพันล้านบาท จากเหตุการณ์สึนามิเมื่อวันที่ 26 ธันวาคม พ.ศ. 2547 โดยข้อมูลจากงานป้องกันและบรรเทาสาธารณภัย องค์การบริหารส่วนตำบลไม้ขาว พบว่า บริเวณหมู่ที่ 3 บ้านสวนมะพร้าว มีสถานที่ที่ได้รับผลกระทบจากภัยพิบัติคลื่นสึนามิ ได้แก่ โรงแรม JW Marriott Phuket Resort & Spa โรงแรม JW Marriott Maikhao Beach Club โรงแรม Anantara Phuket Resort & Spa โรงแรม Sala Phuket Resort & Spa โรงแรม Renaissance Phuket Resort & Spa โรงแรม Holiday Inn Resort Phuket Mai Khao Beach และโรงแรม Piraya Resort & Spa ซึ่งบริเวณพื้นที่ดังกล่าวมีน้ำเอ่อเข้ามาสูงประมาณ 2 เมตร ระยะทางประมาณ 200 เมตร ไม่มีผู้ได้รับบาดเจ็บหรือเสียชีวิต ทั้งนี้แนวชายฝั่งทะเลห่างจากหลักหมุดที่ดินเลขที่ 1ข-3105 ของเอกสารสิทธิ์ที่ดิน น.ส.3 เลขที่ 64 เป็นระยะประมาณ 12 เมตร เป็นพื้นที่เสี่ยงภัย และได้รับผลกระทบจากการเกิดคลื่นสึนามิ เช่นเดียวกับพื้นที่อื่นๆ ที่อยู่ชายฝั่งรอบเกาะภูเก็ต ซึ่งเมื่อเกิดคลื่นสึนามิ หอแจ้งเตือนภัยจะรับสัญญาณเตือนภัยผ่านดาวเทียมหรือคลื่น VHF เพื่อแจ้งเตือนภัยแก่ประชาชน ซึ่งหอแจ้งเตือนภัยที่อยู่ใกล้โครงการมากที่สุด อยู่บริเวณศาลเจ้าไห่เลี่ยนเก้ง มีระยะทางห่างจากพื้นที่โครงการประมาณ 1.80 กิโลเมตร เพื่อให้สามารถอพยพไปยังสถานที่อพยพที่ปลอดภัยของพื้นที่โครงการได้ทันทั่วทั้งที่ ซึ่งสถานที่อพยพที่ปลอดภัยของพื้นที่โครงการ ได้แก่ ศูนย์อพยพโรงเรียนหงษ์หยกบำรุง ซึ่งมีระยะทางห่างจากพื้นที่โครงการประมาณ 2.3 กิโลเมตร ดังนั้น ผลกระทบจึงอยู่ในระดับต่ำ		

เดือน มีนาคม 2562

(นายพงศ์ข ชรรณรักษ์)

กรรมการผู้จัดการ

บริษัท ดีเอสเอ็มเอส จำกัด



DHS COMPANY LIMITED

11/222

เดือน มีนาคม 2562

(นางสาวจุฑารัตน์ บุญแก้ว)

ผู้อำนวยการด้านสิ่งแวดล้อม

บริษัท ภูเก็ต เอ็นไวรอนเม้นทอล เซอร์วิส จำกัด



ตารางที่ 1 สรุปผลกระทบสิ่งแวดล้อม มาตรการป้องกันและแก้ไขผลกระทบสิ่งแวดล้อม และมาตรการติดตามตรวจสอบผลกระทบสิ่งแวดล้อม โครงการ โรงแรมฮิลตันภูเก็ตไม้ขาว รีสอร์ทแอนด์สปา ของบริษัท ดีเอสเอ็มเอส จำกัด ระยะก่อสร้าง (ต่อ)

องค์ประกอบทางสิ่งแวดล้อมและคุณค่าต่าง ๆ	ผลกระทบต่อสิ่งแวดล้อมที่สำคัญ	มาตรการป้องกันและแก้ไขผลกระทบสิ่งแวดล้อม	มาตรการติดตามตรวจสอบผลกระทบสิ่งแวดล้อม
1.4 คุณภาพอากาศ	ผลกระทบที่เกิดขึ้นต่อคุณภาพอากาศโดยรอบพื้นที่โครงการในระยะก่อสร้างส่วนใหญ่ เกิดจากการฟุ้งกระจายของฝุ่นละอองจากกิจกรรมการก่อสร้าง และบางส่วนเกิดจากมลพิษจากยานพาหนะที่ขนส่งวัสดุอุปกรณ์ ซึ่งมีรายละเอียดดังนี้ 1) มลพิษทางอากาศจากกิจกรรมการก่อสร้างอาคาร การปรับแต่งพื้นที่ และการก่อสร้างตัวอาคาร อาจทำให้เกิดการฟุ้งกระจายของฝุ่นละออง ส่งผลกระทบในด้านความเดือดร้อนรำคาญต่อชุมชนข้างเคียง บริษัทที่ปรึกษาได้พิจารณาประเมินผลกระทบของฝุ่นละอองรวม (TSP) และฝุ่นละอองขนาดเล็ก (PM10) ที่เกิดจากกิจกรรมการก่อสร้าง โดยใช้แบบจำลอง Box Model ของ John G Rau and David C.Wooten, 1996 ดังสมการ พื้นที่ก่อสร้างของโครงการฯ ประมาณ 20.89 ไร่ หรือ 8.26 เอเคอร์ 1.1 ประเมินผลกระทบของฝุ่นละอองรวม (TSP) จากการคำนวณ กิจกรรมการก่อสร้างอาคารของโครงการจะทำให้ฝุ่นละอองฟุ้งกระจายในพื้นที่ประมาณ 0.048 มิลลิกรัม/ลูกบาศก์เมตร ซึ่งปริมาณฝุ่นละอองรวมที่เกิดขึ้นดังกล่าวมีค่าอยู่ในเกณฑ์มาตรฐาน (ค่ามาตรฐานฝุ่นเฉลี่ย 24 ชั่วโมง เท่ากับ 0.330 มิลลิกรัม/ลูกบาศก์เมตร ตามประกาศคณะกรรมการสิ่งแวดล้อมแห่งชาติ ฉบับที่ 24 พ.ศ. 2547) 1.2 การประเมินผลกระทบของฝุ่นละอองขนาดเล็ก (PM10) จากการคำนวณ กิจกรรมการก่อสร้างอาคารของโครงการจะทำให้ฝุ่นละอองฟุ้งกระจายในพื้นที่ประมาณ 0.0259 มิลลิกรัม/ลูกบาศก์เมตร ซึ่งปริมาณฝุ่นละอองรวมที่เกิดขึ้นดังกล่าวมีค่าอยู่ในเกณฑ์มาตรฐาน (ค่ามาตรฐานฝุ่นเฉลี่ย 24 ชั่วโมง	(1) จัดให้มีรั้วทึบกันบริเวณพื้นที่ก่อสร้างและใช้ผ้าใบก่อสร้าง (mesh sheet) ในการคลุมตัวอาคารก่อสร้าง เพื่อป้องกันวัสดุสิ่งก่อสร้างตกลงมา รวมถึงป้องกันการกระจายของฝุ่นละอองที่อาจส่งผลกระทบต่อพื้นที่ข้างเคียงโครงการและผู้สัญจรผ่านไปมา (2) กำหนดให้ผู้รับเหมาก่อสร้างจัดทำโรกเก็บวัสดุอุปกรณ์ปูนซีเมนต์ที่มีมิดชิด มีหลังคาคลุมทุกด้านเพื่อป้องกันฝุ่นฟุ้งกระจาย (3) จัดทำปล่องสำหรับทิ้งวัสดุ จากชั้นบนลงมาชั้นล่าง (4) ฉีดพรมน้ำในพื้นที่ก่อสร้างและเส้นทางขนส่งวัสดุภายในพื้นที่โครงการ รวมถึงบริเวณทางเข้า-ออกโครงการ อย่างน้อยวันละ 3 ครั้ง (5) ทำความสะอาดล้อรถบรรทุกก่อนออกสู่ถนนทุกครั้ง เช่น จัดให้ล้างล้อ เพื่อให้ดินหลุดจากล้อให้หมด เป็นต้น (6) ตรวจสอบเครื่องมือ เครื่องจักร และยานพาหนะให้อยู่ในสภาพที่เหมาะสมเสมอ หากมีปัญหาต้องรีบแก้ไข เพื่อลดเขม่าหรือควันที่จะเกิดขึ้น	- สอบถามจากประชาชนที่อยู่ใกล้เคียงโครงการในเรื่องผลกระทบทางด้านฝุ่นจากการก่อสร้าง ทุกสัปดาห์ ตลอดระยะเวลาก่อสร้าง - ตรวจวัดฝุ่นละอองรวม (TSP) ฝุ่นละอองขนาดเล็ก (PM10) ทุกวันที่มีการทำฐานราก และรายงานผลทุกสัปดาห์ หลังจากนั้นตรวจวัดเดือนละ 1 ครั้ง - ตรวจวัดก๊าซคาร์บอนมอนอกไซด์ (CO) ก๊าซไฮโดรคาร์บอน (THC) ทุกเดือน ตลอดระยะเวลาก่อสร้าง

เดือน มีนาคม 2562


DHMS
 (นายพงศ์กช ธรรมรักษ์)
 OHMS COMPANY LIMITED
 กรรมการผู้จัดการ
 บริษัท ดีเอสเอ็มเอส จำกัด
 บริษัท ดีเอสเอ็มเอส จำกัด

เดือน มีนาคม 2562


 (นางสาวจุฑารัตน์ บุญแก้ว)
 ผู้อำนวยการด้านสิ่งแวดล้อม
 บริษัท ภูเก็ต เอ็นไวรอนเม้นทอล เซอร์วิส จำกัด
 บริษัท ภูเก็ต เอ็นไวรอนเม้นทอล เซอร์วิส จำกัด

ตารางที่ 1 สรุปผลกระทบสิ่งแวดล้อม มาตรการป้องกันและแก้ไขผลกระทบสิ่งแวดล้อม และมาตรการติดตามตรวจสอบผลกระทบสิ่งแวดล้อม โครงการ โรงแรมฮิลตันภูเก็ตไม้ขาว รีสอร์ทแอนด์สปา ของบริษัท ดีเอสเอ็มเอส จำกัด ระยะก่อสร้าง (ต่อ)

องค์ประกอบทางสิ่งแวดล้อมและคุณค่าต่าง ๆ	ผลกระทบต่อสิ่งแวดล้อมที่สำคัญ	มาตรการป้องกันและแก้ไขผลกระทบสิ่งแวดล้อม	มาตรการติดตามตรวจสอบผลกระทบสิ่งแวดล้อม
1.4 คุณภาพอากาศ (ต่อ)	เท่ากับ 0.330 มิลลิกรัม/ลูกบาศก์เมตร ตามประกาศคณะกรรมการสิ่งแวดล้อมแห่งชาติ ฉบับที่ 24 พ.ศ. 2547 2) มลพิษทางอากาศจากยานพาหนะและการทำงานของเครื่องจักรกล การทำงานของเครื่องจักร และยานพาหนะที่ใช้ในการขนส่งวัสดุทำให้เกิดการระบายมลสารทางอากาศจากการเผาไหม้เชื้อเพลิง เช่น ก๊าซคาร์บอนมอนอกไซด์ (CO) ก๊าซไนโตรเจนไดออกไซด์ (NO₂) ก๊าซซัลเฟอร์ไดออกไซด์ (SO₂) ก๊าซไฮโดรคาร์บอน (HC) และฝุ่นละอองขนาดเล็ก (PM10) ทั้งนี้ การพิจารณาระดับของผลกระทบ ประเมินได้จากความเข้มข้นและปริมาณฝุ่นละอองที่เกิดขึ้นจากการก่อสร้าง โดยใช้ข้อมูลจาก U.S.EPA. (1) ฝุ่นละอองขนาดเล็ก (PM10) จากการคำนวณ ท่อไอเสียรถยนต์ของโครงการจะทำให้ฝุ่นละอองฟุ้งกระจายในพื้นที่ประมาณ 0.0250045 มิลลิกรัม/ลูกบาศก์เมตร ซึ่งปริมาณฝุ่นละอองขนาดเล็กที่เกิดขึ้นดังกล่าวมีค่าอยู่ในเกณฑ์มาตรฐาน (ค่ามาตรฐานฝุ่นเฉลี่ย 24 ชั่วโมง เท่ากับ 0.120 มิลลิกรัม/ลูกบาศก์เมตร ตามประกาศคณะกรรมการสิ่งแวดล้อมแห่งชาติ ฉบับที่ 24 พ.ศ. 2538) (2) ก๊าซคาร์บอนมอนอกไซด์ (CO) จากการคำนวณท่อไอเสียรถยนต์ของโครงการจะทำให้ก๊าซคาร์บอนมอนอกไซด์ฟุ้งกระจายในพื้นที่ 0.700033 มิลลิกรัม/ลูกบาศก์เมตร ซึ่งปริมาณก๊าซคาร์บอนมอนอกไซด์ที่เกิดขึ้นดังกล่าวมีค่าอยู่ในเกณฑ์มาตรฐาน (ค่ามาตรฐานก๊าซคาร์บอนมอนอกไซด์ เฉลี่ย 1 ชั่วโมง ไม่เกิน 34.2 มิลลิกรัม/ลูกบาศก์เมตร ตามประกาศคณะกรรมการสิ่งแวดล้อมแห่งชาติ ฉบับที่ 10 พ.ศ. 2538)	(7) จัดให้มีพนักงานคอยกวาดเศษดิน ทราฟที่ตกหล่นบริเวณปากทางเข้า-ออกโครงการ และพื้นที่ข้างเคียงโดยรอบ โดยในกรณีที่มีเศษดินเปื้อกตกหล่นต้องทำความสะอาดโดยใช้น้ำฉีดและกวาดพื้นให้สะอาดโดยทันที (8) ผู้รับเหมาก่อสร้างต้องจัดให้มีผ้าใบปิดคลุมกระบะรถที่ขนส่งวัสดุก่อสร้างให้มีมิดชิดตลอดเส้นทางขนส่ง เพื่อป้องกันการรบกวนของวัสดุที่บรรทุก (9) จำกัดความเร็วของยานพาหนะที่ใช้ขนส่งวัสดุเข้าสู่พื้นที่โครงการ โดยเฉพาะในเขตชุมชน และในพื้นที่ก่อสร้าง ให้มีความเร็วไม่เกิน 30 กิโลเมตร/ชั่วโมง โดยติดป้ายหลังรถว่า "หากพนักงานขับรถเร็วเกิน 30 กิโลเมตรต่อชั่วโมง โปรดแจ้ง (ระบุเบอร์โทรศัพท์)" พร้อมทั้งเบอร์โทรศัพท์สำหรับแจ้ง (10) ห้ามไม่ให้เผาขยะหรือเศษวัสดุภายในพื้นที่ก่อสร้าง	

เดือน มีนาคม 2562

(นายพงศ์ข ธรรมรักษ์)
กรรมการผู้จัดการ
บริษัท ดีเอสเอ็มเอส จำกัด

DHMS
DHMS COMPANY LIMITED
บริษัท ดีเอสเอ็มเอส จำกัด

เดือน มีนาคม 2562

(นางสาวจุฑารัตน์ บุญแก้ว)
ผู้อำนวยการด้านสิ่งแวดล้อม

บริษัท ภูเก็ต เอ็นไวรอนเม้นทอล เซอร์วิส จำกัด



ตารางที่ 1 สรุปผลกระทบสิ่งแวดล้อม มาตรการป้องกันและแก้ไขผลกระทบสิ่งแวดล้อม และมาตรการติดตามตรวจสอบผลกระทบสิ่งแวดล้อม โครงการ โรงแรมอีสตันภูเก็ตไม้ขาว รีสอร์ทแอนด์สปา ของบริษัท ดีเอสเอ็มเอส จำกัด ระยะก่อสร้าง (ต่อ)

องค์ประกอบทางสิ่งแวดล้อมและคุณค่าต่าง ๆ	ผลกระทบต่อสิ่งแวดล้อมที่สำคัญ	มาตรการป้องกันและแก้ไขผลกระทบสิ่งแวดล้อม	มาตรการติดตามตรวจสอบผลกระทบสิ่งแวดล้อม
1.4 คุณภาพอากาศ (ต่อ)	(3) ก๊าซไนโตรเจนไดออกไซด์ (NO₂) จากการคำนวณท่อไอเสียรถยนต์ของโครงการจะทำให้ก๊าซไนโตรเจนไดออกไซด์ฟุ้งกระจายในพื้นที่ 0.013475 มิลลิกรัม/ลูกบาศก์เมตร ซึ่งก๊าซไนโตรเจนไดออกไซด์ที่เกิดขึ้นดังกล่าวมีค่าอยู่ในเกณฑ์มาตรฐาน (ค่ามาตรฐานไนโตรเจนไดออกไซด์ เฉลี่ย 1 ชั่วโมง เท่ากับ 0.856 มิลลิกรัม/ลูกบาศก์เมตร ตามประกาศคณะกรรมการสิ่งแวดล้อมแห่งชาติ ฉบับที่ 33 (พ.ศ. 2552) เรื่อง กำหนดมาตรฐานค่าก๊าซไนโตรเจนไดออกไซด์ในบรรยากาศโดยทั่วไป) (4) ก๊าซซัลเฟอร์ไดออกไซด์ (SO₂) จากการคำนวณท่อไอเสียรถยนต์ของโครงการจะทำให้ก๊าซซัลเฟอร์ไดออกไซด์ฟุ้งกระจายในพื้นที่ 0.0032011 มิลลิกรัม/ลูกบาศก์เมตร ซึ่งปริมาณก๊าซซัลเฟอร์ไดออกไซด์ที่เกิดขึ้นดังกล่าวมีค่าอยู่ในเกณฑ์มาตรฐาน (ค่ามาตรฐานก๊าซซัลเฟอร์ไดออกไซด์ (SO₂) เฉลี่ย 1 ชั่วโมง ไม่เกิน 0.78 มิลลิกรัม/ลูกบาศก์เมตร ตามประกาศคณะกรรมการสิ่งแวดล้อมแห่งชาติ ฉบับที่ 12 พ.ศ. 2538 และค่ามาตรฐานตามประกาศคณะกรรมการสิ่งแวดล้อมแห่งชาติ ฉบับที่ 21 (พ.ศ. 2544)) (5) ไฮโดรคาร์บอน (HC) จากการคำนวณท่อไอเสียรถยนต์ของโครงการจะทำให้ความเข้มข้นของก๊าซไฮโดรคาร์บอนฟุ้งกระจายในพื้นที่ 1.950008 มิลลิกรัม/ลูกบาศก์เมตร ซึ่งปริมาณก๊าซไฮโดรคาร์บอน (HC) ไม่มีค่ามาตรฐาน	(11) หากการก่อสร้างโครงการส่งผลกระทบต่อด้านคุณภาพอากาศต่อบ้านอยู่อาศัย หรือพื้นที่อ่อนไหว หรือหน่วยงานราชการ ที่อยู่บริเวณโดยรอบโครงการ ในกรณีที่ทั้ง 2 ฝ่ายหาข้อตกลงกันไม่ได้ให้ใช้คณะกรรมการประสานงานเพื่อการแก้ไขปัญหาจากการพัฒนาโครงการเพื่อเจรจาหาข้อตกลงกัน ประกอบด้วย ผู้ได้รับผลกระทบ ผู้ก่อให้เกิดผลกระทบ (บริษัท ดีเอสเอ็มเอส จำกัด) และคนกลาง คือ หน่วยงานท้องถิ่น (องค์การบริหารส่วนตำบลไม้ขาว)	

เดือน มีนาคม 2562

(นายพงศ์กช ธรรมรักษ์)

กรรมการผู้จัดการ DHMS COMPANY LIMITED
บริษัท ดีเอสเอ็มเอส จำกัด

เดือน มีนาคม 2562

(นางสาวจุฑารัตน์ บุญแก้ว)

ผู้อำนวยการด้านสิ่งแวดล้อม
บริษัท ภูเก็ต เอ็นไวรอนเม้นทอล เซอร์วิส จำกัด



ตารางที่ 1 สรุปผลกระทบสิ่งแวดล้อม มาตรการป้องกันและแก้ไขผลกระทบสิ่งแวดล้อม และมาตรการติดตามตรวจสอบผลกระทบสิ่งแวดล้อม โครงการ โรงแรมฮิลตันภูเก็ต ไม้ขาว รีสอร์ทแอนด์สปา ของบริษัท ดีเอสเอ็มเอส จำกัด ระยะก่อสร้าง (ต่อ)

องค์ประกอบทางสิ่งแวดล้อมและคุณค่าต่าง ๆ	ผลกระทบต่อสิ่งแวดล้อมที่สำคัญ	มาตรการป้องกันและแก้ไขผลกระทบสิ่งแวดล้อม	มาตรการติดตามตรวจสอบผลกระทบสิ่งแวดล้อม
1.4 คุณภาพอากาศ (ต่อ)	จากการคำนวณพบว่า ความเข้มข้นของมลพิษจากกิจกรรมการก่อสร้างและจากเครื่องจักร และยานพาหนะที่ใช้ในช่วงก่อสร้างมีค่าต่ำกว่ามาตรฐานที่กำหนดค่อนข้างมาก นอกจากนี้ เครื่องจักรดังกล่าวเมื่อใช้ปฏิบัติงานจะจำกัดเฉพาะภายในพื้นที่ก่อสร้างของโครงการเท่านั้น เกิดเพียงช่วงเวลาสั้นๆ ซึ่งพื้นที่ก่อสร้างจะเป็นพื้นที่เปิดโล่ง สามารถถ่ายเทอากาศได้สะดวก และการทำงานของเครื่องจักรกลไม่ได้ทำงานพร้อมกันทั้งหมด ดังนั้น การก่อสร้างโครงการจึงส่งผลกระทบต่อคุณภาพอากาศอยู่ในระดับปานกลาง อย่างไรก็ตาม โครงการจะตรวจวัดคุณภาพอากาศบริเวณพื้นที่ก่อสร้างเป็นประจำทุกเดือนตลอดระยะเวลาก่อสร้างและตรวจวัดฝุ่นละอองรวม (TSP) และฝุ่นละอองขนาดเล็ก (PM10) ทุกวันที่มีการทำฐานราก อีกทั้ง หากการก่อสร้างโครงการส่งผลกระทบต่อคุณภาพอากาศต่ออาคารข้างเคียง หรือพื้นที่อ่อนไหว ที่อยู่บริเวณโดยรอบโครงการ ในกรณีที่ทั้ง 2 ฝ่ายหาข้อตกลงกันไม่ได้ให้ใช้คณะกรรมการประสานงานเพื่อการแก้ไขปัญหาจากการพัฒนาโครงการเพื่อเจรจาหาข้อตกลงกัน ประกอบด้วย ผู้ได้รับผลกระทบ ผู้ก่อให้เกิดผลกระทบ (บริษัท ดีเอสเอ็มเอส จำกัด) และคนกลาง คือ หน่วยงานท้องถิ่น (องค์การบริหารส่วนตำบลไม้ขาว) นอกจากนี้ โครงการจะกำหนดให้ผู้รับเหมาก่อสร้างขนย้ายเศษวัสดุ มูลฝอย และสิ่งปฏิกูลออกจากสถานที่ก่อสร้างอย่างน้อยทุก ๆ 1 วัน หรือต้องจัดให้มีที่พักรวมที่มีขนาดเพียงพอ อยู่ในตำแหน่งที่สะดวกต่อการจัดเก็บ และต้องมีมาตรการทำความสะอาดอย่างต่อเนื่องตลอดเวลา เพื่อป้องกันไม่ให้เกิดฝุ่นละอองหรือสิ่งสกปรกเปื้อน	<u>มาตรการเพื่อควบคุมและลดผลกระทบของฝุ่นของโครงการ (ตามแนวทาง สม. กันยายน 2558)</u> - มาตรการด้านการประชาสัมพันธ์ - ทำป้ายขนาดไม่น้อยกว่า 2 x 4 เมตร แสดงระยะเวลาที่ใช้ในการก่อสร้าง และเวลาเริ่มและหยุดกิจกรรมก่อสร้างในแต่ละวัน พร้อมระบุชื่อ และเบอร์โทรศัพท์ ของผู้รับผิดชอบในการควบคุมการก่อสร้าง เขตหรือองค์การบริหารส่วนท้องถิ่นที่มีหน้าที่ควบคุมการก่อสร้าง และรหัสบอกมาตรการควบคุมและลดผลกระทบสิ่งแวดล้อม โดยติดไว้บริเวณที่มีการก่อสร้างให้เห็นอย่างชัดเจน - มาตรการด้านการจัดการพื้นที่ก่อสร้าง - จัดทำระบบบันทึกขอร้องเรียน เกี่ยวกับปัญหาฝุ่น เสียง และกลิ่นสะเทือนจากการก่อสร้าง และระบบผลการแก้ไข ที่สามารถตรวจสอบระบบบันทึกดังกล่าว เมื่อมีการร้องขอหรือ ตรวจสอบ ทั้งนี้ต้องระบุชื่อ วัน และเวลาที่ร้องเรียน รวมทั้งกิจกรรมที่ได้ดำเนินการตามขอร้องเรียนดังกล่าว	

เดือน มีนาคม 2562

(นายพงศ์ข ชรรณรักษ์)
กรรมการผู้จัดการ

บริษัท ดีเอสเอ็มเอส จำกัด DHMS COMPANY LIMITED
บริษัท ดีเอสเอ็มเอส จำกัด
15/222

เดือน มีนาคม 2562

(นางสาวจุฑารัตน์ บุญแก้ว)
ผู้อำนวยการด้านสิ่งแวดล้อม

บริษัท ภูเก็ต เอ็นไวรอนเม้นทอล เซอร์วิส จำกัด



ตารางที่ 1 สรุปผลกระทบสิ่งแวดล้อม มาตรการป้องกันและแก้ไขผลกระทบสิ่งแวดล้อม และมาตรการติดตามตรวจสอบผลกระทบสิ่งแวดล้อม โครงการ โรงแรมฮิลตันภูเก็ตไม้ขาว รีสอร์ทแอนด์สปา ของบริษัท ดีเอสเอ็มเอส จำกัด ระยะก่อสร้าง (ต่อ)

องค์ประกอบทางสิ่งแวดล้อมและคุณค่าต่าง ๆ	ผลกระทบต่อสิ่งแวดล้อมที่สำคัญ	มาตรการป้องกันและแก้ไขผลกระทบสิ่งแวดล้อม	มาตรการติดตามตรวจสอบผลกระทบสิ่งแวดล้อม
1.4 คุณภาพอากาศ (ต่อ)	3) การประเมินผลกระทบของฝุ่นละอองที่เกิดจากการก่อสร้าง การประเมินผลกระทบของฝุ่นละอองที่เกิดจากการก่อสร้าง อ้างอิงจากแนวทางการประเมินความเสี่ยงและการกำหนดมาตรการลดผลกระทบของฝุ่นละอองที่เกิดจากการก่อสร้าง ซึ่งจัดทำโดย คณะกรรมการผู้ชำนาญการพิจารณารายงานการวิเคราะห์ผลกระทบสิ่งแวดล้อมด้านอาคาร การจัดสรรที่ดิน และบริการชุมชน สำนักงานนโยบายและแผนทรัพยากรธรรมชาติและสิ่งแวดล้อม (กุมภาพันธ์ 2560) โดยจำแนกประเภทของกิจกรรมที่เกิดขึ้นในพื้นที่ก่อสร้างที่อาจก่อให้เกิดฝุ่นละอองแบ่งออกเป็น 4 ประเภท ดังนี้ 1. การปรับเตรียมพื้นที่ (Earthworks) 2. การก่อสร้าง (Construction) 3. การขนส่งวัสดุก่อสร้าง (Trackout) การจำแนกผลกระทบที่อาจเกิดปัญหาจากฝุ่นละออง แบ่งออกได้ดังนี้ 1. การรบกวนและความรำคาญที่เกิดจากการตกสะสมของฝุ่นละออง (Dust Soiling) 2. ความเสี่ยงต่อสุขภาพเนื่องจากการหายใจฝุ่นละอองขนาดเล็ก (PM10) (Human Health Impacts) 3. ความเสียหายที่จะเกิดขึ้นกับระบบนิเวศ (Ecological Impacts)	(2) จัดทำระบบบันทึก เมื่อมีเหตุการณ์ผิดปกติ ที่ทำให้เกิดฝุ่นโดยระบุสาเหตุ และเวลา • มาตรการด้านการติดตามตรวจสอบ (1) ติดตั้งระบบตรวจวัดและบันทึกฝุ่น เสียง และสั่นสะเทือน ประจำวัน พร้อมบันทึกผลการตรวจสอบ และรายงานผลต่อ สผ. และหน่วยงานอนุญาต (2) ตรวจสอบการทำงานทั่วไป และหาแนวทางแก้ไข ในกรณีที่มีผู้ร้องเรียน • มาตรการด้านการเตรียมและดูแลพื้นที่ก่อสร้าง (1) จัดวางตำแหน่งเครื่องจักรและกิจกรรมที่ก่อให้เกิดฝุ่นให้อยู่ห่างจากผู้รับฝุ่นมากที่สุด (2) ทำมุ้งหรือตาข่ายกันกิจกรรมหรือแหล่งกำเนิดฝุ่นเพื่อป้องกันการฟุ้งกระจายของฝุ่น (3) ลดปริมาณน้ำไหลและน้ำโคลนบนพื้นที่ก่อสร้าง (4) ไม่เก็บกองวัสดุที่อาจก่อให้เกิดฝุ่นในบริเวณพื้นที่ก่อสร้าง • มาตรการด้านการเดินและใช้เครื่องจักร (1) ปิดถนนทุกดินในขณะขนดินเข้าออกพื้นที่ก่อสร้างด้วยผ้าใบให้มิดชิด	

เดือน มีนาคม 2562

(นายพงศ์ทศ ธรรมรักษ์)
กรรมการผู้จัดการ
บริษัท ดีเอสเอ็มเอส จำกัด



เดือน มีนาคม 2562

(นางสาวจุฑารัตน์ บุญแก้ว)
ผู้อำนวยการด้านสิ่งแวดล้อม
บริษัท ภูเก็ต เอ็นไวรอนเมนทอล เซอร์วิส จำกัด



ตารางที่ 1 สรุปผลกระทบสิ่งแวดล้อม มาตรการป้องกันและแก้ไขผลกระทบสิ่งแวดล้อม และมาตรการติดตามตรวจสอบผลกระทบสิ่งแวดล้อม โครงการ โรงแรมฮิลตันภูเก็ต ไม้ขาว รีสอร์ทแอนด์สปา ของบริษัท ดีเอสเอ็มเอส จำกัด ระยะก่อสร้าง (ต่อ)

องค์ประกอบทาง สิ่งแวดล้อมและคุณค่าต่าง ๆ	ผลกระทบต่อสิ่งแวดล้อมที่สำคัญ	มาตรการป้องกันและแก้ไขผลกระทบสิ่งแวดล้อม	มาตรการติดตามตรวจสอบ ผลกระทบสิ่งแวดล้อม
1.4 คุณภาพอากาศ (ต่อ)	จากการประเมินผลกระทบฝุ่นละอองจากการก่อสร้างของโครงการตามแนวทางการประเมินความเสี่ยงและการกำหนดมาตรการเพื่อลดผลกระทบของฝุ่นละอองที่เกิดจากการก่อสร้างอาคาร (กุมภาพันธ์ 2560) พบว่าระดับความเสี่ยงของฝุ่นละอองต่อการอ่อนไหวของพื้นที่โดยรอบ คือ การตกสะสมฝุ่นงานขุดและเปิดหน้าดิน งานก่อสร้างอยู่ในระดับสูง และงานขนดินอยู่ในระดับปานกลาง ผลกระทบต่อสุขภาพขุดและเปิดหน้าดิน งานก่อสร้างอยู่ในระดับสูง งานขนดินอยู่ในระดับปานกลาง และผลกระทบต่อระบบนิเวศงานขุดและเปิดหน้าดิน งานก่อสร้าง และงานขนดินอยู่ในระดับต่ำ	(2) ไม่เดินเครื่องจักรในขณะที่ไม่ใช้งาน (3) หลีกเลี่ยงการใช้เครื่องจักรที่ใช้น้ำมันเป็นเชื้อเพลิง ถ้าเป็นไปได้ควรใช้เครื่องจักรที่เดินด้วยไฟฟ้า (4) ควบคุมความเร็วรถที่วิ่งในพื้นที่ก่อสร้างไม่ให้เกิน 25 กิโลเมตรต่อชั่วโมง (5) วางแผนใช้เส้นทางและเวลาการขนวัสดุและดินเพื่อลดปัญหาฝุ่นและจราจร โดยใช้ยานพาหนะในการขนส่งทั้งประเภท และเวลาตามข้อกำหนดของพนักงานจราจรในพื้นที่ • มาตรการด้านการใช้เครื่องมือก่อสร้าง (1) ใช้อุปกรณ์การก่อสร้างที่ก่อให้เกิดฝุ่นน้อย (2) จัดหาแหล่งน้ำที่จะใช้สเปรย์ เพื่อลดฝุ่นให้มีความเพียงพอ (3) ใช้ระบบการขนส่งที่ก่อให้เกิดฝุ่นระบบปิด (4) จัดระบบที่จะทำความสะอาดให้พร้อมใช้งานในกรณีที่มีการหกของสิ่งของที่ก่อให้เกิดฝุ่น • มาตรการด้านการจัดการของเสีย (1) ละเว้นการเผาขยะและวัสดุก่อสร้างภายในพื้นที่ก่อสร้าง	

เดือน มีนาคม 2562


(นายพงศ์ทก ธรรมรักษ์)
กรรมการผู้จัดการ
บริษัท ดีเอสเอ็มเอส จำกัด
DHMS COMPANY LIMITED
บริษัท ดีเอสเอ็มเอส จำกัด

17/222

เดือน มีนาคม 2562


(นางสาวจุฑารัตน์ บุญแก้ว)
ผู้อำนวยการด้านสิ่งแวดล้อม
บริษัท ภูเก็ต เอ็นไวรอนเม้นทอล เซอร์วิส จำกัด
PHUKET ENVIRONMENTAL SERVICES CO., LTD.

ตารางที่ 1 สรุปผลกระทบสิ่งแวดล้อม มาตรการป้องกันและแก้ไขผลกระทบสิ่งแวดล้อม และมาตรการติดตามตรวจสอบผลกระทบสิ่งแวดล้อม โครงการ โรงแรมฮิลตันภูเก็ตไม้ขาว
รีสอร์ทแอนด์สปา ของบริษัท ดีเอชเอ็มเอส จำกัด ระยะก่อสร้าง (ต่อ)

องค์ประกอบทาง สิ่งแวดล้อมและคุณค่าต่าง ๆ	ผลกระทบต่อสิ่งแวดล้อมที่สำคัญ	มาตรการป้องกันและแก้ไขผลกระทบสิ่งแวดล้อม	มาตรการติดตามตรวจสอบ ผลกระทบสิ่งแวดล้อม
1.4 คุณภาพอากาศ (ต่อ)		• มาตรการเฉพาะด้านการเตรียมพื้นที่โดยการเปิดหน้าดิน (1) เปิดพื้นที่ขุดดินบริเวณเล็กเท่าที่จำเป็น ส่วนอื่นที่เปิดแล้วควรปิดผ้าใบคลุมไว้ หากไม่ได้ปฏิบัติงานบนพื้นที่นั้น • มาตรการเฉพาะด้านการก่อสร้าง (1) หลีกเลี่ยงการขุดผิวดินคอนกรีต ถ้าต้องทำต้องทำให้ผิวดินคอนกรีตอินทรีย์ก่อน (2) การเก็บกองทรายในพื้นที่ก่อสร้างต้องเก็บในบัน (Bund) และฉีดพรมน้ำให้อินทรีย์ชั้นเสมอ (3) ครอบคลุมตัวอาคารก่อสร้างด้วยผ้าใบก่อสร้าง (Mesh sheet) • มาตรการเฉพาะด้านการขนดิน (1) ขนส่งวัสดุก่อสร้างในช่วงเวลากลางวัน โดยขนส่งนอกเวลาเร่งด่วน และให้สอดคล้องกับประกาศเจ้าพนักงานจราจร หากมีการขนส่งในเวลากลางคืนต้องไม่เกินเวลา 22.00 น ทั้งนี้ ต้องได้รับอนุญาตจากเจ้าพนักงานจราจรในแต่ละกรณี (2) ล้างล้อรถบรรทุกทุกครั้งก่อนนำรถออกนอกพื้นที่ก่อสร้าง (3) ปรับปรุงถนนในพื้นที่ก่อสร้างให้อยู่ในสภาพใช้งานได้ดีเสมอ (4) ใช้น้ำฉีดพ่นถนนถ้ามีการขนส่งในหน้าแล้ง หรือกรณีที่ดินแห้ง (5) ทำประตูเข้าออกของรถบรรทุกจากพื้นที่ต้องมีระยะห่างไม่น้อยกว่า 10 เมตร จากบ้านเรือนของผู้รับผลกระทบ	

เดือน มีนาคม 2562


 (นายพงศ์กช ธรรมรัตน์)
 กรรมการผู้จัดการ DHMS COMPANY LIMITED
 บริษัท ดีเอชเอ็มเอส จำกัด
 บริษัท ดีเอชเอ็มเอส จำกัด

เดือน มีนาคม 2562


 (นางสาวจุฑารัตน์ บุญแก้ว)
 ผู้อำนวยการด้านสิ่งแวดล้อม
 บริษัท ภูเก็ต เอ็นไวรอนเม้นทอล เซอร์วิส จำกัด
 บริษัท ภูเก็ต เอ็นไวรอนเม้นทอล เซอร์วิส จำกัด

ตารางที่ 1 สรุปผลกระทบสิ่งแวดล้อม มาตรการป้องกันและแก้ไขผลกระทบสิ่งแวดล้อม และมาตรการติดตามตรวจสอบผลกระทบสิ่งแวดล้อม โครงการ โรงแรมฮิลตันภูเก็ต ไม้ขาว รีสอร์ทแอนด์สปา ของบริษัท ดีเอชเอ็มเอส จำกัด ระยะก่อสร้าง (ต่อ)

องค์ประกอบทาง สิ่งแวดล้อมและคุณค่าต่าง ๆ	ผลกระทบต่อสิ่งแวดล้อมที่สำคัญ	มาตรการป้องกันและแก้ไขผลกระทบสิ่งแวดล้อม	มาตรการติดตามตรวจสอบ ผลกระทบสิ่งแวดล้อม
1.5 เสียงและความสั่นสะเทือน	1) เสียง แหล่งกำเนิดของเสียงในระหว่างก่อสร้าง ได้แก่ เสียงจากการทำฐานราก เครื่องจักรที่ใช้ในการปรับพื้นที่ เสียงรถบรรทุก รถยกของหนัก และรถแทรกเตอร์ เป็นต้น ซึ่งเป็นแหล่งกำเนิดแบบอยู่กับที่ และเคลื่อนที่ ตามลำดับ แต่การดำเนินการก่อสร้างไม่ได้ทำงานพร้อมกันหมดทั้งพื้นที่ และเครื่องจักรอุปกรณ์ไม่ได้ทำงานพร้อมกันทุกเครื่อง กิจกรรมการก่อสร้างต่างๆ ดังกล่าวเป็นกิจกรรมที่เกิดขึ้นเป็นช่วงๆ ไม่ต่อเนื่อง รวมทั้งใช้ระยะเวลาก่อสร้างช่วงสั้นๆ สำหรับอาคารที่อยู่ใกล้พื้นที่โครงการมากที่สุด คือ บ้านอยู่อาศัยชั้นบุคคลอื่น ทางด้านทิศใต้ของพื้นที่โครงการ โดยมีระยะห่างจากแนวอาคาร ของโครงการ ประมาณ 26.89 เมตร สำหรับทิศเหนือติดกับพรุจิก (ตามเอกสารสิทธิ์) สภาพปัจจุบันเป็นถนนสายพรุจิกกว้าง 10 เมตร (รวมเขตทาง) และที่ดินว่างเปล่าบุคคลอื่น ทิศตะวันออก ติดกับ ที่ดินบุคคลอื่น (สวนมะพร้าวและบางส่วนวัชพืชปกคลุม) และทิศตะวันตก ติดกับ หาดไม้ขาวและทะเล จึงไม่ได้รับผลกระทบแต่อย่างใด จากผลการประเมินระดับเสียงจากการก่อสร้างโครงการ งานทำฐานราก งานขึ้นโครงสร้าง และงานตกแต่ง พบว่า เสียงที่เกิดขึ้นจะส่งผลกระทบต่อบ้านอยู่อาศัยชั้นเดียวด้านทิศใต้ มีค่าระดับเสียง 61.32 dB(A) – 75.3 dB(A) ตามลำดับ	1) เสียง (1) จัดให้มีกำแพงกันเสียงชั่วคราวเป็นเมทัลชีท ความสูงประมาณ 2.4 เมตร โดยรอบเขตที่ดินโครงการ สำหรับช่วงงานฐานราก และจัดให้มีกำแพงกันเสียงชั่วคราวเป็นเมทัลชีท ความสูงประมาณ 3.0 เมตร โดยรอบแนวอาคารด้านทิศใต้ ช่วงงานขึ้นโครงสร้าง (2) ปิดอาคารที่กำลังก่อสร้างด้วยผ้าใบหรือตาข่ายโดยรอบอาคาร และตลอดแนวความสูงของอาคาร (3) ให้ก่อสร้างทำเฉพาะในช่วงเวลา 08.00-17.00 น. ในวันจันทร์ถึงวันเสาร์ หลังจากเวลา 17.00 น. เป็นต้นไป หากมีการก่อสร้างเกินเวลาดังกล่าวโครงการจะทำเพียง การเทคอนกรีตระบบฐานรากเท่านั้น และดำเนินการได้ไม่เกิน 20.00 น. รวมทั้งโครงการจะแจ้งให้ผู้ที่อาศัยอยู่ใกล้เคียงทราบล่วงหน้าอย่างน้อย 1 วัน และขออนุญาตไปยังองค์การบริหารส่วนตำบลไม้ขาว โดยจะจัดให้มีแสงสว่างอย่างเพียงพอ สำหรับวันอาทิตย์และวันหยุดนักขัตฤกษ์จะหยุดดำเนินการก่อสร้าง (4) เลือกใช้วัสดุที่ประกอบสำเร็จรูป เพื่อลดกิจกรรมการตัด เเจาะ เจีย หรือไส ที่ทำให้เกิดเสียงดังรบกวน (5) อุปกรณ์และเครื่องจักรกลที่มีการใช้งานครั้งคราว จะต้องให้มีการดับเครื่องหรือเบาดเครื่องลงระหว่างการพัก	1) เสียง - สอบถามจากประชาชนที่อยู่ใกล้เคียงโครงการในเรื่องผลกระทบทางด้านเสียงจากการก่อสร้าง ทุกสัปดาห์ ตลอดระยะเวลาก่อสร้าง - ตรวจวัดระดับเสียงเฉลี่ย 24 ชั่วโมง ระดับเสียงสูงสุด และระดับเสียงรบกวน ทุกวันที่มีการทำฐานรากและรายงานผลทุกสัปดาห์ หลังจากนั้น ตรวจวัดเดือนละ 1 ครั้ง ตลอดระยะเวลาก่อสร้าง

เดือน มีนาคม 2562

(นายพงศ์กร ธรรมรักษ์)
กรรมการผู้จัดการ
บริษัท ดีเอชเอ็มเอส จำกัด

DHMS
DHMS COMPANY LIMITED
บริษัท ดีเอชเอ็มเอส จำกัด

19/222

เดือน มีนาคม 2562

(นางสาวจุฑารัตน์ บุญแก้ว)
ผู้อำนวยการด้านสิ่งแวดล้อม

บริษัท ภูเก็ต เอ็นไวรอนเมนทอล เซอร์วิส จำกัด



ตารางที่ 1 สรุปผลกระทบสิ่งแวดล้อม มาตรการป้องกันและแก้ไขผลกระทบสิ่งแวดล้อม และมาตรการติดตามตรวจสอบผลกระทบสิ่งแวดล้อม โครงการ โรงแรมฮิลตันภูเก็ตไม้ขาว รีสอร์ทแอนดส์สปา ของบริษัท ดีเอสเอ็มเอส จำกัด ระยะก่อสร้าง (ต่อ)

องค์ประกอบทางสิ่งแวดล้อมและคุณค่าต่าง ๆ	ผลกระทบต่อสิ่งแวดล้อมที่สำคัญ	มาตรการป้องกันและแก้ไขผลกระทบสิ่งแวดล้อม	มาตรการติดตามตรวจสอบผลกระทบสิ่งแวดล้อม
1.5 เสียงและความสั่นสะเทือน (ต่อ)	เมื่อนำไปเปรียบเทียบกับมาตรฐานระดับเสียงทั่วไป ตามประกาศคณะกรรมการสิ่งแวดล้อมแห่งชาติ ฉบับที่ 15 (พ.ศ. 2540) เรื่อง กำหนดมาตรฐานระดับเสียงโดยทั่วไป ลงวันที่ 12 มีนาคม พ.ศ. 2540 ในราชกิจจานุเบกษา เล่ม 114 ตอนที่ 27 ง ลงวันที่ 3 เมษายน พ.ศ. 2540 กำหนดให้มีค่าระดับเสียงเฉลี่ย (Leq) 24 ชั่วโมง 70 dB(A) นั้น พบว่า เสียงที่เกิดจากการก่อสร้างงานฐานราก งานขึ้นโครงสร้าง และงานตกแต่งอยู่ในระดับที่ใกล้เคียงมาตรฐานและเกินมาตรฐาน ระดับเสียงเฉลี่ย (Leq) 24 ชั่วโมง เพื่อป้องกันผลกระทบทางด้านเสียง โครงการได้จัดให้มีรั้วทึบ รอบพื้นที่โครงการ ซึ่งสามารถลดเสียงจากการก่อสร้างได้ ทั้งนี้แบ่งกิจกรรมที่ก่อให้เกิดเสียงจากการก่อสร้างโครงการ เป็น 3 ช่วง มีรายละเอียดดังนี้ 1) ช่วงทำฐานราก 1.1) แหล่งกำเนิดเสียง ได้แก่ งานฐานราก จะส่งผลกระทบต่อบ้านอยู่อาศัยชั้นเดียว ทางด้านทิศใต้ของพื้นที่โครงการ มีค่าระดับเสียง 61.32 dB(A) โครงการจะจัดให้มีกำแพงกันเสียงชั่วคราวเป็นรั้วทึบเมทัลชีท โดยรอบเขตที่ดินโครงการ ความสูงประมาณ 2.4 เมตร สามารถลดระดับเสียงลงได้ 23 dB(A) ทำให้ระดับเสียงต่อหน่วยรับเสียงต่อพื้นที่ข้างเคียงโครงการ มีค่าระดับเสียงจากการก่อสร้างสูงสุดเท่ากับ 53.9 dB(A) ซึ่งไม่เกินค่ามาตรฐานระดับเสียงเฉลี่ย 24 ชั่วโมง ไม่เกิน 70 dB(A) อยู่ในระดับเสียงที่ชุมชนยอมรับได้	(6) ไม่ใช้เครื่องจักรหรือเครื่องยนต์ที่มีอัตราเร็วเกินไป (7) ตรวจสอบและบำรุงรักษาเครื่องมือเครื่องใช้ในการก่อสร้างให้อยู่ในสภาพดีและเหมาะสมกับการใช้งานอยู่เสมอ รวมทั้งควรมีการหล่อลื่นให้เครื่องจักรทำงานได้ดี (8) ติดตั้งอุปกรณ์ลดเสียงตามคำแนะนำของผู้ผลิตเครื่องจักร (9) จัดเครื่องมือก่อสร้าง หรือเครื่องจักรเคลื่อนที่ต่าง ๆ ให้นำไปทางทิศตะวันออกเพื่อลดผลกระทบต่อพื้นที่ใกล้เคียง (10) ไม่ทำกิจกรรมต่างๆ ที่ก่อให้เกิดเสียงดังพร้อมกันในเวลาเดียวกัน (11) กำหนดแผนงานก่อสร้างและวิธีการก่อสร้างที่เหมาะสม เช่น จัดให้เครื่องจักรกลที่มีเสียงดังทำงานในเวลากลางวัน (12) จัดหาอุปกรณ์กันเสียง เช่น Ear Plug หรือ Ear Muffs ให้แก่คนงานก่อสร้างที่อยู่ในบริเวณที่ก่อให้เกิดเสียงดัง และจำกัดระยะเวลาทำงานที่สัมผัสกับระดับเสียงตามประกาศกระทรวงมหาดไทย ฉบับที่ 2 เรื่องความปลอดภัยในการทำงานเกี่ยวกับสิ่งแวดล้อม พ.ศ. 2549	

เดือน มีนาคม 2562

(นายพงศ์ธร ธรรมรักษ์)

กรรมการผู้จัดการ
DHMS COMPANY LIMITED
บริษัท ดีเอสเอ็มเอส จำกัด

เดือน มีนาคม 2562

(นางสาวจุฑารัตน์ บุญแก้ว)

ผู้อำนวยการด้านสิ่งแวดล้อม
บริษัท ภูเก็ต เอ็นไวรอนเม้นทอล เซอร์วิส จำกัด



ตารางที่ 1 สรุปผลกระทบสิ่งแวดล้อม มาตรการป้องกันและแก้ไขผลกระทบสิ่งแวดล้อม และมาตรการติดตามตรวจสอบผลกระทบสิ่งแวดล้อม โครงการ โรงแรมฮิลตันภูเก็ตไม้ขาว รีสอร์ทแอนด์สปา ของบริษัท ดีเอสเอ็มเอส จำกัด ระยะก่อสร้าง (ต่อ)

องค์ประกอบทาง สิ่งแวดล้อมและคุณค่าต่าง ๆ	ผลกระทบต่อสิ่งแวดล้อมที่สำคัญ	มาตรการป้องกันและแก้ไขผลกระทบ สิ่งแวดล้อม	มาตรการติดตามตรวจสอบ ผลกระทบสิ่งแวดล้อม
1.5 เสียงและความสั่นสะเทือน (ต่อ)	1.2) การรวมระดับความเข้มเสียงจากแหล่งกำเนิดเสียง 2 แห่ง เมื่อมีการรวมระดับความเข้มเสียงจากแหล่งกำเนิดเสียงเมื่อผ่านกำแพงกันเสียง ช่วงทำฐานรากกับระดับเสียงพื้นฐานบริเวณพื้นที่โครงการ (Leq 24 ชั่วโมง) ตรวจวัดเมื่อวันที่ 28 มิถุนายน -1 กรกฎาคม 2561 มีระดับเสียงในรูปของค่า Leq₂₄ เท่ากับ 53.1 dB(A) ดังนั้น บุคคลภายนอกจะได้รับระดับความดังเสียง เท่ากับ 53.9 dB(A) ซึ่งไม่เกินค่ามาตรฐานระดับเสียงเฉลี่ย 24 ชั่วโมง ไม่เกิน 70 dB(A) 1.3) เสียงรบกวน โครงการก่อให้เกิดระดับการรบกวน -1.3 dB(A) จึงถือว่าไม่เป็นเสียงรบกวนจากการประเมินเสียงรบกวนกรณีเลวร้ายสุดจากการก่อสร้างฐานรากของโครงการ พบว่า จะมีค่าระดับเสียงรบกวน -1.3 dB(A) ดังนั้น ระดับเสียงจากแหล่งกำเนิดของโครงการจึงไม่เป็นเสียงรบกวน 2) ช่วงโครงสร้างอาคาร เสียงที่เกิดขึ้นช่วงงานโครงสร้างอาคารของโครงการ 4 ชั้น จะส่งผลกระทบต่อบ้านอยู่อาศัย ชั้นเดียวบุคคลอื่น ทางด้านทิศใต้ มีค่าระดับเสียงต่ำสุด-สูงสุด ของการก่อสร้างอาคารตั้งแต่ชั้นที่ 1 ถึงชั้นที่ 4 เท่ากับ 70.7 dB(A) ถึง 71.3 dB(A) ตามลำดับ โครงการจัดให้มีกำแพงกันเสียงชั่วคราวเป็นรั้วทึบเป็นเมทัล ชีท ความสูงประมาณ 3 เมตร รอบแนวอาคารทางด้านทิศใต้ สามารถลดระดับเสียงลงได้ 23 dB(A) ซึ่งทำให้ระดับเสียงต่อหน่วยรับเสียงต่อพื้นที่ข้างเคียงโครงการ ซึ่งเป็นบ้านอยู่อาศัยชั้นเดียวบุคคลอื่นทางด้านทิศใต้ของพื้นที่โครงการ มีค่าระดับเสียงต่ำสุด-สูงสุดของการก่อสร้างอาคารตั้งแต่ชั้นที่ 1 ถึงชั้นที่ 4 เท่ากับ มีค่าระดับเสียง 54.8 dB(A)	(13) จำกัดความเร็วของรถบรรทุกให้ไม่เกิน 30 กิโลเมตร/ชั่วโมง โดยติดป้ายหลังรถว่า "หากพนักงานขับรถเร็วเกิน 30 กิโลเมตรต่อชั่วโมง โปรดแจ้ง (ระบุเบอร์โทรศัพท์)" (14) หลีกเลี่ยงการขนส่งวัสดุก่อสร้างในช่วงเวลาเร่งด่วนและเวลากลางคืน (15) จัดให้มีวิศวกรคอยตรวจสอบ และควบคุมงานก่อสร้างอย่างใกล้ชิด เพื่อให้เกิดผลกระทบน้อยที่สุด (16) ติดป้ายประชาสัมพันธ์แสดงรายละเอียดการก่อสร้างโครงการ เพื่อประชาสัมพันธ์ให้ประชาชนโดยรอบทราบ พร้อมระบุสถานที่และหมายเลขโทรศัพท์ สำหรับรับเรื่องร้องเรียนและข้อคิดเห็นเกี่ยวกับการก่อสร้าง พร้อมทั้งจัดให้มีการสอบถามเพื่อค้นหาข้อเท็จจริง และสาเหตุเพื่อกำหนดแนวทางแก้ไขปัญหา	

เดือน มีนาคม 2562


(นายพงศ์กช ธรรมรักษ์)
กรรมการผู้จัดการ
บริษัท ดีเอสเอ็มเอส จำกัด

DHMS
DHMS COMPANY LIMITED
บริษัท ดีเอสเอ็มเอส จำกัด

เดือน มีนาคม 2562


(นางสาวจุฑารัตน์ บุญแก้ว)
ผู้อำนวยการด้านสิ่งแวดล้อม
บริษัท ภูเก็ต เอ็นไวรอนเม้นทอล เซอร์วิส จำกัด



ตารางที่ 1 สรุปผลกระทบสิ่งแวดล้อม มาตรการป้องกันและแก้ไขผลกระทบสิ่งแวดล้อม และมาตรการติดตามตรวจสอบผลกระทบสิ่งแวดล้อม โครงการ โรงแรมฮิลตันภูเก็ตไม้ขาว รีสอร์ทแอนด์สปา ของบริษัท ดีเอชเอ็มเอส จำกัด ระยะก่อสร้าง (ต่อ)

องค์ประกอบทาง สิ่งแวดล้อมและคุณค่าต่าง ๆ	ผลกระทบต่อสิ่งแวดล้อมที่สำคัญ	มาตรการป้องกันและแก้ไขผลกระทบ สิ่งแวดล้อม	มาตรการติดตามตรวจสอบ ผลกระทบสิ่งแวดล้อม
1.5 เสียงและความสั่นสะเทือน (ต่อ)	ถึง 55.2 dB(A) ตามลำดับ ซึ่งไม่เกินค่ามาตรฐานระดับเสียงเฉลี่ย 24 ชั่วโมง ไม่เกิน 70 dB(A) อยู่ในระดับเสียงที่ชุมชนยอมรับได้ สำหรับค่าระดับเสียงรบกวนต่ำสุด-สูงสุด ของ การก่อสร้างอาคารตั้งแต่ชั้นที่ 1 ถึงชั้นที่ 4 เท่ากับ 2.1 dB(A) ถึง 2.5 dB(A) ตามลำดับ มีค่าไม่เกินระดับเสียงรบกวน 10 dB(A) ของระดับเสียงพื้นฐานตามประกาศ คณะกรรมการสิ่งแวดล้อมแห่งชาติ ฉบับที่ 29 (พ.ศ.2550) 3) ช่วงงานตกแต่งภายในอาคาร เสียงที่เกิดขึ้นช่วงงานตกแต่งอาคารของโครงการ 4 ชั้น จะส่งผลกระทบต่อ บ้าน อยู่อาศัยชั้นเดียว ทางด้านทิศใต้ของพื้นที่โครงการ มีค่าระดับเสียงต่ำสุด-สูงสุด ของ การตกแต่งอาคารตั้งแต่ชั้นที่ 1 ถึงชั้นที่ 4 เท่ากับ 74.7 dB(A) ถึง 75.3 dB(A) ตามลำดับ ช่วงงานตกแต่งเป็นกิจกรรมที่เกิดขึ้นหลังจากที่งานโครงสร้างและตัวอาคาร ของอาคารเสร็จเรียบร้อยแล้ว ซึ่งกิจกรรมดังกล่าวจึงอยู่ภายในอาคาร โดยอาคารของ โครงการผนังเป็นคอนกรีต หนา 100 มิลลิเมตร ซึ่งถือว่าเป็น Noise Barriers ชนิดหนึ่ง ที่มีประสิทธิภาพในการลดระดับเสียงที่ทะลุผ่านของวัสดุได้ประมาณ 40 dB(A) (ที่มา : Guidelines on Design of Noise Barriers. Environmental Protection Department Highways Department Government of the Hong Kong SAR., 2003) ซึ่งทำให้ระดับ เสียงต่อหน่วยรับเสียงต่อพื้นที่ข้างเคียงโครงการ มีค่าระดับเสียงจากการก่อสร้างเท่ากับ 53.2 dB(A) ซึ่งไม่เกินค่ามาตรฐานระดับเสียงเฉลี่ย 24 ชั่วโมง ไม่เกิน 70 dB(A) อยู่ใน ระดับเสียงที่ชุมชนยอมรับได้ สำหรับค่าระดับเสียงรบกวน เท่ากับ -2.0 มีค่าไม่เกิน ระดับเสียงรบกวน 10 dB(A) ของระดับเสียงพื้นฐานตามประกาศคณะกรรมการ สิ่งแวดล้อมแห่งชาติ ฉบับที่ 29 (พ.ศ.2550)		

เดือน มีนาคม 2562

(นายพงศ์ช ธรรมรักษ์)
กรรมการผู้จัดการ
บริษัท ดีเอชเอ็มเอส จำกัด

DHMS
DHMS COMPANY LIMITED
บริษัท ดีเอชเอ็มเอส จำกัด

เดือน มีนาคม 2562

(นางสาวจุฑารัตน์ บุญแก้ว)
ผู้อำนวยการด้านสิ่งแวดล้อม

บริษัท ภูเก็ต เอ็นไวรอนเม้นทอล เซอร์วิส จำกัด



ตารางที่ 1 สรุปผลกระทบสิ่งแวดล้อม มาตรการป้องกันและแก้ไขผลกระทบสิ่งแวดล้อม และมาตรการติดตามตรวจสอบผลกระทบสิ่งแวดล้อม โครงการ โรงแรมฮิลตันภูเก็ต ไม้ขาว รีสอร์ทแอนด์สปา ของบริษัท ดีเอสเอ็มเอส จำกัด ระยะก่อสร้าง (ต่อ)

องค์ประกอบทาง สิ่งแวดล้อมและคุณค่าต่าง ๆ	ผลกระทบต่อสิ่งแวดล้อมที่สำคัญ	มาตรการป้องกันและแก้ไขผลกระทบ สิ่งแวดล้อม	มาตรการติดตามตรวจสอบ ผลกระทบสิ่งแวดล้อม
1.5 เสียงและความสั่นสะเทือน (ต่อ)	นอกจากนี้ กิจกรรมดังกล่าวจะเกิดขึ้นเป็นช่วง ๆ ไม่ต่อเนื่อง และการก่อสร้างไม่ได้ใช้เครื่องจักรขนาดใหญ่ในการก่อสร้าง รวมทั้งใช้ระยะเวลาก่อสร้างเป็นช่วงสั้น ๆ ดังนั้น ผลกระทบด้านเสียงในระยะก่อสร้างจึงอยู่ในระดับต่ำ 4) ความสั่นสะเทือน กิจกรรมในระหว่างการก่อสร้างที่ก่อให้เกิดความสั่นสะเทือน ส่วนใหญ่จะเกิดขึ้นจากการตอกเสาเข็ม การขนส่งวัสดุก่อสร้างและอุปกรณ์ต่างๆ เข้าสู่พื้นที่โครงการ ซึ่งเป็นแหล่งกำเนิดแบบอยู่กับที่และเคลื่อนที่ ตามลำดับ โดยปัจจัยที่มีผลต่อความรุนแรงของการสั่นสะเทือนได้แก่ อุปกรณ์ตอกเสาเข็ม เสาเข็ม คุณสมบัติของดินและชั้นดิน ระยะห่าง และคุณสมบัติของอาคาร จากสมการข้างต้น สามารถประเมินความสั่นสะเทือนจากการก่อสร้างอาคารโครงการต่ออาคารที่อยู่ใกล้เคียงที่โครงการ (วัดจากระยะห่างจากแนวเสาของอาคารโครงการที่ใกล้ที่สุดกับแนวอาคารข้างเคียง) คือ บ้านอยู่อาศัยชั้นเดียวบุคคลอื่นทางด้านทิศใต้ของพื้นที่โครงการ โดยมีระยะห่างจากแนวอาคาร ของโครงการประมาณ 26.89 เมตร สำหรับทิศเหนือ ติดกับพรุจิก (ตามเอกสารสิทธิ์) สภาพปัจจุบันเป็นถนนสายพรุจิก กว้าง 10 เมตร (รวมเขตทาง) และที่ดินว่างเปล่าบุคคลอื่น ทิศตะวันออก ติดกับ ที่ดินบุคคลอื่น (สวนมะพร้าวและบางสวนพืชปลูกคลุม) และทิศตะวันตก ติดกับ หาดไม้ขาวและทะเล จึงไม่ได้รับผลกระทบแต่อย่างใด จะเห็นว่าบ้านอยู่อาศัยชั้นเดียวบุคคลอื่น ทางด้านทิศใต้ของพื้นที่โครงการ โดยมีระยะห่างจากแนวอาคาร ของโครงการ ประมาณ 4.09 เมตร จะได้รับแรงสั่นสะเทือนมากที่สุดในขั้นตอนการตอกเสาเข็ม 4.09 มิลลิเมตรวินาที เมื่อนำไปเปรียบเทียบกับความเร็วอนุภาคสูงสุดที่จตุรัสคลื่นสั่นสะเทือนใกล้เคียงพื้นที่โครงการ	(1) โครงการจะเจาะดินออกก่อนตอกเสาเข็ม ซึ่งจะช่วยลดแรงสั่นสะเทือนและการเคลื่อนตัวที่เกิดจากการแทนที่ดินของเสาเข็ม (2) ใช้เสาเข็มพืด (Sheet pile) เพื่อแก้ปัญหาเสถียรภาพของผนังด้านข้าง (3) ใช้หมอนรองเสาเข็ม ที่อ่อน เพื่อลดแรงสั่นสะเทือน (4) จัดลำดับการตอกเสาเข็มโดยตอกด้านใกล้อาคารข้างเคียง ก่อนไปหาด้านที่ไม่มีอาคาร (5) จัดให้มีเจ้าหน้าที่จากบริษัทผู้รับเหมาเข้าพบผู้ที่อยู่ติดกับโครงการ โดยต้องแจ้งกำหนดการตอกเสาเข็ม ระบุวัน เวลาให้ชัดเจน รวมทั้งให้หมายเลขโทรศัพท์ของเจ้าหน้าที่ควบคุมงานก่อสร้าง เพื่อให้สามารถติดต่อโครงการได้ (6) จัดให้มีวิศวกรคอยดูแลอย่างใกล้ชิด และควบคุมงานก่อสร้างให้ถูกต้องตามหลักวิศวกรรม เพื่อป้องกันผลกระทบต่อข้างเคียงให้น้อยที่สุด (7) อุปกรณ์ที่ก่อให้เกิดความสั่นสะเทือนให้กระทำเฉพาะเวลากลางวันของวันธรรมดา และงดกระทำการดังกล่าวในเวลากลางคืน	- สอบถามจากประชาชนที่อยู่ใกล้เคียงโครงการในเรื่องผลกระทบทางด้านความสั่นสะเทือนจากการก่อสร้างทุกสัปดาห์ ตลอดระยะเวลาก่อสร้าง - ตรวจวัดระดับความสั่นสะเทือนตามมาตรฐานทุกวันที่มีการทำฐานรากและรายงานผลทุกสัปดาห์ หลังจากนั้นตรวจวัดเดือนละ 1 ครั้ง ตลอดระยะเวลาก่อสร้าง

เดือน มีนาคม 2562

(นายพงศ์ช ชรรักษ์)
กรรมการผู้จัดการ
บริษัท ดีเอสเอ็มเอส จำกัด

DHMS
DHMS COMPANY LIMITED
บริษัท ดีเอสเอ็มเอส จำกัด

เดือน มีนาคม 2562

(นางสาวจุฑารัตน์ บุญแก้ว)
ผู้อำนวยการด้านสิ่งแวดล้อม
บริษัท ภูเก็ต เอ็นไวรอนเม้นทอล เซอร์วิส จำกัด



ตารางที่ 1 สรุปผลกระทบสิ่งแวดล้อม มาตรการป้องกันและแก้ไขผลกระทบสิ่งแวดล้อม และมาตรการติดตามตรวจสอบผลกระทบสิ่งแวดล้อม โครงการ โรงแรมฮิลตันภูเก็ต ไม้ขาว รีสอร์ทแอนดส์สป่า ของบริษัท ดีเอสเอ็มเอส จำกัด ระยะก่อสร้าง (ต่อ)

องค์ประกอบทางสิ่งแวดล้อมและคุณค่าต่าง ๆ	ผลกระทบต่อสิ่งแวดล้อมที่สำคัญ	มาตรการป้องกันและแก้ไขผลกระทบสิ่งแวดล้อม	มาตรการติดตามตรวจสอบผลกระทบสิ่งแวดล้อม
1.5 เสียงและความสั่นสะเทือน (ต่อ)	พบว่าไม่เกิน 5 มิลลิเมตร/วินาที นั่นคือ ไม่ถึงระดับที่ส่งผลทำให้เกิดความเสียหายที่จะเกิดขึ้นกับอาคารทั่วไป หรือโครงสร้างทางสถาปัตยกรรมบ้านเรือนทั่วไปที่มีผนังและเพดานเป็นแบบ Plaster (ส่วนผสมที่มีปูน ทราย น้ำ และใยต่าง ๆ) ในกรณีที่เป็นผนัง/ฝ้าเพดาน แบบยัดหยุ่นจะได้รับความเสียหายเพียงเล็กน้อย เมื่อเทียบกับมาตรฐาน DIN 4150 (1986) พบว่า ไม่เกิน 5 มิลลิเมตร/วินาทีนั่นคือ ไม่ถึงระดับที่เริ่มเกิดความเสียหายทางสถาปัตยกรรมที่เก่าแก่ และเมื่อเทียบกับตารางมาตรฐานความสั่นสะเทือนเพื่อป้องกันผลกระทบต่ออาคารตามประกาศคณะกรรมการสิ่งแวดล้อมแห่งชาติ ฉบับที่ 37 (พ.ศ. 2553) พบว่า ค่าความเร็วอนุภาคสูงสุดไม่เกิน 5 มิลลิเมตร/วินาที นั่นคือไม่เกินมาตรฐาน ตามประกาศคณะกรรมการสิ่งแวดล้อมแห่งชาติ ฉบับที่ 37 (พ.ศ. 2553) เรื่อง กำหนดมาตรฐานความสั่นสะเทือนเพื่อป้องกันผลกระทบต่ออาคาร ซึ่งต้องควบคุมระดับความสั่นสะเทือนที่เกิดจากการดำเนินโครงการได้ตามมาตรฐานกำหนด โดยกิจกรรมในระหว่างการก่อสร้างอาคารที่ก่อให้เกิดความสั่นสะเทือน ส่วนใหญ่จะเกิดขึ้นจากการทำฐานราก การขนส่งวัสดุก่อสร้างและอุปกรณ์ต่างๆ เข้าสู่พื้นที่โครงการ ซึ่งเป็นแหล่งกำเนิดแบบอยู่กับที่และเคลื่อนที่ ตามลำดับ โดยปัจจัยที่มีผลต่อความรุนแรงของการสั่นสะเทือนได้แก่ อุปกรณ์เจาะเสาเข็ม เสาเข็ม คุณสมบัติของดินและชั้นดิน ระยะห่าง และคุณสมบัติของอาคาร โดยขั้นตอนทั้งหมดจะกระทำภายใต้การควบคุมของวิศวกรให้เป็นไปตามมาตรฐานการก่อสร้าง ซึ่งข้อดีของการเจาะเสาเข็ม คือ สามารถรับน้ำหนักได้ดี และไม่ส่งผลกระทบต่อโครงสร้างหรืออาคารข้างเคียงเพราะแรงสั่นสะเทือนน้อย ดังนั้น ผลกระทบด้านความสั่นสะเทือนจึงจัดอยู่ในระดับต่ำ	(8) ตรวจสอบและบำรุงรักษาเครื่องมือเครื่องใช้ในการก่อสร้างให้อยู่ในสภาพดีและเหมาะสมกับการใช้งานอยู่เสมอ รวมทั้งควรมีการหล่อลื่นให้เครื่องจักรทำงานได้ดี (9) หลีกเลี่ยงการใช้งานเครื่องจักรหรืออุปกรณ์ที่เป็นแหล่งกำเนิดความสั่นสะเทือนในระดับสูงพร้อมกัน (10) ติดตั้งอุปกรณ์เพื่อลดความสั่นสะเทือนตามคำแนะนำของผู้ผลิตเครื่องจักร (11) จำกัดความเร็วของรถบรรทุกให้ไม่เกิน 30 กิโลเมตรต่อชั่วโมง โดยติดป้ายหลังรถว่า "หากพนักงานขับรถเร็วเกิน 30 กิโลเมตรต่อชั่วโมง โปรดแจ้ง (ระบุเบอร์โทรศัพท์) " (12) หลีกเลี่ยงการขนส่งวัสดุก่อสร้างในช่วงเวลาเร่งด่วนและเวลากลางคืน (13) จัดให้มีกล่องรับความคิดเห็น เพื่อรับเรื่องร้องเรียนที่เกิดขึ้น (14) จัดให้มีการชดเชยค่าเสียหายที่เกิดขึ้นจากโครงการและโครงการจะทำการซ่อมแซมให้อยู่ในสภาพเดิม กรณีมีบุคคลใดได้รับผลกระทบจากการก่อสร้างโครงการต้องเข้าไปแก้ไข และให้ความช่วยเหลือทันที	

เดือน มีนาคม 2562

(นายพงศ์กช ธรรมรักษ์)

กรรมการผู้จัดการ

บริษัท ดีเอสเอ็มเอส จำกัด



DHMS COMPANY LIMITED
บริษัท ดีเอสเอ็มเอส จำกัด

เดือน มีนาคม 2562

(นางสาวจุฑารัตน์ บุญแก้ว)

ผู้อำนวยการด้านสิ่งแวดล้อม

บริษัท ภูเก็ต เอ็นไวรอนเม้นทอล เซอร์วิส จำกัด



ตารางที่ 1 สรุปผลกระทบสิ่งแวดล้อม มาตรการป้องกันและแก้ไขผลกระทบสิ่งแวดล้อม และมาตรการติดตามตรวจสอบผลกระทบสิ่งแวดล้อม โครงการ โรงแรมฮิลตันภูเก็ตไม้ขาว รีสอร์ทแอนด์สปา ของบริษัท ดีเอสเอ็มเอส จำกัด ระยะก่อสร้าง (ต่อ)

องค์ประกอบทาง สิ่งแวดล้อมและคุณค่าต่าง ๆ	ผลกระทบต่อสิ่งแวดล้อมที่สำคัญ	มาตรการป้องกันและแก้ไข ผลกระทบสิ่งแวดล้อม	มาตรการติดตามตรวจสอบ ผลกระทบสิ่งแวดล้อม
2 ทรัพยากรชีวภาพ 2.1 นิเวศวิทยาทางบก	เนื่องจากพื้นที่ก่อสร้างโครงการตั้งอยู่ในเขตองค์การบริหารส่วนตำบลไม้ขาว สภาพแวดล้อมทั่วไปบริเวณพื้นที่โครงการและบริเวณโดยรอบส่วนใหญ่เป็นพื้นที่ป่าละเมาะ/ไม้พุ่ม พื้นที่พรุ และพื้นที่บริการท่องเที่ยว ดังนั้นการดำเนินโครงการในระยะก่อสร้างจึงไม่ก่อให้เกิดผลกระทบต่อระบบนิเวศบนบกสำหรับรายละเอียดต่างๆ มีดังนี้ 1) ทรัพยากรป่าไม้ บริเวณโครงการลักษณะเป็นพื้นที่ราบ จากผลการสำรวจพรรณไม้ที่พบในพื้นที่โครงการพบพรรณไม้ ได้แก่ ต้นมะพร้าว ต้นสน ต้นกระถินเทพา ต้นมะม่วง ต้นมะม่วงหิมพานต์ ต้นลูกหว้า ต้นกำขำ ต้นตะแบก ต้นกระถินยักษ์ ต้นกระท้อน ต้นลองกอง ต้นไทร ต้นกระถินณรงค์ ต้นขนุน ต้นยูคาลิปตัส ต้นมะนาว ต้นहुกวาง และต้นปอสา เป็นต้น ทั้งนี้ พรรณไม้ที่พบทั้งหมดไม่จัดเป็นพืชอนุรักษ์ ตามพระราชบัญญัติ พันธุ์พืช พ.ศ. 2518 รวมทั้งไม่จัดอยู่ในสถานภาพ สูญพันธุ์ (extinct) สูญพันธุ์ในธรรมชาติ (extinct in the wild) ใกล้สูญพันธุ์อย่างยิ่ง (critically endangered) ใกล้สูญพันธุ์ (endangered) มีแนวโน้มสูญพันธุ์ (vulnerable) และใกล้ถูกคุกคาม (near threatened) ตามบัญชีรายชื่อชนิดพืชป่า แนวนุสัญญาไซเตส (CITES) และของประเทศไทย แต่อย่างใด ซึ่งพรรณไม้ดังกล่าวที่พบเป็นชนิดที่มีการแพร่กระจายทั่วไปตามพื้นที่ต่าง ๆ ของประเทศไทย ดังนั้น การดำเนินโครงการในระยะก่อสร้างจึงไม่ก่อให้เกิดผลกระทบต่อทรัพยากรป่าไม้แต่อย่างใด 2) ทรัพยากรป่าชายหาด ป่าชายหาดหรือสังคมพืชป่าชายหาด พบตามชายฝั่งทะเลที่เป็นหาดทรายพืชพรรณไม้ เป็นแนวแคบ ๆ หรือกระจัดกระจายเป็นหย่อม ๆ เป็นป่าที่ปกคลุมอยู่บริเวณชายฝั่งทะเลที่ดินเป็นดินทรายน้ำทะเลท่วมไม่ถึงหรือบริเวณหาดทรายเก่าที่ยกตัวสูงขึ้น หรือบริเวณที่หินขัดฝั่งทะเล ดินค่อนข้างเค็มและ	-	-

เดือน มีนาคม 2562

(นายพงศ์ชัช ธรรมรักษ์)
กรรมการผู้จัดการ

บริษัท ดีเอสเอ็มเอส จำกัด
DHMS COMPANY LIMITED
11/111 สี่เอชเอ็มเอส จำกัด
25/222

เดือน มีนาคม 2562

(นางสาวจุฑารัตน์ บุญแก้ว)
ผู้อำนวยการด้านสิ่งแวดล้อม

บริษัท ภูเก็ต เอ็นไวรอนเม้นทอล เซอร์วิส จำกัด



ตารางที่ 1 สรุปผลกระทบสิ่งแวดล้อม มาตรการป้องกันและแก้ไขผลกระทบสิ่งแวดล้อม และมาตรการติดตามตรวจสอบผลกระทบสิ่งแวดล้อม โครงการ โรงแรมฮิลตันภูเก็ตไม้ขาว รีสอร์ทแอนดส์สปา ของบริษัท ดีเอสเอ็มเอส จำกัด ระยะก่อสร้าง (ต่อ)

องค์ประกอบทางสิ่งแวดล้อมและคุณค่าต่าง ๆ	ผลกระทบต่อสิ่งแวดล้อมที่สำคัญ	มาตรการป้องกันและแก้ไขผลกระทบสิ่งแวดล้อม	มาตรการติดตามตรวจสอบผลกระทบสิ่งแวดล้อม
2.1 นิเวศวิทยาทางบก (ต่อ)	ที่สำคัญคือมีโอเค็ม (salt spray) จากทะเลพัดเข้าถึง พรรณพืชส่วนใหญ่ของป่าชนิดนี้เป็นพืชทนเค็ม (halophytes) และลำต้นคงอด้วยแรงลม ส่วนสังคมพืชบนหน้าผา (cliff community) ที่อยู่ริมทะเลมักเป็นพืชที่ทนความแห้งแล้ง (xerophytes) ไม่ถือเป็นสังคมพืชป่าชายหาดแม้ว่ามีพืชทนเค็มปรากฏปะปนอยู่บ้าง (Barbour, 1970) ด้วยเหตุนี้ป่าชายหาดจึงจำกัดอยู่เฉพาะบริเวณหาดทรายตั้งแต่แนวต้นไม้ซึ่งคลื่นพัดขึ้นมาท่วมไม่ถึง ลึกเข้าไปจนหมดอิทธิพลของโอเค็มจากทะเล จากการสำรวจพบพรรณไม้ในบริเวณบริเวณชายหาดหาดไม้ขาวด้านทิศตะวันตกของพื้นที่โครงการ ได้แก่ ต้นรักทะเล ต้นสนทะเล ต้นหูวาง ต้นเตยทะเล และต้นมะพร้าว ทั้งนี้การก่อสร้างจะดำเนินการภายในพื้นที่โครงการเท่านั้นไม่ได้รุกรานบริเวณชายหาดแต่อย่างใด ดังนั้น การดำเนินโครงการในระยะก่อสร้างจึงไม่ก่อให้เกิดผลกระทบต่อทรัพยากรป่าไม้แต่อย่างใด 3) ทรัพยากรสัตว์บก สิ่งมีชีวิตบนบกที่พบบริเวณโดยรอบสถานที่ก่อสร้างโครงการมีน้อยมากเนื่องจากพื้นที่โดยรอบมีการพัฒนาเป็นแหล่งที่อยู่อาศัยทำให้ไม่พบสิ่งมีชีวิตประเภทสัตว์ป่าที่มีคุณค่าแก่การอนุรักษ์หรือสัตว์ป่าที่หายาก สัตว์บกที่พบก็เป็นชนิดที่พบได้ทั่วไปในพื้นที่ต่าง ๆ ของประเทศไทย โดยแบ่งออกเป็น 4 กลุ่มคือ สัตว์สะเทินน้ำสะเทินบก (Amphibians) สัตว์เลื้อยคลาน (Reptiles) นก (Birds) และแมลง (Insects) โดยกำหนดขอบเขตพื้นที่ศึกษาทั่วพื้นที่โครงการ เมื่อเดือนพฤษภาคม 2560 ทำการสำรวจชนิดพันธุ์ของ สัตว์สะเทินน้ำสะเทินบก (Amphibians) สัตว์เลื้อยคลาน (Reptiles) นก (Birds) และแมลง (Insects) สัตว์บกที่พบคือ สัตว์สะเทินน้ำสะเทินบก ได้แก่ คางคกบ้าน สัตว์เลื้อยคลาน ได้แก่ กิ้งก่า นก ได้แก่ นกกระจอกบ้าน นกกระเจี๊ยบ และแมลง ได้แก่ แมลงปอบ้าน ซึ่งสัตว์บกที่พบทั้งหมดไม่จัดเป็นสัตว์ป่าสงวน สัตว์ป่าคุ้มครอง ตามพระราชบัญญัติสงวนและคุ้มครองสัตว์ป่า พ.ศ.2535 แต่อย่างใด รวมทั้งไม่จัดอยู่ในสถานภาพ สูญพันธุ์ (extinct) สูญพันธุ์ในธรรมชาติ (extinct in the wild) ใกล้สูญพันธุ์อย่างยิ่ง (critically endangered) ใกล้สูญพันธุ์ (endangered) มีแนวโน้มสูญพันธุ์ (vulnerable) และใกล้ถูก		

เดือน มีนาคม 2562



(นายพงศ์ทกษ ธรรมวิทย์)
กรรมการผู้จัดการ
DHMS COMPANY LIMITED
บริษัท ดีเอสเอ็มเอส จำกัด

เดือน มีนาคม 2562



(นางสาวจุฑารัตน์ บุญแก้ว)
ผู้อำนวยการด้านสิ่งแวดล้อม
บริษัท ภูเก็ต เอ็นไวรอนเม้นทอล เซอร์วิส จำกัด



ตารางที่ 1 สรุปผลกระทบสิ่งแวดล้อม มาตรการป้องกันและแก้ไขผลกระทบสิ่งแวดล้อม และมาตรการติดตามตรวจสอบผลกระทบสิ่งแวดล้อม โครงการ โรงแรมฮิลตันภูเก็ตไม้ขาว รีสอร์ทแอนด์สปา ของบริษัท ดีเอชเอ็มเอส จำกัด ระยะก่อสร้าง (ต่อ)

องค์ประกอบทาง สิ่งแวดล้อมและคุณค่าต่าง ๆ	ผลกระทบต่อสิ่งแวดล้อมที่สำคัญ	มาตรการป้องกันและแก้ไขผลกระทบสิ่งแวดล้อม	มาตรการติดตามตรวจสอบ ผลกระทบสิ่งแวดล้อม
2.2 นิเวศวิทยาทางบก (ต่อ)	คุกคาม (near threatened) ตามบัญชีรายชื่อชนิดสัตว์ป่า แพนท้าย อนุสัญญาไซเตส (CITES) และของประเทศไทย ทั้งนี้เนื่องจากสัตว์ ดังกล่าวที่พบเป็นชนิดที่มีการแพร่กระจายทั่วไปตามพื้นที่ต่างๆ ของ ประเทศไทย ดังนั้น การดำเนินโครงการในระยะก่อสร้างจึงไม่ก่อให้เกิด ผลกระทบต่อสัตว์บก	-	-
2.3 นิเวศวิทยาป่าพรุ	พื้นที่โครงการตั้งอยู่ใกล้พรุจิกมากที่สุด มีระยะห่างประมาณ 20 เมตร จากการสำรวจบริเวณพรุจิก สัตว์น้ำที่พบเป็นสัตว์น้ำชนิดเดียวกับ ที่พบได้ตามแหล่งน้ำทั่วไป ได้แก่ ปลาตุ๊กตา ปลาหมอนิล ปลาช่อน หอย โข่ง จิงโจ้น้ำ เป็นต้น ส่วนชนิดพืชที่พบ ได้แก่ ต้นเสม็ดขาว ต้นกระถิน ณรงค์ บัวหลวง และผักตบชวา เป็นต้น และชนิดนกที่พบ ได้แก่ นก เต่าดิน นกเขาชวา นกกระเจี๊ยบ และนกเอี้ยง เป็นต้น ทั้งนี้ในระยะก่อสร้าง ไม่มีการปล่อยน้ำเสียลงสู่พรุจิก ซึ่งเป็นแหล่งที่อยู่อาศัยของสัตว์น้ำ และ ชะลอการก่อสร้างช่วงฤดูฝน และบำบัดน้ำเสียจากส้วมคนงานก่อสร้าง ด้วยถังบำบัดสำเร็จรูปจนได้มาตรฐานแล้วจะปล่อยให้ซึมลงดินต่อไป ดังนั้นจึงมีผลกระทบต่อพรุจิกมีระดับต่ำในระยะก่อสร้าง ทั้งนี้เพื่อเป็น การป้องกันผลกระทบในระยะก่อสร้าง โครงการจะต้องปฏิบัติตาม มาตรการป้องกันและแก้ไขผลกระทบด้านการจัดการน้ำเสียอย่าง เคร่งครัด	(1) จัดให้มีห้องส้วมที่ถูกหลักสุขาภิบาลให้เพียงพอ จำนวน 16 ห้อง ในพื้นที่ก่อสร้าง (2) จัดให้มีถังบำบัดน้ำเสียสำเร็จรูปชนิดเติมอากาศ จำนวน 4 ชุด สำหรับพื้นที่ก่อสร้าง สามารถรองรับน้ำเสียได้ ทั้งหมด 1 ลูกบาศก์เมตร/ชุด สามารถบำบัดให้มีค่า BODออก ไม่เกิน 20 มิลลิกรัม/ลิตร น้ำเสียที่ผ่านการ บำบัดแล้วจะปล่อยซึมลงดิน ต่อไป (3) จัดให้มีคนงานตรวจสอบระบบบำบัดน้ำเสียเป็นประจำ หากน้ำโสโครกในถังบำบัดน้ำเสียสำเร็จรูปเต็มจะต้อง ติดต่อรถสูบล้างปฏิกลมาสูบล้างกำจัดต่อไป (4) จัดให้มีรางระบายน้ำชั่วคราวขนาดเส้นผ่านศูนย์กลาง 0.30 เมตร มีบ่อพักเป็นระยะๆ โดยรอบพื้นที่โครงการ เพื่อรวบรวมน้ำเข้าสู่บ่อพักขยะ/ดักตะกอน พื้นที่ 789.40 ตารางเมตร ลึก 0.77 เมตร จำนวน 1 บ่อ มีปริมาตร 607.84 ลูกบาศก์เมตร (5) ขุดลอกตะกอนดินที่สะสมในบ่อพักเป็นประจำทุกสัปดาห์	-

เดือน มีนาคม 2562

(นายพงศ์กช ธรรมรักษ์)
กรรมการผู้จัดการ
บริษัท ดีเอชเอ็มเอส จำกัด

DHMS
DHMS COMPANY LIMITED
บริษัท ดีเอชเอ็มเอส จำกัด
27/222

เดือน มีนาคม 2562

(นางสาวจุฑารัตน์ บุญแก้ว)
ผู้อำนวยการด้านสิ่งแวดล้อม
บริษัท ภูเก็ต เอ็นไวรอนเม้นทอล เซอร์วิส จำกัด



ตารางที่ 1 สรุปผลกระทบสิ่งแวดล้อม มาตรการป้องกันและแก้ไขผลกระทบสิ่งแวดล้อม และมาตรการติดตามตรวจสอบผลกระทบสิ่งแวดล้อม โครงการ โรงแรมฮิลตันภูเก็ตไม้ขาว รีสอร์ทแอนด์สปา ของบริษัท ดีเอสเอ็มเอส จำกัด ระยะก่อสร้าง (ต่อ)

องค์ประกอบทางสิ่งแวดล้อมและคุณค่าต่าง ๆ	ผลกระทบต่อสิ่งแวดล้อมที่สำคัญ	มาตรการป้องกันและแก้ไขผลกระทบสิ่งแวดล้อม	มาตรการติดตามตรวจสอบผลกระทบสิ่งแวดล้อม
2.4 นิเวศวิทยาทางน้ำ	บริเวณพื้นที่โครงการไม่มีเส้นทางน้ำตามธรรมชาติไหลผ่าน หรือมีแหล่งน้ำธรรมชาติซึ่งเป็นที่อยู่อาศัยของสัตว์น้ำ สัตว์น้ำที่พบในแหล่งน้ำทั่วไปใกล้เคียงพื้นที่โครงการ ได้แก่ ปลาช่อน ปลาดุกอูย ปลาชิวแก้ว ปลาสวาย และปลาหัวตะกั่ว ซึ่งเป็นชนิดที่พบได้ทั่วไปในพื้นที่ต่าง ๆ ของประเทศไทย ทั้งนี้ในระยะก่อสร้างไม่มีการปล่อยน้ำเสียลงสู่แหล่งน้ำธรรมชาติ ซึ่งเป็นแหล่งที่อยู่อาศัยของสัตว์น้ำ และชะลอการก่อสร้างช่วงฤดูฝน และบำบัดน้ำเสียจากส้วมคนงานก่อสร้างด้วยถังบำบัดสำเร็จรูปจนได้มาตรฐานก่อนปล่อยออกสู่ท่อระบายน้ำสาธารณะประโยชน์ ดังนั้นจึงไม่มีผลกระทบต่อทรัพยากรชีวภาพในน้ำในระยะก่อสร้าง ทั้งนี้เพื่อเป็นการป้องกันผลกระทบในระยะก่อสร้าง โครงการจะต้องปฏิบัติตามมาตรการป้องกันและแก้ไขผลกระทบด้านการจัดการน้ำเสียอย่างเคร่งครัด		

เดือน มีนาคม 2562


 (นายพงศ์ทกษ ธรรมรักษ์)
 กรรมการผู้จัดการ
 บริษัท ดีเอสเอ็มเอส จำกัด

เดือน มีนาคม 2562


 (นางสาวจุฑารัตน์ บุญแก้ว)
 ผู้อำนวยการด้านสิ่งแวดล้อม
 บริษัท ภูเก็ต เอ็นไวรอนเม้นทอล เซอร์วิส จำกัด

ตารางที่ 1 สรุปผลกระทบสิ่งแวดล้อม มาตรการป้องกันและแก้ไขผลกระทบสิ่งแวดล้อม และมาตรการติดตามตรวจสอบผลกระทบสิ่งแวดล้อม โครงการ โรงแรมฮิลตันภูเก็ต ไม้ขาว รีสอร์ทแอนด์สปา ของบริษัท ดีเอสเอ็มเอส จำกัด ระยะก่อสร้าง (ต่อ)

องค์ประกอบทาง สิ่งแวดล้อมและคุณค่าต่าง ๆ	ผลกระทบต่อสิ่งแวดล้อมที่สำคัญ	มาตรการป้องกันและแก้ไขผลกระทบ สิ่งแวดล้อม	มาตรการติดตามตรวจสอบ ผลกระทบสิ่งแวดล้อม
2.5 นิเวศวิทยาทางทะเล	พื้นที่โครงการตั้งอยู่ใกล้กับบริเวณหาดไม้ขาว ซึ่งอยู่ด้านทิศตะวันตกของพื้นที่โครงการ โครงการได้ทำการสำรวจชนิดและร้อยละการครอบคลุมพื้นที่ในแนวปะการัง ประชากรสัตว์ไม่มีกระดูกสันหลังและประชากรปลาบริเวณหาดไม้ขาวห่างจากโครงการประมาณ 450 เมตร ซึ่งข้อมูลที่ได้จากการสำรวจสามารถช่วยให้ทราบถึงสถานภาพของแนวปะการัง สัตว์ไม่มีกระดูกสันหลังและประชากรปลา เพื่อใช้ในการจัดการและวางแผนในการอนุรักษ์ทรัพยากรปะการังและสิ่งมีชีวิตในพื้นที่ดังกล่าวต่อไป พื้นที่ชายฝั่งบริเวณหาดไม้ขาว มีลักษณะเป็นหาดทรายทอดยาวขนานกับชายฝั่ง จากการสังเกตสีของน้ำทะเล พบว่าน้ำทะเลมีสีฟ้าใส นอกจากนั้น พบว่าพื้นที่ด้านข้างของโครงการมีการใช้ประโยชน์จากกิจกรรมของมนุษย์มากมาย เช่น บ้านพัก โรงแรมและกิจกรรมทางน้ำ เป็นต้น จากการสุ่มสำรวจร้อยละการครอบคลุมพื้นที่ผิว บริเวณชายฝั่งบริเวณหาดไม้ขาวห่างจากโครงการประมาณ 450 เมตร โดยทำการสำรวจร้อยละการครอบคลุมพื้นที่ผิว ประชากรปลาและสัตว์ไม่มีกระดูกสันหลัง ในแนวสำรวจระยะทาง 100 เมตร จำนวน 2 แนวสำรวจ ทั้งนี้ ทำการสำรวจในเดือนมกราคม พ.ศ. 2560 พบว่าแนวสำรวจที่ 1 และแนวสำรวจที่ 2 พื้นที่ทั้งหมดถูกครอบคลุมด้วยทรายและจากการสุ่มสำรวจประชากรปลาและสัตว์ไม่มีกระดูกสันหลัง พบปลาทรายหรือปลาเห็ดโคน (Sillago sihama) และปูหนุมนลายจุด (Matuta victor)	(1) กำหนดกิจกรรมในการก่อสร้างของโครงการให้ห่างจากแนวชายหาดมากที่สุด เช่น การกำหนดตำแหน่งที่วางกองเศษวัสดุก่อสร้าง (2) ไม่ทำกิจกรรมการก่อสร้างที่ต้องใช้แสงไฟในช่วงกลางคืนบริเวณริมชายหาด หากจำเป็นต้องทำจะต้องทำในพื้นที่ที่เป็นห้องปิดมิดชิด (3) ไม่ทำกิจกรรมการก่อสร้างที่ก่อให้เกิดเสียงดังในช่วงเวลา 18.00 น. เป็นต้นไป (ในช่วงฤดูการวางไข่ของเต่าทะเล ตั้งแต่กลางเดือนพฤศจิกายน ถึงกลางเดือนมกราคมของทุกปี) (4) ห้ามไม่ให้คนงานก่อความเดือนร้อนรำคาญ และควบคุมการทำงานไม่ให้รบกวนระบบนิเวศชายหาด รวมทั้งห้ามไม่ให้คนงานลักลอบนำไข่เต่ามาบริโภค	- ตรวจสอบคุณภาพน้ำทะเลบริเวณหาดไม้ขาวด้านทิศตะวันตกของพื้นที่โครงการเป็นประจำทุกวัน สัปดาห์ละ 1 ครั้ง - ตรวจสอบความเค็มในทะเล - ใน ไตร เจน ฟอสเฟต - ฟอสฟอรัส ออกซิเจนละลาย โคลิฟอร์ม แบคทีเรียทั้งหมด ฟีคอลโคลิฟอร์มแบคทีเรีย ทุกเดือนตลอดระยะเวลาก่อสร้าง

เดือน มีนาคม 2562

(นายพงศ์ช ธรรมรักษ์)
กรรมการผู้จัดการ
บริษัท ดีเอสเอ็มเอส จำกัด

DHMS
DHMS COMPANY LIMITED
บริษัท ดีเอสเอ็มเอส จำกัด
29/222

เดือน มีนาคม 2562


(นางสาวจุฑารัตน์ บุญแก้ว)
ผู้อำนวยการด้านสิ่งแวดล้อม
บริษัท ภูเก็ต เอ็นไวรอนเม้นทอล เซอร์วิส จำกัด



ตารางที่ 1 สรุปผลกระทบสิ่งแวดล้อม มาตรการป้องกันและแก้ไขผลกระทบสิ่งแวดล้อม และมาตรการติดตามตรวจสอบผลกระทบสิ่งแวดล้อม โครงการ โรงแรมฮิลตันภูเก็ต ไม้ขาว รีสอร์ทแอนด์สปา ของบริษัท ดีเอสเอ็มเอส จำกัด ระยะก่อสร้าง (ต่อ)

องค์ประกอบทาง สิ่งแวดล้อมและคุณค่าต่าง ๆ	ผลกระทบต่อสิ่งแวดล้อมที่สำคัญ	มาตรการป้องกันและแก้ไขผลกระทบ สิ่งแวดล้อม	มาตรการติดตามตรวจสอบ ผลกระทบสิ่งแวดล้อม
2.5 นิเวศวิทยาทางทะเล (ต่อ)	นอกจากนี้บริเวณหาดไม้ขาวยังมีทรัพยากรที่สำคัญ และเป็นจุดเด่นของหาดไม้ขาว ซึ่งมีรายละเอียดดังนี้ เต่ามะเฟือง สำหรับจังหวัดภูเก็ต มีแนวโน้มที่จะสูญพันธุ์ของเต่าทะเลสูงมาก ซึ่งจากการสำรวจพบว่า ปี พ.ศ. 2556 มีเต่าทะเลขึ้นมาวางไข่ที่บริเวณชายหาดไม้ขาว อำเภอถลาง จังหวัดภูเก็ต เพียง 1 รัง เท่านั้น ซึ่งสาเหตุที่เต่าทะเลไม่เข้ามาวางไข่นั้นเกิดจากหลายปัจจัย ทั้งเรืออวนลาก-อวนรุนลาก เข้ามาใกล้ชายฝั่ง ใกล้แนวปะการัง ทำให้ส่งผลกระทบต่อระบบชีวิตของเต่าทะเล บางครั้งเต่าถูกใบพัดเรือพัดจนบาดเจ็บสาหัสหรือตายลงไป ทั้งนี้ องค์การบริหารส่วนตำบลไม้ขาวได้จัดให้มีกิจกรรม "โครงการคืนอิสรภาพเต่าทะเล" บริเวณหาดไม้ขาวเป็นประจำทุกปี เพื่อให้คืนในท้องถิ่นหันมาอนุรักษ์เต่าทะเลให้คงอยู่คู่หาดไม้ขาวตลอดไป และเพื่ออนุรักษ์เต่าทะเลที่กำลังใกล้จะสูญพันธุ์สำหรับพื้นที่โครงการบริเวณด้านหน้าโครงการอยู่ติดหาดไม้ขาว ซึ่งมีระยะห่างระหว่างพื้นที่โครงการกับแนวชายฝั่งทะเลหาดไม้ขาว (แนวน้ำขึ้นสูงสุดตามปกติธรรมชาติ) ประมาณ 12.0 เมตร ดังนั้น จึงอาจส่งผลกระทบต่อการขึ้นมาวางไข่ของเต่ามะเฟือง เมื่อเทียบกับพฤติกรรมการวางไข่ของเต่ามะเฟือง โดยมักเลือกวางไข่ให้ห่างจากแนวพืชชายหาด เนื่องจากลูกเต่ามะเฟืองไม่สามารถเอาตัวรอดได้ดีในบริเวณที่มีพืชชายหาด ดังนั้นจึงเลือกวางไข่บนหาดทรายโล่ง หากมีหาดแคบทำให้วางไข่ใกล้แนวน้ำขึ้นสูงสุด	(5) ควบคุมไม่ให้คนงานทิ้งขยะหรือปล่อยของเสียลงสู่ทะเล (6) โครงการจะส่งเสริม และสนับสนุน "โครงการคืนอิสรภาพเต่าทะเล" บริเวณหาดไม้ขาวเป็นประจำทุกปี ที่ทางองค์การบริหารส่วนตำบลไม้ขาวได้จัดให้มี (7) กำหนดกฎเกณฑ์และคอยสอดส่องดูแลพฤติกรรมของคนงานก่อสร้างไม่ให้บุกรุกทำลายทรัพยากรธรรมชาติและสิ่งแวดล้อมบริเวณป่าพรุ และทะเล หากคนงานไม่ปฏิบัติตามกฎเกณฑ์ที่กำหนดไว้ต้องมีการว่ากล่าวตักเตือน ลงโทษหรือถึงขั้นไล่ออกโดยพิจารณาจากความเหมาะสมของเหตุการณ์ที่เกิดขึ้น (8) ควบคุมกิจกรรมการก่อสร้างให้อยู่ภายในโครงการเท่านั้น	

เดือน มีนาคม 2562

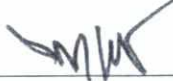
DHMS
 (นายพงศ์ชัช ชรรณรักษ์)
 กรรมการผู้จัดการ
 บริษัท ดีเอสเอ็มเอส จำกัด


เดือน มีนาคม 2562


 (นางสาวจุฑารัตน์ บุญแก้ว)
 ผู้อำนวยการด้านสิ่งแวดล้อม
 บริษัท ภูเก็ต เอ็นไวรอนเม้นทอล เซอร์วิส จำกัด

ตารางที่ 1 สรุปผลกระทบสิ่งแวดล้อม มาตรการป้องกันและแก้ไขผลกระทบสิ่งแวดล้อม และมาตรการติดตามตรวจสอบผลกระทบสิ่งแวดล้อม โครงการ โรงแรมฮิลตันภูเก็ต ไม้ขาว รีสอร์ทแอนด์สปา ของบริษัท ดีเอสเอ็มเอส จำกัด ระยะก่อสร้าง (ต่อ)

องค์ประกอบทาง สิ่งแวดล้อมและคุณค่าต่าง ๆ	ผลกระทบต่อสิ่งแวดล้อมที่สำคัญ	มาตรการป้องกันและแก้ไขผลกระทบสิ่งแวดล้อม	มาตรการติดตามตรวจสอบ ผลกระทบสิ่งแวดล้อม
2.5 นิเวศวิทยาทางทะเล (ต่อ)	จ๊กจั่นทะเล สำหรับบริเวณหาดไม้ขาว อำเภอถลาง จังหวัดภูเก็ต ยังมีสัตว์ทะเลอีกชนิดหนึ่งที่อยู่กับหาดไม้ขาวมานาน คือ จ๊กจั่นทะเล ซึ่งจ๊กจั่นทะเลอาศัยอยู่บริเวณที่มีคลื่นจัด มีเปลือกและขาลักษณะคล้ายกุ้ง มีหนวดข้างละเส้น มีขา 5 คู่ คู่แรกเป็นขาหน้า กระบอกลดแหลมแข็ง มีสีกลมกลืนกับสีของหาดทราย การเจริญของตัวอ่อนมีการลอกคราบหลายครั้ง และในขณะที่ยังตัวในทราย เมื่อคลื่นไหลกลับ น้ำที่ไหลลงทะเลจะปะทะกระบอกลด ทำให้เห็นสายน้ำแยกออกเป็นรอย 2 คู่ ตามความกว้างของตาทั้งสองของจ๊กจั่น ทำให้ทราบว่าจ๊กจั่นฝังตัวอยู่บริเวณนั้น จากการสำรวจโดย Boonruang and Phuket (1975) พบว่า จ๊กจั่นทะเลพบชุกชุมมากที่สุดในช่วงฤดูมรสุมตะวันตกเฉียงใต้ (พฤษภาคม-ตุลาคม) และเป็นช่วงที่พบตัวเมียอุ้มไข่มากกว่าร้อยละ 95 และมีขนาดใหญ่ เนื่องจากในฤดูนี้มีกระแสคลื่นซัดหาดที่แรง ปัจจุบันประชากรจ๊กจั่นทะเลที่ชุกชุมบริเวณหาดไม้ขาวติดต่อกถึงสนามบินและหาดทรายแก้ว จัดได้ว่ากำลังอยู่ในอัตราเสี่ยงต่อการลดจำนวนประชากรค่อนข้างสูง เนื่องจากต้องเผชิญกับการขยายตัวด้านธุรกิจการท่องเที่ยว มีโรงแรมเพิ่มขึ้น ซึ่งมีการปล่อยของเสียตามมา ทำให้ไม่ค่อยพบจ๊กจั่นทะเลในบริเวณเหล่านั้น เนื่องจากจ๊กจั่นทะเลชอบอาศัยอยู่บริเวณที่มีทรายสะอาด ถ้ามีขยะหรือสิ่งปฏิกูลก็จะหนีไปที่อื่น นับว่าเป็นสัตว์อีกชนิดหนึ่งที่ใช้เป็นตัวบ่งชี้ถึงคุณภาพของหาดทรายได้ดี	(9) โครงการจัดให้มีการตอกเข็มพืด (sheet pile) และค้ำยันเหล็ก (steel bracing) ที่ออกแบบตามหลักวิศวกรรมเพื่อป้องกันการพังทลายของดินในช่วงที่ทำฐานรากอาคาร ดังเก็บน้ำใต้ดิน ดังบำบัดน้ำเสีย ท่อระบายน้ำ บ่อหน่วงน้ำ และสระว่ายน้ำ (10) จัดให้มีห้องส้วมที่ถูกหลักสุขาภิบาลให้เพียงพอจำนวน 16 ห้อง ในพื้นที่ก่อสร้าง (11) จัดให้มีถังบำบัดน้ำเสียสำเร็จรูปชนิดเดิมอากาศจำนวน 4 ชุด สำหรับพื้นที่ก่อสร้าง สามารถรองรับน้ำเสียได้ทั้งหมด 1 ลูกบาศก์เมตร/ชุด สามารถบำบัดให้มีค่า BOD₅ ไม่เกิน 20 มิลลิกรัม/ลิตร น้ำเสียที่ผ่านการบำบัดแล้วจะระบายลงสู่ท่อระบายน้ำสาธารณะประโยชน์ ต่อไป (12) จัดให้มีคนงานตรวจสอบระบบบำบัดน้ำเสียเป็นประจำ หากน้ำโสโครกในถังบำบัดน้ำเสียสำเร็จรูปเต็มจะต้องติดต่อรถสูบล้างไปกำจัดต่อไป (13) จัดให้มีรางระบายน้ำชั่วคราวขนาดเส้นผ่านศูนย์กลาง 0.30 เมตร มีบ่อพักเป็นระยะๆ โดยรอบพื้นที่โครงการ เพื่อรวบรวมน้ำเข้าสู่บ่อพักขยะ/ดักตะกอน พื้นที่ 789.40 ตารางเมตร ลึก 0.77 เมตร จำนวน 1 บ่อ มีปริมาตร 607.84 ลูกบาศก์เมตร	

เดือน มีนาคม 2562

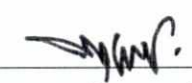

(นายพงศ์กร ธรรมรักษ์)


กรรมการผู้จัดการ

บริษัท ดีเอสเอ็มเอส จำกัด

DHMS
DHMS COMPANY LIMITED

บริษัท ดีเอสเอ็มเอส จำกัด

เดือน มีนาคม 2562

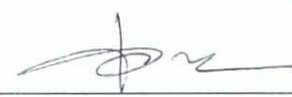

(นางสาวจุฑารัตน์ บุญแก้ว)

ผู้อำนวยการด้านสิ่งแวดล้อม

บริษัท ภูเก็ต เอ็นไวรอนเม้นทอล เซอร์วิส จำกัด



ตารางที่ 1 สรุปผลกระทบสิ่งแวดล้อม มาตรการป้องกันและแก้ไขผลกระทบสิ่งแวดล้อม และมาตรการติดตามตรวจสอบผลกระทบสิ่งแวดล้อม โครงการ โรงแรมอีสตันภูเก็ตไม้ขาว รีสอร์ทแอนด์สปา ของบริษัท ดีเอสเอ็มเอส จำกัด ระยะก่อสร้าง (ต่อ)

องค์ประกอบทางสิ่งแวดล้อมและคุณค่าต่าง ๆ	ผลกระทบต่อสิ่งแวดล้อมที่สำคัญ	มาตรการป้องกันและแก้ไขผลกระทบสิ่งแวดล้อม	มาตรการติดตามตรวจสอบผลกระทบสิ่งแวดล้อม
2.5 นิเวศวิทยาทางทะเล (ต่อ)	อย่างไรก็ตาม ควรมีมาตรการในการอนุรักษ์สิ่งมีชีวิตชนิดนี้ให้คงอยู่ต่อไป โดยเฉพาะอย่างยิ่งเป็นสัตว์ที่มีเฉพาะถิ่นเท่านั้น และถิ่นที่อยู่อาศัยของพวกนี้มีลักษณะเฉพาะ กล่าวคือ น้ำทะเลต้องใสและสะอาด พื้นทรายต้องสะอาดมีขนาดเล็กเหมาะต่อการฝังตัว จักจั่นทะเลเป็นสัตว์ที่มีความอ่อนไหวต่อสภาพแวดล้อมอย่างมาก ถ้ามีสารแปลกปลอมเข้ามาในพื้นที่ เช่น ยาเบื่อเมา จะทำให้จักจั่นทะเลหายไปจากบริเวณนั้นเป็นเวลานาน และหากมีเม็ดทรายไม่สะอาดหรือมีการสะสมของตะกอนหรือสารมลพิษอื่นจะทำให้จักจั่นทะเลหายไปอย่างถาวร สำหรับพื้นที่โครงการบริเวณด้านหน้าโครงการอยู่ติดหาดไม้ขาว ซึ่งมีระยะห่างระหว่างพื้นที่โครงการกับแนวชายฝั่งทะเลหาดไม้ขาว (แนวน้ำขึ้นสูงสุดตามปกติธรรมชาติ) ประมาณ 12.0 เมตร ดังนั้น จึงอาจส่งผลต่อการดำรงชีวิตของจักจั่นทะเล ดังนั้น การก่อสร้างโครงการอาจก่อให้เกิดผลกระทบต่อทรัพยากรทางทะเลในระดับต่ำ ทั้งนี้เพื่อเป็นการป้องกันผลกระทบในระยะก่อสร้าง โครงการจะต้องปฏิบัติตามมาตรการป้องกันและแก้ไขผลกระทบอย่างเคร่งครัด	(14) ขุดลอกตะกอนดินที่สะสมในบ่อพักเป็นประจำทุกสัปดาห์ (15) จัดให้มีคนงานคอยทำความสะอาดบริเวณพื้นที่ก่อสร้าง เพื่อป้องกันมิให้เศษดิน เศษขยะ หรือเศษวัสดุก่อสร้าง อุดตันหรือกีดขวางทางไหลของน้ำ (16) จัดให้มีถังขยะขนาด 240 ลิตร จำนวน 6 ถัง แยกเป็นถังขยะอินทรีย์ และถังขยะทั่วไป อย่างละ 2 ถัง และถังขยะรีไซเคิล ถังขยะอันตราย อย่างละ 1 ถัง ซึ่งสามารถรองรับขยะมูลฝอยได้สูงสุดประมาณ 4 วัน (17) ผู้รับเหมาโครงการจะขอความอนุเคราะห์จากองค์การบริหารส่วนตำบลไม้ขาวให้เข้ามาดำเนินการเก็บขนมูลฝอยและนำไปกำจัดต่อไป (18) กำชับคนงานก่อสร้างให้ทิ้งขยะมูลฝอยลงภาชนะรองรับที่ได้จัดเตรียมไว้อย่างเคร่งครัด (19) โครงการต้องปฏิบัติตามมาตรการป้องกันและแก้ไขผลกระทบด้านการจัดการน้ำเสีย การระบายน้ำ และการจัดการขยะมูลฝอยอย่างเคร่งครัด (20) ไม่ปล่อยน้ำเสียลงไปในหาดที่จักจั่นอาศัยอยู่ (21) จำกัดบริเวณที่คนงานของโครงการเดินบนชายหาด หรือติดป้ายประกาศให้หลีกเลี่ยงการเดินเหยียบย่ำบนชายหาดที่จักจั่นอาศัยอยู่ (22) ห้ามคนงานจับสัตว์น้ำหรือกระทำการกิจกรรมใดๆ ที่อาจเป็นการทำลายระบบนิเวศหรือทำให้ระบบนิเวศเสื่อมโทรม	

เดือน มีนาคม 2562

(นายพงศ์ทศ ธรรมรักษ์)
กรรมการผู้จัดการ
บริษัท ดีเอสเอ็มเอส จำกัด

เดือน มีนาคม 2562

(นางสาวจุฑารัตน์ บุญแก้ว)
ผู้อำนวยการด้านสิ่งแวดล้อม
บริษัท ภูเก็ต เอ็นไวรอนเม้นทอล เซอร์วิส จำกัด



ตารางที่ 1 สรุปผลกระทบสิ่งแวดล้อม มาตรการป้องกันและแก้ไขผลกระทบสิ่งแวดล้อม และมาตรการติดตามตรวจสอบผลกระทบสิ่งแวดล้อม โครงการ โรงแรมฮิลตันภูเก็ต ไม้ขาว รีสอร์ทแอนด์สปา ของบริษัท ดีเอสเอ็มเอส จำกัด ระยะก่อสร้าง (ต่อ)

องค์ประกอบทาง สิ่งแวดล้อมและคุณค่าต่าง ๆ	ผลกระทบต่อสิ่งแวดล้อมที่สำคัญ	มาตรการป้องกันและแก้ไขผลกระทบสิ่งแวดล้อม	มาตรการติดตามตรวจสอบ ผลกระทบสิ่งแวดล้อม
2.6 การเข้าถึงชายหาดไม้ขาว	สำหรับการเข้าใช้พื้นที่ชายหาดซึ่งเป็นพื้นที่ สาธารณประโยชน์ของผู้ใช้บริการของโครงการ และผู้ที่ ไม่ได้ใช้บริการของโครงการเนื่องจากการพัฒนาโครงการ จะอยู่ภายในพื้นที่โครงการเท่านั้น ซึ่งชายหาดไม้ขาวยังคงเป็น หาดสาธารณะคงเดิม โดยการเข้าไปใช้ประโยชน์หาดไม้ ขาวของประชาชนทั่วไปสามารถเข้าทางถนนเรียบหาดไม้ ขาวซึ่งอยู่ทางด้านทิศใต้ของโครงการได้โดยไม่มีสิ่งปิดกั้น ชายหาด ทำให้ประชาชนทั่วไปสามารถเข้าถึงและใช้ ประโยชน์ได้ ทั้งนี้ในระยะก่อสร้างโครงการกำหนดให้ ผู้รับเหมาก่อสร้างจัดให้มีรั้วทึบสูงประมาณ 2.4 เมตร ตาม แนวเขตที่ดินของพื้นที่โครงการ และควบคุมคนงาน ก่อสร้างให้อยู่ภายในบริเวณพื้นที่ก่อสร้างเท่านั้น	(1) จัดให้มีรั้วทึบสูงประมาณ 2.4 เมตร ตามแนวเขตที่ดินทางด้านทิศ ตะวันตก (2) จัดให้มีเจ้าหน้าที่รักษาความปลอดภัยให้ปฏิบัติหน้าที่อย่างเคร่งครัด และหมั่นตรวจตราพื้นที่ดูแลความปลอดภัยภายในโครงการตลอด 24 ชั่วโมง หากพบเหตุผิดปกติให้รีบติดต่อขอความช่วยเหลือจาก หน่วยงานราชการที่มีหน้าที่ดูแล และบรรเทาสาธารณภัยทันที (3) ดัดป้ายรณรงค์ให้ผู้ที่มาใช้ประโยชน์ช่วยกันดูแลรักษาความสะอาด บริเวณชายหาด (4) กำหนดกิจกรรมในการก่อสร้างของโครงการให้ห่างจากแนวชายหาด มากที่สุด เช่น การกำหนดตำแหน่งที่วางกองเศษวัสดุก่อสร้าง (5) ควบคุมไม่ให้คนงานทิ้งขยะหรือปล่อยของเสียออกสู่หาดหรือลงสู่ ทะเล (6) ไม่ปล่อยน้ำเสียลงไปในหาด หรือทะเล เว้นแต่จะมีการบำบัดเป็น อย่างดีและได้มาตรฐานแล้ว (7) กำหนดกฎเกณฑ์และคอยสอดส่องดูแลพฤติกรรมของคนงาน ก่อสร้างไม่ให้บุกรุกทำลายทรัพยากรธรรมชาติและสิ่งแวดล้อม บริเวณชายหาด หากคนงานไม่ปฏิบัติตามกฎเกณฑ์ที่กำหนดไว้ต้อง มีการว่ากล่าวตักเตือน ลงโทษหรือถึงขั้นไล่ออก โดยพิจารณาจาก ความเหมาะสมของเหตุการณ์ที่เกิดขึ้น (8) ควบคุมกิจกรรมการก่อสร้างให้อยู่ภายในโครงการเท่านั้น	

เดือน มีนาคม 2562

(นายพงศ์ทศ ธรรมรักษ์)

กรรมการผู้จัดการ
บริษัท ดีเอสเอ็มเอส จำกัด
DHMS COMPANY LIMITED
บริษัท ดีเอสเอ็มเอส จำกัด

DHMS

เดือน มีนาคม 2562

(นางสาวจุฑารัตน์ บุญแก้ว)

ผู้อำนวยการด้านสิ่งแวดล้อม
บริษัท ภูเก็ต เอ็นไวรอนเม้นทอล เซอร์วิส จำกัด



ตารางที่ 1 สรุปผลกระทบสิ่งแวดล้อม มาตรการป้องกันและแก้ไขผลกระทบสิ่งแวดล้อม และมาตรการติดตามตรวจสอบผลกระทบสิ่งแวดล้อม โครงการ โรงแรมฮิลตันภูเก็ต ไม้ขาว รีสอร์ทแอนด์สปา ของบริษัท ดีเอสเอ็มเอส จำกัด ระยะก่อสร้าง (ต่อ)

องค์ประกอบทาง สิ่งแวดล้อมและคุณค่าต่าง ๆ	ผลกระทบต่อสิ่งแวดล้อมที่สำคัญ	มาตรการป้องกันและแก้ไขผลกระทบ สิ่งแวดล้อม	มาตรการติดตามตรวจสอบ ผลกระทบสิ่งแวดล้อม
3. คุณค่าการใช้ประโยชน์ ของมนุษย์ 3.1 การใช้ประโยชน์ที่ดินตาม เขตพื้นที่และมาตรการ คุ้มครองสิ่งแวดล้อม	จากการตรวจสอบพื้นที่ตามข้อกำหนดเขตพื้นที่และมาตรการคุ้มครองสิ่งแวดล้อม พบว่า พื้นที่โครงการตั้งอยู่ในบริเวณที่ 1 บริเวณที่ 2 และบริเวณที่ 3 ตามประกาศกระทรวงทรัพยากรธรรมชาติและสิ่งแวดล้อม เรื่อง กำหนดเขตพื้นที่และมาตรการคุ้มครองสิ่งแวดล้อม ในบริเวณพื้นที่จังหวัดภูเก็ต พ.ศ. 2560 ซึ่งเมื่อเปรียบเทียบการดำเนินโครงการกับข้อกำหนดตามประกาศกระทรวงทรัพยากรธรรมชาติและสิ่งแวดล้อม จังหวัดภูเก็ต พบว่า การใช้ประโยชน์ที่ดินโครงการสอดคล้องกับข้อกำหนดดังกล่าว	-	- ตรวจสอบความสูงการก่อสร้างอาคารเพื่อมิให้ความสูงของอาคารเกินเกณฑ์ตามประกาศกระทรวงทรัพยากรธรรมชาติและสิ่งแวดล้อม เรื่อง กำหนดเขตพื้นที่และมาตรการคุ้มครองสิ่งแวดล้อม ในบริเวณพื้นที่จังหวัดภูเก็ต พ.ศ. 2560 ตลอดระยะเวลาก่อสร้าง

เดือน มีนาคม 2562


 (นายพงศ์ทกษ ธรรมรักษ์)
 กรรมการผู้จัดการ
 บริษัท ดีเอสเอ็มเอส จำกัด

 DHMS COMPANY LIMITED
 บริษัท ดีเอสเอ็มเอส จำกัด

เดือน มีนาคม 2562


 (นางสาวจุฑารัตน์ บุญแก้ว)
 ผู้อำนวยการด้านสิ่งแวดล้อม
 บริษัท ภูเก็ต เอ็นไวรอนเม้นทอล เซอร์วิส จำกัด


ตารางที่ 1 สรุปผลกระทบสิ่งแวดล้อม มาตรการป้องกันและแก้ไขผลกระทบสิ่งแวดล้อม และมาตรการติดตามตรวจสอบผลกระทบสิ่งแวดล้อม โครงการ โรงแรมอีสตันภูเก็ตไม้ขาว รีสอร์ทแอนด์สปา ของบริษัท ดีเอสเอ็มเอส จำกัด ระยะก่อสร้าง (ต่อ)

องค์ประกอบทางสิ่งแวดล้อมและคุณค่าต่าง ๆ	ผลกระทบต่อสิ่งแวดล้อมที่สำคัญ	มาตรการป้องกันและแก้ไขผลกระทบสิ่งแวดล้อม	มาตรการติดตามตรวจสอบผลกระทบสิ่งแวดล้อม
3.2 การคมนาคมขนส่ง	การขนส่งวัสดุในช่วงก่อสร้างเข้าสู่โครงการจะใช้ถนนสายพริก ซึ่งเป็นเส้นทางหลักเข้าสู่โครงการ ซึ่งการขนส่งจะมีจำนวนเฉลี่ยสูงสุดประมาณวันละ 15 เที่ยว การขนส่งจะมีมากในช่วงเริ่มต้นการก่อสร้าง โครงการได้มีการกำหนดเวลาของรถขนส่งวัสดุและอุปกรณ์ก่อสร้าง โดยกำหนดให้รถขนส่งวัสดุทุกขนาด ขนส่งในช่วงเวลา 10.00-15.00 น. ในวันจันทร์ถึงวันเสาร์ โดยโครงการจะหลีกเลี่ยงการขนส่งในช่วงชั่วโมงเร่งด่วน เช่น ช่วงเช้า 07.00-09.00 น. และช่วงเย็น 16.00-18.00 น. หลังจากเวลา 17.00 น. เป็นต้นไป หากมีความจำเป็นต้องมีการขนส่ง เช่น รถขนส่งคอนกรีตผสมเสร็จ เป็นต้น จะดำเนินการได้ไม่เกิน 22.00 น. รวมทั้งโครงการจะแจ้งให้ผู้ที่เกี่ยวข้องใกล้เคียงทราบล่วงหน้าอย่างน้อย 1 วัน และขออนุญาตไปยังองค์การบริหารส่วนตำบลไม้ขาว โดยจะจัดให้มีแสงสว่างอย่างเพียงพอ สำหรับวันอาทิตย์และวันหยุดนักขัตฤกษ์จะหยุดดำเนินการขนส่งวัสดุก่อสร้างเช่นกัน การประเมินปริมาณการจราจรในระยะก่อสร้าง พิจารณาจากปริมาณรถที่เข้า-ออกพื้นที่โครงการ โดยช่วงที่มีการก่อสร้างจะเป็นช่วงที่มีการเข้า-ออกสูงสุด คือ ประมาณ 15 เที่ยว/วัน (คัน/วัน) ในกรณีเลวร้ายที่สุด รถทั้ง 15 คันเข้ามาในพื้นที่ก่อสร้างพร้อมกันทั้งหมดภายใน 1 ชั่วโมง คิดปริมาณการจราจรสูงสุดของโครงการเท่ากับ 15 คัน/ชั่วโมง หรือคิดเป็น 15.0 PCU/ชั่วโมง (15x1.0) สภาพการจราจรบนถนนสายพริก ทั้งในวันธรรมดา และวันหยุดสภาพการจราจรคล่องตัว ไม่ติดขัด การหยุดจอดที่ทางแยกมีน้อย ดังนั้น ผลกระทบด้านการคมนาคมในระยะก่อสร้างจึงอยู่ในระดับปานกลาง	(1) โครงการกำหนดเวลาของรถขนส่งวัสดุและอุปกรณ์ก่อสร้างในช่วงเวลา 9.00-15.00 น. ในวันจันทร์ถึงวันเสาร์ หากมีความจำเป็นต้องมีการขนส่ง จะดำเนินการได้ไม่เกิน 20.00 น. รวมทั้งโครงการจะแจ้งให้ผู้ที่เกี่ยวข้องใกล้เคียงทราบล่วงหน้าอย่างน้อย 1 วัน และขออนุญาตไปยังองค์การบริหารส่วนตำบลไม้ขาว โดยจะจัดให้มีแสงสว่างอย่างเพียงพอ สำหรับวันอาทิตย์และวันหยุดนักขัตฤกษ์จะหยุดดำเนินการขนส่งวัสดุก่อสร้าง (2) ติดป้ายประชาสัมพันธ์บริเวณด้านข้างของรถขนส่งดิน วัสดุก่อสร้าง และรถรับ-ส่งคนงาน โดยระบุชื่อบริษัทผู้รับเหมาพร้อมเบอร์โทรศัพท์ติดต่อ เพื่อให้ผู้พักอาศัยใกล้เคียง และผู้ที่สัญจรโดยใช้เส้นทางร่วมกับรถบรรทุกได้รับทราบข้อมูล และสามารถติดต่อกับผู้รับเหมาได้โดยตรง ในกรณีที่ได้รับความเดือดร้อนจากการขนส่งดิน วัสดุก่อสร้าง และรับ-ส่งคนงาน (3) จัดให้มีป้ายชื่อโครงการ และลูกศรแสดงทิศทางเข้า-ออกโครงการให้สามารถมองเห็นได้อย่างชัดเจน ในระยะที่สามารถชะลอเพื่อเลี้ยวรถเข้าสู่โครงการได้อย่างปลอดภัย	- ตรวจสอบความเร็วของรถ และการกีดขวางการจราจร ทุกวัน ตลอดระยะเวลาก่อสร้าง - ตรวจสอบสภาพถนนและการชำรุด ทุกสัปดาห์ ตลอดระยะเวลาก่อสร้าง

เดือน มีนาคม 2562

(นายพงศ์ศัช ธรรมรักษ์)

กรรมการผู้จัดการ

บริษัท ดีเอสเอ็มเอส จำกัด



DHMS COMPANY LIMITED

บริษัท ดีเอสเอ็มเอส จำกัด

เดือน มีนาคม 2562

(นางสาวจุฑารัตน์ บุญแก้ว)

ผู้อำนวยการด้านสิ่งแวดล้อม

บริษัท ภูเก็ต เอ็นไวรอนเม้นทอล เซอร์วิส จำกัด



ตารางที่ 1 สรุปผลกระทบสิ่งแวดล้อม มาตรการป้องกันและแก้ไขผลกระทบสิ่งแวดล้อม และมาตรการติดตามตรวจสอบผลกระทบสิ่งแวดล้อม โครงการ โรงแรมฮิลตันภูเก็ต ไม้ขาว รีสอร์ทแอนด์สปา ของบริษัท ดีเอสเอ็มเอส จำกัด ระยะก่อสร้าง (ต่อ)

องค์ประกอบทางสิ่งแวดล้อมและคุณค่าต่าง ๆ	ผลกระทบต่อสิ่งแวดล้อมที่สำคัญ	มาตรการป้องกันและแก้ไขผลกระทบสิ่งแวดล้อม	มาตรการติดตามตรวจสอบผลกระทบสิ่งแวดล้อม
3.2 การคมนาคมขนส่ง (ต่อ)		(4) ตรวจสอบสภาพยานพาหนะ และเครื่องจักรต่างๆที่นำมาใช้งานให้มีสภาพดีอยู่เสมอ เพื่อป้องกันไม่ให้เครื่องจักรเกิดชำรุดหรือบกพร่องขณะใช้งาน (5) จัดให้มีการทำความสะอาดล้อรถบรรทุก ก่อนเข้า-ออกโครงการเพื่อป้องกันการฟุ้งกระจายของฝุ่นละอองจากรถบรรทุก (6) จัดให้มีการติดตั้งเครื่องหมาย และสัญญาณจราจรตามรูปแบบและแนวทางการติดตั้งเครื่องหมายและสัญญาณสำหรับการก่อสร้างโครงการ ทั้งในเวลากลางวันและกลางคืน (7) ติดตั้งไฟเตือน สัญญาณไฟกระพริบและป้ายจราจรชั่วคราว บริเวณทางเข้า-ออกโครงการในระหว่างการก่อสร้าง (8) ห้ามจอดรถเพื่อรอขนส่งดิน วัสดุก่อสร้าง หรือรับ-ส่งคนงานบนถนนบริเวณใกล้เคียงโครงการ (9) ควบคุมน้ำหนักรถบรรทุกตามพิกัด และกำชับให้ผู้ขับรถบรรทุกปฏิบัติตามพระราชบัญญัติการจราจรทางบก และให้ขับรถด้วยความระมัดระวัง (10) ควบคุมการเข้า-ออกรถขนส่งคอนกรีตไม่ให้ส่งผลกระทบต่อการจราจร โดยผู้รับเหมาต้องประสานกับหน่วยงานผู้จำหน่ายคอนกรีต และคนขับรถขนส่งคอนกรีตทุกครั้ง เพื่อควบคุมเวลาในการออกเดินทางจากโรงผลิต โดยออกสลับกันไม่มาพร้อมกันในเวลาเดียว ในขณะที่พื้นที่ก่อสร้างจะรายงานสถานการณ์ภายในพื้นที่ก่อสร้างเป็นระยะ เพื่อปรับแผนขนส่งคอนกรีตให้สัมพันธ์กันมากที่สุด	

เดือน มีนาคม 2562

(นายพงศ์เกษ ธรรมรักษ์)
กรรมการผู้จัดการ
บริษัท ดีเอสเอ็มเอส จำกัด



เดือน มีนาคม 2562

(นางสาวจุฑารัตน์ บุญแก้ว)
ผู้อำนวยการด้านสิ่งแวดล้อม
บริษัท ภูเก็ต เอ็นไวรอนเมนทอล เซอร์วิส จำกัด



ตารางที่ 1 สรุปผลกระทบสิ่งแวดล้อม มาตรการป้องกันและแก้ไขผลกระทบสิ่งแวดล้อม และมาตรการติดตามตรวจสอบผลกระทบสิ่งแวดล้อม โครงการ โรงแรมฮิลตันภูเก็ตไม้ขาว รีสอร์ทแอนด์สปา ของบริษัท ดีเอสเอ็มเอส จำกัด ระยะก่อสร้าง (ต่อ)

องค์ประกอบทางสิ่งแวดล้อมและคุณค่าต่าง ๆ	ผลกระทบต่อสิ่งแวดล้อมที่สำคัญ	มาตรการป้องกันและแก้ไขผลกระทบสิ่งแวดล้อม	มาตรการติดตามตรวจสอบผลกระทบสิ่งแวดล้อม
3.3 การใช้น้ำ	ในช่วงการก่อสร้าง น้ำใช้ของโครงการจำแนกออกเป็น 2 ประเภท คือ น้ำใช้เพื่อการอุปโภค-บริโภคของพนักงานและน้ำใช้เพื่อการก่อสร้าง น้ำใช้ทั้งหมดผู้รับเหมาก่อสร้างจะใช้น้ำประปาจากการประปาส่วนภูมิภาค ซึ่งการใช้น้ำแต่ละประเภทในระหว่างการก่อสร้าง มีรายละเอียดดังนี้ 1) การใช้น้ำสำหรับพื้นที่ก่อสร้าง การใช้น้ำเพื่อการอุปโภค-บริโภคของพนักงานก่อสร้าง พิจารณาจากจำนวนพนักงานสูงสุด 200 คน และมีอัตราการใช้น้ำสำหรับพนักงานที่พักนอกพื้นที่โครงการเท่ากับ 50 ลิตร/คน/วัน (Metcalf & Eddy, 1991) ดังนั้น จะมีการใช้น้ำประมาณ 10 ลูกบาศก์เมตร/วัน ส่วนน้ำดื่มผู้รับเหมาก่อสร้างจะจัดหาน้ำดื่มบรรจุขวดหรือถังไว้ให้พนักงาน กิจกรรมการใช้น้ำเพื่อการก่อสร้างของโครงการ เช่น ผสมปูนซีเมนต์และบ่มคอนกรีต ทำความสะอาดเครื่องมือเครื่องใช้ต่างๆ และการฉีดพรมพื้นที่ เป็นต้น ซึ่งคาดว่าจะมีอัตราการใช้น้ำประมาณ 10 ลูกบาศก์เมตร/วัน (ข้อมูลจากโครงการ) ดังนั้น โครงการมีความต้องการใช้น้ำทั้งหมด ในช่วงก่อสร้างประมาณ 15 ลูกบาศก์เมตร/วัน โครงการจัดให้มีถังเก็บน้ำสำรอง ขนาด 10 ลูกบาศก์เมตร จำนวน 4 ถัง ซึ่งสามารถสำรองน้ำไว้ใช้ได้ประมาณ 2 วัน 2) การใช้น้ำสำหรับบ้านพักพนักงาน ปริมาณน้ำใช้จากพนักงานก่อสร้างรวม 40 ลูกบาศก์เมตร/วัน และโครงการจะจัดให้มีบ่อปูนซีเมนต์ชั่วคราว มีปริมาตร 20 ลูกบาศก์เมตร จำนวน 2 บ่อ รวมปริมาตรกักเก็บน้ำทั้งสิ้น 40 ลูกบาศก์เมตร ซึ่งสำรองน้ำไว้ใช้ได้ 1 วัน ดังนั้นผลกระทบด้านการใช้น้ำในระยะก่อสร้างต่อชุมชนที่อยู่ใกล้เคียงจึงอยู่ในระดับต่ำ	(1) รับผิดชอบให้พนักงานมีการใช้น้ำอย่างประหยัด (2) จัดให้มีถังเก็บน้ำสำรอง ปริมาตร 10 ลูกบาศก์เมตร/ถัง จำนวน 4 ถัง สำหรับพื้นที่ก่อสร้าง และจัดให้มีบ่อเก็บน้ำใช้ปริมาตร 20 ลูกบาศก์เมตร จำนวน 2 บ่อ สำหรับบ้านพักพนักงาน (3) จัดเตรียมกระบะสำหรับล้างอุปกรณ์ก่อสร้าง เพื่อให้สามารถล้างอุปกรณ์ได้ในปริมาณมาก โดยไม่ปล่อยน้ำทิ้งอย่างเปล่าประโยชน์	- ตรวจสอบการรั่วไหลของน้ำประปาในเส้นทาง ทุกเดือน ตลอดระยะเวลาก่อสร้าง - ตรวจสอบความสะอาดของถังสำรองน้ำใช้บริเวณพื้นที่ก่อสร้างและบ้านพักพนักงาน ทุกเดือน ตลอดระยะเวลาก่อสร้าง

เดือน มีนาคม 2562

(นายพงศ์กช ธรรมรักษ์)
กรรมการผู้จัดการ
บริษัท ดีเอสเอ็มเอส จำกัด

DHMS

DHMS COMPANY LIMITED
บริษัท ดีเอสเอ็มเอส จำกัด

37/222

เดือน มีนาคม 2562

(นางสาวจุฑารัตน์ บุญแก้ว)
ผู้อำนวยการด้านสิ่งแวดล้อม

บริษัท ภูเก็ต เอ็นไวรอนเม้นทอล เซอร์วิส จำกัด



ตารางที่ 1 สรุปผลกระทบสิ่งแวดล้อม มาตรการป้องกันและแก้ไขผลกระทบสิ่งแวดล้อม และมาตรการติดตามตรวจสอบผลกระทบสิ่งแวดล้อม โครงการ โรงแรมฮิลตันภูเก็ต ไม้ขาว รีสอร์ทแอนด์สปา ของบริษัท ดีเอสเอ็มเอส จำกัด ระยะก่อสร้าง (ต่อ)

องค์ประกอบทางสิ่งแวดล้อมและคุณค่าต่าง ๆ	ผลกระทบต่อสิ่งแวดล้อมที่สำคัญ	มาตรการป้องกันและแก้ไขผลกระทบสิ่งแวดล้อม	มาตรการติดตามตรวจสอบผลกระทบสิ่งแวดล้อม
3.4 การระบายน้ำและการป้องกันน้ำท่วม	การระบายน้ำและป้องกันน้ำท่วมบริเวณพื้นที่ก่อสร้างโครงการ ในกรณีที่เกิดฝนตกในช่วงการก่อสร้าง ซึ่งอาจก่อให้เกิดการชะล้างของตะกอนดินภายในพื้นที่โครงการออกสู่บริเวณข้างเคียง โครงการจะจัดให้มีรางระบายน้ำชั่วคราวขนาดเส้นผ่านศูนย์กลาง 0.30 เมตร มีบ่อพักเป็นระยะๆ โดยรอบพื้นที่โครงการ เพื่อรวบรวมน้ำเข้าสู่บ่อพักขยะ/ดักตะกอน พื้นที่ 789.40 ตารางเมตร ลึก 0.77 เมตร จำนวน 1 บ่อ มีปริมาตร 607.84 ลูกบาศก์เมตร สำหรับดักตะกอนดิน กรวด ทราย และเศษขยะ ก่อนจะปล่อยลงสู่ท่อระบายน้ำสาธารณะด้านหน้าโครงการต่อไป หลังจากนั้นโครงการจะทยอยสร้างระบบสาธารณูปโภคต่างๆ เพื่อเตรียมไว้สำหรับช่วงดำเนินการ รวมทั้งการวางท่อระบายน้ำ ทำให้การระบายน้ำออกจากพื้นที่โครงการมีประสิทธิภาพมากขึ้นด้วย นอกจากนี้โครงการจัดให้มีการขุดลอกบ่อพักขยะ/ดักตะกอนเป็นประจำทุกเดือน ตลอดระยะเวลาก่อสร้าง เพื่อเพิ่มประสิทธิภาพในการรองรับได้อย่างเพียงพอ ดังนั้นผลกระทบจึงอยู่ในระดับต่ำ	(1) จัดให้มีรางระบายน้ำชั่วคราวขนาดเส้นผ่านศูนย์กลาง 0.30 เมตร มีบ่อพักเป็นระยะๆ โดยรอบพื้นที่โครงการ เพื่อรวบรวมน้ำเข้าสู่บ่อพักขยะ/ดักตะกอน พื้นที่ 789.40 ตารางเมตร ลึก 0.77 เมตร จำนวน 1 บ่อ มีปริมาตร 607.84 ลูกบาศก์เมตร (2) จัดให้มีคนงานคอยทำความสะอาดบริเวณพื้นที่ก่อสร้าง เพื่อป้องกันมิให้เศษดิน เศษขยะ หรือเศษวัสดุก่อสร้าง อุดตันหรือกีดขวางทางไหลของน้ำ	- ตรวจสอบว่ามีตะกอนดินไหลลงพื้นที่ข้างเคียงและไหลลงท่อระบายน้ำหรือไม่ ทุกสัปดาห์ ตลอดระยะเวลาก่อสร้าง

เดือน มีนาคม 2562

(นายพงศ์กช ธรรมรักษ์)

กรรมการผู้จัดการ DHMS COMPANY LIMITED
บริษัท ดีเอสเอ็มเอส จำกัด

เดือน มีนาคม 2562

(นางสาวจุฑารัตน์ บุญแก้ว)

ผู้อำนวยการด้านสิ่งแวดล้อม
บริษัท ภูเก็ต เอ็นไวรอนเม้นทอล เซอร์วิส จำกัด

ตารางที่ 1 สรุปผลกระทบสิ่งแวดล้อม มาตรการป้องกันและแก้ไขผลกระทบสิ่งแวดล้อม และมาตรการติดตามตรวจสอบผลกระทบสิ่งแวดล้อม โครงการ โรงแรมฮิลตันภูเก็ต ไม้ขาว รีสอร์ทแอนด์สปา ของบริษัท ดีเอสเอ็มเอส จำกัด ระยะก่อสร้าง (ต่อ)

องค์ประกอบทางสิ่งแวดล้อม และคุณค่าต่าง ๆ	ผลกระทบต่อสิ่งแวดล้อมที่สำคัญ	มาตรการป้องกัน และแก้ไขผลกระทบสิ่งแวดล้อม	มาตรการติดตามตรวจสอบ ผลกระทบสิ่งแวดล้อม
3.5 การจัดการน้ำเสีย	น้ำเสียที่เกิดขึ้นในระหว่างการก่อสร้างโครงการ มาจาก 2 ส่วน คือ 1) น้ำเสียจากพื้นที่ก่อสร้าง น้ำเสียที่เกิดจากคณงานก่อสร้าง มีประมาณ 20 ลูกบาศก์เมตร/วัน (คิดจากร้อยละ 100 ของปริมาณน้ำใช้เพื่อการอุปโภคของคณงาน) แบ่งเป็นน้ำเสียจากการอุปโภคทั่วไปและน้ำเสียจากห้องส้วม โดยจะไม่มีน้ำเสียจากการอาบเนื่องจากคณงานพักอาศัยอยู่ภายนอกพื้นที่โครงการ - น้ำเสียจากการอุปโภคทั่วไป ได้แก่ การล้างทำความสะอาด มีประมาณ 6.78 ลูกบาศก์เมตร/วัน (น้ำจากการชำระล้าง 33.90 ลิตร/คน/วัน (บุญส่ง ไข่มุก, 2537)) ซึ่งน้ำเสียดังกล่าวมีปริมาณไม่มากและจะปล่อยซึมลงดิน - น้ำเสียจากห้องส้วม มีประมาณ 3.22 ลูกบาศก์เมตร/วัน (น้ำจากการราดส้วม 16.10 ลิตร/คน/วัน) จะบำบัดโดยถังบำบัดน้ำเสียสำเร็จรูปชนิดเติมอากาศ จำนวน 4 ชุด สามารถรองรับน้ำเสียได้ 1.0 ลูกบาศก์เมตร/ชุด สามารถบำบัดให้มีค่า BOD_{๕๐๐} ไม่เกิน 20 มิลลิกรัม/ลิตร น้ำเสียที่ผ่านการบำบัดแล้วจะระบายลงสู่ท่อระบายน้ำสาธารณะประโยชน์ต่อไป ทั้งนี้โครงการจัดให้มีห้องส้วมจำนวน 16 ห้อง คิดเป็นจำนวนห้องส้วม 1 ห้อง/คณงานก่อสร้างประมาณ 13 คน น้ำเสียที่เกิดจากกิจกรรมก่อสร้างในแต่ละวันจะมีปริมาณไม่มากนักเนื่องจากปริมาณน้ำใช้ในกิจกรรมการก่อสร้าง (10 ลูกบาศก์เมตร/วัน) ส่วนหนึ่งจะรวมเป็นส่วนหนึ่งของผลิตภัณฑ์ เช่น น้ำที่ใช้ในการผสมคอนกรีต เป็นต้น อีกส่วนหนึ่งจะระเหยหรือซึมลงดิน เช่น น้ำที่ใช้ในการบ่มคอนกรีต หรือน้ำที่ฉีดพรมพื้นและถนนชั่วคราวเพื่อลดฝุ่นละออง เป็นต้น สำหรับน้ำที่ใช้ในกิจกรรมการก่อสร้าง	(1) จัดให้มีห้องส้วมที่ถูกหลักสุขาภิบาลให้เพียงพอ จำนวน 16 ห้อง สำหรับในพื้นที่ก่อสร้าง และจำนวน 20 ห้อง สำหรับบ้านพักคณงาน (2) จัดให้มีถังบำบัดน้ำเสียสำเร็จรูปชนิดเติมอากาศ จำนวน 4 ชุด สามารถรองรับน้ำเสียได้ 1.0 ลูกบาศก์เมตร/ชุด น้ำเสียที่ผ่านการบำบัดแล้วจะระบายลงสู่ท่อระบายน้ำสาธารณะประโยชน์ต่อไป สำหรับพื้นที่ก่อสร้าง (3) จัดให้มีถังบำบัดน้ำเสียสำเร็จรูปชนิดเติมอากาศ จำนวน 1 ชุด สามารถรองรับน้ำเสียได้ 50.00 ลูกบาศก์เมตร/วัน น้ำเสียที่ผ่านการบำบัดแล้วจะปล่อยลงสู่ท่อระบายน้ำสาธารณะต่อไป สำหรับบ้านพักคณงาน (4) จัดให้มีคณงานตรวจสอบระบบบำบัดน้ำเสียเป็นประจำ หากน้ำโสโครกในถังบำบัดน้ำเสียสำเร็จรูปเต็มจะต้องติดต่อรถสูบล้างไปกำจัดต่อไป	- ตรวจสอบและจดบันทึกการทำงานของระบบบำบัดน้ำเสียของโครงการ ทุกเดือน ตลอดระยะเวลาก่อสร้าง - ตรวจสอบปริมาณตะกอนของส่วนกรอง หากปริมาณตะกอนเต็มให้ประสานรถสูบล้างไปกำจัด ทุกสัปดาห์ ตลอดระยะเวลาก่อสร้าง - ตรวจสอบความเป็นกรดด่าง บีโอดี ปริมาณสารที่แขวนลอยได้ทั้งหมด ชัลไฟด์ ปริมาณสารที่ละลายได้ทั้งหมด ปริมาณตะกอนหนัก น้ำมันและไขมันที่เคเอ็น โคลิฟอร์มแบคทีเรียทั้งหมด ของน้ำที่ผ่านการบำบัดแล้วบริเวณบ่อตรวจคุณภาพน้ำ จำนวน 1 จุด ทุกเดือน ตลอดระยะเวลาก่อสร้าง

เดือน มีนาคม 2562



(นายพงศ์ช ชรรักษ์)
กรรมการผู้จัดการ
บริษัท ดีเอสเอ็มเอส จำกัด

DHMS
DHMS COMPANY LIMITED
บริษัท ดีเอสเอ็มเอส จำกัด

เดือน มีนาคม 2562



(นางสาวจุฑารัตน์ บุญแก้ว)
ผู้อำนวยการด้านสิ่งแวดล้อม

บริษัท ภูเก็ต เอ็นไวรอนเม้นทอล เซอร์วิส จำกัด



ตารางที่ 1 สรุปผลกระทบสิ่งแวดล้อม มาตรการป้องกันและแก้ไขผลกระทบสิ่งแวดล้อม และมาตรการติดตามตรวจสอบผลกระทบสิ่งแวดล้อม โครงการ โรงแรมฮิลตันภูเก็ต ไม้ขาว รีสอร์ทแอนด์สปา ของบริษัท ดีเอสเอ็มเอส จำกัด ระยะก่อสร้าง (ต่อ)

องค์ประกอบทางสิ่งแวดล้อม และคุณค่าต่าง ๆ	ผลกระทบต่อสิ่งแวดล้อมที่สำคัญ	มาตรการป้องกัน และแก้ไขผลกระทบสิ่งแวดล้อม	มาตรการติดตามตรวจสอบ ผลกระทบสิ่งแวดล้อม
3.5 การจัดการน้ำเสีย (ต่อ)	ส่วนน้อยที่เป็นน้ำเสีย ได้แก่ น้ำที่ใช้ในการชำระล้างเครื่องมือและอุปกรณ์ที่ใช้ในการก่อสร้างแต่ละวัน จะปล่อยไหลซึมลงดิน 2) น้ำเสียจากบ้านพักคนงาน สำหรับบ้านพักคนงานจะมีปริมาณน้ำเสียจากคนงานก่อสร้างแบ่งเป็นน้ำเสียจากส้วม และน้ำเสียจากการอาบน้ำหรือซักล้าง (คิดจากร้อยละ 100 ของปริมาณน้ำใช้) จำนวนคนงานในช่วงสูงสุด 200 คน - ปริมาณน้ำเสียจากส้วม มีปริมาณ 4 ลูกบาศก์เมตร/วัน อัตราการใช้น้ำ 20 ลิตร/คน/วัน (ธงชัย พรรณสวัสดิ์ และคณะ, 2530) โครงการจัดให้มีห้องส้วมจำนวน 20 ห้อง (ห้องส้วม 1 ห้อง/จำนวนคนงาน 10 คน) ปริมาณน้ำเสียจากการอาบน้ำหรือซักล้าง มีปริมาณ 36 ลูกบาศก์เมตร/วัน อัตราการใช้น้ำ 180 ลิตร/คน/วัน ดังนั้น ปริมาณน้ำเสียทั้งหมด 40.00 ลูกบาศก์เมตร/วัน โครงการจัดให้มีการบำบัดโดยใช้ถังบำบัดน้ำเสียสำเร็จรูปชนิดเติมอากาศ จำนวน 1 ชุด สามารถรองรับน้ำเสียได้ 50.00 ลูกบาศก์เมตร/วัน สามารถบำบัดให้มีค่า BOD_{ออก} ไม่เกิน 20 มิลลิกรัม/ลิตร น้ำเสียที่ผ่านการบำบัดแล้วจะปล่อยลงสู่ท่อระบายน้ำสาธารณะต่อไป ดังนั้น ผลกระทบจึงอยู่ในระดับต่ำ	(5) จัดให้มีคนงานคอยดูแลทำความสะอาดห้องส้วมเป็นประจำ และกำชับให้คนงานรักษาความสะอาดบริเวณห้องส้วม เพื่อป้องกันไม่ให้ส่งกลิ่นรบกวนผู้อยู่อาศัยข้างเคียง (6) เมื่อการก่อสร้างแล้วเสร็จ กำชับให้ผู้รับเหมาก่อสร้างจะต้องให้รถสูบล้างสิ่งปฏิกูลมาสูบล้างสิ่งปฏิกูลออกจากถังบำบัดน้ำเสียให้หมด และปรับปรุงพื้นที่ให้เรียบร้อย	

เดือน มีนาคม 2562

(นายพงศ์ชัย ธรรมรักษ์)
กรรมการผู้จัดการ
บริษัท ดีเอสเอ็มเอส จำกัด

DHMS
DHMS COMPANY LIMITED
บริษัท ดีเอสเอ็มเอส จำกัด

เดือน มีนาคม 2562

(นางสาวจุฑารัตน์ บุญแก้ว)
ผู้อำนวยการด้านสิ่งแวดล้อม
บริษัท ภูเก็ต เอ็นไวรอนเม้นทอล เซอร์วิส จำกัด



ตารางที่ 1 สรุปผลกระทบสิ่งแวดล้อม มาตรการป้องกันและแก้ไขผลกระทบสิ่งแวดล้อม และมาตรการติดตามตรวจสอบผลกระทบสิ่งแวดล้อม โครงการ โรงแรมฮิลตันภูเก็ต ไม้ขาว รีสอร์ทแอนด์สปา ของบริษัท ดีเอชเอ็มเอส จำกัด ระยะก่อสร้าง (ต่อ)

องค์ประกอบทางสิ่งแวดล้อม และคุณค่าต่าง ๆ	ผลกระทบต่อสิ่งแวดล้อมที่สำคัญ	มาตรการป้องกัน และแก้ไขผลกระทบสิ่งแวดล้อม	มาตรการติดตามตรวจสอบ ผลกระทบสิ่งแวดล้อม
3.6 การจัดการขยะมูลฝอย	ปริมาณขยะมูลฝอยที่เกิดขึ้นในช่วงการก่อสร้าง ส่วนใหญ่เกิดจากคนงานก่อสร้าง โดยขยะมูลฝอยในช่วงก่อสร้างมาจาก 2 แหล่ง ได้แก่ 1) ขยะจากพื้นที่ก่อสร้าง ขยะมูลฝอยจากการก่อสร้างส่วนใหญ่เป็นขยะมูลฝอยจากการปรับพื้นที่และงานก่อสร้าง ได้แก่ เศษวัสดุก่อสร้างจำพวกเศษไม้แบบ เศษหิน เศษอิฐ เศษคอนกรีต เศษปูน เศษเหล็ก เศษท่อ และเศษผ้า จะจัดการได้ในหลายรูปแบบ โดยนำวัสดุที่นำกลับมาใช้ใหม่ได้ เช่น เศษเหล็ก ไม้แบบ ที่มีสภาพดี จะนำมาใช้ใหม่หรือขายให้แก่ผู้ที่ต้องการ ส่วนวัสดุที่นำกลับมาใช้ประโยชน์ไม่ได้ เช่น เศษคอนกรีต ผู้รับเหมาจะฉีดพรมน้ำป้องกันการฟุ้งกระจายและรวบรวมขนส่งออกไปทิ้งในที่ที่ได้จัดหาไว้อย่างเหมาะสม ขยะมูลฝอยจากกิจกรรมของคนงาน เช่น กระดาษและถุงพลาสติก ผู้รับเหมาต้องจัดให้มีถุงดำรองรับมูลฝอย วางไว้ตามจุดต่างๆ ในบริเวณก่อสร้าง และในแต่ละวันให้เก็บรวบรวมมายังจุดพักมูลฝอยรวมที่โครงการจัดไว้ ขยะมูลฝอยจากกิจกรรมของคนงาน เช่น กระดาษและถุงพลาสติก ผู้รับเหมาต้องจัดให้มีถุงดำรองรับมูลฝอยวางไว้ตามจุดต่างๆ ในบริเวณก่อสร้าง และในแต่ละวันให้เก็บรวบรวมมายังจุดพักมูลฝอยรวมที่โครงการจัดไว้	(1) จัดให้มีที่พักขยะรวม ซึ่งภายในมีถังขยะขนาด 240 ลิตร จำนวน 6 ถัง แยกเป็นถังขยะอินทรีย์ และถังขยะทั่วไป อย่างละ 2 ถัง และถังขยะรีไซเคิล ถังขยะอันตราย อย่างละ 1 ถัง ปริมาตรกักเก็บของถังขยะรวม 1,440 ลิตร สำหรับพื้นที่ก่อสร้าง และจัดให้มีถังขยะขนาด 240 ลิตร จำนวน 10 ถัง แยกเป็นถังขยะอินทรีย์ ถังขยะทั่วไป อย่างละ 3 ถัง และถังขยะรีไซเคิล ถังขยะอันตราย อย่างละ 2 ถัง ปริมาตรกักเก็บของถังขยะรวม 2,880 ลิตร สำหรับบ้านพักคนงานก่อสร้าง (2) ผู้รับเหมาโครงการจะขอความอนุเคราะห์จากองค์การบริหารส่วนตำบลไม้ขาวเข้ามาดำเนินการเก็บขนขยะไปกำจัดต่อไป (3) ขยะอันตรายโครงการจะรวบรวมใส่ถุงขยะอันตราย เมื่อมีปริมาณมากพอแล้วจะส่งไปให้เทศบาลนครภูเก็ต เพื่อนำไปกำจัดต่อไป (4) ตรวจสอบภาชนะรองรับขยะมูลฝอยให้อยู่ในสภาพดีอยู่เสมอ (5) กำชับคนงานก่อสร้างให้ทิ้งขยะมูลฝอยลงภาชนะรองรับที่ได้จัดเตรียมไว้อย่างเคร่งครัด	- ตรวจสอบความสามารถของถังขยะในการรองรับปริมาณขยะ และการรั่วซึมของถังขยะ ทุก 3 วัน ตลอดระยะเวลาก่อสร้าง - ตรวจสอบภาชนะรองรับมูลฝอยให้อยู่ในสภาพดีเสมอ ทุก 1 เดือน ตลอดระยะเวลาก่อสร้าง

เดือน มีนาคม 2562

(นายพงศ์ข ชรรักษ์)
กรรมการผู้จัดการ
บริษัท ดีเอชเอ็มเอส จำกัด

DHMS
DHMS COMPANY LIMITED
บริษัท ดีเอชเอ็มเอส จำกัด

เดือน มีนาคม 2562

(นางสาวจุฑารัตน์ บุญแก้ว)
ผู้อำนวยการด้านสิ่งแวดล้อม

บริษัท ภูเก็ต เอ็นไวรอนเม้นทอล เซอร์วิส จำกัด



ตารางที่ 1 สรุปผลกระทบสิ่งแวดล้อม มาตรการป้องกันและแก้ไขผลกระทบสิ่งแวดล้อม และมาตรการติดตามตรวจสอบผลกระทบสิ่งแวดล้อม โครงการ โรงแรมฮิลตันภูเก็ต ไม้ขาว รีสอร์ทแอนดส์สปา ของบริษัท ดีเอชเอ็มเอส จำกัด ระยะก่อสร้าง (ต่อ)

องค์ประกอบทางสิ่งแวดล้อม และคุณค่าต่าง ๆ	ผลกระทบต่อสิ่งแวดล้อมที่สำคัญ	มาตรการป้องกัน และแก้ไขผลกระทบสิ่งแวดล้อม	มาตรการติดตามตรวจสอบ ผลกระทบสิ่งแวดล้อม
3.6 การจัดการขยะมูลฝอย (ต่อ)	คนงานก่อสร้างของโครงการสูงสุด 200 คน คาดว่าจะเกิดปริมาณขยะมูลฝอย สูงสุด 300 ลิตร/วัน (อัตราการเกิดขยะ 3 ลิตร/คน/วัน แต่เนื่องจากคนงาน ก่อสร้างไม่ได้พักในโครงการ ดังนั้น อัตราการเกิดขยะในช่วงเวลาทำงานคาดว่า ประมาณ 1.5 ลิตร/คน/วัน) ผู้รับเหมาจะจัดให้มีที่พักขยะรวม ซึ่งภายในมีถังขยะขนาด 240 ลิตร จำนวน 6 ถัง แยกเป็นถังขยะอินทรีย์ และถังขยะทั่วไป อย่างละ 2 ถัง และถังขยะรีไซเคิล ถังขยะอันตราย อย่างละ 1 ถัง ปริมาตรกักเก็บของถังขยะรวม 1,440 ลิตร ซึ่ง สามารถรองรับขยะมูลฝอยได้สูงสุดประมาณ 4 วัน สำหรับถังขยะของโครงการจะมีฝาปิดมิดชิดป้องกันน้ำฝนและการส่งกลิ่น โดยผู้รับเหมาโครงการจะขอความ อนุเคราะห์จากองค์การบริหารส่วนตำบลไม้ขาวเข้ามาดำเนินการเก็บขนขยะไป กำจัดต่อไป ขยะอันตรายที่เกิดขึ้นจากกิจกรรมก่อสร้าง ได้แก่ กระป๋องสเปรย์ และ กระป๋องสี เป็นต้น โครงการจะทำการรวบรวมแยกไว้ในส่วนสำนักงาน โดย ภายในถังจะรองด้วยถุงพลาสติกสีแดง ซึ่งเป็นถุงสำหรับใส่ขยะอันตราย และระบุ ข้างถึงว่าเป็น "ขยะอันตราย" เมื่อมีปริมาณมากพอแล้วจะส่งไปให้เทศบาลนคร ภูเก็ตเพื่อนำไปกำจัดต่อไป ปัจจุบันทางเทศบาลนครภูเก็ตมีการจัดตั้ง "โครงการ ขนส่งของเสียออกจากเกาะภูเก็ต" เพื่อส่งไปกำจัดอย่างถูกวิธี โดยโรงงานกำจัด กากอุตสาหกรรมที่ขึ้นทะเบียน	(6) คัดแยกขยะที่สามารถนำมาขาย เพื่อลด ปริมาณมูลฝอยที่ต้องนำไปกำจัด (7) ส่งเสริมให้มีการคัดแยกขยะ โดยติดตั้ง ป้ายแยกประเภทของขยะไว้ที่ถังขยะให้ ชัดเจน (8) รวบรวมมูลฝอยหรือเศษวัสดุก่อสร้าง เพื่อ นำกลับไปใช้ใหม่ (9) สำรวจปริมาณมูลฝอย เมื่อพบว่ามีปริมาณ มากขึ้นต้องเพิ่มจำนวนถังรองรับมูลฝอย (10) กำชับให้ผู้รับเหมาและคนงานก่อสร้างทำ ความสะอาดที่พักและสถานที่ก่อสร้าง	

เดือน มีนาคม 2562



(นายพงศ์ทกษ ธรรมรักษ์)
กรรมการผู้จัดการ
บริษัท ดีเอชเอ็มเอส จำกัด

DHMS
DHMS COMPANY LIMITED
บริษัท ดีเอชเอ็มเอส จำกัด

เดือน มีนาคม 2562



(นางสาวจุฑารัตน์ บุญแก้ว)
ผู้อำนวยการด้านสิ่งแวดล้อม
บริษัท ภูเก็ต เอ็นไวรอนเม้นทอล เซอร์วิส จำกัด



ตารางที่ 1 สรุปผลกระทบสิ่งแวดล้อม มาตรการป้องกันและแก้ไขผลกระทบสิ่งแวดล้อม และมาตรการติดตามตรวจสอบผลกระทบสิ่งแวดล้อม โครงการ โรงแรมฮิลตันภูเก็ต ไม้ขาว รีสอร์ทแอนด์สปา ของบริษัท ดีเอสเอ็มเอส จำกัด ระยะก่อสร้าง (ต่อ)

องค์ประกอบทางสิ่งแวดล้อม และคุณค่าต่าง ๆ	ผลกระทบต่อสิ่งแวดล้อมที่สำคัญ	มาตรการป้องกัน และแก้ไขผลกระทบสิ่งแวดล้อม	มาตรการติดตามตรวจสอบ ผลกระทบสิ่งแวดล้อม
3.6 การจัดการขยะมูลฝอย (ต่อ)	2) ขยะจากบ้านพักคนงาน คนงานก่อสร้างของโครงการสูงสุด 200 คน เกิดปริมาณขยะมูลฝอยสูงสุด 600 ลิตร/วัน (อัตราการเกิดขยะ 3 ลิตร/คน/วัน) ผู้รับเหมาจะจัดให้มีถังขยะขนาด 240 ลิตร จำนวน 10 ถัง แยกเป็นถังขยะอินทรีย์ ถังขยะทั่วไป อย่างละ 3 ถัง และถังขยะรีไซเคิล ถังขยะอันตราย อย่างละ 2 ถัง ปริมาตรกักเก็บของถังขยะรวม 2,880 ลิตร ซึ่งสามารถรองรับขยะมูลฝอยได้สูงสุดประมาณ 4 วัน ถังขยะของโครงการจะมีฝาปิดมิดชิดป้องกันน้ำฝนและการส่งกลิ่น โดยผู้รับเหมาโครงการจะประสานงานให้รถเก็บขนมูลฝอยของหน่วยงานท้องถิ่นเข้ามาดำเนินการเก็บขนมูลฝอยและนำไปกำจัดต่อไป ดังนั้นผลกระทบจึงอยู่ในระดับต่ำ		

เดือน มีนาคม 2562

(นายพงศ์กช ธรรมรักษ์)
กรรมการผู้จัดการ
บริษัท ดีเอสเอ็มเอส จำกัด

DHMS
DHMS COMPANY LIMITED
บริษัท ดีเอสเอ็มเอส จำกัด

เดือน มีนาคม 2562

(นางสาวจุฑารัตน์ บุญแก้ว)
ผู้อำนวยการด้านสิ่งแวดล้อม
บริษัท ภูเก็ต เอ็นไวรอนเมนทอล เซอร์วิส จำกัด



ตารางที่ 1 สรุปผลกระทบสิ่งแวดล้อม มาตรการป้องกันและแก้ไขผลกระทบสิ่งแวดล้อม และมาตรการติดตามตรวจสอบผลกระทบสิ่งแวดล้อม โครงการ โรงแรมฮิลตันภูเก็ตไม้ขาว รีสอร์ทแอนดส์สปา ของบริษัท ดีเอสเอ็มเอส จำกัด ระยะก่อสร้าง (ต่อ)

องค์ประกอบทางสิ่งแวดล้อม และคุณค่าต่าง ๆ	ผลกระทบต่อสิ่งแวดล้อมที่สำคัญ	มาตรการป้องกัน และแก้ไขผลกระทบสิ่งแวดล้อม	มาตรการติดตามตรวจสอบ ผลกระทบสิ่งแวดล้อม
3.6 ไฟฟ้า	ผู้รับเหมาก่อสร้างจะดำเนินการขอใช้ไฟฟ้าชั่วคราวจากการไฟฟ้าส่วนภูมิภาค อำเภอถลาง จังหวัดภูเก็ต เพื่อใช้ในกิจกรรมการก่อสร้าง ซึ่งประกอบด้วย - การใช้ไฟฟ้าสำหรับกิจกรรมการก่อสร้าง ได้แก่ การต่อเชื่อมสำหรับเครื่องจักรกลและอุปกรณ์ก่อสร้างต่างๆ และไฟฟ้าแสงสว่าง เป็นต้น - การใช้ไฟฟ้าสำหรับคนงานก่อสร้าง ได้แก่ ไฟฟ้าแสงสว่างและเครื่องใช้ไฟฟ้าต่างๆ เป็นต้น การใช้ไฟฟ้าของโครงการจะมีผลกระทบในระดับต่ำต่อการใช้ไฟฟ้าของชุมชนข้างเคียงหรือระบบไฟฟ้าของอาคารพักอาศัยใกล้เคียง เนื่องจากปริมาณไฟฟ้าที่ต้องการใช้น้อยเกินกว่าจะก่อให้เกิดผลกระทบและการไฟฟ้าส่วนภูมิภาค จังหวัดภูเก็ต มีความสามารถให้บริการได้อย่างเพียงพอ	(1) เลือกใช้ไฟฟ้าส่องสว่างและอุปกรณ์ไฟฟ้าต่างๆ แบบประหยัดพลังงาน (2) การติดตั้งอุปกรณ์และการจ่ายไฟฟ้าต้องถูกต้องตามมาตรฐาน (3) กำชับให้คนงานใช้ไฟฟ้าอย่างประหยัด	-

เดือน มีนาคม 2562

(นายพงศ์กษ ธรรมรักษ์)
กรรมการผู้จัดการ
บริษัท ดีเอสเอ็มเอส จำกัด

DHMS
DHMS COMPANY LIMITED
บริษัท ดีเอสเอ็มเอส จำกัด

เดือน มีนาคม 2562

(นางสาวจุฑารัตน์ บุญแก้ว)
ผู้อำนวยการด้านสิ่งแวดล้อม

บริษัท ภูเก็ต เอ็นไวรอนเม้นทอล เซอร์วิส จำกัด



ตารางที่ 1 สรุปผลกระทบสิ่งแวดล้อม มาตรการป้องกันและแก้ไขผลกระทบสิ่งแวดล้อม และมาตรการติดตามตรวจสอบผลกระทบสิ่งแวดล้อม โครงการ โรงแรมฮิลตันภูเก็ตไม้ขาว รีสอร์ทแอนด์สปา ของบริษัท ดีเอชเอ็มเอส จำกัด ระยะก่อสร้าง (ต่อ)

องค์ประกอบทางสิ่งแวดล้อม และคุณค่าต่าง ๆ	ผลกระทบต่อสิ่งแวดล้อมที่สำคัญ	มาตรการป้องกัน และแก้ไขผลกระทบสิ่งแวดล้อม	มาตรการติดตามตรวจสอบ ผลกระทบสิ่งแวดล้อม
3.7 การป้องกันอัคคีภัย	สำหรับกิจกรรมในการก่อสร้างที่มีความเสี่ยงต่อการเกิดอัคคีภัยในช่วงการก่อสร้างโครงการนั้น อาจเกิดจากลูกไฟจากงานเชื่อม กระแสไฟฟ้าลัดวงจรจากเครื่องมือที่เกี่ยวข้องกับกระแสไฟฟ้าและการตกแต่งภายใน รวมทั้งการสูบบุหรี่ของพนักงาน ดังนั้นโครงการจะร่วมกับบริษัทผู้รับเหมาก่อสร้างคอยควบคุมในการปฏิบัติงานของพนักงานก่อสร้างให้มีประสิทธิภาพและลดการเกิดอุบัติเหตุในการทำงาน รวมทั้งเพื่อความปลอดภัยของผู้พักอาศัยรอบโครงการ คาดว่าผลกระทบจะอยู่ในระดับต่ำ	(1) ห้ามสูบบุหรี่ในบริเวณพื้นที่ก่อสร้างโดยเด็ดขาด (2) ห้ามเผาขยะในพื้นที่ก่อสร้างอย่างเด็ดขาด (3) ติดตั้งป้ายสัญลักษณ์ ป้ายเตือนในบริเวณที่อาจจะเกิดอันตราย เช่น "เขตก่อสร้าง" "ห้ามเข้าก่อนได้รับอนุญาต" "ห้ามสูบบุหรี่" เป็นต้น ซึ่งขนาดของป้ายเตือนต้องมีขนาดที่สามารถมองเห็นได้ชัดเจน (4) ห้ามนำวัตถุไวไฟเข้าใกล้อุปกรณ์เครื่องมือที่มีประกายไฟโดยเด็ดขาด (5) ใช้อุปกรณ์ตัดไฟฟ้าอัตโนมัติ เมื่อเกิดกระแสไฟฟ้าลัดวงจร (6) ตรวจสอบอุปกรณ์/เครื่องมือให้อยู่ในสภาพปกติก่อนและหลังใช้งานอย่างสม่ำเสมอ (7) การเดินสายไฟบริเวณพื้นที่ก่อสร้างทุกชั้นตอนต้องกระทำอย่างถูกหลักวิชาการ (8) อบรมพนักงานให้มีความรู้ในเรื่องสาเหตุแห่งอัคคีภัยอยู่เสมอ และต้องไม่ประมาทในการทำงาน (9) กำชับให้ผู้รับเหมาจะจัดเตรียมถังดับเพลิงแบบมือถือชนิดผงเคมีแห้ง ขนาด 4 กิโลกรัม ติดตั้งไว้ตามจุดที่คาดว่าจะเกิดเพลิงไหม้ได้ง่าย และอยู่ในตำแหน่งที่สามารถมองเห็นได้ง่าย (10) จัดเวรยามรักษาความปลอดภัย ตลอด 24 ชั่วโมง รวมทั้งเตรียมความพร้อมประสานงานกับหน่วยป้องกันและบรรเทาสาธารณภัยขององค์การบริหารส่วนตำบลไม้ขาว	- ตรวจสอบสภาพการใช้งานของถังดับเพลิงแบบมือถือ บริเวณที่ติดตั้งถังดับเพลิง ทุก 6 เดือน ตลอดระยะเวลาก่อสร้างหรือตามคำแนะนำของผู้ผลิต - ตรวจสอบตามสาเหตุที่อาจก่อให้เกิดอัคคีภัย ทุกสัปดาห์ ตลอดระยะเวลาก่อสร้าง - ตรวจสอบความเป็นระเบียบ และการทำความสะอาด ทุกวัน ตลอดระยะเวลาก่อสร้าง

เดือน มีนาคม 2562



(นายพงศ์กร ธรรมรักษ์)

กรรมการผู้จัดการ

บริษัท ดีเอชเอ็มเอส จำกัด

DHMS
DHMS COMPANY LIMITED

เดือน มีนาคม 2562



(นางสาวจุฑารัตน์ บุญแก้ว)

ผู้อำนวยการด้านสิ่งแวดล้อม

บริษัท ภูเก็ต เอ็นไวรอนเม้นทอล เซอร์วิส จำกัด



ตารางที่ 1 สรุปผลกระทบสิ่งแวดล้อม มาตรการป้องกันและแก้ไขผลกระทบสิ่งแวดล้อม และมาตรการติดตามตรวจสอบผลกระทบสิ่งแวดล้อม โครงการ โรงแรมฮิลตันภูเก็ต ไม้ขาว รีสอร์ทแอนด์สปา ของบริษัท ดีเอสเอ็มเอส จำกัด ระยะก่อสร้าง (ต่อ)

องค์ประกอบทางสิ่งแวดล้อม และคุณค่าต่าง ๆ	ผลกระทบต่อสิ่งแวดล้อมที่สำคัญ	มาตรการป้องกันและแก้ไขผลกระทบสิ่งแวดล้อม	มาตรการติดตามตรวจสอบผลกระทบสิ่งแวดล้อม
3.8 การระบายอากาศและความร้อน	ปัจจุบันโครงการเป็นพื้นที่ราบ ทั้งนี้พื้นที่โครงการทิศเหนือ ติดกับ พรุจิก (ตามเอกสารสิทธิ์) สภาพปัจจุบันเป็นถนนสายพรุจิก กว้าง 10 เมตร (รวมเขตทาง) และที่ดินว่างเปล่าบุคคลอื่น ทิศใต้ ติดกับที่ดินเจ้าของเดียวกันที่ไม่นำมาพัฒนาเป็นโครงการ (บางส่วนเป็นโรงจอดรถและวัชพืชปกคลุม) ทิศตะวันออก ติดกับ ที่ดินบุคคลอื่น (สวนมะพร้าวและบางส่วนวัชพืชปกคลุม) และทิศตะวันตก ติดกับ หาดไม้ขาวและทะเล ดังนั้น สภาพโดยรอบพื้นที่โครงการโดยรวมจึงยังคงสามารถระบายอากาศได้ดี ในช่วงก่อสร้างจะไม่มีผลกระทบด้านระบายอากาศและระบายความร้อน เนื่องจากช่วงการก่อสร้างจะไม่มีกิจกรรมที่เป็นแหล่งกำเนิดความร้อนที่สำคัญ รวมถึงพื้นที่โครงการมีการเว้นระยะห่างจากพื้นที่ข้างเคียงอย่างพอเพียง ซึ่งสามารถทำให้เกิดการระบายอากาศจากตัวอาคารได้สะดวกโดยไม่ส่งผลกระทบต่อบริเวณใกล้เคียงพื้นที่โครงการแต่อย่างใด	-	-

เดือน มีนาคม 2562


 (นายพงศ์ทกษ ธรรมรักษ์)
 กรรมการผู้จัดการ
 บริษัท ดีเอสเอ็มเอส จำกัด

DHMS
 DHMS COMPANY LIMITED
 บริษัท ดีเอสเอ็มเอส จำกัด

เดือน มีนาคม 2562


 (นางสาวจุฑารัตน์ บุญแก้ว)
 ผู้อำนวยการด้านสิ่งแวดล้อม
 บริษัท ภูเก็ต เอ็นไวรอนเม้นทอล เซอร์วิส จำกัด



ตารางที่ 1 สรุปผลกระทบสิ่งแวดล้อม มาตรการป้องกันและแก้ไขผลกระทบสิ่งแวดล้อม และมาตรการติดตามตรวจสอบผลกระทบสิ่งแวดล้อม โครงการ โรงแรมฮิลตันภูเก็ต ไม้ขาว รีสอร์ทแอนดส์สปา ของบริษัท ดีเอสเอ็มเอส จำกัด ระยะก่อสร้าง (ต่อ)

องค์ประกอบทางสิ่งแวดล้อม และคุณค่าต่าง ๆ	ผลกระทบต่อสิ่งแวดล้อมที่สำคัญ	มาตรการป้องกันและแก้ไขผลกระทบ สิ่งแวดล้อม	มาตรการติดตามตรวจสอบผลกระทบ สิ่งแวดล้อม
4. คุณภาพชีวิต 4.1 สภาพสังคมและเศรษฐกิจ	โครงการ โรงแรมฮิลตันภูเก็ต ไม้ขาว รีสอร์ทแอนดส์สปา เป็นโครงการ ประกอบกิจการประเภทโรงแรม เป็นอาคาร ค.ส.ล. สูง 1-5 ชั้น จำนวน 31 อาคาร มีพื้นที่ใช้สอย เท่ากับ 31,297.60 ตารางเมตร ตั้งอยู่บนพื้นที่ 20-3-57.3725 ไร่ คิดเป็น 31,429.90 ตารางเมตร โดยจะขออนุญาตก่อสร้างต่อ องค์การบริหารส่วนตำบลไม้ขาว ซึ่งคาดว่าจะใช้ระยะเวลาการก่อสร้าง โครงการประมาณ 24 เดือน โครงการอยู่ในเขตองค์การบริหารส่วนตำบลไม้ขาว ซึ่งจัดเป็นเขตพื้นที่ ธุรกิจที่สำคัญของจังหวัดภูเก็ต สภาพโดยรวมของเขตองค์การบริหารส่วน ตำบลไม้ขาว ส่วนใหญ่เป็นชุมชนชนเมืองที่มีความหลากหลายของกิจกรรม แต่ในพื้นที่ก็ยังคงมีความเป็นชุมชนอยู่ และมีความสัมพันธ์ที่ดีระหว่างเพื่อน บ้าน ดังนั้น แม้ว่าผู้พักอาศัยบางส่วนที่ดำเนินชีวิตเป็นแบบต่างคนต่างอยู่ ต้องเร่งรีบในการดำเนินชีวิตประจำวัน แต่ก็ไม่มีความขัดแย้งซึ่งกันและกัน สำหรับด้านความปลอดภัยในชีวิตและทรัพย์สินและสวัสดิการของประชาชน โครงการตั้งอยู่ในเขตความรับผิดชอบของสภ. ทำนดริชโย ปฏิบัติหน้าที่ความ รับผิดชอบในด้านการรักษาความสงบและความปลอดภัยในชีวิตและทรัพย์สิน ของประชาชน ในกรณีเกิดเหตุอัคคีภัยหน่วยงานหลักที่รับผิดชอบบริเวณ พื้นที่โครงการ คือ งานป้องกันและระงับอัคคีภัยขององค์การบริหารส่วนตำบล ไม้ขาว ประมาณ 5.5 กิโลเมตร ใช้เวลาในการเดินทางมายังโครงการประมาณ 6 นาที จะถึงพื้นที่โครงการ (ขึ้นอยู่กับสภาพการจราจรและช่วงเวลาเกิดเหตุ)	-	- สอบถามเรื่องร้องเรียนจากประชาชน ที่อยู่ใกล้เคียงโครงการ โดยการค้นหา ข้อเท็จจริง และสาเหตุเพื่อกำหนด แนวทางแก้ไขปัญหา ทุกสัปดาห์ ตลอดระยะเวลาก่อสร้าง

เดือน มีนาคม 2562

(นายพงศ์ช ธรรมรักษ์)
กรรมการผู้จัดการ
บริษัท ดีเอสเอ็มเอส จำกัด

DHMS
DHMS COMPANY LIMITED
บริษัท ดีเอสเอ็มเอส จำกัด

เดือน มีนาคม 2562

(นางสาวจุฑารัตน์ บุญแก้ว)
ผู้อำนวยการด้านสิ่งแวดล้อม
บริษัท ภูเก็ต เอ็นไวรอนเม้นทอล เซอร์วิส จำกัด



ตารางที่ 1 สรุปผลกระทบสิ่งแวดล้อม มาตรการป้องกันและแก้ไขผลกระทบสิ่งแวดล้อม และมาตรการติดตามตรวจสอบผลกระทบสิ่งแวดล้อม โครงการ โรงแรมฮิลตันภูเก็ต ไม้ขาว รีสอร์ทแอนด์สปา ของบริษัท ดีเอสเอ็มเอส จำกัด ระยะก่อสร้าง (ต่อ)

องค์ประกอบทางสิ่งแวดล้อม และคุณค่าต่าง ๆ	ผลกระทบต่อสิ่งแวดล้อมที่สำคัญ	มาตรการป้องกันและแก้ไขผลกระทบสิ่งแวดล้อม	มาตรการติดตามตรวจสอบผลกระทบสิ่งแวดล้อม
4.1 สภาพสังคม และเศรษฐกิจ (ต่อ)	กรณีเกิดเหตุเพลิงไหม้ ยังมีหน่วยงานใกล้เคียงที่ให้ความช่วยเหลือ ในด้านงานป้องกันและบรรเทาสาธารณภัย ได้แก่ เทศบาลตำบล เทพกระษัตริ์ ห่างจากพื้นที่โครงการ ประมาณ 18 กิโลเมตร ใช้ เวลาในการเดินทางมายังโครงการประมาณ 20 นาที จะถึงพื้นที่โครงการ (ขึ้นอยู่กับสภาพการจราจรและช่วงเวลาเกิดเหตุ) นอกจากนี้ทางโครงการได้ทำการสำรวจข้อมูลจาก แบบสอบถามโดยรอบพื้นที่โครงการในรัศมี 1 กิโลเมตร ผลการสำรวจทัศนคติของผู้ที่อยู่โดยรอบโครงการต่อการก่อสร้างโครงการ โดยส่วนใหญ่มีความห่วงกังวลในเรื่องต่างๆ ใกล้เคียงกัน ได้แก่ คุณภาพอากาศ เสียง แสง สั่นสะเทือน การจราจร น้ำใช้ ขยะ แล ธรรมชาติลดลง เป็นต้น ซึ่งโครงการต้องปฏิบัติตามมาตรการ ป้องกันและลดผลกระทบดังกล่าวข้างต้นอย่างเคร่งครัด เพื่อป้องกัน และลดผลกระทบที่อาจเกิดขึ้นต่อผู้ที่อยู่โดยรอบ		

เดือน มีนาคม 2562

(นายพงศ์ฯ ธรรมรักษ์)

กรรมการผู้จัดการ

บริษัท ดีเอสเอ็มเอส จำกัด



เดือน มีนาคม 2562

(นางสาวจุฑารัตน์ บุญแก้ว)

ผู้อำนวยการด้านสิ่งแวดล้อม


บริษัท ภูเก็ต เอ็นไวรอนเม้นทอล เซอร์วิส จำกัด



ตารางที่ 1 สรุปผลกระทบสิ่งแวดล้อม มาตรการป้องกันและแก้ไขผลกระทบสิ่งแวดล้อม และมาตรการติดตามตรวจสอบผลกระทบสิ่งแวดล้อม โครงการ โรงแรมฮิลตันภูเก็ตไม้ขาว รีสอร์ทแอนด์สปา ของบริษัท ดีเอสเอ็มเอส จำกัด ระยะก่อสร้าง (ต่อ)

องค์ประกอบทางสิ่งแวดล้อมและคุณค่าต่าง ๆ	ผลกระทบต่อสิ่งแวดล้อมที่สำคัญ	มาตรการป้องกันและแก้ไขผลกระทบสิ่งแวดล้อม	มาตรการติดตามตรวจสอบผลกระทบสิ่งแวดล้อม
4.2 อาชีวอนามัยและความปลอดภัย	ผลกระทบด้านความปลอดภัยและอาชีวอนามัยของพนักงานก่อสร้างและเจ้าหน้าที่ที่ปฏิบัติงานในพื้นที่ก่อสร้าง ได้แก่ อุบัติเหตุต่าง ๆ อันอาจเกิดจากการทำงานที่ขาดความระมัดระวัง หรือประมาทในการใช้เครื่องจักร การใช้เครื่องมือหรืออุปกรณ์ที่ไม่สมบูรณ์ การขนส่งวัสดุอุปกรณ์ก่อสร้างที่อาจก่อให้เกิดการกีดขวางการจราจร เสี่ยงและความสั่นสะเทือนที่เกิดจากกิจกรรมการก่อสร้างอันจะมีผลต่อสุขภาพต่อทางกายและยังมีผลต่อสุขภาพจิตของพนักงานก่อสร้าง นอกจากนี้ การดำเนินการของโครงการในระยะก่อสร้างอาจก่อให้เกิดเหตุเดือดร้อนรำคาญปัญหาจากพนักงานก่อสร้างต่อชุมชนใกล้เคียง และก่อให้เกิดความเสียหายต่อชีวิตและทรัพย์สินต่ออาคารและผู้อยู่อาศัยใกล้เคียง จากการรบกวนของเศษวัสดุก่อสร้าง และอาจก่อให้เกิดโรคติดต่อจากพนักงานก่อสร้างได้ ดังนั้น โครงการจึงกำหนดให้ผู้รับเหมามีมาตรการเพื่อความปลอดภัยในชีวิตและทรัพย์สินตามกฎหมายกระทรวงมหาดไทย ฉบับที่ 4 (พ.ศ. 2526) ออกตามความในพระราชบัญญัติควบคุมอาคาร พ.ศ.2522 ว่าด้วยหมวดที่ 1 การก่อสร้าง สำหรับผลกระทบด้านความปลอดภัย ดูแลให้พนักงานก่อสร้างปฏิบัติงานด้วยความระมัดระวัง จัดหน้ากากกันฝุ่น หมวกนิรภัย รองเท้ากันกระแทก ที่ครอบหู	<u>มาตรการด้านความปลอดภัยและอาชีวอนามัยจากงานก่อสร้าง</u> <u>ต่อพนักงานก่อสร้างและชุมชนข้างเคียง</u> (1) กำหนดให้บริษัทรับเหมาก่อสร้างในโครงการต้องมีการพิจารณาการจัดการด้านความปลอดภัย ประกอบด้วย สัญญาว่าจ้างระหว่างเจ้าของโครงการ และบริษัทรับเหมาก่อสร้างจะต้องระบุครอบคลุมถึงวิธีการคุ้มครองความปลอดภัย และสุขภาพอนามัยของพนักงานที่ปฏิบัติงานในโครงการ โดยควรมีรายละเอียดเกี่ยวกับ - กฎเกณฑ์และข้อปฏิบัติเพื่อความปลอดภัยในการทำงาน - การจัดให้มีและควบคุมดูแลการใช้อุปกรณ์ป้องกันอันตรายส่วนบุคคลต่าง ๆ - การตรวจสอบสภาพเครื่องมือ/อุปกรณ์ทุกชนิด เพื่อความปลอดภัยในการทำงาน (2) จัดให้มีอุปกรณ์ป้องกันอันตรายส่วนบุคคลที่เหมาะสมกับสภาพการทำงานให้เพียงพอกับจำนวนผู้ปฏิบัติงานที่ต้องใช้ (3) กำหนดระยะเวลาในการทำงานเฉพาะในช่วงกลางวัน ตั้งแต่ 08.00 น. - 17.00 น. เว้นแต่จะมีมาตรการป้องกันเป็นอย่างดี และได้รับความเห็นชอบจากองค์การบริหารส่วนตำบลไม้ขาว แล้ว	- ตรวจสอบการสวมใส่อุปกรณ์ป้องกันอันตรายส่วนบุคคลของพนักงานก่อสร้างทุกวัน ตลอดระยะเวลาก่อสร้าง - ตรวจสอบความเป็นระเบียบ และการทำความสะอาด บริเวณพื้นที่ก่อสร้างทุกวัน ตลอดระยะเวลาก่อสร้าง - ตรวจสอบสภาพของเครื่องมือปฐมพยาบาล ทุกวัน บริเวณห้องปฐมพยาบาล ตลอดระยะเวลาก่อสร้าง - สอบถามจากประชาชนที่อยู่ใกล้เคียงโครงการในเรื่องผลกระทบด้านความปลอดภัยและทรัพย์สิน ทุกสัปดาห์ ตลอดระยะเวลาก่อสร้าง - ตรวจสอบสภาพรั้วโดยรอบ บริเวณพื้นที่ก่อสร้างและบ้านพักพนักงาน ทุกสัปดาห์ ตลอดระยะเวลาก่อสร้าง - ตรวจสอบสภาพ Chain Link และแผงตาข่ายที่กั้นโดยรอบอาคาร ทุกวันตลอดระยะเวลาก่อสร้าง

เดือน มีนาคม 2562

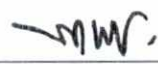
 (นายพงศ์ข ชรรักษ์)
 กรรมการผู้จัดการ
 บริษัท ดีเอสเอ็มเอส จำกัด
 DHMS COMPANY LIMITED
 บริษัท ดีเอสเอ็มเอส จำกัด
 49/222

เดือน มีนาคม 2562


 (นางสาวจุฑารัตน์ บุญแก้ว)
 ผู้อำนวยการด้านสิ่งแวดล้อม
 บริษัท ภูเก็ต เอ็นไวรอนเม้นทอล เซอร์วิส จำกัด


ตารางที่ 1 สรุปผลกระทบสิ่งแวดล้อม มาตรการป้องกันและแก้ไขผลกระทบสิ่งแวดล้อม และมาตรการติดตามตรวจสอบผลกระทบสิ่งแวดล้อม โครงการ โรงแรมฮิลตันภูเก็ตไม้ขาว รีสอร์ทแอนด์สปา ของบริษัท ดีเอชเอ็มเอส จำกัด ระยะก่อสร้าง (ต่อ)

องค์ประกอบทางสิ่งแวดล้อมและคุณค่าต่าง ๆ	ผลกระทบต่อสิ่งแวดล้อมที่สำคัญ	มาตรการป้องกันและแก้ไขผลกระทบสิ่งแวดล้อม	มาตรการติดตามตรวจสอบผลกระทบสิ่งแวดล้อม
4.2 อาชีวอนามัยและความปลอดภัย (ต่อ)	ให้กับคนงานก่อสร้าง รวมทั้งกำหนดให้ผู้รับเหมาปฏิบัติตามประกาศกระทรวงมหาดไทย เรื่อง ความปลอดภัยในการทำงาน นอกจากนี้จะกำหนดให้ผู้รับเหมาก่อสร้างรักษาดูแลพื้นที่ก่อสร้างให้เป็นระเบียบและทำความสะอาดพื้นที่ก่อสร้างอยู่เสมอ เพื่อลดโอกาสการเกิดอุบัติเหตุ จัดเตรียมเครื่องมือปฐมพยาบาลเบื้องต้น พร้อมทั้งเตรียมพร้อมประสานงานกับโรงพยาบาลใกล้เคียงเพื่อนำผู้ได้รับบาดเจ็บส่งโรงพยาบาล หากเกิดอุบัติเหตุรุนแรง นอกจากนี้ ผู้รับเหมาต้องแบ่งเวลาการทำงานและการพักผ่อนของคนงานให้เหมาะสม รวมทั้งกำหนดให้มีการตรวจประวัติและตรวจสุขภาพคนงานและกำหนดกฎระเบียบให้คนงานก่อสร้างปฏิบัติตามอย่างเคร่งครัด เพื่อป้องกันเหตุเดือนร้อนรำคาญ ปัญหาและโรคติดต่อ	(4) ตรวจสอบและควบคุมดูแลให้มีการใช้อุปกรณ์ป้องกันอันตรายส่วนบุคคลอย่างถูกต้องและเหมาะสมกับประเภทของงาน (5) กำหนดขอบเขตและจัดทำแนวรั้วของบริเวณพื้นที่ก่อสร้างโครงการให้ชัดเจน พร้อมทั้งกำหนดจุดเข้า-ออก ของโครงการ (6) ป้องกันเศษวัสดุร่วงหล่น โดยตั้งนั่งร้านเหล็กโดยรอบอาคาร ซึ่งด้วยผ้าใบหรือตาข่ายกันฝุ่น โดยรอบอาคาร ส่วนทางเดินภายนอกใช้ไม้เนื้อแข็งขนาด 1"x8" และ 1"x10" ปูเป็นทางเดิน และกันวัสดุร่วงหล่น (7) ทำ Chain Link ยื่นจากอาคารขณะทำโครงสร้างอาคาร เพื่อป้องกันเศษวัสดุร่วงหล่น และจะย้ายตามไปทุก 2-3 ชั้น (8) ทำแผงตาข่ายกันรอบอาคาร เมื่อย้าย Chain Link ไปแล้ว โดยใช้โครงเหล็กซึ่งด้วยตาข่ายถี่ทุกชั้น (9) จัดทำปล่องสำหรับทิ้งวัสดุ จากชั้นบนลงมาชั้นล่าง (10) ติดป้ายแนะนำการทำงาน ป้ายเตือน เพื่อให้คนงานก่อสร้างปฏิบัติงานได้อย่างถูกต้อง (11) จัดเตรียมอุปกรณ์ป้องกันอุบัติเหตุในระหว่างการทำงานให้กับคนงาน เช่น หมวกนิรภัย แวนดานิรภัย เป็นต้น (12) ติดป้ายเตือน หรือโปสเตอร์เพื่อการปฏิบัติงานที่ปลอดภัยในบริเวณที่จำเป็น เช่น "เขตก่อสร้าง" "ลดความเร็วรถยนต์" และ "เขตสวมหมวกนิรภัย" เป็นต้น (13) จัดให้มีเจ้าหน้าที่ตรวจสอบวิธีการปฏิบัติงาน สภาพของเครื่องจักรอุปกรณ์ รวมทั้งสภาพแวดล้อมในการทำงาน เพื่อให้ปฏิบัติงานได้อย่างปลอดภัย	

เดือน มีนาคม 2562

(นายพงศ์กษ ธรรมรักษ์)
กรรมการผู้จัดการ

บริษัท ดีเอชเอ็มเอส จำกัด
DHMS COMPANY LIMITED
บริษัท ดีเอชเอ็มเอส จำกัด
50/222

เดือน มีนาคม 2562

(นางสาวจุฑารัตน์ บุญแก้ว)
ผู้อำนวยการด้านสิ่งแวดล้อม

บริษัท ภูเก็ต เอ็นไวรอนเม้นทอล เซอร์วิส จำกัด



ตารางที่ 1 สรุปผลกระทบสิ่งแวดล้อม มาตรการป้องกันและแก้ไขผลกระทบสิ่งแวดล้อม และมาตรการติดตามตรวจสอบผลกระทบสิ่งแวดล้อม โครงการ โรงแรมฮิลตันภูเก็ต ไม้ขาว รีสอร์ทแอนด์สปา ของบริษัท ดีเอสเอ็มเอส จำกัด ระยะก่อสร้าง (ต่อ)

องค์ประกอบทางสิ่งแวดล้อม และคุณค่าต่าง ๆ	ผลกระทบต่อสิ่งแวดล้อมที่สำคัญ	มาตรการป้องกันและแก้ไขผลกระทบสิ่งแวดล้อม	มาตรการติดตามตรวจสอบผลกระทบสิ่งแวดล้อม
4.2 อาชีวอนามัยและความปลอดภัย (ต่อ)	โครงการจัดให้มีแผนชดเชยในกรณีเกิดความเสียหายจากกิจกรรมของโครงการ โครงการจะเร่งดำเนินการตรวจสอบและแก้ไขปัญหาโดยไม่ชักช้า เพื่อแก้ไขปัญหาที่อาจเกิดขึ้นในกรณีดังกล่าว นอกจากนี้ โครงการจัดให้มีการประกันภัยเพื่อชดเชยหรือเยียวยาที่เกิดจากการก่อสร้างอาคารต่อพื้นที่โดยรอบ โดยบริษัท ผู้รับประกันจะชดเชยให้ผู้เอาประกันภัยตามวงเงินซึ่งผู้เอาประกันภัยต้องตกเป็นฝ่ายรับผิดชอบตามกฎหมาย ในอันที่จะต้องจ่ายค่าชดเชยเพื่อการต่อไปนี้ คือ 1. การบาดเจ็บทางร่างกาย หรือการป่วยเจ็บ อันเนื่องจากอุบัติเหตุ 2. การสูญเสีย หรือเสียหายแห่งทรัพย์สิน อันเนื่องจากอุบัติเหตุ ถ้าการอันเนื่องจากอุบัติเหตุ นั้นได้เกิดขึ้นโดยตรงเพราะการดำเนินการตามสัญญาจ้างเหมาอันได้เอาประกันไว้ โดยกรมธรรม์ประกันภัยฉบับนี้และการนั้นได้เกิดขึ้นภายใน หรือ ณ บริเวณที่ติดกับสถานที่ก่อสร้าง ในระหว่างระยะเวลาประกันภัย	(14)กำหนดให้ผู้รับเหมาก่อสร้างต้องมีการจัดเก็บอุปกรณ์อย่างเป็นระเบียบเรียบร้อย (15)จัดเวรยามรักษาความปลอดภัยของโครงการ เพื่อมิให้บุคคลภายนอกผ่านเข้า-ออก ก่อนได้รับอนุญาตและดูแลความปลอดภัยในพื้นที่ (16)กำชับผู้รับเหมาก่อสร้างรักษาดูแลพื้นที่ก่อสร้างให้เป็นระเบียบ และทำความสะอาดพื้นที่ก่อสร้างอยู่เสมอ <u>มาตรการด้านความปลอดภัยจากคนงานก่อสร้างต่อชุมชนใกล้เคียง</u> (1) ติดป้ายประชาสัมพันธ์ไว้บริเวณด้านหน้าพื้นที่โครงการ แสดงรายละเอียดการก่อสร้างโครงการ เพื่อประชาสัมพันธ์ให้ประชาชนโดยรอบทราบ พร้อมระบุสถานที่และหมายเลขโทรศัพท์ สำหรับรับเรื่องร้องเรียนและข้อคิดเห็นเกี่ยวกับการก่อสร้าง พร้อมทั้งจัดให้มีการสอบถามเพื่อค้นหาข้อเท็จจริง และสาเหตุเพื่อกำหนดแนวทางแก้ไขปัญหา เพื่อสร้างความเข้าใจอันดีกับผู้อยู่อาศัยข้างเคียงเป็นระยะๆ ตามความเหมาะสม (2) ติดตั้งป้ายประชาสัมพันธ์บริเวณหน้าพื้นที่บ้านพักคนงาน โดยระบุชื่อบริษัทผู้รับเหมา ชื่อผู้รับเหมา/ผู้ควบคุมงาน พร้อมเบอร์โทรศัพท์ติดต่อ เพื่อให้ผู้พักอาศัยที่อยู่ใกล้เคียงพื้นที่บ้านพักคนงานก่อสร้างได้รับทราบข้อมูล และสามารถติดต่อกับผู้รับเหมา/ผู้ควบคุมได้โดยตรง ในกรณีได้รับความเดือดร้อนจากบ้านพักคนงาน	

เดือน มีนาคม 2562

(นายพงศ์ข ชรรณรักษ์)
กรรมการผู้จัดการ
บริษัท ดีเอสเอ็มเอส จำกัด



เดือน มีนาคม 2562

(นางสาวจุฑารัตน์ บุญแก้ว)
ผู้อำนวยการด้านสิ่งแวดล้อม
บริษัท ภูเก็ต เอ็นไวรอนเม้นทอล เซอร์วิส จำกัด



ตารางที่ 1 สรุปผลกระทบสิ่งแวดล้อม มาตรการป้องกันและแก้ไขผลกระทบสิ่งแวดล้อม และมาตรการติดตามตรวจสอบผลกระทบสิ่งแวดล้อม โครงการ โรงแรมฮิลตันภูเก็ตไม้ขาวรี
สอร์ตแอนด์สปา ของบริษัท ดีเอสเอ็มเอส จำกัด ระยะก่อสร้าง (ต่อ)

องค์ประกอบทางสิ่งแวดล้อม และคุณค่าต่าง ๆ	ผลกระทบต่อสิ่งแวดล้อมที่ สำคัญ	มาตรการป้องกันและแก้ไขผลกระทบสิ่งแวดล้อม	มาตรการติดตามตรวจสอบ ผลกระทบสิ่งแวดล้อม
4.2 อาชีวอนามัยและความ ปลอดภัย (ต่อ)		(3) พิจารณาเลือกคนในท้องถิ่นที่มีคุณสมบัติตรงตามที่ต้องการเข้ามาทำงานในโครงการ เพื่อให้เกิดการจ้างงานในชุมชน และป้องกันปัญหาความขัดแย้งระหว่างโครงการกับชุมชน (4) กำชับให้ผู้รับเหมาก่อสร้างต้องกำหนดกฎเกณฑ์และคอยสอดส่องดูแลพฤติกรรมของ คนงานก่อสร้างให้อยู่ในระเบียบ มิให้ก่อความเดือดร้อนรำคาญ และปัญหาต่างๆ ให้กับผู้ที่ พักอาศัยในชุมชนและพื้นที่ใกล้เคียง หากคนงานประพฤติผิดต้องมีการว่ากล่าวตักเตือน ลงโทษหรือถึงขั้นไล่ออก โดยพิจารณาจากความเหมาะสมของเหตุการณ์ที่เกิดขึ้น (5) จัดให้มีกำแพงกันเสียงชั่วคราวเป็นเมทัลชีท ความสูงประมาณ 2.4 เมตร โดยรอบเขตที่ดิน ของโครงการ (6) จัดให้มีหัวหน้าคนงานคอยควบคุมดูแลคนงานก่อสร้างไม่ให้ประพฤติตนไม่เหมาะสม อันจะ ก่อให้เกิดความเดือดร้อนต่อผู้ที่อยู่ใกล้เคียง (7) จัดให้มีเจ้าหน้าที่ของโครงการและบริษัทผู้รับเหมาเข้าพบผู้พักอาศัยที่อยู่ข้างเคียง ตลอด ระยะเวลาการก่อสร้าง ทุกระยะ 1 ครั้ง/สัปดาห์ และให้หมายเลขโทรศัพท์ที่สามารถติดต่อ ได้ทันทีที่ได้รับความเดือดร้อน (8) หากเกิดความเสียหายแก่สิ่งปลูกสร้างบริเวณข้างเคียงจากการก่อสร้าง โครงการ/ ผู้รับเหมาก่อสร้างต้องรับผิดชอบในการแก้ไข (9) จัดให้มียามรักษาการณ์บริเวณบ้านพักคนงานก่อสร้าง เพื่อดูแลความปลอดภัยตลอด 24 ชั่วโมง (10) ไม่อนุญาตให้คนงานก่อสร้างพักในพื้นที่โครงการ (11) จัดบ้านพักคนงานให้เป็นสัดส่วน เพื่อสะดวกต่อการควบคุมดูแล (12) ออกกฎระเบียบการปฏิบัติตนภายในบ้านพักคนงาน	

เดือน มีนาคม 2562

(นายพงศ์กษ ธรรมรักษ์)

กรรมการผู้จัดการ

บริษัท ดีเอสเอ็มเอส จำกัด

52/222

เดือน มีนาคม 2562

(นางสาวจุฑารัตน์ บุญแก้ว)

ผู้อำนวยการด้านสิ่งแวดล้อม

บริษัท ภูเก็ต เอ็นไวรอนเม้นทอล เซอร์วิส จำกัด



ตารางที่ 1 สรุปผลกระทบสิ่งแวดล้อม มาตรการป้องกันและแก้ไขผลกระทบสิ่งแวดล้อม และมาตรการติดตามตรวจสอบผลกระทบสิ่งแวดล้อม โครงการ โรงแรมฮิลตันภูเก็ตไม้ขาวรี
สอร์ตแอนด์สปา ของบริษัท ดีเอชเอ็มเอส จำกัด ระยะก่อสร้าง (ต่อ)

องค์ประกอบทางสิ่งแวดล้อม และคุณค่าต่าง ๆ	ผลกระทบต่อสิ่งแวดล้อม ที่สำคัญ	มาตรการป้องกันและแก้ไขผลกระทบสิ่งแวดล้อม	มาตรการติดตามตรวจสอบ ผลกระทบสิ่งแวดล้อม
4.2 อาชีวอนามัยและความ ปลอดภัย (ต่อ)		(13)ปฏิบัติตามมาตรการป้องกันและแก้ไขผลกระทบด้านกายภาพ ชีวภาพ และคุณค่าการใช้ประโยชน์ของมนุษย์อย่างเคร่งครัด และจัดให้มีเจ้าหน้าที่ประสานผู้อยู่ข้างเคียงโครงการตลอดช่วงเวลาก่อสร้าง เพื่อป้องกันความขัดแย้ง (14)จัดให้มีการตรวจสอบประวัติคนงาน และตรวจสอบสุขภาพพนักงานก่อนรับเข้าปฏิบัติงาน โดยพนักงานที่เป็นโรคติดต่อร้ายแรงต้องให้หยุดงานจนกว่าจะหายขาด (15)กำหนดกฎระเบียบให้คนงานก่อสร้างปฏิบัติตามอย่างเคร่งครัด และกำหนดบทลงโทษกรณีฝ่าฝืนกฎระเบียบ เพื่อให้ไม่ส่งผลกระทบต่อผู้พักอาศัยใกล้เคียง ดังนี้ - จัดให้มีหัวหน้าคนงานดูแลคนงานก่อสร้าง ไม่ให้ส่งเสียงดัง หรือก่อความรบกวนต่อชุมชนข้างเคียง - ระมัดระวัง ดูแลความปลอดภัยของคนงานเกี่ยวกับปัญหาการลักขโมย และมิจฉาชีพอื่นๆ - ห้ามมิให้คนงานออกนอกบริเวณที่พักคนงานนอกเวลา 22.00 น. - ห้ามนำสุรา และยาเสพติดทุกชนิดเข้ามาดื่มหรือเสพภายในพื้นที่บ้านพัก - ห้ามเล่นการพนันทุกชนิด - ห้ามส่งเสียงดังรบกวนบุคคลข้างเคียง - ห้ามทะเลาะวิวาทภายในพื้นที่บ้านพัก - ห้ามเลี้ยงสัตว์ทุกชนิด - ช่วยกันรักษาความสะอาด (16)จัดเตรียมอุปกรณ์ปฐมพยาบาลเบื้องต้นไว้สำหรับผู้ได้รับอุบัติเหตุในเบื้องต้นไว้ โดยจัดไว้บริเวณสำนักงานชั่วคราวภายในพื้นที่โครงการ	

เดือน มีนาคม 2562

(นายพงศ์กช ธรรมรักษ์)
กรรมการผู้จัดการ
บริษัท ดีเอชเอ็มเอส จำกัด

DHMS
DHMS COMPANY LIMITED
บริษัท ดีเอชเอ็มเอส จำกัด

เดือน มีนาคม 2562

(นางสาวจุฑารัตน์ บุญแก้ว)
ผู้อำนวยการด้านสิ่งแวดล้อม
บริษัท ภูเก็ต เอ็นไวรอนเม้นทอล เซอร์วิส จำกัด



ตารางที่ 1 สรุปผลกระทบสิ่งแวดล้อม มาตรการป้องกันและแก้ไขผลกระทบสิ่งแวดล้อม และมาตรการติดตามตรวจสอบผลกระทบสิ่งแวดล้อม โครงการ โรงแรมฮิลตันภูเก็ตไม้ขาว รีสอร์ทแอนด์สปา ของบริษัท ดีเอสเอ็มเอส จำกัด ระยะก่อสร้าง (ต่อ)

องค์ประกอบทางสิ่งแวดล้อม และคุณค่าต่าง ๆ	ผลกระทบต่อสิ่งแวดล้อมที่สำคัญ	มาตรการป้องกันและแก้ไขผลกระทบสิ่งแวดล้อม	มาตรการติดตามตรวจสอบผลกระทบสิ่งแวดล้อม
4.3 สุขภาพ	การประเมินผลกระทบทางสุขภาพจะประเมินตามแนวทางการประเมินผลกระทบทางสุขภาพในรายงานการวิเคราะห์ผลกระทบสิ่งแวดล้อมของประเทศไทยเป็นแนวทางในการศึกษา (สำนักวิเคราะห์ผลกระทบสิ่งแวดล้อม สำนักงานนโยบายและแผนทรัพยากรธรรมชาติและสิ่งแวดล้อม, กันยายน 2550) ซึ่งมีขั้นตอนต่าง ๆ ได้แก่ การกลั่นกรองในโครงการ (Screening) การกำหนดขอบเขตการศึกษา (Scoping) และการประเมินผลกระทบ (Assessment) 1) การกลั่นกรองในโครงการ (Screening) (ก) ข้อมูลรายละเอียดโครงการ โครงการ โรงแรมฮิลตันภูเก็ตไม้ขาวรีสอร์ทแอนด์สปา เป็นโครงการประกอบกิจการประเภทโรงแรม เป็นอาคาร ค.ส.ล. สูง 1-5 ชั้น จำนวน 31 อาคาร มีพื้นที่ใช้สอยเท่ากับ 31,297.60 ตารางเมตร ตั้งอยู่บนพื้นที่ 20-3-57.3725 ไร่ คิดเป็น 31,429.90 ตารางเมตร โดยจะขออนุญาตก่อสร้างต้องดำเนินการบริหารส่วนตำบลไม้ขาว ซึ่งคาดว่าจะใช้ระยะเวลาการก่อสร้างโครงการประมาณ 24 เดือน เพื่อรองรับความต้องการด้านที่พักที่เพิ่มสูงขึ้น และจากการศึกษา พบว่า กลุ่มคนที่มีความเสี่ยงด้านสุขภาพจากการดำเนินโครงการ ได้แก่ คนงานก่อสร้างโครงการ ผู้พักอาศัยในโครงการ พนักงานของโครงการ และประชาชนที่อาศัยอยู่โดยรอบพื้นที่โครงการ		

เดือน มีนาคม 2562


 (นายพงศ์ทก ชรรักษ์)
 กรรมการผู้จัดการ
 บริษัท ดีเอสเอ็มเอส จำกัด
 DHMS COMPANY LIMITED

เดือน มีนาคม 2562


 (นางสาวจุฑารัตน์ บุญแก้ว)
 ผู้อำนวยการด้านสิ่งแวดล้อม
 บริษัท ภูเก็ต เอ็นไวรอนเมนทอล เซอร์วิส จำกัด
 PHUKET ENVIRONMENTAL SERVICES CO., LTD.

ตารางที่ 1 สรุปผลกระทบสิ่งแวดล้อม มาตรการป้องกันและแก้ไขผลกระทบสิ่งแวดล้อม และมาตรการติดตามตรวจสอบผลกระทบสิ่งแวดล้อม โครงการ โรงแรมฮิลตันภูเก็ตไม้ขาว รีสอร์ทแอนด์สปา ของบริษัท ดีเอชเอ็มเอส จำกัด ระยะก่อสร้าง (ต่อ)

องค์ประกอบทางสิ่งแวดล้อม และคุณค่าต่าง ๆ	ผลกระทบต่อสิ่งแวดล้อมที่สำคัญ	มาตรการป้องกันและแก้ไขผลกระทบสิ่งแวดล้อม	มาตรการติดตามตรวจสอบผลกระทบสิ่งแวดล้อม
4.3 สุขภาพ (ต่อ)	(ข) ข้อมูลการสัมผัสของมนุษย์ กลุ่มคนส่วนใหญ่ที่ได้รับผลกระทบด้านสุขภาพ มีดังนี้ - คนงานที่ปฏิบัติงานในบริเวณพื้นที่ก่อสร้าง ซึ่งจะต้องสัมผัสกับมลพิษที่อาจเกิดขึ้นอยู่ตลอดเวลาการทำงานในแต่ละวัน (ประมาณ 8 ชั่วโมง) - ผู้พักอาศัยในโครงการ พนักงานของโครงการ และประชาชนที่อาศัยอยู่ในบริเวณพื้นที่ใกล้เคียง และโดยรอบโครงการ โดยกลุ่มคนที่มีความเสี่ยงที่จะสัมผัสมลพิษ ได้แก่ เด็ก สตรีมีครรภ์ หรือผู้ที่ไวต่อการได้รับอันตราย 2) การกำหนดขอบเขตการศึกษา (Scoping) ในการกำหนดขอบเขตการศึกษาผลกระทบทางสุขภาพจากกิจกรรมต่าง ๆ ของโครงการ ได้พิจารณาจากข้อมูลรายละเอียดโครงการ ข้อมูลสุขภาพแวดล้อมในปัจจุบันของพื้นที่โครงการ (ข้อ 3.4.3 ในบทที่ 3) ข้อมูลสุขภาพปัจจุบัน โดยพิจารณาจากสิ่งคุกคามสุขภาพ ได้แก่ เสียง ความสั่นสะเทือน ฝุ่น เขม่าควัน และสิ่งคุกคามต่อจิตใจ ได้แก่ ความกังวล เป็นต้น นอกจากนี้ จะพิจารณาด้านสิ่งแวดล้อม ปัจจัยต่อการสัมผัส และลักษณะผลกระทบต่อสุขภาพ 3) การประเมินผลกระทบ (Assessment) จากการรวบรวมข้อมูลพื้นฐานด้านการสาธารณสุขของชุมชนที่อยู่ในเขตพื้นที่องค์การบริหารส่วนตำบลไม้ขาว มีสถานพยาบาล จำนวน 2 แห่ง ได้แก่ โรงพยาบาลส่งเสริมสุขภาพตำบลบ้านไม้ขาว (เกียรติติดำรงอุทิศ) และโรงพยาบาลส่งเสริมสุขภาพตำบลไม้ขาว (บ้านคอเอน) สำหรับพื้นที่โครงการตั้งอยู่ในเขตรับผิดชอบของโรงพยาบาลส่งเสริมสุขภาพตำบลไม้ขาว (บ้านคอเอน) อยู่ห่างโครงการประมาณ 8.7 กิโลเมตร ใช้เวลาเดินทางประมาณ 6 นาที จะถึงพื้นที่โครงการ (ขึ้นกับสภาพการจราจร และช่วงเวลาที่เกิดเหตุ)		

เดือน มีนาคม 2562

(นายพงศ์ช ธรรมรักษ์)
กรรมการผู้จัดการ
บริษัท ดีเอชเอ็มเอส จำกัด

DHMS
DHMS COMPANY LIMITED
บริษัท ดีเอชเอ็มเอส จำกัด

เดือน มีนาคม 2562


(นางสาวจุฑารัตน์ บุญแก้ว)
ผู้อำนวยการด้านสิ่งแวดล้อม
บริษัท ภูเก็ต เอ็นไวรอนเม้นทอล เซอร์วิส จำกัด



ตารางที่ 1 สรุปผลกระทบสิ่งแวดล้อม มาตรการป้องกันและแก้ไขผลกระทบสิ่งแวดล้อม และมาตรการติดตามตรวจสอบผลกระทบสิ่งแวดล้อม โครงการ โรงแรมฮิลตันภูเก็ตไม้ขาว รีสอร์ทแอนด์สปา ของบริษัท ดีเอสเอ็มเอส จำกัด ระยะก่อสร้าง (ต่อ)

องค์ประกอบทางสิ่งแวดล้อม และคุณค่าต่าง ๆ	ผลกระทบต่อสิ่งแวดล้อมที่สำคัญ	มาตรการป้องกันและแก้ไขผลกระทบสิ่งแวดล้อม	มาตรการติดตามตรวจสอบผลกระทบสิ่งแวดล้อม
4.3 สุขภาพ (ต่อ)	จากสถิติสาเหตุการป่วย 21 กลุ่มโรค ของโรงพยาบาลส่งเสริมสุขภาพตำบลไม้ขาว (บ้านคอเอน) ระหว่าง ปี 2555-2559 พบว่า โรคระบบย่อยอาหาร รวมโรคในช่องปาก เป็นกลุ่มโรคที่มีการป่วยสูงสุด รองลงไปอีก 5 อันดับ ได้แก่ อาการหรืออาการแสดงและสิ่งผิดปกติที่พบได้จากการตรวจทางคลินิกและทางห้องปฏิบัติการที่ไม่สามารถจำแนกโรคในกลุ่มอื่นได้ โรคระบบทางเดินหายใจ และโรคระบบกล้ามเนื้อ รวมโรคโครงร่างและเนื้อเยื่อเสริม ตามลำดับ จากการสำรวจภาคสนามโดยสัมภาษณ์ประชาชนที่อยู่อาศัยใกล้เคียงพื้นที่โครงการส่วนใหญ่ ร้อยละ 77.27เจ็บป่วยด้วย โรคหวัด/โรคทางเดินหายใจ รองลงมาเจ็บป่วยด้วยโรคเกี่ยวกับหู/ตา/ฟัน/กระดูก โรคเกี่ยวกับระบบเลือดลมต่างๆ ร้อยละ 72.73 ร้อยละ 45.45 ตามลำดับ ซึ่งสอดคล้องกับข้อมูลสถิติจำนวนผู้ป่วยจำแนกตาม 21 กลุ่มโรคของโรงพยาบาลส่งเสริมสุขภาพตำบลไม้ขาว (บ้านคอเอน) จากข้อมูลสถิติข้อมูลโรคและความเจ็บป่วยระหว่าง ปี พ.ศ. 2555-2559 จากโรงพยาบาลส่งเสริมสุขภาพตำบลไม้ขาว และข้อมูลจากการสำรวจภาคสนามประชาชนในรัศมี 1 กิโลเมตร รอบพื้นที่โครงการ จะเห็นได้ว่าโรคระบบทางเดินหายใจ เป็นโรคที่มีการเจ็บป่วยเป็นลำดับต้นๆ ทั้งนี้อาจมีสาเหตุมาจากการเปลี่ยนแปลงของสภาพอากาศฝุ่นละอองและมลพิษทางอากาศจากการจราจร และฝุ่นละอองและมลพิษทางอากาศจากการก่อสร้าง ประกอบกับบริเวณโดยรอบพื้นที่โครงการในเขตองค์การบริหารส่วนตำบลไม้ขาวมีสถานที่ก่อสร้างเพื่อพัฒนาเป็นที่อยู่อาศัย สถานที่บริการท่องเที่ยว หรือโครงการต่างๆ ด้วยสาเหตุดังกล่าวจึงส่งผลให้ประชาชนส่วนใหญ่เจ็บป่วยด้วยโรคระบบทางเดินหายใจมากกว่าโรคอื่น		

เดือน มีนาคม 2562

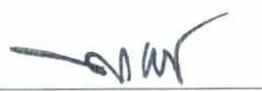
(นายพงศ์ทศ ธรรมรัตน์)
กรรมการผู้จัดการ
บริษัท ดีเอสเอ็มเอส จำกัด

DHMS
DHMS COMPANY LIMITED
บริษัท ดีเอสเอ็มเอส จำกัด

56/222

เดือน มีนาคม 2562


(นางสาวจุฑารัตน์ บุญแก้ว)
ผู้อำนวยการด้านสิ่งแวดล้อม
บริษัท ภูเก็ต เอ็นไวรอนเม้นทอล เซอร์วิส จำกัด

บริษัท ภูเก็ต เอ็นไวรอนเม้นทอล เซอร์วิส จำกัด



ตารางที่ 1 สรุปผลกระทบสิ่งแวดล้อม มาตรการป้องกันและแก้ไขผลกระทบสิ่งแวดล้อม และมาตรการติดตามตรวจสอบผลกระทบสิ่งแวดล้อม โครงการ โรงแรมฮิลตันภูเก็ตไม้ขาว รีสอร์ทแอนด์สปา ของบริษัท ดีเอสเอ็มเอส จำกัด ระยะก่อสร้าง (ต่อ)

องค์ประกอบทาง สิ่งแวดล้อมและคุณค่าต่าง ๆ	ผลกระทบต่อสิ่งแวดล้อมที่สำคัญ	มาตรการป้องกันและแก้ไข ผลกระทบสิ่งแวดล้อม	มาตรการติดตามตรวจสอบ ผลกระทบสิ่งแวดล้อม
4.3 สุขภาพ (ต่อ)	การประเมินผลกระทบจากการดำเนินโครงการในระยะก่อสร้างที่อาจส่งผลกระทบต่อสุขภาพ ในด้านคุณภาพอากาศ ระดับเสียง ความสั่นสะเทือน การบำบัดน้ำเสีย การจัดการขยะมูลฝอย สภาพเศรษฐกิจและสังคม อาชีวอนามัยและความปลอดภัย พิจารณาถึงปัจจัยที่สำคัญที่อาจมีผลกระทบต่อสุขภาพ คือ - สิ่งคุกคามทางกายภาพ ได้แก่ ฝุ่นละออง ระดับเสียง และความสั่นสะเทือน เป็นต้น - สิ่งคุกคามทางชีวภาพ ได้แก่ แมลงวัน แดกที่เรี่ย และปรสิต เป็นต้น - สิ่งคุกคามต่อจิตใจ ได้แก่ ความเครียด ความกังวล และความรำคาญ เป็นต้น ในช่วงที่มีการก่อสร้างโครงการ กลุ่มคนส่วนใหญ่ที่ได้รับผลกระทบด้านสุขภาพ ได้แก่ คนงานที่ปฏิบัติงานในบริเวณพื้นที่ก่อสร้างและผู้ที่อยู่อาศัยบริเวณใกล้เคียงและโดยรอบพื้นที่ก่อสร้างโครงการ สุขภาพของคนงานก่อสร้างและผู้ที่อยู่อาศัยใกล้เคียงพื้นที่ก่อสร้าง จัดเป็นกลุ่มเสี่ยงที่อาจก่อให้เกิดโรคต่าง ๆ ขึ้นได้ ซึ่งสาเหตุของการเกิดโรคอาจมาจากการปฏิบัติหน้าที่ ที่ต้องเผชิญมลภาวะต่าง ๆ ได้แก่ ฝุ่นละออง เสียง ความสั่นสะเทือน เขม่าควัน และสารเคมี รวมถึงที่พักอาศัยของคนงานก่อสร้าง มักอยู่อาศัยรวมกันจำนวนมาก โดยมีถิ่นที่มาทั้งที่เป็นคนงานต่างด้าว และคนงานไทย ดังนั้นการอยู่อาศัยของคนงานที่ไม่ถูกสุขลักษณะก็อาจเป็นพาหะนำไปสู่โรคติดต่อต่าง ๆ ได้ นอกจากนี้การเกิดอุบัติเหตุจากการปฏิบัติงานมักเกิดขึ้นเป็นประจำซึ่งอุบัติเหตุในแต่ละครั้งอาจก่อให้เกิดการสูญเสียทั้งชีวิตและทรัพย์สิน		

เดือน มีนาคม 2562

(นายพงศ์กษ ธรรมรักษ์)

กรรมการผู้จัดการ

บริษัท ดีเอสเอ็มเอส จำกัด

DHMS
DHMS COMPANY LIMITED

บริษัท ดีเอสเอ็มเอส จำกัด

เดือน มีนาคม 2562

(นางสาวจุฑารัตน์ บุญแก้ว)

ผู้อำนวยการด้านสิ่งแวดล้อม

บริษัท ภูเก็ต เอ็นไวรอนเม้นทอล เซอร์วิส จำกัด



ตารางที่ 1 สรุปผลกระทบสิ่งแวดล้อม มาตรการป้องกันและแก้ไขผลกระทบสิ่งแวดล้อม และมาตรการติดตามตรวจสอบผลกระทบสิ่งแวดล้อม โครงการ โรงแรมฮิลตันภูเก็ตไม้ขาว รีสอร์ทแออนด์สปา ของบริษัท ดีเอสเอ็มเอส จำกัด ระยะก่อสร้าง (ต่อ)

องค์ประกอบทางสิ่งแวดล้อม และคุณค่าต่าง ๆ	ผลกระทบต่อสิ่งแวดล้อมที่สำคัญ	มาตรการป้องกันและแก้ไขผลกระทบสิ่งแวดล้อม	มาตรการติดตามตรวจสอบผลกระทบสิ่งแวดล้อม
4.3 สุขภาพ (ต่อ)	1. โรคระบบทางเดินหายใจ เช่น ▪ โรคภูมิแพ้ ▪ โรคหอบหืด สาเหตุจากการเกิดโรคเกิดจากการหายใจเอาสารก่อภูมิแพ้ เช่น ฝุ่นละออง ควันบูหรี่ ควันของรถยนต์ เป็นต้น ที่ฟุ้งกระจายอยู่ในอากาศเข้าสู่ระบบทางเดินหายใจ จนระบบเกิดปฏิกิริยาตอบสนองต่อสารภูมิแพ้ซึ่งเป็นสาเหตุของการเกิดโรคระบบทางเดินหายใจ นอกจากนี้สารก่อภูมิแพ้ยังกระตุ้นให้อาการของโรคกำเริบรุนแรงมากขึ้น	(1) จัดให้มีรั้วทึบกันบริเวณพื้นที่ก่อสร้างและใช้ผ้าใบหรือตาข่ายกันรอบตัวอาคารและลดความสูงของอาคารที่กำลังก่อสร้าง เพื่อเป็นแนวกำบังการฟุ้งกระจายของฝุ่นละอองไปสร้างความรำคาญแก่ผู้ที่อาศัยอยู่ข้างเคียงและผู้สัญจรไป-มา (2) ฉีดพรมน้ำในพื้นที่ก่อสร้างและเส้นทางขนส่งวัสดุภายในพื้นที่โครงการ รวมถึงบริเวณทางเข้า-ออกโครงการ อย่างน้อยวันละ 2 ครั้ง (3) จัดทำโรงเก็บวัสดุอุปกรณ์ปูนซีเมนต์ที่มีมิดชิด มีหลังคาคลุมทุกด้าน เพื่อป้องกันฝุ่นฟุ้งกระจาย (4) ทำความสะอาดล้อรถบรรทุกก่อนออกสู่ถนนทุกครั้ง เช่น จัดให้ล้างล้อ เพื่อให้ดินหลุดจากล้อให้หมด เป็นต้น (5) จำกัดความเร็วของยานพาหนะที่ใช้ขนส่งวัสดุเข้าสู่พื้นที่โครงการ โดยเฉพาะในเขตชุมชนและในพื้นที่ก่อสร้าง โดยให้มีความเร็วไม่เกิน 30 กิโลเมตร/ชั่วโมง โดยติดป้ายหลังรถว่า “หากพนักงานขับรถเร็วเกิน 30 กิโลเมตรต่อชั่วโมง โปรดแจ้ง (ระบุเบอร์โทรศัพท์)” (6) ห้ามไม่ให้เผาขยะหรือเศษวัสดุภายในพื้นที่ก่อสร้าง	-

เดือน มีนาคม 2562

(นายพงศ์ข ชรรณรักษ์)
กรรมการผู้จัดการ
บริษัท ดีเอสเอ็มเอส จำกัด

DHMS
DHMS COMPANY LIMITED
บริษัท ดีเอสเอ็มเอส จำกัด

เดือน มีนาคม 2562

(นางสาวจุฑารัตน์ บุญแก้ว)
ผู้อำนวยการด้านสิ่งแวดล้อม
บริษัท ภูเก็ต เอ็นไวรอนเม้นทอล เซอร์วิส จำกัด



ตารางที่ 1 สรุปผลกระทบสิ่งแวดล้อม มาตรการป้องกันและแก้ไขผลกระทบสิ่งแวดล้อม และมาตรการติดตามตรวจสอบผลกระทบสิ่งแวดล้อม โครงการ โรงแรมฮิลตันภูเก็ตไม้ขาวรี
สอร์ตแอนด์สปา ของบริษัท ดีเอสเอ็มเอส จำกัด ระยะก่อสร้าง (ต่อ)

องค์ประกอบทางสิ่งแวดล้อม และคุณค่าต่าง ๆ	ผลกระทบต่อสิ่งแวดล้อมที่สำคัญ	มาตรการป้องกันและแก้ไขผลกระทบสิ่งแวดล้อม	มาตรการติดตามตรวจสอบ ผลกระทบสิ่งแวดล้อม
4.3 สุขภาพ (ต่อ)	2. โรคที่แมลงสาบเป็นพาหะนำโรค เช่น ▪ โรคระบบทางเดินอาหาร ▪ โรคระบบลำไส้ ▪ โรคท้องเสีย ▪ โรคผิวหนัง ▪ โรคตับอักเสบ สาเหตุจากการเกิดโรค เกิดจากการสัมผัสหรือ รับประทาน เชื้อแบคทีเรีย หนอนพยาธิ เชื้อไวรัส เชื้อโปรโตซัว และเชื้อรา ที่ติดมากับแมลงสาบ เนื่องจากแมลงสาบชอบอยู่ตามขยะ ของเสีย	(1) ปิดฝาดังขยะให้แน่นอยู่เสมอ (2) เก็บอาหารสดและอาหารแห้งในภาชนะที่ปิดมิดชิด (3) ดูแลและรักษาความสะอาดบริเวณที่พักอย่างสม่ำเสมอ (4) จัดเจ้าหน้าที่รักษาความสะอาดห้องส้วมและห้องอาบน้ำ (5) ใช้สารเคมีที่มีความปลอดภัยฉีดพ่นภายในและบริเวณที่พักทุก 1 เดือน (6) กำจัดแมลงสาบ และแหล่งเพาะพันธุ์แมลงสาบ ก่อนและหลังรื้อถอนบ้านพัก คนงาน ห้องน้ำ ห้องส้วม	- ตรวจสอบความสะอาดของถัง - สำรองน้ำใช้บริเวณพื้นที่ก่อสร้าง - และบ้านพักคนงาน ทุก 3 เดือน - ตลอดระยะเวลาก่อสร้าง - ตรวจสอบปริมาณตะกอนของ - ส่วนเกราะ หากปริมาณตะกอน - เต็มให้ประสานรถสูบล้างปฏิบัติตาม - สูบล้างทุกสัปดาห์ ตลอด - ระยะเวลาก่อสร้าง - ตรวจสอบความสะอาดของห้อง - ส้วมบริเวณพื้นที่ก่อสร้างและ - บ้านพักคนงาน ทุกสัปดาห์ - ตลอดระยะเวลาก่อสร้าง

เดือน มีนาคม 2562

(นายพงศ์ชัช ธรรมรักษ์)

กรรมการผู้จัดการ
DHMS COMPANY LIMITED
บริษัท ดีเอสเอ็มเอส จำกัด

DHMS

เดือน มีนาคม 2562

(นางสาวจุฑารัตน์ บุญแก้ว)


ผู้อำนวยการด้านสิ่งแวดล้อม
บริษัท ภูเก็ต เอ็นไวรอนเมนทอล เซอร์วิส จำกัด



ตารางที่ 1 สรุปผลกระทบสิ่งแวดล้อม มาตรการป้องกันและแก้ไขผลกระทบสิ่งแวดล้อม และมาตรการติดตามตรวจสอบผลกระทบสิ่งแวดล้อม โครงการ โรงแรมฮิลตันภูเก็ตไม้ขาวรี
สอร์ตแอนด์สปา ของบริษัท ดีเอสเอ็มเอส จำกัด ระยะก่อสร้าง (ต่อ)

องค์ประกอบทางสิ่งแวดล้อม และคุณค่าต่าง ๆ	ผลกระทบต่อสิ่งแวดล้อมที่สำคัญ	มาตรการป้องกันและแก้ไขผลกระทบสิ่งแวดล้อม	มาตรการติดตามตรวจสอบ ผลกระทบสิ่งแวดล้อม
4.3 สุขภาพ (ต่อ)	3. โรคอุจจาระร่วง สาเหตุจากการเกิดโรค เกิดจากการรับประทานอาหาร และน้ำ ที่เกิดการปนเปื้อนของเชื้อ แบคทีเรีย <i>Shigella</i> , <i>Salmonella</i> เป็นต้น การปนเปื้อนเชื้อไวรัส ได้แก่ <i>rotavirus</i> , <i>Norwalk virus</i> และการติด เชื้อพยาธิ เช่น <i>Giardia lamblia</i> , <i>Entamoeba histolytica</i>	(1) จัดให้มีน้ำดื่มที่สะอาดไว้ให้คนงาน (2) กำจัดขยะมูลฝอย และสิ่งปฏิกูล บริเวณพื้นที่ก่อสร้างและบ้านพักคนงานอย่าง สม่ำเสมอ (3) จัดให้มีห้องส้วมที่ถูกสุขลักษณะ (4) จัดเจ้าหน้าที่รักษาความสะอาดห้องส้วมและห้องอาบน้ำสม่ำเสมอ	-

เดือน มีนาคม 2562

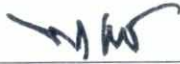
(นายพงศ์ทก ธรรมรักษ์)
กรรมการผู้จัดการ
บริษัท ดีเอสเอ็มเอส จำกัด
DHMS COMPANY LIMITED
บริษัท ดีเอสเอ็มเอส จำกัด

DHMS

เดือน มีนาคม 2562


(นางสาวจุฑารัตน์ บุญแก้ว)
ผู้อำนวยการด้านสิ่งแวดล้อม
บริษัท ภูเก็ต เอ็นไวรอนเม้นทอล เซอร์วิส จำกัด



ตารางที่ 1 สรุปผลกระทบสิ่งแวดล้อม มาตรการป้องกันและแก้ไขผลกระทบสิ่งแวดล้อม และมาตรการติดตามตรวจสอบผลกระทบสิ่งแวดล้อม โครงการ โรงแรมฮิลตันภูเก็ตไม้ขาวรี
สอร์ทแอนด์สปา ของบริษัท ดีเอสเอ็มเอส จำกัด ระยะก่อสร้าง (ต่อ)

องค์ประกอบทาง สิ่งแวดล้อมและคุณค่าต่าง ๆ	ผลกระทบต่อสิ่งแวดล้อมที่สำคัญ	มาตรการป้องกันและแก้ไขผลกระทบสิ่งแวดล้อม	มาตรการติดตามตรวจสอบ ผลกระทบสิ่งแวดล้อม
4.3 สุขภาพ (ต่อ)	4. โรคที่ยังเป็นพาหะนำโรค เช่น - โรคลำไส้ออก - โรคลำไส้สมองอักเสบ สาเหตุจากการเกิดโรค - เกิดจากยุงลายเสียที่เป็นพาหะนำโรคกัด - เกิดจากยุงรำคาญที่เป็นพาหะนำโรคกัด	(1) สำรวจและกำจัดแหล่งลูกน้ำยุงลายบริเวณที่พักเป็นประจำ (2) จัดให้มีเจ้าหน้าที่สาธารณสุขเข้ามาทำการฉีดพ่นยา ในกรณีที่มีโรค ไข้เลือดออกระบาด หรือพบผู้ป่วยบริเวณที่พักอาศัย (3) เก็บทำลายเศษวัสดุต่างๆ เช่น ขวด โข กระจัง ฯลฯ หรือคลุมให้ มิดชิดเพื่อไม่ให้ยุงยุงน้ำได้ จะช่วยกำจัดแหล่งเพาะพันธุ์ยุงได้ดี (4) บริเวณที่ปลูกต้นไม้ หากมีต้นไม้หนาแน่นก็ทำให้มียุงมาก เพราะยุงจะ ชอบเกาะพักอยู่ในที่มืดๆ อับๆ ควรแก้ไขให้ดูโปร่งตาขึ้น ถ้าเป็นต้นไม้ ประดับในบริเวณบ้าน ก็ต้องคอยสังเกตว่ารดน้ำมากไปจนมีน้ำขังอยู่ใน จานรองกระถางหรือเปล่า พยายามเทน้ำทิ้งบ่อยๆ (5) ชุบน้ำดอกตะกอนในส่วนของรางระบายน้ำ โดยรอบโครงการเพื่อป้องกัน ไม่ให้เกิดน้ำขัง และสามารถระบายน้ำออกได้ดีไม่ให้เกิดการอุดตัน (6) ตรวจสอบสุขภาพคนงานก่อนรับเข้าทำงาน (7) กำจัดยุงและแหล่งเพาะพันธุ์ยุง ก่อนและหลังรื้อถอนบ้านพักคนงาน ห้องน้ำ ห้องส้วม	-
	5. โรคที่แมลงวันเป็นพาหะ เช่น อหิวาตกโรค สาเหตุจากการเกิดโรค เกิดจากการรับประทานอาหารและน้ำดื่มที่ไม่สะอาด มีแมลงวันตอม โดยแมลงวันจะตอมอุจจาระหรืออาเจียน ของผู้ป่วย และนำเชื้อแพร่กระจายอยู่ในอาหารและน้ำดื่ม	(1) จัดให้มีห้องส้วมที่สะอาดและถูกหลักสุขาภิบาล (2) จัดให้มีน้ำดื่มและน้ำใช้ที่สะอาดให้คนงาน (3) ตรวจสอบสุขภาพคนงานก่อนรับเข้าทำงาน (4) กำจัดแมลงวัน และแหล่งเพาะพันธุ์ ก่อนและหลังรื้อถอนบ้านพัก คนงาน ห้องน้ำ ห้องส้วม	- ตรวจสอบความสะอาดของ ถังสำรองน้ำใช้บริเวณ พื้นที่ก่อสร้างและบ้านพัก คนงาน ทุก 3 เดือน ตลอด ระยะเวลาก่อสร้าง

เดือน มีนาคม 2562

(นายพงศ์กช ธรรมรักษ์)
กรรมการผู้จัดการ
บริษัท ดีเอสเอ็มเอส จำกัด

DHMS
DHMS COMPANY LIMITED
บริษัท ดีเอสเอ็มเอส จำกัด

เดือน มีนาคม 2562

(นางสาวจุฑารัตน์ บุญแก้ว)
ผู้อำนวยการด้านสิ่งแวดล้อม
บริษัท ภูเก็ต เอ็นไวรอนเม้นทอล เซอร์วิส จำกัด



ตารางที่ 1 สรุปผลกระทบสิ่งแวดล้อม มาตรการป้องกันและแก้ไขผลกระทบสิ่งแวดล้อม และมาตรการติดตามตรวจสอบผลกระทบสิ่งแวดล้อม โครงการ โรงแรมฮิลตันภูเก็ตไม้ขาวรี
สอร์ตแอนด์สปา ของบริษัท ดีเอสเอ็มเอส จำกัด ระยะก่อสร้าง (ต่อ)

องค์ประกอบทางสิ่งแวดล้อม และคุณค่าต่าง ๆ	ผลกระทบต่อสิ่งแวดล้อมที่สำคัญ	มาตรการป้องกันและแก้ไขผลกระทบสิ่งแวดล้อม	มาตรการติดตามตรวจสอบ ผลกระทบสิ่งแวดล้อม
4.3 สุขภาพ (ต่อ)	6. โรคที่คนเป็นพาหะ เช่น - โรควัณโรควัณโรค บี, ซี - สาเหตุจากการเกิดโรค - เกิดจากการมีเพศสัมพันธ์ร่วมกับผู้ติดเชื้อวัณโรค บี, ซี - เกิดจากสัมผัสกับเลือดผู้ป่วย เช่น ถูกเข็มที่ใช้เจาะเลือด หรือนิยาผู้ป่วยที่มีเชื้อวัณโรคอยู่ตำหรือแทงโดยอุบัติเหตุที่มือ หรือผิวหนังถลอกแล้วไปสัมผัสกับเลือดของผู้ป่วย - ประชากรอาศัยอยู่หนาแน่น	(1) พิจารณารับคนงานในท้องถิ่นเป็นอันดับแรก กรณีรับคนงานต่างด้าวเข้าทำงาน ต้องรับคนงานต่างด้าวที่มีใบอนุญาตเข้าทำงานอย่างถูกต้องตามกฎหมาย (2) ตรวจสอบสุขภาพคนงานก่อนเข้ารับทำงาน (3) จัดระบบสาธารณสุขโรคและสาธารณสุขการให้แก่ คนงานก่อสร้างอย่างถูกสุขลักษณะ เช่น - บ้านพักคนงานโครงการจะสร้างให้มีมาตรฐานตามที่กฎหมายกำหนด มีการระบายอากาศที่ดีไม่อับทึบ อีกทั้งยังจัดให้คนงานพักอาศัยภายในห้องพักตามจำนวนคนต่อห้องที่เหมาะสม และไม่แออัดจนเกินไป - จัดห้องสุขาที่ถูกสุขลักษณะ ไม่น้อยกว่า 1 ห้อง ต่อคนงาน 13 คน สำหรับพื้นที่ก่อสร้าง และ ห้องส้วม 1 ห้อง/จำนวนคนงาน 10 คน สำหรับบ้านพักคนงาน - จัดให้มีน้ำเพื่อการอุปโภคบริโภค ที่สะอาดแก่คนงานก่อสร้าง อย่างเพียงพอ - จัดให้มีการบำบัดน้ำเสียจากห้องส้วมและน้ำใช้ในพื้นที่ก่อสร้าง - จัดให้มีการรองรับขยะมูลฝอยที่มีขนาดที่เหมาะสม และจำนวนเพียงพอเพื่อรองรับขยะมูลฝอยจากคนงาน และควบคุมให้คนงานทิ้งขยะมูลฝอยในภาชนะรองรับที่จัดเตรียมไว้อย่างเคร่งครัด พร้อมรวบรวมนำไปกำจัดให้ถูกต้องตามหลักสุขาภิบาล ไม่ให้มีขยะเหลือตกค้าง	- ตรวจสอบสุขภาพคนงานก่อนรับเข้าทำงาน ทุกครั้งที่มีการรับคนงาน - ตรวจสอบความสะอาดของถังสำรองน้ำใช้บริเวณพื้นที่ก่อสร้างและบ้านพักคนงาน ทุก 3 เดือน ตลอดระยะเวลาก่อสร้าง - ตรวจสอบปริมาณตะกอนของส่วนเกราะ หากปริมาณตะกอนเต็มให้ประสานรถสูบล้างปฏิกลมาสูบล้างทุกสัปดาห์ ตลอดระยะเวลาก่อสร้าง

เดือน มีนาคม 2562

(นายพงศ์กร ธรรมรักษ์)
กรรมการผู้จัดการ
บริษัท ดีเอสเอ็มเอส จำกัด



เดือน มีนาคม 2562

(นางสาวจุฑารัตน์ บุญแก้ว)
ผู้อำนวยการด้านสิ่งแวดล้อม

บริษัท ภูเก็ต เอ็นไวรอนเม้นทอล เซอร์วิส จำกัด



ตารางที่ 1 สรุปผลกระทบสิ่งแวดล้อม มาตรการป้องกันและแก้ไขผลกระทบสิ่งแวดล้อม และมาตรการติดตามตรวจสอบผลกระทบสิ่งแวดล้อม โครงการ โรงแรมฮิลตันภูเก็ตไม้ขาว รีสอร์ทแอนด์สปา ของบริษัท ดีเอสเอ็มเอส จำกัด ระยะก่อสร้าง (ต่อ)

องค์ประกอบทางสิ่งแวดล้อมและคุณค่าต่าง ๆ	ผลกระทบต่อสิ่งแวดล้อมที่สำคัญ	มาตรการป้องกันและแก้ไขผลกระทบสิ่งแวดล้อม	มาตรการติดตามตรวจสอบผลกระทบสิ่งแวดล้อม
4.3 สุขภาพ (ต่อ)	7. โรควัณโรค สาเหตุจากการเกิดโรค - เกิดจากได้รับ เชื้อแบคทีเรีย Mycobacterium tuberculosis ที่อาศัยอยู่ในปอดของผู้ป่วย โดยเชื้อจะออกมาจากการไอจาม ทำให้เชื้อกระจายในอากาศ นอกจากนี้เสมหะของผู้ที่มีเชื้อวัณโรค ลงสู่พื้นที่ไม่มีการทำความสะอาด เชื้อก็สามารถอยู่ในเสมหะที่แห้งได้นาน - เชื้อจะกระจายอยู่ในอากาศและเข้าสู่ร่างกายทางระบบทางเดินหายใจ จนก่อให้เกิดโรค - ประชาชนอาศัยอยู่หนาแน่น - เกิดจากระบบระบายอากาศบริเวณที่พักอาศัยไม่ดี มีความชื้น ไม่มีแสงแดดส่องถึง	(1) พิจารณารับคนงานในท้องถิ่นเป็นอันดับแรก กรณีรับคนงานต่างด้าวเข้าทำงาน ต้องรับคนงานต่างด้าวที่มีใบอนุญาตเข้าทำงานอย่างถูกต้องตามกฎหมาย (2) ตรวจสอบสุขภาพคนงานก่อนเข้ารับทำงาน (3) จัดระบบสาธารณสุขโรคและสาธารณสุขการให้แก่ คนงานก่อสร้างอย่างถูกสุขลักษณะ เช่น - บ้านพักคนงานทางโครงการจะสร้างให้มีมาตรฐานตามที่กฎหมายกำหนด มีการระบายอากาศที่ดีไม่อับชื้น อีกทั้งยังจัดให้คนงานพักอาศัยภายในห้องพักตามจำนวนคนต่อห้องที่เหมาะสม และไม่แออัดจนเกินไป - จัดห้องสุขาที่ถูกสุขลักษณะ ไม่น้อยกว่า 1 ห้อง ต่อคนงาน 13 คน สำหรับพื้นที่ก่อสร้าง และ ห้องส้วม 1 ห้อง/จำนวนคนงาน 10 คน สำหรับบ้านพักคนงาน - จัดให้มีน้ำเพื่อการอุปโภคบริโภค ที่สะอาดแก่คนงานก่อสร้าง อย่างเพียงพอ - จัดให้มีการบำบัดน้ำเสียจากห้องส้วมและน้ำใช้ในพื้นที่ก่อสร้าง - จัดให้มีการรองรับขยะมูลฝอยที่มีขนาดที่เหมาะสม และจำนวนเพียงพอเพื่อรองรับขยะมูลฝอยจากคนงาน และควบคุมให้คนงานทิ้งขยะมูลฝอยในภาชนะรองรับที่จัดเตรียมไว้อย่างเคร่งครัด พร้อมรวบรวมนำไปกำจัดให้ถูกต้องตามหลักสุขาภิบาล ไม่ให้มีขยะเหลือตกค้าง	- ให้ตรวจสอบสุขภาพคนงานก่อนรับเข้าทำงาน ทุกครั้งที่มีการรับคนงาน - ตรวจสอบความสะอาดของถังสำรองน้ำใช้บริเวณพื้นที่ก่อสร้างและบ้านพักคนงาน ทุก 3 เดือน ตลอดระยะเวลาก่อสร้าง - ตรวจสอบปริมาณตะกอนของส่วนเกราะ หากปริมาณตะกอนเต็มให้ประสานรถสูบล้างปฏิทินมาสูบล้างทุกสัปดาห์ ตลอดระยะเวลาก่อสร้าง

เดือน มีนาคม 2562



(นายพงศ์กช ธรรมรักษ์)

กรรมการผู้จัดการ
บริษัท ดีเอสเอ็มเอส จำกัด

DHMS
DHMS COMPANY LIMITED
บริษัท ดีเอสเอ็มเอส จำกัด

เดือน มีนาคม 2562



(นางสาวจุฑารัตน์ บุญแก้ว)

ผู้อำนวยการด้านสิ่งแวดล้อม

บริษัท ภูเก็ต เอ็นไวรอนเม้นทอล เซอร์วิส จำกัด



ตารางที่ 1 สรุปผลกระทบสิ่งแวดล้อม มาตรการป้องกันและแก้ไขผลกระทบสิ่งแวดล้อม และมาตรการติดตามตรวจสอบผลกระทบสิ่งแวดล้อม โครงการ โรงแรมฮิลตันภูเก็ตไม้ขาวรี
สอร์ตแอนด์สปา ของบริษัท ดีเอสเอ็มเอส จำกัด ระยะก่อสร้าง (ต่อ)

องค์ประกอบทางสิ่งแวดล้อม และคุณค่าต่าง ๆ	ผลกระทบต่อสิ่งแวดล้อมที่สำคัญ	มาตรการป้องกันและแก้ไขผลกระทบสิ่งแวดล้อม	มาตรการติดตามตรวจสอบ ผลกระทบสิ่งแวดล้อม
4.3 สุขภาพ (ต่อ)	8. โรคไข้หวัดนก สาเหตุจากการเกิดโรค - เกิดจากการสัมผัสน้ำมูก น้ำลาย หรือมูลของสัตว์ปีกที่ป่วยหรือ ตายด้วยโรคไข้หวัดนก - ประชาชนอาศัยอยู่หนาแน่น - เกิดจากระบบระบายอากาศ บริเวณที่พักอาศัยไม่ดี มีความชื้น ไม่ มีแสงแดดส่องถึง	(1) พิจารณารับคนงานในท้องถิ่นเป็นอันดับแรก กรณีรับคนงานต่างด้าวเข้า ทำงาน ต้องรับคนงานต่างด้าวที่มีใบอนุญาตเข้าทำงานอย่างถูกต้องตาม กฎหมาย (2) ตรวจสอบสุขภาพคนงานก่อนเข้ารับทำงาน (3) จัดระบบสาธารณสุขอุปโภคและสาธารณูปการให้แก่ คนงานก่อสร้างอย่างถูก สุขลักษณะ เช่น - บ้านพักคนงานทางโครงการจะสร้างให้มีมาตรฐานตามที่กฎหมายกำหนด มีการระบายอากาศที่ดีไม่อับทึบ อีกทั้งยังจัดให้คนงานพักอาศัยภายใน ห้องพักตามจำนวนคนต่อห้องที่เหมาะสม และไม่แออัดจนเกินไป - จัดห้องสุขาที่ถูกสุขลักษณะ ไม่น้อยกว่า 1 ห้อง ต่อคนงาน 13 คน สำหรับ พื้นที่ก่อสร้าง และ ห้องส้วม 1 ห้อง/จำนวนคนงาน 10 คน สำหรับบ้านพัก คนงาน - จัดให้มีน้ำเพื่อการอุปโภคบริโภค ที่สะอาดแก่คนงานก่อสร้าง อย่าง เพียงพอ - จัดให้มีการบำบัดน้ำเสียจากห้องส้วมและน้ำใช้ในพื้นที่ก่อสร้าง - จัดให้มีการรองรับขยะมูลฝอยที่มีขนาดที่เหมาะสม และจำนวนเพียงพอ เพื่อรองรับขยะมูลฝอยจากคนงาน และควบคุมให้คนงานทิ้งขยะมูลฝอยใน ภาชนะรองรับที่จัดเตรียมไว้อย่างเคร่งครัด พร้อมรวบรวมนำไปกำจัดให้ ถูกต้องตามหลักสุขาภิบาล ไม่ให้มีขยะเหลือตกค้าง	- ตรวจสอบสุขภาพคนงานก่อนรับเข้า ทำงาน ทุกครั้งที่มีการรับคนงาน - ตรวจสอบความสะอาดของถัง ส้วมและน้ำใช้บริเวณพื้นที่ก่อสร้าง และบ้านพักคนงาน ทุก 3 เดือน ตลอดระยะเวลาก่อสร้าง - ตรวจสอบปริมาณตะกอนของ ส่วนเกราะ หากปริมาณตะกอน เต็มให้ประสานรถสูบล้างปฏิภูม มาสูบล้างทุกสัปดาห์ ตลอด ระยะเวลาก่อสร้าง

เดือน มีนาคม 2562



(นายพงศ์ทกษ ธรรมรักษ์)
 กรรมการผู้จัดการ
 บริษัท ดีเอสเอ็มเอส จำกัด



เดือน มีนาคม 2562



(นางสาวจุฑารัตน์ บุญแก้ว)
 ผู้อำนวยการด้านสิ่งแวดล้อม
 บริษัท ภูเก็ต เอ็นไวรอนเม้นทอล เซอร์วิส จำกัด



ตารางที่ 1 สรุปผลกระทบสิ่งแวดล้อม มาตรการป้องกันและแก้ไขผลกระทบสิ่งแวดล้อม และมาตรการติดตามตรวจสอบผลกระทบสิ่งแวดล้อม โครงการ โรงแรมฮิลตันภูเก็ตไม้ขาวรี , สอร์ตแอนด์สปา ของบริษัท ดีเอชเอ็มเอส จำกัด ระยะก่อสร้าง (ต่อ)

องค์ประกอบทางสิ่งแวดล้อม และคุณค่าต่าง ๆ	ผลกระทบต่อสิ่งแวดล้อมที่สำคัญ	มาตรการป้องกันและแก้ไขผลกระทบสิ่งแวดล้อม	มาตรการติดตามตรวจสอบ ผลกระทบสิ่งแวดล้อม
4.3 สุขภาพ (ต่อ)	9. โรคซาร์ส สาเหตุจากการเกิดโรค - เกิดจากการสัมผัสน้ำมูก น้ำลาย ของผู้ป่วยที่ติดเชื้อไวรัสซาร์ส ซึ่งเชื้อไวรัสซาร์สดังกล่าว สามารถ ลอยตัวอยู่ในอากาศได้ราว 3-6 ชม. และเกาะติดอยู่กับข้าวของเครื่องใช้ซึ่ง หากมีใครสัมผัสในระยะเวลาดังกล่าว แล้ว อาจจะติดเชื้อไวรัสดังกล่าวได้ - ประชาชนอาศัยอยู่หนาแน่น - ระบบระบายอากาศบริเวณที่ พักอาศัยไม่ดี มีความชื้น ไม่มีแสงแดด ส่องถึง	(1) พิจารณารับคนงานในท้องถิ่นเป็นอันดับแรก กรณีรับคนงานต่างตัวเข้า ทำงาน ต้องรับคนงานต่างตัวที่มีใบอนุญาตเข้าทำงานอย่างถูกต้องตาม กฎหมาย (2) ตรวจสอบสุขภาพคนงานก่อนเข้ารับทำงาน (3) ห้ามนำสัตว์ปีกเข้ามาเลี้ยงในบริเวณบ้านพักคนงานและพื้นที่ก่อสร้าง (4) จัดระบบสาธารณสุขโรคและสาธารณสุขการให้แก่ คนงานก่อสร้างอย่างถูก สุขลักษณะ เช่น - บ้านพักคนงานทางโครงการจะสร้างให้มีมาตรฐานตามที่กฎหมายกำหนด มีการระบายอากาศที่ดีไม่อับทึบ อีกทั้งยังจัดให้คนงานพักอาศัยภายใน ห้องพักตามจำนวนคนต่อห้องที่เหมาะสม และไม่แออัดจนเกินไป - จัดห้องสุขาที่ถูกสุขลักษณะ ไม่น้อยกว่า 1 ห้อง ต่อคนงาน 13 คน สำหรับ พื้นที่ก่อสร้าง และ ห้องส้วม 1 ห้อง/จำนวนคนงาน 10 คน สำหรับบ้านพัก คนงาน - จัดให้มีน้ำเพื่อการอุปโภคบริโภค ที่สะอาดแก่คนงานก่อสร้าง อย่าง เพียงพอ - จัดให้มีการบำบัดน้ำเสียจากห้องส้วมและน้ำใช้ในพื้นที่ก่อสร้าง - จัดให้มีการรองรับขยะมูลฝอยที่มีขนาดที่เหมาะสม และจำนวนเพียงพอ เพื่อรองรับขยะมูลฝอยจากคนงาน และควบคุมให้คนงานทิ้งขยะมูลฝอยใน ภาชนะรองรับที่จัดเตรียมไว้อย่างเคร่งครัด พร้อมรวบรวมนำไปกำจัดให้ ถูกต้องตามหลักสุขาภิบาล ไม่ให้มีขยะเหลือตกค้าง	- ให้ตรวจสุขภาพคนงานก่อน รับเข้าทำงาน ทุกครั้งที่มีการรับ คนงาน - ตรวจสอบความสะอาดของถัง สำรองน้ำ ใช้บริเวณพื้นที่ ก่อสร้างและบ้านพักคนงาน ทุก 3 เดือน ตลอดระยะเวลา ก่อสร้าง - ตรวจสอบปริมาณตะกอนของ ส่วนเกราะ หากปริมาณตะกอน เต็มให้ประสานรถสูบล้างปฏิกร มาสูบล้างทุกสัปดาห์ ตลอด ระยะเวลาก่อสร้าง - ตรวจสอบความสะอาดของห้อง ส้วมบริเวณพื้นที่ก่อสร้างและ บ้านพักคนงาน ทุกสัปดาห์ ตลอดระยะเวลาก่อสร้าง

เดือน มีนาคม 2562

(นายพงศ์ชัช ธรรมรักษ์)
 กรรมการผู้จัดการ
 บริษัท ดีเอชเอ็มเอส จำกัด

DHMS
 DHMS COMPANY LIMITED
 บริษัท ดีเอชเอ็มเอส จำกัด

เดือน มีนาคม 2562

(นางสาวจุฑารัตน์ บุญแก้ว)
 ผู้อำนวยการด้านสิ่งแวดล้อม

บริษัท ภูเก็ต เอ็นไวรอนเม้นทอล เซอร์วิส จำกัด



ตารางที่ 1 สรุปผลกระทบสิ่งแวดล้อม มาตรการป้องกันและแก้ไขผลกระทบสิ่งแวดล้อม และมาตรการติดตามตรวจสอบผลกระทบสิ่งแวดล้อม โครงการ โรงแรมฮิลตันภูเก็ตไม้ขาวรี
สอร์ตแอนด์สปา ของบริษัท ดีเอชเอ็มเอส จำกัด ระยะก่อสร้าง (ต่อ)

องค์ประกอบทางสิ่งแวดล้อม และคุณค่าต่าง ๆ	ผลกระทบต่อสิ่งแวดล้อมที่สำคัญ	มาตรการป้องกันและแก้ไขผลกระทบสิ่งแวดล้อม	มาตรการติดตามตรวจสอบ ผลกระทบสิ่งแวดล้อม
4.3 สุขภาพ (ต่อ)	10. โรคเครียด ซึ่งนำไปสู่โรค ▪ โรคนอนไม่หลับ ▪ โรคแผลในกระเพาะอาหาร ▪ โรคประสาท สาเหตุจากการเกิดโรค - เกิดจากความวิตกกังวลด้านความปลอดภัยในชีวิตและทรัพย์สิน - ผลกระทบที่เกิดจากกิจกรรมการก่อสร้าง เช่น ฝุ่นละออง เสียงดัง แรงสั่นสะเทือน และกลิ่นจากขยะหรือน้ำเสีย เป็นต้น	(1) จัดหาที่พักอาศัยที่แข็งแรง ปลอดภัย และสะอาดให้คนงาน (2) แบ่งเวลาการทำงานและการพักผ่อนให้มีความเหมาะสม (3) วางมาตรการกับดูแลและควบคุมคนงานรบกวนหรือบุกรุกพื้นที่นอกโครงการ เช่น - ดูแลควบคุมคนงานอย่างเข้มงวด เพื่อป้องกันปัญหาการลักขโมยกับทำร้ายร่างกาย และการทะเลาะวิวาทระหว่างคนงานด้วยกันเองหรือระหว่างคนงานกับคนในชุมชนใกล้เคียง - กำหนดเวลาเข้า-ออก บ้านพักคนงานไว้ไม่เกิน 22.00 น. และต้องมี การเซ็นชื่อเข้า-ออกบ้านพัก - บริษัทฯ จะไม่อนุญาตให้คนงานพักอาศัยที่บริเวณโครงการ - มีผู้จัดการแคมป์ดูแลรับผิดชอบโดยตรง ตรวจสอบผู้พักอาศัยอย่างน้อยสัปดาห์ละครั้ง - ห้ามเล่นการพนัน ดื่มสุรา พกอาวุธผิดกฎหมายและมียาเสพติดในบริเวณบ้านพักคนงาน - ติดตั้งอุปกรณ์รักษาความปลอดภัย - หากคนงานฝ่าฝืนกฎระเบียบหรือทำผิดกฎหมาย บริษัทผู้รับเหมา จะต้องลงโทษตามกฎหมายอย่างเคร่งครัด	-

เดือน มีนาคม 2562

(นายพงศ์ศก ธรรมรักษ์)
กรรมการผู้จัดการ
บริษัท ดีเอชเอ็มเอส จำกัด



เดือน มีนาคม 2562

(นางสาวจุฑารัตน์ บุญแก้ว)
ผู้อำนวยการด้านสิ่งแวดล้อม
บริษัท ภูเก็ต เอ็นไวรอนเม้นทอล เซอร์วิส จำกัด



ตารางที่ 1 สรุปผลกระทบสิ่งแวดล้อม มาตรการป้องกันและแก้ไขผลกระทบสิ่งแวดล้อม และมาตรการติดตามตรวจสอบผลกระทบสิ่งแวดล้อม โครงการ โรงแรมฮิลตันภูเก็ตไมซ์เรสซิเดนซ์สเปซ ของบริษัท ดีเอสเอ็มเอส จำกัด ระยะก่อสร้าง (ต่อ)

องค์ประกอบทางสิ่งแวดล้อม และคุณค่าต่าง ๆ	ผลกระทบต่อสิ่งแวดล้อมที่สำคัญ	มาตรการป้องกันและแก้ไขผลกระทบสิ่งแวดล้อม	มาตรการติดตามตรวจสอบ ผลกระทบสิ่งแวดล้อม
4.3 สุขภาพ (ต่อ)	11. อุบัติเหตุ สาเหตุจากการเกิดโรค - การเกิดอหิวาต์ - เครื่องมือหรือเครื่องจักรในการก่อสร้างชำรุดเสียหาย - การปฏิบัติงานโดยความประมาทขาดความระมัดระวัง	(1) ติดตั้งถังดับเพลิงให้เพียงพอในพื้นที่ก่อสร้าง และติดตั้งถังดับเพลิงในพื้นที่เสี่ยง (2) ให้คำแนะนำกับเจ้าหน้าที่ทุกคนถึงวิธีการใช้ถังดับเพลิงอย่างถูกต้อง (3) เคลื่อนย้ายวัสดุที่เป็นเชื้อเพลิงออกจากพื้นที่ที่มีการเชื่อม (4) เก็บวัตถุไวไฟไว้เป็นสัดส่วน พร้อมติดป้ายแจ้งเตือนให้ชัดเจน (5) ห้ามไม่ให้สูบบุหรี่ในพื้นที่ก่อสร้าง เว้นแต่ในบริเวณที่จัดเตรียมไว้ให้ พร้อมทั้งให้มีป้าย (6) เครื่องมือหรือเครื่องจักรต้องได้รับการดูแลรักษาให้อยู่ในสภาพที่ใช้งานได้ (7) เครื่องมือหรือเครื่องจักรที่ชำรุดเสียหายห้ามใช้งาน (8) ตรวจสอบสภาพเครื่องจักรก่อนการใช้งานทุกครั้ง (9) จัดให้มีเจ้าหน้าที่รับผิดชอบในเรื่องการดูแลความปลอดภัยในการก่อสร้าง (10) ติดตั้งแนวรั้วหรือทำการปิดกั้นพื้นที่อันตราย (11) ติดเครื่องหมายแจ้งเตือน "พื้นที่อันตราย" (12) ห้ามพนักงาน หรือบุคคลที่ไม่เกี่ยวข้องเข้าพื้นที่อันตราย (13) จัดหาอุปกรณ์ป้องกันความปลอดภัยส่วนบุคคล เช่น หมวกนิรภัย รองเท้าบูท แวนตาจัดหาอุปกรณ์ป้องกันความปลอดภัยส่วนบุคคล เช่น หมวกนิรภัย รองเท้าบูท แวนตา	-

เดือน มีนาคม 2562



(นายพงศ์กษ ธรรมรักษ์)
กรรมการผู้จัดการ
บริษัท ดีเอสเอ็มเอส จำกัด



เดือน มีนาคม 2562



(นางสาวจุฑารัตน์ บุญแก้ว)
ผู้อำนวยการด้านสิ่งแวดล้อม



บริษัท ภูเก็ต เอ็นไวรอนเมนทอล เซอร์วิส จำกัด

ตารางที่ 1 สรุปผลกระทบสิ่งแวดล้อม มาตรการป้องกันและแก้ไขผลกระทบสิ่งแวดล้อม และมาตรการติดตามตรวจสอบผลกระทบสิ่งแวดล้อม โครงการ โรงแรมฮิลตันภูเก็ตไม้ขาวรีสอร์ทแอนด์สปา ของบริษัท ดีเอชเอ็มเอส จำกัด ระยะก่อสร้าง (ต่อ)

องค์ประกอบทางสิ่งแวดล้อม และคุณค่าต่าง ๆ	ผลกระทบต่อสิ่งแวดล้อมที่สำคัญ	มาตรการป้องกันและแก้ไขผลกระทบสิ่งแวดล้อม	มาตรการติดตามตรวจสอบ ผลกระทบสิ่งแวดล้อม
4.4 ทัศนียภาพ	ปัจจุบันพื้นที่โครงการ โรงแรมฮิลตันภูเก็ตไม้ขาวรีสอร์ทแอนด์สปา เป็นพื้นที่ราบ ไม่มีความลาดชันภายในพื้นที่โครงการ แต่เมื่อมีการก่อสร้าง อาคาร สูง 1-5 ชั้น จำนวน 31 อาคาร อาจมีความจำเป็นต้องใช้อุปกรณ์ และสิ่งอำนวยความสะดวกขณะก่อสร้าง เช่น ดาข่ายกันฝุ่น นั้งร้าน ฯลฯ ซึ่งจะมีผลกระทบทางด้านสุนทรียภาพต่อผู้ที่พบเห็นและอยู่อาศัยใน ระยะใกล้หรือระยะประชิดกับโครงการในระดับสูง กิจกรรมการก่อสร้างใช้ ระยะเวลาประมาณ 24 เดือน เพื่อเป็นการลดผลกระทบโครงการกำหนดให้ ผู้รับเหมาก่อสร้างทำการปิดล้อมบริเวณโดยรอบพื้นที่ก่อสร้างโดย จัดให้มี กำแพงกันเสียงชั่วคราวเป็นเมทัลชีท ความสูงประมาณ 2.4 เมตร โดยรอบ เขตที่ดิน และปิดล้อมตัวอาคารตลอดความสูงด้วยดาข่ายหรือผ้าใบ เพื่อให้เกิดความเป็นระเบียบ และช่วยลดผลกระทบต่อการรับรู้ของผู้อยู่อาศัย ผู้ที่ พบเห็น และผู้ที่สัญจรผ่านพื้นที่โครงการในระยะใกล้ หรือระยะประชิดกับ โครงการ รวมทั้งใช้วัสดุและสีของวัสดุและอุปกรณ์ที่ใช้ในขณะก่อสร้าง เช่น ดาข่ายกันฝุ่น นั้งร้าน ที่เป็นสีโทนอ่อนและมีความกลมกลืนกับสีของอาคาร ข้างเคียง รวมทั้งสภาพแวดล้อมบริเวณโดยรอบของโครงการ เช่น สีขาว สี เทา สีเขียว เป็นต้น ดังนั้น ผลกระทบที่มีของโครงการต่ออาคารบริเวณ พื้นที่โดยรอบจึงอยู่ในระดับต่ำ	(1) จัดให้มีกำแพงกันเสียงชั่วคราวเป็นเมทัลชีท ความ สูงประมาณ 2.4 เมตร โดยรอบเขตที่ดินโครงการ สำหรับช่วงงานฐานราก (2) ปิดล้อมตัวอาคารตลอดความสูงด้วยดาข่ายหรือ ผ้าใบ (3) กำหนดให้มีการก่อสร้างในเขตพื้นที่โครงการเท่านั้น (4) เมื่อก่อสร้างแล้วเสร็จต้องขนย้ายวัสดุอุปกรณ์ออก จากพื้นที่โครงการ พร้อมทั้งปรับสภาพพื้นที่ โครงการให้ดูสะอาดเรียบร้อย	- การขำรดของวัสดุที่ใช้ปิด กันพื้นที่ก่อสร้าง ทุกเดือน ตลอดระยะเวลาก่อสร้าง

เดือน มีนาคม 2562



(นายพงศ์ทกษ ธรรมรักษ์)

กรรมการผู้จัดการ
บริษัท ดีเอชเอ็มเอส จำกัด

DHMS
DHMS COMPANY LIMITED
บริษัท ดีเอชเอ็มเอส จำกัด

เดือน มีนาคม 2562



(นางสาวจุฑารัตน์ บุญแก้ว)

ผู้อำนวยการด้านสิ่งแวดล้อม
บริษัท ภูเก็ต เอ็นไวรอนเม้นทอล เซอร์วิส จำกัด



ตารางที่ 2 สรุปผลกระทบสิ่งแวดล้อม มาตรการป้องกันและแก้ไขผลกระทบสิ่งแวดล้อม และมาตรการติดตามตรวจสอบผลกระทบสิ่งแวดล้อม โครงการ โรงแรมฮิลตันภูเก็ต ไม้ขาวรี สอร์ตแอนด์สปา ของบริษัท ดีเอสเอ็มเอส จำกัด ระยะดำเนินการ

องค์ประกอบทางสิ่งแวดล้อม และคุณค่าต่าง ๆ	ผลกระทบต่อสิ่งแวดล้อมที่สำคัญ	มาตรการป้องกันและแก้ไขผลกระทบสิ่งแวดล้อม	มาตรการติดตามตรวจสอบ ผลกระทบสิ่งแวดล้อม
1. ทรัพยากรกายภาพ 1.1 สภาพภูมิประเทศ	โครงการประกอบกิจการเป็นโรงแรม ซึ่งกิจกรรมดังกล่าวจะไม่ส่งผลต่อการเปลี่ยนแปลงลักษณะภูมิประเทศแต่อย่างใด ลักษณะภูมิประเทศของพื้นที่โครงการยังคงเป็นพื้นที่ราบ มีเพียงการเปลี่ยนแปลงการใช้ประโยชน์พื้นที่ จากเดิมที่เป็นพื้นที่ราบ เปลี่ยนไปเป็นอาคารสูง 1-5 ชั้น จำนวน 31 อาคาร พร้อมทั้งระบบสาธารณูปโภค ที่จัดเตรียมไว้ในโครงการ และพื้นที่สีเขียว อย่างไรก็ตาม โครงการได้จัดพื้นที่สีเขียวบริเวณพื้นที่ว่าง และจัดภูมิสถาปัตยกรรมให้กลมกลืนกับพื้นที่โดยรอบ ซึ่งคิดเป็นพื้นที่สีเขียวร้อยละ 29.90 ของพื้นที่โครงการ ดังนั้นการดำเนินโครงการจึงไม่ส่งผลกระทบต่อสภาพภูมิประเทศ	-	-

เดือน มีนาคม 2562



(นายพงศ์กษ ธรรมรักษ์)

กรรมการผู้จัดการ

บริษัท ดีเอสเอ็มเอส จำกัด

DHMS

DHMS COMPANY LIMITED

บริษัท ดีเอสเอ็มเอส จำกัด

เดือน มีนาคม 2562



(นางสาวจุฑารัตน์ บุญแก้ว)

ผู้อำนวยการด้านสิ่งแวดล้อม

บริษัท ภูเก็ต เอ็นไวรอนเม้นทอล เซอร์วิส จำกัด



ตารางที่ 2 สรุปผลกระทบสิ่งแวดล้อม มาตรการป้องกันและแก้ไขผลกระทบสิ่งแวดล้อม และมาตรการติดตามตรวจสอบผลกระทบสิ่งแวดล้อม โครงการ โรงแรมฮิลตันภูเก็ตไม้ขาว รีสอร์ทแอนด์สปา ของบริษัท ดีเอสเอ็มเอส จำกัด ระยะดำเนินการ (ต่อ)

องค์ประกอบทางสิ่งแวดล้อม และคุณค่าต่าง ๆ	ผลกระทบต่อสิ่งแวดล้อมที่สำคัญ	มาตรการป้องกันและแก้ไขผลกระทบสิ่งแวดล้อม	มาตรการติดตามตรวจสอบผลกระทบสิ่งแวดล้อม
1.2 ทรัพยากรดินและการเกิดดินถล่ม	โครงการจัดให้มีพื้นที่สีเขียว ร้อยละ 29.90 โดยการปลูกหญ้า ไม้พุ่ม และไม้ยืนต้นปกคลุมดินในพื้นที่โครงการ ซึ่งจะช่วยดูดซับน้ำฝน ชะลอการไหลของน้ำฝนและลดการกัดเซาะหน้าดินได้ สำหรับการระบายน้ำฝนของโครงการ จะแบ่งเป็น 2 ส่วน คือ จากชั้นหลังคาของอาคาร และจากพื้นดินนอกอาคาร โดยการระบายน้ำฝนบนพื้นดินนอกอาคาร จะอาศัยลักษณะการระบาย 2 รูปแบบ คือ การไหลซึมลงใต้ดินตามบริเวณสนามหญ้าและพื้นที่สีเขียว อีกรูปแบบคือการให้น้ำฝนไหลไปตามความลาดชันของภูมิประเทศ ซึ่งน้ำฝนส่วนนี้จะไหลลงสู่บ่อระบายน้ำที่เตรียมไว้ ทั้งนี้ น้ำฝนจากชั้นใต้ดินของอาคาร 1 อาคาร 2 และอาคาร 3 จะรวบรวมลงสู่บ่อสูบน้ำฝน จำนวน 4 บ่อ จากนั้นจะสูบขึ้นไปยังรางระบายน้ำที่ชั้น 1 เพื่อเข้าสู่บ่อหนองน้ำ สำหรับน้ำฝนจากหลังคาของอาคารภายในโครงการจะรวบรวมน้ำฝนลงท่อระบายน้ำฝนคอนกรีตเสริมเหล็กขนาดเส้นผ่านศูนย์กลาง 0.30 เมตร, 0.40 เมตร และ 0.60 เมตร มีความลาดเอียง 1:200 เป็นระยะอยู่โดยรอบพื้นที่โครงการ โดยอาศัยแรงโน้มถ่วงของโลก (Gravity) น้ำฝนจากส่วนนี้ทั้งหมดจะรวบรวมเข้าสู่บ่อหนองน้ำแบบเปิดพื้นที่ 789.40 ตารางเมตร ลึก 0.77 เมตร จำนวน 1 บ่อ มีปริมาตร 607.84 ลูกบาศก์เมตร ทั้งนี้เพื่อให้มีพื้นที่ว่างสำหรับรับปริมาณน้ำฝนครั้งต่อไป โครงการได้ควบคุมการระบายน้ำไม่ให้เกิดค่าอัตราการระบายน้ำก่อนพัฒนาโครงการ โดยออกแบบท่อน้ำล้นขนาดเส้นผ่านศูนย์กลาง 0.60 เมตร มีอัตราการระบายน้ำออกเท่ากับ 0.315 ลูกบาศก์เมตร/วินาที เพื่อควบคุมการระบายน้ำโดยอาศัยแรงโน้มถ่วงของโลก (Gravity) ระบายน้ำออกจากบ่อหนองน้ำเข้าสู่บ่อพักขยะก่อนระบายลงสู่ท่อระบายน้ำสาธารณะตามถนนสายพริกต่อไป ดังนั้น จึงคาดว่าจะไม่ก่อให้เกิดผลกระทบต่อทรัพยากรดินและการชะล้างพังทลายของดินแต่อย่างใด		-

เดือน มีนาคม 2562

(นายพงศ์ทศ ธรรมรักษ์)

กรรมการผู้จัดการ
DHMS COMPANY LIMITED
บริษัท ดีเอสเอ็มเอส จำกัด

DHMS

เดือน มีนาคม 2562

(นางสาวจุฑารัตน์ บุญแก้ว)

ผู้อำนวยการด้านสิ่งแวดล้อม
บริษัท ภูเก็ต เอ็นไวรอนเม้นทอล เซอร์วิส จำกัด



ตารางที่ 2 สรุปผลกระทบสิ่งแวดล้อม มาตรการป้องกันและแก้ไขผลกระทบสิ่งแวดล้อม และมาตรการติดตามตรวจสอบผลกระทบสิ่งแวดล้อม โครงการ โรงแรมฮิลตันภูเก็ตไม้ขาวรี สอร์ตแอนด์สปา ของบริษัท ดีเอสเอ็มเอส จำกัด ระยะดำเนินการ (ต่อ)

องค์ประกอบทางสิ่งแวดล้อม และคุณค่าต่าง ๆ	ผลกระทบต่อสิ่งแวดล้อมที่สำคัญ	มาตรการป้องกันและแก้ไขผลกระทบสิ่งแวดล้อม	มาตรการติดตามตรวจสอบผลกระทบสิ่งแวดล้อม
1.3 ธรณีวิทยา การเกิด แผ่นดินไหว และการเกิด สึนามิ	(1) ธรณีวิทยา การเกิดแผ่นดินไหว และการเกิดสึนามิ บริเวณพื้นที่โครงการมีลักษณะทางธรณีวิทยาอุคควอเทอร์ นารี มีลักษณะเป็นสันเขา มีทราย ร่วน ปนกรวด ทรายขนาด 100-1,200 ไมครอน การคัชนาดดี กรวดขนาด 2-5 มิลลิเมตร จากข้อมูลด้านแผ่นดินไหวของกรมอุตุนิยมวิทยา พบว่า แผ่นดินไหวที่ส่งผลกระทบต่อความสั่นสะเทือนในประเทศไทยเกิดจาก แหล่งกำเนิดแผ่นดินไหว 2 ลักษณะ ได้แก่ แหล่งกำเนิด แผ่นดินไหวจากภายนอกประเทศ บริเวณประเทศสหภาพเมียนมาร์ ตอนใต้ของสาธารณรัฐประชาชนจีน ประเทศสาธารณรัฐ ประชาธิปไตยประชาชนลาว และทะเลอันดามัน และแหล่งกำเนิด แผ่นดินไหวภายในประเทศ ซึ่งส่วนใหญ่อยู่บริเวณภาคเหนือและ ภาคตะวันตกของประเทศ ทั้งนี้ในจังหวัดภูเก็ตอยู่ในเขต 2ก ซึ่งมี ระดับความรุนแรง V-VII เมอร์คัลลี คือ หากมีแผ่นดินไหวในเขตนี้ จะมีความรุนแรงที่ทำให้ทุกคนตกใจสิ่งก่อสร้างที่ออกแบบไม่ดี ปรากฏความเสียหาย โดยเขตนี้ กรมทรัพยากรธรณีกำหนดว่ามีความเสี่ยงในการเกิดความเสียหายในระดับน้อยถึงปานกลาง และ จากสถิติแผ่นดินไหวของกรมอุตุนิยมวิทยาปีล่าสุด พบว่า ในปี พ.ศ. 2555 เกิดแผ่นดินไหวที่มีจุดศูนย์กลางอยู่ที่อำเภอถลาง จังหวัดภูเก็ต ขนาดรุนแรงที่สุด 4.3 ริคเตอร์	(1) โครงการจัดให้มีพื้นที่จุดรวมพล 2 จุด ได้แก่ จุดที่ 1 อยู่บริเวณ อาคาร 2 มีพื้นที่ 190 ตารางเมตร และจุดที่ 2 อยู่บริเวณอาคาร 24 มีพื้นที่ 190 ตารางเมตร รวมมีพื้นที่ 380 ตารางเมตร (2) โครงการจัดให้มีพื้นที่หลบภัยชั่วคราวบริเวณชั้นหลังคาของ อาคาร 5, 6, 9 และ 10 ขนาดพื้นที่รวมทั้งสิ้นประมาณ 500 ตารางเมตร (3) จัดให้มีแผนผังเส้นทางอพยพหนีภัยไปยังจุดรวมพลติดไว้บริเวณ ทางเดินในอาคาร (4) จัดเส้นทางหนีภัยไว้ภายในบริเวณโครงการ เมื่อเกิดเหตุการณ์ภัย พิบัติขึ้นผู้อาศัยในพื้นที่โครงการก็สามารถอพยพไปยังจุดที่ปลอดภัยได้อย่างรวดเร็ว และไม่เกิดการซุลมุน (5) เตรียมพร้อมประสานงานกับหน่วยงานที่รับผิดชอบหากเกิดกรณี แผ่นดินไหว ได้แก่ หน่วยงานบรรเทาสาธารณภัย เพื่อให้ความช่วยเหลือผู้อยู่อาศัยในการอพยพออกจากอาคารได้ทันเวลาที่ (6) ติดป้ายประชาสัมพันธ์เพื่อให้ความรู้ด้านการปฏิบัติตนกรณีเกิด แผ่นดินไหวแก่ผู้พักอาศัย (7) ติดตามข่าวสารเป็นประจำเพื่อเตรียมการป้องกันได้ทันเหตุการณ์ (8) โครงการจะมีการให้ความรู้ด้านการหนีภัยที่เกิดจากสึนามิ ให้แก่ผู้ พักอาศัยและพนักงานของโครงการ โดยจัดทำแผ่นพับ ประชาสัมพันธ์คำแนะนำในการปฏิบัติตัวหากเกิดสึนามิ	- ตรวจสอบการจัดเส้นทางหนี ภัยไว้ภายในบริเวณ โครงการ ทุก 1 ปี ตลอด ระยะเวลาดำเนินการ - ตรวจสอบการซ้อมแผน อพยพเพื่อความปลอดภัย ของผู้ที่พักอาศัย และ พนักงานในโครงการ ทุก 1 ปี ตลอดระยะเวลา ดำเนินการ

เดือน มีนาคม 2562

(นายพงศ์กช ธรรมรักษ์)
กรรมการผู้จัดการ
บริษัท ดีเอสเอ็มเอส จำกัด

DHMS
DHMS COMPANY LIMITED.
บริษัท ดีเอสเอ็มเอส จำกัด

เดือน มีนาคม 2562

(นางสาวจุฑารัตน์ บุญแก้ว)
ผู้อำนวยการด้านสิ่งแวดล้อม
บริษัท ภูเก็ต เอ็นไวรอนเม้นทอล เซอร์วิส จำกัด



ตารางที่ 2 สรุปผลกระทบสิ่งแวดล้อม มาตรการป้องกันและแก้ไขผลกระทบสิ่งแวดล้อม และมาตรการติดตามตรวจสอบผลกระทบสิ่งแวดล้อม โครงการ โรงแรมฮิลตันภูเก็ตไมซ์เรสซิเดนซ์สเปซ ของบริษัท ดีเอสเอ็มเอส จำกัด ระยะดำเนินการ (ต่อ)

องค์ประกอบทางสิ่งแวดล้อม และคุณค่าต่าง ๆ	ผลกระทบต่อสิ่งแวดล้อมที่สำคัญ	มาตรการป้องกันและแก้ไขผลกระทบ สิ่งแวดล้อม	มาตรการติดตามตรวจสอบ ผลกระทบสิ่งแวดล้อม
1.3 ธรณีวิทยา การเกิด แผ่นดินไหว และการเกิด สึนามิ (ต่อ)	จากสถานการณ์แผ่นดินไหวในจังหวัดภูเก็ต เมื่อวันที่ 16 เมษายน 2555 ซึ่งเป็น ผลสืบเนื่องมาจากการเกิดแผ่นดินไหวขนาด 8.6 และ 8.2 ริกเตอร์ ทางตอนเหนือของ เกาะสุมาตรา ประเทศอินโดนีเซีย เมื่อวันที่ 11 เมษายน 2555 ทำให้เกิดการส่งถ่าย แรงสั่นสะเทือน และเป็นตัวกระตุ้นให้แขนงของรอยเลื่อนคลองมะรุ่ย เกิดการเคลื่อน ตัวและเกิดแผ่นดินไหวขนาด 4.3 ริกเตอร์ ในจังหวัดภูเก็ต หลังจากนั้นก็มีแผ่นดินไหว ตามหรือเกิดอาฟเตอร์ช็อก ในบริเวณใกล้เคียงกันประมาณ 30 ครั้ง รู้สึกได้ประมาณ 4 ครั้ง และผลจากการเกิดแผ่นดินไหวดังกล่าว ส่งผลให้บ้านเรือนประชาชนในพื้นที่ บ้านลิพอน-บางขาม หมู่ที่ 2 ตำบลศรีสุนทร อำเภอถลาง เสียหายเล็กน้อยกว่า 200 หลังคาเรือน ตำบลป่าคลอก อำเภอถลาง เสียหาย 10 หลังคาเรือน อาคารส่วนใหญ่ เป็นบ้านปูนก่ออิฐชั้นเดียว ขณะที่เขื่อนบางเหนียวดำ ซึ่งตั้งอยู่ในพื้นที่ หมู่ที่ 7 ตำบล ศรีสุนทร จากการตรวจสอบไม่ได้รับความเสียหายแต่อย่างใด (สำนักธรณีวิทยา สิ่งแวดล้อม กรมทรัพยากรธรณี, 2555) พบว่า พื้นที่ที่อยู่นอกอาคาร มีผู้รู้สึกเกิด แผ่นดินไหวน้อยคน ถ้าเป็นตอนกลางคืนผู้ที่นอนหลับอยู่จะตกใจตื่น ถ้วยชามจะขยับ หน้าตา ประตู่ จะสั่น ฝาผนังจะมีเสียงลั่น มีความรู้สึกคล้ายๆ กับรถยนต์บรรทุกของ หนัก ชนอาคาร รถยนต์ที่จอดอยู่สั่นไหวสังเกตได้ชัดเจน (กรมทรัพยากรธรณี, 2555)	(9) จัดให้มีการซ้อมอพยพหนีภัยของผู้ที่พักอาศัย และพนักงานในโครงการด้วย หรือหากจังหวัด มีการฝึกซ้อมอพยพหนีภัย พนักงานของ โครงการจะต้องเข้าร่วมการฝึกดังกล่าวด้วย เพื่อให้เกิดความเข้าใจและปฏิบัติได้ถูกต้องเมื่อ เกิดเหตุการณ์จริงขึ้น และให้มีการซักซ้อม อย่างน้อยปีละ 1 ครั้ง	

เดือน มีนาคม 2562

(นายพงศ์ช ธรรมรักษ์)
กรรมการผู้จัดการ
บริษัท ดีเอสเอ็มเอส จำกัด

DHMS

DHMS COMPANY LIMITED
บริษัท ดีเอสเอ็มเอส จำกัด

เดือน มีนาคม 2562

(นางสาวจุฑารัตน์ บุญแก้ว)
ผู้อำนวยการด้านสิ่งแวดล้อม

บริษัท ภูเก็ต เอ็นไวรอนเม้นทอล เซอร์วิส จำกัด



ตารางที่ 2 สรุปผลกระทบสิ่งแวดล้อม มาตรการป้องกันและแก้ไขผลกระทบสิ่งแวดล้อม และมาตรการติดตามตรวจสอบผลกระทบสิ่งแวดล้อม โครงการ โรงแรมฮิลตันภูเก็ตไมซ์เรสซิเดนซ์สเปซ ของบริษัท ดีเอชเอ็มเอส จำกัด ระยะดำเนินการ (ต่อ)

องค์ประกอบทางสิ่งแวดล้อม และคุณค่าต่าง ๆ	ผลกระทบต่อสิ่งแวดล้อมที่สำคัญ	มาตรการป้องกันและแก้ไขผลกระทบสิ่งแวดล้อม	มาตรการติดตามตรวจสอบผลกระทบสิ่งแวดล้อม
1.3 ธรณีวิทยา การเกิดแผ่นดินไหว และการเกิดสึนามิ (ต่อ)	สำหรับเขตรอยเลื่อนที่มีพลังของประเทศไทยมี 3 แนว ตามทิศทางการวางตัวและการเคลื่อนที่ คือ กลุ่มรอยเลื่อนที่วางตัวในแนวทิศตะวันออกเฉียงเหนือ-ตะวันตกเฉียงใต้ กลุ่มรอยเลื่อนที่วางตัวในแนวทิศตะวันตกเฉียงเหนือ-ตะวันออกเฉียงใต้ และกลุ่มรอยเลื่อนที่วางตัวอยู่ในทิศเหนือ-ใต้ ซึ่ง พบว่า บริเวณโครงการไม่ได้อยู่ในบริเวณรอยเลื่อนแต่อย่างใด โดยอยู่ห่างจากแนวรอยเลื่อนที่ใกล้ที่สุด คือ รอยเลื่อนคลองมะรุ่ย ซึ่งเป็นรอยเลื่อนที่วางตัวอยู่ในเขตจังหวัดสุราษฎร์ธานี กระบี่ และพังงา เป็นระยะทางประมาณ 28.0 กิโลเมตร และอยู่ห่างจากตำแหน่งจุดศูนย์กลางแผ่นดินไหวที่อำเภอถลาง จังหวัดภูเก็ต ประมาณ 19.0 กิโลเมตร อย่างไรก็ตาม เขตรอยเลื่อนที่สำคัญเกี่ยวกับการเกิดแผ่นดินไหวและมีผลกระทบต่อประเทศไทย ได้แก่ กลุ่มรอยเลื่อนสะแกง และกลุ่มรอยเลื่อนพานหลวง รอยเลื่อนทั้งสองนี้มีแนวแยกต่อเนื่องมาทางตะวันตกของประเทศไทยไล่จากทางตอนบนลงมาตอนล่าง อันได้แก่ กลุ่มรอยเลื่อนเมย กลุ่มรอยเลื่อนศรีสวัสดิ์ และกลุ่มรอยเลื่อนเจดีย์สามองค์ ในเขตภาคเหนือของประเทศไทยมีกลุ่มรอยเลื่อนแม่ทา ทั้งนี้อาคารของโครงการออกแบบการก่อสร้างให้เป็นไปตามมาตรฐานของกรมโยธาธิการและผังเมืองมีการใช้เสาเข็มรับน้ำหนักหน้าอาคาร		

เดือน มีนาคม 2562



(นายพงศ์ช ธรรมรักษ์)
กรรมการผู้จัดการ
บริษัท ดีเอชเอ็มเอส จำกัด

DHMS
DHMS COMPANY LIMITED
บริษัท ดีเอชเอ็มเอส จำกัด

เดือน มีนาคม 2562



(นางสาวจุฑารัตน์ บุญแก้ว)
ผู้อำนวยการด้านสิ่งแวดล้อม

บริษัท ภูเก็ต เอ็นไวรอนเม้นทอล เซอร์วิส จำกัด



ตารางที่ 2 สรุปผลกระทบสิ่งแวดล้อม มาตรการป้องกันและแก้ไขผลกระทบสิ่งแวดล้อม และมาตรการติดตามตรวจสอบผลกระทบสิ่งแวดล้อม โครงการ โรงแรมฮิลตันภูเก็ตไม้ขาวรี
สอร์ทแอนด์สปา ของบริษัท ดีเอสเอ็มเอส จำกัด ระยะดำเนินการ (ต่อ)

องค์ประกอบทางสิ่งแวดล้อม และคุณค่าต่าง ๆ	ผลกระทบต่อสิ่งแวดล้อมที่สำคัญ	มาตรการป้องกันและ แก้ไขผลกระทบสิ่งแวดล้อม	มาตรการติดตามตรวจสอบ ผลกระทบสิ่งแวดล้อม
1.3 ธรณีวิทยา การเกิด แผ่นดินไหว และการเกิด สึนามิ (ต่อ)	(2) การเกิดสึนามิ สึนามิ (Tsunami) เป็นชื่อคลื่นชนิดหนึ่ง ประกอบด้วย ชุดของคลื่นที่มีความยาวคลื่นค่อนข้างมาก และช่วงห่างระยะเวลาของแต่ละลูกคลื่นยาวนาน เกิดจากการเคลื่อนตัวของพื้นทะเลในแนวตั้ง จมตัวลงตรงแนวรอยเลื่อน หรือการที่มวลของน้ำถูกกระตุ้นหรือรบกวน โดยการแทนที่ทางแนวตั้งของมวลวัตถุ สัมพันธ์กับการเกิดแผ่นดินไหว แผ่นดินถล่ม การระเบิด และการปะทุของภูเขาไฟ หรือแม้กระทั่งการกระทบของอนุภาคขนาดใหญ่ เช่น อุกกาบาต สามารถก่อให้เกิดคลื่นสึนามิได้ ซึ่งคลื่นสึนามิสามารถทำลายชายฝั่งทะเลเป็นสาเหตุให้เกิดความพินาศเสียหายต่อทั้งชีวิตและทรัพย์สิน ซึ่งคลื่นสึนามิบางครั้งสูงถึง 35 เมตร เมื่อวันที่ 26 ธันวาคม 2547 เกิดแผ่นดินไหวนอกชายฝั่งด้านตะวันตกของเกาะสุมาตรา ประเทศอินโดนีเซีย ส่งผลให้เกิดคลื่นใต้น้ำเคลื่อนตัวแผ่ขยายไปทั่วทะเลอันดามัน จนถึงชายฝั่งตะวันออกเฉียงใต้ของประเทศอินเดียและศรีลังกา โดยบางส่วน of คลื่นยังคลื่นตัวไปถึงชายฝั่งตะวันออกของทวีปแอฟริกา รวมประเทศที่ประสบภัยจากคลื่นสึนามิ 11 ประเทศ คือ อินโดนีเซีย มาเลเซีย พม่า อินเดีย บังกลาเทศ ศรีลังกา มัลดีฟส์ โซมาเลีย แทนซาเนีย เคนยา และไทย โดยคลื่นสึนามิได้พัดเข้าสู่พื้นที่ 6 จังหวัดภาคใต้ชายฝั่งทะเลอันดามัน ได้แก่ พังงา กระบี่ ภูเก็ต ระนอง ตรัง และสตูล ก่อให้เกิดความเสียหายในบริเวณชายฝั่งภาคใต้ของไทยใน 6 จังหวัดดังกล่าว มีผู้เสียชีวิตรวมกันประมาณ 5,400 คน สำหรับจังหวัดภูเก็ตมีผู้เสียชีวิตทั้งหมด 279 คน นอกจากนี้ยังสร้างความเสียหายให้กับทรัพย์สินต่างๆ คิดเป็นมูลค่าหลายพันล้านบาท		

เดือน มีนาคม 2562

(นายพงศ์กษ ธรรมรักษ์)
กรรมการผู้จัดการ
บริษัท ดีเอสเอ็มเอส จำกัด

DHMS
DHMS COMPANY LIMITED
บริษัท ดีเอสเอ็มเอส จำกัด

เดือน มีนาคม 2562

(นางสาวจุฑารัตน์ บุญแก้ว)
ผู้อำนวยการด้านสิ่งแวดล้อม

บริษัท ภูเก็ต เอ็นไวรอนเม้นทอล เซอร์วิส จำกัด



ตารางที่ 2 สรุปผลกระทบสิ่งแวดล้อม มาตรการป้องกันและแก้ไขผลกระทบสิ่งแวดล้อม และมาตรการติดตามตรวจสอบผลกระทบสิ่งแวดล้อม โครงการ โรงแรมฮิลตันภูเก็ตไม้ขาว รีสอร์ทแอนด์สปา ของบริษัท ดีเอสเอ็มเอส จำกัด ระยะดำเนินการ (ต่อ)

องค์ประกอบทางสิ่งแวดล้อม และคุณค่าต่าง ๆ	ผลกระทบต่อสิ่งแวดล้อมที่สำคัญ	มาตรการป้องกันและ แก้ไขผลกระทบสิ่งแวดล้อม	มาตรการติดตามตรวจสอบ ผลกระทบสิ่งแวดล้อม
1.3 ธรณีวิทยา การเกิด แผ่นดินไหว และการเกิด สึนามิ (ต่อ)	จากเหตุการณ์สึนามิเมื่อวันที่ 26 ธันวาคม พ.ศ. 2547 โดยข้อมูลจากงานป้องกัน และบรรเทาสาธารณภัย องค์การบริหารส่วนตำบลไม้ขาว พบว่า บริเวณหมู่ที่ 3 บ้านสวนมะพร้าว มีสถานที่ที่ได้รับผลกระทบจากภัยพิบัติคลื่นสึนามิ ได้แก่ โรงแรม JW Marriott Phuket Resort & Spa โรงแรม JW Marriott Maikhao Berch Club โรงแรม Anantara Phuket Resort & Spa โรงแรม Sala Phuket Resort & Spa โรงแรม Renaissance Phuket Resort & Spa โรงแรม Holiday Inn Resort Phuket Mai Khao Beach และโรงแรม Piraya Resort & Spa ซึ่งบริเวณพื้นที่ดังกล่าวมีน้ำ เอ่อเข้ามาสูงประมาณ 2 เมตร ระยะทางประมาณ 200 เมตร ไม่มีผู้ได้รับบาดเจ็บ หรือเสียชีวิต ทั้งนี้ แนวชายฝั่งทะเลห่างจากหลักหมุดที่ดินเลขที่ 1ข-3105 ของ เอกสารสิทธิ์ที่ดิน น.ส.3 เลขที่ 64 เป็นระยะประมาณ 12 เมตร เป็นพื้นที่เสี่ยงภัย และได้รับผลกระทบจากการเกิดคลื่นสึนามิ เช่นเดียวกับพื้นที่อื่นๆ ที่อยู่ชายฝั่งรอบ เกาะภูเก็ต ซึ่งเมื่อเกิดคลื่นสึนามิหอบ้างเดือนกุมภาพันธ์จะรับสัญญาณเตือนภัยผ่าน ดาวเทียมหรือคลื่น VHF เพื่อแจ้งเตือนภัยแก่ประชาชน ซึ่งหอแจ้งเตือนภัยที่อยู่ใกล้ โครงการมากที่สุด อยู่บริเวณศาลเจ้าไท่เลี่ยนเก้ง มีระยะทางห่างจากพื้นที่โครงการ ประมาณ 1.80 กิโลเมตร เพื่อให้สามารถอพยพไปยังสถานที่อพยพที่ปลอดภัยของ พื้นที่โครงการได้ทันทั่วทั้งที่ ซึ่งสถานที่อพยพที่ปลอดภัยของพื้นที่โครงการ ได้แก่ ศูนย์ อพยพโรงเรียนหงษ์หยกบารุง ซึ่งมีระยะทางห่างจากพื้นที่โครงการประมาณ 2.3 กิโลเมตร		

เดือน มีนาคม 2562

(นายพงศ์กษ ธรรมรักษ์)
กรรมการผู้จัดการ
บริษัท ดีเอสเอ็มเอส จำกัด

DHMS
DHMS COMPANY LIMITED
บริษัท ดีเอสเอ็มเอส จำกัด

เดือน มีนาคม 2562

(นางสาวจุฑารัตน์ บุญแก้ว)
ผู้อำนวยการด้านสิ่งแวดล้อม

บริษัท ภูเก็ต เอ็นไวรอนเมนทอล เซอร์วิส จำกัด



ตารางที่ 2 สรุปผลกระทบสิ่งแวดล้อม มาตรการป้องกันและแก้ไขผลกระทบสิ่งแวดล้อม และมาตรการติดตามตรวจสอบผลกระทบสิ่งแวดล้อม โครงการ โรงแรมฮิลตันภูเก็ต ไม้ขาวรี สอร์ตแอนด์สปา ของบริษัท ดีเอสเอ็มเอส จำกัด ระยะดำเนินการ (ต่อ)

องค์ประกอบทางสิ่งแวดล้อม และคุณค่าต่าง ๆ	ผลกระทบต่อสิ่งแวดล้อมที่สำคัญ	มาตรการป้องกันและแก้ไขผลกระทบสิ่งแวดล้อม	มาตรการติดตามตรวจสอบผลกระทบสิ่งแวดล้อม
1.3 ธรณีวิทยา การเกิดแผ่นดินไหว และการเกิดสึนามิ (ต่อ)	เนื่องจากพื้นที่โครงการมีอาณาเขตติดต่อกับหาดไม้ขาว ซึ่งเป็นพื้นที่ที่อาจได้รับผลกระทบจากสึนามิ กรณีที่ผู้พักอาศัยไม่สามารถอพยพไปยังจุดปลอดภัยได้ทัน โครงการจึงพิจารณาจัดให้มีจุดหลบภัยชั่วคราวภายในโครงการ จำนวน 4 จุด ได้แก่ - จุดหลบภัยชั่วคราวที่ 1 ขนาดพื้นที่ 125 ตารางเมตร บริเวณชั้นหลังคาของอาคาร 5 สูงจากระดับดิน 9.90 เมตร - จุดหลบภัยชั่วคราวที่ 2 ขนาดพื้นที่ 125 ตารางเมตร บริเวณชั้นหลังคาของอาคาร 6 สูงจากระดับดิน 9.90 เมตร - จุดหลบภัยชั่วคราวที่ 3 ขนาดพื้นที่ 125 ตารางเมตร บริเวณชั้นหลังคาของอาคาร 9 สูงจากระดับดิน 9.90 เมตร - จุดหลบภัยชั่วคราวที่ 4 ขนาดพื้นที่ 125 ตารางเมตร บริเวณชั้นหลังคาของอาคาร 10 สูงจากระดับดิน 9.90 เมตร รวมพื้นที่จุดหลบภัยชั่วคราวทั้งสิ้น 500 ตารางเมตร คิดเป็นสัดส่วนของพื้นที่จุดรวมพลต่อผู้พักอาศัยภายในโครงการเท่ากับ 0.75 ตารางเมตร/คน หรือ 1.34 คน/ตารางเมตร เมื่อคิดผู้อยู่อาศัยในโครงการสูงสุด 668 คน (รวมพนักงาน) ซึ่งเพียงพอตามเกณฑ์ของสำนักงานนโยบายและแผนทรัพยากรธรรมชาติและสิ่งแวดล้อม ที่กำหนดไว้อย่างน้อย 0.25 ตารางเมตร/คน หรือไม่เกิน 4 คน/ตารางเมตร อย่างไรก็ตาม จุดรวมพลและจุดหลบภัยชั่วคราวดังกล่าวข้างต้น เป็นจุดรวมพลที่กำหนดไว้ในเบื้องต้นเท่านั้น ซึ่งหากในอนาคตเมื่อโครงการเปิดดำเนินการ จะจัดให้มีการซักซ้อมอพยพหนีไฟเป็นประจำอย่างน้อยปีละ 1 ครั้ง โดย ดังนั้น ผลกระทบจึงอยู่ในระดับต่ำ		

เดือน มีนาคม 2562



(นายพงศ์ทกษ ธรรมรักษ์)
กรรมการผู้จัดการ

บริษัท ดีเอสเอ็มเอส จำกัด
DHMS COMPANY LIMITED
บริษัท ดีเอสเอ็มเอส จำกัด
76/222

DHMS

เดือน มีนาคม 2562



(นางสาวจุฑารัตน์ บุญแก้ว)
ผู้อำนวยการด้านสิ่งแวดล้อม

บริษัท ภูเก็ต เอ็นไวรอนเม้นทอล เซอร์วิส จำกัด



ตารางที่ 2 สรุปผลกระทบสิ่งแวดล้อม มาตรการป้องกันและแก้ไขผลกระทบสิ่งแวดล้อม และมาตรการติดตามตรวจสอบผลกระทบสิ่งแวดล้อม โครงการ โรงแรมฮิลตันภูเก็ตไม้ขาว รีสอร์ทแอนด์สปา ของบริษัท ดีเอสเอ็มเอส จำกัด ระยะดำเนินการ (ต่อ)

องค์ประกอบทางสิ่งแวดล้อม และคุณค่าต่าง ๆ	ผลกระทบต่อสิ่งแวดล้อมที่สำคัญ	มาตรการป้องกันและ แก้ไขผลกระทบสิ่งแวดล้อม	มาตรการติดตามตรวจสอบ ผลกระทบสิ่งแวดล้อม
1.4 คุณภาพอากาศ	มลพิษทางอากาศที่สำคัญในระยะดำเนินการ คือ ฝุ่นละออง ก๊าซคาร์บอนมอนอกไซด์ (CO) ก๊าซซัลเฟอร์ไดออกไซด์ (SO₂) ก๊าซไฮโดรคาร์บอน (HC) และไนโตรเจนออกไซด์ (NO₂) ที่เกิดจากยานพาหนะ บริษัทฯ ที่ปรึกษาได้คำนวณปริมาณมลพิษที่เกิดขึ้น โดยใช้แบบจำลอง Box Model ของ John G Rau and David C.Wooten, 1996 กำหนดให้ ระยะทางที่รถยนต์วิ่งภายในโครงการ (วิ่ง 2 เที่ยว/วัน) = 0.32 กิโลเมตร จำนวนที่จอดรถยนต์ภายนอกอาคารทั้งหมด = 13 คัน จำนวนที่จอดรถยนต์ใต้อาคารทั้งหมด = 59 คัน รถทุกคันเข้ามาในโครงการภายใน 1 ชั่วโมง (1) ฝุ่นละอองรวม (TSP) จากการคำนวณ ท่อไอเสียรถยนต์ของโครงการจะทำให้ฝุ่นละอองฟุ้งกระจายในพื้นที่ประมาณ 0.0390007 มิลลิกรัม/ลูกบาศก์เมตร ซึ่งปริมาณฝุ่นละอองรวมที่เกิดขึ้นดังกล่าวมีค่าอยู่ในเกณฑ์มาตรฐาน (ค่ามาตรฐานฝุ่นเฉลี่ย 24 ชั่วโมง เท่ากับ 0.330 มิลลิกรัม/ลูกบาศก์เมตร ตามประกาศคณะกรรมการสิ่งแวดล้อมแห่งชาติ ฉบับที่ 24 พ.ศ. 2547) (2) ฝุ่นละอองขนาดเล็ก (PM10) จากการคำนวณ ท่อไอเสียรถยนต์ของโครงการจะทำให้ฝุ่นละอองขนาดเล็กฟุ้งกระจายในพื้นที่ประมาณ 0.030003 มิลลิกรัม/ลูกบาศก์เมตร ซึ่งปริมาณฝุ่นละอองขนาดเล็กที่เกิดขึ้นดังกล่าวมีค่าอยู่ในเกณฑ์มาตรฐาน (ค่ามาตรฐานฝุ่นเฉลี่ย 24 ชั่วโมง เท่ากับ 0.120 มิลลิกรัม/ลูกบาศก์เมตร ตามประกาศคณะกรรมการสิ่งแวดล้อมแห่งชาติ ฉบับที่ 24 พ.ศ. 2538)	(1) ติดป้ายให้ผู้ใช้บริการดับเครื่องยนต์ ในกรณีที่ไม่มีรถขับเคลื่อน เช่น กรณีที่จอดรถ และลดความเร็วของ ยานพาหนะภายในโครงการเพื่อลด ปัญหาเรื่องฝุ่นฟุ้งกระจาย (2) จัดพื้นที่สีเขียวขนาด 9,994.19 ตารางเมตร โดยรอบพื้นที่โครงการ รวมทั้งดูแลรักษาและเพิ่มพื้นที่สีเขียวบริเวณพื้นที่ว่าง เพื่อให้ช่วย ดูดซับมลสารที่เกิดจากยานพาหนะ ที่เข้ามาในพื้นที่โครงการ (3) จำกัดความเร็วของรถภายใน โครงการ เพื่อป้องกันการฟุ้ง กระจายของฝุ่นบริเวณผิวถนน โดย ติดป้ายจำกัดความเร็ว (4) ทำความสะอาดถนนภายใน โครงการ โดยการล้างถนนเป็น ประจำ เพื่อป้องกันการฟุ้งกระจาย ของฝุ่นบริเวณผิวถนน	- ตรวจวัดค่าฝุ่นละอองรวม (TSP) และฝุ่นละอองขนาดเล็ก (PM10) บริเวณพื้นที่ โครงการ ทุก 6 เดือน ตลอดระยะเวลาก่อสร้าง

เดือน มีนาคม 2562

(นายพงศ์กช ธรรมรักษ์)

กรรมการผู้จัดการ

บริษัท ดีเอสเอ็มเอส จำกัด



DHMS COMPANY LIMITED
บริษัท ดีเอสเอ็มเอส จำกัด

เดือน มีนาคม 2562

(นางสาวจุฑารัตน์ บุญแก้ว)

ผู้อำนวยการด้านสิ่งแวดล้อม

บริษัท ภูเก็ต เอ็นไวรอนเม้นทอล เซอร์วิส จำกัด



ตารางที่ 2 สรุปผลกระทบสิ่งแวดล้อม มาตรการป้องกันและแก้ไขผลกระทบสิ่งแวดล้อม และมาตรการติดตามตรวจสอบผลกระทบสิ่งแวดล้อม โครงการ โรงแรมฮิลตันภูเก็ตไม้ขาวรี สอร์ตแอนด์สปา ของบริษัท ดีเอสเอ็มเอส จำกัด ระยะดำเนินการ (ต่อ)

องค์ประกอบทางสิ่งแวดล้อม และคุณค่าต่าง ๆ	ผลกระทบต่อสิ่งแวดล้อมที่สำคัญ	มาตรการป้องกันและแก้ไขผลกระทบสิ่งแวดล้อม	มาตรการติดตามตรวจสอบผลกระทบสิ่งแวดล้อม
1.4 คุณภาพอากาศ (ต่อ)	(3) ก๊าซไนโตรเจนไดออกไซด์ (NO₂) จากการคำนวณ ท่อไอเสียรถยนต์ของโครงการจะทำให้ก๊าซไนโตรเจนไดออกไซด์ฟุ้งกระจายในพื้นที่ 0.06343 มิลลิกรัม/ลูกบาศก์เมตร ซึ่งก๊าซไนโตรเจนไดออกไซด์ ที่เกิดขึ้นดังกล่าวมีค่าอยู่ในเกณฑ์มาตรฐาน (ค่ามาตรฐานไนโตรเจนไดออกไซด์ เฉลี่ย 1 ชั่วโมง เท่ากับ 0.320 มิลลิกรัม/ลูกบาศก์เมตร ตามประกาศคณะกรรมการสิ่งแวดล้อมแห่งชาติ ฉบับที่ 33 พ.ศ. 2538) (4) ก๊าซคาร์บอนมอนนอกไซด์ (CO) จากการคำนวณ ท่อไอเสียรถยนต์ของโครงการจะทำให้ก๊าซคาร์บอนมอนนอกไซด์ ฟุ้งกระจายในพื้นที่ 0.7704 มิลลิกรัม/ลูกบาศก์เมตร ซึ่งก๊าซคาร์บอนมอนนอกไซด์ ที่เกิดขึ้นดังกล่าวมีค่าอยู่ในเกณฑ์มาตรฐาน (ค่ามาตรฐานก๊าซคาร์บอนมอนนอกไซด์ เฉลี่ย 1 ชั่วโมง ไม่เกิน 34.2 มิลลิกรัม/ลูกบาศก์เมตร ตามประกาศคณะกรรมการสิ่งแวดล้อมแห่งชาติ ฉบับที่ 10 พ.ศ. 2538) (5) ก๊าซซัลเฟอร์ไดออกไซด์ (SO₂) จากการคำนวณ ท่อไอเสียรถยนต์ของโครงการจะทำให้ก๊าซซัลเฟอร์ไดออกไซด์ฟุ้งกระจายในพื้นที่ 0.005202 มิลลิกรัม/ลูกบาศก์เมตร ซึ่งก๊าซซัลเฟอร์ไดออกไซด์ที่เกิดขึ้นดังกล่าวมีค่าอยู่ในเกณฑ์มาตรฐาน (ค่ามาตรฐานก๊าซซัลเฟอร์ไดออกไซด์ (SO₂) เฉลี่ย 1 ชั่วโมง ไม่เกิน 0.78 มิลลิกรัม/ลูกบาศก์เมตร ตามประกาศคณะกรรมการสิ่งแวดล้อมแห่งชาติ ฉบับที่ 12 พ.ศ. 2538 และค่ามาตรฐานตามประกาศคณะกรรมการสิ่งแวดล้อมแห่งชาติ ฉบับที่ 21 (พ.ศ. 2544)		

เดือน มีนาคม 2562

(นายพงศ์ทช ธรรมรักษ์)
กรรมการผู้จัดการ
บริษัท ดีเอสเอ็มเอส จำกัด

DHMS
DHMS COMPANY LIMITED
บริษัท ดีเอสเอ็มเอส จำกัด

เดือน มีนาคม 2562

(นางสาวจุฑารัตน์ บุญแก้ว)
ผู้อำนวยการด้านสิ่งแวดล้อม
บริษัท ภูเก็ต เอ็นไวรอนเมนทอล เซอร์วิส จำกัด



ตารางที่ 2 สรุปผลกระทบสิ่งแวดล้อม มาตรการป้องกันและแก้ไขผลกระทบสิ่งแวดล้อม และมาตรการติดตามตรวจสอบผลกระทบสิ่งแวดล้อม โครงการ โรงแรมฮิลตันภูเก็ต ไม้ขาวรี สอร์ตแอนด์สปา ของบริษัท ดีเอชเอ็มเอส จำกัด ระยะดำเนินการ (ต่อ)

องค์ประกอบทางสิ่งแวดล้อม และคุณค่าต่าง ๆ	ผลกระทบต่อสิ่งแวดล้อมที่สำคัญ	มาตรการป้องกันและแก้ไขผลกระทบสิ่งแวดล้อม	มาตรการติดตามตรวจสอบผลกระทบสิ่งแวดล้อม
1.4 คุณภาพอากาศ (ต่อ)	(6) ก๊าซไฮโดรคาร์บอน (HC) จากการคำนวณ ท่อไอเสียรถยนต์ของโครงการจะทำให้ก๊าซไฮโดรคาร์บอนฟุ้งกระจายในพื้นที่ 1.97001 มิลลิกรัม/ลูกบาศก์เมตร ซึ่งก๊าซไฮโดรคาร์บอนไม่มีเกณฑ์มาตรฐาน		
1.5 เสียงและความสั่นสะเทือน	เมื่อเปิดดำเนินการมลพิษทางเสียงและความสั่นสะเทือน ที่จะเกิดขึ้นจะเกิดจากการจราจรของรถที่เข้า-ออกภายในโครงการ แต่คาดว่าจะมีระดับผลกระทบในระดับต่ำ เนื่องจากโครงการเป็นการประกอบกิจการประเภทโรงแรม ซึ่งเป็นสถานที่ที่ต้องการความสงบเงียบและต้องการความเป็นส่วนตัว ประกอบกับเสียงจากการจราจรเป็นเสียงที่ได้ยินเป็นปกติประจำอยู่แล้วของสังคมเมือง และจากการตรวจวัดระดับเสียงภายในพื้นที่ บริเวณพื้นที่โครงการ ในวันที่ 28 มิถุนายน 2561 ถึงวันที่ 1 กรกฎาคม 2561 โดยบริเวณจุดตรวจวัดดังกล่าวมีค่าระดับเสียงเฉลี่ย 24 ชั่วโมง เท่ากับ 51.9 dB(A) ดังนั้น จึงคาดว่าผลกระทบอยู่ในระดับต่ำ	(1) จำกัดความเร็วของรถยนต์ภายในพื้นที่โครงการให้ไม่เกิน 30 กิโลเมตร/ชั่วโมง (2) ทำป้ายประชาสัมพันธ์ให้ดับเครื่องยนต์เมื่อจอดรถ (3) ปลุกไม้ยืนต้น ได้แก่ ต้นหว้า ต้นยูคาลิปตัส ต้นहुกวาง ต้นมะพร้าว ต้นหว้า ต้นลีลาวดี ต้นเสม็ดขาว และต้นเตยทะเล เป็นรั้วกันเสียงโดยรอบโครงการ	-

เดือน มีนาคม 2562



(นายพงศ์กช ธรรมรักษ์)
กรรมการผู้จัดการ
บริษัท ดีเอชเอ็มเอส จำกัด

DHMS
DHMS COMPANY LIMITED
บริษัท ดีเอชเอ็มเอส จำกัด

เดือน มีนาคม 2562



(นางสาวจุฑารัตน์ บุญแก้ว)
ผู้อำนวยการด้านสิ่งแวดล้อม
บริษัท ภูเก็ต เอ็นไวรอนเม้นทอล เซอร์วิส จำกัด



ตารางที่ 2 สรุปผลกระทบสิ่งแวดล้อม มาตรการป้องกันและแก้ไขผลกระทบสิ่งแวดล้อม และมาตรการติดตามตรวจสอบผลกระทบสิ่งแวดล้อม โครงการ โรงแรมฮิลตันภูเก็ตไม้ขาว รีสอร์ทแอนด์สปา ของบริษัท ดีเอสเอ็มเอส จำกัด ระยะดำเนินการ (ต่อ)

องค์ประกอบทางสิ่งแวดล้อม และคุณค่าต่าง ๆ	ผลกระทบต่อสิ่งแวดล้อมที่สำคัญ	มาตรการป้องกันและ แก้ไขผลกระทบสิ่งแวดล้อม	มาตรการติดตามตรวจสอบ ผลกระทบสิ่งแวดล้อม
2. ทรัพยากรชีวภาพ 2.1 นิเวศวิทยาทางบก	เนื่องจากพื้นที่ก่อสร้างโครงการตั้งอยู่ในเขตองค์การบริหารส่วนตำบลไม้ขาว สภาพแวดล้อมทั่วไปบริเวณพื้นที่โครงการและบริเวณโดยรอบส่วนใหญ่เป็นพื้นที่ป่าละเมาะ/ไม้พุ่ม พื้นที่พรุ และพื้นที่บริการท่องเที่ยว ดังนั้นการดำเนินโครงการในระยะก่อสร้างจึงไม่ก่อให้เกิดผลกระทบต่อระบบนิเวศบนบก สำหรับรายละเอียดต่าง ๆ มีดังนี้ 1) ทรัพยากรป่าไม้ บริเวณโครงการลักษณะเป็นพื้นที่ราบ จากผลการสำรวจพรรณไม้ที่พบในพื้นที่โครงการพบพรรณไม้ ได้แก่ ต้นมะพร้าว ต้นสน ต้นกระถินเทพา ต้นมะม่วง ต้นมะม่วงหิมพานต์ ต้นลูกหว้า ต้นกำขำ ต้นตะแบก ต้นกระถินยักษ์ ต้นกระท้อน ต้นลองกอง ต้นไทร ต้นกระถินณรงค์ ต้นขนุน ต้นยูคาลิปตัส ต้นมะนาว ต้นहुกวาง และต้นปอสา เป็นต้น ทั้งนี้ พรรณไม้ที่พบทั้งหมดไม่จัดเป็นพืชอนุรักษ์ ตามพระราชบัญญัติ พันธุ์พืช พ.ศ. 2518 รวมทั้งไม่จัดอยู่ในสถานภาพ สูญพันธุ์ (extinct) สูญพันธุ์ในธรรมชาติ (extinct in the wild) ใกล้สูญพันธุ์อย่างยิ่ง (critically endangered) ใกล้สูญพันธุ์ (endangered) มีแนวโน้มสูญพันธุ์ (vulnerable) และใกล้ถูกคุกคาม (near threatened) ตามบัญชีรายชื่อชนิดพืชป่า แนนทอยอนุสัญญาไซเตส (CITES) และของประเทศไทย แต่อย่างใด ซึ่งพรรณไม้ดังกล่าวที่พบเป็นชนิดที่มีการแพร่กระจายทั่วไปตามพื้นที่ต่างๆ ของประเทศไทยดังนั้น การดำเนินโครงการในระยะดำเนินการจึงไม่ก่อให้เกิดผลกระทบต่อทรัพยากรป่าไม้แต่อย่างใด	-	-

เดือน มีนาคม 2562

(นายพงศ์กช ธรรมรักษ์)
กรรมการผู้จัดการ
บริษัท ดีเอสเอ็มเอส จำกัด

DHMS
DHMS COMPANY LIMITED
บริษัท ดีเอสเอ็มเอส จำกัด

เดือน มีนาคม 2562

(นางสาวจุฑารัตน์ บุญแก้ว)
ผู้อำนวยการด้านสิ่งแวดล้อม
บริษัท ภูเก็ต เอ็นไวรอนเมนทอล เซอร์วิส จำกัด



ตารางที่ 2 สรุปผลกระทบสิ่งแวดล้อม มาตรการป้องกันและแก้ไขผลกระทบสิ่งแวดล้อม และมาตรการติดตามตรวจสอบผลกระทบสิ่งแวดล้อม โครงการ โรงแรมฮิลตันภูเก็ต ไม้ขาว รีสอร์ทแอนด์สปา ของบริษัท ดีเอสเอ็มเอส จำกัด ระยะดำเนินการ (ต่อ)

องค์ประกอบทางสิ่งแวดล้อม และคุณค่าต่าง ๆ	ผลกระทบต่อสิ่งแวดล้อมที่สำคัญ	มาตรการป้องกันและแก้ไขผลกระทบสิ่งแวดล้อม	มาตรการติดตามตรวจสอบผลกระทบสิ่งแวดล้อม
2.1 นิเวศวิทยาทางบก (ต่อ)	2) ทรัพยากรป่าชายหาด ป่าชายหาดหรือสังคมพืชป่าชายหาด พบตามชายฝั่งทะเลที่เป็นหาดทรายพืชพรรณไม้ เป็นแนวแคบ ๆ หรือกระจัดกระจายเป็นหย่อม ๆ เป็นป่าที่ปกคลุมอยู่บริเวณชายฝั่งทะเลที่ดินเป็นดินทรายน้ำทะเลท่วมไม่ถึงหรือบริเวณหาดทรายเก่าที่ยกตัวสูงขึ้น หรือบริเวณที่หินขัดฝั่งทะเล ดินค่อนข้างเค็มและที่สำคัญคือมีไอเค็ม (salt spray) จากทะเลพัดเข้าถึง พืชส่วนใหญ่ของป่าชนิดนี้เป็นพืชทนเค็ม(halophytes) และ ลำต้นคดงอด้วยแรงลม ส่วนสังคมพืชบนหน้าผา (cliff community) ที่อยู่ริมทะเลมักเป็นพืชที่ทนความแห้งแล้ง (xerophytes) ไม่ถือเป็นสังคมพืชป่าชายหาดแม้ว่ามีพืชทนเค็มปรากฏปะปนอยู่บ้าง (Barbour, 1970) ด้วยเหตุนี้ป่าชายหาดจึงจำกัดอยู่เฉพาะบริเวณหาดทรายตั้งแต่แนวต้นไม้ซึ่งคลื่นพัดขึ้นมาท่วมไม่ถึง ลึกเข้าไปจนหมดอิทธิพลของไอเค็มจากทะเล จากการสำรวจพบพรรณไม้ในบริเวณบริเวณชายหาดไม้หาดด้านทิศตะวันตกของพื้นที่โครงการ ได้แก่ ต้นรักทะเล ต้นสนทะเล ต้นहुกวาง ต้นเตยทะเล และต้นมะพร้าว ทั้งนี้การก่อสร้างจะดำเนินการภายในพื้นที่โครงการเท่านั้นไม่ได้อุ้กลำบริเวณชายหาดแต่อย่างใด ดังนั้น การดำเนินโครงการในระยะดำเนินการจึงไม่ก่อให้เกิดผลกระทบต่อทรัพยากรป่าไม้แต่อย่างใด		

เดือน มีนาคม 2562

(นายพงศ์กช ธรรมรักษ์)
กรรมการผู้จัดการ
บริษัท ดีเอสเอ็มเอส จำกัด

DHMS
DHMS COMPANY LIMITED
บริษัท ดีเอสเอ็มเอส จำกัด

เดือน มีนาคม 2562

(นางสาวจุฑารัตน์ บุญแก้ว)
ผู้อำนวยการด้านสิ่งแวดล้อม

บริษัท ภูเก็ต เอ็นไวรอนเม้นทอล เซอร์วิส จำกัด



ตารางที่ 2 สรุปผลกระทบสิ่งแวดล้อม มาตรการป้องกันและแก้ไขผลกระทบสิ่งแวดล้อม และมาตรการติดตามตรวจสอบผลกระทบสิ่งแวดล้อม โครงการ โรงแรมฮิลตันภูเก็ตไม้ขาว รีสอร์ทแอนด์สปา ของบริษัท ดีเอสเอ็มเอส จำกัด ระยะดำเนินการ (ต่อ)

องค์ประกอบทางสิ่งแวดล้อมและคุณค่าต่าง ๆ	ผลกระทบต่อสิ่งแวดล้อมที่สำคัญ	มาตรการป้องกันและแก้ไขผลกระทบสิ่งแวดล้อม	มาตรการติดตามตรวจสอบผลกระทบสิ่งแวดล้อม
2.1 นิเวศวิทยาทางบก (ต่อ)	3) ทรัพยากรสัตว์บก สิ่งมีชีวิตบนบกที่พบบริเวณโดยรอบสถานที่ก่อสร้างโครงการมีน้อยมากเนื่องจากพื้นที่โดยรอบมีการพัฒนาเป็นแหล่งที่อยู่อาศัยทำให้ไม่พบสิ่งมีชีวิตประเภทสัตว์ป่าที่มีคุณค่าแก่การอนุรักษ์หรือสัตว์ป่าที่หายาก สัตว์บกที่พบก็เป็นชนิดที่พบได้ทั่วไปในพื้นที่ต่างๆ ของประเทศไทย โดยแบ่งออกเป็น 4 กลุ่ม คือ สัตว์สะเทินน้ำสะเทินบก (Amphibians) สัตว์เลื้อยคลาน (Reptiles) นก (Birds) และแมลง (Insects) โดยกำหนดขอบเขตพื้นที่ศึกษาทั่วพื้นที่โครงการ เมื่อเดือนมีนาคม 2561 ทำการสำรวจชนิดพันธุ์ของสัตว์สะเทินน้ำสะเทินบก (Amphibians) สัตว์เลื้อยคลาน (Reptiles) นก (Birds) และแมลง (Insects) สัตว์บกที่พบคือ สัตว์สะเทินน้ำสะเทินบก ได้แก่ คางคกบ้าน สัตว์เลื้อยคลาน ได้แก่ กิ้งก่า นก ได้แก่ นกกระจอกบ้าน นกกระเจี๊ยบ และแมลง ได้แก่ แมลงปอบ้าน ซึ่งสัตว์บกที่พบทั้งหมดไม่จัดเป็นสัตว์ป่าสงวน สัตว์ป่าคุ้มครอง ตามพระราชบัญญัติสงวนและคุ้มครองสัตว์ป่า พ.ศ.2535 แต่อย่างใด รวมทั้งไม่จัดอยู่ในสถานภาพ สูญพันธุ์ (extinct) สูญพันธุ์ในธรรมชาติ (extinct in the wild) ใกล้สูญพันธุ์อย่างยิ่ง (critically endangered) ใกล้สูญพันธุ์ (endangered) มีแนวโน้มสูญพันธุ์ (vulnerable) และใกล้ถูกคุกคาม (near threatened) ตามบัญชีรายชื่อชนิดสัตว์ป่า แบนท้ายอนุสัญญาไซเตส (CITES) และของประเทศไทย ทั้งนี้เนื่องจากสัตว์ดังกล่าวที่พบเป็นชนิดที่มีการแพร่กระจายทั่วไปตามพื้นที่ต่างๆ ของประเทศไทย ดังนั้น การดำเนินโครงการในระยะก่อสร้างจึงไม่ก่อให้เกิดผลกระทบต่อสัตว์บก		

เดือน มีนาคม 2562



(นายพงศ์ทกษ ธรรมรักษ์)
กรรมการผู้จัดการ
บริษัท ดีเอสเอ็มเอส จำกัด

DHMS
DHMS COMPANY LIMITED
บริษัท ดีเอสเอ็มเอส จำกัด

เดือน มีนาคม 2562



(นางสาวจุฑารัตน์ บุญแก้ว)
ผู้อำนวยการด้านสิ่งแวดล้อม
บริษัท ภูเก็ต เอ็นไวรอนเม้นทอล เซอร์วิส จำกัด



ตารางที่ 2 สรุปผลกระทบสิ่งแวดล้อม มาตรการป้องกันและแก้ไขผลกระทบสิ่งแวดล้อม และมาตรการติดตามตรวจสอบผลกระทบสิ่งแวดล้อม โครงการ โรงแรมฮิลตันภูเก็ตไม้ขาว รีสอร์ทแอนด์สปา ของบริษัท ดีเอชเอ็มเอส จำกัด ระยะดำเนินการ (ต่อ)

องค์ประกอบทาง สิ่งแวดล้อมและคุณค่าต่าง ๆ	ผลกระทบต่อสิ่งแวดล้อมที่สำคัญ	มาตรการป้องกันและ แก้ไขผลกระทบสิ่งแวดล้อม	มาตรการติดตามตรวจสอบ ผลกระทบสิ่งแวดล้อม
2.2 นิเวศวิทยาป่าพรุ	พื้นที่โครงการตั้งอยู่ใกล้พรุจึกมากที่สุด มีระยะห่างประมาณ 20 เมตร จากการสำรวจบริเวณพรุจึก สัตว์น้ำที่พบเป็นสัตว์น้ำชนิดเดียวกับที่พบได้ตามแหล่งน้ำทั่วไป ได้แก่ ปลาตุ๊กตา ปลาหมอสี ปลาช่อน หอยโข่ง จิงโจ้น้ำ เป็นต้น ส่วนชนิดพืชที่พบ ได้แก่ ต้นเสม็ดขาว ต้นกระถินณรงค์ บัวหลวง และผักตบชวา เป็นต้น และชนิดนกที่พบ ได้แก่ นกเต่าดิน นกเขาขาว นกกระเจี๊ยบ และนกเอี้ยง เป็นต้น ทั้งนี้ในระยะดำเนินการการดำเนินโครงการไม่มีการปล่อยน้ำเสียลงสู่พรุจึก ซึ่งเป็นแหล่งที่อยู่อาศัยของสัตว์น้ำ น้ำเสียที่ผ่านการบำบัดแล้วของโครงการมีปริมาณ 250.16 ลูกบาศก์เมตร/วัน ค่า BOD ออก 20 มิลลิกรัม/ลิตร จะเข้าสู่ถังเก็บน้ำรีไซเคิล 1 ขนาด 39.15 ลูกบาศก์เมตร โดยผ่านระบบกรองทราย กรองคาร์บอน และฆ่าเชื้อโรคด้วยคลอรีน ซึ่งจะควบคุมด้วย Chlorine Sensor เพื่อให้ค่าคลอรีนอิสระคงเหลือ (Free Residual Chlorine) อยู่ในช่วง 0.20-1.20 มิลลิกรัม/ลิตร เทียบเท่าตามมาตรฐานการประปา ก่อนเข้าสู่ถังเก็บน้ำรีไซเคิล 2 ปริมาตร 51.87 ลูกบาศก์เมตร จากนั้นจะสูบน้ำไปรดน้ำต้นไม้ภายในโครงการด้วยการรดน้ำแบบท่อซึมดิน อัตราการซึมน้ำของดินบริเวณพื้นที่สีเขียวของโครงการคาดว่าประมาณ 1,499.13 ลูกบาศก์เมตร/วัน (คิดอัตราการซึมน้ำของดินที่ 10 มิลลิเมตร/ชั่วโมง) ดังนั้น โครงการสามารถนำน้ำเสียที่ผ่านการบำบัดแล้วมาใช้ประโยชน์โดยการรดน้ำต้นไม้ภายในพื้นที่โครงการได้ทั้งหมดในช่วงฤดูร้อน ไม่มีการปล่อยออกสู่สาธารณะ ในช่วงฤดูฝนโครงการสามารถนำน้ำทิ้งที่ผ่านการบำบัดแล้วนำมารดน้ำต้นไม้ในโครงการได้ 299.82 ลูกบาศก์เมตร/วัน (20% ของฤดูแล้ง) ดังนั้น โครงการสามารถนำน้ำเสียที่ผ่านการบำบัดแล้วมาใช้ประโยชน์โดยการรดน้ำต้นไม้ภายในพื้นที่โครงการได้ทั้งหมดในช่วงฤดูฝน ไม่มีการปล่อยออกสู่สาธารณะ	(1) โครงการบำบัดน้ำเสียทั้งหมดจากทุกกิจกรรมของโครงการ รวมถึงน้ำเสียจากห้องพักขยะรวม เพื่อให้มีคุณภาพตามเกณฑ์มาตรฐานควบคุมการระบายน้ำทิ้งจากอาคารประเภท ก ก่อนผ่านระบบกรองทราย กรองคาร์บอน และฆ่าเชื้อโรคด้วยคลอรีน ซึ่งจะควบคุมด้วย Chlorine Sensor เพื่อให้ค่าคลอรีนอิสระคงเหลือ (Free Residual Chlorine) อยู่ในช่วง 0.20-1.20 มิลลิกรัม/ลิตร เทียบเท่าตามมาตรฐานการประปา ก่อนสูบน้ำไปรดน้ำต้นไม้ภายในโครงการด้วยการรดน้ำแบบท่อซึมดิน (2) จัดให้มีการตรวจสอบและบำรุงรักษาระบบบำบัดน้ำเสียของโครงการ เพื่อให้มีประสิทธิภาพในการบำบัดน้ำเสียเป็นไปตามที่ออกแบบไว้อยู่เสมอ รวมทั้งจัดให้มีการอบรมหรือให้ความรู้เกี่ยวกับระบบบำบัดน้ำเสียแก่เจ้าหน้าที่ที่ดูแลรับผิดชอบระบบบำบัดน้ำเสีย	

เดือน มีนาคม 2562

(นายพงศ์ทศ ธรรมรักษ์)
กรรมการผู้จัดการ
บริษัท ดีเอชเอ็มเอส จำกัด



เดือน มีนาคม 2562

(นางสาวจุฑารัตน์ บุญแก้ว)
ผู้อำนวยการด้านสิ่งแวดล้อม
บริษัท ภูเก็ต เอ็นไวรอนเม้นทอล เซอร์วิส จำกัด



ตารางที่ 2 สรุปผลกระทบสิ่งแวดล้อม มาตรการป้องกันและแก้ไขผลกระทบสิ่งแวดล้อม และมาตรการติดตามตรวจสอบผลกระทบสิ่งแวดล้อม โครงการ โรงแรมฮิลล์ตันภูเก็ตไม้ขาว รีสอร์ทแอนด์สปา ของบริษัท ดีเอสเอ็มเอส จำกัด ระยะดำเนินการ (ต่อ)

องค์ประกอบทาง สิ่งแวดล้อมและคุณค่าต่าง ๆ	ผลกระทบต่อสิ่งแวดล้อมที่สำคัญ	มาตรการป้องกันและ แก้ไขผลกระทบสิ่งแวดล้อม	มาตรการติดตามตรวจสอบ ผลกระทบสิ่งแวดล้อม
2.2 นิเวศวิทยาป่าพรุ (ต่อ)	ดังนั้นจึงผลกระทบต่อพรุจิกมีระดับต่ำในระยะดำเนินการ ทั้งนี้เพื่อเป็นการป้องกันผลกระทบในระยะดำเนินการ โครงการจะต้องปฏิบัติตามมาตรการป้องกันและแก้ไขผลกระทบด้านการจัดการน้ำเสียอย่างเคร่งครัด	(3) จัดให้มีเจ้าหน้าที่ที่มีความรู้ความชำนาญในด้านการบำบัดน้ำเสีย ดูแลระบบบำบัดน้ำเสียภายในโครงการ (4) โครงการจะมีการปลูกต้นไม้โดยรอบโครงการ โดยเป็นไม้ยืนต้นประมาณ 891 ต้น เพื่อช่วยในการดูดซับปริมาณก๊าซที่เกิดขึ้นจากระบบบำบัดน้ำเสียได้ (5) ออกแบบขนาดบ่อหน่วงน้ำแบบเปิดพื้นที่ 789.40 ตารางเมตร ลึก 0.77 เมตร จำนวน 1 บ่อ มีปริมาตร 607.84 ลูกบาศก์เมตรเพื่อหน่วงน้ำฝนส่วนเกินก่อนระบายออกนอกพื้นที่โครงการ (6) ขุดลอกตะกอนในท่อระบายน้ำ รวมถึงบ่อพักน้ำอย่างสม่ำเสมอ เพื่อให้การระบายน้ำในพื้นที่โครงการมีประสิทธิภาพตลอดเวลา (7) ออกแบบให้มีบ่อพักน้ำ และติดตั้งตะแกรงดักมูลฝอยบริเวณจุดระบายน้ำออกจากท่อระบายน้ำของโครงการ (8) จัดเจ้าหน้าที่คอยตรวจสอบดูแลรวบรวมระบบระบายน้ำของโครงการเป็นประจำ โดยเฉพาะช่วงฤดูฝน หากพบว่าชำรุดต้องรีบแก้ไขทันที	

เดือน มีนาคม 2562



(นายพงศ์กษ ธรรมรักษ์)

กรรมการผู้จัดการ

บริษัท ดีเอสเอ็มเอส จำกัด

DHMS

DHMS COMPANY LIMITED

บริษัท ดีเอสเอ็มเอส จำกัด

เดือน มีนาคม 2562



(นางสาวจุฑารัตน์ บุญแก้ว)

ผู้อำนวยการด้านสิ่งแวดล้อม


บริษัท ภูเก็ต เอ็นไวรอนเม้นทอล เซอร์วิส จำกัด



ตารางที่ 2 สรุปผลกระทบสิ่งแวดล้อม มาตรการป้องกันและแก้ไขผลกระทบสิ่งแวดล้อม และมาตรการติดตามตรวจสอบผลกระทบสิ่งแวดล้อม โครงการ โรงแรมอีสตันภูเก็ตไม้ขาว รีสอร์ทแอนด์สปา ของบริษัท ดีเอสเอ็มเอส จำกัด ระยะดำเนินการ (ต่อ)

องค์ประกอบทาง สิ่งแวดล้อมและคุณค่าต่าง ๆ	ผลกระทบต่อสิ่งแวดล้อมที่สำคัญ	มาตรการป้องกันและ แก้ไขผลกระทบสิ่งแวดล้อม	มาตรการติดตามตรวจสอบ ผลกระทบสิ่งแวดล้อม
2.3 นิเวศวิทยาทางน้ำ	บริเวณพื้นที่โครงการไม่มีเส้นทางน้ำตามธรรมชาติไหลผ่าน หรือมีแหล่งน้ำธรรมชาติซึ่งเป็นที่อยู่อาศัยของสัตว์น้ำ สัตว์น้ำที่พบในแหล่งน้ำทั่วไปใกล้เคียงพื้นที่โครงการ ได้แก่ ปลาช่อน ปลาดุกอูย ปลาชิวแก้ว ปลาสวาย และปลาทูตะกั่ว ซึ่งเป็นชนิดที่พบได้ทั่วไปในพื้นที่ต่างๆ ของประเทศไทย น้ำเสียที่ผ่านการบำบัดแล้วของโครงการมีปริมาณ 250.16 ลูกบาศก์เมตร/วัน ค่า BOD_{ออก} 20 มิลลิกรัม/ลิตร จะเข้าสู่ถังเก็บน้ำรีไซเคิล 1 ขนาด 39.15 ลูกบาศก์เมตร โดยผ่านระบบกรองทราย กรองคาร์บอน และฆ่าเชื้อโรคด้วยคลอรีน ซึ่งจะควบคุมด้วย Chlorine Sensor เพื่อให้ค่าคลอรีนอิสระคงเหลือ (Free Residual Chlorine) อยู่ในช่วง 0.20-1.20 มิลลิกรัม/ลิตร เทียบเท่ากับมาตรฐานการประปา ก่อนเข้าสู่ถังเก็บน้ำรีไซเคิล 2 ปริมาตร 51.87 ลูกบาศก์เมตร จากนั้นจะสูบน้ำรดน้ำต้นไม้ภายในโครงการด้วยการรดน้ำแบบท่อซึมดิน อัตราการซึมน้ำของดินบริเวณพื้นที่สีเขียวของโครงการคาดว่าจะประมาณ 1,199.30 ลูกบาศก์เมตร/วัน (คิดอัตราการซึมน้ำของดินที่ 10 มิลลิเมตร/ชั่วโมง) ดังนั้น โครงการสามารถนำน้ำเสียที่ผ่านการบำบัดแล้วมาใช้ประโยชน์โดยการรดน้ำต้นไม้ภายในพื้นที่โครงการได้ทั้งหมดในช่วงฤดูร้อน ไม่มีการปล่อยออกสู่สาธารณะ ในช่วงฤดูฝนโครงการสามารถนำน้ำทิ้งที่ผ่านการบำบัดแล้วมารดน้ำต้นไม้ในโครงการได้ 239.86 ลูกบาศก์เมตร/วัน (20% ของฤดูแล้ง) ดังนั้น น้ำส่วนที่เหลือ ประมาณ 10.30 ลูกบาศก์เมตร/วัน จะปล่อยลงสู่ บ่อตรวจคุณภาพน้ำก่อนระบายออกสู่ท่อระบายน้ำสาธารณะตามถนนสายพริกกะดังต่อไป ดังนั้นจึงไม่มีผลกระทบต่อทรัพยากรชีวภาพในน้ำในระยะดำเนินการ ทั้งนี้เพื่อเป็นการป้องกันผลกระทบในระยะดำเนินการ โครงการจะต้องปฏิบัติตามมาตรการป้องกันและแก้ไขผลกระทบด้านการจัดการน้ำเสียอย่างเคร่งครัด		

เดือน มีนาคม 2562

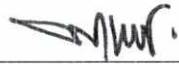
(นายพงศ์ข ธรรมรักษ์)

กรรมการผู้จัดการ
บริษัท ดีเอสเอ็มเอส จำกัด



เดือน มีนาคม 2562


(นางสาวจุฑารัตน์ บุญแก้ว)

ผู้อำนวยการด้านสิ่งแวดล้อม
บริษัท ภูเก็ต เอ็นไวรอนเม้นทอล เซอร์วิส จำกัด




ตารางที่ 2 สรุปผลกระทบสิ่งแวดล้อม มาตรการป้องกันและแก้ไขผลกระทบสิ่งแวดล้อม และมาตรการติดตามตรวจสอบผลกระทบสิ่งแวดล้อม โครงการ โรงแรมฮิลตันภูเก็ต ไม้ขาว รีสอร์ทแอนดส์สปา ของบริษัท ดีเอสเอ็มเอส จำกัด ระยะดำเนินการ (ต่อ)

องค์ประกอบทางสิ่งแวดล้อม และคุณค่าต่าง ๆ	ผลกระทบต่อสิ่งแวดล้อมที่สำคัญ	มาตรการป้องกันและแก้ไขผลกระทบ สิ่งแวดล้อม	มาตรการติดตามตรวจสอบ ผลกระทบสิ่งแวดล้อม
2.4 นิเวศวิทยาทางทะเล	พื้นที่โครงการตั้งอยู่ใกล้กับบริเวณหาดไม้ขาว ซึ่งอยู่ด้านทิศตะวันตกของพื้นที่โครงการ โครงการได้ทำการสำรวจชนิดและร้อยละการครอบคลุมพื้นที่ในแนวปะการัง ประชากรสัตว์ไม่มีกระดูกสันหลังและประชากรปลาบริเวณหาดไม้ขาวห่างจากโครงการประมาณ 450 เมตร ซึ่งข้อมูลที่ได้จากการสำรวจสามารถช่วยให้ทราบถึงสถานภาพของแนวปะการัง สัตว์ไม่มีกระดูกสันหลังและประชากรปลา เพื่อใช้ในการจัดการและวางแผนในการอนุรักษ์ทรัพยากรปะการังและสิ่งมีชีวิตในพื้นที่ดังกล่าวต่อไป พื้นที่ชายฝั่งบริเวณหาดไม้ขาว มีลักษณะเป็นหาดทรายทอดยาวขนานกับชายฝั่ง จากการสังเกตสีของน้ำทะเล พบว่าน้ำทะเลมีสีฟ้าใส นอกจากนั้น พบว่าพื้นที่ด้านข้างของโครงการมีการใช้ประโยชน์จากกิจกรรมของมนุษย์มากมาย เช่น บ้านพัก โรงแรม และกิจกรรมทางน้ำ เป็นต้น จากการสุ่มสำรวจร้อยละการครอบคลุมพื้นที่ผิว บริเวณชายฝั่งบริเวณหาดไม้ขาว ห่างจากโครงการประมาณ 450 เมตร โดยทำการสำรวจร้อยละการครอบคลุมพื้นที่ผิว ประชากรปลาและสัตว์ไม่มีกระดูกสันหลัง ในแนวสำรวจระยะทาง 100 เมตร จำนวน 2 แนวสำรวจ ทั้งนี้ ทำการสำรวจในเดือนมกราคม พ.ศ. 2560 พบว่า แนวสำรวจที่ 1 และแนวสำรวจที่ 2 พื้นที่ทั้งหมดถูกครอบคลุมด้วยทรายและจากการสุ่มสำรวจประชากร ปลาและสัตว์ไม่มีกระดูกสันหลัง พบปลาทรายหรือปลาเห็ดโคน (Sillago sihama) และปูหนุมนลายจุด (Matuta victor) นอกจากนี้บริเวณหาดไม้ขาวยังมีทรัพยากรที่สำคัญ และเป็นจุดเด่นของหาดไม้ขาว ซึ่งมีรายละเอียดดังนี้	(1) ติดตั้งหลอดไฟที่มีกำลังไฟต่ำ (หลอดไฟใช้ไอโซเดียม) หรือหลอดแบบไส้ที่เป็นแสงสีเหลือง กำลังไฟไม่เกิน 25 วัตต์ หรือหลอดไฟนีออนกำลังไฟไม่เกิน 9 วัตต์ บริเวณทางเดิน และพื้นที่ใกล้ชายหาด โดยติดตั้งบริเวณที่จำเป็น (2) ไม่ใช้หลอดไฟที่กระจายแสงได้ทุกทิศทาง เช่น หลอดกลม โดยใช้หลอดที่มีเฉพาะทิศทางส่องลงพื้น (3) ติดตั้งหลอดไฟในระดับต่ำแทนการใช้เสาสูง เพื่อให้แสงจากหลอดไฟและแสงสะท้อนไม่สามารถมองเห็นได้จากชายหาด (4) ปลูกลั่นไม้เป็นแนวกันชน (Buffer) ระหว่างบริเวณที่ติดตั้งหลอดไฟกับชายหาด เพื่ออำพรางแสงไฟไปยังชายหาด ได้แก่ ต้นมะพร้าว ต้นหว้า และต้นลีลาวดี และปลูกลั่นไม้ได้แก่ รักทะเล	- การตรวจวัดคุณภาพน้ำทะเลหาดไม้ขาวด้านทิศตะวันตกของพื้นที่โครงการเป็นประจำ สัปดาห์ละ 1 ครั้ง - ตรวจวัดความเค็มในทะเล - ในโตรเจน - แอมโมเนีย - ไนโตรเจน - ฟอสเฟต - ฟอสฟอรัส ออกซิเจนละลาย โคลิฟอร์ม แบคทีเรียทั้งหมด ฟีคอลโคลิฟอร์มแบคทีเรีย ทุก 6 เดือน - ตลอดระยะเวลาดำเนินการ

เดือน มีนาคม 2562

(นายพงศ์ข ชรรณรักษ์)
กรรมการผู้จัดการ
บริษัท ดีเอสเอ็มเอส จำกัด

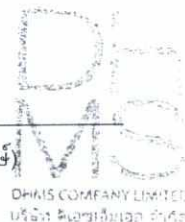

เดือน มีนาคม 2562

(นางสาวจุฑารัตน์ บุญแก้ว)
ผู้อำนวยการด้านสิ่งแวดล้อม
บริษัท ภูเก็ต เอ็นไวรอนเม้นทอล เซอร์วิส จำกัด



ตารางที่ 2 สรุปผลกระทบสิ่งแวดล้อม มาตรการป้องกันและแก้ไขผลกระทบสิ่งแวดล้อม และมาตรการติดตามตรวจสอบผลกระทบสิ่งแวดล้อม โครงการ โรงแรมอีลตันภูเก็ตไม้ขาว รีสอร์ทแอนด์สปา ของบริษัท ดีเอชเอ็มเอส จำกัด ระยะดำเนินการ (ต่อ)

องค์ประกอบทางสิ่งแวดล้อม และคุณค่าต่าง ๆ	ผลกระทบต่อสิ่งแวดล้อมที่สำคัญ	มาตรการป้องกันและแก้ไขผลกระทบสิ่งแวดล้อม	มาตรการติดตามตรวจสอบผลกระทบสิ่งแวดล้อม
2.4 นิเวศวิทยาทางทะเล (ต่อ)	เต่ามะเฟือง สำหรับจังหวัดภูเก็ต มีแนวโน้มที่จะสูญพันธุ์ของเต่าทะเลสูงมาก ซึ่งจากการสำรวจพบว่า ปี พ.ศ. 2556 มีเต่าทะเลขึ้นมาวางไข่ที่บริเวณ ชายหาดไม้ขาว อำเภอถลาง จังหวัดภูเก็ต เพียง 1 รัง เท่านั้น ซึ่งสาเหตุที่ เต่าทะเลไม่เข้ามาวางไข่นั้นเกิดจากหลายปัจจัย ทั้งเรืออวนลาก-อวนรุน ลาก เข้ามาใกล้ชายฝั่ง ใกล้แนวปะการัง ทำให้ส่งผลกระทบต่อระบบชีวิต ของเต่าทะเล บางครั้งเต่าถูกใบพัดเรือพัดจนบาดเจ็บสาหัสหรือตายลงไป ทั้งนี้ องค์การบริหารส่วนตำบลไม้ขาวได้จัดให้มีกิจกรรม “โครงการ คีนอสรภาพเต่าทะเล” บริเวณหาดไม้ขาวเป็นประจำทุกปี เพื่อให้คนใน ท้องถิ่นหันมาอนุรักษ์เต่าทะเลให้คงอยู่คู่หาดไม้ขาวตลอดไป และเพื่อ อนุรักษ์เต่าทะเลที่กำลังใกล้จะสูญพันธุ์ สำหรับพื้นที่โครงการบริเวณ ด้านหน้าโครงการอยู่ติดหาดไม้ขาว ซึ่งมีระยะห่างระหว่างพื้นที่โครงการ กับแนวชายฝั่งทะเลหาดไม้ขาว (แนวน้ำขึ้นสูงสุดตามปกติธรรมชาติ) ประมาณ 12.0 เมตร ดังนั้น จึงอาจส่งผลกระทบต่อการขึ้นมาวางไข่ของ เต่ามะเฟือง เมื่อเทียบกับพฤติกรรมการวางไข่ของเต่ามะเฟือง โดยมัก เลือกวางไข่ให้ห่างจากแนวพืชชายหาด เนื่องจากลูกเต่ามะเฟืองไม่ สามารถเอาตัวรอดได้ดีในบริเวณที่มีพืชชายหาด ดังนั้นจึงเลือกวางไข่บน หาดทรายโล่ง หากมีหาดแคบทำให้วางไข่ใกล้แนวน้ำขึ้นสูงสุด	(5) ปิดแสงไฟที่ไม่จำเป็นและไม่ใช้ไฟประดับตกแต่งในพื้นที่ที่ สามารถมองเห็นได้จากชายหาด (6) ติดป้ายแจ้งและเตือนผู้พักอาศัยให้ทราบว่าเป็นบริเวณหาดไม้ ขาวเป็นแหล่งวางไข่ของเต่าทะเล ให้มีความระมัดระวังใน การเดินบริเวณชายหาดในเวลากลางคืน (7) โครงการจะส่งเสริม และสนับสนุน “โครงการคีนอสรภาพ เต่าทะเล” บริเวณหาดไม้ขาวเป็นประจำทุกปี ที่ทาง องค์การบริหารส่วนตำบลไม้ขาวได้จัดให้มี (8) งดการใช้เครื่องขยายเสียงในช่วงกลางเดือนพฤศจิกายน ถึงกลางเดือนมกราคม ซึ่งเป็นช่วงเวลาที่เต่าวางไข่บริเวณ หาดไม้ขาว (9) การดำเนินกิจกรรมตอนกลางคืนของนักท่องเที่ยวจะต้อง ไม่รบกวนการขึ้นมาวางไข่ของเต่าทะเล โดยไม่ใช้เครื่อง ขยายเสียง และคอมไฟส่องสว่างไปในทะเล (10) รณรงค์ และสร้างจิตสำนึกให้นักท่องเที่ยวและพนักงานใน โครงการ ช่วยกันอนุรักษ์ทรัพยากรธรรมชาติ (11) ติดตั้งป้าย (ภาษาไทยและอังกฤษ) หรือแผ่นพับ ห้ามเก็บ พืชพรรณ สัตว์ทะเล ตามชายหาดและพริวกิ รวมทั้งพื้นที่ ใกล้เคียงโครงการ	

เดือน มีนาคม 2562

(นายพงศ์กช ธรรมรักษ์)
กรรมการผู้จัดการ
บริษัท ดีเอชเอ็มเอส จำกัด

DHMS
DHMS COMPANY LIMITED
บริษัท ดีเอชเอ็มเอส จำกัด

เดือน มีนาคม 2562

(นางสาวจุฑารัตน์ บุญแก้ว)
ผู้อำนวยการด้านสิ่งแวดล้อม

บริษัท ภูเก็ต เอ็นไวรอนเม้นทอล เซอร์วิส จำกัด



ตารางที่ 2 สรุปผลกระทบสิ่งแวดล้อม มาตรการป้องกันและแก้ไขผลกระทบสิ่งแวดล้อม และมาตรการติดตามตรวจสอบผลกระทบสิ่งแวดล้อม โครงการ โรงแรมฮิลตันภูเก็ต ไม้ขาว รีสอร์ทแอนด์สปา ของบริษัท ดีเอสเอ็มเอส จำกัด ระยะดำเนินการ (ต่อ)

องค์ประกอบทางสิ่งแวดล้อม และคุณค่าต่าง ๆ	ผลกระทบต่อสิ่งแวดล้อมที่สำคัญ	มาตรการป้องกันและแก้ไขผลกระทบสิ่งแวดล้อม	มาตรการติดตามตรวจสอบผลกระทบสิ่งแวดล้อม
2.4 นิเวศวิทยาทางทะเล (ต่อ)	จักจั่นทะเล สำหรับบริเวณหาดไม้ขาว อำเภอถลาง จังหวัดภูเก็ต ยังมีสัตว์ทะเลอีกชนิดหนึ่งที่อยู่กับหาดไม้ขาวมานาน คือ จักจั่นทะเล ซึ่งจักจั่นทะเลอาศัยอยู่บริเวณที่มีคลื่นจัด มีเปลือกและขาลักษณะคล้ายกุ้ง มีหนวดข้างละเส้น มีขา 5 คู่ คู่แรกเป็นขาหน้า กระบอตาแหลมแข็ง มีสีกลมกลืนกับสีของหาดทราย การเจริญของตัวอ่อนมีการลอกคราบหลายครั้ง และในขณะที่ยังตัวในทราย เมื่อคลื่นไหลกลับ น้ำที่ไหลลงทะเลจะปะทะกระบอตา ทำให้เห็นสายน้ำแยกออกเป็นรอย 2 คู่ ตามความกว้างของตาทั้งสองของจักจั่น ทำให้ทราบว่จักจั่นฝังตัวอยู่บริเวณนั้น จากการสำรวจโดย Boonruang and Phuket (1975) พบว่า จักจั่นทะเลพบชุกชุมมากที่สุดในช่วงฤดูมรสุมตะวันตกเฉียงใต้ (พฤษภาคม-ตุลาคม) และเป็นช่วงที่พบตัวเมียอุ้มไข่มากกว่าร้อยละ 95 และมีขนาดใหญ่ เนื่องจากในฤดูนี้มีกระแสคลื่นซัดหาดที่แรง ปัจจุบันประชากรจักจั่นทะเลที่ชุกชุมบริเวณหาดไม้ขาวติดต่อกถึงสนามบินและหาดทรายแก้ว จัดได้ว่ากำลังอยู่ในอัตราเสี่ยงต่อการลดจำนวนประชากรค่อนข้างสูง เนื่องจากต้องเผชิญกับการขยายตัวด้านธุรกิจการท่องเที่ยว มีโรงแรมเพิ่มขึ้น ซึ่งมีการปล่อยของเสียตามมา ทำให้ไม่ค่อยพบจักจั่นทะเลในบริเวณเหล่านั้น เนื่องจากจักจั่นทะเลชอบอาศัยอยู่บริเวณที่มีทรายสะอาด ถ้ามีขยะหรือสิ่งปฏิกูลก็จะหนีไปที่อื่น นับว่าเป็นสัตว์อีกชนิดหนึ่งที่ใช้เป็นตัวบ่งชี้ถึงคุณภาพของหาดทรายได้ดี	(12) จัดทำเอกสารส่งเสริมการท่องเที่ยวเชิงนิเวศและเชิงอนุรักษ์บริเวณหาดไม้ขาวและพริก เพื่อให้ความรู้ด้านทรัพยากรชีวภาพแก่นักท่องเที่ยวทั้งชาวไทยและชาวต่างชาติ (13) โครงการบำบัดน้ำเสียทั้งหมดจากทุกกิจกรรมของโครงการ รวมถึงน้ำเสียจากห้องพัทยะรวม เพื่อให้มีคุณภาพตามเกณฑ์มาตรฐานควบคุมการระบายน้ำทิ้งจากอาคารประเภท ก ก่อนผ่านระบบกรองทรายกรองคาร์บอน และฆ่าเชื้อโรคด้วยคลอรีน ซึ่งจะควบคุมด้วย Chlorine Sensor เพื่อให้ค่าคลอรีนอิสระคงเหลือ (Free Residual Chlorine) อยู่ในช่วง 0.20-1.20 มิลลิกรัม/ลิตร เทียบเท่าตามมาตรฐานการประปา ก่อนสูบน้ำรดน้ำต้นไม้ภายในโครงการด้วยการรดน้ำแบบท่อซึมดิน (14) จัดให้มีการตรวจสอบและบำรุงรักษาระบบบำบัดน้ำเสียของโครงการ เพื่อให้มีประสิทธิภาพในการบำบัดน้ำเสียเป็นไปตามที่ออกแบบไว้อยู่เสมอ รวมทั้งจัดให้มีการอบรมหรือให้ความรู้เกี่ยวกับระบบบำบัดน้ำเสียแก่เจ้าหน้าที่ที่ดูแลรับผิดชอบระบบบำบัดน้ำเสีย	

เดือน มีนาคม 2562

(นายพงศ์ทศ ธรรมรักษ์)
กรรมการผู้จัดการ
บริษัท ดีเอสเอ็มเอส จำกัด

DHMS
DHMS COMPANY LIMITED
บริษัท ดีเอสเอ็มเอส จำกัด

เดือน มีนาคม 2562

(นางสาวจุฑารัตน์ บุญแก้ว)
ผู้อำนวยการด้านสิ่งแวดล้อม

บริษัท ภูเก็ต เอ็นไวรอนเม้นทอล เซอร์วิส จำกัด



ตารางที่ 2 สรุปผลกระทบสิ่งแวดล้อม มาตรการป้องกันและแก้ไขผลกระทบสิ่งแวดล้อม และมาตรการติดตามตรวจสอบผลกระทบสิ่งแวดล้อม โครงการ โรงแรมฮิลตันภูเก็ตไม้ขาว รีสอร์ทแอนด์สปา ของบริษัท ดีเอชเอ็มเอส จำกัด ระยะดำเนินการ (ต่อ)

องค์ประกอบทางสิ่งแวดล้อม และคุณค่าต่าง ๆ	ผลกระทบต่อสิ่งแวดล้อมที่สำคัญ	มาตรการป้องกันและแก้ไขผลกระทบสิ่งแวดล้อม	มาตรการติดตามตรวจสอบ ผลกระทบสิ่งแวดล้อม
2.4 นิเวศวิทยาทางทะเล (ต่อ)	อย่างไรก็ตาม ควรพิจารณาการในการอนุรักษ์สิ่งมีชีวิตชนิดนี้ให้คงอยู่ตลอดไป โดยเฉพาะอย่างยิ่งเป็นสัตว์ที่มีเฉพาะถิ่นเท่านั้น และถิ่นที่อยู่อาศัยของพวกนี้มีลักษณะเฉพาะ กล่าวคือ น้ำทะเลตื้นใสและสะอาด พื้นทรายต้องสะอาดมีขนาดเล็กเหมาะต่อการฝังตัว จักจั่นทะเลเป็นสัตว์ที่มีความอ่อนไหวต่อสภาพแวดล้อมอย่างมาก ถ้ามีสารแปลกปลอมเข้ามาในพื้นที่ เช่น ยาเบื่อเมา จะทำให้จักจั่นทะเลหายไปจากบริเวณนั้นเป็นเวลานาน และหากมีเม็ดทรายไม่สะอาดหรือมีการสะสมของตะกอนหรือสารมลพิษอื่นจะทำให้จักจั่นทะเลหายไปอย่างถาวร สำหรับพื้นที่โครงการบริเวณด้านหน้าโครงการอยู่ติดหาดไม้ขาว ซึ่งมีระยะห่างระหว่างพื้นที่โครงการกับแนวชายฝั่งทะเลหาดไม้ขาว (แนวน้ำขึ้นสูงสุดตามปกติธรรมชาติ) ประมาณ 12.0 เมตร โดยถัดจากแนวเขตที่ดินโครงการจะเป็นพื้นที่ว่างที่มีพืชคลุมดิน เช่น ผักบุ้งทะเล และไม้ยืนต้น เช่น ต้นมะพร้าว และต้นสน เป็นต้น ถัดไปจะเป็นหาดทราย ก่อนถึงทะเลและโครงการปลูกต้นไม้เป็นแนวกันชน (Buffer) ระหว่างบริเวณที่ติดตั้งหลอดไฟกับชายหาด เพื่ออำพรางแสงไฟไปยังชายหาด ได้แก่ ต้นมะพร้าว ต้นหว้า และต้นลีลาวดี และปลูกไม้พุ่ม ได้แก่ รักทะเล เมื่อเทียบกับพฤติกรรมการวางไข่ของเต่า โดยมักเลือกวางไข่ให้ห่างจากแนวพืชชายหาด เนื่องจากลูกเต่าไม่สามารถเอาตัวรอดได้ดีในบริเวณที่มีพืชชายหาด ดังนั้น จึงเลือกวางไข่บนหาดทรายโล่ง หากมีหาดแคบทำให้วางไข่ใกล้แนวน้ำขึ้นสูงสุด ดังนั้น ผลกระทบจากแสงไฟจากโครงการที่สาตส่องไปยังบริเวณชายหาดจึงอยู่ในระดับต่ำ ทั้งนี้เพื่อเป็นการป้องกันผลกระทบในระยะดำเนินการ	(15) จัดให้มีเจ้าหน้าที่ที่มีความรู้ความชำนาญในด้าน การบำบัดน้ำเสีย ดูแลระบบบำบัด น้ำเสีย ภายในโครงการ (16) โครงการจะมีการปลูกต้นไม้โดยรอบโครงการ โดยเป็นไม้ยืนต้นประมาณ 891 ต้น เพื่อช่วยในการดูดซับปริมาณก๊าซที่เกิดขึ้นจากระบบบำบัดน้ำเสียได้ (17) ออกแบบขนาดบ่อหน่วงน้ำแบบเปิดพื้นที่ 789.40 ตารางเมตร ลึก 0.77 เมตร จำนวน 1 บ่อ มีปริมาตร 607.84 ลูกบาศก์เมตรเพื่อหน่วงน้ำฝนส่วนเกินก่อนระบายออกนอกพื้นที่โครงการ (18) ขุดลอกตะกอนในท่อระบายน้ำ รวมถึงบ่อพักน้ำอย่างสม่ำเสมอ เพื่อให้การระบายน้ำในพื้นที่โครงการมีประสิทธิภาพตลอดเวลา (19) ออกแบบให้มีบ่อพักน้ำ และติดตั้งตะแกรงดักมูลฝอย บริเวณจุดระบายน้ำออกจากท่อระบายน้ำของโครงการ (20) จัดเจ้าหน้าที่คอยตรวจสอบดูแลรวบรวมระบบระบายน้ำของโครงการเป็นประจำ โดยเฉพาะช่วงฤดูฝน หากพบว่าชำรุดต้องรีบแก้ไขทันที	

เดือน มีนาคม 2562

(นายพงศ์ช ธรรมรักษ์)

กรรมการผู้จัดการ

บริษัท ดีเอชเอ็มเอส จำกัด

DHMS
DHMS COMPANY LIMITED

บริษัท ดีเอชเอ็มเอส จำกัด

เดือน มีนาคม 2562

(นางสาวจุฑารัตน์ บุญแก้ว)

ผู้อำนวยการด้านสิ่งแวดล้อม


บริษัท ภูเก็ต เอ็นไวรอนเม้นทอล เซอร์วิส จำกัด



ตารางที่ 2 สรุปผลกระทบสิ่งแวดล้อม มาตรการป้องกันและแก้ไขผลกระทบสิ่งแวดล้อม และมาตรการติดตามตรวจสอบผลกระทบสิ่งแวดล้อม โครงการ โรงแรมฮิลตันภูเก็ต ไม้ขาว รีสอร์ทแอนด์สปา ของบริษัท ดีเอสเอ็มเอส จำกัด ระยะดำเนินการ (ต่อ)

องค์ประกอบทางสิ่งแวดล้อม และคุณค่าต่าง ๆ	ผลกระทบต่อสิ่งแวดล้อมที่สำคัญ	มาตรการป้องกันและแก้ไขผลกระทบสิ่งแวดล้อม	มาตรการติดตามตรวจสอบผลกระทบสิ่งแวดล้อม
2.4 นิเวศวิทยาทางทะเล (ต่อ)	โครงการจะต้องปฏิบัติตามมาตรการป้องกันและแก้ไขผลกระทบอย่างเคร่งครัด นอกจากนี้โครงการจัดให้มีการจัดการน้ำเสียโดยน้ำทิ้งของโครงการที่ผ่านการบำบัดแล้ว (ค่า BOD_{avg} 20 มิลลิกรัม/ลิตร) จะเข้าสู่ถังเก็บน้ำรีไซเคิล 1 ขนาด 39.15 ลูกบาศก์เมตร โดยผ่านระบบกรองทราย กรองคาร์บอน และฆ่าเชื้อโรคด้วยคลอรีน ซึ่งจะควบคุมด้วย Chlorine Sensor เพื่อให้ค่าคลอรีนอิสระคงเหลือ (Free Residual Chlorine) อยู่ในช่วง 0.20-1.20 มิลลิกรัม/ลิตร เทียบเท่าตามมาตรฐานการประปา ก่อนเข้าสู่ถังเก็บน้ำรีไซเคิล 2 ปริมาตร 51.87 ลูกบาศก์เมตร จากนั้นจะสูบไปรดน้ำต้นไม้ภายในโครงการด้วยการรดน้ำแบบท่อซึมดิน อัตราการซึมน้ำของดินบริเวณพื้นที่สีเขียวของโครงการคาดว่าประมาณ 1,499.13 ลูกบาศก์เมตร/วัน (คิดอัตราการซึมน้ำของดินที่ 10 มิลลิเมตร/ชั่วโมง) ดังนั้นโครงการสามารถนำน้ำเสียที่ผ่านการบำบัดแล้วมาใช้ประโยชน์โดยการรดน้ำต้นไม้ภายในพื้นที่โครงการได้ทั้งหมดในช่วงฤดูร้อน ไม่มีการปล่อยออกสู่สาธารณะ ในช่วงฤดูฝนโครงการสามารถนำน้ำทิ้งที่ผ่านการบำบัดแล้วนำมารดน้ำต้นไม้ในโครงการได้ 299.82 ลูกบาศก์เมตร/วัน (20% ของฤดูแล้ง) ดังนั้นโครงการสามารถนำน้ำเสียที่ผ่านการบำบัดแล้วมาใช้ประโยชน์โดยการรดน้ำต้นไม้ภายในพื้นที่โครงการได้ทั้งหมดในช่วงฤดูฝน ไม่มีการปล่อยออกสู่สาธารณะ	(21) ออกแบบห้องพักขยะรวมไว้ภายในอาคาร 3 บริเวณชั้น 1 แบ่งออกเป็น 4 ห้อง เพื่อรองรับขยะเพื่อรองรับขยะอินทรีย์ ขยะทั่วไป ขยะรีไซเคิล และขยะอันตราย ได้ประมาณ 6 วัน, 18 วัน, 36 วัน และ 10,909 วัน ตามลำดับ โดยโครงการจะขอความอนุเคราะห์จากองค์การบริหารส่วนตำบลไม้ขาวเข้ามาดำเนินการเก็บขนขยะไปกำจัดต่อไป (22) กวดขันให้พนักงานทำความสะอาดประจำโครงการรวบรวมขยะมูลฝอยภายในห้องพัก อย่างน้อยวันละ 1 ครั้ง บรรจูลงในถุงขยะพร้อมมัดปากถุงให้เรียบร้อย ก่อนนำไปรวบรวมไว้ที่อาคารห้องพักขยะรวมของโครงการ (23) ทำความสะอาดห้องพักขยะรวมทุกครั้งหลังจากรถมาเก็บขนขยะ เพื่อป้องกันกลิ่นรบกวน และน้ำเสียที่เกิดจากการทำความสะอาดห้องพักขยะรวมจะรวบรวมเข้าสู่ระบบบำบัดน้ำเสียสำเร็จรูปของโครงการเพื่อทำการบำบัดต่อไป	

เดือน มีนาคม 2562

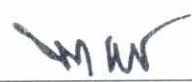

(นายพงศ์กช ธรรมรักษ์)
กรรมการผู้จัดการ
บริษัท ดีเอสเอ็มเอส จำกัด

DHMS

DHMS COMPANY LIMITED
บริษัท ดีเอสเอ็มเอส จำกัด

เดือน มีนาคม 2562



(นางสาวจุฑารัตน์ บุญแก้ว)
ผู้อำนวยการด้านสิ่งแวดล้อม

บริษัท ภูเก็ต เอ็นไวรอนเม้นทอล เซอร์วิส จำกัด



ตารางที่ 2 สรุปผลกระทบสิ่งแวดล้อม มาตรการป้องกันและแก้ไขผลกระทบสิ่งแวดล้อม และมาตรการติดตามตรวจสอบผลกระทบสิ่งแวดล้อม โครงการ โรงแรมฮิลตันภูเก็ต ไม้ขาว รีสอร์ทแอนดส์สปา ของบริษัท ดีเอสเอ็มเอส จำกัด ระยะดำเนินการ (ต่อ)

องค์ประกอบทางสิ่งแวดล้อม และคุณค่าต่าง ๆ	ผลกระทบต่อสิ่งแวดล้อมที่สำคัญ	มาตรการป้องกันและแก้ไขผลกระทบสิ่งแวดล้อม	มาตรการติดตามตรวจสอบผลกระทบสิ่งแวดล้อม
2.4 นิเวศวิทยาทางทะเล (ต่อ)	สำหรับการจัดการขยะโครงการจะรวบรวมมาพักไว้ห้องพักขยะรวม ซึ่งอยู่ภายในอาคาร 3 บริเวณชั้นที่ 1 โดยห้องพักขยะดังกล่าว ประกอบด้วย ห้องพักขยะอินทรีย์ ห้องพักขยะทั่วไป ห้องพักขยะรีไซเคิล และห้องพักขยะอันตราย เมื่อเปิดดำเนินการ โครงการจะขอความอนุเคราะห์จากองค์การบริหารส่วนตำบลไม้ขาวให้เข้ามาดำเนินการเก็บขนขยะไปกำจัดต่อไป ซึ่งขยะของโครงการจะเก็บรวบรวม พร้อมมัดปากถุงให้เรียบร้อยก่อนจะนำไปรวบรวมไว้ที่อาคารห้องพักขยะรวม สำหรับน้ำชะขยะที่อาจเกิดขึ้นจากห้องพักขยะรวมจะถูกรวบรวมเข้าสู่ระบบบำบัดน้ำเสียต่อไป นอกจากนี้ โครงการจะจัดให้มีพนักงานคอยดูแลบริเวณห้องพักขยะรวมไม่ให้มีขยะมูลฝอยปลิวหรือตกหล่นอยู่ภายนอก และล้างทำความสะอาดห้องพักขยะรวมเป็นประจำ โดยน้ำเสียจากการล้างทำความสะอาดก็จะถูกรวบรวมสู่ระบบบำบัดน้ำเสียเช่นกัน นอกจากนี้โครงการจะจัดให้มีพนักงานดูแลทำความสะอาดชายหาดหน้าโครงการสม่ำเสมอ เพื่อช่วยอนุรักษ์สภาพแวดล้อมบริเวณชายหาดทำให้จักจั่นทะเลยังคงดำรงชีวิตอยู่ในบริเวณนี้ได้ ดังนั้น ระยะก่อสร้างและระยะดำเนินการของโครงการอาจก่อให้เกิดผลกระทบต่อหาดไม้ขาวในระดับต่ำ ทั้งนี้เพื่อเป็นการป้องกันผลกระทบในระยะก่อสร้างและระยะดำเนินการ โครงการจะต้องปฏิบัติตามมาตรการป้องกันและแก้ไขผลกระทบอย่างเคร่งครัด	(24) การเก็บแยกขยะอินทรีย์-ขยะแห้งให้กระทำตรงแหล่งเก็บขยะ ไม่ควรให้เก็บรวบรวมและนำมาแยกภายหลัง (25) รณรงค์ให้ผู้เข้าพักทิ้งขยะลงถังรองรับมูลฝอยที่ทางโครงการจัดเตรียมให้เท่านั้น โดยแยกเป็นขยะอินทรีย์ ขยะแห้ง และขยะรีไซเคิล (26) โครงการจะติดป้ายรณรงค์ดูแลรักษาความสะอาดบริเวณพรุ และบริเวณชายหาด (27) โครงการต้องปฏิบัติตามมาตรการป้องกันและแก้ไขผลกระทบด้านการจัดการน้ำเสีย การระบายน้ำ และการจัดการขยะมูลฝอยอย่างเคร่งครัด	

เดือน มีนาคม 2562

(นายพงศ์ศก ธรรมรักษ์)

กรรมการผู้จัดการ

บริษัท ดีเอสเอ็มเอส จำกัด



เดือน มีนาคม 2562

(นางสาวจุฑารัตน์ บุญแก้ว)

ผู้อำนวยการด้านสิ่งแวดล้อม


บริษัท ภูเก็ต เอ็นไวรอนเม้นทอล เซอร์วิส จำกัด



ตารางที่ 2 สรุปผลกระทบสิ่งแวดล้อม มาตรการป้องกันและแก้ไขผลกระทบสิ่งแวดล้อม และมาตรการติดตามตรวจสอบผลกระทบสิ่งแวดล้อม โครงการ โรงแรมฮิลตันภูเก็ตไม้ขาว รีสอร์ทแอนดส์สปา ของบริษัท ดีเอสเอ็มเอส จำกัด ระยะดำเนินการ (ต่อ)

องค์ประกอบทางสิ่งแวดล้อม และคุณค่าต่าง ๆ	ผลกระทบต่อสิ่งแวดล้อมที่สำคัญ	มาตรการป้องกันและแก้ไขผลกระทบสิ่งแวดล้อม	มาตรการติดตามตรวจสอบ ผลกระทบสิ่งแวดล้อม
2.5 การเข้าถึงหาดไม้ขาว	การเข้าใช้พื้นที่ชายหาดซึ่งเป็นพื้นที่สาธารณประโยชน์ของผู้ใช้บริการของโครงการ และผู้ที่ไม่ได้ใช้บริการของโครงการเนื่องจากการพัฒนาโครงการจะอยู่ภายในพื้นที่โครงการเท่านั้น ซึ่งหาดไม้ขาวยังคงเป็นหาดสาธารณะคงเดิม โดยการเข้าไปใช้ประโยชน์หาดไม้ขาวของประชาชนทั่วไปสามารถเข้าทางถนนเรียบหาดไม้ขาวซึ่งอยู่ทางด้านทิศใต้ของโครงการมายังหาดไม้ขาวได้โดยไม่มีสิ่งปิดกั้นชายหาดทำให้ประชาชนทั่วไปสามารถเข้าถึงและใช้ประโยชน์ได้ สำหรับระยะดำเนินการโครงการบริหารจัดการในกรณีที่มีบุคคลภายนอกเข้ามาใช้ประโยชน์บริเวณชายหาดโดยติดป้ายรณรงค์ให้ผู้ที่มาใช้ประโยชน์บริเวณชายหาดช่วยกันดูแลรักษาความสะอาดบริเวณดังกล่าว และจัดให้มีเจ้าหน้าที่รักษาความปลอดภัยแก่ผู้พักอาศัยในโครงการโดยเฉพาะบริเวณที่ติดชายหาด และคอยสอดส่องดูแลบุคคลภายนอกที่เข้ามาใช้ประโยชน์ชายหาด ไม่ให้เข้าไปในบริเวณพื้นที่โครงการ	(1) บริเวณทางด้านทิศใต้ของโครงการมีทางสาธารณะลงสู่หาดไม้ขาวโดยไม่มีสิ่งปิดกั้นชายหาด ทำให้ประชาชนทั่วไปสามารถเข้าถึงและใช้ประโยชน์บริเวณชายหาดได้ (2) โครงการจะมีการติดป้ายรณรงค์ดูแลรักษาความสะอาดบริเวณชายหาด (3) จัดให้มีเจ้าหน้าที่รักษาความปลอดภัยแก่ผู้พักอาศัยในโครงการ (4) จัดให้มีเจ้าหน้าที่ดูแลทำความสะอาดบริเวณชายหาดสม่ำเสมอ	-

เดือน มีนาคม 2562

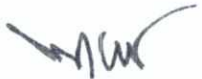
(นายพงศ์ทกษ ธรรมรักษ์)
กรรมการผู้จัดการ
บริษัท ดีเอสเอ็มเอส จำกัด

DHMS
DHMS COMPANY LIMITED
บริษัท ดีเอสเอ็มเอส จำกัด

เดือน มีนาคม 2562


(นางสาวจุฑารัตน์ บุญแก้ว)
ผู้อำนวยการด้านสิ่งแวดล้อม
บริษัท ภูเก็ต เอ็นไวรอนเม้นทอล เซอร์วิส จำกัด



ตารางที่ 2 สรุปผลกระทบสิ่งแวดล้อม มาตรการป้องกันและแก้ไขผลกระทบสิ่งแวดล้อม และมาตรการติดตามตรวจสอบผลกระทบสิ่งแวดล้อม โครงการ โรงแรมฮิลตันภูเก็ตไม้ขาว รีสอร์ทแอนด์สปา ของบริษัท ดีเอสเอ็มเอส จำกัด ระยะดำเนินการ (ต่อ)

องค์ประกอบทางสิ่งแวดล้อม และคุณค่าต่าง ๆ	ผลกระทบต่อสิ่งแวดล้อมที่สำคัญ	มาตรการป้องกันและแก้ไขผลกระทบ สิ่งแวดล้อม	มาตรการติดตามตรวจสอบ ผลกระทบสิ่งแวดล้อม
3. คุณค่าการใช้ประโยชน์ ของมนุษย์ 3.1 การใช้ประโยชน์ที่ดิน 3.1.1 การใช้ประโยชน์ที่ดินใน ปัจจุบัน	จากการสำรวจสภาพการใช้ประโยชน์ที่ดินปัจจุบันบริเวณพื้นที่ศึกษารัศมี 1 กิโลเมตร โดยรอบพื้นที่โครงการ พบว่า การใช้ประโยชน์ที่ดินบริเวณโดยรอบพื้นที่โครงการเป็นพื้นที่ทะเลมากที่สุด คิดเป็นร้อยละ 46.39 รองลงไปได้แก่พื้นที่รกร้าง/ไม้พุ่ม คิดเป็นร้อยละ 18.25 พื้นที่โล่ง คิดเป็นร้อยละ 11.83 พื้นที่พรุ คิดเป็นร้อยละ 6.81 พื้นที่เกษตรกรรม คิดเป็นร้อยละ 6.79 พื้นที่บริการท่องเที่ยว คิดเป็นร้อยละ 4.91 พื้นที่ชายหาด พื้นที่โครงการ พื้นที่ถนน พื้นที่อยู่อาศัย พื้นที่เพาะเลี้ยงสัตว์น้ำ และพื้นที่แหล่งน้ำ ตามลำดับ การใช้ประโยชน์ที่ดินบริเวณโดยรอบโครงการในรัศมี 1 กิโลเมตร โครงการ โรงแรมฮิลตันภูเก็ตไม้ขาวรีสอร์ทแอนด์สปา ตั้งอยู่ที่ ถนนสายพรุจิก หมู่ที่ 3 ตำบลไม้ขาว อำเภอถลาง จังหวัดภูเก็ต อยู่ในพื้นที่องค์การบริหารส่วนตำบลไม้ขาว และมีอาณาเขตติดต่อ ดังนี้ ทิศเหนือ ติดกับ พรุจิก (ตามเอกสารสิทธิ์) สภาพปัจจุบันเป็นถนนสายพรุจิก กว้าง 10 เมตร (รวมเขตทาง) และที่ดินว่างเปล่าบุคคลอื่น ทิศใต้ ติดกับ ที่ดินเจ้าของเดียวกันที่ไม่นำมาพัฒนาเป็นโครงการ (บางส่วนเป็นโรงจอดรถและวัชพืชปกคลุม) ทิศตะวันออก ติดกับ ที่ดินบุคคลอื่น (สวนมะพร้าวและบางส่วนวัชพืชปกคลุม) ทิศตะวันตก ติดกับ หาดไม้ขาวและทะเล สำหรับการใช้ประโยชน์ที่ดินใกล้เคียงพื้นที่โครงการ จากการสำรวจภาคสนาม (พฤศจิกายน, 2561) พบว่า พื้นที่ส่วนใหญ่ใช้ประโยชน์เป็นพื้นที่ป่าละเมาะ/ไม้พุ่ม พื้นที่พรุ และพื้นที่บริการท่องเที่ยว	-	-

เดือน มีนาคม 2562

(นายพงศ์กช ธรรมรักษ์)

กรรมการผู้จัดการ

บริษัท ดีเอสเอ็มเอส จำกัด



เดือน มีนาคม 2562

(นางสาวจุฑารัตน์ บุญแก้ว)

ผู้อำนวยการด้านสิ่งแวดล้อม


บริษัท ภูเก็ต เอ็นไวรอนเม้นทอล เซอร์วิส จำกัด



ตารางที่ 2 สรุปผลกระทบสิ่งแวดล้อม มาตรการป้องกันและแก้ไขผลกระทบสิ่งแวดล้อม และมาตรการติดตามตรวจสอบผลกระทบสิ่งแวดล้อม โครงการ โรงแรมฮิลตันภูเก็ต ไม้ขาว รีสอร์ทแอนดส์สปา ของบริษัท ดีเอสเอ็มเอส จำกัด ระยะดำเนินการ (ต่อ)

องค์ประกอบทางสิ่งแวดล้อมและ คุณค่าต่าง ๆ	ผลกระทบต่อสิ่งแวดล้อมที่สำคัญ	มาตรการป้องกันและแก้ไขผลกระทบ สิ่งแวดล้อม	มาตรการติดตามตรวจสอบ ผลกระทบสิ่งแวดล้อม
3.1.2 การใช้ประโยชน์ที่ดินตามผังเมือง รวมจังหวัดภูเก็ต พ.ศ.2554 และฉบับ แก้ไขเพิ่มเติม (ฉบับที่ 4) พ.ศ. 2558	พื้นที่บริเวณโครงการตั้งอยู่ในพื้นที่ตามกฎหมายกระทรวงให้ใช้บังคับผังเมืองรวม จังหวัดภูเก็ต พ.ศ. 2554 และฉบับแก้ไขเพิ่มเติม (ฉบับที่ 4) พ.ศ. 2558 ออกตามความ ในพระราชบัญญัติการผังเมือง พ.ศ. 2518 ซึ่งได้กำหนดที่ดินบริเวณโครงการเป็นที่ดิน ที่ดินประเภทที่อยู่อาศัยหนาแน่นน้อย (สีเหลือง) บริเวณหมายเลข 1.4 มี ข้อกำหนดในสาระสำคัญ คือ ที่ดินประเภทที่อยู่อาศัยหนาแน่นน้อย ให้ใช้ประโยชน์ ที่ดินเพื่อการอยู่อาศัย การท่องเที่ยว สถาบันราชการ การสาธารณูปโภคและ สาธารณูปการเป็นส่วนใหญ่ สำหรับการให้ประโยชน์ที่ดินเพื่อกิจการอื่น ให้ใช้ได้ไม่เกิน ร้อยละสามสิบของแปลงที่ดินที่ยื่นขออนุญาต ซึ่งเมื่อเปรียบเทียบการดำเนินโครงการ กับข้อกำหนดตามกฎหมายกระทรวงผังเมืองรวมจังหวัดภูเก็ต พบว่า พบว่า การใช้ ประโยชน์ที่ดินโครงการสอดคล้องกับข้อกำหนดดังกล่าว	-	-
3.1.3 การใช้ประโยชน์ที่ดินตามเขตพื้นที่ และมาตรการคุ้มครองสิ่งแวดล้อม	จากการตรวจสอบพื้นที่ตามข้อกำหนดเขตพื้นที่และมาตรการคุ้มครองสิ่งแวดล้อม พบว่า พื้นที่โครงการตั้งอยู่ในบริเวณที่ 1 บริเวณที่ 2 และบริเวณที่ 3 ตามประกาศ กระทรวงทรัพยากรธรรมชาติและสิ่งแวดล้อม เรื่อง กำหนดเขตพื้นที่และมาตรการ คุ้มครองสิ่งแวดล้อม ในบริเวณพื้นที่จังหวัดภูเก็ต พ.ศ. 2560 ซึ่งเมื่อเปรียบเทียบการ ดำเนินโครงการกับข้อกำหนดตามประกาศกระทรวงทรัพยากรธรรมชาติและสิ่งแวดล้อม จังหวัดภูเก็ต พบว่า การใช้ประโยชน์ที่ดินโครงการสอดคล้องกับข้อกำหนด ดังกล่าว	-	-

เดือน มีนาคม 2562

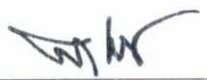
(นายพงศ์ทกษ ธรรมรักษ์)
กรรมการผู้จัดการ
บริษัท ดีเอสเอ็มเอส จำกัด
DHMS COMPANY LIMITED
บริษัท ดีเอสเอ็มเอส จำกัด

เดือน มีนาคม 2562


(นางสาวจุฑารัตน์ บุญแก้ว)
ผู้อำนวยการด้านสิ่งแวดล้อม
บริษัท ภูเก็ต เอ็นไวรอนเม้นทอล เซอร์วิส จำกัด
PHUKET ENVIRONMENTAL SERVICES CO., LTD.

ตารางที่ 2 สรุปผลกระทบสิ่งแวดล้อม มาตรการป้องกันและแก้ไขผลกระทบสิ่งแวดล้อม และมาตรการติดตามตรวจสอบผลกระทบสิ่งแวดล้อม โครงการ โรงแรมฮิลตันภูเก็ต ไม้ขาว รีสอร์ทแอนด์สปา ของบริษัท ดีเอชเอ็มเอส จำกัด ระยะดำเนินการ (ต่อ)

องค์ประกอบทางสิ่งแวดล้อมและ คุณค่าต่าง ๆ	ผลกระทบต่อสิ่งแวดล้อมที่สำคัญ	มาตรการป้องกันและแก้ไขผลกระทบ สิ่งแวดล้อม	มาตรการติดตามตรวจสอบ ผลกระทบสิ่งแวดล้อม
3.1.4 การใช้ประโยชน์ที่ดินตาม กฎกระทรวงฉบับที่ 20 (พ.ศ.2532) ออก ตามความในพระราชบัญญัติควบคุม อาคาร พ.ศ.2522	จากการตรวจสอบพื้นที่ตามกฎหมายกระทรวงฉบับที่ 20 (พ.ศ.2532) ออกตามความใน พระราชบัญญัติควบคุมอาคาร พ.ศ.2522 พบว่า พื้นที่โครงการอยู่ในบริเวณที่ 1 บริเวณ ที่ 2 และ บริเวณที่ 3 ซึ่งเมื่อเปรียบเทียบการดำเนินโครงการกับข้อกำหนดตาม กฎกระทรวงฉบับที่ 20 (พ.ศ.2532) พบว่า การใช้ประโยชน์ที่ดินโครงการสอดคล้องกับ ข้อกำหนดดังกล่าว	-	-

เดือน มีนาคม 2562



(นายพงศ์ฯ ชรรักษ์)
กรรมการผู้จัดการ
บริษัท ดีเอชเอ็มเอส จำกัด

DHMS

DHMS COMPANY LIMITED
บริษัท ดีเอชเอ็มเอส จำกัด

เดือน มีนาคม 2562



(นางสาวจุฑารัตน์ บุญแก้ว)
ผู้อำนวยการด้านสิ่งแวดล้อม
บริษัท ภูเก็ต เอ็นไวรอนเม้นทอล เซอร์วิส จำกัด



ตารางที่ 2 สรุปผลกระทบสิ่งแวดล้อม มาตรการป้องกันและแก้ไขผลกระทบสิ่งแวดล้อม และมาตรการติดตามตรวจสอบผลกระทบสิ่งแวดล้อม โครงการ โรงแรมฮิลตันภูเก็ตไม้ขาว รีสอร์ทแอนด์สปา ของบริษัท ดีเอสเอ็มเอส จำกัด ระยะดำเนินการ (ต่อ)

องค์ประกอบทางสิ่งแวดล้อม และคุณค่าต่าง ๆ	ผลกระทบต่อสิ่งแวดล้อมที่สำคัญ	มาตรการป้องกันและ แก้ไขผลกระทบสิ่งแวดล้อม	มาตรการติดตามตรวจสอบ ผลกระทบสิ่งแวดล้อม
3.2 การคมนาคมขนส่ง	1) ความสะดวกและความปลอดภัยในการเข้า-ออกโครงการ การจราจรเข้าสู่พื้นที่โครงการสามารถเดินทางได้สะดวกโดยรถยนต์ได้ 2 เส้นทาง <u>เส้นทางที่ 1</u> จากอนุสาวรีย์ท้าวเทพกระษัตรี-ท้าวศรีสุนทรมุ่งหน้าสู่ด่านตรวจท่าฉัตรไชย ตรงไปตามเส้นทางหลวงแผ่นดินหมายเลข 402 (ถนนเทพกระษัตรี) ผ่านสามแยกไฟแดงบ้านเมืองใหม่ (แยกเข้าสนามบินนานาชาติ ภูเก็ต) ตรงไปอีกประมาณ 3.4 กิโลเมตร เลี้ยวซ้ายเข้าถนนบ้านไม้ขาว (ทางเข้าวัดไม้ขาว) ประมาณ 5.6 กิโลเมตร เมื่อถึงสามแยกเลี้ยวขวาไปทางหาดไม้ขาว ตรงไปประมาณ 2.30 กิโลเมตร ผ่านโรงเรียนบ้านไม้ขาว จากนั้นเลี้ยวซ้ายเข้าสู่ถนนสายพริกแล้วตรงไปประมาณ 885 เมตร จะถึงพื้นที่โครงการซึ่งอยู่ทางด้านซ้ายมือของถนน <u>เส้นทางที่ 2</u> จากด่านตรวจท่าฉัตรไชยมุ่งหน้าสู่บ้านเมืองใหม่ อำเภอถลาง จังหวัดภูเก็ต ตรงไปตามถนนเส้นทางหลวงแผ่นดินหมายเลข 402 (ถนนเทพกระษัตรี) ประมาณ 3.50 กิโลเมตร จะถึงที่กัลปพฤกษ์ (หน้าโรงเรียนหงษ์หยกบำรุง) กลับรถกลับไป ประมาณ 1.30 กิโลเมตร เลี้ยวซ้ายเข้าสู่ทางหลวงชนบท 3033 ตรงไปเป็นระยะทางประมาณ 2 กิโลเมตร จากนั้นเลี้ยวซ้ายเข้าสู่ถนนสายพริกแล้วตรงไปประมาณ 885 เมตร จะถึงพื้นที่โครงการซึ่งอยู่ทางด้านซ้ายมือของถนน	(1) จัดให้มีระบบการจราจรที่ปลอดภัย โดยติดตั้งป้ายแสดงทิศทางเดินรถเข้า-ออกภายในพื้นที่โครงการ (2) ติดตั้งป้ายจำกัดความเร็วภายในพื้นที่โครงการ (3) ควบคุมการจราจรบริเวณทางเข้า-ออกพื้นที่โครงการ โดยจัดให้เจ้าหน้าที่รักษาความปลอดภัยคอยควบคุมดูแลและตรวจรถเข้า-ออกตลอดเวลา (4) จัดให้มีระบบไฟฟ้าส่องสว่าง บริเวณทางเข้า-ออกโครงการ และทางจราจรให้เพียงพอ (5) จัดให้มีที่จอดรถยนต์ จำนวน 72 คัน เพื่อเป็นการป้องกันไม่ให้เกิดของผู้พักอาศัยในโครงการจอดรถขวางเส้นทางการจราจรภายนอกโครงการ (6) ห้ามจอดรถทุกชนิดบริเวณทางเข้าออก และบริเวณไหล่ทางเพื่อป้องกันการกีดขวางจราจร (7) ติดตั้งป้ายโครงการ ลูกศรแสดงทิศทางบริเวณเข้า-ออกโครงการ ที่สามารถมองเห็นได้ชัดเจนและในระยะทางที่จะชะลอรถได้ทันก่อนเข้าสู่โครงการได้อย่างปลอดภัย	- ตรวจสอบการกีดขวางการจราจรและการอำนวยความสะดวกในการเข้าออกโครงการ ทุก 6 เดือน ตลอดระยะเวลาดำเนินการ - ตรวจสอบสภาพการใช้งานของเครื่องหมายและสัญลักษณ์ห้ามจอดรถบริเวณหน้าโครงการให้มีสภาพพร้อมใช้งาน ทุก 6 เดือน ตลอดระยะเวลาดำเนินการ

เดือน มีนาคม 2562

(นายพงศ์ทศ ธรรมรักษ์)
กรรมการผู้จัดการ
บริษัท ดีเอสเอ็มเอส จำกัด

DHMS
DHMS COMPANY LIMITED
บริษัท ดีเอสเอ็มเอส จำกัด

เดือน มีนาคม 2562

(นางสาวจุฑารัตน์ บุญแก้ว)
ผู้อำนวยการด้านสิ่งแวดล้อม
บริษัท ภูเก็ต เอ็นไวรอนเม้นทอล เซอร์วิส จำกัด



ตารางที่ 2 สรุปผลกระทบสิ่งแวดล้อม มาตรการป้องกันและแก้ไขผลกระทบสิ่งแวดล้อม และมาตรการติดตามตรวจสอบผลกระทบสิ่งแวดล้อม โครงการ โรงแรมฮิลตันภูเก็ตไม้ขาว รีสอร์ทแอนด์สปา ของบริษัท ดีเอชเอ็มเอส จำกัด ระยะดำเนินการ (ต่อ)

องค์ประกอบทางสิ่งแวดล้อม และคุณค่าต่าง ๆ	ผลกระทบต่อสิ่งแวดล้อมที่สำคัญ	มาตรการป้องกันและ แก้ไขผลกระทบสิ่งแวดล้อม	มาตรการติดตามตรวจสอบ ผลกระทบสิ่งแวดล้อม
3.2 การคมนาคมขนส่ง (ต่อ)	2) ความเพียงพอของที่จอดรถภายในโครงการ ทางเข้า-ออกของโครงการ มีจำนวน 2 จุด ได้แก่ - จุดที่ 1 สำหรับผู้ใช้บริการ ทางเข้า-ออก มีความกว้างประมาณ 8.00 เมตร ถนนภายในโครงการกว้างไม่น้อยกว่า 6.00 เมตร เดินรถสองทิศทาง - จุดที่ 2 สำหรับส่วนบริการ ทางเข้า-ออก มีความกว้าง 6.00 เมตร ถนนภายในโครงการ กว้าง 6.00-8.00 เมตร เดินรถสองทิศทาง และถนนภายในอาคาร กว้าง 6.00 เมตร เดินรถสองทิศทาง สำหรับที่จอดรถยนต์ของโครงการออกแบบไว้ในอาคาร 2 โดยจัดที่จอดรถไว้แต่ละชั้นมีรายละเอียดดังนี้ - <u>ชั้นใต้ดิน</u> ประกอบด้วย ที่จอดรถยนต์ จำนวน 57 คัน และที่จอดรถผู้พิการ จำนวน 2 คัน และที่จอดรถจักรยานยนต์ จำนวน 18 คัน รวมที่จอดรถยนต์ จำนวน 59 คัน - <u>ชั้นที่ 1</u> ประกอบด้วย ที่จอดรถยนต์ จำนวน 4 คัน - <u>ชั้นที่ 2</u> ประกอบด้วย ที่จอดรถยนต์ จำนวน 9 คัน รวมจำนวนที่จอดรถยนต์โครงการทั้งสิ้น 72 คัน (รวมที่จอดรถผู้พิการ 2 คัน) โดยลักษณะที่จอดรถยนต์ของโครงการเป็นแบบตั้งฉากกับแนวทางเดินรถ จำนวน 68 คัน โดยที่จอดรถยนต์ 1 คัน มีความกว้าง 2.40 เมตร และความยาว 5.00 เมตร ที่จอดรถยนต์ของโครงการแบบขนานกับแนวทางเดินรถ จำนวน 4 คัน โดยที่จอดรถยนต์ 1 คัน มีความกว้าง 2.40 เมตร และความยาว 6.00 เมตร และที่จอดรถจักรยานยนต์		

เดือน มีนาคม 2562

(นายพงศ์กช ธรรมรักษ์)
กรรมการผู้จัดการ
บริษัท ดีเอชเอ็มเอส จำกัด

DHMS
DHMS COMPANY LIMITED
บริษัท ดีเอชเอ็มเอส จำกัด

เดือน มีนาคม 2562


(นางสาวจุฑารัตน์ บุญแก้ว)
ผู้อำนวยการด้านสิ่งแวดล้อม
บริษัท ภูเก็ต เอ็นไวรอนเมนทอล เซอร์วิส จำกัด



ตารางที่ 2 สรุปผลกระทบสิ่งแวดล้อม มาตรการป้องกันและแก้ไขผลกระทบสิ่งแวดล้อม และมาตรการติดตามตรวจสอบผลกระทบสิ่งแวดล้อม โครงการ โรงแรมฮิลตันภูเก็ต ไม้ขาว รีสอร์ทแอนด์สปา ของบริษัท ดีเอชเอ็มเอส จำกัด ระยะดำเนินการ (ต่อ)

องค์ประกอบทางสิ่งแวดล้อม และคุณค่าต่าง ๆ	ผลกระทบต่อสิ่งแวดล้อมที่สำคัญ	มาตรการป้องกันและแก้ไขผลกระทบสิ่งแวดล้อม	มาตรการติดตามตรวจสอบผลกระทบสิ่งแวดล้อม
3.2 การคมนาคมขนส่ง (ต่อ)	ทั้งหมด 18 คัน โดยที่จอดรถจักรยานยนต์ 1 คัน มีความกว้าง 1.00 เมตร และความยาว 2.00 เมตร นอกจากนี้ โครงการจัดให้มีที่จอดรถสำหรับผู้พิการหรือทุพพลภาพ และคนชรา จำนวน 2 คัน มีความกว้าง 2.40 เมตร และความยาว 6.00 เมตร และจัดให้มีพื้นที่ว่างข้างที่จอดรถกว้าง 1.00 เมตร จำนวนที่จอดรถยนต์เป็นไปตามกฎกระทรวงฉบับที่ 7 (พ.ศ. 2517) และขนาดที่จอดรถยนต์เป็นไปตามกฎกระทรวงฉบับที่ 64 (พ.ศ. 2555) ออกตามความในพระราชบัญญัติ ควบคุมอาคาร พ.ศ. 2479 ในการประเมินความเพียงพอของที่จอดรถของโครงการ โรงแรมฮิลตันภูเก็ต ไม้ขาว รีสอร์ทแอนด์สปา ซึ่งมีจำนวนห้องพัก จำนวน 257 ห้อง โดยโครงการได้จัดให้มีที่จอดรถยนต์ทั้งสิ้น จำนวน 72 คัน ทั้งนี้ บริษัทที่ปรึกษาได้สำรวจและรวบรวมข้อมูลด้านพฤติกรรมการใช้รถของผู้ใช้บริการโรงแรม โดยเปรียบเทียบกับโครงการที่มีขนาด กิจกรรม ในลักษณะเดียวกัน ได้แก่ โครงการ ฮอติเดย์ อินน์ รีสอร์ท ภูเก็ต ไม้ขาว ซึ่งอยู่ห่างจากพื้นที่โครงการ 300 เมตร โครงการ ฮอติเดย์ อินน์ รีสอร์ท ภูเก็ต ไม้ขาว มีจำนวนห้องพัก 246 ห้องพัก มีรถที่จอดจริงในที่จอดรถ 35 คัน ซึ่งจากการสำรวจภาคสนามโครงการ โครงการ ฮอติเดย์ อินน์ รีสอร์ท ภูเก็ต ไม้ขาว พบว่า การดำเนินการของโรงแรมที่ผ่านมา มีผู้เข้าพักหมุนเวียนกันอย่างต่อเนื่อง โดยเฉพาะในฤดูกาลท่องเที่ยว (เดือนพฤศจิกายน - เดือนเมษายน) จะมีผู้เข้าพักเป็นจำนวนมาก โดยจะแบ่งกลุ่มผู้เข้าพักออกเป็น 3 กลุ่ม 1. กลุ่มผู้เข้าพักที่ติดต่อผ่านบริษัทจัดกลุ่มทัวร์ (Travel Agency) ซึ่งทางโรงแรมจะจัดส่งรถไปรับที่สนามบินหรือสถานที่นัดหมาย หรือทางจัดกลุ่มทัวร์ (Travel Agency) นำมาส่งที่โรงแรมด้วยรถบัส, รถตู้ หรือรถยนต์ส่วนบุคคล เป็นต้น		

เดือน มีนาคม 2562

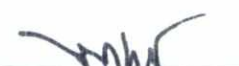
(นายพงศ์ทก ธรรมรักษ์)

กรรมการผู้จัดการ
บริษัท ดีเอชเอ็มเอส จำกัด
DHMS COMPANY LIMITED
บริษัท ดีเอชเอ็มเอส จำกัด

98/222

เดือน มีนาคม 2562


(นางสาวจุฑารัตน์ บุญแก้ว)

ผู้อำนวยการด้านสิ่งแวดล้อม
บริษัท ภูเก็ต เอ็นไวรอนเม้นทอล เซอร์วิส จำกัด



ตารางที่ 2 สรุปผลกระทบสิ่งแวดล้อม มาตรการป้องกันและแก้ไขผลกระทบสิ่งแวดล้อม และมาตรการติดตามตรวจสอบผลกระทบสิ่งแวดล้อม โครงการ โรงแรมฮิลตันภูเก็ต ไม้ขาว รีสอร์ทแอนด์สปา ของบริษัท ดีเอสเอ็มเอส จำกัด ระยะดำเนินการ (ต่อ)

องค์ประกอบทางสิ่งแวดล้อม และคุณค่าต่าง ๆ	ผลกระทบต่อสิ่งแวดล้อมที่สำคัญ	มาตรการป้องกันและแก้ไขผลกระทบสิ่งแวดล้อม	มาตรการติดตามตรวจสอบผลกระทบสิ่งแวดล้อม
3.2 การคมนาคมขนส่ง (ต่อ)	2. กลุ่มผู้เข้าพักที่ติดต่อทางโรงแรมโดยตรง และโดยสารทางเครื่องบิน/ยานพาหนะสาธารณะ ซึ่งทางโรงแรมจะจัดส่งรถไปรับที่สนามบินหรือสถานที่นัดหมาย 3. กลุ่มผู้เข้าพักที่ติดต่อทางโรงแรมโดยตรง เดินทางด้วยรถยนต์ส่วนตัว หรือรถจักรยานยนต์ ดังนั้น โครงการ ฮอลิเดย์ อินน์ รีสอร์ท ภูเก็ต ไม้ขาว จะมีการใช้ที่จอดรถประมาณร้อยละ 14.23 ของจำนวนห้องพัก (35 คัน จากจำนวนห้องพัก 246 ห้อง) โดยเมื่อเปรียบเทียบกับโครงการจะมีความต้องการที่จอดรถ 37 คัน (ร้อยละ 14.23 ของจำนวนห้องพัก 257 ห้อง) ดังนั้น ที่จอดรถที่โครงการจัดให้มี จำนวน 72 คัน จึงมีความเพียงพอ ปริมาณการจราจรที่เพิ่มขึ้นคิดตามจำนวนที่จอดรถยนต์ รวมทั้งโครงการ 1 คัน ในกรณีเลวร้ายที่สุดจะกำหนดให้ปริมาณการจราจรรถยนต์ของโครงการเท่ากับ 72 คัน/ชั่วโมง (ไป-กลับ) คิดเป็น 72 PCU/ชั่วโมง (72x1) สภาพการจราจรบนถนนสายพริก ทั้งในวันธรรมดา และวันหยุดสภาพการจราจรคล่องตัวไม่ติดขัด การหยุดจอดที่ทางแยกมีน้อย ดังนั้น จึงคาดว่าผลกระทบด้านการคมนาคมในระยะดำเนินการจึงอยู่ในระดับต่ำ		

เดือน มีนาคม 2562



(นายพงศ์ทก ธรรมรักษ์)
กรรมการผู้จัดการ
บริษัท ดีเอสเอ็มเอส จำกัด

DHMS

DHMS COMPANY LIMITED
บริษัท ดีเอสเอ็มเอส จำกัด

เดือน มีนาคม 2562



(นางสาวจุฑารัตน์ บุญแก้ว)
ผู้อำนวยการด้านสิ่งแวดล้อม

บริษัท ภูเก็ต เอ็นไวรอนเม้นทอล เซอร์วิส จำกัด



ตารางที่ 2 สรุปผลกระทบสิ่งแวดล้อม มาตรการป้องกันและแก้ไขผลกระทบสิ่งแวดล้อม และมาตรการติดตามตรวจสอบผลกระทบสิ่งแวดล้อม โครงการ โรงแรมฮิลตันภูเก็ต ไม้ขาวรี สอร์ตแอนด์สปา ของบริษัท ดีเอชเอ็มเอส จำกัด ระยะดำเนินการ (ต่อ)

องค์ประกอบทางสิ่งแวดล้อมและคุณค่าต่าง ๆ	ผลกระทบต่อสิ่งแวดล้อมที่สำคัญ	มาตรการป้องกันและแก้ไขผลกระทบสิ่งแวดล้อม	มาตรการติดตามตรวจสอบผลกระทบสิ่งแวดล้อม
3.3 การใช้น้ำ	(1) ปริมาณน้ำใช้ ปริมาณน้ำใช้ในช่วงดำเนินการ เกิดจากกิจกรรมต่างๆ เช่น อาบน้ำ ชักล้าง ประกอบอาหาร การใช้น้ำสำหรับเครื่องสุขภัณฑ์ และอื่น ๆ คิดเป็นปริมาณน้ำใช้ในโครงการทั้งสิ้น 295.74 ลูกบาศก์เมตร/วัน เป็นความต้องการน้ำใช้สูงสุด (Peak Demand) เท่ากับ 27.73 ลูกบาศก์เมตร/ชั่วโมง (2) แหล่งน้ำใช้ และระบบจ่ายน้ำ แหล่งน้ำใช้หลักของโครงการ จะใช้บาดาล จำนวน 4 บ่อ เข้าเก็บกักในถังเก็บน้ำดิบชั้นใต้ดินของอาคาร 1 จำนวน 1 ถัง ปริมาตร 315 ลูกบาศก์เมตร ก่อนสูบเข้าสู่ระบบปรับปรุงคุณภาพน้ำ จากนั้นจะสูบน้ำไปยังถังเก็บน้ำประปา 1 ปริมาตร 402.96 ลูกบาศก์เมตร และถังเก็บน้ำประปา 2 ปริมาตร 230.72 ลูกบาศก์เมตร รวมปริมาตร 633.68 ลูกบาศก์เมตร จากนั้นจะสูบน้ำด้วยเครื่องสูบน้ำเพิ่มแรงดัน (Booster Pump Set) จำนวน 2 เครื่อง ไปยังส่วนต่างๆ ของแต่ละอาคารต่อไป นอกจากนี้โครงการมีแหล่งน้ำใช้สำรอง จะใช้น้ำซื้อจากรถบรรทุกน้ำเอกชน โดยมีหัวรับน้ำอยู่บริเวณด้านอาคาร 2 เพื่อรับน้ำจากรถบรรทุกน้ำเอกชน เข้าเก็บกักในถังเก็บน้ำดิบชั้นใต้ดินของอาคาร 1 จำนวน 1 ถัง ปริมาตร 315 ลูกบาศก์เมตร ก่อนสูบเข้าสู่ระบบปรับปรุงคุณภาพน้ำ จากนั้นจะสูบน้ำไปยังถังเก็บน้ำประปา 1 ปริมาตร 402.96 ลูกบาศก์เมตร และถังเก็บน้ำประปา 2 ปริมาตร 230.72 ลูกบาศก์เมตร รวมปริมาตร 633.68 ลูกบาศก์เมตร จากนั้นจะสูบน้ำด้วยเครื่องสูบน้ำเพิ่มแรงดัน (Booster Pump Set) จำนวน 2 เครื่อง ไปยังส่วนต่างๆ ของแต่ละอาคารต่อไป	(1) แหล่งน้ำใช้หลักของโครงการ จะใช้บาดาล จำนวน 4 บ่อ นอกจากนี้โครงการมีแหล่งน้ำใช้สำรอง จะใช้น้ำซื้อจากรถบรรทุกน้ำเอกชน (2) จัดให้มีถังเก็บน้ำสำรองที่รวมปริมาตรน้ำที่กักเก็บไว้ในโครงการทั้งหมด 948.68 ลูกบาศก์เมตร (3) จัดให้มีระบบปรับปรุงคุณภาพน้ำใช้ ด้วยถังกรองมัลติมีเดีย ถังกรองเหล็กสนิม ถังกำจัดความกระด้าง ถังกรองคาร์บอน และระบบฆ่าเชื้อโรคด้วยคลอรีน (4) จัดให้มีเจ้าหน้าที่คอยดูแลล้างทำความสะอาดถังน้ำเป็นประจำทุกๆ 6 เดือน (5) รณรงค์ให้ร่วมกันประหยัดน้ำ และเลือกใช้สุขภัณฑ์ประหยัดน้ำ (6) ตรวจสอบการแจกจ่ายน้ำและเส้นท่อน้ำให้อยู่ในสภาพดีอยู่เสมอ หากพบว่าชำรุดให้แก้ไขทันที นอกจากนี้โครงการจะหมั่นตรวจสอบระบบท่อน้ำ รวมถึงเครื่องสุขภัณฑ์ที่อาจจะชำรุด จนเป็นเหตุให้น้ำประปารั่วไหลได้ง่าย	- ตรวจสอบการรั่วไหลของน้ำประปาในเส้นท่อน้ำ ทุก 3 เดือน ตลอดระยะเวลาดำเนินการ - ตรวจสอบการรั่วไหลของน้ำประปาในระบบสุขภัณฑ์ ทุก 3 เดือน ตลอดระยะเวลาดำเนินการ - ตรวจสอบการทำงานของเครื่องสูบน้ำ ทุกเดือน ตลอดระยะเวลาดำเนินการ

เดือน มีนาคม 2562

(นายพงศ์ทศ ธรรมรักษ์)
กรรมการผู้จัดการ
บริษัท ดีเอชเอ็มเอส จำกัด

DHMS
DHMS COMPANY LIMITED
บริษัท ดีเอชเอ็มเอส จำกัด

เดือน มีนาคม 2562

(นางสาวจุฑารัตน์ บุญแก้ว)
ผู้อำนวยการด้านสิ่งแวดล้อม

บริษัท ภูเก็ต เอ็นไวรอนเม้นทอล เซอร์วิส จำกัด



ตารางที่ 2 สรุปผลกระทบสิ่งแวดล้อม มาตรการป้องกันและแก้ไขผลกระทบสิ่งแวดล้อม และมาตรการติดตามตรวจสอบผลกระทบสิ่งแวดล้อม โครงการ โรงแรมฮิลตันภูเก็ตไม้ขาว รีสอร์ทแอนด์สปา ของบริษัท ดีเอชเอ็มเอส จำกัด ระยะดำเนินการ (ต่อ)

องค์ประกอบทาง สิ่งแวดล้อมและคุณค่าต่าง ๆ	ผลกระทบต่อสิ่งแวดล้อมที่สำคัญ	มาตรการป้องกันและแก้ไขผลกระทบ สิ่งแวดล้อม	มาตรการติดตามตรวจสอบ ผลกระทบสิ่งแวดล้อม
3.3 การใช้น้ำ(ต่อ)	(3) การปรับปรุงคุณภาพน้ำใช้ น้ำบาดาลและน้ำซีอรตบรทุกน้ำเอกชน จะถูกสูบลงสู่ถังเก็บน้ำดิบชั้นใต้ดินของอาคาร 1 จำนวน 1 ถัง ปริมาตร 315 ลูกบาศก์เมตร โดยโครงการได้จัดให้มีการปรับปรุงคุณภาพน้ำก่อนลงสู่ถังเก็บน้ำประปาของโครงการ เพื่อจ่ายให้กับส่วนต่างๆ ของโครงการ รายละเอียดขั้นตอนการปรับปรุงคุณภาพน้ำ (รูปที่ 2-17) มีดังนี้ 1. ถังกรองมัลติมีเดีย (Multimedia Filter) เป็นถังกรองที่ประกอบด้วยสารกรองทรายขนาดต่างๆ และแอนทราไซด์ เป็นการกรองเพื่อกำจัดสารแขวนลอยออกจากน้ำ มีอัตราการกรองประมาณ 5-7.5 ลูกบาศก์เมตร/ตารางเมตร-ชั่วโมง โดยเลือกใช้ทรายมีความถ่วงจำเพาะประมาณ 2.65 ทรายกรองมีขนาดสัมฤทธิ์ 0.45 – 0.6 มิลลิเมตร และสัมประสิทธิ์ความสม่ำเสมอมีค่า 1.65 และชั้นทรายมีความหนาประมาณ 0.8 เมตร 2. ถังกรองเหล็กสนิม (De-Iron Filter) เป็นถังขจัดสนิมน้ำ ธาตุเหล็ก แมงกานีส กำมะถัน และสังกะสี ให้ตกตะกอนในเบื่องตัน 3. ถังกำจัดความกระด้าง (Softener Filter) และถังน้ำเกลือ (Brine Tanks) เป็นการลดความกระด้างของน้ำ ป้องกันการเกิดคราบหินปูนและตะกรัน 4. ถังกรองคาร์บอน (Activated Carbon Filter) เป็นถังกรองเศษตะกอนที่เหลือน้ำและกำจัดกลิ่นไม่พึงประสงค์ออกจากน้ำ		

เดือน มีนาคม 2562

(นายพงศ์กช ธรรมรักษ์)
กรรมการผู้จัดการ
บริษัท ดีเอชเอ็มเอส จำกัด

DHMS
DHMS COMPANY LIMITED
บริษัท ดีเอชเอ็มเอส จำกัด

เดือน มีนาคม 2562

(นางสาวจุฑารัตน์ บุญแก้ว)
ผู้อำนวยการด้านสิ่งแวดล้อม
บริษัท ภูเก็ต เอ็นไวรอนเม้นทอล เซอร์วิส จำกัด



ตารางที่ 2 สรุปผลกระทบสิ่งแวดล้อม มาตรการป้องกันและแก้ไขผลกระทบสิ่งแวดล้อม และมาตรการติดตามตรวจสอบผลกระทบสิ่งแวดล้อม โครงการ โรงแรมอีสตันภูเก็ตไม้ขาว รีสอร์ทแอนดส์สปา ของบริษัท ดีเอชเอ็มเอส จำกัด ระยะดำเนินการ (ต่อ)

องค์ประกอบทางสิ่งแวดล้อมและคุณค่าต่าง ๆ	ผลกระทบต่อสิ่งแวดล้อมที่สำคัญ	มาตรการป้องกันและแก้ไขผลกระทบสิ่งแวดล้อม	มาตรการติดตามตรวจสอบผลกระทบสิ่งแวดล้อม
3.3 การใช้น้ำ (ต่อ)	5. ระบบฆ่าเชื้อโรคด้วยคลอรีน (Post-Chlorine) ควบคุมค่าคลอรีนอิสระคงเหลือ (Free Residual Chlorine) ให้อยู่ในช่วง 0.20-1.20 มิลลิกรัม/ลิตร เทียบเท่าตามมาตรฐานการประปาส่วนภูมิภาค ดังนั้น น้ำบาดาลและน้ำซื้อจากบรรทุกน้ำเอกชน ที่ผ่านขั้นตอนการปรับปรุงคุณภาพ จะมีคุณภาพเหมาะสำหรับการนำไปใช้ในระบบสาธารณูปโภคต่อไป สำหรับน้ำดื่มโครงการจะซื้อน้ำเพื่อให้บริการแก่ผู้อยู่อาศัยในโครงการ ทั้งนี้การดูแลระบบปรับปรุงคุณภาพน้ำของโครงการจะดูแลและทำความสะอาดถึงกรอง โดยการล้างย้อน (Back wash) (4) การสำรองน้ำใช้ โครงการจัดให้มีถังเก็บน้ำดิบชั้นใต้ดินของอาคาร 1 จำนวน 1 ถัง ปริมาตร 315 ลูกบาศก์เมตร ถังเก็บน้ำประปา 1 ปริมาตร 402.96 ลูกบาศก์เมตร และถังเก็บน้ำประปา 2 ปริมาตร 230.72 ลูกบาศก์เมตร รวมปริมาตรกักเก็บน้ำใช้ของโครงการ เท่ากับ 948.68 ลูกบาศก์เมตร ซึ่งโครงการสามารถสำรองน้ำไว้ได้ประมาณ 3 วัน ถังเก็บน้ำใต้ดินของโครงการเป็นถังเก็บน้ำคอนกรีตเสริมเหล็กมีโครงสร้างฐานรากที่เป็นเสาคอนกรีตเสริมเหล็กที่เชื่อมต่อกับโครงสร้างอาคาร โดยเสาคอนกรีตเสริมเหล็กดังกล่าว บางส่วนจะอยู่ภายในถังเก็บน้ำใต้ดิน ซึ่งจะอยู่ในสภาวะที่มีความชื้นตลอดเวลา อาจทำให้เกิดการผุกร่อน ดังนั้น โครงการจะจัดให้มีการทาเคลือบผิวโครงสร้างด้วยไฮโดร ซิล เพื่อป้องกันการร่วซึมและการกัดกร่อนของผิววัสดุ ส่วนการป้องกันการปนเปื้อนที่เกิดจากถังเก็บน้ำใต้ดิน โครงการจะเลือกใช้ไฮโดร ซิล วัสดุกันซึมชนิด โพลีเมอร์ซีเมนต์ (Cement Base) คือน้ำเป็นตัวยึดเหนี่ยว ซึ่งจะใช้งานง่าย ไม่ต้องมีน้ำยารองพื้น (Primer) ไม่มีอันตรายต่อสุขภาพ และสิ่งแวดล้อม ปราศจากกลิ่นรุนแรง ใช้ได้ดีในสภาพผิวเปียกชื้น		

เดือน มีนาคม 2562

(นายพงศ์ทศ ธรรมรักษ์)
กรรมการผู้จัดการ
บริษัท ดีเอชเอ็มเอส จำกัด

DHMS
DHMS COMPANY LIMITED
บริษัท ดีเอชเอ็มเอส จำกัด

เดือน มีนาคม 2562

(นางสาวจุฑารัตน์ บุญแก้ว)
ผู้อำนวยการด้านสิ่งแวดล้อม

บริษัท ภูเก็ต เอ็นไวรอนเม้นทอล เซอร์วิส จำกัด



ตารางที่ 2 สรุปผลกระทบสิ่งแวดล้อม มาตรการป้องกันและแก้ไขผลกระทบสิ่งแวดล้อม และมาตรการติดตามตรวจสอบผลกระทบสิ่งแวดล้อม โครงการ โรงแรมฮิลตันภูเก็ตไม้ขาว รีสอร์ทแอนด์สปา ของบริษัท ดีเอสเอ็มเอส จำกัด ระยะดำเนินการ (ต่อ)

องค์ประกอบทาง สิ่งแวดล้อมและคุณค่าต่าง ๆ	ผลกระทบต่อสิ่งแวดล้อมที่สำคัญ	มาตรการป้องกันและ แก้ไขผลกระทบสิ่งแวดล้อม	มาตรการติดตามตรวจสอบ ผลกระทบสิ่งแวดล้อม
3.3 การใช้น้ำ (ต่อ)	อย่างไรก็ตาม โครงการจะจัดให้มีเจ้าหน้าที่และวิศวกรผู้เชี่ยวชาญคอยดูแลระหว่างการก่อสร้างฐานรากของถังเก็บน้ำ อีกทั้งช่วงเปิดดำเนินการไม่ให้น้ำในถังเก็บน้ำสำรองปนเปื้อนและรั่วซึม นอกจากนี้ โครงการจะจัดให้มีการล้างทำความสะอาดถังเก็บน้ำของโครงการ สำหรับถังเก็บน้ำใต้ดินแต่ละถังจะมีช่องเปิด 2 ฝาทั้ง ถังเก็บน้ำ 1 มีช่องเปิด ขนาด 0.80x0.30 เมตร เพื่อให้เจ้าหน้าที่ลงไปทำความสะอาดถังน้ำเป็นประจำทุก ๆ 6 เดือนได้ จากการตรวจสอบเขตพื้นที่วิกฤตน้ำบาดาล พบว่า ประกาศกระทรวงทรัพยากรธรรมชาติและสิ่งแวดล้อม เรื่อง เขตวิกฤตการณ์น้ำบาดาล ได้กำหนดให้พื้นที่กรุงเทพมหานคร จังหวัดสมุทรปราการ นนทบุรี ปทุมธานี สมุทรสาคร นครปฐม และพระนครศรีอยุธยา เป็นเขตวิกฤตการณ์น้ำบาดาล ที่ต้องปฏิบัติตามพระราชบัญญัติน้ำบาดาล พ.ศ. 2520 อย่างไรก็ตาม ถึงแม้ว่าพื้นที่โครงการไม่ได้อยู่ในเขตวิกฤตการณ์น้ำบาดาล โครงการจะปฏิบัติตามขั้นตอนการเจาะน้ำบาดาล และขั้นตอนการอนุญาตใช้น้ำบาดาล เนื่องจากโครงการได้มีการสำรวจน้ำบาดาลทางธรณีฟิสิกส์เบื้องต้น ผลการสำรวจ พบว่า ชั้นน้ำบาดาลหลายชั้นไม่พบน้ำเค็มในพื้นที่โครงการ แต่พบขอบเขตน้ำเค็มห่างจากพื้นที่โครงการประมาณ 60-70 เมตร น้ำบาดาลระดับตื้นชั้นบน ความลึกประมาณ 2-50 เมตร ถูกล้างหรือถูกฝนทิ้งช่วงนานๆ ปริมาณน้ำแห้งหมดไป น้ำบาดาลระดับกลาง ความลึกประมาณ 50-100 เมตร ช่วงถูกล้างสูบน้ำได้น้อยลง และมีโอกาสแห้งหมดไป เมื่อสูบใช้ในปริมาณมากในช่วงวิกฤตภัยแล้ง ส่วนน้ำบาดาลระดับลึกชั้นล่าง ความลึกประมาณ 100-175 เมตร เป็นชั้นน้ำบาดาลคุณภาพดี สามารถพัฒนาขึ้นมาให้ได้อย่างเพียงพอและยั่งยืน สำหรับผลการทดสอบความสามารถในการให้น้ำของบ่อบาดาล (Yield) มีรายละเอียดดังนี้		

เดือน มีนาคม 2562

(นายพงศ์ทศ ธรรมรักษ์)
กรรมการผู้จัดการ
บริษัท ดีเอสเอ็มเอส จำกัด

DHMS
DHMS COMPANY LIMITED
บริษัท ดีเอสเอ็มเอส จำกัด

เดือน มีนาคม 2562

(นางสาวจุฑารัตน์ บุญแก้ว)
ผู้อำนวยการด้านสิ่งแวดล้อม

บริษัท ภูเก็ต เอ็นไวรอนเม้นทอล เซอร์วิส จำกัด



ตารางที่ 2 สรุปผลกระทบสิ่งแวดล้อม มาตรการป้องกันและแก้ไขผลกระทบสิ่งแวดล้อม และมาตรการติดตามตรวจสอบผลกระทบสิ่งแวดล้อม โครงการ โรงแรมฮิลตันภูเก็ต ไม้ขาว รีสอร์ทแอนดส์สปา ของบริษัท ดีเอสเอ็มเอส จำกัด ระยะดำเนินการ (ต่อ)

องค์ประกอบทางสิ่งแวดล้อมและคุณค่าต่าง ๆ	ผลกระทบต่อสิ่งแวดล้อมที่สำคัญ	มาตรการป้องกันและแก้ไขผลกระทบสิ่งแวดล้อม	มาตรการติดตามตรวจสอบผลกระทบสิ่งแวดล้อม
3.3 การใช้น้ำ (ต่อ)	บ่อน้ำบาดาลที่ 1 อัตราการให้น้ำ 3.86 ลูกบาศก์เมตร/ชั่วโมง บ่อน้ำบาดาลที่ 2 อัตราการให้น้ำ 3.14 ลูกบาศก์เมตร/ชั่วโมง บ่อน้ำบาดาลที่ 3 อัตราการให้น้ำ 2.10 ลูกบาศก์เมตร/ชั่วโมง บ่อน้ำบาดาลที่ 4 อัตราการให้น้ำ 3.50 ลูกบาศก์เมตร/ชั่วโมง สำหรับผลการตรวจวิเคราะห์คุณภาพน้ำของบ่อน้ำบาดาลบริเวณใกล้เคียงกับพื้นที่โครงการ เมื่อวันที่ 29 มิถุนายน 2561 พบว่า ดัชนีที่ตรวจวัดอยู่ในเกณฑ์มาตรฐาน ยกเว้น ดัชนีค่าความขุ่น เหล็ก โคลิฟอร์ม แบคทีเรียทั้งหมด และอีโคไล ที่มีผลการตรวจวัดเกินเกณฑ์มาตรฐาน เนื่องจากน้ำบาดาลยังไม่ผ่านระบบปรับปรุงคุณภาพน้ำแต่อย่างใด ผลการวิเคราะห์คุณภาพน้ำแสดงในตารางที่ 3-1 โครงการไม่ได้ใช้น้ำบ่อน้ำบาดาลร่วมกับพื้นที่ข้างเคียงแต่อย่างใด และจากผลแบบสอบถามพบว่า ประชาชนในรัศมี 1,000 เมตร จำนวน 23 ตัวอย่าง ผู้ตอบแบบสอบถามส่วนใหญ่ใช้น้ำบาดาล จำนวน 11 ตัวอย่าง ราย รองลงมาใช้น้ำบ่อ จำนวน 7 ราย ใช้น้ำประปา จำนวน 4 ตัวอย่าง และใช้น้ำซื้อจำนวน 1 ตัวอย่าง ตามลำดับ ดังนั้นเพื่อเป็นการลดผลกระทบต่อผู้ใช้น้ำบาดาลบริเวณข้างเคียง โครงการจัดให้มีการสำรองน้ำใช้ภายในโครงการซึ่งมีถังเก็บน้ำดิบชั้นใต้ดินของอาคาร 1 จำนวน 1 ถัง ปริมาตร 315 ลูกบาศก์เมตร ถังเก็บน้ำประปา 1 ปริมาตร 402.96 ลูกบาศก์เมตร และถังเก็บน้ำประปา 2 ปริมาตร 230.72 ลูกบาศก์เมตร รวมปริมาตรกักเก็บน้ำใช้ของโครงการ เท่ากับ 948.68 ลูกบาศก์เมตร โครงการสามารถสำรองน้ำไว้ใช้ได้ประมาณ 3 วัน โดยโครงการจะตั้งเวลาให้มีการสูบน้ำในช่วงหลังเวลา 20.00 น. ซึ่งเป็นนอกช่วงเวลาน้ำของผู้อยู่อาศัยข้างเคียง นอกจากนี้โครงการมีแหล่งน้ำใช้สำรอง จะใช้น้ำซื้อจากรถบรรทุกน้ำเอกชน โดยมีหัวรับน้ำอยู่บริเวณด้านอาคาร 2 เพื่อรับน้ำจากรถบรรทุกน้ำเอกชน		

เดือน มีนาคม 2562

(นายพงศ์ทศ ธรรมรักษ์)
กรรมการผู้จัดการ
บริษัท ดีเอสเอ็มเอส จำกัด



เดือน มีนาคม 2562

(นางสาวจุฑารัตน์ บุญแก้ว)
ผู้อำนวยการด้านสิ่งแวดล้อม
บริษัท ภูเก็ต เอ็นไวรอนเม้นทอล เซอร์วิส จำกัด



ตารางที่ 2 สรุปผลกระทบสิ่งแวดล้อม มาตรการป้องกันและแก้ไขผลกระทบสิ่งแวดล้อม และมาตรการติดตามตรวจสอบผลกระทบสิ่งแวดล้อม โครงการ โรงแรมฮิลตันภูเก็ต ไม้ขาว
รีสอร์ทแอนด์สปา ของบริษัท ดีเอชเอ็มเอส จำกัด ระยะดำเนินการ (ต่อ)

องค์ประกอบทาง สิ่งแวดล้อมและคุณค่าต่าง ๆ	ผลกระทบต่อสิ่งแวดล้อมที่สำคัญ	มาตรการป้องกันและ แก้ไขผลกระทบสิ่งแวดล้อม	มาตรการติดตามตรวจสอบ ผลกระทบสิ่งแวดล้อม
3.3 การใช้น้ำ (ต่อ)	สำหรับบริเวณที่ตั้งโครงการจากแผนที่แสดงศักยภาพแหล่งน้ำบาดาลต้นทุนจังหวัดภูเก็ตตั้งอยู่บริเวณชั้นหินให้น้ำตะกอนเศษหินเชิงเขา (Colluvium Aquifers: Qcl) ประกอบด้วยกรวด ทราย ทรายแป้ง ดินเหนียว และเศษหินแตกหัก เป็นชั้นตะกอนแบบชั้นตะกอนหนา ที่ไม่มีการคัดขนาดของเม็ดตะกอน พบบริเวณที่ราบเชิงเขา น้ำบาดาลกักเก็บในที่ว่างระหว่างเม็ดตะกอน ความลึกของชั้นหินให้น้ำค่อนข้างแปรเปลี่ยนขึ้นกับลักษณะภูมิประเทศ และความลาดชันของเชิงเขา พบตั้งแต่ความลึก 15 เมตร จนถึงความลึก 25 เมตร ปริมาณน้ำเฉลี่ย 2-10 ลูกบาศก์เมตรต่อชั่วโมง คุณภาพน้ำจิตชั้นน้ำบาดาลในตะกอนเศษหินเชิงเขาพบแผ่กระจายค่อนข้างมากในจังหวัดภูเก็ต ได้แก่ พื้นที่ราบระหว่างภูเขาและที่ราบเชิงเขาทางตอนเหนือของอำเภอกลาง ที่ราบระหว่างภูเขาบริเวณตำบลกะทู้ อำเภอกะทู้ ที่ราบเชิงเขาที่เป็นรอยต่อระหว่างอำเภอกะทู้กับอำเภอเมือง ที่ราบเชิงเขาในอำเภอเมือง ทั้งนี้คาดการณ์ว่าการใช้น้ำในช่วงดำเนินการของโครงการจะไม่ส่งผลกระทบต่อการใช้งานของชุมชนใกล้เคียงแต่อย่างใด		

เดือน มีนาคม 2562


(นายพงศ์ทกษ ธรรมรัตน์)
กรรมการผู้จัดการ
บริษัท ดีเอชเอ็มเอส จำกัด

DHMS
DHMS COMPANY LIMITED
บริษัท ดีเอชเอ็มเอส จำกัด

เดือน มีนาคม 2562



(นางสาวจุฑารัตน์ บุญแก้ว)
ผู้อำนวยการด้านสิ่งแวดล้อม
บริษัท ภูเก็ต เอ็นไวรอนเม้นทอล เซอร์วิส จำกัด



ตารางที่ 2 สรุปผลกระทบสิ่งแวดล้อม มาตรการป้องกันและแก้ไขผลกระทบสิ่งแวดล้อม และมาตรการติดตามตรวจสอบผลกระทบสิ่งแวดล้อม โครงการ โรงแรมฮิลตันภูเก็ตไม้ขาว รีสอร์ทแอนด์สปา ของบริษัท ดีเอสเอ็มเอส จำกัด ระยะดำเนินการ (ต่อ)

องค์ประกอบทางสิ่งแวดล้อมและคุณค่าต่าง ๆ	ผลกระทบต่อสิ่งแวดล้อมที่สำคัญ	มาตรการป้องกันและแก้ไขผลกระทบสิ่งแวดล้อม	มาตรการติดตามตรวจสอบผลกระทบสิ่งแวดล้อม
3.4 การระบายน้ำและป้องกันน้ำท่วม	ระบบระบายน้ำภายในโครงการจะแยกน้ำเสียและน้ำฝนออกจากกัน โดยมีรายละเอียด ดังนี้ 1) การระบายน้ำเสีย น้ำเสียที่ผ่านการบำบัดแล้วของโครงการมีปริมาณ 250.16 ลูกบาศก์เมตร/วัน ค่า BOD_{avg} 20 มิลลิกรัม/ลิตร จะเข้าสู่ถังเก็บน้ำรีไซเคิล 1 ขนาด 39.15 ลูกบาศก์เมตร โดยผ่านระบบกรองทราย กรองคาร์บอน และฆ่าเชื้อโรคด้วยคลอรีน ซึ่งจะควบคุมด้วย Chlorine Sensor เพื่อให้ค่าคลอรีนอิสระคงเหลือ (Free Residual Chlorine) อยู่ในช่วง 0.20-1.20 มิลลิกรัม/ลิตร เทียบเท่าตามมาตรฐานการประปา ก่อนเข้าสู่ถังเก็บน้ำรีไซเคิล 2 ปริมาตร 51.87 ลูกบาศก์เมตร จากนั้นจะสูบน้ำรดน้ำต้นไม้ภายในโครงการด้วยการรดน้ำแบบท่อซึมดิน อัตราการซึมน้ำของดินบริเวณพื้นที่สีเขียวของโครงการคาดว่าจะประมาณ 1,199.30 ลูกบาศก์เมตร/วัน (คิดอัตราการซึมน้ำของดินที่ 10 มิลลิเมตร/ชั่วโมง) ดังนั้น โครงการสามารถนำน้ำเสียที่ผ่านการบำบัดแล้วมาใช้ประโยชน์โดยการรดน้ำต้นไม้ภายในพื้นที่โครงการได้ทั้งหมดในช่วงฤดูร้อน ไม่มีการปล่อยออกสู่สาธารณะ ในช่วงฤดูฝนโครงการสามารถนำน้ำทิ้งที่ผ่านการบำบัดแล้วนำมารดน้ำต้นไม้ในโครงการได้ 239.86 ลูกบาศก์เมตร/วัน (20% ของฤดูแล้ง) ดังนั้น น้ำส่วนที่เหลือ ประมาณ 10.30 ลูกบาศก์เมตร/วัน จะปล่อยลงสู่ บ่อตรวจคุณภาพน้ำก่อนระบายออกสู่ท่อระบายน้ำสาธารณะตามถนนสายพรุจิกต่อไป	(1) ออกแบบขนาดบ่อหน่วงน้ำแบบเปิดพื้นที่ 789.40 ตารางเมตร ลึก 0.77 เมตร จำนวน 1 บ่อ มีปริมาตร 607.84 ลูกบาศก์เมตร ทั้งนี้เพื่อให้มีพื้นที่ว่างสำหรับรับปริมาณน้ำฝนครั้งต่อไป โครงการได้ควบคุมการระบายน้ำไม่ให้เกิดค่าอัตราการระบายน้ำก่อนพัฒนาโครงการ โดยออกแบบท่อน้ำล้นขนาดเส้นผ่านศูนย์กลาง 0.60 เมตร มีอัตราการระบายน้ำออกเท่ากับ 0.315 ลูกบาศก์เมตร/วินาที เพื่อควบคุมการระบายน้ำโดยอาศัยแรงโน้มถ่วงของโลก (Gravity) ระบายน้ำออกจากบ่อหน่วงน้ำเข้าสู่บ่อดักขยะก่อนระบายลงสู่ท่อระบายน้ำสาธารณะตามถนนสายพรุจิกต่อไป (2) ขุดลอกตะกอนในท่อระบายน้ำ รวมถึงบ่อดักน้ำอย่างสม่ำเสมอ เพื่อให้การระบายน้ำในพื้นที่โครงการมีประสิทธิภาพตลอดเวลา (3) ออกแบบให้มีบ่อดักน้ำ และติดตั้งตะแกรงดักมูลฝอยบริเวณจุดระบายน้ำออกจากท่อระบายน้ำของโครงการ (4) จัดเจ้าหน้าที่คอยตรวจสอบดูแลรวบรวมระบบระบายน้ำของโครงการเป็นประจำ โดยเฉพาะช่วงฤดูฝน หากพบว่าชำรุดต้องแก้ไขทันที	- ตรวจสอบท่อระบายน้ำของโครงการเป็นประจำ ทุกเดือน ตลอดระยะเวลาดำเนินการ - ตรวจสอบการทำงานของเครื่องสูบน้ำ ทุกเดือน ตลอดระยะเวลาดำเนินการ - ตรวจสอบการตกตะกอนของกรวดทรายในบ่อดัก ท่อท่อระบายน้ำ รวมถึงบ่อหน่วงน้ำ และทำการลอกท่อหากพบว่ามีกรวดทรายกองสะสมในระบบท่อระบายน้ำทุกปี ตลอดระยะเวลาดำเนินการ

เดือน มีนาคม 2562

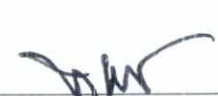
(นายพงศ์ทก ธรรมรักษ์)
กรรมการผู้จัดการ
บริษัท ดีเอสเอ็มเอส จำกัด
DHMS
DHMS COMPANY LIMITED
บริษัท ดีเอสเอ็มเอส จำกัด
106/222

เดือน มีนาคม 2562


(นางสาวจุฑารัตน์ บุญแก้ว)
ผู้อำนวยการด้านสิ่งแวดล้อม
บริษัท ภูเก็ต เอ็นไวรอนเม้นทอล เซอร์วิส จำกัด
PHUKET ENVIRONMENTAL SERVICES CO., LTD.

ตารางที่ 2 สรุปผลกระทบสิ่งแวดล้อม มาตรการป้องกันและแก้ไขผลกระทบสิ่งแวดล้อม และมาตรการติดตามตรวจสอบผลกระทบสิ่งแวดล้อม โครงการ โรงแรมฮิลตันภูเก็ต ไม้ขาว รีสอร์ทแอนดส์สปา ของบริษัท ดีเอสเอ็มเอส จำกัด ระยะดำเนินการ (ต่อ)

องค์ประกอบทาง สิ่งแวดล้อมและคุณค่าต่าง ๆ	ผลกระทบต่อสิ่งแวดล้อมที่สำคัญ	มาตรการป้องกันและ แก้ไขผลกระทบสิ่งแวดล้อม	มาตรการติดตามตรวจสอบ ผลกระทบสิ่งแวดล้อม
3.4 การระบายน้ำและป้องกัน น้ำท่วม (ต่อ)	2) การระบายน้ำฝนและการป้องกันน้ำท่วม รายละเอียดการคำนวณอัตราการระบายน้ำบริเวณพื้นที่โครงการก่อนและหลังมีการก่อสร้างอาคาร ดังนี้ สำหรับการระบายน้ำฝนของโครงการ จะแบ่งเป็น 2 ส่วน คือ จากชั้นหลังคาของอาคาร และจากพื้นดินนอกอาคาร โดยการระบายน้ำฝนบนพื้นดินนอกอาคาร จะอาศัยลักษณะการระบาย 2 รูปแบบ คือ การไหลซึมลงใต้ดินตามบริเวณสนามหญ้า และพื้นที่สีเขียว อีกรูปแบบคือการให้น้ำฝนไหลไปตามความลาดชันของภูมิประเทศ ซึ่งน้ำฝนส่วนนี้จะไหลลงสู่บ่อระบายน้ำที่เตรียมไว้ ทั้งนี้ น้ำฝนจากชั้นใต้ดินของอาคาร 1 อาคาร 2 และอาคาร 3 จะรวบรวมลงสู่บ่อสูบน้ำฝน จำนวน 4 บ่อ จากนั้นจะสูบขึ้นไปยังรางระบายน้ำที่ชั้น 1 เพื่อเข้าสู่บ่อหนึ่งน้ำ สำหรับน้ำฝนจากหลังคาของอาคาร ภายในโครงการจะรวบรวมน้ำฝนลงท่อระบายน้ำฝนคอนกรีตเสริมเหล็กขนาดเส้นผ่านศูนย์กลาง 0.30 เมตร, 0.40 เมตร และ 0.60 เมตร มีความลาดเอียง 1:200 เป็นระยะอยู่โดยรอบพื้นที่โครงการ โดยอาศัยแรงโน้มถ่วงของโลก (Gravity) น้ำฝนจากส่วนนี้ทั้งหมดจะรวบรวมเข้าสู่บ่อหนึ่งน้ำต่อไป ทั้งนี้ เนื่องจากการพัฒนาโครงการจากพื้นที่ว่างมีต้นไม้และพืชขึ้นปกคลุมพื้นที่เป็นอาคาร ค.ส.ล จำนวน 31 อาคาร พื้นที่สีเขียว ถนน และที่จอดรถ ทำให้ค่าสัมประสิทธิ์การไหลนองเปลี่ยนไปจากเดิม สำหรับพื้นที่การรับน้ำฝนของโครงการคำนวณโดยใช้ Rational Method พบว่า ก่อนพัฒนาโครงการจะมีอัตราการระบายน้ำ 0.338 ลูกบาศก์เมตร/วินาที และหลังพัฒนาโครงการมีอัตราการระบายน้ำ 0.891 ลูกบาศก์เมตร/วินาที ผลต่างของปริมาณน้ำฝนสะสมในช่วง 3 ชั่วโมง เปรียบเทียบ		

เดือน มีนาคม 2562


(นายพงศ์ทก ธรธรรมรักษ์)
กรรมการผู้จัดการ
บริษัท ดีเอสเอ็มเอส จำกัด

DHMS
DHMS COMPANY LIMITED
บริษัท ดีเอสเอ็มเอส จำกัด

เดือน มีนาคม 2562


(นางสาวจุฑารัตน์ บุญแก้ว)
ผู้อำนวยการด้านสิ่งแวดล้อม
บริษัท ภูเก็ต เอ็นไวรอนเม้นทอล เซอร์วิส จำกัด



ตารางที่ 2 สรุปผลกระทบสิ่งแวดล้อม มาตรการป้องกันและแก้ไขผลกระทบสิ่งแวดล้อม และมาตรการติดตามตรวจสอบผลกระทบสิ่งแวดล้อม โครงการ โรงแรมฮิลด์นุกเก็ตไม้ขาว รีสอร์ทแอนด์สปา ของบริษัท ดีเอสเอ็มเอส จำกัด ระยะดำเนินการ (ต่อ)

องค์ประกอบทางสิ่งแวดล้อมและคุณค่าต่าง ๆ	ผลกระทบต่อสิ่งแวดล้อมที่สำคัญ	มาตรการป้องกันและแก้ไขผลกระทบสิ่งแวดล้อม	มาตรการติดตามตรวจสอบผลกระทบสิ่งแวดล้อม
3.4 การระบายน้ำและป้องกันน้ำท่วม (ต่อ)	ก่อนและหลังมีโครงการ (ปริมาณน้ำฝนไหลนอง) มีปริมาณน้ำฝนที่โครงการต้องกักเก็บไว้ 600.20 ลูกบาศก์เมตร โครงการได้ออกแบบขนาดบ่อหน่วงน้ำแบบเปิดพื้นที่ 789.40 ตารางเมตร ลึก 0.77 เมตร จำนวน 1 บ่อ มีปริมาตร 607.84 ลูกบาศก์เมตร ทั้งนี้เพื่อให้พื้นที่ว่างสำหรับรับปริมาณน้ำฝนครั้งต่อไป โครงการได้ควบคุมการระบายน้ำไม่ให้เกิดค่าอัตราการระบายน้ำก่อนพัฒนาโครงการ โดยออกแบบท่อน้ำล้นขนาดเส้นผ่านศูนย์กลาง 0.60 เมตร มีอัตราการระบายน้ำออกเท่ากับ 0.315 ลูกบาศก์เมตร/วินาทีเพื่อควบคุมการระบายน้ำโดยอาศัยแรงโน้มถ่วงของโลก (Gravity) ระบายน้ำออกจากบ่อหน่วงน้ำเข้าสู่บ่อดักขยะก่อนระบายลงสู่ท่อระบายน้ำสาธารณะตามถนนสายพรุจิกต่อไป ดังนั้น ขนาดบ่อหน่วงน้ำจึงมีความเพียงพอต่อปริมาณน้ำที่ระบายออกของโครงการ สำหรับการพัดพาตะกอนดินลงสู่บ่อหน่วงน้ำ โครงการจะมีการขุดลอกทันทีเมื่อมีปริมาณตะกอนดินสะสมในบ่อ ดังนั้น ผลกระทบที่เกิดขึ้นจึงอยู่ในระดับต่ำ		

เดือน มีนาคม 2562



(นายพงศ์ข ธรรมรักษ์)
กรรมการผู้จัดการ
บริษัท ดีเอสเอ็มเอส จำกัด

DHMS
DHMS COMPANY LIMITED
บริษัท ดีเอสเอ็มเอส จำกัด

เดือน มีนาคม 2562



(นางสาวจุฑารัตน์ บุญแก้ว)
ผู้อำนวยการด้านสิ่งแวดล้อม
บริษัท ภูเก็ต เอ็นไวรอนเมนทอล เซอร์วิส จำกัด



ตารางที่ 2 สรุปผลกระทบสิ่งแวดล้อม มาตรการป้องกันและแก้ไขผลกระทบสิ่งแวดล้อม และมาตรการติดตามตรวจสอบผลกระทบสิ่งแวดล้อม โครงการ โรงแรมฮิลตันภูเก็ตไม้ขาว รีสอร์ทแอนด์สปา ของบริษัท ดีเอสเอ็มเอส จำกัด ระยะดำเนินการ (ต่อ)

องค์ประกอบทาง สิ่งแวดล้อมและคุณค่าต่าง ๆ	ผลกระทบต่อสิ่งแวดล้อมที่สำคัญ	มาตรการป้องกันและ แก้ไขผลกระทบสิ่งแวดล้อม	มาตรการติดตามตรวจสอบ ผลกระทบสิ่งแวดล้อม
3.5 การจัดการน้ำเสีย	1) ปริมาณน้ำเสีย เมื่อเปิดดำเนินโครงการคาดว่าจะมีปริมาณน้ำเสียที่เกิดขึ้นประมาณ 250.16 ลูกบาศก์เมตร/วัน คิดจากร้อยละ 90 ของปริมาณน้ำใช้ (สำนักงานนโยบายและแผนทรัพยากรธรรมชาติและสิ่งแวดล้อม, 2550) ยกเว้นน้ำเสียจากห้องพักขยะ คิดร้อยละ 100 ของปริมาณน้ำใช้ และไม่คือน้ำใช้จากสระว่ายน้ำ 2) ระบบบำบัดน้ำเสีย โครงการได้ออกแบบระบบบำบัดน้ำเสียรวมเป็นชนิดเติมอากาศเลี้ยงตะกอนเวียนกลับ (Aeration Sludge Process, A/S) และถังดักไขมัน จำนวน 1 ชุด เพื่อรองรับปริมาณน้ำเสียที่เกิดขึ้นจากอาคารในโครงการทั้งหมด ปริมาณน้ำเสียเข้าสู่ระบบ 250.16 ลูกบาศก์เมตร/วัน โดยถังบำบัดน้ำเสีย จำนวน 1 ชุด สามารถรองรับน้ำเสียได้ 280 ลูกบาศก์เมตร/วัน ปริมาณ BOD_{ห้า} 250 มิลลิกรัม/ลิตร และมีประสิทธิภาพในการบำบัดให้ค่า BOD_{ออก} 20 มิลลิกรัม/ลิตร และบ่อดักไขมัน (Greases Trap Tank) มีปริมาตร 34.44 ลูกบาศก์เมตร สำหรับรองรับน้ำเสียจากห้องอาหาร ซึ่งมีปริมาณ BOD_{ห้า} 1,200 มิลลิกรัม/ลิตร และมีประสิทธิภาพในการบำบัดให้ค่า BOD_{ออก} 840 มิลลิกรัม/ลิตร นอกจากนี้ จัดให้มีถังดักไขมัน (Greases Trap Tank) สำหรับอาคาร 23 มีปริมาตร 12.50 ลูกบาศก์เมตร เพื่อรองรับน้ำเสียจากร้านอาหารและห้องครัว ซึ่งมีปริมาณ BOD_{ห้า} 1,200 มิลลิกรัม/ลิตร และมีประสิทธิภาพในการบำบัดให้ค่า BOD_{ออก} 840 มิลลิกรัม/ลิตร ทั้งนี้ น้ำเสียจากส่วนต่างๆ ของแต่ละอาคารจะถูกรวบรวมเข้าบ่อสูบน้ำเสีย (Sewage Sump) จำนวน 7 บ่อ โดยน้ำเสียจากบ่อสูบน้ำเสีย (Sewage	(1) โครงการได้ออกแบบระบบบำบัดน้ำเสียรวมเป็นชนิดเติมอากาศเลี้ยงตะกอนเวียนกลับ (Aeration Sludge Process, A/S) สามารถรองรับน้ำเสียได้ 280 ลูกบาศก์เมตร/วัน และบ่อดักไขมัน จำนวน 1 ชุด ปริมาตร 34.44 ลูกบาศก์เมตร (2) น้ำเสียที่ผ่านการบำบัดจะเข้าสู่ถังเก็บน้ำรีไซเคิล 1 ขนาด 39.15 ลูกบาศก์เมตร โดยผ่านระบบกรองทราย กรองคาร์บอน และฆ่าเชื้อโรคด้วยคลอรีน ซึ่งจะควบคุมด้วย Chlorine Sensor เพื่อให้ค่าคลอรีนอิสระคงเหลือ (Free Residual Chlorine) อยู่ในช่วง 0.20-1.20 มิลลิกรัม/ลิตร เทียบเท่าตามมาตรฐานการประปา ก่อนเข้าสู่ถังเก็บน้ำรีไซเคิล 2 ปริมาตร 51.87 ลูกบาศก์เมตร จากนั้นจะสูบน้ำไปรดน้ำต้นไม้ภายในโครงการด้วยการรดน้ำแบบท่อซึมดิน	- ตรวจสอบและจดบันทึกการทำงานของระบบบำบัดน้ำเสียของโครงการตามมาตรา 80 โดยอาศัยหลักเกณฑ์ ตามกฎกระทรวงกำหนดหลักเกณฑ์ วิธีการ และแบบการเก็บสถิติและข้อมูลการจัดทำบันทึกการรายละเอียดและรายงานสรุปการทำงานของระบบบำบัดน้ำเสีย พ.ศ. 2555 (แบบ ทส.1 และแบบ ทส.2) แบบ ทส. 1 บันทึกทุกวันเก็บไว้ที่โครงการเป็นเวลา 2 ปี แบบ ทส.2 สรุปผลการทำงานของระบบบำบัดทุกเดือนส่งให้องค์การบริหารส่วนตำบลไม้ขาว

เดือน มีนาคม 2562

(นายพงศ์ข ธรรมรักษ์)
กรรมการผู้จัดการ
บริษัท ดีเอสเอ็มเอส จำกัด

DHMS
DHMS COMPANY LIMITED
บริษัท ดีเอสเอ็มเอส จำกัด

เดือน มีนาคม 2562

(นางสาวจุฑารัตน์ บุญแก้ว)
ผู้อำนวยการด้านสิ่งแวดล้อม


บริษัท ภูเก็ต เอ็นไวรอนเมนทอล เซอร์วิส จำกัด



ตารางที่ 2 สรุปผลกระทบสิ่งแวดล้อม มาตรการป้องกันและแก้ไขผลกระทบสิ่งแวดล้อม และมาตรการติดตามตรวจสอบผลกระทบสิ่งแวดล้อม โครงการ โรงแรมฮิลตันภูเก็ตไม้ขาว รีสอร์ทแอนดส์สปา ของบริษัท ดีเอชเอ็มเอส จำกัด ระยะดำเนินการ (ต่อ)

องค์ประกอบทาง สิ่งแวดล้อมและคุณค่าต่าง ๆ	ผลกระทบต่อสิ่งแวดล้อมที่สำคัญ	มาตรการป้องกันและแก้ไขผลกระทบ สิ่งแวดล้อม	มาตรการติดตามตรวจสอบผลกระทบ สิ่งแวดล้อม
3.5 การจัดการน้ำเสีย (ต่อ)	Sumpจะถูกสูบต่อไปยังระบบบำบัดน้ำเสียรวมของโครงการต่อไป โครงการ โรงแรมฮิลตันภูเก็ตไม้ขาวรีสอร์ทแอนดส์สปา เป็น โครงการประกอบกิจการประเภทโรงแรม ที่มีจำนวนห้องพักรวมกันทุก ชั้นในอาคารหลายหลังรวมทั้งสิ้น 257 ห้องพัก ซึ่งจัดอยู่ในอาคารประเภท ก. ตามประกาศกระทรวงทรัพยากรธรรมชาติและสิ่งแวดล้อม เรื่อง กำหนดมาตรฐานควบคุมการระบายน้ำทิ้งจากอาคารบางประเภทและบาง ขนาด กำหนดค่า BOD_{avg} ไม่เกิน 20 มิลลิกรัม/ลิตร น้ำทิ้งของโครงการที่ ผ่านการบำบัดแล้ว (ค่า BOD_{avg} 20 มิลลิกรัม/ลิตร) จะเข้าสู่ถังเก็บน้ำรี ไซเคิล 1 ขนาด 39.15 ลูกบาศก์เมตร โดยผ่านระบบกรองทราย กรอง คาร์บอน และฆ่าเชื้อโรคด้วยคลอรีน ซึ่งจะควบคุมด้วย Chlorine Sensor เพื่อให้ค่าคลอรีนอิสระคงเหลือ (Free Residual Chlorine) อยู่ในช่วง 0.20-1.20 มิลลิกรัม/ลิตร เทียบเท่าตามมาตรฐานการประปา ก่อนเข้าสู่ถัง เก็บน้ำรีไซเคิล 2 ปริมาตร 51.87 ลูกบาศก์เมตร จากนั้นจะสูบไปรดน้ำ ต้นไม้ภายในโครงการด้วยการรดน้ำแบบท่อซึมดิน อัตราการซึมน้ำของ ดินบริเวณพื้นที่สีเขียวของโครงการคาดว่าประมาณ 1,199.30 ลูกบาศก์ เมตร/วัน (คิดอัตราการซึมน้ำของดินที่ 10 มิลลิเมตร/ชั่วโมง) ดังนั้น	(3) ติดตั้งมิเตอร์ระบบบำบัดน้ำเสียแยกจากระบบ ไฟฟ้าส่วนอื่น เพื่อตรวจสอบและควบคุมให้มี การเดินระบบบำบัดน้ำเสียตลอดเวลา (4) โครงการจัดให้มีอุปกรณ์กำจัดละอองน้ำเสีย เป็นเลือกใช้ถ่านกัมมันต์เป็นตัวกลางในการดูด ซับ ซึ่งบรรจุอยู่ในท่อขนาด 150 มิลลิเมตร สูง 200 มิลลิเมตร จำนวน 1 ท่อ ติดตั้งที่ปลายท่อ อากาศ (Vent) เพื่อกองอากาศ ทั้งนี้จะทำการ เปลี่ยนถ่านทุก 2 เดือน โดยถ่านที่เปลี่ยนจะ นำไปขุดหลุมฝังดินในพื้นที่โครงการต่อไป (5) โครงการได้จัดเตรียมพื้นที่สำหรับกำจัดก๊าซ มีเทน 12.50 ตารางเมตร (6) จัดให้มีพนักงานดูแลถังดักไขมันรวม โดยดัก ไขมันออกตามความจำเป็นทุกสัปดาห์ นอกจากนี้จะล้างถังดักไขมันทุก 6 เดือน เพื่อให้การทำงานของถังดักไขมัน มี ประสิทธิภาพ โดยกากไขมันที่ต้องกำจัดจะ นำไปตากแห้งก่อนรวบรวมให้องค์การบริหาร ส่วนตำบลไม้ขาวไปกำจัดต่อไป	- ตรวจวัด ความเป็นกรดต่าง พีไอดี ปริมาณสารแขวนลอย ซัลไฟด์ ปริมาณ สารที่ละลายได้ทั้งหมด ปริมาณตะกอน หนัก น้ำมันและไขมัน ทีเคเอ็น โคลิ ฟอร์ม แบคทีเรีย ทั้งหมด บริเวณบ่อ ตรวจคุณภาพน้ำหลังเข้าระบบบำบัดน้ำ เสียรวมของโครงการ ตามมาตรฐาน คุณภาพน้ำทิ้งจากอาคารประเภท ก จาก ประกาศกระทรวงทรัพยากรธรรมชาติและ สิ่งแวดล้อม เรื่อง กำหนดมาตรฐาน ควบคุมการระบายน้ำทิ้งจากอาคารบาง ประเภทและบางขนาด และจัดเก็บสถิติ ข้อมูลหรือบันทึก หรือรายงานมาตรการ ตามกฎหมายกระทรวงกำหนดหลักเกณฑ์ วิธีการ และแบบการเก็บสถิติและข้อมูล การจัดทำบันทึก รายละเอียดและ รายงานสรุปผลการทำงานของระบบ บำบัดน้ำเสีย พ.ศ. 2555 ทุกเดือน ตลอด ระยะเวลาดำเนินการ

เดือน มีนาคม 2562

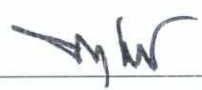

(นายพงศ์กช ธรรมรักษ์)
กรรมการผู้จัดการ
บริษัท ดีเอชเอ็มเอส จำกัด

DHMS
DHMS COMPANY LIMITED
บริษัท ดีเอชเอ็มเอส จำกัด

110/222

เดือน มีนาคม 2562



(นางสาวจุฑารัตน์ บุญแก้ว)
ผู้อำนวยการด้านสิ่งแวดล้อม

บริษัท ภูเก็ต เอ็นไวรอนเม้นทอล เซอร์วิส จำกัด



ตารางที่ 2 สรุปผลกระทบสิ่งแวดล้อม มาตรการป้องกันและแก้ไขผลกระทบสิ่งแวดล้อม และมาตรการติดตามตรวจสอบผลกระทบสิ่งแวดล้อม โครงการ โรงแรมฮิลตันภูเก็ตไม้ขาว รีสอร์ทแอนด์สปา ของบริษัท ดีเอสเอ็มเอส จำกัด ระยะดำเนินการ (ต่อ)

องค์ประกอบทาง สิ่งแวดล้อมและคุณค่าต่าง ๆ	ผลกระทบต่อสิ่งแวดล้อมที่สำคัญ	มาตรการป้องกัน และแก้ไขผลกระทบสิ่งแวดล้อม	มาตรการติดตามตรวจสอบ ผลกระทบสิ่งแวดล้อม
3.5 การจัดการน้ำเสีย (ต่อ)	โครงการสามารถนำน้ำเสียที่ผ่านการบำบัดแล้วมาใช้ประโยชน์โดยการรดน้ำต้นไม้ภายในพื้นที่โครงการได้ทั้งหมดในช่วงฤดูร้อน ไม่มีการปล่อยออกสู่สาธารณะ ในช่วงฤดูฝนโครงการสามารถนำน้ำทิ้งที่ผ่านการบำบัดแล้วนำมารดน้ำต้นไม้ในโครงการได้ 239.86 ลูกบาศก์เมตร/วัน (20% ของฤดูแล้ง) ดังนั้น น้ำส่วนที่เหลือ ประมาณ 10.30 ลูกบาศก์เมตร/วัน จะปล่อยลงสู่ บ่อตรวจคุณภาพน้ำก่อนระบายออกสู่ท่อระบายน้ำสาธารณะตามถนนสายพริกต่อไป 3) การกำจัดตะกอนส่วนเกินและกากไขมัน ระบบบำบัดน้ำเสียของโครงการมีปริมาณตะกอนส่วนเกิน (Sludge) 2.03 ลูกบาศก์เมตร/วัน โดยโครงการออกแบบบ่อเก็บตะกอนส่วนเกิน มีปริมาตร 63.45 ลูกบาศก์เมตร ระยะเวลาที่ต้องสูบกากตะกอนออกจากบ่อเก็บตะกอนประมาณ 31 วัน หรือประมาณ 1 ครั้ง/เดือน ทั้งนี้โครงการจะให้รถสูบน้ำขององค์การบริหารส่วนตำบลไม้ขาวมาสูบน้ำไปกำจัดต่อไป สำหรับกากไขมันจากถังดักไขมัน โครงการจะจัดให้มีเจ้าหน้าที่ดักกากไขมันและเศษอาหารไปทิ้งเป็นประจำ ทั้งนี้โครงการจะจัดให้มีพนักงานดูแลถังดักไขมัน โดยดักไขมันออกตามความจำเป็นทุกสัปดาห์ และจัดบันทึกรายงานผลทุกครั้ง โดยนำกากไขมันใส่ในกระถางที่มีกระดาษรองที่กันกระถาง เพื่อให้ส่วนที่เป็นน้ำซึมออกจากกากไขมันและทิ้งไว้จนแห้งเป็นก้อนก่อนนำไปใส่ถุงดำ จากนั้นนำไปทิ้งรวมกับขยะทั่วไปที่ห้องพักรวมของโครงการเพื่อนำไปกำจัดต่อไป นอกจากนี้จะล้างถังดักไขมันทุก 6 เดือน เพื่อให้การทำงานของถังดักไขมันมีประสิทธิภาพ ทั้งนี้กากไขมันที่ต้องกำจัดจะนำไปตากแห้งก่อน เพื่อป้องกันการแพร่กระจายของเชื้อโรค และกลิ่น ซึ่งเกิดจากฝน สัตว์ และแมลง เป็นต้น	(7) จัดให้มีการตรวจสอบและบำรุงรักษาระบบบำบัดน้ำเสีย เพื่อให้มีประสิทธิภาพในการบำบัดน้ำเสีย เป็นไปตามที่ออกแบบไว้อยู่เสมอ รวมทั้งจัดให้มีการอบรมหรือให้ความรู้เกี่ยวกับระบบบำบัดน้ำเสียแก่เจ้าหน้าที่ที่ดูแลรับผิดชอบระบบบำบัดน้ำเสีย (8) จัดให้มีเจ้าหน้าที่ที่มีความรู้ความชำนาญในด้านการบำบัดน้ำเสีย ดูแลระบบบำบัดน้ำเสียภายในโครงการ (9) จัดให้มีเจ้าหน้าที่ตรวจสอบปริมาณกากตะกอนจากบ่อเกรอะเป็นประจำ เมื่อถึงระยะเวลาดังกล่าว ทางโครงการจะประสานงานให้องค์การบริหารส่วนตำบลไม้ขาวมาสูบน้ำไปกำจัดต่อไป	- ตรวจสอบประสิทธิภาพของท่อกำจัดละอองน้ำ ทุกเดือน ตลอดระยะเวลาดำเนินการ - ตรวจสอบประสิทธิภาพของบ่อดักไขมันทุกเดือน ตลอดระยะเวลาดำเนินการ

เดือน มีนาคม 2562

(นายพงศ์ช ธรรมรักษ์)
กรรมการผู้จัดการ
บริษัท ดีเอสเอ็มเอส จำกัด

DHMS
DHMS COMPANY LIMITED
บริษัท ดีเอสเอ็มเอส จำกัด

เดือน มีนาคม 2562

(นางสาวจุฑารัตน์ บุญแก้ว)
ผู้อำนวยการด้านสิ่งแวดล้อม
บริษัท ภูเก็ต เอ็นไวรอนเม้นทอล เซอร์วิส จำกัด



ตารางที่ 2 สรุปผลกระทบสิ่งแวดล้อม มาตรการป้องกันและแก้ไขผลกระทบสิ่งแวดล้อม และมาตรการติดตามตรวจสอบผลกระทบสิ่งแวดล้อม โครงการ โรงแรมฮิลตันภูเก็ตไม้ขาว รีสอร์ทแอนดส์สปา ของบริษัท ดีเอสเอ็มเอส จำกัด ระยะดำเนินการ (ต่อ)

องค์ประกอบทาง สิ่งแวดล้อมและคุณค่าต่าง ๆ	ผลกระทบต่อสิ่งแวดล้อมที่สำคัญ	มาตรการป้องกัน และแก้ไขผลกระทบสิ่งแวดล้อม	มาตรการติดตามตรวจสอบ ผลกระทบสิ่งแวดล้อม
3.5 การจัดการน้ำเสีย (ต่อ)	4) วิธีการจัดการกำจัดละอองน้ำและก๊าซมีเทน (CH₄) วิธีการจัดการกำจัดละอองน้ำ ซึ่งเกิดขึ้นในระหว่างขั้นตอนของการบำบัดน้ำเสียของโครงการ และวิธีการควบคุมการกำจัดก๊าซดังกล่าว มีรายละเอียดดังนี้ การกำจัดละอองน้ำ (Aerosol) ที่เกิดขึ้นในระบบบำบัดน้ำเสียของโครงการ มีปริมาณละอองน้ำเกิดขึ้นเท่ากับ 16.34 ลูกบาศก์เมตร/นาที่ โครงการได้เลือกใช้ถ่านกัมมันต์เป็นตัวกลางในการดูดซับ ซึ่งบรรจุอยู่ในท่อขนาด 150 มิลลิเมตร สูง 200 มิลลิเมตร จำนวน 1 ท่อ ติดตั้งที่ปลายท่ออากาศ (Vent) เพื่อกรองอากาศ ทั้งนี้จะทำการเปลี่ยนถ่านทุก 2 เดือน โดยถ่านที่เปลี่ยนจะนำไปขุดหลุมฝังดินในพื้นที่โครงการต่อไป การกำจัดก๊าซมีเทน (CH₄) ที่เกิดขึ้นจากระบบบำบัดน้ำเสียและห้องพักขยะอินทรีย์ของโครงการ โดยมีปริมาณก๊าซมีเทนที่เกิดขึ้นจากระบบบำบัดน้ำเสีย 7,279.85 ลิตร/วัน สำหรับห้องพักขยะอินทรีย์ที่เกิดขึ้น 0.08 ลูกบาศก์เมตร/วินาที โครงการใช้กระบวนการกำจัดก๊าซมีเทนโดยอาศัยแบคทีเรียที่อยู่ในดินเปลี่ยนก๊าซมีเทนเป็นคาร์บอนไดออกไซด์ โดยอาศัยการฝังท่อระบายก๊าซมีเทนปล่อยออกใต้ลานกำจัดมีเทน ซึ่งอัตราก๊าซมีเทนที่ปล่อยสามารถกำจัดได้ 2,400 ลิตร/ตารางเมตร/วัน (อ้างอิงจาก : J"Nikioma.R.Brzeinski.M.Heilz, Elimination of methane generated from landfills by biofiltration, Table 3, P.268) ดังนั้น ต้องการพื้นที่ในการกำจัดมีเทนจากบ่อบำบัดน้ำเสีย 3.03 ตารางเมตร โครงการได้จัดเตรียมพื้นที่สำหรับกำจัดก๊าซมีเทนจากบ่อบำบัดน้ำเสีย 12.50 ตารางเมตร สำหรับกำจัดมีเทนจากห้องพักขยะอินทรีย์ โครงการเลือกใช้ Air blower ดูดอากาศจากห้องพักขยะอินทรีย์ 0.08 ลูกบาศก์เมตร/วินาที ดังนั้นพื้นที่ได้ออกแบบไว้จึงมีความเพียงพอสำหรับกำจัดก๊าซมีเทน โดยปฏิกิริยากำจัดก๊าซมีเทน เป็นดังนี้	(10)โครงการจะมีการปลูกต้นไม้โดยรอบโครงการ โดยเป็นไม้ยืนต้นประมาณ 891 ต้น เพื่อช่วยในการดูดซับปริมาณก๊าซที่เกิดขึ้นจากระบบบำบัดน้ำเสียได้	

เดือน มีนาคม 2562

(นายพงศ์ทศ ธรรมรักษ์)
กรรมการผู้จัดการ
บริษัท ดีเอสเอ็มเอส จำกัด

DHMS
DHMS COMPANY LIMITED
บริษัท ดีเอสเอ็มเอส จำกัด
112/222

เดือน มีนาคม 2562

(นางสาวจุฑารัตน์ บุญแก้ว)
ผู้อำนวยการด้านสิ่งแวดล้อม

บริษัท ภูเก็ต เอ็นไวรอนเม้นทอล เซอร์วิส จำกัด



ตารางที่ 2 สรุปผลกระทบสิ่งแวดล้อม มาตรการป้องกันและแก้ไขผลกระทบสิ่งแวดล้อม และมาตรการติดตามตรวจสอบผลกระทบสิ่งแวดล้อม โครงการ โรงแรมฮิลตันภูเก็ต ไม้ขาว รีสอร์ทแอนดสป่า ของบริษัท ดีเอสเอ็มเอส จำกัด ระยะดำเนินการ (ต่อ)

องค์ประกอบทาง สิ่งแวดล้อมและคุณค่าต่าง ๆ	ผลกระทบต่อสิ่งแวดล้อมที่สำคัญ	มาตรการป้องกัน และแก้ไขผลกระทบสิ่งแวดล้อม	มาตรการติดตามตรวจสอบ ผลกระทบสิ่งแวดล้อม
3.5 การจัดการน้ำเสีย (ต่อ)	$\text{CH}_4 + 2\text{O}_2 \longrightarrow \text{CO}_2 + 2\text{H}_2\text{O}$ แบคทีเรียกลุ่มเมทาโนโทรฟ 5) การนำน้ำเสียที่ผ่านการบำบัดกลับมาใช้ประโยชน์ น้ำเสียที่ผ่านการบำบัดแล้วของโครงการมีปริมาณ 250.16 ลูกบาศก์เมตร/วัน ค่า BOD_{๕๐๐} 20 มิลลิกรัม/ลิตร จะเข้าสู่ถังเก็บน้ำรีไซเคิล 1 ขนาด 39.15 ลูกบาศก์เมตร โดยผ่านระบบกรองทราย กรองคาร์บอน และฆ่าเชื้อโรคด้วยคลอรีน ซึ่งจะควบคุมด้วย Chlorine Sensor เพื่อให้ค่าคลอรีนอิสระคงเหลือ (Free Residual Chlorine) อยู่ในช่วง 0.20-1.20 มิลลิกรัม/ลิตร เทียบเท่าตามมาตรฐานการประปา ก่อนเข้าสู่ถังเก็บน้ำรีไซเคิล 2 ปริมาตร 51.87 ลูกบาศก์เมตร จากนั้นจะสูบน้ำรดน้ำต้นไม้ภายในโครงการด้วยการรดน้ำแบบท่อซึมดิน อัตราการซึมน้ำของดินบริเวณพื้นที่สีเขียวของโครงการคาดว่าประมาณ 1,199.30 ลูกบาศก์เมตร/วัน (คิดอัตราการซึมน้ำของดินที่ 10 มิลลิเมตร/ชั่วโมง) ดังนั้นโครงการสามารถนำน้ำเสียที่ผ่านการบำบัดแล้วมาใช้ประโยชน์โดยการรดน้ำต้นไม้ภายในพื้นที่โครงการได้ทั้งหมดในช่วงฤดูร้อน ไม่มีการปล่อยออกสู่สาธารณะ ในช่วงฤดูฝนโครงการสามารถนำน้ำทิ้งที่ผ่านการบำบัดแล้วนำมารดน้ำต้นไม้ในโครงการได้ 239.86 ลูกบาศก์เมตร/วัน (20% ของฤดูแล้ง) ดังนั้น น้ำส่วนที่เหลือประมาณ 10.30 ลูกบาศก์เมตร/วัน จะปล่อยลงสู่ บ่อตรวจคุณภาพน้ำก่อนระบายออกสู่ท่อระบายน้ำสาธารณะตามถนนสายพรุจิกต่อไป ดังนั้น ผลกระทบด้านน้ำเสียจึงอยู่ในระดับต่ำ		

เดือน มีนาคม 2562

(นายพงศ์ทศ ธรรมรักษ์)
กรรมการผู้จัดการ
บริษัท ดีเอสเอ็มเอส จำกัด



เดือน มีนาคม 2562

(นางสาวจุฑารัตน์ บุญแก้ว)
ผู้อำนวยการด้านสิ่งแวดล้อม
บริษัท ภูเก็ต เอ็นไวรอนเม้นทอล เซอร์วิส จำกัด



ตารางที่ 2 สรุปผลกระทบสิ่งแวดล้อม มาตรการป้องกันและแก้ไขผลกระทบสิ่งแวดล้อม และมาตรการติดตามตรวจสอบผลกระทบสิ่งแวดล้อม โครงการ โรงแรมฮิลตันภูเก็ตไม้ขาว รีสอร์ทแอนด์สปา ของบริษัท ดีเอสเอ็มเอส จำกัด ระยะดำเนินการ (ต่อ)

องค์ประกอบทางสิ่งแวดล้อมและคุณค่าต่าง ๆ	ผลกระทบต่อสิ่งแวดล้อมที่สำคัญ	มาตรการป้องกันและแก้ไขผลกระทบสิ่งแวดล้อม	มาตรการติดตามตรวจสอบผลกระทบสิ่งแวดล้อม
3.6 การจัดการขยะมูลฝอย	(1) ปริมาณขยะมูลฝอย การประเมินปริมาณขยะมูลฝอยของโครงการ ได้ทำการประเมินจากผู้เข้าพักอาศัยเต็มโครงการ โดยอ้างอิงจากแนวทางการจัดทำรายงานการวิเคราะห์ผลกระทบสิ่งแวดล้อม โครงการที่พักอาศัยบริการชุมชนและสถานที่พักตากอากาศของสำนักงานนโยบายและแผนทรัพยากรธรรมชาติและสิ่งแวดล้อม (2550) ดังนั้นปริมาณขยะที่คาดว่าจะเกิดในกรณีเลวร้ายที่สุดของโครงการ (มีผู้เข้าพักอาศัยเต็มโครงการ) เท่ากับ 831.20 กิโลกรัม/วัน หรือ 0.831 ลูกบาศก์เมตร/วัน (2) การจัดการขยะมูลฝอย โครงการจะจัดตั้งรองรับขยะมูลฝอยไว้ในห้องพักทุกห้อง โดยภายในห้องพักแต่ละห้องจัดให้มีถังขยะย่อยขนาด 6 ลิตร จำนวน 1 ถัง/ห้อง และพื้นที่ส่วนกลางต่างๆ เช่น โถงต้อนรับ ห้องอาหาร ห้องประชุม ห้องสำนักงาน ทางเดินและบริเวณสระว่ายน้ำ เป็นต้น จัดให้มีถังขยะย่อยขนาด 50 ลิตร จำนวน 4 ถัง แยกเป็นขยะอินทรีย์ ขยะทั่วไป ขยะอันตราย และขยะรีไซเคิล สำหรับในห้องน้ำรวมจะจัดให้มีถังขยะขนาด 20 ลิตร จำนวน 1 ถัง/ห้อง ถังขยะทุกใบจะมีถุงดำรองอยู่ด้านใน ซึ่งแม่บ้านจะรวบรวมขยะจากส่วนต่างๆ นำมาคัดแยกประเภทขยะเป็นขยะอินทรีย์ ขยะทั่วไป ขยะอันตราย และขยะรีไซเคิลได้อีกครั้ง ขยะจากส่วนต่างๆ ของโครงการจะรวบรวมมาพักไว้ห้องพักขยะรวม ซึ่งอยู่ภายในอาคาร 3 บริเวณชั้นที่ 1 โดยห้องพักขยะดังกล่าว ประกอบด้วยห้องพักขยะอินทรีย์ ห้องพักขยะทั่วไป ห้องพักขยะรีไซเคิล และห้องพักขยะอันตราย	(1) ห้องพักขยะมูลฝอยรวมของโครงการ ออกแบบไว้ในอาคาร 3 บริเวณชั้นที่ 1 โดยโครงการได้ออกแบบห้องพักขยะรวมแบ่งออกเป็น 4 ห้อง เพื่อรองรับขยะอินทรีย์ ขยะทั่วไป ขยะรีไซเคิล และขยะอันตราย (2) มูลฝอยที่สามารถนำกลับมาใช้ใหม่ พนักงานทำความสะอาดจะแยกและขายให้แก่ร้านรับซื้อของเก่า (3) มูลฝอยอันตราย โครงการจะเก็บรวบรวมขยะอันตรายไว้ในห้องพักมูลฝอยอันตราย โครงการจัดให้มีถังขยะอันตราย โดยข้างถังจะระบุไว้ว่า "มูลฝอยอันตราย" ภายในถังรองด้วยถุงสามเมื่อมีปริมาณมากพอแล้วจะส่งไปให้เทศบาลนครภูเก็ตเพื่อนำไปกำจัดต่อไป	- ตรวจสอบความสามารถในการรองรับของถังขยะ การรื้อซึมของถังขยะ ทุกเดือน ตลอดระยะเวลาดำเนินการ - ตรวจสอบปริมาณมูลฝอยตกค้างและทำความสะอาดถังขยะ และห้องพักขยะรวมทุกสัปดาห์ ตลอดระยะเวลาดำเนินการ

เดือน มีนาคม 2562

(นายพงศ์กร ธรรมรักษ์)

กรรมการผู้จัดการ
บริษัท ดีเอสเอ็มเอส จำกัด

DHMS

DHMS COMPANY LIMITED
บริษัท ดีเอสเอ็มเอส จำกัด

เดือน มีนาคม 2562

(นางสาวจุฑารัตน์ บุญแก้ว)

ผู้อำนวยการด้านสิ่งแวดล้อม
บริษัท ภูเก็ต เอ็นไวรอนเม้นทอล เซอร์วิส จำกัด



ตารางที่ 2 สรุปผลกระทบสิ่งแวดล้อม มาตรการป้องกันและแก้ไขผลกระทบสิ่งแวดล้อม และมาตรการติดตามตรวจสอบผลกระทบสิ่งแวดล้อม โครงการ โรงแรมอีสตันภูเก็ตไม้ขาว รีสอร์ทแอนด์สปา ของบริษัท ดีเอชเอ็มเอส จำกัด ระยะดำเนินการ (ต่อ)

องค์ประกอบทาง สิ่งแวดล้อมและคุณค่าต่าง ๆ	ผลกระทบต่อสิ่งแวดล้อมที่สำคัญ	มาตรการป้องกันและแก้ไขผลกระทบ สิ่งแวดล้อม	มาตรการติดตามตรวจสอบ ผลกระทบสิ่งแวดล้อม
3.6 การจัดการขยะมูลฝอย (ต่อ)	การจัดการขยะที่สามารถนำกลับมาใช้ใหม่ จะเก็บไว้บริเวณห้องพักขยะรีไซเคิล โดยโครงการจะรวบรวมใส่ถุงดำ ซึ่งขยะที่สามารถนำกลับมารีไซเคิลหรือขายได้ เช่น แก้ว กระดาษ พลาสติกที่ไม่เลอะคราบอาหาร และโลหะ เป็นต้น พนักงานทำความสะอาดจะแยกและขายให้แก่ร้านรับซื้อของเก่า สำหรับขยะอันตรายโครงการจะเก็บรวบรวมขยะอันตรายไว้ในห้องพักขยะอันตราย โครงการจัดให้มีถังขยะอันตราย โดยข้างถังจะระบุไว้ว่า "ขยะอันตราย" ภายในถังรองด้วยถุงแดง โดยในขณะปฏิบัติงาน กำหนดให้พนักงานสวมถุงมือทุกครั้ง เพื่อป้องกันอันตรายที่อาจเกิดจากมูลฝอยดังกล่าว เมื่อมีปริมาณมากพอแล้วจะส่งไปให้เทศบาลนครภูเก็ตเพื่อนำไปกำจัดต่อไป และโครงการจะปฏิบัติตามประกาศจังหวัดภูเก็ต เรื่อง กำหนดประเภท ราคา และหลักเกณฑ์การนำส่งขยะอันตราย ณ ศูนย์กำจัดขยะมูลฝอยจังหวัดภูเก็ต พ.ศ.2557 ปัจจุบันเทศบาลนครภูเก็ตมีการจัดตั้ง "โครงการขนส่งของเสียออกจากเกาะภูเก็ต" เพื่อส่งไปกำจัดอย่างถูกวิธี โดยโรงงานกำจัดกากอุตสาหกรรมที่ขึ้นทะเบียน ส่วนมูลฝอยอินทรีย์ ได้แก่ มูลฝอยที่ย่อยสลายได้ง่าย เช่น เศษอาหาร พืชผัก เปลือกผลไม้ เป็นต้น แม่บ้านจะรวบรวมมูลฝอยอินทรีย์จากถังมูลฝอยอินทรีย์ บริเวณห้องครัวและห้องอาหาร และพื้นที่ส่วนบริการอื่นๆ เป็นต้น มายังห้องพักมูลฝอยอินทรีย์ โดยโครงการจะรวบรวมใส่ถุงดำ พร้อมมัดปากถุงให้แน่น เพื่อให้เอกชนรับไปใช้ประโยชน์ในการเลี้ยงสัตว์หรือทำปุ๋ยต่อไป	(4) มูลฝอยอินทรีย์ โครงการจะรวบรวมใส่ถุงดำ พร้อมมัดปากถุงให้แน่น เพื่อให้เอกชนรับไปใช้ประโยชน์ในการเลี้ยงสัตว์หรือทำปุ๋ยต่อไป (5) มูลฝอยทั่วไป โครงการจะรวบรวมใส่ถุงดำ พร้อมมัดปากถุงให้แน่น และนำไปพักไว้ที่ห้องพักมูลฝอยทั่วไป เพื่อให้รถเก็บขนขยะจากองค์การบริหารส่วนตำบลไม้ขาวเข้ามาดำเนินการเก็บขนมูลฝอยไปกำจัดต่อไป (6) กรณีที่องค์การบริหารส่วนตำบลไม้ขาวไม่สามารถให้บริการจัดเก็บขยะมูลฝอยได้เต็มศักยภาพ โครงการจะว่าจ้างบริษัทเอกชนที่ขึ้นทะเบียนกับองค์การบริหารส่วนตำบลไม้ขาวให้เข้ามาดำเนินการเก็บขนขยะไปกำจัดต่อไป (7) ห้องพักขยะรวมมีประตูและเป็นพื้นที่ที่มีติดชิด (8) กวดขันให้พนักงานทำความสะอาดประจำโครงการรวบรวมขยะมูลฝอยภายในห้องพักขยะ อย่างน้อยวันละ 1 ครั้ง บรรจุลงในถุงขยะพร้อมมัดปากถุงให้เรียบร้อย ก่อนนำไปรวบรวมไว้ที่ห้องพักขยะรวมของโครงการ	

เดือน มีนาคม 2562

(นายพงศ์กช ธรรมรักษ์)
กรรมการผู้จัดการ
บริษัท ดีเอชเอ็มเอส จำกัด

DHMS
DHMS COMPANY LIMITED
บริษัท ดีเอชเอ็มเอส จำกัด

เดือน มีนาคม 2562

(นางสาวจุฑารัตน์ บุญแก้ว)
ผู้อำนวยการด้านสิ่งแวดล้อม
บริษัท ภูเก็ต เอ็นไวรอนเม้นทอล เซอร์วิส จำกัด



ตารางที่ 2 สรุปผลกระทบสิ่งแวดล้อม มาตรการป้องกันและแก้ไขผลกระทบสิ่งแวดล้อม และมาตรการติดตามตรวจสอบผลกระทบสิ่งแวดล้อม โครงการ โรงแรมฮิลตันภูเก็ต ไม้ขาว รีสอร์ทแอนดส์สปา ของบริษัท ดีเอสเอ็มเอส จำกัด ระยะดำเนินการ (ต่อ)

องค์ประกอบทาง สิ่งแวดล้อมและคุณค่าต่าง ๆ	ผลกระทบต่อสิ่งแวดล้อมที่สำคัญ	มาตรการป้องกันและแก้ไขผลกระทบ สิ่งแวดล้อม	มาตรการติดตามตรวจสอบ ผลกระทบสิ่งแวดล้อม
3.6 การจัดการขยะมูลฝอย (ต่อ)	ส่วนมูลฝอยทั่วไป โครงการจะรวบรวมใส่ถุงดำ พร้อมมัดปากถุงให้แน่น และนำไปพักไว้ที่ห้องพักมูลฝอยทั่วไป เพื่อให้รถเก็บขนขยะจากองค์การบริหารส่วนตำบลไม้ขาวเข้ามาดำเนินการเก็บขนมูลฝอยไปกำจัดต่อไป 3) ห้องพักขยะรวมของโครงการ ห้องพักขยะมูลฝอยรวมของโครงการออกแบบไว้ภายในอาคาร 3 บริเวณชั้นที่ 1 โดยโครงการได้ออกแบบให้ห้องพักขยะรวมมีประตูและเป็นพื้นที่ที่มีดัดชิด สามารถป้องกันกลิ่น และการแพร่กระจายของเชื้อโรคได้และไม่ก่อให้เกิดผลกระทบด้านทัศนียภาพแต่อย่างใด ทั้งนี้ห้องพักขยะรวมเป็นตำแหน่งที่ไกลทางเข้า-ออกของอาคาร ซึ่งสามารถเข้าเก็บขนได้อย่างสะดวก ไม่กีดขวางการจราจร และไม่รบกวนผู้ใช้บริการภายในโครงการ ทั้งนี้ห้องพักขยะรวมแบ่งออกเป็น 4 ห้อง เพื่อรองรับขยะอินทรีย์ ขยะทั่วไป ขยะรีไซเคิล และขยะอันตราย ห้องพักขยะอินทรีย์ มีขนาดพื้นที่ 8 ตารางเมตร สามารถรองรับขยะได้ประมาณ 12.00 ลูกบาศก์เมตร (ประเมินความสูงของกองขยะที่ 1.5 เมตร) ห้องพักขยะทั่วไป มีขนาดพื้นที่ 9.50 ตารางเมตร สามารถรองรับขยะได้ประมาณ 14.25 ลูกบาศก์เมตร (ประเมินความสูงของกองขยะที่ 1.5 เมตร) ห้องพักขยะรีไซเคิล มีขนาดพื้นที่ 21 ตารางเมตร สามารถรองรับขยะได้ประมาณ 31.50 ลูกบาศก์เมตร (ประเมินความสูงของกองขยะที่ 1.5 เมตร) ห้องพักขยะอันตราย มีขนาดพื้นที่ 8 ตารางเมตร สามารถรองรับขยะได้ประมาณ 12.00 ลูกบาศก์เมตร (ประเมินความสูงของกองขยะที่ 1.5 เมตร) ดังนั้น ห้องพักขยะรวมของโครงการ จึงสามารถรองรับขยะได้ประมาณ 69.75 ลูกบาศก์เมตร	(9) ทำความสะอาดห้องพักขยะรวม ทุกครั้งหลังจากรถมาเก็บขนขยะ เพื่อป้องกันกลิ่นรบกวน และน้ำเสียที่เกิดจากการทำความสะอาด ห้องพักขยะรวมจะรวบรวมเข้าสู่ระบบบำบัดน้ำเสียสำเร็จรูปของโครงการ (10) การเก็บแยกขยะอินทรีย์-ขยะทั่วไปให้กระทำตรงแหล่งเก็บขยะ ไม่ควรให้เก็บรวบรวมและนำมาแยกภายหลัง (11) รณรงค์ให้ผู้ใช้บริการทิ้งขยะลงถังรองรับมูลฝอยที่ทางโครงการจัดเตรียมให้เท่านั้น โดยแยกเป็นขยะอินทรีย์ ขยะทั่วไป ขยะรีไซเคิล และขยะอันตราย (12) ระบบห้องพักขยะจะต้องเป็นระบบปิด	

เดือน มีนาคม 2562

(นายพงศ์ทศ ธรรมรักษ์)

กรรมการผู้จัดการ

บริษัท ดีเอสเอ็มเอส จำกัด

เดือน มีนาคม 2562

(นางสาวจุฑารัตน์ บุญแก้ว)

ผู้อำนวยการด้านสิ่งแวดล้อม

บริษัท ภูเก็ต เอ็นไวรอนเม้นทอล เซอร์วิส จำกัด

ตารางที่ 2 สรุปผลกระทบสิ่งแวดล้อม มาตรการป้องกันและแก้ไขผลกระทบสิ่งแวดล้อม และมาตรการติดตามตรวจสอบผลกระทบสิ่งแวดล้อม โครงการ โรงแรมฮิลตันภูเก็ต ไม้ขาว รีสอร์ทแอนด์สปา ของบริษัท ดีเอสเอ็มเอส จำกัด ระยะดำเนินการ (ต่อ)

องค์ประกอบทาง สิ่งแวดล้อมและคุณค่าต่าง ๆ	ผลกระทบต่อสิ่งแวดล้อมที่สำคัญ	มาตรการป้องกันและแก้ไข ผลกระทบสิ่งแวดล้อม	มาตรการติดตามตรวจสอบ ผลกระทบสิ่งแวดล้อม
3.6 การจัดการขยะมูลฝอย (ต่อ)	4) ความสามารถในการรองรับขยะของโครงการและการจัดการน้ำชะขยะ โครงการสามารถรองรับขยะในห้องพักขยะอินทรีย์ ห้องพักขยะทั่วไป ห้องพักขยะรีไซเคิล และ ห้องพักขยะอันตราย ได้ประมาณ 3 วัน 1 วัน 6 วัน และ 18 วัน ตามลำดับ เมื่อเปิดดำเนินการ โครงการจะขอความอนุเคราะห์จากองค์การบริหารส่วนตำบลไม้ขาวให้เข้ามาดำเนินการเก็บขนขยะไปกำจัดต่อไป ซึ่งขยะของโครงการจะเก็บรวบรวม พร้อมมัดปากถุงให้เรียบร้อยก่อนจะนำไปรวบรวมไว้ที่อาคารห้องพักขยะรวม สำหรับน้ำชะขยะที่อาจเกิดขึ้นจากห้องพักขยะรวมจะถูกรวบรวมเข้าสู่ระบบบำบัดน้ำเสียต่อไป นอกจากนี้ โครงการจะจัดให้มีพนักงานคอยดูแลบริเวณห้องพักขยะรวมไม่ให้มีขยะมูลฝอยปลิวหรือตกหล่นอยู่ภายนอก และล้างทำความสะอาดห้องพักขยะรวมเป็นประจำ โดยน้ำเสียจากการล้างทำความสะอาดก็จะถูกรวบรวมสู่ระบบบำบัดน้ำเสียเช่นกัน 5) ประเมินศักยภาพในการเก็บขนมูลฝอยขององค์การบริหารส่วนตำบลไม้ขาว พื้นที่โครงการตั้งอยู่ในความรับผิดชอบด้านการเก็บขนขยะมูลฝอยขององค์การบริหารส่วนตำบลไม้ขาว ซึ่งจากหนังสือตอบรับการเก็บขนขยะมูลฝอยให้โครงการนั้น ทางองค์การบริหารส่วนตำบลไม้ขาวสามารถเก็บขนขยะมูลฝอยให้แก่โครงการได้ ปริมาณมูลฝอยที่เกิดขึ้นในเขตองค์การบริหารส่วนตำบลไม้ขาว มีปริมาณ 25 ตัน/วัน มีรถเก็บขนมูลฝอยรวม 4 คัน แบ่งเป็น รถเก็บขน 6 ล้อ (แบบอัดท้าย) ขนาดความจุ 12 ลูกบาศก์เมตร จำนวน 2 คัน รถเก็บขนประเภท 6 ล้อ (แบบอัดท้าย) ขนาดความจุ 10 ลูกบาศก์เมตร จำนวน 1 คัน รถเก็บขนแบบปิกอัพ (ใช้กระบอกลอยโดโรล) ขนาดความจุ 3 ลูกบาศก์เมตร จำนวน 1 คัน (แผนพัฒนาสามปีองค์การบริหารส่วนตำบลไม้ขาว พ.ศ. 2558-2560) สำหรับรถเก็บขนมูลฝอยที่ผ่านหน้าโครงการเป็นรถขนขยะแบบอัดท้าย ขนาดความจุ 12 ลูกบาศก์เมตร จำนวน 1 คัน เก็บขนขยะวันละ 2 วัน/ครั้ง คือ เวลา 16.00-18.00 น.		

เดือน มีนาคม 2562

(นายพงศ์ช ธรรมรักษ์)
กรรมการผู้จัดการ
บริษัท ดีเอสเอ็มเอส จำกัด

DHMS
DHMS COMPANY LIMITED
บริษัท ดีเอสเอ็มเอส จำกัด

เดือน มีนาคม 2562

(นางสาวจุฑารัตน์ บุญแก้ว)
ผู้อำนวยการด้านสิ่งแวดล้อม

บริษัท ภูเก็ต เอ็นไวรอนเมนทอล เซอร์วิส จำกัด



ตารางที่ 2 สรุปผลกระทบสิ่งแวดล้อม มาตรการป้องกันและแก้ไขผลกระทบสิ่งแวดล้อม และมาตรการติดตามตรวจสอบผลกระทบสิ่งแวดล้อม โครงการ โรงแรมฮิลตันภูเก็ตไม้ขาว รีสอร์ทแอนด์สปา ของบริษัท ดีเอสเอ็มเอส จำกัด ระยะดำเนินการ (ต่อ)

องค์ประกอบทางสิ่งแวดล้อมและคุณค่าต่าง ๆ	ผลกระทบต่อสิ่งแวดล้อมที่สำคัญ	มาตรการป้องกันและแก้ไขผลกระทบสิ่งแวดล้อม	มาตรการติดตามตรวจสอบผลกระทบสิ่งแวดล้อม
3.6 การจัดการขยะมูลฝอย (ต่อ)	อย่างไรก็ตาม กรณีที่องค์การบริหารส่วนตำบลไม้ขาวไม่สามารถให้บริการจัดเก็บขยะมูลฝอยได้เต็มศักยภาพ โครงการจะว่าจ้างบริษัทเอกชนที่ขึ้นทะเบียนกับองค์การบริหารส่วนตำบลไม้ขาวให้เข้ามาดำเนินการเก็บขนขยะไปกำจัดต่อไป ดังนั้น การดำเนินโครงการจึงส่งผลกระทบต่อจัดการขยะมูลฝอยอยู่ในระดับต่ำ		
3.7 ไฟฟ้า	โครงการจะขอรับบริการด้านไฟฟ้าจากการไฟฟ้าส่วนภูมิภาค อำเภอถลาง จังหวัดภูเก็ต ด้วยระบบไฟฟ้าแรงสูง ทั้งนี้รายละเอียดการติดตั้งระบบไฟฟ้าที่สำคัญภายในโครงการ มีดังนี้ 1) ระบบไฟฟ้าปกติ โครงการจะติดตั้งหม้อแปลงไฟฟ้าชนิดน้ำมัน (Oil Type Transformers) โครงการจะติดตั้งหม้อ ขนาด 1,600 kVA จำนวน 2 ชุด เพื่อลดแรงดันต่ำเข้าสู่แผงจ่ายไฟฟ้าหลัก (Main Distribution Board : MDB) โดยโครงการจะรับกระแสไฟฟ้าผ่านหม้อแปลง ก่อนแปลงไฟฟ้าแรงสูง ขนาด 33 kV เป็น 400/230 V เพื่อจ่ายไฟฟ้าไปยังส่วนต่างๆ ของอาคาร สำหรับตำแหน่งของหม้อแปลงไฟฟ้าจะติดตั้งอยู่บริเวณด้านทิศตะวันออกของโครงการ มีลักษณะเป็นแบบยกเสา โดยตั้งอยู่ห่างจากแนวอาคารของโครงการไกลที่สุด ประมาณ 32 เมตร ห่างจากรั้ว 1 เมตร และมีระยะห่างระหว่างหม้อแปลงแต่ละลูกเท่ากับ 1 เมตร การติดตั้งหม้อแปลงไฟฟ้าของโครงการเป็นไปตามมาตรฐานการติดตั้งทางไฟฟ้าสำหรับประเทศไทย พ.ศ. 2556 ได้แก่ บริเวณหม้อแปลงต้องห่างจากโครงสร้างอื่นไม่น้อยกว่า 0.60 เมตร (วัดจากสายหุ้มฉนวนแรงสูงไม่เต็มพิกัด)	(1) โครงการจะติดตั้งหม้อแปลงไฟฟ้าชนิดน้ำมัน (Oil Immersed Transformers) ขนาด 1,600 kVA จำนวน 2 ชุด (2) ตำแหน่งของหม้อแปลงไฟฟ้าจะติดตั้งอยู่บริเวณด้านทิศตะวันออกของโครงการ มีลักษณะเป็นแบบยกเสา โดยตั้งอยู่ห่างจากแนวอาคารของโครงการไกลที่สุด ประมาณ 32 เมตร ห่างจากรั้ว 1 เมตร และมีระยะห่างระหว่างหม้อแปลงแต่ละลูกเท่ากับ 1 เมตร (3) โครงการได้จัดให้มีเครื่องกำเนิดไฟฟ้าสำรอง ขนาด 1,400 kVA จำนวน 1 ชุด ตั้งอยู่บริเวณห้องไฟฟ้าสำรอง GEN ชั้นที่ 1 ของอาคาร 2 เพื่ออำนวยความสะดวกแก่ผู้ใช้บริการ โดยจ่ายไฟฟ้าให้ระบบที่มีความสำคัญ	-

เดือน มีนาคม 2562

(นายพงศ์ศกช ธรรมรักษ์)
กรรมการผู้จัดการ
บริษัท ดีเอสเอ็มเอส จำกัด

DHMS
DHMS COMPANY LIMITED
บริษัท ดีเอสเอ็มเอส จำกัด

118/222

เดือน มีนาคม 2562


(นางสาวจุฑารัตน์ บุญแก้ว)
ผู้อำนวยการด้านสิ่งแวดล้อม
บริษัท ภูเก็ต เอ็นไวรอนเม้นทอล เซอร์วิส จำกัด



ตารางที่ 2 สรุปผลกระทบสิ่งแวดล้อม มาตรการป้องกันและแก้ไขผลกระทบสิ่งแวดล้อม และมาตรการติดตามตรวจสอบผลกระทบสิ่งแวดล้อม โครงการ โรงแรมฮิลตันภูเก็ต ไม้ขาว รีสอร์ทแอนดส์สปา ของบริษัท ดีเอสเอ็มเอส จำกัด ระยะดำเนินการ (ต่อ)

องค์ประกอบทาง สิ่งแวดล้อมและคุณค่าต่าง ๆ	ผลกระทบต่อสิ่งแวดล้อมที่สำคัญ	มาตรการป้องกัน และแก้ไขผลกระทบสิ่งแวดล้อม	มาตรการติดตามตรวจสอบ ผลกระทบสิ่งแวดล้อม
3.7 ไฟฟ้า (ต่อ)	สำหรับผนังด้านปิดของอาคาร) ระยะห่างระหว่างหม้อแปลงแต่ละลูกต้องไม่น้อยกว่า 60 เซนติเมตร เป็นต้น และโครงการได้เลือกใช้ขนาดอุปกรณ์ป้องกันหม้อแปลงด้านแรงสูง โดยระบบไฟฟ้าด้านแรงสูงเป็นระบบ 33 kV ทั้งนี้โครงการจะจัดให้มีเจ้าหน้าที่ผู้เชี่ยวชาญคอยดูแลและบำรุงรักษาสภาพของหม้อแปลงไฟฟ้าให้อยู่ในสภาพพร้อมใช้งานได้ตลอดเวลา เช่น ตรวจสอบปริมาณน้ำมันที่ใช้ระบายความร้อนของหม้อแปลงไฟฟ้า และตรวจสอบลักษณะทางกายภาพต่างๆ ของหม้อแปลงไฟฟ้า ฉนวน และข้อต่อต่างๆ เป็นต้น อีกทั้งบริเวณที่ติดตั้งหม้อแปลงไฟฟ้าต้องอยู่ในสถานที่ซึ่งบุคคลที่มีหน้าที่เกี่ยวข้องเข้าถึงได้โดยสะดวก เพื่อตรวจและบำรุงรักษาให้อยู่ในสภาพดีอยู่เสมอ และต้องจัดให้ระบายอากาศอย่างเพียงพอกับการใช้งาน ซึ่งบริเวณดังกล่าว ต้องมีแผ่นป้ายหรือสัญลักษณ์เตือนให้ระวังอันตรายจากไฟฟ้าแรงสูงติดตั้งไว้ในบริเวณที่เห็นได้ชัดเจน 2) ระบบไฟฟ้าสำรอง ในกรณีที่การจ่ายไฟฟ้าจากการไฟฟ้าส่วนภูมิภาค อำเภอถลาง จังหวัดภูเก็ต ขัดข้องหรือเกิดเหตุการณ์ฉุกเฉิน โครงการได้จัดให้มีเครื่องกำเนิดไฟฟ้าสำรอง ขนาด 1,400 kVA จำนวน 1 ชุด ตั้งอยู่บริเวณห้องไฟฟ้าสำรอง GEN ชั้นที่ 1 ของอาคาร 2 เพื่ออำนวยความสะดวกและความปลอดภัยแก่ผู้ใช้บริการ โดยจ่ายไฟฟ้าให้ระบบที่มีความสำคัญ เช่น ระบบสัญญาณแจ้งเหตุเพลิงไหม้ ระบบแสงสว่างทางเดิน ระบบลิฟต์ ระบบสุขาภิบาล และระบบไฟส่องสว่างฉุกเฉิน เป็นต้น ได้อย่างเพียงพอ	(4) โครงการได้ติดตั้ง Circuit Breaker : CB ด้านแรงดันต่ำ ซึ่งทำหน้าที่ตัดกระแสไฟฟ้าที่มีค่าสูงจากการลัดวงจรได้ในเวลาที่เหมาะสมและทันเวลาก่อนที่จะเกิดความเสียหาย (5) หม้อแปลงต้องอยู่ในสถานที่ซึ่งบุคคลที่มีหน้าที่เกี่ยวข้อง เข้าถึงได้โดยสะดวก เพื่อทำการตรวจและบำรุงรักษาให้อยู่ในสภาพดีอยู่เสมอ และต้องจัดให้มีการระบายอากาศอย่างเพียงพอกับการใช้งาน (6) เปิดไฟฟ้าส่วนกลางระหว่าง เวลา 18.00-06.00 น. (7) เลือกใช้ไฟฟ้าส่องสว่างและอุปกรณ์ไฟฟ้าต่างๆ ส่วนกลาง แบบประหยัดพลังงาน และดูแลเรื่องการเปิดไฟส่องสว่างเวลากลางคืน ไม่ให้รบกวนผู้ที่อยู่อาศัยใกล้เคียง (8) บำรุงรักษาอุปกรณ์ระบบไฟฟ้าส่วนกลางเพื่อรักษาระดับการใช้ไฟฟ้าให้ต่ำ (9) ตรวจสอบและซ่อมบำรุงระบบไฟฟ้าส่วนกลางภายในโครงการให้อยู่ในสภาพดีอยู่เสมอ	

เดือน มีนาคม 2562

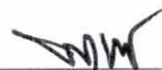

(นายพงศ์ทศ ธรรมรักษ์)
กรรมการผู้จัดการ
บริษัท ดีเอสเอ็มเอส จำกัด

DHMS
DHMS COMPANY LIMITED
บริษัท ดีเอสเอ็มเอส จำกัด

เดือน มีนาคม 2562




(นางสาวจุฑารัตน์ บุญแก้ว)
ผู้อำนวยการด้านสิ่งแวดล้อม
บริษัท ภูเก็ต เอ็นไวรอนเม้นทอล เซอร์วิส จำกัด



ตารางที่ 2 สรุปผลกระทบสิ่งแวดล้อม มาตรการป้องกันและแก้ไขผลกระทบสิ่งแวดล้อม และมาตรการติดตามตรวจสอบผลกระทบสิ่งแวดล้อม โครงการ โรงแรมฮิลตันภูเก็ต ไม้ขาว รีสอร์ทแอนดส์สปา ของบริษัท ดีเอสเอ็มเอส จำกัด ระยะดำเนินการ (ต่อ)

องค์ประกอบทาง สิ่งแวดล้อมและคุณค่าต่าง ๆ	ผลกระทบต่อสิ่งแวดล้อมที่สำคัญ	มาตรการป้องกัน และแก้ไขผลกระทบสิ่งแวดล้อม	มาตรการติดตามตรวจสอบ ผลกระทบสิ่งแวดล้อม
3.7 ไฟฟ้า (ต่อ)	3) ระบบความปลอดภัยของการไฟฟ้า โครงการได้ติดตั้ง Circuit Breaker: CB ด้านแรงดันต่ำ ซึ่งทำหน้าที่ตัดกระแสไฟฟ้าที่มีค่าสูงจากการลัดวงจรได้ ในเวลาที่เหมาะสมและทันเวลาก่อนที่จะเกิดความเสียหาย ส่วนห้องเครื่องไฟฟ้าและห้อง MDB จะปิดกันที่มั่นคงและมิดชิด และไม่อนุญาตให้ผู้ที่ไม่เกี่ยวข้องเข้าไปในห้อง MDB ของโครงการและมีที่ว่างพอเพียงเพื่อการตรวจสอบ ซ่อมแซมหรือบำรุงรักษาในส่วนที่เป็นไฟฟ้าแรงต่ำ 4) การประมาณการณค่าไฟฟ้า โครงการมีความต้องการใช้ค่ากำลังไฟฟ้ารวมประมาณ 724,410 kWh คิดอัตราค่าไฟฟ้าราคาหน่วยละ 3.50 บาท ดังนั้น ปริมาณค่าไฟฟ้าที่ใช้รวมทั้งสิ้นประมาณ 2,535,435 บาท/เดือน 5) การอนุรักษ์พลังงาน เนื่องจากโครงการมีการใช้พลังงานเพื่อกิจกรรมที่เกิดขึ้นภายในโครงการเป็นจำนวนมาก ดังนั้น โครงการจัดให้มีมาตรการเพื่อการลดการใช้พลังงานภายในโครงการสำหรับเจ้าของโครงการ และผู้ให้บริการภายในโครงการ เพื่อนำไปใช้เป็นแนวทางในการปฏิบัติ การอนุรักษ์พลังงานสำหรับผู้พักอาศัยในโครงการ จะมีการประชาสัมพันธ์เพื่อให้ผู้พักอาศัยช่วยกันอนุรักษ์พลังงาน เนื่องจากภายในห้องพักมีการใช้พลังงานจากเครื่องใช้ไฟฟ้าหลายชนิด ดังนั้น เพื่อเป็นการรณรงค์ให้ผู้ให้บริการในโครงการทราบถึงวิธีการอนุรักษ์พลังงาน โครงการจะติดป้ายประชาสัมพันธ์บริเวณพื้นที่ส่วนกลางต่างๆ ภายในโครงการ พร้อมทั้งจัดทำคู่มือการอนุรักษ์พลังงานเพื่อแจกจ่ายให้กับผู้ให้บริการทุกห้องพักได้รับทราบและนำไปใช้เป็นแนวทางในการปฏิบัติต่อไป	(10) อบรมเจ้าหน้าที่ทุกคนให้ตระหนักในเรื่องการประหยัดพลังงานเป็นประจำ (11) รณรงค์ให้ผู้ให้บริการใช้ไฟฟ้าอย่างประหยัด (12) จัดเจ้าหน้าที่หมั่นทำความสะอาดหลอดไฟ และโคมไฟส่วนกลางอยู่เสมอ เพราะฝุ่นละอองที่เกาะหลอดไฟจะทำให้แสงสว่างลดน้อยลง เลือกใช้สีสะท้อนแสง สีกันความร้อน หรือสีอ่อนสำหรับหลังคาของอาคาร เพื่อลดการดูดกลืนความร้อน	

เดือน มีนาคม 2562

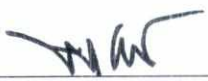
(นายพงศ์ทกษ ธรรมรักษ์)
กรรมการผู้จัดการ
บริษัท ดีเอสเอ็มเอส จำกัด
DHMS COMPANY LIMITED
บริษัท ดีเอสเอ็มเอส จำกัด

120/222

เดือน มีนาคม 2562


(นางสาวจุฑารัตน์ บุญแก้ว)
ผู้อำนวยการด้านสิ่งแวดล้อม
บริษัท ภูเก็ต เอ็นไวรอนเม้นทอล เซอร์วิส จำกัด



ตารางที่ 2 สรุปผลกระทบสิ่งแวดล้อม มาตรการป้องกันและแก้ไขผลกระทบสิ่งแวดล้อม และมาตรการติดตามตรวจสอบผลกระทบสิ่งแวดล้อม โครงการ โรงแรมฮิลตันภูเก็ต ไม้ขาว รีสอร์ทแอนด์สปา ของบริษัท ดีเอสเอ็มเอส จำกัด ระยะดำเนินการ (ต่อ)


องค์ประกอบทาง สิ่งแวดล้อมและคุณค่าต่าง ๆ	ผลกระทบต่อสิ่งแวดล้อมที่สำคัญ	มาตรการป้องกัน และแก้ไขผลกระทบสิ่งแวดล้อม	มาตรการติดตามตรวจสอบ ผลกระทบสิ่งแวดล้อม
3.7 ไฟฟ้า (ต่อ)	6. การประเมินอาคารโครงการเพื่ออนุรักษ์พลังงานตามกฎหมายกระทรวงกำหนดประเภท หรือขนาดของอาคาร และมาตรฐาน หลักเกณฑ์ และวิธีการในการออกแบบอาคารเพื่อการอนุรักษ์พลังงาน พ.ศ. 2552 โครงการ โรงแรมฮิลตันภูเก็ต ไม้ขาว รีสอร์ทแอนด์สปา เป็นโครงการประกอบกิจการประเภทโรงแรม ประกอบด้วย อาคารห้องพักและอาคารบริการ ได้แก่ อาคารชั้นเดียว จำนวน 21 อาคาร, อาคารสูง 2 ชั้น จำนวน 1 อาคาร, อาคารสูง 3 ชั้น มีชั้นดาดฟ้า จำนวน 6 อาคาร, อาคารสูง 3 ชั้น มีชั้นใต้ดิน จำนวน 1 อาคาร, อาคารสูง 4 ชั้น มีชั้นใต้ดิน จำนวน 1 อาคาร และอาคารสูง 5 ชั้น จำนวน 1 อาคาร รวมจำนวน 31 อาคาร มีขนาดพื้นที่ใช้สอยเท่ากับ 31,429.90 ตารางเมตร จากข้อมูลข้างต้น พบว่า ประเภทและขนาดอาคารที่มีพื้นที่รวมกันทุกชั้นในหลังเดียวกันตั้งแต่ 2,000 ตารางเมตรขึ้นไป ได้แก่ อาคาร 2 มีพื้นที่ใช้สอย 9,829.50 ตารางเมตร, อาคาร 3 มีพื้นที่ใช้สอย 4,360 ตารางเมตร และอาคาร 7 มีพื้นที่ใช้สอย 2,271.00 ตารางเมตร จึงเข้าข่ายอาคารที่ต้องมีการออกแบบเพื่อการอนุรักษ์พลังงานตามกฎหมายกระทรวงกำหนดประเภท หรือขนาดของอาคาร และมาตรฐาน หลักเกณฑ์และวิธีการในการออกแบบอาคารเพื่อการอนุรักษ์พลังงาน พ.ศ. 2552		

เดือน มีนาคม 2562


DHMS
 DHMS COMPANY LIMITED
 บริษัท ดีเอสเอ็มเอส จำกัด

(นายพงศ์ทกษ ธรรมรักษ์)
 กรรมการผู้จัดการ
 บริษัท ดีเอสเอ็มเอส จำกัด

เดือน มีนาคม 2562

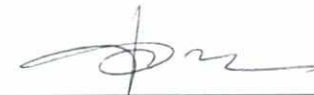
 (นางสาวจุฑารัตน์ บุญแก้ว)
 ผู้อำนวยการด้านสิ่งแวดล้อม
 บริษัท ภูเก็ต เอ็นไวรอนเม้นทอล เซอร์วิส จำกัด



ตารางที่ 2 สรุปผลกระทบสิ่งแวดล้อม มาตรการป้องกันและแก้ไขผลกระทบสิ่งแวดล้อม และมาตรการติดตามตรวจสอบผลกระทบสิ่งแวดล้อม โครงการ โรงแรมฮิลตันภูเก็ตไม้ขาว รีสอร์ทแอนดสป่า ของบริษัท ดีเอชเอ็มเอส จำกัด ระยะดำเนินการ (ต่อ)

องค์ประกอบทางสิ่งแวดล้อมและคุณค่าต่าง ๆ	ผลกระทบต่อสิ่งแวดล้อมที่สำคัญ	มาตรการป้องกันและแก้ไขผลกระทบสิ่งแวดล้อม	มาตรการติดตามตรวจสอบผลกระทบสิ่งแวดล้อม
3.8 การป้องกันอัคคีภัย	โครงการ โรงแรมฮิลตันภูเก็ตไม้ขาวรีสอร์ทแอนดสป่า เป็นโครงการประกอบกิจการประเภทโรงแรม จำนวน 257 ห้องพัก ประกอบด้วย อาคารห้องพักและอาคารบริการ อาคารขนาดความสูง 1-5จำนวนทั้งสิ้น 31 อาคาร มีพื้นที่ใช้สอย เท่ากับ 31,429.90 ตารางเมตร ตั้งอยู่บนพื้นที่ 20-3-57.3725 ไร่ หรือ 33,429.49 ตารางเมตร เมื่อพิจารณาตามความในพระราชบัญญัติควบคุมอาคาร พ.ศ. 2522 ตามกฎกระทรวง ฉบับที่ 39 (พ.ศ. 2537) กฎกระทรวง ฉบับที่ 47 (พ.ศ. 2540) และกฎกระทรวง ฉบับที่ 55 (พ.ศ. 2543) ออกตามความในพระราชบัญญัติควบคุมอาคาร พ.ศ. 2522 1. ระบบดับเพลิง ▪ ชุดตู้ดับเพลิง (Fire Hose Cabinet: FHC) ประกอบด้วย หัวฉีดน้ำดับเพลิง (Hose Valve) ขนาดเส้นผ่านศูนย์กลาง 2½ นิ้ว และสายฉีดน้ำดับเพลิง (Hose Reel) ขนาดเส้นผ่านศูนย์กลาง 2½ นิ้ว และมีสายฉีดน้ำดับเพลิงยาวประมาณ 30 เมตร ต่อจากตู้หัวฉีดน้ำดับเพลิงแล้วสามารถนำไปใช้ดับเพลิงในพื้นที่ทั้งหมดในชั้นนั้นได้ และถังดับเพลิงแบบมือถือชนิดผงเคมีแห้งขนาด 10 ปอนด์ หรือ 4.50 กิโลกรัม ซึ่งจะติดตั้งไว้ตามจุดต่างๆ ของแต่ละอาคาร รวมจำนวน 68 จุด ดังนี้ - อาคาร 1 ติดตั้งจำนวน 4 จุด ได้แก่ บริเวณห้องจัดเลี้ยง โถงทางเดิน ห้องเครื่อง และบันไดหลัก	(1) จัดให้มีระบบป้องกันและแจ้งเตือนอัคคีภัยของโครงการให้เป็นไปตามข้อกำหนดของกฎกระทรวงฉบับที่ 39 (พ.ศ. 2537) ฉบับที่ 47 (พ.ศ. 2540) และฉบับที่ 55 (พ.ศ. 2543) ออกตามความในพระราชบัญญัติควบคุมอาคาร พ.ศ. 2522 (2) ตรวจสอบความพร้อมและประสิทธิภาพการทำงานของระบบป้องกันและระงับอัคคีภัยเป็นประจำทุก 6 เดือน หรือตามข้อกำหนดอายุการใช้งานของผลิตภัณฑ์/อุปกรณ์นั้น	- ตรวจสอบสภาพการใช้งานของอุปกรณ์ป้องกันอัคคีภัยทุกชนิด หากพบว่าชำรุดต้องเปลี่ยนใหม่ทันที ทุก 6 เดือน ตลอดระยะเวลาดำเนินการ หรือตามคำแนะนำของผู้ผลิต - ทำการทดสอบเดินเครื่องสูบน้ำดับเพลิงทุกสัปดาห์ หากพบว่าเครื่องขัดข้องทำการซ่อมบำรุงทันที

เดือน มีนาคม 2562



(นายพงศ์กร ชรรักษ์)
กรรมการผู้จัดการ
บริษัท ดีเอชเอ็มเอส จำกัด

DHMS
DHMS COMPANY LIMITED
บริษัท ดีเอชเอ็มเอส จำกัด

เดือน มีนาคม 2562



(นางสาวจุฑารัตน์ บุญแก้ว)
ผู้อำนวยการด้านสิ่งแวดล้อม
บริษัท ภูเก็ต เอ็นไวรอนเมนทอล เซอร์วิส จำกัด



ตารางที่ 2 สรุปผลกระทบสิ่งแวดล้อม มาตรการป้องกันและแก้ไขผลกระทบสิ่งแวดล้อม และมาตรการติดตามตรวจสอบผลกระทบสิ่งแวดล้อม โครงการ โรงแรมฮิลตันภูเก็ต ไม้ขาว รีสอร์ทแอนด์สปา ของบริษัท ดีเอชเอ็มเอส จำกัด ระยะดำเนินการ (ต่อ)

องค์ประกอบทาง สิ่งแวดล้อมและคุณค่าต่าง ๆ	ผลกระทบต่อสิ่งแวดล้อมที่สำคัญ	มาตรการป้องกันและแก้ไขผลกระทบ สิ่งแวดล้อม	มาตรการติดตามตรวจสอบ ผลกระทบสิ่งแวดล้อม
3.8 การป้องกันอัคคีภัย (ต่อ)	- อาคาร 2 ติดตั้งจำนวน 13 จุด ได้แก่ บริเวณโถงเนกประสงค์ ที่จอดรถ โถงทางเดิน ห้องเตรียมอาหาร บันไดหลัก และบันไดหนีไฟ - อาคาร 3 ติดตั้งจำนวน 7 จุด ได้แก่ บริเวณห้องครัว โถงทางเดิน บันไดหลัก และบันไดหนีไฟ - อาคาร 4 ติดตั้งจำนวน 4 จุด ได้แก่ บริเวณหน้าห้องแม่บ้าน - อาคาร 5 ติดตั้งจำนวน 8 จุด ได้แก่ บริเวณหน้าห้องแม่บ้าน หน้าห้องงานระบบ และโถงทางเดิน - อาคาร 6 ติดตั้งจำนวน 8 จุด ได้แก่ บริเวณหน้าห้องแม่บ้าน หน้าห้องงานระบบ และโถงทางเดิน - อาคาร 7 ติดตั้งจำนวน 6 จุด ได้แก่ บริเวณหน้าห้องแม่บ้าน - อาคาร 8 ติดตั้งจำนวน 4 จุด ได้แก่ บริเวณหน้าห้องแม่บ้าน และโถงทางเดิน - อาคาร 9 ติดตั้งจำนวน 8 จุด ได้แก่ บริเวณหน้าห้องแม่บ้าน หน้าห้องงานระบบ และโถงทางเดิน - อาคาร 10 ติดตั้งจำนวน 8 จุด ได้แก่ บริเวณหน้าห้องแม่บ้าน หน้าห้องงานระบบ และโถงทางเดิน - อาคาร 11 ถึงอาคาร 13 ติดตั้งจำนวน 1 จุด ได้แก่ บริเวณระหว่างอาคาร 12 กับอาคาร 13 - อาคาร 14 ถึงอาคาร 15 ติดตั้งจำนวน 1 จุด ได้แก่ บริเวณระหว่างอาคาร 14 กับอาคาร 15	(3) จัดให้มีการซ้อมป้องกันอัคคีภัย และการใช้อุปกรณ์ดับเพลิงภายในโครงการอย่างน้อยปีละ 1 ครั้ง แก่พนักงานของโครงการ เพื่อให้พนักงานและเจ้าหน้าที่ของโครงการเกิดความคุ้นเคย สามารถรับมือกับเหตุการณ์ที่อาจเกิดขึ้น รวมทั้งสามารถปฏิบัติงานและใช้เครื่องมือ/อุปกรณ์ต่างๆ ได้อย่างถูกต้อง (4) โครงการจัดให้มี จุตรวมพลทั้งสิ้น 380 ตารางเมตร (5) จัดให้มีพนักงานรักษาความปลอดภัย เพื่อดูแลความปลอดภัยในพื้นที่โครงการ (6) ติดป้ายแสดงวิธีการใช้อุปกรณ์ดับเพลิงอย่างชัดเจนที่จุดติดตั้งทุกจุด (7) จัดทำผังเส้นทางอพยพหนีไฟ ไปยังจุดรวมพล ติดไว้บริเวณทางเดินในอาคาร	

เดือน มีนาคม 2562

(นายพงศ์กษ ธรรมรักษ์)
กรรมการผู้จัดการ
บริษัท ดีเอชเอ็มเอส จำกัด

DHMS
DHMS COMPANY LIMITED
บริษัท ดีเอชเอ็มเอส จำกัด

เดือน มีนาคม 2562

(นางสาวจุฑารัตน์ บุญแก้ว)
ผู้อำนวยการด้านสิ่งแวดล้อม
บริษัท ภูเก็ต เอ็นไวรอนเมนทอล เซอร์วิส จำกัด



ตารางที่ 2 สรุปผลกระทบสิ่งแวดล้อม มาตรการป้องกันและแก้ไขผลกระทบสิ่งแวดล้อม และมาตรการติดตามตรวจสอบผลกระทบสิ่งแวดล้อม โครงการ โรงแรมฮิลตันภูเก็ต ไม้ขาว รีสอร์ทแอนด์สปา ของบริษัท ดีเอสเอ็มเอส จำกัด ระยะดำเนินการ (ต่อ)

องค์ประกอบทาง สิ่งแวดล้อมและคุณค่าต่าง ๆ	ผลกระทบต่อสิ่งแวดล้อมที่สำคัญ	มาตรการป้องกันและแก้ไขผลกระทบ สิ่งแวดล้อม	มาตรการติดตามตรวจสอบ ผลกระทบสิ่งแวดล้อม
3.8 การป้องกันอัคคีภัย (ต่อ)	- อาคาร 22 ติดตั้งจำนวน 1 จุด ได้แก่ บริเวณด้านข้างอาคาร - อาคาร 23 ติดตั้งจำนวน 1 จุด ได้แก่ บริเวณด้านหน้าอาคาร - อาคาร 24.1 ถึงอาคาร 24.5 ติดตั้งจำนวน 1 จุด ได้แก่ บริเวณระหว่างอาคาร 24.2 กับอาคาร 24.5 - อาคาร 25 ถึงอาคาร 27 ติดตั้งจำนวน 1 จุด ได้แก่ บริเวณอาคาร 26 การติดตั้งชุดดับเพลิงและถังดับเพลิงมือถือ โครงการจะติดตั้งให้ส่วนบนสุดของชุดดับเพลิง สูงจากระดับพื้นอาคารประมาณ 1.50 เมตร ในที่มองเห็นสามารถอ่านคำแนะนำการใช้ได้ และสามารถนำไปใช้งานได้สะดวก รวมทั้งอยู่ในสภาพที่ใช้งานได้ตลอดเวลา ▪ หัวรับน้ำดับเพลิงภายนอกอาคาร (Fire Department Connection : FDC) เป็นชนิดข้อต่อสวมเร็ว จำนวน 2 หัว มีขนาดเส้นผ่านศูนย์กลาง 3 x 2.50 x 6.0 นิ้ว โดยแยกเป็นหัวรับน้ำจำนวน 1 หัว เพื่อส่งต่อไปยังถังเก็บน้ำสำรองดับเพลิงปริมาตร 125.37 ลูกบาศก์เมตร และหัวรับน้ำอีกจำนวน 1 หัว เพื่อส่งต่อไปยังชุดดับเพลิง ▪ ระบบท่อน้ำดับเพลิงและการสำรองน้ำดับเพลิง ประกอบด้วยท่อยืน จำนวน 2 ท่อ ขนาดเส้นผ่านศูนย์กลาง 6 นิ้ว เป็นระบบท่อเป๊ยกโดยรับน้ำจากถังเก็บน้ำดับเพลิงปริมาตร 125.37 ลูกบาศก์เมตร เพื่อส่งต่อไปยังแต่ละส่วนต่างๆ ของอาคาร ใช้ระบบดับเพลิงที่มีเครื่องสูบน้ำดับเพลิง (Fire Pump) ท่อยืนแรก ขนาด 750 แกลลอน/นาที ท่อยืนถัดไป 250 แกลลอน/นาที อัตราการไหลทั้งหมด 1,000 แกลลอน/นาที ดังนั้น เมื่อเกิดเหตุอัคคีภัยสามารถนำมาใช้สำรองดับเพลิงได้มากกว่า 30 นาที ก่อนที่รถดับเพลิงจะเข้ามาระงับเหตุเพลิงไหม้ ซึ่งปริมาณน้ำสำรองดับเพลิงที่ต้องการเท่ากับ 113.55 ลูกบาศก์เมตร	(8) มีการจัดตั้งกรรมการป้องกันอัคคีภัย โดยกำหนดบทบาทหน้าที่ (9) จัดให้มีแผนฉุกเฉินเตรียมการสำหรับกรณีเกิดอัคคีภัย	

เดือน มีนาคม 2562

(นายพงศ์ชัช ธรรมรักษ์)
กรรมการผู้จัดการ
บริษัท ดีเอสเอ็มเอส จำกัด

DHMS
DHMS COMPANY LIMITED
บริษัท ดีเอสเอ็มเอส จำกัด

เดือน มีนาคม 2562

(นางสาวจุฑารัตน์ บุญแก้ว)
ผู้อำนวยการด้านสิ่งแวดล้อม
บริษัท ภูเก็ต เอ็นไวรอนเม้นทอล เซอร์วิส จำกัด



ตารางที่ 2 สรุปผลกระทบสิ่งแวดล้อม มาตรการป้องกันและแก้ไขผลกระทบสิ่งแวดล้อม และมาตรการติดตามตรวจสอบผลกระทบสิ่งแวดล้อม โครงการ โรงแรมฮิลตันภูเก็ต ไม้ขาว รีสอร์ทแออนด์สปา ของบริษัท ดีเอสเอ็มเอส จำกัด ระยะดำเนินการ (ต่อ)

องค์ประกอบทาง สิ่งแวดล้อมและคุณค่าต่าง ๆ	ผลกระทบต่อสิ่งแวดล้อมที่สำคัญ	มาตรการป้องกันและแก้ไขผลกระทบ สิ่งแวดล้อม	มาตรการติดตามตรวจสอบ ผลกระทบสิ่งแวดล้อม
3.8 การป้องกันอัคคีภัย (ต่อ)	▪ ระบบดับเพลิงอัตโนมัติ (Sprinkle System) ติดตั้งไว้ทุกชั้นของอาคาร 1 อาคาร 2 และอาคาร 3 โดยจะติดตั้งไว้ในห้องพักทุกห้อง พื้นที่ส่วนกลาง และกระจายอยู่ตามจุดต่างๆ ทั่วบริเวณพื้นที่อาคาร ซึ่งเป็นระบบท่อเป็ยกโดยสามารถดึงน้ำจากถังเก็บน้ำสำรองดับเพลิงมาใช้งานได้ทันทีเมื่อเกิดเหตุเพลิงไหม้ 2. ระบบสัญญาณแจ้งเหตุเพลิงไหม้ ▪ แผงควบคุมรวม (Fire Alarm Control Panel, FCP) เป็นส่วนควบคุมและตรวจสอบการทำงานของอุปกรณ์และส่วนต่างๆ ในระบบทั้งหมดจะประกอบด้วยวงจรตรวจคอยรับสัญญาณจากอุปกรณ์เริ่มสัญญาณ, วงจรทดสอบการทำงาน, วงจรป้องกันระบบ, วงจรสัญญาณแจ้งการทำงานในสภาวะปกติ และภาวะขัดข้อง เช่น สายไฟจากอุปกรณ์ตรวจจับขาด, แบตเตอรี่ต่ำหรือไฟจ่ายตู้แผงควบคุมโดนตัดขาด เป็นต้น ตู้แผงควบคุม จะมีสัญญาณไฟและเสียงแสดงสภาวะต่างๆ บนหน้าตู้ โดยโครงการจะติดตั้งอยู่บริเวณห้องรักษาความปลอดภัย (Security) ชั้นที่ 1 ของอาคาร 2 ▪ แผงแสดงสัญญาณ (Annunciator Panel : ANN) ทำงานเชื่อมต่อกับแผงควบคุมรวม ให้ทำการแสดงสัญญาณการทำงานจากแผงควบคุมรวม โดยโครงการจะติดตั้งไว้ในห้องรักษาความปลอดภัย (Security) ชั้นที่ 1 ของอาคาร 2 ▪ อุปกรณ์แจ้งเหตุเพลิงไหม้แบบมือกด (Manual Station : M) ชนิดทุบแล้วดัง (Break Glass) ใช้สำหรับแจ้งเหตุเพลิงไหม้ด้วยตัวบุคคล แบบสั่งงานแจ้ง 2 ส่วน คือ ด้วยการใช่มือกด (Push) และ มือดึงคันโยก (Pull) ที่ตัวอุปกรณ์ มีกุญแจไข เปิดฝาค้นคว้าให้ตัวอุปกรณ์อยู่ในสภาพเดิม เมื่อแจ้งเหตุไปแล้ว โดยโครงการจะติดตั้งอุปกรณ์แจ้งเหตุเพลิงไหม้แบบใช้มือไว้ตามจุดต่างๆ ของแต่ละอาคาร รวมจำนวน 118 จุด ดังนี้		

เดือน มีนาคม 2562

(นายพงศ์ทช ธรรมรักษ์)
กรรมการผู้จัดการ
บริษัท ดีเอสเอ็มเอส จำกัด



เดือน มีนาคม 2562

(นางสาวจุฑารัตน์ บุญแก้ว)
ผู้อำนวยการด้านสิ่งแวดล้อม

บริษัท ภูเก็ต เอ็นไวรอนเม้นทอล เซอร์วิส จำกัด



ตารางที่ 2 สรุปผลกระทบสิ่งแวดล้อม มาตรการป้องกันและแก้ไขผลกระทบสิ่งแวดล้อม และมาตรการติดตามตรวจสอบผลกระทบสิ่งแวดล้อม โครงการ โรงแรมฮิลตันภูเก็ตไม้ขาว รีสอร์ทแอนด์สปา ของบริษัท ดีเอสเอ็มเอส จำกัด ระยะดำเนินการ (ต่อ)

องค์ประกอบทาง สิ่งแวดล้อมและคุณค่าต่าง ๆ	ผลกระทบต่อสิ่งแวดล้อมที่สำคัญ	มาตรการป้องกันและแก้ไข ผลกระทบสิ่งแวดล้อม	มาตรการติดตามตรวจสอบ ผลกระทบสิ่งแวดล้อม
3.8 การป้องกันอัคคีภัย (ต่อ)	- อาคาร 1 ติดตั้งจำนวน 6 จุด ได้แก่ บริเวณโถงอเนกประสงค์ โถงทางเดิน บันไดหลัก และบันไดหนีไฟ - อาคาร 2 ติดตั้งจำนวน 13 จุด ได้แก่ บริเวณโถงทางเดิน บันไดหลัก และบันไดหนีไฟ - อาคาร 3 ติดตั้งจำนวน 7 จุด ได้แก่ บริเวณโถงทางเดิน บันไดหลัก และบันไดหนีไฟ - อาคาร 4 ติดตั้งจำนวน 10 จุด ได้แก่ บริเวณโถงทางเดิน บันไดหลัก และบันไดหนีไฟ - อาคาร 5 ติดตั้งจำนวน 10 จุด ได้แก่ บริเวณบันไดหลัก และบันไดหนีไฟ - อาคาร 6 ติดตั้งจำนวน 10 จุด ได้แก่ บริเวณบันไดหลัก และบันไดหนีไฟ - อาคาร 7 ติดตั้งจำนวน 15 จุด ได้แก่ บริเวณโถงทางเดิน บันไดหลัก และบันไดหนีไฟ - อาคาร 8 ติดตั้งจำนวน 7 จุด ได้แก่ บริเวณบันไดหลัก และบันไดหนีไฟ - อาคาร 9 ติดตั้งจำนวน 10 จุด ได้แก่ บริเวณบันไดหลัก และบันไดหนีไฟ - อาคาร 10 ติดตั้งจำนวน 10 จุด ได้แก่ บริเวณบันไดหลัก และบันไดหนีไฟ - อาคาร 11 ติดตั้งจำนวน 1 จุด ได้แก่ บริเวณทางเข้า - อาคาร 12 ติดตั้งจำนวน 1 จุด ได้แก่ บริเวณทางเข้า - อาคาร 13 ติดตั้งจำนวน 1 จุด ได้แก่ บริเวณทางเข้า - อาคาร 14 ติดตั้งจำนวน 1 จุด ได้แก่ บริเวณทางเข้า - อาคาร 15 ติดตั้งจำนวน 2 จุด ได้แก่ บริเวณทางเข้า - อาคาร 16 ติดตั้งจำนวน 1 จุด ได้แก่ บริเวณทางเข้า - อาคาร 17 ติดตั้งจำนวน 2 จุด ได้แก่ บริเวณทางเข้า - อาคาร 18 ติดตั้งจำนวน 1 จุด ได้แก่ บริเวณทางเข้า - อาคาร 19 ติดตั้งจำนวน 1 จุด ได้แก่ บริเวณทางเข้า		

เดือน มีนาคม 2562

(นายพงศ์ข ชรรณรักษ์)

กรรมการผู้จัดการ

บริษัท ดีเอสเอ็มเอส จำกัด
DHMS COMPANY LIMITED

126/222

เดือน มีนาคม 2562

(นางสาวจุฑารัตน์ บุญแก้ว)

ผู้อำนวยการด้านสิ่งแวดล้อม

บริษัท ภูเก็ต เอ็นไวรอนเม้นทอล เซอร์วิส จำกัด



ตารางที่ 2 สรุปผลกระทบสิ่งแวดล้อม มาตรการป้องกันและแก้ไขผลกระทบสิ่งแวดล้อม และมาตรการติดตามตรวจสอบผลกระทบสิ่งแวดล้อม โครงการ โรงแรมฮิลตันภูเก็ต ไม้ขาว รีสอร์ทแอนด์สปา ของบริษัท ดีเอสเอ็มเอส จำกัด ระยะดำเนินการ (ต่อ)

องค์ประกอบทาง สิ่งแวดล้อมและคุณค่าต่าง ๆ	ผลกระทบต่อสิ่งแวดล้อมที่สำคัญ	มาตรการป้องกันและ แก้ไขผลกระทบสิ่งแวดล้อม	มาตรการติดตามตรวจสอบ ผลกระทบสิ่งแวดล้อม
3.8 การป้องกันอัคคีภัย (ต่อ)	- อาคาร 24.2 ติดตั้งจำนวน 1 จุด ได้แก่ บริเวณทางเข้า - อาคาร 24.5 ติดตั้งจำนวน 1 จุด ได้แก่ บริเวณทางเข้า - อาคาร 25 ติดตั้งจำนวน 1 จุด ได้แก่ บริเวณทางเข้า - อาคาร 26 ติดตั้งจำนวน 1 จุด ได้แก่ บริเวณทางเข้า - อาคาร 27 ติดตั้งจำนวน 1 จุด ได้แก่ บริเวณทางเข้า ▪ ลำโพงแจ้งสัญญาณเตือนเพลิงไหม้ (Fire Alarm Speaker : SF) โดยมีหลักการทำงาน คือ เมื่อได้รับสัญญาณจากระบบแจ้งเหตุเพลิงไหม้แบบใช้มือ อุปกรณ์ส่งสัญญาณจะทำหน้าที่ส่งสัญญาณเตือนด้วยเสียง โดยโครงการจะติดตั้งอุปกรณ์ลำโพงแจ้งสัญญาณเตือนเพลิงไหม้ ไว้ตามจุดต่างๆ ของแต่ละอาคาร รวมจำนวน 95 จุด ดังนี้ - อาคาร 1 ติดตั้งจำนวน 13 จุด ได้แก่ บริเวณห้องซ่อมเฟอร์นิเจอร์ ห้องทาสี ห้องเครื่องปั๊ม ห้องเครื่อง โถงทางเดิน และโถงบันไดหลัก - อาคาร 2 ติดตั้งจำนวน 25 จุด ได้แก่ บริเวณโถงทางเดิน ที่จอดรถ โถงลิฟต์ ห้องเครื่องระบบปรับอากาศ ห้องเครื่องระบบ บันไดหลัก และบันไดหนีไฟ - อาคาร 3 ติดตั้งจำนวน 30 จุด ได้แก่ บริเวณห้องอาหารพนักงาน ห้องครัว ห้องเครื่องระบบ ห้องพักพนักงานหญิง ห้องพักพนักงานชาย ห้องชุดพนักงาน ห้องซักกรีด โถงทางเดิน ห้องเก็บของ ห้องสำนักงาน บันไดหลัก และบันไดหนีไฟ - อาคาร 11 ติดตั้งจำนวน 2 จุด ได้แก่ บริเวณห้องนอน และห้องน้ำ - อาคาร 12 ติดตั้งจำนวน 2 จุด ได้แก่ บริเวณห้องนั่งเล่น และห้องน้ำ - อาคาร 13 ติดตั้งจำนวน 2 จุด ได้แก่ บริเวณห้องนอน และห้องน้ำ		

เดือน มีนาคม 2562

(นายพงศ์กช ธรรมรักษ์)

กรรมการผู้จัดการ

บริษัท ดีเอสเอ็มเอส จำกัด

DHMS
DHMS COMPANY LIMITED
บริษัท ดีเอสเอ็มเอส จำกัด

เดือน มีนาคม 2562

(นางสาวจุฑารัตน์ บุญแก้ว)

ผู้อำนวยการด้านสิ่งแวดล้อม


บริษัท ภูเก็ต เอ็นไวรอนเม้นทอล เซอร์วิส จำกัด




ตารางที่ 2 สรุปผลกระทบสิ่งแวดล้อม มาตรการป้องกันและแก้ไขผลกระทบสิ่งแวดล้อม และมาตรการติดตามตรวจสอบผลกระทบสิ่งแวดล้อม โครงการ โรงแรมฮิลตันภูเก็ตไม้ขาว รีสอร์ทแอนดส์สปา ของบริษัท ดีเอชเอ็มเอส จำกัด ระยะดำเนินการ (ต่อ)

องค์ประกอบทาง สิ่งแวดล้อมและคุณค่าต่าง ๆ	ผลกระทบต่อสิ่งแวดล้อมที่สำคัญ	มาตรการป้องกันและ แก้ไขผลกระทบสิ่งแวดล้อม	มาตรการติดตามตรวจสอบ ผลกระทบสิ่งแวดล้อม
3.8 การป้องกันอัคคีภัย (ต่อ)	- อาคาร 14 ติดตั้งจำนวน 2 จุด ได้แก่ บริเวณห้องนอน และห้องน้ำ - อาคาร 15 ติดตั้งจำนวน 2 จุด ได้แก่ บริเวณห้องนั่งเล่น และห้องน้ำ - อาคาร 16 ติดตั้งจำนวน 2 จุด ได้แก่ บริเวณห้องนั่งเล่น และห้องน้ำ - อาคาร 18 ติดตั้งจำนวน 2 จุด ได้แก่ บริเวณห้องนั่งเล่น และห้องน้ำ - อาคาร 17 ติดตั้งจำนวน 2 จุด ได้แก่ บริเวณห้องนั่งเล่น และห้องน้ำ - อาคาร 19 ติดตั้งจำนวน 2 จุด ได้แก่ บริเวณห้องนอน และห้องน้ำ - อาคาร 20 ติดตั้งจำนวน 1 จุด ได้แก่ บริเวณห้องเก็บของ - อาคาร 21 ติดตั้งจำนวน 2 จุด ได้แก่ บริเวณห้องปั้มน้ำ และทางเดิน - อาคาร 25 ติดตั้งจำนวน 2 จุด ได้แก่ บริเวณห้องนั่งเล่น และห้องน้ำ - อาคาร 26 ติดตั้งจำนวน 2 จุด ได้แก่ บริเวณห้องนั่งเล่น และห้องน้ำ - อาคาร 27 ติดตั้งจำนวน 2 จุด ได้แก่ บริเวณห้องนั่งเล่น และห้องน้ำ ■ ลำโพงแจ้งสัญญาณเตือนเพลิงไหม้ และมีแสงกระพริบ (Fire Alarm Speaker With Strobe : SF) โดยมีหลักการทำงาน คือ เมื่อได้รับสัญญาณจากระบบแจ้งเหตุเพลิงไหม้แบบใช้มือ อุปกรณ์ส่งสัญญาณจะทำหน้าที่ส่งสัญญาณเตือนด้วยเสียง และแสง โดยโครงการจะติดตั้งอุปกรณ์ลำโพงแจ้งสัญญาณเตือนเพลิงไหม้ และมีแสงกระพริบ ไว้ตามจุดต่างๆ ของแต่ละอาคาร รวมจำนวน 224 จุด ดังนี้ - อาคาร 1 ติดตั้งจำนวน 5 จุด ได้แก่ บริเวณโถงอเนกประสงค์ และโถงทางเดิน - อาคาร 2 ติดตั้งจำนวน 57 จุด ได้แก่ บริเวณโถง ห้องรับรอง ห้องประชุม โถงอเนกประสงค์ ส่วนเตรียมอาหาร บาร์ ห้องสำนักงาน ห้องเก็บของ ห้องเครื่องไฟฟ้า ห้องไฟฟ้าสำรอง ห้องน้ำรวม โถงลิฟต์ และโถงทางเดิน		

เดือน มีนาคม 2562

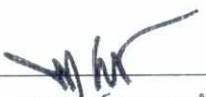
(นายพงศ์กษ ธรรมรักษ์)
กรรมการผู้จัดการ
บริษัท ดีเอชเอ็มเอส จำกัด
DHMS COMPANY LIMITED
ดีเอชเอ็มเอส จำกัด

เดือน มีนาคม 2562

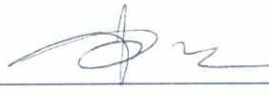
(นางสาวจุฑารัตน์ บุญแก้ว)
ผู้อำนวยการด้านสิ่งแวดล้อม
บริษัท ภูเก็ต เอ็นไวรอนเม้นทอล เซอร์วิส จำกัด


ตารางที่ 2 สรุปผลกระทบสิ่งแวดล้อม มาตรการป้องกันและแก้ไขผลกระทบสิ่งแวดล้อม และมาตรการติดตามตรวจสอบผลกระทบสิ่งแวดล้อม โครงการ โรงแรมอีสตันภูเก็ตไม้ขาว รีสอร์ทแอนด์สปา ของบริษัท ดีเอชเอ็มเอส จำกัด ระยะดำเนินการ (ต่อ)

องค์ประกอบทาง สิ่งแวดล้อมและคุณค่าต่าง ๆ	ผลกระทบต่อสิ่งแวดล้อมที่สำคัญ	มาตรการป้องกันและ แก้ไขผลกระทบสิ่งแวดล้อม	มาตรการติดตามตรวจสอบ ผลกระทบสิ่งแวดล้อม
3.8 การป้องกันอัคคีภัย (ต่อ)	- อาคาร 3 ติดตั้งจำนวน 22 จุด ได้แก่ บริเวณห้องอาหาร ห้องครัว ห้องออกกำลังกาย/สปา ห้องนํ้ารวม ห้องสำนักงาน และโถงทางเดิน - อาคาร 4 ติดตั้งจำนวน 22 จุด ได้แก่ บริเวณโถงทางเดิน โถงทางเข้า โถงบันไดหลัก และโถงบันไดหนีไฟ - อาคาร 5 ติดตั้งจำนวน 16 จุด ได้แก่ บริเวณโถงทางเดิน โถงทางเข้า และโถงบันไดหนีไฟ - อาคาร 6 ติดตั้งจำนวน 16 จุด ได้แก่ บริเวณโถงทางเดิน โถงทางเข้า และโถงบันไดหนีไฟ - อาคาร 7 ติดตั้งจำนวน 25 จุด ได้แก่ บริเวณโถงทางเดิน โถงทางเข้า และโถงบันไดหนีไฟ - อาคาร 8 ติดตั้งจำนวน 19 จุด ได้แก่ บริเวณโถงทางเดิน โถงทางเข้า โถงบันไดหลัก และโถงบันไดหนีไฟ - อาคาร 9 ติดตั้งจำนวน 16 จุด ได้แก่ บริเวณโถงทางเดิน โถงทางเข้า และโถงบันไดหนีไฟ - อาคาร 10 ติดตั้งจำนวน 16 จุด ได้แก่ บริเวณโถงทางเดิน โถงทางเข้า และโถงบันไดหนีไฟ - อาคาร 22 ติดตั้งจำนวน 1 จุด ได้แก่ บริเวณห้องสันทนาการ - อาคาร 23 ติดตั้งจำนวน 5 จุด ได้แก่ บริเวณห้องครัว ร้านอาหารภายใน และร้านอาหารภายนอก - อาคาร 24.2 ติดตั้งจำนวน 1 จุด ได้แก่ บริเวณทางเข้า - อาคาร 24.3 ติดตั้งจำนวน 2 จุด ได้แก่ บริเวณห้องรับประทานอาหาร		

เดือน มีนาคม 2562

(นายพงศ์กร ธรรมรักษ์)
กรรมการผู้จัดการ
บริษัท ดีเอชเอ็มเอส จำกัด



เดือน มีนาคม 2562


(นางสาวจุฑารัตน์ บุญแก้ว)
ผู้อำนวยการด้านสิ่งแวดล้อม
บริษัท ภูเก็ต เอ็นไวรอนเม้นทอล เซอร์วิส จำกัด




ตารางที่ 2 สรุปผลกระทบสิ่งแวดล้อม มาตรการป้องกันและแก้ไขผลกระทบสิ่งแวดล้อม และมาตรการติดตามตรวจสอบผลกระทบสิ่งแวดล้อม โครงการ โรงแรมฮิลตันภูเก็ต ไม้ขาว รีสอร์ทแอนดส์สปา ของบริษัท ดีเอสเอ็มเอส จำกัด ระยะดำเนินการ (ต่อ)

องค์ประกอบทางสิ่งแวดล้อมและคุณค่าต่าง ๆ	ผลกระทบต่อสิ่งแวดล้อมที่สำคัญ	มาตรการป้องกันและแก้ไขผลกระทบสิ่งแวดล้อม	มาตรการติดตามตรวจสอบผลกระทบสิ่งแวดล้อม
3.8 การป้องกันอัคคีภัย (ต่อ)	- อาคาร 24.5 ติดตั้งจำนวน 1 จุด ได้แก่ บริเวณทางเข้า ▪ อุปกรณ์ตรวจจับควัน (Smoke Detector : S) ชนิด Photo Electric เหมาะสำหรับใช้ตรวจจับสัญญาณควันในระยะที่มีอนุภาคของควันที่ใหญ่ขึ้น Photoelectric Smoke Detector ทำงานโดยใช้หลักการสะท้อนของแสง เมื่อมีควันเข้ามาในตัวตรวจจับควันจะไปกระทบกับแสงที่ออกมาจาก Photometer ซึ่งไม่ได้ส่องตรงไปยังอุปกรณ์รับแสง Photo Receptor แต่แสงดังกล่าวบางส่วนจะสะท้อนอนุภาคควันและหักเหเข้าไปที่ Photo Receptor ทำให้วงจรตรวจจับของตัวตรวจจับควันส่ง สัญญาณแจ้ง Alarm โดยอุปกรณ์ตรวจจับควันจะติดตั้งกระจายอยู่ตามจุดต่างๆ ของอาคาร ซึ่งครอบคลุมทั่วบริเวณพื้นที่โครงการ ได้แก่ ห้องพักทุกห้อง ส่วนต้อนรับ สำนักงาน ห้องออกกำลังกาย/สปา บาร์ ห้องประชุม พยาบาล ห้องผ้าสะอาด ห้องผ้าสกรปรก ห้องชุดพนักงาน ห้องอาหารพนักงาน ห้องปฏิบัติการ ห้องไอที ห้องเก็บเครื่องตี๋ม ห้องจัดดอกไม้ ห้องเครื่อง ห้องพัสดุ ห้องอาหาร ห้องเตรียมอาหาร ห้องรับรอง ห้องประชุม โถงอเนกประสงค์ ห้องครัว ห้องพักพนักงานหญิง ห้องพักพนักงานชาย ห้องเก็บของ ห้องไฟฟ้า ห้องเครื่องไฟฟ้า ห้องไฟฟ้าสำรอง ห้องเครื่องระบบปรับอากาศ ที่จอดรถ ห้องแม่บ้าน โถงลิฟต์ โถงทางเดิน บันไดหลัก และบันไดหนีไฟ เป็นต้น ▪ อุปกรณ์ตรวจจับความร้อนแบบตรวจการเพิ่มขึ้นของอุณหภูมิ (Heat Detector : H) อุปกรณ์ชนิดนี้จะทำการตรวจจับจากอัตราการเพิ่มขึ้นของความร้อนภายนอกในช่วงระยะเวลาที่กำหนด หรือเมื่ออุณหภูมิถึงขีดจำกัดที่กำหนด ทำให้อุปกรณ์ตรวจจับความร้อนนี้ส่งสัญญาณไปแจ้งเหตุยังตู้ควบคุมระบบป้องกันอัคคีภัย โดยโครงการจะติดตั้งภายในห้องครัว ห้องซ่อมเฟอร์นิเจอร์ ห้องทาสี ที่จอดรถ ห้องน้ำ		

เดือน มีนาคม 2562

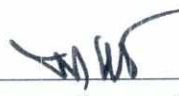
(นายพงศ์ชัช ธรรมรักษ์)
กรรมการผู้จัดการ
DHMS COMPANY LIMITED
บริษัท ดีเอสเอ็มเอส จำกัด

เดือน มีนาคม 2562

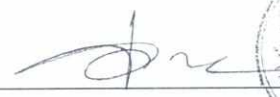
(นางสาวจุฑารัตน์ บุญแก้ว)
ผู้อำนวยการด้านสิ่งแวดล้อม
บริษัท ภูเก็ต เอ็นไวรอนเมนทอล เซอร์วิส จำกัด

ตารางที่ 2 สรุปผลกระทบสิ่งแวดล้อม มาตรการป้องกันและแก้ไขผลกระทบสิ่งแวดล้อม และมาตรการติดตามตรวจสอบผลกระทบสิ่งแวดล้อม โครงการ โรงแรมอีสตันภูเก็ตไม้ขาว รีสอร์ทแอนดส์สปา ของบริษัท ดีเอสเอ็มเอส จำกัด ระยะดำเนินการ (ต่อ)

องค์ประกอบทางสิ่งแวดล้อมและคุณค่าต่าง ๆ	ผลกระทบต่อสิ่งแวดล้อมที่สำคัญ	มาตรการป้องกันและแก้ไขผลกระทบสิ่งแวดล้อม	มาตรการติดตามตรวจสอบผลกระทบสิ่งแวดล้อม
3.8 การป้องกันอัคคีภัย (ต่อ)	3. ป้ายบอกชั้นและป้ายบอกทางหนีไฟ ไฟป้ายทางออกฉุกเฉิน ทำงานด้วยแบตเตอรี่ พร้อมอุปกรณ์อัดประจุไฟอัตโนมัติ หลอดไฟ LED ขนาด 1x10 วัตต์ ทั้งนี้โคมไฟป้ายทางออกฉุกเฉิน เครื่องสามารถจ่ายกระแสไฟต่อเนื่องนาน 2 ชั่วโมง ติดตั้งสูงจากระดับพื้น 2.50 เมตร เพื่อส่องสว่างให้สามารถมองเห็นได้ชัดเจนหากเกิดกรณีฉุกเฉิน โดยมีการติดตั้งไว้บริเวณโถงทางเดิน โถงทางเข้า โถงลิฟต์ ทางเดิน หน้าบันไดหลัก และหน้าบันไดหนีไฟของทุกชั้นครอบคลุมทั่วบริเวณพื้นที่โครงการ ไฟส่องสว่างฉุกเฉิน (Emergency Light) พร้อมแบตเตอรี่ทำหน้าที่จ่ายกำลังไฟฟ้าในสภาวะที่ไฟฟ้าปกติเกิดขัดข้อง หลอดไฟ LED ขนาด 2x9 วัตต์ พร้อมอุปกรณ์อัดประจุไฟอัตโนมัติ โดยเครื่องสามารถจ่ายกระแสไฟต่อเนื่องนาน 2 ชั่วโมง ติดตั้งสูงจากระดับพื้น 2.25 เมตร เพื่อส่องสว่างให้สามารถมองเห็นได้ชัดเจนหากเกิดกรณีฉุกเฉิน โดยมีการติดตั้งไว้ตามจุดต่างๆ ของแต่ละอาคาร ซึ่งครอบคลุมทั่วบริเวณพื้นที่โครงการ ได้แก่ ห้องจัดเลี้ยง ห้องเก็บของ ห้องเครื่องปั๊ม ห้องเครื่องระบบปรับอากาศ ห้องเครื่องระบบ ห้องผ้าสกรปรก ห้องผ้าสะอาด ห้องอาหารพนักงาน ห้องครัว ห้องปฏิบัติการ ห้องชุดพนักงาน ห้องซักรีด ห้องสำนักงาน ห้องซ่อมเฟอร์นิเจอร์ ห้องทาสี ห้องเครื่องไฟฟ้า ห้องไฟฟ้าสำรอง ห้องควบคุม ห้องไฟฟ้า ที่จอดรถ โถงบันไดหลัก โถงบันไดหนีไฟ และทางเดิน เป็นต้น 4. แผนผังแบบแปลน และตำแหน่งที่ติดตั้งอุปกรณ์ดับเพลิงต่าง ๆ - โครงการมีการติดป้ายแสดงวิธีการใช้อุปกรณ์ดับเพลิงอย่างชัดเจนที่จุดติดตั้งทุกจุด - โครงการมีการจัดทำผังเส้นทางการอพยพหนีไฟ ไปยังจุดรวมพลเบื้องต้น ติดไว้บริเวณทางเดินในอาคาร - บริเวณชั้นล่างของอาคารจัดให้มีแบบแปลนแผนผังของแต่ละอาคารไว้ เพื่อให้สามารถตรวจสอบได้โดยสะดวก		

เดือน มีนาคม 2562

(นายพงศ์กษ ธรรมรักษ์)
กรรมการผู้จัดการ
บริษัท ดีเอสเอ็มเอส จำกัด

DHMS
DHMS COMPANY LIMITED
บริษัท ดีเอสเอ็มเอส จำกัด

เดือน มีนาคม 2562

(นางสาวจุฑารัตน์ บุญแก้ว)
ผู้อำนวยการด้านสิ่งแวดล้อม
บริษัท ภูเก็ต เอ็นไวรอนเมนทอล เซอร์วิส จำกัด



ตารางที่ 2 สรุปผลกระทบสิ่งแวดล้อม มาตรการป้องกันและแก้ไขผลกระทบสิ่งแวดล้อม และมาตรการติดตามตรวจสอบผลกระทบสิ่งแวดล้อม โครงการ โรงแรมอีสตันภูเก็ตไม้ขาว รีสอร์ทแอนด์สปา ของบริษัท ดีเอสเอ็มเอส จำกัด ระยะดำเนินการ (ต่อ)

องค์ประกอบทางสิ่งแวดล้อมและคุณค่าต่าง ๆ	ผลกระทบต่อสิ่งแวดล้อมที่สำคัญ	มาตรการป้องกันและแก้ไขผลกระทบสิ่งแวดล้อม	มาตรการติดตามตรวจสอบผลกระทบสิ่งแวดล้อม
3.8 การป้องกันอัคคีภัย (ต่อ)	5. ระบบไฟส่องสว่างสำรอง ■ ไฟส่องสว่างฉุกเฉิน (Emergency Light) พร้อมแบตเตอรี่ทำหน้าที่จ่ายกำลังไฟฟ้าในสภาวะที่ไฟฟ้าปกติเกิดขัดข้อง หลอดไฟ LED ขนาด 2x9 วัตต์ พร้อมอุปกรณ์อัดประจุไฟฟ้าอัตโนมัติ โดยเครื่องสามารถจ่ายกระแสไฟต่อเนื่องนาน 2 ชั่วโมง ติดตั้งสูงจากระดับพื้น 2.25 เมตร เพื่อส่องสว่างให้สามารถมองเห็นได้ชัดเจนหากเกิดกรณีฉุกเฉิน โดยมีการติดตั้งไว้ตามจุดต่างๆ ของแต่ละอาคาร ซึ่งครอบคลุมทั่วบริเวณพื้นที่โครงการ ได้แก่ ห้องจัดเลี้ยง ห้องเก็บของ ห้องเครื่องปั๊ม ห้องเครื่องระบบปรับอากาศ ห้องเครื่องระบบ ห้องผ้าสกรปรก ห้องผ้าสะอาด ห้องอาหารพนักงาน ห้องครัว ห้องปฏิบัติการ ห้องชุดพนักงาน ห้องซักรีด ห้องสำนักงาน ห้องซ่อมเฟอร์นิเจอร์ ห้องทาสี ห้องเครื่องไฟฟ้า ห้องไฟฟ้าสำรอง ห้องควบคุม ห้องไฟฟ้า ที่จอดรถ โถงบันไดหลัก โถงบันไดหนีไฟ และทางเดิน เป็นต้น 6. สายล่อฟ้า โครงการจะมีระบบป้องกันอันตรายจากฟ้าผ่ากรณีเกิดฟ้าผ่าของอาคารบริเวณชั้นหลังคา และติดตั้งสายดินที่ชั้น 1 ของอาคาร 1 ถึงอาคาร 10 มีรายละเอียดดังนี้ 1. ตัวนำล่อฟ้า (Air terminal) ลักษณะเป็นเสาแหลมเป็นหลักที่คอยรับประจุไฟฟ้า (สายฟ้า) พร้อมแถบตัวนำทองแดงเปลือย (Bare Copper Type) ขนาด 25 x 3 มิลลิเมตร ติดตั้งอยู่บนชั้นหลังคา รอบอาคารของทุกอาคาร ซึ่งมีรัศมีการป้องกันครอบคลุมตัวอาคารทั้งหมด 2. หลักสายดิน (Ground Rod) เป็นแท่งโลหะทองแดง ขนาด 5/8"x10" ผึงลึกลงไปดินต่ำกว่าผิวดิน 3.0 เมตร และมีค่าความต้านทานของดินไม่เกิน 5 โอห์ม 3. สายตัวนำลงดิน (Down conductor) ขนาดพื้นที่หน้าตัดสายเท่ากับ 70 ตารางมิลลิเมตร ใช้ลวดทองแดงเปลือยอยู่ภายในท่อพีวีซีขนาด 1 นิ้ว ซึ่งมีขนาดใหญ่เพียงพอแก่การนำประจุไฟฟ้าลงสู่ดินได้อย่างรวดเร็ว โดยต่อสายตัวนำลงดินนี้เข้ากับหลักล่อฟ้าตามมาตรฐาน ตัวนำลงดินนี้จะสร้างขึ้นเป็นพิเศษเพื่อใช้ระบบป้องกันฟ้าผ่าโดยเฉพาะ		

เดือน มีนาคม 2562


 (นายพงศ์ทศ ธรรมรักษ์)
 กรรมการผู้จัดการ
 บริษัท ดีเอสเอ็มเอส จำกัด
 DHMS COMPANY LIMITED
 ดีเอสเอ็มเอส จำกัด

เดือน มีนาคม 2562


 (นางสาวจุฑารัตน์ บุญแก้ว)
 ผู้อำนวยการด้านสิ่งแวดล้อม
 บริษัท ภูเก็ต เอ็นไวรอนเม้นทอล เซอร์วิส จำกัด
 PHUKET ENVIRONMENTAL SERVICES CO., LTD.

ตารางที่ 2 สรุปผลกระทบสิ่งแวดล้อม มาตรการป้องกันและแก้ไขผลกระทบสิ่งแวดล้อม และมาตรการติดตามตรวจสอบผลกระทบสิ่งแวดล้อม โครงการ โรงแรมฮิลตันภูเก็ตไม้ขาว รีสอร์ทแอนด์สปา ของบริษัท ดีเอสเอ็มเอส จำกัด ระยะดำเนินการ (ต่อ)

องค์ประกอบทาง สิ่งแวดล้อมและคุณค่าต่าง ๆ	ผลกระทบต่อสิ่งแวดล้อมที่สำคัญ	มาตรการป้องกันและ แก้ไขผลกระทบสิ่งแวดล้อม	มาตรการติดตามตรวจสอบ ผลกระทบสิ่งแวดล้อม
3.8 การป้องกันอัคคีภัย (ต่อ)	2) ความสามารถในการหนีไฟ ระยะเวลาที่ผู้พักอาศัยภายในอาคาร 2 ใช้เวลาในการอพยพหนีไฟ ประมาณ 2 นาที ระยะเวลาที่ผู้พักอาศัยภายในอาคาร 4 และอาคาร 8 ใช้เวลาในการอพยพหนีไฟ ประมาณ 3 นาที/อาคาร ระยะเวลาที่ผู้พักอาศัยภายในอาคาร 5 และอาคาร 9 ใช้เวลาในการอพยพหนีไฟ ประมาณ 3 นาที/นาที ระยะเวลาที่ผู้พักอาศัยภายในอาคาร 6 และอาคาร 10 ใช้เวลาในการอพยพหนีไฟ ประมาณ 3 นาที/อาคาร ระยะเวลาที่ผู้พักอาศัยภายในอาคาร 7 ใช้เวลาในการอพยพหนีไฟ ประมาณ 3 นาที 3) ความเหมาะสมของตำแหน่ง ความเพียงพอของพื้นที่จัดรวมพล โครงการจะจัดให้มีการซักซ้อมการอพยพหนีไฟ เป็นประจำอย่างน้อยปีละ 1 ครั้ง โดยจะประสานงานให้วิทยากรจากหน่วยงานป้องกันและบรรเทาสาธารณภัยองค์การบริหารส่วนตำบลไม้ขาว มาฝึกอบรมให้เป็นประจำ โดยเมื่อเกิดเหตุเพลิงไหม้ทุกคนจะไปรวมตัวกันที่จุดรวมพลภายในโครงการ ซึ่งโครงการจะจัดทำผังเส้นทางอพยพหนีไฟจากจุดต่าง ๆ ไปยังจุดรวมพล ติดไว้บริเวณทางเดินในอาคาร เพื่อให้ผู้ที่อยู่ภายในอาคารสามารถหนีไฟไปยังจุดรวมพลได้อย่างรวดเร็ว นอกจากนี้ โครงการจะจัดให้มีเจ้าหน้าที่รับผิดชอบประจำภายในแต่ละอาคาร ซึ่งเมื่อเกิดเหตุเพลิงไหม้ จะต้องเข้าประจำในชั้นที่รับผิดชอบ เพื่อแจ้งเหตุการณืให้ผู้ให้บริการรับทราบ และควบคุมไม่ให้ตื่นตระหนก จากนั้นจะนำทางผู้ประสบภัยลงบันได มายังจุดรวมพลที่กำหนดไว้		

เดือน มีนาคม 2562



(นายพงศ์กษ ธรรมรักษ์)
กรรมการผู้จัดการ
บริษัท ดีเอสเอ็มเอส จำกัด



เดือน มีนาคม 2562




(นางสาวจุฑารัตน์ บุญแก้ว)
ผู้อำนวยการด้านสิ่งแวดล้อม
บริษัท ภูเก็ต เอ็นไวรอนเมนทอล เซอร์วิส จำกัด



ตารางที่ 2 สรุปผลกระทบสิ่งแวดล้อม มาตรการป้องกันและแก้ไขผลกระทบสิ่งแวดล้อม และมาตรการติดตามตรวจสอบผลกระทบสิ่งแวดล้อม โครงการ โรงแรมอีสตันภูเก็ตไม้ขาว รีสอร์ทแอนด์สปา ของบริษัท ดีเอสเอ็มเอส จำกัด ระยะดำเนินการ (ต่อ)

องค์ประกอบทาง สิ่งแวดล้อมและคุณค่าต่าง ๆ	ผลกระทบต่อสิ่งแวดล้อมที่สำคัญ	มาตรการป้องกันและ แก้ไขผลกระทบสิ่งแวดล้อม	มาตรการติดตามตรวจสอบ ผลกระทบสิ่งแวดล้อม
3.8 การป้องกันอัคคีภัย (ต่อ)	โครงการจัดให้มีพื้นที่จุดรวมพล 2 จุด ได้แก่ จุดที่ 1 อยู่บริเวณอาคาร 2 มีพื้นที่ 190 ตารางเมตร และจุดที่ 2 อยู่บริเวณอาคาร 24 มีพื้นที่ 190 ตารางเมตร รวมมีพื้นที่ 380 ตารางเมตร คิดเป็นสัดส่วนของพื้นที่จุดรวมพลต่อผู้พักอาศัยภายในโครงการเท่ากับ 0.57 ตารางเมตร/คน หรือ 1.76 คน/ตารางเมตร เมื่อคิดผู้อยู่อาศัยในโครงการสูงสุด 668 คน (รวมพนักงาน) ซึ่งเพียงพอตามเกณฑ์ของสำนักงานนโยบายและแผนทรัพยากรธรรมชาติและสิ่งแวดล้อม ที่กำหนดไว้อย่างน้อย 0.25 ตารางเมตร/คน หรือไม่เกิน 4 คน/ตารางเมตร โดยพื้นที่จุดรวมพลเป็นพื้นที่ที่จัดให้เป็นพื้นที่ว่าง ผู้พักอาศัยจากทุกอาคารสามารถเข้าถึงได้โดยง่าย สำหรับการอพยพคนจากจุดรวมพลไปสู่ภายนอกโครงการก็มีความสะดวกและปลอดภัย เนื่องจากเส้นทางที่ผู้พักอาศัยในโครงการสามารถอพยพออกสู่พื้นที่โครงการนั้นเป็นพื้นที่สีเขียว ซึ่งจะไม่มีการก่อสร้างกีดขวางเส้นทางอพยพ ทำให้สามารถออกนอกพื้นที่โครงการได้อย่างสะดวก รวดเร็วและมีความปลอดภัย ดังนั้น จุดรวมพลของโครงการจึงมีความเหมาะสมทั้งในแง่ขนาดของพื้นที่ที่เพียงพอ ตำแหน่งที่สะดวกในการเข้าถึง และเหมาะสมในแง่การจัดการ อย่างไรก็ตาม จุดรวมพลดังกล่าวข้างต้น เป็นจุดรวมพลที่กำหนดไว้ในเบื้องต้นเท่านั้น ซึ่งหากในอนาคตเมื่อโครงการเปิดดำเนินการ ทันทีที่เกิดเหตุเพลิงไหม้ อุปกรณ์แจ้งเหตุเพลิงไหม้ของโครงการจะทำงานโดยอัตโนมัติ การจัดกลุ่มผู้ใช้บริการไปยังจุดรวมพล มีรายละเอียดดังนี้		

เดือน มีนาคม 2562

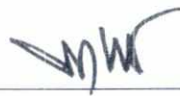
 (นายพงศ์ชัช ธรรมรักษ์)
 กรรมการผู้จัดการ
 DHMS COMPANY LIMITED
 บริษัท ดีเอสเอ็มเอส จำกัด
 บริษัท ดีเอสเอ็มเอส จำกัด

เดือน มีนาคม 2562


 (นางสาวจุฑารัตน์ บุญแก้ว)
 ผู้อำนวยการด้านสิ่งแวดล้อม
 บริษัท ภูเก็ต เอ็นไวรอนเม้นทอล เซอร์วิส จำกัด


ตารางที่ 2 สรุปผลกระทบสิ่งแวดล้อม มาตรการป้องกันและแก้ไขผลกระทบสิ่งแวดล้อม และมาตรการติดตามตรวจสอบผลกระทบสิ่งแวดล้อม โครงการ โรงแรมฮิลตันภูเก็ต ไม้ขาว รีสอร์ทแอนดส์สปา ของบริษัท ดีเอชเอ็มเอส จำกัด ระยะดำเนินการ (ต่อ)

องค์ประกอบทาง สิ่งแวดล้อมและคุณค่าต่าง ๆ	ผลกระทบต่อสิ่งแวดล้อมที่สำคัญ	มาตรการป้องกันและ แก้ไขผลกระทบสิ่งแวดล้อม	มาตรการติดตามตรวจสอบ ผลกระทบสิ่งแวดล้อม									
3.8 การป้องกันอัคคีภัย (ต่อ)	1. เจ้าหน้าที่ฝ่ายประชาสัมพันธ์จะประกาศให้ผู้ใช้บริการภายในอาคารทราบว่า มีเหตุเพลิงไหม้เกิดขึ้น และโทรไปขอความช่วยเหลือจากหน่วยงานที่เกี่ยวข้องทันที 2. กำหนดเส้นทางอพยพหนีไฟหรือทางออกฉุกเฉิน โดยจัดทำแผนผังแสดงให้ผู้เข้าพักในโครงการเห็นได้ชัดเจนในจุดสำคัญของทุกชั้นในอาคาร เช่น โถงบันไดหลัก 3. กำหนดจุดรวมพลพร้อมติดตั้งป้ายให้สังเกตเห็นได้อย่างชัดเจน ซึ่งทางโครงการได้กำหนดไว้ 2 จุด ที่กล่าวมาข้างต้น โดยพื้นที่จุดรวมพลเป็นพื้นที่สีเขียว ที่มีลักษณะเป็นที่ว่าง ผู้ใช้บริการในอาคารสามารถเข้าถึงได้โดยง่าย สำหรับการอพยพคนจากจุดรวมพลไปสู่ภายนอกโครงการ ก็มีความสะดวกและปลอดภัย เนื่องจากเส้นทางที่ผู้ให้บริการในโครงการสามารถอพยพออกสู่ภายนอกโครงการนั้น จะไม่มีสิ่งก่อสร้างกีดขวางเส้นทางอพยพ ทำให้สามารถออกนอกพื้นที่โครงการได้อย่างสะดวก รวดเร็วและมีความปลอดภัย ดังนั้น จุดรวมพลของโครงการจึงมีความเหมาะสมทั้งในแง่ขนาดของพื้นที่ที่เพียงพอ ตำแหน่งที่สะดวกในการเข้าถึง และเหมาะสมในแง่การจัดการ 4) ประเมินความสามารถในการให้บริการระงับอัคคีภัยของหน่วยงานที่รับผิดชอบ การให้บริการการป้องกันและระงับอัคคีภัยขององค์การบริหารส่วนตำบลไม้ขาว สังกัดสำนักงานปลัดองค์การบริหารส่วนตำบลไม้ขาว ในปัจจุบัน ตั้งอยู่ หมู่ที่ 5 ถนนเทพกระษัตรี ตำบลไม้ขาว อำเภอถลาง จังหวัดภูเก็ต อัตรากำลังเจ้าหน้าที่ดับเพลิง <table><tr><td>- เจ้าหน้าที่ป้องกันและบรรเทาสาธารณภัย</td><td>จำนวน</td><td>5 คน</td></tr><tr><td>- ลูกจ้างประจำ</td><td>จำนวน</td><td>1 คน</td></tr><tr><td>- พนักงานจ้างทั่วไป</td><td>จำนวน</td><td>1 คน</td></tr></table>	- เจ้าหน้าที่ป้องกันและบรรเทาสาธารณภัย	จำนวน	5 คน	- ลูกจ้างประจำ	จำนวน	1 คน	- พนักงานจ้างทั่วไป	จำนวน	1 คน		
- เจ้าหน้าที่ป้องกันและบรรเทาสาธารณภัย	จำนวน	5 คน										
- ลูกจ้างประจำ	จำนวน	1 คน										
- พนักงานจ้างทั่วไป	จำนวน	1 คน										

เดือน มีนาคม 2562



(นายพงศ์ข ธรรมรักษ์)
กรรมการผู้จัดการ
บริษัท ดีเอชเอ็มเอส จำกัด

DHMS
DHMS COMPANY LIMITED
บริษัท ดีเอชเอ็มเอส จำกัด

เดือน มีนาคม 2562



(นางสาวจุฑารัตน์ บุญแก้ว)
ผู้อำนวยการด้านสิ่งแวดล้อม
บริษัท ภูเก็ต เอ็นไวรอนเม้นทอล เซอร์วิส จำกัด



ตารางที่ 2 สรุปผลกระทบสิ่งแวดล้อม มาตรการป้องกันและแก้ไขผลกระทบสิ่งแวดล้อม และมาตรการติดตามตรวจสอบผลกระทบสิ่งแวดล้อม โครงการ โรงแรมฮิลตันภูเก็ต ไม้ขาว รีสอร์ทแอนด์สปา ของบริษัท ดีเอสเอ็มเอส จำกัด ระยะดำเนินการ (ต่อ)

องค์ประกอบทาง สิ่งแวดล้อมและคุณค่าต่าง ๆ	ผลกระทบต่อสิ่งแวดล้อมที่สำคัญ	มาตรการป้องกันและ แก้ไขผลกระทบสิ่งแวดล้อม	มาตรการติดตามตรวจสอบ ผลกระทบสิ่งแวดล้อม
3.8 การป้องกันอัคคีภัย (ต่อ)	สำหรับเครื่องมือเครื่องใช้ของงานป้องกันและบรรเทาสาธารณภัย ได้แก่ - รถยนต์บรรทุกน้ำดับเพลิง ขนาดบรรจุน้ำ 12,000 ลิตร จำนวน 1 คัน - รถยนต์บรรทุกน้ำดับเพลิง ขนาดบรรจุน้ำ 6,000 ลิตร จำนวน 1 คัน - รถยนต์ตรวจการณ์ จำนวน 1 คัน ทั้งนี้โครงการอยู่ห่างจากป้องกันและระงับอัคคีภัยขององค์การบริหารส่วนตำบลไม้ขาว ประมาณ 5.5 กิโลเมตร ใช้เวลาในการเดินทางมายังโครงการประมาณ 6 นาที จะถึงพื้นที่โครงการ (ขึ้นอยู่กับสภาพการจราจรและช่วงเวลาเกิดเหตุ) อย่างไรก็ตาม กรณีเกิดเหตุเพลิงไหม้ ยังมีหน่วยงานใกล้เคียงที่ให้ความช่วยเหลือในด้านการป้องกันและบรรเทาสาธารณภัย ได้แก่ เทศบาลตำบลเทพกระษัตรี ห่างจากพื้นที่โครงการ ประมาณ 18 กิโลเมตร ใช้เวลาในการเดินทางมายังโครงการประมาณ 20 นาที จะถึงพื้นที่โครงการ (ขึ้นอยู่กับสภาพการจราจรและช่วงเวลาเกิดเหตุ) ดังนั้นผลกระทบด้านนี้จึงอยู่ในระดับต่ำ		

เดือน มีนาคม 2562

(นายพงศ์กษ ธรรมรักษ์)
กรรมการผู้จัดการ
บริษัท ดีเอสเอ็มเอส จำกัด



เดือน มีนาคม 2562

(นางสาวจุฑารัตน์ บุญแก้ว)
ผู้อำนวยการด้านสิ่งแวดล้อม
บริษัท ภูเก็ต เอ็นไวรอนเม้นทอล เซอร์วิส จำกัด



ตารางที่ 2 สรุปผลกระทบสิ่งแวดล้อม มาตรการป้องกันและแก้ไขผลกระทบสิ่งแวดล้อม และมาตรการติดตามตรวจสอบผลกระทบสิ่งแวดล้อม โครงการ โรงแรมอีสตันภูเก็ตไม้ขาว รีสอร์ทแอนดส์สปา ของบริษัท ดีเอสเอ็มเอส จำกัด ระยะดำเนินการ (ต่อ)

องค์ประกอบทางสิ่งแวดล้อมและคุณค่าต่าง ๆ	ผลกระทบต่อสิ่งแวดล้อมที่สำคัญ	มาตรการป้องกันและแก้ไขผลกระทบสิ่งแวดล้อม	มาตรการติดตามตรวจสอบผลกระทบสิ่งแวดล้อม
3.9 การระบายอากาศและความร้อน	1) ระบบปรับอากาศ โครงการมีการติดตั้งระบบปรับอากาศเป็น 2 แบบ ได้แก่ ระบบ VRF (Variable Refrigerant Flow System) และมีการติดตั้งเครื่องปรับอากาศแบบแยกส่วน (Air Cooled Split Type) ที่มีขนาดความเย็นรวมประมาณ 1,064.50 ตันความเย็น 2) การระบายอากาศ โครงการจัดให้มีการระบายอากาศภายในตัวอาคารโดยวิธีธรรมชาติและวิธีกล ดังนี้ ● การระบายอากาศโดยวิธีธรรมชาติ ให้ใช้เฉพาะกับห้องในอาคารที่มีผนังด้านนอกอาคารอย่างน้อยหนึ่งด้าน โดยจัดให้มีช่องเปิดสู่ภายนอกอาคารได้ เช่น ประตู หน้าต่าง หรือบานเกร็ด ซึ่งจะต้องเปิดไว้ระหว่างใช้สอยห้องนั้นๆ และพื้นที่ของช่องเปิดได้ไม่น้อยกว่าร้อยละ 10 ของพื้นที่ของห้องนั้น โดยโครงการได้จัดให้ระบายอากาศโดยวิธีธรรมชาติของบริเวณต่างๆ ภายในอาคาร คือ ▪ บริเวณทางเดินในแต่ละชั้นของอาคารจะมีช่องเปิดโล่งที่บันไดเพื่ออากาศสามารถระบายได้ ▪ บริเวณห้องพักจะมีช่องหน้าต่างที่สามารถระบายอากาศกรณีที่อุณหภูมิภายนอกต่ำทำให้เกิดการระบายอากาศที่ดีเข้าสู่ห้องพักภายในอาคารได้ โดยจะมีการใช้ควบคู่ไปกับระบบระบายอากาศโดยวิธีกลคือการติดตั้งระบบปรับอากาศกรณีที่มีอุณหภูมิภายนอกสูงเพื่อใช้ปรับอุณหภูมิภายในให้มีอากาศที่อยู่ในระดับที่สบายยิ่งขึ้น	(1) ทำความสะอาดเครื่องปรับอากาศเป็นประจำ เพื่อเพิ่มประสิทธิภาพในการทำงาน และยังเป็น การป้องกัน การสะสมของเชื้อโรค (2) ดูแลตรวจสอบอุปกรณ์ที่ใช้ระบายอากาศให้สามารถใช้งานได้อยู่เสมอ (3) ติดตั้งป้ายห้ามติดเครื่องย่นต์ทั้งไว้ภายในบริเวณที่จอดรถ ให้สามารถสังเกตเห็นได้อย่างชัดเจนและทั่วถึง (4) จัดให้มีไม้ย่นตันภายในโครงการให้มากที่สุด (พื้นที่สีเขียวขนาด 9,994.19 ตารางเมตร และมีพื้นที่ไม้ย่นตัน 7,728.99 ตารางเมตร) เพื่อลดความร้อนจากการระบายอากาศของเครื่องปรับอากาศ	-

เดือน มีนาคม 2562

(นายพงศ์กษ ธรรมรักษ์)
กรรมการผู้จัดการ
บริษัท ดีเอสเอ็มเอส จำกัด

DHMS
DHMS COMPANY LIMITED
บริษัท ดีเอสเอ็มเอส จำกัด

เดือน มีนาคม 2562

(นางสาวจุฑารัตน์ บุญแก้ว)
ผู้อำนวยการด้านสิ่งแวดล้อม
บริษัท ภูเก็ต เอ็นไวรอนเม้นทอล เซอร์วิส จำกัด



ตารางที่ 2 สรุปผลกระทบสิ่งแวดล้อม มาตรการป้องกันและแก้ไขผลกระทบสิ่งแวดล้อม และมาตรการติดตามตรวจสอบผลกระทบสิ่งแวดล้อม โครงการ โรงแรมฮิลตันภูเก็ต ไม้ขาว รีสอร์ทแอนด์สปา ของบริษัท ดีเอสเอ็มเอส จำกัด ระยะดำเนินการ (ต่อ)

องค์ประกอบทาง สิ่งแวดล้อมและคุณค่าต่าง ๆ	ผลกระทบต่อสิ่งแวดล้อมที่สำคัญ	มาตรการป้องกันและแก้ไขผลกระทบ สิ่งแวดล้อม	มาตรการติดตามตรวจสอบ ผลกระทบสิ่งแวดล้อม
3.9 การระบายอากาศและ ความร้อน (ต่อ)	- การระบายอากาศโดยวิธีกล โดยจัดให้มีอุปกรณ์ขับเคลื่อนอากาศ เพื่อให้เกิดการนำอากาศภายนอกเข้ามาตามอัตราการระบายอากาศ - ติดตั้งเครื่องปรับอากาศในอาคารบริเวณห้องต่าง ๆ ได้แก่ โถง อเนกประสงค์ ห้องจัดเลี้ยง สำนักงาน ห้องควบคุม โถงต้อนรับ โถง ลิฟต์ ห้องปฐมพยาบาล ห้องประชุม ห้องอาหารพนักงาน ห้องออก กำลังกาย/สปา ห้องสันทนาการ ห้องอาหาร ร้านอาหาร ห้องเครื่อง ไฟฟ้า ห้องรับรอง ห้องครัว ห้องพักและห้องนอนแต่ละห้องพัก - ติดตั้งพัดลมดูดอากาศเพื่อระบายอากาศออกภายนอกโดยตรง บริเวณชั้นใต้ดินและห้องต่าง ๆ ได้แก่ ห้องไฟฟ้า ห้องงานระบบ ห้องแม่บ้าน ห้องทาสี ห้องเก็บเอกสาร ห้องเครื่อง ห้องเครื่องระบบ ห้องเครื่องระบบระบายอากาศ ห้องปั๊ม ห้องไฟฟ้าสำรอง ห้องน้ำ รวม ห้องพักขยะ ห้องเก็บของ ทางเดิน ที่จอดรถ และห้องน้ำแต่ละ ห้องพัก - ติดตั้งพัดลมดูดอากาศเพื่อระบายอากาศเข้าและออกสู่ภายนอก บริเวณลิฟต์ ซึ่งจะระบายอากาศโดยวิธีธรรมชาติควบคู่กันไป โดย การระบายอากาศตามช่องระบายอากาศผ่านหน้าต่าง ประตู ที่เปิด สู่พื้นที่ภายในห้องต่างๆ ดังกล่าวด้วย		

เดือน มีนาคม 2562

(นายพงศ์กษ ธรรมรักษ์)
กรรมการผู้จัดการ
บริษัท ดีเอสเอ็มเอส จำกัด

DHMS
DHMS COMPANY LIMITED
บริษัท ดีเอสเอ็มเอส จำกัด

เดือน มีนาคม 2562

(นางสาวจุฑารัตน์ บุญแก้ว)
ผู้อำนวยการด้านสิ่งแวดล้อม
บริษัท ภูเก็ต เอ็นไวรอนเม้นทอล เซอร์วิส จำกัด



ตารางที่ 2 สรุปผลกระทบสิ่งแวดล้อม มาตรการป้องกันและแก้ไขผลกระทบสิ่งแวดล้อม และมาตรการติดตามตรวจสอบผลกระทบสิ่งแวดล้อม โครงการ โรงแรมฮิลตันภูเก็ตไมซ์เวสเทิร์น รีสอร์ทแอนด์สปา ของบริษัท ดีเอสเอ็มเอส จำกัด ระยะดำเนินการ (ต่อ)

องค์ประกอบทางสิ่งแวดล้อมและคุณค่าต่าง ๆ	ผลกระทบต่อสิ่งแวดล้อมที่สำคัญ	มาตรการป้องกันและแก้ไขผลกระทบสิ่งแวดล้อม	มาตรการติดตามตรวจสอบผลกระทบสิ่งแวดล้อม
3.9 การระบายอากาศและความร้อน (ต่อ)	การระบายอากาศในกรณีที่มีระบบการปรับอากาศ ได้มีการนำอากาศภายนอกเข้ามาในพื้นที่ปรับอากาศ หรือดูดอากาศจากภายในพื้นที่ปรับอากาศออกไปสำหรับห้องนอนแต่ละห้องพัก และห้องสำนักงาน มีอัตราการระบายอากาศไม่น้อยกว่า 2 ลูกบาศก์เมตร/ชั่วโมง/ตารางเมตร ห้องออกกำลังกาย มีอัตราการระบายอากาศไม่น้อยกว่า 5 ลูกบาศก์เมตร/ชั่วโมง/ตารางเมตร ร้านอาหาร และห้องอาหารพนักงาน มีอัตราการระบายอากาศไม่น้อยกว่า 10 ลูกบาศก์เมตร/ชั่วโมง/ตารางเมตร สำหรับห้องครัว มีอัตราการระบายอากาศไม่น้อยกว่า 30 ลูกบาศก์เมตร/ชั่วโมง/ตารางเมตร ดังนั้น จึงส่งผลกระทบในระดับต่ำด้านการระบายอากาศ		
4. คุณภาพชีวิต 4.1 สภาพสังคมและเศรษฐกิจ	เมื่อเปิดดำเนินการ โครงการจะก่อให้เกิดผลดีต่อสภาพเศรษฐกิจโดยรวมของท้องถิ่น เนื่องจากจะมีการจ้างแรงงานท้องถิ่นเข้ามาทำงานภายในโครงการ ซึ่งการจ้างงานพนักงานส่งผลกระทบด้านบวกต่ออาชีพและรายได้ของคนในท้องถิ่นเพียงเล็กน้อย โดยโครงการได้จ้างแรงงานในท้องถิ่นเป็นพนักงานเป็นอันดับแรก รวมทั้งส่งเสริม สนับสนุน กิจกรรมทางสังคมต่างๆ ของท้องถิ่น เพื่อสร้างความสัมพันธ์อันดีกับชุมชน	-	-

เดือน มีนาคม 2562



(นายพงศ์ข ธรรมรักษ์)
กรรมการผู้จัดการ
บริษัท ดีเอสเอ็มเอส จำกัด

DHMS
DHMS COMPANY LIMITED
บริษัท ดีเอสเอ็มเอส จำกัด

เดือน มีนาคม 2562




(นางสาวจุฑารัตน์ บุญแก้ว)
ผู้อำนวยการด้านสิ่งแวดล้อม
บริษัท ภูเก็ต เอ็นไวรอนเมนทอล เซอร์วิส จำกัด



ตารางที่ 2 สรุปผลกระทบสิ่งแวดล้อม มาตรการป้องกันและแก้ไขผลกระทบสิ่งแวดล้อม และมาตรการติดตามตรวจสอบผลกระทบสิ่งแวดล้อม โครงการ โรงแรมอีสตันภูเก็ตไมซ์รีสอร์ทแอนด์สปา ของบริษัท ดีเอสเอ็มเอส จำกัด ระยะดำเนินการ (ต่อ)

องค์ประกอบทางสิ่งแวดล้อมและคุณค่าต่าง ๆ	ผลกระทบต่อสิ่งแวดล้อมที่สำคัญ	มาตรการป้องกันและแก้ไขผลกระทบสิ่งแวดล้อม	มาตรการติดตามตรวจสอบผลกระทบสิ่งแวดล้อม
4.2 อาชีวอนามัยและความปลอดภัย	เนื่องจากโครงการประกอบกิจการประเภทโรงแรม ที่มีความเสี่ยงต่อการเกิดอันตรายหรืออุบัติเหตุต่างๆ อย่างไรก็ตามเพื่อให้เกิดความปลอดภัยกับผู้มาใช้บริการและเป็นไปตามที่กฎหมายกำหนด โครงการจะติดตั้งระบบป้องกันอัคคีภัยไว้อย่างเพียงพอ (รายละเอียดในหัวข้อ 4.3.3.8) และได้จัดให้มีมาตรการป้องกันอัคคีภัยคือ จัดให้มีระบบป้องกันและแจ้งเตือนอัคคีภัยของโครงการให้เป็นไปตามข้อกำหนดของกฎกระทรวง ฉบับที่ 33 (พ.ศ. 2535) และกฎกระทรวง ฉบับที่ 50 (พ.ศ. 2540) ออกตามความในพระราชบัญญัติควบคุมอาคาร พ.ศ. 2522 ทำการตรวจสอบความพร้อมและประสิทธิภาพการทำงานของระบบป้องกันและระงับอัคคีภัยเป็นประจำทุก 6 เดือน หรือตามข้อกำหนดอายุการใช้งานของผลิตภัณฑ์/อุปกรณ์นั้น จัดให้มีการซ้อมป้องกันอัคคีภัย และการใช้อุปกรณ์ดับเพลิงภายในโครงการอย่างน้อยปีละ 1 ครั้ง แก่พนักงานของโครงการ เพื่อให้พนักงานและเจ้าหน้าที่ของโครงการเกิดความคุ้นเคย สามารถรับมือกับเหตุการณ์ที่อาจจะเกิดขึ้น รวมทั้งสามารถปฏิบัติงานและใช้เครื่องมือ/อุปกรณ์ต่างๆ ได้อย่างถูกต้อง โครงการจัดให้มีพื้นที่จู่โจมพลรวมทั้งสิ้น 380 ตารางเมตร คิดเป็นสัดส่วนของพื้นที่จู่โจมพลต่อผู้พักอาศัยภายในโครงการเท่ากับ 0.57 ตารางเมตร/คน หรือ 1.76 คน/ตารางเมตร เมื่อคิดผู้อยู่อาศัยในโครงการสูงสุด 668 คน (รวมจำนวนพนักงาน) ซึ่งเพียงพอตามเกณฑ์ของสำนักงานนโยบายและแผนทรัพยากรธรรมชาติและสิ่งแวดล้อม ที่กำหนดไว้อย่างน้อย 0.25 ตารางเมตร/คน หรือไม่เกิน 4 คน/ตารางเมตร	(1) จัดให้มีเจ้าหน้าที่รักษาความปลอดภัยให้ปฏิบัติหน้าที่อย่างเคร่งครัด และหมั่นตรวจตราพื้นที่ดูแลความปลอดภัยภายในโครงการตลอด 24 ชั่วโมง หากพบเหตุผิดปกติให้รีบติดต่อขอความช่วยเหลือจากหน่วยงานราชการที่มีหน้าที่ดูแล และบรรเทาสาธารณภัยทันที (2) โครงการมีการติดตั้งระบบโทรทัศน์วงจรปิด (Closed Circuit Television System: CCTV) เพื่อเพิ่มความปลอดภัยให้แก่ผู้พักอาศัยในโครงการ ซึ่งจะติดตั้งไว้ภายในอาคาร จำนวน 166 จุด และภายนอกอาคาร จำนวน 40 จุด รวมทั้งสิ้น 206 จุด (3) ติดประกาศแจ้งเบอร์โทรศัพท์ฉุกเฉินของเจ้าหน้าที่โครงการหรือหน่วยงานราชการที่เกี่ยวข้องไว้อย่างชัดเจนในทุกชั้นในกรณีที่เกิดอัคคีภัย (4) ติดป้ายแนะนำการใช้อุปกรณ์แต่ละตัว ไว้บริเวณที่ติดตั้งอุปกรณ์นั้น เพื่อให้ผู้มาใช้บริการสามารถนำมาใช้งานได้ทันที (5) จัดเตรียมเครื่องมือปฐมพยาบาลเบื้องต้น พร้อมทั้งเตรียมพร้อมประสานงานกับโรงพยาบาลเพื่อนำผู้ได้รับบาดเจ็บส่งโรงพยาบาล หากเกิดอุบัติเหตุรุนแรง	- ตรวจสอบการทำงานของระบบโทรทัศน์วงจรปิด (CCTV) ทุก 6 เดือน ด ล อ ต ร ะ ย ะ เ ว ล า ดำเนินการ

เดือน มีนาคม 2562

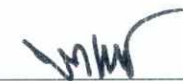

(นายพงศ์ข ชรรักษ์)
กรรมการผู้จัดการ
บริษัท ดีเอสเอ็มเอส จำกัด

DHMS
DHMS COMPANY LIMITED
บริษัท ดีเอสเอ็มเอส จำกัด

เดือน มีนาคม 2562



(นางสาวจุฑารัตน์ บุญแก้ว)
ผู้อำนวยการด้านสิ่งแวดล้อม
บริษัท ภูเก็ต เอ็นไวรอนเม้นทอล เซอร์วิส จำกัด



ตารางที่ 2 สรุปผลกระทบสิ่งแวดล้อม มาตรการป้องกันและแก้ไขผลกระทบสิ่งแวดล้อม และมาตรการติดตามตรวจสอบผลกระทบสิ่งแวดล้อม โครงการ โรงแรมอีสตันภูเก็ตไม้ขาว รีสอร์ทแอนดส์สปา ของบริษัท ดีเอสเอ็มเอส จำกัด ระยะดำเนินการ (ต่อ)

องค์ประกอบทางสิ่งแวดล้อมและคุณค่าต่าง ๆ	ผลกระทบต่อสิ่งแวดล้อมที่สำคัญ	มาตรการป้องกันและแก้ไขผลกระทบสิ่งแวดล้อม	มาตรการติดตามตรวจสอบผลกระทบสิ่งแวดล้อม
4.2 อาชีวอนามัยและความปลอดภัย (ต่อ)	โครงการจัดให้มีการติดป้ายแสดงวิธีการใช้อุปกรณ์ดับเพลิงอย่างชัดเจนที่จุดติดตั้งทุกจุด จัดทำผังเส้นทางการอพยพหนีไฟ ไปยังจุดรวมพล ติดไว้บริเวณทางเดินในอาคาร มีการจัดตั้งกรรมการป้องกันอัคคีภัยโดยกำหนดบทบาทหน้าที่ และจัดให้มีแผนฉุกเฉินเตรียมการสำหรับกรณีเกิดอัคคีภัย โครงการอยู่ห่างจากป้องกันและระงับอัคคีภัยขององค์การบริหารส่วนตำบลไม้ขาว ประมาณ 5.5 กิโลเมตร ใช้เวลาในการเดินทางมายังโครงการประมาณ 6 นาที จะถึงพื้นที่โครงการ (ขึ้นอยู่กับสภาพการจราจรและช่วงเวลาเกิดเหตุ) อย่างไรก็ตาม กรณีเกิดเหตุเพลิงไหม้ ยังมีหน่วยงานใกล้เคียงที่ให้ความช่วยเหลือในด้านการป้องกันและบรรเทาสาธารณภัย ได้แก่ เทศบาลตำบลเทพกระษัตรี ห่างจากพื้นที่โครงการ ประมาณ 18 กิโลเมตร ใช้เวลาในการเดินทางมายังโครงการประมาณ 20 นาที จะถึงพื้นที่โครงการ (ขึ้นอยู่กับสภาพการจราจรและช่วงเวลาเกิดเหตุ) ส่วนความปลอดภัยด้านการจราจรในระยะดำเนินการ จัดให้มีระบบการจราจรที่ปลอดภัย โดยติดตั้งป้ายแสดงทิศทางเดินรถเข้า-ออกภายในพื้นที่โครงการ ติดตั้งป้ายกำจัดการจราจรภายในพื้นที่โครงการ ควบคุมการจราจรบริเวณทางเข้า-ออกพื้นที่โครงการ โดยจัดให้เจ้าหน้าที่รักษาความปลอดภัยคอยควบคุมดูแลและตรวจรถเข้า-ออกตลอดเวลา จัดให้มีระบบไฟฟ้าส่องสว่าง บริเวณทางเข้า-ออกโครงการ และทางจราจรให้เพียงพอ เพื่อเป็นการป้องกันไม่ให้เกิดอุบัติเหตุของผู้มาใช้บริการในโครงการจอดรถขวางเส้นทางการจราจร ห้ามจอดรถทุกชนิดบริเวณทางเข้าออก และบริเวณไหล่ทาง ติดตั้งป้ายโครงการ ลูกศรแสดงทิศทางบริเวณเข้า-ออกโครงการ ที่สามารถมองเห็นได้ชัดเจนและในระยะทางที่จะชะลอรถได้ทันก่อนเข้าสู่โครงการได้อย่างปลอดภัย	(6) ตรวจสอบประสิทธิภาพของระบบสัญญาณเตือนภัยภายในโครงการ ให้สามารถใช้งานได้ดี (7) ตรวจสอบระบบสุขาภิบาลต่างๆ ภายในโครงการอย่างสม่ำเสมอ ทั้งระบบบำบัดน้ำเสีย และการจัดการมูลฝอย (8) กำชับให้มีการทำความสะอาดถึงขยะ และห้องพักรวมมูลฝอยรวมของโครงการทุกวัน หลังจากรถเก็บขยะเข้ามาเก็บขนมูลฝอย	

เดือน มีนาคม 2562

(นายพงศ์ข ชรรณรักษ์)
กรรมการผู้จัดการ
บริษัท ดีเอสเอ็มเอส จำกัด

DHMS
DHMS COMPANY LIMITED
บริษัท ดีเอสเอ็มเอส จำกัด

เดือน มีนาคม 2562

(นางสาวจุฑารัตน์ บุญแก้ว)
ผู้อำนวยการด้านสิ่งแวดล้อม
บริษัท ภูเก็ต เอ็นไวรอนเม้นทอล เซอร์วิส จำกัด



ตารางที่ 2 สรุปผลกระทบสิ่งแวดล้อม มาตรการป้องกันและแก้ไขผลกระทบสิ่งแวดล้อม และมาตรการติดตามตรวจสอบผลกระทบสิ่งแวดล้อม โครงการ โรงแรมฮิลตันภูเก็ต ไม้ขาว รีสอร์ทแอนด์สปา ของบริษัท ดีเอสเอ็มเอส จำกัด ระยะดำเนินการ (ต่อ)

องค์ประกอบทางสิ่งแวดล้อมและคุณค่าต่าง ๆ	ผลกระทบต่อสิ่งแวดล้อมที่สำคัญ	มาตรการป้องกันและแก้ไขผลกระทบสิ่งแวดล้อม	มาตรการติดตามตรวจสอบผลกระทบสิ่งแวดล้อม
4.2 อาชีวอนามัยและความปลอดภัย (ต่อ)	ทั้งนี้โครงการได้จัดส่งหนังสือแจ้งการพัฒนาโครงการ โรงแรมฮิลตันภูเก็ต ไม้ขาว รีสอร์ทแอนด์สปาไปยังสถานีตำรวจภูธรท่าฉัตรไชย และหน่วยงานป้องกันและบรรเทาสาธารณภัย องค์การบริหารส่วนตำบลไม้ขาวเพื่อให้หน่วยงานดังกล่าวรับทราบว่ามีการจัดทำโครงการและเตรียมความพร้อมในกรณีเกิดเหตุฉุกเฉิน โครงการได้จัดให้มีเจ้าหน้าที่รักษาความปลอดภัย โดยตรวจตราความปลอดภัยและความเรียบร้อยในโครงการ เพื่อให้ผู้พักอาศัยสามารถติดต่อหรือแจ้งเหตุได้ตลอด 24 ชั่วโมง การทำงานจะแบ่งเป็น 2 ผลัด โดยผลัดที่ 1 เริ่มปฏิบัติงานตั้งแต่เวลา 07.00-19.00 น. และผลัดที่ 2 เริ่มปฏิบัติงานตั้งแต่เวลา 19.00-07.00 น. โดยเจ้าหน้าที่จะสอดส่องดูแลความเรียบร้อยบริเวณรอบๆ อาคาร บริเวณที่จอดรถยนต์ และทางเข้า-ออกของโครงการ นอกจากนี้โครงการมีการติดตั้งระบบโทรทัศน์วงจรปิด (Closed Circuit Television System: CCTV) เพื่อเพิ่มความปลอดภัยให้แก่ผู้พักอาศัยในโครงการ ซึ่งจะติดตั้งไว้ภายในอาคาร จำนวน 166 จุด และภายนอกอาคาร จำนวน 40 จุด รวมทั้งสิ้น 206 จุด ทั้งนี้เพื่อเป็นการสนับสนุนนโยบายของจังหวัดภูเก็ต ที่ขอให้สถานประกอบการมีส่วนช่วยสอดส่องดูแลกรณีเกิดเหตุการณ์ต่างๆ ภายในจังหวัดภูเก็ต ดังนั้น การดำเนินโครงการจึงส่งผลกระทบต่ออาชีวอนามัยและความปลอดภัยอยู่ในระดับต่ำ		

เดือน มีนาคม 2562

(นายพงศ์กษ ธรรมรักษ์)

กรรมการผู้จัดการ
บริษัท ดีเอสเอ็มเอส จำกัด

DHMS
DHMS COMPANY LIMITED
บริษัท ดีเอสเอ็มเอส จำกัด

เดือน มีนาคม 2562

(นางสาวจุฑารัตน์ บุญแก้ว)


ผู้อำนวยการด้านสิ่งแวดล้อม
บริษัท ภูเก็ต เอ็นไวรอนเม้นทอล เซอร์วิส จำกัด



ตารางที่ 2 สรุปผลกระทบสิ่งแวดล้อม มาตรการป้องกันและแก้ไขผลกระทบสิ่งแวดล้อม และมาตรการติดตามตรวจสอบผลกระทบสิ่งแวดล้อม โครงการ โรงแรมอีสตันภูเก็ตไม้ขาว รีสอร์ทแออนด์สปา ของบริษัท ดีเอสเอ็มเอส จำกัด ระยะดำเนินการ (ต่อ)

องค์ประกอบทางสิ่งแวดล้อมและคุณค่าต่าง ๆ	ผลกระทบต่อสิ่งแวดล้อมที่สำคัญ	มาตรการป้องกันและแก้ไขผลกระทบสิ่งแวดล้อม	มาตรการติดตามตรวจสอบผลกระทบสิ่งแวดล้อม
4.3 การจัดการสระว่ายน้ำ สปา และการจัดการ ร้านอาหาร	(1) การจัดการสระว่ายน้ำ โครงการจัดให้มีสระว่ายน้ำส่วนกลาง จำนวน 3 แห่ง (ความลึกสูงสุดประมาณ 1.20 เมตร) ตำแหน่งสระว่ายน้ำ ได้แก่ - สระว่ายน้ำ 1 อยู่บริเวณอาคาร 4 อาคาร 5 และอาคาร 6 ยาวต่อเนื่องกัน - สระว่ายน้ำ 2 อยู่บริเวณอาคาร 8 อาคาร 9 และอาคาร 10 ยาวต่อเนื่องกัน - สระว่ายน้ำ 3 อยู่บริเวณด้านทิศตะวันตก ใกล้อาคาร 25 นอกจากนี้ โครงการออกแบบให้มีสระว่ายน้ำส่วนตัวบริเวณอาคารห้องพัก ได้แก่ อาคาร 24.1, อาคาร 24.2 อาคาร 25, อาคาร 26 และ อาคาร 27 โดยสระว่ายน้ำภายในโครงการจะให้บริการผู้พักอาศัยในพื้นที่โครงการเท่านั้น โดยโครงการจะออกแบบ ดูแล และควบคุมการประกอบกิจการสระว่ายน้ำของโครงการ ให้สอดคล้องตามหลักเกณฑ์ด้านสุขลักษณะในการควบคุมการประกอบกิจการสระว่ายน้ำหรือกิจการอื่น ๆ ในทำนองเดียวกันตามคำแนะนำของคณะกรรมการสาธารณสุขฉบับที่ 1/2550 ซึ่งจะทำให้สระว่ายน้ำในโครงการได้มาตรฐานของกระทรวงสาธารณสุข โดยมีรายละเอียดดังนี้	<u>มาตรการป้องกันและแก้ไข สระว่ายน้ำ</u> (1) ตำแหน่งที่ตั้งของสระว่ายน้ำออกแบบให้อยู่ห่างจากห้องพักขะรวม (2) สระว่ายน้ำของโครงการมีการยกระดับขึ้นสูงจากพื้นถนนของโครงการ (3) โครงสร้างของสระว่ายน้ำสร้างด้วยคอนกรีตเสริมเหล็ก หรือวัสดุที่มีความมั่นคงแข็งแรง ชีมน้ำไม่ได้ผนังเรียบ อยู่ในสภาพดี ทำความสะอาดง่าย (4) จัดให้มีรางระบายน้ำล้นมีฝาปิดรอบสระว่ายน้ำ ไม่เป็นสนิม แข็งแรง ทำความสะอาดง่าย อยู่ในสภาพดี และไม่มีน้ำล้นออกจากราง (5) จัดให้มีที่ว่างสำหรับใช้เป็นทางเดินรอบสระน้ำ ไม่ลื่น ไม่มีน้ำขัง และทำความสะอาดง่าย (6) จัดให้มีป้ายบอกความลึกและเลขระดับบอกความลึกที่สามารถมองเห็นได้อย่างชัดเจน (7) จัดให้มีระบบแสงสว่างอย่างเพียงพอทั่วบริเวณสระว่ายน้ำ ในกรณีที่มีการเปิดใช้สระในเวลากลางวัน	- ตรวจสอบความเป็นกรดต่าง คลอรีนอิสระคงเหลือ และคลอรีนที่รวมกับสารอื่น วันละ 2 ครั้ง ก่อนเปิดและหลังเปิดบริการตลอดระยะเวลาดำเนินการ - ตรวจสอบ โคลิฟอร์ม แบคทีเรีย ทั้งหมด และฟีคอลโคลิฟอร์ม ทุกเดือนตลอดระยะดำเนินการ - ตรวจสอบค่าความเป็นด่าง ความกระด้าง กรดไฮยาโนริก คลอไรด์ แอมโมเนียไนเตรท และจุลินทรีย์หรือตัวบ่งชี้ทำให้เกิดโรค ทุก 1 ปี ตลอดระยะดำเนินการ

เดือน มีนาคม 2562

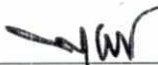
 (นายพิชิต ธรรมวิทย์)
 กรรมการผู้จัดการ
 บริษัท ดีเอสเอ็มเอส จำกัด

เดือน มีนาคม 2562


 (นางสาวจุฑารัตน์ บุญแก้ว)
 ผู้อำนวยการด้านสิ่งแวดล้อม
 บริษัท ภูเก็ต เอ็นไวรอนเม้นทอล เซอร์วิส จำกัด

ตารางที่ 2 สรุปผลกระทบสิ่งแวดล้อม มาตรการป้องกันและแก้ไขผลกระทบสิ่งแวดล้อม และมาตรการติดตามตรวจสอบผลกระทบสิ่งแวดล้อม โครงการ โรงแรมอีสตันภูเก็ตไม้ขาว รีสอร์ทแอนด์สปา ของบริษัท ดีเอชเอ็มเอส จำกัด ระยะดำเนินการ (ต่อ)

องค์ประกอบทางสิ่งแวดล้อมและคุณค่าต่าง ๆ	ผลกระทบต่อสิ่งแวดล้อมที่สำคัญ	มาตรการป้องกันและแก้ไขผลกระทบสิ่งแวดล้อม	มาตรการติดตามตรวจสอบผลกระทบสิ่งแวดล้อม
4.3 การจัดการสระว่ายน้ำ สปา และการจัดการร้านอาหาร (ต่อ)	(1) สถานที่ตั้ง 1.1 สถานที่ตั้ง ควรห่างจากแหล่งซึ่งอาจทำให้เกิดการปนเปื้อนน้ำในสระว่ายน้ำ เช่น สถานที่เลี้ยงสัตว์ สถานที่ทิ้งหรือรวบรวมมูลฝอย เป็นต้น 1.2 ควรมีรั้วหรือกำแพงเพื่อสุขอนามัยและความปลอดภัยของผู้ใช้บริการ และเพื่อป้องกันไม่ให้บุคคลภายนอกที่ไม่ได้รับอนุญาตไปใช้สระว่ายน้ำ ในช่วงที่ไม่เปิดให้บริการ รวมทั้งป้องกันสัตว์เข้ามาในบริเวณสระว่ายน้ำ 1.3 สถานที่ตั้งและบริเวณของสระว่ายน้ำ รวมทั้งระบบสาธารณูปโภค ต้องอยู่ในที่น้ำท่วมไม่ถึงพื้นดินแข็งแรงไม่ทรุดง่าย อยู่ในบริเวณที่มีไฟฟ้าและน้ำประปาเพียงพอ มีทางเข้าออกสะดวก (2) สระว่ายน้ำและอาคารประกอบ 2.1 โครงสร้างสระว่ายน้ำ ควรสร้างด้วยคอนกรีตเสริมเหล็ก หรือวัสดุที่มีความมั่นคง แข็งแรง น้ำซึมไม่ได้ ผนังเรียบ อยู่ในสภาพดี และทำความสะอาดง่าย 2.2 ต้องมีรั้วระบายน้ำล้นมีฝาปิดรอบสระว่ายน้ำ มีความกว้าง 30-40 เซนติเมตร ไม่เป็นสนิม แข็งแรง ทำความสะอาดง่าย อยู่ในสภาพดี และไม่มีน้ำล้นออกจากราง 2.3 ต้องมีอุปกรณ์ เครื่องมือสำหรับใช้ทำความสะอาดสระว่ายน้ำ ได้แก่ เครื่องดูดตะกอน แปรงขัดสระชนิดลวดทองเหลืองและพลาสติก รวมทั้งตะแกรงข้อน วัสดุแขวนลอย 2.4 ต้องมีที่ว่างสำหรับใช้เป็นทางเดินรอบสระว่ายน้ำ มีความกว้างไม่น้อยกว่า 1.20 เมตร ไม่ลื่น ไม่มีน้ำขัง ทำความสะอาดง่าย	(8) จัดให้มีตู้เก็บสิ่งของ ที่วางหรือเก็บรองเท้า สำหรับผู้มาใช้บริการในบริเวณทางเข้าสระว่ายน้ำ (9) จัดให้มีอ่างล้างมือ บริเวณล้างตัวก่อนลงสระ และที่ล้างเท้า ทางเข้าบริเวณสระว่ายน้ำและเติมคลอรีนลงในที่ล้างเท้าเพื่อป้องกันการติดเชื้อ <u>มาตรการป้องกันและแก้ไขผลกระทบด้านความปลอดภัยจากการใช้สระว่ายน้ำ</u> (1) จัดให้มีอุปกรณ์สื่อสารที่สามารถติดต่อบุคคลหรือสถานที่สำคัญ เช่น โรงพยาบาล และสถานที่ตำรวจ เป็นต้น เพื่อขอความช่วยเหลือกรณีเกิดเหตุฉุกเฉินต่างๆ และปิดประกาศหมายเลขโทรศัพท์ของสถานที่ดังกล่าวไว้ในที่เห็นได้ชัดเจน (2) รักษาความสะอาดพื้นที่โดยรอบอย่างสม่ำเสมอ ดูแลมิให้มีการนำสัตว์ทุกชนิดเข้าไปในบริเวณสระว่ายน้ำ (3) จัดให้มีระบบแสงสว่างอย่างเพียงพอทั่วบริเวณสระว่ายน้ำ ในกรณีที่มีการเปิดใช้สระในเวลากลางคืน	- จัดบันทึกการทำงานของเจ้าหน้าที่ความปลอดภัยประจำสระว่ายน้ำ (Life guard) โดยอยู่ประจำสระว่ายน้ำตลอดเวลาที่เปิดบริการ ทุกวัน ตลอดระยะเวลาดำเนินการ - ตรวจสอบจำนวนและตรวจสภาพการใช้งานของอุปกรณ์ช่วยชีวิต เช่น โฟมช่วยชีวิต ห่วงชูชีพ และไม่ช่วยชีวิต เป็นต้น ทุกวัน ตลอดระยะเวลาดำเนินการ - ตรวจสอบสภาพพื้นผิวทางเดินรอบสระว่ายน้ำและพื้นผิวใต้สระน้ำหากมีรอยแตกหรือชำรุดให้ซ่อมแซมทันที ทุกวัน ตลอดระยะเวลาดำเนินการ

เดือน มีนาคม 2562

(นายพงศ์กษ ธรรมรักษ์)
กรรมการผู้จัดการ
บริษัท ดีเอชเอ็มเอส จำกัด

DHMS
DHMS COMPANY LIMITED
บริษัท ดีเอชเอ็มเอส จำกัด

เดือน มีนาคม 2562

(นางสาวจุฑารัตน์ บุญแก้ว)
ผู้อำนวยการด้านสิ่งแวดล้อม
บริษัท ภูเก็ต เอ็นไวรอนเมนทอล เซอร์วิส จำกัด



ตารางที่ 2 สรุปผลกระทบสิ่งแวดล้อม มาตรการป้องกันและแก้ไขผลกระทบสิ่งแวดล้อม และมาตรการติดตามตรวจสอบผลกระทบสิ่งแวดล้อม โครงการ โรงแรมอีสตันภูเก็ตไม้ขาว รีสอร์ทแอนด์สปา ของบริษัท ดีเอสเอ็มเอส จำกัด ระยะดำเนินการ (ต่อ)

องค์ประกอบทางสิ่งแวดล้อมและคุณค่าต่าง ๆ	ผลกระทบต่อสิ่งแวดล้อมที่สำคัญ	มาตรการป้องกันและแก้ไขผลกระทบสิ่งแวดล้อม	มาตรการติดตามตรวจสอบผลกระทบสิ่งแวดล้อม
4.3 การจัดการสระว่ายน้ำ สปา และการจัดการร้านอาหาร (ต่อ)	2.5 กรณีที่สระว่ายน้ำได้มีการใช้ระบบการไหลเวียนน้ำเป็นแบบระบบสกิมเมอร์ ควรต้องมีข้อกำหนดเกี่ยวกับการป้องกันอันตรายจากระบบนี้ด้วย 2.6 ความลึกของน้ำ มีป้ายบอกความลึกหรือเลขบอกระดับความลึกที่สามารถมองเห็นได้ชัดเจน ในกรณีที่สระว่ายน้ำนั้นมีความลึกตั้งแต่ 15 เมตรขึ้นไป โดยมีตัวเลขแสดงความลึกเป็นระยะๆ อย่างน้อย 3 ระยะ 2.7 ต้องจัดให้มีแสงสว่างเพียงพอทั่วบริเวณสระว่ายน้ำ เพื่อให้มองเห็นได้ชัดเจน ในกรณีที่มีการเปิดใช้สระในเวลากลางคืน 2.8 อาคารประกอบทำด้วยวัสดุมั่นคง แข็งแรง พื้นเรียบ ไม่ลื่น ไม่ดูดซึมน้ำ ทำความสะอาดง่าย พื้นลาดเอียงเล็กน้อยเพื่อการระบายน้ำที่ดี 2.9 พื้น ควรทำด้วยวัสดุแข็งแรง เรียบ ไม่ดูดซึมน้ำ ทำความสะอาดง่าย ไม่ลื่น อยู่ในสภาพดี 2.10 จัดให้มีห้องเปลี่ยนเสื้อผ้า ตู้เก็บสิ่งของที่วางหรือเก็บรองเท้า สำหรับผู้ให้บริการในบริเวณทางเข้าสระว่ายน้ำ และมีจำนวนเพียงพอ 2.11 จัดให้มีอ่างล้างมือ บริเวณล้างตัวก่อนลงสระ และที่ล้างเท้าทางเข้าบริเวณสระว่ายน้ำ และเติมน้ำสบู่ลงในอ่างล้างเท้าเพื่อป้องกันการติดเชื้อ 2.12 มีการรักษาความสะอาดรอบอาคารประกอบและพื้นที่โดยรอบอย่างสม่ำเสมอ 2.13 ดูแลมิให้มีการนำสัตว์ทุกชนิดเข้าไปในบริเวณสระว่ายน้ำหรืออาคารประกอบ	<u>มาตรการป้องกันและแก้ไขผลกระทบจากอุบัติเหตุจากการจมน้ำ</u> (1) จัดให้มีเจ้าหน้าที่ความปลอดภัยประจำสระ (Life guard) โดยอยู่ประจำสระว่ายน้ำตลอดเวลาที่เปิดบริการ (2) จัดให้มีอุปกรณ์ช่วยชีวิต เช่น โฟมช่วยชีวิต ห่วงชูชีพ และไม่ช่วยชีวิต เครื่องช่วยหายใจ เป็นต้น <u>มาตรการป้องกันและแก้ไข ร้านอาหาร</u> (1) โครงการจะดูแลและควบคุมร้านอาหารในโครงการ ตามข้อบัญญัติองค์การบริหารส่วนตำบลไม้ขาว เรื่อง สถานที่จำหน่ายอาหารและสถานที่สะสมอาหาร พ.ศ. 2556 (2) โครงการสมัครเข้าร่วมโครงการอาหารสะอาด รสชาติอร่อย (Clean Food Good Taste) ของกระทรวงสาธารณสุข (3) จัดตำแหน่งสถานที่รับประทานอาหาร เตรียมอาหาร ปรงอาหาร และประกอบอาหาร จะจัดให้เป็นสถานที่ที่สะอาดเป็นระเบียบ และจัดเป็นสัดส่วน โดยจะเตรียมปรงอาหารบนโต๊ะที่สูงจากพื้น มากกว่า 60 เซนติเมตร ไม่เตรียมปรงอาหารบนพื้นและบริเวณหน้าห้องน้ำ ห้องส้วม	- ตรวจสอบบริเวณขอบสระและทางเดินสระว่ายน้ำไม่ให้มีน้ำขัง ทุกวัน ตลอดระยะเวลาดำเนินการ - ตรวจสอบป้ายแสดงกฎข้อปฏิบัติสำหรับผู้ใช้สระว่ายน้ำ ให้มีสภาพดีไม่ลบบล่อน ทุกวัน ตลอดระยะเวลาดำเนินการ - ตรวจสอบอุปกรณ์ไฟฟ้าและอุปกรณ์ให้แสงสว่างบริเวณสระว่ายน้ำสภาพการใช้งาน หากชำรุดให้แก้ไขทันที ทุกวัน ตลอดระยะเวลาดำเนินการ

เดือน มีนาคม 2562

(นายพงศ์กษ ธรรมรักษ์)
กรรมการผู้จัดการ
บริษัท ดีเอสเอ็มเอส จำกัด



เดือน มีนาคม 2562


(นางสาวจุฑารัตน์ บุญแก้ว)
ผู้อำนวยการด้านสิ่งแวดล้อม
บริษัท ภูเก็ต เอ็นไวรอนเม้นทอล เซอร์วิส จำกัด



ตารางที่ 2 สรุปผลกระทบสิ่งแวดล้อม มาตรการป้องกันและแก้ไขผลกระทบสิ่งแวดล้อม และมาตรการติดตามตรวจสอบผลกระทบสิ่งแวดล้อม โครงการ โรงแรมฮิลตันภูเก็ต ไม้ขาว รีสอร์ทแอนด์สปา ของบริษัท ดีเอชเอ็มเอส จำกัด ระยะดำเนินการ (ต่อ)

องค์ประกอบทางสิ่งแวดล้อมและคุณค่าต่าง ๆ	ผลกระทบต่อสิ่งแวดล้อมที่สำคัญ	มาตรการป้องกันและแก้ไขผลกระทบสิ่งแวดล้อม	มาตรการติดตามตรวจสอบผลกระทบสิ่งแวดล้อม
4.3 การจัดการสระว่ายน้ำ สปา และการจัดการร้านอาหาร (ต่อ)	(1) ข้อปฏิบัติสำหรับผู้ประกอบกิจการ 3.1 จัดให้มีผู้ควบคุมดูแล ซึ่งผ่านการฝึกอบรมการดูแลคุณภาพน้ำในสระว่ายน้ำตามหลักสุขาภิบาลสิ่งแวดล้อม เพื่อให้มีความรู้เกี่ยวกับการควบคุมคุณภาพน้ำ และการดูแลรักษาสระว่ายน้ำ 3.2 ต้องมีเจ้าหน้าที่ความปลอดภัยประจำสระ (Life guard) อย่างน้อย 1 คน ต่อผู้ใช้บริการไม่เกิน 100 คน กรณีที่เกิน 100 คน เศษของ 100 คน ให้คิดเป็น 100 คนและต้องเป็นผู้ที่มีความชำนาญในการว่ายน้ำและผ่านการอบรมการช่วยชีวิตคนจมน้ำ สามารถให้การปฐมพยาบาลได้ โดยต้องอยู่ประจำสระว่ายน้ำตลอดเวลาที่เปิดบริการ 3.3 ต้องมีการจัดการและควบคุมคุณภาพน้ำให้อยู่ในเกณฑ์มาตรฐานดังนี้ 3.3.1 ค่าความเป็นกรด-ด่าง (pH) 7.2 – 8.4 3.3.2 คลอรีนอิสระ (Free chlorine) 0.6 – 1.0 ส่วนในล้านส่วน 3.3.3 คลอรีนที่รวมกับสารอื่น (Combined chlorine) 0.5 – 1.0 ส่วนในล้านส่วน 3.3.4 ค่าความเป็นด่าง (Alkalinity) 80 – 100 ส่วนในล้านส่วน 3.3.5 ความกระด้าง (Calcium hardness) 250 – 600 ส่วนในล้านส่วน	(4) ใช้สารปรุงแต่งอาหารที่มีความปลอดภัย มีเครื่องหมายรับรองของอาหารทางราชการ เช่น เลขสารบบอาหาร เครื่องหมาย รับรองมาตรฐานของกระทรวงอุตสาหกรรม (มอก.) เป็นต้น ซึ่งจะทำให้ร้านอาหารในโครงการได้มาตรฐานของกระทรวงสาธารณสุข	

เดือน มีนาคม 2562

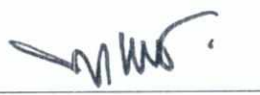
(นายพงศ์กษ ธรรมรักษ์)
กรรมการผู้จัดการ
บริษัท ดีเอชเอ็มเอส จำกัด

DHMS
DHMS COMPANY LIMITED
บริษัท ดีเอชเอ็มเอส จำกัด

เดือน มีนาคม 2562


(นางสาวจุฑารัตน์ บุญแก้ว)
ผู้อำนวยการด้านสิ่งแวดล้อม
บริษัท ภูเก็ต เอ็นไวรอนเม้นทอล เซอร์วิส จำกัด



ตารางที่ 2 สรุปผลกระทบสิ่งแวดล้อม มาตรการป้องกันและแก้ไขผลกระทบสิ่งแวดล้อม และมาตรการติดตามตรวจสอบผลกระทบสิ่งแวดล้อม โครงการ โรงแรมฮิลตันภูเก็ตไม้ขาว รีสอร์ทแอนด์สปา ของบริษัท ดีเอสเอ็มเอส จำกัด ระยะดำเนินการ (ต่อ)

องค์ประกอบทาง สิ่งแวดล้อมและคุณค่าต่าง ๆ	ผลกระทบต่อสิ่งแวดล้อมที่สำคัญ	มาตรการป้องกันและแก้ไขผลกระทบ สิ่งแวดล้อม	มาตรการติดตามตรวจสอบ ผลกระทบสิ่งแวดล้อม
4.3 การจัดการสระว่ายน้ำ สปา และการจัดการ ร้านอาหาร (ต่อ)	3.3.6 กรดไซยานูริก (Cyanuric acid) 30 – 60 ส่วนในล้านส่วน 3.3.7 คลอไรด์ (Chloride) ไม่เกิน 600 ส่วนในล้านส่วน 3.3.8 แอมโมเนีย (Ammonia) ไม่เกิน 20 ส่วนในล้านส่วน 3.3.9 ไนเตรท (Nirate) ไม่เกิน 50 ส่วนในล้านส่วน 3.3.10 โคลิฟอร์มน้ำทั้งหมด (Total Coliform Bacteria) น้อยกว่า 10 ต่อน้ำ 100 มิลลิลิตร โดยวิธีเอ็มพีเอ็น (Most Probable Numbers) ในอัตราส่วน 100 มิลลิลิตร 3.3.11 ตรวจไม่พบฟีคอลโคลิฟอร์ม (Fecal coliform) 3.3.12 ตรวจไม่พบจุลินทรีย์หรือตัวบ่งชี้จุลินทรีย์ที่ทำให้เกิดโรค ได้แก่ Escherichia coli Staphylococcus aureus Pseudomonas aeruginosa 3.4 จัดให้มีการเก็บตัวอย่างเพื่อตรวจวิเคราะห์คุณภาพน้ำ ตามเกณฑ์มาตรฐาน ดังนี้ 3.4.1 การเก็บตัวอย่างต้องทำอย่างน้อย 2 จุด โดยเก็บจากส่วนลึกและส่วน ตื้นขณะที่มีผู้ใช้สระว่ายน้ำมากที่สุด 3.4.2 ตรวจวิเคราะห์ปริมาณคลอรีนอิสระคงเหลือ และค่าความเป็นกรด-ต่าง อย่างน้อยวันละ 2 ครั้ง ก่อนเปิดและหลังปิดบริการ หากมีผู้ใช้บริการเป็นจำนวนมาก หรือเป็น วันที่มีแสงแดดจัดควรตรวจสอบปริมาณคลอรีน และค่าความเป็นกรด-ต่าง ในระหว่างวันด้วย กรณีใช้คลอรีนชนิดกรดไตรคลอโรไฮโดรไซยานูริก ต้องตรวจหาค่ากรดไซยานูริกด้วย 3.4.3 ตรวจวิเคราะห์ปริมาณโคลิฟอร์มทั้งหมด (Total Coliform Bacteria) และฟีคอลโคลิฟอร์ม (Fecal coliform) อย่างน้อยเดือนละ 1 ครั้ง		

เดือน มีนาคม 2562

(นายพงศ์กร ธรรมรักษ์)
กรรมการผู้จัดการ
บริษัท ดีเอสเอ็มเอส จำกัด



เดือน มีนาคม 2562

(นางสาวจุฑารัตน์ บุญแก้ว)
ผู้อำนวยการด้านสิ่งแวดล้อม
บริษัท ภูเก็ต เอ็นไวรอนเมนทอล เซอร์วิส จำกัด



ตารางที่ 2 สรุปผลกระทบสิ่งแวดล้อม มาตรการป้องกันและแก้ไขผลกระทบสิ่งแวดล้อม และมาตรการติดตามตรวจสอบผลกระทบสิ่งแวดล้อม โครงการ โรงแรมฮิลตันภูเก็ตไม้ขาว รีสอร์ทแอนด์สปา ของบริษัท ดีเอสเอ็มเอส จำกัด ระยะดำเนินการ (ต่อ)

องค์ประกอบทาง สิ่งแวดล้อมและคุณค่าต่าง ๆ	ผลกระทบต่อสิ่งแวดล้อมที่สำคัญ	มาตรการป้องกันและแก้ไขผลกระทบ สิ่งแวดล้อม	มาตรการติดตามตรวจสอบ ผลกระทบสิ่งแวดล้อม
4.3 การจัดการสระว่ายน้ำ สปา และการจัดการ ร้านอาหาร (ต่อ)	3.4.4 ตรวจวิเคราะห์คุณภาพน้ำทางเคมี และชีวภาพ ตามเกณฑ์มาตรฐานตามที่กำหนดในข้อ 3.3 ครบทุกข้อมูล อย่างน้อยปีละ 1 ครั้ง เพื่อประกอบการพิจารณาขอหรือต่อใบอนุญาต 3.5 จัดหาเครื่องมือสำหรับตรวจวิเคราะห์คุณภาพน้ำไว้ประจำ รวมทั้งบันทึกผลการตรวจวิเคราะห์ และข้อมูลอื่นที่จำเป็น ดังนี้ 3.5.1 เครื่องมือที่ใช้ตรวจวิเคราะห์ปริมาณคลอรีน ต้องสามารถตรวจวิเคราะห์ได้ในช่วง 0.2-2 ส่วนในล้านส่วน 3.5.2 เครื่องมือที่ใช้ตรวจวิเคราะห์ค่าความเป็นกรด-ด่าง ต้องสามารถตรวจวัดได้อย่างน้อยช่วง 3-9 และสามารถอ่านค่าได้ช่วงละ 1 3.5.3 มีการบันทึกข้อมูลจำนวนผู้ใช้สระว่ายน้ำในแต่ละวัน แยกเพศและอายุ ระยะเวลาที่ใช้สระว่ายน้ำ 3.6 ต้องจัดให้มีป้ายแสดงข้อปฏิบัติสำหรับผู้ใช้บริการติดไว้ในบริเวณสระว่ายน้ำให้มองเห็นชัดเจนและควรมีข้อความอย่างน้อยดังนี้ 3.6.1 ต้องสวมชุดว่ายน้ำที่สะอาด 3.6.2 ต้องชำระล้างร่างกายก่อนลงสระทุกครั้ง 3.6.3 ผู้ที่เป็นโรคตาแดง โรคผิวหนัง เป็นหวัด หนูน้ำหนวก หรือโรคติดต่ออื่นๆห้ามลงเล่นในสระว่ายน้ำ 3.6.4 ห้ามนำสัตว์เลี้ยงเข้ามาในบริเวณสระว่ายน้ำ 3.6.5 ห้ามปัสสาวะ บ้วนน้ำลาย หรือสิ่งนำมูลลงในน้ำ 3.6.6 ห้ามทำสระว่ายน้ำสกปรก 3.6.7 จำนวนผู้ให้บริการมากที่สุด ที่สระว่ายน้ำสามารถรองรับได้		

เดือน มีนาคม 2562


(นายพงศ์ข ชรรมณี)
กรรมการผู้จัดการ
บริษัท ดีเอสเอ็มเอส จำกัด
DHMS COMPANY LIMITED
ดีเอสเอ็มเอส จำกัด


เดือน มีนาคม 2562


(นางสาวจุฑารัตน์ บุญแก้ว)
ผู้อำนวยการด้านสิ่งแวดล้อม
บริษัท ภูเก็ต เอ็นไวรอนเม้นทอล เซอร์วิส จำกัด
PHUKET ENVIRONMENTAL SERVICES CO., LTD.

ตารางที่ 2 สรุปผลกระทบสิ่งแวดล้อม มาตรการป้องกันและแก้ไขผลกระทบสิ่งแวดล้อม และมาตรการติดตามตรวจสอบผลกระทบสิ่งแวดล้อม โครงการ โรงแรมฮิลตันภูเก็ตไม้ขาว รีสอร์ทแอนด์สปา ของบริษัท ดีเอสเอ็มเอส จำกัด ระยะดำเนินการ (ต่อ)

องค์ประกอบทางสิ่งแวดล้อมและคุณค่าต่าง ๆ	ผลกระทบต่อสิ่งแวดล้อมที่สำคัญ	มาตรการป้องกันและแก้ไขผลกระทบสิ่งแวดล้อม	มาตรการติดตามตรวจสอบผลกระทบสิ่งแวดล้อม
4.3 การจัดการสระว่ายน้ำ สปา และการจัดการร้านอาหาร (ต่อ)	3.6.8 วิธีการปฐมพยาบาลช่วยคนจมน้ำ 3.7 ต้องดูแลบำรุงรักษาเครื่องกรองน้ำตามระยะเวลาที่สมควรเพื่อให้ทำงานได้เต็มประสิทธิภาพ (4) การจัดการเกี่ยวกับสารเคมี 4.1 สถานที่เก็บสารเคมี ต้องมีป้ายระบุไว้ว่า "สถานที่เก็บสารเคมีอันตราย" และ "ห้ามเข้า" มีการระบายอากาศดี และมีการป้องกันน้ำซึมเข้าภาชนะบรรจุสารเคมีและมีการจัดเก็บสารเคมีเป็นไปตามกฎหมายที่เกี่ยวข้อง 4.2 สารเคมีที่ใช้ต้องมีฉลากระบุชื่อสารเคมี ส่วนผสม หรือ ส่วนประกอบที่เป็นอันตรายวิธีการใช้และวิธีการปฐมพยาบาลในกรณีฉุกเฉิน หรือ ตามที่กฎหมายอื่นกำหนด 4.3 ในการใช้สารเคมีต้องปฏิบัติตามที่ระบุไว้ในฉลากและไม่นำสารเคมีหมดอายุมาใช้ในกรณีที่ไม่มีระบบการเติมสารเคมีแบบอัตโนมัติให้เติมสารเคมีลงในสระว่ายน้ำในขณะที่ปิดบริการแล้ว 4.4 สถานที่ทำงานที่เกี่ยวข้องกับการใช้สารเคมี ต้องมีแสงสว่างเพียงพอ เพื่อป้องกันการเกิดอุบัติเหตุอันเนื่องจากพนักงานไม่สามารถมองเห็นสิ่งต่างๆ ได้อย่างชัดเจน ค่ามาตรฐานแสงสว่างในบริเวณต่างๆควรเป็นดังนี้ - ห้องสูบจ่ายสารเคมีไม่น้อยกว่า 100 ลักซ์ - ห้องเครื่องกรองน้ำไม่น้อยกว่า 50 ลักซ์ - ห้องหรือสถานที่เก็บสารเคมีไม่น้อยกว่า 50 ลักซ์		

เดือน มีนาคม 2562

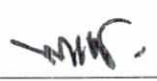
 (นายพงศ์ชัช ชรรมรักษ์)
 DHMS COMPANY LIMITED
 กรรมการผู้จัดการ
 บริษัท ดีเอสเอ็มเอส จำกัด
 บริษัท ดีเอสเอ็มเอส จำกัด

เดือน มีนาคม 2562


 (นางสาวจุฑารัตน์ บุญแก้ว)
 ผู้อำนวยการด้านสิ่งแวดล้อม
 บริษัท ภูเก็ต เอ็นไวรอนเม้นทอล เซอร์วิส จำกัด
 บริษัท ภูเก็ต เอ็นไวรอนเม้นทอล เซอร์วิส จำกัด

ตารางที่ 2 สรุปผลกระทบสิ่งแวดล้อม มาตรการป้องกันและแก้ไขผลกระทบสิ่งแวดล้อม และมาตรการติดตามตรวจสอบผลกระทบสิ่งแวดล้อม โครงการ โรงแรมอีสตันภูเก็ตไม้ขาว รีสอร์ทแอนด์สปา ของบริษัท ดีเอสเอ็มเอส จำกัด ระยะดำเนินการ (ต่อ)

องค์ประกอบทาง สิ่งแวดล้อมและคุณค่าต่าง ๆ	ผลกระทบต่อสิ่งแวดล้อมที่สำคัญ	มาตรการป้องกันและแก้ไขผลกระทบสิ่งแวดล้อม	มาตรการติดตามตรวจสอบ ผลกระทบสิ่งแวดล้อม
4.3 การจัดการสวะน้ำ ส้วม และการจัดการ ร้านอาหาร (ต่อ)	4.5 ต้องมีมาตรการในการป้องกันการสัมผัสสารเคมีของพนักงาน เช่น กำหนดขั้นตอนการทำงานที่ปลอดภัย จัดหาอุปกรณ์ป้องกันอันตรายส่วนบุคคลที่เหมาะสมให้พนักงาน รวมทั้งประเมินการสัมผัสสารเคมีอันตรายของพนักงานที่ทำหน้าที่เติมสารเคมี และมีผลไว้ให้เจ้าหน้าที่ตรวจสอบอย่างน้อยปีละหนึ่งครั้ง 4.6 ในขณะทำงานกับสารเคมี ให้ผู้ปฏิบัติงานสวมอุปกรณ์ป้องกันอันตรายส่วนบุคคลที่เหมาะสม เช่น สวมหน้ากาก และสวมถุงมือในขณะปฏิบัติเกี่ยวกับสารเคมี เป็นต้น 4.7 ห้ามสูบบุหรี่ ดื่มน้ำหรือรับประทานอาหารในห้องจัดเก็บสารเคมี 4.8 ดูแลความสะอาดอย่างสม่ำเสมอ หากสารเคมีหกรั่วไหล ต้องทำความสะอาดทันที (3) การจัดการสิ่งปฏิกูล น้ำเสีย และมูลฝอย 5.1 จัดให้มีห้องน้ำ ห้องส้วม และการบำบัดสิ่งปฏิกูลดังนี้ 5.1.1 มีห้องน้ำ ห้องส้วมแยกจากกัน โดยมีแบบและจำนวนตามที่กำหนดในกฎหมายว่าด้วยการควบคุมอาคารและกฎหมายอื่นที่เกี่ยวข้อง 5.1.2 ลักษณะของห้องส้วม การบำบัด และการกำจัดสิ่งปฏิกูลต้องถูกต้องตามหลักสุขาภิบาล 5.1.3 ต้องดูแลรักษาความสะอาดของห้องน้ำและห้องส้วมเป็นประจำทุกวันที่เปิดให้บริการ 5.1.4 ภายในห้องน้ำควรมีวัสดุอุปกรณ์ตามความจำเป็นและเหมาะสม		

เดือน มีนาคม 2562


 (นายพงศ์กษ ธรวัฒนา)
 กรรมการผู้จัดการ
 บริษัท ดีเอสเอ็มเอส จำกัด

เดือน มีนาคม 2562


 (นางสาวจุฑารัตน์ บุญแก้ว)
 ผู้อำนวยการด้านสิ่งแวดล้อม
 บริษัท ภูเก็ต เอ็นไวรอนเมนทอล เซอร์วิส จำกัด

ตารางที่ 2 สรุปผลกระทบสิ่งแวดล้อม มาตรการป้องกันและแก้ไขผลกระทบสิ่งแวดล้อม และมาตรการติดตามตรวจสอบผลกระทบสิ่งแวดล้อม โครงการ โรงแรมอีสตันภูเก็ตไม่ขาว รีสอร์ทแอนด์สปา ของบริษัท ดีเอสเอ็มเอส จำกัด ระยะดำเนินการ (ต่อ)

องค์ประกอบทางสิ่งแวดล้อมและคุณค่าต่างๆ	ผลกระทบต่อสิ่งแวดล้อมที่สำคัญ	มาตรการป้องกันและแก้ไขผลกระทบสิ่งแวดล้อม	มาตรการติดตามตรวจสอบผลกระทบสิ่งแวดล้อม
4.3 การจัดการสระว่ายน้ำสปา และการจัดการร้านอาหาร (ต่อ)	5.2 มีการบำบัดน้ำเสียให้มีคุณภาพได้มาตรฐานก่อนระบายน้ำสาธารณะ ซึ่งส่วนประกอบของระบบการจัดการน้ำเสีย ประกอบด้วย 5.2.1 ตะแกรงดักมูลฝอยสำหรับดักเศษมูลฝอยจากน้ำเสีย 5.2.2 ระบบรวบรวมน้ำเสีย น้ำจากส่วนต่างๆของอาคารไหลมารวมกันที่ถังรวบรวมน้ำเพื่อการบำบัด น้ำที่ล้นออกจากบ่อรวบรวมนี้จะไหลเข้าสู่บ่อบำบัด 5.2.3 ระบบบำบัดน้ำเสียต้องมีวิธีการบำบัดน้ำเสียที่เหมาะสมไม่ก่อให้เกิดเหตุเดือดร้อนรำคาญและเป็นอันตรายต่อสุขภาพของชุมชน 5.2.4 รางระบายน้ำทั้ง รางหรือท่อสำหรับระบายน้ำทั้ง ควรมีตะแกรงวางปิดรางเพื่อกรองเศษผงต่างๆ และป้องกันหนู นอกจากนี้ทางเปิดของท่อระบายน้ำออกสู่ท่อสาธารณะควรมีตะแกรงปิดเพื่อป้องกันหนูด้วย 5.3 จัดให้มีการจัดการมูลฝอยดังนี้ 5.3.1 ควรมีการคัดแยกมูลฝอยและมีภาชนะรองรับมูลฝอยแยกตามประเภท 5.3.2 มีภาชนะรองรับมูลฝอยที่เพียงพอตามหลักสุขาภิบาล 5.3.3 ล้างทำความสะอาดภาชนะรองรับมูลฝอยและบริเวณที่วางภาชนะอยู่เสมอ 5.3.4 รวบรวมมูลฝอยจากภาชนะรองรับมูลฝอยไปยังที่พักมูลฝอยรวม หรือนำไปกำจัดทุกวัน โดยเฉพาะมูลฝอยที่เน่าเสียได้ง่าย 5.3.5 กำจัดมูลฝอยด้วยวิธีที่ถูกต้องตามหลักสุขาภิบาล และเป็นไปตามข้อกำหนดท้องถิ่น 5.3.6 ดูแลมิให้เกิดการทิ้งมูลฝอยเคลื่อนกลาดภายในสถานประกอบกิจการและบริเวณโดยรอบ		

เดือน มีนาคม 2562

(นายพงศ์กษ ธรรมรักษ์)
กรรมการผู้จัดการ

บริษัท ดีเอสเอ็มเอส จำกัด
DHMS COMPANY LIMITED
บริษัท ดีเอสเอ็มเอส จำกัด
151/222

เดือน มีนาคม 2562

(นางสาวจุฑารัตน์ บุญแก้ว)
ผู้อำนวยการด้านสิ่งแวดล้อม


บริษัท ภูเก็ต เอ็นไวรอนเม้นทอล เซอร์วิส จำกัด



ตารางที่ 2 สรุปผลกระทบสิ่งแวดล้อม มาตรการป้องกันและแก้ไขผลกระทบสิ่งแวดล้อม และมาตรการติดตามตรวจสอบผลกระทบสิ่งแวดล้อม โครงการ โรงแรมฮิลตันภูเก็ตไม้ขาว รีสอร์ทแอนด์สปา ของบริษัท ดีเอสเอ็มเอส จำกัด ระยะดำเนินการ (ต่อ)

องค์ประกอบทางสิ่งแวดล้อมและคุณค่าต่าง ๆ	ผลกระทบต่อสิ่งแวดล้อมที่สำคัญ	มาตรการป้องกันและแก้ไขผลกระทบสิ่งแวดล้อม	มาตรการติดตามตรวจสอบผลกระทบสิ่งแวดล้อม
4.3 การจัดการสระว่ายน้ำ สปา และการจัดการร้านอาหาร (ต่อ)	(6) การสุขาภิบาลอาหารและน้ำดื่ม 6.1 ในกรณีมีการจำหน่ายอาหาร ต้องปฏิบัติตามหลักสุขาภิบาลอาหาร และตามข้อกำหนดของท้องถิ่น 6.2 ต้องมีน้ำดื่มที่ได้คุณภาพตามมาตรฐานน้ำดื่มไว้บริการอย่างเพียงพอ 6.3 ลักษณะการนำน้ำมาดื่ม ต้องไม่ก่อให้เกิดความสกปรกหรือการปนเปื้อน เช่น ใช้ระบบน้ำกด ใช้แก้วส่วนตัว ใช้แก้วกระดาษที่ใช้ครั้งเดียวแล้วทิ้ง และใช้แก้วส่วนกลางที่ใช้ดื่มเพียงครั้งเดียว แล้วนำไปล้างทำความสะอาดก่อนนำมาใช้ใหม่ เป็นต้น ทั้งนี้ให้จัดทำป้ายหรือมีข้อความการปฏิบัติไว้ด้วย (7) การป้องกันควบคุมสัตว์และแมลงนำโรค 7.1 ภายในสถานประกอบกิจการไม่ควรมีหนู แมลงวัน และแมลงสาบ 7.2 ต้องมีการป้องกัน ควบคุม กำจัดสัตว์และแมลงนำโรคโดยเฉพาะ หนู แมลงวัน และแมลงสาบอย่างถูกต้องตามหลักสุขาภิบาล (8) การดูแลสุขภาพและความปลอดภัย 8.1 ต้องกำหนดให้มีผู้ดูแลมาด้วย กรณีที่นำเด็กอายุต่ำกว่า 10 ปี ที่ยังว่ายน้ำไม่เป็นและผู้สูงอายุที่ไม่สามารถดูแลตัวเองได้มาใช้บริการสระว่ายน้ำ 8.2 จัดให้มีอุปกรณ์ช่วยชีวิต ดังนี้ 8.2.1 โฟมช่วยชีวิต อย่างน้อย 2 อัน 8.2.2 ห่วงชูชีพ ขนาดเส้นผ่านศูนย์กลางภายใน 15 นิ้ว หรือทุ่นลอย ผูกไว้กับเชือกยาวไม่น้อยกว่าความกว้างของสระว่ายน้ำ อย่างน้อย 2 อัน		

เดือน มีนาคม 2562

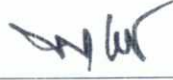
(นายพงศ์กษ ธรรมรักษ์)
กรรมการผู้จัดการ
บริษัท ดีเอสเอ็มเอส จำกัด

DHMS
DHMS COMPANY LIMITED
บริษัท ดีเอสเอ็มเอส จำกัด

เดือน มีนาคม 2562


(นางสาวจุฑารัตน์ บุญแก้ว)
ผู้อำนวยการด้านสิ่งแวดล้อม
บริษัท ภูเก็ต เอ็นไวรอนเม้นทอล เซอร์วิส จำกัด



ตารางที่ 2 สรุปผลกระทบสิ่งแวดล้อม มาตรการป้องกันและแก้ไขผลกระทบสิ่งแวดล้อม และมาตรการติดตามตรวจสอบผลกระทบสิ่งแวดล้อม โครงการ โรงแรมฮิลตันภูเก็ต ไม้ขาว รีสอร์ทแอนด์สปา ของบริษัท ดีเอชเอ็มเอส จำกัด ระยะดำเนินการ (ต่อ)

องค์ประกอบทาง สิ่งแวดล้อมและคุณค่าต่าง ๆ	ผลกระทบต่อสิ่งแวดล้อมที่สำคัญ	มาตรการป้องกันและแก้ไขผลกระทบสิ่งแวดล้อม	มาตรการติดตามตรวจสอบ ผลกระทบสิ่งแวดล้อม
4.3 การจัดการสระว่ายน้ำ สปา และการจัดการ ร้านอาหาร (ต่อ)	8.2.3 ไม้ช่วยชีวิต หรือวัตถุอื่นใด มีความยาวไม่น้อยกว่า 3.5 เมตร น้ำหนักเบา อย่างน้อย 1 อัน และต้องวางไว้ที่ปลายลู่ส่วนลึกของสระว่ายน้ำ 8.2.4 เครื่องช่วยหายใจ สำหรับผู้ใหญ่และสำหรับเด็ก อย่างละ 1 ชุด 8.2.5 ห้องปฐมพยาบาลพร้อมชุดปฐมพยาบาลที่พร้อมใช้งาน ได้ตลอดเวลาไว้ประจำสระว่ายน้ำและอยู่ในบริเวณที่ใกล้ที่สุด 8.3 มีอุปกรณ์สื่อสารที่สามารถติดต่อบุคคลหรือสถานที่สำคัญๆ เช่น โรงพยาบาลและสถานีตำรวจ เพื่อขอความช่วยเหลือเมื่อเกิดเหตุฉุกเฉินต่างๆ เช่น เพลิงไหม้ หรือมีคนจมน้ำ และต้องปิดประกาศหมายเลขโทรศัพท์ของสถานที่ ดังกล่าวไว้ในที่เห็นได้ชัดเจนและเป็นข้อมูลปัจจุบันอยู่เสมอ (9) เหตุรำคาญ มีการควบคุมมิให้เกิดเหตุรำคาญ ซึ่งมาจากกิจกรรมการดำเนินการ ต่างๆ		

เดือน มีนาคม 2562



(นายพงศ์ทกษ ธรรมรักษ์)
กรรมการผู้จัดการ

บริษัท ดีเอชเอ็มเอส จำกัด
DHMS COMPANY LIMITED
บริษัท ดีเอชเอ็มเอส จำกัด

DHMS

เดือน มีนาคม 2562



(นางสาวจุฑารัตน์ บุญแก้ว)
ผู้อำนวยการด้านสิ่งแวดล้อม

บริษัท ภูเก็ต เอ็นไวรอนเมนทอล เซอร์วิส จำกัด



ตารางที่ 2 สรุปผลกระทบสิ่งแวดล้อม มาตรการป้องกันและแก้ไขผลกระทบสิ่งแวดล้อม และมาตรการติดตามตรวจสอบผลกระทบสิ่งแวดล้อม โครงการ โรงแรมอีสตันภูเก็ตไมซ์วารีรีสอร์ทแอนด์สปา ของบริษัท ดีเอสเอ็มเอส จำกัด ระยะดำเนินการ (ต่อ)

องค์ประกอบทางสิ่งแวดล้อมและคุณค่าต่าง ๆ	ผลกระทบต่อสิ่งแวดล้อมที่สำคัญ	มาตรการป้องกันและแก้ไขผลกระทบสิ่งแวดล้อม	มาตรการติดตามตรวจสอบผลกระทบสิ่งแวดล้อม
4.3 การจัดการส้วมและน้ำเสีย และการจัดการร้านอาหาร (ต่อ)	(2) การจัดการสปา โครงการจัดให้มีห้องนวดสปา อยู่ภายในอาคาร 3 ชั้นที่ 2 โดยโครงการได้ออกแบบ ดูแล และควบคุมการประกอบกิจการสปาของโครงการ ให้สอดคล้องตามหลักเกณฑ์ด้านมาตรฐานของสถานที่ การบริการ และผู้ให้บริการ ตามประกาศกระทรวงสาธารณสุข เรื่อง กำหนดสถานที่เพื่อสุขภาพหรือเพื่อเสริมสวຍมาตรฐานของสถานที่ การบริการ ผู้ให้บริการ หลักเกณฑ์ และวิธีการตรวจสอบเพื่อการรับรองให้เป็นไปตามมาตรฐานสำหรับสถานที่เพื่อสุขภาพหรือเพื่อเสริมสวຍตามพระราชบัญญัติสถานบริการ พ.ศ. 2509 และพ.ศ. 2551 ดังนี้ ตำแหน่งอาคาร 3 ของโครงการ สามารถเข้าใช้บริการได้สะดวก และไม่ได้อยู่ใกล้ขีดตาสถานแต่อย่างใด ภายในอาคารสปา มีการแบ่งสัดส่วนได้อย่างชัดเจน การออกแบบอาคาร 3 ห้องนวดสปา มีลักษณะเป็นอาคารสูง 3 ชั้น มีชั้นใต้ดิน โครงการจัดให้มีส่วนต้อนรับสปา ห้องสปา ล็อกเกอร์ และห้องน้ำ ที่สะอาดและถูกสุขลักษณะและปลอดภัย สำหรับการดูแลรักษาทำความสะอาด ของโครงการในส่วนของห้องนวดสปา จัดให้มีแม่บ้านทำความสะอาดทุกวันเวลาเช้า – เย็น และรวบรวมเก็บขยะไปยังที่ห้องพักขยะรวม ให้ถูกหลักสุขาภิบาล เพื่อป้องกันการเพาะเชื้อโรค และทำลายแหล่งเพาะพันธุ์พาหะนำโรค ส่วนน้ำเสียจากอาคาร สปาจะไหลเข้าสู่ระบบบำบัดน้ำเสียของโครงการต่อไป		

เดือน มีนาคม 2562

(นายพงศ์กร ธรรมรักษ์)
กรรมการผู้จัดการ
บริษัท ดีเอสเอ็มเอส จำกัด

DHMS
DHMS COMPANY LIMITED
บริษัท ดีเอสเอ็มเอส จำกัด

เดือน มีนาคม 2562

(นางสาวจุฑารัตน์ บุญแก้ว)
ผู้อำนวยการด้านสิ่งแวดล้อม
บริษัท ภูเก็ต เอ็นไวรอนเม้นทอล เซอร์วิส จำกัด



ตารางที่ 2 สรุปผลกระทบสิ่งแวดล้อม มาตรการป้องกันและแก้ไขผลกระทบสิ่งแวดล้อม และมาตรการติดตามตรวจสอบผลกระทบสิ่งแวดล้อม โครงการ โรงแรมอีสตันภูเก็ตไม้ขาว รีสอร์ทแออนด์สปา ของบริษัท ดีเอสเอ็มเอส จำกัด ระยะดำเนินการ (ต่อ)

องค์ประกอบทางสิ่งแวดล้อมและคุณค่าต่าง ๆ	ผลกระทบต่อสิ่งแวดล้อมที่สำคัญ	มาตรการป้องกันและแก้ไขผลกระทบสิ่งแวดล้อม	มาตรการติดตามตรวจสอบผลกระทบสิ่งแวดล้อม
4.3 การจัดการสระว่ายน้ำ สปา และการจัดการ ร้านอาหาร (ต่อ)	ในส่วนของมาตรฐานของผู้ดำเนินการกิจการสปาเพื่อสุขภาพ ทางโครงการจะดำเนินการควบคุมดูแลผู้ให้บริการตามนโยบายคู่มือปฏิบัติงานของสถานประกอบการ พร้อมทั้งจัดทำประวัติผู้ให้บริการ ทุกครั้งที่มีการจัดบริการใหม่ หรือปรับปรุงบริการใดๆ หรือมีการใช้ผลิตภัณฑ์ใหม่ ผู้ประกอบการจะดำเนินการให้มีคู่มือปฏิบัติการสำหรับบริการนั้นๆ และมีการประเมินผลการปฏิบัติงานของผู้ให้บริการอย่างน้อยปีละ 1 ครั้ง อีกทั้งควบคุมดูแลให้มีการจัดสถานที่ รูปภาพ หรือสื่อต่างๆ เพื่อให้ผู้รับบริการสามารถเลือกผู้บริการได้ ควบคุมมิให้มีการลักลอบ หรือมีการค้าประเวณี หรือมีการกระทำที่ขัดต่อกฎหมาย วัฒนธรรม ศีลธรรมและประเพณีอันดี นอกจากนี้ผู้ประกอบการจะดูแลบริการ อุปกรณ์ ผลิตภัณฑ์ และเครื่องใช้ต่างๆ ให้ได้มาตรฐานถูกสุขลักษณะและใช้ได้อย่างปลอดภัย และควบคุมมิให้มีการกระทำความผิดต่อกฎหมายในสถานประกอบการ และปฏิบัติตามกฎหมายที่เกี่ยวกับแรงงาน และดูแลสวัสดิภาพ ความปลอดภัยและสวัสดิการในการทำงานของผู้ให้บริการและพนักงาน และมีมาตรการป้องกันการถูกล่วงละเมิดจากผู้รับบริการ นอกจากนี้ผู้ประกอบการจะแสดงใบรับรองมาตรฐานไว้ในที่เปิดเผยและมองเห็นได้ชัดเจน สำหรับมาตรฐานผู้ให้บริการกิจการนวดเพื่อสุขภาพ ผู้ให้บริการจะต้องมีคุณสมบัติและไม่มีลักษณะต้องห้าม มีความรู้และความชำนาญตรงตามมาตรฐานวิชาชีพ		


เดือน มีนาคม 2562



(นายพงศ์ศก ธรรมรักษ์)
กรรมการผู้จัดการ

DHMS COMPANY LIMITED
บริษัท ดีเอสเอ็มเอส จำกัด

เดือน มีนาคม 2562

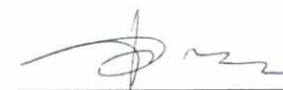

(นางสาวจุฑารัตน์ บุญแก้ว)
ผู้อำนวยการด้านสิ่งแวดล้อม


บริษัท ภูเก็ต เอ็นไวรอนเม้นทอล เซอร์วิส จำกัด



ตารางที่ 2 สรุปผลกระทบสิ่งแวดล้อม มาตรการป้องกันและแก้ไขผลกระทบสิ่งแวดล้อม และมาตรการติดตามตรวจสอบผลกระทบสิ่งแวดล้อม โครงการ โรงแรมอีสตันภูเก็ตไม้ขาว รีสอร์ทแอนด์สปา ของบริษัท ดีเอสเอ็มเอส จำกัด ระยะดำเนินการ (ต่อ)

องค์ประกอบทาง สิ่งแวดล้อมและคุณค่าต่าง ๆ	ผลกระทบต่อสิ่งแวดล้อมที่สำคัญ	มาตรการป้องกันและแก้ไขผลกระทบสิ่งแวดล้อม	มาตรการติดตามตรวจสอบ ผลกระทบสิ่งแวดล้อม
4.3 การจัดการสระว่ายน้ำ สปา และการจัดการ ร้านอาหาร (ต่อ)	ในส่วนของมาตรฐานความปลอดภัยการนวดเพื่อสุขภาพ ผู้ประกอบการจัดให้มีชุดปฐมพยาบาลเบื้องต้นและพร้อมใช้งาน มีป้ายหรือข้อความเพื่อแสดงเตือนให้ผู้รับบริการระมัดระวังอันตรายหรือบริเวณที่มีความเสี่ยงต่อการเกิดอันตราย จัดให้มีพนักงานที่มีความรู้ให้บริการรอบความร้อนอบไอน้ำตลอดจนอุปกรณ์หรือบริการอื่นใดที่อาจก่อให้เกิดอันตราย จัดให้มีนาฬิกาทราย และระบบฉุกเฉินสำหรับบริการอบความร้อน อบไอน้ำ ซึ่งสามารถหยุดทำงานของอุปกรณ์โดยอัตโนมัติที่เกิด ภายในบริเวณที่บริการอบความร้อน อบไอน้ำ จะมีเครื่องควบคุมอุณหภูมิอัตโนมัติ และเครื่องตั้งเวลา ผ้า อุปกรณ์และเครื่องมือทุกชนิด จะทำความสะอาดอย่างถูกสุขลักษณะ และการดำเนินการมีระบบป้องกันอัคคีภัย 3) การจัดการร้านอาหาร โครงการจัดให้มีร้านอาหาร จำนวน 4 แห่ง ได้แก่ บริเวณชั้นที่ 1 ของอาคาร 1, บริเวณชั้นที่ 2 ของอาคาร 2, บริเวณชั้นที่ 1 ของอาคาร 3 และบริเวณชั้นที่ 1 ของอาคาร 23 โดยโครงการจะดูแลและควบคุมร้านอาหารในโครงการ ตามข้อบัญญัติองค์การบริหารส่วนตำบลไม้ขาว เรื่อง สถานที่จำหน่ายอาหารและสถานที่สะสมอาหาร พ.ศ.2556 และโครงการจะดูแลและควบคุมร้านอาหารในโครงการ ตามกฎกระทรวง สุขลักษณะของสถานที่จำหน่ายอาหาร พ.ศ. 2561 ดังนั้น การดำเนินโครงการจึงส่งผลกระทบอยู่ในระดับต่ำ		

เดือน มีนาคม 2562

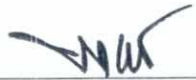
 (นายพงศ์กษ ธรรมรักษ์)
 กรรมการผู้จัดการ
 บริษัท ดีเอสเอ็มเอส จำกัด

เดือน มีนาคม 2562


 (นางสาวจุฑารัตน์ บุญแก้ว)
 ผู้อำนวยการด้านสิ่งแวดล้อม
 บริษัท ภูเก็ต เอ็นไวรอนเม้นทอล เซอร์วิส จำกัด

ตารางที่ 2 สรุปผลกระทบสิ่งแวดล้อม มาตรการป้องกันและแก้ไขผลกระทบสิ่งแวดล้อม และมาตรการติดตามตรวจสอบผลกระทบสิ่งแวดล้อม โครงการ โรงแรมฮิลตันภูเก็ตไม้ขาว รีสอร์ทแอนด์สปา ของบริษัท ดีเอสเอ็มเอส จำกัด ระยะดำเนินการ (ต่อ)

องค์ประกอบทางสิ่งแวดล้อม และคุณค่าต่าง ๆ	ผลกระทบต่อสิ่งแวดล้อมที่สำคัญ	มาตรการป้องกันและแก้ไขผลกระทบสิ่งแวดล้อม	มาตรการติดตามตรวจสอบผลกระทบสิ่งแวดล้อม
4.4 สุขภาพ	การประเมินผลกระทบทางสุขภาพจะประเมินตามแนวทางการประเมินผลกระทบทางสุขภาพในรายงานการวิเคราะห์ผลกระทบสิ่งแวดล้อมของประเทศไทยเป็นแนวทางในการศึกษา (สำนักวิเคราะห์ผลกระทบสิ่งแวดล้อม สำนักงานนโยบายและแผนทรัพยากรธรรมชาติและสิ่งแวดล้อม, กันยายน 2550) ซึ่งมีขั้นตอนต่าง ๆ ได้แก่ การกั้นกรองในโครงการ (Screening) การกำหนดขอบเขตการศึกษา (Scoping) และการประเมินผลกระทบ (Assessment) โครงการ โรงแรมฮิลตันภูเก็ตไม้ขาวรีสอร์ทแอนด์สปา เป็นโครงการประกอบกิจการประเภท โรงแรม ประกอบด้วย อาคารสูง 1-5 ชั้น จำนวนทั้งสิ้น 31 อาคาร มีพื้นที่ใช้สอย เท่ากับ 31,429.90 ตารางเมตร และจากการศึกษา พบว่า กลุ่มคนที่มีความเสี่ยงด้านสุขภาพจากการดำเนินโครงการ ได้แก่ คนงานก่อสร้างโครงการ ผู้พักอาศัยในโครงการ พนักงานของโครงการ และประชาชนที่อาศัยอยู่โดยรอบพื้นที่โครงการ กลุ่มคนส่วนใหญ่ที่ได้รับผลกระทบด้านสุขภาพ มีดังนี้ - ผู้พักอาศัยในโครงการ พนักงานของโครงการ และประชาชนที่อาศัยอยู่ในบริเวณพื้นที่ใกล้เคียง และโดยรอบโครงการ โดยกลุ่มคนที่มีความเสี่ยงที่จะสัมผัสมลพิษ ได้แก่ เด็ก สตรีมีครรภ์ หรือผู้ที่ไวต่อการได้รับอันตราย ในการกำหนดขอบเขตการศึกษาผลกระทบทางสุขภาพจากกิจกรรมต่าง ๆ ของโครงการได้พิจารณาจากข้อมูลรายละเอียดโครงการ ข้อมูลสภาพแวดล้อมในปัจจุบันของพื้นที่โครงการ (ข้อ 3.4.3 ในบทที่ 3) ข้อมูลสุขภาพปัจจุบัน โดยพิจารณาจากสิ่งคุกคามสุขภาพ ได้แก่ คุณภาพอากาศ การจัดการน้ำเสีย การจัดการขยะมูลฝอย และสิ่งคุกคามต่อจิตใจ ได้แก่ ความกังวล เป็นต้น นอกจากนี้ จะพิจารณาด้านสิ่งแวดล้อม ปัจจัยต่อการสัมผัส และลักษณะผลกระทบต่อสุขภาพ	-	-

เดือน มีนาคม 2562

(นายพงศ์ข ชรรณรักษ์)
กรรมการผู้จัดการ
บริษัท ดีเอสเอ็มเอส จำกัด

DHMS
DHMS COMPANY LIMITED
บริษัท ดีเอสเอ็มเอส จำกัด

เดือน มีนาคม 2562


(นางสาวจุฑารัตน์ บุญแก้ว)
ผู้อำนวยการด้านสิ่งแวดล้อม
บริษัท ภูเก็ต เอ็นไวรอนเมนทอล เซอร์วิส จำกัด



ตารางที่ 2 สรุปผลกระทบสิ่งแวดล้อม มาตรการป้องกันและแก้ไขผลกระทบสิ่งแวดล้อม และมาตรการติดตามตรวจสอบผลกระทบสิ่งแวดล้อม โครงการ โรงแรมอัลตันภูเก็ตไม้ขาว รีสอร์ทแอนด์สปา ของบริษัท ดีเอสเอ็มเอส จำกัด ระยะดำเนินการ (ต่อ)

องค์ประกอบทางสิ่งแวดล้อม และคุณค่าต่าง ๆ	ผลกระทบต่อสิ่งแวดล้อมที่สำคัญ	มาตรการป้องกันและแก้ไขผลกระทบสิ่งแวดล้อม	มาตรการติดตามตรวจสอบผลกระทบสิ่งแวดล้อม
4.4 สุขภาพ (ต่อ)	ในเขตพื้นที่องค์การบริหารส่วนตำบลไม้ขาว มีสถานพยาบาล จำนวน 2 แห่ง ได้แก่ โรงพยาบาลส่งเสริมสุขภาพตำบลบ้านไม้ขาว (เกียรติดำรงอุทิศ) และโรงพยาบาลส่งเสริมสุขภาพตำบลไม้ขาว (บ้านคอเอน) สำหรับพื้นที่โครงการตั้งอยู่ในเขตรับผิดชอบของโรงพยาบาลส่งเสริมสุขภาพตำบลไม้ขาว (บ้านคอเอน) อยู่ห่างโครงการประมาณ 8.7 กิโลเมตร ใช้เวลาเดินทางประมาณ 6 นาที จะถึงพื้นที่โครงการ (ขึ้นกับสภาพการจราจร และช่วงเวลาที่เกิดเหตุ) จากสถิติสาเหตุการป่วย 21 กลุ่มโรค ของโรงพยาบาลส่งเสริมสุขภาพตำบลไม้ขาว (บ้านคอเอน) ระหว่าง ปี 2555-2559 พบว่า โรคระบบย่อยอาหาร รวมโรคในช่องปาก เป็นกลุ่มโรคที่มีการป่วยสูงสุด รองลงไปอีก 5 อันดับ ได้แก่ อาการหรืออาการแสดงและสิ่งผิดปกติที่พบได้จากการตรวจทางคลินิกและทางห้องปฏิบัติการที่ไม่สามารถจำแนกโรคในกลุ่มอื่นได้ โรคระบบทางเดินหายใจ และโรคระบบกล้ามเนื้อ รวมโรคโครงร่างและเนื้อเยื่อเสริม ตามลำดับ จากการสำรวจภาคสนามโดยสัมภาษณ์ประชาชนที่อยู่อาศัยใกล้เคียงพื้นที่โครงการ ส่วนใหญ่ ร้อยละ 77.27 เจ็บป่วยด้วย โรคหวัด/โรคทางเดินหายใจ รองลงมาเจ็บป่วยด้วยโรคเกี่ยวกับหู/ตา/ฟัน/กระดูก โรคเกี่ยวกับระบบเลือดลมต่างๆ ร้อยละ 72.73 ร้อยละ 45.45 ตามลำดับ ซึ่งสอดคล้องกับข้อมูลสถิติจำนวนผู้ป่วยจำแนกตาม 21 กลุ่มโรคของโรงพยาบาลส่งเสริมสุขภาพตำบลไม้ขาว (บ้านคอเอน) ในช่วงที่เปิดดำเนินการโครงการ กลุ่มคนส่วนใหญ่ที่ได้รับผลกระทบด้านสุขภาพ ได้แก่ ผู้ที่มาใช้บริการโครงการ พนักงานของโครงการ และประชาชนที่อาศัยอยู่ในบริเวณพื้นที่ใกล้เคียงโดยรอบโครงการ สุขภาพของกลุ่มคนดังกล่าวจัดเป็นกลุ่มเสี่ยงที่อาจก่อให้เกิดโรคต่างๆ ขึ้นได้ ซึ่งสิ่งที่คุกคามสุขภาพ ได้แก่ คุณภาพอากาศ การจัดการน้ำเสีย การจัดการขยะมูลฝอย และสิ่งคุกคามต่อจิตใจ ได้แก่ ความกังวล เป็นต้น สาเหตุของการเกิดโรคอาจมาจากการปฏิบัติหน้าที่หรือการดำรงชีวิตที่ต้องเผชิญมลภาวะต่างๆ อีกทั้งโครงการเป็นโรงแรม เมื่อเปิดดำเนินการจะมี		

เดือน มีนาคม 2562

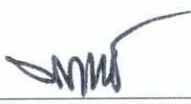
 (นายพงศ์เกษ ธรรมรักษ์)
 กรรมการผู้จัดการ
 บริษัท ดีเอสเอ็มเอส จำกัด
 DHMS COMPANY LIMITED
 บริษัท ดีเอสเอ็มเอส จำกัด


เดือน มีนาคม 2562


 (นางสาวจุฑารัตน์ บุญแก้ว)
 ผู้อำนวยการด้านสิ่งแวดล้อม
 บริษัท ภูเก็ต เอ็นไวรอนเม้นทอล เซอร์วิส จำกัด
 PHUKET ENVIRONMENTAL SERVICES CO., LTD.

ตารางที่ 2 สรุปผลกระทบสิ่งแวดล้อม มาตรการป้องกันและแก้ไขผลกระทบสิ่งแวดล้อม และมาตรการติดตามตรวจสอบผลกระทบสิ่งแวดล้อม โครงการ โรงแรมฮิลตันภูเก็ต ไม้ขาว รีสอร์ทแอนด์สปา ของบริษัท ดีเอสเอ็มเอส จำกัด ระยะดำเนินการ (ต่อ)

องค์ประกอบทางสิ่งแวดล้อม และคุณค่าต่าง ๆ	ผลกระทบต่อสิ่งแวดล้อมที่สำคัญ	มาตรการป้องกันและแก้ไข ผลกระทบสิ่งแวดล้อม	มาตรการติดตามตรวจสอบ ผลกระทบสิ่งแวดล้อม
4.4 สุขภาพ (ต่อ)	ผู้ใช้บริการ ซึ่งการมีคนจำนวนมากมาอยู่รวมกันในอาคารเดียวกันอาจก่อให้เกิดข้อพิพาทซึ่งกันและกัน หรืออาจมีกิจกรรมร่วมกันที่ก่อให้เกิดเสียงดังรบกวน เกิดความเดือดร้อนรำคาญอีกด้วย ซึ่งมีผลต่อสุขภาพจิตเช่นกัน การประเมินผลกระทบจากการดำเนินโครงการทั้งในระยะดำเนินการที่อาจส่งผลกระทบต่อสุขภาพ ในด้านคุณภาพอากาศ การบำบัดน้ำเสีย การจัดการขยะมูลฝอย สภาพเศรษฐกิจและสังคม อาชีวอนามัยและความปลอดภัย พิจารณาถึงปัจจัยที่สำคัญที่อาจมีผลกระทบต่อสุขภาพ คือ - สิ่งคุกคามทางกายภาพ ได้แก่ คุณภาพอากาศ การบำบัดน้ำเสีย และการจัดการขยะมูลฝอย เป็นต้น - สิ่งคุกคามทางชีวภาพ ได้แก่ แมลงวัน แบคทีเรีย และปรสิต เป็นต้น - สิ่งคุกคามต่อจิตใจ ได้แก่ ความเครียด ความกังวล และความรำคาญ เป็นต้น		

เดือน มีนาคม 2562

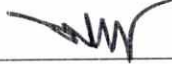
 (นายพงศ์ทกษ ธรรมรักษ์)
 กรรมการผู้จัดการ
 DHMS COMPANY LIMITED
 บริษัท ดีเอสเอ็มเอส จำกัด

เดือน มีนาคม 2562


 (นางสาวจุฑารัตน์ บุญแก้ว)
 ผู้อำนวยการด้านสิ่งแวดล้อม
 บริษัท ภูเก็ต เอ็นไวรอนเม้นทอล เซอร์วิส จำกัด



ตารางที่ 2 สรุปผลกระทบสิ่งแวดล้อม มาตรการป้องกันและแก้ไขผลกระทบสิ่งแวดล้อม และมาตรการติดตามตรวจสอบผลกระทบสิ่งแวดล้อม โครงการ โรงแรมฮิลตันภูเก็ตไม้ขาว รีสอร์ทแอนด์สปา ของบริษัท ดีเอชเอ็มเอส จำกัด ระยะดำเนินการ (ต่อ)

องค์ประกอบทางสิ่งแวดล้อม และคุณค่าต่าง ๆ	ผลกระทบต่อสิ่งแวดล้อมที่สำคัญ	มาตรการป้องกันและแก้ไขผลกระทบสิ่งแวดล้อม	มาตรการติดตามตรวจสอบ ผลกระทบสิ่งแวดล้อม
4.4 สุขภาพ (ต่อ)	1. โรคระบบทางเดินหายใจ เช่น ■ โรคภูมิแพ้ ■ โรคหอบหืด สาเหตุการเกิดโรค - มลพิษทางอากาศ และฝุ่นละอองขนาดเล็กในอากาศ จากการจราจร - การระบายอากาศไม่เพียงพอ ซึ่งส่วนใหญ่เกิดจากการนำอากาศภายนอกเข้าไปในอาคารไม่เพียงพอ การกระจายและการผสมผสานอากาศภายในอาคารไม่พอเพียง อุณหภูมิและความชื้นสูงหรือไม่คงที่ระบบการกรองอากาศทำงานไม่มีประสิทธิภาพ	(1) ล้างทำความสะอาดถาดรองรับน้ำเครื่องปรับอากาศ (2) จัดให้มีการถ่ายเทอากาศหมุนเวียนจากภายนอกอาคาร โดยออกแบบอาคารให้มีช่องเปิดโล่ง เช่น ประตู หน้าต่าง เพื่อให้อากาศถ่ายเทได้สะดวก (3) ล้างทำความสะอาดถนน ในโครงการอย่างสม่ำเสมอ (4) ลดความเร็วของยานพาหนะภายในโครงการเพื่อลดปัญหาเรื่องฝุ่นฟุ้งกระจาย (5) จัดพื้นที่สีเขียวโดยรอบพื้นที่โครงการ รวมทั้งทำการรักษาและเพิ่มพื้นที่สีเขียวบริเวณพื้นที่ว่าง เพื่อให้ช่วยดูดซับมลสารที่เกิดจากยานพาหนะที่เข้ามาในพื้นที่โครงการ (6) จำกัดความเร็วของรถภายในโครงการ เพื่อป้องกันการฟุ้งกระจายของฝุ่นบริเวณผิวถนน โดยติดป้ายจำกัดความเร็ว	- ตรวจสอบการทำความสะอาดเครื่องปรับอากาศเป็นประจำ ทุก 6 เดือน ตลอดระยะเวลาดำเนินการ

เดือน มีนาคม 2562



(นายพงศ์ชัช ธรรมรักษ์)
กรรมการผู้จัดการ
บริษัท ดีเอชเอ็มเอส จำกัด

DHMS
DHMS COMPANY LIMITED
บริษัท ดีเอชเอ็มเอส จำกัด

เดือน มีนาคม 2562



(นางสาวจุฑารัตน์ บุญแก้ว)
ผู้อำนวยการด้านสิ่งแวดล้อม
บริษัท ภูเก็ต เอ็นไวรอนเม้นทอล เซอร์วิส จำกัด



ตารางที่ 2 สรุปผลกระทบสิ่งแวดล้อม มาตรการป้องกันและแก้ไขผลกระทบสิ่งแวดล้อม และมาตรการติดตามตรวจสอบผลกระทบสิ่งแวดล้อม โครงการ โรงแรมฮิลตันภูเก็ต ไม้ขาว รีสอร์ทแอนด์สปา ของบริษัท ดีเอชเอ็มเอส จำกัด ระยะดำเนินการ (ต่อ)

องค์ประกอบทางสิ่งแวดล้อม และคุณค่าต่าง ๆ	ผลกระทบต่อสิ่งแวดล้อมที่สำคัญ	มาตรการป้องกันและแก้ไขผลกระทบสิ่งแวดล้อม	มาตรการติดตามตรวจสอบ ผลกระทบสิ่งแวดล้อม
4.4 สุขภาพ (ต่อ)	2. โรคที่แมลงสาบเป็นพาหะนำโรค เช่น ▪ โรคระบบทางเดินอาหาร ▪ โรคระบบลำไส้ ▪ โรคท้องเสีย ▪ โรคผิวหนัง ▪ โรคตับอักเสบ สาเหตุการเกิดโรค - เกิดจากการสัมผัสหรือรับประทาน เชื้อแบคทีเรีย หนองพยาธิ เชื้อไวรัส เชื้อ โปรโตซัว และเชื้อรา ที่ติดมากับแมลงสาบ เนื่องจากแมลงสาบชอบอยู่ตามขยะ ของเสีย	(1) ปิดห้องพักขยะให้สนิท (2) เก็บอาหารสดและอาหารแห้งในภาชนะที่ปิดมิดชิด (3) ดูแลและรักษาความสะอาดบริเวณห้องพักพักอย่างสม่ำเสมอ (4) จัดเจ้าหน้าที่รักษาความสะอาดห้องส้วมและห้องอาบน้ำ (5) ใช้สารเคมีที่มีความปลอดภัยฉีดพ่นภายในและบริเวณห้องพักทุก 1 เดือน	-

เดือน มีนาคม 2562


(นายพงศ์ชัช ธรรมรักษ์)
กรรมการผู้จัดการ
บริษัท ดีเอชเอ็มเอส จำกัด
DHMS COMPANY LIMITED
บริษัท ดีเอชเอ็มเอส จำกัด

เดือน มีนาคม 2562


(นางสาวจุฑารัตน์ บุญแก้ว)
ผู้อำนวยการด้านสิ่งแวดล้อม
บริษัท ภูเก็ต เอ็นไวรอนเม้นทอล เซอร์วิส จำกัด
PHUKET ENVIRONMENTAL SERVICES CO., LTD.

ตารางที่ 2 สรุปผลกระทบสิ่งแวดล้อม มาตรการป้องกันและแก้ไขผลกระทบสิ่งแวดล้อม และมาตรการติดตามตรวจสอบผลกระทบสิ่งแวดล้อม โครงการ โรงแรมฮิลตันภูเก็ต ไม้ขาว รีสอร์ทแอนด์สปา ของบริษัท ดีเอสเอ็มเอส จำกัด ระยะดำเนินการ (ต่อ)

องค์ประกอบทางสิ่งแวดล้อม และคุณค่าต่าง ๆ	ผลกระทบต่อสิ่งแวดล้อมที่สำคัญ	มาตรการป้องกันและแก้ไขผลกระทบสิ่งแวดล้อม	มาตรการติดตามตรวจสอบผลกระทบสิ่งแวดล้อม
4.4 สุขภาพ (ต่อ)	3. โรคที่ยุงเป็นพาหะนำโรค เช่น - โรคลิชเลื้อยออก เกิดจากยุงลายที่เป็นพาหะนำโรคกัด - โรคลิชมองอกเสบ เกิดจากยุงรำคาญที่เป็นพาหะนำโรคกัด	(1) ปิดปากภาชนะเก็บน้ำอย่างมิดชิด เพื่อไม่ให้ยุงเข้าไปวางไข่ (2) สำรวจและกำจัดแหล่งลูกน้ำยุงลายบริเวณโครงการเป็นประจำ (3) จัดให้มีเจ้าหน้าที่สาธารณสุขเข้ามาทำการฉีดพ่นยา ในกรณีที่ยุงเลื้อยออกระบาด หรือพบผู้ป่วยบริเวณโครงการ (4) เก็บทำลายเศษวัสดุต่าง ๆ เช่น ขวด ไห กระป๋อง ฯลฯ หรือคลุมให้มิดชิดเพื่อไม่ให้ยุงรับน้ำได้ จะช่วยกำจัดแหล่งเพาะพันธุ์ยุงได้ดี (5) บริเวณที่ปลูกต้นไม้ หากมีต้นไม้หนาแน่นก็ทำให้มียุงมาก เพราะยุงจะชอบเกาะพักอยู่ในที่มืด ๆ อับ ๆ ควรแก้ไขให้โปร่งตาขึ้น (6) ขุดลอกตะกอนในส่วนของรางระบายน้ำ โดยรอบโครงการเพื่อป้องกันไม่ให้เกิดน้ำขัง และสามารถระบายน้ำออกได้ดีไม่ให้เกิดการอุดตัน	- ตรวจสอบและทำลายแหล่งเพาะพันธุ์ลูกน้ำยุงลาย ทุกเดือน ตลอดระยะเวลาดำเนินการ
	4. โรคผิวหนัง สาเหตุการเกิดโรค - จากการสัมผัสกับน้ำเสียที่ผ่านการบำบัดแล้วมารดน้ำต้นไม้ - จากการแพ้สารเคมี มลพิษ และฝุ่น	(1) น้ำเสียที่ผ่านการบำบัดแล้วมารดน้ำต้นไม้ โดยโครงการได้ออกแบบท่อรดน้ำต้นไม้เป็นระบบซึมดิน (2) ติดป้ายให้ผู้มาใช้บริการดับเครื่องยนต์ในกรณีที่ไม่มีรถขับเคลื่อน เช่น กรณีที่จอดรถ และลดความเร็วของยานพาหนะภายในโครงการเพื่อลดปัญหาเรื่องฝุ่นฟุ้งกระจาย (3) จัดพื้นที่สีเขียวโดยรอบพื้นที่โครงการ รวมทั้งทำการรักษาและเพิ่มพื้นที่สีเขียวบริเวณพื้นที่ว่าง เพื่อช่วยลดดูดซับมลสารที่เกิดจากยานพาหนะที่เข้ามาในพื้นที่โครงการ (4) จำกัดความเร็วของรถภายในโครงการ เพื่อป้องกันการฟุ้งกระจายของฝุ่นบริเวณผิวถนน โดยติดป้ายจำกัดความเร็ว	-

เดือน มีนาคม 2562


(นายพงศ์กษ ธรรมรักษ์)
กรรมการผู้จัดการ
บริษัท ดีเอสเอ็มเอส จำกัด
DHMS COMPANY LIMITED

เดือน มีนาคม 2562


(นางสาวจุฑารัตน์ บุญแก้ว)
ผู้อำนวยการด้านสิ่งแวดล้อม
บริษัท ภูเก็ต เอ็นไวรอนเม้นทอล เซอร์วิส จำกัด
PHUKET ENVIRONMENTAL SERVICES CO., LTD

ตารางที่ 2 สรุปผลกระทบสิ่งแวดล้อม มาตรการป้องกันและแก้ไขผลกระทบสิ่งแวดล้อม และมาตรการติดตามตรวจสอบผลกระทบสิ่งแวดล้อม โครงการ โรงแรมฮิลตันภูเก็ต ไม้ขาว รีสอร์ทแออนด์สปา ของบริษัท ดีเอชเอ็มเอส จำกัด ระยะดำเนินการ (ต่อ)

องค์ประกอบทางสิ่งแวดล้อม และคุณค่าต่าง ๆ	ผลกระทบต่อสิ่งแวดล้อมที่สำคัญ	มาตรการป้องกันและแก้ไขผลกระทบสิ่งแวดล้อม	มาตรการติดตามตรวจสอบผลกระทบสิ่งแวดล้อม
4.4 สุขภาพ (ต่อ)	5. โรคเครียด ซึ่งจะนำไปสู่โรค ▪ โรคนอนไม่หลับ ▪ โรคแผลในกระเพาะอาหาร ▪ โรคประสาท สาเหตุการเกิดโรค - เกิดจากความวิตกกังวลด้านความปลอดภัยในชีวิตและทรัพย์สิน - เกิดจากความร้อนของภูมิอากาศ และเครื่องปรับอากาศ	(1) ทำความสะอาดเครื่องปรับอากาศเป็นประจำ เพื่อเพิ่มประสิทธิภาพในการทำงาน และยังเป็น การป้องกัน การสะสมของเชื้อโรค (2) ติดตั้งป้ายห้ามติดเครื่องยนต์ทิ้งไว้ภายในบริเวณที่จอดรถ ให้สามารถสังเกตเห็นได้อย่างชัดเจนและทั่วถึง (3) จัดให้มีไม้น้ำมันภายในโครงการให้มากที่สุด เพื่อลดความร้อนจากการระบายอากาศของเครื่องปรับอากาศ (4) จัดพื้นที่สีเขียวให้มีการปลูกไม้น้ำมันที่สอดคล้องกับสภาพพื้นที่ในบริเวณพื้นที่ว่างของโครงการ (5) โครงการได้จัดให้มีพื้นที่สีเขียวคิดเป็นพื้นที่ทั้งหมด 9,994.19 ตารางเมตร (ร้อยละ 29.90 ของพื้นที่โครงการ) (6) จัดให้มีเจ้าหน้าที่ดูแลรักษาพื้นที่สีเขียวให้มีสภาพน่าดูอยู่เสมอ เพื่อความสวยงามและความปลอดภัยของผู้พักอาศัย	- จัดให้มีเจ้าหน้าที่ดูแลรักษาพื้นที่สีเขียวให้มีสภาพน่าดูอยู่เสมอ ทุกเดือน ตลอดระยะเวลาดำเนินการ

เดือน มีนาคม 2562

(นายพงศ์ข ชรรักษ์)
กรรมการผู้จัดการ
บริษัท ดีเอชเอ็มเอส จำกัด

DHMS
DHMS COMPANY LIMITED
บริษัท ดีเอชเอ็มเอส จำกัด
163/222

เดือน มีนาคม 2562

(นางสาวจุฑารัตน์ บุญแก้ว)
ผู้อำนวยการด้านสิ่งแวดล้อม
บริษัท ภูเก็ต เอ็นไวรอนเม้นทอล เซอร์วิส จำกัด



ตารางที่ 2 สรุปผลกระทบสิ่งแวดล้อม มาตรการป้องกันและแก้ไขผลกระทบสิ่งแวดล้อม และมาตรการติดตามตรวจสอบผลกระทบสิ่งแวดล้อม โครงการ โรงแรมอีสตันภูเก็ตไมซ์เวสเทิร์น รีสอร์ทแอนด์สปา ของบริษัท ดีเอสเอ็มเอส จำกัด ระยะดำเนินการ (ต่อ)

องค์ประกอบทางสิ่งแวดล้อม และคุณค่าต่าง ๆ	ผลกระทบต่อสิ่งแวดล้อมที่สำคัญ	มาตรการป้องกันและแก้ไขผลกระทบสิ่งแวดล้อม	มาตรการติดตามตรวจสอบผลกระทบสิ่งแวดล้อม
4.4 สุขภาพ (ต่อ)	6. อุบัติเหตุ - การเกิดอัคคีภัย - การจราจร - การพลัดตกจากที่สูง	(1) จัดให้มีระบบป้องกันและแจ้งเตือนอัคคีภัยของโครงการให้เป็นไปตามข้อกำหนดของกฎกระทรวงฉบับที่ 39 (พ.ศ. 2537) ฉบับที่ 47 (พ.ศ. 2540) และฉบับที่ 55 (พ.ศ. 2543) ออกตามความในพระราชบัญญัติควบคุมอาคาร พ.ศ. 2522 (2) ตรวจสอบความพร้อมและประสิทธิภาพการทำงานของระบบป้องกันและระงับอัคคีภัยเป็นประจำทุก 6 เดือน หรือตามข้อกำหนดอายุการใช้งานของผลิตภัณฑ์/อุปกรณ์นั้น (3) จัดให้มีการซ้อมป้องกันอัคคีภัย และการใช้อุปกรณ์ดับเพลิงภายในโครงการอย่างน้อยปีละ 1 ครั้ง แก่พนักงานของโครงการ เพื่อให้พนักงานและเจ้าหน้าที่ของโครงการเกิดความคุ้นเคย สามารถรับมือกับเหตุการณ์ที่อาจเกิดขึ้น รวมทั้งสามารถปฏิบัติงานและใช้เครื่องมือ/อุปกรณ์ต่างๆ ได้อย่างถูกต้อง (4) จัดให้มีพนักงานรักษาความปลอดภัย เพื่อดูแลความปลอดภัยในพื้นที่โครงการ (5) ติดป้ายแสดงวิธีการใช้อุปกรณ์ดับเพลิงอย่างชัดเจนที่จุดติดตั้งทุกจุด (6) จัดทำผังเส้นทางอพยพหนีไฟ ไปยังจุดรวมพล ติดไว้บริเวณทางเดินในอาคาร (7) จัดตั้งกรรมการป้องกันอัคคีภัยโดยกำหนดบทบาทหน้าที่ (8) จัดให้มีแผนฉุกเฉินเตรียมการสำหรับกรณีเกิดอัคคีภัย (9) จัดให้มีระบบการจราจรที่ปลอดภัย โดยติดตั้งป้ายแสดงทิศทางเดินรถเข้า-ออกภายในพื้นที่โครงการ (10) ติดตั้งป้ายกำจัดการจราจรภายในพื้นที่โครงการ (11) ควบคุมการจราจรบริเวณทางเข้า-ออกพื้นที่โครงการ โดยจัดให้เจ้าหน้าที่รักษาความปลอดภัยคอยควบคุมดูแลและตรวจรถเข้า-ออกตลอดเวลา	-

เดือน มีนาคม 2562

(นายพงศ์กร ธรรมรักษ์)
กรรมการผู้จัดการ
บริษัท ดีเอสเอ็มเอส จำกัด

DHMS
DHMS COMPANY LIMITED
บริษัท ดีเอสเอ็มเอส จำกัด

เดือน มีนาคม 2562


(นางสาวจุฑารัตน์ บุญแก้ว)
ผู้อำนวยการด้านสิ่งแวดล้อม
บริษัท ภูเก็ต เอ็นไวรอนเม้นทอล เซอร์วิส จำกัด



ตารางที่ 2 สรุปผลกระทบสิ่งแวดล้อม มาตรการป้องกันและแก้ไขผลกระทบสิ่งแวดล้อม และมาตรการติดตามตรวจสอบผลกระทบสิ่งแวดล้อม โครงการ โรงแรมฮิลตันภูเก็ตไม้ขาว รีสอร์ทแอนด์สปา ของบริษัท ดีเอสเอ็มเอส จำกัด ระยะดำเนินการ (ต่อ)

องค์ประกอบทางสิ่งแวดล้อม และคุณค่าต่าง ๆ	ผลกระทบต่อสิ่งแวดล้อมที่สำคัญ	มาตรการป้องกันและแก้ไขผลกระทบสิ่งแวดล้อม	มาตรการติดตามตรวจสอบ ผลกระทบสิ่งแวดล้อม
4.4 สุขภาพ (ต่อ)	6. อุบัติเหตุ (ต่อ)	(12) จัดให้มีระบบไฟฟ้าส่องสว่าง บริเวณทางเข้า-ออกโครงการ และทางจราจร ให้เพียงพอ (13) ติดตั้งป้ายโครงการ ลูกศรแสดงทิศทางบริเวณเข้า-ออกโครงการ ที่สามารถมองเห็นได้ชัดเจนและในระยะทางที่จะชะลอรถได้ทันก่อนเข้าสู่โครงการได้อย่างปลอดภัย (14) จัดให้มีพนักงานคอยดูแลความสะอาดและความเป็นระเบียบเรียบร้อย บริเวณพื้นที่ส่วนกลาง ได้แก่ ทางเดินภายในอาคาร และบันไดแต่ละแห่ง ไม่ให้พื้นทางเดินเปียกน้ำ หรือ มีการวางสิ่งของกีดขวาง อันจะก่อให้เกิดอุบัติเหตุได้ (15) จัดให้มีส่วนของระเบียงห้องพัก ซึ่งจะมีความแข็งแรง และทนทาน ไม่แตกหักง่าย ทนต่ออุณหภูมิสูง-ต่ำ และแรงกระแทกได้ดี เพื่อป้องกันอุบัติเหตุ	

เดือน มีนาคม 2562

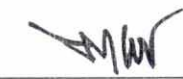

(นายพงศ์กษ ธรรมรักษ์)
กรรมการผู้จัดการ

บริษัท ดีเอสเอ็มเอส จำกัด
DHMS COMPANY LIMITED
บริษัท ดีเอสเอ็มเอส จำกัด



เดือน มีนาคม 2562



(นางสาวจุฑารัตน์ บุญแก้ว)
ผู้อำนวยการด้านสิ่งแวดล้อม


บริษัท ภูเก็ต เอ็นไวรอนเมนทอล เซอร์วิส จำกัด



ตารางที่ 2 สรุปผลกระทบสิ่งแวดล้อม มาตรการป้องกันและแก้ไขผลกระทบสิ่งแวดล้อม และมาตรการติดตามตรวจสอบผลกระทบสิ่งแวดล้อม โครงการ โรงแรมฮิลตันภูเก็ต ไม้ขาว รีสอร์ทแอนด์สปา ของบริษัท ดีเอสเอ็มเอส จำกัด ระยะดำเนินการ (ต่อ)

องค์ประกอบทางสิ่งแวดล้อม และคุณค่าต่าง ๆ	ผลกระทบต่อสิ่งแวดล้อมที่สำคัญ	มาตรการป้องกันและแก้ไขผลกระทบสิ่งแวดล้อม	มาตรการติดตามตรวจสอบผลกระทบสิ่งแวดล้อม
4.5 ทัศนียภาพ	การใช้ประโยชน์ที่ดินโดยรอบโครงการในรัศมี 1 กิโลเมตร พบว่า พบว่า บริเวณโดยรอบใช้ประโยชน์ที่ดินเป็นพื้นที่ทะเลมากที่สุด คิดเป็นร้อยละ 46.39 รองลงไปได้แก่ พื้นที่รกร้าง/ไม้พุ่ม คิดเป็นร้อยละ 18.25 พื้นที่โล่ง คิดเป็นร้อยละ 11.83 พื้นที่พรุ คิดเป็นร้อยละ 6.81 พื้นที่เกษตรกรรม คิดเป็นร้อยละ 6.79 พื้นที่บริการท่องเที่ยว คิดเป็นร้อยละ 4.91 พื้นที่ชายหาด พื้นที่โครงการ พื้นที่ถนน พื้นที่อยู่อาศัย พื้นที่เพาะเลี้ยงสัตว์น้ำ และพื้นที่แหล่งน้ำ ตามลำดับ และจากการตรวจสอบแหล่งโบราณสถานที่ทางกรมศิลปากรได้ประกาศขึ้นทะเบียนแหล่งโบราณสถานแห่งประเทศไทยประกาศในราชกิจจานุเบกษา พบว่า บริเวณพื้นที่โครงการ และพื้นที่ใกล้เคียงในรัศมี 1 กิโลเมตร ไม่พบแหล่งโบราณคดี แหล่งโบราณสถาน หรือสถานที่ที่มีความสำคัญทางประวัติศาสตร์แต่อย่างใด สำหรับแหล่งมรดกทางธรรมชาติและมรดกทางวัฒนธรรมในพื้นที่เมืองภูเก็ต เมืองภูเก็ตเป็นเมืองเก่าเมืองหนึ่งที่มีความเป็นมาและพัฒนาการทางด้านประวัติศาสตร์ และการตั้งถิ่นฐานมายาวนาน ส่งผลให้ภายในพื้นที่เมืองเก่าภูเก็ตมีแหล่งมรดกทางธรรมชาติและมรดกทางวัฒนธรรมที่สำคัญหลายแห่ง ส่วนใหญ่ตั้งเกาะกลุ่มอยู่ในพื้นที่เทศบาลนครภูเก็ต ทั้งที่เป็นโบราณสถาน อาคาร และสถานที่สำคัญที่มีเอกลักษณ์เฉพาะตัวทางสถาปัตยกรรมพื้นถิ่น ซึ่งคุณค่าและความสำคัญของแหล่งมรดกทางธรรมชาติและมรดกทางวัฒนธรรมในแต่ละแห่ง จากการตรวจสอบจากบัญชีรายชื่ออาคารสถานที่ และโบราณสถานที่มีคุณค่าในพื้นที่เมืองเก่าภูเก็ต และบริเวณโดยรอบ จากสำนักงานนโยบายและแผนทรัพยากรธรรมชาติและสิ่งแวดล้อม พบว่า บริเวณพื้นที่โครงการ และพื้นที่ใกล้เคียงในรัศมี 1 กิโลเมตร ไม่พบแหล่งมรดกทางธรรมชาติและมรดกทางวัฒนธรรมที่มีคุณค่าในพื้นที่เมืองเก่าภูเก็ต และบริเวณโดยรอบแต่อย่างใด	(1) โครงการได้จัดให้มีพื้นที่สีเขียวคิดเป็นพื้นที่ทั้งหมด 9,994.19 ตารางเมตร (2) การจัดพื้นที่สีเขียวให้มีการปลูกไม้ยืนต้นที่สอดคล้องกับสภาพพื้นที่ในบริเวณพื้นที่ว่างของโครงการ (พื้นที่ 7,735.79 ตารางเมตร ได้แก่ ดันหว่า ดันยูคาลิปตัส ดันหูกวาง ดันมะพร้าว ดันหว่า ดันลิลาวดี ดันเสม็ดขาว และดันเตยทะเล (3) จัดให้มีเจ้าหน้าที่ดูแลรักษาพื้นที่สีเขียวให้มีสภาพน่าดูอยู่เสมอ เพื่อความสวยงามและความปลอดภัยของผู้ใช้บริการ	

เดือน มีนาคม 2562

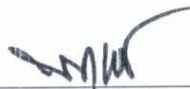
(นายพงศ์ศก ธรรมรักษ์)
กรรมการผู้จัดการ
บริษัท ดีเอสเอ็มเอส จำกัด

DHMS
DHMS COMPANY LIMITED
บริษัท ดีเอสเอ็มเอส จำกัด

เดือน มีนาคม 2562



(นางสาวจุฑารัตน์ บุญแก้ว)
ผู้อำนวยการด้านสิ่งแวดล้อม
บริษัท ภูเก็ต เอ็นไวรอนเมนทอล เซอร์วิส จำกัด




ตารางที่ 2 สรุปผลกระทบสิ่งแวดล้อม มาตรการป้องกันและแก้ไขผลกระทบสิ่งแวดล้อม และมาตรการติดตามตรวจสอบผลกระทบสิ่งแวดล้อม โครงการ โรงแรมฮิลตันภูเก็ต ไม้ขาว รีสอร์ทแอนด์สปา ของบริษัท ดีเอชเอ็มเอส จำกัด ระยะดำเนินการ (ต่อ)

องค์ประกอบทาง สิ่งแวดล้อมและคุณค่าต่าง ๆ	ผลกระทบต่อสิ่งแวดล้อมที่สำคัญ	มาตรการป้องกันและ แก้ไขผลกระทบสิ่งแวดล้อม	มาตรการติดตามตรวจสอบ ผลกระทบสิ่งแวดล้อม
4.5 ทัศนียภาพ (ต่อ)	นอกจากนี้ จากการตรวจสอบแหล่งธรรมชาติอันควรอนุรักษ์ ในจังหวัดภูเก็ต ตามมติคณะรัฐมนตรี เมื่อวันที่ 7 พฤศจิกายน 2532 พบว่า บริเวณพื้นที่โครงการ และพื้นที่ใกล้เคียงในรัศมี 1 กิโลเมตร ไม่พบแหล่งธรรมชาติอันควรอนุรักษ์แต่อย่างใด ลักษณะของตัวอาคารออกแบบเป็นอาคาร ค.ส.ล. สูง 1-5 ชั้น จำนวน 31 อาคาร วางตัวอาคารขนานกับแนวเขตพื้นที่โครงการ รูปแบบอาคารเป็นอาคารร่วมสมัย ผสมผสานกับรูปแบบและรายละเอียดของวัฒนธรรมพื้นถิ่น โดยมีรูปแบบอาคารที่กลมกลืนกับลักษณะทางกายภาพของพื้นที่โดยรอบโครงการและมีเอกลักษณ์ ออกแบบเพื่อตอบสนองการใช้พื้นที่ให้ได้ประโยชน์สูงสุด เน้นการออกแบบห้องพัก และประโยชน์ใช้สอยอาคารให้มีความเรียบง่าย ไม่ซับซ้อน จัดให้มีการระบายอากาศตามธรรมชาติโดยจัดให้มีระเบียงเปิดโล่ง ประกอบกับจัดสวนและพื้นที่สีเขียวไว้รอบโครงการ ช่วยกักเก็บความเย็น ลดความร้อนเข้าสู่อาคาร, ช่วยสร้างบรรยากาศความร่มรื่น เป็นวิวและสวนพักผ่อนของผู้ใช้โครงการ ซึ่งจะช่วยเพิ่มความร่มรื่นของพื้นที่ และช่วยลดความกระด้างของโครงสร้างอาคาร และลดผลกระทบต่อทัศนียภาพของผู้สัญจรไปมาได้อีกด้วย		-

เดือน มีนาคม 2562

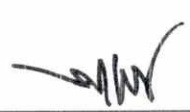
(นายพงศ์ทกษ ธรรมรักษ์)
กรรมการผู้จัดการ
บริษัท ดีเอชเอ็มเอส จำกัด
DHMS COMPANY LIMITED
บริษัท ดีเอชเอ็มเอส จำกัด

เดือน มีนาคม 2562

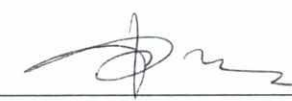
(นางสาวจุฑารัตน์ บุญแก้ว)
ผู้อำนวยการด้านสิ่งแวดล้อม
บริษัท ภูเก็ต เอ็นไวรอนเม้นทอล เซอร์วิส จำกัด
ENVIRONMENTAL SERVICES CO., LTD.

ตารางที่ 2 สรุปผลกระทบสิ่งแวดล้อม มาตรการป้องกันและแก้ไขผลกระทบสิ่งแวดล้อม และมาตรการติดตามตรวจสอบผลกระทบสิ่งแวดล้อม โครงการ โรงแรมฮิลตันภูเก็ต ไม้ขาว รีสอร์ทแอนด์สปา ของบริษัท ดีเอสเอ็มเอส จำกัด ระยะดำเนินการ (ต่อ)

องค์ประกอบทาง สิ่งแวดล้อมและคุณค่าต่าง ๆ	ผลกระทบต่อสิ่งแวดล้อมที่สำคัญ	มาตรการป้องกันและ แก้ไขผลกระทบสิ่งแวดล้อม	มาตรการติดตามตรวจสอบ ผลกระทบสิ่งแวดล้อม
4.5 ทัศนียภาพ (ต่อ)	ลักษณะหลังคาอาคารออกแบบเป็นทรงจั่วและหลังคองกริตเสริมเหล็ก ออกแบบผนังอาคารเป็นก่ออิฐ ฉาบปูน วัสดุพื้นผิวโดยทั่วไปพื้นสำเร็จรูปร่วมกับพื้นคอนกรีตเสริมเหล็ก วัสดุ และการใช้โทนสีของอาคาร วัสดุในงานก่อสร้างทั่วไป บางส่วนเป็นวัสดุที่เป็นธรรมชาติ ลักษณะของสีเป็นสีที่อยู่ในโทนอบอุ่น เพื่อความกลมกลืนกับธรรมชาติและบริบทของที่ตั้งโครงการ ดังนั้น วัสดุที่โครงการเลือกใช้จึงหาได้ทั่วไปและขนย้ายได้ง่าย การจัดภูมิสถาปัตยกรรมมีทั้งส่วนที่เป็นภูมิทัศน์แข็ง (Hardscape) และภูมิทัศน์นุ่ม (Softscape) โดยแนวความคิดการจัดภูมิสถาปัตยกรรมในส่วนของ Hardscape โดยส่วนใหญ่เป็นการตกแต่งพื้นผิวของทางเดินบริเวณอาคาร ส่วนแนวความคิดการจัดภูมิสถาปัตยกรรมในส่วนของ Softscape นั้นเน้นการตกแต่งโดยปลูกไม้ยืนต้นและไม้พุ่ม เพื่อเพิ่มความร่มรื่นของพื้นที่ ช่วยลดความกระด้างของโครงสร้างอาคาร ต้นไม้จะช่วยทอนสัดส่วนของอาคาร และลดผลกระทบต่อทัศนียภาพของผู้สัญจรไปมาได้อีกด้วย ดังนั้น การดำเนินโครงการจึงส่งผลกระทบต่ออยู่ในระดับต่ำ		

เดือน มีนาคม 2562

(นายพงศ์ชัช ธรรมรักษ์)
กรรมการผู้จัดการ
บริษัท ดีเอสเอ็มเอส จำกัด

DHMS
DHMS COMPANY LIMITED
บริษัท ดีเอสเอ็มเอส จำกัด

เดือน มีนาคม 2562


(นางสาวจุฑารัตน์ บุญแก้ว)
ผู้อำนวยการด้านสิ่งแวดล้อม
บริษัท ภูเก็ต เอ็นไวรอนเม้นทอล เซอร์วิส จำกัด



ตารางที่ 2 สรุปผลกระทบสิ่งแวดล้อม มาตรการป้องกันและแก้ไขผลกระทบสิ่งแวดล้อม และมาตรการติดตามตรวจสอบผลกระทบสิ่งแวดล้อม โครงการ โรงแรมฮิลตันภูเก็ต ไม้ขาว รีสอร์ทแอนด์สปา ของบริษัท ดีเอสเอ็มเอส จำกัด ระยะดำเนินการ (ต่อ)

องค์ประกอบทาง สิ่งแวดล้อมและคุณค่าต่าง ๆ	ผลกระทบต่อสิ่งแวดล้อมที่สำคัญ	มาตรการป้องกันและ แก้ไขผลกระทบสิ่งแวดล้อม	มาตรการติดตามตรวจสอบ ผลกระทบสิ่งแวดล้อม
4.6 การบดบังแสงและทิศทาง ลม	การพิจารณาผลกระทบด้านการบดบังแสงและทิศทางลมของตัวอาคาร จะพิจารณาจากความสูงของอาคาร การวางผังอาคาร ทิศทางของดวงอาทิตย์ และทิศทางลมตามธรรมชาติ ซึ่งพิจารณาได้ดังนี้ (1) การบดบังแสง การจำลองการเกิดเงาของอาคารโครงการในช่วงเวลาต่างๆ ของโครงการต่ออาคารข้างเคียง โดยเริ่มประมวลผลในช่วงเวลา 7.00 น. ถึง 18.00 น. ในช่วง 3 เดือนของปี ได้แก่ เดือนมีนาคม (ดังรูปที่ 4-9) เดือนมิถุนายน (ดังรูปที่ 4-10) และเดือนธันวาคม (ดังรูปที่ 4-11) โดยมีรายละเอียดการประเมินดังนี้ (2) การบดบังทิศทางลม จากข้อมูลสถิติภูมิอากาศในคาบ 30 ปี ของสถานีตรวจอากาศสนามบินภูเก็ต ในคาบ 30 ปี ระหว่างปี พ.ศ. 2531-2560 (กรมอุตุนิยมวิทยา, 2561) ดังตาราง พบว่า ทิศทางลมส่วนใหญ่พัดมาจากทางทิศตะวันตก ทิศตะวันออก ส่วนลมทางทิศตะวันออกเฉียงเหนือ และทิศใต้ มีเพียงช่วงสั้นๆ ในช่วงฤดูหนาว ซึ่งเป็นไปตามฤดูกาล ความเร็วลมเฉลี่ยมีไม่มากนัก จากข้อมูลความเร็วและทิศทางลม เมื่อพิจารณาร่วมกับตัวอาคารของโครงการ ดังรูปที่ 4-12 สามารถประเมินผลกระทบด้านการบดบังทิศทางลมตามกระแสลมหลักได้ ดังนี้ (1) กรณีลมพัดด้านทิศตะวันออก ในช่วงเดือนธันวาคมถึงเดือนเมษายน และเดือนตุลาคม มีผลกระทบที่จะเกิดทางด้านทิศตะวันตก คือ หาดไม้ขาวและทะเล (2) กรณีลมพัดด้านทิศใต้ ในช่วงเดือนพฤษภาคม มีผลกระทบที่จะเกิดทางด้านทิศเหนือ คือ พรุจิก (ตามเอกสารสิทธิ์) สภาพปัจจุบันเป็นถนนสายพรุจิก กว้าง 10 เมตร (รวมเขตทาง) และที่ดินว่างเปล่าบุคคลอื่น	(1) จัดให้มีการแจ้งให้กับผู้ที่อยู่บริเวณใกล้เคียงหรือผู้ที่ได้รับผลกระทบทราบ หากในกรณีที่ได้รับผลกระทบจากการบดบังทิศแสงแดดและลมสามารถแจ้งหรือหารือกับทางโครงการในการแก้ไขผลกระทบดังกล่าว (2) หากการดำเนินโครงการส่งผลกระทบด้านการบดบังแสงและทิศทางลมต่อผู้ที่อยู่อาศัยใกล้เคียง ในกรณีที่ทั้ง 2 ฝ่ายหาข้อตกลงกันไม่ได้ ให้ใช้คณะกรรมการประสานงานเพื่อการแก้ไขปัญหาจากการพัฒนาโครงการเพื่อเจรจาข้อตกลงกันประกอบด้วย ผู้ได้รับผลกระทบ ผู้ก่อให้เกิดผลกระทบ (บริษัท ดีเอสเอ็มเอส จำกัด) และคนกลาง คือ หน่วยงานท้องถิ่น (องค์การบริหารส่วนตำบลไม้ขาว)	

เดือน มีนาคม 2562

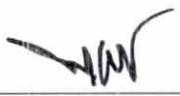
(นายพงศ์เกษ ธรรมรักษ์)
กรรมการผู้จัดการ
บริษัท ดีเอสเอ็มเอส จำกัด
DHMS
DHS COMPANY LIMITED
ดีเอสเอ็มเอส จำกัด

เดือน มีนาคม 2562


(นางสาวจุฑารัตน์ บุญแก้ว)
ผู้อำนวยการด้านสิ่งแวดล้อม
บริษัท ภูเก็ต เอ็นไวรอนเม้นทอล เซอร์วิส จำกัด
ภูเก็ต เอ็นไวรอนเม้นทอล เซอร์วิส จำกัด



ตารางที่ 2 สรุปผลกระทบสิ่งแวดล้อม มาตรการป้องกันและแก้ไขผลกระทบสิ่งแวดล้อม และมาตรการติดตามตรวจสอบผลกระทบสิ่งแวดล้อม โครงการ โรงแรมฮิลตันภูเก็ตไม้ขาว รีสอร์ทแอนด์สปา ของบริษัท ดีเอสเอ็มเอส จำกัด ระยะดำเนินการ (ต่อ)

องค์ประกอบทางสิ่งแวดล้อมและคุณค่าต่าง ๆ	ผลกระทบต่อสิ่งแวดล้อมที่สำคัญ	มาตรการป้องกันและแก้ไขผลกระทบสิ่งแวดล้อม	มาตรการติดตามตรวจสอบผลกระทบสิ่งแวดล้อม
4.6 การบดบังแสงและทิศทางลม (ต่อ)	(3) กรณีลมพัดด้านทิศตะวันตก ในช่วงเดือนมิถุนายนถึงเดือนกันยายน มีผลกระทบที่จะเกิดทางด้านทิศตะวันออก คือ ที่ดินบุคคลอื่น (สวนมะพร้าวและบางส่วนพืชปลูกคลุม) (4) กรณีลมพัดด้านทิศตะวันออกเฉียงเหนือ ในช่วงเดือนพฤศจิกายนผลกระทบจะเกิดทางด้านทิศตะวันตกเฉียงใต้ คือ หาดไม้ขาว ทะเล และพรุจิก (ตามเอกสารสิทธิ์) สภาพปัจจุบันเป็นถนนสายพรุจิก กว้าง 10 เมตร (รวมเขตทาง) และที่ดินว่างเปล่าบุคคลอื่น จากข้อมูลข้างต้น พบว่า โครงการมีผลกระทบด้านการบดบังทิศทางลมต่ออาคารข้างเคียงเพียงเล็กน้อย และเกิดเป็นช่วงเวลาสั้นๆ ประกอบกับทิศทางลมจะเปลี่ยนแปลงตลอดเวลา อีกทั้งการออกแบบการวางตัวอาคารของโครงการได้มีการเว้นระยะห่าง ระยะรั้วเพียงพอ ไม่มีการก่อสร้างตัวอาคารชิดแนวเขตที่ดิน ทำให้เกิดการไหลเวียนของลมได้ดี พร้อมกันนี้โครงการยังจัดให้มีพื้นที่สีเขียว (Buffer Zone) ซึ่งเป็นไม้ยืนต้นประมาณ 891 ต้น เพื่อช่วยสร้างความร่มรื่นอีกด้วย ดังนั้น ผลกระทบด้านการบดบังทิศทางลมจึงอยู่ในระดับต่ำ	(3) ออกแบบการวางตัวอาคารของโครงการให้มีที่ว่างของแนวอาคารเว้นระยะห่างจากแนวเขตที่ดินทุกด้าน (4) ปลูกไม้ยืนต้นบริเวณที่ว่างโดยรอบอาคารและพื้นที่โครงการ เพื่อให้อากาศเกิดการไหลเวียน และช่วยลดความร้อนให้กับโครงการและพื้นที่ข้างเคียงโครงการ (5) โครงการได้จัดให้มีพื้นที่สีเขียวคิดเป็นพื้นที่ทั้งหมด 9,994.19 ตารางเมตร	

เดือน มีนาคม 2562


(นายพงศ์ศกษ ธรรมรักษ์)
กรรมการผู้จัดการ
บริษัท ดีเอสเอ็มเอส จำกัด

DHMS
DHMS COMPANY LIMITED
บริษัท ดีเอสเอ็มเอส จำกัด

เดือน มีนาคม 2562


(นางสาวจุฑารัตน์ บุญแก้ว)
ผู้อำนวยการด้านสิ่งแวดล้อม
บริษัท ภูเก็ต เอ็นไวรอนเม้นทอล เซอร์วิส จำกัด




ตารางที่ 3 สรุปมาตรการติดตามตรวจสอบผลกระทบสิ่งแวดล้อมโครงการ โรงแรมฮิลตันภูเก็ตไม้ขาวรีสอร์ทแอนด์สปา ช่วงก่อสร้าง

ดัชนีคุณภาพสิ่งแวดล้อม	บริเวณที่ตรวจสอบ	พารามิเตอร์	วิธีการตรวจสอบ	ความถี่ในการตรวจวัด	ผู้รับผิดชอบดำเนินการ
1. ทรัพยากรดินและดินถล่ม	- บริเวณพื้นที่ก่อสร้าง	- การเปิดหน้าดิน - การปรับพื้นที่หลังการก่อสร้าง	- ตรวจสอบการเปิดหน้าดินเฉพาะบริเวณที่จะก่อสร้างเท่านั้น - ตรวจสอบให้มีการปรับพื้นที่ที่ไม่ได้ก่อสร้างอาคารทันทีหลังการก่อสร้างแล้วเสร็จ	- ทุกสัปดาห์ ตลอดระยะเวลาการปรับพื้นที่ - ทุกสัปดาห์ ตลอดระยะเวลาการปรับพื้นที่	- บริษัท ดีเอสเอ็มเอส จำกัด - บริษัท ดีเอสเอ็มเอส จำกัด
2. คุณภาพอากาศ	- ผู้พักอาศัยใกล้เคียงพื้นที่ก่อสร้าง	- ฝุ่นจากการก่อสร้าง	- สอบถามจากประชาชนที่อยู่ใกล้เคียงโครงการในเรื่องผลกระทบทางด้านฝุ่นจากการก่อสร้าง	- ทุกสัปดาห์ ตลอดระยะเวลาก่อสร้าง	- บริษัท ดีเอสเอ็มเอส จำกัด
	- บริเวณพื้นที่ก่อสร้าง (รูปที่ 1)	- ฝุ่นละอองรวม (TSP)	- ตรวจวัดโดยระบบกราวิเมตริก (Gravimetric) ด้วยเครื่องเก็บตัวอย่างอากาศ TSP ชนิดไฮโวลุ่ม (High Volume Air Sampler)	- ทุกวันที่มีการทำฐานราก และรายงานผลทุกสัปดาห์ หลังจากนั้นตรวจวัดเดือนละ 1 ครั้ง ตลอดระยะเวลาก่อสร้าง	- บริษัท ดีเอสเอ็มเอส จำกัด
		- ฝุ่นละอองขนาดเล็ก (PM10)	- ตรวจวัดโดยระบบกราวิเมตริก (Gravimetric) ด้วยเครื่องเก็บตัวอย่างอากาศ PM10 ชนิดไฮโวลุ่ม (High Volume Air Sampler)	- ทุกวันที่มีการทำฐานราก และรายงานผลทุกสัปดาห์ หลังจากนั้นตรวจวัดเดือนละ 1 ครั้ง ตลอดระยะเวลาก่อสร้าง	- บริษัท ดีเอสเอ็มเอส จำกัด
		- ก๊าซคาร์บอนมอนอกไซด์ (CO) - ก๊าซไฮโดรคาร์บอน (THC)	- ตรวจวัดด้วยหลักการดูดกลืน (Absorption) - เก็บตัวอย่างโดยใช้ Gas Bag และวิเคราะห์โดย Flame Ionization Method (FID)	- ทุกเดือน ตลอดระยะเวลาก่อสร้าง - ทุกเดือน ตลอดระยะเวลาก่อสร้าง	- บริษัท ดีเอสเอ็มเอส จำกัด - บริษัท ดีเอสเอ็มเอส จำกัด

เดือน มีนาคม 2562


(นายพงศ์กษ ธรรมรักษ์)
กรรมการผู้จัดการ
DHMS COMPANY LIMITED
บริษัท ดีเอสเอ็มเอส จำกัด

เดือน มีนาคม 2562

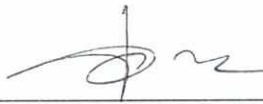
(นางสาวจุฑารัตน์ บุญแก้ว)
ผู้อำนวยการด้านสิ่งแวดล้อม
บริษัท ภูเก็ต เอ็นไวรอนเม้นทอล เซอร์วิส จำกัด

ตารางที่ 3 สรุปมาตรการติดตามตรวจสอบผลกระทบสิ่งแวดล้อมโครงการ โรงแรมอีสตันภูเก็ตไมซ์ฮิลส์รีสอร์ทแอนด์สปา ช่วงก่อสร้าง (ต่อ)

ดัชนีคุณภาพสิ่งแวดล้อม	บริเวณที่ตรวจสอบ	พารามิเตอร์	วิธีการตรวจสอบ	ความถี่ในการตรวจวัด	ผู้รับผิดชอบดำเนินการ
3. เสียงและความสั่นสะเทือน	<u>เสียง</u>	- เสียงจากการก่อสร้าง	- สอบถามจากประชาชนที่อยู่ใกล้เคียงโครงการในเรื่องผลกระทบทางด้านเสียงจากการก่อสร้าง	- ทุกสัปดาห์ ตลอดระยะเวลาก่อสร้าง	- บริษัท ดีเอสเอ็มเอส จำกัด
	- ผู้พักอาศัยข้างเคียงพื้นที่ก่อสร้าง	- ระดับเสียงเฉลี่ย 24 ชั่วโมง ระดับเสียงสูงสุด และระดับเสียงรบกวน	- ตรวจวัดระดับเสียงเฉลี่ย 24 ชั่วโมง ระดับเสียงสูงสุด และระดับเสียงเปอร์เซ็นต์ไทม์ที่ 90 ด้วยเครื่องวัดระดับเสียงตามมาตรฐาน IEC 60804 หรือ IEC 61672 ของคณะกรรมการการระหว่างประเทศว่าด้วยเทคนิคไฟฟ้า (International Electrotechnical Commission, IEC)	- ทุกวันที่มีการทำฐานรากและรายงานผลทุกสัปดาห์ หลังจากนั้นตรวจวัดเดือนละ 1 ครั้ง ตลอดระยะเวลาก่อสร้าง	- บริษัท ดีเอสเอ็มเอส จำกัด
	- บริเวณพื้นที่ก่อสร้าง (รูปที่ 1)				
	<u>ความสั่นสะเทือน</u>	- ความสั่นสะเทือนจากการก่อสร้าง	- สอบถามจากประชาชนที่อยู่ใกล้เคียงโครงการในเรื่องผลกระทบทางด้านความสั่นสะเทือนจากการก่อสร้าง	- ทุกสัปดาห์ ตลอดระยะเวลาก่อสร้าง	- บริษัท ดีเอสเอ็มเอส จำกัด
	- ผู้พักอาศัยข้างเคียงพื้นที่ก่อสร้าง	- ความสั่นสะเทือนจากการก่อสร้าง	- ตรวจวัดระดับความสั่นสะเทือนตามมาตรฐาน DIN 45669-1 ของประเทศเยอรมัน หรือเครื่องวัดความสั่นสะเทือนอื่นที่มีคุณสมบัติเทียบเท่าตามวิธีที่กำหนด ในประกาศคณะกรรมการสิ่งแวดล้อมแห่งชาติ ฉบับที่ 37 (พ.ศ. 2553)	- ทุกวันที่มีการทำฐานรากและรายงานผลทุกสัปดาห์ หลังจากนั้นตรวจวัดเดือนละ 1 ครั้ง ตลอดระยะเวลาก่อสร้าง	- บริษัท ดีเอสเอ็มเอส จำกัด
	- บริเวณพื้นที่ก่อสร้าง (รูปที่ 1)				

เดือน มีนาคม 2562


(นายพงศ์ข ธรรมรักษ์)
กรรมการผู้จัดการ
บริษัท ดีเอสเอ็มเอส จำกัด
DHMS COMPANY LIMITED
บริษัท ดีเอสเอ็มเอส จำกัด


เดือน มีนาคม 2562


(นางสาวจุฑารัตน์ บุญแก้ว)
ผู้อำนวยการด้านสิ่งแวดล้อม
บริษัท ภูเก็ต เอ็นไวรอนเม้นทอล เซอร์วิส จำกัด
PHUKET ENVIRONMENTAL SERVICES CO., LTD.

ตารางที่ 3 สรุปมาตรการติดตามตรวจสอบผลกระทบสิ่งแวดล้อมโครงการ โรงแรมฮิลตันภูเก็ตไมซ์วารีรีสอร์ทแอนด์สปา ช่วงก่อสร้าง (ต่อ)

ดัชนีคุณภาพสิ่งแวดล้อม	บริเวณที่ตรวจสอบ	พารามิเตอร์	วิธีการตรวจสอบ	ความถี่ในการตรวจวัด	ผู้รับผิดชอบดำเนินการ
4. นิเวศวิทยาทางทะเล	- น้ำทะเลหาดไม้ขาวด้านทิศตะวันตกของพื้นที่โครงการ (รูปที่ 1)	- การตรวจวัดคุณภาพน้ำทะเล ■ ความเป็นกรดต่าง ■ สารแขวนลอย ■ ความเค็ม ■ ไนเตรต-ไนโตรเจน ■ แอมโมเนีย-ไนโตรเจน ■ ฟอสเฟต-ฟอสฟอรัส ■ ออกซิเจนละลาย ■ โคลิฟอร์มแบคทีเรียทั้งหมด ■ ฟีคอลลโคลิฟอร์มแบคทีเรีย	- ตรวจวัดคุณภาพน้ำทะเล - pH meter - วิธีการกรองผ่านกระดาษกรองใยแก้ว (Glass Fibre Filter Disc) - วิธี Electrometric - วิธี Cadmium Reduction - วิธี Distillation Nesslerization - วิธี Ascorbic acid - วิธี Azide Modification - วิธี Multiple-tube fermentation technique - วิธี Multiple-tube fermentation technique	- ทุกเดือน ตลอดระยะเวลาก่อสร้าง	- บริษัท ดีเอสเอ็มเอส จำกัด

เดือน มีนาคม 2562

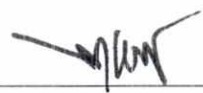
(นายพงศ์ทก ธรรมรัตน์)
กรรมการผู้จัดการ
บริษัท ดีเอสเอ็มเอส จำกัด

DHMS
DHMS COMPANY LIMITED
บริษัท ดีเอสเอ็มเอส จำกัด

173/222

เดือน มีนาคม 2562


(นางสาวจุฑารัตน์ บุญแก้ว)
ผู้อำนวยการด้านสิ่งแวดล้อม
บริษัท ภูเก็ต เอ็นไวรอนเมนทอล เซอร์วิส จำกัด



ตารางที่ 3 สรุปมาตรการติดตามตรวจสอบผลกระทบสิ่งแวดล้อมโครงการ โรงแรมฮิลตันภูเก็ตไมซ์เรสอร์ทแอนด์สปา ช่วงก่อสร้าง (ต่อ)

ดัชนีคุณภาพสิ่งแวดล้อม	บริเวณที่ตรวจสอบ	พารามิเตอร์	วิธีการตรวจสอบ	ความถี่ในการตรวจวัด	ผู้รับผิดชอบดำเนินการ
5. การใช้ประโยชน์ที่ดินตามประกาศกระทรวงทรัพยากรธรรมชาติและสิ่งแวดล้อม เรื่อง กำหนดเขตพื้นที่และมาตรการคุ้มครองสิ่งแวดล้อม ในบริเวณพื้นที่จังหวัดภูเก็ต พ.ศ. 2560	- บริเวณพื้นที่ก่อสร้างอาคาร	- บั น ที่ ก ก า ร ตรวจสอบ	- ตรวจสอบความสูงการก่อสร้างอาคารเพื่อให้ความสูงของอาคารเกินเกณฑ์ตามประกาศกระทรวงทรัพยากรธรรมชาติและสิ่งแวดล้อม เรื่อง กำหนดเขตพื้นที่และมาตรการคุ้มครองสิ่งแวดล้อม ในบริเวณพื้นที่จังหวัดภูเก็ต พ.ศ. 2560	- ตลอดระยะเวลา ก่อสร้าง	- บริษัท ดีเอสเอ็มเอส จำกัด
6. การคมนาคมขนส่ง	- ถนนสาธารณะที่รถ ขนส่งวัสดุ/ขนส่ง	- ความเร็วรถและการ กีดขวางการจราจร	- ตรวจสอบความเร็วของรถและการกีดขวาง การจราจร	- ทุกวัน ตลอด ระยะเวลาก่อสร้าง	- บริษัท ดีเอสเอ็มเอส จำกัด
	- ถนนสาธารณะ	- สภาพถนน	- สภาพถนนและการชำรุด	- ทุกสัปดาห์ ตลอด ระยะเวลาก่อสร้าง	- บริษัท ดีเอสเอ็มเอส จำกัด
7. การใช้น้ำ	- เส้นท่อน้ำใช้	- สภาพการใช้งาน	- ตรวจสอบการรั่วไหลของน้ำประปาในเส้นท่อ	- ทุกเดือน ตลอด ระยะเวลาก่อสร้าง	- บริษัท ดีเอสเอ็มเอส จำกัด
	- ถังสำรองน้ำใช้ บริเวณพื้นที่ ก่อสร้างและบ้านพัก คนงาน	- บั น ที่ ก ก า ร ตรวจสอบ	- ตรวจสอบความสะอาดของถังสำรองน้ำใช้ บริเวณพื้นที่ก่อสร้างและบ้านพักคนงาน	- ทุกเดือน ตลอด ระยะเวลาก่อสร้าง	- บริษัท ดีเอสเอ็มเอส จำกัด
8. การระบายน้ำ	- ท่อระบายน้ำ	- สภาพท่อระบายน้ำ	- ตรวจสอบว่ามีตะกอนดินไหลลงพื้นที่ข้างเคียง และไหลลงท่อระบายน้ำหรือไม่	- ทุกสัปดาห์ ตลอด ระยะเวลาก่อสร้าง	- บริษัท ดีเอสเอ็มเอส จำกัด

เดือน มีนาคม 2562

(นายพงศ์ข ชรรักษ์)
กรรมการผู้จัดการ
บริษัท ดีเอสเอ็มเอส จำกัด

DHMS
DHMS COMPANY LIMITED
บริษัท ดีเอสเอ็มเอส จำกัด

เดือน มีนาคม 2562

(นางสาวจุฑารัตน์ บุญแก้ว)
ผู้อำนวยการด้านสิ่งแวดล้อม
บริษัท ภูเก็ต เอ็นไวรอนเม้นทอล เซอร์วิส จำกัด



ตารางที่ 3 สรุปมาตรการติดตามตรวจสอบผลกระทบสิ่งแวดล้อมโครงการ โรงแรมฮิลตันภูเก็ตไมซ์เรสอร์ทแอนด์สปา ช่วงก่อสร้าง (ต่อ)


ดัชนีคุณภาพสิ่งแวดล้อม	บริเวณที่ตรวจสอบ	พารามิเตอร์	วิธีการตรวจสอบ	ความถี่ในการตรวจวัด	ผู้รับผิดชอบดำเนินการ
9. การจัดการน้ำเสีย	- ระบบบำบัดน้ำเสีย	- บันทึกการทำงานและการตรวจสอบ	- ตรวจสอบและจดบันทึกการทำงานของระบบบำบัดน้ำเสียของโครงการ	- ทุกเดือน ตลอดระยะเวลาก่อสร้าง	- บริษัท ดีเอสเอ็มเอส จำกัด
	- ส่วนเกรอะ	- บันทึกการทำงานและการตรวจสอบ	- ตรวจสอบปริมาณตะกอนของส่วนเกรอะ หากปริมาณตะกอนเต็มให้ประสานรถสูบล้างทำความสะอาด	- ทุกสัปดาห์ ตลอดระยะเวลาก่อสร้าง	- บริษัท ดีเอสเอ็มเอส จำกัด
	- บริเวณเปิดตรวจคุณภาพน้ำ จำนวน 1 จุด	- การตรวจวัดคุณภาพน้ำที่ผ่านการบำบัดแล้ว ■ ความเป็นกรดด่าง ■ บีโอดี ■ ปริมาณสารแขวนลอย ■ ชัลไฟด์ ■ ปริมาณสารที่ละลายได้ทั้งหมด ■ ปริมาณตะกอนหนัก ■ น้ำมันและไขมัน ■ ทีเคเอ็น ■ โคลิฟอร์มแบคทีเรียทั้งหมด	- ตรวจวัดคุณภาพน้ำที่ผ่านการบำบัดแล้ว ■ pH meter ■ วิธี Azide Modification ■ วิธีการกรองผ่านกระดาษกรองใยแก้ว (Glass Fibre Filter Disc) ■ วิธี Titrate ■ วิธีการระเหยแห้งระหว่างอุณหภูมิ 103-105 องศาเซลเซียส ใน 1 ชั่วโมง ■ วิธีการกรวยอิมฮอฟฟ์ (Imhoff cone) ■ วิธีการสกัดด้วยตัวทำละลาย ■ วิธี Kjeldahl ■ วิธี Multiple-tube fermentation technique	- ทุกเดือน ตลอดระยะเวลาก่อสร้าง	- บริษัท ดีเอสเอ็มเอส จำกัด

เดือน มีนาคม 2562


(นายพงศ์ทก ธรรมรักษ์)
กรรมการผู้จัดการ
บริษัท ดีเอสเอ็มเอส จำกัด

DHMS
DHMS COMPANY LIMITED

เดือน มีนาคม 2562

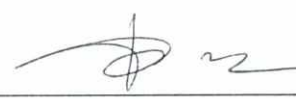
(นางสาวจุฑารัตน์ บุญแก้ว)
ผู้อำนวยการด้านสิ่งแวดล้อม

บริษัท ภูเก็ต เอ็นไวรอนเม้นทอล เซอร์วิส จำกัด



ตารางที่ 3 สรุปมาตรการติดตามตรวจสอบผลกระทบสิ่งแวดล้อมโครงการ โรงแรมฮิลตันภูเก็ตไมซ์เรสซิเดนซ์สเปซ ช่วงก่อสร้าง (ต่อ)

ดัชนีคุณภาพสิ่งแวดล้อม	บริเวณที่ตรวจสอบ	พารามิเตอร์	วิธีการตรวจสอบ	ความถี่ในการตรวจวัด	ผู้รับผิดชอบดำเนินการ
10. การจัดการมูลฝอย	- ที่พักขยะมูลฝอย	- ปริมาณมูลฝอยตกค้างและสภาพของถังขยะ	- ตรวจสอบความสามารถของถังขยะในการรองรับปริมาณขยะและการรั่วซึมของถังขยะ - ตรวจสอบภาชนะรองรับมูลฝอยให้อยู่ในสภาพดีเสมอ	- ทุก 3 วัน ตลอดระยะเวลาก่อสร้าง - ทุก 1 เดือน ตลอดระยะเวลาก่อสร้าง	- บริษัท ดีเอสเอ็มเอส จำกัด - บริษัท ดีเอสเอ็มเอส จำกัด
11. การป้องกันอัคคีภัย	- บริเวณที่ติดตั้งถังดับเพลิง	- สภาพการใช้งาน	- ตรวจสอบสภาพการใช้งานของถังดับเพลิงแบบมือถือ	- ทุก 6 เดือน ตลอดระยะเวลาก่อสร้างหรือตามคำแนะนำของผู้ผลิต	- บริษัท ดีเอสเอ็มเอส จำกัด
	- บริเวณพื้นที่ก่อสร้าง	- บันทึกสาเหตุการเกิดอัคคีภัย - สภาพพื้นที่ก่อสร้าง	- ตรวจสอบตามสาเหตุที่อาจก่อให้เกิดอัคคีภัย - ตรวจสอบความเป็นระเบียบ และการทำความสะอาด	- ทุกสัปดาห์ ตลอดระยะเวลาก่อสร้าง - ทุกวัน ตลอดระยะเวลาก่อสร้าง	- บริษัท ดีเอสเอ็มเอส จำกัด - บริษัท ดีเอสเอ็มเอส จำกัด
12. สภาพสังคมและเศรษฐกิจ	- บริเวณพื้นที่ก่อสร้าง	- ข้อร้องเรียน	- สอบถามเรื่องร้องเรียนจากประชาชนที่อยู่ใกล้เคียงโครงการ โดยการค้นหาข้อเท็จจริง และสาเหตุเพื่อกำหนดแนวทางแก้ไขปัญหา	- ทุกสัปดาห์ ตลอดระยะเวลาก่อสร้าง	- บริษัท ดีเอสเอ็มเอส จำกัด

เดือน มีนาคม 2562

(นายพงศ์ข ธรรมรักษ์)
กรรมการผู้จัดการ
บริษัท ดีเอสเอ็มเอส จำกัด



เดือน มีนาคม 2562


(นางสาวจุฑารัตน์ บุญแก้ว)
ผู้อำนวยการด้านสิ่งแวดล้อม
บริษัท ภูเก็ต เอ็นไวรอนเม้นทอล เซอร์วิส จำกัด



ตารางที่ 3 สรุปมาตรการติดตามตรวจสอบผลกระทบสิ่งแวดล้อมโครงการ โรงแรมฮิลตันภูเก็ตไมซ์เรสซิเดนซ์สเปซ ช่วงก่อสร้าง (ต่อ)

ดัชนีคุณภาพสิ่งแวดล้อม	บริเวณที่ตรวจสอบ	พารามิเตอร์	วิธีการตรวจสอบ	ความถี่ในการตรวจวัด	ผู้รับผิดชอบดำเนินการ
13. อาชีวอนามัยและความปลอดภัย	- คนงานก่อสร้าง	- การสวมใส่อุปกรณ์	- การสวมใส่อุปกรณ์ป้องกันอันตรายส่วนบุคคล	- ทุกวัน ตลอดระยะเวลา ก่อสร้าง	- บริษัท ดีเอสเอ็มเอส จำกัด
	- บริเวณพื้นที่ก่อสร้าง	- สภาพพื้นที่ก่อสร้าง	- ความเป็นระเบียบ และการทำความสะอาด	- ทุกวัน ตลอดระยะเวลา ก่อสร้าง	- บริษัท ดีเอสเอ็มเอส จำกัด
	- ห้องปฐมพยาบาล	- สภาพการใช้งาน	- สภาพของเครื่องมือปฐมพยาบาล	- ทุกวัน ตลอดระยะเวลา ก่อสร้าง	- บริษัท ดีเอสเอ็มเอส จำกัด
	- ผู้พักอาศัยใกล้เคียงพื้นที่ก่อสร้าง	- ความปลอดภัย และทรัพย์สิน	- สอบถามจากประชาชนที่อยู่ใกล้เคียงโครงการในเรื่องผลกระทบด้านความปลอดภัยและทรัพย์สิน	- ทุกสัปดาห์ ตลอดระยะเวลา ก่อสร้าง	- บริษัท ดีเอสเอ็มเอส จำกัด
	- บริเวณพื้นที่ก่อสร้างและบ้านพักคนงาน	- ความปลอดภัย และทรัพย์สิน	- ตรวจสอบภาพรั้วโดยรอบ	- ทุกสัปดาห์ ตลอดระยะเวลา ก่อสร้าง	- บริษัท ดีเอสเอ็มเอส จำกัด
	- Chain Link และแผงตาข่ายที่กันรอบอาคาร	- ความปลอดภัยชีวิตและทรัพย์สิน	- ตรวจสอบภาพ Chain Link และแผงตาข่ายที่กันโดยรอบอาคาร	- ทุกวันตลอดระยะเวลาก่อสร้าง	- บริษัท ดีเอสเอ็มเอส จำกัด
14. สุขภาพ	- บริเวณพื้นที่ก่อสร้างและบ้านพักคนงาน	- บันทึกการตรวจสอบ	- ตรวจสอบสุขภาพคนงานก่อนเข้ารับการทำงาน - ตรวจสอบและทำลายแหล่งเพาะพันธุ์ลูกน้ำยุงลาย - ตรวจสอบการใช้สารเคมีฉีดพ่นภายหลังรื้อถอนบ้านพักคนงาน	- ทุกครั้งที่มีการรับคนงาน - ทุกเดือน ตลอดระยะเวลา ก่อสร้าง - หลังจากรื้อถอนบ้านพักคนงาน	- บริษัท ดีเอสเอ็มเอส จำกัด - บริษัท ดีเอสเอ็มเอส จำกัด - บริษัท ดีเอสเอ็มเอส จำกัด
	- ถังสำรองน้ำใช้บริเวณพื้นที่ก่อสร้างและบ้านพักคนงาน	- บันทึกการทำงานและการตรวจสอบ	- ตรวจสอบความสะอาดของถังสำรองน้ำใช้บริเวณพื้นที่ก่อสร้างและบ้านพักคนงาน	- ทุก 3 เดือน ตลอดระยะเวลา ก่อสร้าง	- บริษัท ดีเอสเอ็มเอส จำกัด

เดือน มีนาคม 2562

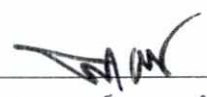
(นายพงศ์กษ ธรรมรักษ์)
กรรมการผู้จัดการ
DHMS COMPANY LIMITED
บริษัท ดีเอสเอ็มเอส จำกัด

177/222

เดือน มีนาคม 2562


(นางสาวจุฑารัตน์ บุญแก้ว)
ผู้อำนวยการด้านสิ่งแวดล้อม
บริษัท ภูเก็ต เอ็นไวรอนเม้นทอล เซอร์วิส จำกัด



ตารางที่ 3 สรุปมาตรการติดตามตรวจสอบผลกระทบสิ่งแวดล้อมโครงการ โรงแรมอัลตันภูเก็ตไมซ์ฮิลส์รีสอร์ทแอนด์สปา ช่วงก่อสร้าง (ต่อ)

ดัชนีคุณภาพสิ่งแวดล้อม	บริเวณที่ตรวจสอบ	พารามิเตอร์	วิธีการตรวจสอบ	ความถี่ในการตรวจวัด	ผู้รับผิดชอบดำเนินการ
14. สุขภาพ (ต่อ)	- ส่วนเกราะ	- บันทึกการทำงานและการตรวจสอบ	- ตรวจสอบปริมาณตะกอนของส่วนเกราะ หากปริมาณตะกอนเต็มให้ประสานรถสูบล้างทำความสะอาด	- ทุกสัปดาห์ ตลอดระยะเวลาก่อสร้าง	- บริษัท ดีเอสเอ็มเอส จำกัด
	- ห้องส้วมบริเวณพื้นที่ก่อสร้างและบ้านพักคนงาน	- บันทึกการทำงานและการตรวจสอบ	- ตรวจสอบความสะอาดของห้องส้วมบริเวณพื้นที่ก่อสร้างและบ้านพักคนงาน	- ทุกสัปดาห์ ตลอดระยะเวลาก่อสร้าง	- บริษัท ดีเอสเอ็มเอส จำกัด
15. ทัศนียภาพ	- บริเวณพื้นที่ก่อสร้าง	- สภาพการใช้งาน	- การขรุขระของวัสดุที่ใช้ปิดกั้นพื้นที่ก่อสร้าง	- ทุกเดือน ตลอดระยะเวลาก่อสร้าง	- บริษัท ดีเอสเอ็มเอส จำกัด

เดือน มีนาคม 2562

(นายพงศ์กช ธรรมรักษ์)
กรรมการผู้จัดการ
บริษัท ดีเอสเอ็มเอส จำกัด



เดือน มีนาคม 2562

(นางสาวจุฑารัตน์ บุญแก้ว)
ผู้อำนวยการด้านสิ่งแวดล้อม
บริษัท ภูเก็ต เอ็นไวรอนเม้นทอล เซอร์วิส จำกัด



ตารางที่ 4 สรุปมาตรการติดตามตรวจสอบผลกระทบสิ่งแวดล้อมของโครงการ โรงแรมฮิลตันภูเก็ตไมซ์วารีรีสอร์ทแอนด์สปา ช่วงดำเนินการ

ดัชนีคุณภาพสิ่งแวดล้อม	บริเวณที่ตรวจสอบ	พารามิเตอร์	วิธีการตรวจสอบ	ความถี่ในการตรวจวัด	ผู้รับผิดชอบดำเนินการ
1. ธรณีวิทยาการเกิดแผ่นดินไหว และการเกิดสึนามิ การเกิดแผ่นดินไหว	- บริเวณที่ติดตั้งแผนที่หนีภัย	- สภาพการใช้งาน	- ตรวจสอบการจัดเส้นทางหนีภัยไว้ในบริเวณโครงการ	- ทุก 1 ปี ตลอดระยะเวลาดำเนินการ	- บริษัท ดีเอสเอ็มเอส จำกัด
	- ภายในโครงการ	- การซ่อมแผนอพยพ	- ตรวจสอบการซ่อมแผนอพยพเพื่อความปลอดภัยของผู้ที่พักอาศัยและพนักงานในโครงการ	- ทุก 1 ปี ตลอดระยะเวลาดำเนินการ	- บริษัท ดีเอสเอ็มเอส จำกัด
2. คุณภาพอากาศ	- บริเวณพื้นที่โครงการ (รูปที่ 1)	- ฝุ่นละอองรวม (TSP) - ฝุ่นละอองขนาดเล็ก (PM10)	- ตรวจวัดโดยระบบกราวิเมตริก (Gravimetric) ด้วยเครื่องเก็บตัวอย่างอากาศ TSP ชนิดไฮโวลุ่ม (High Volume Air Sampler) - ตรวจวัดโดยระบบกราวิเมตริก (Gravimetric) ด้วยเครื่องเก็บตัวอย่างอากาศ PM10 ชนิดไฮโวลุ่ม (High Volume Air Sampler)	- ทุก 6 เดือน ตลอดระยะเวลาดำเนินการ - ทุก 6 เดือน ตลอดระยะเวลาดำเนินการ	- บริษัท ดีเอสเอ็มเอส จำกัด
3. นิเวศวิทยาทางทะเล	- น้ำทะเลหาดไม้ขาว ด้านทิศตะวันตกของพื้นที่โครงการ (รูปที่ 1)	- การตรวจวัดคุณภาพน้ำทะเล ■ ความเป็นกรดด่าง ■ สารแขวนลอย ■ ความเค็ม ■ ไนเตรต-ไนโตรเจน ■ แอมโมเนีย-ไนโตรเจน ■ ฟอสเฟต-ฟอสฟอรัส ■ ออกซิเจนละลาย ■ โคลิฟอร์ม แบคทีเรียทั้งหมด	- ตรวจวัดคุณภาพน้ำทะเล - pH meter - วิธีการกรองผ่านกระดาษกรองใยแก้ว (Glass Fibre Filter Disc) - วิธี Electrometric - วิธี Cadmium Reduction - วิธี Distillation Nesslerization - วิธี Ascorbic acid - วิธี Azide Modification - วิธี Multiple-tube fermentation technique	- ทุก 6 เดือน ตลอดระยะเวลาดำเนินการ	- บริษัท ดีเอสเอ็มเอส จำกัด

เดือน มีนาคม 2562

(นายพงศ์ข ธรรมรักษ์)
กรรมการผู้จัดการ
บริษัท ดีเอสเอ็มเอส จำกัด

DHMS
DHMS COMPANY LIMITED
บริษัท ดีเอสเอ็มเอส จำกัด
179/222

เดือน มีนาคม 2562

(นางสาวจุฑารัตน์ บุญแก้ว)
ผู้อำนวยการด้านสิ่งแวดล้อม
บริษัท ภูเก็ต เอ็นไวรอนเม้นทอล เซอร์วิส จำกัด



ตารางที่ 4 สรุปมาตรการติดตามตรวจสอบผลกระทบสิ่งแวดล้อมของโครงการ โรงแรมอีสตันภูเก็ตไมซ์วารีรีสอร์ทแอนด์สปา ช่วงดำเนินการ (ต่อ)

ดัชนีคุณภาพสิ่งแวดล้อม	บริเวณที่ตรวจสอบ	พารามิเตอร์	วิธีการตรวจสอบ	ความถี่ในการตรวจวัด	ผู้รับผิดชอบดำเนินการ
3. นิเวศวิทยาทางทะเล (ต่อ)		▪ ฟิคอลโคลิฟอร์มแบคทีเรีย	- วิธี Multiple-tube fermentation technique		
4. การคมนาคมขนส่ง	- บริเวณทางเข้า-ออกโครงการ	- การอำนวยความสะดวก	- ตรวจสอบการกีดขวางการจราจรและการอำนวยความสะดวกในการเข้าออกโครงการ	- ทุก 6 เดือน ตลอดระยะเวลาดำเนินการ	- บริษัท ดีเอสเอ็มเอส จำกัด
	- บริเวณทางเข้า-ออกบนถนนสาธารณะและไหล่ทาง	- สภาพการใช้งาน	- ตรวจสอบสภาพการใช้งานของเครื่องหมายและสัญลักษณ์ห้ามจอดรถบริเวณหน้าโครงการให้มีสภาพพร้อมใช้งาน	- ทุก 6 เดือน ตลอดระยะเวลาดำเนินการ	- บริษัท ดีเอสเอ็มเอส จำกัด
5. การใช้น้ำ	- เส้นท่อน้ำใช้	- สภาพการใช้งาน	- ตรวจสอบการรั่วไหลของน้ำประปาในเส้นท่อ	- ทุก 3 เดือน ตลอดระยะเวลาดำเนินการ	- บริษัท ดีเอสเอ็มเอส จำกัด
	- ระบบสุขภัณฑ์	- สภาพการใช้งาน	- ตรวจสอบการรั่วไหลของน้ำประปาในระบบสุขภัณฑ์	- ทุก 3 เดือน ตลอดระยะเวลาดำเนินการ	- บริษัท ดีเอสเอ็มเอส จำกัด
	- ระบบปรับปรุงคุณภาพน้ำ	- สภาพการใช้งาน	- ตรวจสอบประสิทธิภาพระบบปรับปรุงคุณภาพน้ำ	- ทุก 3 เดือน ตลอดระยะเวลาดำเนินการ	- บริษัท ดีเอสเอ็มเอส จำกัด
6. การระบายน้ำ	- ท่อระบายน้ำของโครงการ	- การแตกหรือการรั่วซึมของท่อ	- ตรวจสอบท่อระบายน้ำของโครงการเป็นประจำ	- ทุก เดือน ตลอดระยะเวลาดำเนินการ	- บริษัท ดีเอสเอ็มเอส จำกัด
	- เครื่องสูบน้ำ	- อัตราการสูบน้ำ	- ตรวจสอบการทำงานของเครื่องสูบน้ำ	- ทุก เดือน ตลอดระยะเวลาดำเนินการ	- บริษัท ดีเอสเอ็มเอส จำกัด
	- บ่อพัก ท้อง ท่อระบายน้ำ และบ่อหน่วงน้ำ	- การตกตะกอนของกรวดทราย	- ตรวจสอบการตกตะกอนของกรวดทรายในบ่อพัก ท้องท่อระบายน้ำ รวมถึงบ่อหน่วงน้ำ และทำการลอกท่อหากพบว่ามีกรวดทรายกองสะสมในระบบท่อระบายน้ำทุกปี	- ทุกปี ตลอดระยะเวลาดำเนินการ	- บริษัท ดีเอสเอ็มเอส จำกัด

เดือน มีนาคม 2562


(นายพงศ์กษ ธรรมรักษ์)
กรรมการผู้จัดการ
บริษัท ดีเอสเอ็มเอส จำกัด
DHMS COMPANY LIMITED
บริษัท ดีเอสเอ็มเอส จำกัด

เดือน มีนาคม 2562


(นางสาวจุฑารัตน์ บุญแก้ว)
ผู้อำนวยการด้านสิ่งแวดล้อม
บริษัท ภูเก็ต เอ็นไวรอนเม้นทอล เซอร์วิส จำกัด
PHUKET ENVIRONMENTAL SERVICES CO., LTD.

ตารางที่ 4 สรุปมาตรการติดตามตรวจสอบผลกระทบสิ่งแวดล้อมของโครงการ โรงแรมฮิลตันภูเก็ตไมซ์เรสซิเดนซ์ช่วงดำเนินการ (ต่อ)

ดัชนีคุณภาพสิ่งแวดล้อม	บริเวณที่ตรวจสอบ	พารามิเตอร์	วิธีการตรวจสอบ	ความถี่ในการตรวจวัด	ผู้รับผิดชอบดำเนินการ
7. การจัดการน้ำเสีย	- ระบบบำบัดน้ำเสีย	- บันทึกการทำงานและการตรวจสอบ	- ตรวจสอบและจดบันทึกการทำงานของระบบบำบัดน้ำเสียของโครงการตามมาตรา 80 โดยอาศัยหลักเกณฑ์ ตามกฎกระทรวงกำหนดหลักเกณฑ์วิธีการ และแบบการเก็บสถิติและข้อมูลการจัดทำบันทึกรายละเอียดและรายงานสรุปการทำงานของระบบบำบัดน้ำเสีย พ.ศ. 2555 (แบบ ทส.1 และแบบ ทส.2)	- แบบ ทส. 1 บันทึกทุกวันเก็บไว้ที่โครงการเป็นเวลา 2 ปี - แบบ ทส.2 สรุปผลการทำงานของระบบบำบัดทุกเดือน ส่งให้องค์การบริหารส่วนตำบลไม้ขาว	- บริษัท ดีเอสเอ็มเอส จำกัด
	- บ่อตรวจคุณภาพน้ำหลังเข้าระบบบำบัดน้ำเสียรวมของโครงการ	- การตรวจสอบมาตรฐานการระบายน้ำทิ้งจากอาคาร ■ ความเป็นกรดต่าง ■ บีโอดี ■ ปริมาณสารแขวนลอย	- ตรวจวัดตามมาตรฐานคุณภาพน้ำทิ้งจากอาคารประเภท ก จากประกาศกระทรวงทรัพยากรธรรมชาติและสิ่งแวดล้อม เรื่อง กำหนดมาตรฐานควบคุมการระบายน้ำทิ้งจากอาคารบางประเภทและบางขนาด และจัดเก็บสถิติข้อมูลหรือบันทึก หรือรายงานมาตรการตามกฎหมายกระทรวงกำหนดหลักเกณฑ์ วิธีการ และแบบการเก็บสถิติและข้อมูลการจัดทำบันทึก รายละเอียดและรายงานสรุปผลการทำงานของระบบบำบัดน้ำเสีย พ.ศ. 2555 ■ pH meter ■ วิธี Azide Modification ■ วิธีการกรองผ่านกระดาษกรองใยแก้ว (Glass Fibre Filter Disc)	- ทุกเดือน ตลอดระยะเวลาดำเนินการ	- บริษัท ดีเอสเอ็มเอส จำกัด

เดือน มีนาคม 2562




(นายพงศ์กร ธรรมรักษ์)

กรรมการผู้จัดการ

บริษัท ดีเอสเอ็มเอส จำกัด

DHMS
DHMS COMPANY LIMITED

เดือน มีนาคม 2562

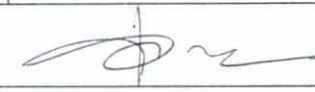

(นางสาวจุฑารัตน์ บุญแก้ว)

ผู้อำนวยการด้านสิ่งแวดล้อม

บริษัท ภูเก็ต เอ็นไวรอนเม้นทอล เซอร์วิส จำกัด



ตารางที่ 4 สรุปมาตรการติดตามตรวจสอบผลกระทบสิ่งแวดล้อมของโครงการ โรงแรมอัลตันภูเก็ตไมซ์วารีรีสอร์ทแอนด์สปา ช่วงดำเนินการ (ต่อ)

ดัชนีคุณภาพสิ่งแวดล้อม	บริเวณที่ตรวจสอบ	พารามิเตอร์	วิธีการตรวจสอบ	ความถี่ในการตรวจวัด	ผู้รับผิดชอบดำเนินการ
7. การจัดการน้ำเสีย (ต่อ)		■ ชัลไฟด์ ■ ปริมาณสารที่ละลายได้ทั้งหมด ■ ปริมาณตะกอนหนัก ■ น้ำมันและไขมัน ■ ทีเคเอ็น ■ โคลิฟอร์ม แบคทีเรียทั้งหมด	■ วิธี Titrate ■ วิธีการระเหยแห้งระหว่างอุณหภูมิ 103-105 องศาเซลเซียส ใน 1 ชั่วโมง ■ วิธีการกรวยอิมฮอฟฟ์ (Imhoff cone) ■ วิธีการสกัดด้วยตัวทำละลาย ■ วิธี Kjeldahl ■ วิธี Multiple-tube fermentation technique	- ทุกเดือน ตลอดระยะเวลาดำเนินการ	- บริษัท ดีเอสเอ็มเอส จำกัด
	- ท่อกำจัดละอองน้ำ (Aerosol)	- สภาพการใช้งาน	- ตรวจสอบประสิทธิภาพของท่อกำจัดละอองน้ำ	- ทุกเดือน ตลอดระยะเวลาดำเนินการ	- บริษัท ดีเอสเอ็มเอส จำกัด
	- บ่อดินบำบัดก๊าซมีเทน	- สภาพการใช้งาน	- ตรวจสอบประสิทธิภาพของบ่อดินบำบัดก๊าซมีเทน	- ทุกเดือน ตลอดระยะเวลาดำเนินการ	- บริษัท ดีเอสเอ็มเอส จำกัด
8. การจัดการมูลฝอย	- ห้องพักขยะ	- สภาพของถังขยะ	- ตรวจสอบความสามารถในการรองรับของถังขยะการรั่วซึมของถังขยะ	- ทุกเดือน ตลอดระยะเวลาดำเนินการ	- บริษัท ดีเอสเอ็มเอส จำกัด
		- ปริมาณมูลฝอยตกค้าง	- ตรวจสอบปริมาณมูลฝอยตกค้างและทำความสะอาดถังขยะ และห้องพักขยะรวม	- ทุกสัปดาห์ ตลอดระยะเวลาดำเนินการ	- บริษัท ดีเอสเอ็มเอส จำกัด

เดือน มีนาคม 2562


 (นายพงศ์ทกษ ธรรมรัตน์) DHMS COMPANY LIMITED
 กรรมการผู้จัดการ
 บริษัท ดีเอสเอ็มเอส จำกัด

เดือน มีนาคม 2562


 (นางสาวจุฑารัตน์ บุญแก้ว)
 ผู้อำนวยการด้านสิ่งแวดล้อม
 บริษัท ภูเก็ต เอ็นไวรอนเม้นทอล เซอร์วิส จำกัด



ตารางที่ 4 สรุปมาตรการติดตามตรวจสอบผลกระทบสิ่งแวดล้อมของโครงการ โรงแรมฮิลตันภูเก็ตไมซ์เรสซิเดนซ์สเปซ ช่วงดำเนินการ (ต่อ)

ดัชนีคุณภาพสิ่งแวดล้อม	บริเวณที่ตรวจสอบ	พารามิเตอร์	วิธีการตรวจสอบ	ความถี่ในการตรวจวัด	ผู้รับผิดชอบดำเนินการ
12. สระว่ายน้ำ	- สระว่ายน้ำของโครงการ	- ความเป็นกรดด่าง - คลอรีนอิสระคงเหลือ - คลอรีนที่รวมกับสารอื่น - โคลิฟอร์มแบคทีเรียทั้งหมด - ฟีคอลโคลิฟอร์ม - ค่าความเป็นด่าง - ความกระด้าง - กรดไซยาไนด์ - คลอไรด์ - แอมโมเนีย - ไนเตรท - จุลลินทรีย์หรือตัวบ่งชี้ที่ทำให้เกิดโรค (<i>Escherichia coli</i>, <i>Staphylococcus aureus</i>, <i>Pseudomonas aeruginosa</i>)	- วิธี pH meter - วิธี DPD colorimetric method - วิธี DPD colorimetric method - วิธี Technique (MPN) 10 Tube - วิธี Fecal Coliform Test (EC Medium) - วิธี Titration Method - วิธี EDTA Titrimetric Method - วิธี High Performance Liquid Chromatography (HPLC) - วิธี Argentometric Method - วิธี Preliminary Distillation Step and Colorimetric Method - วิธี Cadmium Reduction Method - วิธี Modified Multiple-Tube Procedure และวิธี Multiple-Tube Technique	- วันละ 2 ครั้ง ก่อนเปิดและหลังเปิดบริการตลอดระยะเวลาดำเนินการ - วันละ 2 ครั้ง ก่อนเปิดและหลังเปิดบริการตลอดระยะเวลาดำเนินการ - วันละ 2 ครั้ง ก่อนเปิดและหลังเปิดบริการตลอดระยะเวลาดำเนินการ - ทุกเดือน ตลอดระยะเวลาดำเนินการ - ทุกเดือน ตลอดระยะเวลาดำเนินการ - ทุก 1 ปี ตลอดระยะเวลาดำเนินการ - ทุก 1 ปี ตลอดระยะเวลาดำเนินการ - ทุก 1 ปี ตลอดระยะเวลาดำเนินการ - ทุก 1 ปี ตลอดระยะเวลาดำเนินการ - ทุก 1 ปี ตลอดระยะเวลาดำเนินการ - ทุก 1 ปี ตลอดระยะเวลาดำเนินการ - ทุก 1 ปี ตลอดระยะเวลาดำเนินการ	- บริษัท ดีเอชเอ็มเอส จำกัด - บริษัท ดีเอชเอ็มเอส จำกัด - บริษัท ดีเอชเอ็มเอส จำกัด - บริษัท ดีเอชเอ็มเอส จำกัด - บริษัท ดีเอชเอ็มเอส จำกัด - บริษัท ดีเอชเอ็มเอส จำกัด - บริษัท ดีเอชเอ็มเอส จำกัด - บริษัท ดีเอชเอ็มเอส จำกัด - บริษัท ดีเอชเอ็มเอส จำกัด - บริษัท ดีเอชเอ็มเอส จำกัด - บริษัท ดีเอชเอ็มเอส จำกัด - บริษัท ดีเอชเอ็มเอส จำกัด

เดือน มีนาคม 2562

(นายพงศ์กร ธรรมรักษ์)
กรรมการผู้จัดการ
บริษัท ดีเอชเอ็มเอส จำกัด

DHMS
DHMS COMPANY LIMITED
บริษัท ดีเอชเอ็มเอส จำกัด

เดือน มีนาคม 2562

(นางสาวจุฑารัตน์ บุญแก้ว)
ผู้อำนวยการด้านสิ่งแวดล้อม
บริษัท ภูเก็ต เอ็นไวรอนเมนทอล เซอร์วิส จำกัด



ตารางที่ 4 สรุปมาตรการติดตามตรวจสอบผลกระทบสิ่งแวดล้อมของโครงการ โรงแรมอีสตันภูเก็ตไมซ์ฮิลส์ รีสอร์ทแอนด์สปา ช่วงดำเนินการ (ต่อ)

ดัชนีคุณภาพสิ่งแวดล้อม	บริเวณที่ตรวจสอบ	พารามิเตอร์	วิธีการตรวจสอบ	ความถี่ในการตรวจวัด	ผู้รับผิดชอบดำเนินการ
9. การป้องกันอัคคีภัย	- บริเวณที่ติดตั้งอุปกรณ์ป้องกันอัคคีภัย และสัญญาณแจ้งเหตุเพลิงไหม้	- สภาพการใช้งาน	- ตรวจสอบสภาพการใช้งานของอุปกรณ์ป้องกันอัคคีภัยทุกชนิด หากพบว่าชำรุดต้องเปลี่ยนใหม่ทันที	- ทุก 6 เดือน ตลอดระยะเวลาดำเนินการหรือตามคำแนะนำของผู้ผลิต	- บริษัท ดีเอสเอ็มเอส จำกัด
	- บริเวณที่ติดตั้งเครื่องสูบน้ำดับเพลิง	- สภาพการใช้งาน	- ทำการทดสอบเดินเครื่องทุกสัปดาห์ หากพบว่าเครื่องขัดข้องทำการซ่อมบำรุงทันที	- ทุกสัปดาห์ ตลอดระยะเวลาดำเนินการ	- บริษัท ดีเอสเอ็มเอส จำกัด
10. อาชีวอนามัยและความปลอดภัย	- จุดติดตั้งโทรทัศน์วงจรปิด (CCTV)	- ระบบโทรทัศน์วงจรปิด (CCTV)	- ตรวจสอบการทำงานของระบบโทรทัศน์วงจรปิด (CCTV)	- ทุก 6 เดือน ตลอดระยะเวลาดำเนินการ	- บริษัท ดีเอสเอ็มเอส จำกัด
11. สุขภาพ	- เครื่องปรับอากาศ	- ความสะอาด	- ตรวจสอบการทำความสะอาดเครื่องปรับอากาศเป็นประจำ	- ทุก 6 เดือน ตลอดระยะเวลาดำเนินการ	- บริษัท ดีเอสเอ็มเอส จำกัด
	- บริเวณพื้นที่โครงการ	- การทำลายแหล่งเพาะพันธุ์ลูกน้ำยุงลาย	- ตรวจสอบและทำลายแหล่งเพาะพันธุ์ลูกน้ำยุงลาย	- ทุกเดือน ตลอดระยะเวลาดำเนินการ	- บริษัท ดีเอสเอ็มเอส จำกัด
	- บริเวณพื้นที่สีเขียวภายในโครงการ	- พื้นที่สีเขียว	- จัดให้มีเจ้าหน้าที่ดูแลสวนของโครงการคอยปรับแต่งกิ่งต้นไม้ไม่ให้ร่วงลงไปยังพื้นที่ข้างเคียง ตลอดจนเก็บกวาดใบไม้และดอกที่ร่วงหล่นเป็นประจำทุกวัน	- ทุกวัน ตลอดระยะเวลาดำเนินการ	- บริษัท ดีเอสเอ็มเอส จำกัด


เดือน มีนาคม 2562


(นายพงศ์กร ชรรักษ์)
กรรมการผู้จัดการ
บริษัท ดีเอสเอ็มเอส จำกัด
DHMS COMPANY LIMITED
บริษัท ดีเอสเอ็มเอส จำกัด
183/222

เดือน มีนาคม 2562


(นางสาวจุฑารัตน์ บุญแก้ว)
ผู้อำนวยการด้านสิ่งแวดล้อม
บริษัท ภูเก็ต เอ็นไวรอนเม้นทอล เซอร์วิส จำกัด



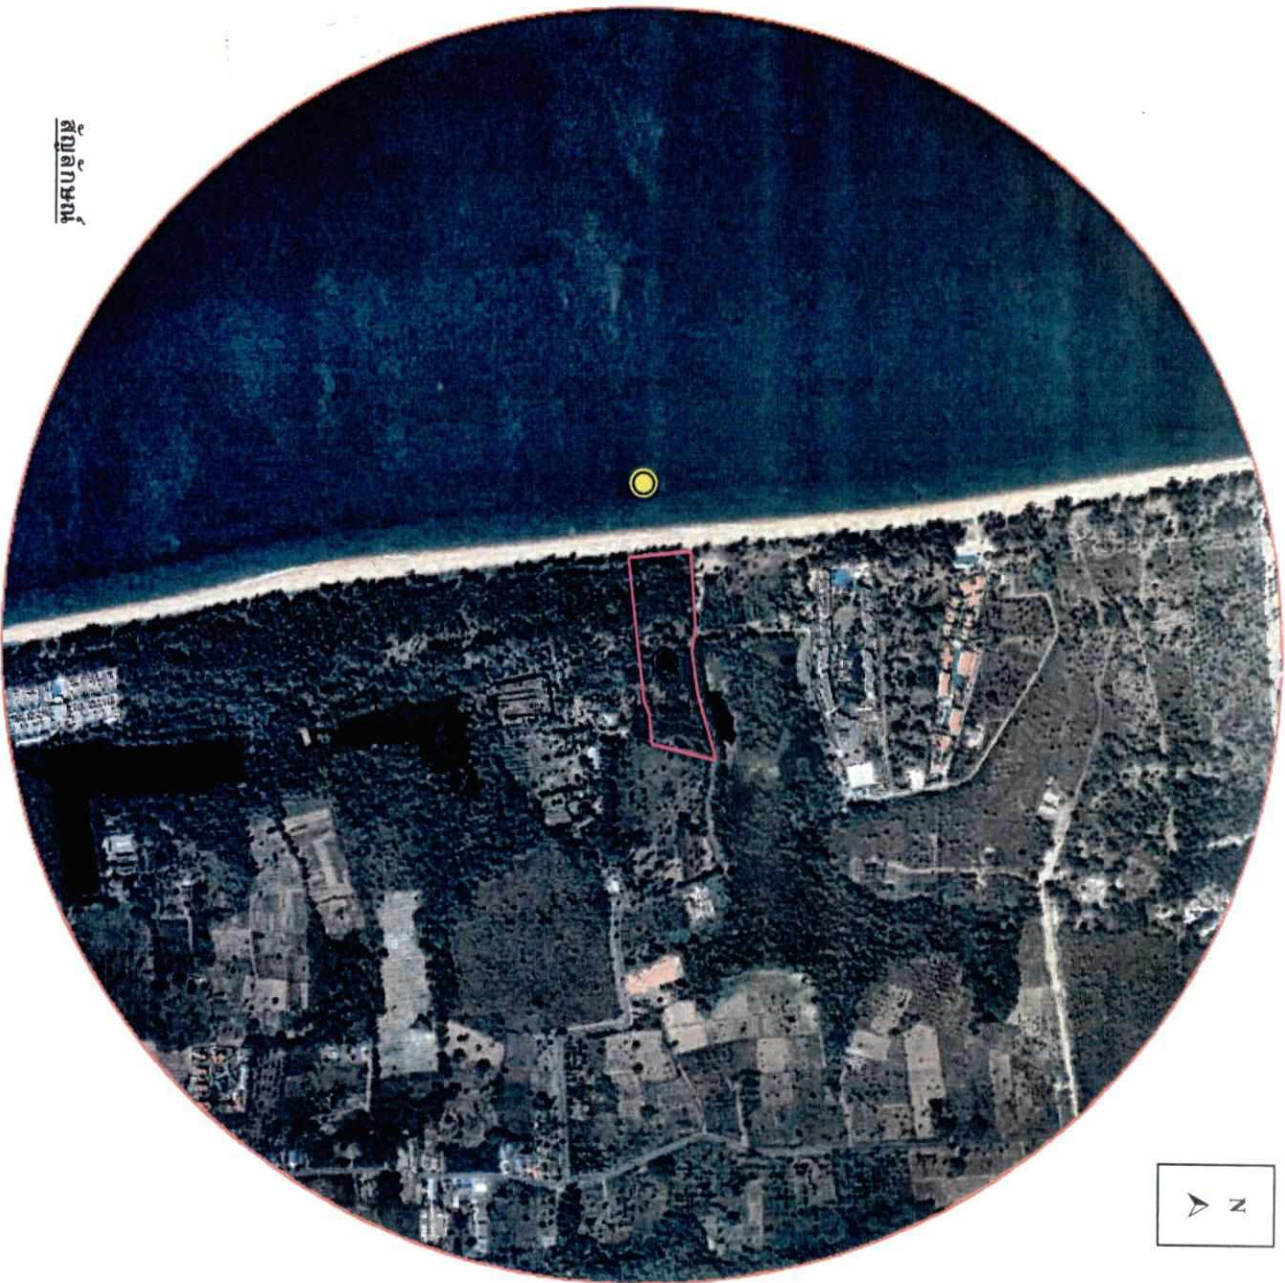

สัญลักษณ์



พื้นที่โครงการ



จุดตรวจวัดคุณภาพอากาศ เสียงและความสั่นสะเทือนบริเวณพื้นที่โครงการ



จุดตรวจวัดคุณภาพน้ำทะเลหาดไม้ขาวทางด้านทิศตะวันตกของพื้นที่โครงการ

รูปที่ 1 ผู้แสดงจุดตรวจวัดคุณภาพอากาศ เสียงและความสั่นสะเทือน และจุดตรวจวัดคุณภาพน้ำทะเล บริเวณโครงการในระยะก่อสร้าง และระยะดำเนินการ

ที่มา : ปรับปรุงจาก www.googleearth.com, ธันวาคม 2561

เดือน มีนาคม 2562

(นายพงศ์ฤทธิ์ ธรรมรักษ์)

กรรมการผู้จัดการ

DHMS

DHMS COMPANY LIMITED
บริษัท ดีเอชเอ็มเอส จำกัด

เดือน มีนาคม 2562

(นางสาวจุฑารัตน์ บุญแก้ว)

ผู้ชำนาญการด้านสิ่งแวดล้อม

บริษัท ภูเก็ต เอ็นไวรอนเม้นทอล เซอร์วิส จำกัด

186/222



2018

(นายพงษ์ศักดิ์ บรรณรักษ์)

DHMS COMPANY LIMITED
บริษัท ดีเอ็มเอส จำกัด


(เบญจกิติ) หอประชุมใหญ่

ผู้ชำนาญการด้านสุขภาพ

๒๕๖๓-๒๕๖๔



பரிந்துரைக்கப்பட்டது

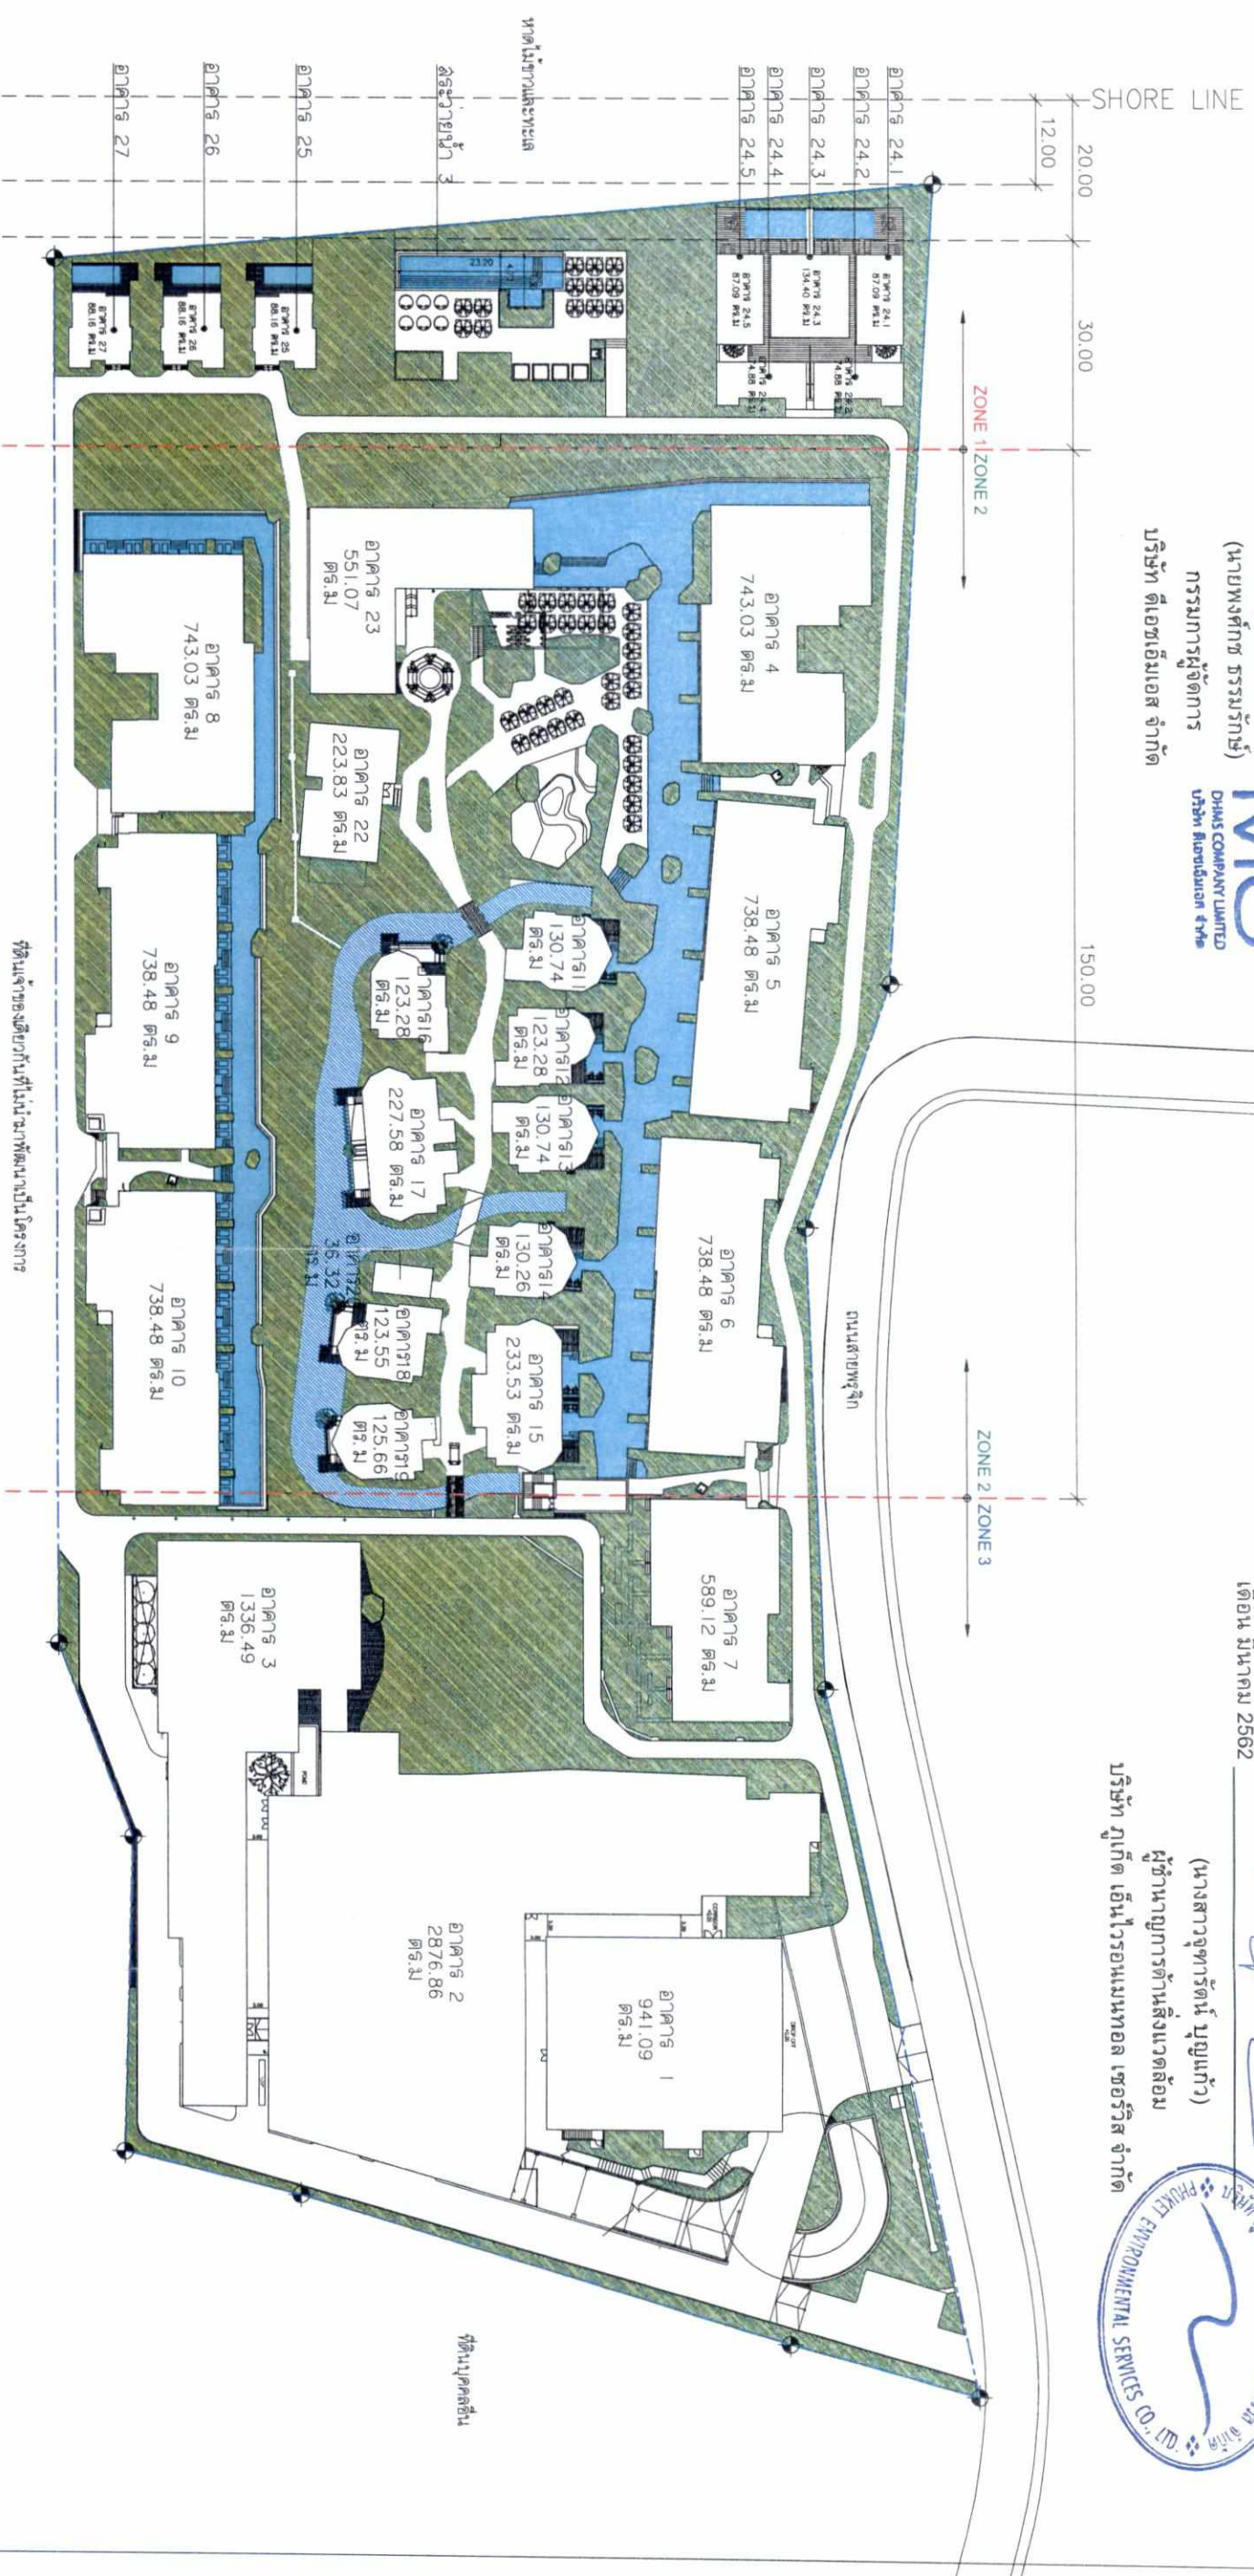

พื้นที่ทั้งหมด 4,019.85 ตร.ม

พื้นที่อาคารปกคลุม 722.82 ตร.ม คิดเป็น 17.98%

พื้นที่ว่าง 3,297.03 ตร.ม คิดเป็น 82.02%

พื้นที่ทั้งหมด 17,301.13 ตร.ม.

พื้นที่อาคารปกคลุม 6,593.87 ตร.ม คิดเป็น 38.14%

พื้นที่ว่าง 10,707.26 ตร.ม คิดเป็น 61.89%

พื้นที่ทั้งหมด 12,108.51 ตร.ม.

พื้นที่อาคารปกคลุม 5,744.56 ตร.ม 47.43%

พื้นที่ว่าง 6,363.95 ตร.ม คิดเป็น 52.56%

รูปที่ 2 ผังแบ่งบริเวณตามประกาศกระทรวงสาธารณสุขและสิ่งแวดล้อม และผังแบ่งบริเวณตามกฎหมายกระทรวงฉบับที่ 20 (พ.ศ. 2532)

[illegible]

PROJECT : New House, 100/100, 100/100, 100/100	
LOCATION : 100/100, 100/100, 100/100	
OWNER : 100/100, 100/100, 100/100	
ARCHITECTS : 100/100, 100/100, 100/100	
STRUCTURAL ENGINEER : 100/100, 100/100, 100/100	
ELECTRICAL ENGINEER : 100/100, 100/100, 100/100	
MECHANICAL ENGINEER : 100/100, 100/100, 100/100	
P49 DESIGN 100/100, 100/100, 100/100	
INTERIOR DESIGNER 100/100, 100/100, 100/100	
REVISION 100/100, 100/100, 100/100	
DWG. TITLE 100/100, 100/100, 100/100	
DWG. NO. 100/100, 100/100, 100/100	

3


DHMS
DHMS COMPANY LIMITED
บริษัท ดีเอ็มเอส จำกัด



បេសប័ន្ទីរ

5. 5.

แผนงาน/โครงการ/กิจกรรม

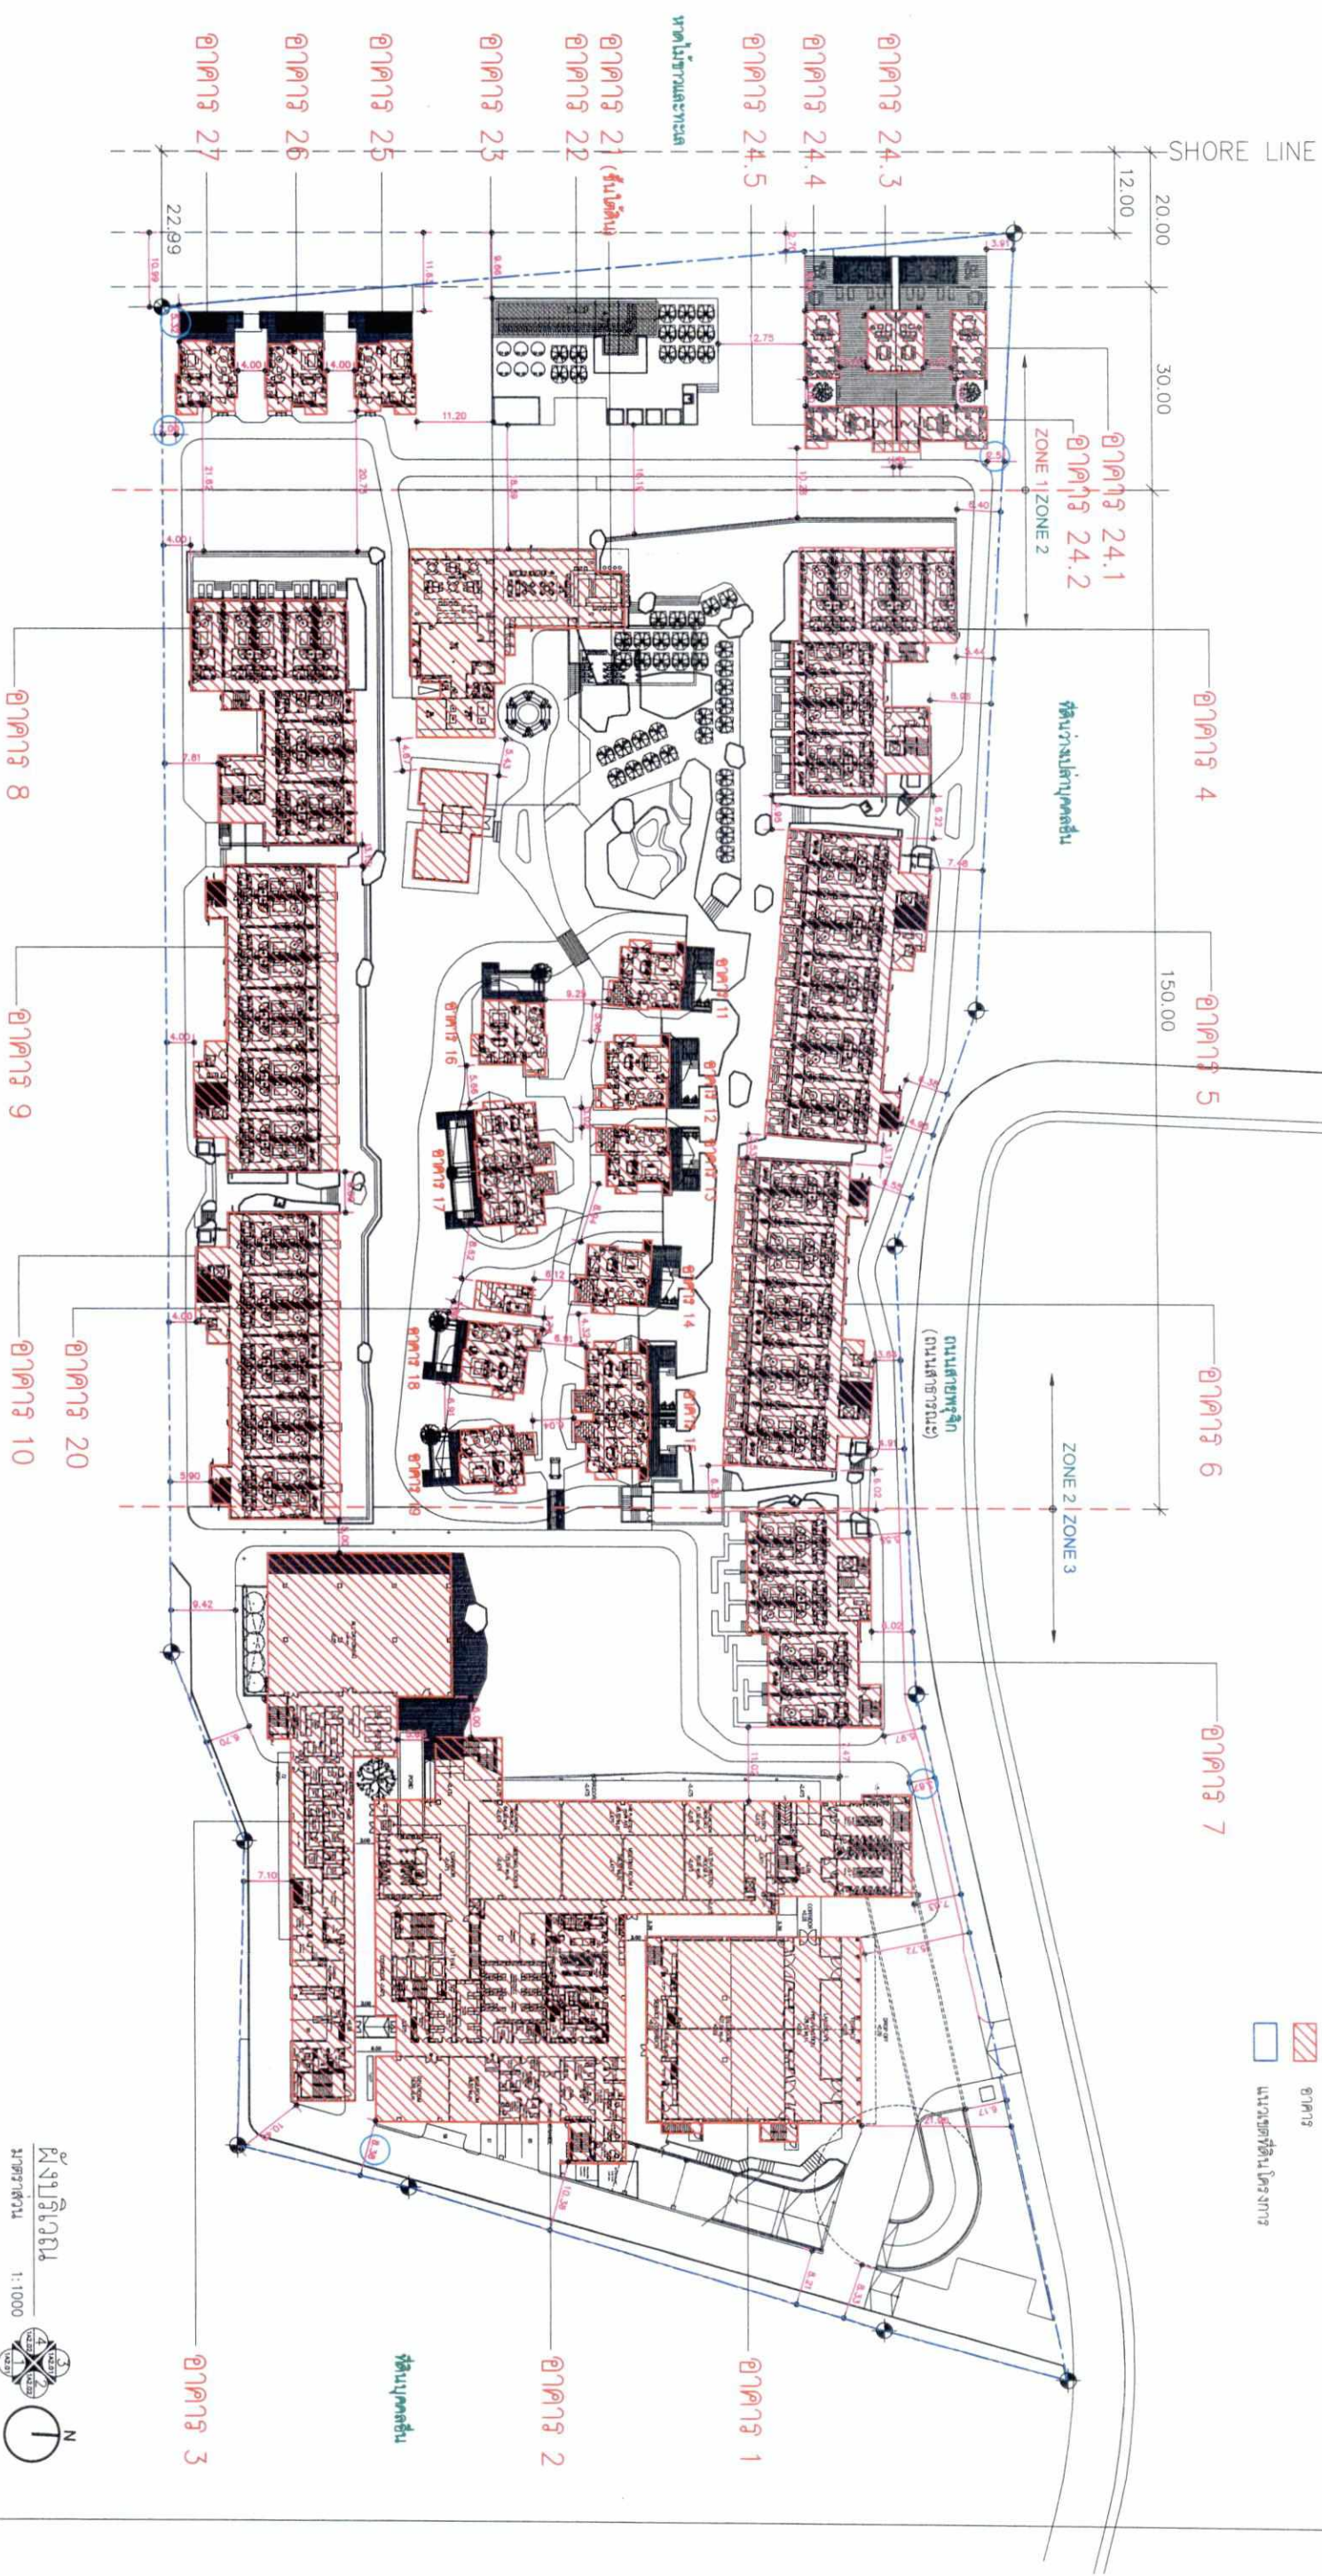

รูปที่ 3 ผังบริเวณโครงการ

ส่งเสริมเจ้าชองสีเขียวกับที่มันมีสุขภาพดีและเป็นโครงการ

[illegible]

188/222

[illegible]

เดือน มีนาคม 2562

เดือน มีนาคม 2562

พิสูจน์ว่าวงกลมทุกเส้นใน

$$[(X=42.5068, 48.50, Y=900019.8710)]$$

79-2083

ที่ต้นบุคคลอื่น

พาดไม่ยาวและกะทัด

ผู้ใดเป็นเจ้าของที่ดินที่ไม่มาพัฒนาเป็นโครงการ

ช่อต้นไม้สิ่งแวดล้อม
 นามสกุล: เซอร์วิส จักาด
 PROJECT ENVIRONMENTAL SERVICES CO., LTD

(นายพงศ์ธร ชรรณกุล)
กรรมการผู้จัดการ
บริษัท ดีเอสเอ็มเอส จำกัด

DHMS
DHMS COMPANY LIMITED
Uthm Phatthana 57th

ผู้ช่วยนายกราตราวุฒิชัยภูมิ (นางสาวจุฑารัตน์ บัญญิกว)
บริษัท ภูเก็ต เอ็มไวรอนเม้นทอล เซอร์วิส จำกัด

บริษัท ภูเก็ต เอ็นแวนเนชั่นแนล เซอร์วิส จำกัด

พฤษภาคม

น.ส.3 เลขที่ 64

พื้นที่ที่ไม่ได้ใช้ทำโครงการ
พื้นที่ 69,811.31 ตร.ม.
(43.64 ไร่)

พื้นที่ดิน รวบรวมทั้งหมด 103,240.80 ตร.ม.
(64.53 ไร่)

พื้นที่ดินสำหรับใช้ทำโครงการ = 33,429.49 ตร.ม.
(20.89 ไร่)

พื้นที่ดินทั้งหมดในโครงการ = 69,811.31 ตร.ม.
(43.63 ไร่)

หมายเหตุ: เนื้อหาต่อไปนี้ขอติดตาม ร.ว. 9

หมายเลข : ๓๓๓๓๓๓๓๓๓๓ 3033

รูปที่ 4 ผู้เฒ่าคนดี

ฝั่งโน้นดึกที่ดิฉัน

၇၆၆၂၅၂၇

1:2000

၆၆၈၂၁၇၃၅၄၃၂

மேலே

NS

189/222

[illegible]

เดือน มีนาคม 2562

20/10/20

(นายพงศ์เกษม ชรรณภักดิ์)
กรรมการผู้จัดการ
บริษัท ดีเอสเอ็มเอส จำกัด

เดือน มีนาคม 2562

(นางสาวจุฑารัตน์ บุญแก้ว)
ผู้ชำนาญการด้านสิ่งแวดล้อม

CLIENTS

ARCHITECTS



side
out
DESIGN

inside Out Design Co., Ltd.
1097/8 Nakachonchai Rd., Quail Bangkok 10300 Thailand
Tel : +66 (0) 26 66 10 42
Fax : +66 (0) 26 66 10 43
e-mail : osdn@insideoutdesign.co.th

PROJECT:

Hilton Phuket Maikhao Resort & Spa
โรงแรม ฮิลตัน มายาคูไฮ รีสอร์ท แอนด์ สปา
หมู่ที่ 3 ตำบลบางค้อ จังหวัดภูเก็ต 83110

ARCHITECTS:

အမှတ်အသား	WARRA	အရက်	2.225
အမျိုးအမည်	အမှတ်အသား	အရက်	9.506
အမျိုးအမည်	အမှတ်အသား	အရက်	13.231
အမှတ်အသား	အမှတ်အသား	အရက်	16.846

LANDSCAPE ARCHITECTS:		
LEONARD	MANAGEMENT	2008 11
STUDIO	MANAGEMENT	2008 11 25
STUDIO	MANAGEMENT	2008 6 42

STRUCTURAL ENGINEERS:		
Q171	01000000	241.552
10000000	01000000	011.3263

ELECTRICAL ENGINEERS :					
๒๑๘๓๐	ศันสิทธิ์ ศานต์นาม			๖กค ๘๕๘	
๒๒๔๙๗๙	จางไกรศักดิ์ ขวัญชัย			๖กค ๒๙๙๗	
๒๒๕๐๑	อโณทัย อโณทัย			๖กค ๖๔๘	

[illegible]

MECHANICAL ENGINEERS :	
အုပ်စုမှူး	2၇ ၇40
အထောက်အကူ	၂၇၂ ၂8201
အထောက်အကူ	၂၇၂ 40494

SANITARY ENGINEERS:	
1977	2A 32
1978	2A 149

ROOM	40236	FA 3795
OWNER	MANMATH	FA 3910
INTERIOR DESIGNER		

4. การทบทวน	เมื่อสิ้นสุดปี	25.32
-------------	----------------	-------

วัตถุประสงค์ของการดำเนินงานนอกงบประมาณและตำแหน่งหัวหน้าหน่วยงาน
ของโครงการศึกษา :

วันที่	นาย/นาง/นางสาว	201201
DRAWING TITLE		
เครื่องเรือนแบบ		

DRAWN BY: KTT

DESIGNED BY :	STC		
APPROVED BY :	SWE		

REVISION	DESCRIPTION	DATE
1	EIA FOR SUBMISSION	14/12/2018

FRUCTION NO.	WORKING NO.	FILE NUMBER
2561NE/V	N1-14	1
DRAWING SCALE: A1 = 1:500, A3 = 1:1000		
CAD FILENAME	2359-N1-14_1dwg	

THE DESIGN AS PRESENTED IN THIS DRAWING IS THE PROPERTY OF MERRIMAC (THAILAND) LTD. AND MUST NOT BE RE-USED, COPIED OR REPRODUCED WITHOUT WRITTEN PERMISSION FROM MERRIMAC (THAILAND) LTD. IMPORTANT: DO NOT SCALE THIS DRAWING. ALL DIMENSIONS SHOULD BE CHECKED ON THE SITE AND SHOP DRAWINGS SHOULD BE PREPARED BEFORE CONSTRUCTION BY CONTRACTOR.

MEIN-HARDT

Melrand (Thailand) Ltd.
Co. Reg. No. 0105534077870
6th, 15th, 16th Floor, Thanaone 1 Tower
1550 New Petchaburi Road, Mahanakhon
Ratchawong, Bangkok 10400, Thailand
Telephone: 0-2207-0558-72
Fax: (662) 0-2207-0574
Email: info@melrand.net
www.melrandgroup.com
© Copyright

FOR SUBMISSION

190/222

01 ฝั่งบริเวณสะพานป่าระยาภายในอาคารทั้งหมด

A1 = 1 : 500
A3 = 1 : 1000

$$A3 = 1 : 1000$$

รูปที่ 5 กระบวนการในชั้น



บริษัท อินไซด์เอาท์ ดีไซน์ จำกัด
107/466 (อ.) 28-28 10-10
Bangkok 10260 Thailand
Tel : +66 (0) 26 88 10 45
E-mail : info@insideoutdesign.co.th

PROJECT:

Hilton Phuket Maikhao Resort & Spa
โรงแรม ฮิลตัน มายาห์ รีสอร์ท แอนด์ สปา
หมู่ที่ 3 ตำบล บึงทอง อำเภอกาญจนดิษฐ์ 83110

ARCHITECTS:

สถาปนิก	ภายใน	วันที่	23/25
ช่างเขียน	ประติมากรรม	วันที่	9/06
ช่างเขียน	สถาปัตย์	วันที่	13/21
ช่างเขียน	ภูมิสถาปัตย์	วันที่	16/49

LANDSCAPE ARCHITECTS:

ภูมิสถาปนิก	พชรชัยภูมิ	วันที่	11
ภูมิสถาปนิก	กัญญาวิทย์	วันที่	11/26
ภูมิสถาปนิก	พชรชัย	วันที่	6/42

STRUCTURAL ENGINEERS:

สถาปนิก	คณิศร	วันที่	5/52
วิศวกร	สุเมธ	วันที่	3/23

ELECTRICAL ENGINEERS:

ช่างเทคนิค	คณิศร	วันที่	8/8
ช่างเทคนิค	คณิศร	วันที่	3/97
ช่างเทคนิค	คณิศร	วันที่	7/49
ช่างเทคนิค	คณิศร	วันที่	4/51

MECHANICAL ENGINEERS:

ช่างเทคนิค	พชรชัย	วันที่	9/40
ช่างเทคนิค	พชรชัย	วันที่	3/201
ช่างเทคนิค	พชรชัย	วันที่	4/494

SANITARY ENGINEERS:

ช่างเทคนิค	คณิศร	วันที่	3/2
ช่างเทคนิค	คณิศร	วันที่	1/49
ช่างเทคนิค	คณิศร	วันที่	3/95
ช่างเทคนิค	คณิศร	วันที่	3/910

INTERIOR DESIGNER

ช่างเทคนิค	คณิศร	วันที่	3/2
------------	-------	--------	-----

DRAWING TITLE

แบบร่างสถาปัตย์

DRAWN BY:

KIT

DESIGNED BY:

SIC

APPROVED BY:

SME

REVISION

1	EIA FOR SUBMISSION	14/7/2018
2	DESCRIPTION	DATE
3	PROJECT NO.	REVISION
4	DRAWING NO.	1

DRAWING SCALE:

A1: 1:500, A3: 1:1000

CAD FILENAME:

2354-N1-15_1.dwg

DISCLAIMER

THE DESIGN AS PRESENTED IN THIS DRAWING IS THE PROPERTY OF MEIN-HARDT (THAILAND) LTD. AND MUST NOT BE REPRODUCED, COPIED OR REMODELLED WITHOUT WRITTEN PERMISSION FROM MEIN-HARDT (THAILAND) LTD. WORKMAN: DO NOT SCALE THIS DRAWING. ALL DIMENSIONS SHOULD BE CHECKED ON THE SITE BY CONTRACTOR. SHOULD BE THE BASIS FOR CONSTRUCTION.

MEIN-HARDT

Meinhardt (Thailand) Ltd.
Co. Reg. No. 01055407870
101, 104, 106, 108,

DHMS

DHMS COMPANY LIMITED

บริษัท ดีเอ็มเอส จำกัด

เดือน มีนาคม 2562

(นายพงศ์ศักดิ์ ชวรมรักษ์)

กรรมการผู้จัดการ

บริษัท ดีเอชเอ็มเอส จำกัด

side

DESIGN

Indie Out Design Co., Ltd.
100/9 ถนนสุขุมวิท แขวงคลองเตย เขตคลองเตย กรุงเทพฯ 10110
Tel. : +66 (0) 26 88 10 45
E-mail : info@indiedesign.co.th

เดือน มีนาคม 2562

(นางสาวจุฑารัตน์ นุญแก้ว)

ผู้อำนวยการด้านสิ่งแวดล้อม

บริษัท กูเกิ้ล เอ็นไวรอนเม้นทอล เซอร์วิส จำกัด

บริษัท ดีเอชเอ็มเอส จำกัด

เดือน มีนาคม 2562

ARCHITECTS:		PROJECT:	
Indie Out Design Co., Ltd.		Hilton Phuket Maikhao Resort & Spa	
100/9 ถนนสุขุมวิท แขวงคลองเตย เขตคลองเตย กรุงเทพฯ 10110		Phase 3 New Building Construction	
Tel. : +66 (0) 26 88 10 45		Plot 3 New Building Construction	
E-mail : info@indiedesign.co.th		83110	
ARCHITECTS:		DATE:	
Indie Out Design Co., Ltd.		2022	
100/9 ถนนสุขุมวิท แขวงคลองเตย เขตคลองเตย กรุงเทพฯ 10110		2022	
Tel. : +66 (0) 26 88 10 45		2022	
E-mail : info@indiedesign.co.th		2022	
รูปที่ 7 แผนผังระบบบ่อน้ำใต้ดิน

FOR SUBMISSION

MEIN-HARDT

MEIN-HARDT (THAILAND) LTD.

Co., Reg. No. 010554077070

601, 10th, 10th Floor, Bangkok Tower

Ratchadaphisek Road, Bangkok 10400, Thailand

Tel. : +66 (0) 26 88 10 45

Fax : +66 (0) 26 88 10 45

E-mail : info@meinhardt.com

© Copyright

192/222

192/222

CLIENTS:

เดือน มีนาคม 2562

(นายพงศ์ทิช ธรรมรักษ์)
กรรมการผู้จัดการ
บริษัท ดีเอชเอ็มเอส จำกัด

DHMS
DHMS COMPANY LIMITED
บริษัท ดีเอชเอ็มเอส จำกัด

เดือน มีนาคม 2562

(นางสาวจุฑารัตน์ บุญแก้ว)
ผู้อำนวยการด้านสิ่งแวดล้อม
บริษัท ภูเก็ต เอ็นไวรอนเม้นทอล เซอร์วิส จำกัด



ARCHITECTS:



inside out
design
company limited
109/7 B, Mahachulalongkornrajavidyalaya Rd., Bangkai, Bangkok 10300 Thailand
Tel : +66 (0) 26 68 10 42
Fax : +66 (0) 26 68 10 43
E-mail : info@insideoutdesign.com

PROJECT:
Hilton Phuket Maikhao Resort & Spa
โรงแรม ฮิลตัน ภูเก็ต ไมкао รีสอร์ท แอนด์ สปา
หมู่ที่ 3 ไบว้า อําเภอบางละงู จังหวัดภูเก็ต 83110

ARCHITECTS:

สถาปนิก
ภายใน
สถาปนิก
ภายใน
สถาปนิก
ภายใน

LANDSCAPE ARCHITECTS:

STRUCTURAL ENGINEERS:

ELECTRICAL ENGINEERS:

MECHANICAL ENGINEERS:

PLUMBING ENGINEERS:

INTERIOR DESIGNER:

DRAWING TITLE

DRAWN BY:

DESIGNED BY:

APPROVED BY:

DATE

REVISION

PROJECT NO.

DRAWING NO.

REVISION

DATE

PROJECT NO.

DRAWING NO.

REVISION

DATE

PROJECT NO.

DRAWING NO.

FOR SUBMISSION

193/222

MEINHARDT

Meinhardt (Thailand) Ltd.
Co. Reg. No. 01055407780
100, 101, 102,18

(นายพงศ์กร ธรรมรักษ์)

กรมการผู้จัดการ
บริษัท ดีเอสเอ็มเอส จำกัด

အမည်


พระยาพิชัยดาบหัก

ห้องฝึกอาชีพสตรี

ห้องพักภายใน

หม่อมฟ้าจันทิมาสูวณิศา

ที่จอดรถภายใน

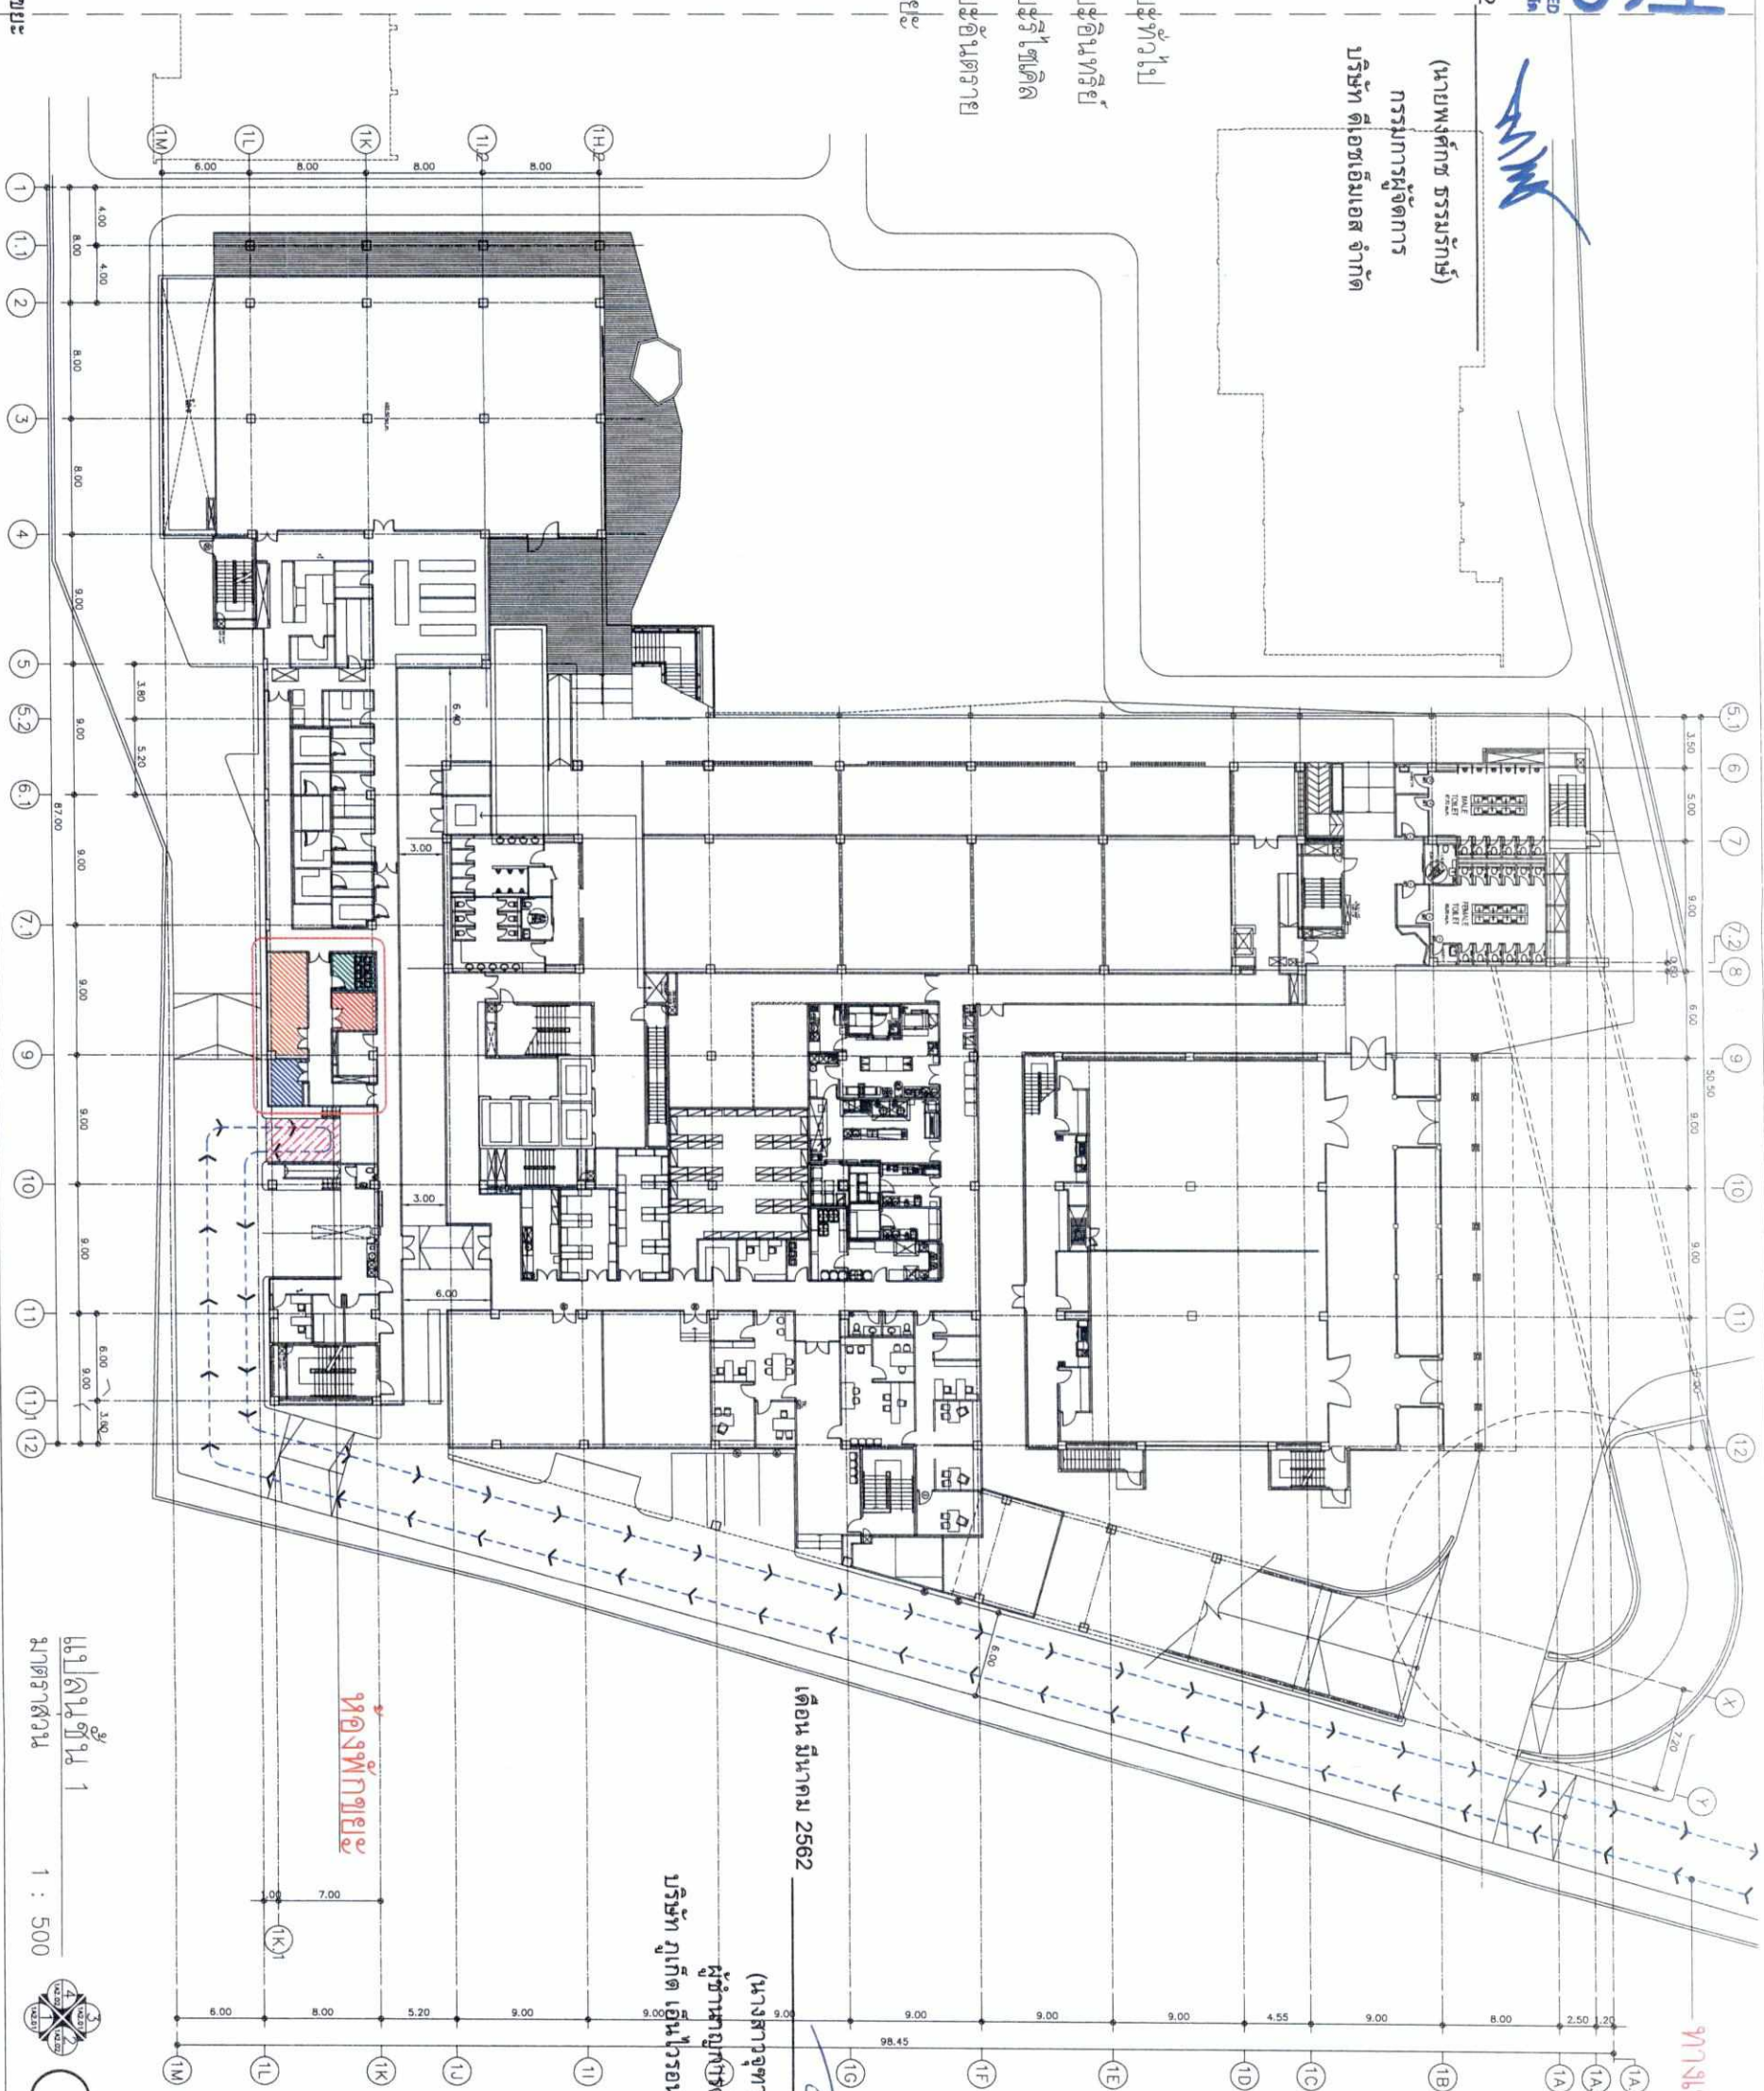

— ၁၇၁ —

เดือน มีนาคม 2562

(เมื่อเทียบกับ หุตรุนหืออหุตร)

ผู้ชำนาญการด้านอิเล็กทรอนิกส์
เป็นผู้รับผิดชอบ

รูปที่ ๑ แสดงเส้นทางเก็บขยะ

பெயர் :
மாணிக்கம்

1 : 500

194/222

[illegible]



DTH
MS

บริษัท ดีเอสเอ็มเอส จำกัด

อาคาร 4

อาคาร 5

อาคาร 6

อาคาร 7

อาคาร 24.1
อาคาร 24.2

อาคาร 24.3

อาคาร 24.4

อาคาร 24.5

อาคาร 21 (ชั้นใต้ดิน)

อาคาร 22

อาคาร 23

อาคาร 25

อาคาร 26

อาคาร 27

อาคาร 8

อาคาร 9

อาคาร 20

อาคาร 10

อาคาร 3

อาคาร 2

อาคาร 1

ถนนสายพหลโยธิน

รูปที่ 12 แผนผังเส้นทางหนีภัยไปยังจุดรวมพล



จุดรวมพลที่ 1 ขนาด 190 ตร.ม

จุดรวมพลที่ 2 ขนาด 190 ตร.ม

เส้นทางอพยพจากจุดรวมพลออกนอกโครงการ

เส้นทางอพยพจากบันไดหนีไฟสู่จุดรวมพล



(นางสาวจุฑารัตน์ บุญแก้ว)

ผู้อำนวยการด้านสิ่งแวดล้อม

บริษัท ภูเก็ต เอ็นไวรอนเม้นทอล เซอร์วิส จำกัด

ผังแสดงตำแหน่งจุดรวมพล

มาตราส่วน 1:1000

N

197/222

PROJECT : Location : OWNER :	ARCHITECTS : S.P.C. STRUCTURAL ENGINEER : MECHANICAL ENGINEER : P49 INTERIOR DESIGNER :	REVISION NO. DATE DESCRIPTION	DWG. TITLE ผังแสดงตำแหน่งจุดรวมพล	DWG. NO. LA-08
PROJECT : Location : OWNER :	ARCHITECTS : S.P.C. STRUCTURAL ENGINEER : MECHANICAL ENGINEER : P49 INTERIOR DESIGNER :	REVISION NO. DATE DESCRIPTION	DWG. TITLE ผังแสดงตำแหน่งจุดรวมพล	DWG. NO. LA-08

เดือน มีนาคม 2562

(นายพงศ์ภัท ธรรมรักษ์)

กรรมการผู้จัดการ


บริษัท ดีเอชเอ็มเอส จำกัด

DHMS COMPANY LIMITED
บริษัท ดีเอชเอ็มเอส จำกัด

สัญลักษณ์



CCTV ภายนอกอาคารรวม 40 จุด

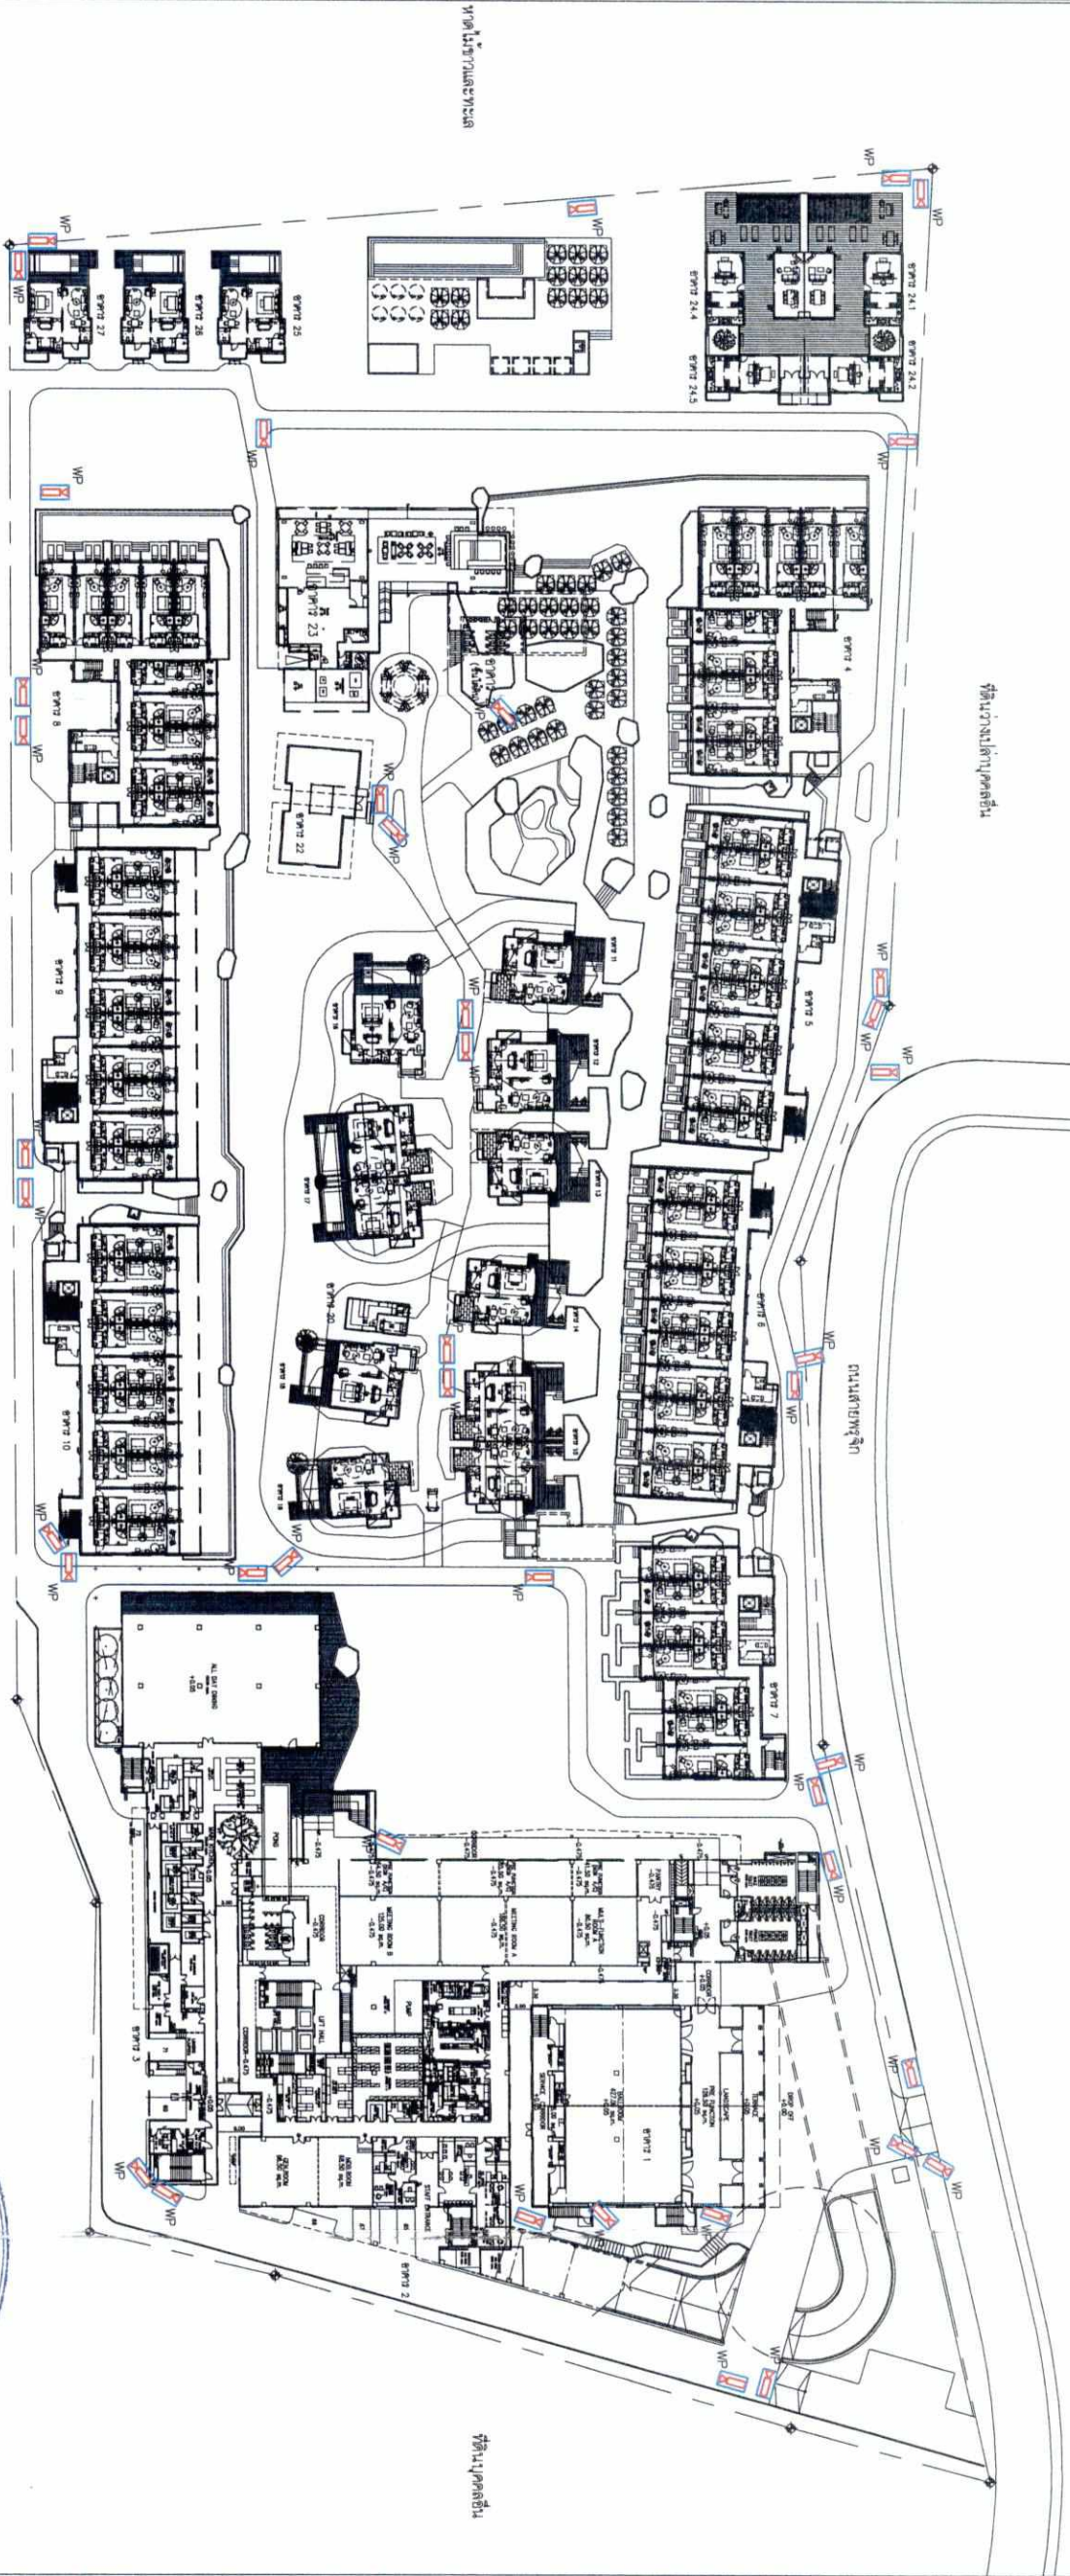

ตำแหน่งกล้องติดตั้งในบริเวณพื้นที่จอดรถ

เดือน มีนาคม 2562

(นางสาวจุฑารัตน์ บุญแก้ว)

ผู้อำนวยการด้านสิ่งแวดล้อม

บริษัท ภูเก็ต เอ็นไวรอนเม้นทอล เซอร์วิส จำกัด



199/222

FOR SUBMISSION

รูปที่ 14 แผนผังตำแหน่งระบบโทรทัศน์วงจรปิด

01
A1-1: 1:100
A3-1: 1:200

CLIENTS:

ARCHITECTS:



บริษัท อินไซด์ เอ๊าท์ ดีไซน์ จำกัด
199/222 หมู่ 3 ตำบล หนองเต็ง อำเภอ หนองไผ่
จังหวัด นครราชสีมา 31110
Tel : +66 (0) 28 68 10 42
Fax : +66 (0) 28 68 10 45
E-mail : info@insideoutdesign.co.th

PROJECT:

Hilton Phuket Maikhao Resort & Spa
โรงแรม ฮิลตัน ภูเก็ต ไมคาฮอ รีสอร์ท แอนด์ สปา
หมู่ที่ 3 ตำบล หนองเต็ง อำเภอ หนองไผ่ 83110

ARCHITECTS:

บริษัท อินไซด์ เอ๊าท์ ดีไซน์ จำกัด
199/222 หมู่ 3 ตำบล หนองเต็ง อำเภอ หนองไผ่
จังหวัด นครราชสีมา 31110
Tel : +66 (0) 28 68 10 42
Fax : +66 (0) 28 68 10 45
E-mail : info@insideoutdesign.co.th

LANDSCAPE ARCHITECTS:

บริษัท อินไซด์ เอ๊าท์ ดีไซน์ จำกัด
199/222 หมู่ 3 ตำบล หนองเต็ง อำเภอ หนองไผ่
จังหวัด นครราชสีมา 31110
Tel : +66 (0) 28 68 10 42
Fax : +66 (0) 28 68 10 45
E-mail : info@insideoutdesign.co.th

STRUCTURAL ENGINEERS:

บริษัท อินไซด์ เอ๊าท์ ดีไซน์ จำกัด
199/222 หมู่ 3 ตำบล หนองเต็ง อำเภอ หนองไผ่
จังหวัด นครราชสีมา 31110
Tel : +66 (0) 28 68 10 42
Fax : +66 (0) 28 68 10 45
E-mail : info@insideoutdesign.co.th

ELECTRICAL ENGINEERS:

บริษัท อินไซด์ เอ๊าท์ ดีไซน์ จำกัด
199/222 หมู่ 3 ตำบล หนองเต็ง อำเภอ หนองไผ่
จังหวัด นครราชสีมา 31110
Tel : +66 (0) 28 68 10 42
Fax : +66 (0) 28 68 10 45
E-mail : info@insideoutdesign.co.th

MECHANICAL ENGINEERS:

บริษัท อินไซด์ เอ๊าท์ ดีไซน์ จำกัด
199/222 หมู่ 3 ตำบล หนองเต็ง อำเภอ หนองไผ่
จังหวัด นครราชสีมา 31110
Tel : +66 (0) 28 68 10 42
Fax : +66 (0) 28 68 10 45
Fax : +66 (0) 28 68 10 45
E-mail : info@insideoutdesign.co.th

DISCLAIMER:


บริษัท อินไซด์ เอ๊าท์ ดีไซน์ จำกัด
199/222 หมู่ 3 ตำบล หนองเต็ง อำเภอ หนองไผ่
จังหวัด นครราชสีมา 31110
Tel : +66 (0) 28 68 10 42
Fax : +66 (0) 28 68 10 45
E-mail : info@insideoutdesign.co.th

MEINHARDT

Meinhardt (Thailand) Ltd.
Co., Reg. No. 010554977670
199/222 หมู่ 3 ตำบล หนองเต็ง อำเภอ หนองไผ่
จังหวัด นครราชสีมา 31110
Tel : +66 (0) 28 68 10 42
Fax : +66 (0) 28 68 10 45
E-mail : info@insideoutdesign.co.th

SHORE LINE

เดือน มีนาคม 2562

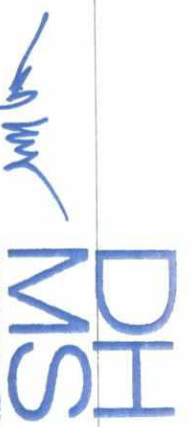

DHS COMPANY LIMITED
บริษัท ดีเอสเอมเอส จำกัด

นายพงษ์เทพ ชวรมงคล
(นายช่างเทคนิค ชวรมงคล)
กรรมการผู้จัดการ
บริษัท ดีเอสเอมเอส จำกัด


เดือน มีนาคม 2562



(นางสาวจุฑารัตน์ บุญแก้ว)
ผู้อำนวยการด้านสิ่งแวดล้อม
บริษัท กูเกิ้ล เอ็นไวรอนเม้นทอล เซอร์วิส จำกัด



PROJ. ENVIRONMENTAL SERVICES

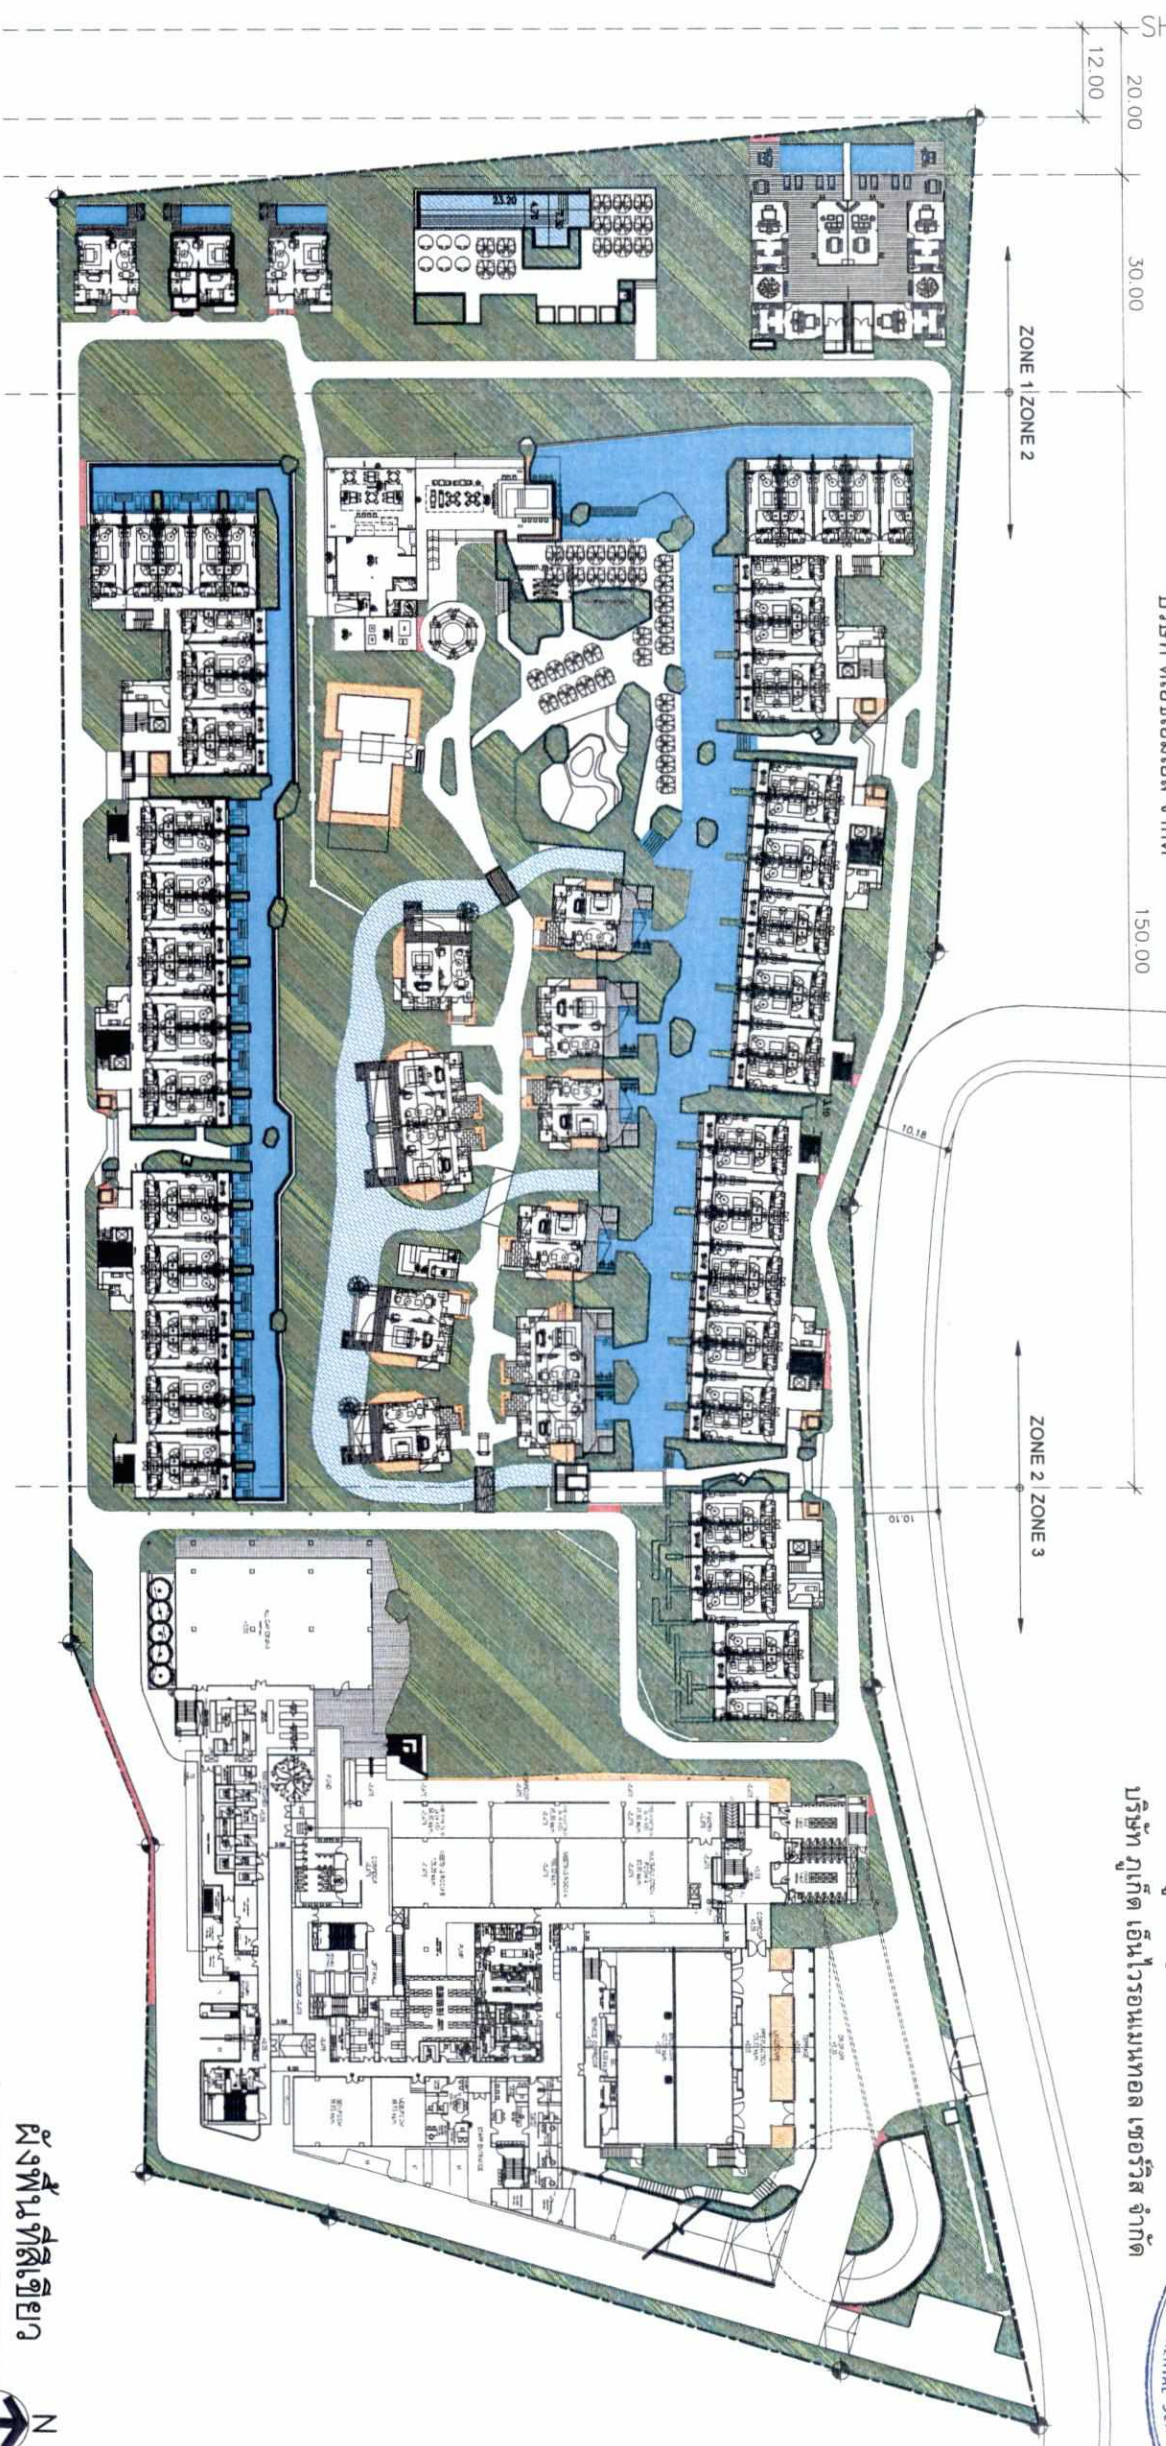

ZONE 1

พื้นที่ทั้งหมด 4019.85 ตร.ม
พื้นที่ว่าง (75% ของพื้นที่ทั้งหมด) 3014.89 ตร.ม
พื้นที่สีเขียว (50%ของพื้นที่ว่าง) 1507.44 ตร.ม
พื้นที่สีเขียวทั้งหมดที่ทำได้ 1969.14 ตร.ม

ZONE 2

พื้นที่ทั้งหมด 17,301.13 ตร.ม
พื้นที่ว่าง (50% ของพื้นที่ทั้งหมด) 8650.57 ตร.ม
พื้นที่สีเขียว (50%ของพื้นที่ว่าง) 4325.28 ตร.ม
พื้นที่สีเขียวทั้งหมดที่ทำได้ 5011.40 ตร.ม

ZONE 3

พื้นที่ทั้งหมด 12,108.51 ตร.ม
พื้นที่ว่าง (30% ของพื้นที่ทั้งหมด) 3632.55 ตร.ม
พื้นที่สีเขียว (50%ของพื้นที่ว่าง) 1826.28 ตร.ม
พื้นที่สีเขียวทั้งหมดที่ทำได้ 2618.12 ตร.ม

ผังพื้นที่สีเขียว

มาตราส่วน 1:1000




200/222

PROJECT : บ้านใหม่บ้านใหม่บ้านใหม่		ARCHITECTS : SPC		STRUCTURAL ENGINEER : ASCI		ELECTRICAL ENGINEER : ASCI		MECHANICAL ENGINEER : ASCI		INTERIOR DESIGNER : P49		DWG. TITLE		DWG. NO.	
LOCATION : พื้นที่ว่าง		OWNER : บริษัท ดีเอสเอมเอส จำกัด		DATE : 14/12/261		SCALE : 1:1000		DATE : 14/12/261		DATE : 14/12/261		DATE : 14/12/261		DATE : 14/12/261	
DRAWN : LA-02		CHECK : LA-02		DATE : 14/12/261		DATE : 14/12/261		DATE : 14/12/261		DATE : 14/12/261		DATE : 14/12/261		DATE : 14/12/261	

เดือน มีนาคม 2562

DHMS COMPANY LIMITED
บริษัท ดีเอ็มเอส จำกัด
(นายพงศ์ทิช ธรรมรักษ์)
กรรมการผู้จัดการ
บริษัท ดีเอชเอ็มเอส จำกัด

สัญลักษณ์	รายการ	จำนวน	สัญลักษณ์	รายการ	จำนวน	สัญลักษณ์	รายการ	จำนวน
	ต้นไม้เดิม (ต้นหว้า) ๑4.00ม	52 ต้น		Cocos nucifera L. ต้นมะพร้าว ๑4.00ม	35 ต้น		Plumeria spp. ต้นตีนตุ๊กแก ๑4.00ม	227 ต้น
	ต้นไม้เดิม (ต้นยูคาลิปตัส) ๑4.00ม	7 ต้น		Syzygium cumini (L.) Skeels ต้นหว้า ๑4.00ม	277 ต้น		Melaleuca quinquenervia (Cav.) S.T. Blake ต้นสะตือขาว ๑4.00ม	142 ต้น
	ต้นไม้เดิม (ต้นทุเรียน) ๑6.00ม	1 ต้น					Pandanus tectorius ต้นตะขอยาว ๑4.00ม	150 ต้น
							รวม	891 ต้น

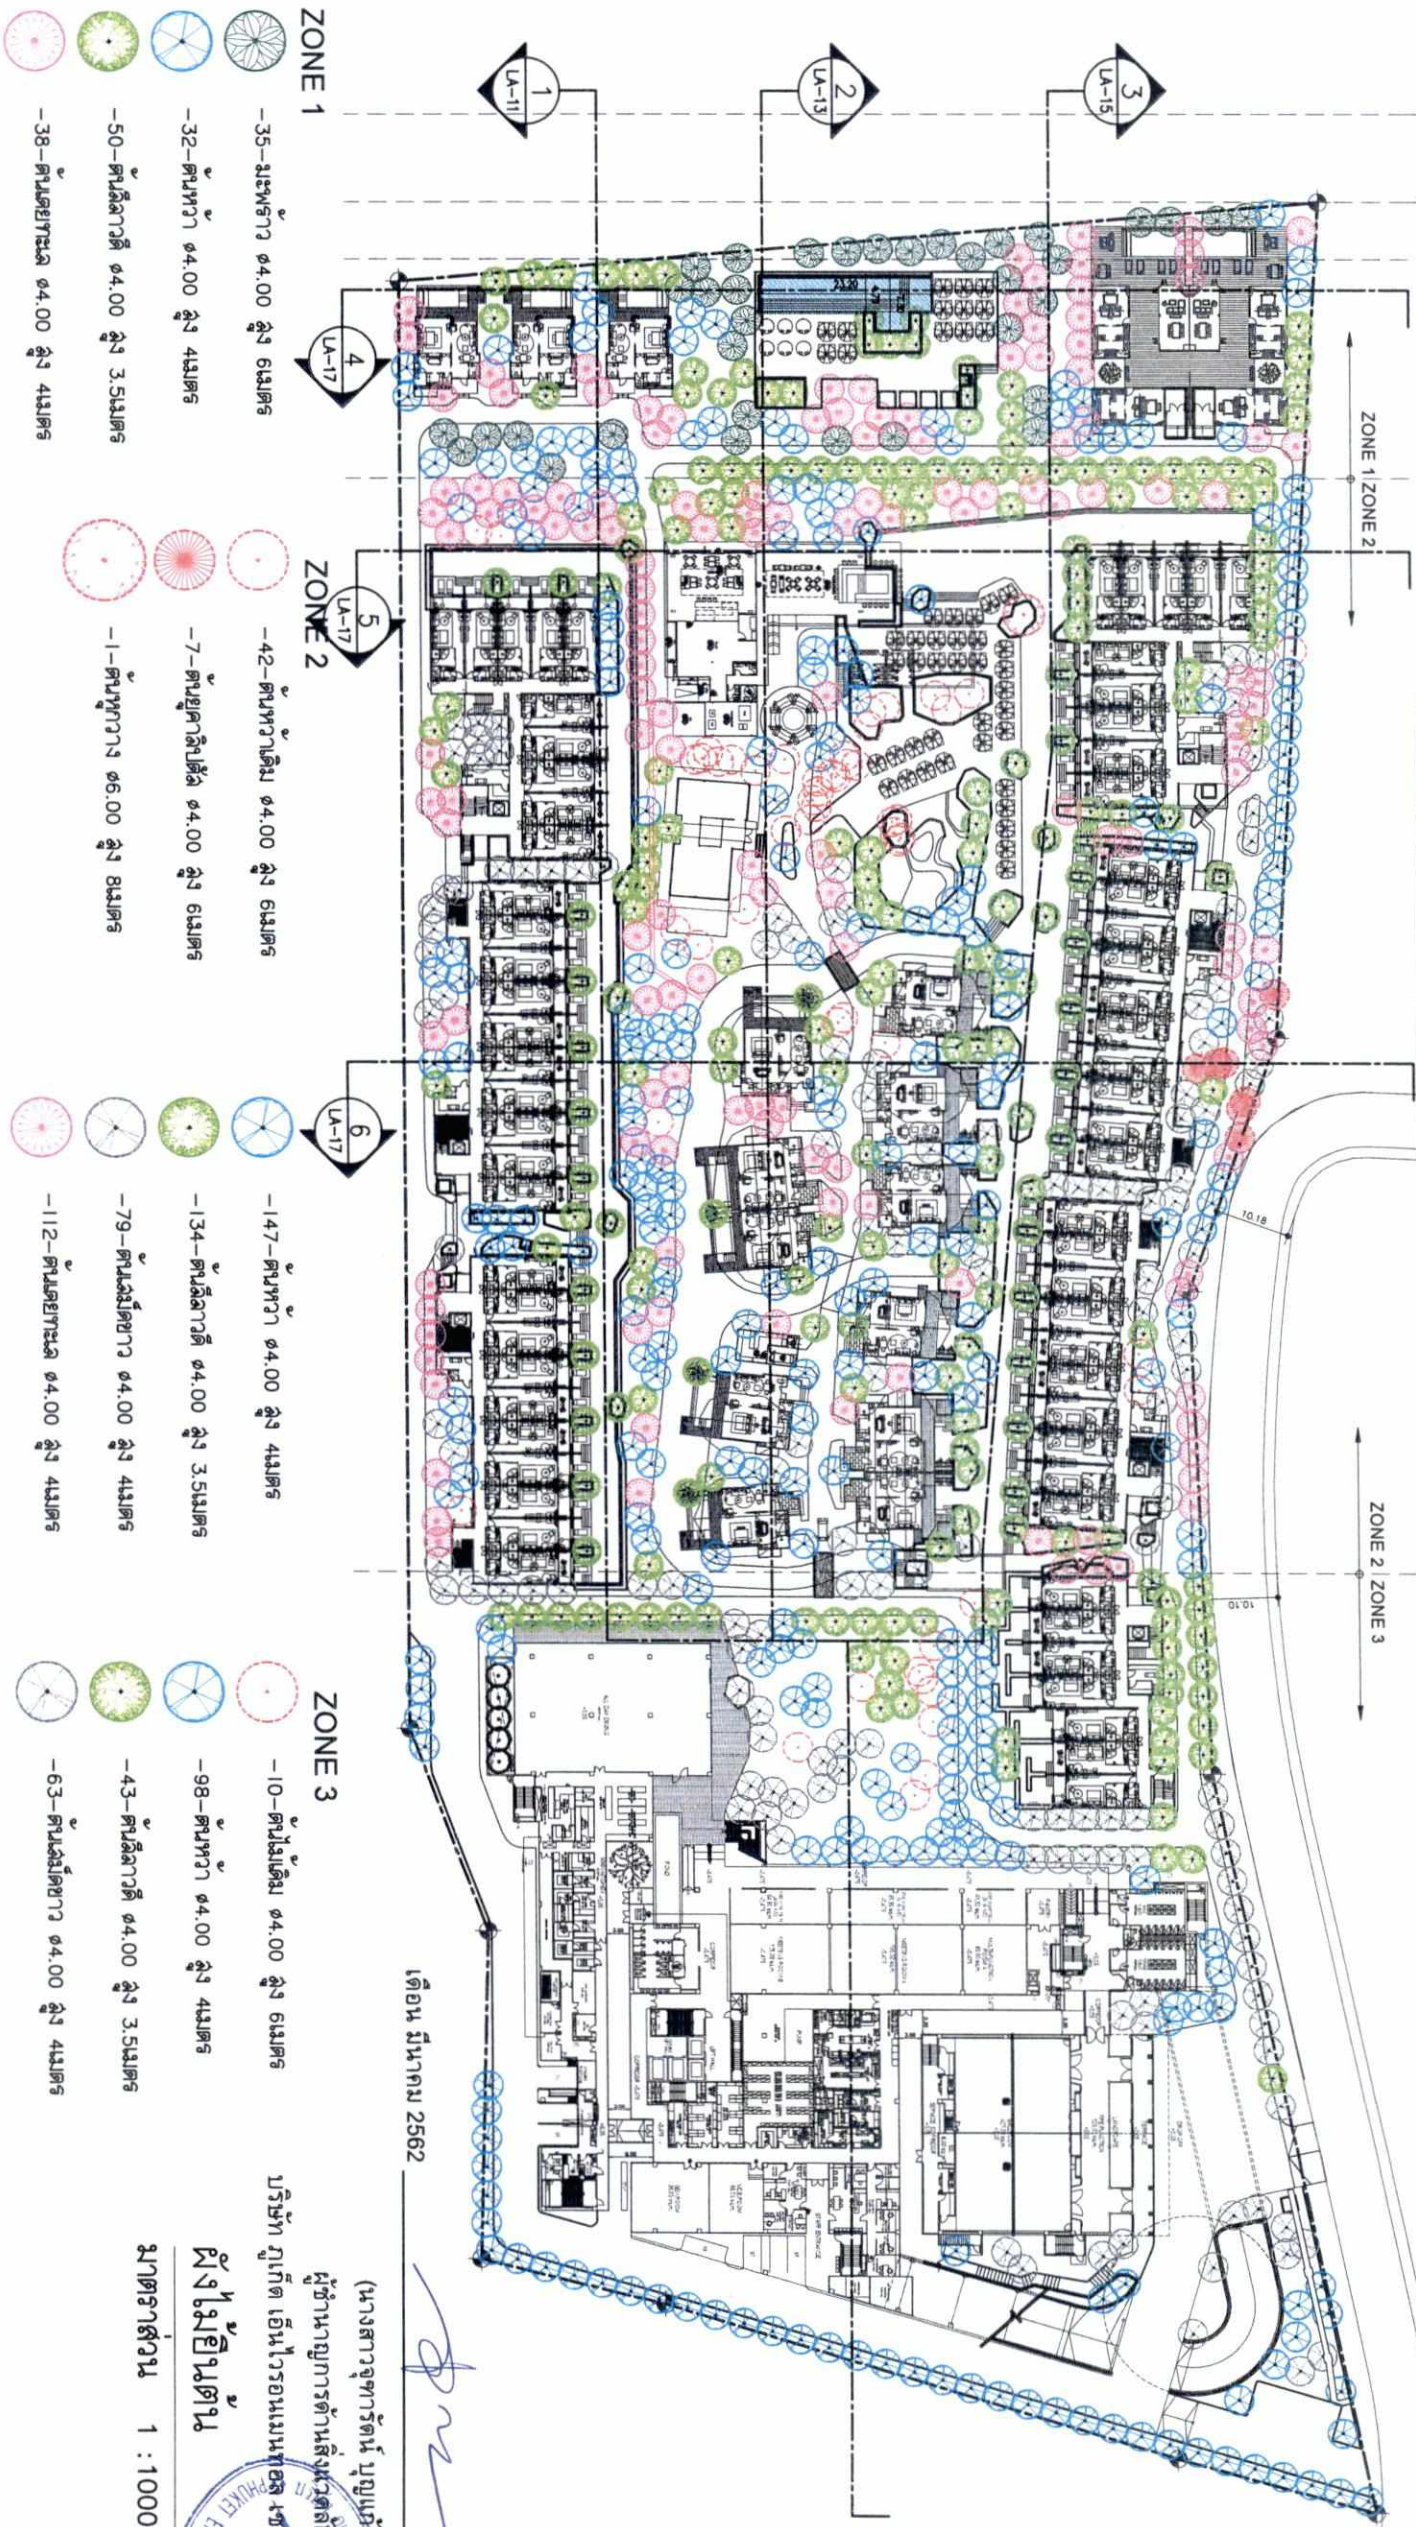

- ZONE 1
- 35- มะพร้าว ๑4.00 สูง 6 เมตร
 - 32- ต้นหว้า ๑4.00 สูง 4 เมตร
 - 50- ต้นลิลาวดี ๑4.00 สูง 3.5 เมตร
 - 38- ต้นตะขอยาว ๑4.00 สูง 4 เมตร

- ZONE 2
- 42- ต้นทุเรียน ๑4.00 สูง 6 เมตร
 - 7- ต้นยูคาลิปตัส ๑4.00 สูง 6 เมตร
 - 1- ต้นทุเรียน ๑6.00 สูง 8 เมตร

- ZONE 3
- 147- ต้นหว้า ๑4.00 สูง 4 เมตร
 - 134- ต้นลิลาวดี ๑4.00 สูง 3.5 เมตร
 - 79- ต้นมะลิขาว ๑4.00 สูง 4 เมตร
 - 112- ต้นตะขอยาว ๑4.00 สูง 4 เมตร


- ZONE 3
- 10- ต้นมะลิขาว ๑4.00 สูง 6 เมตร
 - 98- ต้นหว้า ๑4.00 สูง 4 เมตร
 - 43- ต้นลิลาวดี ๑4.00 สูง 3.5 เมตร
 - 63- ต้นมะลิขาว ๑4.00 สูง 4 เมตร

2011/222

PROJECT : LOCATION : OWNER :	ARCHITECTS : LANDSCAPE ARCHITECTS :	STRUCTURAL ENGINEER : ELECTRICAL ENGINEER : MECHANICAL ENGINEER :	INTERIOR DESIGNER : DWG. TITLE : DWG. NO. : LA-03
------------------------------------	--	---	--

รูปที่ 16 ผังแสดงไม้ยืนต้น

สัญลักษณ์	รายการ	จำนวน	ขนาด	สัญลักษณ์	รายการ	จำนวน	ขนาด
ต้นไม้เดิม	Cocos nucifera L. ต้นมะพร้าว	60 ต้น	412.29 ตร.ม	ต้นไม้เดิม	Plumeria spp. ต้นลิลิตา	227 ต้น	1802.83 ตร.ม
สัญลักษณ์	Syzium cumini (L.) Skeels ต้นพญา	35 ต้น	382.22 ตร.ม	ต้นไม้เดิม	Metaleuca quinquerem (Cav.) S.T. Blake ต้นแป๊ะชิว	142 ต้น	1256.07 ตร.ม
		277 ต้น	2432.58 ตร.ม	ต้นไม้เดิม	Pandanus tectorius ต้นตะขะเล	150 ต้น	1449.81 ตร.ม
				รวมพื้นที่ทั้งหมด		891 ต้น	7735.79 ตร.ม

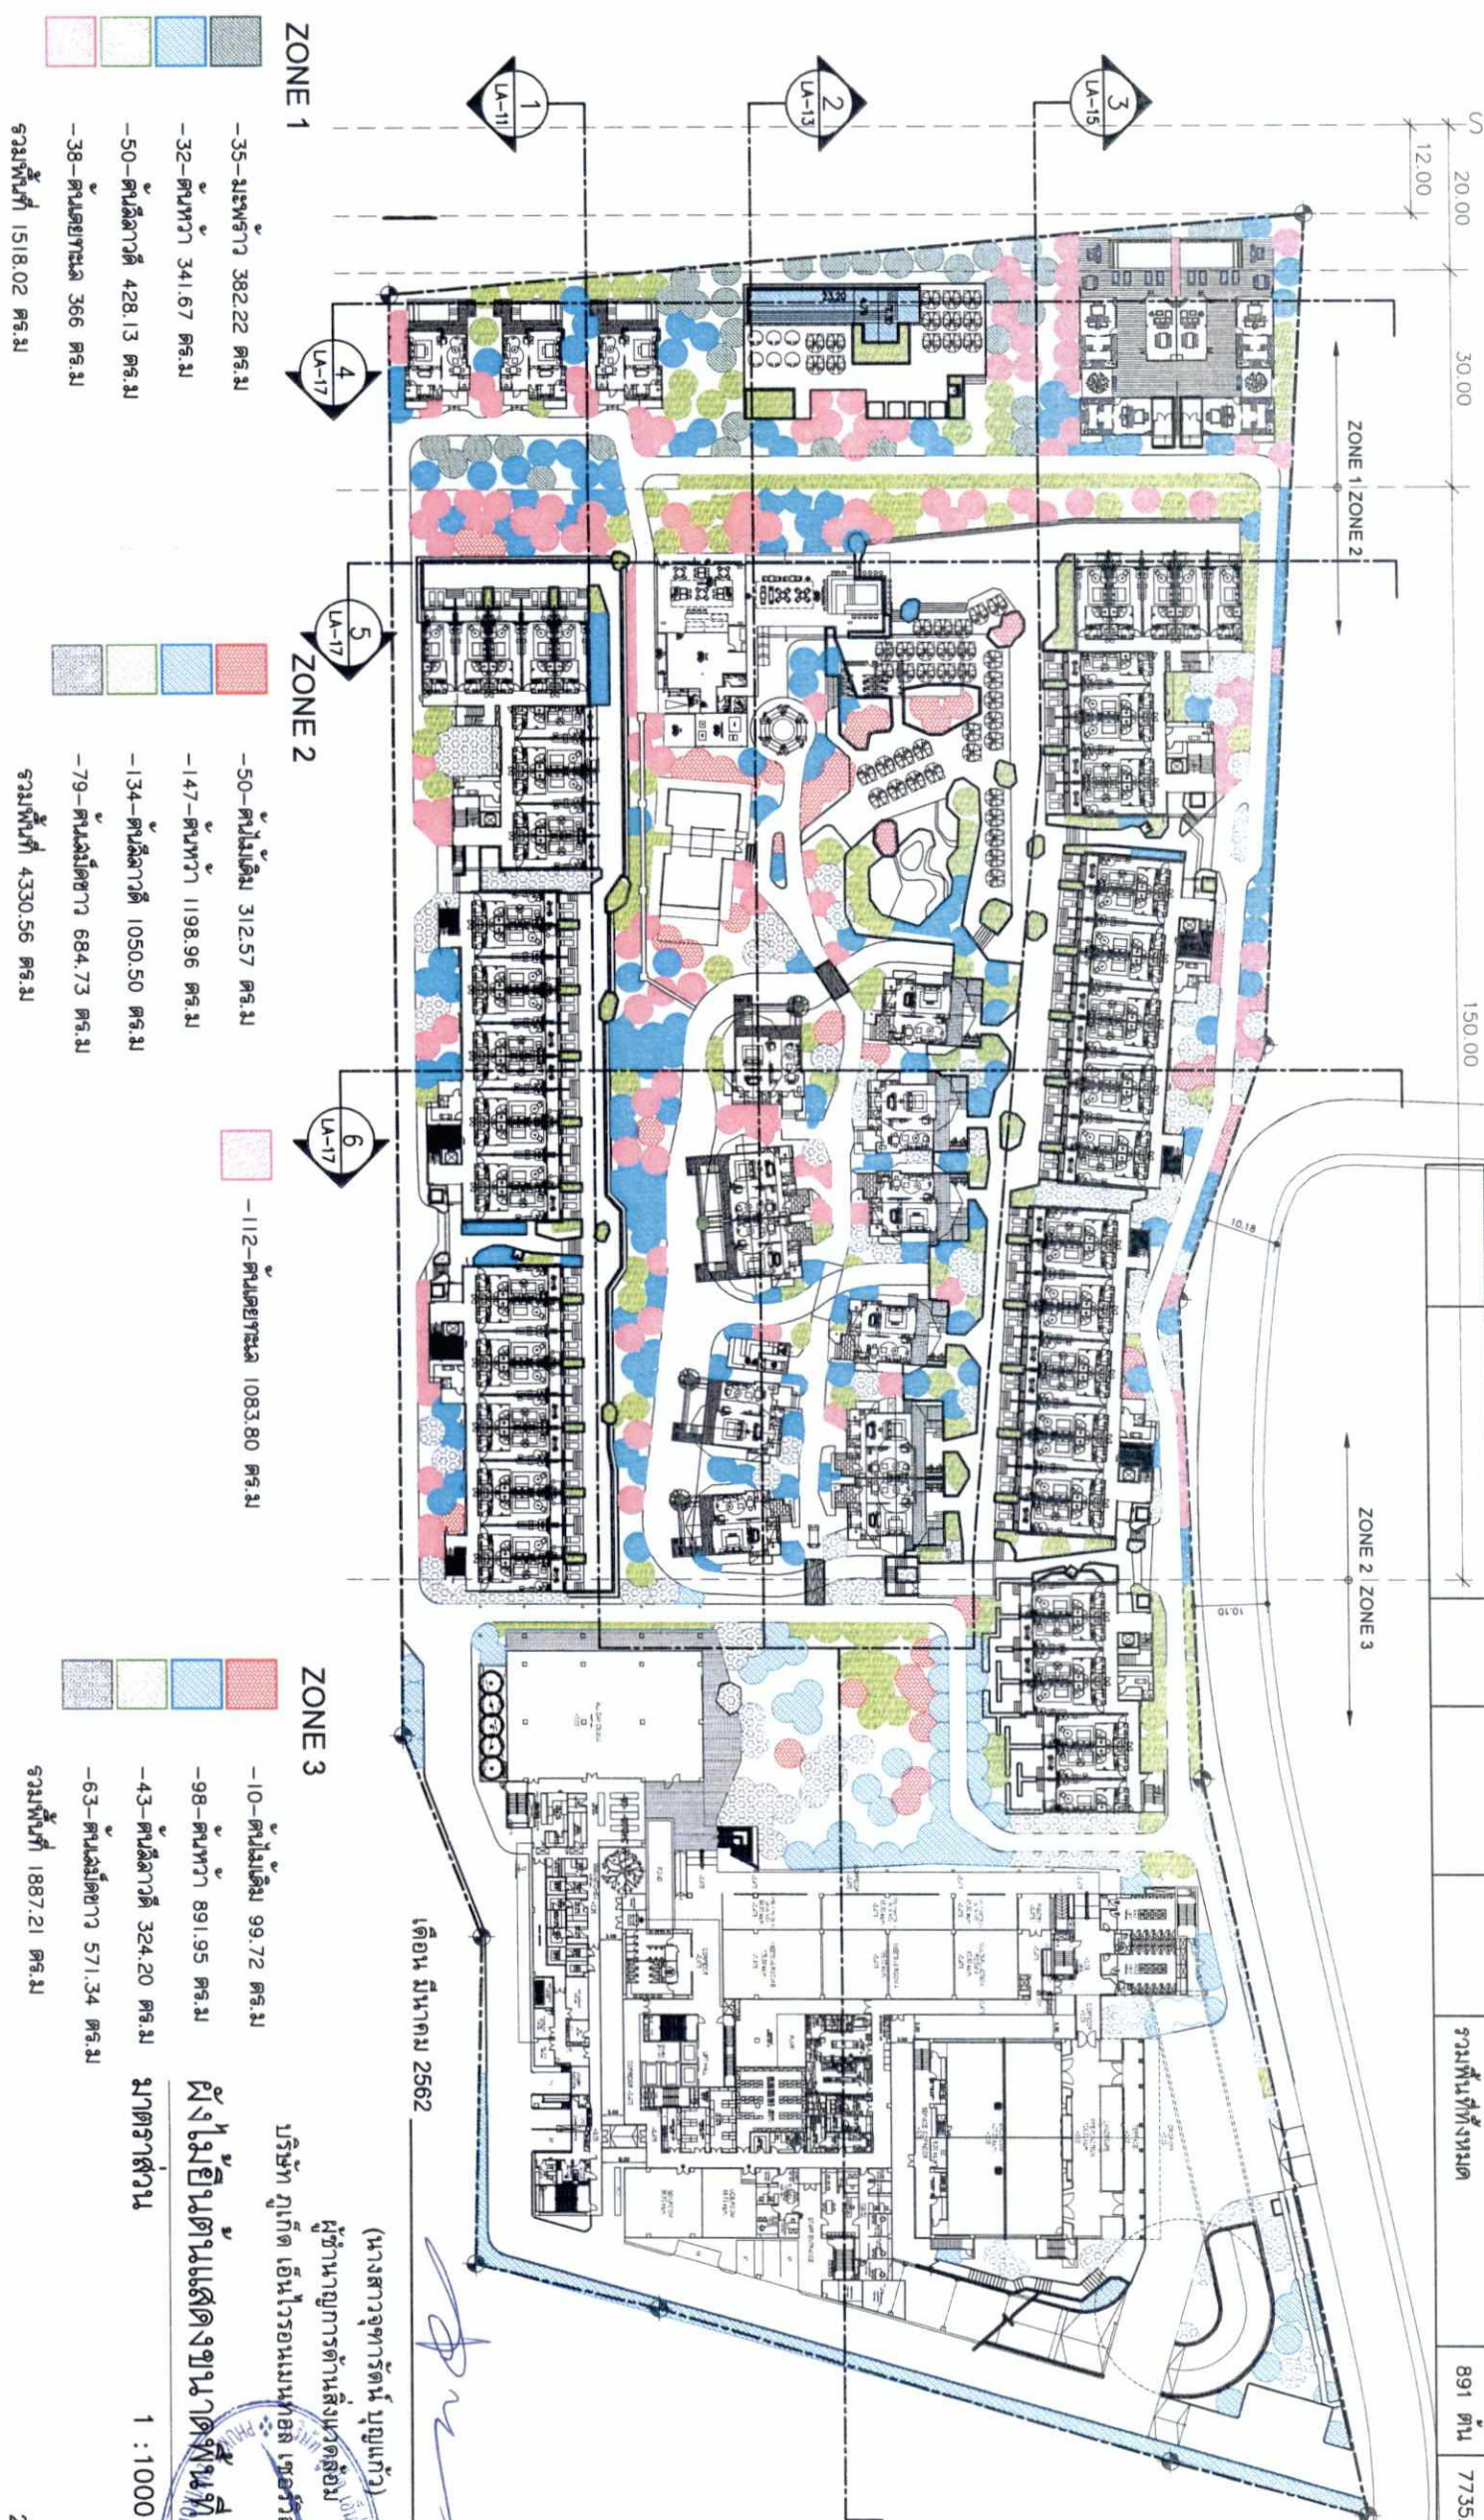

PROJECT : LOCATION : OWNER :	ARCHITECTS : STRUCTURAL ENGINEER : ELECTRICAL ENGINEER : MECHANICAL ENGINEER : P49 INTERIOR DESIGNER :	REVISION NO. DATE DESCRIPTION 1 2 3 4 5 6 7	DWG. TITLE DWG. NO.
LA-04			

รูปที่ 17 ผังแสดงขนาดพื้นที่ไม้ยืนต้น

เดือน มีนาคม 2562

(นายพงศ์ศักดิ์ ธรรมรักษ์)

กรรมการผู้จัดการ

บริษัท ดีเอชเอ็มเอส จำกัด

DHMS COMPANY LIMITED
บริษัท ดีเอชเอ็มเอส จำกัด

สัญลักษณ์ประกอบแบบไม่พุ่มและไม้คลุมดิน

สัญลักษณ์	รายการ	ขนาด	สัญลักษณ์	รายการ	ขนาด
	<i>Zoysia matrella</i> L. Merr			<i>Vitex rotundifolia</i> L.f.	258.92 ตร.ม
	หญ้าขนน้อย			ตีนตุ๊กตะขาว	
	<i>Rhapis humilis</i> Blume	1008.64 ตร.ม		<i>Ficus</i> sp.	255.21 ตร.ม
	สังข์เงิน			โพรงปากหลี่	
	<i>Scaevola taccada</i> (Gaertn.) Roxb.	1453.39 ตร.ม		<i>Phymatosorus scolopendria</i> (Burm.f.) Pic.Serm.	529.72 ตร.ม
	รักทะเล			เฟิร์นยาว	
	<i>Hymenocallis</i> spp.	1193.15 ตร.ม			
	พลับพลึงหนู			รวมพื้นที่สีเขียวทั้งหมด	9994.19 ตร.ม

SHORE LINE


20.00

30.00

150.00

ZONE 1 ZONE 2

ZONE 3

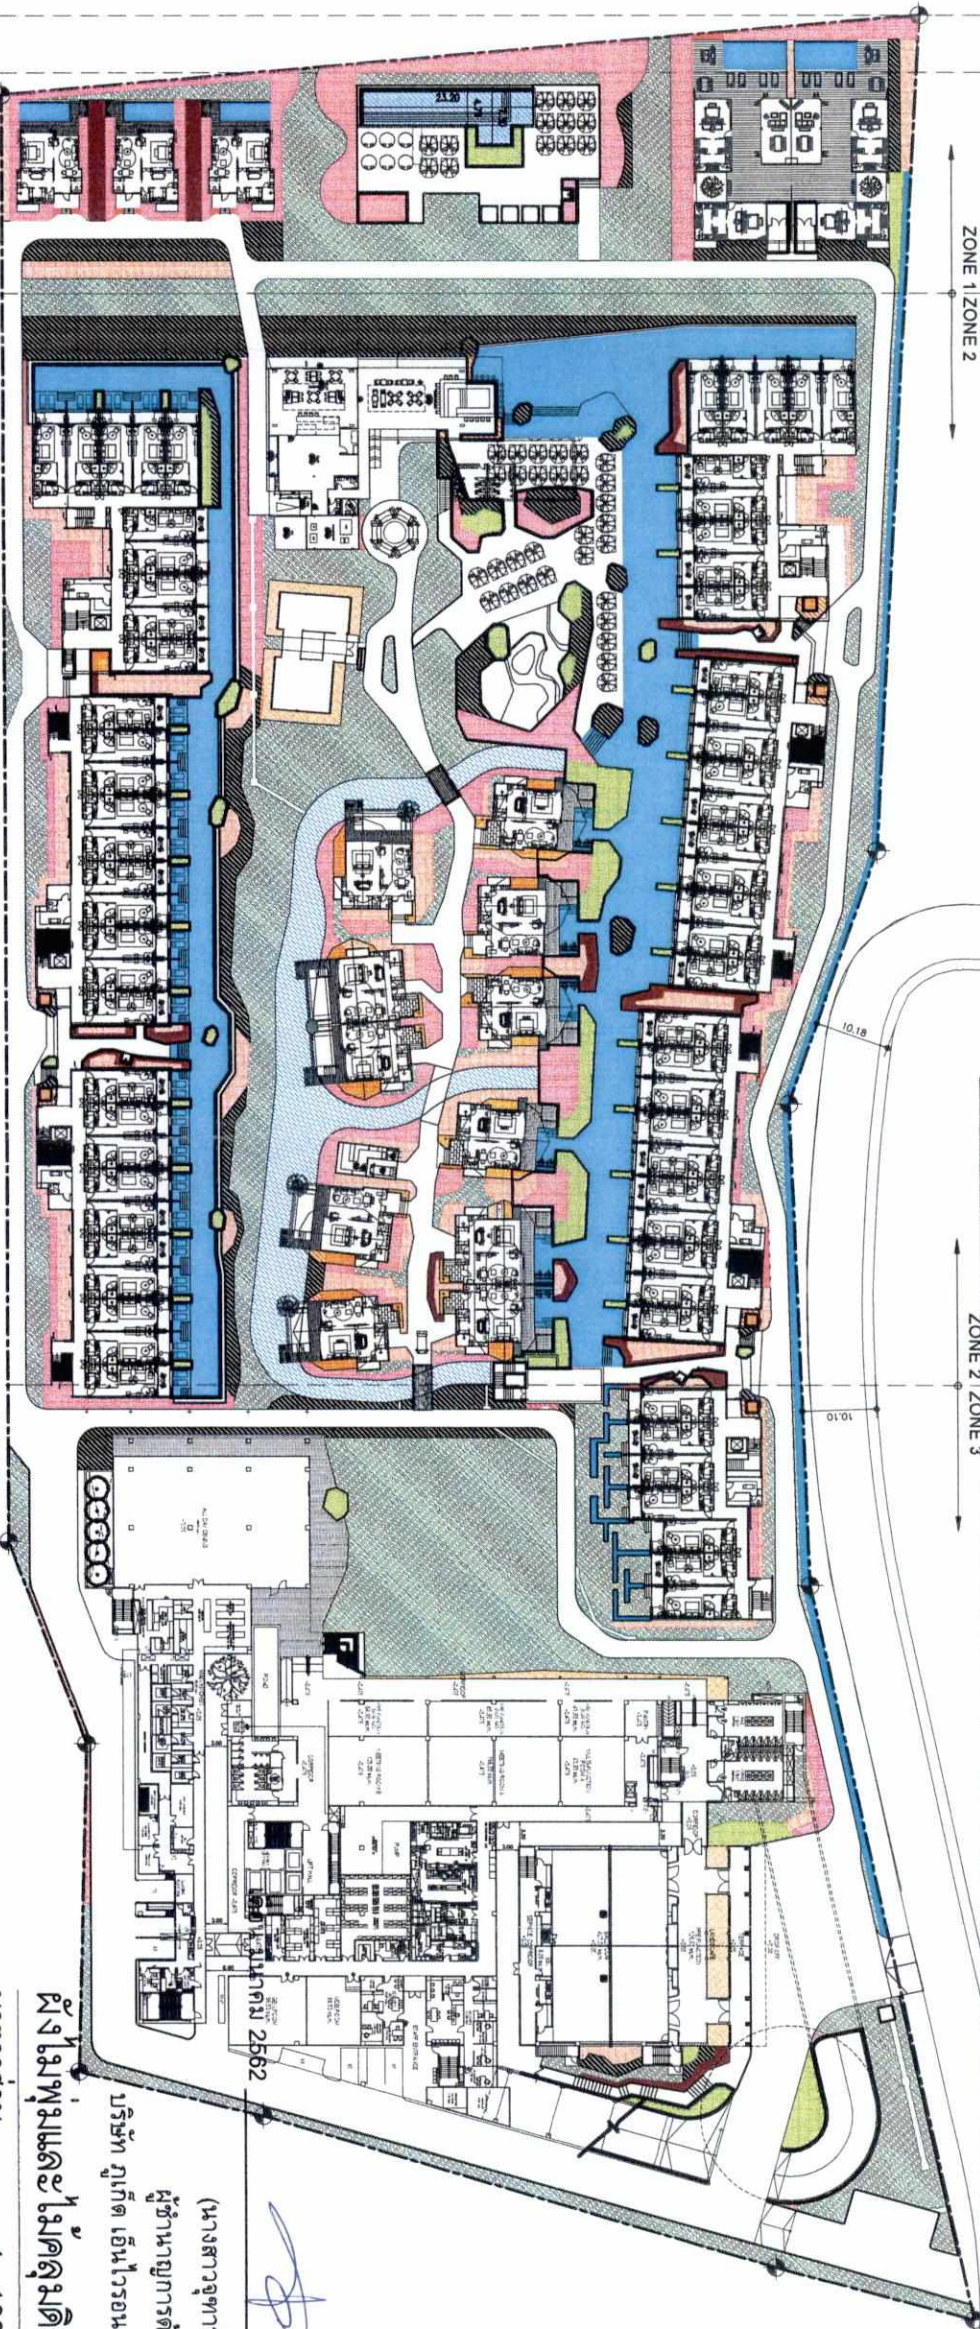

ZONE 1

รายการ	สัญลักษณ์	พื้นที่สีเขียว	พื้นที่สีเขียว	พื้นที่สีเขียว
หญ้าขนน้อย		875.23 ตร.ม		
สังข์เงิน		135.17 ตร.ม		
รักทะเล		614.50 ตร.ม		
พลับพลึงน้ำ		202.60 ตร.ม		
ตีนตุ๊กตะขาว		73.98 ตร.ม		
โพรงปากหลี่		15.37 ตร.ม		
เฟิร์นยาว		52.29 ตร.ม		
รวมพื้นที่		1969.14 ตร.ม		
รวมพื้นที่สีเขียวทั้งหมด		1976.60 ตร.ม		

ZONE 2

รายการ	สัญลักษณ์	พื้นที่สีเขียว	พื้นที่สีเขียว	พื้นที่สีเขียว
หญ้าขนน้อย		2065.66 ตร.ม		
สังข์เงิน		737.80 ตร.ม		
รักทะเล		749.27 ตร.ม		
พลับพลึงน้ำ		803.34 ตร.ม		
ตีนตุ๊กตะขาว		161.67 ตร.ม		
โพรงปากหลี่		126.79 ตร.ม		
เฟิร์นยาว		366.87 ตร.ม		
รวมพื้นที่		5011.40 ตร.ม		
รวมพื้นที่สีเขียวทั้งหมด		5295.50 ตร.ม		

ZONE 3

รายการ	สัญลักษณ์	พื้นที่สีเขียว	พื้นที่สีเขียว	พื้นที่สีเขียว
หญ้าขนน้อย		2031.62 ตร.ม		
สังข์เงิน		67.83 ตร.ม		
รักทะเล		89.62 ตร.ม		
พลับพลึงน้ำ		187.21 ตร.ม		
ตีนตุ๊กตะขาว		22.78 ตร.ม		
โพรงปากหลี่		111.50 ตร.ม		
เฟิร์นยาว		107.56 ตร.ม		
รวมพื้นที่		2618.12 ตร.ม		
รวมพื้นที่สีเขียวทั้งหมด		2765.03 ตร.ม		

มาตราส่วน 1 : 1000

ผังไม่พุ่มและไม้คลุมดิน

บริษัท ภูเก็ต เอ็นไวรอนเม้นท์เซอร์วิส จำกัด

(นางสาวจุฑารัตน์ บุญแก้ว)

ผู้อำนวยการด้านสิ่งแวดล้อม


ผู้ชำนาญการด้านสิ่งแวดล้อม



ผังไม่พุ่มและไม้คลุมดิน

LA-05

รูปที่ 18 ผังแสดงไม้พุ่มและไม้คลุมดิน

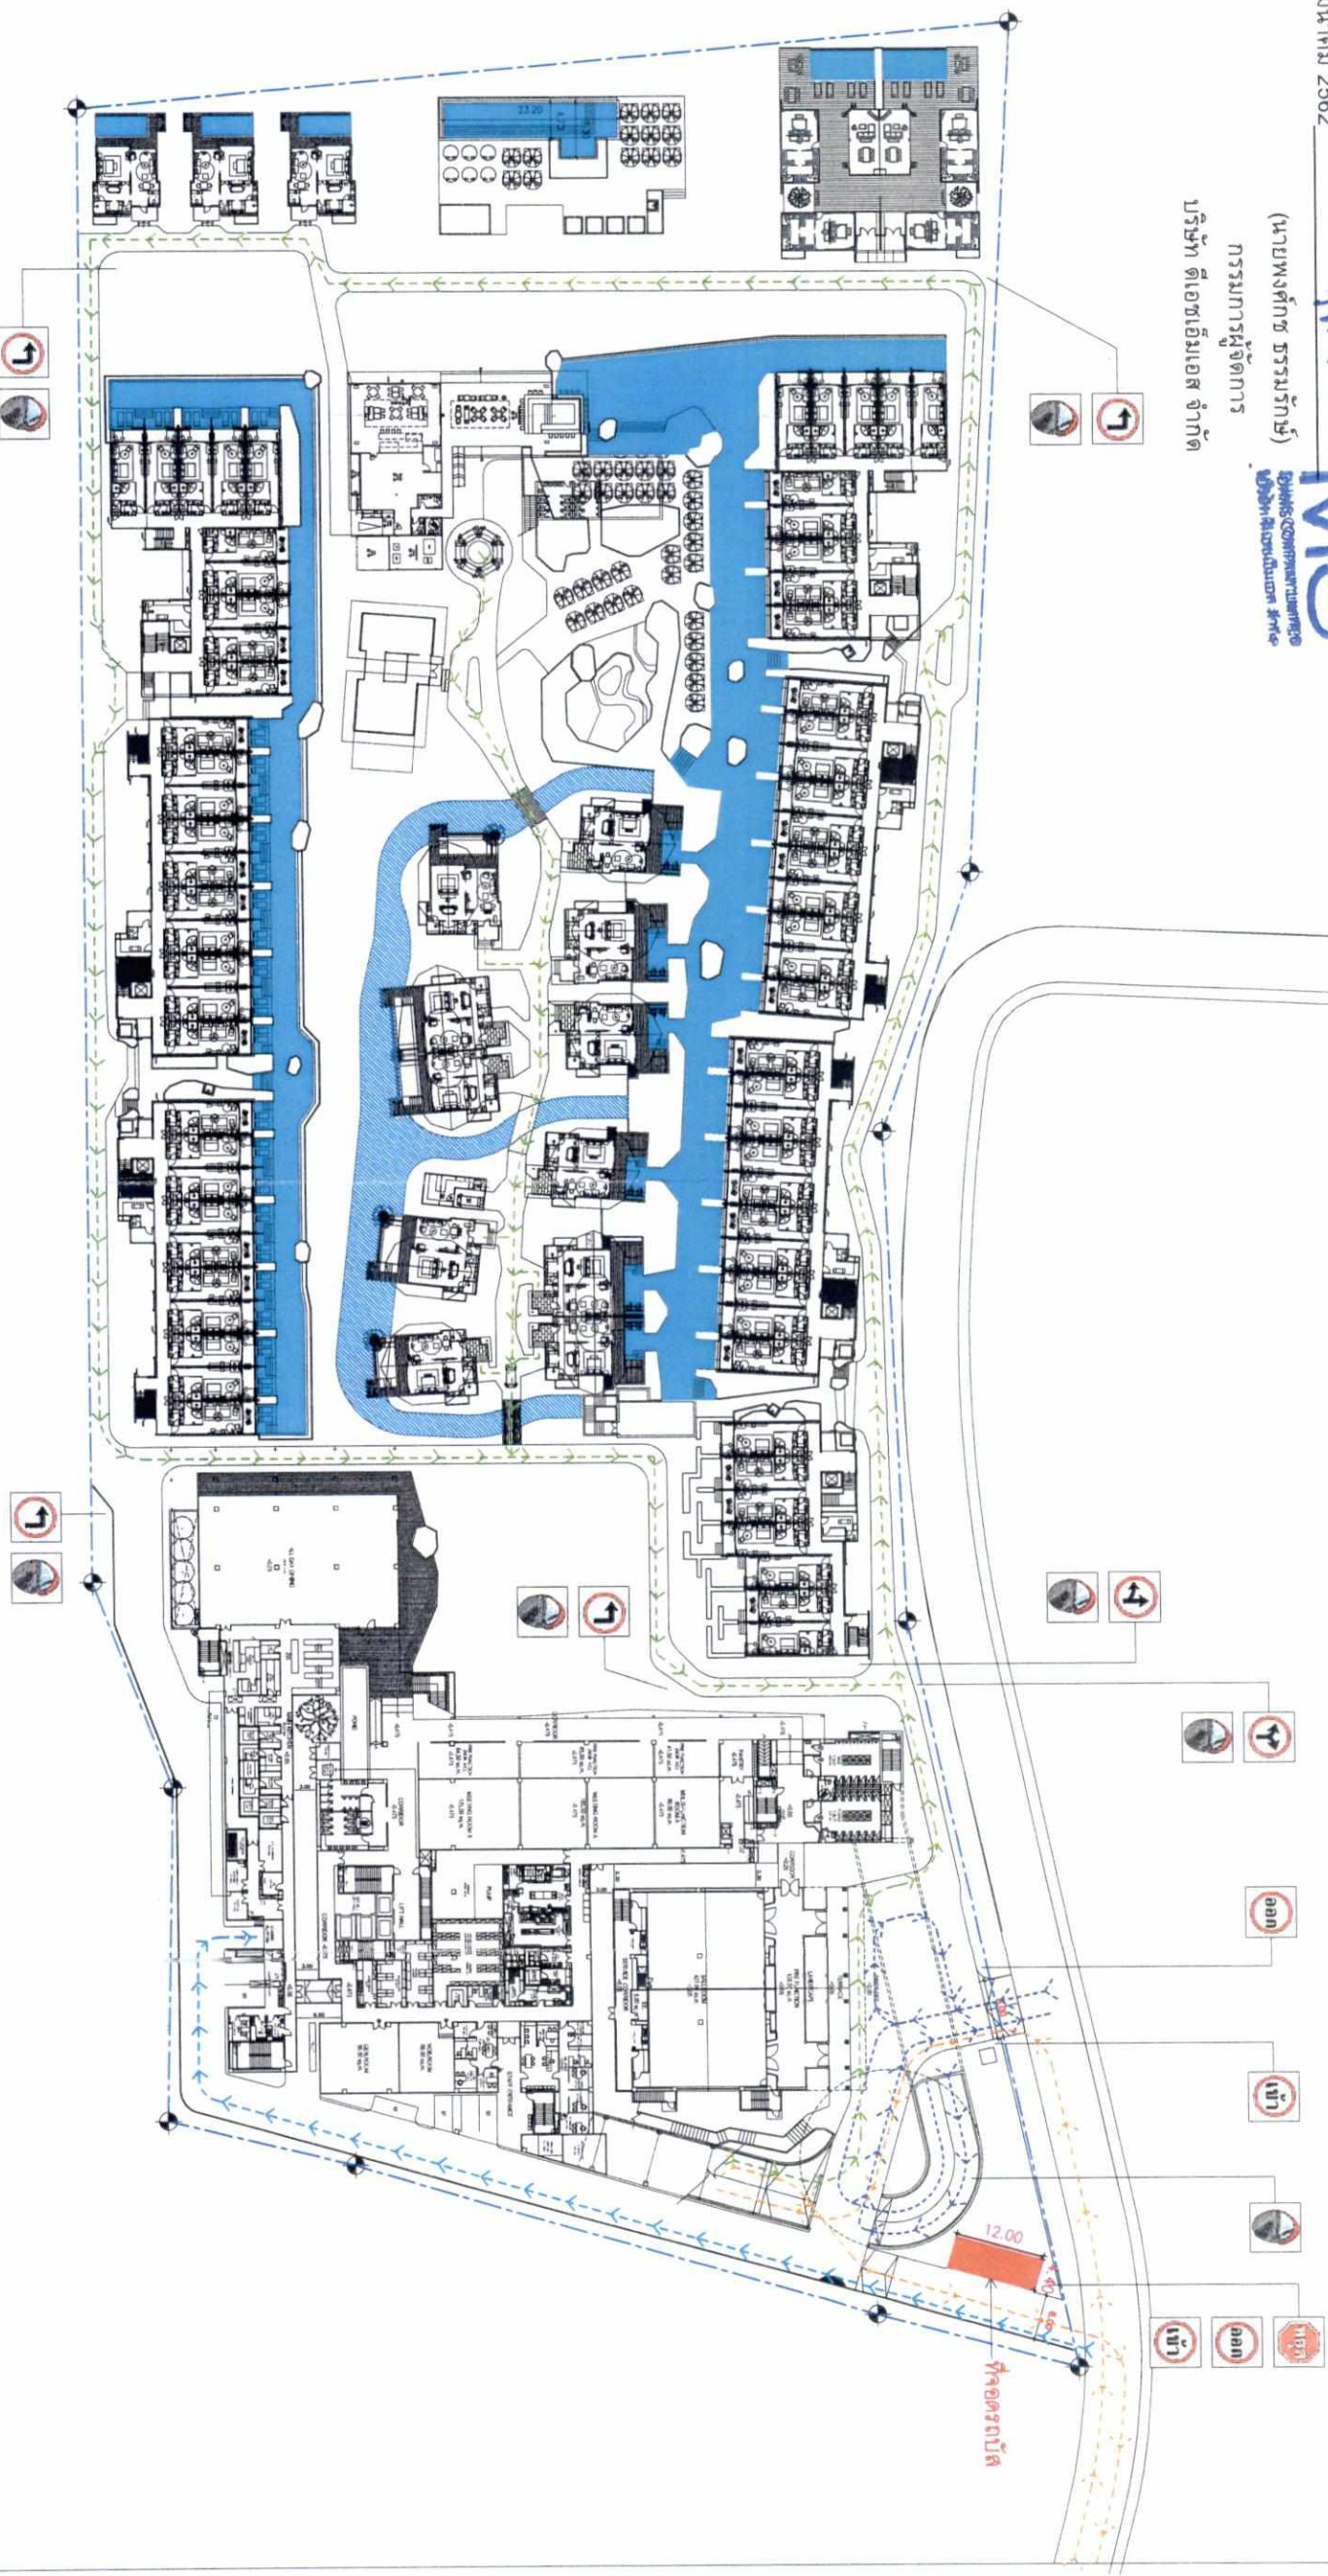

- ทางสัญจรสำหรับคนพิการ

ทางสัญจรสำหรับรถจักรยานยนต์

ทางสัญจรสำหรับรถจักรยาน

ทางสัญจรสำหรับรถบรรทุก
- ทางสัญจรสำหรับรถจักรยานยนต์

ทางสัญจรสำหรับรถจักรยาน

ทางสัญจรสำหรับรถบรรทุก

ทางสัญจรสำหรับรถจักรยานยนต์
- ทางสัญจรสำหรับรถจักรยานยนต์

ทางสัญจรสำหรับรถจักรยาน

ทางสัญจรสำหรับรถบรรทุก

ทางสัญจรสำหรับรถจักรยานยนต์

รูปที่ 19 แผนผังการเดินรถ ชั้นที่ 1

ผู้แสดงทางสัญจร

นางสาวจุฑารัตน์ บุญแก้ว

ผู้อำนวยการด้านสิ่งแวดล้อม

บริษัท อีเอ็นไอเอนเนทอล เซอร์วิส จำกัด

204/222

PROJECT :	ชื่อโครงการ	ARCHITECTS :	STRUCTURAL ENGINEER :	MENHARDT	ELECTRICAL ENGINEER :	MECHANICAL ENGINEER :	P49	INTERIOR DESIGNER :	REVISION	DWG. TITLE	DWG. NO.
LOCATION :	ที่ตั้งโครงการ	ชื่อสถาปนิก	ชื่อวิศวกร	ชื่อสถาปนิก	ชื่อวิศวกร	ชื่อวิศวกร	ชื่อวิศวกร	ชื่อสถาปนิก	NO.	ผังแสดงทางสัญจร	LA-06
OWNER :	เจ้าของโครงการ	ชื่อสถาปนิก	ชื่อวิศวกร	ชื่อสถาปนิก	ชื่อวิศวกร	ชื่อวิศวกร	ชื่อวิศวกร	ชื่อสถาปนิก	DATE	ภายในโครงการ	
LANDSCAPE ARCHITECTS :	ชื่อสถาปนิก	ชื่อสถาปนิก	ชื่อวิศวกร	ชื่อสถาปนิก	ชื่อวิศวกร	ชื่อวิศวกร	ชื่อวิศวกร	ชื่อสถาปนิก	DESCRIPTION		
DATE :	วันที่	ชื่อสถาปนิก	ชื่อวิศวกร	ชื่อสถาปนิก	ชื่อวิศวกร	ชื่อวิศวกร	ชื่อวิศวกร	ชื่อสถาปนิก	1	SCALE : 1:1000	
DATE :	วันที่	ชื่อสถาปนิก	ชื่อวิศวกร	ชื่อสถาปนิก	ชื่อวิศวกร	ชื่อวิศวกร	ชื่อวิศวกร	ชื่อสถาปนิก	2	DATE : 14/07/2561	
DATE :	วันที่	ชื่อสถาปนิก	ชื่อวิศวกร	ชื่อสถาปนิก	ชื่อวิศวกร	ชื่อวิศวกร	ชื่อวิศวกร	ชื่อสถาปนิก	3	REV	
DATE :	วันที่	ชื่อสถาปนิก	ชื่อวิศวกร	ชื่อสถาปนิก	ชื่อวิศวกร	ชื่อวิศวกร	ชื่อวิศวกร	ชื่อสถาปนิก	4		
DATE :	วันที่	ชื่อสถาปนิก	ชื่อวิศวกร	ชื่อสถาปนิก	ชื่อวิศวกร	ชื่อวิศวกร	ชื่อวิศวกร	ชื่อสถาปนิก	5		
DATE :	วันที่	ชื่อสถาปนิก	ชื่อวิศวกร	ชื่อสถาปนิก	ชื่อวิศวกร	ชื่อวิศวกร	ชื่อวิศวกร	ชื่อสถาปนิก	6		
DATE :	วันที่	ชื่อสถาปนิก	ชื่อวิศวกร	ชื่อสถาปนิก	ชื่อวิศวกร	ชื่อวิศวกร	ชื่อวิศวกร	ชื่อสถาปนิก	7		

กรรมการผู้จัดการ

บริษัท ดีเอสเอ็มเอส จำกัด

ห้องเจ้าหน้าที่ ศรีย 2/หญิง 2

จำนวนน้ำส้มของ 10,000 ลิตร

ความยาว 50m. (TYP. OF 5)

มูลค่า 10,000 ล้านบาท

— กองบัญชาการ อาญ 2/หญิง 2

အမည်

အပူပေးပေးမည်ဟုဆိုသည်။

ขนาดท่อคอนกรีต ขนาด $1m \times 1m$.

— ୧୫୭ —

—
สามารถพัฒนาได้

— บอดี้การ์ด/ตึกตากอน ปริมาตร 607.84 ลบ.ม.

— กองบัญชาการ สาย 2/หญิง 2

มูลค่าเพิ่มสำหรับ 10,000 ลิตร

ถังเก็บน้ำ ๑ m^3 /วัน

มูลค่าเงินฝากของ 10,000 ลิตร

— $\frac{d^2 \phi}{d\phi^2} = 1$ หรือ $\frac{d^2 \phi}{d\phi^2} = 0$

ห้องนาฬิกาทราย นาย 2/หญิง 2

$$\begin{aligned} A1 &= 1 \quad 500 \\ A3 &= 1 \quad 1000 \end{aligned}$$

ผู้ทรงคุณวุฒิในระบอบตุลาการ


205/222

กรรมการผู้จัดการ
บริษัท ดิเอชเอ็มเอส จำกัด

ดัชนีปี 11 238.16 ต.ล.ม
71.45 ล.บ.ม

ZONE 1|ZONE 2

ZONE 2 | ZONE 3

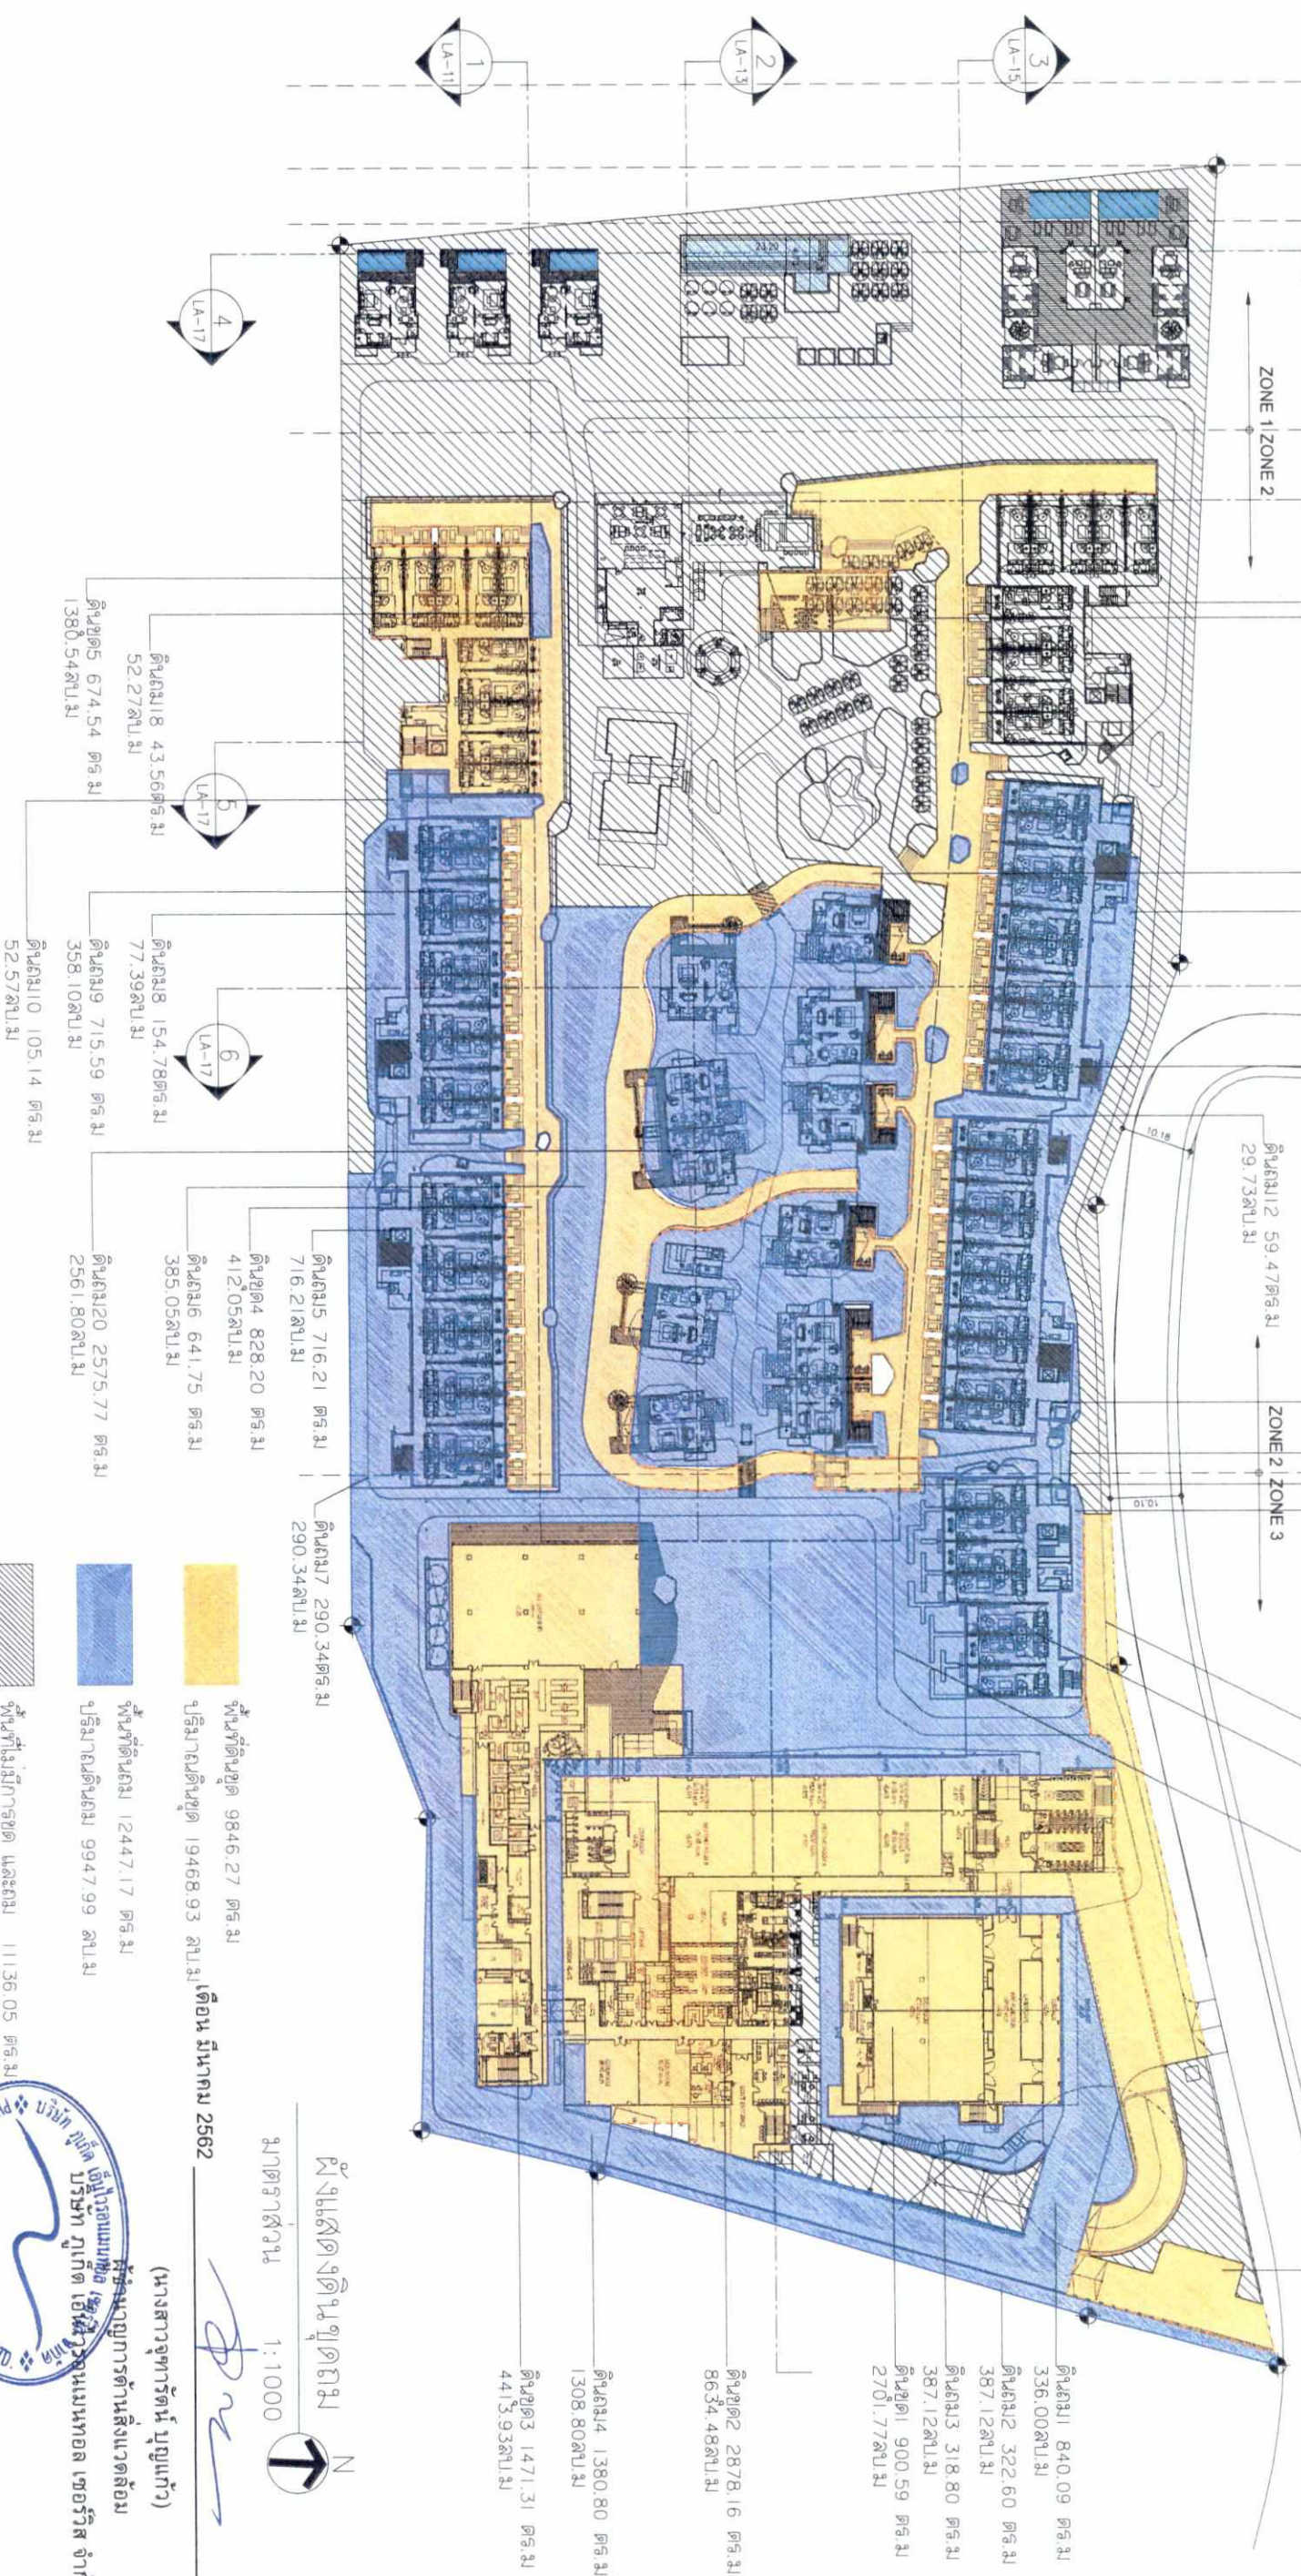

นางสาวจินดา นามะ

1:1000
 มาตราส่วน

(ผู้กำกับ หนูสุดหล่อและแสง)

ขอขอบคุณที่ปรึกษา

พื้นที่ป่าอนุรักษ์ และที่ดิน 1136.05 ไร่.๘



[illegible]

CO., LTD. 22

206/222

รูปที่ 21 ผู้แสดงตำแหน่งดุษฎีนิพนธ์

Project Name: Shree Maheshwar Temple & Shri Location: Shree Maheshwar Temple & Shri Owner: Shree Maheshwar Temple & Shri		Architects: Shree Maheshwar Temple & Shri Structural Engineer: Shree Maheshwar Temple & Shri Electrical Engineer: Shree Maheshwar Temple & Shri Mechanical Engineer: Shree Maheshwar Temple & Shri		P49 DESIGN Interior Designer Rev. No. 1 Rev. Title		DWG. NO. LA-10	
Project Name: Shree Maheshwar Temple & Shri Location: Shree Maheshwar Temple & Shri Owner: Shree Maheshwar Temple & Shri		Architects: Shree Maheshwar Temple & Shri Structural Engineer: Shree Maheshwar Temple & Shri Electrical Engineer: Shree Maheshwar Temple & Shri Mechanical Engineer: Shree Maheshwar Temple & Shri		P49 DESIGN Interior Designer Rev. No. 1 Rev. Title		DWG. NO. LA-10	

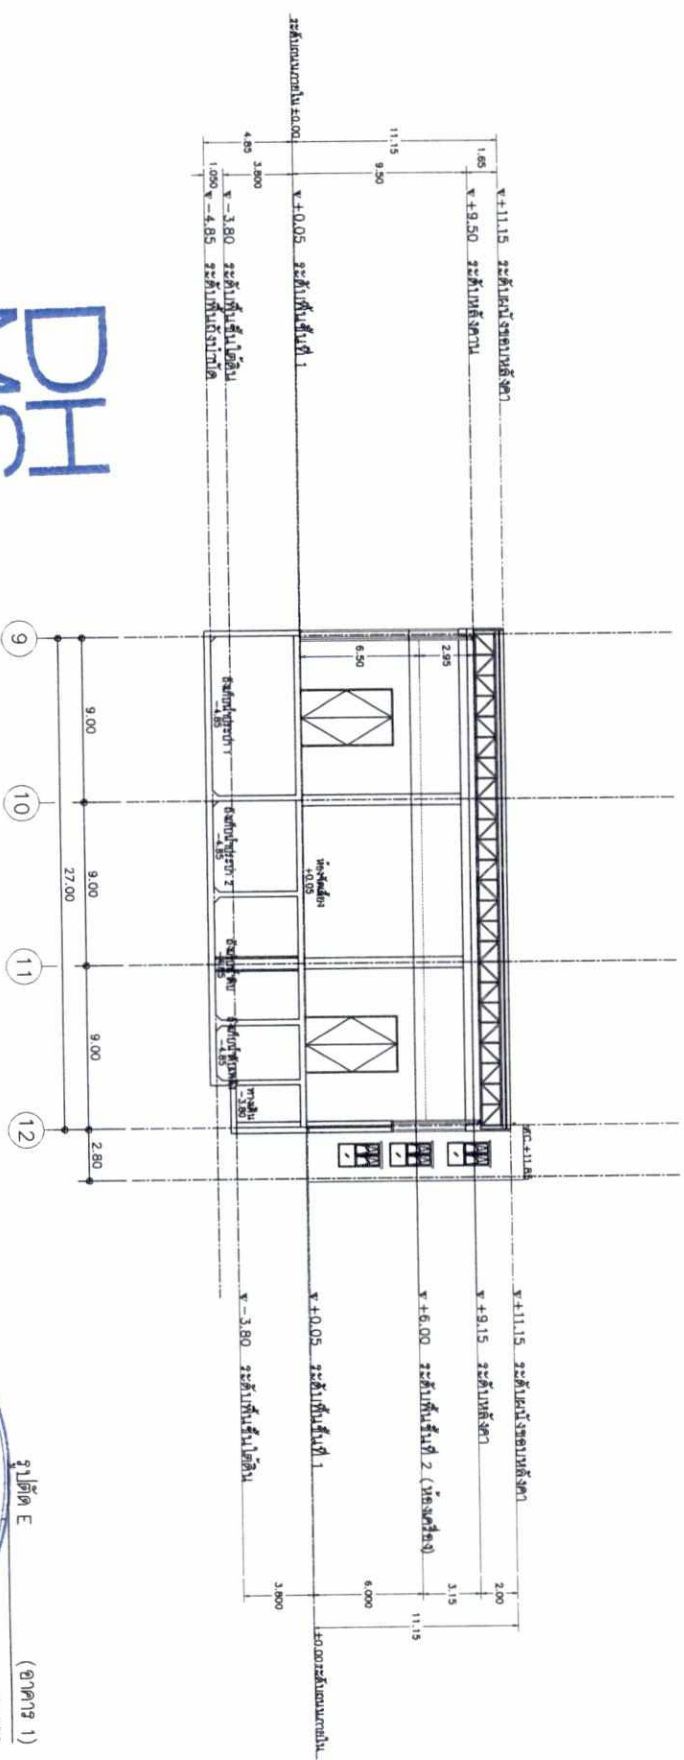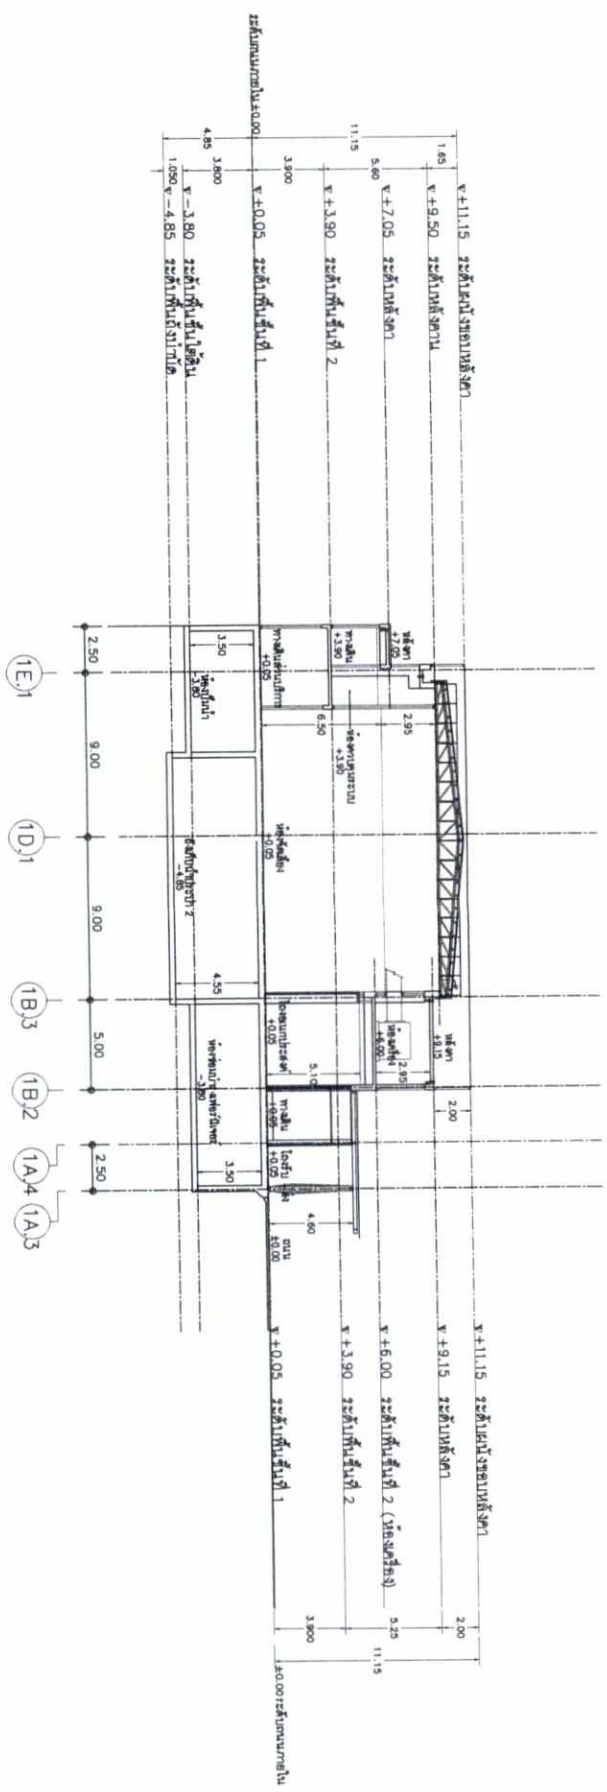

รูปที่ 22 รูปตัดอาคาร 1

เดือน มีนาคม 2562



DHMS COMPANY LIMITED
บริษัท ดีเอชเอ็มเอส จำกัด

กรรมการผู้จัดการ

บริษัท ดีเอชเอ็มเอส จำกัด

เดือน มีนาคม 2562


(นางสาวจุฑารัตน์ บุญแก้ว)

ผู้อำนวยการด้านสิ่งแวดล้อม

บริษัท ภูเก็ต เอ็นเนอร์ยี่เมเนจเม้นท์ เซอร์วิส จำกัด

PROJECT : Location : OWNER :					
ARCHITECTS :					
STRUCTURAL ENGINEER :					
ELECTRICAL ENGINEER :					
MECHANICAL ENGINEER :					
P&ID					
INTERIOR DESIGNER					
REVISION					
DWG. TITLE					
DWG. NO.					

รูปตัด F (อาคาร 2)
มาตราส่วน 1:400

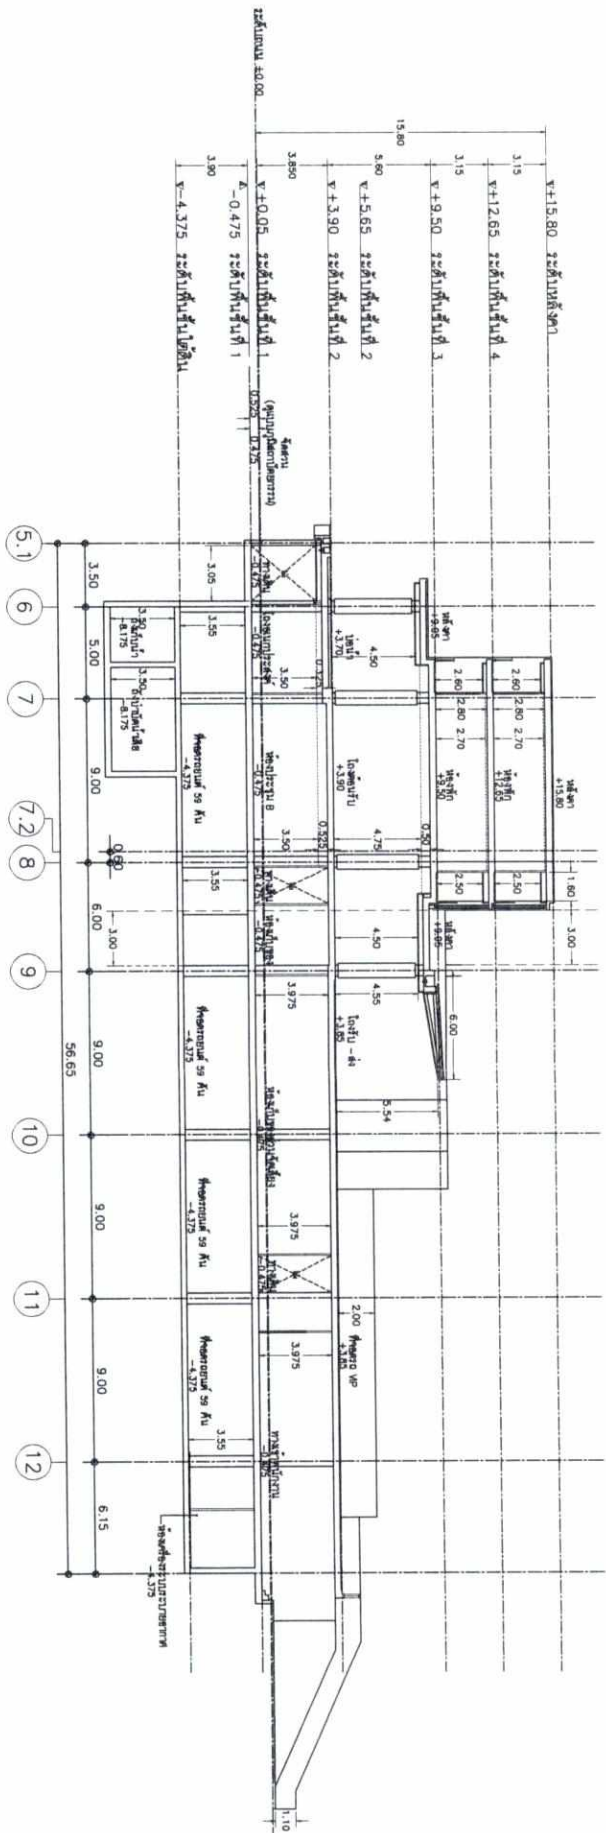

เดือน มีนาคม 2562

รูปที่ 23 รูปตัดอาคาร 2

บริษัท ดีเอชเอ็มเอส จำกัด

(นายพงศ์ทิช ธรรมรักษ์)
กรรมการผู้จัดการ
DHMS COMPANY LIMITED
บริษัท ดีเอชเอ็มเอส จำกัด

เดือน มีนาคม 2562



บริษัท ภูเก็ต เอ็นไวรอนเม้นทอล เซอร์วิส จำกัด

(นางสาวจุฑารัตน์ บุญแก้ว)
ผู้อำนวยการด้านสิ่งแวดล้อม



(อาคาร 2)
1:400

PROJECT : Location : Owner : Architects : Structural Engineer : Main-Advt : Electrical Engineer : Mechanical Engineer : P49 Interior Designer : Revision : DWG Title : DWG No. : Scale : Date : Rev. :		1 2 
---	--	---	--

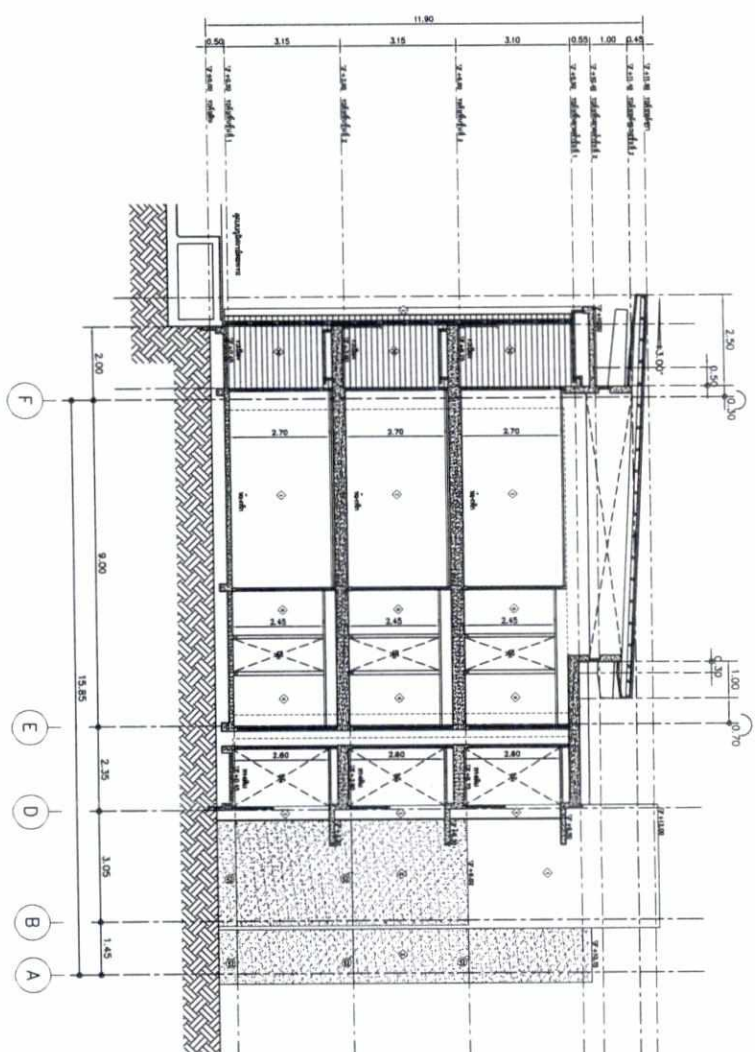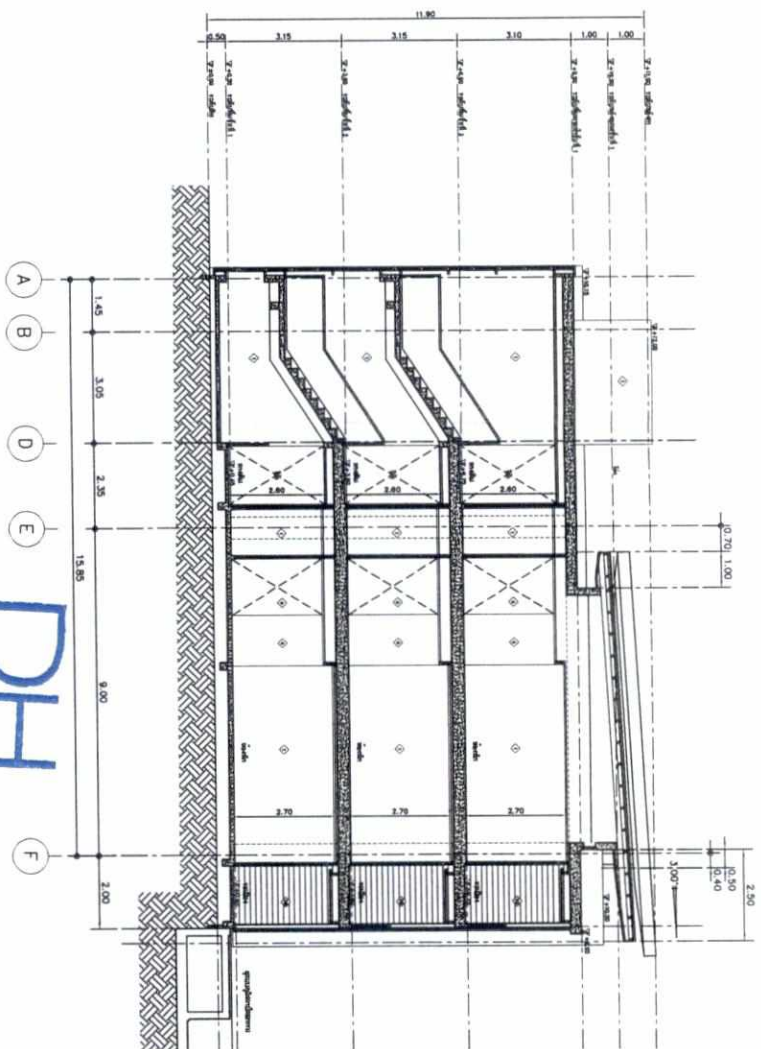

เดือน มีนาคม 2562


DH
MS
บริษัท ดีเอชเอ็มเอส จำกัด
กรมการผู้จัดการ
(นายพงศ์กิต ธรรมภิรักษ์)
บริษัท ดีเอชเอ็มเอส จำกัด

รูปตัด A (GUESTROOM BUILDING B5/B9)
1:100

เดือน มีนาคม 2562

(นางสาวจุฑารัตน์ บุญแก้ว)
ผู้อำนวยการด้านสิ่งแวดล้อม
บริษัท ภูเก็ต เอ็นไวรอนเม้นทอล เซอร์วิส จำกัด
บริษัท ภูเก็ต เอ็นไวรอนเม้นทอล เซอร์วิส จำกัด


รูปตัด B (GUESTROOM BUILDING B5/B9)
1:100

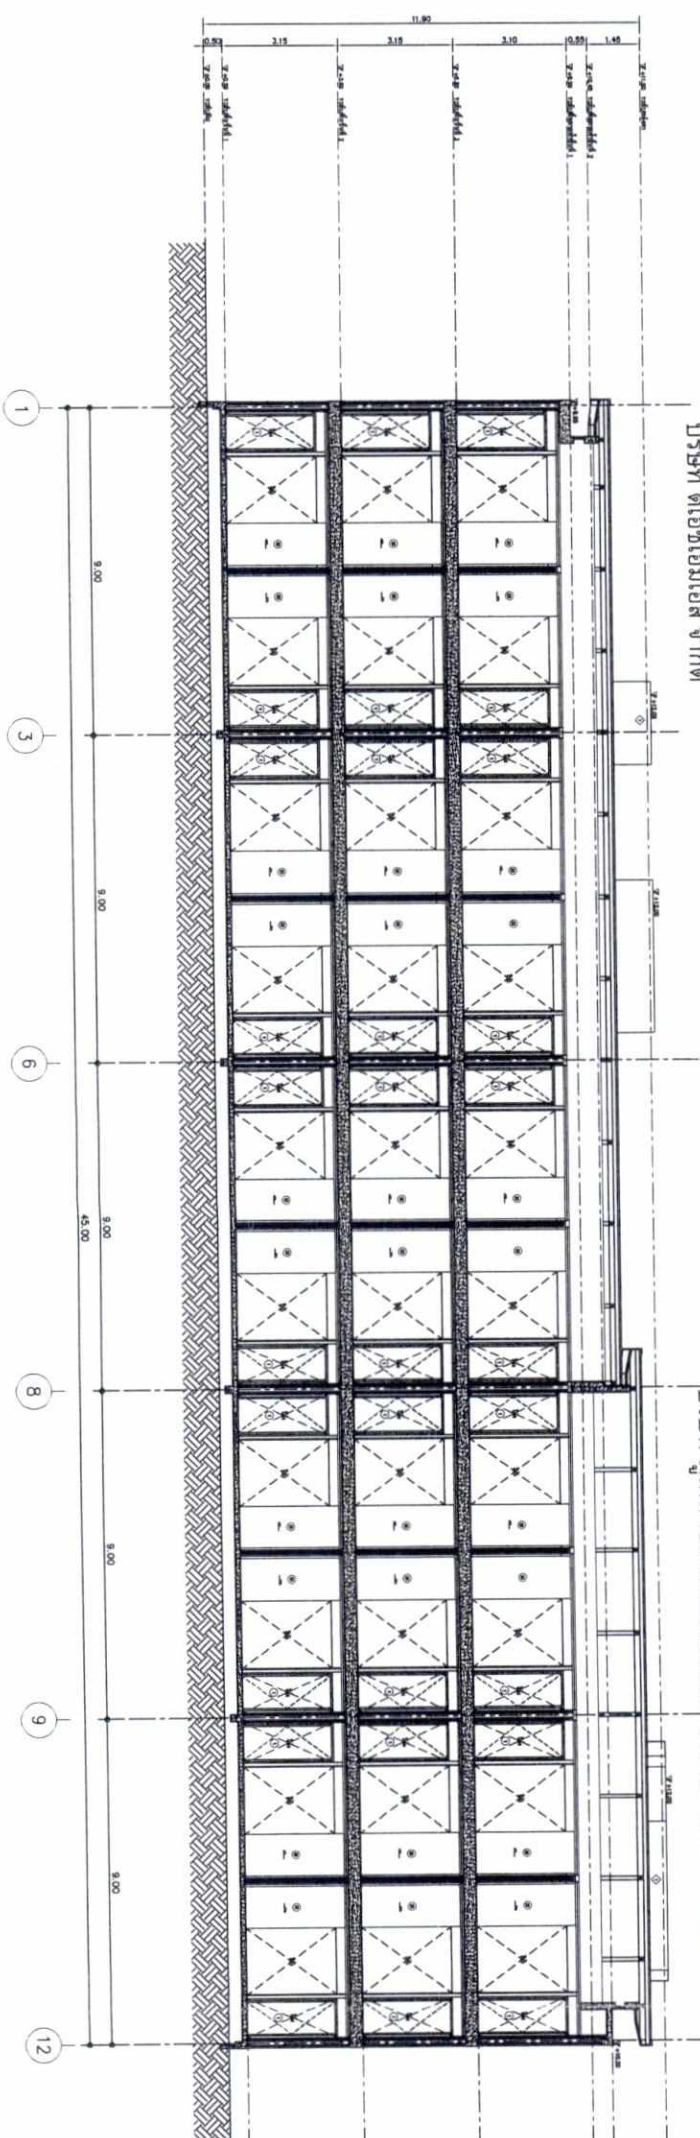


รูปที่ 25 รูปตัดอาคาร 5 และอาคาร 9

รูปตัด C (GUESTROOM BUILDING B5/B9)
1:100
210/222


PROJECT : LOCATION : OWNER :	ARCHITECTS : LANDSCAPE ARCHITECTS :	STRUCTURAL ENGINEER : ELECTRICAL ENGINEER : SANITARY ENGINEER : MECHANICAL ENGINEER :	INTERIOR DESIGNER :	REVISION	DWG. TITLE	DWG. NO.
SPECIAL NOTE : ALL DIMENSIONS AND THE PROPORTION OF ELEMENTS ARE TO BE MAINTAINED IN ALL DRAWINGS AND SHOWN ON THE DRAWING SHALL BE MAINTAINED BY SCALE.			รูปตัด A-C (อาคาร 5,9)			A3-01
SCALE : 1:100			DATE : 07/10/2561			REV.

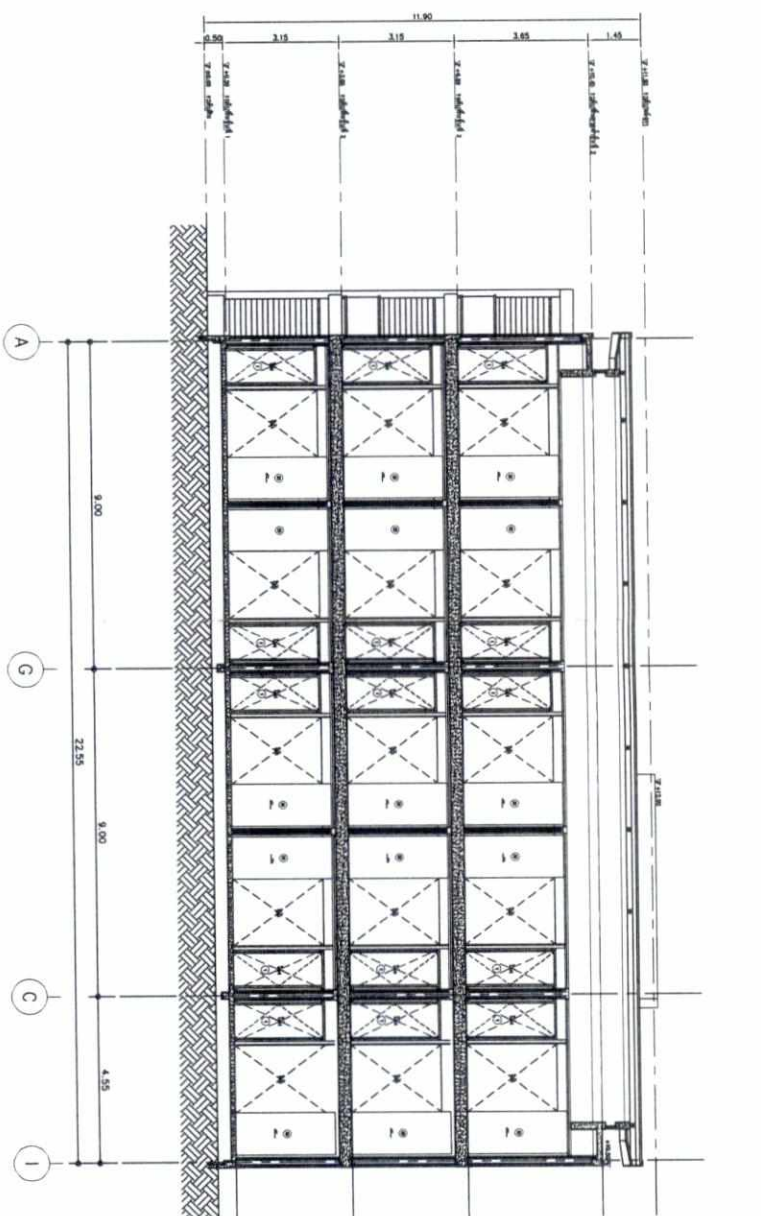

รูปตัด A (GUESTROOM BUILDING B4/B8)
มาตราส่วน 1:100

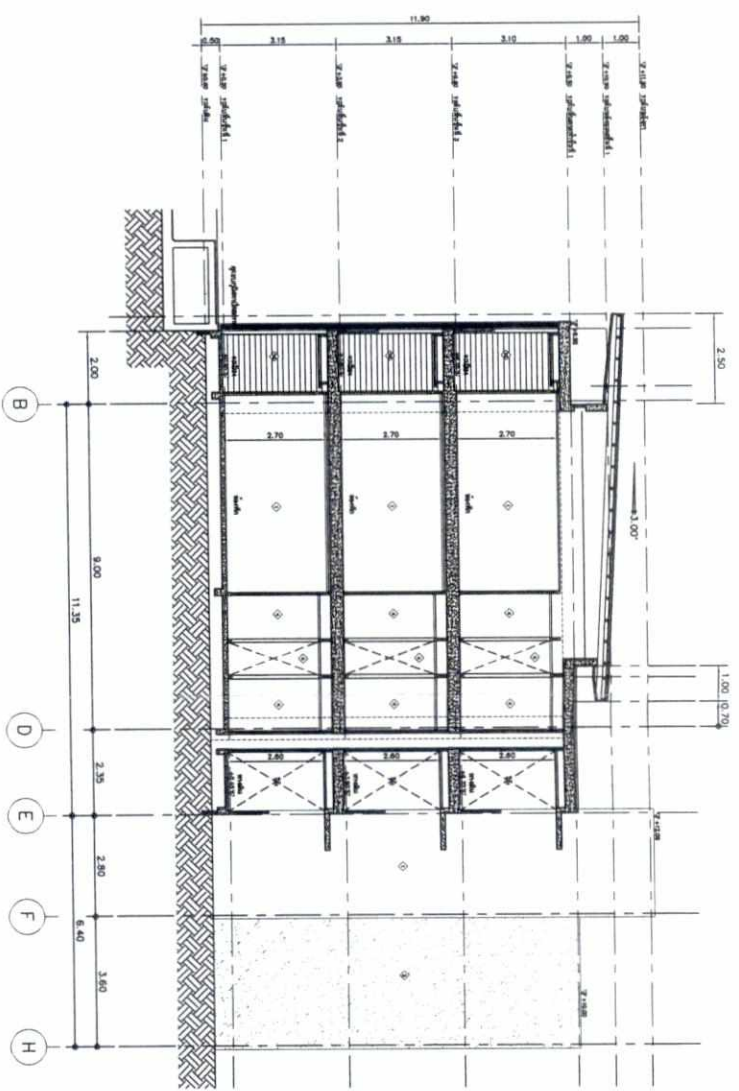

รูปตัด B (GUESTROOM BUILDING B4/B8)
มาตราส่วน 1:100

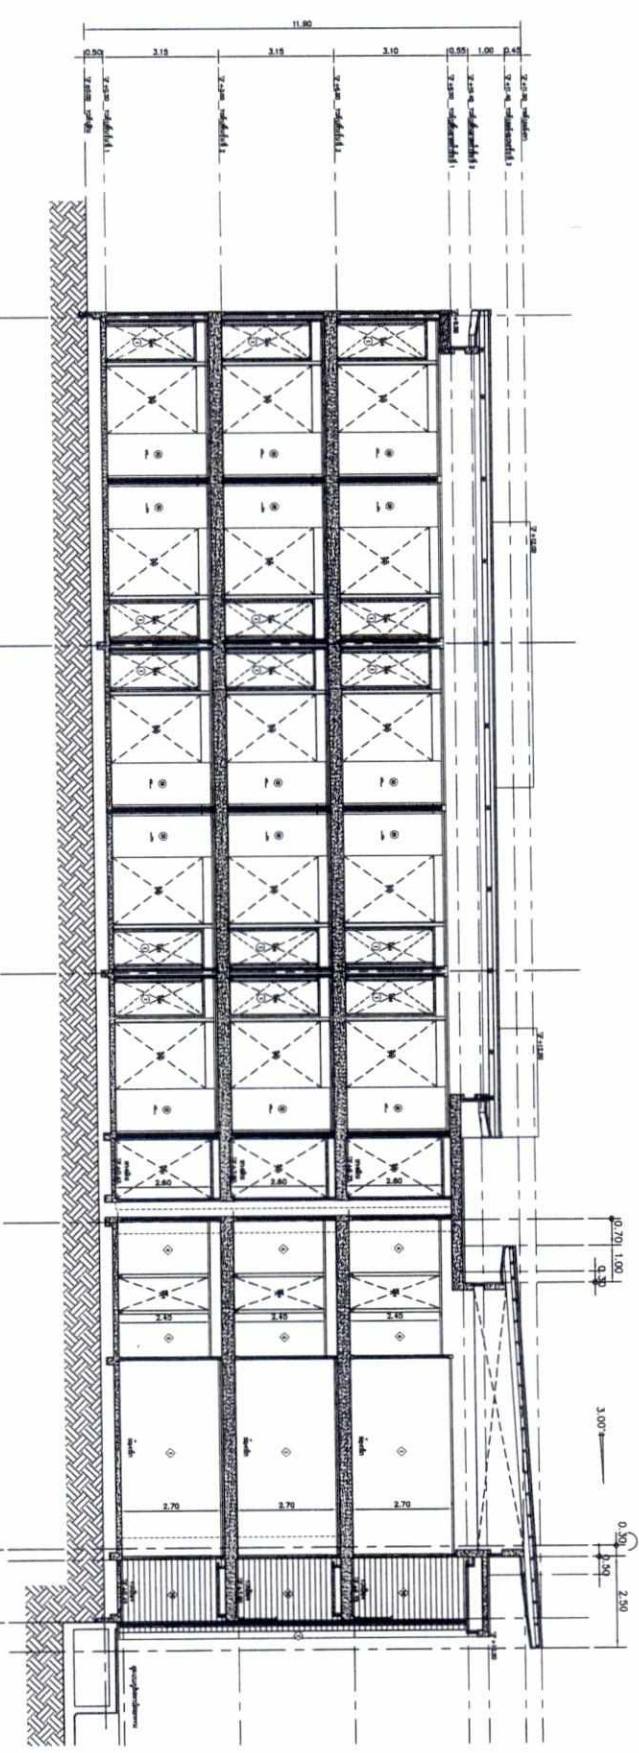


เดือน มีนาคม 2562
(นายพงษ์ศักดิ์ ธรรมรักษ์)
กรรมการผู้จัดการ
บริษัท ดีเอชเอ็มเอส จำกัด
DHMS COMPANY LIMITED
บริษัท ดีเอชเอ็มเอส จำกัด

เดือน มีนาคม 2562
(นางสาวจุฑารัตน์ บุญแก้ว)
ผู้อำนวยการด้านสิ่งแวดล้อม
บริษัท ภูเก็ต เอ็นไวรอนเม้นท์ เซอร์วิส จำกัด
บริษัท ภูเก็ต เอ็นไวรอนเม้นท์ เซอร์วิส จำกัด




รูปที่ 28 รูปตัดอาคาร 4 และอาคาร 8

PROJECT : LOCATION : OWNER :	ARCHITECTS : STRUCTURAL ENGINEER : ELECTRICAL ENGINEER : INTERIOR DESIGNER :	REVISION NO. DATE DESCRIPTION	DWG. TITLE รูปตัด A-C (อาคาร 4, 8) A3-01
PROJECT : LOCATION : OWNER :	ARCHITECTS : STRUCTURAL ENGINEER : ELECTRICAL ENGINEER : INTERIOR DESIGNER :	REVISION NO. DATE DESCRIPTION	DWG. TITLE รูปตัด A-C (อาคาร 4, 8) A3-01

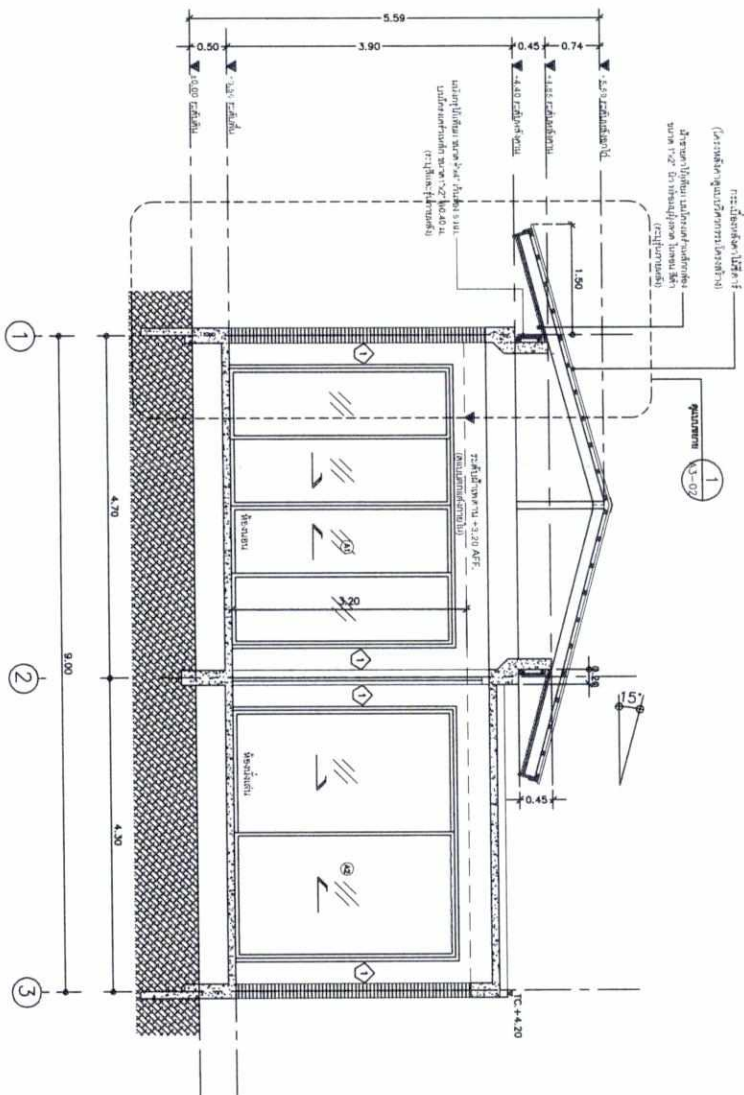

รูปตัด A
มาตราส่วน 1:50
อาคารห้องพักชั้นเดียว ห้องนอน พร้อมส้วมภายในแบบที่ 1

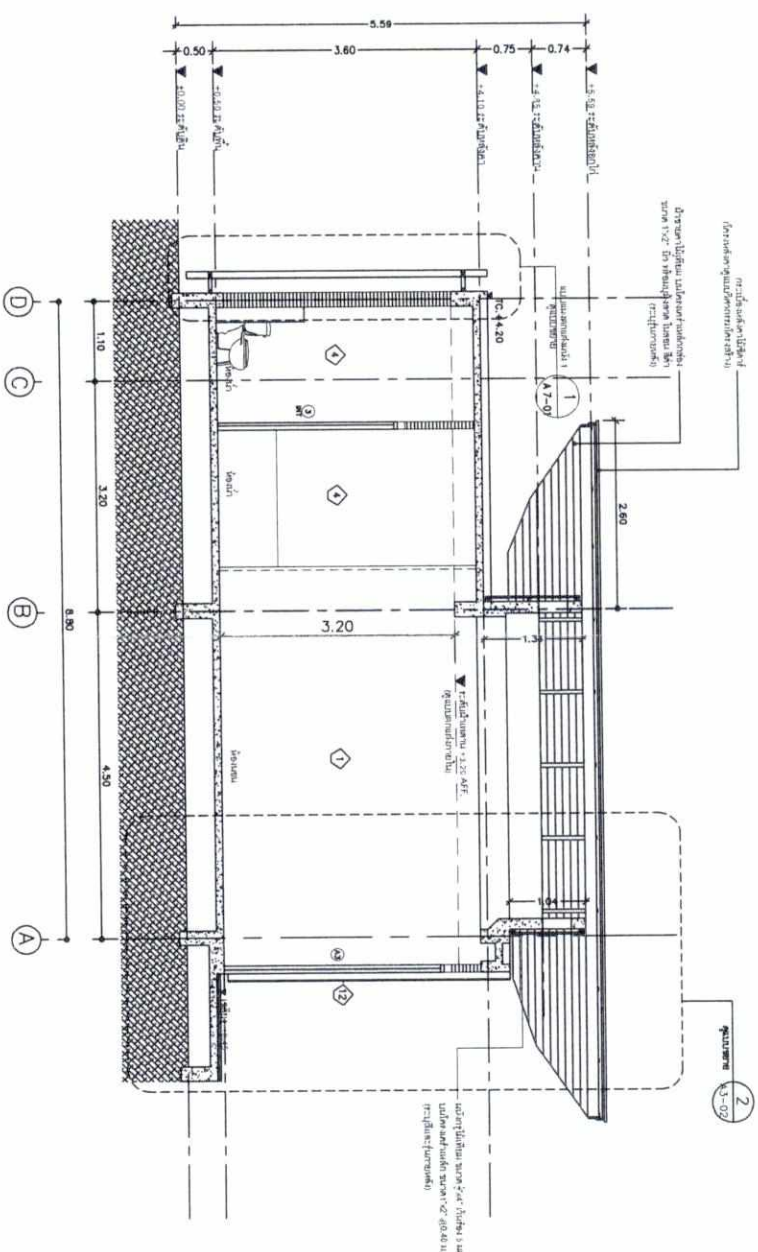

รูปตัด B
มาตราส่วน 1:50
อาคารห้องพักชั้นเดียว ห้องนอน พร้อมส้วมภายในแบบที่ 1


เดือน มีนาคม 2562
(นายพงศ์ทิศ ชรรณรักษ์)
กรรมการผู้จัดการ
บริษัท ดีเอชเอ็มเอส จำกัด

เดือน มีนาคม 2562
(นางสาวจุฑารัตน์ บุญแก้ว)
ผู้อำนวยการด้านสิ่งแวดล้อม
บริษัท ภูเก็ต เอ็นไวรอนเม้นทอล เซอร์วิส จำกัด


รูปที่ 29 รูปตัดอาคาร 12 อาคาร 16 และอาคาร 18

21/4/222

PROJECT : New House, 12, 16 and 18 Unit 1, 2, 3, 1000	OWNER : Mr. and Mrs. S. S. S. 123/45 Moo 1, Village 1, Sub-town 1, District 1, Province 1	ARCHITECTS : Mr. and Mrs. S. S. S. 123/45 Moo 1, Village 1, Sub-town 1, District 1, Province 1	STRUCTURAL ENGINEER : Mr. and Mrs. S. S. S. 123/45 Moo 1, Village 1, Sub-town 1, District 1, Province 1	MENHARDT Mr. and Mrs. S. S. S. 123/45 Moo 1, Village 1, Sub-town 1, District 1, Province 1	ELECTRICAL ENGINEER : Mr. and Mrs. S. S. S. 123/45 Moo 1, Village 1, Sub-town 1, District 1, Province 1	MECHANICAL ENGINEER : Mr. and Mrs. S. S. S. 123/45 Moo 1, Village 1, Sub-town 1, District 1, Province 1	P49 Mr. and Mrs. S. S. S. 123/45 Moo 1, Village 1, Sub-town 1, District 1, Province 1	INTERIOR DESIGNER : Mr. and Mrs. S. S. S. 123/45 Moo 1, Village 1, Sub-town 1, District 1, Province 1	REVISION : NO. DATE DESCRIPTION	DWG. TITLE : รูปตัด A-B (อาคาร 12, 16, 18)	DWG. NO. : A3-01
---	---	--	---	--	---	---	---	---	------------------------------------	--	---------------------

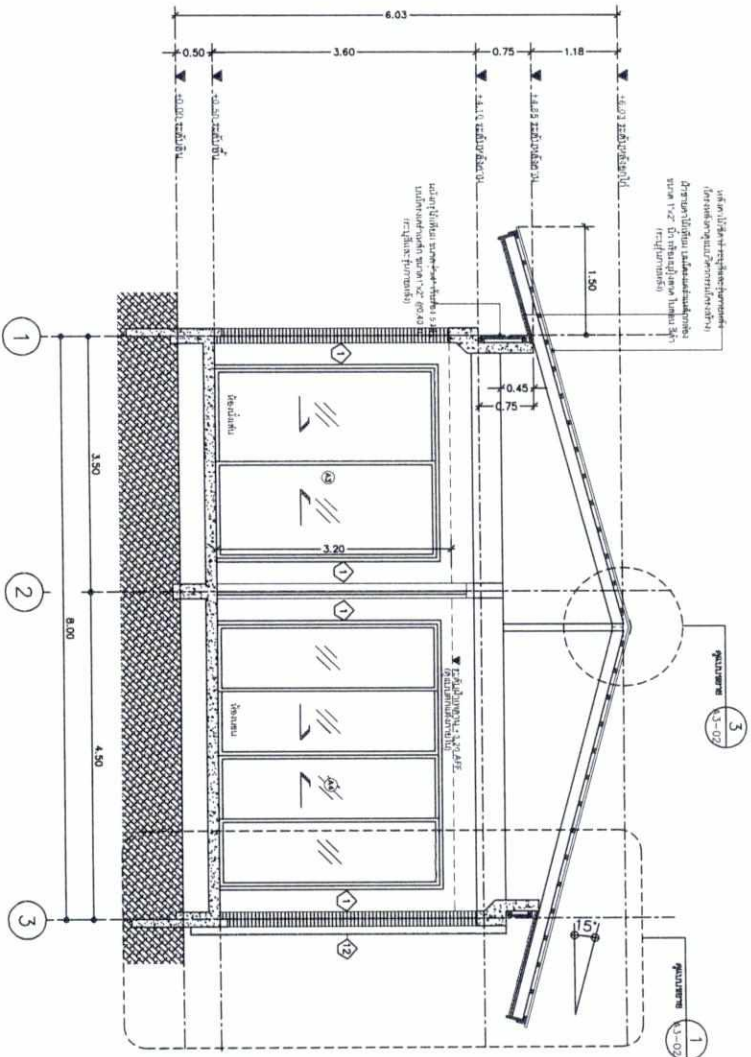

รูปตัด A
มาตราส่วน 1:50
อาคารห้องพักชั้นเดียว 1ห้องนอน พร้อมสระว่ายน้ำแบบที่ 2

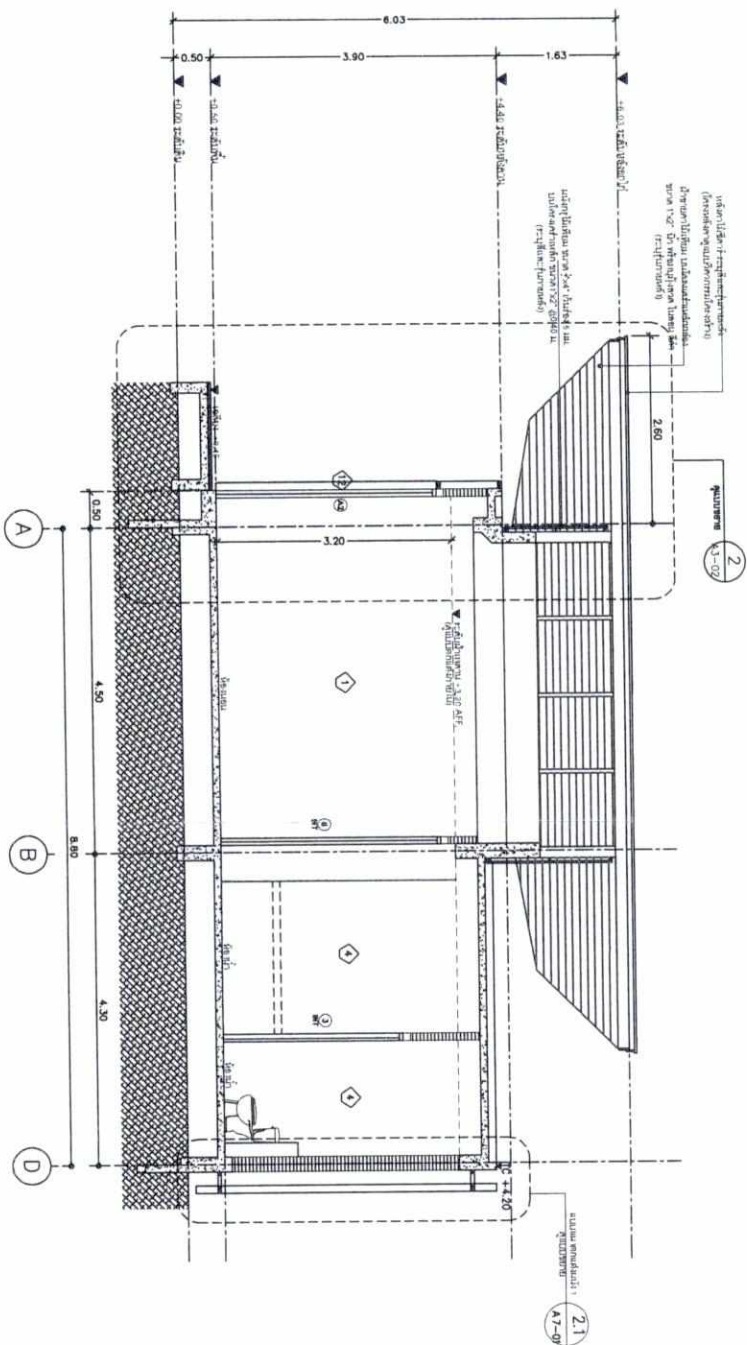

รูปตัด B
มาตราส่วน 1:50
อาคารห้องพักชั้นเดียว 1ห้องนอน พร้อมสระว่ายน้ำแบบที่ 2

เดือน มีนาคม 2562
(นายพงศ์กิจ ชรรมรักษ์)
กรรมการผู้จัดการ
บริษัท ดีเอชเอ็มเอส จำกัด

เดือน มีนาคม 2562
(นางสาวจุฑารัตน์ บุญแก้ว)
ผู้อำนวยการด้านสิ่งแวดล้อม
บริษัท ภูเก็ต เอ็นไวรอนเม้นทอล เซอร์วิส จำกัด

รูปที่ 30 รูปตัดอาคาร 11 อาคาร 13 อาคาร 14 และอาคาร 19


21/5/222

PROJECT : Location : OWNER :		ARCHITECTS : Type : Scale : Date : Project : Scale : Date :		STRUCTURAL ENGINEER : Name : Title : Date : Project : Scale : Date :		ELECTRICAL ENGINEER : Name : Title : Date : Project : Scale : Date :		MECHANICAL ENGINEER : Name : Title : Date : Project : Scale : Date :		DESIGN : Name : Title : Date : Project : Scale : Date :		INTERIOR DESIGNER : Name : Title : Date : Project : Scale : Date :		DWG. TITLE : รูปตัด A-B (อาคาร 11,13,19) SCALE : 1:50 DATE : JOB No. : REV. :		DWG. NO. : A3-01	
------------------------------------	--	---	--	--	--	--	--	--	--	---	--	--	--	---	--	---------------------	--


DHMS
DHMS COMPANY LIMITED
บริษัท ดีเอ็มเอส จำกัด

เดือน มีนาคม 2562


ขอผู้ดูแลพื้นที่ได้ทราบปัญหาจากผู้
(ผู้กำกับ/ผู้ดูแล/ผู้ประสานงาน)

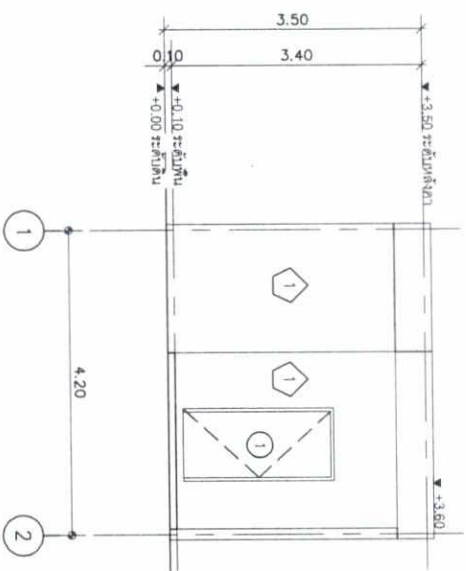


รูปถ่าย 1 (เอกสารประกอบ)
เอกสารแนบ 1:50

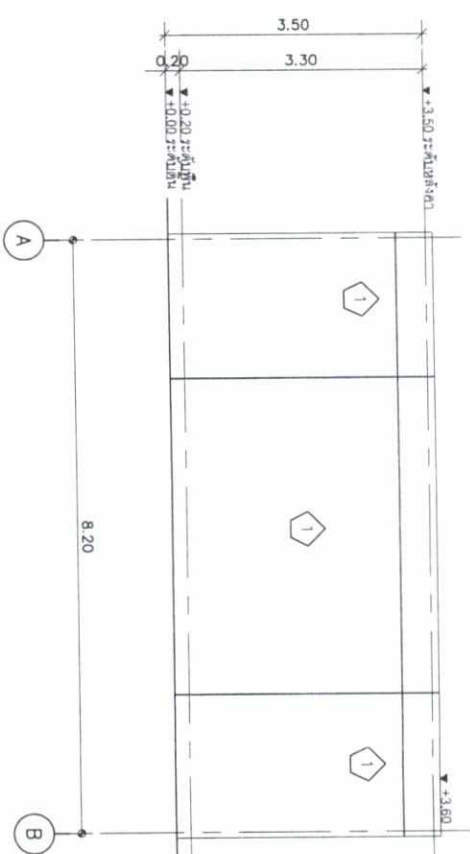

รูปถ่าย 2 (อาคารเก็บของ)
มาตราส่วน 1:50

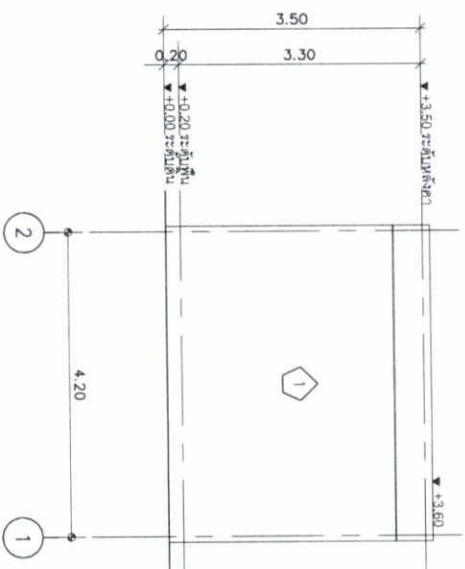

หน้า 3 (ภาคผนวกของ)
มาตรา 50 1:50


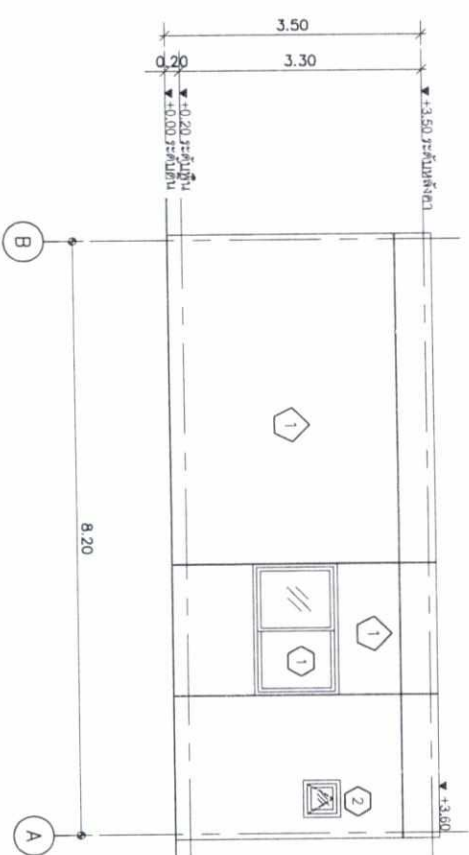


รูปถ่าย 4 (อาคารเก็บของ
ภาชนะดินเผา 1:50


รูปที่ 32 รูปตัดอาคาร 20

217/222

[illegible]

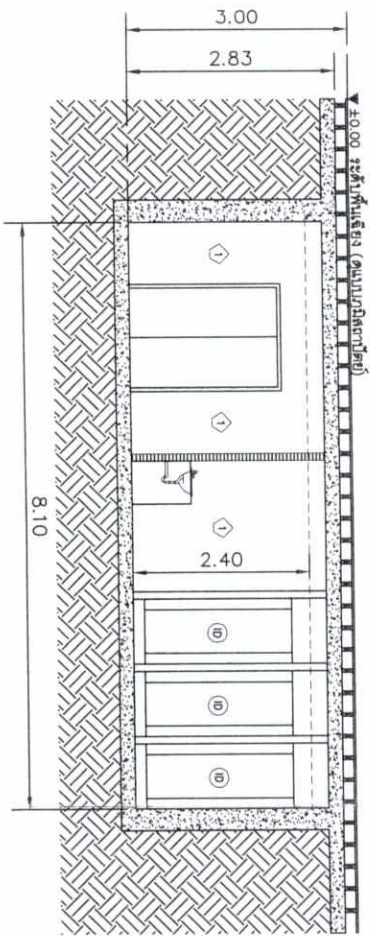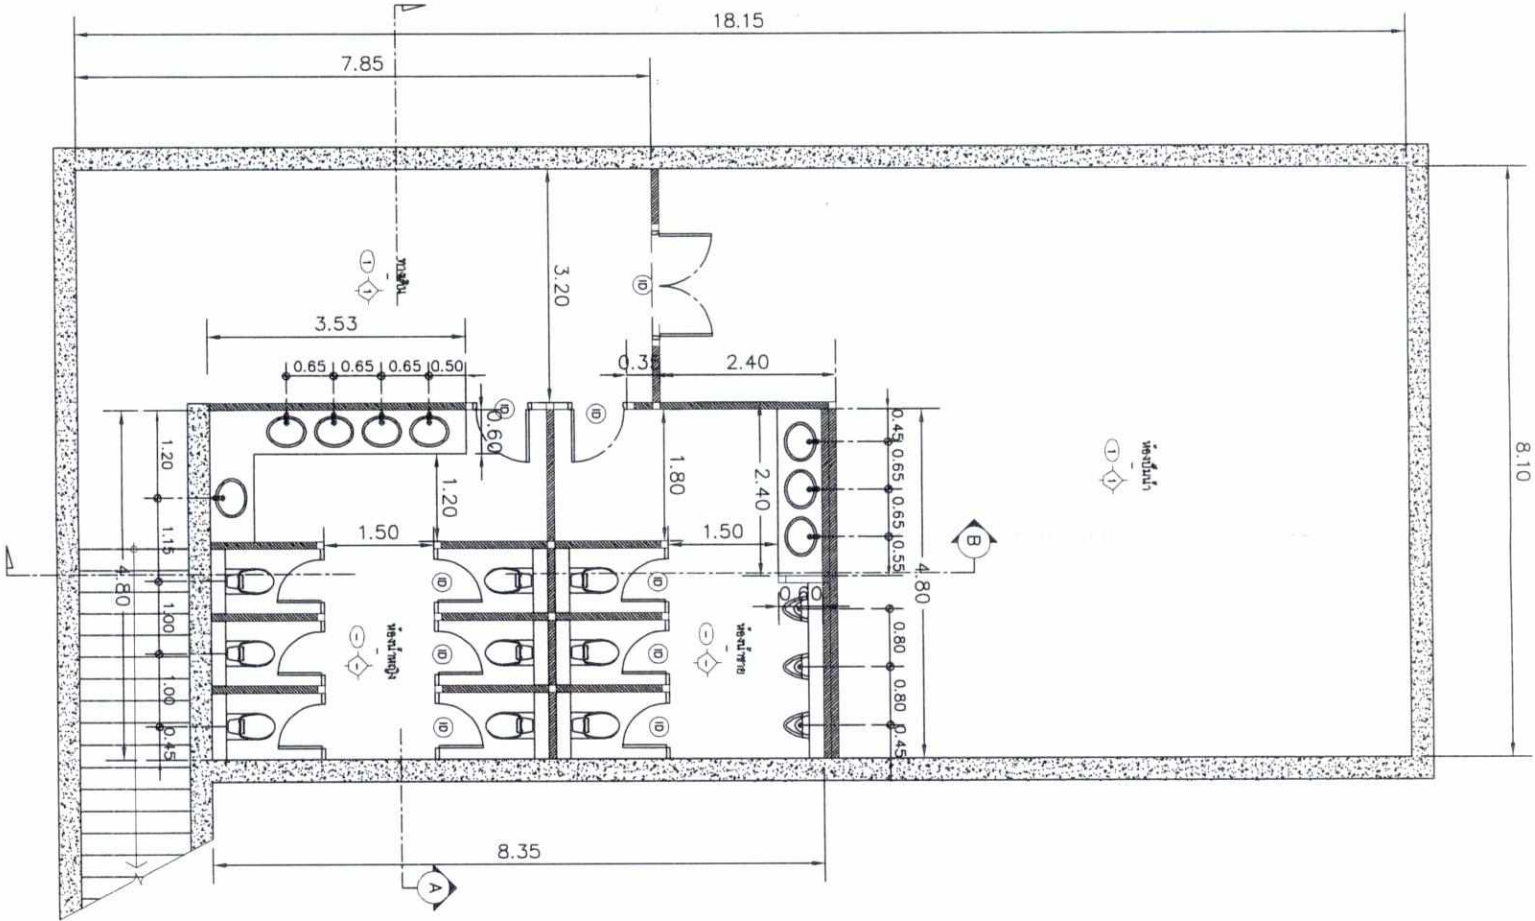

รูปตัด A (อาคาร 21 ชั้นใต้ดิน)
มาตราส่วน 1:50

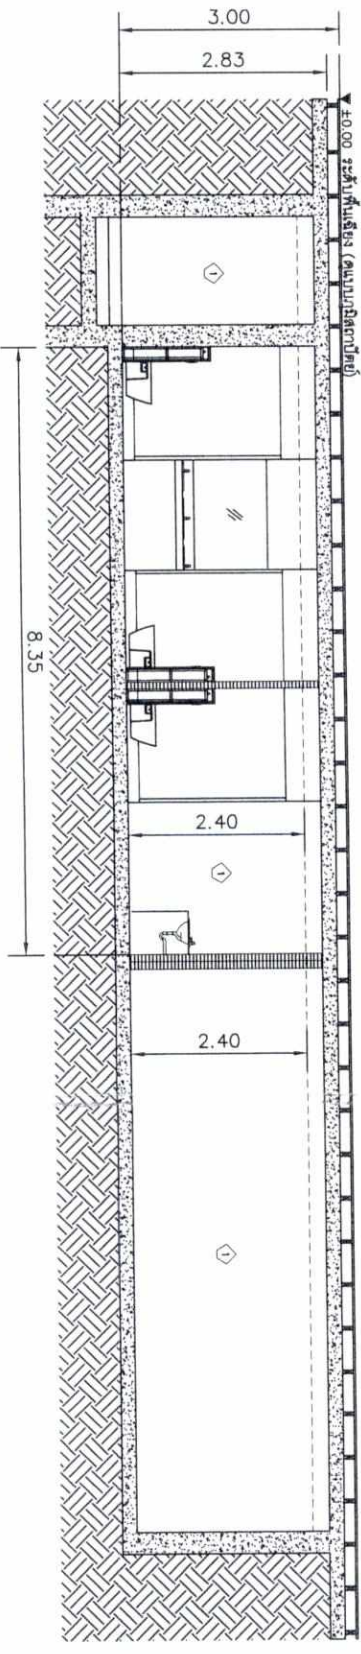



รูป B (อาคาร 21 ชั้นใต้ดิน)
มาตราส่วน 1:50

เดือน มีนาคม 2562
(นายพงศ์ภัท ขรรชมรักษ์)
กรรมการผู้จัดการ
บริษัท ดีเอสเอ็มเอส จำกัด

เดือน มีนาคม 2562
(นางสาวจุฑารัตน์ บุญแก้ว)
ผู้อำนวยการด้านสิ่งแวดล้อม
บริษัท ภูเก็ต เอ็นไวรอนเม้นทัล เซอร์วิส จำกัด

รูปที่ 33 รูปตัดอาคาร 21

PROJECT : ชื่อโครงการ : อาคาร 21 ชั้นใต้ดิน สถานที่ : กรุงเทพมหานคร		ARCHITECTS : บริษัท : บริษัท ดีเอสเอ็มเอส จำกัด สถาปนิก : นายพงศ์ภัท ขรรชมรักษ์ วิศวกร : นายสมชาย ใจดี ช่างเขียน : นายสมชาย ใจดี		STRUCTURAL ENGINEER : บริษัท : บริษัท ดีเอสเอ็มเอส จำกัด วิศวกร : นายสมชาย ใจดี		MECHANICAL ENGINEER : บริษัท : บริษัท ดีเอสเอ็มเอส จำกัด วิศวกร : นายสมชาย ใจดี		ELECTRICAL ENGINEER : บริษัท : บริษัท ดีเอสเอ็มเอส จำกัด วิศวกร : นายสมชาย ใจดี		DESIGN : บริษัท : บริษัท ดีเอสเอ็มเอส จำกัด วิศวกร : นายสมชาย ใจดี		INTERIOR DESIGNER : บริษัท : บริษัท ดีเอสเอ็มเอส จำกัด วิศวกร : นายสมชาย ใจดี		REVISION : NO. 1 DATE DESCRIPTION		DWG. TITLE : แปลนพื้นที่ 1 - รูปตัด A,B (อาคาร 21) SCALE : 1:50 DATE : 01/10/2561 DRAWN : JUS No.		DWG. NO. : A1-01 REV.	
---	--	--	--	---	--	---	--	---	--	--	--	---	--	--	--	--	--	-----------------------------	--

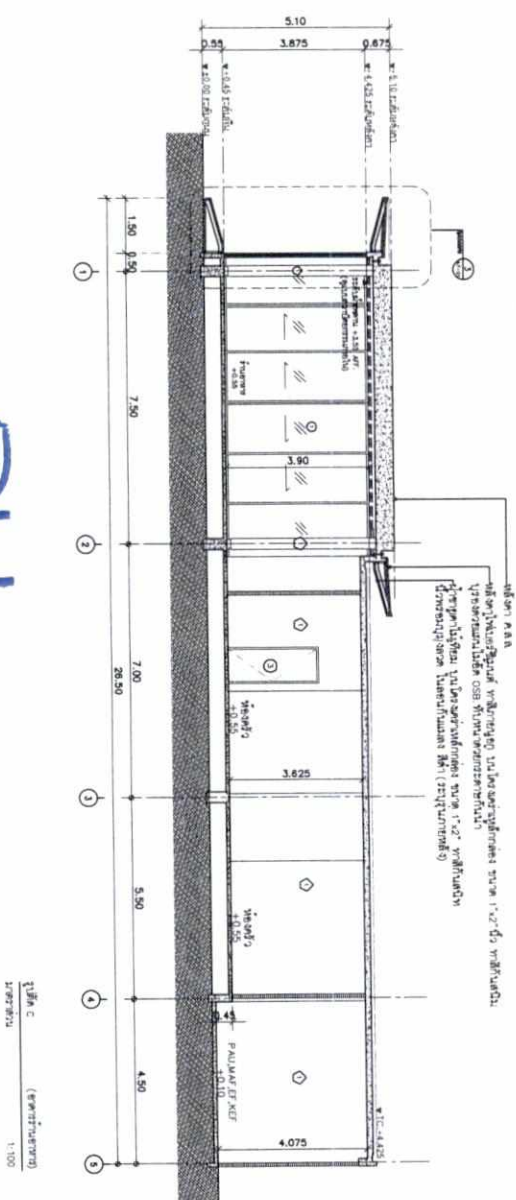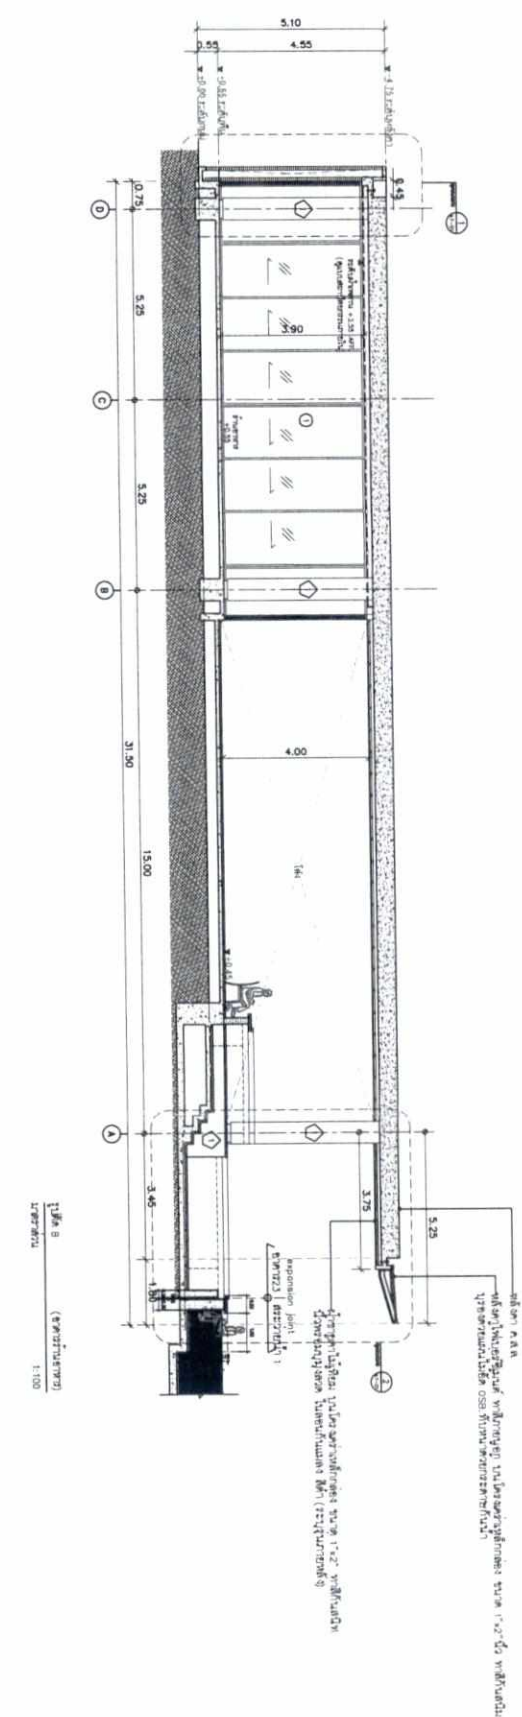

เดือน มีนาคม 2562

(นางสาวจุฑารัตน์ บุญแก้ว)

ผู้อำนวยการด้านสิ่งแวดล้อม

บริษัท ภูเก็ต เอ็นไวรอนเม้นทอล เซอร์วิส จำกัด

1-100

11/03/2562

220/222

PROJECT : Basma Bldg. 2nd floor, 2nd unit		ARCHITECTS : S.P.C. Architects P.O. Box 12345 Riyadh 11564		STRUCTURAL ENGINEER : S.P.C. Engineers P.O. Box 12345 Riyadh 11564		ELECTRICAL ENGINEER : S.P.C. Engineers P.O. Box 12345 Riyadh 11564		MECHANICAL ENGINEER : S.P.C. Engineers P.O. Box 12345 Riyadh 11564		P49 DESIGN OF A BUILDING FOR RESIDENTIAL USE		INTERIOR DESIGNER S.P.C. Designers P.O. Box 12345 Riyadh 11564		REVISION		DWG. TITLE Basma Bldg. 2nd floor, 2nd unit		DWG. NO. A3-01	
LOCATION : Basma Bldg. 2nd floor, 2nd unit		OWNER : Basma Bldg. 2nd floor, 2nd unit		APPROVED : S.P.C. Architects P.O. Box 12345 Riyadh 11564		APPROVED : S.P.C. Engineers P.O. Box 12345 Riyadh 11564		APPROVED : S.P.C. Engineers P.O. Box 12345 Riyadh 11564		APPROVED : S.P.C. Engineers P.O. Box 12345 Riyadh 11564		APPROVED : S.P.C. Designers P.O. Box 12345 Riyadh 11564		NO.		DATE		DESCRIPTION	
OWNER : Basma Bldg. 2nd floor, 2nd unit		APPROVED : S.P.C. Architects P.O. Box 12345 Riyadh 11564		APPROVED : S.P.C. Engineers P.O. Box 12345 Riyadh 11564		APPROVED : S.P.C. Designers P.O. Box 12345 Riyadh 11564		1		2023/01/01		DESIGN	
OWNER : Basma Bldg. 2nd floor, 2nd unit		APPROVED : S.P.C. Architects P.O. Box 12345 Riyadh 11564		APPROVED : S.P.C. Engineers P.O. Box 12345 Riyadh 11564		APPROVED : S.P.C. Designers P.O. Box 12345 Riyadh 11564		6		2023/01/01		DESIGN	
OWNER : Basma Bldg. 2nd floor, 2nd unit		APPROVED : S.P.C. Architects P.O. Box 12345 Riyadh 11564		APPROVED : S.P.C. Engineers P.O. Box 12345 Riyadh 11564		APPROVED : S.P.C. Designers P.O. Box 12345 Riyadh 11564		7		2023/01/01		DESIGN	

