

ที่ ทส ๑๐๑๐.๕/ ๖ ๙ ๕ ๗



สำนักงานนโยบายและแผน
ทรัพยากรธรรมชาติและสิ่งแวดล้อม
๖๐/๑ ซอยพิบูลวัฒนา ๗ ถนนพระรามที่ ๖
แขวงพญาไท เขตพญาไท กรุงเทพฯ ๑๐๕๐๐

๒๐ พฤษภาคม ๒๕๖๒

เรื่อง แจ้งผลการพิจารณารายงานการประเมินผลกระทบสิ่งแวดล้อมโครงการ โรงแรม ดิโอเซียนิก สปอร์ต
โฮเต็ล (THE OCEANIC SPORT HOTEL) ของบริษัท ดิโอเซียนิก สปอร์ต โฮเต็ล จำกัด

เรียน ผู้ว่าราชการจังหวัดภูเก็ต

อ้างถึง หนังสือจังหวัดภูเก็ต ด่วนที่สุด ที่ ภก ๐๐๑๔๒/๖๓๖๕ ลงวันที่ ๓๐ เมษายน ๒๕๖๒

สิ่งที่ส่งมาด้วย มาตรการป้องกันและแก้ไขผลกระทบสิ่งแวดล้อม และมาตรการติดตามตรวจสอบผลกระทบ
สิ่งแวดล้อมที่โครงการ โรงแรม ดิโอเซียนิก สปอร์ต โฮเต็ล (THE OCEANIC SPORT HOTEL)
ของบริษัท ดิโอเซียนิก สปอร์ต โฮเต็ล จำกัด ต้องยึดถือปฏิบัติอย่างเคร่งครัด

ตามหนังสือที่อ้างถึง จังหวัดภูเก็ต ได้แจ้งมติคณะกรรมการผู้ชำนาญการพิจารณารายงาน
ผลกระทบสิ่งแวดล้อมเบื้องต้นและรายงานการวิเคราะห์ผลกระทบสิ่งแวดล้อม ในเขตพื้นที่คุ้มครองสิ่งแวดล้อม
บริเวณจังหวัดภูเก็ต ในการประชุมครั้งที่ ๔/๒๕๖๒ เมื่อวันที่ ๗ มีนาคม ๒๕๖๒ คณะกรรมการผู้ชำนาญการฯ
มีมติให้ความเห็นชอบรายงานการประเมินผลกระทบสิ่งแวดล้อมโครงการ โรงแรม ดิโอเซียนิก สปอร์ต โฮเต็ล
(THE OCEANIC SPORT HOTEL) ของบริษัท ดิโอเซียนิก สปอร์ต โฮเต็ล จำกัด ตั้งอยู่ที่ หมู่ที่ ๑ ถนนเทพกระษัตรี
ตำบลเกาะแก้ว อำเภอเมืองภูเก็ต จังหวัดภูเก็ต เป็นโครงการประเภทโรงแรม มีจำนวนห้องพัก ๙๕ ห้อง พร้อมทั้ง
มาตรการป้องกันและแก้ไขผลกระทบสิ่งแวดล้อม และมาตรการติดตามตรวจสอบผลกระทบสิ่งแวดล้อมที่โครงการ
โรงแรม ดิโอเซียนิก สปอร์ต โฮเต็ล (THE OCEANIC SPORT HOTEL) ของบริษัท ดิโอเซียนิก สปอร์ต โฮเต็ล จำกัด
ต้องยึดถือปฏิบัติอย่างเคร่งครัด ความละเอียดแจ้งแล้ว นั้น

สำนักงานนโยบายและแผนทรัพยากรธรรมชาติและสิ่งแวดล้อม รับทราบการแจ้งมติ
คณะกรรมการผู้ชำนาญการพิจารณารายงานผลกระทบสิ่งแวดล้อมเบื้องต้นและรายงานการวิเคราะห์ผลกระทบ
สิ่งแวดล้อม ในเขตพื้นที่คุ้มครองสิ่งแวดล้อม บริเวณจังหวัดภูเก็ต ดังกล่าว โดยให้บริษัท ดิโอเซียนิก สปอร์ต
โฮเต็ล จำกัด เจ้าของโครงการปฏิบัติตามมาตรการป้องกันและแก้ไขผลกระทบสิ่งแวดล้อมและมาตรการ
ติดตามตรวจสอบผลกระทบสิ่งแวดล้อมอย่างเคร่งครัด รายละเอียดตามสิ่งที่ส่งมาด้วย ทั้งนี้ หากจังหวัดภูเก็ตได้
อนุญาตโครงการแล้ว ขอความร่วมมือจังหวัดภูเก็ตส่งสำเนาใบอนุญาตพร้อมเงื่อนไขให้สำนักงานนโยบายฯ ทราบด้วย

จึงเรียนมาเพื่อโปรดพิจารณา

ขอแสดงความนับถือ

สุวิทย์ อภิบาล

(นายสุวิทย์ อภิบาล)

รองเลขาธิการ ปฏิบัติราชการแทน

เลขาธิการสำนักงานนโยบายและแผนทรัพยากรธรรมชาติและสิ่งแวดล้อม

กองวิเคราะห์ผลกระทบสิ่งแวดล้อม

โทรศัพท์ ๐ ๒๒๖๕ ๖๕๐๐ กด ๒ กด ๖๘๑๐-๖๘๑๕

โทรสาร ๐ ๒๒๖๕ ๖๖๑๖

**มาตรการป้องกันและแก้ไขผลกระทบสิ่งแวดล้อม และมาตรการติดตามตรวจสอบผลกระทบสิ่งแวดล้อม
ที่ โครงการโรงแรม ดิโอเชียนิก สปอร์ต โฮเต็ล (THE OCEANIC SPORT HOTEL)
ของบริษัท ดิโอเชียนิก สปอร์ต โฮเต็ล จำกัด**

โครงการจะต้องปฏิบัติตามมาตรการป้องกันและแก้ไขผลกระทบสิ่งแวดล้อมและมาตรการติดตามตรวจสอบผลกระทบสิ่งแวดล้อม ตามที่เสนอไว้ในรายงานการประเมินผลกระทบสิ่งแวดล้อม โครงการโรงแรม ดิโอเชียนิก สปอร์ต โฮเต็ล (THE OCEANIC SPORT HOTEL) ตั้งอยู่ที่ หมู่ที่ 1 ถนนเทพกระษัตรี ตำบลเกาะแก้ว อำเภอเมืองภูเก็ต จังหวัดภูเก็ต มีลักษณะโครงการเป็นโรงแรม จำนวน 95 ห้องพัก ประกอบด้วย อาคาร จำนวน 1 อาคาร ได้แก่ อาคาร ค.ส.ล. 5 ชั้น จัดทำรายงานฯ โดยบริษัท โอเค เนเจอร์ จำกัด ดังรายละเอียดต่อไปนี้

1. โครงการจะต้องยึดถือปฏิบัติตามมาตรการป้องกันและแก้ไขผลกระทบสิ่งแวดล้อม และมาตรการติดตามตรวจสอบผลกระทบสิ่งแวดล้อม ตามที่เสนอไว้ในรายงานการประเมินผลกระทบสิ่งแวดล้อม โครงการโรงแรม ดิโอเชียนิก สปอร์ต โฮเต็ล (THE OCEANIC SPORT HOTEL) ของบริษัท ดิโอเชียนิก สปอร์ต โฮเต็ล จำกัด อย่างเคร่งครัด

2. โครงการจะต้องบันทึกผลการติดตามตรวจสอบการดำเนินการหรือการปฏิบัติตามมาตรการป้องกันและแก้ไขผลกระทบสิ่งแวดล้อม และมาตรการติดตามตรวจสอบผลกระทบสิ่งแวดล้อม ตามที่เสนอไว้ในรายงาน และส่งผลการดำเนินการมายังหน่วยงานผู้อนุญาตและสำนักงานนโยบายและแผนทรัพยากรธรรมชาติและสิ่งแวดล้อม ตามแนวทางการเสนอรายงานผลการปฏิบัติตามมาตรการป้องกันและแก้ไขผลกระทบสิ่งแวดล้อม และมาตรการติดตามตรวจสอบผลกระทบสิ่งแวดล้อม

3. ในกรณีที่โครงการมีความจำเป็นต้องเปลี่ยนแปลงรายละเอียดโครงการ หรือมาตรการการป้องกันและแก้ไขผลกระทบสิ่งแวดล้อม และมาตรการติดตามตรวจสอบผลกระทบสิ่งแวดล้อม ตามที่เสนอไว้ในรายงานการประเมินผลกระทบสิ่งแวดล้อมที่ได้รับความเห็นชอบไว้แล้ว ให้โครงการแจ้งให้หน่วยงานที่มีอำนาจหน้าที่ในการพิจารณาอนุมัติหรืออนุญาตดำเนินการดังนี้

1) หากหน่วยงานผู้อนุมัติหรืออนุญาตเห็นว่าการเปลี่ยนแปลงดังกล่าว เกิดผลต่อสิ่งแวดล้อมมากกว่าหรือเทียบเท่ามาตรการที่กำหนดไว้ในรายงานการประเมินผลกระทบสิ่งแวดล้อมที่ได้รับความเห็นชอบไว้แล้ว ให้หน่วยงานผู้อนุมัติหรืออนุญาตรับจดทะเบียนให้ไปตามหลักเกณฑ์ และเงื่อนไขที่กำหนดไว้ในกฎหมายนั้นต่อไป พร้อมกับให้จัดทำสำเนาการเปลี่ยนแปลงดังกล่าวข้างต้นที่รับจดทะเบียนไว้ แจ้งให้สำนักงานนโยบายและแผนทรัพยากรธรรมชาติและสิ่งแวดล้อมเพื่อทราบ

2) หากหน่วยงานผู้อนุมัติหรืออนุญาตเห็นว่าการเปลี่ยนแปลงดังกล่าว อาจกระทบต่อสาระสำคัญในรายงานการประเมินผลกระทบสิ่งแวดล้อมที่ได้รับความเห็นชอบไว้แล้ว ให้หน่วยงานผู้อนุมัติหรืออนุญาตจัดส่งรายงานการเปลี่ยนแปลงดังกล่าว ให้สำนักงานนโยบายและแผนทรัพยากรธรรมชาติและสิ่งแวดล้อมเพื่อเสนอให้คณะกรรมการผู้ชำนาญการพิจารณารายงานการประเมินผลกระทบสิ่งแวดล้อม ชุดที่เกี่ยวข้องให้ความเห็นชอบประกอบก่อนดำเนินการเปลี่ยนแปลง และเมื่อโครงการได้รับอนุมัติหรืออนุญาตให้มีการเปลี่ยนแปลง ให้หน่วยงานผู้อนุมัติหรืออนุญาตแจ้งผลการเปลี่ยนแปลงดังกล่าวให้สำนักงานนโยบายและแผนทรัพยากรธรรมชาติและสิ่งแวดล้อมเพื่อทราบ

THE
Oce

บริษัท ดิโอเชียนิก

ลงชื่อ

(นายสมพล เชียงเหิน)

เจ้าของโครงการ/บริษัท ดิโอเชียนิก สปอร์ต โฮเต็ล จำกัด

มีนาคม 2562



ลงชื่อ

นางสาวกนก งามนิต

(นางสาวกนก งามนิต)

บุคคลธรรมดาผู้มีสิทธิจัดทำรายงาน/บริษัท โอเค เนเจอร์ จำกัด

มีนาคม 2562

ตารางที่ 1 ผลกระทบสิ่งแวดล้อมที่สำคัญ มาตรการป้องกันและแก้ไขผลกระทบสิ่งแวดล้อม และมาตรการติดตามตรวจสอบผลกระทบสิ่งแวดล้อม โครงการโรงแรม ดิโอเชียนิค สปอร์ต โฮเต็ล (THE OCEANIC SPORT HOTEL) (ช่วงก่อสร้าง) ตั้งอยู่ที่ หมู่ที่ 1 ถนนเทพกระษัตรี ตำบลเกาะแก้ว อำเภอเมืองภูเก็ต จังหวัดภูเก็ต

องค์ประกอบทางสิ่งแวดล้อม และคุณค่าต่างๆ	ผลกระทบต่อสิ่งแวดล้อมที่สำคัญ	มาตรการป้องกันและแก้ไขผลกระทบสิ่งแวดล้อม	มาตรการติดตามตรวจสอบ ผลกระทบสิ่งแวดล้อม
1. ทรัพยากรสิ่งแวดล้อมทางกายภาพ			
1.1 สภาพภูมิประเทศ	เนื่องจากที่ตั้งโครงการตั้งอยู่ หมู่ที่ 1 ถนนเทพกระษัตรี ตำบลเกาะแก้ว อำเภอเมืองภูเก็ต จังหวัดภูเก็ต ภายในพื้นที่โครงการปัจจุบัน (ณ เดือนธันวาคม 2561) มีลักษณะเป็นพื้นที่ราบ มีการปรับสภาพพื้นที่เพื่อเตรียมการก่อสร้างแล้ว ภายในพื้นที่โครงการมีสำนักงานตู้คอนเทนเนอร์จำนวน 1 หลัง ใช้ประโยชน์เป็นสำนักงานชั่วคราว ซึ่งจะย้ายออกภายหลังได้รับใบอนุญาตก่อสร้างโครงการแล้ว ดังนั้น ผลกระทบจากการดำเนินการก่อสร้างของโครงการต่อสภาพภูมิประเทศจึงอยู่ในระดับต่ำ ส่วนการขุดดินจะมีการขุดเพื่อทำฐานรากของอาคารภายในโครงการ และมีการขุดดินเพื่อก่อสร้างระบบสาธารณูปโภคที่อยู่ใต้ดินต่างๆ ซึ่งอาจมีผลทำให้ลักษณะภูมิประเทศเปลี่ยนแปลงไปจากเดิม แต่ทั้งนี้โครงการมิได้เปลี่ยนแปลงสภาพพื้นที่โดยรวมให้เปลี่ยนไปแต่อย่างใด โดยพื้นที่ยังคงเป็นพื้นที่ราบเช่นเดิม และผลกระทบดังกล่าวจะเป็นผลกระทบชั่วคราวเฉพาะในช่วงก่อสร้างเท่านั้น ดังนั้น กิจกรรมในช่วงก่อสร้างจะไม่ส่งผลกระทบที่มีนัยสำคัญต่อสภาพภูมิประเทศโดยรอบพื้นที่โครงการในระดับต่ำ	(1) จัดทำรั้ว Light Concrete สูง 2 เมตร ทางด้านทิศเหนือ ทิศใต้ ทิศตะวันออก และรั้ว Aluminium Sheet สูง 2 เมตร ทางด้านทิศตะวันตก โดยรอบพื้นที่โครงการ เพื่อจำกัดพื้นที่ในการก่อสร้างให้อยู่ภายในขอบเขตที่ดินของโครงการ และป้องกันการรุกร้าพื้นที่ข้างเคียงที่อาจจะเกิดจากกิจกรรมการก่อสร้าง และคนงานของโครงการ (2) จัดพรมน้ำบริเวณพื้นที่ก่อสร้างและกองวัสดุพวกหิน และทราย เพื่อลดการฟุ้งกระจายของฝุ่นละอองอย่างน้อยวันละ 2 ครั้ง และให้เพิ่มจำนวนครั้งตามความเหมาะสมในการจัดพรมน้ำกรณีที่อากาศแห้งหรือมีปริมาณฝุ่นละอองสูง (3) กำหนดพื้นที่กองเศษวัสดุ เช่น เศษกิ่งไม้ ต้นไม้ ภายในพื้นที่โครงการ (4) ใช้ผ้าใบคลุมรถบรรทุกขณะขนย้าย เศษวัสดุเข้า-ออกพื้นที่โครงการ (5) ดูแลพื้นที่ก่อสร้างให้มีความเป็นระเบียบเรียบร้อย (6) ปรับสภาพพื้นที่ตลอดจนก่อสร้างโครงการเฉพาะภายในขอบเขตที่ดินของโครงการเท่านั้น (7) ติดป้ายประกาศบริเวณพื้นที่ก่อสร้างรวมทั้งระบุชื่อที่อยู่หมายเลขโทรศัพท์ หรือสถานที่ที่สามารถติดต่อได้ของ	(1) กำชับให้ รับเหมา ก่อสร้างภายใต้การกำกับดูแลของบริษัท ดิโอเชียนิค สปอร์ต โฮเต็ล จำกัด ดูแลพื้นที่โครงการให้มีความเป็นระเบียบเรียบร้อย (2) จัดให้มีเจ้าหน้าที่จากโครงการเข้าพบผู้พักอาศัยใกล้เคียงโครงการเป็นประจำตลอดช่วงเวลาก่อสร้าง เพื่อสอบถามถึงผลกระทบจากการก่อสร้างโครงการหากมีปัญหาก่อสร้างต้องหาทางแก้ไขอย่างเร่งด่วน (3) ตรวจสอบความแข็งแรงของรั้วทึบและไม่ให้มีการฉีกขาดตลอดระยะเวลาการก่อสร้างโครงการ

4. หากได้รับการร้องเรียนจากประชาชนว่าได้รับความเดือดร้อนรำคาญจากกิจกรรมการดำเนินโครงการ หรือโครงการก่อให้เกิดความเสียหายแก่สาธารณสมบัติ หรือชีวิตและทรัพย์สินของประชาชน เจ้าของโครงการจะต้องดำเนินการแก้ไขปัญหาดังกล่าวโดยไม่ชักช้า และแจ้งหน่วยงานอนุญาต สำนักงานนโยบายและแผนทรัพยากรธรรมชาติและสิ่งแวดล้อม และหน่วยงานที่เกี่ยวข้อง เพื่อหาแนวทางและมาตรการในการแก้ไขปัญหาต่อไป



บริษัท ดีโอซีเอ็น

ลงชื่อ

(นายสมพล เขียงเหิน)

เจ้าของโครงการ/บริษัท ดีโอซีเอ็น สปอร์ต ไฮเดิล จำกัด

มีนาคม 2562



ลงชื่อ

(นางสาวนภัสกรก เมฆนิต)

บุคคลธรรมดาผู้มีสิทธิจัดทำรายงาน/บริษัท ไอเค เนเจอร์ จำกัด

มีนาคม 2562

ตารางที่ 1 ผลกระทบสิ่งแวดล้อมที่สำคัญ มาตรการป้องกันและแก้ไขผลกระทบสิ่งแวดล้อม และมาตรการติดตามตรวจสอบผลกระทบสิ่งแวดล้อม โครงการโรงแรม ดิโอเชียนิค สปอร์ต โฮเต็ล (THE OCEANIC SPORT HOTEL) (ช่วงก่อสร้าง) ตั้งอยู่ที่ หมู่ที่ 1 ถนนเทพกระษัตรี ตำบลเกาะแก้ว อำเภอเมืองภูเก็ต จังหวัดภูเก็ต

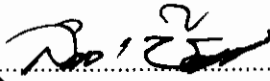
องค์ประกอบทางสิ่งแวดล้อมและคุณค่าต่างๆ	ผลกระทบต่อสิ่งแวดล้อมที่สำคัญ	มาตรการป้องกันและแก้ไขผลกระทบสิ่งแวดล้อม	มาตรการติดตามตรวจสอบผลกระทบสิ่งแวดล้อม
1.1 สภาพภูมิประเทศ (ต่อ)		เจ้าของโครงการเพื่อรับข้อร้องเรียนหรือข้อเสนอแนะ (8) ควบคุมดูแลและกำกับให้ผู้รับเหมา ปฏิบัติตามพระราชบัญญัติการขุดดินและถมดิน พ.ศ. 2543 และกฎกระทรวงว่าด้วยการกำหนดมาตรการป้องกันการพังทลายของดิน หรือสิ่งปลูกสร้างในการขุดดินหรือถมดิน พ.ศ. 2548 อย่างเคร่งครัดโดยเฉพาะงาน ก่อสร้างฐานรากอาคาร	
1.2 ธรณีวิทยาและการเกิดแผ่นดินไหว	เนื่องจากพื้นที่โครงการเป็นพื้นที่ราบ บริเวณที่ตั้งโครงการมีลักษณะทางธรณีวิทยาเป็นหินยุคควอเทอร์นารี และพื้นที่โครงการอยู่ในเขต 2ก ซึ่งมีระดับความรุนแรง V-VII เมอร์คัลลี คือ หากมีแผ่นดินไหวในเขตนี้ จะมีความรุนแรงที่ทำให้ทุกคนตกใจ สิ่งก่อสร้างที่ออกแบบไม่ดี ปรากฏความเสียหาย โดยในเขตนี้ กรมทรัพยากรธรณีกำหนดว่ามีความเสี่ยงในการเกิดความเสียหายในระดับน้อยถึงปานกลาง และจากสถิติแผ่นดินไหวของกรมอุตุนิยมวิทยาปีล่าสุด พบว่า ในปี 2555 พบการเกิดแผ่นดินไหวที่มีจุดศูนย์กลางอยู่ที่ อำเภอถลาง จังหวัดภูเก็ต ขนาดรุนแรงที่สุด 4.3 ริกเตอร์ จากสถานการณ์แผ่นดินไหวในจังหวัดภูเก็ต เมื่อวันที่ 16 เมษายน 2555 ซึ่งเป็นผลสืบเนื่องมาจากการเกิดแผ่นดินไหวขนาด 8.6 และ 8.2 ริกเตอร์ ทางตอนเหนือของเกาะสุมาตรา ประเทศอินโดนีเซีย เมื่อวันที่ 11 เมษายน 2555 ทำให้เกิดการส่งถ่ายแรงสั่นสะเทือน และเป็นตัวกระตุ้นให้แขนงของรอยเลื่อนคลองมะรุ่ย เกิดการเคลื่อนตัวและเกิดแผ่นดินไหวขนาด	(1) การออกแบบโครงสร้างอาคาร วิศวกรจะต้องคำนวณตามกฎกระทรวงกำหนดการรับน้ำหนักความต้านทาน ความคงทนของอาคารและพื้นดินที่รองรับอาคารในการต้านทานแรงสั่นสะเทือนของแผ่นดินไหว พ.ศ. 2550 และก่อสร้างตามข้อมูลการออกแบบอย่างเคร่งครัด (2) จัดให้มีการซ้อมแผนอพยพเพื่อความปลอดภัยของเจ้าหน้าที่ฝ่ายต่างๆ และคนงานก่อสร้างในโครงการ เพื่อให้เกิดความเข้าใจและปฏิบัติได้ถูกต้องเมื่อเกิดเหตุการณ์จริงขึ้น โดยกำหนดให้ใช้แผนในการอพยพผู้พักอาศัยภายในอาคาร ออกจากตัวอาคาร	

THE oceanic
บริษัท โอเชียนิค สปอร์ต โฮเต็ล จำกัด
บริษัท โอเชียนิค สปอร์ต โฮเต็ล จำกัด
ลงชื่อ.....
(นายสมพล เชียงเห็น)
ผู้จัดการโครงการ บริษัท ดิโอเชียนิค สปอร์ต โฮเต็ล จำกัด
มีนาคม 2562

บริษัท โอเค เนเจอร์ จำกัด
ลงชื่อ.....
(นางสาวนิวิศกนก เมฆนิติ)
บุคคลที่รับผิดชอบการจัดทำรายงาน/บริษัท โอเค เนเจอร์ จำกัด
มีนาคม 2562

ตารางที่ 1 ผลกระทบสิ่งแวดล้อมที่สำคัญ มาตรการป้องกันและแก้ไขผลกระทบสิ่งแวดล้อม และมาตรการติดตามตรวจสอบผลกระทบสิ่งแวดล้อม โครงการโรงแรม ดิโอเซียนิก สปอร์ต ไฮเทล (THE OCEANIC SPORT HOTEL) (ช่วงก่อสร้าง) ตั้งอยู่ที่ หมู่ที่ 1 ถนนเทพกระษัตรี ตำบลเกาะแก้ว อำเภอเมืองภูเก็ต จังหวัดภูเก็ต

องค์ประกอบทางสิ่งแวดล้อม และคุณค่าต่างๆ	ผลกระทบต่อสิ่งแวดล้อมที่สำคัญ	มาตรการป้องกันและแก้ไขผลกระทบสิ่งแวดล้อม	มาตรการติดตามตรวจสอบผลกระทบสิ่งแวดล้อม
1.2 ธรณีวิทยาและการเกิด แผ่นดินไหว (ต่อ)	4.3 ริกเตอร์ ในจังหวัดภูเก็ต หลังจากนั้นมีการเกิดแผ่นดินไหวตามมาหรือ การเกิดอาฟเตอร์ช็อก ในบริเวณใกล้เคียงกันประมาณ 30 ครั้ง รู้สึกได้ 4 ครั้ง และผลจากการเกิดแผ่นดินไหวดังกล่าว ส่งผลให้บ้านเรือนประชาชน ในพื้นที่บ้านลิพอน-บางขาม หมู่ที่ 2 ตำบลศรีสุนทร อำเภอถลาง จังหวัด ภูเก็ต เสียหาย 10 หลังคาเรือน อาคารส่วนใหญ่เป็นบ้านปูนก่ออิฐชั้นเดียว ขณะที่เขื่อนบางเหนียวดำ ซึ่งตั้งอยู่ในพื้นที่หมู่ที่ 7 ตำบลศรีสุนทร จากการ ตรวจสอบไม่ได้รับความเสียหายแต่อย่างใด (สำนักธรณีวิทยาสังแวดล้อม กรมทรัพยากรธรณี, 2555) ซึ่งบริเวณพื้นที่โครงการอยู่ห่างจากจุด ศูนย์กลางแผ่นดินไหวที่อำเภอถลาง ประมาณ 10.26 กิโลเมตร นอกจากนี้ บริเวณพื้นที่โครงการไม่ได้อยู่ในบริเวณรอยเลื่อนแต่ อย่างใด โดยอยู่ห่างจากแนวรอยเลื่อนที่ใกล้ที่สุด คือรอยเลื่อนคลองมะรุ่ย ซึ่งเป็นรอยเลื่อนที่วางตัวอยู่ในเขตจังหวัดสุราษฎร์ธานี กระบี่และพังงา มีความยาวประมาณ 148 กิโลเมตร อย่างไรก็ตาม โครงการได้คำนวณการ ป้องกันแผ่นดินไหวของอาคารตามกฎหมายกำหนดการรับน้ำหนัก ความต้านทาน ความคงทนของอาคาร และพื้นดินที่รองรับอาคารในการ ต้านทานแรงสั่นสะเทือนของแผ่นดินไหว พ.ศ. 2550 เรียบร้อยแล้ว ดังนั้น ผลกระทบจากการเกิดแผ่นดินไหวที่มีต่อโครงการจึงอยู่ในระดับต่ำ		
1.3 ทรัพยากรดินและการชะล้างพังทลายของดิน	ในช่วงก่อสร้างโครงการจะมีการขุดและปรับถมพื้นที่ซึ่งอาจจะ ก่อให้เกิดผลกระทบต่อการเปลี่ยนแปลงลักษณะและคุณสมบัติของดิน โดยเป็นการขุดดินเพื่อก่อสร้างฐานรากของอาคาร และก่อสร้างระบบ	(1) จัดให้มีการติดตั้งผนังกันดิน (Sheet Pile) พร้อมกับ ทำค้ำยัน (Bracing) ล้อมรอบพื้นที่ก่อสร้างโดยผนังกันดิน ต้องได้รับการออกแบบให้สามารถรับแรงดันของดิน	


 ลงชื่อ 
 (นายสมพล เชียงเหิน)
 เจ้าของโครงการ/บริษัท ดิโอเซียนิก สปอร์ต ไฮเทล จำกัด
 มีนาคม 2562


 ลงชื่อ 
 (นางสาวนัทสนก เมฆนิติ)
 บุคคลธรรมดาผู้มีสิทธิจัดทำรายงาน/บริษัท โอเค เนเจอร์ จำกัด
 มีนาคม 2562

ตารางที่ 1 ผลกระทบสิ่งแวดล้อมที่สำคัญ มาตรการป้องกันและแก้ไขผลกระทบสิ่งแวดล้อม และมาตรการติดตามตรวจสอบผลกระทบสิ่งแวดล้อม โครงการโรงแรม ดิโอเซียนิก สปอร์ต โฮเต็ล (THE OCEANIC SPORT HOTEL) (ช่วงก่อสร้าง) ตั้งอยู่ที่ หมู่ที่ 1 ถนนเทพกระษัตรี ตำบลเกาะแก้ว อำเภอเมืองภูเก็ต จังหวัดภูเก็ต

องค์ประกอบทางสิ่งแวดล้อมและคุณค่าต่างๆ	ผลกระทบต่อสิ่งแวดล้อมที่สำคัญ	มาตรการป้องกันและแก้ไขผลกระทบสิ่งแวดล้อม	มาตรการติดตามตรวจสอบผลกระทบสิ่งแวดล้อม
1.3 ทรัพยากรดินและการชะล้างพังทลายของดิน (ต่อ)	สาธารณูปโภคที่อยู่ใต้ดิน แต่ในการปรับถมพื้นที่ของโครงการนั้นจะใช้ดินที่ขุดได้จากการก่อสร้างระบบต่างๆ ภายในโครงการ เช่น ระบบระบายน้ำ บ่อหน่วงน้ำ บ่อพักน้ำทิ้งและบ่อเก็บน้ำดี เป็นต้น ดังนั้น ผลกระทบที่อาจเกิดขึ้นต่อลักษณะและคุณสมบัติของดินจึงอยู่ในระดับต่ำ มีความเหมาะสมในการนำมาปรับถมพื้นที่โครงการ ส่วนคุณลักษณะของดินจากรายงานผลเจาะสำรวจชั้นดินลักษณะของเนื้อดินชั้นผิวดินตั้งแต่ผิวดินลงไปจนถึงความลึกประมาณ 4-8 เมตร เป็นดินทรายหลวม มีสีเทา ซึ่งการปรับถมพื้นที่โครงการเป็นการปรับพื้นที่เพื่อก่อสร้างฐานราก และระบบสาธารณูปโภคภายในโครงการ ซึ่งกิจกรรมดังกล่าวอาจก่อให้เกิดการชะล้างพังทลายของดินได้ แต่อย่างไรก็ตาม โครงการจะจัดให้มีแนวรั้วล้อมรอบพื้นที่โครงการทุกด้าน และในขั้นตอนการขุดดินและถมดินจะกระทำภายในพื้นที่โครงการเท่านั้น ดังนั้น จึงคาดว่าจะสามารถป้องกันการพังทลายของดินออกสู่ภายนอกได้ในระดับหนึ่ง ซึ่งผลกระทบจากการชะล้างพังทลายของดินจะเกิดขึ้นในระดับต่ำ	โดยรอบได้มาตรฐานเพื่อป้องกันการพังทลายของดิน จากที่ดินข้างเคียงโดยผนังกันดินถูกฝังลึกลงไปในดิน (2) ในการถอน Sheet Pile โครงการจะต้องระยะเวลาในการถอน Sheet Pile โดยแจ้งให้ผู้ที่อยู่โดยรอบรับทราบ ทั้งนี้ ต้องรีบดำเนินการกลับร่องที่เกิดจากการถอนเข็มกันพังดังกล่าวโดยทันที และบดอัดดินที่กลับให้แน่น เพื่อป้องกันการเคลื่อนตัวของดินที่จะส่งผลกระทบต่อบริเวณใกล้เคียง (3) ประสานกับผู้รับเหมาก่อสร้างในการดำเนินการก่อสร้างเพื่อควบคุมการก่อสร้างให้เป็นไปตามมาตรฐานและสามารถป้องกันหรือให้อาคารที่อยู่ใกล้เคียงพื้นที่มีความปลอดภัยสูงสุด (4) จัดให้มีการดำเนินการตรวจสอบผลกระทบจากการก่อสร้างต่ออาคาร/ที่ดินข้างเคียงตลอดระยะเวลาก่อสร้าง (5) จัดทำรั้ว Light Concrete สูง 2 เมตร ทางด้านทิศเหนือ ทิศใต้ ทิศตะวันออก และรั้ว Aluminium Sheet สูง 2 เมตร ทางด้านทิศตะวันตก โดยรอบพื้นที่โครงการ เพื่อจำกัดพื้นที่ในการก่อสร้างให้อยู่ภายในขอบเขตที่ดินของโครงการ และป้องกันการรุกร้าพื้นที่ข้างเคียงที่อาจเกิดจากกิจกรรมการก่อสร้าง และคนงานของโครงการ (6) จัดทำรั้วหรือกำแพงที่มีความสูงอย่างน้อย 2.0 เมตร ล้อมรอบบริเวณพื้นที่ก่อสร้าง เพื่อป้องกันการพังทลาย	

THE

ลงชื่อ

(นายสมพล เชียงเห็น)

เจ้าของโครงการ/บริษัท ดิโอเซียนิก สปอร์ต โฮเต็ล จำกัด

มีนาคม 2562



ลงชื่อ (นางสาวนภัสกรก เมฆนิติ)

(นางสาวนภัสกรก เมฆนิติ)

ผู้จัดการ/ผู้จัดการโครงการ/บริษัท โอเค เนเจอร์ จำกัด

มีนาคม 2562

ตารางที่ 1 ผลกระทบสิ่งแวดล้อมที่สำคัญ มาตรการป้องกันและแก้ไขผลกระทบสิ่งแวดล้อม และมาตรการติดตามตรวจสอบผลกระทบสิ่งแวดล้อม โครงการโรงแรม ดิโอเซียนิค สปอร์ต โฮเต็ล (THE OCEANIC SPORT HOTEL) (ช่วงก่อสร้าง) ตั้งอยู่ที่ หมู่ที่ 1 ถนนเทพกระษัตรี ตำบลเกาะแก้ว อำเภอเมืองภูเก็ต จังหวัดภูเก็ต

องค์ประกอบทางสิ่งแวดล้อม และคุณค่าต่างๆ	ผลกระทบต่อสิ่งแวดล้อมที่สำคัญ	มาตรการป้องกันและแก้ไขผลกระทบสิ่งแวดล้อม	มาตรการติดตามตรวจสอบ ผลกระทบต่อสิ่งแวดล้อม
1.3 ทรัพยากรดินและการ ชะล้างพังทลายของดิน (ต่อ)		ของดินออกสู่ภายนอก (7) การเปิดหน้าดิน หรือในการปรับระดับหน้าดิน จะต้องอัดชั้นดินให้แน่น โดยให้ความราบเรียบและสม่ำเสมอ เพื่อป้องกันการชะล้างหน้าดิน โดยเฉพาะในช่วงฤดูฝน (8) กรณีที่มีการร่วนหล่นของเศษหินและดินจากการ ดำเนินโครงการ ให้เก็บกวาดให้สะอาดเรียบร้อย และต้อง จัดให้มีอุปกรณ์ และสถานที่สำหรับล้างความสะอาด ล้อรถยนต์และตัวถังรถยนต์ก่อนออกจากพื้นที่ก่อสร้างโครงการ (9) หากมีการร้องเรียนจากผู้ได้รับความเสียหาย อันเกิดจากกิจกรรมการก่อสร้าง โครงการต้องรีบดำเนินการแก้ไข และชดเชยค่าเสียหายให้แก่ผู้ได้รับความเดือดร้อนโดยเร็ว (10) จัดเตรียมป้ายหรือสัญญาณเตือนอันตรายไว้ ตลอดเวลาทำงาน ห้ามคนงานขุดถมดินโดยเด็ดขาดในช่วงที่ ฝนตกหนัก หรือมีพายุ หรือแผ่นดินไหว (11) มีการปรับพื้นที่เพื่อก่อสร้างอาคารในโครงการ โดยจะมีการเกิดหน้าดินเฉพาะบริเวณที่มีการก่อสร้างเท่านั้น เนื่องจากการปรับพื้นที่จะเป็นเฉพาะในบางอาคาร และแต่ละ อาคารจะไม่ทำการก่อสร้างในเวลาเดียวกัน (12) แจ้งต่อเจ้าพนักงานท้องถิ่น ในการขุดดินภายใน โครงการโดยมีความลึกจากระดับพื้นดินเกินสามเมตร หรือมี	

THE

ลงชื่อ

นายสมพล เขียงเห็น

เจ้าของโครงการ/บริษัท ดิโอเซียนิค สปอร์ต โฮเต็ล จำกัด

มีนาคม 2562



นางสาวนภัสกรก เมฆนิติ

(นางสาวนภัสกรก เมฆนิติ)

เจ้าหน้าที่จัดทำรายงาน/บริษัท โอเค เนเจอร์ จำกัด

มีนาคม 2562

ตารางที่ 1 ผลกระทบสิ่งแวดล้อมที่สำคัญ มาตรการป้องกันและแก้ไขผลกระทบสิ่งแวดล้อม และมาตรการติดตามตรวจสอบผลกระทบสิ่งแวดล้อม โครงการโรงแรม ดิโอเซียนิค สปอร์ต โฮเต็ล (THE OCEANIC SPORT HOTEL) (ช่วงก่อสร้าง) ตั้งอยู่ที่ หมู่ที่ 1 ถนนเทพกระษัตรี ตำบลเกาะแก้ว อำเภอเมืองภูเก็ต จังหวัดภูเก็ต

องค์ประกอบทางสิ่งแวดล้อม และคุณค่าต่างๆ	ผลกระทบต่อสิ่งแวดล้อมที่สำคัญ	มาตรการป้องกันและแก้ไขผลกระทบสิ่งแวดล้อม	มาตรการติดตามตรวจสอบ ผลกระทบต่อสิ่งแวดล้อม
1.3 ทรัพยากรดินและการ ชะล้างพังทลายของดิน (ต่อ)		พื้นที่ปากบ่อดินเกินหนึ่งหมื่นตารางเมตร หรือมีความลึกหรือพื้นที่ตามที่เจ้าพนักงานท้องถิ่นประกาศกำหนด (13) จัดให้มีการระบายน้ำให้เพียงพอที่จะไม่ก่อให้เกิดความเดือดร้อนแก่เจ้าของที่ดินที่อยู่ข้างเคียงหรือบุคคลอื่น และแจ้งการถมดินต่อเจ้าพนักงานท้องถิ่นตามแบบที่เจ้าพนักงานท้องถิ่นกำหนด (14) จัดให้มีเครื่องหมายแสดงขอบเขตที่ดินที่จะทำการขุดดินหรือถมดิน และต้องติดตั้งป้ายขนาดกว้างไม่น้อยกว่าหนึ่งร้อยยี่สิบเซนติเมตรยาวไม่น้อยกว่าสองร้อยยี่สิบเซนติเมตร ในบริเวณที่ทำการขุดดินหรือถมดิน (15) กำหนดให้ทำการขุดตักดินและขนย้ายดินเฉพาะช่วงเวลากลางวันของวันธรรมดา (จันทร์-ศุกร์) เวลา 8.30 น.- 17.30 น. และงดการขุดตักดินในเวลากลางคืน (16) ดำเนินการปรับพื้นที่และก่อสร้างฐานรากในช่วงหน้าแล้ง (17) เร่งดำเนินการปลูกหญ้าคลุมดินที่มีการปรับพื้นที่แล้วเสร็จ เพื่อช่วยดูดซับน้ำฝน ชะลอการไหลของน้ำฝนและลดการกัดเซาะหน้าดิน	
1.4 คุณภาพอากาศ	กิจกรรมของโครงการที่อาจส่งผลกระทบต่อคุณภาพอากาศอย่างมีนัยสำคัญสรุปได้ 2 กิจกรรมหลัก คือ กิจกรรมการก่อสร้างและการขนส่งวัสดุ	(1) หมั่นตรวจสอบเครื่องยนต์รถบรรทุกโดยเฉพาะเครื่องยนต์ดีเซลให้มีการระบายควันเป็นไปตามที่ราชการ	(1) ตรวจสอบความเรียบร้อยของแนวรั้วเป็น

THE



ลงชื่อ

(นายสมพล เขียงเหิน)

เจ้าของโครงการ บริษัท ดิโอเซียนิค สปอร์ต โฮเต็ล จำกัด

มีนาคม 2562



นางสาวกนก เมฆนิติ

(นางสาวกนก เมฆนิติ)

บุคคลธรรมดาผู้มีสิทธิลงนาม/บริษัท โอเค เนเจอร์ จำกัด

มีนาคม 2562

ตารางที่ 1 ผลกระทบสิ่งแวดล้อมที่สำคัญ มาตรการป้องกันและแก้ไขผลกระทบสิ่งแวดล้อม และมาตรการติดตามตรวจสอบผลกระทบสิ่งแวดล้อม โครงการโรงแรม ดิโอเชียนิก สปอร์ต โฮเต็ล (THE OCEANIC SPORT HOTEL) (ช่วงก่อสร้าง) ตั้งอยู่ที่ หมู่ที่ 1 ถนนเทพกระษัตรี ตำบลเกาะแก้ว อำเภอเมืองภูเก็ต จังหวัดภูเก็ต

องค์ประกอบทางสิ่งแวดล้อมและคุณค่าต่างๆ	ผลกระทบต่อสิ่งแวดล้อมที่สำคัญ	มาตรการป้องกันและแก้ไขผลกระทบสิ่งแวดล้อม	มาตรการติดตามตรวจสอบผลกระทบสิ่งแวดล้อม
1.4 คุณภาพอากาศ (ต่อ)	ก่อสร้างเข้าสู่พื้นที่โครงการ ซึ่งอาจก่อให้เกิดปัญหาด้านความรำคาญในเรื่อง "ฝุ่น" แต่เนื่องจากฝุ่นที่เกิดจากการก่อสร้างนั้นโดยส่วนใหญ่เป็นฝุ่นที่มีอนุภาคขนาดใหญ่ที่แขวนลอยอยู่ในอากาศได้เพียงช่วงระยะเวลาสั้นๆ เท่านั้น นอกจากนี้ ผลกระทบที่จะเกิดขึ้นเนื่องจากการฟุ้งกระจายของฝุ่นละอองในช่วงระยะก่อสร้างยังอยู่ในวิสัยที่จะสามารถควบคุมได้ โดยโครงการได้กำหนดมาตรการในการควบคุมการฟุ้งกระจายของฝุ่นละออง ซึ่งมาตรการดังกล่าวสามารถที่จะช่วยลดผลกระทบจากการฟุ้งกระจายของฝุ่นละอองในช่วงการก่อสร้างได้ ดังนั้น หากโครงการสามารถปฏิบัติตามมาตรการที่กำหนดขึ้นอย่างเคร่งครัด คาดว่าผลกระทบที่เกิดขึ้นจะอยู่ในระดับต่ำ (ก) การแพร่กระจายของมลสารจากอุปกรณ์และเครื่องจักรที่ใช้ในการก่อสร้าง การใช้ยานพาหนะในการขนส่งคนงานและวัสดุอุปกรณ์ก่อสร้างต่างๆ รวมทั้งการใช้เครื่องมือเครื่องจักรกลต่างๆ ในงานก่อสร้าง ซึ่งทั้งหมดเป็นประเภทเครื่องยนต์ดีเซล มลสารที่เกิดจากการเผาไหม้ของเครื่องยนต์ ได้แก่ ก๊าซคาร์บอนมอนอกไซด์ (CO) สารไฮโดรคาร์บอน (HC) ก๊าซไนโตรเจนไดออกไซด์ (NO₂) ก๊าซซัลเฟอร์ไดออกไซด์ (SO₂) และฝุ่นละอองขนาดเล็กกว่า 10 ไมครอน (PM10) (ข) ฝุ่นละอองจากการก่อสร้าง จากผลการศึกษาการก่อสร้างโครงการทำให้เกิดปริมาณฝุ่นละออง	กำหนดอย่างสม่ำเสมอ (2) มีสถานที่เพื่อใช้สำหรับล้างล้อรถพร้อมอุปกรณ์ใช้ฉีดที่มีความดันสูง เพื่อล้างล้อรถหรือตัวถังรถหรือวิธีการอื่นที่เหมาะสมเพื่อทำความสะอาดรถก่อนออกจากสถานที่ก่อสร้าง (3) จัดทำรั้ว Light Concrete สูง 2 เมตร ทางด้านทิศเหนือ ทิศใต้ ทิศตะวันออก และรั้ว Aluminium Sheet สูง 2 เมตร ทางด้านทิศตะวันตก โดยรอบพื้นที่โครงการ เพื่อจำกัดพื้นที่ในการก่อสร้างให้อยู่ภายในขอบเขตที่ดินของโครงการ และป้องกันการรบกวนพื้นที่ข้างเคียงที่อาจเกิดจากกิจกรรมการก่อสร้าง และคนงานของโครงการ (4) ต้องจัดให้มีผ้าใบก่อสร้าง (Mesh Sheet) คลุมรอบอาคารโครงการทั้ง 4 ด้านตั้งแต่ชั้นที่ 2 ถึงชั้นหลังคาของอาคารโครงการ เพื่อป้องกันฝุ่นละอองและเศษวัสดุร่วงหล่นต่อผู้พักอาศัยโดยรอบพื้นที่โครงการ (5) ใช้ยางแอสฟัลต์หรือคอนกรีตปูบริเวณทางเข้า-ออก (6) วัสดุและการจัดการกองวัสดุ 1) ถุงซีเมนต์ ที่มีปริมาณมากกว่า 20 ถุง ต้องคลุมด้วยผ้าคลุมหรือเก็บในพื้นที่ที่ปิดล้อมทั้งด้านบนและด้านข้างอีก 3 ด้าน 2) ถุงซีเมนต์หรือเคมีภัณฑ์ที่ใช้ในการก่อสร้าง	ประจำทุกสัปดาห์ ตลอดช่วงการก่อสร้าง (2) กำชับให้ผู้รับเหมาภายใต้การกำกับดูแลของบริษัท ดิโอเชียนิก สปอร์ต โฮเต็ล จำกัด ดูแลพื้นที่โครงการให้มีความเป็นระเบียบเรียบร้อย (3) ติดป้ายประกาศบริเวณพื้นที่ก่อสร้าง แสดงที่อยู่หมายเลขโทรศัพท์ สถานที่ที่สามารถติดต่อได้ของเจ้าของโครงการเพื่อรับข้อร้องเรียนหรือข้อเสนอแนะ (4) จัดให้มีเจ้าหน้าที่รับเรื่องร้องเรียนที่อาจเกิดจากการก่อสร้าง หากพบว่ามีเรื่องร้องเรียนต้องจัดเจ้าหน้าที่เข้าตรวจสอบและแก้ไขปัญหาที่พบโดยทันที


 ลงชื่อ.....
 (นายสมพล เชื้องเห็น)
 กรรมการบริษัท ดิโอเชียนิก สปอร์ต โฮเต็ล จำกัด
 มีนาคม 2562

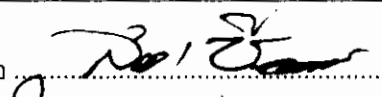

 น.ก.ก.ก. เชนเนติ
 (นางสาวนภัสกรก เชนเนติ)
 บุคคลในแผนกสิ่งแวดล้อมจัดทำรายงาน/บริษัท ไอเค เนเจอร์ จำกัด
 มีนาคม 2562

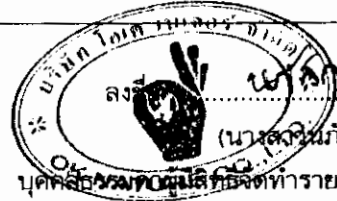
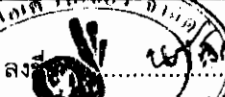
ตารางที่ 1 ผลกระทบสิ่งแวดล้อมที่สำคัญ มาตรการป้องกันและแก้ไขผลกระทบสิ่งแวดล้อม และมาตรการติดตามตรวจสอบผลกระทบสิ่งแวดล้อม โครงการโรงแรม ดิโอเชียนิก สปอร์ต โฮเทล (THE OCEANIC SPORT HOTEL) (ช่วงก่อสร้าง) ตั้งอยู่ที่ หมู่ที่ 1 ถนนเทพกระษัตรี ตำบลเกาะแก้ว อำเภอเมืองภูเก็ต จังหวัดภูเก็ต

องค์ประกอบทางสิ่งแวดล้อม และคุณค่าต่างๆ	ผลกระทบต่อสิ่งแวดล้อมที่สำคัญ	มาตรการป้องกันและแก้ไขผลกระทบสิ่งแวดล้อม	มาตรการติดตามตรวจสอบผลกระทบสิ่งแวดล้อม
1.4 คุณภาพอากาศ (ต่อ)	0.0025 มิลลิกรัม/ลูกบาศก์เมตร เมื่อนำปริมาณฝุ่นละอองรวม (TSP) จากผลการตรวจวัดคุณภาพอากาศบริเวณภายในพื้นที่ตั้งโครงการโรงแรม ดิโอเชียนิก สปอร์ต โฮเทล (THE OCEANIC SPORT HOTEL) เมื่อวันที่ 8-11 มีนาคม 2561 มีค่าเท่ากับ 0.045 มิลลิกรัม/ลูกบาศก์เมตร ไปรวมกับปริมาณฝุ่นละอองที่เกิดขึ้นจากกิจกรรมการก่อสร้างของโครงการจะเท่ากับ 0.045+0.0025 = 0.0475 มิลลิกรัม/ลูกบาศก์เมตร ซึ่งไม่เกินค่ามาตรฐานความเข้มข้นของฝุ่นละอองรวมในบรรยากาศ (TSP) ที่กำหนดไว้ให้ไม่เกิน 0.33 มิลลิกรัม/ลูกบาศก์เมตร (ค) มลพิษทางอากาศจากท่อไอเสียรถยนต์ช่วงก่อสร้าง มลพิษทางอากาศที่เกิดขึ้นในช่วงก่อสร้างโครงการ ส่วนใหญ่จะเกิดจากไอเสียของเครื่องจักรและยานพาหนะที่เข้า-ออกโครงการเพื่อขนส่งวัสดุและอุปกรณ์ก่อสร้างต่างๆ สำหรับโครงการคาดว่าจะมีรถขนส่งอุปกรณ์ก่อสร้างต่างๆ สูงสุดประมาณ 10 เที่ยว/วัน การทำงานของเครื่องจักรกลต่างๆ ไม่ได้ทำงานตลอดทั้งวัน จำกัดช่วงเวลาในการทำงานตั้งแต่ 08.00-17.00 เท่านั้น (8 ชั่วโมง/วัน) โดยในแต่ละรอบของการขนส่งให้เว้นระยะเวลาห่างกันประมาณ 30 นาที ทำให้มีการขนส่งวัสดุและอุปกรณ์การก่อสร้างเข้า-ออกโครงการประมาณ 2 คัน/ชั่วโมง จากการประเมินมลพิษที่ปล่อยออกมาจากรถยนต์ที่ใช้สำหรับขนส่งวัสดุอุปกรณ์ช่วงก่อสร้าง และคนงานของโครงการ ที่อาจเกิด	ต้องบรรจุในภาชนะที่ปิดมิดชิด 3) การกองวัสดุที่มีฝุ่นต้องปิดหรือปกคลุมหรือเก็บในที่ที่ปิดล้อมทั้งด้านบนและด้านข้างอีก 3 ด้านหรือฉีดพรมด้วยน้ำเพื่อให้ผิวเปียกอยู่เสมอ หรือวิธีการอื่นที่เหมาะสม 4) การขนย้ายวัสดุที่มีฝุ่น ต้องฉีดพรมด้วยน้ำทันทีก่อนการขนย้าย (7) ใช้เครื่องจักรหรือเครื่องยนต์ ในการเจาะ การตัด การขุดผิววัสดุต้องฉีดน้ำหรือสารเคมีบนผิวอย่างต่อเนื่อง เว้นแต่ได้มีการติดตั้งอุปกรณ์ที่แยกฝุ่นหรือกรองฝุ่นไว้แล้ว (8) การผสมคอนกรีต การใส่ไม้ การกระทุ้งใดๆ ที่ก่อให้เกิดมลภาวะต้องจัดทำในพื้นที่ที่ได้คลุมด้วยผ้าคลุมหรือในห่อที่มีหลังคาและผนังปิดด้านข้างอีก 3 ด้าน หรือวิธีการอื่นที่เหมาะสม (9) การดำเนินการกับเศษวัสดุที่เหลือใช้ 1) เศษวัสดุจะต้องปกคลุมด้วยผ้าคลุมหรือปิดมิดชิดทั้งด้านบนและด้านข้างทั้ง 3 ด้าน 2) ต้องขนย้ายเศษวัสดุ ขยะ และสิ่งปฏิกูลออกจากสถานที่ก่อสร้างอย่างน้อยทุกๆ 3 วัน หากยังไม่พร้อมที่จะขนย้ายต้องจัดให้มีที่พักรวมที่มีขนาดเพียงพออยู่ในตำแหน่ง	(5) ตรวจวัดคุณภาพอากาศในบรรยากาศ ดังนี้ 1) TSP 2) PM-10 3) CO 4) SO_x 5) NO_x 6) HC ลำดับ 1)-2) ความถี่ของการตรวจวัดทุกวัน และรายงานผลทุกสัปดาห์ ตลอดการก่อสร้างฐานราก หลังจากนั้น ตรวจวัดทุกเดือน และรายงานผลทุกเดือนตลอดช่วงก่อสร้างโครงการบริเวณด้านทิศเหนือภายในพื้นที่โครงการ ลำดับ 3)-6) ความถี่ของการตรวจวัดเดือนละ 1 ครั้ง และรายงานผลทุกเดือนตลอดการก่อสร้าง บริเวณด้านทิศเหนือ

ตารางที่ 1 ผลกระทบสิ่งแวดล้อมที่สำคัญ มาตรการป้องกันและแก้ไขผลกระทบสิ่งแวดล้อม และมาตรการติดตามตรวจสอบผลกระทบสิ่งแวดล้อม โครงการโรงแรม ดิโอเชียนิก สปอร์ต โฮเต็ล (THE OCEANIC SPORT HOTEL) (ช่วงก่อสร้าง) ตั้งอยู่ที่ หมู่ที่ 1 ถนนเทพกระษัตรี ตำบลเกาะแก้ว อำเภอเมืองภูเก็ต จังหวัดภูเก็ต

องค์ประกอบทางสิ่งแวดล้อม และคุณค่าต่างๆ	ผลกระทบต่อสิ่งแวดล้อมที่สำคัญ	มาตรการป้องกันและแก้ไขผลกระทบสิ่งแวดล้อม	มาตรการติดตามตรวจสอบ ผลกระทบสิ่งแวดล้อม
1.4 คุณภาพอากาศ (ต่อ)	ผลกระทบต่อสุขภาพของผู้พักอาศัยใกล้เคียงโครงการตั้งรายการคำนวณข้างต้นรวมกับข้อมูลผลตรวจวัดคุณภาพอากาศบริเวณภายในพื้นที่ตั้งโรงแรม ดิโอเชียนิก สปอร์ต โฮเต็ล (THE OCEANIC SPORT HOTEL) เมื่อวันที่ 8-11 มีนาคม 2561 สรุปได้ดังนี้ 1) มีการระบายฝุ่นขนาดเล็กกว่า 10 ไมครอน ที่เกิดขึ้นจากท่อไอเสียรถยนต์ของโครงการจะเท่ากับ 0.0000013 มิลลิกรัม/ลูกบาศก์เมตร เมื่อรวมกับผลตรวจวัดคุณภาพอากาศภายในพื้นที่ตั้งโครงการโรงแรม ดิโอเชียนิก สปอร์ต โฮเต็ล (THE OCEANIC SPORT HOTEL) เมื่อวันที่ 8-11 มีนาคม 2561 ผลการตรวจวัดเฉลี่ย 0.029 มิลลิกรัม/ลูกบาศก์เมตร/วัน จึงเท่ากับ 0.0290013 มิลลิกรัม/ลูกบาศก์เมตร ซึ่งมีค่าไม่เกินมาตรฐานเฉลี่ยกำหนดไว้ 0.12 มิลลิกรัม/ลูกบาศก์เมตร 2) มีการระบายก๊าซคาร์บอนมอนนอกไซด์ (CO) ที่เกิดขึ้นจากท่อไอเสียรถยนต์ของโครงการจะเท่ากับ 0.0000085 มิลลิกรัม/ลูกบาศก์เมตร เมื่อรวมกับผลตรวจวัดคุณภาพอากาศภายในพื้นที่ตั้งโครงการโรงแรม ดิโอเชียนิก สปอร์ต โฮเต็ล (THE OCEANIC SPORT HOTEL) เมื่อวันที่ 8-11 มีนาคม 2561 โดยใช้ข้อมูลค่าเฉลี่ย 1 ชั่วโมง เท่ากับ 0.30 มิลลิกรัม/ลูกบาศก์เมตร จึงเท่ากับ 0.3000085 มิลลิกรัม/ลูกบาศก์เมตร ซึ่งมีค่าไม่เกินมาตรฐานเฉลี่ยกำหนดไว้ไม่เกิน 34.20 มิลลิกรัม/ลูกบาศก์เมตร 3) มีการระบายไนโตรเจนไดออกไซด์ (NO₂) ที่เกิดขึ้นจากท่อไอเสียรถยนต์ของโครงการจะเท่ากับ 0.0000204 มิลลิกรัม/ลูกบาศก์เมตร	ที่สะดวกต่อการจัดเก็บและต้องมีมาตรการทำความสะอาดอย่างต่อเนื่องตลอดเวลา ป้องกันไม่ให้เกิดฝุ่นละอองหรือสิ่งสกปรกเปื้อน (10) การควบคุมด้านฝุ่นละอองและเศษวัสดุร่วนหล่น การก่อสร้าง ดัดแปลง รื้อถอนหรือเคลื่อนย้ายอาคารในส่วนที่อยู่เหนือระดับดินเกิน 10 เมตร ต้องใช้ผ้าทึบหรือผ้าใบก่อสร้าง (Mesh Sheet) โปรงแสงหรือวัสดุอื่นที่เหมาะสมปิดกั้นตัวอาคารเพื่อป้องกันเศษวัสดุก่อสร้างร่วนหล่นและฝุ่นละอองฟุ้งกระจาย (11) การขนส่งวัสดุ 1) รถบรรทุกวัสดุที่ใช้ในการก่อสร้างหรือเศษวัสดุที่เหลือจากการก่อสร้างต้องจัดให้มีผ้าใบคลุมให้มิดชิด โยงยึดอย่างแข็งแรง 2) ยานพาหนะที่ใช้ต้องไม่บรรทุกน้ำหนักเกินความสามารถในการรับน้ำหนักบรรทุกมาตรฐานของถนนที่กรมการขนส่งทางบกกำหนดไว้ 3) ห้ามมิให้ผู้ใดล้างรถยนต์หรือล้อเลื่อนลงบนถนนที่สาธารณะและทำให้ถนนหรือที่สาธารณะสกปรก 4) ห้ามมิให้ผู้ใดปล่อยเศษวัสดุที่เหลือจากการก่อสร้างหรือที่ติดค้างมากับรถบรรทุกวัสดุลงบนถนน	ภายในพื้นที่โครงการ

THE OCEANIC
ลงชื่อ 
(นายสมพล เชียงเห็น)
ผู้จัดการโครงการ/บริษัท ดิโอเชียนิก สปอร์ต โฮเต็ล จำกัด
มีนาคม 2562
บริษัท ดิโอเชียนิก สปอร์ต โฮเต็ล จำกัด


ลงชื่อ 
(นางสาวณัฏฐกานต์ เมฆนิต)
บุคคลในชุมชน/ผู้จัดทำรายงาน/บริษัท โอเค เนเจอร์ จำกัด
มีนาคม 2562

ตารางที่ 1 ผลกระทบสิ่งแวดล้อมที่สำคัญ มาตรการป้องกันและแก้ไขผลกระทบสิ่งแวดล้อม และมาตรการติดตามตรวจสอบผลกระทบสิ่งแวดล้อม โครงการโรงแรม ดิโอเชียนิก สปอร์ต ไฮเต็ล (THE OCEANIC SPORT HOTEL) (ช่วงก่อสร้าง) ตั้งอยู่ที่ หมู่ที่ 1 ถนนเทพกระษัตรี ตำบลเกาะแก้ว อำเภอเมืองภูเก็ต จังหวัดภูเก็ต

องค์ประกอบทางสิ่งแวดล้อม และคุณค่าต่างๆ	ผลกระทบต่อสิ่งแวดล้อมที่สำคัญ	มาตรการป้องกันและแก้ไขผลกระทบสิ่งแวดล้อม	มาตรการติดตามตรวจสอบผลกระทบสิ่งแวดล้อม
1.4 คุณภาพอากาศ (ต่อ)	เมื่อรวมกับผลตรวจวัดคุณภาพอากาศภายในพื้นที่ตั้งโครงการโรงแรม ดิโอเชียนิก สปอร์ต ไฮเต็ล (THE OCEANIC SPORT HOTEL) เมื่อวันที่ 8-11 มีนาคม 2561 โดยใช้ข้อมูลค่าเฉลี่ย 1 ชั่วโมง เท่ากับ 0.0050 มิลลิกรัม/ลูกบาศก์เมตร จึงเท่ากับ 0.0050204 มิลลิกรัม/ลูกบาศก์เมตร ซึ่งมีค่าไม่เกินมาตรฐานเฉลี่ยกำหนดไว้ไม่เกิน 0.32 มิลลิกรัม/ลูกบาศก์เมตร 4) มีการระบายก๊าซซัลเฟอร์ไดออกไซด์ (SO_2) ที่เกิดขึ้นจากท่อไอเสียรถยนต์ของโครงการจะเท่ากับ 0.0000004 มิลลิกรัม/ลูกบาศก์เมตร เมื่อรวมกับผลตรวจวัดคุณภาพอากาศภายในพื้นที่ตั้งโครงการโรงแรม ดิโอเชียนิก สปอร์ต ไฮเต็ล (THE OCEANIC SPORT HOTEL) เมื่อวันที่ 8-11 มีนาคม 2561 โดยใช้ข้อมูลค่าเฉลี่ย 1 ชั่วโมง เท่ากับ 0.0010 มิลลิกรัม/ลูกบาศก์เมตร จึงเท่ากับ 0.0010004 มิลลิกรัม/ลูกบาศก์เมตร ซึ่งมีค่าไม่เกินมาตรฐานเฉลี่ยกำหนดไว้ไม่เกิน 0.78 มิลลิกรัม/ลูกบาศก์เมตร 5) มีการระบายก๊าซไฮโดรคาร์บอน (HC) ที่เกิดขึ้นจากท่อไอเสียรถยนต์ของโครงการจะเท่ากับ 0.0000022 มิลลิกรัม/ลูกบาศก์เมตร เมื่อรวมกับผลตรวจวัดคุณภาพอากาศภายในพื้นที่ตั้งโครงการโรงแรม ดิโอเชียนิก สปอร์ต ไฮเต็ล (THE OCEANIC SPORT HOTEL) เมื่อวันที่ 8-11 มีนาคม 2561 โดยใช้ข้อมูลค่าเฉลี่ย 1 ชั่วโมง เท่ากับ 2.59 มิลลิกรัม/ลูกบาศก์เมตร จึงเท่ากับ 2.5900022 มิลลิกรัม/ลูกบาศก์เมตร ซึ่งมีค่าไม่เกินมาตรฐานเฉลี่ยกำหนดไว้ไม่เกิน 5.3 มิลลิกรัม/ลูกบาศก์เมตร	ทางระบายน้ำหรือในที่สาธารณะใดๆ 5) จำกัดความเร็วของรถให้มีความเร็วไม่เกิน 30 กิโลเมตร/ชั่วโมง เพื่อลดปริมาณฝุ่นละออง (12) จัดให้มีการติดตั้งกล่องรับความคิดเห็นที่บริเวณป้อมยาม เพื่อรับเรื่องร้องเรียนที่อาจจะเกิดขึ้น หากพบว่ามีเรื่องร้องเรียนต้องค้นหาสาเหตุและแก้ไขปัญหาที่พบโดยทันที (13) เจ้าของโครงการ กำชับผู้ปฏิบัติงานให้ปฏิบัติตามมาตรการป้องกันและแก้ไขผลกระทบสิ่งแวดล้อมด้านฝุ่นละอองอย่างเคร่งครัด มาตรการรื้อถอนบ้านพักและห้องส้วมคนงาน (1) การขนส่งวัสดุอุปกรณ์จากการรื้อถอนต้องใช้ผ้าใบปิดคลุมและต้องตรวจสอบความเรียบร้อยของยานพาหนะในการขนส่งเสมอ (2) จัดให้มีป้ายหรือสัญญาณเตือนที่เห็นได้ชัดเจนก่อนถึงพื้นที่ที่มีกิจกรรมการรื้อถอนอย่างน้อย 100 เมตร (3) ประชาสัมพันธ์ข้อมูลที่เกี่ยวข้องกับการดำเนินการรื้อถอนอุปกรณ์ต่างๆ อย่างต่อเนื่องโดยการติดป้ายประกาศบริเวณพื้นที่ตั้งโครงการ เพื่อให้ประชาชนและผู้มีส่วนได้เสียรับทราบโดยทั่วกัน	

THE OCEANIC SPORT HOTEL

นางสาววิมล เมฆนิติ

(นายสมพล เขียงเหิน)

เจ้าของโครงการ บริษัท ดิโอเชียนิก สปอร์ต ไฮเต็ล จำกัด

มีนาคม 2562

บริษัท ดิโอเชียนิก สปอร์ต ไฮเต็ล จำกัด

บริษัท ดิโอเชียนิก สปอร์ต ไฮเต็ล จำกัด

นางสาววิมล เมฆนิติ

(นางสาววิมล เมฆนิติ)

บุคคลธรรมดาผู้มีสิทธิจัดทำรายงาน/บริษัท โอเค เนเจอร์ จำกัด

มีนาคม 2562

ตารางที่ 1 ผลกระทบสิ่งแวดล้อมที่สำคัญ มาตรการป้องกันและแก้ไขผลกระทบสิ่งแวดล้อม และมาตรการติดตามตรวจสอบผลกระทบสิ่งแวดล้อม โครงการโรงแรม ดิโอเชียนิก สปอร์ต โฮเต็ล (THE OCEANIC SPORT HOTEL) (ช่วงก่อสร้าง) ตั้งอยู่ที่ หมู่ที่ 1 ถนนเทพกระษัตรี ตำบลเกาะแก้ว อำเภอเมืองภูเก็ต จังหวัดภูเก็ต

องค์ประกอบทางสิ่งแวดล้อม และคุณค่าต่างๆ	ผลกระทบต่อสิ่งแวดล้อมที่สำคัญ	มาตรการป้องกันและแก้ไขผลกระทบสิ่งแวดล้อม	มาตรการติดตามตรวจสอบ ผลกระทบต่อสิ่งแวดล้อม
1.4 คุณภาพอากาศ (ต่อ)	จากการประเมินจะเห็นได้ว่ามลพิษที่ปล่อยออกมาจากรถยนต์ที่ใช้สำหรับขนส่งวัสดุอุปกรณ์ช่วงก่อสร้าง และคนงานของโครงการ ที่อาจเกิดผลกระทบต่อสุขภาพของผู้พักอาศัยใกล้เคียงกับโครงการดังรายการคำนวณข้างต้น รวมกับข้อมูลผลตรวจวัดคุณภาพอากาศบริเวณพื้นที่ตั้งโครงการ จะเห็นได้ว่ามลพิษที่ระบายออกมาจากรถยนต์ช่วงก่อสร้างในพื้นที่โครงการมีน้อยมาก เมื่อรวมกับค่าที่ได้จากการตรวจวัดคุณภาพอากาศปัจจุบัน พบว่า คุณภาพอากาศไม่เกินมาตรฐานที่กำหนด ดังนั้นผลกระทบจากมลพิษที่ระบายออกจากพื้นที่โครงการต่อสภาพแวดล้อมอยู่ในระดับต่ำ	(4) ก่อสร้างแนวรั้ว Light Concrete สูง 2 เมตร เพื่อลดการฟุ้งกระจายของฝุ่นละอองในบริเวณชุมชน (5) ฉีดพรมน้ำอย่างน้อยวันละ 2 ครั้ง บริเวณพื้นที่ที่มีปัญหาฝุ่นละอองและให้เพิ่มจำนวนครั้งตามความเหมาะสมในการฉีดพรมน้ำกรณีที่อากาศแห้งหรือมีปริมาณฝุ่นละอองสูง (6) การขนส่งวัสดุใดๆ จากการรื้อถอนชนิดที่สามารถฟุ้งกระจายหรือตกหล่นลงบนพื้นผิวการจราจรจะต้องมีการปิดคลุมเมื่อมีการขนย้ายทุกครั้ง (7) กรณีมีข้อร้องเรียนเกี่ยวกับปัญหาคุณภาพอากาศที่อาจเกิดขึ้นจากกิจกรรมการรื้อถอนของโครงการให้เร่งดำเนินการปรับปรุงแก้ไขปัญหานั้นโดยเร็วและชี้แจงผู้ร้องให้ทราบความคืบหน้าในการแก้ไขปัญหานั้นอย่างสม่ำเสมอ (8) เลือกใช้อุปกรณ์และเครื่องจักรในการรื้อถอนที่มีระดับเสียงต่ำและตรวจซ่อมบำรุงรักษาอุปกรณ์และเครื่องจักรให้มีประสิทธิภาพในการใช้งานให้ดียิ่งขึ้น (9) ผู้รับเหมาจะต้องดำเนินการรื้อถอนอาคาร ตามแนวทางที่กำหนดไว้ในหมวดที่ 3 การรื้อถอนอาคารของกฎกระทรวง ฉบับที่ 4 (พ.ศ. 2526) ออกตามความในพระราชบัญญัติควบคุมอาคาร พ.ศ. 2522 อย่างเคร่งครัด	

ตารางที่ 1 ผลกระทบสิ่งแวดล้อมที่สำคัญ มาตรการป้องกันและแก้ไขผลกระทบสิ่งแวดล้อม และมาตรการติดตามตรวจสอบผลกระทบสิ่งแวดล้อม โครงการโรงแรม ดิโอเซียนิก สปอร์ต โฮเทล (THE OCEANIC SPORT HOTEL) (ช่วงก่อสร้าง) ตั้งอยู่ที่ หมู่ที่ 1 ถนนเทพกระษัตรี ตำบลเกาะแก้ว อำเภอเมืองภูเก็ต จังหวัดภูเก็ต

องค์ประกอบทางสิ่งแวดล้อม และคุณค่าต่างๆ	ผลกระทบต่อสิ่งแวดล้อมที่สำคัญ	มาตรการป้องกันและแก้ไขผลกระทบสิ่งแวดล้อม	มาตรการติดตามตรวจสอบ ผลกระทบสิ่งแวดล้อม
1.4 คุณภาพอากาศ (ต่อ)		(10) ภายหลังการรื้อถอนอุปกรณ์ต่างๆ แล้วเสร็จ ต้องดำเนินการปรับสภาพพื้นโครงการให้มีลักษณะที่เหมาะสมต่อการพัฒนาการใช้ประโยชน์ที่ดินให้สอดคล้องกับสภาพแวดล้อมปัจจุบันให้มากที่สุด โดยไม่ส่งผลกระทบต่อสิ่งแวดล้อมและความปลอดภัย (11) ในระหว่างการรื้อถอนอาคารโครงการจะติดตั้งป้ายเตือนอันตรายและแสดงขอบเขตการรื้อถอนอาคารพร้อมด้วยไฟสัญญาณสีแดงกระพริบเตือนอันตรายไว้รอบบริเวณที่จะรื้อถอน เพื่อเตือนไม่ให้บุคคลซึ่งไม่มีหน้าที่เกี่ยวข้องเข้าไปในบริเวณนั้น และจัดให้มีพนักงานสำหรับห้ามบุคคล ซึ่งไม่มีหน้าที่เกี่ยวข้องเข้าไปในบริเวณดังกล่าว รวมทั้งดูแลความเรียบร้อยของป้ายเตือนอันตรายและไฟสัญญาณด้วย (12) ระหว่างการรื้อถอนของแต่ละชั้น จะมีแผงกันวัสดุตกหล่นรอบข้างอาคาร มีการฉีดน้ำดักฝุ่นตลอดเวลา ก่อนการลำเลียงวัสดุลงชั้นล่างต้องฉีดน้ำให้ชุ่ม และมีผ้าใบกันฝุ่นด้วย	
1.5 ระดับเสียงและความ สั่นสะเทือน	<u>เสียง</u> กิจกรรมในช่วงก่อสร้างที่ก่อให้เกิดเสียงดังรบกวนต่อพื้นที่ข้างเคียง ที่ดังที่สุด จะมาจากการทำฐานราก คือ 88 เดซิเบล (เอ) รองลงมาคือ การเก็บ	<u>เสียง</u> (1) ก่อนที่จะเจาะเสาเข็มและก่อสร้างฐานรากอาคารให้ผู้รับเหมาจัดเจ้าหน้าที่เข้าไปแจ้งแก่ผู้ที่อาศัยอยู่ติดกับพื้นที่	(1) ตรวจวัดเสียงและ ความสั่นสะเทือนดัชนีที่ทำการ ตรวจวัด ได้แก่ Leq-24 ชั่วโมง,

ลงชื่อ

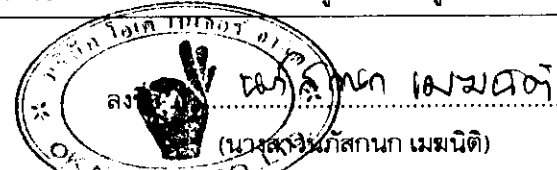
(นายสมพล เขียงเห็น)

เจ้าของโครงการ/บริษัท ดิโอเซียนิก สปอร์ต โฮเทล จำกัด

มีนาคม 2562



ดิโอเซียนิก สปอร์ต โฮเทล จำกัด



บุคคลธรรมดาผู้มีสิทธิจัดทำรายงาน/บริษัท โอเค เนเจอร์ จำกัด

มีนาคม 2562

ตารางที่ 1 ผลกระทบสิ่งแวดล้อมที่สำคัญ มาตรการป้องกันและแก้ไขผลกระทบสิ่งแวดล้อม และมาตรการติดตามตรวจสอบผลกระทบสิ่งแวดล้อม โครงการโรงแรม ดิโอเซียนิค สปอร์ต โฮเต็ล (THE OCEANIC SPORT HOTEL) (ช่วงก่อสร้าง) ตั้งอยู่ที่ หมู่ที่ 1 ถนนเทพกระษัตรี ตำบลเกาะแก้ว อำเภอเมืองภูเก็ต จังหวัดภูเก็ต

องค์ประกอบทางสิ่งแวดล้อมและคุณค่าต่างๆ	ผลกระทบต่อสิ่งแวดล้อมที่สำคัญ	มาตรการป้องกันและแก้ไขผลกระทบสิ่งแวดล้อม	มาตรการติดตามตรวจสอบผลกระทบสิ่งแวดล้อม
1.5 ระดับเสียงและความสั่นสะเทือน (ต่อ)	งานและงานตกแต่ง 84 เดซิเบล (เอ) ดังนั้น โครงการจึงเลือกประเมินผลกระทบด้านเสียงจากกิจกรรมการทำฐานราก และการเก็บงานและงานตกแต่งจากการคำนวณ พบว่า ระดับเสียงจากกิจกรรมการวางฐานราก และการเก็บงานและงานตกแต่งของโครงการ มีค่ามากกว่าเกณฑ์มาตรฐานที่ยอมรับได้ ดังนั้น โครงการจึงได้กำหนดมาตรการป้องกันและลดผลกระทบด้านเสียงจากกิจกรรมการก่อสร้างของโครงการ ซึ่งจาก Reducing Traffic Noise, a guide for homeowners, designers' and builders by State Pollution control commission, Roads and Traffic Authority and Department of Housing Australis (August 1991) ระบุว่า ผังกำแพงปิดทับที่ก่อสร้างด้วยวัสดุต่างๆ สามารถลดเสียงได้ระหว่าง 20-40 เดซิเบล (เอ) และ Federal Highway Administration (FHWA, 2006) ระบุว่า วัสดุที่ใช้เป็นกำแพงกันเสียงแต่ละประเภทมีความสามารถในการลดระดับเสียงได้ต่างๆ โครงการจะติดตั้งรั้วทึบ ทำจากวัสดุคอนกรีต (Light Concrete) ความหนาไม่น้อยกว่า 100 มิลลิเมตร (4 นิ้ว) สูง 2 เมตร และทำจากวัสดุอลูมิเนียม (Aluminium Sheet) ความหนาไม่น้อยกว่า 6.35 มิลลิเมตร (0.25 นิ้ว) สูง 2 เมตร นอกจากนี้ ตั้งแต่ระดับชั้นที่ 3 ขึ้นไป (สูงกว่า 6 เมตร) กำแพงดังกล่าวเปรียบเสมือนกับกำแพงกันเสียงของโครงการสามารถลดระดับเสียงได้ประมาณ 36 เดซิเบล(เอ) และ 27 เดซิเบล(เอ) เพื่อลดผลกระทบด้านเสียงรบกวนจากกิจกรรมก่อสร้างของโครงการ รั้วทึบโดยรอบโครงการมีความสูง 2 เมตร (ทางด้านทิศเหนือ,	โครงการโดยรอบล่วงหน้าอย่างน้อย 10 วัน โดยให้หมายเลขโทรศัพท์ของเจ้าหน้าที่ที่ควบคุมการก่อสร้างเพื่อให้สามารถติดต่อกับโครงการได้โดยตรง และเมื่ออาคารข้างเคียงได้รับความเดือดร้อนจากการดำเนินโครงการต้องเร่งแก้ไขปัญหที่เกิดขึ้นทันที (2) ถ่ายรูปสภาพปัจจุบันโดยรอบพื้นที่โครงการไว้เป็นหลักฐานเพื่อใช้ในการเฝ้าที่มีการร้องเรียนว่า โครงสร้างสิ่งก่อสร้างเสียหายจากการก่อสร้างโครงการ (3) วางผังบริเวณพื้นที่ก่อสร้าง โดยออกแบบจัดระยะเครื่องจักร เครื่องยนต์ ที่มีเสียงดังไว้ให้ห่างจากบ้านเรือนประชาชนให้มากที่สุดเท่าที่จะทำได้ (4) การทำฐานรากของอาคาร จะใช้เสาเข็มแบบเจาะเพื่อลดผลกระทบเรื่องเสียงและแรงสั่นสะเทือนต่อพื้นที่ใกล้เคียง (5) การติดตั้งอุปกรณ์เพื่อลดความสั่นสะเทือนต้องทำตามคำแนะนำของผู้ผลิตเครื่องจักร (6) จัดให้มีห้องโดยเฉพาะสำหรับทำงานที่ก่อให้เกิดเสียงดังมากๆ เช่น ห้องตัดกระเจก ห้องตัดอลูมิเนียม และห้องไสประตู (7) ติดตั้งรั้วทึบ ทำจากวัสดุคอนกรีต (Light Concrete)	L_{max} , L_{90} และความสั่นสะเทือนจำนวน 1 จุด คือ บริเวณภายในพื้นที่ด้านทิศเหนือของโครงการทุกวัน และรายงานผลรายงานผลทุกสัปดาห์ตลอดที่มีการทำฐานรากการก่อสร้าง หลังจากนั้นทุกเดือนตลอดระยะเวลาการก่อสร้าง (2) จัดให้มีเจ้าหน้าที่รับเรื่องร้องเรียนที่อาจจะเกิดจากการก่อสร้าง หากพบว่ามีเรื่องร้องเรียนต้องจัดเจ้าหน้าที่เข้าตรวจสอบและแก้ไขปัญหาที่พบโดยทันที

ลงชื่อ

(นายสมพล เชียงเห็น)

เจ้าของโครงการ/บริษัท ดิโอเซียนิค สปอร์ต โฮเต็ล จำกัด

มีนาคม 2562

ลงชื่อ

นางสาวกนกก เมฆนิติ

บุคคลรับมอบหมายจัดทำรายงาน/บริษัท โอเค เนเจอร์ จำกัด

มีนาคม 2562

ตารางที่ 1 ผลกระทบสิ่งแวดล้อมที่สำคัญ มาตรการป้องกันและแก้ไขผลกระทบสิ่งแวดล้อม และมาตรการติดตามตรวจสอบผลกระทบสิ่งแวดล้อม โครงการโรงแรม ดิโอเซียนิก สปอร์ต โฮเต็ล (THE OCEANIC SPORT HOTEL) (ช่วงก่อสร้าง) ตั้งอยู่ที่ หมู่ที่ 1 ถนนเทพกระษัตรี ตำบลเกาะแก้ว อำเภอเมืองภูเก็ต จังหวัดภูเก็ต

องค์ประกอบทางสิ่งแวดล้อมและคุณค่าต่างๆ	ผลกระทบต่อสิ่งแวดล้อมที่สำคัญ	มาตรการป้องกันและแก้ไขผลกระทบสิ่งแวดล้อม	มาตรการติดตามตรวจสอบผลกระทบสิ่งแวดล้อม
1.5 ระดับเสียงและความสั่นสะเทือน (ต่อ)	ทางด้านทิศใต้, ทิศตะวันออก และทิศตะวันตก) จะป้องกันเสียงจากกิจกรรมก่อสร้างในระดับฐานรากถึงระดับชั้นที่ 2 เท่านั้น เมื่อโครงการก่อสร้างที่ระดับชั้น 3 ขึ้นไป ซึ่งมีอาคารข้างเคียงที่มีความสูงมากกว่า 2 ชั้น ได้แก่ บ้านอยู่อาศัย สูง 2 ชั้น ทางทิศเหนือและทิศใต้ และบ้านอยู่อาศัย สูง 3 ชั้น ทางทิศตะวันออก โครงการจึงได้กำหนดให้ใช้โครงสร้างหรือคกแต่งอาคารบางส่วนเป็นชั้นงานสำเร็จรูปจากโรงงานที่พร้อมติดตั้งในโครงการ ทั้งนี้ เมื่อโครงการก่อสร้างผนังคอนกรีตปิดล้อมชั้นของอาคารไว้แล้ว ผนังคอนกรีตของโครงการจะเป็นเสมือนกำแพงกันเสียงในลักษณะห้องปิดทึบ ซึ่งสามารถลดระดับเสียงได้ประมาณ 36 เดซิเบล (เอ) และการใช้วัสดุลดเสียงสามารถนำมาคำนวณหาระดับเสียงจากงานก่อสร้างแต่ละกิจกรรมที่กระจายถึงหน่วยรับเสียงข้างเคียง แยกตามระยะห่างและทิศของผู้รับเสียง โดยรอบโครงการได้ดังนี้ (ก) ระดับเสียงจากกิจกรรมการวางฐานรากของโครงการ จะส่งผลกระทบต่อพื้นที่ข้างเคียงทางด้านทิศเหนือ ทิศตะวันออก และทิศตะวันตก โดยมีระดับเสียงรวมเท่ากับ 71.31, 85.59, 89.43 และ 75.59 เดซิเบล (เอ) ตามลำดับ ซึ่งมีค่าน้อยกว่าเกณฑ์มาตรฐานที่ยอมรับได้ อย่างไรก็ตาม เนื่องจากโครงการจะจัดทำรั้ว Light Concrete สูง 2 เมตร ทางด้านทิศเหนือ ทิศใต้ ทิศตะวันออก และรั้ว Aluminium Sheet สูง 2 เมตร ทางด้านทิศตะวันตก โดยรอบโครงการ ระหว่างแหล่งกำเนิดเสียงและจุดสังเกต ตลอดแนวโดยรอบโครงการ ซึ่งสามารถลดทอนเสียง	ความหนาไม่น้อยกว่า 100 มิลลิเมตร (4 นิ้ว) สูง 2 เมตร และทำจากวัสดุอลูมิเนียม (Aluminium Sheet) ความหนาไม่น้อยกว่า 6.35 มิลลิเมตร (0.25 นิ้ว) สูง 2 เมตร (ทางด้านทิศเหนือ ทิศใต้ ทิศตะวันออก และทิศตะวันตก) (8) กำหนดระยะเวลาการทำงานของคนงานที่ได้รับเสียงให้เป็นไปตามประกาศของกระทรวงมหาดไทยดังนี้ 1) ระยะเวลาในการทำงานน้อยกว่า 7 ชั่วโมง ระดับความเข้มเสียงที่ได้รับต่อเนื่องต้องไม่เกิน 91 เดซิเบล(เอ) 2) ระยะเวลาในการทำงาน 7-8 ชั่วโมง ระดับความเข้มเสียงที่ได้รับต่อเนื่องต้องไม่เกิน 90 เดซิเบล(เอ) 3) ระยะเวลาในการทำงานมากกว่า 8 ชั่วโมง ระดับความเข้มเสียงที่ได้รับต่อเนื่องต้องไม่เกิน 80 เดซิเบล(เอ) (9) กำหนดช่วงเวลาก่อสร้างในวันจันทร์-วันเสาร์ เวลา 8.00-17.00 น. ในกรณีที่ต้องมีการก่อสร้างเกินเวลาดังกล่าวจะดำเนินการแจ้งผู้พักอาศัยข้างเคียงทราบล่วงหน้าอย่างน้อย 3 วัน ทั้งนี้ ต้องเป็นกิจกรรมต่อเนื่องที่ไม่ก่อให้เกิดเสียงดัง เช่น การเทปูน และดำเนินการในช่วงเวลา 17.00-21.00 น. โดยทำงานได้ไม่เกินเวลา 21.00 น. สำหรับวันอาทิตย์และวันหยุดนักขัตฤกษ์จะหยุดดำเนินการก่อสร้าง	

ตารางที่ 1 ผลกระทบสิ่งแวดล้อมที่สำคัญ มาตรการป้องกันและแก้ไขผลกระทบสิ่งแวดล้อม และมาตรการติดตามตรวจสอบผลกระทบสิ่งแวดล้อม โครงการโรงแรม ดิโอเชียนิค สปอร์ต โฮเต็ล (THE OCEANIC SPORT HOTEL) (ช่วงก่อสร้าง) ตั้งอยู่ที่ หมู่ที่ 1 ถนนเทพกระษัตรี ตำบลเกาะแก้ว อำเภอเมืองภูเก็ต จังหวัดภูเก็ต

องค์ประกอบทางสิ่งแวดล้อม และคุณค่าต่างๆ	ผลกระทบต่อสิ่งแวดล้อมที่สำคัญ	มาตรการป้องกันและแก้ไขผลกระทบสิ่งแวดล้อม	มาตรการติดตามตรวจสอบผลกระทบสิ่งแวดล้อม
1.5 ระดับเสียงและความสั่นสะเทือน (ต่อ)	(Transmission Loss) ได้ไม่น้อยกว่า 36 เดซิเบล(เอ) และ 27 เดซิเบล (เอ) ทำให้เสียงถูกกลทอนลง โดยมีค่าเท่ากับ 58.62, 58.86, 59.75 และ 59.01 เดซิเบล(เอ) ตามลำดับ (ข) ระดับเสียงจากกิจกรรมการเก็บงานและงานตกแต่งของโครงการ จะส่งผลกระทบต่อพื้นที่ข้างเคียงทางด้านทิศเหนือ ทิศตะวันออก และทิศตะวันตก โดยมีระดับเสียงรวมเท่ากับ 67.34, 81.17, 80.07 และ 78.54 เดซิเบล (เอ) ตามลำดับ ซึ่งมีค่ามากกว่าเกณฑ์มาตรฐานที่ยอมรับได้ ยกเว้นด้านทิศเหนือมีค่าน้อยกว่าเกณฑ์มาตรฐานที่ยอมรับได้ อย่างไรก็ตาม เนื่องจากโครงการจะจัดทำรั้ว Light Concrete สูง 2 เมตร ทางด้านทิศเหนือ ทิศใต้ ทิศตะวันออก และรั้ว Aluminium Sheet สูง 2 เมตร ทางด้านทิศตะวันตก โดยรอบโครงการ ระหว่างแหล่งกำเนิดเสียงและจุดสังเกต ตลอดแนวโดยรอบโครงการ ซึ่งสามารถลดทอนเสียง (Transmission Loss) ได้ไม่น้อยกว่า 36 เดซิเบล(เอ) และ 27 เดซิเบล (เอ) ทำให้เสียงถูกกลทอนลง โดยมีค่าเท่ากับ 58.61, 58.79, 58.81 และ 59.37 เดซิเบล (เอ) ตามลำดับ ซึ่งอยู่ในเกณฑ์มาตรฐานที่ยอมรับได้ (ค) ระดับเสียงจากกิจกรรมการวางฐานรากของโครงการ จะส่งผลกระทบต่อพื้นที่ข้างเคียงทางด้านทิศเหนือ ทิศตะวันออก และทิศตะวันตก โดยมีระดับเสียงรบกวนเท่ากับ 18.77, 33.78, 37.62 และ 23.70 เดซิเบล (เอ) ตามลำดับ ซึ่งมีค่ามากกว่าเกณฑ์มาตรฐานที่ยอมรับได้ อย่างไรก็ตาม เนื่องจากโครงการจะจัดทำรั้ว Light Concrete สูง 2	(10) แบ่งชั่วโมงการทำงาน เป็นช่วงเวลาตั้งแต่ 08.00-12.00 น.และ 13.00-17.00 น. โดยมีช่วงเวลาย่อยพัก 12.00-13.00 น. เพื่อลดระดับของผลกระทบจากการได้ยินเสียงดังหรือได้รับแรงสั่นสะเทือนติดต่อกันเป็นระยะเวลานาน (11) ติดตั้งป้ายประกาศชื่อโครงการ เบอร์โทรศัพท์ ผู้รับผิดชอบในการประสานงานเกี่ยวกับโครงการไว้หน้าโครงการ และจัดให้มีหน่วยรับเรื่องราวร้องเรียนไว้ในพื้นที่ก่อสร้างโดยจัดให้มีเจ้าหน้าที่ประจำไว้สำหรับรับเรื่องราวร้องเรียนไว้ 1 คน พร้อมจัดให้มีตู้รับเรื่องราวร้องเรียนไว้บริเวณหน้าพื้นที่โครงการและให้เจ้าหน้าที่เปิดตู้รับเรื่องราวร้องเรียนทุกวัน หากพบว่ามีผู้ได้รับผลกระทบจากกิจกรรมการก่อสร้างโครงการจะจัดเจ้าหน้าที่เข้าไปพบผู้ได้รับความเสียหายที่บ้านเพื่อสอบถามถึงความเสียหายที่ได้รับจากโครงการพร้อมกับเจรจาทำข้อตกลงในการชดเชยค่าเสียหายที่เกิดขึ้นแก่ผู้ได้รับผลกระทบอย่างเป็นธรรมทันทีที่ได้รับเรื่องและทำบันทึกเอกสารไว้อย่างเป็นระบบเพื่อเรียกตรวจสอบได้ (12) หากมีเหตุให้เกิดความเสียหายทั้งร่างกายและทรัพย์สินของประชาชนโดยรอบเกิดขึ้น ผู้รับเหมาก่อสร้างต้องติดตามตรวจสอบและดำเนินการปรับปรุง ชดเชยค่าเสียหายที่เกิดขึ้นโดยเร่งด่วนอย่างเป็นธรรม โดยโครงการ	

ลงชื่อ

(นายสมพล เชื้องเห็น)

เจ้าของโครงการ บริษัท ดิโอเชียนิค สปอร์ต โฮเต็ล จำกัด

มีนาคม 2562



นายสุวณัฐ เมฆนิต

(นางสาวณัฐกานท์ เมฆนิต)

บุคคลที่ได้รับมอบหมายจัดทำรายงาน/บริษัท โอเค เนเจอร์ จำกัด

มีนาคม 2562

ตารางที่ 1 ผลกระทบสิ่งแวดล้อมที่สำคัญ มาตรการป้องกันและแก้ไขผลกระทบสิ่งแวดล้อม และมาตรการติดตามตรวจสอบผลกระทบสิ่งแวดล้อม โครงการโรงแรม ดิโอเชียนิค สปอร์ต โฮเต็ล (THE OCEANIC SPORT HOTEL) (ช่วงก่อสร้าง) ตั้งอยู่ที่ หมู่ที่ 1 ถนนเทพกระษัตรี ตำบลเกาะแก้ว อำเภอเมืองภูเก็ต จังหวัดภูเก็ต

องค์ประกอบทางสิ่งแวดล้อม และคุณค่าต่างๆ	ผลกระทบสิ่งแวดล้อมที่สำคัญ	มาตรการป้องกันและแก้ไขผลกระทบสิ่งแวดล้อม	มาตรการติดตามตรวจสอบ ผลกระทบสิ่งแวดล้อม
1.5 ระดับเสียงและความ สั่นสะเทือน (ต่อ)	เมตร ทางด้านทิศเหนือ ทิศใต้ ทิศตะวันออก และรั้ว Aluminium Sheet สูง 2 เมตร ทางด้านทิศตะวันตก โดยรอบโครงการระหว่างแหล่งกำเนิดเสียง และจุดสังเกต ตลอดแนวโดยรอบโครงการ ซึ่งสามารถลดทอนเสียง (Transmission Loss) ได้ไม่น้อยกว่า 36 เดซิเบล(เอ) และ 27 เดซิเบล (เอ) ทำให้เสียงถูกลดทอนลงซึ่งจะทำให้ระดับเสียงดังรบกวนจากกิจกรรมการ วางฐานรากของโครงการอยู่ในระดับที่ยอมรับได้ (ง) ระดับเสียงจากกิจกรรมการเก็บงานและงานตกแต่งของโครงการ จะส่งผลกระทบต่อพื้นที่ข้างเคียงทางด้านทิศเหนือ ทิศตะวันออก และทิศ ตะวันตก โดยมีระดับเสียงรบกวนเท่ากับ 14.42, 29.35, 28.24 และ 26.30 เดซิเบล (เอ) ตามลำดับ ซึ่งมีค่ามากกว่าเกณฑ์มาตรฐานที่ยอมรับได้ อย่างไรก็ตาม เนื่องจากโครงการจะจัดทำรั้ว Light Concrete สูง 2 เมตร ทางด้านทิศเหนือ ทิศใต้ ทิศตะวันออก และรั้ว Aluminium Sheet สูง 2 เมตร ทางด้านทิศตะวันตก โดยรอบโครงการระหว่างแหล่งกำเนิดเสียง และจุดสังเกต ตลอดแนวโดยรอบโครงการ ซึ่งสามารถลดทอนเสียง (Transmission Loss) ได้ไม่น้อยกว่า 36 เดซิเบล(เอ) และ 27 เดซิเบล (เอ) ทำให้เสียงถูกลดทอนลงดังตารางที่ 4.1-13 ซึ่งจะทำให้ระดับเสียงดัง รบกวนจากกิจกรรมการเก็บงานและงานตกแต่งของโครงการอยู่ในระดับที่ ยอมรับได้	ต้องทำความเข้าใจกับผู้ที่เกี่ยวข้องใกล้เคียงก่อนก่อสร้าง เกี่ยวกับ ความเสียหายที่โครงการจะต้องชดเชยให้กับผู้ได้รับความเสียหาย (13) จัดให้มีเจ้าหน้าที่เข้าพบผู้ที่ย่อยอาศัยข้างเคียง และ ให้หมายเลขโทรศัพท์ติดต่อโดยตรง สามารถติดต่อได้ตลอด 24 ชั่วโมง เพื่อรับเรื่องร้องเรียนได้ตลอดเวลา	

ลงชื่อ (นายสมพล เชื้อเย็นเห็น)
 เจ้าของโครงการ บริษัท ดิโอเชียนิค สปอร์ต โฮเต็ล จำกัด
 มีนาคม 2562

ลงชื่อ (นางสาวณัฏฐา เมฆมนิต)
 บุคคลธรรมดาที่มีหน้าที่จัดทำรายงาน/บริษัท ไอเค เนเจอร์ จำกัด
 มีนาคม 2562

ตารางที่ 1 ผลกระทบสิ่งแวดล้อมที่สำคัญ มาตรการป้องกันและแก้ไขผลกระทบสิ่งแวดล้อม และมาตรการติดตามตรวจสอบผลกระทบสิ่งแวดล้อม โครงการโรงแรม ดิโอเซียนิก สปอร์ต โฮเต็ล (THE OCEANIC SPORT HOTEL) (ช่วงก่อสร้าง) ตั้งอยู่ที่ หมู่ที่ 1 ถนนเทพกระษัตรี ตำบลเกาะแก้ว อำเภอเมืองภูเก็ต จังหวัดภูเก็ต

องค์ประกอบทางสิ่งแวดล้อม และคุณค่าต่างๆ	ผลกระทบต่อสิ่งแวดล้อมที่สำคัญ	มาตรการป้องกันและแก้ไขผลกระทบสิ่งแวดล้อม	มาตรการติดตามตรวจสอบผลกระทบสิ่งแวดล้อม
1.5 ระดับเสียงและความสั่นสะเทือน (ต่อ)	ความสั่นสะเทือน ผลกระทบด้านความสั่นสะเทือนจากกิจกรรมในช่วงก่อสร้างมาจากการเจาะเสาเข็ม เครื่องจักร และอุปกรณ์ต่างๆ เป็นต้น กระบวนการดังกล่าวจะก่อให้เกิดความสั่นสะเทือนเนื่องจากการเจาะเข็ม และแรงกระแทกของล้อยางรถขนาดใหญ่ที่กระทำต่อพื้นดินในลักษณะคลื่นตามยาว (Longitudinal Wave) และคลื่นตามขวาง (Transverse Wave) โดยที่ขนาดของแอมพลิจูด (Amplitude) ของคลื่นตามยาวต่ำกว่าคลื่นตามขวาง ดังนั้นคลื่นตามขวางจึงทำให้เกิดความสั่นสะเทือนได้มากกว่าคลื่นตามยาว นอกจากนี้ คลื่นตามยาวและคลื่นตามขวางที่เคลื่อนที่สู่ผิวดินสามารถทำให้เกิดคลื่นตามขวางที่เคลื่อนที่ไปตามผิวดินอีก 2 ชนิด ได้แก่ คลื่นไทยผิวดิน หรือคลื่นเลิฟ (Love Wave) และคลื่นกระเพื่อมผิวดิน หรือคลื่นเรย์ลี (Rayleigh Wave) ซึ่งคลื่นผิวดินทั้ง 2 ชนิดนี้ สามารถสร้างความเสียหายต่อโครงสร้างอาคารที่อยู่ใกล้เคียงพื้นที่โครงการ หากความสั่นสะเทือนที่เกิดขึ้นมีระดับความแรงของความสั่นสะเทือนเกินกว่าเกณฑ์มาตรฐานที่กำหนด ปัจจัยที่ทำให้ความแรงของความสั่นสะเทือนมีระดับแตกต่างกัน ขึ้นอยู่กับองค์ประกอบที่สำคัญหลายประการ เช่น ชนิดของอุปกรณ์ที่เป็นแหล่งกำเนิดความสั่นสะเทือน ระยะทางระหว่างแหล่งกำเนิดถึงจุดรับคลื่น และคุณสมบัติในการดูดกลืนคลื่นสั่นสะเทือนของดินแต่ละชนิด จากผลการคำนวณที่ได้ เมื่อนำมาเปรียบเทียบกับระดับผลกระทบ	ความสั่นสะเทือน (1) ก่อนที่จะเจาะเสาเข็มและก่อสร้างฐานรากอาคารให้ผู้รับเหมาจัดเจ้าหน้าที่เข้าไปแจ้งแก่ผู้ที่อาศัยอยู่ติดกับพื้นที่โครงการโดยรอบล่วงหน้าอย่างน้อย 10 วัน โดยให้หมายเลขโทรศัพท์ของเจ้าหน้าที่ที่ควบคุมการก่อสร้างเพื่อให้สามารถติดต่อเจ้าหน้าที่ของโครงการได้ทันทีที่ได้รับความเดือดร้อนจากการก่อสร้างโครงการ ทั้งนี้ โครงการต้องเร่งแก้ไขปัญหที่เกิดขึ้นอย่างเร่งด่วน (2) จัดลำดับการเจาะเสาเข็มโดยเจาะด้านใกล้อาคารข้างเคียง ก่อนไปหาด้านที่ไม่มีอาคาร (3) ถ่ายรูปสภาพปัจจุบันโดยรอบพื้นที่โครงการไว้เป็นหลักฐานเพื่อใช้ในกรณีที่มีการร้องเรียนว่าโครงสร้างสิ่งก่อสร้างเสียหายจากการก่อสร้างโครงการ (4) วางผังบริเวณพื้นที่ก่อสร้าง โดยออกแบบจัดระยะเครื่องจักร เครื่องยนต์ ที่มีเสียงดังไว้ให้ห่างจากบ้านเรือนประชาชนให้มากที่สุดเท่าที่จะทำได้ (5) การทำฐานรากของอาคาร ต้องใช้เสาเข็มเจาะเพื่อลดผลกระทบเรื่องเสียงและแรงสั่นสะเทือนต่อพื้นที่ใกล้เคียง (6) การติดตั้งอุปกรณ์เพื่อลดความสั่นสะเทือนต้องทำตามคำแนะนำของผู้ผลิตเครื่องจักร	

ลงชื่อ

(นายสมพล เชียงเห็น)

เจ้าของโครงการ บริษัท ดิโอเซียนิก สปอร์ต โฮเต็ล จำกัด

มีนาคม 2562

ลงชื่อ (นางสาวนัสสกรก เมฆนิติ)

บุคคลผู้มีอำนาจมีสิทธิออกใบรายงาน/บริษัท โอเค เนเจอร์ จำกัด

มีนาคม 2562

ตารางที่ 1 ผลกระทบสิ่งแวดล้อมที่สำคัญ มาตรการป้องกันและแก้ไขผลกระทบสิ่งแวดล้อม และมาตรการบรรเทาผลกระทบสิ่งแวดล้อม โครงการโรงแรม ดิโอเชียนิค สปอร์ต ไฮเทล (THE OCEANIC SPORT HOTEL) (ช่วงก่อสร้าง) ตั้งอยู่ที่ หมู่ที่ 1 ถนนเทพกระษัตรี ตำบลเกาะแก้ว อำเภอเมืองภูเก็ต จังหวัดภูเก็ต

องค์ประกอบทางสิ่งแวดล้อม และคุณค่าต่างๆ	ผลกระทบต่อสิ่งแวดล้อมที่สำคัญ	มาตรการป้องกันและแก้ไขผลกระทบสิ่งแวดล้อม	มาตรการติดตามตรวจสอบ ผลกระทบสิ่งแวดล้อม
1.5 ระดับเสียงและควมสั่นสะเทือน (ต่อ)	ต่อคน อาคาร สิ่งปลูกสร้างตามเกณฑ์ที่ได้นำเสนอไว้โดย Whiff in และ Leonard (1971) พบว่า ระดับความสั่นสะเทือนจากกิจกรรมการเจาะเสาเข็ม (Bore Pile) ซึ่งเป็นกิจกรรมที่ก่อให้เกิดแรงสั่นสะเทือนสูงสุดต่อพื้นที่ข้างเคียงทั้ง 4 ด้าน มีรายละเอียดดังนี้ (1) ทิศเหนือ : บ้านอยู่อาศัยสูง 2 ชั้น ระยะห่างจากโครงการ ประมาณ 16.70 เมตร จะได้รับแรงสั่นสะเทือน 2.16 มิลลิเมตร/วินาที (2) ทิศใต้ : บ้านอยู่อาศัยสูง 2 ชั้น ระยะห่างจากโครงการ ประมาณ 4.60 เมตร จะได้รับแรงสั่นสะเทือน 14.95 มิลลิเมตร/วินาที (3) ทิศตะวันออก : บ้านอยู่อาศัยสูง 3 ชั้น ระยะห่างจากโครงการ ประมาณ 5.10 เมตร จะได้รับแรงสั่นสะเทือน 12.80 มิลลิเมตร/วินาที (4) ทิศตะวันตก : อาคารพิตเนส สูง 1 ชั้น ระยะห่างจากโครงการ ประมาณ 6.60 เมตร จะได้รับแรงสั่นสะเทือน 8.70 มิลลิเมตร/วินาที ทั้งนี้ เมื่อเปรียบเทียบกับผลกระทบต่อบ้าน อาคาร สิ่งปลูกสร้างตามเกณฑ์ที่ได้เสนอโดย Whiff in และ Leonard (1971) พบว่า ค่าความสั่นสะเทือนในพื้นที่ข้างเคียงทั้ง 4 ด้านได้รับ อยู่ในช่วง 2.16-14.95 มิลลิเมตร/วินาที ซึ่งค่าความสั่นสะเทือนดังกล่าวจะส่งผลกระทบต่อคน และอาคาร สิ่งปลูกสร้างแตกต่างกันไปตามช่วงแรงสั่นสะเทือนที่ได้รับ โดยจากการคำนวณพบว่าอาคารทางด้านทิศใต้ จะได้รับผลกระทบมากที่สุด เนื่องจากมีค่าความสั่นสะเทือนสูงสุด คือ 14.95 มิลลิเมตร/วินาที ซึ่งจะก่อให้เกิดผลกระทบ คือ คนจะรู้สึกไม่พอใจถ้าเกิดแรงสั่นสะเทือนอย่าง	(7) กำหนดระยะเวลาการทำงานของของคนงานที่ได้รับเสียงให้เป็นไปตามประกาศของกระทรวงมหาดไทย ดังนี้ - ระยะเวลาในการทำงาน <7 ชั่วโมง ระดับความเข้มเสียงที่ได้รับต้องไม่เกิน 91 เดซิเบล (เอ) - ระยะเวลาในการทำงาน 7-8 ชั่วโมง ระดับความเข้มเสียงที่ได้รับต้องไม่เกิน 90 เดซิเบล (เอ) - ระยะเวลาในการทำงาน >8 ชั่วโมง ระดับความเข้มเสียงที่ได้รับต้องไม่เกิน 80 เดซิเบล (เอ) (8) กำหนดช่วงเวลาก่อสร้างในวันจันทร์-วันเสาร์ เวลา 8.00-17.00 น. ในกรณีที่ต้องการก่อสร้างเกินเวลาดังกล่าวจะดำเนินการแจ้งผู้พักอาศัยข้างเคียงทราบล่วงหน้าอย่างน้อย 3 วัน ทั้งนี้ ต้องเป็นกิจกรรมต่อเนื่องที่ไม่ก่อให้เกิดเสียงดัง เช่น การทาสี และดำเนินการในช่วงเวลา 17.00-21.00 น. โดยทำงานได้ไม่เกินเวลา 21.00 น. สำหรับวันอาทิตย์และวันหยุดนักขัตฤกษ์จะหยุดดำเนินการกิจกรรมการก่อสร้าง และแบ่งชั่วโมงการทำงาน เป็นช่วงเวลาดังแต่ 08.00-12.00 น. และ 13.00-17.00 น. โดยมีช่วงเวลาหยุดพัก 12.00-13.00 น. (9) ติดตั้งป้ายประกาศชื่อโครงการ เบอร์โทรศัพท์ ผู้รับผิดชอบในการประสานงานเกี่ยวกับโครงการไว้หน้าโครงการ และจัดให้มีหน่วยรับเรื่องราวร้องเรียนไว้ในพื้นที่	มาตรการติดตามตรวจสอบ ผลกระทบสิ่งแวดล้อม


 (นายสมพล เชียงเห็น)
 เจ้าของโครงการ บริษัท ดิโอเชียนิค สปอร์ต ไฮเทล จำกัด
 มีนาคม 2562


 (นางสาวนัทธนา เมษินิติ)
 บุคคลบริหารและผู้รับผิดชอบด้านการรายงานบริษัท ดิโอเค เนเจอร์ จำกัด
 มีนาคม 2562

THE OCEANIC
 บริษัท ดิโอเชียนิค สปอร์ต ไฮเทล จำกัด

ตารางที่ 1 ผลกระทบสิ่งแวดล้อมที่สำคัญ มาตรการป้องกันและแก้ไขผลกระทบสิ่งแวดล้อม และมาตรการติดตามตรวจสอบผลกระทบสิ่งแวดล้อม โครงการโรงแรม ดีโอเซียนิค สปอร์ต โฮเทล (THE OCEANIC SPORT HOTEL) (ช่วงก่อสร้าง) ตั้งอยู่ที่ หมู่ที่ 1 ถนนเทพกระษัตรี ตำบลเกาะแก้ว อำเภอเมืองภูเก็ต จังหวัดภูเก็ต

องค์ประกอบทางสิ่งแวดล้อม และคุณค่าต่างๆ	ผลกระทบต่อสิ่งแวดล้อมที่สำคัญ	มาตรการป้องกันและแก้ไขผลกระทบสิ่งแวดล้อม	มาตรการติดตามตรวจสอบผลกระทบสิ่งแวดล้อม
1.5 ระดับเสียงและควาามสั่นสะเทือน (ต่อ)	ต่อเนื่องและคนดที่เกิดบนสะพานจะไม่สามารถยอมรับได้ผลกระทบต่อโครงสร้างอาคาร ระดับความสั่นสะเทือนที่สูงกว่าการจราจรปกติ ซึ่งจะทำให้เกิดความเสียหายต่อโครงสร้างสถาปัตยกรรม และสร้างความเสียหายต่อโครงสร้างบ้านเรือนเล็กน้อย แต่เมื่อเปรียบเทียบกับระดับผลกระทบต่อสิ่งปลูกสร้างตามมาตรฐาน DIN 4150 พบว่า แรงสั่นสะเทือนในระดับ 14.95 มิลลิเมตร/วินาที พบว่า ยอมรับได้สำหรับบ้านพักอาศัยที่อยู่ในสภาพดี ดังนั้น การก่อสร้างโครงการจึงไม่ส่งผลกระทบต่อบ้านอยู่อาศัยสูง 3 ชั้น ทางทิศใต้มากนัก เนื่องจากอาคารดังกล่าวเป็นอาคารชั่วคราวที่ยังคงแข็งแรงและอยู่ในสภาพดี แต่อย่างไรก็ตาม การก่อสร้างอาคารต้องใช้ความระมัดระวังและปฏิบัติตามมาตรการอย่างเคร่งครัดเพื่อให้ผลกระทบเกิดขึ้นต่ออาคารและสิ่งก่อสร้างดังกล่าวให้น้อยที่สุด	ก่อสร้างโดยจัดให้มีเจ้าหน้าที่ประจำไว้สำหรับรับเรื่องราวร้องเรียนไว้ 1 คน พร้อมจัดให้มีตู้รับเรื่องราวร้องเรียนไว้บริเวณหน้าพื้นที่โครงการ และให้เจ้าหน้าที่เปิดตู้รับเรื่องราวร้องเรียนทุกวัน หากพบว่าผู้ใดได้ผลกระทบจากกิจกรรมการก่อสร้างโครงการจะจัดเจ้าหน้าที่เข้าไปพบผู้ได้รับความเสียหายที่บ้านเพื่อสอบถามถึงความเสียหายที่ได้รับจากโครงการ พร้อมแจ้งเจ้าหน้าที่ความเสียหายที่ได้รับเรื่องเกิดขึ้นแก่ผู้ได้รับผลกระทบอย่างเป็นทางการให้คำเสียหายที่โครงการ พร้อมแจ้งเจ้าหน้าที่ความเสียหายที่ได้รับความเสียหายที่เกิดขึ้นแก่ผู้ได้รับผลกระทบอย่างเป็นทางการให้คำเสียหายที่โครงการ และทำบันทึกเอกสารไว้อย่างเป็นระบบเพื่อเรียกตรวจสอบได้ (10) หากมีเหตุให้เกิดความเสียหายทั้งร่างกายและทรัพย์สินของประชาชนโดยรอบเกิดขึ้นระหว่างการก่อสร้าง ต้องติดตามตรวจสอบและดำเนินการปรับปรุงแก้ไข ค่าเสียหายที่เกิดขึ้นโดยเร่งด่วนอย่างเป็นธรรมโดยโครงการต้องทำความตกลงกับผู้ที่เกี่ยวข้องใกล้เคียงก่อนก่อสร้าง เกี่ยวกับความเสียหายที่โครงการจะต้องชดเชยใช้ (11) ประสานงานกับผู้ที่อยู่ติดพื้นที่ก่อสร้าง เพื่อแจ้งแผนและกำหนดการก่อสร้าง (12) จัดให้มีวิศวกรดูแลการก่อสร้างอย่างใกล้ชิด และควบคุมการก่อสร้างให้ถูกต้องตามหลักวิศวกรรม (13) ชนส่งวัสดุก่อสร้างโดยใช้รถบรรทุกขนาดกลาง (6	มาตรการติดตามตรวจสอบผลกระทบสิ่งแวดล้อม

ลงชื่อ.....

 (นายสมพล เชียงเห็น)
 ผู้จัดการโครงการ ดีโอเซียนิค สปอร์ต โฮเทล จำกัด
 มีนาคม 2562

THE Oceanic
 บริษัท ดีโอเซียนิค สปอร์ต โฮเทล จำกัด

ลงชื่อ.....

 (นางสาวณัฏฐา เมฆนิติ)
 บุคคลธรรมดาผู้มีสิทธิได้ทำรายงาน/บริษัท โอเค เนเจอร์ จำกัด
 มีนาคม 2562

ตารางที่ 1 ผลกระทบสิ่งแวดล้อมที่สำคัญ มาตรการป้องกันและแก้ไขผลกระทบสิ่งแวดล้อม และมาตรการติดตามตรวจสอบผลกระทบสิ่งแวดล้อม โครงการโรงแรม ดิโอเชียนิค สปอร์ต โฮเต็ล (THE OCEANIC SPORT HOTEL) (ช่วงก่อสร้าง) ตั้งอยู่ที่ หมู่ที่ 1 ถนนเทพกระษัตรี ตำบลเกาะแก้ว อำเภอเมืองภูเก็ต จังหวัดภูเก็ต

องค์ประกอบทางสิ่งแวดล้อม และคุณค่าต่างๆ	ผลกระทบต่อสิ่งแวดล้อมที่สำคัญ	มาตรการป้องกันและแก้ไขผลกระทบสิ่งแวดล้อม	มาตรการติดตามตรวจสอบ ผลกระทบสิ่งแวดล้อม
1.5 ระดับเสียงและความ สั่นสะเทือน (ต่อ)		ลือ) และจำกัดความเร็วของรถที่ใช้ขนส่งวัสดุอุปกรณ์ โดยใน เขตชุมชนและพื้นที่ก่อสร้างโครงการให้มีการให้ความเร็ว ไม่เกิน 30 กม./ชม. (14) จัดให้มีจุดรับเรื่องร้องเรียนที่สำนักงานช่วงคราว ภายในพื้นที่ก่อสร้างโครงการ หากพบว่ามีเรื่องร้องเรียน ต้องจัดเจ้าหน้าที่ตรวจสอบและแก้ไขปัญหาที่พบทันที (15) จัดให้มีการประกันภัยเพื่อชดเชยความเสียหายต่อ อาคารและทรัพย์สินของบุคคลที่อยู่ข้างเคียงในกรณี ที่ตรวจสอบได้ว่าเกิดจากกิจกรรมการดำเนินงานของโครงการ เจ้าของโครงการจะซ่อมแซม แก้ไข โครงสร้างอาคารให้ กลับคืนสภาพเดิม หรือสร้างใหม่ทดแทนกรณีเสียหายจน ซ่อมไม่ได้ หากภายหลังพบว่าอาคารข้างเคียงเกิดความเสียหายจากการก่อสร้างโครงการ (16) จัดให้มีการขุดดิน (Trenching) ซึ่งจะสามารถลด ระดับแรงสั่นสะเทือนลงเหลือร้อยละ 25 (Jackson. Et al., 2007)	
1.6 คุณภาพน้ำ	ในช่วงก่อสร้างอาคารของโครงการนั้น โครงการได้จัดเตรียม หอ้งน้ำ-ห้องส้วมไว้ทั้งหมด จำนวน 10 ห้อง (คิดจากจำนวนคนงานทั้งหมด 50 คน)	(1) จัดให้มีการสูบน้ำทิ้งจากกระบวนการบำบัดน้ำเสีย (2) จัดให้มีหัวหน้างานควบคุมดูแลความสะอาดบริเวณ หอ้งน้ำอย่างสม่ำเสมอ เพื่อให้ห้องน้ำสะอาดไม่ส่งกลิ่น รบกวนผู้พักอาศัยข้างเคียง	ตรวจสอบคุณภาพน้ำทั้ง จากระบบบำบัดน้ำเสีย สำเร็จรูป ในพื้นที่ก่อสร้าง จำนวน 1 จุด เดือนละ 1 ครั้ง

ลงชื่อ
(นายสมพล เชื้องเห็น)
เจ้าพนักงานบริษัท ดิโอเชียนิค สปอร์ต โฮเต็ล จำกัด
มีนาคม 2562

ลงชื่อ
(นางสาวนัสสภามา เมฆนิติ)
เจ้าพนักงานบริษัท ดิโอเชียนิค สปอร์ต โฮเต็ล จำกัด
มีนาคม 2562

ตารางที่ 1 ผลกระทบสิ่งแวดล้อมที่สำคัญ มาตรการป้องกันและแก้ไขผลกระทบสิ่งแวดล้อม และมาตรการติดตามตรวจสอบผลกระทบสิ่งแวดล้อม โครงการโรงแรม ดิโอเชียนิค สปอร์ต โฮเทล (THE OCEANIC SPORT HOTEL) (ช่วงก่อสร้าง) ตั้งอยู่ที่ หมู่ที่ 1 ถนนเทพกระษัตรี ตำบลเกาะแก้ว อำเภอเมืองภูเก็ต จังหวัดภูเก็ต

องค์ประกอบทางสิ่งแวดล้อม และคุณค่าต่างๆ	ผลกระทบต่อสิ่งแวดล้อมที่สำคัญ	มาตรการป้องกันและแก้ไขผลกระทบสิ่งแวดล้อม	มาตรการติดตามตรวจสอบ ผลกระทบสิ่งแวดล้อม
1.6 คุณภาพน้ำ (ต่อ)	สำหรับปริมาณน้ำโสโครกจากห้องน้ำ-ห้องล้างของคนงานก่อสร้างมีปริมาณ 2.50 ลูกบาศก์เมตร/วัน (คิดร้อยละ 100 ของปริมาณน้ำใช้) โดยโครงการจะใช้ถังบำบัดน้ำเสียสำเร็จรูป จำนวน 1 ชุด ระบบดังกล่าวเป็นระบบบำบัดน้ำเสียชนิดเกราะ-กรองไร้อากาศ สามารถบำบัดให้ค่าบีโอดีออกไม่เกิน 40 มิลลิกรัม/ลิตร ทั้งนี้ เมื่อบ่อเกราะเต็มโครงการจะให้รถกำจัดสิ่งปฏิกูลของบริษัทเอกชนไปกำจัดต่อไป อนึ่ง น้ำเสียจากการก่อสร้างโดยทั่วไปจะเกิดจากการล้างเครื่องมือ อุปกรณ์ก่อสร้างการผสมคอนกรีตและการบ่มคอนกรีต ซึ่งในการก่อสร้างโครงการได้เลือกใช้คอนกรีตแบบผสมเสร็จ โดยส่วนใหญ่ใช้น้ำเสียจากกิจกรรมการก่อสร้างจะเกิดจากน้ำล้างเครื่องมือและอุปกรณ์ก่อสร้างเท่านั้น ดังนั้น ผลกระทบจากน้ำเสียที่เกิดขึ้นในช่วงก่อสร้างจะส่งผลกระทบต่อชุมชนบริเวณใกล้เคียงในระดับต่ำ	(3) ทำความสะอาดรางระบายน้ำชั่วคราวและบ่อตกดินตะกอนทุกเดือน (4) นำเสียจากกิจกรรมต่างๆ จะถูกบำบัดโดยบ่อบำบัดสำเร็จรูปชนิดเกราะ-กรองไร้อากาศ จำนวน 1 ชุด สามารถบำบัดให้ค่าบีโอดีออกไม่เกิน 40 มิลลิกรัม/ลิตร (5) น้ำทิ้งที่เกิดขึ้นจะระบายออกสู่แนวท่อระบายน้ำชั่วคราวของโครงการ	ตลอดระยะเวลาก่อสร้าง โดยกำหนดให้มีดัชนีตรวจสอบคุณภาพน้ำทั้ง ได้แก่ pH, บีโอดี (BOD), ซัลไฟด์ (Sulfide), สารที่ละลายได้ทั้งหมด (Total Dissolved Solids), สารแขวนลอย (Suspended Solids), ตะกอนหนัก (Settleable Solids), น้ำมัน และไขมัน (Fat Oil & Grease), ทีเคเอ็น (TKN), Total Coliform Bacteria และ Faecal Coliform Bacteria
2. ทรัพยากรชีวภาพ			
2.1 ทรัพยากรชีวภาพบนบก	บริเวณพื้นที่โครงการตั้งอยู่ที่ หมู่ที่ 1 ถนนเทพกระษัตรี ตำบลเกาะแก้ว อำเภอเมืองภูเก็ต จังหวัดภูเก็ต พื้นที่โดยรอบโครงการ มีลักษณะการใช้ประโยชน์บริเวณพื้นที่โครงการส่วนใหญ่มีลักษณะเป็นที่พักอาศัย หมู่บ้านจัดสรร อาคารชุดพักอาศัย อาคารพาณิชย์ โรงแรม บ้านพักอาศัย บ้านอยู่อาศัย ร้านค้า ร้านอาหาร เป็นต้น ซึ่งระบบนิเวศวิทยาโดยรอบที่ตั้งโครงการจัดได้ว่า เป็นระบบนิเวศวิทยาสังคมเมือง (Urban Ecology) สำหรับพื้นที่ตั้งโครงการ เป็นที่ว่างเปล่ารอการใช้ประโยชน์ จึงไม่มี	(1) โครงการจะทำการกันแนรั้ว Light Concrete สูง 2 เมตร ทางด้านทิศเหนือ ทิศใต้ ทิศตะวันออก และรั้ว Aluminium Sheet สูง 2 เมตร ทางด้านทิศตะวันตก โดยรอบพื้นที่โครงการ เพื่อจำกัดพื้นที่ในการก่อสร้างให้อยู่ภายในขอบเขตที่ดินของโครงการ และป้องกันการรบกวนพื้นที่ข้างเคียงที่อาจจะเกิดจากกิจกรรมการก่อสร้าง และคนงานของโครงการ	

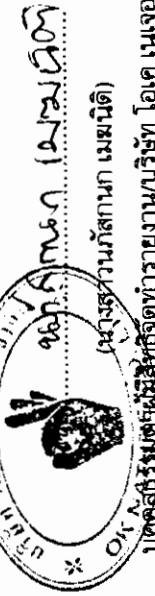
ลงชื่อ (นายสมพล เชียงเห็น)
 เจ้าของบริษัท โรงแรม ดิโอเชียนิค สปอร์ต โฮเทล จำกัด
 มีนาคม 2562

ลงชื่อ
 นางสาวนันทนา เมฆนิติ
 ผู้จัดการงาน/บริษัท ไอเค เนเจอร์ จำกัด
 มีนาคม 2562

ตารางที่ 1 ผลกระทบสิ่งแวดล้อมที่สำคัญ มาตรการป้องกันและแก้ไขผลกระทบสิ่งแวดล้อม และมาตรการติดตามตรวจสอบผลกระทบสิ่งแวดล้อม โครงการโรงแรม ดีโอเซียนิค สปอร์ต ไฮเต็ล (THE OCEANIC SPORT HOTEL) (ช่วงก่อสร้าง) ตั้งอยู่ที่ หมู่ที่ 1 ถนนเทพกระษัตรี ตำบลเกาะแก้ว อำเภอเมืองภูเก็ต จังหวัดภูเก็ต

องค์ประกอบทางสิ่งแวดล้อม และคุณค่าต่างๆ	ผลกระทบต่อสิ่งแวดล้อมที่สำคัญ	มาตรการป้องกันและแก้ไขผลกระทบสิ่งแวดล้อม	มาตรการติดตามตรวจสอบผลกระทบสิ่งแวดล้อม
2.1 ทรัพยากรชีวภาพบนบก (ต่อ)	ทรัพยากรป่าไม้หรือแหล่งที่อยู่อาศัยของสัตว์ป่าหายากหรือสัตว์ป่าคุ้มครองค่าต่อการอนุรักษ์ เช่น ป่าสงวน หรือสัตว์ป่าสงวนแต่อย่างใด โดยพืชพรรณที่พบในบริเวณใกล้เคียงพื้นที่โครงการ ได้แก่ ต้นกระถิน ต้นหมากเขียว ต้นหูช้าง ต้นมะพร้าว ต้นกล้วย ต้นสนทะเล และต้นโน้โหรอบอน เป็นต้น และพืชตระกูลหญ้าขึ้นปกคลุมอยู่ทั่วไป และส่วนสัตว์ที่พบในบริเวณโดยรอบโครงการ ได้แก่ มดแดง นกพิราบ นกเอี้ยง จิ้งเหลนบ้าน จิ้งจกบ้าน คางคก บ้าน และอีง้อบ้าน เป็นต้น ดังนั้น ผลกระทบต่อทรัพยากรชีวภาพจึงคาดว่าจะอยู่ในระดับต่ำ	(2) กำชับ และควบคุมดูแลคนงานไม่ให้ไปทำลายต้นไม้ หรือพืชพรรณในพื้นที่ข้างเคียง (3) ดูแลบริเวณพื้นที่ก่อสร้างให้มีความเป็นระเบียบเรียบร้อยและควบคุมการก่อสร้างให้อยู่ภายในพื้นที่โครงการเท่านั้น (4) ดำเนินการตามมาตรการป้องกัน/ลดผลกระทบต่อทรัพยากรด้านกายภาพ และคุณค่าการใช้ประโยชน์ของมนุษย์อย่างเคร่งครัด เพื่อที่จะไม่ก่อให้เกิดผลกระทบต่อทรัพยากรด้านชีวภาพ	
2.2 ทรัพยากรชีวภาพในน้ำ	จากการสำรวจพื้นที่โครงการและบริเวณข้างเคียง พบแหล่งน้ำผิวดินทางทิศเหนือของพื้นที่โครงการเป็นลำรางสาธารณะประโยชน์ โดยจากการสำรวจด้วยวิธีการสังเกตสัตว์น้ำในลำรางสาธารณะประโยชน์โดยบริษัท โอเคเนเจอร์ จำกัด ไม่พบสัตว์ในลำรางสาธารณะประโยชน์แต่อย่างใด ทั้งนี้ในระยะก่อสร้างโครงการจะมีปริมาณน้ำโสโครกจากห้องน้ำ-ห้องส้วมของคนก่อสร้างมีปริมาณ 2.50 ลูกบาศก์เมตร/วัน (คิดร้อยละ 100 ของปริมาณน้ำใช้) โดยจะไม่ให้นำมาใช้ในส่วนของการกิจกรรมการก่อสร้าง มาคิดรวม เนื่องจากส่วนใหญ่จะหายไปกับขั้นตอนการก่อสร้าง ส่วนที่เหลือจะมีปริมาณเล็กน้อย จะปล่อยให้ซึมลงดินและแห้งไปตามธรรมชาติ ซึ่งโครงการจะใช้ถังบำบัดน้ำเสียสำเร็จรูปเพื่อบำบัดน้ำเสียจากคนงาน ส่วนในระยะดำเนินการ น้ำทิ้งที่ผ่านการบำบัดแล้วจะถูกระบายลงสู่บ่อ	(1) ชนิดของระบบบำบัดน้ำเสียที่โครงการเลือกใช้ต้องมีค่าและเกณฑ์การออกแบบเป็นไปตามข้อกำหนด (2) ห้ามไม่ให้มีการปล่อยน้ำทิ้งที่ไม่ผ่านการบำบัดปล่อยออกสู่ภายนอกโครงการ (3) โครงการต้องมีระบบบำบัดน้ำเสียที่สามารถบำบัดน้ำเสียได้ตามมาตรฐานน้ำทิ้ง (4) ติดตั้งถังบำบัดน้ำเสียสำเร็จรูปบำบัดน้ำเสียจากโครงการ (5) โครงการจะต้องปฏิบัติตามมาตรฐานการป้องกันและแก้ไขผลกระทบด้านการจัดการน้ำเสียอย่างเคร่งครัด	

ลงชื่อ
(นายสมพล เชียงเห็น)



บริษัท โอเชียนิค สปอร์ต ไฮเต็ล จำกัด
มีนาคม 2562

ตารางที่ 1 ผลกระทบสิ่งแวดล้อมที่สำคัญ มาตรการป้องกันและแก้ไขผลกระทบสิ่งแวดล้อม และมาตรการติดตามตรวจสอบผลกระทบสิ่งแวดล้อม โครงการโรงแรม ดิโอเซียนิค สปอร์ต โฮเต็ล (THE OCEANIC SPORT HOTEL) (ช่วงก่อสร้าง) ตั้งอยู่ที่ หมู่ที่ 1 ถนนเทพกระษัตรี ตำบลเกาะแก้ว อำเภอเมืองภูเก็ต จังหวัดภูเก็ต

องค์ประกอบทางสิ่งแวดล้อม และคุณค่าต่างๆ	ผลกระทบต่อสิ่งแวดล้อมที่สำคัญ	มาตรการป้องกันและแก้ไขผลกระทบสิ่งแวดล้อม	มาตรการติดตามตรวจสอบผลกระทบต่อสิ่งแวดล้อม
2.2 ทรัพยากรชีวภาพในน้ำ (ต่อ)	เก็บน้ำทิ้ง ปริมาตร 40.00 ลูกบาศก์เมตร จำนวน 2 บ่อ หลังจากนั้นน้ำทิ้งในบ่อเก็บน้ำทิ้งจะถูกสูบกลับมาใช้รดต้นไม้และพื้นที่สีเขียวภายในโครงการ สำหรับน้ำทิ้งที่เหลือจะระบายออกสู่สาธารณะประโยชน์ต่อไป ดังนั้น จึงไม่มีผลกระทบต่อทรัพยากรชีวภาพในน้ำทั้งระยะก่อสร้างและระยะดำเนินการ		
3. คุณค่าการใช้ประโยชน์ของมนุษย์			
3.1 สิ่งอำนวยความสะดวกขั้นพื้นฐาน (1) การใช้ไฟฟ้า	สำหรับช่วงก่อสร้างโครงการได้ขอใช้บริการไฟฟ้าชั่วคราวจากการไฟฟ้าส่วนภูมิภาค จังหวัดภูเก็ต ซึ่งปริมาณการใช้ไฟฟ้าของโครงการช่วงก่อสร้างจะมีปริมาณน้อยและมีช่วงจำกัดระยะเวลาในการใช้ไฟฟ้า ดังนั้น คาดว่าผลกระทบต่อการใช้ไฟฟ้าของชุมชนจะอยู่ในระดับต่ำ	(1) กำชับให้คนงานใช้ไฟฟ้าอย่างประหยัด (2) ติดตั้งไฟฟ้าส่องสว่างบริเวณริมถนนด้านหน้าโครงการ (3) การจ่ายไฟฟ้าและพลังงานสำหรับขับเคลื่อนอุปกรณ์ก่อสร้างต้องเป็นไปตามวงจรไฟฟ้าที่ถูกต้อง	ตรวจสอบสภาพอุปกรณ์ไฟฟ้าให้อยู่ในสภาพสมบูรณ์พร้อมใช้งานอยู่เสมอ
(2) การใช้น้ำ	ในช่วงก่อสร้าง โครงการจะใช้น้ำประปาจากการประปาส่วนภูมิภาค จังหวัดภูเก็ต เพื่อนำมาใช้ในช่วงก่อสร้างอาคาร โดยน้ำใช้ในช่วงก่อสร้างสามารถจำแนกได้เป็น 2 ประเภท ได้แก่ น้ำใช้เพื่อการอุปโภคและบริโภคของคนงานก่อสร้าง ประมาณ 2.50 ลูกบาศก์เมตร/วัน (คิดจากจำนวนคนงาน 50 คน ซึ่งคิดอัตราการใช้น้ำ 50 ลิตร/คน/วัน) และน้ำใช้เพื่อกิจกรรมการก่อสร้าง เช่น การผสมปูนซีเมนต์และบ่อคอนกรีต ทำ	(1) จัดให้มีถังเก็บน้ำสำรองไม่น้อยกว่า 17.50 ลูกบาศก์เมตร ภายในพื้นที่โครงการ (2) ให้คนงานใช้น้ำอย่างประหยัด (3) จัดเตรียมกระบะสำหรับล้างอุปกรณ์ก่อสร้างเพื่อให้สามารถล้างอุปกรณ์ได้ในปริมาณมากโดยไม่ปล่อยน้ำทิ้งอย่างเปล่าประโยชน์	ตรวจดูจุดรั่วซึม ของระบบท่อน้ำและถังเก็บน้ำหากพบให้แก้ไขโดยด่วน

วันที่

นายสมพล เขียงเหิน
เจ้าของโครงการ/บริษัท ดิโอเซียนิค สปอร์ต โฮเต็ล จำกัด

มีนาคม 2562



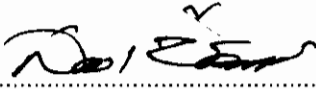
(นางสาวณัฏฐกานต์ เมฆนิติ)

บุคคลธรรมดาผู้มีสิทธิจัดทำรายงาน/บริษัท โอเค เนเจอร์ จำกัด

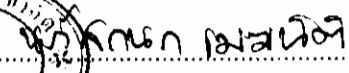
มีนาคม 2562

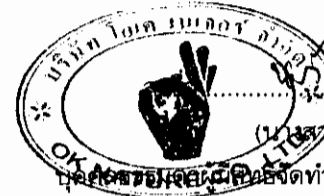
ตารางที่ 1 ผลกระทบสิ่งแวดล้อมที่สำคัญ มาตรการป้องกันและแก้ไขผลกระทบสิ่งแวดล้อม และมาตรการติดตามตรวจสอบผลกระทบสิ่งแวดล้อม โครงการโรงแรม ดิโอเชียนิค สปอร์ต โฮเต็ล (THE OCEANIC SPORT HOTEL) (ช่วงก่อสร้าง) ตั้งอยู่ที่ หมู่ที่ 1 ถนนเทพกระษัตรี ตำบลเกาะแก้ว อำเภอเมืองภูเก็ต จังหวัดภูเก็ต

องค์ประกอบทางสิ่งแวดล้อม และคุณค่าต่างๆ	ผลกระทบต่อสิ่งแวดล้อมที่สำคัญ	มาตรการป้องกันและแก้ไขผลกระทบสิ่งแวดล้อม	มาตรการติดตามตรวจสอบผลกระทบสิ่งแวดล้อม
(2) การใช้น้ำ (ต่อ)	ความสะอาดเครื่องมือ เครื่องใช้ต่างๆ เป็นต้น โดยคาดว่าน้ำในส่วนนี้จะมีประมาณ 15.00 ลูกบาศก์เมตร/วัน ดังนั้น รวมปริมาณความต้องการใช้น้ำทั้งหมดของโครงการในช่วงก่อสร้างจะมีประมาณ 17.50 ลูกบาศก์เมตร/วัน โดยจัดให้มีถังเก็บน้ำสำรองไม่น้อยกว่า 17.50 ลูกบาศก์เมตร ภายในพื้นที่โครงการส่วนน้ำดื่มบริษัท รับเหมาจะจัดให้มีถังน้ำดื่มตามจุดต่างๆ ที่กำหนดให้เป็นเขตพักผ่อนของพนักงานก่อสร้าง ทั้งนี้ เมื่อพิจารณาแหล่งน้ำใช้ของชุมชนใกล้เคียงพบว่า น้ำใช้เพื่อการอุปโภคและการบริโภคส่วนใหญ่การใช้น้ำจากการประปาส่วนภูมิภาค จังหวัดภูเก็ตเป็นแหล่งน้ำใช้หลัก และรองลงมาใช้น้ำจากบ่อน้ำตื้น ดังนั้น คาดว่าการใช้น้ำในช่วงก่อสร้างจะมีผลกระทบต่อการใช้งานของชุมชนในระดับต่ำ		
(3) การระบายน้ำ	ในช่วงก่อสร้างอาคารของโครงการ จะมีกิจกรรมการนำน้ำใช้เพื่อการก่อสร้าง และเพื่อการอุปโภคบริโภคของพนักงานก่อสร้าง ดังนั้น จึงมีปริมาณน้ำภายในโครงการเพิ่มขึ้นจากสภาพเดิมก่อนมีโครงการ โดยเกิดจากน้ำเสียเป็นส่วนใหญ่ อันเกิดจากการใช้น้ำเพื่อกิจกรรมก่อสร้างและกิจกรรมของพนักงาน สำหรับน้ำเสียจากกิจกรรมก่อสร้างไม่มีการระบายออก เนื่องจากจะใช้เป็นส่วนประกอบในการก่อสร้าง เช่น ผสมปูน เป็นต้น ส่วนน้ำเสียจากกิจกรรมของพนักงานจะถูกบำบัดด้วยถังบำบัดน้ำเสีย	(1) สร้างรางระบายน้ำขนาด 0.60X0.60 เมตร โดยรอบโครงการ เพื่อรวบรวมน้ำก่อนปล่อยออกสู่ภายนอกโครงการ (2) ตู้อบลอกตะกอนที่สะสมในบ่อดักตะกอนอย่างสม่ำเสมอ เพื่อให้สามารถระบายน้ำได้อย่างมีประสิทธิภาพ ไม่ส่งผลกระทบต่อระบบระบายน้ำของบริเวณโดยรอบพื้นที่โครงการ (3) ห้ามมิให้ผู้ใดทิ้งเศษวัสดุที่เหลือจากการก่อสร้าง	ตรวจสอบปริมาณตะกอนดินที่สะสมอยู่ภายในบ่อดักน้ำ และตุลลอกตะกอนเป็นประจำทุกเดือน

ลงชื่อ

 (นายสมพล เชียงเหิน)
 โครงการบริษัท ดิโอเชียนิค สปอร์ต โฮเต็ล จำกัด
 มีนาคม 2562

THE
oceanic

.....

 (นางสาวณภัสนก เมฆนิต)
 ผู้จัดการแผนกสิ่งแวดล้อม
 บริษัท โอเค เนเจอร์ จำกัด
 มีนาคม 2562



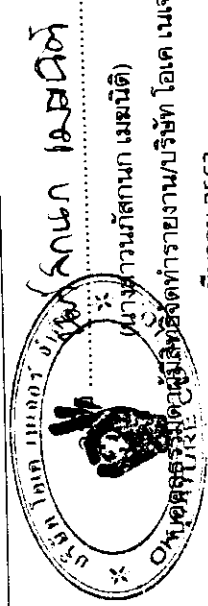
ตารางที่ 1 ผลกระทบสิ่งแวดล้อมที่สำคัญ มาตรการป้องกันและแก้ไขผลกระทบสิ่งแวดล้อม และมาตรการติดตามตรวจสอบผลกระทบสิ่งแวดล้อม โครงการโรงแรม ดิโอเซียนิค สปอร์ต ไฮเทล (THE OCEANIC SPORT HOTEL) (ช่วงก่อสร้าง) ตั้งอยู่ที่ หมู่ที่ 1 ถนนเทพกระษัตรี ตำบลเกาะแก้ว อำเภอเมืองภูเก็ต จังหวัดภูเก็ต

องค์ประกอบทางสิ่งแวดล้อม และคุณค่าต่างๆ	ผลกระทบต่อสิ่งแวดล้อมที่สำคัญ	มาตรการป้องกันและแก้ไขผลกระทบสิ่งแวดล้อม	มาตรการติดตามตรวจสอบผลกระทบสิ่งแวดล้อม
(3) การระบายน้ำ (ต่อ)	สำเนา โดยการระบายน้ำในช่วงก่อสร้างนั้น โครงการจะขุดรางระบายน้ำเป็นชนิดรางระบายน้ำแบบเปิด มีขนาดของควมกว้าง 60 เซนติเมตร และลึก 60 เซนติเมตร สำหรับปล่อยน้ำสุดท้ายก่อนปล่อยออกสู่รางสาธารณประโยชน์ที่รองรับน้ำที่ระบายน้ำออกจากโครงการในช่วงก่อสร้างของโครงการ จำนวน 1 บ่อ โดยมีขนาด 120.00 ลูกบาศก์เมตร (4 x 12 x 2.5) การระบายน้ำของโครงการจะปล่อยให้น้ำตามแรงโน้มถ่วงของโลกด้วยความลาดชัน 1:200 เพื่อระบายออกสู่รางสาธารณประโยชน์ต่อไป ทั้งนี้ ในช่วงก่อสร้างผู้รับเหมานี้จะให้น้ำตามแรงโน้มถ่วงของโครงการดังกล่าวอย่างสม่ำเสมอ ดังนั้น ผลกระทบที่จะทำให้เกิดการกัดเซาะทางระบายน้ำดังกล่าวของชุมชนที่จะเกิดขึ้นจากการก่อสร้างโครงการจะมีผลกระทบต่อการระบายน้ำที่มีอยู่เดิมของชุมชนอยู่ในระดับที่ยอมรับได้	หรือที่ติดค้างมากับรถบรรทุกวัสดุลงในท่อระบายน้ำ (4) ก่อสร้างบ่อพักน้ำสุดท้ายคือบ่อหน่วงน้ำจำนวน 1 บ่อ ปริมาตร 120.00 ลูกบาศก์เมตร เพื่อรองรับและเก็บกักน้ำฝนภายในพื้นที่โครงการก่อนจะระบายออกสู่รางสาธารณประโยชน์ ต่อไป	(1) ตรวจ สอบ ควบคุม เตรียมของถึงรองรับมูลฝอยทุกวันตลอดช่วงการก่อสร้าง (2) ตรวจสอบการตกต่างมูลฝอยภายในพื้นที่ก่อสร้างโครงการทุกวันตลอดช่วงการก่อสร้าง
(4) การจัดการมูลฝอย	ปริมาณมูลฝอยทั้งหมดที่เกิดขึ้นในช่วงระหว่างก่อสร้าง ส่วนใหญ่จะเกิดจากคนงานก่อสร้างโดยมูลฝอยในช่วงก่อสร้างสามารถแบ่งได้เป็น 2 ประเภท คือ ก) มูลฝอยจากกิจกรรมการก่อสร้าง เช่น เศษเหล็ก เศษอิฐ เศษปูน และเศษไม้ เป็นต้น มูลฝอยเหล่านี้ จะแยกเป็นวัสดุที่สามารถนำมาใช้ประโยชน์ได้อีก เช่น เศษเหล็ก จะนำไปหลอมใหม่ ส่วนเศษอิฐ เศษปูน ก็จะนำไปปรับถมระดับพื้นที่ ไม่แบบ สามารถนำกลับมาใช้ใหม่ได้ ส่วนมูลฝอย	(1) จัดเตรียมถังรองรับมูลฝอยขนาด 200 ลิตร จำนวน 3 ถัง วางไว้บริเวณที่เห็นของพื้นที่ก่อสร้างโครงการ และในแต่ละวันต้องจัดให้มีผู้รับผิดชอบในการรวบรวมมูลฝอยตามจุดต่างๆ เพื่อให้รถเก็บขนมูลฝอยเป็นผู้ดำเนินการจัดเก็บมูลฝอยไปกำจัดต่อไป (2) กำชับให้คนงานทั้งมูลฝอยลงภาษาขณะรับที่ได้จัดเตรียมไว้โดยแยกเป็นขยะอินทรีย์ ขยะแห้ง	(1) ตรวจ สอบ ควบคุม เตรียมของถึงรองรับมูลฝอยทุกวันตลอดช่วงการก่อสร้าง (2) ตรวจสอบการตกต่างมูลฝอยภายในพื้นที่ก่อสร้างโครงการทุกวันตลอดช่วงการก่อสร้าง

ลงชื่อ
(นายสมพล เชื้องเห็น)

องค์การมหาชน ดิโอเซียนิค สปอร์ต ไฮเทล จำกัด
มีนาคม 2562

THE Oceanic



นางสาวกานกาน เมฆนิติ
มีนาคม 2562

ตารางที่ 1 ผลกระทบสิ่งแวดล้อมที่สำคัญ มาตรการป้องกันและแก้ไขผลกระทบสิ่งแวดล้อม และมาตรการติดตามตรวจสอบผลกระทบสิ่งแวดล้อม โครงการโรงแรม ดีไอเชียนิค สปอร์ต ไฮเต็ล (THE OCEANIC SPORT HOTEL) (ช่วงก่อสร้าง) ตั้งอยู่ที่ หมู่ที่ 1 ถนนเทพกระษัตรี ตำบลเกาะแก้ว อำเภอเมืองภูเก็ต จังหวัดภูเก็ต

องค์ประกอบทางสิ่งแวดล้อม และคุณค่าต่างๆ	ผลกระทบต่อสิ่งแวดล้อมที่สำคัญ	มาตรการป้องกันและแก้ไขผลกระทบสิ่งแวดล้อม	มาตรการติดตามตรวจสอบ ผลกระทบสิ่งแวดล้อม
(4) การจัดการมูลฝอย (ต่อ)	ที่ไม่สามารถนำกลับมาใช้ประโยชน์ได้อีก ผู้รับเหมาก่อนจะนำไปใส่ถังรองรับ มูลฝอยที่โครงการจัดเตรียมไว้ เพื่อจะขายให้ผู้รับซื้อของเก่าต่อไป ข) มูลฝอยจากกิจกรรมของคณงาน เช่น กระดาษและถุงพลาสติก ซึ่งจะมีปริมาณมูลฝอยจากคณงานประมาณ 150 ลิตร/วัน (คำนวณจาก คณงานก่อสร้าง 50 คน) โดยผู้รับเหมาก่อนจะจัดให้มีถังรองรับมูลฝอยขนาด 200 ลิตร จำนวน 3 ถัง วางไว้บริเวณทิศเหนือของพื้นที่ก่อสร้างโครงการ และในแต่ละวันจะมีรถเก็บขนมูลฝอยจากบริษัทเอกชนที่ได้รับจ้างจัดการการบริหารส่วนตำบลเกาะแก้วมาเก็บไปกำจัดต่อไป ดังนั้น ในช่วงระยะเวลาการก่อสร้างโครงการหากบริษัทรับเหมามีการควบคุม และจัดระบบด้านการจัดการมูลฝอยที่ดี คาดว่าผลกระทบที่จะเกิดขึ้นจะอยู่ในระดับต่ำ	(3) รวบรวมมูลฝอยหรือเศษวัสดุก่อสร้างเพื่อนำกลับไป ใช้ประโยชน์ใหม่ เช่น ถมที่หรือขายให้แก่ผู้รับซื้อของเก่า (4) ไม่นำเศษวัสดุก่อสร้างไปทิ้งในพื้นที่หรือสถานที่ที่ อาจส่งผลกระทบต่อผู้พักอาศัยที่อยู่ในบริเวณนั้น (5) กำหนดให้ผู้รับเหมายกเศษวัสดุก่อสร้างเก็บและ รวบรวมไว้เป็นสัดส่วนในพื้นที่ที่เหมาะสมและจัดให้มีระบบ การคัดแยกและนำกลับมาใช้ประโยชน์ เช่น เศษอิฐ เศษปูน ก็จะนำมาปรับถมระดับพื้นที่โครงการ ไม่แบบนำกลับมาใช้ ใหม่ได้ มูลฝอยที่ไม่สามารถนำกลับมากำใช้ประโยชน์ได้อีก ผู้รับเหมาก่อนจะทิ้งลงถังรองรับ และมูลฝอยรีไซเคิลจะขายให้ ผู้รับซื้อของเก่าต่อไป (6) กำหนดให้เจ้าของโครงการ คือ บริษัท ดีไอเชียนิค สปอร์ต ไฮเต็ล จำกัด กำกับผู้รับเหมามาตลอดช่วงก่อสร้าง โครงการไม่ให้มีการทิ้งขยะในพื้นที่สาธารณะ โดยจะระบุใน สัญญาจ้างให้ชัดเจนเพื่อป้องกันการทิ้งขยะในพื้นที่สาธารณะ	(3) ตรวจสอบภายใน ภาชนะรองรับมูลฝอยเป็น ประจำสม่ำเสมอตลอด ระยะเวลาก่อสร้าง เพื่อป้องกัน แผลงวันและสัตว์ที่เป็นพาหะ นำโรคไปใช้เป็นที่อยู่อาศัยและ เป็นแหล่งอาหารกรณีที่เป็นพาหะ ภาชนะรองรับมูลฝอยชำรุด หรือเสียหายต้องซ่อมแซมหรือ เปลี่ยนใหม่ทันที
(5) การคมนาคมขนส่ง	ช่วงก่อสร้างสูงสุดคาดว่าจะมีรถขนส่งวัสดุก่อสร้างและรถรับส่ง คณงานสูงสุดรวมทั้งสิ้นประมาณ 10 เที่ยว/วัน ทั้งนี้จะคิดในกรณีที่มีการบรรทุก ทั้งหมดขนส่งทั้งไปและกลับในชั่วโมงเดียวกัน คือ 10 คัน/ชั่วโมง หรือ เท่ากับ 17.00 PCU/ชั่วโมง และคิดในกรณีที่เลวร้ายที่สุด คือ ให้รถทั้งหมด ไปและกลับโดยใช้เส้นทางเดิม จากการใช้เส้นทางเดิม พบว่า ปริมาณจราจรที่	(1) ความคุมรถที่ใช้ขนส่งวัสดุอุปกรณ์ก่อสร้างไม่ให้ บรรทุกน้ำหนักเกิน เพราะอาจทำให้ถนนชำรุด และจำกัด ความเร็วรถไม่ให้เกิน 30 กิโลเมตร/ชั่วโมง โดยติดป้ายหลัง รถว่า "หากพนักงานขับรถเร็ว 30 กิโลเมตร/ชั่วโมง โปรดแจ้ง (ระบุหมายเลขโทรศัพท์) เพื่อความปลอดภัยของผู้สัญจรบน	(1) ตรวจสอบสภาพถนน และการชำรุด บริเวณถนน สาธารณะ ทุกเดือนตลอด ระยะเวลาก่อสร้าง

THE OCEANIC SPORT HOTEL
ลงชื่อ 
นายสมพล เชียงเห็น
บริษัท ดีไอเชียนิค สปอร์ต ไฮเต็ล จำกัด
100 หมู่ที่ 1 ถนนเทพกระษัตรี ตำบลเกาะแก้ว อำเภอเมืองภูเก็ต ภูเก็ต 83000
มีนาคม 2562

ลงชื่อ 
(นางสาวกนก เมษนิต)
ผู้จัดการโครงการ/บริษัท ดีไอเชียนิค สปอร์ต ไฮเต็ล จำกัด
มีนาคม 2562

ตารางที่ 1 ผลกระทบสิ่งแวดล้อมที่สำคัญ มาตรการป้องกันและแก้ไขผลกระทบสิ่งแวดล้อม และมาตรการติดตามตรวจสอบผลกระทบสิ่งแวดล้อม โครงการโรงแรม ดิโอเซียนิค สปอร์ต โฮเต็ล (THE OCEANIC SPORT HOTEL) (ช่วงก่อสร้าง) ตั้งอยู่ที่ หมู่ที่ 1 ถนนเทพกระษัตรี ตำบลเกาะแก้ว อำเภอเมืองภูเก็ต จังหวัดภูเก็ต

องค์ประกอบทางสิ่งแวดล้อม และคุณค่าต่างๆ	ผลกระทบต่อสิ่งแวดล้อมที่สำคัญ	มาตรการป้องกันและแก้ไขผลกระทบสิ่งแวดล้อม	มาตรการติดตามตรวจสอบ ผลกระทบสิ่งแวดล้อม
(5) การคมนาคมขนส่ง (ต่อ)	เพิ่มขึ้นจากการก่อสร้างโครงการในกรณี Worst Case (ช่วงเวลาเย็นซึ่งมีการจราจรหนาแน่นที่สุด) จะทำให้ถนนเทพกระษัตรี มีค่า V/C Ratio เพิ่มขึ้นจาก 0.50 เป็น 0.5008 เท่านั้น ซึ่งผลกระทบที่เกิดขึ้นจากการเพิ่มปริมาณจราจรของโครงการนี้จัดอยู่ในระดับต่ำ เนื่องจากไม่เกินความสามารถในการรองรับปริมาณจราจรของถนนสายดังกล่าว ซึ่งสามารถรองรับปริมาณจราจรได้ประมาณ 7,200 คัน/วัน และจากเอกสารวิศวกรรมทางของเผ่าพงษ์ นิจจันทร์พันธ์ศรี พบว่าค่า V/C Ratio ดังกล่าว เป็นสภาพการจราจรดี แต่อย่างไรก็ตาม ในระหว่างที่มีการขนส่งวัสดุอุปกรณ์ก่อสร้างอาจมีการรบกวนของเศษวัสดุก่อสร้าง เช่น ดิน น้ำ หิน ปูน ทราย ฯลฯ ซึ่งทำความสกปรกเสียหายให้กับถนนเส้นทางที่ยานพาหนะขนส่งผ่านได้ นอกจากนี้ ยังอาจมีอุบัติเหตุจากการขนส่งเกิดขึ้นได้ แต่ผลกระทบดังกล่าวจะอยู่ในระดับต่ำ หากมีการปฏิบัติตามมาตรการลดผลกระทบสิ่งแวดล้อม	ท้องถิ่นและช่วยลดผลกระทบด้านการจราจรได้อีกทางหนึ่ง (2) ย้ำเตือนให้พนักงานขับรถทุกคนปฏิบัติตามกฎจราจรอย่างเคร่งครัดและกำกับให้ขับด้วยความระมัดระวังเป็นพิเศษช่วงผ่านชุมชน (3) จัดตั้งป้ายสัญญาณจราจรต่างๆ เช่น ป้ายเตือนทางขรุขระ เป็นต้น ทั้งในพื้นที่โครงการและเมื่อเข้าใกล้บริเวณทางเข้า-ออก พื้นที่โครงการ จัดให้มีป้ายชื่อโครงการและแสดงลูกศรทิศทางเข้าสู่โครงการอย่างชัดเจน (4) รักษาและปรับปรุงเส้นทางคมนาคมให้อยู่ในสภาพที่ใช้การได้ตลอดและหลีกเลี่ยงการขนส่งวัสดุในช่วงชั่วโมงเร่งด่วน (5) รถบรรทุกวัสดุก่อสร้างจะใช้ผ้าใบปกคลุมกระบะรถให้มิดชิด เพื่อป้องกันการรบกวนของวัสดุก่อสร้างและอุปกรณ์ต่างๆ อันอาจจะก่อให้เกิดอุบัติเหตุแก่ผู้ใช้ถนน (6) จัดให้มีเจ้าหน้าที่คอยควบคุมและอำนวยความสะดวกบริเวณทางเข้า-ออก โครงการในช่วงก่อสร้างเพื่อป้องกันและช่วยลดผลกระทบด้านการเคลื่อนตัวของจราจรบริเวณพื้นที่ก่อสร้างโครงการ (7) จัดทำป้ายประชาสัมพันธ์สถานที่ก่อสร้างบริเวณด้านหน้าโครงการ	

30/225/1 บกม 5/55
(นางสาวกมลทิพย์ นามะ)



THE OCEANIC
SPORT HOTEL
30/225/1 บกม 5/55
(นางสาวกมลทิพย์ นามะ)

๑๒๓๔๕๖๗๘๙๐	๑๒๓๔๕๖๗๘๙๐	๑๒๓๔๕๖๗๘๙๐	๑๒๓๔๕๖๗๘๙๐
-------------------	-------------------	-------------------	-------------------

๑๒๓๔๕๖๗๘๙๐ ๑๒๓๔๕๖๗๘๙๐ ๑๒๓๔๕๖๗๘๙๐ ๑๒๓๔๕๖๗๘๙๐

ตารางที่ 1 ผลกระทบสิ่งแวดล้อมที่สำคัญ มาตรการป้องกันและแก้ไขผลกระทบสิ่งแวดล้อม และมาตรการติดตามตรวจสอบผลกระทบสิ่งแวดล้อม โครงการโรงแรม ดิโอเซียนิค สปอร์ต โฮเต็ล (THE OCEANIC SPORT HOTEL) (ช่วงก่อสร้าง) ตั้งอยู่ที่ หมู่ที่ 1 ถนนเทพกระษัตรี ตำบลเกาะแก้ว อำเภอเมืองภูเก็ต จังหวัดภูเก็ต

องค์ประกอบทางสิ่งแวดล้อม และคุณค่าต่างๆ	ผลกระทบต่อสิ่งแวดล้อมที่สำคัญ	มาตรการป้องกันและแก้ไขผลกระทบสิ่งแวดล้อม	มาตรการติดตามตรวจสอบ ผลกระทบสิ่งแวดล้อม
(5) การคมนาคมขนส่ง (ต่อ)		(15) กำหนดให้มีการประสานงานกับรถขนส่งวัสดุ ก่อสร้างของโครงการทุกคัน ด้วยวิทยุสื่อสารหรือโทรศัพท์ ก่อนที่จะมีการขับรถยนต์ดังกล่าวเข้าสู่พื้นที่ก่อสร้าง โครงการ หรือขับรถออกจากพื้นที่ก่อสร้างทุกครั้งเพื่อให้ทาง ผู้รับเหมาก่อสร้าง จัดเจ้าหน้าที่ 2 คน เพื่อคอยโบกรถและส่ง สัญญาณหยุดรถให้กับรถยนต์ที่สัญจรบนถนนสาธารณะ (16) กรณีที่ถนนส่วนบุคคลมีการชำรุดเสียหาย โครงการจะปรับปรุงซ่อมแซมถนนให้อยู่ในสภาพดีพร้อมใช้ งานเหมือนเดิม (17) จัดทำป้ายบอกทางเข้าสู่โครงการและเครื่องหมาย แสดงทางเข้า-ออก และติดตั้งในบริเวณที่เหมาะสม เพื่อให้ ผู้ใช้รถยนต์ที่จะเข้า-ออกจากโครงการเกิดความสะดวกใน การเข้าออกบริเวณถนนลาภูน รวมถึงผู้ที่ต้องการเดินทาง มายังโครงการ สามารถสังเกตเส้นทางเข้าสู่โครงการจากป้าย บอกทางได้ง่ายขึ้น (18) จัดให้มีไฟส่องสว่างบริเวณทางเข้าออกในช่วงเวลา กลางคืนอย่างเพียงพอ เพื่อให้สามารถมองเห็นรถที่วิ่งมาบน ถนนด้านข้างได้อย่างชัดเจน (19) ติดตั้งสัญญาณไฟกระพริบบริเวณทางเข้าออกของ โครงการ เพื่อให้ผู้ที่สัญจรผ่านไป-มา เพิ่มความระมัดระวัง	

ลงชื่อ

(นายสมพล เชียงเหิน)

เจ้าของโครงการ/บริษัท ดิโอเซียนิค สปอร์ต โฮเต็ล จำกัด

มีนาคม 2562



ลงชื่อ (นางสาวณัฏฐกนก เมฆนิติ)

บุคคลธรรมดา/ผู้มีสิทธิจัดทำรายงาน/บริษัท โอเค เนเจอร์ จำกัด

มีนาคม 2562

ตารางที่ 1 ผลกระทบสิ่งแวดล้อมที่สำคัญ มาตรการป้องกันและแก้ไขผลกระทบสิ่งแวดล้อม และมาตรการติดตามตรวจสอบผลกระทบสิ่งแวดล้อม โครงการโรงแรม ดิโอเชียนิค สปอร์ต โฮเต็ล (THE OCEANIC SPORT HOTEL) (ช่วงก่อสร้าง) ตั้งอยู่ที่ หมู่ที่ 1 ถนนเทพกระษัตรี ตำบลเกาะแก้ว อำเภอเมืองภูเก็ต จังหวัดภูเก็ต

องค์ประกอบทางสิ่งแวดล้อม และคุณค่าต่างๆ	ผลกระทบต่อสิ่งแวดล้อมที่สำคัญ	มาตรการป้องกันและแก้ไขผลกระทบสิ่งแวดล้อม	มาตรการติดตามตรวจสอบ ผลกระทบต่อสิ่งแวดล้อม
(5) การคมนาคมขนส่ง (ต่อ)		เมื่อวิ่งผ่านบริเวณพื้นที่โครงการ (20) จัดเตรียมป้ายจัดจราจรวางบนผิวทางแสดงข้อความว่า “มีรถบรรทุกเข้า - ออก ขอภัยในความล่าช้า” รวมถึงกรวยล้อมตั้งกัน บนผิวจราจรของถนนสาธารณะ ก่อนถึงทางเข้า-ออกโครงการไม่น้อยกว่า 20 เมตร เพื่อเป็นการแจ้งให้ผู้ใช้รถใช้ถนนหยุดรถและระมัดระวังในการสัญจร (21) ล่าเลียงดิน เฉพาะช่วงเวลากลางวันเท่านั้น ห้ามล่าเลียงดินในช่วงเวลากลางคืนเด็ดขาด (22) จำกัดความเร็วของรถบรรทุกให้ไม่เกิน 30 กิโลเมตร/ชั่วโมง ในช่วงที่วิ่งผ่านพื้นที่ชุมชน (23) รถบรรทุกดินทุกคัน จะต้องมียาสูบปิดคลุมกระบะรถอย่างมิดชิด (24) จัดให้มีเจ้าหน้าที่สำหรับคอยอำนวยความสะดวกในช่วงที่รถบรรทุกเข้า-ออกพื้นที่ก่อสร้างอยู่ตลอดเวลา (25) หลีกเลี่ยงการล่าเลียงดินในช่วงเย็น (16.00-18.00 น.) เนื่องจากช่วงเวลาดังกล่าว เป็นช่วงเวลาเร่งด่วนของชุมชน ซึ่งหากมีการขนส่งในช่วงเวลาดังกล่าว อาจก่อให้เกิดปัญหาจราจรได้ (26) บริเวณทางออกของรถบรรทุก จะต้องจัดให้มีพื้นที่สำหรับล้างล้อ เพื่อลดการตกหล่นของตะกอนดินลงบนถนน	

ลงชื่อ

(นายสมพล เชียงเห็น)

เจ้าของโครงการ/บริษัท ดิโอเชียนิค สปอร์ต โฮเต็ล จำกัด

มีนาคม 2562

THE
OCEANIC

บริษัท ดิโอเชียนิค สปอร์ต โฮเต็ล จำกัด



(นางสาวนภัสนก เมฆนิต)

ผู้ควบคุมดูแล/ผู้จัดทำรายงาน/บริษัท โอเค เนเจอร์ จำกัด

มีนาคม 2562

ตารางที่ 1 ผลกระทบสิ่งแวดล้อมที่สำคัญ มาตรการป้องกันและแก้ไขผลกระทบสิ่งแวดล้อม และมาตรการติดตามตรวจสอบผลกระทบสิ่งแวดล้อม โครงการโรงแรม ดิโอเซียนิก สปอร์ต โฮเต็ล (THE OCEANIC SPORT HOTEL) (ช่วงก่อสร้าง) ตั้งอยู่ที่ หมู่ที่ 1 ถนนเทพกระษัตรี ตำบลเกาะแก้ว อำเภอเมืองภูเก็ต จังหวัดภูเก็ต

องค์ประกอบทางสิ่งแวดล้อม และคุณค่าต่างๆ	ผลกระทบต่อสิ่งแวดล้อมที่สำคัญ	มาตรการป้องกันและแก้ไขผลกระทบสิ่งแวดล้อม	มาตรการติดตามตรวจสอบ ผลกระทบต่อสิ่งแวดล้อม
(5) การคมนาคมขนส่ง (ต่อ)		ด้านหน้าโครงการ (27) จัดให้มีเจ้าหน้าที่เพื่อคอยกวาด ฉีด ล้างถนน ด้านหน้าโครงการอย่างสม่ำเสมอ	
(6) การใช้ที่ดิน	1) การตรวจสอบการใช้ประโยชน์ที่ดินตามข้อกำหนดผังเมืองรวมจังหวัดภูเก็ต พ.ศ. 2554 ซึ่งแก้ไขเพิ่มเติมโดยกฎกระทรวงให้ใช้บังคับผังเมืองรวมจังหวัดภูเก็ต (ฉบับที่ 4) พ.ศ. 2558 จากการตรวจสอบการใช้ประโยชน์ที่ดินของโครงการ พบว่า ที่ดินของโครงการตั้งอยู่ในพื้นที่ตามกฎกระทรวงผังเมืองรวมจังหวัดภูเก็ต พ.ศ. 2554 และฉบับแก้ไขเพิ่มเติมออกตามความในพระราชบัญญัติการผังเมือง พ.ศ. 2518 ประกาศใช้บังคับตั้งแต่วันที่ 7 กรกฎาคม 2554 และตามมาตรา 14 ของพระราชบัญญัติการผังเมือง (ฉบับที่ 4) พ.ศ. 2558 กำหนดให้คงใช้บังคับต่อไปจนกว่าจะมีกฎกระทรวงฉบับอื่นประกาศยกเลิกและใช้บังคับแทน ซึ่งได้กำหนดการใช้ประโยชน์ที่ดินประเภทที่อยู่อาศัยหนาแน่นน้อย (สีเหลือง) บริเวณหมายเลข 1.33 ให้ใช้ประโยชน์ที่ดินเพื่อการอยู่อาศัย การท่องเที่ยว สถาบันราชการ การสาธารณูปโภค และสาธารณูปการเป็นส่วนใหญ่ สำหรับการใช้ประโยชน์ที่ดินเพื่อกิจการอื่น ให้ใช้ได้ไม่เกินร้อยละสามสิบของแปลงที่ดินที่ยื่นขออนุญาต	(1) ดำเนินการตามแบบแปลน และผังภูมิสถาปัตย์ รวมทั้งจัดสรรขนาดการใช้ประโยชน์ที่ดินแต่ละบริเวณให้เป็นไปตามที่ได้ออกแบบไว้ เพื่อไม่ให้เกิดความขัดแย้งกับกฎหมายที่เกี่ยวข้อง (2) ห้ามก่อสร้างหรือกระทำการใดๆ ที่ทำให้การใช้ประโยชน์ที่ดิน เปลี่ยนแปลงไปในทางที่ขัดแย้งกับกฎหมายที่เกี่ยวข้อง	

ลงชื่อ

(นายสมพล เชียงเห็น)

เจ้าของโครงการ/บริษัท ดิโอเซียนิก สปอร์ต โฮเต็ล จำกัด

มีนาคม 2562



(นางสาวนภัสกรก เมฆนิติ)

บุคคลอื่นที่ได้รับมอบหมายจัดทำรายงาน/บริษัท โอเค เนเจอร์ จำกัด

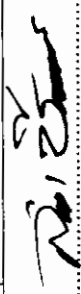
มีนาคม 2562

ตารางที่ 1 ผลกระทบสิ่งแวดล้อมที่สำคัญ มาตรการป้องกันและแก้ไขผลกระทบสิ่งแวดล้อม และมาตรการติดตามตรวจสอบผลกระทบสิ่งแวดล้อม โครงการโรงแรม ดิโอเชียนิค สปอร์ต โฮเต็ล (THE OCEANIC SPORT HOTEL) (ช่วงก่อสร้าง) ตั้งอยู่ที่ หมู่ที่ 1 ถนนเทพกระษัตรี ตำบลเกาะแก้ว อำเภอเมืองภูเก็ต จังหวัดภูเก็ต

องค์ประกอบทางสิ่งแวดล้อม และคุณค่าต่างๆ	ผลกระทบต่อสิ่งแวดล้อมที่สำคัญ	มาตรการป้องกันและแก้ไขผลกระทบสิ่งแวดล้อม	มาตรการติดตามตรวจสอบผลกระทบสิ่งแวดล้อม
(6) การใช้ที่ดิน (ต่อ)	ซึ่งจากการตรวจสอบตามข้อกำหนดฯ ข้างต้น พบว่า โครงการมีการใช้ประโยชน์ที่ดินสำหรับดำเนินการโครงการอาคารอยู่อาศัยเพื่อการท่องเที่ยว (โรงแรม) ซึ่งจัดเป็นกิจการหลัก และการใช้ประโยชน์ที่ดินของโครงการ ไม่อยู่ในข้อห้ามการใช้ประโยชน์ที่ดินตามกฎหมายกระทรวงที่กำหนด ดังนั้น การใช้ประโยชน์ที่ดินของโครงการ จึงสอดคล้องกับข้อกำหนดการใช้ประโยชน์ที่ดินที่กำหนด จึงกล่าวได้ว่าผลกระทบอยู่ในระดับต่ำ 2) การใช้ประโยชน์ที่ดินตามประกาศกระทรวงทรัพยากรธรรมชาติและสิ่งแวดล้อม เรื่อง กำหนดเขตพื้นที่และมาตรการคุ้มครองสิ่งแวดล้อมในบริเวณพื้นที่จังหวัดภูเก็ต พ.ศ. 2560 จากการตรวจสอบการใช้ประโยชน์ที่ดินของโครงการ ตั้งอยู่ในเขตควบคุมอาคารตามพระราชกฤษฎีกาการให้ใช้พระราชบัญญัติควบคุมอาคาร พ.ศ. 2522 บังคับในเขตจังหวัดภูเก็ต พ.ศ. 2535 เป็นเขตพื้นที่ที่ให้ใช้มาตรการคุ้มครองสิ่งแวดล้อม จากการตรวจสอบที่ตั้งพื้นที่โครงการตามประกาศกระทรวงทรัพยากรธรรมชาติและสิ่งแวดล้อม เรื่อง กำหนดเขตพื้นที่และมาตรการคุ้มครองสิ่งแวดล้อมในบริเวณพื้นที่จังหวัดภูเก็ต พ.ศ.2560 พบว่า พื้นที่โครงการตั้งอยู่ในบริเวณที่ 3 ดังนั้น จะเห็นได้ว่าการดำเนินโครงการเป็นการพัฒนาและใช้ประโยชน์ที่ดินให้มีความคุ้มค่ามากยิ่งขึ้น ซึ่งมีการพัฒนาการใช้ประโยชน์ที่ดินจากพื้นที่ว่างเปล่า ไปเป็นโรงแรมที่มีการออกแบบอาคารและตกแต่ง		

ตารางที่ 1 ผลกระทบสิ่งแวดล้อมที่สำคัญ มาตรการป้องกันและแก้ไขผลกระทบสิ่งแวดล้อม และมาตรการติดตามตรวจสอบผลกระทบสิ่งแวดล้อม โครงการโรงแรม ดิโอเชียนิก สปอร์ต โฮเต็ล (THE OCEANIC SPORT HOTEL) (ช่วงก่อสร้าง) ตั้งอยู่ที่ หมู่ที่ 1 ถนนเทพกระษัตรี ตำบลเกาะแก้ว อำเภอเมืองภูเก็ต จังหวัดภูเก็ต

องค์ประกอบทางสิ่งแวดล้อม และคุณค่าต่างๆ	ผลกระทบสิ่งแวดล้อมที่สำคัญ	มาตรการป้องกันและแก้ไขผลกระทบสิ่งแวดล้อม	มาตรการติดตามตรวจสอบ ผลกระทบสิ่งแวดล้อม
(6) การใช้ที่ดิน (ต่อ)	สภาพภูมิสถาปัตย์ให้มีความสวยงาม และการดำเนินการขออนุญาตโครงการยังเป็นการใช้ประโยชน์ที่ดินที่มีความสอดคล้องกับข้อกำหนดต่างๆ ของกฎหมายที่เกี่ยวข้อง 3) สภาพการใช้ประโยชน์ที่ดินปัจจุบัน บริเวณโครงการและใกล้เคียง จากการสำรวจภาคสนาม (ธันวาคม, 2561) พบว่า พื้นที่โดยรอบโครงการส่วนใหญ่มีการใช้ประโยชน์เป็นที่พักอาศัยและแหล่งพาณิชยกรรม เช่น หมู่บ้านจัดสรร อาคารชุดพักอาศัย อาคารพาณิชย์ โรงแรม บ้านพักอาศัย บ้านอยู่อาศัย ร้านค้า ร้านอาหาร เป็นต้น จากการศึกษาการใช้ที่ดินโดยรอบพื้นที่โครงการทางบริษัทที่ปรึกษา ได้ทำการศึกษาภาพถ่ายทางอากาศในระยะรัศมีประมาณ 1 กิโลเมตร จากพื้นที่โครงการ และการสำรวจภาคสนามเพิ่มเติมให้สอดคล้องกับการใช้ประโยชน์ที่ดินในปัจจุบัน เพื่อนำมาจัดทำภาพแสดงการใช้ประโยชน์ที่ดินบริเวณโดยรอบพื้นที่โครงการ โดยจำแนกประเภทการใช้ที่ดินบริเวณพื้นที่โครงการและใกล้เคียง ขนาดและสัดส่วนของที่ดินแต่ละประเภทพื้นที่ที่ทำการศึกษา จากข้อมูลพบว่า สามารถจัดลักษณะการใช้ประโยชน์ที่ดินในพื้นที่ศึกษาได้ 8 ประเภท คือ การใช้ประโยชน์ที่ดินเป็นพื้นที่โล่ง/รกร้าง คิดเป็นร้อยละ 44.48 รองลงมา ได้แก่ พื้นที่อยู่อาศัย/บริการท่องเที่ยว คิดเป็นร้อยละ 23.88 พื้นที่ทะเล คิดเป็นร้อยละ 19.76 พื้นที่ถนน/ซอย คิด		

ลงชื่อ

 (นายสมพล เชิญเห็น)
 ผู้จัดการโครงการ บริษัท ดิโอเชียนิก สปอร์ต โฮเต็ล จำกัด
 มีนาคม 2562

OK
 ผู้จัดการโครงการ บริษัท ดิโอเชียนิก สปอร์ต โฮเต็ล จำกัด
 มีนาคม 2562

THE Oceanic
 บริษัท ดิโอเชียนิก สปอร์ต โฮเต็ล จำกัด
 35/225

ตารางที่ 1 ผลกระทบสิ่งแวดล้อมที่สำคัญ มาตรการป้องกันและแก้ไขผลกระทบสิ่งแวดล้อม และมาตรการติดตามตรวจสอบผลกระทบสิ่งแวดล้อม โครงการโรงแรม โตโฮเซียนิค สปอร์ต โฮเทล (THE OCEANIC SPORT HOTEL) (ช่วงก่อสร้าง) ตั้งอยู่ที่ หมู่ที่ 1 ถนนเทพกระษัตรี ตำบลเกาะแก้ว อำเภอเมืองภูเก็ต จังหวัดภูเก็ต

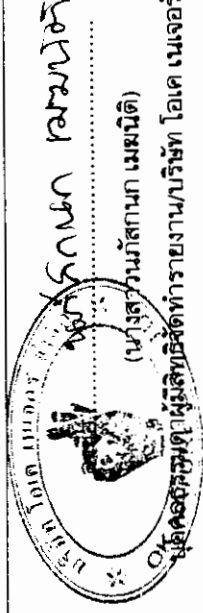
องค์ประกอบทางสิ่งแวดล้อม และคุณค่าต่างๆ	ผลกระทบสิ่งแวดล้อมที่สำคัญ	มาตรการป้องกันและแก้ไขผลกระทบสิ่งแวดล้อม	มาตรการติดตามตรวจสอบผลกระทบสิ่งแวดล้อม
(6) การใช้ที่ดิน (ต่อ)	เป็นร้อยละ 6.95 พื้นที่แหล่งน้ำ คิดเป็นร้อยละ 2.39 พื้นที่ป่าไม้ คิดเป็นร้อยละ 1.86 พื้นที่สถานที่ราชการ คิดเป็นร้อยละ 0.66 และพื้นที่ศาสนสถาน คิดเป็นร้อยละ 0.02		
4. คุณค่าคุณภาพชีวิต			
4.1 สภาพสังคม-เศรษฐกิจ	ในช่วงดำเนินการก่อสร้างโครงการจะมีการจ้างแรงงานทั้งในพื้นที่และนอกพื้นที่สูงสุดประมาณ 50 คน โครงการมีกำหนดระยะเวลาในการก่อสร้างประมาณ 12 เดือน การเกิดขึ้นของโครงการจะทำให้คุณภาพชีวิตของประชาชนโดยเฉพาะในเขตพื้นที่ตั้งขึ้นคือ มีการจ้างแรงงานและมีแหล่งงานเกิดขึ้นในพื้นที่ และยังเป็นการช่วยให้เกิดการขยายตัวทางด้านเศรษฐกิจบริเวณพื้นที่โครงการโดยเฉพาะกลุ่มร้านค้าสินค้าประเภทเครื่องอุปโภค-บริโภค นอกจากนี้ โครงการยังมีส่วนทำให้เกิดการหมุนเวียนของเงินตราที่เกิดขึ้นกับกลุ่มธุรกิจการค้าประเภทธุรกิจก่อสร้างทำให้ส่งผลโยงไปถึงสภาพเศรษฐกิจโดยรวมของประเทศ ผลการดำเนินงานโครงการนอกจากจะเป็นการช่วยเหลือภาวะเศรษฐกิจในปัจจุบันของประเทศอีกทางหนึ่งด้วย	(1) จัดให้มีคู่มือรับเรื่องร้องเรียนบริเวณด้านหน้าพื้นที่โครงการ (2) จัดให้มีผ้าใบก่อสร้าง (Mesh Sheet) หรือวัสดุอื่นที่เหมาะสมปิดกันตัวอาคาร เพื่อป้องกันฝุ่นละอองฟุ้งกระจายและเศษวัสดุก่อสร้างร่วงหล่น (3) จัดให้มีระบบบำบัดน้ำเสียสำเร็จรูปในการรองรับน้ำเสียจากห้องส้วม (4) จัดให้มีถังรองรับมูลฝอยภายในพื้นที่ก่อสร้าง (5) มีการคัดเลือกคนงานและพิจารณาคนในท้องถิ่นเป็นอันดับแรก (6) กำหนดกฎระเบียบการทำงานอย่างชัดเจน และควบคุมดูแล คนงานอย่างเคร่งครัด (7) จัดให้มีขอบเขตของที่พักคนงานชั่วคราวกับเขตพื้นที่ก่อสร้างอย่างชัดเจน (8) จัดให้มีหัวหน้าคนงานเป็นผู้ดูแลคนงาน รวมทั้งมีเจ้าหน้าที่ดูแลการเข้า-ออกพื้นที่ก่อสร้างอย่างเคร่งครัด	(1) จัดให้มีเจ้าหน้าที่โครงการตรวจสอบการจัดทำประกันความเสียหายอันเนื่องมาจากการก่อสร้างของโครงการกับบริษัทประกันภัย (2) จัดให้มีเจ้าหน้าที่คอยเยี่ยมเยือน บ้านพักอาศัยที่อยู่ใกล้เคียงพื้นที่โครงการอย่างสม่ำเสมอ (3) จัดให้มีเจ้าหน้าที่รับผิดชอบในการรับเรื่องร้องเรียน และหาแนวทางการแก้ไขปัญหานั้นที่ได้รับทางร้องเรียนอันเนื่องมาจากการดำเนินโครงการให้เรียบร้อย

ลงชื่อ
(นายสมพล เชียงเห็น)



ของโครงการบริษัท โตโฮเซียนิค สปอร์ต โฮเทล จำกัด

มีนาคม 2562



(นางสาวนันทิยา เมฆนิติ)

ผู้ควบคุมดูแลผู้รับผิดชอบจัดทำรายงานบริษัท โอเค เนเจอร์ จำกัด

มีนาคม 2562

ตารางที่ 1 ผลกระทบสิ่งแวดล้อมที่สำคัญ มาตรการป้องกันและแก้ไขผลกระทบสิ่งแวดล้อม และมาตรการติดตามตรวจสอบผลกระทบสิ่งแวดล้อม โครงการโรงแรม ดิไอเซียนิค สปอร์ต โฮเทล (THE OCEANIC SPORT HOTEL) (ช่วงก่อสร้าง) ตั้งอยู่ที่ หมู่ที่ 1 ถนนเทพกระษัตรี ตำบลเกาะแก้ว อำเภอเมืองภูเก็ต จังหวัดภูเก็ต

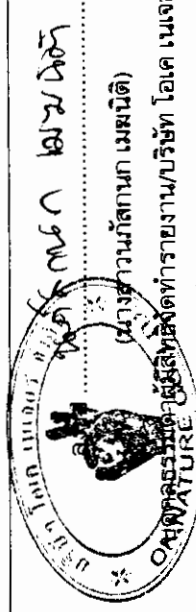
องค์ประกอบทางสิ่งแวดล้อม และคุณค่าต่างๆ	ผลกระทบต่อสิ่งแวดล้อมที่สำคัญ	มาตรการป้องกันและแก้ไขผลกระทบสิ่งแวดล้อม	มาตรการติดตามตรวจสอบผลกระทบสิ่งแวดล้อม
4.1 สภาพสังคม-เศรษฐกิจ (ต่อ)	การประเมินผลกระทบต่อชุมชนระยะก่อสร้าง จากผลการสำรวจความคิดเห็นของประชาชนในรัศมี 100 เมตร จากพื้นที่โครงการพบว่า ประชาชนส่วนใหญ่มีความคิดเห็นว่าในช่วงก่อสร้างจะไม่ผลกระทบด้านเศรษฐกิจและสังคม โดยทำให้ไม่เกิดการจ้างงานในท้องถิ่นเพิ่มขึ้น ร้อยละ 100.00 และทำให้ไม่มีการค้าขายและเศรษฐกิจในชุมชนดีขึ้น ร้อยละ 100.00 และประชาชนร้อยละ 100.00 มีความคิดเห็นว่าในระยะก่อสร้างไม่มีผลกระทบด้านการอพยพย้ายถิ่นฐาน และจากผลการสำรวจความคิดเห็นของประชาชนในรัศมี 101 เมตร ถึง 1 กิโลเมตร จากพื้นที่โครงการพบว่า ประชาชนส่วนใหญ่มีความคิดเห็นว่าในช่วงก่อสร้างจะมีผลกระทบด้านเศรษฐกิจและสังคมในระดับต่ำ โดยมีการจ้างงานในท้องถิ่นเพิ่มขึ้น ร้อยละ 47.74 อยู่ในระดับต่ำ และให้มีการค้าขายและเศรษฐกิจในชุมชนดีขึ้น ร้อยละ 36.68 อยู่ในระดับต่ำ และประชาชนร้อยละ 41.71 มีความคิดเห็นว่าในระยะก่อสร้างมีผลกระทบด้านการอพยพย้ายถิ่นฐานในระดับต่ำ นอกจากนี้ โครงการได้ทบทวนการกำหนดมาตรการป้องกันและแก้ไขผลกระทบด้านสังคมที่สามารถแก้ไขหรือลดข้อห่วงกังวลของประชาชนในประเด็นต่างๆ ในช่วงการก่อสร้างของประชาชนที่มีบ้านติดโครงการ มีรายละเอียดดังนี้	(9) ทำสัญญากับผู้รับเหมาก่อสร้าง โดยกำหนดให้ผู้รับเหมาก่อสร้างต้องทำประกันภัยที่ครอบคลุมความรับผิดชอบถึงบุคคลที่ 3 (Contractor All Risk : C.A.R.) หากมีความเสียหายพิสูจน์ได้ว่าเกิดขึ้นเนื่องจากจากการก่อสร้าง กรมธรรม์ประกันภัยดังกล่าวจะครอบคลุมความเสียหาย (10) มาตรการป้องกันและแก้ไขผลกระทบสิ่งแวดล้อมจากข้อห่วงกังวลของประชาชน มีดังนี้ ด้านคุณภาพอากาศ เสียง และความสั่นสะเทือน 1. จำกัดความเร็วรถบรรทุกขนส่งวัสดุอุปกรณ์ก่อสร้างให้มีความเร็วไม่เกิน 30 กิโลเมตร/ชั่วโมง 2. ให้จัดหาวัสดุปิดคลุมท้ายรถบรรทุกทุกตัวก่อสร้างให้มิดชิด เพื่อป้องกันการปลิวฟุ้งและร่วงหล่นของวัสดุที่บรรทุกมา 3. จัดพรมน้ำบริเวณพื้นที่ก่อสร้างและกองวัสดุพวกหินและทราย อย่างน้อยวันละ 2 ครั้ง และให้เพิ่มจำนวนครั้งตามความเหมาะสมเพื่อลดการฟุ้งกระจายของฝุ่นละออง 4. ใช้ผ้าใบก่อสร้าง (Mesh Sheet) หรือวัสดุที่คล้ายกันกันอาคาร โดยยึดติดกับผนังรั้วด้านนอก ให้มีความสูงเท่ากับความสูงของอาคารและก่อสร้างตลอดแนวอาคาร 5. สร้างล้อมรั้วทุกที่เข้า-ออก โครงการทุกครั้ง เพื่อลดผลกระทบจากเศษดินของรถบรรทุกที่จะวิ่งออกสู่ถนน	

ลงชื่อ
(นายสมพล เชื้องเห็น)

เจ้าของโครงการ/บริษัท ดิไอเซียนิค สปอร์ต โฮเทล จำกัด

มีนาคม 2562

ผู้เกิด



(นางสาวนันทนา เมฆนิติ)

ผู้อำนวยการศูนย์สิ่งแวดล้อมจัดทำรายงาน/บริษัท ไอเด เนเจอร์ จำกัด

มีนาคม 2562

ตารางที่ 1 ผลกระทบสิ่งแวดล้อมที่สำคัญ มาตรการป้องกันและแก้ไขผลกระทบสิ่งแวดล้อม และมาตรการติดตามตรวจสอบผลกระทบสิ่งแวดล้อม โครงการโรงแรม ดิโอเชียนิค สปอร์ต โฮเต็ล (THE OCEANIC SPORT HOTEL) (ช่วงก่อสร้าง) ตั้งอยู่ที่ หมู่ที่ 1 ถนนเทพกระษัตรี ตำบลเกาะแก้ว อำเภอเมืองภูเก็ต จังหวัดภูเก็ต

องค์ประกอบทางสิ่งแวดล้อม และคุณค่าต่างๆ	ผลกระทบต่อสิ่งแวดล้อมที่สำคัญ	มาตรการป้องกันและแก้ไขผลกระทบสิ่งแวดล้อม	มาตรการติดตามตรวจสอบผลกระทบสิ่งแวดล้อม
4.1 สภาพสังคม-เศรษฐกิจ (ต่อ)	ข้อห่วงกังวลของประชาชนที่มีบ้านติดโครงการในช่วงก่อสร้างโครงการ <u>ระดับสูงมาก</u> - คุณภาพอากาศ เสียง และความสั่นสะเทือน - ความปลอดภัยสาธารณะและการเกิดอัคคีภัย - ทัศนียภาพและสุนทรียภาพ	ภายนอกโครงการ 6. กำหนดช่วงเวลาการก่อสร้างในวันจันทร์-วันเสาร์ เวลา 8.00-17.00 น. ในกรณีที่ต้องมีการก่อสร้างเกินเวลาดังกล่าวจะดำเนินการแจ้งผู้พักอาศัยข้างเคียงทราบล่วงหน้าอย่างน้อย 3 วัน ทั้งนี้ ต้องเป็นกิจกรรมต่อเนื่องที่ไม่ก่อให้เกิดเสียงดัง เช่น การเทปูน และดำเนินการในช่วงเวลา 17.00-21.00 น. โดยทำงานได้ไม่เกินเวลา 21.00 น. สำหรับวันอาทิตย์และวันหยุดนักขัตฤกษ์จะหยุดดำเนินการก่อสร้าง และแบ่งชั่วโมงการทำงาน เป็นช่วงเวลาตั้งแต่ 08.00-12.00 น.และ 13.00-17.00 น. โดยมีช่วงเวลาหยุดพัก 12.00-13.00 น. 7. วางผังบริเวณพื้นที่ก่อสร้าง โดยออกแบบจัดระยะเครื่องจักร เครื่องยนต์ ที่มีเสียงดังไว้ให้ห่างจากบ้านเรือนประชาชนให้มากที่สุดเท่าที่จะทำได้ <u>การใช้ไฟฟ้า</u> 1. จัดให้มีแผงควบคุมวงจรไฟฟ้า พร้อมสะพานไฟที่สามารถตัดวงจรกระแสไฟฟ้าได้ทันทีที่เกิดกระแสไฟฟ้าขัดข้อง 2. หากอุปกรณ์ไฟฟ้าเกิดชำรุดต้องมีการซ่อมแซมให้อยู่ในสภาพดีหรือเปลี่ยนอุปกรณ์ใหม่ ก่อนนำมาใช้งานใหม่	

ลงชื่อ

(นายสมพล เชียงเหิน)

เจ้าของโครงการ/บริษัท ดิโอเชียนิค สปอร์ต โฮเต็ล จำกัด

มีนาคม 2562

THE
OCEANIC

โรงแรม ดิโอเชียนิค สปอร์ต โฮเต็ล จำกัด



(นางสาวนภัสกร เมฆินิติ)

ผู้ควบคุมงาน/บริษัท ดิโอเชียนิค สปอร์ต โฮเต็ล จำกัด

มีนาคม 2562

ตารางที่ 1 ผลกระทบสิ่งแวดล้อมที่สำคัญ มาตรการป้องกันและแก้ไขผลกระทบสิ่งแวดล้อม และมาตรการติดตามตรวจสอบผลกระทบสิ่งแวดล้อม โครงการโรงแรม ดิโอเชียนิค สปอร์ต ไฮเทล (THE OCEANIC SPORT HOTEL) (ช่วงก่อสร้าง) ตั้งอยู่ที่ หมู่ที่ 1 ถนนเทพกระษัตรี ตำบลเกาะแก้ว อำเภอเมืองภูเก็ต จังหวัดภูเก็ต

องค์ประกอบทางสิ่งแวดล้อม และคุณค่าต่างๆ	ผลกระทบต่อสิ่งแวดล้อมที่สำคัญ	มาตรการป้องกันและแก้ไขผลกระทบสิ่งแวดล้อม	มาตรการติดตามตรวจสอบ ผลกระทบสิ่งแวดล้อม
4.1 สภาพสังคม-เศรษฐกิจ (ต่อ)		การใช้น้ำ 1. จัดให้มีถังเก็บน้ำสำรองสำหรับใช้ในกิจกรรมการก่อสร้าง 2. ควบคุมดูแลคนงานก่อสร้างให้มีการใช้น้ำอย่างประหยัดให้มากที่สุด รวมทั้งรณรงค์ให้มีการใช้น้ำอย่างประหยัด 3. ตรวจสอบดูแลระบบจ่ายน้ำ และระบบเส้นท่อที่จ่ายน้ำในจุดในที่ก่อสร้างให้อยู่ในสภาพดีอยู่เสมอ การจัดการน้ำเสีย 1. จัดให้มีห้องส้วมสำหรับคนงานที่ถูกสุขลักษณะ และดูแลส้วมให้อยู่ในสภาพที่ใช้งานได้ดีอยู่เสมอ รวมทั้งกำจัดขยะมูลฝอยให้คนงานก่อสร้างจัดการสิ่งปฏิกูลและขับถ่ายเฉพาะในห้องส้วมที่จัดไว้ให้เท่านั้น 2. กำจัดให้คนงานชำระร่างกายและเศษวัสดุจากเครื่องมือและอุปกรณ์ต่างๆ ที่บริเวณชำระล้างที่จัดเตรียมไว้เท่านั้น การระบายน้ำและการป้องกันน้ำท่วม 1. จัดให้มีรางระบายน้ำชั่วคราวรอบๆ บริเวณชำระล้างเพื่อรวบรวมน้ำเสียเข้าสู่บ่อ 2. จัดให้มีการขุดลอกตะกอนในรางระบายน้ำชั่วคราวอย่างสม่ำเสมอเพื่อป้องกันการตื้นเขินและการกีดขวางทาง	

ลงชื่อ
 (นายสมพล เชียงเห็น)
 เจ้าของโครงการ บริษัท ดิโอเชียนิค สปอร์ต ไฮเทล จำกัด
 มีนาคม 2562

ลงชื่อ
 (นางสาววิมลภา เมฆนิติ)
 บุคคลสัมพันธ์ บริษัท โอเค เนเจอร์ จำกัด
 มีนาคม 2562

ตารางที่ 1 ผลกระทบสิ่งแวดล้อมที่สำคัญ มาตรการป้องกันและแก้ไขผลกระทบสิ่งแวดล้อม และมาตรการติดตามตรวจสอบผลกระทบสิ่งแวดล้อม โครงการโรงแรม ดิโอเซียนิก สปอร์ต โฮเต็ล (THE OCEANIC SPORT HOTEL) (ช่วงก่อสร้าง) ตั้งอยู่ที่ หมู่ที่ 1 ถนนเทพกระษัตรี ตำบลเกาะแก้ว อำเภอเมืองภูเก็ต จังหวัดภูเก็ต

องค์ประกอบทางสิ่งแวดล้อม และคุณค่าต่างๆ	ผลกระทบต่อสิ่งแวดล้อมที่สำคัญ	มาตรการป้องกันและแก้ไขผลกระทบสิ่งแวดล้อม	มาตรการติดตามตรวจสอบ ผลกระทบต่อสิ่งแวดล้อม
4.1 สภาพสังคม-เศรษฐกิจ (ต่อ)		ระบายน้ำ 3. ขุดลอกตะกอนในท่อระบายน้ำอย่างสม่ำเสมอ เพื่อไม่ให้อุดตัน/ตันเขิน <u>การจัดการขยะ</u> 1. จัดพื้นที่กองวัสดุก่อสร้าง ไม่ปล่อยให้กระจัดกระจายหลายจุดเพื่อความเป็นระเบียบและสะดวกต่อการจัดเก็บ 2. จัดให้มีภาชนะรองรับมูลฝอยที่ทนทานและมีฝาปิดมิดชิด ตั้งไว้ภายในพื้นที่โครงการ 3. เศษวัสดุที่จะนำออกไปกำจัดนอกพื้นที่โครงการจะต้องมีผ้าใบหรือเครื่องป้องกันการร่วงหล่นบนผิวจราจร <u>การคมนาคมและการขนส่ง</u> 1. ห้ามมิให้จอดรถบรรทุก หรือวางวัสดุก่อสร้างในบริเวณด้านหน้าโครงการเพื่อป้องกันการกีดขวางการจราจร 2. จัดระบบการจราจรให้มีความปลอดภัย โดยการติดตั้งป้ายสัญญาณจราจรและจัดเจ้าหน้าที่ดูแลให้ความสะดวกภายในพื้นที่โครงการ โดยเฉพาะอย่างยิ่งบริเวณทางเข้า-ออก 3. จำกัดความเร็วของรถบรรทุกที่ใช้ในการขนส่งวัสดุก่อสร้างให้ขับได้ไม่เกิน 30 กม./ชม. โดยเฉพาะอย่างยิ่งเมื่อเข้าสู่เขตชุมชน	

THE

ลงชื่อ

(นายสมพล เชียงเห็น)

เจ้าของโครงการ บริษัท ดิโอเซียนิก สปอร์ต โฮเต็ล จำกัด

มีนาคม 2562



นางสาวนภัสกร เมฆินดิ

(นางสาวนภัสกร เมฆินดิ)

บุคคลธรรมดาผู้มีสิทธิจัดทำรายงาน/บริษัท โอเค เนเจอร์ จำกัด

มีนาคม 2562

ตารางที่ 1 ผลกระทบสิ่งแวดล้อมที่สำคัญ มาตรการป้องกันและแก้ไขผลกระทบสิ่งแวดล้อม และมาตรการติดตามตรวจสอบผลกระทบสิ่งแวดล้อม โครงการโรงแรม ดิโอเชียนิค สปอร์ต โฮเต็ล (THE OCEANIC SPORT HOTEL) (ช่วงก่อสร้าง) ตั้งอยู่ที่ หมู่ที่ 1 ถนนเทพกระษัตรี ตำบลเกาะแก้ว อำเภอเมืองภูเก็ต จังหวัดภูเก็ต

องค์ประกอบทางสิ่งแวดล้อม และคุณค่าต่างๆ	ผลกระทบต่อสิ่งแวดล้อมที่สำคัญ	มาตรการป้องกันและแก้ไขผลกระทบสิ่งแวดล้อม	มาตรการติดตามตรวจสอบ ผลกระทบสิ่งแวดล้อม
4.1 สภาพสังคม-เศรษฐกิจ (ต่อ)		4. หลีกเลี่ยงการขนส่งวัสดุก่อสร้างในช่วงโมแรงดันเศรษฐกิจและสังคม 1. ผู้รับเหมาดึงจ้างแรงงานท้องถิ่น และปัญหาต่างๆ แก่คนงานด้วยกันและประชาชนใกล้เคียง พร้อมทั้งร่วมมือกับเจ้าหน้าที่ท้องถิ่นในการแก้ปัญหา 2. ผู้รับเหมาก่อสร้างต้องมีบทลงโทษคนงานอย่างชัดเจนในการที่มีปัญหาเกิดขึ้นรวมทั้งต้องร่วมมือกับเจ้าหน้าที่ท้องถิ่นในการควบคุมดูแล เพื่อป้องกันการเกิดปัญหาในด้านต่างๆ 3. กำหนดกฎระเบียบการทำงานอย่างชัดเจน และควบคุมดูแล คนงานอย่างเคร่งครัด 4. จัดให้มีขอบเขตของที่พักคนงานชั่วคราวกับเขตพื้นที่ก่อสร้างอย่างชัดเจน 5. มีการคัดเลือกคนงานและพิจารณาคนในท้องถิ่นเป็นอันดับแรก 6. จัดให้มีผู้รับเรื่องร้องเรียนบริเวณด้านหน้าพื้นที่โครงการ ความปลอดภัยสาธารณะและการเกิดอัคคีภัย 1. จัดให้มีหัวหน้าคนงานหรือผู้ควบคุมดูแลความ	

ลงชื่อ
(นายสมพล เชื้องเห็น)
ผู้จัดการโครงการบริษัท ดิโอเชียนิค สปอร์ต โฮเต็ล จำกัด
มีนาคม 2562



THE OCEANIC

ลงชื่อ
(นางสาวนัสลิษา เมฆนิติ)
ผู้จัดการโครงการบริษัท ดิโอเชียนิค สปอร์ต โฮเต็ล จำกัด
มีนาคม 2562

ตารางที่ 1 ผลกระทบสิ่งแวดล้อมที่สำคัญ มาตรการป้องกันและแก้ไขผลกระทบสิ่งแวดล้อม และมาตรการติดตามตรวจสอบผลกระทบสิ่งแวดล้อม โครงการโรงแรม ดิโอเชียนิค สปอร์ต โฮเต็ล (THE OCEANIC SPORT HOTEL) (ช่วงก่อสร้าง) ตั้งอยู่ที่ หมู่ที่ 1 ถนนเทพกระษัตรี ตำบลเกาะแก้ว อำเภอเมืองภูเก็ต จังหวัดภูเก็ต

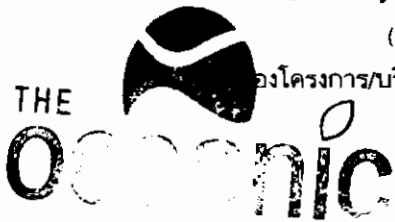
องค์ประกอบทางสิ่งแวดล้อม และคุณค่าต่างๆ	ผลกระทบต่อสิ่งแวดล้อมที่สำคัญ	มาตรการป้องกันและแก้ไขผลกระทบสิ่งแวดล้อม	มาตรการติดตามตรวจสอบ ผลกระทบสิ่งแวดล้อม
4.1 สภาพสังคม-เศรษฐกิจ (ต่อ)		ประเพณีของคนงานอย่างเข้มงวด 2. จัดหาป้ายประกาศหรือสัญญาณเตือน และหรือเจ้าหน้าที่รักษาความปลอดภัยไม่ให้ผู้ที่ไม่เกี่ยวข้องเข้ามาในบริเวณพื้นที่ก่อสร้าง เพื่อป้องกันอุบัติเหตุที่จะเกิดขึ้น 3. จัดให้มีเวรยามรักษาความปลอดภัยออกตรวจดูแลความเรียบร้อยอย่างสม่ำเสมอ 4. จัดให้มีผ้าใบก่อสร้าง (Mesh Sheet) หรือวัสดุป้องกันการรบกวนรอบตัวอาคารที่มีการก่อสร้าง 5. ให้ระมัดระวังและควบคุมดูแลขณะใช้งานเครื่องมือเครื่องจักรหรือในระหว่างการขนย้ายวัสดุก่อสร้างและเครื่องมือ เครื่องจักรเพื่อให้เกิดความปลอดภัยมากที่สุด 6. หากมีเหตุทำให้เกิดความเสียหายทั้งร่างกายและทรัพย์สินของประชาชนที่อาศัยอยู่โดยรอบ ให้ทางผู้รับเหมาก่อสร้างติดตามตรวจสอบ รวมถึงชดเชยค่าเสียหายที่เกิดขึ้นโดยเร่งด่วน 7. การเดินสายไฟทุกชั้นตอนจะต้องกระทำอย่างถูกหลักวิชาการ 8. จัดให้มีการติดตั้งถังดับเพลิงเคมีในสถานที่ทำงานที่คาดว่าจะเกิดเพลิงไหม้ได้ง่าย และตรวจสอบให้อยู่ในสภาพดีอยู่เสมออย่างน้อย 1 เดือน/ครั้ง	

ลงชื่อ

(นายสมพล เขียงเห็น)

องค์โครงการ/บริษัท ดิโอเชียนิค สปอร์ต โฮเต็ล จำกัด

มีนาคม 2562



นางสาวณภัสนก เมฆนิต

(นางสาวณภัสนก เมฆนิต)

บุคคลธรรมดาผู้มีสิทธิจัดทำรายงาน/บริษัท โอเค เนเจอร์ จำกัด

มีนาคม 2562

ตารางที่ 1 ผลกระทบสิ่งแวดล้อมที่สำคัญ มาตรการป้องกันและแก้ไขผลกระทบสิ่งแวดล้อม และมาตรการติดตามตรวจสอบผลกระทบสิ่งแวดล้อม โครงการโรงแรม ดิโอเชียนิค สปอร์ต โฮเต็ล (THE OCEANIC SPORT HOTEL) (ช่วงก่อสร้าง) ตั้งอยู่ที่ หมู่ที่ 1 ถนนเทพกระษัตรี ตำบลเกาะแก้ว อำเภอเมืองภูเก็ต จังหวัดภูเก็ต

องค์ประกอบทางสิ่งแวดล้อม และคุณค่าต่างๆ	ผลกระทบต่อสิ่งแวดล้อมที่สำคัญ	มาตรการป้องกันและแก้ไขผลกระทบสิ่งแวดล้อม	มาตรการติดตามตรวจสอบผลกระทบสิ่งแวดล้อม
4.1 สภาพสังคม-เศรษฐกิจ (ต่อ)		9. จัดให้มีบริเวณสุขาภิบาลสำหรับคนงาน โดยให้อยู่ห่างจากวัสดุติดไฟให้มากที่สุด และกำชับให้ดับบุหรีให้สนิททุกครั้ง ทัศนียภาพและสุนทรียภาพ 1. จัดทำรั้วรอบพื้นที่โครงการ ด้วยผ้าใบก่อสร้าง (Mesh Sheet) หรือสังกะสี ที่มีความสูงอย่างน้อย 2.0 เมตร ล้อมรอบบริเวณพื้นที่ก่อสร้าง เพื่อบดบังภูมิทัศน์ที่ไม่ดีจากการก่อสร้าง 2. จัดให้มีผ้าคลุมอาคารที่ก่อสร้างเพื่อลดภาพที่ไม่สวยงามในช่วงก่อสร้างรวมทั้งป้องกันฝุ่นละอองจากตัวอาคารรั่วด้วย	
4.2 สาธารณสุข	การดำเนินการช่วงก่อสร้างอาจมีผลกระทบต่อสุขภาพอนามัยของคนงานก่อสร้างและประชาชนในพื้นที่ศึกษา ซึ่งจากการดำเนินการดังกล่าว พบว่า ปัจจัยที่ส่งผลกระทบต่อสุขภาพอนามัยตามแนวคิดทางระบาดวิทยาสังแวดล้อม (Environment Epidemiology) อันประกอบด้วย เชื้อโรค (Agent) มนุษย์ (Host) และสิ่งแวดล้อม (Environment) อยู่ในภาวะสมดุล เนื่องจากวิธีการจัดการมลพิษแต่ละประเภทที่กล่าวไว้ข้างต้น ในขณะเดียวกัน ในประเด็นของโรคระบาดของระบบทางเดินอาหาร สามารถพบได้ในกลุ่มคนงานก่อสร้าง ซึ่งมีสาเหตุมาจากพฤติกรรมการบริโภคที่ไม่ถูกสุขลักษณะ ดังนั้น โครงการจะต้องกำหนดให้บริษัทรับเหมาให้ความรู้แก่กลุ่มคนงานดังกล่าวในเรื่องพฤติกรรมการบริโภคและสุขอนามัยขั้นพื้นฐาน รวมทั้งการจัดการระบบสุขาภิบาลขั้นพื้นฐานให้กับ	มาตรการป้องกันและแก้ไขผลกระทบด้านสุขภาพ 1. ฝุ่นละออง (1) จัดทำรั้วทึบโดยรอบแนวเขตที่ดิน ความสูงไม่น้อยกว่า 2 เมตร (2) ติดตั้งผ้าใบก่อสร้าง (Mesh Sheet) ทึบตั้งแต่ชั้นล่างจนถึงชั้นสูงสุดโดยรอบอาคาร (3) กำหนดความสูงของยานพาหนะที่ใช้ขนส่งวัสดุอุปกรณ์ก่อสร้างตามพระราชบัญญัติการจราจรทางบก (4) กำหนดช่วงเวลาขนส่งดินนอกช่วงเวลาเร่งด่วน ให้เป็นไปตามกฎหมายกำหนด และได้รับความเห็นชอบจากพนักงานตำรวจท้องที่	- ตรวจสอบถึงมูลฝอยให้อยู่ในสภาพที่อยู่เสมอถ้ามีการชำรุดต้องดำเนินการแก้ไขในทันที - ตรวจสอบการระบายน้ำเป็นประจำทุก 1 เดือน เพื่อมิให้มีการอุดตันเศษขยะ เศษอาหาร ซึ่งเป็นแหล่งอาหารของหนู - ตรวจสอบและกำจัดแหล่งลูงน้ำขังหลายเป็นประจำ

THE OCEANIC SPORT HOTEL

บริษัท โอเชียนิค สปอร์ต โฮเต็ล จำกัด

มีนาคม 2562

43/225

นางสาว วรรณิศา

(นางสาว วรรณิศา เมฆนิติ)

มีนาคม 2562

โอเชียนิค สปอร์ต โฮเต็ล จำกัด

ตารางที่ 1 ผลกระทบสิ่งแวดล้อมที่สำคัญ มาตรการป้องกันและแก้ไขผลกระทบสิ่งแวดล้อม และมาตรการติดตามตรวจสอบผลกระทบสิ่งแวดล้อม โครงการโรงแรม ดิโอเชียนิก สปอร์ต โฮเต็ล (THE OCEANIC SPORT HOTEL) (ช่วงก่อสร้าง) ตั้งอยู่ที่ หมู่ที่ 1 ถนนเทพกระษัตรี ตำบลเกาะแก้ว อำเภอเมืองภูเก็ต จังหวัดภูเก็ต

องค์ประกอบทางสิ่งแวดล้อม และคุณค่าต่างๆ	ผลกระทบต่อสิ่งแวดล้อมที่สำคัญ	มาตรการป้องกันและแก้ไขผลกระทบสิ่งแวดล้อม	มาตรการติดตามตรวจสอบผลกระทบสิ่งแวดล้อม
4.2 สาธารณสุข (ต่อ)	กลุ่มคนงานดังกล่าวเพื่อป้องกันการเกิดโรคระบาดตลอดช่วงก่อสร้าง การประเมินผลกระทบด้านสุขภาพ ในช่วงก่อสร้างของโครงการ 1. ผู้คนละออง <u>ผลกระทบต่อสุขภาพทางกายภาพ</u> ผู้คนละอองทำให้เกิดการระคายเคืองตา และส่วนต่างๆ ของระบบทางเดินหายใจ ซึ่งขึ้นอยู่กับขนาดของฝุ่นละออง โดยฝุ่นที่มีขนาดใหญ่ ร่างกายจะดักไว้ได้ที่จมูก ส่วนฝุ่นที่มีขนาดเล็กจะสามารถเล็ดลอดเข้าไปในระบบหายใจ ทำให้ระคายเคือง แสบจมูก ไอ จาม มีเสมหะ หรือหากได้รับในปริมาณมากและเป็นเวลานาน จะมีการสะสมของฝุ่นในถุงลมปอด ทำให้การทำงานของปอดเสื่อมลง จากเอกสารของ Healer Bailly Service, Inc. เรื่อง Hagler Bailly of Particulate Matter Air Pollution in Bangkok 1998 ซึ่งจัดทำให้กรมมลพิษ พบว่า ปริมาณของ PM10 ที่เพิ่มขึ้น 30 ไมโครกรัม/ลบ.ม. สัมพันธ์กับการเพิ่มขึ้นของการตายรายวันร้อยละ 3-5 และยังพบความสัมพันธ์อย่างมีนัยสำคัญทางสถิติระหว่าง PM10 กับการตายเนื่องจากโรคระบบทางเดินหายใจ และโรคระบบหลอดเลือดหัวใจด้วย (โครงการตำรา สำนักที่ปรึกษา กรมอนามัย กระทรวงสาธารณสุข) <u>ผลกระทบต่อชีวิตความเป็นอยู่</u> การขนส่งวัสดุอุปกรณ์ กรณีผ่านพื้นที่ชุมชนอาจทำให้เกิดฝุ่นละออง จะทำให้เกิดความรำคาญใจ และความสกปรกแก่ชุมชนที่อยู่บริเวณ	(5) ใช้ผ้าคลุมรถบรรทุกที่ใช้ขนส่งวัสดุก่อสร้าง หิน ทราย เพื่อป้องกันการร่วงหล่นลงบนถนน (6) ฉีดพรมน้ำบริเวณพื้นที่ก่อสร้างหรือบริเวณที่ทำให้เกิดฝุ่นอย่างน้อยวันละ 2 ครั้ง เช้าและเย็น และให้เพิ่มจำนวนครั้งตามความเหมาะสม ตลอดระยะเวลาการก่อสร้าง (7) การกระทำใดๆ ที่อาจก่อให้เกิดมลภาวะ ให้จัดทำในพื้นที่ที่คลุมผ้าใบหรือในห้องที่มีหลังคา และผนังปิดด้านข้างอีก 3 ด้าน จัดให้มีการตรวจวัดฝุ่นละออง (TSP และ PM10) ภายในพื้นที่โครงการ ทุกวันและรายงานผล ทุกสัปดาห์ ตลอดการก่อสร้างรากฐาน หลังจากนั้นตรวจวัดทุกเดือนและรายงานผลทุกเดือนตลอดระยะเวลาการก่อสร้าง (8) ในกรณีเกิดความเสียหายและพิสูจน์ได้ว่าเกิดจากการกระทำของโครงการ บริษัท เดอะ สตาร์ ภูเก็ต จำกัด หรือผู้รับเหมาต้องเป็นผู้ออกค่าใช้จ่ายในการแก้ไขความเสียหายดังกล่าว 2. การระบายมลสารจากเครื่องยนต์ (1) ดับเครื่องยนต์ทุกครั้งเมื่อจอดรอหรือหลังเลิกใช้งาน (2) บำรุงรักษาเครื่องยนต์ให้อยู่ในสภาพดีอยู่เสมอเพื่อลดมลสารจากเครื่องยนต์	สัปดาห์ละ 1 ครั้ง - ตรวจสอบสุขภาพคนงาน อย่างน้อยปีละ 1 ครั้งตลอดระยะเวลาการก่อสร้าง - ตรวจสอบห้องน้ำ-ห้องส้วมภายในที่พักอาศัยให้สะอาดอยู่เสมอ - ให้ตรวจสอบสุขภาพคนงานก่อนรับเข้าทำงาน

ตารางที่ 1 ผลกระทบสิ่งแวดล้อมที่สำคัฒ มาตราการป้องกันและแก้ไขผลกระทบสิ่งแวดล้อม และมาตรการติดตามตรวจสอบผลกระทบสิ่งแวดล้อม โครงการโรงแรม ดีโอเซียนิค สปอร์ต โฮเตล (THE OCEANIC SPORT HOTEL) (ช่วงก่อสร้าง) ตั้งอยู่ที่ หมู่ที่ 1 ถนนเทพกระษัตรี ตำบลเกาะแก้ว อำเภอเมืองภูเก็ต จังหวัดภูเก็ต

องค์ประกอบทางสิ่งแวดล้อม และคุณค่าต่างๆ	ผลกระทบต่อสิ่งแวดล้อมที่สำคัญ	มาตรการป้องกันและแก้ไขผลกระทบสิ่งแวดล้อม	มาตรการติดตามตรวจสอบ ผลกระทบสิ่งแวดล้อม
4.2 สาธารณสุข (ต่อ)	เส้นทางรถยนต์ 2. การระบายมลสารจากเครื่องยนต์ ผลกระทบต่อสุขภาพทางกาย - ก๊าซ CO เป็นก๊าซที่เป็นอันตรายต่อสุขภาพ เมื่อหายใจเข้าไปในร่างกาย ปอดจะดูดซับ และทำปฏิกิริยากับ ฮีโมโกลบิน ซึ่ง CO จะรวมตัวกับฮีโมโกลบินได้ดีกว่าออกซิเจน ทำให้ร่างกายขาดออกซิเจนไปเลี้ยงส่วนต่างๆ ของร่างกาย หากหายใจเอา CO เข้าสู่ร่างกาย จะขับเพื่อให้เกิดความสมดุล แต่ถ้ามีปริมาณมากกว่า 100 ลบ.ซม./ลบ.ม. ของอากาศจึงมีความเป็นพิษสูง - ก๊าซ NO₂ มีกลิ่นฉุน มีฤทธิ์ในการกัดกร่อน ทำให้เกิดการระคายเคือง หากได้รับปริมาณ 10 ppm เป็นเวลานาน 8 ชั่วโมง จะทำลายปอดทำให้เกิดปอดบวมได้ และหากได้รับ ขนาด 20-30 ppm อาจทำให้เสียชีวิตได้ - ก๊าซ HC สามารถทำปฏิกิริยาไฟโอดีเมทัล กลายเป็นหมอกผสมควันทำให้เกิดการระคายเคืองตาและทางเดินหายใจส่วนบน (ที่มา:พัฒนา มูลนิธิฯ อนามัยสิ่งแวดล้อม, 2539) ผลกระทบต่อสุขภาพทางใจ การสัมผัสมลสารอยู่ตลอดเวลาๆ จะมีผลกระทบต่อความรู้สึกของผู้สัมผัส เช่น รู้สึกรำคาญ เป็นต้น	3. เสียงรบกวน (1) กำหนดช่วงเวลาก่อสร้างในวันจันทร์-วันเสาร์ เวลา 8.00-17.00 น. ในกรณีที่จำเป็นต้องมีการก่อสร้างเกินเวลาดังกล่าวจะดำเนินการแจ้งผู้พักอาศัยข้างเคียงทราบล่วงหน้าอย่างน้อย 3 วัน ทั้งนี้ ต้องเป็นกิจกรรมต่อเนื่องที่ไม่ก่อให้เกิดเสียงดัง เช่น การเทปูน และดำเนินการในช่วงเวลา 17.00-21.00 น. โดยทำงานได้ไม่เกินเวลา 21.00 น. สำหรับวันอาทิตย์และวันหยุดนักขัตฤกษ์จะหยุดดำเนินการกิจกรรมการก่อสร้าง และแบ่งชั่วโมงการทำงาน เป็นช่วงเวลาตั้งแต่ 08.00-12.00 น. และ 13.00-17.00 น. โดยมีช่วงเวลาหยุดพัก 12.00-13.00 น. (2) ตรวจสอบเครื่องมือ เครื่องจักรให้อยู่ในสภาพดีและพร้อมใช้งานอยู่เสมอ รวมทั้งเป็นไปตามที่กฎหมายกำหนด (3) กำหนดระยะเวลาปฏิบัติงานผู้ที่ต้องปฏิบัติงานในบริเวณที่มีเสียงดังเกิน 85 เดซิเบล (เอ) ให้ทำงานไม่เกิน 8 ชั่วโมงวัน (4) จัดให้มีอุปกรณ์ป้องกันอันตรายต่อหู ได้แก่ Ear Plugs หรือ Ear Muff ซึ่งสามารถลดระดับเสียงลงได้ 15 เดซิเบล (เอ) และ 25 เดซิเบล (เอ) ตามลำดับ (5) ผลัดเปลี่ยนพนักงานที่ทำงานในบริเวณที่มีเสียงดัง	มาตรการติดตามตรวจสอบ ผลกระทบสิ่งแวดล้อม

ลงชื่อ
(นายสมพล เชียงเห็น)

ของโครงการบริษัท ดีโอเซียนิค สปอร์ต โฮเตล จำกัด

มีนาคม 2562

ลงชื่อ
(นางสาวนันทนา เมฆนิต)

ผู้จัดการฝ่ายปฏิบัติการรายงานบริษัท โอเค เนเจอร์ จำกัด

มีนาคม 2562

ตารางที่ 1 ผลกระทบสิ่งแวดล้อมที่สำคัญ มาตรการป้องกันและแก้ไขผลกระทบสิ่งแวดล้อม และมาตรการติดตามตรวจสอบผลกระทบสิ่งแวดล้อม โครงการโรงแรม ดีโอเซียนิค สปอร์ต โฮเทล (THE OCEANIC SPORT HOTEL) (ช่วงก่อสร้าง) ตั้งอยู่ที่ หมู่ที่ 1 ถนนเทพกระษัตรี ตำบลเกาะแก้ว อำเภอเมืองภูเก็ต จังหวัดภูเก็ต

องค์ประกอบหาสิ่งแวดล้อม และคุณค่าต่าง ๆ	ผลกระทบต่อสิ่งแวดล้อมที่สำคัญ	มาตรการป้องกันและแก้ไขผลกระทบสิ่งแวดล้อม	มาตรการติดตามตรวจสอบ ผลกระทบสิ่งแวดล้อม
4.2 สาธารณสุข (ต่อ)	3. เสียงรบกวน <u>ผลกระทบต่อสุขภาพทางกาย</u> องค์การอนามัยโลกให้ความหมายของเสียงที่เป็นอันตราย หมายถึง เสียงที่ดังเกิน 85 เดซิเบล (เอ) ที่ทุกความถี่ ถ้าสัมผัสนานเกิน 1 ปี จะก่อให้เกิดอันตรายต่อทั้งสุขภาพทางใจและผลกระทบต่อสุขภาพทางกาย ทำให้หัวใจเต้นแรง อัตราการหายใจเปลี่ยนแปลง ทำให้ความดันโลหิตสูง ทำให้กล้ามเนื้อกระดูก เกิดอาการเหนื่อยหอบและแพ้ นอนไม่หลับทำให้ประสาทหูเสื่อมอาจทำให้หูพิการ นูติง หูหนวก สามารถแบ่งเป็น (1) อันตรายอย่างเฉียบพลัน หมายถึง ภาวะที่มีการได้ยินสูญเสียไปทันทีทันใด เป็นผลจากการได้รับเสียงดังมาก ในระยะเวลาอันสั้น เช่น เสียงระเบิด เสียงปืน เสียงปะทัด เสียงฟ้าผ่า เป็นต้น ซึ่งมีระดับเสียงเกิน 120 เดซิเบล (เอ) (2) การสูญเสียการได้ยินจากเสียงที่เกิดขึ้นแบบค่อยเป็นค่อยไปในกลุ่มผู้ทำงานในที่ที่มีเสียงดังเป็นเวลานาน เช่น รายงานการวิจัยของ U.S. EPA พบว่าผู้ที่ได้รับเสียงเกิน 70 เดซิเบล(เอ) เป็นเวลา 40 ปี จะทำให้ความสามารถในการได้ยินเสียงลดลง 5 เดซิเบล(เอ)(สนธิ คชวัฒน์, 2534) สามารถจำแนกสูญเสียการได้ยินอันเนื่องมาจากเสียงดัง ได้เป็น 2 แบบ คือ 1) การสูญเสียการได้ยินแบบชั่วคราว เช่น นูติง เป็น การสูญเสียการได้ยิน เป็นการสูญเสียการได้ยินที่เกิด เมื่อสัมผัสกับเสียงที่มีระดับความดังพอที่จะทำให้เกิดการสูญเสียการได้ยิน และต้องสัมผัสเป็น	ไปปฏิบัติงานอยู่ในบริเวณที่มีเสียงดังไปปฏิบัติงานบริเวณที่มีระดับเสียงต่ำ (6) กำหนดบทลงโทษ กรณีที่คนงานฝ่าฝืนไม่ปฏิบัติตามมาตรการลดผลกระทบด้านเสียงที่กำหนดไว้ (7) ดูแล บำรุงรักษาอุปกรณ์ และเครื่องจักรที่ใช้ งานก่อสร้างอยู่ในสภาพดีอยู่เสมอ และเลือกใช้เครื่องจักรที่ก่อให้เกิดเสียงดังน้อยเพื่อลดระดับเสียงรบกวน (8) หลีกเลี่ยงการทำงานที่ก่อให้เกิดเสียงดังมาก ติดต่อกันเป็นระยะเวลานาน และเร่งดำเนินการให้แล้วเสร็จโดยเร็ว 4. น้ำทิ้งจากกิจกรรมการก่อสร้าง (1) จัดให้มีห้องน้ำ ห้องส้วม อย่างเพียงพอ รวมทั้งจัดให้มีระบบบำบัดน้ำสำเร็จรูปที่สามารถบำบัดน้ำเสียจากคณงานได้อย่างมีประสิทธิภาพ 5. ขยะมูลฝอยทั่วไป (1) จัดวางถังรองรับของเสียให้เพียงพอโดยแยกเป็นถังขยะอินทรีย์และถังขยะแห้ง ขนาด 200 ลิตร ให้เพียงพอในพื้นที่ก่อสร้างและสำนักงานชั่วคราว (2) ควบคุมดูแลคนงานให้ทิ้งขยะลงในถังรองรับและ	มาตรการติดตามตรวจสอบ ผลกระทบสิ่งแวดล้อม

ลงชื่อ
(นายสมพล เชื้องเห็น)
เจ้าพนักงานวิชาชีพ ดีโอเซียนิค สปอร์ต โฮเทล จำกัด
มกราคม 2562

ลงชื่อ
(นางสาวนภัสกร เมษินิติ)
บุคคลธรรมดาผู้มีสิทธิจัดทำรายงาน/บริษัท โอเค เนเจอร์ จำกัด
มกราคม 2562

ตารางที่ 1 ผลกระทบสิ่งแวดล้อมที่สำคัญ มาตรการป้องกันและแก้ไขผลกระทบสิ่งแวดล้อม และมาตรการติดตามตรวจสอบผลกระทบสิ่งแวดล้อม โครงการโรงแรม ดิโอเชียนิก สปอร์ต โฮเต็ล (THE OCEANIC SPORT HOTEL) (ช่วงก่อสร้าง) ตั้งอยู่ที่ หมู่ที่ 1 ถนนเทพกระษัตรี ตำบลเกาะแก้ว อำเภอเมืองภูเก็ต จังหวัดภูเก็ต

องค์ประกอบทางสิ่งแวดล้อม และคุณค่าต่างๆ	ผลกระทบต่อสิ่งแวดล้อมที่สำคัญ	มาตรการป้องกันและแก้ไขผลกระทบสิ่งแวดล้อม	มาตรการติดตามตรวจสอบ ผลกระทบสิ่งแวดล้อม
4.2 สาธารณสุข (ต่อ)	ระยะเวลานานพอ การกลับสู่สภาพเดิมจะเกิดขึ้นภายใน 2-4 ชั่วโมงแรก ภายหลังการหยุดพักจากการไต่ขึ้นเสียง 2) การสูญเสียการไต่ขึ้นแบบถาวรเป็นการสูญเสียที่เกิดขึ้น จากการไต่ขึ้นเสียงดังเป็นเวลานานต่อเนื่องจนในที่สุดทำให้เกิดการ สูญเสียการไต่ขึ้นแบบถาวร <u>ผลกระทบต่อสุขภาพทางใจ</u> ก่อให้เกิดอาการหงุดหงิด รำคาญใจ ประสาทเครียด นอนไม่หลับ มีการ เปลี่ยนแปลงทางอารมณ์ก่อให้เกิดการคลุ้มคลั่ง เสียสมาธิ (ศิริพต ผลสินธุ์ 2534) 4. น้ำทิ้งจากกิจกรรมการก่อสร้าง <u>ผลกระทบต่อสุขภาพทางกายและชีวิตความเป็นอยู่</u> น้ำเสียจากกิจกรรมของคณงานมีลักษณะเป็นน้ำเสียชุมชน จะมีการ ปนเปื้อนของแบคทีเรียกลุ่มโคลิฟอร์มซึ่งเป็นแบคทีเรียที่มาจากการ ขับถ่ายของมนุษย์และสัตว์เลื้อดอ้น หากมีปริมาณมาก อาจเป็นสาเหตุของ การเจ็บป่วยด้วยโรคที่มีอาหารและน้ำเป็นสื่อ เช่น อูจจาระร่วง อหิวาตกโรค เป็นต้น นอกจากนี้ในน้ำเสียชุมชนยังมีการปนเปื้อนของ สารอินทรีย์สูง หากการบำบัดไม่สามารถบำบัดได้อย่างมีประสิทธิภาพจะ ทำให้บริเวณที่รองรับน้ำทิ้งเกิดการเน่าเสีย มีแบคทีเรียปนเปื้อนซึ่งอาจจะ ส่งผลกระทบต่อคณงาน และผู้ที่อยู่ใกล้เคียง รวมทั้งอาจเป็นแหล่ง เพาะพันธุ์ของสัตว์พาหะนำโรค เช่น ยุง เป็นต้น ทำให้แหล่งน้ำมีคุณภาพ เสื่อมโทรมลง	เก็บกวาดทำความสะอาดบริเวณพื้นที่เป็นประจำ เพื่อไม่ให้มี ขยะตกหล่นอยู่ในพื้นที่ (3) ของเสียอันตรายจะต้องมีการแยกออกจากของเสีย ทั่วไปและรวบรวมไปกำจัดโดยหน่วยงานที่ได้รับอนุญาต (4) การทิ้งขยะอินทรีย์และเศษอาหารให้รวบรวมใส่ถุง ดำและมัดปากให้เรียบร้อยก่อนทิ้งสู่ถังรองรับของเสีย (5) ให้ผู้รับเหมารวบรวมเศษวัสดุก่อสร้างที่สามารถนำ กลับมาใช้ประโยชน์ได้ขายให้พ่อค้ารับซื้อของเก่า (6) ประสานให้รถเก็บขยะมาเก็บขยะมูลฝอยไปกำจัดทุกวัน 6. การกีดขวางการจราจรและอุบัติเหตุจากการขนส่ง (1) จัดให้มีเจ้าหน้าที่คอยอำนวยความสะดวกช่วงที่มี รถบรรทุกเข้า-ออก โครงการ (2) ติดตั้งเครื่องหมาย ป้ายเตือน ป้ายแนะนำ บริเวณ พื้นที่ก่อสร้างโครงการ (3) จัดให้มีเจ้าหน้าที่ตรวจตราดูแลอุปกรณ์ เครื่องหมาย สัญลักษณ์ต่างๆ ให้ใช้งานได้ดีตลอดเวลา (4) จำกัดความเร็วของรถขนส่งวัสดุก่อสร้างในช่วงที่ ผ่านชุมชนไม่เกิน 30 กม./ชม (5) ควบคุมรถบรรทุกให้บรรทุกไม่เกินอัตราที่ กฎหมาย กำหนด และหลีกเลี่ยงการขนส่งในช่วงชั่วโมง	

ลงชื่อ

(นายสมพล เขียงเห็น)

ของโครงการ/บริษัท ดิโอเชียนิก สปอร์ต โฮเต็ล จำกัด

มีนาคม 2562



(นางสาวณัฏฐกานท์ เมฆนิต)

บุคคลากรแผนกบริหารจัดการงาน/บริษัท โอเค เนเจอร์ จำกัด

มีนาคม 2562

ตารางที่ 1 ผลกระทบสิ่งแวดล้อมทางสังคมจากการดำเนินงานและผลกระทบสิ่งแวดล้อมทางสังคมจากการดำเนินงานโครงการโรงแรม โอเชียนิก สปอร์ต โฮเทล
(THE OCEANIC SPORT HOTEL) (ช่วงก่อสร้าง) ตั้งอยู่ที่ หมู่ที่ 1 ถนนเทพกระษัตรี ตำบลเกาะแก้ว อำเภอเมืองภูเก็ต จังหวัดภูเก็ต

องค์ประกอบทางสิ่งแวดล้อม	ผลกระทบสิ่งแวดล้อม	มาตรการป้องกันและแก้ไขผลกระทบ	มาตรการบรรเทาผลกระทบ
4.2 สาธารณชน (ต่อ)	ผลกระทบด้านเสียง	5. ระยะเวลาของทั่วไป ผลกระทบด้านเสียงของโครงการจะเกิดขึ้นในบริเวณพื้นที่ก่อสร้างและบริเวณโดยรอบพื้นที่ก่อสร้าง ผลกระทบด้านเสียงของโครงการจะเกิดขึ้นในบริเวณพื้นที่ก่อสร้างและบริเวณโดยรอบพื้นที่ก่อสร้าง ผลกระทบด้านเสียงของโครงการจะเกิดขึ้นในบริเวณพื้นที่ก่อสร้างและบริเวณโดยรอบพื้นที่ก่อสร้าง	6. การกักตุนของวัสดุและขยะมูลฝอย ผลกระทบด้านเสียงของโครงการจะเกิดขึ้นในบริเวณพื้นที่ก่อสร้างและบริเวณโดยรอบพื้นที่ก่อสร้าง ผลกระทบด้านเสียงของโครงการจะเกิดขึ้นในบริเวณพื้นที่ก่อสร้างและบริเวณโดยรอบพื้นที่ก่อสร้าง
ผลกระทบด้านสิ่งแวดล้อม	ผลกระทบด้านเสียง	7. ความปลอดภัยในชีวิตและทรัพย์สิน ผลกระทบด้านเสียงของโครงการจะเกิดขึ้นในบริเวณพื้นที่ก่อสร้างและบริเวณโดยรอบพื้นที่ก่อสร้าง ผลกระทบด้านเสียงของโครงการจะเกิดขึ้นในบริเวณพื้นที่ก่อสร้างและบริเวณโดยรอบพื้นที่ก่อสร้าง	8. การควบคุมการจราจร ผลกระทบด้านเสียงของโครงการจะเกิดขึ้นในบริเวณพื้นที่ก่อสร้างและบริเวณโดยรอบพื้นที่ก่อสร้าง ผลกระทบด้านเสียงของโครงการจะเกิดขึ้นในบริเวณพื้นที่ก่อสร้างและบริเวณโดยรอบพื้นที่ก่อสร้าง

นายแพทย์ วิชาญ วัฒนศิริ
(นายแพทย์สาธารณสุขจังหวัดภูเก็ต)
นายแพทย์ วิชาญ วัฒนศิริ
(นายแพทย์สาธารณสุขจังหวัดภูเก็ต)
นายแพทย์ วิชาญ วัฒนศิริ
(นายแพทย์สาธารณสุขจังหวัดภูเก็ต)

THE OCEANIC
โรงแรม โอเชียนิก สปอร์ต โฮเทล จำกัด
(นายแพทย์สาธารณสุขจังหวัดภูเก็ต)
นายแพทย์ วิชาญ วัฒนศิริ
(นายแพทย์สาธารณสุขจังหวัดภูเก็ต)
นายแพทย์ วิชาญ วัฒนศิริ
(นายแพทย์สาธารณสุขจังหวัดภูเก็ต)

ตารางที่ 1 ผลกระทบสิ่งแวดล้อมที่สำคัญ มาตรการป้องกันและแก้ไขผลกระทบสิ่งแวดล้อม และมาตรการติดตามตรวจสอบผลกระทบสิ่งแวดล้อม โครงการโรงแรม ดิโอเซียนิก สปอร์ต โฮเทล (THE OCEANIC SPORT HOTEL) (ช่วงก่อสร้าง) ตั้งอยู่ที่ หมู่ที่ 1 ถนนเทพกระษัตรี ตำบลเกาะแก้ว อำเภอเมืองภูเก็ต จังหวัดภูเก็ต

องค์ประกอบทางสิ่งแวดล้อมและคุณค่าต่างๆ	ผลกระทบต่อสิ่งแวดล้อมที่สำคัญ	มาตรการป้องกันและแก้ไขผลกระทบสิ่งแวดล้อม	มาตรการติดตามตรวจสอบผลกระทบสิ่งแวดล้อม
4.2 สาธารณสุข (ต่อ)	7. ความปลอดภัยในชุมชน และการรบกวนความสงบสุขของชุมชน <u>ผลกระทบต่อสุขภาพกาย</u> การได้รับผลกระทบจากกิจกรรมต่างๆ เช่น ฝุ่นละออง น้ำเสีย ขยะมูลฝอย อุบัติเหตุ และอาจเกิดการทะเลาะวิวาทกับคนงาน ซึ่งอาจทำให้เกิดการเจ็บป่วย บาดเจ็บตลอดจนการเสียชีวิตได้ <u>ผลกระทบต่อสุขภาพทางใจและชีวิตความเป็นอยู่</u> การได้รับผลกระทบจากกิจกรรมก่อสร้างโครงการ อาจก่อให้เกิดความรู้สึกรำคาญ ความเครียดและความวิตกกังวลต่ออุบัติเหตุที่อาจเกิดขึ้นจากการก่อสร้าง 8. การเพิ่มความต้องการบริการทางสุขภาพ <u>ผลกระทบต่อสุขภาพทางกาย</u> หากสถานบริการไม่เพียงพอหรืออยู่ห่างไกล อาจทำให้ผู้ป่วย หรือผู้ได้รับบาดเจ็บได้รับการรักษาช้า ซึ่งอาจส่งผลให้การเจ็บป่วยเพิ่มขึ้น หรือเสียชีวิตได้ จากการสำรวจภาคสนามโดยการสัมภาษณ์ประชาชนที่อยู่อาศัยใกล้เคียงพื้นที่โครงการ พบว่า ประชาชนส่วนใหญ่ เจ็บป่วยด้วย ไข้หวัด รongลมมาคือ โรคเบาหวาน โรคความดันโลหิตสูง ภาวะปวดศีรษะ และโรคกระเพาะอาหาร/ลำไส้ ซึ่งสอดคล้องกับข้อมูลสถิติจำนวนผู้ป่วยจำแนกตาม 21 กลุ่มโรคของโรงพยาบาลส่งเสริมสุขภาพตำบลเกาะแก้ว	ใช้เครื่องมือ เครื่องจักร (4) ฝึกอบรมด้านอาชีวอนามัยและความปลอดภัยในการทำงานแก่คนงานรวมทั้งควบคุมคนงานให้ปฏิบัติงานด้วยความปลอดภัย (5) กำหนดเขตก่อสร้าง และติดป้ายเตือนอันตรายจากการก่อสร้างก่อนเข้าทำงานทุกครั้งและทุกคนเพื่อป้องกันควบคุมโรคติดต่อ สุขภาพที่พกอาศัย (1) ให้เข้มงวดต่อคนงานในด้านสุขภาพเพื่อป้องกันปัญหาการแพร่กระจายของเชื้อโรคหรือโรคติดต่อ (2) จัดห้องปฐมพยาบาลโดยให้มีเครื่องมือและอุปกรณ์การรักษาพยาบาลเบื้องต้นอย่างครบถ้วน (3) จัดสวัสดิการด้านสุขภาพต่างๆ เช่น น้ำดื่ม น้ำใช้ที่สะอาดและภาชนะรองรับมูลฝอยให้เพียงพอ (4) จัดอบรมและให้คำแนะนำคนงานในการดูแลรักษาสุขภาพอนามัยของตนเอง เช่น การทานอาหารที่ถูกสุขลักษณะ การดื่มน้ำที่สะอาด การชำระล้างร่างกายเป็นประจำ เป็นต้น (5) ควบคุมคนงานให้ปฏิบัติตามระเบียบที่กำหนดไว้อย่างเคร่งครัด (6) กำหนดให้บริษัทผู้รับเหมาและเจ้าของโครงการหรือ	

ลงชื่อ

(นายสมพล เชียงเห็น)

เจ้าของโครงการ/บริษัท ดิโอเซียนิก สปอร์ต โฮเทล จำกัด

มีนาคม 2562



(นางสาวณัฏฐกนก เมฆนิต)

ปลัดกระทรวงทรัพยากรธรรมชาติและสิ่งแวดล้อม/บริษัท โอเค เนเจอร์ จำกัด

มีนาคม 2562

ตารางที่ 1 ผลกระทบสิ่งแวดล้อมที่สำคัญ มาตรการป้องกันและแก้ไขผลกระทบสิ่งแวดล้อม และมาตรการติดตามตรวจสอบผลกระทบสิ่งแวดล้อม โครงการโรงแรม ดิโอเชียนิค สปอร์ต โฮเต็ล (THE OCEANIC SPORT HOTEL) (ช่วงก่อสร้าง) ตั้งอยู่ที่ หมู่ที่ 1 ถนนเทพกระษัตรี ตำบลเกาะแก้ว อำเภอเมืองภูเก็ต จังหวัดภูเก็ต

องค์ประกอบทางสิ่งแวดล้อม และคุณค่าต่างๆ	ผลกระทบต่อสิ่งแวดล้อมที่สำคัญ	มาตรการป้องกันและแก้ไขผลกระทบสิ่งแวดล้อม	มาตรการติดตามตรวจสอบ ผลกระทบต่อสิ่งแวดล้อม
4.2 สาธารณสุข (ต่อ)	อย่างไรก็ตาม จากข้อมูลสถิติการป่วย 21 กลุ่มโรค ระหว่างปี 2556 -2560 พบว่า 5 อันดับแรกของโรคที่พบ ได้แก่ กลุ่มไม้นับ 504 (ไม่ใช่โรค) เป็นโรคที่มีการป่วยสูงสุด รองลงไป ได้แก่ โรคระบบหายใจ โรคระบบย่อยอาหาร รวมโรคในช่องปาก, อาการแสดงและสิ่งผิดปกติที่พบได้จากการตรวจทางคลินิกและทางห้องปฏิบัติการที่ไม่สามารถจำแนกโรคในกลุ่มอื่นได้ และโรคระบบไหลเวียนเลือด และข้อมูลจากการสำรวจภาคสนามของประชาชนในรัศมี 1 กิโลเมตรจากพื้นที่โครงการ จะเห็นว่าโรคหัวใจ/ โรคทางเดินหายใจ เป็นโรคที่มีการเจ็บป่วยเป็นอันดับต้นๆ ทั้งนี้อาจมีสาเหตุมาจากการเปลี่ยนแปลงของสภาพอากาศ ฝุ่นละออง และมลพิษทางอากาศจากการจราจร รวมทั้งฝุ่นละอองและมลพิษทางอากาศจากการก่อสร้าง ซึ่งบริเวณใกล้เคียงโครงการมีพื้นที่ก่อสร้างกระจายอยู่ทั่วไป เมื่อพิจารณาความพร้อมของสถานบริการและเจ้าหน้าที่ให้บริการด้านสุขภาพอนามัยในพื้นที่ศึกษาและพื้นที่ใกล้เคียง พบว่า มีความพร้อมในการให้บริการแก่ชุมชนและคนงานก่อสร้างเมื่อเกิดการเจ็บป่วย/อุบัติเหตุ ทั้งนี้ จังหวัดภูเก็ตได้จัดให้มีสถานบริการด้านสาธารณสุขเพื่อรองรับการขยายตัวของเมืองอย่างเพียงพอ ในขณะเดียวกันคนงานก่อสร้างทุกคนจะได้รับการคุ้มครองด้านสุขภาพอนามัยจากนายจ้างกรณีเกิดอุบัติเหตุ/การเจ็บป่วยจากการทำงานตามกฎหมายที่กำหนด โดยในช่วงก่อสร้างโครงการเมื่อคนงานก่อสร้างประสบอุบัติเหตุ/การเจ็บป่วยจากการ	ถอนและฆ่าเชื้อโรคบริเวณบ้านพักคนงานและพื้นที่ก่อสร้าง (7) จัดให้มีการเก็บขนมูลฝอยจากสิ่งที่รื้อถอนที่พักคนงานบริเวณพื้นที่ดังกล่าว (8) ปรับสภาพพื้นที่ให้อยู่ในสภาพดีเพื่อป้องกันการขังของน้ำเสีย และแหล่งเพาะพันธุ์ของพาหะนำโรค รวมถึงป้องกันการแพร่กระจายของเชื้อโรค (9) ฉีดพ่นน้ำยาฆ่าเชื้อโรคหรือแหล่งแพร่กระจายของโรค (10) ฉีดพ่นสารเคมีเพื่อกำจัดพาหะนำโรค อาทิ หนู ยุง แมลงวัน เป็นต้น มาตรการป้องกันและเฝ้าระวังผลกระทบต่อสุขภาพของผู้พักอาศัยภายในและภายนอกโครงการ ก. คนงานก่อสร้าง 1. สุขภาพทางกาย 1.1 โรคระบบทางเดินหายใจ (1) ด้านฝุ่นละออง เช่น ฉีดพรมน้ำบริเวณพื้นที่ก่อสร้าง และกองวัสดุพวกหินและทราย ใช้ผ้าใบปิดคลุมท้ายรถบรรทุกที่ใช้ในการขนดิน ทราย และวัสดุก่อสร้างอย่างมิดชิด ทั้งด้านบนและด้านข้างทั้ง 3 ด้าน เป็นต้น เพื่อลดการ	

THE OCEANIC SPORT HOTEL

ชื่อ (นายสมพล เชียงเห็น)

เจ้าของโครงการ บริษัท ดิโอเชียนิค สปอร์ต โฮเต็ล จำกัด

มีนาคม 2562

บริษัท ดิโอเชียนิค สปอร์ต โฮเต็ล จำกัด

นางสาวณัฏฐกานต์ เหมนิต

(นางสาวณัฏฐกานต์ เหมนิต)

บุคคลธรรมดาผู้มีสิทธิจัดทำรายงาน/บริษัท ไอเค เนเจอร์ จำกัด

มีนาคม 2562

ตารางที่ 1 ผลกระทบสิ่งแวดล้อมที่สำคัญ มาตรการป้องกันและแก้ไขผลกระทบสิ่งแวดล้อม และมาตรการติดตามตรวจสอบผลกระทบสิ่งแวดล้อม โครงการโรงแรม ดิโอเชียนิค สปอร์ต ไฮเต็ล (THE OCEANIC SPORT HOTEL) (ช่วงก่อสร้าง) ตั้งอยู่ที่ หมู่ที่ 1 ถนนเทพกระษัตรี ตำบลเกาะแก้ว อำเภอเมืองภูเก็ต จังหวัดภูเก็ต

องค์ประกอบทางสิ่งแวดล้อม และคุณค่าต่างๆ	ผลกระทบต่อสิ่งแวดล้อมที่สำคัญ	มาตรการป้องกันและแก้ไขผลกระทบสิ่งแวดล้อม	มาตรการติดตามตรวจสอบผลกระทบสิ่งแวดล้อม
4.2 สาธารณสุข (ต่อ)	ทำงาน เจ้าหน้าที่ที่รับผิดชอบของบริษัทรับเหมายกหน้าที่จะทำการปูมพยาบาลเบื้องต้นและส่งต่อผู้ป่วยไปยังโรงพยาบาลที่อยู่ใกล้เคียงได้ทันที ดังนั้น ผลกระทบด้านการสาธารณสุขในช่วงก่อสร้างโครงการทั้งต่อคนงานก่อสร้างชุมชนและความพร้อมทั้งด้านบุคลากรและสถานบริการอยู่ในระดับต่ำ โรคและความเจ็บป่วยจากการก่อสร้างโครงการ ของคนงานก่อสร้าง มีดังนี้ 1. สุขภาพทางกาย 1.1 โรคระบบทางเดินหายใจ (ได้แก่ โรคภูมิแพ้ และโรคหอบหืด) 1.2 โรคระบบทางเดินอาหาร 1.3 โรคผิวหนัง 1.4 สัตว์เป็นพาหะนำโรค (1) โรคที่หนูเป็นพาหะนำโรค (ได้แก่ โรคฉี่หนู และโรคมีวรินทรีย์ฟิส) (2) โรคที่แมลงสาบเป็นพาหะนำโรค (ได้แก่ โรคระบบทางเดินอาหาร โรคลำไส้ โรคท้องเสีย โรคผิวหนัง และโรคตับอักเสบ) (3) โรคที่ยุงเป็นพาหะนำโรค (ได้แก่ โรคไข้เลือดออก โรคมาลาเรีย โรคไข้สมองอักเสบ) (4) โรคที่แมลงวันเป็นพาหะ (ได้แก่ โรคอหิวาตกโรค และ	ฟุ้งกระจายของฝุ่นละออง (2) สมใส่หน้ากากกันฝุ่นขณะอยู่ในบริเวณที่เกิดฝุ่นละออง 1.2 มาตรการป้องกันและแก้ไขผลกระทบสิ่งแวดล้อม (1) จัดเตรียมน้ำดื่มที่สะอาดไว้อย่างเพียงพอ (2) รักษาความสะอาดของภาชนะบรรจุอาหารและน้ำดื่ม (3) จัดให้มีการอบรม/ชี้แจงคนงานด้านสุขลักษณะในการรับประทานอาหาร เช่น รับประทานอาหารที่ปรุงสุกใหม่ ล้างมือก่อนรับประทานอาหาร เป็นต้น (4) จัดให้มีห้องส้วมที่ถูกสุขลักษณะ และกำจัดให้คนงานดูแลความสะอาดสม่ำเสมอ 1.3 โรคผิวหนัง (1) ให้คนงานสวมเสื้อผ้าที่มิดชิด และสวมถุงมือทุกครั้งที่จะต้องสัมผัส หรือใช้ปูนซีเมนต์ หรือสารเคมีที่เป็นอันตรายต่อผิวหนังในการทำงาน (2) จัดให้มีผ้าใบก่อสร้าง (Mesh Sheet) ครอบอาคารเพื่อป้องกันฝุ่นละอองรวมทั้งฝุ่นผงปูนซีเมนต์ ฟุ้งกระจายไปยังพื้นที่ข้างเคียง (3) จัดให้มีการอบรม/ชี้แจงคนงานด้านสุขอนามัยส่วนบุคคล เช่น การรักษาความสะอาดร่างกาย สวมใส่เสื้อผ้าที่แห้งและสะอาด	

ลงชื่อ
(นายสมพล เชียงเห็น)
ของโครงการบริษัท ดิโอเชียนิค สปอร์ต ไฮเต็ล จำกัด
มีนาคม 2562

ลงชื่อ
(นางสาวนันทนา เมฆนิตติ)
บุคคลิกที่มีอำนาจจัดทำรายงาน/บริษัท โอเค เนเจอร์ จำกัด
มีนาคม 2562

ตารางที่ 1 ผลกระทบสิ่งแวดล้อมที่สำคัญ มาตรการป้องกันและแก้ไขผลกระทบสิ่งแวดล้อม และมาตรการติดตามตรวจสอบผลกระทบสิ่งแวดล้อม โครงการโรงแรม ดิโอเชียนิค สปอร์ต โฮเทล (THE OCEANIC SPORT HOTEL) (ช่วงก่อสร้าง) ตั้งอยู่ที่ หมู่ที่ 1 ถนนเทพกระษัตรี ตำบลเกาะแก้ว อำเภอเมืองภูเก็ต จังหวัดภูเก็ต

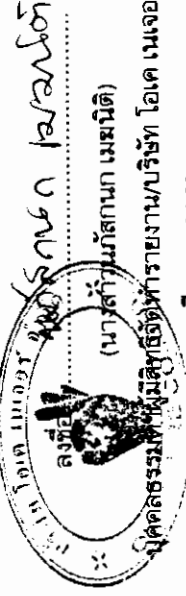
องค์ประกอบทางสิ่งแวดล้อม และคุณค่าต่างๆ	ผลกระทบต่อสิ่งแวดล้อมที่สำคัญ	มาตรการป้องกันและแก้ไขผลกระทบสิ่งแวดล้อม	มาตรการติดตามตรวจสอบผลกระทบสิ่งแวดล้อม
4.2 สาธารณสุข (ต่อ)	โรคปอด) 1.5 โรคที่คนเป็นพาหะ (ได้แก่ ไรต์ไวรัสตับอักเสบบี เอ, บี และ ซี, ไรต์ไวรัส, ไรต์ไวรัสตับอักเสบบี โรตาไวรัส) 1.6 อุบัติเหตุต่างๆ จากการทำงานที่ขาดความระมัดระวัง และจากเครื่องมือที่ใช้ในการก่อสร้างชำรุด 2. สุขภาพทางจิตใจ 2.1 โรคเครียด นำไปสู่โรคนอนไม่หลับ โรคแผลในกระเพาะอาหาร และโรคประสาท โรคและความเจ็บป่วยจากการก่อสร้างโครงการ ของผู้พักอาศัยข้างเคียง มีดังนี้ บริษัทที่ปรึกษาได้วิเคราะห์ผลกระทบด้านสุขภาพที่อาจเกิดขึ้นจากการก่อสร้าง จากข้อมูลสถิติของผู้ป่วยจากรายงานผู้ป่วยนอกตามกลุ่มสาเหตุการป่วย (21 กลุ่มโรค) ระหว่างปี 2556 - 2560 พบว่า 5 อันดับแรกของโรคที่พบ ได้แก่ กลุ่มไม่นับ 504 (ไม่ใช่โรค) เป็นโรคที่มีการป่วยสูงสุด รองลงไป ได้แก่ โรคระบบหายใจ โรคระบบย่อยอาหาร รวมโรคในช่องปาก, อาการแสดงและสิ่งผิดปกติที่พบได้จากการตรวจทางคลินิกและทางห้องปฏิบัติการที่ไม่สามารถจำแนกโรคในกลุ่มอื่นได้ และโรคระบบไหลเวียนเลือด ตามลำดับ	(4) ดูแลความสะอาดภายในห้องพักอย่างสม่ำเสมอ (5) สร้างความสะอาดรองเท้าบูททุกครั้งหลังเลิกใช้งาน และตากให้แห้งก่อนนำไปใส่ 1.4 สัตว์เป็นพาหะนำโรค (1) จัดเก็บมูลฝอยในที่รองรับที่ทำด้วยวัสดุแข็งแรง ใช้งานได้ดีไม่รั่วซึม มีฝาปิดมิดชิดหรือเก็บมูลฝอยใส่ถุงดำก่อนนำไปกำจัด (2) ทำความสะอาดท่อทิ้งน้ำให้มีเศษอาหารค้างหรืออุดตัน (3) หลีกเลี่ยงการสัมผัสกับสัตว์พื้นเพาะ และสัตว์อื่นๆ โดยเฉพาะอย่างยิ่ง ตัวหมัดที่อยู่อาศัยตามตัวสัตว์ในแหล่งที่เกิดโรค (4) กำจัดหนูด้วยสารเคมี โดยวางในบริเวณที่หนูอาศัยหากินท่อน้ำทิ้งและในบริเวณที่มีประวัติเคยพบเห็นหนู และจัดเจ้าหน้าที่ตรวจสอบและเก็บซากอย่างสม่ำเสมอ (5) กำจัดหนู และแหล่งเพาะพันธุ์ ก่อนและหลังรื้อถอน ห้องน้ำ ห้องส้วม โดยวิธีดังต่อไปนี้ - อุดรูต่างๆ ที่หนูอาจจะใช้เป็นทางหนีออกสู่ภายนอกโครงการระหว่างรื้อถอน เช่น ท่อระบายน้ำ รุดตามผนัง และจัดทำทางหนีให้หนูโดยเฉพาะ เพื่อกันไว้ไปกำจัดต่อไป - กำจัดมูลฝอยที่ตกค้างอยู่ภายในพื้นที่โครงการ	มาตรการติดตามตรวจสอบผลกระทบสิ่งแวดล้อม

ลงชื่อ

(นายสมพล เชียงเห็น)

เจ้าของโครงการ บริษัท ดิโอเชียนิค สปอร์ต โฮเทล จำกัด

มีนาคม 2562



ตารางที่ 1 ผลกระทบสิ่งแวดล้อมที่สำคัญ มาตรการป้องกันและแก้ไขผลกระทบสิ่งแวดล้อม และมาตรการติดตามตรวจสอบผลกระทบสิ่งแวดล้อม โครงการโรงแรม ดิโอเชียนิค สปอร์ต โฮเต็ล (THE OCEANIC SPORT HOTEL) (ช่วงก่อสร้าง) ตั้งอยู่ที่ หมู่ที่ 1 ถนนเทพกระษัตรี ตำบลเกาะแก้ว อำเภอเมืองภูเก็ต จังหวัดภูเก็ต

องค์ประกอบทางสิ่งแวดล้อม และคุณค่าต่างๆ	ผลกระทบต่อสิ่งแวดล้อมที่สำคัญ	มาตรการป้องกันและแก้ไขผลกระทบสิ่งแวดล้อม	มาตรการติดตามตรวจสอบ ผลกระทบต่อสิ่งแวดล้อม
4.2 สาธารณสุข (ต่อ)		โดยให้บริษัทเอกชนที่ได้รับการจัดจ้างจากองค์การบริหารส่วนตำบลเกาะแก้วเข้ามารับไปกำจัดให้ถูกต้องตามหลักสุขาภิบาล ไม่ให้เหลือตกค้าง - สืบสิ่งปฏิกูลภายในบ่อเกรอะออก โดยให้หน่วยงานที่รับผิดชอบนำไปกำจัดให้ถูกต้องตามหลักสุขาภิบาล และฝังกลบในทันที - ทำความสะอาดพื้นที่ภายหลังรื้อถอนและเมื่อฉีดพ่นยาแล้วเสร็จทันที (6) ปิดฝาดังมูลฝอยให้แน่นอยู่เสมอ และมัดปากถุงใส่ขยะทุกครั้งก่อนนำขยะไปทิ้ง (7) เก็บอาหารสดและอาหารแห้งในภาชนะที่ปิดมิดชิด (8) เก็บกวาดทำความสะอาดบริเวณพื้นที่ก่อสร้างอย่างสม่ำเสมอ (9) จัดเจ้าหน้าที่รักษาความสะอาดห้องน้ำ-ห้องส้วม อยู่ประจำ (10) ใช้สารเคมีที่มีความปลอดภัยฉีดพ่นภายในและรอบบริเวณห้องน้ำห้องส้วมทุก 1 เดือน (11) กำจัดแมลงสาบและแหล่งเพาะพันธุ์ก่อนและหลังรื้อถอนห้องน้ำ ห้องส้วม โดยวิธีดังต่อไปนี้ - ฉีดพ่นยากำจัดแมลงสาบบริเวณห้องน้ำ ห้องส้วม	

ลงชื่อ

(นายสมพล เขียงเห็น)

เจ้าของโครงการบริษัท ดิโอเชียนิค สปอร์ต โฮเต็ล จำกัด

มีนาคม 2562



(นางสาวนัสสกร เมฆนิติ)

บุคคลกรตามคำสั่งจัดทำรายงาน/บริษัท โอเค เนเจอร์ จำกัด

มีนาคม 2562

2952 NULNN

[illegible]

(ឯកសារ បកប្រែស្របតាមការស្នើសុំ)

Logarithm und

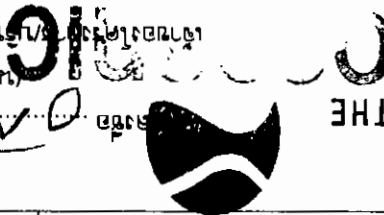


2952 2562

ឧបសគ្គ បង្កឱ្យ ព្រះបាទ ព្រះរាជានុវរ្ម័ន ទី១ បង្កើតរាជធានីថ្មី។

(ကုမ္ပဏီအဖွဲ့အစည်း)

12/12



องค์การทางสิ่งแวดล้อม และสุขภาพ 4.2 ตาราง (ต่อ)	ผลกระทบสิ่งแวดล้อม ทางสังคม	มาตรการบรรเทาผลกระทบ ทางสังคม	มาตรการบรรเทาผลกระทบ ทางสังคม
องค์การทางสิ่งแวดล้อม และสุขภาพ	ผลกระทบสิ่งแวดล้อม ทางสังคม	มาตรการบรรเทาผลกระทบ ทางสังคม	มาตรการบรรเทาผลกระทบ ทางสังคม

(THE OCEANIC SPORT HOTEL) (ช่วงก่อนสร้าง) (ตั้งอยู่ที่ หมู่ที่ ๑ ถนนเทพประสิทธิ์ ตำบลชะอำ อำเภอชะอำ จังหวัดเพชรบุรี)

[illegible]

ตารางที่ 1 ผลกระทบสิ่งแวดล้อมที่สำคัญ มาตรการป้องกันและแก้ไขผลกระทบสิ่งแวดล้อม และมาตรการติดตามตรวจสอบผลกระทบสิ่งแวดล้อม โครงการโรงแรม ดิโอเชียนิค สปอร์ต โฮเต็ล (THE OCEANIC SPORT HOTEL) (ช่วงก่อสร้าง) ตั้งอยู่ที่ หมู่ที่ 1 ถนนเทพกระษัตรี ตำบลเกาะแก้ว อำเภอเมืองภูเก็ต จังหวัดภูเก็ต

องค์ประกอบทางสิ่งแวดล้อม และคุณค่าต่างๆ	ผลกระทบต่อสิ่งแวดล้อมที่สำคัญ	มาตรการป้องกันและแก้ไขผลกระทบสิ่งแวดล้อม	มาตรการติดตามตรวจสอบผลกระทบสิ่งแวดล้อม
4.2 สาธารณสุข (ต่อ)		(17) กำจัดขยะ และแหล่งเพาะพันธุ์ยุง ก่อนและหลังรื้อถอนห้องน้ำ-ห้องส้วมของคณงาน โดยวิธีดังต่อไปนี้ - ฉีดพ่นยาฆ่ายุงทั้งก่อนและหลังรื้อถอน - ใส่ทรายอะเบทในภาชนะที่พบลูกน้ำ เพื่อกำจัดลูกน้ำก่อนคว่าภาชนะ - ใส่ทรายอะเบทในบ่อตกตะกอนเพื่อกำจัดลูกน้ำ - ก่อนระบายน้ำออก และกลบบ่อไน้มันที่ - ทำความสะอาดพื้นที่ภายหลังรื้อถอนและเมื่อฉีดพ่นยาแล้วเสร็จทันที (18) จัดให้มีห้องส้วมที่สะอาดและถูกหลักสุขาภิบาล (19) ดื่มน้ำและใช้น้ำที่สะอาด (20) ล้างมือทุกครั้งก่อนทานอาหารและหลังจากเข้าส้วม (21) ทานอาหารที่ปรุงเสร็จใหม่ ห้ามรับประทานอาหารที่มีแมลงวันตอม หลีกเลี่ยงการกินอาหารสดระหว่างที่มีโรคระบาด (22) เก็บภาชนะที่ใส่อาหารให้มิดชิด ไม่ให้แมลงวันไปตอมได้ (23) ทำลายมูลฝอย เพื่อป้องกันการแพร่กระจายเชื้อโรคและไม่ให้แมลงวันใช้เป็นแหล่งเพาะพันธุ์ (24) ฉีดพ่นยากำจัดแมลงวันในบริเวณที่มีแมลงวันชุมชุม (25) กำจัดแมลงวัน และแหล่งเพาะพันธุ์ ก่อนและหลัง	


 นายสมพล เชียงเห็น
 ผู้จัดการโครงการ บริษัท ดิโอเชียนิค สปอร์ต โฮเต็ล จำกัด
 มีนาคม 2562


 THE OCEANIC SPORT HOTEL
 บริษัท ดิโอเชียนิค สปอร์ต โฮเต็ล จำกัด


 บริษัท ดิโอเชียนิค สปอร์ต โฮเต็ล จำกัด
 (นางสาวนภัสกร เมษินดี)
 ผู้จัดการโครงการ/บริษัท ดิโอเชียนิค สปอร์ต โฮเต็ล จำกัด
 มีนาคม 2562

ตารางที่ 1 ผลกระทบสิ่งแวดล้อมที่สำคัญ มาตรการป้องกันและแก้ไขผลกระทบสิ่งแวดล้อม และมาตรการติดตามตรวจสอบผลกระทบสิ่งแวดล้อม โครงการโรงแรม ดิโอเชียนิค สปอร์ต โฮเต็ล (THE OCEANIC SPORT HOTEL) (ช่วงก่อสร้าง) ตั้งอยู่ที่ หมู่ที่ 1 ถนนเทพกระษัตรี ตำบลเกาะแก้ว อำเภอเมืองภูเก็ต จังหวัดภูเก็ต

องค์ประกอบทางสิ่งแวดล้อมและคุณค่าต่างๆ (ต่อ)	ผลกระทบต่อสิ่งแวดล้อมที่สำคัญ	มาตรการป้องกันและแก้ไขผลกระทบสิ่งแวดล้อม	มาตรการติดตามตรวจสอบผลกระทบสิ่งแวดล้อม
4.2 สาธารณสุข (ต่อ)		รื้อถอนห้องน้ำ-ห้องส้วมของคนงาน โดยวิธีดังต่อไปนี้ - จัดพนักงานแม่ลงวันทั้งก่อนและหลังรื้อถอน - กำจัดมูลฝอยที่ตกค้างอยู่บริเวณพื้นที่ก่อสร้าง โดยให้บริษัทเอกชนที่ได้รับการจัดจ้างจากองค์การบริหารส่วนตำบลเกาะแก้วเข้ามารับไปกำจัดให้ถูกต้องตามหลักสุขาภิบาล ไม่ให้เหลือตกค้าง - สืบสิ่งปฏิกูลภายในอาคารออก โดยให้หน่วยงานที่รับผิดชอบนำไปกำจัดให้ถูกต้องตามหลักสุขาภิบาล และฝังกลบในทันที - ทำความสะอาดพื้นที่ภายในหลังรื้อถอนและเมื่อจัดพนักงานแล้วเสร็จทันที 1.5 โรคที่คนเป็นพาหะ (1) พิจารณารับคนงานในท้องถิ่นเป็นอันดับแรก กรณีรับคนงานต่างดาวเข้าทำงาน ต้องรับคนงานต่างดาวที่มีใบอนุญาตเข้าทำงานอย่างถูกต้องตามกฎหมาย (2) ตรวจสุขภาพคนงานก่อนรับเข้าทำงาน และตรวจสุขภาพคนงานอย่างน้อยปีละ 1 ครั้ง ตลอดระยะเวลาการก่อสร้าง (3) ไม่ใช้ของมีคมร่วมกับผู้อื่น (4) ไม่ใช้ภาชนะในการตักน้ำ รับประทานอาหารร่วมกับผู้อื่นโดยเฉพาะผู้ที่เป็นพาหะ	

ชื่อ  นายสมพล เชียงเห็น
 เจ้าของบริษัท ดิโอเชียนิค สปอร์ต โฮเต็ล จำกัด
 มีนาคม 2562
 THE OCEANIC SPORT HOTEL
 บริษัท ดิโอเชียนิค สปอร์ต โฮเต็ล จำกัด

ชื่อ  นางสาวนันทนา เมฆนิติ
 บุคคลที่มีอำนาจสั่งจัดทำรายงาน/บริษัท โอเค เนเจอร์ จำกัด
 มีนาคม 2562

ตารางที่ 1 ผลกระทบสิ่งแวดล้อมที่สำคัญ มาตรการป้องกันและแก้ไขผลกระทบสิ่งแวดล้อม และมาตรการติดตามตรวจสอบผลกระทบสิ่งแวดล้อม โครงการโรงแรม ดิโอเชียนิค สปอร์ต โฮเต็ล (THE OCEANIC SPORT HOTEL) (ช่วงก่อสร้าง) ตั้งอยู่ที่ หมู่ที่ 1 ถนนเทพกระษัตรี ตำบลเกาะแก้ว อำเภอเมืองภูเก็ต จังหวัดภูเก็ต

องค์ประกอบทางสิ่งแวดล้อม และคุณค่าต่างๆ	ผลกระทบต่อสิ่งแวดล้อมที่สำคัญ	มาตรการป้องกันและแก้ไขผลกระทบสิ่งแวดล้อม	มาตรการติดตามตรวจสอบผลกระทบสิ่งแวดล้อม
4.2 สาธารณสุข (ต่อ)		(5) มีการจัดระบบสาธารณสุขอุปโภคและสาธารณูปโภคให้แก่คนงานก่อสร้างอย่างถูกสุขลักษณะ เช่น - จัดห้องสุขาที่ถูกสุขลักษณะไม่น้อยกว่า 1 ห้องต่อคนงาน 20 คน - จัดให้มีน้ำเพื่อใช้ในการอุปโภคและบริโภคที่สะอาดแก่คนงานก่อสร้าง - จัดให้มีการบำบัดน้ำเสียจากห้องส้วม - จัดให้มีถังรองรับมูลฝอยที่มีขนาดที่เหมาะสมและจำนวนเพียงพอเพื่อรองรับมูลฝอยจากคนงานในภายในพื้นที่ก่อสร้าง และควบคุมให้คนงานทิ้งมูลฝอยในถังมูลฝอยที่จัดเตรียมไว้อย่างเคร่งครัด พร้อมรวบรวมนำไปกำจัดให้ถูกต้องตามหลักสุขาภิบาลไม่ให้มีมูลฝอยเหลือตกค้าง 1.6 ยุบตีเหตุต่างๆ (1) ก่อนที่จะก่อสร้าง โครงการต้องจัดให้มีเจ้าหน้าที่จากบริษัทรับเหมา เข้าไปแจ้งต่อผู้พักอาศัยที่อยู่ใกล้เคียงโครงการ และให้หมายเลขโทรศัพท์ของเจ้าหน้าที่ควบคุมโครงการ เพื่อให้สามารถติดต่อกับโครงการได้โดยตรง (2) จัดทำแนวรั้ว Light Concrete สูง 2 เมตร ทางด้านทิศเหนือ ทิศใต้ ทิศตะวันออก และรั้ว Aluminium Sheet สูง 2 เมตร ทางด้านทิศตะวันตก ทางด้านทิศเหนือ ทิศใต้ ทิศ	


 ลงชื่อ
 (นายสมพล เชียงเห็น)
 ผู้จัดการโครงการ บริษัท ดิโอเชียนิค สปอร์ต โฮเต็ล จำกัด
 มีนาคม 2562


 ลงชื่อ
 (นางสาวนันทานก เมษนิต)
 ผู้จัดการโครงการ บริษัท โอเค เนเจอร์ จำกัด
 มีนาคม 2562

ตารางที่ 1 ผลกระทบสิ่งแวดล้อมที่สำคัญ มาตรการป้องกันและแก้ไขผลกระทบสิ่งแวดล้อม และมาตรการติดตามตรวจสอบผลกระทบสิ่งแวดล้อม โครงการโรงแรม ดิโอเซียนิก สปอร์ต โฮเต็ล (THE OCEANIC SPORT HOTEL) (ช่วงก่อสร้าง) ตั้งอยู่ที่ หมู่ที่ 1 ถนนเทพกระษัตรี ตำบลเกาะแก้ว อำเภอเมืองภูเก็ต จังหวัดภูเก็ต

องค์ประกอบทางสิ่งแวดล้อม และคุณค่าต่างๆ	ผลกระทบต่อสิ่งแวดล้อมที่สำคัญ	มาตรการป้องกันและแก้ไขผลกระทบสิ่งแวดล้อม	มาตรการติดตามตรวจสอบ ผลกระทบสิ่งแวดล้อม
4.2 สาธารณสุข (ต่อ)		ตะวันออก และทิศตะวันตก เพื่อกันขอบเขตพื้นที่โครงการ อย่างเป็นสัดส่วน (3) จัดหาน้ำใช้ ระบบรวบรวมและกำจัดมูลฝอย น้ำเสีย สิ่งปฏิกูลที่ถูกสุขลักษณะไว้อย่างเพียงพอ เพื่อป้องกันไม่ให้ เกิดแหล่งเพาะพันธุ์โรคหรือเกิดโรคระบาด (4) จัดให้มีเครื่องมือ อุปกรณ์การรักษาพยาบาลเบื้องต้น และเจ้าหน้าที่พยาบาลสำหรับคนงานที่ทำงานก่อสร้าง (5) บริเวณทางเข้า-ออก ต้องมีเจ้าหน้าที่รักษาความ ปลอดภัยดูแลการเข้า-ออกของเจ้าหน้าที่ คนงาน และ ยานพาหนะต่างๆ ตลอด 24 ชั่วโมง เพื่อความปลอดภัยและ ความเป็นระเบียบเรียบร้อย (6) ติดป้ายแนะนำการทำงาน ป้ายเตือน เพื่อให้ คนงานก่อสร้างปฏิบัติงานได้อย่างถูกต้อง (7) จัดเตรียมอุปกรณ์ป้องกันอุบัติเหตุในระหว่างการทำงาน ให้กับคนงาน เช่น หมวกนิรภัย แว่นตานิรภัย หน้ากากกันฝุ่น ปลั๊กเสียบหู ถุงมือ เป็นต้น (8) จัดอบรม/ชี้แจงมาตรการรักษาความปลอดภัยแก่ หัวหน้าคนงาน หรือจัดหาคู่มือรักษาความปลอดภัยในการ ก่อสร้างพร้อมชี้แจงในเรื่องความปลอดภัยให้ดียิ่งขึ้น (9) ควบคุมดูแลและสอดส่องการใช้ไฟฟ้า และ	

ตารางที่ 1 ผลกระทบสิ่งแวดล้อมที่สำคัญ มาตรการป้องกันและแก้ไขผลกระทบสิ่งแวดล้อม และมาตรการติดตามตรวจสอบผลกระทบสิ่งแวดล้อม โครงการโรงแรม ดิโอเซียนิก สปอร์ต ไฮเทล (THE OCEANIC SPORT HOTEL) (ช่วงก่อสร้าง) ตั้งอยู่ที่ หมู่ที่ 1 ถนนเทพกระษัตรี ตำบลเกาะแก้ว อำเภอเมืองภูเก็ต จังหวัดภูเก็ต

องค์ประกอบทางสิ่งแวดล้อม และคุณค่าต่างๆ	ผลกระทบต่อสิ่งแวดล้อมที่สำคัญ	มาตรการป้องกันและแก้ไขผลกระทบสิ่งแวดล้อม	มาตรการติดตามตรวจสอบ ผลกระทบต่อสิ่งแวดล้อม
4.2 สาธารณสุข (ต่อ)		จัดเตรียมอุปกรณ์ดับเพลิงที่จำเป็น (10) ให้เข้มงวดต่อคนงานด้านสุขาภิบาล เพื่อป้องกันปัญหาการแพร่กระจายของเชื้อโรคหรือโรคติดต่อ (11) นำรายละเอียดมาตรการป้องกันและแก้ไขผลกระทบสิ่งแวดล้อมของโครงการมาติดไว้บริเวณพื้นที่โครงการในบริเวณที่สามารถมองเห็นได้ง่าย 2. สุขภาพทางจิตใจ (1) แบ่งเวลาการทำงานและการพักผ่อนให้มีความเหมาะสม (2) วางมาตรการกำกับดูแลและควบคุมคนงาน และลงโทษกรณีที่มีการฝ่าฝืน รบกวนหรือบุกรุกพื้นที่นอกโครงการ เช่น - ห้ามคนงานก่อเหตุทะเลาะวิวาท - ห้ามส่งเสียงดัง หรือดื่มสุราหลัง 22.00 น. - ห้ามนำบุคคลภายนอกมาพักในโครงการโดยไม่ได้รับอนุญาต - ห้ามก่อไฟบริเวณที่พักคนงาน โดยไม่ได้รับอนุญาต - ห้ามเล่นการพนันทุกชนิด (3) จัดเจ้าหน้าที่คอยควบคุมคนงานตลอดเวลาการทำงาน เพื่อมิให้ออกไปสร้างความเดือดร้อนแก่ผู้พักอาศัยโดยรอบ	

ลงชื่อ

(นายสมพล เชียงเห็น)

ของโครงการ/บริษัท ดิโอเซียนิก สปอร์ต ไฮเทล จำกัด

มีนาคม 2562



(นางสาวณภัสนก เมฆนิต)

บุคคลธรรมดาผู้มีสิทธิจัดทำรายงาน/บริษัท ไอเค เนเจอร์ จำกัด

มีนาคม 2562

ตารางที่ 1 ผลกระทบสิ่งแวดล้อมที่สำคัญ มาตรการป้องกันและแก้ไขผลกระทบสิ่งแวดล้อม และมาตรการติดตามตรวจสอบผลกระทบสิ่งแวดล้อม โครงการโรงแรม ดิโอเซียนิก สปอร์ต โฮเต็ล (THE OCEANIC SPORT HOTEL) (ช่วงก่อสร้าง) ตั้งอยู่ที่ หมู่ที่ 1 ถนนเทพกระษัตรี ตำบลเกาะแก้ว อำเภอเมืองภูเก็ต จังหวัดภูเก็ต

องค์ประกอบทางสิ่งแวดล้อม และคุณค่าต่างๆ	ผลกระทบต่อสิ่งแวดล้อมที่สำคัญ	มาตรการป้องกันและแก้ไขผลกระทบสิ่งแวดล้อม	มาตรการติดตามตรวจสอบ ผลกระทบสิ่งแวดล้อม
4.2 สาธารณสุข (ต่อ)		(4) กำหนดช่วงเวลาการก่อสร้างในวันจันทร์-วันเสาร์ เวลา 8.00-17.00 น. ในกรณีที่ต้องมีการก่อสร้างเกินเวลาดังกล่าวจะดำเนินการแจ้งผู้พักอาศัยข้างเคียงทราบล่วงหน้าอย่างน้อย 3 วัน ทั้งนี้ ต้องเป็นกิจกรรมต่อเนื่องที่ไม่ก่อให้เกิดเสียงดัง เช่น การเทปูน และดำเนินการในช่วงเวลา 17.00-21.00 น. โดยทำงานได้ไม่เกินเวลา 21.00 น. สำหรับวันอาทิตย์และวันหยุดนักขัตฤกษ์จะหยุดดำเนินการก่อสร้าง (5) แบ่งชั่วโมงการทำงานเป็นช่วงเวลาตั้งแต่ 08.00-12.00 น. และ 13.00-17.00 น. โดยมีช่วงเวลายุติพัก 12.00-13.00 น. ข. ผู้พักอาศัยข้างเคียง - ดำเนินการตามมาตรการป้องกันและแก้ไขผลกระทบด้านกายภาพ ชีวภาพ คุณค่าการใช้ประโยชน์ของมนุษย์อย่างเคร่งครัด เพื่อป้องกันผลกระทบด้านสุขภาพ มาตรการป้องกันและแก้ไขผลกระทบ ด้านสุขภาพ อนามัยเพิ่มเติมตามข้อห่วงกังวลจากประชาชน 1. ผู้่นละออง (1) หมั่นทำความสะอาดและล้างถนนภายในโครงการ	

ตารางที่ 1 ผลกระทบสิ่งแวดล้อมที่สำคัญ มาตรการป้องกันและแก้ไขผลกระทบสิ่งแวดล้อม และมาตรการติดตามตรวจสอบผลกระทบสิ่งแวดล้อม โครงการโรงแรม ดิโอเซียนิค สปอร์ต โฮเทล (THE OCEANIC SPORT HOTEL) (ช่วงก่อสร้าง) ตั้งอยู่ที่ หมู่ที่ 1 ถนนเทพกระษัตรี ตำบลเกาะแก้ว อำเภอเมืองภูเก็ต จังหวัดภูเก็ต

องค์ประกอบทางสิ่งแวดล้อม และคุณค่าต่างๆ	ผลกระทบต่อสิ่งแวดล้อมที่สำคัญ	มาตรการป้องกันและแก้ไขผลกระทบสิ่งแวดล้อม	มาตรการติดตามตรวจสอบผลกระทบสิ่งแวดล้อม
4.2 สาธารณสุข (ต่อ)		เพื่อลดการฟุ้งกระจายของฝุ่น (2) จำกัดความเร็วของรถบรรทุกของโครงการไม่เกิน 30 กม./ชม. เมื่อวิ่งผ่านพื้นที่ชุมชน (3) กิจกรรมใดๆ ที่ก่อให้เกิดฝุ่น ต้องจัดทำในพื้นที่ที่มีมิดชิด (4) คลุมท้ายรถบรรทุกวัสดุก่อสร้างให้มีมิดชิด เพื่อป้องกันการปลิวฟุ้งและร่วงหล่น (5) จัดพรมน้ำบริเวณพื้นที่ก่อสร้างหรือบริเวณที่ทำให้เกิดฝุ่น อย่างน้อยวันละ 2 ครั้ง เช้า และเย็น และให้เพิ่มจำนวนครั้งตามความเหมาะสม ตลอดระยะเวลาการก่อสร้าง 2. เสียงดัง และความสั่นสะเทือน (1) ตรวจสอบเครื่องจักรกลที่ใช้ในการก่อสร้างให้อยู่ในสภาพดีอยู่ (2) กำหนดช่วงเวลาก่อสร้างในวันจันทร์-วันเสาร์ เวลา 8.00-17.00 น. ในกรณีที่ต้องมีการก่อสร้างเกินเวลาดังกล่าวจะดำเนินการแจ้งผู้พักอาศัยข้างเคียงทราบล่วงหน้าอย่างน้อย 3 วัน ทั้งนี้ ต้องเป็นกิจกรรมต่อเนื่องที่ไม่ก่อให้เกิดเสียงดัง เช่น การเทปูน และดำเนินการในช่วงเวลา 17.00-21.00 น. โดยทำงานได้ไม่เกินเวลา 21.00 น. สำหรับวันอาทิตย์และวันหยุดนักขัตฤกษ์จะหยุดดำเนินการ	

THE OCEANIC
 ลงชื่อ (นายสมพล เชื้องเห็น)
 เจ้าของโครงการ บริษัท ดิโอเซียนิค สปอร์ต โฮเทล จำกัด
 มีนาคม 2562

THE OCEANIC
 ลงชื่อ (นางสาวมัทนา เมษินิติ)
 ผู้จัดการโครงการ บริษัท ดิโอเซียนิค สปอร์ต โฮเทล จำกัด
 มีนาคม 2562

ตารางที่ 1 ผลกระทบสิ่งแวดล้อมที่สำคัญ มาตรการป้องกันและแก้ไขผลกระทบสิ่งแวดล้อม และมาตรการติดตามตรวจสอบผลกระทบสิ่งแวดล้อม โครงการโรงแรม ดิโอเชียนิค สปอร์ต โฮเต็ล (THE OCEANIC SPORT HOTEL) (ช่วงก่อสร้าง) ตั้งอยู่ที่ หมู่ที่ 1 ถนนเทพกระษัตรี ตำบลเกาะแก้ว อำเภอเมืองภูเก็ต จังหวัดภูเก็ต

องค์ประกอบทางสิ่งแวดล้อม และคุณค่าต่างๆ	ผลกระทบสิ่งแวดล้อมที่สำคัญ	มาตรการป้องกันและแก้ไขผลกระทบสิ่งแวดล้อม	มาตรการติดตามตรวจสอบผลกระทบสิ่งแวดล้อม
4.2 สาธารณสุข (ต่อ)		ก่อสร้าง และแบ่งช่วงชั่วโมงการทำงาน เป็นช่วงเวลาตั้งแต่ 08.00-12.00 น. และ 13.00-17.00 น. โดยมีช่วงเวลาหยุดพัก 12.00-13.00 น. (3) ก่อสร้างฐานรากโดยใช้เสาเข็มเจาะ เพื่อป้องกันผลกระทบต่อผู้อยู่ใกล้เคียง (4) ไม่ทำกิจกรรมก่อสร้างที่ก่อให้เกิดเสียงดังในช่วงเวลาพักผ่อนของผู้พักอาศัยโดยรอบ (5) ลดจำนวนของเครื่องจักรกลที่ใช้ภายในบริเวณที่อยู่ใกล้เคียงกัน (6) เลือกใช้เครื่องมือ อุปกรณ์ และวิธีการก่อสร้างที่ก่อให้เกิดเสียงรบกวนน้อยที่สุด (7) อุปกรณ์และเครื่องจักรกลที่มีการใช้งานเป็นครั้งคราว ให้ดับเครื่องหรือเบาดูแลเครื่องระหว่างการพัก (8) ใช้อุปกรณ์เครื่องจักรที่ได้รับการบำรุงรักษาอย่างดีเท่านั้น และต้องได้รับการดูแลอย่างสม่ำเสมอในระหว่างการก่อสร้าง (9) ใช้น้ำมันหล่อลื่นช่วยลดการเสียดสีระหว่างชิ้นส่วนของเครื่องจักร 3. การจัดการน้ำเสีย (1) ดูแลระบบบำบัดน้ำเสียสำเร็จรูปในพื้นที่ก่อสร้าง	

THE OCEANIC SPORT HOTEL

ลงชื่อ (นายสมพล เขียงเห็น)

สำหรับโครงการ บริษัท ดิโอเชียนิค สปอร์ต โฮเต็ล จำกัด

มีนาคม 2562

ลงชื่อ (นางสาวนันทกานา เมฆนิต)

สำหรับโครงการ บริษัท ดิโอเชียนิค สปอร์ต โฮเต็ล จำกัด

มีนาคม 2562

ตารางที่ 1 ผลกระทบสิ่งแวดล้อมที่สำคัญ มาตรการป้องกันและแก้ไขผลกระทบสิ่งแวดล้อม และมาตรการติดตามตรวจสอบผลกระทบสิ่งแวดล้อม โครงการโรงแรม ดิโอเชียนิค สปอร์ต โฮเต็ล (THE OCEANIC SPORT HOTEL) (ช่วงก่อสร้าง) ตั้งอยู่ที่ หมู่ที่ 1 ถนนเทพกระษัตรี ตำบลเกาะแก้ว อำเภอเมืองภูเก็ต จังหวัดภูเก็ต

องค์ประกอบทางสิ่งแวดล้อม และคุณค่าต่างๆ	ผลกระทบต่อสิ่งแวดล้อมที่สำคัญ	มาตรการป้องกันและแก้ไขผลกระทบสิ่งแวดล้อม	มาตรการติดตามตรวจสอบผลกระทบสิ่งแวดล้อม
4.2 สาธารณสุข (ต่อ)		ให้มีประสิทธิภาพในการบำบัดน้ำทิ้งจากห้องน้ำ-ห้องส้วมของคณงานก่อสร้าง (2) บำรุงรักษาระบบท่อน้ำทิ้งในพื้นที่ก่อสร้างไม่ให้เกิดการรั่วซึมเพื่อป้องกันการแพร่กระจายของเชื้อโรค (3) สุ่มตะกอนในบ่อเกรอะของระบบบำบัดน้ำเสียสำเร็จรูปทุก 1 เดือน 4. การระบายน้ำ (1) จัดให้มีรางระบายน้ำชั่วคราวรอบๆ บริเวณขั้ะล่าง (2) จัดให้มีการขุดลอกตะกอนในรางระบายน้ำชั่วคราว (3) ป้องกันมิให้ดิน ทราย หิน หรือวัสดุก่อสร้างอื่นๆ ตกกลงไปในบ่อพัก 5. อุบัติเหตุ (การกีดขวางการจราจรและอุบัติเหตุจากการขนส่ง) (1) จัดให้มีเจ้าหน้าที่คอยอำนวยความสะดวกช่วงที่มีรถยนต์เข้า-ออกโครงการ (2) ติดตั้งเครื่องหมาย ป้ายเตือน ป้ายแนะนำบริเวณพื้นที่ก่อสร้างโครงการ (3) จัดให้มีเจ้าหน้าที่ตรวจตราดูแลอุปกรณ์เครื่องหมาย และสัญญาณต่างๆ ให้ใช้งานได้ดีตลอดเวลา	

THE

OCEANIC

บริษัท ดิโอเชียนิค สปอร์ต โฮเต็ล จำกัด

มีนาคม 2562

ลงชื่อ

นายสมพล เชียงเห็น

เจ้าของโครงการ บริษัท ดิโอเชียนิค สปอร์ต โฮเต็ล จำกัด



นายสมพล เชียงเห็น

(นางสาววันกัสนก เมฆนิต)

บุคคลธรรมดาผู้มีสิทธิจัดทำรายงาน/บริษัท โอเค เนเจอร์ จำกัด

มีนาคม 2562

ตารางที่ 1 ผลกระทบสิ่งแวดล้อมที่สำคัญ มาตรการป้องกันและแก้ไขผลกระทบสิ่งแวดล้อม และมาตรการติดตามตรวจสอบผลกระทบสิ่งแวดล้อม โครงการโรงแรม ดิโอเซียนิค สปอร์ต ไฮเทล (THE OCEANIC SPORT HOTEL) (ช่วงก่อสร้าง) ตั้งอยู่ที่ หมู่ที่ 1 ถนนเทพกระษัตรี ตำบลเกาะแก้ว อำเภอเมืองภูเก็ต จังหวัดภูเก็ต

องค์ประกอบทางสิ่งแวดล้อม และคุณค่าต่างๆ	ผลกระทบต่อสิ่งแวดล้อมที่สำคัญ	มาตรการป้องกันและแก้ไขผลกระทบสิ่งแวดล้อม	มาตรการติดตามตรวจสอบ ผลกระทบสิ่งแวดล้อม
4.2 สาธารณสุข (ต่อ)		6. ความปลอดภัยสาธารณะและการเกิดอัคคีภัย (1) จัดให้มีหัวหน้างานหรือผู้ควบคุมดูแลความปลอดภัยของคณงานอย่างเข้มงวด (2) จัดหาป้ายประกาศหรือสัญญาณเตือน และหรือเจ้าหน้าที่รักษาความปลอดภัยไม่ให้ผู้ที่ไม่เกี่ยวข้องเข้ามาในบริเวณพื้นที่ก่อสร้าง เพื่อป้องกันอุบัติเหตุที่จะเกิดขึ้น (3) จัดให้มีเวรยามรักษาความปลอดภัยออกตรวจดูแลความเรียบร้อยอย่างสม่ำเสมอ (4) จัดให้มีผ้าใบก่อสร้าง (Mesh Sheet) หรือวัสดุป้องกันการรบกวนรอบตัวอาคารที่มีการก่อสร้าง (5) ให้ระมัดระวังและความควบคุมดูแลและใช้งานเครื่องมือเครื่องจักรหรือในระหว่างการขนย้ายวัสดุก่อสร้างและเครื่องมือ เครื่องจักรเพื่อให้เกิดความปลอดภัยมากที่สุด (6) หากมีเหตุทำให้เกิดความเสียหายทั้งร่างกายและทรัพย์สินของประชาชนที่อาศัยอยู่โดยรอบ ให้ทางผู้รับเหมาก่อสร้างติดตามตรวจสอบ รวมถึงชดเชยค่าเสียหายที่เกิดขึ้นโดยเร่งด่วน (7) การเดินสายไฟทุกชิ้นตอนจะต้องกระทำอย่างถูกต้อง (8) จัดให้มีการติดตั้งถังดับเพลิงเคมีในสถานที่ทำงานที่หลักวิชาการ	

ลงชื่อ
(นายสมพล เชื้องเห็น)

เจ้าของโครงการบริษัท ดิโอเซียนิค สปอร์ต ไฮเทล จำกัด
มีนาคม 2562

THE OCEANIC

บริษัท ดิโอเซียนิค สปอร์ต ไฮเทล จำกัด

ลงชื่อ
(นางสาวนัทธกานา เมฆมนิต)

นักตรวจสอบสิ่งแวดล้อมจัดทำรายงานบริษัท โอเค เนเจอร์ จำกัด
มีนาคม 2562

ตารางที่ 1 ผลกระทบสิ่งแวดล้อมที่สำคัญ มาตรการป้องกันและแก้ไขผลกระทบสิ่งแวดล้อม และมาตรการติดตามตรวจสอบผลกระทบสิ่งแวดล้อม โครงการโรงแรม ดิโอเซียนิก สปอร์ต โฮเต็ล (THE OCEANIC SPORT HOTEL) (ช่วงก่อสร้าง) ตั้งอยู่ที่ หมู่ที่ 1 ถนนเทพกระษัตรี ตำบลเกาะแก้ว อำเภอเมืองภูเก็ต จังหวัดภูเก็ต

องค์ประกอบทางสิ่งแวดล้อม และคุณค่าต่างๆ	ผลกระทบต่อสิ่งแวดล้อมที่สำคัญ	มาตรการป้องกันและแก้ไขผลกระทบสิ่งแวดล้อม	มาตรการติดตามตรวจสอบผลกระทบต่อสิ่งแวดล้อม
4.2 สาธารณสุข (ต่อ)		คาดว่าจะเกิดเพลิงไหม้ได้ง่าย และตรวจสอบให้อยู่ในสภาพดีอยู่เสมออย่างน้อย 1 เดือน/ครั้ง (9) จัดให้มีบริเวณสุขาบุหรืสำหรับคนงาน โดยให้อยู่ห่างจากวัสดุติดไฟให้มากที่สุด และกำชับให้ดับบุหรืให้สนิททุกครั้ง 7. การจัดการขยะ (1) จัดพื้นที่กองวัสดุก่อสร้าง ไม่ปล่อยให้กระจัดกระจายหลายจุดเพื่อความเป็นระเบียบและสะดวกต่อการจัดเก็บ (2) จัดให้มีภาชนะรองรับมูลฝอยที่ทนทานและมีฝาปิดมิดชิด ตั้งไว้ภายในพื้นที่โครงการ (3) เศษวัสดุที่จะนำออกไปกำจัดนอกพื้นที่โครงการจะต้องมีผ้าใบหรือเครื่องป้องกันการร่วงหล่นบนผิวจราจร 8. การใช้น้ำ (1) จัดให้มีถังเก็บน้ำสำรองสำหรับใช้ในกิจกรรมการก่อสร้าง (2) ควบคุมดูแลคนงานก่อสร้างให้มีการใช้น้ำอย่างประหยัดให้มากที่สุด รวมทั้งรณรงค์ให้มีการใช้น้ำอย่างประหยัด (3) ตรวจสอบดูแลระบบจ่ายน้ำ และระบบเส้นท่อที่จ่ายน้ำในจุดในที่ก่อสร้าง ให้อยู่ในสภาพดีอยู่เสมอ	

ตารางที่ 1 ผลกระทบสิ่งแวดล้อมที่สำคัญ มาตรการป้องกันและแก้ไขผลกระทบสิ่งแวดล้อม และมาตรการติดตามตรวจสอบผลกระทบสิ่งแวดล้อม โครงการโรงแรม ดิโอเชียนิค สปอร์ต โฮเทล (THE OCEANIC SPORT HOTEL) (ช่วงก่อสร้าง) ตั้งอยู่ที่ หมู่ที่ 1 ถนนเทพกระษัตรี ตำบลเกาะแก้ว อำเภอเมืองภูเก็ต จังหวัดภูเก็ต

องค์ประกอบทางสิ่งแวดล้อม และคุณค่าต่างๆ	ผลกระทบสิ่งแวดล้อมที่สำคัญ	มาตรการป้องกันและแก้ไขผลกระทบสิ่งแวดล้อม	มาตรการติดตามตรวจสอบผลกระทบสิ่งแวดล้อม
4.2 สาธารณสุข (ต่อ)		9. การใช้ไฟฟ้า (1) จัดให้มีแผงควบคุมวงจรไฟฟ้า พร้อมสะพานไฟฟ้า สามารถตัดวงจรกระแสไฟฟ้าได้ทันทีที่เกิดกระแสไฟฟ้าขัดข้อง (2) หากอุปกรณ์ไฟฟ้าเกิดชำรุดต้องมีการซ่อมแซมให้อยู่ในสภาพดีหรือเปลี่ยนอุปกรณ์ใหม่ ก่อนนำมาใช้งานใหม่	
4.3 อาชีวอนามัยและความปลอดภัย	ผลกระทบด้านอาชีวอนามัยและความปลอดภัย ส่วนใหญ่จะเกิดขึ้นกับคนงานและเจ้าหน้าที่ปฏิบัติงานในโครงการ จากอุบัติเหตุต่างๆ อาจเกิดจากการทำงานที่ขาดความระมัดระวังหรือประมาทในการใช้เครื่องจักร การใช้เครื่องมือหรืออุปกรณ์ที่ไม่สมบูรณ์ การขนส่งวัสดุอุปกรณ์ก่อสร้างที่อาจทำให้เกิดการกีดขวางการจราจร ซึ่งมีผลกระทบมากรือน้อยขึ้นอยู่กับมาตรการทางด้านความปลอดภัยของผู้รับเหมา และตัวคนงานผู้ปฏิบัติงาน นอกจากนี้ การก่อสร้างโครงการอาจก่อให้เกิดผลกระทบจากการรั่วไหลของเศษวัสดุอาคารที่อยู่ข้างเคียง ซึ่งอาจก่อให้เกิดความเสียหายทั้งต่อชีวิตและทรัพย์สิน กิจกรรมที่มีความเสี่ยงต่อการเกิดอุบัติเหตุในช่วงก่อสร้างของโครงการนั้น อาจมีสาเหตุจากการเกิดจากหลายสาเหตุ อาทิ ลูกไฟจากงานเชื่อม กระแสไฟฟ้าลัดวงจรจากเครื่องมือที่เกี่ยวข้องกับระบบกระแสไฟฟ้า ความประมาทเลินเล่อของคนงาน เช่น สลอบุหรี่ในพื้นที่ที่มีความเสี่ยงใน	มาตรการป้องกันและแก้ไขผลกระทบสิ่งแวดล้อม (1) จัดให้มีเจ้าหน้าที่จากโครงการ เข้าพบผู้พักอาศัยที่อยู่ข้างเคียงเป็นประจำทุกเดือนตลอดช่วงเวลาก่อสร้าง เพื่อสอบถามถึงผลกระทบจากการก่อสร้างโครงการ หากมีปัญหาก่อเกิดขึ้นต้องหาแนวทางแก้ไขอย่างเร่งด่วน โดยแก้ไขให้ทันที และแล้วเสร็จตามระยะเวลาตามความยากง่ายของงานทั้งนี้ โครงการจะดำเนินการแจ้งระยะเวลาการย้ายของงานทั้งนี้ เข้าประเมินพื้นที่แล้ว (2) จัดทำแนวรั้ว Light Concrete สูง 2 เมตร ทางด้านทิศเหนือ ทิศใต้ ทิศตะวันออก และรั้ว Aluminium Sheet สูง 2 เมตร ทางด้านทิศตะวันตก รอบพื้นที่ก่อสร้าง โดยติดตั้งป้ายห้ามมิให้ผู้ที่ไม่เกี่ยวข้องเข้าไปภายในบริเวณพื้นที่	(1) จัดให้มีเจ้าหน้าที่คอยควบคุมดูแลการปฏิบัติงานของ บริษัทรับเหมา โดยให้ยึดถือปฏิบัติตามมาตรการที่กำหนดไว้ในมาตรการป้องกันและแก้ไขผลกระทบสิ่งแวดล้อมในรายงานการประเมินผลกระทบสิ่งแวดล้อมอย่างเคร่งครัด (2) ให้บริษัท ดิโอเชียนิค สปอร์ต โฮเทล จำกัด ดำเนินการจัดส่งรายงานผลการปฏิบัติตามมาตรการติดตามตรวจสอบผลกระทบ

ลงชื่อ (นายสมพล เชียงเห็น)

ผู้อำนวยการโครงการ บริษัท ดิโอเชียนิค สปอร์ต โฮเทล จำกัด

มีนาคม 2562

ลงชื่อ (นางสาวกนก เมษินิต)

ผู้จัดการโครงการ บริษัท ดิโอเชียนิค สปอร์ต โฮเทล จำกัด

มีนาคม 2562



THE OCEANIC SPORT HOTEL

บริษัท ดิโอเชียนิค สปอร์ต โฮเทล จำกัด

66/225

ตารางที่ 1 ผลกระทบสิ่งแวดล้อมที่สำคัญ มาตรการป้องกันและแก้ไขผลกระทบสิ่งแวดล้อม และมาตรการติดตามตรวจสอบผลกระทบสิ่งแวดล้อม โครงการโรงแรม ดิโอเซียนิก สปอร์ต ไฮเทล (THE OCEANIC SPORT HOTEL) (ช่วงก่อสร้าง) ตั้งอยู่ที่ หมู่ที่ 1 ถนนเทพกระษัตรี ตำบลเกาะแก้ว อำเภอเมืองภูเก็ต จังหวัดภูเก็ต

องค์ประกอบทางสิ่งแวดล้อมและคุณค่าต่างๆ	ผลกระทบต่อสิ่งแวดล้อมที่สำคัญ	มาตรการป้องกันและแก้ไขผลกระทบสิ่งแวดล้อม	มาตรการติดตามตรวจสอบผลกระทบสิ่งแวดล้อม
4.3 อาชีวอนามัยและความปลอดภัย (ต่อ)	การลุดติดไฟ เป็นต้น หากบริษัทผู้รับเหมาสามารถปฏิบัติตามมาตรการที่นำเสนออย่างเคร่งครัด คาดว่าผลกระทบด้านความปลอดภัยทั้งในส่วนของผู้ปฏิบัติงานก่อสร้างและอันตรายจากการเกิดอัคคีภัยจะอยู่ในระดับต่ำ การก่อสร้างโครงการโรงแรม ดิโอเซียนิก สปอร์ต ไฮเทล (THE OCEANIC SPORT HOTEL) อาจส่งผลกระทบด้านความปลอดภัยต่อชีวิตและทรัพย์สินของประชาชนในบริเวณใกล้เคียง ได้แก่ เรืองผุ่นละออง เสี่ยงดังจากการก่อสร้าง น้ำเสีย ขยะ อุบัติเหตุจากการตกหล่น จากการจราจรจากการขนส่งวัสดุก่อสร้าง และอัคคีภัย และจากการสำรวจความคิดเห็นของประชาชน ในรัศมี 100 เมตร พบว่า ประชาชนส่วนใหญ่มีความคิดเห็นว่า ไม่มีปัญหาความไม่ปลอดภัยในชีวิตและทรัพย์สิน ร้อยละ 79.41 รองลงมาร้อยละ 14.71 มีปัญหาความไม่ปลอดภัยในชีวิตและทรัพย์สินในระดับต่ำ ขณะที่การสำรวจความคิดเห็นของประชาชน ในรัศมี 101 เมตร ถึง 1 กิโลเมตร พบว่าประชาชนส่วนใหญ่มีความคิดเห็นว่า มีปัญหาความไม่ปลอดภัยในชีวิตและทรัพย์สิน ร้อยละ 40.93 อยู่ในระดับต่ำ และประชาชนมีความคิดเห็นว่า มีปัญหาความไม่ปลอดภัยในชีวิตและทรัพย์สิน ร้อยละ 28.96 อยู่ในระดับปานกลาง โดยภาพรวม ประชาชนที่อยู่ในบริเวณใกล้เคียงกับโครงการโรงแรม ดิโอเซียนิก สปอร์ต ไฮเทล (THE OCEANIC SPORT HOTEL) มีความคิดเห็นว่า ปัญหาความไม่ปลอดภัยในชีวิตและทรัพย์สิน อยู่ใน	ก่อสร้าง (3) จัดให้มีเหล็กยึดนั่งร้านติดกับโครงสร้าง พร้อมทั้งติดตั้งผ้าใบคลุมรอบนอก เพื่อป้องกันวัสดุร่วงหล่น (4) ทุก 2-3 ชั้น ต้องแขวนนั่งร้านและชิงตางายรอบเพื่อใช้ในการทำผนังภายนอก (5) ตรวจสอบสภาพของเครื่องจักรกลก่อนนำมาใช้งานเพื่อป้องกันอุบัติเหตุ (6) ควบคุมการกวาดแชน (Boom) ของเครนให้อยู่ภายในพื้นที่โครงการเท่านั้น (7) จัดหาน้ำใช้ ระบบรวบรวมและกำจัดมูลฝอย น้ำเสีย สิ่งปฏิกูล ที่ถูกสุขลักษณะไว้อย่างเพียงพอ เพื่อป้องกันไม่ให้เกิดแหล่งเพาะพันธุ์โรคหรือเกิดโรคระบาดได้ (8) จัดให้มีชุดปฐมพยาบาล โดยจัดให้มีเครื่องมืออุปกรณ์การรักษาพยาบาลเบื้องต้นและเจ้าหน้าที่พยาบาลสำหรับคนงานที่ทำงานก่อสร้างภายในพื้นที่ก่อสร้างโครงการ เท่านั้น (9) บริเวณทางเข้า-ออก ต้องมีเจ้าหน้าที่ดูแลการเข้า-ออกของเจ้าหน้าที่ คนงานและยานพาหนะต่างๆ ตลอด 24 ชั่วโมง เพื่อความปลอดภัยและเป็นระเบียบเรียบร้อย (10) จัดทำหลังคาทางเดินช่วงที่ผ่านพื้นที่ก่อสร้าง	สิ่งแวดล้อมตลอดช่วงก่อสร้างและเปิดดำเนินการ (3) ตรวจสอบรายการตรวจสอบสภาพเครื่องมือ/อุปกรณ์ทุกชนิดภายหลังการใช้งาน (4) ตรวจสอบอุปกรณ์ป้องกันอันตรายส่วนบุคคลให้มีความเหมาะสมกับการทำงานและมีจำนวนเพียงพอกับผู้ปฏิบัติงาน (5) ตรวจสอบการกำหนดขอบเขตและจัดทำรั้วบริเวณพื้นที่ก่อสร้าง และบริเวณที่พักคนงานชั่วคราวให้ชัดเจน (6) จัดให้มีเจ้าหน้าที่ตรวจสอบวิธีการปฏิบัติงานสภาพของเครื่องจักรอุปกรณ์รวมทั้งสภาพแวดล้อมในการทำงาน เพื่อให้ปฏิบัติงานอย่าง

ลงชื่อ

(นายสมพล เขียงเหิน)

เจ้าของโครงการ/บริษัท ดิโอเซียนิก สปอร์ต ไฮเทล จำกัด

มีนาคม 2562



นายสมพล เขียงเหิน

นางสาวนภัสกรก เมฆนิตติ

บุคคลธรรมดาผู้มีสิทธิจัดทำรายงาน/บริษัท ไอเค เนเจอร์ จำกัด

มีนาคม 2562

ตารางที่ 1 ผลกระทบสิ่งแวดล้อมที่สำคัญ มาตรการป้องกันและแก้ไขผลกระทบสิ่งแวดล้อม และมาตรการติดตามตรวจสอบผลกระทบสิ่งแวดล้อม โครงการโรงแรม ดิโอเชียนิค สปอร์ต โฮเต็ล (THE OCEANIC SPORT HOTEL) (ช่วงก่อสร้าง) ตั้งอยู่ที่ หมู่ที่ 1 ถนนเทพกระษัตรี ตำบลเกาะแก้ว อำเภอเมืองภูเก็ต จังหวัดภูเก็ต

องค์ประกอบทางสิ่งแวดล้อม และคุณค่าต่างๆ	ผลกระทบสิ่งแวดล้อมที่สำคัญ	มาตรการป้องกันและแก้ไขผลกระทบสิ่งแวดล้อม	มาตรการติดตามตรวจสอบผลกระทบสิ่งแวดล้อม
4.3 อาชีวอนามัยและความปลอดภัย (ต่อ)	ระหว่างระดับไม่มีการดับปานกลาง อย่างไรก็ตาม การก่อสร้างโครงการอาจส่งผลกระทบต่อความปลอดภัยต่อชีวิตและทรัพย์สินของประชาชนในบริเวณใกล้เคียง ด้วยเหตุนี้ ทางโครงการจึงนำเสนอมาตรการป้องกันและแก้ไขผลกระทบ หากปฏิบัติตามมาตรการป้องกันและแก้ไขผลกระทบ คาดว่า ประชาชนในบริเวณใกล้เคียงกับพื้นที่โครงการจะได้รับผลกระทบลดลง	โครงการและเรือนอนออกเมื่อก่อสร้างโครงการแล้วเสร็จ (11) ไม่อนุญาตให้คนงานก่อสร้างออกนอกพื้นที่ก่อสร้างและใช้บริการร้านค้าในโครงการ (12) ติดป้ายแนะนำการทำงาน ป้ายเตือน เพื่อให้คนงานก่อสร้างปฏิบัติงานได้อย่างถูกต้อง (13) จัดเตรียมอุปกรณ์ป้องกันอุบัติเหตุในระหว่างการทำงานให้กับคนงาน เช่น หมวกนิรภัย แวนตานิรภัย หน้ากากกันฝุ่น ปลั๊กเสียบหู ถุงมือ เป็นต้น (14) จัดอบรมชี้แจงมาตรการรักษาความปลอดภัยแก่หัวหน้าคนงาน หรือจัดหาคู่มือรักษาความปลอดภัยในการก่อสร้างพร้อมชี้แจงในเรื่องความปลอดภัยให้ดียิ่งขึ้น (15) ควบคุมดูแลและสอดส่องการใช้ไฟฟ้า และจัดเตรียมอุปกรณ์ดับเพลิงที่จำเป็น (16) ให้เข้มงวดต่อคนงานด้านสุขาภิบาล เพื่อป้องกันปัญหาการแพร่กระจายของเชื้อโรคหรือโรคติดต่อ (17) จัดให้มีการประกกันภัยความรับผิดชอบตามกฎหมายต่อชีวิต ร่างกาย และทรัพย์สินของบุคคลภายนอก และแสดงสำเนาตารางกรมธรรม์ประกันภัยดังกล่าว ไว้ในที่เปิดเผยและเห็นได้ง่ายภายในพื้นที่ก่อสร้าง (18) ติดตั้งป้ายประชาสัมพันธ์บริเวณด้านหน้าพื้นที่	ปลอดภัย

ลงชื่อ (นายสมพล เชื้องเห็น)
 เจ้าพนักงานควบคุมมลพิษ บริษัท ดิโอเชียนิค สปอร์ต โฮเต็ล จำกัด
 มีนาคม 2562

THE OCEANIC
 บริษัท ดิโอเชียนิค สปอร์ต โฮเต็ล จำกัด

ลงชื่อ (นางสาววันวิสาภา เมษินิติ)
 ผู้จัดการฝ่ายทรัพยากรงาน/บริษัท ไอเค เนเจอร์ จำกัด
 มีนาคม 2562

ตารางที่ 1 ผลกระทบสิ่งแวดล้อมที่สำคัญ มาตรการป้องกันและแก้ไขผลกระทบสิ่งแวดล้อม และมาตรการติดตามตรวจสอบผลกระทบสิ่งแวดล้อม โครงการโรงแรม ดิโอเชียนิก สปอร์ต โฮเต็ล (THE OCEANIC SPORT HOTEL) (ช่วงก่อสร้าง) ตั้งอยู่ที่ หมู่ที่ 1 ถนนเทพกระษัตรี ตำบลเกาะแก้ว อำเภอเมืองภูเก็ต จังหวัดภูเก็ต

องค์ประกอบทางสิ่งแวดล้อม และคุณค่าต่างๆ	ผลกระทบต่อสิ่งแวดล้อมที่สำคัญ	มาตรการป้องกันและแก้ไขผลกระทบสิ่งแวดล้อม	มาตรการติดตามตรวจสอบผลกระทบต่อสิ่งแวดล้อม
4.3 อาชีวอนามัยและความปลอดภัย (ต่อ)		โครงการ โดยระบุชื่อบริษัทผู้รับเหมา ชื่อผู้รับเหมา/ผู้ควบคุมงาน พร้อมเบอร์โทรศัพท์ติดต่อ เพื่อให้ผู้พักอาศัยที่อยู่ใกล้เคียงพื้นที่โครงการได้รับทราบข้อมูล และสามารถติดต่อกับผู้รับเหมาผู้ควบคุมงานได้โดยตรง ในกรณีได้รับความเดือดร้อนจากการก่อสร้างโครงการ (19) จัดจ้างผู้รับเหมาที่มีคุณภาพ ตลอดจนจัดให้มีบริษัทควบคุมงานก่อสร้าง และเจ้าหน้าที่ปลอดภัยวิชาชีพ ควบคุมการปฏิบัติตามมาตรการที่ระบุไว้ในรายงานการประเมินผลกระทบสิ่งแวดล้อมที่ได้รับความเห็นชอบอย่างเคร่งครัด มาตรการป้องกันและแก้ไขผลกระทบสิ่งแวดล้อมที่บริษัทรับเหมานำไปปฏิบัติเพื่อป้องกันการเกิดอัคคีภัยในช่วงก่อสร้าง (1) ห้ามสูบบุหรี่และนำวัตถุไวไฟเข้าไปในพื้นที่ที่มีความเสี่ยงต่อการลุกติดไฟ รวมถึงการเคลื่อนย้ายนำเข้าหรือขนวัตถุไวไฟในแต่ละครั้งต้องอยู่ในความควบคุมดูแลของหัวหน้างานหรือผู้รับผิดชอบดูแลทุกครั้ง (2) ห้ามใช้กระแสไฟฟ้าเกินขนาดความต้านทานของสายไฟที่กำหนด หรือต่อพ่วงอุปกรณ์ไฟฟ้าทุกชนิด (3) หมั่นตรวจสอบสายไฟและปลั๊กไฟเพื่อตรวจสอบ	

ลงชื่อ

(นายสมพล เชียงเห็น)

เจ้าของโครงการ บริษัท ดิโอเชียนิก สปอร์ต โฮเต็ล จำกัด

มีนาคม 2562



(นางสาวนภัสกร เมฆนิติ)

บุคคลผู้มีสิทธิจัดทำรายงาน/บริษัท โอเค เนเจอร์ จำกัด

มีนาคม 2562

ตารางที่ 1 ผลกระทบสิ่งแวดล้อมที่สำคัญ มาตรการป้องกันและแก้ไขผลกระทบสิ่งแวดล้อม และมาตรการติดตามตรวจสอบผลกระทบสิ่งแวดล้อม โครงการโรงแรม ดิโอเซียนิค สปอร์ต โฮเต็ล (THE OCEANIC SPORT HOTEL) (ช่วงก่อสร้าง) ตั้งอยู่ที่ หมู่ที่ 1 ถนนเทพกระษัตรี ตำบลเกาะแก้ว อำเภอเมืองภูเก็ต จังหวัดภูเก็ต

องค์ประกอบทางสิ่งแวดล้อม และคุณค่าต่างๆ	ผลกระทบต่อสิ่งแวดล้อมที่สำคัญ	มาตรการป้องกันและแก้ไขผลกระทบสิ่งแวดล้อม	มาตรการติดตามตรวจสอบ ผลกระทบต่อสิ่งแวดล้อม
4.3 อาชีวอนามัยและความปลอดภัย (ต่อ)		สภาพหรือความชำรุดเสียหายของอุปกรณ์อยู่เสมอ (4) ไม่ใช้อุปกรณ์ไฟฟ้าที่ชำรุดเสียหาย ทั้งนี้หากพบว่า มีอุปกรณ์ไฟฟ้าที่ชำรุดเสียหายต้องแจ้งต่อหัวหน้างานหรือผู้รับผิดชอบดูแลรับทราบทุกครั้ง (5) การเชื่อมหรือตัดโลหะจะต้องกระทำห่างจากวัสดุติดไฟอย่างน้อย 35 ฟุต (6) ผู้รับเหมาต้องจัดเตรียมอุปกรณ์ดับเพลิงชนิดมือถือ ABC และ CO₂ ประจำจุดที่มีความเสี่ยงต่อการเกิดอัคคีภัย และอยู่ในสภาพที่พร้อมจะใช้งาน (7) ห้ามนำวัตถุไวไฟเข้าใกล้อุปกรณ์เครื่องมือหรือพื้นที่ก่อสร้างที่มีความเสี่ยงต่อการเกิดอัคคีภัยโดยเด็ดขาด (8) ภายหลังจากปฏิบัติงานเสร็จสิ้นในแต่ละวันต้องทำการตรวจเช็คสภาพความเรียบร้อยของพื้นที่โครงการและจัดเก็บอุปกรณ์ไว้ในที่ที่จัดเตรียมไว้ทุกครั้ง มาตรการป้องกันและแก้ไขผลกระทบสิ่งแวดล้อม ด้านความปลอดภัยต่อชีวิตและทรัพย์สินของประชาชนในบริเวณใกล้เคียง (1) จัดให้มีเจ้าหน้าที่จากโครงการ เข้าพบผู้พักอาศัยที่อยู่ข้างเคียงเป็นประจำทุกเดือนตลอดช่วงเวลาก่อสร้าง เพื่อสอบถามถึงผลกระทบจากการก่อสร้างโครงการ หากมีปัญหา	

THE

OCEANIC SPORT HOTEL

บริษัท โอเชียนิก สปอร์ต โฮเต็ล จำกัด

เจ้าของโครงการ บริษัท ดิโอเซียนิค สปอร์ต โฮเต็ล จำกัด

มีนาคม 2562

ชื่อ

(นายสมพล เชียงเห็น)



(นางสาวณัฏฐกาน เมฆนิต)

บุคคลผู้มีสิทธิจัดทำรายงาน/บริษัท โอเค เนเจอร์ จำกัด

มีนาคม 2562

ตารางที่ 1 ผลกระทบสิ่งแวดล้อมที่สำคัญ มาตรการป้องกันและแก้ไขผลกระทบสิ่งแวดล้อม และมาตรการติดตามตรวจสอบผลกระทบสิ่งแวดล้อม โครงการโรงแรม ดิโอเชียนิค สปอร์ต โฮเต็ล (THE OCEANIC SPORT HOTEL) (ช่วงก่อสร้าง) ตั้งอยู่ที่ หมู่ที่ 1 ถนนเทพกระษัตรี ตำบลเกาะแก้ว อำเภอเมืองภูเก็ต จังหวัดภูเก็ต

องค์ประกอบทางสิ่งแวดล้อม และคุณค่าต่างๆ	ผลกระทบต่อสิ่งแวดล้อมที่สำคัญ	มาตรการป้องกันและแก้ไขผลกระทบสิ่งแวดล้อม	มาตรการติดตามตรวจสอบผลกระทบสิ่งแวดล้อม
4.3 อาชีวอนามัยและความปลอดภัย (ต่อ)		เกิดขึ้นต้องหาแนวทางแก้ไขอย่างเร่งด่วน โดยแก้ไขให้ทันที และแล้วเสร็จตามระยะเวลาตามความยากง่ายของงาน ทั้งนี้ โครงการจะดำเนินการแจ้งระยะเวลากับผู้เสียหายหลังจากเข้าประเมินพื้นที่แล้ว (2) จัดทำแนวรั้ว Light Concrete สูง 2 เมตร ทางด้านทิศเหนือ ทิศใต้ ทิศตะวันออก และรั้ว Aluminium Sheet สูง 2 เมตร ทางด้านทิศตะวันตก โดยติดตั้งป้ายห้ามมิให้ผู้ที่ไม่เกี่ยวข้องเข้าไปภายในบริเวณพื้นที่ก่อสร้าง (3) จัดให้มีเหล็กยึดนั่งร้านติดกับโครงสร้าง พร้อมทั้งติดตั้งผ้าใบคลุมรอบนอก เพื่อป้องกันวัสดุร่วงหล่น (4) ทุก 2-3 ชั้น ต้องแขวนนั่งร้านและชิงดาข่ายรอบเพื่อใช้ในการทำผนังภายนอก (5) ตรวจสอบสภาพของเครื่องจักรกลก่อนนำมาใช้งาน เพื่อป้องกันอุบัติเหตุ (6) ควบคุมการกวาดแขวน (Boom) ของเครนให้อยู่ภายในพื้นที่โครงการเท่านั้น (7) จัดหาน้ำใช้ ระบบรวบรวมและกำจัดมูลฝอย น้ำเสีย สิ่งปฏิกูล ที่ถูกสุขลักษณะไว้อย่างเพียงพอ เพื่อป้องกันไม่ให้เกิดแหล่งเพาะพันธุ์โรคหรือเกิดโรคระบาดได้ (8) จัดให้มีชุดปฐมพยาบาล โดยจัดให้มีเครื่องมือ	



ลงชื่อ

(นายสมพล เชื้องเห็น)

เจ้าของโครงการ บริษัท ดิโอเชียนิค สปอร์ต โฮเต็ล จำกัด

มีนาคม 2562

บริษัท ดิโอเชียนิค สปอร์ต โฮเต็ล จำกัด



.....

นางสาวกนก เมฆนิติ

บุคคลที่ได้รับมอบหมายจัดทำรายงาน/บริษัท โอเค เนเจอร์ จำกัด

มีนาคม 2562

ตารางที่ 1 ผลกระทบสิ่งแวดล้อมที่สำคัญ มาตรการป้องกันและแก้ไขผลกระทบสิ่งแวดล้อม และมาตรการติดตามตรวจสอบผลกระทบสิ่งแวดล้อม โครงการโรงแรม ดิโอเซียนิก สปอร์ต โฮเต็ล (THE OCEANIC SPORT HOTEL) (ช่วงก่อสร้าง) ตั้งอยู่ที่ หมู่ที่ 1 ถนนเทพกระษัตรี ตำบลเกาะแก้ว อำเภอเมืองภูเก็ต จังหวัดภูเก็ต

องค์ประกอบทางสิ่งแวดล้อม และคุณค่าต่างๆ	ผลกระทบต่อสิ่งแวดล้อมที่สำคัญ	มาตรการป้องกันและแก้ไขผลกระทบสิ่งแวดล้อม	มาตรการติดตามตรวจสอบ ผลกระทบสิ่งแวดล้อม
4.3 อาชีวอนามัยและความปลอดภัย (ต่อ)		อุปกรณ์การรักษายาบาลเบื้องต้นและเจ้าหน้าที่พยาบาลสำหรับคนงานที่ทำงานก่อสร้างภายในพื้นที่ก่อสร้างโครงการเท่านั้น (9) บริเวณทางเข้า-ออก ต้องมีเจ้าหน้าที่ดูแลการเข้า-ออกของเจ้าหน้าที่ คนงาน และยานพาหนะต่าง ๆ ตลอด 24 ชั่วโมง เพื่อความปลอดภัยและเป็นระเบียบเรียบร้อย (10) จัดทำหลังคาทางเดินช่วงที่ผ่านพื้นที่ก่อสร้างโครงการและรื้อถอนออกเมื่อก่อสร้างโครงการแล้วเสร็จ (11) ไม่อนุญาตให้คนงานก่อสร้างออกนอกพื้นที่ก่อสร้างและใช้บริการร้านค้าในโครงการ (12) ติดป้ายแนะนำการทำงาน ป้ายเตือน เพื่อให้คนงานก่อสร้างปฏิบัติงานได้อย่างถูกต้อง (13) จัดเตรียมอุปกรณ์ป้องกันอุบัติเหตุในระหว่างการทำงานให้กับคนงาน เช่น หมวกนิรภัย แวนดานิรภัย หน้ากากกันฝุ่น ปลีกเสียบหู ถุงมือ เป็นต้น (14) จัดอบรมชี้แจงมาตรการรักษาความปลอดภัยแก่หัวหน้าคนงาน หรือจัดหาคู่มือรักษาความปลอดภัยในการก่อสร้างพร้อมชี้แจงในเรื่องความปลอดภัยให้ดียิ่งขึ้น (15) ควบคุมดูแลและสอดส่องการใช้ไฟฟ้า และจัดเตรียมอุปกรณ์ดับเพลิงที่จำเป็น	

ลงชื่อ

(นายสมพล เชียงเห็น)

เจ้าของโครงการ/บริษัท ดิโอเซียนิก สปอร์ต โฮเต็ล จำกัด

มีนาคม 2562



ลงชื่อ 18/2/62

(นางสาวณัฏฐกานท์ เมฆนิต)

บุคคลธรรมดาผู้มีสิทธิจัดทำรายงาน/บริษัท โอเค เนเจอร์ จำกัด

มีนาคม 2562

ตารางที่ 1 ผลกระทบสิ่งแวดล้อมที่สำคัญ มาตรการป้องกันและแก้ไขผลกระทบสิ่งแวดล้อม และมาตรการติดตามตรวจสอบผลกระทบสิ่งแวดล้อม โครงการโรงแรม ดิโอเซียนิค สปอร์ต โฮเต็ล (THE OCEANIC SPORT HOTEL) (ช่วงก่อสร้าง) ตั้งอยู่ที่ หมู่ที่ 1 ถนนเทพกระษัตรี ตำบลเกาะแก้ว อำเภอเมืองภูเก็ต จังหวัดภูเก็ต

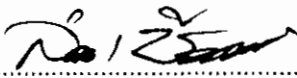
องค์ประกอบทางสิ่งแวดล้อม และคุณค่าต่างๆ	ผลกระทบต่อสิ่งแวดล้อมที่สำคัญ	มาตรการป้องกันและแก้ไขผลกระทบสิ่งแวดล้อม	มาตรการติดตามตรวจสอบ ผลกระทบต่อสิ่งแวดล้อม
4.3 อาชีวอนามัยและความปลอดภัย (ต่อ)		(16) ให้เข้มงวดต่อคนงานด้านสุขาภิบาล เพื่อป้องกันปัญหาการแพร่กระจายของเชื้อโรคหรือโรคติดต่อ (17) จัดให้มีการประกันภัยความรับผิดชอบตามกฎหมายต่อชีวิต ร่างกาย และทรัพย์สินของบุคคลภายนอก และแสดงสำเนาตารางกรมธรรม์ประกันภัยดังกล่าว ไว้ในที่เปิดเผยและเห็นได้ง่ายภายในพื้นที่ก่อสร้าง (18) ติดตั้งป้ายประชาสัมพันธ์บริเวณด้านหน้าพื้นที่โครงการ โดยระบุชื่อบริษัทผู้รับเหมา ชื่อผู้รับเหมา/ผู้ควบคุมงาน พร้อมเบอร์โทรศัพท์ติดต่อ เพื่อให้ผู้พักอาศัยที่อยู่ใกล้เคียงพื้นที่โครงการได้รับทราบข้อมูล และสามารถติดต่อกับผู้รับเหมาผู้ควบคุมงานได้โดยตรง ในกรณีได้รับความเดือดร้อนจากการก่อสร้างโครงการ (19) จัดจ้างผู้รับเหมาที่มีคุณภาพ ตลอดจนจัดให้มีบริษัทควบคุมงานก่อสร้าง และเจ้าหน้าที่ปลอดภัยวิชาชีพ ควบคุมการปฏิบัติตามมาตรการที่ระบุไว้ในรายงานการประเมินผลกระทบสิ่งแวดล้อมที่ได้รับความเห็นชอบอย่างเคร่งครัด (20) ก่อนที่จะเจาะเสาเข็มและก่อสร้างฐานรากอาคาร ให้ผู้รับเหมาจัดเจ้าหน้าที่เข้าไปแจ้งแก่ผู้ที่อาศัยอยู่ติดกับพื้นที่โครงการโดยรอบล่วงหน้าอย่างน้อย 10 วัน โดยให้	

THE

Oceanic

บริษัท ดิโอเซียนิก สปอร์ต โฮเต็ล จำกัด

ลงชื่อ



(นายสมพล เชียงเหิน)

เจ้าของโครงการ/บริษัท ดิโอเซียนิค สปอร์ต โฮเต็ล จำกัด

มีนาคม 2562



ลงชื่อ

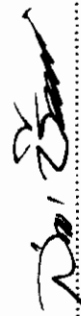
นางสาวนภัสกร เมฆนิต

บุคลากรตามผู้มีสิทธิจัดทำรายงาน/บริษัท โอเค เนเจอร์ จำกัด

มีนาคม 2562

ตารางที่ 1 ผลกระทบสิ่งแวดล้อมที่สำคัญ มาตรการป้องกันและแก้ไขผลกระทบสิ่งแวดล้อม และมาตรการติดตามตรวจสอบผลกระทบสิ่งแวดล้อม โครงการโรงแรม ดิโอเซียนิก สปอร์ต ไฮเทล (THE OCEANIC SPORT HOTEL) (ช่วงก่อสร้าง) ตั้งอยู่ที่ หมู่ที่ 1 ถนนเทพกระษัตรี ตำบลเกาะแก้ว อำเภอเมืองภูเก็ต จังหวัดภูเก็ต

องค์ประกอบทางสิ่งแวดล้อม และคุณค่าต่างๆ	ผลกระทบต่อสิ่งแวดล้อมที่สำคัญ	มาตรการป้องกันและแก้ไขผลกระทบสิ่งแวดล้อม	มาตรการติดตามตรวจสอบผลกระทบสิ่งแวดล้อม
4.3 อาชีวอนามัยและความปลอดภัย (ต่อ)		หมายเลขโทรศัพท์ของเจ้าหน้าที่ควบคุมการก่อสร้างเพื่อให้สามารถติดต่อกับโครงการได้โดยตรง และเมื่ออาคารข้างเคียงได้รับความเดือดร้อนจากการดำเนินโครงการต้องเร่งแก้ไขปัญหาที่เกิดขึ้นทันที (21) ถ้ารูปสภาพปัจจุบันโดยรอบพื้นที่โครงการไว้เป็นหลักฐานเพื่อใช้ในกรณีที่มีการร้องเรียนว่าโครงการสร้างสิ่งก่อสร้างเสียหายจากการก่อสร้างโครงการ (22) วางผังบริเวณพื้นที่ก่อสร้าง โดยออกแบบจัดระยะเครื่องจักร เครื่องยนต์ที่มีเสียงดังไว้ให้ห่างจากบ้านเรือนประชาชนให้มากที่สุดเท่าที่จะทำได้ (23) การทำฐานรากของอาคาร ต้องใช้เสาเข็มเจาะเพื่อลดผลกระทบเรื่องเสียงและแรงสั่นสะเทือนต่อพื้นที่ใกล้เคียง (24) จัดตั้งอุปกรณ์เพื่อลดการสั่นสะเทือนต้องทำตามคำแนะนำของผู้ผลิตเครื่องจักร (25) กำหนดระยะเวลาการทำงานของคนงานที่ได้รับเสียงให้เป็นไปตามประกาศของกระทรวงมหาดไทยดังนี้ - ระยะเวลาในการทำงานน้อยกว่า 7 ชั่วโมง ระดับความเข้มเสียงที่ได้รับต้องไม่เกิน 91 เดซิเบล (เอ) - ระยะเวลาในการทำงาน 7-8 ชั่วโมง ระดับความเข้มเสียงที่ได้รับต้องไม่เกิน 90 เดซิเบล (เอ)	

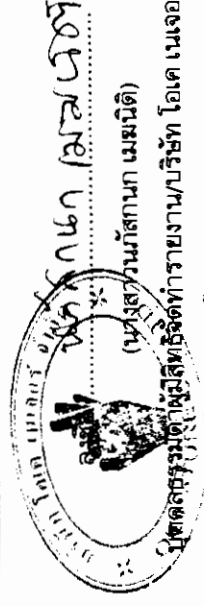
THE OCEANIC
บริษัท ดิโอเซียนิก สปอร์ต ไฮเทล จำกัด
เจ้าของโครงการ บริษัท ดิโอเซียนิก สปอร์ต ไฮเทล จำกัด
ลงชื่อ  (นายสมพล เชียงเหิน)
มีนาคม 2562


ลงชื่อ 
(นางสาวนัทธนา เมษนิต)
บุคคลธรรมดาผู้มีสิทธิจัดทำรายงาน/บริษัท โอเค เนเจอร์ จำกัด
มีนาคม 2562

ตารางที่ 1 ผลกระทบสิ่งแวดล้อมที่สำคัญ มาตรการป้องกันและแก้ไขผลกระทบสิ่งแวดล้อม และมาตรการติดตามตรวจสอบผลกระทบสิ่งแวดล้อม โครงการโรงแรม ดิไอเซียนิค สปอร์ต โฮเทล (THE OCEANIC SPORT HOTEL) (ช่วงก่อสร้าง) ตั้งอยู่ที่ หมู่ที่ 1 ถนนเทพกระษัตรี ตำบลเกาะแก้ว อำเภอเมืองภูเก็ต จังหวัดภูเก็ต

องค์ประกอบทางสิ่งแวดล้อม และคุณค่าต่างๆ	ผลกระทบต่อสิ่งแวดล้อมที่สำคัญ	มาตรการป้องกันและแก้ไขผลกระทบสิ่งแวดล้อม	มาตรการติดตามตรวจสอบผลกระทบสิ่งแวดล้อม
4.3 อาชีวอนามัยและความปลอดภัย (ต่อ)		- ระยะเวลาในการทำงานมากกว่า 8 ชั่วโมง ระดับความเข้มข้นที่ต้องต่อเนื่องไม่เกิน 80 เดซิเบล (เอ) (26) กำหนดช่วงเวลาก่อสร้างในวันจันทร์-วันเสาร์ เวลา 8.00-17.00 น. ในกรณีที่ต้องมีการก่อสร้างเกินเวลาดังกล่าวจะดำเนินการแจ้งผู้พักอาศัยข้างเคียงทราบล่วงหน้าอย่างน้อย 3 วัน ทั้งนี้ ต้องเป็นกิจกรรมต่อเนื่องที่ไม่ก่อให้เกิดเสียงดัง เช่น การเทปูน และดำเนินการในช่วงเวลา 17.00-21.00 น. โดยทำงานได้ไม่เกินเวลา 21.00 น. สำหรับวันอาทิตย์และวันหยุดนักขัตฤกษ์จะหยุดดำเนินการกิจกรรมการก่อสร้าง (27) แบ่งชั่วโมงการทำงานเป็นช่วงสัปดาห์ตั้งแต่ 08.00-12.00 น. และ 13.00-17.00 น. โดยมีช่วงเวลาหยุดพัก 12.00-13.00 น. (28) หากมีเหตุให้เกิดความเสียหายทั้งร่างกายและทรัพย์สินของประชาชนโดยรอบเกิดขึ้นผู้รับเหมาก่อสร้างต้องติดตามตรวจสอบและดำเนินการปรับปรุง ชดเชยค่าเสียหายที่เกิดขึ้นโดยเร่งด่วนอย่างเป็นธรรม โดยโครงการต้องทำความตกลงกับผู้ที่เกี่ยวข้องใกล้เคียงก่อนก่อสร้าง เกี่ยวกับความเสียหายที่โครงการจะต้องชดเชยให้กับผู้ได้รับความเสียหาย (29) จัดพื้นที่เฉพาะในการทำกิจกรรม เช่น การเชื่อม เป็นต้น ให้กระทำในห้องที่มีดัดฉีด และอยู่ห่างจากพื้นที่ที่มีผู้อยู่อาศัยมากที่สุด โดยบริเวณที่จัดทำในพื้นที่แต่ละชั้นให้	

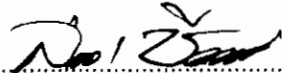
THE OCEANIC
บริษัท ดิไอเซียนิค สปอร์ต โฮเทล จำกัด
ผู้ช่วยโครงการ/บริษัท ดิไอเซียนิค สปอร์ต โฮเทล จำกัด
(นายสมพล เชียงเห็น)
มีนาคม 2562

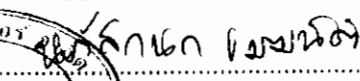


ผู้จัดการโครงการ/บริษัท ดิไอเซียนิค สปอร์ต โฮเทล จำกัด
(นางสาววันวิสาภา เมษินิติ)
มีนาคม 2562

ตารางที่ 1 ผลกระทบสิ่งแวดล้อมที่สำคัญ มาตรการป้องกันและแก้ไขผลกระทบสิ่งแวดล้อม และมาตรการติดตามตรวจสอบผลกระทบสิ่งแวดล้อม โครงการโรงแรม ดิโอเชียนิค สปอร์ต ไฮเต็ล (THE OCEANIC SPORT HOTEL) (ช่วงก่อสร้าง) ตั้งอยู่ที่ หมู่ที่ 1 ถนนเทพกระษัตรี ตำบลเกาะแก้ว อำเภอเมืองภูเก็ต จังหวัดภูเก็ต

องค์ประกอบทางสิ่งแวดล้อม และคุณค่าต่างๆ	ผลกระทบต่อสิ่งแวดล้อมที่สำคัญ	มาตรการป้องกันและแก้ไขผลกระทบสิ่งแวดล้อม	มาตรการติดตามตรวจสอบ ผลกระทบต่อสิ่งแวดล้อม
4.3 อาชีวอนามัยและความปลอดภัย (ต่อ)		ติดตั้งแผ่นกันเสียงชั่วคราวชนิดเคลื่อนย้ายได้ทั้ง 3 ด้าน เพื่อป้องกันผลกระทบด้านเสียงรบกวน ทั้งนี้ การติดตั้งแผ่นกันเสียงชั่วคราวดังกล่าว ซึ่งถือว่าเป็น Noise Barriers ชนิดหนึ่งจะสามารถลดเสียงลงได้ 30 dB(A) (30) ห้ามใช้กระแสไฟฟ้าเกินขนาดความต้านทานของสายไฟที่กำหนด หรือต่อพ่วงอุปกรณ์ไฟฟ้าทุกชนิด (31) หมั่นตรวจสอบสายไฟและปลั๊กไฟเพื่อตรวจสอบสภาพหรือความชำรุดเสียหายของอุปกรณ์อยู่เสมอ (32) ไม่ใช้อุปกรณ์ไฟฟ้าที่ชำรุดเสียหาย ทั้งนี้ หากพบว่ามีอุปกรณ์ไฟฟ้าที่ชำรุดเสียหายต้องแจ้งต่อหัวหน้างานหรือผู้รับผิดชอบดูแลรับทราบทุกครั้ง (33) การเชื่อมหรือตัดโลหะจะต้องกระทำห่างจากวัสดุติดไฟอย่างน้อย 35 ฟุต (34) ผู้รับเหมาต้องจัดเตรียมอุปกรณ์ดับเพลิงชนิดมือถือ ABC และ CO₂ ประจำจุดที่มีความเสี่ยงต่อการเกิดอัคคีภัยและอยู่ในสภาพที่พร้อมจะใช้งาน (35) ห้ามนำวัตถุไวไฟเข้าใกล้อุปกรณ์เครื่องมือหรือพื้นที่ก่อสร้างที่มีความเสี่ยงต่อการเกิดอัคคีภัยโดยเด็ดขาด (36) ภายหลังจากปฏิบัติงานเสร็จสิ้นในแต่ละวันต้องตรวจเช็คสภาพความพร้อมเรียบร้อยของพื้นที่โครงการและจัดเก็บ	


 ลงชื่อ 
 (นายสมพล เชียงเห็น)
 ผู้อำนวยการ บริษัท ดิโอเชียนิค สปอร์ต ไฮเต็ล จำกัด
 มีนาคม 2562
 บริษัท ดิโอเชียนิค สปอร์ต ไฮเต็ล จำกัด


 ลงชื่อ 
 (นางสาวเมศกนก เมฆนิต)
 ผู้จัดการแผนกบริหารงาน/บริษัท โอเค เนเจอร์ จำกัด
 มีนาคม 2562

ตารางที่ 1 ผลกระทบสิ่งแวดล้อมที่สำคัญ มาตรการป้องกันและแก้ไขผลกระทบสิ่งแวดล้อม และมาตรการติดตามตรวจสอบผลกระทบสิ่งแวดล้อม โครงการโรงแรม ดิโอเซียนิก สปอร์ต โฮเต็ล (THE OCEANIC SPORT HOTEL) (ช่วงก่อสร้าง) ตั้งอยู่ที่ หมู่ที่ 1 ถนนเทพกระษัตรี ตำบลเกาะแก้ว อำเภอเมืองภูเก็ต จังหวัดภูเก็ต

องค์ประกอบทางสิ่งแวดล้อม และคุณค่าต่างๆ	ผลกระทบต่อสิ่งแวดล้อมที่สำคัญ	มาตรการป้องกันและแก้ไขผลกระทบสิ่งแวดล้อม	มาตรการติดตามตรวจสอบ ผลกระทบต่อสิ่งแวดล้อม
4.3 อาชีวอนามัยและความปลอดภัย (ต่อ)		อุปกรณ์ไว้ในที่ที่จัดเตรียมไว้ทุกครั้ง	
4.4 สุขภาพ	ในช่วงก่อสร้างอาคารของโครงการ ทคณียภาพโดยรอบที่จะเกิดขึ้นอันเนื่องมาจากการเปลี่ยนแปลงการใช้ประโยชน์ที่ดินจากพื้นที่ว่างเปล่า มาเป็นพื้นที่สำหรับก่อสร้างอาคารของโครงการ โดยช่วงก่อสร้างอาคารโครงการอาจทำให้เกิดทัศนียภาพที่ไม่เหมาะสมเกิดขึ้น ดังนั้นโครงการจึงได้กำหนดมาตรการป้องกันและแก้ไขผลกระทบด้านทัศนียภาพ โดยจัดทำแนวรั้ว Light Concrete สูง 2 เมตร ทางด้านทิศเหนือ ทิศใต้ ทิศตะวันออก และรั้ว Aluminium Sheet สูง 2 เมตร ทางด้านทิศตะวันตก กันล้อมรอบบริเวณพื้นที่ก่อสร้าง เพื่อช่วยบดบังทัศนียภาพที่ไม่เหมาะสมจากการก่อสร้าง ซึ่งการดำเนินการดังกล่าวจะสามารถช่วยลดผลกระทบได้ในระดับหนึ่ง	(1) มีการวางแผนการจัดเก็บวัสดุอุปกรณ์ เครื่องมือ เครื่องจักร ให้เป็นระเบียบเรียบร้อย การจัดระเบียบการอยู่อาศัยของแรงงาน และการดูแลรักษาความสะอาดภายในบริเวณพื้นที่ก่อสร้าง (2) จัดทำรั้ว Light Concrete สูง 2 เมตร ทางด้านทิศเหนือ ทิศใต้ ทิศตะวันออก และรั้ว Aluminium Sheet สูง 2 เมตร ทางด้านทิศตะวันตก กันล้อมรอบบริเวณพื้นที่ก่อสร้าง เพื่อช่วยบดบังทัศนียภาพที่ไม่เหมาะสมจากการก่อสร้าง และเพื่อกันขอบเขตพื้นที่โครงการอย่างเป็นสัดส่วน (3) มาตรการป้องกันและแก้ไขในด้านการบดบังคลื่นสัญญาณโทรทัศน์ 1) จัดให้มีหนังสือแจ้งผู้พักอาศัยที่อยู่ใกล้เคียงพื้นที่โครงการในรัศมี 300 เมตร ซึ่งอาจเป็นผู้ที่ได้รับผลกระทบด้านการบดบังคลื่นสัญญาณโทรทัศน์จากอาคารโครงการ ณ วันที่เริ่มลงมือก่อสร้าง โดยระบุชื่อและหมายเลขโทรศัพท์เพื่อติดต่อร้องเรียน 2) ดำเนินการ/ติดต่อประสานงานแก้ไขตามเรื่องร้องเรียนและแจ้งกลับผู้ร้องเรียนโดยเร่งด่วน	

ลงชื่อ

(นายสมพล เชียงเหิน)

เจ้าของโครงการ/บริษัท ดิโอเซียนิก สปอร์ต โฮเต็ล จำกัด

มีนาคม 2562



นางสาวนภัสกร เมฆนิติ

(นางสาวนภัสกร เมฆนิติ)

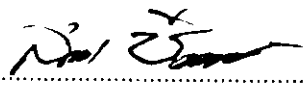
บุคคลที่ผู้มีสิทธิจัดทำรายงาน/บริษัท โอเค เนเจอร์ จำกัด

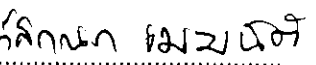
มีนาคม 2562

ตารางที่ 1 ผลกระทบสิ่งแวดล้อมที่สำคัญ มาตรการป้องกันและแก้ไขผลกระทบสิ่งแวดล้อม และมาตรการติดตามตรวจสอบผลกระทบสิ่งแวดล้อม โครงการโรงแรม ดิโอเซียนิก สปอร์ต โฮเต็ล (THE OCEANIC SPORT HOTEL) (ช่วงก่อสร้าง) ตั้งอยู่ที่ หมู่ที่ 1 ถนนเทพกระษัตรี ตำบลเกาะแก้ว อำเภอเมืองภูเก็ต จังหวัดภูเก็ต

องค์ประกอบทางสิ่งแวดล้อม และคุณค่าต่างๆ	ผลกระทบต่อสิ่งแวดล้อมที่สำคัญ	มาตรการป้องกันและแก้ไขผลกระทบสิ่งแวดล้อม	มาตรการติดตามตรวจสอบ ผลกระทบต่อสิ่งแวดล้อม
4.4 สุนทรียภาพ (ต่อ)		3) ติดตั้งจานรับสัญญาณดาวเทียมให้กับผู้ที่ได้รับผลกระทบเหล่านี้หลังจากที่ได้รับแจ้ง รวมทั้งจะดำเนินการปรับจานรับสัญญาณดาวเทียมให้กับบ้านพักอาศัยที่มีจานรับสัญญาณดาวเทียมอยู่แล้วและได้รับผลกระทบจากอาคารโครงการซึ่งเงื่อนไขในการดำเนินการตามมาตรการดังกล่าว โดยโครงการจะเป็นผู้รับผิดชอบค่าใช้จ่ายทั้งในการติดตั้งและสิ้นสุดลงหลังจากที่โครงการได้เปิดดำเนินการแล้วเป็นเวลา 1 ปี 4) ในกรณีที่ทั้ง 2 ฝ่าย (เจ้าของโครงการหรือกับผู้ได้รับผลกระทบ) ไม่สามารถตกลงกันได้ให้ใช้ลักษณะจัดตั้งคณะกรรมการประสานร่วมแก้ไขปัญหาจากการก่อสร้างโครงการ เพื่อเจรจาข้อตกลงร่วมกัน ซึ่งประกอบด้วยตัวแทนเจ้าของโครงการ ตัวแทนผู้ได้รับผลกระทบอันเกิดจากโครงการ และตัวแทนจากหน่วยงานราชการหรือตัวแทนที่เป็นคนกลาง ซึ่งไม่ได้มีส่วนได้ส่วนเสียกับโครงการ ได้ร่วมกันกำหนดแนวทางการชดเชยที่เหมาะสม เป็นรูปธรรม และเป็นธรรมต่อทุกฝ่ายโดยกำหนดระยะเวลาคุ้มครองนับจากวันที่ก่อสร้างตลอดจนช่วงเปิดดำเนินการ	

หมายเหตุ : - ผู้รับผิดชอบในระยะก่อสร้าง คือ บริษัท ดีโอเซียนิค สปอร์ต ไฮเดิล จำกัด
 - จัดทำรายงานผลการดำเนินการปฏิบัติตามมาตรการป้องกันและแก้ไขผลกระทบสิ่งแวดล้อม และมาตรการติดตามตรวจสอบผลกระทบสิ่งแวดล้อมทุก 6 เดือน ให้กับหน่วยงานที่เกี่ยวข้อง ได้แก่ สำนักงานนโยบายและแผนทรัพยากรธรรมชาติและสิ่งแวดล้อม, สำนักงานองค์การบริหารส่วนตำบลเกาะแก้ว และจังหวัดภูเก็ต (หน่วยงานผู้อนุญาต)
 ที่มา : บริษัท โอเค เนเจอร์ จำกัด, 2562

THE  **oceanic**
 ลงชื่อ 
 (นายสมพล เชียงเหิน)
 ตำแหน่ง วิศวกร บริษัท ดีโอเซียนิค สปอร์ต ไฮเดิล จำกัด
 มีนาคม 2562
 บริษัท ดีโอเซียนิค สปอร์ต ไฮเดิล จำกัด

 
 (นางสาววันกัทสานก เมฆนิติ)
 บุคคลที่รับผิดชอบจัดทำรายงาน/บริษัท โอเค เนเจอร์ จำกัด
 มีนาคม 2562

ตารางที่ 2 ผลกระทบสิ่งแวดล้อมที่สำคัญ มาตรการป้องกันและแก้ไขผลกระทบสิ่งแวดล้อม และมาตรการติดตามตรวจสอบผลกระทบสิ่งแวดล้อม โครงการโรงแรม ดิโอเชียนิก สปอร์ต โฮเต็ล (THE OCEANIC SPORT HOTEL) (ช่วงดำเนินการ) ตั้งอยู่ที่ หมู่ที่ 1 ถนนเทพกระษัตรี ตำบลเกาะแก้ว อำเภอเมืองภูเก็ต จังหวัดภูเก็ต

องค์ประกอบทางสิ่งแวดล้อม และคุณค่าต่างๆ	ผลกระทบต่อสิ่งแวดล้อมที่สำคัญ	มาตรการป้องกันและแก้ไขผลกระทบสิ่งแวดล้อม	มาตรการติดตามตรวจสอบ ผลกระทบสิ่งแวดล้อม
1. ทรัพยากรสิ่งแวดล้อมทางกายภาพ			
1.1 สภาพภูมิประเทศ	เมื่อพิจารณาถึงกิจกรรมจากการดำเนินการโครงการเป็นกิจการประเภทโรงแรม มีห้องพักจำนวน 95 ห้องพัก และห้องพักเจ้าของโครงการ 1 ห้องพัก ภายในโครงการประกอบด้วย อาคาร คสล. 5 ชั้น จำนวน 1 อาคาร โดยในการก่อสร้างมิได้มีการดำเนินกิจกรรมที่ส่งผลต่อการเปลี่ยนแปลงรูปลักษณะแบบมีนัยสำคัญของลักษณะภูมิประเทศ (Topographical Features) แต่มีการเปลี่ยนเป็นอาคารทดแทนที่ว่างเดิม ดังนั้น การดำเนินการของโครงการจึงส่งผลกระทบให้เกิดการเปลี่ยนแปลงต่อสภาพภูมิประเทศเดิมอย่างมีนัยสำคัญในระดับต่ำ	(1) ปลูกหญ้าหรือพืชคลุมดินตามความลาดชันของพื้นที่ภายในพื้นที่โครงการ เพื่อป้องกันการชะล้างของหน้าดิน (2) จัดให้มีรั้วโดยรอบแนวเขตที่ดินของโครงการ สูงไม่น้อยกว่า 2.00 เมตร เพื่อป้องกันการพังทลายของดินถล่มสู่พื้นที่ข้างเคียง	
1.2 ธรณีวิทยาและการเกิดแผ่นดินไหว	เนื่องจากพื้นที่โครงการเป็นพื้นที่ราบ บริเวณที่ตั้งโครงการมีลักษณะทางธรณีวิทยาเป็นหินยุคควอเทอร์นารี และพื้นที่โครงการอยู่ในเขต 2ก ซึ่งมีระดับความรุนแรง V-VII เมอร์คัลลี คือ หากมีแผ่นดินไหวในเขตนี้ จะมีความรุนแรงที่ทำให้ทุกคนตกใจ สิ่งก่อสร้างที่ออกแบบไม่ตีปรากฏความเสียหาย โดยในเขตนี้ กรมทรัพยากรธรณีกำหนดว่ามีความเสี่ยงในการเกิดความเสียหายในระดับน้อยถึงปานกลาง และจากสถิติแผ่นดินไหวของกรมอุตุนิยมวิทยาปีล่าสุด พบว่า ในปี 2555 พบการเกิดแผ่นดินไหวที่มีจุดศูนย์กลางอยู่ที่ อำเภอถลาง จังหวัดภูเก็ต ขนาดรุนแรงที่สุด 4.3 ริกเตอร์ จากสถานการณ์แผ่นดินไหวในจังหวัดภูเก็ต เมื่อวันที่ 16 เมษายน	(1) จัดให้มีการซ่อมหนีภัยกรณีเกิดแผ่นดินไหว เพื่อให้ผู้พักอาศัยในอาคาร มีความตื่นตัวและปฏิบัติตนได้ถูกต้อง (2) ภายหลังการเกิดแผ่นดินไหวต้องมีการปฏิบัติการสำรวจความเสียหายที่เกิดขึ้น เช่น การค้นหาช่วยชีวิต การเตรียมอุปกรณ์ช่วยเหลือ การพยาบาล สุขอนามัย อาหาร น้ำ และเสื้อผ้า รวมทั้งต้องมีการซ่อมแซมบูรณะฟื้นฟูสิ่งก่อสร้างที่เสียหายและระบบสาธารณูปโภคที่เสียหายให้แล้วเสร็จโดยเร็วที่สุด (3) โครงการโรงแรม ดิโอเชียนิก สปอร์ต โฮเต็ล (THE OCEANIC SPORT HOTEL) จะต้องจัดทำข้อควรปฏิบัติของผู้	


 ลงชื่อ
 (นายสมพล เชียงเหิน)
 บริษัท ดิไอเชียนิค สปอร์ต ไฮเทล จำกัด
 มีนาคม 2562

THE
Oceanic
 บริษัท ดิไอเชียนิค สปอร์ต ไฮเทล จำกัด

81/225

ตารางที่ 2 ผลกระทบสิ่งแวดล้อมที่สำคัญ มาตรการป้องกันและแก้ไขผลกระทบสิ่งแวดล้อม และมาตรการติดตามตรวจสอบผลกระทบสิ่งแวดล้อม โครงการโรงแรม ดิโอเซียนิก สปอร์ต โฮเต็ล (THE OCEANIC SPORT HOTEL) (ช่วงดำเนินการ) ตั้งอยู่ที่ หมู่ที่ 1 ถนนเทพกระษัตรี ตำบลเกาะแก้ว อำเภอเมืองภูเก็ต จังหวัดภูเก็ต

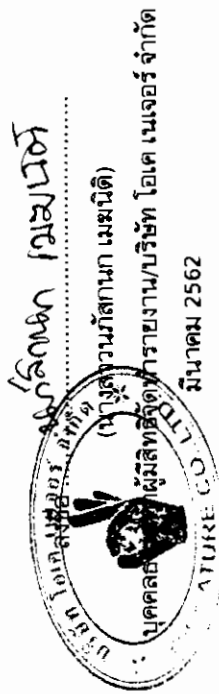
องค์ประกอบทางสิ่งแวดล้อม และคุณค่าต่างๆ	ผลกระทบต่อสิ่งแวดล้อมที่สำคัญ	มาตรการป้องกันและแก้ไขผลกระทบสิ่งแวดล้อม	มาตรการติดตามตรวจสอบผลกระทบสิ่งแวดล้อม
1.2 ธรณีวิทยาและการเกิดแผ่นดินไหว (ต่อ)	ด้านทานแรงสั่นสะเทือนของแผ่นดินไหว พ.ศ. 2550 เรียบร้อยแล้ว ดังนั้นผลกระทบจากการเกิดแผ่นดินไหวที่มีต่อโครงการจึงอยู่ในระดับต่ำ	หินกลิ้ง เมื่อมีการหยุดการสั่นไหว ให้ขับด้วยความระมัดระวัง - ติดตามข่าวสารของทางราชการอย่างใกล้ชิด	
1.3 ทรัพยากรดินและการชะล้างพังทลายของดิน	โครงการจัดให้มีแนวรั้วกำแพงที่อยู่ล้อมรอบโครงการ รวมทั้งยังมีต้นไม้ยืนต้น ไม้พุ่มและหญ้าปกคลุมดิน ซึ่งกระจายอยู่ตามบริเวณต่างๆ ของพื้นที่สีเขียวภายในโครงการ ซึ่งสามารถช่วยป้องกันการพังทลายของดินได้ในระดับหนึ่ง ดังนั้น ปัญหาการชะล้างพังทลายของดินในช่วงเปิดดำเนินการจะเกิดขึ้นอยู่ในระดับต่ำ	(1) จัดให้มีรั้วโดยรอบแนวเขตที่ดินของโครงการ สูงไม่น้อยกว่า 2.00 เมตร เพื่อป้องกันการพังทลายของดินถล่มลงสู่พื้นที่ข้างเคียง (2) จัดให้มีแนวรั้วกำแพง ล้อมรอบโครงการ รวมทั้งยังมีต้นไม้ยืนต้น ไม้พุ่มและหญ้าปกคลุมดิน (3) รณรงค์และสร้างจิตสำนึกให้ผู้พักอาศัยช่วยกันดูแลรักษาพื้นที่สีเขียวของโครงการ (4) ดูแลระบบสาธารณูปโภคต่างๆของโครงการให้อยู่ในสภาพดีอยู่เสมอเพื่อป้องกันการส่งผลกระทบต่อพืชพรรณที่ปลูกไว้ในโครงการ (5) หากมีการร้องเรียนจากผู้ได้รับความเสียหายอันเกิดจากการดำเนินงานของโครงการ โครงการจะต้องรีบดำเนินการแก้ไข และชดเชยค่าเสียหายให้แก่ผู้ได้รับความเดือดร้อนโดยเร็ว	
1.4 คุณภาพอากาศ	เมื่อโครงการเปิดดำเนินการผลกระทบด้านคุณภาพอากาศที่จะเกิดขึ้นกับโครงการนั้นไม่มีนัยสำคัญ เนื่องจากไม่มีแหล่งปล่อยมลพิษที่จะก่อให้เกิดผลกระทบต่อคุณภาพอากาศโดยรอบแต่อย่างใด แต่โครงการมีที่จอดรถยนต์ภายในโครงการซึ่งอาจจะก่อให้เกิดปริมาณมลสารต่างๆ จาก	(1) ควบคุมความเร็วของรถภายในโครงการ เช่น ป้ายจำกัดความเร็ว สันนุน เพื่อลดความเร็ว เพื่อไม่ให้เกิดการฟุ้งกระจายของฝุ่นละอองบนพื้นผิวถนน (2) หมั่นดูแลรักษาความสะอาดบริเวณถนน พื้นที่	


 ลงชื่อ
 (นายสมพล เชียงเห็น)
 บริษัท ดิโอเซียนิก สปอร์ต โฮเต็ล จำกัด
 มีนาคม 2562


 ลงชื่อ
 นางสาวกัทสนก เมษนิต)
 บุคคลที่ดำเนินการจัดทำรายงาน/บริษัท โอเค เนเจอร์ จำกัด
 มีนาคม 2562

ตารางที่ 2 ผลกระทบสิ่งแวดล้อมที่สำคัญ มาตรการป้องกันและแก้ไขผลกระทบสิ่งแวดล้อม และมาตรการติดตามตรวจสอบผลกระทบสิ่งแวดล้อม โครงการโรงแรม ดีไอซีนิค สปอร์ต ไฮเทล (THE OCEANIC SPORT HOTEL) (ช่วงดำเนินการ) ตั้งอยู่ที่ หมู่ที่ 1 ถนนเทพกระษัตรี ตำบลเกาะแก้ว อำเภอเมืองภูเก็ต จังหวัดภูเก็ต

องค์ประกอบทางสิ่งแวดล้อม และคุณค่าต่างๆ	ผลกระทบสิ่งแวดล้อมที่สำคัญ	มาตรการป้องกันและแก้ไขผลกระทบสิ่งแวดล้อม	มาตรการติดตามตรวจสอบ ผลกระทบสิ่งแวดล้อม
1.4 คุณภาพอากาศ (ต่อ)	บริเวณที่จอดรถยนต์ของโครงการต่อพื้นที่ใกล้เคียงได้ เมื่อโครงการเปิดดำเนินการผลกระทบที่จะเกิดขึ้นต่อคุณภาพอากาศมีน้อยมาก ทั้งนี้ เนื่องจากกิจกรรมของโครงการมีวัตถุประสงค์เพื่อการพักอาศัยเป็นสำคัญ แต่อย่างไรก็ตาม โครงการได้จัดเตรียมที่จอดรถยนต์ไว้ภายในโครงการ จำนวน 10 คัน และที่จอดรถยนต์ภายนอกโครงการ จำนวน 25 คัน รวมทั้งที่จอดรถยนต์ทั้งสิ้น 35 คัน ประกอบกับ โครงการได้จัดเตรียมต้นไม้ที่เป็นไม้ยืนต้นในพื้นที่โครงการ เพื่อเป็นแนวป้องกันและดูดซับมลพิษทางอากาศที่เกิดขึ้นจากการดำเนินโครงการได้ในเบื้องต้น จึงลดปัญหาการกระจายตัวของมลพิษที่จะเกิดขึ้นจากที่จอดรถได้ในระดับหนึ่งดังนั้น ผลกระทบที่จะเกิดขึ้นจากการดำเนินโครงการจึงอยู่ในระดับต่ำ จากการประเมินมลพิษที่ปล่อยออกจากท่อไอเสียของรถยนต์ในโครงการรวมกับผลการตรวจวัดคุณภาพอากาศในบรรยากาศภายในพื้นที่ตั้งโครงการโรงแรม ดีไอซีนิค สปอร์ต ไฮเทล (THE OCEANIC SPORT HOTEL) เมื่อวันที่ 8-11 มีนาคม 2561 โครงการได้จัดเตรียมที่จอดรถยนต์จำนวน 35 คัน ดังนั้น ผลกระทบด้านคุณภาพอากาศจึงจะเกิดจากการจราจรภายในโครงการ ซึ่งมลพิษที่เกิดขึ้นจะมาจากท่อไอเสียรถยนต์ โดยสามารถประเมินผลกระทบที่อาจเกิดขึ้นได้ดังนี้ 1) ความเข้มข้นของฝุ่นละอองรวม (TSP) ที่เกิดขึ้นจากท่อไอเสียรถยนต์ของโครงการจะเท่ากับ 0.00000089 มิลลิกรัม/ลูกบาศก์เมตร เมื่อรวมกับผลตรวจวัดคุณภาพอากาศภายในพื้นที่ตั้งโครงการโรงแรม ดีไอ	ส่วนกลาง โดยอาจจะจัดตั้งถนนเป็นครั้งคราว (3) ประชาสัมพันธ์ไม่ให้มีการติดเครื่องยนต์ขณะจอดรถภายในพื้นที่โครงการ (4) กำหนดให้เจ้าหน้าที่รักษาความปลอดภัยคอยแจ้งเตือนให้ผู้ขับขี่ดับเครื่องยนต์ทุกครั้งเมื่อจอดรถ (5) จัดให้มีชนิดพันธุ์ไม้ต่างๆ บริเวณพื้นที่สีเขียวของโครงการที่มีคุณภาพการรองรับการฟุ้งกระจายของมลสารที่ปล่อยออกจากการยนต์ทั้งพันธุ์ไม้ ประเภทไม้ยืนต้นทรงสูง ไม้พุ่มให้กลิ่นหอมหนา และกลุ่มไม้ทรงสูงใบหนา เพื่อช่วยในการดูดซับ CO จากยานพาหนะและเป็นการร่วมกันการฟุ้งกระจายของฝุ่นละอองและมลสารตลอดจนการให้ร่มเงาที่มีผลด้านการช่วยคายอากาศให้แก่พื้นที่บริเวณโดยรอบ (6) โครงการมีพื้นที่สีเขียวเพื่อเพิ่มปริมาณ O₂ ในอากาศด้วยพันธุ์ไม้ยืนต้นในโครงการ (7) จัดตั้งป้ายเตือน "ห้ามติดเครื่องขณะจอดรถ" ในพื้นที่จอดรถของอาคารและกั้นให้เจ้าหน้าที่ควบคุมดูแลอย่างเคร่งครัด (8) จัดระบบการจราจรภายในโครงการให้เหมาะสมกับสภาพการจราจรภายนอก และจัดให้มีเจ้าหน้าที่อำนวยความสะดวกบริเวณทางเข้า-ออกโครงการโดยเฉพาะในช่วงไม่	มาตรการติดตามตรวจสอบผลกระทบสิ่งแวดล้อม



ลงชื่อ (นายสมพล เชียงเห็น)
 0
 รัชต์ ดีไอซีนิค สปอร์ต ไฮเทล จำกัด
 มีนาคม 2562

ตารางที่ 2 ผลกระทบสิ่งแวดล้อมที่สำคัญ มาตรการป้องกันและแก้ไขผลกระทบสิ่งแวดล้อม และมาตรการติดตามตรวจสอบผลกระทบสิ่งแวดล้อม โครงการโรงแรม ดิโอเชียนิก สปอร์ต ไฮเต็ล (THE OCEANIC SPORT HOTEL) (ช่วงดำเนินการ) ตั้งอยู่ที่ หมู่ที่ 1 ถนนเทพกระษัตรี ตำบลเกาะแก้ว อำเภอเมืองภูเก็ต จังหวัดภูเก็ต

องค์ประกอบทางสิ่งแวดล้อม และคุณค่าต่างๆ	ผลกระทบต่อสิ่งแวดล้อมที่สำคัญ	มาตรการป้องกันและแก้ไขผลกระทบสิ่งแวดล้อม	มาตรการติดตามตรวจสอบผลกระทบต่อสิ่งแวดล้อม
1.4 คุณภาพอากาศ (ต่อ)	เซียนิก สปอร์ต ไฮเต็ล (THE OCEANIC SPORT HOTEL) เมื่อวันที่ 8-11 มีนาคม 2561 ผลการตรวจวัดเฉลี่ย 0.045 มิลลิกรัม/ลูกบาศก์เมตร/วัน จึงเท่ากับ 0.04500089 มิลลิกรัม/ลูกบาศก์เมตร ซึ่งมีค่าไม่เกินมาตรฐานเฉลี่ยกำหนดไว้ 0.33 มิลลิกรัม/ลูกบาศก์เมตร 2) ความเข้มข้นของฝุ่นขนาดเล็กกว่า 10 ไมครอน (PM-10) ที่เกิดขึ้นจากท่อไอเสียรถยนต์ของโครงการจะเท่ากับ 0.0000036 มิลลิกรัม/ลูกบาศก์เมตร เมื่อรวมกับผลตรวจวัดคุณภาพอากาศภายในพื้นที่ตั้งโครงการโรงแรม ดิโอเชียนิก สปอร์ต ไฮเต็ล (THE OCEANIC SPORT HOTEL) เมื่อวันที่ 8-11 มีนาคม 2561 ผลการตรวจวัดเฉลี่ย 0.029 มิลลิกรัม/ลูกบาศก์เมตร/วัน จึงเท่ากับ 0.0290036 มิลลิกรัม/ลูกบาศก์เมตร ซึ่งมีค่าไม่เกินมาตรฐานเฉลี่ยกำหนดไว้ 0.12 มิลลิกรัม/ลูกบาศก์เมตร 3) ก๊าซคาร์บอนมอนอกไซด์ (CO) ที่เกิดขึ้นจากท่อไอเสียรถยนต์ของโครงการจะเท่ากับ 0.000052 มิลลิกรัม/ลูกบาศก์เมตร เมื่อรวมกับผลตรวจวัดคุณภาพอากาศภายในพื้นที่ตั้งโครงการโรงแรม ดิโอเชียนิก สปอร์ต ไฮเต็ล (THE OCEANIC SPORT HOTEL) เมื่อวันที่ 8-11 มีนาคม 2561 โดยใช้ข้อมูลค่าเฉลี่ย 1 ชั่วโมง เท่ากับ 0.30 มิลลิกรัม/ลูกบาศก์เมตร/วัน จึงเท่ากับ 0.300052 มิลลิกรัม/ลูกบาศก์เมตร ซึ่งมีค่าไม่เกินมาตรฐานเฉลี่ยกำหนดไว้ 34.20 มิลลิกรัม/ลูกบาศก์เมตร 4) ก๊าซไนโตรเจนไดออกไซด์ (NO₂) ที่เกิดขึ้นจากท่อไอเสียรถยนต์ของโครงการจะเท่ากับ 0.000037 มิลลิกรัม/ลูกบาศก์เมตร เมื่อรวมกับผล	เร่งด่วนเข้า-ยื่น เพื่อลดการระบายมลสารในอากาศจากการจราจร	

ตารางที่ 2 ผลกระทบสิ่งแวดล้อมที่สำคัญ มาตรการป้องกันและแก้ไขผลกระทบสิ่งแวดล้อม และมาตรการติดตามตรวจสอบผลกระทบสิ่งแวดล้อม โครงการโรงแรม ดิโอเซียนิก สปอร์ต โฮเต็ล (THE OCEANIC SPORT HOTEL) (ช่วงดำเนินการ) ตั้งอยู่ที่ หมู่ที่ 1 ถนนเทพกระษัตรี ตำบลเกาะแก้ว อำเภอเมืองภูเก็ต จังหวัดภูเก็ต

องค์ประกอบทางสิ่งแวดล้อม และคุณค่าต่างๆ	ผลกระทบต่อสิ่งแวดล้อมที่สำคัญ	มาตรการป้องกันและแก้ไขผลกระทบสิ่งแวดล้อม	มาตรการติดตามตรวจสอบผลกระทบต่อสิ่งแวดล้อม
1.4 คุณภาพอากาศ (ต่อ)	ตรวจวัดคุณภาพอากาศภายในพื้นที่ตั้งโครงการโรงแรม ดิโอเซียนิก สปอร์ต โฮเต็ล (THE OCEANIC SPORT HOTEL) เมื่อวันที่ 8-11 มีนาคม 2561 โดยใช้ข้อมูลค่าเฉลี่ย 1 ชั่วโมง เท่ากับ 0.005 มิลลิกรัม/ลูกบาศก์เมตร จึงเท่ากับ 0.005037 มิลลิกรัม/ลูกบาศก์เมตร ซึ่งมีค่าไม่เกินมาตรฐานเฉลี่ยกำหนดไว้ไม่เกิน 0.32 มิลลิกรัม/ลูกบาศก์เมตร 5) ก๊าซซัลเฟอร์ไดออกไซด์ (SO₂) ที่เกิดขึ้นจากท่อไอเสียรถยนต์ของโครงการจะเท่ากับ 0.0000017 มิลลิกรัม/ลูกบาศก์เมตร เมื่อรวมกับผลตรวจวัดคุณภาพอากาศภายในพื้นที่ตั้งโครงการโรงแรม ดิโอเซียนิก สปอร์ต โฮเต็ล (THE OCEANIC SPORT HOTEL) เมื่อวันที่ 8-11 มีนาคม 2561 โดยใช้ข้อมูลค่าเฉลี่ย 1 ชั่วโมง เท่ากับ 0.001 มิลลิกรัม/ลูกบาศก์เมตร จึงเท่ากับ 0.0010017 มิลลิกรัม/ลูกบาศก์เมตร ซึ่งมีค่าไม่เกินมาตรฐานเฉลี่ยกำหนดไว้ไม่เกิน 0.78 มิลลิกรัม/ลูกบาศก์เมตร 6) ก๊าซไฮโดรคาร์บอน (HC) ที่เกิดขึ้นจากท่อไอเสียรถยนต์ของโครงการจะเท่ากับ 0.000014 มิลลิกรัม/ลูกบาศก์เมตร เมื่อรวมกับผลตรวจวัดคุณภาพอากาศภายในพื้นที่ตั้งโครงการโรงแรม ดิโอเซียนิก สปอร์ต โฮเต็ล (THE OCEANIC SPORT HOTEL) เมื่อวันที่ 8-11 มีนาคม 2561 โดยใช้ข้อมูลค่าเฉลี่ย 1 ชั่วโมง เท่ากับ 2.59 มิลลิกรัม/ลูกบาศก์เมตร จึงเท่ากับ 2.590014 มิลลิกรัม/ลูกบาศก์เมตร ซึ่งมีค่าไม่เกินมาตรฐานเฉลี่ยกำหนดไว้ไม่เกิน 5.30 มิลลิกรัม/ลูกบาศก์เมตร		

ลงชื่อ

(นายสมพล เชียงเห็น)

เจ้าของโครงการ บริษัท ดิโอเซียนิก สปอร์ต โฮเต็ล จำกัด

มีนาคม 2562

ลงชื่อ

(นางสาวณัฏฐกานท์ เมฆนที)

ผู้จัดการแผนกบริหารจัดการงาน/บริษัท โอเค เนเจอร์ จำกัด

มีนาคม 2562

ตารางที่ 2 ผลกระทบสิ่งแวดล้อมที่สำคัญ มาตรการป้องกันและแก้ไขผลกระทบสิ่งแวดล้อม และมาตรการติดตามตรวจสอบผลกระทบสิ่งแวดล้อม โครงการโรงแรม ดีโอเซย์นัค สปอร์ต โฮเทล (THE OCEANIC SPORT HOTEL) (ช่วงดำเนินการ) ตั้งอยู่ที่ หมู่ที่ 1 ถนนเทพกระษัตรี ตำบลเกาะแก้ว อำเภอเมืองภูเก็ต จังหวัดภูเก็ต

องค์ประกอบทางสิ่งแวดล้อม และคุณค่าต่างๆ	ผลกระทบต้องสิ่งแวดล้อมที่สำคัญ	มาตรการป้องกันและแก้ไขผลกระทบสิ่งแวดล้อม	มาตรการติดตามตรวจสอบ ผลกระทบสิ่งแวดล้อม
1.4 คุณภาพอากาศ (ต่อ)	สำหรับการดำเนินโครงการอาจก่อให้เกิดก๊าซคาร์บอนมอนนอกไซด์จากยานพาหนะ แต่ทั้งนี้ ที่จอดรถภายในโครงการออกแบบให้มีลักษณะเปิดโล่งไม่ปิดทึบ มีลมพัดผ่านอยู่ตลอดเวลา จึงไม่เกิดการสะสมของมลพิษ นอกจากนี้ โครงการจะจัดให้มีการปลูกต้นไม้ภายในโครงการ เพื่อให้ต้นไม้ต่างๆ ช่วยดูดซับก๊าซคาร์บอนมอนนอกไซด์จากที่จอดรถของโครงการ โดยโดยพันธุ์ไม้ที่โครงการเลือกปลูก ได้แก่ ต้นปีบ ต้นโอ๊ก อินเดียน ต้นลิลาวดี ต้นกล้วยพัด ต้นศรีตรัง ต้นไทรเกาหลี และต้นจันทน์ปุน ซึ่งพันธุ์ไม้ดังกล่าวสามารถดูดซับก๊าซคาร์บอนมอนนอกไซด์ เมื่อเทียบเป็นก๊าซคาร์บอน ไดออกไซด์ ได้ 688.16 กรัม ในขณะที่มีปริมาณก๊าซคาร์บอนมอนนอกไซด์ (CO) ที่ปล่อยจากรถยนต์ภายในโครงการ เมื่อคิดเทียบเป็น CO₂ เท่ากับ 10.34 กรัม ดังนั้น จะเห็นได้ว่าปริมาณก๊าซคาร์บอนมอนนอกไซด์ (CO) เมื่อคิดเทียบเป็น CO₂ ที่เกิดขึ้นจากยานพาหนะภายในโครงการมีปริมาณน้อยมาก เมื่อเทียบกับอัตราการการสังเคราะห์แสงของต้นไม้ภายในโครงการ ดังนั้น การดำเนินโครงการจึงไม่ส่งผลกระทบต่อคุณภาพอากาศบริเวณโดยรอบ		
1.5 ระดับเสียง	การดำเนินการของโครงการเป็นโรงแรม ที่มีจำนวนห้องพัก 95 ห้อง และห้องพักเจ้าของโครงการ 1 ห้องพัก นอกจากนี้ โครงการจัดให้มีที่จอดรถยนต์ภายในโครงการจำนวน 10 คัน และที่จอดรถยนต์ภายนอกโครงการ	(1) ประชาสัมพันธ์ไม่ให้มีการติดเครื่องยนต์ขณะจอดรถภายในพื้นที่โครงการ (2) กำหนดให้เจ้าหน้าที่รักษาความปลอดภัยคอย	

ลงชื่อ
(นายสมพล เชื้องเห็น)

เจ้าของโครงการบริษัท ดีโอเซย์นัค สปอร์ต โฮเทล จำกัด
มีนาคม 2562

ลงชื่อ
(นายฉัตรนภัสสกล เมฆนิตติ)
ผู้จัดการฝ่ายผู้รับผิดชอบการรายงาน/บริษัท ไอเค เนเจอร์ จำกัด
มีนาคม 2562

THE OCEANIC
บริษัท ดีโอเซย์นัค สปอร์ต โฮเทล จำกัด

ตารางที่ 2 ผลกระทบสิ่งแวดล้อมที่สำคัญ มาตรการป้องกันและแก้ไขผลกระทบสิ่งแวดล้อม และมาตรการติดตามตรวจสอบผลกระทบสิ่งแวดล้อม โครงการโรงแรม ดิโอเชียนิก สปอร์ต โฮเต็ล (THE OCEANIC SPORT HOTEL) (ช่วงดำเนินการ) ตั้งอยู่ที่ หมู่ที่ 1 ถนนเทพพระษัตรี ตำบลเกาะแก้ว อำเภอเมืองภูเก็ต จังหวัดภูเก็ต

องค์ประกอบทางสิ่งแวดล้อม และคุณค่าต่างๆ	ผลกระทบต่อสิ่งแวดล้อมที่สำคัญ	มาตรการป้องกันและแก้ไขผลกระทบสิ่งแวดล้อม	มาตรการติดตามตรวจสอบผลกระทบสิ่งแวดล้อม
1.5 ระดับเสียง (ต่อ)	จำนวน 25 คัน รวมมีที่จอดรถยนต์ทั้งสิ้น 35 คัน จึงอาจก่อให้เกิดเสียงดังรบกวนหรือก่อให้เกิดความรำคาญต่อผู้พักอาศัยที่อยู่บริเวณใกล้เคียง โครงการ ดังนั้น การประเมินจะพิจารณาระดับเสียงที่เกิดจากรถยนต์ที่ระดับเสียง 60-65 เดซิเบล (เอ) ที่ระยะห่างจากระยะทาง 1 เมตร จากผลการคำนวณระดับเสียงจากรถยนต์ของโครงการ พบว่าทำให้เกิดระดับเสียงต่อตำแหน่งรับเสียงทั้ง 4 ทิศ (ทิศเหนือ ทิศใต้ ทิศตะวันออก และทิศตะวันตก) เท่ากับ 64.07, 75.27, 74.37 และ 72.13 เดซิเบล (เอ) ตามลำดับ แต่ในความเป็นจริงโดยรอบโครงการจะมีพื้นที่อาคารและแนวรั้วคอนกรีตคั่นอยู่ระหว่างแหล่งกำเนิดเสียงกับชุมชน (John Hancock Callender, 1982) ระบุว่าผนังคอนกรีตที่ไม่ทาสีมีค่าสัมประสิทธิ์ในการดูดกลืนเสียงอยู่ในช่วง 0.03-0.07 ตามแต่ละช่วงความถี่ หมายถึง ร้อยละ 3-7 ของพลังงานเสียงที่กระทบจะถูกดูดกลืนไป พลังงานเสียงที่เหลือจากการกระทบนั้นจะถูกสะท้อนออกมา จึงทำให้ผลกระทบที่เกิดขึ้นลดลงและต่ำกว่าที่คำนวณได้ ในขณะเดียวกัน (Gregg G.Fleming and Others) กล่าวว่าผนังคอนกรีตมีความสามารถในการดูดซับเสียงไว้ได้ 34-40 เดซิเบล (เอ) ดังนั้น จึงทำให้ค่าระดับเสียงที่กระจายถึงตำแหน่งรับเสียงแต่ละด้านลดลงเหลือ 30.07, 41.27, 40.37 และ 38.13 เดซิเบล (เอ) ตามลำดับ ซึ่งจะเห็นได้ว่าไม่เกินเกณฑ์มาตรฐานที่กำหนดแต่อย่างใด เมื่อนำมาเปรียบเทียบกับประกาศคณะกรรมการสิ่งแวดล้อมแห่งชาติ ฉบับที่ 15 (พ.ศ. 2540) เรื่องการกำหนดระดับเสียงโดยทั่วไป ซึ่งกำหนดไว้ต้องมี	แจ้งเตือนให้ผู้ขับขี่ยานยนต์ดับเครื่องยนต์ทุกครั้งเมื่อจอดรถ (3) ไม่ให้ผู้พักอาศัยทำกิจกรรมที่ส่งเสียงดัง อันก่อให้เกิดความรำคาญแก่ผู้พักอาศัยในพื้นที่ข้างเคียง	

THE OCEANIC SPORT HOTEL
 (นายสมพล เชียงเห็น)
 เจ้าของโครงการ/บริษัท ดิโอเชียนิก สปอร์ต โฮเต็ล จำกัด
 มีนาคม 2562
 บริษัท ดิโอเชียนิก สปอร์ต โฮเต็ล จำกัด

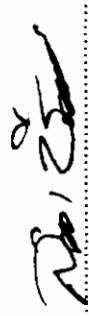
บริษัท โอเชียนิก สปอร์ต โฮเต็ล จำกัด
 (นางสาวณัฏฐกานท์ เมฆนิติ)
 บุคคลธรรมดาผู้มีสิทธิจัดทำรายงาน/บริษัท โอเค เนเจอร์ จำกัด
 มีนาคม 2562

ตารางที่ 2 ผลกระทบสิ่งแวดล้อมที่สำคัญ มาตรการป้องกันและแก้ไขผลกระทบสิ่งแวดล้อม และมาตรการติดตามตรวจสอบผลกระทบสิ่งแวดล้อม โครงการโรงแรม ดิโอเซียนิก สปอร์ต โฮเต็ล (THE OCEANIC SPORT HOTEL) (ช่วงดำเนินการ) ตั้งอยู่ที่ หมู่ที่ 1 ถนนเทพกระษัตรี ตำบลเกาะแก้ว อำเภอเมืองภูเก็ต จังหวัดภูเก็ต

องค์ประกอบทางสิ่งแวดล้อมและคุณค่าต่างๆ	ผลกระทบต่อสิ่งแวดล้อมที่สำคัญ	มาตรการป้องกันและแก้ไขผลกระทบสิ่งแวดล้อม	มาตรการติดตามตรวจสอบผลกระทบสิ่งแวดล้อม
1.5 ระดับเสียง (ต่อ)	ค่าไม่เกิน 70 เดซิเบล (เอ)		
1.6 คุณภาพน้ำ	1) ประสิทธิภาพระบบบำบัดน้ำเสีย เมื่อโครงการเปิดดำเนินการ คาดว่าจะมีน้ำเสียเกิดขึ้นจากกิจกรรมภายในโครงการ ประมาณ 73.43 ลูกบาศก์เมตร/วัน (คิดที่อัตราร้อยละ 80 ของปริมาณน้ำใช้ยกเว้นน้ำใช้จากสระว่ายน้ำและห้องพักรวมฝอย) โดยโครงการจัดให้มีถังดักไขมัน จำนวน 2 ชุด รองรับน้ำเสียจากครัว และติดตั้งถังบำบัดน้ำเสียระบบผสมชนิดกรองไร้อากาศและเติมอากาศผ่านผิวดักกลาง จำนวน 3 ชุด ทั้งนี้ ระบบบำบัดน้ำเสียดังกล่าว สามารถรองรับปริมาณน้ำเสียที่เกิดขึ้นจากกิจกรรมต่างๆ ภายในโครงการ โดยน้ำทิ้งที่ผ่านการบำบัดแล้ว จะถูกระบายลงสู่บ่อเก็บน้ำทิ้ง ปริมาตร 40.00 ลูกบาศก์เมตร จำนวน 2 บ่อ หลังจากนั้นน้ำทิ้งในบ่อเก็บน้ำทิ้งจะถูกสูบกลับมาใช้รดต้นไม้และพื้นที่สีเขียวภายในโครงการ สำหรับน้ำทิ้งที่เหลือจะระบายออกสู่สาธารณะประโยชน์ ต่อไป	(1) ชนิดของระบบบำบัดน้ำเสียที่โครงการเลือกใช้ต้องมีค่าและเกณฑ์การออกแบบเป็นไปตามข้อกำหนด (2) ควบคุมคุณภาพน้ำทิ้งหลังผ่านการบำบัดให้คุณภาพอยู่ในมาตรฐานน้ำทิ้งจากอาคารตามประกาศกระทรวงทรัพยากรธรรมชาติและ พ.ศ. 2548 เรื่องกำหนดมาตรฐานควบคุมการระบายน้ำทิ้งจากอาคารบางประเภทและบางขนาด ประกาศในราชกิจจานุเบกษาเล่มที่ 122 ตอนที่ 125 ง วันที่ 29 ธันวาคม 2548 จนมีคุณภาพน้ำทิ้งประเภท ข ซึ่งกำหนดให้มีค่าบีโอดีในน้ำทิ้งไม่เกิน 20 มก./ลิตร ซึ่งเป็นไปตามประกาศ ดังกล่าวกำหนด (3) กำหนดให้มีการสุบตะกอนทุกปีโดยใช้บริการสุบสิ่งปฏิกูลจากบริษัทเอกชนที่ได้รับการจัดจ้างจากองค์การบริหารส่วนตำบลเกาะแก้ว (4) กำหนดให้ล้างบ่อดักไขมันทุก 6 เดือน (5) จัดให้มีเจ้าหน้าที่เทคนิคดูแลการเดินระบบบำบัดน้ำเสียให้มีประสิทธิภาพอยู่เสมอ (6) ติดตั้งมาตรวัดไฟฟ้าในส่วนของระบบบำบัดน้ำเสียแยกออกจากส่วนอื่นๆ	(1) ตรวจวัดคุณภาพน้ำระบบบำบัดน้ำเสีย ดัชนีที่ทำการตรวจวัดอย่างน้อย คือ pH, บีโอดี (BOD), สารแขวนลอย (Suspended Solids), ซัลไฟด์ (Sulfide), สารที่ละลายได้ทั้งหมด (Total Dissolved Solids), ตะกอนหนัก (Settleable Solids), น้ำมันและไขมัน (Fat Oil & Grease), ทีเคเอ็น (TKN) และ Faecal Coliform บริเวณจุดรวบรวมน้ำเสียเข้าก่อนระบบบำบัดน้ำเสียจุดระบายน้ำออกจากระบบบำบัดน้ำเสีย และบ่อดักน้ำสุดท้ายภายในโครงการโดยมีระยะความถี่ในการตรวจวัดทุกเดือนตลอดระยะเวลาเปิด

ตารางที่ 2 ผลกระทบสิ่งแวดล้อมที่สำคัญ มาตรการป้องกันและแก้ไขผลกระทบสิ่งแวดล้อม และมาตรการติดตามตรวจสอบผลกระทบสิ่งแวดล้อม โครงการโรงแรม ดิโอเซียนิค สปอร์ต ไฮเทล (THE OCEANIC SPORT HOTEL) (ช่วงดำเนินการ) ตั้งอยู่ที่ หมู่ที่ 1 ถนนเทพกระษัตรี ตำบลเกาะแก้ว อำเภอเมืองภูเก็ต จังหวัดภูเก็ต

องค์ประกอบทางสิ่งแวดล้อม และคุณค่าต่างๆ	ผลกระทบต่อสิ่งแวดล้อมที่สำคัญ	มาตรการป้องกันและแก้ไขผลกระทบสิ่งแวดล้อม	มาตรการติดตามตรวจสอบผลกระทบสิ่งแวดล้อม
1.6 คุณภาพน้ำ (ต่อ)		(7) ก่อนมีการเข้าบำรุงรักษาระบบบำบัดน้ำเสีย จะมีการประชาสัมพันธ์โดยติดป้ายประกาศแจ้งวันเข้าบำรุงรักษาบริเวณส่วนต้อนรับภายในอาคาร (8) กำหนดช่วงเวลาเข้าบำรุงรักษาระบบบำบัดน้ำเสีย เวลา 14.00- 16.00 น. ของวันจันทร์- วันศุกร์ เว้นวันหยุดเสาร์-อาทิตย์และวันหยุดนักขัตฤกษ์ (9) จัดให้มีแผนกัน และติดตั้งป้ายแจ้งเตือนขณะเข้าบำรุงรักษาระบบบำบัดน้ำเสีย (10) จัดให้มีเจ้าหน้าที่คอยอำนวยความสะดวกการจราจรแก่ผู้พักอาศัย (11) การบริหารจัดการของสระว่ายน้ำในโครงการมีข้อปฏิบัติสำหรับเจ้าของโครงการเกี่ยวกับการดูแลสระว่ายน้ำ ดังนี้ 1. จัดให้มีผู้ควบคุมดูแล ที่ผ่านการฝึกอบรมการดูแลคุณภาพน้ำในสระว่ายน้ำตามหลักสุขาภิบาลสิ่งแวดล้อม เพื่อให้มีความรู้เกี่ยวกับการควบคุมคุณภาพน้ำ และการดูแลรักษาสระว่ายน้ำ 2. ควบคุมคุณภาพน้ำให้อยู่ในเกณฑ์มาตรฐาน (เพื่อประกอบการขอหรือต่อใบอนุญาต) ความถี่ในการตรวจวัดคือ ปีละ 4 ครั้ง	ดำเนินการ (2) สุ่มตะกอนบริเวณส่วนตกตะกอนถึงบำบัดน้ำเสีย กำหนดให้มีการสุ่มตะกอนทุก 1 ปี


 (นายสมพล เขียงเห็น)
 ผู้จัดการโครงการ บริษัท ดิโอเซียนิค สปอร์ต ไฮเทล จำกัด
 มีนาคม 2562
THE Oceanic
 บริษัท ดิโอเซียนิค สปอร์ต ไฮเทล จำกัด


 (นางสาวนัสสเกา เมฆนิติ)
 ผู้จัดการฝ่ายงาน/บริษัท ไอเด เนเจอร์ จำกัด
 มีนาคม 2562

ตารางที่ 2 ผลกระทบสิ่งแวดล้อมที่สำคัญ มาตรการป้องกันและแก้ไขผลกระทบสิ่งแวดล้อม และมาตรการป้องกันสิ่งแวดล้อม โครงการโรงแรม ดิโอเชียนิค สปอร์ต โฮเทล (THE OCEANIC SPORT HOTEL) (ช่วงดำเนินการ) ตั้งอยู่ที่ หมู่ที่ 1 ถนนเทพกระษัตรี ตำบลเกาะแก้ว อำเภอเมืองภูเก็ต จังหวัดภูเก็ต

องค์ประกอบทางสิ่งแวดล้อม และคุณค่าต่างๆ	ผลกระทบต่อสิ่งแวดล้อมที่สำคัญ	มาตรการป้องกันและแก้ไขผลกระทบสิ่งแวดล้อม	มาตรการติดตามตรวจสอบผลกระทบสิ่งแวดล้อม
1.6 คุณภาพน้ำ (ต่อ)		3. จัดให้มีการเก็บตัวอย่างน้ำอย่างน้อย 2 จุด โดยเก็บจากส่วนลึกและส่วนตื้นขณะที่มีผู้ใช้สรวายน้ำมากที่สุด เพื่อนำไปวิเคราะห์คุณภาพน้ำ ตามเกณฑ์มาตรฐาน 4. จัดหาเครื่องมือสำหรับตรวจวิเคราะห์คุณภาพน้ำไว้เป็นประจำ รวมทั้งบันทึกผลการตรวจวิเคราะห์และข้อมูลอื่นที่จำเป็น ดังนี้ - เครื่องมือที่ใช้ตรวจวิเคราะห์ปริมาณคลอรีน ต้องสามารถตรวจวิเคราะห์ได้ในช่วง 0.2-2 ส่วนในล้านส่วน - เครื่องมือที่ใช้ตรวจวิเคราะห์ค่าความเป็นกรด-ด่าง ต้องสามารถตรวจวิเคราะห์ได้อย่างน้อยช่วง 3-9 และสามารถอ่านค่าได้ช่วงละ 1 - มีการบันทึกข้อมูลจำนวนผู้ใช้สรวายน้ำในแต่ละวัน แยกเพศและอายุ ระยะเวลาที่ใช้สรวายน้ำ 5. จัดให้มีป้ายแสดงข้อปฏิบัติสำหรับผู้ใช้บริการติดไว้ในบริเวณสรวายน้ำให้มองเห็นชัดเจน และควรมีข้อความอย่างน้อย ดังนี้ - ต้องสวมชุดสรวายน้ำที่สะอาด - ต้องชำระล้างร่างกายก่อนลงสระทุกครั้ง - ผู้ที่เป็นโรคตาแดง โรคผิวหนัง เป็นหวัด หู น้ำหนักหรือโรคติดต่ออื่นๆ ห้ามลงเล่นในสรวายน้ำ	

THE Oceanic
 บริษัท ดิโอเชียนิค สปอร์ต โฮเทล จำกัด
 (นายสมพล เขียงเห็น)
 ภูเก็ต
 มีนาคม 2562

THE Oceanic
 บริษัท ดิโอเชียนิค สปอร์ต โฮเทล จำกัด
 (นางสาวนภัสกร เมฆินิติ)
 บุคคลผู้มีสิทธิออกรายงาน/บริษัท โอเค เนเจอร์ จำกัด
 มีนาคม 2562

ตารางที่ 2 ผลกระทบสิ่งแวดล้อมที่สำคัญ มาตรการป้องกันและแก้ไขผลกระทบสิ่งแวดล้อม และมาตรการติดตามตรวจสอบผลกระทบสิ่งแวดล้อม โครงการโรงแรม ดิโอเซียนิค สปอร์ต ไฮเทล (THE OCEANIC SPORT HOTEL) (ช่วงดำเนินการ) ตั้งอยู่ที่ หมู่ที่ 1 ถนนเทพกระษัตรี ตำบลเกาะแก้ว อำเภอเมืองภูเก็ต จังหวัดภูเก็ต

องค์ประกอบทางสิ่งแวดล้อม และคุณค่าต่างๆ	ผลกระทบต่อสิ่งแวดล้อมที่สำคัญ	มาตรการป้องกันและแก้ไขผลกระทบสิ่งแวดล้อม	มาตรการติดตามตรวจสอบ ผลกระทบสิ่งแวดล้อม
1.6 คุณภาพน้ำ (ต่อ)		- ห้ามนำสัตว์เลี้ยงเข้ามาในบริเวณสระว่ายน้ำ - ห้ามปัสสาวะ บ้วนน้ำลาย หรือสิ่งสกปรกลงในน้ำ - ห้ามทำสระว่ายน้ำสกปรก - จำนวนผู้ใช้บริการมากที่สุด ที่สระว่ายน้ำสามารถรองรับได้ 6. ดูแลบำรุงรักษาเครื่องกรองน้ำตามระยะเวลาที่สมควร เพื่อให้สามารถทำงานได้เต็มประสิทธิภาพ ที่มา: อ้างอิงจากคำแนะนำของคณะกรรมการสาธารณสุข ฉบับที่ 1/2550 เรื่อง การควบคุมการประกอบกิจการสระว่ายน้ำ หรือกิจการอื่นๆ ในทำนองเดียวกัน	
2. ทรัพยากรชีวภาพ			
2.1 ทรัพยากรชีวภาพบนบก	การดำเนินโครงการมีการฟื้นฟูพื้นที่ว่างบางส่วนให้เป็นพื้นที่สีเขียว โดยการปลูกไม้ดอก ไม้ประดับ เพื่อตกแต่งและสร้างความร่มรื่นให้โครงการ และเพื่อให้เกิดความกลมกลืนกับสภาพพื้นที่ข้างเคียง ซึ่งไม้ดอกไม้ประดับที่ปลูกไว้ดังกล่าว จะสามารถเป็นแหล่งที่อยู่อาศัยของสัตว์ขนาดเล็กได้ เช่น จิ้งเหลน นกกระจอก นกกระจิบ และผีเสื้อ เป็นต้น ซึ่งจะเป็นการเพิ่มพื้นที่สีเขียว และพื้นที่อยู่อาศัยของสิ่งมีชีวิตได้ในระดับหนึ่ง โดยพันธุ์ไม้ที่ปลูกภายในโครงการจะเป็นชนิดที่สามารถพบเห็นได้โดยทั่วไป ซึ่งเป็นพืชเขตร้อนและพันธุ์ไม้พื้นเมืองตกแต่งอาคาร ที่มีลักษณะเป็นทั้งไม้พุ่มและพืชคลุมดินทั่วไป ซึ่งนอกจากจะเพิ่มความร่มรื่น	(1) ดำเนินการตามมาตรการป้องกันและลดผลกระทบต่อทรัพยากรด้านกายภาพ และคุณค่าการใช้ประโยชน์ของมนุษย์อย่างเคร่งครัด เพื่อที่จะไม่ก่อให้เกิดผลกระทบต่อทรัพยากรด้านชีวภาพ (2) บำรุง ดูแลรักษาต้นไม้ และพื้นที่สีเขียวภายในโครงการให้อยู่ในสภาพดีอยู่เสมอ (3) รมรงค์และสร้างจิตสำนึกให้ผู้พักอาศัยช่วยกันดูแลรักษาพื้นที่สีเขียวของโครงการ (4) ดูแลระบบสาธารณูปโภคต่างๆ ของโครงการให้	

ตารางที่ 2 ผลกระทบสิ่งแวดล้อมที่สอดคล้องมาตรการป้องกันและแก้ไขผลกระทบสิ่งแวดล้อม และมาตรการติดตามตรวจสอบผลกระทบสิ่งแวดล้อม โครงการโรงแรม ดิโอเชียนิค สปอร์ต โฮเทล (THE OCEANIC SPORT HOTEL) (ช่วงดำเนินการ) ตั้งอยู่ที่ หมู่ที่ 1 ถนนเทพกระษัตรี ตำบลเกาะแก้ว อำเภอเมืองภูเก็ต จังหวัดภูเก็ต

องค์ประกอบทางสิ่งแวดล้อม และคุณค่าต่าง ๆ	ผลกระทบต่อสิ่งแวดล้อมที่สำคัญ	มาตรการป้องกันและแก้ไขผลกระทบสิ่งแวดล้อม	มาตรการติดตามตรวจสอบผลกระทบสิ่งแวดล้อม
2.1 ทรัพยากรชีวภาพบก (ต่อ)	แล้วยังช่วยเพิ่มความสวยงามอีกด้วย ดังนั้น จะเห็นได้ว่า การดำเนินการของโครงการซึ่งจะมีการจัดพื้นที่สีเขียวอย่างเป็นสัดส่วน และเป็นการเพิ่มพื้นที่สีเขียวภายในโครงการ ประกอบกับกิจกรรมของโครงการเป็นการดำเนินกิจการเพื่อการพักอาศัยเป็นหลัก ที่มีการวางระบบสาธารณูปโภคอย่างเป็นระบบ และเป็นไปตามที่กฎหมายกำหนด โดยไม่มีกิจกรรมใดที่จะเป็นการทำลายธรรมชาติ หรือต้นไม้ในพื้นที่โครงการและบริเวณใกล้เคียงแต่อย่างใด ดังนั้นจึงคาดว่าจะเกิดผลกระทบต่อการรักษาคุณภาพบนบกในระดับต่ำ	อยู่ในสภาพดีอยู่เสมอเพื่อป้องกันการส่งผลกระทบต่อพืชพรรณที่ปลูกไว้ในโครงการ (5) ในบริเวณที่เป็นสนามหญ้า ต้องมีการปักป้ายห้ามเดินลัดสนามหรือห้ามจอดรถ	
2.2 ทรัพยากรชีวภาพในน้ำ	จากการสำรวจพื้นที่โครงการและบริเวณข้างเคียง พบแหล่งน้ำผิวดินทางทิศเหนือของพื้นที่โครงการเป็นลำรางสาธารณะประโยชน์ โดยจากการสำรวจด้วยวิธีการสังเกตสัตว์น้ำในลำรางสาธารณะประโยชน์ของบริษัท โอเค เนเจอร์ จำกัด ไม่พบสัตว์ในลำรางสาธารณะประโยชน์แต่อย่างใด ทั้งนี้ในระยะก่อสร้างโครงการจะมีปริมาณน้ำโสโครกจากห้องน้ำ-ห้องส้วมของคณงานก่อสร้างมีปริมาณ 2.50 ลูกบาศก์เมตร/วัน (คิดร้อยละ 100 ของปริมาณน้ำใช้) โดยจะไม่ให้นำน้ำใช้ในส่วนของการกรรมกรก่อสร้างมาคิดรวม เนื่องจากส่วนใหญ่จะหายไปกับขั้นตอนการก่อสร้าง ส่วนที่เหลือจะมีปริมาณเล็กน้อย จะปล่อยให้ซึมลงดินและแห้งไปตามธรรมชาติ ซึ่งโครงการจะใช้ถังบำบัดน้ำเสียสำรองเพื่อบำบัดน้ำเสียจากคณงาน ส่วนในระยะดำเนินการ น้ำทิ้งที่ผ่านการบำบัดแล้วจะถูกระบายลง	(1) ชนิดของระบบบำบัดน้ำเสียที่โครงการเลือกใช้ต้องมีค่าและเกณฑ์การออกแบบเป็นไปตามข้อกำหนด (2) ห้ามไม่ให้มีการปล่อยน้ำทิ้งที่ไม่ผ่านการบำบัดปล่อยออกสู่ภายนอกโครงการ (3) โครงการต้องมีระบบบำบัดน้ำเสียที่สามารถบำบัดน้ำเสียได้ตามมาตรฐานน้ำทิ้ง (4) ติดตั้งถังบำบัดน้ำเสียสำเร็จรูปบำบัดน้ำเสียจากโครงการ (5) ประชาสัมพันธ์ให้ผู้พักอาศัยในโครงการมีการท่องเที่ยวในเชิงอนุรักษ์ โดยจัดทำเป็นเอกสารแนะนำการท่องเที่ยว แจกฟรีไว้บริเวณโถงต้อนรับ และในห้องพัก	

ลงชื่อ (นางสาวกนก เมฆนิติ)

ผู้จัดการฝ่ายบริหารทรัพยากรบุคคล

บริษัท โอเค เนเจอร์ จำกัด

มีนาคม 2562

ชื่อ (นายสมพล เชิญเห็น)

เจ้าของโครงการบริษัท ดิโอเชียนิค สปอร์ต โฮเทล จำกัด

มีนาคม 2562

THE Oceanic

บริษัท โอเชียนิค สปอร์ต โฮเทล จำกัด

:

1

1

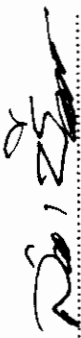
1

7

1

ตารางที่ 2 ผลกระทบสิ่งแวดล้อมที่สำคัญ มาตรการป้องกันและแก้ไขผลกระทบสิ่งแวดล้อม และมาตรการติดตามตรวจสอบผลกระทบสิ่งแวดล้อม โครงการโรงแรม ดิโอเชียนิค สปอร์ต ไฮเทล (THE OCEANIC SPORT HOTEL) (ช่วงดำเนินการ) ตั้งอยู่ที่ หมู่ที่ 1 ถนนเทพกระษัตรี ตำบลเกาะแก้ว อำเภอเมืองภูเก็ต จังหวัดภูเก็ต

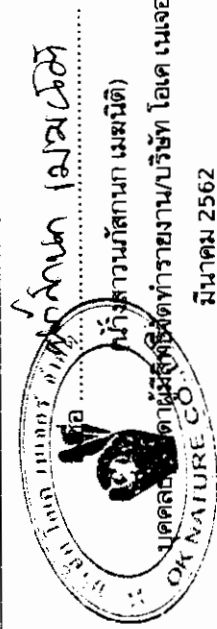
องค์ประกอบทางสิ่งแวดล้อม และคุณค่าต่างๆ	ผลกระทบต่อสิ่งแวดล้อมที่สำคัญ	มาตรการป้องกันและแก้ไขผลกระทบสิ่งแวดล้อม	มาตรการติดตามตรวจสอบผลกระทบสิ่งแวดล้อม
(1) การใช้ไฟฟ้า (ต่อ)		(5) หลอดไฟภายในโครงการ จะเลือกใช้หลอด LED ทั้งหมด เพื่อเป็นการลดการใช้พลังงานไฟฟ้า	
(2) การใช้น้ำ	(ก) แหล่งน้ำใช้และปริมาณน้ำใช้ โครงการขอรับบริการน้ำประปาจากทางประปาส่วนภูมิภาคจังหวัดภูเก็ต และใช้น้ำบาดาลเป็นแหล่งน้ำสำรอง มีปริมาณน้ำใช้รวมทั้งสิ้น 96.10 ลูกบาศก์เมตร/วัน โดยโครงการจะรับน้ำประปาจากการประปาผ่านท่อประธานเข้าสู่โครงการผ่านมิเตอร์ และเข้าสู่บ่อเก็บน้ำดี ขนาดความจุ 46.00 ลูกบาศก์เมตร จำนวน 3 บ่อ ส่วนน้ำบาดาลจะเข้าสู่บ่อเก็บน้ำดิบ ขนาดความจุ 46.00 ลูกบาศก์เมตร จำนวน 2 บ่อ และผ่านระบบปรับปรุงคุณภาพน้ำก่อนเข้าสู่บ่อเก็บน้ำดี รวมปริมาณบ่อเก็บน้ำดีต้นของโครงการมีความจุ 230.00 ลูกบาศก์เมตร แล้วจึงสูบน้ำด้วยเครื่องสูบน้ำแรงดัน (Booster Pump) โดยโครงการมีเครื่องสูบน้ำแรงดัน (Booster Pump) จำนวน 2 ชุด เพื่อสูบน้ำเข้าสู่ส่วนต่างๆ ภายในโครงการต่อไป ทั้งนี้ เนื่องจากประชาชนส่วนใหญ่ในชุมชนใกล้เคียง มีการใช้น้ำจากการประปาส่วนภูมิภาคจังหวัดภูเก็ตเป็นแหล่งน้ำใช้หลัก และรองลงมาใช้น้ำจากบ่อน้ำตื้น ดังนั้น คาดว่าการใช้น้ำของโครงการจึงส่งผลกระทบต่อการใช้ของชุมชนในระดับต่ำ (ข) ระบบการจ่ายน้ำและการสำรองน้ำใช้ โครงการตั้งอยู่ในเขตความรับผิดชอบของการประปาส่วนภูมิภาคจังหวัดภูเก็ต โครงการจะทำการติดตั้งหัวรับน้ำไว้บริเวณด้านหน้า	(1) จัดให้มีการสำรองน้ำใช้ในโครงการเท่ากับ 230.00 ลูกบาศก์เมตร เพื่อการอุปโภค บริโภค ซึ่งสามารถรองรับน้ำได้มากกว่า 2 วัน (2) ติดป้ายรณรงค์การใช้น้ำหรือไฟฟ้าอย่างประหยัด บริเวณจุดที่สังเกตเห็นได้ง่าย เช่น ป้ายอักษร แผ่นป้ายประชาสัมพันธ์ หรือแผ่นพับประชาสัมพันธ์ (3) จัดให้มีเจ้าหน้าที่โครงการตรวจสอบการรั่วไหลของน้ำบริเวณพื้นที่ใช้สอยส่วนกลางอย่างสม่ำเสมอ (4) รณรงค์และให้คำแนะนำวิธีการประหยัดพลังงานแก่ผู้พักอาศัยภายในโครงการได้แก่ - ใช้น้อย่างประหยัด และหมั่นตรวจสอบการรั่วไหลของน้ำภายในห้องเพื่อลดการสูญเสีย - ปิดน้ำในช่วงเวลาว่างน้ำ แปร่งพื้น โถงนวด และอุสุมุดอนอาบ - ไม่ทิ้งเศษอาหาร กระดาษ สารเคมีทุกชนิด ลงในชักโครกเพราะจะสูญเสียปริมาณมากในการชักโครกเพื่อไล่สิ่งของดังกล่าวลงท่อ - ใช้สบู่น้ำและสบู่ก่อนเวลาล้างมือ เพราะการ	- ตรวจวัดคุณภาพน้ำในถังสำรองน้ำใช้ทุก 6 เดือน โดยพารามิเตอร์ที่ตรวจวัด อย่างน้อยต้องประกอบด้วย โคไลฟอร์ม แบคทีเรีย เอสเชอริเชีย โคไลสตาฟีโลค็อกคัสคลอสทริเดียม เพอร์ฟริงเจนส์ ตามมาตรฐานผลิตภัณฑ์อุตสาหกรรมน้ำบริโภค ตามประกาศกระทรวงสาธารณสุขฉบับที่ 3470 (พ.ศ.2549) ออกความตามในพระราชบัญญัติมาตรฐานผลิตภัณฑ์อุตสาหกรรม

ลงชื่อ 

(นายสมพล เชื้อสิงห์)

บริษัท ดิโอเชียนิค สปอร์ต ไฮเทล จำกัด

มีนาคม 2562



บริษัท ออเชียนิค โฮเทล จำกัด

มีนาคม 2562

ตารางที่ 2 ผลกระทบสิ่งแวดล้อมที่สำคัญ มาตรการป้องกันและแก้ไขผลกระทบสิ่งแวดล้อม และมาตรการติดตามตรวจสอบผลกระทบสิ่งแวดล้อม โครงการโรงแรม ดิโอเชียนิค สปอร์ต โฮเทล (THE OCEANIC SPORT HOTEL) (ช่วงดำเนินการ) ตั้งอยู่ที่ หมู่ที่ 1 ถนนเทพกระษัตรี ตำบลเกาะแก้ว อำเภอเมืองภูเก็ต จังหวัดภูเก็ต

องค์ประกอบทางสิ่งแวดล้อม และคุณค่าต่างๆ	ผลกระทบต่อสิ่งแวดล้อมที่สำคัญ	มาตรการป้องกันและแก้ไขผลกระทบสิ่งแวดล้อม	มาตรการติดตามตรวจสอบผลกระทบสิ่งแวดล้อม
(2) การใช้น้ำ (ต่อ)	โครงการ เพื่อนำไปเก็บไว้โนบ่อเก็บน้ำใต้ดินอยู่ด้านทิศเหนือของโครงการ ซึ่งเป็นบ่อเก็บน้ำดิบ ขนาดความจุ 46.00 ลูกบาศก์เมตร จำนวน 2 บ่อ และบ่อเก็บน้ำดี ขนาดความจุ 46.00 ลูกบาศก์เมตร จำนวน 3 บ่อ ดังนั้น บ่อเก็บน้ำสำรองของโครงการ มีขนาดรวมทั้งสิ้น 230.00 ลูกบาศก์เมตร ซึ่งสามารถสำรองน้ำใช้ภายในโครงการได้มากกว่า 2 วัน	ใช้สื่อก่อนล้างมือจะใช้เวลามากกว่าการใช้สืู่เปล่าและการใช้สืู่เปล่าที่ไม่เข้มข้นจะใช้น้ำน้อยกว่าการล้างมือด้วยสืู่ก่อน - ตรวจสอบท่อน้ำรั่วภายในห้องน้ำและส่วนซักล้างด้วยการปิดก๊อกน้ำทุกตัวภายในห้องน้ำและส่วนซักล้างหลังจากที่ทุกคนใช้นอน - การรดน้ำต้นไม้ให้ใช้สปริงเกลแทนการรดน้ำด้วยสายยางและไม่ควรรดน้ำต้นไม้ตอนแดดจัด เพราะน้ำจะระเหยอย่างรวดเร็ว ควรรดน้ำต้นไม้ในตอนเช้าเพื่อช่วยประหยัดน้ำ และนำหลักการ 3R มาใช้ภายในโครงการคือลดการใช้น้ำ (Reduce) ใช้ซ้ำ (Reuse) และนำกลับมาใช้ใหม่ (Recycle) - ล้างพืชผักและผลไม้ในอ่างหรือภาชนะที่มีการกักเก็บน้ำไว้เพียงพอ เพราะการล้างด้วยน้ำที่ไหลจากก๊อกน้ำโดยตรง จะใช้น้ำมากกว่าการล้างด้วยน้ำที่บรรจุไว้ - ตรวจสอบชักโครกว่ามีจุดรั่วซึมหรือไม่โดยลองหยดสีผสมอาหารลงในถังพักน้ำแล้วสังเกตดูที่คอห่านหากมีน้ำสีออกมาโดยที่ไม่ได้กดชักโครกแสดงว่ามีการรั่วซึมของชักโครก - ไม่ใช้สายยางและเปิดน้ำไหลตลอดเวลาใน	มาตรการติดตามตรวจสอบผลกระทบสิ่งแวดล้อม

ลงชื่อ
(นายสมพล เชียงเห็น)
บริษัท ดิโอเชียนิค สปอร์ต โฮเทล จำกัด
มีนาคม 2562
บริษัท ดิโอเชียนิค สปอร์ต โฮเทล จำกัด

ลงชื่อ
(นางสาวนัสสกร เมฆนิติ)
บุคลากรผู้จัดทำรายงาน/บริษัท โอเค เนเจอร์ จำกัด
มีนาคม 2562

ตารางที่ 2 ผลกระทบสิ่งแวดล้อมที่สำคัญ มาตรการป้องกันและแก้ไขผลกระทบสิ่งแวดล้อม และมาตรการติดตามตรวจสอบผลกระทบสิ่งแวดล้อม โครงการโรงแรม ดิโอเชียนิก สปอร์ต โฮเต็ล (THE OCEANIC SPORT HOTEL) (ช่วงดำเนินการ) ตั้งอยู่ที่ หมู่ที่ 1 ถนนเทพกระษัตรี ตำบลเกาะแก้ว อำเภอเมืองภูเก็ต จังหวัดภูเก็ต

องค์ประกอบทางสิ่งแวดล้อม และคุณค่าต่างๆ	ผลกระทบต่อสิ่งแวดล้อมที่สำคัญ	มาตรการป้องกันและแก้ไขผลกระทบสิ่งแวดล้อม	มาตรการติดตามตรวจสอบ ผลกระทบสิ่งแวดล้อม
(2) การใช้น้ำ (ต่อ)		ขณะที่ล้างรถ - ไม่ล้างรถบ่อยครั้งจนเกินไป เพราะนอกจากจะมีความสิ้นเปลืองน้ำแล้ว ยังทำให้เกิดสนิม (5) จัดให้มีเจ้าหน้าที่คอยดูแลรักษาระบบเส้นท่อสำหรับส่งน้ำให้อยู่ในสภาพดีอยู่เสมอ หากพบว่า ชำรุดเสียหายให้ทำการซ่อมแซมทันที (6) ล้างทำความสะอาดถังสำรองน้ำใช้ทุก 6 เดือน (7) ก่อนมีการเข้าบำรุงรักษาถังเก็บน้ำใต้ดิน จะมีการประชาสัมพันธ์โดยติดป้ายประกาศแจ้งวันเข้าบำรุงรักษาบริเวณส่วนต้อนรับภายในอาคาร (8) กำหนดช่วงเวลาเข้าบำรุงรักษาระบบ เวลา 14.00-16.00 น. ของวันจันทร์- วันศุกร์ เว้นวันหยุดเสาร์-อาทิตย์และวันหยุดนักขัตฤกษ์ (9) จัดให้มีแผนกัน และติดตั้งป้ายแจ้งเตือนขณะเข้าบำรุงรักษาถังเก็บน้ำใต้ดิน (10) กำหนดมาตรการในการควบคุมและตั้งเวลาการสูบน้ำบาดาลของโครงการ เพื่อรับน้ำให้อยู่ในช่วงเวลา 24.00-4.00 น. ของทุกวัน โดยไม่ส่งผลกระทบในช่วงที่มีการใช้น้ำสูงสุดของชุมชนข้างเคียง (11) สำรวจการรั่วไหลของน้ำหากพบว่ามีน้ำรั่วไหล	

ตารางที่ 2 ผลกระทบสิ่งแวดล้อมที่สำคัญ มาตรการป้องกันและแก้ไขผลกระทบสิ่งแวดล้อม และมาตรการติดตามตรวจสอบผลกระทบสิ่งแวดล้อม โครงการโรงแรม ดิโอเซียนิค สปอร์ต ไฮเทล (THE OCEANIC SPORT HOTEL) (ช่วงดำเนินการ) ตั้งอยู่ที่ หมู่ที่ 1 ถนนเทพกระษัตรี ตำบลเกาะแก้ว อำเภอเมืองภูเก็ต จังหวัดภูเก็ต

องค์ประกอบทางสิ่งแวดล้อม และคุณค่าต่าง ๆ	ผลกระทบต่อสิ่งแวดล้อมที่สำคัญ	มาตรการป้องกันและแก้ไขผลกระทบสิ่งแวดล้อม	มาตรการติดตามตรวจสอบ ผลกระทบสิ่งแวดล้อม
(2) การใช้น้ำ (ต่อ)		ให้เรียกช่างมาซ่อมทันที	
(3) การระบายน้ำ	เมื่อโครงการเปิดดำเนินการบริเวณนี้ จะก่อให้เกิดการเปลี่ยนแปลงการใช้ที่ดินอย่างถาวรจากเดิมเป็นพื้นที่ว่างเปล่าไม่ได้มีการใช้ประโยชน์แต่อย่างใด โดยในการพัฒนาโครงการได้มีการรับสภาพพื้นที่ให้เหมาะสมต่อการก่อสร้างอาคาร พร้อมกันนี้โครงการได้จัดให้มีพื้นที่สีเขียวไว้พักผ่อน แต่อย่างไรก็ตามถึงแม้จะมีพื้นที่ที่ไม่มีการจัดภูมิสถาปัตย์ ปริมาณน้ำฝนที่ซึมลงใต้ดินก็จะลดลงเนื่องมาจากในบริเวณพื้นที่โครงการมีส่วนที่เป็นอาคาร และถนน ทำให้ปริมาณน้ำฝนที่คงเหลืออยู่บนพื้นผิวเพิ่มขึ้นจากเมื่อก่อนมีการพัฒนาโครงการ ดังนั้น โครงการจึงต้องมีการควบคุมอัตราการระบายน้ำออกจากโครงการ เพื่อป้องกันปัญหาน้ำท่วม ซึ่งมีรายละเอียดดังนี้	(1) จัดตั้งตะแกรงดักมูลฝอยบริเวณจุดระบายน้ำเข้าสู่ภายนอกโครงการและมีการลอกตะแกรงทุกเดือน (2) ควบคุมการระบายน้ำหลังพัฒนาไม่ให้เกินก่อนพัฒนาโครงการ (3) ก่อสร้างบ่อน้ำฝน ขนาด 40.00 ลูกบาศก์เมตร จำนวน 3 บ่อ รวมปริมาตรบ่อน้ำ 120.00 ลูกบาศก์เมตร เพื่อรองรับและเก็บกักน้ำฝนภายในพื้นที่โครงการไว้ในช่วงระยะเวลาหนึ่ง ก่อนที่จะระบายออก (4) โครงการต้องมีระบบบำบัดน้ำเสียที่สามารถบำบัดน้ำเสียได้ตามมาตรฐานน้ำทิ้งของอาคารประเภท ข (โรงแรม ที่มีจำนวนห้องสำหรับใช้ในห้องพักรวมกันทุกชั้นของอาคาร หรือกลุ่มของอาคารตั้งแต่ 60 ห้อง แต่ไม่ถึง 200 ห้อง) ซึ่งกำหนดให้มีค่าบีโอดีในน้ำทิ้งไม่เกิน 30 มิลลิกรัม/ลิตร สารแขวนลอยต้องไม่เกิน 40 มิลลิกรัม/ลิตร) (5) จัดเตรียมเครื่องสูบน้ำ สำหรับสูบน้ำระบายน้ำออกจากบ่อน้ำของโครงการให้มีความพร้อมอยู่เสมอ โดยจะต้องมีอย่างน้อย 2 เครื่อง (สำรอง 1 เครื่อง) (6) จัดให้มีการขุดลอก ถัดล้างทำความสะอาดภายในรางระบายน้ำ (Gutter) ภายในโครงการอย่างสม่ำเสมอ	

THE Oceanic

ลงชื่อ (นายสมพล เชื้องเห็น)

บริษัท ดิโอเซียนิค สปอร์ต ไฮเทล จำกัด
มีนาคม 2562

บริษัท ดิโอเซียนิค สปอร์ต ไฮเทล จำกัด

98/225

ลงชื่อ (นางสาววิมลธนา เมฆนิติ)
บุคคลธรรมดา
มีนาคม 2562

ตารางที่ 2 ผลกระทบสิ่งแวดล้อมที่สำคัญ มาตรการป้องกันและแก้ไขผลกระทบสิ่งแวดล้อม และมาตรการติดตามตรวจสอบผลกระทบสิ่งแวดล้อม โครงการโรงแรม โตโฮเซียนิค สปอร์ต โฮเทล (THE OCEANIC SPORT HOTEL) (ซึ่งดำเนินการ) ตั้งอยู่ที่ หมู่ที่ 1 ถนนเทพกระษัตรี ตำบลเกาะแก้ว อำเภอเมืองภูเก็ต จังหวัดภูเก็ต

องค์ประกอบทางสิ่งแวดล้อม และคุณค่าต่างๆ	ผลกระทบต่อสิ่งแวดล้อมที่สำคัญ	มาตรการป้องกันและแก้ไขผลกระทบสิ่งแวดล้อม	มาตรการติดตามตรวจสอบ ผลกระทบสิ่งแวดล้อม
(3) การระบายน้ำ (ต่อ)	จัดทำรายงานการประเมินผลกระทบสิ่งแวดล้อม ด้านโครงการที่พักอาศัย บริการชุมชน และสถานที่ตากอากาศ ซึ่งจัดทำโดยสำนักนโยบายและแผนทรัพยากรธรรมชาติและสิ่งแวดล้อม, 2556 โดยผู้ออกแบบได้คำนวณปริมาณน้ำฝนจากค่าอัตราฝนตกสูงสุดใน 30 นาทีแรกและสิ้นสุดใน 3 ชั่วโมง สามารถสรุปอัตราการระบายน้ำและแสดงรายละเอียดการควบคุมอัตราการระบายน้ำออก ได้ดังนี้ - ก่อนพัฒนาโครงการ สภาพพื้นที่เดิมเป็นพื้นที่ดินแน่นจากการคำนวณหาอัตราการไหลของของน้ำฝนก่อนพัฒนา (Q_{before}) พบว่ามีอัตราการไหลที่ 0.0314 ลูกบาศก์เมตร/วินาที - หลังพัฒนาโครงการ สภาพพื้นที่เป็นพื้นที่หลังคาปกคลุมและบางส่วนเป็นพื้นที่คอนกรีต รวมทั้งพื้นที่สีเขียว จากการคำนวณหาอัตราการไหลของของน้ำฝนหลังพัฒนา (Q_{after}) พบว่า มีอัตราการไหลที่ 0.0728 ลูกบาศก์เมตร/วินาที - ปริมาณน้ำส่วนที่เหลือ ในปริมาณสูงสุดในช่วงเวลา 3 ชั่วโมง เนื่องจากโครงการมีการระบายน้ำฝนจากบ่อน้ำฝนออกอยู่เสมอ โดยมีอัตราการระบายน้ำ เท่ากับ 0.0314 ลูกบาศก์เมตร/วินาที ซึ่งเป็นอัตราการไหลที่ไม่เกินอัตราการระบายน้ำก่อนพัฒนา โดยจากการคำนวณพบว่า ในช่วงเวลา 3 ชั่วโมง มีปริมาณน้ำสะสมสูงสุด ที่ช่วงเวลาวันที่ 100 โดยมีปริมาณน้ำสะสมอยู่ในบ่อน้ำ 102.54 ลูกบาศก์เมตร ดังนั้น โครงการจึงได้ออกแบบให้มีบ่อน้ำฝน ขนาด 40.00	เพื่อให้ไหลได้อย่างสะดวก (7) จัดให้มีท่อระบายน้ำ เพื่อระบายน้ำจากรางระบายน้ำฝน (Gutter) ลงสู่บ่อน้ำของโครงการ ก่อนจะสูบระบายออกไป (8) จัดเจ้าหน้าที่คอยตรวจสอบดูแลรวบรวมระบบระบายน้ำของโครงการเป็นประจำ โดยเฉพาะช่วงฤดูฝน หากพบว่าชำรุดต้องรีบแก้ไขทันที (9) จัดให้มีการเฝ้าระวัง และการติดตามข่าวสารเหตุการณ์น้ำท่วมในพื้นที่ตำบลเกาะแก้ว เพื่อป้องกันการเฝ้าระวังน้ำท่วม	มาตรการติดตามตรวจสอบผลกระทบสิ่งแวดล้อม

THE Oceanic
ลงชื่อ (นายสมพล เชื้อเงิน)
บริษัท โตโฮเซียนิค สปอร์ต โฮเทล จำกัด
มีนาคม 2562
บริษัท โตโฮเซียนิค สปอร์ต โฮเทล จำกัด

ลงชื่อ (นายสมพล เชื้อเงิน)
บริษัท โตโฮเซียนิค สปอร์ต โฮเทล จำกัด
มีนาคม 2562

ตารางที่ 2 ผลกระทบสิ่งแวดล้อมที่สำคัญ มาตรการป้องกันและแก้ไขผลกระทบสิ่งแวดล้อม และมาตรการติดตามสิ่งแวดล้อม โครงการโรงแรม ดิโอเซียนิค สปอร์ต ไฮเทล (THE OCEANIC SPORT HOTEL) (ช่วงดำเนินการ) ตั้งอยู่ที่ หมู่ที่ 1 ถนนเทพกระษัตรี ตำบลเกาะแก้ว อำเภอเมืองภูเก็ต จังหวัดภูเก็ต

องค์ประกอบทางสิ่งแวดล้อม และคุณค่าต่างๆ	ผลกระทบสิ่งแวดล้อมที่สำคัญ	มาตรการป้องกันและแก้ไขผลกระทบสิ่งแวดล้อม	มาตรการติดตามตรวจสอบ ผลกระทบสิ่งแวดล้อม
(4) การจัดการมูลฝอย (ต่อ)	มูลฝอยรวมของโครงการจะระบายเข้าสู่ระบบบำบัดน้ำเสียของโครงการเพื่อบำบัดต่อไป ดังนั้น น้ำทิ้งจากห้องพักมูลฝอยรวมของโครงการจึงไม่มีผลกระทบต่อสภาพแวดล้อมโดยรวมแต่อย่างใด ข) การจัดการมูลฝอย โครงการจะให้แม่บ้านทำหน้าที่เก็บรวบรวมมูลฝอย และทำความสะอาดภายในห้องพักและบริเวณทั่วไปภายในโครงการเป็นประจำวัน โดยมูลฝอยที่เก็บรวบรวมได้ จะถูกคัดแยกเป็น 4 ประเภท ได้แก่ มูลฝอยรีไซเคิล มูลฝอยอันตราย มูลฝอยทั่วไป และมูลฝอยอินทรีย์ ก่อนรวบรวมใส่ถุงดำ และถุงแดง (สำหรับมูลฝอยอันตราย) ถูกปากถุงให้เรียบร้อย และนำไปทิ้งในห้องพักมูลฝอยรวมของโครงการ ซึ่งอยู่บริเวณด้านทิศเหนือของพื้นที่โครงการ โดยห้องพักมูลฝอยรวมของโครงการมีปริมาตรกักเก็บ มูลฝอยประมาณ 6.00 ลบ.ม. (คิดที่ความสูงเก็บกองมูลฝอย 1.00 เมตร) ซึ่งสามารถรองรับมูลฝอยจากโครงการได้ไม่น้อยกว่า 3 วัน เพื่อรอรถเก็บขนมูลฝอยของบริษัทเอกชนที่ได้รับการจ้างจากองค์การบริหารส่วนตำบลเกาะแก้วมาจัดเก็บต่อไป ค) ความสามารถในการเก็บขนมูลฝอยของหน่วยงานราชการ เมื่อเปรียบเทียบกับความสามารถในการเก็บขนมูลฝอยขององค์การบริหารส่วนตำบลเกาะแก้ว พบว่า ปัจจุบันองค์การบริหารส่วนตำบลเกาะแก้วจะรวบรวมมูลฝอยไปกำจัดยังเทศบาลนครภูเก็ต โดยเสียค่าธรรมเนียม	(3) การเก็บมูลฝอยใส่ถุงต้องไม่ให้มีปริมาณหรือน้ำหนักมากเกินไป (4) ก่อนรวบรวมมูลฝอยจากจุดต่างๆ ไปยังห้องพักมูลฝอยรวม ต้องมัดปากถุงให้แน่น เพื่อป้องกันมูลฝอยกระจัดกระจายและสะดวกต่อการขนย้าย (5) จัดให้มีการทำความสะอาดห้องพักมูลฝอยรวม สัปดาห์ละ 1 ครั้ง เพื่อป้องกันการเพาะตัวของเชื้อโรค (6) ห้องพักมูลฝอยต้องมีประตูปิดมิดชิด เพื่อป้องกันกลิ่นรบกวนผู้มาใช้บริการ และชุมชน บริเวณใกล้เคียงโดยจะเปิดประตูเฉพาะช่วงที่มีการเก็บขนมูลฝอยเท่านั้น (7) จัดให้มีที่รวบรวมขนาน้ำจากการล้างห้องพักมูลฝอยไปใช้ระบบบำบัดน้ำเสียของโครงการ (8) จัดให้มีแม่บ้านคอยดูแลรักษาความสะอาดบริเวณห้องพักมูลฝอยรวมของโครงการ (9) ประสานงานการจัดการจัดเก็บมูลฝอยกับบริษัทเอกชนที่ได้รับการจ้างจากองค์การบริหารส่วนตำบลเกาะแก้วให้มาเก็บมูลฝอยจากโครงการอย่างสม่ำเสมอทุกวัน โดยไม่มีการตกค้างภายในโครงการ (10) ประสานกับร้านรับซื้อของเก่าบริเวณใกล้เคียง (11) ส่งเสริมมาตรการคัดแยกมูลฝอยอย่างจริงจัง ดังนี้	มาตรการติดตามตรวจสอบ ผลกระทบสิ่งแวดล้อม ประสานงานกับบริษัทเอกชนที่ได้รับการจ้างจากองค์การบริหารส่วนตำบลเกาะแก้ว การที่มีปริมาณมูลฝอยตกค้าง

THE OCEANIC SPORT HOTEL

นายสมพล เชิญเห็น

เจ้าของโครงการ บริษัท ดิโอเซียนิค สปอร์ต ไฮเทล จำกัด

มีนาคม 2562

นายสมพล เชิญเห็น

นางสาวนันทิภา เมฆนิติ

บริษัท ดิโอเซียนิค สปอร์ต ไฮเทล จำกัด

มีนาคม 2562

ตารางที่ 2 ผลกระทบสิ่งแวดล้อมที่สำคัญ มาตรการป้องกันและแก้ไขผลกระทบสิ่งแวดล้อม และมาตรการติดตามตรวจสอบผลกระทบสิ่งแวดล้อม โครงการโรงแรม ดิโอเชียนิก สปอร์ต โฮเต็ล (THE OCEANIC SPORT HOTEL) (ช่วงดำเนินการ) ตั้งอยู่ที่ หมู่ที่ 1 ถนนเทพกระษัตรี ตำบลเกาะแก้ว อำเภอเมืองภูเก็ต จังหวัดภูเก็ต

องค์ประกอบทางสิ่งแวดล้อม และคุณค่าต่างๆ	ผลกระทบต่อสิ่งแวดล้อมที่สำคัญ	มาตรการป้องกันและแก้ไขผลกระทบสิ่งแวดล้อม	มาตรการติดตามตรวจสอบผลกระทบต่อสิ่งแวดล้อม
(4) การจัดการมูลฝอย (ต่อ)	กำจัดมูลฝอยให้แก่เทศบาลนครภูเก็ต ปัจจุบันในอัตราตันละ 520 บาท โดยในปี พ.ศ. 2559 มีมูลฝอยที่องค์การบริหารส่วนตำบลเกาะแก้วส่งกำจัด ณ ศูนย์กำจัดมูลฝอย เทศบาลนครภูเก็ต ปริมาณเฉลี่ยเท่ากับ 13.40 ตัน/วัน และเนื่องจากเทศบาลยังไม่มีสถานที่ทิ้งขยะเป็นของตนเอง และปริมาณมูลฝอยในเขตองค์การบริหารส่วนตำบลเกาะแก้วมีจำนวนมาก แต่ในขณะเดียวกันบุคลากรด้านการเก็บขนมูลฝอยมีไม่เพียงพอ ประกอบกับการเจริญเติบโตของชุมชนในปัจจุบันเป็นไปอย่างรวดเร็ว แต่ทั้งนี้องค์การบริหารส่วนตำบลเกาะแก้วไม่สามารถดำเนินการจัดการด้านขยะมูลฝอยให้กับโครงการได้ ดังนั้นโครงการจึงให้บริษัทเอกชนที่ได้รับการจัดจ้างจากองค์การบริหารส่วนตำบลเกาะแก้วเข้ามาจัดเก็บมูลฝอยให้แก่โครงการเพื่อเก็บขยะมูลฝอยของโครงการต่อไป ส่วนปัญหาในเรื่องการเก็บขนมูลฝอยนั้น เนื่องจากพื้นที่ตำบลเกาะแก้วมีจำนวนผู้อยู่อาศัยจำนวนมาก ดังนั้น จึงส่งผลให้มีปริมาณมูลฝอยมากขึ้นตามไปด้วย ซึ่งในบางช่วงเวลารถเก็บขนมูลฝอยไม่สามารถเก็บขนได้หมด จึงเกิดปัญหามูลฝอยตกค้างมากตามมา นอกจากนี้ ยังมีสาเหตุมาจากการนำมูลฝอยมาทิ้งไม่ตรงตามช่วงเวลาที่ต้องการบริหารส่วนตำบลกำหนด จึงทำให้เกิดปัญหามูลฝอยตกค้างตามจุดต่างๆ ได้เช่นกัน	1) ติดป้ายประชาสัมพันธ์ให้ผู้พักอาศัยคัดแยกมูลฝอยก่อนนำไปทิ้ง โดยติดป้ายไว้บริเวณโถงทางเข้าอาคารและบอร์ดประชาสัมพันธ์ 2) ประชาสัมพันธ์เกี่ยวกับประเภทของมูลฝอยรีไซเคิลเช่น กระดาษ แก้ว พลาสติก โลหะ และมูลฝอยประเภทอื่นๆ 3) ประชาสัมพันธ์การทิ้งมูลฝอยให้ตรงกับภาชนะรองรับมูลฝอยแต่ละประเภท 4) จัดให้มีการ ลด คัดแยก และนำขยะมูลฝอยกลับมาใช้ประโยชน์ใหม่ (12) ปลูกไม้ยืนต้นหรือไม้พุ่มบริเวณโดยรอบห้องพักมูลฝอยรวม เพื่อลดปัญหาเรื่องกลิ่นและทัศนียภาพ (13) ในช่วงที่มีการจอดรถเก็บขนมูลฝอย โครงการจะต้องจัดให้มีเจ้าหน้าที่คอยอำนวยความสะดวกให้แก่ผู้ที่สัญจรผ่านไปมาบนถนนหน้าโครงการ หรือผู้ที่เข้าสู่พื้นที่โครงการ (14) ในกรณีที่มีการเข้าเก็บขนมูลฝอยในช่วงเวลากลางวัน เจ้าหน้าที่ของโครงการจะต้องมีไฟฉายหรือไฟกระพริบสำหรับส่องสว่างให้ผู้สัญจรผ่านไป-มา มองเห็นได้ในระยะไกล (15) ในการลำเลียงมูลฝอยมาทิ้งของแม่บ้านของโครงการ จะต้องให้ถูกรวบรวมมูลฝอยอยู่ในสภาพที่พร้อม	

THE OCEANIC

ลงชื่อ.....
(นายสมพล เขียงเห็น)
เจ้าของโครงการ/บริษัท ดิโอเชียนิก สปอร์ต โฮเต็ล จำกัด
มีนาคม 2562

บริษัท โอเค เนเจอร์ จำกัด

ลงชื่อ.....
(นางสาวนภัสกร เมฆินิติ)
ผู้จัดการ/บริษัท โอเค เนเจอร์ จำกัด
มีนาคม 2562

ตารางที่ 2 ผลกระทบสิ่งแวดล้อมที่สำคัญ มาตรการป้องกันและแก้ไขผลกระทบสิ่งแวดล้อม และมาตรการติดตามตรวจสอบผลกระทบสิ่งแวดล้อม โครงการโรงแรม ดีโอเชียนิค สปอร์ต โฮเต็ล (THE OCEANIC SPORT HOTEL) (ช่วงดำเนินการ) ตั้งอยู่ที่ หมู่ที่ 1 ถนนเทพกระษัตรี ตำบลเกาะแก้ว อำเภอเมืองภูเก็ต จังหวัดภูเก็ต

องค์ประกอบทางสิ่งแวดล้อม และคุณค่าต่างๆ	ผลกระทบต่อสิ่งแวดล้อมที่สำคัญ	มาตรการป้องกันและแก้ไขผลกระทบสิ่งแวดล้อม	มาตรการติดตามตรวจสอบผลกระทบสิ่งแวดล้อม
(4) การจัดการมูลฝอย (ต่อ)	ทั้งนี้ เพื่อเป็นการป้องกันและลดผลกระทบด้านปัญหามูลฝอยตกค้าง ในกรณีที่เกิดเก็บขนมูลฝอยไม่สามารถเก็บขนมูลฝอยได้ในใด่วันใดในวัน โครงการจึงได้ออกแบบให้ห้องพักมูลฝอยรวมของโครงการสามารถรองรับมูลฝอยจากโครงการได้ไม่น้อยกว่า 3 วัน ซึ่งจะช่วยลดผลกระทบด้านปัญหามูลฝอยตกค้างได้ในระดับหนึ่ง นอกจากนี้ จากการศึกษาความสามารถในการให้บริการจัดเก็บมูลฝอยขององค์การบริหารส่วนตำบลเกาะแก้ว พบว่า องค์การบริหารส่วนตำบลเกาะแก้วได้มอบหมายให้เอกชนที่ทำสัญญากับทางองค์การบริหารส่วนตำบลเกาะแก้ว ซึ่งเป็นผู้รับจ้างขององค์การบริหารส่วนตำบลเกาะแก้วทำการเก็บขนขยะมูลฝอยในพื้นที่ตำบลเกาะแก้วเป็นผู้ดำเนินการ โครงการจึงให้บริษัทเอกชนที่ได้รับจ้างจัดการกองขยะมูลฝอยบางส่วนดำเนินการเข้ามาจัดเก็บมูลฝอยให้แก่โครงการ เพื่อเก็บขยะมูลฝอยของโครงการ ดังนั้น คาดว่าผลกระทบที่เกิดจากมูลฝอยโครงการจะอยู่ในระดับต่ำ	สำหรับการลำเลียงออกได้ทันทีที่เจ้าหน้าที่เจ้าหน้าที่มาเก็บขน เพื่อลดระยะเวลาในการจอดรอรถเก็บขนมูลฝอยให้น้อยที่สุด (16) ตรวจสอบประตูดห้องพักมูลฝอยรวมทุกครั้งเมื่อขนย้ายขนย้ายมูลฝอย โดยประตูต้องปิดมิดชิดทุกครั้งเมื่อขนย้ายเสร็จสิ้น (17) ในช่วงที่มีการเก็บขนมูลฝอย โครงการได้กำหนดที่จอดรถเก็บขนมูลฝอยซึ่งให้สามารถจอดได้จริง โดยไม่ส่งผลกระทบต่อจราจรภายในและภายนอกโครงการ ดังนั้น ช่วงเปิดดำเนินการโครงการจะประสานงานกับองค์การบริหารส่วนตำบลเกาะแก้วในการดำเนินการจ้างบริษัทเอกชน ทำการเก็บขนขยะมูลฝอยให้แก่โครงการ ซึ่งจะทำการข้อตกลงกับบริษัทเอกชนที่จ้างในการจัดเก็บมูลฝอยใน การกำหนดความถี่ เวลาในการเข้าเก็บขนมูลฝอยในช่วงเวลาเดิมของทุกวันซึ่งจะไม่เกิดขวางการสัญจรภายในโครงการ และช่วงที่รถเข้ามาเก็บขนมูลฝอยจะมีเจ้าหน้าที่คอยอำนวยความสะดวกในการเก็บขนมูลฝอยเพื่อให้การกระทบต่อการสัญจรภายในโครงการ โดยมูลฝอยในห้องพักมูลฝอยรวมจะอยู่ในสภาพที่พร้อมสำหรับการลำเลียงออกได้ทันทีเพื่อความสะดวกและรวดเร็ว	มาตรการติดตามตรวจสอบผลกระทบสิ่งแวดล้อม

THE OCEANIC
ลงชื่อ..... (นายสมพล เขียงเห็น)
การบริษัท ดีโอเชียนิค สปอร์ต โฮเต็ล จำกัด
มีนาคม 2562

ลงชื่อ.....
นางสาวนิตกาน เมฆนิตติ)
บุคคลผู้รับผิดชอบจัดทำรายงานบริษัท โอเค เนเจอร์ จำกัด
มีนาคม 2562

องค์ประกอบทางสิ่งแวดล้อมและคุณค่าต่างๆ (5) การคมนาคม	ผลกระทบต่อสิ่งแวดล้อมที่สำคัญ (1) ประเมินความเพียงพอของพื้นที่ जोดรอยนที่เปรียบเทียบกับโครงการที่มีลักษณะกิจกรรม ประเภทเดียวกันและขนาดใกล้เคียงกันจากการประเมินความเพียงพอของจำนวนที่ जोดรอยนที่จากสัดส่วนการใช้งานจริงของโครงการโรงแรมโปปูลากูนา รีสอร์ท ที่เปิดดำเนินการในปัจจุบัน พบว่าโครงการโรงแรม ดิโอเชียนิค สปอร์ต โฮเต็ล (THE OCEANIC SPORT HOTEL) จะมีการใช้งานที่ जोดรอยนที่สูงที่สุดประมาณ 32 คัน โดยทางโครงการได้จัดให้มีที่ जोดรอยนที่ทั้งสิ้น 35 คัน (2) ประเมินความเพียงพอของพื้นที่ जोดรอยนที่ตามข้อกำหนดของกฎหมาย 1. กฎกระทรวงฉบับที่ 64 (พ.ศ. 2555) ออกตามความในพระราชบัญญัติควบคุมอาคาร พ.ศ. 2522 <u>ข้อกำหนดตามกฎหมาย</u> ข้อ 1 ให้ยกเลิกความใน (2) ของข้อ 2 แห่งกฎกระทรวง ฉบับที่ 7 (พ.ศ. 2517) ออกตามความในพระราชบัญญัติควบคุมอาคารก่อสร้างอาคาร พุทธศักราช 2479 และให้ใช้ความต่อไปนี้เป็นแทน “(2) โรงแรมที่มีพื้นที่ห้องโถงหรือพื้นที่ที่ใช้เพื่อกิจการพาณิชย์กรรมในสิ่งเดียวกันหรือหลายหลังรวมกันตั้งแต่ 300 ตารางเมตรขึ้นไป” <u>ความสอดคล้องของโครงการ</u> โครงการมีพื้นที่ห้องโถงหรือพื้นที่เพื่อกิจการพาณิชย์กรรม	มาตรการป้องกันและแก้ไขผลกระทบสิ่งแวดล้อม (1) การควบคุมการจราจรภายในโครงการ 1) จัดตั้งป้ายควบคุมความเร็ว ป้ายแสดงทางแยกทุกแห่งและป้ายแสดงทางไปลานจอดรถ 2) จัดทำเครื่องหมายบนพื้นทางแสดงทิศทางการจราจร 3) ใช้ Overhead Signal โดยเฉพาะบริเวณทางเข้า-ออกลานจอดรถ 4) จัดให้มีไฟส่องสว่างอย่างเพียงพอบริเวณริมถนนภายในโครงการ 5) จัดให้มีไฟกระพริบ บริเวณทางโค้งภายในโครงการ เพื่อส่งสัญญาณเตือนให้ผู้ให้บริการสามารถมองเห็นได้ระยะไกล 6) จัดให้มีเนินชะลอความเร็วตามแนวนอนเป็นระยะๆ เพื่อเสริมแรงยึดเกาะของรถในขณะขึ้น และลงภายในพื้นที่โครงการ 7) จัดให้มีเจ้าหน้าที่ควบคุมการจราจรบริเวณทางแยก (2) การควบคุมการจราจรบริเวณทางเข้า-ออกที่เชื่อมต่อกับถนนสาธารณะ 1) จัดทำป้ายและเครื่องหมายแสดงทางเข้า-ออกและติดตั้งในบริเวณที่เหมาะสม	มาตรการติดตามตรวจสอบผลกระทบสิ่งแวดล้อม (1) ตรวจสอบสภาพป้ายสัญญาณจราจรต่างๆ ให้อยู่ในสภาพดีอยู่เสมอ (2) ตรวจสอบสภาพความคล่องตัวในการเดินทางภายในทางเข้า-ออก และถนนภายในโครงการ (3) จัดให้มีเจ้าหน้าที่ตรวจสอบการปฏิบัติตามมาตรการที่กำหนดไว้อย่างเคร่งครัด
--	--	---	---

THE OFFICIAL

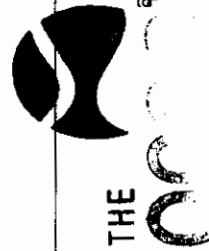


เจ้าของโครงการ
นายสมพล เชื้องเห็น)
ผู้อำนวยการ สปอร์ต โยเตล
มกราคม 2562

OK NATURE CO.
บริษัท โอเคเนเจอร์ จำกัด
เลขที่ ๒๕๖๒
สำนักงานสถิติฯ (เมฆนิติ)
บุคคลธรรมดาผู้จัดทำรายงานบริษัท โอเคเนเจอร์ จำกัด
มีนาคม 2562

ตารางที่ 2 ผลกระทบสิ่งแวดล้อมที่สำคัญ มาตรการป้องกันและแก้ไขผลกระทบสิ่งแวดล้อม และมาตรการติดตามตรวจสอบผลกระทบสิ่งแวดล้อม โครงการโรงแรม ดิโอเซียนิค สปอร์ต โฮเต็ล (THE OCEANIC SPORT HOTEL) (ช่วงดำเนินการ) ตั้งอยู่ที่ หมู่ที่ 1 ถนนเทพกระษัตรี ตำบลเกาะแก้ว อำเภอเมืองภูเก็ต จังหวัดภูเก็ต

องค์ประกอบทางสิ่งแวดล้อม และคุณค่าต่าง ๆ	ผลกระทบต่อสิ่งแวดล้อมที่สำคัญ	มาตรการป้องกันและแก้ไขผลกระทบสิ่งแวดล้อม	มาตรการติดตามตรวจสอบผลกระทบสิ่งแวดล้อม
(5) การคมนาคม (ต่อ)	รวมทั้งสิ้น 882.76 ตารางเมตร ดังนั้น โครงการได้จัดให้ที่จอดรถยนต์ที่กลับรถยนต์ และทางเข้าออกของรถยนต์ ซึ่งเป็นที่จอดรถยนต์จำนวน 35 คัน ถือว่าสอดคล้องกับข้อกำหนดดังกล่าว <u>ข้อกำหนดตามกฎหมาย</u> ข้อ 2 ให้ยกเลิกความใน (8) ของข้อ 2 แห่งกฎกระทรวง ฉบับที่ 7 (พ.ศ. 2517) ออกตามความในพระราชบัญญัติควบคุมการก่อสร้างอาคาร พุทธศักราช 2479 และให้ใช้ความต่อไปนี้เป็นแทน “(8) ห้องโถงของกัฏาคารตาม (4) หรืออาคารขนาดใหญ่ตาม (7)” ความสอดคล้องของโครงการ โครงการเป็นอาคารขนาดใหญ่ จำนวน 1 อาคาร มีพื้นที่ใช้สอย อาคาร 6,675.00 ตารางเมตร (เกิน 2,000 ตารางเมตร) โครงการได้จัดให้ที่จอดรถยนต์ ที่กลับรถยนต์ และทางเข้าออกของรถยนต์ ซึ่งเป็นที่จอดรถยนต์จำนวน 35 คัน ถือว่าสอดคล้องกับข้อกำหนดดังกล่าว <u>ข้อกำหนดตามกฎหมาย</u> ข้อ 6 ให้ยกเลิกความใน (ข) ของ (2) แห่งกฎกระทรวง ฉบับที่ 7 (พ.ศ. 2517) ออกตามความในพระราชบัญญัติควบคุมการก่อสร้างอาคาร พุทธศักราช 2479 และให้ใช้ความต่อไปนี้เป็นแทน (ข) โรงแรม ให้มีที่จอดรถยนต์ไม่น้อยกว่า 1 คันต่อพื้นที่ห้องโถง 30 ตารางเมตรเศษของ 30 ตารางเมตร ให้คิดเป็น 30 ตารางเมตร และไม่	2) จัดให้มีเจ้าหน้าที่ของโครงการคอยอำนวยความสะดวกทางออกของโครงการ โดยเฉพาะในช่วงที่มีรถออกจากโครงการ จะต้องบริหารการจราจรเพื่อลดความเสี่ยงในการเกิดอุบัติเหตุให้ได้มากที่สุด (3) ติดตั้งป้ายชื่อโครงการ ลูกศรแสดงทิศทางบริเวณทางเข้า-ออกโครงการที่สามารถเห็นได้ชัดเจนและในระยะทางพอสมควรที่จะชะลอรถได้ทันก่อนเข้าสู่โครงการได้อย่างปลอดภัย (4) มีสัญญาณบริเวณจุดเข้า-ออกพื้นที่โครงการเพื่อช่วยชะลอความเร็วของรถป้องกันอุบัติเหตุที่อาจเกิดขึ้นได้ (5) ห้ามจอดรถบริเวณริมถนน บริเวณด้านหน้าโครงการโดยเด็ดขาด เพื่อให้เกิดความคล่องตัวในการเดินทางและไม่กีดขวางการจราจรของรถที่จะเข้า-ออกโครงการ (6) จัดให้มีพนักงานรักษาความปลอดภัย คอยอำนวยความสะดวกให้แก่ผู้พักอาศัยในการเข้า-ออกโครงการไม่ให้เกิดการติดกระเสจจราจร บนถนนสาธารณะบริเวณด้านหน้าโครงการ โดยเน้นให้รถสามารถเข้าโครงการได้สะดวกและรวดเร็ว และขอความร่วมมือให้ผู้พักอาศัยภายในโครงการเดินทางมาการจัดการจราจรอย่างเคร่งครัด เพื่อความสะดวกและปลอดภัยในการเดินทางตลอด 24 ชั่วโมง	



นายสมพล เชื้องเห็น

เจ้าของโครงการบริษัท ดิโอเซียนิค สปอร์ต โฮเต็ล จำกัด
มีนาคม 2562

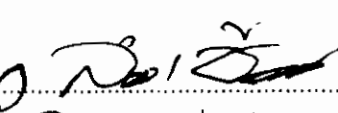


นางสาวณัฏฐา เมฆนิตติ
(ประธานสภา อบจ.ภูเก็ต)
บุคคลซึ่งมีอำนาจหน้าที่ทำรายงาน/บริษัท โอเค เนเจอร์ จำกัด
มีนาคม 2562

ตารางที่ 2 ผลกระทบสิ่งแวดล้อมที่สำคัญ มาตรการป้องกันและแก้ไขผลกระทบสิ่งแวดล้อม และมาตรการติดตามตรวจสอบผลกระทบสิ่งแวดล้อม โครงการโรงแรม ดิโอเชียนิก สปอร์ต โฮเต็ล (THE OCEANIC SPORT HOTEL) (ช่วงดำเนินการ) ตั้งอยู่ที่ หมู่ที่ 1 ถนนเทพกระษัตรี ตำบลเกาะแก้ว อำเภอเมืองภูเก็ต จังหวัดภูเก็ต

องค์ประกอบทางสิ่งแวดล้อมและคุณค่าต่างๆ	ผลกระทบต่อสิ่งแวดล้อมที่สำคัญ	มาตรการป้องกันและแก้ไขผลกระทบสิ่งแวดล้อม	มาตรการติดตามตรวจสอบผลกระทบต่อสิ่งแวดล้อม
(5) การคมนาคม (ต่อ)	น้อยกว่า 1 คันต่อพื้นที่ที่ใช้เพื่อกิจการพาณิชยกรรม 40 ตารางเมตร เศษของ 40 ตารางเมตร ให้คิดเป็น 40 ตารางเมตร (ข) อาคารขนาดใหญ่ ให้มีที่จอดรถยนต์ตามจำนวนที่กำหนดของแต่ละประเภทของอาคารที่ใช้เป็นที่ประกอบกิจการในอาคารขนาดใหญ่นั้นรวมกัน หรือให้มีที่จอดรถยนต์ไม่น้อยกว่า 1 คันต่อพื้นที่อาคาร 240 ตารางเมตร เศษของ 240 ตารางเมตร ให้คิดเป็น 240 ตารางเมตร ทั้งนี้ให้ถือว่าที่จอดรถยนต์จำนวนที่มากกว่าเป็นเกณฑ์ <u>ความสอดคล้องของโครงการ</u> - คำนวณตามข้อ (ข) โครงการมีพื้นที่ (ห้องโถง) ส่วนต้อนรับทั้งหมด 302.41 ตารางเมตร ต้องจัดให้มีพื้นที่จอดรถยนต์ไม่น้อยกว่า 11 คัน และโครงการมีพื้นที่ (ส่วนกิจการพาณิชยกรรม) ทั้งหมด 882.76 ตารางเมตร ต้องจัดให้มีพื้นที่จอดรถยนต์ไม่น้อยกว่า 23 คัน รวมต้องมีที่จอดรถยนต์ไม่น้อยกว่า 34 คัน ซึ่งโครงการได้จัดให้มีที่จอดรถยนต์ไว้ทั้งสิ้น 35 คัน ถือว่าสอดคล้องกับข้อกำหนดดังกล่าว - คำนวณตามข้อ (ข) โครงการเป็นอาคารขนาดใหญ่ มีพื้นที่ใช้สอยอาคาร 6,675 ตารางเมตร ต้องจัดให้มีพื้นที่จอดรถยนต์ไม่น้อยกว่า 28 คัน ดังนั้น โครงการได้จัดให้มีที่จอดรถยนต์ไว้ทั้งสิ้น 35 คัน ถือว่าสอดคล้องกับข้อกำหนดดังกล่าว ถือว่าสอดคล้องกับข้อกำหนดดังกล่าว	(7) จัดให้มีไฟส่องสว่างบริเวณทางออกในช่วงเวลากลางคืนอย่างเพียงพอ เพื่อให้สามารถมองเห็นรถที่วิ่งมาบนถนนด้านข้างได้อย่างชัดเจน (8) ติดตั้งสัญญาณไฟกระพริบบริเวณทางออกของโครงการ เพื่อให้ผู้ที่สัญจรผ่านไป-มา เพิ่มความระมัดระวังเมื่อวิ่งผ่านบริเวณพื้นที่โครงการ (9) ใช้ระบบที่จอดรถเป็นแบบอิสระ สามารถเข้าจอดได้เมื่อมีที่ว่าง ส่วนการเข้าไปในพื้นที่จอดรถภายในอาคาร จะสงวนสิทธิ์เฉพาะผู้พักอาศัยภายในโครงการเท่านั้น บุคคลภายนอกไม่สามารถใช้บริการได้ โดยจะใช้ระบบบัตรผ่านเพื่อเข้าพื้นที่จอดรถ (10) ประชาสัมพันธ์ไม่ให้ผู้พักอาศัยจอดรถริมถนนสาธารณะอื่นๆ ใกล้เคียง (11) จัดให้มีการประชาสัมพันธ์แก่ผู้ใช้บริการโครงการดังนี้ - หลีกเลี่ยงเส้นทางจราจรที่มีปัญหาติดขัด รวมทั้งประชาสัมพันธ์เส้นทางลัดรอบๆ พื้นที่โครงการให้ผู้พักอาศัยทราบ - ประชาสัมพันธ์ให้ผู้พักอาศัยใช้รถยนต์ส่วนตัวเดินทางนอกช่วงเวลาเร่งด่วนในช่วงเช้าและเย็น (ช่วง 07.00-	

THE OCEANIC SPORT HOTEL

ลงชื่อ 
 นายสมพล เชียงเหิน
 เจ้าของโครงการ บริษัท ดิโอเชียนิก สปอร์ต โฮเต็ล จำกัด
 มีนาคม 2562


 นายนก นก นก นก
 (นางสาว นก นก นก นก)
 บุคคลที่ได้รับมอบหมายจัดทำรายงาน/บริษัท โอเค เนเจอร์ จำกัด
 มีนาคม 2562

ตารางที่ 2 ผลกระทบสิ่งแวดล้อมที่สำคัญ มาตรการป้องกันและแก้ไขผลกระทบสิ่งแวดล้อม และมาตรการติดตามตรวจสอบผลกระทบสิ่งแวดล้อม โครงการโรงแรม ดิโอเซียนิก สปอร์ต โฮเต็ล (THE OCEANIC SPORT HOTEL) (ช่วงดำเนินการ) ตั้งอยู่ที่ หมู่ที่ 1 ถนนเทพกระษัตรี ตำบลเกาะแก้ว อำเภอเมืองภูเก็ต จังหวัดภูเก็ต

องค์ประกอบทางสิ่งแวดล้อม และคุณค่าต่างๆ	ผลกระทบต่อสิ่งแวดล้อมที่สำคัญ	มาตรการป้องกันและแก้ไขผลกระทบสิ่งแวดล้อม	มาตรการติดตามตรวจสอบผลกระทบต่อสิ่งแวดล้อม
(5) การคมนาคม (ต่อ)	<u>ข้อกำหนดตามกฎหมาย</u> ข้อ 7 ให้ยกเลิกความใน (ข) ของ (2) ของข้อ 3 แห่งกฎกระทรวง ฉบับที่ 7 (พ.ศ. 2517) ออกตามความในพระราชบัญญัติควบคุมการก่อสร้างอาคาร พุทธศักราช 2479 และให้ใช้ความต่อไปนี้แทน (ข) ห้องโถงของภัตตาคารหรืออาคารขนาดใหญ่ตามข้อ 2 (8) ให้มีที่จอดรถยนต์ไม่น้อยกว่า 1 คันต่อพื้นที่ห้องโถง 30 ตารางเมตร เฉพาะของ 30 ตารางเมตร ให้คิดเป็น 30 ตารางเมตร <u>ความสอดคล้องของโครงการ</u> โครงการมีพื้นที่ (ห้องโถง) ส่วนต้อนรับทั้งหมด 302.41 ตารางเมตร ต้องจัดให้มีพื้นที่จอดรถยนต์ไม่น้อยกว่า 11 คัน ซึ่งโครงการได้จัดให้มีที่จอดรถยนต์ไว้ทั้งสิ้น 35 คัน ถือว่าสอดคล้องกับข้อกำหนดดังกล่าว <u>ดังนั้น</u> จากการคำนวณพื้นที่จอดรถของโครงการตามประเภทการใช้พื้นที่ของโครงการประเภทต่างๆ พบว่าจำนวนที่จอดรถยนต์ที่มากที่สุด ที่ต้องจัดให้มียังมีจำนวนทั้งหมด 34 คัน ซึ่งโครงการได้จัดเตรียมรถยนต์ไว้ทั้งหมด 35 คัน มีที่จอดรถ巴士ภายนอกโครงการ จำนวน 2 คัน และที่จอดรถจักรยานยนต์ทั้งหมด 19 คัน จึงถือว่าสอดคล้องกับข้อกำหนดดังกล่าว ดังนั้น จากการประเมินความเพียงพอของพื้นที่จอดรถยนต์ตามการประเมินความเพียงพอของจำนวนที่จอดรถยนต์ภายในโครงการ	09.00 น. และ 17.00-19.00 น.) เพื่อหลีกเลี่ยงการจราจรที่ติดขัด	

THE Oceanic

ลงชื่อ
(นายสมพล เชียงเห็น)
บริษัท ดิโอเซียนิก สปอร์ต โฮเต็ล จำกัด
มีนาคม 2562

นางกนก เกษม ใส
(นางสาวนภัสกรก เมฆนิต)
บุคคล
ผู้จัดทำรายงาน/บริษัท โอเค เนเจอร์ จำกัด
มีนาคม 2562

ตารางที่ 2 ผลกระทบสิ่งแวดล้อมที่สำคัญ มาตรการป้องกันและแก้ไขผลกระทบสิ่งแวดล้อม และมาตรการติดตามตรวจสอบผลกระทบสิ่งแวดล้อม โครงการโรงแรม ดิโอเซียนิก สปอร์ต โฮเต็ล (THE OCEANIC SPORT HOTEL) (ช่วงดำเนินการ) ตั้งอยู่ที่ หมู่ที่ 1 ถนนเทพกระษัตรี ตำบลเกาะแก้ว อำเภอเมืองภูเก็ต จังหวัดภูเก็ต

องค์ประกอบทางสิ่งแวดล้อม และคุณค่าต่างๆ	ผลกระทบต่อสิ่งแวดล้อมที่สำคัญ	มาตรการป้องกันและแก้ไขผลกระทบสิ่งแวดล้อม	มาตรการติดตามตรวจสอบผลกระทบต่อสิ่งแวดล้อม
(5) การคมนาคม (ต่อ)	เปรียบเทียบกับจำนวนที่จอดรถยนต์จากพฤติกรรมการใช้งานจริงจากอาคารข้างเคียง และตามข้อกำหนดของกฎหมายต่างๆ ที่เกี่ยวข้องแสดงให้เห็นว่า โครงการสามารถจัดให้มีพื้นที่จอดรถยนต์ภายในโครงการได้เพียงพอตามที่กฎหมายกำหนด ซึ่งจะช่วยลดผลกระทบต่อพื้นที่ข้างเคียงได้ในระดับหนึ่ง ซึ่งหากพิจารณาความต้องการของผู้พักอาศัยและกลุ่มเป้าหมายของโครงการ ได้แก่ ผู้ที่มีกำลังซื้อในระดับปานกลาง ซึ่งจะเดินทางโดยใช้บริการของรถส่วนตัว รถบัสแท็กซี่ เป็นส่วนใหญ่ ประกอบกับในบริเวณดังกล่าวมีรถจักรยานยนต์รับจ้างและรถรับจ้างให้บริการ ดังนั้น กลุ่มผู้พักอาศัยจะสามารถใช้บริการได้หลากหลายและสะดวกแทนการใช้รถยนต์ส่วนบุคคล 3. การประเมินผลกระทบในด้านปริมาณการจราจร ปัจจุบันถนนเทพกระษัตรีซึ่งเป็นถนนสายหลักที่ใช้เป็นเส้นทางเข้าสู่พื้นที่โครงการ โดยบริษัทที่ปรึกษา ซึ่งสามารถสรุปการคำนวณได้ว่า ปัจจุบันถนนเทพกระษัตรี มีค่า V/C ratio นานาน่มากที่สุด คือ ในช่วงเวลา 17.00 – 18.00 น. ของวันธรรมดา เท่ากับ 0.50 โดยโครงการจัดให้มีที่จอดรถยนต์จำนวน 35 คัน มีที่จอดรถบัสภายนอกโครงการ จำนวน 2 คัน และที่จอดรถจักรยานยนต์จำนวน 19 คัน ซึ่งคาดว่าจะมีปริมาณการจราจรที่เกิดขึ้นสูงสุด (กรณี Worst Case) ประมาณ 56 คัน/วัน คิดเป็นปริมาณจราจรที่เพิ่มขึ้นเท่ากับ 43.70 PCU/วัน (PCE Factor จะคิดของรถยนต์ 4 ล้อ ซึ่งเท่ากับ 1.00 PCE Factor จะคิดของรถโดยสารขนาดใหญ่		

THE oceanic

ลงชื่อ.....
 นายสมพล เชียงเห็น)
 ผู้จัดการโครงการ/บริษัท ดิโอเซียนิก สปอร์ต โฮเต็ล จำกัด
 ภูเก็ต สปอร์ต โฮเต็ล จำกัด
 มีนาคม 2562

OK NATURE CO., LTD.

ลงชื่อ.....
 (นางสาววันกัสนก เมฆนิติ)
 บุคคลผู้มีสิทธิจัดทำรายงาน/บริษัท โอเค เนเจอร์ จำกัด
 มีนาคม 2562

ตารางที่ 2 ผลกระทบสิ่งแวดล้อมที่สำคัญ มาตรการป้องกันและแก้ไขผลกระทบสิ่งแวดล้อม และมาตรการติดตามตรวจสอบผลกระทบสิ่งแวดล้อม โครงการโรงแรม ดิโอเชียนิก สปอร์ต โฮเต็ล (THE OCEANIC SPORT HOTEL) (ช่วงดำเนินการ) ตั้งอยู่ที่ หมู่ที่ 1 ถนนเทพกระษัตรี ตำบลเกาะแก้ว อำเภอเมืองภูเก็ต จังหวัดภูเก็ต

องค์ประกอบทางสิ่งแวดล้อม และคุณค่าต่างๆ	ผลกระทบต่อสิ่งแวดล้อมที่สำคัญ	มาตรการป้องกันและแก้ไขผลกระทบสิ่งแวดล้อม	มาตรการติดตามตรวจสอบผลกระทบต่อสิ่งแวดล้อม
(5) การคมนาคม (ต่อ)	ซึ่งเท่ากับ 1.50 และ PCE Factor จะคิดของรถจักรยานยนต์ 2 ล้อ ซึ่งเท่ากับ 0.30 เนื่องจากเป็นการคิดในกรณี Worst Case) หรือ 14.57 PCU/ชม. (คิด 8 ชั่วโมง) ปริมาณจราจรที่เพิ่มขึ้นจากการดำเนินการของโครงการในกรณี Worst Case (ช่วงเวลาเย็นซึ่งมีการจราจรหนาแน่นที่สุด) จะทำให้ถนนเทพกระษัตรี มีค่า V/C Ratio เพิ่มขึ้นจาก 0.50 เป็น 0.502 เท่านั้น ซึ่งผลกระทบที่เกิดขึ้นจากการเพิ่มปริมาณจราจรของโครงการนี้จัดอยู่ในระดับต่ำเนื่องจากไม่เกินความสามารถในการรองรับปริมาณจราจรของถนนสายดังกล่าว ซึ่งสามารถรองรับปริมาณจราจรได้ประมาณ 7,200 คันวัน และจากเอกสารวิศวกรรมกรรมทางของเผ่าพงษ์ นิจันทรพันธ์ศรีพบว่า ค่า V/C Ratio ดังกล่าว (ถนนเทพกระษัตรี) เป็นสภาพการจราจรดี อย่างไรก็ตามยังอาจมีอุบัติเหตุจากการจราจรเกิดขึ้นได้ แต่ผลกระทบดังกล่าวจะอยู่ในระดับต่ำ		
(6) การใช้ที่ดิน	1) การตรวจสอบการใช้ประโยชน์ที่ดินตามข้อกำหนดผังเมืองรวมจังหวัดภูเก็ต พ.ศ. 2554 ซึ่งแก้ไขเพิ่มเติมโดยกฎกระทรวงให้ใช้บังคับผังเมืองรวมจังหวัดภูเก็ต (ฉบับที่ 4) พ.ศ. 2558 จากการตรวจสอบการใช้ประโยชน์ที่ดินของโครงการ พบว่า ที่ดินของโครงการตั้งอยู่ในพื้นที่ตามกฎกระทรวงผังเมืองรวมจังหวัดภูเก็ต พ.ศ. 2554 และฉบับแก้ไขเพิ่มเติมออกตามความในพระราชบัญญัติการผังเมือง พ.ศ. 2518 ประกาศใช้บังคับตั้งแต่วันที่ 7 กรกฎาคม 2554 และตาม	(1) ดำเนินการตามแบบแปลน และผังภูมิสถาปัตย์ รวมทั้งจัดสรรขนาดการใช้ประโยชน์ที่ดินแต่ละบริเวณให้เป็นไปตามที่ได้ออกแบบไว้ เพื่อไม่ให้เกิดความขัดแย้งกับกฎหมายที่เกี่ยวข้อง (2) ห้ามก่อสร้างหรือกระทำการใดๆ ที่ทำให้การใช้ประโยชน์ที่ดิน เปลี่ยนแปลงไปในทางที่ขัดแย้งกับกฎหมายที่เกี่ยวข้อง	

THE Oceanic

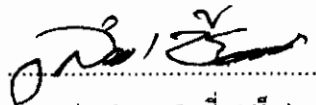
ลงชื่อ.....
(นายสมพล เชียงเห็น)
รองผู้จัดการ/บริษัท ดิโอเชียนิก สปอร์ต โฮเต็ล จำกัด
มีนาคม 2562

บริษัท โอเค เนเจอร์ จำกัด

นางสาวกมลชนก เมฆนิติ
(นางสาวกมลชนก เมฆนิติ)
บุคคลที่ผู้มีสิทธิจัดทำรายงาน/บริษัท โอเค เนเจอร์ จำกัด
มีนาคม 2562

ตารางที่ 2 ผลกระทบสิ่งแวดล้อมที่สำคัญ มาตรการป้องกันและแก้ไขผลกระทบสิ่งแวดล้อม และมาตรการติดตามตรวจสอบผลกระทบสิ่งแวดล้อม โครงการโรงแรม ดิโอเชียนิก สปอร์ต โฮเต็ล (THE OCEANIC SPORT HOTEL) (ช่วงดำเนินการ) ตั้งอยู่ที่ หมู่ที่ 1 ถนนเทพกระษัตรี ตำบลเกาะแก้ว อำเภอเมืองภูเก็ต จังหวัดภูเก็ต

องค์ประกอบทางสิ่งแวดล้อมและคุณค่าต่างๆ	ผลกระทบต่อสิ่งแวดล้อมที่สำคัญ	มาตรการป้องกันและแก้ไขผลกระทบสิ่งแวดล้อม	มาตรการติดตามตรวจสอบผลกระทบสิ่งแวดล้อม
(6) การใช้ที่ดิน (ต่อ)	มาตรา 14 ของพระราชบัญญัติการผังเมือง (ฉบับที่ 4) พ.ศ. 2558 กำหนดให้คงใช้บังคับต่อไปจนกว่าจะมีกฎกระทรวงฉบับอื่นประกาศยกเลิกและใช้บังคับแทน ซึ่งได้กำหนดการใช้ประโยชน์ที่ดินประเภทที่อยู่อาศัยหนาแน่นน้อย (สีเหลือง) บริเวณหมายเลข 1.33 ให้ใช้ประโยชน์ที่ดินเพื่อการอยู่อาศัย การท่องเที่ยว สถาบันราชการ การสาธารณูปโภค และสาธารณูปการเป็นส่วนใหญ่ สำหรับการให้ประโยชน์ที่ดินเพื่อกิจการอื่น ให้ใช้ได้ไม่เกินร้อยละสามสิบของแปลงที่ดินที่ยื่นขออนุญาต ซึ่งจากการตรวจสอบตามข้อกำหนดฯ ข้างต้น พบว่า โครงการมีการใช้ประโยชน์ที่ดินสำหรับดำเนินการโครงการอาคารอยู่อาศัยเพื่อการท่องเที่ยว (โรงแรม) ซึ่งจัดเป็นกิจการหลัก และการใช้ประโยชน์ที่ดินของโครงการ ไม่อยู่ในข้อห้ามการใช้ประโยชน์ที่ดินตามกฎหมายที่กำหนด ดังนั้น การใช้ประโยชน์ที่ดินของโครงการ จึงสอดคล้องกับข้อกำหนดการใช้ประโยชน์ที่ดินตามที่กำหนด จึงกล่าวได้ว่าผลกระทบอยู่ในระดับต่ำ 2) การใช้ประโยชน์ที่ดินตามประกาศกระทรวงทรัพยากรธรรมชาติและสิ่งแวดล้อม เรื่อง กำหนดเขตพื้นที่และมาตรการคุ้มครองสิ่งแวดล้อม ในบริเวณพื้นที่จังหวัดภูเก็ต พ.ศ. 2560 จากการตรวจสอบการใช้ประโยชน์ที่ดินของโครงการ ตั้งอยู่ในเขตควบคุมอาคารตามพระราชกฤษฎีกาการให้ใช้พระราชบัญญัติควบคุมอาคาร พ.ศ. 2522 บังคับในเขตจังหวัดภูเก็ต พ.ศ. 2535 เป็นเขตพื้นที่ที่ให้ใช้มาตรการคุ้มครองสิ่งแวดล้อม จากการตรวจสอบที่ตั้งพื้นที่โครงการ		


 ลงชื่อ 
 นายสมพล เชียงเหิน
 ผู้จัดการโครงการ บริษัท ดิโอเชียนิก สปอร์ต โฮเต็ล จำกัด
 มีนาคม 2562


 วัลลภ เกตุเมธ
 (นางสาวณัฏฐกานท์ เมฆนิต)
 บุคคลในลำดับผู้มีสิทธิจัดทำรายงาน/บริษัท โอเค เนเจอร์ จำกัด
 มีนาคม 2562

ตารางที่ 2 ผลกระทบสิ่งแวดล้อมที่สำคัญ มาตรการป้องกันและแก้ไขผลกระทบสิ่งแวดล้อม และมาตรการติดตามตรวจสอบผลกระทบสิ่งแวดล้อม โครงการโรงแรม ดิโอเชียนิก สปอร์ต โฮเทล (THE OCEANIC SPORT HOTEL) (ช่วงดำเนินการ) ตั้งอยู่ที่ หมู่ที่ 1 ถนนเทพกระษัตรี ตำบลเกาะแก้ว อำเภอเมืองภูเก็ต จังหวัดภูเก็ต

องค์ประกอบทางสิ่งแวดล้อม และคุณค่าต่างๆ	ผลกระทบสิ่งแวดล้อมที่สำคัญ	มาตรการป้องกันและแก้ไขผลกระทบสิ่งแวดล้อม	มาตรการติดตามตรวจสอบ ผลกระทบสิ่งแวดล้อม
(6) การใช้ที่ดิน (ต่อ)	ตามประกาศกระทรวงทรัพยากรธรรมชาติและสิ่งแวดล้อม เรื่อง กำหนดเขตพื้นที่และมาตรการคุ้มครองสิ่งแวดล้อมในบริเวณพื้นที่จังหวัดภูเก็ต พ.ศ.2560 พบว่า พื้นที่โครงการตั้งอยู่ในบริเวณที่ 3 ดังนั้น จะเห็นได้ว่าการดำเนินโครงการเป็นการพัฒนาและใช้ประโยชน์ที่ดินให้มีความคุ้มค่ามากยิ่งขึ้น ซึ่งมีการพัฒนาการใช้ประโยชน์ที่ดินจากพื้นที่ว่างเปล่า ไปเป็นโรงแรมที่มีการออกแบบอาคารและตกแต่งสภาพภูมิสถาปัตย์ให้มีความสวยงาม และการดำเนินการของโครงการยังเป็นการใช้ประโยชน์ที่ดินที่มีความสอดคล้องกับข้อกำหนดต่างๆ ของกฎหมายที่เกี่ยวข้อง 3) สภาพการใช้ประโยชน์ที่ดินปัจจุบัน บริเวณโครงการและใกล้เคียง จากการสำรวจภาคสนาม (ธันวาคม, 2561) พบว่า พื้นที่โดยรอบโครงการส่วนใหญ่มีการใช้ประโยชน์เป็นที่อยู่อาศัยและแหล่งพาณิชยกรรม เช่น หมู่บ้านจัดสรร อาคารชุดพักอาศัย อาคารพาณิชย์ โรงแรม บ้านพักอาศัย บ้านอยู่อาศัย ร้านค้า ร้านอาหาร เป็นต้น จากศึกษาการศึกษาการใช้ที่ดินโดยรอบพื้นที่โครงการ บริษัทฯ ได้ศึกษาภาพถ่ายดาวเทียมในระยะรัศมีประมาณ 1 กิโลเมตร จากพื้นที่โครงการ และการสำรวจภาคสนามเพิ่มเติมให้สอดคล้องกับการใช้ประโยชน์ที่ดินในปัจจุบัน เพื่อนำมาจัดทำภาพแสดงการใช้ประโยชน์ที่ดินบริเวณโดยรอบพื้นที่โครงการ โดยจำแนกประเภทการใช้ที่ดินบริเวณ		

THE OCEANIC
(นางสมพล เชื้องเห็น)
ผู้จัดการโครงการ/ผู้ติดต่อโยธา สปอร์ต โฮเทล จำกัด
มีนาคม 2562

มีนาคม 2562
บุคคลผู้มีสิทธิจัดทำรายงาน/บริษัท โอเค เนเจอร์ จำกัด
มีนาคม 2562

ตารางที่ 2 ผลกระทบสิ่งแวดล้อมที่สำคัญ มาตรการป้องกันและแก้ไขผลกระทบสิ่งแวดล้อม และมาตรการติดตามตรวจสอบผลกระทบสิ่งแวดล้อม โครงการโรงแรม ดิโอเชียนิค สปอร์ต โฮเต็ล (THE OCEANIC SPORT HOTEL) (ช่วงดำเนินการ) ตั้งอยู่ที่ หมู่ที่ 1 ถนนเทพกระษัตรี ตำบลเกาะแก้ว อำเภอเมืองภูเก็ต จังหวัดภูเก็ต

องค์ประกอบทางสิ่งแวดล้อม และคุณค่าต่างๆ	ผลกระทบสิ่งแวดล้อมที่สำคัญ	มาตรการป้องกันและแก้ไขผลกระทบสิ่งแวดล้อม	มาตรการติดตามตรวจสอบผลกระทบสิ่งแวดล้อม
(6) การใช้ที่ดิน (ต่อ)	พื้นที่โครงการและใกล้เคียง ขนาดและสัดส่วนของที่ดินแต่ละประเภท พื้นที่ทำการศึกษ จากข้อมูลดังกล่าวพบว่า สามารถจัดลักษณะการใช้ประโยชน์ที่ดินในพื้นที่ศึกษาได้ 8 ประเภท คือ การใช้ประโยชน์ที่ดินเป็นพื้นที่โล่ง/รกร้าง คิดเป็นร้อยละ 44.48 รองลงมา ได้แก่ พื้นที่อยู่อาศัย/บริการท่องเที่ยว คิดเป็นร้อยละ 23.88 พื้นที่ทะเล คิดเป็นร้อยละ 19.76 พื้นที่ถนน/ซอย คิดเป็นร้อยละ 6.95 พื้นที่แหล่งน้ำ คิดเป็นร้อยละ 2.39 พื้นที่ป่าไม้ คิดเป็นร้อยละ 1.86 พื้นที่สถานที่ราชการ คิดเป็นร้อยละ 0.66 และพื้นที่ศาสนสถาน คิดเป็นร้อยละ 0.02		
4. คุณค่าคุณภาพชีวิต			
4.1 สภาพสังคม-เศรษฐกิจ	ในช่วงดำเนินการจะมีผู้เข้าพักอาศัยในพื้นที่โครงการนี้เข้าอยู่เต็มพื้นที่โครงการประมาณ 230 คน จากลักษณะของโครงการ ซึ่งเป็นโครงการประเภทโรงแรม โดยมีจุดประสงค์หลักเพื่อเป็นที่พักอาศัย ทำให้ลักษณะชุมชนที่เกิดขึ้นมีลักษณะเป็นสังคมเมือง แต่ลักษณะชุมชนเดิมในพื้นที่ศึกษามีลักษณะเป็นย่านชุมชนเมือง มีลักษณะการใช้ประโยชน์บริเวณพื้นที่โครงการส่วนใหญ่เป็นที่พักอาศัยและแหล่งพาณิชย์กรรม เช่น หมู่บ้านจัดสรร อาคารชุดพักอาศัย อาคารพาณิชย์ โรงแรม บ้านพักอาศัย บ้านอยู่อาศัย ร้านค้า ร้านอาหาร ดังนั้น การเพิ่มขึ้นของผู้พักอาศัยอาจส่งผลกระทบในด้านการค้าขายกระตุ้นสภาพเศรษฐกิจในพื้นที่เพิ่มขึ้น ประกอบกับการมีผู้เข้าพักอาศัยในโครงการประมาณ 230 คน จะ	(1) หากได้รับข้อร้องเรียนจากผู้พักอาศัยโดยรอบพื้นที่โครงการ ให้โครงการเร่งดำเนินการแก้ไขปัญหาดังกล่าวโดยเร่งด่วน (2) กำหนดกฎระเบียบในการพักอาศัยที่ชัดเจนเพื่อความเรียบร้อยภายในโครงการ (3) โครงการจะต้องปฏิบัติตามมาตรการป้องกันและแก้ไขผลกระทบสิ่งแวดล้อมของโครงการอย่างเคร่งครัด ทั้งนี้ เพื่อลดปัญหาในด้านระบบสาธารณสุขปฏิกิริยาของบริเวณโดยรอบโครงการ (4) มาตรการป้องกันและแก้ไขผลกระทบสิ่งแวดล้อม	

ชื่อ
(นายสมพล เชียงเห็น)
ผู้จัดการ/บริษัท ดิโอเชียนิค สปอร์ต โฮเต็ล จำกัด
มีนาคม 2562

ชื่อ
(นางสาวนัทสนก เมฆนิติ)
บุคคลผู้มีสิทธิจัดทำรายงาน/บริษัท โอเค เนเจอร์ จำกัด
มีนาคม 2562

ตารางที่ 2 ผลกระทบสิ่งแวดล้อมที่สำคัญ มาตรการป้องกันและแก้ไขผลกระทบสิ่งแวดล้อม และมาตรการติดตามตรวจสอบผลกระทบสิ่งแวดล้อม โครงการโรงแรม ดิโอเชียนิค สปอร์ต โฮเต็ล (THE OCEANIC SPORT HOTEL) (ช่วงดำเนินการ) ตั้งอยู่ที่ หมู่ที่ 1 ถนนเทพกระษัตรี ตำบลเกาะแก้ว อำเภอเมืองภูเก็ต จังหวัดภูเก็ต

องค์ประกอบทางสิ่งแวดล้อม และคุณค่าต่างๆ	ผลกระทบต่อสิ่งแวดล้อมที่สำคัญ	มาตรการป้องกันและแก้ไขผลกระทบสิ่งแวดล้อม	มาตรการติดตามตรวจสอบผลกระทบสิ่งแวดล้อม
4.1 สภาพสังคม-เศรษฐกิจ (ต่อ)	ในเรื่องผลดีหรือผลเสียต่อการพัฒนาโครงการ มีรายละเอียดแสดงดังนี้ ผลดี ต่อการพัฒนาโครงการ 1. จะได้มีที่พักอาศัยเพิ่มขึ้น 2. พัฒนาให้ละแวกนั้นเจริญขึ้น 3. ชาวบ้านที่อยู่อาศัยในบริเวณใกล้เคียงจะได้ประโยชน์จากการค้าขายมากขึ้น 4. เป็นธุรกิจที่ดี/การค้าขายจะดีขึ้น/ทำให้เศรษฐกิจดีขึ้น 5. เกิดการสร้างงานในพื้นที่ และทำให้ประชาชนในชุมชนมีรายได้มากขึ้น 6. ประชาชนจะได้มีงานทำมากขึ้น ผลเสีย ต่อการพัฒนาโครงการ 1. การดำเนินงานของโครงการฯ อาจทำให้เกิดปัญหาในด้านคุณภาพอากาศ 2. อาจมีปัญหาทางสังคมมากขึ้น เนื่องจากบ้านเมืองมีความเจริญมากขึ้น และประชาชนมาพักอาศัยในบริเวณพื้นที่โครงการมากขึ้น นอกจากนี้ โครงการได้ทบทวนการกำหนดมาตรการป้องกันและแก้ไขผลกระทบด้านสังคมที่สามารถแก้ไขหรือลดข้อห่วงกังวลของประชาชนในประเด็นต่างๆ ในช่วงเปิดดำเนินการ ของประชาชนที่มีบ้านติดโครงการ มีรายละเอียดดังนี้	ไฟฟ้าอย่างประหยัด และให้เลือกใช้ผลิตภัณฑ์ไฟฟ้าชนิดประหยัดพลังงาน เบอร์ 5 และอายุการใช้งานยาวนาน 4. จัดให้มีระบบไฟฟ้าส่องสว่างโดยรอบอาคาร เพื่อเพิ่มแสงสว่างให้กับทั่วทุกบริเวณภายในโครงการ โดยเฉพาะเวลากลางคืน เพื่อความปลอดภัย การใช้น้ำ 1. จัดให้มีถังเก็บน้ำสำรองสำหรับใช้ในโครงการ เพื่อให้เพียงพอต่อความต้องการ 2. ตรวจสอบดูแลระบบจ่ายน้ำและระบบเส้นท่อให้อยู่ในสภาพดีอยู่เสมอ หากพบว่ามี การชำรุดให้รีบแก้ไขทันที 3. รณรงค์ให้มีการใช้น้ำภายในโครงการอย่างประหยัดเพื่อลดปริมาณการใช้น้ำของโครงการ การจัดการน้ำเสีย 1. ดูแลรักษาระบบบำบัดน้ำเสียของโครงการ และปรับปรุงประสิทธิภาพของระบบฯ เพื่อให้บำบัดน้ำเสียได้มาตรฐานน้ำทิ้ง 2. จัดให้มีวิศวกรสุขาภิบาลหรือช่างเทคนิคที่มีความชำนาญไว้ควบคุมและปรับปรุงคุณภาพระบบบำบัดน้ำเสียของโครงการ	



 (นาย..... เชิญเห็น)

 เจ้าของโครงการบริษัท ดิโอเชียนิค สปอร์ต โฮเต็ล จำกัด

 มีนาคม 2562



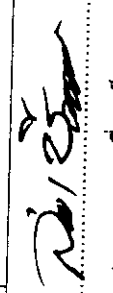
 (นางสาวณภัสนก เมฆนิตติ)

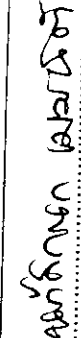
 บุคคลผู้มีสิทธิจัดทำรายงาน/บริษัท โอเค เนเจอร์ จำกัด

 มีนาคม 2562

ตารางที่ 2 ผลกระทบสิ่งแวดล้อมที่สำคัญ มาตรการป้องกันและแก้ไขผลกระทบสิ่งแวดล้อม และมาตรการติดตามตรวจสอบผลกระทบสิ่งแวดล้อม โครงการโรงแรม ดิโอเชียนิค สปอร์ต โฮเต็ล (THE OCEANIC SPORT HOTEL) (ช่วงดำเนินการ) ตั้งอยู่ที่ หมู่ที่ 1 ถนนเทพกระษัตรี ตำบลเกาะแก้ว อำเภอเมืองภูเก็ต จังหวัดภูเก็ต

องค์ประกอบทางสิ่งแวดล้อม และคุณค่าต่างๆ	ผลกระทบต่อสิ่งแวดล้อมที่สำคัญ	มาตรการป้องกันและแก้ไขผลกระทบสิ่งแวดล้อม	มาตรการติดตามตรวจสอบผลกระทบสิ่งแวดล้อม
4.1 สภาพสังคม-เศรษฐกิจ (ต่อ)	ข้อห่วงกังวลของประชาชนที่มีบ้านติดโครงการในช่วงดำเนินการโครงการ ระดับต่ำ - คุณภาพอากาศ เสี่ยง และความสั่นสะเทือน ระดับสูง - ความปลอดภัยสาธารณะและการเกิดอัคคีภัย ระดับสูงมาก - ทัศนียภาพและสุนทรียภาพ	3. จัดให้มีระบบกรองและฆ่าเชื้อโรคในน้ำทิ้ง ก่อนนำกลับไปใช้ประโยชน์ใหม่ ตามที่ได้ออกแบบไว้ทุกประการ <u>การระบายน้ำและการป้องกันท่วม</u> 1. จัดให้มีบ่อหน่วงน้ำ เพื่อหน่วงน้ำส่วนเกินได้อย่างเพียงพอ 2. จัดให้มีเจ้าหน้าที่ดูแลและบำรุงรักษาระบบระบายน้ำ และระบบบ่อน้ำทิ้งที่ติดตั้งไว้ รวมทั้งอุปกรณ์ควบคุมต่างๆ ให้มีประสิทธิภาพพร้อมใช้งานอยู่ตลอดเวลา 3. ทำการตรวจสอบการอุดตันของท่อระบายน้ำ อย่างสม่ำเสมอ ถ้ามีการอุดตัน จะต้องทำการขุดลอกทันที เพื่อให้สามารถระบายน้ำได้อยู่เสมอ 4. ทำการติดตั้งบ่อดักขยะ ที่บ่อพักน้ำสุดท้าย เพื่อดักขยะไม่ให้ไหลออกสู่ภายนอกโครงการ <u>การจัดการขยะ</u> 1. จัดให้มีภาชนะรองรับขยะจากอาคาร หรือแต่ละส่วนอย่างเพียงพอ 2. ขยะแห้งที่สามารถนำไปใช้ได้อีก เช่น โลหะ ขวด พลาสติก และกระดาษ หนังสือพิมพ์ ให้พนักงานทำความสะอาดคัดแยกขยะและเก็บไว้ขายให้กับผู้รับซื้อ เพื่อเป็นการ	

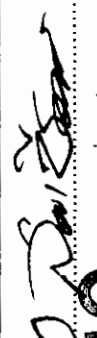
HE  ลงชื่อ  (นายสมพล เชื้องเห็น)
 ผู้จัดการ บริษัท ดิโอเชียนิค สปอร์ต โฮเต็ล จำกัด
 มีนาคม 2562

ลงชื่อ  (นางสาวนัทธนา เมษมณี)
 บุคคลในตำแหน่งผู้จัดการรายงานบริษัท โอเค เนเจอร์ จำกัด
 มีนาคม 2562

ตารางที่ 2 ผลกระทบสิ่งแวดล้อมที่สำคัญ มาตรการป้องกันและแก้ไขผลกระทบสิ่งแวดล้อม และมาตรการติดตามตรวจสอบผลกระทบสิ่งแวดล้อม โครงการโรงแรม ดีโอเซียมิค สปอร์ต โฮเทล (THE OCEANIC SPORT HOTEL) (ช่วงดำเนินการ) ตั้งอยู่ที่ หมู่ที่ 1 ถนนเทพกระษัตรี ตำบลเกาะแก้ว อำเภอเมืองภูเก็ต จังหวัดภูเก็ต

องค์ประกอบทางสิ่งแวดล้อม และคุณค่าต่างๆ	ผลกระทบต่อสิ่งแวดล้อมที่สำคัญ	มาตรการป้องกันและแก้ไขผลกระทบสิ่งแวดล้อม	มาตรการติดตามตรวจสอบผลกระทบสิ่งแวดล้อม
4.1 สภาพสังคม-เศรษฐกิจ (ต่อ)		ลดปริมาณมูลฝอย 3. จัดให้มีพนักงานทำความสะอาดบริเวณที่พักขยะ รวมถึงการเก็บขยะทุกครั้ง และต่อท่อน้ำเสียจากน้ำขยะและการล้างห้องพักขยะเข้าไปบำบัดน้ำเสียยังบ่อบำบัดน้ำเสียรวม <u>การคมนาคมและการขนส่ง</u> 1. จัดตั้งป้ายสัญญาณจราจรและจัดเจ้าหน้าที่ดูแลให้ความสะดวกภายในพื้นที่โครงการ โดยเฉพาะอย่างยิ่งบริเวณทางเข้า-ออก 2. จัดให้มีเส้นแบ่งช่องจราจรอย่างชัดเจน เพื่อความเป็นระเบียบเรียบร้อยของการจราจรภายในลานจอดรถของโครงการ 3. ห้ามประกอบกิจกรรมใดๆ รวมทั้งการก่อสร้างในบริเวณทางเข้า-ออกโครงการเพื่อความสะดวกและปลอดภัยของผู้ใช้ถนน 4. จัดป้ายประชาสัมพันธ์ผู้พักอาศัย ห้ามจอดรถริมถนนทางเข้า-ออกพื้นที่โครงการ เพื่อเป็นการลดความเสี่ยงที่จะเกิดความเสียหายต่อถนนดังกล่าว <u>เศรษฐกิจและสังคม</u> 1. โครงการต้องกำหนดนโยบายในการจ้างพนักงาน	

THE OCEANIC SPORT HOTEL

ลงชื่อ  (นายสมพล เข้มแข็งเห็น)

ผู้จัดการโครงการ บริษัท ดีโอเซียมิค สปอร์ต โฮเทล จำกัด

หน้า 4 จาก 4 มีนาคม 2562

นางสาว ปณณิศา

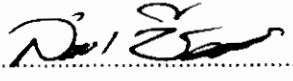
นางสาว ปณณิศา (นามนิติ)

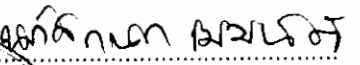
ผู้ควบคุมโครงการ บริษัท ดีโอเซียมิค สปอร์ต โฮเทล จำกัด

หน้า 4 จาก 4 มีนาคม 2562

ตารางที่ 2 ผลกระทบสิ่งแวดล้อมที่สำคัญ มาตรการป้องกันและแก้ไขผลกระทบสิ่งแวดล้อม และมาตรการติดตามตรวจสอบผลกระทบสิ่งแวดล้อม โครงการโรงแรม ดิโอเซียนิก สปอร์ต โฮเต็ล (THE OCEANIC SPORT HOTEL) (ช่วงดำเนินการ) ตั้งอยู่ที่ หมู่ที่ 1 ถนนเทพกระษัตรี ตำบลเกาะแก้ว อำเภอเมืองภูเก็ต จังหวัดภูเก็ต

องค์ประกอบทางสิ่งแวดล้อม และคุณค่าต่างๆ	ผลกระทบต่อสิ่งแวดล้อมที่สำคัญ	มาตรการป้องกันและแก้ไขผลกระทบสิ่งแวดล้อม	มาตรการติดตามตรวจสอบ ผลกระทบต่อสิ่งแวดล้อม
4.1 สภาพสังคม-เศรษฐกิจ (ต่อ)		ที่เป็นประชาชนในท้องถิ่นเข้ามาทำงานในโครงการส่วนหนึ่ง 2. หากมีข้อร้องเรียนจากชุมชนรอบข้างให้โครงการ รับทำความเข้าใจกับชุมชนในข้อร้องเรียนดังกล่าว พร้อมทั้ง เร่งดำเนินการปรับปรุงแก้ไขโดยด่วน 3. โครงการจะต้องปฏิบัติตามมาตรการป้องกันและ แก้ไขผลกระทบสิ่งแวดล้อมของโครงการอย่างเคร่งครัด ทั้งนี้ เพื่อลดปัญหาในด้านระบบสาธารณสุขของบริเวณ โดยรอบโครงการ 4. กำหนดกฎระเบียบในการพักอาศัยที่ชัดเจนเพื่อ ความเป็นระเบียบเรียบร้อยภายในโครงการ 5. โครงการจะมีการจ้างพนักงานในชุมชนเป็น อันดับแรก และให้ความร่วมมือแก่กิจกรรมต่างๆภายใน ชุมชนอย่างสม่ำเสมอ ความปลอดภัยสาธารณะและการเกิดอัคคีภัย 1. จัดให้มีเวรยามรักษาความปลอดภัย และอำนวยความสะดวกบริเวณทางเข้า-ออกของโครงการตลอด 24 ชั่วโมง 2. จัดให้มีและติดตั้งระบบป้องกันอัคคีภัย ตามที่ได้ ออกแบบไว้ทุกประการ ซึ่งต้องเป็นไปตามข้อกำหนดของ กฎหมายที่เกี่ยวข้อง 3. จัดให้มีการอบรมวิธีการใช้อุปกรณ์และระบบ	

HE  ลงชื่อ 
Oceanic (นายสมพล เชียงเห็น)
 ของโครงการ/บริษัท ดิโอเซียนิก สปอร์ต โฮเต็ล จำกัด
 ภูเก็ต สปอร์ต โฮเต็ล จำกัด มีนาคม 2562

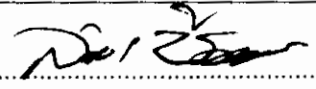
 
 (นางสาวนัสสกร เมฆนิติ)
 บุคคลที่ผู้มีสิทธิจัดทำรายงาน/บริษัท โอเค เนเจอร์ จำกัด
 มีนาคม 2562

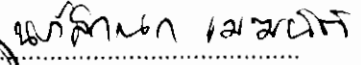
ตารางที่ 2 ผลกระทบสิ่งแวดล้อมที่สำคัญ มาตรการป้องกันและแก้ไขผลกระทบสิ่งแวดล้อม และมาตรการติดตามตรวจสอบผลกระทบสิ่งแวดล้อม โครงการโรงแรม ดิโอเชียนิค สปอร์ต โฮเต็ล (THE OCEANIC SPORT HOTEL) (ช่วงดำเนินการ) ตั้งอยู่ที่ หมู่ที่ 1 ถนนเทพกระษัตรี ตำบลเกาะแก้ว อำเภอเมืองภูเก็ต จังหวัดภูเก็ต

องค์ประกอบทางสิ่งแวดล้อม และคุณค่าต่างๆ	ผลกระทบต่อสิ่งแวดล้อมที่สำคัญ	มาตรการป้องกันและแก้ไขผลกระทบสิ่งแวดล้อม	มาตรการติดตามตรวจสอบผลกระทบต่อสิ่งแวดล้อม
4.1 สภาพสังคม-เศรษฐกิจ (ต่อ)		ออกแบบไว้อยู่เสมอ	
4.2 สาธารณสุข	เมื่อเปิดดำเนินการ โครงการได้จัดเตรียมระบบสาธารณสุขปโภค และสาธารณสุขการต่างๆ อย่างครบครัน รวมถึงการจัดการมูลฝอย การติดตั้งระบบบำบัดน้ำเสีย ที่สามารถบำบัดมลพิษที่จะปล่อยออกจากพื้นที่โครงการ เพื่อให้ถูกหลักสุขอนามัยและส่งเสริมคุณภาพชีวิตอันดีภายในพื้นที่โครงการ นอกจากนี้ บริเวณพื้นที่ตั้งโครงการและบริเวณใกล้เคียงพื้นที่โครงการยังมีสถานพยาบาลทั้งภาครัฐและเอกชนหลายแห่ง ซึ่งสามารถให้บริการได้อย่างทั่วถึงและสามารถเข้ารับบริการได้อย่างสะดวก อย่างไรก็ตาม ช่วงเปิดดำเนินการโครงการ อาจมีกิจกรรมที่ก่อให้เกิดหรือส่งผลกระทบทางด้านสุขภาพต่อทั้งผู้ที่พักอาศัยภายในและผู้ที่พักอาศัยภายนอกโครงการ ความหนาแน่นของจำนวนคนที่เข้ามาพักอาศัยภายในโครงการอาจก่อให้เกิดผลกระทบต่อสุขภาพตามมาได้ อาทิ เช่น โรคระบบทางเดินหายใจ โรคระบบทางเดินอาหาร สุขภาพจิต เป็นต้น โดยสามารถพิจารณาได้ดังนี้ 1) โรคระบบทางเดินหายใจ โดยมีสาเหตุมาจากฝุ่นละอองและมลสารจากการจราจร เข้า-ออกโครงการของผู้ใช้บริการ รวมทั้งความหนาแน่นของจำนวนผู้พักอาศัยภายในโครงการ 2) ระบบระบายอากาศภายในอาคารของโครงการ ที่มีความโปร่งโล่งและสามารถช่วยลดการแพร่กระจายของเชื้อโรคเกี่ยวกับระบบ	มาตรการป้องกันและแก้ไขผลกระทบจากคุณภาพอากาศ (1) หมั่นดูแลรักษาความสะอาดบริเวณถนน พื้นที่ส่วนกลาง โดยอาจจะฉีดล้างถนนเป็นครั้งคราว (2) ประชาสัมพันธ์ไม่ให้มีการติดเครื่องยนต์ขณะจอดรถภายในพื้นที่โครงการ (3) กำหนดให้เจ้าหน้าที่รักษาความปลอดภัยคอยแจ้งเตือนให้ผู้ขับขี่ดับเครื่องยนต์ทุกครั้ง (4) โครงการจัดให้มีชนิดพันธุ์ไม้ต่างๆ บริเวณพื้นที่สีเขียวของโครงการที่มีคุณภาพกรองการฟุ้งกระจายของมลสารที่ปล่อยออกจากรถยนต์ทั้งพันธุ์ไม้ประเภท ไม้ยืนต้นทรงสูง ไม้พุ่มหนาและกลุ่มไม้ทรงสูง ใบหนา เพื่อช่วยในการดูดซับ CO จากยานพาหนะและเป็นม่านกันการฟุ้งกระจายของฝุ่นละอองและมลสาร ตลอดจนการให้รมเงาที่มีผลด้านการช่วยคายอากาศให้แก่พื้นที่บริเวณโดยรอบ มาตรการป้องกันและแก้ไขผลกระทบต่อสุขภาพจากน้ำเสีย (1) จัดให้มีถังบำบัดน้ำเสียระบบผสมชนิดกรองไร	(1) ตรวจวิเคราะห์หาเชื้อลิจิโอเนลลาจากท่อน้ำทิ้งของระบบปรับอากาศ ทุก 5 เดือน ตลอดช่วงเปิดดำเนินการ (2) ตรวจวิเคราะห์คุณภาพน้ำทิ้งก่อนการบำบัดและหลังการบำบัดทุกเดือน ตลอดช่วงดำเนินการ (3) ทำความสะอาดห้องพักมูลฝอยของโครงการ ทุกครั้งภายหลังจากการเก็บขนของรถเก็บขนมูลฝอย (4) ตรวจสอบการตกค้างของมูลฝอยภายในพื้นที่โครงการทุกวัน (5) มาตรการติดตามตรวจสอบผลกระทบต่อสิ่งแวดล้อม ในหัวข้อชนิดของ

ตารางที่ 2 ผลกระทบสิ่งแวดล้อมที่สำคัญ มาตรการป้องกันและแก้ไขผลกระทบสิ่งแวดล้อม และมาตรการติดตามตรวจสอบผลกระทบสิ่งแวดล้อม โครงการโรงแรม ดิโอเซียนิค สปอร์ต โฮเต็ล (THE OCEANIC SPORT HOTEL) (ช่วงดำเนินการ) ตั้งอยู่ที่ หมู่ที่ 1 ถนนเทพกระษัตรี ตำบลเกาะแก้ว อำเภอเมืองภูเก็ต จังหวัดภูเก็ต

องค์ประกอบทางสิ่งแวดล้อม และคุณค่าต่างๆ	ผลกระทบต่อสิ่งแวดล้อมที่สำคัญ	มาตรการป้องกันและแก้ไขผลกระทบสิ่งแวดล้อม	มาตรการติดตามตรวจสอบผลกระทบต่อสิ่งแวดล้อม
4.2 สาธารณสุข (ต่อ)	ทางเดินหายใจได้เป็นอย่างดี ทั้งนี้โครงการจะจัดให้มีช่องเปิดสู่ภายนอกอาคารได้ เช่น ประตู หน้าต่างหรือบานเกล็ด และระบบระบายอากาศโดยวิธีธรรมชาติของบริเวณต่างๆ ภายในอาคาร คือ ทางเดิน บันไดหนีไฟ บันไดหลัก ของแต่ละชั้นให้อากาศสามารถระบายได้ซึ่งจะสามารถช่วยลดการแพร่กระจายของเชื้อโรคเกี่ยวกับระบบทางเดินหายใจ 3) โรกระบบทางเดินอาหาร โดยมีสาเหตุมาจากน้ำเสียจากห้องน้ำ ห้องส้วม มูลฝอยจากผู้พักอาศัยในโครงการ ถ้าไม่มีการจัดการที่ถูกสุขลักษณะและถูกหลักสุขาภิบาลอาจก่อให้เกิดโรคต่อผู้พักอาศัยและผู้ที่อยู่อาศัยโดยรอบโครงการได้ การประเมินผลกระทบด้านสุขภาพ ในช่วงดำเนินการของโครงการ 1. การระบายมลสารจากเครื่องยนต์ ผลกระทบต่อสุขภาพทางกาย - ก๊าซ CO เป็นก๊าซที่อันตรายต่อสุขภาพเมื่อหายใจเข้าไปในร่างกาย ปอดจะดูดซับ และทำปฏิกิริยากับ ฮีโมโกลบินได้ดีกว่าออกซิเจนไปเลี้ยงส่วนต่างๆ ของร่างกาย หากหายใจเอา CO เข้าสู่ร่างกายในปริมาณไม่มาก ร่างกายจะขับเพื่อให้เกิดความสมดุล แต่ถ้ามีปริมาณมากกว่า 100 ลบ.ซม./ลบ.ม. ของอากาศจึงจะมีความเป็นพิษสูง - ก๊าซ NO₂ มีกลิ่นฉุน มีฤทธิ์การกัดกร่อน ทำให้เกิดการระคายเคือง หากได้รับปริมาณ 10 ppm เป็นเวลานาน 8 ชั่วโมง จะทำลายปอดทำ	อากาศและเติมอากาศผ่านผิวดังกล่าว จำนวน 3 ชุด โดยระบบดังกล่าวได้ออกแบบให้มีความในการสามารถรองรับน้ำเสียของโครงการได้ทั้งหมด (2) บำบัดน้ำเสียที่เกิดขึ้นทั้งหมดให้มีคุณภาพน้ำทิ้งเป็นไปตามประกาศกระทรวงทรัพยากรธรรมชาติและสิ่งแวดล้อม พ.ศ. 2548 เรื่อง กำหนดมาตรฐานควบคุมการระบายน้ำทิ้งจากอาคารบางประเภทและบางขนาด ประกาศในราชกิจจานุเบกษา เล่มที่ 122 ตอนที่ 125 ง วันที่ 29 ธันวาคม 2548 โครงการมีลักษณะเป็นโรงแรม จำนวน 95 ห้องพัก จัดอยู่ในอาคาร ประเภท ข (โรงแรมที่มีจำนวนห้องสำหรับใช้เป็นห้องพักรวมกันทุกชั้นของอาคาร หรือกลุ่มของอาคารตั้งแต่ 60 ห้อง แต่ไม่ถึง 200 ห้อง) ซึ่งกำหนดให้มีค่าบีโอดีในน้ำทิ้งไม่เกิน 30 มิลลิกรัม/ลิตร สารแขวนลอยต้องไม่เกิน 40 มิลลิกรัม/ลิตร (3) ติดตั้งมาตรวัดกระแสไฟฟ้าของระบบบำบัดน้ำเสีย แยกออกจากส่วนอื่นๆ (4) ตรวจสอบคุณภาพน้ำทิ้งก่อนและหลังการบำบัดจากระบบบำบัดน้ำเสียทุกเดือนตลอดช่วงดำเนินการ โดยกำหนดให้มีการตรวจวัดพารามิเตอร์ให้เป็นไปตามมาตรฐานควบคุมการระบายน้ำทิ้งจากอาคารประเภท ข ตาม	โรคและความเจ็บป่วยที่เกิดขึ้นในช่วงเปิดดำเนินการ - จัดให้มีการตรวจวิเคราะห์คุณภาพน้ำทางชีววิทยาของน้ำในสระว่ายน้ำ เดือนละ 1 ครั้ง โดยเก็บตัวอย่าง อย่างน้อย 2 จุด ส่วนลึกและส่วนตื้น ในขณะที่มีผู้ใช้สระว่ายน้ำมากที่สุด และจัดทำเป็นสถิติ ให้เจ้าหน้าที่ตรวจสอบได้ โดยดัชนีที่ตรวจวัด ได้แก่ Coliform Bacteria และจุลินทรีย์กลุ่มที่ทำให้เกิดโรค (ได้แก่ Escherichiacoli, Staphylococcus aureus และ Pseudomonas aeruginosa) - จัดให้มีการตรวจวัดค่าความเป็นกรดด่าง (pH) และปริมาณคลอรีนคงเหลือใน

ลงชื่อ  (นายสมพล เชียงเหิน)
 0
 THE Oceanic Sport Hotel บริษัท ดิโอเซียนิค สปอร์ต โฮเต็ล จำกัด
 มีนาคม 2562

 
 (นางสาวนัทสนก เมษนิต)
 บุคคลที่รับผิดชอบการจัดทำรายงาน/บริษัท โอเค เนเจอร์ จำกัด
 มีนาคม 2562

ตารางที่ 2 ผลกระทบสิ่งแวดล้อมที่สำคัญ มาตรการป้องกันและแก้ไขผลกระทบสิ่งแวดล้อม และมาตรการติดตามตรวจสอบผลกระทบสิ่งแวดล้อม โครงการโรงแรม ดิโอเชียนิค สปอร์ต โฮเทล (THE OCEANIC SPORT HOTEL) (ช่วงดำเนินการ) ตั้งอยู่ที่ หมู่ที่ 1 ถนนเทพกระษัตรี ตำบลเกาะแก้ว อำเภอเมืองภูเก็ต จังหวัดภูเก็ต

องค์ประกอบทางสิ่งแวดล้อม และคุณค่าต่างๆ	ผลกระทบต่อสิ่งแวดล้อมที่สำคัญ	มาตรการป้องกันและแก้ไขผลกระทบสิ่งแวดล้อม	มาตรการติดตามตรวจสอบผลกระทบสิ่งแวดล้อม
4.2 สาธารณสุข (ต่อ)	ให้เกิดปอดบวมได้ และหากได้รับขนาด 20-30 ppm อาจทำให้เสียชีวิตได้ - ก๊าซ HC สามารถทำปฏิกิริยาฟิโตนเคมีคัล กลายเป็นหมอกผสมควัน ทำให้เกิดการระคายเคืองตาและทางเดินหายใจส่วนบน (ที่มา: พัฒนามูลพิกษ์, อนามัยสิ่งแวดล้อม, 2539) ผลกระทบต่อสุขภาพทางใจ การสัมผัสมลสารอยู่ตลอดเวลาหรือเป็นระยะเวลานานๆ จะมีผลกระทบต่อความรู้สึกของผู้สัมผัส เช่น รู้สึกรำคาญ เป็นต้น 2. น้ำทิ้งจากกิจกรรมของโครงการ ผลกระทบต่อสุขภาพทางกายและชีวิตความเป็นอยู่ แหล่งน้ำมีการปนเปื้อนของสารแขวนลอย ความขุ่นเพิ่มมากขึ้นซึ่งจะส่งผลกระทบต่อการใช้รดน้ำทำนายน้ำ น้ำเสียจากกิจกรรมของโครงการมีลักษณะเป็นน้ำเสียชุมชน จะมีการปนเปื้อนของแบคทีเรียที่มาจากการขับถ่ายของมนุษย์และสัตว์เลื้อยคลาน หากมีปริมาณมาก อาจเป็นสาเหตุของการเจ็บป่วยด้วยโรคที่มีอาหารและน้ำเป็นสื่อ เช่น อุจจาระร่วง อหิวาตกโรค เป็นต้น นอกจากนี้ ในน้ำเสียชุมชนยังมีการปนเปื้อนของสารอินทรีย์สูง หากการบำบัดไม่สมบูรณ์อาจมีแบคทีเรียปนเปื้อนซึ่งอาจส่งผลกระทบต่อผู้รองรับน้ำทั้งเกิดการเน่าเสีย มีแบคทีเรียปนเปื้อนซึ่งอาจส่งผลกระทบต่อผู้ที่อยู่ใกล้เคียง รวมทั้งอาจเป็นแหล่งเพาะพันธุ์ของสัตว์พาหะนำโรค เช่น ยุง เป็นต้น ทำให้แหล่งน้ำมีคุณภาพเสื่อมโทรมลง	ประกาศกระทรวงทรัพยากรธรรมชาติและสิ่งแวดล้อม รวมทั้งเดิมคลอรีน ในน้ำที่ทุกครั้งที่ ซึ่งช่วยลดการแพร่กระจายของเชื้อโรคเกี่ยวกับระบบบำบัดน้ำเสียให้ (5) ตรวจสอบอุปกรณ์ในระบบบำบัดน้ำเสียให้สามารถบำบัดน้ำเสียได้อย่างมีประสิทธิภาพปีละ 1 ครั้ง มาตรการป้องกันและแก้ไขผลกระทบต่อสุขภาพจากมลพิษ (1) จัดให้มีห้องพักมูลฝอยรวม โดยแบ่งเป็นห้องพักมูลฝอยแห้ง ห้องพักมูลฝอยรีไซเคิล ห้องพักมูลฝอยอันตราย และห้องพักมูลฝอยอินทรีย์ อย่างชัดเจน (2) กำหนดให้มีพนักงานทำความสะอาดและรับผิดชอบบริเวณห้องพักมูลฝอยรวมของโครงการอย่างสม่ำเสมอเพื่อป้องกันกลิ่นและแมลงนำโรค และทำความสะอาดห้องพักมูลฝอยรวมทุกครั้งภายหลังจากการเก็บขนมูลฝอยจากรถเก็บขนมูลฝอย (3) นำเสียจากการล้างห้องพักมูลฝอยรวม ต้องระบายลงสู่ระบบบำบัดน้ำเสียของโครงการทุกครั้งก่อนระบายออกสู่สิ่งแวดล้อมภายนอก (4) ตรวจสอบความเรียบร้อยของห้องพักมูลฝอยรวมของโครงการทุกวันตลอดช่วงเปิดดำเนินการ	มาตรวจทุกวัน โดยตรวจวัดในขณะที่มีผู้ใช้ส้วมว่าน้ำ และจัดทำเป็นสถิติให้เจ้าหน้าที่ตรวจสอบได้ - ตรวจสอบดูแลบ่อพักของระบบระบายน้ำเป็นประจำทุกวัน เพื่อป้องกันไม่ให้เกิดการสะสมของตะกอนดินในบ่อพัก ที่เป็นสาเหตุให้เกิดการอุดตัน ซึ่งเป็นอุปสรรคในการระบายน้ำ

THE OCEANIC

นางสาว.....
(นายสมพล เชื้อเงิน)



นางสาว.....
(นายสมพล เชื้อเงิน)

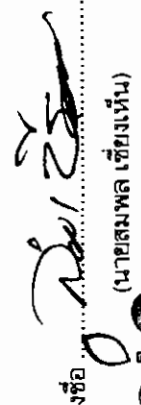
บุคคลที่ดำเนินการจัดทำรายงาน/บริษัท โอเค เนเจอร์ จำกัด
มีนาคม 2562

ตารางที่ 2 ผลกระทบสิ่งแวดล้อมที่สำคัญ มาตรการป้องกันและแก้ไขผลกระทบสิ่งแวดล้อม และมาตรการติดตามสิ่งแวดล้อม ดิโอเซียนิค สปอร์ต โฮเทล (THE OCEANIC SPORT HOTEL) (ช่วงดำเนินการ) ตั้งอยู่ที่ หมู่ที่ 1 ถนนเทพกระษัตรี ตำบลเกาะแก้ว อำเภอเมืองภูเก็ต จังหวัดภูเก็ต

องค์ประกอบทางสิ่งแวดล้อม และคุณค่าต่างๆ	ผลกระทบสิ่งแวดล้อมที่สำคัญ	มาตรการป้องกันและแก้ไขผลกระทบสิ่งแวดล้อม	มาตรการติดตามตรวจสอบผลกระทบสิ่งแวดล้อม
4.2 สาธารณสุข (ต่อ)	3. ชยะมูลฝอยทั่วไป <u>ผลกระทบต่อสุขภาพทางกาย</u> ผลกระทบต่อสุขภาพร่างกาย ชยะมูลฝอยที่เกิดขึ้น หากไม่มีการจัดเก็บให้เป็นระเบียบเรียบร้อยและนำไปกำจัดเป็นประจำทุกวันจะทำให้เกิดเป็นแหล่งเพาะเชื้อโรคและพาณัณส์สัตว์นำโรค เช่น แมลงหวี่แมลงวัน แมลงสาบ หนู เป็นต้น สัตว์เหล่านี้จะเป็นพาหะนำโรค ไปสู่มนุษย์ โดยเฉพาะ โรคติดต่อทางน้ำและอาหาร เช่น อุจจาระร่วง เป็นต้น <u>ผลกระทบต่อสุขภาพทางใจและชีวิตความเป็นอยู่</u> หากไม่มีการจัดการขยะมูลฝอยที่ดีจะทำให้เกิดสภาพที่ไม่น่าดูและเกิดกลิ่นเหม็นรบกวน 4. การกีดขวางการจราจรและอุบัติเหตุจากการขนส่ง <u>ผลกระทบต่อสุขภาพทางกาย</u> การจราจรของรถผู้มาพักอาศัยอาจเป็นสาเหตุของการเกิดอุบัติเหตุบนท้องถนนซึ่งก่อให้เกิดการบาดเจ็บ การเสียชีวิต และทรัพย์สินได้ <u>ผลกระทบต่อสุขภาพทางใจและชีวิตความเป็นอยู่</u> อุบัติเหตุจากการจราจรอาจทำให้ผู้ใช้เส้นทางเสียเวลาการเดินทางขึ้น โดยเฉพาะให้ชั่วโมงเร่งด่วน ทำให้จุดหนึ่งเกิด เครียด และ ทำให้ต้องเสียค่าใช้จ่ายเพิ่มขึ้น เช่น ค่าน้ำมัน ค่าซ่อมรถ กรณีเกิดอุบัติเหตุ เป็นต้น	(5) ตรวจสอบการตกค้างของมูลฝอยภายในพื้นที่โครงการทุกวันตลอดช่วงเปิดดำเนินการ (6) ทำความสะอาดถังรองรับมูลฝอย/ห้องพักมูลฝอยรวมเป็นประจำทุกวันตลอดช่วงเปิดดำเนินการ (7) ส่งเสริมมาตรการการคัดแยกมูลฝอยภายในโครงการอย่างจริงจัง มาตรการป้องกันและแก้ไขผลกระทบด้านสุขภาพ ในช่วงดำเนินการของโครงการ 1. การระบายนุสรจากเครื่องยนต์ (1) หมั่นดูแลรักษาความสะอาดบริเวณถนน พื้นที่ส่วนกลาง โดยอาจจะฉีดล้างถนนเป็นครั้งคราว (2) ประชาสัมพันธ์ไม่ให้มีการติดเครื่องยนต์ขณะจอดรถภายในพื้นที่โครงการ (3) กำหนดให้เจ้าหน้าที่รักษาความปลอดภัยเฝ้าตรวจเดือนให้ผู้ขับขี่รถยนต์ทุกครั้ง (4) โครงการจัดให้มีชนิดพันธุ์ไม้ต่าง ๆ บริเวณพื้นที่สีเขียวของโครงการที่มีคุณภาพการงอก การงอกของเมล็ดสารที่ปล่อยออกจากรถยนต์ เพื่อช่วยในการดูดซับ CO จากยานพาหนะและเป็นการนำเงินจากการงอกของเมล็ดของและมลสาร ตลอดจนการให้เงินที่มีผลด้านการช่วยตาย	

ตารางที่ 2 ผลกระทบสิ่งแวดล้อมที่สำคัญ มาตรการป้องกันและแก้ไขผลกระทบสิ่งแวดล้อม และมาตรการติดตามตรวจสอบผลกระทบสิ่งแวดล้อม โครงการโรงแรม ดิไอเชียนิค สปอร์ต โฮเทล (THE OCEANIC SPORT HOTEL) (ช่วงดำเนินการ) ตั้งอยู่ที่ หมู่ที่ 1 ถนนเทพกระษัตรี ตำบลเกาะแก้ว อำเภอเมืองภูเก็ต จังหวัดภูเก็ต

องค์ประกอบทางสิ่งแวดล้อม และคุณค่าต่างๆ	ผลกระทบสิ่งแวดล้อมที่สำคัญ	มาตรการป้องกันและแก้ไขผลกระทบสิ่งแวดล้อม	มาตรการติดตามตรวจสอบผลกระทบสิ่งแวดล้อม
4.2 สาธารณสุข (ต่อ)	5. การเพิ่มความต้องการการบริการทางสุขภาพ <u>ผลกระทบต่อสุขภาพทางกาย</u> หากสถานบริการไม่เพียงพอหรืออยู่ห่างไกล อาจทำให้ผู้ป่วยหรือผู้ได้รับบาดเจ็บได้รับการรักษาช้า ซึ่งอาจส่งผลให้อาการเจ็บป่วยเพิ่มขึ้น หรือเสียชีวิตได้ โรคและความเจ็บป่วยจากการดำเนินงานของโครงการ ของผู้พักอาศัยภายในโครงการ มีดังนี้ 1. สุขภาพทางกาย 1.1 โรคระบบทางเดินหายใจ (ได้แก่ โรคภูมิแพ้ โรคหอบหืด และโรค sick building syndrome หรือ SBS) 1.2 สัตว์เป็นพาหะนำโรค (1) โรคที่แมลงวันเป็นพาหะ (ได้แก่ โรคอหิวาตกโรค และโรคบิด) (2) โรคที่ยุ่งเป็นพาหะนำโรค (ได้แก่ โรคใช้เลือดออก โรคมาลาเรีย โรคไข้สมองอักเสบ) (3) โรคที่แมลงสาบเป็นพาหะนำโรค (ได้แก่ โรคระบบทางเดินอาหาร โรคลำไส้ โรคท้องเสีย โรคผิวหนัง และโรคตับอักเสบ) (4) โรคที่หนูเป็นพาหะนำโรค (ได้แก่ โรคฉี่หนู และโรคมิวนิตีฟัส)	อากาศให้แก่พื้นที่บริเวณโดยรอบ 2. <u>นำทั้งจากกิจกรรมของโครงการ</u> (1) จัดให้มีระบบบำบัดน้ำเสียที่มีประสิทธิภาพและมีการฆ่าเชื้อโรคทุกครั้ง (2) ต้องจัดให้มีการตรวจสอบวัดคุณภาพน้ำทั้งที่ผ่านการบำบัดแล้วและเป็นประจำทุกเดือน 3. <u>ขยะมูลฝอยทั่วไป</u> (1) จัดให้มีห้องพักรับขยะรวมที่สามารถรองรับมูลฝอยจากโครงการได้ไม่น้อยกว่า 3 วัน ก่อนที่รถเก็บขนมูลฝอยมารับไปกำจัด (2) ต้องทำความสะอาดห้องพักรับขยะทุกครึ่ง (3) ควบคุมดูแลพนักงานและแม่บ้านเก็บกวาดทำความสะอาดให้บริเวณพื้นที่โครงการให้มีความสะอาดอยู่เสมอ เพื่อไม่ให้มีมูลฝอยตกหล่นอยู่ในพื้นที่โครงการ 4. <u>การกีดขวางการจราจรและอุบัติเหตุจากการขนส่ง</u> (1) จัดให้มีเจ้าหน้าที่คอยอำนวยความสะดวกช่วงที่มีรถยนต์เข้า-ออก โครงการ (2) ติดตั้งเครื่องหมาย ป้ายเตือน ป้ายแนะนำ	มาตรการติดตามตรวจสอบผลกระทบสิ่งแวดล้อม

ลงชื่อ  (นายสมพล เชื้องเห็น)
 ผู้จัดการโครงการ
 บริษัท ดิไอเชียนิค สปอร์ต โฮเทล จำกัด
 มีนาคม 2562


 (นางสาวณัฏฐา เมฆนิต)
 บุคคลธรรมดาผู้มีสิทธิจัดหารายงาน/บริษัท ไอเค เนเจอร์ จำกัด
 มีนาคม 2562

ตารางที่ 2 ผลกระทบสิ่งแวดล้อมที่สำคัญ มาตรการป้องกันและแก้ไขผลกระทบสิ่งแวดล้อม และมาตรการติดตามตรวจสอบผลกระทบสิ่งแวดล้อม โครงการโรงแรม ดิโอเซียนิค สปอร์ต โฮเต็ล (THE OCEANIC SPORT HOTEL) (ช่วงดำเนินการ) ตั้งอยู่ที่ หมู่ที่ 1 ถนนเทพกระษัตรี ตำบลเกาะแก้ว อำเภอเมืองภูเก็ต จังหวัดภูเก็ต

องค์ประกอบทางสิ่งแวดล้อม และคุณค่าต่างๆ	ผลกระทบต่อสิ่งแวดล้อมที่สำคัญ	มาตรการป้องกันและแก้ไขผลกระทบสิ่งแวดล้อม	มาตรการติดตามตรวจสอบ ผลกระทบสิ่งแวดล้อม
4.2 สาธารณสุข (ต่อ)		1.2 สัตว์เป็นพาหะนำโรค (1) มีระบบกำจัดสิ่งปฏิกูลที่ดี คือ ระบบบำบัดน้ำเสียสำเร็จรูปที่ฝังอยู่ใต้ดิน ซึ่งแมลงวันไม่สามารถเข้าไปได้ (2) ห้องพักมูลฝอยต้องมีประตูมิดชิด โดยจะเปิดประตูเฉพาะช่วงที่มีการเก็บขนมูลฝอยเท่านั้น เพื่อป้องกันมิให้สัตว์และแมลงนำโรคเข้าไปใช้เป็นแหล่งอาหารและที่อยู่อาศัย (3) ทำความสะอาดที่พักมูลฝอยรวมทุกสัปดาห์ หลังจากหน่วยงานรับผิดชอบเข้ามาเก็บไปกำจัด (4) ดื่มน้ำและรับประทานอาหารที่สุกใหม่ สะอาด ไม่มีแมลงวันตอม (5) ไม่รดน้ำในพื้นที่สีเขียวมากเกินไป จนทำให้เกิดน้ำขังในพื้นที่สีเขียว ซึ่งอาจเป็นแหล่งเพาะพันธุ์ของพาหะนำโรค (6) พนักงานต้องกำจัดแหล่งลูกน้ำยุงลายบริเวณห้องพักเดือนละ 1 ครั้ง (7) จัดตั้งรองรับมูลฝอยที่มีฝาปิดมิดชิด ไว้ตามจุดต่างๆ ภายในอาคาร พร้อมจัดให้มีการทำความสะอาดจัดเก็บมูลฝอยตามจุดต่างๆ ลงถุง มัดปากถุงให้แน่น รวบรวมไปยังถังพักมูลฝอยรวมต่อไป (8) ติดตามประสานงานให้หน่วยงานที่รับผิดชอบ ให้เข้ามาเก็บมูลฝอยอย่างสม่ำเสมอ โดยไม่ให้มีมูลฝอยตกค้าง	

ตารางที่ 2 ผลกระทบสิ่งแวดล้อมที่สำคัญ มาตรการป้องกันและแก้ไขผลกระทบสิ่งแวดล้อม และมาตรการติดตามตรวจสอบผลกระทบสิ่งแวดล้อม โครงการโรงแรม ดิไอเชียนิค สปอร์ต ไฮเทล (THE OCEANIC SPORT HOTEL) (ช่วงดำเนินการ) ตั้งอยู่ที่ หมู่ที่ 1 ถนนเทพกระษัตรี ตำบลเกาะแก้ว อำเภอเมืองภูเก็ต จังหวัดภูเก็ต

องค์ประกอบทางสิ่งแวดล้อม และคุณค่าต่างๆ	ผลกระทบต่อสิ่งแวดล้อมที่สำคัญ	มาตรการป้องกันและแก้ไขผลกระทบสิ่งแวดล้อม	มาตรการติดตามตรวจสอบผลกระทบสิ่งแวดล้อม
4.2 สาธารณสุข (ต่อ)		(9) ใช้ตะแกรงครอบตามรูท่อระบายน้ำทั้งภายในอาคารและภายนอกอาคาร (10) ใช้สารเคมีที่มีความปลอดภัยฉีดพ่นภายในและรอบบริเวณที่พักอาศัยทุก 1 เดือน (11) ทำความสะอาดท่อน้ำทิ้งไม่ให้มีเศษอาหารค้างหรืออุดตัน (12) หันนำสัตว์เลี้ยงทุกชนิดเข้ามาภายในตัวอาคาร (13) อุดรูรั่วผนังที่หักอาศัยทันทีที่พบเห็น เพื่อทำลายแหล่งที่อยู่อาศัยของหนู 1.3 คนเป็นพาหนะนำโรค (1) ในช่วงที่มีการระบาดของโรค ไม่ใช้มือเปล่าในการสัมผัสสัตว์ปีกที่ป่วยหรือตาย แต่ต้องทำการสวมใส่ถุงมือสวมผ้าปิดปาก จมูก และล้างมือด้วยสบู่และน้ำทุกครั้ง กรณีไม่มีถุงมือจะใช้ถุงพลาสติกหุ้มหัวสวมมือหลายๆ ชั้น ก่อนจับ (2) จัดให้ภายในอาคารมีการถ่ายเทอากาศที่ดี (3) ทำความสะอาดจุดต่างๆ ภายในอาคารอย่างสม่ำเสมอ (4) จัดทำความสะอาดเครื่องปรับอากาศภายในอาคารเป็นประจำ 6 เดือน เพื่อให้เครื่องปรับอากาศเป็นแหล่งเพาะพันธุ์เชื้อโรค	

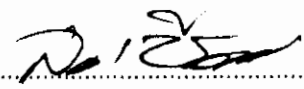
THE **Oceanic**

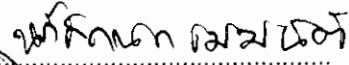
ชื่อ (นายสมพล เขียงเห็น)
บริษัท ดิไอเชียนิค สปอร์ต ไฮเทล จำกัด
มีนาคม 2562
บริษัท ดิไอเชียนิค สปอร์ต ไฮเทล จำกัด

ชื่อ
นางสาวนัทธนา เมฆนิติ
บุคคลผู้มีสิทธิจัดทำรายงาน/บริษัท ไอเค เนเจอร์ จำกัด
มีนาคม 2562
OK NATURE CO.

ตารางที่ 2 ผลกระทบสิ่งแวดล้อมที่สำคัญ มาตรการป้องกันและแก้ไขผลกระทบสิ่งแวดล้อม และมาตรการติดตามตรวจสอบผลกระทบสิ่งแวดล้อม โครงการโรงแรม ดิโอเซียนิค สปอร์ต โฮเต็ล (THE OCEANIC SPORT HOTEL) (ช่วงดำเนินการ) ตั้งอยู่ที่ หมู่ที่ 1 ถนนเทพกระษัตรี ตำบลเกาะแก้ว อำเภอเมืองภูเก็ต จังหวัดภูเก็ต

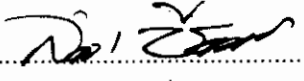
องค์ประกอบทางสิ่งแวดล้อม และคุณค่าต่างๆ	ผลกระทบต่อสิ่งแวดล้อมที่สำคัญ	มาตรการป้องกันและแก้ไขผลกระทบสิ่งแวดล้อม	มาตรการติดตามตรวจสอบ ผลกระทบต่อสิ่งแวดล้อม
4.2 สาธารณสุข (ต่อ)		(5) ทำการล้างมือบ่อยๆ ด้วยน้ำและสบู่ โดยเฉพาะหลังจากไอ จาม เช็ดน้ำมูก ไม่ควรใช้มือขี้ตา จมูกหรือปาก (6) งดหรือหลีกเลี่ยงการเดินทางไปในประเทศที่มีการระบาดของโรค (7) ใช้ผ้าปิดปาก ปิดจมูกทุกครั้งเมื่อไอหรือจาม ขณะที่มีอาการเป็นหวัด ควรใช้หน้ากากอนามัยอยู่เสมอ (8) รับประทานอาหารที่ปรุงสุกอยู่เสมอ 1.4 โรคผิวหนัง (1) กำหนดให้มีการล้างทำความสะอาดถึงเก็บน้ำ เพื่อล้างตะกอน สนิม และคราบสกปรกที่เกาะตามผนังหรือซอกมุมของถังที่น้ำไม่มีการหมุนเวียน โดยใช้แปรงขัด และเครื่องสูบน้ำแรงดันสูงฉีดล้างไม่ให้น้ำยาล้างที่มีสารเคมีซึ่งอาจตกค้าง ทั้งนี้ กำหนดให้ทำความสะอาดในช่วงเวลา กลางคืนที่ไม่มีผู้ใช้น้ำ เช่น ตั้งแต่เวลา 24.00 - 02.00 น. (2 ชั่วโมง) ปรับได้ตามความเหมาะสม โดยไม่ส่งผลกระทบต่อ การใช้น้ำของผู้พักอาศัย โดยมีความถี่ในการล้างทำความสะอาดปีละ 2 ครั้ง (6 เดือน/ครั้ง) (2) ออกแบบให้มีการฉาบผิวเสาคอนกรีตให้มีความหนาเพิ่มขึ้นอีก 15 เซนติเมตร นอกจากนี้ ภายในถังเก็บน้ำจะหาเคลือบผิวคอนกรีตที่สัมผัสกับน้ำด้วยสาร NON-	

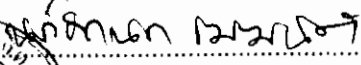
HE  ลงชื่อ 
(นายสมพล เชียงเหิน)
นางสาวกนก เมฆนิต
ผู้จัดการ บริษัท ดิโอเซียนิค สปอร์ต โฮเต็ล จำกัด
มีนาคม 2562
เจ้าพนักงาน

 
นางสาวกนก เมฆนิต
บุคคลที่มีสิทธิจัดทำรายงาน/บริษัท โอเค เนเจอร์ จำกัด
มีนาคม 2562

ตารางที่ 2 ผลกระทบสิ่งแวดล้อมที่สำคัญ มาตรการป้องกันและแก้ไขผลกระทบสิ่งแวดล้อม และมาตรการติดตามตรวจสอบผลกระทบสิ่งแวดล้อม โครงการโรงแรม ดิโอเซียนิค สปอร์ต โฮเต็ล (THE OCEANIC SPORT HOTEL) (ช่วงดำเนินการ) ตั้งอยู่ที่ หมู่ที่ 1 ถนนเทพกระษัตรี ตำบลเกาะแก้ว อำเภอเมืองภูเก็ต จังหวัดภูเก็ต

องค์ประกอบทางสิ่งแวดล้อม และคุณค่าต่างๆ	ผลกระทบต่อสิ่งแวดล้อมที่สำคัญ	มาตรการป้องกันและแก้ไขผลกระทบสิ่งแวดล้อม	มาตรการติดตามตรวจสอบ ผลกระทบต่อสิ่งแวดล้อม
4.2 สาธารณสุข (ต่อ)		(8) จัดให้มีอุปกรณ์ เครื่องมือสำหรับใช้ทำความสะอาดสระว่ายน้ำได้แก่ เครื่องดูดตะกอน แปรงขัดสระชนิด ลวดทองเหลือง และพลาสติก รวมทั้งตะแกรงข้อนวัสดุ แวนลอย (9) จัดให้มีการรักษาความสะอาดบริเวณโดยรอบ สระว่ายน้ำอย่างสม่ำเสมอ (10) ดูแลมิให้มีการนำสัตว์ทุกชนิดเข้าไปในบริเวณ สระว่ายน้ำ 1.5 อุบัติเหตุ <u>การจราจร</u> (1) จัดให้มีพนักงานรักษาความปลอดภัย คอยอำนวยความสะดวกในการเดินทางภายในโครงการ และบริเวณทาง เข้า-ออกโครงการ เพื่อให้เกิดความปลอดภัยในการเดินทาง (2) จัดทำเครื่องหมายจราจรบนพื้นทางแบ่งช่องจราจรการเดินทางรวมทั้งป้ายต่างๆ ภายในโครงการให้ชัดเจน เพื่อไม่ให้ผู้ขับขี่เกิดความสับสน ทำให้สามารถเดินทางได้อย่างปลอดภัย (3) จัดทำสัญญาณชะลอความเร็ว เพื่อควบคุมการใช้ ความเร็วที่ไม่เหมาะสม ซึ่งอาจก่อให้เกิดอันตรายได้	


 ลงชื่อ 
 (นายสมพล เชียงเหิน)
 เจ้าหน้าที่โครงการ บริษัท ดิโอเซียนิค สปอร์ต โฮเต็ล จำกัด
 มีนาคม 2562


 ลงชื่อ 
 นางสาวนัสทนก เมฆนิต)
 บุคคลตามมติที่จัดทำรายงาน/บริษัท โอเค เนเจอร์ จำกัด
 มีนาคม 2562

ตารางที่ 2 ผลกระทบสิ่งแวดล้อมที่สำคัญ มาตรการป้องกันและแก้ไขผลกระทบสิ่งแวดล้อม และมาตรการติดตามตรวจสอบผลกระทบสิ่งแวดล้อม โครงการโรงแรม ดีไอเซ็นนิค สปอร์ต โฮเทล (THE OCEANIC SPORT HOTEL) (ช่วงดำเนินการ) ตั้งอยู่ที่ หมู่ที่ 1 ถนนเทพกระษัตรี ตำบลเกาะแก้ว อำเภอเมืองภูเก็ต จังหวัดภูเก็ต

องค์ประกอบทางสิ่งแวดล้อม และคุณค่าต่างๆ	ผลกระทบต่อสิ่งแวดล้อมที่สำคัญ	มาตรการป้องกันและแก้ไขผลกระทบสิ่งแวดล้อม	มาตรการติดตามตรวจสอบ ผลกระทบสิ่งแวดล้อม
4.2 สาธารณสุข (ต่อ)		<u>การพลัดตก หกล้ม</u> (1) จัดให้มีพนักงานคอยดูแลความสะอาดและความเป็นระเบียบเรียบร้อย บริเวณทางเดินภายในอาคารและบันไดแต่ละแห่ง ไม่ให้พื้นทางเดินเปียกน้ำ หรือมีการวางสิ่งของกีดขวาง อันจะก่อให้เกิดอุบัติเหตุได้ <u>การเกิดอัคคีภัย</u> (1) จัดให้มีระบบป้องกันและเตือนอัคคีภัยตามมาตรฐานการป้องกันอัคคีภัยของวิศวกรรมสถานแห่งประเทศไทยในพระบรมราชูปถัมภ์ (2) รณรงค์ให้ผู้พักอาศัยในโครงการมีความระมัดระวังในการป้องกันอัคคีภัย โดยติดป้ายประชาสัมพันธ์ภายในโครงการ (3) จัดให้มีการตรวจสอบระบบป้องกันและเตือนอัคคีภัย ให้สามารถใช้งานได้อยู่เสมอ หากพบว่ามีการเสียหาย หรือใช้การไม่ได้ให้รีบดำเนินการแก้ไขทันที <u>อุบัติเหตุจากการตกจากที่สูง</u> (1) จัดให้มีราวกันตก ความสูง 1 เมตร บริเวณระเบียงสำหรับแต่ละห้องพัก	

THE OCEANIC SPORT HOTEL

นายสมพล เชียงเห็น
เจ้าของโครงการ บริษัท ดีไอเซ็นนิค สปอร์ต โฮเทล จำกัด
1 มีนาคม 2562

นายสุภากร นามโคตร
ผู้จัดการโครงการ (นายสุภากร นามโคตร)
บุคคลผู้มีสิทธิจัดการรายงาน/บริษัท ไอเค เนเจอร์ จำกัด
1 มีนาคม 2562

ตารางที่ 2 ผลกระทบสิ่งแวดล้อมที่สำคัญ มาตรการป้องกันและแก้ไขผลกระทบสิ่งแวดล้อม และมาตรการติดตามตรวจสอบผลกระทบสิ่งแวดล้อม โครงการโรงแรม ดิโอเซียนิค สปอร์ต โฮเต็ล (THE OCEANIC SPORT HOTEL) (ช่วงดำเนินการ) ตั้งอยู่ที่ หมู่ที่ 1 ถนนเทพกระษัตรี ตำบลเกาะแก้ว อำเภอเมืองภูเก็ต จังหวัดภูเก็ต

องค์ประกอบทางสิ่งแวดล้อม และคุณค่าต่างๆ	ผลกระทบต่อสิ่งแวดล้อมที่สำคัญ	มาตรการป้องกันและแก้ไขผลกระทบสิ่งแวดล้อม	มาตรการติดตามตรวจสอบผลกระทบสิ่งแวดล้อม
4.2 สาธารณสุข (ต่อ)		2. ด้านสุขภาพจิต ได้แก่ ความเครียด ความวิตกกังวล เป็นต้น (1) โครงการต้องจัดทำข้อบังคับกำหนดหลักเกณฑ์เกี่ยวกับการพักอาศัยให้ผู้พักอาศัยปฏิบัติ โดยเน้นการไม่ก่อให้เกิดการรบกวนผู้พักอาศัยในโครงการและบริเวณข้างเคียง (2) จัดให้มีพื้นที่สีเขียวภายในโครงการ เพื่อเป็นที่พักผ่อนหย่อนใจ ทำให้เกิดความผ่อนคลาย (3) ดูแลสภาพพื้นที่สีเขียวของโครงการให้สวยงาม และมีความสมบูรณ์อยู่ตลอดเวลา (4) ควบคุมดูแลการใช้ประโยชน์อาคารของผู้พักอาศัยและพนักงาน มิให้เกิดทัศนียภาพที่ไม่ดีต่อผู้พบเห็น มาตรการป้องกันและแก้ไขผลกระทบด้านสุขภาพอนามัยเพิ่มเติมตามข้อห่วงกังวลจากประชาชน 1. ฝุ่นละออง (1) ให้ดับเครื่องยนต์ทุกครั้งหลังจากการจอดรถยนต์ในโครงการ (2) หมั่นทำความสะอาดและล้างถนนภายในโครงการ พื้นที่ทั่วไปเพื่อลดการฟุ้งกระจายของฝุ่น (3) หมั่นดูแลพื้นที่สีเขียวภายในโครงการ อย่างสม่ำเสมอตลอดช่วงดำเนินการเพื่อใช้เป็นแนวปะทะป้องกัน	

ตารางที่ 2 ผลกระทบสิ่งแวดล้อมที่สำคัญ มาตรการป้องกันและแก้ไขผลกระทบสิ่งแวดล้อม และมาตรการติดตามสิ่งแวดล้อม มาตรการป้องกันและแก้ไขผลกระทบสิ่งแวดล้อม โครงการโรงแรม ดิโอเชียนิค สปอร์ต โฮเทล (THE OCEANIC SPORT HOTEL) (ช่วงดำเนินการ) ตั้งอยู่ที่ หมู่ที่ 1 ถนนเทพกระษัตรี ตำบลเกาะแก้ว อำเภอเมืองภูเก็ต จังหวัดภูเก็ต

องค์ประกอบทางสิ่งแวดล้อม และคุณค่าต่างๆ	ผลกระทบต่อสิ่งแวดล้อมที่สำคัญ	มาตรการป้องกันและแก้ไขผลกระทบสิ่งแวดล้อม	มาตรการติดตามตรวจสอบผลกระทบสิ่งแวดล้อม
4.2 สาธารณสุข (ต่อ)		ฝุ่นละอองที่อาจเกิดขึ้นต่อผู้พักอาศัยโดยรอบโครงการ 2. การจัดการน้ำเสีย (1) จัดให้มีถังบำบัดน้ำเสียระบบผสมชนิดกรองไร้อากาศและเติมอากาศผ่านผิวดักกลาง จำนวน 3 ชุด โดยระบบดังกล่าวได้ออกแบบให้มีความสามารถในการรองรับน้ำเสียของโครงการได้ทั้งหมด (2) บำบัดน้ำเสียที่เกิดขึ้นทั้งหมดให้มีคุณภาพน้ำทั้งเป็นไปตามประกาศกระทรวงทรัพยากรธรรมชาติและสิ่งแวดล้อม พ.ศ. 2548 เรื่อง กำหนดมาตรฐานควบคุมการระบายน้ำทิ้งจากอาคารบางประเภทและบางขนาดประกาศในราชกิจจานุเบกษา เล่มที่ 122 ตอนที่ 125 ง วันที่ 29 ธันวาคม 2548 โครงการมีลักษณะเป็นโรงแรม จำนวน 95 ห้องพัก จัดอยู่ในอาคารประเภท ข (โรงแรมที่มีจำนวนห้องสำหรับใช้เป็นห้องพักรวมกันทุกชั้นของอาคาร หรือกลุ่มของอาคารตั้งแต่ 60 ห้อง แต่ไม่ถึง 200 ห้อง) ซึ่งกำหนดให้มีค่าบีโอดีในน้ำทิ้งไม่เกิน 30 มิลลิกรัม/ลิตร สารแขวนลอยต้องไม่เกิน 40 มิลลิกรัม/ลิตร (3) ติดตั้งมาตรวัดกระแสไฟฟ้าของระบบบำบัดน้ำเสีย แยกออกจากส่วนแยกออกจากส่วนอื่นๆ (4) ตรวจสอบคุณภาพน้ำทิ้งก่อนและหลังการบำบัด	

ลงชื่อ
(นายสมพล เชียงเห็น)
บริษัท ดิโอเชียนิค สปอร์ต โฮเทล จำกัด
มีนาคม 2562
จำกัด

THE OCEANIC
จำกัด

ลงชื่อ
(นางสาวนวลสนก เมฆนิตติ)
บุคคลิกผู้มีสิทธิจัดทำรายงาน/บริษัท โอเค เนเจอร์ จำกัด
มีนาคม 2562

ตารางที่ 2 ผลกระทบสิ่งแวดล้อมที่สำคัญ มาตรการป้องกันและแก้ไขผลกระทบสิ่งแวดล้อม และมาตรการติดตามตรวจสอบผลกระทบสิ่งแวดล้อม โครงการโรงแรม ดิโอเซียนิค สปอร์ต โฮเทล (THE OCEANIC SPORT HOTEL) (ช่วงดำเนินการ) ตั้งอยู่ที่ หมู่ที่ 1 ถนนเทพกระษัตรี ตำบลเกาะแก้ว อำเภอเมืองภูเก็ต จังหวัดภูเก็ต

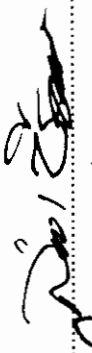
องค์ประกอบทางสิ่งแวดล้อม และคุณค่าต่างๆ	ผลกระทบต่อสิ่งแวดล้อมที่สำคัญ	มาตรการป้องกันและแก้ไขผลกระทบสิ่งแวดล้อม	มาตรการติดตามตรวจสอบผลกระทบสิ่งแวดล้อม
4.2 สาธารณสุข (ต่อ)		จากระบบบำบัดน้ำเสียทุกเดือน ตรวจวัดพารามิเตอร์ให้เป็นไปตามมาตรฐานตลอดช่วงดำเนินการ โดยกำหนดให้มีการควบคุมการระบายน้ำทั้งจากอาคารประเภทข ตามประกาศกระทรวงทรัพยากรธรรมชาติและสิ่งแวดล้อมทุกครั้ง ซึ่งช่วยลดการแพร่กระจายของเชื้อโรคเกี่ยวกับระบบทางเดินอาหารได้ (5) สุ่มตะกอนในส่วนจนถึงตกตะกอนทุกเดือน (6) ตรวจสอบอุปกรณ์ในระบบบำบัดน้ำเสียให้สามารถบำบัดน้ำเสียได้อย่างมีประสิทธิภาพปีละ 1 ครั้ง 3. การระบายน้ำ (1) ดูแลและบำรุงรักษาระบบระบายน้ำ รวมทั้งควบคุมอุปกรณ์ต่างๆ ให้มีสภาพดีพร้อมใช้งานอยู่ตลอดเวลา (2) ติดตั้งตะแกรงดักมูลฝอยบริเวณจุดระบายน้ำเข้าสู่ท่อระบายน้ำและมีการลอกตะแกรงทุกเดือน (3) โครงการมีระบบบำบัดน้ำเสียที่สามารถบำบัดน้ำเสียได้ตามมาตรฐานน้ำทิ้งของอาคาร 4. การใช้ไฟฟ้า (1) จัดเจ้าหน้าที่ที่มีความรู้ความชำนาญเฉพาะด้านระบบไฟฟ้า ไว้คอยดูแลระบบไฟฟ้า ให้สามารถใช้งานอยู่เสมอ (2) จัดให้มีการติดตั้งระบบไฟฟ้า และระบบป้องกัน	

ลงชื่อ  (นายสมพล เชียงเห็น)
 บริษัท ดิโอเซียนิค สปอร์ต โฮเทล จำกัด
 มีนาคม 2562

ลงชื่อ  (นางสาวนัทธนา เมฆนิต)
 บุคคลผู้มีสิทธิลงนาม/บริษัท โอเค เนเจอร์ จำกัด
 มีนาคม 2562

ตารางที่ 2 ผลกระทบสิ่งแวดล้อมที่สำคัญ มาตรการป้องกันและแก้ไขผลกระทบสิ่งแวดล้อม และมาตรการติดตามตรวจสอบผลกระทบสิ่งแวดล้อม โครงการโรงแรม ดิโอเชียนิค สปอร์ต โฮเต็ล (THE OCEANIC SPORT HOTEL) (ช่วงดำเนินการ) ตั้งอยู่ที่ หมู่ที่ 1 ถนนเทพกระษัตรี ตำบลเกาะแก้ว อำเภอเมืองภูเก็ต จังหวัดภูเก็ต

องค์ประกอบทางสิ่งแวดล้อม และคุณค่าต่างๆ	ผลกระทบต่อสิ่งแวดล้อมที่สำคัญ	มาตรการป้องกันและแก้ไขผลกระทบสิ่งแวดล้อม	มาตรการติดตามตรวจสอบผลกระทบสิ่งแวดล้อม
4.2 สาธารณสุข (ต่อ)		ฟ้าผ่า ตามที่เสนอในรายละเอียดโครงการทุกประการ และติดตั้งอุปกรณ์เดินสายไฟฟ้า รวมถึงสายสัญญาณทางไฟฟ้า ระบบสื่อสารต่างๆ และอุปกรณ์ไฟฟ้าต่างๆ ให้เป็นไปด้วยความเรียบร้อยตามมาตรฐาน (3) รณรงค์ให้พนักงาน และผู้เข้ามาใช้บริการ ใช้ไฟฟ้าอย่างประหยัด และให้เลือกใช้ผลิตภัณฑ์ไฟฟ้าชนิดประหยัดพลังงาน เบอร์ 5 และอายุการใช้งานยาวนาน (4) จัดให้มีระบบไฟฟ้าส่องสว่างโดยรอบอาคาร เพื่อเพิ่มแสงสว่างให้กับทั่วทุกบริเวณภายในโครงการ โดยเฉพาะเวลากลางคืน เพื่อความปลอดภัย 5. การใช้น้ำ (1) จัดให้มีถังเก็บน้ำสำรองสำหรับใช้ในโครงการ เพื่อให้เพียงพอต่อความต้องการ (2) ตรวจสอบดูแลระบบจ่ายน้ำและระบบเส้นท่อให้อยู่ในสภาพดีอยู่เสมอ หากพบว่ามีน้ำรั่วไหลให้รีบแก้ไขทันที (3) รณรงค์ให้มีการใช้น้ำภายในโครงการอย่างประหยัดเพื่อลดปริมาณการใช้น้ำของโครงการ 6. การจัดการขยะ (1) จัดให้มีภาชนะรองรับขยะจากอาคาร หรือแต่ละส่วนอย่างเพียงพอ	

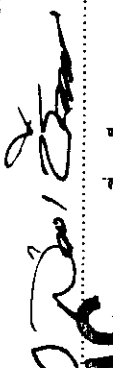
ชื่อ

 (นายสมพล เชียงเห็น)
 บริษัท ดิโอเชียนิค สปอร์ต โฮเต็ล จำกัด
 มีนาคม 2562
 ภูเก็ต

ชื่อ

 (นางสาวนันทานก เมฆินิติ)
 บุคคลผู้รับผิดชอบจัดทำรายงานบริษัท ดิโอเชียนิค สปอร์ต โฮเต็ล จำกัด
 มีนาคม 2562

ตารางที่ 2 ผลกระทบสิ่งแวดล้อมที่สำคัญ มาตรการป้องกันและแก้ไขผลกระทบสิ่งแวดล้อม และมาตรการติดตามตรวจสอบผลกระทบสิ่งแวดล้อม โครงการโรงแรม ดีโอเซียนิค สปอร์ต ไฮเต็ล (THE OCEANIC SPORT HOTEL) (ช่วงดำเนินการ) ตั้งอยู่ที่ หมู่ที่ 1 ถนนเทพกระษัตรี ตำบลเกาะแก้ว อำเภอเมืองภูเก็ต จังหวัดภูเก็ต

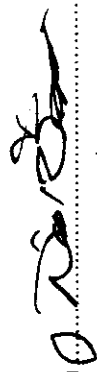
องค์ประกอบทางสิ่งแวดล้อม และคุณค่าต่างๆ	ผลกระทบสิ่งแวดล้อมที่สำคัญ	มาตรการป้องกันและแก้ไขผลกระทบสิ่งแวดล้อม	มาตรการติดตามตรวจสอบผลกระทบสิ่งแวดล้อม
4.2 สาธารณสุข (ต่อ)		(2) ชยะแห่งที่สามารถนำไปใช้ได้อีก เช่น โลหะ ขวด พลาสติก และกระดาษ หนังสือพิมพ์ ให้พนักงานทำความสะอาดคัดแยกขยะและเก็บไว้ขายให้กับผู้รับซื้อ เพื่อเป็นการลดปริมาณมูลฝอย (3) จัดให้มีพนักงานทำความสะอาดบริเวณที่พักขยะรวม หลังการเก็บขยะทุกครั้ง และต่อท่อน้ำเสียจากน้ำขยะและการล้างห้องพักขยะเข้าไปบำบัดน้ำเสียยังบ่อบำบัดน้ำเสียรวม 7. การคมนาคมและการขนส่ง (1) จัดตั้งป้ายสัญลักษณ์จราจรและจัดเจ้าหน้าที่ดูแลให้ความสะดวกภายในพื้นที่โครงการ โดยเฉพาะอย่างยิ่งบริเวณทางเข้า-ออก (2) จัดให้มีเส้นแบ่งช่องจราจรอย่างชัดเจน เพื่อความระเบียบเรียบร้อยของการจราจรภายในลานจอดรถของโครงการ (3) ห้ามประกอบกิจกรรมใดๆ รวมทั้งการก่อสร้างในบริเวณทางเข้า-ออกโครงการเพื่อความสะดวกและปลอดภัยของผู้ใช้ถนน (4) จัดป้ายประชาสัมพันธ์ผู้พักอาศัย ห้ามจอดรถริมถนนทางเข้า-ออกพื้นที่โครงการ เพื่อเป็นการลดความ	

ลงชื่อ  (นายสมพล เชียงเห็น)
 ผู้จัดการบริษัท ดีโอเซียนิค สปอร์ต ไฮเต็ล จำกัด
 บริษัท ดีโอเซียนิค สปอร์ต ไฮเต็ล จำกัด
 มีนาคม 2562

ลงชื่อ  (นางสาววันวิสาภา เมษินดี)
 บุคคลซึ่งมีอำนาจลงนามในสัญญา
 กรมทรัพยากรธรรมชาติและสิ่งแวดล้อม
 มีนาคม 2562

ตารางที่ 2 ผลกระทบสิ่งแวดล้อมที่สำคัญ มาตรการป้องกันและแก้ไขผลกระทบสิ่งแวดล้อม และมาตรการติดตามตรวจสอบผลกระทบสิ่งแวดล้อม โครงการโรงแรม ดิโอเชียนิค สปอร์ต ไฮเทล (THE OCEANIC SPORT HOTEL) (ช่วงดำเนินการ) ตั้งอยู่ที่ หมู่ที่ 1 ถนนเทพกระษัตรี ตำบลเกาะแก้ว อำเภอเมืองภูเก็ต จังหวัดภูเก็ต

องค์ประกอบทางสิ่งแวดล้อม และคุณค่าต่างๆ	ผลกระทบต่อสิ่งแวดล้อมที่สำคัญ	มาตรการป้องกันและแก้ไขผลกระทบสิ่งแวดล้อม	มาตรการติดตามตรวจสอบผลกระทบสิ่งแวดล้อม
4.2 สาธารณสุข (ต่อ)		เสี่ยงที่จะเกิดความเสียหายต่อถนนดังกล่าว 8. ความปลอดภัยสาธารณะและการเกิดอัคคีภัย (1) จัดให้มีเวรยามรักษาความปลอดภัย และอำนวยความสะดวกบริเวณทางเข้า-ออกของโครงการตลอด 24 ชั่วโมง (2) จัดให้มีและติดตั้งระบบป้องกันอัคคีภัย ตามที่ได้ออกแบบไว้ทุกประการ ซึ่งต้องเป็นไปตามข้อกำหนดของกฎหมายที่เกี่ยวข้อง (3) จัดให้มีการอบรมวิธีการใช้อุปกรณ์และระบบป้องกันอัคคีภัย และฝึกอบรมเรื่องการซ้อมอพยพย้ายคนเมื่อเกิดเพลิงไหม้ แก่เจ้าหน้าที่ของโครงการ ข้าราชการ และผู้พักอาศัย เพื่อให้สามารถใช้งานได้ทันทั่วทั้ง และไม่ตกใจกลัว (4) จัดให้มีการซ้อมอพยพหนีไฟ และการดับเพลิงของอาคารโครงการ โดยประสานงานกับสถานีดับเพลิงที่อยู่ใกล้กับโครงการมากที่สุดเป็นประจำทุกปี ปีละ 1 ครั้ง (5) ติดตั้งแบบแปลนผังแสดงตำแหน่งที่ติดตั้งอุปกรณ์ดับเพลิงต่างๆ ป้ายบอกชั้น เส้นทางอพยพหนีไฟ และจุดรวมพล โดยติดตั้งแบบแปลนผังดังกล่าวไว้ในตำแหน่งที่สามารถมองเห็นได้ชัดเจนในแต่ละชั้นของอาคาร	

THE Oceanic
ลงชื่อ  (นายสมพล เชียงเห็น)
ผู้จัดการโครงการ ดิโอเชียนิค สปอร์ต ไฮเทล จำกัด
บริษัท ดิโอเชียนิค จำกัด มีนาคม 2562

ลงชื่อ  (นางสาวกนก เมฆนิติ)
บุคคลผู้รับผิดชอบจัดทำรายงาน/บริษัท โอเค เนเจอร์ จำกัด
มีนาคม 2562

ตารางที่ 2 ผลกระทบสิ่งแวดล้อมที่สำคัญ มาตรการป้องกันและแก้ไขผลกระทบสิ่งแวดล้อม และมาตรการติดตามตรวจสอบผลกระทบสิ่งแวดล้อม โครงการโรงแรม ดิโอเซียนิก สปอร์ต โฮเต็ล (THE OCEANIC SPORT HOTEL) (ช่วงดำเนินการ) ตั้งอยู่ที่ หมู่ที่ 1 ถนนเทพกระษัตรี ตำบลเกาะแก้ว อำเภอเมืองภูเก็ต จังหวัดภูเก็ต

องค์ประกอบทางสิ่งแวดล้อม และคุณค่าต่างๆ	ผลกระทบต่อสิ่งแวดล้อมที่สำคัญ	มาตรการป้องกันและแก้ไขผลกระทบสิ่งแวดล้อม	มาตรการติดตามตรวจสอบผลกระทบต่อสิ่งแวดล้อม
4.2 สาธารณสุข (ต่อ)		9. ทัศนียภาพและสุนทรียภาพ (1) จัดให้มีพื้นที่สีเขียวตามที่ได้ออกแบบไว้ เพื่อใช้เป็นพื้นที่พักผ่อน เพิ่มความสวยงามและทัศนียภาพที่ดีภายในโครงการ (2) เลือกใช้วัสดุตกแต่งอาคารให้กลมกลืนกับอาคารและชุมชนโดยรอบอาคารตามแบบภูมิสถาปัตย์ที่ได้ออกแบบไว้ (3) ควบคุมดูแลอาคารบริเวณพื้นที่สีเขียวรอบอาคารให้มีสภาพดี และสวยงามตามแบบภูมิสถาปัตย์ที่ได้ออกแบบไว้อยู่เสมอ 10. อุบัติเหตุ 10.1 อุบัติเหตุจากการกีดขวางการจราจรและอุบัติเหตุจากการขนส่ง (1) จัดให้มีเจ้าหน้าที่คอยอำนวยความสะดวกช่วงที่มีรถยนต์เข้า-ออกโครงการ (2) ติดตั้งเครื่องหมาย ป้ายเตือนป้ายแนะนำบริเวณพื้นที่ก่อสร้างโครงการ (3) จัดให้มีเจ้าหน้าที่ตรวจตราดูแลอุปกรณ์เครื่องหมายและสัญญาณต่างๆ ให้ใช้งานได้ดีตลอดเวลา 10.2 อุบัติเหตุจากการพลัดตกหกล้ม	

THE  **oceanic**
 ชื่อ
 นายสมพล เขียงเห็น)
 ผู้จัดการโครงการ บริษัท ดิโอเซียนิก สปอร์ต โฮเต็ล จำกัด
 ภูเก็ต
 มีนาคม 2562


 ชื่อ
 (นางสาววันภัสกรก เมฆนิต)
 บุคคลที่ผู้มีสิทธิจัดทำรายงาน/บริษัท โอเค เนเจอร์ จำกัด
 มีนาคม 2562

1

1

(นายสมพล เชื้องเห็น)

บริษัท ดีเอซีนิค สปอร์ต ไฮเทค จำกัด
มีนาคม 2562

(นางสาวกัญญา เมฆมัตติ)

ตารางที่ 2 ผลกระทบสิ่งแวดล้อมที่สำคัญ มาตรการป้องกันและแก้ไขผลกระทบสิ่งแวดล้อม และมาตรการติดตามตรวจสอบผลกระทบสิ่งแวดล้อม โครงการโรงแรม ดิโอเชียนิค สปอร์ต โฮเทล (THE OCEANIC SPORT HOTEL) (ช่วงดำเนินการ) ตั้งอยู่ที่ หมู่ที่ 1 ถนนเทพกระษัตรี ตำบลเกาะแก้ว อำเภอเมืองภูเก็ต จังหวัดภูเก็ต

องค์ประกอบทางสิ่งแวดล้อม และคุณค่าต่างๆ	ผลกระทบสิ่งแวดล้อมที่สำคัญ	มาตรการป้องกันและแก้ไขผลกระทบสิ่งแวดล้อม	มาตรการติดตามตรวจสอบผลกระทบสิ่งแวดล้อม
4.2 สาธารณสุข (ต่อ)		1.3 ติดตั้งหอผึ่งเย็นให้สามารถเข้าตรวจสอบ และปฏิบัติการเข้าซ่อมบำรุงได้ง่าย 1.4 กำหนดให้หอผึ่งเย็นมีการกระเซ็นของละอองน้ำเพียง 0.005 % ของน้ำหมุนเวียน 1.5 ติดตั้งอุปกรณ์กำจัดจับละอองปลิว (Drift elimination) ที่มีประสิทธิภาพสูง 1.6 กำหนดให้ก่อสร้างผนังที่รอบข้างเหนืออ่างรองรับน้ำในหอผึ่งเย็น เพื่อไม่มีการกระเซ็นน้ำด้านข้างและลดการเจริญเติบโตของเชื้อจากแสงแดด 1.7 วัสดุที่ใช้สำหรับหอผึ่งเย็นเป็นโครงสร้างหลักชุกกลวาลินส์ และพลาสติกพีวีซี ซึ่งทนทานสารเคมี และไม่เพิ่มการเจริญเติบโตของเชื้อ 1.8 ระบบระบายน้ำทั้งของหอผึ่งเย็นต้องอยู่ตำแหน่งล่างสุดของอ่างรองรับน้ำในหอผึ่งเย็น เพื่อให้สามารถระบายน้ำทิ้งทั้งหมดในระบบผึ่งเย็นได้ง่าย และสะดวก 1.9 ติดตั้งหอผึ่งเย็นเหนือชั้นห้องเครื่อง ซึ่งไม่มีคนอาศัยอยู่ และมีระยะห่างจากทางลมเข้า ท่อส่งลมเย็นช่องระบายอากาศ และถึงกับน้ำมากกว่า 5 เมตร 1.10 กำหนดให้น้ำที่ใช้เติมชุดเขยในระบบหมุนเวียนน้ำต้องเป็นน้ำจากแหล่งน้ำเดียวกันที่ใช้ในหอผึ่ง	

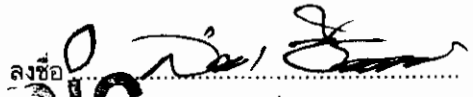

 ลงชื่อ..... (นายสมพล เชียงเห็น)
 ผู้อำนวยการบริษัท ดิโอเชียนิค สปอร์ต โฮเทล จำกัด
 มีนาคม 2562


 ลงชื่อ..... (นางสาวนัสสณก เมฆนิติ)
 บุคคลผู้รับผิดชอบจัดทำรายงาน/บริษัท โอเค เนเจอร์ จำกัด
 มีนาคม 2562

ตารางที่ 2 ผลกระทบสิ่งแวดล้อมที่สำคัญ มาตรการป้องกันและแก้ไขผลกระทบสิ่งแวดล้อม และมาตรการติดตามตรวจสอบผลกระทบสิ่งแวดล้อม โครงการโรงแรม ดิโอเชียนิค สปอร์ต โฮเต็ล (THE OCEANIC SPORT HOTEL) (ช่วงดำเนินการ) ตั้งอยู่ที่ หมู่ที่ 1 ถนนเทพกระษัตรี ตำบลเกาะแก้ว อำเภอเมืองภูเก็ต จังหวัดภูเก็ต

องค์ประกอบทางสิ่งแวดล้อม และคุณค่าต่างๆ	ผลกระทบต่อสิ่งแวดล้อมที่สำคัญ	มาตรการป้องกันและแก้ไขผลกระทบสิ่งแวดล้อม	มาตรการติดตามตรวจสอบผลกระทบสิ่งแวดล้อม
4.2 สาธารณสุข (ต่อ)		เช่นโดยใช้น้ำจากระบบประปาของอาคารเท่านั้น 1.11 น้ำทิ้งจากเครื่องปรับอากาศจะทำการระบายลงสู่ระบบรวบรวมน้ำทิ้ง (ไม่เข้าสู่ระบบบำบัดน้ำเสีย) โดยจัดให้มีท่อระบายน้ำที่แยกออกจากน้ำทิ้งอื่นๆ โดยอาศัยแรงโน้มถ่วง น้ำทิ้งจึงไม่สามารถไหลย้อนกลับได้ 2. กำหนดให้โครงการปฏิบัติตามข้อปฏิบัติในการควบคุมเชื้อลิจิโอเนลลาในหอฝักเย็น รวมถึงการดูแลระบบปรับอากาศที่กำหนดไว้ในข้อมูลเกี่ยวกับการดูแลบำรุงรักษาและตรวจสอบเผื่อระวังระบบฝักเย็นตามประกาศของกรมอนามัยอย่างเคร่งครัด โดยมีรายละเอียดดังนี้ 2.1 กำหนดให้โครงการมีการบำรุงรักษาระบบฝักเย็น ดังต่อไปนี้ 2.1.1 ซ่อมแซม ดูแล และบำรุงรักษาหอฝักเย็นให้อยู่ในสภาพที่ดี และสะอาด พร้อมทั้งจะใช้งานได้ตลอดเวลา 1) ซ่อมแซม ดูแล และบำรุงรักษาหอฝักเย็นให้อยู่ในสภาพที่ดีและสะอาดพร้อมที่จะใช้งานได้ตลอดเวลา 2) จัดหาคู่มือการบำรุงรักษาระบบฝักเย็นของโครงการเป็นประจำ ประกอบด้วย - แผนผังโครงสร้างที่สมบูรณ์ของระบบระบายอากาศและระบบฝักเย็น	

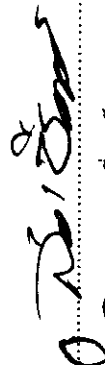
THE OCEANIC SPORT HOTEL

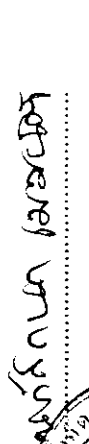
ลงชื่อ 
(นายสมพล เชียงเหิน)
เจ้าของโครงการ/บริษัท ดิโอเชียนิค สปอร์ต โฮเต็ล จำกัด
มีนาคม 2562

นางสาวนภัสนก เมฆนิตติ
บุคลากร
บุคลากรจัดทำรายงาน/บริษัท ไอเค เนเจอร์ จำกัด
มีนาคม 2562

ตารางที่ 2 ผลกระทบสิ่งแวดล้อมที่สำคัญ มาตรการป้องกันและแก้ไขผลกระทบสิ่งแวดล้อม และมาตรการติดตามสิ่งแวดล้อม โครงการโรงแรม ดิโอเชียนิค สปอร์ต โฮเทล (THE OCEANIC SPORT HOTEL) (ช่วงดำเนินการ) ตั้งอยู่ที่ หมู่ที่ 1 ถนนเทพกระษัตรี ตำบลเกาะแก้ว อำเภอเมืองภูเก็ต จังหวัดภูเก็ต

องค์ประกอบทางสิ่งแวดล้อม และคุณค่าต่างๆ	ผลกระทบสิ่งแวดล้อมที่สำคัญ	มาตรการป้องกันและแก้ไขผลกระทบสิ่งแวดล้อม	มาตรการติดตามตรวจสอบผลกระทบสิ่งแวดล้อม
4.2 สาธารณสุข (ต่อ)		- วิธีการทำความสะอาด การทำลายเชื้อ และขั้นตอนการกำจัดสิ่งปนเปื้อน พร้อมทั้งคำแนะนำในการรื้อถอนส่วนประกอบ - วิธีการบำบัดน้ำในหอผึ่งเย็น - วิธีการปิด-เปิด และเดินเครื่อง 3) บำรุงรักษาระบบผึ่งเย็นเป็นประจำ ซึ่งต้องดำเนินการโดยผู้ที่มีความรู้ความสามารถ ความชำนาญ และประสบการณ์ 4) ตรวจตราทำความสะอาด ดูแลความสกปรก รวมถึงภาคก่อนที่เกิดขึ้นในหอผึ่งเย็นทุกเครื่อง สัปดาห์ละครั้งโดยใช้สายดา 5) กำหนดให้โครงการจัดทำ และดำเนินการตามแผนการบำรุงรักษาหอผึ่ง รวมถึงทำความสะอาด จัดให้มีการทำลายเชื้อ และทำการบำบัดน้ำ สำหรับหอผึ่งเย็นทุกเครื่อง เพื่อเป็นการป้องกันการเพิ่มจำนวนของเชื้อลีสซีโอเนลลา 2.2 กำหนดให้โครงการมีการทำความสะอาด และการทำลายเชื้อในระบบผึ่งเย็นของอาคารด้วยการปฏิบัติดังนี้ 2.2.1 ทำลายเชื้อ ทำความสะอาด และกำจัดตะกอนในหอผึ่งเย็น อย่างน้อย 1 ครั้ง ภายใน 6 เดือน หรือมากกว่า	

ลงชื่อ  (นายสมพล เชื้องเห็น)
 THE OCEANIC SPORT HOTEL (ด.โอเชียนิค สปอร์ต โฮเทล จำกัด)
 มีนาคม 2562

ลงชื่อ  (นางสาวนัสสภก เมฆนิติ)
 บัณฑิตวิทยาลัย
 Ox NATURE CO., LTD.
 มีนาคม 2562

ตารางที่ 2 ผลกระทบสิ่งแวดล้อมที่สำคัญ มาตรการป้องกันและแก้ไขผลกระทบสิ่งแวดล้อม และมาตรการติดตามตรวจสอบผลกระทบสิ่งแวดล้อม โครงการโรงแรม ดิโอเชียนิค สปอร์ต โฮเทล (THE OCEANIC SPORT HOTEL) (ช่วงดำเนินการ) ตั้งอยู่ที่ หมู่ที่ 1 ถนนเทพกระษัตรี ตำบลเกาะแก้ว อำเภอเมืองภูเก็ต จังหวัดภูเก็ต

องค์ประกอบทางสิ่งแวดล้อม และคุณค่าต่างๆ	ผลกระทบต่อสิ่งแวดล้อมที่สำคัญ	มาตรการป้องกันและแก้ไขผลกระทบสิ่งแวดล้อม	มาตรการติดตามตรวจสอบผลกระทบสิ่งแวดล้อม
4.2 สาธารณสุข (ต่อ)		เมื่อจำเป็น 2.2.2 ทำความสะอาด และทำลายเชื้อในกรณีที่หอฝักย่นมีสภาพ ดังนี้ 1) มีการปนเปื้อนในระหว่างการก่อสร้างจากฝุ่นหรือสารอันตรายต่างๆ 2) หยุดใช้งานมานานกว่า 1 เดือน 3) ถูกดัดแปลงแก้ไขทางกลไก หรือถอดชิ้นส่วนออกในลักษณะที่อาจทำให้หอฝักย่นได้รับการปนเปื้อน 4) เมื่อสภาพแวดล้อมรอบหอฝักย่นเต็มไปด้วยฝุ่นหรือไม่สามารถควบคุมคุณภาพน้ำได้ หรือเมื่อหอฝักย่นที่อยู่ใกล้เคียงกันแหล่งระบาดของโรคเลิเจียนแนร์ 5) อื่นๆตามที่พนักงานเจ้าหน้าที่เห็นสมควร 2.2.3 จัดให้มีระบบเก็บกักน้ำพิเศษ ซึ่งต่อเชื่อมกับระบบฝักย่น โดยต้องได้รับการทำความสะอาด และฆ่าเชื้อก่อนนำมาใช้งานในสภาพปกติ 2.2.4 การทำความสะอาดและทำลายเชื้อ ต้อง ปฏิบัติดังนี้ 1) เดิมคลอรีนครั้งแรกในน้ำในระบบฝักย่น เพื่อให้มีคลอรีนอิสระตกค้าง (residual free chlorine) อยู่ในระดับ 5 มิลลิกรัมต่อลิตร เพื่อลดความเสี่ยงต่อสุขภาพ	

THE OCEANIC SPORT HOTEL
 (นางสมพล เชื้องเห็น)
 เจ้าของโครงการบริษัท ดิโอเชียนิค สปอร์ต โฮเทล จำกัด
 มีนาคม 2562

OK NATURE CONSULTING
 บริษัท อนุรักษ์ ธรรมชาติ จำกัด
 (นางสาวนัทธานา เมฆนิติ)
 บุคคลผู้มีสิทธิจัดทำรายงานบริษัท โอเค เนเจอร์ จำกัด
 มีนาคม 2562

ตารางที่ 2 ผลกระทบสิ่งแวดล้อมที่สำคัญ มาตรการป้องกันและแก้ไขผลกระทบสิ่งแวดล้อม และมาตรการติดตามตรวจสอบผลกระทบสิ่งแวดล้อม โครงการโรงแรม ดิโอเชียนิค สปอร์ต โฮเต็ล (THE OCEANIC SPORT HOTEL) (ช่วงดำเนินการ) ตั้งอยู่ที่ หมู่ที่ 1 ถนนเทพกระษัตรี ตำบลเกาะแก้ว อำเภอเมืองภูเก็ต จังหวัดภูเก็ต

องค์ประกอบทางสิ่งแวดล้อม และคุณค่าต่างๆ	ผลกระทบสิ่งแวดล้อมที่สำคัญ	มาตรการป้องกันและแก้ไขผลกระทบสิ่งแวดล้อม	มาตรการติดตามตรวจสอบผลกระทบสิ่งแวดล้อม
4.2 สาธารณสุข (ต่อ)		ของผู้ทำความสะอาด แล้วทำการหมุนเวียนนำพริกมาทำกับแกล้ม ตักกระจายสาร เพื่อเพิ่มประสิทธิภาพในการทำลายเชื้อโรคของคลอรีน โดยหมุนเวียนน้ำเป็นระยะเวลา 6 ชั่วโมง และการรักษาปริมาณคลอรีนอิสระให้อยู่ในระดับไม่น้อยกว่า 5 มิลลิกรัมต่อลิตร ตลอดเวลา ในกรณีที่มีความเป็นกรดเป็นด่าง(pH) ของน้ำมากกว่า 8.0 ปริมาณความเข้มข้นของคลอรีนอิสระตกค้างที่วัดได้ต้องอยู่ระหว่าง 15 ถึง 20 มิลลิกรัมต่อลิตรเป็นเวลา 2 ชั่วโมง หรือใช้วิธีการระบายน้ำออกจากกระบอกอย่างเต็มที่เป็นเวลาหลายชั่วโมง เพื่อลดค่าความเป็นกรดเป็นด่างและปริมาณคลอรีนในระบบลง 2) ระบายน้ำทิ้งออกจากเส้นท่อและทำความสะอาดระบบจ่ายน้ำ บ่อสูบน้ำและหอผึ่งเย็น ทำการล้างบริเวณหรือทางที่จะเข้าไปยังหอผึ่งเย็นและอุปกรณ์ต่างๆ สำหรับตะกอนและตะกอนอื่นๆ ที่ไม่สามารถกำจัดออกไปได้ ให้ใช้สารเคมี สำหรับกำจัดตะกอนที่ไม่ทำให้เกิดความเสียหายแก่หอผึ่งเย็นและเส้นท่อน้ำหลีกเลี่ยงวิธีทำความสะอาดที่ก่อให้เกิดละอองน้ำล่องลอยมากเกินไป เช่น ระบบฉีดน้ำแรงดันสูง เป็นต้น หากไม่สามารถหลีกเลี่ยงได้ให้ปิดประตูหน้าต่าง และช่องลมที่อยู่ใกล้เคียงให้สนิทก่อนการทำคาม	

THE OCEANIC SPORT HOTEL

นางสาว นก เมษินิติ

(นางสาว นก เมษินิติ)

ผู้จัดการโครงการ บริษัท ดิโอเชียนิค สปอร์ต โฮเต็ล จำกัด

มีนาคม 2562

บริษัท ดิโอเชียนิค สปอร์ต โฮเต็ล จำกัด

มีนาคม 2562

ตารางที่ 2 ผลกระทบสิ่งแวดล้อมที่สำคัญ มาตรการป้องกันและแก้ไขผลกระทบสิ่งแวดล้อม และมาตรการติดตามสิ่งแวดล้อม โครงการโรงแรม ดิโอเชียนิค สปอร์ต โฮเทล (THE OCEANIC SPORT HOTEL) (ช่วงดำเนินการ) ตั้งอยู่ที่ หมู่ที่ 1 ถนนเทพกระษัตรี ตำบลเกาะแก้ว อำเภอเมืองภูเก็ต จังหวัดภูเก็ต

องค์ประกอบทางสิ่งแวดล้อม และคุณค่าต่างๆ	ผลกระทบสิ่งแวดล้อมที่สำคัญ	มาตรการป้องกันและแก้ไขผลกระทบสิ่งแวดล้อม	มาตรการติดตามตรวจสอบผลกระทบสิ่งแวดล้อม
4.2 สาธารณสุข (ต่อ)		ละอาตผู้ที่ต้องฉีดน้ำด้วยระบบแรงดันสูง ต้องได้รับการฝึกอบรมและต้องสวมอุปกรณ์ป้องกันอันตรายส่วนบุคคลในขณะปฏิบัติงานทุกครั้ง 2.2.5 เต็มน้ำสะอาดและคลอรีนช้า เพื่อให้ระดับคลอรีนอิสระตกค้าง ไม่น้อยกว่า 5 มิลลิกรัมต่อลิตร เป็นเวลา 6 ชั่วโมง 2.2.6 ระบายและถ่ายเทน้ำทิ้ง แล้วเปลี่ยนถ่ายเติมน้ำสะอาด สารเคมี และสารชีวมาตที่ใช้ในการบำบัดคุณภาพน้ำให้อยู่ในระดับที่เหมาะสมก่อนเปิดเดินเครื่องระบบ 2.2.7 ในระหว่างการทำความสะดวกและการทำลายเชื้อ ต้องปิดพัดลมของห้องฝังเย็นทุกครั้ง 2.2.8 ตรวจสอบให้น้ำในห้องฝังเย็นมีปริมาตรความเข้มข้นของคลอรีนอิสระตกค้าง ไม่น้อยกว่า 1.0 มิลลิกรัมต่อลิตร ตลอดเวลา 2.3 กำหนดให้โครงการทำการบำบัดน้ำในระบบฝังเย็นของอาคาร โดยปฏิบัติตามดังต่อไปนี้ 2.3.1 ควบคุมเชื้อลิจิโอเนลลา การรวมวิธีการบำบัดน้ำต้องลดหรือป้องกันการเกิดขึ้นของสิ่งต่างๆในระบบฝังเย็น ดังต่อไปนี้ 1) ตะกั่ว และสิ่งที่เป็นผลผลิตจากการกักกรอง ซึ่งอาจจะเป็นแหล่งอาศัยและคุ้มครองเชื้อลิจิ	

THE OCEANIC SPORT HOTEL

ลงชื่อ..... (นายสมพล เขียงเห็น)

เจ้าของโครงการ บริษัท ดิโอเชียนิค สปอร์ต โฮเทล จำกัด

มีนาคม 2562

ลงชื่อ..... (นางสาวนันทนา เมฆมนิต)

บุคคลผู้รับผิดชอบทำรายงาน/บริษัท โอเค เนเจอร์ จำกัด

มีนาคม 2562

ตารางที่ 2 ผลกระทบสิ่งแวดล้อมที่สำคัญ มาตรการป้องกันและแก้ไขผลกระทบสิ่งแวดล้อม และมาตรการติดตามตรวจสอบผลกระทบสิ่งแวดล้อม โครงการโรงแรม ดีโอเซียนิค สปอร์ต โฮเทล (THE OCEANIC SPORT HOTEL) (ช่วงดำเนินการ) ตั้งอยู่ที่ หมู่ที่ 1 ถนนเทพกระษัตรี ตำบลเกาะแก้ว อำเภอเมืองภูเก็ต จังหวัดภูเก็ต

องค์ประกอบทางสิ่งแวดล้อม และคุณค่าต่างๆ	ผลกระทบต่อสิ่งแวดล้อมที่สำคัญ	มาตรการป้องกันและแก้ไขผลกระทบสิ่งแวดล้อม	มาตรการติดตามตรวจสอบผลกระทบสิ่งแวดล้อม
4.2 สาธารณสุข (ต่อ)		ไอเนลลาในระบบ 2) ตะกอนซึ่งอาจไปลดประสิทธิภาพกรรมวิธีการบำบัดน้ำ 3) แบคทีเรียและจุลินทรีย์อื่นๆ 2.3.2 ใช้สารชีวฆาต เพื่อควบคุมการเจริญเติบโตของตะไคร่ และสาหร่ายสำหรับการนี้ที่มีการเจริญเติบโตของตะไคร่และสาหร่ายอย่างรวดเร็ว ให้ใช้สารทำความสะอาดที่มีฤทธิ์เป็นด่างกำจัดและทำให้แตกกระจายออกไปแล้วจึงจะล้างทำความสะอาดและเติมสารชีวฆาตซ้ำอีกครั้ง 2.3.3 ในการกำจัดตะกอนเลน อาจใช้ตัวกระจายสาร หรือสารเคมีที่ช่วยให้เกิดการรวมตัวได้ 2.3.4 สารเคมีที่ใช้ในการบำบัดน้ำต้องไม่มีฤทธิ์ที่เป็นผลเสียต่อวัสดุอุปกรณ์ที่เป็นโลหะที่ใช้ในระบบเส้นท่อ เช่น ยาง และโลหะที่เคลือบสารอีพอกซีป้องกันการกัดกร่อน เป็นต้น และต้องเหมาะสมเป็นกลางต่อวัสดุอุปกรณ์ที่ใช้ในกระบวนการบำบัด 2.3.5 การบรรจุ เก็บสะสมและควบคุมดูแลสารเคมีต้องปฏิบัติตามข้อกำหนดกฎหมายที่เกี่ยวข้อง 2.4 กำหนดให้การใช้สารชีวฆาตต้องปฏิบัติตามนี้	



 THE OCEANIC HOTEL

 โรงแรม โอเชียนิค

 146/225



 นายสมพล เชื้องเห็น

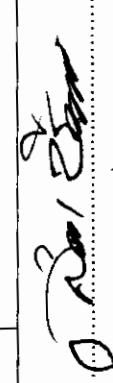
 ผู้จัดการ

 146/225

ตารางที่ 2 ผลกระทบสิ่งแวดล้อมที่สำคัญ มาตรการป้องกันและแก้ไขผลกระทบสิ่งแวดล้อม และมาตรการติดตามตรวจสอบผลกระทบสิ่งแวดล้อม โครงการโรงแรม ดีโอเซียนิค สปอร์ต ไฮเทล (THE OCEANIC SPORT HOTEL) (ช่วงดำเนินการ) ตั้งอยู่ที่ หมู่ที่ 1 ถนนเทพกระษัตรี ตำบลเกาะแก้ว อำเภอเมืองภูเก็ต จังหวัดภูเก็ต

องค์ประกอบทางสิ่งแวดล้อม และคุณค่าต่างๆ	ผลกระทบต่อสิ่งแวดล้อมที่สำคัญ	มาตรการป้องกันและแก้ไขผลกระทบสิ่งแวดล้อม	มาตรการติดตามตรวจสอบผลกระทบสิ่งแวดล้อม
4.2 สาธารณสุข (ต่อ)		ป้องกันอันตรายส่วนบุคคล 4) เพิ่มน้ำสะอาด ใส่สารคลอรีนหรือสารประกอบคลอรีน 5) หมุนเวียนน้ำ ซึ่งมีคลอรีนอิสระที่ 5 มิลลิกรัม/ลิตร อีกครั้งในขณะปิดพัลลัมเป็นเวลา 6 ชั่วโมง หรือ 10 มิลลิกรัม/ลิตร เป็นเวลา 1 ชั่วโมง 6) จัดคลอรีนและระบายน้ำออกจากระบบ 7) เพิ่มและหมุนเวียนน้ำสะอาดอีกครั้งแล้วเก็บตัวอย่างนำไปตรวจวิเคราะห์ 8) เปิดใช้ระบบระบบส่งเย็นตามปกติใหม่ 9) โดยทั่วไปน้ำในหอผึ่งเย็น ต้องมีปริมาณความเข้มข้นของคลอรีนอิสระตกค้าง ไม่น้อยกว่า 1.0 มิลลิกรัม/ลิตร ตลอดเวลา 2.8 กำหนดให้โครงการต้องทำการเก็บตัวอย่างน้ำ และการตรวจสอบเฝ้าระวังทางจุลชีววิทยา ด้วยการปฏิบัติดังต่อไปนี้ 2.8.1 โครงการต้องจัดให้ และดำเนินการทดสอบหาเชื้อลิจิโอเนลลาและการตรวจนับแบคทีเรียทั้งหมดตามแผนเป็นประจำ เพื่อตรวจสอบประสิทธิภาพของระบบบำบัดน้ำ โดยให้มีการตรวจวัดทุกๆ 6 เดือน	

THE OCEANIC SPORT HOTEL

ลงชื่อ  (นายสมพล เชื้อเห็น)

เจ้าของโครงการ บริษัท ดีโอเซียนิค สปอร์ต ไฮเทล จำกัด

มีนาคม 2562

บริษัท โอเชียนิก สปอร์ต ไฮเทล จำกัด

ผู้ควบคุมโครงการ (นายสมพล เชื้อเห็น)

มีนาคม 2562

ตารางที่ 2 ผลกระทบสิ่งแวดล้อมที่สำคัญ มาตรการป้องกันและแก้ไขผลกระทบสิ่งแวดล้อม และมาตรการติดตามตรวจสอบผลกระทบสิ่งแวดล้อม โครงการโรงแรม ดิโอเซียนิค สปอร์ต โฮเต็ล (THE OCEANIC SPORT HOTEL) (ช่วงดำเนินการ) ตั้งอยู่ที่ หมู่ที่ 1 ถนนเทพกระษัตรี ตำบลเกาะแก้ว อำเภอเมืองภูเก็ต จังหวัดภูเก็ต

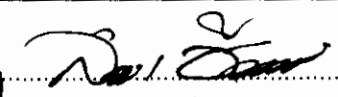
องค์ประกอบทางสิ่งแวดล้อม และคุณค่าต่างๆ	ผลกระทบต่อสิ่งแวดล้อมที่สำคัญ	มาตรการป้องกันและแก้ไขผลกระทบสิ่งแวดล้อม	มาตรการติดตามตรวจสอบผลกระทบสิ่งแวดล้อม
4.2 สาธารณสุข (ต่อ)		2.8.2 การเก็บตัวอย่างน้ำ เพื่อการเฝ้าระวังทางจุลชีววิทยา ต้องปฏิบัติตามดังต่อไปนี้ 1) เก็บตัวอย่างน้ำก่อนมีการใช้สารชีวฆาต หรือเก็บตัวอย่างน้ำในขณะที่เปิดเดินเครื่องระบบและมีการไหลเวียนในระบบแล้ว อย่างน้อย 1 ชั่วโมง 2) ในกรณีที่มีการทำลายเชื้อจะต้องเก็บตัวอย่างน้ำ หลังจากการทำลายเชื้อแล้ว ไม่น้อยกว่า 3 วัน 3) เก็บรักษาตัวอย่างน้ำไว้ที่อุณหภูมิ 2-8 องศาเซลเซียสหรือแช่เย็น และนำส่งเข้าห้องปฏิบัติการตรวจวิเคราะห์ในห้องปฏิบัติการภายใน 5 วัน 4) เก็บตัวอย่างน้ำ ณ จุดที่น้ำไหลเข้ามาเติมชุดเซย์ในระบบ ในอ่างรองรับน้ำและท่อน้ำทิ้งจากห้องฝั่งเย็นแต่ละเครื่อง อย่างน้อย 3 ตัวอย่าง 2.8.3 ห้องปฏิบัติการเอกชนที่ตรวจวิเคราะห์เชื้อลิจิโอเนลลา ต้องได้รับการรับรองจากกรมวิทยาศาสตร์การแพทย์ 2.8.4 โครงการต้องจัดส่งรายงานผลการตรวจสอบให้พนักงานเจ้าหน้าที่ หรือกรมอนามัยและกรมควบคุมโรคติดต่อ หน่วยงานละ 1 ชุด ตามเวลาที่กำหนดในข้อ 2.8.1 พร้อมกับข้อมูลที่เป็นที่ตามรายละเอียดในรูปแบบบันทึกข้อมูล สำหรับการควบคุมเชื้อลิจิโอเนลลาในระบบฝั่ง	

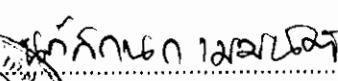
ลงชื่อ
(นายสมพล เชื้องเห็น)
ของโครงการบริษัท ดิโอเซียนิค สปอร์ต โฮเต็ล จำกัด
มีนาคม 2562

ลงชื่อ
(นางสาวนัทธนก เมษนิต)
บุคลากรบริษัท ดิโอเนเจอร์ จำกัด
มีนาคม 2562

ตารางที่ 2 ผลกระทบสิ่งแวดล้อมที่สำคัญ มาตรการป้องกันและแก้ไขผลกระทบสิ่งแวดล้อม และมาตรการติดตามตรวจสอบผลกระทบสิ่งแวดล้อม โครงการโรงแรม ดิโอเชียนิก สปอร์ต โฮเต็ล (THE OCEANIC SPORT HOTEL) (ช่วงดำเนินการ) ตั้งอยู่ที่ หมู่ที่ 1 ถนนเทพกระษัตรี ตำบลเกาะแก้ว อำเภอเมืองภูเก็ต จังหวัดภูเก็ต

องค์ประกอบทางสิ่งแวดล้อมและคุณค่าต่างๆ	ผลกระทบต่อสิ่งแวดล้อมที่สำคัญ	มาตรการป้องกันและแก้ไขผลกระทบสิ่งแวดล้อม	มาตรการติดตามตรวจสอบผลกระทบสิ่งแวดล้อม
4.2 สาธารณสุข (ต่อ)		ยื่นที่แนบท้ายข้อปฏิบัติ 2.8.5 การตรวจสอบเฝ้าระวังเชื้อลิจิโอนัลลาในหอผึ่งเย็นเป็นประจำ ต้องเป็นส่วนหนึ่งของแผนปฏิบัติที่ดีด้านการบำรุงรักษา การทำความสะอาด และการติดตามผลอย่างสม่ำเสมอ	
4.3 อาชีวอนามัยและความปลอดภัย	1. ความสามารถของระบบป้องกันอัคคีภัยของโครงการ โครงการประกอบด้วย ห้องพักจำนวน 95 ห้องพัก และห้องพักเจ้าของโครงการ 1 ห้องพัก นอกจากนี้โครงการจัดให้มีที่จอดรถยนต์จำนวน 35 คัน ที่จอดรถบัสภายนอกโครงการ จำนวน 2 คัน และที่จอดรถจักรยานยนต์ จำนวน 19 คัน โดยโครงการมีพื้นที่ใช้สอยอาคารรวมเท่ากับ 6,675.00 ตารางเมตร ซึ่งโครงการเป็นกิจการประเภทโรงแรม ทั้งนี้ โครงการจัดเตรียมระบบป้องกันอัคคีภัยให้เป็นไปตาม กฎกระทรวงฉบับที่ 39 (พ.ศ. 2537) แก้ไขเพิ่มเติมฉบับที่ 63 (พ.ศ. 2551) กฎกระทรวงฉบับที่ 47 (พ.ศ. 2540) เพื่อให้สามารถป้องกันและควบคุมสถานการณ์ในเบื้องต้นได้ในกรณีเกิดเหตุฉุกเฉิน ก่อนที่หน่วยงานราชการที่เกี่ยวข้องจะเข้ามาให้การช่วยเหลือ ทั้งนี้ โครงการจะทำการติดตั้งระบบป้องกันและควบคุมอัคคีภัยดังกล่าวให้เป็นไปตามข้อกำหนดของดังกล่าว ซึ่งมีรายละเอียดการติดตั้งระบบป้องกันและควบคุมอัคคีภัย รวมทั้งรายละเอียดโครงการที่เกี่ยวข้องกับการอพยพคนออกจากโครงการ รวมทั้งแผนอพยพคนกรณีเกิดเหตุเพลิงไหม้ภายในโครงการดังนี้	มาตรการป้องกันและแก้ไขผลกระทบสิ่งแวดล้อมของโครงการ (1) มีระบบป้องกันอัคคีภัยตามมาตรฐานวิศวกรรมสถานแห่งประเทศไทย และกฎหมายควบคุมอาคารว่าด้วยความปลอดภัย ประกอบด้วย 1) ถังดับเพลิงเคมี 2) ป้ายบอกทางหนีไฟ 3) ไฟฟ้าส่องสว่างฉุกเฉิน 4) บันไดหนีไฟ 5) อุปกรณ์ส่งสัญญาณเตือนเพลิงไหม้ 6) ระบบป้องกันอันตรายจากฟ้าผ่า 7) ระบบท่อนดับเพลิง พร้อมตู้ดับเพลิง 8) ติดป้ายแนะนำการใช้อุปกรณ์ แต่ละตัวไว้บริเวณที่อุปกรณ์ติดตั้งอยู่เพื่อให้ผู้พักอาศัยที่อยู่ใกล้ที่เกิดเหตุสามารถใช้ได้	(1) ติดตามแผนการดำเนินการตรวจสอบประสิทธิภาพของอุปกรณ์ตรวจสอบระบบดับเพลิงเป็นประจำทุกเดือนตลอดระยะเวลาเปิดดำเนินการ (2) ตรวจติดตามแผนปฏิบัติการฉุกเฉินโดยระบุวิธีอพยพผู้ที่อยู่ในอาคารได้หมดภายใน 1 ชั่วโมง (3) ติดตามแผนการฝึกอบรมเจ้าหน้าที่ที่เกี่ยวข้องกับการป้องกันอัคคีภัยของโครงการอย่างน้อยปีละ 1 ครั้ง (4) ตรวจวิเคราะห์คุณภาพ


 ลงชื่อ 
 (นายสมพล เชียงเหิน)
 กรรมการบริษัท ดิโอเชียนิก สปอร์ต โฮเต็ล จำกัด
 มีนาคม 2562



 (นางสาวนัทสนก เมฆนิติ)
 บุคคลที่ผู้มีอำนาจจัดทำรายงาน/บริษัท โอเค เนเจอร์ จำกัด
 มีนาคม 2562

ตารางที่ 2 ผลกระทบสิ่งแวดล้อมที่สำคัญ มาตรการป้องกันและแก้ไขผลกระทบสิ่งแวดล้อม และมาตรการติดตามตรวจสอบผลกระทบสิ่งแวดล้อม โครงการโรงแรม ดิโอเซียนิก สปอร์ต โฮเต็ล (THE OCEANIC SPORT HOTEL) (ช่วงดำเนินการ) ตั้งอยู่ที่ หมู่ที่ 1 ถนนเทพกระษัตรี ตำบลเกาะแก้ว อำเภอเมืองภูเก็ต จังหวัดภูเก็ต

องค์ประกอบทางสิ่งแวดล้อม และคุณค่าต่างๆ	ผลกระทบต่อสิ่งแวดล้อมที่สำคัญ	มาตรการป้องกันและแก้ไขผลกระทบสิ่งแวดล้อม	มาตรการติดตามตรวจสอบ ผลกระทบสิ่งแวดล้อม
4.3 อาชีวอนามัยและความปลอดภัย (ต่อ)	1) ชุดดับเพลิง ประกอบด้วยสายฉีดน้ำดับเพลิงพร้อมอุปกรณ์ (Fire Hose Cabinet : FHC) โดยแต่ละตู้ประกอบด้วย วาล์วฉีดน้ำดับเพลิงขนาด 2.5 นิ้ว แบบข้อต่อสวมเร็ว 1 ชุด ชุดสายฉีดน้ำดับเพลิงขนาดเส้นผ่านศูนย์กลาง 25 มิลลิเมตร 1 ชุด ความยาวสายฉีดน้ำดับเพลิง 100 ฟุต ต่อจากตู้ฉีดน้ำดับเพลิงแล้วสามารถนำไปใช้ดับเพลิงในพื้นที่ทั้งหมดในชั้นนั้นได้ และถังดับเพลิงแบบมือถือชนิดผงเคมีแห้งขนาด 10 ปอนด์ หรือ 4.50 กิโลกรัม โดยโครงการจะติดตั้งชุดดับเพลิงบริเวณโถงทางเดินของอาคารโรงแรม จำนวนชั้นละ 2 ชุด 2) หัวรับน้ำดับเพลิงภายนอกอาคาร (Fire Department Connection : FDC) โครงการจัดให้มีหัวรับน้ำดับเพลิงสำหรับนำน้ำจากรถดับเพลิงเข้าสู่ระบบการจ่ายน้ำเพื่อดับเพลิงภายในอาคารโครงการ โดยหัวรับน้ำดับเพลิงสำหรับรถดับเพลิงจะใช้แบบ Siamese Twin Connector ขนาด ๑ 4 x 2.5" x 2.5" พร้อม Check Valve หัวสวมเร็วและฝาปิด ใช้สำหรับหัวสูบลมจากรถดับเพลิง ตำแหน่งที่จัดเตรียมอยู่บริเวณทิศเหนือของโครงการ จำนวน 1 ชุด 3) เครื่องดับเพลิงชนิดมือถือ โครงการจะติดตั้งเครื่องดับเพลิงชนิดมือถือ แบบผงเคมีแห้ง (Dry Chemical Extinguisher) ขนาด 20 ปอนด์ แบบหัวได้ ซึ่งจะติดตั้งไว้บริเวณทางเดินภายในอาคารโรงแรมแต่ละชั้น จำนวน 8 จุด	(2) ดำเนินการตรวจสอบประสิทธิภาพของอุปกรณ์ระบบดับเพลิงทุกเดือน (3) ต้องมีการฝึกอบรมเจ้าหน้าที่ที่เกี่ยวข้องกับการป้องกันอัคคีภัยของโครงการอย่างน้อยปีละ 1 ครั้ง (4) ติดต่อประสานงานขอความช่วยเหลือ เมื่อเกิดเหตุเพลิงไหม้จากหน่วยงานที่รับผิดชอบ (5) มีแผนป้องกันและควบคุมอัคคีภัยของโครงการ พร้อมทั้งสนับสนุนการจัดตั้งกลุ่มอาสาสมัครของผู้พักอาศัยร่วมกับเจ้าของโครงการเพื่อเตรียมพร้อมในกรณีเกิดเหตุเพลิงไหม้ (6) มีแผนปฏิบัติการฉุกเฉินโดยระบุถึงวิธีการอพยพผู้ที่อยู่ภายในอาคารภายใน 1 ชั่วโมง และระบุผู้รับผิดชอบในขั้นตอนต่างๆ (7) มีเจ้าหน้าที่คอยตรวจตราความเรียบร้อยและอำนวยความสะดวกบริเวณทางเข้า-ออก โครงการ ตลอด 24 ชั่วโมง (8) ประชาสัมพันธ์ให้ความรู้แก่ผู้พักอาศัยภายในโครงการเกี่ยวกับการใช้อุปกรณ์ป้องกันอัคคีภัยแผนการป้องกันอัคคีภัยและแผนการอพยพ รวมทั้งข้อปฏิบัติต่างๆ ขณะเกิดเหตุเพลิงไหม้	น้ำในสระว่ายน้ำอย่างสม่ำเสมอ โดยจะต้องมีรายการดัชนีที่ตรวจวิเคราะห์ และช่วงเวลาการตรวจวิเคราะห์ดังนี้ (1) ดัชนีที่ตรวจวิเคราะห์ 1. pH 2. คลอรีนอิสระ 3. คลอรีนที่รวมกับสารอื่น 4. ค่าความเป็นด่าง 5. ความกระด้าง 6. กรดไซยาไนด์ 7. คลอไรด์ 8. แอมโมเนีย 9. ไนเตรท 10. โคลิฟอร์มแบคทีเรียทั้งหมด 11. ฟิ คอล โค ลิ ฟ อ ร ม แบคทีเรีย 12. Escherichia coli

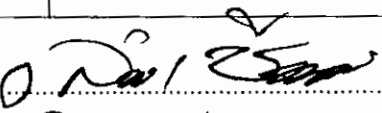
ตารางที่ 2 ผลกระทบสิ่งแวดล้อมที่สำคัญ มาตรการป้องกันและแก้ไขผลกระทบสิ่งแวดล้อม และมาตรการติดตามตรวจสอบผลกระทบสิ่งแวดล้อม โครงการโรงแรม ดิโอเชียนิก สปอร์ต โฮเต็ล (THE OCEANIC SPORT HOTEL) (ช่วงดำเนินการ) ตั้งอยู่ที่ หมู่ที่ 1 ถนนเทพกระษัตรี ตำบลเกาะแก้ว อำเภอเมืองภูเก็ต จังหวัดภูเก็ต

องค์ประกอบทางสิ่งแวดล้อม และคุณค่าต่างๆ	ผลกระทบต่อสิ่งแวดล้อมที่สำคัญ	มาตรการป้องกันและแก้ไขผลกระทบสิ่งแวดล้อม	มาตรการติดตามตรวจสอบผลกระทบสิ่งแวดล้อม
4.3 อาชีวอนามัยและความปลอดภัย (ต่อ)	4) ป้ายบอกทางหนีไฟ (Fire Exit Light) โครงการจะติดตั้งป้ายบอกทางหนีไฟภายในอาคาร โดยใช้ตัวอักษรขนาดใหญ่กว่า 10 เซนติเมตร พร้อมชุดชาร์จแบตเตอรี่ หลอดไฟคอมเพล็กซ์ฟลูออเรสเซนต์ 1x11 W ซึ่งมีกำลังเพียงพอในการใช้งานขณะที่แหล่งจ่ายกำลังไฟฟ้าในสถานะปกติเกิดขัดข้องไม่น้อยกว่า 2 ชั่วโมง โดยจะติดตั้งไว้บริเวณทางเข้าออกอาคาร และทางเดินหน้าบันไดหนีไฟ 5) ไฟส่องสว่างฉุกเฉิน (Emergency Light) พร้อมแบตเตอรี่ ทำหน้าที่จ่ายกำลังไฟฟ้าในสถานะที่ไฟฟ้าปกติขัดข้อง หลอด Halogen พร้อมอุปกรณ์อัดประจุไฟฟ้าอัตโนมัติ โดยเครื่องสามารถจ่ายกระแสไฟฟ้าได้ต่อเนื่องนาน 2 ชั่วโมง ติดตั้งสูงจากระดับพื้น 2.25 เมตร เพื่อส่องสว่างให้สามารถมองเห็นได้ชัดเจนหากเกิดกรณีฉุกเฉิน โดยมีการติดตั้งไว้ตามจุดต่างๆ ของแต่ละอาคาร ซึ่งครอบคลุมทั่วบริเวณโครงการ ได้แก่ โถงต้อนรับ สำนักงาน ห้องอาหาร ห้องประชุม ห้องไฟฟ้า ห้องปั๊ม ห้องน้ำ ทางเดิน บันไดหลัก และบันไดหนีไฟ 6) กล้องวงจรปิด เพื่อเป็นการดูแลและรักษาความปลอดภัย แก่ผู้ใช้อาคาร โครงการได้จัดให้มีระบบกล้องวงจรปิดในแต่ละส่วนของอาคารดังแสดงในผังโดอะแกรมแนวตั้งของระบบกล้องวงจรปิด (CCTV System Riser Diagram) ของอาคารโดยติดตั้งในตำแหน่งที่เหมาะสม โดยจะติดตั้งบริเวณทางเดินภายในอาคารทุกชั้น ถนนภายนอกอาคารและ	(9) โครงการจัดเตรียมพื้นที่จัดรวมพลไว้อย่างเพียงพอ โดยมีสัดส่วนพื้นที่จัดรวมพลต่อผู้พักอาศัยไม่น้อยกว่า 0.25 ตารางเมตร/คน สำหรับพื้นที่ที่โครงการจัดเตรียมเป็นจัดรวมพลสามารถรองรับผู้อพยพภายในโครงการได้ทั้งหมดและเพียงพอต่อจำนวนผู้อพยพภายในโครงการและยังเป็นพื้นที่ที่ปลอดภัย (10) กำหนดทางเดินรถดับเพลิงขนาดใหญ่สามารถเข้าถึงหัวรับน้ำดับเพลิงได้ (11) มาตรการป้องกันและแก้ไขผลกระทบสิ่งแวดล้อมด้านความปลอดภัยต่อชีวิตและทรัพย์สินของประชาชนในบริเวณใกล้เคียง มีดังนี้ 1) ควบคุมการจราจรภายในโครงการ 2) ติดตั้งป้ายชื่อโครงการ ลูกศรแสดงทิศทางบริเวณทางเข้า-ออกโครงการที่สามารถเห็นได้ชัดเจน และในระยะทางพอสมควรที่จะชะลอรถได้ทันก่อนเข้าสู่โครงการได้อย่างปลอดภัย 3) ห้ามจอดรถยนต์บริเวณริมถนนเทพกระษัตรีด้านหน้าโครงการโดยเด็ดขาด เพื่อให้เกิดความคล่องตัวในการเดินทาง 4) โครงการจัดเตรียมที่จอดรถยนต์ไว้จำนวน	13.Staphylococcus aureus 14.Pseudomonas aeruginosa ดัชนีที่ตรวจวิเคราะห์ทั้งหมด ตรวจวิเคราะห์ปีละ 4 ครั้ง ตลอดช่วงการดำเนินโครงการ (2) ตรวจวิเคราะห์ปริมาณคลอรีนอิสระคงเหลือและค่าความเป็นกรด-ด่าง วันละ 2 ครั้ง ก่อนเปิดและหลังปิดบริการสระว่ายน้ำ (3) ตรวจวิเคราะห์หาปริมาณโคลิฟอร์มแบคทีเรียทั้งหมดและฟิคอลโคลิฟอร์มแบคทีเรีย เดือนละ 1 ครั้ง

ตารางที่ 2 ผลกระทบสิ่งแวดล้อมที่สำคัญ มาตรการป้องกันและแก้ไขผลกระทบสิ่งแวดล้อม และมาตรการติดตามตรวจสอบผลกระทบสิ่งแวดล้อม โครงการโรงแรม ดิโอเซียนิค สปอร์ต โฮเต็ล (THE OCEANIC SPORT HOTEL) (ช่วงดำเนินการ) ตั้งอยู่ที่ หมู่ที่ 1 ถนนเทพกระษัตรี ตำบลเกาะแก้ว อำเภอเมืองภูเก็ต จังหวัดภูเก็ต

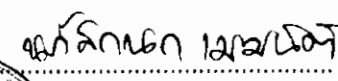
องค์ประกอบทางสิ่งแวดล้อม และคุณค่าต่างๆ	ผลกระทบต่อสิ่งแวดล้อมที่สำคัญ	มาตรการป้องกันและแก้ไขผลกระทบสิ่งแวดล้อม	มาตรการติดตามตรวจสอบผลกระทบสิ่งแวดล้อม
4.3 อาชีวอนามัยและความปลอดภัย (ต่อ)	ทางเข้าออกโครงการ 7) บันไดหนีไฟ โครงการจัดให้มีบันไดหนีไฟของอาคาร คลส. 5 ชั้น โดยบันไดหนีไฟของโครงการนั้น จะก่อสร้างตามกฎหมายกระทรวงฉบับที่ 55 (พ.ศ. 2543) ออกตามความในพระราชบัญญัติควบคุมอาคาร พ.ศ. 2552 หมวด 2 ส่วนที่ 4 บันไดหนีไฟ ซึ่งมีรายละเอียดดังนี้ • บันไดหนีไฟภายในอาคาร จำนวน 1 แห่ง/ชั้น ตั้งแต่ชั้นที่ 1 - ชั้นที่ 5 มีความกว้าง 1.15 เมตร ลุกตั้ง 0.18 เมตร และลูกนอน 0.25 เมตร • บันไดหนีไฟภายนอกอาคาร จำนวน 1 แห่ง/ชั้น ตั้งแต่ชั้นที่ 1 - ชั้นที่ 5 มีความกว้าง 0.97 เมตร ลุกตั้ง 0.18 เมตร และลูกนอน 0.25 เมตร บันไดหนีไฟภายนอกอาคาร กฎหมายฉบับที่ 55 (พ.ศ. 2543) ออกตามความในพระราชบัญญัติควบคุมอาคาร พ.ศ. 2552 หมวด 2 ส่วนที่ 4 บันไดหนีไฟ ข้อ 29 บันไดหนีไฟภายนอกอาคารต้องมีความกว้างสุทธิไม่น้อยกว่า 60 เซนติเมตร และต้องมีผนังส่วนที่บันไดหนีไฟพาดผ่านเป็นผนังทึบก่อสร้างด้วยวัสดุเป็นวัสดุทนไฟ บันไดหนีไฟตามวรรคหนึ่ง ถ้าทอดไม่ถึงพื้นชั้นล่างของอาคาร ต้องมีบันไดโลหะที่สามารถเลื่อนหรือยัดหรือหย่อนลงมาจนถึงพื้นชั้นล่างได้	รวมทั้งสิ้น 35 คัน ซึ่งผู้พักอาศัยสามารถจอดรถในพื้นที่จอดรถได้ตลอดเวลา โดยไม่จำกัดที่จอดรถ 5) สำหรับบุคคลภายนอกและผู้ที่มาติดต่อกับผู้พักอาศัยในโครงการ สามารถจอดได้เฉพาะลานจอดที่โครงการกำหนดให้เท่านั้น 6) จัดให้มีพนักงานรักษาความปลอดภัยคอยอำนวยความสะดวกให้แก่ผู้พักอาศัยในโครงการในการเดินทางเข้า-ออกโครงการ โดยเน้นให้รถสามารถเข้าโครงการได้สะดวก และรวดเร็ว และขอความร่วมมือให้ผู้พักอาศัยภายในโครงการ เติมน้ำมันรถตามระบบจราจรอย่างเคร่งครัด เพื่อความสะดวกและปลอดภัยในการเดินทาง ตลอด 24 ชั่วโมง 7) ประชาสัมพันธ์ให้ผู้พักในโครงการใช้บริการรถประจำทางและรถจักรยานยนต์รับจ้าง เป็นต้น (12) มาตรการป้องกันผลกระทบจากการเกิดวินาศภัย 1) ตรวจตราและตรวจสอบกล้องวัตถุที่ผิดปกติ แจ้งเจ้าหน้าที่ตำรวจท้องถิ่น 2) ติดตั้งกล้องวงจรปิด (CCTV) โดยรอบพื้นที่โครงการ 3) จัดให้มีเจ้าหน้าที่และเครื่องมือ สำหรับ	

THE oceanic

ลงชื่อ  นายสมพล เชียงเหิน

เจ้าพนักงานบริษัท ดิโอเซียนิค สปอร์ต โฮเต็ล จำกัด

บริษัท ดิโอเซียนิค สปอร์ต โฮเต็ล จำกัด มีนาคม 2562

 น.ก.ณก. เมา/ณ.ก.

(นางสาวนัทสนก เมฆนิติ)

บุคคลผู้มีสิทธิจัดทำรายงาน/บริษัท โอเค เนเจอร์ จำกัด

มกราคม 2562



ตารางที่ 2 ผลกระทบสิ่งแวดล้อมที่สำคัญ มาตรการป้องกันและแก้ไขผลกระทบสิ่งแวดล้อม โครงการโรงแรม ดีไอซินิค สปอร์ต ไฮเทล (THE OCEANIC SPORT HOTEL) (ช่วงดำเนินการ) ตั้งอยู่ที่ หมู่ที่ 1 ถนนเทพกระษัตรี ตำบลเกาะแก้ว อำเภอเมืองภูเก็ต จังหวัดภูเก็ต

องค์ประกอบทางสิ่งแวดล้อมและคุณค่าต่างๆ	ผลกระทบต่อสิ่งแวดล้อมที่สำคัญ	มาตรการป้องกันและแก้ไขผลกระทบสิ่งแวดล้อม	มาตรการติดตามตรวจสอบผลกระทบสิ่งแวดล้อม
4.3 อาชีวอนามัยและความปลอดภัย (ต่อ)	<u>บันไดหนีไฟภายในอาคาร</u> กฎกระทรวงฉบับที่ 55 (พ.ศ. 2543) ออกตามความในพระราชบัญญัติควบคุมอาคาร พ.ศ. 2552 หมวด 2 ส่วนที่ 4 บันไดหนีไฟ ข้อ 30 บันไดหนีไฟภายในอาคารต้องมีความกว้างสุทธิไม่น้อยกว่า 80 เซนติเมตร มีผนังที่ปกอสร้างด้วยวัสดุทึบเป็นวัสดุทนไฟกันโดยรอบ เว้นแต่ส่วนที่เป็นช่องระบายอากาศและช่องประตูหนีไฟ และต้องมีอากาศถ่ายเทจากภายนอกอาคารได้โดยแต่ละชั้นต้องมีช่องระบายอากาศที่เปิดสู่ภายนอกอาคารได้มี พื้นที่รวมกันไม่น้อยกว่า 1.4 ตารางเมตร กับต้องมีแสงสว่างให้เพียงพอทั้งกลางวันและกลางคืน ซึ่งการออกแบบบันไดหนีไฟของแต่ละอาคาร มีความสอดคล้องกับกฎกระทรวงฉบับที่ 55 (พ.ศ. 2543) ออกตามความในพระราชบัญญัติควบคุมอาคาร พ.ศ. 2552 หมวด 2 ส่วนที่ 4 บันไดหนีไฟ <u>กฎกระทรวงฉบับที่ 55 (พ.ศ. 2543) ออกตามความในพระราชบัญญัติควบคุมอาคาร พ.ศ. 2552 หมวด 2 ส่วนที่ 4 บันไดหนีไฟ ข้อ 31</u> ประตูหนีไฟต้องทำด้วยวัสดุทนไฟมีความกว้างสุทธิไม่น้อยกว่า 80 เซนติเมตรสูงไม่น้อย กว่า 1.90 เมตร และต้องทำเป็นบานเปิดชนิดผลักออกสู่ภายนอกเท่านั้น กับต้องติดอุปกรณ์ชนิดที่บังคับให้บานประตูปิดได้เอง และต้องสามารถเปิดออกได้โดยสะดวกตลอดเวลา ประตูหรือทางออกสู่บันไดหนีไฟ ต้องไม่มีธรณีหรือขอบกั้น	ตรวจสอบหาอาวฤที่ต้องสงสัย 4) จัดให้มีเจ้าหน้าที่และเครื่องมือ สำหรับตรวจสอบหาวัตถุระเบิดที่ต้องสงสัย 5) กำหนดแผนฉุกเฉินในการป้องกันการเกิดและขณะที่เกิดวินาศภัยในพื้นที่โครงการ 6) จัดตั้งป้ายประชาสัมพันธ์การปฏิบัติงานของผู้เข้าพัก ขณะก่อนการเกิดวินาศภัยและขณะเกิดวินาศภัย เพื่อป้องกันการตื่นตระหนก (13) มาตรการป้องกันผลกระทบด้านความปลอดภัยในชีวิตและทรัพย์สินของผู้ใช้บริการสระว่ายน้ำ <u>ปัญหาการจมน้ำ</u> (1) กำหนดให้มีผู้ดูแลด้วย กรณีที่น้ำเดือดอายุต่ำกว่า10 ปี ที่ยังว่ายน้ำไม่เป็นและผู้สูงอายุที่ไม่สามารถดูแลตัวเองได้มาใช้บริการสระว่ายน้ำ (2) จัดให้มีอุปกรณ์ช่วยชีวิต ดังนี้ 1) โฟมช่วยชีวิต อย่างน้อย 2 อัน 2) ห่วงชูชีพ ขนาดเส้นผ่านศูนย์กลางภายใน 15 นิ้ว หรือ ทุ่นลอยผูกไว้กับเชือกยาว ไม่น้อยกว่าความกว้างของสระว่ายน้ำ อย่างน้อย 2 อัน 3) ไม่ช่วยชีวิต หรือวัตถุอื่นใด มีความยาวไม่น้อยกว่า	

THE **Oceanic**
นายสมพล เชื้องเห็น
ได้อิเลี่ยนนิค สปอร์ติ โยเติล
บมเดหม เพดองเมธธรมหรรอ

oceanic
นาบสมพล เชื้อเย็นเห็น)
เครื่องทำอาหาร ดัโอเซียนิค สปอร์ต โยเตล จำกัด
เบ็ดเตล็ด 2562

ชงัด ๕๖ เมษายน ๒๕๖๓

นางสาวนันทนา เมฆนิติ)

บุคคลผู้สืบจัดทำรายงานบริษัท โอเค เนเจอร์ จำกัด

มีนาคม 2562

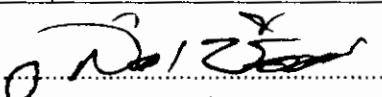
ตารางที่ 2 ผลกระทบสิ่งแวดล้อมที่สำคัญ มาตรการป้องกันและแก้ไขผลกระทบสิ่งแวดล้อม และมาตรการติดตามตรวจสอบผลกระทบสิ่งแวดล้อม โครงการโรงแรม ดิโอเชียนิค สปอร์ต โฮเต็ล (THE OCEANIC SPORT HOTEL) (ช่วงดำเนินการ) ตั้งอยู่ที่ หมู่ที่ 1 ถนนเทพกระษัตรี ตำบลเกาะแก้ว อำเภอเมืองภูเก็ต จังหวัดภูเก็ต

องค์ประกอบทางสิ่งแวดล้อม และคุณค่าต่างๆ	ผลกระทบต่อสิ่งแวดล้อมที่สำคัญ	มาตรการป้องกันและแก้ไขผลกระทบสิ่งแวดล้อม	มาตรการติดตามตรวจสอบผลกระทบสิ่งแวดล้อม
4.3 อาชีวอนามัยและความปลอดภัย (ต่อ)	ซึ่งการออกแบบประตุนีไฟทั้งหมดของโครงการ มีความสอดคล้องกับกฎกระทรวงดังกล่าว โดยมีรายละเอียดดังนี้ - ประตูบันไดหนีไฟ เป็นประตูบานเหล็ก ทนไฟได้ไม่น้อยกว่า 2 ชั่วโมง ชนิดหลักเปิดออกสู่ภายนอก พร้อมติดตั้งใช้ค้ำยันในเพื่อบังคับให้ประตูปิดได้เอง มีความกว้าง 0.80 เมตร สูง 2.00 เมตร ไม่มีธรณีประตูกัน นอกจากนี้ โครงการจะติดตั้งป้ายบอกทางออกฉุกเฉิน ซึ่งแสดงให้เห็นได้ชัดเจนและไม่ใช้สีหรือรูปร่างที่กลมกลืนกับการตกแต่งป้ายอื่นๆ ที่ติดไว้ใกล้เคียงกัน สำหรับป้ายบอกทางหนีไฟจะใช้สัญลักษณ์หนีไฟ พร้อมระบุคำว่า “ทางหนีไฟ” และ “FIRE EXIT” ตัวอักษรสูงไม่น้อยกว่า 15 เซนติเมตร โดยตัวอักษรใช้สีขาวบนพื้นสีเขียว และมีไฟแสงสว่างให้เห็นเด่นชัดตลอดเวลาทั้งภาวะปกติ และภาวะฉุกเฉินไว้ที่บริเวณทางออกสู่บันไดทุกๆ ชั้นของอาคาร ส่วนป้ายบอกตำแหน่งชั้นอาคาร จะติดตั้งหมายเลขชั้นอาคาร ด้วยตัวอักษรสูงไม่น้อยกว่า 15 เซนติเมตร และบริเวณโถงบันไดทุกชั้นของอาคาร การลำเลียงคนออกนอกอาคารและจุดรวมพลภายในโครงการ การลำเลียงผู้พักอาศัยออกนอกอาคารจะใช้บันไดหนีไฟของอาคาร ก่อนเคลื่อนย้ายตามเส้นทางหนีไฟที่กำหนดไปยังจุดรวมพลจำนวน 2 จุด ดังนี้ 1. จุดรวมพลที่ 1 ขนาด 115.00 ตารางเมตร อยู่บริเวณด้านหน้าใกล้ทางเข้าออกของโครงการ	3.5 เมตร น้ำหนักเบาอย่างน้อย 1 อัน และต้องวางไว้ที่ปลายลู่ส่วนลึกของสระว่ายน้ำ 4) เครื่องช่วยหายใจ สำหรับผู้ใหญ่ และสำหรับเด็ก อย่างละ 1 ชุด ชุดปฐมพยาบาลที่พร้อมใช้งานตลอดเวลาไว้ประจำสระว่ายน้ำและอยู่ในบริเวณที่ใกล้ที่สุด (3) อุปกรณ์สื่อสารที่สามารถติดต่อบุคคลหรือสถานที่ที่สำคัญๆ เช่น โรงพยาบาล สถานีตำรวจ เพื่อขอความช่วยเหลือ เมื่อเกิดเหตุฉุกเฉินต่างๆ เช่น เพลิงไหม้หรือมีคนจมน้ำ และปิดประกาศหมายเลขโทรศัพท์ของสถานที่ดังกล่าวในให้เห็นได้ชัดเจนและเป็นข้อมูลปัจจุบันอยู่เสมอ ข้อปฏิบัติเกี่ยวกับการดูแลสุขภาพและความปลอดภัยของผู้มาใช้บริการสระว่ายน้ำ (กรณีการลื่นหกล้ม) (1) อาคารประกอบทำด้วยวัสดุมั่นคงแข็งแรง พื้นเรียบไม่ลื่น ไม่ดูดซึมน้ำ ทำความสะอาดง่าย พื้นลาดเอียงเล็กน้อยเพื่อการระบายน้ำที่ดี (2) ในกรณีที่มีการเปิดใช้สระว่ายน้ำ ในเวลากลางคืน ต้องจัดให้มีแสงสว่างเพียงพอทั่วบริเวณสระว่ายน้ำ เพื่อให้มองเห็นได้ชัดเจน (3) จัดให้มีที่ว่าง สำหรับใช้เป็นทางเดินรอบสระว่ายน้ำมีความกว้างไม่น้อยกว่า 1.20 เมตร ไม่ลื่น ไม่มีน้ำขังทำความ	

ตารางที่ 2 ผลกระทบสิ่งแวดล้อมที่สำคัญ มาตรการป้องกันและแก้ไขผลกระทบสิ่งแวดล้อม และมาตรการติดตามตรวจสอบผลกระทบสิ่งแวดล้อม โครงการโรงแรม ดิโอเซียนิก สปอร์ต โฮเต็ล (THE OCEANIC SPORT HOTEL) (ช่วงดำเนินการ) ตั้งอยู่ที่ หมู่ที่ 1 ถนนเทพกระษัตรี ตำบลเกาะแก้ว อำเภอเมืองภูเก็ต จังหวัดภูเก็ต

องค์ประกอบทางสิ่งแวดล้อม และคุณค่าต่างๆ	ผลกระทบต่อสิ่งแวดล้อมที่สำคัญ	มาตรการป้องกันและแก้ไขผลกระทบสิ่งแวดล้อม	มาตรการติดตามตรวจสอบผลกระทบสิ่งแวดล้อม
4.3 อาชีวอนามัยและความปลอดภัย (ต่อ)	2. จุดรวมพลที่ 2 ขนาด 120.00 ตารางเมตร อยู่บริเวณด้านหลังอาคาร รวมมีขนาดพื้นที่จุดรวมพลทั้งหมด 235.00 ตารางเมตร (1) จุดรวมพลของโครงการ การจัดเตรียมพื้นที่รวมคนเพื่อนับยอดจำนวนผู้พักอาศัยภายในโครงการ และเคลื่อนย้ายออกนอกพื้นที่โครงการ โดยจะเคลื่อนย้ายคนออกไปยังพื้นที่ที่ปลอดภัยโดยเร็วที่สุด ซึ่งโครงการจะต้องจัดเตรียมพื้นที่จุดรวมพลทั้งสิ้นต้องไม่น้อยกว่า 57.50 ตารางเมตร (คิดจากจำนวนผู้เข้าพักประมาณ 230 คน (พนักงานประจำโครงการและผู้พักอาศัย x สัดส่วนพื้นที่ต่อผู้พักอาศัยไม่น้อยกว่า 0.25 ตารางเมตร/คน) โครงการได้จัดเตรียมพื้นที่จุดรวมพลไว้ จำนวน 2 จุด ซึ่งมีพื้นที่รวมขนาด 235.00 ตารางเมตร ซึ่งคิดเป็นสัดส่วนพื้นที่จุดรวมพล เท่ากับ 1.02 ตารางเมตร/คน จึงสอดคล้องกับแนวทางของสำนักงานนโยบายและแผนทรัพยากรธรรมชาติและสิ่งแวดล้อม ที่กำหนดให้มีสัดส่วนพื้นที่ต่อผู้พักอาศัยไม่น้อยกว่า 0.25 ตารางเมตร/คน สำหรับผู้พักอาศัยแต่ละห้องพักและพนักงานจะต้องอพยพออกจากอาคารกรณีเกิดเหตุเพลิงไหม้ โดยผู้อพยพจะต้องเดินทางออกจากอาคารโดยเร็วที่สุดตามเส้นทางที่มีป้ายแจ้งไว้สำหรับทางหนีไฟ และลงมายังพื้นที่จุดรวมพลภายในโครงการ สำหรับระยะเวลาในการอพยพคนไปยังจุดรวมพลของโครงการจะใช้เวลาประมาณ 3 นาที	สะดวกง่าย (4) จัดให้มีรางระบายน้ำล้นมีฝาปิดรอบสระว่ายน้ำ ที่ไม่เป็นสนิม แข็งแรง ทำความสะอาดง่าย อยู่ในสภาพดี และไม่มีน้ำล้นออกจากราง (5) จัดให้มีเจ้าหน้าที่รักษาความปลอดภัย ซึ่งมีความชำนาญในการว่ายน้ำและสามารถให้การปฐมพยาบาลได้ผลัดเปลี่ยนกันเพื่อดูแลความปลอดภัยและช่วยเหลือผู้ใช้บริการ เมื่อเกิดอุบัติเหตุประจำอยู่ตลอดเวลาที่สระว่ายน้ำเปิดบริการ ปัญหาอุบัติเหตุ (1) จัดให้มีราวกันตก รอบบริเวณสระว่ายน้ำ เพื่อป้องกันอุบัติเหตุการพลัดตกจากอาคารของผู้ที่ให้บริการ (2) กำหนดเขตพื้นที่ห้ามเข้า บริเวณรอบสระว่ายน้ำ เพื่อป้องกันอุบัติเหตุการพลัดตกจากอาคารของผู้ที่ให้บริการ มาตรการป้องกันและแก้ไขผลกระทบสิ่งแวดล้อมในด้านความปลอดภัยต่อชีวิตและทรัพย์สินของประชาชนในบริเวณใกล้เคียง ในระยะดำเนินการ 1) การควบคุมการจราจรภายในโครงการ 2) ติดตั้งป้ายชื่อโครงการ ลูกศรแสดงทิศทางบริเวณทาง	

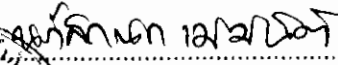
THE  **oceanic**

ลงชื่อ  (นายสมพล เชียงเห็น)

ผู้จัดการโครงการ บริษัท ดิโอเซียนิก สปอร์ต โฮเต็ล จำกัด

บริษัท ดิโอเซียนิก สปอร์ต โฮเต็ล จำกัด

มีนาคม 2562

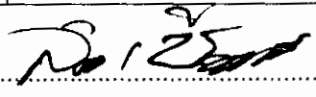
  (นางสาววันภัสกรก เมฆนิติ)

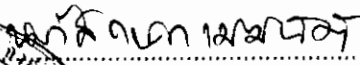
บุคคลผู้มีสิทธิจัดการรายงาน/บริษัท โอเค เนเจอร์ จำกัด

มีนาคม 2562

ตารางที่ 2 ผลกระทบสิ่งแวดล้อมที่สำคัญ มาตรการป้องกันและแก้ไขผลกระทบสิ่งแวดล้อม และมาตรการติดตามตรวจสอบผลกระทบสิ่งแวดล้อม โครงการโรงแรม ดิโอเชียนิก สปอร์ต โฮเต็ล (THE OCEANIC SPORT HOTEL) (ช่วงดำเนินการ) ตั้งอยู่ที่ หมู่ที่ 1 ถนนเทพกระษัตรี ตำบลเกาะแก้ว อำเภอเมืองภูเก็ต จังหวัดภูเก็ต

องค์ประกอบทางสิ่งแวดล้อม และคุณค่าต่างๆ	ผลกระทบต่อสิ่งแวดล้อมที่สำคัญ	มาตรการป้องกันและแก้ไขผลกระทบสิ่งแวดล้อม	มาตรการติดตามตรวจสอบผลกระทบต่อสิ่งแวดล้อม
4.3 อาชีวอนามัยและความปลอดภัย (ต่อ)	9) ความสามารถในการให้บริการดับเพลิงของหน่วยงานราชการ พื้นที่โครงการอยู่ภายใต้ความรับผิดชอบของงานป้องกันและบรรเทาสาธารณภัยองค์การบริหารส่วนตำบลเกาะแก้ว อยู่ภายใต้ความรับผิดชอบของงานป้องกันและบรรเทาสาธารณภัย สำนักปลัดองค์การบริหารส่วนตำบลเกาะแก้ว โดยมีเจ้าหน้าที่และพนักงานดับเพลิง จำนวน 12 คน รถยนต์ดับเพลิง จำนวน 1 คัน บรรจุน้ำได้ 5.00 ลูกบาศก์เมตร รถบรรทุกน้ำเอนกประสงค์ จำนวน 1 คัน บรรจุน้ำได้ 6.00 ลูกบาศก์เมตร และรถยนต์ตรวจการณ์ จำนวน 1 คัน ในกรณีที่เกิดเหตุเพลิงไหม้ ทางโครงการสามารถขอความช่วยเหลือจากงานป้องกันและบรรเทาสาธารณภัยขององค์การบริหารส่วนตำบลเกาะแก้ว ซึ่งอยู่ทางทิศใต้ของพื้นที่โครงการ มีระยะทางตามเส้นทาง การจราจรห่างจากพื้นที่โครงการประมาณ 2.8 กิโลเมตร ซึ่งรถที่ใช้ในการดับเพลิงของหน่วยงานดังกล่าวสามารถเข้าถึงพื้นที่โครงการได้ภายในเวลาประมาณ 5 นาที (คิดที่ความเร็วรถ 40 กิโลเมตร/ชั่วโมง) สำหรับโครงการยังได้จัดให้มีการฝึกอบรมและสาธิตการระงับอัคคีภัยในเบื้องต้นให้กับบุคลากรที่ได้กำหนดไว้ตามแผนงาน พร้อมทั้ง มาตรการด้านความปลอดภัย และมีการจัดซ้อมอพยพหนีไฟอย่างน้อยปีละ 1 ครั้ง เพื่อเป็นการเตรียมความพร้อมให้กับบุคลากรและผู้พักอาศัยภายในห้องพักของโครงการ ดังนั้น จะเห็นได้ว่าระบบดับเพลิงและแผนปฏิบัติการที่โครงการ	เข้า-ออกโครงการที่สามารถเห็นได้ชัดเจน และในระยะทางพอสมควรที่จะชะลอรถได้ทันก่อนเข้าสู่โครงการได้อย่างปลอดภัย 3) ห้ามจอดรถยนต์บริเวณริมถนนเทพกระษัตรี ด้านหน้าโครงการโดยเด็ดขาด เพื่อให้เกิดความคล่องตัวในการเดินทาง 4) โครงการจัดเตรียมที่จอดรถยนต์ไว้จำนวนรวมทั้งสิ้น 35 คัน ซึ่งผู้พักอาศัยสามารถจอดรถในพื้นที่จอดรถได้ทุกเวลา โดยไม่จำกัดที่จอดรถ 5) สำหรับบุคคลภายนอกและผู้ที่มาติดต่อกับผู้พักอาศัยในโครงการ สามารถจอดได้เฉพาะลานจอดที่โครงการกำหนดให้เท่านั้น 6) จัดให้มีพนักงานรักษาความปลอดภัยคอยอำนวยความสะดวกให้แก่ผู้พักอาศัยในโครงการในการเดินทางเข้า-ออกโครงการ โดยเน้นให้รถสามารถเข้าโครงการได้สะดวก และรวดเร็ว และขอความร่วมมือให้ผู้พักอาศัยภายในโครงการ เดินทางตามการจัดจราจรอย่างเคร่งครัด เพื่อความสะดวกและปลอดภัยในการเดินทาง ตลอด 24 ชั่วโมง 7) ประชาสัมพันธ์ให้ผู้พักในโครงการใช้บริการรถประจำทางและรถจักรยานยนต์รับจ้าง เป็นต้น	


 ลงชื่อ 
 (นายสมพล เชียงเหิน)
 ผู้จัดการโครงการ บริษัท ดิโอเชียนิก สปอร์ต โฮเต็ล จำกัด
 มีนาคม 2562


 ลงชื่อ 
 (นางสาวกนก เมฆนิติ)
 บุคคลที่ผู้มีสิทธิจัดทำรายงาน/บริษัท โอเค เนเจอร์ จำกัด
 มีนาคม 2562

ตารางที่ 2 ผลกระทบสิ่งแวดล้อมที่สำคัญ มาตรการป้องกันและแก้ไขผลกระทบสิ่งแวดล้อม และมาตรการติดตามตรวจสอบผลกระทบสิ่งแวดล้อม โครงการโรงแรม ดิโอเชียนิค สปอร์ต โฮเต็ล (THE OCEANIC SPORT HOTEL) (ช่วงดำเนินการ) ตั้งอยู่ที่ หมู่ที่ 1 ถนนเทพกระษัตรี ตำบลเกาะแก้ว อำเภอเมืองภูเก็ต จังหวัดภูเก็ต

องค์ประกอบทางสิ่งแวดล้อม และคุณค่าต่างๆ	ผลกระทบต่อสิ่งแวดล้อมที่สำคัญ	มาตรการป้องกันและแก้ไขผลกระทบสิ่งแวดล้อม	มาตรการติดตามตรวจสอบผลกระทบสิ่งแวดล้อม
4.3 อาชีวอนามัยและความปลอดภัย (ต่อ)	ได้จัดเตรียมไว้มีความสามารถในการดับเพลิงได้ทันป้องกัน ก่อนที่หน่วยดับเพลิงของราชการจะเดินทางมาถึง รวมทั้งความสามารถในการอพยพผู้พักอาศัยและผู้ที่เกี่ยวข้องออกได้ทันเวลา ดังนั้น ผลกระทบที่อาจเกิดขึ้นในด้านการอัคคีภัยจึงคาดว่าจะอยู่ในระดับต่ำ 10) การประเมินผลกระทบด้านความปลอดภัยต่อชีวิตและทรัพย์สินของประชาชนในบริเวณใกล้เคียง ในระยะดำเนินการ การดำเนินการของโครงการโรงแรม ดิโอเชียนิค สปอร์ต โฮเต็ล (THE OCEANIC SPORT HOTEL) ในระยะดำเนินการ อาจส่งผลกระทบต่อความปลอดภัยต่อชีวิตและทรัพย์สินของประชาชนในบริเวณใกล้เคียงได้แก่ ความหนาแน่นของปริมาณการจราจร บริเวณทางเข้า-ออกโครงการ อุบัติเหตุจากรถยนต์ และการจอดรถยนต์ในที่สาธารณะของโครงการ นอกจากนี้ จากการสำรวจความคิดเห็นของประชาชน ในรัศมี 100 เมตร พบว่า ประชาชนส่วนใหญ่มีความคิดเห็นว่า มีปัญหาความไม่ปลอดภัยในชีวิตและทรัพย์สิน ร้อยละ 94.34 ในระดับต่ำ รองลงมาร้อยละ 3.77 มีปัญหาความไม่ปลอดภัยในชีวิตและทรัพย์สินในระดับปานกลาง ขณะที่การสำรวจความคิดเห็นของประชาชน ในรัศมี 101 เมตร ถึง 1 กิโลเมตร พบว่าประชาชนส่วนใหญ่มีความคิดเห็นว่า มีปัญหาความไม่ปลอดภัยในชีวิตและทรัพย์สิน ร้อยละ 45.73 อยู่ในระดับต่ำ และประชาชนมีความคิดเห็นว่า มีปัญหาความไม่ปลอดภัยในชีวิตและทรัพย์สิน ร้อยละ 30.15 อยู่ในระดับปานกลาง	8) แจ้งให้ผู้พักในโครงการที่มีรถยนต์ส่วนตัว แจ้งทางเจ้าหน้าที่โครงการทราบ และจัดทำเป็นบัญชี เพื่อตรวจสอบความเพียงพอของที่จอดรถ และปริมาณรถที่จะเข้ามาในโครงการ เพื่อช่วยให้เจ้าหน้าที่รักษาความปลอดภัย สามารถดูแลและคอยอำนวยความสะดวกได้ดียิ่งขึ้น มาตรการป้องกันผลกระทบจากการเกิดวินาศภัย โครงการได้เพิ่มเติมมาตรการป้องกันผลกระทบจากการเกิดวินาศภัย ในระยะเปิดดำเนินการของการโครงการ มีรายละเอียดดังนี้ (1) ตรวจตราและตรวจสอบกล้องวัตถุที่ผิดปกติ แจ้งเจ้าหน้าที่ตำรวจท้องถิ่น (2) ติดตั้งกล้องวงจรปิด (CCTV) โดยรอบพื้นที่โครงการ (3) จัดให้มีเจ้าหน้าที่และเครื่องมือ สำหรับตรวจสอบหาอาชญากรรมที่ต้องสงสัย (4) จัดให้มีเจ้าหน้าที่และเครื่องมือ สำหรับตรวจสอบหาวัตถุระเบิดที่ต้องสงสัย (5) กำหนดแผนฉุกเฉินในการป้องกันการเกิดและขณะที่เกิดวินาศภัยในพื้นที่โครงการ (6) ติดตั้งป้ายประชาสัมพันธ์การปฏิบัติงานของผู้เข้า	มาตรการติดตามตรวจสอบผลกระทบสิ่งแวดล้อม



THE Oceanic

 นายสมพล เชื้องเห็น

 ผู้จัดการ

 ดิโอเชียนิค สปอร์ต โฮเต็ล จำกัด

 มีนาคม 2562

 บริษัท ดิโอเชียนิค สปอร์ต โฮเต็ล จำกัด



 นางสาวณัทธนา เมฆนิติ

 ผู้จัดการ

 ดิโอเชียนิค สปอร์ต โฮเต็ล จำกัด

 มีนาคม 2562

ตารางที่ 2 ผลกระทบสิ่งแวดล้อมที่สำคัญ มาตรการป้องกันและแก้ไขผลกระทบสิ่งแวดล้อม และมาตรการติดตามสิ่งแวดล้อม โครงการโรงแรม ดิโอเซียนิก สปอร์ต ไฮเทล (THE OCEANIC SPORT HOTEL) (ช่วงดำเนินการ) ตั้งอยู่ที่ หมู่ที่ 1 ถนนเทพกระษัตรี ตำบลเกาะแก้ว อำเภอเมืองภูเก็ต จังหวัดภูเก็ต

องค์ประกอบทางสิ่งแวดล้อม และคุณค่าต่างๆ	ผลกระทบสิ่งแวดล้อมที่สำคัญ	มาตรการป้องกันและแก้ไขผลกระทบสิ่งแวดล้อม	มาตรการติดตามตรวจสอบ ผลกระทบสิ่งแวดล้อม
4.3 อาชีวอนามัยและความปลอดภัย (ต่อ)	โดยภาพรวม ประชาชนที่อยู่ในบริเวณใกล้เคียงกับโครงการ โรงแรม ดิโอเซียนิก สปอร์ต ไฮเทล (THE OCEANIC SPORT HOTEL) มีความคิดเห็นว่า ปัญหาความไม่ปลอดภัยในชีวิตและทรัพย์สิน อยู่ในระหว่างระดับต่ำถึงระดับปานกลาง อย่างไรก็ตาม การก่อสร้างโครงการ อาจส่งผลกระทบต่อความปลอดภัยต่อชีวิตและทรัพย์สินของประชาชนในบริเวณใกล้เคียง ด้วยเหตุนี้ ทางโครงการจึงนำเสนอมาตรการป้องกันและแก้ไขผลกระทบฯ หากปฏิบัติตามมาตรการป้องกันและแก้ไขผลกระทบฯ คาดว่าประชาชนในบริเวณใกล้เคียงกับพื้นที่โครงการจะได้รับผลกระทบลดลง	พักอาศัย ขณะก่อนการเกิดวินาศภัยและขณะเกิดวินาศภัย เพื่อป้องกันการตื่นตระหนก มาตรการป้องกันผลกระทบจากการเกิดอัคคีภัย ระบบป้องกันและควบคุมอัคคีภัย การเตรียมความพร้อมของบุคคลากรสำหรับใช้อุปกรณ์ป้องกันอัคคีภัยและแผนปฏิบัติการฉุกเฉิน ถือเป็นสิ่งที่จำเป็น ทั้งนี้ โครงการได้การจัดเตรียมการป้องกันภัย โดยความร่วมมือระหว่างผู้จัดการทั่วไป ผู้พักอาศัยและเจ้าหน้าที่รักษาความปลอดภัย เพื่อทำหน้าที่ในการควบคุมเหตุการณ์เพลิงไหม้ โดยมีแผนปฏิบัติการฉุกเฉินของโครงการดังนี้ แผนปฏิบัติการทั่วไป (1) จัดอบรมและสาธิตการระงับอัคคีภัยเบื้องต้นด้วยถังดับเพลิงชนิดมือถือให้กับเจ้าหน้าที่ประจำอาคารและอาสาสมัคร โดยขอความอนุเคราะห์จากตำรวจดับเพลิงที่รับผิดชอบในพื้นที่โครงการอย่างน้อยปีละ 1 ครั้ง (2) ติดประกาศแจ้งเบอร์โทรศัพท์ฉุกเฉินเมื่อเกิดอัคคีภัยของหน่วยงานราชการ และเจ้าหน้าที่ของนิติบุคคลไว้อย่างชัดเจนกับแผนผังของอาคารแต่ละชั้น (3) ติดป้ายแสดงวิธีการใช้ถังดับเพลิงชนิดมือถือ	

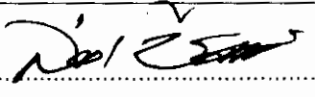
THE Oceanic
ลงชื่อ (นายสมพล เข้มเห็น)
บริษัท ดิโอเซียนิก สปอร์ต ไฮเทล จำกัด
มีนาคม 2562

นางสาว นันทนา เมฆนนท์
ผู้จัดการฝ่ายบริหาร
บริษัท โอเค เนเจอร์ จำกัด
มีนาคม 2562

๒๖/๔/๒๕ ๒๕๖๒	๒๖/๔/๒๕ ๒๕๖๒	๒๖/๔/๒๕ ๒๕๖๒	๒๖/๔/๒๕ ๒๕๖๒
---------------------	---------------------	---------------------	---------------------

ตารางที่ 2 ผลกระทบสิ่งแวดล้อมที่สำคัญ มาตรการป้องกันและแก้ไขผลกระทบสิ่งแวดล้อม และมาตรการติดตามตรวจสอบผลกระทบสิ่งแวดล้อม โครงการโรงแรม ดิโอเซียนิก สปอร์ต โฮเต็ล (THE OCEANIC SPORT HOTEL) (ช่วงดำเนินการ) ตั้งอยู่ที่ หมู่ที่ 1 ถนนเทพกระษัตรี ตำบลเกาะแก้ว อำเภอเมืองภูเก็ต จังหวัดภูเก็ต

องค์ประกอบทางสิ่งแวดล้อม และคุณค่าต่างๆ	ผลกระทบต่อสิ่งแวดล้อมที่สำคัญ	มาตรการป้องกันและแก้ไขผลกระทบสิ่งแวดล้อม	มาตรการติดตามตรวจสอบผลกระทบต่อสิ่งแวดล้อม
4.3 อาชีวอนามัยและความปลอดภัย (ต่อ)		(4) กดสัญญาณเตือนไฟให้ดังขึ้นและปฏิบัติตามขั้นตอนการอพยพ (5) เจ้าหน้าที่รักษาความปลอดภัย จัดการจราจรเพื่ออำนวยความสะดวกให้กับหน่วยดับเพลิงที่จะมาช่วยเหลือได้อย่างรวดเร็ว แผนปฏิบัติการในการอพยพเมื่อเกิดอัคคีภัย (1) จัดให้มีป้ายแสดงขั้นตอนในการปฏิบัติเมื่อได้ยินสัญญาณเตือนภัยในห้องพักทุกห้องและสถานที่ต่าง ๆ ทั่วโครงการ ดังนี้ - ดับไฟฟ้าและแหล่งกำเนิดความร้อนทุกประเภททันทีให้เรียบร้อย - ตรวจดูจำนวนคนภายในห้องพักให้เรียบร้อยก่อนออกจากห้องพัก - นำกุญแจห้องและกุญแจรถยนต์ออกมาพร้อม กับสื่อกห้องให้เรียบร้อย - ลงจากอาคารโดยการเดินให้เร็วที่สุดไปตามทางเดินหนีไฟที่ใกล้ที่สุดเท่านั้น (2) จัดซ้อมปฏิบัติตามขั้นตอนในการอพยพอย่างน้อยปีละ 1 ครั้ง	

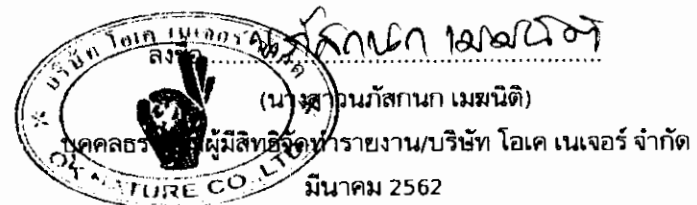

 ลงชื่อ 
 (นายสมพล เชียงเหิน)
 ผู้อำนวยการ/บริษัท ดิโอเซียนิก สปอร์ต โฮเต็ล จำกัด
 มีนาคม 2562
 โอเชียนิก จำกัด


 นางสาวนภัสกรณก เมฆนิติ
 บุคคลที่ผู้มีสิทธิจัดทำรายงาน/บริษัท โอเค เนเจอร์ จำกัด
 มีนาคม 2562

ตารางที่ 2 ผลกระทบสิ่งแวดล้อมที่สำคัญ มาตรการป้องกันและแก้ไขผลกระทบสิ่งแวดล้อม และมาตรการติดตามตรวจสอบผลกระทบสิ่งแวดล้อม โครงการโรงแรม ดิโอเซียนิค สปอร์ต โฮเต็ล (THE OCEANIC SPORT HOTEL) (ช่วงดำเนินการ) ตั้งอยู่ที่ หมู่ที่ 1 ถนนเทพกระษัตรี ตำบลเกาะแก้ว อำเภอเมืองภูเก็ต จังหวัดภูเก็ต

องค์ประกอบทางสิ่งแวดล้อม และคุณค่าต่างๆ	ผลกระทบต่อสิ่งแวดล้อมที่สำคัญ	มาตรการป้องกันและแก้ไขผลกระทบสิ่งแวดล้อม	มาตรการติดตามตรวจสอบผลกระทบต่อสิ่งแวดล้อม
4.3 อาชีวอนามัยและความปลอดภัย (ต่อ)		สำหรับมาตรการป้องกันและแก้ไขผลกระทบการป้องกันอัคคีภัย (1) มีระบบป้องกันอัคคีภัยตามมาตรฐานวิศวกรรมสถานแห่งประเทศไทย และกฎหมายควบคุมอาคารว่าด้วยความปลอดภัย (2) ดำเนินการตรวจสอบประสิทธิภาพของอุปกรณ์ระบบดับเพลิงทุกเดือน (3) ต้องมีการฝึกอบรมเจ้าหน้าที่ที่เกี่ยวข้องกับการป้องกันอัคคีภัยของโครงการอย่างน้อยปีละ 1 ครั้ง (4) ติดต่อประสานงานขอความช่วยเหลือ เมื่อเกิดเหตุเพลิงไหม้จากหน่วยงานที่รับผิดชอบ (5) มีแผนป้องกันและควบคุมอัคคีภัยของโครงการ พร้อมทั้งสนับสนุนการจัดตั้งกลุ่มอาสาสมัครของผู้พักอาศัยร่วมกับเจ้าของโครงการเพื่อเตรียมพร้อมในกรณีเกิดเหตุเพลิงไหม้ (6) มีแผนปฏิบัติการฉุกเฉินโดยระบุถึงวิธีการอพยพผู้ที่อยู่ภายในอาคารภายใน 1 ชั่วโมง และระบุผู้รับผิดชอบในขั้นตอนต่างๆ (7) มีเจ้าหน้าที่คอยตรวจตราความเรียบร้อยและอำนวยความสะดวกบริเวณทางเข้า-ออก โครงการ ตลอด	


 ชื่อ นายสมพล เชียงเหิน
 (นายสมพล เชียงเหิน)
 ผู้จัดการโครงการ บริษัท ดิโอเซียนิค สปอร์ต โฮเต็ล จำกัด
 มีนาคม 2562


 ชื่อ สุรณก เมฆนิต
 (นางสุรณก เมฆนิต)
 บุคคลากรผู้มีสิทธิจัดทำรายงาน/บริษัท โอเค เนเจอร์ จำกัด
 มีนาคม 2562

ตารางที่ 2 ผลกระทบสิ่งแวดล้อมที่สำคัญ มาตรการป้องกันและแก้ไขผลกระทบสิ่งแวดล้อม และมาตรการติดตามตรวจสอบผลกระทบสิ่งแวดล้อม โครงการโรงแรม ดิโอเซียนิก สปอร์ต โฮเต็ล (THE OCEANIC SPORT HOTEL) (ช่วงดำเนินการ) ตั้งอยู่ที่ หมู่ที่ 1 ถนนเทพกระษัตรี ตำบลเกาะแก้ว อำเภอเมืองภูเก็ต จังหวัดภูเก็ต

องค์ประกอบทางสิ่งแวดล้อมและคุณค่าต่างๆ	ผลกระทบต่อสิ่งแวดล้อมที่สำคัญ	มาตรการป้องกันและแก้ไขผลกระทบสิ่งแวดล้อม	มาตรการติดตามตรวจสอบผลกระทบสิ่งแวดล้อม
4.3 อาชีวอนามัยและความปลอดภัย (ต่อ)		24 ชั่วโมง (8) ประชาสัมพันธ์ให้ความรู้แก่ผู้พักอาศัยภายในโครงการเกี่ยวกับการใช้อุปกรณ์ป้องกันอัคคีภัยแผนการป้องกันอัคคีภัยและแผนการอพยพ รวมทั้งข้อปฏิบัติต่างๆ ขณะเกิดเหตุเพลิงไหม้ (9) โครงการจัดเตรียมพื้นที่จัดรวมพลไว้อย่างเพียงพอ โดยมีสัดส่วนพื้นที่จัดรวมพลต่อผู้พักอาศัยไม่น้อยกว่า 0.25 ตารางเมตร/คน สำหรับพื้นที่ที่โครงการจัดเตรียมเป็นจุดรวมพลสามารถรองรับผู้อพยพภายในโครงการได้ทั้งหมดและเพียงพอต่อจำนวนผู้อพยพภายในโครงการและยังเป็นพื้นที่ที่ปลอดภัย (10) กำหนดทางเดินรถดับเพลิงขนาดใหญ่สามารถเข้าถึงหัวรับน้ำดับเพลิงได้	
4.4 สุขทรียภาพ	1) แหล่งโบราณสถานและแหล่งธรรมชาติ จากการตรวจสอบแหล่งโบราณสถาน จากทะเบียนแหล่งโบราณสถานประเทศไทย ตามประกาศในราชกิจจานุเบกษา ของฝ่ายวิชาการกองโบราณคดี กรมศิลปากร พ.ศ.2532 พบว่า ในรัศมี 3 กิโลเมตร จากพื้นที่โครงการ ไม่มีแหล่งโบราณสถานสำคัญปรากฏอยู่แต่อย่างใด และจากการตรวจสอบทะเบียนแหล่งธรรมชาติอันควรอนุรักษ์ของสำนักงานคณะกรรมการสิ่งแวดล้อม พ.ศ. 2531 พบว่า ในเขตอำเภอเมือง	(1) โครงการเลือกใช้โทนสีภายนอกอาคาร ที่มีลักษณะกลมกลืนกับธรรมชาติและเป็นมิตรกับสภาพแวดล้อม โดยรอบพื้นที่โครงการ และเป็นโทนสีที่มีความสบายตา โดยโครงการจะเลือกใช้สีเทา สีขาวและสีเหลือง เป็นโทนสีภายนอกอาคาร (2) โครงการได้ออกแบบอาคารให้แต่ละห้องพักมีเฉลียงเพื่อช่วยเพิ่มระยะทางระหว่างขอบอาคารกับกระจก	- ดูแล ปรับปรุง และซ่อมแซมพื้นที่สีเขียวภายในพื้นที่โครงการให้อยู่ในสภาพที่สมบูรณ์ตลอดช่วงเปิดดำเนินการ

ลงชื่อ

(นายสมพล เชียงเห็น)

เจ้าของโครงการ/บริษัท ดิโอเซียนิก สปอร์ต โฮเต็ล จำกัด

มีนาคม 2562



(นางสาวณัฏฐกาน เมฆนิต)

บุคคลผู้มีสิทธิติดทำรายการ/บริษัท โอเค เนเจอร์ จำกัด

มีนาคม 2562

THE
Oceanic

บริษัท ดิโอเซียนิก สปอร์ต โฮเต็ล จำกัด

ตารางที่ 2 ผลกระทบสิ่งแวดล้อมที่สำคัญ มาตรการป้องกันและแก้ไขผลกระทบสิ่งแวดล้อม และมาตรการติดตามสิ่งแวดล้อม โครงการโรงแรม ดิโอเซียนิค สปอร์ต โฮเต็ล (THE OCEANIC SPORT HOTEL) (ช่วงดำเนินการ) ตั้งอยู่ที่ หมู่ที่ 1 ถนนเทพกระษัตรี ตำบลเกาะแก้ว อำเภอเมืองภูเก็ต จังหวัดภูเก็ต

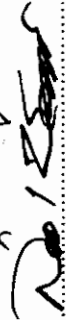
องค์ประกอบทางสิ่งแวดล้อม และคุณค่าต่าง	ผลกระทบต่อสิ่งแวดล้อมที่สำคัญ	มาตรการป้องกันและแก้ไขผลกระทบสิ่งแวดล้อม	มาตรการติดตามตรวจสอบผลกระทบสิ่งแวดล้อม
4.4 คุณภาพ (ต่อ)	ภูเก็ตมีแหล่งท่องเที่ยวตามธรรมชาติอันควรอนุรักษ์ปรากฏอยู่จำนวน 8 แห่ง ได้แก่ หาดกะรน แหลมพรหมเทพ หาดราไวย์ เกาะเฮ เกาะบอน หาดปrikัส หาดบางโจก และหาดกะตะน้อย โดยมีพื้นที่ 3 กิโลเมตรจากพื้นที่โครงการ ไม่มีแหล่งโบราณสถานสำคัญปรากฏอยู่แต่อย่างใด 2) พื้นที่สีเขียวภายในโครงการ โครงการได้กำหนดให้พื้นที่สีเขียวภายในโครงการทั้งหมด เท่ากับ 320.00 ตารางเมตร โดยจัดไว้ที่บริเวณต่างๆ ภายนอกอาคาร มีรายละเอียดดังนี้ (ก) พื้นที่สีเขียวบนพื้นดิน มีพื้นที่เท่ากับ 320.00 ตารางเมตร เป็นไม้ยืนต้นบนดิน ไม่น้อยกว่าร้อยละ 50 ของพื้นที่สีเขียวบนดินทั้งหมด โดยพื้นที่สีเขียวทั้งหมดมีรายละเอียดพื้นที่สีเขียวในแต่ละส่วนดังนี้ - พื้นที่สีเขียวที่เป็นไม้ยืนต้น เท่ากับ 233.04 ตารางเมตร จำนวน 34 ต้น ประกอบด้วย ต้นปีบ ต้นลีลาวดี ต้นกล้วยพัด ต้นศรีตรัง และต้นไทรอินเดีย - พื้นที่สีเขียวที่เป็นไม้พุ่มคลุมดินและหญ้า เท่ากับ 86.96 ตารางเมตร ประกอบด้วย ต้นไทรเกาหลี ต้นจิงจูฉ่ำ และหญ้านวลน้อย สำหรับสัดส่วนพื้นที่สีเขียวต่อคน เท่ากับ 1.39 (คำนวณจำนวนคน 230 คน พื้นที่สีเขียวโครงการ 320.00 ตารางเมตร) ซึ่งเป็นไปตามเกณฑ์กำหนดของสำนักงานนโยบายและแผนทรัพยากรธรรมชาติและ	ของแต่ละห้องพักซึ่งจะช่วยลดผลกระทบที่จะเกิดการสะท้อนของแสงจากอาคารได้ในระดับหนึ่ง (3) โครงการจัดให้มีพื้นที่สีเขียวสัดส่วนพื้นที่สีเขียวต่อคนเท่ากับ 1.39 ตร.ม./คน (4) จัดให้มีหนังสือแจ้งผู้พักอาศัยที่อยู่ใกล้เคียงพื้นที่โครงการในรัศมี 300 เมตร ซึ่งอาจเป็นผู้ที่ได้รับผลกระทบด้านการบ่มแสงแดดจากอาคารโครงการ ณ วันที่เริ่มลงมือก่อสร้างโดยระบุชื่อและหมายเลขโทรศัพท์เพื่อติดต่อร้องเรียน (5) นำข้อร้องเรียนจากผู้ที่ได้รับผลกระทบจากการบ่มแสงแดดของอาคารโครงการมาแก้ไขโดยเร่งด่วน (6) จัดตั้งคณะกรรมการประสานร่วมแก้ไขปัญหาจากการก่อสร้างโครงการเพื่อพิจารณาจ่ายค่าชดเชยตามความเหมาะสม (7) จัดให้มีพื้นที่สีเขียว และปลูกไม้ยืนต้นตามแนวเขตที่ดิน เพื่อบดบังทัศนียภาพและลดผลความกระด้างของตัวอาคารโครงการ (8) ควบคุมดูแลบริเวณต่างๆภายในโครงการให้มีสภาพดี และสวยงามตามแบบภูมิสถาปัตย์ที่ออกแบบไว้ (9) การดูแลต้นไม้ในโครงการจะต้องมีการตัดกิ่งของ	มาตรการติดตามตรวจสอบผลกระทบสิ่งแวดล้อม

THE Oceanic
 ชื่อ
 (นายสมพล เชื้องเห็น)
 บริษัท ดิโอเซียนิค สปอร์ต โฮเต็ล จำกัด
 มีนาคม 2562

ชื่อ
 (นางสาววันวิสาภา เมฆมนิต)
 บุคคลผู้มีสิทธิลงนามในโครงการ
 มีนาคม 2562

ตารางที่ 2 ผลกระทบสิ่งแวดล้อมที่สำคัญ มาตรการป้องกันและแก้ไขผลกระทบสิ่งแวดล้อม และมาตรการติดตามสิ่งแวดล้อม โครงการโรงแรม ดิโอเซนิค สปอร์ต โฮเต็ล (THE OCEANIC SPORT HOTEL) (ช่วงดำเนินการ) ตั้งอยู่ที่ หมู่ที่ 1 ถนนเทพกระษัตรี ตำบลเกาะแก้ว อำเภอเมืองภูเก็ต จังหวัดภูเก็ต

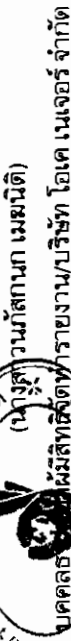
องค์ประกอบทางสิ่งแวดล้อม และคุณค่าต่างๆ	ผลกระทบต่อสิ่งแวดล้อมที่สำคัญ	มาตรการป้องกันและแก้ไขผลกระทบสิ่งแวดล้อม	มาตรการติดตามตรวจสอบ ผลกระทบสิ่งแวดล้อม
4.4 สุขภาพ (ต่อ)	สิ่งแวดล้อม (สผ.) ซึ่งจะต้องไม่น้อยกว่า 1 ตารางเมตรต่อคน โดยพื้นที่ที่เขียวของโครงการมากกว่าเกณฑ์ที่กำหนดดังกล่าว 3) ความกลมกลืนกับสภาพพื้นที่โดยรอบ ภายหลังโครงการโรงแรม ดิโอเซนิค สปอร์ต โฮเต็ล (THE OCEANIC SPORT HOTEL) เปิดดำเนินการจะมีอาคาร ตล. 5 ชั้น จำนวน 1 อาคาร มีห้องพักทั้งสิ้น จำนวน 95 ห้องพัก และห้องพักเจ้าของโครงการ 1 ห้องพัก นอกจากนี้โครงการจัดให้มีที่จอดรถยนต์ จำนวน 35 คัน ที่จอดรถกับภายนอกโครงการจำนวน 2 คัน และที่จอดรถจักรยานยนต์ จำนวน 19 คัน เมื่อพิจารณาสภาพทัศนียภาพที่เปลี่ยนแปลงไปหลังจากการพัฒนาพื้นที่โครงการ ซึ่งบริเวณพื้นที่โครงการเป็นพื้นที่ว่างเปล่าปรับเปลี่ยนมาเป็นพื้นที่ก่อสร้างโรงแรม ย่อมส่งผลให้มีการเปลี่ยนแปลงจากทัศนียภาพเดิมอย่างสิ้นเชิง โดยเฉพาะอาคารหลายอาคารที่พัฒนาขึ้นในบริเวณนี้ ส่วนผลกระทบด้านทัศนียภาพที่เกิดขึ้นซึ่งขึ้นอยู่กับความรู้แต่ละบุคคล ทำให้ผลกระทบด้านทัศนียภาพของแต่ละบุคคลไม่เท่ากัน แต่อย่างไรก็ตามโครงการได้จัดให้มีแนวทางการลดผลกระทบด้านทัศนียภาพดังนี้ - โครงการเป็นโรงแรม ในการออกแบบอาคารได้จัดให้แต่ละห้องนอน ของแต่ละห้องพักให้มีเสียง เพื่อช่วยเพิ่มระยะทางระหว่างขอบอาคารกับกระจกของแต่ละห้องพัก ซึ่งจะช่วยลดผลกระทบที่จะเกิดจากการสะท้อนของแสงจากอาคารได้ในระดับหนึ่ง - เลือกใช้วัสดุที่มีความกลมกลืนกับสภาพแวดล้อมโดยรอบ และ	ต้นไม้เพื่อควบคุมทรงพุ่มให้เป็นไปในทิศทางที่ต้องการโดยไม่รบกวนเข้าไปในที่ดินบุคคลอื่น (10) ดูแลสภาพภายนอกอาคารรวมทั้งสิ่งของอาคารให้อยู่ในสภาพที่สวยงามที่ได้ออกแบบไว้ (11) ควบคุมดูแลการใช้ประโยชน์อาคารของผู้พักอาศัยมิให้เกิดทัศนียภาพที่ไม่ดีต่อผู้พบเห็น (12) มาตรการป้องกันและแก้ไขในด้านการตบแต่ง 1) จัดให้มีหนังสือแจ้งผู้พักอาศัยที่อยู่ใกล้เคียงพื้นที่โครงการในรัศมี 300 เมตร ซึ่งอาจเป็นผู้ที่ได้รับผลกระทบด้านการตบแต่งจากอาคารโครงการ ณ วันที่เริ่มลงมือก่อสร้างโดยระบุชื่อและหมายเลขโทรศัพท์ เพื่อติดต่อร้องเรียน 2) นำข้อร้องเรียนจากผู้ที่ได้รับผลกระทบจากการตบแต่งของอาคารโครงการมาแก้ไขโดยเร่งด่วน 3) จัดตั้งคณะกรรมการประสานร่วมแก้ไขปัญหจากการก่อสร้างโครงการเพื่อพิจารณาจ่ายค่าชดเชยตามความเหมาะสม (13) มาตรการป้องกันและแก้ไขในด้านการบำบัดกลิ่นสัญญาณโทรทัศน์ 1) จัดให้มีหนังสือแจ้งผู้พักอาศัยที่อยู่ใกล้เคียงพื้นที่	มาตรการติดตามตรวจสอบ ผลกระทบสิ่งแวดล้อม

ชื่อ 

(นายสมพล เชื้อเห็น)

เจ้าของโครงการ บริษัท ดิโอเซนิค สปอร์ต โฮเต็ล จำกัด

มีนาคม 2562

ชื่อ 

(นางสาวนัสสกา เมฆนิต)

บุคคลผู้มีสิทธิลงนาม/บริษัท โอเค เนเจอร์ จำกัด

มีนาคม 2562

ตารางที่ 2 ผลกระทบสิ่งแวดล้อมที่สำคัญ มาตรการป้องกันและแก้ไขผลกระทบสิ่งแวดล้อม และมาตรการติดตามตรวจสอบผลกระทบสิ่งแวดล้อม โครงการโรงแรม ดิโอเซียนิก สปอร์ต โฮเต็ล (THE OCEANIC SPORT HOTEL) (ช่วงดำเนินการ) ตั้งอยู่ที่ หมู่ที่ 1 ถนนเทพกระษัตรี ตำบลเกาะแก้ว อำเภอเมืองภูเก็ต จังหวัดภูเก็ต

องค์ประกอบทางสิ่งแวดล้อม และคุณค่าต่างๆ	ผลกระทบต่อสิ่งแวดล้อมที่สำคัญ	มาตรการป้องกันและแก้ไขผลกระทบสิ่งแวดล้อม	มาตรการติดตามตรวจสอบผลกระทบสิ่งแวดล้อม
4.4 คุณภาพ (ต่อ)	เลือกปลูกพันธุ์ไม้ที่เหมาะสมและร่มเงาเมื่อโตเต็มที่ จากเอกสารเรื่อง Plant, People and Environmental Quality ของ Gary O. Robinette (1972) ได้นั้นถึงความสำคัญของต้นไม้ในการปิดบังทัศนียภาพที่ไม่พึงประสงค์ แม้ว่าต้นไม้จะเติบโตและมีการเปลี่ยนแปลงจนอาจจะก่อให้เกิดความไม่แน่นอนมากกว่าวัสดุอื่น เช่น รั้วหรือกำแพง แต่ต้นไม้ก็สามารถใช้เป็นฉากบังได้ดีเนื่องจากมีลักษณะที่เป็นธรรมชาติเฉพาะตัวทั้งในด้านสีสรรรูปทรง และพื้นผิว ต้นไม้ที่เลือกจะปลูกในมุมมองดังกล่าวจะเลือกต้นไม้ที่มีความสูงทั้งบริเวณพื้นที่ตั้งอาคาร และบริเวณด้านหน้าโครงการ เพื่อลดความกระด้างของอาคารทั้งในแนวตั้งและแนวนอน - ทัศนียภาพต่อผู้สัญจรบนทางหลวงแผ่นดินหมายเลข 402 (ถนนเทพกระษัตรี) เนื่องจากโครงการเป็นอาคาร คสล. 5 ชั้น จำนวน 1 อาคาร และจากสภาพที่ตั้งโครงการนั้น ส่วนใหญ่เป็นพื้นที่เพื่อการอยู่อาศัย พื้นที่ว่าง และพื้นที่พาณิชยกรรม ซึ่งทำให้ความสูงของอาคารมีความแตกต่างกับพื้นที่โดยรอบ แต่เมื่อพิจารณาบริเวณใกล้เคียงพื้นที่โครงการประกอบไปด้วย หมู่บ้านจัดสรร อาคารชุดพักอาศัย 4-5 ชั้น อาคารพาณิชย์ โรงแรม บ้านพักอาศัย บ้านอยู่อาศัย ร้านค้า ร้านอาหาร เป็นต้น ดังนั้น ในภาพรวมการเกิดขึ้นของโครงการจึงไม่ก่อให้เกิดความขัดแย้งทางสายตามากนัก ทั้งนี้ โครงการได้จัดให้มีพื้นที่สีเขียวภายในพื้นที่โครงการให้มีความสอดคล้องกับสภาพพื้นที่โดยรอบไว้แล้ว ดังนั้น ผลกระทบทางด้านทัศนียภาพจึงคาดว่าจะอยู่ในระดับที่ยอมรับได้	โครงการในรัศมี 300 เมตร ซึ่งอาจเป็นผู้ที่ได้รับผลกระทบด้านการบดบังทัศนียภาพโทรทัศน์จากอาคารโครงการ ณ วันที่เริ่มลงมือก่อสร้าง โดยระบุชื่อและหมายเลขโทรศัพท์เพื่อติดต่อร้องเรียน 2) ดำเนินการ/ติดต่อประสานงานแก้ไขตามเรื่องร้องเรียนและแจ้งกลับผู้ร้องเรียนโดยเร่งด่วน 3) จัดตั้งงานรับสัญญาณดาวเทียมให้กับผู้ที่ได้รับผลกระทบเหล่านี้หลังจากที่ได้รับแจ้ง รวมทั้งจะดำเนินการปรับงานรับสัญญาณดาวเทียมให้กับบ้านพักอาศัยที่มีงานรับสัญญาณดาวเทียมอยู่แล้วและได้รับผลกระทบจากอาคารโครงการซึ่งเงื่อนไขในการดำเนินการตามมาตรการดังกล่าวโครงการจะเป็นผู้รับผิดชอบค่าใช้จ่ายทั้งในการติดตั้งหรือสิ้นสุดลง 4) ในกรณีที่ทั้ง 2 (เจ้าของโครงการหรือกับผู้ที่ได้รับผลกระทบ) ไม่สามารถตกลงกันได้ให้ใช้ลักษณะจัดตั้งคณะกรรมการประสานร่วมแก้ไขปัญหาจากการก่อสร้างโครงการ เพื่อเจรจาทบทวนข้อตกลงร่วมกัน ซึ่งประกอบด้วยตัวแทนเจ้าของโครงการ ตัวแทนผู้ได้รับผลกระทบอันเกิดจากโครงการ และตัวแทนจากหน่วยงานราชการหรือตัวแทนที่เป็นคนกลาง ซึ่งไม่ได้มีส่วนได้ส่วนเสียกับโครงการ ได้	

ลงชื่อ

(นายสมพล เชียงเห็น)

เป็นของโครงการ/บริษัท ดิโอเซียนิก สปอร์ต โฮเต็ล จำกัด

มีนาคม 2562

THE
oceanic

บริษัท ดิโอเซียนิก สปอร์ต โฮเต็ล จำกัด



ลงชื่อ (นางสาวนภัสกร นพนิติ)

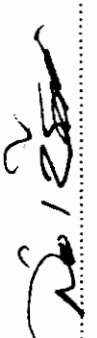
(นางสาวนภัสกร นพนิติ)

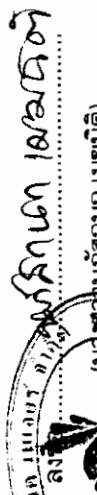
บุคคลที่ได้รับมอบหมายให้จัดทำรายงาน/บริษัท โอเค เนเจอร์ จำกัด

มีนาคม 2562

ตารางที่ 2 ผลกระทบสิ่งแวดล้อมที่สำคัญ มาตรการป้องกันและแก้ไขผลกระทบสิ่งแวดล้อม และมาตรการติดตามตรวจสอบผลกระทบสิ่งแวดล้อม โครงการโรงแรม ดิโอเซียนิค สปอร์ต ไฮเทล (THE OCEANIC SPORT HOTEL) (ช่วงดำเนินการ) ตั้งอยู่ที่ หมู่ที่ 1 ถนนเทพกระษัตรี ตำบลเกาะแก้ว อำเภอเมืองภูเก็ต จังหวัดภูเก็ต

องค์ประกอบทางสิ่งแวดล้อม และคุณค่าต่างๆ	ผลกระทบต่อสิ่งแวดล้อมที่สำคัญ	มาตรการป้องกันและแก้ไขผลกระทบสิ่งแวดล้อม	มาตรการติดตามตรวจสอบผลกระทบสิ่งแวดล้อม
4.4 คุณภาพ (ต่อ)	4) การบำบัดบึงทิศทางลม โครงการมีผลกระทบด้านการบำบัดบึงทิศทางลมต่ออาคารข้างเคียงเพียงเล็กน้อย และเกิดเป็นช่วงเวลาน้ำขึ้นๆ ประกอบกับทิศทางการเปลี่ยนแปลงตลอดเวลา อีกทั้งการออกแบบการวางตัวอาคารของโครงการได้มีการเว้นระยะห่าง ระยะร่นเพียงพอ ไม่มีการก่อสร้างตัวอาคารชิดแนวเขตที่ดิน ทำให้เกิดการไหลเวียนของลมได้ดี พร้อมกันนี้ โครงการยังจัดให้มีพื้นที่สีเขียว (Buffer Zone) ซึ่งเป็นไม้ยืนต้นเพื่อช่วยสร้างความร่มรื่นอีกด้วย ดังนั้น ผลกระทบด้านการบำบัดบึงทิศทางลมจึงอยู่ในระดับต่ำ อย่างไรก็ตาม เนื่องจากผู้ที่ได้รับผลกระทบจากการบำบัดบึงทิศทางลมอาจจะได้รับผลกระทบไม่เท่ากัน และลักษณะของผลกระทบที่ได้รับแตกต่างกัน ดังนั้น หลักเกณฑ์และเงื่อนไขในการจ่ายเงินชดเชยค่าเสียหาย หรือการดำเนินการแก้ไขผลกระทบให้กับบุคคลที่ได้รับค่าเสียหาย ให้เป็นไปตามข้อตกลงระหว่างผู้ที่ได้รับความเสียหายจากเหตุดังกล่าวกับ บริษัท ดิโอเซียนิค สปอร์ต ไฮเทล จำกัด นับตั้งแต่การก่อสร้างอาคารแล้วเสร็จ โดยมีกำหนดระยะเวลาคุ้มครองเป็นเวลา 1 ปี 5) การบำบัดบึงคัลวินวิทยุโทรทัศน์ อาคารโครงการเป็นอาคาร คสล. 5 ชั้น จำนวน 1 อาคาร มีห้องพักทั้งสิ้น จำนวน 95 ห้องพัก และห้องพักเจ้าของโครงการ 1 ห้องพัก นอกจากนี้โครงการจัดให้มีที่จอดรถยนต์จำนวน 35 คัน ที่จอดรถบัส	ร่วมกันกำหนดแนวทางการชดเชยที่เหมาะสม เป็นรูปธรรม และเป็นธรรมต่อทุกฝ่ายโดยกำหนดระยะเวลาคุ้มครองนับจากวันที่ก่อสร้างตลอดจนช่วงเปิดดำเนินการ (14) จัดให้มีเจ้าหน้าที่ดูแลรักษาพื้นที่สีเขียวให้มีสภาพที่สมบูรณ์อยู่เสมอ เพื่อความสวยงามและความปลอดภัยของผู้พักอาศัย	มาตรการติดตามตรวจสอบผลกระทบสิ่งแวดล้อม

ชื่อ.....

 (นายสมพล เชียงเห็น)
 ผู้จัดการโครงการ ดิโอเซียนิค สปอร์ต ไฮเทล จำกัด
 2562
THE Oceanic
 บริษัท ดิโอเซียนิค สปอร์ต ไฮเทล จำกัด

ชื่อ.....

 (นายสมพล เชียงเห็น)
 ผู้จัดการโครงการ ดิโอเซียนิค สปอร์ต ไฮเทล จำกัด
 2562
THE OCEANIC
 บริษัท ดิโอเซียนิค สปอร์ต ไฮเทล จำกัด

ตารางที่ 2 ผลกระทบสิ่งแวดล้อมที่สำคัญ มาตรการป้องกันและแก้ไขผลกระทบสิ่งแวดล้อม และมาตรการติดตามตรวจสอบผลกระทบสิ่งแวดล้อม โครงการโรงแรม ดิโอเชียนิก สปอร์ต โฮเต็ล (THE OCEANIC SPORT HOTEL) (ช่วงดำเนินการ) ตั้งอยู่ที่ หมู่ที่ 1 ถนนเทพกระษัตรี ตำบลเกาะแก้ว อำเภอเมืองภูเก็ต จังหวัดภูเก็ต

องค์ประกอบทางสิ่งแวดล้อม และคุณค่าต่างๆ	ผลกระทบต่อสิ่งแวดล้อมที่สำคัญ	มาตรการป้องกันและแก้ไขผลกระทบสิ่งแวดล้อม	มาตรการติดตามตรวจสอบผลกระทบสิ่งแวดล้อม
4.4 สุนทรียภาพ (ต่อ)	ภายนอกโครงการ จำนวน 2 คัน และที่จอดรถจักรยานยนต์ จำนวน 19 คัน โดยอาจส่งผลกระทบต่อผู้พักอาศัยโดยรอบจากการลดทอนความเข้มสัญญาณวิทยุ และโทรทัศน์ลง ส่งผลให้การรับชมของเครื่องวิทยุและโทรทัศน์ได้รับสัญญาณที่มีความเข้มลดลง แต่เพื่อลดผลกระทบที่อาจเกิดขึ้นกับบริเวณโดยรอบอื่นๆ โครงการจะทำหนังสือแจ้งผู้พักอาศัยที่อยู่ใกล้เคียงพื้นที่โครงการ ซึ่งอาจเป็นผู้ที่ได้รับผลกระทบด้านการบดบังคลื่นสัญญาณโทรทัศน์จากอาคารโครงการ ณ วันที่เริ่มลงมือก่อสร้าง เพื่อให้ผู้พักอาศัยที่อยู่ใกล้เคียงโครงการที่ได้รับผลกระทบดังกล่าวสามารถติดต่อกับโครงการได้ 6) การบดบังแสงแดด (ก) ผลกระทบด้านสุนทรียภาพ ก) ผลกระทบด้านบวก - ลดการเคืองตาจากแสงโดยตรงและการสะท้อนจากวัสดุ ทำให้เกิดโอกาสในการชื่นชมธรรมชาติภายนอกอาคาร ข) ผลกระทบด้านลบ - ปิดกั้นปริมาณแสงสว่างซึ่งอาจลดโอกาสหรือความชัดเจนของภาพในการมองเห็นธรรมชาติภายนอก - ปิดกั้นการมองเห็นดวงอาทิตย์ขึ้นและตกโดยตรง ทั้งนี้ระดับ/ขนาดของผลกระทบขึ้นอยู่กับทัศนคติของทัศนากรแต่ละบุคคล		


 ลงชื่อ
 (นายสมพล เชียงเห็น)
 เจ้าของโครงการ บริษัท ดิโอเชียนิก สปอร์ต โฮเต็ล จำกัด
 มีนาคม 2562
 บริษัท ดิโอเชียนิก สปอร์ต โฮเต็ล จำกัด

172/225



(นางสาวนภัสกรก เมฆนิต)
 บุคคลผู้มีสิทธิจัดทำรายงาน/บริษัท โอเค เนเจอร์ จำกัด
 มีนาคม 2562

ตารางที่ 2 ผลกระทบสิ่งแวดล้อมที่สำคัญ มาตรการป้องกันและแก้ไขผลกระทบสิ่งแวดล้อม และมาตรการติดตามตรวจสอบผลกระทบสิ่งแวดล้อม โครงการโรงแรม ดิโอเชียนิค สปอร์ต โฮเทล (THE OCEANIC SPORT HOTEL) (ช่วงดำเนินการ) ตั้งอยู่ที่ หมู่ที่ 1 ถนนเทพกระษัตรี ตำบลเกาะแก้ว อำเภอเมืองภูเก็ต จังหวัดภูเก็ต

องค์ประกอบทางสิ่งแวดล้อม และคุณค่าต่าง ๆ	ผลกระทบต่อสิ่งแวดล้อมที่สำคัญ	มาตรการป้องกันและแก้ไขผลกระทบสิ่งแวดล้อม	มาตรการติดตามตรวจสอบ ผลกระทบสิ่งแวดล้อม
4.4 สุขภาพ (ต่อ)	(ข) ผลกระทบต่อคุณภาพชีวิตและการใช้ประโยชน์ที่ดิน ก) ผลกระทบด้านบวก - ช่วยลดอุณหภูมิของบ้านเรือนทำให้ประหยัดค่าพลังงานในการใช้เครื่องปรับอากาศ - ช่วยลดอุณหภูมิพื้นที่ภายนอกบ้านเรือนและเพิ่มโอกาสในการใช้ชีวิต/พักผ่อน ภายนอกอาคาร - เพิ่มโอกาสในการเลือกปลูกต้นไม้ชนิดไม่ต้องการแสงแดดโดยตรง ข) ผลกระทบด้านลบ - ลดโอกาสในการใช้ประโยชน์จากแสงแดดโดยตรงในกิจกรรมในครัวเรือนปกติ เช่น การตากผ้า และกิจกรรมสันทนาการกลางแจ้งต่าง ๆ - ลดโอกาสในการใช้แสงสว่างในการดำเนินชีวิตปกติ อาจทำให้ต้องใช้ไฟฟ้าและแสงสว่างเพิ่มขึ้น - จำกัดการเลือกชนิดต้นไม้ที่ต้องการแสงแดดโดยตรง ทั้งนี้ระดับ/ขนาดของผลกระทบขึ้นอยู่กับลักษณะการใช้ประโยชน์บริเวณข้างเคียงเป็นเกณฑ์ ดังนั้น การบดบังแสงมีผลกระทบทั้งด้านบวกและด้านลบต่อชุมชนข้างเคียง แต่ผลกระทบในหัวข้อนี้มีระดับที่ยอมรับได้ ดังนั้น ผลกระทบด้านการบดบังแสงแดดดังกล่าว โครงการจะกำหนดให้มีมาตรการในการแก้ไขผลกระทบด้านการบดบังแสงแดดต่อผู้พักอาศัยที่อยู่ข้างเคียงที่อาจได้รับผลกระทบ โดยโครงการจะกำหนดมาตรการชดเชยความเสียหายอันเนื่องมาจากผลกระทบที่อาจเกิดจาก		

THE
Oceanic

นายสมพล เชียงเห็น

ผู้จัดการบริษัท ดิโอเชียนิค สปอร์ต โฮเทล จำกัด

มีนาคม 2562

บริษัท ดิโอเชียนิค สปอร์ต โฮเทล จำกัด

นางสาวณัฏฐา เมฆนิตติ
ผู้ควบคุมงานก่อสร้าง
บริษัท ดิโอเชียนิค สปอร์ต โฮเทล จำกัด
มีนาคม 2562

ตารางที่ 2 ผลกระทบสิ่งแวดล้อมที่สำคัญ มาตรการป้องกันและแก้ไขผลกระทบสิ่งแวดล้อม และมาตรการติดตามตรวจสอบผลกระทบสิ่งแวดล้อม โครงการโรงแรม ดิโอเซียนิก สปอร์ต โฮเต็ล (THE OCEANIC SPORT HOTEL) (ช่วงดำเนินการ) ตั้งอยู่ที่ หมู่ที่ 1 ถนนเทพกระษัตรี ตำบลเกาะแก้ว อำเภอเมืองภูเก็ต จังหวัดภูเก็ต

องค์ประกอบทางสิ่งแวดล้อม และคุณค่าต่างๆ	ผลกระทบต่อสิ่งแวดล้อมที่สำคัญ	มาตรการป้องกันและแก้ไขผลกระทบสิ่งแวดล้อม	มาตรการติดตามตรวจสอบผลกระทบสิ่งแวดล้อม
4.4 คุณทริยภาพ (ต่อ)	อาคารโครงการในช่วงเปิดดำเนินการซึ่งโครงการจะทำหนังสือแจ้งผู้พักอาศัยที่อาคาร/บ้านพักอาศัย มีเงาของอาคารโครงการพาดผ่าน และอาจเป็นผู้ที่ได้รับผลกระทบด้านการบดบังแสงแดดจากอาคารโครงการ ณ วันที่เริ่มลงมือก่อสร้าง โดยในหนังสือดังกล่าวจะระบุชื่อและหมายเลขโทรศัพท์ของบุคคลที่จะเป็นผู้รับเรื่อง ผู้ที่ได้รับผลกระทบสามารถติดต่อกับโครงการได้โดยตรง อนึ่ง เว้นไขในการดำเนินการตามมาตรการดังกล่าว บริษัท ดิโอเซียนิก สปอร์ต โฮเต็ล จำกัด ในฐานะผู้พัฒนาโครงการ จะเป็นผู้รับผิดชอบผลกระทบที่เกิดขึ้นจากการบดบังแสงแดดของโครงการต่อบ้านพักอาศัยหรืออาคารที่อยู่ข้างเคียง		
4.5 สระว่ายน้ำ	โครงการจัดให้มีสระว่ายน้ำจำนวน 1 แห่ง มีปริมาตรสระว่ายน้ำรวม 212.30 ลบ.ม. ระดับน้ำในสระลึก 0.55 เมตร และ 1.20 เมตร ซึ่งหากไม่มีการฆ่าเชื้อโรคในสระว่ายน้ำ อาจส่งผลกระทบต่อสุขภาพอนามัยต่อผู้ใช้บริการสระว่ายน้ำ ดังนั้น จึงต้องกำหนดให้มีมาตรการป้องกันและแก้ไขผลกระทบที่อาจเกิดขึ้น	(1) กำหนดให้มีผู้ดูแลด้วย กรณีที่นำเด็กอายุต่ำกว่า 10 ปี ที่ยังว่ายน้ำไม่เป็นและผู้สูงอายุที่ไม่สามารถดูแลตัวเองได้มาใช้บริการสระว่ายน้ำ (2) จัดให้มีอุปกรณ์ช่วยชีวิต ดังนี้ 1) โฟมช่วยชีวิต อย่างน้อย 2 อัน 2) ห่วงชูชีพ ขนาดเส้นผ่านศูนย์กลางภายใน 15 นิ้ว หรือทุ่นลอยผูกไว้กับเชือกยาว ไม่น้อยกว่าความกว้างของสระว่ายน้ำ อย่างน้อย 2 อัน 3) ไม้ช่วยชีวิต หรือวัตถุอื่นใด มีความยาวไม่น้อยกว่า 3.50 เมตร น้ำหนักเบาอย่างน้อย 1 อัน และต้องวางไว้ที่ปลายลู่ส่วนลึกของสระว่ายน้ำ	(1) ตรวจวัดคุณภาพน้ำจากสระว่ายน้ำของโครงการตามพารามิเตอร์ ดังนี้ 1. pH 2. คลอรีนอิสระ 3. คลอรีนที่รวมกับสารอื่น 4. ค่าความเป็นด่าง 5. ความกระด้าง 6. กรดไฮยาไนริก 7. คลอไรด์ 8. แอมโมเนีย


 ชื่อ (นายสมพล เชียงเหิน)
 ตำแหน่ง บริษัท ดิโอเซียนิก สปอร์ต โฮเต็ล จำกัด
 มีนาคม 2562
 บริษัท ดิโอเซียนิก สปอร์ต โฮเต็ล จำกัด


 ชื่อ (นางสาวนภัสกร เมฆนิติ)
 ตำแหน่ง ผู้มีอำนาจจัดทำรายงาน/บริษัท โอเค เนเจอร์ จำกัด
 มีนาคม 2562

ตารางที่ 2 ผลกระทบสิ่งแวดล้อมที่สำคัญมาตรการป้องกันและแก้ไขผลกระทบสิ่งแวดล้อม และมาตรการติดตามตรวจสอบผลกระทบสิ่งแวดล้อม โครงการโรงแรม ตีโอเซียนิค สปอร์ต ไฮเทล (THE OCEANIC SPORT HOTEL) (ช่วงดำเนินการ) ตั้งอยู่ที่ หมู่ที่ 1 ถนนเทพกระษัตรี ตำบลเกาะแก้ว อำเภอเมืองภูเก็ต จังหวัดภูเก็ต

องค์ประกอบทางสิ่งแวดล้อม และคุณค่าต่างๆ	ผลกระทบสิ่งแวดล้อมที่สำคัญ	มาตรการป้องกันและแก้ไขผลกระทบสิ่งแวดล้อม	มาตรการติดตามตรวจสอบผลกระทบสิ่งแวดล้อม
4.5 สระว่ายน้ำ (ต่อ)		4) เครื่องช่วยหายใจ สำหรับผู้ใหญ่ และสำหรับเด็ก อย่างละ 1 ชุด จัดให้มีชุดปฐมพยาบาลที่พร้อมใช้งานตลอดเวลาไว้ประจำสระว่ายน้ำและอยู่ในบริเวณที่ใกล้ที่สุด (3) อุปกรณ์สื่อสารที่สามารถติดต่อบุคคลหรือสถานที่สำคัญๆ เช่น โรงพยาบาล สถานีตำรวจ เพื่อขอความช่วยเหลือ เมื่อเกิดเหตุฉุกเฉินต่างๆ เช่น เพลิงไหม้หรือมีคนจมน้ำ และปิดประกาศหมายเลขโทรศัพท์ของสถานที่ดังกล่าวให้เห็นได้ชัดเจนและเป็นข้อมูลปัจจุบันอยู่เสมอ ข้อปฏิบัติเกี่ยวกับการดูแลสุขภาพและความปลอดภัยของผู้มาใช้บริการสระว่ายน้ำ (กรณีการสันทนาการ) (1) อาคารประกอบทำด้วยวัสดุมั่นคงแข็งแรง พื้นเรียบ ไม่ลื่น ไม่ดูดซับน้ำ ทำความสะอาดง่าย พื้นลาดเอียงเล็กน้อย เพื่อการระบายน้ำที่ดี (2) ในกรณีที่มีการเปิดใช้สระว่ายน้ำ ในเวลากลางคืน ต้องจัดให้มีแสงสว่างเพียงพอทั่วบริเวณสระว่ายน้ำ เพื่อให้มองเห็นได้ชัดเจน (3) จัดให้มีที่ว่าง สำหรับใช้เป็นทางเดินรอบสระ ว่ายน้ำมีความกว้างไม่น้อยกว่า 1.20 เมตร ไม่ลื่น ไม่มีน้ำขัง ทำความสะอาดง่าย (4) จัดให้มีรางระบายน้ำล้นมีฝาปิดรอบสระว่ายน้ำ	9. ในเดรท 10. โคลิฟอร์มแบคทีเรียทั้งหมด 11. พิคคอลโคลิฟอร์มแบคทีเรีย 12. <i>Escherichia coli</i> 13. <i>Staphylococcus aureus</i> 14. <i>Pseudomonas aeruginosa</i> ตรวจวัดปีละ 4 ครั้ง ตลอดช่วงการดำเนินงานโครงการ (2) ตรวจวิเคราะห์ปริมาณคลอรีนอิสระคงเหลือและความเข้มข้นกรด-ด่าง วันละ 2 ครั้ง ก่อนเปิดและหลังปิดบริการสระว่ายน้ำ (3) ตรวจวิเคราะห์หาปริมาณโคลิฟอร์มแบคทีเรียทั้งหมดและพิคคอลโคลิฟอร์ม

THE Oceanic
 ลงชื่อ
 (นายสมพล เชียงเห็น)
 บริษัท ตีโอเซียนิค สปอร์ต ไฮเทล จำกัด
 มีนาคม 2562

นางสาวกนก เมฆนิติ
 นางสาวกนก เมฆนิติ
 บุคคลธรรมดาผู้มีสิทธิจัดทำรายงานบริษัท โอเค เนเจอร์ จำกัด
 มีนาคม 2562

ตารางที่ 2 ผลกระทบสิ่งแวดล้อมที่สำคัญ มาตราการป้องกันและแก้ไขผลกระทบสิ่งแวดล้อม และมาตรการติดตามตรวจสอบผลกระทบสิ่งแวดล้อม โครงการโรงแรม ดิโอเชียนิค สปอร์ต โฮเตล (THE OCEANIC SPORT HOTEL) (ช่วงดำเนินการ) ตั้งอยู่ที่ หมู่ที่ 1 ถนนเทพกระษัตรี ตำบลเกาะแก้ว อำเภอเมืองภูเก็ต จังหวัดภูเก็ต

องค์ประกอบทางสิ่งแวดล้อม และคุณค่าต่างๆ	ผลกระทบสิ่งแวดล้อมที่สำคัญ	มาตรการป้องกันและแก้ไขผลกระทบสิ่งแวดล้อม	มาตรการติดตามตรวจสอบผลกระทบสิ่งแวดล้อม
4.5 สระว่ายน้ำน้ำ (ต่อ)		มีความกว้าง 30 เซนติเมตร ไม่เป็นสนิม แข็งแรง ทำความสะอาดง่าย อยู่ในสภาพดี และไม่มีน้ำล้นออกจากราง (5) จัดให้มีเจ้าหน้าที่รักษาความปลอดภัย ซึ่งมีความชำนาญในการว่ายน้ำและสามารถให้การปฐมพยาบาลได้ ผลัดเปลี่ยนกันเพื่อดูแลความปลอดภัยและช่วยเหลือผู้ใช้บริการ เมื่อเกิดอุบัติเหตุประจําอยู่ตลอดเวลาที่สระว่ายน้ำเปิดบริการ	แบบที่เรีย เตือนละ 1 ครั้ง
4.6 การประหยัดและอนุรักษ์พลังงาน	ลักษณะโครงการเป็นโรงแรมจัดอยู่ในประเภทอาคาร ที่ต้องมีการออกแบบเพื่อการอนุรักษ์พลังงานตามกฎหมายกระทรวงกำหนดประเภทหรือขนาดของอาคาร และมาตรฐาน หลักเกณฑ์และวิธีการ ในการออกแบบอาคารเพื่อการอนุรักษ์พลังงาน พ.ศ.2552 ประกาศในราชกิจจานุเบกษา เล่มที่ 126 ตอนที่ 12ก ลงวันที่ 20 กุมภาพันธ์ พ.ศ. 2552	(1) ลดความร้อนจากแสงอาทิตย์ที่เข้ามาในอาคาร โดยติดตั้งฉนวนกันความร้อนหลังคา หรือฉนวนที่กระแทกกับแสงอาทิตย์ (2) เครื่องปรับอากาศ 1) เลือกใช้เครื่องปรับอากาศให้มีขนาดที่เหมาะสมกับขนาดพื้นที่ห้องและเลือกเครื่องปรับอากาศที่มีประสิทธิภาพในการประหยัดพลังงานสูงสุด (High Economic Efficiency Ratio (EER)) 2) บำรุงรักษาอุปกรณ์ระบบปรับอากาศ เพื่อรักษาระดับการใช้ไฟฟ้าให้ต่ำ โดยขอคำแนะนำทั่วไป มีดังนี้ - ทดสอบและปรับปรุงระบบอย่างสม่ำเสมอเป็นประจำ - ตรวจสอบและปรับปรุงตั้งไว้ ตลอดอายุการใช้งานของระบบ โดยส่วนใหญ่การปรับปรุงระบบในครั้งแรกมักจะเป็นการปรับปรุงครั้งเดียวที่ได้กระทำกับระบบทำให้ประสิทธิภาพของระบบลดลงเรื่อยๆ	(1) ตรวจสอบเครื่องใช้ไฟฟ้าของส่วนกลางให้มีสภาพใช้งานได้ ทุกเดือน (2) ช่อม ม ช ม แก์ ไข เครื่องใช้ไฟฟ้าของส่วนกลาง หากเกิดการชำรุด (3) อบรมเจ้าหน้าที่ทุกคนให้ตระหนักเรื่องการประหยัดพลังงานอย่างน้อยปีละ 1 ครั้ง (4) ทำความสะอาดหลอดไฟและโคมไฟทุกเดือน

THE Oceanic
บริษัท ออเชียนิค สปอร์ต โฮเทล จำกัด
176/225

นางสาวกมลชนก เมฆนิติ
นางสาวกมลชนก เมฆนิติ
บุคคลผู้รับผิดชอบจัดทำรายงาน/บริษัท โอเค เนเจอร์ จำกัด
มีนาคม 2562

ตารางที่ 2 ผลกระทบสิ่งแวดล้อมที่สำคัญ มาตรการป้องกันและแก้ไขผลกระทบสิ่งแวดล้อม และมาตรการติดตามตรวจสอบผลกระทบสิ่งแวดล้อม โครงการโรงแรม ดีโอเซียนนิค สปอร์ต ไฮเต็ล (THE OCEANIC SPORT HOTEL) (ช่วงดำเนินการ) ตั้งอยู่ที่ หมู่ที่ 1 ถนนเทพกระษัตรี ตำบลเกาะแก้ว อำเภอเมืองภูเก็ต จังหวัดภูเก็ต

องค์ประกอบทางสิ่งแวดล้อม และคุณค่าต่างๆ	ผลกระทบสิ่งแวดล้อมที่สำคัญ	มาตรการป้องกันและแก้ไขผลกระทบสิ่งแวดล้อม	มาตรการติดตามตรวจสอบ ผลกระทบสิ่งแวดล้อม
4.6 การประหยัต์และอนุรักษ์พลังงาน (ต่อ)		- ตั้ง Thermostat ให้ควบคุมอุณหภูมิที่พอเหมาะกับความสบายเท่านั้น ไม่ควรตั้ง Thermostat ไว้ให้ต่ำที่สุด และหมั่นตรวจสอบว่าสามารถทำงานได้เป็นปกติหรือไม่ อุณหภูมิที่พอเหมาะคือ 24-26 C° - เครื่องส่งลมเย็น ควรมีการทำความสะอาดแผงกรองอากาศ ถ้าอุปกรณ์ดังกล่าวสกปรก พื้นผิวรับความร้อนจะถ่ายเทความร้อนได้ไม่ดี ทำให้น้ำเย็นที่กลับไปยังเครื่องทำน้ำเย็นยังมีอุณหภูมิต่ำอยู่ ทำให้ประสิทธิภาพที่เครื่องทำน้ำเย็นต่ำลงด้วย - ทำความสะอาดคอนเดนเซอร์ที่ระบายความร้อน ด้วยอากาศเป็นประจำและตรวจสอบอย่าให้มีวัสดุปัดขวางลมที่ใช้ในการระบายความร้อน - พัดลมทุกตัวจะต้องทำการหล่อลื่นโดยอัตโนมัติ หรือหยอดน้ำมันอย่างสม่ำเสมอตามระยะเวลา - ตรวจสอบการรั่วของท่อลมที่อาจเกิดขึ้นได้รวมถึง การซ่อมแซมฉนวนท่อลมที่ฉีกขาด - ตรวจสอบหน้าต่างและประตูเข้าออกอาคารว่ามีรูรั่วทำให้อากาศร้อนภายนอกเข้าสู่อาคารหรือไม่ (3) การใช้แสงสว่างในอาคารอย่างมีประสิทธิภาพโดยเลือกใช้อุปกรณ์ชนิดประหยัดพลังงาน เช่น หลอดไฟ	

THE OCEANIC
 บริษัท โอเชียนิค สปอร์ต ไฮเต็ล จำกัด
 (บริษัทมหาชน จำกัด)
 100 หมู่ 1 ถนนเทพกระษัตรี ตำบลเกาะแก้ว อำเภอเมืองภูเก็ต 83000
 โทรศัพท์ 08-15511000 โทรสาร 08-15511000
 177/225

นางสาวกนก เมฆนิติ
 (นางสาวกนก เมฆนิติ)
 บุคคลผู้มีสิทธิจัดทำรายงาน/บริษัท โอเค เนเจอร์ จำกัด
 มีนาคม 2562
 OK NATURE CONSULTING

ตารางที่ 2 ผลกระทบสิ่งแวดล้อมที่สำคัญ มาตรการป้องกันและแก้ไขผลกระทบสิ่งแวดล้อม และมาตรการติดตามตรวจสอบผลกระทบสิ่งแวดล้อม โครงการโรงแรม ดิโอเซียนิก สปอร์ต โฮเต็ล (THE OCEANIC SPORT HOTEL) (ช่วงดำเนินการ) ตั้งอยู่ที่ หมู่ที่ 1 ถนนเทพกระษัตรี ตำบลเกาะแก้ว อำเภอเมืองภูเก็ต จังหวัดภูเก็ต

องค์ประกอบทางสิ่งแวดล้อม และคุณค่าต่างๆ	ผลกระทบต่อสิ่งแวดล้อมที่สำคัญ	มาตรการป้องกันและแก้ไขผลกระทบสิ่งแวดล้อม	มาตรการติดตามตรวจสอบผลกระทบสิ่งแวดล้อม
4.6 การประหยัดและอนุรักษ์พลังงาน (ต่อ)		โครงการจะเลือกใช้หลอด LED ทั้งหมด (4) บุคลากร 1) อบรมเจ้าหน้าที่ทุกคนให้ตระหนักเรื่องการประหยัดพลังงานเป็นประจำสม่ำเสมอ 2) จัดเจ้าหน้าที่ตรวจสอบการเปิด-ปิดไฟในจุดที่หมดความจำเป็นในการใช้งาน เป็นประจำทุกวัน 3) จัดเจ้าหน้าที่ให้หมั่นทำความสะอาดหลอดไฟและโคมไฟอยู่เสมอ เพราะฝุ่นละอองที่เกาะหลอดไฟจะทำให้แสงสว่างลดน้อยลง	

หมายเหตุ : - เจ้าของโครงการ คือ บริษัท ดิโอเซียนิก สปอร์ต โฮเต็ล จำกัด เป็นผู้รับผิดชอบ โดยต้องจัดทำรายงานผลการดำเนินการตามมาตรการป้องกันและแก้ไขผลกระทบสิ่งแวดล้อม มาตรการติดตามตรวจสอบผลกระทบสิ่งแวดล้อม นับตั้งแต่วันที่ได้รับอนุญาตก่อสร้างโครงการ และภายหลังการเปิดดำเนินโครงการแล้วทุก 6 เดือน ให้กับหน่วยงานที่เกี่ยวข้อง ได้แก่ สำนักงานนโยบายและแผนทรัพยากรธรรมชาติและสิ่งแวดล้อม, สำนักงานองค์การบริหารส่วนตำบลเกาะแก้ว และจังหวัดภูเก็ต (หน่วยงานผู้อนุญาต)

ที่มา : บริษัท โอเค เนเจอร์ จำกัด, 2562

THE Oceanic

นางสาว...
(นายสมพล เชียงเห็น)
เจ้าของโครงการ บริษัท ดิโอเซียนิก สปอร์ต โฮเต็ล จำกัด
บริษัท ดิโอเซียนิก สปอร์ต โฮเต็ล จำกัด
มีนาคม 2562

OK NEATURE CO., LTD.

นางสาว...
(นางสาวนภัสกรก เมฆนิต)
บุคคลในตำแหน่งผู้มีสิทธิจัดทำรายงาน/บริษัท โอเค เนเจอร์ จำกัด
มีนาคม 2562

ตารางที่ 3 มาตรการติดตามตรวจสอบผลกระทบสิ่งแวดล้อม (ช่วงก่อสร้าง) โครงการโรงแรมดิโอเชียนิก สปอร์ต ไฮเทล (THE OCEANIC SPORT HOTEL) ของบริษัท ดิโอเชียนิก สปอร์ต ไฮเทล จำกัด

คุณภาพสิ่งแวดล้อม	สถานที่ตรวจสอบ	ดัชนีตรวจวัด	ความถี่ในการตรวจวัด	ผู้รับผิดชอบ
3) คุณภาพอากาศ (ต่อ)		(4) ก๊าซซัลเฟอร์ไดออกไซด์ (SO ₂) (5) ก๊าซไนโตรเจนไดออกไซด์ (NO ₂) (6) ก๊าซไฮโดรคาร์บอน (HC)	- ทุก 1 เดือน ตลอดช่วงก่อสร้าง - ทุก 1 เดือน ตลอดช่วงก่อสร้าง - ทุก 1 เดือน ตลอดช่วงก่อสร้าง	บริษัท ดิโอเชียนิก สปอร์ต ไฮเทล จำกัด บริษัท ดิโอเชียนิก สปอร์ต ไฮเทล จำกัด บริษัท ดิโอเชียนิก สปอร์ต ไฮเทล จำกัด
4) เสียง	- ภายในพื้นที่โครงการ บริเวณ ด้านทิศเหนือของโครงการ 1 จุด	1) ระดับเสียง Leqเฉลี่ย 24 ชั่วโมง (Leq-24) (2) ค่าระดับเสียงสูงสุด (Lmax) (3) ค่าระดับเสียงรบกวน (L90)	- ทุกวัน ตลอดช่วงการทำฐานราก รายงานผลทุกสัปดาห์ หลังจาก นั้น ทุก 1 เดือน ตลอดช่วงก่อสร้าง	บริษัท ดิโอเชียนิก สปอร์ต ไฮเทล จำกัด
5) ความสั่นสะเทือน	- ภายในพื้นที่โครงการ บริเวณ ด้านทิศเหนือของโครงการ 1 จุด	- ความสั่นสะเทือน	- ทุกวัน ตลอดช่วงการทำฐานราก รายงานผลทุกสัปดาห์ หลังจาก นั้น ทุก 1 เดือน ตลอดช่วงก่อสร้าง	บริษัท ดิโอเชียนิก สปอร์ต ไฮเทล จำกัด
6) การใช้ไฟฟ้า	- อุปกรณ์ไฟฟ้า	- ตรวจสอบสภาพอุปกรณ์ไฟฟ้าให้อยู่ใน สภาพสมบูรณ์พร้อมใช้งานอยู่เสมอ	- ทุก 1 เดือน ตลอดช่วงก่อสร้าง	บริษัท ดิโอเชียนิก สปอร์ต ไฮเทล จำกัด
7) การใช้น้ำ	- ระบบท่อน้ำใช้ - ถังเก็บน้ำสำรอง	- ตรวจสอบจุดรั่วซึม ของระบบท่อน้ำหากพบ ให้ทำการแก้ไขโดยด่วน - ตรวจสอบจุดรั่วซึม ของถังเก็บน้ำ หากพบให้ ทำการแก้ไขโดยด่วน	- ทุก 1 เดือน ตลอดช่วงก่อสร้าง - ทุก 1 เดือน ตลอดช่วงก่อสร้าง	บริษัท ดิโอเชียนิก สปอร์ต ไฮเทล จำกัด บริษัท ดิโอเชียนิก สปอร์ต ไฮเทล จำกัด
8) ระบบสุขาภิบาล				
(1) มูลฝอย	- บริเวณห้องพักมูลฝอยของพื้นที่ ก่อสร้าง และบริเวณบ้านพัก คนงานก่อสร้าง	(1) ดูแลความเรียบร้อยและความสะอาด ของถังรองรับมูลฝอย (2) ตรวจสอบการคัดค้านมูลฝอยบริเวณ	- ทุกวัน ตลอดช่วงก่อสร้าง - ทุกวัน ตลอดช่วงก่อสร้าง	บริษัท ดิโอเชียนิก สปอร์ต ไฮเทล จำกัด บริษัท ดิโอเชียนิก สปอร์ต ไฮเทล จำกัด

THE Oceanic
บริษัท ดิโอเชียนิก สปอร์ต ไฮเทล จำกัด
นายสมพล เชื้องเห็น
ผู้จัดการทั่วไป บริษัท ดิโอเชียนิก สปอร์ต ไฮเทล จำกัด
มีนาคม 2562

บริษัท ดิโอเชียนิก สปอร์ต ไฮเทล จำกัด
(นางสาววิไลลักษณ์ เมฆนิติ)
ผู้จัดการทั่วไป บริษัท ดิโอเชียนิก สปอร์ต ไฮเทล จำกัด
มีนาคม 2562

ตารางที่ 3 มาตรการติดตามตรวจสอบผลกระทบสิ่งแวดล้อม (ช่วงก่อสร้าง) โครงการโรงแรมดิโอเชียนิก สปอร์ต โฮเต็ล (THE OCEANIC SPORT HOTEL) ของบริษัท ดิโอเชียนิก สปอร์ต โฮเต็ล จำกัด

คุณภาพสิ่งแวดล้อม	สถานที่ตรวจสอบ	ดัชนีตรวจวัด	ความถี่ในการตรวจวัด	ผู้รับผิดชอบ
(1) มลพิษ (ต่อ)		ห้องพักมูลฝอยภายในพื้นที่ก่อสร้าง และบ้านพักคนงาน (3) ทำความสะอาดถังรองรับมูลฝอย ทุกครั้ง หลังจากรถเก็บขยะของบริษัทเอกชน เข้าเก็บขน (4) ตรวจสอบภาชนะรองรับมูลฝอยให้อยู่ ในสภาพดีอยู่เสมอ	- ทุกวัน ตลอดช่วงก่อสร้าง - ทุก 1 เดือน ตลอดช่วงก่อสร้าง	บริษัท ดิโอเชียนิก สปอร์ต โฮเต็ล จำกัด บริษัท ดิโอเชียนิก สปอร์ต โฮเต็ล จำกัด
(2) น้ำเสีย	- ระบบบำบัดน้ำเสีย	- ดูแลระบบบำบัดน้ำเสียสำเร็จรูปใน พื้นที่ก่อสร้างและบ้านพักคนงานให้มี ประสิทธิภาพอยู่เสมอ	- ทุก 1 เดือน ตลอดช่วงก่อสร้าง	บริษัท ดิโอเชียนิก สปอร์ต โฮเต็ล จำกัด
	- บริเวณบ่อพักน้ำสุดท้าย	- ตรวจสอบคุณภาพน้ำทิ้งจากระบบบำบัด น้ำเสียสำเร็จรูป ในบ่อพักน้ำสุดท้าย จำนวน 1 จุด (รูปที่ 23) โดยกำหนดให้มี ดัชนีตรวจสอบคุณภาพน้ำทิ้ง ได้แก่ ▪ pH ▪ บีโอดี (BOD) ▪ ซัลไฟด์ (Sulfide) ▪ สารที่ละลายได้ทั้งหมด (Total Dissolved Solids) ▪ สารแขวนลอย (Suspended Solids)	- ทุก 1 เดือน ตลอดช่วงก่อสร้าง	บริษัท ดิโอเชียนิก สปอร์ต โฮเต็ล จำกัด

THE  **oceanic**
 ลงชื่อ
 (นายสมพล เชียงเห็น)
 เจ้าของโครงการ/บริษัท ดิโอเชียนิก สปอร์ต โฮเต็ล จำกัด
 บริษัท ดิโอเชียนิก สปอร์ต โฮเต็ล จำกัด
 มีนาคม 2562

 **บริษัท โอเค เนเจอร์ จำกัด**
 ชื่อ
 (นางสาวนภัสกรรณ เมฆนิติ)
 บุคคลที่ดำเนินการจัดทำรายงาน/บริษัท โอเค เนเจอร์ จำกัด
 มีนาคม 2562

ตารางที่ 3 มาตรการติดตามตรวจสอบผลกระทบสิ่งแวดล้อม (ช่วงก่อสร้าง) โครงการโรงแรมดิโอเชียนิก สปอร์ต โฮเต็ล (THE OCEANIC SPORT HOTEL) ของบริษัท ดิโอเชียนิก สปอร์ต โฮเต็ล จำกัด

คุณภาพสิ่งแวดล้อม	สถานที่ตรวจสอบ	ดัชนีตรวจวัด	ความถี่ในการตรวจวัด	ผู้รับผิดชอบ
(2) น้ำเสีย (ต่อ)		- ตะกอนหนัก (Settleable Solids) - น้ำมันและไขมัน (Fat Oil & Grease) - ทีเคเอ็น (TKN) - Total Coliform Bacteria - Feacal Coliform Bacteria		
	- ระบบท่อน้ำทิ้ง	- บำรุงรักษาระบบท่อน้ำทิ้งในพื้นที่ก่อสร้างและบ้านพักคนงานไม่ให้มีการรั่วซึมเพื่อป้องกันการแพร่กระจายของเชื้อโรค	- ทุก 1 เดือน ตลอดช่วงก่อสร้าง	บริษัท ดิโอเชียนิก สปอร์ต โฮเต็ล จำกัด
	- ส่วนเกราะ	- สุ่มตะกอนในบ่อเกราะของระบบบำบัดน้ำเสียสำเร็จรูป	- ทุก 1 เดือน ตลอดช่วงก่อสร้าง	บริษัท ดิโอเชียนิก สปอร์ต โฮเต็ล จำกัด
(3) ห้องน้ำ-ห้องส้วม	- ห้องส้วมในพื้นที่ก่อสร้างและบริเวณบ้านพักคนงาน	- ทำความสะอาดห้องน้ำ – ห้องส้วมบริเวณพื้นที่ก่อสร้างและบ้านพักคนงาน	- ทุกวัน ตลอดช่วงก่อสร้าง	บริษัท ดิโอเชียนิก สปอร์ต โฮเต็ล จำกัด
9) ระบายน้ำ	- ท่อระบายน้ำภายในโครงการ	- ตรวจสอบสิ่งตกค้างในท่อระบายน้ำและตะกอนดินไหลลงสู่ข้างเคียง	- ทุก 1 เดือน ตลอดช่วงก่อสร้าง	บริษัท ดิโอเชียนิก สปอร์ต โฮเต็ล จำกัด
10) สุขภาพและสาธารณสุข	- ผู้ปฏิบัติงาน	- ตรวจสอบสุขภาพ	- อย่างน้อยปีละ 1 ครั้ง ตลอดช่วงก่อสร้าง	บริษัท ดิโอเชียนิก สปอร์ต โฮเต็ล จำกัด
	- คนงานก่อนรับเข้าทำงาน	- ให้ตรวจสุขภาพคนงานก่อนรับเข้าทำงาน	- ก่อนรับเข้าทำงาน	บริษัท ดิโอเชียนิก สปอร์ต โฮเต็ล จำกัด



 ชื่อ

 (นายสมพล เชื้องเห็น)

 ผู้จัดการฝ่าย/ บริษัท ดิโอเชียนิก สปอร์ต โฮเต็ล จำกัด

 บริษัท ดิโอเชียนิก สปอร์ต โฮเต็ล จำกัด

 มีนาคม 2562



 น.ส.วิภาดา วัฒนศิริ

 (นางสาววนัสสกรก เมฆนิต)

 บุคคลส่วนกลาง/ผู้จัดทำรายงาน/บริษัท โอเค เนเจอร์ จำกัด

 มีนาคม 2562

ตารางที่ 3 มาตรการติดตามตรวจสอบผลกระทบสิ่งแวดล้อม (ช่วงก่อสร้าง) โครงการโรงแรมดิโอเชียนิก สปอร์ต ไฮเทล (THE OCEANIC SPORT HOTEL) ของบริษัท ดิโอเชียนิก สปอร์ต ไฮเทล จำกัด

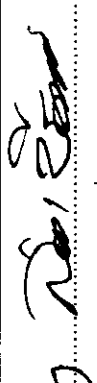
คุณภาพสิ่งแวดล้อม	สถานที่ตรวจสอบ	ดัชนีตรวจวัด	ความถี่ในการตรวจวัด	ผู้รับผิดชอบ
10) สุขภาพและ สาธารณสุข (ต่อ)	- บ้านพักคนงาน	- ใช้สารเคมีที่มีความปลอดภัยจัดฟัน ภายหลังรื้อถอนบ้านพักคนงาน	- ภายหลังรื้อถอนบ้านพักคนงาน	บริษัท ดิโอเชียนิก สปอร์ต ไฮเทล จำกัด
	- พื้นที่โครงการ	- ตรวจสอบและกำจัดแหล่งลู่กันน้ำขัง - ตรวจสอบและกำจัดแหล่งลู่กันน้ำขัง	- สัปดาห์ละ 1 ครั้ง ตลอดช่วง ก่อสร้าง	บริษัท ดิโอเชียนิก สปอร์ต ไฮเทล จำกัด
11) ยาชื้ออนามัยและ ความปลอดภัย	- ผู้ปฏิบัติงาน	- ตรวจสอบอุปกรณ์ป้องกันอันตรายส่วนบุคคลให้มีสภาพเหมาะสมกับการทำงาน	- ทุกวัน ตลอดช่วงก่อสร้าง	บริษัท ดิโอเชียนิก สปอร์ต ไฮเทล จำกัด
	- เครื่องมือและอุปกรณ์	- ตรวจสอบรายการตรวจสอบสภาพเครื่องมือ/อุปกรณ์	- หลังการใช้งาน ตลอดช่วงก่อสร้าง	บริษัท ดิโอเชียนิก สปอร์ต ไฮเทล จำกัด
	- เครื่องจักร	- เครื่องจักรอุปกรณ์ รวมทั้งสภาพแวดล้อม ในการทำงาน เพื่อให้ปฏิบัติงานอย่าง ปลอดภัย	- ก่อนการใช้งาน และหลังการใช้งาน ทุกครั้ง ตลอดช่วงก่อสร้าง	บริษัท ดิโอเชียนิก สปอร์ต ไฮเทล จำกัด
	- รถบรรทุกขนส่งวัสดุและอุปกรณ์ ก่อสร้าง	(1) ควบคุมรถที่ใช้ขนส่งวัสดุและอุปกรณ์ ก่อสร้างไม่ให้บรรทุกน้ำหนักเกิน (2) จำกัดความเร็วขนส่งวัสดุและอุปกรณ์ ก่อสร้าง ไม่เกิน 30 กิโลเมตร/ชั่วโมง เมื่อแล่นขนส่งผ่านชุมชน (3) ดูแลสภาพของรถบรรทุกขนส่งวัสดุและ อุปกรณ์ก่อสร้าง ให้อยู่ในสภาพดี และ พร้อมใช้งานอยู่เสมอ (4) กำหนดเวลาการขนส่งวัสดุอุปกรณ์ก่อสร้าง ในช่วงเวลากลางวัน โดยหลีกเลี่ยงช่วงเวลา	- ทุกวัน ตลอดช่วงก่อสร้าง	บริษัท ดิโอเชียนิก สปอร์ต ไฮเทล จำกัด

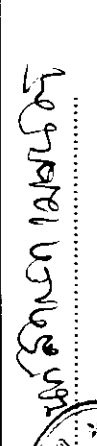
THE
Oceanic
ชื่อ
นายสมพล เชื้องเห็น
บริษัท ดิโอเชียนิก สปอร์ต ไฮเทล จำกัด
ณ วันที่ 1 มีนาคม 2562

ชื่อ
นายสมพล เชื้องเห็น
(นางสาวณัฏฐา เมฆนิตติ)
ผู้จัดการฝ่ายบริหารโครงการ/บริษัท โอเชียนิก สปอร์ต ไฮเทล จำกัด
ณ วันที่ 1 มีนาคม 2562

ตารางที่ 3 มาตรการติดตามตรวจสอบผลกระทบสิ่งแวดล้อม (ช่วงก่อสร้าง) โครงการโรงแรมดิโอเชียนิก สปอร์ต ไฮเทล (THE OCEANIC SPORT HOTEL) ของบริษัท ดิโอเชียนิก สปอร์ต ไฮเทล จำกัด

คุณภาพสิ่งแวดล้อม	สถานที่ตรวจสอบ	ดัชนีตรวจวัด	ความถี่ในการตรวจวัด	ผู้รับผิดชอบ
12) การคมนาคมขนส่ง (ต่อ)		ที่มีปริมาณการจราจรหนาแน่น และหลีกเลี่ยงช่วงเวลาเร่งด่วน		
	- พื้นที่ก่อสร้างโครงการ - พื้นที่ก่อสร้างโครงการ	(1) ก่อนเข้า-ออก จากพื้นที่ก่อสร้างโครงการ ทุกครั้ง ต้องล้างล้อของรถบรรทุกขนส่ง วัสดุและอุปกรณ์ก่อสร้าง (2) จัดตั้งป้ายสัญญาณจราจรต่างๆ เช่น ป้ายก่อสร้าง ทางชั่วคราว และลูกศรทิศทางการเข้าสู่โครงการ ทั้งในพื้นที่โครงการ และเมื่อเข้าไปกลับบริเวณทางเข้า-ออก พื้นที่โครงการ (3) จัดให้มีเจ้าหน้าที่คอยควบคุมและอำนวยความสะดวก บริเวณทางเข้า-ออก โครงการ (4) จัดทำป้ายประชาสัมพันธ์สถานที่ก่อสร้าง และป้ายชื่อโครงการ บริเวณด้านหน้าโครงการ	- ทุกวัน ตลอดช่วงก่อสร้าง	บริษัท ดิโอเชียนิก สปอร์ต ไฮเทล จำกัด
13) สภาพสังคมและเศรษฐกิจ	- เอกสารหรือรายงานของทางบันทึกข้อมูล	- เอกสารประกันความเสียหาย อันเนื่องมาจากการก่อสร้างของโครงการ กับบริษัทประกันภัย - รายงานของการเชื่อมโยง บ้านพัก	- ทุก 1 เดือน ตลอดช่วงก่อสร้าง	บริษัท ดิโอเชียนิก สปอร์ต ไฮเทล จำกัด

THE Oceanic
ลงชื่อ  (นายสมพล เข้มแข็ง)
เจ้าพนักงานบริษัท ดิโอเชียนิก สปอร์ต ไฮเทล จำกัด
มีนาคม 2562

ลงชื่อ  (นางสาวกมลกร เมฆินดี)
บุคคลผู้มีสิทธิจัดทำรายงาน/บริษัท ไอเค เนเจอร์ จำกัด
มีนาคม 2562

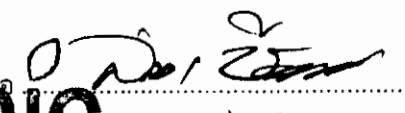
ตารางที่ 3 มาตรการติดตามตรวจสอบผลกระทบสิ่งแวดล้อม (ช่วงก่อสร้าง) โครงการโรงแรมดิโอเชียนิค สปอร์ต โฮเต็ล (THE OCEANIC SPORT HOTEL) ของบริษัท ดิโอเชียนิค สปอร์ต โฮเต็ล จำกัด

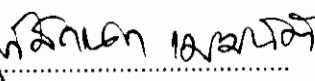
คุณภาพสิ่งแวดล้อม	สถานที่ตรวจสอบ	ดัชนีตรวจวัด	ความถี่ในการตรวจวัด	ผู้รับผิดชอบ
13) สภาพสังคมและเศรษฐกิจ (ต่อ)		อาศัยที่อยู่ใกล้เคียงพื้นที่โครงการอย่างสม่ำเสมอ - รายงานของการรับเรื่อง ร้องเรียน และหาแนวทางแก้ไขปัญหาที่ได้รับการร้องเรียน อันเนื่องมาจากการดำเนินโครงการ		
14) ทัศนียภาพ	- พื้นที่ก่อสร้างโครงการ	- การขรุขระของวัสดุที่ใช้ปิดกันพื้นที่ก่อสร้าง	- ทุก 1 เดือน ตลอดช่วงก่อสร้าง	บริษัท ดิโอเชียนิค สปอร์ต โฮเต็ล จำกัด

หมายเหตุ : - บริษัท ดิโอเชียนิค สปอร์ต โฮเต็ล จำกัดเป็นผู้รับผิดชอบในการดำเนินการปฏิบัติตามมาตรการป้องกันและแก้ไขผลกระทบสิ่งแวดล้อมและจัดส่งรายงานการติดตามตรวจสอบผลกระทบสิ่งแวดล้อม ทุก 6 เดือน โดยยึดถือปฏิบัติอย่างเคร่งครัด

เสนอต่อ - สำนักงานนโยบายและแผนทรัพยากรธรรมชาติและสิ่งแวดล้อม 1 ฉบับ พร้อมแผ่นบันทึกข้อมูล 1 แผ่น
- สำนักงานทรัพยากรธรรมชาติและสิ่งแวดล้อม จังหวัดภูเก็ต 1 ฉบับ พร้อมแผ่นบันทึกข้อมูล 1 แผ่น
- สำนักงานองค์การบริหารส่วนตำบลเกาะแก้ว 1 ฉบับ พร้อมแผ่นบันทึกข้อมูล 1 แผ่น

ที่มา : บริษัท โอเคเนเจอร์ จำกัด, 2562

THE Oceanic 
(นายสมพล เชียงเห็น)
เจ้าของโครงการ/บริษัท ดิโอเชียนิค สปอร์ต โฮเต็ล จำกัด
บริษัท ดิโอเชียนิค สปอร์ต โฮเต็ล จำกัด
มีนาคม 2562

 
(นางสาวนภัสกรก เมฆนิต)
บุคลากรตามผู้มีสิทธิจัดทำรายงาน/บริษัท โอเค เนเจอร์ จำกัด
มีนาคม 2562

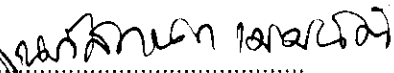
ตารางที่ 4 มาตรการติดตามตรวจสอบผลกระทบสิ่งแวดล้อม (ช่วงเปิดดำเนินการ) โครงการโรงแรมดิโอเชียนิก สปอร์ต โฮเต็ล (THE OCEANIC SPORT HOTEL) ของบริษัท ดิโอเชียนิก สปอร์ต โฮเต็ล จำกัด

คุณภาพสิ่งแวดล้อม	สถานที่ตรวจสอบ	ดัชนีตรวจวัด	ความถี่ในการตรวจวัด	ผู้รับผิดชอบ
1) การเกิดแผ่นดินไหว	- ภายในโครงการ	- ตรวจสอบการซ่อมแผนอพยพเพื่อความปลอดภัยของผู้ที่พักอาศัยและพนักงานในโครงการ	- ทุกปี ตลอดช่วงเปิดดำเนินการ	บริษัท ดิโอเชียนิก สปอร์ต โฮเต็ล จำกัด
2) คุณภาพน้ำ				
2.1) คุณภาพน้ำทั้งหลังการบำบัด	- จดรวบรวมน้ำเสียก่อนเข้าระบบบำบัดน้ำเสียแต่ละจุด - จดระบายน้ำออกจากระบบบำบัดน้ำเสียแต่ละจุด - บ่อพักน้ำสุดท้ายก่อนนำไปรดน้ำต้นไม้ (รูปที่ 24)	(1) pH (2) BOD (3) สารแขวนลอย (Suspended Solids) (4) ซัลไฟด์ (Sulfide) (5) สารที่ละลายได้ทั้งหมด (Total Dissolved Solids) (6) ตะกอนหนัก (Settleable Solids) (7) น้ำมันและไขมัน (Fat Oil & Grease) (8) TKN (9) Total Coliform Bacteria (10) Fecal Coliform Bacteria	- ทุกเดือนตลอดช่วงเปิดดำเนินการ	บริษัท ดิโอเชียนิก สปอร์ต โฮเต็ล จำกัด
	- ส่วนตกตะกอน	- สุ่มตะกอนในส่วนตกตะกอนของระบบบำบัดน้ำเสีย	- ทุกปี ตลอดช่วงเปิดดำเนินการ	บริษัท ดิโอเชียนิก สปอร์ต โฮเต็ล จำกัด
	- บ่อดักไขมัน	- ดักไขมันทุกวันไปตากให้แห้งก่อนส่งให้บริษัทเอกชนทำการเก็บขยะ	- ดักไขมันทุก 3 วัน ตลอดช่วงเปิดดำเนินการ	บริษัท ดิโอเชียนิก สปอร์ต โฮเต็ล จำกัด

ตารางที่ 4 มาตรการติดตามตรวจสอบผลกระทบสิ่งแวดล้อม (ช่วงเปิดดำเนินการ) โครงการโรงแรมดิโอเชียนิค สปอร์ต โฮเต็ล (THE OCEANIC SPORT HOTEL) ของบริษัท ดิโอเชียนิค สปอร์ต โฮเต็ล จำกัด

คุณภาพสิ่งแวดล้อม	สถานที่ตรวจสอบ	ดัชนีตรวจวัด	ความถี่ในการตรวจวัด	ผู้รับผิดชอบ
2.2) คุณภาพน้ำในสระว่ายน้ำ	- สระว่ายน้ำในโครงการ	(1) ตรวจวิเคราะห์ปริมาณ 1. คลอรีนอิสระคงเหลือ 2. ค่าความเป็นกรด-ด่าง	- วันละ 2 ครั้ง ก่อนเปิดและหลังปิดบริการ	บริษัท ดิโอเชียนิค สปอร์ต โฮเต็ล จำกัด
		(2) ตรวจวิเคราะห์ปริมาณ 1. โคลิฟอร์มแบคทีเรียทั้งหมด 2. ฟิคอลโคลิฟอร์มแบคทีเรีย 3. Escherichia coli 4. Staphylococcus aureus 5. Pseudomonas aeruginosa	- ทุกเดือน ตลอดช่วงเปิดดำเนินการ	บริษัท ดิโอเชียนิค สปอร์ต โฮเต็ล จำกัด
		(3) ควบคุมคุณภาพน้ำในสระว่ายน้ำ โดยพารามิเตอร์ที่ต้องทำการตรวจวิเคราะห์ดังนี้ 1. pH 2. คลอรีนอิสระ 3. คลอรีนที่รวมกับสารอื่น 4. ค่าความเป็นด่าง 5. ความกระด้าง 6. กรดไฮยอนูริก 7. คลอไรด์ 8. แอมโมเนีย	- ทุก 3 เดือน ตลอดช่วงเปิดดำเนินการ	บริษัท ดิโอเชียนิค สปอร์ต โฮเต็ล จำกัด


 THE Oceanic
 (นายสมพล เชียงเหิน)
 เจ้าของโครงการ/บริษัท ดิโอเชียนิค สปอร์ต โฮเต็ล จำกัด
 บริษัท ดิโอเชียนิค สปอร์ต โฮเต็ล จำกัด
 มีนาคม 2562


 (นางสาวนภัสกรก เมฆนิต)
 ผู้จัดการฝ่ายบริหาร/บริษัท โอเค เนเจอร์ จำกัด
 บริษัท โอเค เนเจอร์ จำกัด
 มีนาคม 2562

ตารางที่ 4 มาตรการติดตามตรวจสอบผลกระทบสิ่งแวดล้อม (ช่วงเปิดดำเนินการ) โครงการโรงแรมดิโอเชียนิคสปอร์ต ไฮเทล (THE OCEANIC SPORT HOTEL) ของบริษัท ดิโอเชียนิคสปอร์ต ไฮเทล จำกัด

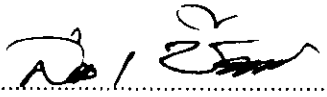
คุณภาพสิ่งแวดล้อม	สถานที่ตรวจสอบ	ดัชนีตรวจวัด	ความถี่ในการตรวจวัด	ผู้รับผิดชอบ
2.2) คุณภาพน้ำในสระว่ายน้ำ (ต่อ)	- สระว่ายน้ำในโครงการ	9. ในไตรท 10. โคลิฟอร์มแบคทีเรียทั้งหมด 11. ฟิคอลโคลิฟอร์มแบคทีเรีย 12. Escherichia coli 13. Staphylococcus aureus 14. Pseudomonas aeruginosa	- ทุก 3 เดือน ตลอดช่วงเปิดดำเนินการ	บริษัท ดิโอเชียนิคสปอร์ต ไฮเทล จำกัด
	- ห้องน้ำและห้องอาบ น้ำบริเวณสระว่ายน้ำ	(1) ทำความสะอาดห้องน้ำและห้องอาบ น้ำ (2) ดูแสดงความเป็นระเบียบเรียบร้อยของห้องน้ำและห้องอาบ น้ำ (3) ซ่อมบำรุงห้องน้ำและห้องอาบ น้ำ	- วันละ 2 ครั้งก่อนเปิดและหลังปิดบริการ - ทุกวัน ตลอดช่วงเปิดดำเนินการ - ทุกปี ตลอดช่วงเปิดดำเนินการ	บริษัท ดิโอเชียนิคสปอร์ต ไฮเทล จำกัด บริษัท ดิโอเชียนิคสปอร์ต ไฮเทล จำกัด บริษัท ดิโอเชียนิคสปอร์ต ไฮเทล จำกัด
	- ความปลอดภัย สำหรับผู้ใช้สระว่ายน้ำ (กรณีการจมน้ำ)	ข้อปฏิบัติเกี่ยวกับการดูแลสุขภาพและความปลอดภัยของการว่ายน้ำ (กรณีการจมน้ำ) (1) กำหนดให้มีผู้ดูแลมาด้วย กรณีที่นำเด็กอายุต่ำกว่า 10 ปีที่ยังว่ายน้ำไม่เป็นและผู้สูงอายุที่ไม่สามารถดูแลตนเองได้มาให้บริการสระว่ายน้ำ (2) จัดให้มีอุปกรณ์ช่วยชีวิต ดังนี้ 1) โฟมช่วยชีวิต อย่างน้อย 2 อัน 2)ห่วงชูชีพ ขนาดเส้นผ่านศูนย์กลาง	- ตลอดช่วงเปิดดำเนินการ	บริษัท ดิโอเชียนิคสปอร์ต ไฮเทล จำกัด

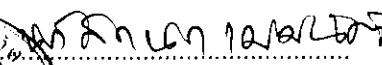
THE OCEANIC SPORT HOTEL
 ลงชื่อ
 (นายสมพล เขียงเห็น)
 บริษัท ดิโอเชียนิคสปอร์ต ไฮเทล จำกัด
 มีนาคม 2562

OK NATURE CO., LTD.
 (บริษัท อกเนเจอร์ จำกัด)
 ผู้ตรวจสอบ
 บริษัท ดิโอเชียนิคสปอร์ต ไฮเทล จำกัด
 มีนาคม 2562

ตารางที่ 4 มาตรการติดตามตรวจสอบผลกระทบสิ่งแวดล้อม (ช่วงเปิดดำเนินการ) โครงการโรงแรมดิโอเชียนิค สปอร์ต โฮเต็ล (THE OCEANIC SPORT HOTEL) ของบริษัท ดิโอเชียนิค สปอร์ต โฮเต็ล จำกัด

คุณภาพสิ่งแวดล้อม	สถานที่ตรวจสอบ	ดัชนีตรวจวัด	ความถี่ในการตรวจวัด	ผู้รับผิดชอบ
2.2) คุณภาพน้ำในสระว่ายน้ำ (ต่อ)	- ความปลอดภัย สำหรับผู้ใช้สระว่ายน้ำ (กรณีการจมน้ำ)	ภายใน 15 นีว หรือทุ่นลอยผูกไว้กับเชือกยาวไม่น้อยกว่าความกว้างของสระว่ายน้ำอย่างน้อย 2 อัน 3) ไม่ช่วยชีวิต หรือวัตถุอื่นใด มีความยาวไม่น้อยกว่า 3.5 เมตร น้ำหนักเบาอย่างน้อย 1 อัน และต้องวางไว้ที่ปลายส่วนลึกของสระว่ายน้ำ 4) เครื่องช่วยหายใจ สำหรับผู้ใหญ่และสำหรับเด็ก อย่างละ 1 ชุด 5) ชุดปฐมพยาบาลที่พร้อมใช้งานได้ตลอดเวลาไว้ ประจำสระว่ายน้ำและอยู่ในบริเวณที่ใกล้ที่สุด (3) อุปกรณ์สื่อสารที่สามารถติดต่อบุคคลหรือสถานที่สำคัญๆ เช่น โรงพยาบาล สถานีตำรวจ เพื่อขอความช่วยเหลือเมื่อเกิดเหตุฉุกเฉินต่างๆ เช่น เพลิงไหม้ หรือมีคนจมน้ำและปิดประกาศหมายเลขโทรศัพท์ของสถานที่ดังกล่าวในที่เห็นได้ชัดเจนและเป็นข้อมูลปัจจุบันอยู่เสมอ	- ตลอดช่วงเปิดดำเนินการ	บริษัท ดิโอเชียนิค สปอร์ต โฮเต็ล จำกัด


 ลงชื่อ 
 (นายสมพล เชียงเหิน)
 ผู้จัดการ/บริษัท ดิโอเชียนิค สปอร์ต โฮเต็ล จำกัด
 มีนาคม 2562


 ลงชื่อ 
 นางสาวนภัสนก เมฆนิตติ)
 บุคคลที่รับผิดชอบจัดทำรายงาน/บริษัท โอเค เนเจอร์ จำกัด
 มีนาคม 2562

ตารางที่ 4 มาตรการติดตามตรวจสอบผลกระทบสิ่งแวดล้อม (ช่วงเปิดดำเนินการ) โครงการโรงแรมดิโอเชียนิค สปอร์ต ไฮเต็ล (THE OCEANIC SPORT HOTEL) ของบริษัท ดิโอเชียนิค สปอร์ต ไฮเต็ล จำกัด

คุณภาพสิ่งแวดล้อม	สถานที่ตรวจสอบ	ดัชนีตรวจวัด	ความถี่ในการตรวจวัด	ผู้รับผิดชอบ
2.2) คุณภาพน้ำในสระว่ายน้ำ (ต่อ)	- ความปลอดภัยสำหรับผู้ใช้สระว่ายน้ำ (กรณีการลื่นหกล้ม)	ข้อปฏิบัติเกี่ยวกับการดูแลสุขภาพและความปลอดภัยของผู้มาใช้บริการสระว่ายน้ำ (กรณีการลื่นหกล้ม) (1) อาคารประกอบทำด้วยวัสดุมั่นคงแข็งแรง พื้นเรียบ ไม่ลื่น ไม่ดูดซึมน้ำ ทำความสะอาดง่าย พื้นลาดเอียงเล็กน้อย เพื่อการระบายน้ำที่ดี (2) ในกรณีที่มีการเปิดใช้สระว่ายน้ำในเวลากลางคืนต้องจัดให้มีแสงสว่างเพียงพอทั่วบริเวณสระว่ายน้ำ เพื่อให้มองเห็นได้ชัดเจน (3) จัดให้มีที่ว่างสำหรับใช้เป็นทางเดินรอบสระว่ายน้ำ มีความกว้าง ไม่น้อยกว่า 1.20 เมตร ไม่ลื่น ไม่มีน้ำขัง ทำความสะอาดง่าย (4) จัดให้มีรางระบายน้ำล้นมีฝาปิด รอบสระว่ายน้ำ มีความกว้าง 30-40 ซม. ไม่เป็นสนิม แข็งแรง ทำความสะอาดง่าย อยู่ในสภาพดี และไม่มีน้ำล้นออกจากราง (5) จัดให้มีเจ้าหน้าที่รักษาความปลอดภัย	- ตลอดช่วงเปิดดำเนินการ	บริษัท ดิโอเชียนิค สปอร์ต ไฮเต็ล จำกัด


 ลงชื่อ
 (นายสมพล เขียงเห็น)
 เจ้าของโครงการ/บริษัท ดิโอเชียนิค สปอร์ต ไฮเต็ล จำกัด
 มีนาคม 2562


 ลงชื่อ
 (นางสาวนภัสกรณก เมฆนิต)
 บุคคลในตำแหน่งผู้รับผิดชอบจัดทำรายงาน/บริษัท โอเค เนเจอร์ จำกัด
 มีนาคม 2562

ตารางที่ 4 มาตรการติดตามตรวจสอบผลกระทบสิ่งแวดล้อม (ช่วงเปิดดำเนินการ) โครงการโรงแรมดิโอเชียนิค สปอร์ต โฮเทล (THE OCEANIC SPORT HOTEL) ของบริษัท ดิโอเชียนิค สปอร์ต โฮเทล จำกัด

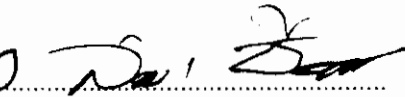
คุณภาพสิ่งแวดล้อม	สถานที่ตรวจสอบ	ดัชนีตรวจวัด	ความถี่ในการตรวจวัด	ผู้รับผิดชอบ
2.2) คุณภาพน้ำในสระว่ายน้ำ (ต่อ)	- ความปลอดภัยสำหรับผู้ใช้น้ำ - สระว่ายน้ำ (กรณีการสิ้นหล่ม)	ซึ่งมีความชำนาญในการว่ายน้ำ และ สามารถให้การปฐมพยาบาลได้เพื่อ ดูแล ผู้ใช้บริการ เมื่อเกิดอุบัติเหตุ ประจำ อยู่ตลอดเวลาที่สระว่ายน้ำเปิด	- ตลอดช่วงเปิดดำเนินการ	บริษัท ดิโอเชียนิค สปอร์ต โฮเทล จำกัด
3) ตรวจสอบระบบ ท่อน้ำประปาและถัง สำรองน้ำใช้	- แนวท่อประปา - ถังสำรองน้ำใช้ ทุกแห่งภายใน โครงการ	- ตรวจสอบเส้นท่อประปาและการทำงานของ ของเครื่องสูบน้ำและวาล์วต่างๆ (1) ตรวจวัดคุณภาพน้ำ ได้แก่ ■ คลอรีนแบบทีเรีย ■ เอสเซอรีซีไคไล ■ สตาฟีโลค็อกคัสออเรียส ■ คลอสตริเดียม เพอร์ฟริงเจนส์ (2) สร้างความสะอาดถึงสำรองน้ำใช้ทุก แห่ง	- ทุก 1 เดือน ตลอดระยะเวลาเปิด ดำเนินการ - ทุก 6 เดือน ตลอดช่วงเปิด ดำเนินการ	บริษัท ดิโอเชียนิค สปอร์ต โฮเทล จำกัด บริษัท ดิโอเชียนิค สปอร์ต โฮเทล จำกัด
4) มลพิษ	- ถังรองรับมูลฝอยภายใน โครงการ	(1) ความเรียบร้อยของถังรองรับมูลฝอย และห้องพัสดุของรวมของโครงการ (2) ตรวจสอบการตกค้างมูลฝอยภายใน พื้นที่โครงการ (3) ทำความสะอาดถังรองรับมูลฝอยของ โครงการ	- ทุก 1 เดือน ตลอดระยะเวลาเปิด ดำเนินการ - ทุกวัน ตลอดช่วงเปิดดำเนินการ	บริษัท ดิโอเชียนิค สปอร์ต โฮเทล จำกัด บริษัท ดิโอเชียนิค สปอร์ต โฮเทล จำกัด

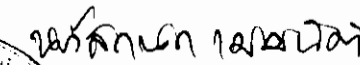

Oceanic
 (นายสมพล เชื้องเห็น)
 ผู้จัดการบริษัท ดิโอเชียนิค สปอร์ต โฮเทล จำกัด
 มีนาคม 2562


 (นางสาวนัสสกร เมฆนิต)
 ผู้จัดการบริษัท ดิโอเชียนิค สปอร์ต โฮเทล จำกัด
 มีนาคม 2562

ตารางที่ 4 มาตรการติดตามตรวจสอบผลกระทบสิ่งแวดล้อม (ช่วงเปิดดำเนินการ) โครงการโรงแรมดิโอเชียนิก สปอร์ต โฮเต็ล (THE OCEANIC SPORT HOTEL) ของบริษัท ดิโอเชียนิก สปอร์ต โฮเต็ล จำกัด

คุณภาพสิ่งแวดล้อม	สถานที่ตรวจสอบ	ดัชนีตรวจวัด	ความถี่ในการตรวจวัด	ผู้รับผิดชอบ
4) มลพิษ (ต่อ)	- ห้องพักมูลฝอยรวมของโครงการ	- ทำความสะอาดห้องพักมูลฝอยรวมและถนนภายในโครงการ	- ทุกครั้งที่มีการเก็บขนจากบริษัทเอกชนที่มีใบอนุญาตทำการเก็บขยะจากเทศบาลตำบลคลองตลอดช่วงเปิดดำเนินการ	บริษัท ดิโอเชียนิก สปอร์ต โฮเต็ล จำกัด
5) การระบายน้ำและป้องกันน้ำท่วม	- ท่อระบายน้ำ	(1) ขุดลอกท่อระบายน้ำทั้งหมดที่อยู่ในโครงการ (2) ตรวจสอบปริมาณตะกอนที่สะสมอยู่ในบ่อพักน้ำและท่อระบายน้ำ	- ทุก 1 เดือน ตลอดช่วงเปิดดำเนินการ - ทุก 1 เดือน ตลอดช่วงเปิดดำเนินการ	บริษัท ดิโอเชียนิก สปอร์ต โฮเต็ล จำกัด บริษัท ดิโอเชียนิก สปอร์ต โฮเต็ล จำกัด
6) การจราจร	- ถนนในโครงการ	(1) ตรวจสอบความเรียบร้อยของป้ายและเครื่องหมายบนพื้นทาง (2) ซ่อมแซมให้อยู่ในสภาพใช้งานได้	- ทุก 1 เดือน ตลอดช่วงเปิดดำเนินการ - ทุก 1 เดือน ตลอดช่วงเปิดดำเนินการ	บริษัท ดิโอเชียนิก สปอร์ต โฮเต็ล จำกัด บริษัท ดิโอเชียนิก สปอร์ต โฮเต็ล จำกัด
	- ทางเข้า-ออกโครงการ	- จัดให้มีเจ้าหน้าที่ควบคุมการจราจรบริเวณทางเข้า-ออกตลอดเวลา	- ตลอดช่วงเปิดดำเนินการ	บริษัท ดิโอเชียนิก สปอร์ต โฮเต็ล จำกัด
7) การใช้ไฟฟ้า	- อุปกรณ์ไฟฟ้า	- ตรวจสอบสภาพอุปกรณ์ไฟฟ้าให้อยู่ในสภาพสมบูรณ์พร้อมใช้งานอยู่เสมอ	- ทุก 1 เดือน ตลอดช่วงเปิดดำเนินการ	บริษัท ดิโอเชียนิก สปอร์ต โฮเต็ล จำกัด
8) พื้นที่สีเขียว	- ต้นไม้ในโครงการ	(1) ดูแล และบำรุงรักษาต้นไม้ในโครงการ (2) ตัดแต่ง และตัดกิ่งต้นไม้ให้มีความสวยงามอยู่เสมอ	- ทุกวัน ตลอดช่วงเปิดดำเนินการ - ทุก 1 เดือน ตลอดช่วงเปิดดำเนินการ	บริษัท ดิโอเชียนิก สปอร์ต โฮเต็ล จำกัด บริษัท ดิโอเชียนิก สปอร์ต โฮเต็ล จำกัด


 THE OCEANIC
 ลงชื่อ 
 (นายสมพล เชียงเห็น)
 เจ้าของโครงการ บริษัท ดิโอเชียนิก สปอร์ต โฮเต็ล จำกัด
 จำกัด มีนาคม 2562


 นางสาวนัทสกรก เมฆนิติ
 บุคคลที่ผู้มีสิทธิจัดทำรายงาน/บริษัท โอเค เนเจอร์ จำกัด

 มีนาคม 2562

ตารางที่ 4 มาตรการติดตามตรวจสอบผลกระทบสิ่งแวดล้อม (ช่วงเปิดดำเนินการ) โครงการโรงแรมดิโอเชียนิก สปอร์ต โฮเต็ล (THE OCEANIC SPORT HOTEL) ของบริษัท ดิโอเชียนิก สปอร์ต โฮเต็ล จำกัด

คุณภาพสิ่งแวดล้อม	สถานที่ตรวจสอบ	ดัชนีตรวจวัด	ความถี่ในการตรวจวัด	ผู้รับผิดชอบ
9) เชื้อลิจิโอะเนลลาในเครื่องปรับอากาศ	- เครื่องปรับอากาศบริเวณพื้นที่ส่วนกลางของโครงการ	(1) ล้างทำความสะอาดเครื่องปรับอากาศในพื้นที่ส่วนกลาง	- ทุก 1 เดือน ตลอดช่วงเปิดดำเนินการ	บริษัท ดิโอเชียนิก สปอร์ต โฮเต็ล จำกัด
		(2) ตรวจวิเคราะห์หาเชื้อลิจิโอะเนลลาจากท่อน้ำทิ้งของระบบปรับอากาศของแต่ละเครื่องในพื้นที่อาคาร	- ทุก 6 เดือน ตลอดช่วงเปิดดำเนินการ	บริษัท ดิโอเชียนิก สปอร์ต โฮเต็ล จำกัด
10) การป้องกันอัคคีภัยและความปลอดภัยในชีวิตและทรัพย์สิน	- ระบบสัญญาณเตือนอัคคีภัยและอุปกรณ์ดับเพลิง	- ตรวจสอบการทำงานของอุปกรณ์และระบบสัญญาณเตือนอัคคีภัยให้อยู่ในสภาพดี	- ทุก 3 เดือน ตลอดช่วงเปิดดำเนินการ	บริษัท ดิโอเชียนิก สปอร์ต โฮเต็ล จำกัด
	- ป้ายแสดงทางหนีไฟ	- ตรวจสอบให้อยู่ในสภาพดี เห็นได้ชัดเจน	- ทุก 3 เดือน ตลอดช่วงเปิดดำเนินการ	บริษัท ดิโอเชียนิก สปอร์ต โฮเต็ล จำกัด
	- ถังเคมีดับเพลิง	- ตรวจสอบระดับความดันภายในถัง โดยดูจากมาตรวัดความดันและตรวจสอบอายุการใช้งานของถัง	- ทุก 1 เดือน ตลอดช่วงเปิดดำเนินการ	บริษัท ดิโอเชียนิก สปอร์ต โฮเต็ล จำกัด
	- สายฉีดน้ำดับเพลิงและตู้เก็บสายฉีด (FHC)	(1) สภาพพร้อมใช้งาน (2) อย่าให้มีสิ่งกีดขวาง	- ทุก 1 เดือน ตลอดช่วงเปิดดำเนินการ - ทุก 1 เดือน ตลอดช่วงเปิดดำเนินการ	บริษัท ดิโอเชียนิก สปอร์ต โฮเต็ล จำกัด บริษัท ดิโอเชียนิก สปอร์ต โฮเต็ล จำกัด
	- ทางหนีไฟ	- อย่าให้มีสิ่งกีดขวาง	- ทุก 1 เดือน ตลอดช่วงเปิดดำเนินการ	บริษัท ดิโอเชียนิก สปอร์ต โฮเต็ล จำกัด



 นายสมพล เชียงเห็น)

 เจ้าของบริษัท ดิโอเชียนิก สปอร์ต โฮเต็ล จำกัด

 มีนาคม 2562



 (นางสาวนภัสกรก เมฆนิต)

 ผู้จัดการ/ผู้มีสิทธิจัดทำรายงาน/บริษัท โอเค เนเจอร์ จำกัด

 มีนาคม 2562

ตารางที่ 4 มาตรการติดตามตรวจสอบผลกระทบสิ่งแวดล้อม (ช่วงเปิดดำเนินการ) โครงการโรงแรมดิโอเชียนิก สปอร์ต โฮเต็ล (THE OCEANIC SPORT HOTEL) ของบริษัท ดิโอเชียนิก สปอร์ต โฮเต็ล จำกัด

คุณภาพสิ่งแวดล้อม	สถานที่ตรวจสอบ	ดัชนีตรวจวัด	ความถี่ในการตรวจวัด	ผู้รับผิดชอบ
10) การป้องกันอัคคีภัยและความปลอดภัยในชีวิตและทรัพย์สิน (ต่อ)	- เจ้าหน้าที่ป้องกันอัคคีภัย	(1) ซ้อมอพยพหนีไฟ (2) ผูกอบรมเจ้าหน้าที่ที่เกี่ยวข้องกับการป้องกันอัคคีภัยของโครงการ	- ปีละ 1 ครั้ง ตลอดช่วงเปิดดำเนินการ - ปีละ 1 ครั้ง ตลอดช่วงเปิดดำเนินการ	บริษัท ดิโอเชียนิก สปอร์ต โฮเต็ล จำกัด
	- เครื่องกำเนิดพลังงานไฟฟ้าสำรอง (Generator)	- สภาพพร้อมใช้งาน	- ทุก 1 เดือน ตลอดช่วงเปิดดำเนินการ	บริษัท ดิโอเชียนิก สปอร์ต โฮเต็ล จำกัด
11) อาชีวอนามัยและความปลอดภัย	- จุดติดตั้งโทรทัศน์วงจรปิด (CCTV)	- ตรวจสอบการทำงานของระบบโทรทัศน์วงจรปิด (CCTV)	- ทุก 6 เดือน ตลอดช่วงเปิดดำเนินการ	บริษัท ดิโอเชียนิก สปอร์ต โฮเต็ล จำกัด
12) การประหยัดและอนุรักษ์พลังงาน	- เครื่องใช้ไฟฟ้าของส่วนกลาง	(1) ตรวจสอบเครื่องใช้ไฟฟ้าของส่วนกลางให้มีสภาพใช้งานได้ (2) ซ่อมแซมแก้ไขเครื่องใช้ไฟฟ้าของส่วนกลางหากเกิดการชำรุด	- ทุก 1 เดือน ตลอดช่วงเปิดดำเนินการ - ตลอดช่วงเปิดดำเนินการ	บริษัท ดิโอเชียนิก สปอร์ต โฮเต็ล จำกัด บริษัท ดิโอเชียนิก สปอร์ต โฮเต็ล จำกัด
	- เจ้าหน้าที่ของโครงการ	(1) อบรมเจ้าหน้าที่ทุกคนให้ตระหนักเรื่องการประหยัดพลังงาน (2) ทำความสะอาดหลอดไฟและโคมไฟ	- ปีละ 1 ครั้ง ตลอดช่วงเปิดดำเนินการ - ทุก 1 เดือน ตลอดช่วงเปิดดำเนินการ	บริษัท ดิโอเชียนิก สปอร์ต โฮเต็ล จำกัด บริษัท ดิโอเชียนิก สปอร์ต โฮเต็ล จำกัด

หมายเหตุ : - บริษัท ดิโอเชียนิก สปอร์ต โฮเต็ล จำกัดเป็นผู้รับผิดชอบในการดำเนินการปฏิบัติตามมาตรการป้องกันและแก้ไขผลกระทบสิ่งแวดล้อมและจัดส่งรายงานการติดตามตรวจสอบผลกระทบสิ่งแวดล้อม ทุก 6 เดือน โดยยึดถือปฏิบัติอย่างเคร่งครัด

เสนอต่อ - สำนักงานนโยบายและแผนทรัพยากรธรรมชาติและสิ่งแวดล้อม 1 ฉบับ พร้อมแผ่นบันทึกข้อมูล 1 แผ่น
- สำนักงานทรัพยากรธรรมชาติและสิ่งแวดล้อม จังหวัดภูเก็ต 1 ฉบับ พร้อมแผ่นบันทึกข้อมูล 1 แผ่น
- สำนักงานองค์การบริหารส่วนตำบลเกาะแก้ว 1 ฉบับ พร้อมแผ่นบันทึกข้อมูล 1 แผ่น

ที่มา : บริษัท โอเค เนเจอร์ จำกัด, 2562

THE Oceanic
ลงชื่อ
(นายสมพล เชียงเห็น)
ผู้จัดการโครงการ บริษัท ดิโอเชียนิก สปอร์ต โฮเต็ล จำกัด
บริษัท ดิโอเชียนิก สปอร์ต โฮเต็ล จำกัด มีนาคม 2562

บริษัท โอเค เนเจอร์ จำกัด
ลงชื่อ
(นางสาวณภัสนก เมฆนิต)
บุคคลกรผู้มีสิทธิจัดทำรายงาน/บริษัท โอเค เนเจอร์ จำกัด
MAR 2019
มีนาคม 2562

ตารางที่ 5 แบบรายงานผลการปฏิบัติตามมาตรการป้องกันและแก้ไขผลกระทบสิ่งแวดล้อมและมาตรการติดตามตรวจสอบผลกระทบสิ่งแวดล้อม (ระยะเปิดดำเนินการ)

เงื่อนไขสำนักงานนโยบายและแผนทรัพยากรธรรมชาติและสิ่งแวดล้อม	ความถี่ของการรายงาน	สิ่งที่ผู้ประกอบการได้ปฏิบัติตามมาตรการ	ปัญหาและอุปสรรคที่ผู้ประกอบการไม่สามารถปฏิบัติตามมาตรการและแนวทางแก้ไข
1. การจัดการมูลฝอย			
2. ระบบไฟฟ้า			
3. ระบบประปา			
4. การป้องกันอัคคีภัย			
5. การควบคุมอัตราการระบายนํ้า			
6. การเดินระบบ (Operation) และ การดูแลระบบบำบัดน้ำเสีย (Maintenance)			
7. อื่น ๆ			

ผู้ตรวจสอบ

(.....)

วัน/เดือน/ปี

THE
Oceanic
บริษัท

ลงชื่อ
(นายสมพล เขียงเหิน)
ผู้อำนวยการบริษัท ดิโอเซียนิค สปอร์ต ไฮเทล จำกัด

เจ้าของโครงการ/บริษัท ดิโอเซียนิค สปอร์ต ไฮเทล จำกัด

มีนาคม 2562



นางสาวณัฏฐกนก เมฆนิติ

(นางสาวณัฏฐกนก เมฆนิติ)

บุคคลธรรมดาผู้มีสิทธิจัดทำรายงาน/บริษัท โอเค เนเจอร์ จำกัด

มีนาคม 2562

ตารางที่ 6 แบบบันทึกผลการตรวจคุณภาพน้ำทิ้ง

แบบบันทึกผลการตรวจคุณภาพน้ำทิ้ง

โครงการโรงแรมดิโอเชียนิค สปอร์ต โฮเต็ล (THE OCEANIC SPORT HOTEL)

ตั้งอยู่ ณ หมู่ที่ 1 ถนนเทพกระษัตรี ตำบลเกาะแก้ว อำเภอเมืองภูเก็ต จังหวัดภูเก็ต

ครั้งที่ ประจำปี พ.ศ.

วันที่ เดือน พ.ศ.

จุดตรวจวัด	ดัชนีตรวจวัด								
	pH	BOD (มก./ล.)	SS (มก./ล.)	Sulfide (มก./ล.)	TDS (มก./ล.)	Settleable Solids (มก./ล.)	Oil & Grease (มก./ล.)	TKN (มก./ล.)	Fecal Coliform Bacteria (MPN/100 ml)
บ่อตรวจคุณภาพน้ำบริเวณระบบบำบัดน้ำเสีย 1. จุดก่อนเข้าระบบบำบัดน้ำเสียรวม 2. จุดออกจากระบบบำบัดน้ำเสียรวม 3. บ่อพักน้ำสุดท้ายก่อนนำไปใช้ประโยชน์									
ค่ามาตรฐานน้ำทิ้งจากอาคารประเภท ข	5-9	ไม่เกิน 30	ไม่เกิน 40	ไม่เกิน 1.0	ไม่เกิน 500	ไม่เกิน 0.5	ไม่เกิน 20	ไม่เกิน 35	ไม่มี

หมายเหตุ : ค่ามาตรฐานคุณภาพน้ำทิ้งจากอาคารประเภท ข ตามประกาศกระทรวงทรัพยากรธรรมชาติและสิ่งแวดล้อม เรื่อง กำหนดมาตรฐานควบคุมการระบายน้ำทิ้งจากอาคารบางประเภท และบางขนาด ตีพิมพ์ในราชกิจจานุเบกษา ฉบับประกาศทั่วไป เล่ม 122 ตอนที่ 125 ง ลงวันที่ 29 ธันวาคม 2548

* ยึดตามแนวทางการจัดทำรายงานการวิเคราะห์ผลกระทบสิ่งแวดล้อมด้านโครงการที่พักอาศัย บริการชุมชน และสถานที่พักตากอากาศ โดยสำนักวิเคราะห์ผลกระทบสิ่งแวดล้อม สำนักงานนโยบายและแผนทรัพยากรธรรมชาติและสิ่งแวดล้อม, 2556

หน่วยงานราชการหรือบริษัทที่ได้รับอนุญาตตรวจวิเคราะห์

ผู้วิเคราะห์

(.....)

วันเดือนปี

หมายเหตุ : สรุปความเห็นผลการตรวจคุณภาพน้ำทิ้งมีค่าเกินกว่ามาตรฐาน เนื่องจากสาเหตุ

ข้อเสนอแนะ/แนวทางแก้ไข

ผู้สรุปความเห็น

(.....)

คุณวุฒิ

วัน/เดือน/ปี

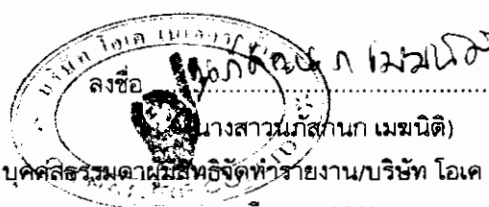


บริษัท ดิโอเชียนิค สปอร์ต โฮเต็ล จำกัด

(นายสมพล เชียงเห็น)

เจ้าของโครงการ/บริษัท ดิโอเชียนิค สปอร์ต โฮเต็ล จำกัด

มีนาคม 2562



 
บุคคลที่รับผิดชอบจัดทำรายงาน/บริษัท โอเค เนเจอร์ จำกัด

มีนาคม 2562

แบบ ทส. 1

**แบบบันทึกรายละเอียดของสถิติและข้อมูลซึ่งแสดงผลการทำงานของระบบบำบัดน้ำเสีย
ของแหล่งกำเนิดมลพิษ**

แหล่งกำเนิดมลพิษ โครงการโรงแรมดิโอเชียนิก สปอร์ต โฮเต็ล (THE OCEANIC SPORT HOTEL) ตั้งอยู่ ณ หมู่ที่ 1 ถนนเทพกระษัตรี ตำบลเกาะแก้ว อำเภอเมืองภูเก็ต จังหวัดภูเก็ต โทรศัพท์.....โทรสาร.....มี บริษัท ดิโอเชียนิก สปอร์ต โฮเต็ล จำกัด เป็นเจ้าของหรือผู้ครอบครองแหล่งกำเนิดมลพิษ ประกอบกิจการประเภท โรงแรม ใบอนุญาตเลขที่ (ถ้ามี)ออกให้โดย.....หมดอายุ.....ซึ่งมีแผนผังแสดงการทำงานของระบบบำบัดน้ำเสีย ดังนี้



ได้จัดเก็บสถิติและข้อมูลแสดงผลการทำงานของระบบบำบัดน้ำเสียปรากฏตามตาราง ดังนี้



บริษัท ดิโอเชียนิก สปอร์ต โฮเต็ล จำกัด

ลงชื่อ

(นายสมพล เชียงเหนืง)

เจ้าของโครงการ/บริษัท ดิโอเชียนิก สปอร์ต โฮเต็ล จำกัด

มีนาคม 2562



นางสาวกนก งามนิต

(นางสาวกนก งามนิต)

บุคคลธรรมดาผู้มีสิทธิจัดทำรายงาน/บริษัท โอเค เนเจอร์ จำกัด

มีนาคม 2562

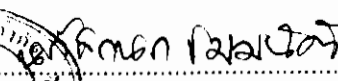
วัน เดือน ปี	สถิติและข้อมูลที่เกิดขึ้นจากแหล่งกำเนิดมลพิษ														ลายมือชื่อ ผู้บันทึก	
	ปริมาณ การใช้ ไฟฟ้า ของ ระบบ บำบัด น้ำเสีย (หน่วย)	ปริมาณ น้ำใช้ ในทุก กิจกรรม ของ แหล่งกำเนิด มลพิษ (ลบ.ม.)	ปริมาณ น้ำเสียที่ เข้า ระบบ บำบัดน้ำ เสีย (ลบ.ม.)	การระบาย น้ำทิ้งจาก ระบบ บำบัดน้ำ เสีย (ระบาย/ ไม่ระบาย)	ปริมาณ สารเคมีหรือ สารสกัด ชีวภาพที่ใช้ (ชื่อ/ปริมาณ) (ลิตรหรือ กิโลกรัม)	การทำงานของระบบบำบัดน้ำเสีย								ปริมาณ ตะกอน ส่วนเกิน ที่เกิดขึ้น จากระบบ บำบัด น้ำเสียที่ นำไปกำจัด (ลบ.ม.)		ปัญหา อุปสรรค และ แนวทาง แก้ไข
						ระบบบำบัด น้ำเสีย (ปกติ/ผิดปกติ)	เครื่องสูบน้ำ (ปกติ/ผิดปกติ)	เครื่องเติม อากาศ (ปกติ/ ผิดปกติ)	เครื่องกวน/ ผสมน้ำเสีย (ปกติ/ ผิดปกติ)	เครื่องกวน/ ผสมสารเคมี (ปกติ/ผิดปกติ)	เครื่อง สูบ ตะกอน (ปกติ/ ผิดปกติ)	อื่น ๆ (ระบุ) (ปกติ/ ผิดปกติ)				

หมายเหตุ 1. ให้กรอกสถิติและข้อมูลเฉพาะในกรณีที่มีสถิติและข้อมูลนั้น ๆ ในแต่ละวัน
 2. ในกรณีระบบบำบัดน้ำเสียที่มีการติดตั้งเครื่องตรวจวัดคุณภาพน้ำทั้งแบบอัตโนมัติ ให้แนบผลการตรวจวัดคุณภาพน้ำทั้งทุกวันแยกตามพารามิเตอร์ที่ตรวจวัด และทำการสรุปผลเป็นสถิติและข้อมูลรายเดือน


 THE Ocean Group
 ลงชื่อ
 (นายสมพล เชื้องเห็น)

เจ้าของโครงการ/บริษัท ดีโอเซียนิค สपोर्ट ไฮเทล จำกัด
 มีนาคม 2562

ขอรับรองว่าการบันทึกสถิติและข้อมูลตามตารางข้างต้นถูกต้องทุกประการ


 (นางสาวนภัสกรก เมฆนิติ)
 ผู้จัดการโรงงาน/บริษัท โอเค เนเจอร์ จำกัด
 มีนาคม 2562

..... เจ้าของหรือผู้ครอบครองแหล่งกำเนิดมลพิษ
 (.....)
 ผู้ควบคุมระบบบำบัดน้ำเสีย
 (.....)
 ใบอนุญาตเลขที่ หมดอายุ
 ออกให้โดย
 ผู้รับจ้างให้บริการบำบัดน้ำเสีย
 (.....)
 ใบอนุญาตเลขที่ หมดอายุ
 ออกให้โดย


 บริษัท ดิโอสปอร์ต สปอร์ต โอเตล จำกัด
 ลงชื่อ
 (นายสมพล เชื้องเห็น)
 เจ้าของโครงการบริษัท ดิโอสปอร์ต สปอร์ต โอเตล จำกัด
 มีนาคม 2562


 ลงชื่อ
 (นางสาวนันทกานา เมฆนิติ)
 ศึกษารวมศูนย์มลพิษจังหวัดสุราษฎร์ธานี ไอเคเนเจอร์ จำกัด
 มีนาคม 2562

แบบ ทส. 2

รายงานสรุปผลการทำงานของระบบบำบัดน้ำเสีย

1. ข้อมูลทั่วไป

แหล่งกำเนิดมลพิษ โครงการโรงแรมดิโอเชียนิค สปอร์ต โฮเต็ล (THE OCEANIC SPORT HOTEL) ตั้งอยู่ ณ หมู่ที่ 1 ถนนเทพกระษัตรี ตำบลเกาะแก้ว อำเภอเมืองภูเก็ต จังหวัดภูเก็ต โทรศัพท์.....โทรสาร.....มี บริษัท ดิโอเชียนิค สปอร์ต โฮเต็ล จำกัด เป็นเจ้าของหรือผู้ครอบครองแหล่งกำเนิดมลพิษ ประกอบกิจการประเภทโรงแรม ใบอนุญาตเลขที่ (ถ้ามี).....ออกให้โดยหมดอายุ

ในการนี้ขอรายงานสรุปผลการทำงานของระบบบำบัดน้ำเสียของแหล่งกำเนิดมลพิษสำหรับเดือน พ.ศ.ตามที่ได้กำหนดในมาตรา 80 แห่งพระราชบัญญัติส่งเสริมและรักษาคุณภาพสิ่งแวดล้อมแห่งชาติ พ.ศ. 2535 ในฐานะ

.....เจ้าของหรือผู้ครอบครองแหล่งกำเนิดมลพิษ
(.....)

.....ผู้ควบคุมระบบบำบัดน้ำเสีย
(.....)

ใบอนุญาตเลขที่ หมดอายุ
ออกให้โดย

.....ผู้รับจ้างให้บริการบำบัดน้ำเสีย
(.....)

ใบอนุญาตเลขที่ หมดอายุ
ออกให้โดย

2. ข้อมูลเกี่ยวกับระบบบำบัดน้ำเสีย และแหล่งรองรับน้ำทิ้ง

(1) ประเภท/ชนิดของระบบบำบัดน้ำเสีย ความสามารถในการ
ในการรองรับน้ำเสียของระบบบำบัดน้ำเสีย ลบ.ม./วัน

(2) การทำงานของระบบบำบัดน้ำเสีย ☐ แบบต่อเนื่อง ชั่วโมง/วัน
☐ แบบไม่ต่อเนื่อง (ระบุ)

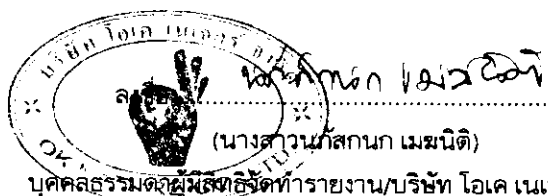
(3) อุปกรณ์และเครื่องมือที่ใช้ในระบบบำบัดน้ำเสีย ☐ เครื่องสูบน้ำ ☐ เครื่องเติมอากาศ
☐ เครื่องกวน/ผสมน้ำเสีย ☐ เครื่องกวน/ผสมสารเคมี
☐ เครื่องสูบลตะกอน ☐ อื่น ๆ (ระบุ)

(4) แหล่งรองรับน้ำทิ้ง (ระบุ)
วิธีการจัดการตะกอนที่เกิดขึ้นจากระบบบำบัดน้ำเสียและวิธีการกำจัด



.....
(นางสาวพล เชิญเหิน)
เจ้าของโครงการ/บริษัท ดิโอเชียนิค สปอร์ต โฮเต็ล จำกัด

มีนาคม 2562



บุคคลธรรมดาผู้รับผิดชอบจัดทำรายงาน/บริษัท ไอเค เนเจอร์ จำกัด

มีนาคม 2562

3. สรุปผลการทำงานของระบบบำบัดน้ำเสียเป็นรายเดือน

- (1) ปริมาณการใช้ไฟฟ้าของระบบบำบัดน้ำเสีย (หน่วย)
- (2) ปริมาณน้ำใช้ทุกกิจกรรมในแหล่งกำเนิดมลพิษ (ลบ.ม.)
- (3) ปริมาณน้ำเสียที่เข้าระบบบำบัดน้ำเสีย (ลบ.ม.)
- (4) การระบายน้ำทิ้งจากระบบบำบัดน้ำเสีย
- (5) ปริมาณสารเคมีหรือสารสกัดชีวภาพที่ใช้ (ลิตรหรือกิโลกรัม)
- (6) การทำงานของระบบบำบัดน้ำเสียและอุปกรณ์
- ระบบบำบัดน้ำเสีย ☐ ปกติ ☐ ผิดปกติ (ระบุ)
 - เครื่องสูบน้ำ ☐ ปกติ ☐ ผิดปกติ (ระบุ)
 - เครื่องเติมอากาศ ☐ ปกติ ☐ ผิดปกติ (ระบุ)
 - เครื่องกวน/ผสมน้ำเสีย ☐ ปกติ ☐ ผิดปกติ (ระบุ)
 - เครื่องกวน/ผสมสารเคมี ☐ ปกติ ☐ ผิดปกติ (ระบุ)
 - เครื่องสูบลตะกอน ☐ ปกติ ☐ ผิดปกติ (ระบุ)
 - อื่นๆ ☐ ปกติ ☐ ผิดปกติ (ระบุ)
- (7) ปริมาณตะกอนส่วนเกินจากระบบบำบัดน้ำเสียที่นำไปกำจัด (ลบ.ม.)
- (8) ปัญหา อุปสรรค และแนวทางแก้ไข

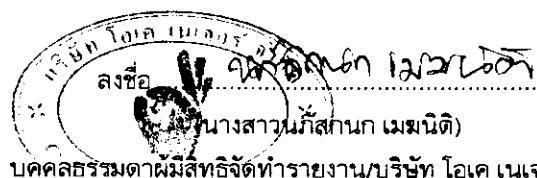
- คำเตือน 1. เจ้าของหรือผู้ครอบครองแหล่งกำเนิดมลพิษ ผู้ควบคุมระบบบำบัดน้ำเสีย หรือผู้รับจ้างให้บริการบำบัดน้ำเสียผู้ใดไม่จัดเก็บสถิติ ข้อมูล หรือไม่ทำบันทึกหรือรายงานตามมาตรา 80 ต้องระวางโทษจำคุกไม่เกินหนึ่งเดือน หรือปรับไม่เกินหนึ่งหมื่นบาท หรือทั้งจำทั้งปรับตามมาตรา 106
2. ผู้ควบคุมระบบบำบัดน้ำเสียหรือผู้รับจ้างให้บริการบำบัดน้ำเสียผู้ใดทำบันทึกหรือรายงานโดยแสดงข้อความอันเป็นเท็จ ต้องระวางโทษจำคุกไม่เกินหนึ่งปี หรือปรับไม่เกินหนึ่งแสนบาท หรือทั้งจำทั้งปรับตามมาตรา 107



บริษัท โอเค เนเจอร์ จำกัด (โดยตัวแทน เชียงใหม่)

เจ้าของโครงการ/บริษัท ดีโอเชียนิค สपोर्ट ไฮเทล จำกัด

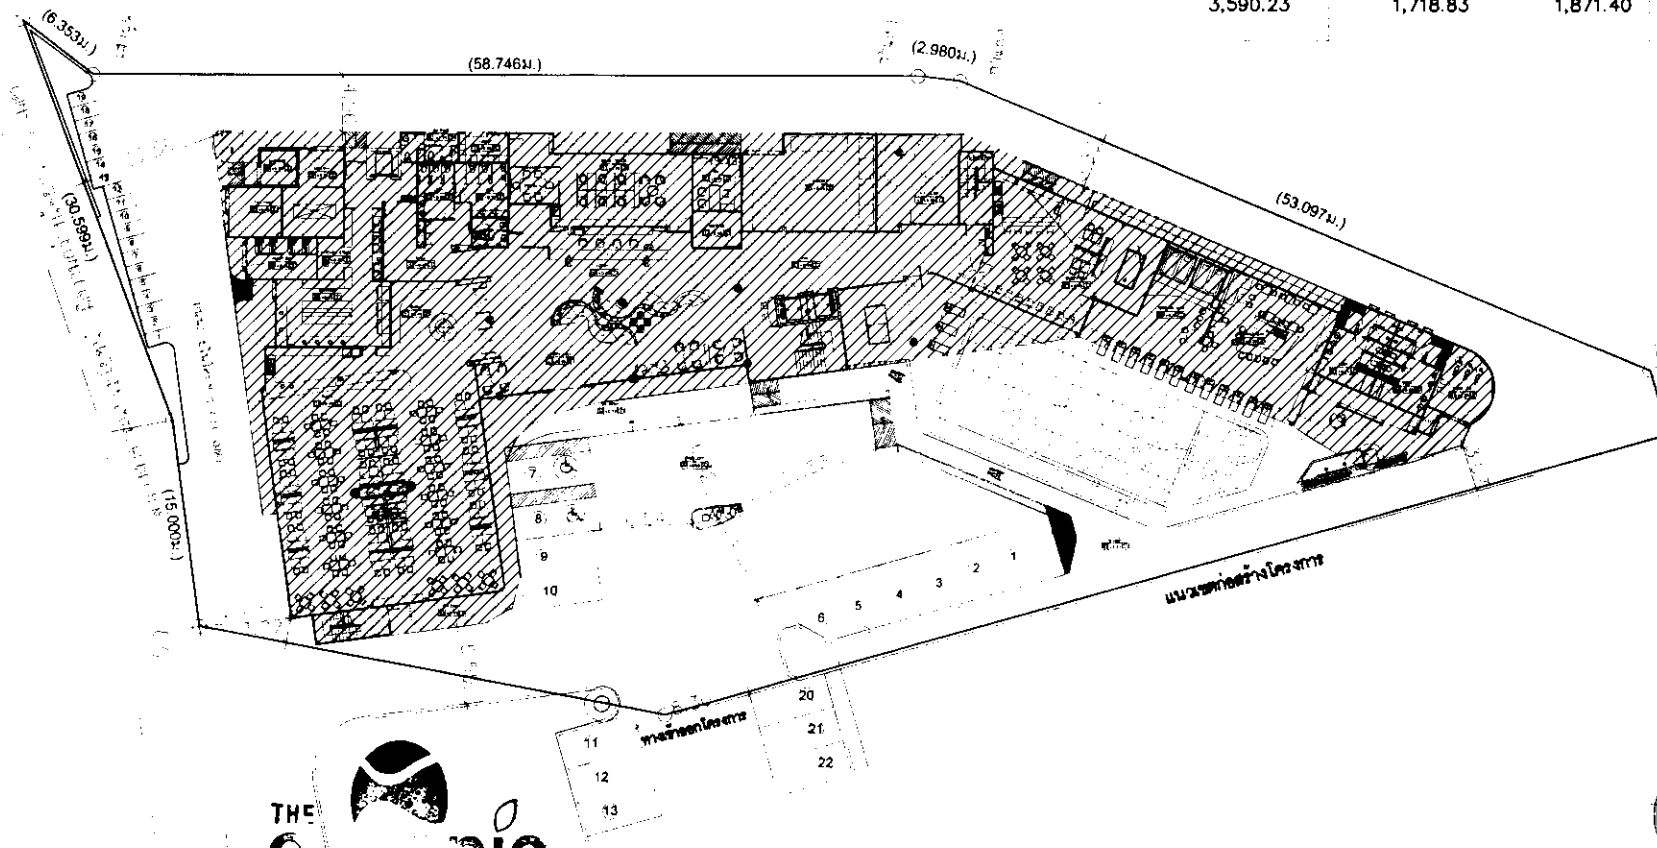
มีนาคม 2562

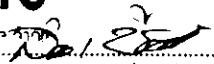


บุคคลธรรมดาผู้มีสิทธิจัดทำรายงาน/บริษัท โอเค เนเจอร์ จำกัด

มีนาคม 2562

พื้นที่โครงการ (ตร.ม.)	พื้นที่อาคารปกคลุม (ตร.ม.)	พื้นที่ว่างปราศจากสิ่งปกคลุม (ตร.ม.)	พื้นที่ว่างปราศจากสิ่งปกคลุม (ร้อยละ)
3,590.23	1,718.83	1,871.40	52.12



ลงชื่อ: 
(นายสมพล เชียงเหิน)
เจ้าของโครงการ/บริษัท ดีโอเซียนิค สปอร์ต โฮเทล จำกัด
มีนาคม 2562

ลงชื่อ: 
(นางสาวนภัสกร กิตนง)
บุคคลธรรมดาผู้มีสิทธิจัดทำรายงาน/บริษัท โยค เนเจอร์ จำกัด
มีนาคม 2562

ผังบริเวณตามประกาศกระทรวงทรัพยากรธรรมชาติและสิ่งแวดล้อม พ.ศ.2560
1:150

รูปที่ 1 ผังบริเวณตามประกาศกระทรวงทรัพยากรธรรมชาติและสิ่งแวดล้อม พ.ศ.2560

หน้า 202/225

ทิศตะวันออก ติดต่อกับ
บ้านอยู่อาศัยชั้นเดียว และบ้านอยู่อาศัย 3 ชั้น

ทิศใต้ ติดต่อกับ
บ้านอยู่อาศัย 2 ชั้น

ทิศเหนือ ติดต่อกับ
ลำรางสาธารณะประโยชน์
มีความกว้างอย่างน้อยกว่า 10 เมตร

ทิศตะวันตก ติดต่อกับ
อาคารพิพิธภัณฑสถานธรรมชาติและ
ทางหลวงสู่โครงการ



(นายสมพล เขียวเงิน)
เจ้าของโครงการ/บริษัท สโธิสโตร์ สปอร์ต โฮเทล จำกัด
นิคม 2562

ผังบริเวณของโครงการ
PROJECT SITE PLAN

รูปที่ 2 ผังบริเวณของโครงการ



PROJECT NAME: THE OCEANIC SPORT HOTEL

NOTE: Sport Hotel

OFFICE DESIGN
L-AIFROR

PROJECT MANAGER
ARCHITECT
STRUCTURAL

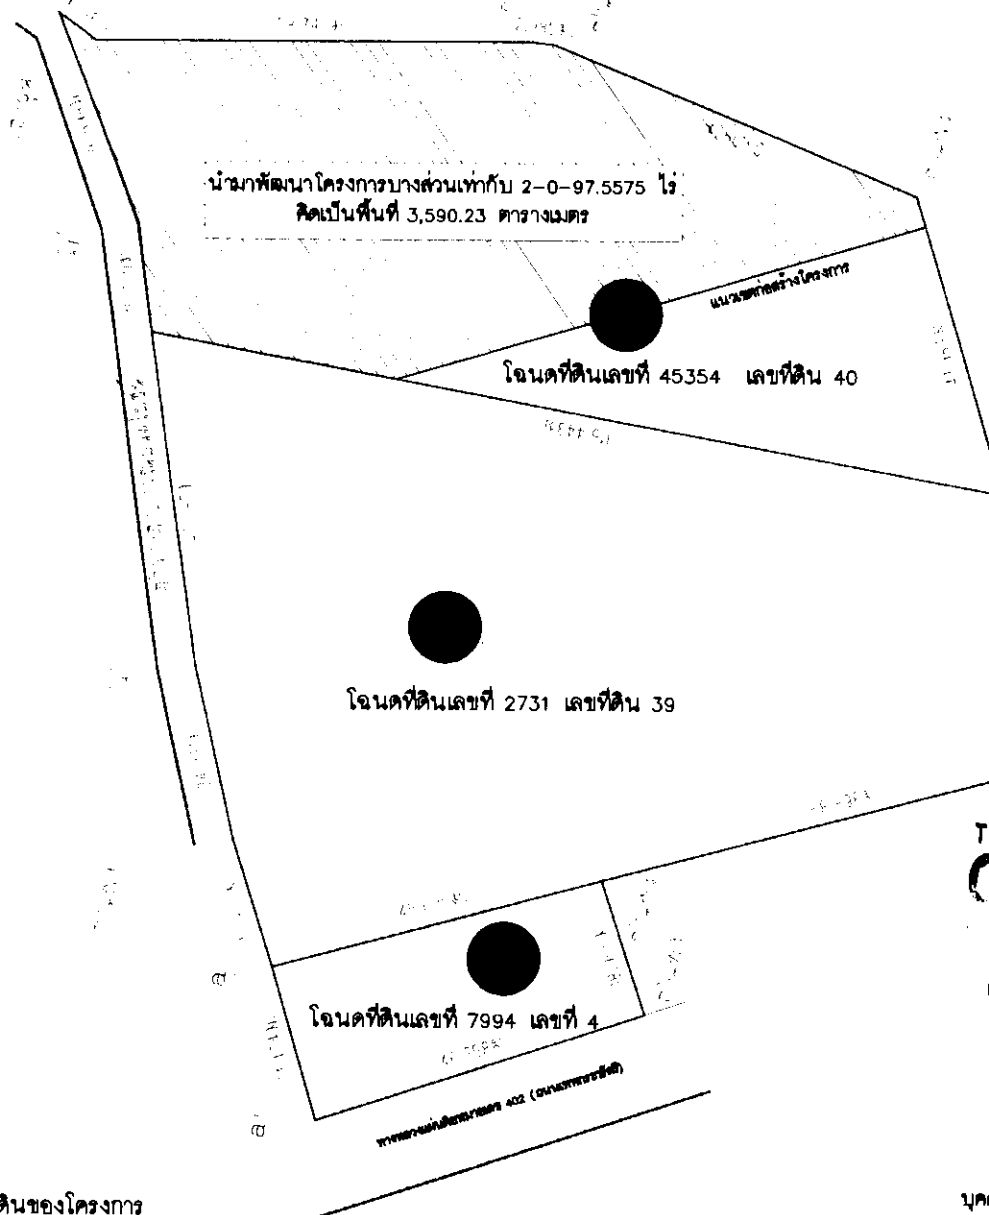
ELECTRICAL
MECHANICAL
PLUMBING
PAINTING



ลงชื่อ... นายสมพล เขียวเงิน
(นายสมพล เขียวเงิน)
บุคคลธรรมดาผู้มีสิทธิจดทะเบียน/บริษัท สโธิสโตร์ สปอร์ต โฮเทล จำกัด
นิคม 2562

หน้า 203/225

AD-01
00
00
25-8-81



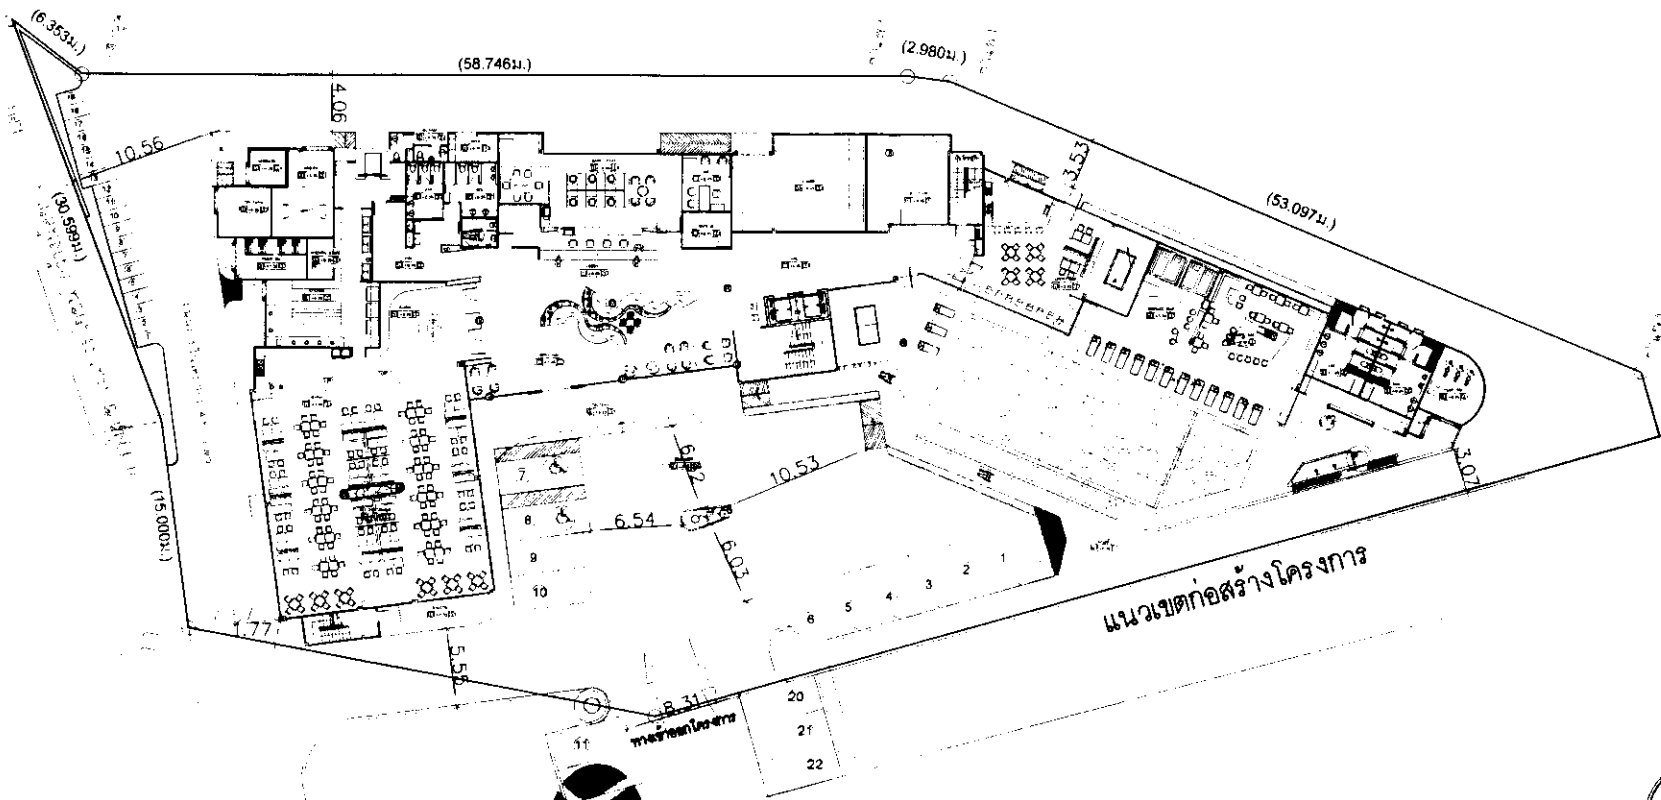
- โฉนดที่ดินเลขที่ 45354 เลขที่ดิน 40 มีเนื้อที่ 3-0-45.80 ไร่ หรือคิดเป็นพื้นที่ 4,983.20 ตารางเมตร โดยนำมาพัฒนาโครงการบางส่วนเท่ากับ 2-0-97.5575 ไร่ คิดเป็นพื้นที่ 3,590.23 ตารางเมตร
 - โฉนดที่ดินเลขที่ 2731 เลขที่ดิน 39 มีเนื้อที่ 4-0-60 ไร่ หรือคิดเป็น 6,640.00 ตารางเมตร
 - โฉนดที่ดินเลขที่ 7994 เลขที่ 4 มีเนื้อที่ 0-3-19.20 ไร่ หรือคิดเป็น 1,276.80 ตารางเมตร
- ยินยอมให้ใช้ประโยชน์ที่ดินแปลงดังกล่าวบางส่วน เป็นทางเข้า-ออก โครงการ ที่จอดรถยนต์ ทางเดินรถ ไฟฟ้า ประปา ระบายน้ำ ตลอดจนสาธารณูปโภคต่างๆ

THE Oceanic
 กงสี (นายสมพล เรียงเนิน)
 เจ้าของโครงการ/บริษัท ดีโอริบนิค สปอร์ต โฮเทล จำกัด
 มีนาคม 2562



ผังต่อโฉนดที่ดินของโครงการ
 1:500

รูปที่ 3 ผังต่อโฉนดที่ดินของโครงการ



(นายสมพล เชื้องเพิน)
เจ้าของโครงการ/บริษัท โอเชียนิก สปอร์ต ไฮเทล จำกัด
มีนาคม 2562

ลงชื่อ พิกุลกนก เสงี่ยมศิริ
(นางสาวณภัสนก เสงี่ยมศิริ)
บุคคลธรรมดาผู้มีสิทธิจัดทำรายงาน/บริษัท โอเค เนเจอร์ จำกัด
มีนาคม 2562



ผังแสดงระบะรณของอาคาร
มาตราส่วน 1:150

รูปที่ 4 ผังแสดงระบะรณของอาคาร



PROJECT NAME: **THE OCEANIC SPORT HOTEL**
OWNER: **บริษัท โอเชียนิก สปอร์ต ไฮเทล จำกัด**

OFFICE DESIGN
INTERIOR
ARCHITECTS: **บริษัท โอเค เนเจอร์ จำกัด**

PROJECT DIRECTOR
ARCHITECTS:
STRUCTURAL:

ELECTRICAL
ENGINEER:
MECHANICAL
ENGINEER:
SANITARY
ENGINEER:

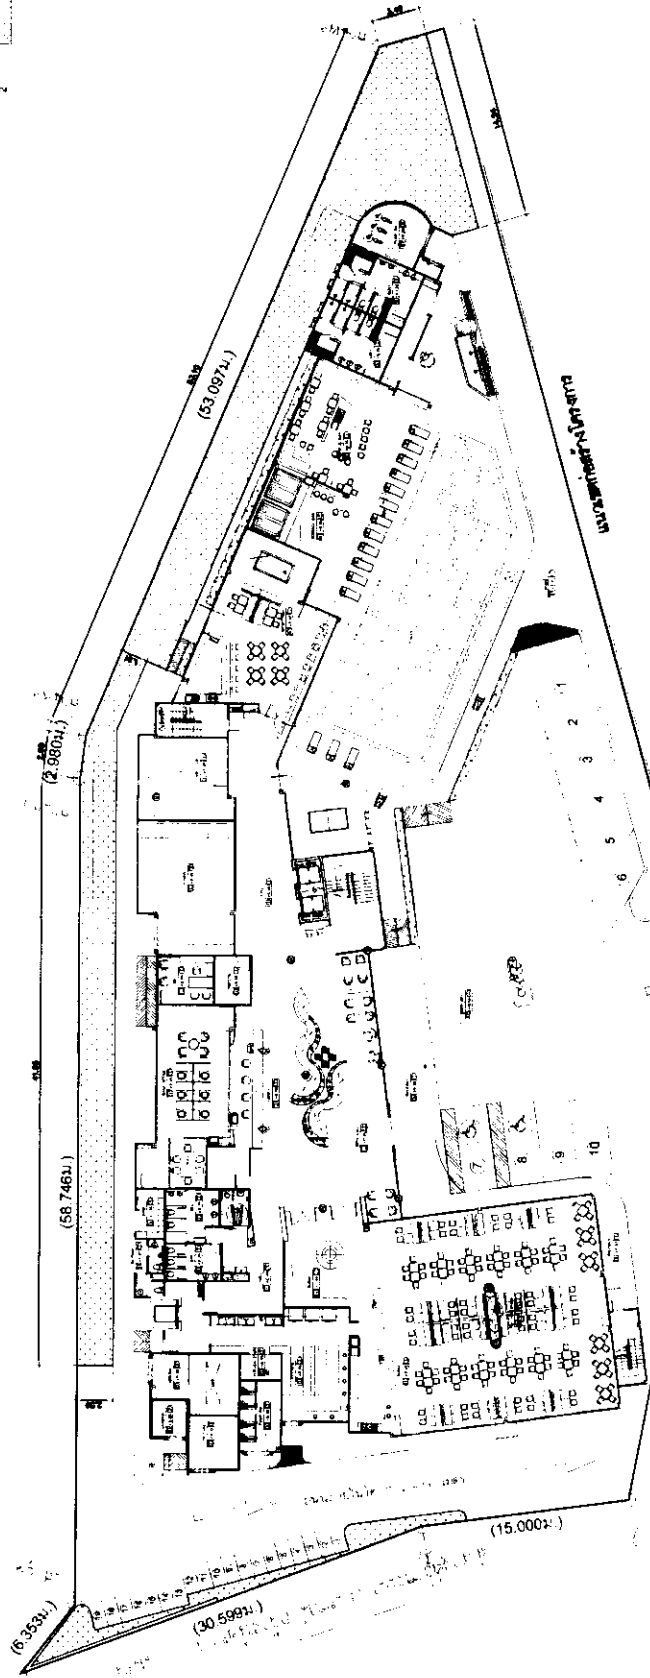
DRAWN BY:
CHECKED BY:
REVISION

REVISION TITLE: **1st FLOOR**

AD-01
00
00
TOTAL
DATE: 19-12-61

ตารางแสดงพื้นที่ใช้สอยโดยภาพ

พื้นที่ใช้สอย	พื้นที่ใช้สอย (ตร.ม.)	พื้นที่ใช้สอย (ตร.ม.)
พื้นที่ใช้สอยรวม	3,980.23 ตร.ม.	พื้นที่ใช้สอยรวม
พื้นที่ใช้สอยอาคาร (รวม หอพัก)	230.00 ตร.ม.	พื้นที่ใช้สอยอาคาร
พื้นที่ใช้สอยสระว่ายน้ำ	320.00 ตร.ม.	พื้นที่ใช้สอยสระว่ายน้ำ
พื้นที่ใช้สอยสนามกีฬา	203.25 ตร.ม.	พื้นที่ใช้สอยสนามกีฬา
พื้นที่ใช้สอยอื่น ๆ		พื้นที่ใช้สอยอื่น ๆ
รวม	70.77	รวม



บริษัท โอเชียนิก สปอร์ต โฮเทล จำกัด
(นายสมชาย เรืองพันธ์)
เจ้าของโครงการ/บริษัท โอเชียนิก สปอร์ต โฮเทล จำกัด
ณ ต.บางนา เขตคลองเตย กรุงเทพมหานคร 10710



ที่ตั้ง: ถนนสุขุมวิท แขวงคลองเตย เขตคลองเตย กรุงเทพมหานคร 10710
(นางสาวกนกนา โขนากร)
ผู้จัดการโครงการ/บริษัท โอเชียนิก สปอร์ต โฮเทล จำกัด
ณ ต.บางนา เขตคลองเตย กรุงเทพมหานคร 10710

รูปที่ 5 ผังบริเวณพื้นที่ใช้สอยชั้นล่าง

THE OCEANIC SPORT HOTEL
Office Room
Sport Hotel

PROJECT NAME:	THE OCEANIC SPORT HOTEL
OWNER:	THE OCEANIC SPORT HOTEL
DESIGNER:	THE OCEANIC SPORT HOTEL
CONTRACTOR:	THE OCEANIC SPORT HOTEL
DATE:	15/05/2562

ELECTRICAL ENGINEER:	
Mechanical ENGINEER:	
Structural ENGINEER:	
Sanitary ENGINEER:	

DATE:	15/05/2562
PROJECT NAME:	THE OCEANIC SPORT HOTEL
OWNER:	THE OCEANIC SPORT HOTEL
DESIGNER:	THE OCEANIC SPORT HOTEL
CONTRACTOR:	THE OCEANIC SPORT HOTEL
DATE:	15/05/2562

การดำเนินงานที่โปร่งใส



บริษัท ก่อสร้างและติดตั้ง
.....
(นายสมชาย เทียนทอง)

(ឱ្យអ្នកបាញ់បាញ់បាញ់)
បាញ់បាញ់ បាញ់បាញ់ បាញ់បាញ់

บุคคลธรรมดาผู้มีสิทธิจัดทำรายงาน/บัญชี
มีนาคม 2562

หน้า 207/225

CLINICAL LITERATURE

RECEIVED

NOV 1968

U.S. AIR FORCE

HEADQUARTERS

U.S. AIR FORCE

WASHINGTON, D.C.

OFFICE OF THE SECRETARY

OF THE AIR FORCE

MEMORANDUM FOR THE RECORD

SUBJECT: [Illegible]

[Illegible handwritten notes and signatures follow]

AD-01 00 00 100 12-12-61

ตารางพื้นที่ใช้สอยในอาคารและในที่ดิน

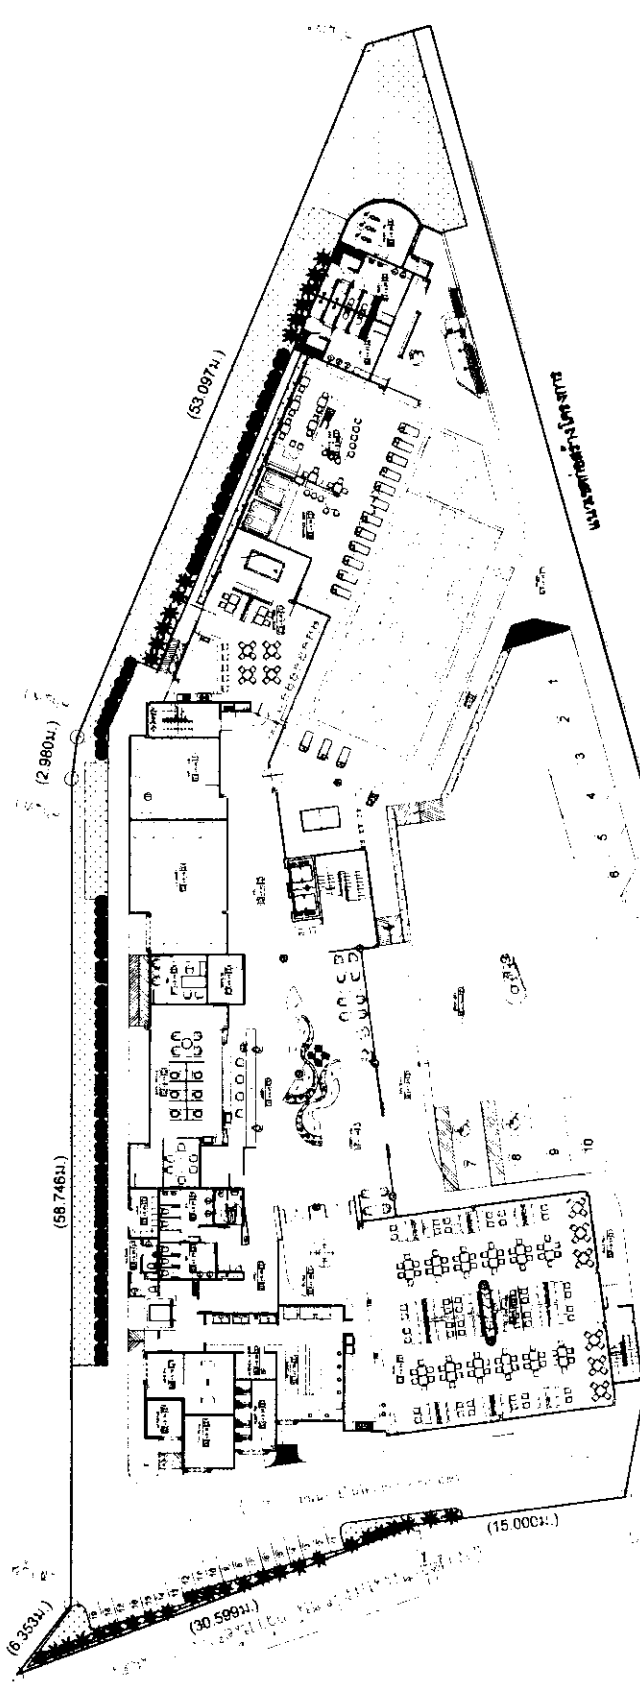
ประเภทพื้นที่	พื้นที่รวม (ตร.ม.)	พื้นที่ใช้สอย (ตร.ม.)	อัตราการใช้สอย (%)
พื้นที่อาคาร	3,980.23	3,200.00	80.40
พื้นที่ว่าง	230.00	230.00	100.00
รวมพื้นที่ใช้สอย	4,210.23	3,430.00	81.47

ตารางพื้นที่ใช้สอยในที่ดิน

ประเภทพื้นที่	พื้นที่รวม (ตร.ม.)	พื้นที่ใช้สอย (ตร.ม.)	อัตราการใช้สอย (%)
พื้นที่อาคาร	3,980.23	3,200.00	80.40
พื้นที่ว่าง	230.00	230.00	100.00
รวมพื้นที่ใช้สอย	4,210.23	3,430.00	81.47

ตารางพื้นที่ใช้สอยในที่ดิน

ประเภทพื้นที่	พื้นที่รวม (ตร.ม.)	พื้นที่ใช้สอย (ตร.ม.)	อัตราการใช้สอย (%)
พื้นที่อาคาร	3,980.23	3,200.00	80.40
พื้นที่ว่าง	230.00	230.00	100.00
รวมพื้นที่ใช้สอย	4,210.23	3,430.00	81.47



THE Oceanic
บริษัท ออเชียนิก สปอร์ต โฮเทล จำกัด
เลขที่ 7 ผังแสดงพื้นที่โรงแรมและไมเคิลมตินชั้นล่าง

ผู้แสดงพื้นที่โรงแรมและไมเคิลมตินชั้นล่าง
นางสาว นันทนา นันทนา
(นางสาว นันทนา นันทนา)
บุคคลธรรมดาผู้มีสิทธิจัดการ/บริษัท ใช้ในโครงการ
หน้า 208/225

รูปที่ 7 ผังแสดงพื้นที่โรงแรมและไมเคิลมตินชั้นล่าง

OFFICE DESIGN

PROJECT NAME: THE OCEANIC SPORT HOTEL

OWNER: THE OCEANIC SPORT HOTEL

DESIGNER: [Signature]

DATE: 19-12-61

PROJECT NUMBER: AD-01

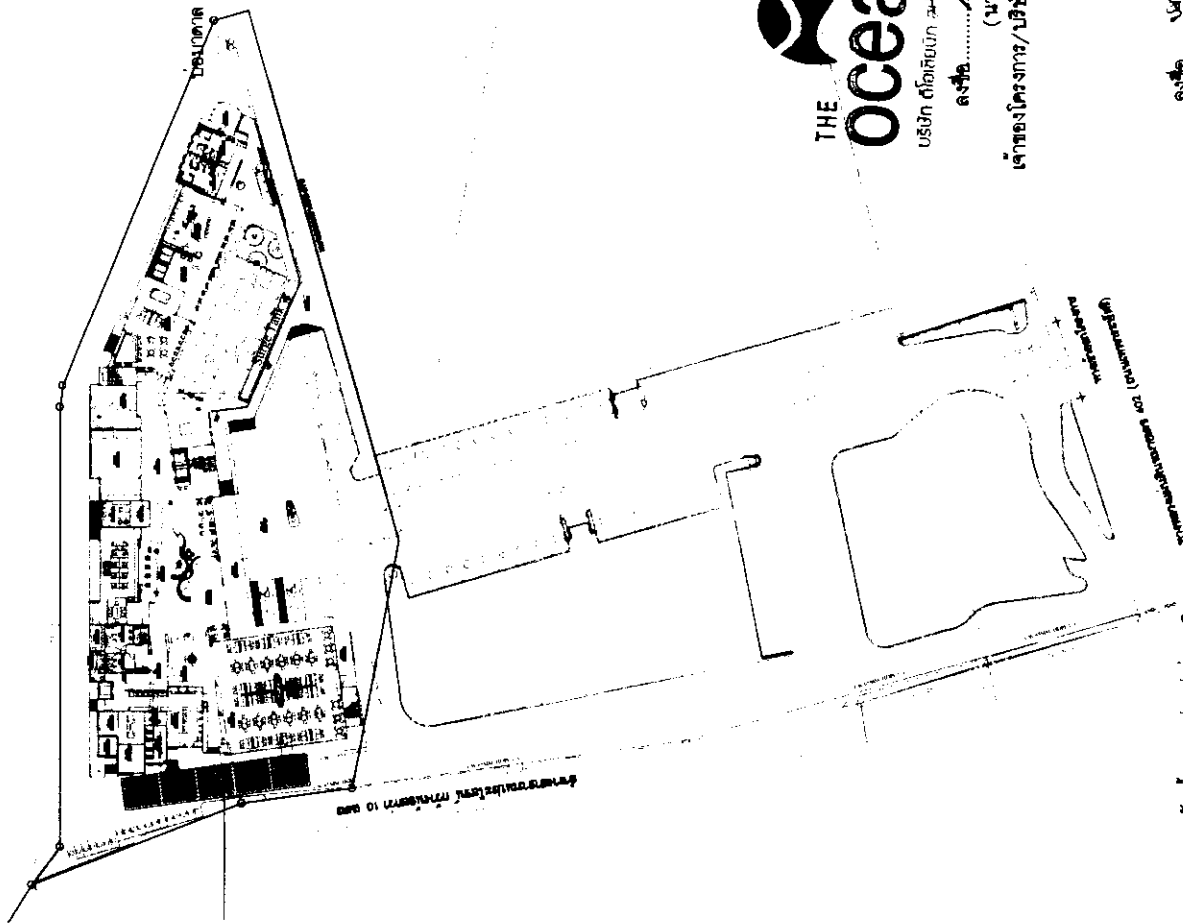
REVISION: 00

DATE: 19-12-61

PROJECT NUMBER: AD-01

REVISION: 00

DATE: 19-12-61



ผังบริเวณที่ดิน 250 ไร่



บริษัท โอเชียนิก จำกัด
 (นายสมพล เชื้องใหม่)
 เจ้าของโครงการ/บริษัท โอเชียนิก สปอร์ต โฮเทล จำกัด
 มีนาคม 2562



ผังแสดงระบบน้ำใช้ของโครงการ
 1:1000

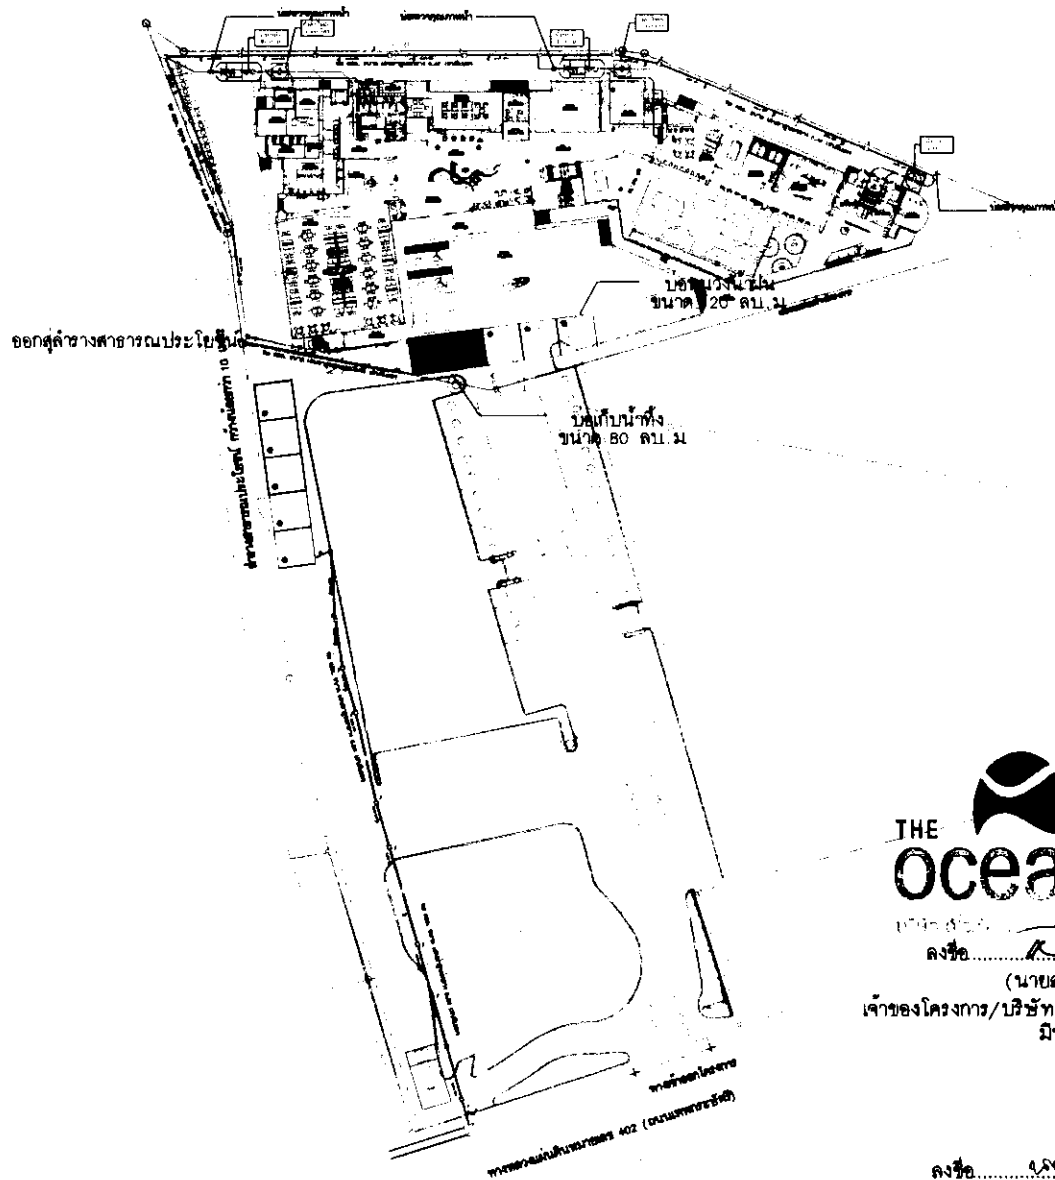


รับทำการประกอบส่วนภูมิภาค

รูปที่ 8 ผังแสดงระบบน้ำใช้ของโครงการ

หน้า 209/225

PROJECT NAME THE OCEANIC SPORT HOTEL SITE อ.เมืองระยอง จ.ระยอง OWNER บริษัท โอเชียนิก สปอร์ต โฮเทล จำกัด 30/2 ม.1 ต.เมืองระยอง อ.เมืองระยอง จ.ระยอง	3D-ATERIOR DESIGN DRAWING DECORATION 3D-ATERIOR.COM WWW.3D-ATERIOR.COM		PROJECT DIRECTOR นายสมพล เชื้องใหม่ 09-0000-0000	PROJECT ENGINEER นายสมพล เชื้องใหม่ 09-0000-0000	ELECTRICAL ENGINEER นายสมพล เชื้องใหม่ 09-0000-0000	MECHANICAL ENGINEER นายสมพล เชื้องใหม่ 09-0000-0000	PLUMBING ENGINEER นายสมพล เชื้องใหม่ 09-0000-0000	PAINT ENGINEER นายสมพล เชื้องใหม่ 09-0000-0000	ARCHITECT นายสมพล เชื้องใหม่ 09-0000-0000	PROJECT TITLE ผังแสดงระบบน้ำใช้ของโครงการ	PROJECT NO. 00	DATE 20-03-62
	1. ผังแสดงระบบน้ำใช้ของโครงการ 2. ผังแสดงระบบไฟฟ้า 3. ผังแสดงระบบปรับอากาศ 4. ผังแสดงระบบสุขาภิบาล 5. ผังแสดงระบบความปลอดภัย 6. ผังแสดงระบบภูมิทัศน์ 7. ผังแสดงระบบขนส่ง 8. ผังแสดงระบบสาธารณูปโภค 9. ผังแสดงระบบการระบายน้ำ 10. ผังแสดงระบบการป้องกันและบรรเทาภัย											



นางสาว...
 ลงชื่อ.....
 (นายสมพล เขียงเหิน)
 เจ้าของโครงการ/บริษัท ดีโอซีบี นิค สปอร์ต โฮเทล จำกัด
 มีนาคม 2562



ผังแสดงระบบบำบัดน้ำเสียของโครงการ
 00-000

นางสาว...
 ลงชื่อ.....
 (นางสาวนันทกานต์ นกขนิษฐ)
 บุคคลธรรมดาผู้มีสิทธิจัดทำรายงาน/บริษัท ดีโอซีบี นิค สปอร์ต โฮเทล จำกัด
 มีนาคม 2562

รูปที่ 9 ผังแสดงระบบบำบัดน้ำเสียของโครงการ

	PROJECT NAME: THE OCEANIC SPORT HOTEL 33/7 ม.1 ถนนพหลโยธิน แขวงสามยุค อ.เมือง จ.บุรีรัมย์ SITE: ถนนพหลโยธิน แขวงสามยุค อ.เมือง จ.บุรีรัมย์ OWNER: บริษัท ดีโอซีบี นิค สปอร์ต โฮเทล จำกัด โทร : 096-888888 33/7 ม.1 ถนนพหลโยธิน แขวงสามยุค อ.เมือง จ.บุรีรัมย์ PROJECT No. ARCH-26/2562 DECODE 00-00/2562	 3D-ATERIOR DESIGN DRAWING DECORATION 34 ม.7 แขวงสามยุค อ.เมือง จ.บุรีรัมย์ โทร : 09-5483371 FAX: 074-230824 อีเมล: 3d-terior@gmail.com	PROJECT DIRECTOR: นาย... ARCHITECTS: บริษัท ดีโอซีบี นิค สปอร์ต โฮเทล จำกัด STRUCTURAL: นาย...	ELECTRICAL ENGINEER: นาย... METHEOROLOGICAL ENGINEER: นาย... MECHANICAL ENGINEER: นาย... SAFETY ENGINEER: นาย...	DATE: 26-9-61 SCALE: AD-01 SHEET No. 00 TOTAL 00	DATE: 26-9-61
---	--	--	---	---	---	----------------------

TRANSFORMER 1000 KVA (T2) ON 7th
33kV/400-230V DYN 11
ติดตั้งที่บริเวณหลังคาอาคาร 7th

SAC 95 Sq.m.
Overhead On Concrete Pole

XLPE 70 Sq.m.
Overhead On Concrete Pole

MAIN HI-Volt Income
By PEA.



ลงชื่อ (นายสมพล เขียวจันทร์)
เจ้าของโครงการ/บริษัท โอเชียนิก คอร์ปอเรชั่น จำกัด
มีนาคม 2562



ผังระบบแรงไฟฟ้าหลักของโครงการ

มีนาคม 2562

รูปที่ 13 ผังระบบแรงไฟฟ้าหลักของโครงการ

หน้า 214/225



PROJECT NAME: THE OCEANIC SPORT HOTEL

SITE: กรุงเทพมหานคร ถนนสุขุมวิท ซอย 11

OWNER: บริษัท โอเชียนิก จำกัด 4/11 PROJECT NO: 001-1234567890



DESIGN DRAWING DECORATION

3010 TEL: 09-563371 FAX: 074-13583

WWW.D-ATORIOR.COM EMAIL: d-atorior@gmail.com

PROJECT DIRECTOR: นายสมพล เขียวจันทร์

ARCHITECT: บริษัท โอเชียนิก จำกัด

STRUCTURAL: บริษัท โอเชียนิก จำกัด

ELECTRICAL ENGINEER: นายสมพล เขียวจันทร์

ENGINEER: บริษัท โอเชียนิก จำกัด

PLUMBING: บริษัท โอเชียนิก จำกัด

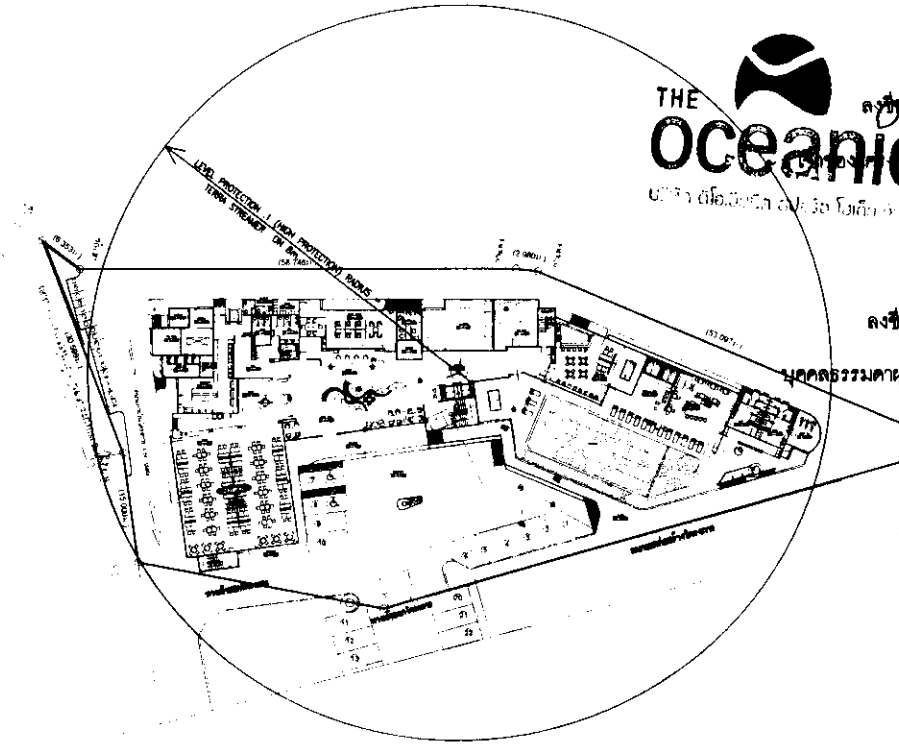
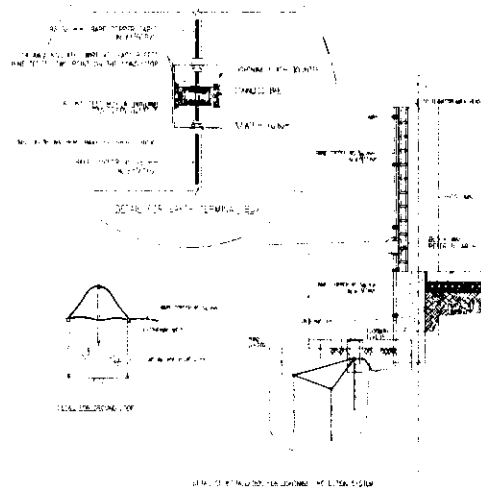
MECHANICAL: บริษัท โอเชียนิก จำกัด

DATE: 21/03/2019

SCALE: 1:100

PROJECT NO: 001-1234567890

REVISION: 01



THE
Oceanic

ลงชื่อ *[Signature]*
(นายสมพล เขียงเงิน)

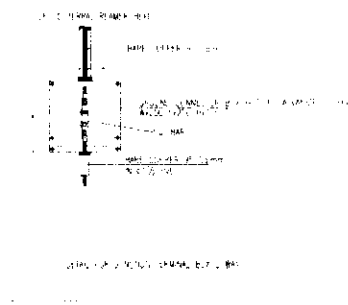
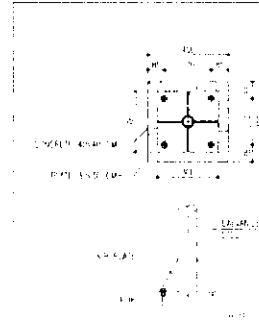
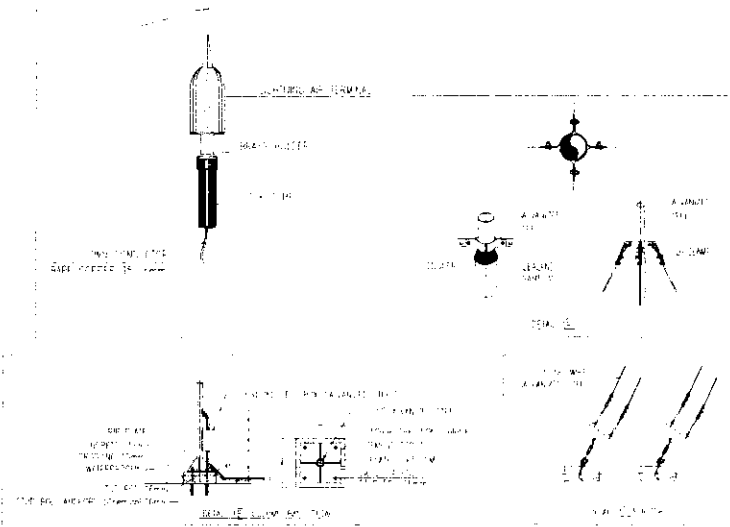
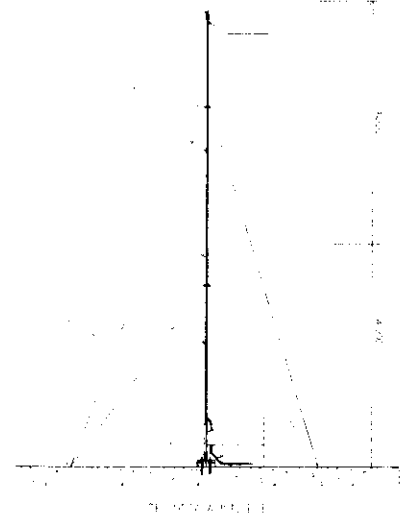
นายสมพล เขียงเงิน
บริษัท ดีโอซีนิค สปอร์ต โฮเทล จำกัด
มีนาคม 2562

ลงชื่อ *[Signature]*
(นางสาวนวิศกรก เมณนิค)

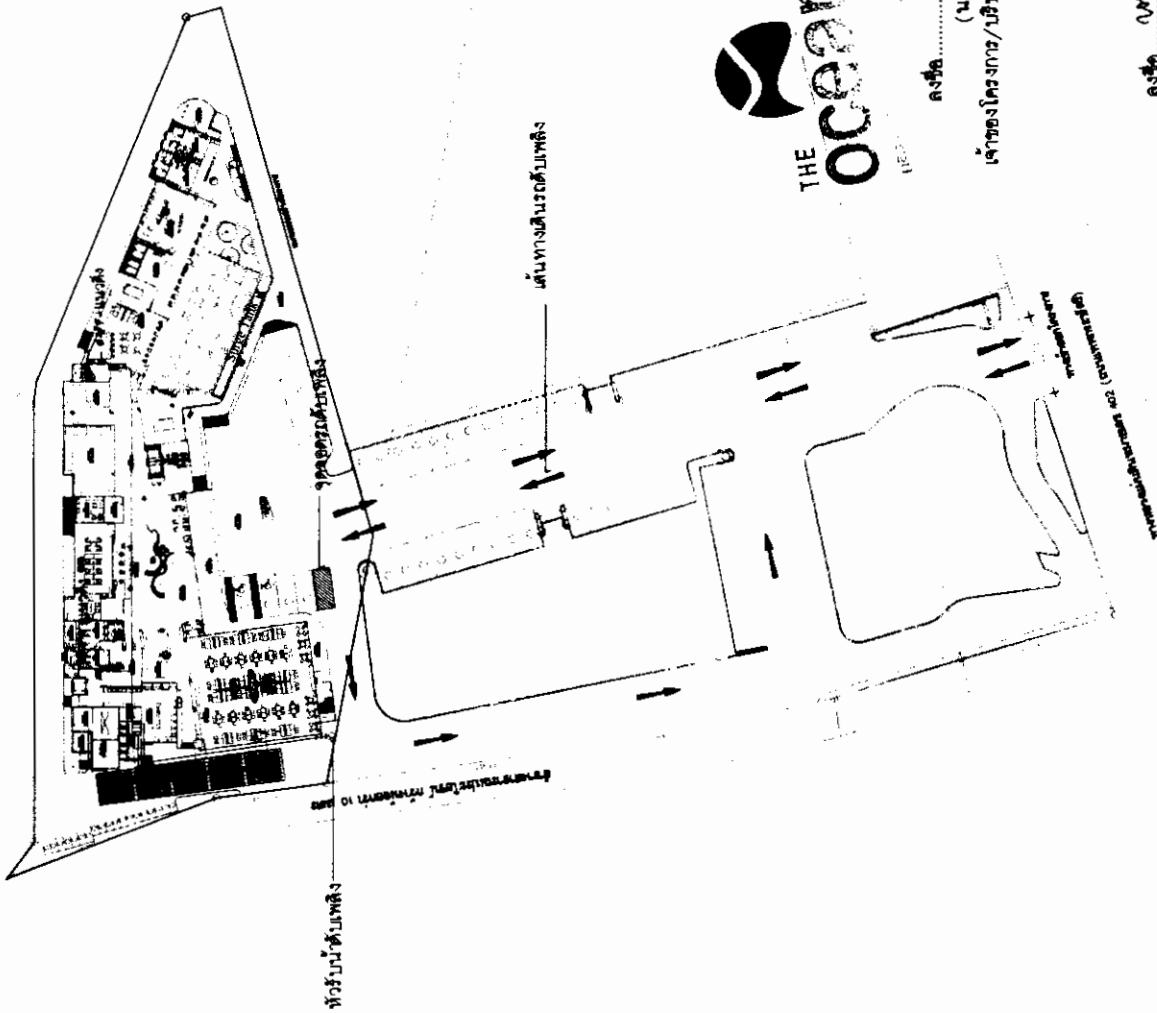
นฤมลธรรมดา นิลสิทธิ์จัดทำรายงาน/บริษัท โอซีไนท์ จำกัด
มีนาคม 2562



ผังแสดงระบบสายล่อฟ้าบริเวณชั้นหลังคา
มาตราส่วน 1:500



รูปที่ 14 ผังแสดงระบบสายล่อฟ้าบริเวณชั้นหลังคา



ลงชื่อ *[Signature]*
(นายสมพล เรืองถิ่น)
เจ้าของโครงการ/บริษัท สโตนิก สปอร์ต โฮเทล จำกัด
ณ วันที่ 2562

ผังแสดงตำแหน่งที่รับน้ำดับเพลิง และระบบจ่ายน้ำดับเพลิง
1 : 500

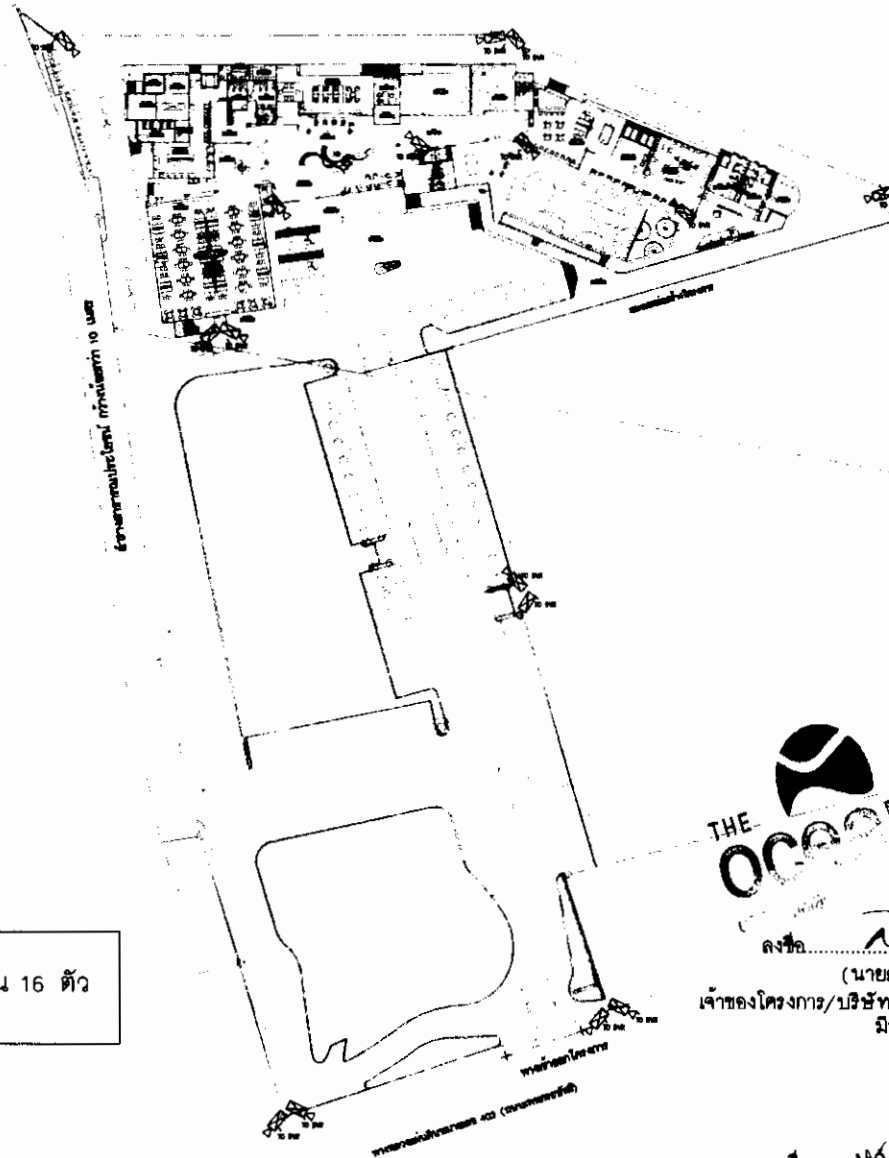


ลงชื่อ *[Signature]*
(นางสาวกมล งามเจริญ)
บุคคลธรรมดาผู้มีสิทธิจัดทำรายงาน/บริษัท ไซเคดแมเจอร์ จำกัด
ณ วันที่ 2562

รูปที่ 15 ผังแสดงตำแหน่งที่รับน้ำดับเพลิง และระบบจ่ายน้ำดับเพลิง

หน้า 216/225

	PROJECT NAME: THE OCEANIC SPORT HOTEL 17/2 ม. 10 ถนนสาย 10 ตำบล 10 อำเภอ 10 จังหวัด 10		3D-ATORIOR DESIGN DRAWING DECORATION 17/2 ม. 10 ถนนสาย 10 ตำบล 10 อำเภอ 10 จังหวัด 10		PROJECT NO. 1000000000 DRAWING NO. 1000000000		PROJECT TITLE: 1000000000 DRAWING TITLE: 1000000000		SHEET: 216-215 TOTAL: 216-215	
	SITE: 1000000000 ตำบล 10 อำเภอ 10 จังหวัด 10 OWNER: 1000000000 ตำบล 10 อำเภอ 10 จังหวัด 10		PROJECT NO. 1000000000 DRAWING NO. 1000000000		PROJECT TITLE: 1000000000 DRAWING TITLE: 1000000000		SHEET: 216-215 TOTAL: 216-215		SHEET: 216-215 TOTAL: 216-215	



กล้องวงจรปิด (CCTV) จำนวน 16 ตัว
บริเวณโดยรอบโครงการ



ลงชื่อ

(นายสมพล เชียงเหิน)

เจ้าของโครงการ/บริษัท ดีโอเซียนิค สปอร์ต โฮเทล จำกัด
มีนาคม 2562



ผังแสดงระบบกล้องวงจรปิด (CCTV)

1 : 500

ลงชื่อ

(นางสาวนภัสกร มณีนิล)

บุคคลธรรมดาผู้มีสิทธิจัดทำรายงาน/บริษัท โอเค เนเจอร์ จำกัด
มีนาคม 2562

หน้า 217/225

รูปที่ 16 ผังแสดงระบบกล้องวงจรปิด (CCTV)



PROJECT NAME: **THE OCEANIC SPORT HOTEL**
166 หมู่ 10 ตำบลโคกสูง อำเภอเมือง จังหวัดขอนแก่น

SITE: 0. เพชรบูรณ์ 0. เชียงใหม่ 0. กรุงเทพฯ

OWNER: บริษัท ดีโอเซียนิค สปอร์ต โฮเทล จำกัด
37/7 หมู่ 1 ถนนพหลโยธิน แขวงจตุจักร เขตจตุจักร กรุงเทพฯ 10330
PROJECT No. ARCH-16/2250
DECOR-16/2250



3D-ATERIOR DESIGN DRAWING DECORATION
60110 TEL: 081-5426371 FAX: 074-23282
WWW.3d-aterior.com EMAIL: 3d-aterior@gmail.com

PROJECT DIRECTOR: **วิเศษ ช่างสี**
ARCHITECTS: **วิเศษ ช่างสี**
STRUCTURAL: **วิเศษ ช่างสี**

DECORATION: **วิเศษ ช่างสี**
ELECTRICAL: **วิเศษ ช่างสี**
MECHANICAL: **วิเศษ ช่างสี**
SANITARY: **วิเศษ ช่างสี**

วิศวกร: **วิเศษ ช่างสี**
สถาปนิก: **วิเศษ ช่างสี**
ช่างเขียน: **วิเศษ ช่างสี**
ช่างสี: **วิเศษ ช่างสี**

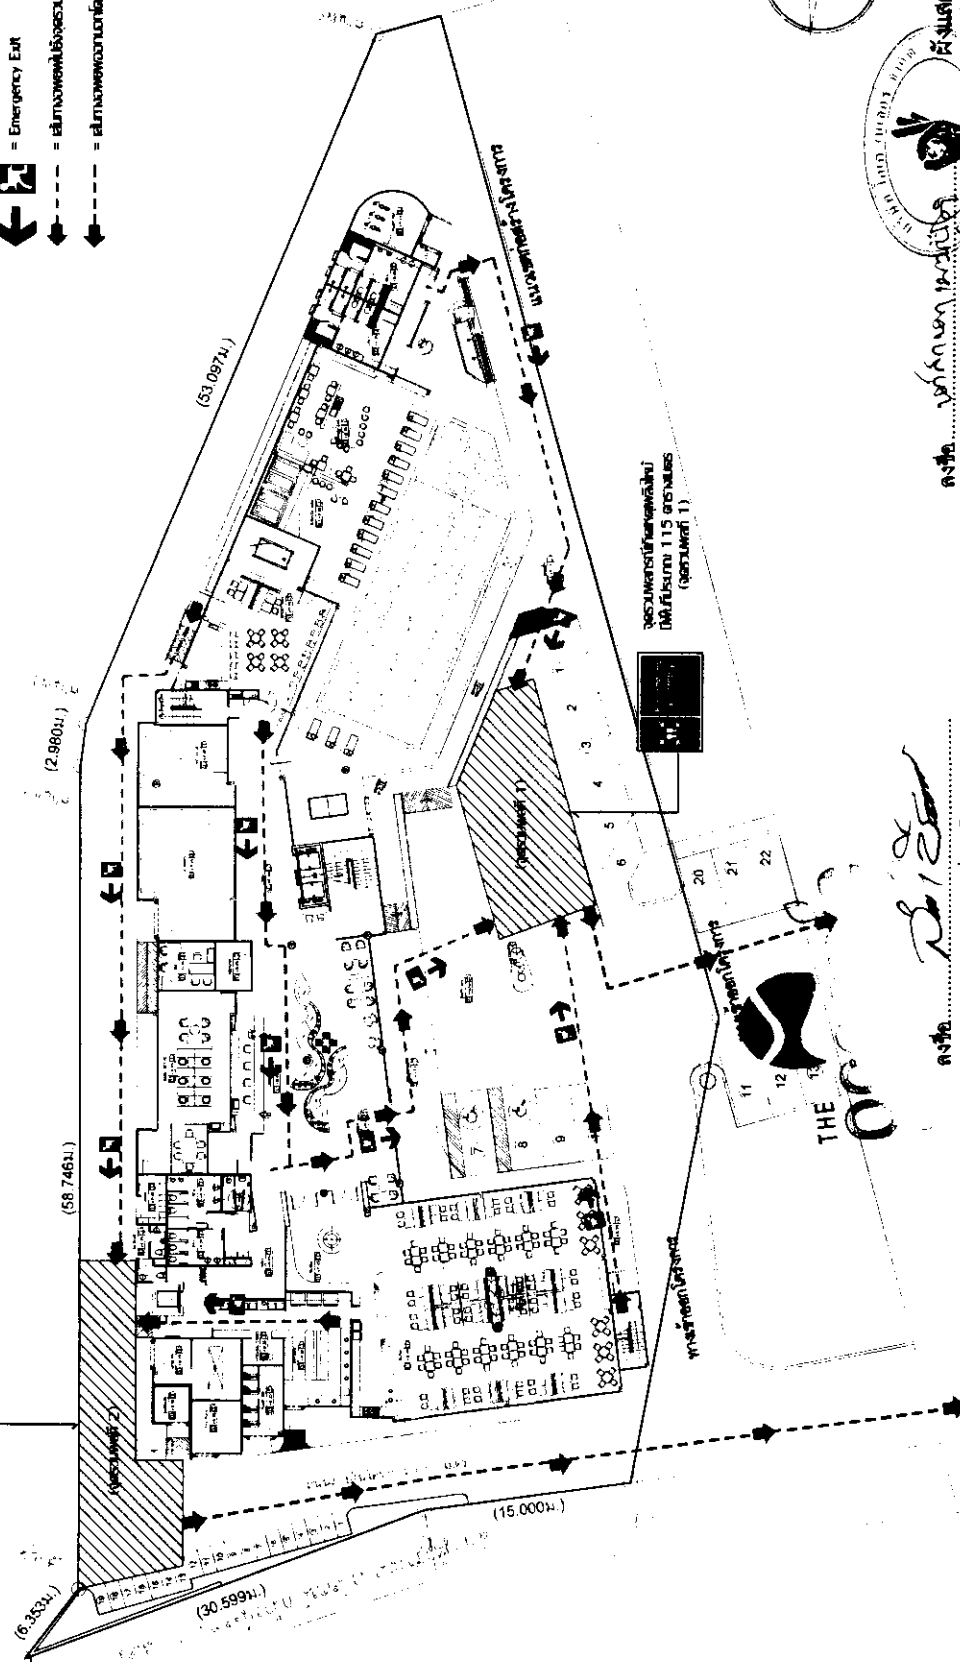
DRAW BY: **วิเศษ ช่างสี**
CHECK BY: **วิเศษ ช่างสี**
REVISION: **วิเศษ ช่างสี**
DRAWING TITLE: **วิเศษ ช่างสี**

AD-01
00
00
DATE: 28-9-61

(ขนาดพื้นที่ = 235.00 ไร่)
 = Emergency Exit
 = เส้นทางหนีไฟฉุกเฉิน
 = เส้นทางอพยพฉุกเฉิน



รวมพื้นที่อาคาร
 (รวมพื้นที่ 2)
 (รวมพื้นที่ 2)
 (รวมพื้นที่ 2)

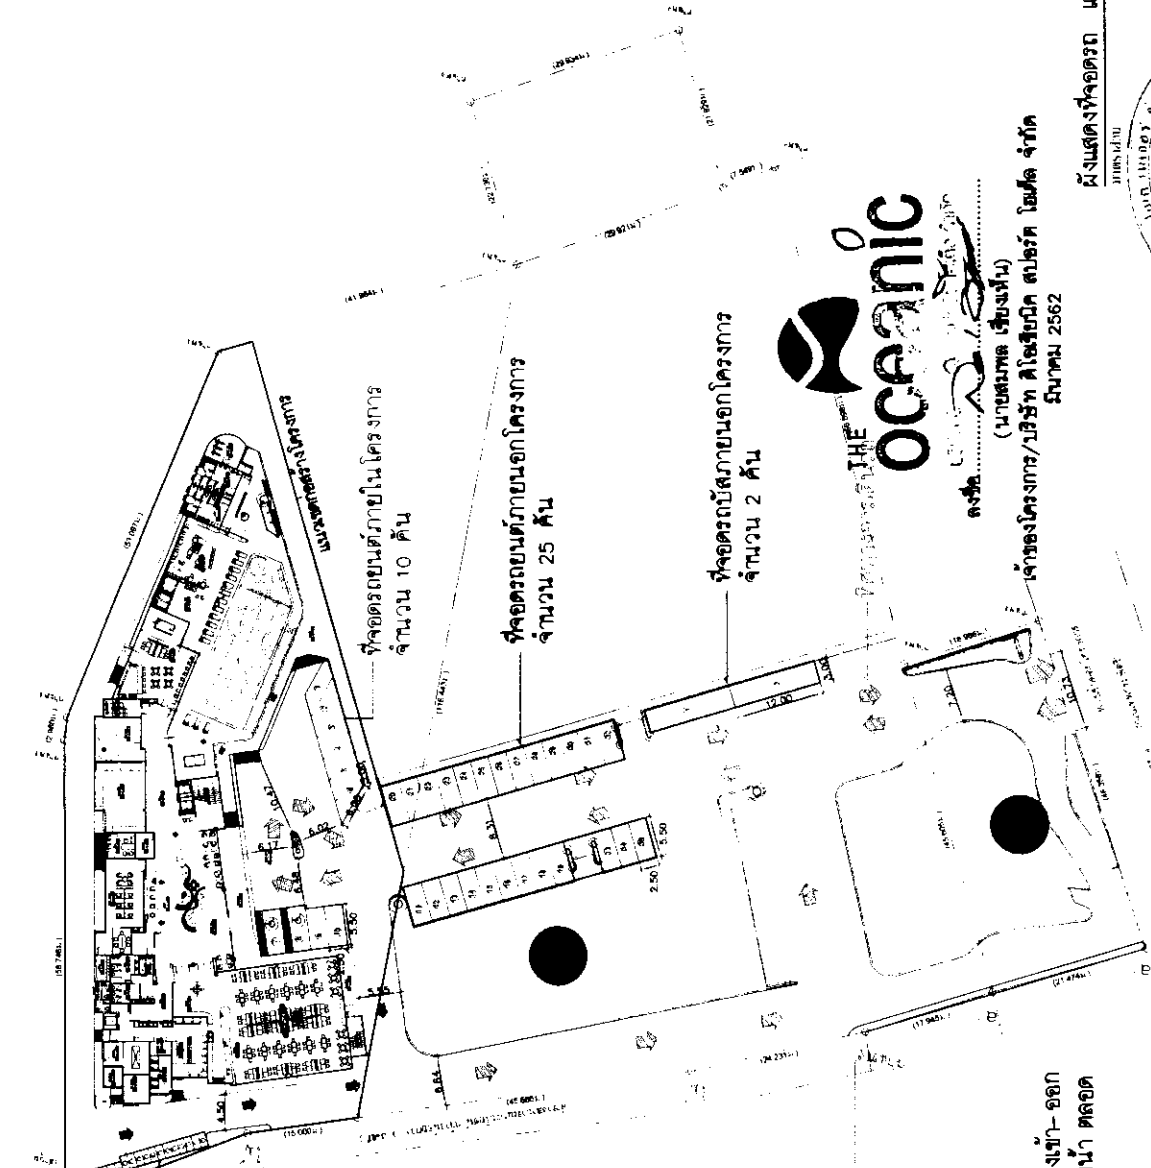


ที่ตั้ง: ...
 (นางสาววิมลทิพย์ นามศิริ)
 ผู้จัดการโครงการ/บริษัท โอเชีย สปอร์ต โฮเทล จำกัด
 มีนาคม 2562

ที่ตั้ง: ...
 (นายสมชาย เชื้อพันธ์)
 เจ้าของโครงการ/บริษัท โอเชีย สปอร์ต โฮเทล จำกัด
 มีนาคม 2562

รูปที่ 17 แผนผังพื้นที่โรงแรม และเส้นทางอพยพคนไปยังจุดรวมพลของโครงการ

	PROJECT NAME: THE OCEANIC SPORT HOTEL OWNER: ...	PROJECT NUMBER: ... DRAWING NUMBER: ...	SCALE: 1:100 DATE: 18-12-61
	PROJECT NAME: THE OCEANIC SPORT HOTEL OWNER: ...	PROJECT NUMBER: ... DRAWING NUMBER: ...	SCALE: 1:100 DATE: 18-12-61



ที่ตั้ง (นายสมศักดิ์ เสงี่ยม)
 เจ้าของโครงการ/บริษัท สโตร์ริค สปอร์ต โฮเทล จำกัด
 มีนาคม 2562

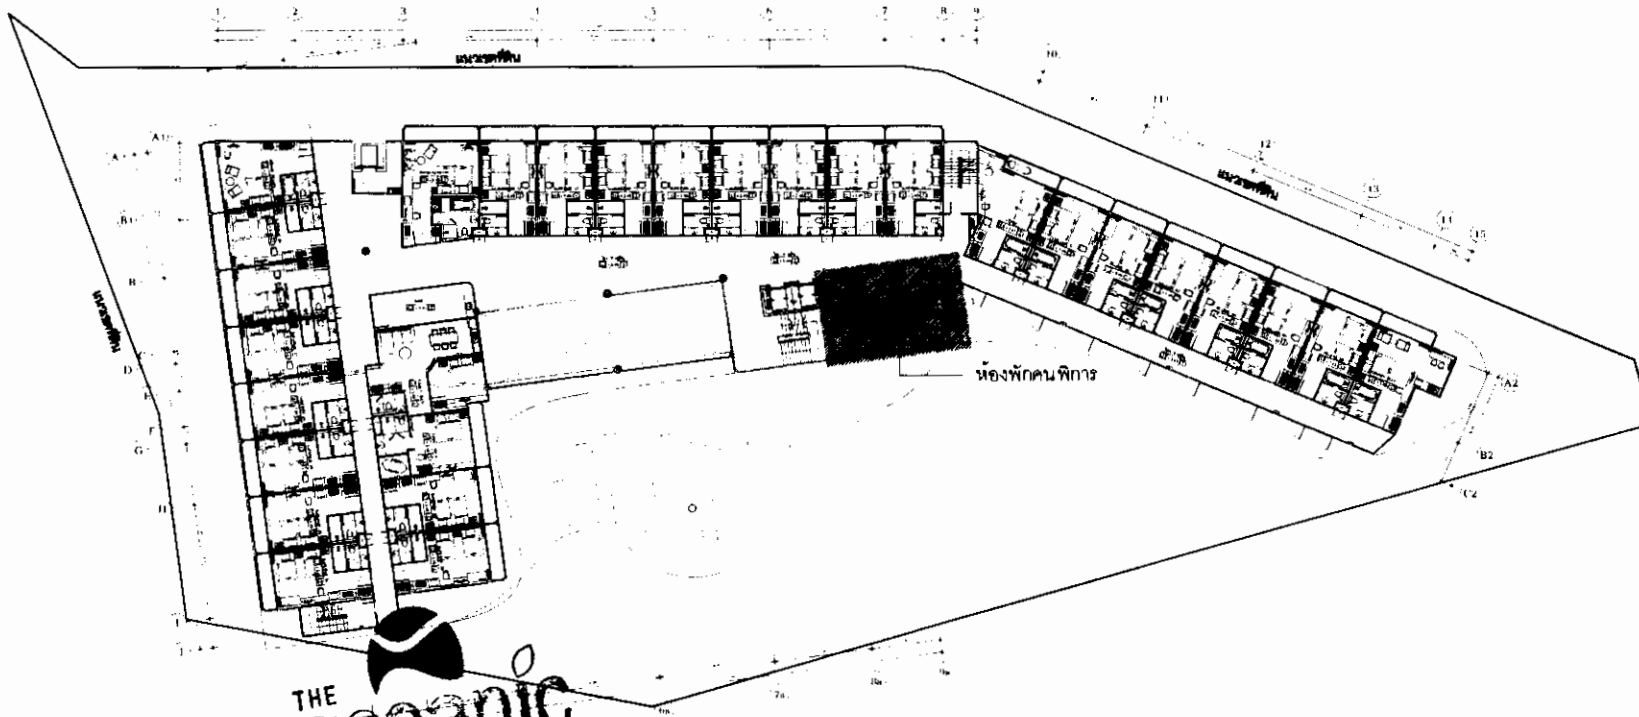
ผังแสดงที่จอดรถ และทิศทางการเดินทาง

รูปที่ 18 ผังแสดงที่จอดรถ และทิศทางการเดินทางภายในโครงการ

หน้า 219/225

	PROJECT NAME: THE OCEANIC SPORT HOTEL OWNER:	PROJECT NUMBER: 18 ARCHITECT:	STRUCTURAL:	ELECTRICAL:	MECHANICAL:	SANITARY:	OTHER:
	THE OCEANIC SPORT HOTEL 18/188 หมู่ 10 ต.บ้านใหม่ อ.เมือง จ.ภูเก็ต	

AD-01
 00
 00
 20-01



THE oceanic
บริษัท โอเชียนิก สปอร์ต โฮเทล จำกัด

ลงชื่อ.....
(นายสมพล เชียงเหิน)

เจ้าของโครงการ/บริษัท โอเชียนิก สปอร์ต โฮเทล จำกัด
มีนาคม 2562



ลงชื่อ.....
(นางสาววันภัสกร เมษมณี)

บุคคลธรรมดาผู้มีสิทธิจัดทำรายงาน/บริษัท โอเค เนเจอร์ จำกัด
มีนาคม 2562



ผังแสดงตำแหน่งสิ่งอำนวยความสะดวกสำหรับผู้พิการ ชั้นที่ 2
ขนาดเส้น
1 : 150

รูปที่ 20 ผังแสดงตำแหน่งสิ่งอำนวยความสะดวกสำหรับผู้พิการ ชั้นที่ 2

หน้า 221/225



Sport Hotel

PROJECT NAME: **THE OCEANIC SPORT HOTEL**
OWNER:



ATRIOR

PROJECT DIRECTOR:

ARCHITECTS:

STRUCTURAL:

ELECTRICAL ENGINEER:

MECHANICAL ENGINEER:

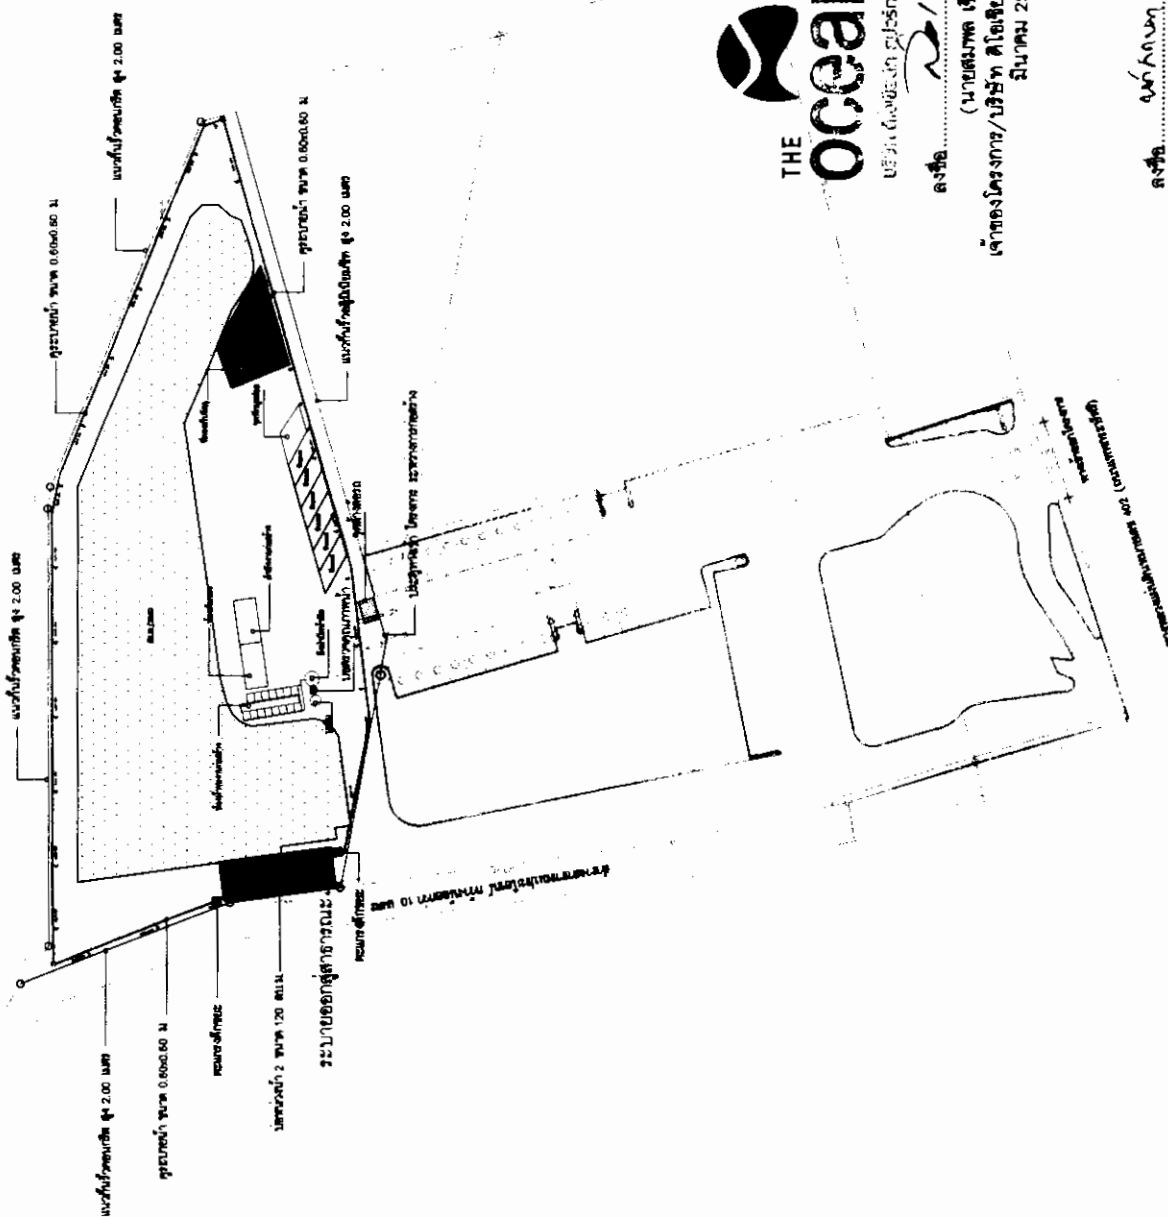
SAFETY ENGINEER:

DRAWN BY:

REVISION:

DRAWING TITLE:

AD-01
00
00
15-12-61



บริษัท ไทยเบฟเวอเรจ จำกัด (มหาชน)

(นายสมพล เชื้องรัมย์)

เจ้าของโครงการ/บริษัท ดิไอชิยามิค สปรอร์ต ไบรด์ จำกัด
มีนาคม 2562



ผู้บังคับบัญชาของโครงการ

ค.ร.ร. ๑๐๖๖

บุคคลธรรมดาผู้มีสิทธิเลือกตั้งทำงาน/บริษัท ชื่อ: เนเจอร์
(นางสาวนทีสกน แสงรัตน์) NATURE CO.
มีนาคม 2562

ปีที่ 21 ผังบริเวณก่อสร้างของโครงการ

หน้า 222/225

[illegible]



○ คำแนะนำจุดตรวจวัดคุณภาพอากาศ เสียง และความสั่นสะเทือน

ลงชื่อ
(นายสมพล เขื่องเห็น)

เจ้าของโครงการบริษัท ดีโอเคอีนิก สโตร์ต ไบเทิล จำกัด

รูปที่ 22 มีคำแนะนำจุดตรวจวัดคุณภาพอากาศ เสียง และความสั่นสะเทือน

มีนาคม 2562

ลงชื่อ
(นางสาวนันทกานต์ นนทสิทธิ์)

บุคคลธรรมดาผู้มีสิทธิจัดทำรายงานบริษัท โอเค เนเจอร์ จำกัด

มีนาคม 2562

223/225



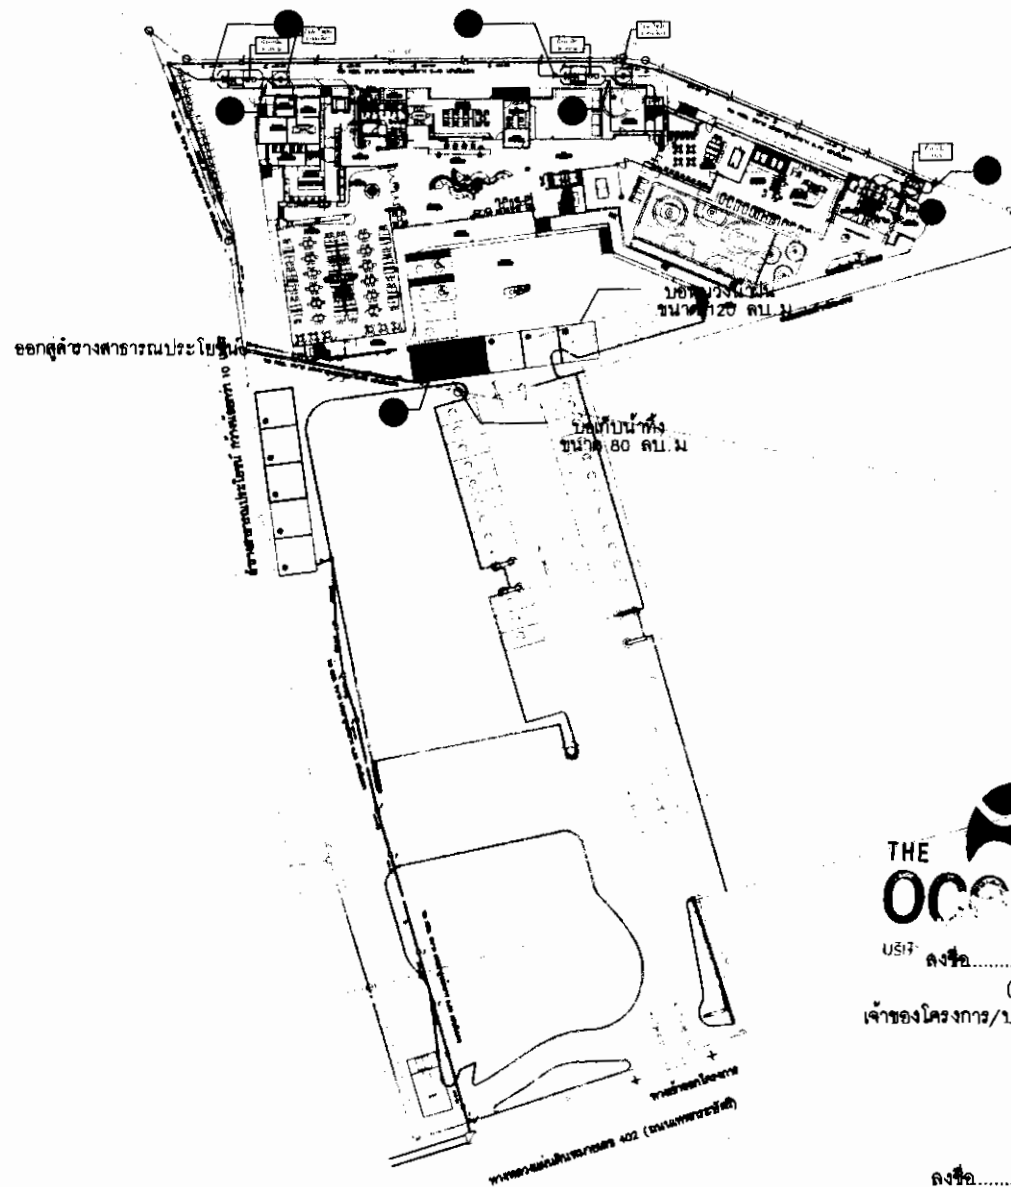
ผู้แสดงจุดตรวจวัดคุณภาพในระยะก่อสร้าง

ลงชื่อ วราภรณ์ นิลน้อย
 (นางสาววราภรณ์ นิลน้อย)
 นักดนตรีร่วมสมัยและวงดุริยางค์ไทย/โรงเรียน
 ฌานนา 2562

รูปที่ 23 มีแสงแดดตกรวดควัดคณภาพนาระยะกอสราง

หน้า 224/225

	PROJECT NAME: THE OCEANIC SPORT MOTEL 1000 Main Street, Suite 100 San Francisco, CA 94102		PROJECT No. 1000-1000 OWNER: 1000-1000 DATE: 10/10/10		PROJECT No. 1000-1000 OWNER: 1000-1000 DATE: 10/10/10	
	SITE: 1000 Main Street, Suite 100 San Francisco, CA 94102		PROJECT No. 1000-1000 OWNER: 1000-1000 DATE: 10/10/10		PROJECT No. 1000-1000 OWNER: 1000-1000 DATE: 10/10/10	
PROJECT NAME: THE OCEANIC SPORT MOTEL 1000 Main Street, Suite 100 San Francisco, CA 94102		PROJECT No. 1000-1000 OWNER: 1000-1000 DATE: 10/10/10		PROJECT No. 1000-1000 OWNER: 1000-1000 DATE: 10/10/10		
SITE: 1000 Main Street, Suite 100 San Francisco, CA 94102		PROJECT No. 1000-1000 OWNER: 1000-1000 DATE: 10/10/10		PROJECT No. 1000-1000 OWNER: 1000-1000 DATE: 10/10/10		



จุดตรวจวัดคุณภาพน้ำ

● — ●	ก่อนเข้านระบบบำบัด
จุดตรวจที่ 1	รองรับน้ำเสียที่มาจากถังซักไขมัน ห้องพัก 45 ห้อง ส่วนต้อนรับ ห้องอาหาร ห้องจัดเลี้ยง และน้ำเสียจากห้องฟิตเนสของอาคารโครงการ
จุดตรวจที่ 2	รองรับน้ำเสียที่มาจากถังซักไขมัน ห้องพัก 50 ห้อง ส่วนพนักงาน ห้องประชุม และห้องฟิตเนสของโครงการ
จุดตรวจที่ 3	รองรับน้ำเสียที่มาจาก บาร
● — ●	ออกจากระบบบำบัด
จุดตรวจที่ 1	รองรับน้ำเสียที่มาจากถังซักไขมัน ห้องพัก 45 ห้อง ส่วนต้อนรับ ห้องอาหาร ห้องจัดเลี้ยง และน้ำเสียจากห้องฟิตเนสของอาคารโครงการ
จุดตรวจที่ 2	รองรับน้ำเสียที่มาจากถังซักไขมัน ห้องพัก 50 ห้อง ส่วนพนักงาน ห้องประชุม และห้องฟิตเนสของอาคาร
จุดตรวจที่ 3	รองรับน้ำเสียที่มาจาก บาร
จุดตรวจที่ 4	รองรับน้ำที่ก่อนระบายออกสู่สาธารณะ



ลงชื่อ.....
(นายสมพล เขียงเหิน)
เจ้าของโครงการ/บริษัท ดีโอซีนิค สปอร์ต โฮเทล จำกัด
มีนาคม 2562



ผังแสดงจุดตรวจวัดคุณภาพน้ำระยะดำเนินการ
1:100

รูปที่ 24 ผังแสดงจุดตรวจวัดคุณภาพน้ำระยะดำเนินการ

ลงชื่อ.....
(นางสาววันวิมล กนกเมธิน)
บุคคลธรรมดาผู้มีสิทธิจัดทำรายงาน/บริษัท ดีโอซีนิค สปอร์ต โฮเทล จำกัด
มีนาคม 2562

	PROJECT NAME: THE OCEANIC SPORT HOTEL 402 ถนนพหลโยธิน ตำบลบ้านใหม่ อำเภอเมือง จังหวัดเชียงใหม่	3D-ATERIOR DESIGN DRAWING DECORATION 31/7 หมู่ 10 ต.บ้านใหม่ อ.เมือง จ.เชียงใหม่ TEL: 08-5488379 FAX: 074-23862 WWW.3d-terior.com EMAIL: 3dterior@gmail.com	PROJECT DIRECTOR: นายสมพล เขียงเหิน ARCHITECTS: บริษัท ดีโอซีนิค สปอร์ต โฮเทล จำกัด STRUCTURAL: นาย สุทธิชัย ชื่นชื่น	ELECTRICAL ENGINEER: นายสุวิทย์ ชื่นชื่น METHEOROLOGICAL ENGINEER: นายสุวิทย์ ชื่นชื่น SANITARY ENGINEER: นายสุวิทย์ ชื่นชื่น	OWNER: บริษัท ดีโอซีนิค สปอร์ต โฮเทล จำกัด โทร : 074-23862 31/7 หมู่ 10 ต.บ้านใหม่ อ.เมือง จ.เชียงใหม่	PROJECT No. ANCH-18/2560 DATE 28/03/2019	DATE 28-03-19
	PROJECT NAME: THE OCEANIC SPORT HOTEL SITE: ถนนพหลโยธิน ตำบลบ้านใหม่ อำเภอเมือง จังหวัดเชียงใหม่ OWNER: บริษัท ดีโอซีนิค สปอร์ต โฮเทล จำกัด โทร : 074-23862 31/7 หมู่ 10 ต.บ้านใหม่ อ.เมือง จ.เชียงใหม่		PROJECT No. ANCH-18/2560 DATE 28/03/2019	DATE 28-03-19			