



ที่ ทส ๑๐๑๐.๕/ ๑ ๖ ๓ ๕ ๑

สำนักงานนโยบายและแผน
ทรัพยากรธรรมชาติและสิ่งแวดล้อม
๖๐/๑ ซอยพิบูลวัฒนา ๗ ถนนพระรามที่ ๖
แขวงพญาไท เขตพญาไท กรุงเทพฯ ๑๐๕๐๐

๒๖ พฤศจิกายน ๒๕๖๒

เรื่อง แจ้งผลการพิจารณารายงานผลกระทบสิ่งแวดล้อมเบื้องต้นโครงการ โรงแรม เจ.เจ. เรสซิเดนซ์ (เปลี่ยน
การใช้อาคาร) ของบริษัท ภูเก็ต เจ.เจ. กรุ๊ป จำกัด

เรียน กรรมการผู้จัดการบริษัท ภูเก็ต เจ.เจ. กรุ๊ป จำกัด

สิ่งที่ส่งมาด้วย ๑. สำเนาหนังสือบริษัท โปรเกรสส์ ทิม คอนซัลแตนท์ จำกัด ที่ PTC 115/2562

ลงวันที่ ๑๑ กรกฎาคม ๒๕๖๒

๒. สำเนาหนังสือจังหวัดภูเก็ต ด่วนที่สุด ที่ ภก ๐๐๑๔.๒/๑๗๕๓๔ ลงวันที่ ๑๘ พฤศจิกายน ๒๕๖๒

๓. มาตรการป้องกันและแก้ไขผลกระทบสิ่งแวดล้อม และมาตรการติดตามตรวจสอบผลกระทบ
สิ่งแวดล้อมที่โครงการ โรงแรม เจ.เจ. เรสซิเดนซ์ (เปลี่ยนการใช้อาคาร) ของบริษัท ภูเก็ต
เจ.เจ. กรุ๊ป จำกัด ต้องยึดถือปฏิบัติอย่างเคร่งครัด

ตามที่ บริษัท ภูเก็ต เจ.เจ. กรุ๊ป จำกัด ได้มอบหมายและมอบอำนาจให้บริษัท โปรเกรสส์ ทิม
คอนซัลแตนท์ จำกัด จัดทำและเสนอรายงานผลกระทบสิ่งแวดล้อมเบื้องต้นโครงการ โรงแรม เจ.เจ. เรสซิเดนซ์
(เปลี่ยนการใช้อาคาร) ตั้งอยู่ที่ ถนนรัชฎานุสรณ์ ตำบลรัชฎา อำเภอเมือง จังหวัดภูเก็ต เป็นโครงการประเภท
โรงแรม มีจำนวนห้องพัก ๖๓ ห้อง มีพื้นที่ใช้สอยอาคาร ๒,๒๖๒ ตารางเมตร ให้สำนักงานนโยบายและแผน
ทรัพยากรธรรมชาติและสิ่งแวดล้อมดำเนินการตามขั้นตอนการพิจารณารายงาน รายละเอียดตามสิ่งที่ส่งมาด้วย ๑

สำนักงานนโยบายและแผนทรัพยากรธรรมชาติและสิ่งแวดล้อม ได้ดำเนินการตามขั้นตอน
การพิจารณารายงาน และจังหวัดภูเก็ต ได้แจ้งมติคณะกรรมการผู้ชำนาญการพิจารณารายงานผลกระทบ
สิ่งแวดล้อมเบื้องต้นและรายงานการวิเคราะห์ผลกระทบสิ่งแวดล้อม ในเขตพื้นที่คุ้มครองสิ่งแวดล้อม บริเวณ
จังหวัดภูเก็ต ในการประชุมครั้งที่ ๑๗/๒๕๖๒ เมื่อวันที่ ๑๒ กันยายน ๒๕๖๒ คณะกรรมการผู้ชำนาญการฯ มี
มติให้ความเห็นชอบรายงานผลกระทบสิ่งแวดล้อมเบื้องต้นโครงการ โรงแรม เจ.เจ. เรสซิเดนซ์ (เปลี่ยนการใช้
อาคาร) ของบริษัท ภูเก็ต เจ.เจ. กรุ๊ป จำกัด รายละเอียดตามสิ่งที่ส่งมาด้วย ๒ โดยให้ปฏิบัติตามมาตรการ
ป้องกันและแก้ไขผลกระทบสิ่งแวดล้อม และมาตรการติดตามตรวจสอบผลกระทบสิ่งแวดล้อมอย่างเคร่งครัด

รายละเอียด...

รายละเอียดตามสิ่งที่ส่งมาด้วย ๓ และให้ประธานบริษัทที่ปรึกษาเพื่อจัดทำรายงานฯ ที่ได้รวบรวมรายละเอียดข้อมูลทั้งหมดเรียงตามลำดับการพิจารณา จำนวน ๑ ฉบับ และรายงานฉบับสมบูรณ์ที่ได้แก้ไขเพิ่มเติมตามที่คณะกรรมการผู้ชำนาญการกำหนดแล้ว จำนวน ๑ ฉบับ พร้อมทั้งจัดทำแผ่นบันทึกข้อมูลในรูปแบบ Portable Document Format (PDF File) จำนวน ๑ แผ่น และ ๘ แผ่น ตามลำดับ เสนอต่อสำนักงานนโยบายฯ ภายในเวลา ๑ เดือน เพื่อใช้เป็นเอกสารอ้างอิงและส่งให้หน่วยงานที่เกี่ยวข้องต่อไป และหากได้รับอนุญาตจากหน่วยงานอนุญาตแล้ว ขอความร่วมมือส่งสำเนาใบอนุญาตพร้อมเงื่อนไขให้สำนักงานนโยบายฯ ทราบด้วย ทั้งนี้ สำนักงานนโยบายฯ ได้มีหนังสือแจ้งบริษัท โปรเกรสส์ ทิม คอนซัลแตนท์ จำกัด เพื่อทราบและดำเนินการในส่วนที่เกี่ยวข้องต่อไปด้วยแล้ว

จึงเรียนมาเพื่อโปรดพิจารณา

ขอแสดงความนับถือ



(นายพิรุณ สัยยะสิทธิ์พานิช)

รองเลขาธิการฯ รักษาการแทน

เลขาธิการสำนักงานนโยบายและแผนทรัพยากรธรรมชาติและสิ่งแวดล้อม

กองวิเคราะห์ผลกระทบสิ่งแวดล้อม

โทรศัพท์ ๐ ๒๒๖๕ ๖๖๒๔

โทรสาร ๐ ๒๒๖๕ ๖๖๑๖



ที่ ทส ๑๐๑๐.๕/ ๑ ๖ ๓ ๔ ๒

สำนักงานนโยบายและแผน
ทรัพยากรธรรมชาติและสิ่งแวดล้อม
๖๐/๑ ซอยพิบูลวัฒนา ๗ ถนนพระรามที่ ๖
แขวงพญาไท เขตพญาไท กรุงเทพฯ ๑๐๔๐๐

๒๖ พฤศจิกายน ๒๕๖๒

เรื่อง แจ้งผลการพิจารณารายงานผลกระทบสิ่งแวดล้อมเบื้องต้นโครงการ โรงแรม เจ.เจ. เรสซิเดนซ์ (เปลี่ยน
การใช้อาคาร) ของบริษัท ภูเก็ต เจ.เจ. กรุ๊ป จำกัด

เรียน ผู้ว่าราชการจังหวัดภูเก็ต

อ้างถึง หนังสือจังหวัดภูเก็ต ด่วนที่สุด ที่ ภก ๐๐๑๔.๒/๑๗๕๓๔ ลงวันที่ ๑๘ พฤศจิกายน ๒๕๖๒

สิ่งที่ส่งมาด้วย มาตรการป้องกันและแก้ไขผลกระทบสิ่งแวดล้อม และมาตรการติดตามตรวจสอบผลกระทบ
สิ่งแวดล้อมที่โครงการ โรงแรม เจ.เจ. เรสซิเดนซ์ (เปลี่ยนการใช้อาคาร) ของบริษัท ภูเก็ต เจ.เจ.
กรุ๊ป จำกัด ต้องยึดถือปฏิบัติอย่างเคร่งครัด

ตามหนังสือที่อ้างถึง จังหวัดภูเก็ต ได้แจ้งมติคณะกรรมการผู้ชำนาญการพิจารณารายงาน
ผลกระทบสิ่งแวดล้อมเบื้องต้นและรายงานการวิเคราะห์ผลกระทบสิ่งแวดล้อม ในเขตพื้นที่คุ้มครองสิ่งแวดล้อม
บริเวณจังหวัดภูเก็ต ในการประชุมครั้งที่ ๑๗/๒๕๖๒ เมื่อวันที่ ๑๒ กันยายน ๒๕๖๒ คณะกรรมการ
ผู้ชำนาญการฯ มีมติให้ความเห็นชอบรายงานผลกระทบสิ่งแวดล้อมเบื้องต้นโครงการ โรงแรม เจ.เจ. เรสซิ
เดนซ์ (เปลี่ยนการใช้อาคาร) ของบริษัท ภูเก็ต เจ.เจ. กรุ๊ป จำกัด ตั้งอยู่ที่ ถนนรัชฎานุสรณ์ ตำบลรัชฎา
อำเภอเมือง จังหวัดภูเก็ต เป็นโครงการประเภทโรงแรม มีจำนวนห้องพัก ๖๓ ห้อง มีพื้นที่ใช้สอยอาคาร
๒,๒๖๒ ตารางเมตร ซึ่งจัดทำรายงานโดยบริษัท โปรเกรสส์ ทิม คอนซัลแตนท์ จำกัด พร้อมทั้งมาตรการ
ป้องกันและแก้ไขผลกระทบสิ่งแวดล้อม และมาตรการติดตามตรวจสอบผลกระทบสิ่งแวดล้อมที่โครงการ
โรงแรม เจ.เจ. เรสซิเดนซ์ (เปลี่ยนการใช้อาคาร) ของบริษัท ภูเก็ต เจ.เจ. กรุ๊ป จำกัด ต้องยึดถือปฏิบัติอย่าง
เคร่งครัด ความละเอียดแจ้งแล้ว นั้น

สำนักงานนโยบายและแผนทรัพยากรธรรมชาติและสิ่งแวดล้อม รับทราบการแจ้งมติ
คณะกรรมการผู้ชำนาญการพิจารณารายงานผลกระทบสิ่งแวดล้อมเบื้องต้นและรายงานการวิเคราะห์ผลกระทบ
สิ่งแวดล้อม ในเขตพื้นที่คุ้มครองสิ่งแวดล้อม บริเวณจังหวัดภูเก็ต ดังกล่าว โดยให้บริษัท ภูเก็ต เจ.เจ. กรุ๊ป จำกัด
เจ้าของโครงการปฏิบัติตามมาตรการป้องกันและแก้ไขผลกระทบสิ่งแวดล้อม และมาตรการติดตามตรวจสอบ
ผลกระทบสิ่งแวดล้อม อย่างเคร่งครัด รายละเอียดตามสิ่งที่ส่งมาด้วย ทั้งนี้ หากจังหวัดภูเก็ตได้อนุญาต
โครงการแล้ว ขอความร่วมมือจังหวัดภูเก็ตส่งสำเนาใบอนุญาตพร้อมเงื่อนไขให้สำนักงานนโยบายฯ ทราบด้วย

จึงเรียนมาเพื่อโปรดพิจารณา

ขอแสดงความนับถือ

(นายพิรุณ สัยยะสิทธิ์พานิช)

รองเลขาธิการ รักษาการแทน

เลขาธิการสำนักงานนโยบายและแผนทรัพยากรธรรมชาติและสิ่งแวดล้อม

กองวิเคราะห์ผลกระทบสิ่งแวดล้อม

โทรศัพท์ ๐ ๒๒๖๕ ๖๖๒๔

โทรสาร ๐ ๒๒๖๕ ๖๖๑๖



ที่ ทส ๑๐๑๐.๕/ ๑ ๖ ๓ ๔ ๓

สำนักงานนโยบายและแผน
ทรัพยากรธรรมชาติและสิ่งแวดล้อม
๖๐/๑ ซอยพิบูลวัฒนา ๗ ถนนพระรามที่ ๖
แขวงพญาไท เขตพญาไท กรุงเทพฯ ๑๐๕๐๐

๒๖ พฤศจิกายน ๒๕๖๒

เรื่อง แจ้งผลการพิจารณารายงานผลกระทบสิ่งแวดล้อมเบื้องต้นโครงการ โรงแรม เจ.เจ. เรสซิเดนซ์ (เปลี่ยน
การใช้อาคาร) ของบริษัท ภูเก็ต เจ.เจ. กรุ๊ป จำกัด

เรียน นายกเทศมนตรีตำบลรัชฎา

สิ่งที่ส่งมาด้วย ๑. สำเนาหนังสือบริษัท โปรเกรสส์ ทิม คอนซัลแตนท์ จำกัด ที่ PTC 115/2562

ลงวันที่ ๑๑ กรกฎาคม ๒๕๖๒

๒. สำเนาหนังสือจังหวัดภูเก็ต ด่วนที่สุด ที่ ภก ๐๐๑๔.๒/๑๗๕๓๔ ลงวันที่ ๑๘ พฤศจิกายน ๒๕๖๒

๓. มาตรการป้องกันและแก้ไขผลกระทบสิ่งแวดล้อม และมาตรการติดตามตรวจสอบผลกระทบ
สิ่งแวดล้อมที่โครงการ โรงแรม เจ.เจ. เรสซิเดนซ์ (เปลี่ยนการใช้อาคาร) ของบริษัท ภูเก็ต
เจ.เจ. กรุ๊ป จำกัด ต้องยึดถือปฏิบัติอย่างเคร่งครัด

ด้วย บริษัท ภูเก็ต เจ.เจ. กรุ๊ป จำกัด ได้มอบหมายและมอบอำนาจให้บริษัท โปรเกรสส์ ทิม
คอนซัลแตนท์ จำกัด จัดทำและเสนอรายงานผลกระทบสิ่งแวดล้อมเบื้องต้นโครงการ โรงแรม เจ.เจ. เรสซิเดนซ์
(เปลี่ยนการใช้อาคาร) ตั้งอยู่ที่ ถนนรัชฎานุสรณ์ ตำบลรัชฎา อำเภอเมือง จังหวัดภูเก็ต เป็นโครงการประเภท
โรงแรม มีจำนวนห้องพัก ๖๓ ห้อง มีพื้นที่ใช้สอยอาคาร ๒,๒๖๒ ตารางเมตร ให้สำนักงานนโยบายและแผน
ทรัพยากรธรรมชาติและสิ่งแวดล้อมดำเนินการตามขั้นตอนการพิจารณารายงาน รายละเอียดตามสิ่งที่ส่งมาด้วย ๑

สำนักงานนโยบายและแผนทรัพยากรธรรมชาติและสิ่งแวดล้อม ได้ดำเนินการตามขั้นตอนการ
พิจารณารายงาน และจังหวัดภูเก็ต ได้แจ้งมติคณะกรรมการผู้ชำนาญการพิจารณารายงานผลกระทบสิ่งแวดล้อม
เบื้องต้นและรายงานการวิเคราะห์ผลกระทบสิ่งแวดล้อม ในเขตพื้นที่คุ้มครองสิ่งแวดล้อม บริเวณจังหวัดภูเก็ต
ในการประชุมครั้งที่ ๑๗/๒๕๖๒ เมื่อวันที่ ๑๒ กันยายน ๒๕๖๒ คณะกรรมการผู้ชำนาญการฯ มีมติให้ความ
เห็นชอบรายงานผลกระทบสิ่งแวดล้อมเบื้องต้นโครงการ โรงแรม เจ.เจ. เรสซิเดนซ์ (เปลี่ยนการใช้อาคาร) ของ
บริษัท ภูเก็ต เจ.เจ. กรุ๊ป จำกัด รายละเอียดตามสิ่งที่ส่งมาด้วย ๒ โดยให้ปฏิบัติตามมาตรการป้องกันและแก้ไข
ผลกระทบสิ่งแวดล้อม และมาตรการติดตามตรวจสอบผลกระทบสิ่งแวดล้อมอย่างเคร่งครัด รายละเอียดตาม
สิ่งที่ส่งมาด้วย ๓ ทั้งนี้ หากเทศบาลตำบลรัชฎาได้อนุญาตโครงการแล้ว ขอความร่วมมือเทศบาลตำบลรัชฎา
ส่งสำเนาใบอนุญาตพร้อมเงื่อนไขให้สำนักงานนโยบายฯ ทราบด้วย

จึงเรียนมาเพื่อโปรดพิจารณา

ขอแสดงความนับถือ

(นายพิรุณ สัยยะสิทธิ์พานิช)

รองเลขาธิการฯ รักษาการแทน

เลขาธิการสำนักงานนโยบายและแผนทรัพยากรธรรมชาติและสิ่งแวดล้อม

กองวิเคราะห์ผลกระทบสิ่งแวดล้อม

โทรศัพท์ ๐ ๒๒๖๕ ๖๖๒๔

โทรสาร ๐ ๒๒๖๕ ๖๖๑๖

ที่ PTC 115/2562

บริษัท โปรเกรสส์ ทิม คอนซัลแตนท์ จำกัด

สำนักงานเลขที่ 124/965 หมู่ที่ 5 ต. รัชฎา

อ. เมือง จ. ภูเก็ต 83000

โทร. 076-528656, 081-5818906

สำนักงานนโยบายและแผน

ทรัพยากรธรรมชาติและสิ่งแวดล้อม

เลขที่ 10412 วันที่ 10 ก.ค. 2562

เวลา 15.20 ผู้รับ

11 กค 2562

เรื่อง ขอส่งรายงานผลกระทบสิ่งแวดล้อมเบื้องต้น โครงการ โรงแรม เจ.เจ. เรสซิเดนซ์ (เปลี่ยนการใช้อาคาร)


เรียน เลขาธิการสำนักงานนโยบายและแผนทรัพยากรธรรมชาติและสิ่งแวดล้อม

- สิ่งที่ส่งมาด้วย 1. รายงานผลกระทบสิ่งแวดล้อมเบื้องต้น (รายงานฉบับหลัก) จำนวน 15 ฉบับ
2. หนังสือแจ้งความประสงค์ในการเผยแพร่รายงานผลกระทบสิ่งแวดล้อมเบื้องต้น จำนวน 1 ฉบับ
3. คู่มือนำเสนอรายงานผลกระทบสิ่งแวดล้อมเบื้องต้นต่อจังหวัดภูเก็ต จำนวน 1 ฉบับ
4. หนังสือมอบอำนาจ จำนวน 1 ฉบับ
5. จดหมายนำส่งรายงาน (IEE) อิเล็กทรอนิกส์ จำนวน 1 ฉบับ


เนื่องด้วย ข้าพเจ้า บริษัท โปรเกรสส์ ทิม คอนซัลแตนท์ จำกัด ผู้ได้รับใบอนุญาตเป็นผู้มีสิทธิทำรายงานเกี่ยวกับการศึกษาและมาตรการป้องกันและแก้ไขผลกระทบกระเทือนต่อคุณภาพสิ่งแวดล้อมตามใบอนุญาตเลขที่ 11/2560 และเป็นผู้จัดทำรายงานผลกระทบสิ่งแวดล้อมเบื้องต้น โครงการ โรงแรม เจ.เจ. เรสซิเดนซ์ (เปลี่ยนการใช้อาคาร) มีลักษณะโครงการเป็นโรงแรม จำนวน 63 ห้องพัก ของ บริษัท ภูเก็ต เจ.เจ. กรุ๊ป จำกัด ตั้งอยู่ที่ ถนนรัชฎานุสรณ์ ตำบลรัชฎา อำเภอเมือง จังหวัดภูเก็ต ตั้งอยู่บนเนื้อที่บางส่วนของ โฉนดที่ดินเลขที่ 93817 (เลขที่ดิน 475) เนื้อที่โครงการ 0-3-56.44 ไร่ หรือคิดเป็นพื้นที่ 1,425.76 ตารางเมตร (จากเนื้อที่ทั้งหมด 1-1-23.50 ไร่ หรือคิดเป็นพื้นที่ 2,094.00 ตารางเมตร) ประกอบด้วย อาคารค.ส.ล. 5 ชั้น จำนวน 1 อาคาร สูง 19.40 เมตร มีพื้นที่ใช้สอยทั้งหมด 2,262.00 ตารางเมตร รายละเอียดโครงการ ตามสิ่งที่ส่งมาด้วย

บัดนี้ ข้าพเจ้าฯ ได้จัดทำรายงานผลกระทบสิ่งแวดล้อมเบื้องต้นของโครงการ ฯ เป็นที่เรียบร้อยแล้ว จึงขอส่งรายงานดังกล่าว รายละเอียดดังสิ่งที่ส่งมาด้วย เพื่อนำเสนอต่อเลขาธิการสำนักงานนโยบายและแผนทรัพยากรธรรมชาติและสิ่งแวดล้อม ประกอบการพิจารณาในขั้นตอนขออนุญาตดำเนินการต่อไป

จึงเรียนมาเพื่อโปรดพิจารณา

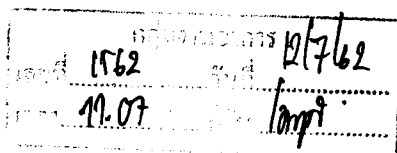

ขอแสดงความนับถือ

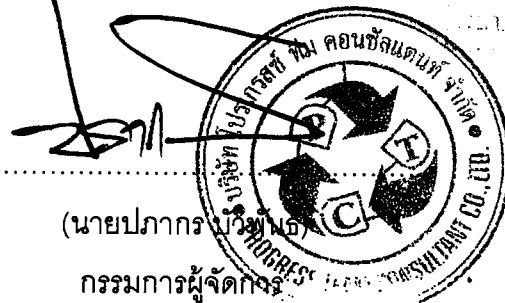

(นายปภากร นวรัตน์)

กรรมการผู้จัดการ

บริษัท โปรเกรสส์ ทิม คอนซัลแตนท์ จำกัด

เอกสารแนบ.....กล่อง, ฐาน
เอกสารแนบ.....ชุด CD.....แผ่น

ด่วนที่สุด

ที่ ภก ๐๐๑๔.๒/๑๗๕๓๔



15
17823 21 พ.ย. 2562
เวลา 14.00 ได้รับ กิ่งหม

ศาลากลางจังหวัดภูเก็ต

ถนนนคร ภูเก็ต 83000

๑๔ พฤศจิกายน ๒๕๖๒

เรื่อง แจ้งมติคณะกรรมการผู้ชำนาญการพิจารณารายงานผลกระทบสิ่งแวดล้อมเบื้องต้นและรายงานการวิเคราะห์ผลกระทบสิ่งแวดล้อม เขตพื้นที่คุ้มครองสิ่งแวดล้อม จังหวัดภูเก็ต โครงการโรงแรม เจ.เจ. เรสซิเดนซ์ (เปลี่ยนการใช้อาคาร)

กองการเจ้าหน้าที่
เลขที่ 3681 วันที่ 21 พ.ย. 2562
เวลา 16.00 ได้รับ

เรียน เลขาธิการสำนักงานนโยบายและแผนทรัพยากรธรรมชาติและสิ่งแวดล้อม

อ้างถึง หนังสือสำนักงานนโยบายและแผนทรัพยากรธรรมชาติและสิ่งแวดล้อม ที่ ทส ๑๐๑๐.๕/๑๐๓๓๔ ลงวันที่ ๓๑ กรกฎาคม ๒๕๖๒

- สิ่งที่ส่งมาด้วย ๑. รายงานการประชุมคณะกรรมการผู้ชำนาญการพิจารณารายงานผลกระทบสิ่งแวดล้อมเบื้องต้นและรายงานการวิเคราะห์ผลกระทบสิ่งแวดล้อมในเขตพื้นที่คุ้มครองสิ่งแวดล้อม จังหวัดภูเก็ต ครั้งที่ ๑๗/๒๕๖๒ (เฉพาะส่วนที่เกี่ยวข้อง) จำนวน ๑ ชุด
๒. มาตรการป้องกันและแก้ไขผลกระทบสิ่งแวดล้อมและมาตรการติดตามตรวจสอบผลกระทบสิ่งแวดล้อมของโครงการโรงแรม เจ.เจ. เรสซิเดนซ์ (เปลี่ยนการใช้อาคาร) จำนวน ๘ ชุด

ตามหนังสือที่อ้างถึง สำนักงานนโยบายและแผนทรัพยากรธรรมชาติและสิ่งแวดล้อมได้แจ้งความเห็นเบื้องต้นต่อรายงานผลกระทบสิ่งแวดล้อมเบื้องต้น โครงการโรงแรม เจ.เจ. เรสซิเดนซ์ (เปลี่ยนการใช้อาคาร) ของบริษัท ภูเก็ต เจ.เจ.กรุ๊ป จำกัด จัดทำรายงานโดย บริษัท โปรเกรสส์ ทีม คอนซัลแตนท์ จำกัด ตั้งอยู่ที่ ถนนรัชฎาสุรณ ตำบลรัชฎา อำเภอเมืองภูเก็ต จังหวัดภูเก็ต เป็นโครงการประเภทโรงแรม มีจำนวนห้องพัก ๖๓ ห้อง มีขนาดพื้นที่ใช้สอยอาคารรวม ๒,๒๖๒ ตารางเมตร ให้จังหวัดภูเก็ตนำเสนอคณะกรรมการผู้ชำนาญการพิจารณารายงานผลกระทบสิ่งแวดล้อมเบื้องต้นและรายงานการวิเคราะห์ผลกระทบสิ่งแวดล้อมในเขตพื้นที่คุ้มครองสิ่งแวดล้อม จังหวัดภูเก็ต พิจารณาดำเนินการตามอำนาจหน้าที่ นั้น

ในการนี้ จังหวัดภูเก็ต ได้นำเสนอรายงานฯ และความเห็นเบื้องต้นของสำนักงานนโยบายและแผนทรัพยากรธรรมชาติและสิ่งแวดล้อม พร้อมทั้ง บริษัท โปรเกรสส์ ทีม คอนซัลแตนท์ จำกัด ได้จัดส่งเอกสารชี้แจงเพิ่มเติมตามความเห็นเบื้องต้นของสำนักงานนโยบายและแผนทรัพยากรธรรมชาติและสิ่งแวดล้อม ให้จังหวัดภูเก็ต นำเสนอคณะกรรมการผู้ชำนาญการพิจารณารายงานผลกระทบสิ่งแวดล้อมเบื้องต้นและรายงานการวิเคราะห์ผลกระทบสิ่งแวดล้อมในเขตพื้นที่คุ้มครองสิ่งแวดล้อม จังหวัดภูเก็ต พิจารณาในการประชุมครั้งที่ ๑๗/๒๕๖๒ เมื่อวันที่พฤหัสบดี ที่ ๑๒ กันยายน พ.ศ. ๒๕๖๒ ซึ่งคณะกรรมการผู้ชำนาญการฯ

เอกสารแนบ
1.เอกสารแนบ 8

กลุ่มงานอาคาร
เลขที่ 2817 วันที่ 21/11/62
เวลา 16.43 ได้รับ

-๒-ได้พิจารณา...

ได้พิจารณารายงานฯ และเอกสารชี้แจงเพิ่มเติมของโครงการแล้ว มีมติเห็นชอบรายงานผลกระทบสิ่งแวดล้อมเบื้องต้น โครงการโรงแรม เจ.เจ. เรสซิเดนซ์ (เปลี่ยนการใช้อาคาร) รายงานการประชุมตามสิ่งที่ส่งมาด้วย ๑ และบริษัท โปรเกรสส์ ทิม คอนซัลแตนท์ จำกัด ได้จัดส่งมาตรการป้องกันและแก้ไขผลกระทบสิ่งแวดล้อมและมาตรการติดตามตรวจสอบผลกระทบสิ่งแวดล้อมที่โครงการโรงแรม เจ.เจ. เรสซิเดนซ์ (เปลี่ยนการใช้อาคาร) ต้องยึดถือปฏิบัติมาเพื่อให้จังหวัดภูเก็ตดำเนินการจัดส่งให้สำนักงานนโยบายและแผนทรัพยากรธรรมชาติและสิ่งแวดล้อมทราบ และดำเนินการในส่วนที่เกี่ยวข้องต่อไป รายละเอียดตามสิ่งที่ส่งมาด้วย ๒

จึงเรียนมาเพื่อโปรดทราบและพิจารณา

ขอแสดงความนับถือ



(นายภาคพงศ์ ทวีพัฒน์)

ผู้ว่าราชการจังหวัดภูเก็ต

สำนักงานทรัพยากรธรรมชาติและสิ่งแวดล้อมจังหวัดภูเก็ต

ส่วนสิ่งแวดล้อม

โทร. ๐-๗๖๒๑-๑๐๖๗ ต่อ ๒๑

โทรสาร ๐-๗๖๒๑-๑๐๖๗ ต่อ ๑๔

**มาตรการป้องกันและแก้ไขผลกระทบสิ่งแวดล้อม และมาตรการติดตามตรวจสอบผลกระทบสิ่งแวดล้อม
ที่ โครงการ โรงแรม เจ.เจ. เรสซิเดนซ์ (เปลี่ยนการใช้อาคาร)
ของ บริษัท ภูเก็ต เจ.เจ. กรุ๊ป จำกัด ต้องยึดถือปฏิบัติอย่างเคร่งครัด**

โครงการจะต้องปฏิบัติตามมาตรการป้องกันและแก้ไขผลกระทบสิ่งแวดล้อมและมาตรการติดตามตรวจสอบผลกระทบสิ่งแวดล้อม ตามที่เสนอไว้ในรายงานผลกระทบสิ่งแวดล้อมเบื้องต้น โครงการ โรงแรม เจ.เจ. เรสซิเดนซ์ (เปลี่ยนการใช้อาคาร) ตั้งอยู่ที่ ถนนรัชฎานุสรณ์ ตำบลรัชฎา อำเภอเมือง จังหวัดภูเก็ต มีขนาดเนื้อที่โครงการ 0-3-56.44 ไร่ หรือคิดเป็นพื้นที่ 1,425.76 ตารางเมตร เป็นโครงการประเภทโรงแรม จำนวน 63 ห้องพัก ประกอบด้วย อาคารภายในโครงการ จำนวน 1 อาคาร มีพื้นที่ใช้สอยทั้งหมด 2,262.00 ตารางเมตร จัดทำรายงานฯ โดยบริษัท โปรเกรสส์ ทิม คอนซัลแตนท์ จำกัด ดังรายละเอียดต่อไปนี้

1. โครงการจะต้องยึดถือปฏิบัติตามมาตรการป้องกันและแก้ไขผลกระทบสิ่งแวดล้อม และมาตรการติดตามตรวจสอบผลกระทบสิ่งแวดล้อม ตามที่เสนอไว้ในรายงานผลกระทบสิ่งแวดล้อมเบื้องต้น โครงการ โรงแรม เจ.เจ. เรสซิเดนซ์ (เปลี่ยนการใช้อาคาร) ของบริษัท ภูเก็ต เจ.เจ. กรุ๊ป จำกัด อย่างเคร่งครัด

2. โครงการจะต้องบันทึกผลการติดตามตรวจสอบการดำเนินการหรือการปฏิบัติตามมาตรการป้องกันและแก้ไขผลกระทบสิ่งแวดล้อม และมาตรการติดตามตรวจสอบผลกระทบสิ่งแวดล้อม ตามที่เสนอไว้ในรายงาน และส่งผลการดำเนินการมายังหน่วยงานผู้อนุญาตและสำนักงานนโยบายและแผนทรัพยากรธรรมชาติและสิ่งแวดล้อม ตามแนวทางการเสนอรายงานผลการปฏิบัติตามมาตรการป้องกันและแก้ไขผลกระทบสิ่งแวดล้อม และมาตรการติดตามตรวจสอบผลกระทบสิ่งแวดล้อม

3. ในกรณีที่โครงการมีความจำเป็นต้องเปลี่ยนแปลงรายละเอียดโครงการ หรือมาตรการการป้องกันและแก้ไขผลกระทบสิ่งแวดล้อม และมาตรการติดตามตรวจสอบผลกระทบสิ่งแวดล้อม ตามที่เสนอไว้ในรายงานผลกระทบสิ่งแวดล้อมเบื้องต้น ที่ได้รับความเห็นชอบไว้แล้ว ให้โครงการแจ้งให้หน่วยงานที่มีอำนาจหน้าที่ในการพิจารณาอนุมัติหรืออนุญาตดำเนินการดังนี้



ลงชื่อ

(นางสาวคุณธร ผ่องศรี)

เจ้าของโครงการ/บริษัท ภูเก็ต เจ.เจ. กรุ๊ป จำกัด

กันยายน 2562



ลงชื่อ

(นายปภากร บวรพันธ์)

ผู้ชำนาญการสิ่งแวดล้อม/ บริษัท โปรเกรสส์ ทิม คอนซัลแตนท์ จำกัด


กันยายน 2562

1) หากหน่วยงานผู้อนุมัติหรืออนุญาตเห็นว่าการเปลี่ยนแปลงดังกล่าว เกิดผลดีต่อสิ่งแวดล้อมมากกว่า หรือเทียบเท่ามาตรการที่กำหนดไว้ในรายงานการประเมินผลกระทบสิ่งแวดล้อมที่ได้รับการเห็นชอบไว้แล้ว ให้หน่วยงานผู้อนุมัติหรืออนุญาตรับจดทะเบียนให้ปฏิบัติตามหลักเกณฑ์ และเงื่อนไขที่กำหนดไว้ในกฎหมายนั้นต่อไป พร้อมกับให้จัดทำสำเนาการเปลี่ยนแปลงดังกล่าวข้างต้นที่รับจดทะเบียนไว้ แจกให้สำนักงานนโยบายและแผนทรัพยากรธรรมชาติและสิ่งแวดล้อมเพื่อทราบ

2) หากหน่วยงานผู้อนุมัติหรืออนุญาตเห็นว่าการเปลี่ยนแปลงดังกล่าว อาจกระทบต่อสาระสำคัญในรายงานการประเมินผลกระทบสิ่งแวดล้อมที่ได้รับการเห็นชอบไว้แล้ว ให้หน่วยงานผู้อนุมัติหรืออนุญาตจัดส่งรายงานการเปลี่ยนแปลงดังกล่าว ให้สำนักงานนโยบายและแผนทรัพยากรธรรมชาติและสิ่งแวดล้อมเพื่อเสนอให้คณะกรรมการผู้ชำนาญการพิจารณารายงานผลกระทบสิ่งแวดล้อมเบื้องต้น ชุดที่เกี่ยวข้องให้ความเห็นชอบประกอบก่อนดำเนินการเปลี่ยนแปลง และเมื่อโครงการได้รับอนุมัติหรืออนุญาตให้มีการเปลี่ยนแปลง ให้หน่วยงานผู้อนุมัติหรืออนุญาตแจ้งผลการเปลี่ยนแปลงดังกล่าวให้สำนักงานนโยบายและแผนทรัพยากรธรรมชาติและสิ่งแวดล้อมเพื่อทราบ

4. เมื่อเจ้าของโครงการดำเนินโครงการเสร็จสิ้นแล้ว และก่อนที่จะมีการโอนสิทธิให้กับนิติบุคคล (ในกรณีที่มีการโอนสิทธิ) เจ้าของโครงการมีหน้าที่ต้องแจ้งให้นิติบุคคลผู้รับโอนทราบถึงสิทธิและหน้าที่ในการปฏิบัติตามมาตรการป้องกันและแก้ไขผลกระทบสิ่งแวดล้อม และมาตรการติดตามตรวจสอบผลกระทบสิ่งแวดล้อม ที่ระบุไว้ในรายงานผลกระทบสิ่งแวดล้อมเบื้องต้น อย่างเคร่งครัด หากเจ้าของโครงการไม่มีหลักฐานการแจ้งสิทธิและหน้าที่ และหลักฐานการรับทราบถึงสิทธิและหน้าที่ดังกล่าวของนิติบุคคล ให้ถือว่าเจ้าของโครงการยังต้องรับผิดชอบตามสิทธิและหน้าที่ที่กำหนดไว้ในมาตรการป้องกันและแก้ไขผลกระทบสิ่งแวดล้อม และมาตรการติดตามตรวจสอบผลกระทบสิ่งแวดล้อม ที่ระบุไว้ในรายงานผลกระทบสิ่งแวดล้อมเบื้องต้น อย่างเคร่งครัด

5. หากได้รับการร้องเรียนจากประชาชนว่าได้รับความเดือดร้อนรำคาญจากกิจกรรมการดำเนินโครงการ หรือโครงการก่อให้เกิดความเสียหายแก่สาธารณสมบัติ หรือชีวิตและทรัพย์สินของประชาชน เจ้าของโครงการจะต้องดำเนินการแก้ไขปัญหาดังกล่าวโดยไม่ชักช้า และแจ้งหน่วยงานอนุญาต สำนักงานนโยบายและแผนทรัพยากรธรรมชาติและสิ่งแวดล้อม และหน่วยงานที่เกี่ยวข้อง เพื่อหาแนวทางและมาตรการในการแก้ไขปัญหาดังกล่าวต่อไป

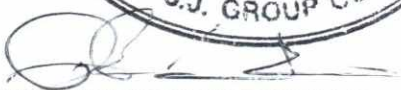ลงชื่อ

 (นางสาวคุณธร พ่องศรี)
 เจ้าของโครงการ/บริษัท ภูเก็ต เจ.เจ. กรุ๊ป จำกัด

กันยายน 2562

ลงชื่อ

 (นายปภากร พ่องศรี)
 ผู้ชำนาญการสิ่งแวดล้อม/ บริษัท โปรเกรสซีฟ ทีม คอนซัลแตนท์ จำกัด

กันยายน 2562

ตารางที่ 1 สรุปผลกระทบต่อสิ่งแวดล้อมที่สำคัญ มาตรการป้องกันและแก้ไขผลกระทบต่อสิ่งแวดล้อมและมาตรการติดตามตรวจสอบผลกระทบต่อสิ่งแวดล้อมของโครงการในช่วงเปิดดำเนินการ

องค์ประกอบทางสิ่งแวดล้อมและคุณค่าต่างๆ	ผลกระทบต่อสิ่งแวดล้อมที่สำคัญ	มาตรการป้องกันและแก้ไขผลกระทบต่อสิ่งแวดล้อม	มาตรการติดตามตรวจสอบผลกระทบต่อสิ่งแวดล้อม
1. ทรัพยากรทางกายภาพ			
1.1 ลักษณะภูมิประเทศ และการชะล้างพังทลายของดิน	การดำเนินโครงการมีลักษณะเป็นโรงแรม โดยไม่มีการก่อสร้างอาคารใหม่แต่อย่างใด มีเพียงการขออนุญาตเปลี่ยนการใช้อาคารจากอาคารอยู่อาศัยรวมมาเป็นโรงแรมเท่านั้น ดังนั้น เมื่อเปิดดำเนินการดินในพื้นที่โครงการยังเป็นดินเดิม ซึ่งจะมีความแข็งแรง มีการยึดเกาะตัวของอนุภาคดินดีอยู่แล้ว ประกอบกับกิจกรรมภายในโครงการเป็นเพียงการพักอาศัย ไม่มีกิจกรรมใดที่ทำให้ลักษณะภูมิประเทศเกิดการเปลี่ยนแปลงหรือเกิดการพังทลายของดินในบริเวณใกล้เคียง แต่ยังคงความกลมกลืนและสอดคล้องกับบริเวณพื้นที่ข้างเคียง นอกจากนี้ภายในโครงการปัจจุบันได้มีการตกแต่งด้วยต้นไม้และพืชพรรณชนิดต่าง ๆ ให้อย่างสวยงามและเป็นระเบียบ ดังนั้น ในระยะดำเนินการจึงไม่มีผลกระทบที่เกิดจากการเปิดดำเนินการแต่อย่างใด	1. ปรับปรุงพื้นที่โครงการและบริเวณข้างเคียง ให้มีความกลมกลืนและใกล้เคียงกับสภาพภูมิประเทศเดิมให้มากที่สุด 2. ปลูกไม้ดอก ไม้ประดับ ในบริเวณพื้นที่ว่างในโครงการและหมั่นบำรุงดูแลรักษาอยู่เสมอ 3. ดูแลพื้นที่โครงการให้อยู่ในสภาพดีอยู่เสมอ หากพบว่าเป็นหลุมหรือแอ่งน้ำขังต้องมีการซ่อมแซมทันที เนื่องจากอาจเกิดการชะล้างพังทลายเป็นหลุมใหญ่ได้ 4. ในพื้นที่ที่ไม่มีการก่อสร้างอาคาร จะต้องเททับหน้าดินด้วยซีเมนต์ และปลูกหญ้าคลุมไว้ 5. เจ้าหน้าที่ของโครงการ จะต้องดูแลการจอดรถให้จอดเฉพาะในจุดที่จัดให้จอดเท่านั้น	-
1.2 การเปิดหน้าดิน/การขุด/การเคลื่อนย้าย/การปรับถม	การดำเนินโครงการมีลักษณะเป็นโรงแรม กิจกรรมภายในโครงการที่เกิดขึ้นมีเพียงการพักอาศัยเป็นหลักเท่านั้น โดยภายในโครงการปัจจุบันมีอาคารที่ก่อสร้างไว้เรียบร้อยแล้ว โดยไม่มีการเปิดหน้าดิน/การขุดดินหรือกิจกรรมใดที่ส่งผลกระทบทำให้เกิดการพังทลายของดิน ตลอดจนโครงการได้มีการพัฒนาพื้นที่ว่างให้เป็นพื้นที่สีเขียว โดยการปลูกไม้ยืนต้น ไม้ดอก ไม้ประดับ เพื่อยึดเกาะหน้าดิน หรือบางส่วนที่ไม่สามารถปลูกได้ จะทำการเททับด้วยคอนกรีต เพื่อเป็นการปิดคลุมหน้าดินไว้ ดังนั้น จึงไม่ส่งผลกระทบต่อการพังทลายของดินแต่อย่างใด	1. ดูแลการระบายน้ำในพื้นที่โครงการให้มีประสิทธิภาพอยู่เสมอ เพื่อป้องกันดินพังทลาย 2. หลีกเลี่ยงกิจกรรมที่จะต้องเปิดหรือขุดดินออกโดยไม่จำเป็น	-

ลงชื่อ

(นางสาวคุณธร ผ่องศรี)

เจ้าของโครงการ/บริษัท ภูเก็ต เจ.เจ. กรุ๊ป จำกัด

กันยายน 2562



3/44

ลงชื่อ

(นายปภากร บำพันธ์)

ผู้ชำนาญการสิ่งแวดล้อม/ บริษัท โปรเกรสส์ ทิม คอนสตรัคชั่น จำกัด

กันยายน 2562



ตารางที่ 1 สรุปผลกระทบต่อสิ่งแวดล้อมที่สำคัญ มาตรการป้องกันและแก้ไขผลกระทบต่อสิ่งแวดล้อมและมาตรการติดตามตรวจสอบผลกระทบต่อสิ่งแวดล้อมของโครงการในช่วงเปิดดำเนินการ

องค์ประกอบทางสิ่งแวดล้อม และคุณค่าต่างๆ	ผลกระทบต่อสิ่งแวดล้อมที่สำคัญ	มาตรการป้องกันและแก้ไข ผลกระทบต่อสิ่งแวดล้อม	มาตรการติดตามตรวจสอบ ผลกระทบต่อสิ่งแวดล้อม
1.3 คุณภาพอากาศ	การดำเนินโครงการมีลักษณะเป็นโรงงาน ซึ่งกิจกรรมภายในโครงการส่วนใหญ่มีเพียงการอยู่อาศัยเป็นหลักเท่านั้น ไม่มีกิจกรรมที่ก่อให้เกิดก๊าซพิษ เช่น ฝุ่นละออง ที่จะทำให้เกิดอากาศเสียจนส่งผลกระทบต่อคุณภาพอากาศในชุมชนแต่อย่างใด แต่จะมีเพียงควันจากท่อไอเสียจากการใช้ยานพาหนะของผู้ใช้บริการเท่านั้น อย่างไรก็ตาม ควันที่เกิดขึ้นเป็นเพียงชั่วคราวและเป็นปกติของชุมชนอยู่แล้ว ประกอบกับโครงการได้มีการจัดพื้นที่ว่างของโครงการให้เป็นพื้นที่สีเขียวมากที่สุด เพื่อสร้างความร่มรื่น สวยงาม กลมกลืนกับธรรมชาติ และยังสามารถช่วยดูดซับอากาศเสียที่เกิดขึ้นได้ในระดับหนึ่ง ดังนั้น ผลกระทบที่จะเกิดขึ้นเนื่องจากกิจกรรมของโครงการต่อสภาพภูมิอากาศ คาดว่าจะมีผลกระทบในทิศทางลบระดับต่ำ	1. ปลูกไม้ดอก ไม้ประดับในโครงการ เพื่อให้เกิดความร่มรื่นและช่วยในการระบายอากาศ 2. มีการดูแลทำความสะอาดพื้นที่โครงการ ให้สะอาดอยู่เสมอ เพื่อไม่ให้มีฝุ่นฟุ้งกระจาย 3. ดูแลระบบบำบัดน้ำเสีย ระบบระบายน้ำ และการจัดการมูลฝอย ให้มีประสิทธิภาพดี และเฝ้าระวังอยู่เสมอเพื่อลดปัญหาเรื่องกลิ่นและแมลง 4. โครงการจะต้องดูแลความสะอาดของห้องพักขยะอย่างสม่ำเสมอ เพื่อป้องกันกลิ่นเหม็นรบกวน 5. พยายามปลูกหญ้าคลุมดินให้ได้มากที่สุด ซึ่งหญ้าดังกล่าวจะช่วยลดการฟุ้งกระจายของฝุ่นละอองได้	-
1.4 เสียงและการสั่นสะเทือน	การดำเนินโครงการมีลักษณะเป็นโรงงาน โดยกิจกรรมภายในโครงการมีเพียงการพักอาศัยของผู้ใช้บริการเป็นหลักเท่านั้น ซึ่งส่วนใหญ่ต้องการความสงบในการพักผ่อนในห้องพัก ซึ่งผลกระทบจากเสียงที่เกิดขึ้นในระยะดำเนินการโครงการ จะเป็นเสียงที่เกิดขึ้นจากยานพาหนะที่วิ่งเข้า-ออกโครงการเท่านั้น ซึ่งเป็นระดับเสียงปกติที่เกิดขึ้นในชีวิตประจำวัน ประกอบกับเสียงจากการจราจรที่เกิดขึ้นจัดเป็นเสียงที่ตั้งเป็นระยะ (Intermittent Noise) เป็นเสียงที่ไม่ต่อเนื่อง และโครงการมีลักษณะเป็นโรงงานที่ผู้ใช้บริการส่วนใหญ่ต้องการความเงียบสงบ ต้องการพักผ่อน และมีความเป็นส่วนตัวสูง จึงไม่มีกิจกรรมภายในโครงการใดที่จะก่อให้เกิดผลกระทบด้านเสียงและความสั่นสะเทือน ดังนั้น จึงคาดว่าผลกระทบด้านนี้จะอยู่ในระดับต่ำ	1. หากมีกิจกรรมที่ทำให้เกิดเสียงดังรบกวนบ้านข้างเคียงควรแจ้งให้ผู้อยู่อาศัยทราบล่วงหน้า 2. ตรวจสอบดูแลสภาพของถนนที่เข้าสู่พื้นที่โครงการมิให้เกิดการชำรุด 3. กำหนดความเร็วของรถที่วิ่งเข้าสู่พื้นที่โครงการ ให้ใช้ความเร็วไม่เกิน 30 กม./ชม. 4. ต้องติดป้ายประชาสัมพันธ์ให้ผู้พักอาศัยดับเครื่องยนต์ทันทีที่จอดได้แล้ว 5. ต้องติดป้ายประชาสัมพันธ์ห้ามใช้แตรในพื้นที่โครงการ เพื่อหลีกเลี่ยงการก่อให้เกิดเสียงดัง	-

ลงชื่อ.....

(นางสาวคุณธร ผ่องศรี)

เจ้าของโครงการ/บริษัท ภูเก็ต เจ.เจ. กรุ๊ป จำกัด

กันยายน 2562



ลงชื่อ.....

(นายภาณุกร บัวพันธ์)

ผู้อำนวยการสิ่งแวดล้อม/บริษัท ไปรษณีย์ไทย จำกัด

กันยายน 2562



ตารางที่ 1 สรุปผลกระทบต่อสิ่งแวดล้อมที่สำคัญ มาตรการป้องกันและแก้ไขผลกระทบสิ่งแวดล้อมและมาตรการติดตามตรวจสอบผลกระทบสิ่งแวดล้อมของโครงการในช่วงเปิดดำเนินการ

องค์ประกอบทางสิ่งแวดล้อม และคุณค่าต่างๆ	ผลกระทบต่อสิ่งแวดล้อมที่สำคัญ	มาตรการป้องกันและแก้ไข ผลกระทบสิ่งแวดล้อม	มาตรการติดตามตรวจสอบ ผลกระทบสิ่งแวดล้อม
2. ทรัพยากรทางชีวภาพ			
2.1 ชีวภาพทางบก	สำหรับสภาพพื้นที่โครงการปัจจุบัน มีสภาพเป็นพื้นที่ราบ โดยภายในพื้นที่โครงการมีอาคาร ค.ส.ล. 5 ชั้น จำนวน 1 อาคาร พื้นที่ขุดสระ และมีพืชพรรณชนิดต่างๆ ขึ้นปกคลุมทั่วไป ได้แก่ ต้นชมพูมะเหมี่ยว ต้นมะม่วง ต้นเงาะ ต้นมะพร้าว ต้นหมาก ต้นลองกอง ต้นไทรเกาหลี ต้นพุท ต้นชาฮกเกี้ยน และหญ้านวลน้อย ส่วนสัตว์ที่พบภายในบริเวณโครงการ ได้แก่ มด ผีเสื้อ เป็นต้น ซึ่งบริเวณโดยรอบพื้นที่โครงการมีลักษณะเป็นชุมชน ซึ่งมีชีวิตต่างๆ เหล่านี้จึงสามารถปรับตัวให้เข้ากับชุมชนได้เป็นอย่างดี ทั้งนี้ กิจกรรมของโครงการเป็นการดำเนินกิจการเพื่อการพักอาศัยของผู้ใช้บริการโรงแรมเป็นหลักเท่านั้น ไม่มีกิจกรรมใดที่จะเป็นการทำลายธรรมชาติ หรือต้นไม้ในพื้นที่โครงการแต่อย่างใด ดังนั้น จึงไม่ส่งผลกระทบต่อชีวภาพทางบกแต่อย่างใด	1. หมั่นบำรุง ดูแลรักษาพื้นที่สีเขียวและต้นไม้ในโครงการให้อยู่ในสภาพสมบูรณ์ดีอยู่เสมอ 2. ดูแลระบบสาธารณูปโภคต่างๆ ของโครงการให้อยู่ในสภาพดีอยู่เสมอ เพื่อป้องกันการส่งผลกระทบต่อพืชพรรณที่ปลูกไว้ในโครงการ 3. ต้องเน้นปลูกหญ้าคลุมดินในพื้นที่ว่างให้ได้มากที่สุด เพื่อช่วยรักษาหน้าดิน และเป็นการเพิ่มพื้นที่สีเขียว	
2.2 ชีวภาพทางน้ำ	เนื่องจากพื้นที่โครงการไม่อยู่ติดแหล่งน้ำธรรมชาติหรือทางน้ำสาธารณะตัดผ่าน ดังนั้น จึงไม่เกิดผลกระทบต่อชีวภาพทางน้ำแต่อย่างใด	- ไม่มีมาตรการ	-
3. คุณค่าการใช้ประโยชน์ของมนุษย์			
3.1 การใช้น้ำ	ในระยะดำเนินการโครงการมีปริมาณการใช้น้ำประมาณ 48.89 ลูกบาศก์เมตร/วัน โดยโครงการใช้น้ำประปาจากการประปาส่วนภูมิภาค จังหวัดภูเก็ต เป็นแหล่งน้ำหลัก ส่วนแหล่งน้ำสำรองนั้น โครงการจะใช้น้ำบาดาลของโครงการและซื้อน้ำจากรถเอกชน โดยมีขั้นตอนการสูบน้ำ และปรับปรุงคุณภาพน้ำดังนี้	1. จัดให้มีบ่อเก็บน้ำดิบ ขนาดความจุ 14.40 ลบ.ม. จำนวน 1 บ่อ และบ่อเก็บน้ำดี ขนาดความจุ 57.60 ลบ.ม. 2. ต้องดูแลปริมาณน้ำในบ่อเก็บน้ำอย่างสม่ำเสมอ และมีการเตรียมจัดหาแหล่งน้ำสำรองให้มีปริมาณเพียงพออยู่เสมอ 3. รณรงค์และประชาสัมพันธ์ให้ผู้เข้าพักอาศัยช่วยกันประหยัดน้ำ และเลือกใช้สุขภัณฑ์ที่ประหยัดน้ำ	- ตรวจสอบความสามารถด้านวิศวกรรม ประปา (การรั่วซึมหรือแตก) ปีที่ 1 จำนวน 1 ครั้ง ปีที่ 2 ที่ 3 อย่างละ 1 ครั้ง และ เปิดดำเนินการ 1 เดือน

ลงชื่อ

(นางสาวคุณธร ผ่องศรี)

เจ้าของโครงการ/บริษัท ภูเก็ต เจ.เจ. กรุ๊ป จำกัด

กันยายน 2562



ลงชื่อ

(นายปภากร นันทิน)

ผู้อำนวยการสิ่งแวดล้อม/ บริษัท โปรเกรส จำกัด

กันยายน 2562



ตารางที่ 1 สรุปผลกระทบต่องสิ่งแวดล้อมที่สำคัญ มาตรการป้องกันและแก้ไขผลกระทบสิ่งแวดล้อมและมาตรการติดตามตรวจสอบผลกระทบสิ่งแวดล้อมของโครงการในช่วงเปิดดำเนินการ

องค์ประกอบทางสิ่งแวดล้อม และคุณค่าต่างๆ	ผลกระทบต่องสิ่งแวดล้อมที่สำคัญ	มาตรการป้องกันและแก้ไข ผลกระทบสิ่งแวดล้อม	มาตรการติดตามตรวจสอบ ผลกระทบสิ่งแวดล้อม
3.1 การใช้น้ำ(ต่อ)	-กรณีใช้น้ำประปาจากการประปาฯ โครงการจะเชื่อมต่อท่อประปาจากท่อส่งน้ำของการประปาฯ จากบริเวณริมถนนด้านหน้าโครงการผ่านมิเตอร์ประปา เข้าสู่บ่อเก็บน้ำดี ขนาด 8.00 x 3.00 เมตร ลึก 2.40 เมตร ความจุ 57.60 ลูกบาศก์เมตร และสูบน้ำเข้าสู่ถังเก็บน้ำดี ขนาด 2.00 ลูกบาศก์เมตร จำนวน 5 ถัง (ความจุรวม 10.00 ลูกบาศก์เมตร) และสูบน้ำขึ้นไปสู่ถังเก็บน้ำดีบนชั้นหลังคา ขนาด 2.00 ลูกบาศก์เมตร จำนวน 8 ถัง (ความจุรวม 16.00 ลูกบาศก์เมตร) ก่อนจะจ่ายน้ำเข้าสู่ส่วนต่างๆ ของอาคารต่อไป -กรณีใช้น้ำบาดาล/ซื้อน้ำจากรถเอกชน โครงการจะเชื่อมต่อหัวรับน้ำสำรองเข้าสู่บ่อเก็บน้ำดีบนชั้นหลังคา ขนาด 2.00 x 3.00 เมตร ลึก 2.40 เมตร ความจุ 14.40 ลูกบาศก์เมตร หลังจากนั้น จะสูบน้ำด้วยเครื่องสูบน้ำ ผ่านชุดเครื่องกรองน้ำสำหรับปรับปรุงคุณภาพน้ำ ก่อนจะถูกปล่อยเข้าสู่บ่อเก็บน้ำดี ขนาด 8.00 x 3.00 เมตร ลึก 2.40 เมตร ความจุ 57.60 ลูกบาศก์เมตร และสูบน้ำเข้าสู่ถังเก็บน้ำดี ขนาด 2.00 ลูกบาศก์เมตร จำนวน 5 ถัง (ความจุรวม 10.00 ลูกบาศก์เมตร) และสูบน้ำขึ้นไปสู่ถังเก็บน้ำดีบนชั้นหลังคา ขนาด 2.00 ลูกบาศก์เมตร จำนวน 8 ถัง (ความจุรวม 16.00 ลูกบาศก์เมตร) ก่อนจะจ่ายน้ำเข้าสู่ส่วนต่างๆ ของอาคารต่อไป รวมปริมาณน้ำสำรองของโครงการทั้งหมด 83.60 ลูกบาศก์เมตร ทั้งนี้ ขนาดของบ่อเก็บน้ำดี และถังเก็บน้ำดีของโครงการสามารถสำรองน้ำได้ ประมาณ 2 วัน	4. ดูแลระบบการส่งจ่ายน้ำ โดยเฉพาะวาล์วระดับน้ำ ให้อยู่ในสภาพดี และทำงานได้ดีอยู่เสมอ 5. ตรวจสอบดูแลเครื่องสูบน้ำชนิดต่างๆ ให้มีสภาพดีอยู่เสมอ หากชำรุดต้องซ่อมแซมทันที 6. ดูแลประสิทธิภาพการทำงานของเครื่องสูบน้ำให้ทำงานได้เต็มที่ 7. ดูแลระบบปรับปรุงคุณภาพน้ำ ให้ทำงานเต็มประสิทธิภาพอยู่เสมอ 8. ต้องทำการตรวจวัดคุณภาพน้ำที่ผ่านการปรับปรุงแล้วอยู่เสมอ	

ลงชื่อ

(นางสาวคุณธร ผ่องศรี)

เจ้าของโครงการ/บริษัท ภูเก็ต เจ.เจ. กรุ๊ป จำกัด

กันยายน 2562



ลงชื่อ

(นายภาณุกร บัวพันธ์)

ผู้ชำนาญการสิ่งแวดล้อม/ บริษัท โปรเกรส ทีม คอนซัลแตนท์ จำกัด

กันยายน 2562



ตารางที่ 1 สรุปผลกระทบต่อสิ่งแวดล้อมที่สำคัญ มาตรการป้องกันและแก้ไขผลกระทบต่อสิ่งแวดล้อมและมาตรการติดตามตรวจสอบผลกระทบต่อสิ่งแวดล้อมของโครงการในช่วงเปิดดำเนินการ

องค์ประกอบทางสิ่งแวดล้อม และคุณค่าต่างๆ	ผลกระทบต่อสิ่งแวดล้อมที่สำคัญ	มาตรการป้องกันและแก้ไข ผลกระทบต่อสิ่งแวดล้อม	มาตรการติดตามตรวจสอบ ผลกระทบต่อสิ่งแวดล้อม
	สำหรับกิจกรรมการใช้น้ำนั้น ส่วนมากเป็นการใช้สำหรับการชำระล้างร่างกาย การรดน้ำส้วม เป็นหลัก ไม่มีกิจกรรมใดที่ต้องใช้น้ำในปริมาณมากแต่อย่างใด ซึ่งบ่อเก็บน้ำของโครงการสามารถสำรองปริมาณน้ำใช้ได้เพียงพอสำหรับความต้องการใช้ในแต่ละวัน ดังนั้น การใช้น้ำในช่วงดำเนินการจึงอาจส่งผลกระทบต่อการใช้งานของชุมชนอยู่ในทิศทางลบระดับต่ำ		
3.2 การระบายน้ำและการ ป้องกันน้ำท่วม	ช่วงเปิดดำเนินการระบบระบายน้ำของโครงการเป็นระบบรวมน้ำทิ้งและน้ำฝนเข้าด้วยกัน โดยน้ำทิ้งที่ผ่านการบำบัดแล้วจนเหลือค่าความสกปรก (BOD) ไม่เกิน 20 มก./ล. จะถูกระบายลงสู่บ่อตรวจคุณภาพน้ำทิ้ง ขนาด 0.50 x 0.50 ม. ลึก 0.50 ม. และระบายลงสู่ท่อระบายน้ำริมถนนส่วนบุคคล หลังจากนั้นจะไหลลงสู่ท่อระบายน้ำสาธารณะริมถนน รัชฎานุสรณ์ต่อไป ส่วนน้ำฝนภายในพื้นที่โครงการ บางส่วนจะไหลซึมลงสู่ชั้นใต้ดิน และบางส่วนจะไหลไปตามความลาดเอียงของพื้นที่ในแต่ละส่วน ลงสู่แนวท่อระบายน้ำของโครงการ ชนิด คสล. ขนาด 0.30 เมตร พร้อมบ่อพักน้ำ ซึ่งมีอยู่ตลอดแนวท่อระบายน้ำ หลังจากนั้น น้ำฝนจะถูกระบายลงสู่ท่อระบายน้ำริมถนนส่วนบุคคล และไหลลงสู่ท่อระบายน้ำสาธารณะริมถนน รัชฎานุสรณ์เช่นเดียวกัน ดังนั้น คาดว่าการระบายน้ำของโครงการจะส่งผลกระทบต่อชุมชนใกล้เคียงในทิศทางลบระดับปานกลาง	1. ต้องตรวจสอบอุปกรณ์ ระบบท่อระบายน้ำให้อยู่ในสภาพดีอยู่เสมอ เมื่อชำรุดต้องมีการซ่อมแซมทันที 2. ประชาสัมพันธ์และจัดให้มีป้ายห้ามทิ้งวัสดุต่างๆ ลงในท่อระบายน้ำ และบ่อพักน้ำอื่นจะก่อให้เกิดปัญหาท่อระบายน้ำอุดตันได้ 3. ต้องติดป้ายประชาสัมพันธ์ ห้ามผู้พักอาศัยทิ้งเศษวัสดุ เช่น ผ้าอนามัย หรือวัสดุอื่นที่ย่อยสลายยากลงชักโครก เพื่อป้องกันการอุดตันของท่อระบายน้ำของโครงการ 4. ตรวจสอบสภาพท่อระบายน้ำ ท่อส่งน้ำให้อยู่ในสภาพดีอยู่เสมอ	- ตรวจสอบการอุดตันหรือตันขึ้น และ ความสามารถในการระบายน้ำ

ลงชื่อ

(นางสาวคุณธร ผ่องศรี)

เจ้าของโครงการ/บริษัท ภูเก็ท เจ.เจ. กรุ๊ป จำกัด

กันยายน 2562



ลงชื่อ

(นายปวงกร งามพันธ์)

ผู้อำนวยการสิ่งแวดล้อม/ บริษัท โปรเกรสส์ คอนซัลแตนท์ จำกัด

กันยายน 2562



ตารางที่ 1 สรุปผลกระทบต่อสิ่งแวดล้อมที่สำคัญ มาตรการป้องกันและแก้ไขผลกระทบต่อสิ่งแวดล้อมและมาตรการติดตามตรวจสอบผลกระทบสิ่งแวดล้อมของโครงการในช่วงเปิดดำเนินการ

องค์ประกอบทางสิ่งแวดล้อมและคุณค่าต่างๆ	ผลกระทบต่อสิ่งแวดล้อมที่สำคัญ	มาตรการป้องกันและแก้ไขผลกระทบต่อสิ่งแวดล้อม	มาตรการติดตามตรวจสอบผลกระทบต่อสิ่งแวดล้อม
3.3 การจัดการน้ำเสียและคุณภาพน้ำทิ้ง	ปริมาณน้ำเสียที่เกิดขึ้นจากการดำเนินโครงการประมาณ 38.37 ลบ.ม./วัน ซึ่งน้ำเสียที่เกิดขึ้นจากโครงการมีลักษณะเป็นน้ำเสียชุมชน โดยโครงการเลือกใช้ระบบบำบัดน้ำเสียชนิดเติมอากาศเลี้ยงตะกอนเวียนกลับ (Aeration activated sludge process, A/S) ที่มีความสามารถในการบำบัดน้ำเสีย ขนาด 40.00 ลูกบาศก์เมตร จำนวน 1 ชุด ซึ่งสามารถรองรับปริมาณน้ำเสียที่เกิดขึ้นจากโครงการได้อย่างเพียงพอ สำหรับคุณภาพน้ำทิ้งที่ได้หลังจากผ่านกระบวนการบำบัดแล้ว จะมีค่าความสกปรกในรูปบีโอดี (BOD) ไม่เกิน 20 มก./ล. ซึ่งอยู่ในเกณฑ์มาตรฐานน้ำทิ้งจากอาคารประเภท ข โดยกำหนดให้ค่าความสกปรกในรูปบีโอดี (BOD₅) ของน้ำทิ้งต้องมีค่าไม่เกิน 30 มิลลิกรัม/ลิตร ก่อนระบายลงสู่บ่อตรวจคุณภาพน้ำทิ้ง ขนาด 0.50 x 0.50 ม. ลึก 0.50 ม. และระบายลงสู่ท่อระบายน้ำริมถนนส่วนบุคคล หลังจากนั้นจะไหลลงสู่ท่อระบายน้ำสาธารณะริมถนนบริเวณฐานธรณีต่อไป ดังนั้น คาดว่าการบำบัดน้ำเสียของโครงการในช่วงดำเนินการ จะส่งผลกระทบต่อชุมชนในทิศทางลบระดับต่ำ	1. น้ำเสียจากกิจกรรมต่างๆ ภายในโครงการ ต้องผ่านระบบบำบัดน้ำเสียทุกขั้นตอน ก่อนนำกลับมาใช้ประโยชน์ภายในพื้นที่โครงการต่อไป 2. รณรงค์ประชาสัมพันธ์ไม่ให้มีการทิ้งวัสดุที่ย่อยสลายไม่ได้ลงในถังรวม เช่น ผ้าอนามัย ถุงพลาสติก เป็นต้น อันเป็นสาเหตุทำให้ประสิทธิภาพของระบบบำบัดน้ำเสียลดลง และเกิดการอุดตัน 3. ตรวจสอบระบบบำบัดน้ำเสียให้มีประสิทธิภาพดีอยู่เสมอ โดยการตรวจคุณภาพน้ำในบ่อตรวจคุณภาพน้ำเป็นประจำทุก 1 เดือน ตลอดระยะเวลาดำเนินโครงการ 4. สืบตะกอนออกจากถังเกรอะทุกๆ ระยะประมาณ 1 ปี/ครั้ง แม้ว่าตะกอนจะยังไม่เต็มก็ตาม และต้องให้น้ำที่เหลืออยู่ในถังเกรอะประมาณ 2/3 ของถัง	- ตรวจสอบคุณภาพน้ำทิ้งเป็นประจำทุก 1 เดือน ตลอดระยะเวลาดำเนินโครงการ - ตรวจสอบประสิทธิภาพระบบทุก 6 เดือน
3.4 การจัดการมูลฝอยและกากของเสีย	- การจัดการมูลฝอยอินทรีย์/มูลฝอยที่ย่อยสลายได้, มูลฝอยทั่วไป (ขยะแห้ง) และมูลฝอยรีไซเคิล โครงการจะจ้างแม่บ้านเพื่อทำหน้าที่เก็บรวบรวมมูลฝอยและทำความสะอาดภายในห้องพัก และบริเวณทั่วไปภายในโครงการ โดยมูลฝอยที่เก็บรวบรวมได้จะถูกคัดแยกจากแหล่งกำเนิดเป็นมูลฝอยอินทรีย์/ขยะที่สามารถย่อยสลายได้ มูลฝอยทั่วไป (ขยะแห้ง) และมูลฝอยรีไซเคิล	1. แม่บ้านต้องเก็บรวบรวมมูลฝอยจากส่วนต่างๆ ของโครงการเป็นประจำทุกวัน และพยายามให้มีมูลฝอยตกค้างน้อยที่สุด 2. ต้องทำความสะอาดถังรองรับมูลฝอยอย่างสม่ำเสมอ และตรวจสอบดูแลสภาพของถังรองรับมูลฝอยบริเวณต่างๆ ของโครงการให้มีสภาพที่ดีอยู่เสมอ 3. ต้องเลือกใช้ชนิดของถังรองรับมูลฝอยที่มีความแข็งแรง ทนทาน มีฝาปิดมิดชิดสำหรับการป้องกันแมลงหรือสัตว์เข้าไปในถังได้	- ตรวจสอบความสามารถในการรองรับมูลฝอยและสภาพทั่วไปของถังรองรับมูลฝอยทุก ๆ 1 ครั้ง/เดือน ตลอดระยะเวลาดำเนินการ

ลงชื่อ

(นางสาวคุณธร ผ่องศรี)

เจ้าของโครงการ/บริษัท ภูเก็ต เจ.เจ. กรุ๊ป จำกัด

กันยายน 2562




ลงชื่อ

(นายปภากร บัวพันธ์)

ผู้ชำนาญการสิ่งแวดล้อม/ บริษัท โปรเกรสส์ ทีม คอนซัลแตนท์ จำกัด

กันยายน 2562

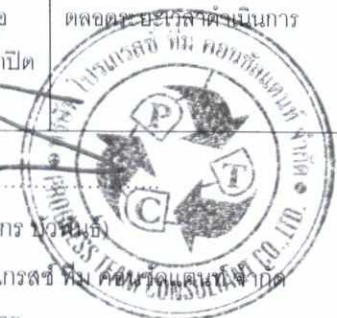

ตารางที่ 1 สรุปผลกระทบต่อสิ่งแวดล้อมที่สำคัญ มาตรการป้องกันและแก้ไขผลกระทบสิ่งแวดล้อมและมาตรการติดตามตรวจสอบผลกระทบสิ่งแวดล้อมของโครงการในช่วงเปิดดำเนินการ

องค์ประกอบทางสิ่งแวดล้อมและคุณค่าต่างๆ	ผลกระทบต่อสิ่งแวดล้อมที่สำคัญ	มาตรการป้องกันและแก้ไขผลกระทบสิ่งแวดล้อม	มาตรการติดตามตรวจสอบผลกระทบสิ่งแวดล้อม
3.4 การจัดการมูลฝอยและกากของเสีย(ต่อ)	ฝอยรีไซเคิล ก่อนรวบรวมใส่ถุงดำ ผูกปากถุงให้เรียบร้อย และนำไปทิ้งในห้องพักมูลฝอยแต่ละประเภทของโครงการ สำหรับมูลฝอยที่สามารถส่งขายได้จะเก็บรวบรวมเพื่อส่งขายร้านรับซื้อของเก่าต่อไป โดยมูลฝอยที่รวบรวมในห้องพักมูลฝอยรวม จะถูกเก็บขนโดยรถเก็บขนขยะของบริษัทเอกชนที่ขึ้นทะเบียนกับเทศบาลตำบลวังยางเพื่อนำไปกำจัดต่อไป - การจัดการมูลฝอยอันตราย โครงการจะจัดให้มีห้องพักมูลฝอยอันตราย จำนวน 1 ห้อง ขนาด 1.00 X 1.10 เมตร สูง 2.00 ม. (ความจุ 1.65 ลูกบาศก์เมตร, คิดที่ระยะเก็บกัก 1.50 เมตร) โดยในการเก็บรวบรวมมูลฝอยอันตรายนั้น โครงการจะกำหนดให้ผู้ให้บริการภายในโครงการนำมูลฝอยอันตราย เช่น หลอดฟลูออเรสเซนต์ ผ่านไฟฉาย หรือแบตเตอรี่โทรศัพท์เคลื่อนที่ กระป๋องสเปรย์บรรจุสีหรือสารเคมี เป็นต้น ไปทิ้งในห้องพักมูลฝอยอันตรายที่โครงการได้จัดเตรียมไว้ ส่วนมูลฝอยอันตรายจากบริเวณอื่นๆ ภายในโครงการ โครงการจะให้แม่บ้านบรรจุใส่ถุงสีส้ม มัดปากถุงอย่างมิดชิด ก่อนนำไปทิ้งในห้องพักมูลฝอยอันตรายของโครงการ ทั้งนี้ เนื่องจากจังหวัดภูเก็ตได้มีประกาศจังหวัดภูเก็ต ลงวันที่ 3 เมษายน 2557 เรื่อง กำหนดประเภท ราคา และหลักเกณฑ์การนำส่งขยะอันตราย ที่ศูนย์กำจัดขยะมูลฝอยเทศบาลนครภูเก็ต ให้ใช้บังคับตั้งแต่วันที่ 1 พฤษภาคม 2557 เพื่อให้การจัดการขยะอันตรายมีประสิทธิภาพมากขึ้น ดังนั้น เพื่อให้การดำเนินการของโครงการเป็นไปตามประกาศจังหวัดภูเก็ตฯ โครงการจะดำเนินการเพื่อให้ได้ใบอนุญาตและให้ความรู้แก่พนักงานและผู้ที่เกี่ยวข้องเกี่ยวกับการ	4. การเก็บรวบรวมมูลฝอยในแต่ละวัน จะต้องให้เสร็จก่อนเวลาที่รถเก็บขนฯ จะเข้ามาทำการเก็บขน 5. ถังรองรับมูลฝอยจะต้องมีถุงดำรองรับอยู่เสมอ เพื่อความสะดวกในการเก็บขน 6. มีการล้างทำความสะอาดห้องพักมูลฝอย เป็นประจำทุกสัปดาห์ 7. บริเวณพื้นที่จอดรถของรถเก็บขนฯ จะต้องไม่มีป้าย หรือสัญลักษณ์ห้ามจอดรถอื่น 8. ในการเก็บรวบรวมขยะมูลฝอยนั้น จะต้องแยกเป็นขยะเปียก ขยะแห้ง และขยะที่สามารถนำไปขายได้ โดยขยะที่นำไปขายได้ ให้แยกไปขายให้ได้มากที่สุด เพื่อลดปริมาณขยะที่ต้องทิ้ง 9. การเก็บรวบรวมขยะมูลฝอยไปทิ้งนั้น จะต้องนำไปทิ้งตามเวลาที่เทศบาล/อบต. กำหนดให้ทิ้งเท่านั้น 10. โครงการต้องปฏิบัติตามประกาศจังหวัดภูเก็ต ลงวันที่ 3 เมษายน 2557 กำหนดประเภท ราคา และหลักเกณฑ์การนำส่งขยะอันตรายที่ศูนย์กำจัดขยะมูลฝอยเทศบาลนครภูเก็ต ให้ใช้บังคับตั้งแต่วันที่ 1 พฤษภาคม 2557 อย่างเคร่งครัด 11. ต้องแยกเก็บของเสียอันตรายไว้ในที่รองรับต่างหากที่เหมาะสมและมีฝาปิดมิดชิด และต้องจัดให้มีการกำจัดของเสียโดยเฉพาะด้วยวิธีการที่ปลอดภัยและไม่ก่อให้เกิดความเดือดร้อนรำคาญ 12. ต้องส่งของเสียที่เป็นอันตรายให้แก่ผู้รวบรวมและขนส่ง หรือผู้บำบัด และกำจัดของเสียที่ได้รับอนุญาตเท่านั้น	

ลงชื่อ

(นางสาวคุณธร ผ่องศรี)

เจ้าของโครงการ/บริษัท ภูเก็ต เจ.เจ. กรุ๊ป จำกัด

กันยายน 2562



ลงชื่อ

(นายปภากร บัวพันธ์)

ผู้อำนวยการสิ่งแวดล้อม/ บริษัท โปรเกรส จำกัด

กันยายน 2562



ตารางที่ 1 สรุปผลกระทบต่อสิ่งแวดล้อมที่สำคัญ มาตรการป้องกันและแก้ไขผลกระทบสิ่งแวดล้อมและมาตรการติดตามตรวจสอบผลกระทบสิ่งแวดล้อมของโครงการในช่วงเปิดดำเนินการ

องค์ประกอบทางสิ่งแวดล้อมและคุณค่าต่างๆ	ผลกระทบต่อสิ่งแวดล้อมที่สำคัญ	มาตรการป้องกันและแก้ไขผลกระทบสิ่งแวดล้อม	มาตรการติดตามตรวจสอบผลกระทบสิ่งแวดล้อม
3.4 การจัดการมูลฝอยและกากของเสีย(ต่อ)	ข้อกำหนด โดยการคัดแยกของเสียอันตรายดังกล่าว โดยโครงการจะเป็นผู้ดำเนินการเก็บรวบรวมและนำส่งขยะอันตรายไปยังศูนย์กำจัดขยะมูลฝอยอันตรายของเทศบาลนครภูเก็ตเอง ความเหมาะสมและเพียงพอของภาชนะรองรับมูลฝอย โครงการได้จัดให้มีภาชนะรองรับมูลฝอยที่มีฝาปิดมิดชิด มีความแข็งแรง ทนทาน และแยกประเภทของถังรองรับมูลฝอยเพื่อรองรับมูลฝอยแต่ละประเภทอย่างชัดเจน ลักษณะของภาชนะบรรจุมูลฝอยและภาชนะรองรับมูลฝอย - ภาชนะบรรจุมูลฝอย: ใช้ถุงพลาสติกที่มีความเหนียว ไม่ฉีกขาดง่าย เพื่อรองรับมูลฝอยแต่ละประเภท - ภาชนะรองรับมูลฝอย: ใช้ถังมูลฝอยพลาสติกที่มีความแข็งแรง ทนทาน และมีฝาปิดมิดชิด โดยถังมูลฝอยแต่ละประเภทจะมีข้อความระบุประเภทกำกับไว้ให้เห็นอย่างชัดเจน ความเหมาะสมของตำแหน่งที่พักมูลฝอยรวม โครงการได้จัดให้มีห้องพักมูลฝอยรวม จำนวน 1 จุด อยู่บริเวณด้านทิศตะวันออกของพื้นที่โครงการ โดยแบ่งเป็น 4 ห้องรายละเอียดดังนี้ 1) ห้องพักมูลฝอยอินทรีย์/มูลฝอยที่ย่อยสลายได้ จำนวน 1 ห้อง ขนาด 1.00 X 1.10 เมตร สูง 2.00 ม. 2) ห้องพักมูลฝอยรีไซเคิล จำนวน 1 ห้อง ขนาด 1.00 X 1.10 เมตร สูง 2.00 ม.	คัดแยกของเสียและประเภทของเสีย (โดยเฉพาะอย่างยิ่งในกรณีของเสียอันตรายที่ต้องทิ้งในภาชนะที่เหมาะสม) เพื่อให้พนักงานแยกของเสียได้อย่างถูกต้อง 14. แยกจัดเก็บของเสียที่เป็นอันตรายออกจากของเสียที่ไม่เป็นอันตราย และจัดขอบเขตพื้นที่การเก็บของเสียประเภทต่างๆ ให้ชัดเจน พร้อมติด 15. มีป้ายแสดงชนิด ประเภท ในบริเวณพื้นที่จัดเก็บ 16. ใช้ภาชนะบรรจุของเสียที่เหมาะสมกับลักษณะสมบัติของเสีย โดยเฉพาะอย่างยิ่งลักษณะสมบัติทางเคมีและการทำปฏิกิริยา พื้นที่ของทนต่อการกัดกร่อน/ทนน้ำ 17. จัดให้มีการตรวจสอบอาคารหรือสถานที่ที่ใช้เก็บภาชนะ แฉนรองพื้น และภาชนะทุกสัปดาห์ 18. จัดให้มีอุปกรณ์สำหรับป้องกันอุบัติเหตุและเหตุฉุกเฉิน บริเวณพื้นที่จัดเก็บขยะมูลฝอยให้เพียงพอ	

ลงชื่อ

(นางสาวคุณธร ผ่องศรี)

เจ้าของโครงการ/บริษัท ภูเก็ต เจ.เจ. กรุ๊ป จำกัด

กันยายน 2562



ลงชื่อ

(นายปภากร ผ่องศรี)

ผู้อำนวยการสิ่งแวดล้อม/ บริษัท โปรเกรสซีฟ ทีม คอนซัลแตนท์ จำกัด

กันยายน 2562



ตารางที่ 1 สรุปผลกระทบต่องสิ่งแวดล้อมที่สำคัญ มาตรการป้องกันและแก้ไขผลกระทบสิ่งแวดล้อมและมาตรการติดตามตรวจสอบผลกระทบสิ่งแวดล้อมของโครงการในช่วงเปิดดำเนินการ


องค์ประกอบทางสิ่งแวดล้อม และคุณค่าต่างๆ	ผลกระทบต่องสิ่งแวดล้อมที่สำคัญ	มาตรการป้องกันและแก้ไข ผลกระทบสิ่งแวดล้อม	มาตรการติดตามตรวจสอบ ผลกระทบสิ่งแวดล้อม
	3) ห้องพักมูลฝอยแห้ง (ทั่วไป) จำนวน 1 ห้อง ขนาด 1.00 X 1.10 เมตร สูง 2.00 ม. 4) ห้องพักมูลฝอยอันตราย จำนวน 1 ห้อง ขนาด 1.00 X 1.10 เมตร สูง 2.00 ม. โดยมูลฝอยแต่ละประเภทจะถูกจัดเก็บแยกออกจากกันอย่างชัดเจน ซึ่งเป็นการป้องกันอันตรายที่อาจเกิดขึ้นจากการปะปนกันของมูลฝอยแต่ละประเภทได้ระดับหนึ่ง นอกจากนี้ เพื่อเป็นการลดผลกระทบที่จะเกิดขึ้นจากมูลฝอย โครงการจะจัดให้มีห้องพักมูลฝอยรวมเป็นแบบห้องปิด มีผนังโดยรอบ และมีหลังคาปกคลุม เพื่อป้องกันผลกระทบในด้านต่าง ๆ และป้องกันทัศนอุจาดที่อาจเกิดขึ้น และจะต่อท่อรวบรวมน้ำเสีย (Leachate) จากห้องพักมูลฝอย เข้าสู่ถังบำบัดน้ำเสียของโครงการเพื่อเข้าสู่กระบวนการบำบัดต่อไป ซึ่งวิธีการจัดการขยะดังกล่าว คาดว่าจะช่วยลดปัญหาในเรื่องการจัดการมูลฝอยลงได้ในระดับหนึ่ง ดังนั้น ผลกระทบที่จะเกิดขึ้น คาดว่าจะอยู่ในทิศทางลบระดับต่ำ		
3.5 การคมนาคม	1. ความสามารถในการรองรับของถนน การประเมินผลกระทบจากการดำเนินการของโครงการ ที่คาดว่าจะมีต่อการจราจรและคมนาคมภายนอกพื้นที่โครงการ สามารถคำนวณภายใต้ข้อกำหนดที่ได้กล่าวมา โดยจะมีปริมาณรถยนต์จากโครงการต่อวัน 20 คัน และที่จอดรถจักรยานยนต์ จำนวน 6 คัน (คิดเทียบเท่าจำนวนที่จอดรถทั้งหมดของโครงการ) ในการประเมิน	1. จัดให้มีป้ายชื่อโครงการ ป้ายแสดงทางเข้า-ออก ป้ายแสดงพื้นที่จอดรถ ทิศทางการจราจร เพื่อให้ผู้ที่เข้ามาในโครงการสามารถเห็นได้ และมีความเข้าใจตรงกัน 2. ดูแลสภาพพื้นที่จอดรถและทางเข้าไม่ให้มีสิ่งกีดขวางทางจราจร และมี 3. เวลาว่างคับ บริเวณทางเข้า-ออก และที่จอดรถ ต้องมีไฟส่องสว่าง	

ลงชื่อ

(นางสาวคุณธร ผ่องศรี)

เจ้าของโครงการ/บริษัท ภูเก็ต เจ.เจ. กรุ๊ป จำกัด

กันยายน 2562

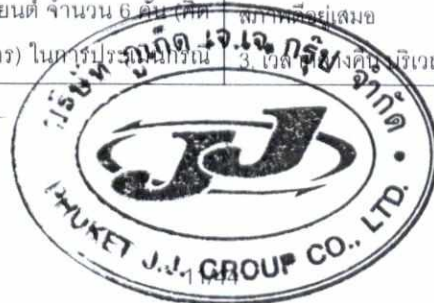

ลงชื่อ

(นายปภากร บัวพันธ์)

ผู้ชำนาญการสิ่งแวดล้อม/ บริษัท โปรเกรสส์ ทีม คอนซัลแตนท์ จำกัด

กันยายน 2562



ตารางที่ 1 สรุปผลกระทบต่อสิ่งแวดล้อมที่สำคัญ มาตรการป้องกันและแก้ไขผลกระทบต่อสิ่งแวดล้อมและมาตรการติดตามตรวจสอบผลกระทบต่อสิ่งแวดล้อมของโครงการในช่วงเปิดดำเนินการ

องค์ประกอบทางสิ่งแวดล้อม และคุณค่าต่างๆ	ผลกระทบต่อสิ่งแวดล้อมที่สำคัญ	มาตรการป้องกันและแก้ไข ผลกระทบต่อสิ่งแวดล้อม	มาตรการติดตามตรวจสอบ ผลกระทบต่อสิ่งแวดล้อม
3.5 การคมนาคม(ต่อ)	เลวร้าย คือ ให้รถทั้งหมดวิ่งออกจากโครงการพร้อมกันในช่วงโมงเร่งด่วน 1 ชั่วโมง (PCE Factor จะคิดของรถยนต์ส่วนบุคคล เท่ากับ 1.00 และ รถจักรยานยนต์ เท่ากับ 0.30 และคิดทั้งเที่ยวไป-กลับ) ดังนั้น คิดเป็น ปริมาณจราจร 43.60 PCU/ชั่วโมง ผลการคำนวณ V/C Ratio มีดังนี้ ค่า V/C Ratio ในวันธรรมดา (วันศุกร์ ที่ 7 มิถุนายน 2562) $\text{ค่า V/C Ratio ของโครงการในระยะดำเนินการ} = \frac{876.85 + 43.60}{1,800} = 0.51$ จากการประเมินดังกล่าว จะเห็นได้ว่าปริมาณจราจรที่เพิ่มขึ้นระยะดำเนินโครงการ จะทำให้ค่า V/C Ratio บนถนนรัชฎาภิเศก ในวันธรรมดา มีค่าเพิ่มขึ้นจาก 0.48 เป็น 0.51 แต่ยังคงอยู่ในระดับดี และเมื่อเทียบกับค่ามาตรฐานการจำแนกสภาพการจราจร พบว่า การจราจรคล่องตัว ไม่ติดขัด การหยุดจอดที่ทางแยกมีน้อยเช่นเดิม ค่า V/C Ratio ในวันหยุด (วันเสาร์ ที่ 8 มิถุนายน 2562) $\text{ค่า V/C Ratio ของโครงการในระยะดำเนินการ} = \frac{903.15 + 43.60}{1,800} = 0.52$ จากการประเมินดังกล่าว จะเห็นได้ว่าปริมาณจราจรที่เพิ่มขึ้น ระยะดำเนินโครงการ ไม่ได้ทำให้ค่า V/C Ratio บนถนนรัชฎาภิเศก ใน วันหยุด มีค่าเพิ่มขึ้นจาก 0.50 เป็น 0.52 แต่ยังคงอยู่ในระดับดี และเป็น	ตลอดเวลา 4. จะต้องจัดให้มีเจ้าหน้าที่คอยอำนวยความสะดวกในการเข้า-ออก ตลอดเวลา เพื่อป้องกันอุบัติเหตุ 5. จำกัดความเร็วของรถเข้า-ออกโครงการ ต้องไม่เกิน 30 กิโลเมตร/ชั่วโมง 6. จัดให้มีที่จอดรถยนต์ จำนวน 20 คัน และรถจักรยานยนต์ 6 คัน	

ลงชื่อ

(นางสาวคุณธร ผ่องศรี)

เจ้าของโครงการ/บริษัท ภูเก็ท เจ.เจ. กรุ๊ป จำกัด

กันยายน 2562



ลงชื่อ

(นายปภากร บำพันธุ์)

ผู้ชำนาญการสิ่งแวดล้อม/ บริษัท โปรเกรสส์ ทีม คอนซัลแตนท์ จำกัด

กันยายน 2562



ตารางที่ 1 สรุปผลกระทบต่อสิ่งแวดล้อมที่สำคัญ มาตรการป้องกันและแก้ไขผลกระทบต่อสิ่งแวดล้อมและมาตรการติดตามตรวจสอบผลกระทบต่อสิ่งแวดล้อมของโครงการในช่วงเปิดดำเนินการ

องค์ประกอบทางสิ่งแวดล้อม และคุณค่าต่างๆ	ผลกระทบต่อสิ่งแวดล้อมที่สำคัญ	มาตรการป้องกันและแก้ไข ผลกระทบต่อสิ่งแวดล้อม	มาตรการติดตามตรวจสอบ ผลกระทบต่อสิ่งแวดล้อม
3.5 การคมนาคม(ต่อ)	เทียบกับค่ามาตรฐานการจำแนกสภาพการจราจร พบว่า การจราจร คล่องตัว ไม่ติดขัด การหยุดจอดที่ทางแยกมีน้อยเช่นเดิม ดังนั้น ผลกระทบที่เกิดขึ้นจากการเพิ่มปริมาณจราจรของการ ดำเนินการโครงการนี้จัดอยู่ในระดับที่ยอมรับได้ แต่อย่างไรก็ตาม ปริมาณการจราจรที่เพิ่มขึ้นดังกล่าว อาจเกิดการติดขัดบางช่วงเวลาได้ โดยเฉพาะในช่วงเวลาเร่งด่วนของชุมชน และอาจมีความเสี่ยงต่อการ เกิดอุบัติเหตุได้ โดยเฉพาะในช่วงที่มีการเข้า-ออก พื้นที่โครงการ ดังนั้น ทางโครงการต้องปฏิบัติตามมาตรการด้านการคมนาคมขนส่ง ดังที่ กำหนดไว้ในบทที่ 5 อย่างเคร่งครัด 2. ความเพียงพอของที่จอดรถในโครงการ จากการตรวจสอบตามข้อกำหนดของกฎกระทรวง ฉบับที่ 64 (พ.ศ.2555) ออกตามความในพระราชบัญญัติควบคุมอาคาร พ.ศ. 2522 พบว่า โครงการ โรงแรม เจ.เจ. เรสซิเดนซ์ (เปลี่ยนการใช้ อาคาร) ซึ่งมีลักษณะเป็นโครงการประเภทโรงแรม จำนวน 63 ห้องพัก จึงเข้าข่ายประเภทของอาคารที่ต้องจัดให้มีที่จอดรถยนต์ตามข้อกำหนด ดังกล่าว คือ (ข) โรงแรม ให้มีที่จอดรถไม่น้อยกว่า 1 คัน ต่อพื้นที่ห้องโถง 30 ตารางเมตร เศษของ 30 ตารางเมตร ให้คิดเป็น 30 ตารางเมตร และไม ่น้อยกว่า 1 คัน ต่อพื้นที่ที่ใช้เพื่อกิจการพาณิชยกรรม 40 ตารางเมตร เศษของ 40 ตารางเมตร ให้คิดเป็น 40 ตารางเมตร		

ลงชื่อ

(นางสาวคุณธร ผ่องศรี)

เจ้าของโครงการ/บริษัท ภูเก็ต เจ.เจ. กรุ๊ป จำกัด

กันยายน 2562




ลงชื่อ

(นายปภากร บึงพัน)

ผู้อำนวยการสิ่งแวดล้อม/ บริษัท โปรเกรสส์ ทีม คอนสตรัคชั่น จำกัด

กันยายน 2562

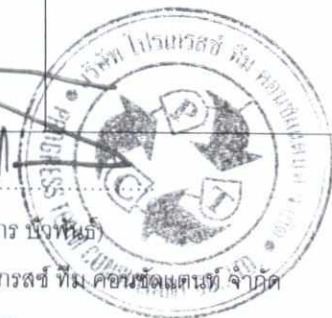

ตารางที่ 1 สรุปผลกระทบต่อสิ่งแวดล้อมที่สำคัญ มาตรการป้องกันและแก้ไขผลกระทบต่อสิ่งแวดล้อมและมาตรการติดตามตรวจสอบผลกระทบต่อสิ่งแวดล้อมของโครงการในช่วงเปิดดำเนินการ

องค์ประกอบทางสิ่งแวดล้อม และคุณค่าต่างๆ	ผลกระทบต่อสิ่งแวดล้อมที่สำคัญ	มาตรการป้องกันและแก้ไข ผลกระทบต่อสิ่งแวดล้อม	มาตรการติดตามตรวจสอบ ผลกระทบต่อสิ่งแวดล้อม
3.5 การคมนาคม(ต่อ)	วิธีการคำนวณ พื้นที่ห้องโถงทั้งหมดของโครงการ = 51.89 ตารางเมตร จำนวนที่จอดรถยนต์ = 22.22/ 30 = 1.73 คัน เศษของ 30 ตารางเมตร ให้คิดเป็น 30 ตารางเมตร ดังนั้น โครงการจะต้องจัดให้มีที่จอดรถยนต์ = 2 คัน และโครงการไม่มีพื้นที่ห้องโถงกิจการพาณิชยกรรมแต่อย่างใด ดังนั้น โครงการจึงต้องจัดให้มีที่จอดรถตามข้อกำหนดของ กฎกระทรวงฉบับที่ 64 (พ.ศ.2555) ฯ รวมทั้งหมด 2 + 0 = 2 คัน นอกจากนี้ โครงการ โรงแรม เจ.เจ. เรสซิเดนซ์ (เปลี่ยนการใช้อาคาร) มีพื้นที่อาคาร 2,262.00 ตารางเมตร มีความสูง 19.40 เมตร จึงจัดเป็นอาคารประเภทอาคารขนาดใหญ่ ตามข้อกำหนดของ พ.ร.บ. ควบคุมอาคาร พ.ศ.2522 (ข) อาคารขนาดใหญ่ ให้มีที่จอดรถยนต์ตามจำนวนที่กำหนดของแต่ละประเภทของอาคารที่ใช้เป็นที่ประกอบกิจการในอาคาร ขนาดใหญ่นั้นรวมกัน หรือให้มีที่จอดรถยนต์ไม่น้อยกว่า 1 คันต่อพื้นที่ อาคาร 240 ตารางเมตร เศษของ 240 ตารางเมตร ให้คิดเป็น 240 ตารางเมตร ทั้งนี้ให้ถือที่จอดรถยนต์จำนวนที่มากกว่าเป็นเกณฑ์ ดังนั้น การคำนวณพื้นที่จอดรถจึงต้องใช้พื้นที่อาคาร สำหรับคำนวณพื้นที่จอดรถ ซึ่งมีรายละเอียดดังนี้		

ลงชื่อ

(นางสาวคุณธร ผ่องศรี)

เจ้าของโครงการ/บริษัท ภูเก็ต เจ.เจ. กรุ๊ป จำกัด

กันยายน 2562



ลงชื่อ

(นายปภังกร ห่อพันเอ็ง)

ผู้ชำนาญการสิ่งแวดล้อม/ บริษัท ไบรเกอร์ส ทีม คอนซัลแตนท์ จำกัด

กันยายน 2562



ตารางที่ 1 สรุปผลกระทบต่องสิ่งแวดล้อมที่สำคัญ มาตรการป้องกันและแก้ไขผลกระทบสิ่งแวดล้อมและมาตรการติดตามตรวจสอบผลกระทบสิ่งแวดล้อมของโครงการในช่วงเปิดดำเนินการ

องค์ประกอบทางสิ่งแวดล้อม และคุณค่าต่างๆ	ผลกระทบต่องสิ่งแวดล้อมที่สำคัญ	มาตรการป้องกันและแก้ไข ผลกระทบสิ่งแวดล้อม	มาตรการติดตามตรวจสอบ ผลกระทบสิ่งแวดล้อม
	พื้นที่อาคาร = 2,262.00 ตารางเมตร จำนวนที่จอดรถยนต์ = 2,262.00 / 240 = 9.42 คัน เศษของ 240 ตารางเมตร ให้คิดเป็น 240 ตารางเมตร ดังนั้น โครงการจะต้องจัดให้มีที่จอดรถยนต์ 9 + 1 = 10 คัน ทั้งนี้ โครงการจัดให้พื้นที่สำหรับจอดรถยนต์ภายในโครงการทั้งหมด จำนวน 20 คัน แบ่งเป็นที่จอดรถยนต์สำหรับบุคคลทั่วไป จำนวน 19 คัน และที่จอดรถยนต์สำหรับผู้พิการ จำนวน 1 คัน และที่จอดรถจักรยานยนต์ จำนวน 6 คัน ซึ่งสอดคล้องกับข้อกำหนดที่กำหนดไว้ ดังนั้น ผลกระทบด้านความพอเพียงของที่จอดรถยนต์จึงเกิดขึ้นในระดับต่ำ		
4. คุณค่าต่อคุณภาพชีวิต			
4.1 การป้องกันอัคคีภัย	ในระยะดำเนินโครงการจะมีการติดตั้งระบบป้องกันอัคคีภัยและระบบดับเพลิง เพื่อให้สามารถแจ้งเหตุในขั้นต้น และสามารถใช้อุปกรณ์ดับเพลิงใช้ดับเพลิงในขั้นต้นได้ ซึ่งการติดตั้งระบบป้องกันอัคคีภัยของโครงการดังกล่าว คาดว่าจะช่วยลดระดับความรุนแรงและสามารถแก้ปัญหาในเบื้องต้นที่อาจจะเกิดขึ้นได้ ทำให้สามารถใช้ดับเพลิงได้ทันทีทั้งที่ สำหรับความเสี่ยงที่จะก่อให้เกิดเพลิงไหม้ในอาคารนั้น คาดว่าอาจมีหลายสาเหตุ เช่น ไฟฟ้าลัดวงจร ความประมาท หรือรู้เท่าไม่ถึงการณ์ เป็นต้น ซึ่งหากเกิดเหตุเพลิงไหม้ขึ้นแล้ว ผลกระทบต่อชุมชนได้ ดังนั้น คาดว่าในช่วงดำเนินโครงการเกิดอัคคีภัย	1. ตรวจสอบและดูแลระบบการป้องกันอัคคีภัยต่างๆ ภายในโครงการ ให้มีสภาพพร้อมจะใช้งานอยู่เสมอ อย่างน้อยเดือนละ 1 ครั้ง และทำการซ้อมแผนหนีไฟเมื่อเกิดการชำรุด 2. แจ้งฝ่ายดูแลของระบบป้องกันอัคคีภัยภายในโครงการให้เห็นได้อย่างชัดเจน 3. ตรวจสอบสภาพของถังดับเพลิงให้มีสภาพดีอยู่เสมอ เช่น สลัก, มือจับ และสายฉีดโฟม เป็นต้น และเมื่อใช้งานแล้ว จะต้องนำไปอัดก๊าซใหม่ทุกครั้ง 4. ต้องติดตั้งเครื่องตัดไฟอัตโนมัติ เพื่อป้องกันเหตุเพลิงไหม้ 5. บริเวณสถานที่สูงที่สุดต้องมีความสูงจากระดับพื้นไม่เกิน 1.50 ม. 6. จัดให้มีจำนวน ที่ควบคุมดูแลระบบไฟฟ้า อย่างน้อย 1 คน	- ตรวจสอบประสิทธิภาพการทำงาน ของอุปกรณ์ต่าง ๆ ทุก ๆ 6 เดือน / ครั้ง ตลอดช่วงระยะเวลาดำเนินการ - ตรวจสอบความรู้ความเข้าใจและแผนการซักซ้อมแผนป้องกันอัคคีภัย ทุก ๆ ปีละ 1 ครั้ง ตลอดระยะเวลา

ลงชื่อ

(นางสาวคุณธร ผ่องศรี)

เจ้าของโครงการ/บริษัท ภูเก็ต เจ.เจ. กรุ๊ป จำกัด

กันยายน 2562



15/44

ลงชื่อ

(นายปภากร บึงพันธุ)

ผู้อำนวยการสิ่งแวดล้อม/ บริษัท โปรเกรสส์ ทิม คอนสตรัคชั่น จำกัด

กันยายน 2562



ตารางที่ 1 สรุปผลกระทบต่อสิ่งแวดล้อมที่สำคัญ มาตรการป้องกันและแก้ไขผลกระทบต่อสิ่งแวดล้อมและมาตรการติดตามตรวจสอบผลกระทบต่อสิ่งแวดล้อมของโครงการในช่วงเปิดดำเนินการ

องค์ประกอบทางสิ่งแวดล้อม และคุณค่าต่างๆ	ผลกระทบต่อสิ่งแวดล้อมที่สำคัญ	มาตรการป้องกันและแก้ไข ผลกระทบต่อสิ่งแวดล้อม	มาตรการติดตามตรวจสอบ ผลกระทบต่อสิ่งแวดล้อม
4.1 การป้องกันอัคคีภัย(ต่อ)	อาจส่งผลกระทบต่อชุมชนอยู่ในทิศทางลบระดับปานกลาง	7. การติดตั้งถังดับเพลิงจะต้องหันด้านที่มีวิธีการใช้ออกมาให้เห็นได้อย่างชัดเจน 8. การติดตั้งถังดับเพลิงจะต้องไม่อยู่ในจุดที่มีแสงแดดส่องเป็นเวลานานๆ 9. ระบบจ่ายพลังงานไฟฟ้าสำรองต้องแยกอิสระจากระบบอื่น ๆ เพราะเมื่อเกิดเพลิงไหม้ ไฟฟ้าสำรองจะส่งไปยังระบบต่าง ๆ ที่จำเป็น สำหรับการดับเพลิงและการหนีไฟได้นานกว่า 2 ชม. 10. หากเกิดเหตุเพลิงไหม้ขึ้นเจ้าหน้าที่ของโครงการต้องเป็นผู้นำในการนำผู้พักอาศัยอพยพออกจากอาคารเพื่อให้เกิดความปลอดภัยต่อผู้พักอาศัยได้มากที่สุด 11. โครงการจะต้องมีการฝึกการใช้อุปกรณ์ดับเพลิง และระบบเตือนภัยของโครงการให้แก่พนักงานทุกคน เพื่อให้สามารถปฏิบัติได้อย่างถูกต้องหากเกิดเหตุร้ายขึ้น 12. ปุ่มกดส่งสัญญาณเตือนภัยจะต้องเขียนวิธีการกดให้ชัดเจนสั้น และกะทัดรัด 13. ติดตั้งผืนผ้าแห้งห้องพักของผู้พักอาศัยแต่ละห้อง แต่ละชั้น เพื่อให้ทราบว่าตำแหน่งปัจจุบันของผู้พักอาศัยอยู่ในตำแหน่งใด และมีเส้นทางการหนีภัยไปในทิศทางใด 14. แจกคู่มือการปฏิบัติตนให้แก่ผู้พักอาศัยทุกห้อง เพื่อให้ผู้พักอาศัยได้มีการเตรียมพร้อมสำหรับรับเหตุอยู่เสมอ 15. ร่วมการฝึกซ้อมการหนีภัย กับหน่วยงานราชการที่มีการจัดขึ้นอย่างสม่ำเสมอ 16. จัดให้มีพื้นที่จุดรวมพล ขนาด 40.00 ตารางเมตร จัดเส้นทางอพยพหนีไฟ และติดป้ายแสดงวิธีการใช้อุปกรณ์ดับเพลิงให้ชัดเจน	

ลงชื่อ

(นางสาวคุณธร ผ่องศรี)

เจ้าของโครงการ/บริษัท ภูเก็ต เจ.เจ. กรุ๊ป จำกัด

กันยายน 2562



ลงชื่อ

(นายปภากร ชูพันธ์)

ผู้อำนวยการสิ่งแวดล้อม/ บริษัท โปรเกรสซีฟ ดีเวลอปเม้นท์ จำกัด

กันยายน 2562



ตารางที่ 1 สรุปผลกระทบต่อสิ่งแวดล้อมที่สำคัญ มาตรการป้องกันและแก้ไขผลกระทบต่อสิ่งแวดล้อมและมาตรการติดตามตรวจสอบผลกระทบต่อสิ่งแวดล้อมของโครงการในช่วงเปิดดำเนินการ

องค์ประกอบทางสิ่งแวดล้อม และคุณค่าต่างๆ	ผลกระทบต่อสิ่งแวดล้อมที่สำคัญ	มาตรการป้องกันและแก้ไข ผลกระทบต่อสิ่งแวดล้อม	มาตรการติดตามตรวจสอบ ผลกระทบต่อสิ่งแวดล้อม
4.2 สภาพเศรษฐกิจและสังคม	ในการเปิดดำเนินการโครงการ เป็นการเพิ่มที่พักอาศัย รองรับผู้ที่เดินทางเข้ามาท่องเที่ยวในพื้นที่ตำบลวังงิ้ว และพื้นที่ใกล้เคียง ทำให้มีการซื้อสินค้าและบริการของชุมชนในท้องถิ่น ซึ่งทำให้ชุมชนในท้องถิ่นมีรายได้เพิ่มขึ้น นอกจากนี้ ในการว่าจ้างพนักงาน โครงการจะเลือกว่าจ้างพนักงานที่เป็นบุคคลในท้องถิ่นก่อนเป็นอันดับแรก เพื่อเป็นการกระจายรายได้เป็นอย่างดี นอกจากนี้ ที่สำคัญ คือ การที่จะมีนักท่องเที่ยวเข้ามาจับจ่ายในพื้นที่จังหวัดภูเก็ต และตำบลวังงิ้ว ซึ่งเป็นเป้าหมายหนึ่งในการพัฒนาพื้นที่โดยจะส่งผลกระทบต่อในด้านบวกให้กับท้องถิ่น ทำให้สภาพเศรษฐกิจโดยรวมพื้นที่โครงการและในภาพรวมดีขึ้น ตามนโยบายการพัฒนาเศรษฐกิจและการท่องเที่ยว ส่วนด้านสังคมนั้น คาดว่าผลกระทบที่เกิดขึ้นจะไม่ส่งผลกระทบ เนื่องจากจังหวัดภูเก็ต เป็นเมืองท่องเที่ยวที่สำคัญของประเทศแห่งหนึ่ง ทำให้มีนักท่องเที่ยวจากต่างชาติเข้ามาเพิ่มขึ้นทำให้เกิดเป็นสังคมแบบผสมผสานที่มีรูปแบบเฉพาะตัวเข้ากับสภาพท้องถิ่นเดิมที่เป็นสังคมแบบพึ่งพาอาศัยที่กำลังพัฒนาเข้าสู่ระบบธุรกิจบริการด้านการท่องเที่ยวที่มีแนวโน้มการพัฒนาอาชีพและชุมชนมารองรับด้านการบริการการท่องเที่ยวที่เพิ่มมากขึ้น โดยไม่เกิดความขัดแย้งทางสังคมที่รุนแรง ดังนั้น การดำเนินโครงการจะไม่ส่งผลให้รูปแบบทางสังคมเดิมที่มีอยู่แล้วเปลี่ยนแปลงไปจากเดิมจากการที่บริเวณโดยรอบโครงการมีลักษณะชุมชนและสถานประกอบการต่างๆ ที่เป็นการบริการด้านที่พักอาศัย และการท่องเที่ยวเช่นเดียวกับโครงการ ดังนั้น ผลกระทบต่อสภาพเศรษฐกิจและสังคมบริเวณใกล้เคียงจึงไม่เกิดขึ้นทางบวกระดับปานกลาง	1. โครงการจะต้องมีนโยบายให้ว่าจ้างพนักงานที่เป็นประชาชนในท้องถิ่นเข้ามาทำงานในโครงการ 2. หากเกิดการร้องเรียนจากชุมชนข้างเคียงให้โครงการดำเนินการแก้ไขโดยด่วน และเร่งทำความเข้าใจกับชุมชน	

ลงชื่อ

(นางสาวคุณธร ผ่องศรี)

เจ้าของโครงการ/บริษัท ภูเก็ต เจ.เจ. กรุ๊ป จำกัด

กันยายน 2562



ลงชื่อ

(นายปภากร บัวพันธ์)

ผู้ชำนาญการสิ่งแวดล้อม/ บริษัท โปรเกรสซีฟ ทีม คอนสตรัคชั่น จำกัด

กันยายน 2562



ตารางที่ 1 สรุปผลกระทบต่อสิ่งแวดล้อมที่สำคัญ มาตรการป้องกันและแก้ไขผลกระทบสิ่งแวดล้อมและมาตรการติดตามตรวจสอบผลกระทบสิ่งแวดล้อมของโครงการในช่วงเปิดดำเนินการ

องค์ประกอบทางสิ่งแวดล้อมและคุณค่าต่างๆ	ผลกระทบต่อสิ่งแวดล้อมที่สำคัญ	มาตรการป้องกันและแก้ไขผลกระทบสิ่งแวดล้อม	มาตรการติดตามตรวจสอบผลกระทบสิ่งแวดล้อม
4.3 การศึกษา	ในระยะดำเนินการโครงการจะจ้างพนักงานในท้องถิ่นเข้ามาทำงาน โดยโครงการจะมีการฝึกอบรมให้กับพนักงานทุกคนเพื่อเป็นการเพิ่มทักษะด้านการบริการให้กับพนักงาน โดยเฉพาะการใช้ภาษาอังกฤษจะทำให้คนในท้องถิ่นมีทักษะที่สำคัญในการประกอบอาชีพเพิ่มขึ้น ซึ่งสามารถใช้เป็นพื้นฐานการทำงานต่อไปได้เป็นอย่างดี สำหรับผลกระทบต่อสถานศึกษาในพื้นที่ใกล้เคียงโครงการ คาดว่าจะไม่มีผลกระทบแต่อย่างใด เนื่องจากบุตรหลานของผู้ที่เข้ามาใช้บริการในโครงการจะเป็นชาวต่างชาติที่เข้ามาท่องเที่ยวภายในโครงการเพียงชั่วคราว ส่วนบุตรหลานของพนักงานของโครงการนั้น ภายในพื้นที่ตำบลรัชฎาและจังหวัดภูเก็ต มีสถานศึกษาของรัฐซึ่งมีความสามารถรองรับด้านการศึกษาได้อย่างเพียงพอ ดังนั้น ผลกระทบทางด้านการศึกษาก็มีผลกระทบในทิศทางลบระดับต่ำ	1. จัดให้มีการอบรมความรู้ให้กับพนักงานในด้านวิชาชีพต่าง ๆ และทักษะทางด้านภาษาอังกฤษเพิ่มเติมเฉพาะในแต่ละตำแหน่งหน้าที่ ก่อนเข้าปฏิบัติงานภายในโครงการเพื่อพัฒนาความรู้ความสามารถเฉพาะทาง	-
4.4 ศาสนา ประเพณี และวัฒนธรรม	สำหรับผลกระทบด้านศาสนา ประเพณี และวัฒนธรรมนั้น คาดว่าจะเกิดขึ้นอยู่ในระดับต่ำเนื่องจากพื้นที่จังหวัดภูเก็ต เป็นเมืองท่องเที่ยวที่มีนักท่องเที่ยว บุคคลที่เข้ามาทำงานและนักธุรกิจทั้งชาวไทยและชาวต่างชาติมาอาศัยอยู่ ทำให้มีความหลากหลายทางวัฒนธรรมและที่สำคัญประชาชนชาวภูเก็ต เป็นคนที่มีจิตใจดี ยินดีต้อนรับชาวต่างชาติทุกชาติทุกภาษา ไม่มีการแบ่งแยกวัฒนธรรม รวมทั้งมีศาสนสถานของทุกศาสนากระจายอยู่ทั่วไปในเขตจังหวัดภูเก็ต ดังนั้น จึงส่งผลกระทบต่อความพอเพียงของศาสนสถานและเกิดผลกระทบต่อการขัดแย้งทางศาสนา ประเพณีและในวัฒนธรรมในทิศทางลบระดับต่ำ	1. ให้ความรู้ความเข้าใจให้กับนักท่องเที่ยวชาวต่างประเทศที่เข้ามาท่องเที่ยวให้มีความเข้าใจในวัฒนธรรม ประเพณี และศาสนาที่ถูกต้องให้มากที่สุด	-

ลงชื่อ

(นางสาวคุณธร ผ่องศรี)

เจ้าของโครงการ/บริษัท ภูเก็ต เจ.เจ. กรุ๊ป จำกัด

กันยายน 2562



ลงชื่อ

(นายปภากร บัวพันธ์)

ผู้อำนวยการสิ่งแวดล้อม/ บริษัท โปรเกรสส์ ทีม คอนสตรัคชั่น จำกัด

กันยายน 2562



ตารางที่ 1 สรุปผลกระทบต่อสิ่งแวดล้อมที่สำคัญ มาตรการป้องกันและแก้ไขผลกระทบสิ่งแวดล้อมและมาตรการติดตามตรวจสอบผลกระทบสิ่งแวดล้อมของโครงการในช่วงเปิดดำเนินการ

องค์ประกอบทางสิ่งแวดล้อมและคุณค่าต่างๆ	ผลกระทบต่อสิ่งแวดล้อมที่สำคัญ	มาตรการป้องกันและแก้ไขผลกระทบสิ่งแวดล้อม	มาตรการติดตามตรวจสอบผลกระทบสิ่งแวดล้อม
4.5 การสาธารณสุข	เมื่อโครงการเปิดดำเนินการ จะมีคนเข้ามาใช้บริการห้องพักภายในโครงการ อย่างไรก็ตามจะส่งผลกระทบต่อความเพียงพอในการให้บริการของสถานพยาบาลของชุมชนในระดับตำบล เนื่องจากภายในเขตจังหวัดภูเก็ตมีสถานพยาบาลทั้งของรัฐและเอกชนขนาดใหญ่ และคลินิกขนาดเล็กอยู่หลายแห่ง ประกอบกับการคมนาคมที่สะดวกสามารถเดินทางไปใช้บริการของสถานพยาบาลต่างๆ ได้โดยง่าย ดังนั้น คาดว่าผลกระทบที่เกิดขึ้นจะอยู่ในทิศทางลบระดับต่ำ	1. ดูแลระบบสาธารณสุขภายในโครงการให้มีประสิทธิภาพและได้มาตรฐานตลอดช่วงระยะเวลาดำเนินการเพื่อความปลอดภัยของผู้ที่เข้ามาพักภายในโครงการ 2. จัดให้มีอุปกรณ์ปฐมพยาบาลเบื้องต้นและรถสำรองไว้ใช้ในกรณีฉุกเฉินเพื่อจัดส่งพนักงานหรือนักท่องเที่ยวไปยังสถานพยาบาลที่ใกล้โครงการที่สุด	-
4.6 อาชีวอนามัยและความปลอดภัย	โครงการจัดให้มีเจ้าหน้าที่รักษาความปลอดภัยไว้คอยดูแลตลอด 24 ชั่วโมง และจะมีการติดตั้งกล้องโทรทัศน์วงจรปิด (Close Circuit Television, CCTV) กระจายตามจุดต่างๆ โดยรอบพื้นที่โครงการ เพื่อให้สามารถจับภาพผู้ที่เข้า-ออกโครงการได้มากที่สุด ส่วนด้านการอาชีวอนามัย โครงการได้จัดให้มีแม่บ้าน เป็นผู้ดูแลรักษาความสะอาดทั่วทั้งโครงการ รวมทั้งมีเจ้าหน้าที่ที่ชำนาญในการดูแลระบบสาธารณสุขภายในและระบบสาธารณสุขการในด้านต่าง ๆ ตลอดระยะเวลาเปิดดำเนินการ ทั้งนี้ เพื่ออำนวยความสะดวกและความปลอดภัยให้กับผู้ใช้บริการภายในพื้นที่โครงการ และไม่ส่งผลกระทบต่อพื้นที่ข้างเคียง ดังนั้น ผลกระทบด้านอาชีวอนามัยและความปลอดภัยจึงอยู่ในทิศทางลบระดับต่ำ	1. ต้องจัดให้มีพนักงานรักษาความปลอดภัย เพื่อคอยดูแลความปลอดภัยในโครงการตลอด 24 ชั่วโมง 2. จัดชุดปฐมพยาบาลไว้ในโครงการอย่างน้อย 1 ชุด 3. ช่วยกันสอดส่องพฤติกรรมของบุคคลภายนอก หรือผู้ที่เข้า-ออกที่มีพฤติกรรมที่มีพิรุณ 4. แนะนำให้ผู้พักอาศัยดูแลและระมัดระวังเกี่ยวกับความปลอดภัยของตนเอง เช่น ล้อศกญแจทุกครั้งทีเข้า-ออกจากห้องพัก เป็นต้น 5. ต้องติดตั้งกล้องโทรทัศน์วงจรปิด เพื่อใช้เก็บหลักฐานในจุดต่างๆในพื้นที่โครงการอยู่ตลอดเวลา	-
4.7 คุณภาพทัศนียภาพ	การดำเนินโครงการ ซึ่งมีลักษณะเป็นอาคาร ค.ส.ล. 5 ชั้น จำนวน 1 อาคาร ซึ่งจะใช้สีภายนอกอาคารเป็นสีอ่อนที่มีความสอดคล้องกับธรรมชาติบริเวณโดยรอบ และมีการปรับแต่งสีให้ดูใหม่ สดใสน่าดู โดยโครงการด้วยไม้ดอก ไม้ประดับ สีสันหน้า จัดสวนบริเวณพื้นที่ว่าง	1. ปลูกไม้ดอก ไม้ประดับ เพื่อให้ร่มเงาและสร้างความสดชื่น และหมั่นดูแลรักษาอยู่เสมอ 2. ตั้งออกและตัวอาคารและสีของอาคารให้กลมกลืนกับสภาพแวดล้อม 3. ดูแลรักษาความสะอาดบริเวณพื้นที่โครงการและข้างเคียงอยู่เสมอ	- ตรวจสอบสภาพอาคารภายนอกโดยผู้ดูแลพื้นที่อาคารในจุดที่ไม่สวยงามอย่างน้อยปีละ 1 ครั้ง

ลงชื่อ

(นางสาวคุณธร ผ่องศรี)

เจ้าของโครงการ/บริษัท ภูเก็ต เจ.เจ. กรุ๊ป จำกัด

กันยายน 2562



ลงชื่อ

(นายปลวก ปรพันธ์)

ผู้ชำนาญการสิ่งแวดล้อม/ บริษัท โปรเกรส จำกัด

กันยายน 2562



ตารางที่ 1 สรุปผลกระทบต่องสิ่งแวดล้อมที่สำคัญ มาตรการป้องกันและแก้ไขผลกระทบสิ่งแวดล้อมและมาตรการติดตามตรวจสอบผลกระทบสิ่งแวดล้อมของโครงการในช่วงเปิดดำเนินการ

องค์ประกอบทางสิ่งแวดล้อม และคุณค่าต่างๆ	ผลกระทบต่องสิ่งแวดล้อมที่สำคัญ	มาตรการป้องกันและแก้ไข ผลกระทบสิ่งแวดล้อม	มาตรการติดตามตรวจสอบ ผลกระทบสิ่งแวดล้อม
	และมีการบำรุงดูแลรักษาอยู่เสมอ เป็นการช่วยให้ทัศนียภาพดูอ่อน นุ่มยิ่งขึ้น (Soft Landscape) เป็นการลดความแข็งกระด้างของตัวอาคาร ดูสอดคล้องและกลมกลืนกับสภาพภูมิทัศน์โดยรอบโครงการ และจาก การสำรวจพื้นที่โครงการและบริเวณใกล้เคียง พบว่า ส่วนใหญ่มีการใช้ ประโยชน์เป็นแหล่งพาณิชยกรรมและที่พักอาศัย เช่น บ้านพักอาศัย ร้านอาหาร ร้านค้า โรงแรม และอาคารพาณิชย์ต่างๆ เป็นต้น ซึ่งมีความ สอดคล้องกับลักษณะการใช้ประโยชน์ที่ดินในพื้นที่ข้างเคียง และบริเวณ ใกล้เคียงไม่ปรากฏแหล่งโบราณคดีอันควรอนุรักษ์แต่อย่างใด ดังนั้น จึง ส่งผลกระทบทางสุนทรียภาพและทัศนียภาพในทิศทางบวกระดับต่ำ	4. การเก็บรวบรวมมูลฝอย จะต้องใส่ถุงดำและมัดปากอย่างมิดชิด 5. ต้นไม้ที่ปลูกต้องเลือกต้นไม้ที่มีความสอดคล้องกับต้นไม้ในพื้นที่ ข้างเคียงและเป็นพันธุ์ไม้ท้องถิ่น 6. จัดให้มีพื้นที่สีเขียว ขนาด 550.06 ตารางเมตร	

หมายเหตุ : บริษัท ภูเก็ต เจ.เจ. กรุ๊ป จำกัด เป็นผู้รับผิดชอบในการดำเนินการปฏิบัติตามมาตรการป้องกันและแก้ไขผลกระทบสิ่งแวดล้อมและจัดส่งรายงานผลการปฏิบัติตามมาตรการ ดังนี้

1. เสนอรายงานผลการปฏิบัติตามมาตรการ เป็นเอกสาร พร้อมกับข้อมูลที่เป็นไฟล์อิเล็กทรอนิกส์ เพื่อจัดส่งให้จังหวัดภูเก็ต
 2. เสนอรายงานผลการปฏิบัติตามมาตรการ ผ่านทางระบบอิเล็กทรอนิกส์ของสำนักงานนโยบายและแผนทรัพยากรธรรมชาติและสิ่งแวดล้อม
- โดยมีกำหนดระยะเวลาในการเสนอรายงาน ภายในเดือนกันยายนและเดือนมีนาคมของปีถัดไป

ที่มา : ประกาศกระทรวงทรัพยากรธรรมชาติและสิ่งแวดล้อม เรื่อง หลักเกณฑ์ และวิธีการจัดทำรายงานผลการปฏิบัติตามมาตรการที่กำหนดไว้ในรายงานการประเมินผลกระทบสิ่งแวดล้อม ซึ่งผู้ดำเนินการ
หรือผู้ขออนุญาตจะต้องจัดทำเมื่อได้รับอนุญาตให้ดำเนินโครงการหรือกิจการแล้ว พ.ศ. 2561

ลงชื่อ

(นางสาวคุณธร ผ่องศรี)

เจ้าของโครงการ/บริษัท ภูเก็ต เจ.เจ. กรุ๊ป จำกัด

กันยายน 2562



20/44

ลงชื่อ

(นายปภากร นวพันธ์)

ผู้ชำนาญการสิ่งแวดล้อม/ บริษัท โปรเกรส จำกัด

กันยายน 2562



ตารางที่ 2 สรุปมาตรการติดตามตรวจสอบผลกระทบสิ่งแวดล้อมของโครงการช่วงเปิดดำเนินการ

คุณภาพสิ่งแวดล้อม	สถานที่ตรวจสอบ	ดัชนีตรวจวัด	ความถี่	ผู้รับผิดชอบ
1. การใช้น้ำ	- ตรวจสอบการทำงานของระบบท่อจ่ายน้ำ หากพบเหตุบกพร่องต้องดำเนินการแก้ไขทันที - คุณภาพน้ำ	- ความสามารถด้านวิศวกรรม ประปา (การรั่วซึมหรือแตก) - ไม่พบสารคลอรีนในน้ำ	- ปีที่ 1 , 1 ครั้ง - ปีที่ 2 ทุก ๆ 6 เดือน - ปีต่อไป ทุก ๆ 4 เดือน - ปีที่ 1 , 1 ครั้ง	บริษัท ภูเก็ต เจ.เจ. กรุ๊ป จำกัด
2. คุณภาพน้ำทิ้ง	- บ่อตรวจคุณภาพน้ำทิ้ง	- pH - BOD - SS - Nitrogen (TKN) - Settleable Solids - TDS - Sulfide - Oil & Grease	- ทุก ๆ 1 เดือน/ครั้ง ตลอด ระยะเวลาเปิดดำเนินการ - ประสิทธิภาพระบบให้ตรวจทุกๆ 6 เดือน	บริษัท ภูเก็ต เจ.เจ. กรุ๊ป จำกัด
3. การระบายน้ำ	- ตรวจสอบระบบท่อระบายน้ำและบ่อกักน้ำ	- การอุดตันหรือดินขึ้น และ ความสามารถในการระบายน้ำ	- ขุดลอกท่อทุก ๆ 6 เดือน ช่วง ก่อนและหลังฤดูฝนตลอด ระยะเวลาเปิดดำเนินการ	บริษัท ภูเก็ต เจ.เจ. กรุ๊ป จำกัด
4. การจัดการมูลฝอยและสิ่งปฏิกูล	- ตรวจสอบถังขยะและห้องพักขยะรวม	- ความสามารถในการรองรับมูลฝอย และสภาพทั่วไป - สภาพของถังขยะ	- ทุก ๆ 1 เดือน/ครั้ง ตลอด ระยะเวลาเปิดดำเนินการ	บริษัท ภูเก็ต เจ.เจ. กรุ๊ป จำกัด
5. คุณภาพอากาศ	- ภายในพื้นที่โครงการ 1 จุด	(1) Total Suspended Particulate (TSP) (2) PM-10	- ทุก 6 เดือน (ปีละ 2 ครั้ง) ตลอดช่วงเปิดดำเนินการ	บริษัท ภูเก็ต เจ.เจ. กรุ๊ป จำกัด

ลงชื่อ

(นางสาวคุณธร ผ่องศรี)

เจ้าของโครงการ/บริษัท ภูเก็ต เจ.เจ. กรุ๊ป จำกัด

กันยายน 2562



ลงชื่อ

(นายปณตกร บัวพันธ์)

ผู้อำนวยการสิ่งแวดล้อม/ บริษัท โปรเจคส์ ภูเก็ต จำกัด

กันยายน 2562



ตารางที่ 2 สรุปมาตรการติดตามตรวจสอบผลกระทบสิ่งแวดล้อมของโครงการช่วงเปิดดำเนินการ (ต่อ)

คุณภาพสิ่งแวดล้อม	สถานที่ตรวจสอบ	ดัชนีตรวจวัด	ความถี่	ผู้รับผิดชอบ
6. การป้องกันอัคคีภัย	- อุปกรณ์ป้องกันอัคคีภัย เช่น ปุ่มกดส่งสัญญาณเตือนภัยและกริ่งสัญญาณเตือนภัย เครื่องตรวจจับความร้อน ถังดับเพลิง เครื่องสำรวจไฟฉุกเฉิน ป้ายบอกเส้นทางหนีไฟ	- ประสิทธิภาพ และความสามารถในการทำงานของอุปกรณ์ต่างๆ	- ทุก ๆ 1 เดือน/ครั้ง ตลอดระยะเวลาเปิดดำเนินการ	บริษัท ภูเก็ต เจ.เจ. กรุ๊ป จำกัด
7. อาชีวอนามัยและความปลอดภัย	- ตรวจสอบกล้องโทรทัศน์วงจรปิด	- ประสิทธิภาพ และความสามารถในการทำงานของกล้องโทรทัศน์วงจรปิด	- ทุก ๆ 1 เดือน/ครั้ง ตลอดระยะเวลาเปิดดำเนินการ	บริษัท ภูเก็ต เจ.เจ. กรุ๊ป จำกัด
8. คุณภาพ/ทัศนียภาพ	- ตรวจสอบสภาพอาคารภายนอก	- ตรวจสอบสภาพอาคารภายนอก โดยดูแลซ่อมแซมอาคารในจุดที่ไม่สวยงาม	- 1 ปี/ครั้ง ตลอดระยะเวลาเปิดดำเนินการ	บริษัท ภูเก็ต เจ.เจ. กรุ๊ป จำกัด

หมายเหตุ : - บริษัท ภูเก็ต เจ.เจ. กรุ๊ป จำกัด เป็นผู้รับผิดชอบในการดำเนินการปฏิบัติตามมาตรการป้องกันและแก้ไขผลกระทบสิ่งแวดล้อมและจัดส่งรายงานผลการปฏิบัติตามมาตรการ ดังนี้

1. เสนอรายงานผลการปฏิบัติตามมาตรการ เป็นเอกสาร พร้อมกับข้อมูลที่เป็นไฟล์อิเล็กทรอนิกส์ เพื่อจัดส่งให้จังหวัดภูเก็ต
2. เสนอรายงานผลการปฏิบัติตามมาตรการ ผ่านทางระบบอิเล็กทรอนิกส์ของสำนักงานนโยบายและแผนทรัพยากรธรรมชาติและสิ่งแวดล้อม

โดยมีกำหนดระยะเวลาในการเสนอรายงาน ภายในเดือนกันยายนและเดือนมีนาคมของปีถัดไป

ที่มา : ประกาศกระทรวงทรัพยากรธรรมชาติและสิ่งแวดล้อม เรื่อง หลักเกณฑ์ และวิธีการจัดทำรายงานผลการปฏิบัติตามมาตรการที่กำหนดไว้ในรายงานการประเมินผลกระทบสิ่งแวดล้อม ซึ่งผู้ดำเนินการหรือผู้ขออนุญาตจะต้องจัดทำเมื่อได้รับอนุญาตให้ดำเนินโครงการหรือกิจการแล้ว พ.ศ. 2561

ลงชื่อ

(นางสาวคุณธร ผ่องศรี)

เจ้าของโครงการ/บริษัท ภูเก็ต เจ.เจ. กรุ๊ป จำกัด

กันยายน 2562



ลงชื่อ

(นายปภากร บัวพันธ์)

ผู้ชำนาญการสิ่งแวดล้อม/ บริษัท โปรเกรส จำกัด


กันยายน 2562



แบบ ทส. 1

แบบบันทึกรายละเอียดของสถิติและข้อมูลซึ่งแสดงผลการทำงานของระบบบำบัดน้ำเสีย
ของแหล่งกำเนิดมลพิษ

แหล่งกำเนิดมลพิษ โครงการ โรงแรม เจ.เจ. เรสซิเดนซ์ (เปลี่ยนการใช้อาคาร) ตั้งอยู่ที่
ถนนวิภาวดีรังสิต ตำบลรังสิต อำเภอเมือง จังหวัดภูเก็ต โทรศัพท์
โทรสาร..... มี บริษัท ภูเก็ต เจ.เจ. กรุ๊ป จำกัด เป็นเจ้าของหรือผู้ครอบครอง
แหล่งกำเนิดมลพิษ ประกอบกิจการประเภท โรงแรม บ่อน้ำบาดาลเคหะที่ (ถ้ามี)
ออกให้โดย หมดอายุ.....
ซึ่งมีแผนผังแสดงการทำงานของระบบบำบัดน้ำเสีย ดังนี้

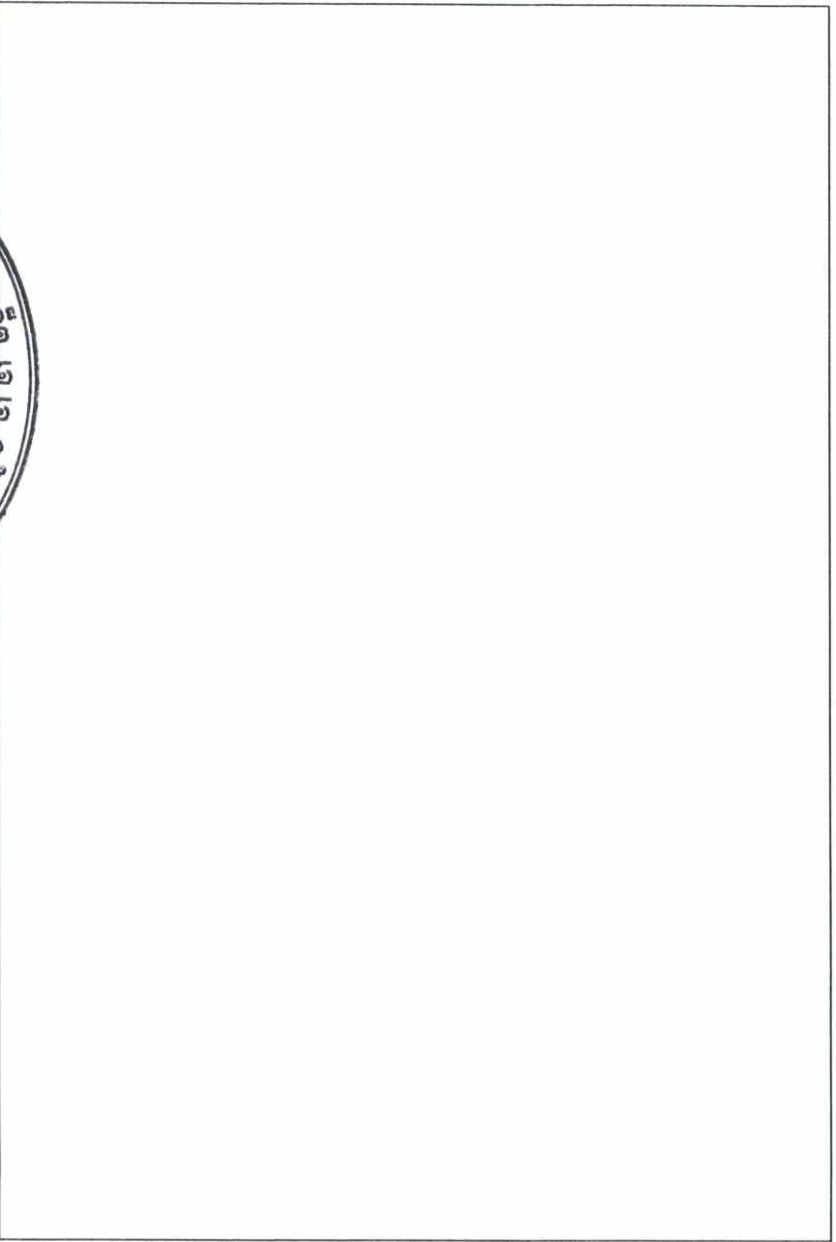

ผู้จัดทำเป็นสถิติและข้อมูลแสดงผลการดำเนินงานบำบัดน้ำเสียปรากฏได้ตามตาราง ดังนี้



ลงชื่อ.....

(นางสาวคุณฉวีพร ผ่องศรี)

เจ้าของโครงการ/บริษัท ภูเก็ต เจ.เจ. กรุ๊ป จำกัด

กันยายน 2562

(นายปลากร บัวพันธ์)

ผู้อำนวยการสิ่งแวดล้อม/บริษัท โปรเกรสซีฟ ทีม คอนสตรัคชั่น จำกัด

กันยายน 2562

วัน เดือน ปี	สถิติและข้อมูลที่เกิดขึ้นจากแหล่งกำเนิดมลพิษ												ปริมาณ ตะกอน ส่วนเกิน ที่เกิดขึ้น จากระบบ บำบัด น้ำเสียที่ นำไป กำจัด (ลบ.ม.)	ปัญหา อุปสรรค และ แนวทาง แก้ไข	ลายมือชื่อ ผู้บันทึก	
	ปริมาณ การใช้ ไฟฟ้า ของ ระบบ บำบัด น้ำเสีย (หน่วย)	ปริมาณ น้ำใช้ ในทุก กิจกรรม ของ แหล่งกำเนิด มลพิษ (ลบ.ม.)	ปริมาณ น้ำเสียที่ เข้า ระบบ บำบัดน้ำ เสีย (ลบ.ม.)	การระบาย น้ำทิ้งจาก ระบบ บำบัดน้ำ เสีย (ระบาย/ ไม่ระบาย)	ปริมาณ สารเคมีหรือ สารสกัด ชีวภาพที่ใช้ (ชื่อ/ปริมาณ) (ลิตรหรือ กิโลกรัม)	การทำงานของระบบบำบัดน้ำเสีย										
						ระบบบำบัด น้ำเสีย (ปกติ/ผิดปกติ)	เครื่องสูบน้ำ (ปกติ/ผิดปกติ)	เครื่องเติม อากาศ (ปกติ/ ผิดปกติ)	เครื่องกวน/ ผสมน้ำเสีย (ปกติ/ผิดปกติ)	เครื่องกวน/ ผสมสารเคมี (ปกติ/ผิดปกติ)	เครื่อง สูบลบ ตะกอน (ปกติ/ ผิดปกติ)	อื่น ๆ (ระบุ) (ปกติ/ ผิดปกติ)				

หมายเหตุ 1. ให้กรอกสถิติและข้อมูลเฉพาะในกรณีที่มีสถิติและข้อมูลนั้น ๆ ในแต่ละวัน

2. ในกรณีระบบบำบัดน้ำเสียที่มีการติดตั้งเครื่องตรวจวัดคุณภาพน้ำทิ้งแบบอัตโนมัติ ให้แนบผลการตรวจวัดคุณภาพน้ำทิ้งทุกวันแยกตามพารามิเตอร์ที่ตรวจวัด และทำการสรุปผลเป็นสถิติ และข้อมูลรายเดือน

ลงชื่อ.....

(นางสาวคุณธร ผ่องศรี)

เจ้าของโครงการ/บริษัท ภูเก็ต เจ.เจ. กรุ๊ป จำกัด

กันยายน 2562



ลงชื่อ.....

(นายปภากร ชื่นพันธ์)

ผู้อำนวยการสิ่งแวดล้อม/ บริษัท โปรเกรสส์ ทีม คอนสตรัคชั่น จำกัด

กันยายน 2562



ขอรับรองว่าการบันทึกสถิติและข้อมูลตามตารางข้างต้นถูกต้องทุกประการ

..... เจ้าของหรือผู้ครอบครองแหล่งกำเนิดมลพิษ

(.....)

..... ผู้ควบคุมระบบบำบัดน้ำเสีย

(.....)

ใบอนุญาตเลขที่ หมดอายุ

ขอแก้ไขโดย

..... ผู้รับจ้างให้บริการบำบัดน้ำเสีย

(.....)

ใบอนุญาตเลขที่ หมดอายุ

ขอแก้ไขโดย

ลงชื่อ



(นางสาวคุณธร pongkri)


เจ้าของโครงการ/บริษัท ภูเก็ต เจ.เจ. กรุ๊ป จำกัด

กันยายน 2562



25/44

ลงชื่อ

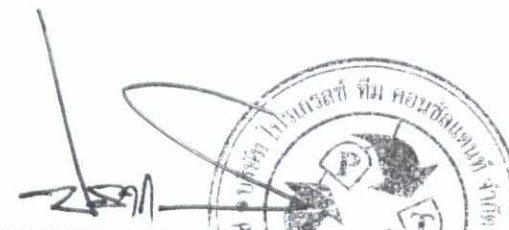


(นายปภากร pongkri)

ผู้อำนวยการสิ่งแวดล้อม/ บริษัท โปรเกรสส์ ทิม คอนสตรัคชั่น จำกัด

กันยายน 2562

รายงานสรุปผลการดำเนินงานของระบบบำบัดน้ำเสีย

1. ข้อมูลทั่วไป

แหล่งกำเนิดมลพิษ โครงการ โรงแรม เจ.เจ. เรสซิเดนซ์ (เปลี่ยนการใช้อาคาร)
ตั้งอยู่ที่ ถนนรัชฎาสุวรรณ ตำบลรัชฎา อำเภอเมือง จังหวัดภูเก็ต โทรศัพท์.....
โทรสาร..... มี บริษัท ภูเก็ต เจ.เจ. กรุ๊ป จำกัด เป็นเจ้าของหรือผู้ครอบครอง
แหล่งกำเนิดมลพิษ ประกอบกิจการประเภท โรงแรม ในอนุภาตเลขที่ (ถ้ามี)
ออกให้โดย หมดยุ

ในการนี้ขอรายงานสรุปผลการดำเนินงานของระบบบำบัดน้ำเสียของแหล่งกำเนิดมลพิษสำหรับ
เดือน พ.ศ. ตามที่ได้กำหนดในมาตรา 80 แห่งพระราชบัญญัติส่งเสริมและ
รักษาคุณภาพสิ่งแวดล้อมแห่งชาติ พ.ศ. 2535 ในฐานะ

..... เจ้าของหรือผู้ครอบครองแหล่งกำเนิดมลพิษ

(.....)

..... ผู้ควบคุมระบบบำบัดน้ำเสีย

(.....)

ในอนุภาตเลขที่ หมดยุ

ออกให้โดย ผู้รับจ้างให้บริการบำบัดน้ำเสีย

.....

(.....)

ในอนุภาตเลขที่ หมดยุ

ออกให้โดย

2. ข้อมูลเกี่ยวกับระบบบำบัดน้ำเสีย และแหล่งรองรับน้ำทิ้ง

(1) ประเภท/ชนิดของระบบบำบัดน้ำเสีย

ความสามารถในการรองรับน้ำเสียของระบบบำบัดน้ำเสีย ต.ม./วัน

(2) การปฏิบัติตามของระบบบำบัดน้ำเสีย ☐ แบบต่อเนื่อง ☐ แบบไม่ต่อเนื่อง (ระบุ) ชั่วโมง/วัน



(นางสาวคุณฉวี ผ่องศรี)

เจ้าของโครงการ/บริษัท ภูเก็ต เจ.เจ. กรุ๊ป จำกัด

กันยายน 2562

ลงชื่อ.....



(นายปภากร ธรรม)

ผู้ดำเนินการสิ่งแวดล้อม/บริษัท โรงแรม เรสซิเดนซ์ จำกัด

กันยายน 2562

- (3) อุปกรณ์และเครื่องมือที่ใช้ในระบบบำบัดน้ำเสีย ☐ เครื่องสูบน้ำ ☐ เครื่องเติมอากาศ
- ☐ เครื่องกวน/ผสมน้ำเสีย ☐ เครื่องกวน/ผสมสารเคมี
- ☐ เครื่องสูบลบตะกอน ☐ อื่น ๆ (ระบุ)
- (4) แหล่งของรบกวนทาง (ระบุ)
- (5) วิธีการการตะกอนที่เกิดขึ้นจากระบบบำบัดน้ำเสียและวิธีการกำจัด

3. สรุปผลการดำเนินงานของระบบบำบัดน้ำเสียเป็นรายเดือน

- (1) ปริมาณการใช้ไฟฟ้าของระบบบำบัดน้ำเสีย (หน่วย)
- (2) ปริมาณน้ำที่ใช้ทุกกิจกรรมในแหล่งกำเนิดมลพิษ (ลบ.ม.)
- (3) ปริมาณน้ำเสียที่เข้าสู่ระบบบำบัดน้ำเสีย (ลบ.ม.)
- (4) การระบายน้ำทิ้งจากระบบบำบัดน้ำเสีย
- (5) ปริมาณสารเคมีหรือสารตกค้างสภาพที่ใช้ (ลิตรหรือกิโลกรัม)
- (6) การทำงานของระบบบำบัดน้ำเสียและอุปกรณ์
- | | |
|------------------------|---|
| - ระบบบำบัดน้ำเสีย | ☐ ปกติ ☐ ผิดปกติ (ระบุ) |
| - เครื่องสูบน้ำ | ☐ ปกติ ☐ ผิดปกติ (ระบุ) |
| - เครื่องเติมอากาศ | ☐ ปกติ ☐ ผิดปกติ (ระบุ) |
| - เครื่องกวนผสมน้ำเสีย | ☐ ปกติ ☐ ผิดปกติ (ระบุ) |
| - เครื่องกวนผสมสารเคมี | ☐ ปกติ ☐ ผิดปกติ (ระบุ) |
| - เครื่องสูบลบตะกอน | ☐ ปกติ ☐ ผิดปกติ (ระบุ) |
| - อื่นๆ | ☐ ปกติ ☐ ผิดปกติ (ระบุ) |
- (7) ปริมาณตะกอนที่ตกค้างเกินจากระบบบำบัดน้ำเสียที่นำไปกำจัด (ลบ.ม.)
- (8) ปัญหา อุปสรรค และแนวทางแก้ไข

คำเตือน 1. เจ้าของหรือผู้ครอบครองแหล่งกำเนิดมลพิษ ผู้ควบคุมระบบบำบัดน้ำเสีย หรือผู้รับจ้างให้บริการบำบัดน้ำเสียผู้ใดไม่ปฏิบัติตามสถิติ ข้อมูล หรือไม่ทำบันทึกหรือรายงานตามมาตรา 80 ต้องระวางโทษจำคุกไม่เกินหนึ่งปีหรือปรับไม่เกินหนึ่งแสนบาท หรือทั้งจำทั้งปรับ

2. ผู้ควบคุมระบบบำบัดน้ำเสียหรือผู้รับจ้างให้บริการบำบัดน้ำเสียผู้ใดทำบันทึกหรือรายงานโดยแสดงข้อความอันเป็นเท็จ ต้องระวางโทษจำคุกไม่เกินหนึ่งปีหรือปรับไม่เกินหนึ่งแสนบาท หรือทั้งจำทั้งปรับตามมาตรา 106

2716

(นางสาวศุภมาส คุ้มวงศ์)

ผู้อำนวยการ/บริษัท จำกัด กว๊าน ชำนาญ

กัญญา 2562

22-31-5

(H)X%L7. 5ULM76ZL91)

กรมการปกครอง
กระทรวงมหาดไทย
กรุงเทพฯ

กัณฑ์ ๒๕๖๒

PROJECT:	GENERAL NOTES :	PROJECT OWNER:	ARCHITECT:	STRUCTURAL ENGINEER:	DRAW BY:	DRAWING TITLE	DATE	SCALE
โครงการ ๑๑๑ บริษัท เจริญ เจริญ จำกัด จ.ภูเก็ต	DO NOT SCALE DRAWING USE FIGURED DIMENSION ONLY. ห้ามใช้ขนาดเส้นทาบในการวัด จากแบบให้โดยวิศวกร	บริษัท ๑๑๑ จำกัด 194441 ม.3 ต.รัษฎา อ.เมือง จ.ภูเก็ต	นางสาวกัญญา ฐาทร สด. 1953 69/21 ม.6 ต.รัษฎา อ.เมืองภูเก็ต จ.ภูเก็ต	นายวิชัย นาคา สด. 6016 69/21 ม.6 ต.รัษฎา อ.เมืองภูเก็ต จ.ภูเก็ต	นายพรศักดิ์ นาคนร 55/252 ต.เจ้าฟ้า ศรีวิชัย อ.เมือง จ.ภูเก็ต	ผังระยะร่นอาคาร	June 2019	1 : 100


รูปที่ 2 ผังระยะร่นอาคารของโครงการ


เจ้าของโครงการ/บริษัท ภูเก็ต เจริญ จำกัด
กันยายน 2562

ผู้ชำนาญการสิ่งแวดลอม/บริษัท โปรเกรส จำกัด
กันยายน 2562



ผังระยะร่นอาคาร
SCALE 1:250

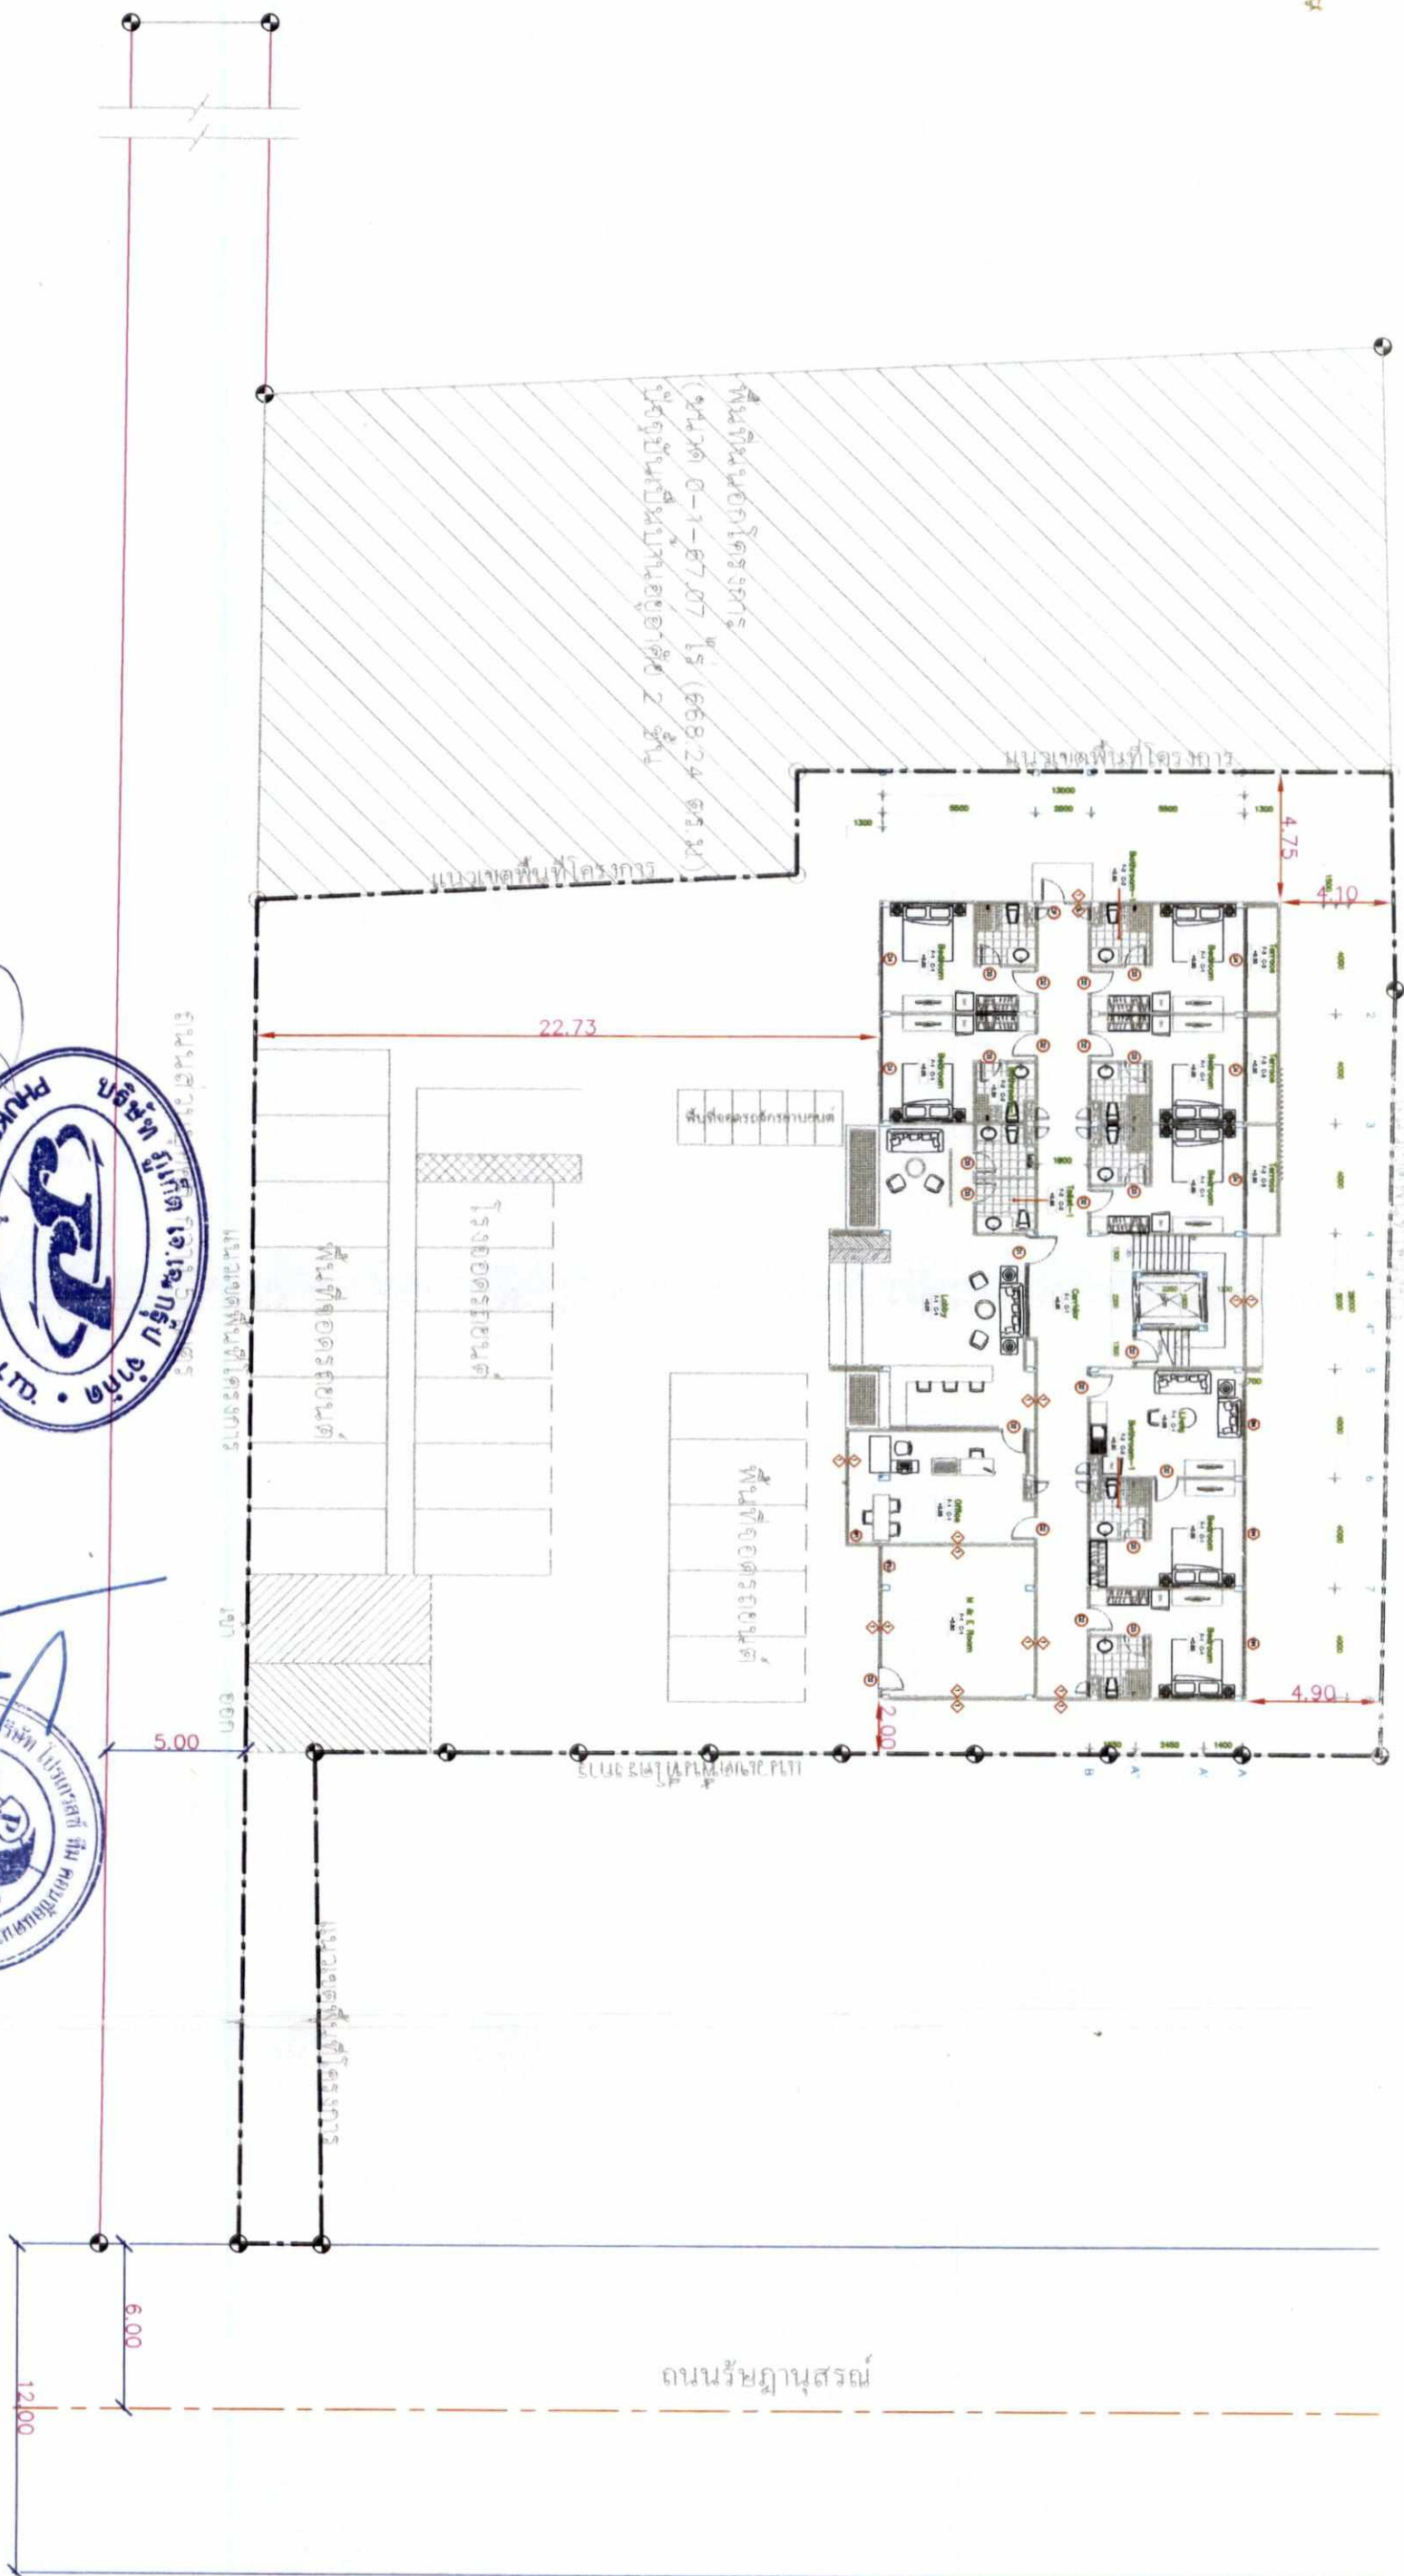

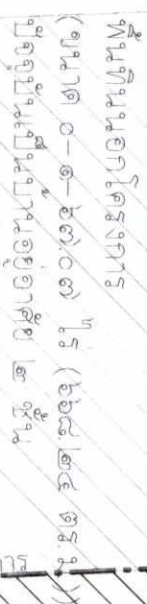

(සාමාන්‍ය මධ්‍යම) /
ආවේණික හෝ/පරිසර විද්‍යාව
අංක 2562

ผู้ชำนาญการสิ่งแวดล้อม/ปฐพีฯ ไปตรวจสอบ และ


2562 870744

30/44

ลงชื่อ.....
(นางสาวคุณธร ม่อนศรี)
เจ้าของโครงการ/บริษัท ภูเก็ต เอ.เอ. กรุ๊ป จำกัด
กุมภาพันธ์ 2562

ลงชื่อ.....
(นายปภากร บัวพันธ์)
ผู้ชำนาญการสิ่งแวดล้อม/บริษัท โปสเตอร์ส ทีม คอนสตรัคชั่น จำกัด
กุมภาพันธ์ 2562

ตั้งเก็บน้ำตึยขนาด 2 ลบ.ม.
จำนวน 8 ถึง (ความจุรวม 16 ลบ.ม.)

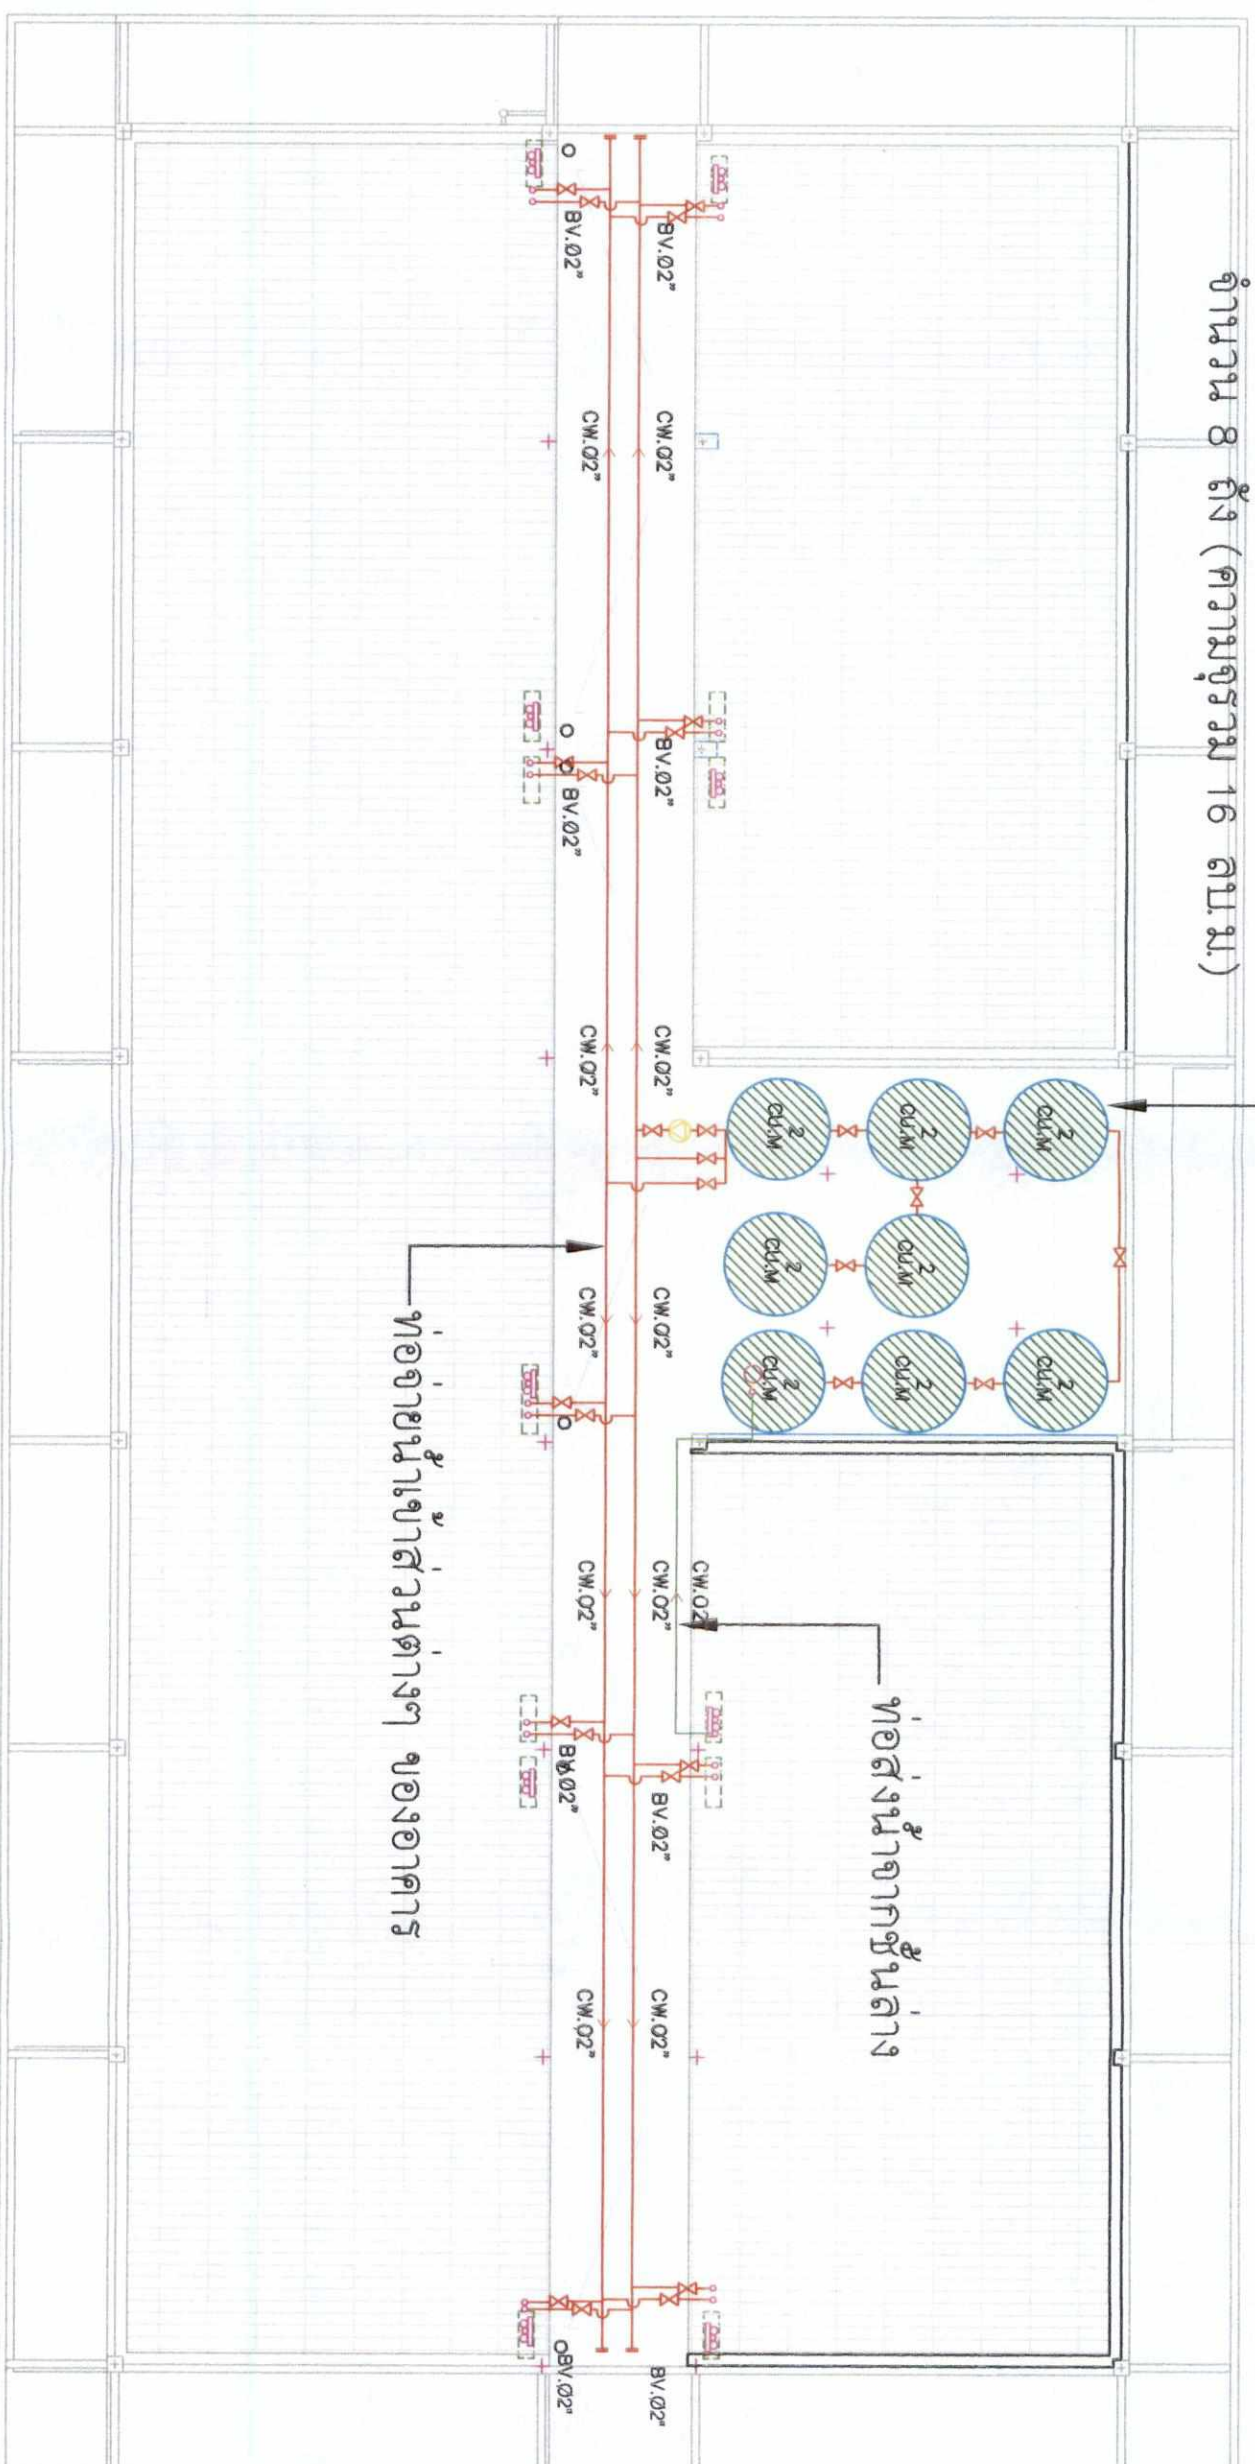

รูปที่ 5 ผังตำแหน่งถังเก็บน้ำชั้นหลังคา

ผังระบบน้ำใช้ชั้นหลังคา
SCALE 1:100

PROJECT:	GENERAL NOTES:	PROJECT OWNER:	ARCHITECT:	STRUCTURAL ENGINEER:	DRAW BY:	DRAWING TITLE	DATE	SCALE
โครงการ บริษัท จังหวัด อำเภอ ตำบล หมู่บ้าน	DO NOT SCALE DRAWING. USE FIGURED DIMENSION ONLY. ไม่ต้องใช้ขนาดเส้นทแยงมุมในการวัด ใช้ตัวเลขที่กำกับไว้เป็นหน่วยวัด จากแบบแปลนเท่านั้น	บริษัท เลขที่ อำเภอ จังหวัด	นางสาวคุณธร ม่อนศรี สถาปนิก 1953 89/21 ม.8 ต.วิชิต อ.เมืองภูเก็ต จ.ภูเก็ต	นายวิชาญ นิลคำ สถาปนิก 8016 89/21 ม.8 ต.วิชิต อ.เมืองภูเก็ต จ.ภูเก็ต	นายวิชาญ นิลคำ สถาปนิก 8016 55/252 ต.เจ้าฟ้าฯ อ.เมืองภูเก็ต	ROOF FLOOR PLAN	June 2019	1 : 100

บ่อตรววจคุณภาพน้ำทิ้ง
ก่อนบาระบบ
ขนาด 0.50x0.50x0.50 ม.

ถังบำบัดน้ำเสีย
อัตราการบำบัด 40 ลิตร/วินาที

บ่อตรวจคุณภาพน้ำทิ้ง หลังบาระบบ
ขนาด 0.50x0.50x0.50 ม.

บ่อพักน้ำระะบายน้ำทิ้ง
ขนาด 0.50 x 0.50 ม.

ตะแกรงคัดขยะ


ท่อระะบายน้ำฝน
ชนิด ก.ส.ล. Ø 0.30 ม



บ่อพักน้ำ
ขนาด 0.50 x 0.50 ม.

แนวท่อระะบายน้ำสาธารณะ

ถนนรัชฎาภิเศก

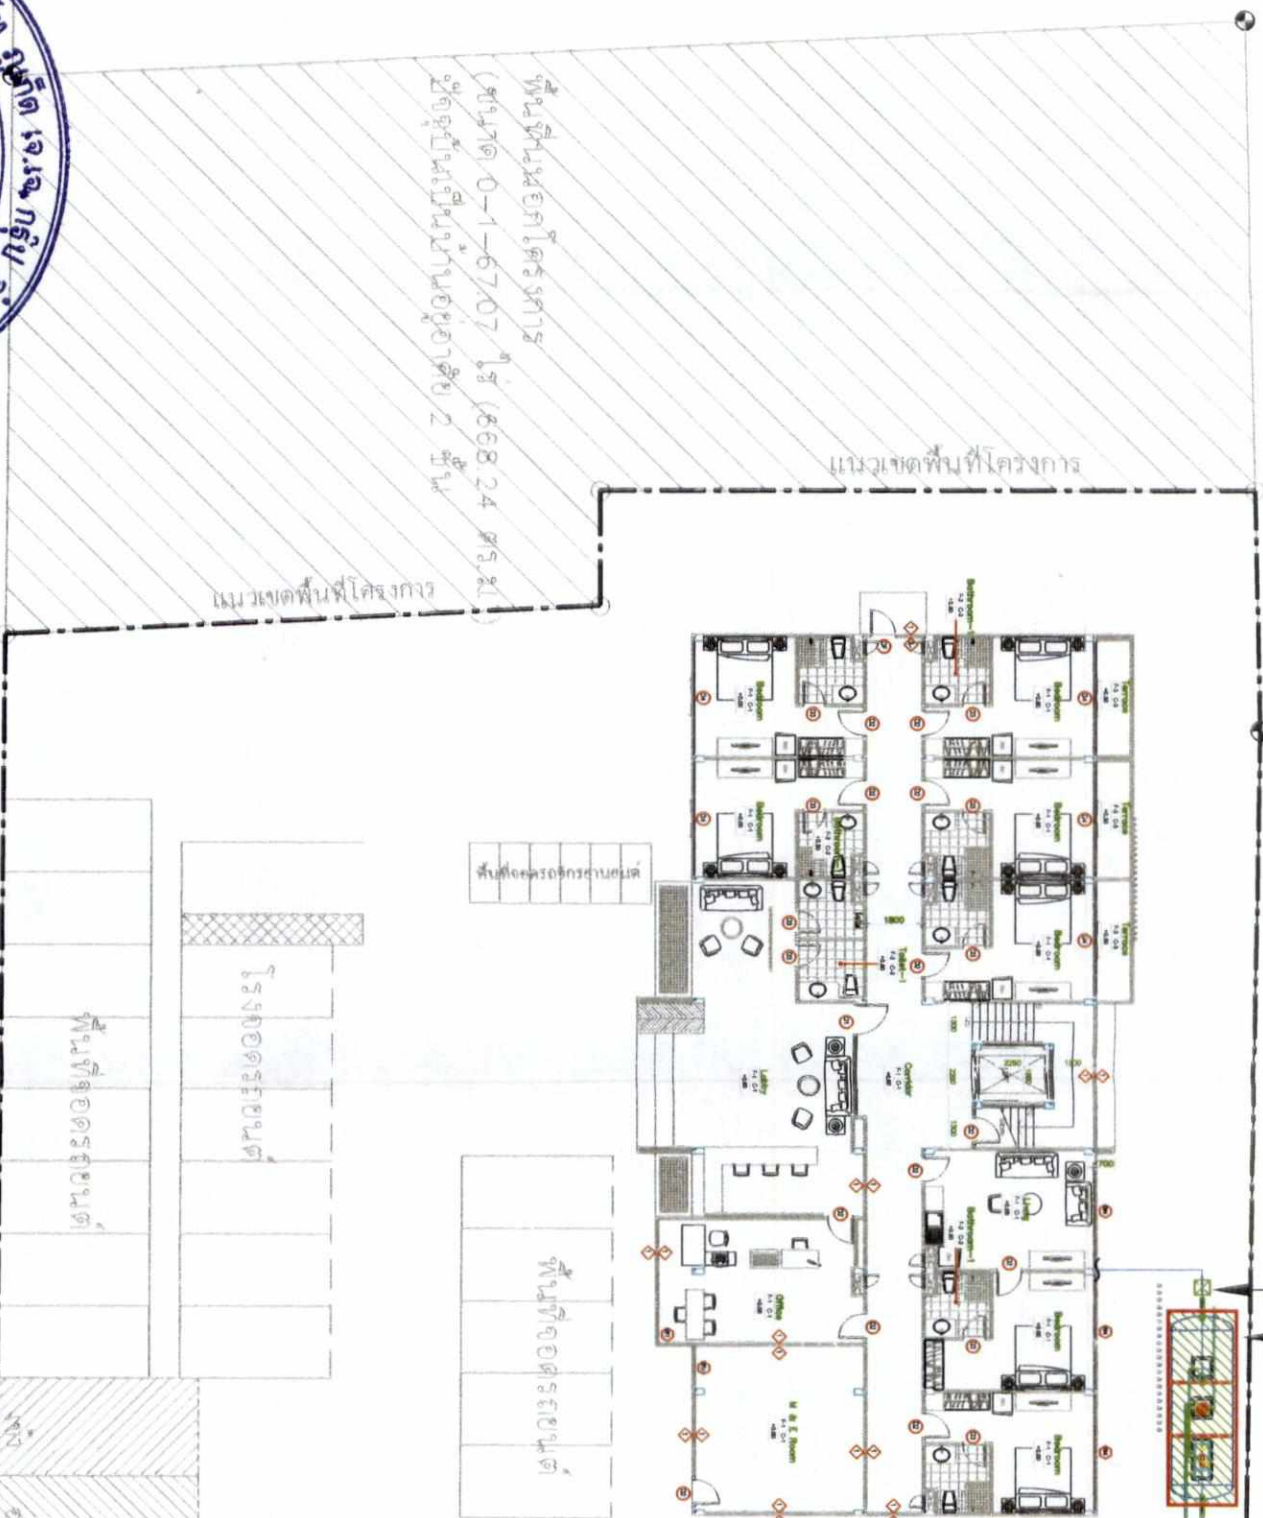

พื้นที่โฉนดที่ดินโครงการ
(โฉนดที่ดิน 0-1-67/07 ไร่ 25.24 ตารางวา)
อยู่ติดกับโฉนดที่ดินของนาย 2 ไร่ 25.24 ตารางวา

แนวเขตที่ดินโครงการ



(นางสาวคุณธรร ฝ่องศรี)

เจ้าของโครงการ/บริษัท ภูเก็ต เอ.เอ. กรุ๊ป จำกัด

กันยายน 2562

(นายปภากร บัวพันธ์)

ผู้ชำนาญการสิ่งแวดล้อม/บริษัท โปรเกรสส์ จำกัด


กันยายน 2562

รูปที่ 6 ระบบบำบัดน้ำเสียและระะบายน้ำของโครงการ




ผังระบบบำบัดน้ำเสียและระะบายน้ำของโครงการ
SCALE 1:250

PROJECT:	GENERAL NOTES:	PROJECT OWNER:	ARCHITECT:	STRUCTURAL ENGINEER:	DRAW BY:	DRAWING TITLE	DATE	SCALE
โครงการ ภูเก็ต เติร์คเคอร์รี่	DO NOT SCALE DRAWING. USE FIGURED DIMENSION ONLY. ขนาดเส้นทแยงมุมและเส้นตรงในแบบ ใช้ปากกาสีน้ำเงินเขียนในแบบ จากแบบโครงการ	บริษัท ภูเก็ต เอ.เอ. กรุ๊ป จำกัด	นางสาวคุณธรร ฝ่องศรี สถาปนิก 1983	นายปภากร บัวพันธ์ สถาปนิก 6016	นายปภากร บัวพันธ์ สถาปนิก 6016		June 2019	1 : 100
บริษัท ภูเก็ต เอ.เอ. กรุ๊ป จำกัด		69/21 ม.6 ต.วิชิต ภูเก็ต 83000	69/21 ม.6 ต.วิชิต ภูเก็ต 83000	69/21 ม.6 ต.วิชิต ภูเก็ต 83000	69/21 ม.6 ต.วิชิต ภูเก็ต 83000			

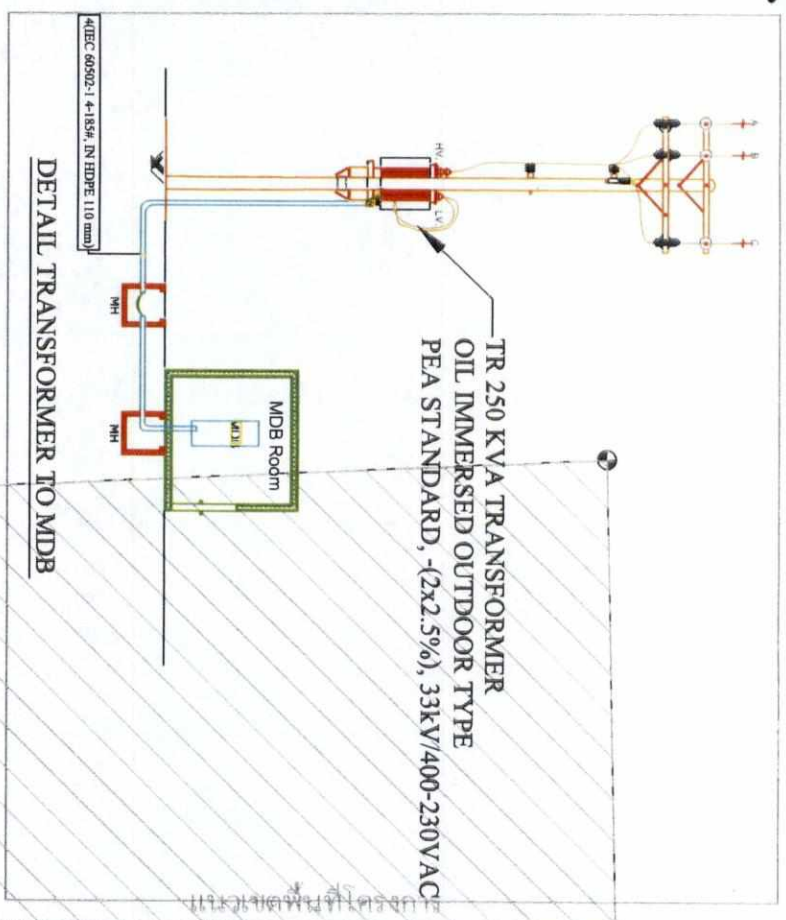

หม้อแปลงไฟฟ้า

พื้นที่ใช้สอยอาคาร
(รพ. 0-1-07) 558.24 ตร.ม.
ใช้พื้นที่ใช้สอยอาคาร 2 ชั้น

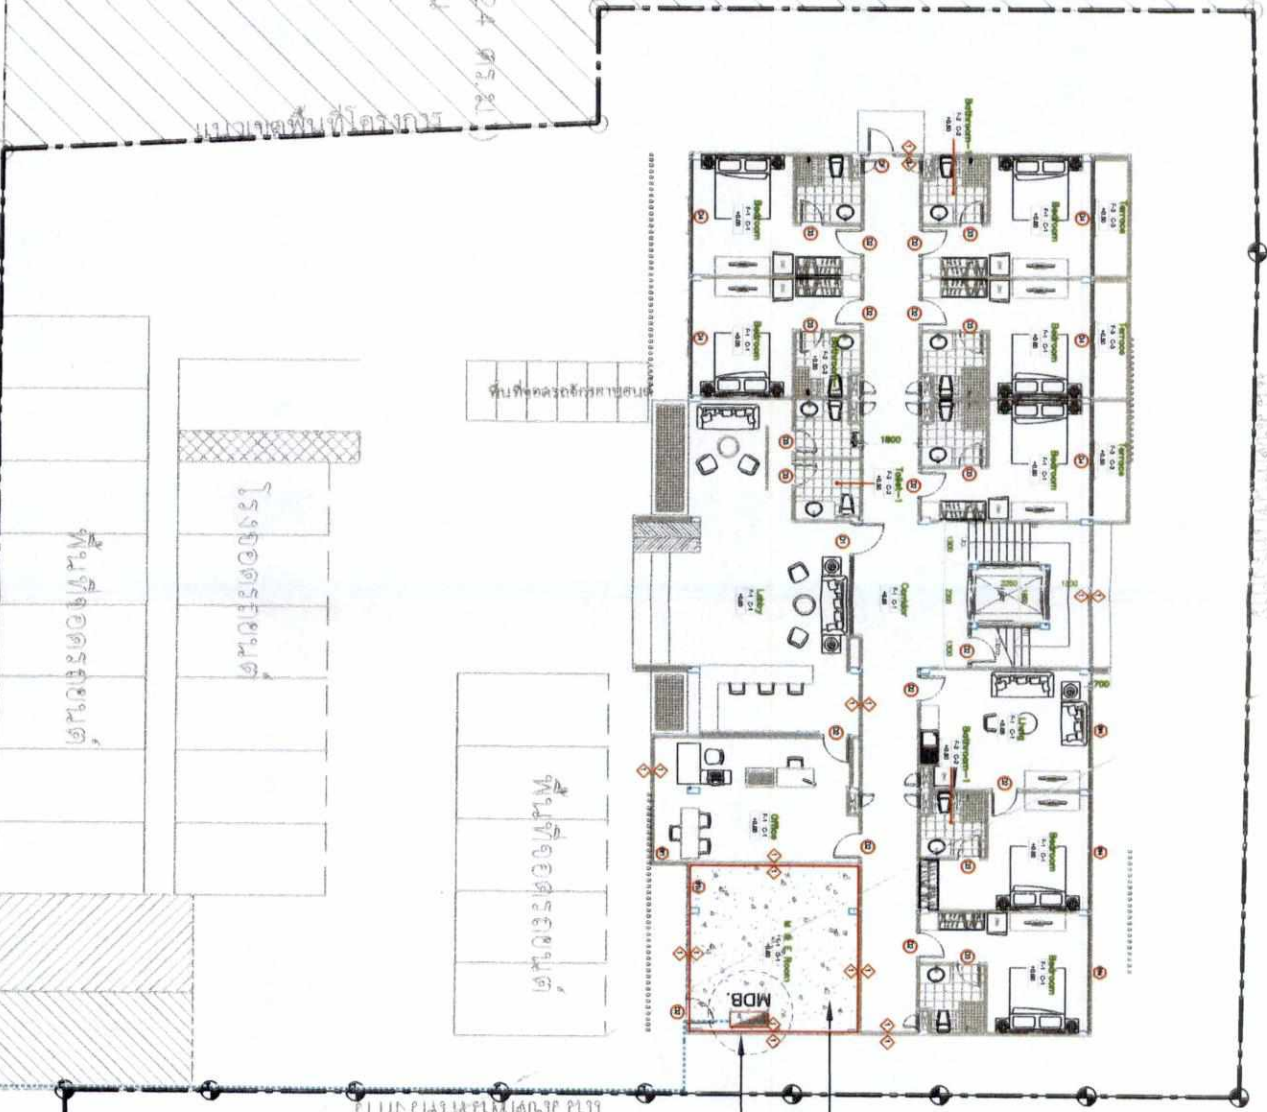

ห้องเครื่องไฟฟ้า
ตำแหน่งแผงควบคุม
วงจรไฟฟ้ารวม, MBD.

แนวสายไฟฟ้า MDB
หม้อแปลงไฟฟ้า ขนาด 250 KVA
(รายละเอียด ดูแบบประกอบ)
จุดเชื่อมต่อสายไฟฟ้า
เข้าสู่หม้อแปลงไฟฟ้า

แนวสายไฟฟ้าแรงสูงของการ
ไฟฟ้าส่วนภูมิภาค



ลงชื่อ.....

(นางสาวคุณธร ผ่องศรี)
เจ้าของโครงการ/บริษัท ภูเก็ต เจ.เอ. กรุ๊ป จำกัด



ลงชื่อ.....

(นายปภากร บัวพันธ์)
ผู้ชำนาญการสิ่งแวดล้อม/บริษัท โปรเกรสซ ชีว คอนซัลแตนท์ จำกัด




ผังระบบไฟฟ้า
SCALE 1:250


PROJECT:	GENERAL NOTES :	PROJECT OWNER:	ARCHITECT:	STRUCTURAL ENGINEER:	DRAW BY:	DRAWING TITLE	DATE	SCALE
โครงการ ๑๑๑ เจริญนคร ตึก ๑, ๒, ๓, ๑๐๐	DO NOT SCALE DRAWING. USE FIGURED DIMENSION ONLY. ห้ามใช้ขนาดในการวัดขนาด. ใช้ขนาดที่ระบุไว้เท่านั้น.	บริษัท ภูเก็ต เจ.เอ. กรุ๊ป จำกัด 19/441 ม.3 ต.วิชิต อ.เมือง จ.ภูเก็ต	นางปัญญพักร ฐราช สถ. 1953 69/21 ม.6 ต.วิชิต อ.เมือง จ.ภูเก็ต	นายวิชัย ไชยมงคล สถ. 6016 69/21 ม.6 ต.วิชิต อ.เมือง จ.ภูเก็ต	นายพชรศักดิ์ นาคะระ 55/252 ม.๑๐ ต.วิชิต อ.เมือง จ.ภูเก็ต		June 2019	1 : 100

สัญลักษณ์

สัญลักษณ์	รายละเอียด
	เส้นทางเดินไปสู่พื้นที่จุดรวมพล
	เส้นทางเดินไปสู่พื้นที่จุดรวมพล
	พื้นที่จุดรวมพล

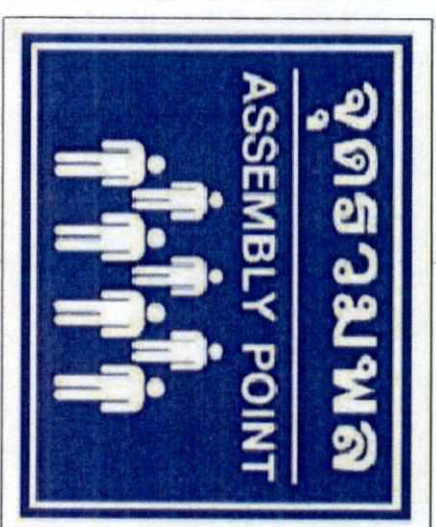

แบบขยายป้ายพื้นที่จุดรวมพล

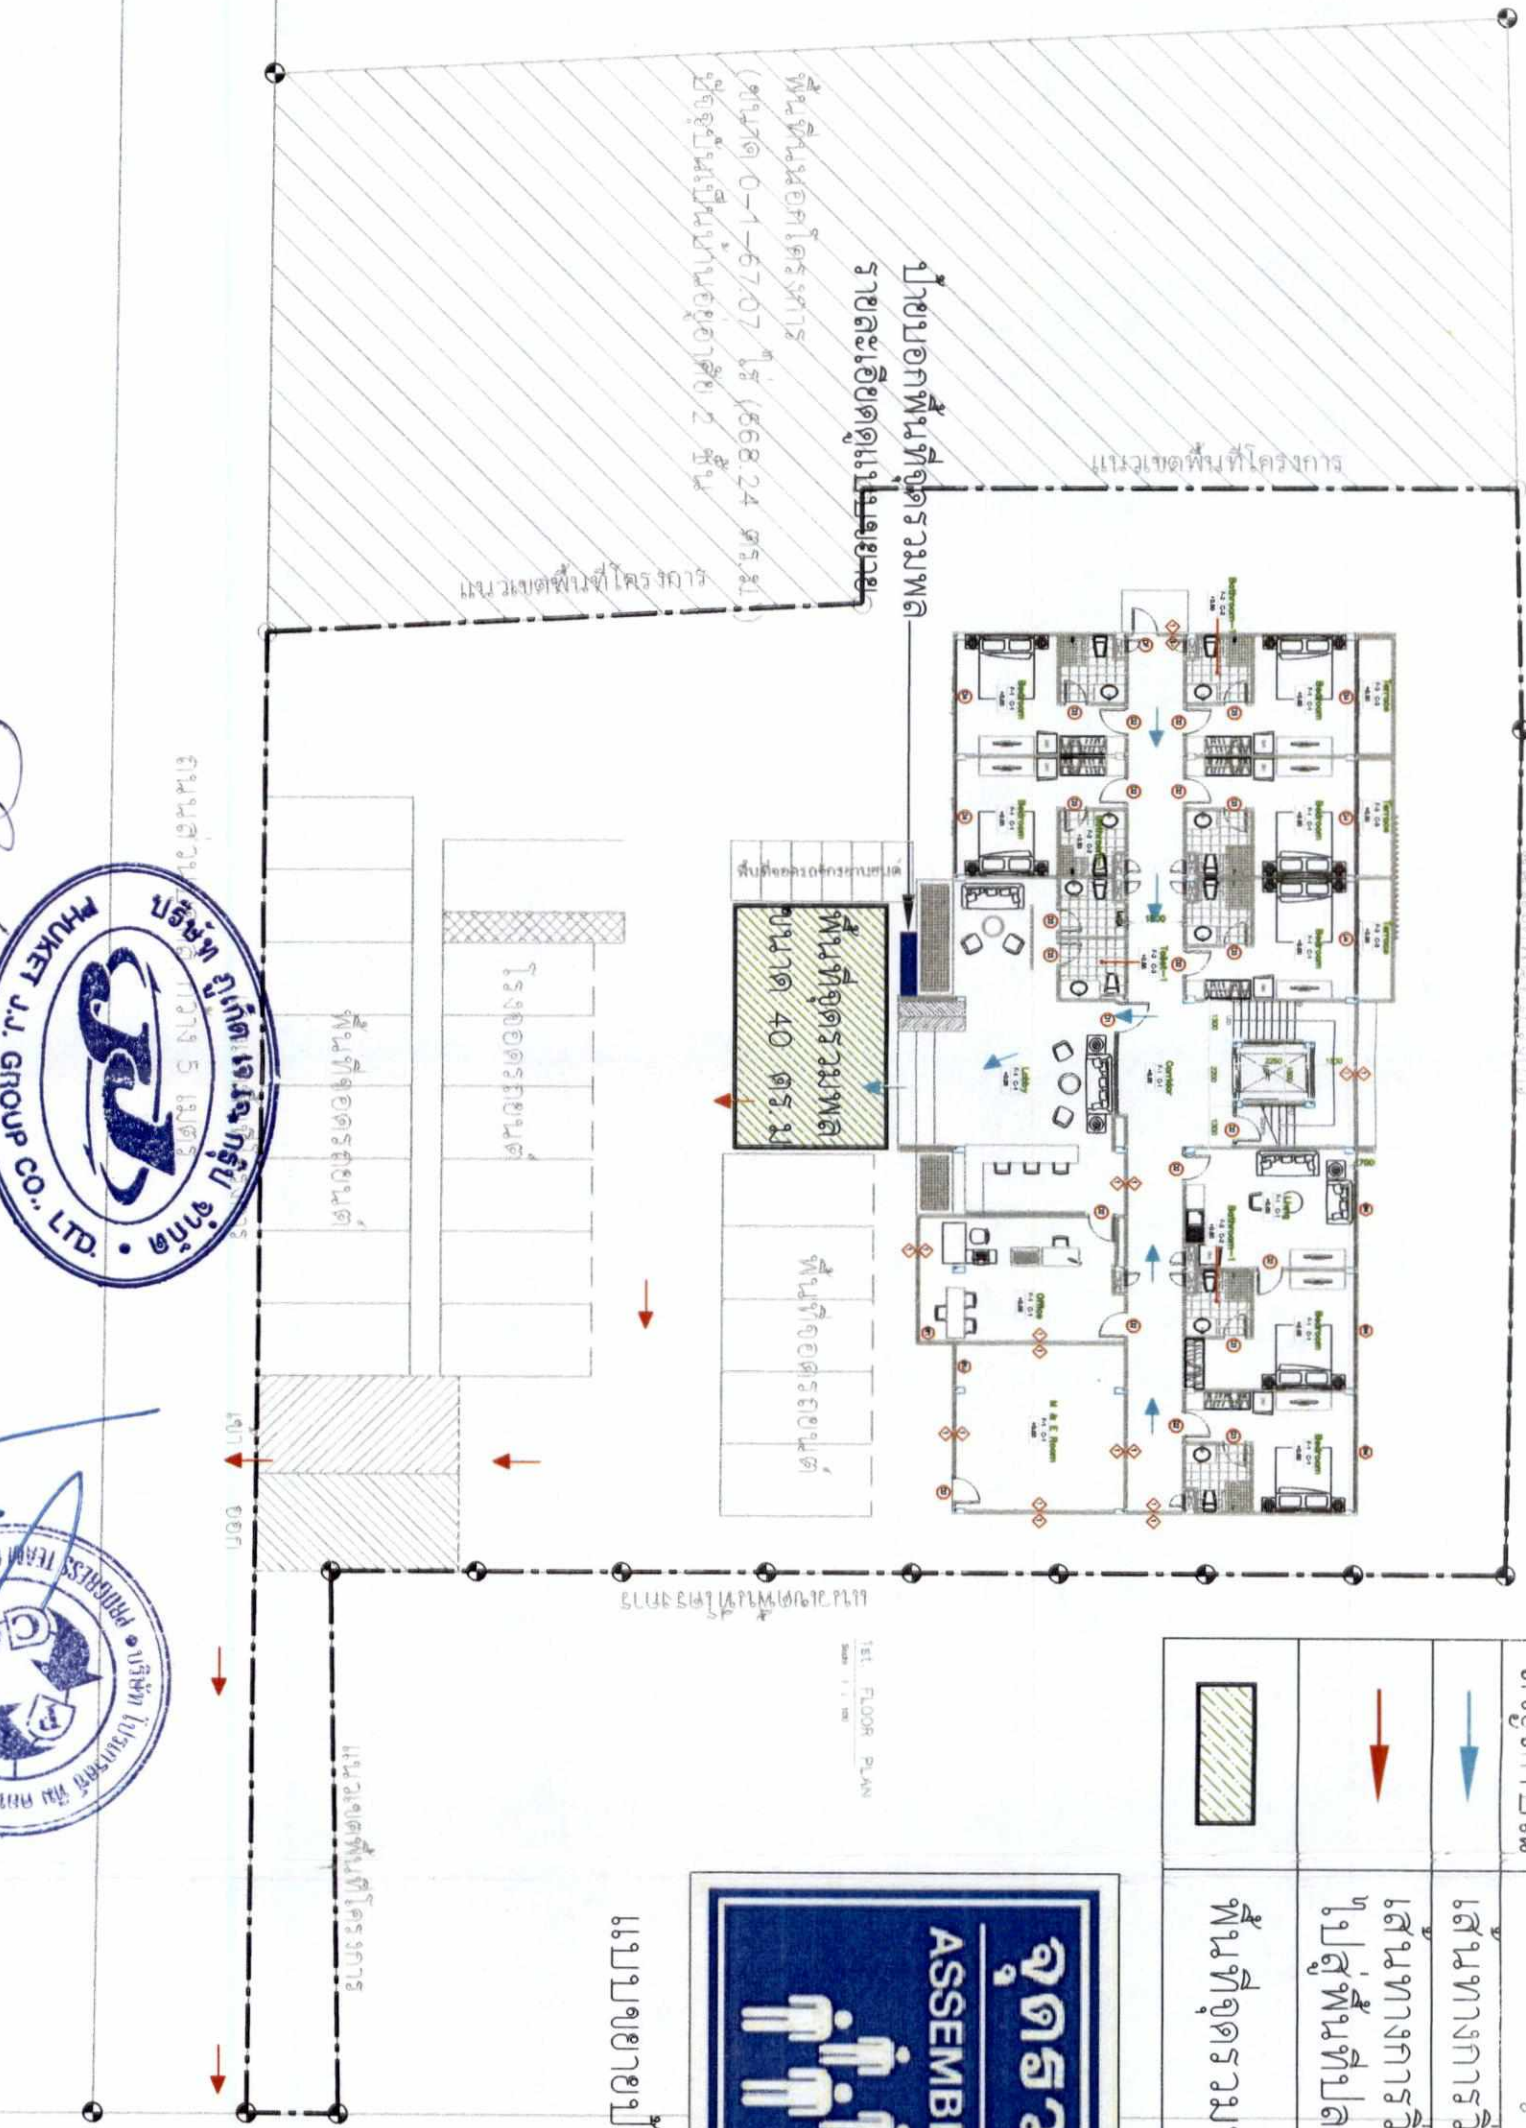

ลงชื่อ:

(นางสาวคุณธรร ฝ่องศรี)

เจ้าของโครงการ/บริษัท ภูเก็ต เอ.เอ. กรุ๊ป จำกัด

ถนน 2562

ลงชื่อ:

(นายปภากร นันทนชัย)

ผู้ชำนาญการสิ่งแวดล้อม/บริษัท โปรเกรสส์ ทีม คอนสตรัคชั่น จำกัด

ถนน 2562



ผู้พื้นที่จุดรวมพล
SCALE 1:250

รูปที่ 9 แผนผังหน้าจุดรวมพลของโครงการ


PROJECT:	GENERAL NOTES:	PROJECT OWNER:	ARCHITECT:	STRUCTURAL ENGINEER:	DRAW BY:	DRAWING TITLE	DATE	SCALE
โครงการ ภูเก็ต บริษัท ภูเก็ต เอ.เอ. กรุ๊ป จำกัด	DO NOT SCALE DRAWING. USE FIGURED DIMENSION ONLY. ห้ามใช้ขนาดเส้นทแยงมุมในการวัดขนาด	บริษัท ภูเก็ต เอ.เอ. กรุ๊ป จำกัด 19/441 ม.3 ต.วิชิต ภูเก็ต	นางปภากร นันทนชัย สถาปนิก 1953 69/21 ม.6 ต.วิชิต ภูเก็ต	นายปภากร นันทนชัย สถาปนิก 6016 69/21 ม.6 ต.วิชิต ภูเก็ต	นายปภากร นันทนชัย สถาปนิก 6016 55/252 ม.6 ต.วิชิต ภูเก็ต		June 2019	1 : 100

ผู้เขียนต้น

สัญลักษณ์	ชื่อ/ชื่อวิทยาศาสตร์	ขนาดเส้นผ่านศูนย์กลาง ทรงกลม (L)	พื้นที่ทรงกลม (ตร.ม.)	จำนวน (ต้น)	พื้นที่รวม (ตร.ม.)		
	ต้นมะขามเทศ <i>Eugenia malaccensis</i> Lam.	4.00	28.28	2	56.56		
	ต้นมะม่วง <i>Mangifera indica</i> L.	4.00	28.26	3	84.74		
	ต้นหมาก <i>Phrynopoma macrocarpum</i> Michele	2.00	12.56	11	138.16		
	ต้นเงาะ <i>Myrsine javanica</i> Lam.	2.50	12.56	3	37.68		
	ต้นมะพร้าว <i>Cocos nucifera</i> L.	3.00	12.58	4	50.00		
	ต้นลองกอง <i>Agave dodonaea</i> Griff.	3.00	12.58	3	37.74		
รวมพื้นที่ไม้ยืนต้น 404.88							
ไม้พุ่ม/ไม้คลุมดิน							
	ต้นไทรเกาหลี <i>Forax</i> sp.	0.5	0.50	34	17.00		
	ต้นทุติ <i>Gardenia jasminoides</i>	0.80	0.50	12	6.00		
	ต้นชาฮกเกี้ยน <i>Camellia (var.) sinensis</i>	0.80	0.50	35	17.50		
	หญ้านวลน้อย <i>Zoysia matrella</i> (L.) Merr. var. <i>matrella</i>				104.68		
รวมพื้นที่ไม้พุ่ม/ไม้คลุมดิน 145.18							
รวมพื้นที่สีเขียวทั้งหมด 550.06							

รูปที่ 11 แผนผังสถาปัตยกรรมที่โครงการ

PROJECT:	GENERAL NOTES :	PROJECT OWNER:	ARCHITECT:	STRUCTURAL ENGINEER:	DRAW BY:	DRAWING TITLE	DATE	SCALE
โครงการ (๑๑) เสาเข็มเจาะ สำหรับ อาคาร ๑ ชั้น สูง ๑.๕ เมตร	DO NOT SCALE DRAWING. USE REQUIRED DIMENSION ONLY. โปรดอ่านรายละเอียดก่อนใช้งาน ห้ามใช้สำหรับงานอื่นโดยไม่ได้รับอนุญาต จากบริษัทวิศวกร	บริษัท (๑๑) จำกัด	นางสาววิภาวดี งามดี 1953	นายวิวัฒน์ งามดี 6016	นายวิวัฒน์ งามดี		June 2019	1 : 100

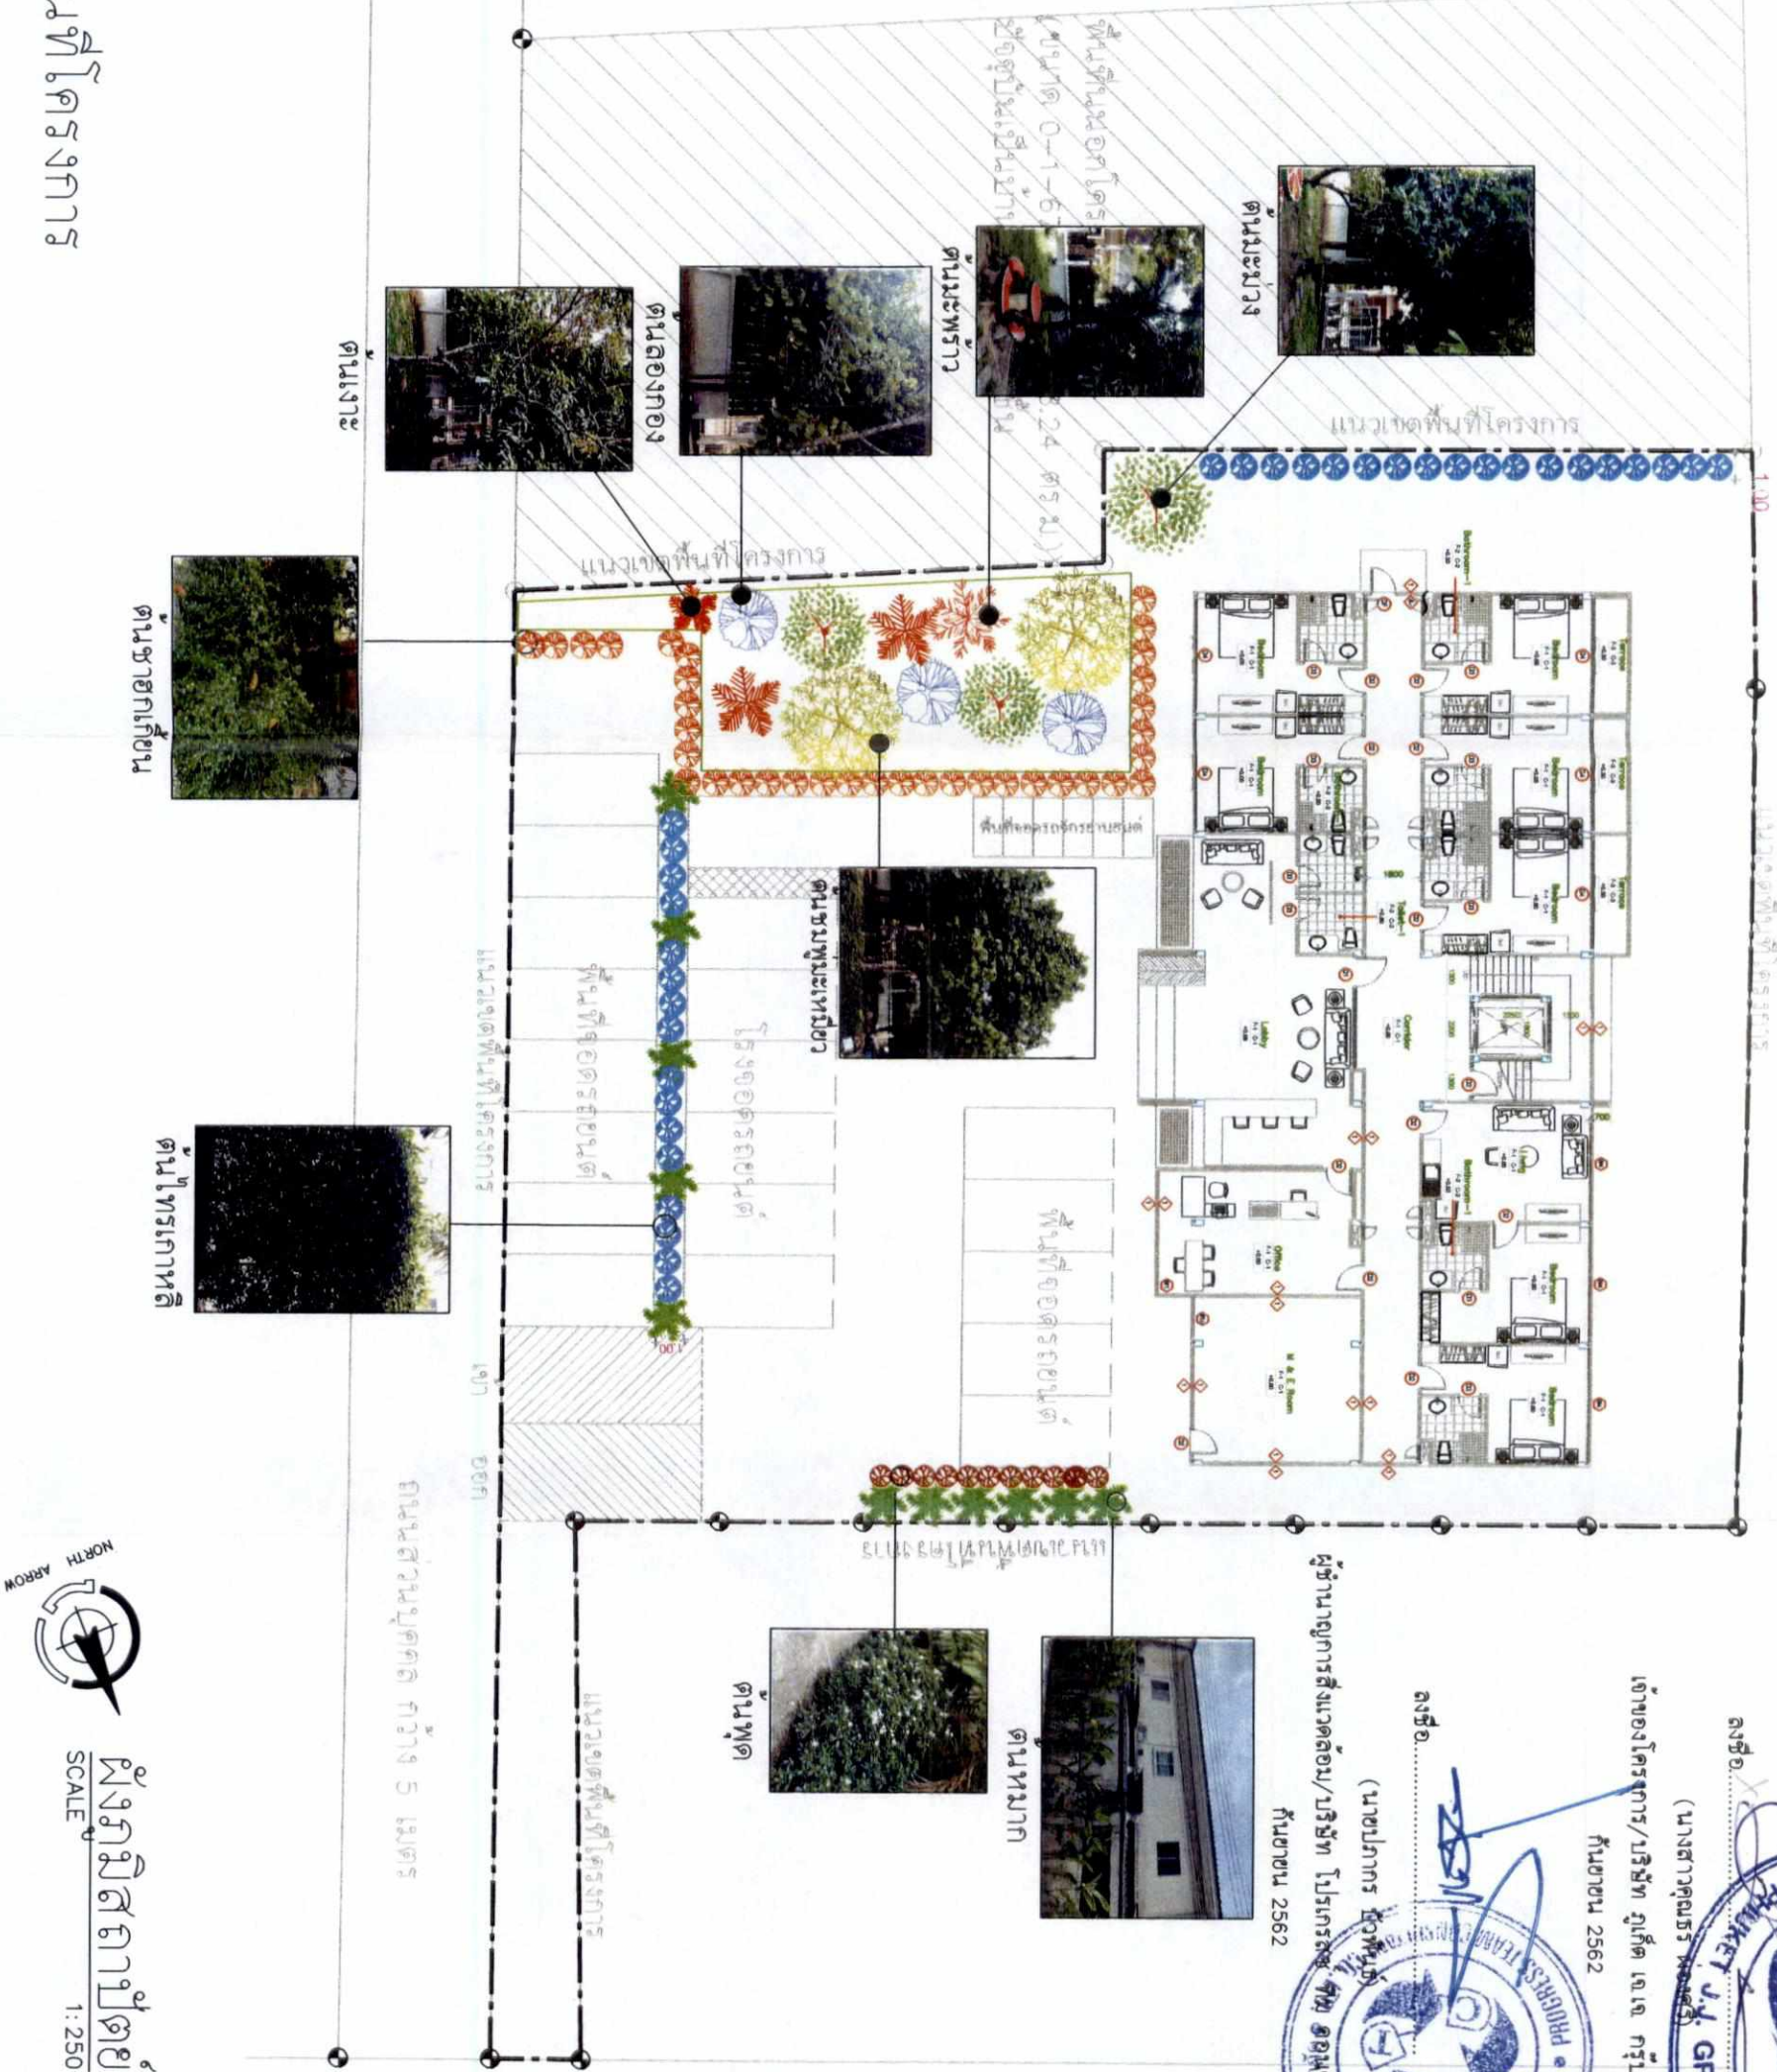



ลงชื่อ.....
(นางสาวคุณธรร พงษ์ศรี)
เจ้าของโครงการ/บริษัท บุกี้ด เค.บี กรุ๊ป จำกัด
ที่นอชอน 2562


ลงชื่อ.....
(นายปลการ ชื่นพันธ์)
ผู้ชำนาญการสิ่งแวดล้อม/บริษัท โปสเตอร์ อสังหาริมทรัพย์ จำกัด
ที่นอชอน 2562

ลงชื่อ.....
 (นางสาวคุณฉัตร
 เจ้าของโครงการ/บริษัท
 3 กันยายน 2562

ลงชื่อ.....
 (นางสาวกรรณิศา
 สถาปนิก/บริษัท
 6 สิงหาคม 2562

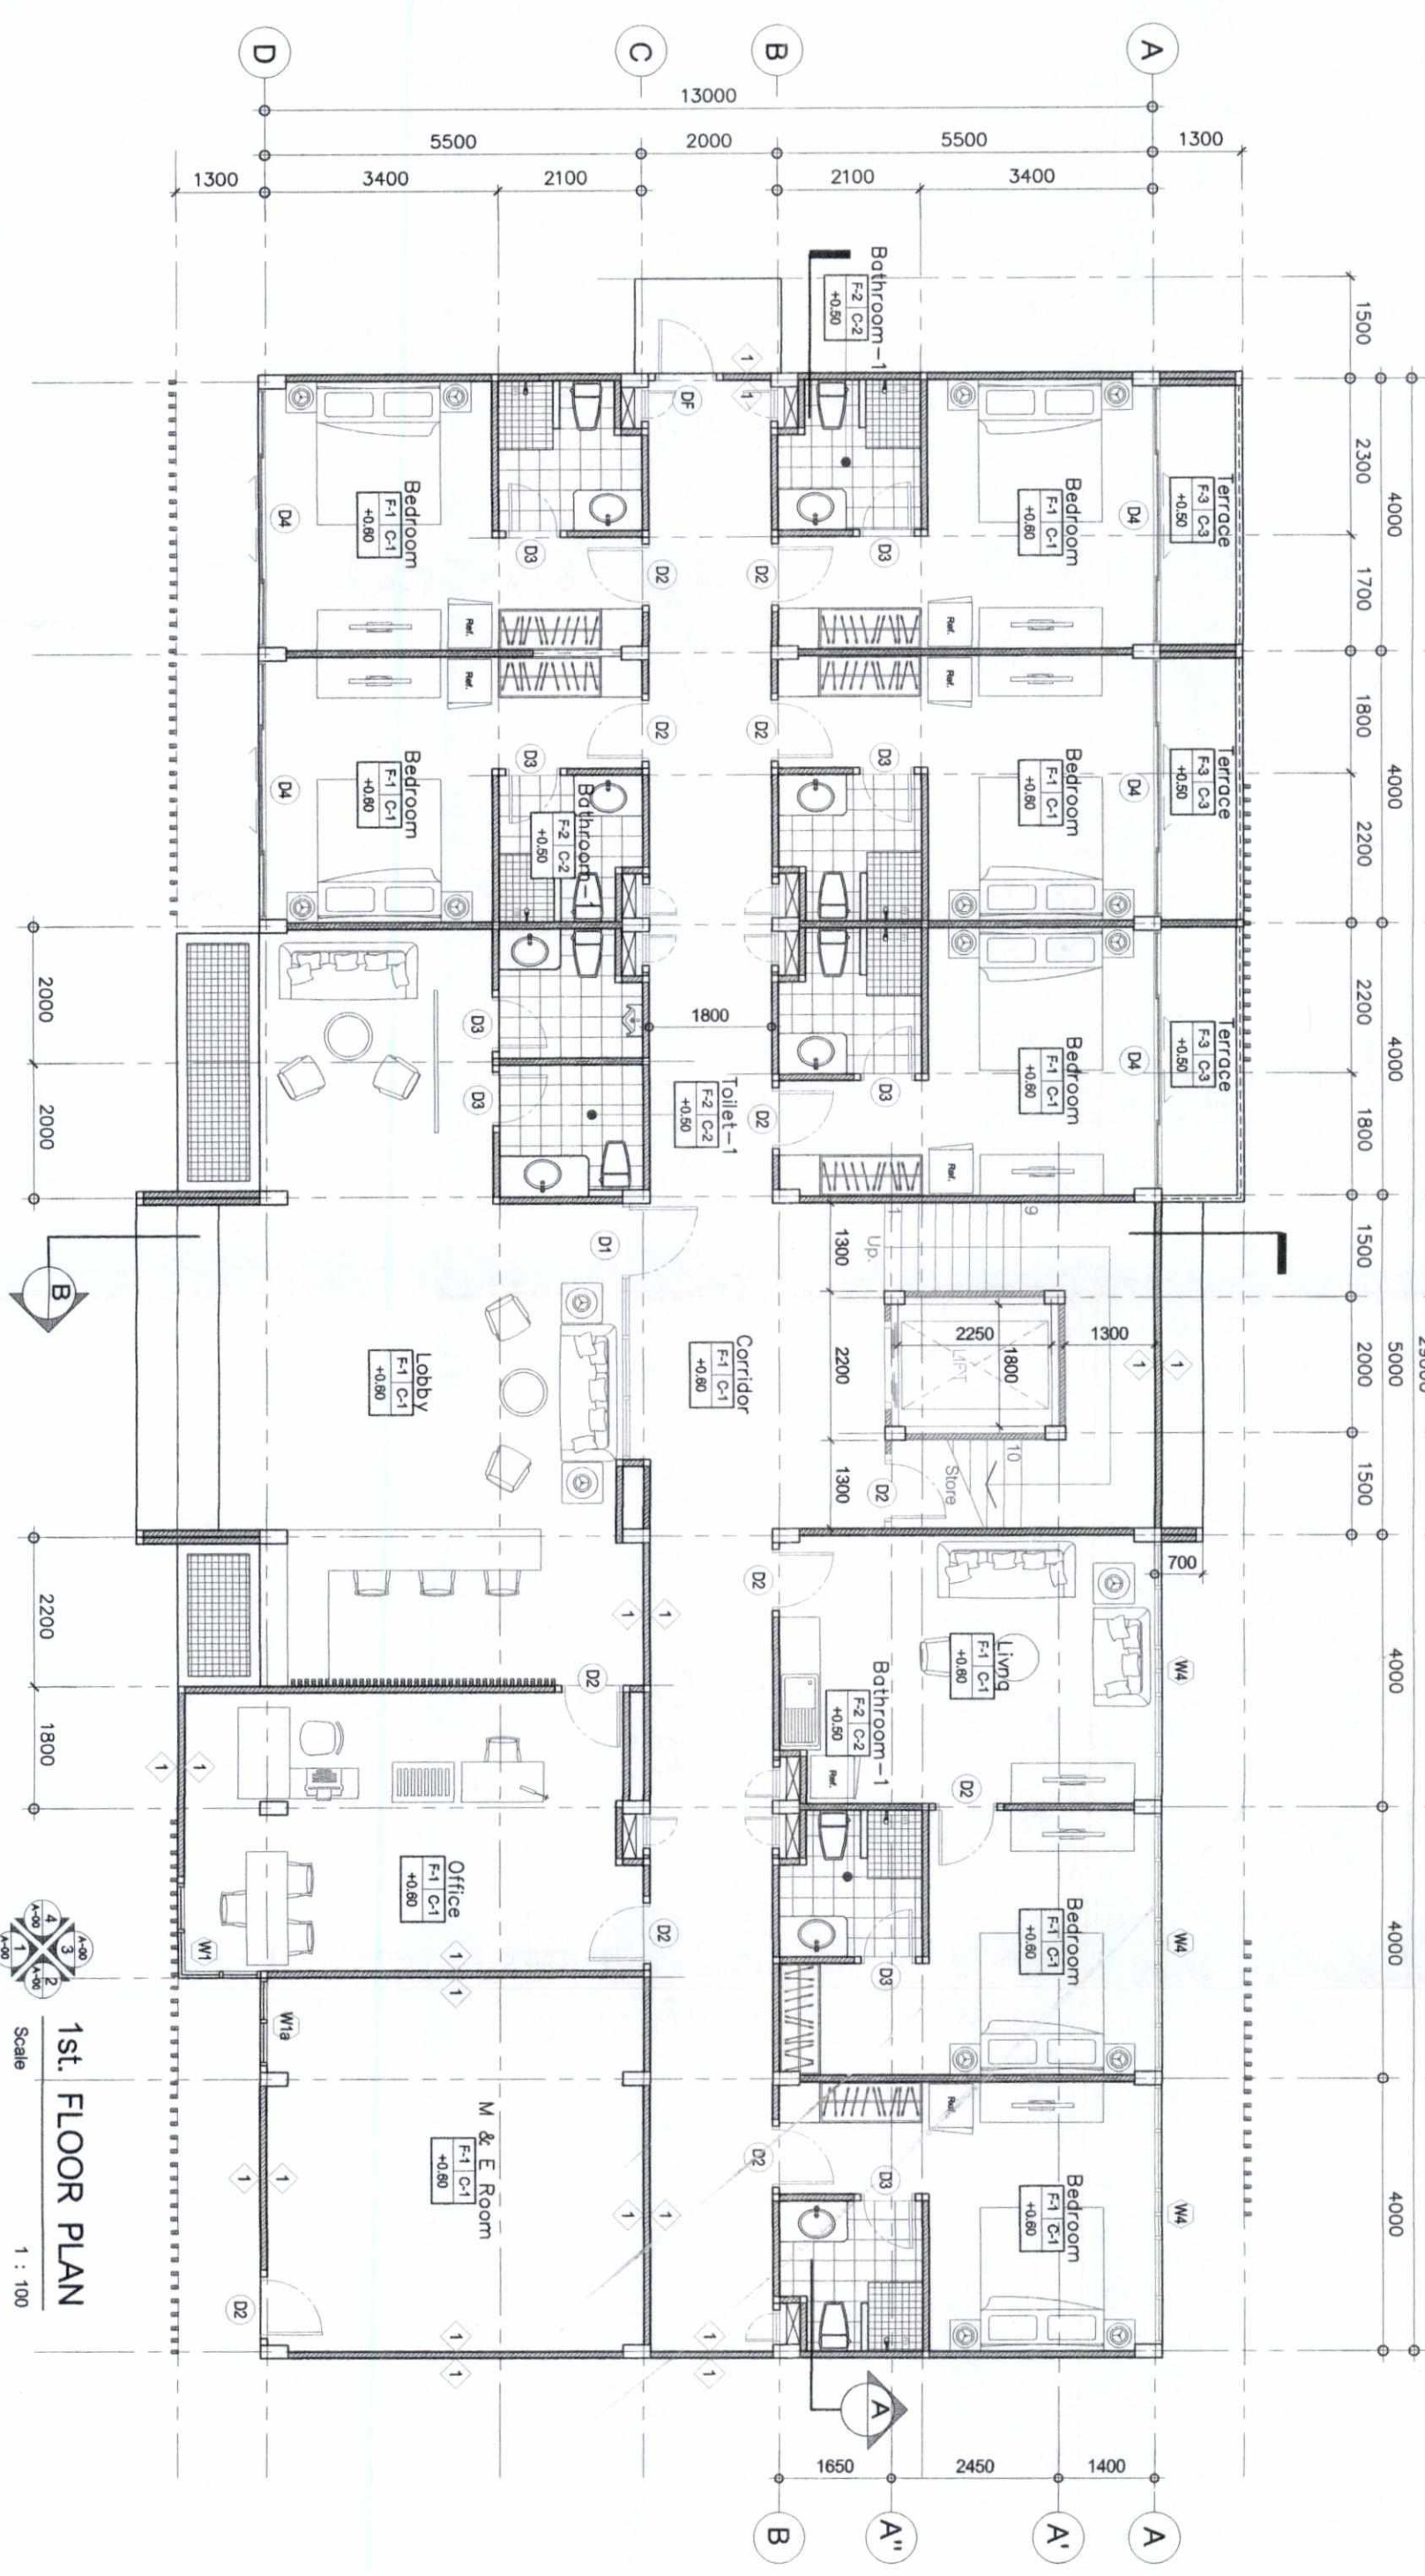

1st. FLOOR PLAN
 Scale 1 : 100

PROJECT: โครงการ 12 แปลกพื้นที่ 1 ของอาคาร	GENERAL NOTES: DO NOT SCALE DRAWING, USE FIGURED DIMENSION ONLY. ห้ามใช้การวัดขนาดจากภาพ ใช้ตัวเลขที่ระบุไว้เป็นค่าอ้างอิง	PROJECT OWNER: บริษัท จ.จ. กรุ๊ป จำกัด 19/441 ม.3 ต.วังน้ำเย็น อ.เมือง จ.สุพรรณบุรี	ARCHITECT: บริษัท สถาปนิก จ.จ. กรุ๊ป จำกัด 69/21 ม.6 ต.วังน้ำเย็น อ.เมือง จ.สุพรรณบุรี	STRUCTURAL ENGINEER: บริษัท วิศวกร จ.จ. กรุ๊ป จำกัด 69/21 ม.6 ต.วังน้ำเย็น อ.เมือง จ.สุพรรณบุรี	DRAW BY: บริษัท วิศวกร จ.จ. กรุ๊ป จำกัด 55/252 ม.6 ต.วังน้ำเย็น อ.เมือง จ.สุพรรณบุรี	DRAWING TITLE 1st. FLOOR PLAN	DATE June 2019	SCALE 1 : 100
---	---	---	--	---	--	----------------------------------	-------------------	------------------






11/25/2019



1 : 100

40/44

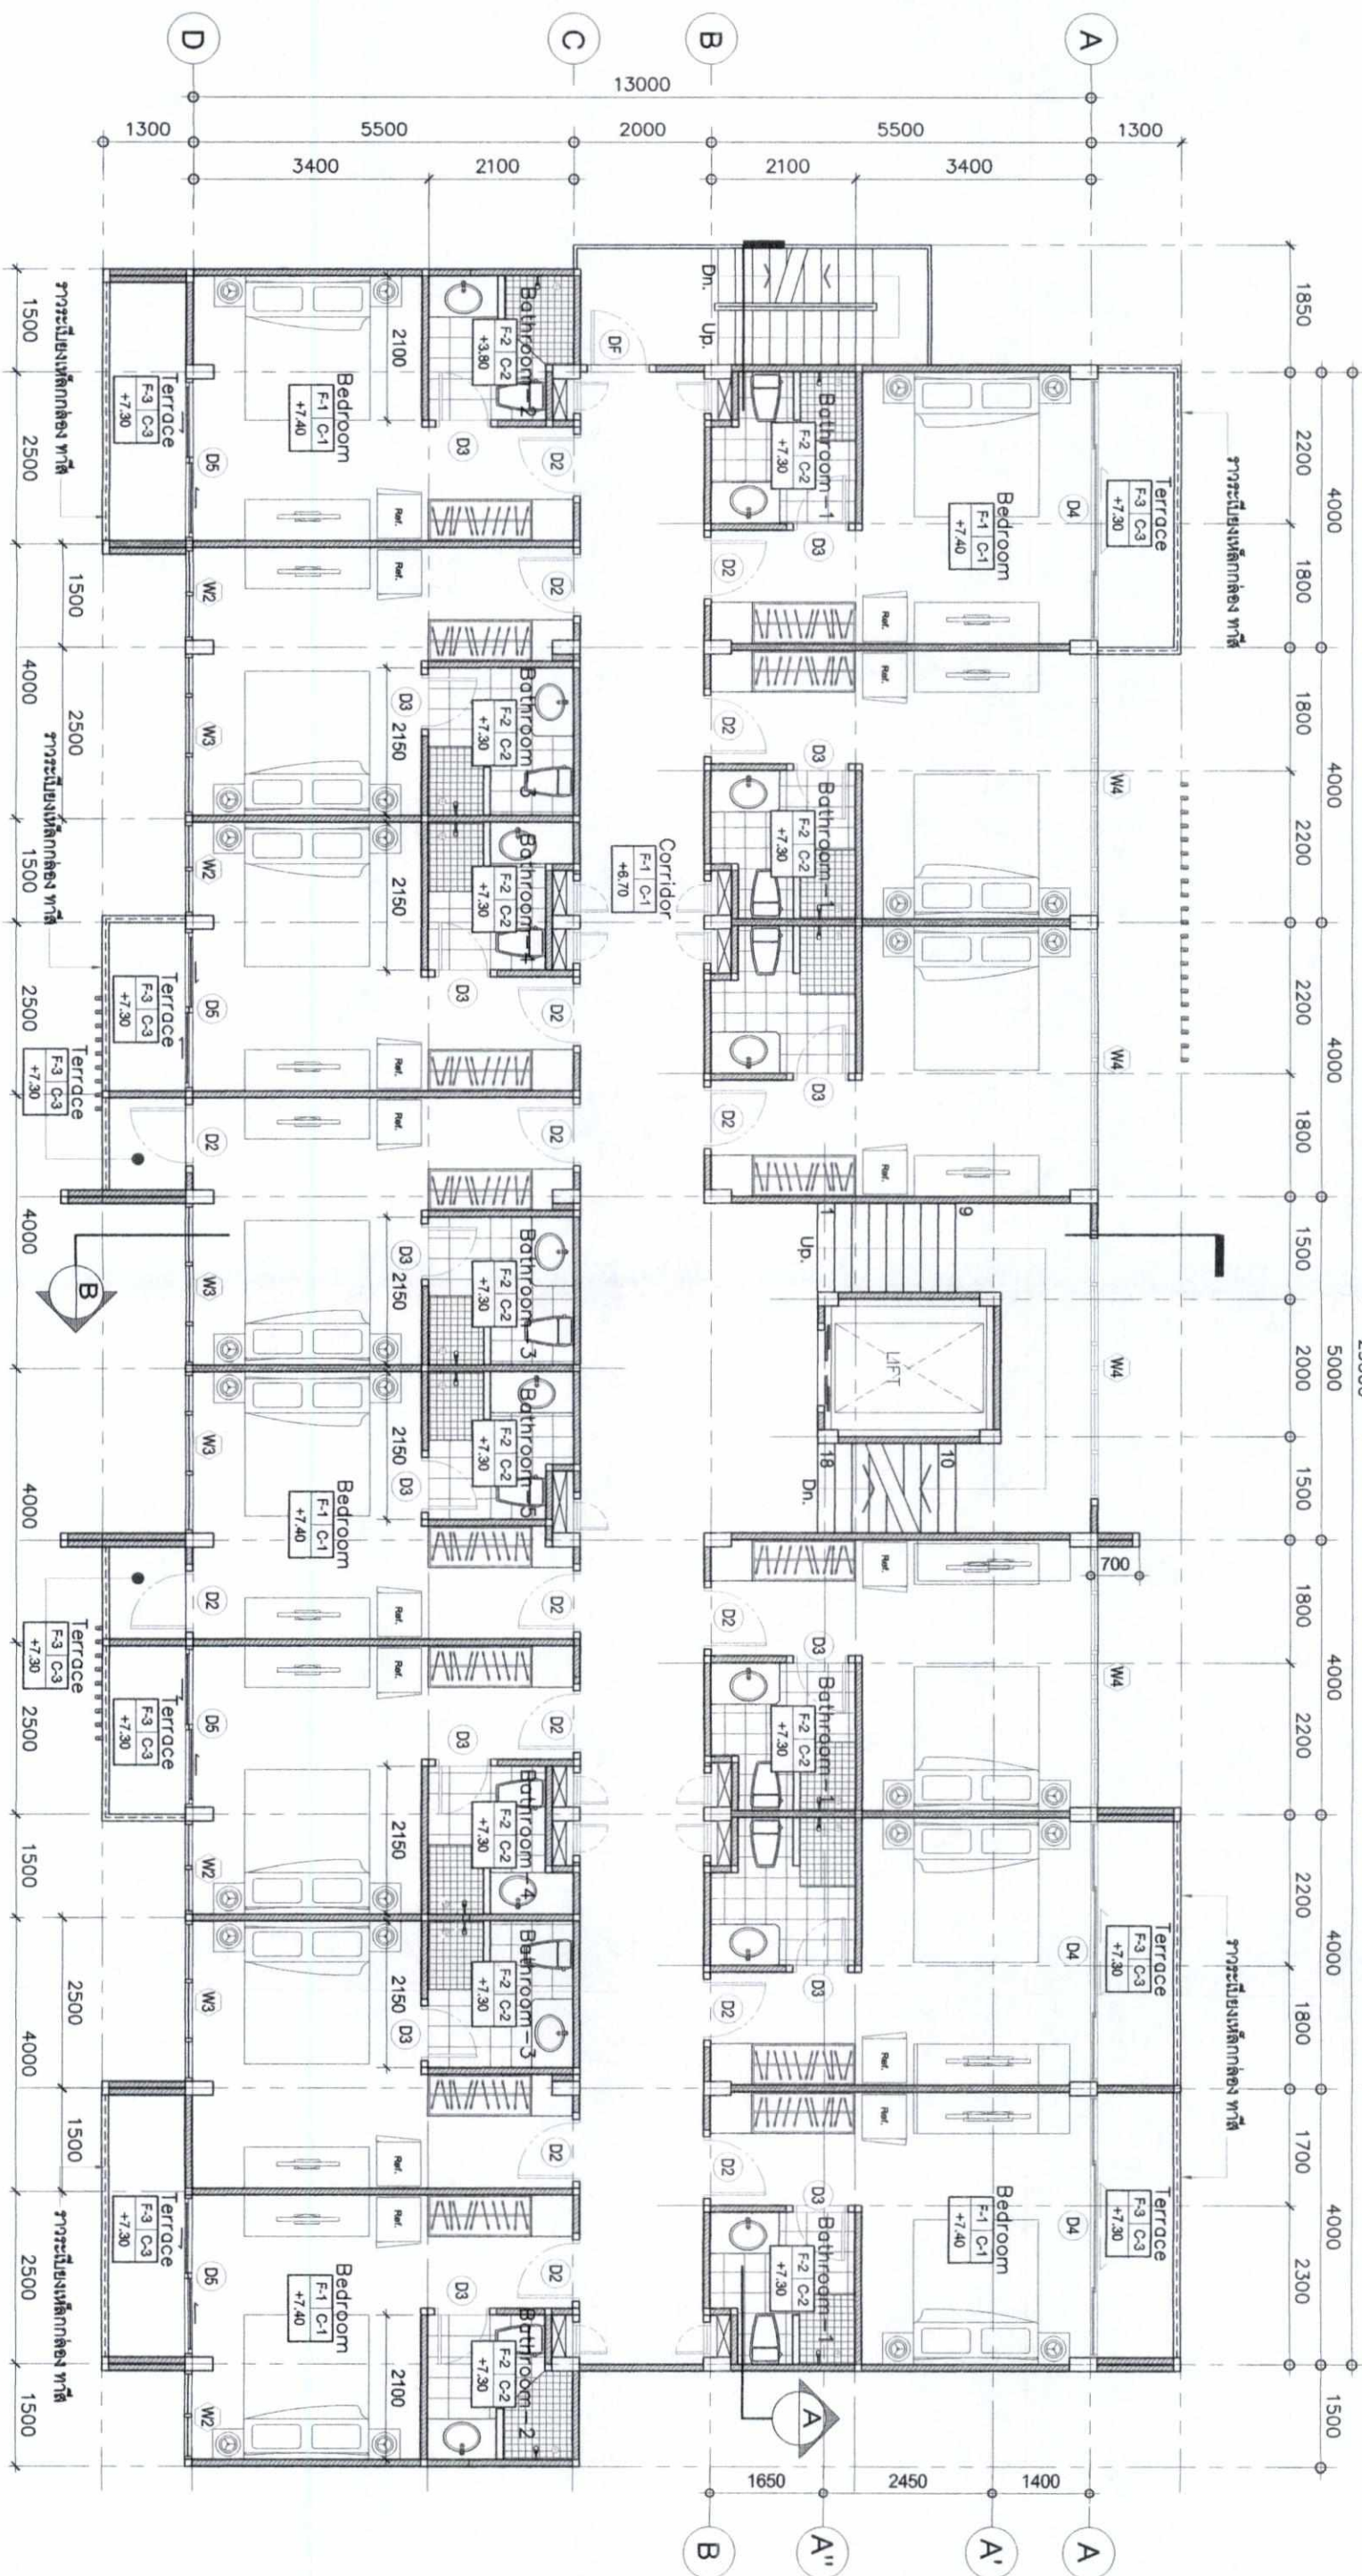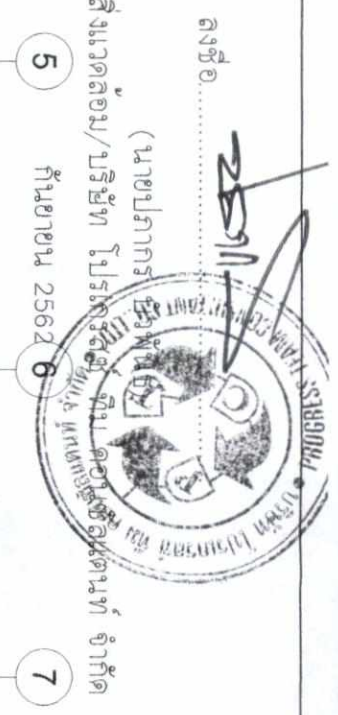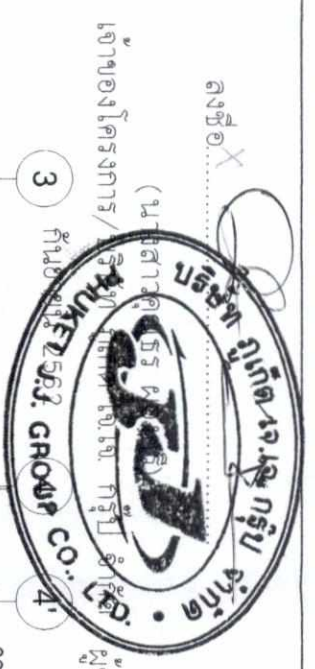

รูปที่ 14 แปลนพื้นที่ 3 ของอาคาร

3rd. FLOOR PLAN
Scale 1 : 100

PROJECT:	GENERAL NOTES:	PROJECT OWNER:	ARCHITECT:	STRUCTURAL ENGINEER:	DRAW BY:	DRAWING TITLE	DATE	SCALE
โครงการ 14 แปลนพื้นที่ 3 ของอาคาร	DO NOT SCALE DRAWING, USE FIGURED DIMENSION ONLY. บริษัท 14 แปลนพื้นที่ 3 ของอาคาร จำกัด	3rd. FLOOR PLAN	June 2019	1 : 100

[illegible]

(นาย)ภากร นุ่มนนท์
ผู้อำนวยการโรงเรียนสตรีศรีสุริโยทัย กรุงเทพมหานคร

๔ ๕ ๖ ๗

กรุงเทพมหานคร 2562



Scale 1 : 100

SCALE

1 : 100