



สำนักงานนโยบายและแผน	
ทรัพยากรธรรมชาติและสิ่งแวดล้อม	
เลขที่ ๕๖๘๔	วันที่ ๒๖ ก.พ. ๒๕๖๓
เวลา ๑๑.๐๙	ผู้รับ ศ.ดร. นพ.

ที่ กบ ๐๐๑๔.๒/ ๒๐๕๒

ศาลากลางจังหวัดกระบี่
๘/๑๐ ถนนอุตรกิจ กบ ๘๑๐๐๐

๒๕ กุมภาพันธ์ ๒๕๖๓

เรื่อง ผลการพิจารณารายงานผลกระทบสิ่งแวดล้อมเบื้องต้น โครงการ โรงแรม เดอะโซ โฮเทล และรายงาน
ผลกระทบสิ่งแวดล้อมเบื้องต้น โครงการ โรงแรม โนวาเทล กระบี่ อำวนาง

เรียน เลขาธิการสำนักงานนโยบายและแผนทรัพยากรธรรมชาติและสิ่งแวดล้อม

- สิ่งที่ส่งมาด้วย ๑. สำเนารายงานการประชุมคณะกรรมการผู้ชำนาญการฯ ครั้งที่ ๕/๒๕๖๒ จำนวน ๑ ชุด
๒. มาตรการป้องกันและแก้ไขผลกระทบสิ่งแวดล้อมและมาตรการติดตามตรวจสอบผลกระทบ
สิ่งแวดล้อม โครงการ โรงแรม เดอะโซ โฮเทล จำนวน ๗ ชุด
๓. มาตรการป้องกันและแก้ไขผลกระทบสิ่งแวดล้อมและมาตรการติดตามตรวจสอบผลกระทบ
สิ่งแวดล้อม โครงการ โรงแรม โนวาเทล กระบี่ อำวนาง จำนวน ๗ ชุด


ตามที่สำนักงานนโยบายและแผนทรัพยากรธรรมชาติและสิ่งแวดล้อม ได้ส่งความเห็นเบื้องต้น
รายงานผลกระทบสิ่งแวดล้อมเบื้องต้น โครงการ โรงแรม เดอะโซ โฮเทล และรายงานการประชุมผลการพิจารณา
สิ่งแวดล้อม โครงการ โรงแรม โนวาเทล กระบี่ อำวนาง เพื่อให้คณะกรรมการผู้ชำนาญการพิจารณารายงาน
ผลกระทบสิ่งแวดล้อมเบื้องต้นและรายงานการประชุมผลการพิจารณาผลกระทบสิ่งแวดล้อม ในเขตพื้นที่คุ้มครองสิ่งแวดล้อม
จังหวัดกระบี่ พิจารณาดำเนินการตามอำนาจหน้าที่ ความละเอียดแจ้งแล้ว นั้น

จังหวัดกระบี่ ขอเรียนว่า ได้นำรายงานผลกระทบสิ่งแวดล้อมเบื้องต้นและรายงานการ
ประเมินผลกระทบสิ่งแวดล้อมทั้ง ๒ โครงการดังกล่าวเข้าพิจารณาในที่ประชุมคณะกรรมการผู้ชำนาญการฯ
ครั้งที่ ๕/๒๕๖๒ เมื่อวันที่ ๒๓ ธันวาคม ๒๕๖๒ ที่ประชุมมีมติเห็นชอบ โดยให้ผู้ขออนุญาตเพิ่มเติมรายละเอียด
ในรายงานฯ ให้สมบูรณ์ ตามที่คณะกรรมการผู้ชำนาญการฯ ให้คำแนะนำ บัดนี้ผู้ขออนุญาตได้แก้ไขเพิ่มเติม
ครบถ้วนแล้ว จึงขอส่งมาตรการป้องกันและแก้ไขผลกระทบสิ่งแวดล้อมและมาตรการติดตามตรวจสอบ
ผลกระทบสิ่งแวดล้อม จำนวน ๒ โครงการดังกล่าวเพื่อพิจารณาดำเนินการในส่วนที่เกี่ยวข้องต่อไป
รายละเอียดปรากฏตามสิ่งที่ส่งมาด้วย


จึงเรียนมาเพื่อโปรดทราบและพิจารณา

สำเนาถูกต้อง

ขอแสดงความนับถือ

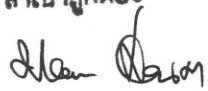
(นางสาวสิริน สอนดา)
เจ้าพนักงานธุรการอาวุโส

พันตำรวจโท

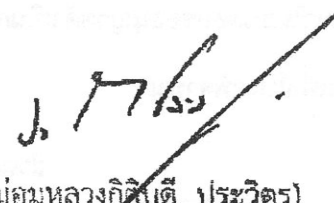
(หม่อมหลวงกิตติบดี ประวิตร)
ผู้ว่าราชการจังหวัดกระบี่

สำนักงานทรัพยากรธรรมชาติและสิ่งแวดล้อมจังหวัด

โทร/โทรสาร ๐ ๗๕๖๒ ๒๗๘๗

ที่ P.T.C.160/2562

กระทรวงทรัพยากรธรรมชาติและสิ่งแวดล้อม	
เลขที่ 15568	วันที่ 9 ต.ค. 2562
เวลา 15.22	ผู้รับ ศานนท์
บริษัท โปรเกรสส์ ทิม คอนซัลแตนท์ จำกัด	

บริษัท โปรเกรสส์ ทิม คอนซัลแตนท์ จำกัด
สำนักงานเลขที่ 124/965 หมู่ที่ 5 ต. รัชฎา

อ. เมือง จ. ภูเก็ต 83000

โทร.076-528656, 095-5616965

- 9 ต.ค. 2562

เรื่อง ขอส่งรายงานการประเมินผลกระทบสิ่งแวดล้อม โครงการ โรงแรม โนวเทล กระบี่ อำเภอนาง
(Novotel Krabi Aonang)

เรียน เลขาธิการสำนักงานนโยบายและแผนทรัพยากรธรรมชาติและสิ่งแวดล้อม

กองวิเคราะห์ผลกระทบสิ่งแวดล้อม	
เลขที่ 2319	วันที่ 9 ต.ค. 2562
เวลา 16.02	ผู้รับ ก

สิ่งที่ส่งมาด้วย	1. รายงานการประเมินผลกระทบสิ่งแวดล้อม (รายงานฉบับหลัก)	จำนวน 18 ชุด
	2. สำเนาฉบับนำส่งรายงานการประเมินผลกระทบสิ่งแวดล้อม จังหวัดกระบี่	จำนวน 1 ฉบับ
	3. หนังสือแจ้งความประสงค์ในการเผยแพร่รายงานรายงาน ฯ	จำนวน 1 ฉบับ
	4. หนังสือมอบอำนาจ	จำนวน 1 ฉบับ
	5. จดหมายนำส่งรายงาน (EIA) อิเล็กทรอนิกส์	จำนวน 1 ฉบับ

เนื่องด้วย บริษัท โปรเกรสส์ ทิม คอนซัลแตนท์ จำกัด ผู้ได้รับใบอนุญาตเป็นผู้มีสิทธิทำรายงานเกี่ยวกับการศึกษาและมาตรการป้องกันและแก้ไขผลกระทบกระเทือนต่อคุณภาพสิ่งแวดล้อม ตามใบอนุญาตเลขที่ 11/2560 และเป็นผู้จัดทำรายงานการประเมินผลกระทบสิ่งแวดล้อม โครงการ โรงแรม โนวเทล กระบี่ อำเภอนาง (Novotel Krabi Aonang) ของบริษัท ยูนิส 2025 จำกัด ตั้งอยู่ที่ ซอยอำเภอนาง 8 หมู่ที่ 3 ตำบลอำเภอนาง อำเภอเมือง จังหวัดกระบี่ มีลักษณะโครงการเป็นโรงแรม จำนวน 190 ห้องพัก มีขนาดเนื้อที่โครงการรวมทั้งหมด 4-2-15.00 ไร่ หรือคิดเป็นพื้นที่ 7,260.00 ตารางเมตร มีพื้นที่ใช้สอยอาคารทั้งหมด 11,831.94 ตารางเมตร ประกอบด้วย อาคารภายในโครงการ จำนวน 14 อาคาร ได้แก่ อาคารแบบ A ชนิดคสล. 5 ชั้น จำนวน 1 อาคาร, อาคารแบบ B ชนิดคสล. 5 ชั้น จำนวน 1 อาคาร, อาคารแบบ GB1 ชนิดคสล. 5 ชั้น จำนวน 1 อาคาร, อาคารแบบ GB2 ชนิดคสล. 5 ชั้น จำนวน 1 อาคาร, อาคารแบบ GB3 ชนิดคสล. 5 ชั้น จำนวน 1 อาคาร, อาคารแบบ GB4 ชนิดคสล. 5 ชั้น จำนวน 1 อาคาร, อาคารพูลวิลล่าชนิดคสล. 2 ชั้น จำนวน 1 อาคาร, อาคารฟิตเนสชนิด คสล. 1 ชั้น จำนวน 1 อาคาร, อาคารสปา ชนิดคสล. 1 ชั้น จำนวน 1 อาคาร และสระว่ายน้ำ จำนวน 4 อาคาร รายละเอียดโครงการตามสิ่งที่ส่งมาด้วย

บัดนี้ รายงานการประเมินผลกระทบสิ่งแวดล้อม ของโครงการได้ดำเนินการศึกษาและจัดทำเป็นที่เรียบร้อยแล้ว ข้าพเจ้าจึงขอส่งรายงานดังกล่าว เพื่อนำเสนอต่อเลขาธิการสำนักงานนโยบายและแผนทรัพยากรธรรมชาติและสิ่งแวดล้อม ประกอบการพิจารณาในขั้นตอนขออนุญาตดำเนินการต่อไป

จึงเรียนมาเพื่อโปรดพิจารณา

กองบริหารงาน	
เลขที่ 2788	วันที่ 10/10/62
9.17	ผู้รับ /กพร.

สำเนาถูกต้อง

ขอแสดงความนับถือ


Alen

(นางสาวสิริวรรณ สอนคำ)

เจ้าพนักงานธุรการอาวุโส

(นายปภากร บัวพันธ์)

กรรมการผู้จัดการ

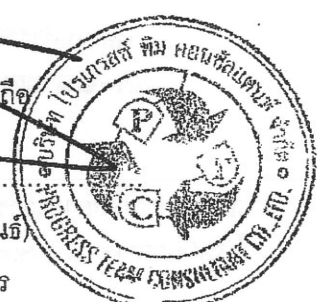


B50 d กสค. ก.ต.ค. บริษัท โปรเกรสส์ ทิม คอนซัลแตนท์ จำกัด

ข้อมูลทั้งหมดเรียงตามลำดับการพิจารณา จำนวน ๑ ฉบับ และรายงานฉบับสมบูรณ์ที่ได้แก้ไขเพิ่มเติมตามที่คณะกรรมการผู้ชำนาญการกำหนดแล้ว จำนวน ๑ ฉบับ พร้อมทั้งจัดทำแผ่นบันทึกข้อมูลในรูปแบบ Portable Document Format (PDF File) จำนวน ๑ แผ่น และ ๘ แผ่น ตามลำดับ เสนอต่อสำนักงานนโยบายฯ ภายในเวลา ๑ เดือน เพื่อใช้เป็นเอกสารอ้างอิงและส่งให้หน่วยงานที่เกี่ยวข้องต่อไป และหากได้รับอนุญาตจากหน่วยงานอนุญาตแล้ว ขอความร่วมมือส่งสำเนาใบอนุญาตพร้อมเงื่อนไขให้สำนักงานนโยบายฯ ทราบด้วย ทั้งนี้ สำนักงานนโยบายฯ ได้มีหนังสือแจ้งบริษัท โปรเกรสส์ ทิม คอนซัลแตนท์ จำกัด เพื่อทราบและดำเนินการในส่วนที่เกี่ยวข้องต่อไปด้วยแล้ว

จึงเรียนมาเพื่อโปรดพิจารณา

ขอแสดงความนับถือ

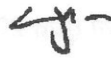

(นายพิรุณ สัยยะสิทธิ์พานิช)

รองเลขาธิการ ปฏิบัติราชการแทน

เลขาธิการสำนักงานนโยบายและแผนทรัพยากรธรรมชาติและสิ่งแวดล้อม

กองวิเคราะห์ผลกระทบสิ่งแวดล้อม

โทรศัพท์ ๐ ๒๒๖๕ ๖๕๐๐ กด ๒ กด ๖๘๑๒-๖๘๑๔

โทรสาร ๐ ๒๒๖๕ ๖๖๑๖

สำเนาถูกต้อง



(นางสาวลิวรรณ สอนคป)

เจ้าพนักงานธุรการอาวุโส



ที่ ทส ๑๐๑๐.๕/ ๓๐๐ ๒

สำนักงานนโยบายและแผน

ทรัพยากรธรรมชาติและสิ่งแวดล้อม

๖๐/๑ ซอยพิบูลย์วัฒนาฯ ถนนพระรามที่ ๖

แขวงพญาไท เขตพญาไท กรุงเทพฯ ๑๐๕๐๐

๕ มีนาคม ๒๕๖๓

เรื่อง แจ้งผลการพิจารณารายงานการประเมินผลกระทบสิ่งแวดล้อมโครงการ โรงแรม โนวเทล กระบี่ อ่าวนาง
(Novotel Krabi Aonang) ของบริษัท ยูนิส 2025 จำกัด

เรียน กรรมการผู้จัดการบริษัท ยูนิส 2025 จำกัด

- สิ่งที่ส่งมาด้วย ๑. สำเนาหนังสือบริษัท โปรเกรสส์ ทิม คอนซัลแตนท์ จำกัด ที่ PTC 160/2562
ลงวันที่ ๙ ตุลาคม ๒๕๖๒
๒. สำเนาหนังสือจังหวัดกระบี่ ที่ กบ ๐๐๑๔.๒/๒๐๔๒ ลงวันที่ ๒๕ กุมภาพันธ์ ๒๕๖๓
๓. มาตรการป้องกันและแก้ไขผลกระทบสิ่งแวดล้อม และมาตรการติดตามตรวจสอบ
ผลกระทบสิ่งแวดล้อมที่โครงการ โรงแรม โนวเทล กระบี่ อ่าวนาง (Novotel Krabi
Aonang) ของบริษัท ยูนิส 2025 จำกัด ต้องยึดถือปฏิบัติอย่างเคร่งครัด

ตามที่ บริษัท ยูนิส 2025 จำกัด ได้มอบหมายและมอบอำนาจให้บริษัท โปรเกรสส์ ทิม
คอนซัลแตนท์ จำกัด จัดทำและเสนอรายงานการประเมินผลกระทบสิ่งแวดล้อมโครงการ โรงแรม โนวเทล
กระบี่ อ่าวนาง (Novotel Krabi Aonang) ตั้งอยู่ที่ ซอยอ่าวนาง ๘ หมู่ที่ ๓ ตำบลอ่าวนาง อำเภอเมือง จังหวัด
กระบี่ เป็นโครงการประเภทโรงแรม มีจำนวนห้องพัก ๑๕๐ ห้อง ให้สำนักงานนโยบายและแผน
ทรัพยากรธรรมชาติและสิ่งแวดล้อม เพื่อดำเนินการตามขั้นตอนการพิจารณารายงาน รายละเอียดตามสิ่งที่ส่ง
มาด้วย ๑

สำนักงานนโยบายและแผนทรัพยากรธรรมชาติและสิ่งแวดล้อม ได้ดำเนินการตามขั้นตอน
การพิจารณารายงาน และจังหวัดกระบี่ ได้แจ้งมติคณะกรรมการผู้ชำนาญการพิจารณารายงานผลกระทบ
สิ่งแวดล้อมเบื้องต้นและรายงานการวิเคราะห์ผลกระทบสิ่งแวดล้อม ในเขตพื้นที่คุ้มครองสิ่งแวดล้อม จังหวัดกระบี่
ในการประชุมครั้งที่ ๕/๒๕๖๒ เมื่อวันที่ ๒๓ ธันวาคม ๒๕๖๒ คณะกรรมการผู้ชำนาญการฯ มีมติให้ความ
เห็นชอบรายงานการประเมินผลกระทบสิ่งแวดล้อมโครงการ โรงแรม โนวเทล กระบี่ อ่าวนาง (Novotel
Krabi Aonang) ของบริษัท ยูนิส 2025 จำกัด รายละเอียดตามสิ่งที่ส่งมาด้วย ๒ โดยให้ปฏิบัติตามมาตรการ
ป้องกันและแก้ไขผลกระทบสิ่งแวดล้อม และมาตรการติดตามตรวจสอบผลกระทบสิ่งแวดล้อม อย่างเคร่งครัด
รายละเอียดตามสิ่งที่ส่งมาด้วย ๓ และให้ประสานบริษัทที่ปรึกษาเพื่อจัดทำรายงานฯ ที่ได้รับรวบรวมรายละเอียด

เรียงตาม...

มาตรการป้องกันและแก้ไขผลกระทบสิ่งแวดล้อม
และมาตรการติดตามตรวจสอบผลกระทบสิ่งแวดล้อม
ที่ โครงการ โรงแรม โนวเทล กระบี่ อ่าวนาง (Novotel Krabi Aonang)
ของ บริษัท ยูนิส 2025 จำกัด
ตั้งอยู่ที่ ซอยอ่าวนาง 8 หมู่ที่ 3 ตำบลอ่าวนาง อำเภอเมือง จังหวัดกระบี่
ต้องยึดถือปฏิบัติอย่างเคร่งครัด


ลงชื่อ
(นางสาวขวัญกมล กิจประสาน)
บริษัท ยูนิส 2025 จำกัด
เจ้าของโครงการ/บริษัท ยูนิส 2025 จำกัด
มกราคม 2563



.....
(นายไพภากร บัวพันธ์)
ผู้อำนวยการสิ่งแวดล้อม บริษัท โปรเกรสส์ ทิม คอนซัลแตนท์ จำกัด
มกราคม 2563

ตารางที่ 1 มาตรการป้องกันและแก้ไขผลกระทบสิ่งแวดล้อม โครงการ โรงแรม โนวเทล กระบี่ อำเภอวัง (Novotel Krabi Aonang) ของบริษัท ยูนิส 2025 จำกัด

ผลกระทบสิ่งแวดล้อม	มาตรการป้องกันและแก้ไขผลกระทบสิ่งแวดล้อม	สถานที่ดำเนินการ	ระยะเวลาดำเนินการ	ผู้รับผิดชอบ
มาตรการทั่วไป	1. โครงการจะต้องยึดถือปฏิบัติตามมาตรการป้องกันและแก้ไขผลกระทบสิ่งแวดล้อมและมาตรการติดตามตรวจสอบผลกระทบสิ่งแวดล้อมตามที่เสนอไว้ในรายงานการประเมินผลกระทบสิ่งแวดล้อม โครงการ โรงแรม โนวเทล กระบี่ อำเภอวัง (Novotel Krabi Aonang) ของบริษัท ยูนิส 2025 จำกัด อย่างเคร่งครัด	พื้นที่โครงการ	ตลอดระยะเวลา ก่อสร้างและดำเนินการ	เจ้าของโครงการ/บริษัท ยูนิส 2025 จำกัด
	2. โครงการจะต้องบันทึกผลการติดตามตรวจสอบการดำเนินการหรือปฏิบัติตามมาตรการป้องกันและแก้ไขผลกระทบสิ่งแวดล้อม และมาตรการติดตามตรวจสอบผลกระทบสิ่งแวดล้อม ตามที่เสนอไว้ในรายงานฯ และส่งผลการดำเนินการมายังหน่วยงานอนุญาตและสำนักงานนโยบายและแผนทรัพยากรธรรมชาติและสิ่งแวดล้อม ตามแนวทางการเสนอรายงานผลการปฏิบัติตามมาตรการป้องกันและแก้ไขผลกระทบสิ่งแวดล้อม และมาตรการติดตามตรวจสอบคุณภาพสิ่งแวดล้อม	พื้นที่โครงการ	ตลอดระยะเวลา ก่อสร้างและดำเนินการ	เจ้าของโครงการ/บริษัท ยูนิส 2025 จำกัด
	3. ในกรณีที่โครงการมีความจำเป็นต้องเปลี่ยนแปลงรายละเอียดโครงการ หรือมาตรการป้องกันและแก้ไขผลกระทบสิ่งแวดล้อม และมาตรการติดตามตรวจสอบผลกระทบสิ่งแวดล้อม ตามที่เสนอไว้ในรายงานผลกระทบสิ่งแวดล้อมเบื้องต้น ที่ได้รับความเห็นชอบไว้แล้ว ให้โครงการแจ้งให้หน่วยงานที่มีอำนาจหน้าที่ในการพิจารณาอนุมัติหรืออนุญาตดำเนินการดังนี้ 1) หากหน่วยงานผู้อนุมัติหรืออนุญาตเห็นว่าการเปลี่ยนแปลงดังกล่าว เกิดผลดีต่อสิ่งแวดล้อมมากกว่า หรือเทียบเท่ามาตรการที่กำหนดไว้ในรายงานผลกระทบสิ่งแวดล้อมเบื้องต้นที่ได้รับความเห็นชอบแล้ว ให้หน่วยงานผู้อนุมัติหรืออนุญาตรับจดทะเบียนไปตามกฎหมาย และเงื่อนไขที่กำหนดไว้ในกฎหมายนั้นๆ ต่อไป พร้อมกับให้จัดทำสำเนาการเปลี่ยนแปลงดังกล่าวข้างต้นที่รับจดทะเบียนไว้ แจ้งให้สำนักงานนโยบายและแผนทรัพยากรธรรมชาติและสิ่งแวดล้อม เพื่อทราบ 2) หากหน่วยงานผู้อนุมัติหรืออนุญาต เห็นว่าการเปลี่ยนแปลงดังกล่าว อาจกระทบต่อสาระสำคัญในรายงานผลกระทบสิ่งแวดล้อมเบื้องต้นที่ได้รับความเห็นชอบไว้แล้ว ให้หน่วยงานผู้อนุมัติหรืออนุญาตจัดส่งรายงานการเปลี่ยนแปลงดังกล่าว ให้สำนักงานนโยบายและแผนทรัพยากรธรรมชาติและสิ่งแวดล้อม เพื่อเสนอให้คณะกรรมการผู้ชำนาญการพิจารณารายงานผลกระทบสิ่งแวดล้อมเบื้องต้น (คชก.) ชุดที่เกี่ยวข้องให้ความเห็นชอบประกอบก่อน	พื้นที่โครงการ	ตลอดระยะเวลา ก่อสร้างและดำเนินการ	เจ้าของโครงการ/บริษัท ยูนิส 2025 จำกัด

Unis
2025
บริษัท ยูนิส 2025 จำกัด

ลงชื่อ
(นางสาวขวัญกมล กิจประสาน)
เจ้าของโครงการ/บริษัท ยูนิส 2025 จำกัด
มกราคม 2563

ลงชื่อ
(นายปภากร บัวพันธ์)
ผู้ชำนาญการสิ่งแวดล้อม/ บริษัท โปรเกรสส์ ทีม คอนซัลแตนท์ จำกัด
มกราคม 2563

ตารางที่ 1 มาตรการป้องกันและแก้ไขผลกระทบสิ่งแวดล้อม โครงการ โรงแรม โนวเทล กระบี่ อำเภอ อ่าวนาง (Novotel Krabi Aonang) ของบริษัท ยูนิส 2025 จำกัด

ผลกระทบสิ่งแวดล้อม	มาตรการป้องกันและแก้ไขผลกระทบสิ่งแวดล้อม	สถานที่ดำเนินการ	ระยะเวลาดำเนินการ	ผู้รับผิดชอบ
	ดำเนินการเปลี่ยนแปลง และเมื่อโครงการได้รับอนุมัติหรืออนุญาตให้มีการเปลี่ยนแปลง ให้หน่วยงานผู้อนุมัติหรืออนุญาตแจ้งผลการเปลี่ยนแปลงดังกล่าวให้สำนักงานนโยบายและแผนทรัพยากรธรรมชาติและสิ่งแวดล้อมเพื่อทราบ			
	4. เมื่อเจ้าของโครงการดำเนินโครงการเสร็จสิ้นแล้ว และก่อนที่จะมีการโอนสิทธิ์ให้กับนิติบุคคล(ในกรณีที่มีการโอนสิทธิ์) เจ้าของโครงการมีหน้าที่ต้องแจ้งให้นิติบุคคลผู้รับโอนทราบถึงสิทธิและหน้าที่ในการปฏิบัติตามมาตรการป้องกันและแก้ไข ผลกระทบสิ่งแวดล้อม และมาตรการติดตามตรวจสอบผลกระทบสิ่งแวดล้อมที่ระบุในรายงานผลกระทบสิ่งแวดล้อมเบื้องต้น อย่างเคร่งครัด หากเจ้าของโครงการไม่มีหลักฐานการแจ้งสิทธิและหน้าที่และหลักฐานการรับทราบถึงสิทธิและหน้าที่ดังกล่าว ของนิติบุคคลให้ถือว่าเจ้าของโครงการยังต้องรับผิดชอบตามสิทธิและหน้าที่ที่กำหนดไว้ในมาตรการป้องกันและแก้ไขผลกระทบสิ่งแวดล้อม และมาตรการติดตามตรวจสอบผลกระทบสิ่งแวดล้อมที่ระบุไว้ในรายงานผลกระทบสิ่งแวดล้อมเบื้องต้นอย่างเคร่งครัด	พื้นที่โครงการ	ตลอดระยะเวลา ก่อสร้างและดำเนินการ	เจ้าของโครงการ/บริษัท ยูนิส 2025 จำกัด
	5. หากได้รับการร้องเรียนจากประชาชนว่าได้รับความเดือดร้อน รำคาญจากกิจกรรมการดำเนินการโครงการหรือโครงการก่อให้เกิดความเสียหายแก่สาธารณสมบัติ หรือชีวิตและทรัพย์สินของประชาชน เจ้าของโครงการจะต้องดำเนินการแก้ไขปัญหาดังกล่าวโดยไม่ชักช้า และแจ้งหน่วยงานผู้อนุมัติ สำนักงานนโยบายและแผนทรัพยากรธรรมชาติและสิ่งแวดล้อม และหน่วยงานที่เกี่ยวข้องทราบ เพื่อหาแนวทางและมาตรการในการแก้ไขปัญหาต่อไป	พื้นที่โครงการ	ตลอดระยะเวลา ก่อสร้างและดำเนินการ	เจ้าของโครงการ/บริษัท ยูนิส 2025 จำกัด



บริษัท ยูนิส 2025 จำกัด

ลงชื่อ

(นางสาวขวัญกมล กิจประสาน)

เจ้าของโครงการ/บริษัท ยูนิส 2025 จำกัด

มกราคม 2563



ลงชื่อ

(นายปสุภกร บัวพันธ์)

ผู้อำนวยการสิ่งแวดล้อม บริษัท โปรเกรสส์ ทิม คอนซัลแตนท์ จำกัด

มกราคม 2563

ตารางที่ 2 ผลกระทบสิ่งแวดล้อมที่สำคัญ มาตรการป้องกันและแก้ไขผลกระทบสิ่งแวดล้อม และมาตรการติดตามตรวจสอบผลกระทบสิ่งแวดล้อม (ช่วงก่อสร้าง)

องค์ประกอบทางสิ่งแวดล้อมและคุณค่าต่างๆ	ผลกระทบต่อสิ่งแวดล้อมที่สำคัญ	มาตรการป้องกันและแก้ไขผลกระทบสิ่งแวดล้อม	มาตรการติดตามตรวจสอบผลกระทบสิ่งแวดล้อม
1. ทรัพยากรสิ่งแวดล้อมทางกายภาพ			
1.1 สภาพภูมิประเทศ	สำหรับพื้นที่โครงการฯ ตั้งอยู่ที่ ซอยอ่าวนาง 8 หมู่ที่ 3 ตำบลอ่าวนาง อำเภอเมือง จังหวัดกระบี่ สภาพภูมิประเทศโดยทั่วไปของพื้นที่โครงการฯ (เดือนกันยายน 2562) มีสภาพเป็นพื้นที่ราบ ไม่มีการใช้ประโยชน์ที่ดินแต่อย่างใด โดยภายในพื้นที่โครงการพบพืชพรรณชนิดต่างๆ และหญ้าขึ้นปกคลุมอยู่หนาแน่น ได้แก่ ต้นมะม่วงหิมพานต์ ต้นมะพร้าว ต้นยางนา ต้นกระถินณรงค์ ไมยราบ ชีโครก และหญ้าคา เป็นต้น อย่างไรก็ตามจากสภาพพื้นที่บริเวณดังกล่าว มีลักษณะสภาพภูมิประเทศและมีสภาพพื้นที่ไม่แตกต่างกัน อีกทั้งขนาดพื้นที่ที่ตั้งมีขนาดไม่ใหญ่มากนัก ดังนั้นผลกระทบจากการดำเนินการก่อสร้างของโครงการต่อสภาพภูมิประเทศจึงอยู่ในระดับต่ำ ส่วนการขุดดินจะมีการขุดเพื่อทำฐานรากของระบบสาธารณูปโภคที่อยู่ใต้ดิน ซึ่งอาจมีผลทำให้ลักษณะภูมิประเทศเปลี่ยนแปลงไปจากเดิมแต่ไม่มากนัก ประกอบกับโครงการมิได้เปลี่ยนแปลงสภาพพื้นที่โดยรวมให้เปลี่ยนไปแต่อย่างใด โดยพื้นที่ยังคงเป็นพื้นที่ราบเช่นเดิม อีกทั้งดินที่เกิดจากการขุดโดยส่วนใหญ่ โครงการสามารถนำมาปรับถมภายในพื้นที่โครงการได้ และผลกระทบดังกล่าวจะเป็นผลกระทบชั่วคราวเฉพาะในช่วงก่อสร้างอาคารเท่านั้น ดังนั้น กิจกรรมในช่วงก่อสร้างอาคารจะไม่ส่งผลกระทบที่มีนัยสำคัญต่อสภาพภูมิประเทศโดยรอบพื้นที่โครงการ	(1) จัดทำรั้วทึบสูง 3 เมตร โดยรอบพื้นที่โครงการ เพื่อจำกัดพื้นที่ในการก่อสร้างให้อยู่ภายในขอบเขตที่ดินของโครงการ และป้องกันการรบกวนพื้นที่ข้างเคียงที่อาจเกิดจากกิจกรรมการก่อสร้าง และคนงานของโครงการ (2) จัดพรมน้ำเพื่อลดการฟุ้งกระจายของฝุ่นละอองบริเวณพื้นที่ก่อสร้างโครงการ อย่างน้อยวันละ 2 ครั้ง (เช้า - เย็น) (3) กำหนดพื้นที่กองเศษวัสดุ เช่น เศษกิ่งไม้ ต้นไม้ภายในพื้นที่โครงการ (4) ใช้ผ้าใบคลุมรถบรรทุกขณะขนย้าย เศษวัสดุเข้า-ออกพื้นที่โครงการ (5) ควบคุมการก่อสร้างและดูแลบริเวณพื้นที่ก่อสร้างให้เป็นไปตามแบบแปลนที่ได้ออกแบบไว้ (6) ติดป้ายประกาศหน้าโครงการ โดยมีรายละเอียดของโครงการ ระยะเวลา ดำเนินการก่อสร้าง ผู้รับเหมาก่อสร้าง เจ้าของโครงการ มาตรการป้องกัน และแก้ไขผลกระทบสิ่งแวดล้อมที่สำคัญ และหมายเลขโทรศัพท์ พร้อมด้วย สถานที่ที่สามารถติดต่อ หรือร้องเรียนได้ (7) ควบคุมดูแลและกำชับให้ผู้รับเหมาปฏิบัติตามพระราชบัญญัติการขุดดินและถมดิน พ.ศ. 2543 และกฎกระทรวงว่าด้วยการกำหนดมาตรการป้องกันการพังทลายของดิน หรือสิ่งปลูกสร้างในการขุดดินหรือถมดิน พ.ศ. 2548 อย่างเคร่งครัดโดยเฉพาะงาน ก่อสร้างฐานรากอาคาร	(1) กำชับให้รับเหมาก่อสร้าง ภายใต้การกำกับดูแลของบริษัท ยูนิส 2025 จำกัด ดูแลพื้นที่โครงการ ให้มีความเป็นระเบียบเรียบร้อย (2) จัดให้มีเจ้าหน้าที่จากโครงการเข้าพบผู้พักอาศัยใกล้เคียงโครงการเป็นประจำตลอดช่วงเวลาก่อสร้าง เพื่อสอบถามถึงผลกระทบจากการก่อสร้างโครงการหากมีปัญหาก่อสร้างต้องหาทางแก้ไขอย่างเร่งด่วน (3) ตรวจสอบความแข็งแรงของรั้วทึบและไม่ให้มีการฉีกขาดตลอดระยะเวลาการก่อสร้างโครงการ



บริษัท ยูนิส 2025 จำกัด

ลงชื่อ

(นางสาวขวัญกมล กิจประสาน)

เจ้าของโครงการ/บริษัท ยูนิส 2025 จำกัด

มกราคม 2563



ลงชื่อ

(นายปภากร บัวพันธ์)

ผู้อำนวยการสิ่งแวดล้อม บริษัท โปรเกรสส์ ทีม คอนซัลแตนท์ จำกัด

มกราคม 2563

ตารางที่ 2 ผลกระทบสิ่งแวดล้อมที่สำคัญ มาตรการป้องกันและแก้ไขผลกระทบสิ่งแวดล้อม และมาตรการติดตามตรวจสอบผลกระทบสิ่งแวดล้อม (ช่วงก่อสร้าง)

องค์ประกอบทางสิ่งแวดล้อมและคุณค่าต่างๆ	ผลกระทบต่อสิ่งแวดล้อมที่สำคัญ	มาตรการป้องกันและแก้ไขผลกระทบสิ่งแวดล้อม	มาตรการติดตามตรวจสอบผลกระทบสิ่งแวดล้อม
1.2 ทรัพยากรดิน	ในช่วงก่อสร้างอาคารโครงการจะมีการขุดและปรับถมพื้นที่ซึ่งอาจจะก่อให้เกิดผลกระทบต่อการเปลี่ยนแปลงลักษณะและคุณสมบัติของดิน แต่ในการปรับถมพื้นที่ของโครงการนั้นจะใช้ดินที่ขุดได้จากากการก่อสร้างระบบต่างๆ ภายในโครงการ เช่น การวางฐานราก ระบบระบายน้ำ บ่อหน่วงน้ำ บ่อเก็บน้ำทิ้งและบ่อเก็บน้ำ เป็นต้น ดังนั้น ผลกระทบที่อาจเกิดขึ้นต่อลักษณะและคุณสมบัติของดินจึงอยู่ในระดับต่ำ	(1) จัดให้มีการติดตั้งผนังกันดินโดยใช้แผ่นเหล็กซีทไพล์ (Sheet pile) ล้อมรอบบริเวณพื้นที่ก่อสร้างระบบสาธารณูปโภคโดยผนังกันดินดังกล่าวต้องได้รับการออกแบบให้สามารถรับแรงดันของดินโดยรอบได้ตามมาตรฐานทางวิศวกรรมเพื่อป้องกันการพังทลายของดินต่อพื้นที่ข้างเคียงจากการขุดเปิดหน้าดินและจากการพังทลายของดินเพื่อวางระบบสาธารณูปโภคต่าง ๆ ภายในพื้นที่โครงการ เช่น ถังเก็บน้ำใต้ดิน ระบบระบายน้ำ เป็นต้น (2) ในกรณีที่ต้องดำเนินการถอนผนังกันดิน (Sheet pile) โครงการต้องระบุระยะเวลา ในการถอนผนังกันดิน (Sheet pile) โดยต้องแจ้งให้ผู้ที่อยู่บริเวณพื้นที่ข้างเคียงรับทราบ และต้องดำเนินการให้เป็นไปตามหลักวิศวกรรม ทั้งนี้ ต้องรีบดำเนินการกลับร่องที่เกิดจากการถอนเข็ม กันพังดังกล่าวโดยทันทีและบดอัดดินที่กลับให้ แน่นเพื่อป้องกันการเคลื่อนตัวของดินที่จะส่งผล กระทบต่อพื้นที่ข้างเคียง (3) ประสานกับผู้รับเหมาก่อสร้างภายใต้ การดูแลของเจ้าของโครงการในการดำเนินการ ก่อสร้างเพื่อควบคุมการก่อสร้างให้เป็นไปตาม มาตรฐานและสามารถป้องกันหรือให้อาคารที่อยู่ ใกล้เคียงพื้นที่ที่มีความปลอดภัยสูงสุด (4) จัดให้มีการดำเนินการตรวจสอบ ผลกระทบจากการก่อสร้างต่ออาคาร/ที่ดิน ข้างเคียงตลอดระยะเวลาก่อสร้าง (5) ต้องบดอัดปรับดินให้แน่นภายในพื้นที่โครงการ และตลอดแนวเขตที่ดินเพื่อป้องกัน การชะล้างพังทลายของดินลงพื้นที่ข้างเคียง	-

ตารางที่ 2 ผลกระทบสิ่งแวดล้อมที่สำคัญ มาตรการป้องกันและแก้ไขผลกระทบสิ่งแวดล้อม และมาตรการติดตามตรวจสอบผลกระทบสิ่งแวดล้อม (ช่วงก่อสร้าง)

องค์ประกอบทางสิ่งแวดล้อมและคุณค่าต่างๆ	ผลกระทบต่อสิ่งแวดล้อมที่สำคัญ	มาตรการป้องกันและแก้ไขผลกระทบสิ่งแวดล้อม	มาตรการติดตามตรวจสอบผลกระทบสิ่งแวดล้อม
1.2 ทรัพยากรดิน (ต่อ)		(6) หลีกเลี่ยงการกองดิน วัสดุ/อุปกรณ์ ก่อสร้างและเครื่องจักรต่าง ๆ โดยต้องกำหนดให้ อยู่ห่างจากแนวเขตที่ดินไม่น้อยกว่า 50 เมตร เพื่อป้องกันการชะล้างของดินลงสู่พื้นที่ข้างเคียง (7) หลีกเลี่ยงการปรับถมพื้นที่ในขณะฝนตก เพื่อป้องกันการชะล้างของดินลงสู่พื้นที่ข้างเคียง (8) หากโครงการได้รับข้อร้องเรียนเรื่อง ความเดือดร้อนรำคาญจากประชาชนที่อยู่โดยรอบพื้นที่โครงการจากการก่อสร้าง โครงการต้องค้นหาสาเหตุและแก้ไขเหตุความเดือดร้อนรำคาญ และแก้ไขให้แล้วเสร็จโดยเร็วที่สุด พร้อมทั้งแจ้ง ผลการตรวจสอบและหาแนวทางแก้ไขปัญหาดังกล่าวให้แก่ผู้ร้องเรียนทราบ (9) ในกรณีที่เจ้าของโครงการและผู้ร้องเรียน ไม่สามารถตกลงกันได้ ให้จัดตั้งคณะทำงาน ประสานแก้ไขปัญหามาจากการก่อสร้างอาคารประกอบด้วย ตัวแทนหน่วยงานราชการหรือเจ้าหน้าที่ท้องถิ่น เจ้าของโครงการ และผู้ร้องเรียน ผู้ที่ได้รับผลกระทบเพื่อหาแนวทางป้องกันและแก้ไขที่เหมาะสมต่อไป	
1.3 ธรณีวิทยาและการเกิดแผ่นดินไหว	เนื่องจากพื้นที่โครงการเป็นพื้นที่ราบ บริเวณโครงการฯ มีลักษณะทางธรณีวิทยาตามแผนที่ธรณีวิทยาประเทศไทย (กรมธรณีวิทยา) เป็นตะกอนเศษหินเชิงเขาและตะกอนผุอยู่กับที่ กรวด หินกรวด หินทราย หินทรายแป้ง ดินเหนียว และพื้นที่โครงการอยู่ในเขต 2ก ซึ่งมีระดับความรุนแรง 5-7 เมอร์คัลลี คือ หากมีแผ่นดินไหวในเขตนี้ จะมีความรุนแรงที่ทำให้ทุกคนตกใจ สิ่งก่อสร้างที่ออกแบบไม่ดีปรากฏความเสียหาย โดยในเขตนี้ กรมทรัพยากรธรณีกำหนดว่ามีความเสี่ยงในการเกิดความเสียหายในระดับน้อย	(1) การออกแบบโครงสร้างอาคาร วิศวกรจะต้องคำนวณตามกฎหมายกำหนดการรับน้ำหนักความต้านทาน ความคงทนของอาคาร และพื้นดินที่รองรับอาคารในการต้านทานแรงสั่นสะเทือนของแผ่นดินไหว พ.ศ. 2550 และก่อสร้างตามข้อมูลการออกแบบอย่างเคร่งครัด	-



ลงชื่อ.....
(นางสาวขวัญเบญจกุล กิจประสาน)
เจ้าของโครงการ/บริษัท ยูนิส 2025 จำกัด
มกราคม 2563



ลงชื่อ.....
(นายปภากร บัวพันธ์)
ผู้อำนวยการสิ่งแวดล้อม/ บริษัท โปรเกรสส์ ทีม คอนซัลแตนท์ จำกัด
มกราคม 2563

ตารางที่ 2 ผลกระทบสิ่งแวดล้อมที่สำคัญ มาตรการป้องกันและแก้ไขผลกระทบสิ่งแวดล้อม และมาตรการติดตามตรวจสอบผลกระทบสิ่งแวดล้อม (ช่วงก่อสร้าง)

องค์ประกอบทางสิ่งแวดล้อมและคุณค่าต่างๆ	ผลกระทบต่อสิ่งแวดล้อมที่สำคัญ	มาตรการป้องกันและแก้ไขผลกระทบสิ่งแวดล้อม	มาตรการติดตามตรวจสอบผลกระทบสิ่งแวดล้อม
1.3 ธรณีวิทยาและการเกิดแผ่นดินไหว (ต่อ)	ถึงปานกลาง นอกจากนี้ บริเวณพื้นที่โครงการไม่ได้อยู่ในบริเวณรอยเลื่อนแต่อย่างใด โดยอยู่ห่างจากแนวรอยเลื่อนที่ใกล้ที่สุด คือรอยเลื่อนคลองมะรุ่ย ซึ่งเป็นรอยเลื่อนที่วางตัวอยู่ในเขตจังหวัดสุราษฎร์ธานี กระบี่และพังงา เป็นระยะทางประมาณ 33.30 กิโลเมตร อย่างไรก็ตาม โครงการได้คำนวณการป้องกันแผ่นดินไหวของอาคารตามกฎหมายกำหนดการรับน้ำหนัก ความต้านทาน ความคงทนของอาคาร และพื้นดินที่รองรับอาคารในการต้านทานแรงสั่นสะเทือนของแผ่นดินไหว พ.ศ. 2550 เรียบร้อยแล้ว ดังนั้น ผลกระทบจากการเกิดแผ่นดินไหวที่มีต่อโครงการจึงอยู่ในระดับต่ำ		
1.4 คุณภาพอากาศ	เมื่อพิจารณากิจกรรมโดยรวมของโครงการ พบว่า มีกิจกรรมของโครงการที่อาจส่งผลกระทบต่อคุณภาพอากาศอย่างมีนัยสำคัญสรุปได้ 2 กิจกรรมหลัก คือ กิจกรรมการก่อสร้างและการขนส่งวัสดุก่อสร้างเข้าสู่พื้นที่โครงการ ซึ่งอาจก่อให้เกิดปัญหาด้านความรำคาญในเรื่อง “ฝุ่น” แต่เนื่องจากฝุ่นที่เกิดจากการก่อสร้างนั้นโดยส่วนใหญ่เป็นฝุ่นที่มีอนุภาคขนาดใหญ่ที่แขวนลอยอยู่ในอากาศได้เพียงช่วงระยะเวลาสั้นๆ เท่านั้น นอกจากนี้ ผลกระทบที่จะเกิดขึ้นเนื่องจากการฟุ้งกระจายของฝุ่นละอองในช่วงระยะก่อสร้างยังอยู่ในวิสัยที่จะสามารถควบคุมได้ โดยโครงการได้กำหนดมาตรการในการควบคุมการฟุ้งกระจายของฝุ่นละออง ซึ่งมาตรการดังกล่าวสามารถที่จะช่วยลดผลกระทบจากการฟุ้งกระจายของฝุ่นละอองในช่วงการก่อสร้างได้ ดังนั้น หากโครงการสามารถปฏิบัติตามมาตรการที่กำหนดขึ้นอย่างเคร่งครัด คาดว่าผลกระทบที่เกิดขึ้นจะอยู่ในระดับต่ำ	(1) มาตรการด้านการประชาสัมพันธ์ 1) จัดให้มีการประชุมระหว่างผู้ก่อสร้างกับผู้ที่จะได้รับผลกระทบ เพื่อกำหนดแนวทางเกี่ยวกับการติดต่อสื่อสาร รวมทั้งกำหนดแผนงานและแจ้งแผนการก่อสร้างให้พื้นที่ใกล้เคียงโครงการทราบถึงขั้นตอน/กิจกรรมในการก่อสร้าง ระยะเวลาของแต่ละขั้นตอนและมาตรการที่โครงการต้องปฏิบัติให้แก่บ้านพักอาศัยบริเวณดังกล่าวรับทราบ และถ่ายรูปพื้นที่ข้างเคียงในรัศมี 20 เมตร รอบที่ตั้งโครงการ 2) ติดตั้งป้ายประกาศแสดงชื่อโครงการ ประเภทอาคาร ขนาดโครงการ เจ้าของโครงการ บริษัทรับเหมา ผู้รับผิดชอบในการประสานงานเกี่ยวกับโครงการ เบอร์โทรศัพท์ หน่วยงานราชการที่มีหน้าที่ควบคุมการก่อสร้าง ระยะเวลาที่ใช้ในการก่อสร้าง กิจกรรมก่อสร้างในแต่ละวัน พร้อมทั้งมาตรการป้องกันและแก้ไขผลกระทบสิ่งแวดล้อมไว้หน้าโครงการให้เห็นอย่างชัดเจนตลอดระยะเวลาการก่อสร้าง และจัดให้	(1) ตรวจสอบความเรียบร้อยของแนวรั้วเป็นประจำทุกสัปดาห์ ตลอดช่วงการก่อสร้าง (2) กำชับให้ผู้รับเหมาภายใต้การกำกับดูแลของบริษัท ยูนิส 2025 จำกัด ดูแลพื้นที่โครงการให้มีความเป็นระเบียบเรียบร้อย (3) ติดป้ายประกาศบริเวณพื้นที่ก่อสร้าง แสดงที่อยู่หมายเลขโทรศัพท์ สถานที่ที่สามารถติดต่อได้ของเจ้าของโครงการเพื่อรับข้อร้องเรียนหรือข้อเสนอนะ (4) จัดให้มีเจ้าหน้าที่รับเรื่อง


ลงชื่อ.....
(นางสาวขวัญกมล กิจประสาน)
เจ้าของโครงการ/บริษัท ยูนิส 2025 จำกัด
มกราคม 2563


ลงชื่อ.....
(นายปภากร บัวพันธ์)
ผู้อำนวยการสิ่งแวดล้อม/ บริษัท โปรเกรสส์ ทีม คอนซัลแตนท์ จำกัด
มกราคม 2563

ตารางที่ 2 ผลกระทบสิ่งแวดล้อมที่สำคัญ มาตรการป้องกันและแก้ไขผลกระทบสิ่งแวดล้อม และมาตรการติดตามตรวจสอบผลกระทบสิ่งแวดล้อม (ช่วงก่อสร้าง)

องค์ประกอบทางสิ่งแวดล้อมและคุณค่าต่าง ๆ	ผลกระทบต่อสิ่งแวดล้อมที่สำคัญ	มาตรการป้องกันและแก้ไขผลกระทบสิ่งแวดล้อม	มาตรการติดตามตรวจสอบผลกระทบสิ่งแวดล้อม
1.4 คุณภาพอากาศ (ต่อ)	(ก) การแพร่กระจายของมลสารจากอุปกรณ์และเครื่องจักรที่ใช้ในการก่อสร้าง การใช้น้ำมันในการขนส่งคนงานและวัสดุอุปกรณ์ก่อสร้างต่างๆ รวมทั้งการใช้เครื่องมือเครื่องจักรกลต่าง ๆ ในงานก่อสร้าง ซึ่งทั้งหมดเป็นประเภทเครื่องยนต์ดีเซล มลสารที่เกิดจากการเผาไหม้ของเครื่องยนต์ ได้แก่ ก๊าซคาร์บอนมอนอกไซด์ (CO) สารไฮโดรคาร์บอน (HC) ก๊าซไนโตรเจนไดออกไซด์ (NO₂) ก๊าซซัลเฟอร์ไดออกไซด์ (SO₂) และฝุ่นละอองขนาดเล็กกว่า 10 ไมครอน (PM₁₀) (ข) ฝุ่นละอองจากการก่อสร้าง ฝุ่นละอองจากกิจกรรมการก่อสร้างต่าง ๆ มีปริมาณเกิดขึ้นที่ไม่คงที่ขึ้นอยู่กับลักษณะของกิจกรรม โดยกิจกรรมที่ทำให้เกิดฝุ่นละอองมากสำหรับการก่อสร้างโครงการ ได้แก่ การปรับแก้พื้นที่ การเจาะเสาเข็ม และฝุ่นละอองที่เกิดขึ้นจากกิจกรรมการก่อสร้างโครงการและตัวอาคาร ที่มักเกิดจากเศษอิฐ เศษปูน เศษหินที่มีขนาดเล็ก ที่เกิดจากการขนส่งวัสดุก่อสร้างขึ้นบนตัวอาคารที่กำลังก่อสร้างหรือการขนถ่ายวัสดุก่อสร้างลงมาจากอาคาร โดยพื้นที่ที่คาดว่าจะได้รับผลกระทบจากโครงการ ได้แก่ โรงแรม The Pano Hotel And Residence ด้านทิศตะวันออก และโรงแรม Holiday Inn Express Krabi Ao Nang Beach ด้านทิศใต้ จากผลการศึกษา พบว่า การก่อสร้างโครงการทำให้เกิดปริมาณฝุ่นละออง 0.045 มิลลิกรัม/ลูกบาศก์เมตร เมื่อนำปริมาณฝุ่นละอองรวม (TSP) จากผลการตรวจวัดคุณภาพอากาศบริเวณพื้นที่โครงการ เมื่อวันที่ 22-25 สิงหาคม 2562 โดยบริษัท เอ็นไวรอนเม้นท์ รีเสิร์ช แอนด์ เทคโนโลยี จำกัด มีค่าเฉลี่ยเท่ากับ 0.032 มิลลิกรัม/ลูกบาศก์เมตร ไปรวมกับปริมาณฝุ่นละอองที่เกิดขึ้นจากกิจกรรมการก่อสร้างของ	มีหน่วยรับเรื่องราวร้องเรียนไว้ในพื้นที่ก่อสร้าง โดยจัดให้มีเจ้าหน้าที่ประจำไว้สำหรับรับเรื่องราวร้องเรียนไว้ 1 คน พร้อมจัดให้มีตู้รับเรื่องราวร้องเรียนไว้บริเวณหน้าพื้นที่โครงการและให้เจ้าหน้าที่เปิดตู้รับเรื่องราวร้องเรียนทุกวัน หากพบว่ามีผู้ได้รับผลกระทบจากกิจกรรมการก่อสร้าง ต้องจัดเจ้าหน้าที่เข้าไปพบผู้ได้รับความเสียหายที่บ้าน เพื่อสอบถามถึง ความเสียหายที่ได้รับจากโครงการพร้อมกับเจรจาทำข้อตกลงในการชดเชยค่าเสียหายที่เกิดขึ้นแก่ผู้ได้รับผลกระทบอย่างเป็นธรรมทันทีที่ได้รับเรื่อง และทำบันทึกเอกสารไว้อย่างเป็นระบบเพื่อเรียกตรวจสอบได้ (2) มาตรการด้านการจัดการพื้นที่ก่อสร้าง จัดทำระบบบันทึกข้อร้องเรียนที่ได้รับจากผู้ร้องเรียน โดยอย่างน้อยต้องระบุชื่อ วันเวลาที่ร้องเรียนและแก้ไขข้อร้องเรียน ข้อร้องเรียน สาเหตุ แนวทางแก้ไข และผลการแก้ไข ที่สามารถตรวจสอบระบบบันทึกดังกล่าวเมื่อมีการร้องขอและ/หรือขอตรวจสอบข้อมูล (3) มาตรการด้านการเตรียมและดูแลพื้นที่ก่อสร้าง 1) จัดวางตำแหน่งเครื่องจักรและกิจกรรมที่จะก่อให้เกิดฝุ่นให้อยู่ห่างจากผู้รับฝุ่นละอองมากที่สุด 2) จัดทำผ้าบังหรือเลือกใช้ตาข่ายกันฝุ่น Mesh sheet เป็นวัสดุสำหรับป้องกันเศษวัสดุ และฝุ่นละออง เช่น เศษดิน เศษหิน เศษปูน เป็นต้น กันกิจกรรมและแหล่งกำเนิดฝุ่น เพื่อป้องกันการฟุ้งกระจายของฝุ่นละออง 3) เลือกใช้และจัดให้มีผ้าใบก่อสร้าง Mesh sheet คลุมรอบ	ร้องเรียนที่อาจจะเกิดจากการก่อสร้าง หากพบว่ามีเรื่องร้องเรียน ต้องจัดเจ้าหน้าที่เข้าตรวจสอบและแก้ไขปัญหาที่พบโดยทันที (5) ตรวจวัดคุณภาพอากาศในบรรยากาศ ดังนี้ 1) TSP 2) PM-10 3) CO 4) SO_x 5) NO_x 6) HC ลำดับ 1)-2) ความถี่ของการตรวจวัดทุกวัน และรายงานผลทุกสัปดาห์ ตลอดการก่อสร้างฐานราก หลังจากนั้น ตรวจวัดทุกเดือน และรายงานผลทุกเดือนตลอดช่วงก่อสร้างโครงการบริเวณภายในพื้นที่โครงการ ลำดับ 3)-6) ความถี่ของการตรวจวัดเดือนละ 1 ครั้ง และรายงานผลทุกเดือนตลอดการ

 ลงชื่อ
(นางสาวขวัญกมล กิจประสาน)
เจ้าของโครงการ/บริษัท ยูนิส 2025 จำกัด
บริษัท ยูนิส 2025 จำกัด
มกราคม 2563

 ลงชื่อ
(นายปภากร บัวพันธ์)
ผู้อำนวยการสิ่งแวดล้อม/บริษัท โปรเกรส ทีม คอนซัลแตนท์ จำกัด
มกราคม 2563

ตารางที่ 2 ผลกระทบสิ่งแวดล้อมที่สำคัญ มาตรการป้องกันและแก้ไขผลกระทบสิ่งแวดล้อม และมาตรการติดตามตรวจสอบผลกระทบสิ่งแวดล้อม (ช่วงก่อสร้าง)

องค์ประกอบทางสิ่งแวดล้อมและคุณค่าต่างๆ	ผลกระทบต่อสิ่งแวดล้อมที่สำคัญ	มาตรการป้องกันและแก้ไขผลกระทบสิ่งแวดล้อม	มาตรการติดตามตรวจสอบผลกระทบสิ่งแวดล้อม
1.4 คุณภาพอากาศ (ต่อ)	โครงการจะเท่ากับ $0.0045 + 0.032 = 0.0365$ มิลลิกรัม/ลูกบาศก์เมตร ซึ่งไม่เกินค่ามาตรฐานความเข้มข้นของฝุ่นละอองรวมในบรรยากาศ (TSP) ที่กำหนดไว้ให้ไม่เกิน 0.33 มิลลิกรัม/ลูกบาศก์เมตร (ค) มลพิษทางอากาศจากท่อไอเสียรถยนต์ช่วงก่อสร้าง มลพิษทางอากาศที่เกิดขึ้นในช่วงก่อสร้างโครงการ ส่วนใหญ่จะเกิดจากไอเสียของเครื่องจักรและยานพาหนะที่เข้า-ออกโครงการเพื่อขนส่งวัสดุและอุปกรณ์ก่อสร้างต่างๆ สำหรับโครงการคาดว่าจะมีรถขนส่งอุปกรณ์ก่อสร้างต่างๆ สูงสุดประมาณ 10 เที่ยว/วัน การทำงานของเครื่องจักรกลต่างๆ ไม่ได้ทำงานตลอดทั้งวัน จำกัดช่วงเวลาในการทำงานตั้งแต่ 08.00-17.00 น. เท่านั้น (8 ชั่วโมง/วัน) โดยในแต่ละรอบของการขนส่งให้เว้นระยะเวลาห่างกันประมาณ 30 นาที ทำให้มีการขนส่งวัสดุและอุปกรณ์การก่อสร้างเข้า-ออกโครงการประมาณ 2 คัน/ชั่วโมง จากการประเมินมลพิษที่ปล่อยออกมาจากรถยนต์ที่ใช้สำหรับขนส่งวัสดุอุปกรณ์ช่วงก่อสร้าง และคนงานของโครงการ ที่อาจเกิดผลกระทบต่อสุขภาพของผู้พักอาศัยใกล้เคียงโครงการดังรายการคำนวณข้างต้นรวมกับข้อมูลผลตรวจวัดคุณภาพอากาศของโครงการ สรุปได้ดังนี้ 1) มีการระบายฝุ่นขนาดเล็กกว่า 10 ไมครอน ที่เกิดขึ้นจากท่อไอเสียรถยนต์ของโครงการจะเท่ากับ 0.00000014 มิลลิกรัม/ลูกบาศก์เมตร เมื่อรวมกับผลการตรวจวัดคุณภาพอากาศบริเวณพื้นที่โครงการ เมื่อวันที่ 22-25 สิงหาคม 2562 โดยบริษัท เอ็นไวรอนเม้นท์ รีเสิร์ช แอนด์ เทคโนโลยี จำกัด ผลการตรวจวัดเฉลี่ย 0.021 มิลลิกรัม/ลูกบาศก์เมตร จึงเท่ากับ 0.02100014 มิลลิกรัม/ลูกบาศก์เมตร ซึ่งมีค่าไม่เกินมาตรฐานเฉลี่ยกำหนดไว้ 0.12 มิลลิกรัม/ลูกบาศก์เมตร	อาคาร โครงการโดยรอบ ตั้งแต่ชั้นที่ 2 ถึงชั้นบนสุดของอาคารโครงการ เพื่อป้องกันฝุ่นละอองและเศษวัสดุ ร่วงหล่นต่อผู้พักอาศัยโดยรอบพื้นที่โครงการ 4) ลดปริมาณน้ำไหลและน้ำโคลนลงบนพื้นที่ก่อสร้าง 5) ไม่เก็บกองวัสดุที่อาจก่อให้เกิดฝุ่นในบริเวณพื้นที่ก่อสร้าง 6) จัดทำรั้วทึบสูง 3 เมตร โดยรอบพื้นที่โครงการ เพื่อจำกัดพื้นที่ในการก่อสร้างให้อยู่ภายในขอบเขตที่ดินของโครงการ และป้องกันการรบกวนพื้นที่ข้างเคียงที่อาจเกิดจากกิจกรรมการก่อสร้าง และคนงานของโครงการ 7) จัดพรมน้ำเพื่อลดการฟุ้งกระจายของฝุ่นละอองบริเวณพื้นที่ก่อสร้างโครงการ อย่างน้อย วันละ 2 ครั้ง (เช้า - เย็น) 8) จัดทำแนวกำแพงกันดินพังในช่วงการขุดดินเพื่อวางระบบบำบัดน้ำเสียและดึงเก็บน้ำใต้ดิน เป็นต้น โดยจะต้องมีความมั่นคงแข็งแรงและได้รับการออกแบบโดยวิศวกรที่ชำนาญ 9) ติดป้ายประกาศบริเวณพื้นที่ก่อสร้างรวมทั้งระบุชื่อ ที่อยู่ หมายเลขโทรศัพท์ หรือสถานที่ที่สามารถติดต่อได้ของเจ้าของโครงการ เพื่อรับข้อร้องเรียนหรือข้อเสนอนะ 10) ควบคุมดูแลและกำชับให้ผู้รับเหมาปฏิบัติตามพระราชบัญญัติการขุดดินและถมดิน พ.ศ. 2543 และกฎกระทรวงว่าด้วยการกำหนดมาตรการป้องกันการพังทลายของดิน หรือสิ่งปลูกสร้างในการขุดดินหรือถมดิน พ.ศ. 2548 อย่างเคร่งครัดโดยเฉพาะงาน	ก่อสร้างบริเวณภายในพื้นที่โครงการ



(นางสาวขวัญกมล กิจประสาน)

บริษัท ยูนิส 2025 จำกัด เจ้าของโครงการ/บริษัท ยูนิส 2025 จำกัด

มกราคม 2563



(นายปภากร บัวพันธ์)

ผู้อำนวยการสิ่งแวดล้อม/ บริษัท โปรเกรสส์ ทีม คอนซัลแตนท์ จำกัด

มกราคม 2563

ตารางที่ 2 ผลกระทบสิ่งแวดล้อมที่สำคัญ มาตรการป้องกันและแก้ไขผลกระทบสิ่งแวดล้อม และมาตรการติดตามตรวจสอบผลกระทบสิ่งแวดล้อม (ช่วงก่อสร้าง)

องค์ประกอบทางสิ่งแวดล้อมและคุณค่าต่าง ๆ	ผลกระทบต่อสิ่งแวดล้อมที่สำคัญ	มาตรการป้องกันและแก้ไขผลกระทบสิ่งแวดล้อม	มาตรการติดตามตรวจสอบผลกระทบสิ่งแวดล้อม
1.4 คุณภาพอากาศ (ต่อ)	2) มีการระบายก๊าซคาร์บอนมอนอกไซด์ (CO) ที่เกิดขึ้นจากท่อไอเสียรถยนต์ของโครงการจะเท่ากับ 0.00000422 มิลลิกรัม/ลูกบาศก์เมตร เมื่อรวมกับผลการตรวจวัดคุณภาพอากาศบริเวณพื้นที่โครงการ เมื่อวันที่ 22-25 สิงหาคม 2562 โดยบริษัท เอ็นไวรอนเมนท์ รีเสิร์ช แอนด์ เทคโนโลยี จำกัด โดยใช้ข้อมูลค่าเฉลี่ย 1 ชั่วโมง เท่ากับ 0.6 ppm หรือ 0.6871 มิลลิกรัม/ลูกบาศก์เมตร จึงเท่ากับ 0.68710422 มิลลิกรัม/ลูกบาศก์เมตร ซึ่งมีค่าไม่เกินมาตรฐานเฉลี่ยกำหนดไว้ไม่เกิน 34.20 มิลลิกรัม/ลูกบาศก์เมตร 3) มีการระบายไนโตรเจนไดออกไซด์ (NO₂) ที่เกิดขึ้นจากท่อไอเสียรถยนต์ของโครงการจะเท่ากับ 0.00001013 มิลลิกรัม/ลูกบาศก์เมตร เมื่อรวมกับผลการตรวจวัดคุณภาพอากาศบริเวณพื้นที่โครงการ เมื่อวันที่ 22-25 สิงหาคม 2562 โดยบริษัท เอ็นไวรอนเมนท์ รีเสิร์ช แอนด์ เทคโนโลยี จำกัด โดยใช้ข้อมูลค่าเฉลี่ย 1 ชั่วโมง เท่ากับ 0.0074 ppm หรือ 0.0139 มิลลิกรัม/ลูกบาศก์เมตร จึงเท่ากับ 0.01391013 มิลลิกรัม/ลูกบาศก์เมตร ซึ่งมีค่าไม่เกินมาตรฐานเฉลี่ยกำหนดไว้ไม่เกิน 0.32 มิลลิกรัม/ลูกบาศก์เมตร 4) มีการระบายก๊าซซัลเฟอร์ไดออกไซด์ (SO₂) ที่เกิดขึ้นจากท่อไอเสียรถยนต์ของโครงการจะเท่ากับ 0.00000019 มิลลิกรัม/ลูกบาศก์เมตร เมื่อรวมกับผลการตรวจวัดคุณภาพอากาศบริเวณพื้นที่โครงการ เมื่อวันที่ 22-25 สิงหาคม 2562 โดยบริษัท เอ็นไวรอนเมนท์ รีเสิร์ช แอนด์ เทคโนโลยี จำกัด โดยใช้ข้อมูลค่าเฉลี่ย 1 ชั่วโมง เท่ากับ 0.0014 ppm หรือ 0.0037 มิลลิกรัม/ลูกบาศก์เมตร จึงเท่ากับ 0.00370019 มิลลิกรัม/ลูกบาศก์เมตร ซึ่งมีค่าไม่เกินมาตรฐานเฉลี่ยกำหนดไว้ไม่เกิน 0.78 มิลลิกรัม/ลูกบาศก์เมตร 5) มีการระบายก๊าซไฮโดรคาร์บอน (HC) ที่เกิดขึ้นจากท่อไอเสียรถยนต์ของโครงการจะเท่ากับ 0.00000109 มิลลิกรัม/ลูกบาศก์เมตร เมื่อรวมกับผลการตรวจวัดคุณภาพ	ก่อสร้างฐานรากอาคาร (4) มาตรการด้านการเดินรถและใช้เครื่องจักร 1) รถบรรทุกวัสดุที่ใช้ในการก่อสร้าง หรือเศษวัสดุที่เหลือจากการก่อสร้างต้องจัดให้มีผ้าใบคลุมให้มิดชิด และโยงยึดให้แข็งแรง 2) ห้ามเดินเครื่องจักรเมื่อไม่ใช้งานโดยเด็ดขาด 3) หลีกเลี่ยงการใช้เครื่องจักรที่ใช้น้ำมันเป็นเชื้อเพลิง ถ้าเป็นไปได้ควรใช้เครื่องจักรที่เดินเครื่องด้วยระบบไฟฟ้า 4) ควบคุมความเร็วรถที่วิ่งในพื้นที่ก่อสร้างไม่ให้เกิน 30 กิโลเมตร/ชั่วโมง 5) วางแผนใช้เส้นทางและเวลาการขนวัสดุและดินเพื่อลดปัญหาฝุ่นและจราจร โดยใช้ยานพาหนะในการขนส่งทั้งประเภทและเวลาตามข้อกำหนดของพนักงานจราจรในพื้นที่ 6) รถที่ใช้ขนส่งวัสดุก่อสร้างเข้ามาในพื้นที่โครงการ เป็นรถขนาดเล็ก เช่น รถกอล์ฟ เป็นต้น 7) โครงการจะใช้ Tower crane ชนิดที่สามารถควบคุมรัศมีการทำงานหรือการกวาด Tower crane boom ให้อยู่ภายในพื้นที่ก่อสร้างโครงการได้เท่านั้น เพื่อป้องกันวัสดุตกหล่น ที่ทำให้เกิดความเสียหายต่อร่างกายและทรัพย์สินของประชาชนที่อยู่ใกล้เคียงพื้นที่โครงการ โดยโครงการได้กำหนดมาตรการในการทำงานของ Tower crane เพื่อป้องกันและลดผลกระทบต่อพื้นที่โดยรอบซึ่งมีรายละเอียดดังนี้ 1. รถเครนทุกคันรวมทั้งเครนมือโยกกับ จะต้องได้รับการ	

 ลงชื่อ
(นางสาวขวัญกมล กิจประสาน)
เจ้าของโครงการ/บริษัท ยูนิส 2025 จำกัด
มกราคม 2563


(นายปภากร บัวพันธ์)
ผู้อำนวยการสิ่งแวดล้อม/บริษัท โปรเกรสส์ ทีม คอนซัลแตนท์ จำกัด
มกราคม 2563

ตารางที่ 2 ผลกระทบสิ่งแวดล้อมที่สำคัญ มาตรการป้องกันและแก้ไขผลกระทบสิ่งแวดล้อม และมาตรการติดตามตรวจสอบผลกระทบสิ่งแวดล้อม (ช่วงก่อสร้าง)

องค์ประกอบทางสิ่งแวดล้อมและคุณค่าต่าง ๆ	ผลกระทบต่อสิ่งแวดล้อมที่สำคัญ	มาตรการป้องกันและแก้ไขผลกระทบสิ่งแวดล้อม	มาตรการติดตามตรวจสอบผลกระทบสิ่งแวดล้อม
1.4 คุณภาพอากาศ (ต่อ)	อากาศบริเวณพื้นที่โครงการ เมื่อวันที่ 22-25 สิงหาคม 2562 โดยบริษัท เอ็นไวรอนเม้นท์ รีเสิร์ช แอนด์ เทคโนโลยี จำกัด โดยใช้ข้อมูลค่าเฉลี่ย 1 ชั่วโมง เท่ากับ 2.67 ppm หรือ 1.4196 มิลลิกรัม/ลูกบาศก์เมตร จึงเท่ากับ 1.41960109 มิลลิกรัม/ลูกบาศก์เมตร ซึ่งมีค่าไม่เกินมาตรฐานเฉลี่ยกำหนดไว้ไม่เกิน 5.3 มิลลิกรัม/ลูกบาศก์เมตร จากการประเมินมลพิษที่ปล่อยออกมาจากรถยนต์ที่ใช้สำหรับขนส่งวัสดุอุปกรณ์ ช่วงก่อสร้างอาคาร และคนงานของโครงการ ที่อาจเกิดผลกระทบต่อสุขภาพของผู้พักอาศัย ใกล้กับโครงการ ดังรายการคำนวณข้างต้น รวมทั้งข้อมูลผลตรวจวัดคุณภาพอากาศบริเวณพื้นที่โครงการ เห็นได้ว่ามลพิษที่ระบายออกมาจากรถยนต์ช่วงก่อสร้างอาคารในพื้นที่โครงการมีน้อยมาก เมื่อรวมกับค่าที่ได้จากการตรวจวัดคุณภาพอากาศปัจจุบัน พบว่าคุณภาพอากาศไม่เกินมาตรฐานที่กำหนด ดังนั้น ผลกระทบจากมลพิษที่ระบายออกจากพื้นที่โครงการต่อสภาพแวดล้อมอยู่ในระดับต่ำ	ตรวจสอบทุก 3 เดือน ตามแบบฟอร์ม คป.2 ของกระทรวงแรงงานและลงนามโดยวิศวกรเครื่องกล จึงจะอนุญาตให้ปฏิบัติงานในโครงการได้ 2. พนักงานควบคุมเครื่องจะต้องปฏิบัติงานใช้เครนและช่อมบำรุงตามที่ผู้สร้างได้กำหนดมาตรฐานไว้เท่านั้น 3. ก่อนใช้เครนปฏิบัติงานของพนักงานแต่ละผลัดจะต้องตรวจสอบสภาพของเครนก่อนปฏิบัติงานทุกวัน 4. พิกัดการยกน้ำหนัก และมุมของบูมจะต้องเป็นไปตามตารางของเครนที่ผู้สร้างได้กำหนดไว้ 5. ห้ามช่อมบำรุงเครนขณะที่เครนกำลังทำงาน 6. ใช้สัญญาณมาตรฐานสากลเท่านั้นในการให้สัญญาณ 7. ปิดกั้นบริเวณที่เครนหมุนตัว ห้ามบุคคลอื่นเข้าไปในบริเวณนั้น 8. ห้ามเกาะที่ขอเครนโดยเด็ดขาด 9. มีเครื่องดับเพลิงชนิด ABC, 5 กก. เคมีผงติดตั้งที่เครนพร้อมใช้ได้ตลอดเวลา 10. กระเบื้องที่ตะขอของเครนต้องมีและใช้ได้ตลอดเวลา เพื่อป้องกันสิ่งหลุดออกจากตะขอ 11. ต้องมีลูกศรชี้มุมของบูมแสดงองศาตลอดเวลา 12. การปฏิบัติงานใกล้กับสายไฟฟ้า ให้ปฏิบัติตามบทกำหนดของประกาศกระทรวงแรงงานโดยเคร่งครัด (5) มาตรการด้านการใช้เครื่องมือก่อสร้าง 1) เลือกใช้อุปกรณ์ในการก่อสร้างที่ก่อให้เกิดมลพิษให้น้อยที่สุด	

 **Unis 2025**
บริษัท ยูนิส 2025 จำกัด
(นางสาวขวัญกมล กิจประสาน)
เจ้าของโครงการ/บริษัท ยูนิส 2025 จำกัด
มกราคม 2563

 **Unis 2025**
(นายปภากร บัวพันธ์)
ผู้อำนวยการสิ่งแวดล้อม/ บริษัท โปรเกรสส์ ทีม คอนซัลแตนท์ จำกัด
มกราคม 2563

ตารางที่ 2 ผลกระทบสิ่งแวดล้อมที่สำคัญ มาตรการป้องกันและแก้ไขผลกระทบสิ่งแวดล้อม และมาตรการติดตามตรวจสอบผลกระทบสิ่งแวดล้อม (ช่วงก่อสร้าง)

องค์ประกอบทางสิ่งแวดล้อม และคุณค่าต่างๆ	ผลกระทบต่อสิ่งแวดล้อมที่สำคัญ	มาตรการป้องกันและแก้ไขผลกระทบสิ่งแวดล้อม	มาตรการติดตามตรวจสอบ ผลกระทบสิ่งแวดล้อม
1.4 คุณภาพอากาศ (ต่อ)		2) จัดหาแหล่งน้ำที่จะใช้สเปรย์ เพื่อลดฝุ่นละอองให้มีความเพียงพอ 3) ใช้ระบบการขนส่งที่จะก่อให้เกิดฝุ่นละอองเป็นระบบปิด 4) จัดระบบที่จะทำความสะอาดให้พร้อมใช้งานในกรณีที่มีการหกของสิ่ง ที่จะก่อให้เกิดฝุ่นละออง (6) มาตรการด้านการจัดการมูลฝอย ห้ามเผาขยะหรือเศษวัสดุภายในพื้นที่ก่อสร้างและบริเวณบ้านพักคนงาน โดยเด็ดขาดก่อสร้างและบริเวณบ้านพักคนงานโดยเด็ดขาด (7) มาตรการด้านการเตรียมพื้นที่โดยการเปิดหน้าดิน การเปิดพื้นที่ขุดดินให้ดำเนินการเป็นบริเวณเล็กเท่าที่จำเป็นสำหรับบริเวณส่วนอื่นที่เปิดหน้าดินแล้วให้ปิดผ้าใบคลุมไว้ หากไม่ได้ปฏิบัติงานบนพื้นที่บริเวณนั้น (8) มาตรการด้านการก่อสร้าง 1) หลีกเลี่ยงการขุดผิวคอนกรีต ถ้าต้องทำต้องทำให้ผิวคอนกรีตเปียกก่อน 2) การเก็บกองทรายในพื้นที่ก่อสร้างต้องเก็บในบ้น (bund) และฉีดพรมน้ำให้เปียกชื้นเสมอ 3) การนำปูนซีเมนต์ผงเข้ามาในพื้นที่ก่อสร้างต้องนำเข้ามาโดยบรรจุภาชนะที่มิดชิด 4) ในกรณีที่ต้องใช้ปูนผงปริมาณน้อยสามารถนำมาใช้ได้หลังจากใช้แล้วต้องเก็บในถุงให้มิดชิด	

 ลงชื่อ.....
บริษัท ยูนิส 2025 จำกัด (นางสาวขวัญกมล กิจประสาน)
เจ้าของโครงการ/บริษัท ยูนิส 2025 จำกัด
มกราคม 2563

 ลงชื่อ.....
(นายปภากร บัวพันธ์)
ผู้อำนวยการสิ่งแวดล้อม/บริษัท โปรเกรสส์ ทีม คอนซัลแตนท์ จำกัด
มกราคม 2563

ตารางที่ 2 ผลกระทบสิ่งแวดล้อมที่สำคัญ มาตรการป้องกันและแก้ไขผลกระทบสิ่งแวดล้อม และมาตรการติดตามตรวจสอบผลกระทบสิ่งแวดล้อม (ช่วงก่อสร้าง)

องค์ประกอบทางสิ่งแวดล้อม และคุณค่าต่างๆ	ผลกระทบต่อสิ่งแวดล้อมที่สำคัญ	มาตรการป้องกันและแก้ไขผลกระทบสิ่งแวดล้อม	มาตรการติดตามตรวจสอบ ผลกระทบสิ่งแวดล้อม
1.4 คุณภาพอากาศ (ต่อ)		(9) มาตรการเฉพาะด้านการขุดดิน 1) กำหนดให้มีการล้างล้อรถบรรทุกทุกวัน หรือตัวถังรถทุกครั้ง ก่อนออกนอกพื้นที่โครงการ เพื่อป้องกันฝุ่นละอองหรือ เศษดินติดล้อรถ ร่วงหล่นตามเส้นทางขนส่ง 2) จัดทำป้ายหรือสัญลักษณ์แสดงเขตก่อสร้างและสัญลักษณ์อื่นๆ เพื่อให้การจราจรมีความสะดวกปลอดภัยมากขึ้น โดยเฉพาะ บริเวณทางเข้า-ออกโครงการ 3) ปรับปรุงถนนในพื้นที่ก่อสร้างให้อยู่ในสภาพใช้งานได้ดีเสมอ 4) ใช้น้ำฉีดพ่นถนน ถ้ามีการขนส่งในหน้าแล้ง หรือกรณีที่ดินแห้ง 5) กำหนดให้ทางเข้า-ออกของรถบรรทุกจากพื้นที่ก่อสร้างต้องมีระยะห่างไม่น้อยกว่า 10 เมตร จากบ้านเรือนของผู้รับผลกระทบ 6) รถที่ใช้ขนส่งวัสดุก่อสร้างเข้ามาในพื้นที่โครงการ เป็นรถขนาดเล็ก เช่น รถหกล้อ เป็นต้น 7) ควบคุมมิให้มีการบรรทุกเกินพิกัดน้ำหนักที่กำหนดไว้ สำหรับรถบรรทุกต้องมีน้ำหนักไม่เกิน 25 ตัน (ที่มา : กลุ่มมาตรฐานทางหลวงท้องถิ่น สำนักส่งเสริมการพัฒนาทางหลวงท้องถิ่นกรมทางหลวงชนบท) เพื่อป้องกันการเกิดความชำรุดเสียหาย ของเส้นทางจราจร บริเวณใกล้เคียง (10) มาตรการติดตามตรวจสอบผลกระทบสิ่งแวดล้อม 1) จัดให้มีการตรวจวัดฝุ่นละออง (TSP และ PM-10) ภายในพื้นที่โครงการ โดยให้รายงานผลทุกสัปดาห์ ตลอดช่วงการก่อสร้างรากฐาน หลังจาก	

ตารางที่ 2 ผลกระทบสิ่งแวดล้อมที่สำคัญ มาตรการป้องกันและแก้ไขผลกระทบสิ่งแวดล้อม และมาตรการติดตามตรวจสอบผลกระทบสิ่งแวดล้อม (ช่วงก่อสร้าง)

องค์ประกอบทางสิ่งแวดล้อมและคุณค่าต่างๆ	ผลกระทบต่อสิ่งแวดล้อมที่สำคัญ	มาตรการป้องกันและแก้ไขผลกระทบสิ่งแวดล้อม	มาตรการติดตามตรวจสอบผลกระทบสิ่งแวดล้อม
1.4 คุณภาพอากาศ (ต่อ)		เน้นให้ตรวจวัดทุกวันและรายงานผลทุกวันตลอดช่วงก่อสร้างอาคาร 2) ตรวจสอบการทำงานทั่วไป และหาแนวทางแก้ไขในกรณีที่มีผู้ร้องเรียน	
1.5 ระดับเสียงและความสั่นสะเทือน	เสียง ในการประเมินระดับเสียงจากการก่อสร้างโครงการ ได้ประเมินผลกระทบตามระดับความดังของเสียงจากกิจกรรมการก่อสร้าง โดยแหล่งกำเนิดเสียงในระหว่างการก่อสร้าง ได้แก่ เสียงจากกิจกรรมการทำฐานรากเครื่องจักรที่ใช้ในการปรับพื้นที่ เสียงรถบรรทุก รถยกของหนัก และรถแทรกเตอร์ เป็นต้น ซึ่งเป็นแหล่งกำเนิดแบบอยู่กับที่และเคลื่อนที่ ตามลำดับ และเสียงจากกิจกรรมการขึ้นโครงสร้าง และการเก็บงานและงานตกแต่ง(เครื่องตัด เจีย) แต่การดำเนินการก่อสร้างไม่ได้ทำงานพร้อมกันหมดทั้งพื้นที่ และเครื่องจักรอุปกรณ์ไม่ได้ทำงานพร้อมกันทุกเครื่อง กิจกรรมการก่อสร้างต่างๆ ดังกล่าวเป็นกิจกรรมที่เกิดขึ้นเป็นช่วงๆ ไม่ต่อเนื่อง รวมทั้งใช้ระยะเวลาก่อสร้างช่วงสั้นๆ สำหรับกิจกรรมการรื้อถอนอาคารเดิมไม่มี เนื่องจากพื้นที่โครงการปัจจุบันเป็นพื้นที่ว่างเปล่า ยังไม่มีการก่อสร้างอาคารใด และไม่ม้อาคารเดิม จึงไม่มีกิจกรรมในการรื้อถอนสิ่งปลูกสร้าง -ในกรณีที่ไม่มีกำแพงกันเสียง ผู้รับเสียงที่อยู่ใกล้เคียงพื้นที่โครงการจะได้รับผลกระทบด้านเสียงจากกิจกรรมการก่อสร้างโครงการ โดยระดับเสียงที่ประเมินได้จะนำมารวมกับระดับเสียงที่ได้จากตรวจวัด(Background Noise) ขณะยังไม่มีการก่อสร้างพบว่า ในระยะก่อสร้างโครงการผู้รับเสียงที่อยู่ติดที่ตั้งโครงการจะได้รับผลกระทบระดับปานกลาง โดยมีค่าระดับเสียง ดังนี้ ☐ การก่อสร้างในระดับฐานราก/ชั้นที่ 1 ได้แก่ การทำฐานราก และการขึ้นโครงการ ซึ่งพื้นที่ใกล้เคียงโครงการจะได้รับค่าระดับเสียง ดังนี้	เสียง (1) จัดให้มีรั้วทึบเป็นเมทัล ชีท ที่มีตัวดูดซับชนิดโพลีเอสเตอร์หนา 70 มิลลิเมตร ตามแนวเขตที่ดินด้านทิศใต้ ของโครงการ สูง 3 เมตร (2) ปิดอาคารที่กำลังก่อสร้างด้วยผ้าใบหรือตาข่ายโดยรอบอาคารและตลอดแนวความสูงของอาคาร (3) ให้ก่อสร้างหรือกระทำการใดๆ ในบริเวณที่ได้รับอนุญาตให้ก่อสร้างอาคาร ระหว่าง 08.00 น. ถึง 17.00 น. เว้นแต่จะมีมาตรการป้องกันเป็นอย่างดีและได้รับความเห็นชอบจากองค์การบริหารส่วนตำบลอ่าวนางแล้ว (4) เลือกใช้วัสดุที่ประกอบสำเร็จรูป เพื่อลดกิจกรรมการตัด เจาะ เจีย หรือไส ที่ทำให้เกิดเสียงดังรบกวน (5) อุปกรณ์และเครื่องจักรกลที่มีการใช้งานครั้งคราว จะต้องให้มีการดับเครื่องหรือเบาคีรื่องลงระหว่างการพัก (6) ไม่ใช้เครื่องจักรหรือเครื่องยนต์ที่มีอัตราเร็วเกินไป (7) ตรวจสอบและบำรุงรักษาเครื่องมือเครื่องใช้ในการก่อสร้างให้อยู่ในสภาพดีและเหมาะสมกับการใช้งานอยู่เสมอ รวมทั้งควรมีการหล่อลื่นให้เครื่องจักรทำงานได้ดี (8) ติดตั้งอุปกรณ์ลดเสียงตามคำแนะนำของผู้ผลิตเครื่องจักร	(1) ตรวจวัดเสียงและความสั่นสะเทือน ณ จุดที่ตรวจวัด ได้แก่ Leq-24 ชั่วโมง, L_{max}, L_{90} และ ความสั่นสะเทือนจำนวน 1จุด คือ บริเวณภายในพื้นที่โครงการทุกวัน และรายงานผลรายงานผลทุกสัปดาห์ ตลอดที่มีการทำฐานรากการก่อสร้าง หลังจากนั้น ทุก เดือน ตลอดระยะเวลาการก่อสร้าง (2) จัดให้มีเจ้าหน้าที่รับเรื่องร้องเรียนที่อาจจะเกิดจากการก่อสร้าง หากพบว่ามีเรื่องร้องเรียนต้องจัดเจ้าหน้าที่เข้าตรวจสอบและแก้ไขปัญหาที่พบโดยทันที

 ลงชื่อ
(นางสาวชนัญญมล กิจประสาน)
เจ้าของโครงการ/บริษัท ยูนิส 2025 จำกัด
มกราคม 2563

 ลงชื่อ
(นายปภากร บัวพันธ์)
ผู้อำนวยการสิ่งแวดล้อม บริษัท โปรเกรสส์ ทิม คอนซัลแตนท์ จำกัด
มกราคม 2563

ตารางที่ 2 ผลกระทบสิ่งแวดล้อมที่สำคัญ มาตรการป้องกันและแก้ไขผลกระทบสิ่งแวดล้อม และมาตรการติดตามตรวจสอบผลกระทบสิ่งแวดล้อม (ช่วงก่อสร้าง)

องค์ประกอบทางสิ่งแวดล้อมและคุณค่าต่างๆ	ผลกระทบต่อสิ่งแวดล้อมที่สำคัญ	มาตรการป้องกันและแก้ไขผลกระทบสิ่งแวดล้อม	มาตรการติดตามตรวจสอบผลกระทบสิ่งแวดล้อม
1.5 ระดับเสียงและความสั่นสะเทือน (ต่อ)	- โรงแรม Holiday Inn Resort Krabi ทางด้านทิศใต้ จะได้รับผลกระทบด้านเสียงจากกิจกรรมการก่อสร้างโครงการในช่วงการจัดทำฐานราก จะอยู่ในช่วง 55.40-55.41 dB(A) - โรงแรม Holiday Inn Resort Krabi ทางด้านทิศใต้ จะได้รับผลกระทบด้านเสียงจากกิจกรรมการก่อสร้างโครงการในช่วงการขึ้นโครงสร้าง จะอยู่ในช่วง 62.34-62.36 dB(A) ☐ การก่อสร้างในระดับชั้นที่ 2 ขึ้นไป ได้แก่ การเตรียมพื้นที่และการเก็บงานและงานตกแต่ง ซึ่งพื้นที่ติดโครงการจะได้รับค่าระดับเสียง ดังนี้ - โรงแรม Holiday Inn Resort Krabi ทางด้านทิศใต้ จะได้รับผลกระทบด้านเสียงจากกิจกรรมการก่อสร้างโครงการในช่วงเก็บงานและงานตกแต่ง (เครื่องตัด เจีย) จะอยู่ในช่วง 66.03-66.05 dB(A) จะเห็นได้ว่า ในแต่ละกิจกรรมการก่อสร้างของโครงการ มีระดับเสียงไม่เกิน L_p รวม < 70 dB (A) ทุกกิจกรรม อย่างไรก็ตาม เนื่องจากระดับเสียงดัง ที่เกิดขึ้นจากการดำเนินการก่อสร้างดังกล่าว อาจก่อให้เกิดความรำคาญบ้าง แต่ก็เกิดขึ้นในระยะเวลานั้น และจัดเป็นผลกระทบที่เกิดขึ้นจะอยู่ในระดับที่สามารถยอมรับได้ เสียงรบกวน จากการประเมินเสียงรบกวนกรณีเลวร้ายสุดจากกิจกรรมการก่อสร้างของโครงการ พบว่า ค่าระดับเสียงรบกวนจากการก่อสร้างโครงการ อาจจะส่งผลกระทบต่อพื้นที่ข้างเคียงทางด้านทิศใต้ ซึ่งมีค่าระดับเสียงรบกวนอยู่ในช่วง 4.71-18.35 dB(A) ดังนั้น ระดับเสียงจากแหล่งกำเนิดของโครงการจึงเป็นเสียงรบกวน แต่ทั้งนี้	(9) จัดเครื่องมือก่อสร้าง หรือเครื่องจักรเคลื่อนที่ต่าง ๆ ให้หันไปทางทิศตะวันออกเพื่อลดผลกระทบต่อพื้นที่ใกล้เคียง (10) ไม่ทำกิจกรรมต่างๆ ที่ก่อให้เกิดเสียงดังพร้อมกันในเวลาเดียวกัน (11) กำหนดแผนงานก่อสร้างและวิธีการก่อสร้างที่เหมาะสม เช่น จัดให้เครื่องจักรกลที่มีเสียงดังทำงานในเวลากลางวัน (12) จัดหาอุปกรณ์กันเสียง เช่น Ear Plug หรือ Ear Muffs ให้แก่คนงานก่อสร้างที่อยู่ในบริเวณที่ก่อให้เกิดเสียงดัง และจำกัดระยะเวลาทำงานที่สัมผัสกับระดับเสียงตาม ประกาศกระทรวงมหาดไทยฉบับที่ 2 เรื่องความปลอดภัยในการทำงานเกี่ยวกับสิ่งแวดล้อม พ.ศ. 2549 (13) จำกัดความเร็วของรถบรรทุกให้ไม่เกิน 30 กิโลเมตร/ชั่วโมง โดยติดป้ายหลังรถว่า "หากพนักงานขับรถเร็วเกิน 30 กิโลเมตรต่อชั่วโมง โปรดแจ้ง (ระบุเบอร์โทรศัพท์)" (14) หลีกเลี่ยงการขนส่งวัสดุก่อสร้างในช่วงเวลาเร่งด่วนและเวลากลางคืน (15) จัดให้มีวิศวกรคอยตรวจสอบ และควบคุมงานก่อสร้างอย่างใกล้ชิด เพื่อให้เกิดผลกระทบน้อยที่สุด (16) ติดป้ายประชาสัมพันธ์แสดงรายละเอียดการก่อสร้างโครงการ เพื่อประชาสัมพันธ์ให้ประชาชนโดยรอบทราบ พร้อมระบุสถานที่และหมายเลขโทรศัพท์ สำหรับรับเรื่องร้องเรียนและข้อคิดเห็น	



บริษัท ยูนิส 2025 จำกัด

(นางสาวชัญญะมล กิจประสาน)

เจ้าของโครงการ/บริษัท ยูนิส 2025 จำกัด

มกราคม 2563



(นายปภากร บัวพันธ์)

ผู้อำนวยการสิ่งแวดล้อม บริษัท โปรเกรส ทีม คอนซัลแตนท์ จำกัด

มกราคม 2563

ตารางที่ 2 ผลกระทบสิ่งแวดล้อมที่สำคัญ มาตรการป้องกันและแก้ไขผลกระทบสิ่งแวดล้อม และมาตรการติดตามตรวจสอบผลกระทบสิ่งแวดล้อม (ช่วงก่อสร้าง)

องค์ประกอบทางสิ่งแวดล้อมและคุณค่าต่างๆ	ผลกระทบต่อสิ่งแวดล้อมที่สำคัญ	มาตรการป้องกันและแก้ไขผลกระทบสิ่งแวดล้อม	มาตรการติดตามตรวจสอบผลกระทบสิ่งแวดล้อม
1.5 ระดับเสียงและความสั่นสะเทือน (ต่อ)	กิจกรรมดังกล่าวจะเกิดขึ้นเป็นช่วงๆ ไม่ต่อเนื่อง และการก่อสร้างไม่ได้ใช้เครื่องจักรขนาดใหญ่ในการก่อสร้าง รวมทั้งใช้ระยะเวลาก่อสร้างเป็นช่วงเวลาสั้น ๆ ดังนั้นผลกระทบด้านเสียงในระยะก่อสร้างจึงอยู่ในระดับปานกลาง ความสั่นสะเทือน ผลกระทบด้านความสั่นสะเทือนจากกิจกรรมในช่วงก่อสร้างมาจากการเจาะเสาเข็ม เครื่องจักร และอุปกรณ์ต่างๆ เป็นต้น กระบวนการดังกล่าวจะก่อให้เกิดความสั่นสะเทือนเนื่องจากการเจาะเข็ม และแรงกระแทกของล้อขยกรถขนาดใหญ่ที่กระทำต่อพื้นดินในลักษณะคลื่นตามยาว (Longitudinal Wave) และคลื่นตามขวาง (Transverse Wave) โดยที่ขนาดของแอมพลิจูด (Amplitude) ของคลื่นตามยาวต่ำกว่าคลื่นตามขวาง ดังนั้น คลื่นตามขวางจึงทำให้เกิดความสั่นสะเทือนได้มากกว่าคลื่นตามยาว นอกจากนี้ คลื่นตามยาวและคลื่นตามขวางที่เคลื่อนที่สู่ผิวดินสามารถทำให้เกิดคลื่นตามขวางที่เคลื่อนที่ไปตามผิวดินอีก 2 ชนิด ได้แก่ คลื่นไถยกผิวดิน หรือคลื่นเลิฟ (Love Wave) และคลื่นกระเพื่อมผิวดิน หรือคลื่นเรย์ลี (Rayleigh Wave) ซึ่งคลื่นผิวดินทั้ง 2 ชนิดนี้ สามารถสร้างความเสียหายต่อโครงสร้างอาคารที่อยู่ใกล้เคียงพื้นที่โครงการ หากความสั่นสะเทือนที่เกิดขึ้นมีระดับความแรงของความสั่นสะเทือนเกินกว่าเกณฑ์มาตรฐานที่กำหนด ปัจจัยที่ทำให้ความแรงของความสั่นสะเทือนมีระดับแตกต่างกันขึ้นอยู่กับองค์ประกอบที่สำคัญหลายประการ เช่น ชนิดของอุปกรณ์ที่เป็นแหล่งกำเนิดความสั่นสะเทือน ระยะทางระหว่างแหล่งกำเนิดถึงจุดรับคลื่น และคุณสมบัติในการดูดกลืน	เกี่ยวกับการก่อสร้าง พร้อมทั้งจัดให้มีการสอบถามเพื่อค้นหาข้อเท็จจริงและสาเหตุเพื่อกำหนดแนวทางแก้ไขปัญหา (17) จำกัดระยะเวลาการทำงานที่มีเสียงดังให้อยู่ในช่วงเวลา 8.00-17.00 น. และงดกิจกรรมที่ทำให้เกิดเสียงดังในเวลาพักผ่อนของประชาชน และในวันหยุดเสาร์-อาทิตย์ ความสั่นสะเทือน (1) ก่อนที่จะก่อสร้างฐานรากอาคารให้ผู้รับเหมาจัดเจ้าหน้าที่เข้าไปแจ้งแก่ผู้ที่เกี่ยวข้องอยู่ติดกับพื้นที่โครงการโดยรอบล่วงหน้าอย่างน้อย 1 เดือน โดยให้หมายเลขโทรศัพท์ของเจ้าหน้าที่ที่ควบคุมการก่อสร้างเพื่อที่สามารถติดต่อเจ้าหน้าที่ของโครงการได้ทันทีที่ได้รับความเดือดร้อนจากการก่อสร้างโครงการ ทั้งนี้ โครงการต้องเร่งแก้ไขปัญหากที่เกิดขึ้นอย่างเร่งด่วน (2) ถ่ายรูปสภาพปัจจุบันโดยรอบพื้นที่โครงการไว้เป็นหลักฐานเพื่อใช้ในกรณีที่มีการร้องเรียนว่าโครงสร้างสิ่งก่อสร้างเสียหายจากการก่อสร้างโครงการ (3) วางผังบริเวณพื้นที่ก่อสร้าง โดยออกแบบจัดระยะเครื่องจักร เครื่องยนต์ ที่มีเสียงดังไว้ให้ห่างจากบ้านเรือนประชาชนให้มากที่สุดเท่าที่จะทำได้ (4) การวางเสาเข็มของโครงการ จะดำเนินการในช่วงเวลา 10.00 – 17.00 น. เท่านั้น	


บริษัท ยูนิส 2025 จำกัด (นางสาววណมล กิจประสาน)
เจ้าของโครงการ/บริษัท ยูนิส 2025 จำกัด
มกราคม 2563


(นายปภากร บัวพันธ์)
ผู้อำนวยการสิ่งแวดล้อม/บริษัท โปรเกรสส์ ทีม คอนซัลแตนท์ จำกัด
มกราคม 2563

ตารางที่ 2 ผลกระทบสิ่งแวดล้อมที่สำคัญ มาตรการป้องกันและแก้ไขผลกระทบสิ่งแวดล้อม และมาตรการติดตามตรวจสอบผลกระทบสิ่งแวดล้อม (ช่วงก่อสร้าง)

องค์ประกอบทางสิ่งแวดล้อมและคุณค่าต่างๆ	ผลกระทบต่อสิ่งแวดล้อมที่สำคัญ	มาตรการป้องกันและแก้ไขผลกระทบสิ่งแวดล้อม	มาตรการติดตามตรวจสอบผลกระทบสิ่งแวดล้อม
1.5 ระดับเสียงและความสั่นสะเทือน (ต่อ)	คลื่นสั่นสะเทือนของดินแต่ละชนิด จากผลการคำนวณที่ได้ เมื่อนำมาเปรียบเทียบกับระดับผลกระทบต่อคน อาคารสิ่งปลูกสร้างตามเกณฑ์ที่ได้นำเสนอไว้โดย Whiff in และ Leonard (1971) พบว่า ระดับความสั่นสะเทือนจากกิจกรรมการเจาะเสาเข็ม ซึ่งเป็นกิจกรรมที่ก่อให้เกิดแรงสั่นสะเทือนสูงสุดต่อพื้นที่ข้างเคียงด้านทิศใต้ โรงแรม Holiday Inn Resort Krabi สูง 4 ชั้น อยู่ห่างจากโครงการประมาณ 80.95 เมตร จะได้รับแรงสั่นสะเทือน 0.055 มิลลิเมตร/วินาที ทั้งนี้ เมื่อเปรียบเทียบกับระดับผลกระทบต่อคน อาคารสิ่งปลูกสร้าง ตามเกณฑ์ที่ได้เสนอโดย Whiff in และ Leonard (1971) พบว่า ค่าสั่นสะเทือนดังกล่าวจะส่งผลกระทบต่อคน คือ ไม่สามารถรับรู้ความรู้สึกได้และไม่ส่งผลกระทบต่อโครงการทุกประเภท และเมื่อเปรียบเทียบกับระดับผลกระทบต่อสิ่งปลูกสร้างตามมาตรฐาน DIN 4150 พบว่า แรงสั่นสะเทือนในระดับ 0.055 มิลลิเมตร/วินาที ไม่เป็นอันตราย แม้แต่สิ่งปลูกสร้างเก่าแก่ ทั้งนี้ การวางฐานรากของอาคารนั้น โครงการเลือกใช้การวางฐานรากเสาเข็มเจาะ และการก่อสร้างอาคารต้องใช้ความระมัดระวังและปฏิบัติตามมาตรการอย่างเคร่งครัดเพื่อให้ผลกระทบเกิดขึ้นต่ออาคารและสิ่งก่อสร้างดังกล่าวให้น้อยที่สุด	(5) เครื่องจักรที่ใช้ในการวางเสาเข็ม จะต้องอยู่ในสภาพดี (6) จะต้องมีการควบคุมการวางเสาเข็มตลอดเวลา (7) ติดตั้งแนวรั้วที่บริเวณรอบๆ พื้นที่ก่อสร้าง เพื่อลดผลกระทบในเรื่องเสียงจากการทำงานเจาะเสาเข็ม (8) ต้องจัดให้มีการป้องกัน เสียง ควัน และการฟุ้งกระจายของเศษดินขณะดำเนินการเจาะเสาเข็ม โดยใช้ผ้าใบที่บริเวณรอบบริเวณที่เจาะเสาเข็ม (9) การติดตั้งอุปกรณ์เพื่อลดการสั่นสะเทือนต้องทำตามคำแนะนำของผู้ผลิตเครื่องจักร (10) กำหนดระยะเวลาการทำงานของคนงานที่ได้รับเสียงให้เป็นไปตามประกาศของกระทรวงมหาดไทย ดังนี้ - ระยะเวลาในการทำงาน <7 ชั่วโมง ระดับความเข้มเสียงที่ได้รับต่อเนื่องต้องไม่เกิน 91 เดซิเบล(เอ) - ระยะเวลาในการทำงาน 7-8 ชั่วโมง ระดับความเข้มเสียงที่ได้รับต่อเนื่องต้องไม่เกิน 90 เดซิเบล(เอ) - ระยะเวลาในการทำงาน >8 ชั่วโมงระดับความเข้มเสียงที่ได้รับต่อเนื่องต้องไม่เกิน 80 เดซิเบล(เอ) (11) ติดตั้งป้ายประกาศชื่อโครงการ เบอร์โทรศัพท์ผู้รับผิดชอบในการประสานงานเกี่ยวกับโครงการไว้หน้าโครงการ และจัดให้มีหน่วยรับเรื่องราวร้องเรียนไว้ในพื้นที่ก่อสร้างโดยจัดให้มีเจ้าหน้าที่ประจำไว้สำหรับรับเรื่องราวร้องเรียนไว้ 1 คน พร้อมจัดให้มีตู้รับเรื่องราวร้องเรียน	



(นางสาววิญญูภมล กิจประสาน)

บริษัท ยูนิส 2025 จำกัด

มกราคม 2563



(นายปภากร บัวพันธ์)

ผู้อำนวยการสิ่งแวดล้อม/ บริษัท โปรเกรสส์ ทีม คอนซัลแตนท์ จำกัด

มกราคม 2563

ตารางที่ 2 ผลกระทบสิ่งแวดล้อมที่สำคัญ มาตรการป้องกันและแก้ไขผลกระทบสิ่งแวดล้อม และมาตรการติดตามตรวจสอบผลกระทบสิ่งแวดล้อม (ช่วงก่อสร้าง)

องค์ประกอบทางสิ่งแวดล้อม และคุณค่าต่างๆ	ผลกระทบต่อสิ่งแวดล้อมที่สำคัญ	มาตรการป้องกันและแก้ไขผลกระทบสิ่งแวดล้อม	มาตรการติดตามตรวจสอบ ผลกระทบสิ่งแวดล้อม
1.5 ระดับเสียงและความสั่นสะเทือน (ต่อ)		ไว้บริเวณหน้าพื้นที่โครงการ และให้เจ้าหน้าที่เปิดดูรับเรื่องราวร้องเรียนทุกวัน หากพบว่าผู้ได้รับผลกระทบจากกิจกรรมการก่อสร้างโครงการ จะจัดเจ้าหน้าที่เข้าไปพบผู้ได้รับความเสียหายที่บ้านเพื่อสอบถามถึง ความเสียหายที่ได้รับจากโครงการ พร้อมกับเจรจาทำข้อตกลงในการ ชดเชยค่าเสียหายที่เกิดขึ้นแก่ผู้ได้รับผลกระทบอย่างเป็นธรรมทันทีที่ ได้รับเรื่องและทำบันทึกเอกสารไว้อย่างเป็นระบบเพื่อเรียกตรวจสอบได้ (12) หากมีเหตุให้เกิดความเสียหายทั้งร่างกายและทรัพย์สินของ ประชาชนโดยรอบเกิดขึ้นระหว่างการก่อสร้างต้องติดตามตรวจสอบและ ดำเนินการปรับปรุงชดเชยค่าเสียหายที่เกิดขึ้นโดยเร่งด่วนอย่างเป็นธรรมโดย โครงการต้องทำความตกลงกับผู้ที่อยู่ใกล้เคียงก่อนก่อสร้าง เกี่ยวกับความเสียหายที่โครงการจะต้องชดเชยให้ (13) กำหนดช่วงเวลาการก่อสร้างฐานรากในช่วงเวลาที่กฎหมาย กำหนด (14) ประสานงานกับผู้ที่อยู่ติดพื้นที่ก่อสร้าง เพื่อแจ้งแผนและ กำหนดการก่อสร้าง (15) ขนส่งวัสดุก่อสร้างโดยใช้รถบรรทุกขนาดเล็ก เช่น รถหกล้อ เป็น ต้น และจำกัดความเร็วของรถที่ใช้ขนส่งวัสดุอุปกรณ์ โดยในเขตชุมชนและ พื้นที่ก่อสร้างโครงการให้มีความเร็วไม่เกิน 30 กม./ชม. (16) จัดให้มีจุดรับเรื่องร้องเรียนที่สำนักงานชั่วคราวภายในพื้นที่ ก่อสร้างโครงการ หากพบว่ามีเรื่องร้องเรียน ต้องจัดเจ้าหน้าที่ตรวจสอบและ แก้ไขปัญหาที่พบทันที	

Unis
2025
บริษัท ยูนิส 2025 จำกัด

(นางสาววิญญูมณี กิจประสาน)

เจ้าของโครงการ/บริษัท ยูนิส 2025 จำกัด

มกราคม 2563



(นายปภากร บัวพันธ์)

ผู้ชำนาญการสิ่งแวดล้อม/ บริษัท ไพเราะสรี ทิม คอนซิลแดนท์ จำกัด

มกราคม 2563

ตารางที่ 2 ผลกระทบสิ่งแวดล้อมที่สำคัญ มาตรการป้องกันและแก้ไขผลกระทบสิ่งแวดล้อม และมาตรการติดตามตรวจสอบผลกระทบสิ่งแวดล้อม (ช่วงก่อสร้าง)

องค์ประกอบทางสิ่งแวดล้อมและคุณค่าต่าง ๆ	ผลกระทบต่อสิ่งแวดล้อมที่สำคัญ	มาตรการป้องกันและแก้ไขผลกระทบสิ่งแวดล้อม	มาตรการติดตามตรวจสอบผลกระทบสิ่งแวดล้อม
1.5 ระดับเสียงและความสั่นสะเทือน (ต่อ)		(17) จัดให้มีการประกกันภัยเพื่อชดเชยความเสียหายต่ออาคารและทรัพย์สินของบุคคลที่อยู่ข้างเคียงในกรณีที่เกิดจากกิจกรรมการดำเนินงานของโครงการ เจ้าของโครงการจะซ่อมแซม แก้ไข โครงสร้างอาคารให้กลับคืนสภาพเดิม หรือสร้างใหม่ทดแทนกรณีเสียหายจนซ่อมไม่ได้ หากภายหลังพบว่าอาคารข้างเคียงเกิดความเสียหายจากการก่อสร้างโครงการ	
1.6 ทรัพยากรน้ำ	ในช่วงก่อสร้างอาคารอาคารของโครงการจะจัดเตรียมห้องน้ำ-ห้องส้วมสำหรับคนงานชาย จำนวน 4 ห้อง และห้องน้ำ-ห้องส้วมสำหรับคนงานหญิง จำนวน 4 ห้อง สำหรับปริมาณน้ำโสโครกจากห้องส้วมของพื้นที่โครงการมีปริมาณ 4.00 ลูกบาศก์เมตร/วัน (คิดร้อยละ 80 ของปริมาณน้ำใช้) ทั้งนี้ จะไม่นำน้ำใช้ในส่วนของกิจกรรมการก่อสร้างมาคิดรวม เนื่องจากส่วนใหญ่จะหายไปกับขั้นตอนการก่อสร้าง ส่วนที่เหลือจะมีปริมาณเล็กน้อย จะปล่อยให้ซึมลงดินและแห้งไปตามธรรมชาติ ดังนั้น โครงการจะใช้ถังบำบัดน้ำเสียสำเร็จรูปที่สามารถรองรับน้ำเสียได้ 5.00 ลูกบาศก์เมตร/วัน จำนวน 1 ชุด เพื่อบำบัดน้ำเสียจากคนงานก่อนระบายลงสู่บ่อซึมน้ำทิ้งต่อไป ดังนั้น การบำบัดน้ำเสียจากห้องน้ำ-ห้องส้วมคนงานก่อสร้างโดยใช้ระบบบำบัดน้ำเสียสำเร็จรูป และการนำน้ำทิ้งที่ผ่านการบำบัดจากระบบบำบัดน้ำเสียสำเร็จรูปจากกิจกรรมของคนงานระบายลงสู่บ่อซึมน้ำทิ้งต่อไป ผลกระทบต่อคุณภาพน้ำผิวดินและน้ำใต้ดินที่เกิดขึ้นในช่วงก่อสร้างจึงอยู่ในระดับต่ำ	(1) จัดให้มีการสูบน้ำจากระบบบำบัดน้ำเสีย (2) จัดให้มีหัวหน้างานควบคุมดูแลความสะอาดบริเวณห้องน้ำอย่างสม่ำเสมอ เพื่อให้ห้องน้ำสะอาดไม่ส่งกลิ่นรบกวนผู้พักอาศัยข้างเคียง (3) ทำความสะอาดรางระบายน้ำชั่วคราวและบ่อดักดินตะกอนทุกเดือน (4) น้ำเสียจากกิจกรรมต่าง ๆ จะถูกบำบัดโดยบ่อบำบัดสำเร็จรูปที่สามารถรองรับน้ำเสียได้ 5.00 ลูกบาศก์เมตร/วัน จำนวน 1 ชุด (5) น้ำทิ้งที่เกิดขึ้นจะระบายออกสู่บ่อซึมน้ำทิ้งต่อไป	ตรวจสอบคุณภาพน้ำทิ้งจากระบบบำบัดน้ำเสียสำเร็จรูป ในบ่อบำบัดน้ำเสียสุดท้ายก่อนปล่อยลงสู่บ่อซึมน้ำทิ้ง จำนวน 1 จุด เดือนละ 1 ครั้ง ตลอดระยะเวลาก่อสร้าง โดยกำหนดให้มีดัชนีตรวจสอบคุณภาพน้ำทิ้ง ได้แก่ pH, บีโอดี (BOD), ซัลไฟด์ (Sulfide), สารที่ละลายได้ทั้งหมด(Total Dissolved Solids), สารแขวนลอย (Suspended Solids), ตะกอนหนัก(Settleable Solids), น้ำมันและไขมัน (Fat Oil & Grease), ทีเคเอ็น (TKN), Total Coliform Bacteria และ Faecal Coliform Bacteria



บริษัท ยูนิส 2025 จำกัด

(นางสาวขวัญกมล นิจประสาน)

เจ้าของโครงการ/บริษัท ยูนิส 2025 จำกัด

มกราคม 2563



ลงชื่อ

(นายปภากร บัวพันธ์)

ผู้อำนวยการสิ่งแวดล้อม/ บริษัท โปรเกรสส์ ทิม คอนซัลแตนท์ จำกัด

มกราคม 2563

ตารางที่ 2 ผลกระทบสิ่งแวดล้อมที่สำคัญ มาตรการป้องกันและแก้ไขผลกระทบสิ่งแวดล้อม และมาตรการติดตามตรวจสอบผลกระทบสิ่งแวดล้อม (ช่วงก่อสร้าง)

องค์ประกอบทางสิ่งแวดล้อม และคุณค่าต่าง ๆ	ผลกระทบต่อสิ่งแวดล้อมที่สำคัญ	มาตรการป้องกันและแก้ไขผลกระทบสิ่งแวดล้อม	มาตรการติดตามตรวจสอบ ผลกระทบสิ่งแวดล้อม
2. ทรัพยากรชีวภาพ			
2.1 ทรัพยากรชีวภาพบนบก	จากการสำรวจภาคสนาม (กันยายน 2562) พบว่า มีสภาพเป็นพื้นที่ราบ ไม่มี การใช้ประโยชน์ที่ดินแต่อย่างใด โดยภายในพื้นที่โครงการพบพืชพรรณชนิดต่างๆ และ ภูเขาหินปกคลุมอยู่หนาแน่น ได้แก่ ต้นมะม่วงหิมพานต์ ต้นมะพร้าว ต้นยางนา ต้นกระโดนรังศ์ ไมยราบ ชีครอก และหญ้าคา เป็นต้น และจากการสำรวจจำนวนของชนิดพันธุ์นกและสัตว์ป่าบริเวณพื้นที่โครงการ โดยใช้วิธีการเดินสำรวจตามพื้นที่ต่างๆ ที่คาดว่าจะมีสัตว์มาอาศัยอยู่ เช่น บนกิ่งไม้ บริเวณพุ่มดอกหญ้า ใต้ขอนไม้ เป็นต้น ซึ่งจากการสำรวจพบ นกกระจอกใหญ่หรือนกคูด อีกาหรือกา นกกระเจียวธรรมดาหรือนกจับ จิ้งเหลนบ้านหรือจิ้งเหลน กิ้งก่าบินปีกส้มหรือ กิ้งก่าบิน ผีเสื้อสีตาลจุดตาสี่ธรรมดา ซึ่งจากการตรวจสอบชนิดพันธุ์สัตว์ดังกล่าว พบว่า มิได้เป็นสัตว์หายากตามพระราชบัญญัติสงวนและคุ้มครองสัตว์ป่า พ.ศ.2535 แต่อย่างใด และสัตว์ที่พบดังกล่าว มีการเคลื่อนย้ายอยู่ภายในพื้นที่โครงการและพื้นที่ใกล้เคียงทั่วไป ดังนั้น ผลกระทบต่อทรัพยากรชีวภาพจึงคาดว่าจะอยู่ในระดับต่ำ	(1) โครงการจะทำการกันแนวรั้วทึบ สูง 3 เมตร โดยรอบพื้นที่โครงการ เพื่อจำกัดพื้นที่ในการก่อสร้างให้อยู่ภายในขอบเขตที่ดินของโครงการ และป้องกันการรบกวนพื้นที่ข้างเคียงที่อาจเกิดจากกิจกรรมการก่อสร้าง และคนงานของโครงการ (2) กำชับ และควบคุมดูแลคนงานไม่ให้ไปทำลายต้นไม้ หรือ พืชพรรณในพื้นที่ข้างเคียง (3) ดำเนินการตามมาตรการป้องกัน/ลดผลกระทบต่อ ทรัพยากรด้านกายภาพ และคุณค่าการใช้ประโยชน์ของมนุษย์อย่างเคร่งครัด เพื่อที่จะไม่ก่อให้เกิดผลกระทบต่อทรัพยากรด้านชีวภาพ (4) ห้ามคนงานจับ หรือทำร้ายสัตว์ในพื้นที่โครงการและพื้นที่ใกล้เคียงโดยเด็ดขาด (5) ดินไม้เดิมที่มีอยู่ภายในพื้นที่โครงการ ซึ่งไม่กระทบกับ ตำแหน่งอาคาร โครงการจะเก็บรักษาไว้ให้มากที่สุด เพื่อให้เป็นแหล่งที่ อยู่อาศัยและแหล่งอาหารของสัตว์ให้ได้มากที่สุด (6) ห้ามเผาเศษวัสดุก่อสร้าง ดินไม้ กิ่งไม้ ภายในพื้นที่โครงการ เนื่องจากจะเป็นการรบกวนการอยู่อาศัยของสัตว์ที่อาศัยอยู่เดิมได้	-
2.2 ทรัพยากรชีวภาพในน้ำ	จากการสำรวจพื้นที่โครงการและพื้นที่โดยรอบโครงการในระยะ 1 กิโลเมตร พบว่า พื้นที่โครงการด้านทิศใต้ติดกับคลองสาธารณะประโยชน์ มีขนาดกว้าง ประมาณ 1.00-9.00 เมตร มีความลึกจากระดับพื้นดิน ประมาณ 0.50-2.00 เมตร และมีน้ำไหลอยู่	(1) ควบคุมการก่อสร้างและคนงานก่อสร้างไม่ให้เข้าไปบุกรุก พื้นที่ของบุคคลอื่นโดยเด็ดขาด (2) ดำเนินการตามแบบแปลน และผังภูมิสถาปัตย์ รวมทั้ง	-


บริษัท ยูนิส 2025 จำกัด
(นางสาวขวัญกมล กิจประสาน)
เจ้าของโครงการ/บริษัท ยูนิส 2025 จำกัด
มกราคม 2563


ลงชื่อ.....
(นายปภากร บัวพันธ์)
ผู้อำนวยการสิ่งแวดล้อม/ บริษัท โปรเกรสส์ ทิม คอนซัลแตนท์ จำกัด
มกราคม 2563

ตารางที่ 2 ผลกระทบสิ่งแวดล้อมที่สำคัญ มาตรการป้องกันและแก้ไขผลกระทบสิ่งแวดล้อม และมาตรการติดตามตรวจสอบผลกระทบสิ่งแวดล้อม (ช่วงก่อสร้าง)

องค์ประกอบทางสิ่งแวดล้อม และคุณค่าต่างๆ	ผลกระทบต่อสิ่งแวดล้อมที่สำคัญ	มาตรการป้องกันและแก้ไขผลกระทบสิ่งแวดล้อม	มาตรการติดตามตรวจสอบผลกระทบสิ่งแวดล้อม
2.2 ทรัพยากรชีวภาพในน้ำ(ต่อ)	บางช่วงของคลองสาธารณะประโยชน์ น้ำภายในคลองสาธารณะประโยชน์ มีลักษณะขุ่นถึงใส ตามสภาพแต่ละช่วงของคลองสาธารณะประโยชน์ บริเวณรอบๆ มีดินไม้และพืชตระกูลหญ้าขึ้นปกคลุมอยู่ทั่วไป สำหรับการไหลนองของน้ำในคลองแห่งนี้ ภายหลังการพัฒนาโครงการนั้นน้ำในคลองยังคงมีทิศทางไหลเหมือนเดิม เนื่องจากโครงการมิได้กระทำการใดที่เป็นการเปลี่ยนแปลงเส้นทางน้ำ ดังนั้น จึงมีผลกระทบต่อทรัพยากรชีวภาพในน้ำในระยะก่อสร้างอยู่ในระดับต่ำ	จัดสรรขนาดการใช้ประโยชน์ที่ดินแต่ละบริเวณให้เป็นไปตามที่ได้ออกแบบไว้เพื่อไม่ให้เกิดความขัดแย้งกับกฎหมายที่เกี่ยวข้อง (3) ห้ามก่อสร้างหรือกระทำการใดๆ ที่ทำให้การใช้ประโยชน์ที่ดินเปลี่ยนแปลง ไปในทางที่ขัดแย้งกับกฎหมายที่เกี่ยวข้อง (4) ดำเนินการปฏิบัติให้เป็นไปตามมาตรการด้านกายภาพ คุณค่าการใช้ประโยชน์ ของมนุษย์ และคุณภาพชีวิต โดยให้ยึดถือปฏิบัติอย่างเคร่งครัด (5) จัดให้มีแนวรั้วหรือเครื่องหมายแสดงกรรมสิทธิ์ เพื่อแบ่งเขตระหว่างแนวเขตที่ดินของโครงการกับแนวเขตที่ดินบุคคลอื่น เพื่อให้ง่ายต่อการตรวจสอบและดูแลพื้นที่โครงการ (6) ไม่กระทำการใด ๆ ที่ก่อให้เกิดผลกระทบต่อทรัพยากรชีวภาพบนบกและชีวภาพในน้ำ เช่น การรุกร้าพื้นที่บุคคลอื่น ๆ การทิ้งเศษขยะมูลฝอย/วัสดุก่อสร้าง เป็นต้น ตลอดระยะเวลาช่วงก่อสร้าง (7) ติดป้ายเตือนห้ามทิ้งขยะมูลฝอย/เศษวัสดุก่อสร้างลงสู่พื้นที่ข้างเคียงโดยเด็ดขาด (8) ห้ามมิให้ผู้ใดทิ้งขยะมูลฝอย เศษวัสดุก่อสร้างลงสู่พื้นที่ข้างเคียงและคลองสาธารณะประโยชน์โดยเด็ดขาด	



นางสาวกัญญกมล กิจประสาน
(นางสาวกัญญกมล กิจประสาน)
เจ้าของโครงการ/บริษัท ยูนิส 2025 จำกัด
มกราคม 2563



นางปภากร บัวพันธ์
(นางปภากร บัวพันธ์)
ผู้อำนวยการสิ่งแวดล้อม/ บริษัท โปรเกรสส์ ทีม คอนซัลแตนท์ จำกัด
มกราคม 2563

ตารางที่ 2 ผลกระทบสิ่งแวดล้อมที่สำคัญ มาตรการป้องกันและแก้ไขผลกระทบสิ่งแวดล้อม และมาตรการติดตามตรวจสอบผลกระทบสิ่งแวดล้อม (ช่วงก่อสร้าง)

องค์ประกอบทางสิ่งแวดล้อมและคุณค่าต่างๆ	ผลกระทบต่อสิ่งแวดล้อมที่สำคัญ	มาตรการป้องกันและแก้ไขผลกระทบสิ่งแวดล้อม	มาตรการติดตามตรวจสอบผลกระทบสิ่งแวดล้อม
3. คุณค่าการใช้ประโยชน์ของมนุษย์			
3.1 การใช้น้ำ	ในช่วงก่อสร้าง โครงการจะใช้น้ำจากการประปาส่วนภูมิภาคจังหวัดกระบี่ เพื่อนำมาใช้ในช่วงก่อสร้างอาคาร โดยน้ำใช้ในช่วงก่อสร้างสามารถจำแนกได้เป็น 2 ประเภท ได้แก่ น้ำใช้เพื่อการอุปโภคและบริโภคของคนงานก่อสร้าง ประมาณ 5.00 ลูกบาศก์เมตร/วัน (คิดจากจำนวนคนงาน 100 คน ซึ่งคิดอัตราการใช้น้ำ 50 ลิตร/คน/วัน) และน้ำใช้เพื่อกิจกรรมการก่อสร้าง เช่น การผสมปูนซีเมนต์และป่อคอนกรีต ทำความสะอาดเครื่องมือ เครื่องใช้ต่างๆ เป็นต้น โดยคาดว่าน้ำในส่วนนี้จะมีประมาณ 10.00 ลูกบาศก์เมตร/วัน ดังนั้น รวมปริมาณความต้องการใช้น้ำทั้งหมดของโครงการในช่วงก่อสร้างอาคารจะมีปริมาณ 15.00 ลูกบาศก์เมตร/วัน ส่วนน้ำดื่มบริษัทรับเหมาจะจัดให้มีถึงน้ำดื่มตามจุดต่างๆ ที่กำหนดให้เป็นเขตพักผ่อนของคนงานก่อสร้าง ทั้งนี้ เมื่อพิจารณาแหล่งน้ำใช้ของชุมชนใกล้เคียงพบว่า น้ำใช้เพื่อการอุปโภคส่วนใหญ่นำน้ำประปาจากการประปาของการประปาส่วนภูมิภาค สาขากระบี่ สำหรับน้ำใช้เพื่อการบริโภคจะซื้อน้ำดื่ม ดังนั้น คาดว่าการใช้น้ำในช่วงก่อสร้างจะมีผลกระทบต่อการใช้ของชุมชนในระดับต่ำ	(1) จัดให้มีถังเก็บน้ำสำรองไม่น้อยกว่า 15.00 ลูกบาศก์เมตรภายในพื้นที่โครงการ (2) ให้คนงานใช้น้ำอย่างประหยัด	ตรวจดูจุดรั่วซึม ของระบบท่อน้ำและถังเก็บน้ำหากพบให้แก้ไขโดยด่วน
3.2 การจัดการน้ำเสียและสิ่งปฏิกูล	ในช่วงก่อสร้างอาคารอาคารของโครงการจะจัดเตรียมห้องน้ำ-ห้องส้วมสำหรับคนงานชาย จำนวน 4 ห้อง และห้องน้ำ-ห้องส้วมสำหรับคนงานหญิง จำนวน 4 ห้อง สำหรับปริมาณน้ำโสโครกจากห้องส้วมของพื้นที่โครงการมีปริมาณ 4.00 ลูกบาศก์เมตร/วัน (คิดร้อยละ 80 ของปริมาณน้ำใช้) ทั้งนี้ จะไม่นำน้ำใช้ในส่วนของกิจกรรมการก่อสร้างมาคิดรวมเนื่องจากส่วนใหญ่จะหายไปกับขั้นตอนการก่อสร้าง ส่วนที่เหลือจะมีปริมาณเล็กน้อย จะปล่อยให้ซึมลงดินและแห้งไปตามธรรมชาติ ดังนั้น โครงการจะใช้ถังบำบัดน้ำเสียสำเร็จรูปที่สามารถรองรับน้ำเสียได้ 5.00 ลูกบาศก์เมตร/วัน จำนวน 1 ชุด เพื่อบำบัดน้ำเสียจากคนงาน	(1) ติดตั้งถังบำบัดน้ำเสียสำเร็จรูปที่สามารถรองรับน้ำเสียได้ 5.00 ลูกบาศก์เมตร/วัน จำนวน 1 ชุด เพื่อบำบัดน้ำเสียจากคนงานก่อนระบายลงสู่บ่อซึมน้ำทิ้ง (2) ตรวจสอบการรั่วซึมของน้ำจากห้องส้วม เพื่อให้ห้องน้ำสะอาดไม่ส่งกลิ่นรบกวนผู้ที่อยู่ใกล้เคียง (3) ห้ามเทกองมูลฝอยไว้บนพื้นที่ก่อสร้าง หรือบริเวณกลางแจ้ง เพื่อป้องกันการปลิวกระจายหรือก่อให้เกิดน้ำชะมูลฝอยซึมลงดิน	


(นางสาวขวัญกมล กิจประสาน)
ผู้จัดการโครงการ/บริษัท ยูนิส 2025 จำกัด
มกราคม 2563


(นายปภากร บัวพันธ์)
ผู้อำนวยการสิ่งแวดล้อม/ บริษัท ไพเรกสท์ ทิม คอนซัลแตนท์ จำกัด
มกราคม 2563

ตารางที่ 2 ผลกระทบสิ่งแวดล้อมที่สำคัญ มาตรการป้องกันและแก้ไขผลกระทบสิ่งแวดล้อม และมาตรการติดตามตรวจสอบผลกระทบสิ่งแวดล้อม (ช่วงก่อสร้าง)

องค์ประกอบทางสิ่งแวดล้อมและคุณค่าต่างๆ	ผลกระทบต่อสิ่งแวดล้อมที่สำคัญ	มาตรการป้องกันและแก้ไขผลกระทบสิ่งแวดล้อม	มาตรการติดตามตรวจสอบผลกระทบสิ่งแวดล้อม
3.2 การจัดการน้ำเสียและสิ่งปฏิกูล (ต่อ)	ก่อนระบายลงสู่บ่อซึมน้ำทิ้งต่อไป อนึ่ง น้ำเสียจากการก่อสร้างโดยทั่วไปจะเกิดจากการล้างเครื่องมือ อุปกรณ์ ก่อสร้างการผสมคอนกรีตและการบ่มคอนกรีต ซึ่งในการก่อสร้างโครงการได้เลือกใช้คอนกรีตแบบผสมเสร็จ โดยส่วนใหญ่ น้ำเสียจากกิจกรรมการก่อสร้างจะเกิดจากน้ำล้างเครื่องมือและอุปกรณ์ก่อสร้างเท่านั้น ดังนั้น ผลกระทบจากน้ำเสียที่เกิดขึ้นในช่วงก่อสร้างอาคารจะส่งผลกระทบต่อชุมชนบริเวณใกล้เคียงในระดับต่ำ	(4) ติดต่องานดูสิ่งปฏิกูลมาสู่บ่อสิ่งปฏิกูลออกทันทีเมื่อเต็มและเมื่อมีการก่อสร้างแล้วเสร็จต้องทำการปรับถมพื้นที่ให้เรียบร้อย	
3.3 การระบายน้ำและการป้องกันน้ำท่วม	ในช่วงก่อสร้างอาคารอาคารของโครงการ จะมีกิจกรรมการนำน้ำใช้เพื่อการก่อสร้าง และเพื่อการอุปโภคบริโภคของคนงานก่อสร้าง ดังนั้น จึงมีปริมาณน้ำภายในโครงการเพิ่มขึ้นจากสภาพเดิมก่อนมีโครงการ โดยเกิดจากน้ำเสียเป็นส่วนใหญ่ อันเกิดจากการใช้น้ำเพื่อกิจกรรมก่อสร้างและกิจกรรมของคนงาน การระบายน้ำในช่วงก่อสร้างอาคารนั้น กรณีฝนตกโครงการจะควบคุมการระบายน้ำ โดยจะขุดคูดินขนาด 1x1 เมตร รอบพื้นที่ก่อสร้างเพื่อรวบรวมน้ำลงสู่บ่อดักตะกอน เพื่อให้เกิดการตกตะกอนก่อนจะรวบรวมลงสู่บ่อหน้าช่วงก่อสร้าง ขนาดความจุ 50.00 ลูกบาศก์เมตร จำนวน 2 บ่อ (ความจุรวม 100.00 ลูกบาศก์เมตร) และนำกลับมาใช้ประโยชน์ภายในพื้นที่ก่อสร้าง เช่น ฉีดล้างล้อรถ ฉีดล้างถนน เป็นต้น ในช่วงก่อสร้าง ผู้รับเหมาจะให้คนงานขุดลอกตะกอนในบ่อดักตะกอนออกอย่างสม่ำเสมอ เพื่อให้สามารถไหลได้อย่างสะดวกตลอดเวลา ดังนั้น ผลกระทบที่จะทำให้เกิดการกีดขวางทางระบายน้ำของชุมชนในช่วงก่อสร้างโครงการคาดว่า อยู่ในระดับต่ำ	(1) ขุดคูดินขนาด 1x1 เมตรรอบพื้นที่ก่อสร้างเพื่อรวบรวมน้ำลงสู่บ่อดักตะกอน เพื่อให้เกิดการตกตะกอนก่อนจะรวบรวมลงสู่บ่อหน้าช่วงก่อสร้าง ขนาดความจุ 50.00 ลูกบาศก์เมตร จำนวน 2 บ่อ (ความจุรวม 100.00 ลูกบาศก์เมตร) และนำกลับมาใช้ประโยชน์ภายในพื้นที่ก่อสร้าง เช่น ฉีดล้างล้อรถ ฉีดล้างถนน เป็นต้น (2) ดูแลขุดลอกตะกอนที่สะสมในคูดินและบ่อดักตะกอนอย่างสม่ำเสมอ เพื่อให้สามารถระบายน้ำได้อย่างมีประสิทธิภาพ ไม่ส่งผลกระทบต่อระบบระบายน้ำของบริเวณโดยรอบพื้นที่โครงการ (3) ติดตั้งรั้ว รอบพื้นที่ก่อสร้าง เพื่อป้องกันการกระเด็นของเศษดินโคลนจากกิจกรรมการก่อสร้างออกสู่พื้นที่โดยรอบและคลองสาธารณะประโยชน์ (คลองแห้ง) (4) นำน้ำฝนที่เก็บกักไว้ในบ่อหน้าช่วงน้ำกลับมาใช้ประโยชน์ภายในพื้นที่ก่อสร้างให้ได้มากที่สุด เช่น ฉีดล้างล้อรถ ฉีดล้างถนน เป็นต้น เพื่อลดการระบายน้ำออกสู่ภายนอก (5) ห้ามทิ้งเศษวัสดุที่เหลือจากการก่อสร้างเพื่อที่ติดค้างมากับ	ตรวจสอบปริมาณตะกอนดินที่สะสมอยู่ในบ่อดักน้ำและขุดลอกตะกอนเป็นประจำทุกเดือน



บริษัท ยูนิส 2025 จำกัด (นางสาววิญญมล กิจประสาน)
เจ้าของโครงการ/บริษัท ยูนิส 2025 จำกัด
มกราคม 2563



(นายปภากร บัวพันธ์)
ผู้อำนวยการสิ่งแวดล้อม/ บริษัท โปรเกรสส์ ทีม คอนซัลแตนท์ จำกัด
มกราคม 2563

ตารางที่ 2 ผลกระทบสิ่งแวดล้อมที่สำคัญ มาตรการป้องกันและแก้ไขผลกระทบสิ่งแวดล้อม และมาตรการติดตามตรวจสอบผลกระทบสิ่งแวดล้อม (ช่วงก่อสร้าง)

องค์ประกอบทางสิ่งแวดล้อมและคุณค่าต่าง ๆ	ผลกระทบต่อสิ่งแวดล้อมที่สำคัญ	มาตรการป้องกันและแก้ไขผลกระทบสิ่งแวดล้อม	มาตรการติดตามตรวจสอบผลกระทบสิ่งแวดล้อม
3.3 การระบายน้ำและการป้องกันน้ำท่วม(ต่อ)		รทบทรวัดสูงในคลองสาธารณะประโยชน์(คลองแห้ง) หรือพื้นที่ข้างเคียง	
3.4 การจัดการมูลฝอย	ปริมาณมูลฝอยทั้งหมดที่เกิดขึ้นในช่วงระหว่างก่อสร้าง ส่วนใหญ่จะเกิดจากคนงานก่อสร้างโดยมูลฝอยในช่วงก่อสร้างสามารถแบ่งได้เป็น 2 ประเภท คือ ก) มูลฝอยจากกิจกรรมการก่อสร้าง เช่น เศษเหล็ก เศษอิฐ เศษปูน และเศษไม้ เป็นต้น มูลฝอยเหล่านี้ จะแยกเป็นวัสดุที่สามารถนำมาใช้ประโยชน์ได้อีก เช่น เศษเหล็กจะนำไปหลอมใหม่ ส่วนเศษอิฐ เศษปูน ก็จะนำไปปรับถมระดับพื้นที่ ไม้แบบ สามารถนำกลับมาใช้ใหม่ได้ ส่วนมูลฝอยที่ไม่สามารถนำกลับมาใช้ประโยชน์ได้อีก ผู้รับเหมา ก็จะนำไปใส่ถังรองรับมูลฝอยที่โครงการจัดเตรียมไว้ เพื่อจะขายให้ผู้รับซื้อของต่อไป ข) มูลฝอยจากกิจกรรมของคนงาน เช่น กระดาษและถุงพลาสติก ผู้รับเหมาจะจัดให้มีถังรองรับมูลฝอยขนาด 50 ลิตร จำนวน 12 ถัง วางไว้บริเวณด้านหน้าพื้นที่โครงการและในแต่ละวันจะมีรถเก็บขนมูลฝอยฯ มาเก็บไปกำจัดต่อไป ดังนั้น ในช่วงระยะเวลาการก่อสร้างโครงการหากบริษัทรับเหมาควบคุมและจัดระบบด้านการจัดการมูลฝอยที่ดี คาดว่าผลกระทบที่จะเกิดขึ้นจะอยู่ในระดับต่ำ	(1) จัดเตรียมถังรองรับมูลฝอยขนาด 50 ลิตร จำนวน 12 ถัง วางไว้บริเวณมุมพื้นที่โครงการทางด้านทิศตะวันตก และในแต่ละวันต้องจัดให้มีผู้รับผิดชอบในการรวบรวมมูลฝอยตามจุดต่าง ๆ เพื่อให้รถเก็บขนมูลฝอยเป็นผู้ดำเนินการจัดเก็บมูลฝอยไปกำจัดต่อไป (2) กำชับให้คนงานทิ้งมูลฝอยลงภาชนะรองรับที่ได้จัดเตรียมไว้โดยแยกเป็นขยะอินทรีย์/ขยะที่ย่อยสลายได้ และขยะแห้ง (3) รวบรวมมูลฝอยหรือเศษวัสดุก่อสร้างเพื่อนำกลับไปใช้ประโยชน์ใหม่ เช่น ถมที่หรือขายให้แก่ผู้รับซื้อของเก่า (4) ไม่นำเศษวัสดุก่อสร้างไปทิ้งในพื้นที่หรือสถานที่ที่อาจส่งผลกระทบต่อผู้พักอาศัยที่อยู่ในบริเวณนั้น ๆ (5) ผู้รับเหมาก่อสร้างควรระมัดระวัง มิให้เศษขยะร่วงหล่นลงในคลองแห้ง ด้านที่ติดกับพื้นที่โครงการ (6) ประสานงานให้ อบต.อ่าวนาง เข้ามาเก็บขนมูลฝอยทุกวัน	(1) ตรวจสอบความเรียบร้อยของถังรองรับมูลฝอยทุกวันตลอดช่วงการก่อสร้าง (2) ตรวจสอบการตกค้างมูลฝอยภายในพื้นที่ก่อสร้างโครงการทุกวันตลอดช่วงการก่อสร้าง (3) ตรวจสอบภายในภาชนะรองรับมูลฝอยเป็นประจำสม่ำเสมอตลอดระยะเวลาก่อสร้าง เพื่อป้องกันแมลงวันและสัตว์ที่เป็นพาหะนำโรคใช้เป็นที่อยู่อาศัยและเป็นแหล่งอาหารกรณีที่พบว่าภาชนะรองรับมูลฝอยชำรุดหรือเสียหายต้องซ่อมแซมหรือเปลี่ยนใหม่ทันที
3.5 พลังงานไฟฟ้า	สำหรับช่วงก่อสร้างโครงการได้ขอใช้บริการไฟฟ้าชั่วคราวจากการไฟฟ้าส่วนภูมิภาค จังหวัดกระบี่ ซึ่งปริมาณการใช้ไฟฟ้าของโครงการช่วงก่อสร้างจะมีปริมาณน้อยและมีช่วงจำกัดระยะเวลาในการใช้ไฟฟ้า ดังนั้น คาดว่าผลกระทบต่อการใช้ไฟฟ้าของชุมชนจะอยู่ในระดับต่ำ	(1) ติดตั้งรั้วล้อมรอบตำแหน่งหม้อแปลงไฟฟ้า เพื่อป้องกันบุคคลภายนอกที่ไม่เกี่ยวข้องเข้าไปในบริเวณใกล้เคียงหม้อแปลงไฟฟ้า (2) บริเวณใกล้เคียงหม้อแปลงไฟฟ้า ห้ามปลูกต้นไม้ขนาดใหญ่ เนื่องจากกิ่ง ก้านของต้นไม้ อาจไปสัมผัสกับอุปกรณ์ของหม้อแปลงไฟฟ้า และเกิดการลัดวงจรได้	ตรวจสอบสภาพอุปกรณ์ไฟฟ้าให้อยู่ในสภาพสมบูรณ์พร้อมใช้งานอยู่เสมอ


(นางสาวขวัญกมล กิจประสาน)
บริษัท ยูนิส 2025 จำกัด
พนักงานโครงการ/บริษัท ยูนิส 2025 จำกัด
มกราคม 2563


ลงชื่อ.....
(นายปภากร บัวพันธ์)
ผู้อำนวยการ/บริษัท โปรเกรสส์ ทีม คอนสตรัคชั่น จำกัด
มกราคม 2563

ตารางที่ 2 ผลกระทบสิ่งแวดล้อมที่สำคัญ มาตรการป้องกันและแก้ไขผลกระทบสิ่งแวดล้อม และมาตรการติดตามตรวจสอบผลกระทบสิ่งแวดล้อม (ช่วงก่อสร้าง)

องค์ประกอบทางสิ่งแวดล้อมและคุณค่าต่างๆ	ผลกระทบต่อสิ่งแวดล้อมที่สำคัญ	มาตรการป้องกันและแก้ไขผลกระทบสิ่งแวดล้อม	มาตรการติดตามตรวจสอบผลกระทบสิ่งแวดล้อม
3.5 พลังงาน/ไฟฟ้า(ต่อ)		(3) ติดตั้งป้ายเตือน "อันตรายไฟฟ้าแรงสูง" บริเวณด้านข้างเสาหม้อแปลงไฟฟ้าในตำแหน่งที่เห็นได้ชัดเจน เพื่อเตือนผู้ที่ผ่านมาให้เพิ่มความระมัดระวัง (4) ไม่วางวัสดุ หรืออุปกรณ์ที่เป็นสื่อนำกระแสไฟฟ้า ในบริเวณใกล้เคียงหม้อแปลงไฟฟ้า	
3.6 การจราจร	การดำเนินการก่อสร้างคาดว่าจะมีรถขนส่งวัสดุก่อสร้างและรถรับส่งคนงานสูงสุดรวมทั้งสิ้นประมาณ 10 เที่ยว/วัน ทั้งนี้คิดในกรณีที่รถบรรทุกทั้งหมดขนส่งทั้งไปและกลับในช่วงโมงเดียวกัน คือ 10 คัน/ชั่วโมง หรือเท่ากับ 17 PCU/ชั่วโมง และคิดในกรณีที่เลวร้ายที่สุด คือ ให้รถทั้งหมดไปและกลับโดยใช้เส้นทางเดิม จากข้อมูลการตรวจนับปริมาณจราจรบนถนนที่ใช้เป็นเส้นทางหลัก ในการเข้าสู่พื้นที่โครงการ จำนวน 2 จุด ได้แก่ ถนนทางหลวงแผ่นดินหมายเลข 4203 ก่อนเลี้ยวเข้าสู่ซอยอ่าวนาง 8 (จุดนับรถที่ 1) และซอยอ่าวนาง 8 บริเวณด้านหน้าโครงการ (จุดนับรถที่ 2) เมื่อวันศุกร์ที่ 9 สิงหาคม 2562 ซึ่งเป็นวันธรรมดา และในวันเสาร์ที่ 10 สิงหาคม 2562 ซึ่งเป็นวันหยุด ในช่วงชั่วโมงเร่งด่วน 3 เวลา คือ 07.00 – 08.00 น., 12.00 – 13.00 น. และ 17.00 – 18.00 น. โดยตรวจนับทั้ง 2 ทิศทาง ทั้งนี้ จากการสำรวจปริมาณการจราจรของจุดนับรถทั้ง 2 จุด พบว่า ในช่วงเวลาเย็น (เวลา 17.00 – 18.00 น.) ทั้งในวันธรรมดาและวันหยุดราชการเป็นช่วงเวลาที่ปริมาณการจราจรหนาแน่นมากที่สุด โดยบริษัทที่ปรึกษา สามารถสรุปการคำนวณได้ว่า ☐ ถนนทางหลวงแผ่นดินหมายเลข 4203 ก่อนเลี้ยวเข้าสู่ซอยอ่าวนาง 8 (จุดนับรถที่ 1) มีค่า V/C ratio ในวันธรรมดา 0.48 และมีค่า V/C ratio ในวันหยุดราชการ 0.49 ☐ ซอยอ่าวนาง 8 บริเวณด้านหน้าโครงการ (จุดนับรถที่ 2) มีค่า V/C ratio ใน	(1) ติดป้ายแสดงเขตพื้นที่ก่อสร้างในบริเวณพื้นที่โครงการให้ชัดเจน (2) ไม่ขนส่งวัสดุก่อสร้างในช่วงที่มีการจราจรหนาแน่น ให้ขนส่งช่วงเวลา 09.00-16.00 น. (3) จัดคนงานไว้คอยอำนวยความสะดวกในการจราจรเข้า-ออกโครงการ (4) จำกัดความเร็วรถบรรทุกไม่ให้เกิน 30 กม./ชม. (5) กำหนดเวลาการขนส่งวัสดุอุปกรณ์ก่อสร้างในช่วงเวลากลางวันโดยหลีกเลี่ยงช่วงเวลาที่ปริมาณการจราจรหนาแน่น และช่วงเวลาเร่งด่วนโดยกำหนดให้รถบรรทุก 4 ล้อ และรถบรรทุก 6 ล้อ เท่านั้น (6) จัดให้มีพื้นที่ล้างล้อรถบริเวณทางเข้า-ออก โครงการ (7) มาตรการจัดระบบการจราจรให้มีความปลอดภัย โดยการติดตั้งป้ายสัญญาณจราจร (8) ย้ำเตือนให้พนักงานขับรถทุกคนปฏิบัติตามกฎจราจรอย่างเคร่งครัดและกำชับให้ปฏิบัติตามคำแนะนำเป็นพิเศษช่วงฝนตก	



 (นางสาวขวัญกมล กิจประสาน)

 เจ้าของบริษัท/บริษัท ยูนิส 2025 จำกัด

 มกราคม 2563



 (นายปภกร บัวพันธ์)

 ผู้อำนวยการสิ่งแวดล้อม/บริษัท โปรเกรสส์ ทีม คอนซัลแตนท์ จำกัด

 มกราคม 2563

ตารางที่ 2 ผลกระทบสิ่งแวดล้อมที่สำคัญ มาตรการป้องกันและแก้ไขผลกระทบสิ่งแวดล้อม และมาตรการติดตามตรวจสอบผลกระทบสิ่งแวดล้อม (ช่วงก่อสร้าง)

องค์ประกอบทางสิ่งแวดล้อมและคุณค่าต่างๆ	ผลกระทบต่อสิ่งแวดล้อมที่สำคัญ	มาตรการป้องกันและแก้ไขผลกระทบสิ่งแวดล้อม	มาตรการติดตามตรวจสอบผลกระทบสิ่งแวดล้อม
3.6 การจราจร (ต่อ)	วันธรรมดา 0.29 และมีค่า V/C ratio ในวันหยุดราชการ 0.30 โดยในระหว่างที่มีการก่อสร้างโครงการ จะมีปริมาณจราจรที่เกิดขึ้นจากการขนส่งวัสดุอุปกรณ์ก่อสร้างตลอดจนเครื่องมือเครื่องจักรต่างๆ โดยคาดว่าจะมีปริมาณการจราจรที่เกิดขึ้นสูงสุด (กรณี Worst Case) ประมาณ 10 เที่ยว/วัน คิดเป็นปริมาณจราจรที่เพิ่มขึ้นเท่ากับ 17 PCU/วัน (PCE Factor จะคิดของรถยนต์บรรทุก 10 ล้อ ซึ่งเท่ากับ 1.7 เนื่องจากการคิดในกรณี Worst Case) หรือ 5.67 PCU/ชม. (คิด 8 ชั่วโมง) (ก) ถนนทางหลวงแผ่นดินหมายเลข 4203 ก่อนเลี้ยวเข้าสู่ซอยอ่าวนาง 8 (จุดนับรถที่ 1) จากข้อมูลการตรวจนับปริมาณรถบนถนนทางหลวงแผ่นดินหมายเลข 4203 ก่อนเลี้ยวเข้าสู่ซอยอ่าวนาง 8 (จุดนับรถที่ 1) โดยบริษัทที่ปรึกษา ซึ่งสามารถสรุปการคำนวณได้ว่า ถนนทางหลวงแผ่นดินหมายเลข 4203 ก่อนเลี้ยวเข้าสู่ซอยอ่าวนาง 8 มีค่า V/C ratio ในวันธรรมดา 0.48 และมีค่า V/C ratio ในวันหยุดราชการ 0.49 ทั้งนี้ จากข้อมูลการประเมินปริมาณจราจรบนถนนทางหลวงแผ่นดินหมายเลข 4203 ก่อนเลี้ยวเข้าสู่ซอยอ่าวนาง 8 พบว่า ช่วงเวลาที่มีปริมาณการจราจรหนาแน่นมากที่สุด คือ วันหยุดราชการ ในช่วงเวลา 17.00 – 18.00 น. มีค่า V/C ratio 0.18 และมีความสามารถรองรับรถได้สูงสุด 1,200 PCU/ชั่วโมง ค่า V/C Ratio ของโครงการในระยะก่อสร้าง = 0.005 V/C Ratio ถนนทางหลวงแผ่นดินหมายเลข 4203 ก่อนเลี้ยวเข้าสู่ซอยอ่าวนาง 8 (จุดนับรถที่ 1) ในระยะก่อสร้าง กรณี Worst case = ค่า V/C Ratio ปัจจุบันของถนน + ค่า V/C Ratio ในระยะก่อสร้างโครงการ	(9) ติดตั้งป้ายสัญญาณจราจรต่างๆ เช่น ป้ายเตือนทางขรุขระ เป็นต้น ทั้งในพื้นที่โครงการและเมื่อเข้าใกล้บริเวณทางเข้า-ออก พื้นที่โครงการ จัดให้มีป้ายชื่อโครงการและแสดงลูกศรทิศทางการเข้าสู่โครงการอย่างชัดเจน (10) จัดให้มีเจ้าหน้าที่คอยควบคุมและอำนวยความสะดวกบริเวณทางเข้า-ออก โครงการในช่วงก่อสร้างเพื่อป้องกันและช่วยลดผลกระทบด้านการเคลื่อนตัวของจราจรบริเวณพื้นที่ก่อสร้างโครงการ (11) จัดเตรียมทีมงานด้านการจราจรเพื่ออำนวยความสะดวกในการจราจรในช่วงเวลาที่มีการขนส่งวัสดุอุปกรณ์ก่อสร้างทุกครั้ง (12) ติดตั้งป้ายชื่อโครงการ ลูกศรแสดงทิศทางการจราจรบริเวณทางเข้า-ออกโครงการที่สามารถเห็นได้ชัดเจนและในระยะทางพอสมควรที่จะชะลอรถได้ทันก่อนเข้าสู่โครงการได้อย่างปลอดภัย (13) มีสัญญาณบริเวณจุดเข้า-ออกพื้นที่โครงการเพื่อช่วยชะลอความเร็วของรถป้องกันอุบัติเหตุที่อาจเกิดขึ้นได้ (14) ห้ามจอดรถบริเวณริมถนนบริเวณด้านหน้าโครงการโดยเด็ดขาด เพื่อให้เกิดความคล่องตัวในการเดินทาง และไม่กีดขวางการจราจรของรถที่จะเข้า-ออกโครงการ (15) ประชาสัมพันธ์ให้ผู้พักอาศัยใช้บริการรถประจำทาง รถสองแถว และรถจักรยานยนต์รับจ้าง เป็นต้น (16) จัดให้มีไฟส่องสว่างบริเวณทางออกในช่วงเวลากลางคืน	



 (นางสาวขวัญฤทัย กิจประสาน)

 บริษัท ยูนิส 2025 จำกัด/โครงการ/บริษัท ยูนิส 2025 จำกัด

 มกราคม 2563



 (นายปภากร บัวพันธ์)

 ผู้อำนวยการสิ่งแวดล้อม/ บริษัท โปรเกรสส์ ทีม คอนซัลแตนท์ จำกัด

 มกราคม 2563

ตารางที่ 2 ผลกระทบสิ่งแวดล้อมที่สำคัญ มาตรการป้องกันและแก้ไขผลกระทบสิ่งแวดล้อม และมาตรการติดตามตรวจสอบผลกระทบสิ่งแวดล้อม (ช่วงก่อสร้าง)

องค์ประกอบทางสิ่งแวดล้อมและคุณค่าต่างๆ	ผลกระทบต่อสิ่งแวดล้อมที่สำคัญ	มาตรการป้องกันและแก้ไขผลกระทบสิ่งแวดล้อม	มาตรการติดตามตรวจสอบผลกระทบสิ่งแวดล้อม
3.6 การจราจร (ต่อ)	$= 0.48 + 0.005$ $= 0.485$ (ข) ขยายอ่าวนาง 8 บริเวณด้านหน้าโครงการ (จุดนับรถที่ 2) จากข้อมูลการตรวจนับปริมาณรถบนขยายอ่าวนาง 8 บริเวณด้านหน้าโครงการ โดยบริษัทที่ปรึกษา ซึ่งสามารถสรุปการคำนวณได้ว่า ขยายอ่าวนาง 8 บริเวณด้านหน้าโครงการ (จุดนับรถที่ 2) มีค่า V/C ratio ในวันธรรมดา 0.29 และมีค่า V/C ratio ในวันหยุดราชการ 0.30 ทั้งนี้ จากข้อมูลการประเมินปริมาณจราจรบนขยายอ่าวนาง 8 บริเวณด้านหน้าโครงการ พบว่า ช่วงเวลาที่มีปริมาณการจราจรหนาแน่นมากที่สุด คือ วันหยุดราชการ ในช่วงเวลา 17.00 – 18.00 น. มีค่า V/C ratio 0.16 และ มีความสามารถรองรับได้สูงสุด 500 PCU/ชั่วโมง $\text{ค่า V/C Ratio ของโครงการในระยะก่อสร้าง} = 0.011$ $\text{V/C Ratio บนขยายอ่าวนาง 8 บริเวณด้านหน้าโครงการ (จุดนับรถที่ 2) ในระยะก่อสร้าง กรณี Worst case}$ $= \text{ค่า V/C Ratio ปัจจุบันของถนน} + \text{ค่า V/C Ratio ในระยะก่อสร้างโครงการ}$ $= 0.30 + 0.011$ $= 0.311$ จากการประเมินดังกล่าว จะเห็นได้ว่าปริมาณจราจรที่เพิ่มขึ้นจากการก่อสร้างโครงการ ในกรณี Worst Case (ช่วงเวลาเย็นซึ่งมีการจราจรหนาแน่นที่สุด) จะทำให้ถนนทางหลวงแผ่นดินหมายเลข 4203 ก่อนเลี้ยวเข้าสู่ขยายอ่าวนาง 8 (จุดนับรถที่ 1) ใน	อย่างเพียงพอ เพื่อให้สามารถมองเห็นรถที่วิ่งมาบนถนนด้านข้างได้อย่างชัดเจน (17) ติดตั้งสัญญาณไฟกระพริบบริเวณทางออกของโครงการ เพื่อให้ผู้ที่สัญจรผ่านไป-มา เพิ่มความระมัดระวัง เมื่อวิ่งผ่านบริเวณพื้นที่โครงการ (18) ควบคุมมิให้มีการบรรทุกเกินพิกัดน้ำหนักที่กำหนดไว้สำหรับรถบรรทุกต้องมีน้ำหนักไม่เกิน 25 ตัน (ที่มา : กลุ่มมาตรฐานทางหลวงท้องถิ่น สำนักส่งเสริมการพัฒนาทางหลวงท้องถิ่นกรมทางหลวงชนบท) เพื่อป้องกันการเกิดความชำรุดเสียหาย ของเส้นทางจราจรบริเวณใกล้เคียง	


 (นางสาวขวัญกมล กิจประสาน)
 วิศวกรโครงการ/บริษัท ยูนิส 2025 จำกัด
 มกราคม 2563


 (นายปภากร บัวพันธ์)
 ผู้อำนวยการสิ่งแวดล้อม/ บริษัท โปรเกรสส์ ทีม คอนซัลแตนท์ จำกัด
 มกราคม 2563

ตารางที่ 2 ผลกระทบสิ่งแวดล้อมที่สำคัญ มาตรการป้องกันและแก้ไขผลกระทบสิ่งแวดล้อม และมาตรการติดตามตรวจสอบผลกระทบสิ่งแวดล้อม (ช่วงก่อสร้าง)

องค์ประกอบทางสิ่งแวดล้อมและคุณค่าต่างๆ	ผลกระทบต่อสิ่งแวดล้อมที่สำคัญ	มาตรการป้องกันและแก้ไขผลกระทบสิ่งแวดล้อม	มาตรการติดตามตรวจสอบผลกระทบสิ่งแวดล้อม
3.6 การจราจร (ต่อ)	ระยะก่อสร้าง มีค่า V/C Ratio เพิ่มขึ้นจาก 0.48 เป็น 0.485 เท่านั้น ส่วนขอยอว่าง 8 บริเวณด้านหน้าโครงการ มีค่า V/C Ratio เพิ่มขึ้นจาก 0.30 เป็น 0.311 ซึ่งผลกระทบที่เกิดขึ้นจากการเพิ่มปริมาณจราจรของโครงการนี้จัดอยู่ในระดับต่ำ เนื่องจากไม่เกินความสามารถในการรองรับปริมาณจราจรของถนนสายดังกล่าว ซึ่งสามารถรองรับปริมาณจราจรได้ประมาณ 1,200 และ 800 คัน/วัน ตามลำดับ และจากเอกสารวิศวกรรมการทางของ ผอ.พงษ์ นิธิจันทร์พันธ์ศรี พบว่าค่า V/C Ratio ดังกล่าว เป็นสภาพการจราจรบนถนนที่คล่องตัวดีมาก แต่อย่างไรก็ตาม ในระหว่างที่มีการขนส่งวัสดุอุปกรณ์ก่อสร้างอาจมีการรบกวนของเศษวัสดุก่อสร้าง เช่น ดิน น้ำ หิน ปูน ทราย ฯลฯ ซึ่งทำความสกปรกเสียหายให้กับถนนเส้นทางที่ยานพาหนะขนส่งผ่านได้ นอกจากนี้ ยังอาจมีอุบัติเหตุจากการขนส่งเกิดขึ้นได้ แต่ผลกระทบดังกล่าวจะอยู่ในระดับต่ำ		
3.7 การสื่อสาร	ระบบคลื่นสัญญาณโทรทัศน์ที่ใช้แพร่หลายในประเทศไทยปัจจุบันแบ่งออกเป็น 2 ระบบ คือระบบ VHF (Very High Frequency) กับระบบ UHF (Ultra High Frequency) การพัฒนาโครงการเป็นการก่อสร้างอาคารจำนวน 14 อาคาร ได้แก่ อาคาร A ชนิดคสล. 5 ชั้น จำนวน 1 อาคาร, อาคาร B ชนิดคสล. 5 ชั้น จำนวน 1 อาคาร, อาคาร GB1 ชนิดคสล. 5 ชั้น จำนวน 1 อาคาร, อาคาร GB2 ชนิดคสล. 5 ชั้น จำนวน 1 อาคาร, อาคาร GB3 ชนิดคสล. 5 ชั้น จำนวน 1 อาคาร, อาคาร GB4 ชนิดคสล. 5 ชั้น จำนวน 1 อาคาร, อาคารพูลวิลล่า ชนิดคสล. 2 ชั้น จำนวน 1 อาคาร, อาคารพิตเนส ชนิดคสล. 1 ชั้น จำนวน 1 อาคาร, อาคารสปา ชนิดคสล. 1 ชั้น จำนวน 1 อาคาร, อาคารห้องพักผ่อนหย่อนชนิดคสล. 1 ชั้น จำนวน 1 อาคาร และสระว่ายน้ำ จำนวน 4 อาคาร มีจำนวนห้องพักทั้งหมด 190 ห้องพัก ปัจจุบันการส่งสัญญาณโทรทัศน์ส่วนใหญ่เป็นการส่งสัญญาณด้วยระบบดาวเทียม โดยสัญญาณที่ส่งจากดาวเทียม คือ ระบบ	(1) ควบคุมการก่อสร้างให้เป็นไปตามรูปแบบของอาคารที่ได้ออกแบบไว้และตามแผนการที่กำหนดไว้ (2) จัดทำหนังสือแจ้งผู้พักอาศัยที่อยู่ใกล้เคียงพื้นที่โครงการในรัศมี 100 เมตร ซึ่งอาจเป็นผู้ที่ได้รับผลกระทบด้านการบดบังคลื่นวิทยุโทรทัศน์จากโครงการ หากถูกบดบังคลื่นสัญญาณโทรทัศน์จากตัวอาคารโครงการ โดยบริษัท ยูนิส 2025 จำกัด จะรับผิดชอบ โดยติดตั้งจานดาวเทียมเพื่อรับสัญญาณ Free TV ให้กับบ้านพักอาศัยนั้นๆ	


 (นางสาวขวัญมณฑล กิจประสาน)
 เจ้าของโครงการ/บริษัท ยูนิส 2025 จำกัด
 มกราคม 2563


 ลงชื่อ.....
 (นายปภากร บัวพันธ์)
 ผู้อำนวยการสิ่งแวดล้อม/ บริษัท โปรเกรสส์ ทิม คอนซัลแตนท์ จำกัด
 มกราคม 2563

ตารางที่ 2 ผลกระทบสิ่งแวดล้อมที่สำคัญ มาตรการป้องกันและแก้ไขผลกระทบสิ่งแวดล้อม และมาตรการติดตามตรวจสอบผลกระทบสิ่งแวดล้อม (ช่วงก่อสร้าง)

องค์ประกอบทางสิ่งแวดล้อมและคุณค่าต่างๆ	ผลกระทบต่อสิ่งแวดล้อมที่สำคัญ	มาตรการป้องกันและแก้ไขผลกระทบสิ่งแวดล้อม	มาตรการติดตามตรวจสอบผลกระทบสิ่งแวดล้อม
3.7 การสื่อสาร(ต่อ)	C/KU-Band ประกอบกับการติดตั้งจานดาวเทียมที่ทำหน้าที่รับสัญญาณที่ส่งมาจากดาวเทียมและสะท้อนสัญญาณไปยังจุดโฟกัส จะต้องทำมุมเอียงในระดับ 45 องศากับพื้นดินและต้องติดตั้งหันไปทางทิศตะวันออก และเมื่อพิจารณาสภาพแวดล้อมโดยรอบพื้นที่โครงการ พบว่าด้านทิศใต้ และทิศตะวันออกของโครงการเป็นโรงแรม ซึ่งอาจได้รับผลกระทบด้านการสื่อสารในระดับต่ำ เนื่องจากอาคารของโครงการมีขนาดใกล้เคียงกันและอยู่ห่างจากโครงการค่อนข้างมาก		
3.8 การใช้ที่ดิน	1) การตรวจสอบการใช้ประโยชน์ที่ดินตามข้อกำหนดผังเมืองรวมจังหวัดกระบี่ พ.ศ. 2559 พื้นที่โครงการ โรงแรม ในไวเทล กระบี่ อ่าวนาง (Novotel Krabi Aonang) ตั้งอยู่ที่ ซอยอ่าวนาง 8 หมู่ที่ 3 ตำบลอ่าวนาง อำเภอเมือง จังหวัดกระบี่ ซึ่งจากการตรวจสอบการใช้ประโยชน์ที่ดินของโครงการ พบว่า ที่ดินของโครงการตั้งอยู่ในบริเวณหมายเลข 7.23 ซึ่งได้กำหนดการใช้ประโยชน์ ที่ดินประเภทอนุรักษ์ป่าไม้ (สีเขียวอ่อนมีเส้นทแยงสีขาว) ตามกฎกระทรวงให้ใช้บังคับผังเมืองรวมจังหวัดกระบี่ พ.ศ. 2559 ข้อ 12 ที่ดินประเภทอนุรักษ์ป่าไม้ ให้ใช้ประโยชน์ที่ดินเพื่อการสงวนและคุ้มครองดูแลรักษาหรือบำรุงป่าไม้ สัตว์ป่า ต้นน้ำ ลำธาร และธรรมชาติอื่น ๆ ตามมติคณะรัฐมนตรี และกฎหมายเกี่ยวกับการป่าไม้ การสงวนและคุ้มครองสัตว์ป่า และการส่งเสริมและรักษาคุณภาพสิ่งแวดล้อมแห่งชาติเท่านั้น ที่ดินประเภทนี้ซึ่งเอกชนเป็นเจ้าของหรือผู้ครอบครองโดยชอบด้วยกฎหมาย ให้ใช้ประโยชน์ที่ดินเพื่อการรักษาคุณภาพสิ่งแวดล้อม เกษตรกรรม การท่องเที่ยว และการอยู่อาศัยประเภทบ้านเดี่ยวที่มีความสูงของอาคารในที่ดินไม่เกิน 6 เมตร และมีโครงการจัดสรรที่ดินเท่านั้น การวัดความสูงของอาคารให้วัดจากระดับพื้นดินที่ก่อสร้างถึงพื้น	(1) ดำเนินการตามแบบแปลน และผังภูมิสถาปัตยกรรม รวมทั้งจัดสรรขนาดการใช้ประโยชน์ที่ดินแต่ละบริเวณให้เป็นไปตามที่ได้ออกแบบไว้ เพื่อไม่ให้เกิดความขัดแย้งกับกฎหมายที่เกี่ยวข้อง (2) ห้ามก่อสร้างหรือกระทำการใดๆ ที่ทำให้การใช้ประโยชน์ที่ดิน เปลี่ยนแปลงไปในทางที่ขัดแย้งกับกฎหมายที่เกี่ยวข้อง	



บริษัท ยูนิส 2025 จำกัด (นางสาวขวัญฤดีมล ภิขะประสาน)

เจ้าของโครงการบริษัท ยูนิส 2025 จำกัด

มกราคม 2563



ลงชื่อ.....

(นายปภากร บัวพันธ์)

ผู้อำนวยการสิ่งแวดล้อม/ บริษัท โปรเกรสส์ ทีม คอนซัลแตนท์ จำกัด

มกราคม 2563

ตารางที่ 2 ผลกระทบสิ่งแวดล้อมที่สำคัญ มาตรการป้องกันและแก้ไขผลกระทบสิ่งแวดล้อม และมาตรการติดตามตรวจสอบผลกระทบสิ่งแวดล้อม (ช่วงก่อสร้าง)

องค์ประกอบทางสิ่งแวดล้อมและคุณค่าต่างๆ	ผลกระทบต่อสิ่งแวดล้อมที่สำคัญ	มาตรการป้องกันและแก้ไขผลกระทบสิ่งแวดล้อม	มาตรการติดตามตรวจสอบผลกระทบสิ่งแวดล้อม
3.8 การใช้ที่ดิน (ต่อ)	ดาตฟ้า สำหรับอาคารทรงจั่วหรือปั้นหยาให้วัดจากระดับพื้นดินที่ก่อสร้างถึงยอดผนังของชั้นสูงสุด ความในวรรคสองมิให้ใช้บังคับกับที่ดินในบริเวณที่ 1 บริเวณที่ 2 บริเวณที่ 3 และบริเวณที่ 4 ของข้อ 1 แห่งกฎกระทรวงกำหนดบริเวณห้ามก่อสร้าง ดัดแปลง หรือเปลี่ยนแปลงการใช้อาคารบางชนิดหรือบางประเภท ในพื้นที่บางส่วนในท้องที่อำเภอเกาะลันตา อำเภอคลองท่อม อำเภอเมืองกระบี่ อำเภอเหนือคลอง และอำเภออ่าวลึก จังหวัดกระบี่ (ฉบับที่ 2) พ.ศ. 2550 และหมู่เกาะพีพี ที่ดินประเภทนี้ในเขตนิคมสหกรณ์ ให้ใช้ประโยชน์ที่ดินตามกฎหมายว่าด้วยการจัดที่ดินเพื่อการครองชีพ การใช้ประโยชน์ที่ดินริมทางหลวงแผ่นดินหมายเลข 4 (ถนนเพชรเกษม) ทางหลวงแผ่นดินหมายเลข 44 ทางหลวงแผ่นดินหมายเลข 4033 ทางหลวงแผ่นดินหมายเลข 4034 ทางหลวงแผ่นดินหมายเลข 4037 ทางหลวงแผ่นดินหมายเลข 4038 ทางหลวงแผ่นดินหมายเลข 4156 ทางหลวงแผ่นดินหมายเลข 4197 ทางหลวงแผ่นดินหมายเลข 4206 ถนนบ้านเหนือคลอง - บ้านแหลมกรวดถนนบ้านอ่าวลึกน้อย - บ้านบากัน ถนนบ้านอ่าวลึก - บ้านแหลมลึก และถนนบ้านศาลาด่าน - บ้านสังกั่ว ให้มีที่ว่างตามแนวนานริมเขตทางไม่น้อยกว่า 6 เมตร การใช้ประโยชน์ที่ดินริมฝั่งแม่น้ำ ลำคลอง หรือแหล่งน้ำสาธารณะ ที่มีความกว้างน้อยกว่า 10 เมตร ให้มีที่ว่างตามแนวนานริมฝั่งตามสภาพธรรมชาติของแม่น้ำ ลำคลอง หรือแหล่งน้ำสาธารณะไม่น้อยกว่า 3 เมตร และการใช้ประโยชน์ที่ดินริมฝั่งแม่น้ำ ลำคลอง หรือแหล่งน้ำสาธารณะที่มีความกว้างตั้งแต่ 10 เมตรขึ้นไป ให้มีที่ว่าง		



(นางสาววันยุมล ธิงประสาน)

บริษัท ยูนิส 2025 จำกัด

มกราคม 2563



ลงชื่อ

(นายปภากร บัวพันธ์)

ผู้อำนวยการสิ่งแวดล้อม/ บริษัท โปรเกรสส์ ทีม คอนซัลแตนท์ จำกัด

มกราคม 2563

ตารางที่ 2 ผลกระทบสิ่งแวดล้อมที่สำคัญ มาตรการป้องกันและแก้ไขผลกระทบสิ่งแวดล้อม และมาตรการติดตามตรวจสอบผลกระทบสิ่งแวดล้อม (ช่วงก่อสร้าง)

องค์ประกอบทางสิ่งแวดล้อมและคุณค่าต่างๆ	ผลกระทบต่อสิ่งแวดล้อมที่สำคัญ	มาตรการป้องกันและแก้ไขผลกระทบสิ่งแวดล้อม	มาตรการติดตามตรวจสอบผลกระทบสิ่งแวดล้อม
3.8 การใช้ที่ดิน (ต่อ)	ตามแนวนานริมฝั่งตามสภาพธรรมชาติของแม่น้ำลำคลอง หรือแหล่งน้ำสาธารณะไม่น้อยกว่า 6 เมตร ทั้งนี้ เว้นแต่เป็นการก่อสร้างเพื่อการคมนาคมทางน้ำหรือการสาธารณูปโภค ซึ่งจากการตรวจสอบตามข้อกำหนดฯ ข้างต้น พบว่า พื้นที่โครงการฯ ใช้ประโยชน์เพื่อการท่องเที่ยว ดังนั้น จะเห็นได้ว่าการดำเนินโครงการฯ ไม่ขัดต่อข้อกำหนดฯ ดังกล่าว แต่อย่างไรก็ดี จึงกล่าวได้ว่าผลกระทบอยู่ในระดับต่ำ 2) การใช้ประโยชน์ที่ดินตามประกาศกระทรวงทรัพยากรธรรมชาติและสิ่งแวดล้อม เรื่อง กำหนดเขตพื้นที่และมาตรการคุ้มครองสิ่งแวดล้อมในบริเวณจังหวัดกระบี่ พ.ศ. 2559 จากการตรวจสอบพื้นที่โครงการตามข้อกำหนดเขตพื้นที่และมาตรการคุ้มครองสิ่งแวดล้อม โดยสำนักงานทรัพยากรธรรมชาติและสิ่งแวดล้อม จังหวัดกระบี่ พบว่า พื้นที่โครงการตั้งอยู่ในบริเวณที่ 5 ตามประกาศกระทรวงทรัพยากรธรรมชาติและสิ่งแวดล้อม เรื่อง กำหนดเขตพื้นที่และมาตรการคุ้มครองสิ่งแวดล้อม ในท้องที่อำเภออ่าวลึก อำเภอเมืองกระบี่ อำเภอเหนือคลอง อำเภอคลองท่อม และอำเภอเกาะลันตา จังหวัดกระบี่ พ.ศ. 2559 3) กฎกระทรวง กำหนดบริเวณห้ามก่อสร้าง ดัดแปลง หรือเปลี่ยนแปลง ใช้อาคารบางชนิด หรือบางประเภท ในพื้นที่บางส่วนในท้องที่อำเภอเกาะลันตา อำเภอคลองท่อม อำเภอเมืองกระบี่ อำเภอเหนือคลอง และอำเภออ่าวลึก จังหวัดกระบี่ พ.ศ. 2547 และตามกฎกระทรวง กำหนดบริเวณห้ามก่อสร้าง ดัดแปลง หรือเปลี่ยนแปลง ใช้อาคารบางชนิด หรือบางประเภท ในพื้นที่บางส่วนในท้องที่อำเภอเกาะลันตา อำเภอคลองท่อม อำเภอเมืองกระบี่ อำเภอเหนือคลอง และอำเภออ่าวลึก จังหวัดกระบี่ (ฉบับที่ 2) พ.ศ.2550		



 (นางสาวขวัญกมล กิจประสาน)

 เจ้าของโครงการ/บริษัท ยูนิส 2025 จำกัด

 มกราคม 2563



 (นายปภากร บัวพันธ์)

 ผู้อำนวยการสิ่งแวดล้อม/ บริษัท โปรเกรสส์ ทีม คอนซัลแตนท์ จำกัด

 มกราคม 2563

ตารางที่ 2 ผลกระทบสิ่งแวดล้อมที่สำคัญ มาตรการป้องกันและแก้ไขผลกระทบสิ่งแวดล้อม และมาตรการติดตามตรวจสอบผลกระทบสิ่งแวดล้อม (ช่วงก่อสร้าง)

องค์ประกอบทางสิ่งแวดล้อมและคุณค่าต่างๆ	ผลกระทบต่อสิ่งแวดล้อมที่สำคัญ	มาตรการป้องกันและแก้ไขผลกระทบสิ่งแวดล้อม	มาตรการติดตามตรวจสอบผลกระทบสิ่งแวดล้อม
3.8 การใช้ที่ดิน (ต่อ)	จากการตรวจสอบพื้นที่โครงการตามกฎหมายกำหนดบริเวณห้ามก่อสร้าง ดัดแปลง หรือเปลี่ยนการใช้อาคารบางชนิด หรือบางประเภท ในพื้นที่บางส่วนของท้องที่อำเภอเกาะลันตา อำเภอคลองท่อม อำเภอเมืองกระบี่ อำเภอเหนือคลอง และอำเภออ่าวลึก จังหวัดกระบี่ พ.ศ. 2547 และตามกฎหมายกำหนดบริเวณห้ามก่อสร้าง ดัดแปลง หรือเปลี่ยนการใช้อาคารบางชนิด หรือบางประเภท ในพื้นที่บางส่วนของท้องที่อำเภอเกาะลันตา อำเภอคลองท่อม อำเภอเมืองกระบี่ อำเภอเหนือคลอง และอำเภออ่าวลึก จังหวัดกระบี่ (ฉบับที่ 2) พ.ศ.2550 พบว่า พื้นที่โครงการตั้งอยู่ในบริเวณที่ 3 ตามกฎหมายดังกล่าว ซึ่งมีรายละเอียดดังตารางที่ 4.3.8-2 ทั้งนี้ พื้นที่โครงการอยู่ห่างจากแนวชายฝั่งทะเล ประมาณ 230 เมตร 4) สภาพการใช้ประโยชน์ที่ดินปัจจุบัน บริเวณโครงการและใกล้เคียง จากการสำรวจภาคสนาม (กันยายน, 2562) พบว่า พื้นที่โดยรอบโครงการส่วนใหญ่มีการใช้ประโยชน์เป็น โรงแรม บ้านพักอาศัย รีสอร์ท ร้านค้า ร้านอาหาร และสถานประกอบการต่างๆ จากการศึกษาการใช้ที่ดินโดยรอบพื้นที่โครงการ บริษัทฯ ได้ศึกษาภาพถ่ายทางอากาศในระยะรัศมีประมาณ 1 กิโลเมตร จากพื้นที่โครงการ และการสำรวจภาคสนามเพิ่มเติมให้สอดคล้องกับการใช้ประโยชน์ที่ดินในปัจจุบัน เพื่อนำมาจัดทำภาพแสดงการใช้ประโยชน์ที่ดินบริเวณโดยรอบพื้นที่โครงการ โดยจำแนกประเภทการใช้ที่ดินบริเวณพื้นที่โครงการและใกล้เคียง ขนาดและสัดส่วนของที่ดินแต่ละประเภทพื้นที่ที่ศึกษา จากข้อมูลพบว่า สามารถจัดลักษณะการใช้ประโยชน์ที่ดินในพื้นที่ศึกษาได้ 7 ประเภท โดยมีการใช้ประโยชน์ที่ดินส่วนใหญ่เป็นพื้นที่โล่ง/รกร้าง คิดเป็นร้อยละ 53.80 รองลงมา ได้แก่ พื้นที่ทะเล คิดเป็นร้อยละ 26.22, พื้นที่ที่อยู่อาศัย คิดเป็นร้อยละ 12.89,		



ลงชื่อ

(นางสาวขวัญกมล หิขประสาน)

บริษัท ยูนิส 2025 จำกัด เจ้าของโครงการ/บริษัท ยูนิส 2025 จำกัด

มกราคม 2563



ลงชื่อ

(นายปภากร บัวพันธ์)

ผู้อำนวยการสิ่งแวดล้อม/ บริษัท โปรเกรสส์ ทีม คอนซัลแตนท์ จำกัด

มกราคม 2563

ตารางที่ 2 ผลกระทบสิ่งแวดล้อมที่สำคัญ มาตรการป้องกันและแก้ไขผลกระทบสิ่งแวดล้อม และมาตรการติดตามตรวจสอบผลกระทบสิ่งแวดล้อม (ช่วงก่อสร้าง)

องค์ประกอบทางสิ่งแวดล้อมและคุณค่าต่างๆ	ผลกระทบต่อสิ่งแวดล้อมที่สำคัญ	มาตรการป้องกันและแก้ไขผลกระทบสิ่งแวดล้อม	มาตรการติดตามตรวจสอบผลกระทบสิ่งแวดล้อม
3.8 การใช้ที่ดิน (ต่อ)	พื้นที่ถนน/ซอย คิดเป็นร้อยละ 6.24 พื้นที่ชายหาดคิดเป็นร้อยละ 0.52 พื้นที่แหล่งน้ำ คิดเป็นร้อยละ 0.32 และพื้นที่อื่นใด คิดเป็นร้อยละ 0.01 โดยภาพรวมการใช้ประโยชน์ที่ดินของโครงการไม่ขัดต่อกฎหมายที่เกี่ยวข้องแต่อย่างใด ดังนั้นผลกระทบจึงอยู่ในระดับต่ำ		
4. คุณค่าคุณภาพชีวิต			
4.1 สภาพสังคม-เศรษฐกิจ	(1) ผลกระทบทางด้านเศรษฐกิจ • การกระจายรายได้ การก่อสร้างโครงการจะมีการจ้างแรงงานในการก่อสร้างประมาณ 100 คน ทำให้เกิดมีการหมุนเวียนของการใช้จ่ายจากคนงานก่อสร้างในพื้นที่จากการซื้อสินค้าในชีวิตประจำวัน คาดว่าคนงานประมาณ 100 คน หากมีการใช้จ่ายเงินวันละประมาณ 100 บาท จะมีกระแสเงินหมุนเวียนในพื้นที่ประมาณวันละ 10,000 บาทหรือคิดเป็น 300,000 บาทต่อเดือน จึงคาดว่าเศรษฐกิจในพื้นที่ใกล้เคียงกับพื้นที่โครงการจะมีเงินหมุนเวียนจากการใช้จ่ายของคนงานก่อสร้างมากขึ้น จึงคาดว่าเศรษฐกิจในพื้นที่ใกล้เคียงกับพื้นที่โครงการจะมีเงินหมุนเวียนจากการใช้จ่ายของคนงานก่อสร้างมากขึ้น • การจ้างงาน ในช่วงก่อสร้างโครงการจะทำให้มีการจ้างคนงานก่อสร้าง มีการจ้างงานเพิ่มขึ้น ทำให้เศรษฐกิจเริ่มมีการขยายตัว มีการเปิดร้านค้า ร้านอาหาร และมีการจ้างงานเพิ่มขึ้นจากเดิม ส่งผลให้ประชากรมีอาชีพมีรายได้ และลดปัญหาการว่างงานของประชากรในพื้นที่น้อยลงตามมาอีกด้วย ดังนั้นผลกระทบต่อสภาพเศรษฐกิจจะเป็นกระทบด้านบวก	(1) จัดให้มีผู้รับเรื่องร้องเรียนบริเวณด้านหน้าพื้นที่โครงการ (2) จัดให้มีผ้าใบโปร่งแสง หรือวัสดุอื่นที่เหมาะสมปิดกั้นตัวอาคาร เพื่อป้องกันฝุ่นละอองฟุ้งกระจาย และเศษวัสดุก่อสร้างร่วงหล่น (3) จัดให้มีระบบบำบัดน้ำเสียสำเร็จรูปในการรองรับน้ำเสียจากห้องส้วม (4) จัดให้มีถังรองรับมูลฝอยภายในพื้นที่ก่อสร้าง (5) มีการคัดเลือกคนงานและพิจารณาคนในท้องถิ่นเป็นอันดับแรก (6) กำหนดกฎระเบียบการทำงานอย่างชัดเจน และควบคุมดูแล คนงานอย่างเคร่งครัด (7) จัดให้มีขอบเขตของที่พักคนงานชั่วคราวกับเขตพื้นที่ก่อสร้างอย่างชัดเจน (8) จัดให้มีหัวหน้าคนงานเป็นผู้ดูแลคนงาน รวมทั้งมีเจ้าหน้าที่ดูแลการเข้า-ออกพื้นที่ก่อสร้างอย่างเคร่งครัด (9) ทำสัญญากับผู้รับเหมาหลักโดยกำหนดให้ผู้รับเหมาหลักต้องทำประกันภัยที่ครอบคลุมความรับผิดชอบถึงบุคคลที่ 3(Contractor All Risk : C.A.R.) หากมีความเสียหายที่สูญได้เกิดขึ้นเนื่องจาก	(1) จัดให้มีเจ้าหน้าที่โครงการตรวจติดตามการจัดทำประกันความเสียหาย อันเนื่องมาจากการก่อสร้างของโครงการกับบริษัทประกันภัย (2) จัดให้มีเจ้าหน้าที่คอยเยี่ยมเยียน บ้านพักอาศัยที่อยู่ใกล้เคียงพื้นที่โครงการอย่างสม่ำเสมอ (3) จัดให้มีเจ้าหน้าที่รับผิดชอบในการรับเรื่องร้องเรียน และหาแนวทางแก้ไขปัญหาที่ได้รับการร้องเรียน อันเนื่องมาจากการดำเนินโครงการให้เรียบร้อย


 ลงชื่อ
 (นางสาวขวัญกมล กิจประสาน)
 บริษัท ยูนิส 2025 จำกัด
 เจ้าของโครงการ/บริษัท ยูนิส 2025 จำกัด
 มกราคม 2563


 ลงชื่อ
 (นายปภากร บัวพันธ์)
 ผู้อำนวยการสิ่งแวดล้อม/ บริษัท โปรเกรสส์ ทีม คอนซัลแตนท์ จำกัด
 มกราคม 2563

ตารางที่ 2 ผลกระทบสิ่งแวดล้อมที่สำคัญ มาตรการป้องกันและแก้ไขผลกระทบสิ่งแวดล้อม และมาตรการติดตามตรวจสอบผลกระทบสิ่งแวดล้อม (ช่วงก่อสร้าง)

องค์ประกอบทางสิ่งแวดล้อมและคุณค่าต่าง ๆ	ผลกระทบต่อสิ่งแวดล้อมที่สำคัญ	มาตรการป้องกันและแก้ไขผลกระทบสิ่งแวดล้อม	มาตรการติดตามตรวจสอบผลกระทบสิ่งแวดล้อม
4.1 สภาพสังคม-เศรษฐกิจ (ต่อ)	• การเปลี่ยนแปลงราคาที่ดิน การพัฒนาโครงการเป็นการพัฒนาอสังหาริมทรัพย์ โดยพัฒนาจากที่ดินว่างเปล่าให้เป็นที่พักอาศัยจึงมีผลกระทบกับการเปลี่ยนแปลงของราคาที่ดินในบริเวณใกล้เคียงเพิ่มขึ้นด้วย แต่เป็นปัจจัยทางด้านเศรษฐกิจ (2) ผลกระทบทางสังคม • โครงสร้างประชากร ช่วงการก่อสร้างโครงการคาดว่าจะมีคนงานที่อาจจะมาจากต่างถิ่นเข้ามาทำงานประมาณ 100 คน ซึ่งเป็นจำนวนประชากรที่น้อยเมื่อเทียบกับจำนวนประชากรในเขตตำบลอ่าวนาง โดยคนงานจะถูกกำหนดให้พักในที่พักที่กำหนดเป็นการเฉพาะ และคนงานดังกล่าวจะเข้ามาทำงานในช่วงเวลาสั้น ๆ และไม่ถาวร ทั้งนี้เมื่อมีคนงานจากต่างถิ่นเข้ามาทำงาน ก็จะมีผลทำให้จำนวนประชากรเพิ่มมากขึ้นแต่ไม่มากนัก แต่อย่างไรก็ตามผลกระทบต่อรองรับและการเปลี่ยนแปลงของพื้นที่รอบบริเวณนั้นจะเกิดขึ้นในระดับน้อย สำหรับผลกระทบจากโครงสร้างประชากรต่อพื้นที่รอบบริเวณคาดว่าจะมีผลกระทบอยู่บ้าง ได้แก่ การมีคนงานก่อสร้าง เมื่อมีการเจ็บป่วยเกิดขึ้นก็จะทำให้เป็นปัญหาต่อสถานพยาบาลในท้องถิ่น โดยสถานพยาบาลในท้องถิ่น คือ โรงพยาบาลส่งเสริมสุขภาพตำบลบ้านช่องพลี ซึ่งเป็นสถานพยาบาลมีความพร้อมมีอุปกรณ์และเจ้าหน้าที่ ดังนั้นการเพิ่มขึ้นของคนงานในพื้นที่จึงส่งผลกระทบในระดับน้อย ทั้งนี้การที่คนงานเข้ามาอยู่ในพื้นที่โครงการเป็นจำนวนมาก ทำให้ส่งผลกระทบต่อคนในพื้นที่โดยคาดว่าจะเกิดจากพฤติกรรมต่าง ๆ เช่น การส่งเสียงดังรบกวน การมีขุมเล่นการพนัน และการก่ออาชญากรรม เป็นต้น แต่อย่างไรก็ตามคนงานก่อสร้างที่เข้ามาพักอาศัยใน	ก่อสร้าง กรรมธรรม์ประกันภัยดังกล่าวจะครอบคลุมความเสียหาย	



 ลงชื่อ

 (นางสาวชัญญกมล กิจประสาน)

 หน้าที่ของโครงการ/บริษัท ยูนิส 2025 จำกัด

 มกราคม 2563



 ลงชื่อ

 (นายปภากร บัวพันธ์)

 ผู้อำนวยการสิ่งแวดล้อม/ บริษัท โปรเกรสส์ ทีม คอนซัลแตนท์ จำกัด

 มกราคม 2563

ตารางที่ 2 ผลกระทบสิ่งแวดล้อมที่สำคัญ มาตรการป้องกันและแก้ไขผลกระทบสิ่งแวดล้อม และมาตรการติดตามตรวจสอบผลกระทบสิ่งแวดล้อม (ช่วงก่อสร้าง)

องค์ประกอบทางสิ่งแวดล้อมและคุณค่าต่าง ๆ	ผลกระทบต่อสิ่งแวดล้อมที่สำคัญ	มาตรการป้องกันและแก้ไขผลกระทบสิ่งแวดล้อม	มาตรการติดตามตรวจสอบผลกระทบสิ่งแวดล้อม
4.1 สภาพสังคม-เศรษฐกิจ (ต่อ)	พื้นที่โครงการ จะต้องปฏิบัติตามกฎระเบียบการควบคุมของโครงการเอง ซึ่งเป็นที่พึงอาศัยและปฏิบัติตามข้อกำหนดและในส่วนของผลกระทบด้านสวัสดิการทางสังคมของหน่วยงานต่าง ๆ ในพื้นที่นั้น เนื่องจากพื้นที่โครงการอยู่ในพื้นที่การดูแลของสถานีตำรวจภูธรอำเภอนาง และมีการตรวจตราและลาดตระเวน ตรวจตราความปลอดภัยในพื้นที่ตลอด 24 ชั่วโมง จึงคาดว่าผลกระทบดังกล่าวจะอยู่ในระดับปานกลาง โดยต้องปฏิบัติตามมาตรการที่กำหนดไว้อย่างเคร่งครัด • ปัญหาต่อสุขภาพ ปัญหาด้านสังคมอาจเกิดได้จากผลกระทบที่มีต่อสุขภาพและอนามัย โดยเมื่อพิจารณากิจกรรมการก่อสร้างโครงการ พบว่าอาจก่อให้เกิดปัญหาและผลกระทบกับผู้ที่อยู่ใกล้เคียง เช่น เสียงดัง ฝุ่นละออง ความสั่นสะเทือน การจราจร ซึ่งจะเกิดจากกิจกรรมการก่อสร้าง ดังนั้นโครงการจะต้องปฏิบัติตามมาตรการลดผลกระทบในระยะก่อสร้างในด้านเสียงดัง ฝุ่นละออง ความสั่นสะเทือน และการจราจร ที่กำหนดไว้ในตารางมาตรการฯ • ความปลอดภัยในชีวิตและทรัพย์สินและสวัสดิการทางสังคม - พฤติกรรมของคนงานก่อสร้าง เนื่องจากในช่วงก่อสร้างจะมีการจ้างแรงงานจากต่างถิ่น ซึ่งจะพักอาศัยในพื้นที่ที่จัดไว้ ซึ่งอยู่ในพื้นที่ที่จะกำหนดไว้ให้หลังจากได้ผู้รับเหมาก่อสร้างแล้ว การเข้ามาของคนงานต่างถิ่นอาจส่งผลกระทบต่อคนในพื้นที่ โดยคาดว่าจะเกิดจากพฤติกรรมของคนงานก่อสร้าง เช่น การส่งเสียงดังรบกวน การมั่วสุมเล่นการพนัน และการก่ออาชญากรรมจากคนงาน เป็นต้น แต่อย่างไรก็ตามคนงานที่เข้ามาพักอาศัยในพื้นที่จะ		



 (นางสาวขวัญกมล กิจประสาน)

 วิศวกรโครงการ/บริษัท ยูนิส 2025 จำกัด

 มกราคม 2563



 ลงชื่อ.....

 (นายบวร บัวพันธ์)

 ผู้อำนวยการสิ่งแวดล้อม/ บริษัท โปรเกรสส์ ทีม คอนซัลแตนท์ จำกัด

 มกราคม 2563

ตารางที่ 2 ผลกระทบสิ่งแวดล้อมที่สำคัญ มาตรการป้องกันและแก้ไขผลกระทบสิ่งแวดล้อม และมาตรการติดตามตรวจสอบผลกระทบสิ่งแวดล้อม (ช่วงก่อสร้าง)

องค์ประกอบทางสิ่งแวดล้อมและคุณค่าต่างๆ	ผลกระทบต่อสิ่งแวดล้อมที่สำคัญ	มาตรการป้องกันและแก้ไขผลกระทบสิ่งแวดล้อม	มาตรการติดตามตรวจสอบผลกระทบสิ่งแวดล้อม
4.1 สภาพสังคม-เศรษฐกิจ (ต่อ)	อยู่ในการควบคุมให้ปฏิบัติตามกฎระเบียบควบคุมอย่างเคร่งครัดตามมาตรการที่กำหนดไว้ในส่วนของผลกระทบด้านสวัสดิการทางสังคมนั้น เนื่องจากพื้นที่โครงการอยู่ในพื้นที่การดูแลของสถานีตำรวจภูธรอำเภอนาง อู่ห่างจากพื้นที่โครงการประมาณ 5 กิโลเมตร และมีการตรวจตราและลาดตระเวน ตรวจตราความปลอดภัยในพื้นที่ตลอด 24 ชั่วโมง นอกจากนี้ยังมีศูนย์ป้องกันและบรรเทาสาธารณภัยขององค์การบริหารส่วนตำบลอำเภอนาง อู่ห่างจากโครงการเป็นระยะทางประมาณ 3.80 กิโลเมตร มีอัตราและกำลังเจ้าหน้าที่ที่พร้อมจะอำนวยความสะดวกได้ตลอด 24 ชั่วโมง คาดว่าจะใช้ระยะเวลาในการเดินทางจากสถานีดับเพลิงดังกล่าวมายังพื้นที่โครงการ ประมาณ 10 นาที นอกจากนี้ยังมีโรงพยาบาลส่งเสริมสุขภาพตำบลบ้านช่องพลี อยู่ห่างจากพื้นที่โครงการเป็นระยะทางประมาณ 5.70 กิโลเมตร จึงคาดว่าผลกระทบดังกล่าวจะอยู่ในระดับที่ไม่สูง โดยต้องปฏิบัติตามมาตรการที่กำหนดไว้อย่างเคร่งครัด - กิจกรรมของโครงการในช่วงก่อสร้าง ในช่วงก่อสร้างโครงการจะก่อให้เกิดเสียงดังและแรงสั่นสะเทือนจากการเจาะเสาเข็มต่อพื้นที่ข้างเคียง รวมทั้งปัญหาเรื่องฝุ่นละออง เช่น จากการขุดเปิดหน้าดิน รวมถึงมลพิษของเครื่องยนต์ และจากการขนส่งวัสดุก่อสร้าง เป็นต้น แต่ทั้งนี้โครงการได้จัดทำมาตรการให้ผลกระทบลดน้อยลง และโครงการจะต้องปฏิบัติตามมาตรการที่กำหนดไว้อย่างเคร่งครัด • วัฒนธรรมและประเพณี เนื่องจากในเขตตำบลอำเภอนางเป็นพื้นที่ที่มีการขยายตัวทางด้านเศรษฐกิจ จึงมีประชากรเป็นคนที่ย้ายมาจากที่อื่นเพื่อเข้ามาทำงานในพื้นที่ แต่อย่างไรก็ตามวัฒนธรรม		



 (นางสาวขวัญมณล กิจประสาน)

 บริษัท ยูนิส 2025 จำกัด

 มกราคม 2563



 ลงชื่อ

 นายปภากร บัวพันธ์

 ผู้อำนวยการสิ่งแวดล้อม/ บริษัท โปรเกรสส์ ทีม คอนซัลแตนท์ จำกัด

 มกราคม 2563

ตารางที่ 2 ผลกระทบสิ่งแวดล้อมที่สำคัญ มาตรการป้องกันและแก้ไขผลกระทบสิ่งแวดล้อม และมาตรการติดตามตรวจสอบผลกระทบสิ่งแวดล้อม (ช่วงก่อสร้าง)

องค์ประกอบทางสิ่งแวดล้อมและคุณค่าต่างๆ	ผลกระทบต่อสิ่งแวดล้อมที่สำคัญ	มาตรการป้องกันและแก้ไขผลกระทบสิ่งแวดล้อม	มาตรการติดตามตรวจสอบผลกระทบสิ่งแวดล้อม
4.1 สภาพสังคม-เศรษฐกิจ (ต่อ)	และประเพณีที่ยังเป็นวัฒนธรรม ประเพณีตามศาสนา โดยเฉพาะศาสนาอิสลาม ประเพณีการถือศีลอด (ถือบวช) เป็นเวลา 1 เดือน มีวันขึ้นปีใหม่ คือ วันฮารีรายอ การแต่งกายจะสวมใส่เสื้อผ้าที่มีดซิด มีพิธีการเข้าสู่นัด หักกับเด็กผู้ชาย อายุประมาณ 7-15 ปี มีการจัดงานวันเมาลิด ทำบุญวันคล้ายวันประสูติของท่านศาสดานบีมูฮัมหมัด เป็นเวลา 1 เดือน ดังนั้นการที่มีคนงานก่อสร้างจำนวนประมาณ 100 คน บางส่วนน่าจะเป็นคนงานในท้องถิ่นและที่มาจากที่อื่น จึงคาดว่าจะมีวัฒนธรรมและประเพณีที่ไม่แตกต่างกันกับที่มีอยู่เดิมในพื้นที่ตำบลอ่าวนาง ดังนั้นผลกระทบที่เกิดขึ้นจึงอยู่ในระดับต่ำ		
4.2 สาธารณสุข	การประเมินผลกระทบทางสุขภาพจะประเมินตามแนวทางการประเมินผลกระทบทางสุขภาพในรายงานการประเมินผลกระทบสิ่งแวดล้อมของประเทศไทยเป็นแนวทางในการศึกษา (สำนักวิเคราะห์ผลกระทบสิ่งแวดล้อม สำนักงานนโยบายและแผนทรัพยากรธรรมชาติและสิ่งแวดล้อม, กันยายน 2550) ซึ่งมีขั้นตอนต่าง ๆ ได้แก่ การกลั่นกรองในโครงการ (Screening) การกำหนดขอบเขตการศึกษา (Scoping) และการประเมินผลกระทบ (Assessment) 1) การกลั่นกรองในโครงการ (Screening) โครงการ โรงแรม โนวเทล กระบี่ อ่าวนาง (Novotel Krabi Aonang) ดำเนินการโดย บริษัท ยูนิส 2025 จำกัด เป็นโครงการโรงแรม ประกอบด้วยอาคารภายในโครงการ จำนวน 14 อาคาร มีจำนวนห้องพัก 190 ห้องพัก มีพื้นที่ใช้สอยทั้งหมดทุกอาคาร 11,831.94 ตารางเมตร บนเนื้อที่ดิน 4-2-15.00 ไร่ หรือคิดเป็นพื้นที่ 7,260.00 ตารางเมตร โดยจะขออนุญาตก่อสร้างต่อองค์การบริหารส่วนตำบลอ่าวนาง ซึ่งคาดว่าจะใช้ระยะเวลาการก่อสร้างโครงการประมาณ 18 เดือน และจากการศึกษาพบว่า กลุ่มคนที่มีความเสี่ยงด้านสุขภาพจากการดำเนินโครงการ ได้แก่ คนงานก่อสร้าง		


 (นางสาววิมล กิจประสาน)
 เจ้าพนักงานโครงการ/บริษัท ยูนิส 2025 จำกัด
 มกราคม 2563


 (นายปภากร บัวพันธ์)
 ผู้อำนวยการสิ่งแวดล้อม/ บริษัท ไพเรทส์ ทิม คอนสตรัคชั่น จำกัด
 มกราคม 2563

ตารางที่ 2 ผลกระทบสิ่งแวดล้อมที่สำคัญ มาตรการป้องกันและแก้ไขผลกระทบสิ่งแวดล้อม และมาตรการติดตามตรวจสอบผลกระทบสิ่งแวดล้อม (ช่วงก่อสร้าง)

องค์ประกอบทางสิ่งแวดล้อมและคุณค่าต่างๆ	ผลกระทบต่อสิ่งแวดล้อมที่สำคัญ	มาตรการป้องกันและแก้ไขผลกระทบสิ่งแวดล้อม	มาตรการติดตามตรวจสอบผลกระทบสิ่งแวดล้อม
4.2 สาธารณสุข (ต่อ)	โครงการ ผู้พักอาศัยในโครงการ พนักงานของโครงการ และประชาชนที่อาศัยอยู่โดยรอบพื้นที่โครงการ 2) การกำหนดขอบเขตการศึกษา (Scoping) ในการกำหนดขอบเขตการศึกษาผลกระทบทางสุขภาพจากกิจกรรมต่าง ๆ ของโครงการได้พิจารณาจากข้อมูลรายละเอียดโครงการ ข้อมูลสภาพแวดล้อมในปัจจุบันของพื้นที่โครงการ ข้อมูลสุขภาพปัจจุบัน โดยพิจารณาจากสิ่งคุกคามสุขภาพ ได้แก่ เสียง ความสั่นสะเทือน ฝุ่น เขม่าควันและสิ่งคุกคามต่อจิตใจ ได้แก่ ความกังวล เป็นต้น นอกจากนี้ จะพิจารณาด้านสิ่งแวดล้อม ปัจจัยต่อการสัมผัส และลักษณะผลกระทบต่อสุขภาพ 3) การประเมินผลกระทบ (Assessment) จากการรวบรวมข้อมูลพื้นฐานด้านการสาธารณสุขของชุมชนที่อยู่บริเวณใกล้เคียงพื้นที่โครงการ พบว่า ในเขตพื้นที่องค์การบริหารส่วนตำบลช้าวนาง มีสถานที่ให้บริการสาธารณสุข คือ โรงพยาบาลส่งเสริมสุขภาพตำบลบ้านช่องพลี มีระยะห่างจากพื้นที่โครงการประมาณ 4.30 กิโลเมตร ใช้เวลาเดินทางประมาณ 7 นาที จะถึงพื้นที่โครงการ (ขึ้นกับสภาพการจราจร และช่วงเวลาที่เกิดเหตุ) จากการสำรวจภาคสนามโดยการสัมภาษณ์ประชาชนที่อยู่อาศัยใกล้เคียงพื้นที่โครงการ พบว่า ประชาชนส่วนใหญ่ เจ็บป่วยด้วยโรคหวัด/โรคทางเดินหายใจ รองลงมา เจ็บป่วยด้วยโรคผิวหนังและภูมิแพ้ โรคเกี่ยวกับระบบทางเดินอาหาร และอุบัติเหตุตามลำดับ จากสถิติสาเหตุการเจ็บป่วย 21 กลุ่มโรค ของตำบลช้าวนาง ประจำปี พ.ศ. 2559 - พ.ศ.2561 (ข้อมูล ณ เดือนมกราคม 2559 – ธันวาคม 2561) พบว่า 5 อันดับ		



บริษัท ยูนิส 2025 จำกัด

(นางสาวขวัญกมล กิจประสาน)

เจ้าของโครงการ/บริษัท ยูนิส 2025 จำกัด

มกราคม 2563



ลงชื่อ

นายปภากร บัวพันธ์

ผู้อำนวยการสิ่งแวดล้อม/ บริษัท โปรเกรสส์ ทีม คอนซัลแตนท์ จำกัด

มกราคม 2563

ตารางที่ 2 ผลกระทบสิ่งแวดล้อมที่สำคัญ มาตรการป้องกันและแก้ไขผลกระทบสิ่งแวดล้อม และมาตรการติดตามตรวจสอบผลกระทบสิ่งแวดล้อม (ช่วงก่อสร้าง)

องค์ประกอบทางสิ่งแวดล้อมและคุณค่าต่างๆ	ผลกระทบต่อสิ่งแวดล้อมที่สำคัญ	มาตรการป้องกันและแก้ไขผลกระทบสิ่งแวดล้อม	มาตรการติดตามตรวจสอบผลกระทบสิ่งแวดล้อม
4.2 สาธารณสุข (ต่อ)	แรกขงโรคที่พบ ได้แก่ อาการ, อาการแสดงและสิ่งผิดปกติที่พบได้จากการตรวจทางคลินิกและทางห้องปฏิบัติการที่ไม่สามารถจำแนกโรคในกลุ่มอื่นได้ รองลงไป ได้แก่ โรคระบบหายใจ, โรคระบบย่อยอาหาร รวมโรคในช่องปาก, โรคที่เกิดอาการหลายระบบ และโรคที่เกิดเฉพาะตำแหน่ง ตามลำดับ การประเมินผลกระทบจากการดำเนินโครงการในระยะก่อสร้างที่อาจส่งผลกระทบต่อสุขภาพ ในด้านคุณภาพอากาศ การบำบัดน้ำเสีย การจัดการขยะมูลฝอย สภาพเศรษฐกิจและสังคม อาชีวอนามัยและความปลอดภัย พิจารณาถึงปัจจัยที่สำคัญที่อาจมีผลกระทบต่อสุขภาพคือ - สิ่งคุกคามทางกายภาพ ได้แก่ คุณภาพอากาศ การบำบัดน้ำเสีย และการจัดการขยะมูลฝอย เป็นต้น - สิ่งคุกคามทางชีวภาพ ได้แก่ แมลงวัน แบริเรีย และปรสิต เป็นต้น - สิ่งคุกคามต่อจิตใจ ได้แก่ ความเครียด ความกังวล และความรำคาญ เป็นต้น ในช่วงที่มีการก่อสร้างโครงการ กลุ่มคนส่วนใหญ่ที่ได้รับผลกระทบด้านสุขภาพ ได้แก่ คนงานที่ปฏิบัติงานในบริเวณพื้นที่ก่อสร้างและผู้ที่อยู่อาศัยบริเวณใกล้เคียงและโดยรอบพื้นที่ก่อสร้างโครงการ สุขภาพของคนงานก่อสร้างและผู้ที่อยู่อาศัยใกล้เคียงพื้นที่ก่อสร้างจัดเป็นกลุ่มเสี่ยงที่อาจก่อให้เกิดโรคต่างๆ ขึ้นได้ ซึ่งสาเหตุของการเกิดโรคอาจมาจากการปฏิบัติหน้าที่ ที่ต้องเผชิญมลภาวะต่างๆ ได้แก่ ฝุ่นละออง เสียง ความสั่นสะเทือน เขม่าควัน และสารเคมีรวมถึงที่พักอาศัยของคนงานก่อสร้าง มักอยู่อาศัยรวมกันจำนวนมาก โดยมีถิ่นที่พำนักที่เป็นคนงานต่างดาว และคนงานไทย ดังนั้นการอยู่อาศัยของคนงานที่ไม่ถูกสุขลักษณะก็อาจเป็นพาหะนำไปสู่โรคติดต่อต่างๆ ได้นอกจากนี้การเกิดอุบัติเหตุจากการปฏิบัติงานมักเกิดขึ้นเป็นประจำซึ่งอุบัติเหตุในแต่ละ		



บริษัท ยูนิส 2025 จำกัด

(นางสาวชนัญญะ กิจประสาน)

เจ้าของโครงการ/บริษัท ยูนิส 2025 จำกัด

มกราคม 2563



ลงชื่อ

(นายปภากร บัวพันธ์)

ผู้อำนวยการสิ่งแวดล้อม/ บริษัท โปรเกรสส์ ทีม คอนซัลแตนท์ จำกัด

มกราคม 2563

ตารางที่ 2 ผลกระทบสิ่งแวดล้อมที่สำคัญ มาตรการป้องกันและแก้ไขผลกระทบสิ่งแวดล้อม และมาตรการติดตามตรวจสอบผลกระทบสิ่งแวดล้อม (ช่วงก่อสร้าง)

องค์ประกอบทางสิ่งแวดล้อม และคุณค่าต่างๆ	ผลกระทบต่อสิ่งแวดล้อมที่สำคัญ	มาตรการป้องกันและแก้ไขผลกระทบสิ่งแวดล้อม	มาตรการติดตามตรวจสอบ ผลกระทบสิ่งแวดล้อม
4.2 สาธารณสุข (ต่อ)	ครั้ง อาจก่อให้เกิดการสูญเสียทั้งชีวิตและทรัพย์สิน 1. โรคระบบทางเดินหายใจ เช่น ▪ โรคภูมิแพ้ ▪ โรคหอบหืด สาเหตุจากการเกิดโรคเกิดจากการหายใจเอาสารก่อภูมิแพ้ เช่น ฝุ่นละออง ควั่น บุหรี่ ควั่นของรถยนต์ เป็นต้น ที่ฟุ้งกระจายอยู่ในอากาศเข้าสู่ระบบทางเดินหายใจจน ระบบเกิดปฏิกิริยาตอบสนองต่อสารภูมิแพ้ซึ่งเป็นสาเหตุของการเกิดโรคระบบทางเดิน หายใจ นอกจากนี้สารก่อภูมิแพ้ยังกระตุ้นให้อาการของโรคกำเริบรุนแรงมากขึ้น	(1) จัดให้มีรั้วทึบกันบริเวณพื้นที่ก่อสร้างและใช้ผ้าใบหรือตาข่ายกันรอบตัวอาคารและตลอดความสูงของอาคารที่กำลังก่อสร้าง เพื่อเป็นแนวกำบังการฟุ้งกระจายของฝุ่นละอองไปสร้างความรำคาญแก่ผู้ที่อาศัยอยู่ข้างเคียงและผู้สัญจรไป-มา (2) ฉีดพรมน้ำในพื้นที่ก่อสร้างและเส้นทางขนส่งวัสดุภายในพื้นที่โครงการ รวมถึงบริเวณทางเข้า-ออกโครงการ อย่างน้อยวันละ 2 ครั้ง (3) ทำความสะอาดล้อรถบรรทุกก่อนออกสู่ถนนทุกครั้ง เช่น จัดให้ล้างล้อ เพื่อให้ดินหลุดจากล้อให้หมด เป็นต้น (4) ตรวจสอบเครื่องมือ เครื่องจักร และยานพาหนะให้อยู่ในสภาพที่เหมาะสมเสมอหากมีปัญหาต้องรีบแก้ไข เพื่อลดเขม่าหรือควันที่จะเกิดขึ้น (5) จัดให้มีพนักงานคอยกวาดเศษดินทรายที่ตกหล่นบริเวณปากทางเข้า-ออกโครงการ และพื้นที่ข้างเคียงโดยรอบ โดยในกรณีที่มีเศษดินเปียกตกหล่นต้องทำความสะอาดโดยใช้น้ำฉีด และกวาดพื้นให้สะอาดโดยทันที (6) ผู้รับเหมาก่อสร้างต้องจัดให้มีผ้าใบปิดคลุมกระบะรถที่ขนส่งวัสดุก่อสร้างให้มีมิดชิดตลอดเส้นทางขนส่ง เพื่อป้องกันการร่วงหล่นของวัสดุที่บรรทุก (7) จำกัดความเร็วของยานพาหนะที่ใช้ขนส่งวัสดุเข้าสู่พื้นที่โครงการ โดยเฉพาะในเขตชุมชนและในพื้นที่ก่อสร้าง โดยให้ความเร็ว	



บริษัท ยูนิส 2025 จำกัด

(นางสาวขวัญกมล กิจประสาน)

เจ้าของโครงการ/บริษัท ยูนิส 2025 จำกัด

มกราคม 2563



นางปภากร บัวพันธ์

ผู้อำนวยการสิ่งแวดล้อม/บริษัท โปรเกรสส์ ทีม คอนซัลแตนท์ จำกัด

มกราคม 2563

ลงชื่อ.....

ตารางที่ 2 ผลกระทบสิ่งแวดล้อมที่สำคัญ มาตรการป้องกันและแก้ไขผลกระทบสิ่งแวดล้อม และมาตรการติดตามตรวจสอบผลกระทบสิ่งแวดล้อม (ช่วงก่อสร้าง)

องค์ประกอบทางสิ่งแวดล้อมและคุณค่าต่างๆ	ผลกระทบต่อสิ่งแวดล้อมที่สำคัญ	มาตรการป้องกันและแก้ไขผลกระทบสิ่งแวดล้อม	มาตรการติดตามตรวจสอบผลกระทบสิ่งแวดล้อม
4.2 สาธารณสุข (ต่อ)	2. โรคที่แมลงสาบเป็นพาหะนำโรค เช่น ▪ โรคระบบทางเดินอาหาร ▪ โรคระบบลำไส้ ▪ โรคท้องเสีย ▪ โรคผิวหนัง ▪ โรคตับอักเสบ สาเหตุจากการเกิดโรคเกิดจากการสัมผัสหรือรับประทานเชื้อแบคทีเรีย หนองพยาธิ เชื้อไวรัส เชื้อโปรโตซัว และเชื้อรา ที่ติดมากับแมลงสาบเนื่องจากแมลงสาบชอบอยู่ตามขยะ ของเสีย	ไม่เกิน 30 กิโลเมตร/ชั่วโมง (8) ห้ามไม่ให้เผายขยะหรือเศษวัสดุภายในพื้นที่ก่อสร้าง (1) ปิดฝาดังขยะให้แน่นอยู่เสมอ (2) เก็บอาหารสดและอาหารแห้งในภาชนะที่ปิดมิดชิด (3) ดูแลและรักษาความสะอาดบริเวณที่พักอย่างสม่ำเสมอ (4) จัดเจ้าหน้าที่รักษาความสะอาดห้องส้วมและห้องอาบน้ำ (5) ใช้สารเคมีที่มีความปลอดภัยฉีดพ่นภายในและบริเวณที่พักทุก 1 เดือน (6) กำจัดแมลงสาบ และแหล่งเพาะพันธุ์แมลงสาบ ก่อนและหลังรื้อถอนบ้านพักคนงาน ห้องน้ำห้องส้วม โดยวิธีดังต่อไปนี้ - ฉีดพ่นยากำจัดแมลงสาบบริเวณบ้านพักคนงาน ห้องน้ำห้องส้วม ก่อนและหลังการรื้อถอน เพื่อป้องกันแมลงสาบหนีออกสู่ภายนอกระหว่างรื้อถอน โดยฉีดพ่นภายหลังเมื่อคนงานทั้งหมดย้ายออกไปหมดแล้ว - กำจัดขยะที่ตกค้างอยู่บริเวณบ้านพักคนงาน โดยให้องค์การบริหารส่วนตำบลอ่าวนาง - เข้ามาจับไปกำจัดให้ถูกต้องตามหลักสุขาภิบาล ไม่ให้เหลือค้าง - สืบสิ่งปฏิกูลภายในถึงบ่อบดน้ำเสียสำเร็จรูป โดยองค์การบริหารส่วนตำบลอ่าวนาง - นำไปกำจัดให้ถูกต้องตามหลักสุขาภิบาล และฝังกลบถึงบ่อบดน้ำเสียสำเร็จรูปในที่	-ตรวจสอบความสะอาดของถังสำรองน้ำใช้บริเวณพื้นที่ก่อสร้างและบ้านพักคนงานทุก 3 เดือน ตลอดระยะเวลาก่อสร้าง - ตรวจสอบปริมาณตะกอนของส่วนเกรอะ หากปริมาณตะกอนเต็มให้ประสานรถสูบล้างปฏิญมาสูบล้างกำจัดทุกสัปดาห์ ตลอดระยะเวลาก่อสร้าง - ตรวจสอบความสะอาดของห้องส้วมบริเวณพื้นที่ก่อสร้างและบ้านพักคนงาน ทุกสัปดาห์ ตลอดระยะเวลาก่อสร้าง



 ลงชื่อ

 บริษัท ยูนิส 2025 จำกัด (นางสาวชัญญกมล กิจประสาน)

 เจ้าของโครงการ/บริษัท ยูนิส 2025 จำกัด

 มกราคม 2563



 ลงชื่อ

 (นายปภากร บัวพันธ์)

 ผู้อำนวยการสิ่งแวดล้อม/ บริษัท โปรเกรสซี ทีม คอนซัลแตนท์ จำกัด

 มกราคม 2563

ตารางที่ 2 ผลกระทบสิ่งแวดล้อมที่สำคัญ มาตรการป้องกันและแก้ไขผลกระทบสิ่งแวดล้อม และมาตรการติดตามตรวจสอบผลกระทบสิ่งแวดล้อม (ช่วงก่อสร้าง)

องค์ประกอบทางสิ่งแวดล้อมและคุณค่าต่างๆ	ผลกระทบต่อสิ่งแวดล้อมที่สำคัญ	มาตรการป้องกันและแก้ไขผลกระทบสิ่งแวดล้อม	มาตรการติดตามตรวจสอบผลกระทบสิ่งแวดล้อม
4.2 สาธารณสุข (ต่อ)		- ทำความสะอาดพื้นที่ภายหลังการรื้อถอน และเมื่อฉีดพ่นยาแล้วเสร็จทันที	
	3. โรคอุจจาระร่วง สาเหตุจากการเกิดโรคเกิดจากการรับประทานอาหารและน้ำ ที่เกิดการปนเปื้อนของเชื้อแบคทีเรีย Shigella, Salmonella เป็นต้น การปนเปื้อนเชื้อไวรัส ได้แก่ rotavirus, Norwalk virus และการติดเชื้อพยาธิ เช่น Giardialamblia, Entamoeba histolytica	(1) ติดป้ายรณรงค์ให้ล้างมือให้สะอาดก่อนรับประทานอาหารและรับประทานอาหารที่ถูกสุขลักษณะ (2) จัดให้มีน้ำดื่มที่สะอาดไว้ให้คนงาน (3) กำจัดขยะมูลฝอย และสิ่งปฏิกูล บริเวณพื้นที่ก่อสร้างและบ้านพักคนงานอย่างสม่ำเสมอ (4) จัดให้มีห้องส้วมที่ถูกสุขลักษณะ (5) จัดเจ้าหน้าที่รักษาความสะอาดห้องส้วม และห้องอาบน้ำอย่างสม่ำเสมอ	
	4. โรคที่ยุงเป็นพาหะนำโรค เช่น - โรคไข้เลือดออก - โรคไข้สมองอักเสบ สาเหตุจากการเกิดโรค - เกิดจากยุงลายเสียที่เป็นพาหะนำโรคกัด - เกิดจากยุงรำคาญที่เป็นพาหะนำโรคกัด	(1) ขุดน้ำ ระบาย อ่าง หรือภาชนะอื่นที่อาจจะมีน้ำ หากไม่ใช้ให้คว่ำหรือใส่ถุง เพื่อไม่ให้มีน้ำขัง (2) ปิดปากภาชนะเก็บน้ำอย่างมิดชิด เพื่อไม่ให้ยุงเข้าไปวางไข่ (3) จัดให้มีการติดตั้ง มุ้งลวด หรือให้คนงานนอนในมุ้ง (4) สำรวจและกำจัดแหล่งลูกน้ำยุงลายบริเวณที่พักเป็นประจำ (5) จัดให้มีเจ้าหน้าที่สาธารณสุขเข้ามาทำการฉีดพ่นยา ในกรณีที่โรคไข้เลือดออกระบาด หรือพบผู้ป่วยบริเวณที่พักอาศัย (6) เก็บทำลายเศษวัสดุต่างๆ เช่น ขวด ไห กระป๋อง ฯลฯ หรือคลุมให้มิดชิดเพื่อไม่ให้ยุงรับน้ำได้ จะช่วยกำจัดแหล่งเพาะพันธุ์ยุงได้ดี (7) บริเวณที่ปลูกต้นไม้ หากมีต้นไม้หนาแน่นก็ทำให้มียุงมาก เพราะยุงจะชอบเกาะพักอยู่ในที่มืดๆ อันๆ ควรแก้ไขให้โปร่งมากขึ้น ถ้า	


 บริษัท ยูนิส 2025 จำกัด
 นางสาวขวัญกมล กิจประสาน)
 เจ้าของโครงการ/บริษัท ยูนิส 2025 จำกัด
 มกราคม 2563


 (นายปภากร บัวพันธ์)
 ผู้อำนวยการสิ่งแวดล้อม/บริษัท โปรเกรสส์ ทีม คอนซัลแตนท์ จำกัด
 มกราคม 2563

ตารางที่ 2 ผลกระทบสิ่งแวดล้อมที่สำคัญ มาตรการป้องกันและแก้ไขผลกระทบสิ่งแวดล้อม และมาตรการติดตามตรวจสอบผลกระทบสิ่งแวดล้อม (ช่วงก่อสร้าง)

องค์ประกอบทางสิ่งแวดล้อมและคุณค่าต่างๆ	ผลกระทบต่อสิ่งแวดล้อมที่สำคัญ	มาตรการป้องกันและแก้ไขผลกระทบสิ่งแวดล้อม	มาตรการติดตามตรวจสอบผลกระทบสิ่งแวดล้อม
4.2 สาธารณสุข (ต่อ)		เป็นต้นไม้ประดับในบริเวณบ้าน ก็ต้องคอยสังเกตว่ารดน้ำมากเกินไปจนมีน้ำขังอยู่ในจานรองกระถางหรือเปล่า พยายามเทน้ำทิ้งบ่อยๆ (8) ขุดลอกตะกอนในส่วนของรางระบายน้ำ โดยรอบโครงการเพื่อป้องกันไม่ให้น้ำขัง และสามารถระบายน้ำออกได้ดีไม่ให้เกิดการอุดตัน (9) ตรวจสอบสุขภาพคนงานก่อนรับเข้าทำงาน (10) กำจัดยุงและแหล่งเพาะพันธุ์ยุง ก่อนและหลังรื้อถอนบ้านพักคนงาน ห้องน้ำ ห้องส้วม โดยวิธีดังต่อไปนี้ - ฉีดพ่นยาฆ่าแมลงทั้งก่อนและหลังรื้อถอน โดยฉีดพ่นภายหลังเมื่อคนงานทั้งหมดย้ายออกไปหมดแล้ว - ใส่ทรายอะเบทในภาชนะที่พบลูกน้ำ - ทำความสะอาดพื้นที่ภายหลังการรื้อถอน และเมื่อฉีดพ่นยาแล้วเสร็จทันที	
	5. โรคที่แมลงวันเป็นพาหะ เช่น ■ อหิวาตกโรค สาเหตุจากการเกิดโรคเกิดจากการรับประทานอาหารและน้ำดื่มที่ไม่สะอาด มีแมลงวันตอม โดยแมลงวันจะตอมอุจจาระหรืออาเจียนของผู้ป่วย และนำ เชื้อแพร่กระจายอยู่ในอาหารและน้ำดื่ม	(1) จัดให้มีห้องส้วมที่สะอาดและถูกหลักสุขาภิบาล (2) จัดให้มีน้ำดื่มและน้ำใช้ที่สะอาดให้คนงาน (3) อบรมคนให้ล้างมือทุกครั้ง ก่อนรับประทานอาหาร (4) อบรมคนให้รับประทานอาหารที่ปรุงเสร็จใหม่ ห้ามรับประทานอาหารที่มีแมลงวันตอม (5) อบรมคนให้เก็บภาชนะที่ใส่อาหารให้มิดชิดไม่ให้แมลงวันไปตอมได้ (6) ฉีดพ่นยากำจัดแมลงวันในบริเวณที่มีแมลงวันชุมชุม (7) ตรวจสอบสุขภาพคนงานก่อนรับเข้าทำงาน (8) กำจัดแมลงวัน และแหล่งเพาะพันธุ์ ก่อนและหลังรื้อถอน	-ตรวจสอบความสะอาดของถังสำรองน้ำใช้บริเวณพื้นที่ก่อสร้างและบ้านพักคนงาน ทุก 3 เดือนตลอดระยะเวลาก่อสร้าง

Unis
2025

บริษัท ยูนิส 2025 จำกัด

(นางสาวขวัญกมล กิจประสาน)

เจ้าของโครงการ/บริษัท ยูนิส 2025 จำกัด

มกราคม 2563



นางสาว

(นายปภากร บัวพันธ์)

ผู้ควบคุมการสิ่งแวดล้อม/ บริษัท ปวงกรสิทธิ์ ทีม คอนซัลแตนท์ จำกัด

มกราคม 2563

ตารางที่ 2 ผลกระทบสิ่งแวดล้อมที่สำคัญ มาตรการป้องกันและแก้ไขผลกระทบสิ่งแวดล้อม และมาตรการติดตามตรวจสอบผลกระทบสิ่งแวดล้อม (ช่วงก่อสร้าง)

องค์ประกอบทางสิ่งแวดล้อมและคุณค่าต่างๆ	ผลกระทบต่อสิ่งแวดล้อมที่สำคัญ	มาตรการป้องกันและแก้ไขผลกระทบสิ่งแวดล้อม	มาตรการติดตามตรวจสอบผลกระทบสิ่งแวดล้อม
4.2 สาธารณสุข (ต่อ)		บ้านพักคนงาน ห้องน้ำห้องส้วม โดยวิธีดังต่อไปนี้ - จัดพ่นยาฆ่าแมลงทั้ง ก่อนและหลังรื้อถอน โดยฉีดพ่นภายหลังเมื่อคนงานทั้งหมดย้ายออกไปหมดแล้ว - กำจัดขยะที่ตกค้างอยู่บริเวณบ้านพักคนงาน โดยให้องค์การบริหารส่วนตำบลอำนาจเข้ามารับไปกำจัดให้ถูกต้องตามหลักสุขาภิบาล ไม่ให้เหลือค้าง - สูบสิ่งปฏิกูลภายในถังบำบัดน้ำเสียสำเร็จรูป โดยองค์การบริหารส่วนตำบลอำนาจนำไปกำจัดให้ถูกต้องตามหลักสุขาภิบาล และฝังกลบถังบำบัดน้ำเสียสำเร็จรูปในที่ - ทำความสะอาดพื้นที่ภายหลังการรื้อถอน และเมื่อฉีดพ่นยาแล้วเสร็จทันที	
	6. โรคที่คนเป็นพาหะ เช่น ▪ โรคไวรัสตับอักเสบ บี, ซี สาเหตุจากการเกิดโรค - เกิดจากการมีเพศสัมพันธ์กับผู้ติดเชื้อไวรัสตับอักเสบ บี, ซี - เกิดจากสัมผัสกับเลือดผู้ป่วย เช่นถูกเข็มที่ใช้เจาะเลือด หรือฉีดยาผู้ป่วยที่มีเชื้อไวรัสอยู่ตำหรือแทงโดยอุบัติเหตุที่มือ หรือมีผิวหนังลอกแล้วไปสัมผัสกับเลือดของผู้ป่วย - ประชากรอาศัยอยู่หนาแน่น	(1) พิจารณารับคนงานในท้องถิ่นเป็นอันดับแรก กรณีรับคนงานต่างด้าวเข้าทำงาน ต้องรับคนงานต่างด้าวที่มีใบอนุญาตเข้าทำงานอย่างถูกต้องตามกฎหมาย (2) ตรวจสอบสุขภาพคนงานก่อนเข้ารับทำงาน (3) ประชาสัมพันธ์ให้ใช้ถุงยางอนามัยที่ถูกต้องทุกครั้ง ที่มีเพศสัมพันธ์ (4) ประชาสัมพันธ์ให้ไม่ใช่ของมีคมร่วมกับคนอื่น (5) จัดระบบสาธารณสุขโรคและสาธารณสุขการให้แก่ คนงานก่อสร้างอย่างถูกสุขลักษณะ เช่น - บ้านพักคนงานโครงการจะสร้างให้มาตรฐานตามที่กฎหมาย	-ให้ตรวจสอบสุขภาพคนงานก่อนรับเข้าทำงาน ทุกครั้ง ที่มีการรับคนงาน - ตรวจสอบความสะอาดของถังสำรองน้ำใช้บริเวณพื้นที่ก่อสร้างและบ้านพักคนงานทุก3 เดือนตลอดระยะเวลาก่อสร้าง - ตรวจสอบปริมาณตะกอนของส่วนเกราะ หากปริมาณตะกอนเต็มให้ประสานรถสูบล้างสิ่งปฏิกูลมาสูบ



บริษัท ยูนิส 2025 จำกัด (มหาชน)

เจ้าของโครงการ/บริษัท ยูนิส 2025 จำกัด

มกราคม 2563



ลงชื่อ.....

(นายปภากร บัวพันธ์)

ผู้อำนวยการสิ่งแวดล้อม/ บริษัท โปรเกรสส์ ทีม คอนซัลแตนท์ จำกัด

มกราคม 2563

ตารางที่ 2 ผลกระทบสิ่งแวดล้อมที่สำคัญ มาตรการป้องกันและแก้ไขผลกระทบสิ่งแวดล้อม และมาตรการติดตามตรวจสอบผลกระทบสิ่งแวดล้อม (ช่วงก่อสร้าง)

องค์ประกอบทางสิ่งแวดล้อมและคุณค่าต่างๆ	ผลกระทบต่อสิ่งแวดล้อมที่สำคัญ	มาตรการป้องกันและแก้ไขผลกระทบสิ่งแวดล้อม	มาตรการติดตามตรวจสอบผลกระทบสิ่งแวดล้อม
4.2 สาธารณสุข (ต่อ)		กำหนด มีการระบายอากาศที่ดีไม่อับทึบ อีกทั้งยังจัดให้คนงานพักอาศัยภายในห้องพักตามจำนวนคนต่อห้องที่เหมาะสม และไม่แออัดจนเกินไป - จัดห้องสุขาที่ถูกสุขลักษณะ ไม่น้อยกว่า 1 ห้อง ต่อคนงาน 12 คน - จัดให้มีน้ำเพื่อการอุปโภคบริโภค ที่สะอาดแก่คนงานก่อสร้างอย่างเพียงพอ - จัดให้มีการบำบัดน้ำเสียจากห้องส้วมและน้ำใช้ในพื้นที่ก่อสร้าง - จัดให้มีการรองรับขยะมูลฝอยที่มีขนาดที่เหมาะสม และจำนวนเพียงพอเพื่อรองรับขยะมูลฝอยจากคนงาน และควบคุมให้คนงานทิ้งขยะมูลฝอยในภาชนะรองรับที่จัดเตรียมไว้อย่างเคร่งครัด พร้อมรวบรวมนำไปกำจัดให้ถูกต้องตามหลักสุขาภิบาล ไม่ให้มีขยะเหลือตกค้าง	กำจัด ทุกสัปดาห์ ตลอดระยะเวลาก่อสร้าง
	7. โรคฉี่หนู สาเหตุจากการเกิดโรค - เกิดจากได้รับเชื้อแบคทีเรีย Mycobacterium tuberculosis ที่อาศัยอยู่ในปอดของผู้ป่วย โดยเชื้อจะออกมาจากการไอ จาม ทำให้เชื้อกระจายในอากาศ นอกจากนี้เสมหะของผู้ที่มีเชื้อวัณโรค ลงสู่พื้นที่ไม่ได้มี แสงแดดส่อง เชื้อก็สามารถอยู่ในเสมหะที่แห้งได้นาน - เชื้อจะกระจายอยู่ในอากาศและเข้าสู่ร่างกายทางระบบทางเดินหายใจ จนก่อให้เกิดโรค - ประชาชนอาศัยอยู่หนาแน่น - เกิดจากระบบระบายอากาศบริเวณที่พักอาศัยไม่ดี มีความชื้น ไม่มีแสงแดดส่องถึง	(1) พิจารณารับคนงานในท้องถิ่นเป็นอันดับแรก กรณีรับคนงานต่างดาวเข้าทำงาน ต้องรับคนงานต่างดาวที่มีใบอนุญาตเข้าทำงานอย่างถูกต้องตามกฎหมาย (2) ตรวจสอบสุขภาพคนงานก่อนเข้ารับทำงาน (3) จัดระบบสาธารณสุขโรคและสาธารณสุขการให้แก่ คนงานก่อสร้างอย่างถูกสุขลักษณะ เช่น - บ้านพักคนงานทางโครงการจะสร้างให้มีมาตรฐานตามที่กฎหมายกำหนด มีการระบายอากาศที่ดีไม่อับทึบ อีกทั้ง ยังจัดให้คนงานพักอาศัยภายในห้องพักตามจำนวนคนต่อห้องที่เหมาะสม และไม่แออัดจนเกินไป - จัดห้องสุขาที่ถูกสุขลักษณะ ไม่น้อยกว่า 1 ห้อง ต่อคนงาน 12 คน	- ให้ตรวจสอบสุขภาพคนงานก่อนรับเข้าทำงาน ทุกครั้ง ที่มีการรับคนงาน - ตรวจสอบความสะอาดของถังสำรองน้ำใช้บริเวณพื้นที่ก่อสร้าง และบ้านพักคนงานทุก 3 เดือนตลอดระยะเวลาก่อสร้าง - ตรวจสอบปริมาณตะกอนของส่วนกรอง หากปริมาณตะกอนเต็มให้ประสานรถดูดสิ่งปฏิกูลมาสูบกำจัด ทุกสัปดาห์ ตลอดระยะเวลา


 (นางสาวขวัญกมล กิจประสาน)
 บริษัท ยูนิส 2025 จำกัด
 เจ้าของโครงการ/บริษัท ยูนิส 2025 จำกัด

มกราคม 2563



ลงชื่อ.....

(นายปภากร บัวพันธ์)

ผู้อำนวยการสิ่งแวดล้อม/ บริษัท โปรเกรสส์ ทีม คอนซัลแตนท์ จำกัด

มกราคม 2563

ตารางที่ 2 ผลกระทบสิ่งแวดล้อมที่สำคัญ มาตรการป้องกันและแก้ไขผลกระทบสิ่งแวดล้อม และมาตรการติดตามตรวจสอบผลกระทบสิ่งแวดล้อม (ช่วงก่อสร้าง)

องค์ประกอบทางสิ่งแวดล้อมและคุณค่าต่างๆ	ผลกระทบต่อสิ่งแวดล้อมที่สำคัญ	มาตรการป้องกันและแก้ไขผลกระทบสิ่งแวดล้อม	มาตรการติดตามตรวจสอบผลกระทบสิ่งแวดล้อม
4.2 สาธารณสุข (ต่อ)		- จัดให้มีน้ำเพื่อการอุปโภคบริโภค ที่สะอาดแก่คนงานก่อสร้างอย่างเพียงพอ - จัดให้มีการบำบัดน้ำเสียจากห้องส้วมและน้ำใช้ในพื้นที่ก่อสร้าง - จัดให้มีการรองรับขยะมูลฝอยที่มีขนาดที่เหมาะสม และจำนวนเพียงพอเพื่อรองรับขยะมูลฝอยจากคนงาน และควบคุมให้คนงานทิ้งขยะมูลฝอยในภาชนะรองรับที่จัดเตรียมไว้อย่างเคร่งครัด พร้อมรวบรวมนำไปกำจัดให้ถูกต้องตามหลักสุขาภิบาล ไม่ให้มีขยะเหลือตกค้าง	ก่อสร้าง
	8. โรคไข้หวัดนก สาเหตุจากการเกิดโรค - เกิดจากการสัมผัสน้ำมูก น้ำลาย หรือมูลของสัตว์ปีกที่ป่วยหรือ ตายด้วยโรคไข้หวัดนก - ประชาชนอาศัยอยู่หนาแน่น - เกิดจากระบบระบายอากาศบริเวณที่พักอาศัยไม่ดี มีความชื้น ไม่มีแสงแดดส่องถึง	(1) พิจารณารับคนงานในท้องถิ่นเป็นอันดับแรก กรณีรับคนงานต่างด้าวเข้าทำงานต้องรับคนงานต่างด้าวที่มีใบอนุญาตเข้าทำงานอย่างถูกต้องตามกฎหมาย (2) ตรวจสอบสุขภาพคนงานก่อนเข้ารับทำงาน (3) ห้ามนำสัตว์ปีกเข้ามาเลี้ยงในบริเวณบ้านพักคนงานและพื้นที่ก่อสร้าง (4) รณรงค์ให้ล้างมือด้วยสบู่และน้ำทุกครั้ง ที่มีการสัมผัสสัตว์ปีก (5) ในช่วงที่มีการระบาดของโรค รณรงค์ให้ไม่ควรใช้มือเปล่าในการสัมผัสสัตว์ปีกที่ป่วยหรือตาย แต่ต้องทำการสวมใส่ถุงมือ สวมผ้าปิดปาก จมูก และล้างมือด้วยสบู่และน้ำทุกครั้ง (6) จัดระบบสาธารณสุขโรคและสาธารณสุขการให้แก่ คนงานก่อสร้างอย่างถูกสุขลักษณะ เช่น - บ้านพักคนงาน โครงการจะสร้างให้มีมาตรฐานตามที่กฎหมายกำหนด มีการระบายอากาศที่ดีไม่อับทึบ อีกทั้ง ยังจัดให้คนงานพัก	-ให้ตรวจสอบสุขภาพคนงานก่อนรับเข้าทำงาน ทุกครั้ง ที่มีการรับคนงาน - ตรวจสอบความสะอาดของถังสำรองน้ำใช้บริเวณพื้นที่ก่อสร้างและบ้านพักคนงานทุก 3 เดือนตลอดระยะเวลาก่อสร้าง - ตรวจสอบปริมาณตะกอนของส่วนกรอง หากปริมาณตะกอนเต็มให้ประสานรถดูดสิ่งปฏิกูลมาสูบกู้จัด ทุกสัปดาห์ ตลอดระยะเวลาก่อสร้าง


บริษัท ยูนิส 2025 จำกัด (นางสาวขวัญกมล กิจประสาน)
 เจ้าของโครงการ/บริษัท ยูนิส 2025 จำกัด
 มกราคม 2563


 ลงชื่อ: _____
 (นายปภากร บัวพันธ์)
 ผู้อำนวยการสิ่งแวดล้อม/ บริษัท โปรเกรสส์ ทีม คอนซัลแตนท์ จำกัด
 มกราคม 2563

ตารางที่ 2 ผลกระทบสิ่งแวดล้อมที่สำคัญ มาตรการป้องกันและแก้ไขผลกระทบสิ่งแวดล้อม และมาตรการติดตามตรวจสอบผลกระทบสิ่งแวดล้อม (ช่วงก่อสร้าง)

องค์ประกอบทางสิ่งแวดล้อม และคุณค่าต่าง ๆ	ผลกระทบต่อสิ่งแวดล้อมที่สำคัญ	มาตรการป้องกันและแก้ไขผลกระทบสิ่งแวดล้อม	มาตรการติดตามตรวจสอบ ผลกระทบสิ่งแวดล้อม
4.2 สาธารณสุข (ต่อ)		อาศัยภายในห้องพักตามจำนวนคนต่อห้องที่เหมาะสม และไม่แออัด จนเกินไป - จัดห้องสุขาที่ถูกละเลยลักษณะ ไม่น้อยกว่า 1 ห้อง ต่อคนงาน 12 คน - จัดให้มีน้ำเพื่อการอุปโภคบริโภค ที่สะอาดแก่คนงานก่อสร้าง อย่างเพียงพอ - จัดให้มีการบำบัดน้ำเสียจากห้องส้วมและน้ำใช้ในพื้นที่ก่อสร้าง - จัดให้มีการรองรับขยะมูลฝอยที่มีขนาดที่เหมาะสม และจำนวน เพียงพอเพื่อรองรับขยะมูลฝอยจากคนงาน และควบคุมให้คนงานทั้ง ขยะมูลฝอยในภาชนะรองรับที่จัดเตรียมไว้อย่างเคร่งครัด พร้อมรวบรวม นำไปกำจัดให้ถูกต้องตามหลักสุขาภิบาล ไม่ให้มีขยะเหลือตกค้าง	
	9. โรคซาร์ส สาเหตุจากการเกิดโรค - เกิดจากการสัมผัส ผื่นน้ำมูก น้ำลาย ของผู้ป่วยที่ติดเชื้อไวรัสซาร์สซึ่งเชื้อไวรัสซาร์ส ดังกล่าว สามารถลอยตัวอยู่ในอากาศได้ราว 3-6 ชม.และเกาะติดอยู่กับข้าวของ เครื่องใช้ซึ่งหากมีใครสัมผัสในระยะเวลาดังกล่าวแล้ว อาจจะติดเชื้อไวรัสดังกล่าวได้ - ประชาชนอาศัยอยู่หนาแน่น - ระบบระบายอากาศบริเวณที่พักอาศัยไม่ดี มีความชื้น ไม่มีแสงแดดส่องถึง	(1) พิจารณารับคนงานในท้องถิ่นเป็นอันดับแรก กรณีรับคนงาน ต่างด้าวเข้าทำงานต้องรับคนงานต่างด้าวที่มีใบอนุญาตเข้าทำงานอย่าง ถูกต้องตามกฎหมาย (2) ตรวจสอบสุขภาพคนงานก่อนเข้ารับทำงาน (3) ห้ามนำสัตว์ปีกเข้ามาเลี้ยงในบริเวณบ้านพักคนงานและพื้นที่ ก่อสร้าง (4) รณรงค์ให้ล้างมือบ่อย ๆ ด้วยสบู่และน้ำโดยเฉพาะหลังจากไอ จาม เช็ดจมูก ไม่ควรขยี้ตา จมูกหรือปาก (5) รณรงค์ให้ใช้ผ้าปิดตา ปิดจมูกทุกครั้งเมื่อไอหรือจาม ขณะที่ มีอาการเป็นหวัดควรใช้น้ำกากอนามัยอยู่เสมอ (6) จัดระบบสาธารณสุขและสาธารณูปการให้แก่ คนงาน	- ให้ตรวจสอบสุขภาพคนงานก่อน รับเข้าทำงาน ทุกครั้ง ที่มีการรับ คนงาน - ตรวจสอบความสะอาดของ ถังสำรองน้ำใช้บริเวณพื้นที่ก่อสร้าง และบ้านพักคนงานทุก 3 เดือนตลอด ระยะเวลาก่อสร้าง - ตรวจสอบปริมาณตะกอน ของส่วนกรอง หากปริมาณตะกอน เต็มให้ประสานรถดูดสิ่งปฏิกูลมาสูบ กำจัด ทุกสัปดาห์ ตลอดระยะเวลา


 (นางสาวขวัญมณีน กิจประสาน)
 วิศวกรโครงการ/บริษัท ยูนิส 2025 จำกัด
 มกราคม 2563


 (นายปภากร บัวพันธ์)
 วิศวกรสิ่งแวดล้อม/ บริษัท โปรเกรสส์ ทีม คอนซัลแตนท์ จำกัด
 มกราคม 2563

ตารางที่ 2 ผลกระทบสิ่งแวดล้อมที่สำคัญ มาตรการป้องกันและแก้ไขผลกระทบสิ่งแวดล้อม และมาตรการติดตามตรวจสอบผลกระทบสิ่งแวดล้อม (ช่วงก่อสร้าง)

องค์ประกอบทางสิ่งแวดล้อมและคุณค่าต่างๆ	ผลกระทบต่อสิ่งแวดล้อมที่สำคัญ	มาตรการป้องกันและแก้ไขผลกระทบสิ่งแวดล้อม	มาตรการติดตามตรวจสอบผลกระทบสิ่งแวดล้อม
4.2 สาธารณสุข (ต่อ)		ก่อสร้างอย่างถูกสุขลักษณะ เช่น - บ้านพักคนงานทางโครงการจะสร้างให้มีมาตรฐานตามที่กฎหมายกำหนด มีการระบายอากาศที่ดีไม่อับทึบ อีกทั้ง ยังจัดให้คนงานพักอาศัยภายในห้องพักตามจำนวนคนต่อห้องที่เหมาะสม และไม่แออัดจนเกินไป - จัดห้องสุขาที่ถูกสุขลักษณะ ไม่น้อยกว่า 1 ห้อง ต่อคนงาน 12 คน - จัดให้มีน้ำเพื่อการอุปโภคบริโภค ที่สะอาดแก่คนงานก่อสร้างอย่างเพียงพอ - จัดให้มีการบำบัดน้ำเสียจากห้องส้วมและน้ำใช้ในพื้นที่ก่อสร้าง - จัดให้มีการรองรับขยะมูลฝอยที่มีขนาดที่เหมาะสม และจำนวนเพียงพอเพื่อรองรับขยะมูลฝอยจากคนงาน และควบคุมให้คนงานทิ้งขยะมูลฝอยในภาชนะรองรับที่จัดเตรียมไว้อย่างเคร่งครัด พร้อมรวบรวมนำไปกำจัดให้ถูกต้องตามหลักสุขาภิบาล ไม่ให้มีขยะเหลือตกค้าง	ก่อสร้าง - ตรวจสอบความสะอาดของห้องส้วมบริเวณพื้นที่ก่อสร้างและบ้านพักคนงาน ทุกสัปดาห์ตลอดระยะเวลาก่อสร้าง
	10. โรคเครียด ซึ่งจะนำไปสู่โรค ▪ โรคนอนไม่หลับ ▪ โรคแผลในกระเพาะอาหาร ▪ โรคประสาท สาเหตุจากการเกิดโรค - เกิดจากความวิตกกังวลด้านความปลอดภัยในชีวิตและทรัพย์สิน - ผลกระทบที่เกิดจากกิจกรรมการก่อสร้างเช่น ฝุ่นละออง เสียงดัง แรงสั่นสะเทือน	(1) จัดหาที่พักอาศัยที่แข็งแรง ปลอดภัย และสะอาดให้คนงาน (2) แบ่งเวลาการทำงานและการพักผ่อนให้มีความเหมาะสม (3) วางมาตรการกับดูแลและควบคุมคนงานรอบกองหรือบุกรุกพื้นที่นอกโครงการ เช่น - ดูแลควบคุมคนงานอย่างเข้มงวด เพื่อป้องกันปัญหาการลักขโมยกับทำร้ายร่างกาย และการทะเลาะวิวาทระหว่างคนงานด้วยกันเองหรือระหว่างคนงานกับคนในชุมชนใกล้เคียง - กำหนดเวลาเข้า-ออก บ้านพักคนงานไว้ไม่เกิน 22.00 น. และ	


 (นางสาวขวัญกมล กิจประสาน)
 เจ้าของโครงการ/บริษัท ยูนิส 2025 จำกัด
 มกราคม 2563


 ลงชื่อ.....
 (นายปภากร บัวพันธ์)
 ผู้อำนวยการสิ่งแวดล้อม/ บริษัท ไพโรเกรส ทีเอ็ม คอนซัลแตนท์ จำกัด
 มกราคม 2563

ตารางที่ 2 ผลกระทบสิ่งแวดล้อมที่สำคัญ มาตรการป้องกันและแก้ไขผลกระทบสิ่งแวดล้อม และมาตรการติดตามตรวจสอบผลกระทบสิ่งแวดล้อม (ช่วงก่อสร้าง)

องค์ประกอบทางสิ่งแวดล้อม และคุณค่าต่างๆ	ผลกระทบต่อสิ่งแวดล้อมที่สำคัญ	มาตรการป้องกันและแก้ไขผลกระทบสิ่งแวดล้อม	มาตรการติดตามตรวจสอบ ผลกระทบสิ่งแวดล้อม
4.2 สาธารณสุข (ต่อ)	และกลิ่นจากขยะหรือน้ำเสีย เป็นต้น	ต้องมีการเซ็นชื่อเข้า-ออกบ้านพัก - บริษัทฯ จะไม่อนุญาตให้คนงานพักอาศัยที่บริเวณพื้นที่ก่อสร้าง - มีผู้จัดการแคมป์ดูแลรับผิดชอบโดยตรง ตรวจสอบผู้พักอาศัย อย่างน้อยสัปดาห์ละครั้ง - ห้ามเล่นการพนัน ดื่มสุรา พกอาวุธผิดกฎหมายและมียาเสพติด ในบริเวณบ้านพักคนงาน - ติดตั้งอุปกรณ์รักษาความปลอดภัย - หากคนงานฝ่าฝืนกฎระเบียบหรือทำผิดกฎหมาย บริษัท ผู้รับเหมาจะต้องลงโทษตามกฎหมายอย่างเคร่งครัด	
	11. อุบัติเหตุ สาเหตุจากการเกิดโรค - การเกิดอัคคีภัย - เครื่องมือหรือเครื่องจักรในการก่อสร้างชำรุดเสียหาย - การปฏิบัติงานโดยความประมาทขาดความระมัดระวัง	(1) ติดตั้ง ถังดับเพลิงให้เพียงพอในพื้นที่ก่อสร้าง และติดตั้ง ถัง ดับเพลิงในพื้นที่เสี่ยง (2) ให้คำแนะนำกับเจ้าหน้าที่ทุกคนถึงวิธีการใช้ถังดับเพลิงอย่าง ถูกต้อง (3) เคลื่อนย้ายวัสดุที่เป็นเชื้อเพลิงออกจากพื้นที่ ที่มีการเชื่อม (4) เก็บวัตถุไวไฟให้เป็นสัดส่วน พร้อมติดป้ายแจ้งเตือนให้ชัดเจน (5) ห้ามไม่ให้สูบบุหรี่ในพื้นที่ก่อสร้าง เว้นแต่ในบริเวณที่ จัดเตรียมไว้ให้ พร้อมทั้ง ให้มีป้าย (6) เครื่องมือหรือเครื่องจักรต้องได้รับการดูแลรักษาให้อยู่ใน สภาพที่ใช้งานได้ (7) เครื่องมือหรือเครื่องจักรที่ชำรุดเสียหายห้าม ใช้งาน (8) ตรวจสอบสภาพเครื่องจักรก่อนการใช้งานทุกครั้ง	


 (นางสาววณัญญมส กิจประสาน)
 เจ้าหน้าที่โครงการ/บริษัท ยูนิส 2025 จำกัด
 มกราคม 2563


 (นายปภากร บัวพันธ์)
 ผู้อำนวยการสิ่งแวดล้อม/บริษัท โปรเกรสส์ ทีม คอนซัลแตนท์ จำกัด
 มกราคม 2563

ตารางที่ 2 ผลกระทบสิ่งแวดล้อมที่สำคัญ มาตรการป้องกันและแก้ไขผลกระทบสิ่งแวดล้อม และมาตรการติดตามตรวจสอบผลกระทบสิ่งแวดล้อม (ช่วงก่อสร้าง)

องค์ประกอบทางสิ่งแวดล้อมและคุณค่าต่างๆ	ผลกระทบต่อสิ่งแวดล้อมที่สำคัญ	มาตรการป้องกันและแก้ไขผลกระทบสิ่งแวดล้อม	มาตรการติดตามตรวจสอบผลกระทบสิ่งแวดล้อม
4.2 สาธารณสุข (ต่อ)		(9) จัดให้มีเจ้าหน้าที่รับผิดชอบในเรื่องการดูแลสุขภาพความปลอดภัยในการก่อสร้าง (10) ติดตั้ง แนวนิว หรือทำการปิดกั้น พื้นที่อันตราย (11) ติดเครื่องหมายแจ้งเตือน "พื้นที่อันตราย" (12) ห้ามพนักงาน หรือบุคคลที่ไม่เกี่ยวข้องเข้าพื้นที่อันตราย (13) จัดหาอุปกรณ์ป้องกันความปลอดภัยส่วนบุคคล เช่น หมวกนิรภัย รองเท้าบูท แวนตา	
4.3 อาชีวอนามัยและความปลอดภัย	ผลกระทบด้านอาชีวอนามัยและความปลอดภัย ส่วนใหญ่จะเกิดขึ้นกับคนงานและเจ้าหน้าที่ปฏิบัติงานในโครงการ จากอุบัติเหตุต่างๆ อาจเกิดจากการทำงานที่ขาดความระมัดระวังหรือประมาทในการใช้เครื่องจักร การใช้เครื่องมือหรืออุปกรณ์ที่ไม่สมบูรณ์ การขนส่งวัสดุอุปกรณ์ก่อสร้างที่อาจทำให้เกิดการกีดขวางการจราจร ซึ่งมีผลกระทบมากหรือน้อยขึ้นอยู่กับมาตรการทางด้านความปลอดภัยของผู้รับเหมา และตัวคนงานผู้ปฏิบัติงานเอง นอกจากนี้ การก่อสร้างโครงการอาจก่อให้เกิดผลกระทบจากการรบกวนของเศษวัสดุต่ออาคารที่อยู่ข้างเคียง ซึ่งอาจก่อให้เกิดความเสียหายทั้งต่อชีวิตและทรัพย์สิน กิจกรรมที่มีความเสี่ยงต่อการเกิดอัคคีภัยในช่วงก่อสร้างของโครงการนั้น อาจมีสาเหตุการเกิดจากหลายสาเหตุ อาทิ ลุกไฟจากงานเชื่อม กระแสไฟฟ้าลัดวงจรจากเครื่องมือที่เกี่ยวข้องกับระบบกระแสไฟฟ้า ความประมาทเลินเล่อของคนงาน เช่น สูบบุหรี่ในพื้นที่ที่มีความเสี่ยงในการลุกติดไฟ เป็นต้น หากบริษัทผู้รับเหมาสามารถปฏิบัติตามมาตรการที่นำเสนออย่างเคร่งครัด คาดว่าผลกระทบด้านความปลอดภัยทั้งในส่วนของอุบัติเหตุจากงานก่อสร้างและอันตรายจากการเกิดอัคคีภัยจะอยู่ในระดับต่ำ	(1) จัดให้มีเจ้าหน้าที่จากโครงการ เข้าพบผู้พักอาศัยที่อยู่ข้างเคียงเป็นประจำทุกเดือนตลอดช่วงเวลาก่อสร้าง เพื่อสอบถามถึงผลกระทบจากการก่อสร้างโครงการ หากมีปัญหเกิดขึ้นต้องหาแนวทางแก้ไขอย่างเร่งด่วน โดยแก้ไขให้ทันทีและแล้วเสร็จตามระยะเวลาตามความยากง่ายของงานทั้งนี้ โครงการจะดำเนินการแจ้งระยะเวลากับผู้เสียหายหลังจากเข้าประเมินพื้นที่แล้ว (2) จัดทำรั้วทึบ สูง 3 เมตร รอบพื้นที่ก่อสร้าง โดยติดตั้งป้ายห้ามมิให้ผู้ที่ไม่เกี่ยวข้องเข้าไปภายในบริเวณพื้นที่ก่อสร้าง (3) จัดให้มีเหล็กยึดนั่งร้านติดกับโครงสร้าง พร้อมทั้งติดตั้งผ้าใบคลุมรอบนอก เพื่อป้องกันวัสดุร่วงหล่น (4) ทุก 2-3 ชั้น ต้องแขวนนั่งร้านและชิงตาง่ายรอบเพื่อใช้ในการทำผนังภายนอก (5) ตรวจสอบสภาพของเครื่องจักรกลก่อนนำมาใช้งานเพื่อป้องกันอุบัติเหตุ	-



บริษัท ยูนิส 2025 จำกัด

(นางสาวชฎกมล กิจประสาน)

เจ้าของโครงการบริษัท ยูนิส 2025 จำกัด

มกราคม 2563



ลงชื่อ

(นายปภากร บัวพันธ์)

ผู้อำนวยการสิ่งแวดล้อม/ บริษัท โปรเกรสส์ ทีม คอนซัลแตนท์ จำกัด

มกราคม 2563

ตารางที่ 2 ผลกระทบสิ่งแวดล้อมที่สำคัญ มาตรการป้องกันและแก้ไขผลกระทบสิ่งแวดล้อม และมาตรการติดตามตรวจสอบผลกระทบสิ่งแวดล้อม (ช่วงก่อสร้าง)

องค์ประกอบทางสิ่งแวดล้อม และคุณค่าต่างๆ	ผลกระทบต่อสิ่งแวดล้อมที่สำคัญ	มาตรการป้องกันและแก้ไขผลกระทบสิ่งแวดล้อม	มาตรการติดตามตรวจสอบ ผลกระทบสิ่งแวดล้อม
4.3 อาชีวอนามัยและความปลอดภัย (ต่อ)		(6) ควบคุมการกวาดแซน (Boom) ของเครนให้อยู่ภายในพื้นที่โครงการเท่านั้น (7) จัดน้ำใช้ ระบบรวบรวมและกำจัดมูลฝอย น้ำเสีย สิ่งปฏิกูล ที่ถูกสุขลักษณะไว้อย่างเพียงพอ เพื่อป้องกันไม่ให้เกิดแหล่งเพาะพันธุ์ โรคหรือเกิดโรคระบาดได้ (8) จัดให้มีห้องปฐมพยาบาล โดยจัดให้มีเครื่องมือ อุปกรณ์การ รักษาพยาบาลเบื้องต้นและเจ้าหน้าที่พยาบาลสำหรับคนงานที่ทำงาน ก่อสร้างภายในพื้นที่ก่อสร้างโครงการ เท่านั้น (9) บริเวณทางเข้า-ออก ต้องมีเจ้าหน้าที่ดูแลการเข้า-ออกของ เจ้าหน้าที่ คนงานและยานพาหนะต่างๆ ตลอด 24 ชั่วโมง เพื่อความปลอดภัยและเป็นระเบียบเรียบร้อย (10) จัดทำหลังคาทางเดินการะจ่ายอมช่วงที่ผ่านพื้นที่ก่อสร้างโครงการและรั้วถนนออกเมื่อก่อสร้างโครงการแล้วเสร็จ (11) ไม่อนุญาตให้คนงานก่อสร้างออกนอกพื้นที่ก่อสร้างและใช้ บริการร้านค้าในโครงการ (12) ติดป้ายแนะนำการทำงาน ป้ายเตือน เพื่อให้คนงานก่อสร้าง ปฏิบัติงานได้อย่างถูกต้อง (13) จัดเตรียมอุปกรณ์ป้องกันอุบัติเหตุในระหว่างการทำงาน ให้กับคนงาน เช่น หมวกนิรภัย แวนดานิรภัย หน้ากากกันฝุ่น ปลักเสียบหู ถุงมือ เป็นต้น (14) จัดอบรมชี้แจงมาตรการรักษาความปลอดภัยแก่หัวหน้า	


 (นางสาวขวัญมณล กิจประสาน)
 ผู้จัดการโครงการ/บริษัท ยูนิส 2025 จำกัด
 มกราคม 2563


 ลงชื่อ.....
 (นายปภากร บัวพันธ์)
 ผู้อำนวยการสิ่งแวดล้อม/ บริษัท โปรเกรสส์ ทีม คอนซัลแตนท์ จำกัด
 มกราคม 2563

ตารางที่ 2 ผลกระทบสิ่งแวดล้อมที่สำคัญ มาตรการป้องกันและแก้ไขผลกระทบสิ่งแวดล้อม และมาตรการติดตามตรวจสอบผลกระทบสิ่งแวดล้อม (ช่วงก่อสร้าง)

องค์ประกอบทางสิ่งแวดล้อม และคุณค่าต่าง ๆ	ผลกระทบต่อสิ่งแวดล้อมที่สำคัญ	มาตรการป้องกันและแก้ไขผลกระทบสิ่งแวดล้อม	มาตรการติดตามตรวจสอบ ผลกระทบสิ่งแวดล้อม
4.3 อาชีวอนามัยและความปลอดภัย (ต่อ)		คนงาน หรือจัดหาคู่มือรักษาความปลอดภัยในการก่อสร้างพร้อมชี้แจงในเรื่องความปลอดภัยให้ดียิ่งขึ้น (15) ควบคุมดูแลและสอดส่องการใช้ไฟฟ้า และจัดเตรียมอุปกรณ์ดับเพลิงที่จำเป็น (16) ให้เข้มงวดต่อคนงานด้านสุขาภิบาล เพื่อป้องกันปัญหาการแพร่กระจายของเชื้อโรคหรือโรคติดต่อ (17) จัดให้มีการประกันภัยความรับผิดชอบตามกฎหมายต่อชีวิตร่างกาย และทรัพย์สินของบุคคลภายนอก และแสดงสำเนาตารางกรมธรรม์ประกันภัยดังกล่าว ไว้ในที่เปิดเผยและเห็นได้ง่ายภายในพื้นที่ก่อสร้าง (18) ติดตั้งป้ายประชาสัมพันธ์บริเวณด้านหน้าพื้นที่โครงการ โดยระบุชื่อบริษัทผู้รับเหมา ชื่อผู้รับเหมา/ผู้ควบคุมงาน พร้อมเบอร์โทรศัพท์ติดต่อ เพื่อให้ผู้พักอาศัยที่อยู่ใกล้เคียงพื้นที่โครงการได้รับทราบข้อมูล และสามารถติดต่อกับผู้รับเหมาผู้ควบคุมงานได้โดยตรง ในกรณีได้รับความเดือดร้อนจากการก่อสร้างโครงการ (19) จัดจ้างผู้รับเหมาที่มีคุณภาพ ตลอดจนจัดให้มีบริษัทควบคุมงานก่อสร้าง และเจ้าหน้าที่ปลอดภัยวิชาชีพควบคุมการปฏิบัติตามมาตรการที่ระบุไว้ในรายงานการวิเคราะห์ผลกระทบสิ่งแวดล้อมที่ได้รับความเห็นชอบอย่างเคร่งครัด <u>มาตรการป้องกันและแก้ไขผลกระทบสิ่งแวดล้อมที่บริษัท รับเหมานำไปปฏิบัติเพื่อป้องกันการเกิดอุบัติเหตุในช่วงก่อสร้าง</u>	



ลงชื่อ.....
(นางสาวขวัญมณล กิจประสาน)
เจ้าของโครงการ/บริษัท ยูนิส 2025 จำกัด
มกราคม 2563



ลงชื่อ.....
(นายปภากร บัวพันธ์)
ผู้อำนวยการสิ่งแวดล้อม/ บริษัท โปรเกรสส์ ทีม คอนซัลแตนท์ จำกัด
มกราคม 2563

ตารางที่ 2 ผลกระทบสิ่งแวดล้อมที่สำคัญ มาตรการป้องกันและแก้ไขผลกระทบสิ่งแวดล้อม และมาตรการติดตามตรวจสอบผลกระทบสิ่งแวดล้อม (ช่วงก่อสร้าง)

องค์ประกอบทางสิ่งแวดล้อมและคุณค่าต่างๆ	ผลกระทบต่อสิ่งแวดล้อมที่สำคัญ	มาตรการป้องกันและแก้ไขผลกระทบสิ่งแวดล้อม	มาตรการติดตามตรวจสอบผลกระทบสิ่งแวดล้อม
4.3 อาชีวอนามัยและความปลอดภัย (ต่อ)		(1) ห้ามสูบบุหรี่และนำวัตถุไวไฟเข้าไปในพื้นที่ที่มีความเสี่ยงต่อการลุกติดไฟ รวมถึงการเคลื่อนย้ายนำเข้าหรือขนวัตถุไวไฟในแต่ละครั้งต้องอยู่ในความควบคุมดูแลของหัวหน้างานหรือผู้รับผิดชอบดูแลทุกครั้ง (2) ห้ามใช้กระแสไฟฟ้าเกินขนาดความต้านทานของสายไฟฟ้าที่กำหนด หรือต่อพ่วงอุปกรณ์ไฟฟ้าทุกชนิด (3) หมั่นตรวจสอบสายไฟและปลั๊กไฟเพื่อตรวจสอบสภาพหรือความชำรุดเสียหายของอุปกรณ์อยู่เสมอ (4) ไม่ใช้อุปกรณ์ไฟฟ้าที่ชำรุดเสียหาย ทั้งนี้หากพบว่ามีอุปกรณ์ไฟฟ้าที่ชำรุดเสียหายต้องแจ้งต่อหัวหน้างานหรือผู้รับผิดชอบดูแลรับทราบทุกครั้ง (5) การเชื่อมหรือตัดโลหะจะต้องกระทำห่างจากวัสดุติดไฟอย่างน้อย 35 ฟุต (6) ผู้รับเหมาต้องจัดเตรียมอุปกรณ์ดับเพลิงชนิดมือถือ ABC และ CO₂ ประจำจุดที่มีความเสี่ยงต่อการเกิดอัคคีภัย และอยู่ในสภาพพร้อมจะใช้งาน (7) ห้ามนำวัตถุไวไฟเข้าใกล้อุปกรณ์เครื่องมือหรือพื้นที่ก่อสร้างที่มีความเสี่ยงต่อการเกิดอัคคีภัยโดยเด็ดขาด (8) ภายหลังจากปฏิบัติงานเสร็จสิ้นในแต่ละวันต้องทำการตรวจเช็คสภาพความเรียบร้อยของพื้นที่โครงการและจัดเก็บอุปกรณ์ไว้ในที่ที่จัดเตรียมไว้ทุกครั้ง	



บริษัท ยูนิส 2025 จำกัด

(นางสาวขวัญกมล กิจประสาน)

เจ้าของโครงการ/บริษัท ยูนิส 2025 จำกัด

มกราคม 2563



ลงชื่อ.....

(นายปภากร บัวพันธ์)

ผู้อำนวยการสิ่งแวดล้อม/ บริษัท โปรเกรสส์ ทีม คอนซัลแตนท์ จำกัด

มกราคม 2563

ตารางที่ 2 ผลกระทบสิ่งแวดล้อมที่สำคัญ มาตรการป้องกันและแก้ไขผลกระทบสิ่งแวดล้อม และมาตรการติดตามตรวจสอบผลกระทบสิ่งแวดล้อม (ช่วงก่อสร้าง)

องค์ประกอบทางสิ่งแวดล้อมและคุณค่าต่างๆ	ผลกระทบต่อสิ่งแวดล้อมที่สำคัญ	มาตรการป้องกันและแก้ไขผลกระทบสิ่งแวดล้อม	มาตรการติดตามตรวจสอบผลกระทบสิ่งแวดล้อม
4.3 อาชีวอนามัยและความปลอดภัย (ต่อ)		มาตรการป้องกันและแก้ไขผลกระทบสิ่งแวดล้อมด้านความปลอดภัยต่อชีวิตและทรัพย์สินของประชาชนในบริเวณใกล้เคียง (1) จัดให้มีเจ้าหน้าที่จากโครงการ เข้าพบผู้พักอาศัยที่อยู่ข้างเคียงเป็นประจำทุกเดือนตลอดช่วงเวลาก่อสร้าง เพื่อสอบถามถึงผลกระทบจากการก่อสร้างโครงการ หากมีปัญหากเกิดขึ้นต้องหาแนวทางแก้ไขอย่างเร่งด่วน โดยแก้ไขให้ทันทีและแล้วเสร็จตามระยะเวลาตามความยากง่ายของงาน ทั้งนี้โครงการจะดำเนินการแจ้งระยะเวลากับผู้เสียหายหลังจากเข้าประเมินพื้นที่แล้ว (2) จัดทำรั้วทึบ สูง 3 เมตร รอบพื้นที่ก่อสร้าง โดยติดตั้งป้ายห้ามมิให้ผู้ที่ไม่เกี่ยวข้องเข้าไปภายในบริเวณพื้นที่ก่อสร้าง (3) จัดให้มีเหล็กยึดนั่งร้านติดกับโครงสร้าง พร้อมทั้งติดตั้งผ้าใบคลุมรอบนอก เพื่อป้องกันวัสดุร่วงหล่น (4) ทุก 2-3 ชั้น ต้องแขวนนั่งร้านและชิงตางายรอบเพื่อใช้ในการทำนั่งภายนอก (5) ตรวจสอบสภาพของเครื่องจักรกลก่อนนำมาใช้งานเพื่อป้องกันอุบัติเหตุ (6) ควบคุมการกวาดแซน (Boom) ของเครนให้อยู่ภายในพื้นที่โครงการเท่านั้น (7) จัดหาน้ำใช้ ระบบรวบรวมและกำจัดมูลฝอย น้ำเสีย สิ่งปฏิกูลที่ถูกสุขลักษณะไว้อย่างเพียงพอ เพื่อป้องกันไม่ให้เกิดแหล่งเพาะพันธุ์โรคหรือเกิดโรคระบาดได้ (8) จัดให้มีห้องปฐมพยาบาล โดยจัดให้มีเครื่องมือ อุปกรณ์การ	


บริษัท ยูนิส 2025 จำกัด
(มหาชน)
เจ้าของโครงการ/บริษัท ยูนิส 2025 จำกัด
มกราคม 2563


(นายปภากร บัวพันธ์)
ผู้อำนวยการสิ่งแวดล้อม/บริษัท โปรเกรส ทีม คอนซัลแตนท์ จำกัด
มกราคม 2563

ตารางที่ 2 ผลกระทบสิ่งแวดล้อมที่สำคัญ มาตรการป้องกันและแก้ไขผลกระทบสิ่งแวดล้อม และมาตรการติดตามตรวจสอบผลกระทบสิ่งแวดล้อม (ช่วงก่อสร้าง)

องค์ประกอบทางสิ่งแวดล้อม และคุณค่าต่างๆ	ผลกระทบต่อสิ่งแวดล้อมที่สำคัญ	มาตรการป้องกันและแก้ไขผลกระทบสิ่งแวดล้อม	มาตรการติดตามตรวจสอบ ผลกระทบสิ่งแวดล้อม
4.3 อาชีวอนามัยและความปลอดภัย (ต่อ)		รักษาพยาบาลเบื้องต้นและเจ้าหน้าที่พยาบาลสำหรับคนงานที่ทำงานก่อสร้างภายในพื้นที่ก่อสร้างโครงการ เท่านั้น (9) บริเวณทางเข้า-ออก ต้องมีเจ้าหน้าที่ดูแลการเข้า-ออกของเจ้าหน้าที่ คนงาน และยานพาหนะต่าง ๆ ตลอด 24 ชั่วโมง เพื่อความปลอดภัยและเป็นระเบียบเรียบร้อย (10) ไม่อนุญาตให้คนงานก่อสร้างออกนอกพื้นที่ก่อสร้างและใช้บริการร้านค้าในโครงการ (11) ติดป้ายแนะนำการทำงาน ป้ายเตือน เพื่อให้คนงานก่อสร้างปฏิบัติงานได้อย่างถูกต้อง (12) จัดเตรียมอุปกรณ์ป้องกันอุบัติเหตุในระหว่างการทำงานให้กับคนงาน เช่น หมวกนิรภัยแว่นตานิรภัย หน้ากากกันฝุ่น ปลั๊กเสียบหูฟังมือ เป็นต้น (13) จัดอบรมชี้แจงมาตรการรักษาความปลอดภัยแก่หัวหน้าคนงาน หรือจัดหาคู่มือรักษาความปลอดภัยในการก่อสร้างพร้อมชี้แจงในเรื่องความปลอดภัยให้ดียิ่งขึ้น (14) ควบคุมดูแลและสอดส่องการใช้ไฟฟ้า และจัดเตรียมอุปกรณ์ดับเพลิงที่จำเป็น (15) ให้เข้มงวดต่อคนงานด้านสุขภาพิบาล เพื่อป้องกันปัญหาการแพร่กระจายของเชื้อโรคหรือโรคติดต่อ (16) จัดให้มีการประกันภัยความรับผิดชอบตามกฎหมายต่อชีวิตร่างกาย และทรัพย์สินของบุคคลภายนอก และแสดงสำเนาตารางกรมธรรม์	


บริษัท ยูนิส 2025 จำกัด
(นางสาวขวัญกมล กิจประสาน)
เจ้าของโครงการ/บริษัท ยูนิส 2025 จำกัด
มกราคม 2563


นางปภากร บัวพันธ์
ผู้อำนวยการสิ่งแวดล้อม/บริษัท โปรเกรสส์ ทีม คอนซัลแตนท์ จำกัด
มกราคม 2563

ตารางที่ 2 ผลกระทบสิ่งแวดล้อมที่สำคัญ มาตรการป้องกันและแก้ไขผลกระทบสิ่งแวดล้อม และมาตรการติดตามตรวจสอบผลกระทบสิ่งแวดล้อม (ช่วงก่อสร้าง)

องค์ประกอบทางสิ่งแวดล้อม และคุณค่าต่างๆ	ผลกระทบต่อสิ่งแวดล้อมที่สำคัญ	มาตรการป้องกันและแก้ไขผลกระทบสิ่งแวดล้อม	มาตรการติดตามตรวจสอบ ผลกระทบสิ่งแวดล้อม
4.3 อาชีวอนามัยและความปลอดภัย (ต่อ)		ประกันภัยดังกล่าว ไว้ในที่เปิดเผยและเห็นได้ง่ายภายในพื้นที่ก่อสร้าง (17) ติดตั้งป้ายประชาสัมพันธ์บริเวณด้านหน้าพื้นที่โครงการ โดยระบุชื่อบริษัทผู้รับเหมา ชื่อผู้รับเหมา/ผู้ควบคุมงาน พร้อมเบอร์โทรศัพท์ติดต่อ เพื่อให้ผู้พักอาศัยที่อยู่ใกล้เคียงพื้นที่โครงการได้รับทราบข้อมูล และสามารถติดต่อกับผู้รับเหมาผู้ควบคุมงานได้โดยตรง ในกรณีได้รับความเดือดร้อนจากการก่อสร้างโครงการ (18) จัดจ้างผู้รับเหมาที่มีคุณภาพ ตลอดจนจัดให้มีบริษัทควบคุมงานก่อสร้าง และเจ้าหน้าที่ปลอดภัยวิชาชีพควบคุมการปฏิบัติตามมาตรการที่ระบุไว้ในรายงานการวิเคราะห์ผลกระทบสิ่งแวดล้อมที่ได้รับความเห็นชอบอย่างเคร่งครัด (19) ก่อนที่จะเจาะเสาเข็มและก่อสร้างฐานรากอาคารให้ผู้รับเหมาจัดเจ้าหน้าที่เข้าไปแจ้งแก่ผู้พักอาศัยอยู่ติดกับพื้นที่โครงการโดยรอบล่วงหน้าอย่างน้อย 1 เดือน โดยให้หมายเลขโทรศัพท์ของเจ้าหน้าที่ที่ควบคุมการก่อสร้าง เพื่อให้สามารถติดต่อกับโครงการได้โดยตรง และเมื่ออาคารข้างเคียงได้รับความเดือดร้อนจากการดำเนินโครงการต้องเร่งแก้ไขปัญหาที่เกิดขึ้นทันที (20) ถ่ายรูปสภาพปัจจุบันโดยรอบพื้นที่โครงการไว้เป็นหลักฐานเพื่อใช้ในกรณีที่มีการร้องเรียนว่าโครงสร้างสิ่งก่อสร้างเสียหายจากการก่อสร้างโครงการ (21) วางผังบริเวณพื้นที่ก่อสร้าง โดยออกแบบจัดระยะเครื่องจักร เครื่องยนต์ที่มีเสียงดังไว้ให้ห่างจากบ้านเรือนประชาชนให้มากที่สุดเท่าที่จะทำได้ (22) ขุดคูกว้าง 1 x 1 เมตร ตลอดแนวเขตพื้นที่โครงการเพื่อลด	


นางสาวขวัญกมล กิจประสาน
(นางสาวขวัญกมล กิจประสาน)
เจ้าของโครงการ/บริษัท ยูนิส 2025 จำกัด
มกราคม 2563


ลงชื่อ.....
(นายปภากร บัวพันธ์)
ผู้อำนวยการสิ่งแวดล้อม/ บริษัท ไบโรเกรสส์ ทีม คอนซัลแตนท์ จำกัด
มกราคม 2563

ตารางที่ 2 ผลกระทบสิ่งแวดล้อมที่สำคัญ มาตรการป้องกันและแก้ไขผลกระทบสิ่งแวดล้อม และมาตรการติดตามตรวจสอบผลกระทบสิ่งแวดล้อม (ช่วงก่อสร้าง)

องค์ประกอบทางสิ่งแวดล้อมและคุณค่าต่างๆ	ผลกระทบต่อสิ่งแวดล้อมที่สำคัญ	มาตรการป้องกันและแก้ไขผลกระทบสิ่งแวดล้อม	มาตรการติดตามตรวจสอบผลกระทบสิ่งแวดล้อม
4.3 อาชีวอนามัยและความปลอดภัย (ต่อ)		แรงสั่นสะเทือนต่อพื้นที่ข้างเคียง (23) การทำฐานรากของอาคาร ต้องใช้ฐานแผ่เพื่อลดผลกระทบเรื่องเสียงและแรงสั่นสะเทือนต่อพื้นที่ใกล้เคียง (24) ติดตั้งอุปกรณ์เพื่อลดการสั่นสะเทือนต้องทำตามคำแนะนำของผู้ผลิตเครื่องจักร (25) กำหนดระยะเวลาการทำงานของคนงานที่ได้รับเสียงให้เป็นไปตามประกาศของกระทรวงมหาดไทยดังนี้ - ระยะเวลาในการทำงานน้อยกว่า 7 ชั่วโมง ระดับความเข้มเสียงที่ได้รับต่อเนื่องต้องไม่เกิน 91 เดซิเบล(เอ) - ระยะเวลาในการทำงาน 7-8 ชั่วโมง ระดับความเข้มเสียงที่ได้รับต่อเนื่องต้องไม่เกิน 90 เดซิเบล(เอ) - ระยะเวลาในการทำงานมากกว่า 8 ชั่วโมง ระดับความเข้มเสียงที่ได้รับต่อเนื่องต้องไม่เกิน 80 เดซิเบล(เอ) (26) กำหนดเวลาการทำงานที่เกิดเสียง ในวันจันทร์-เสาร์ เวลา 08.00-17.00 น. ส่วนในวันอาทิตย์ และวันหยุดนักขัตฤกษ์ จะไม่มีการก่อสร้างแต่อย่างใด (27) แบ่งชั่วโมงการทำงาน เป็นช่วงเวลาตั้งแต่ 08.00-12.00 น. และ 13.00-17.00 น. โดยมีช่วงเวลายืดพัก 12.00-13.00 น. เพื่อลดระดับของผลกระทบจากการได้ยินเสียงดังหรือได้รับแรงสั่นสะเทือนติดต่อกันเป็นระยะเวลานาน (28) หากมีเหตุให้เกิดความเสียหายทั้งร่างกายและทรัพย์สินของ	



นางสาวขวัญฤทัย กิจประสาน
ผู้จัดการโครงการ/บริษัท ยูนิส 2025 จำกัด

มกราคม 2563



นางสาวภาณุ บัวพันธ์
ผู้อำนวยการสิ่งแวดล้อม/ บริษัท โปรเกรสส์ ทีม คอนซัลแตนท์ จำกัด

มกราคม 2563

ตารางที่ 2 ผลกระทบสิ่งแวดล้อมที่สำคัญ มาตรการป้องกันและแก้ไขผลกระทบสิ่งแวดล้อม และมาตรการติดตามตรวจสอบผลกระทบสิ่งแวดล้อม (ช่วงก่อสร้าง)

องค์ประกอบทางสิ่งแวดล้อม และคุณค่าต่างๆ	ผลกระทบต่อสิ่งแวดล้อมที่สำคัญ	มาตรการป้องกันและแก้ไขผลกระทบสิ่งแวดล้อม	มาตรการติดตามตรวจสอบ ผลกระทบสิ่งแวดล้อม
4.3 อาชีวอนามัยและความปลอดภัย (ต่อ)		ประชาชนโดยรอบเกิดขึ้นผู้รับเหมาก่อสร้างต้องติดตามตรวจสอบและดำเนินการปรับปรุง ชดใช้ค่าเสียหายที่เกิดขึ้นโดยเร่งด่วนอย่างเป็นธรรม โดยโครงการต้องทำความเข้าใจความตกลงกับผู้ที่เกี่ยวข้องใกล้เคียงก่อนก่อสร้างเกี่ยวกับความเสียหายที่โครงการจะต้องชดเชยให้กับผู้ได้รับความเสียหาย (29) จัดพื้นที่เฉพาะในการทำกิจกรรม เช่น การเชื่อม เป็นต้น ให้กระทำในห้องที่มิดชิด และอยู่ห่างจากพื้นที่ที่มีผู้อยู่อาศัยมากที่สุด โดยบริเวณที่จัดทำในพื้นที่แต่ละชั้นให้ติดตั้งแผ่นกันเสียงชั่วคราวชนิดเคลื่อนย้ายได้ทั้ง 3 ด้าน เพื่อป้องกันผลกระทบด้านเสียงรบกวน ทั้งนี้ การติดตั้งแผ่นกันเสียงชั่วคราวดังกล่าว ซึ่งถือว่าเป็น Noise Barriers ชนิดหนึ่ง จะสามารถลดเสียงลงได้ 30 dB(A) (30) ห้ามใช้กระแสไฟฟ้าเกินขนาดความต้านทานของสายไฟที่กำหนด หรือต่อฟ่วงอุปกรณ์ไฟฟ้าทุกชนิด (31) หมั่นตรวจสอบสายไฟและปลั๊กไฟเพื่อตรวจสอบสภาพหรือความชำรุดเสียหายของอุปกรณ์อยู่เสมอ (32) ไม่ใช้อุปกรณ์ไฟฟ้าที่ชำรุดเสียหาย ทั้งนี้ หากพบว่ามีอุปกรณ์ไฟฟ้าที่ชำรุดเสียหายต้องแจ้งต่อหัวหน้างานหรือผู้รับผิดชอบดูแลรับทราบทุกครั้ง (33) การเชื่อมหรือตัดโลหะจะต้องกระทำห่างจากวัสดุติดไฟอย่างน้อย 35 ฟุต (34) ผู้รับเหมาต้องจัดเตรียมอุปกรณ์ดับเพลิงชนิดมือถือ ABC	


(นางสาวขวัญกมล กิจประสาน)
บริษัท ยูนิส 2025 จำกัด
เจ้าของโครงการ/บริษัท ยูนิส 2025 จำกัด

มกราคม 2563


ลงชื่อ.....
(นายปภากร บัวพันธ์)
ผู้อำนวยการสิ่งแวดล้อม/ บริษัท โปรเกรส ทีม คอนซัลแตนท์ จำกัด

มกราคม 2563

ตารางที่ 2 ผลกระทบสิ่งแวดล้อมที่สำคัญ มาตรการป้องกันและแก้ไขผลกระทบสิ่งแวดล้อม และมาตรการติดตามตรวจสอบผลกระทบสิ่งแวดล้อม (ช่วงก่อสร้าง)

องค์ประกอบทางสิ่งแวดล้อมและคุณค่าต่างๆ	ผลกระทบต่อสิ่งแวดล้อมที่สำคัญ	มาตรการป้องกันและแก้ไขผลกระทบสิ่งแวดล้อม	มาตรการติดตามตรวจสอบผลกระทบสิ่งแวดล้อม
4.3 อาชีวอนามัยและความปลอดภัย (ต่อ)		และ CO ₂ ประจําจุดที่มีความเสี่ยงต่อการเกิดอัคคีภัย และอยู่ในสภาพที่พร้อมจะใช้งาน (35) ห้ามนำวัตถุไวไฟเข้าไปใกล้อุปกรณ์เครื่องมือหรือพื้นที่ก่อสร้างที่มีความเสี่ยงต่อการเกิดอัคคีภัยโดยเด็ดขาด (36) ภายหลังจากปฏิบัติงานเสร็จสิ้นในแต่ละวันต้องตรวจเช็คสภาพความเรียบร้อยของพื้นที่โครงการและจัดเก็บอุปกรณ์ไว้ในที่ที่จัดเตรียมไว้ทุกครั้ง	
4.4 สุขภาพและการท่องเที่ยว	ในช่วงก่อสร้างอาคารอาคารของโครงการ ทศนียภาพโดยรอบที่จะเกิดขึ้นอันเนื่องมาจากการเปลี่ยนแปลงการใช้ประโยชน์ที่ดินจากพื้นที่ว่างเปล่า มาเป็นพื้นที่สำหรับก่อสร้างอาคารของโครงการ โดยช่วงก่อสร้างอาคารอาคารโครงการอาจทำให้เกิดทัศนียภาพที่ไม่เหมาะสมเกิดขึ้น ดังนั้น โครงการจึงได้กำหนดมาตรการป้องกันและแก้ไขผลกระทบด้านทัศนียภาพ โดยจัดทำรั้วทึบสูง 3 เมตร กันล้อมรอบบริเวณพื้นที่ก่อสร้าง เพื่อช่วยบดบังทัศนียภาพที่ไม่เหมาะสมจากการก่อสร้าง ซึ่งการดำเนินการดังกล่าวจะสามารถช่วยลดผลกระทบได้ในระดับหนึ่ง ดังนั้น ผลกระทบด้านทัศนียภาพในช่วงก่อสร้างอาคารจึงเกิดขึ้นในระดับต่ำ	(1) มีการวางแผนการจัดเก็บวัสดุอุปกรณ์ เครื่องมือเครื่องจักร ให้เป็นระเบียบเรียบร้อย การจัดระเบียบการอยู่อาศัยของคนงาน และการดูแลรักษาความสะอาดภายในบริเวณพื้นที่ก่อสร้าง (2) จัดทำรั้วทึบ สูง 3 เมตร กันล้อมรอบบริเวณพื้นที่ก่อสร้าง เพื่อช่วยบดบังทัศนียภาพที่ไม่เหมาะสมจากการก่อสร้าง และเพื่อกันขอบเขตพื้นที่โครงการอย่างเป็นสัดส่วน (3) โครงการใช้วัสดุและสีของวัสดุและอุปกรณ์ที่ใช้ในขณะก่อสร้าง เช่น ตาข่ายกันฝุ่น นั่งร้าน ที่เป็นสีโทนอ่อนและมีความกลมกลืนกับสีของอาคารข้างเคียง รวมทั้ง สภาพแวดล้อมบริเวณโดยรอบของโครงการ เช่น สีขาว และสีเทาอ่อน เป็นต้น (4) เมื่อก่อสร้างแล้วเสร็จต้องขนย้ายวัสดุอุปกรณ์ออกจากพื้นที่โครงการ พร้อมทั้งปรับสภาพพื้นที่โครงการให้ดูสะอาดเรียบร้อย (5) มาตรการป้องกันและแก้ไขในด้านการบดบังคลื่นสัญญาณโทรทัศน์	-


นางสาวขวัญกมล กิจประสาน)
เจ้าของโครงการ/บริษัท ยูนิส 2025 จำกัด
มกราคม 2563


ลงชื่อ.....
(นายปภากร บัวพันธ์)
ผู้อำนวยการสิ่งแวดล้อม/ บริษัท โปรเกรส ทีม คอนซัลแตนท์ จำกัด
มกราคม 2563

ตารางที่ 2 ผลกระทบสิ่งแวดล้อมที่สำคัญ มาตรการป้องกันและแก้ไขผลกระทบสิ่งแวดล้อม และมาตรการติดตามตรวจสอบผลกระทบสิ่งแวดล้อม (ช่วงก่อสร้าง)

องค์ประกอบทางสิ่งแวดล้อมและคุณค่าต่างๆ	ผลกระทบต่อสิ่งแวดล้อมที่สำคัญ	มาตรการป้องกันและแก้ไขผลกระทบสิ่งแวดล้อม	มาตรการติดตามตรวจสอบผลกระทบสิ่งแวดล้อม
4.4 สุขภาพและการท่องเที่ยว (ต่อ)		1) จัดให้มีหนังสือแจ้งผู้พักอาศัยที่อยู่ใกล้เคียงพื้นที่โครงการในรัศมี 300 เมตร ซึ่งอาจเป็นผู้ที่ได้รับผลกระทบด้านการบดบังคลื่นสัญญาณโทรทัศน์จากอาคารโครงการ ณ วันที่เริ่มลงมือก่อสร้าง โดยระบุชื่อและหมายเลขโทรศัพท์เพื่อติดต่อร้องเรียน 2) ดำเนินการ/ติดต่อประสานงานแก้ไขตามเรื่องร้องเรียนและแจ้งกลับผู้ร้องเรียนโดยเร่งด่วน 3) ติดตั้งจานรับสัญญาณดาวเทียมให้กับผู้ที่ได้รับผลกระทบเหล่านี้หลังจากที่ได้รับแจ้ง รวมทั้งจะดำเนินการปรับจานรับสัญญาณดาวเทียมให้กับบ้านพักอาศัยที่มีจานรับสัญญาณดาวเทียมอยู่แล้ว และได้รับผลกระทบจากอาคารโครงการซึ่งเงื่อนไขในการดำเนินการตามมาตรการดังกล่าว โดยโครงการจะเป็นผู้รับผิดชอบค่าใช้จ่ายทั้งในการติดตั้งและสิ้นสุดลงหลังจากที่โครงการได้เปิดดำเนินการแล้วเป็นเวลา 1 ปี 4) ในกรณีที่ทั้ง 2 ฝ่าย (เจ้าของโครงการหรือกับผู้ที่ได้รับผลกระทบ) ไม่สามารถตกลงกันได้ให้ใช้ลักษณะไตรภาคีในการเจรจาต่อรองเพื่อหาข้อตกลงร่วม	
4.5 การมีส่วนร่วมของประชาชน	ครั้งที่ 1 ประชาชนมีข้อห่วงกังวล ดังนี้ 1.บ้านติดโครงการ - ไม่มีครัวเรือนอยู่ติดพื้นที่โครงการ 2.ประชาชนในรัศมี 100 เมตร - ความปลอดภัยช่วงก่อสร้าง 3.ประชาชนในรัศมี 100 -500 เมตร - เสียงดัง และฝุ่นละออง ที่จะเกิดขึ้นในช่วงก่อสร้าง	เสียง (1) งานเตรียมพื้นที่ โครงการจัดให้มีรั้วชั่วคราว สูงโดยประมาณ 3 เมตรรอบพื้นที่โครงการ (2) งานขึ้นโครงสร้างอาคาร รวมงานสถาปัตย์และงานติดตั้งระบบต่าง ๆ ในอาคาร โครงการจะจัดให้มีการติดตั้งกำแพงกันเสียงโดยยึดติดที่ด้านนอกของผนังรับเสียงที่ระยะห่างจากแนวก่อสร้าง	


บริษัท ยูนิส 2025 จำกัด
 (ผู้ลงนาม/ผู้มีอำนาจลงนาม กิจประสาน)
 เจ้าของโครงการ/บริษัท ยูนิส 2025 จำกัด
 มกราคม 2563


 ลงชื่อ.....
 (นายปภากร บัวพันธ์)
 ผู้อำนวยการสิ่งแวดล้อม/ บริษัท โปรเกรสส์ ทิม คอนซิลแทนท์ จำกัด
 มกราคม 2563

ตารางที่ 2 ผลกระทบสิ่งแวดล้อมที่สำคัญ มาตรการป้องกันและแก้ไขผลกระทบสิ่งแวดล้อม และมาตรการติดตามตรวจสอบผลกระทบสิ่งแวดล้อม (ช่วงก่อสร้าง)

องค์ประกอบทางสิ่งแวดล้อมและคุณค่าต่าง ๆ	ผลกระทบต่อสิ่งแวดล้อมที่สำคัญ	มาตรการป้องกันและแก้ไขผลกระทบสิ่งแวดล้อม	มาตรการติดตามตรวจสอบผลกระทบสิ่งแวดล้อม
4.5 การมีส่วนร่วมของประชาชน (ต่อ)	- ระมัดระวังไม่ให้มีเศษวัสดุตกหล่นบนถนนสาธารณะ 3. ควบคุมดูแลการเข้า-ออกของรถขนส่งวัสดุก่อสร้าง 4. ประชาชนในรัศมี 500 – 1,000 เมตร - การขนส่งวัสดุก่อสร้าง มีผ้าใบปิดคลุมรถบรรทุก ไม่ให้เศษหิน ดิน ปูน พุ้งกระจายหรือตกหล่นบนถนน - ฝุ่นละออง เสียงดัง และขยะ จากการก่อสร้าง 5. พื้นที่อ่อนไหว - ไม่มีข้อห่วงกังวล 6. หน่วยงานราชการ - ไม่มีหน่วยงานราชการอยู่ในระยะ 1 กิโลเมตรจากขอบเขตพื้นที่โครงการแต่อย่างใด 7. ผู้นำชุมชน - เสียงและมลพิษจากการก่อสร้าง - การจัดการน้ำเสีย	อาคาร 1 เมตร รอบพื้นที่โครงการ ในขณะที่ก่อสร้าง ติดตั้งเป็นแบบเลื่อนขึ้นได้ตามชั้นที่กำลังก่อสร้างทีละชั้น ซึ่งเสียงจะผ่านรั้วชั่วคราวที่จัดเตรียมไว้ที่ใช้เป็นแนวกำแพงกันเสียงบริเวณแนวเขตที่ดินโครงการอีกชั้นหนึ่ง (3) งานตกแต่งและเก็บงาน โครงการติดตั้งกำแพงกันเสียงโดยยึดติดกับโครงสร้างอาคารชั้น 3 (4) กำหนดให้มีการจัดทำจดหมายแจ้งผู้พักอาศัยโดยรอบโครงการ โดยระบุแผนการก่อสร้าง ระดับผลกระทบด้านเสียงรบกวนจากกิจกรรมก่อสร้างของโครงการ และบุคคลที่สามารถติดต่อได้ในกรณีที่ได้รับผลกระทบจากโครงการ (5) ใช้ผ้าใบหรือวัสดุที่คล้ายกันกันอาคาร โดยยึดติดกับผนังร้านด้านนอกให้มีความสูงเท่ากับความสูงของอาคารขณะก่อสร้างตลอดแนวอาคารบริเวณที่มีการก่อสร้างแต่ละชั้นของอาคาร ซึ่งสามารถลดผลกระทบจากเสียงรบกวนที่เกิดจากการก่อสร้างได้ (6) กำหนดให้ก่อสร้างกิจกรรมที่มีเสียงเฉพาะช่วงเวลา 08.00 - 17.00 น. ส่วนในช่วงหลังเวลา 17.00 น. โครงการไม่ดำเนินกิจกรรมการก่อสร้างที่ทำให้เกิดเสียงดังนอกจากกิจกรรมการก่อสร้างที่ต่อเนื่องได้แก่ งานเทพื้นและงานทาสีและกำหนดให้วันอาทิตย์เป็นวันหยุดงานเพื่อลดระดับการรบกวนประชาชนในชุมชนใกล้เคียง โดยหากมีกิจกรรมการก่อสร้างที่ต่อเนื่องและเกินช่วงเวลาต้องแจ้งผู้ที่อยู่อาศัยข้างเคียงให้ทราบล่วงหน้า โดยจะต้องมีการแจ้งให้ทราบก่อนอย่างน้อย 1 วัน	



บริษัท ยูนิส 2025 จำกัด

(นางสาวขวัญกมล กิจประสาน)

เจ้าของโครงการ/บริษัท ยูนิส 2025 จำกัด

มกราคม 2563



ลงชื่อ

(นายปภากร บัวพันธ์)

ผู้อำนวยการสิ่งแวดล้อม/ บริษัท โปรเกรสส์ ทีม คอนซัลแตนท์ จำกัด

มกราคม 2563

ตารางที่ 2 ผลกระทบสิ่งแวดล้อมที่สำคัญ มาตรการป้องกันและแก้ไขผลกระทบสิ่งแวดล้อม และมาตรการติดตามตรวจสอบผลกระทบสิ่งแวดล้อม (ช่วงก่อสร้าง)

องค์ประกอบทางสิ่งแวดล้อม และคุณค่าต่าง ๆ	ผลกระทบต่อสิ่งแวดล้อมที่สำคัญ	มาตรการป้องกันและแก้ไขผลกระทบสิ่งแวดล้อม	มาตรการติดตามตรวจสอบ ผลกระทบสิ่งแวดล้อม
4.5 การมีส่วนร่วมของ ประชาชน (ต่อ)		(7) ตรวจสอบเครื่องจักรที่ใช้ในการก่อสร้างให้มีสภาพดีอยู่เสมอ เพื่อลดการเกิดเสียงดังอันเนื่องมาจากเครื่องจักรชำรุด (8) ตรวจสอบระยะเวลาการทำงานของคนงานที่ได้รับเสียงดังให้เป็นไปตามมาตรฐานของกระทรวงมหาดไทย (9) กิจกรรมที่มีเสียงดังบางประเภท เช่น การตัดเหล็ก ด้วยเครื่องตัดที่มีเสียงให้จัดพื้นที่ดำเนินการอยู่ห่างจากอาคารบ้านพักอาศัยโดยรอบให้มากที่สุด โดยตำแหน่งที่เหมาะสมควรอยู่บริเวณกลางพื้นที่การก่อสร้าง เพื่อไม่ให้รบกวนอาคารบ้านพักอาศัยรอบข้าง (10) ใช้อุปกรณ์ เครื่องจักร ที่ได้รับการบำรุงรักษาอย่างดีเท่านั้น และต้องได้รับการดูแลอย่างสม่ำเสมอในระหว่างการก่อสร้าง (11) ใช้น้ำมันหล่อลื่นช่วยลดการเสียดสีระหว่างชิ้นส่วนของเครื่องจักร (12) ใช้เครื่องจักรหรือเครื่องยนต์ที่มีอัตราเร็วต่ำ (13) ผู้รับเหมาควบคุมคนงาน ฯ ไม่ให้ส่งเสียงดัง (14) กำหนดการะบรทุกของรถบรรทุกวัสดุอุปกรณ์ก่อสร้างไม่ให้บรรทุกน้ำหนักเกินกว่าเกณฑ์ที่กำหนดไว้ (15) ติดตั้งอุปกรณ์เพื่อลดการสั่นสะเทือนตามคำแนะนำของผู้ผลิตเครื่องจักร (16) จำกัดความเร็วของรถที่ขนส่งวัสดุอุปกรณ์ก่อสร้างให้ความเร็วไม่เกิน 30 กิโลเมตร/ชั่วโมง (17) เครื่องจักรกลหรือเครื่องยนต์ที่ติดตั้งอยู่กับที่จะต้องตั้งให้	


บริษัท ยูนิส 2025 จำกัด (นางสาวขวัญกมล กิจประสาน)
เจ้าของโครงการ/บริษัท ยูนิส 2025 จำกัด
มกราคม 2563


(นายปภากร บัวพันธ์)
ผู้อำนวยการสิ่งแวดล้อม/บริษัท โปรเกรส ทีม คอนซัลแตนท์ จำกัด
มกราคม 2563

ตารางที่ 2 ผลกระทบสิ่งแวดล้อมที่สำคัญ มาตรการป้องกันและแก้ไขผลกระทบสิ่งแวดล้อม และมาตรการติดตามตรวจสอบผลกระทบสิ่งแวดล้อม (ช่วงก่อสร้าง)

องค์ประกอบทางสิ่งแวดล้อม และคุณค่าต่างๆ	ผลกระทบต่อสิ่งแวดล้อมที่สำคัญ	มาตรการป้องกันและแก้ไขผลกระทบสิ่งแวดล้อม	มาตรการติดตามตรวจสอบ ผลกระทบสิ่งแวดล้อม
4.5 การมีส่วนร่วมของ ประชาชน (ต่อ)		อยู่ห่างไกลจากชุมชนมากที่สุดเท่าที่จะทำได้ ซึ่งต้องตั้งเครื่องจักรตรงกลางพื้นที่ก่อสร้าง (18) จัดหาอุปกรณ์ลดเสียงให้คนงานก่อสร้างเช่น EarPlug, Ear muffs เป็นต้น <u>ฝุ่นละอองฟุ้งกระจาย</u> (1) ใช้ผ้าใบหรือวัสดุที่คล้ายกันกันอาคาร โดยยึดติดกับผนังร้านด้านนอกขณะก่อสร้างตลอดแนวอาคาร (2) กำหนดความเร็วยานพาหนะที่ใช้ขนส่งดินและวัสดุก่อสร้างให้มีความเร็วไม่เกิน 30 กิโลเมตร / ชั่วโมง (3) ใช้ผ้าคลุมรถบรรทุกวัสดุก่อสร้าง หิน หินทราย เพื่อป้องกันการรบกวนของวัสดุ หรือเศษดิน ทราย ลงบนถนน (4) จัดให้มีเจ้าหน้าที่คอยฉีดพรมน้ำ บริเวณพื้นที่ก่อสร้างที่มีฝุ่นละออง (5) กำหนดให้มีจุดล้างล้อเพื่อทำ ความสะอาดล้อรถบรรทุก ก่อนออกจากพื้นที่โครงการ (6) กำหนดให้มีการขนย้ายเศษวัสดุที่ไม่ใช้แล้ว ออกจากสถานที่ก่อสร้างอย่างสม่ำเสมอ (7) ไม่ติดเครื่องจักรหรือเครื่องยนต์ทิ้งไว้โดยไม่ใช้งาน (8) ตรวจสอบเครื่องยนต์ของรถที่ใช้ในการขนส่ง และเครื่องมืออุปกรณ์ต่าง ๆ ให้อยู่ในสภาพดีอยู่เสมอเพื่อลดมลพิษทางอากาศ	


 (นางสาวขวัญกมล กิจประสาน)
 บริษัท ยูนิส 2025 จำกัด
 เจ้าของโครงการ/บริษัท ยูนิส 2025 จำกัด
 มกราคม 2563


 (นายปภากร บัวพันธ์)
 ผู้อำนวยการสิ่งแวดล้อม/ บริษัท โปรเกรส ทีม คอนซัลแตนท์ จำกัด
 มกราคม 2563

ตารางที่ 2 ผลกระทบสิ่งแวดล้อมที่สำคัญ มาตรการป้องกันและแก้ไขผลกระทบสิ่งแวดล้อม และมาตรการติดตามตรวจสอบผลกระทบสิ่งแวดล้อม (ช่วงก่อสร้าง)

องค์ประกอบทางสิ่งแวดล้อม และคุณค่าต่างๆ	ผลกระทบต่อสิ่งแวดล้อมที่สำคัญ	มาตรการป้องกันและแก้ไขผลกระทบสิ่งแวดล้อม	มาตรการติดตามตรวจสอบ ผลกระทบสิ่งแวดล้อม
4.5 การมีส่วนร่วมของ ประชาชน (ต่อ)		(9) มีสถานที่หรือพื้นที่บริเวณด้านหน้าโครงการ เพื่อใช้สำหรับล้างล้อรถหรือตัวถัง หรือวิธีการอื่นที่เหมาะสมเพื่อป้องกันการฟุ้งกระจายของฝุ่นละออง (10) จัดทำรั้วทึบสูง 3 เมตร รอบแนวเขตพื้นที่ก่อสร้าง (11) ผงซีเมนต์หรือเคมีภัณฑ์ที่ใช้ในการก่อสร้างต้องบรรจุในภาชนะที่ปิดมิดชิด (12) การกองวัสดุที่มีฝุ่น ต้องปิดหรือปกคลุม หรือเก็บในที่ปิดล้อม หรือ ฉีด พรม ด้วยน้ำเพื่อให้ผิวเปียกอยู่เสมอ (13) การขนย้ายวัสดุที่มีฝุ่น ต้องฉีดพรมน้ำทันทีก่อนขนย้าย (14) การเจาะ การตัด การขุดผิววัสดุที่มีฝุ่นโดยใช้เครื่องจักรต้องฉีดน้ำหรือสารเคมีอย่างต่อเนื่อง (15) การผสมคอนกรีต การใส่ไม้ การกระทำใด ๆ ที่ก่อให้เกิดมลภาวะ ต้องจัดทำในพื้นที่ที่ได้คลุมด้วยผ้าคลุมหรือในห้องที่มีหลังคา (16) ต้องขนย้ายเศษวัสดุ ขยะ ออกจากสถานที่ก่อสร้างอย่างน้อย ทุก ๆ 2 วัน หากยังไม่พร้อมที่จะขนย้ายต้องจัดให้มีที่พักรวมที่มีขนาดเพียงพอ อยู่ในตำแหน่งที่สะดวกต่อการจัดเก็บ และต้องมีมาตรการทำความสะอาดอย่างต่อเนื่องตลอดเวลา ป้องกันไม่ให้เกิดฝุ่นละอองหรือสิ่งสกปรกปรกเปรอะเปื้อน (17) ดินที่ขุดออกจากการก่อสร้างฐานราก ต้องจัดให้มีที่กองโดยเฉพาะและต้องปิดหรือปกคลุมหรือเก็บในพื้นที่ที่ปิดล้อม (18) ก่อนออกจากเขตก่อสร้าง ต้องจัดให้มีบริเวณสำหรับล้าง	



 (นางสาวขวัญมล กิจประสาน)

 บริษัท ยูนิส 2025 จำกัด

 มกราคม 2563



 (นายปภากร บัวพันธ์)

 ผู้อำนวยการสิ่งแวดล้อม/ บริษัท โปรเกรสส์ ทิม คอนซัลแตนท์ จำกัด

 มกราคม 2563

ตารางที่ 2 ผลกระทบสิ่งแวดล้อมที่สำคัญ มาตรการป้องกันและแก้ไขผลกระทบสิ่งแวดล้อม และมาตรการติดตามตรวจสอบผลกระทบสิ่งแวดล้อม (ช่วงก่อสร้าง)

องค์ประกอบทางสิ่งแวดล้อม และคุณค่าต่าง ๆ	ผลกระทบต่อสิ่งแวดล้อมที่สำคัญ	มาตรการป้องกันและแก้ไขผลกระทบสิ่งแวดล้อม	มาตรการติดตามตรวจสอบ ผลกระทบสิ่งแวดล้อม
4.5 การมีส่วนร่วมของ ประชาชน (ต่อ)		ลดรบกวนสิ่งแวดล้อม (19) มีสถานที่หรือพื้นที่บริเวณด้านหน้าโครงการเพื่อใช้สำหรับ ล้างล้อรถหรือตัวถัง หรือวิธีการอื่นที่เหมาะสมเพื่อป้องกันการฟุ้ง กระจายของฝุ่นละออง <u>การจราจรคับคั่ง/ติดขัด</u> (1) จำกัดความเร็วของรถบรรทุกที่ใช้ในการขนส่งวัสดุก่อสร้าง ไม่เกิน 30 กิโลเมตร / ชั่วโมง (2) ห้ามจอดรถบรรทุกหรือวางวัสดุก่อสร้างบริเวณถนนซอย อ่าวนาง 8 เพื่อป้องกันการกีดขวางการจราจร (3) จัดระบบการจราจรให้มีความปลอดภัย โดยการติดตั้งป้าย สัญลักษณ์ต่าง ๆ เกี่ยวกับการจราจรและจัดเจ้าหน้าที่ดูแลให้ความ สะดวกภายในพื้นที่โครงการโดยเฉพาะบริเวณทางออกสู่ถนนสาธารณะ หน้าโครงการ (4) จัดทำที่จอดรถบรรทุกขนส่งวัสดุก่อสร้างให้อยู่ภายใน โครงการและจัดให้มีพื้นที่เก็บวัสดุก่อสร้าง และห้ามรถบรรทุกวัสดุ ก่อสร้างจอดชะลอตัวอยู่บริเวณซอยอ่าวนาง 8 ด้านหน้าโครงการ (5) จัดเตรียมพื้นที่จอดรถบรรทุกดินไว้ภายในโครงการ (6) จัดให้มีเจ้าหน้าที่ในโครงการคอยติดต่อสื่อสารกับพนักงาน ขับรถบรรทุกที่จะเข้าสู่โครงการเพื่อตรวจเช็คระยะทางให้สอดคล้องกับ รถบรรทุกที่กำลังจะวิ่งออกจากช่องจอดรถในโครงการ เพื่อลด	


บริษัท ยูนิส 2025 จำกัด
(นางสาวอรรณพมณี กิจประสาน)
เจ้าของโครงการ/บริษัท ยูนิส 2025 จำกัด
มกราคม 2563


ลงชื่อ.....
(นายปภากร บัวพันธ์)
ผู้อำนวยการสิ่งแวดล้อม/ บริษัท โปรเกรส ทีม คอนซัลแตนท์ จำกัด
มกราคม 2563

ตารางที่ 2 ผลกระทบสิ่งแวดล้อมที่สำคัญ มาตรการป้องกันและแก้ไขผลกระทบสิ่งแวดล้อม และมาตรการติดตามตรวจสอบผลกระทบสิ่งแวดล้อม (ช่วงก่อสร้าง)

องค์ประกอบทางสิ่งแวดล้อม และคุณค่าต่างๆ	ผลกระทบต่อสิ่งแวดล้อมที่สำคัญ	มาตรการป้องกันและแก้ไขผลกระทบสิ่งแวดล้อม	มาตรการติดตามตรวจสอบ ผลกระทบสิ่งแวดล้อม
4.5 การมีส่วนร่วมของ ประชาชน (ต่อ)		ผลกระทบการจราจรบนรถทุกทิศทางของจราจรบนถนนสาธารณะ (7) ในการบรรทุกวัสดุที่ใช้ในการก่อสร้าง ต้องขับรถด้วยความระมัดระวังเป็นพิเศษโดยเฉพาะจุดที่เข้า-ออกพื้นที่โครงการและออกสู่ถนนสาธารณะหน้าโครงการ (8) ออกกฎให้พนักงานขับรถทุกคนดับเครื่องยนต์ทันทีเมื่อจอดรถยนต์ในช่องจอดเรียบร้อยแล้ว (9) จัดให้มีผ้าใบปิดคลุมดินบริเวณท้ายรถบรรทุก เพื่อป้องกันการตกหล่นของเศษดินบนพื้นผิวถนน และลดอุบัติเหตุกับรถที่ขับตามมา (10) จัดให้มีบ่อล้างล้อรถบรรทุกและเจ้าหน้าที่ล้างล้อโดยให้มีตำแหน่งอยู่ใกล้ปากทางเข้า-ออกพื้นที่ก่อสร้าง โดยให้ล้างทุกครั้งเมื่อรถบรรทุกจะออกจากโครงการ (11) ติดตั้งป้ายประชาสัมพันธ์ที่ระบุ ชื่อบริษัท และเบอร์โทรบริษัทให้ชัดเจน เพื่อให้ประชาชนที่พบเห็นพนักงานขับรถขนส่งวัสดุก่อสร้างของโครงการไม่ปฏิบัติตามกฎหมายจราจร หรือขับรถโดยประมาทและอาจก่อให้เกิดอันตรายให้แจ้งมายังโครงการ (12) ควบคุมไม่ให้มีการบรรทุกน้ำหนักเกินพิกัด และใช้ผ้าใบปิดส่วนที่บรรทุกสิ่งของที่สามารรถหล่นและทำให้เกิดความสกปรกบนถนนได้ (13) จัดให้มีคนงานหมั่นทำความสะอาดบริเวณหน้างาน เพื่อป้องกันมิให้เศษดินและวัสดุอุดตันหรือกีดขวางการไหลของน้ำ	


(นางสาวขวัญกมล กิจประสาน)
นางสาวขวัญกมล กิจประสาน/บริษัท ยูนิส 2025 จำกัด
มกราคม 2563


(นายปภากร บัวพันธ์)
ผู้อำนวยการสิ่งแวดล้อม/บริษัท โปรเกรสส์ ทิม คอนซัลแตนท์ จำกัด
มกราคม 2563

หมายเหตุ : - บริษัท ยูนิส 2025 จำกัด เป็นผู้รับผิดชอบในการดำเนินการปฏิบัติตามมาตรการป้องกันและแก้ไขผลกระทบสิ่งแวดล้อมและจัดส่งรายงานผลการปฏิบัติตามมาตรการ ดังนี้

1. เสนอรายงานผลการปฏิบัติตามมาตรการ เป็นเอกสาร พร้อมกับข้อมูลที่เป็นไฟล์อิเล็กทรอนิกส์ เพื่อจัดส่งให้องค์การบริหารส่วนตำบลอ่าวนาง
2. เสนอรายงานผลการปฏิบัติตามมาตรการ ผ่านทางระบบอิเล็กทรอนิกส์ของสำนักงานนโยบายและแผนทรัพยากรธรรมชาติและสิ่งแวดล้อมโดยมีกำหนดระยะเวลาในการเสนอรายงาน ภายในเดือนกันยายนและเดือนมีนาคมของปีถัดไป

ที่มา : ประกาศกระทรวงทรัพยากรธรรมชาติและสิ่งแวดล้อม เรื่อง หลักเกณฑ์ และวิธีการจัดทำรายงานผลการปฏิบัติตามมาตรการที่กำหนดไว้ในรายงานการประเมินผลกระทบสิ่งแวดล้อม ซึ่งผู้ดำเนินการหรือผู้ขออนุญาตจะต้องจัดทำเมื่อได้รับอนุญาตให้ดำเนินโครงการหรือกิจการแล้ว พ.ศ. 2561


บริษัท ยูนิส 2025 จำกัด
(นางสาวขวัญกมล กิจประสาน)
เจ้าของโครงการ/บริษัท ยูนิส 2025 จำกัด
มกราคม 2563


ลงชื่อ.....
(นายปตังกร บัวพันธ์)
ผู้อำนวยการสิ่งแวดล้อม/บริษัท โปรเกรสส์ ทิม คอนซัลแตนท์ จำกัด
มกราคม 2563

ตารางที่ 3 ผลกระทบสิ่งแวดล้อมที่สำคัญ มาตรการป้องกันและแก้ไขผลกระทบสิ่งแวดล้อม และมาตรการติดตามตรวจสอบผลกระทบสิ่งแวดล้อม (ช่วงดำเนินการ)

องค์ประกอบทางสิ่งแวดล้อมและคุณค่าต่างๆ	ผลกระทบต่อสิ่งแวดล้อมที่สำคัญ	มาตรการป้องกันและแก้ไขผลกระทบสิ่งแวดล้อม	มาตรการติดตามตรวจสอบผลกระทบสิ่งแวดล้อม
1. ทรัพยากรสิ่งแวดล้อมทางกายภาพ			
1.1 สภาพภูมิประเทศ	เมื่อพิจารณาถึงลักษณะกิจกรรมจากการดำเนินการโครงการเป็นโรงแรม โดยโครงการจะก่อสร้าง อาคารภายในโครงการ จำนวน 14 อาคาร ได้แก่ อาคาร A ชนิดคสล. 5 ชั้น จำนวน 1 อาคาร,อาคาร B ชนิดคสล. 5 ชั้น จำนวน 1 อาคาร, อาคาร GB1ชนิดคสล. 5 ชั้น จำนวน 1 อาคาร, อาคาร GB2 ชนิดคสล. 5 ชั้น จำนวน 1 อาคาร, อาคาร GB3 ชนิดคสล. 5 ชั้น จำนวน 1 อาคาร, อาคาร GB4 ชนิดคสล. 5 ชั้น จำนวน 1 อาคาร,อาคารพูลวิลล่า ชนิดคสล. 2 ชั้น จำนวน 1 อาคาร, อาคารฟิเทนเนส ชนิดคสล. 1 ชั้น จำนวน 1 อาคาร, อาคารสปา ชนิดคสล. 1 ชั้น จำนวน 1 อาคาร, อาคารห้องพักผ่อน ฝอยชนิดคสล. 1 ชั้น จำนวน 1 อาคาร และสระว่ายน้ำ จำนวน 4 อาคาร มีจำนวนห้องพักทั้งหมด 190 ห้องพัก มีพื้นที่ใช้สอยทั้งหมด 11,831.94 ตารางเมตร โดยในการก่อสร้างมิได้มีการดำเนินกิจกรรมที่ส่งผลต่อการเปลี่ยนแปลงรูปลักษณ์แบบมีนัยสำคัญของลักษณะภูมิประเทศ (Topographical Features) แต่อย่างใด ดังนั้นการดำเนินการของโครงการจึงไม่ส่งผลกระทบให้เกิดการเปลี่ยนแปลงต่อสภาพภูมิประเทศเดิมอย่างมีนัยสำคัญ	(1) ปลูกหญ้าหรือพืชคลุมดินตามความลาดชันของพื้นที่ภายในพื้นที่โครงการ เพื่อป้องกันการชะล้างของหน้าดิน (2) จัดให้มีรั้วทึบโดยรอบแนวเขตที่ดินของโครงการ สูงไม่น้อยกว่า 1.5 เมตร เพื่อป้องกันการพังทลายของดินถล่มสู่พื้นที่ข้างเคียง	-
1.2 ทรัพยากรดิน	โครงการจัดให้มีแนวรั้วกำแพงที่อยู่ล้อมรอบโครงการ รวมทั้งยังมีต้นไม้ยืนต้นไม่พุ่มและหญ้าปกคลุมดิน ซึ่งกระจายอยู่ตามบริเวณต่างๆ ของพื้นที่สีเขียวภายในโครงการ ซึ่งสามารถช่วยป้องกันการพังทลายของดินได้ในระดับหนึ่ง ดังนั้น ปัญหาการชะล้างพังทลายของดินในช่วงเปิดดำเนินการจะเกิดขึ้นอยู่ในระดับต่ำ	(1) ปลูกหญ้าหรือพืชคลุมดินตามความลาดชันของพื้นที่ภายในโครงการ เพื่อป้องกันการชะล้างของหน้าดิน (2) จัดให้มีรั้วโดยรอบแนวเขตที่ดินของโครงการ สูงไม่น้อยกว่า 1.5 เมตร เพื่อป้องกันการพังทลายของดินถล่มสู่พื้นที่ข้างเคียง (3) จัดให้มีแนวรั้วกำแพง ล้อมรอบโครงการรวมทั้งยังมีต้นไม้	-


(นางสาวชวัญกมล กิจประสาน)
บริษัท ยูนิส 2025 จำกัด
ของโครงการ/บริษัท ยูนิส 2025 จำกัด
มกราคม 2563


(นายปภากร บัวพันธ์)
ผู้อำนวยการสิ่งแวดล้อม/บริษัท โปรเกรสส์ ทีม คอนซัลแตนท์ จำกัด
มกราคม 2563

ตารางที่ 3 ผลกระทบสิ่งแวดล้อมที่สำคัญ มาตรการป้องกันและแก้ไขผลกระทบสิ่งแวดล้อม และมาตรการติดตามตรวจสอบผลกระทบสิ่งแวดล้อม (ช่วงดำเนินการ)

องค์ประกอบทางสิ่งแวดล้อมและคุณค่าต่างๆ	ผลกระทบต่อสิ่งแวดล้อมที่สำคัญ	มาตรการป้องกันและแก้ไขผลกระทบสิ่งแวดล้อม	มาตรการติดตามตรวจสอบผลกระทบสิ่งแวดล้อม
1.2 ทรัพยากรดิน(ต่อ)		ย่นดิน ไม้พุ่มและหญ้าปกคลุมดิน (4) หากมีการร้องเรียนจากผู้ได้รับความเสียหายอันเกิดจากการดำเนินงานของโครงการ โครงการจะต้องรีบดำเนินการแก้ไข และชดเชยค่าเสียหายให้แก่ผู้ได้รับความเดือดร้อนโดยเร็ว	
1.3 ธรณีวิทยาและการเกิดแผ่นดินไหว	เนื่องจากพื้นที่โครงการเป็นพื้นที่ราบ บริเวณโครงการฯ มีลักษณะทางธรณีวิทยาตามแผนที่ธรณีวิทยาประเทศไทย (กรมธรณีวิทยา) เป็นตะกอนเศษหินเชิงเขาและตะกอนผุอยู่กับที่ กรวด หิน หินทราย หินทรายแป้ง ดินเหนียว และเศษหิน และพื้นที่โครงการอยู่ในเขต 2ก ซึ่งมีระดับความรุนแรง 5-7 เมอร์คัลลี คือ หากมีแผ่นดินไหวในเขตนี้ จะมีความรุนแรงที่ทำให้ทุกคนตกใจ สิ่งก่อสร้างที่ออกแบบไม่ดีปรากฏความเสียหาย โดยในเขตนี้ กรมทรัพยากรธรณีกำหนดว่ามีความเสี่ยงในการเกิดความเสียหายในระดับน้อยถึงปานกลาง นอกจากนี้ บริเวณพื้นที่โครงการไม่ได้อยู่ในบริเวณรอยเลื่อนแต่อย่างใด โดยอยู่ห่างจากแนวรอยเลื่อนที่ใกล้ที่สุด คือรอยเลื่อนคลองมะรุ่ย ซึ่งเป็นรอยเลื่อนที่วางตัวอยู่ในเขตจังหวัดสุราษฎร์ธานี กระบี่และพังงา เป็นระยะทางประมาณ 33.30 กิโลเมตร อย่างไรก็ตาม โครงการได้คำนวณการป้องกันแผ่นดินไหวของอาคารตามกฎหมายกำหนดการรับน้ำหนัก ความต้านทาน ความคงทนของอาคาร และพื้นดินที่รองรับอาคารในการต้านทานแรงสั่นสะเทือนของแผ่นดินไหว พ.ศ. 2550 เรียบร้อยแล้ว ดังนั้นผลกระทบจากการเกิดแผ่นดินไหวที่มีต่อโครงการจึงอยู่ในระดับต่ำ	(1) จัดให้มีการซ่อมแซมอพยพเพื่อความปลอดภัยของเจ้าหน้าที่ฝ่ายต่างๆ และผู้พักอาศัยในโครงการด้วยหรือหากจังหวัดมีการฝึกซ้อมอพยพหนีภัย เจ้าหน้าที่ฝ่ายต่างๆ ของโครงการจะต้องเข้าร่วมการฝึกดังกล่าวด้วย เพื่อให้เกิดความเข้าใจและปฏิบัติได้ถูกต้องเมื่อเกิดเหตุการณ์จริงขึ้น โดยกำหนดให้ใช้แผนในการอพยพผู้พักอาศัยภายในอาคารออกนอกตัวอาคารเช่นเดียวกับแผนอพยพหนีไฟ และให้มีการซักซ้อมอย่างน้อยปีละครั้ง (2) เตรียมพร้อมประสานงานกับหน่วยงานที่รับผิดชอบหากเกิดธรณีพิบัติภัย ได้แก่ หน่วยงานบรรเทาสาธารณภัย เพื่อให้ความช่วยเหลือเจ้าหน้าที่ฝ่ายต่างๆและผู้พักอาศัยในการอพยพออกจากอาคารได้ทันเวลาที่ (3) ติดป้ายประชาสัมพันธ์หรือจัดทำแผ่นพับประชาสัมพันธ์ เพื่อให้ความรู้ด้านการปฏิบัติตนกรณีเกิดธรณีพิบัติภัยแก่เจ้าหน้าที่ฝ่ายต่างๆ และผู้พักอาศัยในโครงการ (4) ภายหลังการเกิดแผ่นดินไหวต้องมีการปฏิบัติการสำรวจความเสียหายที่เกิดขึ้น เช่น การค้นหาช่วยชีวิต การเตรียมอุปกรณ์ช่วยเหลือ	-

Unis
2025
บริษัท ยูนิส 2025 จำกัด

(นางสาวขวัญกมล กิจประสาน)

เจ้าของโครงการ/บริษัท ยูนิส 2025 จำกัด

มกราคม 2563

PROGRESS TEAM CONSULTANT P.L.C.
บริษัท โปรเกรส ทีม คอนซัลแตนท์ จำกัด
(นายปภากร บัวพันธ์)
ผู้อำนวยการสิ่งแวดล้อม/บริษัท โปรเกรส ทีม คอนซัลแตนท์ จำกัด
มกราคม 2563

ตารางที่ 3 ผลกระทบสิ่งแวดล้อมที่สำคัญ มาตรการป้องกันและแก้ไขผลกระทบสิ่งแวดล้อม และมาตรการติดตามตรวจสอบผลกระทบสิ่งแวดล้อม (ช่วงดำเนินการ)

องค์ประกอบทางสิ่งแวดล้อม และคุณค่าต่างๆ	ผลกระทบต่อสิ่งแวดล้อมที่สำคัญ	มาตรการป้องกันและแก้ไขผลกระทบสิ่งแวดล้อม	มาตรการติดตามตรวจสอบ ผลกระทบสิ่งแวดล้อม
1.3 ธรณีวิทยาและการเกิด แผ่นดินไหว (ต่อ)		การพยาบาล สุขอนามัย อาหาร น้ำ และเสื้อผ้า รวมทั้งต้องมีการ ซ่อมแซมบูรณะฟื้นฟูสิ่งก่อสร้างที่เสียหายและระบบสาธารณูปโภคที่ เสียหายให้แล้วเสร็จ โดยเร็วที่สุด (5) จัดทำข้อควรปฏิบัติของผู้ใช้บริการ ขณะเกิดแผ่นดินไหว ติดประกาศไว้ในบริเวณที่สามารถมองเห็นได้อย่างชัดเจน เช่นบริเวณ โถงทางเดิน เพื่อให้ผู้พักอาศัยปฏิบัติตามได้อย่างถูกต้อง โดยมี รายละเอียดดังนี้ - อย่าตกใจ อยู่ในความสงบ มีสติ พยายามปลดคน ข้างเคียง ให้คิดถึงวิธีการกู้สถานการณ์ - ถ้าอยู่ในอาคาร ให้ระวังสิ่งของที่อยู่สูงตกใส่ เช่น โคมไฟ ชิ้นส่วนอาคาร เฟอร์นิเจอร์ และปูนซีเมนต์ ที่แตกออกจากผนัง หรือเพดาน ให้ระมัดระวังตู้หนังสือ ตู้โชว์ ชั้นวางของ โต๊ะ ตู้เย็น และเฟอร์นิเจอร์ อาจเลื่อนชนหรือล้มทับ - ให้ออกห่างจากหน้าต่าง ประตู และกระจก ถ้าการ สั่นสะเทือนรุนแรง ให้หลบอยู่ใต้โต๊ะ ใต้เตียงหรือมุมห้อง ซึ่งห่างจาก หน้าต่าง หรือหลบอยู่ใต้วงกบประตูที่แข็งแรง พยายามชักชวนให้ผู้อื่น ปฏิบัติตาม อย่างวิ่งออกมานอกอาคาร - ถ้าอยู่นอกอาคาร ให้ออกห่างจากอาคารสูงกำแพง เสา ไฟฟ้า และสิ่งก่อสร้างอื่นๆ ที่อาจโค่นล้ม อย่าวิ่งไปตามถนนให้อยู่ในที่ โล่งแจ้ง	



บริษัท ยูนิส 2025 จำกัด (นางสาวขวัญกมล กิจประสาน)

เจ้าของโครงการ/บริษัท ยูนิส 2025 จำกัด

มกราคม 2563



(นายปภากร บัวพันธ์)

ผู้อำนวยการสิ่งแวดล้อม/บริษัท โปรเกรสส์ ทีม คอนซัลแตนท์ จำกัด

มกราคม 2563

ตารางที่ 3 ผลกระทบสิ่งแวดล้อมที่สำคัญ มาตรการป้องกันและแก้ไขผลกระทบสิ่งแวดล้อม และมาตรการติดตามตรวจสอบผลกระทบสิ่งแวดล้อม (ช่วงดำเนินการ)

องค์ประกอบทางสิ่งแวดล้อมและคุณค่าต่าง ๆ	ผลกระทบต่อสิ่งแวดล้อมที่สำคัญ	มาตรการป้องกันและแก้ไขผลกระทบสิ่งแวดล้อม	มาตรการติดตามตรวจสอบผลกระทบสิ่งแวดล้อม
1.3 ธรณีวิทยาและการเกิดแผ่นดินไหว (ต่อ)		- ถ้าอยู่ในรถให้หยุดรถในที่ปลอดภัย คือ ที่โคงหลักเสี่ยงที่ลาดชัน บริเวณภูเขาซึ่งอาจเกิดแผ่นดินถล่ม หินถล่ม เมื่อมีการหยุดการสั่นไหว ให้ขับด้วยความระมัดระวัง - ติดตามข่าวสารของทางราชการอย่างใกล้ชิด	
1.4 คุณภาพอากาศ	เมื่อโครงการเปิดดำเนินการผลกระทบด้านคุณภาพอากาศที่จะเกิดขึ้นกับโครงการนั้นไม่นับสำคัญ เนื่องจากไม่มีแหล่งปล่อยมลพิษที่จะก่อให้เกิดผลกระทบต่อคุณภาพอากาศโดยรอบแต่อย่างใด แต่โครงการมีที่จอดรถยนต์ภายในโครงการซึ่งอาจจะก่อให้เกิดปริมาณมลสารต่าง ๆ จากบริเวณที่จอดรถยนต์ของโครงการต่อพื้นที่ใกล้เคียงได้ เมื่อโครงการเปิดดำเนินการผลกระทบที่เกิดขึ้นต่อคุณภาพอากาศมีน้อยมาก ทั้งนี้ เนื่องจากกิจกรรมของโครงการมีวัตถุประสงค์เพื่อการพักอาศัยเป็นสำคัญ แต่อย่างไรก็ตาม โครงการได้จัดเตรียมพื้นที่จอดรถยนต์ จำนวน 22 คัน และพื้นที่จอดรถจักรยานยนต์ จำนวน 10 คัน ประกอบกับโครงการได้จัดเตรียมต้นไม้ที่เป็นไม้ยืนต้นในพื้นที่โครงการ เพื่อเป็นแนวป้องกันและดูดซับมลพิษทางอากาศที่เกิดขึ้นจากการดำเนินโครงการได้ในเบื้องต้น จึงลดปัญหาการกระจายตัวของมลพิษที่จะเกิดขึ้นจากที่จอดรถได้ในระดับหนึ่งดังนั้นผลกระทบที่จะเกิดขึ้นจากการดำเนินโครงการจึงอยู่ในระดับต่ำ จากการประเมินมลพิษที่ปล่อยออกจากท่อไอเสียของรถยนต์ในโครงการรวมกับผลตรวจวัดคุณภาพอากาศบริเวณพื้นที่โครงการ เมื่อวันที่ 22-25 สิงหาคม 2562 โดยบริษัท เอ็นไวรอนเมนท์ รีเสิร์ช แอนด์ เทคโนโลยี จำกัด โครงการได้จัดเตรียมพื้นที่จอดรถยนต์ จำนวน 22 คัน และพื้นที่จอดรถจักรยานยนต์ จำนวน 10 คัน ดังนั้น ผลกระทบด้านคุณภาพอากาศจึงจะเกิดจากการจราจรภายในโครงการ ซึ่งมลพิษที่เกิดขึ้นจะมาจากท่อ	(1) ควบคุมความเร็วของรถภายในโครงการ เช่น ป้ายจำกัดความเร็ว สันนูน เพื่อลดความเร็ว เพื่อไม่ให้เกิดการฟุ้งกระจายของฝุ่นละอองบนพื้นผิวถนน (2) หมั่นดูแลรักษาความสะอาดบริเวณถนน พื้นที่สวนกลาง โดยอาจจะฉีดล้างถนนเป็นครั้งคราว (3) ประชาสัมพันธ์ไม่ให้มีการติดเครื่องยนต์ขณะจอดรถภายในพื้นที่โครงการ (4) กำหนดให้เจ้าหน้าที่รักษาความปลอดภัยคอยแจ้งเตือนให้ผู้ขับขึ้นดับเครื่องยนต์ทุกครั้งเมื่อจอดรถ (5) จัดให้มีชนิดพันธุ์ไม้ต่าง ๆ บริเวณพื้นที่สีเขียวของโครงการ ที่มีคุณภาพทรงการฟุ้งกระจายของมลสารที่ปล่อยออกจากรถยนต์ทั้งพันธุ์ไม้ ประเภทไม้ยืนต้นทรงสูง ไม้พุ่มให้กลิ่นพุ่มหนา และกลุ่มไม้ทรงสูงใบหนา เพื่อช่วยในการดูดซับ CO จากยานพาหนะและเป็นمانกันการฟุ้งกระจายของฝุ่นละอองและมลสารตลอดจนการให้ร่มเงาที่มีผลด้านการช่วยคายอากาศให้แก่พื้นที่บริเวณโดยรอบ (6) โครงการมีพื้นที่สีเขียวเพื่อเพิ่มปริมาณ O₂ ในอากาศด้วย	-



 (นางสาวขวัญมล กิจประสาน)

 บริษัท ยูนิส 2025 จำกัด

 มกราคม 2563



 (นายปภากร ภูพันธ์)

 ผู้อำนวยการสิ่งแวดล้อม/บริษัท โปรเกรสส์ ทิม คอนซัลแตนท์ จำกัด

 มกราคม 2563

ตารางที่ 3 ผลกระทบสิ่งแวดล้อมที่สำคัญ มาตรการป้องกันและแก้ไขผลกระทบสิ่งแวดล้อม และมาตรการติดตามตรวจสอบผลกระทบสิ่งแวดล้อม (ช่วงดำเนินการ)

องค์ประกอบทางสิ่งแวดล้อม และคุณค่าต่างๆ	ผลกระทบต่อสิ่งแวดล้อมที่สำคัญ	มาตรการป้องกันและแก้ไขผลกระทบสิ่งแวดล้อม	มาตรการติดตามตรวจสอบ ผลกระทบสิ่งแวดล้อม
1.4 คุณภาพอากาศ (ต่อ)	ไอเสียรถยนต์ โดยสามารถประเมินผลกระทบที่อาจเกิดขึ้นได้ดังนี้ ฝุ่นขนาดเล็กกว่า 10 ไมครอน(PM-10) ก๊าซคาร์บอนมอนอกไซด์(CO) ก๊าซไนโตรเจนไดออกไซด์(NO₂) และ ก๊าซซัลเฟอร์ไดออกไซด์(SO₂) และไฮโดรคาร์บอน (HC) โดยสามารถประเมินผลกระทบที่อาจเกิดขึ้นได้ดังนี้ 1) จากการคำนวณความเข้มข้นของฝุ่นละอองรวม (TSP) ที่เกิดขึ้นภายในโครงการจากท่อไอเสียของรถยนต์ และรถจักรยานยนต์ มีค่ารวมกันเท่ากับ $0.0000008 + 0.0000004 = 0.0000012$ มิลลิกรัม/ลูกบาศก์เมตร เมื่อรวมกับผลการตรวจวัดคุณภาพอากาศบริเวณพื้นที่โครงการ เมื่อวันที่ 22-25 สิงหาคม 2562 โดยบริษัท เอ็นไวรอนเม้นท์ รีเสิร์ช แอนด์ เทคโนโลยี จำกัด ผลการตรวจวัดเฉลี่ย 0.032 มิลลิกรัม/ลูกบาศก์เมตร จึงเท่ากับ 0.03200012 มิลลิกรัม/ลูกบาศก์เมตร ซึ่งมีค่าไม่เกินมาตรฐานเฉลี่ยกำหนดไว้ 0.33 มิลลิกรัม/ลูกบาศก์เมตร 2) จากการคำนวณความเข้มข้นของฝุ่นขนาดเล็กกว่า 10 ไมครอน (PM-10) ที่เกิดขึ้นภายในโครงการจากท่อไอเสียของรถยนต์ และรถจักรยานยนต์ มีค่ารวมกันเท่ากับ $0.0000015 + 0.0000003 = 0.0000018$ มิลลิกรัม/ลูกบาศก์เมตร เมื่อรวมกับผลการตรวจวัดคุณภาพอากาศบริเวณพื้นที่โครงการ เมื่อวันที่ 22-25 สิงหาคม 2562 โดยบริษัท เอ็นไวรอนเม้นท์ รีเสิร์ช แอนด์ เทคโนโลยี จำกัด ผลการตรวจวัดเฉลี่ย 0.021 มิลลิกรัม/ ลูกบาศก์เมตร จึงเท่ากับ 0.02100018 มิลลิกรัม/ลูกบาศก์เมตร ซึ่งมีค่าไม่เกินมาตรฐานเฉลี่ยกำหนดไว้ 0.12 มิลลิกรัม/ลูกบาศก์เมตร	พันธุ์ไม้ยืนต้นในโครงการ (7) ติดตั้งป้ายเตือน "ห้ามติดเครื่องขณะจอดรถ" ในพื้นที่จอดรถของอาคารและกำชับให้เจ้าหน้าที่ควบคุมดูแลอย่างเคร่งครัด (8) จัดระบบการจราจรภายในโครงการให้เหมาะสมกับสภาพการจราจรภายนอก และจัดให้มีเจ้าหน้าที่อำนวยความสะดวกบริเวณทางเข้า-ออกโครงการโดยเฉพาะในช่วงโมงเร่งด่วนเช้า-เย็น เพื่อลดการระบายมลสารในอากาศจากการจราจร (9) ปฏิบัติตามมาตรการป้องกันการแพร่กระจายของเชื้อโรคจากระบบปรับอากาศ ดังนี้ 1) ตรวจสอบการติดตั้งหอผึ่งเย็นของโครงการให้มีรายละเอียดเป็นไปตามที่มีวิศวกรได้ออกแบบไว้ เพื่อการควบคุมเชื้อสลิโมเนลลาตามข้อกำหนดในประกาศอนามัย 2) กำหนดให้โครงการปฏิบัติตามข้อปฏิบัติในการควบคุมเชื้อสลิโมเนลลาในหอผึ่งเย็น รวมถึงการดูแลระบบปรับอากาศที่กำหนดไว้ในข้อมูลเกี่ยวกับการดูแลรักษา และตรวจสอบเฝ้าระวังระบบผึ่งเย็นตามประกาศของกรมอนามัยอย่างเคร่งครัด	


 บริษัท ยูนิส 2025 จำกัด (นางสาววิญญูมล กิจประสาน)
 เจ้าของโครงการ/บริษัท ยูนิส 2025 จำกัด
 มกราคม 2563


 (นายปภากร นวพันธ์)
 ผู้อำนวยการสิ่งแวดล้อม บริษัท โปรเกรสส์ ทิม คอนซัลแตนท์ จำกัด
 มกราคม 2563

ตารางที่ 3 ผลกระทบสิ่งแวดล้อมที่สำคัญ มาตรการป้องกันและแก้ไขผลกระทบสิ่งแวดล้อม และมาตรการติดตามตรวจสอบผลกระทบสิ่งแวดล้อม (ช่วงดำเนินการ)

องค์ประกอบทางสิ่งแวดล้อม และคุณค่าต่างๆ	ผลกระทบต่อสิ่งแวดล้อมที่สำคัญ	มาตรการป้องกันและแก้ไขผลกระทบสิ่งแวดล้อม	มาตรการติดตามตรวจสอบ ผลกระทบสิ่งแวดล้อม
1.4 คุณภาพอากาศ (ต่อ)	3) จากการคำนวณก๊าซคาร์บอนมอนอกไซด์ (CO) ที่เกิดขึ้นภายในโครงการ จากท่อไอเสียรถยนต์ และรถจักรยานยนต์ มีค่ารวมกันเท่ากับ $0.0000225 + 0.0000105 = 0.0000330$ มิลลิกรัม/ลูกบาศก์เมตร เมื่อรวมกับผลการตรวจวัดคุณภาพอากาศบริเวณพื้นที่โครงการ เมื่อวันที่ 22-25 สิงหาคม 2562 โดยบริษัท เอ็นไวรอนเม้นท์ รีเสิร์ช แอนด์ เทคโนโลยี จำกัด ผลการตรวจวัดเฉลี่ย 0.6871 มิลลิกรัม/ลูกบาศก์เมตร จึงเท่ากับ 0.6871330 มิลลิกรัม/ลูกบาศก์เมตร ซึ่งมีค่าไม่เกินมาตรฐานเฉลี่ยกำหนดไว้ 34.2 มิลลิกรัม/ลูกบาศก์เมตร 4) จากการคำนวณก๊าซไนโตรเจนไดออกไซด์ (NO₂) ที่เกิดขึ้นภายในโครงการ จากท่อไอเสียรถยนต์ และรถจักรยานยนต์ มีค่ารวมกันเท่ากับ $0.0000161 + 0.0000001 = 0.0000162$ มิลลิกรัม/ลูกบาศก์เมตร เมื่อรวมกับผลการตรวจวัดคุณภาพอากาศบริเวณพื้นที่โครงการ เมื่อวันที่ 22-25 สิงหาคม 2562 โดยบริษัท เอ็นไวรอนเม้นท์ รีเสิร์ช แอนด์ เทคโนโลยี จำกัด ผลการตรวจวัดเฉลี่ย 0.0074 มิลลิกรัม/ลูกบาศก์เมตร จึงเท่ากับ 0.0074162 มิลลิกรัม/ลูกบาศก์เมตร ซึ่งมีค่าไม่เกินมาตรฐานเฉลี่ยกำหนดไว้ 0.32 มิลลิกรัม/ลูกบาศก์เมตร 5) จากการคำนวณก๊าซซัลเฟอร์ไดออกไซด์ (SO₂) ที่เกิดขึ้นภายในโครงการ จากท่อไอเสียรถยนต์ และรถจักรยานยนต์ มีค่ารวมกันเท่ากับ $0.0000007 + 0.0000001 = 0.0000008$ มิลลิกรัม/ลูกบาศก์เมตร เมื่อรวมกับผลการตรวจวัดคุณภาพอากาศบริเวณพื้นที่โครงการ เมื่อวันที่ 22-25 สิงหาคม 2562 โดยบริษัท เอ็นไวรอนเม้นท์ รีเสิร์ช แอนด์ เทคโนโลยี จำกัด ผลการตรวจวัดเฉลี่ย 0.0037 มิลลิกรัม/ลูกบาศก์เมตร จึงเท่ากับ 0.0037008 มิลลิกรัม/ลูกบาศก์เมตร ซึ่งมีค่าไม่เกินมาตรฐานเฉลี่ยกำหนดไว้		


 ลงชื่อ
บริษัท ยูนิส 2025 จำกัด (นางสาวขวัญมณล กิจประสาน)
 เจ้าของโครงการ/บริษัท ยูนิส 2025 จำกัด
 มกราคม 2563


 ลงชื่อ
 (นายปภากร บัวพันธ์)
 ผู้อำนวยการสิ่งแวดล้อม/บริษัท โปรเกรสส์ ทิม คอนซัลแตนท์ จำกัด
 มกราคม 2563

ตารางที่ 3 ผลกระทบสิ่งแวดล้อมที่สำคัญ มาตรการป้องกันและแก้ไขผลกระทบสิ่งแวดล้อม และมาตรการติดตามตรวจสอบผลกระทบสิ่งแวดล้อม (ช่วงดำเนินการ)

องค์ประกอบทางสิ่งแวดล้อม และคุณค่าต่างๆ	ผลกระทบต่อสิ่งแวดล้อมที่สำคัญ	มาตรการป้องกันและแก้ไขผลกระทบสิ่งแวดล้อม	มาตรการติดตามตรวจสอบ ผลกระทบสิ่งแวดล้อม
1.4 คุณภาพอากาศ (ต่อ)	0.78 มิลลิกรัม/ลูกบาศก์เมตร 6) จากการคำนวณก๊าซไฮโดรคาร์บอน (HC) ที่เกิดขึ้นภายในโครงการจากท่อไฮโดรเจนยนต์ และรถจักรยานยนต์ มีค่ารวมกันเท่ากับ $0.000006 + 0.0000152 = 0.0000212$ มิลลิกรัม/ลูกบาศก์เมตร เมื่อรวมกับผลการตรวจวัดคุณภาพอากาศบริเวณพื้นที่โครงการ เมื่อวันที่ 22-25 สิงหาคม 2562 โดยบริษัท เอ็นไวรอนเม้นท์ รีเสิร์ช แอนด์ เทคโนโลยี จำกัด ผลการตรวจวัดเฉลี่ย 1.4196 มิลลิกรัม/ลูกบาศก์เมตร จึงเท่ากับ 1.4196212 มิลลิกรัม/ลูกบาศก์เมตร ซึ่งมีค่าไม่เกินมาตรฐานเฉลี่ยกำหนดไว้ 5.3 มิลลิกรัม/ลูกบาศก์เมตร สำหรับการดำเนินโครงการอาจก่อให้เกิดก๊าซคาร์บอนมอนอกไซด์จากยานพาหนะ แต่ทั้งนี้ เนื่องจากบริเวณโดยรอบพื้นที่โครงการเป็นพื้นที่ที่มีอากาศถ่ายเทตลอดเวลา จึงไม่เกิดการสะสมของมลพิษ และโครงการจะติดตั้งป้ายห้ามติดเครื่องยนต์ทั้งในภายในบริเวณลานจอดรถ ให้สามารถสังเกตได้อย่างชัดเจนและทั่วถึง นอกจากนี้โครงการจะจัดให้มีการปลูกต้นไม้ภายในโครงการให้มากที่สุด เพื่อให้ต้นไม้ต่างๆ ช่วยดูดซับก๊าซคาร์บอนมอนอกไซด์จากที่จอดรถของโครงการ ทั้งนี้ บริษัทที่ปรึกษา ได้ประเมินกรณีรั่วซึมเข้าออกโครงการสูงสุดใน 1 ชั่วโมง ประกอบด้วยรถยนต์ จำนวน 22 คัน และรถจักรยานยนต์ จำนวน 10 คัน ดังนั้นโครงการได้ตระหนักถึงปัญหามลภาวะทางอากาศที่เกิดขึ้นจึงได้กำหนดให้มีการปฏิบัติตามมาตรการอย่างเคร่งครัด ซึ่งจะช่วยให้การระบายอากาศในบริเวณพื้นที่จอดรถดีขึ้น และส่งผลกระทบต่อสุขภาพอนามัยของประชาชนในบริเวณใกล้เคียงระดับต่ำ สำหรับการดำเนินโครงการอาจก่อให้เกิดก๊าซคาร์บอนมอนอกไซด์จากยานพาหนะ		


บริษัท ยูนิส 2025 จำกัด
(นางสาวฉวีณกุล กิจประสาน)
เจ้าของโครงการ/บริษัท ยูนิส 2025 จำกัด
มกราคม 2563


(นายปภากร บัวพันธ์)
ผู้อำนวยการสิ่งแวดล้อม/บริษัท โปรเกรสส์ ทีม คอนซัลแตนท์ จำกัด
มกราคม 2563

ตารางที่ 3 ผลกระทบสิ่งแวดล้อมที่สำคัญ มาตรการป้องกันและแก้ไขผลกระทบสิ่งแวดล้อม และมาตรการติดตามตรวจสอบผลกระทบสิ่งแวดล้อม (ช่วงดำเนินการ)

องค์ประกอบทางสิ่งแวดล้อม และคุณค่าต่างๆ	ผลกระทบต่อสิ่งแวดล้อมที่สำคัญ	มาตรการป้องกันและแก้ไขผลกระทบสิ่งแวดล้อม	มาตรการติดตามตรวจสอบ ผลกระทบสิ่งแวดล้อม
1.4 คุณภาพอากาศ (ต่อ)	แต่ทั้งนี้ เนื่องจากบริเวณโดยรอบพื้นที่โครงการเป็นพื้นที่ที่มีอากาศถ่ายเทตลอดเวลา จึงไม่เกิดการสะสมของมลพิษ และโครงการจะติดตั้งป้ายห้ามติดเครื่องยนต์ทิ้งไว้ในบริเวณลานจอดรถ ให้สามารถสังเกตได้อย่างชัดเจนและทั่วถึง นอกจากนี้ โครงการจะจัดให้มีการปลูกต้นไม้ภายในโครงการให้มากที่สุด เพื่อให้ต้นไม้ต่างๆ ช่วยดูดซับก๊าซคาร์บอนมอนอกไซด์จากที่จอดรถของโครงการ โดยพันธุ์ไม้นี้ต้นที่โครงการเลือกปลูก ได้แก่ ต้นมะพร้าว ต้นหมากเขียว ต้นปืบ ต้นลิลาวดี และต้นไผ่ ซึ่งพันธุ์ไม้ดังกล่าวสามารถดูดซับก๊าซคาร์บอนมอนอกไซด์ เมื่อเทียบเป็นก๊าซคาร์บอนไดออกไซด์ได้ 4,103.46 กรัม ในขณะที่มีปริมาณก๊าซคาร์บอนมอนอกไซด์ (CO) ที่ปล่อยจากรถยนต์ภายในโครงการ เมื่อคิดเทียบเป็น CO2 เท่ากับ 14.56 กรัม ซึ่งต้นไม้ที่ปลูกสามารถดูดซับก๊าซคาร์บอนมอนอกไซด์ (CO) ภายในโครงการได้อย่างเพียงพอ		
1.5 ระดับเสียงและความสั่นสะเทือน	เมื่อเปิดดำเนินการมลพิษทางเสียงที่จะเกิดขึ้นจะเกิดจากการจราจรของรถที่เข้า - ออก ภายในโครงการ แต่คาดว่าจะมีระดับผลกระทบในระดับต่ำ เนื่องจากโครงการเป็นการประกอบกิจการประเภทโรงแรม ซึ่งเป็นสถานที่ที่ต้องการความเงียบสงบและต้องการความเป็นส่วนตัว ประกอบกับเสียงจากการจราจรเป็นเสียงที่ได้ยินเป็นปกติประจำอยู่แล้วของสังคมเมือง และจากการตรวจวัดระดับเสียงบริเวณพื้นที่โครงการ เมื่อวันที่ 22-25 สิงหาคม 2562 โดยบริเวณจุดตรวจวัดดังกล่าวมีค่าระดับเฉลี่ย 24 ชั่วโมง เท่ากับ 52.90 dB(A) ดังนั้น คาดว่าผลกระทบจะอยู่ในระดับต่ำ	(1) ประชาสัมพันธ์ไม่ให้มีการติดเครื่องยนต์ขณะจอดรถภายในพื้นที่โครงการ (2) กำหนดให้เจ้าหน้าที่รักษาความปลอดภัยคอยแจ้งเตือนให้ผู้ขับขี่ยานยนต์ดับเครื่องยนต์ทุกครั้งเมื่อจอดรถ (3) ไม่ให้ผู้พักอาศัยทำกิจกรรมที่ส่งเสียงดังอันก่อให้เกิดความรำคาญแก่ผู้พักอาศัยในพื้นที่ข้างเคียง (4) จำกัดความเร็วของรถยนต์ภายในพื้นที่โครงการให้ไม่เกิน 30 กิโลเมตร/ชั่วโมง	-


บริษัท ยูนิส 2025 จำกัด
 (นางสาวขวัญกมล กิจประสาน)
 เจ้าของโครงการ/บริษัท ยูนิส 2025 จำกัด
 มกราคม 2563


 (นายปภากร บัวพันธ์)
 ผู้อำนวยการสิ่งแวดล้อม/บริษัท โปรเกรสส์ ทิม คอนซัลแตนท์ จำกัด
 มกราคม 2563

ตารางที่ 3 ผลกระทบสิ่งแวดล้อมที่สำคัญ มาตรการป้องกันและแก้ไขผลกระทบสิ่งแวดล้อม และมาตรการติดตามตรวจสอบผลกระทบสิ่งแวดล้อม (ช่วงดำเนินการ)

องค์ประกอบทางสิ่งแวดล้อมและคุณค่าต่างๆ	ผลกระทบต่อสิ่งแวดล้อมที่สำคัญ	มาตรการป้องกันและแก้ไขผลกระทบสิ่งแวดล้อม	มาตรการติดตามตรวจสอบผลกระทบสิ่งแวดล้อม
1.6 ทรัพยากรน้ำ	น้ำเสียที่เกิดขึ้นจากกิจกรรมภายในโครงการมีปริมาณน้ำเสียรวมประมาณ 159.95 ลูกบาศก์เมตร/วัน (โดยคิดเป็นร้อยละ 80 ของปริมาณน้ำใช้ ยกเว้นปริมาณน้ำเสียจากห้องพักมูลฝอย) ซึ่งปริมาณน้ำเสียที่เกิดขึ้นทั้งหมดจะเข้าสู่ระบบบำบัดน้ำเสียภายในโครงการ โดยน้ำทิ้งที่ผ่านกระบวนการบำบัดแล้ว จะถูกปล่อยให้ไหลผ่านบ่อตรวจคุณภาพน้ำทิ้ง ชนิด คสล. ขนาด 0.50 x 0.50 เมตร ลึก 0.50 เมตร (ประจำจุดบำบัดแต่ละจุด) หลังจากนั้น น้ำทิ้งจะถูกระบายลงสู่ท่อน้ำทิ้ง แยกจากท่อน้ำฝน เพื่อรวบรวมลงสู่บ่อเก็บน้ำทิ้ง จำนวน 2 บ่อ ได้แก่ บ่อเก็บน้ำทิ้ง 1 ความจุ 200.00 ลูกบาศก์เมตร และบ่อเก็บน้ำทิ้ง 2 ความจุ 200.00 ลูกบาศก์เมตร เพื่อเก็บกักน้ำทิ้งไว้ก่อนจะสูบกลับไปรดน้ำต้นไม้บริเวณพื้นที่สีเขียวของโครงการทั้งหมด โดยไม่ได้รับระบายออกนอกพื้นที่โครงการแต่อย่างใด	(1) ชนิดของระบบบำบัดน้ำเสียที่โครงการเลือกใช้ต้องมีค่าและเกณฑ์การออกแบบเป็นไปตามข้อกำหนด (2) ควบคุมคุณภาพน้ำทิ้งหลังผ่านการบำบัดให้คุณภาพอยู่ในมาตรฐานน้ำทิ้งจากอาคารตามประกาศกระทรวงทรัพยากรธรรมชาติและ พ.ศ. 2548 เรื่อง กำหนดมาตรฐานควบคุมการระบายน้ำทิ้งจากอาคารบางประเภทและบางขนาด ประกาศในราชกิจจานุเบกษา เล่มที่ 122 ตอนที่ 125 ง วันที่ 29 ธันวาคม 2548 โครงการมีลักษณะเป็นโรงแรม จำนวน 190 ห้อง จัดอยู่ในอาคาร ประเภท ข (โรงแรมที่มีจำนวนห้องสำหรับใช้เป็นห้องพักรวมกันทุกชั้นของอาคาร หรือกลุ่มของอาคารตั้งแต่ 60 ห้องไม่ถึง 200 ห้อง) ซึ่งกำหนดให้มีค่าบีโอดีในน้ำทิ้งไม่เกิน 20 มิลลิกรัม/ลิตร สารแขวนลอยต้องไม่เกิน 30 มิลลิกรัม/ลิตร (3) กำหนดให้มีการสูบตะกอนทุกปีโดยใช้บริการสูบสิ่งปฏิกูลจาก อบต. อ่าวนาง (4) จัดให้มีพนักงานดักไขมันทุก 3 วัน เพื่อป้องกันการอุดตัน โดยนำไปตากแห้งก่อนที่จะนำไปพักในห้องพักมูลฝอยแห้งภายในห้องพักมูลฝอยรวมของโครงการ (5) กำหนดให้ล้างปอดักไขมันทุก 6 เดือน (6) จัดให้มีเจ้าหน้าที่เทคนิคดูแลการเดินระบบบำบัดน้ำเสียให้มีประสิทธิภาพอยู่เสมอ (7) ติดตั้งมาตรวัดไฟฟ้าในส่วนของระบบบำบัดน้ำเสียแยกชอ	(1) ตรวจวัดคุณภาพน้ำระบบบำบัดน้ำเสีย ดัชนีที่ทำการตรวจวัด อย่างน้อย คือ pH, บีโอดี (BOD), สารแขวนลอย (Suspended Solids), ซัลไฟด์ (Sulfide), สารที่ละลายได้ทั้งหมด (Total Dissolved Solids), ตะกอนหนัก (Settleable Solids), น้ำมันและ ไขมัน (Fat Oil & Grease), ทีเคเอ็น(TKN) และ Faecal Coliform จำนวน 3 จุด ได้แก่ บริเวณบ่อตรวจคุณภาพน้ำทิ้งประจำจุดบำบัด ก่อนเข้าระบบบำบัดน้ำเสียรวม จุดที่ 1, 2 และ 3 โดยมีระยะความถี่ในการตรวจวัดทุกเดือนตลอดระยะเวลาเปิดดำเนินการ (2) สูบตะกอนบริเวณส่วนตกตะกอนถึงบำบัดน้ำเสีย กำหนดให้มีการสูบตะกอนทุก 1 ปี


บริษัท ยูนิส 2025 จำกัด (มหาชน)
เจ้าของโครงการ/บริษัท ยูนิส 2025 จำกัด
มกราคม 2563


นางสาวปัทมา บัวพันธ์
ผู้อำนวยการสิ่งแวดล้อม/บริษัท โปรเกรสส์ ทิม คอนซัลแตนท์ จำกัด
มกราคม 2563

ตารางที่ 3 ผลกระทบสิ่งแวดล้อมที่สำคัญ มาตรการป้องกันและแก้ไขผลกระทบสิ่งแวดล้อม และมาตรการติดตามตรวจสอบผลกระทบสิ่งแวดล้อม (ช่วงดำเนินการ)

องค์ประกอบทางสิ่งแวดล้อม และคุณค่าต่าง ๆ	ผลกระทบต่อสิ่งแวดล้อมที่สำคัญ	มาตรการป้องกันและแก้ไขผลกระทบสิ่งแวดล้อม	มาตรการติดตามตรวจสอบ ผลกระทบสิ่งแวดล้อม
1.6 ทรัพยากรน้ำ (ต่อ)		จากส่วนอื่น ๆ (8) สำหรับมาตรการในการดูแล และบำรุงรักษา Biological Oxidation เพื่อกำจัด CH ₄ ที่เกิดขึ้นจากระบบบำบัดน้ำเสียของโครงการ ซึ่งมีรายละเอียด ดังนี้ - จัดให้มีการดำเนินการกันดินในบริเวณพื้นที่บ่อมีเทนให้มีขอบเขตที่ชัดเจน - ปลูกต้นไม้ประเภทคลุมดิน พืชที่อายุสั้น เช่นหญ้า พืชตระกูลถั่ว เป็นต้น - กำหนดให้มีการเปลี่ยนหน้าดินบริเวณบ่อมีเทนทุก ๆ ปี - จัดให้มีระบบรดน้ำต้นไม้บนหน้าดินที่ใช้เป็นบ่อมีเทน โดยใช้ระบบตั้งเวลาในการรดน้ำ คือช่วงเช้าและช่วงเย็น - จัดให้มีการตรวจสอบระบบท่อที่ใช้ระบายก๊าซมีเทนที่อยู่ใต้ดินทุก ๆ 6 เดือน	
2. ทรัพยากรชีวภาพ			
2.1 ทรัพยากรชีวภาพบนบก	การดำเนินโครงการมีการฟื้นฟูพื้นที่ว่างบางส่วนให้เป็นพื้นที่สีเขียว ทดแทนส่วนที่เป็นอาคาร โดยการปลูกไม้ดอก ไม้ประดับ เพื่อตกแต่งและสร้างความร่มรื่นให้โครงการ และเพื่อให้เกิดความกลมกลืนกับสภาพพื้นที่ข้างเคียง ซึ่งไม้ดอกไม้ประดับที่ปลูกไว้ดังกล่าว จะสามารถเป็นแหล่งที่อยู่อาศัย และแหล่งหาอาหารของสัตว์ขนาดเล็กได้ เช่น นกกระจิ๊ดใหญ่หรือนกคูด อีแร้งหรือกา นกกระเจี๊ยบธรรมดาหรือนกจิบ จิ้งเหลนบ้าน	(1) ดำเนินการตามมาตรการป้องกันและลดผลกระทบต่อทรัพยากรด้านกายภาพ และคุณค่าการใช้ประโยชน์ของมนุษย์อย่างเคร่งครัด เพื่อที่จะไม่ก่อให้เกิดผลกระทบต่อทรัพยากรด้านชีวภาพ (2) บำรุง ดูแลรักษาดินไม้ และพื้นที่สีเขียวภายในโครงการให้อยู่ในสภาพดีอยู่เสมอ	-

 พงษ์ชื่อ.....
(นางสาวขวัญกมล กิจประสาน)
เจ้าของโครงการ/บริษัท ยูนิส 2025 จำกัด
บริษัท ยูนิส 2025 จำกัด
มกราคม 2563

 ลงชื่อ.....
(นายปภากร บัวพันธ์)
ผู้อำนวยการสิ่งแวดล้อม บริษัท โปรเกรสส์ ทิม คอนซัลแตนท์ จำกัด
มกราคม 2563

ตารางที่ 3 ผลกระทบสิ่งแวดล้อมที่สำคัญ มาตรการป้องกันและแก้ไขผลกระทบสิ่งแวดล้อม และมาตรการติดตามตรวจสอบผลกระทบสิ่งแวดล้อม (ช่วงดำเนินการ)

องค์ประกอบทางสิ่งแวดล้อมและคุณค่าต่างๆ	ผลกระทบต่อสิ่งแวดล้อมที่สำคัญ	มาตรการป้องกันและแก้ไขผลกระทบสิ่งแวดล้อม	มาตรการติดตามตรวจสอบผลกระทบสิ่งแวดล้อม
2.1 ทรัพยากรชีวภาพบนบก(ต่อ)	หรือจึงเหลน กิ่งก่าบินปีกส้มหรือกิ่งก่าบิน มีเชื้อสืตาลจุดตาสีธรรมชาติ ซึ่งจะเป็นการเพิ่มพื้นที่สีเขียว และพื้นที่อยู่อาศัยของสิ่งมีชีวิตได้ในระดับหนึ่ง โดยพันธุ์ไม้ที่ปลูกภายในโครงการจะเป็นชนิดที่สามารถพบเห็นได้โดยทั่วไป ซึ่งเป็นพืชเขตร้อนและพันธุ์ไม้พื้นเมืองตกแต่งอาคาร ที่มีลักษณะเป็นทั้งไม้พุ่มและพืชคลุมดินทั่วไป ซึ่งนอกจากจะเพิ่มความร่มรื่นแล้ว ยังช่วยเพิ่มความสวยงามอีกด้วย ทั้งนี้ พืชเหล่านี้เป็นพืชที่พบเห็นได้ทั่วไปที่ใช้ในการประดับตกแต่งอาคารสถานที่พักตากอากาศต่างๆ จึงไม่ใช่พรรณที่หายากแต่อย่างใด ดังนั้น จะเห็นได้ว่า การดำเนินการของโครงการซึ่งจะมีการจัดพื้นที่สีเขียวอย่างเป็นสัดส่วน และเป็นการเพิ่มพื้นที่สีเขียวภายในโครงการ ประกอบกับกิจกรรมของโครงการเป็นการดำเนินกิจการเพื่อการพักอาศัยเป็นหลัก ที่มีการวางระบบสาธารณูปโภคอย่างเป็นระบบ และเป็นไปตามที่กฎหมายกำหนด โดยไม่มีกิจกรรมใดที่จะเป็นการทำลายธรรมชาติ หรือต้นไม้ในพื้นที่โครงการและบริเวณใกล้เคียงแต่อย่างใด ดังนั้นจึงคาดว่าจะเกิดผลกระทบต่อทรัพยากรชีวภาพบนบกในระดับต่ำ	(3) รณรงค์และสร้างจิตสำนึกให้ผู้ใช้บริการช่วยกันดูแลรักษาพื้นที่สีเขียวของโครงการ (4) ดูแลระบบสาธารณูปโภคต่างๆ ของโครงการให้อยู่ในสภาพดีอยู่เสมอเพื่อป้องกันการส่งผลกระทบต่อพืชพรรณที่ปลูกไว้ในโครงการ (5) ในบริเวณที่เป็นสนามหญ้า ต้องมีการปักป้ายห้ามเดินลัดสนามหรือห้ามจอดรถ (6) เมื่อโครงการก่อสร้างอาคารแล้วเสร็จ จะต้องจัดพื้นที่สีเขียวให้มีสภาพใกล้เคียงพื้นที่ข้างเคียงมากที่สุด เพื่อให้สัตว์ที่มีอยู่ดังกล่าวสามารถกลับเข้ามาอาศัยและหากินภายในพื้นที่โครงการและพื้นที่ข้างเคียงได้ (7) จัดให้มีคนงานทำหน้าที่ดูแลบำรุงรักษาด้านไม้ให้อยู่ในสภาพดีและสมบูรณ์อยู่เสมอ เพื่อให้เหมาะสมต่อการอยู่อาศัยและการหากินของสัตว์ (8) ติดป้ายประชาสัมพันธ์ห้ามผู้ให้บริการจับหรือทำร้ายสัตว์ภายในพื้นที่โครงการโดยเด็ดขาด	
2.2 ทรัพยากรชีวภาพในน้ำ	จากการสำรวจพื้นที่โครงการและพื้นที่โดยรอบโครงการในระยะ 1 กิโลเมตรพบว่า บริเวณพื้นที่โครงการด้านทิศใต้ อยู่ติดกับคลองสาธารณะประโชชน์ มีขนาดกว้างประมาณ 1.00-9.00 เมตร มีความลึกจากระดับพื้นดิน ประมาณ 0.50-2.00 เมตร และมีน้ำไหลอยู่บางช่วงของคลองสาธารณะประโชชน์ น้ำภายในคลองสาธารณะประโชชน์มีลักษณะขุ่นถึงใส ตามสภาพแต่ละช่วงของคลองสาธารณะประโชชน์ บริเวณรอบๆ	(1) โครงการต้องประสานกับองค์การบริหารส่วนตำบล อ่าวนางในการสนับสนุนการขุดลอกคลองสาธารณะประโชชน์ อย่างน้อยปีละ 1 ครั้ง (2) โครงการจะต้องปฏิบัติตามมาตรการป้องกันและแก้ไขผลกระทบด้านการจัดการน้ำเสียอย่างเคร่งครัด	


นางสาววรัญญู ภูมิพัฒน์ (นางสาววรัญญู ภูมิพัฒน์)
ฝ่ายของโครงการ/บริษัท ยูนิส 2025 จำกัด
มกราคม 2563


นายปภากร นวัตกรรม (นายปภากร นวัตกรรม)
ผู้อำนวยการสิ่งแวดล้อม/บริษัท โปรเกรสส์ ทีม คอนซัลแตนท์ จำกัด
มกราคม 2563

ตารางที่ 3 ผลกระทบสิ่งแวดล้อมที่สำคัญ มาตรการป้องกันและแก้ไขผลกระทบสิ่งแวดล้อม และมาตรการติดตามตรวจสอบผลกระทบสิ่งแวดล้อม (ช่วงดำเนินการ)

องค์ประกอบทางสิ่งแวดล้อม และคุณค่าต่างๆ	ผลกระทบต่อสิ่งแวดล้อมที่สำคัญ	มาตรการป้องกันและแก้ไขผลกระทบสิ่งแวดล้อม	มาตรการติดตามตรวจสอบ ผลกระทบสิ่งแวดล้อม
3.1 การใช้น้ำ (ต่อ)	ก่อนจะจ่ายไปยังส่วนต่างๆ ของโครงการต่อไป - กรณีซื้อน้ำจากเอกชน โครงการจะเชื่อมต่อหัวรับน้ำสำรองเข้าสู่บ่อเก็บน้ำใต้ดิน (น้ำดิบ) ความจุ 150.00 ลูกบาศก์เมตร หลังจากนั้น น้ำดิบจะถูกสูบด้วยเครื่องสูบน้ำ ผ่านชุดเครื่องกรองน้ำสำหรับปรับปรุงคุณภาพน้ำ ก่อนจะถูกปล่อยเข้าสู่บ่อเก็บน้ำใต้ดิน (น้ำดี 1) ความจุ 150.00 ลูกบาศก์เมตร และบ่อเก็บน้ำใต้ดิน (น้ำดี 2) ความจุ 150.00 ลูกบาศก์เมตร และสูบจ่ายไปยังส่วนต่างๆ ของโครงการต่อไป <u>รวมปริมาณน้ำสำรองของโครงการทั้งหมด 450.00 ลูกบาศก์เมตร</u>	- ใช้สบูเหลวแทนสบู่ก้อนเวลาล้างมือ เพราะการใช้สบู่ก้อนล้างมือจะใช้เวลามากกว่าการใช้สบูเหลวและการใช้สบูเหลวที่ไม่เข้มข้นจะใช้น้ำน้อยกว่าการล้างมือด้วยสบู่ก้อน - ตรวจสอบท่อน้ำรั่วภายในห้องน้ำและส่วนซักล้างด้วยการปิดก๊อกน้ำทุกตัวภายในห้องน้ำและส่วนซักล้างหลังจากที่ทุกคนเข้านอน - ตรวจสอบชักโครกว่ามีจุดรั่วซึมหรือไม่โดยลองหยดสีผสมอาหารลงในถังชักโครกแล้วสังเกตดูที่คอห่านหากมีน้ำสีลงมาโดยที่ไม่ได้กดชักโครกแสดงว่ามีจุดรั่วซึมของชักโครก - ใช้ Sprinkler หรือฝักบัวรดน้ำต้นไม้แทนการฉีดน้ำด้วยสายยาง - ไม่ใช้สายยางและเปิดน้ำไหลตลอดเวลาในขณะที่ล้างรถ - ไม่ล้างรถบ่อยครั้งจนเกินไป เพราะนอกจากจะมีความสิ้นเปลืองน้ำแล้ว ยังทำให้เกิดสนิม (5) จัดให้มีเจ้าหน้าที่คอยดูแลรักษาระบบเส้นท่อสำหรับส่งน้ำให้อยู่ในสภาพดีอยู่เสมอ หากพบว่า ชำรุดเสียหายให้ทำการซ่อมแซมทันที (6) ล้างทำความสะอาดถังสำรองน้ำใช้ทุก 6 เดือน (7) ห้ามรับน้ำจากท่อเมนของการประปาส่วนภูมิภาคจังหวัดกระบี่ ในช่วงโม่งเร่งด่วน คือ ช่วงเวลา 06.00-08.00 น. และช่วงเวลา 16.00-19.00 น.	


(นางสาวขวัญกมล กิจประสาน)
เจ้าหน้าที่โครงการ/บริษัท ยูนิส 2025 จำกัด
มกราคม 2563


นายปีเตอร์ บัวพันธ์)
ผู้อำนวยการสิ่งแวดล้อม บริษัท โปรเกรส ทีม คอนซัลแตนท์ จำกัด
มกราคม 2563

ตารางที่ 3 ผลกระทบสิ่งแวดล้อมที่สำคัญ มาตรการป้องกันและแก้ไขผลกระทบสิ่งแวดล้อม และมาตรการติดตามตรวจสอบผลกระทบสิ่งแวดล้อม (ช่วงดำเนินการ)

องค์ประกอบทางสิ่งแวดล้อมและคุณค่าต่างๆ	ผลกระทบต่อสิ่งแวดล้อมที่สำคัญ	มาตรการป้องกันและแก้ไขผลกระทบสิ่งแวดล้อม	มาตรการติดตามตรวจสอบผลกระทบสิ่งแวดล้อม
3.1.1 การจัดการสระว่ายน้ำ	1. คุณภาพน้ำในสระว่ายน้ำไม่สะอาด อาจจะทำให้เกิดโรคติดต่อได้	1) มาตรการป้องกันและแก้ไขผลกระทบด้านสุขภาพ ตามหลักเกณฑ์ของกระทรวงสาธารณสุข 1.1) จัดให้มีผู้ควบคุมดูแล ซึ่งผ่านการฝึกอบรมการดูแลคุณภาพน้ำในสระว่ายน้ำตามหลักสุขาภิบาลสิ่งแวดล้อมเพื่อให้มีความรู้เกี่ยวกับการควบคุมคุณภาพน้ำ และการดูแลรักษาสระว่ายน้ำ 1.2) ต้องมีการจัดการและควบคุมคุณภาพน้ำให้อยู่ในเกณฑ์มาตรฐาน ดังนี้ (1) ค่าความเป็นกรด - ด่าง 7.2 - 8.4 (2) คลอรีนอิสระ (Free chlorine) 0.6 - 1.0 ส่วนในล้านส่วน (3) คลอรีนที่รวมกับสารอื่น 0.5 - 1.0 ส่วนในล้านส่วน (Combined chlorine) (4) ค่าความเป็นด่าง (Alkalinity) 80 - 100 ส่วนในล้านส่วน (5) ความกระด้าง (Calcium hardness) 250 - 600 ส่วนในล้านส่วน (6) กรดไซยานูริก (Cyanuric acid) 30 - 60 ส่วนในล้านส่วน (7) คลอไรด์ (Chloride) ไม่เกิน 600 ส่วนในล้านส่วน (8) แอมโมเนีย (Ammonia) ไม่เกิน 20 ส่วนในล้านส่วน (9) ไนเตรท (Nitrate) ไม่เกิน 50 ส่วนในล้านส่วน (10) โคลิฟอร์มทั้งหมด (Total Coliform Bacteria) น้อยกว่า 10 ต่อ น้ำ 100 มิลลิลิตร โดย วิธีเอ็มพีเด็น (Most Probable Number) ในอัตราส่วน 100 มิลลิลิตร (11) ตรวจไม่พบฟิโคคอกไลฟอร์ม (Fecal coliform)	-


นางสาววิญญกมล กิจประสาน
(นางสาววิญญกมล กิจประสาน)
ฝ่ายโครงการ/บริษัท ยูนิส 2025 จำกัด
มกราคม 2563


นางปภากร บัวพันธ์
(นายปภากร บัวพันธ์)
ผู้อำนวยการสิ่งแวดล้อม/บริษัท โปรเกรส ทีม คอนซัลแตนท์ จำกัด
มกราคม 2563

ตารางที่ 3 ผลกระทบสิ่งแวดล้อมที่สำคัญ มาตรการป้องกันและแก้ไขผลกระทบสิ่งแวดล้อม และมาตรการติดตามตรวจสอบผลกระทบสิ่งแวดล้อม (ช่วงดำเนินการ)

องค์ประกอบทางสิ่งแวดล้อม และคุณค่าต่างๆ	ผลกระทบต่อสิ่งแวดล้อมที่สำคัญ	มาตรการป้องกันและแก้ไขผลกระทบสิ่งแวดล้อม	มาตรการติดตามตรวจสอบ ผลกระทบสิ่งแวดล้อม
3.1.1 การจัดการสระว่ายน้ำ (ต่อ)		(12) ตรวจไม่พบจุลินทรีย์หรือตัวบ่งชี้จุลินทรีย์ที่ทำให้เกิดโรค (ได้แก่ Escherichia coli Staphylococcus aureus Pseudomonas aeruginosa) 1.3) จัดให้มีการเก็บตัวอย่างเพื่อตรวจวิเคราะห์คุณภาพน้ำ ตามเกณฑ์มาตรฐานดังนี้ (1) การเก็บตัวอย่างต้องทำอย่างน้อย 2 จุด โดยเก็บจากส่วนลึก และส่วนตื้น ขณะที่ผู้ใช้สระว่ายน้ำมากที่สุด (2) ตรวจวิเคราะห์ปริมาณคลอรีนอิสระคงเหลือ และค่าความเป็นกรด - ด่าง อย่างน้อยวันละ 2 ครั้ง ก่อนเปิดและหลังปิดบริการ หากมีผู้ใช้บริการเป็นจำนวนมากหรือเป็นวันที่มีแสงแดดจัดควรตรวจสอบปริมาณคลอรีน และค่าความเป็นกรด - ด่างในระหว่างวันด้วย กรณีใช้คลอรีน ชนิดกรดไตรคลอโรไฮไดรอนิก ต้องตรวจหาค่ากรดไฮยาไนริก ด้วย (3) ตรวจวิเคราะห์ปริมาณโคลิฟอร์มทั้งหมด (Total Coliform Bacteria) และเฟคัลโคลิฟอร์ม (Fecal coliform) อย่างน้อยเดือนละ 1 ครั้ง (4) ตรวจวิเคราะห์คุณภาพน้ำทางเคมี และชีวภาพ ตามเกณฑ์มาตรฐานตามที่กำหนดในข้อ 1.3 ครบทุกข้อมูล อย่างน้อยปีละ 1 ครั้ง 1.4) จัดหาเครื่องมือสำหรับตรวจวิเคราะห์คุณภาพน้ำไว้ประจำ รวมทั้งบันทึกผลการตรวจวิเคราะห์ และข้อมูลอื่นๆที่เป็น ดังนี้ (1) เครื่องมือที่ใช้ตรวจวิเคราะห์ปริมาณคลอรีน ต้องสามารถ	

 (นางสาวขวัญกมล กิจประสาน)
ผู้อำนวยการ/บริษัท ยูนิส 2025 จำกัด
มกราคม 2563

 (นายปภากร บัวพันธ์)
ผู้อำนวยการสิ่งแวดล้อม/บริษัท โปรเกรสส์ ทีม คอนซัลแตนท์ จำกัด
มกราคม 2563

ตารางที่ 3 ผลกระทบสิ่งแวดล้อมที่สำคัญ มาตรการป้องกันและแก้ไขผลกระทบสิ่งแวดล้อม และมาตรการติดตามตรวจสอบผลกระทบสิ่งแวดล้อม (ช่วงดำเนินการ)

องค์ประกอบทางสิ่งแวดล้อม และคุณค่าต่าง ๆ	ผลกระทบต่อสิ่งแวดล้อมที่สำคัญ	มาตรการป้องกันและแก้ไขผลกระทบสิ่งแวดล้อม	มาตรการติดตามตรวจสอบ ผลกระทบสิ่งแวดล้อม
3.1.1 การจัดการสระว่ายน้ำ (ต่อ)		ตรวจวิเคราะห์ได้ในช่วง 0.2 – 2 ส่วนในล้านส่วน (2) เครื่องมือที่ใช้ตรวจวิเคราะห์ค่าความเป็นกรด - ด่าง ต้องสามารถตรวจวัดได้อย่างน้อยช่วง 3 – 9 และสามารถอ่านค่าได้ช่วงละ 1 1.5) การจัดการเกี่ยวกับสารเคมี (1) สถานที่เก็บสารเคมี ต้องมีป้ายระบุไว้ว่า “สถานที่เก็บสารเคมีอันตราย” และ “ห้ามเข้า” มีการระบายอากาศดี และมีการป้องกันน้ำซึมเข้าภาชนะบรรจุสารเคมี และมีการจัดเก็บสารเคมีเป็นไปตามกฎหมายที่เกี่ยวข้อง (2) สารเคมีที่ใช้ต้องมีฉลากระบุชื่อสารเคมี ส่วนผสม หรือส่วนประกอบที่เป็นอันตรายวิธีการใช้และวิธีการปฐมพยาบาลในกรณีฉุกเฉิน หรือตามที่กฎหมายอื่นกำหนด (3) ในการใช้สารเคมีต้องปฏิบัติตามที่ระบุไว้ในฉลาก และไม่นำสารเคมีหมดอายุมาใช้ในกรณีที่ไม่มีระบบการเติมสารเคมีแบบอัตโนมัติให้เติมสารเคมีลงในสระว่ายน้ำในขณะที่ปิดบริการแล้ว (4) สถานที่ทำงานที่เกี่ยวข้องกับการใช้สารเคมี ต้องมีแสงสว่างเพียงพอ เพื่อป้องกันการเกิดอุบัติเหตุอันเนื่องจากพนักงานไม่สามารถมองเห็นสิ่งต่าง ๆ ได้อย่างชัดเจน ค่ามาตรฐานแสงสว่างในบริเวณต่าง ๆ ควรเป็น ดังนี้ - ห้องสุขาสารเคมีไม่น้อยกว่า 100 ลักซ์ - ห้องเครื่องกรองน้ำไม่น้อยกว่า 50 ลักซ์	



บริษัท ยูนิส 2025 จำกัด

(นางสาวขวัญฤกมล กิจประสาน)

ผู้แทนโครงการ/บริษัท ยูนิส 2025 จำกัด

มกราคม 2563



ลงชื่อ

(นายปภากร บัวพันธ์)

ผู้อำนวยการสิ่งแวดล้อม/บริษัท โปรเกรสส์ ทีม คอนซัลแตนท์ จำกัด

มกราคม 2563

ตารางที่ 3 ผลกระทบสิ่งแวดล้อมที่สำคัญ มาตรการป้องกันและแก้ไขผลกระทบสิ่งแวดล้อม และมาตรการติดตามตรวจสอบผลกระทบสิ่งแวดล้อม (ช่วงดำเนินการ)

องค์ประกอบทางสิ่งแวดล้อมและคุณค่าต่างๆ	ผลกระทบต่อสิ่งแวดล้อมที่สำคัญ	มาตรการป้องกันและแก้ไขผลกระทบสิ่งแวดล้อม	มาตรการติดตามตรวจสอบผลกระทบสิ่งแวดล้อม
3.1.1 การจัดการสระว่ายน้ำ (ต่อ)		- ห้องหรือสถานที่เก็บสารเคมีไม่น้อยกว่า 50 ลิตร (5) ต้องมีมาตรการในการป้องกันการสัมผัสสารเคมีของพนักงาน เช่น กำหนดขั้นตอนการทำงานที่ปลอดภัย จัดหาอุปกรณ์ป้องกันอันตรายส่วนบุคคลที่เหมาะสมให้พนักงานรวมทั้งประเมินการสัมผัสสารเคมีอันตรายของพนักงานที่ทำหน้าที่เติมสารเคมี และมีผลให้ให้เจ้าหน้าที่ตรวจสอบอย่างน้อยปีละหนึ่งครั้ง (6) ในขณะทำงานกับสารเคมี ให้ผู้ปฏิบัติงานสวมอุปกรณ์ป้องกันอันตรายส่วนบุคคลที่เหมาะสม เช่น สวมหน้ากาก และสวมถุงมือ ในขณะที่ปฏิบัติเกี่ยวกับสารเคมี เป็นต้น (7) ห้ามสูบบุหรี่ ดื่มน้ำหรือรับประทานอาหารในห้องจัดเก็บสารเคมี (8) ดูแลความสะอาดอย่างสม่ำเสมอหากสารเคมีหกหรือไหลต้องทำความสะอาดทันที 1.6) การจัดการสิ่งปฏิกูล จัดให้มีห้องน้ำ ห้องส้วม และการบำบัดสิ่งปฏิกูลดังนี้ (1) มีห้องน้ำ ห้องส้วมแยกจากกัน โดยมีแบบและจำนวนตามที่กำหนดในกฎหมายว่าด้วยการควบคุมอาคารและกฎหมายอื่นที่เกี่ยวข้อง (2) ลักษณะของห้องส้วม การบำบัด และการกำจัดสิ่งปฏิกูลถูกต้องตามหลักสุขาภิบาล (3) ต้องดูแลรักษาความสะอาดของห้องน้ำ และห้องส้วมเป็น	


 ลงชื่อ.....
 (นางสาวขวัญพรหมล กิจประสาน)
 ผู้จัดการโครงการ/บริษัท ยูนิส 2025 จำกัด
 มกราคม 2563


 ลงชื่อ.....
 (นายปภากร บัวพันธ์)
 ผู้อำนวยการสิ่งแวดล้อม/บริษัท โปรเกรสส์ ทีม คอนซัลแตนท์ จำกัด
 มกราคม 2563

ตารางที่ 3 ผลกระทบสิ่งแวดล้อมที่สำคัญ มาตรการป้องกันและแก้ไขผลกระทบสิ่งแวดล้อม และมาตรการติดตามตรวจสอบผลกระทบสิ่งแวดล้อม (ช่วงดำเนินการ)

องค์ประกอบทางสิ่งแวดล้อม และคุณค่าต่างๆ	ผลกระทบต่อสิ่งแวดล้อมที่สำคัญ	มาตรการป้องกันและแก้ไขผลกระทบสิ่งแวดล้อม	มาตรการติดตามตรวจสอบ ผลกระทบสิ่งแวดล้อม
3.1.1 การจัดการสระว่ายน้ำ (ต่อ)		ประจำวันที่เปิดให้บริการ (4) ภายในห้องน้ำควรมีวัสดุอุปกรณ์ตามความจำเป็นและเหมาะสม 1.7) มีการบำบัดน้ำ เสียให้มีคุณภาพได้มาตรฐานก่อนระบายสู่ท่อระบายน้ำสาธารณะซึ่งส่วนประกอบของระบบการจัดการน้ำเสียประกอบด้วย (1) ตะแกรงดักมูลฝอย สำหรับดักเศษมูลฝอยจากน้ำเสีย (2) ระบบรวบรวมน้ำเสีย น้ำจากส่วนต่าง ๆ ของอาคารไหลมารวมกันที่ถังรวบรวมน้ำเพื่อรอการบำบัด น้ำที่ล้นออกจากบ่อรวบรวมนี้จะไหลเข้าสู่บ่อบำบัด (3) ระบบบำบัดน้ำเสียต้องมีวิธีการบำบัดน้ำเสียที่เหมาะสม ไม่ก่อให้เกิดเหตุเดือดร้อนรำคาญและเป็นอันตรายต่อสุขภาพของชุมชน (4) รางระบายน้ำทั้ง รางหรือท่อสำหรับระบายน้ำทั้ง ต้องมีตะแกรงวางปิดรางเพื่อกรองเศษผงต่าง ๆ และป้องกันหนู นอกจากนี้ทางเปิดของท่อระบายน้ำออกสู่ท่อสาธารณะต้องมีตะแกรงปิดเพื่อป้องกันหนูด้วย 1.8) จัดให้มีการจัดการมูลฝอยดังนี้ (1) ควรมีการคัดแยกมูลฝอยและมีภาชนะรองรับมูลฝอยแยกตามประเภท (2) มีภาชนะรองรับมูลฝอยที่เพียงพอตามหลักสุขาภิบาล	


 (นางสาวขวัญกมล กิจประสาน)
 บริษัท ยูนิส 2025 จำกัด
 เจ้าของโครงการ/บริษัท ยูนิส 2025 จำกัด
 มกราคม 2563


 ลงชื่อ.....
 (นายปภากร บัวพันธ์)
 ผู้อำนวยการสิ่งแวดล้อม บริษัท โปรเกรสส์ ทีม คอนซัลแตนท์ จำกัด
 มกราคม 2563

ตารางที่ 3 ผลกระทบสิ่งแวดล้อมที่สำคัญ มาตรการป้องกันและแก้ไขผลกระทบสิ่งแวดล้อม และมาตรการติดตามตรวจสอบผลกระทบสิ่งแวดล้อม (ช่วงดำเนินการ)

องค์ประกอบทางสิ่งแวดล้อม และคุณค่าต่างๆ	ผลกระทบต่อสิ่งแวดล้อมที่สำคัญ	มาตรการป้องกันและแก้ไขผลกระทบสิ่งแวดล้อม	มาตรการติดตามตรวจสอบ ผลกระทบสิ่งแวดล้อม
3.1.1 การจัดการสระว่ายน้ำ (ต่อ)		(3) ล้างทำความสะอาดภาชนะรองรับมูลฝอยและบริเวณที่วางภาชนะอยู่เสมอ (4) รวบรวมมูลฝอยจากภาชนะรองรับมูลฝอยไปยังที่พักมูลฝอยรวมหรือนำไปกำจัดทุกวันโดยเฉพาะมูลฝอยที่เน่าเสียได้ง่าย (5) กำจัดมูลฝอยด้วยวิธีที่ถูกต้องตามหลักสุขาภิบาลและเป็นไปตามข้อกำหนดท้องถิ่น (6) ดูแลมิให้เกิดการทิ้งมูลฝอยเกลื่อนกลาดภายในสถานประกอบกิจการและบริเวณโดยรอบ 1.9) การสุขาภิบาลอาหารและน้ำดื่ม (1) ในกรณีมีการจำหน่ายอาหาร ต้องปฏิบัติตามหลักสุขาภิบาลอาหาร และตามข้อกำหนดของท้องถิ่น (2) ต้องมีน้ำดื่มที่ได้คุณภาพตามมาตรฐานน้ำดื่มไว้บริการอย่างเพียงพอ (3) ลักษณะการนำน้ำมาดื่ม ต้องไม่ก่อให้เกิดความสกปรกหรือการปนเปื้อน เช่น ใช้ระบบน้ำกด ใช้แก้วส่วนตัว ใช้แก้วกระดาษที่ใช้ครั้งเดียวแล้วทิ้ง และใช้แก้วสวนกลางที่ใช้ดื่มเพียงครั้งเดียวแล้วนำไปล้างทำความสะอาดก่อนนำมาใช้ใหม่ เป็นต้น ทั้งนี้ให้จัดทำป้ายหรือมีข้อความการปฏิบัติไว้ด้วย 1.10) การป้องกันควบคุมสัตว์และแมลงนำโรค (1) ภายในสถานประกอบกิจการ ไม่ควรเลี้ยงหมู แมลงวัน และ	



บริษัท ยูนิส 2025 จำกัด

(นางสาวขวัญกมล กิจประสาน)
เจ้าของโครงการ/บริษัท ยูนิส 2025 จำกัด

มกราคม 2563



นางสาวพัชรา บัวพันธ์
ผู้อำนวยการสิ่งแวดล้อม/ บริษัท โปรเกรส ทีม คอนซัลแตนท์ จำกัด

มกราคม 2563

ตารางที่ 3 ผลกระทบสิ่งแวดล้อมที่สำคัญ มาตรการป้องกันและแก้ไขผลกระทบสิ่งแวดล้อม และมาตรการติดตามตรวจสอบผลกระทบสิ่งแวดล้อม (ช่วงดำเนินการ)

องค์ประกอบทางสิ่งแวดล้อม และคุณค่าต่างๆ	ผลกระทบต่อสิ่งแวดล้อมที่สำคัญ	มาตรการป้องกันและแก้ไขผลกระทบสิ่งแวดล้อม	มาตรการติดตามตรวจสอบ ผลกระทบสิ่งแวดล้อม
3.1.1 การจัดการสระว่ายน้ำ (ต่อ)		แมลงสาบ (2) ต้องมีการป้องกัน ควบคุม กำจัดสัตว์และแมลงนำโรค โดยเฉพาะหนูแมลงวัน และแมลงสาบอย่างถูกต้องตามหลักสุขาภิบาล	
3.2 การจัดการน้ำเสียและสิ่งปฏิกูล	1) ปริมาณน้ำเสีย น้ำเสียจากโครงการจะแบ่งออกเป็น 2 ประเภทหลักๆ คือ น้ำเสียจากห้องส้วม และน้ำเสียจากส่วนอื่นๆ ได้แก่ น้ำเสียจากการอาบน้ำ ชักล้าง เมื่อโครงการเปิดดำเนินการคาดว่าจะมีปริมาณน้ำเสียประมาณ 159.95 ลูกบาศก์เมตร/วัน (คิดที่อัตราร้อยละ 80 ของปริมาณน้ำใช้ ยกเว้นปริมาณน้ำเสียจากห้องพักมูลฝอย) 2) รายละเอียดระบบบำบัดน้ำเสีย น้ำเสียที่เกิดขึ้นจากกิจกรรมภายในโครงการมีปริมาณน้ำเสียรวมประมาณ 159.95 ลูกบาศก์เมตร/วัน (โดยคิดเป็นร้อยละ 80 ของปริมาณน้ำใช้ ยกเว้นปริมาณน้ำเสียจากห้องพักมูลฝอย) ซึ่งปริมาณน้ำเสียที่เกิดขึ้นทั้งหมดจะเข้าสู่ระบบบำบัดน้ำเสียภายในโครงการ ซึ่งจะบำบัดน้ำเสียที่เกิดขึ้นทั้งหมดให้มีคุณภาพน้ำทิ้งเป็นไปตามประกาศกระทรวงทรัพยากรธรรมชาติและสิ่งแวดล้อม พ.ศ. 2548 เรื่อง กำหนดมาตรฐานควบคุมการระบายน้ำทิ้งจากอาคารบางประเภทและบางขนาด ประกาศในราชกิจจานุเบกษา เล่มที่ 122 ตอนที่ 125 ง วันที่ 29 ธันวาคม 2548 โครงการมีลักษณะเป็นโรงแรม จำนวน 190 ห้อง จัดอยู่ในอาคาร ประเภท ข (โรงแรมที่มีจำนวนห้องสำหรับใช้เป็นห้องพักรวมกันทุกชั้นของอาคาร หรือกลุ่มของอาคารตั้งแต่ 60 ห้องขึ้นไป แต่ไม่ถึง 200 ห้อง) ซึ่งกำหนดให้มีค่าบีโอดีในน้ำทิ้งไม่เกิน 30 มิลลิกรัม/ลิตร สารแขวนลอยต้องไม่เกิน 40 มิลลิกรัม/ลิตร	(1) ติดตั้งถังบำบัดน้ำเสีย โครงการเลือกใช้ระบบบำบัดน้ำเสีย ชนิดเติมอากาศเลี้ยงตะกอนเวียนกลับ (Aeration activated sludge process, A/S) รวมทั้งหมด 3 จุดบำบัด ทั้งนี้ ระบบบำบัดน้ำเสียดังกล่าว ทำหน้าที่รองรับน้ำเสียจากกิจกรรมต่างๆ ภายในโครงการ โดยน้ำทิ้งที่ผ่านกระบวนการบำบัดแล้ว จะถูกปล่อยให้ไหลผ่านบ่อตรวจคุณภาพน้ำทิ้ง ชนิด คสล. ขนาด 0.50 x 0.50 เมตร ลึก 0.50 เมตร (ประจำจุดบำบัดแต่ละจุด) หลังจากนั้น น้ำทิ้งจะถูกระบายลงสู่ท่อน้ำทิ้ง แยกจากท่อน้ำฝน เพื่อรวบรวมลงสู่บ่อเก็บน้ำทิ้ง จำนวน 2 บ่อ ได้แก่ บ่อเก็บน้ำทิ้ง 1 ความจุ 200.00 ลูกบาศก์เมตร และบ่อเก็บน้ำทิ้ง 2 ความจุ 200.00 ลูกบาศก์เมตร เพื่อเก็บกักน้ำทิ้งไว้ก่อนจะสูบกลับไปรดน้ำต้นไม้ บริเวณพื้นที่สีเขียวของโครงการทั้งหมด โดยไม่ได้ระบายออกนอกพื้นที่โครงการแต่อย่างใด	


(นางสาวชัญญะมณี กิจประสาน)
บริษัท ยูนิส 2025 จำกัด
เจ้าของโครงการ/บริษัท ยูนิส 2025 จำกัด
มกราคม 2563


นางสาวกมล บัวพันธ์
ผู้อำนวยการสิ่งแวดล้อม/บริษัท โปรเกรสส์ ทีม คอนซัลแตนท์ จำกัด
มกราคม 2563

ตารางที่ 3 ผลกระทบสิ่งแวดล้อมที่สำคัญ มาตรการป้องกันและแก้ไขผลกระทบสิ่งแวดล้อม และมาตรการติดตามตรวจสอบผลกระทบสิ่งแวดล้อม (ช่วงดำเนินการ)

องค์ประกอบทางสิ่งแวดล้อม และคุณค่าต่างๆ	ผลกระทบต่อสิ่งแวดล้อมที่สำคัญ	มาตรการป้องกันและแก้ไขผลกระทบสิ่งแวดล้อม	มาตรการติดตามตรวจสอบ ผลกระทบสิ่งแวดล้อม
3.2 การจัดการน้ำเสียและสิ่งปฏิกูล (ต่อ)	3) ขั้นตอนการบำบัดน้ำเสีย การติดตั้งถังบำบัดน้ำเสีย โครงการเลือกใช้ระบบบำบัดน้ำเสียชนิดเติมอากาศเลี้ยงตะกอนเวียนกลับ (Aeration activated sludge process,. A/S) รวมทั้งหมด 3 จุดบำบัด ซึ่งแต่ละจุดบำบัดมีความสามารถในการบำบัดน้ำเสีย ดังนี้ 1. จุดบำบัดที่ 1 มีความสามารถในการบำบัดน้ำเสียขนาด 90.00 ลูกบาศก์เมตร 2. จุดบำบัดที่ 2 มีความสามารถในการบำบัดน้ำเสียขนาด 80.00 ลูกบาศก์เมตร 3. จุดบำบัดที่ 3 มีความสามารถในการบำบัดน้ำเสีย ขนาด 6.00 ลูกบาศก์เมตร โดยถังบำบัดน้ำเสียของจุดบำบัดที่ 3 จะมีถังดักไขมัน สำหรับแยกไขมัน และน้ำมันออกจากน้ำเสีย ที่เกิดจากห้องครัวและห้องอาหารของพนักงาน ก่อนจะเข้าสู่กระบวนการบำบัดน้ำเสียต่อไป ระบบบำบัดน้ำเสียชนิดเติมอากาศเลี้ยงตะกอนเวียนกลับ (Aeration activated sludge process,. A/S) มีองค์ประกอบหลักของระบบ ดังนี้ 1) ส่วนแยกกาก-เก็บตะกอน (Separation Tank) เป็นขั้นตอนที่ส่วนแยกกากตะกอน ทำหน้าที่แยกกากตะกอนหนัก (Solids) และกากตะกอนเบา (Scum) รวมทั้งย่อยสลายกากบางส่วน โดยอาศัยหลักการแรงโน้มถ่วงของโลก (Gravity) ทำให้กากตะกอนที่ปะปนอยู่ในน้ำตกลงสู่ส่วนล่างของถัง ซึ่งจะทำให้ได้ส่วนที่เป็นน้ำใสอยู่ส่วนบนของถัง 2) ส่วนเติมอากาศ (Aeration Tank) เป็นขั้นตอนการเติมอากาศให้แก่จุลินทรีย์ชนิดที่ต้องการออกซิเจน (Aerobic Bacteria) ที่ถูกเลี้ยงไว้บนผิวตัวกลางแบบยึดติดกับ		


(นางสาวขวัญกมล กิจประสาน)
เจ้าหน้าที่โครงการ/บริษัท ยูนิส 2025 จำกัด
มกราคม 2563


ลงชื่อ.....
(นายปภากร บัวพันธ์)
ผู้อำนวยการสิ่งแวดล้อม/บริษัท โปรเกรสส์ ทิม คอนซัลแตนท์ จำกัด
มกราคม 2563

ตารางที่ 3 ผลกระทบสิ่งแวดล้อมที่สำคัญ มาตรการป้องกันและแก้ไขผลกระทบสิ่งแวดล้อม และมาตรการติดตามตรวจสอบผลกระทบสิ่งแวดล้อม (ช่วงดำเนินการ)

องค์ประกอบทางสิ่งแวดล้อมและคุณค่าต่างๆ	ผลกระทบต่อสิ่งแวดล้อมที่สำคัญ	มาตรการป้องกันและแก้ไขผลกระทบสิ่งแวดล้อม	มาตรการติดตามตรวจสอบผลกระทบสิ่งแวดล้อม
3.2 การจัดการน้ำเสียและสิ่งปฏิกูล (ต่อ)	ที่ (Fix Film Bio Synthesis Media) และชนิดแขวนลอยในน้ำ (Suspension Media) ซึ่งผลิตจาก PVC แข็ง โดยจุลินทรีย์ดังกล่าวจะทำหน้าที่ย่อยสลายสารอินทรีย์ที่อยู่ในน้ำเสีย ทำให้เกิดเป็นอนุภาคขนาดเล็ก และตกลงสู่ส่วนล่างของถัง ซึ่งจะทำให้น้ำเสียที่เข้าสู่ส่วนเติมอากาศ ลดลงอยู่ในระดับ 20.00 มก./ล. 3) ส่วนตกตะกอนน้ำใส (Sedimentation Chamber) เป็นการตกตะกอนจุลินทรีย์ส่วนเกินเพื่อแยกน้ำทิ้งส่วนใสภายหลังการบำบัด โดยภายในถังมีท่อดูดตะกอนหนัก (Sludge) เพื่อหมุนเวียนกลับไปใช้ใหม่ โดยอาศัยระบบการยกตัวของอากาศ (Air Lift System) ทั้งนี้ ระบบบำบัดน้ำเสียดังกล่าว ทำหน้าที่รองรับน้ำเสียจากกิจกรรมต่างๆ ภายในโครงการ โดยน้ำทิ้งที่ผ่านกระบวนการบำบัดแล้ว จะถูกปล่อยให้ไหลผ่านบ่อตรวจคุณภาพน้ำทิ้ง ชนิด คสล. ขนาด 0.50 x 0.50 เมตร ลึก 0.50 เมตร (ประจำจุดบำบัดแต่ละจุด) หลังจากนั้นน้ำทิ้งจะถูกระบายลงสู่ท่อน้ำทิ้ง แยกจากท่อน้ำฝน เพื่อรวบรวมลงสู่บ่อเก็บน้ำทิ้ง จำนวน 2 บ่อ ได้แก่ บ่อเก็บน้ำทิ้ง 1 ความจุ 200.00 ลูกบาศก์เมตร และบ่อเก็บน้ำทิ้ง 2 ความจุ 200.00 ลูกบาศก์เมตร เพื่อเก็บกักน้ำทิ้งไว้ก่อนจะสูบกลับไปรดน้ำต้นไม้บริเวณพื้นที่สีเขียวของโครงการทั้งหมด โดยไม่ได้ระบายออกนอกพื้นที่โครงการแต่อย่างใด อนึ่ง ระบบบำบัดน้ำเสียดังกล่าวสามารถรองรับการเปลี่ยนแปลงปริมาณและคุณสมบัติของน้ำเสียได้เป็นอย่างดี และเป็นระบบที่ไม่มีปัญหาเรื่องส่งกลิ่นออกมารบกวนมากนัก สำหรับการคำนวณปริมาณการความต้องการในการติดตั้งระบบบำบัดน้ำเสียดังกล่าว พิจารณาจากอัตราการใช้น้ำของโครงการ เพื่อให้เพียงพอต่อการรองรับน้ำเสียที่เกิดขึ้นของโครงการ		


(นางสาวขวัญกมล กิจประสาน)
บริษัท ยูนิส 2025 จำกัด
สำนักงานโครงการ/บริษัท ยูนิส 2025 จำกัด
มกราคม 2563


ลงชื่อ.....
(นายปลวก บัวพันธ์)
ผู้อำนวยการสิ่งแวดล้อม บริษัท โปรเกรสส์ ทีม คอนซัลแตนท์ จำกัด
มกราคม 2563

ตารางที่ 3 ผลกระทบสิ่งแวดล้อมที่สำคัญ มาตรการป้องกันและแก้ไขผลกระทบสิ่งแวดล้อม และมาตรการติดตามตรวจสอบผลกระทบสิ่งแวดล้อม (ช่วงดำเนินการ)

องค์ประกอบทางสิ่งแวดล้อมและคุณค่าต่างๆ	ผลกระทบต่อสิ่งแวดล้อมที่สำคัญ	มาตรการป้องกันและแก้ไขผลกระทบสิ่งแวดล้อม	มาตรการติดตามตรวจสอบผลกระทบสิ่งแวดล้อม
3.3 การระบายน้ำ	เมื่อโครงการเปิดดำเนินการบริเวณนี้จะก่อให้เกิดการเปลี่ยนแปลงการใช้ที่ดินอย่างถาวรจากเดิมพื้นที่ว่างเปล่าได้มีการใช้ประโยชน์แต่อย่างใด โดยในการพัฒนาโครงการได้มีการปรับสภาพพื้นที่ให้เหมาะสมต่อการก่อสร้างอาคาร พร้อมกันนี้โครงการได้จัดให้มีพื้นที่สีเขียวไว้พักผ่อน แต่อย่างไรก็ตามถึงแม้ว่าจะมีพื้นที่ที่มีการจัดภูมิสถาปัตยกรรมที่ร่มรื่นได้ดินก็จะลดลงเนื่องมาจากในบริเวณพื้นที่โครงการมีสวนที่เป็นอาคาร และถนน ทำให้ปริมาณน้ำฝนที่คงเหลืออยู่บนพื้นผิวเพิ่มขึ้นจากเมื่อก่อนมีการพัฒนาโครงการ ดังนั้น โครงการจึงต้องมีการควบคุมอัตราการระบายน้ำออกจากโครงการ เพื่อป้องกันปัญหาน้ำท่วม ซึ่งมีรายละเอียดดังนี้ (1) ระบบระบายน้ำเสียและสิ่งปฏิกูลภายในอาคาร น้ำเสียที่ระบายออกจากเครื่องสุขภัณฑ์ ห้องน้ำ ห้องส้วม และจากส่วนอื่นๆ ที่ใช้น้ำทั้งหมดภายในโครงการ จะระบายออกจากแหล่งกำเนิดน้ำเสียและถูกรวบรวมไปยังระบบบำบัดน้ำเสียของโครงการ โดยมีรายละเอียดระบบที่รวบรวมน้ำเสียของโครงการดังนี้ 1) ท่อระบายน้ำเสีย (Waste Pipe, W) ประกอบด้วย ท่อระบายน้ำเสียในแนวดิ่ง ทำหน้าที่ระบายน้ำเสียจากการอาบน้ำ ชักล้าง และจากกระเบื้อง ลงสู่ท่อระบายน้ำเสียแนวนอน ซึ่งทำหน้าที่ระบายน้ำเสียที่เกิดขึ้นจากแหล่งต่างๆ ลงสู่ระบบบำบัดน้ำเสียรวมเพื่อบำบัดต่อไป 2) ท่อระบายน้ำโสโครก (Soil Pipe, S) ประกอบด้วยท่อระบายน้ำโสโครกในแนวดิ่ง ทำหน้าที่ระบายน้ำโสโครกออกจากห้องน้ำของห้องพัก และห้องน้ำส่วนกลางต่าง ๆ ลงสู่ท่อระบายน้ำโสโครกในแนวนอน รวมกับน้ำเสียจากส่วนอื่น ๆ ลงสู่	(1) ติดตั้งตะแกรงดักมูลฝอยบริเวณจุดระบายน้ำเข้าสู่ท่อระบายน้ำและมีการลอกตะแกรงทุกเดือน (2) ควบคุมการระบายน้ำหลังพัฒนาไม่ให้เกิดก่อนพัฒนาโครงการ (3) ก่อสร้างบ่อหน่วงน้ำฝน 1 ความจุ 120.00 ลูกบาศก์เมตร และบ่อหน่วงน้ำฝน 2 ความจุ 120.00 ลูกบาศก์เมตร (รวมความจุบ่อหน่วงน้ำฝนทั้งหมด 240.00 ลูกบาศก์เมตร , รองรับน้ำฝนอย่างน้อย 3 ชั่วโมง) หลังจากนั้น น้ำฝนจากบ่อหน่วงน้ำจะมีการนำกลับมาใช้ประโยชน์ภายในโครงการ เช่น รดน้ำต้นไม้และพื้นที่สีเขียว จัดล้างถนน เป็นต้น ส่วนน้ำฝนที่เหลือจะถูกระบายออกสู่ห้วยสาธารณประโยชน์ ด้านทิศตะวันตกของโครงการ ต่อไป (4) นำน้ำฝนจากบ่อหน่วงน้ำมาใช้ประโยชน์ให้มากที่สุด เช่น รดน้ำต้นไม้ ล้างพื้น ล้างท่อ ถนน เป็นต้น (5) โครงการต้องมีระบบบำบัดน้ำเสียที่สามารถบำบัดน้ำเสียได้ตามมาตรฐานน้ำทิ้งของอาคารประเภท ค (โรงแรมที่มีจำนวนห้องสำหรับใช้เป็นห้องพักรวมกันทุกชั้นของอาคาร หรือกลุ่มของอาคารไม่ถึง 60 ห้อง) (6) จัดเตรียมเครื่องสูบน้ำ สำหรับสูบน้ำออกจากบ่อหน่วงน้ำของโครงการให้มีความพร้อมอยู่เสมอ โดยจะต้องมีอย่างน้อย 2 เครื่อง (สำรอง 1 เครื่อง) (7) จัดให้มีการขุดลอก จัดล้างทำความสะอาดภายในรางระบาย	



(นางสาวขวัญมณฑล กิจประสาน)

บริษัท ยูนิส 2025 จำกัด

มกราคม 2563



(นายปัทมกร บัวพันธ์)

ผู้อำนวยการสิ่งแวดล้อม บริษัท โปรเกรสซี ทีม คอนซัลแตนท์ จำกัด

มกราคม 2563

ตารางที่ 3 ผลกระทบสิ่งแวดล้อมที่สำคัญ มาตรการป้องกันและแก้ไขผลกระทบสิ่งแวดล้อม และมาตรการติดตามตรวจสอบผลกระทบสิ่งแวดล้อม (ช่วงดำเนินการ)

องค์ประกอบทางสิ่งแวดล้อมและคุณค่าต่างๆ	ผลกระทบต่อสิ่งแวดล้อมที่สำคัญ	มาตรการป้องกันและแก้ไขผลกระทบสิ่งแวดล้อม	มาตรการติดตามตรวจสอบผลกระทบสิ่งแวดล้อม
3.3 การระบายน้ำ (ต่อ)	ระบบบำบัดน้ำเสียรวมเพื่อทำการบำบัดต่อไป 3) ท่อระบายอากาศ (Vent Pipe, V) ประกอบด้วย ท่อที่ใช้สำหรับให้อากาศผ่านหรือออกจากระบบท่อระบายน้ำเสียและน้ำโสโครก โดยมีวัตถุประสงค์เพื่อรักษาความดันภายในระบบท่อระบายน้ำให้มีการเปลี่ยนแปลงน้อยที่สุด นอกจากนี้ ยังช่วยให้มีอากาศหมุนเวียนอยู่ในท่อระบายน้ำ เพื่อดักกลิ่น (Trap Seal) จากเครื่องสุขภัณฑ์เอาไว้ น้ำเสียจากอาคารเมื่อไหลลงสู่ชั้นล่างจะถูกรวบรวมเข้าสู่ระบบบำบัดน้ำเสียของโครงการเพื่อเข้าสู่กระบวนการบำบัดน้ำเสีย โดยเมื่อน้ำเสียทั้งหมดผ่านกระบวนการบำบัดน้ำเสียจนมีคุณภาพตามมาตรฐานที่กำหนดไว้แล้ว น้ำทิ้งทั้งหมดจะถูกปล่อยให้ไหลผ่านบ่อตรวจคุณภาพน้ำทิ้ง ชนิด คสล. ขนาด 0.50 x 0.50 เมตร ลึก 0.50 เมตร (ประจำจุดบำบัดแต่ละจุด) หลังจากนั้น น้ำทิ้งจะถูกระบายลงสู่ท่อน้ำทิ้ง เพื่อรวบรวมลงสู่บ่อเก็บน้ำทิ้ง จำนวน 2 บ่อ ได้แก่ บ่อเก็บน้ำทิ้ง 1 ความจุ 200.00 ลูกบาศก์เมตร และบ่อเก็บน้ำทิ้ง 2 ความจุ 200.00 ลูกบาศก์เมตร เพื่อเก็บกักน้ำทิ้งไว้ก่อนจะสูบกกลับไปรดน้ำต้นไม้บริเวณพื้นที่สีเขียวของโครงการทั้งหมด โดยไม่ได้ระบายออกนอกพื้นที่โครงการแต่อย่างใด 4) ส่วนกักน้ำใส (Effluent Tank) น้ำทิ้งที่ผ่านกระบวนการบำบัดแล้ว จะถูกปล่อยให้ไหลผ่านบ่อตรวจคุณภาพน้ำทิ้ง ชนิด คสล. ขนาด 0.50 x 0.50 เมตร ลึก 0.50 เมตร (ประจำจุดบำบัดแต่ละจุด) หลังจากนั้น น้ำทิ้งจะถูกระบายลงสู่ท่อน้ำทิ้ง แยกจากท่อน้ำฝน เพื่อรวบรวมลงสู่บ่อเก็บน้ำทิ้ง จำนวน 2 บ่อ ได้แก่ บ่อเก็บน้ำทิ้ง 1 ความจุ 200.00 ลูกบาศก์เมตร และบ่อเก็บน้ำทิ้ง 2 ความจุ 200.00 ลูกบาศก์เมตร เพื่อเก็บกัก	น้ำ (Gutter) ภายในโครงการอย่างสม่ำเสมอ เพื่อให้น้ำไหลได้อย่างสะดวก (8) จัดให้มีท่อระบายน้ำ เพื่อระบายน้ำจากรางระบายน้ำฝน (Gutter) ลงสู่บ่อหนองน้ำของโครงการ ก่อนจะสูบระบายออกต่อไป (9) มีการลอกตะกอนทุกเดือน (10) โครงการต้องประสานกับองค์การบริหารส่วนตำบลอ่าวนางในการสนับสนุนการขุดลอกคลองสาธารณะประโยชน์ อย่างน้อยปีละ 1 ครั้ง	



บริษัท ยูนิส 2025 จำกัด
(นางสาวชวัญกมล กิจประสาน)
เจ้าของโครงการ/บริษัท ยูนิส 2025 จำกัด

มกราคม 2563



ลงชื่อ
(นายปัทมากร บัวพันธ์)
ผู้อำนวยการสิ่งแวดล้อม/ บริษัท โปรเกรสส์ ทิม คอนซัลแตนท์ จำกัด

มกราคม 2563

ตารางที่ 3 ผลกระทบสิ่งแวดล้อมที่สำคัญ มาตรการป้องกันและแก้ไขผลกระทบสิ่งแวดล้อม และมาตรการติดตามตรวจสอบผลกระทบสิ่งแวดล้อม (ช่วงดำเนินการ)

องค์ประกอบทางสิ่งแวดล้อมและคุณค่าต่างๆ	ผลกระทบต่อสิ่งแวดล้อมที่สำคัญ	มาตรการป้องกันและแก้ไขผลกระทบสิ่งแวดล้อม	มาตรการติดตามตรวจสอบผลกระทบสิ่งแวดล้อม
3.3 การระบายน้ำ (ต่อ)	น้ำทิ้งไว้ก่อนจะสูบกลับไปรดน้ำต้นไม้บริเวณพื้นที่สีเขียวของโครงการทั้งหมด โดยไม่ได้ระบายออกนอกพื้นที่โครงการแต่อย่างใด โดยระบบรดน้ำต้นไม้ภายในโครงการจะใช้ท่อน้ำฝักระบายตามแนวพื้นที่สีเขียวโดยรอบโครงการ เพื่อนำน้ำทิ้งภายหลังการบำบัดกระจายแบบซึมผ่านลงดิน โดยการออกแบบเป็นท่อน้ำหยดฝังใต้ดิน ดังนั้น การนำน้ำทิ้งกลับมาใช้ในการรดน้ำต้นไม้ภายในโครงการจึงเป็นการลดปริมาณการใช้น้ำภายในโครงการ และลดผลกระทบด้านการระบายน้ำต่อพื้นที่ข้างเคียง 5) ส่วนตรวจสอบคุณภาพน้ำทิ้ง น้ำที่ผ่านการบำบัดน้ำเสียในแต่ละจุดบำบัด จะไหลเข้าสู่บ่อตรวจคุณภาพน้ำทิ้ง คสล. ขนาด 0.50 x 0.50 x 0.50 เมตร โดยน้ำที่ผ่านการบำบัดจะมีค่าบีโอดีไม่เกิน 20 มิลลิกรัม/ลิตร สารแขวนลอยไม่เกิน 30 มิลลิกรัม/ลิตร ซึ่งเป็นไปตามมาตรฐานคุณภาพน้ำทิ้งจากอาคารประเภท ข ตามประกาศกระทรวงทรัพยากรธรรมชาติและสิ่งแวดล้อม โดยจะต้องมีค่าบีโอดีในน้ำทิ้งไม่เกิน 30 มิลลิกรัม/ลิตร สารแขวนลอยต้องไม่เกิน 40 มิลลิกรัม/ลิตร ก่อนนำกลับมาใช้ประโยชน์ภายในโครงการต่อไป (2)ระบบระบายน้ำฝนของอาคาร การระบายน้ำฝนของโครงการ จะมีการรวบรวมน้ำฝนจากส่วนต่างๆ ของโครงการ เช่น น้ำฝนจากชั้นหลังคาของอาคาร จะถูกรวบรวมตามจุดหัวรับน้ำบนชั้นหลังคา ลงมาตามท่อตั้ง แล้วระบายลงตามบ่อพักน้ำรอบอาคาร รวมกับน้ำฝนจากพื้นที่สีเขียว และด้านข้างถนนรอบโครงการ ลงสู่ท่อระบายน้ำฝนของโครงการ ชนิด RCP ซึ่งมีขนาด 0.40 เมตร ก่อนจะไหลลงสู่บ่อหน่วงน้ำฝน จำนวน 2 บ่อ ได้แก่ บ่อหน่วงน้ำฝน 1 ความจุ 120.00 ลูกบาศก์เมตร และบ่อหน่วงน้ำฝน 2 ความจุ 120.00 ลูกบาศก์เมตร		

ลงชื่อ.....
(นายปภากร บัวพันธ์)
ผู้อำนวยการสิ่งแวดล้อม/ บริษัท โปรเกรสส์ ทีม คอนซัลแตนท์ จำกัด
มกราคม 2563

Unis 2025
ลงชื่อ.....
(นางสาวชัญญกมล กิจประสาน)
เจ้าของโครงการ/บริษัท ยูนิส 2025 จำกัด
มกราคม 2563

ตารางที่ 3 ผลกระทบสิ่งแวดล้อมที่สำคัญ มาตรการป้องกันและแก้ไขผลกระทบสิ่งแวดล้อม และมาตรการติดตามตรวจสอบผลกระทบสิ่งแวดล้อม (ช่วงดำเนินการ)

องค์ประกอบทางสิ่งแวดล้อม และคุณค่าต่างๆ	ผลกระทบต่อสิ่งแวดล้อมที่สำคัญ	มาตรการป้องกันและแก้ไขผลกระทบสิ่งแวดล้อม	มาตรการติดตามตรวจสอบ ผลกระทบสิ่งแวดล้อม
3.3 การระบายน้ำ (ต่อ)	(รวมความจุบ่อน้ำฝนทั้งหมด 240.00 ลูกบาศก์เมตร , รองรับน้ำฝนอย่างน้อย 3 ชั่วโมง) อยู่บริเวณด้านทิศใต้ของโครงการ หลังจากนั้น น้ำฝนบางส่วนจากบ่อน้ำฝน น้ำฝนจะถูกนำกลับมาใช้ประโยชน์ในการรดน้ำต้นไม้ภายในพื้นที่สีเขียวของโครงการ และน้ำฝนส่วนที่เหลือจะระบายออกสู่คลองสาธารณะประโยชน์บริเวณด้านทิศใต้ของพื้นที่โครงการต่อไป จากการคำนวณอัตราการระบายน้ำก่อนและหลังพัฒนาโครงการ พบว่า ปริมาณน้ำฝนภายหลังการพัฒนาโครงการ ที่ต้องกักเก็บเป็นเวลอย่างน้อย 3 ชั่วโมง เท่ากับ 204.28 ลูกบาศก์เมตร ซึ่งหากเปรียบเทียบกับความจุของบ่อน้ำฝนทั้งหมดของโครงการ ซึ่งมีขนาดความจุรวม 240.00 ลูกบาศก์เมตร พบว่า สามารถรองรับปริมาณน้ำฝนบริเวณพื้นที่โครงการได้อย่างเพียงพอ (3) ระบบการนำน้ำทิ้งที่ผ่านการบำบัดกลับมาใช้ประโยชน์ น้ำทิ้งที่ผ่านกระบวนการบำบัดแล้ว จะถูกปล่อยให้ไหลผ่านปอดตรวจคุณภาพน้ำทิ้ง ชนิด คสล. ขนาด 0.50 x 0.50 เมตร ลึก 0.50 เมตร (ประจำจุดบำบัดแต่ละจุด) หลังจากนั้น น้ำทิ้งจะถูกระบายลงสู่ท่อน้ำทิ้ง เพื่อรวบรวมลงสู่บ่อเก็บน้ำทิ้งจำนวน 2 บ่อ ได้แก่ บ่อเก็บน้ำทิ้ง 1 ความจุ 200.00 ลูกบาศก์เมตร และบ่อเก็บน้ำทิ้ง 2 ความจุ 200.00 ลูกบาศก์เมตร เพื่อเก็บกักน้ำทิ้งไว้ก่อนจะสูบกลับไปรดน้ำต้นไม้บริเวณพื้นที่สีเขียวของโครงการทั้งหมด โดยไม่ได้ระบายออกนอกพื้นที่โครงการแต่อย่างใด โดยใช้ระบบการจ่ายเข้าท่อจ่ายน้ำทิ้ง ซึ่งฝังใต้ดินในรูปแบบท่อทางปลา เพื่อจ่ายน้ำลงสู่ชั้นใต้ดินโดยตรง โดยระบบการจ่ายน้ำทิ้งเข้าสู่ท่อจ่ายน้ำทิ้งนั้น ใช้ระบบการจ่ายน้ำแบบอัตโนมัติ โดยใช้วิธีการตั้งลูกลอยวัดระดับน้ำ (Float Valve) ซึ่งเมื่อมีระดับน้ำทิ้งสูงถึง		



(นางสาวขวัญกมล กิจประสาน)
เจ้าของโครงการ/บริษัท ยูนิส 2025 จำกัด
มกราคม 2563

ลงชื่อ.....
(นายปภากร บัวพันธ์)
ผู้อำนวยการสิ่งแวดล้อม/บริษัท โปรเกรสส์ ทีม คอนซัลแตนท์ จำกัด
มกราคม 2563

ตารางที่ 3 ผลกระทบสิ่งแวดล้อมที่สำคัญ มาตรการป้องกันและแก้ไขผลกระทบสิ่งแวดล้อม และมาตรการติดตามตรวจสอบผลกระทบสิ่งแวดล้อม (ช่วงดำเนินการ)

องค์ประกอบทางสิ่งแวดล้อมและคุณค่าต่างๆ	ผลกระทบต่อสิ่งแวดล้อมที่สำคัญ	มาตรการป้องกันและแก้ไขผลกระทบสิ่งแวดล้อม	มาตรการติดตามตรวจสอบผลกระทบสิ่งแวดล้อม
3.3 การระบายน้ำ (ต่อ)	ระดับที่กำหนดไว้ เครื่องสูบน้ำที่จะสูบน้ำทิ้งเพื่อจ่ายเข้าสู่ท่อระบายน้ำดินไม้ทันที ดังนั้น จะเห็นได้ว่าภายหลังการปรับปรุงระบบการเก็บกักน้ำทิ้งและการบริหารจัดการน้ำทิ้งของโครงการ จะทำให้น้ำทิ้งที่เกิดขึ้นภายในโครงการทั้งหมดในแต่ละวัน ถูกสูบกลับไปใช้รดต้นไม้และพื้นที่สีเขียวได้ทั้งหมด โดยไม่มีการเหลือค้างแต่อย่างใด ทั้งนี้ จะเห็นได้ว่าการนำน้ำทิ้งกลับมาใช้ในการรดต้นไม้ภายในโครงการเป็นการลดปริมาณการใช้น้ำภายในโครงการ และลดผลกระทบเรื่องการระบายน้ำทิ้งออกนอกพื้นที่โครงการได้ในระดับหนึ่ง ดังนั้น การระบายน้ำของโครงการในช่วงดำเนินการ จะมีผลกระทบต่อภาระระบายน้ำของชุมชนในระดับต่ำ		
3.4 การจัดการมูลฝอย	ก) ความเพียงพอของถังรองรับมูลฝอยของโครงการ เมื่อโครงการเปิดดำเนินการ คาดว่าจะมีปริมาณมูลฝอยเกิดขึ้นทั้งสิ้น 1,446.00 ลิตร/วัน หรือ 1.44 ลูกบาศก์เมตร/วัน หรือ 482.00 กิโลกรัม/วัน (ใช้เกณฑ์ขั้นต่ำของสำนักงานนโยบายและแผนสิ่งแวดล้อม ซึ่งกำหนดอัตราผลิตมูลฝอยที่เกิดจากที่พักอาศัยไม่น้อยกว่า 3 ลิตร/คน/วัน อัตราเกิดมูลฝอย 0.4 ลิตร/ตารางเมตร) จากปริมาณมูลฝอยแต่ละประเภทของโครงการ สามารถนำมาคำนวณปริมาตรโดยคิดจากความหนาแน่นของมูลฝอยแต่ละประเภท เพื่อดำเนินการหาปริมาณห้องพักมูลฝอยรวมโดยมูลฝอยแต่ละประเภทมีความหนาแน่นดังนี้ - ความหนาแน่นของมูลฝอยเปียก (มูลฝอยย่อยสลายได้) เท่ากับ 550 กิโลกรัม/ลูกบาศก์เมตร - ความหนาแน่นของมูลฝอยทั่วไป เท่ากับ 150 กิโลกรัม/ลูกบาศก์เมตร - ความหนาแน่นของของมูลฝอยรีไซเคิลและมูลฝอยอันตราย บริษัทที่ปรึกษาจะใช้ค่าความหนาแน่นเท่ากับมูลฝอยทั่วไป คือ 150 กิโลกรัม/ลูกบาศก์เมตร	(1) โครงการได้จัดเตรียมถังรองรับมูลฝอยได้ตามจุดต่างๆ ภายในโครงการเป็น 4 ประเภท ได้แก่ - ถังรองรับมูลฝอยอินทรีย์ ซึ่งสามารถรองรับมูลฝอยย่อยสลายได้ เช่น เศษอาหาร เปลือกผลไม้ เศษผัก เป็นต้น (ถังสีเขียว) - ถังรองรับมูลฝอยแห้ง สามารถรองรับมูลฝอยทั่วไป เช่น ดิน หรือพลาสติก เป็นต้น (ถังสีน้ำเงิน) - ถังรองรับมูลฝอยรีไซเคิล ซึ่งเป็นมูลฝอยที่ยังใช้ได้ เช่น ขวดน้ำชนิดที่เป็นแก้วและพลาสติก เศษกระดาษ กระป๋องน้ำอัดลม กระป๋องเบียร์ (ถังสีเหลือง) - ถังรองรับมูลฝอยอันตราย เช่น หลอดฟลูออเรสเซนต์ ถ่านไฟฉายแบตเตอรี่โทรศัพท์เคลื่อนที่ ภาชนะบรรจุสารเคมี เป็นต้น (ถังสีส้มหรือถังสีเทาฟอสฟอรัส) เพื่อความสะดวกในการคัดแยกมูลฝอยชนิดที่	(1) ตรวจสอบความเรียบร้อยของถังรองรับมูลฝอยของแต่ละชั้น และห้องพักมูลฝอยรวมของโครงการให้อยู่ในสภาพพร้อมใช้งานทุกวัน ตลอดช่วงดำเนินการ (2) ตรวจสอบการตกค้างมูลฝอยภายในอาคารโครงการทุกวัน ตลอดช่วงดำเนินการ (3) ทำความสะอาดที่พักมูลฝอย ทุก ชั้น ทุก วัน ตลอดช่วงดำเนินการ (4) ทำความสะอาดห้องพักมูล


บริษัท ยูนิส 2025 จำกัด
(นางสาวชัญญะกมล กิจประสาน)
เจ้าของโครงการ/บริษัท ยูนิส 2025 จำกัด
มกราคม 2563


ลงชื่อ.....
(นายปภากร บัวพันธ์)
ผู้อำนวยการสิ่งแวดล้อม/บริษัท โปรเกรสส์ ทีม คอนซัลแตนท์ จำกัด
มกราคม 2563

ตารางที่ 3 ผลกระทบสิ่งแวดล้อมที่สำคัญ มาตราการป้องกันและแก้ไขผลกระทบสิ่งแวดล้อม และมาตรการติดตามตรวจสอบผลกระทบสิ่งแวดล้อม (ช่วงดำเนินการ)

องค์ประกอบทางสิ่งแวดล้อมและคุณค่าต่างๆ	ผลกระทบต่อสิ่งแวดล้อมที่สำคัญ	มาตรการป้องกันและแก้ไขผลกระทบสิ่งแวดล้อม	มาตรการติดตามตรวจสอบผลกระทบสิ่งแวดล้อม
3.4 การจัดการมูลฝอย (ต่อ)	(ความหนาแน่นของมูลฝอยแต่ละประเภทอ้างอิงจาก : รายงานฉบับสมบูรณ์การศึกษาเปรียบเทียบความเหมาะสมของวิธีการกำจัดขยะมูลฝอย กรมควบคุมมลพิษ, 2550) จากการประเมินปริมาณมูลฝอยที่เกิดจากโครงการ และเปรียบเทียบกับความจุของห้องพักมูลฝอยแต่ละประเภทของโครงการ พบว่าขนาดของห้องพักมูลฝอยสามารถรองรับปริมาณมูลฝอยที่เกิดขึ้นได้อย่างน้อย 3 เท่าของปริมาณมูลฝอยที่เกิดขึ้นในแต่ละวัน เพื่อเป็นการป้องกันและลดผลกระทบในกรณีที่เกิดเก็บขนมูลฝอยของหน่วยงานราชการไม่สามารถเข้าเก็บขนมูลฝอยของโครงการได้ ซึ่งทำให้ห้องพักมูลฝอยรวมของโครงการยังคงสามารถรองรับมูลฝอยไว้ได้ในช่วงที่รถเก็บขนมูลฝอยเข้ามาเก็บขนต่อไป ข) การจัดการมูลฝอย การจัดการมูลฝอยภายในโครงการ โครงการจะให้แม่บ้านทำหน้าที่เก็บรวบรวมมูลฝอยและทำความสะอาดภายในห้องพักและบริเวณทั่วไปภายในโครงการ โดยมูลฝอยที่เก็บรวบรวมได้ จะถูกคัดแยกเป็น 4 ประเภท ได้แก่ มูลฝอยรีไซเคิล มูลฝอยอันตราย มูลฝอยทั่วไป และมูลฝอยอินทรีย์/มูลฝอยที่ย่อยสลายได้ ก่อนรวบรวมใส่ถุงดำ และถุงแดง (สำหรับมูลฝอยอันตราย) ผูกปากถุงให้เรียบร้อย และนำไปทิ้งในห้องพักมูลฝอยรวมของโครงการ ซึ่งอยู่บริเวณด้านทิศตะวันออกเฉียงเหนือของพื้นที่โครงการ โดยห้องพักมูลฝอยรวมของโครงการ ประกอบด้วย ห้องพักมูลฝอยทั่วไป (แห้ง) ห้องพักมูลฝอยอินทรีย์/มูลฝอยที่ย่อยสลายได้ ห้องพักมูลฝอยอันตรายหรือมีพิษ และห้องพักมูลฝอยรีไซเคิล ซึ่งความสามารถในการรองรับปริมาณมูลฝอยของห้องพักมูลฝอยรวมของโครงการ มีรายละเอียดพื้นที่ในการกักเก็บ ดังนี้	สามารถนำกลับมาใช้ประโยชน์หรือขายได้ออกก่อนที่จะดำเนินการบริหารส่วนตำบลจำนวนจะรับไปกำจัดต่อไป (2) จัดให้มีพนักงานทำความสะอาดจัดเก็บมูลฝอยจากทุกจุดภายในโครงการทุกวัน และคัดแยกมูลฝอยก่อนนำไปรวมไว้ที่ห้องพักมูลฝอยรวม เพื่อรอให้รถเก็บขนมูลฝอยของ อบต.จำนวนมาจัดเก็บต่อไป (3) การเก็บมูลฝอยใส่ถุงต้องไม่ให้มีปริมาณหรือน้ำหนักมากเกินไป (4) ก่อนรวบรวมมูลฝอยจากจุดต่างๆ ไปยังห้องพักมูลฝอยรวม ต้องมัดปากถุงให้แน่น เพื่อป้องกันมูลฝอยกระจัดกระจายและสะดวกต่อการขนย้าย (5) จัดให้มีการทำความสะอาดห้องพักมูลฝอยรวมสัปดาห์ละ 1 ครั้ง เพื่อป้องกันการเพาะตัวของเชื้อโรค (6) ห้องพักมูลฝอยต้องมีประตูปิดมิดชิด เพื่อป้องกันกลิ่นรบกวนผู้มาใช้บริการ และชุมชน บริเวณใกล้เคียงโดยจะเปิดประตูเฉพาะช่วงที่มีการเก็บขนมูลฝอยเท่านั้น (7) จัดให้มีทอรวบรวมน้ำจากการล้างห้องพักมูลฝอยไปยังระบบบำบัดน้ำเสียของโครงการ (8) จัดให้มีแม่บ้านคอยดูแลรักษาความสะอาดบริเวณห้องพักมูลฝอยรวมของโครงการ (9) ประสานงานการจัดเก็บมูลฝอยกับ อบต.จำนวน ให้มาเก็บ	ผอ.รวมและถนนภายในโครงการทุกครั้งภายหลังการเก็บขนมูลฝอยตลอดช่วงดำเนินการ (5) จัดให้มีเจ้าหน้าที่ประสานงานกับองค์การบริหารส่วนตำบลจำนวนกรณีที่มีปริมาณมูลฝอยตกค้าง


(นางสาวชัญญะกมล กิจประสาน)
เจ้าของโครงการ/บริษัท ยูนิส 2025 จำกัด
มกราคม 2563


ลงชื่อ.....
(นายปภากร นาวพันธ์)
ผู้อำนวยการสำนักงานสิ่งแวดล้อมจังหวัดนครพนม
มกราคม 2563

ตารางที่ 3 ผลกระทบสิ่งแวดล้อมที่สำคัญ มาตรการป้องกันและแก้ไขผลกระทบสิ่งแวดล้อม และมาตรการติดตามตรวจสอบผลกระทบสิ่งแวดล้อม (ช่วงดำเนินการ)

องค์ประกอบทางสิ่งแวดล้อม และคุณค่าต่างๆ	ผลกระทบต่อสิ่งแวดล้อมที่สำคัญ	มาตรการป้องกันและแก้ไขผลกระทบสิ่งแวดล้อม	มาตรการติดตามตรวจสอบผลกระทบสิ่งแวดล้อม
3.4 การจัดการมูลฝอย (ต่อ)	1) ห้องพักมูลฝอยรีไซเคิล มีขนาดพื้นที่ประมาณ 1.62 ตารางเมตร ระดับกักเก็บ 1.50 เมตร ปริมาตรมูลฝอยที่สามารถกักเก็บเท่ากับ 2.43 ลูกบาศก์เมตร/วัน (ปริมาตรมูลฝอยรีไซเคิลของโครงการ 0.96 ลูกบาศก์เมตร/วัน ที่พักมูลฝอยสามารถรองรับได้ 3 เท่าของปริมาตรมูลฝอยรีไซเคิลของโครงการ) 2) ห้องพักมูลฝอยอันตรายหรือมีพิษ มีขนาดพื้นที่ประมาณ 1.62 ตารางเมตร ระดับกักเก็บ 1.50 เมตร ปริมาตรมูลฝอยที่สามารถกักเก็บเท่ากับ 2.43 ลูกบาศก์เมตร/วัน (ปริมาตรมูลฝอยอันตรายหรือมีพิษของโครงการ 0.10 ลูกบาศก์เมตร/วัน ที่พักมูลฝอยสามารถรองรับได้ 24 เท่าของปริมาตรมูลฝอยอันตรายหรือมีพิษของโครงการ) 3) ห้องพักมูลฝอยทั่วไป (แห้ง) มีขนาดพื้นที่ประมาณ 1.62 ตารางเมตร ระดับกักเก็บ 1.50 เมตร ปริมาตรมูลฝอยที่สามารถกักเก็บเท่ากับ 2.43 ลูกบาศก์เมตร/วัน (ปริมาตรมูลฝอยทั่วไปของโครงการ 0.10 ลูกบาศก์เมตร/วัน ที่พักมูลฝอยสามารถรองรับได้ 24 เท่าของปริมาตรมูลฝอยทั่วไปของโครงการ) 4) ห้องพักมูลฝอยอินทรีย์/มูลฝอยที่ย่อยสลายได้ มีขนาดพื้นที่ประมาณ 1.75 ตารางเมตร ระดับกักเก็บ 1.50 เมตร ปริมาตรมูลฝอยที่สามารถกักเก็บเท่ากับ 2.63 ลูกบาศก์เมตร/วัน (ปริมาตรมูลฝอยอินทรีย์/มูลฝอยที่ย่อยสลายได้ของโครงการ 1.03 ลูกบาศก์เมตร/วัน ที่พักมูลฝอยสามารถรองรับได้ 3 เท่าของปริมาตรมูลฝอยอินทรีย์/มูลฝอยที่ย่อยสลายได้ของโครงการ) ดังนั้น ห้องพักมูลฝอยรวมของโครงการมีขนาด 9.92 ลูกบาศก์เมตร ที่ระดับกักเก็บ 1.50 เมตร ซึ่งสามารถรองรับมูลฝอยจากโครงการได้มากกว่า 3 วัน	มูลฝอยจากโครงการอย่างสม่ำเสมอทุกวัน โดยไม่มีการตกค้างภายในโครงการ (10) ประสานกับร้านรับซื้อของเก่าบริเวณใกล้เคียง (11) ส่งเสริมมาตรการคัดแยกมูลฝอยอย่างจริงจัง ดังนี้ 1) ติดป้ายประชาสัมพันธ์ให้ผู้พักอาศัยคัดแยกมูลฝอยก่อนนำไปทิ้ง โดยติดป้ายไว้บริเวณโถงทางเข้าอาคาร และบอร์ดประชาสัมพันธ์ 2) ประชาสัมพันธ์เกี่ยวกับประเภทของมูลฝอยรีไซเคิลเช่น กระดาษ แก้ว พลาสติก โลหะ และมูลฝอยประเภทอื่นๆ 3) ประชาสัมพันธ์การทิ้งมูลฝอยให้ตรงกับภาชนะรองรับมูลฝอยแต่ละประเภท (12) ปลุกต้นไม้บริเวณโดยรอบห้องพักมูลฝอยรวม เพื่อลดปัญหาเรื่องกลิ่นและทัศนียภาพ (13) ในช่วงที่มีการจอดรถเก็บขนมูลฝอย โครงการจะต้องจัดให้มีเจ้าหน้าที่คอยอำนวยความสะดวกให้แก่ผู้สัญจรผ่านไป-มาบนถนนหน้าโครงการ หรือผู้ที่เข้าสู่พื้นที่โครงการ (14) ในกรณีที่มีการเข้าเก็บขนมูลฝอยในช่วงเวลากลางคืน เจ้าหน้าที่ของโครงการจะต้องมีไฟฉายหรือไฟกระพริบ สำหรับส่องสว่างให้ผู้สัญจรผ่านไป-มามองเห็นได้ในระยะไกล (15) ในการลำเลียงมูลฝอยมาทิ้งของหมู่บ้านของโครงการ	


(นางสาวขวัญกมล กิจประสาน)
บริษัท ยูนิส 2025 จำกัด
เจ้าของโครงการ/บริษัท ยูนิส 2025 จำกัด
มกราคม 2563


ลงชื่อ _____
นายปภากร บัวพันธ์
ผู้อำนวยการสิ่งแวดล้อม/บริษัท ไพเรกซ์ ทีม คอนซัลแตนท์ จำกัด
มกราคม 2563

ตารางที่ 3 ผลกระทบสิ่งแวดล้อมที่สำคัญ มาตรการป้องกันและแก้ไขผลกระทบสิ่งแวดล้อม และมาตรการติดตามตรวจสอบผลกระทบสิ่งแวดล้อม (ช่วงดำเนินการ)

องค์ประกอบทางสิ่งแวดล้อมและคุณค่าต่างๆ	ผลกระทบต่อสิ่งแวดล้อมที่สำคัญ	มาตรการป้องกันและแก้ไขผลกระทบสิ่งแวดล้อม	มาตรการติดตามตรวจสอบผลกระทบสิ่งแวดล้อม
3.4 การจัดการมูลฝอย (ต่อ)	ค) ความสามารถในการเก็บขนมูลฝอยของหน่วยงานราชการ การเก็บรวบรวมและจัดเก็บมูลฝอยและสิ่งปฏิกูลในพื้นที่ตำบลอ่าวนาง อยู่ในความรับผิดชอบขององค์การบริหารส่วนตำบลอ่าวนาง โดยองค์การบริหารส่วนตำบลอ่าวนางสามารถให้บริการจัดเก็บมูลฝอยที่เกิดขึ้นจากโครงการได้ ทั้งนี้ เพื่อเป็นการป้องกันและลดผลกระทบด้านปัญหามูลฝอยตกค้าง ในกรณีที่รถเก็บขนมูลฝอยไม่สามารถเก็บขนมูลฝอยได้หมดในแต่ละวัน โครงการจึงได้ออกแบบให้ห้องพักมูลฝอยรวมของโครงการสามารถรองรับมูลฝอยจากโครงการได้มากกว่า 3 วัน ซึ่งจะช่วยลดผลกระทบด้านปัญหามูลฝอยตกค้างได้ในระดับหนึ่ง ดังนั้น คาดว่าผลกระทบที่เกิดจากมูลฝอยโครงการจะอยู่ในระดับต่ำ	จะต้องให้ถูกรวบรวมมูลฝอยอยู่ในสภาพที่พร้อมสำหรับการลำเลียงออกได้ทันทีที่เจ้าหน้าที่มาเก็บขน เพื่อลดระยะเวลาในการจอดของรถเก็บขนมูลฝอยให้น้อยที่สุด (16) ลดการใช้ถุงพลาสติกภายในโครงการ เช่น การใช้ถุงผ้าและตะกร้า แทนถุงพลาสติก	
3.5 พลังงาน/ไฟฟ้า	การดำเนินโครงการจำเป็นต้องใช้พลังงานไฟฟ้าในกิจกรรมต่างๆ โดยจากการคำนวณพบว่าโครงการมีปริมาณความต้องการใช้ไฟฟ้าทั้งสิ้น 1,249.127 KVA สำหรับการจ่ายกระแสไฟฟ้าเข้าสู่ส่วนต่างๆ ของโครงการ โดยระบบไฟฟ้าภายในโครงการสามารถแบ่งได้เป็น 2 กรณีดังนี้ (1) ระบบไฟฟ้ากรณีปกติ โครงการจะรับกระแสไฟฟ้าจากการไฟฟ้าส่วนภูมิภาคจังหวัดกระบี่ โดยจะเชื่อมต่อสายส่งแรงสูงจากการไฟฟ้าฯ เพื่อต่อเข้าสู่หม้อแปลงไฟฟ้า ขนาด 1,500 KVA จำนวน 1 ชุด เพื่อลดแรงดันไฟฟ้าจาก 33 kv ให้เป็นกระแสไฟฟ้าแรงดันต่ำ ขนาด 400/230 V ก่อนจะจ่ายเข้าสู่แผงควบคุมวงจรไฟฟ้ารวม (Main Distribute Board : MDB) และจ่ายไปยัง Panel Load ในส่วนต่างๆ ของโครงการต่อไป สำหรับตำแหน่งหม้อแปลงไฟฟ้านั้น จะติดตั้งอยู่บริเวณมุมด้านทิศตะวันตกเฉียงเหนือ	(1) โครงการจะพิจารณาติดตั้งไฟฟ้า เพื่อให้แสงสว่างตลอดแนวรั้วโดยไม่กระทบกับผู้อยู่อาศัยภายในโครงการ (2) โครงการได้ติดตั้งหม้อแปลงไฟฟ้า บริเวณด้านหน้าอาคาร โดยไม่ติดกับบ้านพักอาศัย (3) รณรงค์ให้ผู้พักอาศัยในโครงการมีกิจวัตรประจำวันและพฤติกรรมในการประหยัดไฟฟ้า ดังนี้ - ปิดสวิตช์ไฟ และเครื่องใช้ไฟฟ้าทุกชนิดเมื่อเลิกใช้งาน สร้างให้เป็นนิสัยในการดับไฟทุกครั้งที่ออกจากห้อง - เลือกซื้อเครื่องใช้ไฟฟ้าที่ได้มาตรฐาน ดูฉลากแสดงประสิทธิภาพให้แน่ใจทุกครั้งก่อนตัดสินใจซื้อหากมีอุปกรณ์ไฟฟ้าเบอร์ 5 ต้องเลือกใช้เบอร์ 5	- ตรวจสอบสภาพอุปกรณ์ไฟฟ้าให้อยู่ในสภาพสมบูรณ์พร้อมใช้งานอยู่เสมอ



บริษัท ยูนิส 2025 จำกัด

(นางสาวขวัญกมล กิจประสาน)

เจ้าของโครงการ/บริษัท ยูนิส 2025 จำกัด

มกราคม 2563



(นายภาณุกร บัวพันธ์)

ผู้อำนวยการสิ่งแวดล้อม บริษัท โปรเกรสส์ ทีม คอนซัลแตนท์ จำกัด

มกราคม 2563

ตารางที่ 3 ผลกระทบสิ่งแวดล้อมที่สำคัญ มาตรการป้องกันและแก้ไขผลกระทบสิ่งแวดล้อม และมาตรการติดตามตรวจสอบผลกระทบสิ่งแวดล้อม (ช่วงดำเนินการ)

องค์ประกอบทางสิ่งแวดล้อมและคุณค่าต่างๆ	ผลกระทบต่อสิ่งแวดล้อมที่สำคัญ	มาตรการป้องกันและแก้ไขผลกระทบสิ่งแวดล้อม	มาตรการติดตามตรวจสอบผลกระทบสิ่งแวดล้อม
3.5 พลังงาน/ไฟฟ้า (ต่อ)	ของพื้นที่โครงการ อยู่ห่างจากแนวอาคารของโครงการ 2.36 เมตร โดยระยะห่างระหว่างหม้อแปลงไฟฟ้ากับอาคารนั้น เป็นไปตามมาตรฐานการติดตั้งทางไฟฟ้าสำหรับประเทศไทย พ.ศ.2556 ซึ่งกำหนดให้หม้อแปลงไฟฟ้าต้องห่างจากโครงสร้างอื่นไม่น้อยกว่า 1.80 เมตร (วัดจากสายหุ้มฉนวนแรงสูงไม่เต็มพิกัด สำหรับผนังด้านเปิดของอาคาร) (2) ระบบไฟฟ้ากรณีฉุกเฉิน กรณีไฟฟ้าปกติขัดข้องโครงการมีการติดตั้งระบบไฟฟ้าสำรอง ได้แก่ เครื่องกำเนิดไฟฟ้าฉุกเฉิน (Generator) ขนาด 400 KVA จำนวน 1 ชุด สำหรับจ่ายกระแสไฟฟ้าให้แก่พื้นที่ส่วนกลางและอุปกรณ์ไฟฟ้าส่วนกลาง นอกจากนี้ โครงการได้จัดให้มี Battery ขนาด 24 V สำหรับป้ายบอกทางหนีไฟและไฟฟ้าส่องสว่างฉุกเฉิน ซึ่งสามารถสำรองไฟฟ้าได้นาน 2 ชั่วโมง ติดตั้งในจุดต่างๆ ของพื้นที่โครงการ ทั้งนี้พื้นที่โครงการอยู่ในเขตความรับผิดชอบของการไฟฟ้าส่วนภูมิภาคจังหวัดกระบี่ ซึ่งโครงการจะขอรับบริการไฟฟ้าจากการไฟฟ้าส่วนภูมิภาคจังหวัดกระบี่ เพื่อจ่ายไฟฟ้าให้กับโครงการ ดังนั้น คาดว่าผลกระทบต่อการใช้ไฟฟ้าของชุมชนจะอยู่ในระดับต่ำ	- ปิดเครื่องปรับอากาศทุกครั้งที่จะไม่อยู่ในห้องเกิน 1 ชั่วโมง สำหรับเครื่องปรับอากาศทั่วไป และ 30 นาทีสำหรับเครื่องปรับอากาศเบอร์ 5 - หมั่นทำความสะอาดแผ่นกรองอากาศของเครื่องปรับอากาศบ่อยๆ เพื่อลดการทำงานของเครื่องปรับอากาศ - ตั้งอุณหภูมิเครื่องปรับอากาศที่ 25 องศาเซลเซียส ทั้งนี้ อุณหภูมิที่เพิ่มขึ้น 1 องศา ต้องใช้พลังงานเพิ่มขึ้นร้อยละ 5-10 - ไม่ปล่อยให้มีความเย็นรั่วไหลจากห้องที่ติดตั้งเครื่องปรับอากาศ ตรวจสอบและอุดรอยรั่วตามฉนวนฝ้าเพดาน ประตูของแสงและปิดประตูห้องทุกครั้งที่เปิดเครื่องปรับอากาศ - ลดและหลีกเลี่ยงการเก็บเอกสาร หรือวัสดุอื่นใดที่ไม่จำเป็นต้องใช้งานในห้องที่มีเครื่องปรับอากาศเพื่อลดการสูญเสียและใช้พลังงานในการปรับอากาศภายในอาคาร (4) ใช้มัลติกันสาดป้องกันแสงแดดส่องกระทบตัวอาคารและบนถนนกันความร้อนตามหลังคาและฝาด้านเพื่อไม่ให้เครื่องปรับอากาศทำงานหนักเกินไป เพื่อลดการสูญเสียพลังงานจากการถ่ายเทความร้อนเข้าภายในอาคาร (5) หลอดไฟภายในโครงการ จะเลือกใช้หลอด LED ทั้งหมด เพื่อเป็นการลดการใช้ประหยัดพลังงานไฟฟ้า (6) พิจารณาการใช้ระบบโซลาร์เซลล์ เพื่อใช้เป็นพลังงานทดแทนภายในโครงการ	



 (นางสาวขวัญกมล กิจประสาน)

 บริษัท ยูนิส 2025 จำกัด

 168 หมู่ 10 ตำบลคลองการ/บริษัท ยูนิส 2025 จำกัด

 มกราคม 2563



 ลงชื่อ.....

 (นายเปี่ยมกร บัวพันธ์)

 ผู้อำนวยการสิ่งแวดล้อม บริษัท โปรเกรส ทีม คอนซัลแตนท์ จำกัด

 มกราคม 2563

ตารางที่ 3 ผลกระทบสิ่งแวดล้อมที่สำคัญ มาตรการป้องกันและแก้ไขผลกระทบสิ่งแวดล้อม และมาตรการติดตามตรวจสอบผลกระทบสิ่งแวดล้อม (ช่วงดำเนินการ)

องค์ประกอบทางสิ่งแวดล้อมและคุณค่าต่างๆ	ผลกระทบต่อสิ่งแวดล้อมที่สำคัญ	มาตรการป้องกันและแก้ไขผลกระทบสิ่งแวดล้อม	มาตรการติดตามตรวจสอบผลกระทบสิ่งแวดล้อม
3.5 พลังงาน/ไฟฟ้า (ต่อ)		<u>มาตรการป้องกันผลกระทบกรณีการนำสายไฟข้ามถนนเพื่อเข้าสู่หม้อแปลงไฟฟ้าและแผงควบคุมไฟฟ้ารวมของโครงการ</u> (1) ประสานการไฟฟ้า เพื่อขอย้ายเขตไฟฟ้าแรงสูงมายังพื้นที่โครงการ (2) มีการประชาสัมพันธ์ ให้ผู้พักอาศัยใกล้เคียงพื้นที่โครงการทราบถึงวันและเวลาที่ตัดกระแสไฟฟ้า (3) การดำเนินการของโครงการ ต้องเป็นไปตามมาตรฐานของการไฟฟ้าอย่างเคร่งครัด (4) จัดให้มีพนักงานอำนวยความสะดวก ก่อนถึงพื้นที่โครงการ ในขณะที่มีการขยายเขตแนวสายไฟฟ้า (5) จัดให้มีป้ายเตือน เพื่อให้รถที่สัญจรไป-มา ทราบ ขณะมีการปฏิบัติงาน	
3.6 การจราจร	การประเมินผลกระทบจากการดำเนินการของโครงการที่คาดว่าจะมีต่อการจราจรและคมนาคมภายนอกพื้นที่โครงการสามารถวิเคราะห์ได้ดังนี้ จากข้อมูลการตรวจนับปริมาณรถบนถนนทางหลวงแผ่นดินหมายเลข 4203 ก่อนเลี้ยวเข้าสู่ซอยอ่าวนาง 8 และซอยอ่าวนาง 8 บริเวณด้านหน้าโครงการ ซึ่งเป็นถนนสายหลักที่ใช้เป็นเส้นทางเข้าสู่พื้นที่โครงการ โดยบริษัทที่ปรึกษา ซึ่งสามารถสรุปการคำนวณได้ว่า ปัจจุบันถนนทางหลวงแผ่นดินหมายเลข 4203 ก่อนเลี้ยวเข้าสู่ซอยอ่าวนาง 8 มีค่า V/C ratio หนาแน่นมากที่สุด คือ ในช่วงเวลา 17.00 – 18.00 น. ของวันหยุดราชการ เท่ากับ 0.48 ส่วนซอยอ่าวนาง 8 บริเวณด้านหน้าโครงการ พบว่า	<u>การควบคุมการจราจรภายในโครงการ</u> (1) ติดตั้งป้ายควบคุมความเร็ว ป้ายแสดงทางแยกทุกแห่งและป้ายแสดงทางไปลานจอดรถ (2) จัดทำเครื่องหมายบนพื้นทางแสดงทิศทางการจราจร (3) ใช้ Overhead Signal โดยเฉพาะบริเวณทางเข้า-ออกลานจอดรถ (4) จัดให้มีเจ้าหน้าที่ควบคุมการจราจรบริเวณทางแยก	(1) ตรวจสอบสภาพป้ายสัญญาณจราจรต่างๆ ให้อยู่ในสภาพดีอยู่เสมอ (2) ตรวจสอบสภาพความคล่องตัวในการเดินรถบริเวณทางเข้า-ออกและถนนภายในโครงการ (3) จัดให้มีเจ้าหน้าที่ตรวจสอบการปฏิบัติตามมาตรการที่กำหนดไว้


 บริษัท ยูนิส 2025 จำกัด
 (นางสาวขวัญกมล กิจประสาน)
 เจ้าของโครงการ/บริษัท ยูนิส 2025 จำกัด
 มกราคม 2563


 ลงชื่อ.....
 (นายปภากร บัวพันธ์)
 ผู้อำนวยการสิ่งแวดล้อม บริษัท โปรเกรสส์ ทีม คอนซัลแตนท์ จำกัด
 มกราคม 2563

ตารางที่ 3 ผลกระทบสิ่งแวดล้อมที่สำคัญ มาตรการป้องกันและแก้ไขผลกระทบสิ่งแวดล้อม และมาตรการติดตามตรวจสอบผลกระทบสิ่งแวดล้อม (ช่วงดำเนินการ)

องค์ประกอบทางสิ่งแวดล้อมและคุณค่าต่างๆ	ผลกระทบต่อสิ่งแวดล้อมที่สำคัญ	มาตรการป้องกันและแก้ไขผลกระทบสิ่งแวดล้อม	มาตรการติดตามตรวจสอบผลกระทบสิ่งแวดล้อม
3.6 การจราจร(ต่อ)	ช่วงเวลาที่ปริมาณการจราจรหนาแน่นมากที่สุด คือ วันธรรมดา ในช่วงเวลา 17.00 – 18.00 น. มีค่า V/C ratio 0.30 โดยคาดว่าปริมาณการจราจรที่เกิดขึ้นสูงสุด (กรณี Worst Case) รถยนต์ประมาณ 22 คัน และรถจักรยานยนต์จำนวน 10 คัน คิดเป็นปริมาณจราจรที่เพิ่มขึ้นเท่ากับ 16.67 PCU/วัน (คิดเวลาทำงาน 8 ชั่วโมงต่อวัน) จากข้อมูลการประเมินปริมาณการจราจรบนถนนทางหลวงแผ่นดินหมายเลข 4203 ก่อนเลี้ยวเข้าสู่ซอยอ่าวนาง 8 พบว่า ช่วงเวลาที่ปริมาณการจราจรหนาแน่นมากที่สุด คือ วันหยุดราชการ ในช่วงเวลา 17.00 – 18.00 น. มีค่า V/C ratio 0.48 และมีความสามารถรองรับได้สูงสุด 1,200 PCU/ชั่วโมง ค่า V/C Ratio ของโครงการในระยะดำเนินการ = 0.014 ดังนั้น ค่า V/C Ratio บนถนนทางหลวงแผ่นดินหมายเลข 4203 ก่อนเลี้ยวเข้าสู่ซอยอ่าวนาง 8 ในระยะดำเนินการ กรณี Worst case = ค่า V/C Ratio ปัจจุบันของถนน + ค่า V/C Ratio ในระยะดำเนินการโครงการ = 0.48+ 0.014 = 0.494 จากการประเมินดังกล่าว จะเห็นได้ว่าปริมาณจราจรที่เพิ่มขึ้นจากการดำเนินการของโครงการในกรณี Worst Case (ช่วงเวลาเย็นซึ่งมีการจราจรหนาแน่นที่สุด) จะทำให้ถนนทางหลวงแผ่นดินหมายเลข 4203 ก่อนเลี้ยวเข้าสู่ซอยอ่าวนาง 8 มีค่า V/C Ratio เพิ่มขึ้นจาก 0.48 เป็น 0.494 เท่านั้น ส่วนซอยอ่าวนาง 8 บริเวณด้านหน้าโครงการ พบว่า ช่วงเวลาที่ปริมาณการจราจรหนาแน่นมากที่สุด คือ วันธรรมดา ในช่วงเวลา 17.00 – 18.00 น. มีค่า V/C	<u>การควบคุมการจราจรบริเวณทางเข้า-ออกที่เชื่อมต่อกับถนนด้านหน้าโครงการ</u> (1) จัดทำป้ายและเครื่องหมายแสดงทางเข้า-ออก และติดตั้งในบริเวณที่เหมาะสม (2) จัดให้มีเจ้าหน้าที่ของโครงการคอยอำนวยความสะดวกบริเวณทางออกของโครงการ โดยเฉพาะในช่วงที่มีรถออกจากโครงการ จะต้องบริหารจัดการจราจรเพื่อลดความเสี่ยงในการเกิดอุบัติเหตุให้ได้มากที่สุด (3) ติดตั้งป้ายชื่อโครงการ ลูกศรแสดงทิศทางบริเวณทางเข้า-ออกโครงการที่สามารถเห็นได้ชัดเจนและในระยะทางพอสมควรที่จะชะลอรถได้ทันก่อนเข้าสู่โครงการได้อย่างปลอดภัย (4) มีสัญญาณบริเวณจุดเข้า-ออกพื้นที่โครงการเพื่อช่วยชะลอความเร็วของรถป้องกันอุบัติเหตุที่อาจเกิดขึ้นได้ (5) ห้ามจอดรถบริเวณริมถนนบริเวณด้านหน้าโครงการโดยเด็ดขาด เพื่อให้เกิดความคล่องตัวในการเดินทาง และไม่กีดขวางการจราจรของรถที่จะเข้า-ออกโครงการ (6) จัดให้มีพนักงานรักษาความปลอดภัย คอยอำนวยความสะดวกให้แก่ผู้พักอาศัยในการเข้า-ออกโครงการไม่ให้เกิดการติดกระแสจราจร บนถนนด้านหน้าโครงการ โดยเน้นให้รถสามารถเข้าโครงการได้สะดวกและรวดเร็ว และขอความร่วมมือให้ผู้พักอาศัยภายในโครงการเดินทางตามการจัดจราจรอย่างเคร่งครัด เพื่อความสะดวกและปลอดภัย	อย่างเคร่งครัด


บริษัท ยูนิส 2025 จำกัด (ผู้ควบคุมงาน)
 ผู้จัดการโครงการ/บริษัท ยูนิส 2025 จำกัด

มกราคม 2563

มกราคม 2563


 (นายปภากร บัวพันธ์)
 ผู้อำนวยการสิ่งแวดล้อม/บริษัท โปรเกรสส์ ทีม คอนซัลแตนท์ จำกัด
 มกราคม 2563

ตารางที่ 3 ผลกระทบสิ่งแวดล้อมที่สำคัญ มาตรการป้องกันและแก้ไขผลกระทบสิ่งแวดล้อม และมาตรการติดตามตรวจสอบผลกระทบสิ่งแวดล้อม (ช่วงดำเนินการ)

องค์ประกอบทางสิ่งแวดล้อม และคุณค่าต่างๆ	ผลกระทบต่อสิ่งแวดล้อมที่สำคัญ	มาตรการป้องกันและแก้ไขผลกระทบสิ่งแวดล้อม	มาตรการติดตามตรวจสอบ ผลกระทบสิ่งแวดล้อม
3.6 การจราจร (ต่อ)	ratio 0.30 และ มีความสามารถรองรับได้สูงสุด 500 PCU/ชั่วโมง ค่า V/C Ratio ของโครงการในระยะดำเนินการ = 0.033 ดังนั้น ค่า V/C Ratio บนซอยจำนวน 8 บริเวณด้านหน้าโครงการ ในระยะดำเนินการ กรณี Worst case = ค่า V/C Ratio ปัจจุบันของถนน + ค่า V/C Ratio ในระยะดำเนินการโครงการ = 0.30 + 0.033 = 0.333 จากการประเมินดังกล่าว จะเห็นได้ว่าปริมาณจราจรที่เพิ่มขึ้นจากการดำเนินการของโครงการในกรณี Worst Case (ช่วงเวลาเย็นซึ่งมีการจราจรหนาแน่นที่สุด) จะทำให้ซอยจำนวน 8 บริเวณด้านหน้าโครงการ มีค่า V/C Ratio เพิ่มขึ้นจาก 0.30 เป็น 0.333 เท่านั้น ทั้งนี้ผลกระทบที่เกิดขึ้นจากการเพิ่มปริมาณจราจรของโครงการนี้จัดอยู่ในระดับต่ำ เนื่องจากไม่เกินความสามารถในการรองรับปริมาณจราจรของถนนสายดังกล่าว ซึ่งสามารถรองรับปริมาณจราจรได้ประมาณ 1200 คัน/วัน และ 500 คัน/วัน และจากเอกสารวิศวกรรมการทางของเฝ้าพงษ์ นิจุจันทร์พันธ์ศรีพบว่า ค่า V/C Ratio ดังกล่าว เป็นสภาพการจราจรบนถนนที่ค่อนข้างดีทีเดียว อย่างไรก็ตามยังอาจมีอุบัติเหตุจากการจราจรเกิดขึ้นได้ แต่ผลกระทบดังกล่าวจะอยู่ในระดับต่ำ	ในการเดินรถ ตลอด 24 ชั่วโมง (7) ประชาสัมพันธ์ให้ผู้พักอาศัยใช้บริการรถประจำทาง รถสองแถว และรถจักรยานยนต์รับจ้าง เป็นต้น (8) จัดให้มีไฟส่องสว่างบริเวณทางออกในช่วงเวลากลางคืนอย่างเพียงพอ เพื่อให้สามารถมองเห็นรถที่วิ่งมาบนถนนด้านข้างได้อย่างชัดเจน (9) ติดตั้งสัญญาณไฟกระพริบบริเวณทางออกของโครงการ เพื่อให้ผู้สัญจรผ่านไป-มา เพิ่มความระมัดระวัง เมื่อวิ่งผ่านบริเวณพื้นที่โครงการ	



บริษัท ยูนิส 2025 จำกัด (นางสาวขวัญกมล กิจประสาน)

เจ้าของโครงการ/บริษัท ยูนิส 2025 จำกัด

มกราคม 2563



(นายปภากร บัวพันธ์)

ผู้อำนวยการสิ่งแวดล้อม/บริษัท โปรเกรสส์ ทีม คอนซัลแตนท์ จำกัด

มกราคม 2563

ตารางที่ 3 ผลกระทบสิ่งแวดล้อมที่สำคัญ มาตรการป้องกันและแก้ไขผลกระทบสิ่งแวดล้อม และมาตรการติดตามตรวจสอบผลกระทบสิ่งแวดล้อม (ช่วงดำเนินการ)

องค์ประกอบทางสิ่งแวดล้อมและคุณค่าต่างๆ	ผลกระทบต่อสิ่งแวดล้อมที่สำคัญ	มาตรการป้องกันและแก้ไขผลกระทบสิ่งแวดล้อม	มาตรการติดตามตรวจสอบผลกระทบสิ่งแวดล้อม
3.7 การสื่อสาร	ระบบคลื่นสัญญาณโทรทัศน์ที่ใช้แพร่หลายในประเทศไทยปัจจุบันแบ่งออกเป็น 2 ระบบ คือระบบ VHF (Very High Frequency) กับระบบ UHF (Ultra High Frequency) การพัฒนาโครงการเป็นการก่อสร้างอาคารจำนวน 14 อาคาร ได้แก่ อาคาร A ชนิดคสล. 5 ชั้น จำนวน 1 อาคาร, อาคาร B ชนิดคสล. 5 ชั้น จำนวน 1 อาคาร, อาคาร GB1 ชนิดคสล. 5 ชั้น จำนวน 1 อาคาร, อาคาร GB2 ชนิดคสล. 5 ชั้น จำนวน 1 อาคาร, อาคาร GB3 ชนิดคสล. 5 ชั้น จำนวน 1 อาคาร, อาคาร GB4 ชนิดคสล. 5 ชั้น จำนวน 1 อาคาร, อาคารพูลวิลล่า ชนิดคสล. 2 ชั้น จำนวน 1 อาคาร, อาคารฟิตเนส ชนิดคสล. 1 ชั้น จำนวน 1 อาคาร, อาคารสปา ชนิดคสล. 1 ชั้น จำนวน 1 อาคาร, อาคารห้องพักผ่อน ฝอยชนิดคสล. 1 ชั้น จำนวน 1 อาคาร และสระว่ายน้ำ จำนวน 4 อาคาร มีจำนวนห้องพักทั้งหมด 190 ห้องพัก ปัจจุบันการส่งสัญญาณโทรทัศน์ ส่วนใหญ่เป็นการส่งสัญญาณด้วยระบบดาวเทียม โดยสัญญาณที่ส่งจากดาวเทียม คือ ระบบ C/KU-Band ประกอบกับการติดตั้งจานดาวเทียมที่ทำหน้าที่รับสัญญาณที่ส่งมาจากดาวเทียมและสะท้อนสัญญาณไปยังจุดโฟกัส จะต้องทำมุมเอียงในระดับ 45 องศากับพื้นดินและต้องติดตั้งหันไปทางทิศตะวันออก และเมื่อพิจารณาสภาพแวดล้อมโดยรอบพื้นที่โครงการพบว่า ด้านทิศใต้ และทิศตะวันออกของโครงการเป็นโรงแรม ซึ่งอาจได้รับผลกระทบด้านการสื่อสารในระดับต่ำ เนื่องจากอาคารของโครงการมีขนาดใกล้เคียงกันและอยู่ห่างจากโครงการค่อนข้างมาก	(1) จัดให้มีหนังสือแจ้งผู้พักอาศัยที่อยู่ใกล้เคียงพื้นที่โครงการในรัศมี 300 เมตร ซึ่งอาจเป็นผู้ที่ได้รับผลกระทบด้านการรับคลื่นสัญญาณโทรทัศน์จากอาคารโครงการ ณ วันที่เริ่มลงมือก่อสร้าง โดยระบุชื่อและหมายเลขโทรศัพท์เพื่อติดต่อร้องเรียน (2) ดำเนินการ/ติดต่อประสานงานแก้ไขตามเรื่องร้องเรียนและแจ้งกลับผู้ร้องเรียนโดยเร่งด่วน (3) ติดตั้งจานรับสัญญาณดาวเทียมให้กับผู้ที่ได้รับผลกระทบเหล่านี้หลังจากที่ได้รับแจ้ง รวมทั้งจะดำเนินการปรับจานรับสัญญาณดาวเทียมให้กับบ้านพักอาศัยที่มีจานรับสัญญาณดาวเทียมอยู่แล้วและได้รับผลกระทบจากอาคารโครงการซึ่งเงื่อนไขในการดำเนินการตามมาตรการดังกล่าวโครงการจะเป็นผู้รับผิดชอบค่าใช้จ่ายทั้งในการติดตั้งหรือสิ้นสุดลงหลังจากที่โครงการได้รับอนุญาตเปิดกิจการโรงแรมแล้ว (4) ในกรณีที่ทั้ง 2 (เจ้าของโครงการหรือกับผู้ที่ได้รับผลกระทบ) ไม่สามารถตกลงกันได้ให้ใช้ลักษณะไตรภาคีในการเจรจาต่อรอง เพื่อหาข้อตกลงร่วมกัน (5) การจัด ตกแต่งอาคาร ให้เป็นไปตามที่สถาปนิกออกแบบให้มากที่สุด (6) การจัดพื้นที่สีเขียวของโครงการ ให้เป็นไปตามที่สถาปนิกออกแบบให้มากที่สุด (7) จัดให้มีเจ้าหน้าที่ดูแลรักษาพื้นที่สีเขียวให้มีสภาพที่	-


 (นางสาวขวัญกมล กิจประสาน)
 เจ้าของโครงการ/บริษัท ยูนิส 2025 จำกัด
 มกราคม 2563


 (นายปภากร บัวพันธ์)
 ผู้อำนวยการสิ่งแวดล้อม/บริษัท โปรเกรสส์ ทีม คอนซัลแตนท์ จำกัด
 มกราคม 2563

ตารางที่ 3 ผลกระทบสิ่งแวดล้อมที่สำคัญ มาตรการป้องกันและแก้ไขผลกระทบสิ่งแวดล้อม และมาตรการติดตามตรวจสอบผลกระทบสิ่งแวดล้อม (ช่วงดำเนินการ)

องค์ประกอบทางสิ่งแวดล้อมและคุณค่าต่าง ๆ	ผลกระทบต่อสิ่งแวดล้อมที่สำคัญ	มาตรการป้องกันและแก้ไขผลกระทบสิ่งแวดล้อม	มาตรการติดตามตรวจสอบผลกระทบสิ่งแวดล้อม
3.7 การสื่อสาร(ต่อ)		สมบูรณ์อยู่เสมอ เพื่อความสวยงามและความปลอดภัยของผู้พักอาศัย	
3.8 การใช้ที่ดิน	1) การตรวจสอบการใช้ประโยชน์ที่ดินตามข้อกำหนดผังเมืองรวมจังหวัดกระบี่ พ.ศ. 2559 พื้นที่โครงการ โรงแรม โนวเทล กระบี่ อำเภอเมือง (Novotel Krabi Aonang) ตั้งอยู่ที่ซอยอำเภอเมือง 8 หมู่ที่ 3 ตำบลอำเภอเมือง อำเภอเมือง จังหวัดกระบี่ ซึ่งจากการตรวจสอบการใช้ประโยชน์ที่ดินของโครงการ พบว่า ตำแหน่งแปลงที่ดินของโครงการ ตั้งอยู่ในบริเวณหมายเลข 7.23 ที่กำหนดไว้เป็นที่ดินประเภทอนุรักษ์ป่าไม้ (สีเขียวอ่อนมีเส้นทแยงสีขาว) ข้อ 12 ที่ดินประเภทอนุรักษ์ป่าไม้ ให้ใช้ประโยชน์ที่ดินเพื่อการสงวนและคุ้มครองดูแลรักษาหรือบำรุงป่าไม้ สัตว์ป่า ต้นน้ำ ลำธาร และธรรมชาติอื่น ๆ ตามมติคณะรัฐมนตรี และกฎหมายเกี่ยวกับการป่าไม้ การสงวนและคุ้มครองสัตว์ป่า และการส่งเสริมและรักษาคุณภาพสิ่งแวดล้อมแห่งชาติเท่านั้น ที่ดินประเภทนี้ซึ่งเอกชนเป็นเจ้าของหรือผู้ครอบครองโดยชอบด้วยกฎหมาย ให้ใช้ประโยชน์ที่ดินเพื่อการรักษาคุณภาพสิ่งแวดล้อม เกษตรกรรม การท่องเที่ยว และการอยู่อาศัยประเภทบ้านเดี่ยวที่มีความสูงของอาคารในที่ดินไม่เกิน 6 เมตร และมีใช้การจัดสรรที่ดินเท่านั้น การวัดความสูงของอาคารให้วัดจากระดับพื้นดินที่ก่อสร้างถึงพื้นคาบฟ้า สำหรับอาคารทรงจั่วหรือปั้นหยาให้วัดจากระดับพื้นดินที่ก่อสร้างถึงยอดผนังของชั้นสูงสุด ความในวรรคสองมิให้ใช้บังคับกับที่ดินในบริเวณที่ 1 บริเวณที่ 2 บริเวณที่ 3 และบริเวณที่ 4	(1) ดำเนินการตามแบบแปลน และผังภูมิสถาปัตย์ รวมทั้งจัดสรรขนาดการใช้ประโยชน์ที่ดินแต่ละบริเวณให้เป็นไปตามที่ได้ออกแบบไว้ เพื่อไม่ให้เกิดความขัดแย้งกับกฎหมายที่เกี่ยวข้อง (2) ห้ามก่อสร้างหรือกระทำการใดๆ ที่ทำให้การใช้ประโยชน์ที่ดิน เปลี่ยนแปลงไปในทางที่ขัดแย้งกับกฎหมายที่เกี่ยวข้อง	-


บริษัท ยูนิส 2025 จำกัด (นางสาวขวัญกมล กิจประสาน)
 เจ้าของโครงการ/บริษัท ยูนิส 2025 จำกัด
 มกราคม 2563


 ลงชื่อ.....
 (นายปภากร บัวพันธ์)
 ผู้อำนวยการสิ่งแวดล้อม บริษัท โปรเกรส ทีม คอนซัลแตนท์ จำกัด
 มกราคม 2563

ตารางที่ 3 ผลกระทบสิ่งแวดล้อมที่สำคัญ มาตรการป้องกันและแก้ไขผลกระทบสิ่งแวดล้อม และมาตรการติดตามตรวจสอบผลกระทบสิ่งแวดล้อม (ช่วงดำเนินการ)

องค์ประกอบทางสิ่งแวดล้อม และคุณค่าต่างๆ	ผลกระทบต่อสิ่งแวดล้อมที่สำคัญ	มาตรการป้องกันและแก้ไขผลกระทบสิ่งแวดล้อม	มาตรการติดตามตรวจสอบ ผลกระทบสิ่งแวดล้อม
3.8 การใช้ที่ดิน (ต่อ)	ข้อข้อ 1 แห่งกฎกระทรวงกำหนดบริเวณห้ามก่อสร้าง ดัดแปลง หรือเปลี่ยนแปลงการใช้อาคารบางชนิดหรือบางประเภท ในพื้นที่บางส่วนในท้องที่อำเภอเกาะลันตา อำเภอกลองท่อม อำเภอเมืองกระบี่ อำเภอเหนือคลอง และอำเภออ่าวลึก จังหวัดกระบี่ (ฉบับที่ 2) พ.ศ. 2550 และหมู่เกาะพีพี ที่ดินประเภทนี้ในเขตนิคมสหกรณ์ ให้ใช้ประโยชน์ที่ดินตามกฎหมายว่าด้วยการจัดที่ดินเพื่อการครองชีพ การใช้ประโยชน์ที่ดินริมทางหลวงแผ่นดินหมายเลข 4 (ถนนเพชรเกษม) ทางหลวงแผ่นดินหมายเลข 44 ทางหลวงแผ่นดินหมายเลข 4033 ทางหลวงแผ่นดินหมายเลข 4034 ทางหลวงแผ่นดินหมายเลข 4037 ทางหลวงแผ่นดินหมายเลข 4038 ทางหลวงแผ่นดินหมายเลข 4156 ทางหลวงแผ่นดินหมายเลข 4197 ทางหลวงแผ่นดินหมายเลข 4206 ถนนบ้านเหนือคลอง - บ้านแหลมกรวดถนนบ้านอ่าวลึกน้อย - บ้านบากัน ถนนบ้านอ่าวลึก - บ้านแหลมสัก และถนนบ้านศาลาด่าน - บ้านสังกาอยู่ ให้มีที่ว่างตามแนวนานริมเขตทางไม่น้อยกว่า 6 เมตร การใช้ประโยชน์ที่ดินริมฝั่งแม่น้ำ ลำคลอง หรือแหล่งน้ำสาธารณะ ที่มีความกว้างน้อยกว่า 10 เมตร ให้มีที่ว่างตามแนวนานริมฝั่งตามสภาพธรรมชาติของแม่น้ำ ลำคลอง หรือแหล่งน้ำสาธารณะไม่น้อยกว่า 3 เมตร และการใช้ประโยชน์ที่ดินริมฝั่งแม่น้ำ ลำคลอง หรือแหล่งน้ำสาธารณะที่มีความกว้างตั้งแต่ 10 เมตรขึ้นไป ให้มีที่ว่างตามแนวนานริมฝั่งตามสภาพธรรมชาติของแม่น้ำลำคลอง หรือแหล่งน้ำสาธารณะไม่น้อยกว่า 6 เมตร ทั้งนี้ เว้นแต่เป็นการก่อสร้างเพื่อการคมนาคมทางน้ำหรือการสาธารณูปโภค ซึ่งจากการตรวจสอบตามข้อกำหนดฯ ข้างต้น พบว่า พื้นที่โครงการฯ ใช้		


(นางสาวขวัญกมล กิจประสาน)
บริษัท ยูนิส 2025 จำกัด
เจ้าของโครงการ/บริษัท ยูนิส 2025 จำกัด
มกราคม 2563


ลงชื่อ.....
(นายปองกร บัวพันธ์)
ผู้อำนวยการสิ่งแวดล้อม/บริษัท โปรเกรส ทีม คอนซัลแตนท์ จำกัด
มกราคม 2563

ตารางที่ 3 ผลกระทบสิ่งแวดล้อมที่สำคัญ มาตรการป้องกันและแก้ไขผลกระทบสิ่งแวดล้อม และมาตรการติดตามตรวจสอบผลกระทบสิ่งแวดล้อม (ช่วงดำเนินการ)

องค์ประกอบทางสิ่งแวดล้อมและคุณค่าต่างๆ	ผลกระทบต่อสิ่งแวดล้อมที่สำคัญ	มาตรการป้องกันและแก้ไขผลกระทบสิ่งแวดล้อม	มาตรการติดตามตรวจสอบผลกระทบสิ่งแวดล้อม
3.8 การใช้ที่ดิน (ต่อ)	ประโยชน์เพื่อการท่องเที่ยว ดังนั้น จะเห็นได้ว่าการดำเนินโครงการฯ ไม่ขัดต่อข้อกำหนดฯ ดังกล่าว แต่อย่างไรใด จึงกล่าวได้ว่าผลกระทบอยู่ในระดับต่ำ 2) การใช้ประโยชน์ที่ดินตามประกาศกระทรวงทรัพยากรธรรมชาติและสิ่งแวดล้อม เรื่อง กำหนดเขตพื้นที่และมาตรการคุ้มครองสิ่งแวดล้อมในบริเวณจังหวัดกระบี่ พ.ศ. 2559 จากการตรวจสอบพื้นที่โครงการตามข้อกำหนดเขตพื้นที่และมาตรการคุ้มครองสิ่งแวดล้อม โดยสำนักงานทรัพยากรธรรมชาติและสิ่งแวดล้อม จังหวัดกระบี่ พบว่า พื้นที่โครงการตั้งอยู่ในบริเวณที่ 5 ตามประกาศกระทรวงทรัพยากรธรรมชาติและสิ่งแวดล้อม เรื่อง กำหนดเขตพื้นที่และมาตรการคุ้มครองสิ่งแวดล้อม ในท้องที่อำเภออ่าวลึก อำเภอเมืองกระบี่ อำเภอเหนือคลอง อำเภอคลองท่อม และอำเภอเกาะลันตา จังหวัดกระบี่ พ.ศ. 2559 3) กฎกระทรวง กำหนดบริเวณห้ามก่อสร้าง ดัดแปลง หรือเปลี่ยนแปลงใช้อาคารบางชนิด หรือบางประเภท ในพื้นที่บางส่วนในท้องที่อำเภอเกาะลันตา อำเภอคลองท่อม อำเภอเมืองกระบี่ อำเภอเหนือคลอง และอำเภออ่าวลึก จังหวัดกระบี่ พ.ศ. 2547 และตามกฎกระทรวง กำหนดบริเวณห้ามก่อสร้าง ดัดแปลง หรือเปลี่ยนแปลงใช้อาคารบางชนิด หรือบางประเภท ในพื้นที่บางส่วนในท้องที่อำเภอเกาะลันตา อำเภอคลองท่อม อำเภอเมืองกระบี่ อำเภอเหนือคลอง และอำเภออ่าวลึก จังหวัดกระบี่ (ฉบับที่ 2) พ.ศ.2550 จากการตรวจสอบพื้นที่โครงการตามกฎกระทรวง กำหนดบริเวณห้ามก่อสร้าง ดัดแปลง หรือเปลี่ยนแปลงใช้อาคารบางชนิด หรือบางประเภท ในพื้นที่บางส่วนในท้องที่		



บริษัท ยูนิส 2025 จำกัด
เจ้าหน้าที่แผนกมลกิจประสาน
เจ้าของโครงการ/บริษัท ยูนิส 2025 จำกัด
มกราคม 2563



ลงชื่อ
(นายปภากร บัวพันธ์)
ผู้อำนวยการสิ่งแวดล้อม บริษัท โปรเกรสส์ ทีม คอนซัลแตนท์ จำกัด
มกราคม 2563

ตารางที่ 3 ผลกระทบสิ่งแวดล้อมที่สำคัญ มาตรการป้องกันและแก้ไขผลกระทบสิ่งแวดล้อม และมาตรการติดตามตรวจสอบผลกระทบสิ่งแวดล้อม (ช่วงดำเนินการ)

องค์ประกอบทางสิ่งแวดล้อม และคุณค่าต่างๆ	ผลกระทบต่อสิ่งแวดล้อมที่สำคัญ	มาตรการป้องกันและแก้ไขผลกระทบสิ่งแวดล้อม	มาตรการติดตามตรวจสอบ ผลกระทบสิ่งแวดล้อม
3.8 การใช้ที่ดิน (ต่อ)	อำเภอเกาะลันตา อำเภอคลองท่อม อำเภอเมืองกระบี่ อำเภอเหนือคลอง และอำเภออ่าวลึก จังหวัดกระบี่ พ.ศ. 2547 และตามกฎหมายกระทรวง กำหนดบริเวณห้ามก่อสร้าง ดัดแปลง หรือเปลี่ยนแปลงการใช้อาคารบางชนิด หรือบางประเภท ในพื้นที่บางส่วนของพื้นที่อำเภอเกาะลันตา อำเภอคลองท่อม อำเภอเมืองกระบี่ อำเภอเหนือคลอง และอำเภออ่าวลึก จังหวัดกระบี่ (ฉบับที่ 2) พ.ศ.2550 พบว่า พื้นที่โครงการตั้งอยู่ในบริเวณที่ 3 ตามกฎหมายดังกล่าว 4) สภาพการใช้ประโยชน์ที่ดินปัจจุบัน บริเวณโครงการและใกล้เคียง จากการสำรวจภาคสนาม (กันยายน, 2562) พบว่า พื้นที่โดยรอบโครงการส่วนใหญ่มีการใช้ประโยชน์เป็น โรงแรม บ้านพักอาศัย รีสอร์ท ร้านค้า ร้านอาหาร และสถานประกอบการต่างๆ จากการศึกษาการใช้ที่ดินโดยรอบพื้นที่โครงการ บริษัทฯ ได้ศึกษาภาพถ่ายทางอากาศในระยะรัศมีประมาณ 1 กิโลเมตร จากพื้นที่โครงการ และการสำรวจภาคสนามเพิ่มเติมให้สอดคล้องกับการใช้ประโยชน์ที่ดินในปัจจุบัน เพื่อนำมาจัดทำภาพแสดงการใช้ประโยชน์ที่ดินบริเวณโดยรอบพื้นที่โครงการ โดยจำแนกประเภทการใช้ที่ดินบริเวณพื้นที่โครงการและใกล้เคียง ขนาดและสัดส่วนของที่ดินแต่ละประเภทพื้นที่ที่ศึกษา จากข้อมูลพบว่า สามารถจัดลักษณะการใช้ประโยชน์ที่ดินในพื้นที่ศึกษาได้ 7 ประเภท โดยมีการใช้ประโยชน์ที่ดินส่วนใหญ่เป็นพื้นที่โล่ง/รกร้าง คิดเป็นร้อยละ 53.80 รองลงมา ได้แก่ พื้นที่ทะเล คิดเป็นร้อยละ 26.22, พื้นที่ที่อยู่อาศัย คิดเป็นร้อยละ 12.89, พื้นที่ถนน/ซอย คิดเป็นร้อยละ 6.24 พื้นที่ชายหาดคิดเป็นร้อยละ 0.52 พื้นที่แหล่งน้ำ คิดเป็นร้อยละ 0.32 และพื้นที่อื่นใด คิดเป็นร้อยละ 0.01 โดยภาพรวมการใช้ประโยชน์ที่ดินของโครงการไม่ขัดต่อกฎหมายที่เกี่ยวข้องแต่อย่างใด ดังนั้นผลกระทบจึงอยู่ในระดับต่ำ		


(นางสาวขวัญกมล กิจประสาน)
บริษัท ยูนิส 2025 จำกัด
เจ้าของโครงการ/บริษัท ยูนิส 2025 จำกัด
มกราคม 2563


ลงชื่อ.....
(นายภาณุกร บัวพันธ์)
ผู้อำนวยการสิ่งแวดล้อม บริษัท โปรเกรสส์ ทีม คอนซัลแตนท์ จำกัด
มกราคม 2563

ตารางที่ 3 ผลกระทบสิ่งแวดล้อมที่สำคัญ มาตรการป้องกันและแก้ไขผลกระทบสิ่งแวดล้อม และมาตรการติดตามตรวจสอบผลกระทบสิ่งแวดล้อม (ช่วงดำเนินการ)

องค์ประกอบทางสิ่งแวดล้อมและคุณค่าต่าง ๆ	ผลกระทบต่อสิ่งแวดล้อมที่สำคัญ	มาตรการป้องกันและแก้ไขผลกระทบสิ่งแวดล้อม	มาตรการติดตามตรวจสอบผลกระทบสิ่งแวดล้อม
4. คุณค่าคุณภาพชีวิต			
1.1 สภาพสังคม-เศรษฐกิจ	ผลกระทบด้านเศรษฐกิจ • การกระจายรายได้ จากการสำรวจพื้นที่โดยรอบโครงการส่วนใหญ่เป็นโรงแรม บ้านพักอาศัย รีสอร์ท ร้านค้า ร้านอาหาร และสถานประกอบการต่างๆ ปัจจุบันมีการขยายตัวทางด้านเศรษฐกิจเป็นอย่างมาก จึงทำให้มีการอพยพของประชากรจากที่ต่าง ๆ เข้ามาประกอบอาชีพมากขึ้น ทำให้เกิดการลงทุนด้านอสังหาริมทรัพย์เพื่อสร้างที่อยู่อาศัยจึงทำให้เกิดชุมชน อาทิเช่น ห้องแถว อาคารอยู่อาศัยรวม (อพาร์ทเมนท์) อาคารอยู่อาศัยรวม โรงแรม รวมทั้งกิจการร้านอาหาร ซึ่งเป็นส่วนหนึ่งของการขยายตัวทางเศรษฐกิจในพื้นที่เขตตำบลอ่าวนาง จะเห็นภาพทางด้านเศรษฐกิจของพื้นที่ที่ตั้งโครงการมีลักษณะที่กำลังมีการขยายตัวตามสภาพเศรษฐกิจของพื้นที่ ทำให้มีการเพิ่มมูลค่าของพื้นที่เดิมเป็นที่ว่างเปล่าให้มีการใช้ประโยชน์ การเพิ่มขึ้นของประชากรที่พักอาศัยในโครงการจะก่อให้เกิดการหมุนเวียนของการใช้จ่ายในชีวิตประจำวัน ทำให้เกิดการลงทุนและขยายตัวทางเศรษฐกิจในท้องถิ่นรองรับ • การจ้างงาน เมื่อโครงการเปิดดำเนินการ ทำให้เป็นผลดีต่อประชาชนที่อาศัยอยู่ในเขตตำบลอ่าวนาง ทำให้เกิดการจ้างงาน เช่น การจ้างเจ้าหน้าที่ ยามรักษาการ แม่บ้าน กับประชาชนที่อยู่ในพื้นที่ใกล้เคียงจึงทำให้ลดปัญหาในเรื่องการว่างงานของประชาชนที่อาศัยอยู่ในพื้นที่ จึงเป็นผลดีในระดับปานกลางต่อสภาพเศรษฐกิจในพื้นที่ • การเปลี่ยนแปลงราคาที่ดิน การพัฒนาโครงการเป็นการพัฒนาอสังหาริมทรัพย์โดยพัฒนาให้เป็นที่พักอาศัยจึง		


2025 (นางสาวขวัญกมล กิจประสาน)
บริษัท ยูนิส 2025 จำกัด
มกราคม 2563


ลงชื่อ.....
(นายปัทมกร บัวพันธ์)
ผู้อำนวยการสิ่งแวดล้อม/บริษัท โปรเกรสส์ ทีม คอนซัลแตนท์ จำกัด
มกราคม 2563

ตารางที่ 3 ผลกระทบสิ่งแวดล้อมที่สำคัญ มาตรการป้องกันและแก้ไขผลกระทบสิ่งแวดล้อม และมาตรการติดตามตรวจสอบผลกระทบสิ่งแวดล้อม (ช่วงดำเนินการ)

องค์ประกอบทางสิ่งแวดล้อมและคุณค่าต่างๆ	ผลกระทบต่อสิ่งแวดล้อมที่สำคัญ	มาตรการป้องกันและแก้ไขผลกระทบสิ่งแวดล้อม	มาตรการติดตามตรวจสอบผลกระทบสิ่งแวดล้อม
4.1 สภาพสังคม-เศรษฐกิจ (ต่อ)	มีผลกระทบกับการเปลี่ยนแปลงของราคาที่ดินในบริเวณใกล้เคียงเพิ่มขึ้นด้วย แต่เป็นปัจจัยทางด้านเศรษฐกิจ ผลกระทบด้านสังคม • โครงสร้างประชากร ผลกระทบต่อการเปลี่ยนแปลงโครงสร้างทางประชากรที่คาดว่าจะเกิดขึ้นในช่วงดำเนินการ เนื่องจากโครงการดำเนินการเป็นโรงแรมการเข้ามาพักจึงเป็นลักษณะการพักชั่วคราว (ระยะเวลาสั้นๆ ส่วนใหญ่ไม่เกิน 1 สัปดาห์) จึงไม่มีผลต่อโครงสร้างของประชากร ในขณะที่เดียวกันพนักงานที่จะมาปฏิบัติงานในโครงการไม่ว่าจะเป็นพนักงานแม่บ้าน พนักงานรักษาความปลอดภัย ฯลฯ ส่วนใหญ่จะเป็นคนในพื้นที่ จึงคาดว่าจะส่งผลกระทบต่อโครงสร้างประชากรในระดับต่ำ สำหรับผลกระทบจากโครงสร้างประชากรต่อพื้นที่อันไหน คาดว่าจะมีผลกระทบอยู่บ้าง คือ เมื่อผู้เข้าพักแรมในพื้นที่ที่มีการเจ็บป่วยเกิดขึ้นก็จะทำให้เป็นปัญหาต่อสถานพยาบาลในพื้นที่ โดยสถานพยาบาลในพื้นที่ที่อยู่ใกล้กับพื้นที่โครงการมากที่สุด คือโรงพยาบาลส่งเสริมสุขภาพบ้านช่องพลี ซึ่งเป็นสถานพยาบาลมีความพร้อมด้านอุปกรณ์และเจ้าหน้าที่ ดังนั้นการเพิ่มขึ้นของผู้เข้าพักแรมในพื้นที่จึงส่งผลกระทบในระดับต่ำ ทั้งนี้การที่มีผู้มาพักค้างแรมในพื้นที่โครงการ ซึ่งส่วนใหญ่ประชากรที่อยู่ต่างถิ่น ทำให้การเข้ามาของประชากรต่างถิ่นอาจส่งผลกระทบต่อคนในพื้นที่ เช่น การก่ออาชญากรรม เป็นต้น แต่อย่างไรก็ตามผู้ที่เข้ามาพักในพื้นที่โครงการจะต้องปฏิบัติตามกฎระเบียบการควบคุมของโครงการ ซึ่งเป็นที่พักอาศัยและปฏิบัติตามข้อกำหนดและในส่วนของผลกระทบด้านสวัสดิการทางสังคมของหน่วยงานต่างๆ ในพื้นที่นั้น เนื่องจากพื้นที่โครงการอยู่ในพื้นที่การดูแลของสถานี		


บริษัท ยูนิส 2025 จำกัด
(นางสาวขวัญกมล กิจประสาน)
เจ้าของโครงการ/บริษัท ยูนิส 2025 จำกัด
มกราคม 2563


ลงชื่อ.....
(นายปภากร บัวพันธ์)
ผู้อำนวยการสิ่งแวดล้อม บริษัท โปรเกรสส์ ทีม คอนซัลแตนท์ จำกัด
มกราคม 2563

ตารางที่ 3 ผลกระทบสิ่งแวดล้อมที่สำคัญ มาตรการป้องกันและแก้ไขผลกระทบสิ่งแวดล้อม และมาตรการติดตามตรวจสอบผลกระทบสิ่งแวดล้อม (ช่วงดำเนินการ)

องค์ประกอบทางสิ่งแวดล้อม และคุณค่าต่าง ๆ	ผลกระทบต่อสิ่งแวดล้อมที่สำคัญ	มาตรการป้องกันและแก้ไขผลกระทบสิ่งแวดล้อม	มาตรการติดตามตรวจสอบ ผลกระทบสิ่งแวดล้อม
4.1 สภาพสังคม-เศรษฐกิจ (ต่อ)	ตำรวจภูธรอำเภอวัง และมีการตรวจตราและลาดตระเวนตรวจตราความปลอดภัยในพื้นที่ตลอด 24 ชั่วโมง จึงคาดว่าผลกระทบดังกล่าวจะอยู่ในระดับต่ำ • ความปลอดภัยในชีวิตและทรัพย์สินและสวัสดิการทางสังคม - พฤติกรรมของผู้เข้าพักแรมในโครงการ เนื่องจากโครงการดำเนินการเป็นโรงแรมการเข้ามาพักจึงเป็นลักษณะการพักชั่วคราว (ระยะเวลาสั้นๆ ส่วนใหญ่ไม่เกิน 1 สัปดาห์) ในขณะเดียวกันพนักงานที่จะมาปฏิบัติงานในโครงการไม่ว่าจะเป็นพนักงาน แม่บ้าน พนักงานรักษาความปลอดภัย ฯลฯ ส่วนใหญ่จะเป็นคนในพื้นที่ แต่อาจส่งผลกระทบต่อคนในพื้นที่โดยคาดว่าจะเกิดจากพฤติกรรมต่าง ๆ เช่น การส่งเสียงดังรบกวน การมั่วสุมเล่น การพนัน และการก่ออาชญากรรมเป็นต้น แต่อย่างไรก็ตามผู้ที่เข้ามาพักในพื้นที่โครงการรวมถึงพนักงานของโครงการจะต้องปฏิบัติตามกฎระเบียบการควบคุมของโครงการ ซึ่งเป็นที่พึงอาศัยและปฏิบัติตามข้อกำหนดภายในส่วนของผลกระทบด้านสวัสดิการทางสังคมนั้น เนื่องจากพื้นที่โครงการอยู่ในพื้นที่การดูแลของสถานีตำรวจภูธรอำเภอวัง อยู่ห่างจากพื้นที่โครงการประมาณ 5 กิโลเมตร และมีการตรวจตราและลาดตระเวน ตรวจตราความปลอดภัยในพื้นที่ตลอด 24 ชั่วโมง นอกจากนี้ยังมีศูนย์ป้องกันและบรรเทาสาธารณภัยขององค์การบริหารส่วนตำบลอำเภอวัง อยู่ห่างจากโครงการเป็นระยะทางประมาณ 3.80 กิโลเมตร มีอัตราและกำลังเจ้าหน้าที่ที่พร้อมจะอำนวยความสะดวกได้ตลอด 24 ชั่วโมง คาดว่าจะใช้ระยะเวลาในการเดินทางจากสถานีดับเพลิงดังกล่าวมายังพื้นที่โครงการ ประมาณ 10 นาที นอกจากนี้ยังมีโรงพยาบาลส่งเสริมสุขภาพตำบลบ้านช่องพลี อยู่ห่างจากพื้นที่โครงการเป็นระยะทางประมาณ 5.70 กิโลเมตร จึงคาดว่าผลกระทบดังกล่าวจะอยู่ในระดับที่ต่ำ		


(นางสาวขวัญกมล กิจประสาน)
บริษัท ยูนิส 2025 จำกัด
ผู้จัดการ/บริษัท ยูนิส 2025 จำกัด
มกราคม 2563


ลงชื่อ.....
(นายปภากร บัวพันธ์)
ผู้อำนวยการสิ่งแวดล้อม/บริษัท โปรเกรสส์ ทีม คอนซัลแตนท์ จำกัด
มกราคม 2563

ตารางที่ 3 ผลกระทบสิ่งแวดล้อมที่สำคัญ มาตรการป้องกันและแก้ไขผลกระทบสิ่งแวดล้อม และมาตรการติดตามตรวจสอบผลกระทบสิ่งแวดล้อม (ช่วงดำเนินการ)

องค์ประกอบทางสิ่งแวดล้อม และคุณค่าต่างๆ	ผลกระทบต่อสิ่งแวดล้อมที่สำคัญ	มาตรการป้องกันและแก้ไขผลกระทบสิ่งแวดล้อม	มาตรการติดตามตรวจสอบ ผลกระทบสิ่งแวดล้อม
4.1 สภาพสังคม-เศรษฐกิจ (ต่อ)	- กิจกรรมของโครงการในช่วงดำเนินการ ในช่วงเปิดดำเนินการโครงการทำให้มีผู้เข้าพักแรมเข้ามาพักอาศัยในพื้นที่โครงการเป็นจำนวนมาก ส่งผลให้เกิดการจราจรติดขัด เกิดเสียงและแรงสั่นสะเทือน การทิ้งเศษขยะจากที่สูง รวมทั้งอาจเกิดเงาของอาคาร บดบังแสงอาทิตย์ บดบังทางลมและสัญญาณวิทยุโทรทัศน์และผลกระทบทางด้านทัศนียภาพ แต่ทั้งนี้โครงการได้จัดหามาตรการให้ผลกระทบลดน้อยลง และโครงการจะต้องปฏิบัติตามมาตรการที่กำหนดไว้อย่างเคร่งครัด • วัฒนธรรมและประเพณี เนื่องจากในเขตตำบลอ่าวนางเป็นพื้นที่ที่มีการขยายตัวทางด้านเศรษฐกิจ จึงมีประชากรเป็นคนที่ย้ายมาจากที่อื่นเพื่อเข้ามาทำงานในพื้นที่ แต่อย่างไรก็ตามวัฒนธรรมและประเพณีที่ยังเป็นวัฒนธรรม ประเพณีตามศาสนา โดยเฉพาะศาสนาอิสลาม ประเพณีการถือศีลอด (ถือบวช) เป็นเวลา 1 เดือน มีวันขึ้นปีใหม่ คือ วันฮารีรายอ การแต่งกายจะสวมใส่เสื้อผ้าที่มีดุนิด มีพิธีการเข้าสู่นัด ให้กับเด็กผู้ชาย อายุประมาณ 7-15 ปี มีการจัดงานวันเมาว์ลิด ทำบุญวันคล้ายวันประสูติของท่านศาสนานบีมุฮัมมัด เป็นเวลา 1 เดือน ดังนั้นการที่มีคนงานก่อสร้างจำนวนประมาณ 100 คน บางส่วนน่าจะเป็นคนงานในท้องถิ่นและที่มาจากที่อื่น จึงคาดว่าจะมีวัฒนธรรมและประเพณีที่ไม่แตกต่างกันกับที่มีอยู่เดิมในพื้นที่ตำบลอ่าวนาง ดังนั้นผลกระทบที่เกิดขึ้นจึงอยู่ในระดับต่ำ		



(นางสาวขวัญกมล กิจประสาน)
เจ้าของโครงการ/บริษัท ยูนิส 2025 จำกัด
มกราคม 2563



ลงชื่อ.....
(นายปภากร บัวพันธ์)
ผู้อำนวยการสิ่งแวดล้อม/บริษัท โปรเกรสส์ ทีม คอนซัลแตนท์ จำกัด
มกราคม 2563

ตารางที่ 3 ผลกระทบสิ่งแวดล้อมที่สำคัญ มาตรการป้องกันและแก้ไขผลกระทบสิ่งแวดล้อม และมาตรการติดตามตรวจสอบผลกระทบสิ่งแวดล้อม (ช่วงดำเนินการ)

องค์ประกอบทางสิ่งแวดล้อมและคุณค่าต่าง ๆ	ผลกระทบต่อสิ่งแวดล้อมที่สำคัญ	มาตรการป้องกันและแก้ไขผลกระทบสิ่งแวดล้อม	มาตรการติดตามตรวจสอบผลกระทบสิ่งแวดล้อม
4.2 สาธารณสุข	การประเมินผลกระทบทางสุขภาพจะประเมินตามแนวทางการประเมินผลกระทบทางสุขภาพในรายงานการประเมินผลกระทบสิ่งแวดล้อมของประเทศไทยเป็นแนวทางในการศึกษา (สำนักวิเคราะห์ผลกระทบสิ่งแวดล้อม สำนักงานนโยบายและแผนทรัพยากรธรรมชาติและสิ่งแวดล้อม, กันยายน 2550) ซึ่งมีขั้นตอนต่าง ๆ ได้แก่ การกลั่นกรองในโครงการ (Screening) การกำหนดขอบเขตการศึกษา (Scoping) และการประเมินผลกระทบ (Assessment) 1) การกลั่นกรองในโครงการ (Screening) โครงการ โรงแรม โนวเทล กระบี่ อำเภอนาง (Novotel Krabi Aonang) ดำเนินการโดย บริษัท ยูนิส 2025 จำกัด เป็นโครงการโรงแรม ประกอบด้วยอาคารภายในโครงการ จำนวน 14 อาคาร มีจำนวนห้องพัก 190 ห้องพัก มีพื้นที่ใช้สอยทั้งหมดทุกอาคาร 11,831.94 ตารางเมตร บนเนื้อที่ดิน 4-2-15.00 ไร่ หรือคิดเป็นพื้นที่ 7,260.00 ตารางเมตร โดยจะขออนุญาตก่อสร้างต่อองค์การบริหารส่วนตำบลอำเภอนาง ซึ่งคาดว่าจะใช้ระยะเวลาการก่อสร้างโครงการประมาณ 18 เดือน และจากการศึกษาพบว่า กลุ่มคนที่มีความเสี่ยงด้านสุขภาพจากการดำเนินโครงการ ได้แก่ คนงานก่อสร้างโครงการ ผู้พักอาศัยในโครงการ พนักงานของโครงการ และประชาชนที่อาศัยอยู่โดยรอบพื้นที่โครงการ 2) การกำหนดขอบเขตการศึกษา (Scoping) ในการกำหนดขอบเขตการศึกษาผลกระทบทางสุขภาพจากกิจกรรมต่าง ๆ ของโครงการได้พิจารณาจากข้อมูลรายละเอียดโครงการ ข้อมูลสภาพแวดล้อมในปัจจุบันของพื้นที่โครงการ ข้อมูลสุขภาพปัจจุบัน โดยพิจารณาจากสิ่งคุกคามสุขภาพ ได้แก่ เสียง ความสั่นสะเทือน ฝุ่น เขม่าควันและสิ่งคุกคามต่อจิตใจ ได้แก่ ความกังวล เป็นต้น		


บริษัท ยูนิส 2025 จำกัด
(นางสาวขวัญกมล กิจประสาน)
เจ้าของโครงการ/บริษัท ยูนิส 2025 จำกัด
มกราคม 2563


ลงชื่อ.....
(นายอภิภากร บัวพันธ์)
ผู้อำนวยการสิ่งแวดล้อม/บริษัท โปรเกรสส์ ทีม คอนซัลแตนท์ จำกัด
มกราคม 2563

ตารางที่ 3 ผลกระทบสิ่งแวดล้อมที่สำคัญ มาตรการป้องกันและแก้ไขผลกระทบสิ่งแวดล้อม และมาตรการติดตามตรวจสอบผลกระทบสิ่งแวดล้อม (ช่วงดำเนินการ)

องค์ประกอบทางสิ่งแวดล้อม และคุณค่าต่างๆ	ผลกระทบต่อสิ่งแวดล้อมที่สำคัญ	มาตรการป้องกันและแก้ไขผลกระทบสิ่งแวดล้อม	มาตรการติดตามตรวจสอบ ผลกระทบสิ่งแวดล้อม
4.2 สาธารณสุข (ต่อ)	นอกจากนี้ จะพิจารณาด้านสิ่งแวดล้อม ปัจจัยต่อการสัมผัส และลักษณะผลกระทบต่อสุขภาพ 3) การประเมินผลกระทบ (Assessment) จากการรวบรวมข้อมูลพื้นฐานด้านการสาธารณสุขของชุมชนที่อยู่บริเวณใกล้เคียงพื้นที่โครงการ พบว่า ในเขตพื้นที่องค์การบริหารส่วนตำบลอ่าวนาง มีสถานที่ให้บริการสาธารณสุข คือ โรงพยาบาลส่งเสริมสุขภาพตำบลบ้านช่องพลี มีระยะห่างจากพื้นที่โครงการประมาณ 4.30 กิโลเมตร ใช้เวลาเดินทางประมาณ 7 นาที จะถึงพื้นที่โครงการ (ขึ้นกับสภาพการจราจร และช่วงเวลาที่เกิดเหตุ) จากการสำรวจภาคสนามโดยการสัมภาษณ์ประชาชนที่อยู่อาศัยใกล้เคียงพื้นที่โครงการ พบว่า ประชาชนส่วนใหญ่ เจ็บป่วยด้วยโรคหวัด/โรคทางเดินหายใจ รองลงมา เจ็บป่วยด้วยโรคผิวหนังและภูมิแพ้ โรคเกี่ยวกับระบบทางเดินอาหาร และอุบัติเหตุตามลำดับ จากสถิติสาเหตุการเจ็บป่วย 21 กลุ่มโรค ของตำบลอ่าวนาง ประจำปี พ.ศ. 2559 - พ.ศ.2561 (ข้อมูล ณ เดือนมกราคม 2559 – ธันวาคม 2561) พบว่า 5 อันดับแรกของโรคที่พบ ได้แก่ อาการ, อาการแสดงและสิ่งผิดปกติที่พบได้จากการตรวจทางคลินิก และทางห้องปฏิบัติการที่ไม่สามารถจำแนกโรคในกลุ่มอื่นได้ รองลงไป ได้แก่ โรคระบบหายใจ, โรคระบบย่อยอาหาร รวมโรคในช่องปาก, โรคที่เกิดอาการหลายระบบ และโรคที่เกิดเฉพาะตำแหน่ง ตามลำดับ การประเมินผลกระทบจากการดำเนินโครงการในระยะก่อสร้างที่อาจส่งผลกระทบต่อสุขภาพ ในด้านคุณภาพอากาศ การบำบัดน้ำเสีย การจัดการขยะมูลฝอย สภาพเศรษฐกิจและสังคม อาชีวอนามัยและความปลอดภัย พิจารณาถึงปัจจัยที่สำคัญ		


บริษัท ยูนิส 2025 จำกัด
(นางสาวขวัญกมล กิจประสาน)
เจ้าของโครงการ/บริษัท ยูนิส 2025 จำกัด
มกราคม 2563


ลงชื่อ.....
(นายปภากร บัวพันธ์)
ผู้อำนวยการสิ่งแวดล้อม/บริษัท โปรเกรสส์ ทีม คอนซัลแตนท์ จำกัด
มกราคม 2563

ตารางที่ 3 ผลกระทบสิ่งแวดล้อมที่สำคัญ มาตรการป้องกันและแก้ไขผลกระทบสิ่งแวดล้อม และมาตรการติดตามตรวจสอบผลกระทบสิ่งแวดล้อม (ช่วงดำเนินการ)

องค์ประกอบทางสิ่งแวดล้อมและคุณค่าต่างๆ	ผลกระทบต่อสิ่งแวดล้อมที่สำคัญ	มาตรการป้องกันและแก้ไขผลกระทบสิ่งแวดล้อม	มาตรการติดตามตรวจสอบผลกระทบสิ่งแวดล้อม
4.2 สาธารณสุข (ต่อ)	ที่อาจมีผลกระทบต่อสุขภาพคือ - สิ่งคุกคามทางกายภาพ ได้แก่ คุณภาพอากาศ การบำบัดน้ำเสีย และการจัดการขยะมูลฝอย เป็นต้น - สิ่งคุกคามทางชีวภาพ ได้แก่ แมลงวัน แบคทีเรีย และปรสิต เป็นต้น - สิ่งคุกคามต่อจิตใจ ได้แก่ ความเครียด ความกังวล และความรำคาญ เป็นต้น ในช่วงที่มีการก่อสร้างโครงการ กลุ่มคนส่วนใหญ่ที่ได้รับผลกระทบด้านสุขภาพ ได้แก่ คนงานที่ปฏิบัติงานในบริเวณพื้นที่ก่อสร้างและผู้ที่อยู่อาศัยบริเวณใกล้เคียงและโดยรอบพื้นที่ก่อสร้างโครงการ สุขภาพของคนงานก่อสร้างและผู้ที่อยู่อาศัยใกล้เคียงพื้นที่ก่อสร้างจัดเป็นกลุ่มเสี่ยงที่อาจก่อให้เกิดโรคต่างๆ ขึ้นได้ ซึ่งสาเหตุของการเกิดโรคอาจมาจากการปฏิบัติหน้าที่ที่ต้องเผชิญมลภาวะต่างๆ ได้แก่ ฝุ่นละออง เสียง ความสั่นสะเทือน เขม่าควัน และสารเคมีรวมถึงที่พักอาศัยของคนงานก่อสร้าง มักอยู่อาศัยรวมกันจำนวนมาก โดยมีถิ่นที่พำนักที่เป็นคนงานต่างดาว และคนงานไทย ดังนั้นการอยู่อาศัยของคนงานที่ไม่ถูกสุขลักษณะก็อาจเป็นพาหะนำไปสู่โรคติดต่อต่างๆ ได้นอกจากนี้การเกิดอุบัติเหตุจากการปฏิบัติงานมักเกิดขึ้นเป็นประจำซึ่งอุบัติเหตุในแต่ละครั้ง อาจก่อให้เกิดการสูญเสียทั้งชีวิตและทรัพย์สิน		
	1. โรคระบบทางเดินหายใจ เช่น ▪ โรคภูมิแพ้ ▪ โรคหอบหืด สาเหตุจากการเกิดโรคเกิดจากการหายใจเอาสารก่อภูมิแพ้ เช่น ฝุ่นละออง ควันบุหรี่ ควันของรถยนต์ เป็นต้น ที่ไม่กระจายอยู่ในอากาศเข้าสู่ระบบทางเดินหายใจจน	(1) ล้างทำความสะอาดภาชนะรับน้ำเครื่องปรับอากาศ (2) จัดให้มีการถ่ายเทอากาศหมุนเวียนจากภายนอกอาคาร โดยออกแบบอาคารให้มีช่องเปิดโล่ง เช่น ประตู หน้าต่าง เพื่อให้อากาศถ่ายเทได้สะดวก	


บริษัท ยูนิส 2025 จำกัด
(นางสาวขวัญกมล กิจประสาน)
เจ้าของโครงการ/บริษัท ยูนิส 2025 จำกัด
มกราคม 2563


ลงชื่อ.....
(นายปภากร บัวพันธ์)
ผู้อำนวยการสิ่งแวดล้อม บริษัท โปรเกรสส์ ทีม คอนซัลแตนท์ จำกัด
มกราคม 2563

ตารางที่ 3 ผลกระทบสิ่งแวดล้อมที่สำคัญ มาตรการป้องกันและแก้ไขผลกระทบสิ่งแวดล้อม และมาตรการติดตามตรวจสอบผลกระทบสิ่งแวดล้อม (ช่วงดำเนินการ)

องค์ประกอบทางสิ่งแวดล้อม และคุณค่าต่างๆ	ผลกระทบต่อสิ่งแวดล้อมที่สำคัญ	มาตรการป้องกันและแก้ไขผลกระทบสิ่งแวดล้อม	มาตรการติดตามตรวจสอบผลกระทบสิ่งแวดล้อม
4.2 สาธารณสุข (ต่อ)	ระบบเกิดปฏิกิริยาตอบสนองต่อสารภูมิแพ้ซึ่งเป็นสาเหตุของการเกิดโรคระบบทางเดินหายใจ นอกจากนี้สารก่อภูมิแพ้ยังกระตุ้นให้อาการของโรคกำเริบรุนแรงมากขึ้น	(3) ล้างทำความสะอาดถนน ในโครงการอย่างสม่ำเสมอ (4) ลดความเร็วของยานพาหนะภายในโครงการเพื่อลดปัญหาเรื่องฝุ่นฟุ้งกระจาย (5) จัดพื้นที่สีเขียวโดยรอบพื้นที่โครงการ รวมทั้งทำการรักษาและเพิ่มพื้นที่สีเขียวบริเวณพื้นที่ว่าง เพื่อให้ช่วยดูดซับมลสารที่เกิดจากยานพาหนะที่เข้ามาในพื้นที่โครงการ (6) จำกัดความเร็วของรถภายในโครงการ เพื่อป้องกันการฟุ้งกระจายของฝุ่นบริเวณผิวถนน โดยติดป้ายจำกัดความเร็ว	
	2. โรคที่แมลงสาบเป็นพาหะนำโรค เช่น ▪ โรคระบบทางเดินอาหาร ▪ โรคระบบลำไส้ ▪ โรคท้องเสีย ▪ โรคผิวหนัง ▪ โรคตับอักเสบ สาเหตุจากการเกิดโรคเกิดจากการสัมผัสหรือรับประทานเชื้อแบคทีเรีย หนองพยาธิ เชื้อไวรัส เชื้อโปรโตซัว และเชื้อรา ที่ติดมากับแมลงสาบเนื่องจากแมลงสาบชอบอยู่ตามขยะ ของเสีย	(1) ปิดห้องพักขยะให้สนิท (2) เก็บอาหารสดและอาหารแห้งในภาชนะที่ปิดมิดชิด (3) ดูแลและรักษาความสะอาดบริเวณห้องพักพักอย่างสม่ำเสมอ (4) จัดเจ้าหน้าที่รักษาความสะอาดห้องส้วมและห้องอาบน้ำ (5) ใช้สารเคมีที่มีความปลอดภัยฉีดพ่นภายในและบริเวณห้องพักทุก 1 เดือน	
	3. โรคที่ยุงเป็นพาหะนำโรค เช่น ▪ โรคไข้เลือดออก ▪ โรคไข้สมองอักเสบ สาเหตุจากการเกิดโรค	(1) ปิดปากภาชนะเก็บน้ำอย่างมิดชิด เพื่อไม่ให้ยุงเข้าไปวางไข่ (2) สำรวจและกำจัดแหล่งลูกน้ำยุงลายบริเวณโครงการเป็นประจำ	


Unis 2025
นางสาวขวัญกมล กิจประสาน
(นางสาวขวัญกมล กิจประสาน)
เจ้าของโครงการ/บริษัท ยูนิส 2025 จำกัด
มกราคม 2563


นางสาวกนกพร บำเพ็ญ
(นางสาวกนกพร บำเพ็ญ)
ผู้อำนวยการสิ่งแวดล้อม บริษัท โปรเกรส ทีม คอนซัลแตนท์ จำกัด
มกราคม 2563

ตารางที่ 3 ผลกระทบสิ่งแวดล้อมที่สำคัญ มาตรการป้องกันและแก้ไขผลกระทบสิ่งแวดล้อม และมาตรการติดตามตรวจสอบผลกระทบสิ่งแวดล้อม (ช่วงดำเนินการ)

องค์ประกอบทางสิ่งแวดล้อม และคุณค่าต่างๆ	ผลกระทบต่อสิ่งแวดล้อมที่สำคัญ	มาตรการป้องกันและแก้ไขผลกระทบสิ่งแวดล้อม	มาตรการติดตามตรวจสอบผลกระทบสิ่งแวดล้อม
4.2 สาธารณสุข (ต่อ)	- เกิดจากยุงลายเสียที่เป็นพาหะนำโรคกัด - เกิดจากยุงรำคาญที่เป็นพาหะนำโรคกัด	(3) จัดให้มีเจ้าหน้าที่สาธารณสุขเข้ามาทำการฉีดพ่นยา ในกรณีที่โรคใช้เลือดออกกระบาด หรือพบผู้ป่วยบริเวณโครงการ (4) เก็บทำลายเศษวัสดุต่าง ๆ เช่น ขวด โห กระป๋อง ฯลฯ หรือคลุมให้มิดชิดเพื่อไม่ให้รบกวนน้ำได้ จะช่วยกำจัดแหล่งเพาะพันธุ์ยุงได้ดี (5) บริเวณที่ปลูกต้นไม้ หากมีต้นไม้หนาแน่นก็ทำให้มียุงมาก เพราะยุงจะชอบเกาะพักอยู่ในที่มีดก อับๆ ควรแก้ไขให้ดูโปร่งตาขึ้น (6) ขุดลอกตะกอนในส่วนของรางระบายน้ำ โดยรอบโครงการ เพื่อป้องกันไม่ให้เกิดน้ำขัง และสามารถระบายน้ำออกได้ดีไม่ให้เกิดการอุดตัน	
	4. โรคฉี่หนู สาเหตุการเกิดโรค - จากการสัมผัสกับน้ำเสียที่ผ่านการบำบัดแล้วมารดน้ำต้นไม้ - จากการแพ้สารเคมี มลพิษและฝุ่น	(1) น้ำเสียที่ผ่านการบำบัดแล้วนำมารดน้ำต้นไม้ โดยโครงการได้ออกแบบท่อรดน้ำต้นไม้เป็นชนิดหยดน้ำซึมดิน (2) ติดป้ายให้ผู้พักอาศัยดับเครื่องยนต์ในกรณีที่ไม่มีรถขับเคลื่อน เช่น กรณีที่จอดรถผู้พักอาศัยคนอื่น และลดความเร็วของยานพาหนะภายในโครงการเพื่อลดปัญหามลพิษฝุ่นฟุ้งกระจาย (3) จัดพื้นที่สีเขียวโดยรอบพื้นที่โครงการ รวมทั้งทำการรักษาและเพิ่มพื้นที่สีเขียวบริเวณพื้นที่ว่าง เพื่อให้ช่วยดูดซับมลสารที่เกิดจากยานพาหนะที่เข้ามาในพื้นที่โครงการ (4) จำกัดความเร็วของรถภายในโครงการ เพื่อป้องกันการฟุ้งกระจายของฝุ่นบริเวณผิวถนน โดยติดป้ายจำกัดความเร็ว	
	5. โรคเครียด ซึ่งจะนำไปสู่โรค	(1) ทำความสะอาดเครื่องปรับอากาศเป็นประจำ เพื่อเพิ่ม	


บริษัท ยูนิส 2025 จำกัด
(นางสาวขวัญกมล กิจประสาน)
เจ้าของโครงการ/บริษัท ยูนิส 2025 จำกัด
มกราคม 2563


ลงชื่อ.....
(นายภาณุกร บัวพันธ์)
ผู้อำนวยการสิ่งแวดล้อม บริษัท โปรเกรสส์ ทีม คอนซัลแตนท์ จำกัด
มกราคม 2563

ตารางที่ 3 ผลกระทบสิ่งแวดล้อมที่สำคัญ มาตรการป้องกันและแก้ไขผลกระทบสิ่งแวดล้อม และมาตรการติดตามตรวจสอบผลกระทบสิ่งแวดล้อม (ช่วงดำเนินการ)

องค์ประกอบทางสิ่งแวดล้อม และคุณค่าต่างๆ	ผลกระทบต่อสิ่งแวดล้อมที่สำคัญ	มาตรการป้องกันและแก้ไขผลกระทบสิ่งแวดล้อม	มาตรการติดตามตรวจสอบผลกระทบสิ่งแวดล้อม
4.2 สาธารณสุข (ต่อ)	▪ โรคนอนไม่หลับ ▪ โรคแผลในกระเพาะอาหาร ▪ โรคประสาท สาเหตุจากการเกิดโรค - เกิดจากความวิตกกังวลด้านความปลอดภัยในชีวิตและทรัพย์สิน - ผลกระทบที่เกิดจากกิจกรรมการก่อสร้างเช่น ฝุ่นละออง เสียงดัง แสงสั่นสะเทือน และกลิ่นจากขยะหรือน้ำเสีย เป็นต้น	ประสิทธิภาพในการทำงาน และยังเป็นกำบังกันการสะสมของเชื้อโรค (2) ติดตั้งป้ายห้ามติดเครื่องยนต์ทิ้งไว้ภายในบริเวณที่จอดรถให้สามารถสังเกตเห็นได้อย่างชัดเจนและทั่วถึง (3) จัดให้มีไม้ยืนต้นภายในโครงการให้มากที่สุด เพื่อลดความร้อนจากการระบายอากาศของเครื่องปรับอากาศ (4) จัดพื้นที่สีเขียวให้มีการปลูกไม้ยืนต้นที่สอดคล้องกับสภาพพื้นที่ในบริเวณพื้นที่ว่างของโครงการ (5) โครงการได้จัดให้มีพื้นที่สีเขียวคิดเป็นพื้นที่ทั้งหมด 1,287.55 ตารางเมตร (6) จัดให้มีเจ้าหน้าที่ดูแลรักษาพื้นที่สีเขียวให้มีสภาพน่าดูอยู่เสมอ เพื่อความสวยงามและความปลอดภัยของผู้พักอาศัย	
	6. อุบัติเหตุ สาเหตุจากการเกิดโรค - การเกิดอัคคีภัย - เครื่องมือหรือเครื่องจักรในการก่อสร้างชำรุดเสียหาย - การปฏิบัติงานโดยความประมาทขาดความระมัดระวัง	(1) จัดให้มีระบบป้องกันและแจ้งเตือนอัคคีภัยของโครงการให้เป็นไปตามข้อกำหนดของกฎกระทรวงฉบับที่ 39 (พ.ศ. 2537) ฉบับที่ 47 (พ.ศ. 2540) และฉบับที่ 55 (พ.ศ.2543) ออกตามความในพระราชบัญญัติควบคุมอาคาร พ.ศ. 2522 (2) ตรวจสอบความพร้อมและประสิทธิภาพการทำงานของระบบป้องกันและระงับอัคคีภัยเป็นประจำทุก 6 เดือน หรือตามข้อกำหนดอายุการใช้งานของผลิตภัณฑ์/อุปกรณ์นั้น (3) จัดให้มีการซ้อมป้องกันอัคคีภัย และการใช้อุปกรณ์	


(นางสาวขวัญกมล กิจประสาน)
เจ้าของโครงการ/บริษัท ยูนิส 2025 จำกัด
มกราคม 2563


(นายปภากร บัวพันธ์)
ผู้อำนวยการสิ่งแวดล้อม บริษัท โปรเกรสส์ ทีม คอนซัลแตนท์ จำกัด
มกราคม 2563

ตารางที่ 3 ผลกระทบสิ่งแวดล้อมที่สำคัญ มาตรการป้องกันและแก้ไขผลกระทบสิ่งแวดล้อม และมาตรการติดตามตรวจสอบผลกระทบสิ่งแวดล้อม (ช่วงดำเนินการ)

องค์ประกอบทางสิ่งแวดล้อมและคุณค่าต่างๆ	ผลกระทบต่อสิ่งแวดล้อมที่สำคัญ	มาตรการป้องกันและแก้ไขผลกระทบสิ่งแวดล้อม	มาตรการติดตามตรวจสอบผลกระทบสิ่งแวดล้อม
4.2 สาธารณสุข (ต่อ)		ดับเพลิงภายในโครงการอย่างน้อยปีละ 1 ครั้ง แก่พนักงานของโครงการ เพื่อให้พนักงานและเจ้าหน้าที่ของโครงการเกิดความคุ้นเคย สามารถรับมือกับเหตุการณ์ที่อาจจะเกิดขึ้น รวมทั้ง สามารถปฏิบัติงานและใช้เครื่องมือ/อุปกรณ์ต่างๆ ได้อย่างถูกต้อง (4) จัดให้มีพนักงานรักษาความปลอดภัย เพื่อดูแลความปลอดภัยในพื้นที่โครงการ (5) ติดป้ายแสดงวิธีการใช้อุปกรณ์ดับเพลิงอย่างชัดเจนที่จุดติดตั้ง ทุกจุด (6) จัดทำผังเส้นทางการอพยพหนีไฟ ไปยังจุดรวมพล ติดไว้บริเวณทางเดินในอาคาร (7) จัดตั้งกรรมการป้องกันอัคคีภัยโดยกำหนดบทบาทหน้าที่ (8) จัดให้มีแผนฉุกเฉินเตรียมการสำหรับกรณีเกิดอัคคีภัย (9) จัดให้มีระบบการจราจรที่ปลอดภัย โดยติดตั้ง ป้ายแสดงทิศทางการเดินรถเข้า-ออกภายในพื้นที่โครงการ (10) ติดตั้งป้ายกำจัดการจราจรภายในพื้นที่โครงการ (11) ควบคุมการจราจรบริเวณทางเข้า-ออกพื้นที่โครงการ โดยจัดให้เจ้าหน้าที่รักษาความปลอดภัยคอยควบคุมดูแลและตรวจรถเข้า-ออกตลอดเวลา (12) จัดให้มีระบบไฟฟ้าส่องสว่าง บริเวณทางเข้า-ออกโครงการ และทางจราจรให้เพียงพอ	



บริษัท ยูนิส 2025 จำกัด

(นางสาวขวัญกมล กิจประสาน)

เจ้าของโครงการ/บริษัท ยูนิส 2025 จำกัด

มกราคม 2563



ลงชื่อ

(นายปภากร บัวพันธ์)

ผู้อำนวยการสิ่งแวดล้อม บริษัท โปรเกรสส์ ทีม คอนซัลแตนท์ จำกัด

มกราคม 2563

ตารางที่ 3 ผลกระทบสิ่งแวดล้อมที่สำคัญ มาตรการป้องกันและแก้ไขผลกระทบสิ่งแวดล้อม และมาตรการติดตามตรวจสอบผลกระทบสิ่งแวดล้อม (ช่วงดำเนินการ)

องค์ประกอบทางสิ่งแวดล้อมและคุณค่าต่างๆ	ผลกระทบต่อสิ่งแวดล้อมที่สำคัญ	มาตรการป้องกันและแก้ไขผลกระทบสิ่งแวดล้อม	มาตรการติดตามตรวจสอบผลกระทบสิ่งแวดล้อม
4.2 สาธารณสุข (ต่อ)		(13) ติดตั้ง ป้ายโครงการ ลูกศรแสดงทิศทางบริเวณเข้า-ออกโครงการ ที่สามารถมองเห็นได้ชัดเจนและในระยะทางที่จะชะลอรถได้ทันก่อนเข้าสู่โครงการได้อย่างปลอดภัย (14) จัดให้มีพนักงานคอยดูแลความสะอาดและความเป็นระเบียบเรียบร้อยบริเวณพื้นที่ส่วนกลาง ได้แก่ ทางเดินภายในอาคารและบันไดแต่ละแห่งไม่ให้พื้นทางเดินเปียกน้ำ หรือ มีการวางสิ่งของกีดขวาง อันจะก่อให้เกิดอุบัติเหตุได้ (15) จัดให้มีสวนของระเบียงห้องพัก ซึ่งจะมีความแข็งแรงและทนทาน ไม่แตกหักง่าย ทนต่ออุณหภูมิสูง-ต่ำ และแรงกระแทกได้ดีเพื่อป้องกัน	
4.3 อาชีวอนามัยและความปลอดภัย	(1) ระบบป้องกันอัคคีภัย 1) ระบบท่อเย็น โครงการมีการติดตั้งตู้เก็บสายฉีดน้ำดับเพลิงพร้อมอุปกรณ์ (Fire Hose Cabinet: FHC) โดยแต่ละตู้ประกอบด้วย วาล์วฉีดน้ำดับเพลิงขนาด 2.5 นิ้ว แบบข้อต่อสวมเร็ว 1 ชุด ชุดสายฉีดน้ำดับเพลิงขนาดเส้นผ่านศูนย์กลาง 25 มิลลิเมตร 1 ชุด ความยาวสายฉีดน้ำดับเพลิง 100 ฟุต โดยโครงการจะมีการติดตั้ง FHC ให้ภายในอาคาร A จำนวน 2 ชุด และภายในอาคาร B, GB1, GB2, GB3 และ GB4 จำนวน อาคารละ 1 ชุด 2) หัวรับน้ำดับเพลิง (Fire Department Connection: FDC) โครงการจัดให้มีหัวรับน้ำดับเพลิงสำหรับนำน้ำจากรถดับเพลิงเข้าสู่ระบบการจ่ายน้ำเพื่อดับเพลิงภายในอาคารโครงการ โดยหัวรับน้ำดับเพลิงสำหรับรถดับเพลิงจะใช้แบบ Siamese Connection ขนาด 6" x 2.5" x 2.5" x 2.5" พร้อม Check Valve หัวสวมเร็วและฝาปิด	มาตรการป้องกันและแก้ไขผลกระทบสิ่งแวดล้อมของโครงการ (1) มีระบบป้องกันอัคคีภัยตามมาตรฐานวิศวกรรมสถานแห่งประเทศไทย และกฎหมายควบคุมอาคารว่าด้วยความปลอดภัยประกอบด้วย 1) ถังดับเพลิงเคมี 2) ป้ายบอกทางหนีไฟ 3) ไฟฟ้าส่องสว่างฉุกเฉิน 4) บันไดหนีไฟ 5) อุปกรณ์ส่งสัญญาณเตือนเพลิงไหม้ 6) ระบบป้องกันอันตรายจากฟ้าผ่า	(1) ติดตามแผนการดำเนินการตรวจสอบประสิทธิภาพของอุปกรณ์ตรวจสอบระบบดับเพลิงเป็นประจำทุกเดือนตลอดระยะเวลาเปิดดำเนินการ (2) ตรวจสอบตามแผนปฏิบัติการฉุกเฉินโดยระบิวีธีอพยพผู้ที่อยู่ในอาคารได้หมดภายใน 1 ชั่วโมง (3) ติดตามแผนการฝึกอบรม


บริษัท ยูนิส 2025 จำกัด
(นางสาวขวัญกมล กิจประสาน)
เจ้าของโครงการ/บริษัท ยูนิส 2025 จำกัด
มกราคม 2563


ลงชื่อ _____
(นายปภากร บัวพันธ์)
ผู้อำนวยการสิ่งแวดล้อม/บริษัท โปรเกรสส์ ทีม คอนซัลแตนท์ จำกัด
มกราคม 2563

ตารางที่ 3 ผลกระทบสิ่งแวดล้อมที่สำคัญ มาตรการป้องกันและแก้ไขผลกระทบสิ่งแวดล้อม และมาตรการติดตามตรวจสอบผลกระทบสิ่งแวดล้อม (ช่วงดำเนินการ)

องค์ประกอบทางสิ่งแวดล้อมและคุณค่าต่างๆ	ผลกระทบต่อสิ่งแวดล้อมที่สำคัญ	มาตรการป้องกันและแก้ไขผลกระทบสิ่งแวดล้อม	มาตรการติดตามตรวจสอบผลกระทบสิ่งแวดล้อม
4.3 อาชีวอนามัยและความปลอดภัย (ต่อ)	ใช้สำหรับหัวสูบลมจากรถดับเพลิง โดยมีตำแหน่งติดตั้งอยู่บริเวณทิศเหนือของพื้นที่โครงการ จำนวน 1 จุด 3) เครื่องดับเพลิงชนิดมือถือ โครงการจะติดตั้งถังดับเพลิงมือถือ ชนิดผงเคมีแห้ง CLASS ABC ขนาด 10 ปอนด์ ซึ่งอยู่ภายในตู้เก็บสายฉีดน้ำดับเพลิงแต่ละจุด และมีการติดตั้งถังดับเพลิง ไว้ภายในอาคารวิลล่า จำนวน 2 จุด และภายในอาคารฟิตเนส และอาคารสปา จำนวนอาคารละ 1 จุด 4) ระบบหัวกระจายน้ำดับเพลิงอัตโนมัติ เป็นระบบท่อเปียกมีน้ำอยู่ในท่อตลอดเวลา ซึ่งสามารถทำงานได้ทันทีเมื่อเกิดเพลิงไหม้ โดยสามารถเปิดออกทันทีที่มีความร้อนสูงขึ้นจนถึงอุณหภูมิทำงาน ฉีดน้ำบริเวณที่เกิดเหตุครอบคลุมพื้นที่ 16 ตารางเมตร/หัว โดยจะติดตั้งไว้ทั่วทุกชั้นของแต่ละอาคาร 5) ป้ายบอกทางหนีไฟ โครงการจะติดตั้งป้ายบอกทางหนีไฟภายในอาคาร โดยใช้ตัวอักษรขนาดใหญ่กว่า 10 เซนติเมตร พร้อมชุดชาร์จแบตเตอรี่ หออดไฟคอมเพล็กซ์ลูออเรสเซนส์ 1x11 W ซึ่งมีกำลังเพียงพอในการใช้งานขณะที่แหล่งจ่ายกำลังไฟฟ้าในสภาวะปกติเกิดขัดข้องไม่น้อยกว่า 2 ชั่วโมง 6) ไฟส่องสว่างฉุกเฉิน ไฟส่องสว่างฉุกเฉิน พร้อมชุดชาร์จแบตเตอรี่ และสามารถจ่ายกระแสไฟฟ้าให้กับหลอดไฟที่ต้องพึ่งอยู่ได้ไม่น้อยกว่า 2 ชั่วโมง 7) กล้องวงจรปิด เพื่อเป็นการดูแลและรักษาความปลอดภัยแก่ผู้ให้บริการ โครงการได้จัดให้มีระบบกล้องวงจรปิดบริเวณโดยรอบพื้นที่โครงการ และภายในอาคารแต่ละอาคาร (2) ระบบสัญญาณเตือนอัคคีภัย	7) ระบบท่อน้ำดับเพลิง พร้อมตู้ดับเพลิง 8) ติดป้ายแนะนำการใช้อุปกรณ์ แต่ละตัวไว้บริเวณที่อุปกรณ์ติดตั้งอยู่เพื่อให้ผู้พักอาศัยที่อยู่ใกล้ที่เกิดเหตุสามารถใช้ได้ (2) ดำเนินการตรวจสอบประสิทธิภาพของอุปกรณ์ระบบดับเพลิงทุกเดือน (3) ต้องมีการฝึกอบรมเจ้าหน้าที่ที่เกี่ยวข้องกับการป้องกันอัคคีภัยของโครงการอย่างน้อยปีละ 1 ครั้ง (4) ติดต่อประสานงานขอความช่วยเหลือ เมื่อเกิดเหตุเพลิงไหม้จากหน่วยงานที่รับผิดชอบ (5) มีแผนป้องกันและควบคุมอัคคีภัยของโครงการพร้อมทั้งสนับสนุนการจัดตั้งกลุ่มอาสาสมัครของผู้พักอาศัยร่วมกับเจ้าของโครงการเพื่อเตรียมพร้อมในกรณีเกิดเหตุเพลิงไหม้ (6) มีแผนปฏิบัติการฉุกเฉินโดยระบุถึงวิธีการอพยพผู้ที่อยู่ในอาคารภายใน 1 ชั่วโมง และระบุผู้รับผิดชอบในขั้นตอนต่าง ๆ (7) มีเจ้าหน้าที่คอยตรวจตราความเรียบร้อยและอำนวยความสะดวกภัยบริเวณทางเข้า-ออก โครงการ ตลอด 24 ชั่วโมง (8) ประชาสัมพันธ์ให้ความรู้แก่ผู้พักอาศัยภายในโครงการเกี่ยวกับการใช้อุปกรณ์ป้องกันอัคคีภัยแผนการป้องกันอัคคีภัยและแผนการอพยพ รวมทั้งข้อปฏิบัติต่าง ๆ ขณะเกิดเหตุเพลิงไหม้ (9) โครงการจัดเตรียมพื้นที่จุดรวมพลไว้เพียงพอโดยมี	เจ้าหน้าที่ที่เกี่ยวข้องกับการป้องกันอัคคีภัยของโครงการอย่างน้อยปีละ 1 ครั้ง


 บริษัท ยูนิส 2025 จำกัด
 (นางสาววชิรณกุล กิจประสาน)
 เจ้าของโครงการ/บริษัท ยูนิส 2025 จำกัด
 มกราคม 2563


 ลงชื่อ.....
 (นายปภากร บัวพันธ์)
 ผู้อำนวยการสิ่งแวดล้อม/บริษัท โปรเกรสส์ ทีม คอนซัลแตนท์ จำกัด
 มกราคม 2563

ตารางที่ 3 ผลกระทบสิ่งแวดล้อมที่สำคัญ มาตรการป้องกันและแก้ไขผลกระทบสิ่งแวดล้อม และมาตรการติดตามตรวจสอบผลกระทบสิ่งแวดล้อม (ช่วงดำเนินการ)

องค์ประกอบทางสิ่งแวดล้อมและคุณค่าต่างๆ	ผลกระทบต่อสิ่งแวดล้อมที่สำคัญ	มาตรการป้องกันและแก้ไขผลกระทบสิ่งแวดล้อม	มาตรการติดตามตรวจสอบผลกระทบสิ่งแวดล้อม
4.3 อาชีวอนามัยและความปลอดภัย (ต่อ)	(ก) แผงควบคุมระบบสัญญาณเตือนภัย (Fire Alarm Control Panel : FCP) แผงควบคุมรวมจะทำหน้าที่เป็นจุดศูนย์รวมการรับ-ส่งสัญญาณตรวจรับสำหรับทำงาน โดยเมื่ออุปกรณ์จำพวกชุดกดแจ้งเหตุ เครื่องตรวจจับควัน ที่ติดตั้งไว้เริ่มทำงาน ไม่ว่าตัวใดตัวหนึ่ง ก็ส่งสัญญาณและมีเสียงสัญญาณที่แผงควบคุมจนกว่าจะมีเจ้าหน้าที่ควบคุมสวิตช์ตัดเสียง แต่หากไม่มีเจ้าหน้าที่ตัดเสียง ระบบจะส่งสัญญาณเตือนไปยังโชนที่เกิดเพลิงไหม้และโชนอื่นๆ พร้อมกันหมด (ข) เครื่องตรวจจับควัน (Smoke Detector) ทำหน้าที่รับกลุ่มควันที่เกิดจากเพลิงไหม้ภายในอาคารได้ไม่น้อยกว่า 80 ตารางเมตร ในพื้นที่สูงไม่เกิน 4 เมตรและมีหลอดไฟ (Response Lamp) สำหรับแสดงสถานะเมื่อเครื่องมือตรวจจับควันทำงานจะส่งสัญญาณไปยังอุปกรณ์ตรวจจับของแผงควบคุมรวมเมื่อตรวจจับควันได้ เพื่อส่งสัญญาณต่อไปยัง Alarm Bell ให้ดังขึ้น เพื่อให้เจ้าหน้าที่ในห้องควบคุมทราบและส่งสัญญาณแจ้งเหตุให้ทราบทั่วทั้งอาคาร (ค) เครื่องแจ้งเหตุโดยใช่มือดึง (Manual Station) สวิตช์กดแจ้งเหตุด้วยมือสำหรับส่งสัญญาณเตือนภัย อยู่สูงจากพื้นประมาณ 1.50 เมตร เป็นแบบชนิดตั้ง มีแท่งแก้วหรือกระจกป้องกันการดึงในสภาวะปกติ มีป้าย Fire ขัดเจน มี Key Switch สำหรับไขเพื่อส่ง General Alarm โดยจะมีการติดตั้งกระจายอยู่ตามอาคารต่างๆ ของโครงการอย่างทั่วถึง (ง) กริ่งสัญญาณเตือนภัย (Alarm Bell) เป็นกริ่งสัญญาณเตือนอัคคีภัย มีขนาด 6 นิ้ว 24 โวลต์ อยู่ต่ำกว่าฝ้าเพดาน 0.3 เมตร โดยจะมีการติดตั้งกระจายอยู่ตามอาคารต่างๆ ของโครงการอย่างทั่วถึง	สัดส่วนพื้นที่จุดรวมพลต่อผู้พักอาศัยไม่น้อยกว่า 0.25 ตารางเมตร/คน สำหรับพื้นที่ที่โครงการจัดเตรียมเป็นจุดรวมพลสามารถรองรับผู้อพยพภายในโครงการได้ทั้งหมดและเพียงพอต่อจำนวนผู้อพยพภายในโครงการและยังเป็นพื้นที่ที่ปลอดภัย (10) กำหนดทางเดินระดับเพลิงขนาดใหญ่สามารถเข้าถึงหัวรับน้ำดับเพลิงได้ (11) มาตรการป้องกันและแก้ไขผลกระทบสิ่งแวดล้อมด้านความปลอดภัยต่อชีวิตและทรัพย์สินของประชาชนในบริเวณใกล้เคียง มีดังนี้ 1) ควบคุมการจราจรภายในโครงการ 2) ติดตั้งป้ายชื่อโครงการ ลูกศรแสดงทิศทางบริเวณทางเข้า-ออกโครงการที่สามารถเห็นได้ชัดเจน และในระยะทางพอสมควรที่จะชะลอรถได้ทันก่อนเข้าสู่โครงการได้อย่างปลอดภัย 3) ห้ามจอดรถยนต์บริเวณริมถนนการะจำยอมโดยเด็ดขาด เพื่อให้เกิดความคล่องตัวในการเดินทาง 4) โครงการจัดเตรียมที่จอดรถยนต์ จำนวน 22 คัน และที่จอดรถจักรยานยนต์ จำนวน 10 คัน ซึ่งผู้พักโรงแรมสามารถจอดในพื้นที่จอดรถได้ ทุกเวลา โดยไม่จำกัดที่จอดรถ 5) สำหรับบุคคลภายนอกและผู้ที่มาติดต่อกับผู้พักอาศัยในโรงแรม สามารถจอดได้เฉพาะลานจอดที่โครงการกำหนดให้เท่านั้น 6) จัดให้มีพนักงานรักษาความปลอดภัยคอยอำนวยความสะดวก	


บริษัท ยูนิส 2025 จำกัด

(นางสาวชัญญะมล กิจประสาน)
 เจ้าของโครงการ/บริษัท ยูนิส 2025 จำกัด

มกราคม 2563


 ลงชื่อ.....
 (นายปภากร บัวพันธ์)
 ผู้อำนวยการสิ่งแวดล้อม/บริษัท ไพเรกส์ ทีม คอนซัลแตนท์ จำกัด
 มกราคม 2563

ตารางที่ 3 ผลกระทบสิ่งแวดล้อมที่สำคัญ มาตรการป้องกันและแก้ไขผลกระทบสิ่งแวดล้อม และมาตรการติดตามตรวจสอบผลกระทบสิ่งแวดล้อม (ช่วงดำเนินการ)

องค์ประกอบทางสิ่งแวดล้อมและคุณค่าต่างๆ	ผลกระทบต่อสิ่งแวดล้อมที่สำคัญ	มาตรการป้องกันและแก้ไขผลกระทบสิ่งแวดล้อม	มาตรการติดตามตรวจสอบผลกระทบสิ่งแวดล้อม
4.3 อาชีวอนามัยและความปลอดภัย (ต่อ)	(3) ระบบป้องกันอันตรายจากฟ้าผ่า โครงการจะติดตั้งระบบป้องกันอันตรายจากฟ้าผ่าบริเวณชั้นดาดฟ้าของแต่อาคาร โดยอุปกรณ์และการติดตั้งระบบเป็นไปตามรายละเอียดและตามที่ระบุในแบบและแยกเป็นอิสระจากระบบต่อลงดินของระบบไฟฟ้า ตามมาตรฐานอ้างอิงดังต่อไปนี้ (ก) ประกาศกระทรวงมหาดไทยเรื่องความปลอดภัยเกี่ยวกับไฟฟ้า "หมวด 7 การติดตั้งสายล่อฟ้า" (ข) มาตรฐานเพื่อความปลอดภัยทางไฟฟ้าสำนักงานพลังงานแห่งชาติ "TSES 12-1980 มาตรฐานระบบป้องกันฟ้าผ่าสำหรับอาคารและสิ่งปลูกสร้างประกอบอาคาร" (ค) National Fire Protection Association (NFPA) No.78 การติดตั้งระบบป้องกันอันตรายจากฟ้าผ่าของอาคารโครงการ ประกอบด้วยหลักสายดิน (Ground Rod) ตัวนำลงดิน (Down Conductor) ตัวนำบนหลังคา (Roof Conductor) หลักล่อฟ้า (Air Terminal) ตัวนำช่วยกระจายประจุไฟฟ้าเป็นตัวนำไฟฟ้าที่ใช้เชื่อมต่อระหว่างตัวนำลงดินแต่ละแนว การติดตั้งให้เป็นไปตามมาตรฐานที่อ้างอิงเบื้องต้น	ความสะดวกให้แก่ผู้พักอาศัยในโรงแรมในการเดินทางเข้า-ออกโครงการ โดยเน้นให้รถสามารถเข้าโครงการได้สะดวก และรวดเร็ว และขอความร่วมมือให้ผู้พักอาศัยภายในโครงการ เดินทางตามระบบจราจรอย่างเคร่งครัด เพื่อความสะดวกและปลอดภัยในการเดินทาง ตลอด 24 ชั่วโมง 7) ประชาสัมพันธ์ให้ผู้พักในโรงแรมใช้บริการรถประจำทางและรถจักรยานยนต์รับจ้าง เป็นต้น (12) มาตรการป้องกันผลกระทบจากการเกิดวินาศภัย 1) ตรวจตราและตรวจสอบกล้องวัตถุที่ผิดปกติแจ้งเจ้าหน้าที่ตำรวจท้องถิ่น 2) ติดตั้งกล้องวงจรปิด(CCTV) โดยรอบพื้นที่โครงการ 3) จัดให้มีเจ้าหน้าที่และเครื่องมือ สำหรับตรวจสอบหาอาชญาที่ต้องสงสัย 4) จัดให้มีเจ้าหน้าที่และเครื่องมือ สำหรับตรวจสอบหาวัตถุระเบิดที่ต้องสงสัย 5) กำหนดแผนฉุกเฉินในการป้องกันการเกิดและขณะที่เกิดวินาศภัยในพื้นที่โครงการ 6) ติดตั้งป้ายประชาสัมพันธ์การปฏิบัติตนของผู้เข้าพักโรงแรม ขณะก่อนการเกิดวินาศภัยและขณะเกิดวินาศภัย เพื่อป้องกันการตื่นตระหนก มาตรการป้องกันและแก้ไขผลกระทบสิ่งแวดล้อมในต้นความ	


บริษัท ยูนิส 2025 จำกัด
(นางสาวขวัญกมล กิจประสาน)
เจ้าของโครงการ/บริษัท ยูนิส 2025 จำกัด
มกราคม 2563


ลงชื่อ.....
(นายปภากร บัวพันธ์)
ผู้อำนวยการสิ่งแวดล้อม บริษัท โปรเกรสส์ ทีม คอนซัลแตนท์ จำกัด
มกราคม 2563

ตารางที่ 3 ผลกระทบสิ่งแวดล้อมที่สำคัญ มาตรการป้องกันและแก้ไขผลกระทบสิ่งแวดล้อม และมาตรการติดตามตรวจสอบผลกระทบสิ่งแวดล้อม (ช่วงดำเนินการ)

องค์ประกอบทางสิ่งแวดล้อมและคุณค่าต่างๆ	ผลกระทบต่อสิ่งแวดล้อมที่สำคัญ	มาตรการป้องกันและแก้ไขผลกระทบสิ่งแวดล้อม	มาตรการติดตามตรวจสอบผลกระทบสิ่งแวดล้อม
4.3 อาชีวอนามัยและความปลอดภัย (ต่อ)		<u>ปลอดภัยต่อชีวิตและทรัพย์สินของประชาชนในบริเวณใกล้เคียงในระยะดำเนินการ</u> 1) การควบคุมการจราจรภายในโครงการ 2) ติดตั้งป้ายชื่อโครงการ ลูกศรแสดงทิศทางบริเวณทางเข้า-ออกโครงการที่สามารถเห็นได้ชัดเจน และในระยะทางพอสมควรที่จะชะลอรถได้ทันก่อนเข้าสู่โครงการได้อย่างปลอดภัย 3) ห้ามจอดรถยนต์บริเวณริมถนนสาธารณะด้านหน้าโครงการ โดยเด็ดขาด เพื่อให้เกิดความคล่องตัวในการเดินทาง 4) โครงการจัดเตรียมที่จอดรถยนต์ไว้จำนวนรวมทั้งสิ้น 22 คัน รถจักรยานยนต์ จำนวน 10 คัน ซึ่งผู้พักโรงแรมสามารถจอดรถในพื้นที่จอดรถได้ตลอดเวลา โดยไม่จำกัดที่จอดรถ 5) สำหรับบุคคลภายนอกและผู้ที่มาติดต่อกับผู้พักอาศัยในโรงแรมสามารถจอดได้เฉพาะลานจอดที่โครงการกำหนดให้เท่านั้น 6) จัดให้มีพนักงานรักษาความปลอดภัยคอยอำนวยความสะดวกให้แก่ผู้พักอาศัยในโรงแรมในการเดินทางเข้า-ออกโครงการ โดยเน้นให้รถสามารถเข้าโครงการได้สะดวก และรวดเร็ว และขอความร่วมมือให้ผู้พักอาศัยภายในโครงการ เดินทางตามการจัดจราจรอย่างเคร่งครัด เพื่อความสะดวกและปลอดภัยในการเดินทาง ตลอด 24 ชั่วโมง 7) ประชาสัมพันธ์ให้ผู้พักในโรงแรมใช้บริการรถประจำทางและรถจักรยานยนต์รับจ้าง เป็นต้น	


2025 ลงชื่อ
บริษัท ยูนิส 2025 จำกัด
(นางสาวชนันท์เบญจมาศ กิจประสาน)
เจ้าของโครงการ/บริษัท ยูนิส 2025 จำกัด
มกราคม 2563


ลงชื่อ.....
(นายปภากร บัวพันธ์)
ผู้อำนวยการ/ทีมสำรวจ/บริษัท โปรเกรส ทีม คอนซัลแตนท์ จำกัด
มกราคม 2563

ตารางที่ 3 ผลกระทบสิ่งแวดล้อมที่สำคัญ มาตรการป้องกันและแก้ไขผลกระทบสิ่งแวดล้อม และมาตรการติดตามตรวจสอบผลกระทบสิ่งแวดล้อม (ช่วงดำเนินการ)

องค์ประกอบทางสิ่งแวดล้อม และคุณค่าต่างๆ	ผลกระทบต่อสิ่งแวดล้อมที่สำคัญ	มาตรการป้องกันและแก้ไขผลกระทบสิ่งแวดล้อม	มาตรการติดตามตรวจสอบ ผลกระทบสิ่งแวดล้อม
4.3 อาชีวอนามัยและความปลอดภัย (ต่อ)		8) แจ้งให้ผู้พักในโรงแรมที่มีรถยนต์ส่วนตัว แจ้งทางเจ้าหน้าที่โครงการทราบ และจัดทำเป็นบัญชี เพื่อตรวจสอบความเพียงพอของที่จอดรถ และปริมาณรถที่จะเข้ามาในโครงการ เพื่อช่วยให้เจ้าหน้าที่รักษาความปลอดภัย สามารถดูแลและคอยอำนวยความสะดวกได้ดียิ่งขึ้น <u>มาตรการป้องกันผลกระทบจากการเกิดวินาศภัย</u> โครงการได้เพิ่มเติมมาตรการป้องกันผลกระทบจากการเกิดวินาศภัย ในระยะเปิดดำเนินการของโครงการ มีรายละเอียดดังนี้ (1) ตรวจตราและตรวจสอบกล้องวัตถุที่ผิดปกติ แจ้งเจ้าหน้าที่ตำรวจท้องถิ่น (2) ติดตั้งกล้องวงจรปิด(CCTV) โดยรอบพื้นที่โครงการ (3) จัดให้มีเจ้าหน้าที่และเครื่องมือ สำหรับตรวจสอบหาอาวุธที่ต้องสงสัย (4) จัดให้มีเจ้าหน้าที่และเครื่องมือ สำหรับตรวจสอบหาวัตถุระเบิดที่ต้องสงสัย (5) กำหนดแผนฉุกเฉินในการป้องกันการเกิดและขณะที่เกิดวินาศภัยในพื้นที่โครงการ (6) ติดตั้งป้ายประชาสัมพันธ์การปฏิบัติตนของผู้เข้าพักโรงแรม ขณะก่อนการเกิดวินาศภัยและขณะเกิดวินาศภัย เพื่อป้องกันการตื่นตระหนก	



บริษัท ยูนิส 2025 จำกัด

(นางสาวขวัญกมล กิจประสาน)

เจ้าของโครงการ/บริษัท ยูนิส 2025 จำกัด

มกราคม 2563



ลงชื่อ

(นายปภากร บัวพันธ์)

ผู้อำนวยการสิ่งแวดล้อม บริษัท โปรเกรสส์ ทีม คอนซัลแตนท์ จำกัด

มกราคม 2563

ตารางที่ 3 ผลกระทบสิ่งแวดล้อมที่สำคัญ มาตรการป้องกันและแก้ไขผลกระทบสิ่งแวดล้อม และมาตรการติดตามตรวจสอบผลกระทบสิ่งแวดล้อม (ช่วงดำเนินการ)

องค์ประกอบทางสิ่งแวดล้อม และคุณค่าต่างๆ	ผลกระทบต่อสิ่งแวดล้อมที่สำคัญ	มาตรการป้องกันและแก้ไขผลกระทบสิ่งแวดล้อม	มาตรการติดตามตรวจสอบผลกระทบสิ่งแวดล้อม
4.4 สุขภาพ	1) แหล่งโบราณสถานและแหล่งศิลปกรรมที่ควรอนุรักษ์ จากการตรวจสอบแหล่งโบราณสถาน จากทะเบียนแหล่งโบราณสถานประเทศไทย ตามประกาศในราชกิจจานุเบกษา ของฝ่ายวิชาการกองโบราณคดี กรมศิลปากร พ.ศ. 2532 พบว่า ในรัศมี 3 กิโลเมตรจากพื้นที่โครงการ ไม่มีแหล่งโบราณสถานสำคัญปรากฏ อยู่แต่อย่างใด 2) พื้นที่สีเขียวภายในโครงการ โครงการได้กำหนดให้มี พื้นที่สีเขียวภายในโครงการทั้งหมด เท่ากับ 1,287.55 ตารางเมตร โดยจัดไว้บริเวณภายนอกอาคาร มีรายละเอียดดังนี้ พื้นที่สีเขียวภายนอกอาคาร มีขนาดพื้นที่รวม 1,287.55 ตารางเมตร โดยปลูกไม้ยืนต้นตามแนวเขตที่ดินและแนวอาคารโดยรอบโครงการ ประกอบด้วยต้นไม้ชนิดต่างๆ ได้แก่ ต้นมะพร้าว ต้นหมากเขียว ต้นปาล์ม ต้นลิลาวดี และต้นไผ่ คิดเป็นพื้นที่ปลูกไม้ยืนต้น 842.35 ตารางเมตร นอกจากนี้ จะมีการจัดสวนหย่อมบริเวณโดยรอบโครงการ ซึ่งประกอบด้วยไม้พุ่มและไม้คลุมดิน ได้แก่ ต้นเฮลิโคเนีย ต้นจัน ต้นกระดุมทองเลื้อย และหญ้ามาเลเซีย คิดเป็นพื้นที่ปลูกไม้พุ่มและไม้คลุมดิน 850.25 ตารางเมตร ทั้งนี้ โครงการได้ออกแบบพื้นที่สีเขียวภายในโครงการ ประกอบด้วย พื้นที่ไม้ยืนต้น (ร่วมเงา) เท่ากับ 1,287.55 ตารางเมตร พุ่มและไม้คลุมดิน เท่ากับ 850.25 ตารางเมตร สำหรับสัดส่วนพื้นที่สีเขียวต่อคน เท่ากับ 2.67 (คำนวณจำนวนคน 482 คน พื้นที่สีเขียวโครงการ 1,287.55 ตารางเมตร) ซึ่งเป็นไปตามเกณฑ์ที่กำหนดของสำนักงานนโยบายและแผนทรัพยากรธรรมชาติและสิ่งแวดล้อม (สผ.) ซึ่งจะต้องไม่น้อยกว่า 1 ตารางเมตร	(1) โครงการเลือกใช้โพนสีภายนอกอาคาร ที่มีลักษณะกลมกลืนกับธรรมชาติและเป็นมิตรกับสภาพแวดล้อมโดยรอบพื้นที่โครงการ และเป็นโพนสีที่มีความสบายตา โดยโครงการจะเลือกใช้สีเทา สีขาวและสีเหลือง เป็นโพนสีภายนอกอาคาร (2) โครงการได้ออกแบบอาคารให้แต่ละห้องพักมีเฉลียงเพื่อช่วยเพิ่มระยะทางระหว่างขอบอาคารกับกระจกของแต่ละห้องพักซึ่งจะช่วยลดผลกระทบที่จะเกิดการสะท้อนของแสงจากอาคารได้ในระดับหนึ่ง (3) โครงการจัดให้มีพื้นที่สีเขียวสัดส่วนพื้นที่สีเขียวต่อคน เท่ากับ 2.67 ตร.ม./คน (4) จัดให้มีหนังสือแจ้งผู้พักอาศัยที่อยู่ใกล้เคียงพื้นที่โครงการ ในรัศมี 300 เมตร ซึ่งอาจเป็นผู้ที่ได้รับผลกระทบด้านการบดบังแสงแดดจากอาคารโครงการ ณ วันที่เริ่มลงมือก่อสร้างโดยระบุชื่อและหมายเลขโทรศัพท์ เพื่อติดต่อร้องเรียน (5) นำข้อร้องเรียนจากผู้ที่ได้รับผลกระทบจากการบดบังลมของอาคารโครงการมาแก้ไขโดยเร่งด่วน (6) นำข้อร้องเรียนจากผู้ที่ได้รับผลกระทบจากการบดบังแสงแดดของอาคารโครงการมาแก้ไขโดยเร่งด่วน	-ดูแล ปรับปรุง และซ่อมแซมพื้นที่สีเขียวภายในพื้นที่โครงการให้อยู่ในสภาพที่สมบูรณ์ตลอดช่วงเปิดดำเนินการ


บริษัท ยูนิส 2025 จำกัด (มหาชน)
เจ้าของโครงการ/บริษัท ยูนิส 2025 จำกัด
มกราคม 2563


ลงชื่อ.....
(นายปภากร บัวพันธ์)
ผู้อำนวยการสิ่งแวดล้อม บริษัท โปรเกรสส์ ทีม คอนซัลแตนท์ จำกัด
มกราคม 2563

ตารางที่ 3 ผลกระทบสิ่งแวดล้อมที่สำคัญ มาตรการป้องกันและแก้ไขผลกระทบสิ่งแวดล้อม และมาตรการติดตามตรวจสอบผลกระทบสิ่งแวดล้อม (ช่วงดำเนินการ)

องค์ประกอบทางสิ่งแวดล้อมและคุณค่าต่างๆ	ผลกระทบต่อสิ่งแวดล้อมที่สำคัญ	มาตรการป้องกันและแก้ไขผลกระทบสิ่งแวดล้อม	มาตรการติดตามตรวจสอบผลกระทบสิ่งแวดล้อม
4.4 สุขภาพ (ต่อ)	ต่อคน โดยพื้นที่ที่เกี่ยวข้องของโครงการมากกว่าเกณฑ์ที่กำหนดดังกล่าว 3) ความกลมกลืนกับสภาพพื้นที่โดยรอบ ภายหลังโครงการ ในไทรโยค กระบี่ อำเภอ (Novotel Krabi Aonang) เปิดดำเนินการ จะปรากฏ อาคารภายในโครงการ จำนวน 14 อาคาร ได้แก่ อาคาร A ชนิดคสล. 5 ชั้น จำนวน 1 อาคาร,อาคาร B ชนิดคสล. 5 ชั้น จำนวน 1 อาคาร, อาคาร GB1ชนิดคสล. 5 ชั้น จำนวน 1 อาคาร, อาคาร GB2 ชนิดคสล. 5 ชั้น จำนวน 1 อาคาร, อาคาร GB3 ชนิดคสล. 5 ชั้น จำนวน 1 อาคาร, อาคาร GB4 ชนิดคสล. 5 ชั้น จำนวน 1 อาคาร, อาคารพูลวิลล่า ชนิดคสล. 2 ชั้น จำนวน 1 อาคาร, อาคารฟิตเนส ชนิดคสล. 1 ชั้น จำนวน 1 อาคาร, อาคารสปา ชนิดคสล. 1 ชั้น จำนวน 1 อาคาร, อาคารห้องพักผ่อนชนิดคสล. 1 ชั้น จำนวน 1 อาคาร และสระว่ายน้ำ จำนวน 4 อาคาร มีจำนวนห้องพัก รวมทั้งหมด 190 ห้องพัก มีพื้นที่ใช้สอยทั้งหมด 11,831.94 ตารางเมตร โดยเมื่อพิจารณาสภาพทัศนียภาพที่เปลี่ยนแปลงไปหลังจากการพัฒนาพื้นที่โครงการพบว่า เปลี่ยนแปลงไม่มากนัก ส่วนผลกระทบด้านทัศนียภาพที่เกิดขึ้นซึ่งขึ้นอยู่กับการรับรู้แต่ละบุคคล ทำให้ผลกระทบด้านทัศนียภาพของแต่ละบุคคลไม่เท่ากัน - โครงการเป็นโรงแรม ในการออกแบบอาคารได้จัดให้แต่ละห้องนอน ของแต่ละห้องพักให้มีระเบียง เพื่อช่วยเพิ่มระยะทางระหว่างขอบอาคารกับกระจกของแต่ละห้องพัก ซึ่งจะช่วยลดผลกระทบที่จะเกิดการสะท้อนของแสงจากอาคารได้ในระดับหนึ่ง - เลือกใช้วัสดุที่มีความกลมกลืนกับสภาพแวดล้อมโดยรอบ และเลือกปลูกพันธุ์ไม้ที่เหมาะสมและร่มเงาเมื่อโตเต็มที่ จากเอกสารเรื่อง Plant, People and Environmental Quality ของGary O. Robinson (1972) ได้เน้นถึงความสำคัญของต้นไม้ในการปิดบัง		



บริษัท ยูนิส 2025 จำกัด

(นางสาวชัญญะกมล กิจประสาน)

เจ้าของโครงการ/บริษัท ยูนิส 2025 จำกัด

มกราคม 2563



ลงชื่อ

(นายวิชากร บัวพันธ์)

ผู้อำนวยการสิ่งแวดล้อม/ บริษัท โปรเกรสส์ ทีม คอนซัลแตนท์ จำกัด

มกราคม 2563

ตารางที่ 3 ผลกระทบสิ่งแวดล้อมที่สำคัญ มาตรการป้องกันและแก้ไขผลกระทบสิ่งแวดล้อม และมาตรการติดตามตรวจสอบผลกระทบสิ่งแวดล้อม (ช่วงดำเนินการ)

องค์ประกอบทางสิ่งแวดล้อมและคุณค่าต่างๆ	ผลกระทบต่อสิ่งแวดล้อมที่สำคัญ	มาตรการป้องกันและแก้ไขผลกระทบสิ่งแวดล้อม	มาตรการติดตามตรวจสอบผลกระทบสิ่งแวดล้อม
4.4 สุขภาพ (ต่อ)	ทัศนียภาพที่ไม่พึงประสงค์ แม้ว่าต้นไม้จะเติบโตและมีการเปลี่ยนแปลงจนอาจจะก่อให้เกิดความไม่แน่นอนมากกว่าวัสดุอื่น เช่น รั้วหรือกำแพง แต่ต้นไม้ก็สามารถใช้เป็นฉากบังได้ดี เนื่องจากมีลักษณะที่เป็นธรรมชาติเฉพาะตัวทั้งในด้านสีสีนรูปทรง และพื้นผิว ต้นไม้ที่เลือกจะปลูกในมุมมองดังกล่าวจะเลือกต้นไม้ที่มีความสูงทั้งบริเวณพื้นที่ตั้งอาคาร และบริเวณด้านหน้าโครงการ เพื่อลดความกระด้างของอาคารทั้งในแนวตั้งและแนวนอน - ทัศนียภาพต่อผู้สัญจรบนซอยชวามาง 8 เนื่องจากอาคารของโครงการจัดเป็นประเภทอาคารโรงแรม นอกจากนี้ พื้นที่โดยรอบโครงการส่วนมีการใช้ประโยชน์เป็นที่พักอาศัยและแหล่งพาณิชย์- กรรม เช่น โรงแรม บ้านพักอาศัย อาคารอยู่อาศัยรวม ร้านค้า และร้านอาหาร เป็นต้น ดังนั้น การเกิดขึ้นของโครงการจึงไม่ก่อให้เกิดความขัดแย้งทางสายตามากนัก ทั้งนี้ โครงการได้จัดให้มีพื้นที่สีเขียวภายในพื้นที่โครงการให้มีความสอดคล้องกับสภาพพื้นที่โดยรอบไว้แล้ว ดังนั้น ผลกระทบทางด้านทัศนียภาพจึงคาดว่าจะอยู่ในระดับที่ยอมรับได้ อีกทั้งโครงการมีพื้นที่ติดคลองสาธารณะประโยชน์ทางด้านทิศใต้ ดังนั้น โครงการจึงขอเพิ่มเติมการจัดภูมิทัศน์บริเวณแนวเขตพื้นที่โครงการที่ติดกับคลองสาธารณะประโยชน์โดยการออกแบบรั้วโปร่งบริเวณด้านที่ติดกับคลองสาธารณะประโยชน์ดังกล่าว เพื่อความกลมกลืน สอดคล้องกับสภาพธรรมชาติ โดยรั้วที่ก่อสร้างจะมีลักษณะเป็นรั้วโปร่งและมีการตกแต่งด้วยพันธุ์ไม้เลื้อย เช่น สร้อยอินทนิล หิรัญญิการิ จันทรีกระจำฟ้า มอริ่งกลอรี ม่านบาดลี จัสมินต่าง เถาวัลย์เปรียง เป็นต้น โดยทำโครงสร้างเป็นระแนงหรือตะแกรงเหล็ก		


(นางสาวชวัญกมล กิจประสาน)
เจ้าของโครงการ/บริษัท ยูนิส 2025 จำกัด
มกราคม 2563


ลงชื่อ.....
(นายปภากร บัวพันธ์)
ผู้อำนวยการสิ่งแวดล้อม/บริษัท โปรเกรสส์ ทีม คอนซัลแตนท์ จำกัด
มกราคม 2563

ตารางที่ 3 ผลกระทบสิ่งแวดล้อมที่สำคัญ มาตรการป้องกันและแก้ไขผลกระทบสิ่งแวดล้อม และมาตรการติดตามตรวจสอบผลกระทบสิ่งแวดล้อม (ช่วงดำเนินการ)

องค์ประกอบทางสิ่งแวดล้อมและคุณค่าต่างๆ	ผลกระทบต่อสิ่งแวดล้อมที่สำคัญ	มาตรการป้องกันและแก้ไขผลกระทบสิ่งแวดล้อม	มาตรการติดตามตรวจสอบผลกระทบสิ่งแวดล้อม
4.4 คุณภาพ (ต่อ)	และจากการตรวจสอบศาสนสถานที่อยู่ใกล้เคียง พื้นที่โครงการ พบว่า มัสยิดคลองแห้ง เป็นศาสนสถานที่อยู่ใกล้เคียงพื้นที่โครงการมากที่สุด โดยมีระยะห่างจากพื้นที่โครงการ ประมาณ 680 เมตร ทั้งนี้ เพื่อให้เห็นทัศนียภาพจากพื้นที่ดังกล่าว โครงการได้ถ่ายรูปจากพื้นที่ดังกล่าวมายังพื้นที่โครงการ ซึ่งพบว่า ไม่สามารถมองเห็นอาคารของโครงการได้ เนื่องจากมีอาคารและสิ่งปลูกสร้างที่มีอยู่แล้วบังพื้นที่อยู่ ดังนั้น อาคารของโครงการจึงไม่ส่งผลกระทบในด้านทัศนียภาพต่อสถานที่ดังกล่าวแต่อย่างใด 4) การบดบังทัศนทาลม การบังลม หมายถึง การที่อาคารโครงการบังทิศทางลมธรรมชาติทำให้เกิดการอับลมหรือเปลี่ยนแปลงความแรงหรือทิศทางของลม จากข้อมูลสถิติภูมิอากาศในคาบ 20 ปี (พ.ศ. 2540-2559) ของกรมอุตุนิยมวิทยา ณ สถานีตรวจวัดอากาศจังหวัดกระบี่ ซึ่งเป็นสถานีตรวจวัดอากาศที่อยู่ใกล้เคียงบริเวณพื้นที่โครงการมากที่สุด พบว่า ทิศทางลมในเดือนพฤศจิกายนถึงเดือนกุมภาพันธ์จะได้รับอิทธิพลจากลมในทิศตะวันออกเฉียงเหนือด้วยความเร็วเฉลี่ย 2.2-3.1 นอต ในเดือนมีนาคม จะได้รับอิทธิพลจากลมพัดในทิศตะวันออก ด้วยความเร็วลมเฉลี่ย 2.1 นอต ในเดือนเมษายน จะได้รับอิทธิพลจากลมพัดในทิศตะวันออกเฉียงเหนือและทิศตะวันออก ด้วยความเร็วลมเฉลี่ย 1.4 นอต ในเดือนพฤษภาคม จะได้รับอิทธิพลจากลมพัดในทิศตะวันตกเฉียงใต้ ด้วยความเร็วลมเฉลี่ย 1.3 นอต ในเดือนมิถุนายนถึงเดือนตุลาคม จะได้รับอิทธิพลจากลมพัดในทิศตะวันตก ด้วยความเร็วลมเฉลี่ย 1.3-1.6 นอต โดยความเร็วที่มีค่าสูงสุดเท่ากับ 40 นอต ในเดือนมีนาคม		


บริษัท ยูนิส 2025 จำกัด
(นางสาวชนกมล กิจประสาน)
เจ้าของโครงการ/บริษัท ยูนิส 2025 จำกัด
มกราคม 2563


ลงชื่อ.....
(นายปลุก บัวพันธ์)
ผู้อำนวยการสิ่งแวดล้อม บริษัท โปรเกรสส์ ทีม คอนซัลแตนท์ จำกัด
มกราคม 2563

ตารางที่ 3 ผลกระทบสิ่งแวดล้อมที่สำคัญ มาตรการป้องกันและแก้ไขผลกระทบสิ่งแวดล้อม และมาตรการติดตามตรวจสอบผลกระทบสิ่งแวดล้อม (ช่วงดำเนินการ)

องค์ประกอบทางสิ่งแวดล้อม และคุณค่าต่างๆ	ผลกระทบต่อสิ่งแวดล้อมที่สำคัญ	มาตรการป้องกันและแก้ไขผลกระทบสิ่งแวดล้อม	มาตรการติดตามตรวจสอบ ผลกระทบสิ่งแวดล้อม
4.4 สุนทรียภาพ (ต่อ)	(1) กรณีลมนพัดด้านทิศตะวันออกเฉียงเหนือ ในช่วงเดือนพฤศจิกายน-เดือนกุมภาพันธ์ ผลกระทบจะเกิดทางด้านทิศตะวันตกเฉียงใต้ คือ โรงแรม Holiday Inn Resort Krabi (2) กรณีลมนพัดด้านทิศตะวันออก ในช่วงเดือนมีนาคม-เมษายน ผลกระทบจะเกิดด้านทิศตะวันตก คือ พื้นที่ว่าง (3) กรณีลมนพัดด้านทิศตะวันตกเฉียงใต้ ในช่วงเดือนพฤษภาคม ผลกระทบจะเกิดด้านทิศตะวันออกเฉียงเหนือ คือ ถนนการะจำยอม ถัดไปเป็นพื้นที่ว่าง และโรงแรม Phu Dhala Residence (4) กรณีลมนพัดด้านทิศตะวันตก ในช่วงเดือนมิถุนายน-เดือนตุลาคมผลกระทบจะเกิดด้านทิศตะวันออก คือ โรงแรม Pano Hotel Krabi ทั้งนี้โครงการมีผลกระทบด้านการบดบังทิศทางลมต่ออาคารข้างเคียงเพียงเล็กน้อยเนื่องจากพื้นที่โครงการอยู่ห่างไกลจากบ้านพักอาศัย และโรงแรมหรือสถานประกอบการต่างๆ อีกทั้งการออกแบบการวางตัวอาคารของโครงการได้มีการเว้นระยะห่าง ระยะร่นเพียงพอ ไม่มีการก่อสร้างตัวอาคารชิดแนวเขตที่ดิน ทำให้เกิดการไหลเวียนของลมได้ดี พร้อมกันนี้ โครงการยังจัดให้มีพื้นที่สีเขียว (Buffer Zone) ซึ่งเป็นไม้ยืนต้นประมาณ 458 ต้น เพื่อช่วยสร้างความร่มรื่นอีกด้วย ดังนั้น ผลกระทบด้านการบดบังทิศทางลมจึงอยู่ในระดับต่ำ อย่างไรก็ตาม เนื่องจากผู้ที่ได้รับผลกระทบจากการบดบังทิศทางลมอาจจะได้รับผลกระทบไม่เท่ากัน และลักษณะของผลกระทบที่ได้รับแตกต่างกัน ดังนั้น หลักเกณฑ์		


บริษัท ยูนิส 2025 จำกัด (นางสาวขวัญกมล กิจประสาน)
เจ้าของโครงการ/บริษัท ยูนิส 2025 จำกัด
มกราคม 2563


ลงชื่อ.....
(นายปภากร บัวพันธ์)
ผู้อำนวยการสิ่งแวดล้อม/ บริษัท โปรเกรสส์ ทีม คอนซัลแตนท์ จำกัด
มกราคม 2563

ตารางที่ 3 ผลกระทบสิ่งแวดล้อมที่สำคัญ มาตรการป้องกันและแก้ไขผลกระทบสิ่งแวดล้อม และมาตรการติดตามตรวจสอบผลกระทบสิ่งแวดล้อม (ช่วงดำเนินการ)

องค์ประกอบทางสิ่งแวดล้อมและคุณค่าต่างๆ	ผลกระทบต่อสิ่งแวดล้อมที่สำคัญ	มาตรการป้องกันและแก้ไขผลกระทบสิ่งแวดล้อม	มาตรการติดตามตรวจสอบผลกระทบสิ่งแวดล้อม
4.4 สุนทรียภาพ (ต่อ)	และเงื่อนไขในการจ่ายเงินชดเชยค่าเสียหายหรือการดำเนินการแก้ไขผลกระทบให้กับบุคคลที่ได้รับความเสียหาย ให้เป็นไปตามข้อตกลงระหว่างผู้ที่ได้รับความเสียหายจากเหตุดังกล่าวกับ บริษัท ยูนิส 2025 จำกัด นับตั้งแต่การก่อสร้างอาคารแล้วเสร็จ โดยมีกำหนดระยะเวลาคุ้มครองเป็นเวลา 1 ปี 5) การบดบังแสงแดด การบดบังแสง หมายถึง การที่อาคารโครงการบดบังแสงอาทิตย์ ทำให้เกิดร่มเงาพื้นที่นอกอาคารบริเวณบ้านเรือนและชุมชนโดยรอบ และทำให้ไม่สามารถมองเห็นดวงอาทิตย์ได้โดยตรง ทั้งนี้ ผลกระทบที่เกิดขึ้นในหัวข้อนี้จะเปลี่ยนย้ายไปตามการเดินทางของดวงอาทิตย์ซึ่งเป็นไปตามช่วงเวลาของวันและตามฤดูกาล		
4.5 การมีส่วนร่วมของประชาชน	ครั้งที่ 1 ประชาชนมีข้อห่วงกังวล ดังนี้ 1.บ้านติดโครงการ - ไม่มีครัวเรือนอยู่ติดพื้นที่โครงการ 2.ประชาชนในรัศมี 100 เมตร - ไม่มีข้อห่วงกังวล 3.ประชาชนในรัศมี 100 -500 เมตร 1. การจัดการน้ำเสีย และดูแลท่อระบายน้ำ 2. การจัดการขยะมูลฝอย	<u>การระบายน้ำ</u> 1. จัดให้มีการท่อน้ำไว้ในบ่อท่อน้ำประมาณ 240 ลบ.ม. และระบายน้ำไปยังบ่อดักขยะซึ่งเป็นบ่อตรวจคุณภาพน้ำด้วย 2. รณรงค์ให้ใช้น้ำอย่างประหยัด เพื่อลดการระบายน้ำทิ้งลงสู่ท่อระบายน้ำ 3. จัดให้มีคนงานของโครงการคอยตรวจตราท่อระบายน้ำบริเวณหลังโครงการ ไม่ให้มีมูลฝอยหรือใบไม้อุดตัน <u>การจรรจกค้ำคั่ง/ติดขัด</u> 1. จัดให้มีระบบการจรรจกที่มีความปลอดภัย โดยติดตั้งเครื่องหมายจรรจกที่ถนนและลานจอดรถให้ชัดเจน	


บริษัท ยูนิส 2025 จำกัด (มหาชน)
เจ้าของโครงการ/บริษัท ยูนิส 2025 จำกัด
มกราคม 2563


(นายปภากร บัวพันธ์)
ผู้อำนวยการสิ่งแวดล้อม บริษัท โปรเกรสส์ ทิม คอนซัลแตนท์ จำกัด
มกราคม 2563

ตารางที่ 3 ผลกระทบสิ่งแวดล้อมที่สำคัญ มาตรการป้องกันและแก้ไขผลกระทบสิ่งแวดล้อม และมาตรการติดตามตรวจสอบผลกระทบสิ่งแวดล้อม (ช่วงดำเนินการ)

องค์ประกอบทางสิ่งแวดล้อมและคุณค่าต่างๆ	ผลกระทบต่อสิ่งแวดล้อมที่สำคัญ	มาตรการป้องกันและแก้ไขผลกระทบสิ่งแวดล้อม	มาตรการติดตามตรวจสอบผลกระทบสิ่งแวดล้อม
4.5 การมีส่วนร่วมของประชาชน (ต่อ)	4.ประชาชนในรัศมี 500 –1,000 เมตร 1.ทัศนียภาพ 2. มีระบบบำบัดน้ำเสีย ก่อนระบายออกสู่ภายนอก 3. การจัดการมูลฝอย 5. พื้นที่อ่อนไหว - ไม่มีข้อห่วงกังวล 6.หน่วยงานราชการ - ไม่มีหน่วยงานราชการอยู่ในระยะ 1 กิโลเมตรจากขอบเขตพื้นที่โครงการแต่อย่างใด 6. ผู้นำชุมชน - ไม่มีข้อห่วงกังวล	2. จัดให้มีที่จอดรถยนต์จำนวน 22 คัน และรถจักรยานยนต์ 10 คัน 3. จัดให้มีเจ้าหน้าที่ของโครงการ ที่ได้รับการอบรมเกี่ยวกับกฎจราจรเป็นอย่างดี ทำหน้าที่ดูแลความปลอดภัยและอำนวยความสะดวกแก่ผู้ที่ใช้เข้า – ออกโครงการ 4. ประชาสัมพันธ์ขอความร่วมมือจากผู้พักอาศัยภายในโครงการ รักษากฎระเบียบการจราจรอย่างเคร่งครัดแก่ผู้ที่ใช้เข้า – ออกโครงการ 5. แจ้งให้ผู้เข้าพักรับทราบข้อมูลว่าที่จอดรถยนต์ของโครงการ มีจำนวน 22 คัน และรถจักรยานยนต์ 10 คัน 6. โครงการต้องไม่มีการ ระบุเจ้าของในช่องจอดรถเป็นการเฉพาะห้อง 7. ติดตั้งป้ายห้ามจอดรถนอกโครงการ พร้อมจัดให้มีเจ้าหน้าที่รักษาความปลอดภัยคอยสำรวจและตรวจสอบอย่างสม่ำเสมอ 8. จัดให้มีเจ้าหน้าที่รักษาความปลอดภัยคอยจัดระเบียบการจราจรและดูแลให้ความสะดวกด้านการจราจรอยู่ตลอด โดยให้รถของผู้ที่มาก่อนเข้าไปจอดในช่องจอดด้านในสุดตามลำดับการมาถึง และต้องจอดให้ตรงกับช่องจอดทุกคัน <u>อุบัติเหตุจากการจราจร</u> 1. จัดให้มีระบบการจราจรที่มีความปลอดภัย โดยติดตั้งเครื่องหมายจราจรที่ถนนและลานจอดรถให้ชัดเจน 2. จัดให้มีที่จอดรถยนต์จำนวน 22 คัน และรถจักรยานยนต์ 10 คัน	



บริษัท ยูนิส 2025 จำกัด (นางสาวขวัญกมล กิจประสาน)

 เจ้าของโครงการ/บริษัท ยูนิส 2025 จำกัด

 มกราคม 2563



 ลงชื่อ _____

 (นายปภากร บัวพันธ์)

 ผู้อำนวยการสิ่งแวดล้อม/บริษัท โปรเกรสส์ ทีม คอนซัลแตนท์ จำกัด

 มกราคม 2563

ตารางที่ 3 ผลกระทบสิ่งแวดล้อมที่สำคัญ มาตรการป้องกันและแก้ไขผลกระทบสิ่งแวดล้อม และมาตรการติดตามตรวจสอบผลกระทบสิ่งแวดล้อม (ช่วงดำเนินการ)

องค์ประกอบทางสิ่งแวดล้อมและคุณค่าต่างๆ	ผลกระทบต่อสิ่งแวดล้อมที่สำคัญ	มาตรการป้องกันและแก้ไขผลกระทบสิ่งแวดล้อม	มาตรการติดตามตรวจสอบผลกระทบสิ่งแวดล้อม
4.5 การมีส่วนร่วมของประชาชน (ต่อ)		3. จัดให้มีเจ้าหน้าที่ของโครงการ ที่ได้รับการอบรมเกี่ยวกับกฎจราจรเป็นอย่างดี ทำหน้าที่ดูแลความปลอดภัยและอำนวยความสะดวกแก่ผู้เข้า – ออกโครงการ 4. ประชาสัมพันธ์ขอความร่วมมือจากผู้พักอาศัยภายในโครงการ รักษากฎระเบียบการจราจรอย่างเคร่งครัด ความปลอดภัยในชีวิตและทรัพย์สิน 1. ให้เจ้าของโครงการออกกฎระเบียบควบคุม 2. จัดให้มีเจ้าหน้าที่ออกตรวจตราและดูแลความสงบเรียบร้อยตลอด 24 ชั่วโมง มาตรการด้านการรับผิดชอบต่อสังคม 1.พิจารณาการดำเนินโครงการตามโครงการ Krabi Go Green เพื่อให้เกิดการพัฒนาแบบยั่งยืน และเป็นมิตรกับสิ่งแวดล้อม 2.มีการติดต่อและเข้าร่วมกับสมาคมธุรกิจการท่องเที่ยวจังหวัดกระบี่ สมาคมโรงแรมจังหวัดกระบี่ เพื่อร่วมส่งเสริมการท่องเที่ยวของจังหวัดกระบี่	
4.6 การประหยัดและอนุรักษ์พลังงาน	ลักษณะโครงการเป็นอาคารโรงแรม จัดอยู่ในประเภทอาคาร ที่ต้องมีการออกแบบเพื่อการอนุรักษ์พลังงานตามกฎหมายกระทรวงกำหนดประเภทหรือขนาดของอาคาร และมาตรฐาน หลักเกณฑ์และวิธีการ ในการออกแบบอาคารเพื่อการอนุรักษ์พลังงาน พ.ศ.2552 ประกาศในราชกิจจานุเบกษา เล่มที่ 126 ตอนที่ 12ก ลงวันที่ 20 กุมภาพันธ์ พ.ศ. 2552	(1) ลดความร้อนจากแสงอาทิตย์ที่เข้ามาในอาคาร โดยติดตั้งฉนวนกันความร้อนที่หลังคาหรือผนังที่กระทบกับแสงอาทิตย์ (2) เครื่องปรับอากาศ 1)เลือกใช้เครื่องปรับอากาศให้มีขนาดที่เหมาะสมกับขนาดพื้นที่ห้องและเลือกเครื่องปรับอากาศที่ประสิทธิภาพในการประหยัดพลังงานสูงที่สุด (HighEconomic Efficiency Ratio (EER))	(1) ต ร ว จ สอบเครื่องใช้ไฟฟ้าของส่วนกลางให้มีสภาพใช้งานได้ ทุกเดือน (2) ซ่อมแซม แก้ไขเครื่องใช้ไฟฟ้าของส่วนกลางหากเกิดการชำรุด



บริษัท ยูนิส 2025 จำกัด

(นางสาวขวัญภูมิ กิจประสาน)
เจ้าของโครงการ/บริษัท ยูนิส 2025 จำกัด
มกราคม 2563



ลงชื่อ.....
(นายปภากร บัวพันธ์)
ผู้อำนวยการสิ่งแวดล้อม/บริษัท.ไพรเกอร์ส ทัม คอนซัลแตนท์ จำกัด
มกราคม 2563

ตารางที่ 3 ผลกระทบสิ่งแวดล้อมที่สำคัญ มาตรการป้องกันและแก้ไขผลกระทบสิ่งแวดล้อม และมาตรการติดตามตรวจสอบผลกระทบสิ่งแวดล้อม (ช่วงดำเนินการ)

องค์ประกอบทางสิ่งแวดล้อม และคุณค่าต่างๆ	ผลกระทบต่อสิ่งแวดล้อมที่สำคัญ	มาตรการป้องกันและแก้ไขผลกระทบสิ่งแวดล้อม	มาตรการติดตามตรวจสอบ ผลกระทบสิ่งแวดล้อม
4.6 การประหยัดและอนุรักษ์ พลังงาน (ต่อ)		2) บำรุงรักษาอุปกรณ์ระบบปรับอากาศ เพื่อรักษาระดับการใช้ไฟฟ้าให้ต่ำ โดยข้อเสนอแนะทั่วไป มีดังนี้ - ทดสอบ และปรับแต่งระบบอย่างสมบูรณ์เป็นครั้งคราวตามกำหนดที่ตั้งไว้ ตลอดจนอายุการใช้งานของระบบโดยส่วนใหญ่การปรับแต่งระบบในครั้งแรกมักจะเป็นการปรับแต่งครั้งเดียวที่ได้กระทำกับระบบ ทำให้ประสิทธิภาพของระบบลดลงเรื่อยๆ - ตั้ง Thermostat ให้ควบคุมอุณหภูมิที่พอเหมาะกับความสบายเท่านั้น ไม่ควรตั้ง Thermostat ให้ให้ต่ำที่สุด และหมั่นตรวจสอบว่าสามารถทำงานได้เป็นปกติหรือไม่ อุณหภูมิที่พอเหมาะคือ 24-26 C° - เครื่องส่งลมเย็น ควรมีการทำความสะอาดแผงกรองอากาศ ถ้าอุปกรณ์ดังกล่าวสกปรก พื้นผิวรับความร้อนจะถ่ายเทความร้อนได้ไม่ดี ทำให้น้ำเย็นที่กลับไปยังเครื่องทำน้ำเย็นยังมีอุณหภูมิต่ำอยู่ ทำให้ประสิทธิภาพที่เครื่องทำน้ำเย็นต่ำลงด้วย - ทำความสะอาดคอนเดนเซอร์ที่ระบายความร้อนด้วยอากาศเป็นประจำและตรวจสอบอย่าให้มีวัสดุปิดขวางลมที่ใช้ในการระบายความร้อน - พัดลมทุกตัวจะต้องทำการหล่อลื่นโดยอัตรจารบีหรือหยอดน้ำมันอย่างสม่ำเสมอตามระยะเวลา - ตรวจสอบการรั่วของท่อลมที่อาจเกิดขึ้นได้รวมถึงการซ่อมแซมฉนวนท่อลมที่ฉีกขาด	(3) อบรมเจ้าหน้าที่ทุกคนให้ตระหนักเรื่องการประหยัดพลังงานอย่างน้อยปีละ 1 ครั้ง (4) ทำความสะอาดหลอดไฟและโคมไฟทุกเดือน


บริษัท ยูนิส 2025 จำกัด
(นางสาวชนัญญมณีน กิจประสาน)
เจ้าของโครงการ/บริษัท ยูนิส 2025 จำกัด
มกราคม 2563


ลงชื่อ.....
(นายปภากร บังพันธ์)
ผู้อำนวยการสิ่งแวดล้อม/ บริษัท ไบรเกอร์ส ทีม คอนซัลแตนท์ จำกัด
มกราคม 2563

ตารางที่ 3 ผลกระทบสิ่งแวดล้อมที่สำคัญ มาตรการป้องกันและแก้ไขผลกระทบสิ่งแวดล้อม และมาตรการติดตามตรวจสอบผลกระทบสิ่งแวดล้อม (ช่วงดำเนินการ)

องค์ประกอบทางสิ่งแวดล้อมและคุณค่าต่างๆ	ผลกระทบต่อสิ่งแวดล้อมที่สำคัญ	มาตรการป้องกันและแก้ไขผลกระทบสิ่งแวดล้อม	มาตรการติดตามตรวจสอบผลกระทบสิ่งแวดล้อม
4.6 การประหยัดและอนุรักษ์พลังงาน (ต่อ)		- ตรวจสอบหน้าต่างและประตูเข้าออกอาคารว่ามีรั่วทำให้อากาศหรือนายนอกเข้าสู่อาคารหรือไม่ (3) การใช้แสงสว่างในอาคารอย่างมีประสิทธิภาพโดยเลือกใช้อุปกรณ์ชนิดประหยัดพลังงาน เช่น หลอดไฟ โครงการจะเลือกใช้หลอด LED ทั้งหมด (4) บุคลากร 1) อบรมเจ้าหน้าที่ทุกคนให้ตระหนักเรื่องการประหยัดพลังงานเป็นประจำสม่ำเสมอ 2) จัดเจ้าหน้าที่ตรวจสอบการเปิด-ปิดไฟในจุดที่หมดความจำเป็นในการใช้งาน เป็นประจำทุกวัน 3) จัดเจ้าหน้าที่ให้หมั่นทำความสะอาดหลอดไฟและโคมไฟอยู่เสมอ เพราะฝุ่นละอองที่เกาะหลอดไฟจะทำให้แสงสว่างลดน้อยลง (5) พิจารณาการใช้ระบบโซล่าเซลล์ เพื่อใช้เป็นพลังงานทดแทนภายในโครงการ	

หมายเหตุ : - บริษัท ยูนิส 2025 จำกัด เป็นผู้รับผิดชอบในการดำเนินการปฏิบัติตามมาตรการป้องกันและแก้ไขผลกระทบสิ่งแวดล้อมและจัดส่งรายงานผลการปฏิบัติตามมาตรการ ดังนี้

- 1. เสนอรายงานผลการปฏิบัติตามมาตรการ เป็นเอกสาร พร้อมกับข้อมูลที่เป็นไฟล์อิเล็กทรอนิกส์ เพื่อจัดส่งให้จังหวัดกระบี่
 - 2. เสนอรายงานผลการปฏิบัติตามมาตรการ ผ่านทางระบบอิเล็กทรอนิกส์ของสำนักงานนโยบายและแผนทรัพยากรธรรมชาติและสิ่งแวดล้อมโดยมีกำหนดระยะเวลาในการเสนอรายงานภายในเดือนกันยายนและเดือนมีนาคมของปีถัดไป
- ที่มา : ประกาศกระทรวงทรัพยากรธรรมชาติและสิ่งแวดล้อม เรื่อง หลักเกณฑ์ และวิธีการจัดทำรายงานผลการปฏิบัติตามมาตรการที่กำหนดไว้ในรายงานการประเมินผลกระทบสิ่งแวดล้อม ซึ่งผู้ดำเนินการ หรือผู้ขออนุญาตจะต้องจัดทำเมื่อได้รับอนุญาตให้ดำเนินโครงการหรือกิจการแล้ว พ.ศ. 2561



บริษัท ยูนิส 2025 จำกัด (มหาชน)
เจ้าของโครงการ/บริษัท ยูนิส 2025 จำกัด
มกราคม 2563



ลงชื่อ _____
(นายปภากร บัวพันธ์)
ผู้อำนวยการสิ่งแวดล้อม/บริษัท ประเกสซ์ ทิม คอนซัลแตนท์ จำกัด
มกราคม 2563

ตารางที่ 4 มาตรการติดตามตรวจสอบผลกระทบสิ่งแวดล้อม (ช่วงก่อสร้างอาคาร)

คุณภาพสิ่งแวดล้อม	สถานที่ตรวจสอบ	ดัชนีตรวจวัด	ความถี่ในการตรวจวัด	ผู้รับผิดชอบ
1) สภาพภูมิประเทศ	- พื้นที่โครงการ - รายงานของการบันทึกข้อมูล	(1) ความเป็นระเบียบเรียบร้อยของพื้นที่โครงการ (2) การเข้าพบผู้พักอาศัยใกล้เคียงโครงการ เพื่อ สอบถามถึงผลกระทบจากการก่อสร้างโครงการ หากมีปัญหาก่เกิดขึ้นต้องหาทางแก้ไขอย่างเร่งด่วน (3) ความแข็งแรงของรั้วทึบและไม่ให้มีการฉีกขาด	- ทุก 1 เดือน ตลอดช่วง ก่อสร้าง	บริษัท ยูนิส 2025 จำกัด
2) คุณภาพอากาศ	- ภายในพื้นที่โครงการ 1 จุด	(1) Total Suspended Particulate (TSP) (2) PM-10 (3) CO (4) SO _x (5) NO _x (6) HC	- ทุกวัน ตลอดช่วงทำฐาน ราก รายงานผลทุกสัปดาห์ หลังจากนั้น ทุก 1 เดือน ตลอดช่วงก่อสร้าง - ทุก 1 เดือน ตลอดช่วง ก่อสร้าง	บริษัท ยูนิส 2025 จำกัด
3) เสียงและความ สั่นสะเทือน	- ภายในพื้นที่โครงการ 1 จุด	1) Leq-24 ชั่วโมง (2) Lmax (3) L90 (4) ความสั่นสะเทือน	- ทุกวัน ตลอดช่วงการทำ ฐานราก รายงานผลทุก สัปดาห์ หลังจากนั้น ทุก 1 เดือน ตลอดช่วงก่อสร้าง	บริษัท ยูนิส 2025 จำกัด
4) การใช้ไฟฟ้า	- อุปกรณ์ไฟฟ้า	- ตรวจสอบสภาพอุปกรณ์ไฟฟ้าให้อยู่ในสภาพ สมบูรณ์พร้อมใช้งานอยู่เสมอ	- ทุก 1 เดือน ตลอดช่วง ก่อสร้าง	บริษัท ยูนิส 2025 จำกัด


 บริษัท ยูนิส 2025 จำกัด
 (เจ้าของโครงการ/บริษัท ยูนิส 2025 จำกัด)
 มกราคม 2563


 ลงชื่อ.....
 (นายปภากร บ่อพันธ์)
 ผู้อำนวยการสิ่งแวดล้อม บริษัท โปรเกรสส์ ทิม คอนซัลแตนท์ จำกัด
 มกราคม 2563

ตารางที่ 4 มาตรการติดตามตรวจสอบผลกระทบสิ่งแวดล้อม (ช่วงก่อสร้างอาคาร)

คุณภาพสิ่งแวดล้อม	สถานที่ตรวจสอบ	ดัชนีตรวจวัด	ความถี่ในการตรวจวัด	ผู้รับผิดชอบ
5) การใช้น้ำ	- ระบบท่อน้ำและถังเก็บน้ำ	- ตรวจดูจุดรั่วซึม ของระบบท่อน้ำและถังเก็บน้ำ หากพบให้ทำการแก้ไขโดยด่วน	- ทุก 1 เดือน ตลอดช่วงก่อสร้าง	บริษัท ยูนิส 2025 จำกัด
6) ระบบสุขาภิบาล				
(1) มูลฝอย	- บริเวณห้องพักมูลฝอยของพื้นที่ก่อสร้าง	(1) ดูแลความเรียบร้อยและความสะอาดของถังรองรับมูลฝอย (2) ตรวจสอบการตกค้างมูลฝอยบริเวณห้องพักมูลฝอยภายในพื้นที่ก่อสร้าง (3) ทำความสะอาดถังรองรับมูลฝอย ทุกครั้งหลังจากรถเก็บขยะ เข้ามาเก็บมูลฝอย	- ทุกวัน ตลอดช่วงก่อสร้าง	บริษัท ยูนิส 2025 จำกัด
(2) น้ำเสีย	- ถังบำบัดน้ำเสียสำเร็จรูปในพื้นที่ก่อสร้าง	(1) ดูแลระบบบำบัดน้ำเสียสำเร็จรูปในพื้นที่ก่อสร้าง ให้มีประสิทธิภาพอยู่เสมอ (2) ตรวจสอบคุณภาพน้ำทิ้งจากระบบบำบัดน้ำเสียสำเร็จรูป ในบ่อพักน้ำสุดท้าย จำนวน 1 จุด (รูปที่ 6-1) โดยกำหนดให้มีดัชนีตรวจสอบคุณภาพน้ำทิ้ง ได้แก่ - pH	- ทุก 1 เดือน ตลอดช่วงก่อสร้าง	บริษัท ยูนิส 2025 จำกัด


 บริษัท ยูนิส 2025 จำกัด
 นางสาววิมล กิจประสาน)
 เจ้าของโครงการ/บริษัท ยูนิส 2025 จำกัด
 มกราคม 2563


 (นายปลากร บัวพันธ์)
 ผู้อำนวยการสิ่งแวดล้อม/บริษัท โปรเกรสส์ ทีม คอนซัลแตนท์ จำกัด
 มกราคม 2563

ตารางที่ 4 มาตรการติดตามตรวจสอบผลกระทบสิ่งแวดล้อม (ช่วงก่อสร้างอาคาร)

คุณภาพสิ่งแวดล้อม	สถานที่ตรวจสอบ	ดัชนีตรวจวัด	ความถี่ในการตรวจวัด	ผู้รับผิดชอบ
(2) น้ำเสีย(ต่อ)		- บีโอดี (BOD) - ซัลไฟด์ (Sulfide) - สารที่ละลายได้ทั้งหมด(Total Dissolved Solids) - สารแขวนลอย (Suspended Solids) - ตะกอนหนัก (Settleable Solids) - น้ำมันและไขมัน (Fat Oil & Grease) - ทีเคเอ็น (TKN) - Total Coliform Bacteria - Faecal Coliform Bacteria (3) บำรุงรักษาระบบท่อน้ำทิ้งในพื้นที่ก่อสร้างและบ้านพักคนงานไม่ให้เกิดการรั่วซึมเพื่อป้องกันการแพร่กระจายของเชื้อโรค (4) สุ่มตะกอนในบ่อเกรอะของระบบบำบัดน้ำเสียสำเร็จรูป		
(3) ห้องน้ำ-ห้องส้วม	- ห้องส้วมในพื้นที่ก่อสร้าง	(1) ทำความสะอาดห้องน้ำ –ห้องส้วมบริเวณพื้นที่ก่อสร้าง	- ทุกวัน ตลอดช่วงก่อสร้าง	บริษัท ยูนิส 2025 จำกัด



บริษัท ยูนิส 2025 จำกัด

(นางสาวขวัญกมล กิจประสาน)
เจ้าของโครงการ/บริษัท ยูนิส 2025 จำกัด

มกราคม 2563

มกราคม 2563



ลงชื่อ

(นายปภกร บัวพันธ์)

ผู้อำนวยการสิ่งแวดล้อม/บริษัท โปรเกรสส์ ทีม คอนซัลแตนท์ จำกัด

มกราคม 2563

ตารางที่ 4 มาตรการติดตามตรวจสอบผลกระทบสิ่งแวดล้อม (ช่วงก่อสร้างอาคาร)

คุณภาพสิ่งแวดล้อม	สถานที่ตรวจสอบ	ดัชนีตรวจวัด	ความถี่ในการตรวจวัด	ผู้รับผิดชอบ
7) ระบายน้ำ	- ท่อระบายน้ำภายในโครงการ	- สิ่งตกค้างในท่อระบายน้ำ	- ทุก 1 เดือน ตลอดช่วงก่อสร้าง	บริษัท ยูนิส 2025 จำกัด
8) สุขภาพและ สาธารณสุข	- ผู้ปฏิบัติงาน - คนงานก่อนรับเข้าทำงาน - พื้นที่โครงการ	- ตรวจสอบสุขภาพ - ให้ตรวจสอบสุขภาพคนงานก่อนรับเข้าทำงาน - ตรวจสอบและกำจัดแหล่งลูกน้ำยุงลาย	- อย่างน้อยปีละ 1 ครั้ง ตลอดช่วงก่อสร้าง - ก่อนรับเข้าทำงาน - สัปดาห์ละ 1 ครั้ง	บริษัท ยูนิส 2025 จำกัด
9) อาชีวอนามัยและ ความปลอดภัย	- ผู้ปฏิบัติงาน - เครื่องมือและอุปกรณ์ - เครื่องจักร	- ตรวจสอบอุปกรณ์ป้องกันอันตรายส่วนบุคคลให้มีสภาพเหมาะสมกับการทำงาน - ตรวจสอบรายการตรวจสอบสภาพเครื่องมือ/อุปกรณ์ - เครื่องจักรอุปกรณ์ รวมทั้งสภาพแวดล้อมในการทำงาน เพื่อให้ปฏิบัติงานอย่างปลอดภัย	- ทุกวัน ตลอดช่วงก่อสร้าง - หลังการใช้งาน ตลอดช่วงก่อสร้าง - ก่อนการใช้งาน และหลังการใช้งานทุกครั้ง ตลอดช่วงก่อสร้าง	บริษัท ยูนิส 2025 จำกัด
10) การคมนาคมขนส่ง	- รถบรรทุกขนส่งวัสดุและอุปกรณ์ก่อสร้าง	- ความปลอดภัยใช้ขนส่งวัสดุและอุปกรณ์ก่อสร้างไม่ให้บรรทุกน้ำหนักเกิน	- ทุกวัน ตลอดช่วงก่อสร้าง	บริษัท ยูนิส 2025 จำกัด

Unis
2025

บริษัท ยูนิส 2025 จำกัด

(นางสาวขวัญกมล กิจประสาน)

เจ้าของโครงการ/บริษัท ยูนิส 2025 จำกัด

มกราคม 2563



ลงชื่อ.....

(นายปภากร บัวพันธ์)

ผู้อำนวยการสิ่งแวดล้อม บริษัท โปรเกรสส์ ทีม คอนซัลแตนท์ จำกัด

มกราคม 2563

ตารางที่ 4 มาตรการติดตามตรวจสอบผลกระทบสิ่งแวดล้อม (ช่วงก่อสร้างอาคาร)

คุณภาพสิ่งแวดล้อม	สถานที่ตรวจสอบ	ดัชนีตรวจวัด	ความถี่ในการตรวจวัด	ผู้รับผิดชอบ
	- พื้นที่ก่อสร้างโครงการ	- จำกัดความเร็วรถขนส่งวัสดุและอุปกรณ์ก่อสร้าง ไม่ให้เกิน 30 กิโลเมตรต่อชั่วโมง เมื่อแล่นรถขนส่งผ่านชุมชน - ดูแลสภาพของรถบรรทุกขนส่งวัสดุและอุปกรณ์ก่อสร้างให้อยู่ในสภาพดี และพร้อมใช้งานอยู่เสมอ - ก่อนเข้า-ออก จากพื้นที่ก่อสร้างโครงการทุกครั้ง ต้องล้างล้อของรถบรรทุกขนส่งวัสดุและอุปกรณ์ก่อสร้าง - ติดตั้งป้ายสัญญาณจราจรต่างๆ เช่นป้ายก่อสร้างทางชั่วคราว และลูกศรทิศทางการจราจร ทั้งในพื้นที่โครงการและเมื่อเข้าใกล้บริเวณทางเข้า-ออกพื้นที่โครงการ - จัดให้มีเจ้าหน้าที่คอยควบคุมและอำนวยความสะดวกบริเวณทางเข้า-ออก โครงการ - จัดทำป้ายประชาสัมพันธ์สถานที่ก่อสร้างและป้ายชื่อโครงการ บริเวณด้านหน้าโครงการ - กำหนดเวลาการขนส่งวัสดุอุปกรณ์ก่อสร้างในช่วงเวลากลางวัน โดยหลีกเลี่ยงช่วงเวลาที่มียุทธการจราจรหนาแน่น และหลีกเลี่ยงช่วงเวลาเร่งด่วน		



 (นางสาวขวัญกมล กิจประสาน)

 บริษัท ยูนิส 2025 จำกัด

 ผู้จัดการโครงการ/บริษัท ยูนิส 2025 จำกัด

 มกราคม 2563



 (นายปภากร บัวพันธ์)

 ผู้จัดการสิ่งแวดล้อม/บริษัท โปรเกรส ทีม คอนซัลแตนท์ จำกัด

 มกราคม 2563

ตารางที่ 4 มาตรการติดตามตรวจสอบผลกระทบสิ่งแวดล้อม (ช่วงก่อสร้างอาคาร)

คุณภาพสิ่งแวดล้อม	สถานที่ตรวจสอบ	ดัชนีตรวจวัด	ความถี่ในการตรวจวัด	ผู้รับผิดชอบ
11) สภาพสังคมและเศรษฐกิจ	- เอกสารหรือรายงานของ การบันทึกข้อมูล	- เอกสารประกันความเสียหาย อันเนื่องมาจากการก่อสร้างของโครงการกับบริษัทประกันภัย - รายงานของการเยี่ยมเยือน บ้านพักอาศัยที่อยู่ใกล้เคียงพื้นที่โครงการอย่างสม่ำเสมอ - รายงานของการรับเรื่อง ร้องเรียน และหาแนวทางแก้ไขปัญหาที่ได้รับการร้องเรียน อันเนื่องมาจากการดำเนินโครงการ	- ทุก 1 เดือน ตลอดช่วง ก่อสร้าง	บริษัท ยูนิส 2025 จำกัด

หมายเหตุ : - บริษัท ยูนิส 2025 จำกัด เป็นผู้รับผิดชอบในการดำเนินการปฏิบัติตามมาตรการป้องกันและแก้ไขผลกระทบสิ่งแวดล้อมและจัดส่งรายงานผลการปฏิบัติตามมาตรการ ดังนี้

1. เสนอรายงานผลการปฏิบัติตามมาตรการ เป็นเอกสาร พร้อมกับข้อมูลที่เป็นไฟล์อิเล็กทรอนิกส์ เพื่อจัดส่งให้องค์การบริหารส่วนตำบลอ่าวนาง
2. เสนอรายงานผลการปฏิบัติตามมาตรการ ผ่านทางระบบอิเล็กทรอนิกส์ของสำนักงานนโยบายและแผนทรัพยากรธรรมชาติและสิ่งแวดล้อมโดยมีกำหนดระยะเวลาในการเสนอรายงาน ภายในเดือนกันยายนและเดือนมีนาคมของปีถัดไป

ที่มา : ประกาศกระทรวงทรัพยากรธรรมชาติและสิ่งแวดล้อม เรื่อง หลักเกณฑ์ และวิธีการจัดทำรายงานผลการปฏิบัติตามมาตรการที่กำหนดไว้ในรายงานการประเมินผลกระทบสิ่งแวดล้อม ซึ่งผู้ดำเนินการ หรือผู้ขออนุญาตจะต้องจัดทำเมื่อได้รับอนุญาตให้ดำเนินโครงการหรือกิจการแล้ว พ.ศ. 2561


บริษัท ยูนิส 2025 จำกัด (นางสาวขวัญกมล กิจประสาน)
 เจ้าของโครงการ/บริษัท ยูนิส 2025 จำกัด
 มกราคม 2563


 ลงชื่อ.....
 (นายปภากร บัวพันธ์)
 ผู้อำนวยการสิ่งแวดล้อม/บริษัท โปรเกรส ทีม คอนซัลแตนท์ จำกัด
 มกราคม 2563

ตารางที่ 5 มาตรการติดตามตรวจสอบผลกระทบสิ่งแวดล้อม (ช่วงเปิดดำเนินการ)

คุณภาพสิ่งแวดล้อม	สถานที่ตรวจสอบ	ดัชนีตรวจวัด	ความถี่ในการตรวจวัด	ผู้รับผิดชอบ
1) คุณภาพน้ำ				
1.1) คุณภาพน้ำทิ้ง	- ก่อนการบำบัด จำนวน 3 จุด ประกอบด้วย 1)บริเวณบ่อตรวจคุณภาพน้ำทิ้งประจำจุดบำบัด ก่อนเข้าระบบบำบัดน้ำเสียรวม จุดที่ 1 2)บริเวณบ่อตรวจคุณภาพน้ำทิ้งประจำจุดบำบัด ก่อนเข้าระบบบำบัดน้ำเสียรวม จุดที่ 2 3)บริเวณบ่อตรวจคุณภาพน้ำทิ้งประจำจุดบำบัด ก่อนเข้าระบบบำบัดน้ำเสียรวม จุดที่ 3 - หลังการบำบัด จำนวน 3 จุด ประกอบด้วย 1)บริเวณบ่อตรวจคุณภาพน้ำทิ้งประจำจุดบำบัด จุดที่ 1 2)บริเวณบ่อตรวจคุณภาพน้ำทิ้ง	(1) pH (2) BOD (3) สารแขวนลอย (Suspended Solids) (4) ซัลไฟด์ (Sulfide) (5) สารที่ละลายได้ทั้งหมด(Total Dissolved Solids) (6) ตะกอนหนัก (Settleable Solids) (7) น้ำมันและไขมัน (Fat Oil & Grease) (8) TKN (9) Total Coliform Bacteria (10) Fecal Coliform Bacteria	- ทุกเดือนตลอดช่วงเปิดดำเนินการ	บริษัท ยูนิส 2025 จำกัด


บริษัท ยูนิส 2025 จำกัด (นางสาววรัญกมล กิจประสาน)
เจ้าของโครงการ/บริษัท ยูนิส 2025 จำกัด
มกราคม 2563


ลงชื่อ.....
(นายปภากร บัวพันธ์)
ผู้อำนวยการสิ่งแวดล้อม/บริษัท โปรเกรสส์ ทีม คอนซัลแตนท์ จำกัด
มกราคม 2563

ตารางที่ 5 มาตรการติดตามตรวจสอบผลกระทบสิ่งแวดล้อม (ช่วงเปิดดำเนินการ)

คุณภาพสิ่งแวดล้อม	สถานที่ตรวจสอบ	ดัชนีตรวจวัด	ความถี่ในการตรวจวัด	ผู้รับผิดชอบ
	ประจำจุดบำบัด จุดที่ 2 3)บริเวณบ่อตรวจคุณภาพน้ำทิ้ง ประจำจุดบำบัด จุดที่ 3 (รูปที่ 6-2)			
	- ส่วนตกตะกอน	- สุ่มตะกอนในส่วนตกตะกอนของระบบบำบัด น้ำเสีย	- ทุกปี ตลอดช่วงเปิด ดำเนินการ	บริษัท ยูนิส 2025 จำกัด
	- บ่อดักไขมัน	- ดักไขมันทุกวันไปตากให้แห้งก่อนประสานองค์การ บริหารส่วนตำบลอ่าวนาง มารับไปกำจัด	- ดักไขมันทุก 3 วัน ตลอดช่วง เปิดดำเนินการ	บริษัท ยูนิส 2025 จำกัด
1.2) คุณภาพในคลอง สาธารณะประโยชน์	- คลองสาธารณะประโยชน์	1. ปริมาณออกซิเจนละลาย (DO) 2. ความสกปรกในรูปสารอินทรีย์ (BOD) 3. ปริมาณแบคทีเรียในรูปโคลิฟอร์มทั้งหมด (TCB) 4. ปริมาณแบคทีเรียในรูปฟีคอลลีฟอร์ม (FCB) 5. ปริมาณแอมโมเนีย-ไนโตรเจน (NH3-N)	- ทุก 6 เดือนตลอดช่วงเปิด ดำเนินการ	บริษัท ยูนิส 2025 จำกัด
1.3) คุณภาพน้ำในสระว่ายน้ำ	- สระว่ายน้ำในโครงการ	(1) ตรวจวิเคราะห์ปริมาณ 1. คลอรีนอิสระคงเหลือ 2. ค่าความเป็นกรด-ด่าง (2) ตรวจวิเคราะห์ปริมาณ 1. โคลิฟอร์มแบคทีเรียทั้งหมด 2. ฟีคอลลีฟอร์มแบคทีเรีย	- วันละ 2 ครั้ง ก่อนเปิดและ หลังปิดบริการ - ทุกเดือน ตลอดช่วงเปิด ดำเนินการ	บริษัท ยูนิส 2025 จำกัด


บริษัท ยูนิส 2025 จำกัด (นางสาวชัญญกมล กิจประสาน)
 เจ้าของโครงการ/บริษัท ยูนิส 2025 จำกัด
 มกราคม 2563


 (นายปภากร บัวพันธ์)
 ผู้อำนวยการ/บริษัท ไพรเกอร์ส ทีม คอนซัลแตนท์ จำกัด
 มกราคม 2563

ตารางที่ 5 มาตรการติดตามตรวจสอบผลกระทบสิ่งแวดล้อม (ช่วงเปิดดำเนินการ)

คุณภาพสิ่งแวดล้อม	สถานที่ตรวจสอบ	ดัชนีตรวจวัด	ความถี่ในการตรวจวัด	ผู้รับผิดชอบ
1.3) คุณภาพน้ำในสระว่ายน้ำ น้ำ(ต่อ)		3 Escherichia coli 4. Staphylococcus aureus 5. Pseudomonas aeruginosa (3) ควบคุมคุณภาพน้ำในสระว่ายน้ำ โดย พารามิเตอร์ที่ต้องทำการตรวจวิเคราะห์ ดังนี้ 1. pH 2. คลอรีนอิสระ 3. คลอรีนที่รวมกับสารอื่น 4. ค่าความเป็นด่าง 5. ความกระด้าง 6. กรดไฮยาไนริก 7. คลอไรด์ 8. แอมโมเนีย 9. ไนเตรท 10. โคลิฟอร์มแบคทีเรียทั้งหมด 11. ฟีคอลลโคลิฟอร์มแบคทีเรีย 12. Escherichia coli 13. Staphylococcus aureus	- ทุก 3 เดือน ตลอดช่วงเปิด ดำเนินการ	


 บริษัท ยูนิส 2025 จำกัด (นางสาวขวัญกมล กิจประสาน)
 เจ้าของโครงการ/บริษัท ยูนิส 2025 จำกัด
 มกราคม 2563


 (นายปภากร บัวพันธ์)
 ผู้แทนฝ่ายสิ่งแวดล้อม/บริษัท โปรเกรสส์ ทีม คอนซัลแตนท์ จำกัด
 มกราคม 2563

ตารางที่ 5 มาตรการติดตามตรวจสอบผลกระทบสิ่งแวดล้อม (ช่วงเปิดดำเนินการ)

คุณภาพสิ่งแวดล้อม	สถานที่ตรวจสอบ	ดัชนีตรวจวัด	ความถี่ในการตรวจวัด	ผู้รับผิดชอบ
1.3) คุณภาพน้ำในสระว่ายน้ำ (ต่อ)	- ห้องน้ำและห้องอาบน้ำ บริเวณสระว่ายน้ำ	14. Pseudomonas aeruginosa 1) ทำความสะอาดห้องน้ำและห้องอาบน้ำ 2) ดูแลความเป็นระเบียบเรียบร้อยของห้องน้ำและห้องอาบน้ำ 3) ซ่อมบำรุงห้องน้ำและห้องอาบน้ำ	- วันละ 2 ครั้งก่อนเปิดและหลังปิดบริการ - ทุกวัน ตลอดช่วงเปิดดำเนินการ - ทุกปี ตลอดช่วงเปิดดำเนินการ	บริษัท ยูนิส 2025 จำกัด
	- ความปลอดภัย สำหรับผู้ใช้สระว่ายน้ำ (กรณีการจมน้ำ)	ข้อปฏิบัติเกี่ยวกับการดูแลสุขภาพและความปลอดภัยของผู้มาใช้บริการสระว่ายน้ำ (กรณีการจมน้ำ) (1) กำหนดให้มีผู้ดูแลด้วย กรณีที่นำเด็กอายุต่ำกว่า 10 ปีที่ยังว่ายน้ำไม่เป็นและผู้สูงอายุที่ไม่สามารถดูแลตนเองได้มาใช้บริการสระว่ายน้ำ (2) จัดให้มีอุปกรณ์ช่วยชีวิต ดังนี้ 1) โฟมช่วยชีวิต อย่างน้อย 2 อัน 2) ห่วงชูชีพ ขนาดเส้นผ่านศูนย์กลางภายใน 15 นิ้ว หรือทุ่นลอยผูกไว้กับเชือกยาวไม่น้อยกว่าความกว้างของสระว่ายน้ำอย่างน้อย 2 อัน	- ตลอดช่วงเปิดดำเนินการ	บริษัท ยูนิส 2025 จำกัด


 บริษัท ยูนิส 2025 จำกัด
 (นางสาวขวัญกมล กิจประสาน)
 เจ้าของโครงการ/บริษัท ยูนิส 2025 จำกัด
 มกราคม 2563


 (นายปภากร บัวพันธ์)
 ผู้อำนวยการสิ่งแวดล้อม/ บริษัท โปรเกรสส์ ทีม คอนซัลแตนท์ จำกัด
 มกราคม 2563

ตารางที่ 5 มาตรการติดตามตรวจสอบผลกระทบสิ่งแวดล้อม (ช่วงเปิดดำเนินการ)

คุณภาพสิ่งแวดล้อม	สถานที่ตรวจสอบ	ดัชนีตรวจวัด	ความถี่ในการตรวจวัด	ผู้รับผิดชอบ
1.3) คุณภาพน้ำในสระว่ายน้ำ (ต่อ)		3) ไม่ช่วยชีวิต หรือวัตถุอื่นใด มีความยาวไม่น้อยกว่า 3.5 เมตร น้ำหนักเบาอย่างน้อย 1 อัน และต้องวางไว้ที่ปลายส่วนลึกของสระว่ายน้ำ 4) เครื่องช่วยหายใจ สำหรับผู้ใหญ่และสำหรับเด็ก อย่างละ 1 ชุด 5) ห้องปฐมพยาบาลพร้อมชุดปฐมพยาบาลที่พร้อมใช้งานได้ตลอดเวลาไว้ประจำสระว่ายน้ำและอยู่ในบริเวณที่ใกล้ที่สุด (3) อุปกรณ์สื่อสารที่สามารถติดต่อบุคคลหรือสถานที่สำคัญๆ เช่น โรงพยาบาล สถานีตำรวจ เพื่อขอความช่วยเหลือเมื่อเกิดเหตุฉุกเฉินต่าง ๆ เช่น เพลิงไหม้ หรือมีคนจมน้ำและปิดประกาศหมายเลขโทรศัพท์ของสถานที่ดังกล่าวในที่เห็นได้ชัดเจนและเป็นข้อมูลปัจจุบันอยู่เสมอ ข้อปฏิบัติเกี่ยวกับการดูแลสุขภาพและความปลอดภัยของผู้มาใช้บริการสระว่ายน้ำ (กรณีการลื่นหกล้ม) (1) อาคารประกอบทำด้วยวัสดุมั่นคงแข็งแรง	- ตลอดช่วงเปิดดำเนินการ	



 ลงชื่อ.....

 (นางสาววิญญมล กิจประสาน)

 เจ้าของโครงการ/บริษัท ยูนิส 2025 จำกัด

 มกราคม 2563



 ลงชื่อ.....

 (นายปภากร บัวพันธ์)

 ผู้อำนวยการสิ่งแวดล้อม/ บริษัท โปรเกรสส์ ทีม คอนซัลแตนท์ จำกัด

 มกราคม 2563

ตารางที่ 5 มาตรการติดตามตรวจสอบผลกระทบสิ่งแวดล้อม (ช่วงเปิดดำเนินการ)

คุณภาพสิ่งแวดล้อม	สถานที่ตรวจสอบ	ดัชนีตรวจวัด	ความถี่ในการตรวจวัด	ผู้รับผิดชอบ
		พื้นเรียบ ไม่ลื่น ไม่ดูดซึมน้ำ ทำความสะอาด ง่าย พื้นลาดเอียงเล็กน้อย เพื่อการระบายน้ำที่ดี (2) ในกรณีที่มีการเปิดใช้สระว่ายน้ำในเวลากลางคืน ต้องจัดให้มีแสงสว่างเพียงพอทั่วบริเวณสระ ว่ายน้ำ เพื่อให้มองเห็นได้ชัดเจน (3) จัดให้มีที่ว่างสำหรับใช้เป็นทางเดินรอบสระว่ายน้ำ น้ำ มีความกว้าง ไม่น้อยกว่า 1.20 เมตร ไม่ลื่น ไม่มีน้ำขัง ทำความสะอาดง่าย (4) จัดให้มีรางระบายน้ำล้นมีฝาปิด รอบสระว่ายน้ำ มีความกว้าง 30-40 เซนติเมตรไม่เป็นสนิม แข็งแรง ทำความสะอาดง่าย อยู่ในสภาพดี และ ไม่มีน้ำล้นออกจากราง (5) จัดให้มีเจ้าหน้าที่รักษาความปลอดภัยซึ่งมีความ ชำนาญในการว่ายน้ำ และสามารถให้การปฐม พยาบาลได้เพื่อดูแล ผู้ใช้บริการ เมื่อเกิด อุบัติเหตุประจำ อยู่ตลอดเวลาที่สระว่ายน้ำเปิด		


(นางสาวขวัญกมล กิจประสาน)
บริษัท ยูนิส 2025 จำกัด
เจ้าหน้าที่โครงการ/บริษัท ยูนิส 2025 จำกัด
มกราคม 2563


(นายปภากร บัวพันธ์)
ผู้อำนวยการสิ่งแวดล้อม/บริษัท โปรเกรสส์ ทีม คอนซัลแตนท์ จำกัด
มกราคม 2563

ตารางที่ 5 มาตรการติดตามตรวจสอบผลกระทบสิ่งแวดล้อม (ช่วงเปิดดำเนินการ)

คุณภาพสิ่งแวดล้อม	สถานที่ตรวจสอบ	ดัชนีตรวจวัด	ความถี่ในการตรวจวัด	ผู้รับผิดชอบ
2) ต ร ว จ ส อ บ ร ะ บ บ ท่อน้ำประปาและถังสำรอง น้ำใช้	- แนวท่อประปา	ตรวจสอบเส้นท่อประปาและการทำงานของเครื่อง สูบน้ำและวาล์วต่างๆ	- ทุก 1 เดือน ตลอดระยะเวลา เปิดดำเนินการ	บริษัท ยูนิส 2025 จำกัด
2.1) น้ำใช้ของโครงการ	- บ่อสำรองน้ำใช้ ทุกแห่งภายใน โครงการ	- ตรวจวัดคุณภาพน้ำ ได้แก่ (1) โคลิฟอร์มแบคทีเรีย (2) เอสเซอรีเซียโคไล (3) สเตาฟีโลค็อกคัสลอเรียส (4) คลอสตริเดียม เพอร์ฟริงเจนส์	- ทุก 6 เดือน ตลอดช่วง เปิดดำเนินการ	
2.2)ระบบปรับปรุงคุณภาพ น้ำ	- บริเวณปลายท่อน้ำประปาก่อน จ่ายเข้าอาคารทุกอาคาร -ชุดปรับปรุงคุณภาพน้ำของ โครงการ	- ตรวจวัดปริมาณค่าคลอรีนอิสระคงเหลือ (Free residual chlorine) -สภาพไส้กรองของชุดปรับปรุงคุณภาพน้ำ	- ทุกๆ 6 เดือน ตลอดช่วงเปิด ดำเนินการ - ทุกๆ 1 เดือน ตลอดช่วงเปิด ดำเนินการ	
3) มูลฝอย	- ถังรองรับมูลฝอยภายในโครงการ - ห้องพักมูลฝอยรวมของโครงการ	(1) ความเรียบร้อยของถังรองรับมูลฝอย และห้องพัก มูลฝอยรวมของโครงการ (2) ตรวจสอบการตกค้างมูลฝอยภายในพื้นที่ โครงการ (3) ทำความสะอาดถังรองรับมูลฝอยของโครงการ	- ทุกวัน ตลอดช่วงเปิด ดำเนินการ - ทุกครั้งที่มีการเก็บขนจาก องค์การบริหารส่วนตำบล อ่าวนาง ตลอดช่วงเปิด	บริษัท ยูนิส 2025 จำกัด


บริษัท ยูนิส 2025 จำกัด (นางสาวขวัญกมล กิจประสาน)
เจ้าของโครงการ/บริษัท ยูนิส 2025 จำกัด
มกราคม 2563


ลงชื่อ.....
(นายปภากร บัวพันธ์)
ผู้อำนวยการสิ่งแวดล้อม/บริษัท โปรเกรสส์ ทีม คอนซัลแตนท์ จำกัด
มกราคม 2563

ตารางที่ 5 มาตรการติดตามตรวจสอบผลกระทบสิ่งแวดล้อม (ช่วงเปิดดำเนินการ)

คุณภาพสิ่งแวดล้อม	สถานที่ตรวจสอบ	ดัชนีตรวจวัด	ความถี่ในการตรวจวัด	ผู้รับผิดชอบ
		(4) ทำความสะอาดห้องพักมูลฝอยรวมและถนนภายในโครงการ	ดำเนินการ	
4) การระบายน้ำและป้องกันน้ำท่วม	- ท่อระบายน้ำ	(1) ขุดลอกท่อระบายน้ำทั้งหมดที่อยู่ภายในโครงการ (2) ตรวจสอบปริมาณตะกอนที่สะสมอยู่ภายในบ่อพักน้ำและท่อระบายน้ำ	- ทุก 1 เดือน ตลอดช่วงเปิดดำเนินการ	บริษัท ยูนิส 2025 จำกัด
5) การจราจร	- ถนนในโครงการ	(1) ตรวจสอบความเรียบร้อยของป้ายและเครื่องหมายบนพื้นทาง (2) ซ่อมแซมให้อยู่ในสภาพใช้งานได้	- ทุก 1 เดือน ตลอดช่วงเปิดดำเนินการ	บริษัท ยูนิส 2025 จำกัด
	- ทางเข้า-ออกโครงการ	(1) จัดให้มีเจ้าหน้าที่ควบคุมการจราจรบริเวณทางเข้า-ออกตลอดเวลา	- ตลอดช่วงเปิดดำเนินการ	
6) การใช้ไฟฟ้า	- อุปกรณ์ไฟฟ้า	- ตรวจสอบสภาพอุปกรณ์ไฟฟ้าให้อยู่ในสภาพสมบูรณ์พร้อมใช้งานอยู่เสมอ	- ทุก 1 เดือน ตลอดช่วงเปิดดำเนินการ	บริษัท ยูนิส 2025 จำกัด
7) พื้นที่สีเขียว	- ต้นไม้ในโครงการ	(1) ดูแล และบำรุงรักษาต้นไม้ในโครงการ	- ทุกวัน ตลอดช่วงเปิดดำเนินการ	บริษัท ยูนิส 2025 จำกัด
		(2) ตกแต่ง และตัดกิ่งต้นไม้ให้มีความสวยงามอยู่เสมอ	- ทุก 1 เดือน ตลอดช่วงเปิดดำเนินการ	


บริษัท ยูนิส 2025 จำกัด
 (บริษัท ขยายกิจการ) กิจประสาน)
 เจ้าของโครงการ/บริษัท ยูนิส 2025 จำกัด
 มกราคม 2563


 ลงชื่อ.....
 (นายปภากร บัวพันธ์)
 ผู้อำนวยการสิ่งแวดล้อม บริษัท โปรเกรสส์ ทิม คอนซัลแตนท์ จำกัด
 มกราคม 2563

ตารางที่ 5 มาตรการติดตามตรวจสอบผลกระทบสิ่งแวดล้อม (ช่วงเปิดดำเนินการ)

คุณภาพสิ่งแวดล้อม	สถานที่ตรวจสอบ	ดัชนีตรวจวัด	ความถี่ในการตรวจวัด	ผู้รับผิดชอบ
8) เชื้อลิจิโอเนลลา	1. ระบบประปา	- กรณีใช้น้ำประปา ตรวจสอบปริมาณคลอรีนตกค้างของน้ำในบ่อพักทุกวัน ถ้าพบว่ามีน้อยกว่า 0.2 ppm. ให้รีบแจ้งการประปาเพื่อเติมคลอรีน หรือมีการเติมคลอรีนเอง ให้มีคลอรีนตกค้างไม่น้อยกว่า 0.2 ppm. - กรณีเก็บน้ำสำรองไว้ในบ่อพัก ควรตรวจสอบปริมาณคลอรีนตกค้างและรักษาระดับไม่ให้น้อยกว่า 0.2 ppm เสมอ	- ทุกวันตลอดช่วงเปิดดำเนินการ	บริษัท ยูนิส 2025 จำกัด
	2. ระบบน้ำร้อนรวม	- ต้องผลิตน้ำให้มีอุณหภูมิสูงกว่า 60°ซ ตลอดเวลา และส่งน้ำออกไปให้มีอุณหภูมิสูงกว่า 50 °ซ ในทุกที่ที่น้ำร้อนไปถึง และพยายามไม่ให้มีพื่อน้ำร้อนที่ไม่มีการไหลเวียน (dead space) ในกรณีที่เกิดการระบาดของปรับอุณหภูมิของน้ำที่ผลิตให้สูงกว่าปกติ	- ทุกวันตลอดช่วงเปิดดำเนินการ	
	3. ระบบปรับอากาศและระบายความร้อน	- ควรทำความสะอาด 1-2 ครั้งต่อเดือน ไม่ให้มีตะไคร่เกาะ โดยเฉพาะส่วน Basin - ทำลายเชื้อโดยใส่คลอรีนให้มีความเข้มข้น 10	- 1-2 ครั้งต่อเดือน	


บริษัท ยูนิส 2025 จำกัด
 (หน่วยงาน/บุคคล กิจประสาน)
 เจ้าของโครงการ/บริษัท ยูนิส 2025 จำกัด
 มกราคม 2563


 ลงชื่อ.....
 (นายปภากร บัวพันธ์)
 ผู้อำนวยการสิ่งแวดล้อม/บริษัท โปรเกรสส์ ทิม คอนซัลแตนท์ จำกัด
 มกราคม 2563

ตารางที่ 5 มาตรการติดตามตรวจสอบผลกระทบสิ่งแวดล้อม (ช่วงเปิดดำเนินการ)

คุณภาพสิ่งแวดล้อม	สถานที่ตรวจสอบ	ดัชนีตรวจวัด	ความถี่ในการตรวจวัด	ผู้รับผิดชอบ
	4. อุปกรณ์ห้องน้ำในห้องพัก	ppm. เข้าท่อที่ไปหอฝึยเย็นให้ทั่วถึงทั้งระบบไม่น้อยกว่า 3-6 ชั่วโมง หลังจากนั้นรักษาระดับคลอรีนให้มีความเข้มข้นไม่น้อยกว่า 0.2 ppm. - เครื่องปรับอากาศในห้องพัก กรณีมี Fan coil unit ในห้องพัก ต้องทำความสะอาดถาดรองน้ำที่หยดจากท่อคอยล์เย็น ทุก 1-2 สัปดาห์ ไม่ให้มีตะไคร่เกาะ หรือใส่สาร biocides ที่ไม่เป็นอันตรายต่อสุขภาพของคน - ควรถอดหัวก็อกน้ำและฝักบัว ออกมาแช่น้ำร้อน 65°ซ นาน 5 นาที หรือแช่สารละลายคลอรีนที่มีความเข้มข้น 10 ppm. นาน 5 นาที (ระวังคลอรีนกัดกร่อนโลหะ) - อุปกรณ์ที่ถอดไม่ได้ให้ฉีดด้วยน้ำร้อน 65°ซ นาน 5 นาที นอกจากนี้โรงพยาบาลที่เคยมีผู้ป่วยโรคลีเจียนแนร์ ควรเฝ้าระวังเชื้อ Legionella spp. ในระบบน้ำเป็นระยะๆ รวมทั้งน้ำในเครื่องช่วยหายใจ	- ทุก 1-2 สัปดาห์	


 (นางสาวชัญญกมล กิจประสาน)
 บริษัท ยูนิส 2025 จำกัด
 เจ้าของโครงการ/บริษัท ยูนิส 2025 จำกัด
 มกราคม 2563


 (นายปภากร บัวพันธ์)
 ผู้อำนวยการสิ่งแวดล้อม/บริษัท โปรเกรสส์ ทีม คอนซัลแตนท์ จำกัด
 มกราคม 2563

ตารางที่ 5 มาตรการติดตามตรวจสอบผลกระทบสิ่งแวดล้อม (ช่วงเปิดดำเนินการ)

คุณภาพสิ่งแวดล้อม	สถานที่ตรวจสอบ	ดัชนีตรวจวัด	ความถี่ในการตรวจวัด	ผู้รับผิดชอบ
9) การป้องกันอัคคีภัยและความปลอดภัยในชีวิตและทรัพย์สิน	- ระบบสัญญาณเตือนอัคคีภัยและอุปกรณ์ดับเพลิง - ป้ายแสดงทางหนีไฟ - ดังเคมีดับเพลิง - สายฉีดน้ำดับเพลิงและตู้เก็บสายฉีด (FHC) - ทางหนีไฟ - เจ้าหน้าที่ป้องกันอัคคีภัย - เครื่องกำเนิดพลังงานไฟฟ้าสำรอง (Generator)	- ตรวจสอบการทำงานของอุปกรณ์และระบบสัญญาณเตือนอัคคีภัยให้อยู่ในสภาพดี เห็นได้ชัดเจน - ตรวจสอบระดับความดันภายในถัง โดยดูจากมาตรวัดความดันและตรวจสอบอายุการใช้งานของถัง - สภาพพร้อมใช้งาน - อย่าให้มีสิ่งกีดขวาง - อย่าให้มีสิ่งกีดขวาง - ซ่อมอพยพหนีไฟ - ฝึกอบรมเจ้าหน้าที่ที่เกี่ยวข้องกับการป้องกันอัคคีภัยของโครงการ - สภาพพร้อมใช้งาน	- ทุก 3 เดือน ตลอดช่วงเปิดดำเนินการ - ทุก 1 เดือน ตลอดช่วงเปิดดำเนินการ - ทุก 1 เดือน ตลอดช่วงเปิดดำเนินการ - ปีละ 1 ครั้ง ตลอดช่วงเปิดดำเนินการ - ปีละ 1 ครั้ง ตลอดช่วงเปิดดำเนินการ - ทุก 1 เดือน ตลอดช่วงเปิดดำเนินการ	บริษัท ยูนิส 2025 จำกัด
10) การประหยัดและอนุรักษ์พลังงาน	- เครื่องใช้ไฟฟ้าของส่วนกลาง	- ตรวจสอบเครื่องใช้ไฟฟ้าของส่วนกลางให้มีสภาพใช้งานได้ - ซ่อมแซมแก้ไขเครื่องใช้ไฟฟ้าของส่วนกลางหาก	- ทุก 1 เดือน ตลอดช่วงเปิดดำเนินการ - ตลอดช่วงเปิดดำเนินการ	บริษัท ยูนิส 2025 จำกัด


 ลงชื่อ
 บริษัท ยูนิส 2025 จำกัด


 (นางสาวชวีญกมล กิจประสาน)
 เจ้าของโครงการ/บริษัท ยูนิส 2025 จำกัด

มกราคม 2563


 ลงชื่อ
 (นายภาณุ บัวพันธ์)
 ผู้อำนวยการสิ่งแวดล้อม/บริษัท โปรเกรสส์ ทีม คอนซัลแตนท์ จำกัด
 มกราคม 2563

ตารางที่ 5 มาตรการติดตามตรวจสอบผลกระทบสิ่งแวดล้อม (ช่วงเปิดดำเนินการ)

คุณภาพสิ่งแวดล้อม	สถานที่ตรวจสอบ	ดัชนีตรวจวัด	ความถี่ในการตรวจวัด	ผู้รับผิดชอบ
	- เจ้าหน้าที่ของโครงการ	เกิดการชำรุด - อบรมเจ้าหน้าที่ทุกคนให้ตระหนักเรื่องการประหยัดพลังงาน - ทำความสะอาดหลอดไฟและคอมไฟ	- ปีละ 1 ครั้ง ตลอดช่วงเปิดดำเนินการ - ทุก 1 เดือน ตลอดช่วงเปิดดำเนินการ	
11) คุณภาพอากาศ	- ภายในพื้นที่โครงการ 1 จุด	(1) Total Suspended Particulate (TSP) (2) PM-10	- ทุก 6 เดือน ตลอดช่วงเปิดดำเนินการ	บริษัท ยูนิส 2025 จำกัด

หมายเหตุ : - บริษัท ยูนิส 2025 จำกัด เป็นผู้รับผิดชอบในการดำเนินการปฏิบัติตามมาตรการป้องกันและแก้ไขผลกระทบสิ่งแวดล้อมและจัดส่งรายงานผลการปฏิบัติตามมาตรการ ดังนี้

1. เสนอรายงานผลการปฏิบัติตามมาตรการ เป็นเอกสาร พร้อมกับข้อมูลที่เป็นไฟล์อิเล็กทรอนิกส์ เพื่อจัดส่งให้จังหวัดกระบี่
2. เสนอรายงานผลการปฏิบัติตามมาตรการ ผ่านทางระบบอิเล็กทรอนิกส์ของสำนักงานนโยบายและแผนทรัพยากรธรรมชาติและสิ่งแวดล้อมโดยมีกำหนดระยะเวลาในการเสนอรายงาน ภายในเดือนกันยายนและเดือนมีนาคมของปีถัดไป

ที่มา : ประกาศกระทรวงทรัพยากรธรรมชาติและสิ่งแวดล้อม เรื่อง หลักเกณฑ์ และวิธีการจัดทำรายงานผลการปฏิบัติตามมาตรการที่กำหนดไว้ในรายงานการประเมินผลกระทบสิ่งแวดล้อม ซึ่งผู้ดำเนินการ หรือผู้ขออนุญาตจะต้องจัดทำเมื่อได้รับอนุญาตให้ดำเนินโครงการหรือกิจการแล้ว พ.ศ. 2561


 บริษัท ยูนิส 2025 จำกัด
 (นางสาวขวัญกมล กิจประสาน)
 เจ้าของโครงการ/บริษัท ยูนิส 2025 จำกัด
 มกราคม 2563


 ลงชื่อ
 (นายภาณุกร บัวพันธ์)
 ผู้อำนวยการสิ่งแวดล้อม/ บริษัท โปรเกรสส์ ทิม คอนซัลแตนท์ จำกัด
 มกราคม 2563

แบบบันทึกรายละเอียดของสถิติและข้อมูลซึ่งแสดงผลการทำงานของระบบบำบัดน้ำเสีย
ของแหล่งกำเนิดมลพิษ

แหล่งกำเนิดมลพิษ โครงการ ..โรงแรม โนวเทล กระบี่ อำเภอนาง (Novotel Krabi Aonang)
ตั้งอยู่ที่ ซอยอ่าวนาง 8 หมู่ที่ 3 ตำบลอ่าวนาง อำเภอเมือง จังหวัดกระบี่ โทรศัพท์.....
โทรสาร..... มี บริษัท ยูนิส 2025 จำกัด เป็นเจ้าของหรือผู้ครอบครองแหล่งกำเนิดมลพิษ ประกอบ
กิจการประเภท โรงแรม ใบอนุญาตเลขที่ (ถ้ามี)
ออกให้โดย หมดอายุ
ซึ่งมีแผนผังแสดงการทำงานของระบบบำบัดน้ำเสีย ดังนี้

ได้จัดเก็บสถิติและข้อมูลแสดงผลการทำงานของระบบบำบัดน้ำเสียปรากฏตามตาราง ดังนี้



บริษัท ยูนิส 2025 จำกัด

ลงชื่อ

(นางสาวขวัญกมล กิจประสาน)

เจ้าของโครงการ/บริษัท ยูนิส 2025 จำกัด

มกราคม 2563



ลงชื่อ

(นายปภากร นวพันธ์)

ผู้อำนวยการสิ่งแวดล้อม/บริษัท ไพเรกซ์ ทิม คอนซัลแตนท์ จำกัด

มกราคม 2563

วัน เดือน ปี	สถิติและข้อมูลที่เกิดขึ้นจากแหล่งกำเนิดมลพิษ														ลายมือชื่อ ผู้บันทึก
	ปริมาณ การใช้ ไฟฟ้า ของ ระบบ บำบัด น้ำเสีย (หน่วย)	ปริมาณ น้ำใช้ ในทุก กิจกรรม ของแหล่ง กำเนิด มลพิษ (ลบ.ม.)	ปริมาณ น้ำเสียที่ เข้า ระบบ บำบัดน้ำ เสีย (ลบ.ม.)	การระบาย น้ำทิ้งจาก ระบบ บำบัดน้ำ เสีย (ระบาย/ ไม่ระบาย)	ปริมาณ สารเคมีหรือ สารสกัด ชีวภาพที่ใช้ (ชื่อ/ปริมาณ) (ลิตรหรือ กิโลกรัม)	การทำงานของระบบบำบัดน้ำเสีย							ปริมาณ ตะกอน ส่วนเกิน ที่เกิดขึ้น จากระบบ บำบัด น้ำเสียที่ นำไป กำจัด (ลบ.ม.)	ปัญหา อุปสรรค และ แนวทาง แก้ไข	
						ระบบบำบัด น้ำเสีย (ปกติ/ผิดปกติ)	เครื่องสูบน้ำ (ปกติ/ผิดปกติ)	เครื่องเติม อากาศ (ปกติ/ ผิดปกติ)	เครื่องกวน/ ผสมน้ำเสีย (ปกติ/ผิดปกติ)	เครื่องกวน/ ผสมสารเคมี (ปกติ/ผิดปกติ)	เครื่อง สูบน้ำ ตะกอน (ปกติ/ ผิดปกติ)	อื่น ๆ (ระบุ) (ปกติ/ ผิดปกติ)			

หมายเหตุ 1. ให้กรอกสถิติและข้อมูลเฉพาะในกรณีที่มีสถิติและข้อมูลนั้น ๆ ในแต่ละวัน

2. ในกรณีระบบบำบัดน้ำเสียที่มีการติดตั้งเครื่องตรวจวัดคุณภาพน้ำทั้งแบบอัตโนมัติ ให้แนบผลการตรวจวัดคุณภาพน้ำทั้งทุกวันแยกตามพารามิเตอร์ที่ตรวจวัด และทำการสรุปผลเป็นสถิติ และข้อมูลรายเดือน


 ลงชื่อ
 (นางสาวขวัญกมล กิจประสาน)
 เจ้าของโครงการ/บริษัท ยูนิส 2025 จำกัด
 มกราคม 2563


 ลงชื่อ
 (นายปภากร บรรณพันธ์)
 ผู้อำนวยการสิ่งแวดล้อม บริษัท โปรเกรสแลนด์ คอนซัลแตนท์ จำกัด
 มกราคม 2563

ขอรับรองว่าการบันทึกสถิติและข้อมูลตามตารางข้างต้นถูกต้องทุกประการ

..... เจ้าของหรือผู้ครอบครองแหล่งกำเนิดมลพิษ

(.....)

..... ผู้ควบคุมระบบบำบัดน้ำเสีย

(.....)

ใบอนุญาตเลขที่ หมดอายุ

ออกให้โดย

..... ผู้รับจ้างให้บริการบำบัดน้ำเสีย

(.....)

ใบอนุญาตเลขที่ หมดอายุ

ออกให้โดย



บริษัท ยูนิส 2025 จำกัด (นางสาวขวัญกมล กิจประสาน)

เจ้าของโครงการ/บริษัท ยูนิส 2025 จำกัด

มกราคม 2563



ผู้อำนวยการสิ่งแวดล้อม/บริษัท ไพโรภรสิทธิ์ ทีม คอนซัลแตนท์ จำกัด

มกราคม 2563

รายงานสรุปผลการทำงานของระบบบำบัดน้ำเสีย

1. ข้อมูลทั่วไป

แหล่งกำเนิดมลพิษ โครงการ โรงแรม โนวเทล กระบี่ อำเภอนาง (Novotel Krabi Aonang)
 ตั้งอยู่ที่ ซอยอำเภอนาง 8 หมู่ที่ 3 ตำบลอำเภอนาง อำเภอเมือง จังหวัดกระบี่ โทรศัพท์.....
 โทรสาร..... มี บริษัท ยูนิส 2025 จำกัด เป็นเจ้าของหรือผู้ครอบครองแหล่งกำเนิดมลพิษ ประกอบ
 กิจการประเภท โรงแรม ใบอนุญาตเลขที่ (ถ้ามี)
 ออกให้โดย หมดอายุ

ในการนี้ขอรายงานสรุปผลการดำเนินงานของระบบบำบัดน้ำเสียของแหล่งกำเนิดมลพิษสำหรับ
 เดือน พ.ศ. ตามที่ได้กำหนดในมาตรา 80 แห่งพระราชบัญญัติส่งเสริมและรักษาคุณภาพ
 สิ่งแวดล้อมแห่งชาติ พ.ศ. 2535 ในฐานะ

..... เจ้าของหรือผู้ครอบครองแหล่งกำเนิดมลพิษ

(.....)

..... ผู้ควบคุมระบบบำบัดน้ำเสีย

(.....)

ใบอนุญาตเลขที่ หมดอายุ

ออกให้โดย

..... ผู้รับจ้างให้บริการบำบัดน้ำเสีย

(.....)

ใบอนุญาตเลขที่ หมดอายุ

ออกให้โดย

2. ข้อมูลเกี่ยวกับระบบบำบัดน้ำเสีย และแหล่งรองรับน้ำทิ้ง

(1) ประเภท/ชนิดของระบบบำบัดน้ำเสีย ความสามารถในการ
 รองรับน้ำเสียของระบบบำบัดน้ำเสีย ลบ.ม./วัน

(2) การทำงานของระบบบำบัดน้ำเสีย ☐ แบบต่อเนื่อง ชั่วโมง/วัน

☐ แบบไม่ต่อเนื่อง (ระบุ)

(3) อุปกรณ์และเครื่องมือที่ใช้ในระบบบำบัดน้ำเสีย ☐ เครื่องสูบน้ำ ☐ เครื่องเติมอากาศ

☐ เครื่องกวน/ผสมน้ำเสีย ☐ เครื่องกวน/ผสมสารเคมี

☐ เครื่องสูบละออง ☐ อื่น ๆ (ระบุ)

(4) แหล่งรองรับน้ำทิ้ง (ระบุ)

(5) วิธีจัดการตะกอนที่เกิดขึ้นจากระบบบำบัดน้ำเสียและวิธีการกำจัด


 ลงชื่อ.....
 (นางสาววิมล กิจประสาน)
 บริษัท ยูนิส 2025 จำกัด
 เจ้าของโครงการ/บริษัท ยูนิส 2025 จำกัด
 มกราคม 2563


 ลงชื่อ.....
 (นายปัทมากร บัวพันธ์)
 ผู้อำนวยการสิ่งแวดล้อม/บริษัท ไบรเทสท์ ทิม คอนสัลแตนท์ จำกัด
 มกราคม 2563

3. สรุปผลการทำงานของระบบบำบัดน้ำเสียเป็นรายเดือน

- (1) ปริมาณการใช้ไฟฟ้าของระบบบำบัดน้ำเสีย (หน่วย)
- (2) ปริมาณน้ำใช้ทุกกิจกรรมในแหล่งกำเนิดมลพิษ (ลบ.ม.)
- (3) ปริมาณน้ำเสียที่เข้าระบบบำบัดน้ำเสีย (ลบ.ม.)
- (4) การระบายน้ำทิ้งจากระบบบำบัดน้ำเสีย
- (5) ปริมาณสารเคมีหรือสารสกัดชีวภาพที่ใช้ (ลิตรหรือกิโลกรัม)
- (6) การทำงานของระบบบำบัดน้ำเสียและอุปกรณ์
 - ระบบบำบัดน้ำเสีย ☐ ปกติ ☐ ผิดปกติ (ระบุ)
 - เครื่องสูบน้ำ ☐ ปกติ ☐ ผิดปกติ (ระบุ)
 - เครื่องเติมอากาศ ☐ ปกติ ☐ ผิดปกติ (ระบุ)
 - เครื่องกวน/ผสมน้ำเสีย ☐ ปกติ ☐ ผิดปกติ (ระบุ)
 - เครื่องกวน/ผสมสารเคมี ☐ ปกติ ☐ ผิดปกติ (ระบุ)
 - เครื่องสูบลตะกอน ☐ ปกติ ☐ ผิดปกติ (ระบุ)
 - อื่นๆ ☐ ปกติ ☐ ผิดปกติ (ระบุ)
- (7) ปริมาณตะกอนส่วนเกินจากระบบบำบัดน้ำเสียที่นำไปกำจัด (ลบ.ม.)
- (8) ปัญหา อุปสรรค และแนวทางแก้ไข

- คำเตือน 1. เจ้าของหรือผู้ครอบครองแหล่งกำเนิดมลพิษ ผู้ควบคุมระบบบำบัดน้ำเสีย หรือผู้รับจ้างให้บริการบำบัดน้ำเสียผู้ใดไม่จัดเก็บสถิติ ข้อมูล หรือไม่ทำบันทึกหรือรายงานตามมาตรา 80 ต้องระวางโทษจำคุกไม่เกินหนึ่งเดือน หรือปรับไม่เกินหนึ่งหมื่นบาท หรือทั้งจำทั้งปรับตามมาตรา 106
2. ผู้ควบคุมระบบบำบัดน้ำเสียหรือผู้รับจ้างให้บริการบำบัดน้ำเสียผู้ใดทำบันทึกหรือรายงานโดยแสดงข้อความอันเป็นเท็จ ต้องระวางโทษจำคุกไม่เกินหนึ่งปี หรือปรับไม่เกินหนึ่งแสนบาท หรือทั้งจำทั้งปรับตามมาตรา 107


บริษัท ยูนิส 2025 จำกัด (มหาชน)
เจ้าของโครงการ/บริษัท ยูนิส 2025 จำกัด
มกราคม 2563


ลงชื่อ.....
(นายปลากร บัวพันธ์)
ผู้อำนวยการสิ่งแวดล้อม/บริษัท ไพโรเกรสซ์ ทีม คอนซัลแตนท์ จำกัด
มกราคม 2563




บริษัท ยูนิส 2025 จำกัด
(นางสาวขวัญกมล กิจประสาน)
เจ้าของโครงการ/บริษัท ยูนิส 2025 จำกัด
มกราคม 2563

สรุปรายละเอียดพื้นที่ก่อสร้างโครงการ

สัญลักษณ์	น.ส.ก. เลขที่	เลขที่ดิน	เนื้อที่ (ไร่)	พื้นที่ (ตร.ม.)	ผู้ถือกรรมสิทธิ์
	2659	611	1-0-0.00	1,600.00	นางสาวขวัญกมล กิจประสาน
	608	79	3-2-15.00	5,660.00	นางสาวขวัญกมล กิจประสาน นางสาวเนาวรัตน์ กิจประสาน
รวม		4-2-15.00	7,260.00		

หมายเหตุ : ผู้ถือกรรมสิทธิ์ยินยอมให้ บริษัท ยูนิส 2025 จำกัด (เจ้าของโครงการ)
ก่อสร้างอาคารในที่ดินแปลงดังกล่าวได้

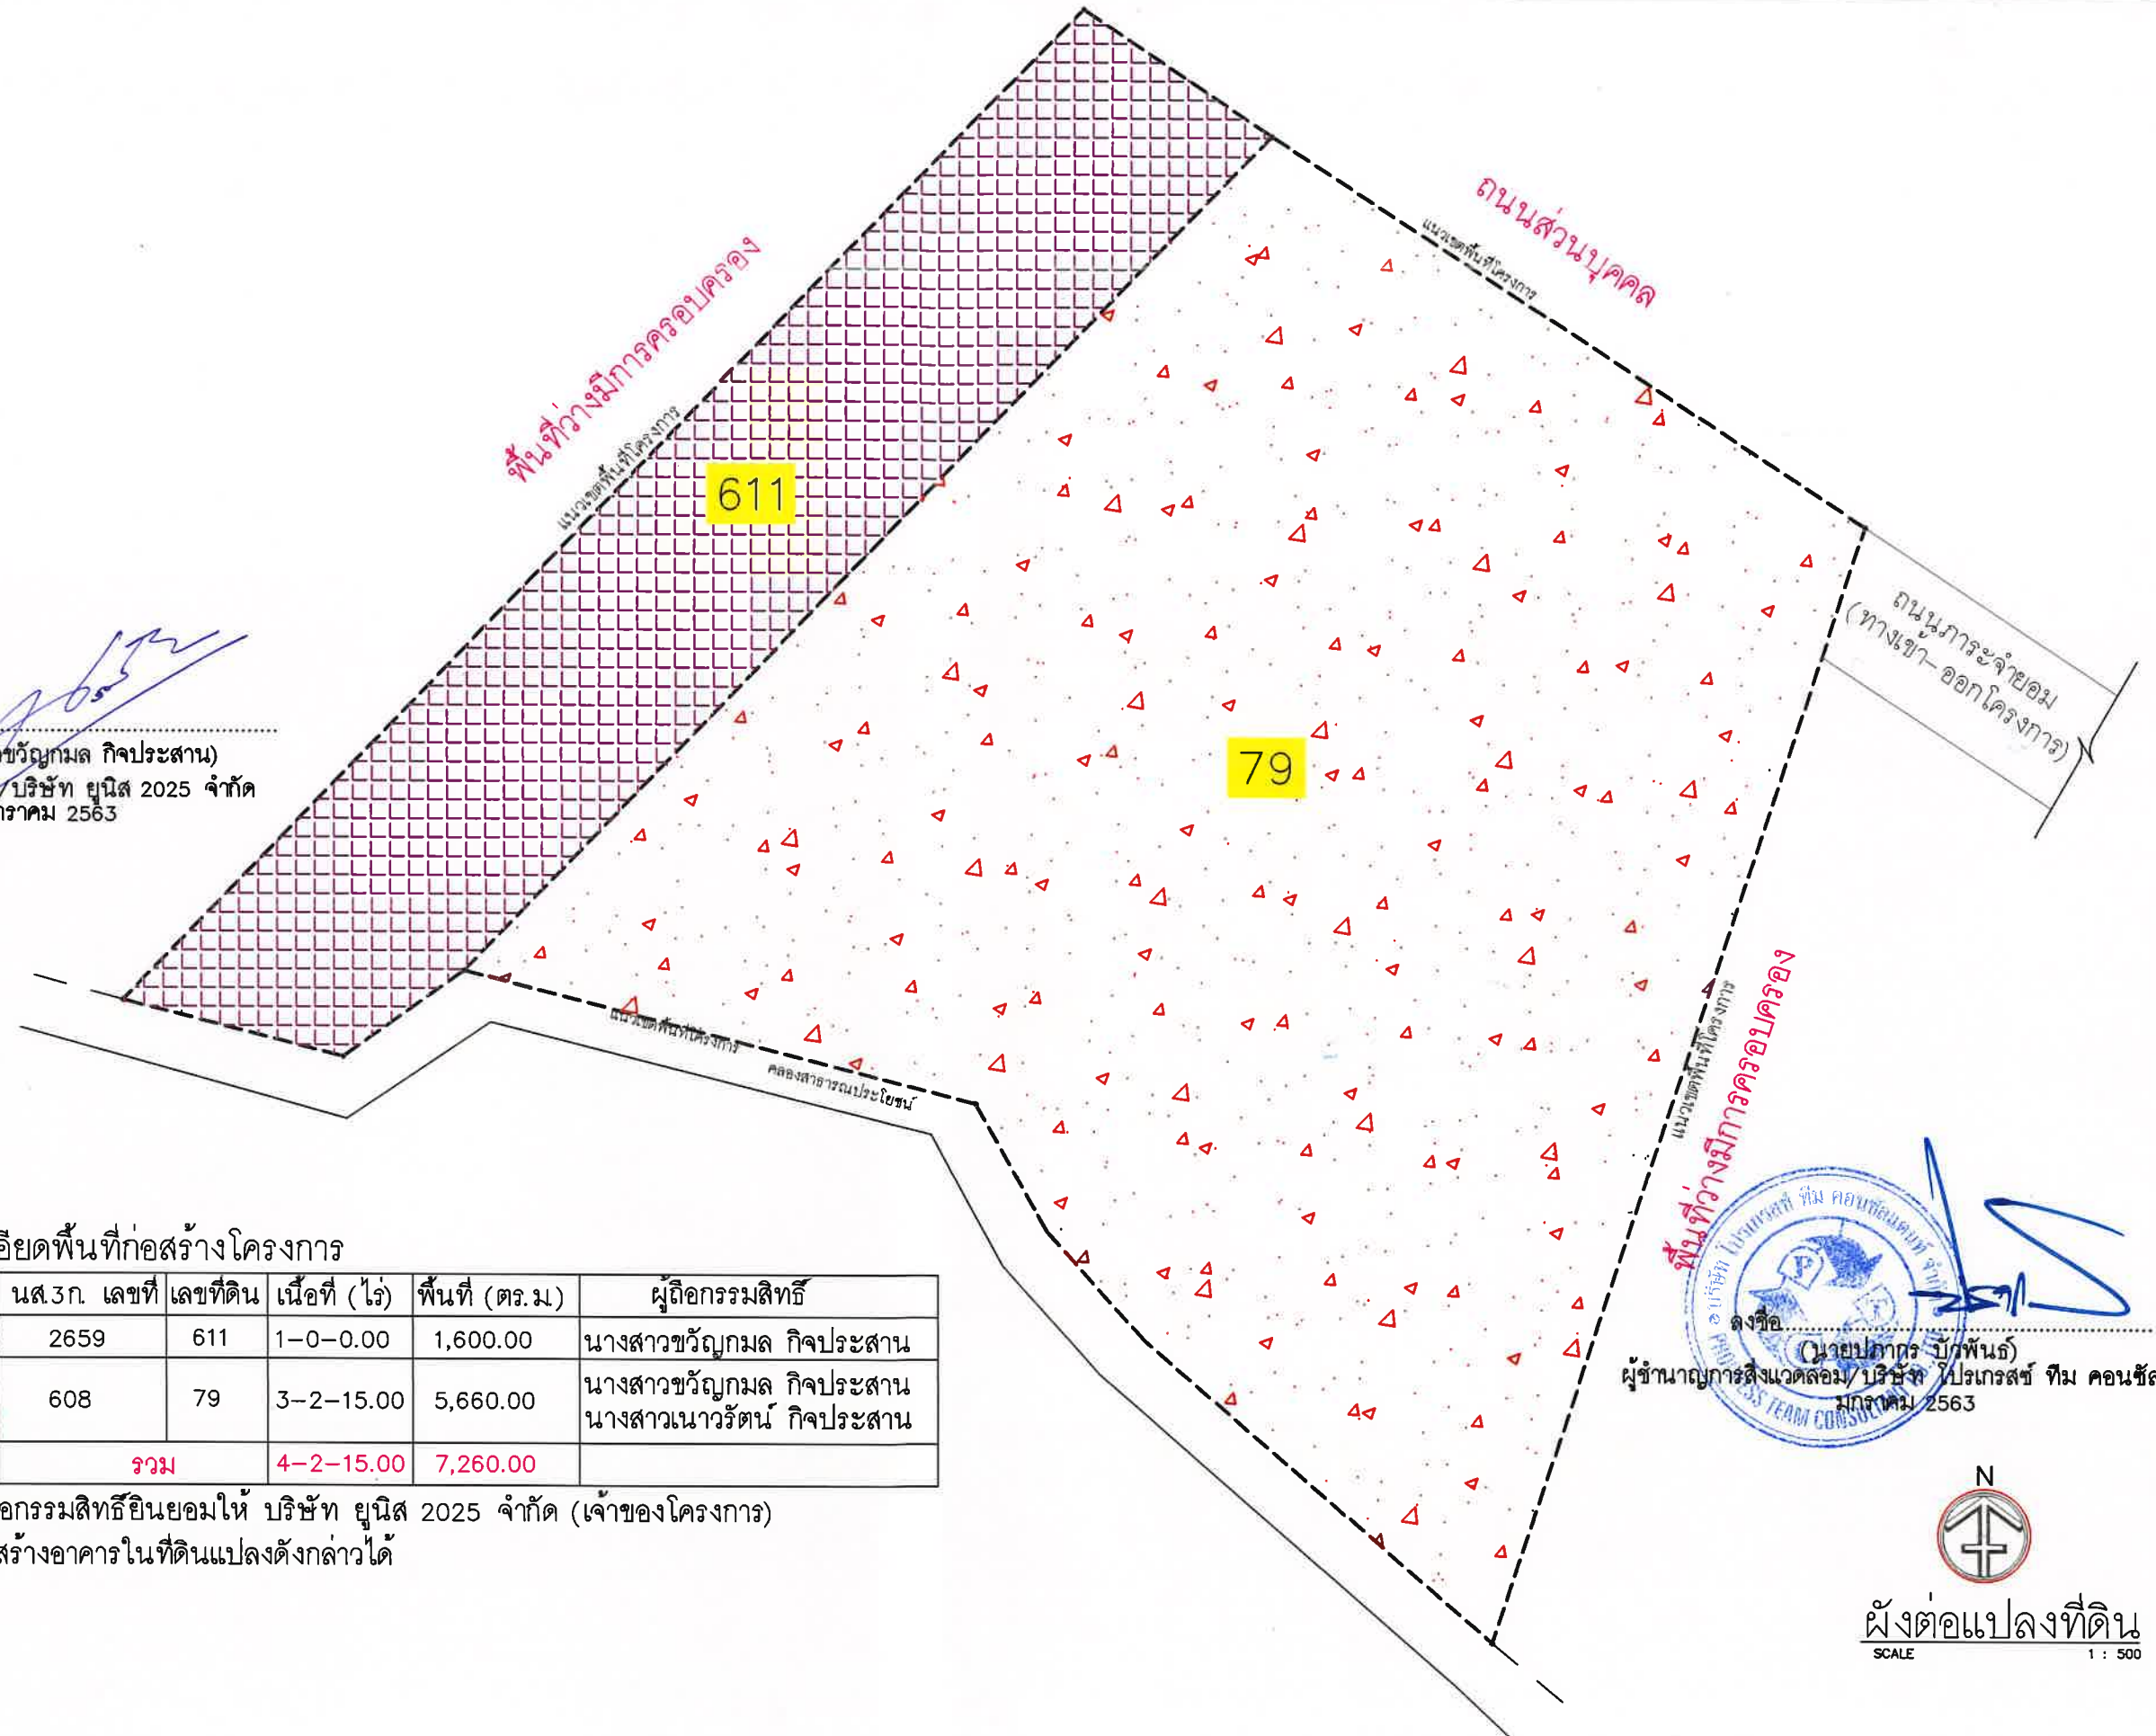

ลงชื่อ
(นายปภากร บัวพันธ์)
ผู้อำนวยการสิ่งแวดล้อม/บริษัท โปรเกรสส์ ทีม คอนซัลแตนท์ จำกัด
มกราคม 2563



ผังต่อแปลงที่ดิน
SCALE 1 : 500

รูปที่ 1 ผังต่อแปลงที่ดิน

	GENERAL NOTE : แบบนี้เป็นงานลิขสิทธิ์ของผู้ออกแบบ ๑๗ ห้ามทำซ้ำโดยไม่ได้รับอนุญาตเป็นลายลักษณ์อักษร หากท่านต้องการใช้แบบให้ผู้อื่นต้องขออนุญาตจากผู้ออกแบบก่อน มิฉะนั้นจะถือว่าละเมิดลิขสิทธิ์ ผู้ออกแบบ : บริษัท ยูนิส 2025 จำกัด	PROJECT NAME : โรงแรม โนวเทล กระบี่ อำเภอนาง	OWNER PROJECT : บริษัท ยูนิส 2025 จำกัด	ARCHITECTS : สุวิมลพร อุ่นพินท์ ๙-๘๘2755	ELECTRIC ENGINEERS : สำนัง คัง ๗๙114๘	MECHANICAL ENGINEERS : นาย ศิวชัย วงศ์วัฒน์ ๙๙327๖	REVISION : DATE : DWG No. : TOTAL : 158/175
		LOCATION : ซอยอำเภอนาง ๘ หมู่ที่ 3 ตำบลอำเภอนาง อำเภอนาง จังหวัดกระบี่		STRUCTURAL ENGINEERS : ไชนัน โทษะวิญ ๙๙๑๑๑๘	SANITARY ENGINEERS : นาย ศิวชัย วงศ์วัฒน์ ๙๙821	INTERIOR DESIGNERS : 79/130 น.7 ค.๑๑๑๑ อ.เมือง จ.ภูเก็ต 83130	

ตารางสรุปพื้นที่อาคารปกคลุมดินภายในโครงการ	
อาคาร	พื้นที่ปกคลุมดิน (ตร.ม.)
อาคาร A	475.02
อาคาร B	246.68
อาคาร GB1	439.43
อาคาร GB2	378.89
อาคาร GB3	413.10
อาคาร GB4	438.79
อาคาร พูลวิลล่า	108.10
อาคาร สปา	46.08
อาคาร ฟิตเนส	53.29
อาคาร ห้องพักขยะ	12.35
รวม	2,611.73





 (นางสาวขวัญกมล กิจประสาน)
 บริษัท ยูนิส 2025 จำกัด
 เจ้าของโครงการ/บริษัท ยูนิส 2025 จำกัด
 มกราคม 2563


 ลงชื่อ: (นายปภากร บัวพันธ์)
 ผู้ชำนาญการสิ่งแวดล้อม/บริษัท โปรเกรสส์ ทิม คอนซัลแตนท์ จำกัด
 มกราคม 2563

รายละเอียดพื้นที่ปกคลุมดินและพื้นที่ว่างตามประกาศฯ					
บริเวณที่	สัญลักษณ์	รายละเอียด	ขนาดพื้นที่ (ตร.ม.)	สัดส่วนร้อยละ	ข้อกำหนดตามประกาศฯ
5		พื้นที่อาคารปกคลุมดิน	2,611.73	35.97	ไม่เกินร้อยละ 60
		พื้นที่ว่าง	4,648.27	64.03	ไม่น้อยกว่าร้อยละ 40
รวม			7,260.00	100.00	-

รูปที่ 3 ผังแสดงพื้นที่อาคารปกคลุมดินและพื้นที่ว่างตามประกาศกระทรวงทรัพยากรฯ

แบบขยาย 1

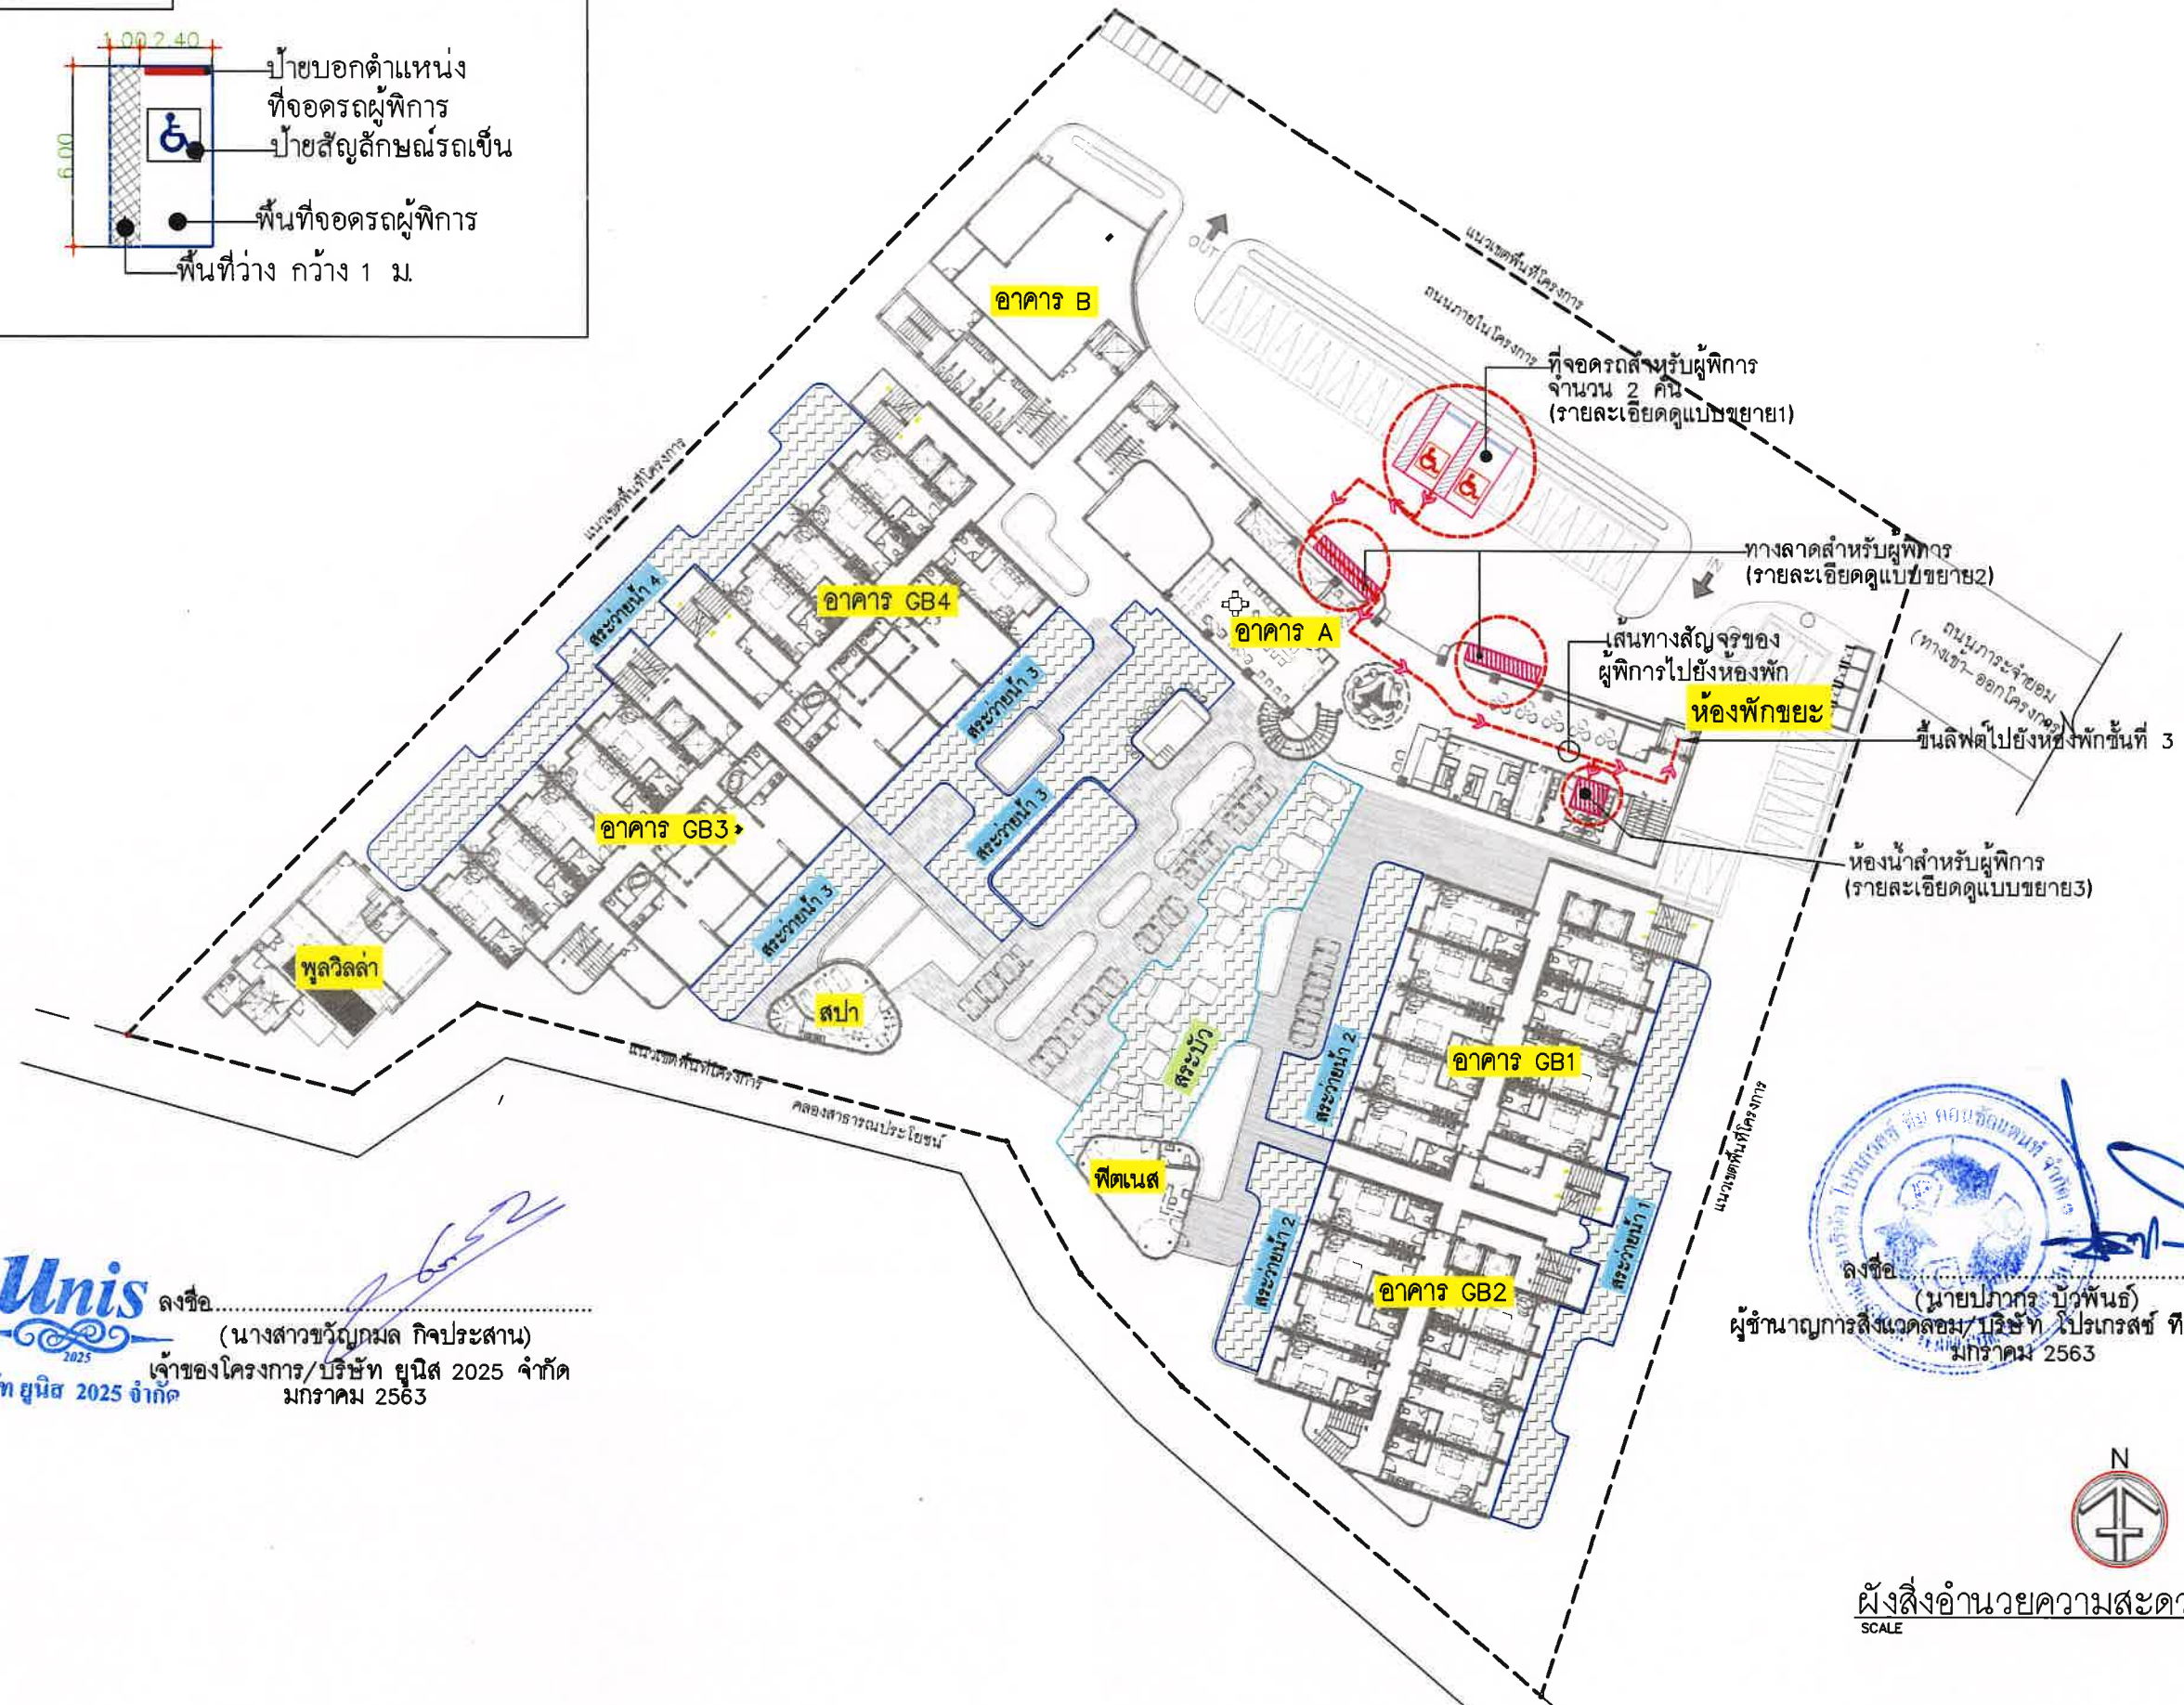

Unis 2025
 ลงชื่อ.....
 (นางสาววิญญูมณฑล กิจประสาธน์)
 เจ้าของโครงการ/บริษัท ยูนิส 2025 จำกัด
 บริษัท ยูนิส 2025 จำกัด
 มกราคม 2563

ลงชื่อ.....
 (นายปภากร บัวพันธ์)
 ผู้อำนวยการสิ่งแวดล้อม/บริษัท โปรเกรสส์ ทีม คอนซัลแตนท์ จำกัด
 มกราคม 2563

ผังสิ่งแวดล้อมเพื่อความสะอาดผู้พิการฯ
 SCALE 1 : 500

รูปที่ 5 ผังตำแหน่งสิ่งแวดล้อมเพื่อความสะอาดสำหรับผู้พิการหรือทุพพลภาพ และคนชรา


 ARCHITECT COMPANY LIMITED	GENERAL NOTE : แบบนี้เป็นแบบร่างเบื้องต้นเท่านั้น ก่อนใช้แบบร่างฉบับนี้ทางวิศวกรจะต้องดู รายละเอียดในแบบร่างฉบับนี้ก่อน ใช้แบบร่างฉบับนี้เพื่อใช้ในการ ก่อสร้างและใช้แบบร่างฉบับนี้ เพื่อใช้ในการก่อสร้าง	PROJECT NAME : โรงแรม โนวเทล กระบี่ อำเภอ (Novotel Krabi Aonang)	OWNER PROJECT : บริษัท ยูนิส 2025 จำกัด	ARCHITECTS : สุวิมลพงศ์ จันทนพันธ์ ๕-๕๐2758	ELECTRIC ENGINEERS : อำนาจ คำคง ๗๗๑114๘	MECHANICAL ENGINEERS : นาย ศิวัฒน์ วงศ์วิวัฒน์ ๘๓3276	REVISION:	DESCRIPTION	APP. BY	DATE	ผังสิ่งแวดล้อมเพื่อความสะอาด ผู้พิการฯ	SCALE : DATE : DWS No.:
	LOCATION : ซอยสวนนาง 8 หมู่ที่ 3 ตำบลสวนนาง อำเภอเมือง จังหวัดกระบี่	STRUCTURAL ENGINEERS : ไทวัน โทษะชัย ๕๕๑๑๑๑	SANITARY ENGINEERS : นาย ศิวัฒน์ วงศ์วิวัฒน์ ๗๘21	INTERIOR DESIGNERS :	79/130 ม.7 ต.คลอง ๘ เมือง จ.ภูเก็ต 83000	79/130 ม.7 ต.คลอง ๘ เมือง จ.ภูเก็ต 83130	79/130 ม.7 ต.คลอง ๘ เมือง จ.ภูเก็ต 83130					

พื้นที่สีเขียวรวม

รายละเอียด	ขนาดพื้นที่
พื้นที่สีเขียวรวม	1,287.55 ตร.ม.

แปลงพื้นที่สีเขียว

01	181.50 ตร.ม.
02	692.65 ตร.ม.
03	148.10 ตร.ม.
04	265.30 ตร.ม.

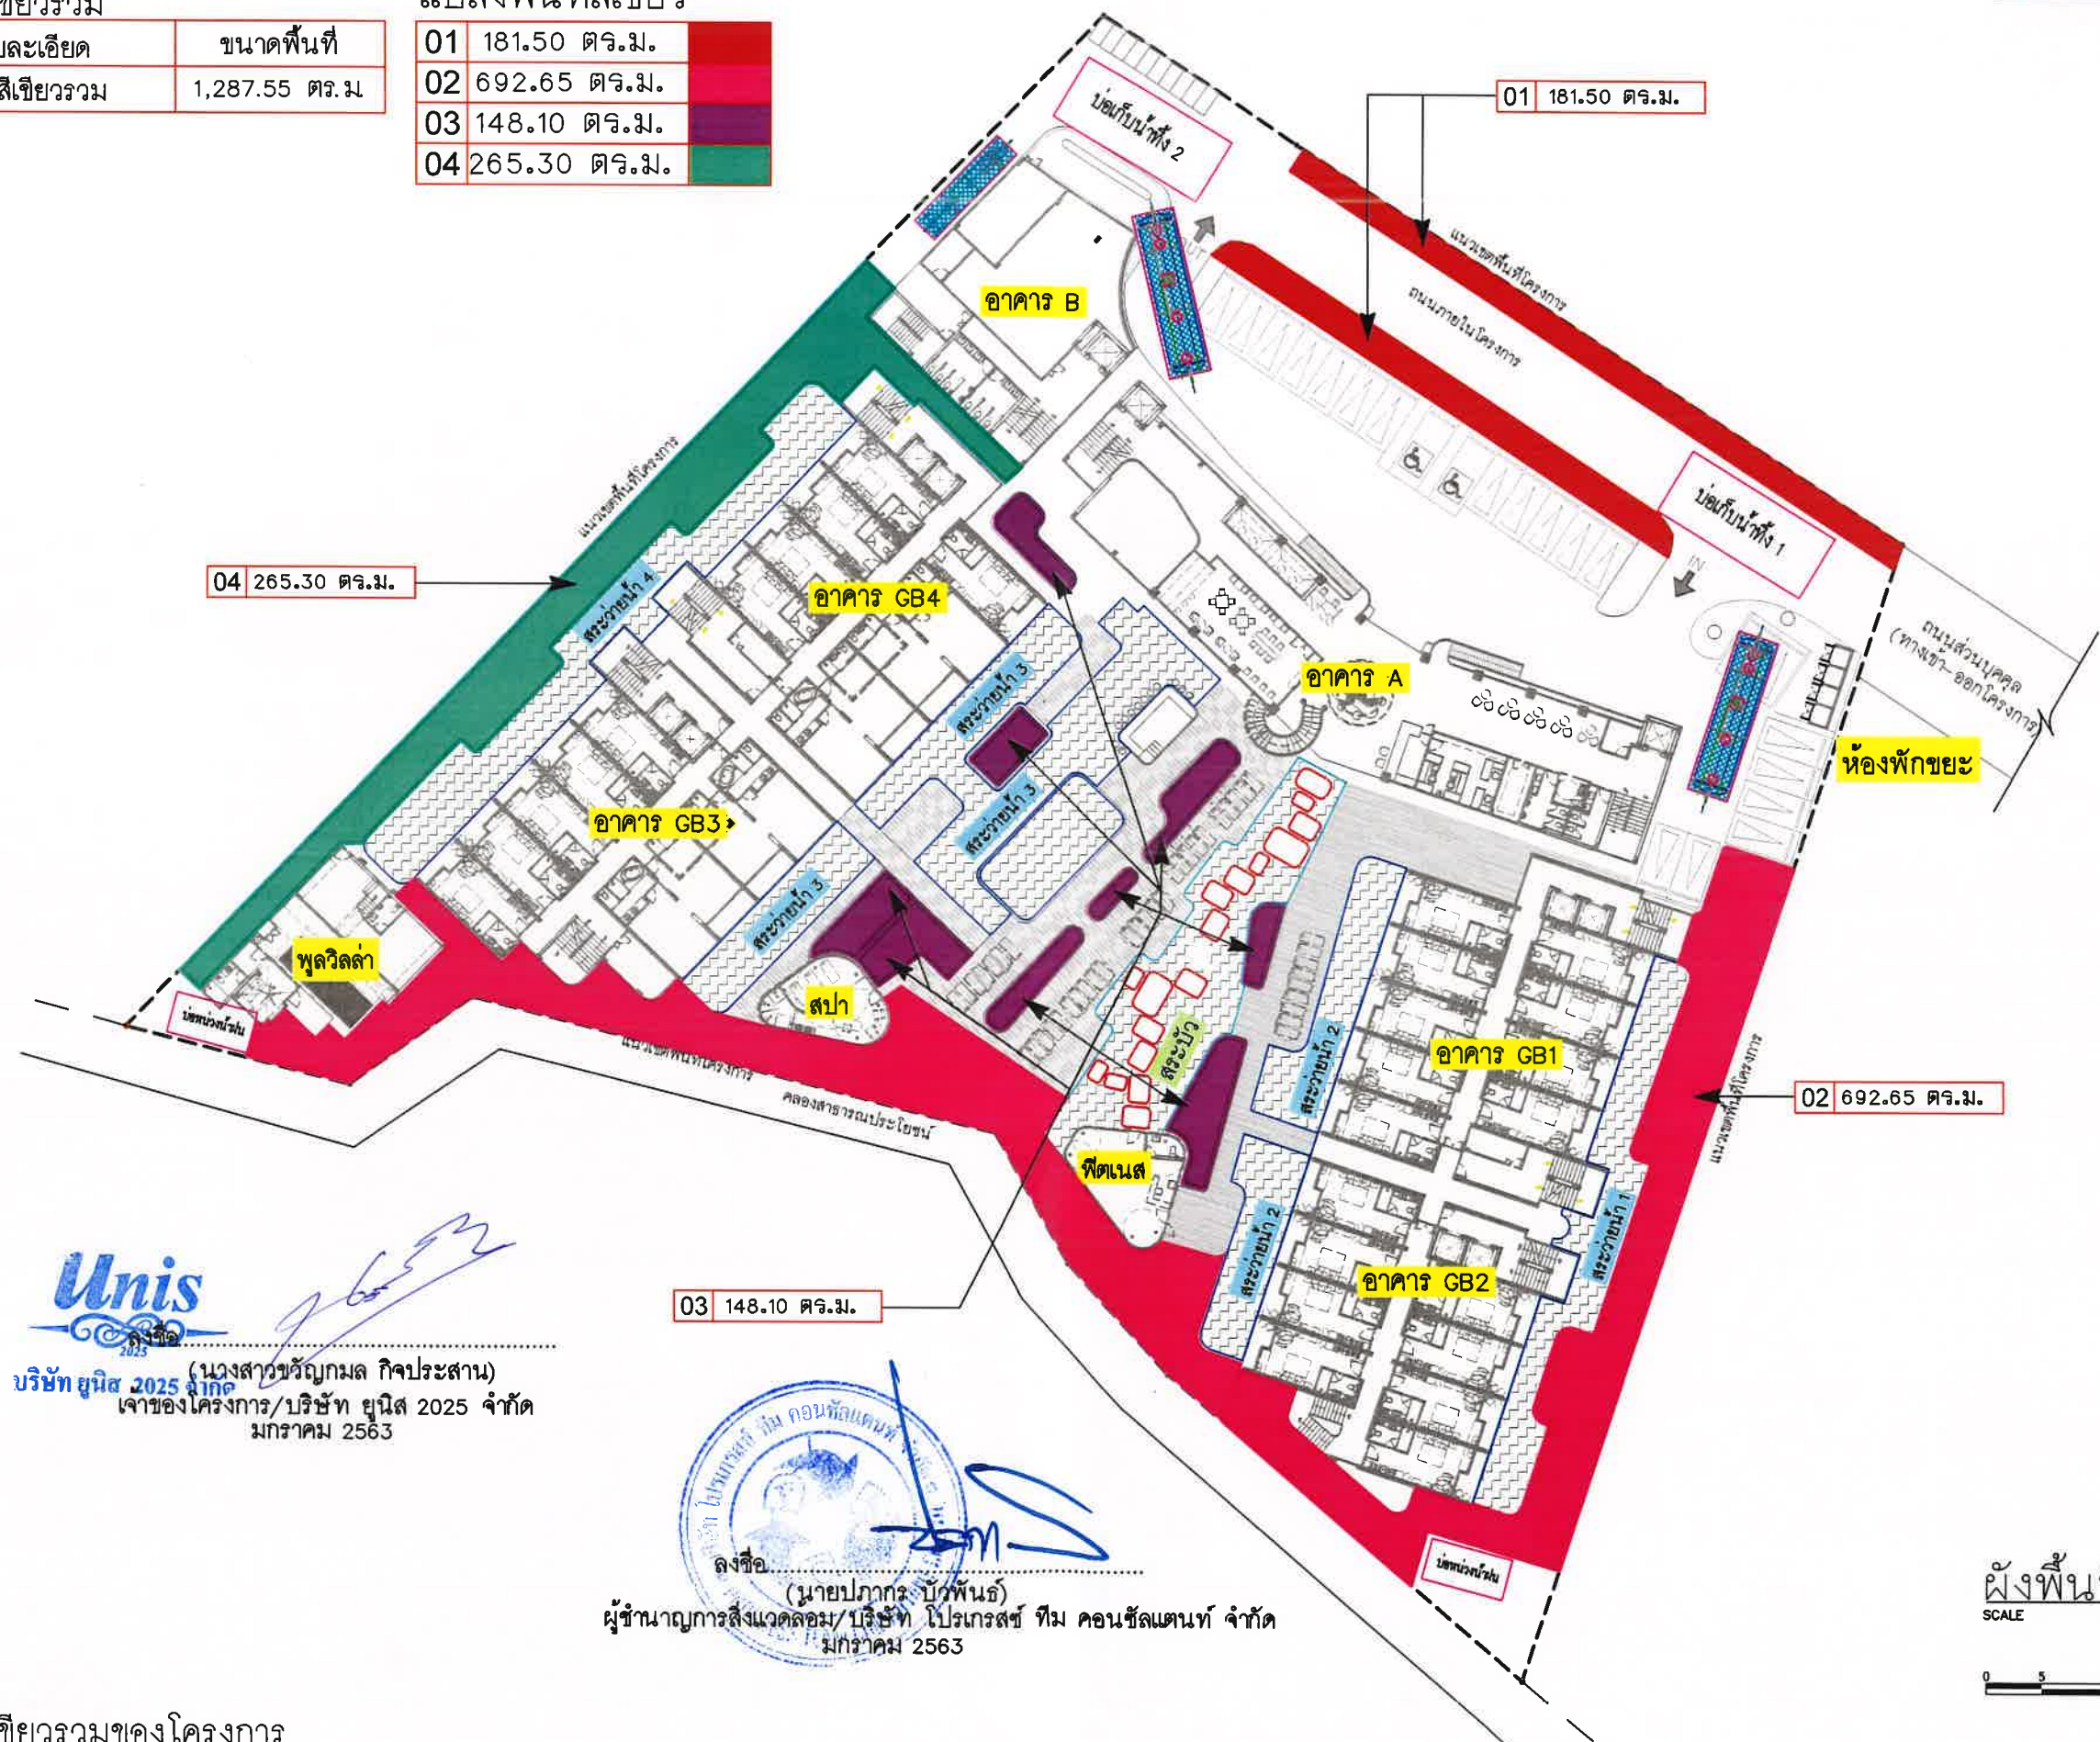

Unis
(นางสาววิมล กิจประสาน)
บริษัท ยูนิส 2025 จำกัด
เจ้าของโครงการ/บริษัท ยูนิส 2025 จำกัด
มกราคม 2563

ลงชื่อ.....
(นายปภากร บัวพันธ์)
ผู้อำนวยการสิ่งแวดล้อม/บริษัท โปรเกรสส์ ทีม คอนซัลแตนท์ จำกัด
มกราคม 2563

N
ผังพื้นที่สีเขียวรวม
SCALE 1 : 500
0 5 10 20 m.

รูปที่ 6 ผังพื้นที่สีเขียวรวมของโครงการ

	GENERAL NOTE : แบบนี้เป็นแบบร่างเบื้องต้นเท่านั้น ไม่สามารถนำไปใช้ก่อสร้างได้ หากต้องการใช้แบบร่างนี้ ต้องขออนุญาตจากผู้ออกแบบก่อน และต้องชำระค่าลิขสิทธิ์แบบก่อน	PROJECT NAME : โรงแรม โนวเทล กระบี่ อ่าวนาง (Novotel Krabi Aonang)	OWNER PROJECT : บริษัท ยูนิส 2025 จำกัด	ARCHITECTS : สุวิมล กิจประสาน 0-822758	ELECTRIC ENGINEERS : อำนาจ คำคง 0-81149	MECHANICAL ENGINEERS : นาย ศรัณย์ วงศ์วิวัฒน์ 0-83278	REVISION : DESCRIPTION APP BY DATE	SCALE : DATE : DWG No. : TOTAL : 163/175
	LOCATION : ซอยอ่าวนาง 8 หมู่ที่ 3 ตำบลอ่าวนาง อำเภอเมือง จังหวัดกระบี่			STRUCTURAL ENGINEERS : ไพฑูริย์ โพธิ์ชัย 0-89988 17/28 หมู่บ้านแสงอาทิตย์ อ.วิเศษ จ.กระบี่	SANITARY ENGINEERS : นาย ศรัณย์ วงศ์วิวัฒน์ 0-83130 78/130 ม.7 ต.คลอง อ.เมือง จ.ภูเก็ต 83130	INTERIOR DESIGNERS : 78/130 ม.7 ต.คลอง อ.เมือง จ.ภูเก็ต 83130		



สัญลักษณ์ไม้ยืนต้น

จำนวน (ต้น)	สัญลักษณ์	ชื่อ/ชื่อวิทยาศาสตร์	ปริมาณ		พื้นที่ (ตร.ม.)
			เมตร	ตร.ม./ต้น	
9		มะพร้าว Cocos nucifera	1.50	7.07	63.63
12		หมากเขียว Ptychosperma macleayana	2.00	12.56	150.72
13		ปาล์ม Millingtonia hortensis	2.00	12.56	163.28
9		ลีลาวดี Plumeria alba	2.00	12.56	113.04
112		ไม้ Bambuseae sp.	1.00	3.14	351.68
รวม	155	รวมพื้นที่ปลูกไม้ยืนต้นทั้งหมด			842.35

รายละเอียด	ขนาดพื้นที่
พื้นที่สีเขียวรวม	1,287.55 ตร.ม.
พื้นที่สีเขียวยั่งยืน	842.35 ตร.ม.

Unis
บริษัท ยูนิส 2025 จำกัด
(นางสาวขวัญกมล กิจประสาน)
เจ้าของโครงการ/บริษัท ยูนิส 2025 จำกัด
มกราคม 2563

Unis
บริษัท ยูนิส 2025 จำกัด
(นายปภากร บัวพันธ์)
ผู้ชำนาญการสิ่งแวดล้อม/บริษัท โปรเกรสส์ ทีม คอนซัลแตนท์ จำกัด
มกราคม 2563

ผังพื้นที่ไม้ยืนต้น
SCALE 1 : 500
0 5 10 20 m.

รูปที่ 7 ผังพื้นที่สีเขียวยั่งยืน

	GENERAL NOTE : แบบนี้เป็นเอกสารของบริษัท ยูนิส 2025 จำกัด หากมีการแก้ไขแบบจะต้องมีการอนุมัติจาก นายช่างควบคุมแบบและพิมพ์แบบก่อน ซึ่งไม่สามารถแก้ไขแบบได้โดยพลการ โดยช่างควบคุมแบบและพิมพ์แบบ	PROJECT NAME : โรงแรม โนวเทล กระบี่ อำเภอเมือง (Novotel Krabi Aonang)	OWNER PROJECT : บริษัท ยูนิส 2025 จำกัด	ARCHITECTS : สุวิมลพร อุ่นทนต์ 0-02758	ELECTRIC ENGINEERS : นายณัฐพงศ์ อุ่นทนต์ 0-02758	MECHANICAL ENGINEERS : นายณัฐพงศ์ อุ่นทนต์ 0-02758	REVISION : DESCRIPTION : DATE : DWG No. : TOTAL : 164/175
	LOCATION : ซอยอ่าวนาง 8 หมู่ที่ 3 ตำบลอ่าวนาง อำเภอเมือง จังหวัดกระบี่	17/28 หมู่บ้านสหกรณ์ อ.เมือง จ.กระบี่	79/130 ม.7 ต.คลอง อ.เมือง จ.ภูเก็ต 83130	79/130 ม.7 ต.คลอง อ.เมือง จ.ภูเก็ต 83130	79/130 ม.7 ต.คลอง อ.เมือง จ.ภูเก็ต 83130	79/130 ม.7 ต.คลอง อ.เมือง จ.ภูเก็ต 83130	79/130 ม.7 ต.คลอง อ.เมือง จ.ภูเก็ต 83130

สัญลักษณ์	ชนิดต้นไม้/ชื่อวิทยาศาสตร์	พื้นที่ (ตร.ม.)
	เฮลิโคเนีย(Heliconia)	165.80
	จิ้ง(Rhapis excelsa)	150.15
	กระดุมทองเล็ก (Wedelia trilobata)	248.60
	หญ้ามาเลเซีย(Axonopus compuureussus)	285.70
รวมพื้นที่ไม้พุ่มไม้คลุมดิน		850.25

รายละเอียด	ขนาดพื้นที่
พื้นที่สีเขียวรวม	1,287.55 ตร.ม.
พื้นที่ไม่พุ่ม/คลุมดิน	850.25 ตร.ม.

ชื่อวิทยาศาสตร์	พื้นที่ (ตร.ม.)
conia)	165.80
celsa)	150.15
ata)	248.60
us compuressus)	285.70
พื้นที่ไม่พุ่มไม้คลุมดิน	850.25

รายละเอียด	ขนาดพื้นที่
พื้นที่สีเขียวรวม	1,287.55 ตร.ม.
พื้นที่ไม่พุ่ม/คลุมดิน	850.25 ตร.ม.

Unis 2025

บริษัท ยูนิส 2025 จำกัด

(นางสาววิญญูมณฑล กิจประสาน)

เจ้าของโครงการ/บริษัท ยูนิส 2025 จำกัด

มกราคม 2563

ผู้ชำนาญการสิ่งแวดล้อม/บริษัท โปรเกรสส์ ทีม คอนซัลแตนท์ จำกัด

มกราคม 2563

ผังพื้นที่ไม่

SCALE

0 5

รูปที่ 8 ผังพื้นที่ปลูกไม้พุ่มและไม้คลุมดิน

GENERAL NOTE 1 :
แบบนี้เป็นแบบกระดาษสีที่รองจากแผ่นพลาสติก ๑๔ ซ้ำมาไปไม่
กันส่วใดส่วนรูปดูจะมีความคล้ายคลึงกับกระดาษที่รอง
กระดาษที่รองกระดาษแบบที่ใช้สำหรับกระดาษสีส่วน
ซึ่งไม่สามารถใช้กับกระดาษสีธรรมดาแบบใดได้ของ
ที่รองกระดาษที่รองกระดาษแบบที่ใช้สำหรับกระดาษสี

PROJECT NAME :
โรงแรม ในโหวเทล กระบี่ อำเภออ่าวนาง
(Novotel Krabi Aonang)

LOCATION :
ซอยอ่าวนาง 8 หมู่ที่ 3 ตำบลอ่าวนาง

OWNER PROJECT :
บริษัท ชูนิค 2025 จำกัด

ARCHITECTS :	
สุวิมลพร อุ่นทานนท์	ถ-๕๐.2758
STRUCTURAL ENGINEERS :	
ไฉน ไทยกิจ	๕๕.๑๑๑๘

ELECTRIC ENGINEERS :	
ชำนาญ คำคง	ทศ.1149
100/115 ศรีสุขุม อุเมียง จ.ภูเก็ต 83000	
SANITARY ENGINEERS :	
นาย ศิวฤทธิ์ วงศ์วิวัฒน์	ภ.821

	MECHANICAL ENGINEERS :
	นาย ศิวชัย วงศ์วัฒน์ ศก.3276
	79/130 ม.7 ต.คลองข่อย อ.เมือง จ.สุพรรณ 83130
	INTERIOR DESIGNERS :

[illegible]

ฝั่งพื้นที่ไม้พุ่ม/คลุมดิน

SCALE :	☒ FOR EXAMINATION
DATE : 10.08.2018	☐ SHOP DRAWING
	☐ FOR CONSTRUCTION
	☐ AS BUILT DRAWING
DWG No.	TOTAL 105/17



Unis
2025
บริษัท ยูนิส 2025 จำกัด
(นางสาวขวัญกมล กิจประสาน)
เจ้าของโครงการ/บริษัท ยูนิส 2025 จำกัด
มกราคม 2563

ลงชื่อ.....
(นายปภากร บังพันธ์)
ผู้อำนวยการสิ่งแวดล้อม/บริษัท โปรเกรสส์ ทิม คอนซัลแตนท์ จำกัด
มกราคม 2563

รูปที่ 9 ผังระบบไฟฟ้าของโครงการ

ELECTRICAL SYSTEM FOR MASTER FLOOR PLAN
SCALE 1:500

 ARCHITECT COMPANY LIMITED	GENERAL NOTE : แบบนี้เป็นแบบร่างสถาปัตย์ของอาคาร ๑๔ ชั้น ไม่สามารถใช้ ยื่นขออนุญาตก่อสร้างได้ หากท่านต้องการแบบก่อสร้าง กรุณาติดต่อสถาปนิกผู้ออกแบบ เพื่อขออนุญาตและรับแบบฉบับจริง	PROJECT NAME : โรงแรม โนวเทล กระบี่ อำเภอนาง (Novotel Krabi Aonang)	OWNER PROJECT : บริษัท ยูนิส 2025 จำกัด	ARCHITECTS : สุวิมลพร สุพันนท์ ๙-๙๐.2758	ELECTRIC ENGINEERS : กัมภินัน คำคง ๗๙.1114๑	MECHANICAL ENGINEERS : นาย ศรัณย์ วงศ์วิวัฒน์ ๙๙.3278	REVISION	DESCRIPTION	APP.	BY	DATE		
		LOCATION : ซอยอ่าวนาง 8 หมู่ที่ 3 ตำบลอ่าวนาง อำเภอเมือง จังหวัดกระบี่		STRUCTURAL ENGINEERS : ไชยเน โทษเจริญ ๙๙๑๑๙๘	100/115 หมู่ ๑๑ อ.เมือง จ.ภูเก็ต 83000	75/130 หมู่ 7 ต.คลองข่อย อ.เมือง จ.ภูเก็ต 83130							
				SANITARY ENGINEERS : นาย ศรัณย์ วงศ์วิวัฒน์ ๙๙.821									
				17/28 หมู่บ้านสมเด็จเจ้าพระยา อ.เมือง จ.กระบี่	75/130 หมู่ 7 ต.คลองข่อย อ.เมือง จ.ภูเก็ต 83130								

ELECTRICAL SYSTEM
FOR MASTER FLOOR PLAN

SCALE : 1:500

DATE :
10.01.2025

DWG No. TOTAL 166/175




Unis
 2025
 บริษัท ยูนิส จำกัด
 (นางสาวขวัญกมล กิจประสาน)
 เจ้าของโครงการ/บริษัท ยูนิส 2025 จำกัด
 มกราคม 2563

Unis
 2025
 บริษัท ยูนิส จำกัด
 (นายปภากร บัวพันธ์)
 ผู้ชำนาญการสิ่งแวดล้อม/บริษัท โปรเกรสส์ ทีม คอนซัลแตนท์ จำกัด
 มกราคม 2563


รูปที่ 10 ผังระบบประปาของโครงการ

MASTER PLAN : COLD WATER SYSTEM
 SCALE 1:500

 ARCHITECT COMPANY LIMITED	GENERAL NOTE : แบบนี้เป็นเอกสารลิขสิทธิ์ของผู้ออกแบบ ๑๔ ห้ามไปใช้ ภายนอกโดยไม่ได้รับอนุญาตเป็นลายลักษณ์อักษรจากผู้ออกแบบ หากมีข้อสงสัยหรือต้องการข้อมูลเพิ่มเติม กรุณาติดต่อ ผู้ออกแบบโดยตรง	PROJECT NAME : โรงแรม โนวเทล กระบี่ อำเภอเมือง (Novotel Krabi Aonang)	OWNER PROJECT : บริษัท ยูนิส 2025 จำกัด	ARCHITECTS : สุวิมลพร อุ่นพินท์ ๓-๕๐.2758	ELECTRIC ENGINEERS : ศยามาน คำคง ๖๖.๑๑๑๑ 100/115 หมู่ ๖ อ.เมือง จ.ภูเก็ต 83000	MECHANICAL ENGINEERS : นาย ศรัณย์ วรศิริวัฒน์ ๓๖.3276 79/130 ม.7 ต.คลอง อ.เมือง จ.ภูเก็ต 83130	REVISION:	DESCRIPTION	APP BY DATE	MASTER PLAN : COLD WATER SYSTEM	SCALE : 1:500	DATE : 14.01.2023	DWG No.:	TOTAL: 167/175		
		LOCATION : ซอยอ่าวนาง 8 หมู่ที่ 3 ตำบลอ่าวนาง อำเภอเมือง จังหวัดกระบี่	STRUCTURAL ENGINEERS : ไชยณ โทษสง ๓๘๙๙๘ 17/28 หมู่บ้านคลองพร้าว อ.วังวิเศษ จ.กระบี่	SANITARY ENGINEERS : นาย ศรัณย์ วรศิริวัฒน์ ๖๘.821 79/130 ม.7 ต.คลอง อ.เมือง จ.ภูเก็ต 83130	INTERIOR DESIGNERS :											

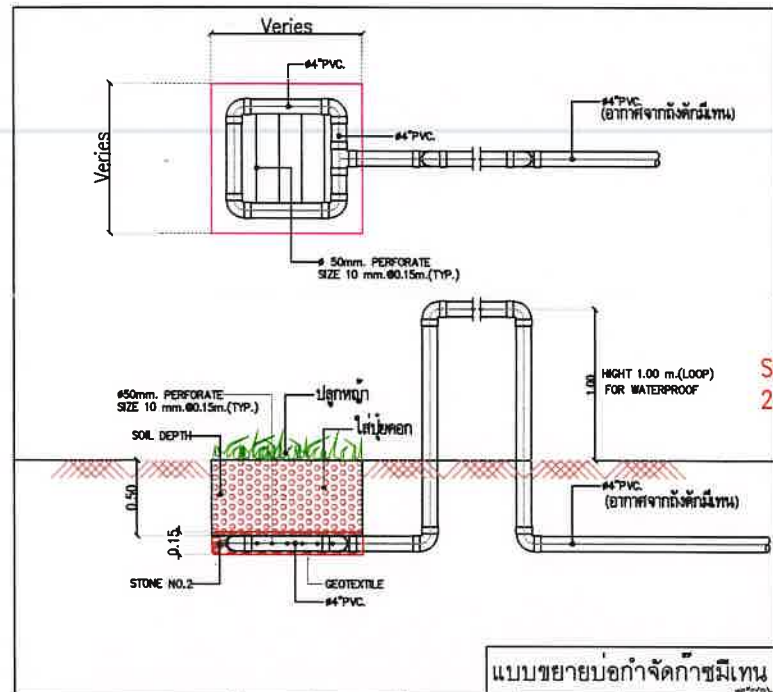

Note : ระยะความกว้างของบ่อกำจัดน้ำเสียเปลี่ยนแปลงได้ตามสภาพพื้นที่ แต่ทั้งนี้จะต้องมีพื้นที่ไม่น้อยกว่าที่ได้ออกแบบไว้

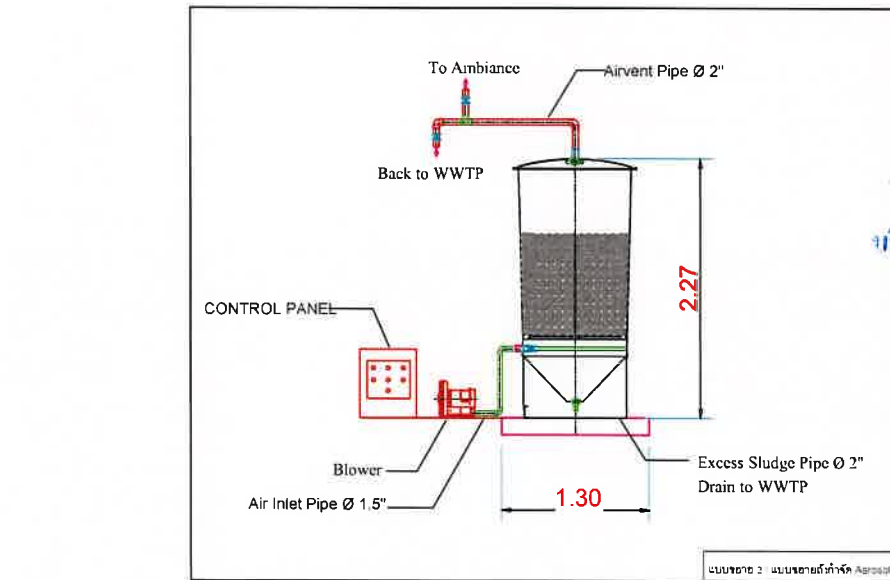

บ่อเก็บน้ำทิ้ง 2
ความจุ 200.00 ลบ.ม

สูบลบไปรดน้ำต้นไม้ภายในโครงการ
โดยไม่มีการระบายออก



ลงชื่อ
(นายปรเมศวร์ บัวพันธ์)
ผู้อำนวยการสิ่งแวดล้อม/บริษัท โปรเกรสส์ ทีม คอนซัลแตนท์ จำกัด
มกราคม 2563

บ่อเก็บน้ำทิ้ง 1
ความจุ 200.00 ลบ.ม

สูบลบไปรดน้ำต้นไม้ภายในโครงการ
โดยไม่มีการระบายออก

ห้องพักขยะ

SEWAGE SUMP(SS#01)
2.00x1.20x2.00m(DEPTH)

สัญลักษณ์

WWTP-1	ถังบำบัดน้ำเสีย จุดที่ 1 อัตราการบำบัด 90.00 ลูกบาศก์เมตร/วัน
WWTP-2	ถังบำบัดน้ำเสีย จุดที่ 2 อัตราการบำบัด 80.00 ลูกบาศก์เมตร/วัน
WWTP-3	ถังบำบัดน้ำเสีย จุดที่ 3 อัตราการบำบัด 6.00 ลูกบาศก์เมตร/วัน
	บ่อตรวจคุณภาพน้ำทั้งก่อนเข้าสู่ระบบบำบัดน้ำเสีย
	บ่อตรวจคุณภาพน้ำทั้งหลังผ่านระบบบำบัดน้ำเสีย
	มิเตอร์ไฟฟ้าสำหรับระบบบำบัดน้ำเสียแต่ละจุดบำบัด
	พื้นที่กำจัดน้ำเสียเปลี่ยนแปลงได้ตามสภาพพื้นที่ แต่ทั้งนี้จะต้องมีพื้นที่ไม่น้อยกว่าที่ได้ออกแบบไว้

SEWAGE SUMP(SS#02)
2.00x1.20x2.00m(DEPTH)

SEWAGE SUMP(SS#05)
1.70x1.20x2.00m(DEPTH)




ลงชื่อ
(นางสาวขวัญกมล กิจประสาน)
เจ้าของโครงการ/บริษัท ยูนิส 2025 จำกัด
มกราคม 2563

รูปที่ 11ผังระบบบำบัดน้ำเสีย

MASTER PLAN : WASTE WATER SYSTEM
SCALE 1:500

GENERAL NOTE : แบบนี้เป็นแบบร่างเบื้องต้นเท่านั้น ไม่สามารถนำไปใช้ก่อสร้างได้ หากต้องการใช้แบบร่างนี้จะต้องมีการแก้ไขและปรับปรุง ให้เหมาะสมกับพื้นที่จริงและต้องมีการอนุมัติจาก คณะกรรมการควบคุมผังเมืองในท้องถิ่น	PROJECT NAME : โรงแรม โนวเทล กระบี่ อ่าวนาง (Novotel Krabi Aonang) LOCATION : ซอยอ่าวนาง 8 หมู่ที่ 3 ตำบลอ่าวนาง อำเภอเมือง จังหวัดกระบี่	OWNER PROJECT : บริษัท ยูนิส 2025 จำกัด	ARCHITECTS : สุวิมลพร อุ่นพูนนท์ 0-202755 STRUCTURAL ENGINEERS : โชนัน โทษเจริญ 08-99908 17/28 หมู่บ้านสหกรณ์ อ.วังมะ อ.เมือง จ.กระบี่	ELECTRIC ENGINEERS : คำมณ ศักดิ์ 09-11149 100/115 คลองขาม อ.เมือง จ.ภูเก็ต 83000 SANITARY ENGINEERS : นาย ศรัณย์ วงศ์วิวัฒน์ 08-821 79/130 ม.7 คลองขาม อ.เมือง จ.ภูเก็ต 83130	MECHANICAL ENGINEERS : นาย ศรัณย์ วงศ์วิวัฒน์ 08-3276 79/130 ม.7 คลองขาม อ.เมือง จ.ภูเก็ต 83130 INTERIOR DESIGNERS :	REVISION : DESCRIPTION APP. BY DATE	SCALE : 1:500 DATE : 16.01.2019 DWG No. : TOTAL : 168 / 175
--	--	--	--	--	---	---	---

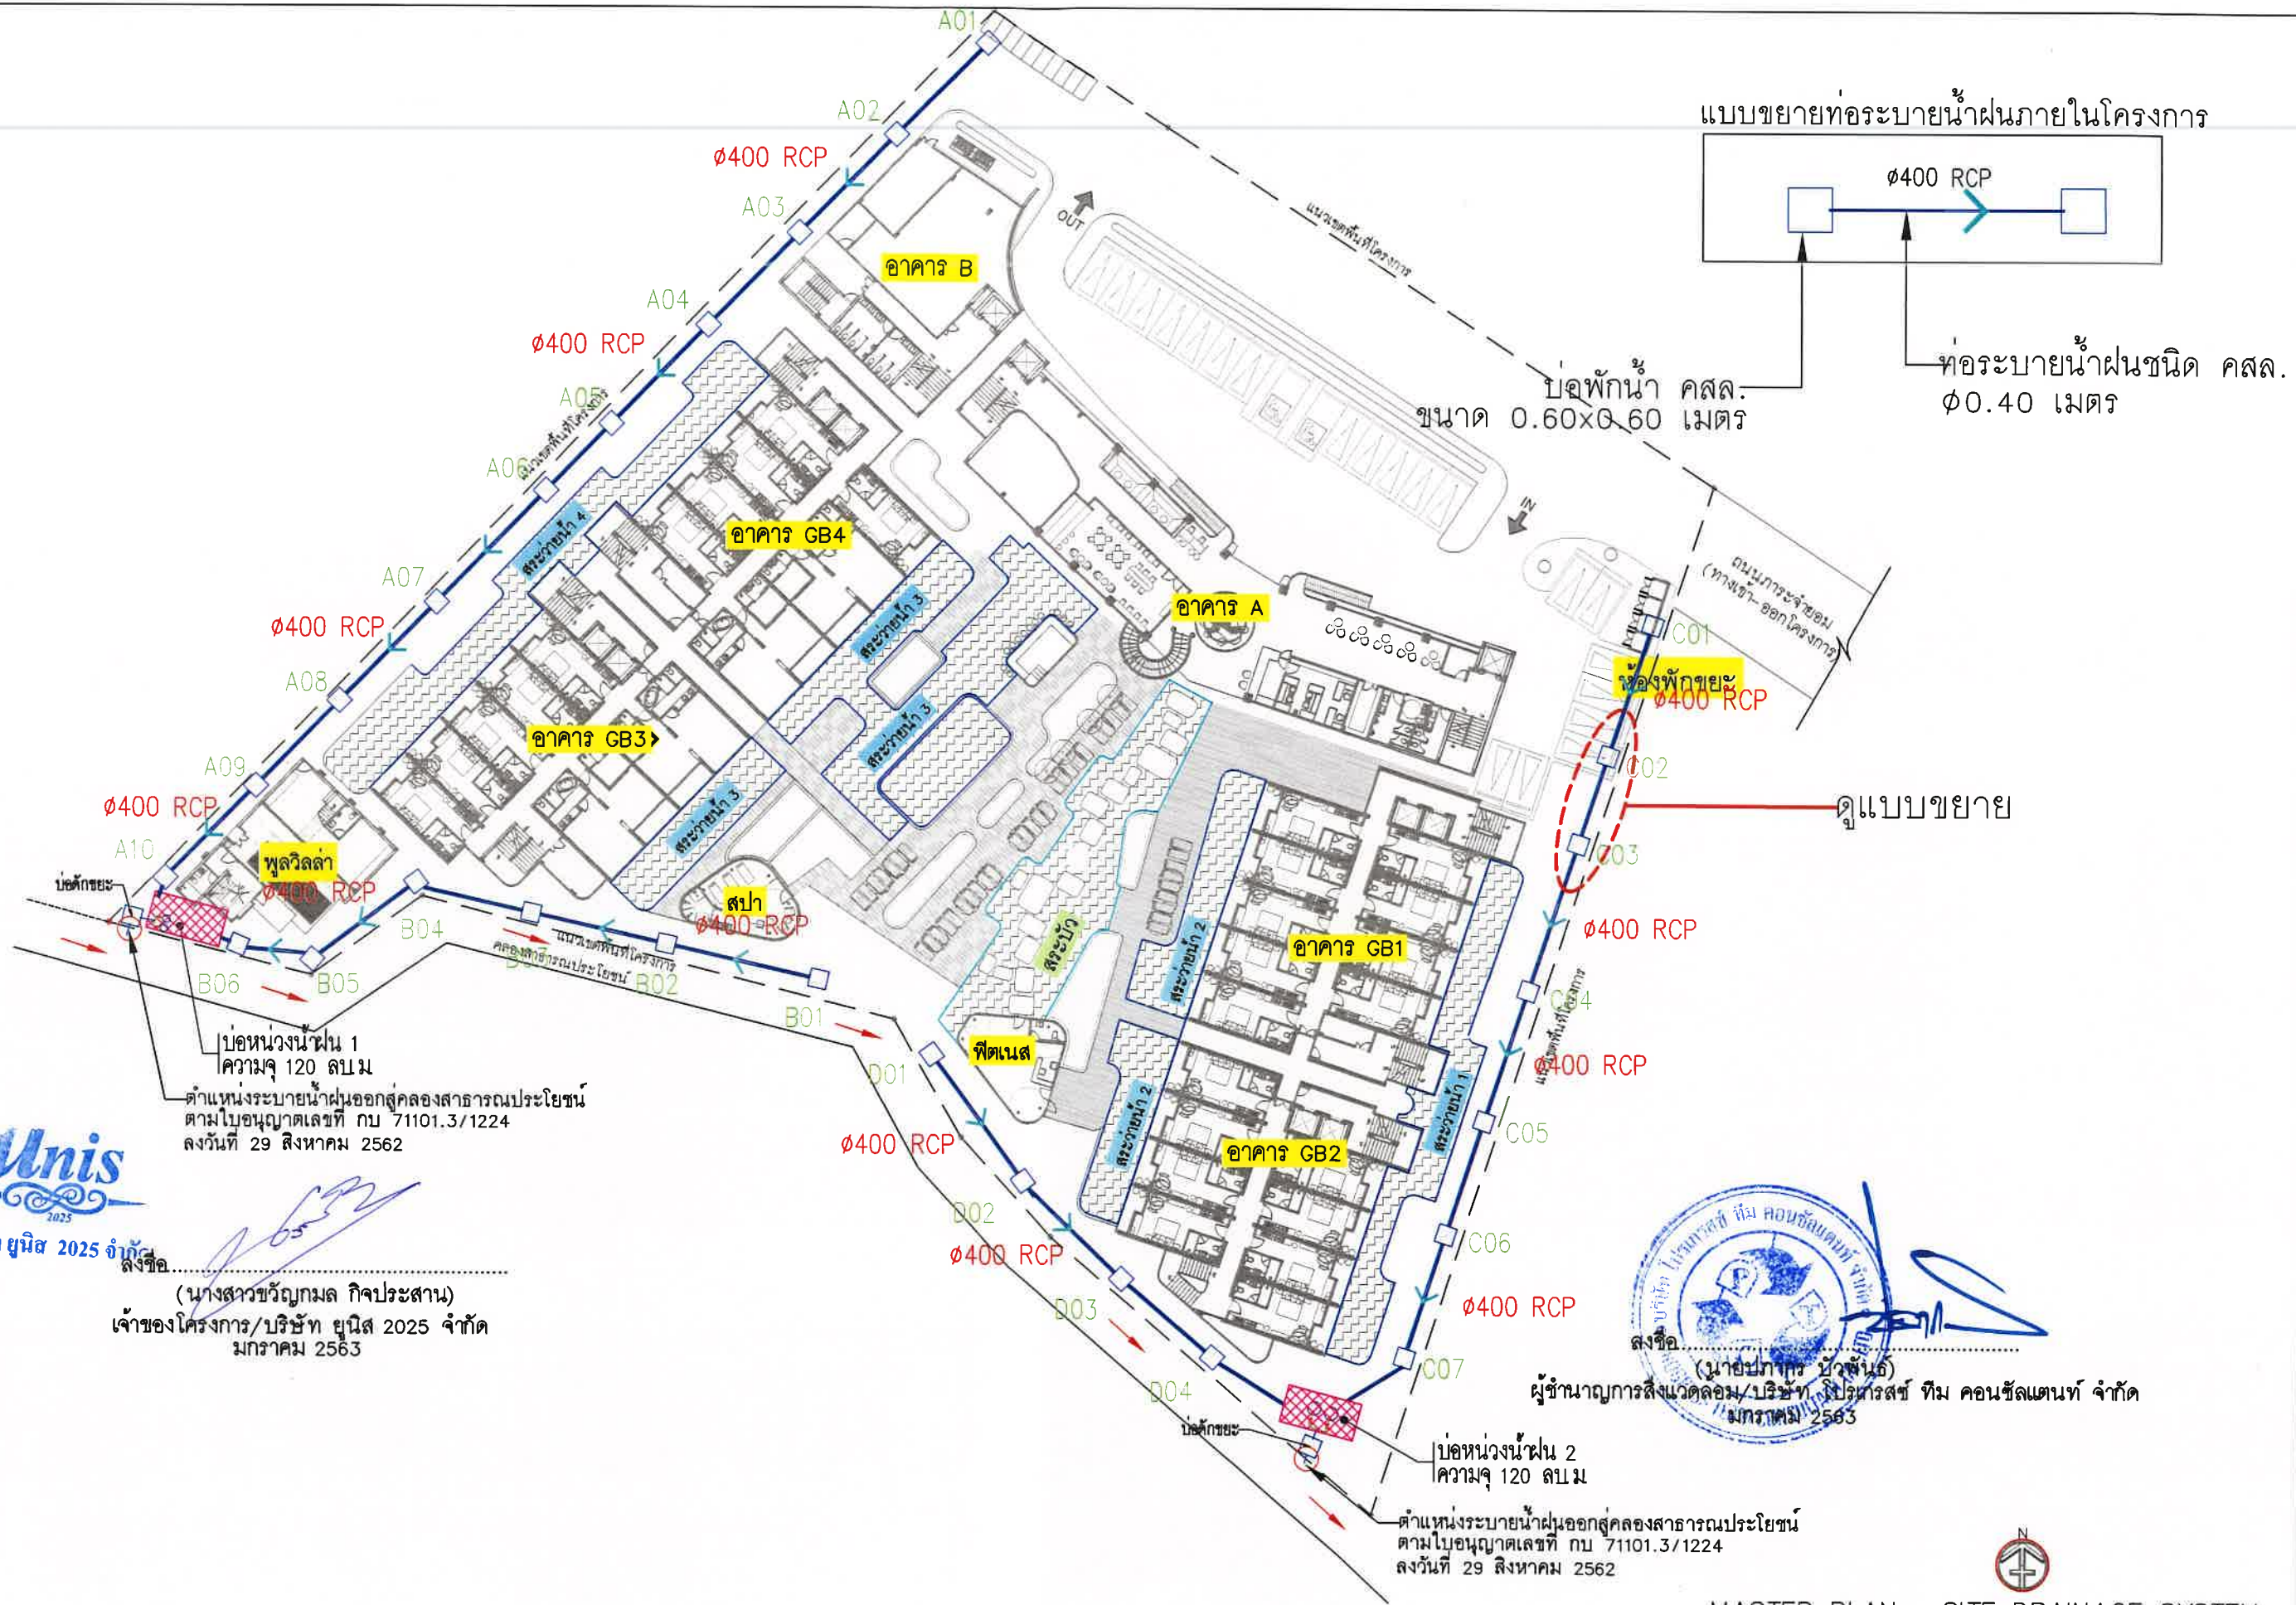

Unis
บริษัท ยูนิส 2025 จำกัด

.....
(นางสาวขวัญกมล กิจประสาน)
เจ้าของโครงการ/บริษัท ยูนิส 2025 จำกัด
มกราคม 2563

.....
(นายปภากร นวัตกรรม)
ผู้อำนวยการสิ่งแวดล้อม/บริษัท ปิรามิดส์ ทีม คอนซัลแตนท์ จำกัด
มกราคม 2563

รูปที่ 12 ผังระบบระบายน้ำฝน

MASTER PLAN : SITE DRAINAGE SYSTEM
SCALE 1:500

ARCHITECT COMPANY LIMITED	GENERAL NOTE : แบบนี้เป็นแบบร่างของงานวิศวกรรมเบื้องต้น หากมีการเปลี่ยนแปลงแบบหรือรายละเอียดอื่น ๆ กรุณาแจ้งให้ทราบก่อนดำเนินการก่อสร้าง หมายเหตุ:แบบนี้เป็นแบบร่างของงานวิศวกรรมเบื้องต้น หากมีการเปลี่ยนแปลงแบบหรือรายละเอียดอื่น ๆ กรุณาแจ้งให้ทราบก่อนดำเนินการก่อสร้าง ผู้ให้รายละเอียด:บริษัท โนวเทล จำกัด ผู้ให้รายละเอียด:บริษัท โนวเทล จำกัด ผู้ให้รายละเอียด:บริษัท โนวเทล จำกัด	PROJECT NAME : โรงแรม โนวเทล กระบี่ อำเภอนาง (Novotel Krabi Aonang)	OWNER PROJECT : บริษัท ยูนิส 2025 จำกัด	ARCHITECTS : สุวิมลพร อุ่นพรมณ์ 0-002758	ELECTRIC ENGINEERS : อำนาจ ค้าง 7711149	MECHANICAL ENGINEERS : นาย ศิวชัย วงศ์วิวัฒน์ 08-3276	REVISION:	DESCRIPTION	APP. BY	DATE
	LOCATION : ซอยอำเภอนาง 8 หมู่ที่ 3 ตำบลอำเภอนาง อำเภอเมือง จังหวัดกระบี่	STRUCTURAL ENGINEERS : โจนาท ไทยทวี 08-09908	SANITARY ENGINEERS : นาย ศิวชัย วงศ์วิวัฒน์ 08-821	INTERIOR DESIGNERS :	100/115 หมู่ 7 อ.เมือง จ.ภูเก็ต 83000	79/130 ม7 ต.คลอง อ.เมือง จ.ภูเก็ต 83130	79/130 ม7 ต.คลอง อ.เมือง จ.ภูเก็ต 83130			


MASTER PLAN : SITE DRAINAGE SYSTEM

SCALE :
1:500

DATE:
00/00/00

DWG No.

TOTAL
169/175

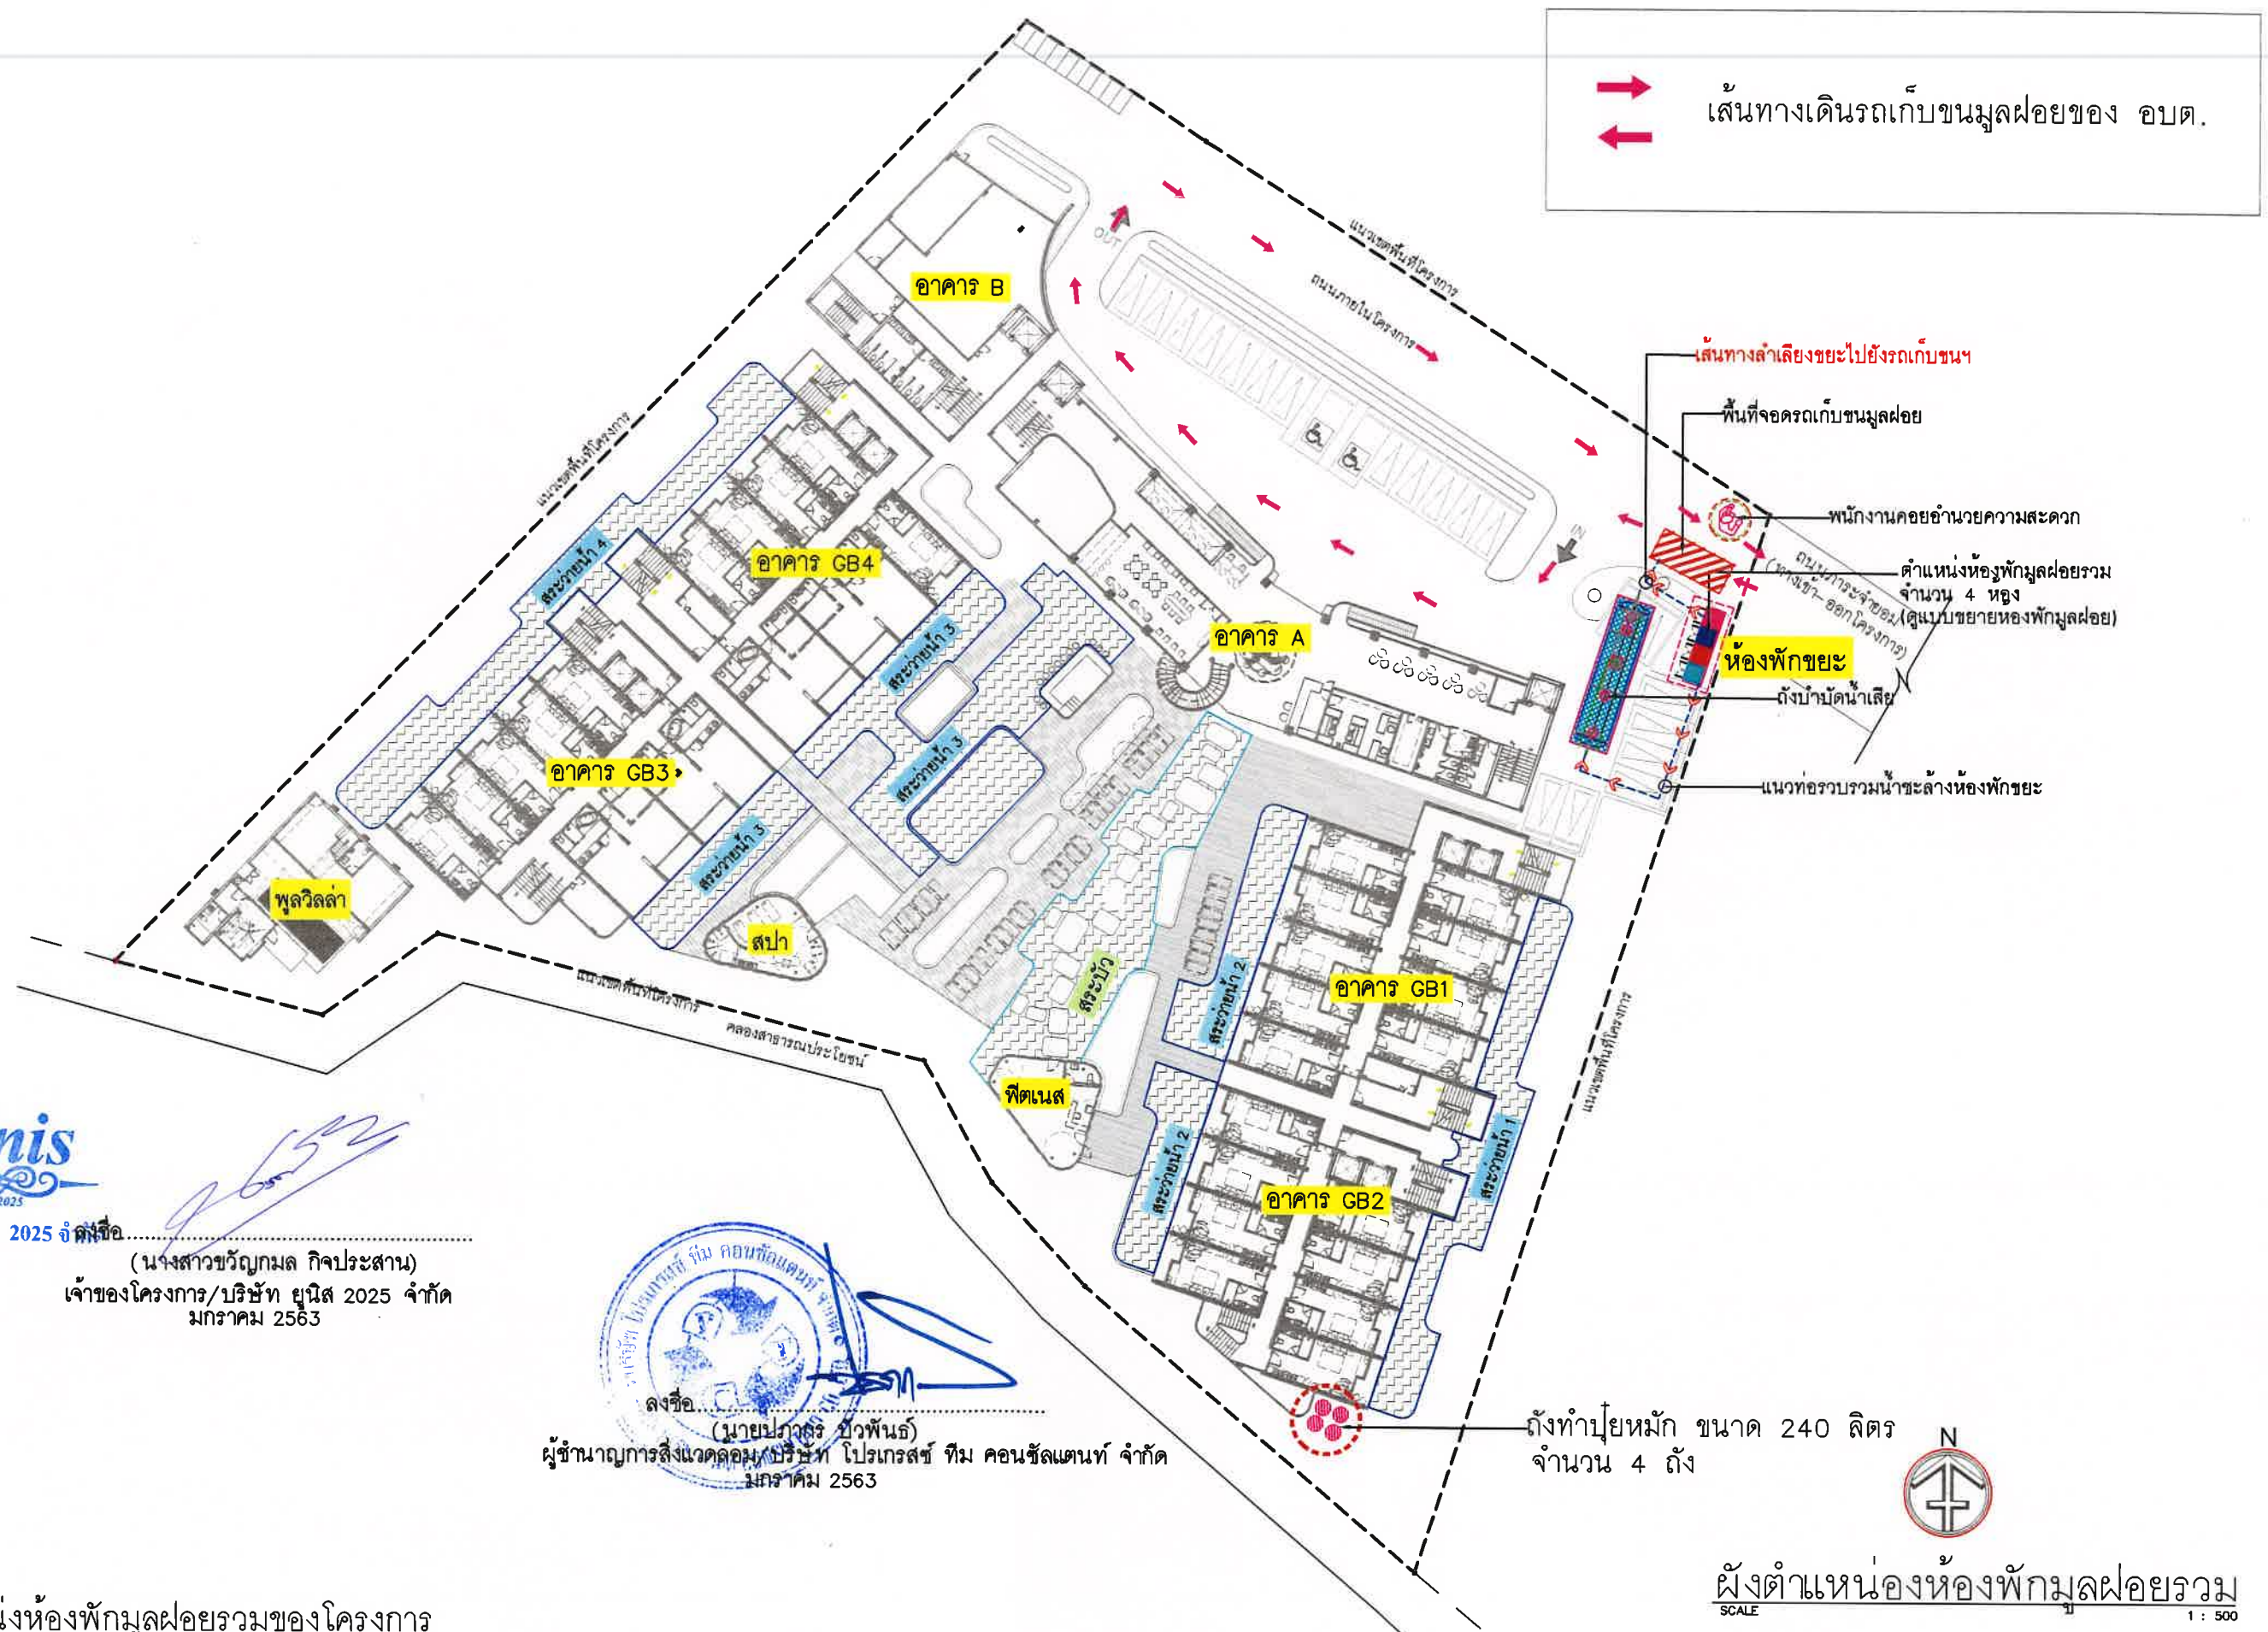

Unis
2025

บริษัท ยูนิส 2025 จำกัด


(นางสาวขวัญกมล กิจประสาน)
เจ้าของโครงการ/บริษัท ยูนิส 2025 จำกัด
มกราคม 2563

ลงชื่อ.....
(นายปภากร ชวพันธ์)
ผู้อำนวยการสิ่งแวดล้อม บริษัท โปรเกรสส์ ทิม คอนซัลแตนท์ จำกัด
มกราคม 2563

รูปที่ 13 ผังตำแหน่งห้องพักมูลฝอยรวมของโครงการ

 ARCHITECT COMPANY LIMITED	GENERAL NOTE แบบนี้เป็นแบบร่างสถาปัตย์ของอาคาร ๑๖ ห้องในโนโวเทล โครบี ออานัง เป็นแบบร่างสถาปัตย์ที่จัดทำขึ้นเพื่อใช้ในการขออนุญาตก่อสร้างเท่านั้น ไม่สามารถนำไปใช้ก่อสร้างได้โดยปราศจากการอนุญาตจากทางราชการ	PROJECT NAME : โรงแรม โนวเทล โครบี ออานัง (Novotel Krabi Aonang)	OWNER PROJECT : บริษัท ยูนิส 2025 จำกัด	ARCHITECTS : สุวิมลพร อุ่นทนต์ ๓-๓๒2758	ELECTRIC ENGINEERS : วิมาน คำคง ๖๖๑1149	MECHANICAL ENGINEERS : นาย ศิวชัย วงศ์วิวัฒน์ ๓๕3276	REVISION:	DESCRIPTION	APP.	BY	DATE	SCALE : ☒ FOR CLERKSHIP ☐ SHOP DRAWING ☐ FOR CONSTRUCTION ☐ AS BUILT DRAWING DATE : 10.01.2019 DWG No. TOTAL 170/175	
		STRUCTURAL ENGINEERS : ไชนัน โทยะจิบุ ๓๕๐๑๑๘	SANITARY ENGINEERS : นาย ศิวชัย วงศ์วิวัฒน์ ๓๕821	INTERIOR DESIGNERS :									
		17/28 หมู่บ้านสมทวิวัฒน์ อ.วิเศษ อ.เมือง จ.กระบี่	7๐/130 ๓7 ๓๗๑๑๑ อ.เมือง จ.ภูเก็ต 83130										

ตำแหน่งกล้อง CCTV ภายนอกอาคาร

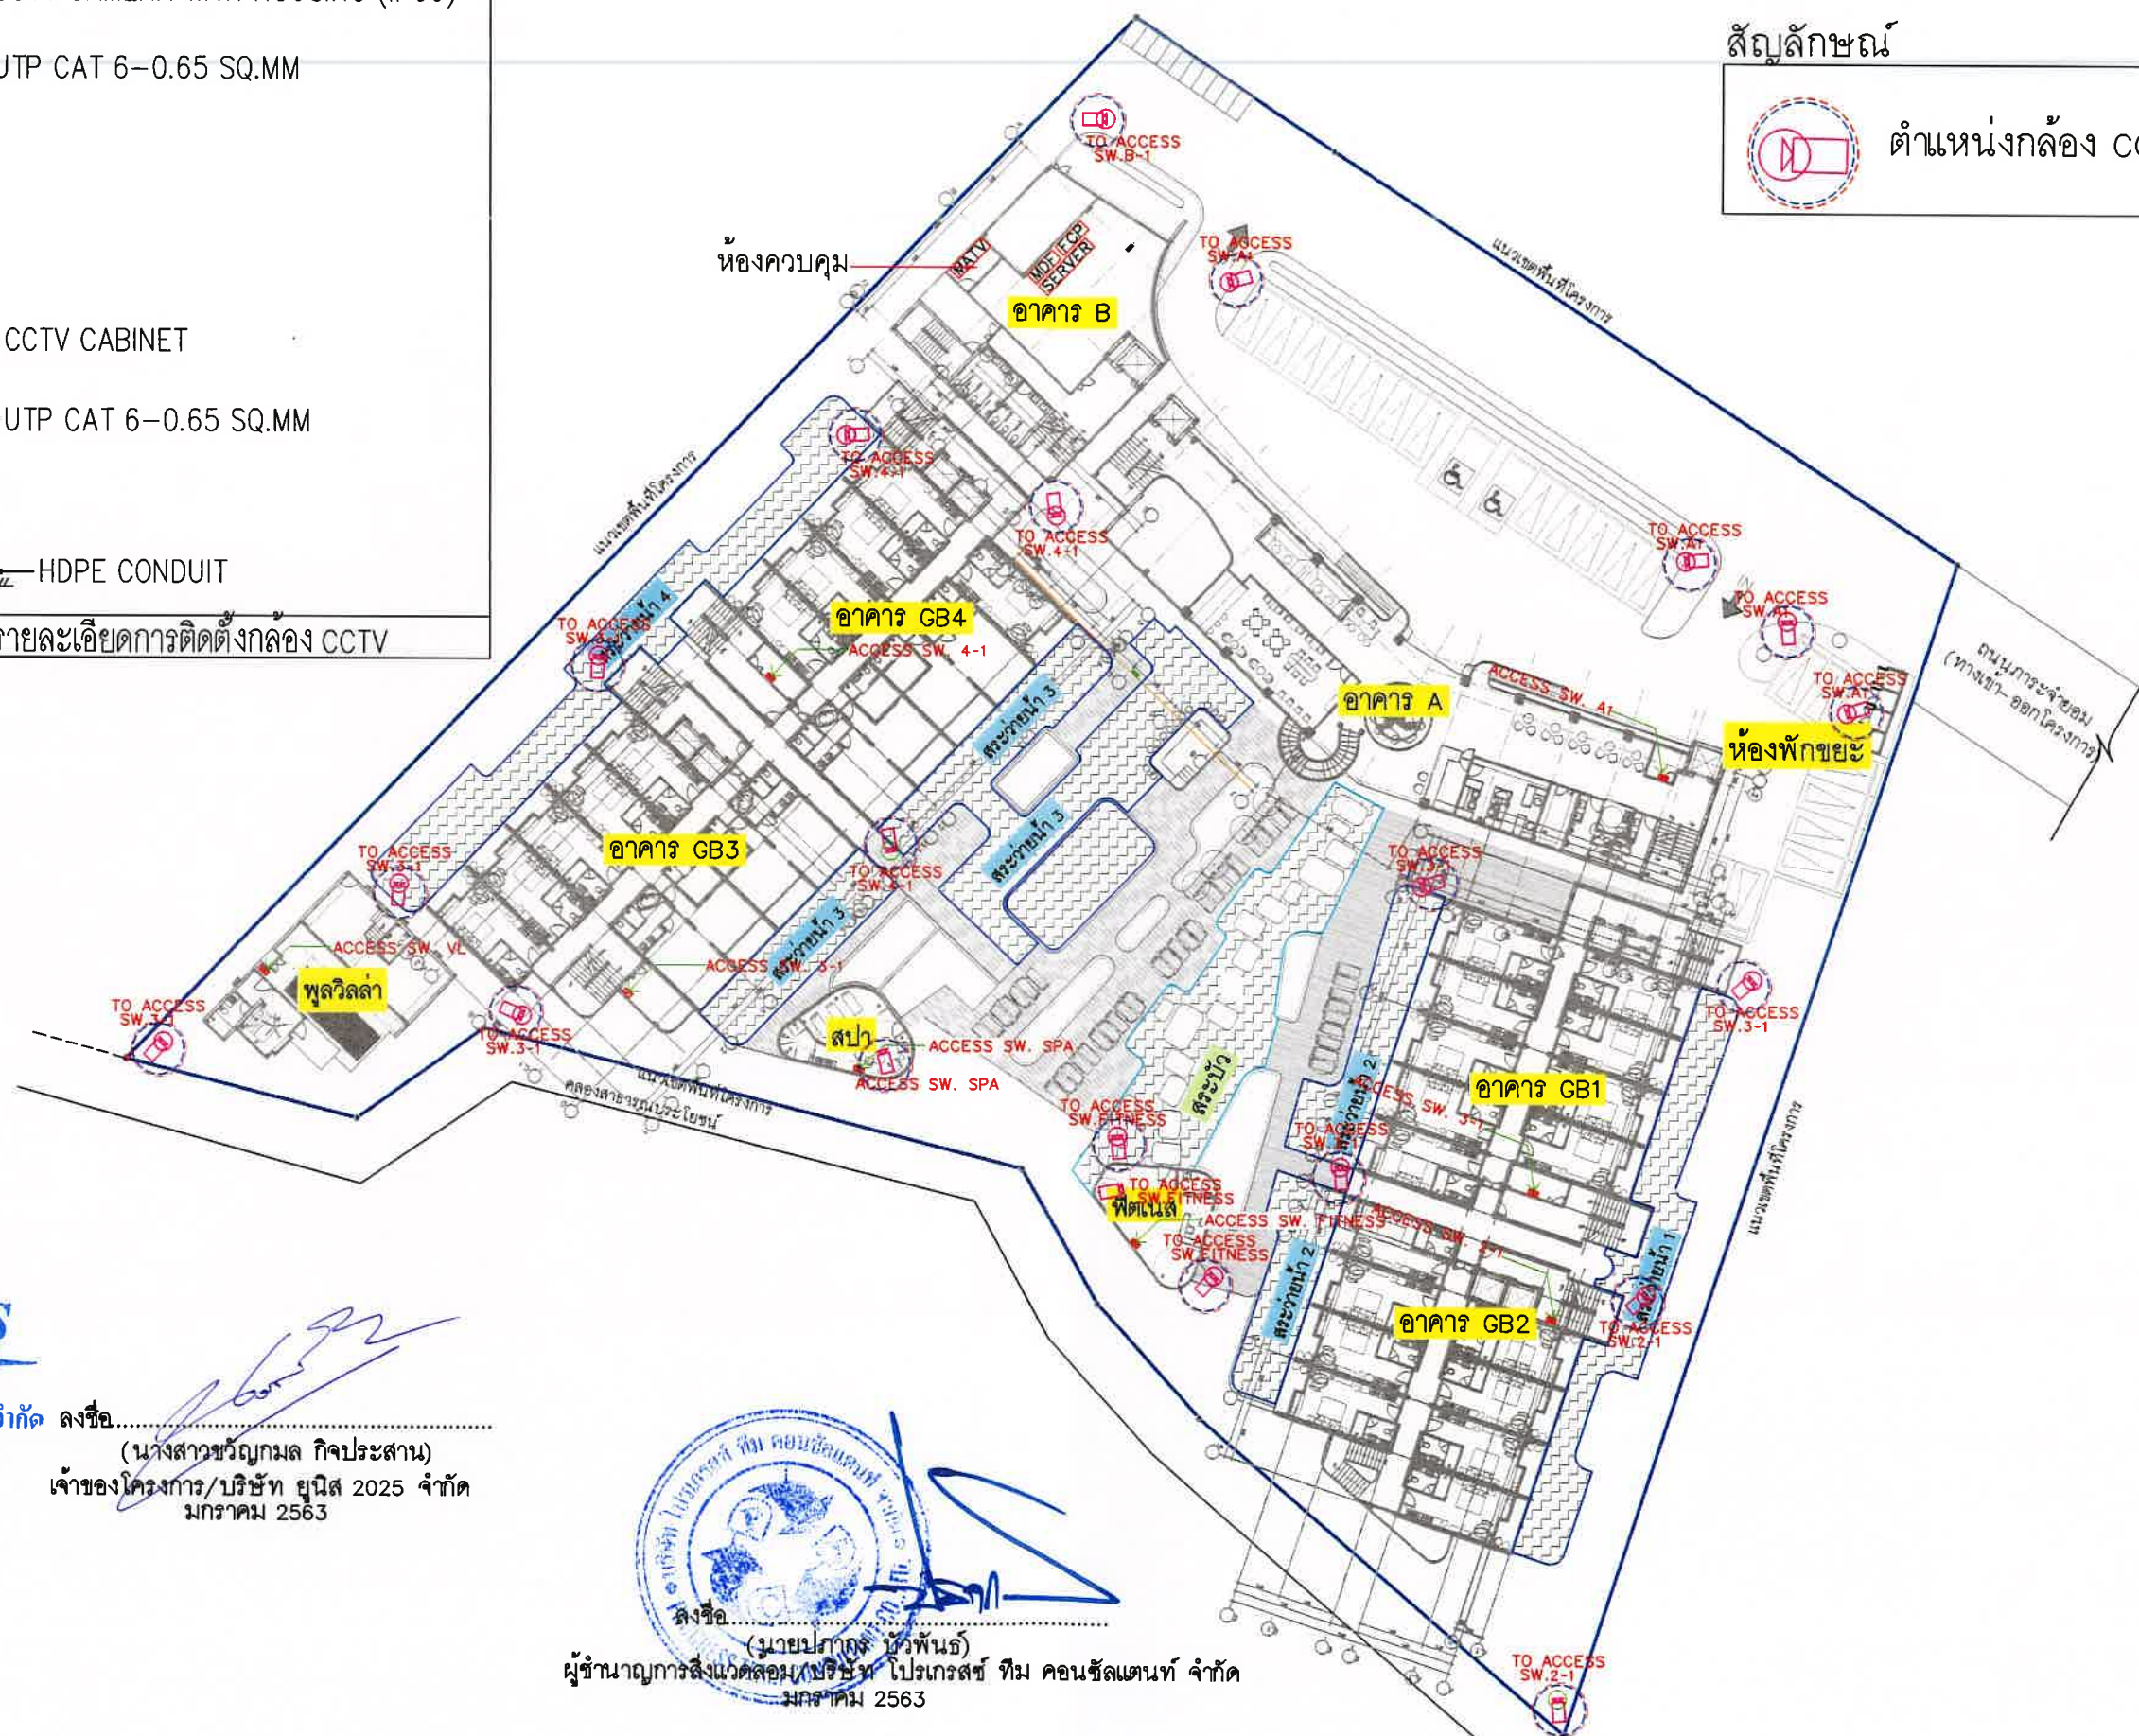

รูปที่ 15 พังตำแหน่งการติดตั้ง CCTV โดยรอบโครงการ

IP CCTV SYSTEM FOR MASTER FLOOR PLAN
SCALE 1:500

ARCHITECT
COMPANY LIMITED

GENERAL NOTE :

แบบนี้เป็นแบบร่างสำหรับใช้งานภายใน ๑๕ วันนับจากวันที่
ส่งไปให้ลูกค้าดูงานเท่านั้น หากต้องการใช้งานจริงต้อง
มาขอทำแบบเพิ่มเติมในแบบให้ด้วย และต้องชำระเงินค่า
ค่าแบบก่อนวันที่ ๑๕ มิถุนายน ๒๕๖๖ มิฉะนั้น
จะถือว่าแบบนี้เป็นแบบร่าง

PROJECT NAME :

โรงแรม โนโวเทล กระทบที่ อ่าวนาง
(Novotel Krabi Aong)

LOCATION :

ซอยอ่าวนาง 8 หมู่ที่ 3 ตำบลอ่าวนาง
จังหวัดกระบี่

OWNER PROJECT :

บริษัท อูที 2025 จำกัด

ARCHITECTS :

สุจินตพร อุ่นพรมทรัพย์ ๙-๑๑-2758

STRUCTURAL ENGINEERS :

ไชบุญ ไชยชัย ๙๕.9998

ELECTRIC ENGINEERS :

นาย ศิวชัย งามศิริวัฒน์ ๗๙.11.149

SANITARY ENGINEERS :

นาย ศิวชัย งามศิริวัฒน์ ๗๙.๑๒.๑

MECHANICAL ENGINEERS :

นาย ศิวชัย งามศิริวัฒน์ ๗๙.๑๒.๑

INTERIOR DESIGNERS :

นาย ศิวชัย งามศิริวัฒน์ ๗๙.๑๒.๑

REVISION:

DESCRIPTION

APP

BY

DATE

SCALE

1:500

SCALE :

☐ FOR EXISTING

☐ NEW CONSTRUCTION

☐ FOR CONSTRUCTION

☐ FOR AS-BUILT DRAWING

DATE :

01/06/2025

DWG No.:

TOTAL

172/175

IP CCTV SYSTEM
FOR MASTER FLOOR PLAN





นางสาววิมล กิจประสาน
เจ้าของโครงการ/บริษัท ยูนิส 2025 จำกัด
มกราคม 2563

ที่จอดรถจักรยานยนต์
จำนวน 10 คัน (ดูแบบขยาย 2)

ที่จอดรถผู้พิการจำนวน 2 คัน
(ดูแบบขยาย 3)

รายการสัญลักษณ์แสดงเส้นทางการสัญจร	
	เนินชะลอความเร็ว
	เครื่องหมายจราจรบนพื้น
	ป้ายจำกัดความเร็ว 30 กม/ชม
	ป้ายแสดงทางเข้า
	ป้ายแสดงทางออก
	เจ้าหน้าที่ รปภ. ประจำ ทางเข้า-ออก ตลอด 24 ชั่วโมง

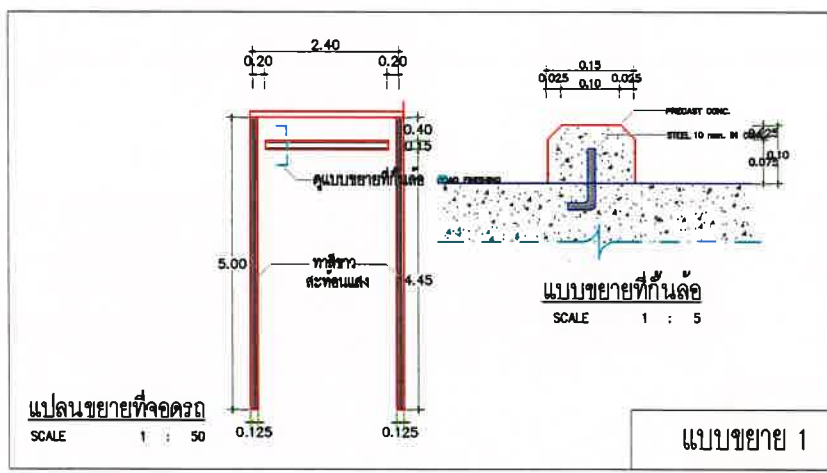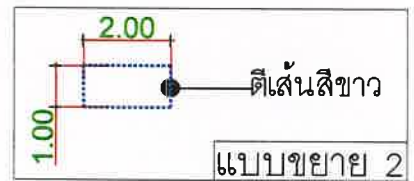

นางสาววิมล กิจประสาน
ผู้อำนวยการสำนักงาน/บริษัท โปสเตอร์ ทีม คอนสตรัคชั่น จำกัด
มกราคม 2563



ผังระบบจราจร
SCALE 1 : 500

รูปที่ 17 ผังระบบจราจรภายในโครงการ

ARCHITECT COMPANY LIMITED	GENERAL NOTE แบบนี้เป็นแบบร่างสถาปัตย์เท่านั้น ก่อนใช้แบบร่างเป็นแบบก่อสร้าง ต้องได้รับอนุญาตจากวิศวกร และสถาปนิกที่เกี่ยวข้อง และต้องมีการแก้ไขแบบ ตามความต้องการของ ผู้ใช้งาน	PROJECT NAME โรงแรม โนวเทล กระบี่ อำเภอ (Novotel Krabi Aonang)	OWNER PROJECT บริษัท ยูนิส 2025 จำกัด	ARCHITECTS สุวิมล กิจประสาน 0-822758	ELECTRIC ENGINEERS จำนวน 1 คน 0-11149	MECHANICAL ENGINEERS นาย ศรัณย์ วงศ์วัฒน์ 08-3276	REVISION	DESCRIPTION	APP	BY	DATE
	LOCATION ซอยอ่าวนาง 8 หมู่ที่ 3 ตำบลอ่าวนาง อำเภอเมือง จังหวัดกระบี่	17/28 หมู่บ้านสวนพาราไดส์ อ.เมือง จ.กระบี่	100/115 หมู่บ้านสวนพาราไดส์ อ.เมือง จ.กระบี่	STRUCTURAL ENGINEERS ไพฑูริย์ โทษะบุญ 08-9998	SANITARY ENGINEERS นาย ศรัณย์ วงศ์วัฒน์ 08-821	INTERIOR DESIGNERS					

ผังระบบจราจร

