

ที่ ทส ๑๐๑๐.๕/ ๗ ๕ ๐ ๕



สำนักงานนโยบายและแผน
ทรัพยากรธรรมชาติและสิ่งแวดล้อม
๖๐/๑ ซอยพิบูลวัฒนา ๗ ถนนพระรามที่ ๖
แขวงพญาไท เขตพญาไท กรุงเทพฯ ๑๐๕๐๐

๕ มิถุนายน ๒๕๖๓

เรื่อง แจ้งผลการพิจารณารายงานการประเมินผลกระทบสิ่งแวดล้อมโครงการ KAVE TU ของบริษัท ทียู พร็อพเพอร์ตี้ จำกัด

เรียน กรรมการผู้จัดการบริษัท ทียู พร็อพเพอร์ตี้ จำกัด

สิ่งที่ส่งมาด้วย ๑. สำเนาหนังสือบริษัท รักดีหามจั่ว จำกัด ที่ RD 189/62 ลงวันที่ ๑๒ ธันวาคม ๒๕๖๒
๒. สำเนาหนังสือจังหวัดปทุมธานี ที่ ปท ๐๐๑๔/๗๗๔ ลงวันที่ ๒ มิถุนายน ๒๕๖๓
๓. มาตรการป้องกันและแก้ไขผลกระทบสิ่งแวดล้อม และมาตรการติดตามตรวจสอบผลกระทบสิ่งแวดล้อมที่โครงการ KAVE TU ของบริษัท ทียู พร็อพเพอร์ตี้ จำกัด ตั้งอยู่ที่ ตำบลคลองหนึ่ง อำเภอคลองหลวง จังหวัดปทุมธานี ต้องยึดถือปฏิบัติอย่างเคร่งครัด

ตามที่ บริษัท ทียู พร็อพเพอร์ตี้ จำกัด ได้มอบหมายและมอบอำนาจให้บริษัท รักดีหามจั่ว จำกัด จัดทำและเสนอรายงานการประเมินผลกระทบสิ่งแวดล้อมโครงการ KAVE TU ตั้งอยู่ที่ ตำบลคลองหนึ่ง อำเภอคลองหลวง จังหวัดปทุมธานี เป็นโครงการประเภทอาคารอยู่อาศัยรวม (อาคารชุด) มีจำนวนห้องชุด ๑,๐๑๖ ห้อง ให้สำนักงานนโยบายและแผนทรัพยากรธรรมชาติและสิ่งแวดล้อม ดำเนินการตามขั้นตอนการพิจารณารายงาน รายละเอียดตามสิ่งที่ส่งมาด้วย ๑ นั้น

สำนักงานนโยบายและแผนทรัพยากรธรรมชาติและสิ่งแวดล้อม ได้ดำเนินการตามขั้นตอนการพิจารณารายงาน และจังหวัดปทุมธานี ได้แจ้งมติคณะกรรมการผู้ชำนาญการพิจารณารายงานการประเมินผลกระทบสิ่งแวดล้อมด้านอาคาร การจัดสรรที่ดิน และบริการชุมชน จังหวัดปทุมธานี ในการประชุมครั้งที่ ๕/๒๕๖๓ เมื่อวันที่ ๗ พฤษภาคม ๒๕๖๓ คณะกรรมการผู้ชำนาญการฯ มีมติให้ความเห็นชอบรายงานการประเมินผลกระทบสิ่งแวดล้อมโครงการ KAVE TU ของบริษัท ทียู พร็อพเพอร์ตี้ จำกัด รายละเอียดตามสิ่งที่ส่งมาด้วย ๒ โดยให้ปฏิบัติตามมาตรการป้องกันและแก้ไขผลกระทบสิ่งแวดล้อม และมาตรการติดตามตรวจสอบผลกระทบสิ่งแวดล้อมอย่างเคร่งครัด รายละเอียดตามสิ่งที่ส่งมาด้วย ๓ และให้ประสานบริษัทที่ปรึกษาเพื่อจัดทำรายงานฯ ที่ได้รวบรวมรายละเอียดข้อมูลทั้งหมดเรียงตามลำดับการพิจารณา จำนวน ๑ ฉบับ และรายงานฉบับสมบูรณ์ที่ได้แก้ไขเพิ่มเติมตามที่คณะกรรมการผู้ชำนาญการกำหนดแล้ว จำนวน ๑ ฉบับ พร้อมทั้งจัดทำแผ่นบันทึกข้อมูลในรูปแบบ Portable Document Format (PDF File) จำนวน ๑ แผ่น และ

๘ แผ่น...

๘ แผน ตามลำดับ เสนอต่อสำนักงานนโยบายฯ ภายในเวลา ๑ เดือน เพื่อใช้เป็นเอกสารอ้างอิงและส่งให้หน่วยงานที่เกี่ยวข้องต่อไป และหากได้รับอนุญาตจากหน่วยงานอนุญาตแล้ว ขอความร่วมมือส่งสำเนาใบอนุญาตพร้อมเงื่อนไขให้สำนักงานนโยบายฯ ทราบด้วย ทั้งนี้ สำนักงานนโยบายฯ ได้มีหนังสือแจ้งบริษัท รักดีห้ามจั่ว จำกัด เพื่อทราบและดำเนินการในส่วนที่เกี่ยวข้องต่อไปด้วยแล้ว

จึงเรียนมาเพื่อโปรดพิจารณา

ขอแสดงความนับถือ



(นายพิรุณ ลัยยะสิทธิ์พานิช)

รองเลขาธิการ ปฏิบัติราชการแทน

เลขาธิการสำนักงานนโยบายและแผนทรัพยากรธรรมชาติและสิ่งแวดล้อม

กองวิเคราะห์ผลกระทบสิ่งแวดล้อม

โทรศัพท์ ๐ ๒๒๖๕ ๖๕๐๐ กด ๒ กด ๖๘๑๒

โทรสาร ๐ ๒๒๖๕ ๖๖๑๖

ที่ ทส ๑๐๑๐.๕/ ๗ ๕ ๐ ๕



สำนักงานนโยบายและแผน

ทรัพยากรธรรมชาติและสิ่งแวดล้อม

๖๐/๑ ซอยพิบูลวัฒนา ๗ ถนนพระรามที่ ๖

แขวงพญาไท เขตพญาไท กรุงเทพฯ ๑๐๔๐๐

๒๘ มิถุนายน ๒๕๖๓

เรื่อง แจ้งผลการพิจารณารายงานการประเมินผลกระทบสิ่งแวดล้อมโครงการ KAVE TU ของบริษัท ทียู พร็อพเพอร์ตี้ จำกัด

เรียน ผู้ว่าราชการจังหวัดปทุมธานี

อ้างถึง หนังสือจังหวัดปทุมธานี ที่ ปท ๐๐๑๔/๗๗๔ ลงวันที่ ๒ มิถุนายน ๒๕๖๓

สิ่งที่ส่งมาด้วย มาตรการป้องกันและแก้ไขผลกระทบสิ่งแวดล้อม และมาตรการติดตามตรวจสอบผลกระทบสิ่งแวดล้อมที่โครงการ KAVE TU ของบริษัท ทียู พร็อพเพอร์ตี้ จำกัด ตั้งอยู่ที่ ตำบลคลองหนึ่ง อำเภอคลองหลวง จังหวัดปทุมธานี ต้องยึดถือปฏิบัติอย่างเคร่งครัด

ตามหนังสือที่อ้างถึง จังหวัดปทุมธานี ได้แจ้งมติคณะกรรมการผู้ชำนาญการพิจารณารายงานการประเมินผลกระทบสิ่งแวดล้อมด้านอาคาร การจัดสรรที่ดิน และบริการชุมชน จังหวัดปทุมธานี ในการประชุมครั้งที่ ๕/๒๕๖๓ เมื่อวันที่ ๗ พฤษภาคม ๒๕๖๓ คณะกรรมการผู้ชำนาญการฯ มีมติให้ความเห็นชอบรายงานการประเมินผลกระทบสิ่งแวดล้อมโครงการ KAVE TU ของบริษัท ทียู พร็อพเพอร์ตี้ จำกัด ตั้งอยู่ที่ ตำบลคลองหนึ่ง อำเภอคลองหลวง จังหวัดปทุมธานี เป็นโครงการประเภทอาคารอยู่อาศัยรวม (อาคารชุด) มีจำนวนห้องชุด ๑,๐๑๖ ห้อง จัดทำรายงานโดยบริษัท รักดีแฮมจิว จำกัด พร้อมทั้งมาตรการป้องกันและแก้ไขผลกระทบสิ่งแวดล้อม และมาตรการติดตามตรวจสอบผลกระทบสิ่งแวดล้อมที่โครงการ KAVE TU ของบริษัท ทียู พร็อพเพอร์ตี้ จำกัด ต้องยึดถือปฏิบัติอย่างเคร่งครัด ความละเอียดแจ้งแล้ว นั้น

สำนักงานนโยบายและแผนทรัพยากรธรรมชาติและสิ่งแวดล้อม รับทราบการแจ้งมติคณะกรรมการผู้ชำนาญการพิจารณารายงานการประเมินผลกระทบสิ่งแวดล้อมด้านอาคาร การจัดสรรที่ดิน และบริการชุมชน จังหวัดปทุมธานี ดังกล่าว โดยให้บริษัท ทียู พร็อพเพอร์ตี้ จำกัด เจ้าของโครงการปฏิบัติตามมาตรการป้องกันและแก้ไขผลกระทบสิ่งแวดล้อม และมาตรการติดตามตรวจสอบผลกระทบสิ่งแวดล้อมอย่างเคร่งครัด รายละเอียดตามสิ่งที่ส่งมาด้วย ทั้งนี้ หากจังหวัดปทุมธานี ได้อนุญาตโครงการแล้ว ขอความร่วมมือจังหวัดปทุมธานีส่งสำเนาใบอนุญาตพร้อมเงื่อนไขให้สำนักงานนโยบายฯ ทราบด้วย

จึงเรียนมาเพื่อโปรดพิจารณา

ขอแสดงความนับถือ

(นายพิรุณ สัยยะสิทธิ์พานิช)

รองเลขาธิการ ปฏิบัติราชการแทน

เลขาธิการสำนักงานนโยบายและแผนทรัพยากรธรรมชาติและสิ่งแวดล้อม

กองวิเคราะห์ผลกระทบสิ่งแวดล้อม

โทรศัพท์ ๐ ๒๒๖๕ ๖๕๐๐ กด ๒ กด ๖๘๑๒

โทรสาร ๐ ๒๒๖๕ ๖๖๑๖

ที่ ทส ๑๐๑๐.๕/ ๗ ๕ ๐ ๖



สำนักงานนโยบายและแผน

ทรัพยากรธรรมชาติและสิ่งแวดล้อม

๖๐/๑ ซอยพิบูลวัฒนา ๗ ถนนพระรามที่ ๖

แขวงพญาไท เขตพญาไท กรุงเทพฯ ๑๐๕๐๐

๕ ๘ มิถุนายน ๒๕๖๓

เรื่อง แจ้งผลการพิจารณารายงานการประเมินผลกระทบสิ่งแวดล้อมโครงการ KAVE TU ของบริษัท ทียู พร็อพเพอร์ตี้ จำกัด

เรียน นายกเทศมนตรีเมืองคลองหลวง

สิ่งที่ส่งมาด้วย ๑. สำเนาหนังสือบริษัท รักดีทามजू จำกัด ที่ RD 189/62 ลงวันที่ ๑๒ ธันวาคม ๒๕๖๒
๒. สำเนาหนังสือจังหวัดปทุมธานี ที่ ปท ๐๐๑๔/๗๗๔ ลงวันที่ ๒ มิถุนายน ๒๕๖๓
๓. มาตรการป้องกันและแก้ไขผลกระทบสิ่งแวดล้อม และมาตรการติดตามตรวจสอบผลกระทบสิ่งแวดล้อมที่โครงการ KAVE TU ของบริษัท ทียู พร็อพเพอร์ตี้ จำกัด ตั้งอยู่ที่ ตำบลคลองหนึ่ง อำเภอคลองหลวง จังหวัดปทุมธานี ต้องยึดถือปฏิบัติอย่างเคร่งครัด

ด้วย บริษัท ทียู พร็อพเพอร์ตี้ จำกัด ได้มอบหมายและมอบอำนาจให้บริษัท รักดีทามजू จำกัด จัดทำและเสนอรายงานการประเมินผลกระทบสิ่งแวดล้อมโครงการ KAVE TU ตั้งอยู่ที่ ตำบลคลองหนึ่ง อำเภอคลองหลวง จังหวัดปทุมธานี เป็นโครงการประเภทอาคารอยู่อาศัยรวม (อาคารชุด) มีจำนวนห้องชุด ๑,๐๑๖ ห้อง ต่อสำนักงานนโยบายและแผนทรัพยากรธรรมชาติและสิ่งแวดล้อม ดำเนินการตามขั้นตอนการพิจารณา รายงานรายละเอียดตามสิ่งที่ส่งมาด้วย ๑

สำนักงานนโยบายและแผนทรัพยากรธรรมชาติและสิ่งแวดล้อม ได้ดำเนินการตามขั้นตอนการพิจารณา รายงาน และจังหวัดปทุมธานี ได้แจ้งมติคณะกรรมการผู้ชำนาญการพิจารณา รายงานการประเมินผลกระทบสิ่งแวดล้อม ด้านอาคาร การจัดสรรที่ดิน และบริการชุมชน จังหวัดปทุมธานี ในการประชุมครั้งที่ ๕/๒๕๖๓ เมื่อวันที่ ๗ พฤษภาคม ๒๕๖๓ คณะกรรมการผู้ชำนาญการฯ มีมติให้ความเห็นชอบรายงานการประเมินผลกระทบสิ่งแวดล้อมโครงการ KAVE TU ของบริษัท ทียู พร็อพเพอร์ตี้ จำกัด รายละเอียดตามสิ่งที่ส่งมาด้วย ๒ โดยให้ปฏิบัติตามมาตรการป้องกันและแก้ไขผลกระทบสิ่งแวดล้อม และมาตรการติดตามตรวจสอบผลกระทบสิ่งแวดล้อมอย่างเคร่งครัด รายละเอียดตามสิ่งที่ส่งมาด้วย ๓ ทั้งนี้ หากเทศบาลเมืองคลองหลวงได้อนุญาตโครงการแล้ว ขอความร่วมมือเทศบาลเมืองคลองหลวงส่งสำเนาใบอนุญาตพร้อมเงื่อนไขให้สำนักงานนโยบายฯ ทราบด้วย

จึงเรียนมาเพื่อโปรดพิจารณา

ขอแสดงความนับถือ

(นายพิรุณ สัยยะสิทธิ์พานิช)

รองเลขาธิการ ปฏิบัติราชการแทน

เลขาธิการสำนักงานนโยบายและแผนทรัพยากรธรรมชาติและสิ่งแวดล้อม

กองวิเคราะห์ผลกระทบสิ่งแวดล้อม

โทรศัพท์ ๐ ๒๒๖๕ ๖๕๐๐ กด ๒ กด ๖๘๑๒

โทรสาร ๐ ๒๒๖๕ ๖๖๑๖

RD 189/62

12 ธ.ค. 2562

เรื่อง ขอส่งรายงานการประเมินผลกระทบสิ่งแวดล้อม (รายงานฉบับหลัก พร้อมภาคผนวกประกอบรายงานฉบับหลัก) โครงการ KAVE TU

เรียน เลขาธิการสำนักงานนโยบายและแผนทรัพยากรธรรมชาติและสิ่งแวดล้อม

กองวิเสสาธิบดี
เลขที่ 2864
เวลา 9.44
13 ธ.ค. 2562

- สิ่งที่ส่งมาด้วย
1. รายงานการประเมินผลกระทบสิ่งแวดล้อม (รายงานฉบับหลัก) โครงการ KAVE TU จำนวน 18 ฉบับ
 2. รายงานการประเมินผลกระทบสิ่งแวดล้อม (ภาคผนวกประกอบรายงานฉบับหลัก) โครงการ KAVE TU จำนวน 18 ฉบับ
 3. หนังสือมอบอำนาจในการจัดทำรายงานการประเมินผลกระทบสิ่งแวดล้อม โครงการ KAVE TU
 4. สำเนาหนังสือนำส่งสำนักงานเทศบาลเมืองคลองหลวง

ตามที่บริษัท ทียู พร็อพเพอร์ตี้ จำกัด ได้มอบอำนาจให้บริษัท รักดีฮามजू จำกัด เป็นผู้ดำเนินการนำเสนอรายงานการประเมินผลกระทบสิ่งแวดล้อมต่อสำนักงานเทศบาลเมืองคลองหลวงที่เป็นหน่วยงานผู้อนุญาตเพื่อทราบ ตามระเบียบปฏิบัติของสำนักงานนโยบายและแผนทรัพยากรธรรมชาติและสิ่งแวดล้อม

บริษัท รักดีฮามजू จำกัด จึงใคร่ขอนำส่งรายงานการประเมินผลกระทบสิ่งแวดล้อม โครงการ KAVE TU ตั้งอยู่ที่ตำบลคลองหนึ่ง อำเภอคลองหลวง จังหวัดปทุมธานี ซึ่งโครงการดำเนินการก่อสร้างอาคารชุดพักอาศัย ขนาดความสูง 8 ชั้น จำนวน 4 อาคาร (อาคาร A B C และ D) มีจำนวนห้องชุดพักอาศัย 1,016 ห้อง จำนวน 18 ฉบับ และสำเนาหนังสือนำส่งเทศบาลเมืองคลองหลวง เพื่อให้สำนักงานนโยบายและแผนทรัพยากรธรรมชาติและสิ่งแวดล้อมพิจารณาต่อไป

จึงเรียนมาเพื่อโปรดพิจารณา

เลขที่ 3010
เวลา 14:11
73/21

ขอแสดงความนับถือ



(นางสาวนันทิมา ประจางกร และนายเอกรัช นุ่งน้อย)
กรรมการบริษัท



สำนักงานนโยบายและแผน	
ทรัพยากรธรรมชาติและสิ่งแวดล้อม	
เลขที่ 8248	วันที่ 4 ส.ป. 7
เวลา 11.55	ผู้รับ คำนวณ

ที่ ปท ๐๐๑๔/๗๗๔

ศาลากลางจังหวัดปทุมธานี
เลขที่ ๑ ถนนปทุมธานีเฉลิมพระเกียรติ
ปท ๑๒๐๐๐

๒ มิถุนายน ๒๕๖๓

เรื่อง ผลการพิจารณารายงานการประเมินผลกระทบสิ่งแวดล้อม โครงการ KAVE TU
ของบริษัท ทียู พร็อพเพอร์ตี้ จำกัด

เรียน เลขาธิการสำนักงานนโยบายและแผนทรัพยากรธรรมชาติและสิ่งแวดล้อม

อ้างถึง ๑. หนังสือสำนักงานนโยบายและแผนทรัพยากรธรรมชาติและสิ่งแวดล้อม ที่ ทส ๑๐๑๐.๕/๔๐๖
ลงวันที่ ๑๐ มกราคม ๒๕๖๓

๒. หนังสือศาลากลางจังหวัดปทุมธานี ที่ ปท ๐๐๑๔.๒/๕๕๐๒ ลงวันที่ ๑๘ มีนาคม ๒๕๖๓

- สิ่งที่ส่งมาด้วย ๑. สำเนาหนังสือ บริษัท รักดีหามจิว จำกัด ที่ RD ๐๐๔/๖๓ ลงวันที่ ๒๑ เมษายน ๒๕๖๓
๒. สำเนารายงานการประชุมคณะกรรมการผู้ชำนาญการพิจารณารายงานการประเมิน
ผลกระทบสิ่งแวดล้อม ด้านอาคาร การจัดสรรที่ดิน และบริการชุมชน จังหวัดปทุมธานี
ครั้งที่ ๕/๒๕๖๓ เมื่อวันที่ ๗ พฤษภาคม ๒๕๖๓ จำนวน ๑ ชุด
๓. มาตรการป้องกันการและแก้ไขผลกระทบสิ่งแวดล้อม และมาตรการติดตามตรวจสอบ
ผลกระทบสิ่งแวดล้อม โครงการ KAVE-TU จำนวน ๗ เล่ม

ตามที่สำนักงานนโยบายและแผนทรัพยากรธรรมชาติและสิ่งแวดล้อม ได้แจ้งผลการตรวจสอบ
และพิจารณาให้ความเห็นเบื้องต้น ต่อรายงานการประเมินผลกระทบสิ่งแวดล้อม โครงการ KAVE TU
ของบริษัท ทียู พร็อพเพอร์ตี้ จำกัด ตั้งอยู่ที่ ถนนเลียบคลองส่งน้ำสายเชียงรากใหญ่-บางชัน ตำบลคลองหนึ่ง
อำเภอคลองหลวง จังหวัดปทุมธานี เป็นโครงการประเภทอาคารอยู่อาศัยรวม (อาคารชุด) มีจำนวนห้องชุด
๑,๐๑๖ ห้อง ขนาดพื้นที่โครงการ ๑๑-๐-๓๑.๑ ไร่ ขนาดความสูง ๘ ชั้น จำนวน ๔ อาคาร จัดทำและเสนอรายงาน
โดยบริษัท รักดีหามจิว จำกัด เพื่อให้จังหวัดปทุมธานี นำเสนอคณะกรรมการผู้ชำนาญการพิจารณารายงานการ
ประเมินผลกระทบสิ่งแวดล้อม ด้านอาคาร การจัดสรรที่ดิน และบริการชุมชน จังหวัดปทุมธานี พิจารณา (อ้างถึง ๑)
จังหวัดปทุมธานี ได้เสนอคณะกรรมการผู้ชำนาญการฯ ในการประชุมครั้งที่ ๒/๒๕๖๓ เมื่อวันที่ ๒๖ กุมภาพันธ์
๒๕๖๓ ซึ่งคณะกรรมการผู้ชำนาญการฯ มีมติไม่เห็นชอบรายงานการประเมินผลกระทบสิ่งแวดล้อมโครงการ
KAVE TU ของบริษัท ทียู พร็อพเพอร์ตี้ จำกัด โดยให้บริษัทที่ปรึกษาแก้ไขเพิ่มเติมข้อมูลในรายงาน (อ้างถึง ๒)
ความละเอียดแจ้งแล้ว นั้น


บริษัท รักดีหามจิว จำกัด ซึ่งได้รับมอบอำนาจจากบริษัท ทียู พร็อพเพอร์ตี้ จำกัด ได้จัดส่งรายงาน
การประเมินผลกระทบสิ่งแวดล้อม (รายงานชี้แจงเพิ่มเติม) โครงการ KAVE TU เพื่อนำเสนอคณะกรรมการ
ผู้ชำนาญการพิจารณารายงานการประเมินผลกระทบสิ่งแวดล้อม ด้านอาคาร การจัดสรรที่ดิน และบริการชุมชน
จังหวัดปทุมธานี พิจารณาตามขั้นตอน (รายละเอียดตามสิ่งที่ส่งมาด้วย ๑) โดยจังหวัดปทุมธานี ได้นำเสนอรายงาน
ดังกล่าวต่อคณะกรรมการผู้ชำนาญการฯ พิจารณาในการประชุมครั้งที่ ๕/๒๕๖๓ เมื่อวันที่ ๗ พฤษภาคม ๒๕๖๓

/ซึ่งคณะกรรมการ...

ซึ่งคณะกรรมการผู้ชำนาญการฯ มีมติเห็นชอบรายงานการประเมินผลกระทบสิ่งแวดล้อม โครงการ KAVE TU ของบริษัท ทียู พร็อพเพอร์ตี้ จำกัด (รายละเอียดตามที่ส่งมาด้วย ๒) ดังนั้น จึงขอแจ้งมติของคณะกรรมการผู้ชำนาญการฯ พร้อมทั้งมาตรการป้องกันและแก้ไขผลกระทบสิ่งแวดล้อม และมาตรการติดตามตรวจสอบผลกระทบสิ่งแวดล้อม ซึ่งเจ้าของโครงการต้องยึดถือปฏิบัติอย่างเคร่งครัด (รายละเอียดตามที่ส่งมาด้วย ๓)

จึงเรียนมาเพื่อโปรดทราบและพิจารณา


ขอแสดงความนับถือ

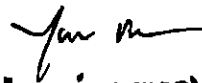

(นายไพบุลย์ ชัยภาค)

นักวิชาการสิ่งแวดล้อมชำนาญการพิเศษ รักษาการแทน
ผู้อำนวยการสำนักงานทรัพยากรธรรมชาติและสิ่งแวดล้อมจังหวัดปทุมธานี
ปฏิบัติราชการแทน ผู้อำนวยการจังหวัดปทุมธานี

มาตรการป้องกันและแก้ไขผลกระทบสิ่งแวดล้อม
และมาตรการติดตามตรวจสอบผลกระทบสิ่งแวดล้อม
โครงการ KAVE TU
ของบริษัท ทียู พร็อพเพอร์ตี้ จำกัด
ตั้งอยู่ที่ตำบลคลองหนึ่ง อำเภอคลองหลวง จังหวัดปทุมธานี
ต้องยึดถือปฏิบัติตามอย่างเคร่งครัด

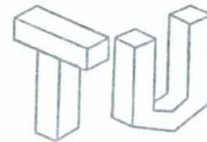

TU PROPERTY CO., LTD.

มิถุนายน 2563 ลงชื่อ

(นายกรมเชษฐ์ วิพันธ์พงษ์ และ นายวีรพันธ์ วิพันธ์พงษ์)

กรรมการผู้มีอำนาจของ บริษัท ทียู พร็อพเพอร์ตี้ จำกัด



Rak Dee Harm Jua Co., Ltd.

มิถุนายน 2563 ลงชื่อ


(นางสาวนันทิมา ประจงการ)

บุคคลธรรมดาผู้มีสิทธิจัดทำรายงานของ บริษัท รักดีฮามजू จำกัด



มาตรการป้องกันและแก้ไขผลกระทบสิ่งแวดล้อมและมาตรการติดตามตรวจสอบผลกระทบสิ่งแวดล้อม
ที่โครงการ KAVE TU ของบริษัท ทียู พร็อพเพอร์ตี้ จำกัด ต้องยึดถือปฏิบัติอย่างเคร่งครัด

โครงการจะต้องปฏิบัติตามมาตรการป้องกันและแก้ไขผลกระทบสิ่งแวดล้อม และมาตรการติดตามตรวจสอบผลกระทบสิ่งแวดล้อม ตามที่เสนอไว้ในรายงานการประเมินผลกระทบสิ่งแวดล้อมโครงการ KAVE TU ของบริษัท ทียู พร็อพเพอร์ตี้ จำกัด ตั้งอยู่ที่ถนนเลียบคลองส่งน้ำสายเชียงรากใหญ่-บางขัน ตำบลคลองหนึ่ง อำเภอคลองหลวง จังหวัดปทุมธานี โดยโครงการประกอบด้วย อาคารชุดพักอาศัย ขนาดความสูง 8 ชั้น จำนวน 4 อาคาร ความสูง 22.90 เมตร (อาคาร A B และ D ความสูงวัดถึงระดับพื้นชั้นหลังคา ส่วนอาคาร C ความสูงวัดถึงระดับพื้นชั้นดาดฟ้า) มีจำนวนห้องชุดพักอาศัยทั้งสิ้น 1,016 ห้อง และสระว่ายน้ำ 2 สระ (บริเวณชั้นที่ 1 ระหว่างอาคาร B และ D จำนวน 1 สระ (แยกโครงสร้างระหว่างอาคาร B และ D) และบริเวณชั้นดาดฟ้าของอาคาร C จำนวน 1 สระ) โดยจะก่อสร้างบนโฉนดที่ดิน จำนวน 4 แปลง ขนาดพื้นที่โครงการ 11-0-31.1 ไร่ หรือ 17,724.4 ตารางเมตร จัดทำรายงานการประเมินผลกระทบสิ่งแวดล้อมโดยบริษัท รักดีหามजू จำกัด ดังรายละเอียดต่อไปนี้

- 1) โครงการจะต้องยึดถือปฏิบัติตามมาตรการป้องกันและแก้ไขผลกระทบสิ่งแวดล้อม และมาตรการติดตามตรวจสอบผลกระทบสิ่งแวดล้อม ตามที่เสนอไว้ในรายงานการประเมินผลกระทบสิ่งแวดล้อมโครงการ KAVE TU ของบริษัท ทียู พร็อพเพอร์ตี้ จำกัด อย่างเคร่งครัด
- 2) โครงการจะต้องบันทึกผลการติดตามตรวจสอบการดำเนินการหรือการปฏิบัติตามมาตรการป้องกันและแก้ไขผลกระทบสิ่งแวดล้อม และมาตรการติดตามตรวจสอบผลกระทบสิ่งแวดล้อมตามที่เสนอไว้ในรายงานการประเมินผลกระทบสิ่งแวดล้อม และส่งผลการดำเนินการมายังหน่วยงานผู้อนุญาต และสำนักงานนโยบายและแผนทรัพยากรธรรมชาติและสิ่งแวดล้อม ตามแนวทางการเสนอรายงานผลการปฏิบัติตามมาตรการป้องกันและแก้ไขผลกระทบสิ่งแวดล้อม และมาตรการติดตามตรวจสอบผลกระทบสิ่งแวดล้อม
- 3) ในกรณีที่โครงการมีความจำเป็นต้องเปลี่ยนแปลงรายละเอียดโครงการ หรือมาตรการป้องกันและแก้ไขผลกระทบสิ่งแวดล้อม และมาตรการติดตามตรวจสอบผลกระทบสิ่งแวดล้อม ตามที่เสนอไว้ในรายงานการประเมินผลกระทบสิ่งแวดล้อมที่ได้รับความเห็นชอบไว้แล้ว ให้โครงการแจ้งให้หน่วยงานที่มีอำนาจหน้าที่ในการพิจารณาอนุมัติหรืออนุญาตดำเนินการ ดังนี้

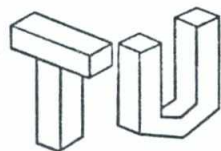


TU PROPERTY CO., LTD.

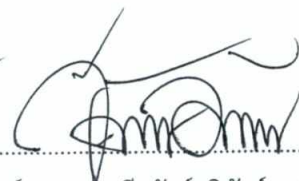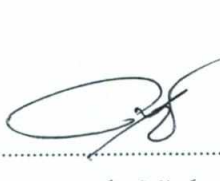

(นายกรมเชษฐ์ วิพันธ์พงษ์ และ นายวีรพันธ์ วิพันธ์พงษ์)
กรรมการผู้มีอำนาจของ บริษัท ทียู พร็อพเพอร์ตี้ จำกัด



Rak Dee Harm Jua Co., Ltd.

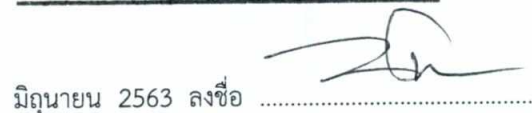

มิถุนายน 2563 ลงชื่อ
(นางสาวนันทิมา ประจงการ)
บุคคลธรรมดาผู้มีสิทธิจัดทำรายงานของ บริษัท รักดีหามजू จำกัด


มิถุนายน 2563 ลงชื่อ

3.1 หากหน่วยงานผู้อนุมัติหรืออนุญาตเห็นว่าการเปลี่ยนแปลงดังกล่าว เกิดผลดีต่อสิ่งแวดล้อม มากกว่า หรือเทียบเท่ามาตรการที่กำหนดไว้ในรายงานการประเมินผลกระทบสิ่งแวดล้อมที่ได้รับความเห็นชอบไว้ แล้ว ให้หน่วยงานผู้อนุมัติหรืออนุญาตรับจดทะเบียนให้ปฏิบัติตามหลักเกณฑ์ และเงื่อนไขที่กำหนดไว้ในกฎหมาย นั้น ๆ ต่อไป พร้อมกับให้จัดทำสำเนาการเปลี่ยนแปลงดังกล่าวข้างต้นที่รับจดทะเบียนไว้ แจ้งให้สำนักงานนโยบาย และแผนทรัพยากรธรรมชาติและสิ่งแวดล้อม เพื่อทราบ

3.2 หากหน่วยงานผู้อนุมัติหรืออนุญาต เห็นว่าการเปลี่ยนแปลงดังกล่าว อาจกระทบต่อสาระสำคัญ ในรายงานการประเมินผลกระทบสิ่งแวดล้อมที่ได้รับความเห็นชอบไว้แล้ว ให้หน่วยงานผู้อนุมัติหรืออนุญาต จัดส่งรายงานการเปลี่ยนแปลงดังกล่าว ให้สำนักงานนโยบายและแผนทรัพยากรธรรมชาติและสิ่งแวดล้อม เพื่อเสนอให้คณะกรรมการผู้ชำนาญการพิจารณารายงานการประเมินผลกระทบสิ่งแวดล้อม (คชก.) ชุดที่เกี่ยวข้อง ให้ความเห็นชอบประกอบก่อนดำเนินการเปลี่ยนแปลง และเมื่อโครงการได้รับอนุมัติหรืออนุญาตให้มีการ เปลี่ยนแปลง ให้หน่วยงานผู้อนุมัติหรืออนุญาตแจ้งผลการเปลี่ยนแปลงดังกล่าวให้สำนักงานนโยบายและแผน ทรัพยากรธรรมชาติและสิ่งแวดล้อมเพื่อทราบ

4) เมื่อเจ้าของโครงการดำเนินโครงการเสร็จสิ้นแล้ว และก่อนที่จะมีการโอนกรรมสิทธิ์ให้กับ นิติบุคคล (ในกรณีที่มีการโอนสิทธิ์) เจ้าของโครงการมีหน้าที่ต้องแจ้งให้นิติบุคคลผู้รับโอนทราบถึงสิทธิและหน้าที่ ในการปฏิบัติตามมาตรการป้องกันและแก้ไขผลกระทบสิ่งแวดล้อม และมาตรการติดตามตรวจสอบผลกระทบ สิ่งแวดล้อม ที่ระบุไว้ในรายงานการประเมินผลกระทบสิ่งแวดล้อมอย่างเคร่งครัด หากเจ้าของโครงการไม่มี หลักฐานการแจ้งสิทธิและหน้าที่ และหลักฐานการรับทราบถึงสิทธิและหน้าที่ดังกล่าวของนิติบุคคล ให้ถือว่า เจ้าของโครงการยังต้องรับผิดชอบตามสิทธิและหน้าที่ที่กำหนดไว้ในมาตรการป้องกันและแก้ไขผลกระทบ สิ่งแวดล้อม และมาตรการติดตามตรวจสอบผลกระทบสิ่งแวดล้อม ที่ระบุไว้ในรายงานการประเมินผลกระทบ สิ่งแวดล้อมอย่างเคร่งครัด

5) หากได้รับการร้องเรียนจากประชาชนว่าได้รับความเดือดร้อนรำคาญจากกิจกรรมการดำเนิน โครงการ หรือโครงการก่อให้เกิดความเสียหายแก่สาธารณสมบัติ หรือชีวิตและทรัพย์สินของประชาชน เจ้าของ โครงการหรือนิติบุคคลผู้รับโอนสิทธิ์และหน้าที่ในการปฏิบัติตามมาตรการป้องกันและแก้ไขผลกระทบสิ่งแวดล้อม และมาตรการติดตามตรวจสอบผลกระทบสิ่งแวดล้อมจะต้องดำเนินการแก้ไขปัญหาดังกล่าวโดยไม่ชักช้า และแจ้ง หน่วยงานอนุญาต สำนักงานนโยบายและแผนทรัพยากรธรรมชาติและสิ่งแวดล้อม และหน่วยงานที่เกี่ยวข้องทราบ เพื่อหาแนวทางและมาตรการในการแก้ไขปัญหาต่อไป

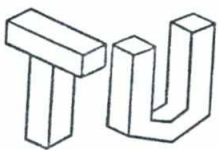
TU PROPERTY CO., LTD.



(นายกรมเชษฐ์ วิพันธ์พงษ์ และ นายวีรพันธ์ วิพันธ์พงษ์)
กรรมการผู้มีอำนาจของ บริษัท ทียู พร็อพเพอร์ตี้ จำกัด


Rak Dee Harm Jua Co., Ltd.



มิถุนายน 2563 ลงชื่อ (นางสาวนันทิมา ประจงการ)
บุคคลธรรมดาผู้มีสิทธิจัดทำรายงานของ บริษัท รักดีหามजू จำกัด

มิถุนายน 2563 ลงชื่อ

แบบรายการแสดงผลกระทบสิ่งแวดล้อมที่สำคัญ


ตารางที่ 1 มาตรการป้องกันและแก้ไขผลกระทบสิ่งแวดล้อมทั่วไป โครงการ KAVE TU

องค์ประกอบทางสิ่งแวดล้อม	มาตรการป้องกันและแก้ไขผลกระทบสิ่งแวดล้อม	สถานที่ดำเนินการ	ระยะเวลา	ผู้รับผิดชอบ
- มาตรการทั่วไป	โครงการจะต้องปฏิบัติตามมาตรการป้องกันและแก้ไขผลกระทบสิ่งแวดล้อม และมาตรการติดตามตรวจสอบผลกระทบสิ่งแวดล้อม ตามที่เสนอไว้ในรายงานการประเมินผลกระทบสิ่งแวดล้อมโครงการ KAVE TU ตั้งอยู่ที่ถนนเลียบคลองส่งน้ำสายเชียงรากใหญ่-บางขัน ตำบลคลองหนึ่ง อำเภอคลองหลวง จังหวัดปทุมธานี ดำเนินการโดยบริษัท ทิอุ พร็อพเพอร์ตี้ จำกัด โดยโครงการประกอบด้วยอาคารชุดพักอาศัย ขนาดความสูง 8 ชั้น จำนวน 4 อาคาร ความสูง 22.90 เมตร (อาคาร A B และ D ความสูงวัดถึงระดับพื้นชั้นหลังคา ส่วนอาคาร C ความสูงวัดถึงระดับพื้นชั้นดาดฟ้า) มีจำนวนห้องชุดพักอาศัยทั้งสิ้น 1,016 ห้อง และสระว่ายน้ำ 2 สระ (บริเวณชั้นที่ 1 ระหว่างอาคาร B และ D จำนวน 1 สระ (แยกโครงสร้างระหว่างอาคาร B และ D) และบริเวณชั้นดาดฟ้าของอาคาร C จำนวน 1 สระ) โดยจะก่อสร้างบนโฉนดที่ดิน จำนวน 4 แปลง ได้แก่ โฉนดที่ดินเลขที่ 198151 198152 198153 และ 198154 เลขที่ดิน 154 155 156 และ 91 ตามลำดับ มีขนาดพื้นที่ 11-0-31.1 ไร่ หรือ 17,724.4 ตารางเมตร โดยโฉนดที่ดินแปลงดังกล่าวเป็นกรรมสิทธิ์ของบริษัท ทิอุ พร็อพเพอร์ตี้ จำกัด จัดทำรายงานการประเมินผลกระทบสิ่งแวดล้อมโดยบริษัท รักดีหามจั่ว จำกัด ดังรายละเอียดต่อไปนี้			


TU PROPERTY CO., LTD.

มิถุนายน 2563 ลงชื่อ

(นายกรมเชษฐ์ วิพันธ์พงษ์ และ นายวีรพันธ์ วิพันธ์พงษ์)
กรรมการผู้มีอำนาจของ บริษัท ทิอุ พร็อพเพอร์ตี้ จำกัด

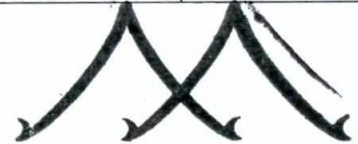

Rak Dee Harm Jua Co., Ltd.

มิถุนายน 2563 ลงชื่อ

(นางสาวนันทิมา ประจงการ)
บุคคลธรรมดาผู้มีสิทธิจัดทำรายงานของบริษัท รักดีหามจั่ว จำกัด

ตารางที่ 1 (ต่อ 1)

องค์ประกอบทางสิ่งแวดล้อม	มาตรการป้องกันและแก้ไขผลกระทบสิ่งแวดล้อม	สถานที่ดำเนินการ	ระยะเวลา	ผู้รับผิดชอบ
	1. โครงการต้องยึดถือปฏิบัติตามมาตรการป้องกันและแก้ไขผลกระทบสิ่งแวดล้อม และมาตรการติดตามตรวจสอบผลกระทบสิ่งแวดล้อมตามที่เสนอไว้ในรายงานการประเมินผลกระทบสิ่งแวดล้อมโครงการ KAVE TU	- พื้นที่โครงการ	- ตลอดระยะเวลาการก่อสร้าง และระยะเวลาการเปิดดำเนินการ	- บริษัท ทียู พร็อพเพอร์ตี้ จำกัด ในฐานะเจ้าของโครงการ (กรณีที่ยังไม่จดทะเบียนอาคารชุด)/นิติบุคคลอาคารชุด (กรณีจัดตั้งนิติบุคคลอาคารชุด และโอนกรรมสิทธิ์เรียบร้อยแล้ว) เป็นผู้รับผิดชอบทั้งหมดอย่างเคร่งครัด
	2. โครงการต้องบันทึกผลการติดตามตรวจสอบการดำเนินการหรือการปฏิบัติตามมาตรการป้องกันและแก้ไขผลกระทบสิ่งแวดล้อม และมาตรการติดตามตรวจสอบผลกระทบสิ่งแวดล้อมตามที่เสนอไว้ในรายงานการประเมินผลกระทบสิ่งแวดล้อม และส่งผลการดำเนินการมายังหน่วยงานผู้อนุญาตและสำนักงานนโยบายและแผนทรัพยากรธรรมชาติและสิ่งแวดล้อมตามแนวทางการเสนอรายงานผลการปฏิบัติตามมาตรการป้องกันและแก้ไขผลกระทบสิ่งแวดล้อม และมาตรการติดตามตรวจสอบผลกระทบสิ่งแวดล้อม	- พื้นที่โครงการ	- ตลอดระยะเวลาการก่อสร้าง และระยะเวลาการเปิดดำเนินการ	- บริษัท ทียู พร็อพเพอร์ตี้ จำกัด ในฐานะเจ้าของโครงการ (กรณีที่ยังไม่จดทะเบียนอาคารชุด)/นิติบุคคลอาคารชุด (กรณีจัดตั้งนิติบุคคลอาคารชุด และโอนกรรมสิทธิ์เรียบร้อยแล้ว) เป็นผู้รับผิดชอบทั้งหมดอย่างเคร่งครัด

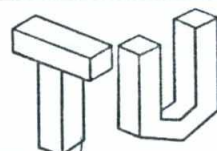

TU PROPERTY CO., LTD.

มิถุนายน 2563 ลงชื่อ

(นายกรมเชษฐ์ วิพันธุ์พงษ์ และ นายวีรพันธ์ วิพันธุ์พงษ์)
กรรมการผู้มีอำนาจของ บริษัท ทียู พร็อพเพอร์ตี้ จำกัด




มิถุนายน 2563 ลงชื่อ

(นางสาวนันทิมา ประจงการ)
บุคคลธรรมดาผู้มีสิทธิจัดทำรายงานของบริษัท รักดีหามजू จำกัด

ตารางที่ 1 (ต่อ 2)

องค์ประกอบทางสิ่งแวดล้อม	มาตรการป้องกันและแก้ไขผลกระทบสิ่งแวดล้อม	สถานที่ดำเนินการ	ระยะเวลา	ผู้รับผิดชอบ
	3. ในกรณีที่โครงการมีความจำเป็นต้องเปลี่ยนแปลงรายละเอียดโครงการ หรือมาตรการป้องกันและแก้ไขผลกระทบสิ่งแวดล้อม และมาตรการติดตามตรวจสอบผลกระทบสิ่งแวดล้อม ตามที่เสนอไว้ในรายงานการประเมินผลกระทบสิ่งแวดล้อมที่ได้รับความเห็นชอบไว้แล้ว ให้โครงการแจ้งให้หน่วยงานที่มีอำนาจหน้าที่ในการพิจารณาอนุมัติหรืออนุญาตดำเนินการดังนี้	- พื้นที่โครงการ	- ตลอดระยะเวลาการก่อสร้าง และระยะเวลาการเปิดดำเนินการ	- บริษัท ทียู พร็อพเพอร์ตี้ จำกัด ในฐานะเจ้าของโครงการ (กรณีที่ยังไม่จดทะเบียนอาคารชุด)/นิติบุคคลอาคารชุด (กรณีจัดตั้งนิติบุคคลอาคารชุด และโอนกรรมสิทธิ์เรียบร้อยแล้ว) เป็นผู้รับผิดชอบทั้งหมดอย่างเคร่งครัด
	3.1 หากหน่วยงานผู้อนุมัติหรืออนุญาตเห็นว่าการเปลี่ยนแปลงดังกล่าว เกิดผลดีต่อสิ่งแวดล้อมมากกว่าหรือเทียบเท่ามาตรการที่กำหนดไว้ในรายงานการประเมินผลกระทบสิ่งแวดล้อมที่ได้รับความเห็นชอบไว้แล้ว ให้หน่วยงานผู้อนุมัติหรืออนุญาตรับจดทะเบียนไปเป็นไปตามหลักเกณฑ์ และเงื่อนไขที่กำหนดไว้ในกฎหมายนั้นๆ ต่อไป พร้อมกับให้จัดทำสำเนาการเปลี่ยนแปลงดังกล่าวข้างต้นที่รับจดทะเบียนไว้ แจ้งให้กับสำนักงานนโยบายและแผนทรัพยากรธรรมชาติและสิ่งแวดล้อม เพื่อทราบ			

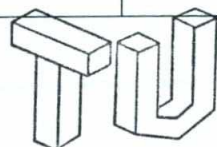

TU PROPERTY CO., LTD.

มิถุนายน 2563 ลงชื่อ

(นายกรมเชษฐ์ วิพันธ์พงษ์ และ นายวีรพันธ์ วิพันธ์พงษ์)
กรรมการผู้มีอำนาจของ บริษัท ทียู พร็อพเพอร์ตี้ จำกัด



มิถุนายน 2563 ลงชื่อ

(นางสาวนันทิมา ประจงการ)
บุคคลธรรมดาผู้มีสิทธิจัดทำรายงานของบริษัท รักดีหามजू จำกัด

ตารางที่ 1 (ต่อ 3)

องค์ประกอบทางสิ่งแวดล้อม	มาตรการป้องกันและแก้ไขผลกระทบสิ่งแวดล้อม	สถานที่ดำเนินการ	ระยะเวลา	ผู้รับผิดชอบ
	3.2 หากหน่วยงานผู้อนุมัติหรืออนุญาต เห็นว่าการเปลี่ยนแปลงดังกล่าว อาจกระทบต่อสาระสำคัญในรายงานการประเมินผลกระทบสิ่งแวดล้อมที่ได้รับความเห็นชอบไว้แล้ว ให้หน่วยงานผู้อนุมัติหรืออนุญาต จัดส่งรายงานการเปลี่ยนแปลงดังกล่าว ให้สำนักงานนโยบายและแผนทรัพยากรธรรมชาติและสิ่งแวดล้อม เพื่อเสนอให้คณะกรรมการผู้ชำนาญการพิจารณา รายงานการประเมินผลกระทบสิ่งแวดล้อม (คชก.) ชุดที่เกี่ยวข้อง ให้ความเห็นชอบประกอบก่อนดำเนินการเปลี่ยนแปลง และเมื่อโครงการได้รับอนุมัติหรืออนุญาตให้มีการเปลี่ยนแปลง ให้หน่วยงานผู้อนุมัติหรืออนุญาตแจ้งผลการเปลี่ยนแปลงดังกล่าวให้สำนักงานนโยบายและแผนทรัพยากรธรรมชาติและสิ่งแวดล้อม เพื่อทราบ			
	4. เมื่อเจ้าของโครงการดำเนินโครงการเสร็จสิ้นแล้ว และก่อนที่จะมีการโอนสิทธิให้กับนิติบุคคล (ในกรณีที่มีการโอนสิทธิ) เจ้าของโครงการมีหน้าที่ต้องแจ้งให้นิติบุคคลผู้รับโอนทราบถึงสิทธิและหน้าที่ในการปฏิบัติตามมาตรการป้องกันและแก้ไขผลกระทบสิ่งแวดล้อม และมาตรการติดตามตรวจสอบผลกระทบสิ่งแวดล้อม ที่ระบุไว้ในรายงานการประเมินผลกระทบสิ่งแวดล้อมอย่างเคร่งครัด หากเจ้าของโครงการไม่มีหลักฐานการแจ้งสิทธิและหน้าที่ และหลักฐานการรับทราบถึงสิทธิและหน้าที่ดังกล่าวของนิติบุคคล ให้ถือว่าเจ้าของโครงการยังต้อง	- พื้นที่โครงการ	- ตลอดระยะเวลาการก่อสร้าง และระยะเวลาการเปิดดำเนินการ	- บริษัท ทียู พร็อพเพอร์ตี้ จำกัด ในฐานะเจ้าของโครงการ (กรณีที่ยังไม่จดทะเบียนอาคารชุด)/นิติบุคคลอาคารชุด (กรณีจัดตั้งนิติบุคคลอาคารชุด และโอนกรรมสิทธิ์เรียบร้อยแล้ว) เป็นผู้รับผิดชอบทั้งหมดอย่างเคร่งครัด

มิถุนายน 2563 ลงชื่อ

(นายกรมเชษฐ์ วิพันธ์พงษ์ และ นายวีรพันธ์ วิพันธ์พงษ์)
กรรมการผู้มีอำนาจของ บริษัท ทียู พร็อพเพอร์ตี้ จำกัด

หน้า 7/296


Rak Dee Harm Jua Co., Ltd.

มิถุนายน 2563 ลงชื่อ

(นางสาวนันทิมา ประจงการ)
บุคคลธรรมดาผู้มีสิทธิจัดทำรายงานของบริษัท รักดีหามजू จำกัด

ตารางที่ 1 (ต่อ 4)

องค์ประกอบทางสิ่งแวดล้อม	มาตรการป้องกันและแก้ไขผลกระทบสิ่งแวดล้อม	สถานที่ดำเนินการ	ระยะเวลา	ผู้รับผิดชอบ
	รับผิดชอบตามสิทธิและหน้าที่ที่กำหนดไว้ในมาตรการป้องกันและแก้ไขผลกระทบสิ่งแวดล้อม และมาตรการติดตามตรวจสอบผลกระทบสิ่งแวดล้อม ที่ระบุไว้ในรายงานการประเมินผลกระทบสิ่งแวดล้อมอย่างเคร่งครัด			
	5. หากได้รับการร้องเรียนจากประชาชนว่าได้รับความเดือดร้อน รำคาญจากกิจกรรมการดำเนินโครงการ หรือโครงการก่อให้เกิดความเสียหายแก่สาธารณสุขสมบัติ หรือชีวิตและทรัพย์สินของประชาชน เจ้าของโครงการหรือนิติบุคคลผู้รับโอนสิทธิและหน้าที่ในการปฏิบัติตามมาตรการป้องกันและแก้ไขผลกระทบสิ่งแวดล้อมและมาตรการติดตามตรวจสอบผลกระทบสิ่งแวดล้อม จะต้องดำเนินการแก้ไขปัญหาดังกล่าวโดยไม่ชักช้า และแจ้งหน่วยงานอนุญาต สำนักงานนโยบายและแผนทรัพยากรธรรมชาติและสิ่งแวดล้อม และหน่วยงานที่เกี่ยวข้องทราบ เพื่อหาแนวทางหรือมาตรการในการแก้ไขปัญหาต่อไป	- พื้นที่โครงการ	- ตลอดระยะเวลาการก่อสร้าง และระยะเวลาการเปิดดำเนินการ	- บริษัท ทียู พร็อพเพอร์ตี้ จำกัด ในฐานะเจ้าของโครงการ (กรณีที่ยังไม่จดทะเบียนอาคารชุด)/นิติบุคคลอาคารชุด (กรณีจัดตั้งนิติบุคคลอาคารชุด และโอนกรรมสิทธิ์เรียบร้อยแล้ว) เป็นผู้รับผิดชอบทั้งหมดอย่างเคร่งครัด



TU PROPERTY CO., LTD.

มิถุนายน 2563 ลงชื่อ

(นายกรมเชษฐ์ วิพันธ์พงษ์ และ นายวีรพันธ์ วิพันธ์พงษ์)
กรรมการผู้มีอำนาจของ บริษัท ทียู พร็อพเพอร์ตี้ จำกัด



มิถุนายน 2563 ลงชื่อ

(นางสาวนันทิมา ประจงการ)

บุคคลธรรมดาผู้มีสิทธิจัดทำรายงานของบริษัท รักดีหามजू จำกัด

แบบรายการแสดงผลกระทบสิ่งแวดล้อมที่สำคัญ

ตารางที่ 2 มาตรการป้องกันและแก้ไขผลกระทบสิ่งแวดล้อมและมาตรการติดตามตรวจสอบผลกระทบสิ่งแวดล้อมโครงการ KAVE TU (ช่วงก่อสร้าง)

องค์ประกอบทางสิ่งแวดล้อมและคุณค่าต่างๆ	ผลกระทบต่อสิ่งแวดล้อมที่สำคัญ	มาตรการป้องกันและแก้ไขผลกระทบสิ่งแวดล้อม	มาตรการติดตามตรวจสอบผลกระทบสิ่งแวดล้อม	ผู้รับผิดชอบ
ช่วงก่อนก่อสร้าง - การป้องกันการรุกรานพื้นที่	พื้นที่โดยรอบโครงการเป็นพื้นที่ว่าง อย่างไรก็ตาม ก่อนก่อสร้างโครงการต้องกำหนดให้มีมาตรการป้องกันผลกระทบที่อาจเกิดขึ้น	- โครงการต้องก่อสร้างภายในขอบเขตพื้นที่โครงการเท่านั้น โดยก่อนก่อสร้างต้องถ่ายภาพโดยรอบขอบเขตพื้นที่โครงการทุกด้าน เพื่อป้องกันและใช้เป็นหลักฐานอ้างอิง ป้องกันความขัดแย้งกับพื้นที่ข้างเคียง	-	- เจ้าของโครงการ (บริษัท ทียู พร็อพเพอร์ตี้ จำกัด)
ช่วงก่อสร้าง 1. ทรัพยากรสิ่งแวดล้อมทางกายภาพ 1.1 สภาพภูมิประเทศ	สภาพพื้นที่โครงการ ณ เดือนธันวาคม 2562 เป็นพื้นที่ว่าง มีระดับต่ำกว่าถนนเลียบริมคลองส่งน้ำสายเชียงรากใหญ่-บางชัน โดยโครงการจะปรับระดับดินภายในพื้นที่โครงการมีระดับสูงกว่าถนนเลียบริมคลองส่งน้ำสายเชียงรากใหญ่-บางชัน 0.30 เมตร ซึ่งมีระดับแตกต่างจาก	1. จัดทำรั้วทึบ Metal Sheet ความสูง 6 เมตร โดยรอบพื้นที่โครงการ โดยเป็นรั้วทึบที่มีความแข็งแรง มีโครงสร้างมั่นคง และอยู่ในเขตพื้นที่ดินโครงการ เพื่อกันขอบเขตพื้นที่โครงการกับพื้นที่ข้างเคียง และจัดทำผนังกันดินโดยรอบพื้นที่โครงการเพื่อป้องกันการ	1. จัดให้มีการติดตั้งกล่องรับความคิดเห็นที่บริเวณป้อมยาม เพื่อรับเรื่องร้องเรียนที่อาจเกิดขึ้น พร้อมทั้งแสดงชื่อ เบอร์โทรศัพท์ของผู้รับเรื่องร้องเรียนสำหรับผู้ที่ได้รับผลกระทบในช่องทางอื่นๆ เช่น Facebook, E-mail,	- เจ้าของโครงการ (บริษัท ทียู พร็อพเพอร์ตี้ จำกัด)

- หมายเหตุ : 1. โครงการต้องติดตามมาตรการป้องกันและแก้ไขผลกระทบสิ่งแวดล้อม และมาตรการติดตามตรวจสอบผลกระทบสิ่งแวดล้อม ไว้บริเวณด้านหน้าพื้นที่ก่อสร้างให้เห็นชัดเจน ตลอดระยะเวลาก่อสร้าง
2. เจ้าของโครงการ (บริษัท ทียู พร็อพเพอร์ตี้ จำกัด) ต้องปฏิบัติตามมาตรการ ฯ และต้องจัดทำรายงานผลการปฏิบัติตามมาตรการ ฯ เสนอต่อ เทศบาลเมืองคลองหลวง ทุก ๆ 180 วัน
3. กำหนดให้มีช่องทางรับเรื่องร้องเรียนกรณีผู้ได้รับผลกระทบจากการดำเนินโครงการในช่วงก่อสร้าง โดยกำหนดให้มีการติดต่อประชาสัมพันธ์ช่องทางการรับเรื่องร้องเรียนไว้บริเวณด้านหน้าพื้นที่ก่อสร้าง

TU
TU PROPERTY CO., LTD.

Rak Dee Harm Jua Co., Ltd.

มิถุนายน 2563 ลงชื่อ

(นายกรมเชษฐ์ วิพันธ์พงษ์ และ นายวีรพันธ์ วิพันธ์พงษ์)
กรรมการผู้มีอำนาจของ บริษัท ทียู พร็อพเพอร์ตี้ จำกัด

มิถุนายน 2563 ลงชื่อ

(นางสาวนันทิมา ประจักษ์การ)
บุคคลธรรมดาผู้มีสิทธิจัดทำรายงานของบริษัท รักดีหามजू จำกัด

ตารางที่ 2 (ต่อ 1)

องค์ประกอบทางสิ่งแวดล้อม และคุณค่าต่างๆ	ผลกระทบต่อสิ่งแวดล้อมที่สำคัญ	มาตรการป้องกันและแก้ไขผลกระทบต่อสิ่งแวดล้อม	มาตรการติดตามตรวจสอบ ผลกระทบต่อสิ่งแวดล้อม	ผู้รับผิดชอบ
	พื้นที่โดยรอบ ดังนั้น โครงการต้องกำหนดให้มี มาตรการป้องกันและแก้ไขผลกระทบ และ กำหนดมาตรการติดตามตรวจสอบผลกระทบ ที่อาจเกิดขึ้น	พังทลายของดินตามระดับความสูงในแต่ละ ด้าน 2. ดูแลบริเวณพื้นที่ก่อสร้างให้มีความเป็น ระเบียบเรียบร้อย 3. จัดทำป้ายประชาสัมพันธ์โครงการให้ สอดคล้องตามกฎหมายกระทรวงฉบับที่ 4 (พ.ศ. 2526) ออกตามความในพระราชบัญญัติ ควบคุมอาคาร พ.ศ. 2522 ซึ่งระบุต้องติด ป้ายขนาดกว้างไม่น้อยกว่า 0.50 เมตร ยาว ไม่น้อยกว่า 1.0 เมตร บริเวณหน้าพื้นที่ ก่อสร้างให้เห็นได้โดยง่ายตลอดเวลา โดยระบุ ข้อความชนิดอาคาร จำนวน ประเภทอาคาร เลขที่ใบอนุญาตก่อสร้าง ลงวันที่ กำหนด ก่อสร้างแล้วเสร็จ ชื่อเจ้าของอาคาร ชื่อ ผู้ดำเนินการ ชื่อผู้ควบคุมงาน เลขทะเบียน ก.ว. ชื่อผู้ควบคุมงาน เลขทะเบียน ก.ส. และ ชื่อพร้อมเบอร์โทรศัพท์ของผู้ประสานงาน/	Line หรือ QR Code เป็นต้น เมื่อมี ปัญหาเกิดขึ้นต้องหาแนวทางแก้ไข โดยทันที 2. จัดให้มีเจ้าหน้าที่ของโครงการดูแล สภาพรั้ว ให้มีความสมบูรณ์และมั่นคง แข็งแรง ตลอดระยะเวลาการก่อสร้าง 3. บริษัท ทิยู พร็อพเพอร์ตี้ จำกัด ต้อง ดูแลพื้นที่โครงการให้มีความเป็น ระเบียบเรียบร้อย ตลอดระยะเวลา ก่อสร้าง	

หมายเหตุ : 1. โครงการต้องติดตารางมาตรการป้องกันและแก้ไขผลกระทบต่อสิ่งแวดล้อม และมาตรการติดตามตรวจสอบผลกระทบต่อสิ่งแวดล้อม ไว้บริเวณด้านหน้าพื้นที่ก่อสร้างให้เห็นชัดเจน ตลอดระยะเวลาก่อสร้าง
2. เจ้าของโครงการ (บริษัท ทิยู พร็อพเพอร์ตี้ จำกัด) ต้องปฏิบัติตามมาตรการ ฯ และต้องจัดทำรายงานผลการปฏิบัติตามมาตรการ ฯ เสนอต่อ เทศบาลเมืองคลองหลวง ทุก ๆ 180 วัน
3. กำหนดให้มีช่องทางรับเรื่องร้องเรียนกรณีผู้ได้รับผลกระทบจากการดำเนินโครงการในช่วงก่อสร้าง โดยกำหนดให้มีการติดประชาสัมพันธ์ช่องทางการรับเรื่องร้องเรียนไว้บริเวณด้านหน้าพื้นที่ก่อสร้าง

TU
TU PROPERTY CO., LTD.

Rak Dee Harm Jua Co., Ltd.

มิถุนายน 2563 ลงชื่อ

มิถุนายน 2563 ลงชื่อ

(นายกรมเชษฐ วิพันธ์พงษ์ และ นายวีรพันธ์ วิพันธ์พงษ์)
กรรมการผู้มีอำนาจของ บริษัท ทิยู พร็อพเพอร์ตี้ จำกัด

(นางสาวนันทิมา ประจางกร)
บุคคลธรรมดาผู้มีสิทธิจัดทำรายงานของบริษัท รักดีหามजू จำกัด

ตารางที่ 2 (ต่อ 2)

องค์ประกอบทางสิ่งแวดล้อม และคุณค่าต่างๆ	ผลกระทบต่อสิ่งแวดล้อมที่สำคัญ	มาตรการป้องกันและแก้ไขผลกระทบต่อสิ่งแวดล้อม	มาตรการติดตามตรวจสอบ ผลกระทบต่อสิ่งแวดล้อม	ผู้รับผิดชอบ
		ผู้รับเรื่องร้องเรียนของโครงการ พร้อมทั้งแสดงช่องทางการรับเรื่องร้องเรียนสำหรับผู้ที่ได้รับผลกระทบ เช่น Facebook, E-mail, Line หรือ QR Code เป็นต้น เมื่อมีปัญหาเกิดขึ้นต้องหาแนวทางแก้ไขโดยทันที เพื่อสามารถประสานโครงการ รวมทั้งช่องทางการประสานกับหน่วยงานที่รับผิดชอบ โดยติดบริเวณด้านหน้าพื้นที่ก่อสร้างให้เห็นอย่างชัดเจน ทั้งนี้ โครงการต้องประชาสัมพันธ์ก่อนดำเนินการก่อสร้างโครงการเป็นเวลา 30 วัน 4. ปรับสภาพพื้นที่ตลอดจนก่อสร้างโครงการเฉพาะภายในขอบเขตที่ดินของโครงการเท่านั้น		

หมายเหตุ : 1. โครงการต้องติดตารางมาตรการป้องกันและแก้ไขผลกระทบต่อสิ่งแวดล้อม และมาตรการติดตามตรวจสอบผลกระทบต่อสิ่งแวดล้อม ไว้บริเวณด้านหน้าพื้นที่ก่อสร้างให้เห็นชัดเจน ตลอดระยะเวลาก่อสร้าง
 2. เจ้าของโครงการ (บริษัท ทียู พร็อพเพอร์ตี้ จำกัด) ต้องปฏิบัติตามมาตรการ ฯ และต้องจัดทำรายงานผลการปฏิบัติตามมาตรการ ฯ เสนอต่อ เทศบาลเมืองคลองหลวง ทุก ๆ 180 วัน
 3. กำหนดให้มีช่องทางรับเรื่องร้องเรียนกรณีผู้ได้รับผลกระทบจากการดำเนินโครงการในช่วงก่อสร้าง โดยกำหนดให้มีการติดประชาสัมพันธ์ช่องทางการรับเรื่องร้องเรียนไว้บริเวณด้านหน้าพื้นที่ก่อสร้าง

มิถุนายน 2563 ลงชื่อ

(นายกรมเชษฐ วิพันธ์พงษ์ และ นายวิรัตน์ วิพันธ์พงษ์)
 กรรมการผู้มีอำนาจของ บริษัท ทียู พร็อพเพอร์ตี้ จำกัด

TU
 TU PROPERTY CO., LTD.

Rak Dee Harm Jua Co., Ltd.

มิถุนายน 2563 ลงชื่อ

(นางสาวนันทิมา ประจงการ)
 บุคคลธรรมดาผู้มีสิทธิจัดทำรายงานของบริษัท รักดีหามजू จำกัด

ตารางที่ 2 (ต่อ 3)

องค์ประกอบทางสิ่งแวดล้อมและคุณค่าต่างๆ	ผลกระทบต่อสิ่งแวดล้อมที่สำคัญ	มาตรการป้องกันและแก้ไขผลกระทบต่อสิ่งแวดล้อม	มาตรการติดตามตรวจสอบผลกระทบต่อสิ่งแวดล้อม	ผู้รับผิดชอบ
1.2 คุณภาพอากาศ 1) ฝุ่นละออง	ผลกระทบด้านฝุ่นละออง ซึ่งจะเกิดขึ้นจากกิจกรรมก่อสร้างอาคาร และระบบสาธารณูปโภค การใช้เครื่องมือกลขนาดเล็กในการดำเนินการก่อสร้าง โดยจากการประเมินผลกระทบต่อสิ่งแวดล้อมของโครงการ (กรณีเลวร้ายที่สุด) จากผลการประเมินพบว่า ปริมาณฝุ่นละอองรวม (TSP) และฝุ่นละอองขนาดเล็กไม่เกิน 10 ไมครอน (PM₁₀) ที่เกิดจากการก่อสร้างโครงการ พบว่า กิจกรรมการก่อสร้างโครงการจะก่อให้เกิดฝุ่นละอองปริมาณ 0.128 มิลลิกรัม/ลูกบาศก์เมตร เมื่อรวมกับปริมาณฝุ่นละอองรวมในบรรยากาศปัจจุบัน ผลการตรวจวัดของกรมควบคุมมลพิษ และผลการตรวจวัดของนิคมอุตสาหกรรมนวนคร จะมีค่าไม่เกินค่ามาตรฐาน และในช่วงเดือนธันวาคม มกราคม และกุมภาพันธ์ ของทุกปี ภายในพื้นที่จังหวัดปทุมธานีมักประสบปัญหา	1. ติดตั้งกล่องรับความคิดเห็นที่บริเวณป้อมยามเพื่อรับเรื่องร้องเรียนที่อาจเกิดขึ้น พร้อมทั้งแสดงชื่อ เบอร์โทรศัพท์ของผู้รับเรื่องร้องเรียน และช่องทางการรับเรื่องร้องเรียนสำหรับผู้ที่ได้รับผลกระทบในช่องทางอื่นๆ เช่น Facebook , E-mail , Line หรือ QR code เป็นต้น เมื่อมีปัญหาเกิดขึ้นต้องหาแนวทางแก้ไขโดยทันที 2. โครงการต้องหลีกเลี่ยงกิจกรรมการก่อสร้างที่มีการเปิดหน้าดินหรือปรับสภาพพื้นที่ในช่วงเดือนธันวาคม มกราคม และกุมภาพันธ์ แต่หากจำเป็นต้องทำกิจกรรมดังกล่าวต้องฉีดพรมน้ำตลอดช่วงที่มีการเปิดหน้าดินหรือขนถ่ายดินจากรถบรรทุก และจัดให้มีการล้างล้อรถบรรทุกก่อนออกจากพื้นที่ก่อสร้าง 3. กรณีกิจกรรมก่อสร้างเป็นการขึ้นโครงสร้างอาคารหรือตกแต่งอยู่ในช่วงเดือนธันวาคม	1. จัดให้มีการติดตั้งกล่องรับความคิดเห็นที่บริเวณป้อมยาม เพื่อรับเรื่องร้องเรียนที่อาจเกิดขึ้น พร้อมทั้งแสดงชื่อ เบอร์โทรศัพท์ของผู้รับเรื่องร้องเรียนสำหรับผู้ที่ได้รับผลกระทบในช่องทางอื่นๆ เช่น Facebook, E-mail, Line หรือ QR Code เป็นต้น เมื่อมีปัญหาเกิดขึ้นต้องหาแนวทางแก้ไขโดยทันที 2. จัดให้มีการตรวจวัดปริมาณฝุ่นละอองรวม (TSP) ฝุ่นละอองขนาดเล็กไม่เกิน 10 ไมครอน (PM₁₀) และฝุ่นละอองขนาด 25 ไมครอน (PM_{2.5}) ภายในพื้นที่โครงการทุกวันที่มีการก่อสร้างฐานราก และรายงานผลการตรวจวัดทุก 7 วัน ที่มีการก่อสร้างฐานราก หลังจากนั้น ตรวจวัดทุก 30 วัน/ครั้ง ตลอด	- เจ้าของโครงการ (บริษัท ทียู พร็อพเพอร์ตี้ จำกัด)

หมายเหตุ : 1. โครงการต้องติดตามมาตรการป้องกันและแก้ไขผลกระทบต่อสิ่งแวดล้อม และมาตรการติดตามตรวจสอบผลกระทบต่อสิ่งแวดล้อม ไว้บริเวณด้านหน้าพื้นที่ก่อสร้างให้เห็นชัดเจน ตลอดระยะเวลาก่อสร้าง
 2. เจ้าของโครงการ (บริษัท ทียู พร็อพเพอร์ตี้ จำกัด) ต้องปฏิบัติตามมาตรการ ฯ และต้องจัดทำรายงานผลการปฏิบัติตามมาตรการ ฯ เสนอต่อ เทศบาลเมืองคลองหลวง ทุก ๆ 180 วัน
 3. กำหนดให้มีช่องทางรับเรื่องร้องเรียนกรณีมีผู้ได้รับผลกระทบจากการดำเนินโครงการในช่วงก่อสร้าง โดยกำหนดให้มีการติดต่อประสานสัมพันธ์ช่องทางการรับเรื่องร้องเรียนไว้บริเวณด้านหน้าพื้นที่ก่อสร้าง



TU PROPERTY CO., LTD.

มิถุนายน 2563 ลงชื่อ

(นายกรมเชษฐ์ วิพันธ์พงษ์ และ นายวิวัฒน์ วิพันธ์พงษ์)
 กรรมการผู้มีอำนาจของ บริษัท ทียู พร็อพเพอร์ตี้ จำกัด



Rak Dee Harm Jua Co., Ltd.

มิถุนายน 2563 ลงชื่อ

(นางสาวนันทิมา ประจการ)
 บุคคลธรรมดาผู้มีสิทธิจัดทำรายงานของบริษัท รักดีหามजू จำกัด

ตารางที่ 2 (ต่อ 4)

องค์ประกอบทางสิ่งแวดล้อม และคุณค่าต่างๆ	ผลกระทบต่อสิ่งแวดล้อมที่สำคัญ	มาตรการป้องกันและแก้ไขผลกระทบสิ่งแวดล้อม	มาตรการติดตามตรวจสอบ ผลกระทบสิ่งแวดล้อม	ผู้รับผิดชอบ
	ปริมาณฝุ่นละอองขนาด 2.5 ไมครอน (PM _{2.5}) เกินมาตรฐาน ซึ่งโครงการต้องกำหนดให้มีมาตรการป้องกันและแก้ไขผลกระทบ และมาตรการติดตามตรวจสอบผลกระทบจากฝุ่นละอองจากกิจกรรมการก่อสร้าง	มกราคม และกุมภาพันธ์ต้องจัดมาตรการดังนี้ 1) จัดตั้งเครื่องฟ่นละอองน้ำ บริเวณรั้วรอบโครงการเพื่อฉีดฟ่นละอองน้ำทุก ๆ 2 ชั่วโมง (มากกว่ากรณีปกติที่ฉีดฟ่นละอองน้ำทุก 4 ชั่วโมง) 2) จัดตั้งเครื่องฟ่นละอองน้ำ เพิ่มบริเวณโดยรอบ Protection ของอาคาร (เว้นระยะทุก 3 ชั้น) 3) จัดเตรียมพื้นที่ปิดเพื่อใช้ดำเนินงานที่ทำให้เกิดฝุ่นละออง เช่น การตัดไม้ ตัดกระเบื้อง เจียร์ เป็นต้น โดยให้ใช้เครื่องมือในห้องปิดที่จัดเตรียมไว้ เพื่อป้องกันการฟุ้งกระจายของฝุ่นละออง 4) ห้ามไม่ให้คนงานเผาทำลายขยะในพื้นที่ก่อสร้างเด็ดขาด 4) โครงการต้องจัดให้มีรั้ว Metal Sheet ความสูง 6 เมตร รอบพื้นที่ก่อสร้าง และติดตั้งผ้าใบ	ระยะเวลาการก่อสร้าง และตรวจวัดภายในมหาวิทยาลัยธรรมศาสตร์ ศูนย์รังสิต ทุก 30 วัน/ครั้ง ตลอดระยะเวลาการก่อสร้าง (ดูรูปที่ 1) 3. จัดทำรายงานผลการปฏิบัติตามมาตรการป้องกันและแก้ไขผลกระทบสิ่งแวดล้อมทุก 180 วัน และจัดส่งรายงานให้เทศบาลเมืองคลองหลวง 4. จัดให้มีบริษัทผู้ควบคุมงานก่อสร้างควบคุมผู้รับเหมาก่อสร้างให้ปฏิบัติตามมาตรการที่ระบุไว้ในรายงานการประเมินผลกระทบสิ่งแวดล้อม (EIA) ระบุใน TOR เพื่อให้ผู้รับเหมาทราบมาตรการที่จะต้องปฏิบัติตั้งแต่ต้นในการประมูลงานก่อสร้างของโครงการ	

- หมายเหตุ : 1. โครงการต้องติดตามมาตรการป้องกันและแก้ไขผลกระทบสิ่งแวดล้อม และมาตรการติดตามตรวจสอบผลกระทบสิ่งแวดล้อม ไว้บริเวณด้านหน้าพื้นที่ก่อสร้างให้เห็นชัดเจน ตลอดระยะเวลาก่อสร้าง
2. เจ้าของโครงการ (บริษัท ทียู พร็อพเพอร์ตี้ จำกัด) ต้องปฏิบัติตามมาตรการ ฯ และต้องจัดทำรายงานผลการปฏิบัติตามมาตรการ ฯ เสนอต่อ เทศบาลเมืองคลองหลวง ทุก ๆ 180 วัน
3. กำหนดให้มีช่องทางรับเรื่องร้องเรียนกรณีผู้ได้รับผลกระทบจากการดำเนินโครงการในช่วงก่อสร้าง โดยกำหนดให้มีการติดประชาสัมพันธ์ช่องทางการรับเรื่องร้องเรียนไว้บริเวณด้านหน้าพื้นที่ก่อสร้าง

TU
TU PROPERTY CO., LTD.




(นายกรมเชษฐ วิพันธ์พงษ์ และ นายวีรพันธ์ วิพันธ์พงษ์)
กรรมการผู้มีอำนาจของ บริษัท ทียู พร็อพเพอร์ตี้ จำกัด


Rak Dee Harm Jua Co., Ltd.



มิถุนายน 2563 ลงชื่อ

(นางสาวนันทิมา ประจงการ)
บุคคลธรรมดาผู้มีสิทธิจัดทำรายงานของบริษัท รักดีหามजू จำกัด

ตารางที่ 2 (ต่อ 5)

องค์ประกอบทางสิ่งแวดล้อม และคุณค่าต่างๆ	ผลกระทบต่อสิ่งแวดล้อมที่สำคัญ	มาตรการป้องกันและแก้ไขผลกระทบต่อสิ่งแวดล้อม	มาตรการติดตามตรวจสอบ ผลกระทบต่อสิ่งแวดล้อม	ผู้รับผิดชอบ
		ก่อสร้าง (Mesh Sheet) ขนาด 1.8 x 5.1 เมตร ตาข่ายขนาด 11x11 ต่อตารางนิ้ว ตั้งแต่ชั้นล่างจนถึงชั้นสูงสุดโดยรอบแต่ละอาคาร เพื่อป้องกันฝุ่นละอองฟุ้งกระจายไปยังอาคารข้างเคียง และดูแลให้อยู่ในสภาพดีอยู่เสมอ 5) จัดให้มีการทำความสะอาดภายในพื้นที่ก่อสร้างและถนนบริเวณใกล้เคียงทุกวัน 6) ในการกองวัสดุที่มีฝุ่นหรือเศษวัสดุที่เหลือใช้ ต้องปิดหรือคลุมด้วยผ้าใบให้มิดชิด ไม่กองหรือเก็บเศษวัสดุที่เหลือใช้ไว้นานเป็นระยะเวลานาน โดยจัดให้มีรถบรรทุกมารับไปกำจัด 7) อุปกรณ์และเครื่องจักรกลที่มีการใช้งานเป็นประจำ ควรให้ดับเครื่องลงระหว่างการพัก 8) ควบคุมความเร็วรถที่วิ่งในพื้นที่ก่อสร้างไม่ให้เกิน 25 กิโลเมตร/ชั่วโมง		

- หมายเหตุ : 1. โครงการต้องติดตามมาตรการป้องกันและแก้ไขผลกระทบต่อสิ่งแวดล้อม และมาตรการติดตามตรวจสอบผลกระทบต่อสิ่งแวดล้อม ไว้บริเวณด้านหน้าพื้นที่ก่อสร้างให้เห็นชัดเจน ตลอดระยะเวลาก่อสร้าง
2. เจ้าของโครงการ (บริษัท ทียู พร็อพเพอร์ตี้ จำกัด) ต้องปฏิบัติตามมาตรการ ฯ และต้องจัดทำรายงานผลการปฏิบัติตามมาตรการ ฯ เสนอต่อ เทศบาลเมืองคลองหลวง ทุก ๆ 180 วัน
3. กำหนดให้มีช่องทางรับเรื่องร้องเรียนกรณีผู้ได้รับผลกระทบจากโครงการในช่วงก่อสร้าง โดยกำหนดให้มีการติดต่อประสานพันธ์ช่องทางรับเรื่องร้องเรียนไว้บริเวณด้านหน้าพื้นที่ก่อสร้าง



TU PROPERTY CO., LTD.

(นายกรมเชษฐ์ วิพันธ์พงษ์ และ นายวีรพันธ์ วิพันธ์พงษ์)
กรรมการผู้มีอำนาจของ บริษัท ทียู พร็อพเพอร์ตี้ จำกัด



Rak Dee Harm Jua Co., Ltd.

มิถุนายน 2563 ลงชื่อ

(นางสาวนันทิมา ประจงการ)

บุคคลธรรมดาผู้มีสิทธิจัดทำรายงานของบริษัท รักดีหามजू จำกัด

ตารางที่ 2 (ต่อ 6)

องค์ประกอบทางสิ่งแวดล้อม และคุณค่าต่างๆ	ผลกระทบต่อสิ่งแวดล้อมที่สำคัญ	มาตรการป้องกันและแก้ไขผลกระทบต่อสิ่งแวดล้อม	มาตรการติดตามตรวจสอบ ผลกระทบต่อสิ่งแวดล้อม	ผู้รับผิดชอบ
		9) กำหนดให้ผู้รับเหมาตรวจสอบสภาพการปล่อยไอเสียของเครื่องจักรที่ใช้เครื่องยนต์ดีเซล บำรุงรักษา/ซ่อมบำรุง/เปลี่ยนถ่ายน้ำมันเครื่อง เพื่อเพิ่มประสิทธิภาพการเผาไหม้ของเครื่องยนต์ ลดการเกิดฝุ่นควันที่เกิดจากเครื่องยนต์ 10) ใช้อุปกรณ์เครื่องจักรที่ได้รับการบำรุงรักษาอย่างดีเท่านั้น และต้องได้รับการดูแลอย่างสม่ำเสมอในระหว่างการก่อสร้าง 11) จัดให้มีการติดตั้งก๊อกน้ำในพื้นที่ก่อสร้างโครงการ เพื่อให้พนักงานต่อสายยางฉีดพรมน้ำภายในพื้นที่ก่อสร้างได้อย่างทั่วถึง 12) ในการกวาดเศษดินบริเวณหน้าโครงการหรือภายในพื้นที่ก่อสร้างต้องใช้น้ำฉีดพรมก่อนค่อยกวาดเศษดิน 13) การเก็บกองทรายในพื้นที่ก่อสร้างต้องเก็บใน Bund และฉีดพรมน้ำให้เปียกชื้นเสมอ		

- หมายเหตุ : 1. โครงการต้องติดตามมาตรการป้องกันและแก้ไขผลกระทบต่อสิ่งแวดล้อม และมาตรการติดตามตรวจสอบผลกระทบต่อสิ่งแวดล้อม ไว้บริเวณด้านหน้าพื้นที่ก่อสร้างให้เห็นชัดเจน ตลอดระยะเวลาก่อสร้าง
2. เจ้าของโครงการ (บริษัท ทียู พร็อพเพอร์ตี้ จำกัด) ต้องปฏิบัติตามมาตรการ ฯ และต้องจัดทำรายงานผลการปฏิบัติตามมาตรการ ฯ เสนอต่อ เทศบาลเมืองคลองหลวง ทุก ๆ 180 วัน
3. กำหนดให้มีช่องทางรับเรื่องร้องเรียนกรณีผู้ได้รับผลกระทบจากการดำเนินโครงการในช่วงก่อสร้าง โดยกำหนดให้มีการติดต่อประชาสัมพันธ์ช่องทางการรับเรื่องร้องเรียนไว้บริเวณด้านหน้าพื้นที่ก่อสร้าง

TU
TU PROPERTY CO., LTD.

Rak Dee Harm Jua Co., Ltd.

มิถุนายน 2563 ลงชื่อ

(นายกรมเชษฐ วิพันธ์พงษ์ และ นายวีรพันธ์ วิพันธ์พงษ์)
กรรมการผู้มีอำนาจของ บริษัท ทียู พร็อพเพอร์ตี้ จำกัด

มิถุนายน 2563 ลงชื่อ

(นางสาวนันทิมา ประจงการ)
บุคคลธรรมดาผู้มีสิทธิจัดทำรายงานของบริษัท รักดีหามजू จำกัด

ตารางที่ 2 (ต่อ 7)

องค์ประกอบทางสิ่งแวดล้อม และคุณค่าต่างๆ	ผลกระทบต่อสิ่งแวดล้อมที่สำคัญ	มาตรการป้องกันและแก้ไขผลกระทบต่อสิ่งแวดล้อม	มาตรการติดตามตรวจสอบ ผลกระทบต่อสิ่งแวดล้อม	ผู้รับผิดชอบ
		14) การนำปูนซีเมนต์ผงเข้ามาในพื้นที่ก่อสร้างต้องนำเข้ามาโดยบรรจุภาชนะที่มิดชิด ในกรณีที่ต้องใช้ปูนผงปริมาณน้อยสามารถนำมาใช้ได้ หลังจากใช้แล้วต้องเก็บในถุงให้มิดชิด 15) ล้างล้อรถบรรทุกที่ใช้ขนส่งดิน และวัสดุก่อสร้างโดยใช้แรงดันน้ำสูงฉีดชะล้างทำความสะอาดล้อรถและช่วงล่างของรถบรรทุก บริเวณทางเข้า-ออกพื้นที่ซื้อขายดิน และบริเวณทางเข้า-ออกพื้นที่โครงการเพื่อป้องกันฝุ่นละอองและโคลนที่ติดกับล้อรถ 16) บริเวณปากทางเข้า-ออก ต้องปิดทับตลอดเวลา โดยเปิดเฉพาะเมื่อมีรถเข้า-ออก และต้องรักษาพื้นผิวให้สะอาดปราศจากเศษหิน ดิน ทราย หรือฝุ่น ตกค้างจนการก่อสร้างแล้วเสร็จ 17) ใช้ผ้าใบคลุมรถที่ใช้ในการขนส่งดินและวัสดุก่อสร้าง เพื่อป้องกันการร่วงหล่นบนถนนที่ใช้		

- หมายเหตุ : 1. โครงการต้องติดตามมาตรการป้องกันและแก้ไขผลกระทบต่อสิ่งแวดล้อม และมาตรการติดตามตรวจสอบผลกระทบต่อสิ่งแวดล้อม ไว้บริเวณด้านหน้าพื้นที่ก่อสร้างให้เห็นชัดเจน ตลอดระยะเวลาก่อสร้าง
2. เจ้าของโครงการ (บริษัท ทียู พร็อพเพอร์ตี้ จำกัด) ต้องปฏิบัติตามมาตรการ ฯ และต้องจัดทำรายงานผลการปฏิบัติตามมาตรการ ฯ เสนอต่อ เทศบาลเมืองคลองหลวง ทุก ๆ 180 วัน
3. กำหนดให้มีช่องทางรับเรื่องร้องเรียนกรณีผู้ได้รับผลกระทบจากการดำเนินโครงการในช่วงก่อสร้าง โดยกำหนดให้มีการติดต่อประชาสัมพันธ์ช่องทางการรับเรื่องร้องเรียนไว้บริเวณด้านหน้าพื้นที่ก่อสร้าง



มิถุนายน 2563 ลงชื่อ

(นายกรมเชษฐ์ วิพันธ์พงษ์ และ นายวีรพันธ์ วิพันธ์พงษ์)
กรรมการผู้มีอำนาจของ บริษัท ทียู พร็อพเพอร์ตี้ จำกัด



มิถุนายน 2563 ลงชื่อ

(นางสาวนันทิมา ประจงการ)
บุคคลธรรมดาผู้มีสิทธิจัดทำรายงานของบริษัท รักดีหามजू จำกัด

ตารางที่ 2 (ต่อ 8)

องค์ประกอบทางสิ่งแวดล้อม และคุณค่าต่างๆ	ผลกระทบต่อสิ่งแวดล้อมที่สำคัญ	มาตรการป้องกันและแก้ไขผลกระทบต่อสิ่งแวดล้อม	มาตรการติดตามตรวจสอบ ผลกระทบต่อสิ่งแวดล้อม	ผู้รับผิดชอบ
2) มลพิษทางอากาศ	มลพิษทางอากาศที่เกิดจากกิจกรรมการก่อสร้าง ส่วนมากเกิดจากก๊าซที่เกิดจากท่อไอเสียของรถขนส่งดิน และวัสดุก่อสร้าง และเครื่องจักรกลต่าง ๆ ซึ่งปล่อยก๊าซคาร์บอนมอนอกไซด์ (CO) สารประกอบไฮโดรคาร์บอน (HC) ก๊าซไนโตรเจนไดออกไซด์ (NO ₂) และก๊าซซัลเฟอร์ไดออกไซด์ (SO ₂) จากท่อไอเสียของเครื่องจักรกลขณะปฏิบัติงาน ซึ่ง US.EPA ได้ให้ข้อมูลเกี่ยวกับเครื่องจักรกลและอุปกรณ์ที่ใช้ในการก่อสร้างว่า ส่วนใหญ่เป็นประเภทเครื่องยนต์ดีเซล และมี Emission Factor จาก	เป็นเส้นทางขนส่ง 18) โครงการจัดให้มีผู้ควบคุมการก่อสร้างให้ปฏิบัติตามมาตรการอย่างเคร่งครัด เข้มงวด โดยเฉพาะอย่างยิ่งในช่วงเดือนธันวาคม มกราคม และกุมภาพันธ์ของทุกปี 1. ไม่ติดเครื่องยนต์ทิ้งไว้ในขณะที่ไม่ได้ปฏิบัติงาน 2. ตรวจสอบเครื่องยนต์ของรถที่ใช้ในการขนส่งดิน วัสดุก่อสร้าง และอื่นๆ ให้อยู่ในสภาพที่ดีอยู่เสมอ เพื่อลดการเกิดมลพิษ	1. จัดให้มีการติดตั้งกล่องรับความคิดเห็นที่บริเวณป้อมยาม เพื่อรับเรื่องร้องเรียนที่อาจเกิดขึ้น พร้อมทั้งแสดงชื่อ เบอร์โทรศัพท์ของผู้รับเรื่องร้องเรียนสำหรับผู้ที่ได้รับผลกระทบในช่องทางอื่นๆ เช่น Facebook, E-mail, Line หรือ QR Code เป็นต้น เมื่อมีปัญหาเกิดขึ้นต้องหาแนวทางแก้ไขโดยทันที 2. จัดให้มีการตรวจวัดมลพิษทางอากาศโดยกำหนดให้มีดัชนีที่ตรวจวัด ได้แก่	- เจ้าของโครงการ (บริษัท ทียู พร็อพเพอร์ตี้ จำกัด)

หมายเหตุ : 1. โครงการต้องติดตามมาตรการป้องกันและแก้ไขผลกระทบต่อสิ่งแวดล้อม และมาตรการติดตามตรวจสอบผลกระทบต่อสิ่งแวดล้อม ไว้บริเวณด้านหน้าพื้นที่ก่อสร้างให้เห็นชัดเจน ตลอดระยะเวลาก่อสร้าง

2. เจ้าของโครงการ (บริษัท ทียู พร็อพเพอร์ตี้ จำกัด) ต้องปฏิบัติตามมาตรการ ฯ และต้องจัดทำรายงานผลการปฏิบัติตามมาตรการ ฯ เสนอต่อ เทศบาลเมืองคลองหลวง ทุก ๆ 180 วัน

3. กำหนดให้มีช่องทางรับเรื่องร้องเรียนกรณีผู้ได้รับผลกระทบจากการดำเนินโครงการในช่วงก่อสร้าง โดยกำหนดให้มีการติดประชาสัมพันธ์ช่องทางการรับเรื่องร้องเรียนไว้บริเวณด้านหน้าพื้นที่ก่อสร้าง

มิถุนายน 2563 ลงชื่อ

(นายกรมเชษฐ วิพันธ์พงษ์ และ นายวิรัตน์ วิพันธ์พงษ์)
กรรมการผู้มีอำนาจของ บริษัท ทียู พร็อพเพอร์ตี้ จำกัด

TU
TU PROPERTY CO., LTD.

Rak Dee Harm Jua Co., Ltd.

มิถุนายน 2563 ลงชื่อ

(นางสาวนันทิมา ประจการ)
บุคคลธรรมดาผู้มีสิทธิจัดทำรายงานของบริษัท รักดีหามजू จำกัด

ตารางที่ 2 (ต่อ 9)

องค์ประกอบทางสิ่งแวดล้อม และคุณค่าต่างๆ	ผลกระทบต่อสิ่งแวดล้อมที่สำคัญ	มาตรการป้องกันและแก้ไขผลกระทบต่อสิ่งแวดล้อม	มาตรการติดตามตรวจสอบ ผลกระทบต่อสิ่งแวดล้อม	ผู้รับผิดชอบ
	เครื่องจักรกลดังกล่าว จะส่งผลกระทบต่อคุณภาพอากาศของพื้นที่ใกล้เคียงโครงการ จากการประเมินพบว่ามีมลพิษเกิดจากโครงการดังนี้ 1) ช่วงก่อสร้างโครงการ (กรณีเลวร้ายที่สุด) (1) ก๊าซคาร์บอนมอนอกไซด์ (CO) ความเข้มข้นของก๊าซคาร์บอนมอนอกไซด์ (CO) ที่เกิดจากเครื่องจักรกลที่ใช้ในการก่อสร้างอาคารโครงการมีค่า 7.5395 มิลลิกรัม/ลูกบาศก์เมตร (2) สารประกอบไฮโดรคาร์บอน (HC) ความเข้มข้นของสารประกอบไฮโดรคาร์บอน (HC) ที่เกิดจากเครื่องจักรกลที่ใช้ในการก่อสร้างอาคารโครงการมีค่า 0.7871 มิลลิกรัม/ลูกบาศก์เมตร		ก๊าซคาร์บอนมอนอกไซด์ (CO) สารประกอบไฮโดรคาร์บอน (HC) ก๊าซไนโตรเจนไดออกไซด์ (NO₂) และก๊าซซัลเฟอร์ไดออกไซด์ (SO₂) ภายในพื้นที่โครงการ และภายในมหาวิทยาลัยธรรมศาสตร์ ศูนย์รังสิต ทุก 30 วัน/ครั้ง ตลอดระยะเวลาก่อสร้าง 3. จัดทำรายงานผลการปฏิบัติตามมาตรการป้องกันและแก้ไขผลกระทบต่อสิ่งแวดล้อมทุก 180 วัน และจัดส่งรายงานให้เทศบาลเมืองคลองหลวง 4. จัดให้มีบริษัทผู้ควบคุมงานก่อสร้างควบคุมผู้รับเหมาก่อสร้างให้ปฏิบัติตามมาตรการที่ระบุไว้ในรายงานการประเมินผลกระทบต่อสิ่งแวดล้อม (EIA) ระบุใน TOR เพื่อให้ผู้รับเหมาทราบมาตรการที่จะต้องปฏิบัติแต่งตั้งในการ	

หมายเหตุ : 1. โครงการต้องติดตามมาตรการป้องกันและแก้ไขผลกระทบต่อสิ่งแวดล้อม และมาตรการติดตามตรวจสอบผลกระทบต่อสิ่งแวดล้อม ไว้บริเวณด้านหน้าพื้นที่ก่อสร้างให้เห็นชัดเจน ตลอดระยะเวลาก่อสร้าง

2. เจ้าของโครงการ (บริษัท ทียู พร็อพเพอร์ตี้ จำกัด) ต้องปฏิบัติตามมาตรการ ฯ และต้องจัดทำรายงานผลการปฏิบัติตามมาตรการ ฯ เสนอต่อ เทศบาลเมืองคลองหลวง ทุก ๆ 180 วัน

3. กำหนดให้มีช่องทางรับเรื่องร้องเรียนกรณีผู้ได้รับผลกระทบจากโครงการดำเนินโครงการในช่วงก่อสร้าง โดยกำหนดให้มีการติดประชาสัมพันธ์ช่องทางการรับเรื่องร้องเรียนไว้บริเวณด้านหน้าพื้นที่ก่อสร้าง

มิถุนายน 2563 ลงชื่อ

(นายกรมเชษฐ์ วิพันธ์พงษ์ และ นายวีรพันธ์ วิพันธ์พงษ์)
กรรมการผู้มีอำนาจของ บริษัท ทียู พร็อพเพอร์ตี้ จำกัด

TU
TU PROPERTY CO., LTD.

Rak Dee Harm Jua Co., Ltd.


มิถุนายน 2563 ลงชื่อ

(นางสาวนันทิมา ประจงการ)
บุคคลธรรมดาผู้มีสิทธิจัดทำรายงานของบริษัท รักดีฮามजू จำกัด

ตารางที่ 2 (ต่อ 10)

องค์ประกอบทางสิ่งแวดล้อม และคุณค่าต่างๆ	ผลกระทบต่อสิ่งแวดล้อมที่สำคัญ	มาตรการป้องกันและแก้ไขผลกระทบต่อสิ่งแวดล้อม	มาตรการติดตามตรวจสอบ ผลกระทบต่อสิ่งแวดล้อม	ผู้รับผิดชอบ
	(3) ก๊าซไนโตรเจนไดออกไซด์ (NO₂) ความเข้มข้นของก๊าซไนโตรเจนไดออกไซด์ (NO₂) ที่เกิดจากเครื่องจักรกลที่ใช้ในการก่อสร้างอาคารโครงการมีค่า 0.1957 มิลลิกรัม/ลูกบาศก์เมตร (4) ก๊าซซัลเฟอร์ไดออกไซด์ (SO₂) ความเข้มข้นของก๊าซซัลเฟอร์ไดออกไซด์ (SO₂) ที่เกิดจากเครื่องจักรกลที่ใช้ในการก่อสร้างอาคารโครงการมีค่า 0.0784 มิลลิกรัม/ลูกบาศก์เมตร จากการประเมินมลพิษทางอากาศที่คำนวณได้ เมื่อรวมกับปริมาณมลพิษทางอากาศในบรรยากาศปัจจุบัน ผลการตรวจวัดของกรมควบคุมมลพิษ และผลการตรวจวัดของนิคมอุตสาหกรรมนวนคร จะมีค่าไม่เกินค่ามาตรฐาน อย่างไรก็ตาม โครงการต้องกำหนดให้		ประมาณงานก่อสร้างของโครงการ	

- หมายเหตุ : 1. โครงการต้องติดตามมาตรการป้องกันและแก้ไขผลกระทบต่อสิ่งแวดล้อม และมาตรการติดตามตรวจสอบผลกระทบต่อสิ่งแวดล้อม ไว้บริเวณด้านหน้าพื้นที่ก่อสร้างให้เห็นชัดเจน ตลอดระยะเวลาก่อสร้าง
2. เจ้าของโครงการ (บริษัท ทียู พร็อพเพอร์ตี้ จำกัด) ต้องปฏิบัติตามมาตรการ ฯ และต้องจัดทำรายงานผลการปฏิบัติตามมาตรการ ฯ เสนอต่อ เทศบาลเมืองคลองหลวง ทุก ๆ 180 วัน
3. กำหนดให้มีช่องทางรับเรื่องร้องเรียนกรณีผู้ได้รับผลกระทบจากการดำเนินโครงการในช่วงก่อสร้าง โดยกำหนดให้มีการติดประชาสัมพันธ์ช่องทางการรับเรื่องร้องเรียนไว้บริเวณด้านหน้าพื้นที่ก่อสร้าง

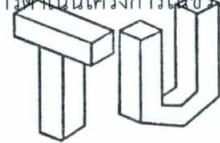

TU PROPERTY CO., LTD.



(นายกรมเชษฐ์ วิพันธ์พงษ์ และ นายวีรพันธ์ วิพันธ์พงษ์)
กรรมการผู้มีอำนาจของ บริษัท ทียู พร็อพเพอร์ตี้ จำกัด



มิถุนายน 2563 ลงชื่อ

(นางสาวนันทิมา ประจงการ)

บุคคลธรรมดาผู้มีสิทธิจัดทำรายงานของบริษัท รักดีหามजू จำกัด

ตารางที่ 2 (ต่อ 11)

องค์ประกอบทางสิ่งแวดล้อม และคุณค่าต่างๆ	ผลกระทบต่อสิ่งแวดล้อมที่สำคัญ	มาตรการป้องกันและแก้ไขผลกระทบสิ่งแวดล้อม	มาตรการติดตามตรวจสอบ ผลกระทบสิ่งแวดล้อม	ผู้รับผิดชอบ
1.3 เสียง	มีมาตรการป้องกันและแก้ไขผลกระทบ และ มาตรการติดตามตรวจสอบผลกระทบจากมลพิษทางอากาศจากกิจกรรมการก่อสร้างต่อพื้นที่ข้างเคียงที่อยู่โดยรอบ ตลอดจนมหาวิทยาลัยธรรมศาสตร์ ศูนย์รังสิต ซึ่งเป็นสถานที่ติดตั้งเครื่องตรวจวัดคุณภาพอากาศ ในการประเมินผลการด้านเสียงจากการก่อสร้างโครงการใช้เวลาก่อสร้าง 14 เดือน ในการประเมินผลกระทบ บริษัทที่ปรึกษาได้ประเมินผลกระทบในช่วงก่อสร้างรวมกรณีเลวร้ายที่สุดที่มีการตอกเสาเข็มในช่วงเวลาเดียวกัน 4 ต้น พบว่า ผู้อยู่อาศัยใกล้เคียงด้านทิศเหนือ ทิศตะวันออก และทิศตะวันตก ได้รับระดับเสียงในช่วงค่า 62.70-63.01 dB(A) ซึ่งมีค่าไม่เกินมาตรฐานค่าระดับเสียง	1. กำหนดช่วงเวลาการก่อสร้างที่ก่อให้เกิดเสียงดัง เช่น การทำเสาเข็ม การก่อสร้างฐานราก และงานโครงสร้าง ในช่วงวันจันทร์ – วันเสาร์ ในช่วงเวลา 08.00-18.00 น. โดยต้องหยุดการก่อสร้างตั้งแต่เวลา 17.00 น. แต่ช่วงเวลาหลังจากนั้น ต้องเป็นการเก็บงานรวมถึงทำความสะอาด และให้คนงานออกนอกพื้นที่โครงการก่อนเวลา 18.00 น. แต่กรณีมีความจำเป็นต้องทำงานต่อเนื่องและเกินเวลา	1. จัดให้มีการติดตั้งกล่องรับความคิดเห็นที่บริเวณป้อมยาม เพื่อรับเรื่องร้องเรียนที่อาจเกิดขึ้น พร้อมทั้งแสดงชื่อ เบอร์โทรศัพท์ของผู้รับเรื่องร้องเรียนสำหรับผู้ที่ได้รับผลกระทบในช่องทางอื่นๆ เช่น Facebook, E-mail, Line หรือ QR Code เป็นต้น เมื่อมีปัญหาเกิดขึ้นต้องหาแนวทางแก้ไขโดยทันที	- เจ้าของโครงการ (บริษัท ทิยู พร็อพเพอร์ตี้ จำกัด)

หมายเหตุ : 1. โครงการต้องติดตามมาตรการป้องกันและแก้ไขผลกระทบสิ่งแวดล้อม และมาตรการติดตามตรวจสอบผลกระทบสิ่งแวดล้อม ไว้บริเวณด้านหน้าพื้นที่ก่อสร้างให้เห็นชัดเจน ตลอดระยะเวลาก่อสร้าง
2. เจ้าของโครงการ (บริษัท ทิยู พร็อพเพอร์ตี้ จำกัด) ต้องปฏิบัติตามมาตรการ ฯ และต้องจัดทำรายงานผลการปฏิบัติตามมาตรการ ฯ เสนอต่อ เทศบาลเมืองคลองหลวง ทุก ๆ 180 วัน
3. กำหนดให้มีช่องทางรับเรื่องร้องเรียนกรณีผู้ได้รับผลกระทบจากกรณีดำเนินโครงการในช่วงก่อสร้าง โดยกำหนดให้มีการติดประชาสัมพันธ์ช่องทางกำรรับเรื่องร้องเรียนไว้บริเวณด้านหน้าพื้นที่ก่อสร้าง

มิถุนายน 2563 ลงชื่อ

(นายกรมเชษฐ์ วิพันธ์พงษ์ และ นายวีรพันธ์ วิพันธ์พงษ์)
กรรมการผู้มีอำนาจของ บริษัท ทิยู พร็อพเพอร์ตี้ จำกัด

TU
TU PROPERTY CO., LTD.

Rak Dee Harm Jua Co., Ltd.

มิถุนายน 2563 ลงชื่อ

(นางสาวนันทิมา ประจงการ)
บุคคลธรรมดาผู้มีสิทธิจัดทำรายงานของบริษัท รักดีหามजू จำกัด

ตารางที่ 2 (ต่อ 12)


องค์ประกอบทางสิ่งแวดล้อม และคุณค่าต่างๆ	ผลกระทบต่อสิ่งแวดล้อมที่สำคัญ	มาตรการป้องกันและแก้ไขผลกระทบต่อสิ่งแวดล้อม	มาตรการติดตามตรวจสอบ ผลกระทบต่อสิ่งแวดล้อม	ผู้รับผิดชอบ
	เฉลี่ย 24 ชั่วโมง 70 dB(A) อย่างไรก็ตาม โครงการต้องกำหนดให้มีมาตรการป้องกันและ แก้ไขผลกระทบ	ดังกล่าว (เป็นครั้งคราว) อาทิเช่น การเทปูน ฐานราก เป็นต้น ต้องไม่เกิน 20.00 น. และ แจ้งผู้อยู่ข้างเคียงให้ทราบล่วงหน้าอย่างน้อย 3 วัน และกรณีเลื่อนเวลาการทำงานต้องแจ้ง ล่วงหน้าอย่างน้อย 3 วัน สำหรับวันอาทิตย์ และวันหยุดนักขัตฤกษ์ต้องไม่มีการก่อสร้าง ใดๆ 2. โครงการจัดให้มีรั้ว Metal Sheet ความสูง 6 เมตร รอบพื้นที่ก่อสร้าง เพื่อกันขอบเขตพื้นที่ ให้มีความเป็นระเบียบเรียบร้อย 3. ลดจำนวนของเครื่องจักรที่ใช้งานบริเวณที่อยู่ ใกล้เคียงกัน 4. เลือกใช้เครื่องมือ อุปกรณ์ และวิธีการ ก่อสร้างที่ก่อให้เกิดเสียงรบกวนน้อยที่สุด 5. อุปกรณ์และเครื่องจักรกลที่มีการใช้งานเป็น ครั้งคราว ให้ดับเครื่องหรือเบาคีร์ลง ระหว่างการพัก	2. จัดให้มีการตรวจวัดระดับเสียงเฉลี่ย (L_{eq}) 24 ชั่วโมง และระดับเสียงสูงสุด (L_{max}) รวมทั้งเสียงรบกวนภายในพื้นที่ ก่อสร้างโครงการและภายในพื้นที่จุด ติดตั้งเครื่องตรวจวัดมหาวิทยาลัย ธรรมศาสตร์ ศูนย์รังสิต ทุก 30 วัน/ ครั้ง ตลอดระยะเวลาการก่อสร้าง 3. จัดทำรายงานผลการปฏิบัติตาม มาตรการป้องกันและแก้ไขผลกระทบ สิ่งแวดล้อมทุก 180 วัน และจัดส่ง รายงานให้เทศบาลเมืองคลองหลวง 4. จัดให้มีบริษัทผู้ควบคุมงานก่อสร้าง ควบคุมผู้รับเหมาก่อสร้างให้ปฏิบัติ ตามมาตรการที่ระบุไว้ในรายการงาน การประเมินผลกระทบต่อสิ่งแวดล้อมที่ ได้รับการเห็นชอบอย่างเคร่งครัด และ จะนำมาตรการในรายงานการ	

หมายเหตุ : 1. โครงการต้องติดตามมาตรการป้องกันและแก้ไขผลกระทบต่อสิ่งแวดล้อม และมาตรการติดตามตรวจสอบผลกระทบต่อสิ่งแวดล้อม ไว้บริเวณด้านหน้าพื้นที่ก่อสร้างให้เห็นชัดเจน ตลอดระยะเวลาก่อสร้าง
2. เจ้าของโครงการ (บริษัท ทิพย์ พร็อพเพอร์ตี้ จำกัด) ต้องปฏิบัติตามมาตรการ ฯ และต้องจัดทำรายงานผลการปฏิบัติตามมาตรการ ฯ เสนอต่อ เทศบาลเมืองคลองหลวง ทุก ๆ 180 วัน
3. กำหนดให้มีช่องทางรับเรื่องร้องเรียนกรณีผู้ได้รับผลกระทบจากการดำเนินโครงการในช่วงก่อสร้าง โดยกำหนดให้มีการติดต่อประชาสัมพันธ์ช่องทางการรับเรื่องร้องเรียนไว้บริเวณด้านหน้าพื้นที่ก่อสร้าง


TU PROPERTY CO., LTD.

(นายกรมเชษฐ์ วิพันธ์พงษ์ และ นายวิรัตน์ วิพันธ์พงษ์)
กรรมการผู้มีอำนาจของ บริษัท ทิพย์ พร็อพเพอร์ตี้ จำกัด


Rak Dee Harm Jua Co., Ltd.

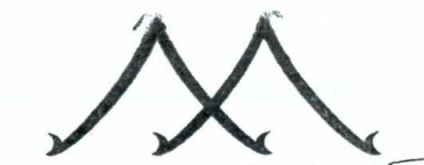มิถุนายน 2563 ลงชื่อ

(นางสาวนันทิมา ประจงการ)


บุคคลธรรมดาผู้มีสิทธิจัดทำรายงานของบริษัท รักดีหามजू จำกัด

ตารางที่ 2 (ต่อ 13)

องค์ประกอบทางสิ่งแวดล้อม และคุณค่าต่างๆ	ผลกระทบต่อสิ่งแวดล้อมที่สำคัญ	มาตรการป้องกันและแก้ไขผลกระทบต่อสิ่งแวดล้อม	มาตรการติดตามตรวจสอบ ผลกระทบต่อสิ่งแวดล้อม	ผู้รับผิดชอบ
		6. ใช้อุปกรณ์เครื่องจักรที่ได้รับการบำรุงรักษา อย่างดีเท่านั้น และต้องได้รับการดูแลอย่าง สม่ำเสมอในระหว่างการก่อสร้าง 7. ใช้น้ำมันหล่อลื่นช่วยลดการเสียดสีระหว่าง ชิ้นส่วนของเครื่องจักร 8. ผู้รับเหมาควบคุมคนงานก่อสร้างไม่ให้ส่งเสียง ดังรบกวนผู้อยู่อาศัยข้างเคียง 9. ในการขนส่งวัสดุก่อสร้างเข้ามาในพื้นที่ โครงการ โครงการต้องให้ผู้รับเหมา ดำเนินการขนส่งให้ถูกต้องตามหลักการขน ย้าย และควบคุมคนงานไม่ให้มีการโยนวัสดุ อุปกรณ์ก่อสร้าง เช่น เหล็กเส้น ซึ่งการ กระแทกดังกล่าวก่อให้เกิดเสียงดัง 10. กำหนดให้โครงการต้องปฏิบัติงานโดยไม่ส่ง เสียงดังรบกวนผู้อยู่อาศัยใกล้เคียง	ประเมินผลกระทบต่อสิ่งแวดล้อม (EIA) ระบุใน TOR เพื่อให้ผู้รับเหมาทราบ มาตรการที่จะต้องปฏิบัติตั้งแต่ต้นใน การประมูผลงานก่อสร้างของโครงการ	

หมายเหตุ : 1. โครงการต้องติดตารางมาตรการป้องกันและแก้ไขผลกระทบต่อสิ่งแวดล้อม และมาตรการติดตามตรวจสอบผลกระทบต่อสิ่งแวดล้อม ไว้บริเวณด้านหน้าพื้นที่ก่อสร้างให้เห็นชัดเจน ตลอดระยะเวลาก่อสร้าง
2. เจ้าของโครงการ (บริษัท ทียู พร็อพเพอร์ตี้ จำกัด) ต้องปฏิบัติตามมาตรการ ฯ และต้องจัดทำรายงานผลการปฏิบัติตามมาตรการ ฯ เสนอต่อ เทศบาลเมืองคลองหลวง ทุก ๆ 180 วัน
3. กำหนดให้มีช่องทางรับเรื่องร้องเรียนกรณีผู้ได้รับผลกระทบจากการดำเนินโครงการในช่วงก่อสร้าง โดยกำหนดให้มีการติดต่อประสานพันธ์ช่องทางรับเรื่องร้องเรียนไว้บริเวณด้านหน้าพื้นที่ก่อสร้าง

TU
TU PROPERTY CO., LTD.

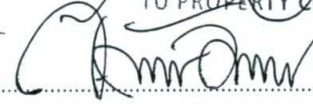(นายกรมเชษฐ์ วิพันธ์พงษ์ และ นายวีรพันธ์ วิพันธ์พงษ์)
กรรมการผู้มีอำนาจของ บริษัท ทียู พร็อพเพอร์ตี้ จำกัด


Rak Dee Harm Jua Co., Ltd.

มิถุนายน 2563 ลงชื่อ

(นางสาวนันทิมา ประจวงการ)

บุคคลธรรมดาผู้มีสิทธิจัดทำรายงานของบริษัท รักดีหามजू จำกัด

ตารางที่ 2 (ต่อ 14)

องค์ประกอบทางสิ่งแวดล้อม และคุณค่าต่างๆ	ผลกระทบต่อสิ่งแวดล้อมที่สำคัญ	มาตรการป้องกันและแก้ไขผลกระทบต่อสิ่งแวดล้อม	มาตรการติดตามตรวจสอบ ผลกระทบต่อสิ่งแวดล้อม	ผู้รับผิดชอบ
1.4 ความสั่นสะเทือน	จากการคำนวณระดับความสั่นสะเทือนที่อาคาร/บ้านใกล้เคียงพื้นที่ก่อสร้างโครงการด้านทิศเหนือ ทิศตะวันออก ทิศใต้ และทิศตะวันตก โดยคำนวณรวมกรณีเลวร้ายที่สุด ตกเสาเข็มพร้อมกันในเวลาเดียวกัน 4 ต้น พบว่า จะได้รับแรงสั่นสะเทือน 1.74 2.26 1.15 และ 2.77 มิลลิเมตร/วินาที ตามลำดับ และแรงสั่นสะเทือนจากการตกเสาเข็มอาคาร A B C และ D ถึงเสาไฟฟ้าแรงสูงบนถนนภาระจ่ายอ้อมมีค่า 2.52 มิลลิเมตร/วินาที สำหรับมหาวิทยาลัยธรรมศาสตร์ ศูนย์รังสิต จะได้รับแรงสั่นสะเทือน 0.72 มิลลิเมตร/วินาที ซึ่งมีค่า	11. กรณีมีการขนส่งวัสดุก่อสร้างมาส่งในช่วงเวลา กลางคืน จะต้องไม่ขนของลง โดยให้ขนลง ในช่วงเช้าหลัง 08.00 น. ของแต่ละวัน เพื่อ ป้องกันผลกระทบต่อผู้ที่อาศัยที่อยู่ใกล้เคียง 1. โครงการจะต้องก่อสร้างและทำเสาเข็มเฉพาะ ในขอบเขตพื้นที่โครงการเท่านั้น 2. กำหนดช่วงเวลาการก่อสร้างที่ก่อให้เกิดเสียง ดัง เช่น การทำเสาเข็ม การก่อสร้างฐานราก และงานโครงสร้าง ในช่วงวันจันทร์ – วันเสาร์ ในช่วงเวลา 08.00-18.00 น. โดยต้องหยุดการ ก่อสร้างตั้งแต่เวลา 17.00 น. แต่ช่วงเวลา หลังจากนั้น ต้องเป็นการเก็บงานรวมถึงทำความสะอาด และให้คนงานออกนอกพื้นที่ โครงการก่อนเวลา 18.00 น. แต่กรณีมีความ จำเป็นต้องทำงานต่อเนื่องและเกินเวลา ดังกล่าว (เป็นครั้งคราว) อาทิเช่น การเทปูน	1. จัดให้มีการติดตั้งกล่องรับความคิดเห็น ที่บริเวณป้อมยาม เพื่อรับเรื่องร้องเรียนที่อาจเกิดขึ้น พร้อมทั้งแสดงชื่อ เบอร์โทรศัพท์ของผู้รับเรื่องร้องเรียน สำหรับผู้ที่ได้รับผลกระทบในช่องทาง อื่นๆ เช่น Facebook, E-mail, Line หรือ QR Code เป็นต้น เมื่อมีปัญหา เกิดขึ้นต้องหาแนวทางแก้ไขโดยทันที 2. จัดให้มีการตรวจวัดความสั่นสะเทือน ภายในพื้นที่โครงการ โดยใช้เครื่องวัด ค่าความสั่นสะเทือนตรวจวัดค่า ความเร็วคลื่นอนุภาคสูงสุด (Peak	- เจ้าของโครงการ (บริษัท ทียู พร็อพเพอร์ตี้ จำกัด)

- หมายเหตุ : 1. โครงการต้องติดตามมาตรการป้องกันและแก้ไขผลกระทบต่อสิ่งแวดล้อม และมาตรการติดตามตรวจสอบผลกระทบต่อสิ่งแวดล้อม ไว้บริเวณด้านหน้าพื้นที่ก่อสร้างให้เห็นชัดเจน ตลอดระยะเวลาก่อสร้าง
2. เจ้าของโครงการ (บริษัท ทียู พร็อพเพอร์ตี้ จำกัด) ต้องปฏิบัติตามมาตรการ ฯ และต้องจัดทำรายงานผลการปฏิบัติตามมาตรการ ฯ เสนอต่อ เทศบาลเมืองคลองหลวง ทุก ๆ 180 วัน
3. กำหนดให้มีช่องทางรับเรื่องร้องเรียนกรณีผู้ได้รับผลกระทบจากการดำเนินโครงการในช่วงก่อสร้าง โดยกำหนดให้มีการติดประชาสัมพันธ์ช่องทางการรับเรื่องร้องเรียนไว้บริเวณด้านหน้าพื้นที่ก่อสร้าง

มิถุนายน 2563 ลงชื่อ

(นายกรมเชษฐ์ วิพันธ์พงษ์ และ นายวิวัฒน์ วิพันธ์พงษ์)
กรรมการผู้มีอำนาจของ บริษัท ทียู พร็อพเพอร์ตี้ จำกัด

TU
TU PROPERTY CO., LTD.

Rak Dee Harm Jua Co., Ltd.

มิถุนายน 2563 ลงชื่อ

(นางสาวนันทิมา ประจการ)
บุคคลธรรมดาผู้มีสิทธิจัดทำรายงานของบริษัท รักดีหามजू จำกัด

ตารางที่ 2 (ต่อ 15)

องค์ประกอบทางสิ่งแวดล้อมและคุณค่าต่างๆ	ผลกระทบต่อสิ่งแวดล้อมที่สำคัญ	มาตรการป้องกันและแก้ไขผลกระทบต่อสิ่งแวดล้อม	มาตรการติดตามตรวจสอบผลกระทบต่อสิ่งแวดล้อม	ผู้รับผิดชอบ
	แรงสั่นสะเทือนไม่เกิน 5 มิลลิเมตร/วินาที โดยเมื่อนำค่าความสั่นสะเทือนมาเปรียบเทียบกับระดับผลกระทบต่อคน/สิ่งปลูกสร้างและอาคารตามเกณฑ์ของ Wiffin Leonard (1971) และเปรียบเทียบกับระดับผลกระทบต่อสิ่งปลูกสร้างตามมาตรฐาน DIN 4150 พบว่า พื้นใกล้เคียงทุกด้าน รวมทั้งมหาวิทยาลัยธรรมศาสตร์ ศูนย์รังสิตมีค่าไม่เกินมาตรฐานที่กำหนดไว้ 5 มิลลิเมตร/วินาที ซึ่งเป็นระดับที่ส่งผลทำให้เกิดความเสียหายที่จะเกิดขึ้นกับอาคารทั่วไปหรือโครงสร้างทางสถาปัตยกรรมบ้านเรือนทั่วไปที่มีผนังและเพดานเป็นแบบ Plaster (ส่วนผสมที่มีปูน ทราย น้ำ และใยต่างๆ) ในกรณีที่ผนัง/ฝ้าเพดานแบบยัดหยุ่นจะได้รับความเสียหายเพียงเล็กน้อยและเป็นจุดเริ่มต้นของการเกิดความเสียหายทางโครงสร้าง ดังนั้นการก่อสร้างโครงการจึงไม่ส่งผลกระทบต่อบ้าน/	ฐานราก เป็นต้น ต้องไม่เกิน 20.00 น. และแจ้งผู้อยู่ข้างเคียงให้ทราบล่วงหน้าอย่างน้อย 3 วัน และกรณีเลื่อนเวลาการทำงานต้องแจ้งล่วงหน้าอย่างน้อย 3 วัน สำหรับวันอาทิตย์และวันหยุดนักขัตฤกษ์ต้องไม่มีการก่อสร้างใดๆ 3. จัดให้มีการประกันภัยความรับผิดชอบตามกฎหมายต่อชีวิต ร่างกาย และทรัพย์สินของบุคคลภายนอก โดยแสดงสำเนาตารางกรมธรรม์ประกันภัยไว้ในบริเวณพื้นที่ก่อสร้าง 4. จัดให้มีวงเงินชดเชยโดยจัดให้มีเงินสำรองจำนวน 3 ล้านบาท เพื่อบรรเทาความเสียหายหรือเยียวยาผู้ที่ได้รับผลกระทบจากโครงการในเบื้องต้นก่อน ในขณะที่รอการดำเนินการจากกรมธรรม์ประกันภัย หากตรวจสอบแล้วว่าได้รับผลกระทบจากโครงการจริง	Particle Velocity, PPV) และความถี่ที่เกิดขึ้นจากการก่อสร้างทุกวันที่มีการทำฐานราก และรายงานผลการตรวจวัดทุก 7 วัน หลังจากนั้นตรวจวัดทุก 30 วัน/ครั้ง ตลอดระยะเวลาการก่อสร้าง โดยวิธีการตรวจวัดความสั่นสะเทือนและค่าที่ได้ต้องเป็นไปตามประกาศคณะกรรมการสิ่งแวดล้อม ฉบับที่ 37 (พ.ศ. 2553) เรื่อง กำหนดมาตรฐานความสั่นสะเทือน 3. จัดทำรายงานผลการปฏิบัติตามมาตรการป้องกันและแก้ไขผลกระทบต่อสิ่งแวดล้อมทุก 180 วัน และจัดส่งรายงานให้เทศบาลเมืองคลองหลวง	

- หมายเหตุ : 1. โครงการต้องติดตามมาตรการป้องกันและแก้ไขผลกระทบต่อสิ่งแวดล้อม และมาตรการติดตามตรวจสอบผลกระทบต่อสิ่งแวดล้อม ไว้บริเวณด้านหน้าพื้นที่ก่อสร้างให้เห็นชัดเจน ตลอดระยะเวลาก่อสร้าง
2. เจ้าของโครงการ (บริษัท ทียู พร็อพเพอร์ตี้ จำกัด) ต้องปฏิบัติตามมาตรการ ฯ และต้องจัดทำรายงานผลการปฏิบัติตามมาตรการ ฯ เสนอต่อ เทศบาลเมืองคลองหลวง ทุก ๆ 180 วัน
3. กำหนดให้มีช่องทางรับเรื่องร้องเรียนกรณีผู้ได้รับผลกระทบจากการดำเนินโครงการในช่วงก่อสร้าง โดยกำหนดให้มีการติดต่อประชาสัมพันธ์ช่องทางการรับเรื่องร้องเรียนไว้บริเวณด้านหน้าพื้นที่ก่อสร้าง

มิถุนายน 2563 ลงชื่อ

(นายกรมเชษฐ วิพันธ์พงษ์ และ นายวีรพันธ์ วิพันธ์พงษ์)
กรรมการผู้มีอำนาจของ บริษัท ทียู พร็อพเพอร์ตี้ จำกัด

TU
TU PROPERTY CO., LTD.

Rak Dee Harm Jua Co., Ltd.

มิถุนายน 2563 ลงชื่อ

(นางสาวนันทิมา ประจงการ)
บุคคลธรรมดาผู้มีสิทธิจัดทำรายงานของบริษัท รักดีหามजू จำกัด

ตารางที่ 2 (ต่อ 16)

องค์ประกอบทางสิ่งแวดล้อม และคุณค่าต่างๆ	ผลกระทบต่อสิ่งแวดล้อมที่สำคัญ	มาตรการป้องกันและแก้ไขผลกระทบสิ่งแวดล้อม	มาตรการติดตามตรวจสอบ ผลกระทบต่อสิ่งแวดล้อม	ผู้รับผิดชอบ
1.5 การพังทลายของดิน	อาคารที่อยู่ใกล้เคียง การพังทลายของดินในช่วงการก่อสร้างจะเกิดจากการขุดดินเพื่อก่อสร้างฐานรากและงานระบบสาธารณูปโภคต่าง ๆ ที่ฝังอยู่ใต้ดิน ได้แก่ ระบบบำบัดน้ำเสีย บ่อป๋ม และบ่อหน่วงน้ำ โครงการต้องกำหนดให้มีมาตรการป้องกันผลกระทบ และโครงการมีการปรับพื้นที่ให้สูงจากระดับถนนเลียบบคลองส่งน้ำสายเชียงรากใหญ่-บางขัน 0.3 เมตร ซึ่งมีระดับแตกต่างจากพื้นที่ข้างเคียง 1.93-3.05 เมตร ซึ่งโครงการจะต้องกำหนดให้มีมาตรการป้องกันและแก้ไขผลกระทบที่อาจเกิดขึ้น	5. จัดให้มีวิศวกรดูแลการก่อสร้างอย่างใกล้ชิด และควบคุมการก่อสร้างให้ถูกต้องตามหลักวิศวกรรม ให้ส่งผลกระทบต่อพื้นที่ข้างเคียงน้อยที่สุด 1. โครงการจะก่อสร้างแนว Sheet Pile ป้องกันการพังทลายของดินบริเวณถังเก็บน้ำใต้ดิน และในช่วงการถอน Sheet Pile ต้องรับดำเนินการกลบร่องที่เกิดจากการถอน Sheet Pile ดังกล่าวโดยทันที และบดอัดดินกลบให้แน่นเพื่อป้องกันการเคลื่อนตัวของดินซึ่งวิธีการดังกล่าวจะช่วยป้องกันผลกระทบด้านการพังทลายของดินสู่พื้นที่ข้างเคียงได้อย่างมีประสิทธิภาพ 2. โครงการจัดให้มีรั้วกันขอบเขต โดยด้านล่างของคันรั้วเป็นผนังกันดิน เพื่อป้องกัน	1. จัดให้มีการติดตั้งกล่องรับความคิดเห็นที่บริเวณป้อมยาม เพื่อรับเรื่องร้องเรียนที่อาจเกิดขึ้น พร้อมทั้งแสดงชื่อ เบอร์โทรศัพท์ของผู้รับเรื่องร้องเรียนสำหรับผู้ที่ได้รับผลกระทบในช่องทางอื่นๆ เช่น Facebook, E-mail, Line หรือ QR Code เป็นต้น เมื่อมีปัญหาเกิดขึ้นต้องหาแนวทางแก้ไขโดยทันที 2. จัดให้มีบริษัทผู้ควบคุมงานก่อสร้าง ควบคุมผู้รับเหมาก่อสร้างให้ปฏิบัติ	- เจ้าของโครงการ (บริษัท ทียู พร็อพเพอร์ตี้ จำกัด)

- หมายเหตุ : 1. โครงการต้องติดตามมาตรการป้องกันและแก้ไขผลกระทบสิ่งแวดล้อม และมาตรการติดตามตรวจสอบผลกระทบต่อสิ่งแวดล้อม ไว้บริเวณด้านหน้าพื้นที่ก่อสร้างให้เห็นชัดเจน ตลอดระยะเวลาก่อสร้าง
2. เจ้าของโครงการ (บริษัท ทียู พร็อพเพอร์ตี้ จำกัด) ต้องปฏิบัติตามมาตรการ ฯ และต้องจัดทำรายงานผลการปฏิบัติตามมาตรการ ฯ เสนอต่อ เทศบาลเมืองคลองหลวง ทุก ๆ 180 วัน
3. กำหนดให้มีช่องทางรับเรื่องร้องเรียนกรณีผู้ได้รับผลกระทบจากการดำเนินโครงการในช่วงก่อสร้าง โดยกำหนดให้มีการติดประชาสัมพันธ์ช่องทางการรับเรื่องร้องเรียนไว้บริเวณด้านหน้าพื้นที่ก่อสร้าง

มิถุนายน 2563 ลงชื่อ

(นายกรมเชษฐ วิพันธ์พงษ์ และ นายวิรัตน์ วิพันธ์พงษ์)
กรรมการผู้มีอำนาจของ บริษัท ทียู พร็อพเพอร์ตี้ จำกัด



มิถุนายน 2563 ลงชื่อ

(นางสาวนันทิมา ประจงการ)
บุคคลธรรมดาผู้มีสิทธิจัดทำรายงานของบริษัท รักดีหามजू จำกัด

ตารางที่ 2 (ต่อ 17)

องค์ประกอบทางสิ่งแวดล้อม และคุณค่าต่างๆ	ผลกระทบต่อสิ่งแวดล้อมที่สำคัญ	มาตรการป้องกันและแก้ไขผลกระทบสิ่งแวดล้อม	มาตรการติดตามตรวจสอบ ผลกระทบสิ่งแวดล้อม	ผู้รับผิดชอบ
1.6 คุณภาพน้ำ	น้ำเสียในช่วงการก่อสร้างจะเกิดจากคนงานก่อสร้างประมาณ 20 ลูกบาศก์เมตร/วัน โดยโครงการจะจัดให้มีถังบำบัดน้ำเสียสำเร็จรูปชนิดเติมอากาศ จำนวน 2 ชุด ออกแบบให้รองรับน้ำเสียได้ 10 ลูกบาศก์เมตร/วัน/ชุด ซึ่งเพียงพอต่อปริมาณน้ำเสียที่เกิดขึ้นจากคนงานก่อสร้าง โดยระบบบำบัดน้ำเสียดังกล่าวสามารถบำบัดน้ำเสียให้มีค่า BOD ในน้ำทิ้งไม่เกิน 20	1. จัดให้มีห้องน้ำสำหรับคนงานก่อสร้างให้เพียงพอ จำนวน 52 ห้อง แบ่งเป็น 2 จุด คือ อยู่ทางด้านทิศตะวันออก และด้านทิศตะวันตกของพื้นที่โครงการ จำนวนด้านละ 26 ห้อง (ดูรูปที่ 3) ซึ่งมีลักษณะมิดชิดไม่รบกวนผู้อยู่อาศัยข้างเคียง 2. จัดให้มีระบบบำบัดน้ำเสียสำเร็จรูปชนิดเติมอากาศ จำนวน 2 ชุด ออกแบบให้รองรับ	ตามมาตรการที่ระบุไว้ในรายงานการประเมินผลกระทบสิ่งแวดล้อมที่ได้รับ การเห็นชอบอย่างเคร่งครัด และจะนำมาตราการในรายงานการประเมินผลกระทบสิ่งแวดล้อม (EIA) ระบุใน TOR เพื่อให้ผู้รับเหมาทราบมาตรการที่จะต้องปฏิบัติตั้งแต่ต้นในการประมุลงานก่อสร้างของโครงการ 1. ตรวจสอบการรั่วซึมของน้ำจากห้องน้ำทุกวันตลอดระยะเวลาก่อสร้าง เพื่อให้ห้องน้ำสะอาดและไม่ส่งกลิ่นรบกวนผู้พักอาศัยข้างเคียง 2. ตรวจสอบโครงสร้างของระบบท่อของระบบบำบัดน้ำเสียสำเร็จรูป ทุก 30 วัน/ครั้ง	- เจ้าของโครงการ (บริษัท ทียู พร็อพเพอร์ตี้ จำกัด)

หมายเหตุ : 1. โครงการต้องติดตามมาตรการป้องกันและแก้ไขผลกระทบสิ่งแวดล้อม และมาตรการติดตามตรวจสอบผลกระทบสิ่งแวดล้อม ไว้บริเวณด้านหน้าพื้นที่ก่อสร้างให้เห็นชัดเจน ตลอดระยะเวลาก่อสร้าง
2. เจ้าของโครงการ (บริษัท ทียู พร็อพเพอร์ตี้ จำกัด) ต้องปฏิบัติตามมาตรการ ฯ และต้องจัดทำรายงานผลการปฏิบัติตามมาตรการ ฯ เสนอต่อ เทศบาลเมืองคลองหลวง ทุก ๆ 180 วัน
3. กำหนดให้มีช่องทางรับเรื่องร้องเรียนกรณีผู้ได้รับผลกระทบจากการดำเนินโครงการในช่วงก่อสร้าง โดยกำหนดให้มีการติดประชาสัมพันธ์ช่องทางการรับเรื่องร้องเรียนไว้บริเวณด้านหน้าพื้นที่ก่อสร้าง

มิถุนายน 2563 ลงชื่อ

(นายกรมเชษฐ์ วิพันธ์พงษ์ และ นายวีรพันธ์ วิพันธ์พงษ์)
กรรมการผู้มีอำนาจของ บริษัท ทียู พร็อพเพอร์ตี้ จำกัด

TU
TU PROPERTY CO., LTD.

Rak Dee Harm Jua Co., Ltd.

มิถุนายน 2563 ลงชื่อ

(นางสาวนันทิมา ประจงการ)
บุคคลธรรมดาผู้มีสิทธิจัดทำรายงานของบริษัท รักดีหามजू จำกัด

ตารางที่ 2 (ต่อ 18)

องค์ประกอบทางสิ่งแวดล้อม และคุณค่าต่างๆ	ผลกระทบต่อสิ่งแวดล้อมที่สำคัญ	มาตรการป้องกันและแก้ไขผลกระทบต่อสิ่งแวดล้อม	มาตรการติดตามตรวจสอบ ผลกระทบต่อสิ่งแวดล้อม	ผู้รับผิดชอบ
	มิลลิกรัม/ลิตร ก่อนระบายน้ำออกสู่ท่อระบายน้ำริมถนนการจ่ายอม และระบายลงคลองส่งน้ำสายเชียงรากใหญ่-บางชันด้านทิศเหนือต่อไป ซึ่งโครงการต้องกำหนดให้มีมาตรการป้องกันและแก้ไขผลกระทบและมาตรการติดตามตรวจสอบคุณภาพน้ำที่ระบายออกจากโครงการ จุดก่อนระบายน้ำลงคลองส่งน้ำสายเชียงรากใหญ่-บางชัน และคุณภาพน้ำในคลอง	น้ำเสียได้ 10 ลูกบาศก์เมตร/วัน/ชุด ซึ่งเพียงพอต่อปริมาณน้ำเสียที่เกิดขึ้นจากคนงานก่อสร้าง โดยระบบบำบัดน้ำเสียดังกล่าวสามารถบำบัดน้ำเสียให้มีค่า BOD ในน้ำทิ้งไม่เกิน 20 มิลลิกรัม/ลิตร ก่อนระบายออกสู่ภายนอกโครงการ 3. จัดให้มีคนงานดูแลความสะอาดห้องส้วมอย่างน้อยวันละ 1 ครั้ง ตลอดระยะเวลาก่อสร้าง 4. ประสานบริษัทฯ เอกชน ที่ได้รับอนุญาตจากเทศบาลเมืองคลองหลวง ให้มาสูบน้ำทิ้งส่วนเกินไปกำจัดทุก 30 วัน ตลอดระยะเวลาก่อสร้าง 5. จัดให้มีพนักงานดูแลความสะอาดห้องน้ำ และดูแลระบบบำบัดน้ำเสียให้ทำงานได้อย่างมีประสิทธิภาพ	3. โครงการต้องจัดให้มีการเก็บตัวอย่างน้ำทิ้งจากระบบบำบัดน้ำเสียสำเร็จรูปแต่ละชุด โดยเก็บตัวอย่างน้ำก่อนและหลังผ่านการบำบัดน้ำเสีย มาตรวจวิเคราะห์ทุก 30 วัน/ครั้ง ตลอดระยะเวลาการก่อสร้าง โดยกำหนดให้มีดัชนีที่ตรวจวัด ได้แก่ pH, BOD, Suspended Solids, TKN, Sulfide, Fat Oil & Grease, Settleable Solids, TKN, Sulfide, Fat Oil & Grease, Settleable Solids และ TDS 4. โครงการจัดให้มีการเก็บตัวอย่างน้ำจากปลายท่อก่อนระบายน้ำลงสู่คลองส่งน้ำสายเชียงราก-บางชัน เดือนละ 1 ครั้ง มาตรวจวิเคราะห์ โดยดัชนีที่ตรวจ ได้แก่ pH, อุณหภูมิ, สี, DO,	

- หมายเหตุ : 1. โครงการต้องติดตารางมาตรการป้องกันและแก้ไขผลกระทบต่อสิ่งแวดล้อม และมาตรการติดตามตรวจสอบผลกระทบต่อสิ่งแวดล้อม ไว้บริเวณด้านหน้าพื้นที่ก่อสร้างให้เห็นชัดเจน ตลอดระยะเวลาก่อสร้าง
2. เจ้าของโครงการ (บริษัท ทียู พร็อพเพอร์ตี้ จำกัด) ต้องปฏิบัติตามมาตรการ ฯ และต้องจัดทำรายงานผลการปฏิบัติตามมาตรการ ฯ เสนอต่อ เทศบาลเมืองคลองหลวง ทุก ๆ 180 วัน
3. กำหนดให้มีช่องทางรับเรื่องร้องเรียนกรณีผู้ได้รับผลกระทบจากการดำเนินการในช่วงก่อสร้าง โดยกำหนดให้มีการติดประชาสัมพันธ์ช่องทางการรับเรื่องร้องเรียนไว้บริเวณด้านหน้าพื้นที่ก่อสร้าง

มิถุนายน 2563 ลงชื่อ

(นายกรมเชษฐ์ วิพันธ์พงษ์ และ นายวิรัตน์ วิพันธ์พงษ์)
กรรมการผู้มีอำนาจของ บริษัท ทียู พร็อพเพอร์ตี้ จำกัด

TU

TU PROPERTY CO., LTD.

Rak Dee Harm Jua Co., Ltd.

มิถุนายน 2563 ลงชื่อ

(นางสาวนันทิมา ประจงการ)

บุคคลธรรมดาผู้มีสิทธิจัดทำรายงานของบริษัท รักดีหามजू จำกัด

ตารางที่ 2 (ต่อ 19)

องค์ประกอบทางสิ่งแวดล้อม และคุณค่าต่างๆ	ผลกระทบต่อสิ่งแวดล้อมที่สำคัญ	มาตรการป้องกันและแก้ไขผลกระทบต่อสิ่งแวดล้อม	มาตรการติดตามตรวจสอบ ผลกระทบต่อสิ่งแวดล้อม	ผู้รับผิดชอบ
		6. โครงการต้องจัดเก็บมูลฝอยในพื้นที่ไม่ให้ขยะ มูลฝอยลงไปยังคลองที่ส่งผลกระทบต่อ คุณภาพน้ำในคลอง	BOD, COD, Total Dissolved Solids (TDS), Total Suspended Solids (TSS), Suspended Solids (SS), Settleable Solids, TKN, Fat Oil and Grease, ซัลไฟด์ และไซยา ไนต์ 5. โครงการต้องการเก็บน้ำในคลองส่งน้ำ สายเชียงราก-บางขันไปตรวจ วิเคราะห์ โดยเก็บ ณ จุดระบายน้ำลง คลอง จุดก่อน และหลังจุดปล่อยระยะ 500 เมตร (ดูรูปที่ 2) เดือนละ 1 ครั้ง โดยดัชนีที่ตรวจวัด ได้แก่ pH, BOD, Total Dissolved Solids (TDS), Suspended Solids (SS), Settleable Solids, TKN, Fat Oil and Grease	

- หมายเหตุ : 1. โครงการต้องติดตารางมาตรการป้องกันและแก้ไขผลกระทบต่อสิ่งแวดล้อม และมาตรการติดตามตรวจสอบผลกระทบต่อสิ่งแวดล้อม ไว้บริเวณด้านหน้าพื้นที่ก่อสร้างให้เห็นชัดเจน ตลอดระยะเวลาก่อสร้าง
2. เจ้าของโครงการ (บริษัท ทียู พร็อพเพอร์ตี้ จำกัด) ต้องปฏิบัติตามมาตรการ ฯ และต้องจัดทำรายงานผลการปฏิบัติตามมาตรการ ฯ เสนอต่อ เทศบาลเมืองคลองหลวง ทุก ๆ 180 วัน
3. กำหนดให้มีช่องทางรับเรื่องร้องเรียนกรณีผู้ได้รับผลกระทบจากการดำเนินโครงการในช่วงก่อสร้าง โดยกำหนดให้มีการติดประชาสัมพันธ์ช่องทางการรับเรื่องร้องเรียนไว้บริเวณด้านหน้าพื้นที่ก่อสร้าง

TU
TU PROPERTY CO., LTD.

Rak Dee Harm Jua Co., Ltd.

มิถุนายน 2563 ลงชื่อ

(นายกรมเชษฐ วิพันธ์พงษ์ และ นายวีรพันธ์ วิพันธ์พงษ์)
กรรมการผู้มีอำนาจของ บริษัท ทียู พร็อพเพอร์ตี้ จำกัด

มิถุนายน 2563 ลงชื่อ

(นางสาวนันทิมา ประจงการ)
บุคคลธรรมดาผู้มีสิทธิจัดทำรายงานของบริษัท รักดีหามजू จำกัด

ตารางที่ 2 (ต่อ 20)

องค์ประกอบทางสิ่งแวดล้อม และคุณค่าต่างๆ	ผลกระทบต่อสิ่งแวดล้อมที่สำคัญ	มาตรการป้องกันและแก้ไขผลกระทบสิ่งแวดล้อม	มาตรการติดตามตรวจสอบ ผลกระทบสิ่งแวดล้อม	ผู้รับผิดชอบ
2. ทรัพยากรสิ่งแวดล้อมทางชีวภาพ 1) นิเวศวิทยานก	สภาพแวดล้อมโดยรอบพื้นที่โครงการส่วนใหญ่ เป็นการใช้อยู่อาศัยที่ดินเพื่อการอยู่อาศัยใน ลักษณะบ้านพักอาศัย กลุ่มทาวน์เฮาส์ อาคาร พักอาศัย อาคารพาณิชย์ โรงงานอุตสาหกรรม ร้านค้า ร้านอาหาร สถานศึกษา เป็นต้น เรียง รายตามแนวถนนเลียบริมคลองส่งน้ำสายเชียง รากใหญ่-บางขัน ถนนทางหลวงแผ่นดิน หมายเลข 3214 (ถนนคลองหลวง) ถนนทาง หลวงแผ่นดินหมายเลข 1 (ถนนพหลโยธิน) และถนนซอยเชื่อมต่อต่าง ๆ ซึ่งโครงการมีการ สำรวจความหลากหลายทางชีวภาพทั้งบนบก และในแหล่งน้ำ สรุปรายละเอียดดังนี้ 1) ผลกระทบสิ่งแวดล้อมต่อทรัพยากร ป่าไม้	1. ดำเนินการตามมาตรการป้องกันและแก้ไข ผลกระทบต่อทรัพยากรสิ่งแวดล้อมทาง กายภาพ ได้แก่ คุณภาพอากาศ เสียง ความ สั่นสะเทือน การพังทลายของดิน คุณภาพน้ำ และคุณค่าการใช้ประโยชน์ของมนุษย์อย่าง คร่งครัด เพื่อไม่ก่อให้เกิดผลกระทบต่อ สิ่งแวดล้อมทางชีวภาพ 2. โครงการต้องควบคุมคนงานก่อสร้างไม่ให้ทำ ร้ายสัตว์ เช่น นก หรือที่พบเห็นในพื้นที่ ก่อสร้างรวมทั้งพื้นที่ใกล้เคียง	- จัดทำรายงานผลการปฏิบัติตาม มาตรการป้องกันและแก้ไขผลกระทบ สิ่งแวดล้อมทุก 180 วัน และจัดส่ง รายงานให้เทศบาลเมืองคลองหลวง	- เจ้าของโครงการ (บริษัท ทียู พร็อพเพอร์ตี้ จำกัด) เพอร์ดี จำกัด

หมายเหตุ : 1. โครงการต้องติดตามมาตรการป้องกันและแก้ไขผลกระทบสิ่งแวดล้อม และมาตรการติดตามตรวจสอบผลกระทบสิ่งแวดล้อม ไว้บริเวณด้านหน้าพื้นที่ก่อสร้างให้เห็นชัดเจน ตลอดระยะเวลาก่อสร้าง
 2. เจ้าของโครงการ (บริษัท ทียู พร็อพเพอร์ตี้ จำกัด) ต้องปฏิบัติตามมาตรการ ฯ และต้องจัดทำรายงานผลการปฏิบัติตามมาตรการ ฯ เสนอต่อ เทศบาลเมืองคลองหลวง ทุก ๆ 180 วัน
 3. กำหนดให้มีช่องทางรับเรื่องร้องเรียนกรณีผู้ได้รับผลกระทบจากการดำเนินโครงการในช่วงก่อสร้าง โดยกำหนดให้มีการติดประชาสัมพันธ์ช่องทางการรับเรื่องร้องเรียนไว้บริเวณด้านหน้าพื้นที่ก่อสร้าง

มิถุนายน 2563 ลงชื่อ

(นายกรมเชษฐ วิพันธ์พงษ์ และ นายวิรัตน์ วิพันธ์พงษ์)
 กรรมการผู้มีอำนาจของ บริษัท ทียู พร็อพเพอร์ตี้ จำกัด



มิถุนายน 2563 ลงชื่อ

(นางสาวนันทิมา ประจงการ)
 บุคคลธรรมดาผู้มีสิทธิจัดทำรายงานของบริษัท รักดีหามजू จำกัด

ตารางที่ 2 (ต่อ 21)

องค์ประกอบทางสิ่งแวดล้อม และคุณค่าต่างๆ	ผลกระทบต่อสิ่งแวดล้อมที่สำคัญ	มาตรการป้องกันและแก้ไขผลกระทบต่อสิ่งแวดล้อม	มาตรการติดตามตรวจสอบ ผลกระทบต่อสิ่งแวดล้อม	ผู้รับผิดชอบ
	การดำเนินงานก่อสร้างไม่มีกิจกรรมใด ๆ ที่ส่งผลกระทบต่อโดยตรงและทางอ้อมต่อการตัดไม้ หรือแผ้วถางป่า เนื่องจากไม่มีป่าไม้ในพื้นที่โครงการและใกล้เคียง ซึ่งกิจกรรมในบริเวณพื้นที่ศึกษา มีการใช้ประโยชน์ที่ดินเกือบทั้งหมดเป็นพื้นที่ชุมชนที่อยู่อาศัย มีบางส่วนเป็นพื้นที่สาธารณะประโยชน์ แหล่งน้ำ และพื้นที่รกร้างว่างเปล่า การประเมินมูลค่าของระบบนิเวศวิทยาป่าไม้ไม่ก่อให้เกิดผลกระทบต่อระบบนิเวศป่าไม้ทางตรงและทางอ้อมระหว่างก่อสร้าง 2) ผลกระทบสิ่งแวดล้อมต่อทรัพยากรสัตว์ป่า พื้นที่โครงการถูกล้อมรอบด้วยพื้นที่ชุมชน สัตว์ป่าที่พบทั้งหมดในพื้นที่ศึกษาจึงมีพื้นที่สำหรับกระจายพันธุ์หรืออพยพโยกย้ายต่อเนื่องในที่มีความเหมาะสมกับการ			

- หมายเหตุ : 1. โครงการต้องติดตามมาตรการป้องกันและแก้ไขผลกระทบต่อสิ่งแวดล้อม และมาตรการติดตามตรวจสอบผลกระทบต่อสิ่งแวดล้อม ไว้บริเวณด้านหน้าพื้นที่ก่อสร้างให้เห็นชัดเจน ตลอดระยะเวลาก่อสร้าง
2. เจ้าของโครงการ (บริษัท ทิยู พร็อพเพอร์ตี้ จำกัด) ต้องปฏิบัติตามมาตรการ ฯ และต้องจัดทำรายงานผลการปฏิบัติตามมาตรการ ฯ เสนอต่อ เทศบาลเมืองคลองหลวง ทุก ๆ 180 วัน
3. กำหนดให้มีช่องทางรับเรื่องร้องเรียนกรณีมีผู้ได้รับผลกระทบจากการดำเนินโครงการในช่วงก่อสร้าง โดยกำหนดให้มีการติดประชาสัมพันธ์ช่องทางการรับเรื่องร้องเรียนไว้บริเวณด้านหน้าพื้นที่ก่อสร้าง

มิถุนายน 2563 ลงชื่อ

(นายกรมเชษฐ์ วิพันธ์พงษ์ และ นายวีรพันธ์ วิพันธ์พงษ์)
กรรมการผู้มีอำนาจของ บริษัท ทิยู พร็อพเพอร์ตี้ จำกัด

TU
TU PROPERTY CO., LTD.

Rak Dee Harm Jua Co., Ltd.

มิถุนายน 2563 ลงชื่อ

(นางสาวนันทิมา ประจการ)
บุคคลธรรมดาผู้มีสิทธิจัดทำรายงานของบริษัท รักดีหามजू จำกัด

ตารางที่ 2 (ต่อ 22)

องค์ประกอบทางสิ่งแวดล้อม และคุณค่าต่างๆ	ผลกระทบต่อสิ่งแวดล้อมที่สำคัญ	มาตรการป้องกันและแก้ไขผลกระทบต่อสิ่งแวดล้อม	มาตรการติดตามตรวจสอบ ผลกระทบต่อสิ่งแวดล้อม	ผู้รับผิดชอบ
	ดำรงชีวิตของสัตว์ป่า ซึ่งมีปริมาณพื้นที่มากจึงมีความสามารถในการรองรับประชากร (Carrying Capacity) อย่างมหาศาล และสัตว์ป่าสามารถดำเนินกิจกรรมการดำรงชีวิตได้อย่างผาสุกได้ อาทิเช่น สัตว์เลี้ยงลูกด้วยนม สัตว์ปีก สัตว์เลื้อยคลาน สัตว์สะเทินน้ำสะเทินบก สัตว์ป่ากลุ่มนี้ไม่ได้รับผลกระทบจากกิจกรรมการก่อสร้างโครงการ หากมีการดำเนินการตามมาตรการป้องกันผลกระทบเกี่ยวกับการชะล้างพังทลายของดินโดยเคร่งครัด ดังนั้น โครงการต้องกำหนดมาตรการรวบรวมน้ำฝนที่เกิดในพื้นที่ให้มีการตกตะกอนดินก่อนระบายออกภายนอกโครงการ			

- หมายเหตุ : 1. โครงการต้องติดตามมาตรการป้องกันและแก้ไขผลกระทบต่อสิ่งแวดล้อม และมาตรการติดตามตรวจสอบผลกระทบต่อสิ่งแวดล้อม ไว้บริเวณด้านหน้าพื้นที่ก่อสร้างให้เห็นชัดเจน ตลอดระยะเวลาก่อสร้าง
2. เจ้าของโครงการ (บริษัท ทียู พร็อพเพอร์ตี้ จำกัด) ต้องปฏิบัติตามมาตรการ ฯ และต้องจัดทำรายงานผลการปฏิบัติตามมาตรการ ฯ เสนอต่อ เทศบาลเมืองคลองหลวง ทุก ๆ 180 วัน
3. กำหนดให้มีช่องทางรับเรื่องร้องเรียนกรณีผู้ได้รับผลกระทบจากการดำเนินโครงการในช่วงก่อสร้าง โดยกำหนดให้มีการติดประชาสัมพันธ์ช่องทางการรับเรื่องร้องเรียนไว้บริเวณด้านหน้าพื้นที่ก่อสร้าง

มิถุนายน 2563 ลงชื่อ

(นายกรมเชษฐ์ วิพันธ์พงษ์ และ นายวีรพันธ์ วิพันธ์พงษ์)
กรรมการผู้มีอำนาจของ บริษัท ทียู พร็อพเพอร์ตี้ จำกัด

TU
TU PROPERTY CO., LTD.

Rak Dee Harm Jua Co., Ltd.

มิถุนายน 2563 ลงชื่อ

(นางสาวนันทิมา ประจงการ)
บุคคลธรรมดาผู้มีสิทธิจัดทำรายงานของบริษัท รักดีหามजू จำกัด

ตารางที่ 2 (ต่อ 23)

องค์ประกอบทางสิ่งแวดล้อมและคุณค่าต่างๆ	ผลกระทบต่อสิ่งแวดล้อมที่สำคัญ	มาตรการป้องกันและแก้ไขผลกระทบต่อสิ่งแวดล้อม	มาตรการติดตามตรวจสอบผลกระทบต่อสิ่งแวดล้อม	ผู้รับผิดชอบ
2) นิเวศวิทยาทางน้ำ	โครงการจัดให้มีระบบบำบัดน้ำเสียที่เกิดขึ้นให้มีคุณภาพน้ำทิ้งช่วงก่อสร้างออกจากโครงการตามมาตรฐานที่กฎหมายกำหนด รวมทั้งน้ำที่ถูกระบายออกกรณีฝนตก ระบายออกสู่ท่อระบายน้ำริมถนนเลียบริมคลองส่งน้ำสายเชียงรากใหญ่-บางชัน และไหลลงสู่คลองส่งน้ำสายเชียงรากใหญ่-บางชันต่อไป ซึ่งจากการศึกษานิเวศทางน้ำในคลองพบพรรณไม้ที่ชอบน้ำและที่ชาวบ้านปลูกเอาไว้เพื่อเป็นอาหารบริเวณน้ำพบพืชลอยน้ำที่ปกคลุมผิวน้ำตลอดแนวลำคลอง และมีมูลฝอยจากบ้านเรือนลอยปะปน ผิวน้ำพบสัตว์น้ำ ได้แก่ ปลา และสัตว์หน้าดิน นอกจากนี้ พบแมลงและตัวอ่อนแมลง ซึ่งโครงการต้องกำหนดให้มีมาตรการป้องกันและแก้ไขผลกระทบที่อาจเกิดขึ้นจากการพัฒนาโครงการ	1. ปฏิบัติตามมาตรการป้องกันและแก้ไขผลกระทบต่อสิ่งแวดล้อมที่ระบุในหัวข้อ 1.6 เรื่องคุณภาพน้ำ (ตามหัวข้อองค์ประกอบทางสิ่งแวดล้อมและคุณค่าต่างๆ ช่วงก่อสร้าง) อย่างเคร่งครัด 2. โครงการต้องจัดให้มีระบบระบายน้ำโดยรวบรวมน้ำหลากในพื้นที่และก่อนระบายออกต้องมีบ่อดักตะกอน เพื่อให้เศษดินตะกอนก่อนระบายออกนอกโครงการ เพื่อไม่ให้เกิดผลกระทบต่อสัตว์สะเทินน้ำสะเทินบกบริเวณใกล้เคียง 3. โครงการต้องบำบัดน้ำเสียให้มีคุณภาพได้ตามมาตรฐานน้ำทิ้งในทางน้ำชลประทาน เพื่อไม่ให้เป็นอันตรายต่อสัตว์น้ำ	- ปฏิบัติตามมาตรการติดตามตรวจสอบผลกระทบต่อสิ่งแวดล้อมที่ระบุในหัวข้อ 1.6 เรื่องคุณภาพน้ำ (ตามหัวข้อองค์ประกอบทางสิ่งแวดล้อมและคุณค่าต่างๆ ช่วงก่อสร้าง) อย่างเคร่งครัด	- เจ้าของโครงการ (บริษัท ทียู พร็อพเพอร์ตี้ จำกัด)

- หมายเหตุ : 1. โครงการต้องติดตามมาตรการป้องกันและแก้ไขผลกระทบต่อสิ่งแวดล้อม และมาตรการติดตามตรวจสอบผลกระทบต่อสิ่งแวดล้อม ไว้บริเวณด้านหน้าพื้นที่ก่อสร้างให้เห็นชัดเจน ตลอดระยะเวลาก่อสร้าง
2. เจ้าของโครงการ (บริษัท ทียู พร็อพเพอร์ตี้ จำกัด) ต้องปฏิบัติตามมาตรการ ฯ และต้องจัดทำรายงานผลการปฏิบัติตามมาตรการ ฯ เสนอต่อ เทศบาลเมืองคลองหลวง ทุก ๆ 180 วัน
3. กำหนดให้มีช่องทางรับเรื่องร้องเรียนกรณีผู้ได้รับผลกระทบจากการดำเนินโครงการในช่วงก่อสร้าง โดยกำหนดให้มีการติดประชาสัมพันธ์ช่องทางการรับเรื่องร้องเรียนไว้บริเวณด้านหน้าพื้นที่ก่อสร้าง

มิถุนายน 2563 ลงชื่อ

(นายกรมเชษฐ์ วิพันธ์พงษ์ และ นายวีรพันธ์ วิพันธ์พงษ์)
กรรมการผู้มีอำนาจของ บริษัท ทียู พร็อพเพอร์ตี้ จำกัด

TU
TU PROPERTY CO., LTD.

Rak Dee Harm Jua Co., Ltd.

มิถุนายน 2563 ลงชื่อ

(นางสาวนันทิมา ประจงการ)
บุคคลธรรมดาผู้มีสิทธิจัดทำรายงานของบริษัท รักดีหามजू จำกัด

ตารางที่ 2 (ต่อ 24)

องค์ประกอบทางสิ่งแวดล้อม และคุณค่าต่างๆ	ผลกระทบต่อสิ่งแวดล้อมที่สำคัญ	มาตรการป้องกันและแก้ไขผลกระทบต่อสิ่งแวดล้อม	มาตรการติดตามตรวจสอบ ผลกระทบต่อสิ่งแวดล้อม	ผู้รับผิดชอบ
3. คุณค่าการใช้ประโยชน์ ของมนุษย์ 3.1 น้ำใช้	ในช่วงการก่อสร้างโครงการมีความต้องการใช้น้ำ 30 ลูกบาศก์เมตร/วัน ใช้น้ำจากการประปาส่วนภูมิภาค สาขาคลองหลวง โดยน้ำใช้ในช่วงก่อสร้างนี้แบ่งออกเป็น 2 ประเภท ได้แก่ น้ำใช้เพื่อการอุปโภค-บริโภค ของคนงานก่อสร้าง ปริมาณ 25 ลูกบาศก์เมตร/วัน และน้ำใช้เพื่อการก่อสร้าง เช่น ผสมปูนซีเมนต์และบ่มคอนกรีต ทำความสะอาดเครื่องมือ เครื่องใช้ต่าง ๆ เป็นต้น โดยคาดว่าน้ำใช้ในส่วนนี้จะมีปริมาณ 5 ลูกบาศก์เมตร/วัน ซึ่งโครงการต้องกำหนดให้มีมาตรการป้องกันและแก้ไขผลกระทบ ตลอดจนมาตรการติดตามตรวจสอบผลกระทบที่อาจเกิดขึ้น จากการใช้น้ำในช่วงก่อสร้างต่อชุมชนโดยรอบ	1. จัดให้มีการสำรองน้ำใช้อย่างน้อย 30 ลูกบาศก์เมตร/วัน (สำรองน้ำได้อย่างน้อย 1 วัน) 2. กำชับให้คนงานใช้น้ำอย่างประหยัด 3. ภายหลังก่อสร้างแล้วเสร็จผู้รับเหมาต้องรื้อย้ายถังน้ำใช้สำเร็จรูปที่ติดตั้ง โดยก่อนรื้อย้ายต้องสูบน้ำที่เหลือภายในถังเก็บน้ำ ซึ่งน้ำในถังเป็นน้ำสะอาดสามารถนำไปใช้ประโยชน์ เช่น รดน้ำต้นไม้ ล้างพื้นถนน เป็นต้น ก่อนรื้อและย้ายเพื่อนำไปใช้ในสถานที่ก่อสร้างอื่นๆ	1. ตรวจสอบจุดรั่วซึมของระบบท่อน้ำ วาล์วต่างๆ ทุก 30 วัน/ครั้ง ตลอดช่วงเวลาก่อสร้าง หากพบให้รีบแก้ไขโดยทันที 2. ตรวจสอบรอยรั่วซึมหรือรอยแตกของถังเก็บน้ำทุก 180 วัน ตลอดระยะเวลาการก่อสร้าง หากพบให้รีบแก้ไขโดยทันที 3. กำหนดให้มีการล้างทำความสะอาดถังเก็บน้ำและคราบสกปรกต่างๆ ทุก 180 วัน ตลอดระยะเวลาก่อสร้าง	- เจ้าของโครงการ (บริษัท ทียู พร็อพเพอร์ตี้ จำกัด)

หมายเหตุ : 1. โครงการต้องติดตามมาตรการป้องกันและแก้ไขผลกระทบต่อสิ่งแวดล้อม และมาตรการติดตามตรวจสอบผลกระทบต่อสิ่งแวดล้อม ไว้บริเวณด้านหน้าพื้นที่ก่อสร้างให้เห็นชัดเจน ตลอดระยะเวลาก่อสร้าง
2. เจ้าของโครงการ (บริษัท ทียู พร็อพเพอร์ตี้ จำกัด) ต้องปฏิบัติตามมาตรการ ฯ และต้องจัดทำรายงานผลการปฏิบัติตามมาตรการ ฯ เสนอต่อ เทศบาลเมืองคลองหลวง ทุก ๆ 180 วัน
3. กำหนดให้มีช่องทางรับเรื่องร้องเรียนกรณีผู้ได้รับผลกระทบจากการดำเนินโครงการในช่วงก่อสร้าง โดยกำหนดให้มีการติดต่อประชาสัมพันธ์ช่องทางการรับเรื่องร้องเรียนไว้บริเวณด้านหน้าพื้นที่ก่อสร้าง

มิถุนายน 2563 ลงชื่อ

(นายกรมเชษฐ์ วิพันธ์พงษ์ และ นายวีรพันธ์ วิพันธ์พงษ์)
กรรมการผู้มีอำนาจของ บริษัท ทียู พร็อพเพอร์ตี้ จำกัด

TU
TU PROPERTY CO., LTD.

Rak Dee Harm Jua Co., Ltd.

มิถุนายน 2563 ลงชื่อ

(นางสาวนันทิมา ประจงการ)
บุคคลธรรมดาผู้มีสิทธิจัดทำรายงานของบริษัท รักดีหามजू จำกัด

ตารางที่ 2 (ต่อ 25)

องค์ประกอบทางสิ่งแวดล้อม และคุณค่าต่างๆ	ผลกระทบต่อสิ่งแวดล้อมที่สำคัญ	มาตรการป้องกันและแก้ไขผลกระทบสิ่งแวดล้อม	มาตรการติดตามตรวจสอบ ผลกระทบสิ่งแวดล้อม	ผู้รับผิดชอบ
3.2 น้ำเสีย	ในช่วงก่อสร้างจะมีน้ำเสียจากห้องน้ำคนงานจะมีปริมาณรวม 20 ลูกบาศก์เมตร/วัน ซึ่งโครงการจะต้องจัดให้มีระบบบำบัดน้ำเสียบำบัดน้ำเสียให้มีคุณภาพน้ำทิ้งตามกฎหมายกำหนด ก่อนระบายน้ำออกสู่ท่อระบายน้ำริมถนนสาธารณะจ่ายออกสู่คลองส่งน้ำสายเชียงรากใหญ่-บางขันต่อไป ซึ่งโครงการต้องกำหนดให้มีมาตรการป้องกันและแก้ไขผลกระทบ	- จัดให้มีห้องน้ำสำหรับคนงานก่อสร้างให้เพียงพอ จำนวน 52 ห้อง แบ่งเป็น 2 จุด คืออยู่ทางด้านทิศตะวันออก และด้านทิศตะวันตกของพื้นที่โครงการ จำนวนด้านละ 26 ห้อง ซึ่งมีลักษณะมิดชิดไม่รบกวนผู้อยู่อาศัยข้างเคียง - จัดให้มีระบบบำบัดน้ำเสียสำเร็จรูปชนิดเติมอากาศ จำนวน 2 ชุด ออกแบบให้รองรับน้ำเสียได้ 10 ลูกบาศก์เมตร/วัน/ชุด ซึ่งเพียงพอต่อปริมาณน้ำเสียที่เกิดขึ้นจากคนงานก่อสร้าง โดยระบบบำบัดน้ำเสียดังกล่าวสามารถบำบัดน้ำเสียให้มีค่า BOD ในน้ำทิ้งไม่เกิน 20 มิลลิกรัม/ลิตร ก่อนระบายออกสู่ท่อระบายน้ำริมถนนสาธารณะจ่ายต่อไป - จัดให้มีคนงานดูแลความสะอาดห้องน้ำสม่ำเสมอทุกวัน	- ปฏิบัติตามมาตรการติดตามตรวจสอบผลกระทบสิ่งแวดล้อมที่ระบุในหัวข้อ 1.6 เรื่องคุณภาพน้ำ (ตามหัวข้อองค์ประกอบทางสิ่งแวดล้อมและคุณค่าต่างๆ ช่วงก่อสร้าง) อย่างเคร่งครัด	- เจ้าของโครงการ (บริษัท ทียู พร็อพเพอร์ตี้ จำกัด)

หมายเหตุ : 1. โครงการต้องติดตามมาตรการป้องกันและแก้ไขผลกระทบสิ่งแวดล้อม และมาตรการติดตามตรวจสอบผลกระทบสิ่งแวดล้อม ไว้บริเวณด้านหน้าพื้นที่ก่อสร้างให้เห็นชัดเจน ตลอดระยะเวลาก่อสร้าง
 2. เจ้าของโครงการ (บริษัท ทียู พร็อพเพอร์ตี้ จำกัด) ต้องปฏิบัติตามมาตรการ ฯ และต้องจัดทำรายงานผลการปฏิบัติตามมาตรการ ฯ เสนอต่อ เทศบาลเมืองคลองหลวง ทุก ๆ 180 วัน
 3. กำหนดให้มีช่องทางรับเรื่องร้องเรียนกรณีผู้ได้รับผลกระทบจากการดำเนินโครงการในช่วงก่อสร้าง.โดยกำหนดให้มีการติดต่อประชาสัมพันธ์ช่องทางการรับเรื่องร้องเรียนไว้บริเวณด้านหน้าพื้นที่ก่อสร้าง



TU PROPERTY CO., LTD.



Rak Dee Harm Jua Co., Ltd.

มิถุนายน 2563 ลงชื่อ

(นายกรมเชษฐ วิพันธ์พงษ์ และ นายวีรพันธ์ วิพันธ์พงษ์)
 กรรมการผู้มีอำนาจของ บริษัท ทียู พร็อพเพอร์ตี้ จำกัด

มิถุนายน 2563 ลงชื่อ

(นางสาวนันทิมา ประจงการ)
 บุคคลธรรมดาผู้มีสิทธิจัดทำรายงานของบริษัท รักดีหามजू จำกัด


ตารางที่ 2 (ต่อ 26)

องค์ประกอบทางสิ่งแวดล้อม และคุณค่าต่างๆ	ผลกระทบต่อสิ่งแวดล้อมที่สำคัญ	มาตรการป้องกันและแก้ไขผลกระทบต่อสิ่งแวดล้อม	มาตรการติดตามตรวจสอบ ผลกระทบต่อสิ่งแวดล้อม	ผู้รับผิดชอบ
		4. โครงการจะประสานบริษัทเอกชนที่ได้รับอนุญาตจากเทศบาลเมืองคลองหลวงมาสูบกากตะกอนส่วนเกินไปกำจัดเป็นประจำ 5. จัดให้มีเจ้าหน้าที่ที่มีความรู้ดูแลถึงบำบัดน้ำเสียให้ทำงานได้อย่างมีประสิทธิภาพ 6. กำจัดสัตว์ที่เป็นพาหะนำโรค ได้แก่ หนู ยุง แมลงวัน ตลอดจนห้องน้ำ ห้องส้วม โดยใช้การดักหรือใช้สารเคมี การฉีดพ่นยากำจัดแมลง การกำจัดแหล่งเพาะพันธุ์ยุง โดยใช้ทรายกำจัดลูกน้ำเพื่อกำจัดลูกน้ำ พร้อมทั้งกลบหลุมบ่อที่เป็นแหล่งเพาะพันธุ์ยุง 7. ภายหลังก่อสร้างแล้วเสร็จผู้รับเหมาต้องเป็นผู้รับผิดชอบในการรื้อย้ายระบบบำบัดน้ำเสียสำเร็จรูปที่ติดตั้ง โดยสุบปฏิกลูกออกพร้อมกับล้างทำความสะอาดภายในถังบำบัดน้ำเสียสำเร็จรูป โดยใช้วิธีเติมน้ำลงในถังบำบัดน้ำเสียสำเร็จรูปและสูบออกหลายๆ ครั้ง ก่อน		


หมายเหตุ : 1. โครงการต้องติดตารางมาตรการป้องกันและแก้ไขผลกระทบต่อสิ่งแวดล้อม และมาตรการติดตามตรวจสอบผลกระทบต่อสิ่งแวดล้อม ไว้บริเวณด้านหน้าพื้นที่ก่อสร้างให้เห็นชัดเจน ตลอดระยะเวลาก่อสร้าง

2. เจ้าของโครงการ (บริษัท ทียู พร็อพเพอร์ตี้ จำกัด) ต้องปฏิบัติตามมาตรการ ฯ และต้องจัดทำรายงานผลการปฏิบัติตามมาตรการ ฯ เสนอต่อ เทศบาลเมืองคลองหลวง ทุก ๆ 180 วัน

3. กำหนดให้มีช่องทางรับเรื่องร้องเรียนกรณีมีผู้ได้รับผลกระทบจากการดำเนินโครงการในช่วงก่อสร้าง โดยกำหนดให้มีการติดประชาสัมพันธ์ช่องทางการรับเรื่องร้องเรียนไว้บริเวณด้านหน้าพื้นที่ก่อสร้าง

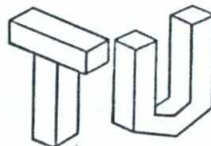

TU PROPERTY CO., LTD.

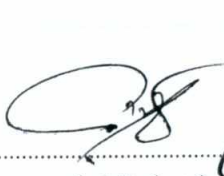(นายกรมเชษฐ์ วิพันธ์พงษ์ และ นายวีรพันธ์ วิพันธ์พงษ์)
กรรมการผู้มีอำนาจของ บริษัท ทียู พร็อพเพอร์ตี้ จำกัด



Rak Dee Harm Jua Co., Ltd.

มิถุนายน 2563 ลงชื่อ

(นางสาวนันทิมา ประจงการ)

บุคคลธรรมดาผู้มีสิทธิจัดทำรายงานของบริษัท รักดีหามजू จำกัด

ตารางที่ 2 (ต่อ 27)

องค์ประกอบทางสิ่งแวดล้อม และคุณค่าต่างๆ	ผลกระทบต่อสิ่งแวดล้อมที่สำคัญ	มาตรการป้องกันและแก้ไขผลกระทบสิ่งแวดล้อม	มาตรการติดตามตรวจสอบ ผลกระทบสิ่งแวดล้อม	ผู้รับผิดชอบ
		ทำการรื้อและย้ายเพื่อนำไปใช้ในสถานที่ก่อสร้างอื่นๆ โดยระหว่างการขนย้ายต้องดำเนินการด้วยความระมัดระวัง รวมทั้งในระหว่างการขนส่งต้องคลุมด้วยผ้าใบตั้งแต่เริ่มขนส่งไปยังปลายทางที่นำถึงบำบัดน้ำเสียสำเร็จรูปไปติดตั้งแห่งใหม่ 8. ในระหว่างการขนย้ายถึงบำบัดน้ำเสียสำเร็จรูป ต้องดำเนินการด้วยความระมัดระวัง รวมทั้งในระหว่างการขนส่งต้องคลุมด้วยผ้าใบ ตั้งแต่เริ่มขนส่งไปยังปลายทางที่ถึงบำบัดน้ำเสียสำเร็จรูปไปติดตั้งแห่งใหม่		

- หมายเหตุ : 1. โครงการต้องติดตารางมาตรการป้องกันและแก้ไขผลกระทบสิ่งแวดล้อม และมาตรการติดตามตรวจสอบผลกระทบสิ่งแวดล้อม ไว้บริเวณด้านหน้าพื้นที่ก่อสร้างให้เห็นชัดเจน ตลอดระยะเวลาก่อสร้าง
2. เจ้าของโครงการ (บริษัท ทิยู พร็อพเพอร์ตี้ จำกัด) ต้องปฏิบัติตามมาตรการ ฯ และต้องจัดทำรายงานผลการปฏิบัติตามมาตรการ ฯ เสนอต่อ เทศบาลเมืองคลองหลวง ทุก ๆ 180 วัน
3. กำหนดให้มีช่องทางรับเรื่องร้องเรียนกรณีผู้ได้รับผลกระทบจากการดำเนินโครงการในช่วงก่อสร้าง โดยกำหนดให้มีการติดประชาสัมพันธ์ช่องทางการรับเรื่องร้องเรียนไว้บริเวณด้านหน้าพื้นที่ก่อสร้าง

มิถุนายน 2563 ลงชื่อ

(นายกรมเชษฐ วิพันธ์พงษ์ และ นายวิรพันธ์ วิพันธ์พงษ์)
กรรมการผู้มีอำนาจของ บริษัท ทิยู พร็อพเพอร์ตี้ จำกัด

TU
TU PROPERTY CO., LTD.

Rak Dee Harm Jua Co., Ltd.


มิถุนายน 2563 ลงชื่อ

(นางสาวนันทิมา ประจงการ)
บุคคลธรรมดาผู้มีสิทธิจัดทำรายงานของบริษัท รักดีหามजू จำกัด

ตารางที่ 2 (ต่อ 28)

องค์ประกอบทางสิ่งแวดล้อม และคุณค่าต่างๆ	ผลกระทบต่อสิ่งแวดล้อมที่สำคัญ	มาตรการป้องกันและแก้ไขผลกระทบต่อสิ่งแวดล้อม	มาตรการติดตามตรวจสอบ ผลกระทบต่อสิ่งแวดล้อม	ผู้รับผิดชอบ
3.3 การระบายน้ำและ การป้องกันน้ำท่วม	ในช่วงก่อสร้างโครงการจะมีการควบคุมการ ระบายน้ำ โดยจัดให้มีท่อระบายน้ำคอนกรีต เสริมเหล็ก ขนาดเส้นผ่านศูนย์กลาง 0.4 0.6 และ 0.8 เมตร ความลาดเอียง 1 : 200 โดยรอบพื้นที่ก่อสร้าง รองรับปริมาณน้ำหลาก ที่ตกลงในพื้นที่ โดยรวบรวมน้ำหลากเข้าสู่บ่อ ดักขยะ เพื่อให้เศษดินตกตะกอนก่อนระบาย น้ำออกสู่ท่อระบายน้ำริมถนนการจ่ายอม ต่อไป ดังนั้น โครงการต้องจัดให้มีมาตรการ ป้องกันและแก้ไขผลกระทบ	1. จัดให้มีท่อระบายน้ำรอบพื้นที่ก่อสร้าง โครงการ ขนาดเส้นผ่านศูนย์กลาง 0.4 0.6 และ 0.8 เมตร ความลาดเอียง 1 : 200 รวบรวมน้ำเข้าสู่บ่อดักขยะเพื่อให้เศษดินหรือ เศษหิน กรวด หินทราย ที่ไหลมากับน้ำฝน ตกตะกอน และระบายออกสู่ท่อระบายน้ำริม ถนนการจ่ายอมต่อไป โดยอัตราการไหล ของน้ำในท่อระบายน้ำช่วงก่อสร้างสามารถ รองรับปริมาณน้ำหลากในช่วงก่อสร้างได้ อย่างเพียงพอ 2. โครงการจะระบายน้ำที่ออกจากบ่อดักขยะ โดยควบคุมอัตราการระบายน้ำไม่ให้เกินอัตรา การระบายน้ำก่อนพัฒนา (0.038 ลูกบาศก์ เมตร/วินาที)	1. ตรวจสอบปริมาณตะกอนดินที่สะสม อยู่ภายในบ่อดักตะกอนดินและชุดลอก ตะกอนทุก 30 วัน ตลอดระยะเวลา ก่อสร้าง 2. ดูแลชุดลอกตะกอนที่สะสมในบ่อดัก ขยะและดักตะกอนอย่างสม่ำเสมอ อย่างน้อยทุก 7 วัน/ครั้ง ตลอด ระยะเวลาก่อสร้าง และทุกวันที่ฝนตก เพื่อให้สามารถระบายน้ำได้อย่างมี ประสิทธิภาพไม่ส่งผลกระทบต่อระบบ ระบายน้ำของบริเวณพื้นที่โครงการ 3. ตรวจสอบปริมาณตะกอนและดัก ตะกอนออกจากบ่อดักน้ำของระบบ ระบายน้ำอย่างน้อย ทุก 30 วัน/ครั้ง ตลอดระยะเวลาก่อสร้าง และสำหรับ กรณีฤดูฝนต้องตรวจสอบปริมาณ ตะกอนและดักออกทุกวัน	- เจ้าของโครงการ (บริษัท ทียู พร็อพเพอร์ตี้ จำกัด)

หมายเหตุ : 1. โครงการต้องติดตามมาตรการป้องกันและแก้ไขผลกระทบต่อสิ่งแวดล้อม และมาตรการติดตามตรวจสอบผลกระทบต่อสิ่งแวดล้อม ไว้บริเวณด้านหน้าพื้นที่ก่อสร้างให้เห็นชัดเจน ตลอดระยะเวลาก่อสร้าง
2. เจ้าของโครงการ (บริษัท ทียู พร็อพเพอร์ตี้ จำกัด) ต้องปฏิบัติตามมาตรการ ฯ และต้องจัดทำรายงานผลการปฏิบัติตามมาตรการ ฯ เสนอต่อ เทศบาลเมืองคลองหลวง ทุก ๆ 180 วัน
3. กำหนดให้มีช่องทางรับเรื่องร้องเรียนกรณีผู้ได้รับผลกระทบจากการดำเนินโครงการในช่วงก่อสร้าง โดยกำหนดให้มีการติดต่อประสานสัมพันธ์ช่องทางการรับเรื่องร้องเรียนไว้บริเวณด้านหน้าพื้นที่ก่อสร้าง

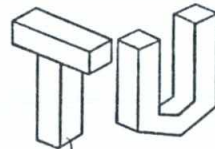

TU PROPERTY CO., LTD.


(นายกรมเชษฐ์ วิพันธ์พงษ์ และ นายวีรพันธ์ วิพันธ์พงษ์)
กรรมการผู้มีอำนาจของ บริษัท ทียู พร็อพเพอร์ตี้ จำกัด

มิถุนายน 2563 ลงชื่อ



Rak Dee Harm Jua Co., Ltd.

มิถุนายน 2563 ลงชื่อ

(นางสาวนันทิมา ประจงการ)
บุคคลธรรมดาผู้มีสิทธิจัดทำรายงานของบริษัท รักดีหามजू จำกัด

ตารางที่ 2 (ต่อ 29)

องค์ประกอบทางสิ่งแวดล้อมและคุณค่าต่างๆ	ผลกระทบต่อสิ่งแวดล้อมที่สำคัญ	มาตรการป้องกันและแก้ไขผลกระทบต่อสิ่งแวดล้อม	มาตรการติดตามตรวจสอบผลกระทบต่อสิ่งแวดล้อม	ผู้รับผิดชอบ
3.4 การจัดการมูลฝอย	ปริมาณมูลฝอยที่เกิดขึ้นในช่วงการก่อสร้างส่วนใหญ่เกิดจากคนงานก่อสร้าง โดยมูลฝอยในช่วงก่อสร้างสามารถแบ่งได้เป็น 2 ประเภท ได้แก่ 1) มูลฝอยจากกิจกรรมการก่อสร้าง ประมาณ 2,255 ตัน ประกอบด้วย คอนกรีต 1,729.58 ตัน อิฐ 309.61 ตัน เหล็ก 111.40 ตัน กระเบื้องเซรามิก 61.34 ตัน กระเบื้องหลังคา 34.50 ตัน ยิบซัมบอร์ด 7.44 ตัน และไม้ 1.13 ตัน โดยในการจัดการมูลฝอยประเภทที่ไม่สามารถนำกลับมาใช้ประโยชน์ได้ เช่น เศษคอนกรีต เศษเหล็ก เศษปูน และเศษไม้ เป็นต้น	1. มาตรการด้านการจัดการเศษวัสดุก่อสร้าง 1) ใช้ผ้าใบคลุมรถบรรทุกที่ใช้ขนส่งดิน เศษวัสดุก่อสร้าง เพื่อป้องกันการร่วงหล่นลงบนถนน 2) กำชับให้คนงานทิ้งมูลฝอยลงในภาชนะรองรับที่ได้จัดเตรียมไว้อย่างเคร่งครัด 3) จัดให้มีเจ้าหน้าที่คอยตรวจสอบความสะอาดของที่ตั้งถังมูลฝอย พื้นที่พักขยะและกำชับให้พนักงานปฏิบัติตามหลักสุขอนามัยอย่างเคร่งครัด เพื่อป้องกันกลิ่นรบกวนผู้พักอาศัยข้างเคียง 4) โครงการต้องประสานบริษัทเอกชนที่ได้อนุญาตจากเทศบาลเมืองคลองหลวง มาจัดเก็บมูลฝอยช่วงก่อสร้างของโครงการเพื่อไปกำจัดต่อไป 5) บริษัท ทียู พร็อพเพอร์ตี้ จำกัด ต้องนำรายละเอียดมาตรการป้องกันและแก้ไข	-	- เจ้าของโครงการ (บริษัท ทียู พร็อพเพอร์ตี้ จำกัด)

- หมายเหตุ : 1. โครงการต้องติดตามมาตรการป้องกันและแก้ไขผลกระทบต่อสิ่งแวดล้อม และมาตรการติดตามตรวจสอบผลกระทบต่อสิ่งแวดล้อม ไว้บริเวณด้านหน้าพื้นที่ก่อสร้างให้เห็นชัดเจน ตลอดระยะเวลาก่อสร้าง
2. เจ้าของโครงการ (บริษัท ทียู พร็อพเพอร์ตี้ จำกัด) ต้องปฏิบัติตามมาตรการ ฯ และต้องจัดทำรายงานผลการปฏิบัติตามมาตรการ ฯ เสนอต่อ เทศบาลเมืองคลองหลวง ทุก ๆ 180 วัน
3. กำหนดให้มีช่องทางรับเรื่องร้องเรียนกรณีผู้ได้รับผลกระทบจากการดำเนินโครงการในช่วงก่อสร้าง โดยกำหนดให้มีการติดต่อประสานสัมพันธ์ช่องทางการรับเรื่องร้องเรียนไว้บริเวณด้านหน้าพื้นที่ก่อสร้าง

TU
TU PROPERTY CO., LTD.

Rak Dee Harm Jua Co., Ltd.

มิถุนายน 2563 ลงชื่อ

มิถุนายน 2563 ลงชื่อ

(นายกรมเชษฐ์ วิพันธ์พงษ์ และ นายวีรพันธ์ วิพันธ์พงษ์)
กรรมการผู้มีอำนาจของ บริษัท ทียู พร็อพเพอร์ตี้ จำกัด

(นางสาวนันทิมา ประจงการ)
บุคคลธรรมดาผู้มีสิทธิจัดทำรายงานของบริษัท รักดีหามजू จำกัด

ตารางที่ 2 (ต่อ 30)

องค์ประกอบทางสิ่งแวดล้อม และคุณค่าต่างๆ	ผลกระทบต่อสิ่งแวดล้อมที่สำคัญ	มาตรการป้องกันและแก้ไขผลกระทบต่อสิ่งแวดล้อม	มาตรการติดตามตรวจสอบ ผลกระทบต่อสิ่งแวดล้อม	ผู้รับผิดชอบ
	2) มูลฝอยจากกิจกรรมของคนงาน เช่น กระจกและถุงพลาสติก จะเกิดจากคนงาน ภายในพื้นที่โครงการ ซึ่งมีจำนวน 500 คน คิดเป็นปริมาณมูลฝอย 500 กิโลกรัม/วัน หรือคิดเป็น 2.37 ลูกบาศก์เมตร/วัน ซึ่งโครงการต้องกำหนดให้ผู้รับเหมาปฏิบัติตามมาตรการที่กำหนด	2. มาตรการด้านการจัดการมูลฝอยจากคนงานก่อสร้าง 1) จัดเตรียมถังรองรับมูลฝอย จำนวน 13 ถัง วางไว้ในบริเวณพื้นที่ก่อสร้าง รายละเอียดดังนี้ - มูลฝอยทั่วไป ขนาดถัง 240 ลิตร จำนวน 1 ถัง - มูลฝอยย่อยสลายได้ (มูลฝอยเปียก) ขนาดถัง 240 ลิตร จำนวน 5 ถัง - มูลฝอยรีไซเคิล (มูลฝอยที่ยังใช้ได้) ขนาดถัง 240 ลิตร จำนวน 6 ถัง - มูลฝอยอันตราย ขนาดถัง 240 ลิตร จำนวน 1 ถัง	1. ตรวจสอบที่พักรับมูลฝอยทุก 30 วัน/ครั้ง ตลอดระยะเวลาการก่อสร้าง 2. ตรวจสอบสภาพภาชนะรองรับมูลฝอย ทุก 30 วัน/ครั้ง ตลอดระยะเวลาการก่อสร้าง เพื่อป้องกันแมลงและสัตว์พาหะนำโรคใช้เป็นที่อยู่อาศัย แหล่งอาหาร กรณีที่พบว่าภาชนะรองรับมูลฝอยชำรุดหรือเสียหายต้องซ่อมแซมหรือเปลี่ยนภาชนะใหม่ใช้แทน ตลอดระยะเวลาการก่อสร้าง	- เจ้าของโครงการ (บริษัท ทียู พร็อพเพอร์ตี้ จำกัด)

หมายเหตุ : 1. โครงการต้องติดตามมาตรการป้องกันและแก้ไขผลกระทบต่อสิ่งแวดล้อม และมาตรการติดตามตรวจสอบผลกระทบต่อสิ่งแวดล้อม ไว้บริเวณด้านหน้าพื้นที่ก่อสร้างให้เห็นชัดเจน ตลอดระยะเวลาก่อสร้าง
2. เจ้าของโครงการ (บริษัท ทียู พร็อพเพอร์ตี้ จำกัด) ต้องปฏิบัติตามมาตรการ ฯ และต้องจัดทำรายงานผลการปฏิบัติตามมาตรการ ฯ เสนอต่อ เทศบาลเมืองคลองหลวง ทุก ๆ 180 วัน
3. กำหนดให้มีช่องทางรับเรื่องร้องเรียนกรณีผู้ได้รับผลกระทบจากการดำเนินโครงการในช่วงก่อสร้าง โดยกำหนดให้มีการติดประชาสัมพันธ์ช่องทางการรับเรื่องร้องเรียนไว้บริเวณด้านหน้าพื้นที่ก่อสร้าง

มิถุนายน 2563 ลงชื่อ

(นายกรมเชษฐ์ วิพันธ์พงษ์ และ นายวิวัฒน์ วิพันธ์พงษ์)
กรรมการผู้มีอำนาจของ บริษัท ทียู พร็อพเพอร์ตี้ จำกัด

TU
TU PROPERTY CO., LTD.

Rak Dee Harm Jua Co., Ltd.

มิถุนายน 2563 ลงชื่อ

(นางสาวนันทิมา ประจงการ)
บุคคลธรรมดาผู้มีสิทธิจัดทำรายงานของบริษัท รักดีหามजू จำกัด

ตารางที่ 2 (ต่อ 31)

องค์ประกอบทางสิ่งแวดล้อม และคุณค่าต่างๆ	ผลกระทบต่อสิ่งแวดล้อมที่สำคัญ	มาตรการป้องกันและแก้ไขผลกระทบต่อสิ่งแวดล้อม	มาตรการติดตามตรวจสอบ ผลกระทบต่อสิ่งแวดล้อม	ผู้รับผิดชอบ
		ในแต่ละวันต้องจัดให้มีผู้รับผิดชอบในการรวบรวมมูลฝอยตามจุดต่าง ๆ ไปไว้ที่ถังมูลฝอยด้านหน้าโครงการ เพื่อให้รถเก็บขนมูลฝอยของบริษัทเอกชนที่รับอนุญาตจากเทศบาลเมืองคลองหลวงมาเก็บขนไปกำจัดต่อไป 2) กำชับให้คนงานทิ้งมูลฝอยลงในภาชนะรองรับที่ได้จัดเตรียมไว้อย่างเคร่งครัด 3) จัดให้มีเจ้าหน้าที่คอยตรวจสอบความสะอาดของที่ตั่งถึงมูลฝอย พื้นที่พักขยะและกำชับให้พนักงานปฏิบัติตามหลักสุขอนามัยอย่างเคร่งครัด เพื่อป้องกันกลิ่นรบกวนผู้พักอาศัยข้างเคียง 4) หากบริเวณพื้นที่พักขยะของโครงการส่งผลกระทบต่อกลิ่นรบกวน โครงการต้องจัดหาวิธีหรือสารเคมีทางชีวภาพมาช่วยกำจัดกลิ่น		

- หมายเหตุ : 1. โครงการต้องติดตารางมาตรการป้องกันและแก้ไขผลกระทบต่อสิ่งแวดล้อม และมาตรการติดตามตรวจสอบผลกระทบต่อสิ่งแวดล้อม ไว้บริเวณด้านหน้าพื้นที่ก่อสร้างให้เห็นชัดเจน ตลอดระยะเวลาก่อสร้าง
2. เจ้าของโครงการ (บริษัท ทิยู พร็อพเพอร์ตี้ จำกัด) ต้องปฏิบัติตามมาตรการ ฯ และต้องจัดทำรายงานผลการปฏิบัติตามมาตรการ ฯ เสนอต่อ เทศบาลเมืองคลองหลวง ทุก ๆ 180 วัน
3. กำหนดให้มีช่องทางรับเรื่องร้องเรียนกรณีผู้ได้รับผลกระทบจากการดำเนินโครงการในช่วงก่อสร้าง โดยกำหนดให้มีการติดประชาสัมพันธ์ช่องทางการรับเรื่องร้องเรียนไว้บริเวณด้านหน้าพื้นที่ก่อสร้าง



TU PROPERTY CO., LTD.

(นายกรมเชษฐ วิพันธ์พงษ์ และ นายวีรพันธ์ วิพันธ์พงษ์)
กรรมการผู้มีอำนาจของ บริษัท ทิยู พร็อพเพอร์ตี้ จำกัด



Rak Dee Harm Jua Co., Ltd.

มิถุนายน 2563 ลงชื่อ

(นางสาวนันทิมา ประจงการ)

บุคคลธรรมดาผู้มีสิทธิจัดทำรายงานของบริษัท รักดีหามजू จำกัด

ตารางที่ 2 (ต่อ 32)

องค์ประกอบทางสิ่งแวดล้อม และคุณค่าต่างๆ	ผลกระทบต่อสิ่งแวดล้อมที่สำคัญ	มาตรการป้องกันและแก้ไขผลกระทบต่อสิ่งแวดล้อม	มาตรการติดตามตรวจสอบ ผลกระทบต่อสิ่งแวดล้อม	ผู้รับผิดชอบ
3.5 ระบบไฟฟ้า	ในระหว่างการก่อสร้างโครงการขอใช้บริการไฟฟ้าจากการไฟฟ้าส่วนภูมิภาคครั้งถัด โดยโครงการติดตั้งมิเตอร์ไฟฟ้าชั่วคราวสำหรับใช้ในกิจกรรมการก่อสร้าง ซึ่งการไฟฟ้าส่วนภูมิภาคครั้งถัดสามารถให้บริการไฟฟ้าแก่โครงการในช่วงการก่อสร้างได้อย่างเพียงพอ การก่อสร้างโครงการจึงไม่ส่งผลกระทบที่มีนัยสำคัญด้านระบบไฟฟ้าต่อชุมชนใกล้เคียง ซึ่งโครงการต้องกำหนดให้มีมาตรการป้องกันและแก้ไขผลกระทบต่อสิ่งแวดล้อม และ	5) ควบคุมไม่ให้มีสัตว์พาหนะนำโรคในพื้นที่โครงการ หากพบต้องกำจัดทันที 6) บริษัท ทียู พร็อพเพอร์ตี้ จำกัด ต้องนำรายละเอียดมาตรการป้องกันและแก้ไขผลกระทบที่ได้รับความเห็นชอบ ติดประกาศบริเวณด้านหน้าโครงการให้เห็นอย่างชัดเจน - กำชับให้คนงานใช้ไฟฟ้าอย่างประหยัด	- ตรวจสอบสายไฟ อุปกรณ์ไฟฟ้าต่างๆ ให้อยู่ในสภาพพร้อมใช้งานเสมอ และซ่อมแซมทันทีเมื่อพบว่าชำรุดเสียหาย ตลอดระยะเวลาก่อสร้าง	- เจ้าของโครงการ (บริษัท ทียู พร็อพเพอร์ตี้ จำกัด)

- หมายเหตุ : 1. โครงการต้องติดตามมาตรการป้องกันและแก้ไขผลกระทบต่อสิ่งแวดล้อม และมาตรการติดตามตรวจสอบผลกระทบต่อสิ่งแวดล้อม ไว้บริเวณด้านหน้าพื้นที่ก่อสร้างให้เห็นชัดเจน ตลอดระยะเวลาก่อสร้าง
2. เจ้าของโครงการ (บริษัท ทียู พร็อพเพอร์ตี้ จำกัด) ต้องปฏิบัติตามมาตรการ ฯ และต้องจัดทำรายงานผลการปฏิบัติตามมาตรการ ฯ เสนอต่อ เทศบาลเมืองคลองหลวง ทุก ๆ 180 วัน
3. กำหนดให้มีช่องทางรับเรื่องร้องเรียนกรณีผู้ได้รับผลกระทบจากการดำเนินโครงการในช่วงก่อสร้าง โดยกำหนดให้มีการติดประชาสัมพันธ์ช่องทางการรับเรื่องร้องเรียนไว้บริเวณด้านหน้าพื้นที่ก่อสร้าง

มิถุนายน 2563 ลงชื่อ

(นายกรมเชษฐ์ วิพันธ์พงษ์ และ นายวีรพันธ์ วิพันธ์พงษ์)
กรรมการผู้มีอำนาจของ บริษัท ทียู พร็อพเพอร์ตี้ จำกัด



มิถุนายน 2563 ลงชื่อ

(นางสาวนันทิมา ประจงการ)
บุคคลธรรมดาผู้มีสิทธิจัดทำรายงานของบริษัท รักดีหามजू จำกัด


ตารางที่ 2 (ต่อ 33)

องค์ประกอบทางสิ่งแวดล้อม และคุณค่าต่างๆ	ผลกระทบต่อสิ่งแวดล้อมที่สำคัญ	มาตรการป้องกันและแก้ไขผลกระทบต่อสิ่งแวดล้อม	มาตรการติดตามตรวจสอบ ผลกระทบต่อสิ่งแวดล้อม	ผู้รับผิดชอบ
3.6 การป้องกันอัคคีภัย	มาตรการติดตามตรวจสอบผลกระทบที่อาจเกิดขึ้น เนื่องจากการก่อสร้างอาคารโครงการมีกิจกรรมการก่อสร้างที่อาจก่อให้เกิดอัคคีภัยจากการทิ้งบูนรี การเชื่อม ซึ่งอาจก่อให้เกิดความเสียหายทั้งต่อชีวิตและทรัพย์สิน ดังนั้น โครงการต้องกำหนดให้มีมาตรการป้องกันและแก้ไขผลกระทบ	1. จัดให้มีถังดับเพลิงเคมี อย่างน้อย 1 ถัง/ชั้น/อาคาร (สำหรับการขึ้นโครงสร้างอาคารต่อ 1 ชั้น) เพื่อเตรียมความพร้อมกรณีเกิดเหตุเพลิงไหม้ 2. จัดให้มีการตรวจสอบระบบป้องกันและเตือนอัคคีภัย ให้สามารถใช้งานได้อยู่เสมอหากพบว่าการเสียหายหรือใช้การไม่ได้ให้รีบดำเนินการแก้ไขทันที 3. ติดป้ายแนะนำการใช้อุปกรณ์แต่ละตัวไว้บริเวณที่อุปกรณ์ติดตั้งอยู่ เพื่อให้ผู้ที่อยู่ใกล้เคียงเกิดเหตุสามารถใช้ได้ทันที	- จัดให้มีการตรวจสอบระบบป้องกันและเตือนอัคคีภัย ให้สามารถใช้งานได้อยู่เสมอ หากพบว่าการเสียหายหรือใช้การไม่ได้ให้รีบดำเนินการแก้ไขทันที	- เจ้าของโครงการ (บริษัท ทียู พร็อพเพอร์ตี้ จำกัด)

หมายเหตุ : 1. โครงการต้องติดตามมาตรการป้องกันและแก้ไขผลกระทบต่อสิ่งแวดล้อม และมาตรการติดตามตรวจสอบผลกระทบต่อสิ่งแวดล้อม ไว้บริเวณด้านหน้าพื้นที่ก่อสร้างให้เห็นชัดเจน ตลอดระยะเวลาก่อสร้าง

2. เจ้าของโครงการ (บริษัท ทียู พร็อพเพอร์ตี้ จำกัด) ต้องปฏิบัติตามมาตรการ ฯ และต้องจัดทำรายงานผลการปฏิบัติตามมาตรการ ฯ เสนอต่อ เทศบาลเมืองคลองหลวง ทุก ๆ 180 วัน

3. กำหนดให้มีช่องทางรับเรื่องร้องเรียนกรณีผู้ได้รับผลกระทบจากการดำเนินโครงการในช่วงก่อสร้าง โดยกำหนดให้มีการติดต่อประสานพันธ์ช่องทางารับเรื่องร้องเรียนไว้บริเวณด้านหน้าพื้นที่ก่อสร้าง

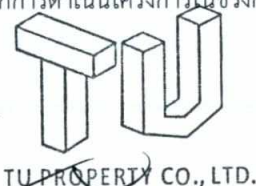

TU PROPERTY CO., LTD.



Rak Dee Harm Jua Co., Ltd.

มิถุนายน 2563 ลงชื่อ

(นายกรมเชษฐ วิพันธ์พงษ์ และ นายวีรพันธ์ วิพันธ์พงษ์)
กรรมการผู้มีอำนาจของ บริษัท ทียู พร็อพเพอร์ตี้ จำกัด

มิถุนายน 2563 ลงชื่อ

(นางสาวนันทิมา ประจงการ)
บุคคลธรรมดาผู้มีสิทธิจัดทำรายงานของบริษัท รักดีหามजू จำกัด

ตารางที่ 2 (ต่อ 34)

องค์ประกอบทางสิ่งแวดล้อมและคุณค่าต่างๆ	ผลกระทบต่อสิ่งแวดล้อมที่สำคัญ	มาตรการป้องกันและแก้ไขผลกระทบต่อสิ่งแวดล้อม	มาตรการติดตามตรวจสอบผลกระทบต่อสิ่งแวดล้อม	ผู้รับผิดชอบ
3.7 การจราจร	ในช่วงก่อสร้างโครงการมีรถขนส่งดิน รถขนส่งวัสดุก่อสร้าง และรถรับ-ส่งคนงานก่อสร้าง และรถคอนกรีตผสมเสร็จ เข้า-ออกโครงการรวม ประมาณ 62 คัน/วัน (111 PCU/วัน) หรือ ประมาณ 18 คัน/ชั่วโมง (33 PCU/ชั่วโมง) ทั้งนี้ ปริมาณจราจรที่เกิดขึ้นในช่วงก่อสร้างนั้น โดยปกติแล้วไม่สามารถเกิดขึ้นพร้อมกันได้ เนื่องจากรถก่อสร้างบางประเภทมีข้อจำกัดการเดินรถโดยเฉพาะบางช่วงเวลาเท่านั้น แต่เพื่อให้เห็นถึงภาพรวมของสภาพการจราจรในกรณีเลวร้ายที่สุด (Worst Case) บริษัทที่ปรึกษาด้านจราจรจึงได้นำปริมาณจราจรของรถในช่วงก่อสร้างดังกล่าวทั้งหมดทุกประเภท (33 PCU/ชั่วโมง) รวมเข้าไปกับปริมาณจราจรบนโครงข่ายถนนโดยรอบโครงการเพื่อหาค่า V/C Ratio ของถนนสายต่างๆ ทั้งในช่วงเวลาเร่งด่วนเช้าและเย็นของ	1. กำหนดเส้นทางในการขนส่ง โดยใช้ถนนการะบายอม ถนนเลียบบคลองส่งน้ำสายเชียงรากใหญ่-บางชั้น และสะพานข้ามคลองที่ขออนุญาตก่อสร้าง โดยบริษัท ทียู พร็อพเพอร์ตี้ จำกัด (ซึ่งก่อสร้างแล้วเสร็จภายในเดือนเมษายน 2563) โดยมีระยะทางสั้นๆ ที่เชื่อมถนนเลียบบคลองส่งน้ำสายเชียงรากใหญ่-บางชั้น (ประมาณ 26 เมตร) เพื่อป้องกันผลกระทบต่อบ้านพักอาศัยที่อยู่ริมถนนเลียบบคลองส่งน้ำสายเชียงรากใหญ่-บางชั้นตลอดจนสะพานข้ามคลองบริเวณทางเข้า-ออกโครงการดี คอนโด 2. โครงการต้องกำหนดน้ำหนักรถบรรทุกของรถบรรทุกที่ใช้ขนส่ง ไม่ให้น้ำหนักรถบรรทุกเกิน 20.5 ตัน 3. จัดให้มีการติดตั้งป้ายแจ้งเตือนการก่อสร้างโครงการ โดยระบุชื่อ เบอร์โทรศัพท์ของ	- จัดให้มีการติดตั้งกล่องรับความคิดเห็นที่บริเวณป้อมยาม เพื่อรับเรื่องร้องเรียนที่อาจเกิดขึ้น พร้อมทั้งแสดงชื่อ เบอร์โทรศัพท์ของผู้รับเรื่องร้องเรียนสำหรับผู้ที่ได้รับผลกระทบในช่องทางอื่นๆ เช่น Facebook, E-mail, Line หรือ QR Code เป็นต้น เมื่อมีปัญหาเกิดขึ้นต้องหาแนวทางแก้ไขโดยทันที	- เจ้าของโครงการ (บริษัท ทียู พร็อพเพอร์ตี้ จำกัด)

- หมายเหตุ : 1. โครงการต้องติดตามมาตรการป้องกันและแก้ไขผลกระทบต่อสิ่งแวดล้อม และมาตรการติดตามตรวจสอบผลกระทบต่อสิ่งแวดล้อม ไว้บริเวณด้านหน้าพื้นที่ก่อสร้างให้เห็นชัดเจน ตลอดระยะเวลาก่อสร้าง
2. เจ้าของโครงการ (บริษัท ทียู พร็อพเพอร์ตี้ จำกัด) ต้องปฏิบัติตามมาตรการ ฯ และต้องจัดทำรายงานผลการปฏิบัติตามมาตรการ ฯ เสนอต่อ เทศบาลเมืองคลองหลวง ทุก ๆ 180 วัน
3. กำหนดให้มีช่องทางรับเรื่องร้องเรียนกรณีผู้ได้รับผลกระทบจากการดำเนินโครงการในช่วงก่อสร้าง โดยกำหนดให้มีการติดประชาสัมพันธ์ช่องทางการรับเรื่องร้องเรียนไว้บริเวณด้านหน้าพื้นที่ก่อสร้าง

มิถุนายน 2563 ลงชื่อ

(นายกรมเชษฐ์ วิพันธ์พงษ์ และ นายวีรพันธ์ วิพันธ์พงษ์)
กรรมการผู้มีอำนาจของ บริษัท ทียู พร็อพเพอร์ตี้ จำกัด

TU
TU PROPERTY CO., LTD.

Rak Dee Harm Jua Co., Ltd.

มิถุนายน 2563 ลงชื่อ

(นางสาวนันทิมา ประจงการ)
บุคคลธรรมดาผู้มีสิทธิจัดทำรายงานของบริษัท รักดีหามजू จำกัด

ตารางที่ 2 (ต่อ 35)

องค์ประกอบทางสิ่งแวดล้อม และคุณค่าต่างๆ	ผลกระทบต่อสิ่งแวดล้อมที่สำคัญ	มาตรการป้องกันและแก้ไขผลกระทบต่อสิ่งแวดล้อม	มาตรการติดตามตรวจสอบ ผลกระทบต่อสิ่งแวดล้อม	ผู้รับผิดชอบ
	ทั้งวันธรรมดา ซึ่งพบว่าถนนสายต่างๆ สามารถรองรับปริมาณรถจากโครงการได้ ทั้งนี้เนื่องจากรถที่ใช้ในการขนส่งมีน้ำหนักบรรทุกมาก และเป็นรถขนาดใหญ่ที่ต้องมีวงเลี้ยวกว้าง ดังนั้น โครงการต้องกำหนดให้มีมาตรการป้องกันต่อโครงสร้างถนนที่เป็นเส้นทางในการขนส่งดินและวัสดุก่อสร้าง	ผู้รับผิดชอบ ในการควบคุมการก่อสร้าง เจ้าของโครงการ และเจ้าหน้าที่เทศบาลเมือง คลองหลวง จังหวัดปทุมธานี เพื่อให้ผู้ที่อยู่ใกล้เคียงและที่สัญจรผ่านไปมาสามารถติดต่อได้โดยตรงในกรณีที่ได้รับผลกระทบจากการก่อสร้างโครงการ 4. จัดให้มีป้ายชื่อโครงการ และลูกศรแสดงทิศทางการเข้า-ออกโครงการ ให้สามารถมองเห็นได้อย่างชัดเจนในระยะที่สามารถชะลอเพื่อเลี้ยวรถเข้าสู่พื้นที่โครงการได้อย่างปลอดภัย 5. จัดให้มีเจ้าหน้าที่รักษาความปลอดภัยคอยอำนวยความสะดวกให้กับรถที่เข้าหรือออกจากโครงการ ให้สามารถเข้า-ออกโครงการได้โดยสะดวกและปลอดภัย ทั้งบนถนนการะบายอม และถนนทางหลวงแผ่นดินหมายเลข 3214 (ถนนคลองหลวง) ไม่กีดขวางการจราจร โดยให้ความสำคัญกับรถยนต์ที่สัญจรบนถนน		

- หมายเหตุ : 1. โครงการต้องติดตามมาตรการป้องกันและแก้ไขผลกระทบต่อสิ่งแวดล้อม และมาตรการติดตามตรวจสอบผลกระทบต่อสิ่งแวดล้อม ไว้บริเวณด้านหน้าพื้นที่ก่อสร้างให้เห็นชัดเจน ตลอดระยะเวลาก่อสร้าง
2. เจ้าของโครงการ (บริษัท ทียู พร็อพเพอร์ตี้ จำกัด) ต้องปฏิบัติตามมาตรการ ฯ และต้องจัดทำรายงานผลการปฏิบัติตามมาตรการ ฯ เสนอต่อ เทศบาลเมืองคลองหลวง ทุก ๆ 180 วัน
3. กำหนดให้มีช่องทางรับเรื่องร้องเรียนกรณีผู้ได้รับผลกระทบจากการดำเนินโครงการในช่วงก่อสร้าง โดยกำหนดให้มีการติดต่อประชาสัมพันธ์ช่องทางรับเรื่องร้องเรียนไว้บริเวณด้านหน้าพื้นที่ก่อสร้าง

มิถุนายน 2563 ลงชื่อ

(นายกรมเชษฐ์ วิพันธ์พงษ์ และ นายวีรพันธ์ วิพันธ์พงษ์)
กรรมการผู้มีอำนาจของ บริษัท ทียู พร็อพเพอร์ตี้ จำกัด

TU
TU PROPERTY CO., LTD.

Rak Dee Harm Jua Co., Ltd.


มิถุนายน 2563 ลงชื่อ

(นางสาวนันทิมา ประจงการ)
บุคคลธรรมดาผู้มีสิทธิจัดทำรายงานของบริษัท รักดีหามजू จำกัด

ตารางที่ 2 (ต่อ 36)

องค์ประกอบทางสิ่งแวดล้อม และคุณค่าต่างๆ	ผลกระทบต่อสิ่งแวดล้อมที่สำคัญ	มาตรการป้องกันและแก้ไขผลกระทบต่อสิ่งแวดล้อม	มาตรการติดตามตรวจสอบ ผลกระทบต่อสิ่งแวดล้อม	ผู้รับผิดชอบ
		สาธารณะเป็นหลัก 6. ติดตั้งสัญญาณไฟเตือน ไฟกระพริบ และป้าย การจราจรชั่วคราว บริเวณทางเข้า-ออก โครงการให้สามารถมองเห็นได้อย่างชัดเจนทั้ง ในช่วงเวลากลางวันและกลางคืน 7. จัดให้มีพื้นที่สำหรับจอดรถบรรทุกไว้ภายใน พื้นที่โครงการ เพื่อเป็นพื้นที่จอดรถสำหรับรถ ขนส่งวัสดุก่อสร้างและรถรับ-ส่งคนงาน ก่อสร้าง 8. ห้ามจอดรถเพื่อรอขนส่งดิน ขนส่งวัสดุ ก่อสร้าง หรือรับ-ส่งคนงานบนถนนคลอง หลวง และถนนสาธารณะอื่นๆ บริเวณ ใกล้เคียงโครงการ 9. กำหนดช่วงเวลาในการขนส่งกรณีใช้รถบรรทุก ขนาด 6-10 ล้อ ในช่วงนอกเวลาเร่งด่วน และ เจ้าพนักงานตำรวจท้องถิ่นอนุญาตให้รถบรรทุก สามารถสัญจรบริเวณโครงการได้ แต่ทั้งนี้		

- หมายเหตุ : 1. โครงการต้องติดตารางมาตรการป้องกันและแก้ไขผลกระทบต่อสิ่งแวดล้อม และมาตรการติดตามตรวจสอบผลกระทบต่อสิ่งแวดล้อม ไว้บริเวณด้านหน้าพื้นที่ก่อสร้างให้เห็นชัดเจน ตลอดระยะเวลาก่อสร้าง
2. เจ้าของโครงการ (บริษัท ทียู พร็อพเพอร์ตี้ จำกัด) ต้องปฏิบัติตามมาตรการ ฯ และต้องจัดทำรายงานผลการปฏิบัติตามมาตรการ ฯ เสนอต่อ เทศบาลเมืองคลองหลวง ทุก ๆ 180 วัน
3. กำหนดให้มีช่องทางรับเรื่องร้องเรียนกรณีมีผู้ได้รับผลกระทบจากการดำเนินโครงการในช่วงก่อสร้าง โดยกำหนดให้มีการติดต่อประชาสัมพันธ์ช่องทางรับเรื่องร้องเรียนไว้บริเวณด้านหน้าพื้นที่ก่อสร้าง

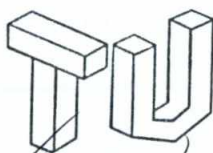

TU PROPERTY CO., LTD.

(นายกรมเชษฐ์ วิพันธ์พงษ์ และ นายวิรัตน์ วิพันธ์พงษ์)
กรรมการผู้มีอำนาจของ บริษัท ทียู พร็อพเพอร์ตี้ จำกัด



Rak Dee Harm Jua Co., Ltd.

มิถุนายน 2563 ลงชื่อ

(นางสาวนันทิมา ประจงการ)

บุคคลธรรมดาผู้มีสิทธิจัดทำรายงานของบริษัท รักดีหามजू จำกัด

ตารางที่ 2 (ต่อ 37)

องค์ประกอบทางสิ่งแวดล้อม และคุณค่าต่างๆ	ผลกระทบต่อสิ่งแวดล้อมที่สำคัญ	มาตรการป้องกันและแก้ไขผลกระทบสิ่งแวดล้อม	มาตรการติดตามตรวจสอบ ผลกระทบสิ่งแวดล้อม	ผู้รับผิดชอบ
		ในช่วงเวลาที่ขนส่งวัสดุ-อุปกรณ์ในตอนกลางคืน โครงการกำหนดให้รถบรรทุกขนเข้ามาจอดไว้ในพื้นที่โครงการเท่านั้น ไม่ให้ขนถ่ายลงจากรถเพื่อไม่ให้ส่งผลกระทบด้านเสียงดังรบกวนต่อพื้นที่ข้างเคียง และไม่ให้รถบรรทุกจอดขนถ่ายวัสดุบนถนนคลองหลวงด้วย 10. จัดให้มีการติดตั้งเครื่องหมายและสัญญาณจราจรตามรูปแบบและแนวทางการติดตั้งเครื่องหมายและสัญญาณสำหรับการก่อสร้างโครงการฯ ทั้งในเวลากลางวันและกลางคืน (หากจำเป็น) 11. จัดพื้นที่สำหรับรถคอนกรีต และรถบรรทุกไม่ให้จอดเป็นแถวคอยบนถนนเลียบบคลองส่งน้ำสายเชียงรากใหญ่-บางชัน ถนนทางหลวงแผ่นดินหมายเลข 3214 (ถนนคลองหลวง) และถนนสาธารณะอื่นๆ		

- หมายเหตุ : 1. โครงการต้องติดตามมาตรการป้องกันและแก้ไขผลกระทบสิ่งแวดล้อม และมาตรการติดตามตรวจสอบผลกระทบสิ่งแวดล้อม ไว้บริเวณด้านหน้าพื้นที่ก่อสร้างให้เห็นชัดเจน ตลอดระยะเวลาก่อสร้าง
2. เจ้าของโครงการ (บริษัท ทียู พร็อพเพอร์ตี้ จำกัด) ต้องปฏิบัติตามมาตรการ ฯ และต้องจัดทำรายงานผลการปฏิบัติตามมาตรการ ฯ เสนอต่อ เทศบาลเมืองคลองหลวง ทุก ๆ 180 วัน
3. กำหนดให้มีช่องทางรับเรื่องร้องเรียนกรณีผู้ได้รับผลกระทบจากการดำเนินโครงการในช่วงก่อสร้าง โดยกำหนดให้มีการติดประชาสัมพันธ์ช่องทางการรับเรื่องร้องเรียนไว้บริเวณด้านหน้าพื้นที่ก่อสร้าง

มิถุนายน 2563 ลงชื่อ

(นายกรมเชษฐ์ วิพันธ์พงษ์ และ นายวีรพันธ์ วิพันธ์พงษ์)
กรรมการผู้มีอำนาจของ บริษัท ทียู พร็อพเพอร์ตี้ จำกัด

มิถุนายน 2563 ลงชื่อ

(นางสาวนันทิมา ประจงการ)
บุคคลธรรมดาผู้มีสิทธิจัดทำรายงานของบริษัท รักดีหามจั่ว จำกัด

ตารางที่ 2 (ต่อ 38)

องค์ประกอบทางสิ่งแวดล้อมและคุณค่าต่างๆ	ผลกระทบต่อสิ่งแวดล้อมที่สำคัญ	มาตรการป้องกันและแก้ไขผลกระทบต่อสิ่งแวดล้อม	มาตรการติดตามตรวจสอบผลกระทบต่อสิ่งแวดล้อม	ผู้รับผิดชอบ
4. คุณค่าคุณภาพชีวิต 4.1 ผลกระทบทางสังคม	ผลกระทบทางสังคมที่คาดว่าจะเกิดขึ้นจากการพัฒนาโครงการ 1) ผลกระทบทางด้านประชากรและการโยกย้าย ช่วงก่อสร้างโครงการคาดว่าจะมีการจ้างแรงงานสูงสุด ประมาณ 500 คน โดยคนงานพักอาศัยอยู่ภายนอกพื้นที่ก่อสร้าง โดยจัดให้อยู่ทางทิศตะวันตก เป็นพื้นที่ของบริษัทในเครือเดียวกัน โดยการจ้างคนงานก่อสร้างคาดว่าจะบางส่วนมีการจ้างแรงงานจากต่างถิ่นเข้ามาทำงาน ซึ่งอาจส่งผลกระทบต่อชุมชนใกล้เคียง เช่น การส่งเสียงดังรบกวนการอยู่อาศัย การลักขโมย การทะเลาะวิวาท เป็นต้น อย่างไรก็ตาม การเพิ่มขึ้นของประชากรในช่วงก่อสร้างเป็นการโยกย้ายของแรงงานเพื่อมาทำงานเป็นการชั่วคราว ซึ่งโครงการต้องกำหนดให้มี	- จัดให้มีเจ้าหน้าที่รักษาความปลอดภัยภายในพื้นที่ก่อสร้างโครงการ ตลอด 24 ชั่วโมง - จัดให้มีกล้องวงจรปิด (CCTV) ทั่วบริเวณโดยรอบพื้นที่ก่อสร้างโครงการ พร้อมทั้งมีห้องควบคุมกล้องวงจรปิดดังกล่าว เพื่อใช้ในการตรวจสอบความเรียบร้อยและความปลอดภัยภายในโครงการ - กำหนดให้มีการจ้างงานและคัดเลือกแรงงานที่ถูกต้องตามกฎหมายเข้าทำงาน (กรณีเป็นแรงงานต่างด้าว) โดยพิจารณาเลือกคนงานที่เป็นคนท้องถิ่นเป็นอันดับแรก - กรณีรับแรงงานต่างด้าว ต้องเลือกคนงานที่ได้รับอนุญาตอย่างถูกต้องตามกฎหมายเข้ามาทำงาน และกำหนดให้คนงานปฏิบัติตามระเบียบข้อบังคับเพื่อป้องกันและแก้ไขผลกระทบต่อชุมชนข้างเคียง	- จัดให้มีการติดตั้งกล่องรับความคิดเห็นที่บริเวณป้อมยาม เพื่อรับเรื่องร้องเรียนที่อาจเกิดขึ้น พร้อมทั้งแสดงชื่อเบอร์โทรศัพท์ของผู้รับเรื่องร้องเรียนสำหรับผู้ที่ได้รับผลกระทบในช่องทางอื่นๆ เช่น Facebook, E-mail, Line หรือ QR Code เป็นต้น เมื่อมีปัญหาเกิดขึ้นต้องหาแนวทางแก้ไขโดยทันที - จัดให้มีการตรวจสอบระบบกล้องวงจรปิด (CCTV) และระบบไฟฟ้าส่องสว่างให้สามารถใช้งานได้ ตลอดระยะเวลาก่อสร้าง	- เจ้าของโครงการ (บริษัท ทียู พร็อพเพอร์ตี้ จำกัด)

หมายเหตุ : 1. โครงการต้องติดตามมาตรการป้องกันและแก้ไขผลกระทบต่อสิ่งแวดล้อม และมาตรการติดตามตรวจสอบผลกระทบต่อสิ่งแวดล้อม ทั่วบริเวณด้านหน้าพื้นที่ก่อสร้างให้เห็นชัดเจน ตลอดระยะเวลาก่อสร้าง

2. เจ้าของโครงการ (บริษัท ทียู พร็อพเพอร์ตี้ จำกัด) ต้องปฏิบัติตามมาตรการ ฯ และต้องจัดทำรายงานผลการปฏิบัติตามมาตรการ ฯ เสนอต่อ เทศบาลเมืองคลองหลวง ทุก ๆ 180 วัน

3. กำหนดให้มีช่องทางรับเรื่องร้องเรียนกรณีผู้ได้รับผลกระทบจากการดำเนินโครงการในช่วงก่อสร้าง โดยกำหนดให้มีการติดประชาสัมพันธ์ช่องทางการรับเรื่องร้องเรียนไว้บริเวณด้านหน้าพื้นที่ก่อสร้าง

มิถุนายน 2563 ลงชื่อ

(นายกรมเชษฐ์ วิพันธ์พงษ์ และ นายวรพันธ์ วิพันธ์พงษ์)
กรรมการผู้มีอำนาจของ บริษัท ทียู พร็อพเพอร์ตี้ จำกัด



มิถุนายน 2563 ลงชื่อ

(นางสาวนันทิมา ประจงการ)
บุคคลธรรมดาผู้มีสิทธิจัดทำรายงานของบริษัท รักดีหามजू จำกัด

ตารางที่ 2 (ต่อ 39)

องค์ประกอบทางสิ่งแวดล้อม และคุณค่าต่างๆ	ผลกระทบต่อสิ่งแวดล้อมที่สำคัญ	มาตรการป้องกันและแก้ไขผลกระทบต่อสิ่งแวดล้อม	มาตรการติดตามตรวจสอบ ผลกระทบต่อสิ่งแวดล้อม	ผู้รับผิดชอบ
	มาตรการป้องกันและแก้ไขผลกระทบ	5. จัดให้มีการขึ้นทะเบียนแรงงานต่างด้าวกับ สำนักบริหารแรงงานต่างด้าว เพื่อให้สามารถ ตรวจสอบประวัติคนงานได้ 6. โครงการต้องดูแลคนงานก่อสร้างที่เข้ามา ทำงานภายในพื้นที่โครงการ โดยระบุเสื้อผ้า ชุดปฏิบัติงาน พร้อมติดบัตรแสดงข้อมูลชื่อ สกุล รหัสคนงาน แผนกที่สังกัด รวมถึงการ ตรวจสอบสภาพร่างกายว่าเป็นผู้ที่ปลอดสาร เสพติด บันทึกลงเป็นลายลักษณ์อักษร พร้อม ตรวจสอบได้เสมอ 7. กำหนดให้มีการตรวจสอบสุขภาพคนงานก่อน รับเข้าทำงานและหลังรับเข้าทำงานอย่างน้อย ปีละ 1 ครั้ง 8. กำหนดและควบคุมคนงานให้ปฏิบัติตาม กฎระเบียบอย่างเคร่งครัด 9. จัดให้มีถังดับเพลิงเคมีไว้ภายในบริเวณพื้นที่ ก่อสร้าง		

- หมายเหตุ : 1. โครงการต้องติดตามมาตรการป้องกันและแก้ไขผลกระทบต่อสิ่งแวดล้อม และมาตรการติดตามตรวจสอบผลกระทบต่อสิ่งแวดล้อม ไว้บริเวณด้านหน้าพื้นที่ก่อสร้างให้เห็นชัดเจน ตลอดระยะเวลาก่อสร้าง
 2. เจ้าของโครงการ (บริษัท ทียู พร็อพเพอร์ตี้ จำกัด) ต้องปฏิบัติตามมาตรการ ฯ และต้องจัดทำรายงานผลการปฏิบัติตามมาตรการ ฯ เสนอต่อ เทศบาลเมืองคลองหลวง ทุก ๆ 180 วัน
 3. กำหนดให้มีช่องทางรับเรื่องร้องเรียนกรณีผู้ได้รับผลกระทบจากการดำเนินโครงการในช่วงก่อสร้าง โดยกำหนดให้มีการติดประชาสัมพันธ์ช่องทางการรับเรื่องร้องเรียนไว้บริเวณด้านหน้าพื้นที่ก่อสร้าง

มิถุนายน 2563 ลงชื่อ

(นายกรมเชษฐ์ วิพันธ์พงษ์ และ นายวีรพันธ์ วิพันธ์พงษ์)
 กรรมการผู้มีอำนาจของ บริษัท ทียู พร็อพเพอร์ตี้ จำกัด

TU
 TU PROPERTY CO., LTD.

Rak Dee Harm Jua Co., Ltd.

มิถุนายน 2563 ลงชื่อ

(นางสาวนันธิมา ประจงการ)
 บุคคลธรรมดาผู้มีสิทธิจัดทำรายงานของบริษัท รักดีหามजू จำกัด

ตารางที่ 2 (ต่อ 40)

องค์ประกอบทางสิ่งแวดล้อม และคุณค่าต่างๆ	ผลกระทบต่อสิ่งแวดล้อมที่สำคัญ	มาตรการป้องกันและแก้ไขผลกระทบต่อสิ่งแวดล้อม	มาตรการติดตามตรวจสอบ ผลกระทบต่อสิ่งแวดล้อม	ผู้รับผิดชอบ
	2) เศรษฐกิจท้องถิ่น เมื่อพิจารณาผลกระทบต่อสภาพเศรษฐกิจในช่วงก่อสร้างโครงการ ซึ่งมีความต้องการแรงงานสูงสุดประมาณ 500 คน หากผู้ที่เข้ามาทำงานเป็นคนในชุมชนโดยรอบโครงการ ทำให้คนในชุมชนมีรายได้เพิ่มขึ้น และนอกจากคนในชุมชนมีรายได้เพิ่มขึ้นจากการทำงานแล้ว ยังส่งผลให้เกิดการกระตุ้นเศรษฐกิจด้วย เช่น ทำให้เศรษฐกิจเกี่ยวกับการพาณิชย์และการบริการภายในชุมชนดีขึ้น เนื่องจากการเพิ่มขึ้นของแรงงานเข้ามา มีสถานภาพเป็นผู้บริโภค ซึ่งจำเป็นต้องจับจ่าย	10. โครงการต้องจัดให้มีเจ้าหน้าที่มวลชนสัมพันธ์ เพื่อติดตามปัญหาข้อห่วงกังวลของบ้านที่อยู่ในระยะ 100 เมตร จากขอบเขตพื้นที่โครงการ ทุก 30 วัน/ครั้ง		

- หมายเหตุ : 1. โครงการต้องติดตามมาตรการป้องกันและแก้ไขผลกระทบต่อสิ่งแวดล้อม และมาตรการติดตามตรวจสอบผลกระทบต่อสิ่งแวดล้อม ไว้บริเวณด้านหน้าพื้นที่ก่อสร้างให้เห็นชัดเจน ตลอดระยะเวลาก่อสร้าง
2. เจ้าของโครงการ (บริษัท ทียู พร็อพเพอร์ตี้ จำกัด) ต้องปฏิบัติตามมาตรการ ฯ และต้องจัดทำรายงานผลการปฏิบัติตามมาตรการ ฯ เสนอต่อ เทศบาลเมืองคลองหลวง ทุก ๆ 180 วัน
3. กำหนดให้มีช่องทางรับเรื่องร้องเรียนกรณีผู้ได้รับผลกระทบจากการดำเนินโครงการในช่วงก่อสร้าง โดยกำหนดให้มีการติดประชาสัมพันธ์ช่องทางการรับเรื่องร้องเรียนไว้บริเวณด้านหน้าพื้นที่ก่อสร้าง

มิถุนายน 2563 ลงชื่อ

(นายกรมเชษฐ วิพันธ์พงษ์ และ นายวีรพันธ์ วิพันธ์พงษ์)
กรรมการผู้มีอำนาจของ บริษัท ทียู พร็อพเพอร์ตี้ จำกัด


TU PROPERTY CO., LTD.


Rak Dee Harm Jua Co., Ltd.

มิถุนายน 2563 ลงชื่อ

(นางสาวนันทิมา ประจงการ)
บุคคลธรรมดาผู้มีสิทธิจัดทำรายงานของบริษัท รักดีหามजू จำกัด

ตารางที่ 2 (ต่อ 41)

องค์ประกอบทางสิ่งแวดล้อม และคุณค่าต่างๆ	ผลกระทบต่อสิ่งแวดล้อมที่สำคัญ	มาตรการป้องกันและแก้ไขผลกระทบต่อสิ่งแวดล้อม	มาตรการติดตามตรวจสอบ ผลกระทบต่อสิ่งแวดล้อม	ผู้รับผิดชอบ
	ใช้สายสินค้าอุปโภคบริโภค เกิดการเพิ่มรายได้ให้กับผู้ประกอบการอาชีพค้าขายบริเวณโดยรอบโครงการ รวมทั้งทำให้เกิดรายได้ต่อบริษัทค้าส่งวัสดุก่อสร้างที่ใช้ในการก่อสร้างโครงการ ทำให้เกิดการหมุนเวียนเงินตราในท้องถิ่นตลอดช่วงการก่อสร้าง สภาพเศรษฐกิจ-สังคมรายได้ครัวเรือนประชาชนบริเวณโดยรอบพื้นที่โครงการในรัศมี 1 กิโลเมตร ซึ่งในช่วงก่อสร้างอาจจะเกิดผลกระทบต่อเศรษฐกิจไม่มากนัก แต่เศรษฐกิจอาจจะค่อย ๆ ดีขึ้น เมื่อโครงการเปิดดำเนินการ			

- หมายเหตุ : 1. โครงการต้องติดตามมาตรการป้องกันและแก้ไขผลกระทบต่อสิ่งแวดล้อม และมาตรการติดตามตรวจสอบผลกระทบต่อสิ่งแวดล้อม ไว้บริเวณด้านหน้าพื้นที่ก่อสร้างให้เห็นชัดเจน ตลอดระยะเวลาก่อสร้าง
2. เจ้าของโครงการ (บริษัท ทียู พร็อพเพอร์ตี้ จำกัด) ต้องปฏิบัติตามมาตรการ ฯ และต้องจัดทำรายงานผลการปฏิบัติตามมาตรการ ฯ เสนอต่อ เทศบาลเมืองคลองหลวง ทุก ๆ 180 วัน
3. กำหนดให้มีช่องทางรับเรื่องร้องเรียนกรณีผู้ได้รับผลกระทบจากการดำเนินโครงการในช่วงก่อสร้าง โดยกำหนดให้มีการติดต่อประชาสัมพันธ์ช่องทางการรับเรื่องร้องเรียนไว้บริเวณด้านหน้าพื้นที่ก่อสร้าง



TU PROPERTY CO., LTD.

(นายกรมเชษฐ์ วิพันธ์พงษ์ และ นายวีรพันธ์ วิพันธ์พงษ์)
กรรมการผู้มีอำนาจของ บริษัท ทียู พร็อพเพอร์ตี้ จำกัด



Rak Dee Harm Jua Co., Ltd.

มิถุนายน 2563 ลงชื่อ

(นางสาวนันทิมา ประจงการ)

บุคคลธรรมดาผู้มีสิทธิจัดทำรายงานของบริษัท รักดีหามजू จำกัด


ตารางที่ 2 (ต่อ 42)

องค์ประกอบทางสิ่งแวดล้อม และคุณค่าต่างๆ	ผลกระทบต่อสิ่งแวดล้อมที่สำคัญ	มาตรการป้องกันและแก้ไขผลกระทบต่อสิ่งแวดล้อม	มาตรการติดตามตรวจสอบ ผลกระทบต่อสิ่งแวดล้อม	ผู้รับผิดชอบ
	3) วิธีการดำเนินชีวิตและการเปลี่ยนแปลงทางสังคม ช่วงก่อสร้างอาจก่อให้เกิดผลกระทบต่อวิถีการดำเนินชีวิตของประชาชนในพื้นที่โดยรอบเนื่องจากมีแรงงานต่างถิ่นเข้ามาเป็นแรงงานในพื้นที่ ซึ่งโครงการกำหนดให้มีบ้านพักคนงานอยู่ทางด้านทิศตะวันตกของพื้นที่โครงการ ซึ่งการเข้ามาของคนงานต่างถิ่นอาจทำให้เกิดความขัดแย้งทางด้านความคิดและความขัดแย้งทางด้านสังคม ตลอดจนปัญหาต่อชุมชนรอบข้าง อาจส่งผลให้ชุมชนบริเวณโดยรอบโครงการบางครั้งเกิดความรู้สึกเดือดร้อนรำคาญจากกิจกรรมต่าง ๆ ในช่วงก่อสร้างโครงการ รวมทั้งมีความวิตกกังวลต่อปัญหาทางสังคมและสิ่งแวดล้อมต่าง ๆ ทั้งที่อาจเกิดขึ้นในปัจจุบันและอนาคต เช่น ปัญหามลพิษสิ่งแวดล้อม ปัญหายาเสพติด การมั่วสุม เล่น			

- หมายเหตุ : 1. โครงการต้องติดตามมาตรการป้องกันและแก้ไขผลกระทบต่อสิ่งแวดล้อม และมาตรการติดตามตรวจสอบผลกระทบต่อสิ่งแวดล้อม ไว้บริเวณด้านหน้าพื้นที่ก่อสร้างให้เห็นชัดเจน ตลอดระยะเวลาก่อสร้าง
2. เจ้าของโครงการ (บริษัท ทียู พร็อพเพอร์ตี้ จำกัด) ต้องปฏิบัติตามมาตรการ ฯ และต้องจัดทำรายงานผลการปฏิบัติตามมาตรการ ฯ เสนอต่อ เทศบาลเมืองคลองหลวง ทุก ๆ 180 วัน
3. กำหนดให้มีช่องทางรับเรื่องร้องเรียนกรณีมีผู้ได้รับผลกระทบจากการดำเนินโครงการในช่วงก่อสร้าง โดยกำหนดให้มีการติดต่อประชาสัมพันธ์ช่องทางการรับเรื่องร้องเรียนไว้บริเวณด้านหน้าพื้นที่ก่อสร้าง

มิถุนายน 2563 ลงชื่อ

(นายกรมเชษฐ์ วิพันธ์พงษ์ และ นายวิรัตน์ วิพันธ์พงษ์)
กรรมการผู้มีอำนาจของ บริษัท ทียู พร็อพเพอร์ตี้ จำกัด

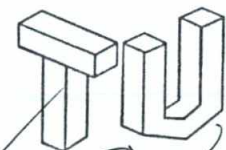
TUV
PROPERTY CO., LTD.


Rak Dee Harm Jua Co., Ltd.

มิถุนายน 2563 ลงชื่อ

(นางสาวนันทิมา ประจงการ)
บุคคลธรรมดาผู้มีสิทธิจัดทำรายงานของบริษัท รักดีหามजू จำกัด

ตารางที่ 2 (ต่อ 43)

องค์ประกอบทางสิ่งแวดล้อม และคุณค่าต่างๆ	ผลกระทบต่อสิ่งแวดล้อมที่สำคัญ	มาตรการป้องกันและแก้ไขผลกระทบต่อสิ่งแวดล้อม	มาตรการติดตามตรวจสอบ ผลกระทบต่อสิ่งแวดล้อม	ผู้รับผิดชอบ
	การพ่น การลักขโมย และการก่ออาชญากรรม เป็นต้น ซึ่งโครงการต้องกำหนดให้มีมาตรการป้องกันและแก้ไขผลกระทบ 4) ผลกระทบจากกิจกรรมก่อสร้าง ระยะเวลาการก่อสร้างโครงการรวมใช้ระยะเวลา 14 เดือน ซึ่งอาจส่งผลกระทบต่อชุมชนใกล้เคียง ทำให้คนในชุมชนเกิดความเดือดร้อนหรือรำคาญจากกิจกรรมต่าง ๆ ในช่วงก่อสร้าง โดยเฉพาะเรื่องการจราจร ทำให้เกิดความไม่สะดวกหรือเป็นเหตุทำให้เกิดความรำคาญแก่ผู้ใช้ถนนในการสัญจรเนื่องจากโครงการมีการขนส่งดินและวัสดุก่อสร้าง ซึ่งโครงการต้องกำหนดให้มีมาตรการป้องกันและแก้ไขผลกระทบ			

- หมายเหตุ : 1. โครงการต้องติดตามมาตรการป้องกันและแก้ไขผลกระทบต่อสิ่งแวดล้อม และมาตรการติดตามตรวจสอบผลกระทบต่อสิ่งแวดล้อม ไว้บริเวณด้านหน้าพื้นที่ก่อสร้างให้เห็นชัดเจน ตลอดระยะเวลาก่อสร้าง
2. เจ้าของโครงการ (บริษัท ทียู พร็อพเพอร์ตี้ จำกัด) ต้องปฏิบัติตามมาตรการ ฯ และต้องจัดทำรายงานผลการปฏิบัติตามมาตรการ ฯ เสนอต่อ เทศบาลเมืองคลองหลวง ทุก ๆ 180 วัน
3. กำหนดให้มีช่องทางรับเรื่องร้องเรียนกรณีผู้ได้รับผลกระทบจากการดำเนินโครงการในช่วงก่อสร้าง โดยกำหนดให้มีการติดประชาสัมพันธ์ช่องทางการรับเรื่องร้องเรียนไว้บริเวณด้านหน้าพื้นที่ก่อสร้าง

มิถุนายน 2563 ลงชื่อ

(นายกรมเชษฐ์ วิพันธ์พงษ์ และ นายวิวัฒน์ วิพันธ์พงษ์)
กรรมการผู้มีอำนาจของ บริษัท ทียู พร็อพเพอร์ตี้ จำกัด

TU
TU PROPERTY CO., LTD.

Rak Dee Harm Jua Co., Ltd.

มิถุนายน 2563 ลงชื่อ

(นางสาวนันทิมา ประจงการ)
บุคคลธรรมดาผู้มีสิทธิจัดทำรายงานของบริษัท รักดีห่มजू จำกัด

ตารางที่ 2 (ต่อ 44)

องค์ประกอบทางสิ่งแวดล้อมและคุณค่าต่างๆ	ผลกระทบต่อสิ่งแวดล้อมที่สำคัญ	มาตรการป้องกันและแก้ไขผลกระทบต่อสิ่งแวดล้อม	มาตรการติดตามตรวจสอบผลกระทบต่อสิ่งแวดล้อม	ผู้รับผิดชอบ
4.2 ความปลอดภัยภายในพื้นที่ก่อสร้างโครงการ	การก่อสร้างโครงการอาจเกิดอุบัติเหตุการตกจากที่สูงจากการก่อสร้างของคอนกรีต งานที่ขาดความระมัดระวังเครื่องมือที่ใช้ ขาดดูแลรักษา รวมทั้งอุบัติเหตุที่อาจเกิดจากเหตุเพลิงไหม้ การก่อสร้างโครงการจึงอาจส่งผลให้มีความเสี่ยงต่อการเกิดอุบัติเหตุและการบาดเจ็บจากการก่อสร้างสูงขึ้น ดังนั้นโครงการต้องพิจารณาคัดเลือกบริษัทผู้รับเหมาที่มีการจัดการด้านความปลอดภัย และกำหนดมาตรการป้องกันผลกระทบในด้านต่างๆ ให้ครอบคลุมทั้งในด้านการป้องกันผลกระทบจากอุบัติเหตุต่างๆ การป้องกันอุบัติเหตุที่เกิดจากเพลิงไหม้ ซึ่งต้องจัดให้มีเจ้าหน้าที่ความปลอดภัย (จป.) ประจำพื้นที่ก่อสร้างคอยควบคุมกำกับดูแลการปฏิบัติงานของพนักงานก่อสร้างอย่างใกล้ชิด	1. จัดทำรั้ว Metal Sheet ความสูง 6 เมตร โดยติดตั้งป้ายห้ามมิให้ผู้ที่ไม่เกี่ยวข้องเข้าไปภายในบริเวณพื้นที่ก่อสร้าง ซึ่งรั้วดังกล่าวเป็นรั้วโครงการ และอยู่ในพื้นที่โครงการเท่านั้น พร้อมทั้งควบคุมไม่ให้มีการวางกองวัสดุก่อสร้างบริเวณนอกรั้วของโครงการโดยเด็ดขาด 2. จัดให้มีเจ้าหน้าที่ของโครงการดูแลสภาพรั้วให้มีความสมบูรณ์และมั่นคงแข็งแรงตลอดระยะเวลาการก่อสร้าง 3. ทำ Chain Link ยื่นจากอาคารขณะทำโครงสร้าง เพื่อกันเศษวัสดุร่วงหล่น และย้ายตามไปทุก 2-3 ชั้น 4. ตรวจสอบ Chain Link หากพบว่าการชำรุดต้องซ่อมแซมทันที ตลอดระยะเวลาการก่อสร้าง	1. จัดให้มีการติดตั้งกล่องรับความคิดเห็นที่บริเวณป้อมยาม เพื่อรับเรื่องร้องเรียนที่อาจเกิดขึ้น พร้อมทั้งแสดงชื่อ เบอร์โทรศัพท์ของผู้รับเรื่องร้องเรียนสำหรับผู้ที่ได้รับผลกระทบในช่องทางอื่นๆ เช่น Facebook, E-mail, Line หรือ QR Code เป็นต้น เมื่อมีปัญหาเกิดขึ้นต้องหาแนวทางแก้ไขโดยทันที 2. จัดให้มีการเก็บสถิติการเกิดอุบัติเหตุและแสดงผลการเกิดอุบัติเหตุในพื้นที่ก่อสร้าง เพื่อนำผลดังกล่าวมาตรวจสอบประเมินประสิทธิภาพของการปฏิบัติตามมาตรการป้องกันและแก้ไขและปรับปรุงมาตรการให้เหมาะสมต่อไป	- เจ้าของโครงการ (บริษัท ทียู พร็อพเพอร์ตี้ จำกัด)

หมายเหตุ : 1. โครงการต้องติดตามมาตรการป้องกันและแก้ไขผลกระทบต่อสิ่งแวดล้อม และมาตรการติดตามตรวจสอบผลกระทบต่อสิ่งแวดล้อม ไว้บริเวณด้านหน้าพื้นที่ก่อสร้างให้เห็นชัดเจน ตลอดระยะเวลาการก่อสร้าง
2. เจ้าของโครงการ (บริษัท ทียู พร็อพเพอร์ตี้ จำกัด) ต้องปฏิบัติตามมาตรการ ฯ และต้องจัดทำรายงานผลการปฏิบัติตามมาตรการ ฯ เสนอต่อ เทศบาลเมืองคลองหลวง ทุก ๆ 180 วัน
3. กำหนดให้มีช่องทางรับเรื่องร้องเรียนกรณีผู้ได้รับผลกระทบจากการดำเนินโครงการในช่วงก่อสร้าง โดยกำหนดให้มีการติดประชาสัมพันธ์ช่องทางการรับเรื่องร้องเรียนไว้บริเวณด้านหน้าพื้นที่ก่อสร้าง

มิถุนายน 2563 ลงชื่อ

(นายกรมเชษฐ วิพันธ์พงษ์ และ นายวีรพันธ์ วิพันธ์พงษ์)
กรรมการผู้มีอำนาจของ บริษัท ทียู พร็อพเพอร์ตี้ จำกัด

TU
TU PROPERTY CO., LTD.

Rak Dee Harm Jua Co., Ltd.

มิถุนายน 2563 ลงชื่อ

(นางสาวนันทิมา ประจางการ)
บุคคลธรรมดาผู้มีสิทธิจัดทำรายงานของบริษัท รักดีหามजू จำกัด

ตารางที่ 2 (ต่อ 45)

องค์ประกอบทางสิ่งแวดล้อม และคุณค่าต่างๆ	ผลกระทบต่อสิ่งแวดล้อมที่สำคัญ	มาตรการป้องกันและแก้ไขผลกระทบต่อสิ่งแวดล้อม	มาตรการติดตามตรวจสอบ ผลกระทบต่อสิ่งแวดล้อม	ผู้รับผิดชอบ
		5. ตรวจสอบส่วนประกอบของอุปกรณ์ของทาวเวอร์เครน ทุก 90 วัน ตามแบบที่กรมแรงงานกำหนด โดยวิศวกรเครื่องกลที่ได้รับใบอนุญาตประกอบวิชาชีพควบคุมตามระดับที่กำหนดไว้ 6. ทุก 2-3 ชั้น ต้องแขวนนั่งร้านและชิงตาง่ายรอบเพื่อใช้ในการทำผนังภายนอก 7. ตรวจสอบสภาพของเครื่องจักรกลก่อนนำมาใช้งานเพื่อป้องกันอุบัติเหตุ 8. กำหนดให้ใช้เครนเป็นแบบพับแขนได้ และแขนของเครนต้องอยู่เฉพาะภายในพื้นที่โครงการเท่านั้น ไม่ล้ำไปยังพื้นที่ข้างเคียง และอยู่ในพื้นที่ปลอดภัย ซึ่งอยู่นอกแนวสายไฟฟ้าแรงสูงตามข้อกำหนดตามการไฟฟ้าฝ่ายผลิตแห่งประเทศไทย 9. จัดให้มีห้องปฐมพยาบาล โดยจัดให้มีเครื่องมืออุปกรณ์การรักษายาบาลเบื้องต้นและเจ้าหน้าที่พยาบาลสำหรับคนงานที่ทำงาน	3. จัดให้มีการตรวจสอบถึงดับเพลิงให้สามารถใช้งานได้อยู่เสมอหากพบว่ามี การเสียหายหรือใช้การไม่ได้ให้รีบดำเนินการแก้ไขทันที	

หมายเหตุ : 1. โครงการต้องติดตารางมาตรการป้องกันและแก้ไขผลกระทบต่อสิ่งแวดล้อม และมาตรการติดตามตรวจสอบผลกระทบต่อสิ่งแวดล้อม ไว้บริเวณด้านหน้าพื้นที่ก่อสร้างให้เห็นชัดเจน ตลอดระยะเวลาก่อสร้าง
 2. เจ้าของโครงการ (บริษัท ทียู พร็อพเพอร์ตี้ จำกัด) ต้องปฏิบัติตามมาตรการ ฯ และต้องจัดทำรายงานผลการปฏิบัติตามมาตรการ ฯ เสนอต่อ เทศบาลเมืองคลองหลวง ทุก ๆ 180 วัน
 3. กำหนดให้มีช่องทางรับเรื่องร้องเรียนกรณีมีผู้ได้รับผลกระทบจากการดำเนินโครงการในช่วงก่อสร้าง โดยกำหนดให้มีการติดประชาสัมพันธ์ช่องทางการรับเรื่องร้องเรียนไว้บริเวณด้านหน้าพื้นที่ก่อสร้าง

มิถุนายน 2563 ลงชื่อ

(นายกรมเชษฐ วิพันธ์พงษ์ และ นายวิรพันธ์ วิพันธ์พงษ์)
 กรรมการผู้มีอำนาจของ บริษัท ทียู พร็อพเพอร์ตี้ จำกัด

TU
 TU PROPERTY CO., LTD.

Rak Dee Harm Jua Co., Ltd.

มิถุนายน 2563 ลงชื่อ

(นางสาวนันทิมา ประจงการ)
 บุคคลธรรมดาผู้มีสิทธิจัดทำรายงานของบริษัท รักดีหามजू จำกัด

ตารางที่ 2 (ต่อ 46)

องค์ประกอบทางสิ่งแวดล้อม และคุณค่าต่างๆ	ผลกระทบต่อสิ่งแวดล้อมที่สำคัญ	มาตรการป้องกันและแก้ไขผลกระทบต่อสิ่งแวดล้อม	มาตรการติดตามตรวจสอบ ผลกระทบต่อสิ่งแวดล้อม	ผู้รับผิดชอบ
		ก่อสร้าง 10. บริเวณทางเข้า-ออก ต้องมีเจ้าหน้าที่ดูแล การเข้า-ออกของเจ้าหน้าที่ คนงาน และ ยานพาหนะต่าง ๆ ตลอด 24 ชั่วโมงเพื่อความปลอดภัยและเป็นระเบียบเรียบร้อย 11. ควบคุมดูแลและสอดส่องการใช้ไฟฟ้า และ จัดเตรียมอุปกรณ์ดับเพลิงที่จำเป็น 12. จัดให้มีการประกันภัยความรับผิดชอบต่อตามกฎหมายต่อชีวิต ร่างกาย และทรัพย์สินของ บุคคลภายนอก และแสดงสำเนาตาราง กรมธรรม์ประกันภัยดังกล่าว ไว้ในที่เปิดเผย และเห็นได้ง่าย ภายในพื้นที่ก่อสร้าง 13. จัดให้มีเจ้าหน้าที่ความปลอดภัยประจำพื้นที่ ก่อสร้าง เพื่อดูแลควบคุมการปฏิบัติตาม มาตรการป้องกันและแก้ไขผลกระทบอย่าง เคร่งครัด		

- หมายเหตุ : 1. โครงการต้องติดตามมาตรการป้องกันและแก้ไขผลกระทบต่อสิ่งแวดล้อม และมาตรการติดตามตรวจสอบผลกระทบต่อสิ่งแวดล้อม ไว้บริเวณด้านหน้าพื้นที่ก่อสร้างให้เห็นชัดเจน ตลอดระยะเวลาก่อสร้าง
2. เจ้าของโครงการ (บริษัท ทียู พร็อพเพอร์ตี้ จำกัด) ต้องปฏิบัติตามมาตรการ ฯ และต้องจัดทำรายงานผลการปฏิบัติตามมาตรการ ฯ เสนอต่อ เทศบาลเมืองคลองหลวง ทุก ๆ 180 วัน
3. กำหนดให้มีช่องทางรับเรื่องร้องเรียนกรณีผู้ได้รับผลกระทบจากการดำเนินโครงการในช่วงก่อสร้าง โดยกำหนดให้มีการติดประชาสัมพันธ์ช่องทางการรับเรื่องร้องเรียนไว้บริเวณด้านหน้าพื้นที่ก่อสร้าง

มิถุนายน 2563 ลงชื่อ

(นายกรมเชษฐ วิพันธ์พงษ์ และ นายวีรพันธ์ วิพันธ์พงษ์)
กรรมการผู้มีอำนาจของ บริษัท ทียู พร็อพเพอร์ตี้ จำกัด

TU
TU PROPERTY CO., LTD.

Rak Dee Harm Jua Co., Ltd.

มิถุนายน 2563 ลงชื่อ

(นางสาวนันทิมา ประจงการ)
บุคคลธรรมดาผู้มีสิทธิจัดทำรายงานของบริษัท รักดีหามजू จำกัด

ตารางที่ 2 (ต่อ 47)

องค์ประกอบทางสิ่งแวดล้อม และคุณค่าต่างๆ	ผลกระทบต่อสิ่งแวดล้อมที่สำคัญ	มาตรการป้องกันและแก้ไขผลกระทบต่อสิ่งแวดล้อม	มาตรการติดตามตรวจสอบ ผลกระทบต่อสิ่งแวดล้อม	ผู้รับผิดชอบ
		14. ติดตั้งกล่องวงจรปิดภายในพื้นที่ก่อสร้างและบริเวณเหนือรั้วโครงการ เพื่อตรวจสอบความปลอดภัยภายในพื้นที่โครงการและพื้นที่ใกล้เคียง 15. จัดให้มีไฟฟ้าแสงสว่างในเวลากลางคืนส่องรอบบริเวณพื้นที่ก่อสร้างอย่างเพียงพอ 16. มาตรการป้องกันผลกระทบจากอุบัติเหตุที่เกิดจากเพลิงไหม้ 1) จัดให้มีถังดับเพลิงเคมี อย่างน้อย 1 ถัง/ชั้น/อาคาร (สำหรับการขึ้นโครงสร้างอาคารต่อ 1 ชั้น) เพื่อเตรียมความพร้อมกรณีเกิดเหตุเพลิงไหม้ 2) จัดให้มีการตรวจสอบระบบป้องกันและเตือนอัคคีภัย ให้สามารถใช้งานได้อยู่เสมอ หากพบว่ามี การเสียหายหรือใช้การไม่ได้ให้รีบดำเนินการแก้ไขทันที		

หมายเหตุ : 1. โครงการต้องติดตารางมาตรการป้องกันและแก้ไขผลกระทบต่อสิ่งแวดล้อม และมาตรการติดตามตรวจสอบผลกระทบต่อสิ่งแวดล้อม ไว้บริเวณด้านหน้าพื้นที่ก่อสร้างให้เห็นชัดเจน ตลอดระยะเวลาก่อสร้าง


2. เจ้าของโครงการ (บริษัท ทียู พร็อพเพอร์ตี้ จำกัด) ต้องปฏิบัติตามมาตรการ ฯ และต้องจัดทำรายงานผลการปฏิบัติตามมาตรการ ฯ เสนอต่อ เทศบาลเมืองคลองหลวง ทุก ๆ 180 วัน

3. กำหนดให้มีช่องทางรับเรื่องร้องเรียนกรณีผู้ได้รับผลกระทบจากการดำเนินโครงการในช่วงก่อสร้าง โดยกำหนดให้มีการติดต่อประชาสัมพันธ์ช่องทางการรับเรื่องร้องเรียนไว้บริเวณด้านหน้าพื้นที่ก่อสร้าง

มิถุนายน 2563 ลงชื่อ

(นายกรมเชษฐ์ วิพันธ์พงษ์ และ นายวีรพันธ์ วิพันธ์พงษ์)
กรรมการผู้มีอำนาจของ บริษัท ทียู พร็อพเพอร์ตี้ จำกัด


TU
TU PROPERTY CO., LTD.

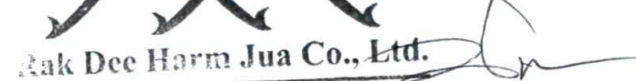
Nak Dee Harm Jua Co., Ltd.
มิถุนายน 2563 ลงชื่อ

(นางสาวนันทิมา ประจงการ)
บุคคลธรรมดาผู้มีสิทธิจัดทำรายงานของบริษัท รักดีหามजू จำกัด

ตารางที่ 2 (ต่อ 48)

องค์ประกอบทางสิ่งแวดล้อม และคุณค่าต่างๆ	ผลกระทบต่อสิ่งแวดล้อมที่สำคัญ	มาตรการป้องกันและแก้ไขผลกระทบสิ่งแวดล้อม	มาตรการติดตามตรวจสอบ ผลกระทบสิ่งแวดล้อม	ผู้รับผิดชอบ
4.3 การประเมินผลกระทบด้านสุขภาพ 1) ผลกระทบด้านการให้บริการทางสาธารณสุข	การบริการทางด้านสาธารณสุขในกรณีเมื่อมีผู้พักอาศัยเพิ่มขึ้น จะทำให้แพทย์และสถานพยาบาลต้องรองรับผู้ใช้บริการเพิ่มขึ้นตามไปด้วยนั้น คาดว่าการดำเนินโครงการจะไม่ส่งผลกระทบทางด้านนี้แต่อย่างใดเนื่องจากโครงการตั้งอยู่ในตัวเมือง จังหวัด	3) ติดป้ายแนะนำการใช้อุปกรณ์แต่ละตัวไว้บริเวณที่อุปกรณ์ติดตั้งอยู่ เพื่อให้ผู้ที่อยู่ใกล้ที่เกิดเหตุสามารถใช้ได้ทันที 4) จัดอบรมและซ้อมการอพยพคนกรณีเพลิงไหม้ โดยติดต่อประสานกับฝ่ายป้องกันและรักษาความสงบ เทศบาลเมืองคลองหลวง ให้มาจัดอบรมและซักซ้อมแผนอพยพหนีไฟให้กับโครงการ - ดำเนินการตามมาตรการป้องกันและแก้ไขผลกระทบด้านกายภาพ คุณค่าการใช้ประโยชน์ของมนุษย์อย่างเคร่งครัด เพื่อป้องกันผลกระทบด้านสุขภาพ	- จัดให้มีการติดตั้งกล่องรับความคิดเห็นที่บริเวณป้อมยาม เพื่อรับเรื่องร้องเรียนที่อาจเกิดขึ้น พร้อมทั้งแสดงชื่อ เบอร์โทรศัพท์ของผู้รับเรื่องร้องเรียนสำหรับผู้ที่ได้รับผลกระทบในช่องทางอื่นๆ เช่น Facebook, E-mail,	- เจ้าของโครงการ (บริษัท ทียู พร็อพเพอร์ตี้ จำกัด)

- หมายเหตุ : 1. โครงการต้องติดตามมาตรการป้องกันและแก้ไขผลกระทบสิ่งแวดล้อม และมาตรการติดตามตรวจสอบผลกระทบสิ่งแวดล้อม ไว้บริเวณด้านหน้าพื้นที่ก่อสร้างให้เห็นชัดเจน ตลอดระยะเวลาก่อสร้าง
2. เจ้าของโครงการ (บริษัท ทียู พร็อพเพอร์ตี้ จำกัด) ต้องปฏิบัติตามมาตรการ ฯ และต้องจัดทำรายงานผลการปฏิบัติตามมาตรการ ฯ เสนอต่อ เทศบาลเมืองคลองหลวง ทุก ๆ 180 วัน
3. กำหนดให้มีช่องทางรับเรื่องร้องเรียนกรณีผู้ได้รับผลกระทบจากการดำเนินโครงการในช่วงก่อสร้าง โดยกำหนดให้มีการติดประชาสัมพันธ์ช่องทางการรับเรื่องร้องเรียนไว้บริเวณด้านหน้าพื้นที่ก่อสร้าง

มิถุนายน 2563 ลงชื่อ

(นายกรมเชษฐ วิพันธ์พงษ์ และ นายวิวัฒน์ วิพันธ์พงษ์)
กรรมการผู้มีอำนาจของ บริษัท ทียู พร็อพเพอร์ตี้ จำกัด



มิถุนายน 2563 ลงชื่อ

(นางสาวนันทิมา ประจการ)
บุคคลธรรมดาผู้มีสิทธิจัดทำรายงานของบริษัท รักดีหามजू จำกัด


ตารางที่ 2 (ต่อ 49)

องค์ประกอบทางสิ่งแวดล้อมและคุณค่าต่างๆ	ผลกระทบต่อสิ่งแวดล้อมที่สำคัญ	มาตรการป้องกันและแก้ไขผลกระทบต่อสิ่งแวดล้อม	มาตรการติดตามตรวจสอบผลกระทบต่อสิ่งแวดล้อม	ผู้รับผิดชอบ
2) ผลกระทบต่อผู้พักอาศัยใกล้เคียง (1) กิจกรรมการก่อสร้าง ได้แก่ - การปรับถมพื้นที่	ปทุมธานี ซึ่งมีสถานบริการทางการแพทย์และจำนวนบุคลากรทางการแพทย์อย่างเพียงพอและการคมนาคมขนส่งที่สะดวกรวดเร็วโดยบริเวณใกล้เคียงโครงการ มีโรงพยาบาลที่อยู่ใกล้พื้นที่โครงการมากที่สุด ได้แก่ โรงพยาบาลธรรมศาสตร์เฉลิมพระเกียรติ ตั้งอยู่ห่างจากโครงการไปทิศเหนือ ระยะทางประมาณ 1 กิโลเมตร เปิดให้บริการแก่ผู้ป่วยนอกและผู้ป่วยในตลอด 24 ชั่วโมง 1. ผู้ดูแลจากกิจกรรมการก่อสร้างส่งผลกระทบต่อสุขภาพแนวโน้มอัตราการป่วยด้วยโรคระบบทางเดินหายใจ เช่น ไข้หวัด โรคภูมิแพ้ หลอดลมอักเสบ โรคปอดอักเสบเพิ่มขึ้น 2. ปัญหาสุขภาพจิต เช่น ความเครียด ความกังวล ความเดือดร้อนรำคาญของประชาชนที่อยู่บริเวณรอบโครงการเพิ่มขึ้น	1. จัดวางตำแหน่งเครื่องจักรและกิจกรรมที่จะก่อให้เกิดฝุ่นให้อยู่ห่างจากบ้าน/อาคารที่อยู่ใกล้เคียงให้มากที่สุด 2. การนำปูนซีเมนต์ผงเข้ามาในพื้นที่ก่อสร้างต้องนำเข้ามาโดยบรรจุภาชนะที่มิดชิด 3. จัดให้มีพนักงานคอยกวาดเศษดิน ทราวยบริเวณปากทางเข้า-ออกพื้นที่ก่อสร้าง	Line หรือ QR Code เป็นต้น เมื่อมีปัญหาก่อตั้งขึ้นต้องหาแนวทางแก้ไขโดยทันที 1. จัดให้มีการติดตั้งกล่องรับความคิดเห็นที่บริเวณป้อมยาม เพื่อรับเรื่องร้องเรียนที่อาจเกิดขึ้น พร้อมทั้งแสดงชื่อ เบอร์โทรศัพท์ของผู้รับเรื่องร้องเรียนสำหรับผู้ที่ได้รับผลกระทบในช่องทางอื่นๆ เช่น Facebook, E-mail, Line หรือ QR Code เป็นต้น เมื่อมี	- เจ้าของโครงการ (บริษัท ทียู พร็อพเพอร์ตี้ จำกัด)

หมายเหตุ : 1. โครงการต้องติดตามมาตรการป้องกันและแก้ไขผลกระทบต่อสิ่งแวดล้อม และมาตรการติดตามตรวจสอบผลกระทบต่อสิ่งแวดล้อม ไว้บริเวณด้านหน้าพื้นที่ก่อสร้างให้เห็นชัดเจน ตลอดระยะเวลาก่อสร้าง

2. เจ้าของโครงการ (บริษัท ทียู พร็อพเพอร์ตี้ จำกัด) ต้องปฏิบัติตามมาตรการ ฯ และต้องจัดทำรายงานผลการปฏิบัติตามมาตรการ ฯ เสนอต่อ เทศบาลเมืองคลองหลวง ทุก ๆ 180 วัน

3. กำหนดให้มีช่องทางรับเรื่องร้องเรียนกรณีผู้ได้รับผลกระทบจากการดำเนินโครงการในช่วงก่อสร้าง โดยกำหนดให้มีการติดประชาสัมพันธ์ช่องทางรับเรื่องร้องเรียนไว้บริเวณด้านหน้าพื้นที่ก่อสร้าง

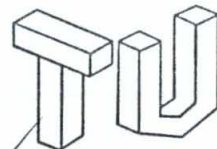

TU PROPERTY CO., LTD.

(นายกรมเชษฐ์ วิพันธ์พงษ์ และ นายวีรพันธ์ วิพันธ์พงษ์)
กรรมการผู้มีอำนาจของ บริษัท ทียู พร็อพเพอร์ตี้ จำกัด



Rak Dee Harm Jua Co., Ltd.

(นางสาวนันทิมา ประจงการ)
บุคคลธรรมดาผู้มีสิทธิจัดทำรายงานของบริษัท รักดีหามजू จำกัด

ตารางที่ 2 (ต่อ 50)

องค์ประกอบทางสิ่งแวดล้อม และคุณค่าต่างๆ	ผลกระทบต่อสิ่งแวดล้อมที่สำคัญ	มาตรการป้องกันและแก้ไขผลกระทบต่อสิ่งแวดล้อม	มาตรการติดตามตรวจสอบ ผลกระทบต่อสิ่งแวดล้อม	ผู้รับผิดชอบ
- การขนส่งดินและวัสดุก่อสร้าง - งานทำฐานราก - งานโครงสร้างและงานระบบสาธารณูปโภค - งานตกแต่งอาคารและเก็บงาน		โครงการ 4. ไม่กองหรือเก็บเศษวัสดุที่เหลือใช้ไว้หน้างานเป็นระยะเวลานาน โดยจัดให้มีรถบรรทุกมารับไปกำจัด 5. การเก็บกองทรายในพื้นที่ก่อสร้างต้องเก็บใน Bund และฉีดพรมน้ำให้เปียกชื้นเสมอ 6. จัดให้มีการฉีดพรมน้ำภายในพื้นที่ก่อสร้างตลอดระยะเวลาก่อสร้าง โดยเพิ่มความถี่ในการฉีดพรมน้ำหากมีปริมาณฝุ่นมาก โดยพิจารณาตามความเหมาะสมตามสภาพหน้างาน 7. ติดตั้ง Mesh Sheet (แบบกันไฟลาม) ตั้งแต่ชั้นล่างจนถึงชั้นสูงสุดโดยรอบแต่ละอาคารเพื่อป้องกันฝุ่นละอองฟุ้งกระจายไปยังอาคารข้างเคียง	ปัญหาเกิดขึ้นต้องหาแนวทางแก้ไขโดยทันที 2. จัดให้มีการตรวจวัดปริมาณฝุ่นละอองรวม (TSP) ฝุ่นละอองขนาดเล็กไม่เกิน 10 ไมครอน (PM₁₀) และฝุ่นละออง ขนาด 25 ไมครอน (PM_{2.5}) ภายในพื้นที่โครงการทุกวันที่มีการก่อสร้างฐานราก และรายงานผลการตรวจวัดทุก 7 วัน ที่มีการก่อสร้างฐานราก หลังจากนั้นตรวจวัดทุก 30 วัน/ครั้ง ตลอดระยะเวลาการก่อสร้าง และตรวจวัดภายในมหาวิทยาลัยธรรมศาสตร์ ศูนย์รังสิต ทุก 30 วัน/ครั้ง ตลอดระยะเวลาการก่อสร้าง (ดูรูปที่ 1) 3. จัดให้มีการตรวจวัดมลพิษทางอากาศ โดยกำหนดให้มีดัชนีที่ตรวจวัด ได้แก่ ก๊าซคาร์บอนมอนอกไซด์ (CO)	

- หมายเหตุ : 1. โครงการต้องติดตารางมาตรการป้องกันและแก้ไขผลกระทบต่อสิ่งแวดล้อม และมาตรการติดตามตรวจสอบผลกระทบต่อสิ่งแวดล้อม ไว้บริเวณด้านหน้าพื้นที่ก่อสร้างให้เห็นชัดเจน ตลอดระยะเวลาก่อสร้าง
2. เจ้าของโครงการ (บริษัท ทียู พร็อพเพอร์ตี้ จำกัด) ต้องปฏิบัติตามมาตรการ ฯ และต้องจัดทำรายงานผลการปฏิบัติตามมาตรการ ฯ เสนอต่อ เทศบาลเมืองคลองหลวง ทุก ๆ 180 วัน
3. กำหนดให้มีช่องทางรับเรื่องร้องเรียนกรณีผู้ได้รับผลกระทบจากการดำเนินโครงการในช่วงก่อสร้าง โดยกำหนดให้มีการติดต่อประชาสัมพันธ์ช่องทางการรับเรื่องร้องเรียนไว้บริเวณด้านหน้าพื้นที่ก่อสร้าง

มิถุนายน 2563 ลงชื่อ

(นายกรมเชษฐ์ วิพันธ์พงษ์ และ นายวีรพันธ์ วิพันธ์พงษ์)
กรรมการผู้มีอำนาจของ บริษัท ทียู พร็อพเพอร์ตี้ จำกัด

TU
TU PROPERTY CO., LTD.

Rak Dee Harm Jua Co., Ltd.

มิถุนายน 2563 ลงชื่อ

(นางสาวนันทิมา ประจงการ)
บุคคลธรรมดาผู้มีสิทธิจัดทำรายงานของบริษัท รักดีหามजू จำกัด

ตารางที่ 2 (ต่อ 51)

องค์ประกอบทางสิ่งแวดล้อม และคุณค่าต่างๆ	ผลกระทบต่อสิ่งแวดล้อมที่สำคัญ	มาตรการป้องกันและแก้ไขผลกระทบต่อสิ่งแวดล้อม	มาตรการติดตามตรวจสอบ ผลกระทบต่อสิ่งแวดล้อม	ผู้รับผิดชอบ
			สารประกอบไฮโดรคาร์บอน (HC) ก๊าซไนโตรเจนไดออกไซด์ (NO₂) และก๊าซซัลเฟอร์ไดออกไซด์ (SO₂) ภายในพื้นที่โครงการ และภายในมหาวิทยาลัยธรรมศาสตร์ ศูนย์รังสิต ทุก 30 วัน/ครั้ง ตลอดระยะเวลาก่อสร้าง 4. จัดให้มีการตรวจวัดระดับเสียงเฉลี่ย (L_{eq}) 24 ชั่วโมง และระดับเสียงสูงสุด (L_{max}) รวมทั้งเสียงรบกวนภายในพื้นที่ก่อสร้างโครงการและภายในพื้นที่จุดติดตั้งเครื่องตรวจวัดมหาวิทยาลัยธรรมศาสตร์ ศูนย์รังสิต ทุก 30 วัน/ครั้ง ตลอดระยะเวลาการก่อสร้าง 5. จัดทำรายงานผลการปฏิบัติตามมาตรการป้องกันและแก้ไขผลกระทบต่อสิ่งแวดล้อมทุก 180 วัน และจัดส่งรายงานให้เทศบาลเมืองคลองหลวง	

- หมายเหตุ : 1. โครงการต้องติดตามมาตรการป้องกันและแก้ไขผลกระทบต่อสิ่งแวดล้อม และมาตรการติดตามตรวจสอบผลกระทบต่อสิ่งแวดล้อม ไว้บริเวณด้านหน้าพื้นที่ก่อสร้างให้เห็นชัดเจน ตลอดระยะเวลาก่อสร้าง
2. เจ้าของโครงการ (บริษัท ทียู พร็อพเพอร์ตี้ จำกัด) ต้องปฏิบัติตามมาตรการ ฯ และต้องจัดทำรายงานผลการปฏิบัติตามมาตรการ ฯ เสนอต่อ เทศบาลเมืองคลองหลวง ทุก ๆ 180 วัน
3. กำหนดให้มีช่องทางรับเรื่องร้องเรียนกรณีผู้ได้รับผลกระทบจากการดำเนินโครงการในช่วงก่อสร้าง โดยกำหนดให้มีการติดประชาสัมพันธ์ช่องทางการรับเรื่องร้องเรียนไว้บริเวณด้านหน้าพื้นที่ก่อสร้าง

มิถุนายน 2563 ลงชื่อ

(นายกรมเชษฐ์ วิพันธ์พงษ์ และ นายวีรพันธ์ วิพันธ์พงษ์)
กรรมการผู้มีอำนาจของ บริษัท ทียู พร็อพเพอร์ตี้ จำกัด

TU
TU PROPERTY CO., LTD.

Rak Dee Harm Jua Co., Ltd.

มิถุนายน 2563 ลงชื่อ

(นางสาวนันทิมา ประจงการ)
บุคคลธรรมดาผู้มีสิทธิจัดทำรายงานของบริษัท รักดีหามजू จำกัด


ตารางที่ 2 (ต่อ 52)

องค์ประกอบทางสิ่งแวดล้อมและคุณค่าต่างๆ	ผลกระทบต่อสิ่งแวดล้อมที่สำคัญ	มาตรการป้องกันและแก้ไขผลกระทบต่อสิ่งแวดล้อม	มาตรการติดตามตรวจสอบผลกระทบต่อสิ่งแวดล้อม	ผู้รับผิดชอบ
(2) การจราจรขนส่งอุปกรณ์	- อุบัติเหตุจากการขนส่งวัสดุก่อสร้างและคนงาน การได้รับอันตราย บาดเจ็บ หรือเสียชีวิตจากอุบัติเหตุจากการจราจร	- โครงการต้องปฏิบัติตามมาตรการด้านการจราจรในหัวข้ออย่างเคร่งครัด	- ติดตั้งกล่องรับความคิดเห็นบริเวณที่ป้อมยามด้านหน้าโครงการ เพื่อรับเรื่องร้องเรียนที่อาจเกิดจากการก่อสร้าง พร้อมทั้งแสดงชื่อ เบอร์โทรศัพท์ของผู้รับเรื่องร้องเรียน และช่องทางการรับเรื่องร้องเรียนสำหรับผู้ที่ได้รับผลกระทบในช่องทางอื่นๆ เช่น Facebook , E-mail , Line หรือ QR code เป็นต้น เมื่อมีปัญหาเกิดขึ้นต้องหาแนวทางแก้ไขโดยทันที	- เจ้าของโครงการ (บริษัท ทียู พร็อพเพอร์ตี้ จำกัด)

- หมายเหตุ : 1. โครงการต้องติดตารางมาตรการป้องกันและแก้ไขผลกระทบต่อสิ่งแวดล้อม และมาตรการติดตามตรวจสอบผลกระทบต่อสิ่งแวดล้อม ไว้บริเวณด้านหน้าพื้นที่ก่อสร้างให้เห็นชัดเจน ตลอดระยะเวลาก่อสร้าง
2. เจ้าของโครงการ (บริษัท ทียู พร็อพเพอร์ตี้ จำกัด) ต้องปฏิบัติตามมาตรการ ฯ และต้องจัดทำรายงานผลการปฏิบัติตามมาตรการ ฯ เสนอต่อ เทศบาลเมืองคลองหลวง ทุก ๆ 180 วัน
3. กำหนดให้มีช่องทางรับเรื่องร้องเรียนกรณีผู้ได้รับผลกระทบจากการดำเนินโครงการในช่วงก่อสร้าง โดยกำหนดให้มีการติดต่อประชาสัมพันธ์ช่องทางการรับเรื่องร้องเรียนไว้บริเวณด้านหน้าพื้นที่ก่อสร้าง

มิถุนายน 2563 ลงชื่อ

(นายกรมเชษฐ์ วิพันธ์พงษ์ และ นายวีรพันธ์ วิพันธ์พงษ์)
กรรมการผู้มีอำนาจของ บริษัท ทียู พร็อพเพอร์ตี้ จำกัด

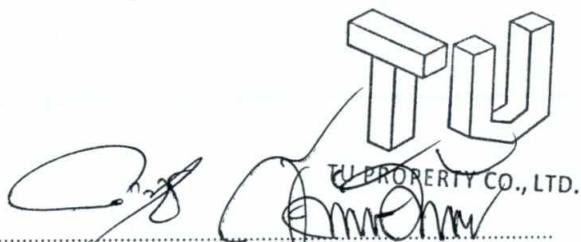
TU PROPERTY CO., LTD.


Rak Dee Harm Jua Co., Ltd.

มิถุนายน 2563 ลงชื่อ

(นางสาวนันทิมา ประจงการ)
บุคคลธรรมดาผู้มีสิทธิจัดทำรายงานของบริษัท รักดีหามजू จำกัด

ตารางที่ 2 (ต่อ 53)

องค์ประกอบทางสิ่งแวดล้อม และคุณค่าต่างๆ	ผลกระทบต่อสิ่งแวดล้อมที่สำคัญ	มาตรการป้องกันและแก้ไขผลกระทบสิ่งแวดล้อม	มาตรการติดตามตรวจสอบ ผลกระทบสิ่งแวดล้อม	ผู้รับผิดชอบ
(3) อุบัติเหตุจากอัคคีภัย จากการก่อสร้าง	ผลกระทบต่อสุขภาพกาย - ผลกระทบต่อสุขภาพการบาดเจ็บ การเสียชีวิต ผลกระทบต่อสุขภาพจิต - ปัญหาสุขภาพจิต เช่น ความเครียด ความวิตกกังวล ความเดือดร้อนรำคาญ ของประชาชนที่อยู่บริเวณรอบโครงการเพิ่มขึ้น ผลกระทบต่อการบริการสุขภาพ - การเกิดอุบัติเหตุจากอัคคีภัยอาจจะทำ ให้มีผู้บาดเจ็บ ซึ่งจะเพิ่มภาระในการให้บริการ ของสถานพยาบาลใกล้เคียง	1. จัดให้มีถังดับเพลิงเคมี อย่างน้อย 1 ถัง/ชั้น/ อาคาร (สำหรับการขึ้นโครงสร้างอาคารต่อ 1 ชั้น) เพื่อเตรียมความพร้อมกรณีเกิดเหตุเพลิง ไหม้ 2. จัดให้มีการตรวจสอบระบบป้องกันและเตือน อัคคีภัย ให้สามารถใช้งานได้อยู่เสมอหาก พบว่าการเสียหายหรือใช้การไม่ได้ให้รีบ ดำเนินการแก้ไขทันที 3. ติดป้ายแนะนำการใช้อุปกรณ์แต่ละตัวไว้ บริเวณที่อุปกรณ์ติดตั้งอยู่ เพื่อให้ผู้ที่อยู่ใกล้ที่ เกิดเหตุสามารถใช้ได้ทันที 4. จัดอบรมและซ้อมการอพยพคนกรณีเพลิงไหม้ โดยติดต่อประสานกับฝ่ายป้องกันและรักษา ความสงบ เทศบาลเมืองคลองหลวงให้มาจัด อบรมและซักซ้อมแผนอพยพหนีไฟให้กับ โครงการ อย่างน้อย 1 ครั้ง	- ติดตั้งกล่องรับความคิดเห็นบริเวณที่ ป้อมยามด้านหน้าโครงการ เพื่อรับ เรื่องร้องเรียนที่อาจเกิดจากการ ก่อสร้าง พร้อมทั้งแสดงชื่อ เบอร์ โทรศัพท์ของผู้รับเรื่องร้องเรียน และ ช่องทางการรับเรื่องร้องเรียนสำหรับ ผู้ที่ได้รับผลกระทบในช่องทางอื่นๆ เช่น Facebook , E-mail , Line หรือ QR code เป็นต้น เมื่อมีปัญหาเกิดขึ้น ต้องหาแนวทางแก้ไขโดยทันที	- เจ้าของโครงการ (บริษัท ทียู พร็อพเพอร์ตี้ จำกัด)

- หมายเหตุ : 1. โครงการต้องติดตารางมาตรการป้องกันและแก้ไขผลกระทบสิ่งแวดล้อม และมาตรการติดตามตรวจสอบผลกระทบสิ่งแวดล้อม ไว้บริเวณด้านหน้าพื้นที่ก่อสร้างให้เห็นชัดเจน ตลอดระยะเวลาก่อสร้าง
2. เจ้าของโครงการ (บริษัท ทียู พร็อพเพอร์ตี้ จำกัด) ต้องปฏิบัติตามมาตรการ ฯ และต้องจัดทำรายงานผลการปฏิบัติตามมาตรการ ฯ เสนอต่อ เทศบาลเมืองคลองหลวง ทุก ๆ 180 วัน
3. กำหนดให้มีช่องทางรับเรื่องร้องเรียนกรณีผู้ได้รับผลกระทบจากการดำเนินโครงการในช่วงก่อสร้าง โดยกำหนดให้มีการติดประชาสัมพันธ์ช่องทางการรับเรื่องร้องเรียนไว้บริเวณด้านหน้าพื้นที่ก่อสร้าง

มิถุนายน 2563 ลงชื่อ

(นายกรมเชษฐ์ วิพันธ์พงษ์ และ นายวิรัตน์ วิพันธ์พงษ์)
กรรมการผู้มีอำนาจของ บริษัท ทียู พร็อพเพอร์ตี้ จำกัด

TU
TU PROPERTY CO., LTD.

Rak Dee Harm Jua Co., Ltd.

มิถุนายน 2563 ลงชื่อ

(นางสาวนันทิมา ประจงการ)
บุคคลธรรมดาผู้มีสิทธิจัดทำรายงานของบริษัท รักดีหามजू จำกัด

ตารางที่ 2 (ต่อ 54)


องค์ประกอบทางสิ่งแวดล้อม และคุณค่าต่างๆ	ผลกระทบต่อสิ่งแวดล้อมที่สำคัญ	มาตรการป้องกันและแก้ไขผลกระทบต่อสิ่งแวดล้อม	มาตรการติดตามตรวจสอบ ผลกระทบต่อสิ่งแวดล้อม	ผู้รับผิดชอบ
(4) ด้านสุขภาพจิต ได้แก่ ความเครียด ความกังวล การนอนไม่หลับ	ผลกระทบต่อสุขภาพจิต - ปัญหาสุขภาพจิต เช่น ความเครียด ความกังวล ความเดือดร้อนรำคาญของ ประชาชนที่อยู่บริเวณรอบโครงการเพิ่มขึ้น	1. ดำเนินการตามมาตรการป้องกันและแก้ไข ผลกระทบต่อทรัพยากรสิ่งแวดล้อมทาง กายภาพ ได้แก่ คุณภาพอากาศ ด้านเสียง ด้านความสั่นสะเทือน ด้านการพังทลายของ ดิน ด้านคุณภาพน้ำ และด้านคุณค่าการใช้ ประโยชน์ของมนุษย์อย่างเคร่งครัด เพื่อไม่ ก่อให้เกิดผลกระทบต่อสิ่งแวดล้อมทางชีวภาพ 2. ไม่อนุญาตให้คนงานพักในพื้นที่ก่อสร้าง และ ละแวกใกล้เคียงโครงการเด็ดขาด 3. จัดให้มีเจ้าหน้าที่รักษาความปลอดภัยภายใน พื้นที่ก่อสร้างโครงการ ตลอด 24 ชั่วโมง 4. จัดให้มีกล้องวงจรปิด (CCTV) ใ้บริเวณ โดยรอบพื้นที่ก่อสร้างโครงการ พร้อมทั้งมี ห้องควบคุมกล้องวงจรปิดดังกล่าว เพื่อใช้ในการ ตรวจสอบความเรียบร้อยและความ ปลอดภัยภายในโครงการ	- ติดตั้งกล่องรับความคิดเห็นบริเวณที่ ป้อมยามด้านหน้าโครงการ เพื่อรับ เรื่องร้องเรียนที่อาจเกิดจากการ ก่อสร้าง พร้อมทั้งแสดงชื่อ เบอร์ โทรศัพท์ของผู้รับเรื่องร้องเรียน และ ช่องทางการรับเรื่องร้องเรียนสำหรับ ผู้ที่ได้รับผลกระทบในช่องทางอื่นๆ เช่น Facebook , E-mail , Line หรือ QR code เป็นต้น เมื่อมีปัญหาเกิดขึ้น ต้องหาแนวทางแก้ไขโดยทันที	- เจ้าของโครงการ (บริษัท ทียู พร็อพเพอร์ตี้ จำกัด)

หมายเหตุ : 1. โครงการต้องติดตารางมาตรการป้องกันและแก้ไขผลกระทบต่อสิ่งแวดล้อม และมาตรการติดตามตรวจสอบผลกระทบต่อสิ่งแวดล้อม ใ้บริเวณด้านหน้าพื้นที่ก่อสร้างให้เห็นชัดเจน ตลอดระยะเวลาก่อสร้าง
2. เจ้าของโครงการ (บริษัท ทียู พร็อพเพอร์ตี้ จำกัด) ต้องปฏิบัติตามมาตรการ ฯ และต้องจัดทำรายงานผลการปฏิบัติตามมาตรการ ฯ เสนอต่อ เทศบาลเมืองคลองหลวง ทุก ๆ 180 วัน
3. กำหนดให้มีช่องทางรับเรื่องร้องเรียนกรณีผู้ได้รับผลกระทบจากการดำเนินโครงการในช่วงก่อสร้าง โดยกำหนดให้มีการติดต่อประสานพันธ์ช่องทางการรับเรื่องร้องเรียนใ้บริเวณด้านหน้าพื้นที่ก่อสร้าง

มิถุนายน 2563 ลงชื่อ

(นายกรมเชษฐ วิพันธ์พงษ์ และ นายวิรัตน์ วิพันธ์พงษ์)
กรรมการผู้มีอำนาจของ บริษัท ทียู พร็อพเพอร์ตี้ จำกัด

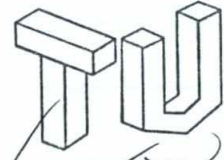


Rak Dee Harm Jua Co., Ltd.

มิถุนายน 2563 ลงชื่อ



(นางสาวนันทิมา ประจงการ)
บุคคลธรรมดาผู้มีสิทธิจัดทำรายงานของบริษัท รักดีหามजू จำกัด

ตารางที่ 2 (ต่อ 55)

องค์ประกอบทางสิ่งแวดล้อม และคุณค่าต่างๆ	ผลกระทบต่อสิ่งแวดล้อมที่สำคัญ	มาตรการป้องกันและแก้ไขผลกระทบต่อสิ่งแวดล้อม	มาตรการติดตามตรวจสอบ ผลกระทบต่อสิ่งแวดล้อม	ผู้รับผิดชอบ
(5) ผลกระทบจากการเกิด โรคระบาดภายในพื้นที่ ก่อสร้าง	โครงการต้องจัดให้มีมาตรการป้องกันและคัด กรองโรคติดต่อไวรัสโคโรนา หรือโควิด 19 ภายในเขตพื้นที่ก่อสร้าง ตามคำแนะนำของ กรมควบคุมโรค กระทรวงสาธารณสุข และ ประกาศจังหวัดปทุมธานี	5. จัดให้มีไฟฟ้าแสงสว่างในเวลากลางคืนส่องรอบ บริเวณพื้นที่ก่อสร้าง 1. จัดให้มีจุดคัดกรองตรวจวัดอุณหภูมิร่างกาย คนงานก่อสร้างบริเวณก่อนเข้าพื้นที่ก่อสร้าง โครงการ (พิจารณาอุณหภูมิต้องไม่เกิน 37.5 องศาเซลเซียส) หากพบว่ามีอุณหภูมิเกิน 37.5 องศาเซลเซียส ให้แยกตัวออกมา และ วัดอุณหภูมิซ้ำอีกครั้ง รวมทั้งดูอาการอื่นร่วม ด้วย เช่น มีไข้ ไอ มีน้ำมูก เจ็บคอ หอบ เหนื่อย หากมีอาการดังกล่าวควรให้หยุดงาน ทันทีเพื่อป้องกันการแพร่ระบาด และหาก อาการไม่ดีขึ้นภายใน 2 วัน หรือมีอาการป่วย รุนแรง เช่น หอบเหนื่อย ให้ส่งตัวบุคคล ดังกล่าวไปยังสถานพยาบาลที่กระทรวง สาธารณสุขกำหนด เพื่อเข้ารับการตรวจ รักษาต่อไป	-	- เจ้าของโครงการ (บริษัท ทียู พร็อพ เพอร์ตี้ จำกัด)

หมายเหตุ : 1. โครงการต้องติดตามมาตรการป้องกันและแก้ไขผลกระทบต่อสิ่งแวดล้อม และมาตรการติดตามตรวจสอบผลกระทบต่อสิ่งแวดล้อม ไว้บริเวณด้านหน้าพื้นที่ก่อสร้างให้เห็นชัดเจน ตลอดระยะเวลาก่อสร้าง
2. เจ้าของโครงการ (บริษัท ทียู พร็อพเพอร์ตี้ จำกัด) ต้องปฏิบัติตามมาตรการ ฯ และต้องจัดทำรายงานผลการปฏิบัติตามมาตรการ ฯ เสนอต่อ เทศบาลเมืองคลองหลวง ทุก ๆ 180 วัน
3. กำหนดให้มีช่องทางรับเรื่องร้องเรียนกรณีผู้ได้รับผลกระทบจากการดำเนินโครงการในช่วงก่อสร้าง โดยกำหนดให้มีการติดต่อประสานพันธ์ช่องทางรับเรื่องร้องเรียนไว้บริเวณด้านหน้าพื้นที่ก่อสร้าง

มิถุนายน 2563 ลงชื่อ


 (นายกรมเชษฐ์ วิพันธ์พงษ์ และ นายวีรพันธ์ วิพันธ์พงษ์)
 กรรมการผู้มีอำนาจของ บริษัท ทียู พร็อพเพอร์ตี้ จำกัด


 TU PROPERTY CO., LTD.

 Rak Dee Harm Jua Co., Ltd.
 มิถุนายน 2563 ลงชื่อ
 (นางสาวนันทิมา ประจงการ)
 บุคคลธรรมดาผู้มีสิทธิจัดทำรายงานของบริษัท รักดีหามजू จำกัด

ตารางที่ 2 (ต่อ 56)

องค์ประกอบทางสิ่งแวดล้อม และคุณค่าต่างๆ	ผลกระทบต่อสิ่งแวดล้อมที่สำคัญ	มาตรการป้องกันและแก้ไขผลกระทบต่อสิ่งแวดล้อม	มาตรการติดตามตรวจสอบ ผลกระทบต่อสิ่งแวดล้อม	ผู้รับผิดชอบ
		2. กำหนดให้คนงานก่อสร้างและผู้ที่เกี่ยวข้อง ทำงานภายในพื้นที่ก่อสร้างใส่หน้ากากอนามัย หรือหน้ากากผ้าตลอดเวลา 3. จัดให้มีการแยกรับประทานอาหารแยกกัน ในช่วงพักกลางวัน โดยกำหนดจุดนั่งทาน อาหารให้มีการเว้นระยะห่างอย่างน้อย 1-2 เมตร รวมทั้งล้างมือทุกครั้งก่อนและหลัง รับประทานอาหาร 4. จัดให้มีเจลแอลกอฮอล์และสบู่ล้างมือกระจาย ตามห้องน้ำให้ทั่วถึง 5. กรณีมีการประชุมงานก่อสร้าง ให้แยกประชุม ย่อยจำกัดจำนวนคน โดยนั่งประชุมเว้น ระยะห่างกันอย่างน้อย 1-2 เมตร		

หมายเหตุ : 1. โครงการต้องติดตามมาตรการป้องกันและแก้ไขผลกระทบต่อสิ่งแวดล้อม และมาตรการติดตามตรวจสอบผลกระทบต่อสิ่งแวดล้อม ไว้บริเวณด้านหน้าพื้นที่ก่อสร้างให้เห็นชัดเจน ตลอดระยะเวลาก่อสร้าง
 2. เจ้าของโครงการ (บริษัท ทียู พร็อพเพอร์ตี้ จำกัด) ต้องปฏิบัติตามมาตรการ ฯ และต้องจัดทำรายงานผลการปฏิบัติตามมาตรการ ฯ เสนอต่อ เทศบาลเมืองคลองหลวง ทุก ๆ 180 วัน
 3. กำหนดให้มีช่องทางรับเรื่องร้องเรียนกรณีผู้ได้รับผลกระทบจากการดำเนินโครงการในช่วงก่อสร้าง โดยกำหนดให้มีการติดประชาสัมพันธ์ช่องทางการรับเรื่องร้องเรียนไว้บริเวณด้านหน้าพื้นที่ก่อสร้าง

มิถุนายน 2563 ลงชื่อ

(นายกรมเชษฐ์ วิพันธ์พงษ์ และ นายวีรพันธ์ วิพันธ์พงษ์)
 กรรมการผู้มีอำนาจของ บริษัท ทียู พร็อพเพอร์ตี้ จำกัด

TU
 TU PROPERTY CO., LTD.

Rak Dee Harm Jua Co., Ltd.

มิถุนายน 2563 ลงชื่อ

(นางสาวนันทิมา ประจงการ)
 บุคคลธรรมดาผู้มีสิทธิจัดทำรายงานของบริษัท รักดีหามजू จำกัด

ตารางที่ 2 (ต่อ 57)

องค์ประกอบทางสิ่งแวดล้อม และคุณค่าต่างๆ	ผลกระทบต่อสิ่งแวดล้อมที่สำคัญ	มาตรการป้องกันและแก้ไขผลกระทบต่อสิ่งแวดล้อม	มาตรการติดตามตรวจสอบ ผลกระทบต่อสิ่งแวดล้อม	ผู้รับผิดชอบ
5. ผลกระทบจาก บ้านพักคนงานก่อสร้าง	ในการก่อสร้างโครงการใช้คนงานประมาณ 500 คน โดยคนงานทั้งหมดพักอาศัยอยู่ภายนอกพื้นที่ก่อสร้างโครงการ และเพื่อให้สามารถจัดการและควบคุมงานก่อสร้าง จึงกำหนดก่อสร้างบ้านพักคนงานบนพื้นที่บางส่วนของบริษัทในเครือเดียวกัน ซึ่งอยู่ทางด้านทิศตะวันตก ขนาดพื้นที่ 7,200 ตารางเมตร โดยมีสภาพแวดล้อมรอบพื้นที่บ้านพักคนงานดังนี้ - ด้านทิศเหนือ ติดต่อกับถนนการะจำยอม โฉนดที่ดินเลขที่ 198155 (เลขที่ดิน 92) - ด้านทิศตะวันออก ติดต่อกับพื้นที่ก่อสร้างโครงการ KAVE TU - ด้านทิศใต้ ติดต่อกับ พื้นที่ว่างของบริษัทในเครือเดียวกับผู้พัฒนาโครงการ KAVE TU	1. การก่อสร้างบ้านพักคนงานก่อสร้าง ในการก่อสร้างบ้านพักคนงานต้องก่อสร้างตามมาตรฐานและแบบก่อสร้างอาคารชั่วคราวสำหรับคนงานก่อสร้างของวิศวกรรมสถานแห่งประเทศไทยในพระบรมราชูปถัมภ์ (มาตรฐานวสท. 1010-34) ดังนี้ (ดูรูปที่ 4) 1) จัดให้มีห้องพักคนงานจำนวน 528 ห้อง (อาคาร 2 ชั้น) แต่ละห้องมีขนาดความกว้าง 2.4 เมตร ความยาว 3 เมตร มีพื้นที่ 7.2 ตารางเมตร (ไม่น้อยกว่า 5.5 ตารางเมตรตามเกณฑ์มาตรฐาน) สามารถแบ่งให้ 2 คน/1 ห้อง รองรับคนงาน 500 คน ได้เพียงพอ 2) จัดให้มีห้องน้ำชาย-หญิง จำนวน 40 ห้อง ไม่น้อยกว่า 34 ห้อง (15 คน/ห้อง) ซึ่งเพียงพอต่อความต้องการห้องน้ำคนงาน โดยขนาดห้องส้วมมีพื้นที่ภายในไม่น้อยกว่า 0.9 ตารางเมตร และมีความกว้างภายในไม่น้อย		

- หมายเหตุ : 1. โครงการต้องติดตามมาตรการป้องกันและแก้ไขผลกระทบต่อสิ่งแวดล้อม และมาตรการติดตามตรวจสอบผลกระทบต่อสิ่งแวดล้อม ไว้บริเวณด้านหน้าพื้นที่ก่อสร้างให้เห็นชัดเจน ตลอดระยะเวลาก่อสร้าง
2. เจ้าของโครงการ (บริษัท ทียู พร็อพเพอร์ตี้ จำกัด) ต้องปฏิบัติตามมาตรการ ฯ และต้องจัดทำรายงานผลการปฏิบัติตามมาตรการ ฯ เสนอต่อ เทศบาลเมืองคลองหลวง ทุก ๆ 180 วัน
3. กำหนดให้มีช่องทางรับเรื่องร้องเรียนกรณีผู้ได้รับผลกระทบจากการดำเนินโครงการในช่วงก่อสร้าง โดยกำหนดให้มีการติดประชาสัมพันธ์ช่องทางการรับเรื่องร้องเรียนไว้บริเวณด้านหน้าพื้นที่ก่อสร้าง

มิถุนายน 2563 ลงชื่อ

(นายกรมเชษฐ์ วิพันธ์พงษ์ และ นายวีรพันธ์ วิพันธ์พงษ์)
กรรมการผู้มีอำนาจของ บริษัท ทียู พร็อพเพอร์ตี้ จำกัด



มิถุนายน 2563 ลงชื่อ

(นางสาวนันทิมา ประจงการ)
บุคคลธรรมดาผู้มีสิทธิจัดทำรายงานของบริษัท รักดีหามजू จำกัด

ตารางที่ 2 (ต่อ 58)

องค์ประกอบทางสิ่งแวดล้อม และคุณค่าต่างๆ	ผลกระทบต่อสิ่งแวดล้อมที่สำคัญ	มาตรการป้องกันและแก้ไขผลกระทบต่อสิ่งแวดล้อม	มาตรการติดตามตรวจสอบ ผลกระทบต่อสิ่งแวดล้อม	ผู้รับผิดชอบ
	- ด้านทิศตะวันตก ติดต่อกับ พื้นที่ว่างของ บริษัทในเครือเดียวกับผู้พัฒนาโครงการ KAVE TU ทั้งนี้ โครงการต้องกำหนดให้ ผู้รับเหมาก่อสร้างบ้านพักคนงานตาม มาตรฐานที่กำหนด	กว่า 0.9 เมตร และลานอาบน้ำขนาด 180 ตารางเมตร 3) จัดให้มีถังเก็บน้ำใช้ ขนาด 120 ลูกบาศก์ เมตร และถังเก็บน้ำสำรอง ขนาด 150 ลูกบาศก์เมตร มีปริมาณน้ำสำรองรวม สามารถสำรองน้ำใช้ได้ 2.7 วัน ซึ่งเพียงพอ ต่อความต้องการน้ำใช้ 100 ลูกบาศก์เมตร/ วัน (คำนวณจากคนงาน 500 คน อัตราการใช้ น้ำ 200 ลิตร/คน/วัน) 4) จัดให้มีถังบำบัดน้ำเสียสำเร็จรูปชนิดเติม อากาศ จำนวน 1 ชุด ออกแบบให้รองรับน้ำ เสียได้ 80 ลูกบาศก์เมตร/วัน (ร้อยละ 80 ของปริมาณน้ำใช้) ซึ่งสามารถรองรับน้ำเสียที่ เกิดขึ้นจากคนงานก่อสร้างปริมาณ 80 ลูกบาศก์เมตร/วัน ได้เพียงพอ โดยระบบ บำบัดน้ำเสียดังกล่าวสามารถบำบัดน้ำเสียให้ มีค่า BOD ในน้ำทิ้งไม่เกิน 20 มิลลิกรัม/ลิตร		

- หมายเหตุ : 1. โครงการต้องติดตามมาตรการป้องกันและแก้ไขผลกระทบต่อสิ่งแวดล้อม และมาตรการติดตามตรวจสอบผลกระทบต่อสิ่งแวดล้อม ไว้บริเวณด้านหน้าพื้นที่ก่อสร้างให้เห็นชัดเจน ตลอดระยะเวลาก่อสร้าง
2. เจ้าของโครงการ (บริษัท ทียู พร็อพเพอร์ตี้ จำกัด) ต้องปฏิบัติตามมาตรการ ฯ และต้องจัดทำรายงานผลการปฏิบัติตามมาตรการ ฯ เสนอต่อ เทศบาลเมืองคลองหลวง ทุก ๆ 180 วัน
3. กำหนดให้มีช่องทางรับเรื่องร้องเรียนกรณีผู้ได้รับผลกระทบจากการดำเนินโครงการในช่วงก่อสร้าง โดยกำหนดให้มีการติดประชาสัมพันธ์ช่องทางการรับเรื่องร้องเรียนไว้บริเวณด้านหน้าพื้นที่ก่อสร้าง

มิถุนายน 2563 ลงชื่อ

(นายกรมเชษฐ วิพันธ์พงษ์ และ นายวิรพันธ์ วิพันธ์พงษ์)
กรรมการผู้มีอำนาจของ บริษัท ทียู พร็อพเพอร์ตี้ จำกัด


Rak Dee Harm Jua Co., Ltd.

มิถุนายน 2563 ลงชื่อ

(นางสาวนันทิมา ประจงการ)
บุคคลธรรมดาผู้มีสิทธิจัดทำรายงานของบริษัท รักดีหามजू จำกัด


ตารางที่ 2 (ต่อ 59)

องค์ประกอบทางสิ่งแวดล้อม และคุณค่าต่างๆ	ผลกระทบต่อสิ่งแวดล้อมที่สำคัญ	มาตรการป้องกันและแก้ไขผลกระทบต่อสิ่งแวดล้อม	มาตรการติดตามตรวจสอบ ผลกระทบต่อสิ่งแวดล้อม	ผู้รับผิดชอบ
		ก่อนระบายน้ำออกสู่ท่อระบายน้ำริมถนน การจ่ายออกไป 5) จัดให้มีรางระบายน้ำฝนที่ตกลงในพื้นที่ โดยก่อนระบายออกสู่ท่อระบายน้ำริมพื้นที่ การจ่ายออก จัดให้มีตะแกรงดักขยะอยู่ บริเวณด้านหน้าสามารถตรวจสอบได้ 6) จัดเตรียมถังรองรับมูลฝอย จำนวน 13 ถัง วางไว้ในบริเวณพื้นที่ก่อสร้าง รายละเอียด ดังนี้ - มูลฝอยทั่วไป ขนาดถึง 240 ลิตร จำนวน 1 ถึง - มูลฝอยย่อยสลายได้ (มูลฝอยเปียก) ขนาดถึง 240 ลิตร จำนวน 5 ถึง - มูลฝอยรีไซเคิล (มูลฝอยที่ยังใช้ได้) ขนาดถึง 240 ลิตร จำนวน 6 ถึง - มูลฝอยอันตราย ขนาดถึง 240 ลิตร จำนวน 1 ถึง		

- หมายเหตุ : 1. โครงการต้องติดตามมาตรการป้องกันและแก้ไขผลกระทบต่อสิ่งแวดล้อม และมาตรการติดตามตรวจสอบผลกระทบต่อสิ่งแวดล้อม ไว้บริเวณด้านหน้าพื้นที่ก่อสร้างให้เห็นชัดเจน ตลอดระยะเวลาก่อสร้าง
2. เจ้าของโครงการ (บริษัท ทียู พร็อพเพอร์ตี้ จำกัด) ต้องปฏิบัติตามมาตรการ ฯ และต้องจัดทำรายงานผลการปฏิบัติตามมาตรการ ฯ เสนอต่อ เทศบาลเมืองคลองหลวง ทุก ๆ 180 วัน
3. กำหนดให้มีช่องทางรับเรื่องร้องเรียนกรณีผู้ได้รับผลกระทบจากการดำเนินโครงการในช่วงก่อสร้าง โดยกำหนดให้มีการติดประชาสัมพันธ์ช่องทางการรับเรื่องร้องเรียนไว้บริเวณด้านหน้าพื้นที่ก่อสร้าง

มิถุนายน 2563 ลงชื่อ

(นายกรมเชษฐ์ วิพันธ์พงษ์ และ นายวีรพันธ์ วิพันธ์พงษ์)
กรรมการผู้มีอำนาจของ บริษัท ทียู พร็อพเพอร์ตี้ จำกัด

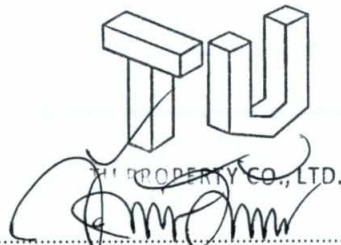

มิถุนายน 2563 ลงชื่อ

(นางสาวนันทิมา ประจงการ)
บุคคลธรรมดาผู้มีสิทธิจัดทำรายงานของบริษัท รักดีหามजू จำกัด

ตารางที่ 2 (ต่อ 60)

องค์ประกอบทางสิ่งแวดล้อม และคุณค่าต่างๆ	ผลกระทบต่อสิ่งแวดล้อมที่สำคัญ	มาตรการป้องกันและแก้ไขผลกระทบต่อสิ่งแวดล้อม	มาตรการติดตามตรวจสอบ ผลกระทบต่อสิ่งแวดล้อม	ผู้รับผิดชอบ
		รวมทั้ง จัดให้มีที่พักมูลฝอยรวม แบ่งแยกขยะ 4 ประเภท ดังนี้ - พื้นที่ตั้งถังมูลฝอยทั่วไป (มูลฝอยแห้ง) ขนาดพื้นที่ 0.3 ตารางเมตร (รองรับมูลฝอยได้ 3 วัน) - พื้นที่ตั้งถังมูลฝอยย่อยสลายได้ (มูลฝอยเปียก) ขนาดพื้นที่ 2.91 ตารางเมตร (รองรับมูลฝอยได้ 3 วัน) - พื้นที่ตั้งถังมูลฝอยรีไซเคิล (มูลฝอยที่ยังใช้ได้) ขนาดพื้นที่ 8.89 ตารางเมตร (รองรับมูลฝอยได้ 7 วัน) - พื้นที่ตั้งถังมูลฝอยอันตราย ขนาดพื้นที่ 0.9 ตารางเมตร (รองรับมูลฝอยได้ 30 วัน) ทั้งนี้ จะต้องประสานให้บริษัทเอกชนที่ได้รับอนุญาตจากเทศบาลเมืองคลองหลวง อาทิเช่น บริษัท เวสต์ แมเนจเม้นท์ สยาม		

- หมายเหตุ : 1. โครงการต้องติดตามมาตรการป้องกันและแก้ไขผลกระทบต่อสิ่งแวดล้อม และมาตรการติดตามตรวจสอบผลกระทบต่อสิ่งแวดล้อม ไว้บริเวณด้านหน้าพื้นที่ก่อสร้างให้เห็นชัดเจน ตลอดระยะเวลาก่อสร้าง
2. เจ้าของโครงการ (บริษัท ทียู พร็อพเพอร์ตี้ จำกัด) ต้องปฏิบัติตามมาตรการ ฯ และต้องจัดทำรายงานผลการปฏิบัติตามมาตรการ ฯ เสนอต่อ เทศบาลเมืองคลองหลวง ทุก ๆ 180 วัน
3. กำหนดให้มีช่องทางรับเรื่องร้องเรียนกรณีผู้ได้รับผลกระทบจากการดำเนินโครงการในช่วงก่อสร้าง โดยกำหนดให้มีการติดประชาสัมพันธ์ช่องทางการรับเรื่องร้องเรียนไว้บริเวณด้านหน้าพื้นที่ก่อสร้าง

มิถุนายน 2563 ลงชื่อ

(นายกรมเชษฐ์ วิพันธ์พงษ์ และ นายวีรพันธ์ วิพันธ์พงษ์)
กรรมการผู้มีอำนาจของ บริษัท ทียู พร็อพเพอร์ตี้ จำกัด

มิถุนายน 2563 ลงชื่อ

(นางสาวนันทิมา ประจงการ)
บุคคลธรรมดาผู้มีสิทธิจัดทำรายงานของบริษัท รักดีหามजू จำกัด

ตารางที่ 2 (ต่อ 61)

องค์ประกอบทางสิ่งแวดล้อม และคุณค่าต่างๆ	ผลกระทบต่อสิ่งแวดล้อมที่สำคัญ	มาตรการป้องกันและแก้ไขผลกระทบสิ่งแวดล้อม	มาตรการติดตามตรวจสอบ ผลกระทบสิ่งแวดล้อม	ผู้รับผิดชอบ
		จำกัด เป็นต้น มาจัดเก็บไปกำจัดทุกวัน 7) จัดให้มีระบบไฟฟ้าส่องสว่างให้เพียงพอ บริเวณบ้านพักคนงาน รวมทั้งภายในห้องพัก ต้องจัดให้มีดวงโคม ปลั๊ก อย่างละ 1 ชุด 8) จัดให้มีการติดตั้งถังดับเพลิงมือถือ จำนวน 1 ชุด/อาคาร รวมจำนวน 14 ถัง 9) ติดตั้งกล้องวงจรปิดรอบบริเวณบ้านพักคนงาน 10) โครงการต้องจัดให้มีรั้วล้อมรอบพื้นที่ บ้านพักคนงาน และป้อมยามดูแลรักษาความปลอดภัย 2) โครงการต้องจัดให้มีหัวหน้าคนงานควบคุม ไม่ให้ส่งผลกระทบต่อพื้นที่ใกล้เคียง 3. มาตรการป้องกันการแพร่กระจายของโรคโควิด 19 1) จัดให้มีจุดคัดกรองบริเวณก่อนเข้าพื้นที่ บ้านพักคนงาน โดยมีการตรวจวัดอุณหภูมิ		

- หมายเหตุ : 1. โครงการต้องติดตามมาตรการป้องกันและแก้ไขผลกระทบสิ่งแวดล้อม และมาตรการติดตามตรวจสอบผลกระทบสิ่งแวดล้อม ไว้บริเวณด้านหน้าพื้นที่ก่อสร้างให้เห็นชัดเจน ตลอดระยะเวลาก่อสร้าง
2. เจ้าของโครงการ (บริษัท ทียู พร็อพเพอร์ตี้ จำกัด) ต้องปฏิบัติตามมาตรการ ฯ และต้องจัดทำรายงานผลการปฏิบัติตามมาตรการ ฯ เสนอต่อ เทศบาลเมืองคลองหลวง ทุก ๆ 180 วัน
3. กำหนดให้มีช่องทางรับเรื่องร้องเรียนกรณีผู้ได้รับผลกระทบจากการดำเนินโครงการในช่วงก่อสร้าง โดยกำหนดให้มีการติดประชาสัมพันธ์ช่องทางการรับเรื่องร้องเรียนไว้บริเวณด้านหน้าพื้นที่ก่อสร้าง

มิถุนายน 2563 ลงชื่อ


 (นายกรมเชษฐ์ วิพันธ์พงษ์ และ นายวีรพันธ์ วิพันธ์พงษ์)
 กรรมการผู้มีอำนาจของ บริษัท ทียู พร็อพเพอร์ตี้ จำกัด


 Rak Dee Harm Jua Co., Ltd.
 มิถุนายน 2563 ลงชื่อ

(นางสาวนันทิมา ประจงการ)
 บุคคลธรรมดาผู้มีสิทธิจัดทำรายงานของบริษัท รักดีหามजू จำกัด


ตารางที่ 2 (ต่อ 62)

องค์ประกอบทางสิ่งแวดล้อม และคุณค่าต่างๆ	ผลกระทบต่อสิ่งแวดล้อมที่สำคัญ	มาตรการป้องกันและแก้ไขผลกระทบต่อสิ่งแวดล้อม	มาตรการติดตามตรวจสอบ ผลกระทบต่อสิ่งแวดล้อม	ผู้รับผิดชอบ
		และเจลแอลกอฮอล์ที่มีความเข้มข้นอย่างน้อย 70% ล้างมือให้แก่คนงานก่อสร้าง และผู้ที่พักอยู่ในพื้นที่บ้านพักคนงาน หากพบผู้เข้าข่ายติดเชื้อโคโรนา 2019 ภายในบ้านพักคนงาน (พิจารณาจากอุณหภูมิร่างกายตั้งแต่ 37.5 องศาเซลเซียสขึ้นไป ร่วมกับอาการอย่างใดอย่างหนึ่ง เช่น มีอาการไอ มีน้ำมูก เจ็บคอ หอบเหนื่อย) ให้ส่งตัวบุคคลดังกล่าวไปยังสถานพยาบาลที่กระทรวงสาธารณสุขกำหนด เพื่อเข้ารับการตรวจ รักษา รับการชันสูตรทางการแพทย์ แยกกักหรือกักกันตามสมควรแก่กรณี 2) กำหนดให้คนงานก่อสร้างและผู้ที่พักอาศัยภายในบ้านพักคนงานสวมใส่หน้ากากอนามัยตลอดเวลา เมื่อออกมานอกที่พัก 3) กำหนดไม่ให้มีการชุมนุมหรือมีกิจกรรมรวมกลุ่มกันภายในบ้านพักคนงานก่อสร้าง		

- หมายเหตุ : 1. โครงการต้องติดตารางมาตรการป้องกันและแก้ไขผลกระทบต่อสิ่งแวดล้อม และมาตรการติดตามตรวจสอบผลกระทบต่อสิ่งแวดล้อม ไว้บริเวณด้านหน้าพื้นที่ก่อสร้างให้เห็นชัดเจน ตลอดระยะเวลาก่อสร้าง
2. เจ้าของโครงการ (บริษัท ทียู พร็อพเพอร์ตี้ จำกัด) ต้องปฏิบัติตามมาตรการ ฯ และต้องจัดทำรายงานผลการปฏิบัติตามมาตรการ ฯ เสนอต่อ เทศบาลเมืองคลองหลวง ทุก ๆ 180 วัน
3. กำหนดให้มีช่องทางรับเรื่องร้องเรียนกรณีผู้ได้รับผลกระทบจากการดำเนินโครงการในช่วงก่อสร้าง โดยกำหนดให้มีการติดประชาสัมพันธ์ช่องทางการรับเรื่องร้องเรียนไว้บริเวณด้านหน้าพื้นที่ก่อสร้าง

มิถุนายน 2563 ลงชื่อ

(นายกรมเชษฐ วิพันธ์พงษ์ และ นายวีรพันธ์ วิพันธ์พงษ์)
กรรมการผู้มีอำนาจของ บริษัท ทียู พร็อพเพอร์ตี้ จำกัด

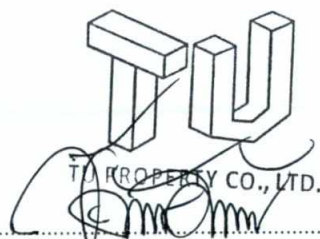

Rak Dee Harm Jua Co., Ltd.

มิถุนายน 2563 ลงชื่อ

(นางสาวนันทิมา ประจงการ)
บุคคลธรรมดาผู้มีสิทธิจัดทำรายงานของบริษัท รักดีหามजू จำกัด

ตารางที่ 2 (ต่อ 63)

องค์ประกอบทางสิ่งแวดล้อม และคุณค่าต่างๆ	ผลกระทบต่อสิ่งแวดล้อมที่สำคัญ	มาตรการป้องกันและแก้ไขผลกระทบสิ่งแวดล้อม	มาตรการติดตามตรวจสอบ ผลกระทบต่อสิ่งแวดล้อม	ผู้รับผิดชอบ
(7) การด้านทานการเกิด แผ่นดินไหว	โครงการตั้งอยู่ในพื้นที่จังหวัดปทุมธานี ซึ่งตาม กฎกระทรวง เรื่อง กำหนดการรับความ ต้านทาน ความคงทนของอาคาร และพื้นดินที่ รองรับอาคารในการต้านทานแรงสั่นสะเทือน ของแผ่นดินไหว พ.ศ. 2550 ได้กำหนดให้ “พื้นที่ปทุมธานีจัดเป็นพื้นที่บริเวณที่ 1 โดย พื้นที่หรือบริเวณดังกล่าวเป็นดินอ่อนมากที่ อาจได้รับผลกระทบจากแผ่นดินไหว ระยะไกล” และตามข้อกำหนดในกฎกระทรวง ข้อ 3 (1) ระบุว่า “อาคารมีความสูงตั้งแต่สิบห้า เมตรขึ้นไปต้องออกแบบอาคารเพื่อรองรับ	4) จัดให้มีเจลแอลกอฮอล์และสบู่ล้างมือ กระจายตามห้องน้ำให้ทั่วถึง 5) กำหนดให้คนงานก่อสร้างทำความ สะอาดห้องพักอย่างน้อยสัปดาห์ละ 1 ครั้ง เพื่อไม่ให้เป็นแหล่งสะสมเชื้อโรค - ออกแบบอาคารให้สามารถรองรับแผ่นดินไหว ตามกฎกระทรวง เรื่อง กำหนดการรับน้ำหนัก ความต้านทานความคงทนของอาคาร และ พื้นดินที่รองรับอาคารในการต้านทาน แรงสั่นสะเทือนของแผ่นดินไหว พ.ศ. 2550 โดยในการออกแบบวิเคราะห์ด้วยแรงสถิติ เทียบเท่า ซึ่งในการคำนวณได้คำนึงถึงบริเวณ ชั้นที่ 1 ที่ใช้เป็นพื้นที่จอดรถด้วยแล้ว	-	- เจ้าของโครงการ (บริษัท ทียู พร็อพเพอร์ตี้ จำกัด)

- หมายเหตุ : 1. โครงการต้องติดตารางมาตรการป้องกันและแก้ไขผลกระทบสิ่งแวดล้อม และมาตรการติดตามตรวจสอบผลกระทบต่อสิ่งแวดล้อม ไว้บริเวณด้านหน้าพื้นที่ก่อสร้างให้เห็นชัดเจน ตลอดระยะเวลาก่อสร้าง
2. เจ้าของโครงการ (บริษัท ทียู พร็อพเพอร์ตี้ จำกัด) ต้องปฏิบัติตามมาตรการ ฯ และต้องจัดทำรายงานผลการปฏิบัติตามมาตรการ ฯ เสนอต่อ เทศบาลเมืองคลองหลวง ทุก ๆ 180 วัน
3. กำหนดให้มีช่องทางรับเรื่องร้องเรียนกรณีผู้ได้รับผลกระทบจากการดำเนินโครงการในช่วงก่อสร้าง โดยกำหนดให้มีการติดประชาสัมพันธ์ช่องทางการรับเรื่องร้องเรียนไว้บริเวณด้านหน้าพื้นที่ก่อสร้าง

มิถุนายน 2563 ลงชื่อ

(นายกรมเชษฐ วิพันธ์พงษ์ และ นายวิวัฒน์ วิพันธ์พงษ์)
กรรมการผู้มีอำนาจของ บริษัท ทียู พร็อพเพอร์ตี้ จำกัด

TU
TU PROPERTY CO., LTD.

Rak Dee Harm Jua Co., Ltd.

มิถุนายน 2563 ลงชื่อ

(นางสาวนันทิมา ประจงการ)
บุคคลธรรมดาผู้มีสิทธิจัดทำรายงานของบริษัท รักดีหามजू จำกัด

ตารางที่ 2 (ต่อ 64)

องค์ประกอบทางสิ่งแวดล้อม และคุณค่าต่างๆ	ผลกระทบต่อสิ่งแวดล้อมที่สำคัญ	มาตรการป้องกันและแก้ไขผลกระทบต่อสิ่งแวดล้อม	มาตรการติดตามตรวจสอบ ผลกระทบต่อสิ่งแวดล้อม	ผู้รับผิดชอบ
	แผ่นดินไหว” ดังนั้น โครงการออกแบบโครงสร้างอาคารชุด พักอาศัยภายในพื้นที่โครงการ ซึ่งมีขนาดความ สูง 8 ชั้น แบ่งเป็นความสูง 22.90 เมตร (ความ สูงวัดถึงระดับพื้นชั้นหลังคา) วิศวกรโครงสร้าง จึงออกแบบโครงสร้างอาคารให้มีความมั่นคง แข็งแรงและสามารถต้านทานแรงสั่นสะเทือน ของแผ่นดินไหวได้ ตามข้อกำหนดของ กฎกระทรวงฉบับดังกล่าว			

- หมายเหตุ : 1. โครงการต้องติดตารางมาตรการป้องกันและแก้ไขผลกระทบต่อสิ่งแวดล้อม และมาตรการติดตามตรวจสอบผลกระทบต่อสิ่งแวดล้อม ไว้บริเวณด้านหน้าพื้นที่ก่อสร้างให้เห็นชัดเจน ตลอดระยะเวลาก่อสร้าง
2. เจ้าของโครงการ (บริษัท ทียู พร็อพเพอร์ตี้ จำกัด) ต้องปฏิบัติตามมาตรการ ฯ และต้องจัดทำรายงานผลการปฏิบัติตามมาตรการ ฯ เสนอต่อ เทศบาลเมืองคลองหลวง ทุก ๆ 180 วัน
3. กำหนดให้มีช่องทางรับเรื่องร้องเรียนกรณีผู้ได้รับผลกระทบจากการดำเนินโครงการในช่วงก่อสร้าง โดยกำหนดให้มีการติดประชาสัมพันธ์ช่องทางการรับเรื่องร้องเรียนไว้บริเวณด้านหน้าพื้นที่ก่อสร้าง

มิถุนายน 2563 ลงชื่อ

(นายกรมเชษฐ์ วิพันธ์พงษ์ และ นายวิรัตน์ วิพันธ์พงษ์)
กรรมการผู้มีอำนาจของ บริษัท ทียู พร็อพเพอร์ตี้ จำกัด



TU
PROPERTY CO., LTD.


Rak Dee Harm Jua Co., Ltd.

มิถุนายน 2563 ลงชื่อ

(นางสาวนันทิมา ประจงการ)
บุคคลธรรมดาผู้มีสิทธิจัดทำรายงานของบริษัท รักดีหามजू จำกัด

ตารางที่ 2 (ต่อ 65)

องค์ประกอบทางสิ่งแวดล้อม และคุณค่าต่างๆ	ผลกระทบต่องสิ่งแวดล้อมที่สำคัญ	มาตรการป้องกันและแก้ไขผลกระทบสิ่งแวดล้อม	มาตรการติดตามตรวจสอบ ผลกระทบสิ่งแวดล้อม	ผู้รับผิดชอบ
6. ผลกระทบจากการก่อสร้าง ใต้แนวสายไฟฟ้าแรงสูง	เนื่องจากโครงการบางส่วนอยู่ในเขตเดินสาย ไฟฟ้าแรงสูงในการก่อสร้างอาคาร A และ D (ที่ ใกล้แนวสายไฟฟ้าแรงสูงมากที่สุด) มีบางส่วนที่ อยู่ใกล้เขตปลอดภัยแนวสายไฟฟ้าแรงสูง โดย ไม่มีส่วนใดอยู่ใกล้แนวเขตเดินแนวสาย ไฟฟ้าแรงสูงสำหรับบริเวณใต้แนวเขตเดินสาย ไฟฟ้าแรงสูง โครงการจัดให้เป็นลานจอดรถ ภายนอกอาคารไม่มีการตอกเสาเข็ม โดยมี เสาเข็มสั้น 6 เมตร บริเวณบ่อปั๊ม และบ่อหน่วย น้ำ ในการกวดเสาเข็มใช้รถ Backhoe กวดลงดิน ซึ่งในการก่อสร้างต้องกำหนดมาตรการป้องกัน และแก้ไขโดยปฏิบัติตามข้อกำหนดของการ ไฟฟ้าอย่างเคร่งครัด	1. ในการก่อสร้างโครงการใช้ทาวเวอร์เครน จำนวน 4 ตัว ซึ่งเครนที่ใช้เป็นเครนที่พับแขน ได้มีความยาวแขนของเครนมากที่สุด 45 เมตร โดย ณ บริเวณที่กวดแขนของเครนใกล้แนว เขตที่ดินต้องกระดกบูมเพื่อให้มีระยะกวาด แขนเครนไม่ล้ำแนวสายไฟฟ้าแรงสูง และไม่ใ้ ล้อออกนอกขอบเขตพื้นที่โครงการ 2. ในการตอกเสาเข็มอาคารที่มีความยาวเข็ม 23 เมตร (11.5 เมตร/ท่อน) ที่อยู่ใกล้แนวสาย ไฟฟ้าแรงสูง (นอกแนวเขตปลอดภัยแนวสาย ไฟฟ้าแรงสูง) โครงการกำหนดตำแหน่งปั้นจั่น และเสาเข็ม ซึ่งอยู่นอกแนวสายไฟฟ้าแรงสูง 3. กำหนดพื้นที่ใต้แนวสายส่งเป็นลานจอดรถไม่มี โครงหลังคาคลุมและไม่มีเสาเข็ม ส่วนเสาเข็ม บริเวณบ่อหน่วยน้ำและบ่อปั๊มให้เป็นเสาเข็ม สั้น ความยาว 6 เมตร ที่ใช้ Backhoe กวดไม่ใช่ ปั้นจั่น	-	- เจ้าของโครงการ (บริษัท ทียู พร็อพเพอร์ตี้ จำกัด)

หมายเหตุ : 1. โครงการต้องติดตารางมาตรการป้องกันและแก้ไขผลกระทบสิ่งแวดล้อม และมาตรการติดตามตรวจสอบผลกระทบสิ่งแวดล้อม ไว้บริเวณด้านหน้าพื้นที่ก่อสร้างให้เห็นชัดเจน ตลอดระยะเวลาก่อสร้าง
2. เจ้าของโครงการ (บริษัท ทียู พร็อพเพอร์ตี้ จำกัด) ต้องปฏิบัติตามมาตรการ ฯ และต้องจัดทำรายงานผลการปฏิบัติตามมาตรการ ฯ เสนอต่อ เทศบาลเมืองคลองหลวง ทุก ๆ 180 วัน
3. กำหนดให้มีช่องทางรับเรื่องร้องเรียนกรณีผู้ได้รับผลกระทบจากการดำเนินโครงการในช่วงก่อสร้าง โดยกำหนดให้มีการติดประชาสัมพันธ์ช่องทางการรับเรื่องร้องเรียนไว้บริเวณด้านหน้าพื้นที่ก่อสร้าง

มิถุนายน 2563 ลงชื่อ

(นายกรมเชษฐ์ วิพันธ์พงษ์ และ นายวีรพันธ์ วิพันธ์พงษ์)
กรรมการผู้มีอำนาจของ บริษัท ทียู พร็อพเพอร์ตี้ จำกัด

TU
TU PROPERTY CO., LTD.

Rak Dee Harm Jua Co., Ltd.

มิถุนายน 2563 ลงชื่อ

(นางสาวนันทิมา ประจงการ)
บุคคลธรรมดาผู้มีสิทธิจัดทำรายงานของบริษัท รักดีหามजू จำกัด

ตารางที่ 2 (ต่อ 66)

องค์ประกอบทางสิ่งแวดล้อม และคุณค่าต่างๆ	ผลกระทบต่อสิ่งแวดล้อมที่สำคัญ	มาตรการป้องกันและแก้ไขผลกระทบต่อสิ่งแวดล้อม	มาตรการติดตามตรวจสอบ ผลกระทบต่อสิ่งแวดล้อม	ผู้รับผิดชอบ
		4. ในการก่อสร้างเสาเข็มยาว 23 เมตร แบ่งเสาเข็มเป็น 2 ท่อน และขนส่งโดยใช้รถบรรทุก 10 ล้อ 3 ท่อน/คัน โดยมีความสูงของรถไม่เกิน 5 เมตร 5. กำหนดขอบเขตการก่อสร้างบริเวณใต้แนวสายไฟฟ้าให้มีระยะห่าง 4 เมตร จากแนวสายไฟฟ้าแรงสูงออกไปทั้ง 2 ฟาก โดยโครงการต้องจัดให้มีเจ้าหน้าที่ความปลอดภัยควบคุมตรวจสอบระหว่างการปฏิบัติงาน 6. โครงการต้องปฏิบัติตามการไฟฟ้าฝ่ายผลิตแห่งประเทศไทย เรื่อง ข้อกำหนดเขตเดินสายไฟฟ้าอย่างเคร่งครัด		

- หมายเหตุ : 1. โครงการต้องติดตามมาตรการป้องกันและแก้ไขผลกระทบต่อสิ่งแวดล้อม และมาตรการติดตามตรวจสอบผลกระทบต่อสิ่งแวดล้อม ไว้บริเวณด้านหน้าพื้นที่ก่อสร้างให้เห็นชัดเจน ตลอดระยะเวลาก่อสร้าง
2. เจ้าของโครงการ (บริษัท ทียู พร็อพเพอร์ตี้ จำกัด) ต้องปฏิบัติตามมาตรการ ฯ และต้องจัดทำรายงานผลการปฏิบัติตามมาตรการ ฯ เสนอต่อ เทศบาลเมืองคลองหลวง ทุก ๆ 180 วัน
3. กำหนดให้มีช่องทางรับเรื่องร้องเรียนกรณีมีผู้ได้รับผลกระทบจากการดำเนินโครงการในช่วงก่อสร้าง โดยกำหนดให้มีการติดต่อประชาสัมพันธ์ช่องทางการรับเรื่องร้องเรียนไว้บริเวณด้านหน้าพื้นที่ก่อสร้าง

มิถุนายน 2563 ลงชื่อ

(นายกรมเชษฐ์ วิพันธ์พงษ์ และ นายวีรพันธ์ วิพันธ์พงษ์)
กรรมการผู้มีอำนาจของ บริษัท ทียู พร็อพเพอร์ตี้ จำกัด

TU
TU PROPERTY CO., LTD.

Rak Dee Harm Jua Co., Ltd.

มิถุนายน 2563 ลงชื่อ

(นางสาวนันทิมา ประจงการ)
บุคคลธรรมดาผู้มีสิทธิจัดทำรายงานของบริษัท รักดีหามजू จำกัด

แบบรายงานการแสดงผลกระทบสิ่งแวดล้อมที่สำคัญ

ตารางที่ 3 มาตรการป้องกันและแก้ไขผลกระทบสิ่งแวดล้อมและมาตรการติดตามตรวจสอบผลกระทบสิ่งแวดล้อมช่วงเปิดดำเนินการโครงการ KAVE TU (ช่วงเปิดดำเนินการ)

องค์ประกอบทางสิ่งแวดล้อม และคุณค่าต่างๆ	ผลกระทบต่อสิ่งแวดล้อมที่สำคัญ	มาตรการป้องกันและแก้ไขผลกระทบ สิ่งแวดล้อม	มาตรการติดตามตรวจสอบผลกระทบ สิ่งแวดล้อม	ผู้รับผิดชอบ
1. ทรัพยากรสิ่งแวดล้อมทางกายภาพ 1.1 ลักษณะภูมิประเทศ	เมื่อโครงการก่อสร้างแล้วเสร็จ บริเวณพื้นที่โครงการจะเป็นที่ตั้งของอาคารชุดพักอาศัย ขนาดความสูง 8 ชั้น จำนวน 4 อาคาร และ สระว่ายน้ำ 2 สระ (บริเวณชั้นที่ 1 ระหว่างอาคาร B และ D จำนวน 1 สระ (แยกโครงสร้างระหว่างอาคาร B และ D) และ บริเวณชั้นดาดฟ้าของอาคาร C จำนวน 1 สระ) (รูปที่ 5) แทนพื้นที่เดิมที่เป็นพื้นที่ว่าง โดยระดับดินภายหลังโครงการก่อสร้างแล้วเสร็จจะมีระดับเท่ากับถนนสาธารณะ และ	1. จัดให้มีรั้วรอบพื้นที่โครงการเพื่อกันขอบเขตพื้นที่อย่างชัดเจน และจัดให้มีผนังกันดินโดยรอบพื้นที่โครงการ เพื่อป้องกันการพังทลายของดิน 2. จัดให้มีการปลูกไม้ยืนต้น ไม้พุ่ม ไม้คลุมดิน ภายในโครงการ โดยเฉพาะบริเวณแนวเขตที่ดินเพื่อให้พืชช่วยยึดหน้าดิน 3. ให้ผู้มีความรู้ความชำนาญด้านการปรับปรุงดิน และปลูกต้นไม้ใหญ่ดูสภาพดินก่อนว่ามีสภาพเหมาะสมกับ	- ดูแลสภาพรั้วโครงการให้สมบูรณ์ มั่นคงแข็งแรง	- เจ้าของโครงการ (บริษัท ทิยู พร็อพเพอร์ตี้ จำกัด) หรือ นิติบุคคลอาคารชุด

หมายเหตุ : 1. เจ้าของโครงการบริษัท ทิยู พร็อพเพอร์ตี้ จำกัด (ในกรณีที่ยังไม่ได้จดทะเบียนนิติบุคคลอาคารชุด)/นิติบุคคลอาคารชุด (กรณีจัดตั้งนิติบุคคลอาคารชุดและโอนกรรมสิทธิ์เรียบร้อยแล้ว) ต้องปฏิบัติตามมาตรการฯ และต้องจัดทำรายงานผลการปฏิบัติตามมาตรการฯ เสนอต่อเทศบาลเมืองคลองหลวง ทุก ๆ 180 วัน

2. บริษัท ทิยู พร็อพเพอร์ตี้ จำกัด ต้องส่งมอบเล่มรายงานการประเมินผลกระทบสิ่งแวดล้อมและมาตรการป้องกันและแก้ไขผลกระทบสิ่งแวดล้อม และมาตรการติดตามตรวจสอบผลกระทบสิ่งแวดล้อมให้กับนิติบุคคลอาคารชุดที่รับโอนสิทธิการเป็นเจ้าของโครงการ

มิถุนายน 2563 ลงชื่อ

(นายกรมเชษฐ์ วิพันธ์พงษ์ และ นายวีรพันธ์ วิพันธ์พงษ์)
กรรมการผู้มีอำนาจของ บริษัท ทิยู พร็อพเพอร์ตี้ จำกัด

TU
TU PROPERTY CO., LTD.


Rak Dee Harm Jua Co., Ltd.


มิถุนายน 2563 ลงชื่อ

(นางสาวนันทิมา ประจงการ)
บุคคลธรรมดาผู้มีสิทธิจัดทำรายงานของบริษัท รักดีหามजू จำกัด

ตารางที่ 3 (ต่อ 1)

องค์ประกอบทางสิ่งแวดล้อม และคุณค่าต่างๆ	ผลกระทบต่อสิ่งแวดล้อมที่สำคัญ	มาตรการป้องกันและแก้ไขผลกระทบ สิ่งแวดล้อม	มาตรการติดตามตรวจสอบผลกระทบ สิ่งแวดล้อม	ผู้รับผิดชอบ
	สูงกว่าระดับถนนเลียบบคลองส่งน้ำสายเชียง รากใหญ่-บางขัน ด้านหน้าโครงการ 0.30 เมตร ซึ่งมีระดับแตกต่างจากพื้นที่โดยรอบ ทั้งนี้ โครงการต้องกำหนดให้มีมาตรการ ป้องกันและแก้ไขผลกระทบ ตลอดจน มาตรการติดตามตรวจสอบผลกระทบที่อาจ เกิดขึ้น	การปลูกต้นไม้หรือไม่ 4. หากต้องปรับปรุงดินบริเวณที่ปลูกต้นไม้ สามารถใช้วัสดุปรับปรุงดิน และวัสดุ ปรับสภาพดินที่เหมาะสม และหาได้ ง่าย เช่น ขี้เลื่อย ปุ๋ยหมัก หรือปุ๋ย อินทรีย์ เป็นต้น ขึ้นอยู่กับความ เหมาะสมของพื้นที่และคำแนะนำของ ผู้มีความรู้ความชำนาญ		

หมายเหตุ : 1. เจ้าของโครงการบริษัท ทิยู พร็อพเพอร์ตี้ จำกัด (ในกรณีที่ยังไม่ได้จดทะเบียนนิติบุคคลอาคารชุด)/นิติบุคคลอาคารชุด (กรณีจัดตั้งนิติบุคคลอาคารชุดและโอนกรรมสิทธิ์เรียบร้อยแล้ว) ต้องปฏิบัติตามมาตรการฯ และต้องจัดทำรายงานผลการปฏิบัติตามมาตรการฯ เสนอต่อเทศบาลเมืองคลองหลวง ทุก ๆ 180 วัน
2. บริษัท ทิยู พร็อพเพอร์ตี้ จำกัด ต้องส่งมอบเล่มรายงานการประเมินผลกระทบสิ่งแวดล้อมและมาตรการป้องกันและแก้ไขผลกระทบสิ่งแวดล้อม และมาตรการติดตามตรวจสอบผลกระทบสิ่งแวดล้อมให้กับนิติบุคคลอาคารชุดที่รับโอนสิทธิการเป็นเจ้าของโครงการ

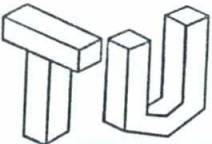
TU PROPERTY CO., LTD.




(นายกรมเชษฐ์ วิพันธ์พงษ์ และ นายวิรัตน์ วิพันธ์พงษ์)
กรรมการผู้มีอำนาจของ บริษัท ทิยู พร็อพเพอร์ตี้ จำกัด


Rak Dee Harm Jua Co., Ltd.


มิถุนายน 2563 ลงชื่อ

(นางสาวนันทิมา ประจงการ)
บุคคลธรรมดาผู้มีสิทธิจัดทำรายงานของบริษัท รักดีหามजू จำกัด

ตารางที่ 3 (ต่อ 2)

องค์ประกอบทางสิ่งแวดล้อม และคุณค่าต่างๆ	ผลกระทบต่อสิ่งแวดล้อมที่สำคัญ	มาตรการป้องกันและแก้ไขผลกระทบ สิ่งแวดล้อม	มาตรการติดตามตรวจสอบผลกระทบ สิ่งแวดล้อม	ผู้รับผิดชอบ
1.2 คุณภาพอากาศ 1) ฝุ่นละออง	โครงการเป็นอาคารชุดพักอาศัย ผลกระทบด้านคุณภาพอากาศจะเกิดจากการจราจรภายในโครงการเป็นส่วนใหญ่ โดยเฉพาะบริเวณที่จอดรถและทางวิ่งรถภายในโครงการ ซึ่งมลพิษที่เกิดขึ้นจะมาจากท่อไอเสียรถยนต์ ซึ่งมีความเข้มข้นของฝุ่นละอองรวม (TSP) 0.08610 มิลลิกรัม/ลูกบาศก์เมตร และฝุ่นละอองขนาดไม่เกิน 10 ไมครอน (PM ₁₀) 0.05210 มิลลิกรัม/ลูกบาศก์เมตร โดยเมื่อรวมกับฝุ่นละอองรวม (TSP) และปริมาณฝุ่นละอองขนาดไม่เกิน 10 ไมครอน (PM ₁₀) ในบรรยากาศปัจจุบันบริเวณพื้นที่โครงการ ผลการตรวจวัดของ	1. ควบคุมความเร็วของรถภายในโครงการ เช่น ป้ายจำกัดความเร็ว สันนุนลดความเร็วเพื่อไม่ให้เกิดการฟุ้งกระจายของฝุ่นบนผิวถนน 2. จัดทำป้ายและสัญลักษณ์จราจรบนพื้นทางให้ชัดเจน และไม่ก่อให้เกิดความสับสนของผู้ขับขี่ ทำให้การเคลื่อนตัวของรถในโครงการ และบริเวณทางเข้า-ออกโครงการสามารถทำได้อย่างดีและปลอดภัย	1. ทำความสะอาดถนนภายในโครงการทุกวัน ตลอดระยะเวลาเปิดดำเนินการ 2. ดูแลพื้นที่สีเขียวในโครงการให้มีความสมบูรณ์สวยงามทุกวัน ตลอดระยะเวลาเปิดดำเนินการ 3. ตรวจสอบป้ายและสัญลักษณ์ต่างๆ เช่น ป้ายห้ามติดเครื่องยนต์ ป้ายจำกัดความเร็ว ป้ายห้ามเร่งเครื่องยนต์ สันนุนชะลอความเร็ว ให้อยู่ในสภาพดีมองเห็นชัดเจนไม่ลบเลือน 30 วัน/ครั้ง 4. ติดตามประเมินจากส่วนรับเรื่องร้องเรียนและความคิดเห็น หากพบว่ามีเรื่องร้องเรียนต้องแก้ไขปัญหานั้น	- เจ้าของโครงการ (บริษัท ทียู พร็อพเพอร์ตี้ จำกัด) หรือนิติบุคคลอาคารชุด

หมายเหตุ : 1. เจ้าของโครงการบริษัท ทียู พร็อพเพอร์ตี้ จำกัด (ในกรณีที่ยังไม่ได้จดทะเบียนนิติบุคคลอาคารชุด)/นิติบุคคลอาคารชุด (กรณีจัดตั้งนิติบุคคลอาคารชุดและโอนกรรมสิทธิ์เรียบร้อยแล้ว) ต้องปฏิบัติตามมาตรการฯ และต้องจัดทำรายงานผลการปฏิบัติตามมาตรการฯ เสนอต่อเทศบาลเมืองคลองหลวง ทุก ๆ 180 วัน
2. บริษัท ทียู พร็อพเพอร์ตี้ จำกัด ต้องส่งมอบเล่มรายงานการประเมินผลกระทบสิ่งแวดล้อมและมาตรการป้องกันและแก้ไขผลกระทบสิ่งแวดล้อม และมาตรการติดตามตรวจสอบผลกระทบสิ่งแวดล้อมให้กับนิติบุคคลอาคารชุดที่รับโอนสิทธิการเป็นเจ้าของโครงการ

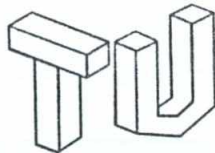
TU PROPERTY CO., LTD.


Rak Dee Harm Jua Co., Ltd.

มิถุนายน 2563 ลงชื่อ

(นายกรมเชษฐ์ วิพันธ์พงษ์ และ นายวีรพันธ์ วิพันธ์พงษ์)
กรรมการผู้มีอำนาจของ บริษัท ทียู พร็อพเพอร์ตี้ จำกัด

มิถุนายน 2563 ลงชื่อ

(นางสาวนันทิมา ประจงการ)
บุคคลธรรมดาผู้มีสิทธิจัดทำรายงานของบริษัท รักดีหามजू จำกัด

ตารางที่ 3 (ต่อ 3)

องค์ประกอบทางสิ่งแวดล้อม และคุณค่าต่างๆ	ผลกระทบต่อสิ่งแวดล้อมที่สำคัญ	มาตรการป้องกันและแก้ไขผลกระทบ สิ่งแวดล้อม	มาตรการติดตามตรวจสอบผลกระทบ สิ่งแวดล้อม	ผู้รับผิดชอบ
	กรมควบคุมมลพิษสถานีวิจัยมหาวิทยาลัย กรุงเทพ วิทยาเขตรังสิต อำเภอลองหลวง จังหวัดปทุมธานี ปี 2561 และผลการ ตรวจวัดบริเวณนิคมอุตสาหกรรมนวนคร ปี 2559 มีค่าไม่เกินค่ามาตรฐานกำหนด และ ไม่ทำให้ค่าฝุ่นละอองเปลี่ยนแปลงไปจาก ปัจจุบันมากนัก ทั้งนี้ โครงการต้องกำหนดให้ มีมาตรการป้องกันและแก้ไขผลกระทบ และ มาตรการติดตามตรวจสอบผลกระทบจากฝุ่น ละอองจากการเปิดดำเนินโครงการต่อพื้นที่ ข้างเคียงที่อยู่โดยรอบ			

- หมายเหตุ :
1. เจ้าของโครงการบริษัท ทิยู พร็อพเพอร์ตี้ จำกัด (ในกรณีที่ยังไม่ได้จดทะเบียนนิติบุคคลอาคารชุด)/นิติบุคคลอาคารชุด (กรณีจัดตั้งนิติบุคคลอาคารชุดและโอนกรรมสิทธิ์เรียบร้อยแล้ว) ต้องปฏิบัติตามมาตรการฯ และต้องจัดทำรายงานผลการปฏิบัติตามมาตรการฯ เสนอต่อเทศบาลเมืองคลองหลวง ทุก ๆ 180 วัน
 2. บริษัท ทิยู พร็อพเพอร์ตี้ จำกัด ต้องส่งมอบเล่มรายงานการประเมินผลกระทบสิ่งแวดล้อมและมาตรการป้องกันและแก้ไขผลกระทบสิ่งแวดล้อม และมาตรการติดตามตรวจสอบผลกระทบสิ่งแวดล้อมให้กับนิติบุคคลอาคารชุดที่รับโอนสิทธิการเป็นเจ้าของโครงการ



TU PROPERTY CO., LTD.



Rak Dee Harm Jua Co., Ltd.

มิถุนายน 2563 ลงชื่อ

(นายกรมเชษฐ์ วิพันธ์พงษ์ และ นายวีรพันธ์ วิพันธ์พงษ์)
กรรมการผู้มีอำนาจของ บริษัท ทิยู พร็อพเพอร์ตี้ จำกัด

มิถุนายน 2563 ลงชื่อ

(นางสาวนันทิมา ประจงการ)
บุคคลธรรมดาผู้มีสิทธิจัดทำรายงานของบริษัท รักดีหามजू จำกัด

ตารางที่ 3 (ต่อ 4)

องค์ประกอบทางสิ่งแวดล้อม และคุณค่าต่างๆ	ผลกระทบต่อสิ่งแวดล้อมที่สำคัญ	มาตรการป้องกันและแก้ไขผลกระทบ สิ่งแวดล้อม	มาตรการติดตามตรวจสอบผลกระทบ สิ่งแวดล้อม	ผู้รับผิดชอบ
2) มลพิษทางอากาศ	โครงการเป็นอาคารชุดพักอาศัย ผลกระทบด้านคุณภาพอากาศเกิดจากการจราจรภายในโครงการเป็นส่วนใหญ่ โดยเฉพาะบริเวณที่จอดรถและทางวิ่งภายในโครงการ ซึ่งมลพิษที่เกิดขึ้นมาจากท่อไอเสียรถยนต์ โดยสามารถประเมินผลกระทบที่อาจเกิดขึ้นได้ ดังนี้ 1) ก๊าซไนโตรเจนไดออกไซด์ (NO₂) ความเข้มข้นของก๊าซไนโตรเจนไดออกไซด์ (NO₂) ที่เกิดขึ้นจากท่อไอเสียรถของโครงการ มีค่า 0.09622 มิลลิกรัม/ลูกบาศก์เมตร	1. จัดให้ที่จอดรถชั้นที่ 1 มีลักษณะเปิดโล่งไม่ปิดทึบ มีลมพัดผ่านตลอดเวลา สามารถระบายอากาศอย่างสะดวกตลอดเวลา มิให้เกิดการสะสมของมลพิษ 2. ติดตั้งป้ายห้ามติดเครื่องยนต์ทิ้งไว้ภายในบริเวณพื้นที่จอดรถ ให้สามารถสังเกตได้อย่างชัดเจนและทั่วถึง 3. ควบคุมความเร็วของรถภายในโครงการ เช่น ป้ายจำกัดความเร็ว สันนูลดความเร็วเพื่อไม่ให้เกิดการฟุ้งกระจายของฝุ่นบนผิวถนน	1. ดูแลพื้นที่สีเขียวในโครงการให้มีความสมบูรณ์สวยงามทุกวัน ตลอดระยะเวลาเปิดดำเนินการ 2. ตรวจสอบป้ายและสัญลักษณ์ต่างๆ เช่น ป้ายห้ามติดเครื่องยนต์ ป้ายจำกัดความเร็ว ป้ายห้ามเร่งเครื่องยนต์ สันนูลดความเร็ว ให้อยู่ในสภาพดีมองเห็นชัดเจนไม่ลบเลือน 30 วัน/ครั้ง 3. ติดตามประเมินจากส่วนรับเรื่องร้องเรียนและความคิดเห็น หากพบว่า มีเรื่องร้องเรียนต้องแก้ไขปัญหานั้น	- เจ้าของโครงการ (บริษัท ทียู พร็อพเพอร์ตี้ จำกัด) หรือนิติบุคคลอาคารชุด

หมายเหตุ : 1. เจ้าของโครงการบริษัท ทียู พร็อพเพอร์ตี้ จำกัด (ในกรณีที่ยังไม่ได้จดทะเบียนนิติบุคคลอาคารชุด)/นิติบุคคลอาคารชุด (กรณีจัดตั้งนิติบุคคลอาคารชุดและโอนกรรมสิทธิ์เรียบร้อยแล้ว) ต้องปฏิบัติตามมาตรการฯ และต้องจัดทำรายงานผลการปฏิบัติตามมาตรการฯ เสนอต่อเทศบาลเมืองคลองหลวง ทุก ๆ 180 วัน

2. บริษัท ทียู พร็อพเพอร์ตี้ จำกัด ต้องส่งมอบเล่มรายงานการประเมินผลกระทบสิ่งแวดล้อมและมาตรการป้องกันและแก้ไขผลกระทบสิ่งแวดล้อม และมาตรการติดตามตรวจสอบผลกระทบสิ่งแวดล้อมให้กับนิติบุคคลอาคารชุดที่รับโอนสิทธิการเป็นเจ้าของโครงการ



TU PROPERTY CO., LTD.

(นายกรมเชษฐ์ วิพันธ์พงษ์ และ นายวีรพันธ์ วิพันธ์พงษ์)
กรรมการผู้มีอำนาจของ บริษัท ทียู พร็อพเพอร์ตี้ จำกัด



Rak Dee Harm Jua Co., Ltd.

มิถุนายน 2563 ลงชื่อ

(นางสาวนันทิมา ประจงการ)
บุคคลธรรมดาผู้มีสิทธิจัดทำรายงานของบริษัท รักดีหามजू จำกัด

ตารางที่ 3 (ต่อ 5)

องค์ประกอบทางสิ่งแวดล้อม และคุณค่าต่างๆ	ผลกระทบต่อสิ่งแวดล้อมที่สำคัญ	มาตรการป้องกันและแก้ไขผลกระทบ สิ่งแวดล้อม	มาตรการติดตามตรวจสอบผลกระทบ สิ่งแวดล้อม	ผู้รับผิดชอบ
	2) สารประกอบไฮโดรคาร์บอน (HC) ความเข้มข้นของสารประกอบไฮโดรคาร์บอน (HC) ที่เกิดขึ้นจากท่อไอเสียรถของโครงการ มีค่า 0.79130 มิลลิกรัม/ลูกบาศก์เมตร 3) ก๊าซคาร์บอนมอนอกไซด์ (CO) ความเข้มข้นของก๊าซคาร์บอนมอนอกไซด์ (CO) ที่เกิดขึ้นจากท่อไอเสียรถของโครงการ มีค่า 7.52000 มิลลิกรัม/ลูกบาศก์เมตร จากการประเมินความเข้มข้นของมลพิษที่เกิดขึ้น พบว่า มลพิษต่าง ๆ ที่เกิดขึ้นมีปริมาณไม่มาก โดยเมื่อรวมกับปริมาณมลพิษ	4. จัดทำป้ายและสัญลักษณ์จราจรบนพื้นทางให้ชัดเจน และไม่ก่อให้เกิดความสับสนของผู้ขับขี่ ทำให้การเคลื่อนตัวของรถในโครงการ และบริเวณทางเข้า-ออกโครงการสามารถทำได้อย่างดีและปลอดภัย 5. จัดให้มีพื้นที่สีเขียวบริเวณชั้นล่างภายในโครงการ ขนาดพื้นที่รวม 3,370.21 ตารางเมตร (ดูภาคผนวกที่ 1) เพื่อให้ต้นไม้ดังกล่าวช่วยดูดซับมลพิษจากที่จอดรถของโครงการ โดยพันธุ์ไม้ที่โครงการเลือกปลูกสามารถดูดซับก๊าซคาร์บอนมอนอกไซด์ (CO₂) เมื่อเทียบเป็นคาร์บอน (C) เพียงพอ		

หมายเหตุ : 1. เจ้าของโครงการบริษัท ทิยู พร็อพเพอร์ตี้ จำกัด (ในกรณีที่ยังไม่ได้จดทะเบียนนิติบุคคลอาคารชุด)/นิติบุคคลอาคารชุด (กรณีจัดตั้งนิติบุคคลอาคารชุดและโอนกรรมสิทธิ์เรียบร้อยแล้ว) ต้องปฏิบัติตามมาตรการฯ และต้องจัดทำรายงานผลการปฏิบัติตามมาตรการฯ เสนอต่อเทศบาลเมืองคลองหลวง ทุก ๆ 180 วัน

2. บริษัท ทิยู พร็อพเพอร์ตี้ จำกัด ต้องส่งมอบเล่มรายงานการประเมินผลกระทบสิ่งแวดล้อมและมาตรการป้องกันและแก้ไขผลกระทบสิ่งแวดล้อม และมาตรการติดตามตรวจสอบผลกระทบสิ่งแวดล้อมให้กับนิติบุคคลอาคารชุดที่รับโอนสิทธิการเป็นเจ้าของโครงการ

TU
TU PROPERTY CO., LTD.

Rak Dee Harm Jua Co., Ltd.

มิถุนายน 2563 ลงชื่อ

(นายกรมเชษฐ์ วิพันธ์พงษ์ และ นายวีรพันธ์ วิพันธ์พงษ์)
กรรมการผู้มีอำนาจของ บริษัท ทิยู พร็อพเพอร์ตี้ จำกัด

มิถุนายน 2563 ลงชื่อ

(นางสาวนันทิมา ประจงการ)
บุคคลธรรมดาผู้มีสิทธิจัดทำรายงานของบริษัท รักดีหามजू จำกัด

ตารางที่ 3 (ต่อ 6)

องค์ประกอบทางสิ่งแวดล้อม และคุณค่าต่างๆ	ผลกระทบต่อสิ่งแวดล้อมที่สำคัญ	มาตรการป้องกันและแก้ไขผลกระทบ สิ่งแวดล้อม	มาตรการติดตามตรวจสอบผลกระทบ สิ่งแวดล้อม	ผู้รับผิดชอบ
	จากผลการตรวจวัดบริเวณโครงการ ผลการตรวจวัดของกรมควบคุมมลพิษสถานีบริเวณมหาวิทยาลัยกรุงเทพ วิทยาเขตรังสิต อำเภอคลองหลวง จังหวัดปทุมธานี ปี 2561 และผลการตรวจวัดบริเวณนิคมอุตสาหกรรมนวนคร ปี 2559 มีค่าไม่เกินค่ามาตรฐานกำหนด และไม่ทำให้คุณภาพอากาศเปลี่ยนแปลงไปจากปัจจุบันมากนัก ทั้งนี้โครงการต้องจัดให้มีมาตรการในการป้องกันและแก้ไขผลกระทบที่เกิดขึ้น	ต่อปริมาณก๊าซคาร์บอนมอนนอกไซด์เมื่อเทียบเป็นคาร์บอน (C) ที่เกิดจากรถในโครงการ		

หมายเหตุ : 1. เจ้าของโครงการบริษัท ทิยู พร็อพเพอร์ตี้ จำกัด (ในกรณีที่ยังไม่ได้จดทะเบียนนิติบุคคลอาคารชุด)/นิติบุคคลอาคารชุด (กรณีจัดตั้งนิติบุคคลอาคารชุดและโอนกรรมสิทธิ์เรียบร้อยแล้ว) ต้องปฏิบัติตามมาตรการฯ และต้องจัดทำรายงานผลการปฏิบัติตามมาตรการฯ เสนอต่อเทศบาลเมืองคลองหลวง ทุก ๆ 180 วัน

2. บริษัท ทิยู พร็อพเพอร์ตี้ จำกัด ต้องส่งมอบเล่มรายงานการประเมินผลกระทบสิ่งแวดล้อมและมาตรการป้องกันและแก้ไขผลกระทบสิ่งแวดล้อม และมาตรการติดตามตรวจสอบผลกระทบสิ่งแวดล้อมให้กับนิติบุคคลอาคารชุดที่รับโอนสิทธิการเป็นเจ้าของโครงการ

TU
TU PROPERTY CO., LTD.




(นายกรมเชษฐ์ วิพันธ์พงษ์ และ นายวิรัตน์ วิพันธ์พงษ์)
กรรมการผู้มีอำนาจของ บริษัท ทิยู พร็อพเพอร์ตี้ จำกัด


Rak Dee Harm Jua Co., Ltd.



(นางสาวนันทิมา ประจงการ)
บุคคลธรรมดาผู้มีสิทธิจัดทำรายงานของบริษัท รักดีหามजू จำกัด

ตารางที่ 3 (ต่อ 7)

องค์ประกอบทางสิ่งแวดล้อม และคุณค่าต่างๆ	ผลกระทบต่อสิ่งแวดล้อมที่สำคัญ	มาตรการป้องกันและแก้ไขผลกระทบ สิ่งแวดล้อม	มาตรการติดตามตรวจสอบผลกระทบ สิ่งแวดล้อม	ผู้รับผิดชอบ
1.3 เสียง	โครงการเป็นอาคารชุดพักอาศัย กิจกรรมหลักภายในโครงการเป็นการอยู่อาศัย เสียงที่เกิดขึ้นจึงเป็นระดับเสียงที่เกิดขึ้นโดยทั่วไปในชีวิตประจำวัน สำหรับเสียงที่คาดว่าจะก่อให้เกิดการรบกวนผู้พักอาศัยที่อยู่ข้างเคียงเป็นเสียงจากการสัญจรของรถภายในโครงการ ซึ่งบางครั้งอาจมีการเร่งเครื่องยนต์ และใช้ความเร็วที่ก่อให้เกิดเสียงดัง ทั้งนี้ จากผลการตรวจวัดระดับเสียงบริเวณพื้นที่โครงการ พบว่า ระดับเสียงบริเวณพื้นที่โครงการเฉลี่ย 24 ชั่วโมง (L_{eq} 24 hr.) มีค่าเท่ากับ 62.5 dB(A) และมีระดับเสียงสูงสุด (L_{max}) เท่ากับ 112.4 dB(A) ซึ่งเมื่อเปรียบเทียบกับมาตรฐานระดับเสียงทั่วไป	1. ควบคุมความเร็วของรถภายในโครงการ เช่น ป้ายจำกัดความเร็ว สันนูนชะลอความเร็วเพื่อไม่ให้เกิดการฟุ้งกระจายของฝุ่นบนผิวถนน 2. ติดตั้งป้ายห้ามเร่งเครื่องยนต์ไว้บริเวณที่จอดรถและทางวิ่งภายในโครงการให้เห็นอย่างชัดเจน 3. จัดให้มีพื้นที่สีเขียว โดยปลูกไม้ยืนต้นได้แก่ ประดู่ป่า จำปี มะฮอกกานี แคนา ตีนเป็ดน้ำ ทางนกยูงฝรั่ง เหลืองปรีดียาธร จิกน้ำ กันเกรา และบุญนาศ เป็นต้น บริเวณแนวเขตที่ดินของพื้นที่โครงการ ซึ่งต้นไม้ดังกล่าวเป็นแนวกันชนช่วยลดระดับเสียงจากโครงการอีกทางหนึ่ง	1. ตรวจสอบป้ายและสัญลักษณ์ต่าง ๆ เช่น ป้ายห้ามติดเครื่องยนต์ ป้ายจำกัดความเร็ว ให้อยู่ในสภาพดี มองเห็นชัดเจนไม่ลบเลือน 2. จัดให้มีส่วนรับเรื่องร้องเรียนผู้ที่ได้รับผลกระทบจากโครงการ 3. จัดให้มีพนักงานดูแล บำรุงรักษาต้นไม้ภายในโครงการให้เจริญเติบโตสมบูรณ์ตลอดเวลาที่เปิดดำเนินการ	- เจ้าของโครงการ (บริษัท ทียู พร็อพเพอร์ตี้ จำกัด) หรือนิติบุคคลอาคารชุด

หมายเหตุ : 1. เจ้าของโครงการบริษัท ทียู พร็อพเพอร์ตี้ จำกัด (ในกรณีที่ยังไม่ได้จดทะเบียนนิติบุคคลอาคารชุด)/นิติบุคคลอาคารชุด (กรณีจัดตั้งนิติบุคคลอาคารชุดและโอนกรรมสิทธิ์เรียบร้อยแล้ว) ต้องปฏิบัติตามมาตรการฯ และต้องจัดทำรายงานผลการปฏิบัติตามมาตรการฯ เสนอต่อเทศบาลเมืองคลองหลวง ทุก ๆ 180 วัน
2. บริษัท ทียู พร็อพเพอร์ตี้ จำกัด ต้องส่งมอบเล่มรายงานการประเมินผลกระทบสิ่งแวดล้อมและมาตรการป้องกันและแก้ไขผลกระทบสิ่งแวดล้อม และมาตรการติดตามตรวจสอบผลกระทบสิ่งแวดล้อมให้กับนิติบุคคลอาคารชุดที่รับโอนสิทธิการเป็นเจ้าของโครงการ

TU
TU PROPERTY CO., LTD.

Rak Dee Harm Jua Co., Ltd.

มิถุนายน 2563 ลงชื่อ

(นายกรมเชษฐ์ วิพันธ์พงษ์ และ นายวีรพันธ์ วิพันธ์พงษ์)
กรรมการผู้มีอำนาจของ บริษัท ทียู พร็อพเพอร์ตี้ จำกัด

มิถุนายน 2563 ลงชื่อ

(นางสาวนันทิมา ประจงการ)
บุคคลธรรมดาผู้มีสิทธิจัดทำรายงานของบริษัท รักดีหามजू จำกัด

ตารางที่ 3 (ต่อ 8)

องค์ประกอบทางสิ่งแวดล้อม และคุณค่าต่างๆ	ผลกระทบต่อสิ่งแวดล้อมที่สำคัญ	มาตรการป้องกันและแก้ไขผลกระทบ สิ่งแวดล้อม	มาตรการติดตามตรวจสอบผลกระทบ สิ่งแวดล้อม	ผู้รับผิดชอบ
	ตามประกาศคณะกรรมการสิ่งแวดล้อม แห่งชาติฉบับที่ 15 (พ.ศ. 2540) เรื่อง กำหนดมาตรฐานระดับเสียงโดยทั่วไป ลง วันที่ 12 มีนาคม พ.ศ. 2540 ในราชกิจจา นุเบกษาเล่ม 114 ตอนที่ 27 ลงวันที่ 3 เมษายน 2540 กำหนดให้มีค่าระดับเสียง เฉลี่ย (L_{eq}) 24 ชั่วโมง 70 dB(A) และมีระดับ เสียงสูงสุด (L_{max}) ไม่เกิน 115 dB(A) พบว่า มีค่าระดับเสียงไม่เกินค่ามาตรฐานที่กำหนด ดังนั้น คาดว่าเมื่อโครงการเปิดดำเนินการจะ ไม่ส่งผลกระทบที่มีนัยสำคัญด้านระดับเสียง นอกจากนี้ หากพิจารณาในแง่ของผลกระทบ จากโครงการต่อพื้นที่ใกล้เคียง คาดว่าพื้นที่ ใกล้เคียงจะไม่ได้รับผลกระทบจากการ			

- หมายเหตุ :
1. เจ้าของโครงการบริษัท ทียู พร็อพเพอร์ตี้ จำกัด (ในกรณีที่ยังไม่ได้จดทะเบียนนิติบุคคลอาคารชุด)/นิติบุคคลอาคารชุด (กรณีจัดตั้งนิติบุคคลอาคารชุดและโอนกรรมสิทธิ์เรียบร้อยแล้ว) ต้องปฏิบัติตามมาตรการฯ และต้องจัดทำรายงานผลการปฏิบัติตามมาตรการฯ เสนอต่อเทศบาลเมืองคลองหลวง ทุก ๆ 180 วัน
 2. บริษัท ทียู พร็อพเพอร์ตี้ จำกัด ต้องส่งมอบเล่มรายงานการประเมินผลกระทบสิ่งแวดล้อมและมาตรการป้องกันและแก้ไขผลกระทบสิ่งแวดล้อม และมาตรการติดตามตรวจสอบผลกระทบสิ่งแวดล้อมให้กับนิติบุคคลอาคารชุดที่รับโอนสิทธิการเป็นเจ้าของโครงการ

TU
TU PROPERTY CO., LTD.

มิถุนายน 2563 ลงชื่อ

(นายกรมเชษฐ์ วิพันธ์พงษ์ และ นายวีรพันธ์ วิพันธ์พงษ์)
กรรมการผู้มีอำนาจของ บริษัท ทียู พร็อพเพอร์ตี้ จำกัด

Rak Dee Harm Jua Co., Ltd.

มิถุนายน 2563 ลงชื่อ

(นางสาวนันทิมา ประจงการ)
บุคคลธรรมดาผู้มีสิทธิจัดทำรายงานของบริษัท รักดีหามजू จำกัด


ตารางที่ 3 (ต่อ 9)

องค์ประกอบทางสิ่งแวดล้อม และคุณค่าต่างๆ	ผลกระทบต่อสิ่งแวดล้อมที่สำคัญ	มาตรการป้องกันและแก้ไขผลกระทบ สิ่งแวดล้อม	มาตรการติดตามตรวจสอบผลกระทบ สิ่งแวดล้อม	ผู้รับผิดชอบ
1.5 คุณภาพน้ำ	ดำเนินการ อย่างไรก็ตาม โครงการกำหนดให้มีมาตรการป้องกันและแก้ไขผลกระทบที่อาจเกิดขึ้น เมื่อโครงการเปิดดำเนินการมีปริมาณน้ำเสีย 557 ลูกบาศก์เมตร/วัน ซึ่งต้องได้รับการบำบัดก่อนที่ระบายออกสู่ภายนอก โดยน้ำทิ้งจากโครงการต้องมีค่าเป็นไปตามกฎหมายที่เกี่ยวข้องกำหนด ได้แก่ กฎกระทรวงฉบับที่ 44 และประกาศกระทรวงทรัพยากรธรรมชาติและสิ่งแวดล้อม เรื่อง กำหนดมาตรฐานควบคุมการระบายน้ำทิ้งจากอาคารบางประเภทและบางขนาด (พ.ศ. 2548) ประกาศในราชกิจจานุเบกษา	1. โครงการจัดให้มีระบบบำบัดน้ำเสียแบบเติมอากาศชนิดตะกอนเร่ง (Activated Sludge) จำนวน 5 ชุด ดังนี้ (1) อาคาร A และ B จัดให้มีระบบบำบัดน้ำเสีย ขนาด 140 ลูกบาศก์เมตร/วัน จำนวนอาคารละ 1 ชุด สามารถรองรับน้ำเสียจากอาคาร A และ B ที่มีปริมาณ 133 และ 134 ลูกบาศก์เมตร/วัน ตามลำดับ ได้อย่าง	1. จัดให้มีการตรวจสอบคุณภาพน้ำ ณ จุดก่อนและหลังออกจากระบบบำบัดน้ำเสีย ทุก 30 วัน ตลอดระยะเวลาดำเนินการ โดยมีดัชนีที่ตรวจวัด pH, อุณหภูมิ, สี, DO, BOD, COD, Total Dissolved Solids (TDS), Total Suspended Solids (TSS), Suspended Solids (SS), Settleable Solids, TKN, Fat Oil and Grease, ซัลไฟด์, ไซยาไนต์, ออร์แกนิก-ไนโตรเจน และแอมโมเนีย-ไนโตรเจน	- เจ้าของโครงการ (บริษัท ทียู พร็อพเพอร์ตี้ จำกัด) หรือนิติบุคคลอาคารชุด

หมายเหตุ : 1. เจ้าของโครงการบริษัท ทียู พร็อพเพอร์ตี้ จำกัด (ในกรณีที่ยังไม่ได้จดทะเบียนนิติบุคคลอาคารชุด)/นิติบุคคลอาคารชุด (กรณีจัดตั้งนิติบุคคลอาคารชุดและโอนกรรมสิทธิ์เรียบร้อยแล้ว) ต้องปฏิบัติตามมาตรการฯ และต้องจัดทำรายงานผลการปฏิบัติตามมาตรการฯ เสนอต่อเทศบาลเมืองคลองหลวง ทุก ๆ 180 วัน

2. บริษัท ทียู พร็อพเพอร์ตี้ จำกัด ต้องส่งมอบเล่มรายงานการประเมินผลกระทบสิ่งแวดล้อมและมาตรการป้องกันและแก้ไขผลกระทบสิ่งแวดล้อม และมาตรการติดตามตรวจสอบผลกระทบสิ่งแวดล้อมให้กับนิติบุคคลอาคารชุดที่รับโอนสิทธิการเป็นเจ้าของโครงการ

TU
TU PROPERTY CO., LTD.

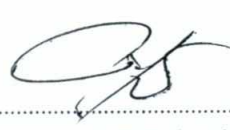(นายกรมเชษฐ์ วิพันธ์พงษ์ และ นายวิวัฒน์ วิพันธ์พงษ์)
กรรมการผู้มีอำนาจของ บริษัท ทียู พร็อพเพอร์ตี้ จำกัด


Rak Dee Harm Jua Co., Ltd.

มิถุนายน 2563 ลงชื่อ

(นางสาวนันทิมา ประจงการ)
บุคคลธรรมดาผู้มีสิทธิจัดทำรายงานของบริษัท รักดีหามजू จำกัด

องค์ประกอบทางสิ่งแวดล้อม และคุณค่าต่างๆ	ผลกระทบต่อสิ่งแวดล้อมที่สำคัญ	มาตรการป้องกันและแก้ไขผลกระทบ สิ่งแวดล้อม	มาตรการติดตามตรวจสอบผลกระทบ สิ่งแวดล้อม	ผู้รับผิดชอบ
	เล่มที่ 122 ตอนที่ 125 ง ลงวันที่ 29 ธันวาคม 2548 ที่กำหนดให้ “น้ำทิ้งจากอาคารชุดพักอาศัย ที่มีจำนวนห้องพักสำหรับใช้เป็นที่อยู่อาศัยรวมกันทุกชั้นของอาคาร หรือกลุ่มของอาคารตั้งแต่ 500 ห้องขึ้นไป จัดเป็นน้ำทิ้งจากอาคารประเภท ก กำหนดให้มีค่า BOD ในน้ำทิ้งไม่เกิน 20 มิลลิกรัม/ลิตร” ทั้งนี้ น้ำทิ้งภายหลังการบำบัดแล้วบางส่วนจะถูกนำกลับมาใช้ประโยชน์โดยการรดน้ำต้นไม้ภายในโครงการสำหรับน้ำทิ้งส่วนที่เหลือ รวมทั้งน้ำฝน (กรณีฝนตก) ระบายออกสู่ท่อระบายน้ำริมถนนสาธารณะจ่ายอม และลงสู่คลองส่งน้ำสายเชียงรากใหญ่-บางขันต่อไป ซึ่งจากการประเมินการ	เพียงพอ (2) อาคาร C จัดให้มีระบบบำบัดน้ำเสียขนาด 145 ลูกบาศก์เมตร/วัน จำนวน 1 ชุด สามารถรองรับน้ำเสียจากอาคาร C ที่มีปริมาณ 141 ลูกบาศก์เมตร/วัน ได้อย่างเพียงพอ (3) อาคาร D จัดให้มีระบบบำบัดน้ำเสีย จำนวน 2 ชุด แบ่งเป็น ขนาด 50 ลูกบาศก์เมตร/วัน และ 100 ลูกบาศก์เมตร/วัน สามารถรองรับน้ำเสียจากอาคาร C ที่มีปริมาณ 149 ลูกบาศก์เมตร/วัน ได้อย่างเพียงพอ 2. จัดให้มีเจ้าหน้าที่ที่มีความรู้ความชำนาญ ดูแลรักษาและควบคุมระบบ	ซึ่งมีจุดเก็บตัวอย่างน้ำของโครงการ ดังนี้ (ดูรูปที่ 6) - ส่วนปรับให้เสมอของระบบบำบัดน้ำเสียแต่ละชุด - ส่วนกักเก็บน้ำหลังบำบัดของระบบบำบัดน้ำเสียแต่ละชุด 2. จัดให้มีการตรวจสอบคุณภาพน้ำ ณ จุดก่อนระบายออกจากโครงการ ทุก 30 วัน ตลอดระยะเวลาดำเนินการ โดยมีดัชนีที่ตรวจวัด pH, อุณหภูมิ, สี, DO, BOD, COD, Total Dissolved Solids (TDS), Total Suspended Solids (TSS), Suspended Solids (SS), Settleable Solids, TKN, Fat Oil and	

หมายเหตุ : 1. เจ้าของโครงการบริษัท ทียู พร็อพเพอร์ตี้ จำกัด (ในกรณีที่ยังไม่ได้จดทะเบียนนิติบุคคลอาคารชุด)/นิติบุคคลอาคารชุด (กรณีจัดตั้งนิติบุคคลอาคารชุดและโอนกรรมสิทธิ์เรียบร้อยแล้ว) ต้องปฏิบัติตามมาตรการฯ และต้องจัดทำรายงานผลการปฏิบัติตามมาตรการฯ เสนอต่อเทศบาลเมืองคลองหลวง ทุก ๆ 180 วัน
2. บริษัท ทียู พร็อพเพอร์ตี้ จำกัด ต้องส่งมอบเล่มรายงานการประเมินผลกระทบสิ่งแวดล้อมและมาตรการป้องกันและแก้ไขผลกระทบสิ่งแวดล้อม และมาตรการติดตามตรวจสอบผลกระทบสิ่งแวดล้อมให้กับนิติบุคคลอาคารชุดที่รับโอนสิทธิการเป็นเจ้าของโครงการ



TU PROPERTY CO., LTD.

.....
(นายกรมเชษฐ์ วิพันธ์พงษ์ และ นายวีรพันธ์ วิพันธ์พงษ์)
กรรมการผู้มีอำนาจของ บริษัท ทียู พร็อพเพอร์ตี้ จำกัด



มิถุนายน 2563 ลงชื่อ

(นางสาวนันทิมา ประจงการ)
บุคคลธรรมดาผู้มีสิทธิจัดทำรายงานของบริษัท รักดีหามजू จำกัด

ตารางที่ 3 (ต่อ 11)

องค์ประกอบทางสิ่งแวดล้อม และคุณค่าต่างๆ	ผลกระทบต่อสิ่งแวดล้อมที่สำคัญ	มาตรการป้องกันและแก้ไขผลกระทบ สิ่งแวดล้อม	มาตรการติดตามตรวจสอบผลกระทบ สิ่งแวดล้อม	ผู้รับผิดชอบ
	เปลี่ยนแปลงค่า DO ของน้ำในคลองโดยศึกษา 4 กรณี ได้แก่ กรณีฤดูแล้งและฤดูฝนที่ระบบบำบัดน้ำเสียทำงานล้มเหลวและระบบบำบัดน้ำเสียทำงานปกติ พบว่า ทุกกรณีจะทำให้ส่งผลกระทบต่อค่า DO ของน้ำในคลอง โดยค่า DO ของน้ำในคลองจะลดลงถึงจุดต่ำสุดและสามารถฟื้นตัวขึ้นในช่วงระยะทางห่างจากจุดระบายน้ำลงคลองประมาณ 1 – 3 กิโลเมตร โดยมีรายละเอียดดังนี้ 1) กรณีที่ 1 (ฤดูแล้งระบบบำบัดน้ำเสียล้มเหลว) เมื่อระบายน้ำเสียจากโครงการลงสู่คลองส่งน้ำสายเชียงรากใหญ่-บางชัน น้ำในคลองจะมีค่า DO ลดลง โดยที่จุดต่ำสุดมี	บำบัดน้ำเสียของโครงการให้ทำงานได้อย่างต่อเนื่องและมีประสิทธิภาพ 3. ประสานเอกชนที่ให้บริการสูบน้ำไขมันจากโครงการไปกำจัดทุก 30 วัน 4. จัดให้มีระบบมอเตอร์ไฟฟ้าสำหรับระบบบำบัดน้ำเสียโดยเฉพาะแยกจากระบบไฟฟ้าอื่น ๆ เพื่อให้สามารถติดตามตรวจสอบการใช้งานของระบบบำบัดน้ำเสียได้ และให้เกิดความมั่นใจว่าโครงการเดินระบบบำบัดน้ำเสีย ตลอดระยะเวลาที่เปิดดำเนินโครงการ 5. ติดป้ายประชาสัมพันธ์ห้ามให้ผู้พักอาศัยภายในโครงการ ทิ้งมูลฝอยลงคลองและควบคุมการปฏิบัติตามอย่าง	Grease, ซัลไฟด์, ไซยาไนต์, ออร์แกนิก-ไนโตรเจน และแอมโมเนีย-ไนโตรเจน 3. จัดให้มีการตรวจสอบคุณภาพน้ำ ณ จุดระบายน้ำลงคลอง โดยเก็บน้ำปลายท่อระบายน้ำก่อนลงคลองส่งน้ำสายเชียงรากใหญ่-บางชัน จำนวน 1 จุด เดือนละ 1 ครั้ง ตลอดระยะเวลาดำเนินการ โดยมีดัชนีที่ตรวจวัด pH, อุณหภูมิ, สี, DO, BOD, COD, Total Dissolved Solids (TDS), Total Suspended Solids (TSS), Suspended Solids (SS), Settleable Solids, TKN, Fat Oil and Grease, ซัลไฟด์ และไฮยาไนต์ 4. โครงการกำหนดให้มีการเก็บน้ำในคลอง	

หมายเหตุ : 1. เจ้าของโครงการบริษัท ทียู พร็อพเพอร์ตี้ จำกัด (ในกรณีที่ยังไม่ได้จดทะเบียนนิติบุคคลอาคารชุด)/นิติบุคคลอาคารชุด (กรณีจัดตั้งนิติบุคคลอาคารชุดและโอนกรรมสิทธิ์เรียบร้อยแล้ว) ต้องปฏิบัติตามมาตรการฯ และต้องจัดทำรายงานผลการปฏิบัติตามมาตรการฯ เสนอต่อเทศบาลเมืองคลองหลวง ทุก ๆ 180 วัน

2. บริษัท ทียู พร็อพเพอร์ตี้ จำกัด ต้องส่งมอบเล่มรายงานการประเมินผลกระทบสิ่งแวดล้อมและมาตรการป้องกันและแก้ไขผลกระทบสิ่งแวดล้อม และมาตรการติดตามตรวจสอบผลกระทบสิ่งแวดล้อมให้กับนิติบุคคลอาคารชุดที่รับโอนสิทธิการเป็นเจ้าของโครงการ

มิถุนายน 2563 ลงชื่อ

(นายกรมเชษฐ์ วิพันธ์พงษ์ และ นายวีรพันธ์ วิพันธ์พงษ์)
กรรมการผู้มีอำนาจของ บริษัท ทียู พร็อพเพอร์ตี้ จำกัด

TU
TU PROPERTY CO., LTD.

Rak Dee Harm Jua Co., Ltd.


มิถุนายน 2563 ลงชื่อ

(นางสาวนันธิมา ประจงการ)
บุคคลธรรมดาผู้มีสิทธิจัดทำรายงานของบริษัท รักดีฮาร์มจิว จำกัด

ตารางที่ 3 (ต่อ 12)

องค์ประกอบทางสิ่งแวดล้อม และคุณค่าต่างๆ	ผลกระทบต่อสิ่งแวดล้อมที่สำคัญ	มาตรการป้องกันและแก้ไขผลกระทบ สิ่งแวดล้อม	มาตรการติดตามตรวจสอบผลกระทบ สิ่งแวดล้อม	ผู้รับผิดชอบ
	ค่า 1.6638 มิลลิกรัม/ลิตร ที่ระยะทาง 2.22 กิโลเมตร หลังจากนั้นค่า DO จะค่อยๆ เพิ่มขึ้นโดยน้ำในคลองจะสามารถฟื้นตัวขึ้นตามลำดับ 2) กรณีที่ 2 (ฤดูแล้งระบบบำบัดน้ำเสียทำงานปกติ) เมื่อระบายน้ำเสียที่ผ่านการบำบัดให้มีคุณภาพตามมาตรฐานจากโครงการลงสู่คลองส่งน้ำสายเชียงรากใหญ่-บางชัน น้ำในคลองจะมีค่า DO ลดลง โดยที่จุดต่ำสุดมีค่า 1.8397 มิลลิกรัม/ลิตร ที่ระยะทาง 1.04 กิโลเมตร หลังจากนั้นค่า DO จะค่อยๆ เพิ่มขึ้นโดยน้ำในคลองจะสามารถฟื้นตัวขึ้นตามลำดับ	6. เครื่องครัด โครงการต้องควบคุมคุณภาพน้ำทิ้งที่ระบายออกจากโครงการให้เป็นไปตามที่มาตรฐานกำหนด และตามที่ได้ออกแบบไว้ 7. โครงการต้องกำหนดให้มีมาตรการรองรับ กรณีระบบบำบัดน้ำเสียล้มเหลว โดยจัดให้มีบ่อปั๊ม ความจุ 150 ลูกบาศก์เมตร ซึ่งภายในติดตั้งเครื่องสูบน้ำ อัตราการสูบ 25 ลูกบาศก์เมตร/ชั่วโมง จำนวน 3 เครื่อง (ใช้งานจริง 2 เครื่อง สำรอง 1 เครื่อง) เพื่อสูบน้ำเสียที่ไม่ได้รับการบำบัดกลับเข้าสู่ระบบบำบัดน้ำเสียใหม่	ส่งน้ำสายเชียงรากใหญ่-บางชัน ไปตรวจวิเคราะห์ โดยเก็บจำนวน 3 จุด ณ จุดระบายน้ำ จุดก่อน และหลังจุดปล่อยระยะ 500 เมตร (ดูรูปที่ 2) เดือนละ 1 ครั้ง โดยดัชนีที่ตรวจวัด ได้แก่ pH, อุณหภูมิ, สี, DO, BOD, Total Coliform Bacteria, Fecal Coliform Bacteria, ไนเตรต (NO ₃) และแอมโมเนีย (NH ₃) 5. กำหนดให้มีการตรวจวัดคุณภาพน้ำทิ้งก่อนที่นำไปรดน้ำต้นไม้ทุก 30 วัน โดยเก็บน้ำจากบ่อเก็บน้ำรดน้ำต้นไม้ไปตรวจวิเคราะห์ ซึ่งกำหนดดัชนีการ	

หมายเหตุ : 1. เจ้าของโครงการบริษัท ทียู พร็อพเพอร์ตี้ จำกัด (ในกรณีที่ยังไม่ได้จดทะเบียนนิติบุคคลอาคารชุด)/นิติบุคคลอาคารชุด (กรณีจัดตั้งนิติบุคคลอาคารชุดและโอนกรรมสิทธิ์เรียบร้อยแล้ว) ต้องปฏิบัติตามมาตรการฯ และต้องจัดทำรายงานผลการปฏิบัติตามมาตรการฯ เสนอต่อเทศบาลเมืองคลองหลวง ทุก ๆ 180 วัน
2. บริษัท ทียู พร็อพเพอร์ตี้ จำกัด ต้องส่งมอบเล่มรายงานการประเมินผลกระทบสิ่งแวดล้อมและมาตรการป้องกันและแก้ไขผลกระทบสิ่งแวดล้อม และมาตรการติดตามตรวจสอบผลกระทบสิ่งแวดล้อมให้กับนิติบุคคลอาคารชุดที่รับโอนสิทธิการเป็นเจ้าของโครงการ

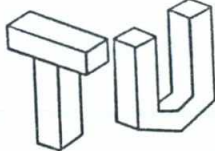
TU PROPERTY CO., LTD.


Rak Dee Harm Jua Co., Ltd.

มิถุนายน 2563 ลงชื่อ

(นายกรมเชษฐ์ วิพันธ์พงษ์ และ นายวีรพันธ์ วิพันธ์พงษ์)
กรรมการผู้มีอำนาจของ บริษัท ทียู พร็อพเพอร์ตี้ จำกัด

มิถุนายน 2563 ลงชื่อ

(นางสาวนันทิมา ประจงการ)
บุคคลธรรมดาผู้มีสิทธิจัดทำรายงานของบริษัท รักดีหามजू จำกัด

ตารางที่ 3 (ต่อ 13)

องค์ประกอบทางสิ่งแวดล้อม และคุณค่าต่างๆ	ผลกระทบต่อสิ่งแวดล้อมที่สำคัญ	มาตรการป้องกันและแก้ไขผลกระทบ สิ่งแวดล้อม	มาตรการติดตามตรวจสอบผลกระทบ สิ่งแวดล้อม	ผู้รับผิดชอบ
	3) กรณีที่ 3 (ฤดูฝนระบบบำบัดน้ำเสียและน้ำฝนล้มเหลว) เมื่อระบายน้ำเสียจากโครงการลงสู่คลองส่งน้ำสายเชียงรากใหญ่-บางชัน น้ำในคลองจะมีค่า DO ลดลง โดยที่จุดต่ำสุดมีค่า 2.3314 มิลลิกรัม/ลิตร ที่ระยะทาง 3.22 กิโลเมตร หลังจากนั้นค่า DO จะค่อยๆ เพิ่มขึ้นโดยน้ำในคลองจะสามารถฟื้นตัวขึ้นตามลำดับ 4) กรณีที่ 4 (ฤดูฝนระบบบำบัดน้ำเสียทำงานปกติ) เมื่อระบายน้ำเสียที่ผ่านการบำบัดให้มีคุณภาพตามมาตรฐานและน้ำฝนจากโครงการลงสู่คลองส่งน้ำสายเชียงรากใหญ่-บางชัน น้ำในคลองจะมีค่า DO ลดลง โดยที่จุดต่ำสุดมีค่า 2.34 มิลลิกรัม/	ทั้งหมด 8. โครงการประสานเทศบาลเมืองคลองหลวงในการขุดลอกคลองส่งน้ำสายเชียงรากใหญ่-บางชันตลอดแนวบริเวณด้านหน้าโครงการก่อนเปิดใช้อาคาร โดยสนับสนุนค่าใช้จ่ายที่เกิดขึ้น 9. ในการเข้าดูแลบำรุงรักษา ตรวจสอบการสูบน้ำกากไขมัน และการสูบน้ำตะกอน เจ้าหน้าที่ดำเนินการที่ละส่วน (เปิดที่ละฝา) ซึ่งในขณะปฏิบัติงานจัดให้มีการนำกรวยวางตั้งบริเวณฝาบ่อแต่ละบ่อ (ไม่เปิดฝาบ่อพร้อมกัน) เพื่อให้กระทบต่อการจราจร และการเดินรถ	ตรวจวัด ได้แก่ BOD TSS และ Fecal Coliform 6. โครงการต้องกำหนดให้มีการติดตามตรวจสอบการทำงานของเครื่องเติมอากาศอย่างน้อย 30 วัน และเปลี่ยนอุปกรณ์ที่หมดอายุการใช้งานตามที่ระบุในคู่มือการใช้งาน 7. โครงการต้องเก็บสถิติและข้อมูลการทำงานของระบบบำบัดน้ำเสีย ตามกฎกระทรวงกำหนดหลักเกณฑ์ วิธีการ และแบบการเก็บสถิติและข้อมูล การจัดทำบันทึกรายละเอียดและรายงานสรุปผลการทำงานของระบบบำบัดน้ำเสีย พ.ศ. 2555 ซึ่งโครงการต้องมี	

หมายเหตุ : 1. เจ้าของโครงการบริษัท ทียู พร็อพเพอร์ตี้ จำกัด (ในกรณีที่ยังไม่ได้จดทะเบียนนิติบุคคลอาคารชุด)/นิติบุคคลอาคารชุด (กรณีจัดตั้งนิติบุคคลอาคารชุดและโอนกรรมสิทธิ์เรียบร้อยแล้ว) ต้องปฏิบัติตามมาตรการฯ และต้องจัดทำรายงานผลการปฏิบัติตามมาตรการฯ เสนอต่อเทศบาลเมืองคลองหลวง ทุก ๆ 180 วัน

2. บริษัท ทียู พร็อพเพอร์ตี้ จำกัด ต้องส่งมอบเล่มรายงานการประเมินผลกระทบสิ่งแวดล้อมและมาตรการป้องกันและแก้ไขผลกระทบสิ่งแวดล้อม และมาตรการติดตามตรวจสอบผลกระทบสิ่งแวดล้อมให้กับนิติบุคคลอาคารชุดที่รับโอนสิทธิการเป็นเจ้าของโครงการ



(นายกมลเชษฐ์ วิพันธ์พงษ์ และ นายวีรพันธ์ วิพันธ์พงษ์)
กรรมการผู้มีอำนาจของ บริษัท ทียู พร็อพเพอร์ตี้ จำกัด



(นางสาวนันทิมา ประจงการ)
บุคคลธรรมดาผู้มีสิทธิจัดทำรายงานของบริษัท รักดีหามजू จำกัด

ตารางที่ 3 (ต่อ 14)

องค์ประกอบทางสิ่งแวดล้อม และคุณค่าต่างๆ	ผลกระทบต่อสิ่งแวดล้อมที่สำคัญ	มาตรการป้องกันและแก้ไขผลกระทบ สิ่งแวดล้อม	มาตรการติดตามตรวจสอบผลกระทบ สิ่งแวดล้อม	ผู้รับผิดชอบ
	ลิตร ที่ระยะทาง 2.21 กิโลเมตร หลังจากนั้น ค่า DO จะค่อยๆ เพิ่มขึ้นโดยน้ำในคลองจะสามารถฟื้นตัวขึ้นตามลำดับ จากทั้ง 4 กรณี พบว่า กรณีฤดูแล้งที่ระบบบำบัดน้ำเสียล้มเหลวค่า DO ของน้ำในคลองมีค่าลดลงต่ำมากที่สุดกว่ากรณีอื่นๆ ซึ่งเป็นกรณีเลวร้ายที่สุดอย่างไรก็ตาม ปริมาณน้ำที่ออกจากโครงการมีปริมาณน้อย เมื่อเปรียบเทียบกับอัตราการไหลของน้ำในคลองส่งน้ำสายเชียงรากใหญ่-บางขัน ซึ่งในการศึกษานี้เป็นการจำลองกรณีที่มีแหล่งกำเนิดน้ำเสียมาจากโครงการจุดเดียว โดยในความเป็นจริงแหล่งกำเนิดน้ำเสียหลายแห่งที่ระบายน้ำลงคลองส่งน้ำสาย	ภายในอาคารโครงการให้น้อยที่สุด 10. ในการสูบน้ำก่อนส่วนเกิน โครงการต้องประสานรถสูบล้างและกากไขมันจากบริษัทเอกชนที่ให้บริการมาสูบน้ำก่อนไปกำจัดทุก 90 วัน สำหรับกากไขมันมาสูบล้างทุก 30 วัน โดยกำหนดให้สูบล้างในช่วงเวลาบ่ายของวันจันทร์ถึงวันศุกร์ โดยในการสูบน้ำก่อนส่วนเกินรถและกากไขมันสามารถจอดรบนทางวิ่งรถใกล้กับตำแหน่งระบบบำบัดน้ำเสีย และลากสายไปยังส่วนเก็บตะกอนและกากไขมัน โดยนิติบุคคลอาคารชุดต้องประชาสัมพันธ์ให้ผู้พักอาศัยรับทราบวันเวลาที่แน่นอน	หน้าที่ดำเนินการ ดังนี้ 1) จัดเก็บสถิติและข้อมูลซึ่งแสดงผลการทำงานของระบบบำบัดน้ำเสียในแต่ละวัน ตามแบบ ทส. 1 และจัดเก็บไว้ ณ สถานที่ตั้งแหล่งกำเนิดมลพิษนั้นเป็นเวลาอย่างน้อย 2 ปี 2) จัดทำรายงานสรุปผลการดำเนินงานของระบบบำบัดน้ำเสียในแต่ละเดือนตามแบบ ทส. 2 เสนอต่อเจ้าพนักงานท้องถิ่น (นายกเทศมนตรีเทศบาลเมืองคลองหลวง) ภายในวันที่ 15 ของเดือนถัดไป	

หมายเหตุ : 1. เจ้าของโครงการบริษัท ทิอุ พร็อพเพอร์ตี้ จำกัด (ในกรณีที่ยังไม่ได้จดทะเบียนนิติบุคคลอาคารชุด)/นิติบุคคลอาคารชุด (กรณีจัดตั้งนิติบุคคลอาคารชุดและโอนกรรมสิทธิ์เรียบร้อยแล้ว) ต้องปฏิบัติตามมาตรการฯ และต้องจัดทำรายงานผลการปฏิบัติตามมาตรการฯ เสนอต่อเทศบาลเมืองคลองหลวง ทุก ๆ 180 วัน

2. บริษัท ทิอุ พร็อพเพอร์ตี้ จำกัด ต้องส่งมอบเล่มรายงานการประเมินผลกระทบสิ่งแวดล้อมและมาตรการป้องกันและแก้ไขผลกระทบสิ่งแวดล้อม และมาตรการติดตามตรวจสอบผลกระทบสิ่งแวดล้อมให้กับนิติบุคคลอาคารชุดที่รับโอนสิทธิการเป็นเจ้าของโครงการ



TU PROPERTY CO., LTD.



Rak Dee Harm Jua Co., Ltd.

มิถุนายน 2563 ลงชื่อ

(นายกรมเชษฐ์ วิพันธ์พงษ์ และ นายวีรพันธ์ วิพันธ์พงษ์)
กรรมการผู้มีอำนาจของ บริษัท ทิอุ พร็อพเพอร์ตี้ จำกัด

มิถุนายน 2563 ลงชื่อ

(นางสาวนันทิมา ประจงการ)
บุคคลธรรมดาผู้มีสิทธิจัดทำรายงานของบริษัท รักดีหามजू จำกัด

ตารางที่ 3 (ต่อ 15)

องค์ประกอบทางสิ่งแวดล้อม และคุณค่าต่างๆ	ผลกระทบต่อสิ่งแวดล้อมที่สำคัญ	มาตรการป้องกันและแก้ไขผลกระทบ สิ่งแวดล้อม	มาตรการติดตามตรวจสอบผลกระทบ สิ่งแวดล้อม	ผู้รับผิดชอบ
	เขียงรากใหญ่-บางชั้น และจากผลคุณภาพ น้ำทิ้งในคลองส่งน้ำสายเขียงรากใหญ่บางชั้น ปัจจุบันมีคุณภาพต่ำกว่ามาตรฐานน้ำผิวดิน ประเภทที่ 3 ซึ่งกำหนดค่า DO ไม่น้อยกว่า 4 มิลลิกรัม/ลิตร และ BOD ไม่เกิน 2 มิลลิกรัม/ลิตร (มีการใช้ประโยชน์เป็นแหล่ง รองรับน้ำทิ้งจากชุมชน) ซึ่งในการพัฒนา โครงการที่จำเป็นต้องระบายน้ำลงสู่คลอง ต้องกำหนดมาตรการป้องกันและแก้ไข ผลกระทบให้การระบายน้ำลงคลองมีความ เหมาะสม เพื่อให้คลองสามารถฟื้นฟูสภาพ และสามารถรองรับน้ำทิ้งจากโครงการได้	ในการสูบน้ำก่อนส่วนเกินและกาก ไขมัน ซึ่งโดยปกติใช้เวลาประมาณไม่ เกิน 1 ชั่วโมง 11. จัดให้มีเจ้าหน้าที่คอยอำนวยความสะดวก ด้านการจราจร ในช่วงที่มีการ ดูแลบำรุงรักษาระบบบำบัดน้ำเสีย ตลอดจนช่วงที่มีการสูบน้ำก่อน ส่วนเกินและกากไขมัน 12. โครงการกำหนดมาตรการป้องกัน ระบบบำบัดน้ำเสียเพื่อรองรับกรณีเกิด โรคระบาด โดยออกแบบให้มีการฆ่า เชื้อโรคด้วยโอโซน ซึ่งโครงการติดตั้ง ระบบฆ่าเชื้อโรคด้วยโอโซนในบ่อร์ตน้ำ ต้นน้ำ รายละเอียดดังนี้		

หมายเหตุ : 1. เจ้าของโครงการบริษัท ทียู พร็อพเพอร์ตี้ จำกัด (ในกรณีที่ยังไม่ได้จดทะเบียนนิติบุคคลอาคารชุด)/นิติบุคคลอาคารชุด (กรณีจัดตั้งนิติบุคคลอาคารชุดและโอนกรรมสิทธิ์เรียบร้อยแล้ว) ต้องปฏิบัติตามมาตรการฯ และต้องจัดทำรายงานผลการปฏิบัติตามมาตรการฯ เสนอต่อเทศบาลเมืองคลองหลวง ทุก ๆ 180 วัน
2. บริษัท ทียู พร็อพเพอร์ตี้ จำกัด ต้องส่งมอบเล่มรายงานการประเมินผลกระทบสิ่งแวดล้อมและมาตรการป้องกันและแก้ไขผลกระทบสิ่งแวดล้อม และมาตรการติดตามตรวจสอบผลกระทบสิ่งแวดล้อมให้กับนิติบุคคลอาคารชุดที่รับโอนสิทธิการเป็นเจ้าของโครงการ



(นายกรมเชษฐ์ วิพันธ์พงษ์ และ นายวีรพันธ์ วิพันธ์พงษ์)
กรรมการผู้มีอำนาจของ บริษัท ทียู พร็อพเพอร์ตี้ จำกัด





(นางสาวนันทิมา ประจงการ)
บุคคลธรรมดาผู้มีสิทธิจัดทำรายงานของบริษัท รักดีหามजू จำกัด

ตารางที่ 3 (ต่อ 16)

องค์ประกอบทางสิ่งแวดล้อม และคุณค่าต่างๆ	ผลกระทบต่อสิ่งแวดล้อมที่สำคัญ	มาตรการป้องกันและแก้ไขผลกระทบ สิ่งแวดล้อม	มาตรการติดตามตรวจสอบผลกระทบ สิ่งแวดล้อม	ผู้รับผิดชอบ
		1) บอร์ดน้ำตันไม้ 1 ความจุ 18 ลูกบาศก์เมตร รองรับน้ำทิ้งที่ผ่านการบำบัดจากอาคาร A B และ C โดยติดตั้งเครื่องผลิตโอโซน 55 กรัม/ชั่วโมง จำนวน 1 เครื่อง เพื่อฆ่าเชื้อโรค โดยควบคุมการทำงานด้วยระบบ Timer 2) บอร์ดน้ำตันไม้ 2 ความจุ 12 ลูกบาศก์เมตร รองรับน้ำทิ้งที่ผ่านการบำบัดจากอาคาร D โดยติดตั้งเครื่องผลิตโอโซน 25 กรัม/ชั่วโมง จำนวน 1 เครื่อง เพื่อฆ่าเชื้อโรค โดยควบคุมการทำงานด้วยระบบ Timer		

หมายเหตุ : 1. เจ้าของโครงการบริษัท ทิยู พร็อพเพอร์ตี้ จำกัด (ในกรณีที่ยังไม่ได้จดทะเบียนนิติบุคคลอาคารชุด)/นิติบุคคลอาคารชุด (กรณีจัดตั้งนิติบุคคลอาคารชุดและโอนกรรมสิทธิ์เรียบร้อยแล้ว) ต้องปฏิบัติตามมาตรการฯ และต้องจัดทำรายงานผลการปฏิบัติตามมาตรการฯ เสนอต่อเทศบาลเมืองคลองหลวง ทุก ๆ 180 วัน

2. บริษัท ทิยู พร็อพเพอร์ตี้ จำกัด ต้องส่งมอบเล่มรายงานการประเมินผลกระทบสิ่งแวดล้อมและมาตรการป้องกันและแก้ไขผลกระทบสิ่งแวดล้อม และมาตรการติดตามตรวจสอบผลกระทบสิ่งแวดล้อมให้กับนิติบุคคลอาคารชุดที่รับโอนสิทธิการเป็นเจ้าของโครงการ

มิถุนายน 2563 ลงชื่อ

(นายกรมเชษฐ์ วิพันธ์พงษ์ และ นายวีรพันธ์ วิพันธ์พงษ์)
กรรมการผู้มีอำนาจของ บริษัท ทิยู พร็อพเพอร์ตี้ จำกัด

TU
TU PROPERTY CO., LTD.

Rak Dee Harm Jua Co., Ltd.

มิถุนายน 2563 ลงชื่อ

(นางสาวนันทิมา ประจงการ)
บุคคลธรรมดาผู้มีสิทธิจัดทำรายงานของบริษัท รักดีหามजू จำกัด

ตารางที่ 3 (ต่อ 17)

องค์ประกอบทางสิ่งแวดล้อม และคุณค่าต่างๆ	ผลกระทบต่อสิ่งแวดล้อมที่สำคัญ	มาตรการป้องกันและแก้ไขผลกระทบ สิ่งแวดล้อม	มาตรการติดตามตรวจสอบผลกระทบ สิ่งแวดล้อม	ผู้รับผิดชอบ
2. ทรัพยากรสิ่งแวดล้อมทางชีวภาพ 2.1 นิเวศวิทยาทางบก	ผลกระทบต่อระบบนิเวศป่าไม้ คือ กิจกรรมของโครงการไม่ก่อให้เกิดผลกระทบต่อนิเวศวิทยาป่าไม้ และจากการประเมินที่ผ่านมามีพบว่าในพื้นที่โครงการมิได้มีพื้นที่ป่าไม้หรือพื้นที่ที่มีความอ่อนไหวในระบบนิเวศ จึงไม่ส่งผลกระทบต่อนิเวศวิทยาป่าไม้ สำหรับผลกระทบต่อทรัพยากรสัตว์ป่าเป็นผลกระทบจากดำเนินโครงการที่มีกิจกรรม	13. โครงการนำน้ำทิ้งบางส่วนปริมาณ 20 ลูกบาศก์เมตร/วัน กลับมารดน้ำต้นไม้ โดยผ่านการฆ่าเชื้อโรคด้วยโอโซน - ดำเนินการตามมาตรการป้องกันและแก้ไขผลกระทบต่อทรัพยากรสิ่งแวดล้อมทางกายภาพ ได้แก่ คุณภาพอากาศ เสียง และความสั่นสะเทือน คุณภาพน้ำ และคุณค่าการใช้ประโยชน์ของมนุษย์ เพื่อไม่ให้กระทบต่อนิเวศวิทยาทางบก	1. ติดตามประเมินจากส่วนรับเรื่องร้องเรียน และความคิดเห็น หากพบว่ามีเรื่องร้องเรียนต้องแก้ไขปัญหาดังที่ 2. จัดทำรายงานผลการปฏิบัติตามมาตรการป้องกันและแก้ไขผลกระทบสิ่งแวดล้อมทุก 180 วัน และจัดส่งรายงานให้เทศบาลเมืองคลองหลวง	- เจ้าของโครงการ (บริษัท ทียู พร็อพเพอร์ตี้ จำกัด) หรือนิติบุคคลอาคารชุด

หมายเหตุ : 1. เจ้าของโครงการบริษัท ทียู พร็อพเพอร์ตี้ จำกัด (ในกรณีที่ยังไม่ได้จดทะเบียนนิติบุคคลอาคารชุด)/นิติบุคคลอาคารชุด (กรณีจัดตั้งนิติบุคคลอาคารชุดและโอนกรรมสิทธิ์เรียบร้อยแล้ว) ต้องปฏิบัติตามมาตรการฯ และต้องจัดทำรายงานผลการปฏิบัติตามมาตรการฯ เสนอต่อเทศบาลเมืองคลองหลวง ทุก ๆ 180 วัน
2. บริษัท ทียู พร็อพเพอร์ตี้ จำกัด ต้องส่งมอบเล่มรายงานการประเมินผลกระทบสิ่งแวดล้อมและมาตรการป้องกันและแก้ไขผลกระทบสิ่งแวดล้อม และมาตรการติดตามตรวจสอบผลกระทบสิ่งแวดล้อมให้กับนิติบุคคลอาคารชุดที่รับโอนสิทธิการเป็นเจ้าของโครงการ



TU PROPERTY CO., LTD.

มิถุนายน 2563 ลงชื่อ

(นายกรมเชษฐ์ วิพันธ์พงษ์ และ นายวิวัฒน์ วิพันธ์พงษ์)
กรรมการผู้มีอำนาจของ บริษัท ทียู พร็อพเพอร์ตี้ จำกัด



มิถุนายน 2563 ลงชื่อ

(นางสาวนันธิมา ประจงการ)
บุคคลธรรมดาผู้มีสิทธิจัดทำรายงานของบริษัท รักดีหามजू จำกัด


ตารางที่ 3 (ต่อ 18)

องค์ประกอบทางสิ่งแวดล้อม และคุณค่าต่างๆ	ผลกระทบต่อสิ่งแวดล้อมที่สำคัญ	มาตรการป้องกันและแก้ไขผลกระทบ สิ่งแวดล้อม	มาตรการติดตามตรวจสอบผลกระทบ สิ่งแวดล้อม	ผู้รับผิดชอบ
	ของมนุษย์ในพื้นที่เพิ่มขึ้นจากลักษณะการใช้ประโยชน์พื้นที่เดิมที่เป็นพื้นที่รกร้างว่างเปล่า บังคับคุกคามจากโครงการต่อสัตว์ป่าจึงคงเหลือเพียงด้านการรบกวนการดำรงชีวิตของสัตว์ป่า เหมือนกันในทุกๆ ช่วงกิจกรรมของโครงการ โดยสัตว์เสี่ยงลูกด้วยนม สัตว์เลี้ยงลูก และสัตว์สะเทินน้ำสะเทินบก ได้รับผลกระทบเล็กน้อยจนถึงไม่ได้รับผลกระทบ ส่วนสัตว์ปีกไม่ได้รับผลกระทบจากการดำเนินโครงการ ทั้งนี้ โครงการต้องกำหนดให้มีมาตรการป้องกันและแก้ไขผลกระทบที่อาจเกิดขึ้น			

หมายเหตุ : 1. เจ้าของโครงการบริษัท ทียู พร็อพเพอร์ตี้ จำกัด (ในกรณีที่ยังไม่ได้จดทะเบียนนิติบุคคลอาคารชุด)/นิติบุคคลอาคารชุด (กรณีจัดตั้งนิติบุคคลอาคารชุดและโอนกรรมสิทธิ์เรียบร้อยแล้ว) ต้องปฏิบัติตามมาตรการฯ และต้องจัดทำรายงานผลการปฏิบัติตามมาตรการฯ เสนอต่อเทศบาลเมืองคลองหลวง ทุก ๆ 180 วัน

2. บริษัท ทียู พร็อพเพอร์ตี้ จำกัด ต้องส่งมอบเล่มรายงานการประเมินผลกระทบสิ่งแวดล้อมและมาตรการป้องกันและแก้ไขผลกระทบสิ่งแวดล้อม และมาตรการติดตามตรวจสอบผลกระทบสิ่งแวดล้อมให้กับนิติบุคคลอาคารชุดที่รับโอนสิทธิการเป็นเจ้าของโครงการ

TU
TU PROPERTY CO., LTD.

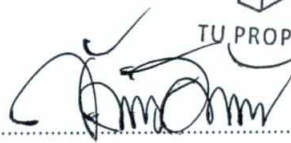(นายกรมเชษฐ์ วิพันธ์พงษ์ และ นายวีรพันธ์ วิพันธ์พงษ์)
กรรมการผู้มีอำนาจของ บริษัท ทียู พร็อพเพอร์ตี้ จำกัด


Rak Dee Harm Jua Co., Ltd.

มิถุนายน 2563 ลงชื่อ

(นางสาวนันทิมา ประจงการ)
บุคคลธรรมดาผู้มีสิทธิจัดทำรายงานของบริษัท รักดีหามजू จำกัด

ตารางที่ 3 (ต่อ 19)

องค์ประกอบทางสิ่งแวดล้อม และคุณค่าต่างๆ	ผลกระทบต่อสิ่งแวดล้อมที่สำคัญ	มาตรการป้องกันและแก้ไขผลกระทบ สิ่งแวดล้อม	มาตรการติดตามตรวจสอบผลกระทบ สิ่งแวดล้อม	ผู้รับผิดชอบ
2.2 นิเวศวิทยาทางน้ำ	โครงการจัดให้มีระบบบำบัดน้ำเสียที่เกิดขึ้นให้มีคุณภาพน้ำทิ้งออกจากโครงการตามมาตรฐานที่กฎหมายกำหนด โดยน้ำทิ้งภายหลังการบำบัดแล้วบางส่วนถูกนำกลับมาใช้ประโยชน์ โดยการรดน้ำต้นไม้ภายในโครงการ สำหรับน้ำทิ้งส่วนที่เหลือรวมทั้งน้ำฝน (กรณีฝนตก) ระบายออกสู่ท่อระบายน้ำริมถนนเลียบบคลองส่งน้ำสายเชียงรากใหญ่-บางชัน และไหลลงสู่คลองส่งน้ำสายเชียงรากใหญ่-บางชันต่อไป ซึ่งจากการศึกษานิเวศทางน้ำในคลองพบพรรณไม้ที่ชอบน้ำและที่ชาวบ้านปลูกไว้เพื่อเป็นอาหารบริเวณฝื่อน้ำพบพืชลอยน้ำที่ปกคลุมฝื่อน้ำตลอดแนวลำคลอง และมีมูลฝอยจากบ้านเรือน	1. ดูแลรักษาระบบบำบัดน้ำเสียแต่ละชุดให้สามารถทำงานได้อย่างต่อเนื่องและมีประสิทธิภาพ และนำน้ำทิ้งกลับมาใช้ประโยชน์ภายในโครงการ 2. โครงการต้องจัดทำคู่มือในการซ่อมบำรุงและดูแลรักษาระบบบำบัดน้ำเสีย	- ดำเนินการตามมาตรการติดตามตรวจสอบผลกระทบสิ่งแวดล้อมในหัวข้อ 1.5 ข้างต้น (ตามหัวข้อองค์ประกอบทางสิ่งแวดล้อมและคุณค่าต่างๆ ช่วงเปิดดำเนินการ) อย่างเคร่งครัด	- เจ้าของโครงการ (บริษัท ทิพย์ พร็อพเพอร์ตี้ จำกัด) หรือนิติบุคคลอาคารชุด

หมายเหตุ : 1. เจ้าของโครงการบริษัท ทิพย์ พร็อพเพอร์ตี้ จำกัด (ในกรณีที่ยังไม่ได้จดทะเบียนนิติบุคคลอาคารชุด)/นิติบุคคลอาคารชุด (กรณีจัดตั้งนิติบุคคลอาคารชุดและโอนกรรมสิทธิ์เรียบร้อยแล้ว) ต้องปฏิบัติตามมาตรการฯ และต้องจัดทำรายงานผลการปฏิบัติตามมาตรการฯ เสนอต่อเทศบาลเมืองคลองหลวง ทุก ๆ 180 วัน
2. บริษัท ทิพย์ พร็อพเพอร์ตี้ จำกัด ต้องส่งมอบเล่มรายงานการประเมินผลกระทบสิ่งแวดล้อมและมาตรการป้องกันและแก้ไขผลกระทบสิ่งแวดล้อม และมาตรการติดตามตรวจสอบผลกระทบสิ่งแวดล้อมให้กับนิติบุคคลอาคารชุดที่รับโอนสิทธิการเป็นเจ้าของโครงการ

TW
TU PROPERTY CO., LTD.

มิถุนายน 2563 ลงชื่อ

(นายกรมเชษฐ์ วิพันธ์พงษ์ และ นายวีรพันธ์ วิพันธ์พงษ์)
กรรมการผู้มีอำนาจของ บริษัท ทิพย์ พร็อพเพอร์ตี้ จำกัด

Rak Dee Harm Jua Co., Ltd.

มิถุนายน 2563 ลงชื่อ

(นางสาวนันทิมา ประจงการ)
บุคคลธรรมดาผู้มีสิทธิจัดทำรายงานของบริษัท รักดีหามजू จำกัด

ตารางที่ 3 (ต่อ 20)


องค์ประกอบทางสิ่งแวดล้อม และคุณค่าต่างๆ	ผลกระทบต่อสิ่งแวดล้อมที่สำคัญ	มาตรการป้องกันและแก้ไขผลกระทบ สิ่งแวดล้อม	มาตรการติดตามตรวจสอบผลกระทบ สิ่งแวดล้อม	ผู้รับผิดชอบ
3. คุณค่าการใช้ประโยชน์ของมนุษย์ 3.1 การใช้น้ำ	ล่อยปะปน ผิวน้ำพบสัตว์น้ำ ได้แก่ ปลา และ สัตว์หน้าดิน นอกจากนี้ พบแมลงและตัวอ่อนแมลง ซึ่งโครงการต้องกำหนดให้มี มาตรการป้องกันและแก้ไขผลกระทบที่อาจ เกิดขึ้นจากการพัฒนาโครงการ เมื่อโครงการเปิดดำเนินการมีความต้องการใช้น้ำรวมทั้งสิ้น 695 ลูกบาศก์เมตร/วัน โดย แหล่งน้ำใช้ของโครงการมาจากน้ำประปา การประปาส่วนภูมิภาค สาขาลองหลวง ซึ่งมีพื้นที่รับผิดชอบจ่ายน้ำประปาทั้งสิ้น 283 ตารางกิโลเมตร มีจำนวนผู้ใช้น้ำ 68,000 ราย โดยสำนักงานประปาส่วนภูมิภาคสาขา	1. กำหนดมาตรการรองรับกรณีมีโรคระบาด โดยจัดให้มีน้ำสำรองเก็บไว้ใน ถังเก็บน้ำใต้ดินของโครงการ และถังเก็บน้ำชั้นหลังคา/ตาดฟ้าของแต่ละ อาคาร สามารถสำรองน้ำได้ไม่น้อยกว่า 1.5 วัน 2. จัดให้มีระบบสูบน้ำในอาคารซึ่งทำ	1. ตรวจสอบการทำงานของเครื่องสูบน้ำ และวาล์วควบคุมการจ่ายน้ำ ให้สามารถ ทำงานได้ทุก 30 วัน ตลอดระยะเวลา เปิดดำเนินการ 2. ตรวจสอบรอยรั่วซึมหรือรอยแตกของ ถังเก็บน้ำใต้ดิน ทุก 365 วัน ตลอด ระยะเวลาเปิดดำเนินการ หากมีรอย	- เจ้าของโครงการ (บริษัท ทียู พร็อพเพอร์ตี้ จำกัด) หรือ นิติบุคคลอาคารชุด

หมายเหตุ : 1. เจ้าของโครงการบริษัท ทียู พร็อพเพอร์ตี้ จำกัด (ในกรณีที่ยังไม่ได้จดทะเบียนนิติบุคคลอาคารชุด)/นิติบุคคลอาคารชุด (กรณีจัดตั้งนิติบุคคลอาคารชุดและโอนกรรมสิทธิ์เรียบร้อยแล้ว) ต้องปฏิบัติตามมาตรการฯ และต้องจัดทำรายงานผลการปฏิบัติตามมาตรการฯ เสนอต่อเทศบาลเมืองคลองหลวง ทุก ๆ 180 วัน

2. บริษัท ทียู พร็อพเพอร์ตี้ จำกัด ต้องส่งมอบเล่มรายงานการประเมินผลกระทบสิ่งแวดล้อมและมาตรการป้องกันและแก้ไขผลกระทบสิ่งแวดล้อม และมาตรการติดตามตรวจสอบผลกระทบสิ่งแวดล้อมให้กับนิติบุคคลอาคารชุดที่รับ โอนสิทธิการเป็นเจ้าของโครงการ



TU PROPERTY CO., LTD.

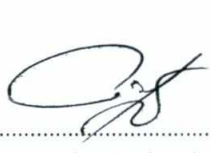(นายกรมเชษฐ์ วิพันธ์พงษ์ และ นายวีรพันธ์ วิพันธ์พงษ์)
กรรมการผู้มีอำนาจของ บริษัท ทียู พร็อพเพอร์ตี้ จำกัด



มิถุนายน 2563 ลงชื่อ



(นางสาวนันทิมา ประจงการ)
บุคคลธรรมดาผู้มีสิทธิจัดทำรายงานของบริษัท รักดีหามजू จำกัด

ตารางที่ 3 (ต่อ 21)

องค์ประกอบทางสิ่งแวดล้อม และคุณค่าต่างๆ	ผลกระทบต่อสิ่งแวดล้อมที่สำคัญ	มาตรการป้องกันและแก้ไขผลกระทบ สิ่งแวดล้อม	มาตรการติดตามตรวจสอบผลกระทบ สิ่งแวดล้อม	ผู้รับผิดชอบ
	คลองหลวง รับน้ำประปาจากบริษัท ประปาปทุมธานี จำกัด ซึ่งมีปริมาณน้ำผลิต จ่าย 130,000 ลูกบาศก์เมตร/วัน และมี ปริมาณน้ำจำหน่ายประมาณ 86,000 ลูกบาศก์เมตร/วัน ซึ่งเพียงพอต่อการ ให้บริการในพื้นที่รับผิดชอบในปัจจุบัน และ ในกรณีที่มิได้มีผู้ใช้น้ำเพิ่ม สำนักงานประปา ส่วนภูมิภาค สาขาคลองหลวง จะประสานไป ยังบริษัท ประปาปทุมธานี จำกัด เพื่อขอให้ เพิ่มกำลังการจ่ายน้ำให้สามารถรองรับความ ต้องการใช้น้ำได้อย่างเพียงพอ ซึ่งโครงการ ต้องกำหนดมาตรการป้องกันและแก้ไข ผลกระทบด้านการใช้น้ำ	3. หน้าที่สูบน้ำโดยไม่ดึงน้ำเข้ามาจาก ท่อประปาโดยตรง และควบคุมการ จ่ายน้ำด้วยระบบตั้งเวลา ซึ่ง กำหนดเวลาการสูบน้ำในช่วง 24.00 - 05.00 น. ซึ่งอยู่นอกช่วงเวลาที่พัก อาศัยใกล้เคียงมีการใช้น้ำมาก 4. จัดให้มีเจ้าหน้าที่คอยดูแลรักษาระบบ เส้นท่อประปาให้อยู่ในสภาพดี 5. ออกแบบโดยเลือกใช้สุขภัณฑ์ที่มี ประหยัดน้ำ หรืออุปกรณ์ ที่มี ประสิทธิภาพสูงทั้งก๊อกประหยัดน้ำ ชักโครก และหัวฉีดประหยัดน้ำ 6. ติดป้ายรณรงค์การประหยัดน้ำภายใน พื้นที่โครงการ	3. รั่วซึมหรือรอยแตกต้องแก้ไขทันที 4. ตรวจสอบการแตกหรือรั่วซึมของท่อ ประปา ทุก 30 วัน ตลอดระยะเวลาเปิด ดำเนินการ 5. กรณีมีน้ำปนเปื้อนเข้าถังเก็บน้ำใต้ดิน เมื่อสถานการณ์น้ำท่วมผ่านไป ต้องล้าง ถังเก็บน้ำใต้ดิน และก่อนใช้งานถังเก็บ น้ำต้องจัดให้มีการทดสอบโดยตรวจ วิเคราะห์คุณภาพน้ำในถังเก็บน้ำ โดยผล การวิเคราะห์คุณภาพน้ำต้องเป็นไปตาม มาตรฐานน้ำประปาส่วนภูมิภาค มีดัชนี ตรวจวัดได้แก่ สี, กลิ่นและรส, ความขุ่น, pH, Total Dissolved Solids (TDS), เหล็ก, แมงกานีส, ทองแดง, สังกะสี,	

หมายเหตุ : 1. เจ้าของโครงการบริษัท ทิพย์ พร็อพเพอร์ตี้ จำกัด (ในกรณีที่ยังไม่ได้จดทะเบียนนิติบุคคลอาคารชุด)/นิติบุคคลอาคารชุด (กรณีจัดตั้งนิติบุคคลอาคารชุดและโอนกรรมสิทธิ์เรียบร้อยแล้ว) ต้องปฏิบัติตามมาตรการฯ และต้องจัดทำรายงานผลการปฏิบัติตามมาตรการฯ เสนอต่อเทศบาลเมืองคลองหลวง ทุก ๆ 180 วัน
2. บริษัท ทิพย์ พร็อพเพอร์ตี้ จำกัด ต้องส่งมอบเล่มรายงานการประเมินผลกระทบสิ่งแวดล้อมและมาตรการป้องกันและแก้ไขผลกระทบสิ่งแวดล้อม และมาตรการติดตามตรวจสอบผลกระทบสิ่งแวดล้อมให้กับนิติบุคคลอาคารชุดที่รับโอนสิทธิการเป็นเจ้าของโครงการ



มิถุนายน 2563 ลงชื่อ

(นายกรมเชษฐ์ วิพันธ์พงษ์ และ นายวีรพันธ์ วิพันธ์พงษ์)
กรรมการผู้มีอำนาจของ บริษัท ทิพย์ พร็อพเพอร์ตี้ จำกัด

มิถุนายน 2563 ลงชื่อ


(นางสาวนันทิมา ประจงการ)
บุคคลธรรมดาผู้มีสิทธิจัดทำรายงานของบริษัท รักดีหามजू จำกัด

ตารางที่ 3 (ต่อ 22)

องค์ประกอบทางสิ่งแวดล้อม และคุณค่าต่างๆ	ผลกระทบต่อสิ่งแวดล้อมที่สำคัญ	มาตรการป้องกันและแก้ไขผลกระทบ สิ่งแวดล้อม	มาตรการติดตามตรวจสอบผลกระทบ สิ่งแวดล้อม	ผู้รับผิดชอบ
		6. กำหนดให้พนักงานใช้ภาชนะรองน้ำ และชักล้างอุปกรณ์ในภาชนะก่อนที่นำไปเช็ดดู ซึ่งใช้น้ำน้อยกว่าการใช้สายยางฉีดล้างทำความสะอาดโดยตรง 7. ในการเข้าดูแลและบำรุงรักษาต้องจัดให้มีการนำกรวยวางตั้งบริเวณฝาป้อแต่ละฝา เพื่อให้กระทบต่อจำนวนช่องจอตลอดให้น้อยที่สุด 8. จัดให้มีเจ้าหน้าที่คอยอำนวยความสะดวกด้านการจราจรในช่วงที่มีการดูแลบำรุงรักษาถึงเก็บน้ำใต้ดิน 9. กำหนดให้มีการทำความสะอาดถังเก็บน้ำเพื่อล้างตะกอน และคราบสกปรกที่เกาะตามผนังหรือซอกมุมของถัง	ความกระด้างทั้งหมด, ซัลเฟต, คลอไรด์, ฟลูออไรด์, ไนเตรทในรูปไนเตรท, ไนเตรทในรูปไนไตรท์, Total Coliform Bacteria (TCB) และ E. coli	

หมายเหตุ : 1. เจ้าของโครงการบริษัท ทิยู พร็อพเพอร์ตี้ จำกัด (ในกรณีที่ยังไม่ได้จดทะเบียนนิติบุคคลอาคารชุด)/นิติบุคคลอาคารชุด (กรณีจัดตั้งนิติบุคคลอาคารชุดและโอนกรรมสิทธิ์เรียบร้อยแล้ว) ต้องปฏิบัติตามมาตรการฯ และต้องจัดทำรายงานผลการปฏิบัติตามมาตรการฯ เสนอต่อเทศบาลเมืองคลองหลวง ทุก ๆ 180 วัน

2. บริษัท ทิยู พร็อพเพอร์ตี้ จำกัด ต้องส่งมอบเล่มรายงานการประเมินผลกระทบสิ่งแวดล้อมและมาตรการป้องกันและแก้ไขผลกระทบสิ่งแวดล้อม และมาตรการติดตามตรวจสอบผลกระทบสิ่งแวดล้อมให้กับนิติบุคคลอาคารชุดที่รับโอนสิทธิการเป็นเจ้าของโครงการ

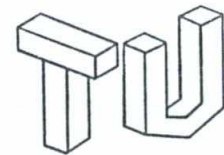

TU PROPERTY CO., LTD.

(นายกรมเชษฐ์ วิพันธ์พงษ์ และ นายวีรพันธ์ วิพันธ์พงษ์)
กรรมการผู้มีอำนาจของ บริษัท ทิยู พร็อพเพอร์ตี้ จำกัด

Rak Dee Harm Jua Co., Ltd.

มิถุนายน 2563 ลงชื่อ

(นางสาวนันทิมา ประจงการ)
บุคคลธรรมดาผู้มีสิทธิจัดทำรายงานของบริษัท รักดีหามजू จำกัด

ตารางที่ 3 (ต่อ 23)


องค์ประกอบทางสิ่งแวดล้อม และคุณค่าต่างๆ	ผลกระทบต่อสิ่งแวดล้อมที่สำคัญ	มาตรการป้องกันและแก้ไขผลกระทบ สิ่งแวดล้อม	มาตรการติดตามตรวจสอบผลกระทบ สิ่งแวดล้อม	ผู้รับผิดชอบ
		สำรองน้ำ ปิละ 1 ครั้ง หรือทุก 365 วัน เพื่อสุขภาพอนามัยที่ดีของผู้พักอาศัยและก่อนการล้างถังเก็บน้ำต้องประชาสัมพันธ์แจ้งให้ผู้พักอาศัยทราบล่วงหน้าอย่างน้อย 7 วัน เพื่อสำรองน้ำไว้ใช้ในเวลาดังกล่าว โดยในการทำความสะอาดถังเก็บน้ำกวาดตะกอน ขัดคราบที่เกาะตามผนังหรือซอกมุมของถังน้ำที่ไม่มีการหมุนเวียนโดยใช้ น้ำสะอาด และแปรงขัดไม้ไผ่น้ำยาล้างที่มีสารเคมีซึ่งอาจตกค้าง และโครงการกำหนดเวลาในการล้างถัง ในช่วงวันจันทร์ - วันพุธ เวลา ประมาณ 10.00 - 15.00 น. ซึ่งเป็น		

หมายเหตุ : 1. เจ้าของโครงการบริษัท ทียู พร็อพเพอร์ตี้ จำกัด (ในกรณีที่ยังไม่ได้จดทะเบียนนิติบุคคลอาคารชุด)/นิติบุคคลอาคารชุด (กรณีจัดตั้งนิติบุคคลอาคารชุดและโอนกรรมสิทธิ์เรียบร้อยแล้ว) ต้องปฏิบัติตามมาตรการฯ และต้องจัดทำรายงานผลการปฏิบัติตามมาตรการฯ เสนอต่อเทศบาลเมืองคลองหลวง ทุก ๆ 180 วัน

2. บริษัท ทียู พร็อพเพอร์ตี้ จำกัด ต้องส่งมอบเล่มรายงานการประเมินผลกระทบสิ่งแวดล้อมและมาตรการป้องกันและแก้ไขผลกระทบสิ่งแวดล้อม และมาตรการติดตามตรวจสอบผลกระทบสิ่งแวดล้อมให้กับนิติบุคคลอาคารชุดที่รับโอนสิทธิการเป็นเจ้าของโครงการ



TU PROPERTY CO., LTD.

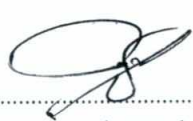
(นายกรมเชษฐ์ วิพันธ์พงษ์ และ นายวีรพันธ์ วิพันธ์พงษ์)
กรรมการผู้มีอำนาจของ บริษัท ทียู พร็อพเพอร์ตี้ จำกัด

มิถุนายน 2563 ลงชื่อ


Rak Dee Harm Jua Co., Ltd.

มิถุนายน 2563 ลงชื่อ

(นางสาวนันทิมา ประจงการ)
บุคคลธรรมดาผู้มีสิทธิจัดทำรายงานของบริษัท รักดีหามजू จำกัด

ตารางที่ 3 (ต่อ 24)

องค์ประกอบทางสิ่งแวดล้อม และคุณค่าต่างๆ	ผลกระทบต่อสิ่งแวดล้อมที่สำคัญ	มาตรการป้องกันและแก้ไขผลกระทบ สิ่งแวดล้อม	มาตรการติดตามตรวจสอบผลกระทบ สิ่งแวดล้อม	ผู้รับผิดชอบ
		ช่วงเวลาที่มีการใช้น้ำน้อย และเป็น ช่วงเวลาที่ผู้พักอาศัยออกไปทำงาน เพื่อไม่ให้ส่งผลกระทบต่อการใช้ ของผู้พักอาศัยภายในโครงการ รวมทั้ง กำหนดให้ช่วงเวลาที่ล้างถังเป็นช่วง เดือนที่ฝนไม่ตก เช่น เดือนธันวาคม ของทุกปี 10. ออกแบบให้มีฝาดังเก็บน้ำ 2 ฝา เพื่อ ป้องกันผลกระทบในการล้างถังเก็บน้ำ เพื่อไม่ให้เกิดสภาวะการแอ่บอากาศ		

หมายเหตุ : 1. เจ้าของโครงการบริษัท ทิยู พร็อพเพอร์ตี้ จำกัด (ในกรณีที่ยังไม่ได้จดทะเบียนนิติบุคคลอาคารชุด)/นิติบุคคลอาคารชุด (กรณีจัดตั้งนิติบุคคลอาคารชุดและโอนกรรมสิทธิ์เรียบร้อยแล้ว) ต้องปฏิบัติตามมาตรการฯ และต้องจัดทำรายงานผลการปฏิบัติตามมาตรการฯ เสนอต่อเทศบาลเมืองคลองหลวง ทุก ๆ 180 วัน

2. บริษัท ทิยู พร็อพเพอร์ตี้ จำกัด ต้องส่งมอบเล่มรายงานการประเมินผลกระทบสิ่งแวดล้อมและมาตรการป้องกันและแก้ไขผลกระทบสิ่งแวดล้อม และมาตรการติดตามตรวจสอบผลกระทบสิ่งแวดล้อมให้กับนิติบุคคลอาคารชุดที่รับโอนสิทธิการเป็นเจ้าของโครงการ

TU
TU PROPERTY CO., LTD.

Rak Dee Harm Jua Co., Ltd.

มิถุนายน 2563 ลงชื่อ

(นายกรมเชษฐ์ วิพันธ์พงษ์ และ นายวีรพันธ์ วิพันธ์พงษ์)
กรรมการผู้มีอำนาจของ บริษัท ทิยู พร็อพเพอร์ตี้ จำกัด


มิถุนายน 2563 ลงชื่อ

(นางสาวนันทิมา ประจงการ)
บุคคลธรรมดาผู้มีสิทธิจัดทำรายงานของบริษัท รักดีหามजू จำกัด

ตารางที่ 3 (ต่อ 25)

องค์ประกอบทางสิ่งแวดล้อม และคุณค่าต่างๆ	ผลกระทบต่อสิ่งแวดล้อมที่สำคัญ	มาตรการป้องกันและแก้ไขผลกระทบ สิ่งแวดล้อม	มาตรการติดตามตรวจสอบผลกระทบ สิ่งแวดล้อม	ผู้รับผิดชอบ
3.2 สระว่ายน้ำ 1) คุณภาพน้ำสระว่ายน้ำ	โครงการจัดให้มีสระว่ายน้ำ จำนวน 2 แห่ง ตั้งอยู่บริเวณชั้นที่ 1 ระหว่างอาคาร B และ D จำนวน 1 แห่ง (แยกโครงสร้างจากอาคาร B และ D) ขนาดพื้นที่ (ไม่รวมลานสระ) 469.42 ตารางเมตร ความจุ 563.30 ลูกบาศก์เมตร และบริเวณชั้นดาดฟ้าของ อาคาร C จำนวน 1 แห่ง มีขนาดพื้นที่สระ ว่ายน้ำ (ไม่รวมลานสระ) 109.78 ตาราง เมตร ความจุ 131.74 ลูกบาศก์เมตร โดยใน การฆ่าเชื้อโรคในสระว่ายน้ำใช้ระบบเกลือ (Salt Chlorinator) ซึ่งเปลี่ยนเกลือให้เป็น โซเดียมไฮโปคลอไรท์เพื่อฆ่าเชื้อโรค จึงไม่ส่งผลกระทบต่อด้านสุขภาพอนามัยของ	1. ในการฆ่าเชื้อโรคในสระว่ายน้ำใช้ ระบบเกลือ (Salt Chlorinator) 2. เดินระบบกรองวันละ 1 ครั้ง ครั้งละ 2 ชั่วโมง ทั้งนี้ ขึ้นอยู่กับความขุ่นของน้ำ ในสระว่ายน้ำ กรณีที่น้ำขุ่นให้ ดำเนินการเดินระบบทันทีจนกว่าน้ำใน สระว่ายน้ำจะใส หลังจากนั้น ดำเนินการเดินระบบวันละ 1 ครั้ง ครั้งละ 2 ชั่วโมง ในช่วงที่สระว่ายน้ำ ปิดบริการ 3. การทำความสะอาดสิ่งสกปรกที่อยู่ ที่ พื้นสระว่ายน้ำโดยใช้ชุดดูดตะกอน ซึ่ง มีการเปิดฝาท่อดูดตะกอนและวาล์ว	1. จัดให้มีพนักงานทำความสะอาดคอย ดูแลทำความสะอาดไม่ให้น้ำจากบริเวณ ทางเดินไหลลงสู่สระว่ายน้ำ เนื่องจากทำ ให้ น้ำในสระสกปรกเกิดการปนเปื้อน โดยต้องทำความสะอาดบริเวณสระ ว่ายน้ำทุกวัน หลังจากปิดใช้สระว่ายน้ำแล้ว 2. โครงการต้องจัดให้ผู้ควบคุมดูแล สระว่ายน้ำ ซึ่งผ่านการฝึกอบรมดูแล สภาพน้ำในสระว่ายน้ำ เพื่อให้มีความรู้ เกี่ยวกับการควบคุมสภาพน้ำ และการ ดูแลรักษาสระว่ายน้ำ 3. โครงการต้องจัดให้มีการจัดการและ ควบคุมคุณภาพน้ำให้อยู่ในเกณฑ์	- เจ้าของโครงการ (บริษัท ทียู พร็อพเพอร์ตี้ จำกัด) หรือ นิติบุคคลอาคารชุด

หมายเหตุ : 1. เจ้าของโครงการบริษัท ทียู พร็อพเพอร์ตี้ จำกัด (ในกรณีที่ยังไม่ได้จดทะเบียนนิติบุคคลอาคารชุด)/นิติบุคคลอาคารชุด (กรณีจัดตั้งนิติบุคคลอาคารชุดและโอนกรรมสิทธิ์เรียบร้อยแล้ว) ต้องปฏิบัติตามมาตรการฯ และต้องจัดทำรายงานผลการปฏิบัติตามมาตรการฯ เสนอต่อเทศบาลเมืองคลองหลวง ทุก ๆ 180 วัน
2. บริษัท ทียู พร็อพเพอร์ตี้ จำกัด ต้องส่งมอบเล่มรายงานการประเมินผลกระทบสิ่งแวดล้อมและมาตรการป้องกันและแก้ไขผลกระทบสิ่งแวดล้อม และมาตรการติดตามตรวจสอบผลกระทบสิ่งแวดล้อมให้กับนิติบุคคลอาคารชุดที่รับ โอนสิทธิการเป็นเจ้าของโครงการ

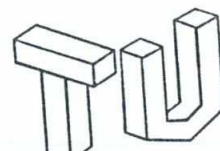
TU PROPERTY CO., LTD.


Rak Dee Harm Jua Co., Ltd.

มิถุนายน 2563 ลงชื่อ

(นายกรมเชษฐ์ วิพันธ์พงษ์ และ นายวิรัตน์ วิพันธ์พงษ์)
กรรมการผู้มีอำนาจของ บริษัท ทียู พร็อพเพอร์ตี้ จำกัด

มิถุนายน 2563 ลงชื่อ

(นางสาวนันธิมา ประจงการ)
บุคคลธรรมดาผู้มีสิทธิจัดทำรายงานของบริษัท รักดีหามजू จำกัด

ตารางที่ 3 (ต่อ 26)

องค์ประกอบทางสิ่งแวดล้อม และคุณค่าต่างๆ	ผลกระทบต่อสิ่งแวดล้อมที่สำคัญ	มาตรการป้องกันและแก้ไขผลกระทบ สิ่งแวดล้อม	มาตรการติดตามตรวจสอบผลกระทบ สิ่งแวดล้อม	ผู้รับผิดชอบ
	ผู้พักอาศัยที่มาใช้บริการ	ดูดตะกอน และปิดวาล์วถึงพักน้ำ สำหรับสระว่ายน้ำ และนำหัวดูด ตะกอนลงในสระวางบนพื้นและทำ การดูดตะกอน เมื่อดูดตะกอนเสร็จให้ เปิดวาล์วถึงพักน้ำและปิดวาล์วดูด ตะกอนและเดินเครื่องกรองตามปกติ 4. การทำความสะอาดด้วยชุดทำความสะอาด โดยใช้แปรงไนลอน หรือแปรง ถูตะไคร่ โดยก่อนทำการขัดให้ใส่ คลอรีนให้มีความเข้มข้นประมาณ 3-5 ส่วนในล้านส่วน (ppm) ทิ้งไว้ 1 วัน แล้วใช้แปรงขัดออก 5. ดำเนินการดูดตะกอน ล้างตะไคร่ และ ตากเศษผง ทุก 7 วัน	มาตรฐาน 4. โครงการต้องจัดหาเครื่องมือสำหรับ ตรวจวิเคราะห์คุณภาพน้ำไว้ประจำ รวมทั้งบันทึกผลวิเคราะห์ 5. โครงการต้องมีการเก็บตัวอย่างน้ำเพื่อ วิเคราะห์คุณภาพน้ำตามเกณฑ์ มาตรฐาน 5.1 เก็บตัวอย่างน้ำอย่างน้อย 2 จุด โดยเก็บจากส่วนลึกและส่วนตื้นขณะที่มี ผู้ใช้สระว่ายน้ำมากที่สุด 5.2 ตรวจวิเคราะห์ปริมาณคลอรีน อิสระคงเหลือ และค่าความเป็นกรด-ด่าง อย่างน้อยวันละ 2 ครั้ง ก่อนเปิดและ	

หมายเหตุ : 1. เจ้าของโครงการบริษัท ทียู พร็อพเพอร์ตี้ จำกัด (ในกรณีที่ยังไม่ได้จดทะเบียนนิติบุคคลอาคารชุด)/นิติบุคคลอาคารชุด (กรณีจัดตั้งนิติบุคคลอาคารชุดและโอนกรรมสิทธิ์เรียบร้อยแล้ว) ต้องปฏิบัติตามมาตรการฯ
และต้องจัดทำรายงานผลการปฏิบัติตามมาตรการฯ เสนอต่อเทศบาลเมืองคลองหลวง ทุก ๆ 180 วัน

2. บริษัท ทียู พร็อพเพอร์ตี้ จำกัด ต้องส่งมอบเล่มรายงานการประเมินผลกระทบสิ่งแวดล้อมและมาตรการป้องกันและแก้ไขผลกระทบสิ่งแวดล้อม และมาตรการติดตามตรวจสอบผลกระทบสิ่งแวดล้อมให้กับนิติบุคคลอาคารชุดที่รับ
โอนสิทธิการเป็นเจ้าของโครงการ



มิถุนายน 2563 ลงชื่อ

(นายกรมเชษฐ์ วิพันธ์พงษ์ และ นายวีรพันธ์ วิพันธ์พงษ์)
กรรมการผู้มีอำนาจของ บริษัท ทียู พร็อพเพอร์ตี้ จำกัด

มิถุนายน 2563 ลงชื่อ

(นางสาวนันทิมา ประจงการ)
บุคคลธรรมดาผู้มีสิทธิจัดทำรายงานของบริษัท รักดีฮามजू จำกัด

ตารางที่ 3 (ต่อ 27)


องค์ประกอบทางสิ่งแวดล้อม และคุณค่าต่างๆ	ผลกระทบต่อสิ่งแวดล้อมที่สำคัญ	มาตรการป้องกันและแก้ไขผลกระทบ สิ่งแวดล้อม	มาตรการติดตามตรวจสอบผลกระทบ สิ่งแวดล้อม	ผู้รับผิดชอบ
		6. จัดให้มีป้ายแสดงกฎข้อปฏิบัติสำหรับ ผู้ใช้ส้วมว้ายน้ำ โดยมีข้อความอย่าง น้อย ดังนี้ - ต้องสวมชุดว้ายน้ำที่สะอาดในการ ลงใช้ส้วมว้ายน้ำ - จำนวนสูงสุดผู้ใช้ส้วมว้ายน้ำ - ต้องชำระล้างร่างกายก่อนลงใช้ ส้วมว้ายน้ำทุกครั้ง และห้ามทำส้วม ว้ายน้ำสกปรก - ผู้เป็นโรคตาแดง ผิวน้ำหวัด หู เป็นน้ำหนอง หรือโรคติดต่ออื่นๆ ห้ามใช้ส้วมว้ายน้ำ - ห้ามปัสสาวะ บ้วนน้ำลาย หรือสิ่ง น้ำมูกลงในน้ำ	หลังปิดบริการ 5.3 ตรวจวิเคราะห์ปริมาณโคลิฟอร์ม ทั้งหมด (Total Coliform Bacteria) และฟิคอลโคลิฟอร์ม (Fecal Coliform) ทุก 356 วัน/ครั้ง 5.4 โครงการต้องจัดหาเครื่องมือ สำหรับตรวจวิเคราะห์คุณภาพน้ำไว้ ประจำ รวมทั้งบันทึกผลการตรวจ วิเคราะห์โดย 5.5 เครื่องมือที่ใช้ตรวจวิเคราะห์ ปริมาณคลอรีน ต้องสามารถตรวจ วิเคราะห์ได้ในน้ำ 0.2-2 ส่วนในล้านส่วน (ppm) 5.6 เครื่องมือที่ใช้ตรวจวิเคราะห์ค่า	

หมายเหตุ : 1. เจ้าของโครงการบริษัท ทียู พร็อพเพอร์ตี้ จำกัด (ในกรณีที่ยังไม่ได้จดทะเบียนนิติบุคคลอาคารชุด)/นิติบุคคลอาคารชุด (กรณีจัดตั้งนิติบุคคลอาคารชุดและโอนกรรมสิทธิ์เรียบร้อยแล้ว) ต้องปฏิบัติตามมาตรการฯ และต้องจัดทำรายงานผลการปฏิบัติตามมาตรการฯ เสนอต่อเทศบาลเมืองคลองหลวง ทุก ๆ 180 วัน

2. บริษัท ทียู พร็อพเพอร์ตี้ จำกัด ต้องส่งมอบเล่มรายงานการประเมินผลกระทบสิ่งแวดล้อมและมาตรการป้องกันและแก้ไขผลกระทบสิ่งแวดล้อม และมาตรการติดตามตรวจสอบผลกระทบสิ่งแวดล้อมให้กับนิติบุคคลอาคารชุดที่รับโอนสิทธิการเป็นเจ้าของโครงการ



TU PROPERTY CO., LTD.

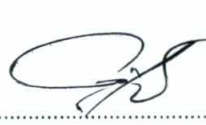(นายกรมเชษฐ์ วิพันธ์พงษ์ และ นายวีรพันธ์ วิพันธ์พงษ์)
กรรมการผู้มีอำนาจของ บริษัท ทียู พร็อพเพอร์ตี้ จำกัด



มิถุนายน 2563 ลงชื่อ

(นางสาวนันทิมา ประจงการ)
บุคคลธรรมดาผู้มีสิทธิจัดทำรายงานของบริษัท รักดีหามजू จำกัด

ตารางที่ 3 (ต่อ 28)

องค์ประกอบทางสิ่งแวดล้อม และคุณค่าต่างๆ	ผลกระทบต่อสิ่งแวดล้อมที่สำคัญ	มาตรการป้องกันและแก้ไขผลกระทบ สิ่งแวดล้อม	มาตรการติดตามตรวจสอบผลกระทบ สิ่งแวดล้อม	ผู้รับผิดชอบ
		7. จัดให้มีผู้ควบคุมดูแลสระว่ายน้ำ ซึ่งผ่านการฝึกอบรมดูแลสภาพน้ำในสระว่ายน้ำตามหลักสูตรสุขภาพ เพื่อให้มีความรู้เกี่ยวกับการควบคุมสภาพน้ำ และการดูแลรักษาสระว่ายน้ำ 8. กำหนดให้มีมาตรการในการปรับปรุงคุณภาพน้ำในสระว่ายน้ำกรณีต้องล้างสระดังนี้ 1) โครงการต้องปิดการให้บริการสระว่ายน้ำ โดยประชาสัมพันธ์ให้ผู้พักอาศัยทราบโดยระยะเวลาให้ชัดเจนและแจ้งล่วงหน้าอย่างน้อย 15 วัน	ความเป็นกรด-ด่าง ต้องสามารถตรวจวัดได้อย่างน้อยช่วง 3-9 และสามารถอ่านค่าได้ช่วงละ 1	

หมายเหตุ : 1. เจ้าของโครงการบริษัท ทียู พร็อพเพอร์ตี้ จำกัด (ในกรณีที่ยังไม่ได้จดทะเบียนนิติบุคคลอาคารชุด)/นิติบุคคลอาคารชุด (กรณีจัดตั้งนิติบุคคลอาคารชุดและโอนกรรมสิทธิ์เรียบร้อยแล้ว) ต้องปฏิบัติตามมาตรการฯ และต้องจัดทำรายงานผลการปฏิบัติตามมาตรการฯ เสนอต่อเทศบาลเมืองคลองหลวง ทุก ๆ 180 วัน

2. บริษัท ทียู พร็อพเพอร์ตี้ จำกัด ต้องส่งมอบเล่มรายงานการประเมินผลกระทบสิ่งแวดล้อมและมาตรการป้องกันและแก้ไขผลกระทบสิ่งแวดล้อม และมาตรการติดตามตรวจสอบผลกระทบสิ่งแวดล้อมให้กับนิติบุคคลอาคารชุดที่รับโอนสิทธิการเป็นเจ้าของโครงการ



TU PROPERTY CO., LTD.



(นายกรมเชษฐ์ วิพันธ์พงษ์ และ นายวีรพันธ์ วิพันธ์พงษ์)
กรรมการผู้มีอำนาจของ บริษัท ทียู พร็อพเพอร์ตี้ จำกัด

มิถุนายน 2563 ลงชื่อ


Rak Dee Harm Jua Co., Ltd.

มิถุนายน 2563 ลงชื่อ


(นางสาวนันทิมา ประจงการ)
บุคคลธรรมดาผู้มีสิทธิจัดทำรายงานของบริษัท รักดีหามजू จำกัด

ตารางที่ 3 (ต่อ 29)

องค์ประกอบทางสิ่งแวดล้อม และคุณค่าต่างๆ	ผลกระทบต่อสิ่งแวดล้อมที่สำคัญ	มาตรการป้องกันและแก้ไขผลกระทบ สิ่งแวดล้อม	มาตรการติดตามตรวจสอบผลกระทบ สิ่งแวดล้อม	ผู้รับผิดชอบ
		2) ปรับปรุงคุณภาพน้ำโดยการเติมคลอรีน เพื่อกำจัดเชื้อโรค รวมทั้งสาร Organics ที่เกิดในสระว่ายน้ำ โดยใช้ปริมาณคลอรีนเข้มข้นในระดับจากน้อยไปมาก และทำการทดลองด้วยวิธี Trial and Error เช่น เริ่มต้นใช้ปริมาณคลอรีน 10 ส่วนในล้านส่วน (ppm) หรือตามความเหมาะสมขึ้นกับความสกปรกของน้ำในสระ และตรวจสอบปริมาณคลอรีนในสระว่ายน้ำว่ามีปริมาณคลอรีนตกค้างหรือไม่ หากไม่มีคลอรีนตกค้างต้องเติมคลอรีนลงไปเพื่อฆ่าเชื้อโรค ซึ่งมากหรือน้อยขึ้นอยู่กับปริมาณคลอรีนตกค้างที่		

หมายเหตุ : 1. เจ้าของโครงการบริษัท ทิยู พร็อพเพอร์ตี้ จำกัด (ในกรณีที่ยังไม่ได้จดทะเบียนนิติบุคคลอาคารชุด)/นิติบุคคลอาคารชุด (กรณีจัดตั้งนิติบุคคลอาคารชุดและโอนกรรมสิทธิ์เรียบร้อยแล้ว) ต้องปฏิบัติตามมาตรการฯ และต้องจัดทำรายงานผลการปฏิบัติตามมาตรการฯ เสนอต่อเทศบาลเมืองคลองหลวง ทุก ๆ 180 วัน

2. บริษัท ทิยู พร็อพเพอร์ตี้ จำกัด ต้องส่งมอบเล่มรายงานการประเมินผลกระทบสิ่งแวดล้อมและมาตรการป้องกันและแก้ไขผลกระทบสิ่งแวดล้อม และมาตรการติดตามตรวจสอบผลกระทบสิ่งแวดล้อมให้กับนิติบุคคลอาคารชุดที่รับโอนสิทธิการเป็นเจ้าของโครงการ

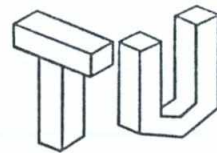

TU PROPERTY CO., LTD.

(นายกรมเชษฐ์ วิพันธ์พงษ์ และ นายวิวัฒน์ วิพันธ์พงษ์)
กรรมการผู้มีอำนาจของ บริษัท ทิยู พร็อพเพอร์ตี้ จำกัด



มิถุนายน 2563 ลงชื่อ

(นางสาวนันทิมา ประจงการ)


บุคคลธรรมดาผู้มีสิทธิจัดทำรายงานของบริษัท รักดีหามजू จำกัด

ตารางที่ 3 (ต่อ 30)

องค์ประกอบทางสิ่งแวดล้อม และคุณค่าต่างๆ	ผลกระทบต่อสิ่งแวดล้อมที่สำคัญ	มาตรการป้องกันและแก้ไขผลกระทบ สิ่งแวดล้อม	มาตรการติดตามตรวจสอบผลกระทบ สิ่งแวดล้อม	ผู้รับผิดชอบ
		เหลือ โดยในการหาปริมาณคลอรีน ตกค้างใช้ชุดทดสอบน้ำเป็นเครื่องมือ วัดค่า pH และคลอรีนในสระว่ายน้ำ 3) ก่อนระบายน้ำออกสู่ภายนอก โครงการต้องตรวจวัดคุณภาพน้ำใน สระว่ายน้ำ โดยดัชนีที่ตรวจวัดได้แก่ (1) ปริมาณคลอรีนอิสระ ให้อยู่ใน ค่ามาตรฐานกำหนดให้ไม่เกิน 0.6-1.0 ppm (2) ปริมาณ TDS ให้อยู่ในค่า มาตรฐานกำหนดให้ไม่เกิน 500 มิลลิกรัม/ลิตร (อ้างอิงเทียบเคียงตามประกาศ กระทรวงทรัพยากรธรรมชาติและ		

หมายเหตุ : 1. เจ้าของโครงการบริษัท ทิยู พร็อพเพอร์ตี้ จำกัด (ในกรณีที่ยังไม่ได้จดทะเบียนนิติบุคคลอาคารชุด)/นิติบุคคลอาคารชุด (กรณีจัดตั้งนิติบุคคลอาคารชุดและโอนกรรมสิทธิ์เรียบร้อยแล้ว) ต้องปฏิบัติตามมาตรการฯ และต้องจัดทำรายงานผลการปฏิบัติตามมาตรการฯ เสนอต่อเทศบาลเมืองคลองหลวง ทุก ๆ 180 วัน

2. บริษัท ทิยู พร็อพเพอร์ตี้ จำกัด ต้องส่งมอบเล่มรายงานการประเมินผลกระทบสิ่งแวดล้อมและมาตรการป้องกันและแก้ไขผลกระทบสิ่งแวดล้อม และมาตรการติดตามตรวจสอบผลกระทบสิ่งแวดล้อมให้กับนิติบุคคลอาคารชุดที่รับโอนสิทธิการเป็นเจ้าของโครงการ

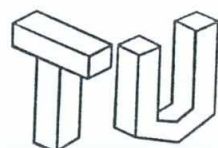

TU PROPERTY CO., LTD.

(นายกรมเชษฐ์ วิพันธ์พงษ์ และ นายวีรพันธ์ วิพันธ์พงษ์)
กรรมการผู้มีอำนาจของ บริษัท ทิยู พร็อพเพอร์ตี้ จำกัด



มิถุนายน 2563 ลงชื่อ

(นางสาวนันทิมา ประจงการ)
บุคคลธรรมดาผู้มีสิทธิจัดทำรายงานของบริษัท รักดีหามजू จำกัด

ตารางที่ 3 (ต่อ 31)


องค์ประกอบทางสิ่งแวดล้อม และคุณค่าต่างๆ	ผลกระทบต่อสิ่งแวดล้อมที่สำคัญ	มาตรการป้องกันและแก้ไขผลกระทบ สิ่งแวดล้อม	มาตรการติดตามตรวจสอบผลกระทบ สิ่งแวดล้อม	ผู้รับผิดชอบ
		สิ่งแวดล้อม เรื่อง กำหนดมาตรฐาน ควบคุมการระบายน้ำทิ้งจากอาคาร บางประเภทและบางขนาด (พ.ศ. 2548) อาคารประเภท ก) 9. โครงการต้องดูแลรักษาอุปกรณ์ที่ ติดตั้งภายในสระและห้องเครื่องสูบน้ำ ได้แก่ เครื่องกรองน้ำ ปัมมมอเตอร์ อุปกรณ์ไฟฟ้า และอุปกรณ์ทำความ สะอาด ให้มีอายุการใช้งานที่ยาวนาน และมีประสิทธิภาพ 10. โครงการต้องจัดให้มีคู่มือการดูแลสระ ว่ายน้ำ ประจำไว้ห้องสำนักงานนิติ บุคคลอาคารชุด		

หมายเหตุ : 1. เจ้าของโครงการบริษัท ทียู พร็อพเพอร์ตี้ จำกัด (ในกรณีที่ยังไม่ได้จดทะเบียนนิติบุคคลอาคารชุด)/นิติบุคคลอาคารชุด (กรณีจัดตั้งนิติบุคคลอาคารชุดและโอนกรรมสิทธิ์เรียบร้อยแล้ว) ต้องปฏิบัติตามมาตรการฯ และต้องจัดทำรายงานผลการปฏิบัติตามมาตรการฯ เสนอต่อเทศบาลเมืองคลองหลวง ทุก ๆ 180 วัน

2. บริษัท ทียู พร็อพเพอร์ตี้ จำกัด ต้องส่งมอบเล่มรายงานการประเมินผลกระทบสิ่งแวดล้อมและมาตรการป้องกันและแก้ไขผลกระทบสิ่งแวดล้อม และมาตรการติดตามตรวจสอบผลกระทบสิ่งแวดล้อมให้กับนิติบุคคลอาคารชุดที่รับโอนสิทธิการเป็นเจ้าของโครงการ



TU PROPERTY CO., LTD.

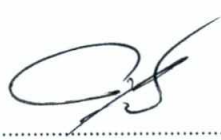(นายกรมเชษฐ์ วิพันธ์พงษ์ และ นายวีรพันธ์ วิพันธ์พงษ์)
กรรมการผู้มีอำนาจของ บริษัท ทียู พร็อพเพอร์ตี้ จำกัด



Rak Dee Harm Jua Co., Ltd.


มิถุนายน 2563 ลงชื่อ

(นางสาวนันทิมา ประจงการ)
บุคคลธรรมดาผู้มีสิทธิจัดทำรายงานของบริษัท รักดีหามजू จำกัด

องค์ประกอบทางสิ่งแวดล้อม และคุณค่าต่างๆ	ผลกระทบต่อสิ่งแวดล้อมที่สำคัญ	มาตรการป้องกันและแก้ไขผลกระทบ สิ่งแวดล้อม	มาตรการติดตามตรวจสอบผลกระทบ สิ่งแวดล้อม	ผู้รับผิดชอบ
2) มาตรการด้านความปลอดภัย และอุบัติเหตุจากการจมน้ำ	ผู้มาใช้สระว่ายน้ำอาจได้รับอันตรายจากการใช้สระว่ายน้ำ ได้แก่ การลื่น หกล้ม บริเวณที่มีน้ำขัง หรืออาจเกิดอุบัติเหตุในระหว่างว่ายน้ำ ซึ่งเป็นสาเหตุให้จมน้ำ ดังนั้นโครงการต้องกำหนดให้มีมาตรการด้านความปลอดภัยในขณะที่ใช้สระว่ายน้ำ	1. จัดให้มีไฟส่องสว่างเพียงพอทั่วบริเวณสระว่ายน้ำให้มองเห็นได้ชัดเจนเพื่อความปลอดภัยในการใช้สระว่ายน้ำในเวลากลางคืน 2. จัดให้มีป้ายบอกระดับความลึกหรือเลขบอกตัวระดับความลึกที่สามารถมองเห็นได้ชัดเจน 3. จัดให้มีการรักษาความสะอาดบริเวณโดยรอบสระว่ายน้ำอย่างสม่ำเสมอ 4. จัดให้มีการทำความสะอาดไม่ให้ขอบสระ และทางเดินขอบสระเปียก ลื่น ตลอดระยะเวลาที่เปิดให้บริการสระว่ายน้ำ	1. ตรวจสอบอุปกรณ์ประจำสระว่ายน้ำ เช่น ไม้ช่วยชีวิต ห่วงชูชีพ โฟมช่วยชีวิตให้อยู่ในสภาพพร้อมใช้งานตลอดเวลา 2. ตรวจสอบอุปกรณ์ไฟฟ้าและระบบไฟฟ้าส่องสว่างบริเวณสระว่ายน้ำให้อยู่ในสภาพพร้อมงานไม่ชำรุด 7 วัน/1 ครั้ง ตลอดระยะเวลาเปิดดำเนินการ 3. ตรวจสอบป้ายแสดงกฎข้อปฏิบัติสำหรับผู้มาใช้สระว่ายน้ำให้อยู่ในสภาพดี ไม่ ลบเลือนสัปดาห์ละ 1 ครั้ง ตลอดระยะเวลาเปิดดำเนินการ	- เจ้าของโครงการ (บริษัท ทียู พร็อพเพอร์ตี้ จำกัด) หรือนิติบุคคลอาคารชุด

หมายเหตุ : 1. เจ้าของโครงการบริษัท ทียู พร็อพเพอร์ตี้ จำกัด (ในกรณีที่ยังไม่ได้จดทะเบียนนิติบุคคลอาคารชุด)/นิติบุคคลอาคารชุด (กรณีจัดตั้งนิติบุคคลอาคารชุดและโอนกรรมสิทธิ์เรียบร้อยแล้ว) ต้องปฏิบัติตามมาตรการฯ และต้องจัดทำรายงานผลการปฏิบัติตามมาตรการฯ เสนอต่อเทศบาลเมืองคลองหลวง ทุก ๆ 180 วัน

2. บริษัท ทียู พร็อพเพอร์ตี้ จำกัด ต้องส่งมอบเล่มรายงานการประเมินผลกระทบสิ่งแวดล้อมและมาตรการป้องกันและแก้ไขผลกระทบสิ่งแวดล้อม และมาตรการติดตามตรวจสอบผลกระทบสิ่งแวดล้อมให้กับนิติบุคคลอาคารชุดที่รับโอนสิทธิการเป็นเจ้าของโครงการ

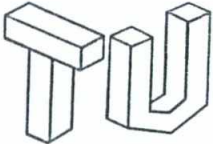
TU PROPERTY CO., LTD.


Rak Dee Harm Jua Co., Ltd.

มิถุนายน 2563 ลงชื่อ
(นายกรมเชษฐ์ วิพันธ์พงษ์ และ นายวีรพันธ์ วิพันธ์พงษ์)
กรรมการผู้มีอำนาจของ บริษัท ทียู พร็อพเพอร์ตี้ จำกัด

มิถุนายน 2563 ลงชื่อ
(นางสาวนันทิมา ประจางการ)
บุคคลธรรมดาผู้มีสิทธิจัดทำรายงานของบริษัท รักดีหามजू จำกัด

ตารางที่ 3 (ต่อ 33)

องค์ประกอบทางสิ่งแวดล้อม และคุณค่าต่างๆ	ผลกระทบต่อสิ่งแวดล้อมที่สำคัญ	มาตรการป้องกันและแก้ไขผลกระทบ สิ่งแวดล้อม	มาตรการติดตามตรวจสอบผลกระทบ สิ่งแวดล้อม	ผู้รับผิดชอบ
		5. จัดให้มีอุปกรณ์ประจําสระว่ายน้ำ ซึ่งอยู่ในตำแหน่งที่เห็นชัดเจนและ นำมาใช้ได้ทันที โดยอุปกรณ์ที่จัดให้มี ได้แก่ - ไม่ช่วยชีวิต ยาวไม่น้อยกว่า 3.5 เมตร น้ำหนักเบา อย่างน้อย 1 อัน - ห่วงชูชีพ ขนาดเส้นผ่านศูนย์กลาง ภายในไม่น้อยกว่า 15 นิ้ว ผูกไว้กับ เชือกยาวไม่น้อยความยาวของสระ - โฟมช่วยชีวิตอย่างน้อย 2 อัน 6. จัดให้มีผู้ดูแลสระว่ายน้ำ ที่มีความรู้ ด้านการปฐมพยาบาลคนจมน้ำ 7. ติดป้ายแสดงวิธีการปฐมพยาบาลคน จมน้ำในบริเวณสระว่ายน้ำให้ชัดเจน		

หมายเหตุ : 1. เจ้าของโครงการบริษัท ทียู พร็อพเพอร์ตี้ จำกัด (ในกรณีที่ยังไม่ได้จดทะเบียนนิติบุคคลอาคารชุด)/นิติบุคคลอาคารชุด (กรณีจัดตั้งนิติบุคคลอาคารชุดและโอนกรรมสิทธิ์เรียบร้อยแล้ว) ต้องปฏิบัติตามมาตรการฯ และต้องจัดทำรายงานผลการปฏิบัติตามมาตรการฯ เสนอต่อเทศบาลเมืองคลองหลวง ทุก ๆ 180 วัน

2. บริษัท ทียู พร็อพเพอร์ตี้ จำกัด ต้องส่งมอบเล่มรายงานการประเมินผลกระทบสิ่งแวดล้อมและมาตรการป้องกันและแก้ไขผลกระทบสิ่งแวดล้อม และมาตรการติดตามตรวจสอบผลกระทบสิ่งแวดล้อมให้กับนิติบุคคลอาคารชุดที่รับโอนสิทธิการเป็นเจ้าของโครงการ



TU PROPERTY CO., LTD.

(นายกรมเชษฐ์ วิพันธ์พงษ์ และ นายวีรพันธ์ วิพันธ์พงษ์)
กรรมการผู้มีอำนาจของ บริษัท ทียู พร็อพเพอร์ตี้ จำกัด



มิถุนายน 2563 ลงชื่อ

(นางสาวนันทิมา ประจงการ)
บุคคลธรรมดาผู้มีสิทธิจัดทำรายงานของบริษัท รักดีหามजू จำกัด

ตารางที่ 3 (ต่อ 34)

องค์ประกอบทางสิ่งแวดล้อม และคุณค่าต่างๆ	ผลกระทบต่อสิ่งแวดล้อมที่สำคัญ	มาตรการป้องกันและแก้ไขผลกระทบ สิ่งแวดล้อม	มาตรการติดตามตรวจสอบผลกระทบ สิ่งแวดล้อม	ผู้รับผิดชอบ
3) โครงสร้างสระว่ายน้ำ	โครงการจัดให้มีสระว่ายน้ำ จำนวน 2 แห่ง ตั้งอยู่บริเวณชั้นที่ 1 ระหว่างอาคาร B และ D จำนวน 1 แห่ง (แยกโครงสร้างจากอาคาร B และ D) ขนาดพื้นที่ (ไม่รวมลานสระ) 469.42 ตารางเมตร ความจุ 563.30 ลูกบาศก์เมตร และบริเวณชั้นดาดฟ้าของ อาคาร C จำนวน 1 แห่ง มีขนาดพื้นที่สระ ว่ายน้ำ (ไม่รวมลานสระ) 109.78 ตาราง เมตร ความจุ 131.74 ลูกบาศก์เมตร ซึ่งการ ออกแบบสระว่ายน้ำต้องกำหนดให้มี ความสามารถในการรองรับแผ่นดินไหวและ ต้องกำหนดให้มีมาตรการในด้านความมั่นคง แข็งแรงของสระว่ายน้ำ	1. โครงสร้างของสระว่ายน้ำเป็นคอนกรีต เสริมเหล็ก มีความมั่นคง แข็งแรง น้ำซึมไม่ได้ผนังเรียบ อยู่ในสภาพดี และทำความสะอาดง่าย 2. จัดให้มีรางระบายน้ำล้นมีฝาปิดรอบ สระว่ายน้ำ ความกว้าง 30-40 เซนติเมตร ไม่เป็นสนิม แข็งแรง ทำความสะอาดง่าย อยู่ในสภาพดี และไม่มีน้ำล้นออกจากราง 3. พื้นสระว่ายน้ำ ต้องทำด้วยวัสดุ แข็งแรง เรียบ ไม่ดูดซึมน้ำ ทำความ สะอาดง่าย ไม่ลื่น อยู่ในสภาพดี	1. ตรวจสอบสภาพพื้นสระว่ายน้ำให้อยู่ใน สภาพดีไม่แตกร้าว เป็นประจําสม่ำเสมอ 2. ตรวจสอบอุปกรณ์ไฟฟ้าทุกชนิดให้ ปลดถ่วงก่อนเปิดสระว่ายน้ำ	- เจ้าของโครงการ (บริษัท ทียู พร็อพเพอร์ตี้ จำกัด) หรือ นิติบุคคลอาคารชุด

หมายเหตุ : 1. เจ้าของโครงการบริษัท ทียู พร็อพเพอร์ตี้ จำกัด (ในกรณีที่ยังไม่ได้จดทะเบียนนิติบุคคลอาคารชุด)/นิติบุคคลอาคารชุด (กรณีจัดตั้งนิติบุคคลอาคารชุดและโอนกรรมสิทธิ์เรียบร้อยแล้ว) ต้องปฏิบัติตามมาตรการฯ และต้องจัดทำรายงานผลการปฏิบัติตามมาตรการฯ เสนอต่อเทศบาลเมืองคลองหลวง ทุก ๆ 180 วัน
2. บริษัท ทียู พร็อพเพอร์ตี้ จำกัด ต้องส่งมอบเล่มรายงานการประเมินผลกระทบสิ่งแวดล้อมและมาตรการป้องกันและแก้ไขผลกระทบสิ่งแวดล้อม และมาตรการติดตามตรวจสอบผลกระทบสิ่งแวดล้อมให้กับนิติบุคคลอาคารชุดที่รับ โอนสิทธิการเป็นเจ้าของโครงการ

TU
TU PROPERTY CO., LTD.

มิถุนายน 2563 ลงชื่อ

(นายกรมเชษฐ์ วิพันธ์พงษ์ และ นายวีรพันธ์ วิพันธ์พงษ์)
กรรมการผู้มีอำนาจของ บริษัท ทียู พร็อพเพอร์ตี้ จำกัด

Rak Dee Harm Jua Co., Ltd.

มิถุนายน 2563 ลงชื่อ

(นางสาวนันธิมา ประจงการ)
บุคคลธรรมดาผู้มีสิทธิจัดทำรายงานของบริษัท รักดีหามजू จำกัด

ตารางที่ 3 (ต่อ 35)

องค์ประกอบทางสิ่งแวดล้อม และคุณค่าต่างๆ	ผลกระทบต่อสิ่งแวดล้อมที่สำคัญ	มาตรการป้องกันและแก้ไขผลกระทบ สิ่งแวดล้อม	มาตรการติดตามตรวจสอบผลกระทบ สิ่งแวดล้อม	ผู้รับผิดชอบ
3.3 การบำบัดน้ำเสีย	เมื่อโครงการเปิดดำเนินการมีปริมาณ น้ำเสีย 557 ลูกบาศก์เมตร/วัน ซึ่งต้องได้รับ การบำบัดก่อนระบายออกสู่ภายนอก โดยน้ำ ทิ้งจากโครงการมีค่า BOD ในน้ำทิ้ง 10 มิลลิกรัม/ลิตร เป็นไปตามกฎหมายที่เกี่ยวข้อง กำหนด ได้แก่ กฎกระทรวงฉบับที่ 44 และ ประกาศกระทรวงทรัพยากรธรรมชาติและ สิ่งแวดล้อม เรื่อง กำหนดมาตรฐานควบคุม การระบายน้ำทิ้งจากอาคารบางประเภทและ บางขนาด (พ.ศ. 2548) ประกาศในราชกิจจานุ เบกษา เล่มที่ 122 ตอนที่ 125 ง ลงวันที่ 29 ธันวาคม 2548 ที่กำหนดให้ “น้ำทิ้งจาก	- ปฏิบัติตามมาตรการติดตามตรวจสอบ ผลกระทบสิ่งแวดล้อมที่ระบุในหัวข้อ 1.5 เรื่องคุณภาพน้ำ (ตามหัวข้อ องค์ประกอบทางสิ่งแวดล้อมและคุณค่า ต่างๆ ช่วงเปิดดำเนินการ) อย่าง เคร่งครัด	1. ปฏิบัติตามมาตรการติดตามตรวจสอบ ผลกระทบสิ่งแวดล้อมที่ระบุในหัวข้อ 1.5 เรื่องคุณภาพน้ำ (ตามหัวข้อ องค์ประกอบทางสิ่งแวดล้อมและคุณค่า ต่างๆ ช่วงเปิดดำเนินการ) อย่าง เคร่งครัด 2. จัดให้เจ้าหน้าที่ฝ่ายช่างตรวจสอบสภาพของ เครื่องสูบน้ำ ท่อร่น้ำตันไม้ สภาพสาย ยาง เดือนละ 1 ครั้ง ดังนี้ (1) เครื่องสูบน้ำตรวจสอบให้มีสภาพ พร้อมใช้งานไม่ชำรุด (2) ท่อร่น้ำตันไม้ตรวจสอบไม่ให้เกิด	- เจ้าของโครงการ (บริษัท ทียู พร็อพ เพอร์ตี้ จำกัด) หรือ นิติบุคคลอาคารชุด

หมายเหตุ : 1. เจ้าของโครงการบริษัท ทียู พร็อพเพอร์ตี้ จำกัด (ในกรณีที่ยังไม่ได้จดทะเบียนนิติบุคคลอาคารชุด)/นิติบุคคลอาคารชุด (กรณีจัดตั้งนิติบุคคลอาคารชุดและโอนกรรมสิทธิ์เรียบร้อยแล้ว) ต้องปฏิบัติตามมาตรการฯ และต้องจัดทำรายงานผลการปฏิบัติตามมาตรการฯ เสนอต่อเทศบาลเมืองคลองหลวง ทุก ๆ 180 วัน
2. บริษัท ทียู พร็อพเพอร์ตี้ จำกัด ต้องส่งมอบเล่มรายงานการประเมินผลกระทบสิ่งแวดล้อมและมาตรการป้องกันและแก้ไขผลกระทบสิ่งแวดล้อม และมาตรการติดตามตรวจสอบผลกระทบสิ่งแวดล้อมให้กับนิติบุคคลอาคารชุดที่รับโอนสิทธิการเป็นเจ้าของโครงการ





(นายกรมเชษฐ์ วิพันธ์พงษ์ และ นายวีรพันธ์ วิพันธ์พงษ์)
กรรมการผู้มีอำนาจของ บริษัท ทียู พร็อพเพอร์ตี้ จำกัด





(นางสาวนันทิมา ประจงการ)
บุคคลธรรมดาผู้มีสิทธิจัดทำรายงานของบริษัท รักดีหามजू จำกัด

ตารางที่ 3 (ต่อ 36)

องค์ประกอบทางสิ่งแวดล้อม และคุณค่าต่างๆ	ผลกระทบต่อสิ่งแวดล้อมที่สำคัญ	มาตรการป้องกันและแก้ไขผลกระทบ สิ่งแวดล้อม	มาตรการติดตามตรวจสอบผลกระทบ สิ่งแวดล้อม	ผู้รับผิดชอบ
	อาคารชุดพักอาศัย ที่มีจำนวนห้องพัก สำหรับใช้เป็นที่อยู่อาศัยรวมกันทุกชั้นของ อาคาร หรือกลุ่มของอาคารตั้งแต่ 500 ห้อง ขึ้นไป จัดเป็นน้ำทิ้งจากอาคารประเภท ก กำหนดให้มีค่า BOD ในน้ำทิ้งไม่เกิน 20 มิลลิกรัม/ลิตร” โดยน้ำทิ้งภายหลังการบำบัด แล้วบางส่วนถูกนำกลับมาใช้ประโยชน์โดยการ รดน้ำต้นไม้ภายในโครงการ สำหรับน้ำทิ้งที่ เหลือรวมทั้งน้ำฝน (กรณีฝนตก) ระบายน้ำริม ถนนการะจ่ายอม และไหลลงคลองส่งน้ำเชียง รากใหญ่-บางชัน ซึ่งโครงการต้องกำหนดให้มี มาตรการป้องกันและแก้ไขผลกระทบ สิ่งแวดล้อมที่เกิดขึ้น		หรือรั่วซึม (3) สายยางตรวจสอบให้ไม่ชำรุด แตก พังงอ	

หมายเหตุ : 1. เจ้าของโครงการบริษัท ทียู พร็อพเพอร์ตี้ จำกัด (ในกรณีที่ยังไม่ได้จดทะเบียนนิติบุคคลอาคารชุด)/นิติบุคคลอาคารชุด (กรณีจัดตั้งนิติบุคคลอาคารชุดและโอนกรรมสิทธิ์เรียบร้อยแล้ว) ต้องปฏิบัติตามมาตรการฯ และต้องจัดทำรายงานผลการปฏิบัติตามมาตรการฯ เสนอต่อเทศบาลเมืองคลองหลวง ทุก ๆ 180 วัน

2. บริษัท ทียู พร็อพเพอร์ตี้ จำกัด ต้องส่งมอบเล่มรายงานการประเมินผลกระทบสิ่งแวดล้อมและมาตรการป้องกันและแก้ไขผลกระทบสิ่งแวดล้อม และมาตรการติดตามตรวจสอบผลกระทบสิ่งแวดล้อมให้กับนิติบุคคลอาคารชุดที่รับโอนสิทธิการเป็นเจ้าของโครงการ

TU
TU PROPERTY CO., LTD.

มิถุนายน 2563 ลงชื่อ

(นายกรมเชษฐ์ วิพันธ์พงษ์ และ นายวีรพันธ์ วิพันธ์พงษ์)
กรรมการผู้มีอำนาจของ บริษัท ทียู พร็อพเพอร์ตี้ จำกัด

Rak Dee Harm Jua Co., Ltd.

มิถุนายน 2563 ลงชื่อ

(นางสาวนันทิมา ประจงการ)
บุคคลธรรมดาผู้มีสิทธิจัดทำรายงานของบริษัท รักดีหามजू จำกัด

องค์ประกอบทางสิ่งแวดล้อม และคุณค่าต่างๆ	ผลกระทบต่อสิ่งแวดล้อมที่สำคัญ	มาตรการป้องกันและแก้ไขผลกระทบ สิ่งแวดล้อม	มาตรการติดตามตรวจสอบผลกระทบ สิ่งแวดล้อม	ผู้รับผิดชอบ
3.4 การระบายน้ำ	โครงการต้องควบคุมอัตราการระบายน้ำ ก่อนที่ระบายออกสู่ภายนอกโครงการ ไม่ให้ เกินอัตราการระบายน้ำสูงสุดก่อนพัฒนา โครงการ คือ 0.038 ลูกบาศก์เมตร/วินาที (ระบายน้ำออกตลอดเวลา) ซึ่งโครงการต้อง จัดให้มีการหน่วงน้ำและควบคุมอัตราการ ระบายไม่ให้เกินก่อนพัฒนา นอกจากนี้ พื้นที่ โครงการอยู่ในพื้นที่เสี่ยงต่อการเกิดอุทกภัย ดังนั้น จึงต้องกำหนดให้มีมาตรการป้องกัน และแก้ไขผลกระทบที่อาจเกิดขึ้น	1. โครงการต้องรวบรวมน้ำหลากไว้ ภายในบ่อหน่วงน้ำ จำนวน 2 บ่อ โดย บ่อหน่วงน้ำบ่อที่ 1 มีความจุ 1,237.5 ลูกบาศก์เมตร และบ่อหน่วงน้ำบ่อที่ 2 มีความจุ 262.5 ลูกบาศก์เมตร ปริมาตร 2 บ่อ ความจุรวม 1,500 ลูกบาศก์เมตร หน่วงน้ำได้นาน 1.5 ชั่วโมง 2. ควบคุมอัตราการระบายน้ำออกจาก บ่อหน่วงน้ำโดยติดตั้งเครื่องสูบน้ำ แบบ Submersible Pump จำนวน 2 เครื่อง (ใช้งานจริง 1 เครื่อง สำรอง 1 เครื่อง) ควบคุมการทำงานโดยลูกลอย อัตโนมัติ 4 ระดับ แต่ละเครื่องมีอัตรา	1. ตรวจสอบดูแลบ่อกักน้ำภายในโครงการ ทุก 30 วัน เพื่อป้องกันมิให้มีการสะสม ของตะกอนดินในบ่อกัก ที่เป็นสาเหตุให้ เกิดการอุดตัน ซึ่งเป็นอุปสรรคในการ ระบายน้ำ 2. ติดตามประเมินจากส่วนรับเรื่อง ร้องเรียนและความคิดเห็น หากพบว่ามี เรื่องร้องเรียนต้องแก้ไขปัญหาโดยทันที	- เจ้าของโครงการ (บริษัท ทียู พร็อพเพอร์ตี้ จำกัด) หรือ นิติบุคคลอาคารชุด

หมายเหตุ : 1. เจ้าของโครงการบริษัท ทียู พร็อพเพอร์ตี้ จำกัด (ในกรณีที่ยังไม่ได้จดทะเบียนนิติบุคคลอาคารชุด)/นิติบุคคลอาคารชุด (กรณีจัดตั้งนิติบุคคลอาคารชุดและโอนกรรมสิทธิ์เรียบร้อยแล้ว) ต้องปฏิบัติตามมาตรการฯ และต้องจัดทำรายงานผลการปฏิบัติตามมาตรการฯ เสนอต่อเทศบาลเมืองคลองหลวง ทุก ๆ 180 วัน
2. บริษัท ทียู พร็อพเพอร์ตี้ จำกัด ต้องส่งมอบเล่มรายงานการประเมินผลกระทบสิ่งแวดล้อมและมาตรการป้องกันและแก้ไขผลกระทบสิ่งแวดล้อม และมาตรการติดตามตรวจสอบผลกระทบสิ่งแวดล้อมให้กับนิติบุคคลอาคารชุดที่รับโอนสิทธิการเป็นเจ้าของโครงการ



TU PROPERTY CO., LTD.

(นายกรมเชษฐ์ วิพันธ์พงษ์ และ นายวีรพันธ์ วิพันธ์พงษ์)
กรรมการผู้มีอำนาจของ บริษัท ทียู พร็อพเพอร์ตี้ จำกัด



Rak Dee Harm Jua Co., Ltd.

มิถุนายน 2563 ลงชื่อ

(นางสาวนันทิมา ประจงการ)
บุคคลธรรมดาผู้มีสิทธิจัดทำรายงานของบริษัท รักดีหามजू จำกัด

ตารางที่ 3 (ต่อ 38)

องค์ประกอบทางสิ่งแวดล้อม และคุณค่าต่างๆ	ผลกระทบต่อสิ่งแวดล้อมที่สำคัญ	มาตรการป้องกันและแก้ไขผลกระทบ สิ่งแวดล้อม	มาตรการติดตามตรวจสอบผลกระทบ สิ่งแวดล้อม	ผู้รับผิดชอบ
		การสูบ 120 ลูกบาศก์เมตร/ชั่วโมง (0.033 ลูกบาศก์เมตร/วินาที) ที่ TDH 10 เมตร ซึ่งไม่เกินอัตราการระบายน้ำ ก่อนพัฒนาโครงการ (0.038 ลูกบาศก์เมตร/วินาที) 3. โครงการจัดทำแนวกระสอบทรายกัน น้ำบริเวณฝาดังเก็บน้ำทุกจุด ฝาดัง ระบบบำบัดน้ำเสียทุกฝ้า และบริเวณ ประตูห้องพัสดุผอยรวม เพื่อป้องกัน ในกรณีเกิดเหตุน้ำท่วม 4. ฝาดังเก็บน้ำชั้นใต้ดิน โครงการจะ ออกแบบโดยใช้ฝาดังแบบ Double Seal (ซ้อน 2 ชั้น) เพื่อไม่ให้มีสิ่ง ปนเปื้อนไหลเข้าถึงเก็บน้ำใช้ของ		

หมายเหตุ : 1. เจ้าของโครงการบริษัท ทิยู พร็อพเพอร์ตี้ จำกัด (ในกรณีที่ยังไม่ได้จดทะเบียนนิติบุคคลอาคารชุด)/นิติบุคคลอาคารชุด (กรณีจัดตั้งนิติบุคคลอาคารชุดและโอนกรรมสิทธิ์เรียบร้อยแล้ว) ต้องปฏิบัติตามมาตรการฯ และต้องจัดทำรายงานผลการปฏิบัติตามมาตรการฯ เสนอต่อเทศบาลเมืองคลองหลวง ทุก ๆ 180 วัน

2. บริษัท ทิยู พร็อพเพอร์ตี้ จำกัด ต้องส่งมอบเล่มรายงานการประเมินผลกระทบสิ่งแวดล้อมและมาตรการป้องกันและแก้ไขผลกระทบสิ่งแวดล้อม และมาตรการติดตามตรวจสอบผลกระทบสิ่งแวดล้อมให้กับนิติบุคคลอาคารชุดที่รับ โอนสิทธิการเป็นเจ้าของโครงการ



TU PROPERTY CO., LTD.



Rak Dee Harm Jua Co., Ltd.

มิถุนายน 2563 ลงชื่อ

(นายกรมเชษฐ์ วิพันธ์พงษ์ และ นายวีรพันธ์ วิพันธ์พงษ์)
กรรมการผู้มีอำนาจของ บริษัท ทิยู พร็อพเพอร์ตี้ จำกัด

มิถุนายน 2563 ลงชื่อ


(นางสาวนันทิมา ประจงการ)
บุคคลธรรมดาผู้มีสิทธิจัดทำรายงานของบริษัท รักดีหามजू จำกัด

ตารางที่ 3 (ต่อ 39)

องค์ประกอบทางสิ่งแวดล้อม และคุณค่าต่างๆ	ผลกระทบต่อสิ่งแวดล้อมที่สำคัญ	มาตรการป้องกันและแก้ไขผลกระทบ สิ่งแวดล้อม	มาตรการติดตามตรวจสอบผลกระทบ สิ่งแวดล้อม	ผู้รับผิดชอบ
		โครงการ 5. จัดให้มีประตูกันน้ำ (Sluice Gate) ภายในบ่อตรวจคุณภาพน้ำเพื่อไม่ให้น้ำจากภายนอกโครงการไหลเข้าภายในพื้นที่โครงการ 6. จัดให้มีการเฝ้าระวัง และการติดตามข่าวสารเหตุการณ์น้ำท่วม หากมีแนวโน้มที่ทำให้มีระดับน้ำท่วมสูง โครงการต้องแจ้งผู้อยู่อาศัยภายในโครงการทราบและประชุมทบทวนนิติบุคคล เพื่อหาแนวทางป้องกันร่วมกันต่อไป 7. จัดให้มีเครื่องสูบน้ำแบบหาคาบโดยใช้เครื่องยนต์ดีเซลอัตราสูบ 0.038		

หมายเหตุ : 1. เจ้าของโครงการบริษัท ทิยู พร็อพเพอร์ตี้ จำกัด (ในกรณีที่ยังไม่ได้จดทะเบียนนิติบุคคลอาคารชุด)/นิติบุคคลอาคารชุด (กรณีจัดตั้งนิติบุคคลอาคารชุดและโอนกรรมสิทธิ์เรียบร้อยแล้ว) ต้องปฏิบัติตามมาตรการฯ และต้องจัดทำรายงานผลการปฏิบัติตามมาตรการฯ เสนอต่อเทศบาลเมืองคลองหลวง ทุก ๆ 180 วัน

2. บริษัท ทิยู พร็อพเพอร์ตี้ จำกัด ต้องส่งมอบเล่มรายงานการประเมินผลกระทบสิ่งแวดล้อมและมาตรการป้องกันและแก้ไขผลกระทบสิ่งแวดล้อม และมาตรการติดตามตรวจสอบผลกระทบสิ่งแวดล้อมให้กับนิติบุคคลอาคารชุดที่รับโอนสิทธิการเป็นเจ้าของโครงการ

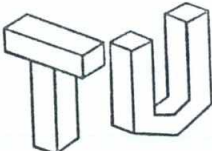
TU PROPERTY CO., LTD.


Rak Dee Harm Jua Co., Ltd.

มิถุนายน 2563 ลงชื่อ

(นายกรมเชษฐ์ วิพันธ์พงษ์ และ นายวีรพันธ์ วิพันธ์พงษ์)
กรรมการผู้มีอำนาจของ บริษัท ทิยู พร็อพเพอร์ตี้ จำกัด


มิถุนายน 2563 ลงชื่อ

(นางสาวนันทิมา ประจงการ)
บุคคลธรรมดาผู้มีสิทธิจัดทำรายงานของบริษัท รักดีหามजू จำกัด

ตารางที่ 3 (ต่อ 40)

องค์ประกอบทางสิ่งแวดล้อม และคุณค่าต่างๆ	ผลกระทบต่อสิ่งแวดล้อมที่สำคัญ	มาตรการป้องกันและแก้ไขผลกระทบ สิ่งแวดล้อม	มาตรการติดตามตรวจสอบผลกระทบ สิ่งแวดล้อม	ผู้รับผิดชอบ
3.5 การจัดการมูลฝอย	เมื่อโครงการเปิดดำเนินการมีปริมาณ มูลฝอย 14.98 ลูกบาศก์เมตร/วัน แบ่งเป็น มูลฝอยแห้งปริมาณ 0.65 ลูกบาศก์เมตร/วัน มูลฝอยเปียกปริมาณ 6.12 ลูกบาศก์เมตร/ วัน มูลฝอยรีไซเคิล 8.04 ลูกบาศก์เมตร/วัน และมูลฝอยอันตรายปริมาณ 0.17 ลูกบาศก์ เมตร/วัน ซึ่งโครงการต้องมีการจัดการมูล ฝอย รวมทั้งต้องควบคุมไม่ให้พนักงานนำมูล ฝอยมากองไว้เพื่อรอการเก็บขน เนื่องจาก	1. โครงการจัดให้มีห้องพักมูลฝอยประจำ ชั้นพักอาศัย โดยภายในห้องพักมูล ฝอยประจำชั้นแต่ละห้องตั้งถังมูลฝอย ขนาด 240 ลิตร จำนวน 3 ถัง (ถังมูล ฝอยเปียก 1 ถัง และถังพักมูลฝอยรี ไซเคิล 2 ถัง) และถังมูลฝอยขนาด 50 ลิตร จำนวน 2 ถัง (ถังมูลฝอยแห้ง 1 ถัง และถังมูลฝอยอันตราย 1 ถัง) ซึ่ง รองรับมูลฝอยที่เกิดขึ้นในแต่ละชั้นได้	1. ตรวจสอบถังรองรับมูลฝอยให้มีสภาพดี อยู่เสมอทุกวันตลอดระยะเวลาเปิด ดำเนินการ หากพบว่าถังรองรับมูลฝอย มีการผุกร่อนหรือชำรุดต้องดำเนินการ แก้ไขทันที 2. ตรวจสอบปริมาณมูลฝอยตกค้างบริเวณ ถังรองรับมูลฝอย และห้องพักมูลฝอย รวมของโครงการทุกวันตลอดระยะเวลา เปิดดำเนินการ หากพบว่าถังรองรับ	- เจ้าของโครงการ (บริษัท ทียู พร็อพเพอร์ตี้ จำกัด) หรือ นิติบุคคลอาคารชุด

หมายเหตุ : 1. เจ้าของโครงการบริษัท ทียู พร็อพเพอร์ตี้ จำกัด (ในกรณีที่ยังไม่ได้จดทะเบียนนิติบุคคลอาคารชุด)/นิติบุคคลอาคารชุด (กรณีจัดตั้งนิติบุคคลอาคารชุดและโอนกรรมสิทธิ์เรียบร้อยแล้ว) ต้องปฏิบัติตามมาตรการฯ และต้องจัดทำรายงานผลการปฏิบัติตามมาตรการฯ เสนอต่อเทศบาลเมืองคลองหลวง ทุก ๆ 180 วัน
2. บริษัท ทียู พร็อพเพอร์ตี้ จำกัด ต้องส่งมอบเล่มรายงานการประเมินผลกระทบสิ่งแวดล้อมและมาตรการป้องกันและแก้ไขผลกระทบสิ่งแวดล้อม และมาตรการติดตามตรวจสอบผลกระทบสิ่งแวดล้อมให้กับนิติบุคคลอาคารชุดที่รับโอนสิทธิการเป็นเจ้าของโครงการ

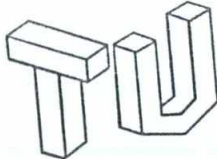
TU PROPERTY CO., LTD.



(นายกรมเชษฐ์ วิพันธ์พงษ์ และ นายวิรพันธ์ วิพันธ์พงษ์)
กรรมการผู้มีอำนาจของ บริษัท ทียู พร็อพเพอร์ตี้ จำกัด


Rak Dee Harm Jua Co., Ltd.


มิถุนายน 2563 ลงชื่อ

(นางสาวนันทิมา ประจงการ)
บุคคลธรรมดาผู้มีสิทธิจัดทำรายงานของบริษัท รักดีหามजू จำกัด

ตารางที่ 3 (ต่อ 41)

องค์ประกอบทางสิ่งแวดล้อม และคุณค่าต่างๆ	ผลกระทบต่อสิ่งแวดล้อมที่สำคัญ	มาตรการป้องกันและแก้ไขผลกระทบ สิ่งแวดล้อม	มาตรการติดตามตรวจสอบผลกระทบ สิ่งแวดล้อม	ผู้รับผิดชอบ
	การกระทำดังกล่าวอาจก่อให้เกิดผลกระทบ ด้านทัศนียภาพ และอาจส่งกลิ่นรบกวนได้ ซึ่งโครงการต้องกำหนดให้มีการล้างทำความสะอาด หอพักมูลฝอยรวมทุกครั้งภายหลังจาก จัดเก็บแล้วเสร็จทันที เพื่อป้องกันกลิ่นที่อาจ เกิดจากน้ำชะมูลฝอยจากรถเก็บขนมูลฝอย ทั้งนี้ โครงการกำหนดให้มีมาตรการด้าน การจัดการมูลฝอย	อย่างเพียงพอ โดยมีรายละเอียด ห้องพักมูลฝอยประจำชั้นแต่ละอาคาร ดังนี้ 1) อาคาร A ตั้งอยู่ใกล้กับบันได AST-1 มีขนาดพื้นที่ 1.56 ตารางเมตร 2) อาคาร B ตั้งอยู่ใกล้กับบันได BST-1 มีขนาดพื้นที่ 1.96 ตารางเมตร 3) อาคาร C ตั้งอยู่ใกล้กับห้อง ไฟฟ้า มีขนาดพื้นที่ 5.33 ตารางเมตร 4) อาคาร D ตั้งอยู่ใกล้กับบันได DST-1 มีขนาดพื้นที่ 1.89 ตารางเมตร 2. โครงการต้องตั้งถังมูลฝอยขนาด 100 ลิตร จำนวน 4 ถัง (ถังมูลฝอยแห้ง 1	มูลฝอยมีการผูกมัดหรือชำระต้อง ดำเนินการแก้ไขทันที 3. โครงการต้องควบคุมให้มีปฏิบัติตาม มาตรการอย่างจริงจัง	

หมายเหตุ : 1. เจ้าของโครงการบริษัท ทียู พร็อพเพอร์ตี้ จำกัด (ในกรณีที่ยังไม่ได้จดทะเบียนนิติบุคคลอาคารชุด)/นิติบุคคลอาคารชุด (กรณีจัดตั้งนิติบุคคลอาคารชุดและโอนกรรมสิทธิ์เรียบร้อยแล้ว) ต้องปฏิบัติตามมาตรการฯ
และต้องจัดทำรายงานผลการปฏิบัติตามมาตรการฯ เสนอต่อเทศบาลเมืองคลองหลวง ทุก ๆ 180 วัน
2. บริษัท ทียู พร็อพเพอร์ตี้ จำกัด ต้องส่งมอบเล่มรายงานการประเมินผลกระทบสิ่งแวดล้อมและมาตรการป้องกันและแก้ไขผลกระทบสิ่งแวดล้อม และมาตรการติดตามตรวจสอบผลกระทบสิ่งแวดล้อมให้กับนิติบุคคลอาคารชุดที่รับ
โอนสิทธิการเป็นเจ้าของโครงการ

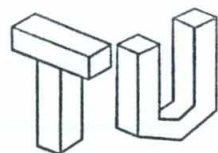

TU PROPERTY CO., LTD.



(นายกรมเชษฐ์ วิพันธ์พงษ์ และ นายวีรพันธ์ วิพันธ์พงษ์)
กรรมการผู้มีอำนาจของ บริษัท ทียู พร็อพเพอร์ตี้ จำกัด



Rak Dee Harm Jua Co., Ltd.




(นางสาวนันทิมา ประจงการ)
บุคคลธรรมดาผู้มีสิทธิจัดทำรายงานของบริษัท รักดีหามजू จำกัด

ตารางที่ 3 (ต่อ 42)


องค์ประกอบทางสิ่งแวดล้อม และคุณค่าต่างๆ	ผลกระทบต่อสิ่งแวดล้อมที่สำคัญ	มาตรการป้องกันและแก้ไขผลกระทบ สิ่งแวดล้อม	มาตรการติดตามตรวจสอบผลกระทบ สิ่งแวดล้อม	ผู้รับผิดชอบ
		ถึงถึงมูลฝอยเปียก 1 ถึง ถึงมูลฝอย อันตราย 1 ถึง และถึงมูลฝอยรีไซเคิล 1 ถึง) ภายในห้องน้ำของพื้นที่ ส่วนกลางในแต่ละชั้น 3. กำหนดให้พนักงานคัดแยกมูลฝอยและ บรรจุมูลฝอยใส่ถุงแต่ละประเภทมัด ปากถุงให้แน่น ติดฉลากบอกประเภท ก่อนขนย้าย โดยมีรายละเอียดดังนี้ 1.1) มูลฝอยย่อยสลายได้ (มูลฝอย เปียก) ให้พนักงานนำมูลฝอยย่อย สลายได้ที่บรรจุในถุงดำ ติดฉลากมูลฝอย ย่อยสลายได้ 1.2) มูลฝอยทั่วไป (มูลฝอยแห้ง) ให้พนักงานนำมูลฝอยทั่วไปที่บรรจุใน		

หมายเหตุ : 1. เจ้าของโครงการบริษัท ทียู พร็อพเพอร์ตี้ จำกัด (ในกรณีที่ยังไม่ได้จดทะเบียนนิติบุคคลอาคารชุด)/นิติบุคคลอาคารชุด (กรณีจัดตั้งนิติบุคคลอาคารชุดและโอนกรรมสิทธิ์เรียบร้อยแล้ว) ต้องปฏิบัติตามมาตรการฯ และต้องจัดทำรายงานผลการปฏิบัติตามมาตรการฯ เสนอต่อเทศบาลเมืองคลองหลวง ทุก ๆ 180 วัน

2. บริษัท ทียู พร็อพเพอร์ตี้ จำกัด ต้องส่งมอบเล่มรายงานการประเมินผลกระทบสิ่งแวดล้อมและมาตรการป้องกันและแก้ไขผลกระทบสิ่งแวดล้อม และมาตรการติดตามตรวจสอบผลกระทบสิ่งแวดล้อมให้กับนิติบุคคลอาคารชุดที่รับโอนสิทธิการเป็นเจ้าของโครงการ

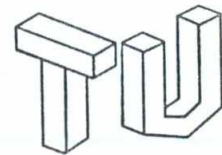

TU PROPERTY CO., LTD.

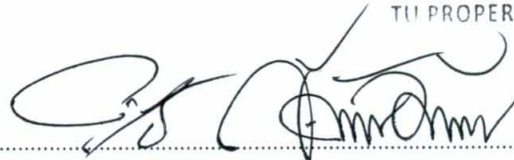

(นายกรมเชษฐ์ วิพันธ์พงษ์ และ นายวีรพันธ์ วิพันธ์พงษ์)
กรรมการผู้มีอำนาจของ บริษัท ทียู พร็อพเพอร์ตี้ จำกัด



Rak Dee Harm Jua Co., Ltd.

มิถุนายน 2563 ลงชื่อ

(นางสาวนันทิมา ประจงการ)
บุคคลธรรมดาผู้มีสิทธิจัดทำรายงานของบริษัท รักดีหามजू จำกัด

ตารางที่ 3 (ต่อ 43)

องค์ประกอบทางสิ่งแวดล้อม และคุณค่าต่างๆ	ผลกระทบต่อสิ่งแวดล้อมที่สำคัญ	มาตรการป้องกันและแก้ไขผลกระทบ สิ่งแวดล้อม	มาตรการติดตามตรวจสอบผลกระทบ สิ่งแวดล้อม	ผู้รับผิดชอบ
		ถุงดำ ตัดฉลากมูลฝอยทั่วไป 1.3) มูลฝอยรีไซเคิล (มูลฝอยที่ยัง ใช้ได้) ที่สามารถนำกลับมาใช้ได้ โดยตรง หรือผ่านกรรมวิธีใดๆ ก็ตาม เช่น แก้ว กระดาษ พลาสติก หนังส เศษผ้า ยาง เหล็ก ขวดน้ำมันพืช และ โลหะอื่น ๆ ให้พนักงานนำมูลฝอยที่ บรรจุในถุงใส่ ตัดฉลากมูลฝอยรีไซเคิล 1.4) มูลฝอยอันตราย เช่น หลอดไฟ ถ่านไฟฉาย แบตเตอรี่ โทรศัพท์ เคลื่อนที่ ขวดยา สเปรย์ เป็นต้น ให้ พนักงานนำมูลฝอยที่บรรจุในถุงสีส้ม ตัดฉลากมูลฝอยอันตราย		

หมายเหตุ : 1. เจ้าของโครงการบริษัท ทียู พร็อพเพอร์ตี้ จำกัด (ในกรณีที่ยังไม่ได้จดทะเบียนนิติบุคคลอาคารชุด)/นิติบุคคลอาคารชุด (กรณีจัดตั้งนิติบุคคลอาคารชุดและโอนกรรมสิทธิ์เรียบร้อยแล้ว) ต้องปฏิบัติตามมาตรการฯ และต้องจัดทำรายงานผลการปฏิบัติตามมาตรการฯ เสนอต่อเทศบาลเมืองคลองหลวง ทุก ๆ 180 วัน

2. บริษัท ทียู พร็อพเพอร์ตี้ จำกัด ต้องส่งมอบเล่มรายงานการประเมินผลกระทบสิ่งแวดล้อมและมาตรการป้องกันและแก้ไขผลกระทบสิ่งแวดล้อม และมาตรการติดตามตรวจสอบผลกระทบสิ่งแวดล้อมให้กับนิติบุคคลอาคารชุดที่รับโอนสิทธิการเป็นเจ้าของโครงการ

TU
TU PROPERTY CO., LTD.

Rak Dee Harm Jua Co., Ltd.

มิถุนายน 2563 ลงชื่อ

(นายกรมเชษฐ์ วิพันธ์พงษ์ และ นายวีรพันธ์ วิพันธ์พงษ์)
กรรมการผู้มีอำนาจของ บริษัท ทียู พร็อพเพอร์ตี้ จำกัด

มิถุนายน 2563 ลงชื่อ


(นางสาวนันทิมา ประจงการ)
บุคคลธรรมดาผู้มีสิทธิจัดทำรายงานของบริษัท รักดีหามजू จำกัด

ตารางที่ 3 (ต่อ 44)

องค์ประกอบทางสิ่งแวดล้อม และคุณค่าต่างๆ	ผลกระทบต่อสิ่งแวดล้อมที่สำคัญ	มาตรการป้องกันและแก้ไขผลกระทบ สิ่งแวดล้อม	มาตรการติดตามตรวจสอบผลกระทบ สิ่งแวดล้อม	ผู้รับผิดชอบ
		3. ติดตั้งป้ายประชาสัมพันธ์ภายในแต่ละอาคาร ธารรงค์ให้ผู้พักอาศัยคัดแยกมูลฝอยที่สามารถนำกลับมาใช้ได้โดยตรง เช่น ถังพลาสติก และถังกระดาษนำกลับมาใช้ใหม่ เพื่อลดปริมาณมูลฝอยของโครงการ 4. จัดให้มีพนักงานทำความสะอาด จัดเก็บมูลฝอยจากห้องพักมูลฝอยประจำชั้นของแต่ละอาคารและห้องน้ำในพื้นที่ส่วนกลาง โดยนำมูลฝอยแต่ละประเภทที่มีดปากถุงและมีการติดฉลากประเภท ขนย้ายไปรวมไว้ที่ห้องพักมูลฝอยรวมของโครงการ โดยบรรจุในถังมูลฝอยแบบมีล้อเลื่อนและ		

หมายเหตุ : 1. เจ้าของโครงการบริษัท ทียู พร็อพเพอร์ตี้ จำกัด (ในกรณีที่ยังไม่ได้จดทะเบียนนิติบุคคลอาคารชุด)/นิติบุคคลอาคารชุด (กรณีจัดตั้งนิติบุคคลอาคารชุดและโอนกรรมสิทธิ์เรียบร้อยแล้ว) ต้องปฏิบัติตามมาตรการฯ และต้องจัดทำรายงานผลการปฏิบัติตามมาตรการฯ เสนอต่อเทศบาลเมืองคลองหลวง ทุก ๆ 180 วัน

2. บริษัท ทียู พร็อพเพอร์ตี้ จำกัด ต้องส่งมอบเล่มรายงานการประเมินผลกระทบสิ่งแวดล้อมและมาตรการป้องกันและแก้ไขผลกระทบสิ่งแวดล้อม และมาตรการติดตามตรวจสอบผลกระทบสิ่งแวดล้อมให้กับนิติบุคคลอาคารชุดที่รับโอนสิทธิการเป็นเจ้าของโครงการ

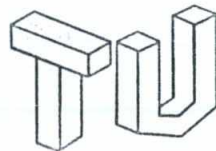

TUBA PROPERTY CO., LTD.



(นายกรมเชษฐ์ วิพันธ์พงษ์ และ นายวีรพันธ์ วิพันธ์พงษ์)
กรรมการผู้มีอำนาจของ บริษัท ทียู พร็อพเพอร์ตี้ จำกัด

มิถุนายน 2563 ลงชื่อ



Rak Dee Harm Jua Co., Ltd.

มิถุนายน 2563 ลงชื่อ


(นางสาวนันทิมา ประจงการ)
บุคคลธรรมดาผู้มีสิทธิจัดทำรายงานของบริษัท รักดีหามजू จำกัด

ตารางที่ 3 (ต่อ 45)


องค์ประกอบทางสิ่งแวดล้อม และคุณค่าต่างๆ	ผลกระทบต่อสิ่งแวดล้อมที่สำคัญ	มาตรการป้องกันและแก้ไขผลกระทบ สิ่งแวดล้อม	มาตรการติดตามตรวจสอบผลกระทบ สิ่งแวดล้อม	ผู้รับผิดชอบ
		ใช้ลิฟต์ในการขนย้ายมูลฝอยจากชั้นบนลงสู่ชั้นล่าง และให้พนักงานขนย้ายไปทิ้งถังเพื่อป้องกันน้ำชะมูลฝอยรั่วไหล 5. กำหนดให้พนักงานขนย้ายมูลฝอยจากห้องพักมูลฝอยแต่ละชั้นในช่วงเวลา 10.00-11.00 น. ซึ่งเป็นช่วงเวลาที่รบกวนผู้พักอาศัยน้อยที่สุด เนื่องจากผู้พักอาศัยส่วนใหญ่ออกไปทำงานหรือปฏิบัติภารกิจนอกที่พัก 6. กำหนดให้พนักงานดูแลความเรียบร้อยตลอดเส้นทางขนย้ายมูลฝอยไปยังห้องพักมูลฝอยรวม		

หมายเหตุ : 1. เจ้าของโครงการบริษัท ทิยู พร็อพเพอร์ตี้ จำกัด (ในกรณีที่ยังไม่ได้จดทะเบียนนิติบุคคลอาคารชุด)/นิติบุคคลอาคารชุด (กรณีจัดตั้งนิติบุคคลอาคารชุดและโอนกรรมสิทธิ์เรียบร้อยแล้ว) ต้องปฏิบัติตามมาตรการฯ และต้องจัดทำรายงานผลการปฏิบัติตามมาตรการฯ เสนอต่อเทศบาลเมืองคลองหลวง ทุก ๆ 180 วัน

2. บริษัท ทิยู พร็อพเพอร์ตี้ จำกัด ต้องส่งมอบเล่มรายงานการประเมินผลกระทบสิ่งแวดล้อมและมาตรการป้องกันและแก้ไขผลกระทบสิ่งแวดล้อม และมาตรการติดตามตรวจสอบผลกระทบสิ่งแวดล้อมให้กับนิติบุคคลอาคารชุดที่รับโอนสิทธิการเป็นเจ้าของโครงการ

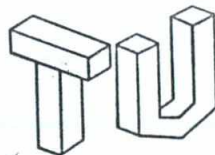

TU PROPERTY CO., LTD.

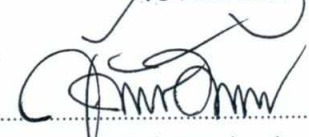(นายกรมเชษฐ์ วิพันธ์พงษ์ และ นายวิพันธ์ วิพันธ์พงษ์)
กรรมการผู้มีอำนาจของ บริษัท ทิยู พร็อพเพอร์ตี้ จำกัด



มิถุนายน 2563 ลงชื่อ

(นางสาวนันทิมา ประจงการ)
บุคคลธรรมดาผู้มีสิทธิจัดทำรายงานของบริษัท รักดีหามजू จำกัด

ตารางที่ 3 (ต่อ 46)

องค์ประกอบทางสิ่งแวดล้อม และคุณค่าต่างๆ	ผลกระทบต่อสิ่งแวดล้อมที่สำคัญ	มาตรการป้องกันและแก้ไขผลกระทบ สิ่งแวดล้อม	มาตรการติดตามตรวจสอบผลกระทบ สิ่งแวดล้อม	ผู้รับผิดชอบ
		7. โครงการจัดให้มีห้องพักมูลฝอยรวม ตั้งอยู่บริเวณชั้น 1 อาคาร A ของพื้นที่โครงการ (ดูรูปที่ 7) โดยแบ่งเป็น 1) ห้องพักมูลฝอยทั่วไป (มูลฝอยแห้ง) มีขนาดพื้นที่ 2.13 ตารางเมตร ความจุ 2.13 ลูกบาศก์เมตร (คิดที่ความสูงกองมูลฝอย 1 เมตร) สามารถรองรับมูลฝอยทั่วไปปริมาณ 0.65 ลูกบาศก์เมตร/วัน ได้อย่างเพียงพอ 3.3 เท่า 2) ห้องพักมูลฝอยย่อยสลายได้ (มูลฝอยเปียก) มีขนาดพื้นที่ 18.39 ตารางเมตร ความจุ 18.39 ลูกบาศก์เมตร (คิดที่ความสูงกองมูลฝอย 1		

หมายเหตุ : 1. เจ้าของโครงการบริษัท ทิยู พร็อพเพอร์ตี้ จำกัด (ในกรณีที่ยังไม่ได้จดทะเบียนนิติบุคคลอาคารชุด)/นิติบุคคลอาคารชุด (กรณีจัดตั้งนิติบุคคลอาคารชุดและโอนกรรมสิทธิ์เรียบร้อยแล้ว) ต้องปฏิบัติตามมาตรการฯ และต้องจัดทำรายงานผลการปฏิบัติตามมาตรการฯ เสนอต่อเทศบาลเมืองคลองหลวง ทุก ๆ 180 วัน

2. บริษัท ทิยู พร็อพเพอร์ตี้ จำกัด ต้องส่งมอบเล่มรายงานการประเมินผลกระทบสิ่งแวดล้อมและมาตรการป้องกันและแก้ไขผลกระทบสิ่งแวดล้อม และมาตรการติดตามตรวจสอบผลกระทบสิ่งแวดล้อมให้กับนิติบุคคลอาคารชุดที่รับโอนสิทธิการเป็นเจ้าของโครงการ

TU
TU PROPERTY CO., LTD.



มิถุนายน 2563 ลงชื่อ

(นายกรมเชษฐ์ วิพันธ์พงษ์ และ นายวีรพันธ์ วิพันธ์พงษ์)
กรรมการผู้มีอำนาจของ บริษัท ทิยู พร็อพเพอร์ตี้ จำกัด


Rak Dee Harm Jua Co., Ltd.

มิถุนายน 2563 ลงชื่อ

(นางสาวนันทิมา ประจงการ)
บุคคลธรรมดาผู้มีสิทธิจัดทำรายงานของบริษัท รักดีหามजू จำกัด

ตารางที่ 3 (ต่อ 47)

องค์ประกอบทางสิ่งแวดล้อม และคุณค่าต่างๆ	ผลกระทบต่อสิ่งแวดล้อมที่สำคัญ	มาตรการป้องกันและแก้ไขผลกระทบ สิ่งแวดล้อม	มาตรการติดตามตรวจสอบผลกระทบ สิ่งแวดล้อม	ผู้รับผิดชอบ
		เมตร) สามารถรองรับมูลฝอยเปียก ปริมาณ 6.12 ลูกบาศก์เมตร/วัน ได้ อย่างเพียงพอ 3 เท่า 3) ห้องพักมูลฝอยรีไซเคิล (มูล ฝอยที่ยังใช้ได้) มีขนาดพื้นที่ 56.93 ตารางเมตร ความจุ 56.93 ลูกบาศก์ เมตร (คิดที่ความสูงกองมูลฝอย 1 เมตร) สามารถรองรับมูลฝอยรีไซเคิล ปริมาณ 8.04 ลูกบาศก์เมตร/วัน ได้ อย่างเพียงพอ 7.1 เท่า 4) ห้องพักมูลฝอยอันตราย มีขนาด พื้นที่ 5.10 ตารางเมตร ความจุ 5.10 ลูกบาศก์เมตร (คิดที่ความสูงกองมูลฝอย 1 เมตร) สามารถรองรับมูลฝอย		

หมายเหตุ : 1. เจ้าของโครงการบริษัท ทิยู พร็อพเพอร์ตี้ จำกัด (ในกรณีที่ยังไม่ได้จดทะเบียนนิติบุคคลอาคารชุด)/นิติบุคคลอาคารชุด (กรณีจัดตั้งนิติบุคคลอาคารชุดและโอนกรรมสิทธิ์เรียบร้อยแล้ว) ต้องปฏิบัติตามมาตรการฯ และต้องจัดทำรายงานผลการปฏิบัติตามมาตรการฯ เสนอต่อเทศบาลเมืองคลองหลวง ทุก ๆ 180 วัน
2. บริษัท ทิยู พร็อพเพอร์ตี้ จำกัด ต้องส่งมอบเล่มรายงานการประเมินผลกระทบสิ่งแวดล้อมและมาตรการป้องกันและแก้ไขผลกระทบสิ่งแวดล้อม และมาตรการติดตามตรวจสอบผลกระทบสิ่งแวดล้อมให้กับนิติบุคคลอาคารชุดที่รับโอนสิทธิการเป็นเจ้าของโครงการ

TU
TU PROPERTY CO., LTD.

มิถุนายน 2563 ลงชื่อ

(นายกรมเชษฐ์ วิพันธ์พงษ์ และ นายวีรพันธ์ วิพันธ์พงษ์)
กรรมการผู้มีอำนาจของ บริษัท ทิยู พร็อพเพอร์ตี้ จำกัด

Rak Dee Harm Jua Co., Ltd.

มิถุนายน 2563 ลงชื่อ

(นางสาวนันทิมา ประจงการ)
บุคคลธรรมดาผู้มีสิทธิจัดทำรายงานของบริษัท รักดีหามजू จำกัด

ตารางที่ 3 (ต่อ 48)

องค์ประกอบทางสิ่งแวดล้อม และคุณค่าต่างๆ	ผลกระทบต่อสิ่งแวดล้อมที่สำคัญ	มาตรการป้องกันและแก้ไขผลกระทบ สิ่งแวดล้อม	มาตรการติดตามตรวจสอบผลกระทบ สิ่งแวดล้อม	ผู้รับผิดชอบ
		อันตรายปริมาณ 0.17 ลูกบาศก์เมตร/ วัน ได้อย่างเพียงพอ 30 เท่า 8. โครงการประสานเอกชนที่ได้รับ อนุญาตให้จัดเก็บมูลฝอย เช่น บริษัท เวสต์ แมเนจเม้นท์ สยาม จำกัด เป็น ต้น มาจัดเก็บมูลฝอยจากโครงการไป กำจัดเป็นประจำไม่ให้เกิดการตกค้าง 9. ภายในห้องพักมูลฝอยรวมและห้องพัก มูลฝอยประจำชั้น จัดให้มีระบบ ระบายอากาศและระบบระบายน้ำที่ เกิดจากการล้างห้องพักมูลฝอย ดังนี้ 1) ห้องพักมูลฝอยรวม (1) ระบบระบายอากาศ โครงการติดตั้งพัดลมระบายอากาศ		

หมายเหตุ : 1. เจ้าของโครงการบริษัท ทิยู พร็อพเพอร์ตี้ จำกัด (ในกรณีที่ยังไม่ได้จดทะเบียนนิติบุคคลอาคารชุด)/นิติบุคคลอาคารชุด (กรณีจัดตั้งนิติบุคคลอาคารชุดและโอนกรรมสิทธิ์เรียบร้อยแล้ว) ต้องปฏิบัติตามมาตรการฯ และต้องจัดทำรายงานผลการปฏิบัติตามมาตรการฯ เสนอต่อเทศบาลเมืองคลองหลวง ทุก ๆ 180 วัน

2. บริษัท ทิยู พร็อพเพอร์ตี้ จำกัด ต้องส่งมอบเล่มรายงานการประเมินผลกระทบสิ่งแวดล้อมและมาตรการป้องกันและแก้ไขผลกระทบสิ่งแวดล้อม และมาตรการติดตามตรวจสอบผลกระทบสิ่งแวดล้อมให้กับนิติบุคคลอาคารชุดที่รับโอนสิทธิการเป็นเจ้าของโครงการ



มิถุนายน 2563 ลงชื่อ

(นายกรมเชษฐ์ วิพันธ์พงษ์ และ นายวิรัตน์ วิพันธ์พงษ์)
กรรมการผู้มีอำนาจของ บริษัท ทิยู พร็อพเพอร์ตี้ จำกัด

มิถุนายน 2563 ลงชื่อ

(นางสาวนันทิมา ประจวงการ)
บุคคลธรรมดาผู้มีสิทธิจัดทำรายงานของบริษัท รักดีหามजू จำกัด

ตารางที่ 3 (ต่อ 49)

องค์ประกอบทางสิ่งแวดล้อม และคุณค่าต่างๆ	ผลกระทบต่อสิ่งแวดล้อมที่สำคัญ	มาตรการป้องกันและแก้ไขผลกระทบ สิ่งแวดล้อม	มาตรการติดตามตรวจสอบผลกระทบ สิ่งแวดล้อม	ผู้รับผิดชอบ
		ขนาด 150 ลูกบาศก์ฟุต/นาที จำนวน 1 ชุด (สำหรับห้องพักมูลฝอยย่อยสลายได้) ขนาด 250 ลูกบาศก์ฟุต/นาที จำนวน 1 ชุด (สำหรับห้องพักมูลฝอยรีไซเคิล) ขนาด 50 ลูกบาศก์ฟุต/นาที จำนวนห้องละ 1 ชุด (สำหรับห้องพักมูลฝอยทั่วไป และห้องพักมูลฝอยอันตราย) โดยระบายอากาศออกมาทางด้านทิศตะวันออกซึ่งเป็นพื้นที่สีเขียวและทางวิ่งรถ ไม่มีผู้อยู่ใกล้เคียง (2) ระบบระบายน้ำจากการล้างห้องพักมูลฝอยรวม โครงการจัดให้มีท่อระบายน้ำจากการล้างห้องพัก		

หมายเหตุ : 1. เจ้าของโครงการบริษัท ทียู พร็อพเพอร์ตี้ จำกัด (ในกรณีที่ยังไม่ได้จดทะเบียนนิติบุคคลอาคารชุด)/นิติบุคคลอาคารชุด (กรณีจัดตั้งนิติบุคคลอาคารชุดและโอนกรรมสิทธิ์เรียบร้อยแล้ว) ต้องปฏิบัติตามมาตรการฯ และต้องจัดทำรายงานผลการปฏิบัติตามมาตรการฯ เสนอต่อเทศบาลเมืองคลองหลวง ทุก ๆ 180 วัน

2. บริษัท ทียู พร็อพเพอร์ตี้ จำกัด ต้องส่งมอบเล่มรายงานการประเมินผลกระทบสิ่งแวดล้อมและมาตรการป้องกันและแก้ไขผลกระทบสิ่งแวดล้อม และมาตรการติดตามตรวจสอบผลกระทบสิ่งแวดล้อมให้กับนิติบุคคลอาคารชุดที่รับโอนสิทธิการเป็นเจ้าของโครงการ

TU
TU PROPERTY CO., LTD.

มิถุนายน 2563 ลงชื่อ

(นายกรมเชษฐ์ วิพันธ์พงษ์ และ นายวิวัฒน์ วิพันธ์พงษ์)
กรรมการผู้มีอำนาจของ บริษัท ทียู พร็อพเพอร์ตี้ จำกัด

Rak Dee Harm Jua Co., Ltd.

มิถุนายน 2563 ลงชื่อ

(นางสาวนันทิมา ประจงการ)
บุคคลธรรมดาผู้มีสิทธิจัดทำรายงานของบริษัท รักดีหามजू จำกัด

ตารางที่ 3 (ต่อ 50)

องค์ประกอบทางสิ่งแวดล้อม และคุณค่าต่างๆ	ผลกระทบต่อสิ่งแวดล้อมที่สำคัญ	มาตรการป้องกันและแก้ไขผลกระทบ สิ่งแวดล้อม	มาตรการติดตามตรวจสอบผลกระทบ สิ่งแวดล้อม	ผู้รับผิดชอบ
		มูลฝอยรวม โดยมีหัวรับน้ำเสียขนาดเส้นผ่านศูนย์กลาง 50 มิลลิเมตร รวบรวมน้ำที่เกิดจากการล้างห้องพัก มูลฝอยรวม ซึ่งต่อเข้ากับท่อ PVC ขนาดเส้นผ่านศูนย์กลาง 80 มิลลิเมตร เข้าสู่ระบบบำบัดน้ำเสียรวมของอาคาร A ที่ตั้งอยู่ใต้ดิน 2) ห้องพักมูลฝอยประจำชั้น (1) ระบบระบายอากาศ ห้องพักมูลฝอยประจำชั้นแต่ละห้อง ติดตั้งพัดลมระบายอากาศ ขนาด 50 ลูกบาศก์ฟุต/นาท (สำหรับชั้นที่ 1-8) จำนวน 1 ชุด/ห้อง (อาคาร ABC และ D) ซึ่งแต่ละห้องมีอัตราการระบาย		

หมายเหตุ : 1. เจ้าของโครงการบริษัท ทียู พร็อพเพอร์ตี้ จำกัด (ในกรณีที่ยังไม่ได้จดทะเบียนนิติบุคคลอาคารชุด)/นิติบุคคลอาคารชุด (กรณีจัดตั้งนิติบุคคลอาคารชุดและโอนกรรมสิทธิ์เรียบร้อยแล้ว) ต้องปฏิบัติตามมาตรการฯ และต้องจัดทำรายงานผลการปฏิบัติตามมาตรการฯ เสนอต่อเทศบาลเมืองคลองหลวง ทุก ๆ 180 วัน

2. บริษัท ทียู พร็อพเพอร์ตี้ จำกัด ต้องส่งมอบเล่มรายงานการประเมินผลกระทบสิ่งแวดล้อมและมาตรการป้องกันและแก้ไขผลกระทบสิ่งแวดล้อม และมาตรการติดตามตรวจสอบผลกระทบสิ่งแวดล้อมให้กับนิติบุคคลอาคารชุดที่รับโอนสิทธิการเป็นเจ้าของโครงการ

TU
TU PROPERTY CO., LTD.



(นายกรมเชษฐ์ วิพันธ์พงษ์ และ นายวีรพันธ์ วิพันธ์พงษ์)
กรรมการผู้มีอำนาจของ บริษัท ทียู พร็อพเพอร์ตี้ จำกัด


Rak Dee Harm Jua Co., Ltd.



(นางสาวนันทิมา ประจงการ)
บุคคลธรรมดาผู้มีสิทธิจัดทำรายงานของบริษัท รักดีหามजू จำกัด

ตารางที่ 3 (ต่อ 51)

องค์ประกอบทางสิ่งแวดล้อม และคุณค่าต่างๆ	ผลกระทบต่อสิ่งแวดล้อมที่สำคัญ	มาตรการป้องกันและแก้ไขผลกระทบ สิ่งแวดล้อม	มาตรการติดตามตรวจสอบผลกระทบ สิ่งแวดล้อม	ผู้รับผิดชอบ
		อากาศไม่น้อยกว่า 4 เท่าของขนาด ห้องพักมูลฝอย (2) ระบบระบายน้ำจากการ ล้างห้องพักมูลฝอยประจำชั้น โครงการจัดให้มีท่อระบายน้ำจากการ ล้างห้องพักมูลฝอยประจำชั้น โดยมีหัว รับน้ำเสียขนาดเส้นผ่านศูนย์กลาง 50 มิลลิเมตร รวบรวมน้ำเสียมายังท่อ ระบายน้ำเสียแนวตั้ง ขนาดเส้นผ่าน ศูนย์กลาง 80 มิลลิเมตร จากนั้นไหล เข้าระบบบำบัดน้ำเสียรวมของ โครงการที่อยู่ติดกันไป 10. กำหนดให้พนักงานเปิดห้องพักมูลฝอย เฉพาะในช่วงเวลาที่มีการเก็บขน		

หมายเหตุ : 1. เจ้าของโครงการบริษัท ทียู พร็อพเพอร์ตี้ จำกัด (ในกรณีที่ยังไม่ได้จดทะเบียนนิติบุคคลอาคารชุด)/นิติบุคคลอาคารชุด (กรณีจัดตั้งนิติบุคคลอาคารชุดและโอนกรรมสิทธิ์เรียบร้อยแล้ว) ต้องปฏิบัติตามมาตรการฯ และต้องจัดทำรายงานผลการปฏิบัติตามมาตรการฯ เสนอต่อเทศบาลเมืองคลองหลวง ทุก ๆ 180 วัน

2. บริษัท ทียู พร็อพเพอร์ตี้ จำกัด ต้องส่งมอบเล่มรายงานการประเมินผลกระทบสิ่งแวดล้อมและมาตรการป้องกันและแก้ไขผลกระทบสิ่งแวดล้อม และมาตรการติดตามตรวจสอบผลกระทบสิ่งแวดล้อมให้กับนิติบุคคลอาคารชุดที่รับโอนสิทธิการเป็นเจ้าของโครงการ



TU PROPERTY CO., LTD.

(นายกรมเชษฐ วิพันธ์พงษ์ และ นายวีรพันธ์ วิพันธ์พงษ์)
กรรมการผู้มีอำนาจของ บริษัท ทียู พร็อพเพอร์ตี้ จำกัด



Rak Dee Harm Jua Co., Ltd.

มิถุนายน 2563 ลงชื่อ

(นางสาวนันทิมา ประจงการ)
บุคคลธรรมดาผู้มีสิทธิจัดทำรายงานของบริษัท รักดีหามजू จำกัด

ตารางที่ 3 (ต่อ 52)

องค์ประกอบทางสิ่งแวดล้อม และคุณค่าต่างๆ	ผลกระทบต่อสิ่งแวดล้อมที่สำคัญ	มาตรการป้องกันและแก้ไขผลกระทบ สิ่งแวดล้อม	มาตรการติดตามตรวจสอบผลกระทบ สิ่งแวดล้อม	ผู้รับผิดชอบ
		มูลฝอยเท่านั้น รวมทั้งกำหนดให้มีการ ล้างทำความสะอาดพื้นที่จอดรถเก็บ ขนมูลฝอยทุกครั้งภายหลังจัดเก็บแล้ว เสร็จทันที เพื่อป้องกันกลิ่นที่อาจเกิด จากน้ำชะมูลฝอยจากรถเก็บขน มูลฝอย 11. จัดให้มีที่จอดรถเก็บขนมูลฝอย โดยเฉพาะอยู่ด้านทิศเหนืออาคาร A เพื่อให้สามารถเข้าจอดได้และวนออก จากโครงการได้สะดวก		

หมายเหตุ : 1. เจ้าของโครงการบริษัท ทียู พร็อพเพอร์ตี้ จำกัด (ในกรณีที่ยังไม่ได้จดทะเบียนนิติบุคคลอาคารชุด)/นิติบุคคลอาคารชุด (กรณีจัดตั้งนิติบุคคลอาคารชุดและโอนกรรมสิทธิ์เรียบร้อยแล้ว) ต้องปฏิบัติตามมาตรการฯ และต้องจัดทำรายงานผลการปฏิบัติตามมาตรการฯ เสนอต่อเทศบาลเมืองคลองหลวง ทุก ๆ 180 วัน

2. บริษัท ทียู พร็อพเพอร์ตี้ จำกัด ต้องส่งมอบเล่มรายงานการประเมินผลกระทบสิ่งแวดล้อมและมาตรการป้องกันและแก้ไขผลกระทบสิ่งแวดล้อม และมาตรการติดตามตรวจสอบผลกระทบสิ่งแวดล้อมให้กับนิติบุคคลอาคารชุดที่รับโอนสิทธิการเป็นเจ้าของโครงการ



มิถุนายน 2563 ลงชื่อ
 (นายกรมเชษฐ์ วิพันธ์พงษ์ และ นายวีรพันธ์ วิพันธ์พงษ์)
 กรรมการผู้มีอำนาจของ บริษัท ทียู พร็อพเพอร์ตี้ จำกัด

มิถุนายน 2563 ลงชื่อ
 (นางสาวนันทิมา ประจงการ)
 บุคคลธรรมดาผู้มีสิทธิจัดทำรายงานของบริษัท รักดีหามजू จำกัด

ตารางที่ 3 (ต่อ 53)

องค์ประกอบทางสิ่งแวดล้อม และคุณค่าต่างๆ	ผลกระทบต่อสิ่งแวดล้อมที่สำคัญ	มาตรการป้องกันและแก้ไขผลกระทบ สิ่งแวดล้อม	มาตรการติดตามตรวจสอบผลกระทบ สิ่งแวดล้อม	ผู้รับผิดชอบ
3.6 ระบบไฟฟ้า	โครงการมีความต้องการใช้ไฟฟ้ารวมทั้งสิ้น 3,757 KVA โดยรับกระแสไฟฟ้ามาจากการไฟฟ้าส่วนภูมิภาคศรีสะเกษ ซึ่งมีความสามารถในการให้บริการไฟฟ้าแก่ชุมชนและโครงการได้อย่างเพียงพอ ทั้งนี้ หม้อแปลงไฟฟ้าของโครงการเป็นแบบนั่งร้าน จำนวน 4 ชุด ซึ่งโครงการต้องกำหนดตำแหน่งในการติดตั้งตามมาตรการที่กำหนด	1. โครงการติดตั้งระบบไฟฟ้า ดังนี้ 1) ระบบไฟฟ้าปกติ อุปกรณ์หลักสำหรับระบบแจกจ่ายไฟฟ้าปกติประกอบด้วยสวิตช์บอร์ดแรงสูง ชนิดติดตั้งภายในอาคาร สวิตช์บอร์ดแรงต่ำ และหม้อแปลงไฟฟ้าแรงสูงจากการไฟฟ้าส่วนภูมิภาคศรีสะเกษขนาด 22 KV ผ่านหม้อแปลงไฟฟ้าชนิดระบายความร้อนด้วยน้ำมัน ขนาด 1,000 KVA จำนวน 1 ชุด/อาคาร แปลงไฟให้เป็น 400/230 V เพื่อจ่ายไปยัง Load ต่างๆ ในภาวะปกติ และในการติดตั้งระบบไฟฟ้าส่องสว่างจะใช้หลอด Light Emitting Diode (LED) เพื่อประหยัด	1. ตรวจสอบป้ายเตือนระวางอันตรายบริเวณที่ตั้งหม้อแปลงไฟฟ้า ให้อยู่ในสภาพดีไม่ลบเลือนทุกวันตลอดระยะเวลาเปิดดำเนินการ 2. ตรวจสอบการทำงานของระบบไฟฟ้าและซ่อมบำรุงระบบไฟฟ้าและอุปกรณ์ไฟฟ้าภายในโครงการ ทุก 30 วัน ตลอดระยะเวลาเปิดดำเนินการและรีบแก้ไขหากพบการชำรุด	- เจ้าของโครงการ (บริษัท ทียู พร็อพเพอร์ตี้ จำกัด) หรือนิติบุคคลอาคารชุด

หมายเหตุ : 1. เจ้าของโครงการบริษัท ทียู พร็อพเพอร์ตี้ จำกัด (ในกรณีที่ยังไม่ได้จดทะเบียนนิติบุคคลอาคารชุด)/นิติบุคคลอาคารชุด (กรณีจัดตั้งนิติบุคคลอาคารชุดและโอนกรรมสิทธิ์เรียบร้อยแล้ว) ต้องปฏิบัติตามมาตรการฯ และต้องจัดทำรายงานผลการปฏิบัติตามมาตรการฯ เสนอต่อเทศบาลเมืองคลองหลวง ทุก ๆ 180 วัน

2. บริษัท ทียู พร็อพเพอร์ตี้ จำกัด ต้องส่งมอบเล่มรายงานการประเมินผลกระทบสิ่งแวดล้อมและมาตรการป้องกันและแก้ไขผลกระทบสิ่งแวดล้อม และมาตรการติดตามตรวจสอบผลกระทบสิ่งแวดล้อมให้กับนิติบุคคลอาคารชุดที่รับโอนสิทธิการเป็นเจ้าของโครงการ



มิถุนายน 2563 ลงชื่อ
 (นายกรมเพชร วิพันธ์พงษ์ และ นายวีรพันธ์ วิพันธ์พงษ์)
 กรรมการผู้มีอำนาจของ บริษัท ทียู พร็อพเพอร์ตี้ จำกัด

มิถุนายน 2563 ลงชื่อ
 (นางสาวนันทิมา ประจงการ)
 บุคคลธรรมดาผู้มีสิทธิจัดทำรายงานของบริษัท รักดีหามजू จำกัด

ตารางที่ 3 (ต่อ 54)

องค์ประกอบทางสิ่งแวดล้อม และคุณค่าต่างๆ	ผลกระทบต่อสิ่งแวดล้อมที่สำคัญ	มาตรการป้องกันและแก้ไขผลกระทบ สิ่งแวดล้อม	มาตรการติดตามตรวจสอบผลกระทบ สิ่งแวดล้อม	ผู้รับผิดชอบ
		ไฟภายในโครงการ 2) ระบบไฟฟ้าส่องสว่างฉุกเฉินภายในแต่ละอาคารจัดให้มีแบตเตอรี่ขนาด 12/24 V สามารถสำรองไฟได้นาน 2 ชั่วโมง โดยติดตั้งที่บันไดทุกตัว 2. จัดให้มีพนักงานของโครงการคอยดูแลเฝ้าระวัง กรณีพบสิ่งผิดปกติกับหม้อแปลงไฟฟ้าให้ประสานกับการไฟฟ้าส่วนภูมิภาค สาขารังสิต เพื่อเข้ามาแก้ไขโดยทันที 3. ติดป้ายเตือนแสดงข้อความ “อันตรายไฟฟ้าแรงสูง” และ “และเฉพาะเจ้าหน้าที่ที่เกี่ยวข้องเท่านั้น” ให้เห็นชัดเจนติดไว้จุดติดตั้งหม้อแปลงไฟฟ้า		

หมายเหตุ : 1. เจ้าของโครงการบริษัท ทิยู พร็อพเพอร์ตี้ จำกัด (ในกรณีที่ยังไม่ได้จดทะเบียนนิติบุคคลอาคารชุด)/นิติบุคคลอาคารชุด (กรณีจัดตั้งนิติบุคคลอาคารชุดและโอนกรรมสิทธิ์เรียบร้อยแล้ว) ต้องปฏิบัติตามมาตรการฯ และต้องจัดทำรายงานผลการปฏิบัติตามมาตรการฯ เสนอต่อเทศบาลเมืองคลองหลวง ทุก ๆ 180 วัน

2. บริษัท ทิยู พร็อพเพอร์ตี้ จำกัด ต้องส่งมอบเล่มรายงานการประเมินผลกระทบสิ่งแวดล้อมและมาตรการป้องกันและแก้ไขผลกระทบสิ่งแวดล้อม และมาตรการติดตามตรวจสอบผลกระทบสิ่งแวดล้อมให้กับนิติบุคคลอาคารชุดที่รับโอนสิทธิการเป็นเจ้าของโครงการ


TUV
TU PROPERTY CO., LTD.




มิถุนายน 2563 ลงชื่อ

(นายกรมเชษฐ์ วิพันธ์พงษ์ และ นายวิรัตน์ วิพันธ์พงษ์)
กรรมการผู้มีอำนาจของ บริษัท ทิยู พร็อพเพอร์ตี้ จำกัด

Rak Dee Harm Jua Co., Ltd.

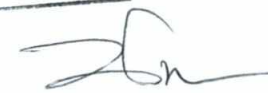

มิถุนายน 2563 ลงชื่อ

(นางสาวนันทิมา ประจงการ)
บุคคลธรรมดาผู้มีสิทธิจัดทำรายงานของบริษัท รักดีหามजू จำกัด

ตารางที่ 3 (ต่อ 55)

องค์ประกอบทางสิ่งแวดล้อม และคุณค่าต่างๆ	ผลกระทบต่อสิ่งแวดล้อมที่สำคัญ	มาตรการป้องกันและแก้ไขผลกระทบ สิ่งแวดล้อม	มาตรการติดตามตรวจสอบผลกระทบ สิ่งแวดล้อม	ผู้รับผิดชอบ
		4. จัดให้มีการตัดแต่งกิ่งไม้ที่อยู่ใกล้เคียง ไม่ให้มีส่วนล้าไปยังนั่งร้านหม้อแปลง 5. ตรวจสอบป้ายเตือนระวางอันตราย บริเวณที่ตั้งหม้อแปลงไฟฟ้า ให้อยู่ใน สภาพดีไม่ลบลือนทุกวันตลอด ระยะเวลาเปิดดำเนินการ 6. โครงการกำหนดตำแหน่งหม้อแปลง แต่ละชุด ให้อยู่ในตำแหน่งที่ห่างจาก แนวเขตที่ดิน ดังนี้ (ดูรูปที่ 8 และ 9) 1) ส่วนที่มีไฟฟ้าแรงดันหม้อแปลง ไฟฟ้าอาคาร A มีระยะห่างจากแนวเขต ที่ดิน ระยะ 1.78 เมตร (ไม่น้อยกว่า 1 เมตร)		

หมายเหตุ : 1. เจ้าของโครงการบริษัท ทิยู พร็อพเพอร์ตี้ จำกัด (ในกรณีที่ยังไม่ได้จดทะเบียนนิติบุคคลอาคารชุด)/นิติบุคคลอาคารชุด (กรณีจัดตั้งนิติบุคคลอาคารชุดและโอนกรรมสิทธิ์เรียบร้อยแล้ว) ต้องปฏิบัติตามมาตรการฯ และต้องจัดทำรายงานผลการปฏิบัติตามมาตรการฯ เสนอต่อเทศบาลเมืองคลองหลวง ทุก ๆ 180 วัน
 2. บริษัท ทิยู พร็อพเพอร์ตี้ จำกัด ต้องส่งมอบเล่มรายงานการประเมินผลกระทบสิ่งแวดล้อมและมาตรการป้องกันและแก้ไขผลกระทบสิ่งแวดล้อม และมาตรการติดตามตรวจสอบผลกระทบสิ่งแวดล้อมให้กับนิติบุคคลอาคารชุดที่รับโอนสิทธิการเป็นเจ้าของโครงการ

TU
TU PROPERTY CO., LTD.

มิถุนายน 2563 ลงชื่อ

(นายกรมเชษฐ วิพันธ์พงษ์ และ นายวิรัตน์ วิพันธ์พงษ์)
กรรมการผู้มีอำนาจของ บริษัท ทิยู พร็อพเพอร์ตี้ จำกัด

Rak Dee Harm Jua Co., Ltd.

มิถุนายน 2563 ลงชื่อ

(นางสาวนันทิมา ประจวงการ)
บุคคลธรรมดาผู้มีสิทธิจัดทำรายงานของบริษัท รักดีหามजू จำกัด

ตารางที่ 3 (ต่อ 56)

องค์ประกอบทางสิ่งแวดล้อม และคุณค่าต่างๆ	ผลกระทบต่อสิ่งแวดล้อมที่สำคัญ	มาตรการป้องกันและแก้ไขผลกระทบ สิ่งแวดล้อม	มาตรการติดตามตรวจสอบผลกระทบ สิ่งแวดล้อม	ผู้รับผิดชอบ
3.7 การอนุรักษ์พลังงาน	ตามกฎหมายกำหนดประเภท หรือขนาด ของอาคาร และมาตรฐาน หลักเกณฑ์ และ วิธีการในการออกแบบอาคารเพื่อการอนุรักษ์ พลังงาน พ.ศ. 2552 กำหนดให้การก่อสร้าง อาคารชุดตามกฎหมายว่าด้วยอาคารชุด ที่มีขนาดพื้นที่รวมกันทุกชั้นในหลังเดียวกัน ตั้งแต่ 2,000 ตารางเมตรขึ้นไป ต้องมีการ ออกแบบเพื่อการอนุรักษ์พลังงานตาม	2) ส่วนที่มีไฟฟ้าแรงดันหม้อแปลง ไฟฟ้าอาคาร B C และ D มีระยะห่าง จากแนวเขตที่ดิน ระยะ 1.80 เมตร (ไม่ น้อยกว่า 1 เมตร) 1. ออกแบบตามข้อกำหนดของ กฎหมายกำหนดประเภท หรือ ขนาดของอาคาร และมาตรฐาน หลักเกณฑ์ และวิธีการในการออกแบบ อาคารเพื่อการอนุรักษ์พลังงาน พ.ศ. 2552 ดังนี้ 1) ค่าการถ่ายเทความร้อนรวมของ ผนังด้านนอกของอาคาร (Overall	- ตรวจสอบเครื่องหมายแสดง ประสิทธิภาพการประหยัดพลังงาน และ อายุการใช้งานของระบบไฟฟ้าสื่อสาร ระบบปรับอากาศส่วนกลาง และ เครื่องจักรอุปกรณ์ต่าง ๆ ทุก 30 วัน ตลอดระยะเวลาเปิดดำเนินการ	- เจ้าของโครงการ (บริษัท ทียู พร็อพเพอร์ตี้ จำกัด) หรือ นิติบุคคลอาคารชุด

หมายเหตุ : 1. เจ้าของโครงการบริษัท ทียู พร็อพเพอร์ตี้ จำกัด (ในกรณีที่ยังไม่ได้จดทะเบียนนิติบุคคลอาคารชุด)/นิติบุคคลอาคารชุด (กรณีจัดตั้งนิติบุคคลอาคารชุดและโอนกรรมสิทธิ์เรียบร้อยแล้ว) ต้องปฏิบัติตามมาตรการฯ และต้องจัดทำรายงานผลการปฏิบัติตามมาตรการฯ เสนอต่อเทศบาลเมืองคลองหลวง ทุก ๆ 180 วัน
2. บริษัท ทียู พร็อพเพอร์ตี้ จำกัด ต้องส่งมอบเล่มรายงานการประเมินผลกระทบสิ่งแวดล้อมและมาตรการป้องกันและแก้ไขผลกระทบสิ่งแวดล้อม และมาตรการติดตามตรวจสอบผลกระทบสิ่งแวดล้อมให้กับนิติบุคคลอาคารชุดที่รับโอนสิทธิการเป็นเจ้าของโครงการ



.....
(นายกรมเชษฐ์ วิพันธ์พงษ์ และ นายวีรพันธ์ วิพันธ์พงษ์)
กรรมการผู้มีอำนาจของ บริษัท ทียู พร็อพเพอร์ตี้ จำกัด



.....
มิถุนายน 2563 ลงชื่อ

(นางสาวนันทิมา ประจงการ)
บุคคลธรรมดาผู้มีสิทธิจัดทำรายงานของบริษัท รักดีหามजू จำกัด

ตารางที่ 3 (ต่อ 57)

องค์ประกอบทางสิ่งแวดล้อม และคุณค่าต่างๆ	ผลกระทบต่อสิ่งแวดล้อมที่สำคัญ	มาตรการป้องกันและแก้ไขผลกระทบ สิ่งแวดล้อม	มาตรการติดตามตรวจสอบผลกระทบ สิ่งแวดล้อม	ผู้รับผิดชอบ
	กฎกระทรวงนี้ ดังนั้น อาคารชุดพักอาศัย ขนาดความสูง 8 ชั้น จำนวน 4 อาคาร โดยแต่ละอาคารมีพื้นที่อาคารเกิน 2,000 ตารางเมตร) จึงออกแบบตามข้อกำหนดของ กฎกระทรวงฉบับดังกล่าว	Thermal Transfer Value : OTTV) จากการคำนวณค่าการถ่ายเท ความร้อนรวมของผนังด้านนอกของ อาคาร (OTTV) ของอาคาร A B C และ D แต่ละอาคารมีค่าเท่ากับ 29.75 29.31 29.66 และ 29.88 วัตต์/ตาราง เมตร ตามลำดับ มีค่าไม่เกินที่ กฎกระทรวงดังกล่าวกำหนด คือ ไม่เกิน 30 วัตต์/ตารางเมตร 2) ค่าการถ่ายเทความร้อนรวมของ หลังคาอาคาร (Roof Thermal Transfer Value : RTTV) จากการคำนวณค่าการถ่ายเท ความร้อนรวมของหลังคาของอาคาร		

หมายเหตุ : 1. เจ้าของโครงการบริษัท ทียู พร็อพเพอร์ตี้ จำกัด (ในกรณีที่ยังไม่ได้จดทะเบียนนิติบุคคลอาคารชุด)/นิติบุคคลอาคารชุด (กรณีจัดตั้งนิติบุคคลอาคารชุดและโอนกรรมสิทธิ์เรียบร้อยแล้ว) ต้องปฏิบัติตามมาตรการฯ และต้องจัดทำรายงานผลการปฏิบัติตามมาตรการฯ เสนอต่อเทศบาลเมืองคลองหลวง ทุก ๆ 180 วัน
2. บริษัท ทียู พร็อพเพอร์ตี้ จำกัด ต้องส่งมอบเล่มรายงานการประเมินผลกระทบสิ่งแวดล้อมและมาตรการป้องกันและแก้ไขผลกระทบสิ่งแวดล้อม และมาตรการติดตามตรวจสอบผลกระทบสิ่งแวดล้อมให้กับนิติบุคคลอาคารชุดที่รับ
โอนสิทธิการเป็นเจ้าของโครงการ

มิถุนายน 2563 ลงชื่อ

(นายกรมเชษฐ์ วิพันธ์พงษ์ และ นายวีรพันธ์ วิพันธ์พงษ์)
กรรมการผู้มีอำนาจของ บริษัท ทียู พร็อพเพอร์ตี้ จำกัด

มิถุนายน 2563 ลงชื่อ

(นางสาวนันทิมา ประจงการ)
บุคคลธรรมดาผู้มีสิทธิจัดทำรายงานของบริษัท รักดีหามजू จำกัด

ตารางที่ 3 (ต่อ 58)

องค์ประกอบทางสิ่งแวดล้อม และคุณค่าต่างๆ	ผลกระทบต่อสิ่งแวดล้อมที่สำคัญ	มาตรการป้องกันและแก้ไขผลกระทบ สิ่งแวดล้อม	มาตรการติดตามตรวจสอบผลกระทบ สิ่งแวดล้อม	ผู้รับผิดชอบ
		(RTTV) ของอาคาร A B C และ D แต่ละอาคารมีค่า 9.60 วัตต์/ตารางเมตร ซึ่งมีค่าไม่เกินที่กฎกระทรวงดังกล่าวกำหนด คือ ไม่เกิน 10 วัตต์/ตารางเมตร 3) การใช้ไฟฟ้าส่องสว่างภายในอาคาร ไฟฟ้าส่องสว่างภายในอาคาร A B C และ D มีค่ากำลังไฟฟ้าส่องสว่างไม่เกิน 12 วัตต์/ตารางเมตร ของพื้นที่ใช้งานต่ออาคาร (ไม่เกิน 12 วัตต์/ตารางเมตร) 2. โครงการกำหนดให้มีมาตรการอนุรักษ์ภายในโครงการ แยกมาตรการในการ		

หมายเหตุ : 1. เจ้าของโครงการบริษัท ทียู พร็อพเพอร์ตี้ จำกัด (ในกรณีที่ยังไม่ได้จดทะเบียนนิติบุคคลอาคารชุด)/นิติบุคคลอาคารชุด (กรณีจัดตั้งนิติบุคคลอาคารชุดและโอนกรรมสิทธิ์เรียบร้อยแล้ว) ต้องปฏิบัติตามมาตรการฯ และต้องจัดทำรายงานผลการปฏิบัติตามมาตรการฯ เสนอต่อเทศบาลเมืองคลองหลวง ทุก ๆ 180 วัน

2. บริษัท ทียู พร็อพเพอร์ตี้ จำกัด ต้องส่งมอบเล่มรายงานการประเมินผลกระทบสิ่งแวดล้อมและมาตรการป้องกันและแก้ไขผลกระทบสิ่งแวดล้อม และมาตรการติดตามตรวจสอบผลกระทบสิ่งแวดล้อมให้กับนิติบุคคลอาคารชุดที่รับโอนสิทธิการเป็นเจ้าของโครงการ

มิถุนายน 2563 ลงชื่อ

(นายกรมเชษฐ์ วิพันธ์พงษ์ และ นายวิรพันธ์ วิพันธ์พงษ์)
กรรมการผู้มีอำนาจของ บริษัท ทียู พร็อพเพอร์ตี้ จำกัด

TU
TU PROPERTY CO., LTD.

Rak Dee Harm Jua Co., Ltd.

มิถุนายน 2563 ลงชื่อ

(นางสาวนันทิมา ประจงการ)
บุคคลธรรมดาผู้มีสิทธิจัดทำรายงานของบริษัท รักดีหามजू จำกัด

ตารางที่ 3 (ต่อ 59)

องค์ประกอบทางสิ่งแวดล้อม และคุณค่าต่างๆ	ผลกระทบต่อสิ่งแวดล้อมที่สำคัญ	มาตรการป้องกันและแก้ไขผลกระทบ สิ่งแวดล้อม	มาตรการติดตามตรวจสอบผลกระทบ สิ่งแวดล้อม	ผู้รับผิดชอบ
		อนุรักษ์พลังงานออกเป็น 2 ส่วน ดังนี้ 1) การอนุรักษ์พลังงานดำเนินการ โดยเจ้าของโครงการหรือนิติบุคคล อาคารชุดที่ต้องนำไปปฏิบัติ มีดังนี้ (1.1) โครงการต้องออกแบบ อาคารโครงการให้สอดคล้องตาม กฎกระทรวงกำหนดประเภท หรือขนาด ของอาคาร และมาตรฐาน หลักเกณฑ์ และวิธีการออกแบบอาคารเพื่อการ อนุรักษ์พลังงาน พ.ศ. 2552 (1.2) โครงการต้องออกแบบ อาคารโครงการโดยคำนึงถึงการ ประหยัดพลังงาน อาทิเช่น		

หมายเหตุ : 1. เจ้าของโครงการบริษัท ทียู พร็อพเพอร์ตี้ จำกัด (ในกรณีที่ยังไม่ได้จดทะเบียนนิติบุคคลอาคารชุด)/นิติบุคคลอาคารชุด (กรณีจัดตั้งนิติบุคคลอาคารชุดและโอนกรรมสิทธิ์เรียบร้อยแล้ว) ต้องปฏิบัติตามมาตรการฯ และต้องจัดทำรายงานผลการปฏิบัติตามมาตรการฯ เสนอต่อเทศบาลเมืองคลองหลวง ทุก ๆ 180 วัน

2. บริษัท ทียู พร็อพเพอร์ตี้ จำกัด ต้องส่งมอบเล่มรายงานการประเมินผลกระทบสิ่งแวดล้อมและมาตรการป้องกันและแก้ไขผลกระทบสิ่งแวดล้อม และมาตรการติดตามตรวจสอบผลกระทบสิ่งแวดล้อมให้กับนิติบุคคลอาคารชุดที่รับโอนสิทธิการเป็นเจ้าของโครงการ

มิถุนายน 2563 ลงชื่อ

(นายกรมเชษฐ์ วิพันธ์พงษ์ และ นายวีรพันธ์ วิพันธ์พงษ์)
กรรมการผู้มีอำนาจของ บริษัท ทียู พร็อพเพอร์ตี้ จำกัด

TW
TU PROPERTY CO., LTD.

Rak Dee Harm Jua Co., Ltd.

มิถุนายน 2563 ลงชื่อ

(นางสาวนันทิมา ประจวงการ)
บุคคลธรรมดาผู้มีสิทธิจัดทำรายงานของบริษัท รักดีหามजू จำกัด

ตารางที่ 3 (ต่อ 60)

องค์ประกอบทางสิ่งแวดล้อม และคุณค่าต่างๆ	ผลกระทบต่อสิ่งแวดล้อมที่สำคัญ	มาตรการป้องกันและแก้ไขผลกระทบ สิ่งแวดล้อม	มาตรการติดตามตรวจสอบผลกระทบ สิ่งแวดล้อม	ผู้รับผิดชอบ
		- กำหนดตำแหน่งติดตั้งหลอดไฟให้เหมาะสม โดยไม่ให้มีจำนวนที่มากเกินไปจนทำให้แสงสว่างไม่เพียงพอ - ติดตั้งหลอดไฟประหยัดพลังงาน Light Emitting Diode (LED) เพื่อประหยัดพลังงานและลดภาระค่าใช้จ่ายของผู้อยู่อาศัย - ตั้งเวลาให้ประตูลิฟต์ปิดเองในช่วงเวลาอย่างน้อย 10 วินาที จะช่วยลดความจำเป็นในการใช้พลังงานไฟฟ้าของการขับเคลื่อนมอเตอร์เปิด-ปิดประตู		

หมายเหตุ : 1. เจ้าของโครงการบริษัท ทิยู พร็อพเพอร์ตี้ จำกัด (ในกรณีที่ยังไม่ได้จดทะเบียนนิติบุคคลอาคารชุด)/นิติบุคคลอาคารชุด (กรณีจัดตั้งนิติบุคคลอาคารชุดและโอนกรรมสิทธิ์เรียบร้อยแล้ว) ต้องปฏิบัติตามมาตรการฯ และต้องจัดทำรายงานผลการปฏิบัติตามมาตรการฯ เสนอต่อเทศบาลเมืองคลองหลวง ทุก ๆ 180 วัน

2. บริษัท ทิยู พร็อพเพอร์ตี้ จำกัด ต้องส่งมอบเล่มรายงานการประเมินผลกระทบสิ่งแวดล้อมและมาตรการป้องกันและแก้ไขผลกระทบสิ่งแวดล้อม และมาตรการติดตามตรวจสอบผลกระทบสิ่งแวดล้อมให้กับนิติบุคคลอาคารชุดที่รับโอนสิทธิการเป็นเจ้าของโครงการ

TU
TU PROPERTY CO., LTD.

Rak Dee Harm Jua Co., Ltd.

มิถุนายน 2563 ลงชื่อ

(นายกรมเชษฐ์ วิพันธ์พงษ์ และ นายวีรพันธ์ วิพันธ์พงษ์)
กรรมการผู้มีอำนาจของ บริษัท ทิยู พร็อพเพอร์ตี้ จำกัด

มิถุนายน 2563 ลงชื่อ

(นางสาวนันทิมา ประจวงการ)
บุคคลธรรมดาผู้มีสิทธิจัดทำรายงานของบริษัท รักดีหามजू จำกัด

ตารางที่ 3 (ต่อ 61)

องค์ประกอบทางสิ่งแวดล้อม และคุณค่าต่างๆ	ผลกระทบต่อสิ่งแวดล้อมที่สำคัญ	มาตรการป้องกันและแก้ไขผลกระทบ สิ่งแวดล้อม	มาตรการติดตามตรวจสอบผลกระทบ สิ่งแวดล้อม	ผู้รับผิดชอบ
		- แสดงเลขชั้นที่ชัดเจน สามารถมองเห็นได้ง่าย ช่วยลดการ เดินทางหลงชั้น และลดการใช้ลิฟต์ที่ไม่ จำเป็น (1.3) โครงการ ต้องติดป้าย ประชาสัมพันธ์ภายในพื้นที่โครงการให้ ล้างเครื่องปรับอากาศเป็นประจำ สม่ำเสมอ พร้อมระบุเบอร์ติดต่อช่าง ซ่อม/ล้างเครื่องปรับอากาศ เพื่ออำนวยความสะดวกผู้พักอาศัยภายในโครงการ (1.4) ประชาสัมพันธ์ให้ผู้พักอาศัย ตั้งอุณหภูมิเครื่องปรับอากาศให้ เหมาะสมประมาณ 25-26 องศา เซลเซียส		

หมายเหตุ : 1. เจ้าของโครงการบริษัท ทิอุ พร็อพเพอร์ตี้ จำกัด (ในกรณีที่ยังไม่ได้จดทะเบียนนิติบุคคลอาคารชุด)/นิติบุคคลอาคารชุด (กรณีจัดตั้งนิติบุคคลอาคารชุดและโอนกรรมสิทธิ์เรียบร้อยแล้ว) ต้องปฏิบัติตามมาตรการฯ และต้องจัดทำรายงานผลการปฏิบัติตามมาตรการฯ เสนอต่อเทศบาลเมืองคลองหลวง ทุก ๆ 180 วัน

2. บริษัท ทิอุ พร็อพเพอร์ตี้ จำกัด ต้องส่งมอบเล่มรายงานการประเมินผลกระทบสิ่งแวดล้อมและมาตรการป้องกันและแก้ไขผลกระทบสิ่งแวดล้อม และมาตรการติดตามตรวจสอบผลกระทบสิ่งแวดล้อมให้กับนิติบุคคลอาคารชุดที่รับ โอนสิทธิการเป็นเจ้าของโครงการ



มิถุนายน 2563 ลงชื่อ

(นายกรมเชษฐ์ วิพันธ์พงษ์ และ นายวีรพันธ์ วิพันธ์พงษ์)
กรรมการผู้มีอำนาจของ บริษัท ทิอุ พร็อพเพอร์ตี้ จำกัด



มิถุนายน 2563 ลงชื่อ

(นางสาวนันทิมา ประจงการ)
บุคคลธรรมดาผู้มีสิทธิจัดทำรายงานของบริษัท รักดีหามजू จำกัด

ตารางที่ 3 (ต่อ 62)

องค์ประกอบทางสิ่งแวดล้อม และคุณค่าต่างๆ	ผลกระทบต่อสิ่งแวดล้อมที่สำคัญ	มาตรการป้องกันและแก้ไขผลกระทบ สิ่งแวดล้อม	มาตรการติดตามตรวจสอบผลกระทบ สิ่งแวดล้อม	ผู้รับผิดชอบ
		(1.5) จัดเจ้าหน้าที่ให้ทำความสะอาดไฟและโคมไฟอยู่เสมอ อย่างน้อยทุก 6 เดือน 2) การอนุรักษ์พลังงานไฟฟ้าที่ รณรงค์ให้ผู้พักอาศัยปฏิบัติ โครงการ ต้องจัดให้มีคู่มือการอนุรักษ์พลังงาน แจกสำหรับห้องชุดพักอาศัยทุกห้อง หรือติดป้ายเพื่อเป็นการรณรงค์ให้ ปฏิบัติตาม โดยมีรายละเอียดในคู่มือ ดังนี้ - ตั้งอุณหภูมิในเครื่อง ปรับอากาศให้เหมาะสมประมาณ 25 - 26 องศาเซลเซียส		

หมายเหตุ : 1. เจ้าของโครงการบริษัท ทิยู พร็อพเพอร์ตี้ จำกัด (ในกรณีที่ยังไม่ได้จดทะเบียนนิติบุคคลอาคารชุด)/นิติบุคคลอาคารชุด (กรณีจัดตั้งนิติบุคคลอาคารชุดและโอนกรรมสิทธิ์เรียบร้อยแล้ว) ต้องปฏิบัติตามมาตรการฯ และต้องจัดทำรายงานผลการปฏิบัติตามมาตรการฯ เสนอต่อเทศบาลเมืองคลองหลวง ทุก ๆ 180 วัน

2. บริษัท ทิยู พร็อพเพอร์ตี้ จำกัด ต้องส่งมอบเล่มรายงานการประเมินผลกระทบสิ่งแวดล้อมและมาตรการป้องกันและแก้ไขผลกระทบสิ่งแวดล้อม และมาตรการติดตามตรวจสอบผลกระทบสิ่งแวดล้อมให้กับนิติบุคคลอาคารชุดที่รับโอนสิทธิการเป็นเจ้าของโครงการ



TU PROPERTY CO., LTD.

.....
(นายกรมเชษฐ์ วิพันธ์พงษ์ และ นายวิรพันธ์ วิพันธ์พงษ์)
กรรมการผู้มีอำนาจของ บริษัท ทิยู พร็อพเพอร์ตี้ จำกัด



Rak Dee Harm Jua Co., Ltd.

.....
มิถุนายน 2563 ลงชื่อ


(นางสาวนันทิมา ประจงการ)
บุคคลธรรมดาผู้มีสิทธิจัดทำรายงานของบริษัท รักดีหามजू จำกัด

ตารางที่ 3 (ต่อ 63)

องค์ประกอบทางสิ่งแวดล้อม และคุณค่าต่างๆ	ผลกระทบต่อสิ่งแวดล้อมที่สำคัญ	มาตรการป้องกันและแก้ไขผลกระทบ สิ่งแวดล้อม	มาตรการติดตามตรวจสอบผลกระทบ สิ่งแวดล้อม	ผู้รับผิดชอบ
		- เปิดเครื่องระบายอากาศ เท่าที่จำเป็น - บำรุงรักษาเครื่องปรับอากาศอย่างสม่ำเสมอ - ทำความสะอาดแผ่นกรอง อากาศด้านหน้าและแผ่นระบายความ ร้อนด้านหลังทุก ๆ เดือน - เลือกใช้เครื่องปรับอากาศ ประสิทธิภาพสูงและประหยัดพลังงาน - หมั่นดูแลทำความสะอาด เครื่องฟั่นละอองหรือบำรุงรักษาอุปกรณ์ ไฟฟ้าแสงสว่างอย่างต่อเนื่องและ สม่ำเสมอ		

หมายเหตุ : 1. เจ้าของโครงการบริษัท ทิยู พร็อพเพอร์ตี้ จำกัด (ในกรณีที่ยังไม่ได้จดทะเบียนนิติบุคคลอาคารชุด)/นิติบุคคลอาคารชุด (กรณีจัดตั้งนิติบุคคลอาคารชุดและโอนกรรมสิทธิ์เรียบร้อยแล้ว) ต้องปฏิบัติตามมาตรการฯ และต้องจัดทำรายงานผลการปฏิบัติตามมาตรการฯ เสนอต่อเทศบาลเมืองคลองหลวง ทุก ๆ 180 วัน

2. บริษัท ทิยู พร็อพเพอร์ตี้ จำกัด ต้องส่งมอบเล่มรายงานการประเมินผลกระทบต่อสิ่งแวดล้อมและมาตรการป้องกันและแก้ไขผลกระทบต่อสิ่งแวดล้อม และมาตรการติดตามตรวจสอบผลกระทบต่อสิ่งแวดล้อมให้กับนิติบุคคลอาคารชุดที่รับโอนสิทธิการเป็นเจ้าของโครงการ

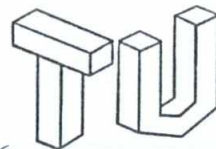

TU PROPERTY CO., LTD.

มิถุนายน 2563 ลงชื่อ

(นายกรมเชษฐ์ วิพันธ์พงษ์ และ นายวีรพันธ์ วิพันธ์พงษ์)
กรรมการผู้มีอำนาจของ บริษัท ทิยู พร็อพเพอร์ตี้ จำกัด



Rak Dee Harm Jua Co., Ltd.

มิถุนายน 2563 ลงชื่อ

(นางสาวนันทิมา ประจงการ)
บุคคลธรรมดาผู้มีสิทธิจัดทำรายงานของบริษัท รักดีหามजू จำกัด

ตารางที่ 3 (ต่อ 64)

องค์ประกอบทางสิ่งแวดล้อม และคุณค่าต่างๆ	ผลกระทบต่อสิ่งแวดล้อมที่สำคัญ	มาตรการป้องกันและแก้ไขผลกระทบ สิ่งแวดล้อม	มาตรการติดตามตรวจสอบผลกระทบ สิ่งแวดล้อม	ผู้รับผิดชอบ
3.8 การป้องกันอัคคีภัย	โครงการประกอบด้วย อาคารชุดพักอาศัย จำนวน 4 อาคาร ได้แก่ อาคาร A B C และ D ขนาดความสูง 8 ชั้น ออกแบบให้มีถนน กว้าง 6 เมตร เข้าถึงจนถึงด้านในพื้นที่แต่ไม่ สามารถวนรถได้รอบ โดยต้องจัดให้มีจุดกลับ รถเพื่อให้รถดับเพลิงออกมาสู่ภายนอก โครงการได้ ซึ่งผังโครงการออกแบบโดย คำนึงถึงการสัญจรและวงเลี้ยวของ รถดับเพลิงให้สามารถเข้าดับเพลิงได้ (ดูรูปที่ 15 ถึง 19) ตลอดจนอาคารโครงการเป็น อาคารคอนกรีตเสริมเหล็กไม่ลามไฟและกัน ไฟได้ โอกาสเกิดเหตุเกิดเพลิงไหม้ลุกลามจึง เป็นไปได้ต่ำ อย่างไรก็ตาม โครงการต้อง	1. จัดให้มีจุดกลับรถดับเพลิงภายใน โครงการ จำนวน 4 จุด แต่ละจุดมี ขนาดความกว้าง 6 เมตร ยาว 9 เมตร 2. โครงการจัดให้มีระบบป้องกันและ เตือนอัคคีภัย รายละเอียดดังต่อไปนี้ 1) ระบบป้องกันอัคคีภัย (1) ระบบท่อเย็น ภายในแต่ละ อาคารจัดให้มีท่อเย็นขนาดเส้นผ่าน ศูนย์กลาง 100 มิลลิเมตร จำนวน 2 ท่อ รับน้ำดับเพลิงจากหัวรับน้ำ ดับเพลิงภายนอกอาคารเพื่อส่งน้ำ ดับเพลิงไปตามท่อเย็น และต่อเข้าสู่ตู้ เก็บสายฉีดน้ำดับเพลิงพร้อมอุปกรณ์	1. ตรวจสอบสภาพอุปกรณ์ระบบป้องกัน และสัญญาณเตือนอัคคีภัยให้อยู่ใน สภาพพร้อมใช้งาน 90 วัน/ครั้ง ตลอด ระยะเวลาเปิดดำเนินการ 2. ตรวจสอบระบบจ่ายไฟฟ้าสำรอง ให้มี แบตเตอรี่สำรองอยู่ตลอดเวลา และมี สภาพพร้อมใช้งาน 30 วัน/ครั้ง ตลอด ระยะเวลาเปิดดำเนินการ 3. ตรวจสอบป้ายและเครื่องหมายแสดง การหนีไฟ และแผนผังเส้นทางหนีไฟ ให้อยู่ในสภาพดี มองเห็นชัดเจน ไม่ลบเลือน ทุก 30 วัน/ครั้ง ตลอดเวลา เปิดดำเนินการ	- เจ้าของโครงการ (บริษัท ทิยู พร็อพ เพอร์ตี้ จำกัด) หรือ นิติบุคคลอาคารชุด

หมายเหตุ : 1. เจ้าของโครงการบริษัท ทิยู พร็อพเพอร์ตี้ จำกัด (ในกรณีที่ยังไม่ได้จดทะเบียนนิติบุคคลอาคารชุด)/นิติบุคคลอาคารชุด (กรณีจัดตั้งนิติบุคคลอาคารชุดและโอนกรรมสิทธิ์เรียบร้อยแล้ว) ต้องปฏิบัติตามมาตรการฯ และต้องจัดทำรายงานผลการปฏิบัติตามมาตรการฯ เสนอต่อเทศบาลเมืองคลองหลวง ทุก ๆ 180 วัน
2. บริษัท ทิยู พร็อพเพอร์ตี้ จำกัด ต้องส่งมอบเล่มรายงานการประเมินผลกระทบสิ่งแวดล้อมและมาตรการป้องกันและแก้ไขผลกระทบสิ่งแวดล้อม และมาตรการติดตามตรวจสอบผลกระทบสิ่งแวดล้อมให้กับนิติบุคคลอาคารชุดที่รับโอนสิทธิการเป็นเจ้าของโครงการ

TU
TU PROPERTY CO., LTD.



(นายกรมเชษฐ์ วิพันธ์พงษ์ และ นายวีรพันธ์ วิพันธ์พงษ์)
กรรมการผู้มีอำนาจของ บริษัท ทิยู พร็อพเพอร์ตี้ จำกัด


Rak Dee Harm Jua Co., Ltd.

มิถุนายน 2563 ลงชื่อ

(นางสาวนันทิมา ประจงการ)
บุคคลธรรมดาผู้มีสิทธิจัดทำรายงานของบริษัท รักดีหามजू จำกัด

ตารางที่ 3 (ต่อ 65)

องค์ประกอบทางสิ่งแวดล้อม และคุณค่าต่างๆ	ผลกระทบต่อสิ่งแวดล้อมที่สำคัญ	มาตรการป้องกันและแก้ไขผลกระทบ สิ่งแวดล้อม	มาตรการติดตามตรวจสอบผลกระทบ สิ่งแวดล้อม	ผู้รับผิดชอบ
	กำหนดให้มีมาตรการป้องกันและแก้ไข ผลกระทบที่อาจเกิดขึ้น	(FHC) ภายในอาคารกรณีเกิดเพลิง ไหม้ โครงการเชื่อมต่อถังเก็บน้ำชั้น หลังคา/ดาดฟ้าของอาคาร A B C และ D กับท่อยันดับเพลิง เพื่อให้ท่อ ยืงดังกล่าวมีน้ำหล่อเลี้ยงในเส้นท่อ ตลอดเวลา ซึ่งในกรณีเกิดเหตุเพลิง ไหม้ เมื่อให้รถดับเพลิงจากรถดับเพลิง ของฝ่ายป้องกันและรักษาความสงบ เทศบาลเมืองคลองหลวงจ่ายน้ำเข้าหัว รับน้ำดับเพลิงภายนอกอาคาร (Fire Department Connector : FDC) ที่ จัดเตรียมไว้ สามารถสูบน้ำไปยัง หัวฉีดน้ำดับเพลิงพร้อมอุปกรณ์ (Fire Hose Cabinet : FHC) ในแต่ละชั้นได้	4. ตรวจสอบบันไดหนีไฟ เส้นทางหนีไฟ และจุดรวมพลเบื้องต้น ต้องอยู่ในสภาพ พร้อมใช้งาน ทุก 30 วัน ตลอด ระยะเวลาเปิดดำเนินการ 5. ประสานให้ฝ่ายป้องกันและรักษา ความสงบ เทศบาลเมืองคลองหลวง มาซ่อมอพยพหนีไฟให้กับโครงการปีละ 1 ครั้ง 6. ทดสอบระบบป้องกันและเตือนอัคคีภัย ของโครงการอย่างน้อยปีละ 2 ครั้ง	

หมายเหตุ : 1. เจ้าของโครงการบริษัท ทิพย์ พร็อพเพอร์ตี้ จำกัด (ในกรณีที่ยังไม่ได้จดทะเบียนนิติบุคคลอาคารชุด)/นิติบุคคลอาคารชุด (กรณีจัดตั้งนิติบุคคลอาคารชุดและโอนกรรมสิทธิ์เรียบร้อยแล้ว) ต้องปฏิบัติตามมาตรการฯ และต้องจัดทำรายงานผลการปฏิบัติตามมาตรการฯ เสนอต่อเทศบาลเมืองคลองหลวง ทุก ๆ 180 วัน

2. บริษัท ทิพย์ พร็อพเพอร์ตี้ จำกัด ต้องส่งมอบเล่มรายงานการประเมินผลกระทบสิ่งแวดล้อมและมาตรการป้องกันและแก้ไขผลกระทบสิ่งแวดล้อม และมาตรการติดตามตรวจสอบผลกระทบสิ่งแวดล้อมให้กับนิติบุคคลอาคารชุดที่รับโอนสิทธิการเป็นเจ้าของโครงการ

TU
TU PROPERTY CO., LTD.



(นายกรมเชษฐ์ วิพันธ์พงษ์ และ นายวีรพันธ์ วิพันธ์พงษ์)
กรรมการผู้มีอำนาจของ บริษัท ทิพย์ พร็อพเพอร์ตี้ จำกัด


Rak Dee Harm Jua Co., Ltd.




(นางสาวนันทิมา ประจงการ)
บุคคลธรรมดาผู้มีสิทธิจัดทำรายงานของบริษัท รักดีหามजू จำกัด

ตารางที่ 3 (ต่อ 66)

องค์ประกอบทางสิ่งแวดล้อม และคุณค่าต่างๆ	ผลกระทบต่อสิ่งแวดล้อมที่สำคัญ	มาตรการป้องกันและแก้ไขผลกระทบ สิ่งแวดล้อม	มาตรการติดตามตรวจสอบผลกระทบ สิ่งแวดล้อม	ผู้รับผิดชอบ
		อย่างรวดเร็ว เนื่องจากมีน้ำหล่อเลี้ยง อยู่ในท่อเย็นน้ำดับเพลิงแล้ว (2) น้ำสำรองดับเพลิง โครงการจัดให้มีน้ำสำรองดับเพลิงแต่ ละอาคาร ดังนี้ (2.1) อาคาร A ปริมาณ รวม 49.02 ลูกบาศก์เมตร (2.2) อาคาร B ปริมาณ รวม 47.6 ลูกบาศก์เมตร (2.3) อาคาร C ปริมาณ รวม 48.53 ลูกบาศก์เมตร (2.4) อาคาร D ปริมาณ รวม 105.6 ลูกบาศก์เมตร		

หมายเหตุ : 1. เจ้าของโครงการบริษัท ทียู พร็อพเพอร์ตี้ จำกัด (ในกรณีที่ยังไม่ได้จดทะเบียนนิติบุคคลอาคารชุด)/นิติบุคคลอาคารชุด (กรณีจัดตั้งนิติบุคคลอาคารชุดและโอนกรรมสิทธิ์เรียบร้อยแล้ว) ต้องปฏิบัติตามมาตรการฯ และต้องจัดทำรายงานผลการปฏิบัติตามมาตรการฯ เสนอต่อเทศบาลเมืองคลองหลวง ทุก ๆ 180 วัน

2. บริษัท ทียู พร็อพเพอร์ตี้ จำกัด ต้องส่งมอบเล่มรายงานการประเมินผลกระทบสิ่งแวดล้อมและมาตรการป้องกันและแก้ไขผลกระทบสิ่งแวดล้อม และมาตรการติดตามตรวจสอบผลกระทบสิ่งแวดล้อมให้กับนิติบุคคลอาคารชุดที่รับโอนสิทธิการเป็นเจ้าของโครงการ

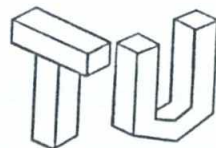

TU PROPERTY CO., LTD.

(นายกรมเชษฐ์ วิพันธ์พงษ์ และ นายวีรพันธ์ วิพันธ์พงษ์)
กรรมการผู้มีอำนาจของ บริษัท ทียู พร็อพเพอร์ตี้ จำกัด



Rak Dee Harm Jua Co., Ltd.

มิถุนายน 2563 ลงชื่อ

(นางสาวนันทิมา ประจงการ)
บุคคลธรรมดาผู้มีสิทธิจัดทำรายงานของบริษัท รักดีหามजू จำกัด


ตารางที่ 3 (ต่อ 67)

องค์ประกอบทางสิ่งแวดล้อม และคุณค่าต่างๆ	ผลกระทบต่อสิ่งแวดล้อมที่สำคัญ	มาตรการป้องกันและแก้ไขผลกระทบ สิ่งแวดล้อม	มาตรการติดตามตรวจสอบผลกระทบ สิ่งแวดล้อม	ผู้รับผิดชอบ
		(3) เครื่องสูบน้ำดับเพลิงแบบหาม ห้าม โครงการจัดให้มีเครื่องสูบน้ำ ดับเพลิงแบบหาม (Mobile Fire Pump) อัตราการสูบ 0.95 ลิตร/นาที่ จำนวน 1 เครื่อง เพื่อสูบน้ำสำรอง ดับเพลิงจากถังเก็บน้ำใต้ดินของแต่ละ อาคารดังกล่าวสามารถสำรองน้ำ สำหรับดับเพลิงแต่ละอาคาร ได้อย่าง น้อย 30 นาที กรณีเกิดเหตุเพลิงไหม้ (4) ระบบดับเพลิงอัตโนมัติ โครงการออกแบบระบบป้องกัน อัคคีภัยภายในอาคาร D ที่รดดับเพลิง ไม่สามารถวิ่งผ่านได้ โดยติดตั้งหัว		

หมายเหตุ : 1. เจ้าของโครงการบริษัท ทิยู พร็อพเพอร์ตี้ จำกัด (ในกรณีที่ยังไม่ได้จดทะเบียนนิติบุคคลอาคารชุด)/นิติบุคคลอาคารชุด (กรณีจัดตั้งนิติบุคคลอาคารชุดและโอนกรรมสิทธิ์เรียบร้อยแล้ว) ต้องปฏิบัติตามมาตรการฯ และต้องจัดทำรายงานผลการปฏิบัติตามมาตรการฯ เสนอต่อเทศบาลเมืองคลองหลวง ทุก ๆ 180 วัน

2. บริษัท ทิยู พร็อพเพอร์ตี้ จำกัด ต้องส่งมอบเล่มรายงานการประเมินผลกระทบสิ่งแวดล้อมและมาตรการป้องกันและแก้ไขผลกระทบสิ่งแวดล้อม และมาตรการติดตามตรวจสอบผลกระทบสิ่งแวดล้อมให้กับนิติบุคคลอาคารชุดที่รับโอนสิทธิการเป็นเจ้าของโครงการ

TU
TU PROPERTY CO., LTD.

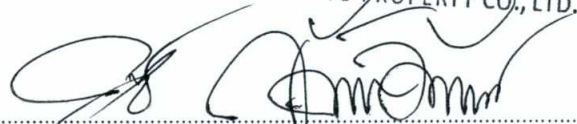

มิถุนายน 2563 ลงชื่อ
(นายกรมเชษฐ์ วิพันธ์พงษ์ และ นายวีรพันธ์ วิพันธ์พงษ์)
กรรมการผู้มีอำนาจของ บริษัท ทิยู พร็อพเพอร์ตี้ จำกัด


Rak Dee Harm Jua Co., Ltd.

มิถุนายน 2563 ลงชื่อ
(นางสาวนันทิมา ประจงการ)
บุคคลธรรมดาผู้มีสิทธิจัดทำรายงานของบริษัท รักดีห้ามจั่ว จำกัด

ตารางที่ 3 (ต่อ 68)

องค์ประกอบทางสิ่งแวดล้อม และคุณค่าต่างๆ	ผลกระทบต่อสิ่งแวดล้อมที่สำคัญ	มาตรการป้องกันและแก้ไขผลกระทบ สิ่งแวดล้อม	มาตรการติดตามตรวจสอบผลกระทบ สิ่งแวดล้อม	ผู้รับผิดชอบ
		กระจายน้ำดับเพลิงอัตโนมัติ (Sprinkler System) ซึ่งสามารถทำงานได้ทันทีเมื่อเกิดเพลิงไหม้ โดยสามารถเปิดออกทันทีที่มีความร้อนสูงขึ้นจนถึงอุณหภูมิทำงาน ฉีดน้ำบริเวณที่เกิดเหตุครอบคลุมพื้นที่ 16 ตารางเมตร/จุด โดยติดตั้งไว้ทุกชั้นของอาคาร D เช่น ลานจอดรถใต้อาคาร D ห้องชุดพักอาศัย ห้อง Surge Tank ห้องประชุม ห้องดูแลเด็กและคนชรา ห้องปฐมพยาบาล ห้องซักผ้า ห้องเครื่องปั๊ม ห้องสันทนาการ และบริเวณทางเดินทั่วทั้งอาคาร เป็นต้น โดยติดตั้งเครื่องสูบน้ำดับเพลิง		

หมายเหตุ : 1. เจ้าของโครงการบริษัท ทียู พร็อพเพอร์ตี้ จำกัด (ในกรณีที่ยังไม่ได้จดทะเบียนนิติบุคคลอาคารชุด)/นิติบุคคลอาคารชุด (กรณีจัดตั้งนิติบุคคลอาคารชุดและโอนกรรมสิทธิ์เรียบร้อยแล้ว) ต้องปฏิบัติตามมาตรการฯ และต้องจัดทำรายงานผลการปฏิบัติตามมาตรการฯ เสนอต่อเทศบาลเมืองคลองหลวง ทุก ๆ 180 วัน

2. บริษัท ทียู พร็อพเพอร์ตี้ จำกัด ต้องส่งมอบเล่มรายงานการประเมินผลกระทบสิ่งแวดล้อมและมาตรการป้องกันและแก้ไขผลกระทบสิ่งแวดล้อม และมาตรการติดตามตรวจสอบผลกระทบสิ่งแวดล้อมให้กับนิติบุคคลอาคารชุดที่รับโอนสิทธิการเป็นเจ้าของโครงการ

TU
TU PROPERTY CO., LTD.

มิถุนายน 2563 ลงชื่อ

(นายกรมเชษฐ์ วิพันธ์พงษ์ และ นายวรพันธ์ วิพันธ์พงษ์)
กรรมการผู้มีอำนาจของ บริษัท ทียู พร็อพเพอร์ตี้ จำกัด

Rak Dee Harm Jua Co., Ltd.

มิถุนายน 2563 ลงชื่อ

(นางสาวนันทิมา ประจงการ)
บุคคลธรรมดาผู้มีสิทธิจัดทำรายงานของบริษัท รักดีหามजू จำกัด

ตารางที่ 3 (ต่อ 69)

องค์ประกอบทางสิ่งแวดล้อม และคุณค่าต่างๆ	ผลกระทบต่อสิ่งแวดล้อมที่สำคัญ	มาตรการป้องกันและแก้ไขผลกระทบ สิ่งแวดล้อม	มาตรการติดตามตรวจสอบผลกระทบ สิ่งแวดล้อม	ผู้รับผิดชอบ
		ขนาด 2,841 ลิตร/นาที่ จำนวน 1 เครื่อง มีระยะเวลาใช้งาน 30 นาที (5) หัวรับน้ำดับเพลิงภายนอก อาคาร (Fire Department Connector : FDC) โครงการติดตั้ง หัวรับน้ำดับเพลิงภายนอกแต่ละ อาคาร ขนาด 150 x 65 x 65 นิ้ว พร้อมข้อต่อชนิดสวมเร็ว จำนวน 2 ชุด/อาคาร ตำแหน่งดังกล่าวมีความ สะดวกในการรับน้ำจากรถดับเพลิง ของฝ่ายป้องกันและรักษาความสงบ เทศบาลเมืองคลองหลวง เพื่อส่งน้ำ ดับเพลิงไปตามท่อเย็นและจ่ายไปยัง ท่อดับเพลิงที่ต่อเข้าสู่เก็บสายฉีดน้ำ		

หมายเหตุ : 1. เจ้าของโครงการบริษัท ทียู พร็อพเพอร์ตี้ จำกัด (ในกรณีที่ยังไม่ได้จดทะเบียนนิติบุคคลอาคารชุด)/นิติบุคคลอาคารชุด (กรณีจัดตั้งนิติบุคคลอาคารชุดและโอนกรรมสิทธิ์เรียบร้อยแล้ว) ต้องปฏิบัติตามมาตรการฯ และต้องจัดทำรายงานผลการปฏิบัติตามมาตรการฯ เสนอต่อเทศบาลเมืองคลองหลวง ทุก ๆ 180 วัน
2. บริษัท ทียู พร็อพเพอร์ตี้ จำกัด ต้องส่งมอบเล่มรายงานการประเมินผลกระทบสิ่งแวดล้อมและมาตรการป้องกันและแก้ไขผลกระทบสิ่งแวดล้อม และมาตรการติดตามตรวจสอบผลกระทบสิ่งแวดล้อมให้กับนิติบุคคลอาคารชุดที่รับโอนสิทธิการเป็นเจ้าของโครงการ

TU
TU PROPERTY CO., LTD.



มิถุนายน 2563 ลงชื่อ

(นายกรมเชษฐ์ วิพันธ์พงษ์ และ นายวีรพันธ์ วิพันธ์พงษ์)
กรรมการผู้มีอำนาจของ บริษัท ทียู พร็อพเพอร์ตี้ จำกัด

Rak Dee Harm Jua Co., Ltd.



มิถุนายน 2563 ลงชื่อ

(นางสาวนันทิมา ประจงการ)
บุคคลธรรมดาผู้มีสิทธิจัดทำรายงานของบริษัท รักดีหามजू จำกัด

ตารางที่ 3 (ต่อ 70)

องค์ประกอบทางสิ่งแวดล้อม และคุณค่าต่างๆ	ผลกระทบต่อสิ่งแวดล้อมที่สำคัญ	มาตรการป้องกันและแก้ไขผลกระทบ สิ่งแวดล้อม	มาตรการติดตามตรวจสอบผลกระทบ สิ่งแวดล้อม	ผู้รับผิดชอบ
		ดับเพลิงพร้อมอุปกรณ์ (FHC) ภายในอาคาร ดังนี้ (ดูรูปที่ 10 ถึง รูปที่ 14) - อาคาร A และอาคาร B ติดตั้งบริเวณด้านทิศตะวันออกของอาคารดังกล่าว จำนวน 2 ชุด/อาคาร - อาคาร D ติดตั้งบริเวณด้านทิศตะวันตกเฉียงใต้ของอาคารดังกล่าว จำนวน 2 ชุด (6) ตู้เก็บสายฉีดน้ำดับเพลิงพร้อมอุปกรณ์ (Fire Hose Cabinet : FHC) ติดตั้งภายในแต่ละอาคาร ดังนี้ 1) อาคาร A C และ D มีจำนวน 18 ตู้/อาคาร		

หมายเหตุ : 1. เจ้าของโครงการบริษัท ทิยู พร็อพเพอร์ตี้ จำกัด (ในกรณีที่ยังไม่ได้จดทะเบียนนิติบุคคลอาคารชุด)/นิติบุคคลอาคารชุด (กรณีจัดตั้งนิติบุคคลอาคารชุดและโอนกรรมสิทธิ์เรียบร้อยแล้ว) ต้องปฏิบัติตามมาตรการฯ และต้องจัดทำรายงานผลการปฏิบัติตามมาตรการฯ เสนอต่อเทศบาลเมืองคลองหลวง ทุก ๆ 180 วัน

2. บริษัท ทิยู พร็อพเพอร์ตี้ จำกัด ต้องส่งมอบเล่มรายงานการประเมินผลกระทบสิ่งแวดล้อมและมาตรการป้องกันและแก้ไขผลกระทบสิ่งแวดล้อม และมาตรการติดตามตรวจสอบผลกระทบสิ่งแวดล้อมให้กับนิติบุคคลอาคารชุดที่รับโอนสิทธิการเป็นเจ้าของโครงการ

TU
TU PROPERTY CO., LTD.

มิถุนายน 2563 ลงชื่อ

(นายกรมเชษฐ์ วิพันธ์พงษ์ และ นายวีรพันธ์ วิพันธ์พงษ์)
กรรมการผู้มีอำนาจของ บริษัท ทิยู พร็อพเพอร์ตี้ จำกัด

Rak Dee Harm Jua Co., Ltd.

มิถุนายน 2563 ลงชื่อ


(นางสาวนันทิมา ประจงการ)
บุคคลธรรมดาผู้มีสิทธิจัดทำรายงานของบริษัท รักดีหามजू จำกัด

ตารางที่ 3 (ต่อ 71)

องค์ประกอบทางสิ่งแวดล้อม และคุณค่าต่างๆ	ผลกระทบต่อสิ่งแวดล้อมที่สำคัญ	มาตรการป้องกันและแก้ไขผลกระทบ สิ่งแวดล้อม	มาตรการติดตามตรวจสอบผลกระทบ สิ่งแวดล้อม	ผู้รับผิดชอบ
		2) อาคาร B มีจำนวน 19 ตู้ (7) ถังดับเพลิงมือถือชนิด ABC ขนาด 10 ปอนด์ (ภายนอกตู้ FHC) ไว้ภายในตู้ FHC ทุกตู้ (8) ถังดับเพลิงมือถือชนิด คาร์บอนไดออกไซด์ (CO₂) ขนาด 10 ปอนด์ ติดตั้งไว้ใกล้กับถังดับเพลิงมือ ถือชนิด ABC บริเวณชั้นที่ 1 ของแต่ ละอาคาร 2) ระบบเตือนอัคคีภัย (1) แผงควบคุม (Fire Alarm Control Panel : FCP) ทำหน้าที่ เป็นจุดศูนย์รวมการรับ-ส่งสัญญาณ		

หมายเหตุ : 1. เจ้าของโครงการบริษัท ทียู พร็อพเพอร์ตี้ จำกัด (ในกรณีที่ยังไม่ได้จดทะเบียนนิติบุคคลอาคารชุด)/นิติบุคคลอาคารชุด (กรณีจัดตั้งนิติบุคคลอาคารชุดและโอนกรรมสิทธิ์เรียบร้อยแล้ว) ต้องปฏิบัติตามมาตรการฯ และต้องจัดทำรายงานผลการปฏิบัติตามมาตรการฯ เสนอต่อเทศบาลเมืองคลองหลวง ทุก ๆ 180 วัน

2. บริษัท ทียู พร็อพเพอร์ตี้ จำกัด ต้องส่งมอบเล่มรายงานการประเมินผลกระทบสิ่งแวดล้อมและมาตรการป้องกันและแก้ไขผลกระทบสิ่งแวดล้อม และมาตรการติดตามตรวจสอบผลกระทบสิ่งแวดล้อมให้กับนิติบุคคลอาคารชุดที่รับโอนสิทธิการเป็นเจ้าของโครงการ

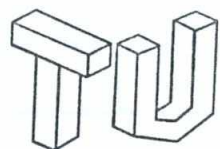

TU PROPERTY CO., LTD.



มิถุนายน 2563 ลงชื่อ

(นายกรมเชษฐ์ วิพันธ์พงษ์ และ นายวีรพันธ์ วิพันธ์พงษ์)
กรรมการผู้มีอำนาจของ บริษัท ทียู พร็อพเพอร์ตี้ จำกัด



Rak Dee Harm Jua Co., Ltd.

มิถุนายน 2563 ลงชื่อ

(นางสาวนันทิมา ประจงการ)
บุคคลธรรมดาผู้มีสิทธิจัดทำรายงานของบริษัท รักดีหามजू จำกัด

ตารางที่ 3 (ต่อ 72)

องค์ประกอบทางสิ่งแวดล้อม และคุณค่าต่างๆ	ผลกระทบต่อสิ่งแวดล้อมที่สำคัญ	มาตรการป้องกันและแก้ไขผลกระทบ สิ่งแวดล้อม	มาตรการติดตามตรวจสอบผลกระทบ สิ่งแวดล้อม	ผู้รับผิดชอบ
		ตรวจรับ โดยเมื่ออุปกรณ์ชุดแจ้งเหตุที่ติดตั้งไว้เริ่มทำงาน จะส่งสัญญาณไปยังแผงควบคุม เพื่อให้เจ้าหน้าที่ในห้องควบคุมตรวจสอบ (2) เครื่องตรวจจับควัน (Smoke Detector) - อาคาร A ติดตั้งเครื่องตรวจจับควันไว้ที่บริเวณโถงลิฟต์ทุกชั้นของอาคาร โถงต้อนรับ ห้องสำนักงาน นิติบุคคลอาคารชุด ห้องควบคุม ห้องไฟฟ้าประจำชั้น ห้องเก็บจดหมาย ห้องชุดพักอาศัย บันได และบริเวณทางเดินทั่วทั้งอาคาร		

หมายเหตุ : 1. เจ้าของโครงการบริษัท ทิยู พร็อพเพอร์ตี้ จำกัด (ในกรณีที่ยังไม่ได้จดทะเบียนนิติบุคคลอาคารชุด)/นิติบุคคลอาคารชุด (กรณีจัดตั้งนิติบุคคลอาคารชุดและโอนกรรมสิทธิ์เรียบร้อยแล้ว) ต้องปฏิบัติตามมาตรการฯ และต้องจัดทำรายงานผลการปฏิบัติตามมาตรการฯ เสนอต่อเทศบาลเมืองคลองหลวง ทุก ๆ 180 วัน

2. บริษัท ทิยู พร็อพเพอร์ตี้ จำกัด ต้องส่งมอบเล่มรายงานการประเมินผลกระทบต่อสิ่งแวดล้อมและมาตรการป้องกันและแก้ไขผลกระทบต่อสิ่งแวดล้อม และมาตรการติดตามตรวจสอบผลกระทบต่อสิ่งแวดล้อมให้กับนิติบุคคลอาคารชุดที่รับโอนสิทธิการเป็นเจ้าของโครงการ

มิถุนายน 2563 ลงชื่อ

(นายกรมเชษฐ์ วิพันธ์พงษ์ และ นายวิรัตน์ วิพันธ์พงษ์)
กรรมการผู้มีอำนาจของ บริษัท ทิยู พร็อพเพอร์ตี้ จำกัด

TU
TU PROPERTY CO., LTD.

Rak Dee Harm Jua Co., Ltd.

มิถุนายน 2563 ลงชื่อ

(นางสาวนันทิมา ประจงการ)
บุคคลธรรมดาผู้มีสิทธิจัดทำรายงานของบริษัท รักดีหามजू จำกัด

ตารางที่ 3 (ต่อ 73)

องค์ประกอบทางสิ่งแวดล้อม และคุณค่าต่างๆ	ผลกระทบต่อสิ่งแวดล้อมที่สำคัญ	มาตรการป้องกันและแก้ไขผลกระทบ สิ่งแวดล้อม	มาตรการติดตามตรวจสอบผลกระทบ สิ่งแวดล้อม	ผู้รับผิดชอบ
		- อาคาร B ติดตั้งเครื่อง ตรวจจับควันไว้ที่บริเวณโถงลิฟต์ทุก ชั้นของอาคาร ห้องอ่านหนังสือ ห้อง กิจกรรมส่วนกลาง ห้องสันทนการ ห้องชมภาพยนตร์ ห้องไฟฟ้าประจำ ชั้น ห้องชุดพักอาศัย บันได และ บริเวณทางเดินทั่วทั้งอาคาร - อาคาร C ติดตั้งเครื่อง ตรวจจับควันไว้ที่บริเวณโถงลิฟต์ทุก ชั้นของอาคาร ห้องเกมส์ ห้องออก กำลังกาย ห้องชมภาพยนตร์ ห้อง ไฟฟ้าประจำชั้น ห้องเครื่องสูบน้ำชั้น ดาดฟ้า ห้องชุดพักอาศัย บันได และ บริเวณทางเดินทั่วทั้งอาคาร		

หมายเหตุ : 1. เจ้าของโครงการบริษัท ทียู พร็อพเพอร์ตี้ จำกัด (ในกรณีที่ยังไม่ได้จดทะเบียนนิติบุคคลอาคารชุด)/นิติบุคคลอาคารชุด (กรณีจัดตั้งนิติบุคคลอาคารชุดและโอนกรรมสิทธิ์เรียบร้อยแล้ว) ต้องปฏิบัติตามมาตรการฯ และต้องจัดทำรายงานผลการปฏิบัติตามมาตรการฯ เสนอต่อเทศบาลเมืองคลองหลวง ทุก ๆ 180 วัน

2. บริษัท ทียู พร็อพเพอร์ตี้ จำกัด ต้องส่งมอบเล่มรายงานการประเมินผลกระทบสิ่งแวดล้อมและมาตรการป้องกันและแก้ไขผลกระทบสิ่งแวดล้อม และมาตรการติดตามตรวจสอบผลกระทบสิ่งแวดล้อมให้กับนิติบุคคลอาคารชุดที่รับโอนสิทธิการเป็นเจ้าของโครงการ

TU
TU PROPERTY CO., LTD.

(นายกรมเชษฐ์ วิพันธ์พงษ์ และ นายวีรพันธ์ วิพันธ์พงษ์)
กรรมการผู้มีอำนาจของ บริษัท ทียู พร็อพเพอร์ตี้ จำกัด


Rak Dee Harm Jua Co., Ltd.

มิถุนายน 2563 ลงชื่อ


(นางสาวนันทิมา ประจงการ)
บุคคลธรรมดาผู้มีสิทธิจัดทำรายงานของบริษัท รักดีหามजू จำกัด

ตารางที่ 3 (ต่อ 74)

องค์ประกอบทางสิ่งแวดล้อม และคุณค่าต่างๆ	ผลกระทบต่อสิ่งแวดล้อมที่สำคัญ	มาตรการป้องกันและแก้ไขผลกระทบ สิ่งแวดล้อม	มาตรการติดตามตรวจสอบผลกระทบ สิ่งแวดล้อม	ผู้รับผิดชอบ
		- อาคาร D ติดตั้งเครื่องตรวจจับควันไว้ที่บริเวณโรงลิฟต์ทุกชั้นของอาคาร ห้องอ่านหนังสือ ห้องดูแลเด็กและคนชรา ห้องปฐมพยาบาล ห้องประชุมส่วนกลาง ห้องไฟฟ้าประจำชั้น ห้องเครื่องสูบน้ำและ Surge Tank ห้องชุดพักอาศัย บันได และบริเวณทางเดินทั่วทั้งอาคาร (3) เครื่องตรวจจับความร้อน (Heat Detector) - อาคาร A ติดตั้งเครื่องตรวจจับความร้อนไว้ภายในห้องพัก มูลฝอยรวม ห้องพักมูลฝอยประจำชั้น ห้องซักรีด ห้องน้ำชาย-หญิง ห้อง		

หมายเหตุ : 1. เจ้าของโครงการบริษัท ทิยู พร็อพเพอร์ตี้ จำกัด (ในกรณีที่ยังไม่ได้จดทะเบียนนิติบุคคลอาคารชุด)/นิติบุคคลอาคารชุด (กรณีจัดตั้งนิติบุคคลอาคารชุดและโอนกรรมสิทธิ์เรียบร้อยแล้ว) ต้องปฏิบัติตามมาตรการฯ และต้องจัดทำรายงานผลการปฏิบัติตามมาตรการฯ เสนอต่อเทศบาลเมืองคลองหลวง ทุก ๆ 180 วัน

2. บริษัท ทิยู พร็อพเพอร์ตี้ จำกัด ต้องส่งมอบเล่มรายงานการประเมินผลกระทบสิ่งแวดล้อมและมาตรการป้องกันและแก้ไขผลกระทบสิ่งแวดล้อม และมาตรการติดตามตรวจสอบผลกระทบสิ่งแวดล้อมให้กับนิติบุคคลอาคารชุดที่รับโอนสิทธิการเป็นเจ้าของโครงการ

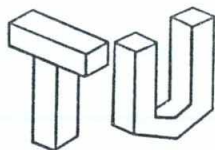

TU PROPERTY CO., LTD.




(นายกรมเชษฐ์ วิพันธ์พงษ์ และ นายวีรพันธ์ วิพันธ์พงษ์)
 กรรมการผู้มีอำนาจของ บริษัท ทิยู พร็อพเพอร์ตี้ จำกัด



มิถุนายน 2563 ลงชื่อ


(นางสาวนันทิมา ประจงการ)
 บุคคลธรรมดาผู้มีสิทธิจัดทำรายงานของบริษัท รักดีหามजू จำกัด


ตารางที่ 3 (ต่อ 75)

องค์ประกอบทางสิ่งแวดล้อม และคุณค่าต่างๆ	ผลกระทบต่อสิ่งแวดล้อมที่สำคัญ	มาตรการป้องกันและแก้ไขผลกระทบ สิ่งแวดล้อม	มาตรการติดตามตรวจสอบผลกระทบ สิ่งแวดล้อม	ผู้รับผิดชอบ
		เครื่องสูบน้ำ และที่จอดรถ - อาคาร B C และ D ติดตั้งเครื่องตรวจจับความร้อนไว้ ภายในห้องน้ำชาย-หญิง ห้องซักกรีด ห้องพัสดุฝอยประจำชั้น ห้องเครื่อง สูบน้ำ และที่จอดรถ (4) เครื่องแจ้งเหตุโดยใช้มือ ดึง (Fire Alarm Manual Station) - อาคาร A ติดตั้งไว้ บริเวณบันได AST-1AST-2 และบันได AST-3 - อาคาร B ติดตั้งไว้ บริเวณบันได BST-1 และบันได BST-2		

หมายเหตุ : 1. เจ้าของโครงการบริษัท ทิยู พร็อพเพอร์ตี้ จำกัด (ในกรณีที่ยังไม่ได้จดทะเบียนนิติบุคคลอาคารชุด)/นิติบุคคลอาคารชุด (กรณีจัดตั้งนิติบุคคลอาคารชุดและโอนกรรมสิทธิ์เรียบร้อยแล้ว) ต้องปฏิบัติตามมาตรการฯ และต้องจัดทำรายงานผลการปฏิบัติตามมาตรการฯ เสนอต่อเทศบาลเมืองคลองหลวง ทุก ๆ 180 วัน

2. บริษัท ทิยู พร็อพเพอร์ตี้ จำกัด ต้องส่งมอบเล่มรายงานการประเมินผลกระทบสิ่งแวดล้อมและมาตรการป้องกันและแก้ไขผลกระทบสิ่งแวดล้อม และมาตรการติดตามตรวจสอบผลกระทบสิ่งแวดล้อมให้กับนิติบุคคลอาคารชุดที่รับโอนสิทธิการเป็นเจ้าของโครงการ

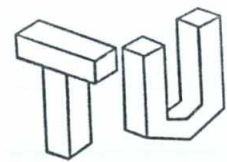
TU PROPERTY CO., LTD.

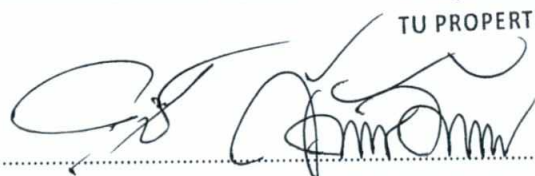

มิถุนายน 2563 ลงชื่อ
(นายกรมเชษฐ์ วิพันธ์พงษ์ และ นายวีรพันธ์ วิพันธ์พงษ์)
กรรมการผู้มีอำนาจของ บริษัท ทิยู พร็อพเพอร์ตี้ จำกัด


Rak Dee Harm Jua Co., Ltd.

มิถุนายน 2563 ลงชื่อ
(นางสาวนันทิมา ประจงการ)
บุคคลธรรมดาผู้มีสิทธิจัดทำรายงานของบริษัท รักดีหามजू จำกัด

ตารางที่ 3 (ต่อ 76)

องค์ประกอบทางสิ่งแวดล้อม และคุณค่าต่างๆ	ผลกระทบต่อสิ่งแวดล้อมที่สำคัญ	มาตรการป้องกันและแก้ไขผลกระทบ สิ่งแวดล้อม	มาตรการติดตามตรวจสอบผลกระทบ สิ่งแวดล้อม	ผู้รับผิดชอบ
		- อาคาร C ติดตั้งไว้บริเวณบันได CST-1 และบันได CST-2 - อาคาร D ติดตั้งไว้บริเวณบันได DST-1 และบันได DST-2 (5) กริ่งสัญญาณเตือนภัย (Alarm Bell) ติดตั้งอยู่บริเวณเดียวกับ Fire Alarm Manual Station ของแต่ละอาคาร 3. โครงการจัดให้มีบันไดที่สามารถใช้หนีไฟแต่ละอาคาร มีรายละเอียดดังนี้ 1) อาคาร A จัดให้มีบันไดที่สามารถใช้หนีไฟ จำนวน 3 แห่ง ดังนี้ (1) บันได AST-1 (บันไดหลักและบันไดหนีไฟ) เป็นบันไดที่สามารถ		

หมายเหตุ : 1. เจ้าของโครงการบริษัท ทิยู พร็อพเพอร์ตี้ จำกัด (ในกรณีที่ยังไม่ได้จดทะเบียนนิติบุคคลอาคารชุด)/นิติบุคคลอาคารชุด (กรณีจัดตั้งนิติบุคคลอาคารชุดและโอนกรรมสิทธิ์เรียบร้อยแล้ว) ต้องปฏิบัติตามมาตรการฯ และต้องจัดทำรายงานผลการปฏิบัติตามมาตรการฯ เสนอต่อเทศบาลเมืองคลองหลวง ทุก ๆ 180 วัน

2. บริษัท ทิยู พร็อพเพอร์ตี้ จำกัด ต้องส่งมอบเล่มรายงานการประเมินผลกระทบสิ่งแวดล้อมและมาตรการป้องกันและแก้ไขผลกระทบสิ่งแวดล้อม และมาตรการติดตามตรวจสอบผลกระทบสิ่งแวดล้อมให้กับนิติบุคคลอาคารชุดที่รับโอนสิทธิการเป็นเจ้าของโครงการ

TU
TU PROPERTY CO., LTD.


(นายกรมเชษฐ์ วิพันธ์พงษ์ และ นายวิรัตน์ วิพันธ์พงษ์)
กรรมการผู้มีอำนาจของ บริษัท ทิยู พร็อพเพอร์ตี้ จำกัด

มิถุนายน 2563 ลงชื่อ


Rak Dee Harm Jua Co., Ltd.

บุคคลธรรมดาผู้มีสิทธิจัดทำรายงานของบริษัท รักดีหามजू จำกัด

มิถุนายน 2563 ลงชื่อ

(นางสาวนันทิมา ประจงการ)

ตารางที่ 3 (ต่อ 77)

องค์ประกอบทางสิ่งแวดล้อม และคุณค่าต่างๆ	ผลกระทบต่อสิ่งแวดล้อมที่สำคัญ	มาตรการป้องกันและแก้ไขผลกระทบ สิ่งแวดล้อม	มาตรการติดตามตรวจสอบผลกระทบ สิ่งแวดล้อม	ผู้รับผิดชอบ
		ขึ้น-ลงจากชั้นที่ 1 ถึงชั้นหลังคาของ อาคารตัวบันไดทำด้วยคอนกรีตเสริม เหล็ก ความกว้าง 1.50 เมตร ลูกตั้งสูง 0.170-0.178 เมตร ลูกนอนกว้าง 0.25 เมตร ชานพักกว้าง 1.50 เมตร มีราว บันได 1 ด้าน ซึ่งจัดให้มีระบบระบาย อากาศเป็นแบบธรรมชาติ (2) บันได AST-2 (บันไดหลัก และบันไดหนีไฟ) เป็นบันไดที่สามารถ ขึ้น-ลงจากชั้นที่ 1 ถึงชั้นที่ 8 ของ อาคารตัวบันไดทำด้วยคอนกรีตเสริม เหล็ก ความกว้าง 1.20 เมตร ลูกตั้งสูง 0.170-0.178 เมตร ลูกนอนกว้าง 0.25 เมตร ชานพักกว้าง 1.20 เมตร มีราว		

หมายเหตุ : 1. เจ้าของโครงการบริษัท ทียู พร็อพเพอร์ตี้ จำกัด (ในกรณีที่ยังไม่ได้จดทะเบียนนิติบุคคลอาคารชุด)/นิติบุคคลอาคารชุด (กรณีจัดตั้งนิติบุคคลอาคารชุดและโอนกรรมสิทธิ์เรียบร้อยแล้ว) ต้องปฏิบัติตามมาตรการฯ และต้องจัดทำรายงานผลการปฏิบัติตามมาตรการฯ เสนอต่อเทศบาลเมืองคลองหลวง ทุก ๆ 180 วัน

2. บริษัท ทียู พร็อพเพอร์ตี้ จำกัด ต้องส่งมอบเล่มรายงานการประเมินผลกระทบสิ่งแวดล้อมและมาตรการป้องกันและแก้ไขผลกระทบสิ่งแวดล้อม และมาตรการติดตามตรวจสอบผลกระทบสิ่งแวดล้อมให้กับนิติบุคคลอาคารชุดที่รับโอนสิทธิการเป็นเจ้าของโครงการ

TU
TU PROPERTY CO., LTD.

มิถุนายน 2563 ลงชื่อ

(นายกรมเชษฐ์ วิพันธ์พงษ์ และ นายวีรพันธ์ วิพันธ์พงษ์)
กรรมการผู้มีอำนาจของ บริษัท ทียู พร็อพเพอร์ตี้ จำกัด

Rak Dee Harm Jua Co., Ltd.

มิถุนายน 2563 ลงชื่อ

(นางสาวนันทิมา ประจงการ)
บุคคลธรรมดาผู้มีสิทธิจัดทำรายงานของบริษัท รักดีหามजू จำกัด

ตารางที่ 3 (ต่อ 78)


องค์ประกอบทางสิ่งแวดล้อม และคุณค่าต่างๆ	ผลกระทบต่อสิ่งแวดล้อมที่สำคัญ	มาตรการป้องกันและแก้ไขผลกระทบ สิ่งแวดล้อม	มาตรการติดตามตรวจสอบผลกระทบ สิ่งแวดล้อม	ผู้รับผิดชอบ
		บันได 1 ด้าน ซึ่งจัดให้มีระบบระบายอากาศเป็นแบบธรรมชาติ (3) บันได AST-3 (บันไดหนีไฟ) เป็นบันไดที่สามารถขึ้น-ลงจากชั้นที่ 1 ถึงชั้นหลังคาของอาคารตัวบันได ทำด้วยคอนกรีตเสริมเหล็ก ความกว้าง 0.9 เมตร ลูกตั้งสูง 0.170-0.178 เมตร ลูกนอนกว้าง 0.25 เมตร ชานพักกว้างอย่างน้อย 0.90 เมตร มีราวบันได 1 ด้าน ซึ่งจัดให้มีระบบระบายอากาศเป็นแบบธรรมชาติ 2) อาคาร B จัดให้มีบันไดที่สามารถใช้หนีไฟ จำนวน 2 แห่ง ดังนี้		

หมายเหตุ : 1. เจ้าของโครงการบริษัท ทียู พร็อพเพอร์ตี้ จำกัด (ในกรณีที่ยังไม่ได้จดทะเบียนนิติบุคคลอาคารชุด)/นิติบุคคลอาคารชุด (กรณีจัดตั้งนิติบุคคลอาคารชุดและโอนกรรมสิทธิ์เรียบร้อยแล้ว) ต้องปฏิบัติตามมาตรการฯ และต้องจัดทำรายงานผลการปฏิบัติตามมาตรการฯ เสนอต่อเทศบาลเมืองคลองหลวง ทุก ๆ 180 วัน

2. บริษัท ทียู พร็อพเพอร์ตี้ จำกัด ต้องส่งมอบเล่มรายงานการประเมินผลกระทบสิ่งแวดล้อมและมาตรการป้องกันและแก้ไขผลกระทบสิ่งแวดล้อม และมาตรการติดตามตรวจสอบผลกระทบสิ่งแวดล้อมให้กับนิติบุคคลอาคารชุดที่รับโอนสิทธิการเป็นเจ้าของโครงการ

มิถุนายน 2563 ลงชื่อ

(นายกรมเชษฐ์ วิพันธ์พงษ์ และ นายวีรพันธ์ วิพันธ์พงษ์)
กรรมการผู้มีอำนาจของ บริษัท ทียู พร็อพเพอร์ตี้ จำกัด

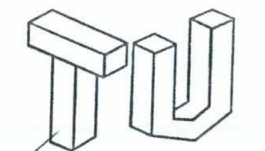
TU PROPERTY CO., LTD.


Rak Dee Harm Jua Co., Ltd.

มิถุนายน 2563 ลงชื่อ

(นางสาวนันทิมา ประจงการ)
บุคคลธรรมดาผู้มีสิทธิจัดทำรายงานของบริษัท รักดีหามजू จำกัด

ตารางที่ 3 (ต่อ 79)

องค์ประกอบทางสิ่งแวดล้อม และคุณค่าต่างๆ	ผลกระทบต่อสิ่งแวดล้อมที่สำคัญ	มาตรการป้องกันและแก้ไขผลกระทบ สิ่งแวดล้อม	มาตรการติดตามตรวจสอบผลกระทบ สิ่งแวดล้อม	ผู้รับผิดชอบ
		(1) บันได BST-1 (บันไดหลัก และบันไดหนีไฟ) เป็นบันไดที่สามารถ ขึ้น-ลงจากชั้นที่ 1 ถึงชั้นหลังคาของ อาคาร ตัวบันไดทำด้วยคอนกรีตเสริม เหล็ก ความกว้าง 1.50 เมตร ลูกตั้งสูง 0.170-0.178 เมตร ลูกนอนกว้าง 0.25 เมตร ชานพักกว้าง 1.50 เมตร มีราว บันได 1 ด้าน ซึ่งจัดให้มีระบบระบาย อากาศเป็นแบบธรรมชาติ (2) บันได BST-2 (บันไดหลัก และบันไดหนีไฟ) เป็นบันไดที่สามารถ ขึ้น-ลงจากชั้นที่ 1 ถึงชั้นที่ 8 ของ อาคาร ตัวบันไดทำด้วยคอนกรีตเสริม เหล็ก ความกว้าง 1.20 เมตร ลูกตั้งสูง		

หมายเหตุ : 1. เจ้าของโครงการบริษัท ทียู พร็อพเพอร์ตี้ จำกัด (ในกรณีที่ยังไม่ได้จดทะเบียนนิติบุคคลอาคารชุด)/นิติบุคคลอาคารชุด (กรณีจัดตั้งนิติบุคคลอาคารชุดและโอนกรรมสิทธิ์เรียบร้อยแล้ว) ต้องปฏิบัติตามมาตรการฯ และต้องจัดทำรายงานผลการปฏิบัติตามมาตรการฯ เสนอต่อเทศบาลเมืองคลองหลวง ทุก ๆ 180 วัน

2. บริษัท ทียู พร็อพเพอร์ตี้ จำกัด ต้องส่งมอบเล่มรายงานการประเมินผลกระทบสิ่งแวดล้อมและมาตรการป้องกันและแก้ไขผลกระทบสิ่งแวดล้อม และมาตรการติดตามตรวจสอบผลกระทบสิ่งแวดล้อมให้กับนิติบุคคลอาคารชุดที่รับ โอนสิทธิการเป็นเจ้าของโครงการ

TU
TU PROPERTY CO., LTD.

Rak Dee Harm Jua Co., Ltd.

มิถุนายน 2563 ลงชื่อ

(นายกรมเชษฐ์ วิพันธ์พงษ์ และ นายวีรพันธ์ วิพันธ์พงษ์)
กรรมการผู้มีอำนาจของ บริษัท ทียู พร็อพเพอร์ตี้ จำกัด

มิถุนายน 2563 ลงชื่อ

(นางสาวนันทิมา ประจงการ)
บุคคลธรรมดาผู้มีสิทธิจัดทำรายงานของบริษัท รักดีหามजू จำกัด

ตารางที่ 3 (ต่อ 80)

องค์ประกอบทางสิ่งแวดล้อม และคุณค่าต่างๆ	ผลกระทบต่อสิ่งแวดล้อมที่สำคัญ	มาตรการป้องกันและแก้ไขผลกระทบ สิ่งแวดล้อม	มาตรการติดตามตรวจสอบผลกระทบ สิ่งแวดล้อม	ผู้รับผิดชอบ
		0.170-0.178 เมตร ลูกลูกกว้าง 0.25 เมตร ชานพักกว้าง 1.20 เมตร มีราวบันได 1 ด้าน ซึ่งจัดให้มีระบบระบายอากาศเป็นแบบธรรมชาติ 3) อาคาร C จัดให้มีบันไดที่สามารถใช้หนีไฟ จำนวน 2 แห่ง ดังนี้ (1) บันได CST-1 (บันไดหลักและบันไดหนีไฟ) เป็นบันไดที่สามารถขึ้น-ลงจากชั้นที่ 1 ถึงชั้นดาดฟ้าของอาคาร ตัวบันไดทำด้วยคอนกรีตเสริมเหล็ก ความกว้าง 1.50 เมตร ลูกตั้งสูง 0.170-0.178 เมตร ลูกลูกกว้าง 0.25 เมตร ชานพักกว้าง 1.50 เมตร มีราวบันได 1 ด้าน ซึ่งจัดให้มีระบบระบาย		

หมายเหตุ : 1. เจ้าของโครงการบริษัท ทียู พร็อพเพอร์ตี้ จำกัด (ในกรณีที่ยังไม่ได้จดทะเบียนนิติบุคคลอาคารชุด)/นิติบุคคลอาคารชุด (กรณีจัดตั้งนิติบุคคลอาคารชุดและโอนกรรมสิทธิ์เรียบร้อยแล้ว) ต้องปฏิบัติตามมาตรการฯ และต้องจัดทำรายงานผลการปฏิบัติตามมาตรการฯ เสนอต่อเทศบาลเมืองคลองหลวง ทุก ๆ 180 วัน

2. บริษัท ทียู พร็อพเพอร์ตี้ จำกัด ต้องส่งมอบเล่มรายงานการประเมินผลกระทบต่อสิ่งแวดล้อมและมาตรการป้องกันและแก้ไขผลกระทบสิ่งแวดล้อม และมาตรการติดตามตรวจสอบผลกระทบต่อสิ่งแวดล้อมให้กับนิติบุคคลอาคารชุดที่รับโอนสิทธิการเป็นเจ้าของโครงการ

มิถุนายน 2563 ลงชื่อ

(นายกรมเชษฐ์ วิพันธ์พงษ์ และ นายวีรพันธ์ วิพันธ์พงษ์)
กรรมการผู้มีอำนาจของ บริษัท ทียู พร็อพเพอร์ตี้ จำกัด

TU
TU PROPERTY CO., LTD.

Rak Dee Harm Jua Co., Ltd.

มิถุนายน 2563 ลงชื่อ

(นางสาวนันทิมา ประจงการ)
บุคคลธรรมดาผู้มีสิทธิจัดทำรายงานของบริษัท รักดีหามजू จำกัด

ตารางที่ 3 (ต่อ 81)

องค์ประกอบทางสิ่งแวดล้อม และคุณค่าต่างๆ	ผลกระทบต่อสิ่งแวดล้อมที่สำคัญ	มาตรการป้องกันและแก้ไขผลกระทบ สิ่งแวดล้อม	มาตรการติดตามตรวจสอบผลกระทบ สิ่งแวดล้อม	ผู้รับผิดชอบ
		อากาศเป็นแบบธรรมชาติ (2) บันได CST-2 (บันไดหลัก และบันไดหนีไฟ) เป็นบันไดที่สามารถ ขึ้น-ลงจากชั้นที่ 1 ถึงชั้นที่ 8 ของ อาคาร ตัวบันไดทำด้วยคอนกรีตเสริม เหล็ก ความกว้าง 1.20 เมตร ลูกตั้งสูง 0.170-0.178 เมตร ลูกนอนกว้าง 0.25 เมตร ขานพักกว้าง 1.20 เมตร มีราว บันได 1 ด้าน ซึ่งจัดให้มีระบบระบาย อากาศเป็นแบบธรรมชาติ 4) อาคาร D จัดให้มีบันไดที่ สามารถใช้หนีไฟ จำนวน 2 แห่ง ดังนี้ (1) บันได DST-1 (บันไดหลัก และบันไดหนีไฟ) เป็นบันไดที่สามารถ		

หมายเหตุ : 1. เจ้าของโครงการบริษัท ทิอุ พร็อพเพอร์ตี้ จำกัด (ในกรณีที่ยังไม่ได้จดทะเบียนนิติบุคคลอาคารชุด)/นิติบุคคลอาคารชุด (กรณีจัดตั้งนิติบุคคลอาคารชุดและโอนกรรมสิทธิ์เรียบร้อยแล้ว) ต้องปฏิบัติตามมาตรการฯ และต้องจัดทำรายงานผลการปฏิบัติตามมาตรการฯ เสนอต่อเทศบาลเมืองคลองหลวง ทุก ๆ 180 วัน

2. บริษัท ทิอุ พร็อพเพอร์ตี้ จำกัด ต้องส่งมอบเล่มรายงานการประเมินผลกระทบสิ่งแวดล้อมและมาตรการป้องกันและแก้ไขผลกระทบสิ่งแวดล้อม และมาตรการติดตามตรวจสอบผลกระทบสิ่งแวดล้อมให้กับนิติบุคคลอาคารชุดที่รับโอนสิทธิการเป็นเจ้าของโครงการ

TU
TU PROPERTY CO., LTD.

Rak Dea Harm Jua Co., Ltd.

มิถุนายน 2563 ลงชื่อ

(นายกรมเชษฐ์ วิพันธ์พงษ์ และ นายวีรพันธ์ วิพันธ์พงษ์)
กรรมการผู้มีอำนาจของ บริษัท ทิอุ พร็อพเพอร์ตี้ จำกัด

มิถุนายน 2563 ลงชื่อ

(นางสาวนันทิมา ประจงการ)
บุคคลธรรมดาผู้มีสิทธิจัดทำรายงานของบริษัท รักดีทามजू จำกัด

ตารางที่ 3 (ต่อ 82)

องค์ประกอบทางสิ่งแวดล้อม และคุณค่าต่างๆ	ผลกระทบต่อสิ่งแวดล้อมที่สำคัญ	มาตรการป้องกันและแก้ไขผลกระทบ สิ่งแวดล้อม	มาตรการติดตามตรวจสอบผลกระทบ สิ่งแวดล้อม	ผู้รับผิดชอบ
		ขึ้น-ลงจากชั้นที่ 1 ถึงชั้นหลังคาของอาคาร ตัวบันไดทำด้วยคอนกรีตเสริมเหล็ก ความกว้าง 1.50 เมตร ลูกตั้งสูง 0.170-0.178 เมตร ลูกนอนกว้าง 0.25 เมตร ชานพักกว้าง 1.50 เมตร มีราวบันได 1 ด้าน ซึ่งจัดให้มีระบบระบายอากาศเป็นแบบธรรมชาติ (2) บันได DST-2 (บันไดหลักและบันไดหนีไฟ) เป็นบันไดที่สามารถขึ้น-ลงจากชั้นที่ 1 ถึงชั้นที่ 8 ของอาคาร ตัวบันไดทำด้วยคอนกรีตเสริมเหล็ก ความกว้าง 1.20 เมตร ลูกตั้งสูง 0.170-0.178 เมตร ลูกนอนกว้าง 0.25 เมตร ชานพักกว้าง 1.20 เมตร มีราว		

หมายเหตุ : 1. เจ้าของโครงการบริษัท ทิยู พร็อพเพอร์ตี้ จำกัด (ในกรณีที่ยังไม่ได้จดทะเบียนนิติบุคคลอาคารชุด)/นิติบุคคลอาคารชุด (กรณีจัดตั้งนิติบุคคลอาคารชุดและโอนกรรมสิทธิ์เรียบร้อยแล้ว) ต้องปฏิบัติตามมาตรการฯ และต้องจัดทำรายงานผลการปฏิบัติตามมาตรการฯ เสนอต่อเทศบาลเมืองคลองหลวง ทุก ๆ 180 วัน

2. บริษัท ทิยู พร็อพเพอร์ตี้ จำกัด ต้องส่งมอบเล่มรายงานการประเมินผลกระทบสิ่งแวดล้อมและมาตรการป้องกันและแก้ไขผลกระทบสิ่งแวดล้อม และมาตรการติดตามตรวจสอบผลกระทบสิ่งแวดล้อมให้กับนิติบุคคลอาคารชุดที่รับโอนสิทธิการเป็นเจ้าของโครงการ

TU
TU PROPERTY CO., LTD.

Rak Dee Harm Jua Co., Ltd.

มิถุนายน 2563 ลงชื่อ

(นายกรมเชษฐ์ วิพันธุ์พงษ์ และ นายวีรพันธ์ วิพันธุ์พงษ์)
กรรมการผู้มีอำนาจของ บริษัท ทิยู พร็อพเพอร์ตี้ จำกัด

มิถุนายน 2563 ลงชื่อ

(นางสาวนันทิมา ประจงการ)
บุคคลธรรมดาผู้มีสิทธิจัดทำรายงานของบริษัท รักดีหามजू จำกัด

ตารางที่ 3 (ต่อ 83)

องค์ประกอบทางสิ่งแวดล้อม และคุณค่าต่างๆ	ผลกระทบต่อสิ่งแวดล้อมที่สำคัญ	มาตรการป้องกันและแก้ไขผลกระทบ สิ่งแวดล้อม	มาตรการติดตามตรวจสอบผลกระทบ สิ่งแวดล้อม	ผู้รับผิดชอบ
		บันได 1 ด้าน ซึ่งจัดให้มีระบบระบายอากาศเป็นแบบธรรมชาติ 4. จัดให้มีจุดรวมพล จำนวน 3 จุด ดังนี้ (ดูรูปที่ 20) - จุดรวมพลที่ 1 อยู่บริเวณพื้นที่สีเขียวด้านทิศเหนือของอาคาร A ขนาดพื้นที่ประมาณ 206 ตารางเมตร (โดย 1 คน ใช้พื้นที่ยืนประมาณ 0.25 ตารางเมตร) ดังนั้น สามารถรองรับคนได้รวม 824 คน ซึ่งเพียงพอต่อจำนวนผู้พักอาศัยอาคาร A และพนักงานโครงการจำนวน 818 คน - จุดรวมพลที่ 2 อยู่บริเวณพื้นที่สีเขียวด้านทิศตะวันตกของอาคาร B		

หมายเหตุ : 1. เจ้าของโครงการบริษัท ทิยู พร็อพเพอร์ตี้ จำกัด (ในกรณีที่ยังไม่ได้จดทะเบียนนิติบุคคลอาคารชุด)/นิติบุคคลอาคารชุด (กรณีจัดตั้งนิติบุคคลอาคารชุดและโอนกรรมสิทธิ์เรียบร้อยแล้ว) ต้องปฏิบัติตามมาตรการฯ และต้องจัดทำรายงานผลการปฏิบัติตามมาตรการฯ เสนอต่อเทศบาลเมืองคลองหลวง ทุก ๆ 180 วัน

2. บริษัท ทิยู พร็อพเพอร์ตี้ จำกัด ต้องส่งมอบเล่มรายงานการประเมินผลกระทบสิ่งแวดล้อมและมาตรการป้องกันและแก้ไขผลกระทบสิ่งแวดล้อม และมาตรการติดตามตรวจสอบผลกระทบสิ่งแวดล้อมให้กับนิติบุคคลอาคารชุดที่รับโอนสิทธิการเป็นเจ้าของโครงการ

TU
TU PROPERTY CO., LTD.



มิถุนายน 2563 ลงชื่อ
(นายกรมเชษฐ์ วิพันธ์พงษ์ และ นายวิรพันธ์ วิพันธ์พงษ์)
กรรมการผู้มีอำนาจของ บริษัท ทิยู พร็อพเพอร์ตี้ จำกัด


Rak Dee Harm Jua Co., Ltd.



มิถุนายน 2563 ลงชื่อ
(นางสาวนันทิมา ประจงการ)
บุคคลธรรมดาผู้มีสิทธิจัดทำรายงานของบริษัท รักดีหามजू จำกัด

ตารางที่ 3 (ต่อ 84)

องค์ประกอบทางสิ่งแวดล้อม และคุณค่าต่างๆ	ผลกระทบต่อสิ่งแวดล้อมที่สำคัญ	มาตรการป้องกันและแก้ไขผลกระทบ สิ่งแวดล้อม	มาตรการติดตามตรวจสอบผลกระทบ สิ่งแวดล้อม	ผู้รับผิดชอบ
		และ C ขนาดพื้นที่ประมาณ 485 ตารางเมตร (โดย 1 คน ใช้พื้นที่ขึ้นประมาณ 0.25 ตารางเมตร) ดังนั้นสามารถรองรับคนได้รวม 1,940 คน ซึ่งเพียงพอต่อจำนวนผู้พักอาศัยอาคาร B และ C จำนวน 1,520 คน - จุติรวมพลที่ 3 อยู่บริเวณพื้นที่สีเขียวด้านทิศตะวันตกของอาคาร D ขนาดพื้นที่ประมาณ 208 ตารางเมตร (โดย 1 คน ใช้พื้นที่ขึ้นประมาณ 0.25 ตารางเมตร) ดังนั้นสามารถรองรับคนได้รวม 832 คน ซึ่งเพียงพอต่อจำนวนผู้พักอาศัยอาคาร D จำนวน 828 คน		

หมายเหตุ : 1. เจ้าของโครงการบริษัท ทิยู พร็อพเพอร์ตี้ จำกัด (ในกรณีที่ยังไม่ได้จดทะเบียนนิติบุคคลอาคารชุด)/นิติบุคคลอาคารชุด (กรณีจัดตั้งนิติบุคคลอาคารชุดและโอนกรรมสิทธิ์เรียบร้อยแล้ว) ต้องปฏิบัติตามมาตรการฯ และต้องจัดทำรายงานผลการปฏิบัติตามมาตรการฯ เสนอต่อเทศบาลเมืองคลองหลวง ทุก ๆ 180 วัน
2. บริษัท ทิยู พร็อพเพอร์ตี้ จำกัด ต้องส่งมอบเล่มรายงานการประเมินผลกระทบสิ่งแวดล้อมและมาตรการป้องกันและแก้ไขผลกระทบสิ่งแวดล้อม และมาตรการติดตามตรวจสอบผลกระทบสิ่งแวดล้อมให้กับนิติบุคคลอาคารชุดที่รับโอนสิทธิการเป็นเจ้าของโครงการ

มิถุนายน 2563 ลงชื่อ

(นายกรมเชษฐ์ วิพันธ์พงษ์ และ นายวีรพันธ์ วิพันธ์พงษ์)
กรรมการผู้มีอำนาจของ บริษัท ทิยู พร็อพเพอร์ตี้ จำกัด

TU
TU PROPERTY CO., LTD.

Rak Dee Harm Jua Co., Ltd.

มิถุนายน 2563 ลงชื่อ


(นางสาวนันทิมา ประจงการ)
บุคคลธรรมดาผู้มีสิทธิจัดทำรายงานของบริษัท รักดีหามजू จำกัด

ตารางที่ 3 (ต่อ 85)

องค์ประกอบทางสิ่งแวดล้อม และคุณค่าต่างๆ	ผลกระทบต่อสิ่งแวดล้อมที่สำคัญ	มาตรการป้องกันและแก้ไขผลกระทบ สิ่งแวดล้อม	มาตรการติดตามตรวจสอบผลกระทบ สิ่งแวดล้อม	ผู้รับผิดชอบ
		5. โครงการติดตั้งผังแสดงเส้นทางการอพยพหนีไฟและจุดรวมพลเมื่อเกิดเหตุเพลิงไหม้ ไว้บริเวณโถงลิฟต์หรือโถงทางเดินทุกชั้นของแต่ละอาคาร เมื่อเกิดเหตุเพลิงไหม้ให้ผู้พักอาศัยภายในอาคารสามารถเห็นได้อย่างชัดเจน 6. จัดให้มีการตรวจสอบระบบป้องกันและเตือนอัคคีภัยให้สามารถใช้งานได้ อยู่เสมอ หากพบว่าการเสียหายหรือใช้การไม่ได้ให้รีบดำเนินการแก้ไขทันที 7. จัดเตรียมหน่วยพยาบาลและรถพยาบาลไว้เพื่อให้ความช่วยเหลือเบื้องต้นแก่ผู้ประสบภัยและนำผู้ที่		

หมายเหตุ : 1. เจ้าของโครงการบริษัท ทิอุ พร็อพเพอร์ตี้ จำกัด (ในกรณีที่ยังไม่ได้จดทะเบียนนิติบุคคลอาคารชุด)/นิติบุคคลอาคารชุด (กรณีจัดตั้งนิติบุคคลอาคารชุดและโอนกรรมสิทธิ์เรียบร้อยแล้ว) ต้องปฏิบัติตามมาตรการฯ และต้องจัดทำรายงานผลการปฏิบัติตามมาตรการฯ เสนอต่อเทศบาลเมืองคลองหลวง ทุก ๆ 180 วัน

2. บริษัท ทิอุ พร็อพเพอร์ตี้ จำกัด ต้องส่งมอบเล่มรายงานการประเมินผลกระทบสิ่งแวดล้อมและมาตรการป้องกันและแก้ไขผลกระทบสิ่งแวดล้อม และมาตรการติดตามตรวจสอบผลกระทบสิ่งแวดล้อมให้กับนิติบุคคลอาคารชุดที่รับโอนสิทธิการเป็นเจ้าของโครงการ

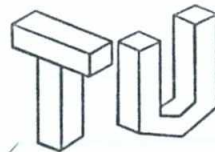

TU PROPERTY CO., LTD.

.....
(นายกรมเชษฐ วิพันธ์พงษ์ และ นายวิรัตน์ วิพันธ์พงษ์)
กรรมการผู้มีอำนาจของ บริษัท ทิอุ พร็อพเพอร์ตี้ จำกัด



Rak Dee Harm Jua Co., Ltd.

.....
(นางสาวนันทิมา ประจงการ)
บุคคลธรรมดาผู้มีสิทธิจัดทำรายงานของบริษัท รักดีหามजू จำกัด

มิถุนายน 2563 ลงชื่อ

มิถุนายน 2563 ลงชื่อ

ตารางที่ 3 (ต่อ 86)

องค์ประกอบทางสิ่งแวดล้อม และคุณค่าต่างๆ	ผลกระทบต่อสิ่งแวดล้อมที่สำคัญ	มาตรการป้องกันและแก้ไขผลกระทบ สิ่งแวดล้อม	มาตรการติดตามตรวจสอบผลกระทบ สิ่งแวดล้อม	ผู้รับผิดชอบ
		ได้รับบาดเจ็บส่งโรงพยาบาลต่อไป 8. โครงการประสานการประปาส่วนภูมิภาค สาขาลองหลวง เพื่อขอติดตั้งประปาหัวแดง เพื่อให้มีแหล่งน้ำสำหรับรดดับเพลิงในการเติมน้ำ 9. เนื่องจากโครงการมีแหล่งน้ำธรรมชาติใกล้เคียง รดดับเพลิงสามารถสูบน้ำจากคลองส่งน้ำเชียงรากใหญ่-บางชันใช้ในการดับเพลิงได้ 10. เจ้าหน้าที่โครงการกำหนดตำแหน่งประปาหัวแดง (ที่ขอติดตั้ง) หรือแหล่งน้ำธรรมชาติ และแจ้งให้เจ้าหน้าที่ดับเพลิงทราบ เพื่อความรวดเร็วในการนำรถดับเพลิงไปเติมน้ำ		

หมายเหตุ : 1. เจ้าของโครงการบริษัท ทียู พร็อพเพอร์ตี้ จำกัด (ในกรณีที่ยังไม่ได้จดทะเบียนนิติบุคคลอาคารชุด)/นิติบุคคลอาคารชุด (กรณีจัดตั้งนิติบุคคลอาคารชุดและโอนกรรมสิทธิ์เรียบร้อยแล้ว) ต้องปฏิบัติตามมาตรการฯ และต้องจัดทำรายงานผลการปฏิบัติตามมาตรการฯ เสนอต่อเทศบาลเมืองคลองหลวง ทุก ๆ 180 วัน

2. บริษัท ทียู พร็อพเพอร์ตี้ จำกัด ต้องส่งมอบเล่มรายงานการประเมินผลกระทบสิ่งแวดล้อมและมาตรการป้องกันและแก้ไขผลกระทบสิ่งแวดล้อม และมาตรการติดตามตรวจสอบผลกระทบสิ่งแวดล้อมให้กับนิติบุคคลอาคารชุดที่รับโอนสิทธิการเป็นเจ้าของโครงการ

มิถุนายน 2563 ลงชื่อ

(นายกรมเชษฐ์ วิพันธ์พงษ์ และ นายวีรพันธ์ วิพันธ์พงษ์)
กรรมการผู้มีอำนาจของ บริษัท ทียู พร็อพเพอร์ตี้ จำกัด

TU
TU PROPERTY CO., LTD.

Rak Dee Harm Jua Co., Ltd.

มิถุนายน 2563 ลงชื่อ

(นางสาวนันทิมา ประจงการ)
บุคคลธรรมดาผู้มีสิทธิจัดทำรายงานของบริษัท รักดีหามजू จำกัด


ตารางที่ 3 (ต่อ 87)

องค์ประกอบทางสิ่งแวดล้อม และคุณค่าต่างๆ	ผลกระทบต่อสิ่งแวดล้อมที่สำคัญ	มาตรการป้องกันและแก้ไขผลกระทบ สิ่งแวดล้อม	มาตรการติดตามตรวจสอบผลกระทบ สิ่งแวดล้อม	ผู้รับผิดชอบ
3.9 ระบบปรับอากาศและระบบ ระบายอากาศ	ความร้อนที่เกิดขึ้นจากกิจกรรมการดำเนิน โครงการเกิดจากอุณหภูมิที่เพิ่มขึ้นจากการ ถ่ายเทความร้อนผ่านพื้นผิววัสดุของอาคาร โครงการ เท่ากับ 0.02 องศาเซลเซียส เมื่อ รวมความร้อนกับระบบปรับอากาศ 0.16 องศาเซลเซียส ทำให้อุณหภูมิเพิ่มขึ้นรวม 0.18 องศาเซลเซียส ดังนั้น การดำเนินการ ของโครงการทำให้อุณหภูมิผสมของ บรรยากาศบริเวณพื้นที่โครงการสูงขึ้นจาก เดิม 34.5 องศาเซลเซียส เป็น 34.7 องศา เซลเซียส ทั้งนี้ โครงการต้องกำหนด มาตรการป้องกันและแก้ไขผลกระทบของ อุณหภูมิที่สูงขึ้นจากการดำเนินโครงการ	1. โครงการจัดพื้นที่สีเขียวไว้บริเวณชั้นล่าง และบนอาคาร ขนาดพื้นที่รวม 3,370.21 ตารางเมตร เพื่อให้ต้นไม้ดังกล่าว ช่วยดูด ซับความร้อน 2. ติดตั้งป้ายห้ามติดเครื่องยนต์ทิ้งไว้ ภายในบริเวณที่จอดรถให้สามารถสังเกต ได้อย่างชัดเจนและทั่วถึง 3. ดูแลตรวจสอบอุปกรณ์ที่ใช้ระบาย อากาศ ให้สามารถใช้งานได้อยู่เสมอ โดยตรวจสอบช่องเปิดต่าง ๆ ไม่ให้มี สิ่งกีดขวางกั้นการระบายอากาศ	1. ตรวจสอบช่องระบายอากาศธรรมชาติ ให้ไม่มีวัตถุสิ่งกีดขวาง และพัดลม ระบายอากาศให้มีสภาพพร้อมใช้งาน ทุก 30 วัน ตลอดระยะเวลาเปิดดำเนินการ 2. ดูแลพื้นที่สีเขียวของโครงการให้สวยงาม และมีความสมบูรณ์ ตลอดระยะเวลา เปิดดำเนินการ	- เจ้าของโครงการ (บริษัท ทียู พร็อพเพอร์ตี้ จำกัด) หรือ นิติบุคคลอาคารชุด

หมายเหตุ : 1. เจ้าของโครงการบริษัท ทียู พร็อพเพอร์ตี้ จำกัด (ในกรณีที่ยังไม่ได้จดทะเบียนนิติบุคคลอาคารชุด)/นิติบุคคลอาคารชุด (กรณีจัดตั้งนิติบุคคลอาคารชุดและโอนกรรมสิทธิ์เรียบร้อยแล้ว) ต้องปฏิบัติตามมาตรการฯ และต้องจัดทำรายงานผลการปฏิบัติตามมาตรการฯ เสนอต่อเทศบาลเมืองคลองหลวง ทุก ๆ 180 วัน
2. บริษัท ทียู พร็อพเพอร์ตี้ จำกัด ต้องส่งมอบเล่มรายงานการประเมินผลกระทบสิ่งแวดล้อมและมาตรการป้องกันและแก้ไขผลกระทบสิ่งแวดล้อม และมาตรการติดตามตรวจสอบผลกระทบสิ่งแวดล้อมให้กับนิติบุคคลอาคารชุดที่รับโอนสิทธิการเป็นเจ้าของโครงการ

มิถุนายน 2563 ลงชื่อ

(นายกรมเชษฐ์ วิพันธ์พงษ์ และ นายวีรพันธ์ วิพันธ์พงษ์)
กรรมการผู้มีอำนาจของ บริษัท ทียู พร็อพเพอร์ตี้ จำกัด

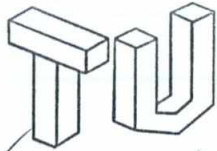
TU PROPERTY CO., LTD.


Rak Dee Harm Jua Co., Ltd.

มิถุนายน 2563 ลงชื่อ

(นางสาวนันทิมา ประจงการ)
บุคคลธรรมดาผู้มีสิทธิจัดทำรายงานของบริษัท รักดีหามजू จำกัด

ตารางที่ 3 (ต่อ 88)

องค์ประกอบทางสิ่งแวดล้อม และคุณค่าต่างๆ	ผลกระทบต่อสิ่งแวดล้อมที่สำคัญ	มาตรการป้องกันและแก้ไขผลกระทบ สิ่งแวดล้อม	มาตรการติดตามตรวจสอบผลกระทบ สิ่งแวดล้อม	ผู้รับผิดชอบ
3.10 การจราจร	จากการศึกษาผลกระทบด้านจราจรจากการพัฒนาโครงการ พบว่า มีปริมาณจราจรที่เพิ่มขึ้นจากโครงการ ส่งผลให้โครงการนี้มีผลกระทบทางด้านการจราจรในเกณฑ์ที่ยอมรับได้ แต่อาจมีผลกระทบอยู่บ้างในช่วงเวลาเร่งด่วนอาจส่งผลกระทบบ้างเล็กน้อยในอนาคต แต่เนื่องจากบริเวณโครงการในอนาคตจะมีรถไฟฟ้าสายสีแดงเข้มช่วงรังสิต-มหาวิทยาลัยธรรมศาสตร์ ศูนย์รังสิต เกิดขึ้นในอนาคต โดยจะมีสถานี เชียงราก และสถานีมหาวิทยาลัยธรรมศาสตร์ ศูนย์รังสิต จึงสามารถช่วยแบ่งเบาปริมาณจราจรที่เข้ามายังโครงการได้ในระดับหนึ่งซึ่งโครงการต้องกำหนดให้มี	1. บริษัท ทียู พร็อพเพอร์ตี้ จำกัด ผู้พัฒนาโครงการได้ขออนุญาตก่อสร้างสะพานข้ามคลอง และก่อสร้างสะพานตามแบบที่ได้รับอนุญาต โดยต้องยกสะพานให้เป็นสาธารณประโยชน์ต่อไป 2. โครงการต้องจัดให้มีเจ้าหน้าที่อำนวยความสะดวกจราจรบริเวณถนนการะจำยอมและถนนเลียบบคลองส่งน้ำเชียงรากใหญ่-บางชัน 3. ควรจัดทำเครื่องหมายจราจรบนพื้นทางภายในโครงการให้ชัดเจน เพื่อไม่ให้เกิดความสับสนทางการเดินรถ สำหรับผู้พักอาศัย	1. ตรวจสอบป้ายและเครื่องหมายการจราจรภายในโครงการ และบริเวณทางเข้า-ออก ให้มองเห็นชัดเจนไม่ลบลื่น 90 วัน/ครั้ง ตลอดระยะเวลาเปิดดำเนินการ 2. ตรวจสอบถนนภายในโครงการ และบริเวณทางเข้า-ออกโครงการให้มีสภาพคล่องตัวทุกวัน ตลอดระยะเวลาเปิดดำเนินการ 3. ติดตามประเมินจากส่วนรับเรื่องร้องเรียนและความคิดเห็น หากพบว่ามีเรื่องร้องเรียนต้องแก้ไขปัญหาดังที่	- เจ้าของโครงการ (บริษัท ทียู พร็อพเพอร์ตี้ จำกัด) หรือนิติบุคคลอาคารชุด

หมายเหตุ : 1. เจ้าของโครงการบริษัท ทียู พร็อพเพอร์ตี้ จำกัด (ในกรณีที่ยังไม่ได้จดทะเบียนนิติบุคคลอาคารชุด)/นิติบุคคลอาคารชุด (กรณีจัดตั้งนิติบุคคลอาคารชุดและโอนกรรมสิทธิ์เรียบร้อยแล้ว) ต้องปฏิบัติตามมาตรการฯ และต้องจัดทำรายงานผลการปฏิบัติตามมาตรการฯ เสนอต่อเทศบาลเมืองคลองหลวง ทุก ๆ 180 วัน
2. บริษัท ทียู พร็อพเพอร์ตี้ จำกัด ต้องส่งมอบเล่มรายงานการประเมินผลกระทบสิ่งแวดล้อมและมาตรการป้องกันและแก้ไขผลกระทบสิ่งแวดล้อม และมาตรการติดตามตรวจสอบผลกระทบสิ่งแวดล้อมให้กับนิติบุคคลอาคารชุดที่รับโอนสิทธิการเป็นเจ้าของโครงการ

มิถุนายน 2563 ลงชื่อ

(นายกรมเชษฐ์ วิพันธ์พงษ์ และ นายวีรพันธ์ วิพันธ์พงษ์)
กรรมการผู้มีอำนาจของ บริษัท ทียู พร็อพเพอร์ตี้ จำกัด

TU
TU PROPERTY CO., LTD.

Rak Dee Harm Jua Co., Ltd

มิถุนายน 2563 ลงชื่อ

(นางสาวนันทิมา ประจงการ)
บุคคลธรรมดาผู้มีสิทธิจัดทำรายงานของบริษัท รักดีหามजू จำกัด

ตารางที่ 3 (ต่อ 89)

องค์ประกอบทางสิ่งแวดล้อม และคุณค่าต่างๆ	ผลกระทบต่อสิ่งแวดล้อมที่สำคัญ	มาตรการป้องกันและแก้ไขผลกระทบ สิ่งแวดล้อม	มาตรการติดตามตรวจสอบผลกระทบ สิ่งแวดล้อม	ผู้รับผิดชอบ
	มาตรการป้องกันและแก้ไขผลกระทบที่เกิดขึ้น	4. ตีเส้นจราจรเพื่อแบ่งทิศทางทางการเดินรถและปรับไหล่ทางภายในโครงการ เพื่อแยกแหว่งรถกับคนเดินเท้า 5. ประชาสัมพันธ์รณรงค์ให้ผู้พักอาศัยของโครงการใช้ระบบขนส่งสาธารณะหรือรถไฟฟ้า (ในอนาคต) 6. ติดตั้งสัญญาณไฟบริเวณทางเข้า-ออกเพื่อเรียกใช้รถสาธารณะสำหรับผู้พักอาศัยภายในโครงการ 7. ติดตั้งไฟกระพริบบริเวณทางแยกสะพานเพื่อเพิ่มวิสัยทัศน์การมองเห็นในเวลากลางคืน 8. ติดตั้งกระจกุนและเนินชะลอความเร็วภายในโครงการ เพื่อเพิ่มความปลอดภัย	4. จัดให้มีเจ้าหน้าที่ตรวจสอบป้ายและเครื่องหมายจราจรภายในโครงการบริเวณทางเข้า-ออกโครงการ 5. ตรวจสอบเรื่องร้องเรียน ความคิดเห็นจากผู้ที่ได้รับผลกระทบ หากมีปัญหาต้องหาแนวทางแก้ไข	

หมายเหตุ : 1. เจ้าของโครงการบริษัท ทียู พร็อพเพอร์ตี้ จำกัด (ในกรณีที่ยังไม่ได้จดทะเบียนนิติบุคคลอาคารชุด)/นิติบุคคลอาคารชุด (กรณีจัดตั้งนิติบุคคลอาคารชุดและโอนกรรมสิทธิ์เรียบร้อยแล้ว) ต้องปฏิบัติตามมาตรการฯ และต้องจัดทำรายงานผลการปฏิบัติตามมาตรการฯ เสนอต่อเทศบาลเมืองคลองหลวง ทุก ๆ 180 วัน

2. บริษัท ทียู พร็อพเพอร์ตี้ จำกัด ต้องส่งมอบเล่มรายงานการประเมินผลกระทบสิ่งแวดล้อมและมาตรการป้องกันและแก้ไขผลกระทบสิ่งแวดล้อม และมาตรการติดตามตรวจสอบผลกระทบสิ่งแวดล้อมให้กับนิติบุคคลอาคารชุดที่รับโอนสิทธิการเป็นเจ้าของโครงการ



TU PROPERTY CO., LTD.

(Signature)

มิถุนายน 2563 ลงชื่อ

(นายกรมเชษฐ์ วิพันธ์พงษ์ และ นายวีรพันธ์ วิพันธ์พงษ์)
กรรมการผู้มีอำนาจของ บริษัท ทียู พร็อพเพอร์ตี้ จำกัด



Rak Dee Harm Jua Co., Ltd.

(Signature)

มิถุนายน 2563 ลงชื่อ

(นางสาวนันทิมา ประจงการ)
บุคคลธรรมดาผู้มีสิทธิจัดทำรายงานของบริษัท รักดีหามजू จำกัด

ตารางที่ 3 (ต่อ 90)

องค์ประกอบทางสิ่งแวดล้อม และคุณค่าต่างๆ	ผลกระทบต่อสิ่งแวดล้อมที่สำคัญ	มาตรการป้องกันและแก้ไขผลกระทบ สิ่งแวดล้อม	มาตรการติดตามตรวจสอบผลกระทบ สิ่งแวดล้อม	ผู้รับผิดชอบ
		ในการขับเคลื่อนโครงการ 9. ติดตั้งกระจกุนบริเวณทางแยกกลางสะพานข้ามคลอง ซึ่งเป็นบริเวณถนนที่ใช้เข้า-ออกโครงการ 10. ควรจัดทำเครื่องหมายจราจรบนพื้นทางภายในโครงการให้ชัดเจน เพื่อไม่ให้เกิดความสับสนของเส้นทางการเดินทางสำหรับผู้มาติดต่อ 11. แนะนำให้มีการประชาสัมพันธ์หรือรณรงค์ให้ผู้พักอาศัยของโครงการใช้ระบบขนส่งสาธารณะหรือรถไฟฟ้า (ในอนาคต) 12. จัดให้มีเจ้าหน้าที่รักษาความปลอดภัยอำนวยความสะดวกด้านการจราจร		

หมายเหตุ : 1. เจ้าของโครงการบริษัท ทียู พร็อพเพอร์ตี้ จำกัด (ในกรณีที่ยังไม่ได้จดทะเบียนนิติบุคคลอาคารชุด)/นิติบุคคลอาคารชุด (กรณีจัดตั้งนิติบุคคลอาคารชุดและโอนกรรมสิทธิ์เรียบร้อยแล้ว) ต้องปฏิบัติตามมาตรการฯ และต้องจัดทำรายงานผลการปฏิบัติตามมาตรการฯ เสนอต่อเทศบาลเมืองคลองหลวง ทุก ๆ 180 วัน

2. บริษัท ทียู พร็อพเพอร์ตี้ จำกัด ต้องส่งมอบเล่มรายงานการประเมินผลกระทบสิ่งแวดล้อมและมาตรการป้องกันและแก้ไขผลกระทบสิ่งแวดล้อม และมาตรการติดตามตรวจสอบผลกระทบสิ่งแวดล้อมให้กับนิติบุคคลอาคารชุดที่รับโอนสิทธิการเป็นเจ้าของโครงการ

TU
TU PROPERTY CO., LTD.

มิถุนายน 2563 ลงชื่อ

(นายกรมเชษฐ์ วิพันธ์พงษ์ และ นายวีรพันธ์ วิพันธ์พงษ์)
กรรมการผู้มีอำนาจของ บริษัท ทียู พร็อพเพอร์ตี้ จำกัด

Rak Dee Harm Jua Co., Ltd.

มิถุนายน 2563 ลงชื่อ

(นางสาวนันทิมา ประจงการ)
บุคคลธรรมดาผู้มีสิทธิจัดทำรายงานของบริษัท รักดีหามजू จำกัด

ตารางที่ 3 (ต่อ 91)

องค์ประกอบทางสิ่งแวดล้อม และคุณค่าต่างๆ	ผลกระทบต่อสิ่งแวดล้อมที่สำคัญ	มาตรการป้องกันและแก้ไขผลกระทบ สิ่งแวดล้อม	มาตรการติดตามตรวจสอบผลกระทบ สิ่งแวดล้อม	ผู้รับผิดชอบ
		ให้แก่ผู้พักอาศัยในการเข้า-ออก โครงการ โดยเน้นให้รถสามารถเข้า โครงการได้อย่างสะดวกและรวดเร็ว รวมทั้งขอความร่วมมือให้ผู้พักอาศัย ภายในโครงการเดินรถตามการจัดการ จราจรอย่างเคร่งครัด เพื่อความสะดวก และปลอดภัยในการเดินรถ 13. โครงการจัดให้มีที่จอดรถยนต์จำนวน 318 คัน ซึ่งไม่น้อยกว่ากฎหมายกำหนด และไม่น้อยกว่าโครงการตัวอย่าง และ โครงการต้องบริหารจัดการให้สามารถ จอดรถภายในโครงการโดยไม่กีดขวาง การสัญจรของรถดับเพลิง การเดิน รถดับเพลิง รวมทั้งจัดที่จอดรถ จำนวน		

หมายเหตุ : 1. เจ้าของโครงการบริษัท ทียู พร็อพเพอร์ตี้ จำกัด (ในกรณีที่ยังไม่ได้จดทะเบียนนิติบุคคลอาคารชุด)/นิติบุคคลอาคารชุด (กรณีจัดตั้งนิติบุคคลอาคารชุดและโอนกรรมสิทธิ์เรียบร้อยแล้ว) ต้องปฏิบัติตามมาตรการฯ และต้องจัดทำรายงานผลการปฏิบัติตามมาตรการฯ เสนอต่อเทศบาลเมืองคลองหลวง ทุก ๆ 180 วัน

2. บริษัท ทียู พร็อพเพอร์ตี้ จำกัด ต้องส่งมอบเล่มรายงานการประเมินผลกระทบสิ่งแวดล้อมและมาตรการป้องกันและแก้ไขผลกระทบสิ่งแวดล้อม และมาตรการติดตามตรวจสอบผลกระทบสิ่งแวดล้อมให้กับนิติบุคคลอาคารชุดที่รับโอนสิทธิการเป็นเจ้าของโครงการ

TU
TU PROPERTY CO., LTD.



มิถุนายน 2563 ลงชื่อ

(นายกรมเชษฐ์ วิพันธ์พงษ์ และ นายวีรพันธ์ วิพันธ์พงษ์)
กรรมการผู้มีอำนาจของ บริษัท ทียู พร็อพเพอร์ตี้ จำกัด


Rak Dee Harm Jua Co., Ltd.

มิถุนายน 2563 ลงชื่อ


(นางสาวนันทิมา ประจงการ)
บุคคลธรรมดาผู้มีสิทธิจัดทำรายงานของบริษัท รักดีหามजू จำกัด

ตารางที่ 3 (ต่อ 92)

องค์ประกอบทางสิ่งแวดล้อม และคุณค่าต่างๆ	ผลกระทบต่อสิ่งแวดล้อมที่สำคัญ	มาตรการป้องกันและแก้ไขผลกระทบ สิ่งแวดล้อม	มาตรการติดตามตรวจสอบผลกระทบ สิ่งแวดล้อม	ผู้รับผิดชอบ
		4 ค้น ให้สามารถใช้เป็นที่จอดรถผู้พิการ ได้ ตลอดจนจัดให้มีที่จอดรถจักรยานต์ จำนวน 102 ค้น 14. สำหรับผู้พักอาศัยในโครงการไม่มีการ กำหนดเป็นที่จอดรถประจำ ซึ่งทำให้มี การหมุนเวียนพื้นที่จอดรถได้เพิ่ม มากกว่าแบบกำหนดที่จอดรถประจำ 15. โครงการแจกบัตรอนุญาตชั่วคราว สำหรับผู้มาติดต่อ โดยให้จอดรถได้ไม่ เกิน 2 ชั่วโมง (โดยไม่คิดค่าใช้จ่ายใน การจอด) หลังจากนั้นกำหนดให้เสียค่า จอดรถ เพื่อจำกัดการนำรถนอก โครงการมาจอดในพื้นที่โครงการ และ ใช้พื้นที่จอดรถภายในโครงการโดยไม่		

หมายเหตุ : 1. เจ้าของโครงการบริษัท ทิยู พร็อพเพอร์ตี้ จำกัด (ในกรณีที่ยังไม่ได้จดทะเบียนนิติบุคคลอาคารชุด)/นิติบุคคลอาคารชุด (กรณีจัดตั้งนิติบุคคลอาคารชุดและโอนกรรมสิทธิ์เรียบร้อยแล้ว) ต้องปฏิบัติตามมาตรการฯ และต้องจัดทำรายงานผลการปฏิบัติตามมาตรการฯ เสนอต่อเทศบาลเมืองคลองหลวง ทุก ๆ 180 วัน

2. บริษัท ทิยู พร็อพเพอร์ตี้ จำกัด ต้องส่งมอบเล่มรายงานการประเมินผลกระทบสิ่งแวดล้อมและมาตรการป้องกันและแก้ไขผลกระทบสิ่งแวดล้อม และมาตรการติดตามตรวจสอบผลกระทบสิ่งแวดล้อมให้กับนิติบุคคลอาคารชุดที่รับ โอนสิทธิการเป็นเจ้าของโครงการ

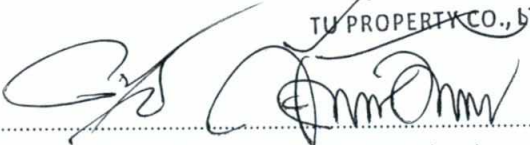มิถุนายน 2563 ลงชื่อ

 (นายกรมเชษฐ์ วิพันธ์พงษ์ และ นายวีรพันธ์ วิพันธ์พงษ์)
 กรรมการผู้มีอำนาจของ บริษัท ทิยู พร็อพเพอร์ตี้ จำกัด

มิถุนายน 2563 ลงชื่อ

 (นางสาวนันทิมา ประจงการ)
 บุคคลธรรมดาผู้มีสิทธิจัดทำรายงานของบริษัท รักดีหามजू จำกัด

ตารางที่ 3 (ต่อ 93)

องค์ประกอบทางสิ่งแวดล้อม และคุณค่าต่างๆ	ผลกระทบต่อสิ่งแวดล้อมที่สำคัญ	มาตรการป้องกันและแก้ไขผลกระทบ สิ่งแวดล้อม	มาตรการติดตามตรวจสอบผลกระทบ สิ่งแวดล้อม	ผู้รับผิดชอบ
		จำเป็น 16. รณรงค์ให้ผู้พักอาศัยใช้รถโดยสารสาธารณะที่มีให้บริการผ่านถนนทางหลวงแผ่นดินหมายเลข 3214 (ถนนคลองหลวง) ได้แก่ รถโดยสารประจำทาง สาย 29 39 ปอ.510 ปอ.520 รถยนต์โดยสาร (Taxi) และรถจักรยานยนต์รับจ้าง		

หมายเหตุ : 1. เจ้าของโครงการบริษัท ทิยู พร็อพเพอร์ตี้ จำกัด (ในกรณีที่ยังไม่ได้จดทะเบียนนิติบุคคลอาคารชุด)/นิติบุคคลอาคารชุด (กรณีจัดตั้งนิติบุคคลอาคารชุดและโอนกรรมสิทธิ์เรียบร้อยแล้ว) ต้องปฏิบัติตามมาตรการฯ และต้องจัดทำรายงานผลการปฏิบัติตามมาตรการฯ เสนอต่อเทศบาลเมืองคลองหลวง ทุก ๆ 180 วัน

2. บริษัท ทิยู พร็อพเพอร์ตี้ จำกัด ต้องส่งมอบเล่มรายงานการประเมินผลกระทบสิ่งแวดล้อมและมาตรการป้องกันและแก้ไขผลกระทบสิ่งแวดล้อม และมาตรการติดตามตรวจสอบผลกระทบสิ่งแวดล้อมให้กับนิติบุคคลอาคารชุดที่รับโอนสิทธิการเป็นเจ้าของโครงการ

TU
TU PROPERTY CO., LTD.



มิถุนายน 2563 ลงชื่อ

(นายกรมเชษฐ์ วิพันธ์พงษ์ และ นายวีรพันธ์ วิพันธ์พงษ์)
กรรมการผู้มีอำนาจของ บริษัท ทิยู พร็อพเพอร์ตี้ จำกัด


Rak Dee Harm Jua Co., Ltd.

มิถุนายน 2563 ลงชื่อ

(นางสาวนันทิมา ประจงการ)
บุคคลธรรมดาผู้มีสิทธิจัดทำรายงานของบริษัท รักดีหามजू จำกัด


ตารางที่ 3 (ต่อ 94)

องค์ประกอบทางสิ่งแวดล้อม และคุณค่าต่างๆ	ผลกระทบต่อสิ่งแวดล้อมที่สำคัญ	มาตรการป้องกันและแก้ไขผลกระทบ สิ่งแวดล้อม	มาตรการติดตามตรวจสอบผลกระทบ สิ่งแวดล้อม	ผู้รับผิดชอบ
3.11 การใช้ที่ดิน	จากการตรวจสอบที่ตั้งโครงการ ตาม กฎกระทรวงที่เกี่ยวข้องดังนี้ 1) ตามกฎกระทรวงให้ใช้บังคับผังเมือง รวมจังหวัดปทุมธานี พ.ศ. 2558 ออกตาม ความในพระราชบัญญัติการผังเมือง พ.ศ. 2518 พบว่า พื้นที่โครงการตั้งอยู่ในที่ดิน ประเภทชุมชน บริเวณหมายเลข 1.1 (สีชมพู) ที่กำหนดให้เป็นที่ดินประเภท ชุมชน ให้ใช้ประโยชน์เพื่อการอยู่อาศัย พาณิชยกรรม เกษตรกรรม สถาบันการศึกษา สถาบันศาสนา สถาบัน ราชการ การสาธารณสุข โภคและ สาธารณูปการ การดำเนินโครงการซึ่ง ประกอบด้วย อาคารชุดพักอาศัย ขนาด	- ออกแบบอาคารให้เป็นไปตามกฎหมาย ที่เกี่ยวข้องดังนี้ 1. กฎกระทรวงให้ใช้บังคับผังเมือง รวมจังหวัดปทุมธานี พ.ศ. 2558 ออก ตามความในพระราชบัญญัติผังเมือง พ.ศ. 2518 2. กฎกระทรวงให้ใช้บังคับผังเมือง รวมเมืองท่าโขลง-คลองหลวง-รังสิต จังหวัดปทุมธานี พ.ศ. 2552 ออกตาม ความในพระราชบัญญัติการผังเมือง พ.ศ. 2518 3. กฎกระทรวงฉบับที่ 55 (พ.ศ. 2543) แก้ไขเพิ่มเติมตามกฎกระทรวง ฉบับที่ 61 (พ.ศ. 2550) ออกตามความ	- ก่อสร้างอาคารตามแบบที่ได้รับอนุญาต	- เจ้าของโครงการ (บริษัท ทิยู พร็อพ เพอร์ตี้ จำกัด) หรือ นิติบุคคลอาคารชุด

หมายเหตุ : 1. เจ้าของโครงการบริษัท ทิยู พร็อพเพอร์ตี้ จำกัด (ในกรณีที่ยังไม่ได้จดทะเบียนนิติบุคคลอาคารชุด)/นิติบุคคลอาคารชุด (กรณีจัดตั้งนิติบุคคลอาคารชุดและโอนกรรมสิทธิ์เรียบร้อยแล้ว) ต้องปฏิบัติตามมาตรการฯ
และต้องจัดทำรายงานผลการปฏิบัติตามมาตรการฯ เสนอต่อเทศบาลเมืองคลองหลวง ทุก ๆ 180 วัน
2. บริษัท ทิยู พร็อพเพอร์ตี้ จำกัด ต้องส่งมอบเล่มรายงานการประเมินผลกระทบต่อสิ่งแวดล้อมและมาตรการป้องกันและแก้ไขผลกระทบต่อสิ่งแวดล้อม และมาตรการติดตามตรวจสอบผลกระทบต่อสิ่งแวดล้อมให้กับนิติบุคคลอาคารชุดที่รับ
โอนสิทธิการเป็นเจ้าของโครงการ

มิถุนายน 2563 ลงชื่อ

(นายกรมเชษฐ์ วิพันธ์พงษ์ และ นายวิรัตน์ วิพันธ์พงษ์)
กรรมการผู้มีอำนาจของ บริษัท ทิยู พร็อพเพอร์ตี้ จำกัด

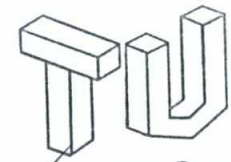
TU PROPERTY CO., LTD.


Rak Dee Harm Jua Co., Ltd.

มิถุนายน 2563 ลงชื่อ


(นางสาวนันทิมา ประจงการ)
บุคคลธรรมดาผู้มีสิทธิจัดทำรายงานของบริษัท รักดีหามजू จำกัด

ตารางที่ 3 (ต่อ 95)

องค์ประกอบทางสิ่งแวดล้อม และคุณค่าต่างๆ	ผลกระทบต่อสิ่งแวดล้อมที่สำคัญ	มาตรการป้องกันและแก้ไขผลกระทบ สิ่งแวดล้อม	มาตรการติดตามตรวจสอบผลกระทบ สิ่งแวดล้อม	ผู้รับผิดชอบ
	ความสูง 8 ชั้น จำนวน 4 อาคาร แต่ละอาคารมีความสูง 22.90 เมตร ลักษณะการดำเนินการเป็นการใช้ประโยชน์ที่ดินเพื่อการอยู่อาศัยทั้งหมด ถือเป็นการใช้ประโยชน์ที่ดินเพื่อกิจการหลัก มิใช่เป็นกิจการอื่นที่ต้องดำเนินการตามข้อกำหนด (1) และ (2) ของข้อกำหนด และไม่เป็นการในข้อห้าม 7 ประเภท อย่างไรก็ตาม การดำเนินโครงการอาคารมีความสูงมากที่สุด 22.90 เมตร (ไม่เกิน 23 เมตร) และพื้นที่โครงการไม่ได้ตั้งอยู่ริมลำคลองหรือแหล่งน้ำสาธารณะแต่อย่างใด โครงการอยู่ห่างจากคลองส่งน้ำสายเชียงรากใหญ่-บางชั้น ประมาณ 32 เมตร	ในพระราชบัญญัติควบคุมอาคาร พ.ศ. 2522 4. กฎกระทรวงฉบับที่ 7 (พ.ศ. 2517) แก้ไขเพิ่มเติมตามกฎกระทรวงฉบับที่ 64 พ.ศ. 2555 ออกตามความในพระราชบัญญัติควบคุมอาคาร พ.ศ. 2522		

หมายเหตุ : 1. เจ้าของโครงการบริษัท ทียู พร็อพเพอร์ตี้ จำกัด (ในกรณีที่ยังไม่ได้จดทะเบียนนิติบุคคลอาคารชุด)/นิติบุคคลอาคารชุด (กรณีจัดตั้งนิติบุคคลอาคารชุดและโอนกรรมสิทธิ์เรียบร้อยแล้ว) ต้องปฏิบัติตามมาตรการฯ และต้องจัดทำรายงานผลการปฏิบัติตามมาตรการฯ เสนอต่อเทศบาลเมืองคลองหลวง ทุก ๆ 180 วัน

2. บริษัท ทียู พร็อพเพอร์ตี้ จำกัด ต้องส่งมอบเล่มรายงานการประเมินผลกระทบสิ่งแวดล้อมและมาตรการป้องกันและแก้ไขผลกระทบสิ่งแวดล้อม และมาตรการติดตามตรวจสอบผลกระทบสิ่งแวดล้อมให้กับนิติบุคคลอาคารชุดที่รับโอนสิทธิการเป็นเจ้าของโครงการ

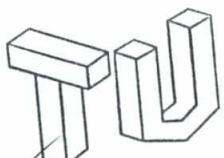
TU PROPERTY CO., LTD.



มิถุนายน 2563 ลงชื่อ
(นายกรมเชษฐ์ วิพันธ์พงษ์ และ นายวีรพันธ์ วิพันธ์พงษ์)
กรรมการผู้มีอำนาจของ บริษัท ทียู พร็อพเพอร์ตี้ จำกัด


Rak Dee Harm Jua Co., Ltd.



มิถุนายน 2563 ลงชื่อ
(นางสาวนันทิมา ประจงการ)
บุคคลธรรมดาผู้มีสิทธิจัดทำรายงานของบริษัท รักดีหามजू จำกัด

ตารางที่ 3 (ต่อ 96)

องค์ประกอบทางสิ่งแวดล้อม และคุณค่าต่างๆ	ผลกระทบต่อสิ่งแวดล้อมที่สำคัญ	มาตรการป้องกันและแก้ไขผลกระทบ สิ่งแวดล้อม	มาตรการติดตามตรวจสอบผลกระทบ สิ่งแวดล้อม	ผู้รับผิดชอบ
	ดังนั้น การดำเนินโครงการจึงสอดคล้องตามกฎกระทรวงฯ ดังกล่าว 2) กฎกระทรวงให้ใช้บังคับผังเมืองรวมเมืองท่าโขลง-คลองหลวง-รังสิตจังหวัดปทุมธานี พ.ศ. 2552 ออกตามความในพระราชบัญญัติการผังเมือง พ.ศ. 2518 พบว่า พื้นที่โครงการตั้งอยู่ในที่ดินประเภทที่อยู่อาศัยหนาแน่นปานกลาง บริเวณหมายเลข 2.15 (สีส้ม) ที่กำหนดให้เป็นที่ดินประเภทที่อยู่อาศัยหนาแน่นปานกลางให้ใช้ประโยชน์ที่ดินเพื่อการอยู่อาศัย สถาบันราชการ การสาธารณูปโภค และสาธารณูปการเป็นส่วนใหญ่ การดำเนินโครงการ ซึ่งประกอบด้วยอาคารชุดพักอาศัย			

- หมายเหตุ :
1. เจ้าของโครงการบริษัท ทียู พร็อพเพอร์ตี้ จำกัด (ในกรณีที่ยังไม่ได้จดทะเบียนนิติบุคคลอาคารชุด)/นิติบุคคลอาคารชุด (กรณีจัดตั้งนิติบุคคลอาคารชุดและโอนกรรมสิทธิ์เรียบร้อยแล้ว) ต้องปฏิบัติตามมาตรการฯ และต้องจัดทำรายงานผลการปฏิบัติตามมาตรการฯ เสนอต่อเทศบาลเมืองคลองหลวง ทุก ๆ 180 วัน
 2. บริษัท ทียู พร็อพเพอร์ตี้ จำกัด ต้องส่งมอบเล่มรายงานการประเมินผลกระทบสิ่งแวดล้อมและมาตรการป้องกันและแก้ไขผลกระทบสิ่งแวดล้อม และมาตรการติดตามตรวจสอบผลกระทบสิ่งแวดล้อมให้กับนิติบุคคลอาคารชุดที่รับโอนสิทธิการเป็นเจ้าของโครงการ

TU
TU PROPERTY CO., LTD.

มิถุนายน 2563 ลงชื่อ

(นายกรมเชษฐ์ วิพันธ์พงษ์ และ นายวีรพันธ์ วิพันธ์พงษ์)
กรรมการผู้มีอำนาจของ บริษัท ทียู พร็อพเพอร์ตี้ จำกัด

Rak Dee Harm Jua Co., Ltd.

มิถุนายน 2563 ลงชื่อ

(นางสาวนันทิมา ประจงการ)
บุคคลธรรมดาผู้มีสิทธิจัดทำรายงานของบริษัท รักดีหามजू จำกัด

ตารางที่ 3 (ต่อ 97)

องค์ประกอบทางสิ่งแวดล้อม และคุณค่าต่างๆ	ผลกระทบต่อสิ่งแวดล้อมที่สำคัญ	มาตรการป้องกันและแก้ไขผลกระทบ สิ่งแวดล้อม	มาตรการติดตามตรวจสอบผลกระทบ สิ่งแวดล้อม	ผู้รับผิดชอบ
	ขนาดความสูง 8 ชั้น จำนวน 4 อาคาร แต่ ละอาคารมีความสูง 22.90 ลักษณะการ ดำเนินการ เป็นการใช้ประโยชน์ที่ดินเพื่อการ อยู่อาศัยทั้งหมด ถือเป็นกิจการหลักที่ ดำเนินการได้ และไม่เป็นกิจการในข้อห้าม 12 ประเภท			

หมายเหตุ : 1. เจ้าของโครงการบริษัท ทิยู พร็อพเพอร์ตี้ จำกัด (ในกรณีที่ยังไม่ได้จดทะเบียนนิติบุคคลอาคารชุด)/นิติบุคคลอาคารชุด (กรณีจัดตั้งนิติบุคคลอาคารชุดและโอนกรรมสิทธิ์เรียบร้อยแล้ว) ต้องปฏิบัติตามมาตรการฯ และต้องจัดทำรายงานผลการปฏิบัติตามมาตรการฯ เสนอต่อเทศบาลเมืองคลองหลวง ทุก ๆ 180 วัน

2. บริษัท ทิยู พร็อพเพอร์ตี้ จำกัด ต้องส่งมอบเล่มรายงานการประเมินผลกระทบสิ่งแวดล้อมและมาตรการป้องกันและแก้ไขผลกระทบสิ่งแวดล้อม และมาตรการติดตามตรวจสอบผลกระทบสิ่งแวดล้อมให้กับนิติบุคคลอาคารชุดที่รับโอนสิทธิการเป็นเจ้าของโครงการ

TU
TU PROPERTY CO., LTD.

มิถุนายน 2563 ลงชื่อ

(นายกรมเชษฐ์ วิพันธ์พงษ์ และ นายวีรพันธ์ วิพันธ์พงษ์)
กรรมการผู้มีอำนาจของ บริษัท ทิยู พร็อพเพอร์ตี้ จำกัด

Rak Dee Harm Jua Co., Ltd.

มิถุนายน 2563 ลงชื่อ

(นางสาวนันทิมา ประจงการ)
บุคคลธรรมดาผู้มีสิทธิจัดทำรายงานของบริษัท รักดีหามजू จำกัด

ตารางที่ 3 (ต่อ 98)

องค์ประกอบทางสิ่งแวดล้อม และคุณค่าต่างๆ	ผลกระทบต่อสิ่งแวดล้อมที่สำคัญ	มาตรการป้องกันและแก้ไขผลกระทบ สิ่งแวดล้อม	มาตรการติดตามตรวจสอบผลกระทบ สิ่งแวดล้อม	ผู้รับผิดชอบ
4. คุณค่าคุณภาพชีวิต 4.1 ผลกระทบทางสังคม	1) ผลกระทบด้านประชากรและ การโยกย้าย ผลกระทบต่อ การเปลี่ยนแปลง โครงสร้างทางประชากรเกิดจากการเพิ่มขึ้น ของประชากรที่อาศัยในโครงการ ซึ่งโครงการ เป็นอาคารชุดพักอาศัย ขนาดความสูง 8 ชั้น จำนวน 4 อาคาร มีจำนวนห้องชุดพักอาศัย รวมทั้งสิ้น 1,016 ห้อง โดยคาดว่าจะมีผู้เช่า พักอาศัย จำนวน 3,136 คน และพนักงาน ของโครงการ 30 คน รวมจำนวนผู้พักอาศัย และพนักงานโครงการ 3,166 คน เมื่อเทียบกับ จำนวนประชากรในพื้นที่เทศบาลเมือง คลองหลวง จังหวัดปทุมธานี ซึ่งปัจจุบันมี	1. ปฏิบัติตามมาตรการป้องกันและแก้ไข ผลกระทบด้านต่าง ๆ ได้แก่ ด้าน กายภาพ ชีวภาพ และคุณค่าการใช้ ประโยชน์ของมนุษย์อย่างเคร่งครัด เพื่อไม่ให้เกิดผลกระทบต่ออาคาร/ บ้านพักอาศัยใกล้เคียง 2. ในการออกแบบโครงการจัดให้มีห้อง ดูแลเด็กและคนชรา สำหรับให้ผู้พัก อาศัยในโครงการที่อยู่ในกลุ่มเด็กเล็ก และวัยชรา สามารถใช้สอยเป็นพื้นที่ สันทนาการได้	1. ติดตามประเมินจากส่วนรับเรื่อง ร้องเรียน และความคิดเห็น หากพบว่ามี เรื่องร้องเรียนต้องแก้ไขปัญหานั้นที่ 2. จัดทำรายงานผลการปฏิบัติตาม มาตรการป้องกันและแก้ไขผลกระทบ สิ่งแวดล้อมทุก 180 วัน ตลอด ระยะเวลาเปิดดำเนินการ และจัดส่ง รายงานให้เทศบาลเมืองคลองหลวง	- เจ้าของโครงการ (บริษัท ทียู พร็อพเพอร์ตี้ จำกัด) หรือ นิติบุคคลอาคารชุด

หมายเหตุ : 1. เจ้าของโครงการบริษัท ทียู พร็อพเพอร์ตี้ จำกัด (ในกรณีที่ยังไม่ได้จดทะเบียนนิติบุคคลอาคารชุด)/นิติบุคคลอาคารชุด (กรณีจัดตั้งนิติบุคคลอาคารชุดและโอนกรรมสิทธิ์เรียบร้อยแล้ว) ต้องปฏิบัติตามมาตรการฯ และต้องจัดทำรายงานผลการปฏิบัติตามมาตรการฯ เสนอต่อเทศบาลเมืองคลองหลวง ทุก ๆ 180 วัน
2. บริษัท ทียู พร็อพเพอร์ตี้ จำกัด ต้องส่งมอบเล่มรายงานการประเมินผลกระทบสิ่งแวดล้อมและมาตรการป้องกันและแก้ไขผลกระทบสิ่งแวดล้อม และมาตรการติดตามตรวจสอบผลกระทบสิ่งแวดล้อมให้กับนิติบุคคลอาคารชุดที่รับโอนสิทธิการเป็นเจ้าของโครงการ

TU
TU PROPERTY CO., LTD.

มิถุนายน 2563 ลงชื่อ

(นายกรมเชษฐ์ วิพันธ์พงษ์ และ นายวีรพันธ์ วิพันธ์พงษ์)
กรรมการผู้มีอำนาจของ บริษัท ทียู พร็อพเพอร์ตี้ จำกัด

Rak Dee Harm Jua Co., Ltd.


มิถุนายน 2563 ลงชื่อ

(นางสาวนันทิมา ประจงการ)
บุคคลธรรมดาผู้มีสิทธิจัดทำรายงานของบริษัท รักดีหามजू จำกัด

ตารางที่ 3 (ต่อ 99)

องค์ประกอบทางสิ่งแวดล้อม และคุณค่าต่างๆ	ผลกระทบต่อสิ่งแวดล้อมที่สำคัญ	มาตรการป้องกันและแก้ไขผลกระทบ สิ่งแวดล้อม	มาตรการติดตามตรวจสอบผลกระทบ สิ่งแวดล้อม	ผู้รับผิดชอบ
	ประชากรจำนวน 60,650 คน ประชากรที่เข้า พักอาศัยภายในโครงการคิดเป็นร้อยละ 5.22 ของประชากรทั้งหมดในเทศบาลเมืองคลอง หลวง ประชากรที่คาดว่าจะเพิ่มขึ้นจากการ เข้าพักอาศัยในโครงการ ซึ่งส่วนใหญ่เป็น ประชากรในวัยรุ่นที่กำลังศึกษาที่ต้องการที่อยู่ ใกล้สถานศึกษา และวัยแรงงานหรือวัย กลางคนที่ต้องการแยกครอบครัวออกมาเป็น ครอบครัวเดี่ยว ต้องการอาศัยอยู่ในพื้นที่เดิม หรือพื้นที่ใกล้เคียงซึ่งต้องการที่พักอาศัยที่ สะดวกในการเดินทาง และใกล้แหล่งงาน สถานประกอบการต่าง ๆ ไม่ได้เป็นผู้ที่อาศัย มาจากที่อื่นทั้งหมด ดังนั้น คาดว่าแนวโน้ม ประชากรในพื้นที่เทศบาลเมืองคลองหลวงที่มี			

หมายเหตุ : 1. เจ้าของโครงการบริษัท ทิยู พร็อพเพอร์ตี้ จำกัด (ในกรณีที่ยังไม่ได้จดทะเบียนนิติบุคคลอาคารชุด)/นิติบุคคลอาคารชุด (กรณีจัดตั้งนิติบุคคลอาคารชุดและโอนกรรมสิทธิ์เรียบร้อยแล้ว) ต้องปฏิบัติตามมาตรการฯ
และต้องจัดทำรายงานผลการปฏิบัติตามมาตรการฯ เสนอต่อเทศบาลเมืองคลองหลวง ทุก ๆ 180 วัน
2. บริษัท ทิยู พร็อพเพอร์ตี้ จำกัด ต้องส่งมอบเล่มรายงานการประเมินผลกระทบสิ่งแวดล้อมและมาตรการป้องกันและแก้ไขผลกระทบสิ่งแวดล้อม และมาตรการติดตามตรวจสอบผลกระทบสิ่งแวดล้อมให้กับนิติบุคคลอาคารชุดที่รับ
โอนสิทธิการเป็นเจ้าของโครงการ

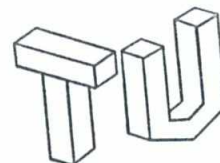
TU PROPERTY CO., LTD.



(นายกรมเชษฐ์ วิพันธ์พงษ์ และ นายวีรพันธ์ วิพันธ์พงษ์)
กรรมการผู้มีอำนาจของ บริษัท ทิยู พร็อพเพอร์ตี้ จำกัด


Rak Dee Harm Jua Co., Ltd.




(นางสาวนันทิมา ประจงการ)
บุคคลธรรมดาผู้มีสิทธิจัดทำรายงานของบริษัท รักดีหามजू จำกัด

ตารางที่ 3 (ต่อ 100)


องค์ประกอบทางสิ่งแวดล้อม และคุณค่าต่างๆ	ผลกระทบต่อสิ่งแวดล้อมที่สำคัญ	มาตรการป้องกันและแก้ไขผลกระทบ สิ่งแวดล้อม	มาตรการติดตามตรวจสอบผลกระทบ สิ่งแวดล้อม	ผู้รับผิดชอบ
	ประชากรเพิ่มขึ้นในส่วนของวัยนักศึกษาที่ ผู้ปกครองให้การอุปการะเลี้ยงดู และกลุ่มวัย แรงงานที่มีความสามารถในการหารายได้ ซึ่ง จะช่วยเพิ่มการหมุนเวียนของเศรษฐกิจใน พื้นที่ อนึ่ง พื้นที่โครงการตั้งอยู่ในเทศบาล เมืองคลองหลวง จังหวัดปทุมธานี เป็นพื้นที่ที่ มีระบบโครงข่ายคมนาคม/โครงสร้างพื้นฐาน ต่าง ๆ ครบถ้วนเพื่อรองรับการเจริญเติบโต ดังนั้น การเปลี่ยนแปลงโครงสร้างทาง ประชากรซึ่งมีแนวโน้มเพิ่มขึ้นในบริเวณพื้นที่ โครงการ จึงเป็นพื้นที่ที่มีศักยภาพในการ รองรับการเพิ่มขึ้นของประชากรจากโครงการ ได้ ดังนั้น คาดว่าผลกระทบทางด้าน			

หมายเหตุ : 1. เจ้าของโครงการบริษัท ทียู พร็อพเพอร์ตี้ จำกัด (ในกรณีที่ยังไม่ได้จดทะเบียนนิติบุคคลอาคารชุด)/นิติบุคคลอาคารชุด (กรณีจัดตั้งนิติบุคคลอาคารชุดและโอนกรรมสิทธิ์เรียบร้อยแล้ว) ต้องปฏิบัติตามมาตรการฯ และต้องจัดทำรายงานผลการปฏิบัติตามมาตรการฯ เสนอต่อเทศบาลเมืองคลองหลวง ทุก ๆ 180 วัน

2. บริษัท ทียู พร็อพเพอร์ตี้ จำกัด ต้องส่งมอบเล่มรายงานการประเมินผลกระทบสิ่งแวดล้อมและมาตรการป้องกันและแก้ไขผลกระทบสิ่งแวดล้อม และมาตรการติดตามตรวจสอบผลกระทบสิ่งแวดล้อมให้กับนิติบุคคลอาคารชุดที่รับโอนสิทธิการเป็นเจ้าของโครงการ

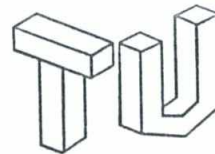

TU PROPERTY CO., LTD.

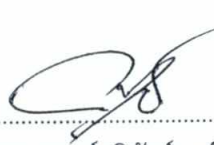(นายกรมเชษฐ์ วิพันธ์พงษ์ และ นายวีรพันธ์ วิพันธ์พงษ์)
กรรมการผู้มีอำนาจของ บริษัท ทียู พร็อพเพอร์ตี้ จำกัด





มิถุนายน 2563 ลงชื่อ

(นางสาวนันทิมา ประจงการ)
บุคคลธรรมดาผู้มีสิทธิจัดทำรายงานของบริษัท รักดีหามजू จำกัด

ตารางที่ 3 (ต่อ 101)

องค์ประกอบทางสิ่งแวดล้อม และคุณค่าต่างๆ	ผลกระทบต่อสิ่งแวดล้อมที่สำคัญ	มาตรการป้องกันและแก้ไขผลกระทบ สิ่งแวดล้อม	มาตรการติดตามตรวจสอบผลกระทบ สิ่งแวดล้อม	ผู้รับผิดชอบ
	ประชากรในระยะดำเนินการจึงจะไม่มี นัยสำคัญ 2) ความแตกต่างด้านอายุ เพศ เชื้อชาติ และความแตกต่างของชาติพันธุ์ จากการสอบถามความคิดเห็นโดยรอบ พื้นที่โครงการในรัศมี 1 กิโลเมตร พบว่า ส่วนใหญ่ มีสัดส่วนของผู้ที่เกิดที่ปทุมธานี มากกว่าผู้ที่ย้ายเข้ามา ลักษณะชุมชนเป็น บ้านพักอาศัย ที่มีลักษณะเป็นบ้านเดี่ยว อาคารพาณิชย์ และอพาร์ทเมนต์ อย่างไรก็ตาม สภาพทางสังคมโดยทั่วไปเป็นสังคมที่ เกิดขึ้นจากการขยายตัวของชุมชนที่อยู่ ใกล้เคียงกับสถานศึกษาและแหล่งทำงาน	-	-	

หมายเหตุ : 1. เจ้าของโครงการบริษัท ทียู พร็อพเพอร์ตี้ จำกัด (ในกรณีที่ยังไม่ได้จดทะเบียนนิติบุคคลอาคารชุด)/นิติบุคคลอาคารชุด (กรณีจัดตั้งนิติบุคคลอาคารชุดและโอนกรรมสิทธิ์เรียบร้อยแล้ว) ต้องปฏิบัติตามมาตรการฯ และต้องจัดทำรายงานผลการปฏิบัติตามมาตรการฯ เสนอต่อเทศบาลเมืองคลองหลวง ทุก ๆ 180 วัน

2. บริษัท ทียู พร็อพเพอร์ตี้ จำกัด ต้องส่งมอบเล่มรายงานการประเมินผลกระทบสิ่งแวดล้อมและมาตรการป้องกันและแก้ไขผลกระทบสิ่งแวดล้อม และมาตรการติดตามตรวจสอบผลกระทบสิ่งแวดล้อมให้กับนิติบุคคลอาคารชุดที่รับโอนสิทธิการเป็นเจ้าของโครงการ

มิถุนายน 2563 ลงชื่อ

(นายกรมเชษฐ์ วิพันธ์พงษ์ และ นายวีรพันธ์ วิพันธ์พงษ์)
กรรมการผู้มีอำนาจของ บริษัท ทียู พร็อพเพอร์ตี้ จำกัด

TU
TU PROPERTY CO., LTD.

Rak Dee Harm Jua Co., Ltd.

มิถุนายน 2563 ลงชื่อ

(นางสาวนันทิมา ประจงการ)
บุคคลธรรมดาผู้มีสิทธิจัดทำรายงานของบริษัท รักดีหามजू จำกัด

ตารางที่ 3 (ต่อ 102)

องค์ประกอบทางสิ่งแวดล้อม และคุณค่าต่างๆ	ผลกระทบต่อสิ่งแวดล้อมที่สำคัญ	มาตรการป้องกันและแก้ไขผลกระทบ สิ่งแวดล้อม	มาตรการติดตามตรวจสอบผลกระทบ สิ่งแวดล้อม	ผู้รับผิดชอบ
	สภาพทางสังคมบริเวณพื้นที่โครงการเป็นสังคมที่เกิดขึ้นจากการผสมผสานของผู้ที่ย้ายเข้ามาอยู่ของบุคคลต่างถิ่นและผู้ที่เกิดในพื้นที่ ซึ่งไม่ได้มีความขัดแย้งกัน สำหรับผู้เข้าพักอาศัยในโครงการคาดว่าจะเป็นผู้ที่ต้องการที่พักอาศัยที่สะดวกในการเดินทาง นักศึกษาที่ต้องการอยู่ใกล้กับสถาบันการศึกษา และบุคคลทั่วไปที่ต้องที่ต้องการที่พักใกล้แหล่งงาน สถานประกอบการต่าง ๆ และเป็นผู้ที่ต้องการแยกครอบครัวออกมาเป็นครอบครัวเดียวที่อยู่ในพื้นที่เทศบาลเมืองคลองหลวง และพื้นที่ใกล้เคียง ซึ่งไม่ได้เป็นผู้พักอาศัยมาจากพื้นที่อื่นทั้งหมด และโครงการต้องจัดให้มีระเบียบปฏิบัติในการอยู่ร่วมกัน โดยมีนิติ			

- หมายเหตุ :
1. เจ้าของโครงการบริษัท ทียู พร็อพเพอร์ตี้ จำกัด (ในกรณีที่ยังไม่ได้จดทะเบียนนิติบุคคลอาคารชุด)/นิติบุคคลอาคารชุด (กรณีจัดตั้งนิติบุคคลอาคารชุดและโอนกรรมสิทธิ์เรียบร้อยแล้ว) ต้องปฏิบัติตามมาตรการฯ และต้องจัดทำรายงานผลการปฏิบัติตามมาตรการฯ เสนอต่อเทศบาลเมืองคลองหลวง ทุก ๆ 180 วัน
 2. บริษัท ทียู พร็อพเพอร์ตี้ จำกัด ต้องส่งมอบเล่มรายงานการประเมินผลกระทบสิ่งแวดล้อมและมาตรการป้องกันและแก้ไขผลกระทบสิ่งแวดล้อม และมาตรการติดตามตรวจสอบผลกระทบสิ่งแวดล้อมให้กับนิติบุคคลอาคารชุดที่รับโอนสิทธิการเป็นเจ้าของโครงการ



TU PROPERTY CO., LTD.

.....
(นายกรมเชษฐ์ วิพันธ์พงษ์ และ นายวีรพันธ์ วิพันธ์พงษ์)
กรรมการผู้มีอำนาจของ บริษัท ทียู พร็อพเพอร์ตี้ จำกัด

มิถุนายน 2563 ลงชื่อ



Rak Dee Harm Jua Co., Ltd.

มิถุนายน 2563 ลงชื่อ


(นางสาวนันทิมา ประจงการ)
บุคคลธรรมดาผู้มีสิทธิจัดทำรายงานของบริษัท รักดีหามजू จำกัด

ตารางที่ 3 (ต่อ 103)

องค์ประกอบทางสิ่งแวดล้อม และคุณค่าต่างๆ	ผลกระทบต่อสิ่งแวดล้อมที่สำคัญ	มาตรการป้องกันและแก้ไขผลกระทบ สิ่งแวดล้อม	มาตรการติดตามตรวจสอบผลกระทบ สิ่งแวดล้อม	ผู้รับผิดชอบ
	บุคคลอาคารชุดที่ทำหน้าที่บริหารโครงการ คาดว่าจะการเข้าพักอาศัยในระยะดำเนิน โครงการไม่ส่งผลกระทบต่อ ชุมชนใกล้เคียง 3) ความปลอดภัยในชีวิตและทรัพย์สิน โครงการตั้งอยู่ในพื้นที่รับผิดชอบของ สถานีตำรวจภูธรคลองหลวง ห่างจากพื้นที่ โครงการไปทางทิศตะวันออก ประมาณ 4 กิโลเมตร และมีการตรวจตราความปลอดภัย ในพื้นที่ตลอด 24 ชั่วโมง นอกจากนี้ ฝ่าย ป้องกันและรักษาความสงบ เทศบาลเมือง คลองหลวง อยู่ห่างจากโครงการเป็น ระยะทางประมาณ 4.5 กิโลเมตร (ตาม			

หมายเหตุ : 1. เจ้าของโครงการบริษัท ทิพย์ พร็อพเพอร์ตี้ จำกัด (ในกรณีที่ยังไม่ได้จดทะเบียนนิติบุคคลอาคารชุด)/นิติบุคคลอาคารชุด (กรณีจัดตั้งนิติบุคคลอาคารชุดและโอนกรรมสิทธิ์เรียบร้อยแล้ว) ต้องปฏิบัติตามมาตรการฯ และต้องจัดทำรายงานผลการปฏิบัติตามมาตรการฯ เสนอต่อเทศบาลเมืองคลองหลวง ทุก ๆ 180 วัน

2. บริษัท ทิพย์ พร็อพเพอร์ตี้ จำกัด ต้องส่งมอบเล่มรายงานการประเมินผลกระทบสิ่งแวดล้อมและมาตรการป้องกันและแก้ไขผลกระทบสิ่งแวดล้อม และมาตรการติดตามตรวจสอบผลกระทบสิ่งแวดล้อมให้กับนิติบุคคลอาคารชุดที่รับโอนสิทธิการเป็นเจ้าของโครงการ

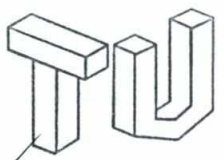
TU PROPERTY CO., LTD.



มิถุนายน 2563 ลงชื่อ

(นายกรมเชษฐ์ วิพันธ์พงษ์ และ นายวีรพันธ์ วิพันธ์พงษ์)
กรรมการผู้อำนวยการของ บริษัท ทิพย์ พร็อพเพอร์ตี้ จำกัด


Rak Dee Harm Jua Co., Ltd.



มิถุนายน 2563 ลงชื่อ

(นางสาวนันทิมา ประจงการ)
บุคคลธรรมดาผู้มีสิทธิจัดทำรายงานของบริษัท รักดีหามजू จำกัด


ตารางที่ 3 (ต่อ 104)

องค์ประกอบทางสิ่งแวดล้อม และคุณค่าต่างๆ	ผลกระทบต่อสิ่งแวดล้อมที่สำคัญ	มาตรการป้องกันและแก้ไขผลกระทบ สิ่งแวดล้อม	มาตรการติดตามตรวจสอบผลกระทบ สิ่งแวดล้อม	ผู้รับผิดชอบ
	เส้นทางการเดินรถ) มีอัตราและกำลัง เจ้าหน้าที่ที่พร้อมจะอำนวยความสะดวก ได้ตลอด 24 ชั่วโมง ใช้ระยะเวลาในการ เดินทางจากเทศบาลเมืองคลองหลวง มายัง พื้นที่โครงการประมาณ 5 นาที (ขึ้นอยู่กับ สภาพจราจรด้วย) ซึ่งในระยะดำเนิน โครงการต้องจัดให้มีเจ้าหน้าที่รักษาความ ปลอดภัยภายในโครงการ รวมทั้งจัดให้มี ระบบป้องกันและเตือนภัยภายใน โครงการ และมีการประสานไปยังฝ่าย ป้องกันและรักษาความสงบ เทศบาลเมือง คลองหลวง เพื่อข้อมดับเพลิงและอพยพหนี ไฟให้กับโครงการ			

หมายเหตุ : 1. เจ้าของโครงการบริษัท ทิอุ พร็อพเพอร์ตี้ จำกัด (ในกรณีที่ยังไม่ได้จดทะเบียนนิติบุคคลอาคารชุด)/นิติบุคคลอาคารชุด (กรณีจัดตั้งนิติบุคคลอาคารชุดและโอนกรรมสิทธิ์เรียบร้อยแล้ว) ต้องปฏิบัติตามมาตรการฯ และต้องจัดทำรายงานผลการปฏิบัติตามมาตรการฯ เสนอต่อเทศบาลเมืองคลองหลวง ทุก ๆ 180 วัน

2. บริษัท ทิอุ พร็อพเพอร์ตี้ จำกัด ต้องส่งมอบเล่มรายงานการประเมินผลกระทบสิ่งแวดล้อมและมาตรการป้องกันและแก้ไขผลกระทบสิ่งแวดล้อม และมาตรการติดตามตรวจสอบผลกระทบสิ่งแวดล้อมให้กับนิติบุคคลอาคารชุดที่รับโอนสิทธิการเป็นเจ้าของโครงการ



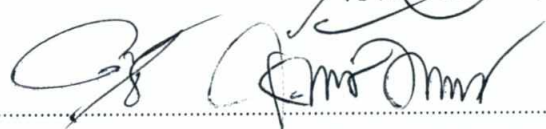

(นายกรมเชษฐ์ วิพันธ์พงษ์ และ นายวีรพันธ์ วิพันธ์พงษ์)
กรรมการผู้มีอำนาจของ บริษัท ทิอุ พร็อพเพอร์ตี้ จำกัด

มิถุนายน 2563 ลงชื่อ



มิถุนายน 2563 ลงชื่อ

(นางสาวนันทิมา ประจงการ)
บุคคลธรรมดาผู้มีสิทธิจัดทำรายงานของบริษัท รักดีหามजू จำกัด

ตารางที่ 3 (ต่อ 105)

องค์ประกอบทางสิ่งแวดล้อม และคุณค่าต่างๆ	ผลกระทบต่อสิ่งแวดล้อมที่สำคัญ	มาตรการป้องกันและแก้ไขผลกระทบ สิ่งแวดล้อม	มาตรการติดตามตรวจสอบผลกระทบ สิ่งแวดล้อม	ผู้รับผิดชอบ
	ในการดำเนินโครงการต้องจัดให้มีไฟฟ้าส่องสว่างบริเวณด้านหน้าโครงการ และมีเจ้าหน้าที่รักษาความปลอดภัยตลอด 24 ชั่วโมง ดังนั้น ในระยะดำเนินโครงการ ช่วยเพิ่มความปลอดภัยให้กับชุมชนใกล้เคียงได้อีกทางหนึ่ง 4) ด้านสาธารณูปโภค สาธารณูปการ โครงการตั้งอยู่ตำบลคลองหนึ่ง อำเภอคลองหลวง จังหวัดปทุมธานี ซึ่งเป็นพื้นที่ที่มีการพัฒนาอย่างต่อเนื่อง โดยบริเวณพื้นที่โครงการมีศักยภาพของระบบสาธารณูปโภค และสาธารณูปการ ทั้งในด้านระบบประปาไฟฟ้า ดังนั้น ระบบสาธารณูปโภค			

หมายเหตุ : 1. เจ้าของโครงการบริษัท ทียู พร็อพเพอร์ตี้ จำกัด (ในกรณีที่ยังไม่ได้จดทะเบียนนิติบุคคลอาคารชุด)/นิติบุคคลอาคารชุด (กรณีจัดตั้งนิติบุคคลอาคารชุดและโอนกรรมสิทธิ์เรียบร้อยแล้ว) ต้องปฏิบัติตามมาตรการฯ และต้องจัดทำรายงานผลการปฏิบัติตามมาตรการฯ เสนอต่อเทศบาลเมืองคลองหลวง ทุก ๆ 180 วัน

2. บริษัท ทียู พร็อพเพอร์ตี้ จำกัด ต้องส่งมอบเล่มรายงานการประเมินผลกระทบสิ่งแวดล้อมและมาตรการป้องกันและแก้ไขผลกระทบสิ่งแวดล้อม และมาตรการติดตามตรวจสอบผลกระทบสิ่งแวดล้อมให้กับนิติบุคคลอาคารชุดที่รับโอนสิทธิการเป็นเจ้าของโครงการ

มิถุนายน 2563 ลงชื่อ

(นายกรมเชษฐ์ วิพันธ์พงษ์ และ นายวีรพันธ์ วิพันธ์พงษ์)
กรรมการผู้มีอำนาจของ บริษัท ทียู พร็อพเพอร์ตี้ จำกัด



มิถุนายน 2563 ลงชื่อ

(นางสาวนันทิมา ประจงการ)
บุคคลธรรมดาผู้มีสิทธิจัดทำรายงานของบริษัท รักดีหามजू จำกัด

ตารางที่ 3 (ต่อ 106)

องค์ประกอบทางสิ่งแวดล้อม และคุณค่าต่างๆ	ผลกระทบต่อสิ่งแวดล้อมที่สำคัญ	มาตรการป้องกันและแก้ไขผลกระทบ สิ่งแวดล้อม	มาตรการติดตามตรวจสอบผลกระทบ สิ่งแวดล้อม	ผู้รับผิดชอบ
	สาธารณูปการในพื้นที่ซึ่งมีความเพียงพอด้าน การให้บริการกับโครงการ โดยไม่ส่งผล กระทบต่อพื้นที่โดยรอบ การจัดการมูลฝอย โครงการประสานบริษัทเอกชนที่ได้รับ อนุญาตจากเทศบาลเมืองคลองหลวง เช่น บริษัท เวสต์ แมเนจเม้นท์ สยาม จำกัด มา จัดเก็บมูลฝอยเพื่อนำไปกำจัดต่อไป การให้บริการน้ำประปา สำนักงานประปาส่วนภูมิภาค สาขา คลองหลวง ได้มีหนังสือมายังโครงการโดย แจ้งว่า “สามารถให้บริการจ่ายน้ำประปาแก่ โครงการ ำ ได้”			

หมายเหตุ : 1. เจ้าของโครงการบริษัท ทิยู พร็อพเพอร์ตี้ จำกัด (ในกรณีที่ยังไม่ได้จดทะเบียนนิติบุคคลอาคารชุด)/นิติบุคคลอาคารชุด (กรณีจัดตั้งนิติบุคคลอาคารชุดและโอนกรรมสิทธิ์เรียบร้อยแล้ว) ต้องปฏิบัติตามมาตรการฯ และต้องจัดทำรายงานผลการปฏิบัติตามมาตรการฯ เสนอต่อเทศบาลเมืองคลองหลวง ทุก ๆ 180 วัน

2. บริษัท ทิยู พร็อพเพอร์ตี้ จำกัด ต้องส่งมอบเล่มรายงานการประเมินผลกระทบสิ่งแวดล้อมและมาตรการป้องกันและแก้ไขผลกระทบสิ่งแวดล้อม และมาตรการติดตามตรวจสอบผลกระทบสิ่งแวดล้อมให้กับนิติบุคคลอาคารชุดที่รับโอนสิทธิการเป็นเจ้าของโครงการ



TU PROPERTY CO., LTD.



Rak Dee Harm Jua Co., Ltd.

มิถุนายน 2563 ลงชื่อ

(นายกรมเชษฐ์ วิพันธ์พงษ์ และ นายวีรพันธ์ วิพันธ์พงษ์)
กรรมการผู้มีอำนาจของ บริษัท ทิยู พร็อพเพอร์ตี้ จำกัด

มิถุนายน 2563 ลงชื่อ

(นางสาวนันทิมา ประจงการ)
บุคคลธรรมดาผู้มีสิทธิจัดทำรายงานของบริษัท รักดีหามजू จำกัด

ตารางที่ 3 (ต่อ 107)

องค์ประกอบทางสิ่งแวดล้อม และคุณค่าต่างๆ	ผลกระทบต่อสิ่งแวดล้อมที่สำคัญ	มาตรการป้องกันและแก้ไขผลกระทบ สิ่งแวดล้อม	มาตรการติดตามตรวจสอบผลกระทบ สิ่งแวดล้อม	ผู้รับผิดชอบ
	การให้บริการไฟฟ้า พื้นที่โครงการมีความต้องการใช้ไฟฟ้ารวมทั้งสิ้น 3,757 KVA โดยรับกระแสไฟฟ้ามาจากการไฟฟ้าส่วนภูมิภาคครั้งสิด ทั้งนี้ ปัจจุบันการไฟฟ้าส่วนภูมิภาคครั้งสิด ได้มีหนังสือตอบข้อหารือการให้บริการไฟฟ้ามายังโครงการ ว่ามีความสามารถในการให้บริการจ่ายกระแสไฟฟ้าให้กับโครงการได้			

หมายเหตุ : 1. เจ้าของโครงการบริษัท ทียู พร็อพเพอร์ตี้ จำกัด (ในกรณีที่ยังไม่ได้จดทะเบียนนิติบุคคลอาคารชุด)/นิติบุคคลอาคารชุด (กรณีจัดตั้งนิติบุคคลอาคารชุดและโอนกรรมสิทธิ์เรียบร้อยแล้ว) ต้องปฏิบัติตามมาตรการฯ และต้องจัดทำรายงานผลการปฏิบัติตามมาตรการฯ เสนอต่อเทศบาลเมืองคลองหลวง ทุก ๆ 180 วัน

2. บริษัท ทียู พร็อพเพอร์ตี้ จำกัด ต้องส่งมอบเล่มรายงานการประเมินผลกระทบสิ่งแวดล้อมและมาตรการป้องกันและแก้ไขผลกระทบสิ่งแวดล้อม และมาตรการติดตามตรวจสอบผลกระทบสิ่งแวดล้อมให้กับนิติบุคคลอาคารชุดที่รับโอนสิทธิการเป็นเจ้าของโครงการ

TU
TU PROPERTY CO., LTD.

Rak Dee Harm Jua Co., Ltd.

มิถุนายน 2563 ลงชื่อ

(นายกรมเชษฐ วิพันธ์พงษ์ และ นายวิรัตน์ วิพันธ์พงษ์)
กรรมการผู้มีอำนาจของ บริษัท ทียู พร็อพเพอร์ตี้ จำกัด

มิถุนายน 2563 ลงชื่อ

(นางสาวนันทิมา ประจงการ)
บุคคลธรรมดาผู้มีสิทธิจัดทำรายงานของบริษัท รักดีหามजू จำกัด

ตารางที่ 3 (ต่อ 108)

องค์ประกอบทางสิ่งแวดล้อม และคุณค่าต่างๆ	ผลกระทบต่อสิ่งแวดล้อมที่สำคัญ	มาตรการป้องกันและแก้ไขผลกระทบต่อ สิ่งแวดล้อม	มาตรการติดตามตรวจสอบผลกระทบต่อ สิ่งแวดล้อม	ผู้รับผิดชอบ
	5) ผลกระทบด้านการใช้ที่ดิน โครงการตั้งอยู่ตำบลคลองหนึ่ง อำเภอ คลองหลวง จังหวัดปทุมธานี ปัจจุบันบริเวณ ตำบลคลองหนึ่งและพื้นที่ใกล้เคียงเป็นชุมชน พักอาศัย ประกอบด้วย บ้านพักอาศัย อาคารพักอาศัยรวม ร้านค้า อาคารพาณิชย์ และสถาบันการศึกษา โดยการพัฒนา โครงการเป็นที่พักอาศัย ซึ่งเป็นการใช้ที่ดิน เพื่อการอยู่อาศัยเช่นเดียวกับพื้นที่โดยรอบ จึงไม่แตกต่างกัน			

หมายเหตุ : 1. เจ้าของโครงการบริษัท ทิยู พร็อพเพอร์ตี้ จำกัด (ในกรณีที่ยังไม่ได้จดทะเบียนนิติบุคคลอาคารชุด)/นิติบุคคลอาคารชุด (กรณีจัดตั้งนิติบุคคลอาคารชุดและโอนกรรมสิทธิ์เรียบร้อยแล้ว) ต้องปฏิบัติตามมาตรการฯ และต้องจัดทำรายงานผลการปฏิบัติตามมาตรการฯ เสนอต่อเทศบาลเมืองคลองหลวง ทุก ๆ 180 วัน

2. บริษัท ทิยู พร็อพเพอร์ตี้ จำกัด ต้องส่งมอบเล่มรายงานการประเมินผลกระทบต่อสิ่งแวดล้อมและมาตรการป้องกันและแก้ไขผลกระทบต่อสิ่งแวดล้อม และมาตรการติดตามตรวจสอบผลกระทบต่อสิ่งแวดล้อมให้กับนิติบุคคลอาคารชุดที่รับโอนสิทธิการเป็นเจ้าของโครงการ



TU PROPERTY CO., LTD.



(นายกรมเชษฐ์ วิพันธ์พงษ์ และ นายวีรพันธ์ วิพันธ์พงษ์)
กรรมการผู้มีอำนาจของ บริษัท ทิยู พร็อพเพอร์ตี้ จำกัด



Rak Dee Harm Jua Co., Ltd.

มิถุนายน 2563 ลงชื่อ


(นางสาวนันทิมา ประจงการ)
บุคคลธรรมดาผู้มีสิทธิจัดทำรายงานของบริษัท รักดีหามजू จำกัด

ตารางที่ 3 (ต่อ 109)

องค์ประกอบทางสิ่งแวดล้อม และคุณค่าต่างๆ	ผลกระทบต่อสิ่งแวดล้อมที่สำคัญ	มาตรการป้องกันและแก้ไขผลกระทบ สิ่งแวดล้อม	มาตรการติดตามตรวจสอบผลกระทบ สิ่งแวดล้อม	ผู้รับผิดชอบ
	6) ด้านการคมนาคมขนส่ง พื้นที่โครงการตั้งอยู่ตำบลคลองหนึ่ง อำเภอคลองหลวง จังหวัดปทุมธานี โดยใช้ ถนนการะจำยอมด้านหน้าโครงการเป็น ทางเข้า-ออก ซึ่งถนนการะจำยอมเชื่อมต่อ กับถนนเลียบคลองส่งน้ำสายเชียงรากใหญ่- บางชัน เพื่อออกสู่ถนนสายต่าง ๆ มีความ สะดวกในการเดินทาง มีโครงข่ายการเชื่อม ต่อไปยังพื้นที่ถนนทางหลวงแผ่นดิน หมายเลข 3214 (ถนนคลองหลวง) ถนนทาง หลวงแผ่นดินหมายเลข 1 (ถนนพหลโยธิน) ถนนรังสิต-ปทุมธานี ถนนรังสิต-นครนายก เป็นต้น และมีทางเลือกในการเดินทางได้ หลายเส้นทาง เช่น รถโดยสารประจำทาง รถ			

หมายเหตุ : 1. เจ้าของโครงการบริษัท ทียู พร็อพเพอร์ตี้ จำกัด (ในกรณีที่ยังไม่ได้จดทะเบียนนิติบุคคลอาคารชุด)/นิติบุคคลอาคารชุด (กรณีจัดตั้งนิติบุคคลอาคารชุดและโอนกรรมสิทธิ์เรียบร้อยแล้ว) ต้องปฏิบัติตามมาตรการฯ และต้องจัดทำรายงานผลการปฏิบัติตามมาตรการฯ เสนอต่อเทศบาลเมืองคลองหลวง ทุก ๆ 180 วัน

2. บริษัท ทียู พร็อพเพอร์ตี้ จำกัด ต้องส่งมอบเล่มรายงานการประเมินผลกระทบสิ่งแวดล้อมและมาตรการป้องกันและแก้ไขผลกระทบสิ่งแวดล้อม และมาตรการติดตามตรวจสอบผลกระทบสิ่งแวดล้อมให้กับนิติบุคคลอาคารชุดที่รับโอนสิทธิการเป็นเจ้าของโครงการ

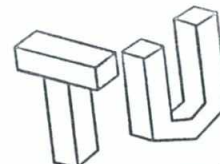
TU PROPERTY CO., LTD.

มิถุนายน 2563 ลงชื่อ

(นายกรมเชษฐ์ วิพันธ์พงษ์ และ นายวีรพันธ์ วิพันธ์พงษ์)
กรรมการผู้มีอำนาจของ บริษัท ทียู พร็อพเพอร์ตี้ จำกัด


Rak Dee Harm Jua Co., Ltd.

มิถุนายน 2563 ลงชื่อ

(นางสาวนันทิมา ประจงการ)
บุคคลธรรมดาผู้มีสิทธิจัดทำรายงานของบริษัท รักดีหามजू จำกัด

ตารางที่ 3 (ต่อ 110)

องค์ประกอบทางสิ่งแวดล้อม และคุณค่าต่างๆ	ผลกระทบต่อสิ่งแวดล้อมที่สำคัญ	มาตรการป้องกันและแก้ไขผลกระทบ สิ่งแวดล้อม	มาตรการติดตามตรวจสอบผลกระทบ สิ่งแวดล้อม	ผู้รับผิดชอบ
	รับจ้างสาธารณะ ตลอดจนมีระบบ สาธารณูปโภคอย่างครบครัน เช่น ศูนย์การค้า โรงพยาบาล สถาบันการศึกษา ร้านค้า ตลาด สถานประกอบการต่าง ๆ มากมาย 7) ด้านการเปลี่ยนแปลงทางสังคม เมื่อโครงการเปิดดำเนินการทำให้เกิด การเพิ่มขึ้นของประชากรที่อาศัยในโครงการ ซึ่งคาดว่าส่วนใหญ่เป็นประชากรในวัยรุ่นที่ กำลังศึกษาที่ต้องการที่อยู่ใกล้สถาบัน การศึกษา และวัยแรงงานหรือวัยกลางคนที่ ต้องการแยกครอบครัวออกมาเป็นครอบครัว เดี่ยว ต้องการอาศัยอยู่ในพื้นที่เดิมหรือพื้นที่	-	-	

หมายเหตุ : 1. เจ้าของโครงการบริษัท ทียู พร็อพเพอร์ตี้ จำกัด (ในกรณีที่ยังไม่ได้จดทะเบียนนิติบุคคลอาคารชุด)/นิติบุคคลอาคารชุด (กรณีจัดตั้งนิติบุคคลอาคารชุดและโอนกรรมสิทธิ์เรียบร้อยแล้ว) ต้องปฏิบัติตามมาตรการฯ และต้องจัดทำรายงานผลการปฏิบัติตามมาตรการฯ เสนอต่อเทศบาลเมืองคลองหลวง ทุก ๆ 180 วัน

2. บริษัท ทียู พร็อพเพอร์ตี้ จำกัด ต้องส่งมอบเล่มรายงานการประเมินผลกระทบสิ่งแวดล้อมและมาตรการป้องกันและแก้ไขผลกระทบสิ่งแวดล้อม และมาตรการติดตามตรวจสอบผลกระทบสิ่งแวดล้อมให้กับนิติบุคคลอาคารชุดที่รับโอนสิทธิการเป็นเจ้าของโครงการ



TU PROPERTY CO., LTD.

มิถุนายน 2563 ลงชื่อ

(นายกรมเชษฐ์ วิพันธ์พงษ์ และ นายวีรพันธ์ วิพันธ์พงษ์)
กรรมการผู้มีอำนาจของ บริษัท ทียู พร็อพเพอร์ตี้ จำกัด



Rak Dee Harm Jua Co., Ltd.

มิถุนายน 2563 ลงชื่อ

(นางสาวนันทิมา ประจงการ)
บุคคลธรรมดาผู้มีสิทธิจัดทำรายงานของบริษัท รักดีหามजू จำกัด

ตารางที่ 3 (ต่อ 111)

องค์ประกอบทางสิ่งแวดล้อม และคุณค่าต่างๆ	ผลกระทบต่อสิ่งแวดล้อมที่สำคัญ	มาตรการป้องกันและแก้ไขผลกระทบ สิ่งแวดล้อม	มาตรการติดตามตรวจสอบผลกระทบ สิ่งแวดล้อม	ผู้รับผิดชอบ
	ใกล้เคียงซึ่งต้องการที่พักอาศัยที่สะดวกในการเดินทาง และใกล้แหล่งงาน สถานประกอบการต่าง ๆ ดังนั้น ความสัมพันธ์ทางสังคมและความเป็นอยู่ในชีวิตประจำวันที่มีอยู่เดิม จึงไม่แตกต่างกันนักหากมีการพัฒนาโครงการ อนึ่ง การพัฒนาโครงการทำให้เกิดชุมชนขนาดใหญ่ โดยมีผู้พักอาศัยและพนักงานโครงการรวม 3,166 คน ซึ่งโครงการออกแบบการใช้พื้นที่ภายในโครงการให้มีพื้นที่สำหรับทำกิจกรรมสำหรับเด็ก คนชรา ร่วมด้วย			

หมายเหตุ : 1. เจ้าของโครงการบริษัท ทียู พร็อพเพอร์ตี้ จำกัด (ในกรณีที่ยังไม่ได้จดทะเบียนนิติบุคคลอาคารชุด)/นิติบุคคลอาคารชุด (กรณีจัดตั้งนิติบุคคลอาคารชุดและโอนกรรมสิทธิ์เรียบร้อยแล้ว) ต้องปฏิบัติตามมาตรการฯ และต้องจัดทำรายงานผลการปฏิบัติตามมาตรการฯ เสนอต่อเทศบาลเมืองคลองหลวง ทุก ๆ 180 วัน

2. บริษัท ทียู พร็อพเพอร์ตี้ จำกัด ต้องส่งมอบเล่มรายงานการประเมินผลกระทบสิ่งแวดล้อมและมาตรการป้องกันและแก้ไขผลกระทบสิ่งแวดล้อม และมาตรการติดตามตรวจสอบผลกระทบสิ่งแวดล้อมให้กับนิติบุคคลอาคารชุดที่รับโอนสิทธิการเป็นเจ้าของโครงการ




 (นายกรมเชษฐ์ วิพันธ์พงษ์ และ นายวีรพันธ์ วิพันธ์พงษ์)
 กรรมการผู้มีอำนาจของ บริษัท ทียู พร็อพเพอร์ตี้ จำกัด

มิถุนายน 2563 ลงชื่อ



Rak Dee Harm Jua Co., Ltd.

มิถุนายน 2563 ลงชื่อ


(นางสาวนันทิมา ประจงการ)
 บุคคลธรรมดาผู้มีสิทธิจัดทำรายงานของบริษัท รักดีหามजू จำกัด

ตารางที่ 3 (ต่อ 112)


องค์ประกอบทางสิ่งแวดล้อม และคุณค่าต่างๆ	ผลกระทบต่อสิ่งแวดล้อมที่สำคัญ	มาตรการป้องกันและแก้ไขผลกระทบ สิ่งแวดล้อม	มาตรการติดตามตรวจสอบผลกระทบ สิ่งแวดล้อม	ผู้รับผิดชอบ
4.2 สภาพเศรษฐกิจ	การดำเนินโครงการก่อให้เกิดผลดีทางเศรษฐกิจต่อชุมชนโดยรอบโครงการ ส่งผลต่อการกระตุ้นให้เกิดการขยายตัวทางด้านเศรษฐกิจภายในชุมชนและบริเวณพื้นที่ใกล้เคียงโครงการ โดยส่งผลต่อการประกอบอาชีพค้าขาย และธุรกิจส่วนตัวที่เกี่ยวข้อง เช่น ร้านอาหาร และการขนส่ง เป็นต้น จากการสำรวจสภาพเศรษฐกิจ-สังคมรายได้ครัวเรือน ประชาชนบริเวณโดยรอบพื้นที่โครงการในรัศมี 1 กิโลเมตร ผู้ตอบแบบสอบถามให้ความเห็นว่า หากมีโครงการดังกล่าวเกิดขึ้น คาดว่าก่อให้เกิดผลดีทางเศรษฐกิจต่อชุมชนโดยรอบโครงการ ส่งผลต่อการกระตุ้นให้เกิดการขยายตัวทางด้าน	-	-	-

หมายเหตุ : 1. เจ้าของโครงการบริษัท ทียู พร็อพเพอร์ตี้ จำกัด (ในกรณีที่ยังไม่ได้จดทะเบียนนิติบุคคลอาคารชุด)/นิติบุคคลอาคารชุด (กรณีจัดตั้งนิติบุคคลอาคารชุดและโอนกรรมสิทธิ์เรียบร้อยแล้ว) ต้องปฏิบัติตามมาตรการฯ และต้องจัดทำรายงานผลการปฏิบัติตามมาตรการฯ เสนอต่อเทศบาลเมืองคลองหลวง ทุก ๆ 180 วัน

2. บริษัท ทียู พร็อพเพอร์ตี้ จำกัด ต้องส่งมอบเล่มรายงานการประเมินผลกระทบสิ่งแวดล้อมและมาตรการป้องกันและแก้ไขผลกระทบสิ่งแวดล้อม และมาตรการติดตามตรวจสอบผลกระทบสิ่งแวดล้อมให้กับนิติบุคคลอาคารชุดที่รับโอนสิทธิการเป็นเจ้าของโครงการ

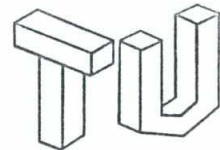

TU PROPERTY CO., LTD.

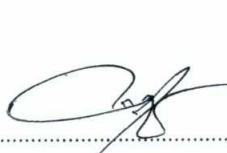(นายกรมเชษฐ์ วิพันธ์พงษ์ และ นายวีรพันธ์ วิพันธ์พงษ์)
กรรมการผู้มีอำนาจของ บริษัท ทียู พร็อพเพอร์ตี้ จำกัด

มิถุนายน 2563 ลงชื่อ



Rak Dee Harm Jua Co., Ltd.

มิถุนายน 2563 ลงชื่อ

(นางสาวนันทิมา ประจงการ)
บุคคลธรรมดาผู้มีสิทธิจัดทำรายงานของบริษัท รักดีหามजू จำกัด

ตารางที่ 3 (ต่อ 113)

องค์ประกอบทางสิ่งแวดล้อม และคุณค่าต่างๆ	ผลกระทบต่อสิ่งแวดล้อมที่สำคัญ	มาตรการป้องกันและแก้ไขผลกระทบ สิ่งแวดล้อม	มาตรการติดตามตรวจสอบผลกระทบ สิ่งแวดล้อม	ผู้รับผิดชอบ
4.3 การสาธารณสุข ผลกระทบด้านการใช้บริการ	เศรษฐกิจภายในชุมชนและบริเวณพื้นที่ ใกล้เคียงโครงการ การบริการทางด้านสาธารณสุข ในกรณีเมื่อมี ผู้พักอาศัยในโครงการและทำให้มีคนในพื้นที่ เพิ่มขึ้น ทำให้แพทย์และสถานพยาบาลต้อง รองรับผู้ใช้บริการเพิ่มขึ้นตามไปด้วยนั้น คาด ว่าการดำเนินโครงการไม่ส่งผลกระทบที่มี นัยสำคัญทางด้านนี้ เนื่องจากบริเวณ โครงการตั้งอยู่ในชุมชนเมือง ซึ่งมีสถาน บริการทางการแพทย์และจำนวนบุคลากร ทางการแพทย์อย่างเพียงพอ และมีการ คมนาคมขนส่งที่สะดวกรวดเร็ว โดยบริเวณ โครงการเป็นที่ตั้งโรงพยาบาลธรรมศาสตร์	-	-	-

หมายเหตุ : 1. เจ้าของโครงการบริษัท ทิยู พร็อพเพอร์ตี้ จำกัด (ในกรณีที่ยังไม่ได้จดทะเบียนนิติบุคคลอาคารชุด)/นิติบุคคลอาคารชุด (กรณีจัดตั้งนิติบุคคลอาคารชุดและโอนกรรมสิทธิ์เรียบร้อยแล้ว) ต้องปฏิบัติตามมาตรการฯ และต้องจัดทำรายงานผลการปฏิบัติตามมาตรการฯ เสนอต่อเทศบาลเมืองคลองหลวง ทุก ๆ 180 วัน

2. บริษัท ทิยู พร็อพเพอร์ตี้ จำกัด ต้องส่งมอบเล่มรายงานการประเมินผลกระทบสิ่งแวดล้อมและมาตรการป้องกันและแก้ไขผลกระทบสิ่งแวดล้อม และมาตรการติดตามตรวจสอบผลกระทบสิ่งแวดล้อมให้กับนิติบุคคลอาคารชุดที่รับโอนสิทธิการเป็นเจ้าของโครงการ

TU
TU PROPERTY CO., LTD.



(นายกรมเชษฐ์ วิพันธ์พงษ์ และ นายวีรพันธ์ วิพันธ์พงษ์)
กรรมการผู้มีอำนาจของ บริษัท ทิยู พร็อพเพอร์ตี้ จำกัด

มิถุนายน 2563 ลงชื่อ


Rak Dee Harm Jua Co., Ltd.

(นางสาวนันทิมา ประจงการ)
บุคคลธรรมดาผู้มีสิทธิจัดทำรายงานของบริษัท รักดีหามजू จำกัด

มิถุนายน 2563 ลงชื่อ

ตารางที่ 3 (ต่อ 114)

องค์ประกอบทางสิ่งแวดล้อม และคุณค่าต่างๆ	ผลกระทบต่อสิ่งแวดล้อมที่สำคัญ	มาตรการป้องกันและแก้ไขผลกระทบ สิ่งแวดล้อม	มาตรการติดตามตรวจสอบผลกระทบ สิ่งแวดล้อม	ผู้รับผิดชอบ
	เฉลิมพระเกียรติ ตั้งอยู่ห่างจากโครงการไปทางทิศเหนือ ริมถนนทางหลวงแผ่นดินหมายเลข 1 (ถนนพหลโยธิน) ระยะทางประมาณ 1 กิโลเมตร เป็นโรงพยาบาลรัฐบาล มีแพทย์ผู้เชี่ยวชาญในทุกๆ สาขาที่มากด้วยประสบการณ์ และถนัดออกไปเป็นที่ตั้งของโรงพยาบาลภัทรธนบุรี ระยะทางประมาณ 2 กิโลเมตร ซึ่งเป็นโรงพยาบาลเอกชนที่มีความพร้อมในการให้การรักษายาบาล			

หมายเหตุ : 1. เจ้าของโครงการบริษัท ทิยู พร็อพเพอร์ตี้ จำกัด (ในกรณีที่ยังไม่ได้จดทะเบียนนิติบุคคลอาคารชุด)/นิติบุคคลอาคารชุด (กรณีจัดตั้งนิติบุคคลอาคารชุดและโอนกรรมสิทธิ์เรียบร้อยแล้ว) ต้องปฏิบัติตามมาตรการฯ และต้องจัดทำรายงานผลการปฏิบัติตามมาตรการฯ เสนอต่อเทศบาลเมืองคลองหลวง ทุก ๆ 180 วัน

2. บริษัท ทิยู พร็อพเพอร์ตี้ จำกัด ต้องส่งมอบเล่มรายงานการประเมินผลกระทบสิ่งแวดล้อมและมาตรการป้องกันและแก้ไขผลกระทบสิ่งแวดล้อม และมาตรการติดตามตรวจสอบผลกระทบสิ่งแวดล้อมให้กับนิติบุคคลอาคารชุดที่รับโอนสิทธิการเป็นเจ้าของโครงการ

TU
TU PROPERTY CO., LTD.

มิถุนายน 2563 ลงชื่อ

(นายกรมเชษฐ์ วิพันธ์พงษ์ และ นายวีรพันธ์ วิพันธ์พงษ์)
กรรมการผู้มีอำนาจของ บริษัท ทิยู พร็อพเพอร์ตี้ จำกัด

Rak Dec Harm Jua Co., Ltd.

มิถุนายน 2563 ลงชื่อ


(นางสาวนันทิมา ประจงการ)
บุคคลธรรมดาผู้มีสิทธิจัดทำรายงานของบริษัท รักดีหามजू จำกัด

องค์ประกอบทางสิ่งแวดล้อม และคุณค่าต่างๆ	ผลกระทบต่อสิ่งแวดล้อมที่สำคัญ	มาตรการป้องกันและแก้ไขผลกระทบ สิ่งแวดล้อม	มาตรการติดตามตรวจสอบผลกระทบ สิ่งแวดล้อม	ผู้รับผิดชอบ
4.4 ผลกระทบสุขภาพ 1) การสัญจรเข้า-ออกของ ผู้พักอาศัย	1.1 มลพิษทางอากาศ ได้แก่ ฝุ่นละออง ในโตรเจนไดออกไซด์ คาร์บอนมอนอกไซด์ ส่งผลกระทบต่อระบบทางเดินหายใจ เช่น ไข้หวัด โรคภูมิแพ้ หลอดลมอักเสบ โรคปอดอักเสบ เพิ่มขึ้น	1. จัดให้ที่จอดรถชั้นที่ 1 มีลักษณะเปิด โล่งไม่ปิดทึบ มีลมพัดผ่านตลอดเวลา สามารถระบายอากาศอย่างสะดวก ตลอดเวลา มิให้เกิดการสะสมของ มลพิษ 2. ติดตั้งป้ายห้ามติดเครื่องยนต์ทั้งไว้ ภายในบริเวณพื้นที่จอดรถ ให้สามารถ สังเกตได้อย่างชัดเจนและทั่วถึง 3. ควบคุมความเร็วของรถภายในโครงการ เช่น ป้ายจำกัดความเร็ว สันนูลด ความเร็วเพื่อไม่ให้เกิดการฟุ้งกระจาย ของฝุ่นบนผิวถนน 4. จัดทำป้ายและสัญลักษณ์จราจรบนพื้น	1. ทำความสะอาดถนนภายในโครงการ ทุกวัน ตลอดระยะเวลาเปิดดำเนินการ 2. ดูแลพื้นที่สีเขียวในโครงการให้มีความ สมบูรณ์สวยงามทุกวัน ตลอดระยะเวลา เปิดดำเนินการ 3. ตรวจสอบป้ายและสัญลักษณ์ต่างๆ เช่น ป้ายห้ามติดเครื่องยนต์ ป้ายจำกัด ความเร็ว ป้ายห้ามเร่งเครื่องยนต์ สันนูลด ชะลอความเร็ว ให้อยู่ในสภาพดีมองเห็น ชัดเจนไม่ลบเลือน 30 วัน/ครั้ง 4. ติดตามประเมินจากส่วนรับเรื่อง ร้องเรียนและความคิดเห็น หากพบว่ามี เรื่องร้องเรียนต้องแก้ไขปัญหานั้นที่	- เจ้าของโครงการ (บริษัท ทียู พร็อพเพอร์ตี้ จำกัด) หรือ นิติบุคคลอาคารชุด

หมายเหตุ : 1. เจ้าของโครงการบริษัท ทียู พร็อพเพอร์ตี้ จำกัด (ในกรณีที่ยังไม่ได้จดทะเบียนนิติบุคคลอาคารชุด)/นิติบุคคลอาคารชุด (กรณีจัดตั้งนิติบุคคลอาคารชุดและโอนกรรมสิทธิ์เรียบร้อยแล้ว) ต้องปฏิบัติตามมาตรการฯ และต้องจัดทำรายงานผลการปฏิบัติตามมาตรการฯ เสนอต่อเทศบาลเมืองคลองหลวง ทุก ๆ 180 วัน

2. บริษัท ทียู พร็อพเพอร์ตี้ จำกัด ต้องส่งมอบเล่มรายงานการประเมินผลกระทบสิ่งแวดล้อมและมาตรการป้องกันและแก้ไขผลกระทบสิ่งแวดล้อม และมาตรการติดตามตรวจสอบผลกระทบสิ่งแวดล้อมให้กับนิติบุคคลอาคารชุดที่รับโอนสิทธิการเป็นเจ้าของโครงการ

TU
TU PROPERTY CO., LTD.

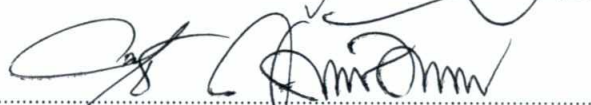

(นายกรมเชษฐ วิพันธ์พงษ์ และ นายวีรพันธ์ วิพันธ์พงษ์)
กรรมการผู้มีอำนาจของ บริษัท ทียู พร็อพเพอร์ตี้ จำกัด


Rak Dee Harm Jua Co., Ltd.

มิถุนายน 2563 ลงชื่อ

(นางสาวนันทิมา ประจงการ)
บุคคลธรรมดาผู้มีสิทธิจัดทำรายงานของบริษัท รักดีหามजू จำกัด

ตารางที่ 3 (ต่อ 116)

องค์ประกอบทางสิ่งแวดล้อม และคุณค่าต่างๆ	ผลกระทบต่อสิ่งแวดล้อมที่สำคัญ	มาตรการป้องกันและแก้ไขผลกระทบ สิ่งแวดล้อม	มาตรการติดตามตรวจสอบผลกระทบ สิ่งแวดล้อม	ผู้รับผิดชอบ
		ทางให้ชัดเจน และไม่ก่อให้เกิดความ สับสนของผู้ขับขี่ ทำให้การเคลื่อนตัว ของรถในโครงการ และบริเวณทางเข้า- ออกโครงการสามารถทำได้อย่างดีและ ปลอดภัย 5. จัดให้มีพื้นที่สีเขียวชั้นที่ 1 และชั้น ดาดฟ้าอาคาร C ขนาดพื้นที่รวม 3,370.21 ตารางเมตร (ดูภาคผนวกที่ 1) เพื่อให้ต้นไม้ดังกล่าวช่วยดูดซับมลพิษ จากที่จอดรถของโครงการ โดยพันธุ์ไม้ที่ โครงการเลือกปลูกสามารถดูดซับก๊าซ คาร์บอนมอนอกไซด์ (CO₂) เมื่อเทียบ เป็นคาร์บอน (C) เพียงพอต่อปริมาณ ก๊าซคาร์บอนมอนอกไซด์เมื่อเทียบเป็น		

หมายเหตุ : 1. เจ้าของโครงการบริษัท ทียู พร็อพเพอร์ตี้ จำกัด (ในกรณีที่ยังไม่ได้จดทะเบียนนิติบุคคลอาคารชุด)/นิติบุคคลอาคารชุด (กรณีจัดตั้งนิติบุคคลอาคารชุดและโอนกรรมสิทธิ์เรียบร้อยแล้ว) ต้องปฏิบัติตามมาตรการฯ และต้องจัดทำรายงานผลการปฏิบัติตามมาตรการฯ เสนอต่อเทศบาลเมืองคลองหลวง ทุก ๆ 180 วัน

2. บริษัท ทียู พร็อพเพอร์ตี้ จำกัด ต้องส่งมอบเล่มรายงานการประเมินผลกระทบสิ่งแวดล้อมและมาตรการป้องกันและแก้ไขผลกระทบสิ่งแวดล้อม และมาตรการติดตามตรวจสอบผลกระทบสิ่งแวดล้อมให้กับนิติบุคคลอาคารชุดที่รับโอนสิทธิการเป็นเจ้าของโครงการ

TU
TU PROPERTY CO., LTD.

มิถุนายน 2563 ลงชื่อ

(นายกรมเชษฐ์ วิพันธ์พงษ์ และ นายวีรพันธ์ วิพันธ์พงษ์)
กรรมการผู้มีอำนาจของ บริษัท ทียู พร็อพเพอร์ตี้ จำกัด

Rak Dee Harm Jua Co., Ltd.

มิถุนายน 2563 ลงชื่อ

(นางสาวนันทิมา ประจงการ)
บุคคลธรรมดาผู้มีสิทธิจัดทำรายงานของบริษัท รักดีหามजू จำกัด

ตารางที่ 3 (ต่อ 117)

องค์ประกอบทางสิ่งแวดล้อม และคุณค่าต่างๆ	ผลกระทบต่อสิ่งแวดล้อมที่สำคัญ	มาตรการป้องกันและแก้ไขผลกระทบ สิ่งแวดล้อม	มาตรการติดตามตรวจสอบผลกระทบ สิ่งแวดล้อม	ผู้รับผิดชอบ
	1.2 เสียงดังรบกวน อันตรายที่เกิดจากเสียงสำหรับผู้ใช้งาน และชุมชนบริเวณใกล้เคียงที่เกิดจากยานพาหนะ	คาร์บอน (C) ที่เกิดจากรถในโครงการ 1. ควบคุมความเร็วของรถภายในโครงการ เช่น ป้ายจำกัดความเร็ว สันนุนชะลอความเร็ว เพื่อไม่ให้เกิดการฟุ้งกระจายของฝุ่นบนผิวถนน 2. ติดตั้งป้ายห้ามเร่งเครื่องยนต์ไว้บริเวณที่จอดรถและทางวิ่งภายในโครงการให้เห็นอย่างชัดเจน 3. จัดให้มีพื้นที่สีเขียว โดยปลูกไม้ยืนต้นได้แก่ ประดู่ป่า จำปี มะฮอกกานี แคนา ตีนเป็ดน้ำหางนกยูงฝรั่ง เหลืองปรีดียาธร จิกน้ำ และกันเกรา เป็นต้น บริเวณแนวเขตที่ดินของพื้นที่	1. ตรวจสอบป้ายและสัญลักษณ์ต่าง ๆ เช่น ป้ายห้ามติดเครื่องยนต์ ป้ายจำกัดความเร็ว ให้อยู่ในสภาพดี มองเห็นชัดเจนไม่ลบเลือน 2. จัดให้มีพนักงานดูแล บำรุงรักษาต้นไม้ภายในโครงการให้เจริญเติบโตสมบูรณ์ตลอดเวลาที่เปิดดำเนินการ 3. จัดให้มีส่วนรับเรื่องร้องเรียนผู้ที่ได้รับผลกระทบจากโครงการ	- เจ้าของโครงการ (บริษัท ทียู พร็อพเพอร์ตี้ จำกัด) หรือนิติบุคคลอาคารชุด

หมายเหตุ : 1. เจ้าของโครงการบริษัท ทียู พร็อพเพอร์ตี้ จำกัด (ในกรณีที่ยังไม่ได้จดทะเบียนนิติบุคคลอาคารชุด)/นิติบุคคลอาคารชุด (กรณีจัดตั้งนิติบุคคลอาคารชุดและโอนกรรมสิทธิ์เรียบร้อยแล้ว) ต้องปฏิบัติตามมาตรการฯ และต้องจัดทำรายงานผลการปฏิบัติตามมาตรการฯ เสนอต่อเทศบาลเมืองคลองหลวง ทุก ๆ 180 วัน
2. บริษัท ทียู พร็อพเพอร์ตี้ จำกัด ต้องส่งมอบเล่มรายงานการประเมินผลกระทบสิ่งแวดล้อมและมาตรการป้องกันและแก้ไขผลกระทบสิ่งแวดล้อม และมาตรการติดตามตรวจสอบผลกระทบสิ่งแวดล้อมให้กับนิติบุคคลอาคารชุดที่รับโอนสิทธิการเป็นเจ้าของโครงการ



มิถุนายน 2563 ลงชื่อ

(นายกรมเชษฐ์ วิพันธ์พงษ์ และ นายวีรพันธ์ วิพันธ์พงษ์)
กรรมการผู้มีอำนาจของ บริษัท ทียู พร็อพเพอร์ตี้ จำกัด


มิถุนายน 2563 ลงชื่อ

(นางสาวนันทิมา ประจงการ)
บุคคลธรรมดาผู้มีสิทธิจัดทำรายงานของบริษัท รักดีหามजू จำกัด

ตารางที่ 3 (ต่อ 118)

องค์ประกอบทางสิ่งแวดล้อม และคุณค่าต่างๆ	ผลกระทบต่อสิ่งแวดล้อมที่สำคัญ	มาตรการป้องกันและแก้ไขผลกระทบ สิ่งแวดล้อม	มาตรการติดตามตรวจสอบผลกระทบ สิ่งแวดล้อม	ผู้รับผิดชอบ
	1.3 อุบัติเหตุจากการสัญจร ทำให้เกิดการ บาดเจ็บ ความสูญเสียชีวิตและทรัพย์สิน	1. จัดให้มีเจ้าหน้าที่รักษาความปลอดภัย อำนวยความสะดวกด้านการจราจร ให้แก่ผู้พักอาศัยในการเข้า - ออก โครงการ โดยเน้นให้รถสามารถเข้า โครงการได้อย่างสะดวกและรวดเร็ว อำนวยความสะดวกในการจอดรถ รวมทั้งขอความร่วมมือให้ผู้พักอาศัย ภายในโครงการเดินรถตามการจัดการ จราจรอย่างเคร่งครัด เพื่อความ สะดวกและปลอดภัยในการเดินทาง	1. ตรวจสอบป้ายและเครื่องหมาย การจราจรภายในโครงการ และบริเวณ ทางเข้า-ออก ให้มองเห็นชัดเจนไม่ลบ เลือน 90 วัน/ครั้ง ตลอดระยะเวลาเปิด ดำเนินการ 2. ตรวจสอบถนนภายในโครงการ และ บริเวณทางเข้า-ออกโครงการให้มีสภาพ คล่องตัวทุกวัน ตลอดระยะเวลาเปิด ดำเนินการ 3. ติดตามประเมินจากส่วนรับเรื่อง	- เจ้าของโครงการ (บริษัท ทียู พร็อพเพอร์ตี้ จำกัด) หรือ นิติบุคคลอาคารชุด

หมายเหตุ : 1. เจ้าของโครงการบริษัท ทียู พร็อพเพอร์ตี้ จำกัด (ในกรณีที่ยังไม่ได้จดทะเบียนนิติบุคคลอาคารชุด)/นิติบุคคลอาคารชุด (กรณีจัดตั้งนิติบุคคลอาคารชุดและโอนกรรมสิทธิ์เรียบร้อยแล้ว) ต้องปฏิบัติตามมาตรการฯ และต้องจัดทำรายงานผลการปฏิบัติตามมาตรการฯ เสนอต่อเทศบาลเมืองคลองหลวง ทุก ๆ 180 วัน
2. บริษัท ทียู พร็อพเพอร์ตี้ จำกัด ต้องส่งมอบเล่มรายงานการประเมินผลกระทบสิ่งแวดล้อมและมาตรการป้องกันและแก้ไขผลกระทบสิ่งแวดล้อม และมาตรการติดตามตรวจสอบผลกระทบสิ่งแวดล้อมให้กับนิติบุคคลอาคารชุดที่รับโอนสิทธิการเป็นเจ้าของโครงการ

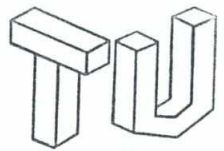
TU PROPERTY CO., LTD.

มิถุนายน 2563 ลงชื่อ

(นายกรมเชษฐ์ วิพันธ์พงษ์ และ นายวีรพันธ์ วิพันธ์พงษ์)
กรรมการผู้มีอำนาจของ บริษัท ทียู พร็อพเพอร์ตี้ จำกัด


Rak Dee Harm Jua Co., Ltd.

มิถุนายน 2563 ลงชื่อ

(นางสาวนันทิมา ประจงการ)
บุคคลธรรมดาผู้มีสิทธิจัดทำรายงานของบริษัท รักดีหามजू จำกัด

ตารางที่ 3 (ต่อ 119)

องค์ประกอบทางสิ่งแวดล้อม และคุณค่าต่างๆ	ผลกระทบต่อสิ่งแวดล้อมที่สำคัญ	มาตรการป้องกันและแก้ไขผลกระทบ สิ่งแวดล้อม	มาตรการติดตามตรวจสอบผลกระทบ สิ่งแวดล้อม	ผู้รับผิดชอบ
		2. จัดให้มีการฝึกอบรมเจ้าหน้าที่รักษาความปลอดภัยที่จะทำหน้าที่อำนวยความสะดวกจราจรให้มีความเข้าใจในการควบคุมพาหนะที่จุดเข้า - ออกของโครงการ รวมทั้งต้องกำชับไม่ให้อำนวยความสะดวกให้รถที่เข้า - ออกโครงการเพียงอย่างเดียว จนทำให้เกิดผลกระทบต่อรถที่สัญจรบนถนน แต่ต้องอำนวยความสะดวก โดยคำนึงถึงระบบจราจรในภาพรวมเป็นหลัก 3. ติดตั้งป้ายสัญญาณจราจรทั้งบนพื้นทาง และป้ายต่างๆ บริเวณภายในโครงการให้ชัดเจน และไม่ก่อให้เกิด	ร้องเรียนและความคิดเห็น หากพบว่ามีเรื่องร้องเรียนต้องแก้ไขปัญหานั้นที่ 4. จัดให้มีเจ้าหน้าที่ตรวจสอบป้ายและเครื่องหมายจราจรภายในโครงการ บริเวณทางเข้า-ออกโครงการ 5. ตรวจสอบเรื่องร้องเรียน ความคิดเห็นจากผู้ที่ได้รับผลกระทบ หากมีปัญหาต้องหาแนวทางแก้ไข	

หมายเหตุ : 1. เจ้าของโครงการบริษัท ทิยู พร็อพเพอร์ตี้ จำกัด (ในกรณีที่ยังไม่ได้จดทะเบียนนิติบุคคลอาคารชุด)/นิติบุคคลอาคารชุด (กรณีจัดตั้งนิติบุคคลอาคารชุดและโอนกรรมสิทธิ์เรียบร้อยแล้ว) ต้องปฏิบัติตามมาตรการฯ และต้องจัดทำรายงานผลการปฏิบัติตามมาตรการฯ เสนอต่อเทศบาลเมืองคลองหลวง ทุก ๆ 180 วัน

2. บริษัท ทิยู พร็อพเพอร์ตี้ จำกัด ต้องส่งมอบเล่มรายงานการประเมินผลกระทบสิ่งแวดล้อมและมาตรการป้องกันและแก้ไขผลกระทบสิ่งแวดล้อม และมาตรการติดตามตรวจสอบผลกระทบสิ่งแวดล้อมให้กับนิติบุคคลอาคารชุดที่รับโอนสิทธิการเป็นเจ้าของโครงการ



มิถุนายน 2563 ลงชื่อ

(นายกรมเชษฐ วิพันธ์พงษ์ และ นายวีรพันธ์ วิพันธ์พงษ์)
กรรมการผู้มีอำนาจของ บริษัท ทิยู พร็อพเพอร์ตี้ จำกัด

มิถุนายน 2563 ลงชื่อ

(นางสาวนันทิมา ประจงการ)
บุคคลธรรมดาผู้มีสิทธิจัดทำรายงานของบริษัท รักดีหามजू จำกัด

ตารางที่ 3 (ต่อ 120)


องค์ประกอบทางสิ่งแวดล้อม และคุณค่าต่างๆ	ผลกระทบต่อสิ่งแวดล้อมที่สำคัญ	มาตรการป้องกันและแก้ไขผลกระทบ สิ่งแวดล้อม	มาตรการติดตามตรวจสอบผลกระทบ สิ่งแวดล้อม	ผู้รับผิดชอบ
		ความสับสนของผู้ขับขี่ เพื่อให้การเคลื่อนตัวของรถในโครงการ และบริเวณทางเข้า - ออกโครงการสามารถทำได้อย่างสะดวกและปลอดภัย 4. ติดตั้งไฟฟ้าแสงสว่างบริเวณทางเข้า - ออกโครงการ ให้สามารถมองเห็นรถที่เข้าหรือออกโครงการได้อย่างชัดเจนในช่วงเวลากลางคืน 5. ขอความร่วมมือไม่ให้มีการจอดรถกีดขวางบริเวณทางเข้า - ออกของโครงการ เพื่อให้เกิดความคล่องตัวในการเดินทาง		

หมายเหตุ : 1. เจ้าของโครงการบริษัท ทียู พร็อพเพอร์ตี้ จำกัด (ในกรณีที่ยังไม่ได้จดทะเบียนนิติบุคคลอาคารชุด)/นิติบุคคลอาคารชุด (กรณีจัดตั้งนิติบุคคลอาคารชุดและโอนกรรมสิทธิ์เรียบร้อยแล้ว) ต้องปฏิบัติตามมาตรการฯ และต้องจัดทำรายงานผลการปฏิบัติตามมาตรการฯ เสนอต่อเทศบาลเมืองคลองหลวง ทุก ๆ 180 วัน

2. บริษัท ทียู พร็อพเพอร์ตี้ จำกัด ต้องส่งมอบเล่มรายงานการประเมินผลกระทบต่อสิ่งแวดล้อมและมาตรการป้องกันและแก้ไขผลกระทบต่อสิ่งแวดล้อม และมาตรการติดตามตรวจสอบผลกระทบต่อสิ่งแวดล้อมให้กับนิติบุคคลอาคารชุดที่รับโอนสิทธิการเป็นเจ้าของโครงการ



TU PROPERTY CO., LTD.

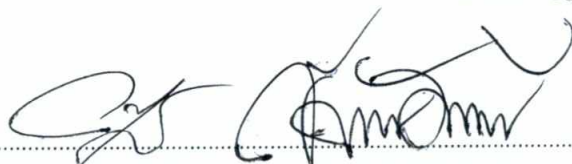

(นายกรมเชษฐ์ วิพันธ์พงษ์ และ นายวีรพันธ์ วิพันธ์พงษ์)
กรรมการผู้มีอำนาจของ บริษัท ทียู พร็อพเพอร์ตี้ จำกัด



Rak Dee Harm Jua Co., Ltd.

มิถุนายน 2563 ลงชื่อ

(นางสาวนันทิมา ประจงการ)
บุคคลธรรมดาผู้มีสิทธิจัดทำรายงานของบริษัท รักดีหามजू จำกัด

ตารางที่ 3 (ต่อ 121)

องค์ประกอบทางสิ่งแวดล้อม และคุณค่าต่างๆ	ผลกระทบต่อสิ่งแวดล้อมที่สำคัญ	มาตรการป้องกันและแก้ไขผลกระทบ สิ่งแวดล้อม	มาตรการติดตามตรวจสอบผลกระทบ สิ่งแวดล้อม	ผู้รับผิดชอบ
	1.4 ผลกระทบจากระบบปรับอากาศ ของโครงการ โครงการใช้ระบบปรับอากาศแบบแยก ส่วน (Split Type) ซึ่งเป็นระบบปรับอากาศ ชนิดเป่าลมเย็น โดยการใช้ในการ แลกเปลี่ยนความร้อนและใช้พัดลมระบาย ความร้อนออก หากไม่มีการดูแลรักษาอาจ ทำให้เป็นแหล่งแพร่เชื้อโรคได้ ซึ่งโดยทั่วไป โรคที่พบบ่อยจากการใช้เครื่องปรับอากาศ คือ โรคภูมิแพ้	1. ตรวจสอบช่องระบายอากาศภายใน อาคาร ไม่ให้มีสิ่งกีดขวางการระบาย อากาศ 2. ระบบเครื่องปรับอากาศในพื้นที่ ส่วนกลางห้องสำนักงานนิติบุคคล อาคารชุด ต้องจัดให้มีการล้างแผ่น กรองอากาศของเครื่องปรับอากาศ อย่างน้อย 30 วัน/ 1 ครั้ง และล้าง เครื่องปรับอากาศแบบเต็มระบบ เป็น ประจำสม่ำเสมอทุก ๆ 180 วัน เพื่อป้องกันการเป็นแหล่งสะสมของ เชื้อโรค	- ตรวจสอบช่องระบายอากาศภายใน อาคาร ไม่ให้มีสิ่งกีดขวางการระบาย อากาศ	- เจ้าของโครงการ (บริษัท ทียู พร็อพ เพอร์ตี้ จำกัด) หรือ นิติบุคคลอาคารชุด

หมายเหตุ : 1. เจ้าของโครงการบริษัท ทียู พร็อพเพอร์ตี้ จำกัด (ในกรณีที่ยังไม่ได้จดทะเบียนนิติบุคคลอาคารชุด)/นิติบุคคลอาคารชุด (กรณีจัดตั้งนิติบุคคลอาคารชุดและโอนกรรมสิทธิ์เรียบร้อยแล้ว) ต้องปฏิบัติตามมาตรการฯ และต้องจัดทำรายงานผลการปฏิบัติตามมาตรการฯ เสนอต่อเทศบาลเมืองคลองหลวง ทุก ๆ 180 วัน
2. บริษัท ทียู พร็อพเพอร์ตี้ จำกัด ต้องส่งมอบเล่มรายงานการประเมินผลกระทบสิ่งแวดล้อมและมาตรการป้องกันและแก้ไขผลกระทบสิ่งแวดล้อม และมาตรการติดตามตรวจสอบผลกระทบสิ่งแวดล้อมให้กับนิติบุคคลอาคารชุดที่รับโอนสิทธิการเป็นเจ้าของโครงการ



TU PROPERTY CO., LTD.

(นายกรมเชษฐ์ วิพันธ์พงษ์ และ นายวีรพันธ์ วิพันธ์พงษ์)
กรรมการผู้มีอำนาจของ บริษัท ทียู พร็อพเพอร์ตี้ จำกัด



Rak Dee Harm Jua Co., Ltd.

มิถุนายน 2563 ลงชื่อ

(นางสาวนันทิมา ประจงการ)
บุคคลธรรมดาผู้มีสิทธิจัดทำรายงานของบริษัท รักดีหามजू จำกัด

ตารางที่ 3 (ต่อ 122)

องค์ประกอบทางสิ่งแวดล้อม และคุณค่าต่างๆ	ผลกระทบต่อสิ่งแวดล้อมที่สำคัญ	มาตรการป้องกันและแก้ไขผลกระทบ สิ่งแวดล้อม	มาตรการติดตามตรวจสอบผลกระทบ สิ่งแวดล้อม	ผู้รับผิดชอบ
		3. ประชาสัมพันธ์ให้ผู้พักอาศัยภายในโครงการล้างแผ่นกรองอากาศของเครื่องปรับอากาศในห้องพักอย่างน้อย 30 วัน/ครั้ง โดยใช้น้ำฉีดแรง ๆ บริเวณด้านหลังเพื่อให้ฝุ่นละอองและสิ่งสกปรกหลุดออก และในแต่ละปีควรล้างเครื่องปรับอากาศแบบเต็มระบบ ซึ่งช่วยขจัดเอาฝุ่นละอองและเชื้อโรคที่เกาะติดอยู่กับส่วนต่าง ๆ ของเครื่องออก		

หมายเหตุ : 1. เจ้าของโครงการบริษัท ทิยู พร็อพเพอร์ตี้ จำกัด (ในกรณีที่ยังไม่ได้จดทะเบียนนิติบุคคลอาคารชุด)/นิติบุคคลอาคารชุด (กรณีจัดตั้งนิติบุคคลอาคารชุดและโอนกรรมสิทธิ์เรียบร้อยแล้ว) ต้องปฏิบัติตามมาตรการฯ และต้องจัดทำรายงานผลการปฏิบัติตามมาตรการฯ เสนอต่อเทศบาลเมืองคลองหลวง ทุก ๆ 180 วัน

2. บริษัท ทิยู พร็อพเพอร์ตี้ จำกัด ต้องส่งมอบเล่มรายงานการประเมินผลกระทบสิ่งแวดล้อมและมาตรการป้องกันและแก้ไขผลกระทบสิ่งแวดล้อม และมาตรการติดตามตรวจสอบผลกระทบสิ่งแวดล้อมให้กับนิติบุคคลอาคารชุดที่รับโอนสิทธิการเป็นเจ้าของโครงการ

TU
TU PROPERTY CO., LTD.

มิถุนายน 2563 ลงชื่อ

(นายกรมเชษฐ วิพันธ์พงษ์ และ นายวีรพันธ์ วิพันธ์พงษ์)
กรรมการผู้มีอำนาจของ บริษัท ทิยู พร็อพเพอร์ตี้ จำกัด

Rak Dee Harm Jua Co., Ltd.

มิถุนายน 2563 ลงชื่อ

(นางสาวนันทิมา ประจงการ)
บุคคลธรรมดาผู้มีสิทธิจัดทำรายงานของบริษัท รักดีหามजू จำกัด

ตารางที่ 3 (ต่อ 123)

องค์ประกอบทางสิ่งแวดล้อม และคุณค่าต่างๆ	ผลกระทบต่อสิ่งแวดล้อมที่สำคัญ	มาตรการป้องกันและแก้ไขผลกระทบ สิ่งแวดล้อม	มาตรการติดตามตรวจสอบผลกระทบ สิ่งแวดล้อม	ผู้รับผิดชอบ
2) การอยู่อาศัย	2.1 การแพร่กระจายของเชื้อโรคจาก ถังเก็บน้ำใช้ โครงการจัดให้มีการสำรองน้ำใช้ใน ถังเก็บน้ำใต้ดินและถังเก็บน้ำชั้นดาดฟ้า ซึ่งการสะสมของตะกอนและคราบสกปรกที่ เกาะตามผนังหรือซอกมุมของถังที่น้ำไม่มีการ หมุนเวียน อาจส่งผลกระทบต่อสุขภาพ อนามัยของผู้พักอาศัยในโครงการ	1. กำหนดให้มีการทำความสะอาดถัง เพื่อล้างตะกอน และคราบสกปรกที่ เกาะตามผนังหรือซอกมุมของถัง สำรองน้ำปีละ 1 ครั้ง หรือทุก 365 วัน เพื่อสุขภาพอนามัยที่ดีของผู้พักอาศัย และก่อนการล้างถังเก็บน้ำต้อง ประชาสัมพันธ์แจ้งให้ผู้พักอาศัยทราบ ล่วงหน้าอย่างน้อย 7 วัน เพื่อสำรอง น้ำไว้ใช้ในช่วงเวลาดังกล่าว โดยในการ ทำความสะอาดถังเก็บน้ำจะกวาด ตะกอน ขัดคราบที่เกาะตามผนังหรือ ซอกมุมของถังน้ำที่ไม่มีการหมุนเวียน โดยใช้น้ำสะอาด และแปรงขัดไม้ใช้ น้ำยาล้างที่มีสารเคมี ซึ่งอาจตกค้าง	- จัดทำรายงานผลการปฏิบัติตาม มาตรการป้องกันและแก้ไขผลกระทบ สิ่งแวดล้อมทุก 180 วัน และจัดส่ง รายงานให้ เทศบาลเมืองคลองหลวง	- เจ้าของโครงการ (บริษัท ทียู พร็อพเพอร์ตี้ จำกัด) หรือ นิติบุคคลอาคารชุด

หมายเหตุ : 1. เจ้าของโครงการบริษัท ทียู พร็อพเพอร์ตี้ จำกัด (ในกรณีที่ยังไม่ได้จดทะเบียนนิติบุคคลอาคารชุด)/นิติบุคคลอาคารชุด (กรณีจัดตั้งนิติบุคคลอาคารชุดและโอนกรรมสิทธิ์เรียบร้อยแล้ว) ต้องปฏิบัติตามมาตรการฯ และต้องจัดทำรายงานผลการปฏิบัติตามมาตรการฯ เสนอต่อเทศบาลเมืองคลองหลวง ทุก ๆ 180 วัน

2. บริษัท ทียู พร็อพเพอร์ตี้ จำกัด ต้องส่งมอบเล่มรายงานการประเมินผลกระทบสิ่งแวดล้อมและมาตรการป้องกันและแก้ไขผลกระทบสิ่งแวดล้อม และมาตรการติดตามตรวจสอบผลกระทบสิ่งแวดล้อมให้กับนิติบุคคลอาคารชุดที่รับโอนสิทธิการเป็นเจ้าของโครงการ



มิถุนายน 2563 ลงชื่อ

(นายกรมเชษฐ์ วิพันธ์พงษ์ และ นายวีรพันธ์ วิพันธ์พงษ์)
กรรมการผู้มีอำนาจของ บริษัท ทียู พร็อพเพอร์ตี้ จำกัด

มิถุนายน 2563 ลงชื่อ

(นางสาวนันทิมา ประจงการ)
บุคคลธรรมดาผู้มีสิทธิจัดทำรายงานของบริษัท รักดีหามजू จำกัด

ตารางที่ 3 (ต่อ 124)

องค์ประกอบทางสิ่งแวดล้อม และคุณค่าต่างๆ	ผลกระทบต่อสิ่งแวดล้อมที่สำคัญ	มาตรการป้องกันและแก้ไขผลกระทบ สิ่งแวดล้อม	มาตรการติดตามตรวจสอบผลกระทบ สิ่งแวดล้อม	ผู้รับผิดชอบ
		และโครงการต้องกำหนดเวลาในการ ล้างถังในช่วงวันจันทร์ - วันพุธ เวลา ประมาณ 10.00 - 15.00 น. ซึ่งเป็น ช่วงเวลาที่มีการใช้น้ำน้อย และเป็น ช่วงเวลาที่ผู้พักอาศัยออกไปทำงาน เพื่อไม่ให้ส่งผลกระทบต่อการใช้น้ำ ของผู้พักอาศัยภายในโครงการ รวมทั้ง กำหนดให้ช่วงเวลาที่ล้างถังเป็นช่วง เดือนที่ฝนไม่ตก เช่น เดือนธันวาคม ของทุกปี 2. โครงการออกแบบให้ถังเก็บน้ำชั้นใต้ ดินมีฝาลัง 2 ฝา โดยในการเข้าทำ ความสะอาดให้เปิดฝาลังเก็บน้ำทั้ง 2 ฝา เพื่อไม่ให้เกิดสภาวะอับอากาศ		

หมายเหตุ : 1. เจ้าของโครงการบริษัท ทิอุ พร็อพเพอร์ตี้ จำกัด (ในกรณีที่ยังไม่ได้จดทะเบียนนิติบุคคลอาคารชุด)/นิติบุคคลอาคารชุด (กรณีจัดตั้งนิติบุคคลอาคารชุดและโอนกรรมสิทธิ์เรียบร้อยแล้ว) ต้องปฏิบัติตามมาตรการฯ และต้องจัดทำรายงานผลการปฏิบัติตามมาตรการฯ เสนอต่อเทศบาลเมืองคลองหลวง ทุก ๆ 180 วัน

2. บริษัท ทิอุ พร็อพเพอร์ตี้ จำกัด ต้องส่งมอบเล่มรายงานการประเมินผลกระทบสิ่งแวดล้อมและมาตรการป้องกันและแก้ไขผลกระทบสิ่งแวดล้อม และมาตรการติดตามตรวจสอบผลกระทบสิ่งแวดล้อมให้กับนิติบุคคลอาคารชุดที่รับโอนสิทธิการเป็นเจ้าของโครงการ



มิถุนายน 2563 ลงชื่อ
 (นายกรมเชษฐ์ วิพันธ์พงษ์ และ นายวีรพันธ์ วิพันธ์พงษ์)
 กรรมการผู้มีอำนาจของ บริษัท ทิอุ พร็อพเพอร์ตี้ จำกัด

มิถุนายน 2563 ลงชื่อ
 (นางสาวนันทิมา ประจงการ)
 บุคคลธรรมดาผู้มีสิทธิจัดทำรายงานของบริษัท รักดีหามजू จำกัด

ตารางที่ 3 (ต่อ 125)

องค์ประกอบทางสิ่งแวดล้อม และคุณค่าต่างๆ	ผลกระทบต่อสิ่งแวดล้อมที่สำคัญ	มาตรการป้องกันและแก้ไขผลกระทบ สิ่งแวดล้อม	มาตรการติดตามตรวจสอบผลกระทบ สิ่งแวดล้อม	ผู้รับผิดชอบ
	2.2 การแพร่กระจายของเชื้อโรคจากระบบ บำบัดน้ำเสีย น้ำเสียส่วนใหญ่มาจากกิจกรรมของผู้ พักอาศัย ได้แก่ น้ำอาบ และน้ำชักโครก เป็น ต้น โดยโครงการจัดให้มีระบบรองรับน้ำเสีย ที่เกิดจากโครงการได้เพียงพอ และมี ประสิทธิภาพสามารถบำบัดน้ำทั้งจากอาคาร ก่อนระบายออกสู่ท่อระบายน้ำริมถนนการะ จำยอม ดังนั้น จึงไม่ส่งผลกระทบต่อผู้พัก อาศัยหรือผู้ที่อยู่ใกล้เคียง	- โครงการกำหนดมาตรการป้องกัน ระบบบำบัดน้ำเสียเพื่อรองรับกรณีเกิด โรคระบาด โดยออกแบบให้มีการฆ่า เชื้อโรคด้วยโอโซน ซึ่งโครงการติดตั้ง ระบบฆ่าเชื้อโรคด้วยโอโซนในบ่อร์ตน้ำ ต้นไม่ รายละเอียดดังนี้ 1) บ่อร์ตน้ำต้นไม่ 1 ความจุ 18 ลูกบาศก์เมตร รองรับน้ำทั้งที่ผ่านการ บำบัดจากอาคาร A B และ C โดย ติดตั้งเครื่องผลิตโอโซน 55 กรัม/ ชั่วโมง จำนวน 1 เครื่อง เพื่อฆ่าเชื้อ โรค โดยควบคุมการทำงานด้วยระบบ Timer	- ปฏิบัติตามมาตรการติดตามตรวจสอบ ผลกระทบต่อสิ่งแวดล้อมที่ระบุในหัวข้อ 1.5 เรื่องคุณภาพน้ำ (ตามหัวข้อ องค์ประกอบทางสิ่งแวดล้อมและคุณค่า ต่างๆ ช่วงเปิดดำเนินการ) อย่าง เคร่งครัด	- เจ้าของโครงการ (บริษัท ทียู พร็อพ เพอร์ตี้ จำกัด) หรือ นิติบุคคลอาคารชุด

หมายเหตุ : 1. เจ้าของโครงการบริษัท ทียู พร็อพเพอร์ตี้ จำกัด (ในกรณีที่ยังไม่ได้จดทะเบียนนิติบุคคลอาคารชุด)/นิติบุคคลอาคารชุด (กรณีจัดตั้งนิติบุคคลอาคารชุดและโอนกรรมสิทธิ์เรียบร้อยแล้ว) ต้องปฏิบัติตามมาตรการฯ และต้องจัดทำรายงานผลการปฏิบัติตามมาตรการฯ เสนอต่อเทศบาลเมืองคลองหลวง ทุก ๆ 180 วัน
2. บริษัท ทียู พร็อพเพอร์ตี้ จำกัด ต้องส่งมอบเล่มรายงานการประเมินผลกระทบสิ่งแวดล้อมและมาตรการป้องกันและแก้ไขผลกระทบต่อสิ่งแวดล้อม และมาตรการติดตามตรวจสอบผลกระทบต่อสิ่งแวดล้อมให้กับนิติบุคคลอาคารชุดที่รับโอนสิทธิการเป็นเจ้าของโครงการ



TU PROPERTY CO., LTD.

(นายกรมเชษฐ์ วิพันธ์พงษ์ และ นายวิรัตน์ วิพันธ์พงษ์)
กรรมการผู้มีอำนาจของ บริษัท ทียู พร็อพเพอร์ตี้ จำกัด



Rak Dee Harm Jua Co., Ltd.



มิถุนายน 2563 ลงชื่อ
(นางสาวนันทิมา ประจงการ)
บุคคลธรรมดาผู้มีสิทธิจัดทำรายงานของบริษัท รักดีหามजू จำกัด

ตารางที่ 3 (ต่อ 126)

องค์ประกอบทางสิ่งแวดล้อม และคุณค่าต่างๆ	ผลกระทบต่อสิ่งแวดล้อมที่สำคัญ	มาตรการป้องกันและแก้ไขผลกระทบ สิ่งแวดล้อม	มาตรการติดตามตรวจสอบผลกระทบ สิ่งแวดล้อม	ผู้รับผิดชอบ
-	2.3 อุบัติเหตุจากเพลิงไหม้ ซึ่งกิจกรรมการ พักอาศัยภายในโครงการ ได้แก่ การทิ้งกัน บุหรี่ หรือฟาล์วลงจระจกให้อัคคีภัยได้	2) บอร์ดน้ำดันไม้ 2 ความจุ 12 ลูกบาศก์เมตร รองรับน้ำทิ้งที่ผ่านการ บำบัดจากอาคาร D โดยติดตั้งเครื่อง ผลิตโอโซน 25 กรัม/ชั่วโมง จำนวน 1 เครื่อง เพื่อฆ่าเชื้อโรค โดยควบคุมการ ทำงานด้วยระบบ Timer 1. จัดให้มีการตรวจสอบระบบป้องกันและ เตือนอัคคีภัยให้สามารถใช้งานได้ เสมอ หากพบว่ามี การเสียหายหรือใช้ การไม่ได้ ให้รีบดำเนินการแก้ไขทันที 2. จัดอบรมและซ้อมการอพยพคนกรณี เพลิงไหม้อย่างน้อยปีละ 1 ครั้ง (365 วัน) โดยติดต่อประสานงานกับฝ่าย	-	- เจ้าของโครงการ (บริษัท ทียู พร็อพ เพอร์ตี้ จำกัด) หรือ นิติบุคคลอาคารชุด

หมายเหตุ : 1. เจ้าของโครงการบริษัท ทียู พร็อพเพอร์ตี้ จำกัด (ในกรณีที่ยังไม่ได้จดทะเบียนนิติบุคคลอาคารชุด)/นิติบุคคลอาคารชุด (กรณีจัดตั้งนิติบุคคลอาคารชุดและโอนกรรมสิทธิ์เรียบร้อยแล้ว) ต้องปฏิบัติตามมาตรการฯ และต้องจัดทำรายงานผลการปฏิบัติตามมาตรการฯ เสนอต่อเทศบาลเมืองคลองหลวง ทุก ๆ 180 วัน
2. บริษัท ทียู พร็อพเพอร์ตี้ จำกัด ต้องส่งมอบเล่มรายงานการประเมินผลกระทบสิ่งแวดล้อมและมาตรการป้องกันและแก้ไขผลกระทบสิ่งแวดล้อม และมาตรการติดตามตรวจสอบผลกระทบสิ่งแวดล้อมให้กับนิติบุคคลอาคารชุดที่รับโอนสิทธิการเป็นเจ้าของโครงการ

มิถุนายน 2563 ลงชื่อ

(นายกรมเชษฐ์ วิพันธ์พงษ์ และ นายวีรพันธ์ วิพันธ์พงษ์)
กรรมการผู้มีอำนาจของ บริษัท ทียู พร็อพเพอร์ตี้ จำกัด

TU
TU PROPERTY CO., LTD.

Rak Dee Harm Jua Co., Ltd.

มิถุนายน 2563 ลงชื่อ

(นางสาวนันทิมา ประจการ)
บุคคลธรรมดาผู้มีสิทธิจัดทำรายงานของบริษัท รักดีหามजू จำกัด

ตารางที่ 3 (ต่อ 127)

องค์ประกอบทางสิ่งแวดล้อม และคุณค่าต่างๆ	ผลกระทบต่อสิ่งแวดล้อมที่สำคัญ	มาตรการป้องกันและแก้ไขผลกระทบ สิ่งแวดล้อม	มาตรการติดตามตรวจสอบผลกระทบ สิ่งแวดล้อม	ผู้รับผิดชอบ
4.5 ทศนียภาพ 1) แหล่งโบราณสถานและ แหล่งทรัพยากรธรรมชาติ ที่ควรค่าแก่การอนุรักษ์	จากการตรวจสอบแหล่งโบราณสถาน จาก ทะเบียนแหล่งโบราณสถานแห่งประเทศไทย ประกาศในราชกิจจานุเบกษา ของฝ่ายทะเบียน กองโบราณคดี กรมศิลปากร (อ้างอิงจาก www.gis.finearts.go.th สืบค้นเมื่อวันที่ 19 สิงหาคม 2562) ไม่พบว่ามีแหล่งโบราณสถานที่ ขึ้นทะเบียนและไม่ขึ้นทะเบียนอยู่ภายในพื้นที่ รัศมี 1 กิโลเมตร โดยรอบโครงการ อย่างไรก็ตาม ในรัศมี 1 กิโลเมตร รอบ	ป้องกันและรักษาความสงบ เทศบาล เมืองคลองหลวง ให้มาจัดอบรมและ ชักซ้อมแผนอพยพหนีไฟให้โครงการ 1. ออกแบบอาคารโครงการโดยใช้กลุ่ม สีเอิร์ทโทน เพื่อไม่ให้ส่งผลกระทบต่อผู้ พบเห็น โดยลดความเข้มของสีอาคาร 2. จัดให้มีต้นไม้ภายในโครงการเพื่อความ ร่มรื่น	- ติดตามการประเมินจากส่วนรับเรื่อง ร้องเรียน และความคิดเห็น หากพบว่า มีเรื่องร้องเรียนต้องแก้ไขปัญหานั้นที่	- เจ้าของโครงการ (บริษัท ทียู พร็อพ เพอร์ตี้ จำกัด) หรือ นิติบุคคลอาคารชุด

หมายเหตุ : 1. เจ้าของโครงการบริษัท ทียู พร็อพเพอร์ตี้ จำกัด (ในกรณีที่ยังไม่ได้จดทะเบียนนิติบุคคลอาคารชุด)/นิติบุคคลอาคารชุด (กรณีจัดตั้งนิติบุคคลอาคารชุดและโอนกรรมสิทธิ์เรียบร้อยแล้ว) ต้องปฏิบัติตามมาตรการฯ และต้องจัดทำรายงานผลการปฏิบัติตามมาตรการฯ เสนอต่อเทศบาลเมืองคลองหลวง ทุก ๆ 180 วัน

2. บริษัท ทียู พร็อพเพอร์ตี้ จำกัด ต้องส่งมอบเล่มรายงานการประเมินผลกระทบสิ่งแวดล้อมและมาตรการป้องกันและแก้ไขผลกระทบสิ่งแวดล้อม และมาตรการติดตามตรวจสอบผลกระทบสิ่งแวดล้อมให้กับนิติบุคคลอาคารชุดที่รับโอนสิทธิการเป็นเจ้าของโครงการ

TU
TU PROPERTY CO., LTD.

Rak Dee Harm Jua Co., Ltd.

มิถุนายน 2563 ลงชื่อ

มิถุนายน 2563 ลงชื่อ

(นายกรมเชษฐ์ วิพันธุ์พงษ์ และ นายวีรพันธ์ วิพันธุ์พงษ์)
กรรมการผู้มีอำนาจของ บริษัท ทียู พร็อพเพอร์ตี้ จำกัด

(นางสาวนันทิมา ประจงการ)
บุคคลธรรมดาผู้มีสิทธิจัดทำรายงานของบริษัท รักดีหามजू จำกัด

ตารางที่ 3 (ต่อ 128)

องค์ประกอบทางสิ่งแวดล้อม และคุณค่าต่างๆ	ผลกระทบต่อสิ่งแวดล้อมที่สำคัญ	มาตรการป้องกันและแก้ไขผลกระทบ สิ่งแวดล้อม	มาตรการติดตามตรวจสอบผลกระทบ สิ่งแวดล้อม	ผู้รับผิดชอบ
	พื้นที่โครงการมีสถานที่อ่อนไหว/สถานที่สำคัญ จำนวน 3 แห่ง ดังนี้ 1. มหาวิทยาลัยธรรมศาสตร์ ศูนย์รังสิต ตั้งอยู่ถนนทางหลวงแผ่นดินหมายเลข 1 (ถนน พหลโยธิน) ตำบลคลองหนึ่ง อำเภอคลองหลวง ห่างจากโครงการไปทางด้านทิศเหนือ ระยะทาง ประมาณ 200 เมตร ซึ่งจากมุมมองภาพ เชิงซ้อนจากมหาวิทยาลัยธรรมศาสตร์ ศูนย์ รังสิต มุมมองดังนี้ 1.1 มหาวิทยาลัยธรรมศาสตร์ ศูนย์รังสิต ฝั่งประตูเชิงรอก 1 พบว่า ไม่สามารถมองเห็นอาคารโครงการ เนื่องจากมี อาคารต่าง ๆ ที่อยู่บริเวณโดยรอบบังการ มองเห็น			

หมายเหตุ : 1. เจ้าของโครงการบริษัท ทียู พร็อพเพอร์ตี้ จำกัด (ในกรณีที่ยังไม่ได้จดทะเบียนนิติบุคคลอาคารชุด)/นิติบุคคลอาคารชุด (กรณีจัดตั้งนิติบุคคลอาคารชุดและโอนกรรมสิทธิ์เรียบร้อยแล้ว) ต้องปฏิบัติตามมาตรการฯ และต้องจัดทำรายงานผลการปฏิบัติตามมาตรการฯ เสนอต่อเทศบาลเมืองคลองหลวง ทุก ๆ 180 วัน

2. บริษัท ทียู พร็อพเพอร์ตี้ จำกัด ต้องส่งมอบเล่มรายงานการประเมินผลกระทบสิ่งแวดล้อมและมาตรการป้องกันและแก้ไขผลกระทบสิ่งแวดล้อม และมาตรการติดตามตรวจสอบผลกระทบสิ่งแวดล้อมให้กับนิติบุคคลอาคารชุดที่รับโอนสิทธิการเป็นเจ้าของโครงการ




(นายกรมเชษฐ์ วิพันธ์พงษ์ และ นายวีรพันธ์ วิพันธ์พงษ์)
กรรมการผู้มีอำนาจของ บริษัท ทียู พร็อพเพอร์ตี้ จำกัด

มิถุนายน 2563 ลงชื่อ



มิถุนายน 2563 ลงชื่อ


(นางสาวนันทิมา ประจงการ)
บุคคลธรรมดาผู้มีสิทธิจัดทำรายงานของบริษัท รักดีหามजू จำกัด


ตารางที่ 3 (ต่อ 129)

องค์ประกอบทางสิ่งแวดล้อม และคุณค่าต่างๆ	ผลกระทบต่อสิ่งแวดล้อมที่สำคัญ	มาตรการป้องกันและแก้ไขผลกระทบ สิ่งแวดล้อม	มาตรการติดตามตรวจสอบผลกระทบ สิ่งแวดล้อม	ผู้รับผิดชอบ
	1.2 มุมมองผ่านยิมเนเซียม 5 มหาวิทยาลัยธรรมศาสตร์ ศูนย์รังสิต พบว่า ไม่สามารถมองเห็นอาคารโครงการ 1.3 มุมมองผ่านลานพญานาค ภายในมหาวิทยาลัยธรรมศาสตร์ ศูนย์รังสิต พบว่า ไม่สามารถมองเห็นอาคารโครงการ เนื่องจากมีอาคารยิมเนเซียม 5 ที่บังการมองเห็น 1.4 มุมมองผ่านอาคารโดมบริการ ภายในมหาวิทยาลัยธรรมศาสตร์ ศูนย์รังสิต พบว่า ไม่สามารถมองเห็นอาคารโครงการ เนื่องจากมีอาคารต่าง ๆ ที่อยู่บริเวณโดยรอบ บังการมองเห็น			

หมายเหตุ : 1. เจ้าของโครงการบริษัท ทียู พร็อพเพอร์ตี้ จำกัด (ในกรณีที่ยังไม่ได้จดทะเบียนนิติบุคคลอาคารชุด)/นิติบุคคลอาคารชุด (กรณีจัดตั้งนิติบุคคลอาคารชุดและโอนกรรมสิทธิ์เรียบร้อยแล้ว) ต้องปฏิบัติตามมาตรการฯ และต้องจัดทำรายงานผลการปฏิบัติตามมาตรการฯ เสนอต่อเทศบาลเมืองคลองหลวง ทุก ๆ 180 วัน

2. บริษัท ทียู พร็อพเพอร์ตี้ จำกัด ต้องส่งมอบเล่มรายงานการประเมินผลกระทบสิ่งแวดล้อมและมาตรการป้องกันและแก้ไขผลกระทบสิ่งแวดล้อม และมาตรการติดตามตรวจสอบผลกระทบสิ่งแวดล้อมให้กับนิติบุคคลอาคารชุดที่รับโอนสิทธิการเป็นเจ้าของโครงการ

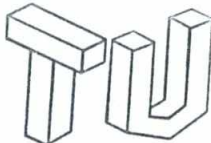
TU PROPERTY CO., LTD.

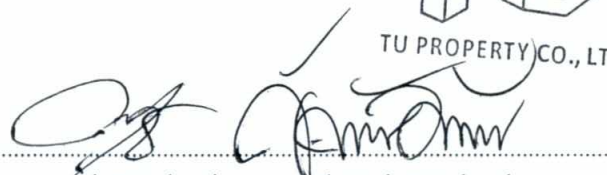

มิถุนายน 2563 ลงชื่อ
(นายกมลเชษฐ์ วิพันธ์พงษ์ และ นายวีรพันธ์ วิพันธ์พงษ์)
กรรมการผู้มีอำนาจของ บริษัท ทียู พร็อพเพอร์ตี้ จำกัด


Rak Dee Harm Jua Co., Ltd.

มิถุนายน 2563 ลงชื่อ
(นางสาวนันทิมา ประจงการ)
บุคคลธรรมดาผู้มีสิทธิจัดทำรายงานของบริษัท รักดีหามजू จำกัด

ตารางที่ 3 (ต่อ 130)

องค์ประกอบทางสิ่งแวดล้อม และคุณค่าต่างๆ	ผลกระทบต่อสิ่งแวดล้อมที่สำคัญ	มาตรการป้องกันและแก้ไขผลกระทบ สิ่งแวดล้อม	มาตรการติดตามตรวจสอบผลกระทบ สิ่งแวดล้อม	ผู้รับผิดชอบ
	1.5 มุมมองผ่าน Roof Garden Plan ภายในมหาวิทยาลัยธรรมศาสตร์ ศูนย์รังสิต พบว่า เมื่อขึ้นไปอยู่บน Roof Garden Plan สามารถมองเห็นกลุ่มอาคารโครงการอย่างไรก็ตาม มีอาคารต่างๆ โดยรอบโครงการ จึงไม่แตกต่างจากพื้นที่โดยรอบ 2. คริสตจักรแบ็บติสตรัมพระคุณ ตั้งอยู่ถนนซอยคลองหลวง 33 ถนนทางหลวงแผ่นดินหมายเลข 1 (ถนนพหลโยธิน) ตำบลคลองหนึ่ง อำเภอคลองหลวง ห่างจากโครงการไปทางด้านทิศตะวันออกเฉียงใต้ ระยะทางประมาณ 580 เมตร ซึ่งจากมุมมองภาพเชิงซ้อนจากคริสตจักรแบ็บติสตรัมพระคุณ (มุมมองผ่านโบสถ์มายังโครงการ) พบว่า ไม่สามารถมองเห็นอาคาร			

หมายเหตุ : 1. เจ้าของโครงการบริษัท ทิยู พร็อพเพอร์ตี้ จำกัด (ในกรณีที่ยังไม่ได้จดทะเบียนนิติบุคคลอาคารชุด)/นิติบุคคลอาคารชุด (กรณีจัดตั้งนิติบุคคลอาคารชุดและโอนกรรมสิทธิ์เรียบร้อยแล้ว) ต้องปฏิบัติตามมาตรการฯ และต้องจัดทำรายงานผลการปฏิบัติตามมาตรการฯ เสนอต่อเทศบาลเมืองคลองหลวง ทุก ๆ 180 วัน

2. บริษัท ทิยู พร็อพเพอร์ตี้ จำกัด ต้องส่งมอบเล่มรายงานการประเมินผลกระทบสิ่งแวดล้อมและมาตรการป้องกันและแก้ไขผลกระทบสิ่งแวดล้อม และมาตรการติดตามตรวจสอบผลกระทบสิ่งแวดล้อมให้กับนิติบุคคลอาคารชุดที่รับโอนสิทธิการเป็นเจ้าของโครงการ

TU
TU PROPERTY CO., LTD.

มิถุนายน 2563 ลงชื่อ

(นายกรมเชษฐ์ วิพันธ์พงษ์ และ นายวีรพันธ์ วิพันธ์พงษ์)
กรรมการผู้มีอำนาจของ บริษัท ทิยู พร็อพเพอร์ตี้ จำกัด

Rak Dee Harm Jua Co., Ltd.

มิถุนายน 2563 ลงชื่อ

(นางสาวนันทิมา ประจงการ)
บุคคลธรรมดาผู้มีสิทธิจัดทำรายงานของบริษัท รักดีหามजू จำกัด

ตารางที่ 3 (ต่อ 131)


องค์ประกอบทางสิ่งแวดล้อม และคุณค่าต่างๆ	ผลกระทบต่อสิ่งแวดล้อมที่สำคัญ	มาตรการป้องกันและแก้ไขผลกระทบ สิ่งแวดล้อม	มาตรการติดตามตรวจสอบผลกระทบ สิ่งแวดล้อม	ผู้รับผิดชอบ
	โครงการ เนื่องจากมีอาคารต่าง ๆ ที่อยู่ แวดล้อมบังการมองเห็น 3. วัดบางขัน ตั้งอยู่ถนนทางหลวง แผ่นดินหมายเลข 1 (ถนนพหลโยธิน) ตำบล คลองหนึ่ง อำเภอคลองหลวงห่างจากโครงการ ไปทางด้านทิศตะวันออกเฉียงเหนือ ระยะทาง ประมาณ 950 เมตร นอกจากนี้ บริษัทที่ปรึกษาได้ถ่ายภาพ มุมมองจากวัดเวฬุวัน ซึ่งเป็นสถานที่สำคัญ ตั้งอยู่ห่างจากโครงการไปทางทิศตะวันตก ระยะทางประมาณ 2 กิโลเมตร พบว่า ไม่สามารถมองเห็นอาคารโครงการแต่อย่างใด			

หมายเหตุ : 1. เจ้าของโครงการบริษัท ทียู พร็อพเพอร์ตี้ จำกัด (ในกรณีที่ยังไม่ได้จดทะเบียนนิติบุคคลอาคารชุด)/นิติบุคคลอาคารชุด (กรณีจัดตั้งนิติบุคคลอาคารชุดและโอนกรรมสิทธิ์เรียบร้อยแล้ว) ต้องปฏิบัติตามมาตรการฯ
และต้องจัดทำรายงานผลการปฏิบัติตามมาตรการฯ เสนอต่อเทศบาลเมืองคลองหลวง ทุก ๆ 180 วัน

2. บริษัท ทียู พร็อพเพอร์ตี้ จำกัด ต้องส่งมอบเล่มรายงานการประเมินผลกระทบสิ่งแวดล้อมและมาตรการป้องกันและแก้ไขผลกระทบสิ่งแวดล้อม และมาตรการติดตามตรวจสอบผลกระทบสิ่งแวดล้อมให้กับนิติบุคคลอาคารชุดที่รับ
โอนสิทธิการเป็นเจ้าของโครงการ

มิถุนายน 2563 ลงชื่อ

(นายกรมเชษฐ์ วิพันธ์พงษ์ และ นายวีรพันธ์ วิพันธ์พงษ์)
กรรมการผู้มีอำนาจของ บริษัท ทียู พร็อพเพอร์ตี้ จำกัด

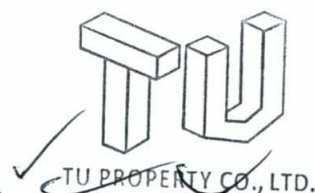


มิถุนายน 2563 ลงชื่อ


(นางสาวนันทิมา ประจงการ)
บุคคลธรรมดาผู้มีสิทธิจัดทำรายงานของบริษัท รักดีหามजू จำกัด

ตารางที่ 3 (ต่อ 132)

องค์ประกอบทางสิ่งแวดล้อม และคุณค่าต่างๆ	ผลกระทบต่อสิ่งแวดล้อมที่สำคัญ	มาตรการป้องกันและแก้ไขผลกระทบ สิ่งแวดล้อม	มาตรการติดตามตรวจสอบผลกระทบ สิ่งแวดล้อม	ผู้รับผิดชอบ
2) โครงสร้างทาง สถาปัตยกรรม	โครงการตั้งอยู่ที่ตำบลคลองหนึ่ง อำเภอ คลองหลวง จังหวัดปทุมธานี ซึ่งโดยรอบ โครงการ ส่วนใหญ่เป็นการใช้ประโยชน์ที่ดิน เพื่อการอยู่อาศัยในลักษณะบ้านพักอาศัย ขนาดความสูง 1-2 ชั้น อาคารพักอาศัย ขนาดความสูง 7-12 ชั้น อาคารพาณิชย์ ขนาดความสูง 4-5 ชั้น ร้านค้า ร้านอาหาร สถานประกอบการ สถานศึกษา เป็นต้น ซึ่งการก่อสร้างอาคารโครงการ ในพื้นที่ ประกอบด้วย อาคารชุดพักอาศัย ขนาด ความสูง 8 ชั้น จำนวน 4 อาคาร มีความสูง ใกล้เคียงกับอาคารในละแวกนี้ ได้แก่ อาคาร โครงการ D Condo Campus Resort Rangsit (เฟส 1) ขนาดความสูง 8 ชั้น	1. โครงการจัดให้มีพื้นที่สีเขียวชั้นที่ 1 และ ชั้นดาดฟ้าอาคาร C ขนาดพื้นที่รวม 3,370.21 ตารางเมตร คิดเป็น อัตราส่วนพื้นที่สีเขียวต่อผู้พักอาศัยและ พนักงาน 1.11 ตารางเมตร /คน 2. ดูแลสภาพพื้นที่สีเขียวของโครงการให้ สวยงาม และมีความสมบูรณ์อยู่ ตลอดเวลา 3. ออกแบบอาคารโครงการโดยใช้กลุ่ม สีเอิร์ทโทน เพื่อไม่ให้ส่งผลกระทบต่อผู้ พบเห็น โดยลดความเข้มของสีอาคาร 4. ควบคุมดูแลการใช้ประโยชน์อาคารของ ผู้พักอาศัยและพนักงาน มิให้เกิด ทัศนียภาพไม่ดีต่อผู้พบเห็น	- ติดตามประเมินจากส่วนรับเรื่อง ร้องเรียน และความคิดเห็น หากพบว่ามี เรื่องร้องเรียนต้องแก้ไขปัญหานั้นที่	- เจ้าของโครงการ (บริษัท ทียู พร็อพ เพอร์ตี้ จำกัด) หรือ นิติบุคคลอาคารชุด

หมายเหตุ : 1. เจ้าของโครงการบริษัท ทียู พร็อพเพอร์ตี้ จำกัด (ในกรณีที่ยังไม่ได้จดทะเบียนนิติบุคคลอาคารชุด)/นิติบุคคลอาคารชุด (กรณีจัดตั้งนิติบุคคลอาคารชุดและโอนกรรมสิทธิ์เรียบร้อยแล้ว) ต้องปฏิบัติตามมาตรการฯ
และต้องจัดทำรายงานผลการปฏิบัติตามมาตรการฯ เสนอต่อเทศบาลเมืองคลองหลวง ทุก ๆ 180 วัน
2. บริษัท ทียู พร็อพเพอร์ตี้ จำกัด ต้องส่งมอบเล่มรายงานการประเมินผลกระทบสิ่งแวดล้อมและมาตรการป้องกันและแก้ไขผลกระทบสิ่งแวดล้อม และมาตรการติดตามตรวจสอบผลกระทบสิ่งแวดล้อมให้กับนิติบุคคลอาคารชุดที่รับ
โอนสิทธิการเป็นเจ้าของโครงการ

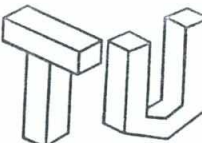
TU PROPERTY CO., LTD.

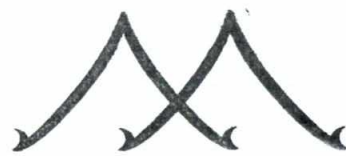
Rak Dee Harm Jua Co., Ltd.

มิถุนายน 2563 ลงชื่อ

(นายกรมเชษฐ์ วิพันธุ์พงษ์ และ นายวีรพันธ์ วิพันธุ์พงษ์)
กรรมการผู้มีอำนาจของ บริษัท ทียู พร็อพเพอร์ตี้ จำกัด

มิถุนายน 2563 ลงชื่อ

(นางสาวนันทิมา ประจงการ)
บุคคลธรรมดาผู้มีสิทธิจัดทำรายงานของบริษัท รักดีหามजू จำกัด


ตารางที่ 3 (ต่อ 133)

องค์ประกอบทางสิ่งแวดล้อม และคุณค่าต่างๆ	ผลกระทบต่อสิ่งแวดล้อมที่สำคัญ	มาตรการป้องกันและแก้ไขผลกระทบ สิ่งแวดล้อม	มาตรการติดตามตรวจสอบผลกระทบ สิ่งแวดล้อม	ผู้รับผิดชอบ
	จำนวน 2 อาคาร อาคารโครงการ D Condo Campus Resort Rangsit (เฟส 2) ขนาดความสูง 8 ชั้น จำนวน 2 อาคาร อาคารพักอาศัย Keystone ขนาดความสูง 7 ชั้น อาคารพักอาศัย Haus ขนาดความสูง 7 ชั้น อาคารพักอาศัยรวม City Park ขนาดความสูง 12 ชั้น กลุ่มอาคารเรียนในมหาวิทยาลัย ธรรมศาสตร์ ศูนย์รังสิต ขนาดความสูง 2-13 ชั้น และอาคารพักอาศัยอื่น ๆ ตามถนนซอย ขนาดความสูง 4-8 ชั้น เป็นต้น ทั้งนี้ ต้องจัดให้มีมาตรการป้องกันและแก้ไขผลกระทบที่เกิดขึ้น	5. กำหนดระยะปลูกต้นไม้ให้มีระยะห่างจากแนวรั้วโครงการ เพื่อให้ทรงพุ่มให้อยู่เฉพาะภายในพื้นที่โครงการ 6. จัดให้มีพนักงานดูแลตัดแต่งกิ่งก้านทรงพุ่มให้อยู่เฉพาะภายในขอบเขตที่ดินโครงการ ไม่ให้ล้ำไปยังพื้นที่ข้างเคียงทุก 30 วัน 7. โครงการจัดให้มีสวนแนวตั้งบริเวณแนวรั้วโครงการด้านทิศตะวันตก (ซึ่งไม่สามารถปลูกไม้ยืนต้นบริเวณแนวเขตที่ดิน) โดยปลูกต้นไม้ในกระถางสำเร็จรูปแขวนบนแผ่นเหล็กตั้งบนแนวรั้ว ซึ่งต้นไม้จะห้อยลงมาทั้ง 2 ฟาก โดยกำหนดมาตรการดูแลรดน้ำ ดังนี้ (ดู		

หมายเหตุ : 1. เจ้าของโครงการบริษัท ทียู พร็อพเพอร์ตี้ จำกัด (ในกรณีที่ยังไม่ได้จดทะเบียนนิติบุคคลอาคารชุด)/นิติบุคคลอาคารชุด (กรณีจัดตั้งนิติบุคคลอาคารชุดและโอนกรรมสิทธิ์เรียบร้อยแล้ว) ต้องปฏิบัติตามมาตรการฯ และต้องจัดทำรายงานผลการปฏิบัติตามมาตรการฯ เสนอต่อเทศบาลเมืองคลองหลวง ทุก ๆ 180 วัน
2. บริษัท ทียู พร็อพเพอร์ตี้ จำกัด ต้องส่งมอบเล่มรายงานการประเมินผลกระทบสิ่งแวดล้อมและมาตรการป้องกันและแก้ไขผลกระทบสิ่งแวดล้อม และมาตรการติดตามตรวจสอบผลกระทบสิ่งแวดล้อมให้กับนิติบุคคลอาคารชุดที่รับโอนสิทธิการเป็นเจ้าของโครงการ

มิถุนายน 2563 ลงชื่อ

(นายกรมเชษฐ์ วิพันธ์พงษ์ และ นายวีรพันธ์ วิพันธ์พงษ์)
กรรมการผู้มีอำนาจของ บริษัท ทียู พร็อพเพอร์ตี้ จำกัด

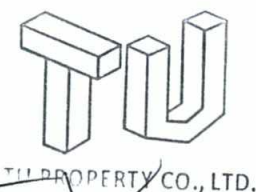

มิถุนายน 2563 ลงชื่อ

(นางสาวนันทิมา ประจงการ)
บุคคลธรรมดาผู้มีสิทธิจัดทำรายงานของบริษัท รักดีหามजू จำกัด

ตารางที่ 3 (ต่อ 134)

องค์ประกอบทางสิ่งแวดล้อม และคุณค่าต่างๆ	ผลกระทบต่อสิ่งแวดล้อมที่สำคัญ	มาตรการป้องกันและแก้ไขผลกระทบ สิ่งแวดล้อม	มาตรการติดตามตรวจสอบผลกระทบ สิ่งแวดล้อม	ผู้รับผิดชอบ
		ภาคผนวกที่ 1) - โครงการจัดให้มีการติดตั้งระบบน้ำหยดอัตโนมัติ เปิดรดน้ำวันละ 2 ครั้ง ครั้งละ 30 นาที ในช่วงเวลา 05.00-05.30 น. และ 18.00-18.30 น. - โครงการจัดให้มีพนักงานคอยตัดแต่งแนวรั้วต้นไม้ให้เป็นระเบียบ สวยงาม ตลอดระยะเวลาเปิดดำเนินการ		

หมายเหตุ : 1. เจ้าของโครงการบริษัท ทียู พร็อพเพอร์ตี้ จำกัด (ในกรณีที่ยังไม่ได้จดทะเบียนนิติบุคคลอาคารชุด)/นิติบุคคลอาคารชุด (กรณีจัดตั้งนิติบุคคลอาคารชุดและโอนกรรมสิทธิ์เรียบร้อยแล้ว) ต้องปฏิบัติตามมาตรการฯ และต้องจัดทำรายงานผลการปฏิบัติตามมาตรการฯ เสนอต่อเทศบาลเมืองคลองหลวง ทุก ๆ 180 วัน

2. บริษัท ทียู พร็อพเพอร์ตี้ จำกัด ต้องส่งมอบเล่มรายงานการประเมินผลกระทบสิ่งแวดล้อมและมาตรการป้องกันและแก้ไขผลกระทบสิ่งแวดล้อม และมาตรการติดตามตรวจสอบผลกระทบสิ่งแวดล้อมให้กับนิติบุคคลอาคารชุดที่รับโอนสิทธิการเป็นเจ้าของโครงการ

TU
TU PROPERTY CO., LTD.

มิถุนายน 2563 ลงชื่อ

(นายกรมเชษฐ์ วิพันธ์พงษ์ และ นายวิรพันธ์ วิพันธ์พงษ์)
กรรมการผู้มีอำนาจของ บริษัท ทียู พร็อพเพอร์ตี้ จำกัด

Rak Dee Harm Jua Co., Ltd.

มิถุนายน 2563 ลงชื่อ

(นางสาวนันทิมา ประจงการ)
บุคคลธรรมดาผู้มีสิทธิจัดทำรายงานของบริษัท รักดีหามजू จำกัด

ตารางที่ 3 (ต่อ 135)

องค์ประกอบทางสิ่งแวดล้อม และคุณค่าต่างๆ	ผลกระทบต่อสิ่งแวดล้อมที่สำคัญ	มาตรการป้องกันและแก้ไขผลกระทบ สิ่งแวดล้อม	มาตรการติดตามตรวจสอบผลกระทบ สิ่งแวดล้อม	ผู้รับผิดชอบ
4.7 การบดบังแสงแดดและ ทิศทางลม	จากแบบจำลองเงาอาคารโครงการ พบว่า เงาของอาคารโครงการพาดผ่านพื้นที่ ข้างเคียง จะเกิดขึ้นในช่วงเวลาที่พระอาทิตย์ ต่ำมุดต่ำกับท้องฟ้า ได้แก่ ช่วงเวลา 07.00 - 18.00 น. และพื้นที่ที่จะเกิดขึ้นเป็นช่วง ระยะเวลาสั้น ๆ ในแต่ละวันเท่านั้น ตามการ เคลื่อนตัวของดวงอาทิตย์มีได้บดบังพื้นที่ใด พื้นที่หนึ่งตลอดทั้งวัน และพื้นที่ข้างเคียงเป็น พื้นที่ว่างทั้งหมด ไม่มีอาคารประชิด สำหรับ ด้านผลกระทบจากการทิศทางลมนั้น อาจมี การบดบังทิศทางลมต่อพื้นที่ด้านทิศเหนือ ทิศตะวันตกเฉียงใต้ ทิศตะวันออกเฉียงเหนือ และทิศใต้ แต่เนื่องจากพื้นที่ข้างเคียง โครงการเป็นพื้นที่ว่าง ไม่มีอาคารประชิด	- โครงการต้องแจ้งชื่อ เบอร์โทรศัพท์ของ ตัวแทนโครงการ เพื่อให้กรณีมีผู้ได้รับ ผลกระทบด้านการบดบังแสงแดดและ ทิศทางลมจากอาคารโครงการ สามารถ หารือกับเจ้าหน้าที่ของโครงการในการ แก้ไขผลกระทบดังกล่าวได้ จนถึง ภายหลังจดทะเบียนอาคารชุดแล้วเป็น เวลา 1 ปี โดยติดต่อได้ที่ผู้อำนวยการ โครงการ เบอร์โทรศัพท์ 02-551-2088 เพื่อหารือการแก้ไขปัญหาต่อไป แต่หาก ไม่สามารถตกลงร่วมกันได้ ให้แต่งตั้ง คณะกรรมการประสานงานแก้ไขปัญหา จากการพัฒนาโครงการ เพื่อเจรจาหา ข้อตกลงร่วมกัน	- โครงการมีการติดตามตรวจสอบเรื่อง ร้องเรียนจากผู้ได้รับผลกระทบจากการ บดบังแสงแดดและทิศทางลมจากผู้พัก อาศัยข้างเคียงโครงการ ครอบคลุม ระยะเวลาภายใน 1 ปี ภายหลัง โครงการจดทะเบียนนิติบุคคลอาคารชุด แล้วเสร็จ	- เจ้าของโครงการ (บริษัท ทิยู พร็อพ เพอร์ตี้ จำกัด)

หมายเหตุ : 1. เจ้าของโครงการบริษัท ทิยู พร็อพเพอร์ตี้ จำกัด (ในกรณีที่ยังไม่ได้จดทะเบียนนิติบุคคลอาคารชุด)/นิติบุคคลอาคารชุด (กรณีจัดตั้งนิติบุคคลอาคารชุดและโอนกรรมสิทธิ์เรียบร้อยแล้ว) ต้องปฏิบัติตามมาตรการฯ
และต้องจัดทำรายงานผลการปฏิบัติตามมาตรการฯ เสนอต่อเทศบาลเมืองคลองหลวง ทุก ๆ 180 วัน
2. บริษัท ทิยู พร็อพเพอร์ตี้ จำกัด ต้องส่งมอบเล่มรายงานการประเมินผลกระทบสิ่งแวดล้อมและมาตรการป้องกันและแก้ไขผลกระทบสิ่งแวดล้อม และมาตรการติดตามตรวจสอบผลกระทบสิ่งแวดล้อมให้กับนิติบุคคลอาคารชุดที่รับ
โอนสิทธิการเป็นเจ้าของโครงการ

มิถุนายน 2563 ลงชื่อ

(นายกรมเชษฐ์ วิพันธ์พงษ์ และ นายวีรพันธ์ วิพันธ์พงษ์)
กรรมการผู้มีอำนาจของ บริษัท ทิยู พร็อพเพอร์ตี้ จำกัด

TU
TU PROPERTY CO., LTD.

Rak Dee Harm Jua Co., Ltd.

มิถุนายน 2563 ลงชื่อ

(นางสาวนันทิมา ประจงการ)
บุคคลธรรมดาผู้มีสิทธิจัดทำรายงานของบริษัท รักดีหามजू จำกัด

ตารางที่ 3 (ต่อ 136)


องค์ประกอบทางสิ่งแวดล้อม และคุณค่าต่างๆ	ผลกระทบต่อสิ่งแวดล้อมที่สำคัญ	มาตรการป้องกันและแก้ไขผลกระทบ สิ่งแวดล้อม	มาตรการติดตามตรวจสอบผลกระทบ สิ่งแวดล้อม	ผู้รับผิดชอบ
	และโครงการออกแบบให้แต่ละอาคารในโครงการมีระยะห่างระหว่างอาคาร รวมทั้งจัดให้มีระยะถอยร่นอาคารโครงการกับพื้นที่ข้างเคียง จึงทำให้มีช่องว่างที่จะให้กระแสลมพัดไปยังพื้นที่ข้างเคียงได้ ประกอบกับทิศทางลมจะพัดหมุนเวียนเปลี่ยนไปในแต่ละฤดูกาล จึงทำให้อาคารโครงการไม่ส่งผลกระทบต่อพื้นที่ข้างเคียง อย่างไรก็ตาม โครงการต้องจัดให้มีมาตรการป้องกันและแก้ไขผลกระทบที่เกิดขึ้น			

หมายเหตุ : 1. เจ้าของโครงการบริษัท ทียู พร็อพเพอร์ตี้ จำกัด (ในกรณีที่ยังไม่ได้จดทะเบียนนิติบุคคลอาคารชุด)/นิติบุคคลอาคารชุด (กรณีจัดตั้งนิติบุคคลอาคารชุดและโอนกรรมสิทธิ์เรียบร้อยแล้ว) ต้องปฏิบัติตามมาตรการฯ และต้องจัดทำรายงานผลการปฏิบัติตามมาตรการฯ เสนอต่อเทศบาลเมืองคลองหลวง ทุก ๆ 180 วัน

2. บริษัท ทียู พร็อพเพอร์ตี้ จำกัด ต้องส่งมอบเล่มรายงานการประเมินผลกระทบสิ่งแวดล้อมและมาตรการป้องกันและแก้ไขผลกระทบสิ่งแวดล้อม และมาตรการติดตามตรวจสอบผลกระทบสิ่งแวดล้อมให้กับนิติบุคคลอาคารชุดที่รับโอนสิทธิการเป็นเจ้าของโครงการ



TU PROPERTY CO., LTD.

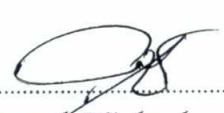


มิถุนายน 2563 ลงชื่อ

(นายกรมเชษฐ์ วิพันธ์พงษ์ และ นายวีรพันธ์ วิพันธ์พงษ์)
กรรมการผู้มีอำนาจของ บริษัท ทียู พร็อพเพอร์ตี้ จำกัด



Rak Dee Harm Jua Co., Ltd.



มิถุนายน 2563 ลงชื่อ

(นางสาวนันทิมา ประจงการ)
บุคคลธรรมดาผู้มีสิทธิจัดทำรายงานของบริษัท รักดีหามजू จำกัด

องค์ประกอบทางสิ่งแวดล้อม และคุณค่าต่างๆ	ผลกระทบต่อสิ่งแวดล้อมที่สำคัญ	มาตรการป้องกันและแก้ไขผลกระทบ สิ่งแวดล้อม	มาตรการติดตามตรวจสอบผลกระทบ สิ่งแวดล้อม	ผู้รับผิดชอบ
4.8 การดุดกลินคลื่นวิทยุ และ บบังสัญญาณโทรทัศน์	การประเมินผลกระทบจากการดุดกลิน คลื่นวิทยุ และบบังสัญญาณโทรทัศน์ของ อาคารโครงการต่ออาคาร/บ้านพักอาศัย โดยรอบโครงการ บริษัทที่ปรึกษาได้ ประเมินผลกระทบที่อาจเกิดขึ้น พร้อมทั้ง เสนอมาตรการแก้ไขผลกระทบดังกล่าว โดย โครงการประกอบด้วย อาคารชุดพักอาศัย ขนาดความสูง 8 ชั้น จำนวน 4 อาคาร อาจ ส่งผลกระทบต่อผู้พักอาศัยโดยรอบ จากการ ลดทอนความเข้มสัญญาณวิทยุและโทรทัศน์ ลง ส่งผลให้ภาครับของคลื่นวิทยุและ โทรทัศน์ได้รับสัญญาณที่มีความเข้มข้นลดลง ซึ่งโครงการจึงต้องจัดให้มีมาตรการป้องกัน และแก้ไขผลกระทบที่เกิดขึ้น	- โครงการต้องทำหนังสือแจ้งชื่อ เบอร์ โทรศัพท์ของตัวแทนโครงการกับบ้าน/ อาคารที่อยู่ใกล้เคียงพื้นที่โครงการ ซึ่ง อาจเป็นผู้ที่ได้รับผลกระทบด้านการบด บังคลื่นสัญญาณโทรทัศน์จากอาคาร โครงการ ณ วันที่เริ่มก่อสร้าง หากได้รับ ผลกระทบสามารถติดต่อกับโครงการได้ โดยโครงการต้องแก้ไขให้สามารถรับ สัญญาณได้ดังเดิม โดยดำเนินการภายใน 14 วัน หลังจากได้รับแจ้งซึ่งเงื่อนไขในการ ดำเนินการตามมาตรการดังกล่าว โครงการต้องเป็นผู้รับผิดชอบค่าใช้จ่าย โดย ความรับผิดชอบสิ้นสุดลงภายในระยะเวลา 1 ปี หลังจากจดทะเบียนอาคารชุดแล้วเสร็จ	- ติดตามประเมินจากส่วนรับเรื่อง ร้องเรียน และความคิดเห็น หากพบว่ามี เรื่องร้องเรียนต้องแก้ไขปัญหานั้นที่	- เจ้าของโครงการ (บริษัท ทียู พร็อพเพอร์ตี้ จำกัด)

หมายเหตุ : 1. เจ้าของโครงการบริษัท ทียู พร็อพเพอร์ตี้ จำกัด (ในกรณีที่ยังไม่ได้จดทะเบียนนิติบุคคลอาคารชุด)/นิติบุคคลอาคารชุด (กรณีจัดตั้งนิติบุคคลอาคารชุดและโอนกรรมสิทธิ์เรียบร้อยแล้ว) ต้องปฏิบัติตามมาตรการฯ และต้องจัดทำรายงานผลการปฏิบัติตามมาตรการฯ เสนอต่อเทศบาลเมืองคลองหลวง ทุก ๆ 180 วัน


2. บริษัท ทียู พร็อพเพอร์ตี้ จำกัด ต้องส่งมอบเล่มรายงานการประเมินผลกระทบสิ่งแวดล้อมและมาตรการป้องกันและแก้ไขผลกระทบสิ่งแวดล้อม และมาตรการติดตามตรวจสอบผลกระทบสิ่งแวดล้อมให้กับนิติบุคคลอาคารชุดที่รับโอนสิทธิการเป็นเจ้าของโครงการ

TU
TU PROPERTY CO., LTD.



(นายกรมเชษฐ์ วิพันธ์พงษ์ และ นายวีรพันธ์ วิพันธ์พงษ์)
กรรมการผู้มีอำนาจของ บริษัท ทียู พร็อพเพอร์ตี้ จำกัด


Rak Dee Harm Jua Co., Ltd.

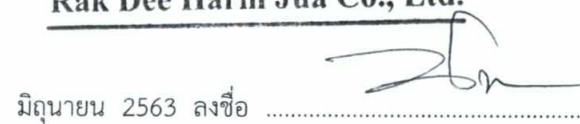

(นางสาวนันทิมา ประจงการ)
บุคคลธรรมดาผู้มีสิทธิจัดทำรายงานของบริษัท รักดีหามजू จำกัด

ตารางที่ 3 (ต่อ 138)

องค์ประกอบทางสิ่งแวดล้อม และคุณค่าต่างๆ	ผลกระทบต่อสิ่งแวดล้อมที่สำคัญ	มาตรการป้องกันและแก้ไขผลกระทบ สิ่งแวดล้อม	มาตรการติดตามตรวจสอบผลกระทบ สิ่งแวดล้อม	ผู้รับผิดชอบ
5. การจดทะเบียนอาคารชุด	โครงการเป็นอาคารชุดพักอาศัย ขนาด ความสูง 8 ชั้น จำนวน 4 อาคาร ความสูง 22.90 เมตร (อาคาร A B และ D ความสูงวัด ถึงระดับชั้นหลังคา และอาคาร C ความสูงวัด ถึงระดับชั้นดาดฟ้า) และสระว่ายน้ำ จำนวน 2 สระ (บริเวณชั้นที่ 1 ระหว่างอาคาร B และ D จำนวน 1 สระ (แยกโครงสร้าง ระหว่างอาคาร B และ D) และบริเวณชั้น ดาดฟ้าของอาคาร C จำนวน 1 สระ) มี จำนวนห้องชุดรวมทั้งสิ้น 1,016 ห้อง โดยซึ่ง มีการซื้อขายการโฆษณาขายห้องชุดกับ บุคคลทั่วไปเป็นสำคัญที่ต้องนำเสนอให้ สอดคล้องกัน เพื่อป้องกันผลกระทบต่อผู้ซื้อ ห้องชุด และนิติบุคคลอาคารชุดที่เป็น	- ให้โครงการเก็บสำเนาข้อความหรือภาพ ที่โฆษณาหรือหนังสือเชิญชวนที่นำออก โฆษณาแก่บุคคลทั่วไปไม่ว่าจะทำใน รูปแบบใดไว้ในสถานที่ทำการจนกว่าจะ มีการขายห้องชุดหมด และต้องส่งสำเนา เอกสารดังกล่าวในนิติบุคคลอาคารชุด จัดเก็บไว้อย่างน้อย 1 ชุด ตามมาตรา 6/1 ของพระราชบัญญัติอาคารชุด พ.ศ. 2522 โดยที่การโฆษณาขายห้องชุดใน อาคารชุด ข้อความหรือภาพที่โฆษณา จะต้องตรงกับหลักฐานและรายละเอียด ที่ยื่นพร้อมคำร้องขอจดทะเบียน และ ต้องระบุรายละเอียดเกี่ยวกับทรัพย์ ส่วนกลางอย่างชัดเจน	-	- เจ้าของโครงการ (บริษัท ทียู พร็อพเพอร์ตี้ จำกัด) เป็น ผู้ดำเนินการแต่เพียง ผู้เดียว

- หมายเหตุ :
1. เจ้าของโครงการบริษัท ทียู พร็อพเพอร์ตี้ จำกัด (ในกรณีที่ยังไม่ได้จดทะเบียนนิติบุคคลอาคารชุด)/นิติบุคคลอาคารชุด (กรณีจัดตั้งนิติบุคคลอาคารชุดและโอนกรรมสิทธิ์เรียบร้อยแล้ว) ต้องปฏิบัติตามมาตรการฯ และต้องจัดทำรายงานผลการปฏิบัติตามมาตรการฯ เสนอต่อเทศบาลเมืองคลองหลวง ทุก ๆ 180 วัน
 2. บริษัท ทียู พร็อพเพอร์ตี้ จำกัด ต้องส่งมอบเล่มรายงานการประเมินผลกระทบสิ่งแวดล้อมและมาตรการป้องกันและแก้ไขผลกระทบสิ่งแวดล้อม และมาตรการติดตามตรวจสอบผลกระทบสิ่งแวดล้อมให้กับนิติบุคคลอาคารชุดที่รับโอนสิทธิการเป็นเจ้าของโครงการ



TU PROPERTY CO., LTD.

(นายกรมเชษฐ์ วิพันธ์พงษ์ และ นายวิวัฒน์ วิพันธ์พงษ์)
กรรมการผู้มีอำนาจของ บริษัท ทียู พร็อพเพอร์ตี้ จำกัด



Rak Dee Harm Jua Co., Ltd.

มิถุนายน 2563 ลงชื่อ

(นางสาวนันทิมา ประจงการ)
บุคคลธรรมดาผู้มีสิทธิจัดทำรายงานของบริษัท รักดีหามजू จำกัด

ตารางที่ 3 (ต่อ 139)

องค์ประกอบทางสิ่งแวดล้อม และคุณค่าต่างๆ	ผลกระทบต่อสิ่งแวดล้อมที่สำคัญ	มาตรการป้องกันและแก้ไขผลกระทบ สิ่งแวดล้อม	มาตรการติดตามตรวจสอบผลกระทบ สิ่งแวดล้อม	ผู้รับผิดชอบ
	ผู้บริหารจัดการต่อไป ดังนั้น บริษัท ทิยู พร็อพเพอร์ตี้ จำกัด จะต้องดำเนินการตาม ข้อกำหนดแห่งพระราชบัญญัติอาคารชุด เพื่อป้องกันปัญหาที่อาจเกิดขึ้น			

หมายเหตุ : 1. เจ้าของโครงการบริษัท ทิยู พร็อพเพอร์ตี้ จำกัด (ในกรณีที่ยังไม่ได้จดทะเบียนนิติบุคคลอาคารชุด)/นิติบุคคลอาคารชุด (กรณีจัดตั้งนิติบุคคลอาคารชุดและโอนกรรมสิทธิ์เรียบร้อยแล้ว) ต้องปฏิบัติตามมาตรการฯ
และต้องจัดทำรายงานผลการปฏิบัติตามมาตรการฯ เสนอต่อเทศบาลเมืองคลองหลวง ทุก ๆ 180 วัน
2. บริษัท ทิยู พร็อพเพอร์ตี้ จำกัด ต้องส่งมอบเล่มรายงานการประเมินผลกระทบสิ่งแวดล้อมและมาตรการป้องกันและแก้ไขผลกระทบสิ่งแวดล้อม และมาตรการติดตามตรวจสอบผลกระทบสิ่งแวดล้อมให้กับนิติบุคคลอาคารชุดที่รับ
โอนสิทธิการเป็นเจ้าของโครงการ




TU PROPERTY CO., LTD.



(นายกรมเชษฐ์ วิพันธุ์พงษ์ และ นายวีรพันธ์ วิพันธุ์พงษ์)
กรรมการผู้มีอำนาจของ บริษัท ทิยู พร็อพเพอร์ตี้ จำกัด



Rak Dee Harm Jua Co., Ltd.

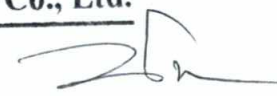

(นางสาวนันทิมา ประจงการ)
บุคคลธรรมดาผู้มีสิทธิจัดทำรายงานของบริษัท รักดีหามजू จำกัด

ตารางที่ 3 (ต่อ 140)

องค์ประกอบทางสิ่งแวดล้อม และคุณค่าต่างๆ	ผลกระทบต่อสิ่งแวดล้อมที่สำคัญ	มาตรการป้องกันและแก้ไขผลกระทบ สิ่งแวดล้อม	มาตรการติดตามตรวจสอบผลกระทบ สิ่งแวดล้อม	ผู้รับผิดชอบ
6. การบริหารจัดการถนนการะจำยอม	เนื่องจากการเดินทางเข้า-ออก โครงการ ต้องเดินทางผ่านถนนการะจำยอม เพื่อออกสู่ถนนเลียบบคลองส่งน้ำเชียงราก ใหญ่-บางขัน โดยถนนการะจำยอมดังกล่าว ตั้งอยู่บนพื้นที่บางส่วนโฉนดที่ดินเลขที่ 198155 (เลขที่ดิน 92) ขนาดพื้นที่ 0-3- 87.2 ไร่ (1,548.8 ตารางเมตร) เป็น กรรมสิทธิ์ของบริษัท ทิยู พร็อพเพอร์ตี้ จำกัด และ บริษัท เทรเซอร์ เอ็ม จำกัด ซึ่งได้จัด การะจำยอมให้ที่ดิน “โฉนดที่ดินเลขที่ 198155 ตำบลคลองหนึ่ง อำเภอคลอง หลวง จังหวัดปทุมธานี ตกอยู่ในบังคับ การะจำยอมเรื่องทางเดิน ทางรถยนต์ ไฟฟ้า ประปา ตลอดจนสาธารณูปโภค	1. บริษัท ทิยู พร็อพเพอร์ตี้ จำกัด 1) การดูแล ซ่อมแซม บำรุงรักษา สภาพผิวจราจรในที่ดินการะจำยอมที่ เป็นกรรมสิทธิ์ของผู้ถือครองกรรมสิทธิ์ ในที่ดิน ให้อยู่ในสภาพที่ใช้งานได้ด้วย ค่าใช้จ่ายของผู้ที่ถือครองกรรมสิทธิ์เอง ทั้งสิ้น 2) การดูแล ซ่อมแซม บำรุงรักษา ระบบสาธารณูปโภคในที่ดิน การะจำยอมที่เป็นกรรมสิทธิ์ของ ผู้ถือครองกรรมสิทธิ์ในที่ดิน ให้อยู่ใน สภาพที่ใช้งานได้ด้วยค่าใช้จ่ายของผู้ที่ ถือครองกรรมสิทธิ์เองทั้งสิ้น 3) การรับผิดชอบค่าไฟฟ้าส่องสว่างที่		

หมายเหตุ : 1. เจ้าของโครงการบริษัท ทิยู พร็อพเพอร์ตี้ จำกัด (ในกรณีที่ยังไม่ได้จดทะเบียนนิติบุคคลอาคารชุด)/นิติบุคคลอาคารชุด (กรณีจัดตั้งนิติบุคคลอาคารชุดและโอนกรรมสิทธิ์เรียบร้อยแล้ว) ต้องปฏิบัติตามมาตรการฯ
และต้องจัดทำรายงานผลการปฏิบัติตามมาตรการฯ เสนอต่อเทศบาลเมืองคลองหลวง ทุก ๆ 180 วัน
2. บริษัท ทิยู พร็อพเพอร์ตี้ จำกัด ต้องส่งมอบเล่มรายงานการประเมินผลกระทบสิ่งแวดล้อมและมาตรการป้องกันและแก้ไขผลกระทบสิ่งแวดล้อม และมาตรการติดตามตรวจสอบผลกระทบสิ่งแวดล้อมให้กับนิติบุคคลอาคารชุดที่รับ
โอนสิทธิการเป็นเจ้าของโครงการ



TU PROPERTY CO., LTD.



Rak Dee Harm Jua Co., Ltd.

มิถุนายน 2563 ลงชื่อ

(นายกรมเชษฐ์ วิพันธ์พงษ์ และ นายวีรพันธ์ วิพันธ์พงษ์)
กรรมการผู้มีอำนาจของ บริษัท ทิยู พร็อพเพอร์ตี้ จำกัด

มิถุนายน 2563 ลงชื่อ

(นางสาวนันทิมา ประจงการ)
บุคคลธรรมดาผู้มีสิทธิจัดทำรายงานของบริษัท รักดีหามजू จำกัด

ตารางที่ 3 (ต่อ 141)

องค์ประกอบทางสิ่งแวดล้อม และคุณค่าต่างๆ	ผลกระทบต่อสิ่งแวดล้อมที่สำคัญ	มาตรการป้องกันและแก้ไขผลกระทบ สิ่งแวดล้อม	มาตรการติดตามตรวจสอบผลกระทบ สิ่งแวดล้อม	ผู้รับผิดชอบ
	ต่าง ๆ ทั้งบนดินและใต้ดิน รวมถึงให้ใช้ เป็นที่ว่าง 12 เมตร ตามกฎกระทรวงฉบับ ที่ 33 และใช้ยื่นร่วมขออนุญาตก่อสร้าง อาคารของที่ดินโฉนดที่ดินเลขที่ 1531 198151 198152 198153 198154 198156 198157 198158 อำเภอคลอง หลวง จังหวัดปทุมธานี ตามบันทึกข้อตกลง วันที่ 15 กรกฎาคม 2562” สำหรับการดูแลถนนการจราจร และบำรุงรักษาซ่อมแซมท่อระบายน้ำริม ถนนการจราจร อยู่ในความดูแลของบริษัท ทียู พร็อพเพอร์ตี้ จำกัด และ บริษัท เท เซอร์ เอ็ม จำกัด เจ้าของกรรมสิทธิ์ที่ดิน การจราจร (โฉนดที่ดินเลขที่ 198155	เกิดขึ้นในที่ดินการยทรัพย์ที่เป็น กรรมสิทธิ์ของผู้ที่ถือครองกรรมสิทธิ์เอง ทั้งสิ้น 4) การขอต่อใบอนุญาตปล่อยน้ำลง คลองส่งน้ำสายเชียงรากใหญ่-บางขัน จากกรมชลประทาน ทุก 3 ปี 2. บริษัท เทเซอร์ เอ็ม จำกัด 1) การดูแล ซ่อมแซม บำรุงรักษา สภาพผิวจราจรในที่ดินการยทรัพย์ที่ เป็นกรรมสิทธิ์ของผู้ที่ถือครองกรรมสิทธิ์ ในที่ดิน ให้อยู่ในสภาพที่ใช้งานได้ด้วย ค่าใช้จ่ายของผู้ที่ถือครองกรรมสิทธิ์เอง ทั้งสิ้น		

หมายเหตุ : 1. เจ้าของโครงการบริษัท ทียู พร็อพเพอร์ตี้ จำกัด (ในกรณีที่ยังไม่ได้จดทะเบียนนิติบุคคลอาคารชุด)/นิติบุคคลอาคารชุด (กรณีจัดตั้งนิติบุคคลอาคารชุดและโอนกรรมสิทธิ์เรียบร้อยแล้ว) ต้องปฏิบัติตามมาตรการฯ
และต้องจัดทำรายงานผลการปฏิบัติตามมาตรการฯ เสนอต่อเทศบาลเมืองคลองหลวง ทุก ๆ 180 วัน
2. บริษัท ทียู พร็อพเพอร์ตี้ จำกัด ต้องส่งมอบเล่มรายงานการประเมินผลกระทบสิ่งแวดล้อมและมาตรการป้องกันและแก้ไขผลกระทบสิ่งแวดล้อม และมาตรการติดตามตรวจสอบผลกระทบสิ่งแวดล้อมให้กับนิติบุคคลอาคารชุดที่รับ
โอนสิทธิการเป็นเจ้าของโครงการ



TU PROPERTY CO., LTD.



Rak Dee Harm Jua Co., Ltd.

มิถุนายน 2563 ลงชื่อ

(นายกรมเชษฐ วิพันธ์พงษ์ และ นายวีรพันธ์ วิพันธ์พงษ์)
กรรมการผู้มีอำนาจของ บริษัท ทียู พร็อพเพอร์ตี้ จำกัด

มิถุนายน 2563 ลงชื่อ


(นางสาวนันทิมา ประจงการ)
บุคคลธรรมดาผู้มีสิทธิจัดทำรายงานของบริษัท รักดีหามजू จำกัด

ตารางที่ 3 (ต่อ 142)

องค์ประกอบทางสิ่งแวดล้อม และคุณค่าต่างๆ	ผลกระทบต่อสิ่งแวดล้อมที่สำคัญ	มาตรการป้องกันและแก้ไขผลกระทบ สิ่งแวดล้อม	มาตรการติดตามตรวจสอบผลกระทบ สิ่งแวดล้อม	ผู้รับผิดชอบ
	เลขที่ดิน 92) และต้องมีการกำหนด มาตรการป้องกันผลกระทบที่อาจเกิดขึ้น	2) การดูแล ซ่อมแซม บำรุงรักษา ระบบสาธารณูปโภคในที่ดิน การยทรัพย์ที่เป็นกรรมสิทธิ์ของ ผู้ถือครองกรรมสิทธิ์ในที่ดิน ให้อยู่ใน สภาพที่ใช้งานได้ด้วยค่าใช้จ่ายของผู้ที่ ถือครองกรรมสิทธิ์เองทั้งสิ้น 3) การรับผิดชอบค่าไฟฟ้าส่องสว่างที่ เกิดขึ้นในที่ดินการยทรัพย์ที่เป็น กรรมสิทธิ์ของผู้ที่ถือครองกรรมสิทธิ์เอง ทั้งสิ้น 3. จัดให้มีเงินทุนสำรองในการดูแลรักษา ถนนและระบบสาธารณูปโภคบนพื้นที่ ภาระจำยอม เป็นจำนวนเงิน 140,000 บาท (หรือคิดเป็น 7% ของมูลค่า		

หมายเหตุ : 1. เจ้าของโครงการบริษัท ทียู พร็อพเพอร์ตี้ จำกัด (ในกรณีที่ยังไม่ได้จดทะเบียนนิติบุคคลอาคารชุด)/นิติบุคคลอาคารชุด (กรณีจัดตั้งนิติบุคคลอาคารชุดและโอนกรรมสิทธิ์เรียบร้อยแล้ว) ต้องปฏิบัติตามมาตรการฯ และต้องจัดทำรายงานผลการปฏิบัติตามมาตรการฯ เสนอต่อเทศบาลเมืองคลองหลวง ทุก ๆ 180 วัน

2. บริษัท ทียู พร็อพเพอร์ตี้ จำกัด ต้องส่งมอบเล่มรายงานการประเมินผลกระทบสิ่งแวดล้อมและมาตรการป้องกันและแก้ไขผลกระทบสิ่งแวดล้อม และมาตรการติดตามตรวจสอบผลกระทบสิ่งแวดล้อมให้กับนิติบุคคลอาคารชุดที่รับโอนสิทธิการเป็นเจ้าของโครงการ

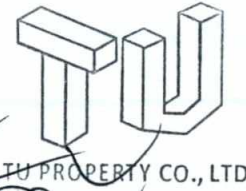

TU PROPERTY CO., LTD.



.....

(นายกรมเชษฐ์ วิพันธ์พงษ์ และ นายวีรพันธ์ วิพันธ์พงษ์)

กรรมการผู้มีอำนาจของ บริษัท ทียู พร็อพเพอร์ตี้ จำกัด



Rak Dee Harm Jua Co., Ltd.



.....


(นางสาวนันทิมา ประจงการ)

บุคคลธรรมดาผู้มีสิทธิจัดทำรายงานของบริษัท รักดีหามजू จำกัด

ตารางที่ 3 (ต่อ 143)

องค์ประกอบทางสิ่งแวดล้อม และคุณค่าต่างๆ	ผลกระทบต่อสิ่งแวดล้อมที่สำคัญ	มาตรการป้องกันและแก้ไขผลกระทบ สิ่งแวดล้อม	มาตรการติดตามตรวจสอบผลกระทบ สิ่งแวดล้อม	ผู้รับผิดชอบ
		ก่อสร้างถนนและระบบสาธารณูปโภค บนพื้นที่การะจำยอม) โดยส่งมอบเงิน ส่วนนี้ไว้ให้นิติบุคคลอาคารชุดของ โครงการ 4. หากในอนาคตบริษัท ทียู พร็อพเพอร์ตี้ จำกัด และบริษัท เทรเซอร์ เอ็ม จำกัด ประสบปัญหาทางธุรกิจและมีแนวโน้ม จะล้มละลายต้องดำเนินการยกพื้นที่ การะจำยอมซึ่งเป็นถนนและระบบ สาธารณูปโภคที่โครงการ KAVE TU ใช้ ให้เป็นสาธารณประโยชน์		

หมายเหตุ : 1. เจ้าของโครงการบริษัท ทียู พร็อพเพอร์ตี้ จำกัด (ในกรณีที่ยังไม่ได้จดทะเบียนนิติบุคคลอาคารชุด)/นิติบุคคลอาคารชุด (กรณีจัดตั้งนิติบุคคลอาคารชุดและโอนกรรมสิทธิ์เรียบร้อยแล้ว) ต้องปฏิบัติตามมาตรการฯ
และต้องจัดทำรายงานผลการปฏิบัติตามมาตรการฯ เสนอต่อเทศบาลเมืองคลองหลวง ทุก ๆ 180 วัน
2. บริษัท ทียู พร็อพเพอร์ตี้ จำกัด ต้องส่งมอบเล่มรายงานการประเมินผลกระทบสิ่งแวดล้อมและมาตรการป้องกันและแก้ไขผลกระทบสิ่งแวดล้อม และมาตรการติดตามตรวจสอบผลกระทบสิ่งแวดล้อมให้กับนิติบุคคลอาคารชุดที่รับ
โอนสิทธิการเป็นเจ้าของโครงการ

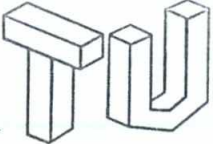
TU PROPERTY CO., LTD.

มิถุนายน 2563 ลงชื่อ

(นายกรมเชษฐ์ วิพันธ์พงษ์ และ นายวีรพันธ์ วิพันธ์พงษ์)
กรรมการผู้มีอำนาจของ บริษัท ทียู พร็อพเพอร์ตี้ จำกัด


Rak Dee Harm Jua Co., Ltd.

มิถุนายน 2563 ลงชื่อ

(นางสาวนันทิมา ประจงการ)
บุคคลธรรมดาผู้มีสิทธิจัดทำรายงานของบริษัท รักดีหามजू จำกัด

ตารางที่ 4 มาตรการติดตามตรวจสอบผลกระทบสิ่งแวดล้อมโครงการ KAVE TU (ช่วงก่อสร้าง)

ดัชนีผลกระทบสิ่งแวดล้อม	บริเวณที่ตรวจสอบ	พารามิเตอร์	วิธีการตรวจสอบ	ความถี่ในการตรวจวัด	ผู้รับผิดชอบ
1. คุณภาพอากาศ 1.1 ฝุ่นละออง	1) ภายในพื้นที่โครงการ (รูปที่ 1)	1. ความเข้มข้นฝุ่นละอองรวม (TSP) 2. ความเข้มข้นฝุ่นละอองขนาดไม่เกิน 10 ไมครอน (PM ₁₀)	- เก็บและวิเคราะห์ตัวอย่างด้วยวิธีมาตรฐาน	- ทุกวันที่มีการก่อสร้างฐานราก และรายงานผลการตรวจวัดทุก 7 วัน/ครั้ง หลังจากนั้นตรวจวัดทุก 30 วัน/ครั้ง ตลอดระยะเวลาการก่อสร้าง	- เจ้าของโครงการ (บริษัท ทียู พร็อพเพอร์ตี้ จำกัด) ^{1/}
	2) บริเวณมหาวิทยาลัยธรรมศาสตร์ ศูนย์รังสิต (รูปที่ 1)	1. ความเข้มข้นฝุ่นละอองรวม (TSP) 2. ความเข้มข้นฝุ่นละอองขนาดไม่เกิน 10 ไมครอน (PM ₁₀)	- เก็บและวิเคราะห์ตัวอย่างด้วยวิธีมาตรฐาน	- ทุก 30 วัน/ครั้ง ตลอดระยะเวลาการก่อสร้าง	- เจ้าของโครงการ (บริษัท ทียู พร็อพเพอร์ตี้ จำกัด) ^{1/}
	3) ผู้พักอาศัยใกล้เคียงพื้นที่ก่อสร้าง	- ความเสียหาย/ผลกระทบหรือเรื่องร้องเรียนจากผู้ที่ได้รับผลกระทบ	- ติดตั้งกล่องรับความคิดเห็นบริเวณป้อมยาม	- ทุก 7 วัน/ครั้ง ตลอดระยะเวลาการก่อสร้าง	- เจ้าของโครงการ (บริษัท ทียู พร็อพเพอร์ตี้ จำกัด) ^{1/}

- หมายเหตุ : ^{1/}
- โครงการต้องติดตามมาตรการป้องกันและแก้ไขผลกระทบสิ่งแวดล้อม และมาตรการติดตามตรวจสอบผลกระทบสิ่งแวดล้อม ไว้บริเวณด้านหน้าพื้นที่ก่อสร้างให้เห็นชัดเจน ตลอดระยะเวลาการก่อสร้าง
 - เจ้าของโครงการ (บริษัท ทียู พร็อพเพอร์ตี้ จำกัด) ต้องปฏิบัติตามมาตรการ ฯ และต้องจัดทำรายงานผลการปฏิบัติตามมาตรการ ฯ เสนอต่อเทศบาลเมืองคลองหลวง ทุก ๆ 180 วัน
 - กำหนดให้มีช่องทางรับเรื่องร้องเรียนกรณีผู้ได้รับผลกระทบจากการดำเนินโครงการในช่วงก่อสร้าง โดยกำหนดให้มีการติดประชาสัมพันธ์ช่องทางการรับเรื่องร้องเรียนไว้บริเวณด้านหน้าพื้นที่ก่อสร้าง

มิถุนายน 2563 ลงชื่อ

(นายกรมเชษฐ์ วิพันธ์พงษ์ และ นายวีรพันธ์ วิพันธ์พงษ์)
กรรมการผู้มีอำนาจของ บริษัท ทียู พร็อพเพอร์ตี้ จำกัด



มิถุนายน 2563 ลงชื่อ

(นางสาวนันทิมา ประจงการ)
บุคคลธรรมดาผู้มีสิทธิจัดทำรายงานของบริษัท รักดีหามजू จำกัด

ตารางที่ 4 (ต่อ 1)

ดัชนีผลกระทบสิ่งแวดล้อม	บริเวณที่ตรวจสอบ	พารามิเตอร์	วิธีการตรวจสอบ	ความถี่ในการตรวจวัด	ผู้รับผิดชอบ
1.2 มลพิษทางอากาศ	1) ภายในพื้นที่โครงการ (รูปที่ 1)	- ปริมาณก๊าซคาร์บอนมอนอกไซด์ (CO) - ปริมาณสารประกอบไฮโดรคาร์บอน (HC) - ปริมาณก๊าซไนโตรเจนไดออกไซด์ (NO ₂) - ปริมาณก๊าซซัลเฟอร์ไดออกไซด์ (SO ₂)	- เก็บและวิเคราะห์ตัวอย่างด้วยวิธีมาตรฐาน	- ทุก 30 วัน/ครั้ง ตลอดระยะเวลาการก่อสร้าง	- เจ้าของโครงการ (บริษัท ทียู พร็อพเพอร์ตี้ จำกัด) ^{1/}
	2) บริเวณมหาวิทยาลัยธรรมศาสตร์ ศูนย์รังสิต (รูปที่ 1)	- ปริมาณก๊าซคาร์บอนมอนอกไซด์ (CO) - ปริมาณสารประกอบไฮโดรคาร์บอน (HC) - ปริมาณก๊าซไนโตรเจนไดออกไซด์ (NO ₂) - ปริมาณก๊าซซัลเฟอร์ไดออกไซด์ (SO ₂)	- เก็บและวิเคราะห์ตัวอย่างด้วยวิธีมาตรฐาน	- ทุก 30 วัน/ครั้ง ตลอดระยะเวลาการก่อสร้าง	- เจ้าของโครงการ (บริษัท ทียู พร็อพเพอร์ตี้ จำกัด) ^{1/}

- หมายเหตุ : ^{1/}
1. โครงการต้องติดตามมาตรการป้องกันและแก้ไขผลกระทบสิ่งแวดล้อม และมาตรการติดตามตรวจสอบผลกระทบสิ่งแวดล้อม ไว้บริเวณด้านหน้าพื้นที่ก่อสร้างให้เห็นชัดเจน ตลอดระยะเวลาการก่อสร้าง
 2. เจ้าของโครงการ (บริษัท ทียู พร็อพเพอร์ตี้ จำกัด) ต้องปฏิบัติตามมาตรการ ฯ และต้องจัดทำรายงานผลการปฏิบัติตามมาตรการ ฯ เสนอต่อเทศบาลเมืองคลองหลวง ทุก ๆ 180 วัน
 3. กำหนดให้มีช่องทางรับเรื่องร้องเรียนกรณีผู้ได้รับผลกระทบจากการดำเนินโครงการในช่วงก่อสร้าง โดยกำหนดให้มีการติดประชาสัมพันธ์ช่องทางการรับเรื่องร้องเรียนไว้บริเวณด้านหน้าพื้นที่ก่อสร้าง

มิถุนายน 2563 ลงชื่อ

(นายกรมเชษฐ์ วิพันธ์พงษ์ และ นายวีรพันธ์ วิพันธ์พงษ์)
กรรมการผู้มีอำนาจของ บริษัท ทียู พร็อพเพอร์ตี้ จำกัด

หน้า 221/296


Rak Dee Harm Jua Co., Ltd.

มิถุนายน 2563 ลงชื่อ

(นางสาวนันทิมา ประจงการ)
บุคคลธรรมดาผู้มีสิทธิจัดทำรายงานของบริษัท รักดีหามजू จำกัด

ตารางที่ 4 (ต่อ 2)

ดัชนีผลกระทบ สิ่งแวดล้อม	บริเวณที่ตรวจสอบ	พารามิเตอร์	วิธีการตรวจสอบ	ความถี่ในการตรวจวัด	ผู้รับผิดชอบ
	3) ผู้พักอาศัยใกล้เคียงพื้นที่ ก่อสร้าง	- ความเสียหาย/ผลกระทบ หรือเรื่องร้องเรียนจากผู้ ที่ได้รับผลกระทบ	- ติดตั้งกล่องรับความคิดเห็น บริเวณป้อมยาม	- ทุก 7 วัน/ครั้ง ตลอด ระยะเวลาการก่อสร้าง	- เจ้าของโครงการ (บริษัท ทียู พร็อพ เพอร์ตี้ จำกัด) ^{1/}
2. เสียง	1) ภายในพื้นที่โครงการ (รูปที่ 1)	- ระดับเสียงเฉลี่ย (L_{eq}) 24 ชั่วโมง - ค่าระดับเสียงสูงสุด (L_{max}) - ค่าระดับเสียงรบกวน	- เครื่องมือวัดเสียง (Sound Level Meter)	- ทุกวันที่มีการก่อสร้าง ฐานรากและรายงานผลการ ตรวจวัดทุก 7 วัน/ครั้ง หลังจากนั้นตรวจวัดทุก 30 วัน/ครั้ง ตลอดระยะเว ลาการก่อสร้าง	- เจ้าของโครงการ (บริษัท ทียู พร็อพ เพอร์ตี้ จำกัด) ^{1/}
	2) บริเวณมหาวิทยาลัย ธรรมศาสตร์ ศูนย์รังสิต (รูป ที่ 1)	- ระดับเสียงเฉลี่ย (L_{eq}) 24 ชั่วโมง - ค่าระดับเสียงสูงสุด (L_{max}) - ค่าระดับเสียงรบกวน	- เครื่องมือวัดเสียง (Sound Level Meter)	- ทุก 30 วัน/ครั้ง ตลอด ระยะเวลาการก่อสร้าง	- เจ้าของโครงการ (บริษัท ทียู พร็อพ เพอร์ตี้ จำกัด) ^{1/}

- หมายเหตุ : ^{1/}
1. โครงการต้องติดตามมาตรการป้องกันและแก้ไขผลกระทบสิ่งแวดล้อม และมาตรการติดตามตรวจสอบผลกระทบสิ่งแวดล้อม ไว้บริเวณด้านหน้าพื้นที่ก่อสร้างให้เห็นชัดเจน ตลอดระยะเวลา
ก่อสร้าง
 2. เจ้าของโครงการ (บริษัท ทียู พร็อพเพอร์ตี้ จำกัด) ต้องปฏิบัติตามมาตรการ ฯ และต้องจัดทำรายงานผลการปฏิบัติตามมาตรการ ฯ เสนอต่อเทศบาลเมืองคลองหลวง ทุก ๆ 180 วัน
 3. กำหนดให้มีช่องทางรับเรื่องร้องเรียนกรณีผู้ได้รับผลกระทบจากการดำเนินโครงการในช่วงก่อสร้าง โดยกำหนดให้มีการติดประชาสัมพันธ์ช่องทางการรับเรื่องร้องเรียนไว้บริเวณด้านหน้าพื้นที่
ก่อสร้าง

มิถุนายน 2563 ลงชื่อ

(นายกรมเชษฐ์ วิพันธ์พงษ์ และ นายวิวัฒน์ วิพันธ์พงษ์)
กรรมการผู้มีอำนาจของ บริษัท ทียู พร็อพเพอร์ตี้ จำกัด

หน้า 222/296

Rak Dee Harm Jua Co., Ltd.

มิถุนายน 2563 ลงชื่อ

(นางสาวนันทิมา ประจงการ)

บุคคลธรรมดาผู้มีสิทธิจัดทำรายงานของบริษัท รักดีหามजू จำกัด

ตารางที่ 4 (ต่อ 3)

ดัชนีผลกระทบ สิ่งแวดล้อม	บริเวณที่ตรวจสอบ	พารามิเตอร์	วิธีการตรวจสอบ	ความถี่ในการตรวจวัด	ผู้รับผิดชอบ
	3) ผู้พักอาศัยใกล้เคียงพื้นที่ ก่อสร้าง	- ความเสียหาย/ผลกระทบ หรือเรื่องร้องเรียนจากผู้ ที่ได้รับผลกระทบ	- ติดตั้งกล่องรับความคิดเห็น บริเวณป้อมยาม	- ทุก 7 วัน/ครั้ง ตลอด ระยะเวลาการก่อสร้าง	- เจ้าของโครงการ (บริษัท ทียู พร็อพ เพอร์ตี้ จำกัด) ^{1/}
3. ความสั่นสะเทือน	1) ภายในพื้นที่โครงการ (ตึกที่ 1)	- ความสั่นสะเทือน	- เครื่องมือวัดค่าความ สั่นสะเทือน (Vibration Meter)	- ทุกวันที่มีการก่อสร้างฐาน รากและรายงานผลการ ตรวจวัดทุก 7 วัน/ครั้ง หลังจากนั้นตรวจวัดทุก 30 วัน/ครั้ง ตลอดระยะเวลาการ ก่อสร้าง	- เจ้าของโครงการ (บริษัท ทียู พร็อพ เพอร์ตี้ จำกัด) ^{1/}
	2) ผู้พักอาศัยใกล้เคียงพื้นที่ ก่อสร้าง	- ความเสียหาย/ผลกระทบ หรือเรื่องร้องเรียนจากผู้ ที่ได้รับผลกระทบ	- ติดตั้งกล่องรับความคิดเห็น บริเวณป้อมยาม	- ทุก 7 วัน/ครั้ง ตลอด ระยะเวลาการก่อสร้าง	- เจ้าของโครงการ (บริษัท ทียู พร็อพ เพอร์ตี้ จำกัด) ^{1/}

- หมายเหตุ : ^{1/}
1. โครงการต้องติดตามมาตรการป้องกันและแก้ไขผลกระทบสิ่งแวดล้อม และมาตรการติดตามตรวจสอบผลกระทบสิ่งแวดล้อม ไว้บริเวณด้านหน้าพื้นที่ก่อสร้างให้เห็นชัดเจน ตลอดระยะเวลา
ก่อสร้าง
 2. เจ้าของโครงการ (บริษัท ทียู พร็อพเพอร์ตี้ จำกัด) ต้องปฏิบัติตามมาตรการ ฯ และต้องจัดทำรายงานผลการปฏิบัติตามมาตรการ ฯ เสนอต่อเทศบาลเมืองคลองหลวง ทุก ๆ 180 วัน
 3. กำหนดให้มีช่องทางรับเรื่องร้องเรียนกรณีผู้ได้รับผลกระทบจากการดำเนินโครงการในช่วงก่อสร้าง โดยกำหนดให้มีการติดประชาสัมพันธ์ช่องทางการรับเรื่องร้องเรียนไว้บริเวณด้านหน้าพื้นที่
ก่อสร้าง

มิถุนายน 2563 ลงชื่อ

(นายกรมเชษฐ์ วิพันธ์พงษ์ และ นายวีรพันธ์ วิพันธ์พงษ์)
กรรมการผู้มีอำนาจของ บริษัท ทียู พร็อพเพอร์ตี้ จำกัด

หน้า 223/296


Rak Dee Harm Jua Co., Ltd.

มิถุนายน 2563 ลงชื่อ

(นางสาวนันทิมา ประจงการ)
บุคคลธรรมดาผู้มีสิทธิจัดทำรายงานของบริษัท รักดีหามजू จำกัด

ตารางที่ 4 (ต่อ 4)

ดัชนีผลกระทบสิ่งแวดล้อม	บริเวณที่ตรวจสอบ	พารามิเตอร์	วิธีการตรวจสอบ	ความถี่ในการตรวจวัด	ผู้รับผิดชอบ
4. การพังทลายของดิน	- ผู้พักอาศัยใกล้เคียงพื้นที่ก่อสร้าง	- ความเสียหาย/ผลกระทบหรือเรื่องร้องเรียนจากผู้ที่ได้รับผลกระทบ	- ติดตั้งกล่องรับความคิดเห็นบริเวณป้อมยาม	- ทุก 7 วัน/ครั้ง ตลอดระยะเวลาการก่อสร้าง	- เจ้าของโครงการ (บริษัท ทียู พร็อพเพอร์ตี้ จำกัด) ^{1/}
5. น้ำใช้	- เส้นท่อประปา	- การแตกรั่วซึมของท่อประปา	- ตรวจสอบโดยเจ้าหน้าที่	- ทุก 30 วัน/ครั้ง ตลอดระยะเวลาการก่อสร้าง	- เจ้าของโครงการ (บริษัท ทียู พร็อพเพอร์ตี้ จำกัด) ^{1/}
	- ถังเก็บน้ำใช้	- ความสะอาด	- ตรวจสอบโดยเจ้าหน้าที่	- ทุก 30 วัน/ครั้ง ตลอดระยะเวลาการก่อสร้าง	- เจ้าของโครงการ (บริษัท ทียู พร็อพเพอร์ตี้ จำกัด) ^{1/}
6. น้ำเสีย	1) ระบบบำบัดน้ำเสียของโครงการ	- pH - BOD - Suspended Solids - Settleable Solids - Total Dissolved Solids - TKN - Fat Oil & Grease	- เก็บและวิเคราะห์ตัวอย่างด้วยวิธีมาตรฐาน	- ทุก 30 วัน/ครั้ง ตลอดระยะเวลาการก่อสร้าง	- เจ้าของโครงการ (บริษัท ทียู พร็อพเพอร์ตี้ จำกัด) ^{1/}

- หมายเหตุ : ^{1/}
1. โครงการต้องติดตามมาตรการป้องกันและแก้ไขผลกระทบสิ่งแวดล้อม และมาตรการติดตามตรวจสอบผลกระทบสิ่งแวดล้อม ไว้บริเวณด้านหน้าพื้นที่ก่อสร้างให้เห็นชัดเจน ตลอดระยะเวลาการก่อสร้าง
 2. เจ้าของโครงการ (บริษัท ทียู พร็อพเพอร์ตี้ จำกัด) ต้องปฏิบัติตามมาตรการ ฯ และต้องจัดทำรายงานผลการปฏิบัติตามมาตรการ ฯ เสนอต่อเทศบาลเมืองคลองหลวง ทุก ๆ 180 วัน
 3. กำหนดให้มีช่องทางรับเรื่องร้องเรียนกรณีผู้ได้รับผลกระทบจากการดำเนินโครงการในช่วงก่อสร้าง โดยกำหนดให้มีการติดประชาสัมพันธ์ช่องทางการรับเรื่องร้องเรียนไว้บริเวณด้านหน้าพื้นที่ก่อสร้าง

มิถุนายน 2563 ลงชื่อ

(นายกรมเชษฐ์ วิพันธ์พงษ์ และ นายวิวัฒน์ วิพันธ์พงษ์)
กรรมการผู้มีอำนาจของ บริษัท ทียู พร็อพเพอร์ตี้ จำกัด

หน้า 224/296


Rak Dee Harm Jua Co., Ltd.

มิถุนายน 2563 ลงชื่อ

(นางสาวนันทิมา ประจงการ)
บุคคลธรรมดาผู้มีสิทธิจัดทำรายงานของบริษัท รักดีฮามจั่ว จำกัด

ตารางที่ 4 (ต่อ 5)

ดัชนีผลกระทบ สิ่งแวดล้อม	บริเวณที่ตรวจสอบ	พารามิเตอร์	วิธีการตรวจสอบ	ความถี่ในการตรวจวัด	ผู้รับผิดชอบ
	2) ผู้พักอาศัยใกล้เคียงพื้นที่ ก่อสร้าง	- ความเสียหาย/ผลกระทบ หรือเรื่องร้องเรียนจากผู้ ที่ได้รับผลกระทบ	- ติดตั้งกล่องรับความคิดเห็น บริเวณป้อมยาม	- ทุก 7 วัน/ครั้ง ตลอด ระยะเวลาการก่อสร้าง	- เจ้าของโครงการ (บริษัท ทียู พร็อพ เพอร์ตี้ จำกัด) ^{1/}
7. คุณภาพน้ำก่อน ระบายลงคลองส่ง น้ำสายเชียงราก ใหญ่-บางชั้น	1) ปลายท่อระบายน้ำก่อนลง คลองส่งน้ำสายเชียงรากใหญ่- บางชั้น	- pH - อุณหภูมิ - สี - DO - BOD - COD - Total Dissolved Solids - Total Suspended Solids - Suspended Solids - Settleable Solids - TKN	- เก็บและวิเคราะห์ตัวอย่าง ด้วยวิธีมาตรฐาน	- ทุก 30 วัน/ครั้ง ตลอด ระยะเวลาการก่อสร้าง	- เจ้าของโครงการ (บริษัท ทียู พร็อพ เพอร์ตี้ จำกัด) ^{1/}

- หมายเหตุ : ^{1/}
1. โครงการต้องติดตามมาตรการป้องกันและแก้ไขผลกระทบสิ่งแวดล้อม และมาตรการติดตามตรวจสอบผลกระทบสิ่งแวดล้อม ไว้บริเวณด้านหน้าพื้นที่ก่อสร้างให้เห็นชัดเจน ตลอดระยะเวลา
ก่อสร้าง
 2. เจ้าของโครงการ (บริษัท ทียู พร็อพเพอร์ตี้ จำกัด) ต้องปฏิบัติตามมาตรการ ฯ และต้องจัดทำรายงานผลการปฏิบัติตามมาตรการ ฯ เสนอต่อเทศบาลเมืองคลองหลวง ทุก ๆ 180 วัน
 3. กำหนดให้มีช่องทางรับเรื่องร้องเรียนกรณีผู้ได้รับผลกระทบจากการดำเนินโครงการในช่วงก่อสร้าง โดยกำหนดให้มีการติดประชาสัมพันธ์ช่องทางการรับเรื่องร้องเรียนไว้บริเวณด้านหน้าพื้นที่
ก่อสร้าง

มิถุนายน 2563 ลงชื่อ

(นายกรมเชษฐ์ วิพันธ์พงษ์ และ นายวีรพันธ์ วิพันธ์พงษ์)
กรรมการผู้มีอำนาจของ บริษัท ทียู พร็อพเพอร์ตี้ จำกัด

หน้า 225/296


Rak Dee Harm Jua Co., Ltd.


มิถุนายน 2563 ลงชื่อ

(นางสาวนันทิมา ประจงการ)
บุคคลธรรมดาผู้มีสิทธิจัดทำรายงานของบริษัท รักดีหามजू จำกัด

ตารางที่ 4 (ต่อ 6)

ดัชนีผลกระทบ สิ่งแวดล้อม	บริเวณที่ตรวจสอบ	พารามิเตอร์	วิธีการตรวจสอบ	ความถี่ในการตรวจวัด	ผู้รับผิดชอบ
		- Fat Oil and Grease - Sulfide - ไฮยาไนต์			
8. คุณภาพน้ำในคลอง ส่งน้ำสายเชียงราก ใหญ่-บางขัน	1) จุดระบายน้ำลงคลอง 2) จุดก่อนระบายน้ำ ระยะ 500 เมตร 3) จุดหลังระบายน้ำ ระยะ 500 เมตร	- pH - อุณหภูมิ - สี - DO - BOD - Total Coliform Bacteria - Fecal Coliform Bacteria - ไนเตรต (NO₃) - แอมโมเนีย (NH₃)	- เก็บและวิเคราะห์ตัวอย่าง ด้วยวิธีมาตรฐาน	- ทุก 30 วัน/ครั้ง ตลอด ระยะเวลาการก่อสร้าง	- เจ้าของโครงการ (บริษัท ทียู พร็อพเพอร์ตี้ จำกัด) ^{1/}

- หมายเหตุ : ^{1/}
1. โครงการต้องติดตามมาตรการป้องกันและแก้ไขผลกระทบสิ่งแวดล้อม และมาตรการติดตามตรวจสอบผลกระทบสิ่งแวดล้อม ไว้บริเวณด้านหน้าพื้นที่ก่อสร้างให้เห็นชัดเจน ตลอดระยะเวลา
ก่อสร้าง
 2. เจ้าของโครงการ (บริษัท ทียู พร็อพเพอร์ตี้ จำกัด) ต้องปฏิบัติตามมาตรการ ฯ และต้องจัดทำรายงานผลการปฏิบัติตามมาตรการ ฯ เสนอต่อเทศบาลเมืองคลองหลวง ทุก ๆ 180 วัน
 3. กำหนดให้มีช่องทางรับเรื่องร้องเรียนกรณีผู้ได้รับผลกระทบจากการดำเนินโครงการในช่วงก่อสร้าง โดยกำหนดให้มีการติดต่อประชาสัมพันธ์ช่องทางการรับเรื่องร้องเรียนไว้บริเวณด้านหน้าพื้นที่
ก่อสร้าง

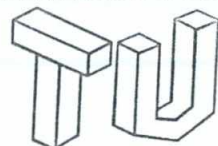

TVL PROPERTY CO., LTD.



Rak Dee Harm Jua Co., Ltd.

มิถุนายน 2563 ลงชื่อ

(นายกรมเชษฐ์ วิพันธ์พงษ์ และ นายวิวัฒน์ วิพันธ์พงษ์)

กรรมการผู้มีอำนาจของ บริษัท ทียู พร็อพเพอร์ตี้ จำกัด

มิถุนายน 2563 ลงชื่อ

(นางสาวนันทิมา ประจงการ)

บุคคลธรรมดาผู้มีสิทธิจัดทำรายงานของบริษัท รักดีหามजू จำกัด

ตารางที่ 4 (ต่อ 7)

ดัชนีผลกระทบ สิ่งแวดล้อม	บริเวณที่ตรวจสอบ	พารามิเตอร์	วิธีการตรวจสอบ	ความถี่ในการตรวจวัด	ผู้รับผิดชอบ
9. การระบายน้ำ	- ท่อระบายน้ำชั่วคราวและ บ่อพักน้ำภายในโครงการ	- การสะสมของตะกอนดินใน บ่อพัก และร่องระบายน้ำ	- ตรวจสอบโดยเจ้าหน้าที่	- ทุก 30 วัน/ครั้ง ตลอด ระยะเวลาการก่อสร้าง - ทุกวัน กรณีที่ฝนตก	- เจ้าของโครงการ (บริษัท ทียู พร็อพ เพอร์ตี้ จำกัด) ^{1/}
10. การจัดการมูลฝอย	1) ภายในพื้นที่โครงการ	- ปริมาณมูลฝอยตกค้าง - ความสะอาด	- ตรวจสอบโดยเจ้าหน้าที่	- ทุกวัน ตลอดระยะเวลาการก่อสร้าง	- เจ้าของโครงการ (บริษัท ทียู พร็อพ เพอร์ตี้ จำกัด) ^{1/}
	2) ผู้พักอาศัยใกล้เคียงพื้นที่ ก่อสร้าง	- ความเสียหาย/ผลกระทบ หรือเรื่องร้องเรียนจากผู้ ที่ได้รับผลกระทบ	- ติดตั้งกล่องรับความคิดเห็น บริเวณป้อมยาม	- ทุก 7 วัน/ครั้ง ตลอด ระยะเวลาการก่อสร้าง	- เจ้าของโครงการ (บริษัท ทียู พร็อพ เพอร์ตี้ จำกัด) ^{1/}
11. ระบบไฟฟ้า	- อุปกรณ์ไฟฟ้า	- สภาพพร้อมใช้งาน - อายุการใช้งาน	- ตรวจสอบโดยเจ้าหน้าที่	- ทุก 30 วัน/ครั้ง ตลอด ระยะเวลาการก่อสร้าง	- เจ้าของโครงการ (บริษัท ทียู พร็อพ เพอร์ตี้ จำกัด) ^{1/}

- หมายเหตุ : ^{1/}
- โครงการต้องติดตารางมาตรการป้องกันและแก้ไขผลกระทบสิ่งแวดล้อม และมาตรการติดตามตรวจสอบผลกระทบสิ่งแวดล้อม ไว้บริเวณด้านหน้าพื้นที่ก่อสร้างให้เห็นชัดเจน ตลอดระยะเวลา
ก่อสร้าง
 - เจ้าของโครงการ (บริษัท ทียู พร็อพเพอร์ตี้ จำกัด) ต้องปฏิบัติตามมาตรการ ฯ และต้องจัดทำรายงานผลการปฏิบัติตามมาตรการ ฯ เสนอต่อเทศบาลเมืองคลองหลวง ทุก ๆ 180 วัน
 - กำหนดให้มีช่องทางรับเรื่องร้องเรียนกรณีมีผู้ได้รับผลกระทบจากการดำเนินโครงการในช่วงก่อสร้าง โดยกำหนดให้มีการติดประชาสัมพันธ์ช่องทางการรับเรื่องร้องเรียนไว้บริเวณด้านหน้าพื้นที่
ก่อสร้าง

มิถุนายน 2563 ลงชื่อ

(นายกรมเชษฐ์ วิพันธ์พงษ์ และ นายวีรพันธ์ วิพันธ์พงษ์)
กรรมการผู้มีอำนาจของ บริษัท ทียู พร็อพเพอร์ตี้ จำกัด



มิถุนายน 2563 ลงชื่อ

(นางสาวนันทิมา ประจงการ)
บุคคลธรรมดาผู้มีสิทธิจัดทำรายงานของบริษัท รักดีหามजू จำกัด

ตารางที่ 4 (ต่อ 8)

ดัชนีผลกระทบ สิ่งแวดล้อม	บริเวณที่ตรวจสอบ	พารามิเตอร์	วิธีการตรวจสอบ	ความถี่ในการตรวจวัด	ผู้รับผิดชอบ
12. การป้องกันอัคคีภัย	- ถังดับเพลิงเคมี	- สภาพพร้อมใช้งาน - อายุการใช้งาน	- ตรวจสอบโดยเจ้าหน้าที่	- ทุก 30 วัน/ครั้ง ตลอด ระยะเวลาการก่อสร้าง	- เจ้าของโครงการ (บริษัท ทียู พร็อพเพอร์ตี้ จำกัด) ^{1/}
	- ป้ายและเครื่องหมายแสดง การหนีไฟและแผนผังเส้นทาง การหนีไฟ	- สภาพดี มองเห็นได้ชัดเจน และไม่ลบเลือน	- ตรวจสอบโดยเจ้าหน้าที่	- ทุก 30 วัน/ครั้ง ตลอด ระยะเวลาการก่อสร้าง	- เจ้าของโครงการ (บริษัท ทียู พร็อพเพอร์ตี้ จำกัด) ^{1/}
13. การจราจร	1) ภายในพื้นที่โครงการได้แก่ ป้ายชื่อโครงการ และป้าย ทิศทางการจราจรต่าง ๆ	- สภาพดีมองเห็นชัดเจนและ ไม่ลบเลือน	- ตรวจสอบโดยเจ้าหน้าที่	- ทุกวัน ตลอดระยะเวลาการก่อสร้าง	- เจ้าของโครงการ (บริษัท ทียู พร็อพเพอร์ตี้ จำกัด) ^{1/}
	2) ผู้พักอาศัยใกล้เคียงพื้นที่ ก่อสร้าง	- ความเสียหาย/ผลกระทบ หรือเรื่องร้องเรียนจากผู้ที่ ได้รับผลกระทบ	- ติดตั้งกล่องรับความคิดเห็น บริเวณป้อมยาม	- ทุก 7 วัน/ครั้ง ตลอด ระยะเวลาการก่อสร้าง	- เจ้าของโครงการ (บริษัท ทียู พร็อพเพอร์ตี้ จำกัด) ^{1/}

- หมายเหตุ : ^{1/}
- โครงการต้องติดตามมาตรการป้องกันและแก้ไขผลกระทบสิ่งแวดล้อม และมาตรการติดตามตรวจสอบผลกระทบสิ่งแวดล้อม ไว้บริเวณด้านหน้าพื้นที่ก่อสร้างให้เห็นชัดเจน ตลอดระยะเวลา
ก่อสร้าง
 - เจ้าของโครงการ (บริษัท ทียู พร็อพเพอร์ตี้ จำกัด) ต้องปฏิบัติตามมาตรการ ฯ และต้องจัดทำรายงานผลการปฏิบัติตามมาตรการ ฯ เสนอต่อเทศบาลเมืองคลองหลวง ทุก ๆ 180 วัน
 - กำหนดให้มีช่องทางรับเรื่องร้องเรียนกรณีผู้ได้รับผลกระทบจากการดำเนินโครงการในช่วงก่อสร้าง โดยกำหนดให้มีการติดประชาสัมพันธ์ช่องทางการรับเรื่องร้องเรียนไว้บริเวณด้านหน้าพื้นที่
ก่อสร้าง

มิถุนายน 2563 ลงชื่อ

(นายกรมเชษฐ์ วิพันธุ์พงษ์ และ นายวีรพันธุ์ วิพันธุ์พงษ์)
กรรมการผู้มีอำนาจของ บริษัท ทียู พร็อพเพอร์ตี้ จำกัด

หน้า 228/296


Rak Dee Harm Jua Co., Ltd.

มิถุนายน 2563 ลงชื่อ

(นางสาวนันทิมา ประจงการ)
บุคคลธรรมดาผู้มีสิทธิจัดทำรายงานของบริษัท รักดีหามजू จำกัด

ตารางที่ 4 (ต่อ 9)

ดัชนีผลกระทบ สิ่งแวดล้อม	บริเวณที่ตรวจสอบ	พารามิเตอร์	วิธีการตรวจสอบ	ความถี่ในการตรวจวัด	ผู้รับผิดชอบ
14. ด้านความปลอดภัย	1) พื้นที่โครงการ	- สภาพพร้อมใช้งานของเครื่องจักรอุปกรณ์ - สภาพความสมบูรณ์รั้วของผนัง ผ้าใบที่บและ Chain Link - สภาพความสมบูรณ์ของระบบโทรทัศน์วงจรปิด (CCTV System)	- ตรวจสอบตามชนิดของอุปกรณ์ - ตรวจสอบตามชนิดของอุปกรณ์ - ตรวจสอบโดยเจ้าหน้าที่	- ทุกวัน ตลอดระยะเวลาการก่อสร้าง - ทุกวัน ตลอดระยะเวลาการก่อสร้าง - ทุก 30 วัน/ครั้ง ตลอดระยะเวลาการก่อสร้าง	- เจ้าของโครงการ (บริษัท ทียู พร็อพเพอร์ตี้ จำกัด) ^{1/}
	2) เครื่องจักรอุปกรณ์	- ตรวจสอบตามชนิดของอุปกรณ์	- ตรวจสอบโดยเจ้าหน้าที่	- ทุก 30 วัน/ครั้ง ตลอดระยะเวลาการก่อสร้าง	- เจ้าของโครงการ (บริษัท ทียู พร็อพเพอร์ตี้ จำกัด) ^{1/}
	3) ป้ายแนะนำการทำงาน	- สภาพมองเห็นชัดเจนและไม่ลบเลือน	- ตรวจสอบโดยเจ้าหน้าที่	- ทุก 30 วัน/ครั้ง ตลอดระยะเวลาการก่อสร้าง	- เจ้าของโครงการ (บริษัท ทียู พร็อพเพอร์ตี้ จำกัด) ^{1/}

- หมายเหตุ : ^{1/}
1. โครงการต้องติดตารางมาตรการป้องกันและแก้ไขผลกระทบสิ่งแวดล้อม และมาตรการติดตามตรวจสอบผลกระทบสิ่งแวดล้อม ไว้บริเวณด้านหน้าพื้นที่ก่อสร้างให้เห็นชัดเจน ตลอดระยะเวลาการก่อสร้าง
 2. เจ้าของโครงการ (บริษัท ทียู พร็อพเพอร์ตี้ จำกัด) ต้องปฏิบัติตามมาตรการ ฯ และต้องจัดทำรายงานผลการปฏิบัติตามมาตรการ ฯ เสนอต่อเทศบาลเมืองคลองหลวง ทุก ๆ 180 วัน
 3. กำหนดให้มีช่องทางรับเรื่องร้องเรียนกรณีมีผู้ได้รับผลกระทบจากการดำเนินโครงการในช่วงก่อสร้าง โดยกำหนดให้มีการติดประชาสัมพันธ์ช่องทางการรับเรื่องร้องเรียนไว้บริเวณด้านหน้าพื้นที่ก่อสร้าง

TU
TU PROPERTY CO., LTD.

Rak Dee Harm Jua Co., Ltd.

มิถุนายน 2563 ลงชื่อ

(นายกรมเชษฐ์ วิพันธ์พงษ์ และ นายวรพันธ์ วิพันธ์พงษ์)
กรรมการผู้มีอำนาจของ บริษัท ทียู พร็อพเพอร์ตี้ จำกัด

มิถุนายน 2563 ลงชื่อ


(นางสาวนันทิมา ประจงการ)

บุคคลธรรมดาผู้มีสิทธิจัดทำรายงานของบริษัท รักดีหามजू จำกัด


ตารางที่ 4 (ต่อ 10)

ดัชนีผลกระทบ สิ่งแวดล้อม	บริเวณที่ตรวจสอบ	พารามิเตอร์	วิธีการตรวจสอบ	ความถี่ในการตรวจวัด	ผู้รับผิดชอบ
	4) คนงานก่อสร้าง	- การเป็นพาหะนำโรค อาทิ โรคเท้าช้าง ไข้มาลาเรีย เป็นต้น - สถิติการเกิดอุบัติเหตุ สาเหตุ ลักษณะการเกิดผล ที่เกิดและวิธีการ - ความรู้ความเข้าใจของ คนงานในการใช้เครื่องจักร อุปกรณ์	- ตรวจสอบสุขภาพ - ติดตั้งป้ายสถิติการเกิด อุบัติเหตุในโครงการ - จัดอบรม	- ก่อนรับเข้าทำงานทุกครั้ง และหลังรับเข้าทำงานทุก 180 วัน/ครั้ง - ทุกวัน ตลอดระยะเวลาการ ก่อสร้าง - ทุก 30 วัน/ครั้ง ตลอด ระยะเวลาการก่อสร้าง	- เจ้าของโครงการ (บริษัท ทียู พร็อพเพอร์ตี้ จำกัด)^{1/}
		- โรคระบาด เช่น Covid-19	- ตรวจวัดอุณหภูมิร่างกาย ของคนงานก่อสร้างก่อนเข้า พื้นที่ก่อสร้างโครงการ ไม่ให้ เกิน 37.5 องศาเซลเซียส รวมทั้ง จัดบันทึกข้อมูลชื่อ- นามสกุล และอุณหภูมิ ให้ ชัดเจนครบถ้วน	- ทุกวัน ตลอดระยะเวลาการ ก่อสร้าง (ในช่วงที่มีโรค ระบาด)	- เจ้าของโครงการ (บริษัท ทียู พร็อพเพอร์ตี้ จำกัด)^{1/}

- หมายเหตุ : ^{1/}
1. โครงการต้องติดตามมาตรการป้องกันและแก้ไขผลกระทบสิ่งแวดล้อม และมาตรการติดตามตรวจสอบผลกระทบสิ่งแวดล้อม ไว้บริเวณด้านหน้าพื้นที่ก่อสร้างให้เห็นชัดเจน ตลอดระยะเวลา ก่อสร้าง
 2. เจ้าของโครงการ (บริษัท ทียู พร็อพเพอร์ตี้ จำกัด) ต้องปฏิบัติตามมาตรการ ฯ และต้องจัดทำรายงานผลการปฏิบัติตามมาตรการ ฯ เสนอต่อเทศบาลเมืองคลองหลวง ทุก ๆ 180 วัน
 3. กำหนดให้มีช่องทางรับเรื่องร้องเรียนกรณีผู้ได้รับผลกระทบจากการดำเนินโครงการในช่วงก่อสร้าง โดยกำหนดให้มีการติดประชาสัมพันธ์ช่องทางการรับเรื่องร้องเรียนไว้บริเวณด้านหน้าพื้นที่ ก่อสร้าง

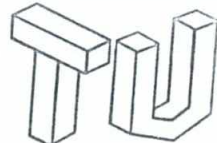


TU PROPERTY CO., LTD.

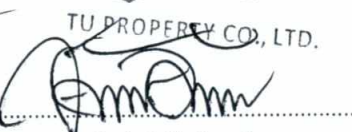(นายกรมเชษฐ์ วิพันธ์พงษ์ และ นายวิรัตน์ วิพันธ์พงษ์)
 กรรมการผู้มีอำนาจของ บริษัท ทียู พร็อพเพอร์ตี้ จำกัด



Rak Dee Harm Jua Co., Ltd.

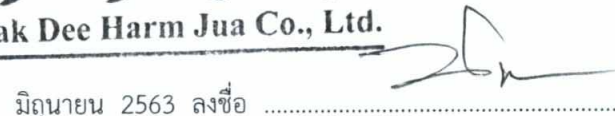

มิถุนายน 2563 ลงชื่อ

(นางสาวนันทิมา ประจงการ)

บุคคลธรรมดาผู้มีสิทธิจัดทำรายงานของบริษัท รักดีหามजू จำกัด

ตารางที่ 4 (ต่อ 11)

ดัชนีผลกระทบ สิ่งแวดล้อม	บริเวณที่ตรวจสอบ	พารามิเตอร์	วิธีการตรวจสอบ	ความถี่ในการตรวจวัด	ผู้รับผิดชอบ
	5) ผู้พักอาศัยใกล้เคียงพื้นที่ ก่อสร้าง	- ความเสียหาย/ผลกระทบ หรือเรื่องร้องเรียนจากผู้ ที่ได้รับผลกระทบ	- ติดตั้งกล่องรับความคิดเห็น บริเวณป้อมยาม	- ทุก 7 วัน/ครั้ง ตลอด ระยะเวลาการก่อสร้าง	- เจ้าของโครงการ (บริษัท ทียู พร็อพ เพอร์ตี้ จำกัด) ^{1/}

- หมายเหตุ : ^{1/}
1. โครงการต้องติดตารางมาตรการป้องกันและแก้ไขผลกระทบสิ่งแวดล้อม และมาตรการติดตามตรวจสอบผลกระทบสิ่งแวดล้อม ไว้บริเวณด้านหน้าพื้นที่ก่อสร้างให้เห็นชัดเจน ตลอดระยะเวลา
ก่อสร้าง
 2. เจ้าของโครงการ (บริษัท ทียู พร็อพเพอร์ตี้ จำกัด) ต้องปฏิบัติตามมาตรการ ฯ และต้องจัดทำรายงานผลการปฏิบัติตามมาตรการ ฯ เสนอต่อเทศบาลเมืองคลองหลวง ทุก ๆ 180 วัน
 3. กำหนดให้มีช่องทางรับเรื่องร้องเรียนกรณีผู้ได้รับผลกระทบจากการดำเนินโครงการในช่วงก่อสร้าง โดยกำหนดให้มีการติดประชาสัมพันธ์ช่องทางการรับเรื่องร้องเรียนไว้บริเวณด้านหน้าพื้นที่
ก่อสร้าง

มิถุนายน 2563 ลงชื่อ

(นายกรมเชษฐ์ วิพันธ์พงษ์ และ นายวีรพันธ์ วิพันธ์พงษ์)
กรรมการผู้มีอำนาจของ บริษัท ทียู พร็อพเพอร์ตี้ จำกัด

หน้า 231/296


Rak Dee Harm Jua Co., Ltd.

มิถุนายน 2563 ลงชื่อ

(นางสาวนันทิมา ประจงการ)
บุคคลธรรมดาผู้มีสิทธิจัดทำรายงานของบริษัท รักดีหามजू จำกัด

ตารางที่ 5 มาตรการติดตามตรวจสอบผลกระทบสิ่งแวดล้อมช่วงเปิดดำเนินการโครงการ KAVE TU (ช่วงเปิดดำเนินการ)

ดัชนีผลกระทบสิ่งแวดล้อม	บริเวณที่ตรวจสอบ	พารามิเตอร์	วิธีการตรวจสอบ	ความถี่ในการตรวจวัด	ผู้รับผิดชอบ
1. คุณภาพอากาศ 1.1 ฝุ่นละออง	1) ถนนภายในพื้นที่โครงการ	- ความสะอาด	- ตรวจสอบโดยเจ้าหน้าที่	- ทุกวันตลอดระยะเวลาเปิด เนินการ	- เจ้าของโครงการ (บริษัท ทียู พร็อพเพอร์ตี้ จำกัด) ^{1/} หรือนิติบุคคลอาคารชุด
	2) ผู้พักอาศัยใกล้เคียงพื้นที่โครงการ	- ความเสียหาย/ผลกระทบหรือเรื่องร้องเรียนจากผู้ที่ได้รับผลกระทบ	- ติดตั้งกล่องรับความคิดเห็นบริเวณห้องสำนักงานนิติบุคคลอาคารชุด	- ทุกวัน ตลอดระยะเวลาเปิดดำเนินการ	- เจ้าของโครงการ (บริษัท ทียู พร็อพเพอร์ตี้ จำกัด) ^{1/} หรือนิติบุคคลอาคารชุด
1.2 มลพิษทางอากาศ	1) ถนนภายในพื้นที่โครงการ	- ความสะอาด	- ตรวจสอบโดยเจ้าหน้าที่	- ทุกวันตลอดระยะเวลาเปิด เนินการ	- เจ้าของโครงการ (บริษัท ทียู พร็อพเพอร์ตี้ จำกัด) ^{1/} หรือนิติบุคคลอาคารชุด
	2) พื้นที่สีเขียวภายในโครงการ	- ความสมบูรณ์ของพันธุ์ไม้แต่ละชนิด	- ตรวจสอบโดยเจ้าหน้าที่	- ทุกวันตลอดระยะเวลาเปิด เนินการ	- เจ้าของโครงการ (บริษัท ทียู พร็อพเพอร์ตี้ จำกัด) ^{1/} หรือนิติบุคคลอาคารชุด

- หมายเหตุ :
1. เจ้าของโครงการ บริษัท ทียู พร็อพเพอร์ตี้ จำกัด (ในกรณีที่ยังไม่ได้จดทะเบียนนิติบุคคลอาคารชุด)/นิติบุคคลอาคารชุด (กรณีจัดตั้งนิติบุคคลอาคารชุดและโอนกรรมสิทธิ์เรียบร้อยแล้ว) ต้องปฏิบัติตามมาตรการฯ และต้องจัดทำรายงานผลการปฏิบัติตามมาตรการฯ เสนอต่อเทศบาลเมืองคลองหลวง ทุก ๆ 180 วัน
 2. บริษัท ทียู พร็อพเพอร์ตี้ จำกัด ต้องส่งมอบเล่มรายงานการประเมินผลกระทบสิ่งแวดล้อมและมาตรการป้องกันและแก้ไขผลกระทบสิ่งแวดล้อม และมาตรการติดตามตรวจสอบผลกระทบสิ่งแวดล้อมให้กับนิติบุคคลอาคารชุดที่รับโอนสิทธิการเป็นเจ้าของโครงการ

มิถุนายน 2563 ลงชื่อ

(นายกรมเชษฐ์ วิพันธ์พงษ์ และ นายวีรพันธ์ วิพันธ์พงษ์)
กรรมการผู้มีอำนาจของ บริษัท ทียู พร็อพเพอร์ตี้ จำกัด


Rak Dee Harm Jua Co., Ltd.

มิถุนายน 2563 ลงชื่อ

(นางสาวนันทิมา ประจงการ)
บุคคลธรรมดาผู้มีสิทธิจัดทำรายงานของบริษัท รักดีหามजू จำกัด

ตารางที่ 5 (ต่อ 1)

ดัชนีผลกระทบสิ่งแวดล้อม	บริเวณที่ตรวจสอบ	พารามิเตอร์	วิธีการตรวจสอบ	ความถี่ในการตรวจวัด	ผู้รับผิดชอบ
	3) ป้ายและสัญลักษณ์ต่างๆ อาทิเช่น ป้ายห้ามติดเครื่องยนต์ ป้ายจำกัดความเร็ว เป็นต้น	- สภาพดี มองเห็นชัดเจนและไม่ลบเลือน	- ตรวจสอบโดยเจ้าหน้าที่	- ทุก 30 วัน/ครั้ง ตลอดระยะเวลาเปิดดำเนินการ	- เจ้าของโครงการ (บริษัท ทียู พร็อพเพอร์ตี้ จำกัด) ^{1/} หรือนิติบุคคลอาคารชุด
	4) ผู้พักอาศัยใกล้เคียงพื้นที่โครงการ	- ความเสียหาย/ผลกระทบหรือเรื่องร้องเรียนจากผู้ที่ได้รับผลกระทบ	- ติดตั้งกล่องรับความคิดเห็นบริเวณห้องสำนักงานนิติบุคคลอาคารชุด	- ทุกวัน ตลอดระยะเวลาเปิดดำเนินการ	- เจ้าของโครงการ (บริษัท ทียู พร็อพเพอร์ตี้ จำกัด) ^{1/} หรือนิติบุคคลอาคารชุด
2. เสียง	1) ภายในพื้นที่โครงการ - ป้ายและสัญลักษณ์ต่างๆ อาทิเช่น ป้ายห้ามติดเครื่องยนต์ ป้ายจำกัดความเร็ว เป็นต้น	- สภาพดี มองเห็นชัดเจนและไม่ลบเลือน	- ตรวจสอบโดยเจ้าหน้าที่	- ทุก 30 วัน/ครั้ง ตลอดระยะเวลาเปิดดำเนินการ	- เจ้าของโครงการ (บริษัท ทียู พร็อพเพอร์ตี้ จำกัด) ^{1/} หรือนิติบุคคลอาคารชุด

หมายเหตุ : 1. เจ้าของโครงการ บริษัท ทียู พร็อพเพอร์ตี้ จำกัด (ในกรณีที่ยังไม่ได้จดทะเบียนนิติบุคคลอาคารชุด)/นิติบุคคลอาคารชุด (กรณีจัดตั้งนิติบุคคลอาคารชุดและโอนกรรมสิทธิ์เรียบร้อยแล้ว) ต้องปฏิบัติตามมาตรการฯ และต้องจัดทำรายงานผลการปฏิบัติตามมาตรการฯ เสนอต่อเทศบาลเมืองคลองหลวง ทุก ๆ 180 วัน

2. บริษัท ทียู พร็อพเพอร์ตี้ จำกัด ต้องส่งมอบเล่มรายงานการประเมินผลกระทบสิ่งแวดล้อมและมาตรการป้องกันและแก้ไขผลกระทบสิ่งแวดล้อม และมาตรการติดตามตรวจสอบผลกระทบสิ่งแวดล้อมให้กับนิติบุคคลอาคารชุดที่รับโอนสิทธิการเป็นเจ้าของโครงการ


TU PROPERTY CO., LTD.


Rak Dee Harm Jua Co., Ltd.

มิถุนายน 2563 ลงชื่อ

(นายกรมเชษฐ์ วิพันธ์พงษ์ และ นายวีรพันธ์ วิพันธ์พงษ์)
กรรมการผู้มีอำนาจของ บริษัท ทียู พร็อพเพอร์ตี้ จำกัด

หน้า 233/296

มิถุนายน 2563 ลงชื่อ


(นางสาวนันทิมา ประจงบการ)
บุคคลธรรมดาผู้มีสิทธิจัดทำรายงานของบริษัท รักดีหามजू จำกัด

ตารางที่ 5 (ต่อ 2)

ดัชนีผลกระทบสิ่งแวดล้อม	บริเวณที่ตรวจสอบ	พารามิเตอร์	วิธีการตรวจสอบ	ความถี่ในการตรวจวัด	ผู้รับผิดชอบ
	2) ผู้พักอาศัยข้างเคียงพื้นที่โครงการ	- ความเสียหาย/ผลกระทบหรือเรื่องร้องเรียนจากผู้ที่ได้รับผลกระทบ	- ติดตั้งกล่องรับความคิดเห็นบริเวณห้องสำนักงานนิติบุคคลอาคารชุด	- ทุกวัน ตลอดระยะเวลาเปิดดำเนินการ	- เจ้าของโครงการ (บริษัท ทียู พร็อพเพอร์ตี้ จำกัด) ^{1/} หรือนิติบุคคลอาคารชุด
3. น้ำใช้	1) เส้นท่อประปา	- การแตกหรือรั่วซึมของท่อประปา	- ตรวจสอบโดยเจ้าหน้าที่	- ทุก 30 วัน/ครั้ง ตลอดระยะเวลาเปิดดำเนินการ	- เจ้าของโครงการ (บริษัท ทียู พร็อพเพอร์ตี้ จำกัด) ^{1/} หรือนิติบุคคลอาคารชุด
	2) ถังเก็บน้ำใช้	- ความสะอาด	- ตรวจสอบโดยเจ้าหน้าที่	- ปีละ 1 ครั้ง (365 วัน/ครั้ง) ตลอดระยะเวลาเปิดดำเนินการ	- เจ้าของโครงการ (บริษัท ทียู พร็อพเพอร์ตี้ จำกัด) ^{1/} หรือนิติบุคคลอาคารชุด
	3) วาล์วควบคุมการจ่ายน้ำ	- การปิดวาล์วในช่วง 07.00-10.00 น. และช่วงเวลา 19.00-21.00 น.	- ตรวจสอบโดยเจ้าหน้าที่	- ทุกวันตลอดระยะเวลาเปิดดำเนินการ	- เจ้าของโครงการ (บริษัท ทียู พร็อพเพอร์ตี้ จำกัด) ^{1/} หรือนิติบุคคลอาคารชุด

หมายเหตุ : 1. เจ้าของโครงการ บริษัท ทียู พร็อพเพอร์ตี้ จำกัด (ในกรณีที่ยังไม่ได้จดทะเบียนนิติบุคคลอาคารชุด)/นิติบุคคลอาคารชุด (กรณีจัดตั้งนิติบุคคลอาคารชุดและโอนกรรมสิทธิ์เรียบร้อยแล้ว) ต้องปฏิบัติตามมาตรการฯ และต้องจัดทำรายงานผลการปฏิบัติตามมาตรการฯ เสนอต่อเทศบาลเมืองคลองหลวง ทุก ๆ 180 วัน

2. บริษัท ทียู พร็อพเพอร์ตี้ จำกัด ต้องส่งมอบเล่มรายงานการประเมินผลกระทบสิ่งแวดล้อมและมาตรการป้องกันและแก้ไขผลกระทบสิ่งแวดล้อม และมาตรการติดตามตรวจสอบผลกระทบสิ่งแวดล้อมให้กับนิติบุคคลอาคารชุดที่รับโอนสิทธิการเป็นเจ้าของโครงการ

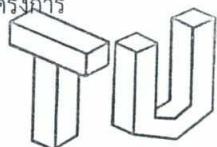

TU PROPERTY CO., LTD.

มิถุนายน 2563 ลงชื่อ

(นายกรมเชษฐ์ วิพันธ์พงษ์ และ นายวีรพันธ์ วิพันธ์พงษ์)

กรรมการผู้มีอำนาจของ บริษัท ทียู พร็อพเพอร์ตี้ จำกัด

หน้า 234/296



Rak Dee Harm Jua Co., Ltd.

มิถุนายน 2563 ลงชื่อ

(นางสาวนันทิมา ประจงการ)


บุคคลธรรมดาผู้มีสิทธิจัดทำรายงานของบริษัท รักดีหามजू จำกัด

ตารางที่ 5 (ต่อ 3)

ดัชนีผลกระทบสิ่งแวดล้อม	บริเวณที่ตรวจสอบ	พารามิเตอร์	วิธีการตรวจสอบ	ความถี่ในการตรวจวัด	ผู้รับผิดชอบ
4. สระว่ายน้ำ 4.1 โครงสร้าง สระว่ายน้ำ	- พื้นสระว่ายน้ำ	- สภาพพร้อมใช้งาน ไม่ชำรุด	- ตรวจสอบโดยเจ้าหน้าที่	- ทุก 7 วัน/ครั้ง ตลอด ระยะเวลาเปิดดำเนินการ	- เจ้าของโครงการ (บริษัท ทียู พร็อพเพอร์ตี้ จำกัด)¹/หรือนิติบุคคลอาคารชุด
	- อุปกรณ์ไฟฟ้าและระบบไฟฟ้าส่องสว่างบริเวณสระว่ายน้ำ	- สภาพพร้อมใช้งาน ไม่ชำรุด	- ตรวจสอบโดยเจ้าหน้าที่	- ทุก 7 วัน/ครั้ง ตลอด ระยะเวลาเปิดดำเนินการ	- เจ้าของโครงการ (บริษัท ทียู พร็อพเพอร์ตี้ จำกัด)¹/หรือนิติบุคคลอาคารชุด
	- ระบบไฟฟ้าส่องสว่าง	- สภาพพร้อมใช้งานไม่ชำรุด	- ตรวจสอบโดยเจ้าหน้าที่	- ทุก 7 วัน/ครั้ง ตลอด ระยะเวลาเปิดดำเนินการ	- เจ้าของโครงการ (บริษัท ทียู พร็อพเพอร์ตี้ จำกัด)¹/หรือนิติบุคคลอาคารชุด
4.2 อุบัติเหตุจากการจมน้ำ	- ขอบสระและทางเดินรอบสระว่ายน้ำ	- ไม่มีน้ำขัง	- ตรวจสอบโดยเจ้าหน้าที่	- ทุกวัน ตลอดเวลาที่เปิดดำเนินการสระว่ายน้ำ	- เจ้าของโครงการ (บริษัท ทียู พร็อพเพอร์ตี้ จำกัด)¹/หรือนิติบุคคลอาคารชุด

หมายเหตุ : 1. เจ้าของโครงการ บริษัท ทียู พร็อพเพอร์ตี้ จำกัด (ในกรณีที่ยังไม่ได้จดทะเบียนนิติบุคคลอาคารชุด)/นิติบุคคลอาคารชุด (กรณีจัดตั้งนิติบุคคลอาคารชุดและโอนกรรมสิทธิ์เรียบร้อยแล้ว) ต้องปฏิบัติตามมาตรการฯ และต้องจัดทำรายงานผลการปฏิบัติตามมาตรการฯ เสนอต่อเทศบาลเมืองคลองหลวง ทุก ๆ 180 วัน

2. บริษัท ทียู พร็อพเพอร์ตี้ จำกัด ต้องส่งมอบเล่มรายงานการประเมินผลกระทบสิ่งแวดล้อมและมาตรการป้องกันและแก้ไขผลกระทบสิ่งแวดล้อม และมาตรการติดตามตรวจสอบผลกระทบสิ่งแวดล้อมให้กับนิติบุคคลอาคารชุดที่รับโอนสิทธิการเป็นเจ้าของโครงการ

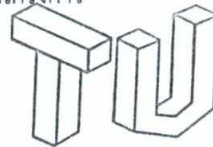

TU PROPERTY CO., LTD.



(นายกรมเชษฐ์ วิพันธ์พงษ์ และ นายวิรัตน์ วิพันธ์พงษ์)

กรรมการผู้มีอำนาจของ บริษัท ทียู พร็อพเพอร์ตี้ จำกัด

หน้า 235/296



Rak Dee Harm Jua Co., Ltd.

มิถุนายน 2563 ลงชื่อ

(นางสาวนันทิมา ประจงการ)

บุคคลธรรมดาผู้มีสิทธิจัดทำรายงานของบริษัท รักดีหามजू จำกัด

ตารางที่ 5 (ต่อ 4)

ดัชนีผลกระทบสิ่งแวดล้อม	บริเวณที่ตรวจสอบ	พารามิเตอร์	วิธีการตรวจสอบ	ความถี่ในการตรวจวัด	ผู้รับผิดชอบ
	- ป้ายแสดงกฎข้อปฏิบัติ สำหรับผู้ใช้น้ำ	- สภาพดี ไม่ลื่น	- ตรวจสอบโดยเจ้าหน้าที่	- ทุก 7 วัน/ครั้ง ตลอด ระยะเวลาเปิดดำเนินการ	- เจ้าของโครงการ (บริษัท ทียู พร็อพเพอร์ตี้ จำกัด) ¹ /หรือนิติบุคคลอาคาร ชุด
	- อุปกรณ์ประจําสระว่ายน้ำ เช่น ไม้ช่วยชีวิต ห่วงชูชีพ โคมช่วยชีวิต	- สภาพพร้อมใช้งาน ไม่ชำรุด	- ตรวจสอบโดยเจ้าหน้าที่	- ทุก 7 วัน/ครั้ง ตลอด ระยะเวลาเปิดดำเนินการ	- เจ้าของโครงการ (บริษัท ทียู พร็อพเพอร์ตี้ จำกัด) ¹ /หรือนิติบุคคลอาคาร ชุด
4.3 คุณภาพน้ำ สระว่ายน้ำ	- สระว่ายน้ำ บริเวณส่วนลึก และส่วนตื้น บริเวณละ 1 จุด	- ความเป็นกรด-ด่าง (pH) - คลอรีนอิสระ (Free Chlorine)	- เก็บและวิเคราะห์ตัวอย่าง ด้วยวิธีมาตรฐาน	- ทุกวัน วันละ 2 ครั้ง ก่อน เปิดและหลังปิดบริการ ตลอดระยะเวลาเปิด ดำเนินการ	- เจ้าของโครงการ (บริษัท ทียู พร็อพเพอร์ตี้ จำกัด) ¹ /หรือนิติบุคคลอาคาร ชุด

- หมายเหตุ :
1. เจ้าของโครงการ บริษัท ทียู พร็อพเพอร์ตี้ จำกัด (ในกรณีที่ยังไม่ได้จดทะเบียนนิติบุคคลอาคารชุด)/นิติบุคคลอาคารชุด (กรณีจัดตั้งนิติบุคคลอาคารชุดและโอนกรรมสิทธิ์เรียบร้อยแล้ว) ต้องปฏิบัติตามมาตรการฯ และต้องจัดทำรายงานผลการปฏิบัติตามมาตรการฯ เสนอต่อเทศบาลเมืองคลองหลวง ทุก ๆ 180 วัน
 2. บริษัท ทียู พร็อพเพอร์ตี้ จำกัด ต้องส่งมอบเล่มรายงานการประเมินผลกระทบสิ่งแวดล้อมและมาตรการป้องกันและแก้ไขผลกระทบสิ่งแวดล้อม และมาตรการติดตามตรวจสอบผลกระทบสิ่งแวดล้อมให้กับนิติบุคคลอาคารชุดที่รับโอนสิทธิการเป็นเจ้าของโครงการ

มิถุนายน 2563 ลงชื่อ

(นายกรมเชษฐ์ วิพันธ์พงษ์ และ นายวิรพันธ์ วิพันธ์พงษ์)
กรรมการผู้มีอำนาจของ บริษัท ทียู พร็อพเพอร์ตี้ จำกัด

หน้า 236/296


Rak Dee Harm Jua Co., Ltd.

มิถุนายน 2563 ลงชื่อ

(นางสาวนันทิมา ประจงการ)
บุคคลธรรมดาผู้มีสิทธิจัดทำรายงานของบริษัท รักดีหามजू จำกัด

ตารางที่ 5 (ต่อ 5)

ดัชนีผลกระทบสิ่งแวดล้อม	บริเวณที่ตรวจสอบ	พารามิเตอร์	วิธีการตรวจสอบ	ความถี่ในการตรวจวัด	ผู้รับผิดชอบ
	- สระว่ายน้ำ บริเวณส่วนลึก และส่วนตื้น บริเวณละ 1 จุด	- โคลิฟอร์มทั้งหมด (Total Coliform Bacteria) - ฟีคัลโคลิฟอร์ม (Fecal Coliform Bacteria)	- เก็บและวิเคราะห์ตัวอย่าง ด้วยวิธีมาตรฐาน	- ทุก 30 วัน/ครั้ง ตลอด ระยะเวลาเปิดดำเนินการ	- เจ้าของโครงการ (บริษัท ทียู พร็อพเพอร์ตี้ จำกัด) ^{1/} หรือนิติบุคคลอาคารชุด
	- สระว่ายน้ำ บริเวณส่วนลึก และส่วนตื้น บริเวณละ 1 จุด	- ความเป็นกรด-ด่าง (pH) - คลอรีนอิสระ (Free Chlorine) - คลอรีนที่รวมกับสารอื่น (Combined Chlorine) - ค่าความเป็นด่าง (Alkalinity) - ความกระด้าง (Calcium Hardness) - กรดไซยานูริก (Cyanuric Acid) - คลอไรด์ (Chloride) - แอมโมเนีย (Ammonia)	- เก็บและวิเคราะห์ตัวอย่าง ด้วยวิธีมาตรฐาน	- ทุก 365 วัน/ครั้ง ตลอด ระยะเวลาเปิดดำเนินการ	- เจ้าของโครงการ (บริษัท ทียู พร็อพเพอร์ตี้ จำกัด) ^{1/} หรือนิติบุคคลอาคารชุด

- หมายเหตุ :
1. เจ้าของโครงการ บริษัท ทียู พร็อพเพอร์ตี้ จำกัด (ในกรณีที่ยังไม่ได้จดทะเบียนนิติบุคคลอาคารชุด)/นิติบุคคลอาคารชุด (กรณีจัดตั้งนิติบุคคลอาคารชุดและโอนกรรมสิทธิ์เรียบร้อยแล้ว) ต้องปฏิบัติตามมาตรการฯ และต้องจัดทำรายงานผลการปฏิบัติตามมาตรการฯ เสนอต่อเทศบาลเมืองคลองหลวง ทุก ๆ 180 วัน
 2. บริษัท ทียู พร็อพเพอร์ตี้ จำกัด ต้องส่งมอบเล่มรายงานการประเมินผลกระทบสิ่งแวดล้อมและมาตรการป้องกันและแก้ไขผลกระทบสิ่งแวดล้อม และมาตรการติดตามตรวจสอบผลกระทบสิ่งแวดล้อมให้กับนิติบุคคลอาคารชุดที่รับโอนสิทธิการเป็นเจ้าของโครงการ

มิถุนายน 2563 ลงชื่อ

(นายกรมเชษฐ์ วิพันธ์พงษ์ และ นายวีรพันธ์ วิพันธ์พงษ์)
กรรมการผู้มีอำนาจของ บริษัท ทียู พร็อพเพอร์ตี้ จำกัด

หน้า 237/296


Rak Dee Harm Jua Co., Ltd.

มิถุนายน 2563 ลงชื่อ

(นางสาวนันทิมา ประจงการ)

บุคคลธรรมดาผู้มีสิทธิจัดทำรายงานของบริษัท รักดีหามजू จำกัด

ตารางที่ 5 (ต่อ 6)

ดัชนีผลกระทบสิ่งแวดล้อม	บริเวณที่ตรวจสอบ	พารามิเตอร์	วิธีการตรวจสอบ	ความถี่ในการตรวจวัด	ผู้รับผิดชอบ
		- ไนเตรท (Nitrate) - โคลิฟอร์มทั้งหมด (Total Coliform Bacteria) - ฟีคัลโคลิฟอร์ม (Fecal Coliform Bacteria) - <i>E.Coli</i> <i>Staphylococcus aureus</i> - <i>Pseudomonas aeruginosa</i>			
	- น้ำ ส ร ะ ว าย น ้ำ (ก่อนระบายออกจากสระ)	- TDS	- เก็บและวิเคราะห์ตัวอย่างด้วยวิธีมาตรฐาน	- กรณี ต้อง มี การ ล้าง ส ร ะ ว าย น ้ำ ต ล อ ด ระยะเวลาเปิดดำเนินการ	- เจ้าของโครงการ (บริษัท ทียู พร็อพเพอร์ตี้ จำกัด) ^{1/} หรือนิติบุคคลอาคารชุด
	- ระบบกรองน้ำสระว่ายน้ำ	- สภาพดีไม่ชำรุด	- ตรวจสอบโดยเจ้าหน้าที่	- ทุก 7 วัน/ครั้ง ตลอด ระยะเวลาเปิดดำเนินการ	- เจ้าของโครงการ (บริษัท ทียู พร็อพเพอร์ตี้ จำกัด) ^{1/} หรือนิติบุคคลอาคารชุด
	- ความ สะ อ า ด ของ สระว่ายน้ำ	- ไม่มีตะกอน ตะไคร่น้ำ และ เศษผง	- ตรวจสอบโดยเจ้าหน้าที่	- ทุก 7 วัน/ครั้ง ตลอด ระยะเวลาเปิดดำเนินการ	- เจ้าของโครงการ (บริษัท ทียู พร็อพเพอร์ตี้ จำกัด) ^{1/} หรือนิติบุคคลอาคารชุด

- หมายเหตุ :
1. เจ้าของโครงการ บริษัท ทียู พร็อพเพอร์ตี้ จำกัด (ในกรณีที่ยังไม่ได้จดทะเบียนนิติบุคคลอาคารชุด)/นิติบุคคลอาคารชุด (กรณีจัดตั้งนิติบุคคลอาคารชุดและโอนกรรมสิทธิ์เรียบร้อยแล้ว) ต้องปฏิบัติตามมาตรการฯ และต้องจัดทำรายงานผลการปฏิบัติตามมาตรการฯ เสนอต่อเทศบาลเมืองคลองหลวง ทุก ๆ 180 วัน
 2. บริษัท ทียู พร็อพเพอร์ตี้ จำกัด ต้องส่งมอบเล่มรายงานการประเมินผลกระทบสิ่งแวดล้อมและมาตรการป้องกันและแก้ไขผลกระทบสิ่งแวดล้อม และมาตรการติดตามตรวจสอบผลกระทบสิ่งแวดล้อมให้กับนิติบุคคลอาคารชุดที่รับโอนสิทธิการเป็นเจ้าของโครงการ

TU
TU PROPERTY CO., LTD.

Rak Dee Harm Jua Co., Ltd.

มิถุนายน 2563 ลงชื่อ

มิถุนายน 2563 ลงชื่อ

(นายกรมเชษฐ์ วิพันธ์พงษ์ และ นายวีรพันธ์ วิพันธ์พงษ์)

(นางสาวนันทิมา ประจงการ)

กรรมการผู้มีอำนาจของ บริษัท ทียู พร็อพเพอร์ตี้ จำกัด

บุคคลธรรมดาผู้มีสิทธิจัดทำรายงานของบริษัท รักดีหามजू จำกัด


ตารางที่ 5 (ต่อ 7)

ดัชนีผลกระทบสิ่งแวดล้อม	บริเวณที่ตรวจสอบ	พารามิเตอร์	วิธีการตรวจสอบ	ความถี่ในการตรวจวัด	ผู้รับผิดชอบ
5. น้ำเสีย 5.1 ประสิทธิภาพ ของระบบ บำบัดน้ำเสีย (1) คุณภาพ น้ำ ที่ ัง ก่อนการ บำบัด	- ส่วนปรับให้เสมอของระบบ บำบัดน้ำเสียแต่ละชุด	- pH - BOD - Suspended Solids - Settleable Solids - Total Dissolved Solids - Sulfide - TKN - Fat Oil & Grease - ออร์แกนิก-ไนโตรเจน - แอมโมเนีย-ไนโตรเจน	- เก็บและวิเคราะห์ตัวอย่าง ด้วยวิธีมาตรฐาน	- ทุก 30 วัน/ครั้ง ตลอด ระยะเวลาเปิดดำเนินการ	- เจ้าของโครงการ (บริษัท ทียู พร็อพเพอร์ตี้ จำกัด) ^{1/} หรือนิติบุคคลอาคารชุด

- หมายเหตุ :
1. เจ้าของโครงการ บริษัท ทียู พร็อพเพอร์ตี้ จำกัด (ในกรณีที่ยังไม่ได้จดทะเบียนนิติบุคคลอาคารชุด)/นิติบุคคลอาคารชุด (กรณีจัดตั้งนิติบุคคลอาคารชุดและโอนกรรมสิทธิ์เรียบร้อยแล้ว) ต้องปฏิบัติตามมาตรการฯ และต้องจัดทำรายงานผลการปฏิบัติตามมาตรการฯ เสนอต่อเทศบาลเมืองคลองหลวง ทุก ๆ 180 วัน
 2. บริษัท ทียู พร็อพเพอร์ตี้ จำกัด ต้องส่งมอบเล่มรายงานการประเมินผลกระทบสิ่งแวดล้อมและมาตรการป้องกันและแก้ไขผลกระทบสิ่งแวดล้อม และมาตรการติดตามตรวจสอบผลกระทบสิ่งแวดล้อมให้กับนิติบุคคลอาคารชุดที่รับโอนสิทธิการเป็นเจ้าของโครงการ

มิถุนายน 2563 ลงชื่อ

(นายกรมเชษฐ์ วิพันธ์พงษ์ และ นายวีรพันธ์ วิพันธ์พงษ์)
 กรรมการผู้มีอำนาจของ บริษัท ทียู พร็อพเพอร์ตี้ จำกัด

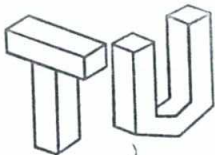
 TU PROPERTY CO., LTD.

หน้า 239/296


 Rak Dee Harm Jua Co., Ltd.

มิถุนายน 2563 ลงชื่อ

(นางสาวนันทิมา ประจงการ)
 บุคคลธรรมดาผู้มีสิทธิจัดทำรายงานของบริษัท รักดีหามजू จำกัด

ตารางที่ 5 (ต่อ 8)

ดัชนีผลกระทบสิ่งแวดล้อม	บริเวณที่ตรวจสอบ	พารามิเตอร์	วิธีการตรวจสอบ	ความถี่ในการตรวจวัด	ผู้รับผิดชอบ
(2) คุณภาพน้ำทิ้งหลังการบำบัด	- ส่วนกักเก็บน้ำหลังบำบัดของระบบบำบัดน้ำเสียแต่ละชุด	- pH - BOD - Suspended Solids - Settleable Solids - Total Dissolved Solids - Sulfide - TKN - Fat Oil & Grease - ออร์แกนิก-ไนโตรเจน - แอมโมเนีย-ไนโตรเจน	- เก็บและวิเคราะห์ตัวอย่างด้วยวิธีมาตรฐาน	- ทุก 30 วัน/ครั้ง ตลอดระยะเวลาเปิดดำเนินการ	- เจ้าของโครงการ (บริษัท ทียู พร็อพเพอร์ตี้ จำกัด) ^{1/} หรือนิติบุคคลอาคารชุด
	- บ่อดินน้ำดื่ม	- BOD - TSS - Fecal Coliforms Bacteria	- เก็บและวิเคราะห์ตัวอย่างด้วยวิธีมาตรฐาน	- ทุก 30 วัน/ครั้ง ตลอดระยะเวลาเปิดดำเนินการ	- เจ้าของโครงการ (บริษัท ทียู พร็อพเพอร์ตี้ จำกัด) ^{1/} หรือนิติบุคคลอาคารชุด

- หมายเหตุ :
1. เจ้าของโครงการ บริษัท ทียู พร็อพเพอร์ตี้ จำกัด (ในกรณีที่ยังไม่ได้จดทะเบียนนิติบุคคลอาคารชุด)/นิติบุคคลอาคารชุด (กรณีจัดตั้งนิติบุคคลอาคารชุดและโอนกรรมสิทธิ์เรียบร้อยแล้ว) ต้องปฏิบัติตามมาตรการฯ และต้องจัดทำรายงานผลการปฏิบัติตามมาตรการฯ เสนอต่อเทศบาลเมืองคลองหลวง ทุก ๆ 180 วัน
 2. บริษัท ทียู พร็อพเพอร์ตี้ จำกัด ต้องส่งมอบเล่มรายงานการประเมินผลกระทบสิ่งแวดล้อมและมาตรการป้องกันและแก้ไขผลกระทบสิ่งแวดล้อม และมาตรการติดตามตรวจสอบผลกระทบสิ่งแวดล้อมให้กับนิติบุคคลอาคารชุดที่รับโอนสิทธิการเป็นเจ้าของโครงการ

TU
TU PROPERTY CO., LTD.

Rak Dee Harm Jua Co., Ltd.

มิถุนายน 2563 ลงชื่อ
(นายกรมเชษฐ์ วิพันธุ์พงษ์ และ นายวีรพันธุ์ วิพันธุ์พงษ์)
กรรมการผู้มีอำนาจของ บริษัท ทียู พร็อพเพอร์ตี้ จำกัด


มิถุนายน 2563 ลงชื่อ
(นางสาวนันทิมา ประจงการ)
บุคคลธรรมดาผู้มีสิทธิจัดทำรายงานของบริษัท รักดีหามजू จำกัด

ตารางที่ 5 (ต่อ 9)

ดัชนีผลกระทบสิ่งแวดล้อม	บริเวณที่ตรวจสอบ	พารามิเตอร์	วิธีการตรวจสอบ	ความถี่ในการตรวจวัด	ผู้รับผิดชอบ
(3) คุณภาพน้ำ ที่ ก่อ น ระบายออกสู่ ภ าย น อ ก โครงการ	- บ่อตรวจคุณภาพน้ำทิ้ง	- pH - อุณหภูมิ - สี - DO - BOD - COD - Total Dissolved Solids - Total Suspended Solids - Suspended Solids - Settleable Solids - TKN - Fat Oil and Grease - Sulfide - ไสยาไนต์ - ออร์แกนิก-ไนโตรเจน - แอมโมเนีย-ไนโตรเจน	- เก็บและวิเคราะห์ตัวอย่าง ด้วยวิธีมาตรฐาน	- ทุก 30 วัน/ครั้ง ตลอด ร ะ ย ะ เ ว ล า เปิดดำเนินการ	- เจ้าของโครงการ (บริษัท ทียู พร็อพเพอร์ตี้ จำกัด) ^{1/} หรือนิติบุคคลอาคารชุด

หมายเหตุ : 1. เจ้าของโครงการ บริษัท ทียู พร็อพเพอร์ตี้ จำกัด (ในกรณีที่ยังไม่ได้จดทะเบียนนิติบุคคลอาคารชุด)/นิติบุคคลอาคารชุด (กรณีจัดตั้งนิติบุคคลอาคารชุดและโอนกรรมสิทธิ์เรียบร้อยแล้ว) ต้องปฏิบัติตามมาตรการฯ และต้องจัดทำรายงานผลการปฏิบัติตามมาตรการฯ เสนอต่อเทศบาลเมืองคลองหลวง ทุก ๆ 180 วัน

2. บริษัท ทียู พร็อพเพอร์ตี้ จำกัด ต้องส่งมอบเล่มรายงานการประเมินผลกระทบสิ่งแวดล้อมและมาตรการป้องกันและแก้ไขผลกระทบสิ่งแวดล้อม และมาตรการติดตามตรวจสอบผลกระทบสิ่งแวดล้อมให้กับนิติบุคคลอาคารชุดที่รับโอนสิทธิการเป็นเจ้าของโครงการ

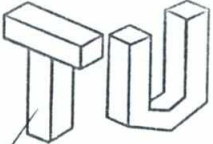
TU PROPERTY CO., LTD.


Rak Dee Harm Jua Co., Ltd.

มิถุนายน 2563 ลงชื่อ
(นายกรมเชษฐ์ วิพันธ์พงษ์ และ นายวิรัตน์ วิพันธ์พงษ์)
กรรมการผู้มีอำนาจของ บริษัท ทียู พร็อพเพอร์ตี้ จำกัด

มิถุนายน 2563 ลงชื่อ
(นางสาวนันทิมา ประจงการ)
บุคคลธรรมดาผู้มีสิทธิจัดทำรายงานของบริษัท รักดีหามजू จำกัด

ตารางที่ 5 (ต่อ 10)

ดัชนีผลกระทบสิ่งแวดล้อม	บริเวณที่ตรวจสอบ	พารามิเตอร์	วิธีการตรวจสอบ	ความถี่ในการตรวจวัด	ผู้รับผิดชอบ
5.2 การทำงานของระบบบำบัดน้ำเสีย	- ระบบบำบัดน้ำเสียแต่ละชุดของโครงการ	1. ปริมาณการใช้ไฟฟ้าของระบบบำบัดน้ำเสีย (หน่วย) 2. ปริมาณน้ำใช้ในทุกกิจกรรมของแหล่งกำเนิดมลพิษ (ลูกบาศก์เมตร) 3. ปริมาณน้ำเสียที่เข้าสู่ระบบบำบัดน้ำเสีย (ลูกบาศก์เมตร) 4. การระบายน้ำทั้งจากระบบบำบัดน้ำเสีย (ระบาย/ไม่ระบาย) 5. ปริมาณสารเคมีหรือสารสกัดชีวภาพที่ใช้ (ชื่อ/ปริมาณ) (ลิตรหรือกิโลกรัม) 6. การทำงานของระบบบำบัดน้ำเสีย (ปกติ/ผิดปกติ)	- เก็บสถิติและข้อมูลการทำงานของระบบบำบัดน้ำเสียตามกฎกระทรวงกำหนดหลักเกณฑ์วิธีการและแบบการเก็บสถิติ และข้อมูลการจัดทำบันทึกรายละเอียดและรายงานสรุปผลการทำงานของระบบบำบัดน้ำเสียพ.ศ. 2555 (ตามบทบัญญัติในมาตรา 80 แห่งพระราชบัญญัติส่งเสริมและรักษาคุณภาพสิ่งแวดล้อมแห่งชาติพ.ศ. 2535)	- เก็บสถิติและข้อมูลการทำงานของระบบบำบัดน้ำเสียทุกวัน และบันทึกรายละเอียดเก็บไว้ภายในพื้นที่โครงการเป็นระยะเวลาอย่างน้อย 2 ปี นับตั้งแต่วันที่มีการเก็บสถิติ และข้อมูลนั้น และจัดทำรายงานสรุปผลการทำงานของระบบบำบัดน้ำเสียในแต่ละเดือน และเสนอรายงานต่อเจ้าพนักงานท้องถิ่น (เทศบาลเมืองคลองหลวง) ภายในวันที่สิบห้าของเดือนถัดไป	- เจ้าของโครงการ (บริษัท ทิอุ พร็อพเพอร์ตี้ จำกัด) ^{1/} หรือนิติบุคคลอาคารชุด

หมายเหตุ : 1. เจ้าของโครงการ บริษัท ทิอุ พร็อพเพอร์ตี้ จำกัด (ในกรณีที่ยังไม่ได้จดทะเบียนนิติบุคคลอาคารชุด)/นิติบุคคลอาคารชุด (กรณีจัดตั้งนิติบุคคลอาคารชุดและโอนกรรมสิทธิ์เรียบร้อยแล้ว) ต้องปฏิบัติตามมาตรการฯ และต้องจัดทำรายงานผลการปฏิบัติตามมาตรการฯ เสนอต่อเทศบาลเมืองคลองหลวง ทุก ๆ 180 วัน

2. บริษัท ทิอุ พร็อพเพอร์ตี้ จำกัด ต้องส่งมอบเล่มรายงานการประเมินผลกระทบสิ่งแวดล้อมและมาตรการป้องกันและแก้ไขผลกระทบสิ่งแวดล้อม และมาตรการติดตามตรวจสอบผลกระทบสิ่งแวดล้อมให้กับนิติบุคคลอาคารชุดที่รับโอนสิทธิการเป็นเจ้าของโครงการ

มิถุนายน 2563 ลงชื่อ

(นายกรมเชษฐ์ วิพันธ์พงษ์ และ นายวีรพันธ์ วิพันธ์พงษ์)
กรรมการผู้มีอำนาจของ บริษัท ทิอุ พร็อพเพอร์ตี้ จำกัด

หน้า 242/296


Rak Dee Harm Jua Co., Ltd.

มิถุนายน 2563 ลงชื่อ

(นางสาวนันทิมา ประจงการ)
บุคคลธรรมดาผู้มีสิทธิจัดทำรายงานของบริษัท รักดีฮามजू จำกัด

ตารางที่ 5 (ต่อ 11)

ดัชนีผลกระทบสิ่งแวดล้อม	บริเวณที่ตรวจสอบ	พารามิเตอร์	วิธีการตรวจสอบ	ความถี่ในการตรวจวัด	ผู้รับผิดชอบ
		7. การทำงานของเครื่องสูบน้ำ (ปกติ/ผิดปกติ) 8. การทำงานของเครื่องเติมอากาศ (ปกติ/ผิดปกติ) 9. การทำงานของเครื่องกวนผสมน้ำเสีย (ปกติ/ผิดปกติ) 10. การทำงานของเครื่องกวนผสมสารเคมี (ปกติ/ผิดปกติ) 11. เครื่องสูบน้ำตะกอน (ปกติ/ผิดปกติ) 12. อื่น ๆ (ระบุ) (ปกติ/ผิดปกติ) 13. ปริมาณตะกอนส่วนเกินที่เกิดขึ้นจากระบบบำบัดน้ำเสียที่นำไปกำจัด (ลูกบาศก์เมตร) 14. ปัญหาอุปสรรคและแนวทางแก้ไข			

- หมายเหตุ :
- เจ้าของโครงการ บริษัท ทียู พร็อพเพอร์ตี้ จำกัด (ในกรณีที่ยังไม่ได้จดทะเบียนนิติบุคคลอาคารชุด)/นิติบุคคลอาคารชุด (กรณีจัดตั้งนิติบุคคลอาคารชุดและโอนกรรมสิทธิ์เรียบร้อยแล้ว) ต้องปฏิบัติตามมาตรการฯ และต้องจัดทำรายงานผลการปฏิบัติตามมาตรการฯ เสนอต่อเทศบาลเมืองคลองหลวง ทุก ๆ 180 วัน
 - บริษัท ทียู พร็อพเพอร์ตี้ จำกัด ต้องส่งมอบเล่มรายงานการประเมินผลกระทบสิ่งแวดล้อมและมาตรการป้องกันและแก้ไขผลกระทบสิ่งแวดล้อม และมาตรการติดตามตรวจสอบผลกระทบสิ่งแวดล้อมให้กับนิติบุคคลอาคารชุดที่รับโอนสิทธิการเป็นเจ้าของโครงการ



มิถุนายน 2563 ลงชื่อ

(นายกรมเชษฐ์ วิพันธ์พงษ์ และ นายวีรพันธ์ วิพันธ์พงษ์)
กรรมการผู้มีอำนาจของ บริษัท ทียู พร็อพเพอร์ตี้ จำกัด

มิถุนายน 2563 ลงชื่อ

(นางสาวนันทิมา ประจงการ)
บุคคลธรรมดาผู้มีสิทธิจัดทำรายงานของบริษัท รักดีหามजू จำกัด

ตารางที่ 5 (ต่อ 12)

ดัชนีผลกระทบสิ่งแวดล้อม	บริเวณที่ตรวจสอบ	พารามิเตอร์	วิธีการตรวจสอบ	ความถี่ในการตรวจวัด	ผู้รับผิดชอบ
6. คุณภาพน้ำก่อนระบายลงคลองส่งน้ำสายเชียงรากใหญ่-บางชั้น	1) ปลายท่อระบายน้ำก่อนลงคลองส่งน้ำสายเชียงรากใหญ่-บางชั้น	- pH - อุณหภูมิ - สี - DO - BOD - COD - Total Dissolved Solids - Total Suspended Solids - Suspended Solids - Settleable Solids - TKN - Fat Oil and Grease - Sulfide - ไสยาไนต์	- เก็บและวิเคราะห์ตัวอย่างด้วยวิธีมาตรฐาน	- ทุก 30 วัน/ครั้ง ตลอดระยะเวลาเปิดดำเนินการ	- เจ้าของโครงการ (บริษัท ทียู พร็อพเพอร์ตี้ จำกัด) ^{1/} หรือนิติบุคคลอาคารชุด

- หมายเหตุ :
1. เจ้าของโครงการ บริษัท ทียู พร็อพเพอร์ตี้ จำกัด (ในกรณีที่ยังไม่ได้จดทะเบียนนิติบุคคลอาคารชุด)/นิติบุคคลอาคารชุด (กรณีจัดตั้งนิติบุคคลอาคารชุดและโอนกรรมสิทธิ์เรียบร้อยแล้ว) ต้องปฏิบัติตามมาตรการฯ และต้องจัดทำรายงานผลการปฏิบัติตามมาตรการฯ เสนอต่อเทศบาลเมืองคลองหลวง ทุก ๆ 180 วัน
 2. บริษัท ทียู พร็อพเพอร์ตี้ จำกัด ต้องส่งมอบเล่มรายงานการประเมินผลกระทบสิ่งแวดล้อมและมาตรการป้องกันและแก้ไขผลกระทบสิ่งแวดล้อม และมาตรการติดตามตรวจสอบผลกระทบสิ่งแวดล้อมให้กับนิติบุคคลอาคารชุดที่รับโอนสิทธิการเป็นเจ้าของโครงการ



TU PROPERTY CO., LTD.

(นายกรมเชษฐ์ วิพันธ์พงษ์ และ นายวีรพันธ์ วิพันธ์พงษ์)

กรรมการผู้มีอำนาจของ บริษัท ทียู พร็อพเพอร์ตี้ จำกัด



Rak Dee Harm Jua Co., Ltd.

(นางสาวนันทิมา ประจงการ)

บุคคลธรรมดาผู้มีสิทธิจัดทำรายงานของบริษัท รักดีหามजू จำกัด

มิถุนายน 2563 ลงชื่อ

มิถุนายน 2563 ลงชื่อ

ตารางที่ 5 (ต่อ 13)

ดัชนีผลกระทบสิ่งแวดล้อม	บริเวณที่ตรวจสอบ	พารามิเตอร์	วิธีการตรวจสอบ	ความถี่ในการตรวจวัด	ผู้รับผิดชอบ
7. คุณภาพน้ำในคลอง ส่งน้ำสายเชียงราก ใหญ่-บางขัน	1) จุดระบายน้ำลงคลอง 2) จุดก่อนระบายน้ำ ระยะ 500 เมตร 3) จุดหลังระบายน้ำ ระยะ 500 เมตร (ดูรูปที่ 2)	- pH - อุณหภูมิ - สี - DO - BOD - Total Coliform Bacteria - Fecal Coliform Bacteria - ไนเตรต (No ₃) - แอมโมเนีย (NH ₃)	- เก็บและวิเคราะห์ตัวอย่าง ด้วยวิธีมาตรฐาน	- ทุก 30 วัน/ครั้ง ตลอด ระยะเวลาเปิดดำเนินการ	- เจ้าของโครงการ (บริษัท ทิพย์ พร็อพเพอร์ตี้ จำกัด) ^{1/} หรือนิติบุคคลอาคาร ชุด

- หมายเหตุ :
1. เจ้าของโครงการ บริษัท ทิพย์ พร็อพเพอร์ตี้ จำกัด (ในกรณีที่ยังไม่ได้จดทะเบียนนิติบุคคลอาคารชุด)/นิติบุคคลอาคารชุด (กรณีจัดตั้งนิติบุคคลอาคารชุดและโอนกรรมสิทธิ์เรียบร้อยแล้ว) ต้องปฏิบัติตามมาตรการฯ และต้องจัดทำรายงานผลการปฏิบัติตามมาตรการฯ เสนอต่อเทศบาลเมืองคลองหลวง ทุก ๆ 180 วัน
 2. บริษัท ทิพย์ พร็อพเพอร์ตี้ จำกัด ต้องส่งมอบเล่มรายงานการประเมินผลกระทบสิ่งแวดล้อมและมาตรการป้องกันและแก้ไขผลกระทบสิ่งแวดล้อม และมาตรการติดตามตรวจสอบผลกระทบสิ่งแวดล้อมให้กับนิติบุคคลอาคารชุดที่รับโอนสิทธิการเป็นเจ้าของโครงการ

มิถุนายน 2563 ลงชื่อ

(นายกรมเชษฐ์ วิพันธ์พงษ์ และ นายวีรพันธ์ วิพันธ์พงษ์)
กรรมการผู้มีอำนาจของ บริษัท ทิพย์ พร็อพเพอร์ตี้ จำกัด

หน้า 245/296


Rak Dee Harm Jua Co., Ltd.

มิถุนายน 2563 ลงชื่อ

(นางสาวนันทิมา ประจงการ)
บุคคลธรรมดาผู้มีสิทธิจัดทำรายงานของบริษัท รักดีหามजू จำกัด

ตารางที่ 5 (ต่อ 14)

ดัชนีผลกระทบสิ่งแวดล้อม	บริเวณที่ตรวจสอบ	พารามิเตอร์	วิธีการตรวจสอบ	ความถี่ในการตรวจวัด	ผู้รับผิดชอบ
8. การระบายน้ำ	1) บ่อท่ว่งน้ำ บ่อพักน้ำ และท่อระบายน้ำภายในโครงการ	- การสะสมของตะกอนดินในบ่อพัก และท่อระบายน้ำ	- ตรวจสอบ โดยเจ้าหน้าที่	- ทุก 30 วัน/ครั้ง ตลอดระยะเวลาเปิดดำเนินการ	- เจ้าของโครงการ (บริษัท ทียู พร็อพเพอร์ตี้ จำกัด) ¹ หรือนิติบุคคลอาคารชุด
	2) เครื่องสูบน้ำภายในบ่อตรวจคุณภาพน้ำทิ้ง พร้อมตะแกรงดักขยะของโครงการ	- สภาพพร้อมใช้งาน - อายุการใช้งาน	- ตรวจสอบ โดยเจ้าหน้าที่	- ทุก 30 วัน/ครั้ง ตลอดระยะเวลาเปิดดำเนินการ	- เจ้าของโครงการ (บริษัท ทียู พร็อพเพอร์ตี้ จำกัด) ¹ หรือนิติบุคคลอาคารชุด
	3) ส่วนดักไขมัน บ่อท่ว่งน้ำ บ่อพักน้ำ และท่อระบายน้ำภายในริมถนนสาธารณะ	- การสะสมของไขมัน - การสะสมของตะกอนดินในบ่อพัก และท่อระบายน้ำ	- ตรวจสอบ โดยเจ้าหน้าที่	- ทุก 30 วัน/ครั้ง ตลอดระยะเวลาเปิดดำเนินการ	- เจ้าของโครงการ (บริษัท ทียู พร็อพเพอร์ตี้ จำกัด)

- หมายเหตุ :
1. เจ้าของโครงการ บริษัท ทียู พร็อพเพอร์ตี้ จำกัด (ในกรณีที่ยังไม่ได้จดทะเบียนนิติบุคคลอาคารชุด)/นิติบุคคลอาคารชุด (กรณีจัดตั้งนิติบุคคลอาคารชุดและโอนกรรมสิทธิ์เรียบร้อยแล้ว) ต้องปฏิบัติตามมาตรการฯ และต้องจัดทำรายงานผลการปฏิบัติตามมาตรการฯ เสนอต่อเทศบาลเมืองคลองหลวง ทุก ๆ 180 วัน
 2. บริษัท ทียู พร็อพเพอร์ตี้ จำกัด ต้องส่งมอบเล่มรายงานการประเมินผลกระทบสิ่งแวดล้อมและมาตรการป้องกันและแก้ไขผลกระทบสิ่งแวดล้อม และมาตรการติดตามตรวจสอบผลกระทบสิ่งแวดล้อมให้กับนิติบุคคลอาคารชุดที่รับโอนสิทธิการเป็นเจ้าของโครงการ

มิถุนายน 2563 ลงชื่อ

(นายกรมเชษฐ์ วิพันธ์พงษ์ และ นายจิรพันธ์ วิพันธ์พงษ์)
กรรมการผู้มีอำนาจของ บริษัท ทียู พร็อพเพอร์ตี้ จำกัด

หน้า 246/296

TU
TU PROPERTY CO., LTD.

Rak Dee Harm Jua Co., Ltd.

มิถุนายน 2563 ลงชื่อ

(นางสาวนันทิมา ประจงการ)
บุคคลธรรมดาผู้มีสิทธิจัดทำรายงานของบริษัท รักดีหามजू จำกัด

ตารางที่ 5 (ต่อ 15)

ดัชนีผลกระทบสิ่งแวดล้อม	บริเวณที่ตรวจสอบ	พารามิเตอร์	วิธีการตรวจสอบ	ความถี่ในการตรวจวัด	ผู้รับผิดชอบ
9. มลพิษ	1) พื้นที่โครงการ ได้แก่ บริเวณที่ตั้งถังมูลฝอย และห้องพักมูลฝอยรวมของโครงการ	- ปริมาณมูลฝอยตกค้าง - ความสะอาด	- ตรวจสอบ โดยเจ้าหน้าที่	- ทุกวันตลอดระยะเวลาเปิดดำเนินการ	- เจ้าของโครงการ (บริษัท ทียู พร็อพเพอร์ตี้ จำกัด) ^{1/} หรือนิติบุคคลอาคารชุด
	2) ผู้พักอาศัยใกล้เคียงพื้นที่โครงการ	- ความเสียหาย/ผลกระทบ หรือเรื่องร้องเรียนจากผู้ที่ได้รับผลกระทบ	- ติดตั้งกล่องรับความคิดเห็น บริเวณห้องสำนักงานนิติบุคคลอาคารชุด	- ทุกวัน ตลอดระยะเวลาเปิดดำเนินการ	- เจ้าของโครงการ (บริษัท ทียู พร็อพเพอร์ตี้ จำกัด) ^{1/} หรือนิติบุคคลอาคารชุด
10. ระบบไฟฟ้า	1) หม้อแปลงไฟฟ้า - ป้ายเตือน ระวางอันตราย - บริเวณโดยรอบหม้อแปลงไฟฟ้า	- สภาพดี มองเห็นได้ชัดเจน ไม่ลบลือน - มีสภาพโล่ง ไม่มีสิ่งกีดขวาง	- ตรวจสอบ โดยเจ้าหน้าที่ - ตรวจสอบ โดยเจ้าหน้าที่	- ทุกวันตลอดระยะเวลาเปิดดำเนินการ - ทุกวันตลอดระยะเวลาเปิดดำเนินการ	- เจ้าของโครงการ (บริษัท ทียู พร็อพเพอร์ตี้ จำกัด) ^{1/} หรือนิติบุคคลอาคารชุด

- หมายเหตุ : 1. เจ้าของโครงการ บริษัท ทียู พร็อพเพอร์ตี้ จำกัด (ในกรณีที่ยังไม่ได้จดทะเบียนนิติบุคคลอาคารชุด)/นิติบุคคลอาคารชุด (กรณีจัดตั้งนิติบุคคลอาคารชุดและโอนกรรมสิทธิ์เรียบร้อยแล้ว) ต้องปฏิบัติตามมาตรการฯ และต้องจัดทำรายงานผลการปฏิบัติตามมาตรการฯ เสนอต่อเทศบาลเมืองคลองหลวง ทุก ๆ 180 วัน
2. บริษัท ทียู พร็อพเพอร์ตี้ จำกัด ต้องส่งมอบเล่มรายงานการประเมินผลกระทบสิ่งแวดล้อมและมาตรการป้องกันและแก้ไขผลกระทบสิ่งแวดล้อม และมาตรการติดตามตรวจสอบผลกระทบสิ่งแวดล้อมให้กับนิติบุคคลอาคารชุดที่รับโอนสิทธิการเป็นเจ้าของโครงการ

มิถุนายน 2563 ลงชื่อ

(นายกรมเชษฐ์ วิพันธ์พงษ์ และ นายวิรัตน์ วิพันธ์พงษ์)
กรรมการผู้มีอำนาจของ บริษัท ทียู พร็อพเพอร์ตี้ จำกัด

หน้า 247/296


Rak Dee Harm Jua Co., Ltd.
มิถุนายน 2563 ลงชื่อ

(นางสาวนันทิมา ประจงการ)
บุคคลธรรมดาผู้มีสิทธิจัดทำรายงานของบริษัท รักดีหามजू จำกัด

ตารางที่ 5 (ต่อ 16)

ดัชนีผลกระทบสิ่งแวดล้อม	บริเวณที่ตรวจสอบ	พารามิเตอร์	วิธีการตรวจสอบ	ความถี่ในการตรวจวัด	ผู้รับผิดชอบ
	2) อุปกรณ์ไฟฟ้า	- สภาพพร้อมใช้งาน - อายุการใช้งาน	- ตรวจสอบ โดยเจ้าหน้าที่	- ทุก 90 วัน/ครั้ง ตลอด ระยะเวลาเปิดดำเนินการ	- เจ้าของโครงการ (บริษัท ทียู พร็อพเพอร์ตี้ จำกัด) ^{1/} หรือนิติบุคคลอาคารชุด
11. การอนุรักษ์พลังงาน	- ระบบไฟฟ้าส่องสว่าง ส่วนกลาง	- เครื่องหมายแสดง ประสิทธิภาพประหยัด พลังงานที่ระบุกับอุปกรณ์ เครื่องใช้ไฟฟ้า	- ตรวจสอบตามชนิดของ อุปกรณ์	- ทุก 30 วัน/ครั้ง ตลอด ระยะเวลาเปิดดำเนินการ	- เจ้าของโครงการ (บริษัท ทียู พร็อพเพอร์ตี้ จำกัด) ^{1/} หรือนิติบุคคลอาคารชุด
	- ระบบปรับอากาศส่วนกลาง - เครื่องจักร อุปกรณ์ต่าง ๆ เช่น ลิฟต์ เครื่องสูบน้ำ เป็นต้น	- อายุการใช้งานของอุปกรณ์ ไฟฟ้า			
	- จุดติดประกาศและป้าย ประชาสัมพันธ์	- สภาพดี มองเห็นได้ชัดเจน ไม่ลบเลือน	- ตรวจสอบ โดยเจ้าหน้าที่	- ทุก 30 วัน/ครั้ง ตลอด ระยะเวลาเปิดดำเนินการ	- เจ้าของโครงการ (บริษัท ทียู พร็อพเพอร์ตี้ จำกัด) ^{1/} หรือนิติบุคคลอาคารชุด

- หมายเหตุ :
1. เจ้าของโครงการ บริษัท ทียู พร็อพเพอร์ตี้ จำกัด (ในกรณีที่ยังไม่ได้จดทะเบียนนิติบุคคลอาคารชุด)/นิติบุคคลอาคารชุด (กรณีจัดตั้งนิติบุคคลอาคารชุดและโอนกรรมสิทธิ์เรียบร้อยแล้ว) ต้องปฏิบัติตามมาตรการฯ และต้องจัดทำรายงานผลการปฏิบัติตามมาตรการฯ เสนอต่อเทศบาลเมืองคลองหลวง ทุก ๆ 180 วัน
 2. บริษัท ทียู พร็อพเพอร์ตี้ จำกัด ต้องส่งมอบเล่มรายงานการประเมินผลกระทบสิ่งแวดล้อมและมาตรการป้องกันและแก้ไขผลกระทบสิ่งแวดล้อม และมาตรการติดตามตรวจสอบผลกระทบสิ่งแวดล้อมให้กับนิติบุคคลอาคารชุดที่รับโอนสิทธิการเป็นเจ้าของโครงการ

TU
TU PROPERTY CO., LTD.

Rak Dee Harm Jua Co., Ltd.

มิถุนายน 2563 ลงชื่อ
(นายกรมเชษฐ์ วิพันธ์พงษ์ และ นายวิรัตน์ วิพันธ์พงษ์)
กรรมการผู้มีอำนาจของ บริษัท ทียู พร็อพเพอร์ตี้ จำกัด

มิถุนายน 2563 ลงชื่อ
(นางสาวนันทิมา ประจงการ)
บุคคลธรรมดาผู้มีสิทธิจัดทำรายงานของบริษัท รักดีหามजू จำกัด

ตารางที่ 5 (ต่อ 17)

ดัชนีผลกระทบสิ่งแวดล้อม	บริเวณที่ตรวจสอบ	พารามิเตอร์	วิธีการตรวจสอบ	ความถี่ในการตรวจวัด	ผู้รับผิดชอบ
12. ระบบป้องกันอัคคีภัย	1) อุปกรณ์ในระบบป้องกันและสัญญาณเตือนอัคคีภัย	- สภาพพร้อมใช้งาน	- ตรวจสอบตามชนิดอุปกรณ์	- ทุก 90 วัน/ครั้ง ตลอดระยะเวลาเปิดดำเนินการ	- เจ้าของโครงการ (บริษัท ทียู พร็อพเพอร์ตี้ จำกัด) ^{1/} หรือนิติบุคคลอาคารชุด
	2) ระบบจ่ายไฟฟ้าสำรอง	- มีแบตเตอรี่สำรองอยู่ตลอดเวลาและมีสภาพพร้อมใช้งาน	- ทดสอบอุปกรณ์	- ทุก 90 วัน/ครั้ง ตลอดระยะเวลาเปิดดำเนินการ	- เจ้าของโครงการ (บริษัท ทียู พร็อพเพอร์ตี้ จำกัด) ^{1/} หรือนิติบุคคลอาคารชุด
	3) ป้ายและเครื่องหมายแสดงการหนีไฟ และแผนผังเส้นทางหนีไฟ	- สภาพดี มองเห็นชัดเจนและไม่ลบเลือน	- ตรวจสอบโดยเจ้าหน้าที่	- ทุก 90 วัน/ครั้ง ตลอดระยะเวลาเปิดดำเนินการ	- เจ้าของโครงการ (บริษัท ทียู พร็อพเพอร์ตี้ จำกัด) ^{1/} หรือนิติบุคคลอาคารชุด
	4) อุปกรณ์ดับเพลิง - ถังดับเพลิงแบบมือถือ	- สภาพพร้อมใช้งาน - อายุการใช้งาน	- ตรวจสอบโดยเจ้าหน้าที่	- ทุก 90 วัน/ครั้ง ตลอดระยะเวลาเปิดดำเนินการ	- เจ้าของโครงการ (บริษัท ทียู พร็อพเพอร์ตี้ จำกัด) ^{1/} หรือนิติบุคคลอาคารชุด

- หมายเหตุ :
1. เจ้าของโครงการ บริษัท ทียู พร็อพเพอร์ตี้ จำกัด (ในกรณีที่ยังไม่ได้จดทะเบียนนิติบุคคลอาคารชุด)/นิติบุคคลอาคารชุด (กรณีจัดตั้งนิติบุคคลอาคารชุดและโอนกรรมสิทธิ์เรียบร้อยแล้ว) ต้องปฏิบัติตามมาตรการฯ และต้องจัดทำรายงานผลการปฏิบัติตามมาตรการฯ เสนอต่อเทศบาลเมืองคลองหลวง ทุก ๆ 180 วัน
 2. บริษัท ทียู พร็อพเพอร์ตี้ จำกัด ต้องส่งมอบเล่มรายงานการประเมินผลกระทบสิ่งแวดล้อมและมาตรการป้องกันและแก้ไขผลกระทบสิ่งแวดล้อม และมาตรการติดตามตรวจสอบผลกระทบสิ่งแวดล้อมให้กับนิติบุคคลอาคารชุดที่รับโอนสิทธิการเป็นเจ้าของโครงการ

TU
TU PROPERTY CO., LTD.

(นายกรมเชษฐ์ วิพันธ์พงษ์ และ นายวีรพันธ์ วิพันธ์พงษ์)
กรรมการผู้มีอำนาจของ บริษัท ทียู พร็อพเพอร์ตี้ จำกัด

Rak Dee Harm Jua Co., Ltd.

(นางสาวนันทิมา ประจงการ)
บุคคลธรรมดาผู้มีสิทธิจัดทำรายงานของบริษัท รักดีหามजू จำกัด

ตารางที่ 5 (ต่อ 18)

ดัชนีผลกระทบสิ่งแวดล้อม	บริเวณที่ตรวจสอบ	พารามิเตอร์	วิธีการตรวจสอบ	ความถี่ในการตรวจวัด	ผู้รับผิดชอบ
	- หัวรับน้ำดับเพลิง	- สภาพพร้อมใช้งาน - เข้าถึงได้สะดวก	- ตรวจสอบโดยเจ้าหน้าที่	- ทุก 90 วัน/ครั้ง ตลอด ระยะเวลาเปิดดำเนินการ	- เจ้าของโครงการ (บริษัท ทียู พร็อพเพอร์ตี้ จำกัด) ^{1/} หรือนิติบุคคลอาคารชุด
	- สายฉีดน้ำดับเพลิง และตู้เก็บสายฉีด (FHC)	- สภาพพร้อมใช้งาน	- ตรวจสอบ โดยเจ้าหน้าที่	- ทุก 30 วัน/ครั้ง ตลอด ระยะเวลาเปิดดำเนินการ	- เจ้าของโครงการ (บริษัท ทียู พร็อพเพอร์ตี้ จำกัด) ^{1/} หรือนิติบุคคลอาคารชุด
	- ถังเก็บน้ำใช้ และน้ำ ดับเพลิง	- สภาพพร้อมใช้งาน	- ตรวจสอบ โดยเจ้าหน้าที่	- ทุก 30 วัน/ครั้ง ตลอด ระยะเวลาเปิดดำเนินการ	- เจ้าของโครงการ (บริษัท ทียู พร็อพเพอร์ตี้ จำกัด) ^{1/} หรือนิติบุคคลอาคารชุด
	- เครื่องสูบน้ำดับเพลิง แบบหาม (Portable Fire Pump)	- สภาพพร้อมใช้งาน	- ตรวจสอบ โดยเจ้าหน้าที่	- ทุก 30 วัน/ครั้ง ตลอด ระยะเวลาเปิดดำเนินการ	- เจ้าของโครงการ (บริษัท ทียู พร็อพเพอร์ตี้ จำกัด) ^{1/} หรือนิติบุคคลอาคารชุด

- หมายเหตุ :
1. เจ้าของโครงการ บริษัท ทียู พร็อพเพอร์ตี้ จำกัด (ในกรณีที่ยังไม่ได้จดทะเบียนนิติบุคคลอาคารชุด)/นิติบุคคลอาคารชุด (กรณีจัดตั้งนิติบุคคลอาคารชุดและโอนกรรมสิทธิ์เรียบร้อยแล้ว) ต้องปฏิบัติตามมาตรการฯ และต้องจัดทำรายงานผลการปฏิบัติตามมาตรการฯ เสนอต่อเทศบาลเมืองคลองหลวง ทุก ๆ 180 วัน
 2. บริษัท ทียู พร็อพเพอร์ตี้ จำกัด ต้องส่งมอบเล่มรายงานการประเมินผลกระทบสิ่งแวดล้อมและมาตรการป้องกันและแก้ไขผลกระทบสิ่งแวดล้อม และมาตรการติดตามตรวจสอบผลกระทบสิ่งแวดล้อมให้กับนิติบุคคลอาคารชุดที่รับโอนสิทธิการเป็นเจ้าของโครงการ

มิถุนายน 2563 ลงชื่อ

(นายกรมเชษฐ์ วิพันธ์พงษ์ และ นายวีรพันธ์ วิพันธ์พงษ์)
กรรมการผู้มีอำนาจของ บริษัท ทียู พร็อพเพอร์ตี้ จำกัด

หน้า 250/296

TU
TU PROPERTY CO., LTD.

Rak Dee Harm Jua Co., Ltd.

มิถุนายน 2563 ลงชื่อ

(นางสาวนันทิมา ประจางการ)

บุคคลธรรมดาผู้มีสิทธิจัดทำรายงานของบริษัท รักดีหามजू จำกัด

ตารางที่ 5 (ต่อ 19)

ดัชนีผลกระทบสิ่งแวดล้อม	บริเวณที่ตรวจสอบ	พารามิเตอร์	วิธีการตรวจสอบ	ความถี่ในการตรวจวัด	ผู้รับผิดชอบ
	- ระบบดับเพลิงอัตโนมัติ (Sprinkler System) (อาคาร D)	- สภาพพร้อมใช้งาน	- ตรวจสอบโดยเจ้าหน้าที่	- เดือนละ 1 ครั้ง ตลอดระยะเวลาเปิดดำเนินการ	- เจ้าของโครงการ (บริษัท ทียู พร็อพเพอร์ตี้ จำกัด) ^{1/} หรือนิติบุคคลอาคารชุด
	5) บันไดหนีไฟเส้นทางในการหนีไฟ และจุดรวมคนเบื้องต้น	- สภาพพร้อมใช้งาน - ไม่มีสิ่งกีดขวาง	- ตรวจสอบโดยเจ้าหน้าที่	- ทุก 30 วัน/ครั้ง ตลอดระยะเวลาเปิดดำเนินการ	- เจ้าของโครงการ (บริษัท ทียู พร็อพเพอร์ตี้ จำกัด) ^{1/} หรือนิติบุคคลอาคารชุด
13. ระบบระบายอากาศ	1. ช่องระบายอากาศธรรมชาติ เช่น หน้าต่างและประตู	- ไม่มีวัตถุหรือสิ่งกีดขวาง	- ตรวจสอบโดยเจ้าหน้าที่	- ทุก 30 วัน/ครั้ง ตลอดระยะเวลาเปิดดำเนินการ	- เจ้าของโครงการ (บริษัท ทียู พร็อพเพอร์ตี้ จำกัด) ^{1/} หรือนิติบุคคลอาคารชุด
	2. พัดลมระบายอากาศ	- สภาพพร้อมใช้งาน	- ตรวจสอบโดยเจ้าหน้าที่	- ทุก 30 วัน/ครั้ง ตลอดระยะเวลาเปิดดำเนินการ	- เจ้าของโครงการ (บริษัท ทียู พร็อพเพอร์ตี้ จำกัด) ^{1/} หรือนิติบุคคลอาคารชุด

หมายเหตุ : 1. เจ้าของโครงการ บริษัท ทียู พร็อพเพอร์ตี้ จำกัด (ในกรณีที่ยังไม่ได้จดทะเบียนนิติบุคคลอาคารชุด)/นิติบุคคลอาคารชุด (กรณีจัดตั้งนิติบุคคลอาคารชุดและโอนกรรมสิทธิ์เรียบร้อยแล้ว) ต้องปฏิบัติตามมาตรการฯ และต้องจัดทำรายงานผลการปฏิบัติตามมาตรการฯ เสนอต่อเทศบาลเมืองคลองหลวง ทุก ๆ 180 วัน

2. บริษัท ทียู พร็อพเพอร์ตี้ จำกัด ต้องส่งมอบเล่มรายงานการประเมินผลกระทบสิ่งแวดล้อมและมาตรการป้องกันและแก้ไขผลกระทบสิ่งแวดล้อม และมาตรการติดตามตรวจสอบผลกระทบสิ่งแวดล้อมให้กับนิติบุคคลอาคารชุดที่รับโอนสิทธิการเป็นเจ้าของโครงการ

มิถุนายน 2563 ลงชื่อ

(นายกรมเชษฐ์ วิพันธ์พงษ์ และ นายวีรพันธ์ วิพันธ์พงษ์)
กรรมการผู้มีอำนาจของ บริษัท ทียู พร็อพเพอร์ตี้ จำกัด

หน้า 251/296


Rak Dee Harm Jua Co., Ltd.

มิถุนายน 2563 ลงชื่อ

(นางสาวนันทิมา ประจงการ)
บุคคลธรรมดาผู้มีสิทธิจัดทำรายงานของบริษัท รักดีหามजू จำกัด

ตารางที่ 5 (ต่อ 20)

ดัชนีผลกระทบสิ่งแวดล้อม	บริเวณที่ตรวจสอบ	พารามิเตอร์	วิธีการตรวจสอบ	ความถี่ในการตรวจวัด	ผู้รับผิดชอบ
14. การจราจร	1) พื้นที่โครงการ	- สภาพมองเห็นชัดเจน และไม่ลบลบ	- ตรวจสอบโดยเจ้าหน้าที่	- ทุก 90 วัน/ครั้ง ตลอดระยะเวลาเปิดดำเนินการ	- เจ้าของโครงการ (บริษัท ทียู พร็อพเพอร์ตี้ จำกัด) ^{1/} หรือนิติบุคคลอาคารชุด
	- ป้ายและเครื่องหมายการจราจรภายในโครงการและบริเวณทางเข้า-ออกโครงการ	- สภาพความคล่องตัวในการเดินรถบริเวณทางเข้า-ออกโครงการ	- ตรวจสอบโดยเจ้าหน้าที่	- ทุกวันตลอดระยะเวลาเปิดดำเนินการ	- เจ้าของโครงการ (บริษัท ทียู พร็อพเพอร์ตี้ จำกัด) ^{1/} หรือนิติบุคคลอาคารชุด
	2) ผู้พักอาศัยใกล้เคียงพื้นที่โครงการ	- ความเสียหาย/ผลกระทบหรือเรื่องร้องเรียนจากผู้ที่ได้รับผลกระทบ	- ติดตั้งกล่องรับความคิดเห็นบริเวณห้องสำนักงานนิติบุคคลอาคารชุด	- ทุกวัน ตลอดระยะเวลาเปิดดำเนินการ	- เจ้าของโครงการ (บริษัท ทียู พร็อพเพอร์ตี้ จำกัด) ^{1/} หรือนิติบุคคลอาคารชุด

- หมายเหตุ :
1. เจ้าของโครงการ บริษัท ทียู พร็อพเพอร์ตี้ จำกัด (ในกรณีที่ยังไม่ได้จดทะเบียนนิติบุคคลอาคารชุด)/นิติบุคคลอาคารชุด (กรณีจัดตั้งนิติบุคคลอาคารชุดและโอนกรรมสิทธิ์เรียบร้อยแล้ว) ต้องปฏิบัติตามมาตรการฯ และต้องจัดทำรายงานผลการปฏิบัติตามมาตรการฯ เสนอต่อเทศบาลเมืองคลองหลวง ทุก ๆ 180 วัน
 2. บริษัท ทียู พร็อพเพอร์ตี้ จำกัด ต้องส่งมอบเล่มรายงานการประเมินผลกระทบสิ่งแวดล้อมและมาตรการป้องกันและแก้ไขผลกระทบสิ่งแวดล้อม และมาตรการติดตามตรวจสอบผลกระทบสิ่งแวดล้อมให้กับนิติบุคคลอาคารชุดที่รับโอนสิทธิการเป็นเจ้าของโครงการ

มิถุนายน 2563 ลงชื่อ

(นายกรมเชษฐ์ วิพันธุ์พงษ์ และ นายวิพันธุ์ วิพันธุ์พงษ์)
กรรมการผู้มีอำนาจของ บริษัท ทียู พร็อพเพอร์ตี้ จำกัด

หน้า 252/296


Rak Dee Harm Jua Co., Ltd.

มิถุนายน 2563 ลงชื่อ

(นางสาวนันธิมา ประจงการ)
บุคคลธรรมดาผู้มีสิทธิจัดทำรายงานของบริษัท รักดีหามजू จำกัด

ตารางที่ 5 (ต่อ 21)

ดัชนีผลกระทบสิ่งแวดล้อม	บริเวณที่ตรวจสอบ	พารามิเตอร์	วิธีการตรวจสอบ	ความถี่ในการตรวจวัด	ผู้รับผิดชอบ
15. ความปลอดภัย	1) พื้นที่โครงการ - กรณีที่ภายในโครงการมีการปรับปรุง/ซ่อมแซมเช่นการทำสีภายนอกอาคารการซ่อมบำรุงผิวจราจรการขุดลอกท่อระบายน้ำ เป็นต้น	- ติดตั้งป้ายเตือนให้ระวังบริเวณที่ปรับปรุง/ซ่อมแซม - ไม่มีสิ่งกีดขวาง	- ตรวจสอบโดยเจ้าหน้าที่	- ทุกวัน ตลอดระยะเวลาเปิดดำเนินการ	- เจ้าของโครงการ (บริษัท ทียู พร็อพเพอร์ตี้ จำกัด)¹/หรือนิติบุคคลอาคารชุด
	2) ผู้พักอาศัยใกล้เคียงพื้นที่โครงการ	- ความเสียหาย/ผลกระทบหรือเรื่องร้องเรียนจากผู้ที่ได้รับผลกระทบ	- ติดตั้งกล่องรับความคิดเห็นบริเวณห้องสำนักงานนิติบุคคลอาคารชุด	- ทุกวัน ตลอดระยะเวลาเปิดดำเนินการ	- เจ้าของโครงการ (บริษัท ทียู พร็อพเพอร์ตี้ จำกัด)¹/หรือนิติบุคคลอาคารชุด

หมายเหตุ : 1. เจ้าของโครงการ บริษัท ทียู พร็อพเพอร์ตี้ จำกัด (ในกรณีที่ยังไม่ได้จดทะเบียนนิติบุคคลอาคารชุด)/นิติบุคคลอาคารชุด (กรณีจัดตั้งนิติบุคคลอาคารชุดและโอนกรรมสิทธิ์เรียบร้อยแล้ว) ต้องปฏิบัติตามมาตรการฯ และต้องจัดทำรายงานผลการปฏิบัติตามมาตรการฯ เสนอต่อเทศบาลเมืองคลองหลวง ทุก ๆ 180 วัน

2. บริษัท ทียู พร็อพเพอร์ตี้ จำกัด ต้องส่งมอบเล่มรายงานการประเมินผลกระทบสิ่งแวดล้อมและมาตรการป้องกันและแก้ไขผลกระทบสิ่งแวดล้อม และมาตรการติดตามตรวจสอบผลกระทบสิ่งแวดล้อมให้กับนิติบุคคลอาคารชุดที่รับโอนสิทธิการเป็นเจ้าของโครงการ

มิถุนายน 2563 ลงชื่อ

(นายกรมเชษฐ์ วิพันธุ์พงษ์ และ นายวิรัตน์ วิพันธุ์พงษ์)

กรรมการผู้มีอำนาจของ บริษัท ทียู พร็อพเพอร์ตี้ จำกัด

หน้า 253/296

TU
TU PROPERTY CO., LTD.

Rak Dee Harm Jua Co., Ltd.

มิถุนายน 2563 ลงชื่อ


(นางสาวนันทิมา ประจงการ)

บุคคลธรรมดาผู้มีสิทธิจัดทำรายงานของบริษัท รักดีฮามजू จำกัด

ตารางที่ 5 (ต่อ 22)

ดัชนีผลกระทบสิ่งแวดล้อม	บริเวณที่ตรวจสอบ	พารามิเตอร์	วิธีการตรวจสอบ	ความถี่ในการตรวจวัด	ผู้รับผิดชอบ
16. ทัศนียภาพ	- ผู้พักอาศัยใกล้เคียงพื้นที่โครงการ	- ความเสียหาย/ผลกระทบหรือเรื่องร้องเรียนจากผู้ที่ได้รับผลกระทบ	- ติดตั้งกล่องรับความคิดเห็นบริเวณห้องสำนักงานนิติบุคคลอาคารชุด	- ทุกวัน ตลอดระยะเวลาเปิดดำเนินการ	- เจ้าของโครงการ (บริษัท ทียู พร็อพเพอร์ตี้ จำกัด) ^{1/} หรือนิติบุคคลอาคารชุด
17. การบดบังแสงแดดและทิศทางลม	- ผู้พักอาศัยใกล้เคียงพื้นที่โครงการ	- ความเสียหาย/ผลกระทบหรือเรื่องร้องเรียนจากผู้ที่ได้รับผลกระทบ	- ติดตั้งกล่องรับความคิดเห็นบริเวณห้องสำนักงานนิติบุคคลอาคารชุด	- ทุกวัน ตลอดระยะเวลาก่อสร้างและเปิดดำเนินการ โดยความรับผิดชอบจะสิ้นสุดภายใน 1 ปี (365 วัน) นับตั้งแต่วันที่จดทะเบียนนิติบุคคลอาคารชุดแล้วเสร็จ	- เจ้าของโครงการ (บริษัท ทียู พร็อพเพอร์ตี้ จำกัด)

- หมายเหตุ :
1. เจ้าของโครงการ บริษัท ทียู พร็อพเพอร์ตี้ จำกัด (ในกรณีที่ยังไม่ได้จดทะเบียนนิติบุคคลอาคารชุด)/นิติบุคคลอาคารชุด (กรณีจัดตั้งนิติบุคคลอาคารชุดและโอนกรรมสิทธิ์เรียบร้อยแล้ว) ต้องปฏิบัติตามมาตรการฯ และต้องจัดทำรายงานผลการปฏิบัติตามมาตรการฯ เสนอต่อเทศบาลเมืองคลองหลวง ทุก ๆ 180 วัน
 2. บริษัท ทียู พร็อพเพอร์ตี้ จำกัด ต้องส่งมอบเล่มรายงานการประเมินผลกระทบสิ่งแวดล้อมและมาตรการป้องกันและแก้ไขผลกระทบสิ่งแวดล้อม และมาตรการติดตามตรวจสอบผลกระทบสิ่งแวดล้อมให้กับนิติบุคคลอาคารชุดที่รับโอนสิทธิการเป็นเจ้าของโครงการ

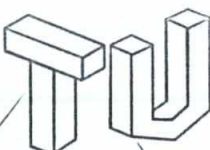
TU
 TU PROPERTY CO., LTD.


 (นายกรมเชษฐ์ วิพันธ์พงษ์ และ นายวีรพันธ์ วิพันธ์พงษ์)
 กรรมการผู้มีอำนาจของ บริษัท ทียู พร็อพเพอร์ตี้ จำกัด


Rak Dee Harm Jua Co., Ltd.



มิถุนายน 2563 ลงชื่อ

มิถุนายน 2563 ลงชื่อ

(นายกรมเชษฐ์ วิพันธ์พงษ์ และ นายวีรพันธ์ วิพันธ์พงษ์)

(นางสาวนันทิมา ประจงการ)

กรรมการผู้มีอำนาจของ บริษัท ทียู พร็อพเพอร์ตี้ จำกัด

บุคคลธรรมดาผู้มีสิทธิจัดทำรายงานของบริษัท รักดีหามजू จำกัด

ตารางที่ 5 (ต่อ 23)

ดัชนีผลกระทบสิ่งแวดล้อม	บริเวณที่ตรวจสอบ	พารามิเตอร์	วิธีการตรวจสอบ	ความถี่ในการตรวจวัด	ผู้รับผิดชอบ
18. การบดบังคลื่นวิทยุ/โทรทัศน์	- ผู้พักอาศัยใกล้เคียงพื้นที่โครงการ	- ความเสียหาย/ผลกระทบหรือเรื่องร้องเรียนจากผู้ที่ได้รับผลกระทบ	- ติดตั้งกล่องรับความคิดเห็นบริเวณห้องสำนักงานนิติบุคคลอาคารชุด	- ทุกวัน ตลอดระยะเวลาก่อสร้างและเปิดดำเนินการ โดย ความรับผิดชอบจะสิ้นสุดภายใน 1 ปี (365 วัน) นับตั้งแต่วันที่จดทะเบียนนิติบุคคลอาคารชุดแล้วเสร็จ	- เจ้าของโครงการ (บริษัท ทียู พร็อพเพอร์ตี้ จำกัด)
18. คุณภาพชีวิตและความพึงพอใจของผู้อยู่อาศัยข้างเคียงและการรับเรื่องร้องเรียน	- ผู้พักอาศัยใกล้เคียงพื้นที่โครงการ	- ความเสียหาย/ผลกระทบหรือเรื่องร้องเรียนจากผู้ที่ได้รับผลกระทบ	- ติดตั้งกล่องรับความคิดเห็นบริเวณห้องสำนักงานนิติบุคคลอาคารชุด	- ทุกวัน ตลอดระยะเวลาเปิดดำเนินการ	- เจ้าของโครงการ (บริษัท ทียู พร็อพเพอร์ตี้ จำกัด) ^{1/} หรือนิติบุคคลอาคารชุด

- หมายเหตุ :
1. เจ้าของโครงการ บริษัท ทียู พร็อพเพอร์ตี้ จำกัด (ในกรณีที่ยังไม่ได้จดทะเบียนนิติบุคคลอาคารชุด)/นิติบุคคลอาคารชุด (กรณีจัดตั้งนิติบุคคลอาคารชุดและโอนกรรมสิทธิ์เรียบร้อยแล้ว) ต้องปฏิบัติตามมาตรการฯ และต้องจัดทำรายงานผลการปฏิบัติตามมาตรการฯ เสนอต่อเทศบาลเมืองคลองหลวง ทุก ๆ 180 วัน
 2. บริษัท ทียู พร็อพเพอร์ตี้ จำกัด ต้องส่งมอบเล่มรายงานการประเมินผลกระทบสิ่งแวดล้อมและมาตรการป้องกันและแก้ไขผลกระทบสิ่งแวดล้อม และมาตรการติดตามตรวจสอบผลกระทบสิ่งแวดล้อมให้กับนิติบุคคลอาคารชุดที่รับโอนสิทธิการเป็นเจ้าของโครงการ



มิถุนายน 2563 ลงชื่อ


มิถุนายน 2563 ลงชื่อ

(นายกรมเชษฐ์ วิพันธ์พงษ์ และ นายวีรพันธ์ วิพันธ์พงษ์)

(นางสาวนันทิมา ประจงการ)

กรรมการผู้มีอำนาจของ บริษัท ทียู พร็อพเพอร์ตี้ จำกัด

บุคคลธรรมดาผู้มีสิทธิจัดทำรายงานของบริษัท รักดีหามजू จำกัด

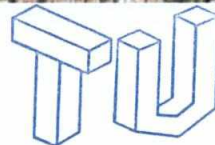

TU PROPERTY CO., LTD.

สัญลักษณ์



พื้นที่โครงการ



ถนนการะจำยอม



ตำแหน่งติดตั้งเครื่องตรวจวัดบริเวณ

มหาวิทยาลัยธรรมศาสตร์




ตำแหน่งติดตั้งเครื่องตรวจวัดบริเวณ

ภายในพื้นที่โครงการ



มหาวิทยาลัยธรรมศาสตร์ ศูนย์รังสิต

- 1) ตั้งอยู่ถนนทางหลวงแผ่นดินหมายเลข 1 (ถนนพหลโยธิน) ตำบลคลองหนึ่ง อำเภอลองหลวง จังหวัดปทุมธานี
- 2) ห่างจากโครงการไปทางทิศเหนือ
- 3) ระยะกระจัดประมาณ 200 เมตร

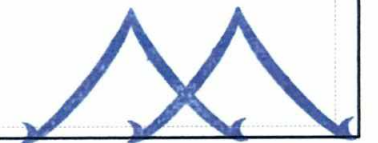

Rak Dee Harm Jua Co., Ltd.

มิถุนายน 2563 ลงชื่อ

(นายกรมเชษฐ์ วิพันธ์พงษ์ และ นายวีรพันธ์ วิพันธ์พงษ์)

กรรมการผู้มีอำนาจของ บริษัท ทียู พร็อพเพอร์ตี้ จำกัด

มิถุนายน 2563 ลงชื่อ

(นางสาวนันทิมา ประจงการ)

บุคคลธรรมดาผู้มีสิทธิจัดทำรายงานของ บริษัท รักดีฮามजू จำกัด



ชื่อโครงการ : KAVE TU

รูปที่ 1 : จุดตรวจวัดผลกระทบสิ่งแวดล้อมภายในโครงการและจุดตรวจวัดผลกระทบสิ่งแวดล้อมภายนอกโครงการ

ที่มา : บริษัท รักดีฮามजू จำกัด



สัญลักษณ์

-  พื้นที่โครงการ
-  ถนนการะจำยอม
-  จุดเก็บตัวอย่างน้ำ (ณ จุดระบายน้ำลงคลองส่งน้ำสายเชียงรากใหญ่-บางซัน)
-  จุดเก็บตัวอย่างน้ำก่อนและหลังจุดระบายน้ำ 500 เมตร

TU PROPERTY CO., LTD.

มิถุนายน 2563 ลงชื่อ
 (นายกรมเชษฐ วิพันธ์พงษ์ และ นายวีรพันธ์ วิพันธ์พงษ์)
 กรรมการผู้มีอำนาจของ บริษัท ทียู พร็อพเพอร์ตี้ จำกัด

มิถุนายน 2563 ลงชื่อ
 (นางสาวนันทิมา ประจงการ)
 บุคคลธรรมดาผู้มีสิทธิจัดทำรายงานของ บริษัท รักดีหามजू จำกัด



ชื่อโครงการ	: KAVE TU	Rak Dee Harm Jua Co., Ltd.
รูปที่ 2	: ผังแสดงตำแหน่งจุดเก็บตัวอย่างน้ำบริเวณคลองส่งน้ำสายเชียงรากใหญ่-บางซัน	
ที่มา	: บริษัท รักดีหามजू จำกัด	



(นายกรมเชษฐ์ วิพันธ์พงษ์ และ นายวีรพันธ์ วิพันธ์พงษ์)
กรรมการผู้มีอำนาจของ บริษัท ทิพย์ พร็อพเพอร์ตี้ จำกัด



(นางสาวนันทิมา ประจงบาร)



KAVE TU




แนวเขตที่ดินโครงการ

-  แนวอาคาร A
-  แนวอาคาร B
-  แนวอาคาร C
-  แนวอาคาร D
-  พื้นที่กองดิน
-  พื้นที่กองเหล็กและอุปกรณ์ก่อสร้าง
-  สไตร์เก็บของและอุปกรณ์ก่อสร้าง
-  ถังดับเพลิงเคมี

-  ถึงพักมูลฝอย
-  ถึงบำบัดน้ำเสียเสร็จรูป
-  ห้องส้วมคนงานก่อสร้าง
-  กล้องวงจรปิด (CCTV)
-  บ่อพักน้ำภายในโครงการ
-  แนวถนนภายในพื้นที่ก่อสร้าง

- แนวท่อระบายน้ำชั่วคราวของโครงการ
- แนวท่อรวบรวมน้ำเสียจากห้องน้ำเข้าสู่ระบบบำบัดน้ำเสีย
- แนวท่อรวบรวมน้ำทิ้งจากระบบบำบัดน้ำเสียสำเร็จรูปออกสู่บ่อพักน้ำ

GEO 62-3
FOR ELA

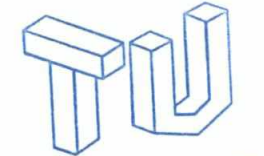


มิถุนายน 2563 ลงชื่อ

(นายกรมเชษฐ์ วิพันธ์พงษ์ และ นายวีรพันธ์ วิพันธ์พงษ์)
กรรมการผู้มีอำนาจของ บริษัท ทียู พร็อพเพอร์ตี้ จำกัด



มิถุนายน 2563 ลงชื่อ

(นางสาวนันทิมา ประจงการ)
บุคคลธรรมดาผู้มีสิทธิจัดทำรายงานของ บริษัท รักดีหามजू จำกัด

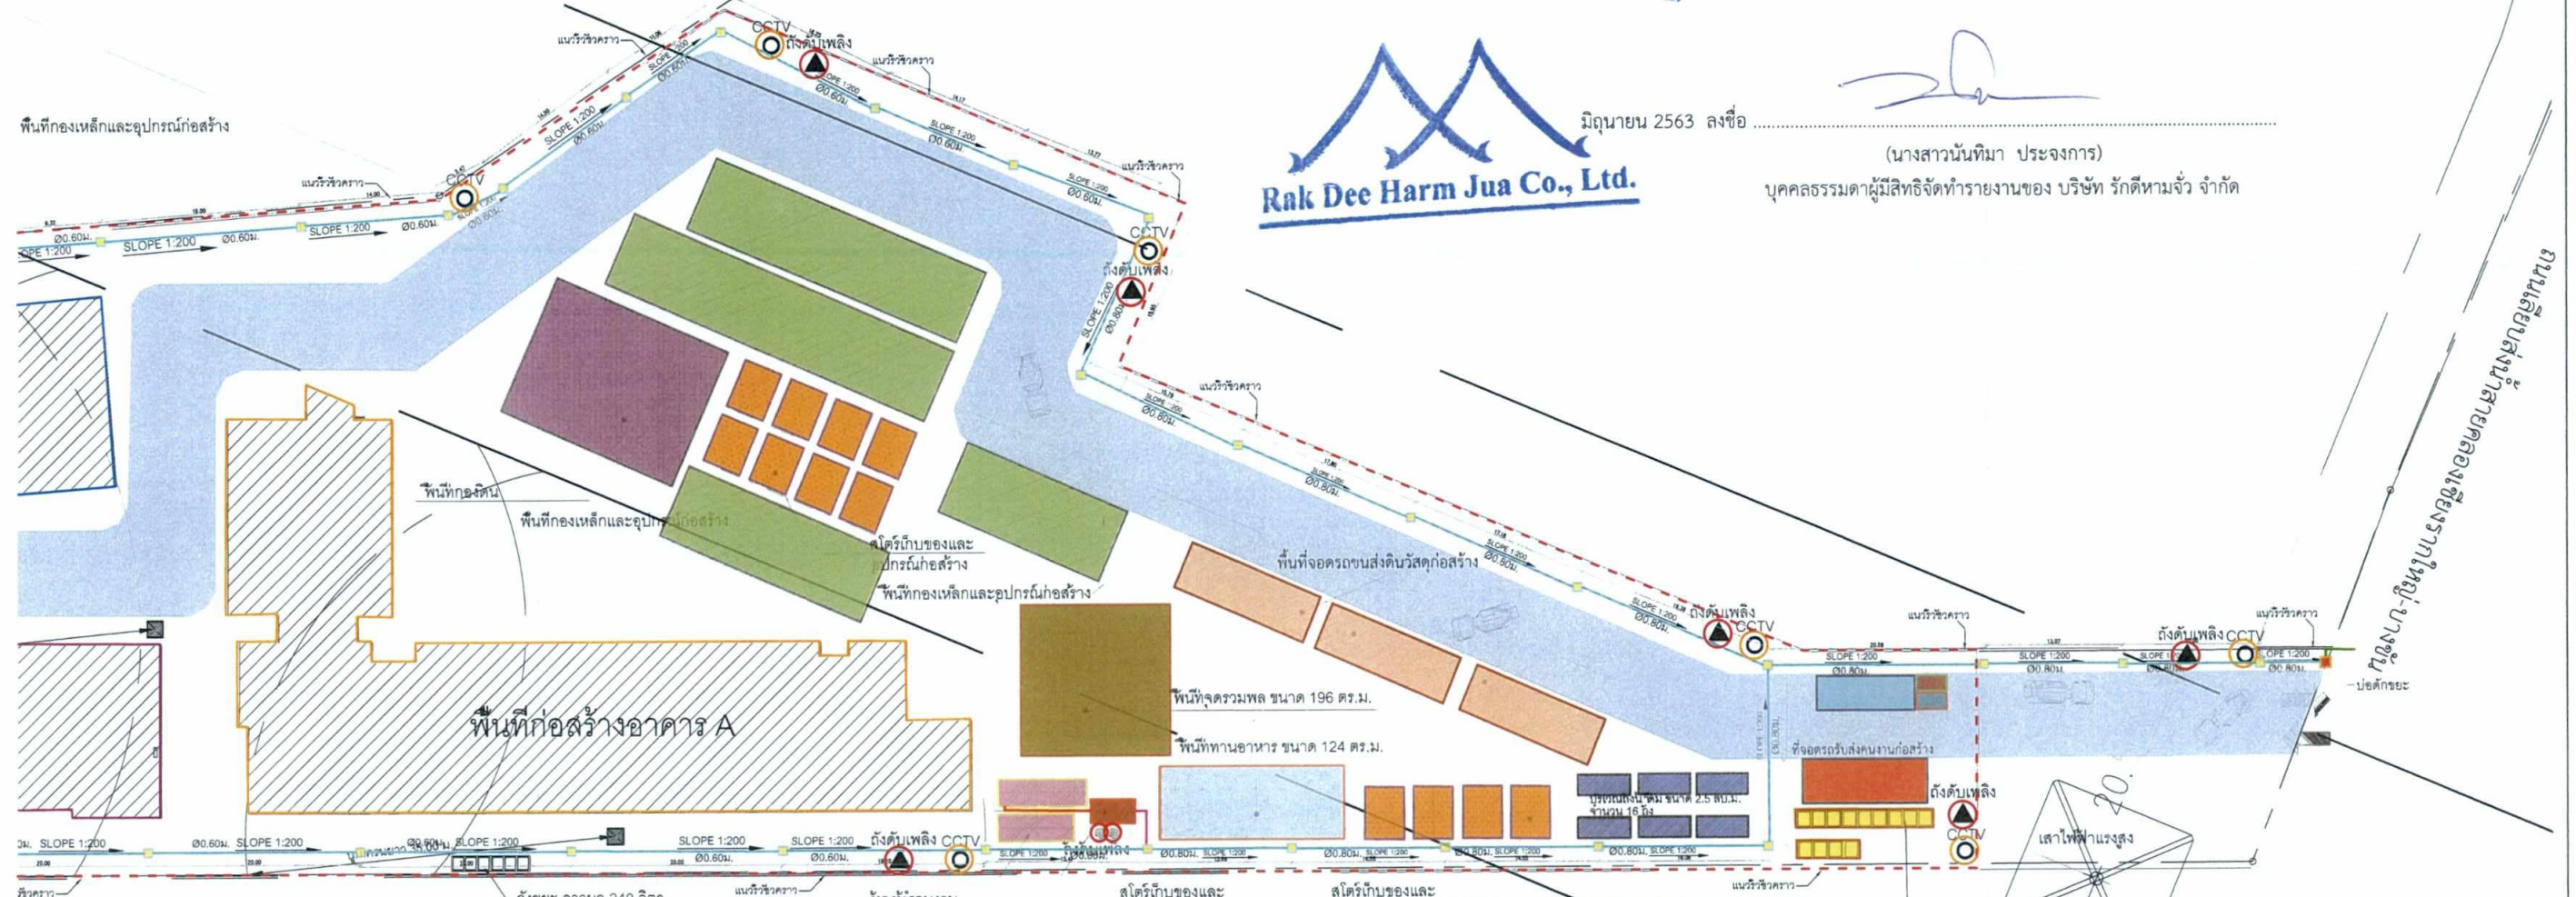

สัญลักษณ์

- แนวเขตที่ดินโครงการ
- แนวอาคาร A
- แนวอาคาร B
- แนวอาคาร D
- จุดล้างล้อรถ
- พื้นที่ทานอาหาร
- พื้นที่กองดิน
- ที่จอดรถรับส่งคนงานก่อสร้าง
- พื้นที่จอดรถขนส่งสินค้าก่อสร้าง
- พื้นที่กองเหล็กและอุปกรณ์ก่อสร้าง

- สโตรเก็บของและอุปกรณ์ก่อสร้าง
- ถังดับเพลิงเคมี
- บ่อพักขยะ
- ถังเก็บน้ำประปาชั่วคราว
- ถังพักมูลฝอย
- ถังบำบัดน้ำเสียสำเร็จรูป
- ห้องส้วมคนงานก่อสร้าง
- กล้องวงจรปิด (CCTV)

ถังบำบัดน้ำเสีย 16 ลบ.ม./วัน


- บ่อพักน้ำภายในโครงการ
- บ่อตกตะกอน
- บ่อเวียนน้ำล้างล้อรถ
- จุดรวมพล ขนาดพื้นที่ประมาณ 196 ตารางเมตร
- แนวท่อระบายน้ำชั่วคราวของโครงการ
- แนวท่อรวบรวมน้ำเสียจากห้องน้ำเข้าสู่ระบบบำบัดน้ำเสีย
- แนวท่อรวบรวมน้ำทิ้งจากระบบบำบัดสำเร็จรูปปล่อยสู่อุโมงค์น้ำ
- แนวท่อระบายน้ำจากบ่อพักขยะออกสู่ท่อระบายน้ำริมถนนสาธารณะ
- แนวถนนภายในพื้นที่ก่อสร้าง

ถังขยะ ความจุ 240 ลิตร จำนวน 13 ถัง
- มูลฝอยทั่วไป (มูลฝอยแห้ง) ขนาดถัง 240 ลิตร จำนวน 1 ถัง
- มูลฝอยย่อยสลายได้ (มูลฝอยเปียก) ขนาดถัง 240 ลิตร จำนวน 5 ถัง
- มูลฝอยรีไซเคิล (มูลฝอยที่ยังใช้ได้) ขนาดถัง 240 ลิตร จำนวน 6 ถัง
- อื่นๆ ขนาดถัง 240 ลิตร จำนวน 1 ถัง

ผังพื้นที่ช่วงก่อสร้างโครงการ
KAVE TU



PROJECT		STRUCTURAL ENGINEERS		MECHANICAL ENGINEERS AND ELECTRICAL		LANDSCAPE ARCHITECTS		ARCHITECTS		MECHANICAL ENGINEERS		ELECTRICAL ENGINEERS		KEY PLAN		DRAWING TITLE		FOR EIA		DWG. NO.	
KAVE TU		WOR CONSULTANT		geo		REDLAND ^o SCALE		สถาปัตย์		วิศวกร		วิศวกร		สถาปัตย์		KAVE TU		FOR EIA		DWG. NO.	
CONSULTANTS :		CONSULTANTS :		CONSULTANTS :		CONSULTANTS :		CONSULTANTS :		CONSULTANTS :		CONSULTANTS :		CONSULTANTS :		CONSULTANTS :		CONSULTANTS :		CONSULTANTS :	
บริษัท ทียู พร็อพเพอร์ตี้ จำกัด		บริษัท ดีไซน์สตูดิโอ จำกัด		บริษัท ดีไซน์สตูดิโอ จำกัด		บริษัท ดีไซน์สตูดิโอ จำกัด		บริษัท ดีไซน์สตูดิโอ จำกัด		บริษัท ดีไซน์สตูดิโอ จำกัด		บริษัท ดีไซน์สตูดิโอ จำกัด		บริษัท ดีไซน์สตูดิโอ จำกัด		บริษัท ดีไซน์สตูดิโอ จำกัด		บริษัท ดีไซน์สตูดิโอ จำกัด		บริษัท ดีไซน์สตูดิโอ จำกัด	
18 รามอินทรา ซ.5 แขวง 23 แขวงอนุสาวรีย์ เขตบางเขน กรุงเทพฯ 10220		462-462/1 ถนนสุขุมวิท แขวงคลองตันเหนือ เขตวัฒนา กรุงเทพฯ 10110		
โทรศัพท์ 0-2551-2088		โทรศัพท์ 0-2551-2088		โทรศัพท์ 0-2551-2088		โทรศัพท์ 0-2551-2088		โทรศัพท์ 0-2551-2088		โทรศัพท์ 0-2551-2088		โทรศัพท์ 0-2551-2088		โทรศัพท์ 0-2551-2088		โทรศัพท์ 0-2551-2088		โทรศัพท์ 0-2551-2088		โทรศัพท์ 0-2551-2088	
1/2563 กรุงเทพมหานคร		1/2563 กรุงเทพมหานคร		1/2563 กรุงเทพมหานคร		1/2563 กรุงเทพมหานคร		1/2563 กรุงเทพมหานคร		1/2563 กรุงเทพมหานคร		1/2563 กรุงเทพมหานคร		1/2563 กรุงเทพมหานคร		1/2563 กรุงเทพมหานคร		1/2563 กรุงเทพมหานคร		1/2563 กรุงเทพมหานคร	

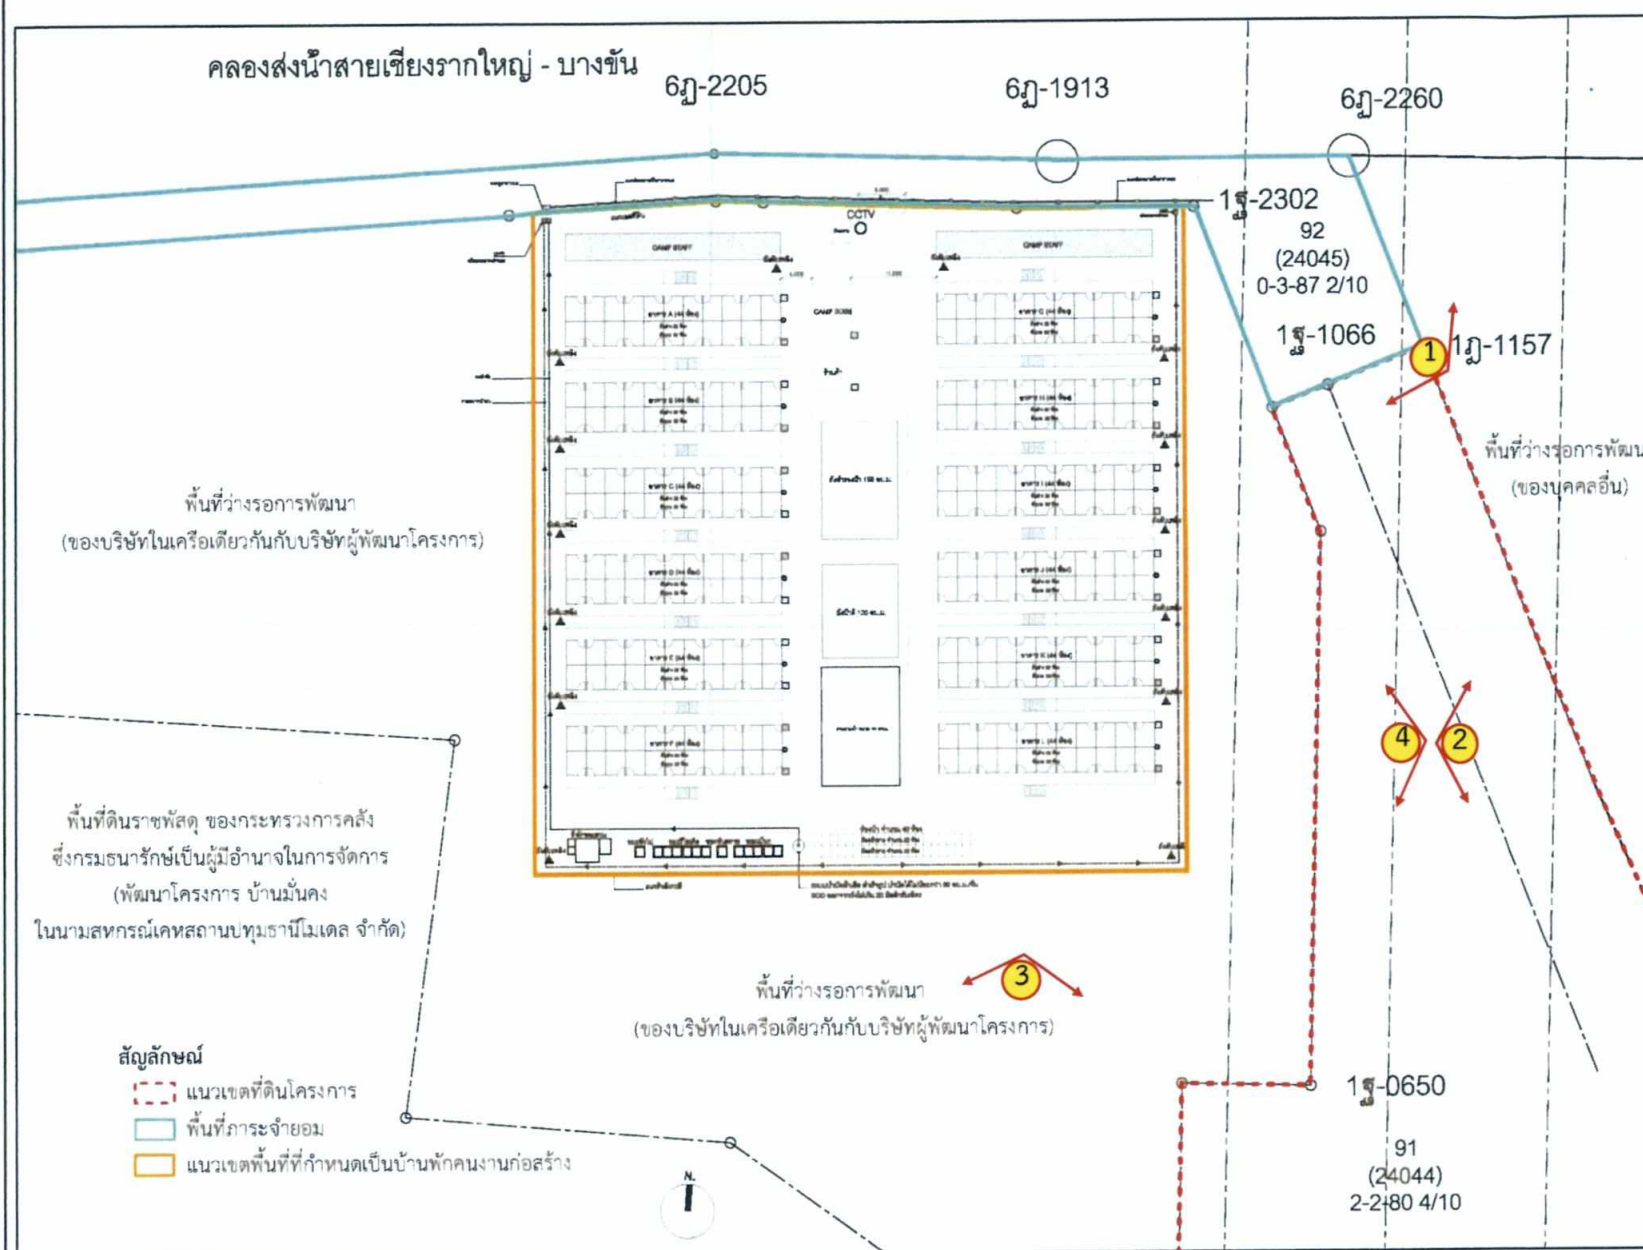

มิถุนายน 2563 ลงชื่อ

(นายกรมเชษฐ วิพันธ์พงษ์ และ นายวีรพันธ์ วิพันธ์พงษ์)
กรรมการผู้มีอำนาจของ บริษัท ทียู พร็อพเพอร์ตี้ จำกัด

TU
TU PROPERTY CO., LTD.

Rak Dee Harm Jua Co., Ltd.

มิถุนายน 2563 ลงชื่อ

(นางสาวนันทิมา ประจงการ)
บุคคลธรรมดาผู้มีสิทธิจัดทำรายงานของ บริษัท รักดีฮามजू จำกัด

มิถุนายน 2563 ลงชื่อ

(นายกรมเชษฐ์ วิพันธ์พงษ์ และ นายวิรัตน์ วิพันธ์พงษ์)
กรรมการผู้จัดการของ บริษัท ทียู พร็อพเพอร์ตี้ จำกัด




มิถุนายน 2563 ลงชื่อ

(นางสาวนันท์มา ประจักษ์การ)
บุคคลธรรมดาผู้มีสิทธิจัดทำรายงานของ บริษัท รักดีฮาร์มจิว จำกัด



พื้นที่ดินราชพัสดุ ของกระทรวงการคลัง ซึ่งกรมธนารักษ์เป็นผู้มีอำนาจในการจัดการ
(พัฒนาโครงการ บ้านมั่นคง ในนามสหกรณ์เคหสถานปทุมธานีโมเดล จำกัด)

พื้นที่ว่างรอการพัฒนา
(ของบริษัทในเครือเดียวกันกับบริษัทผู้พัฒนาโครงการ)

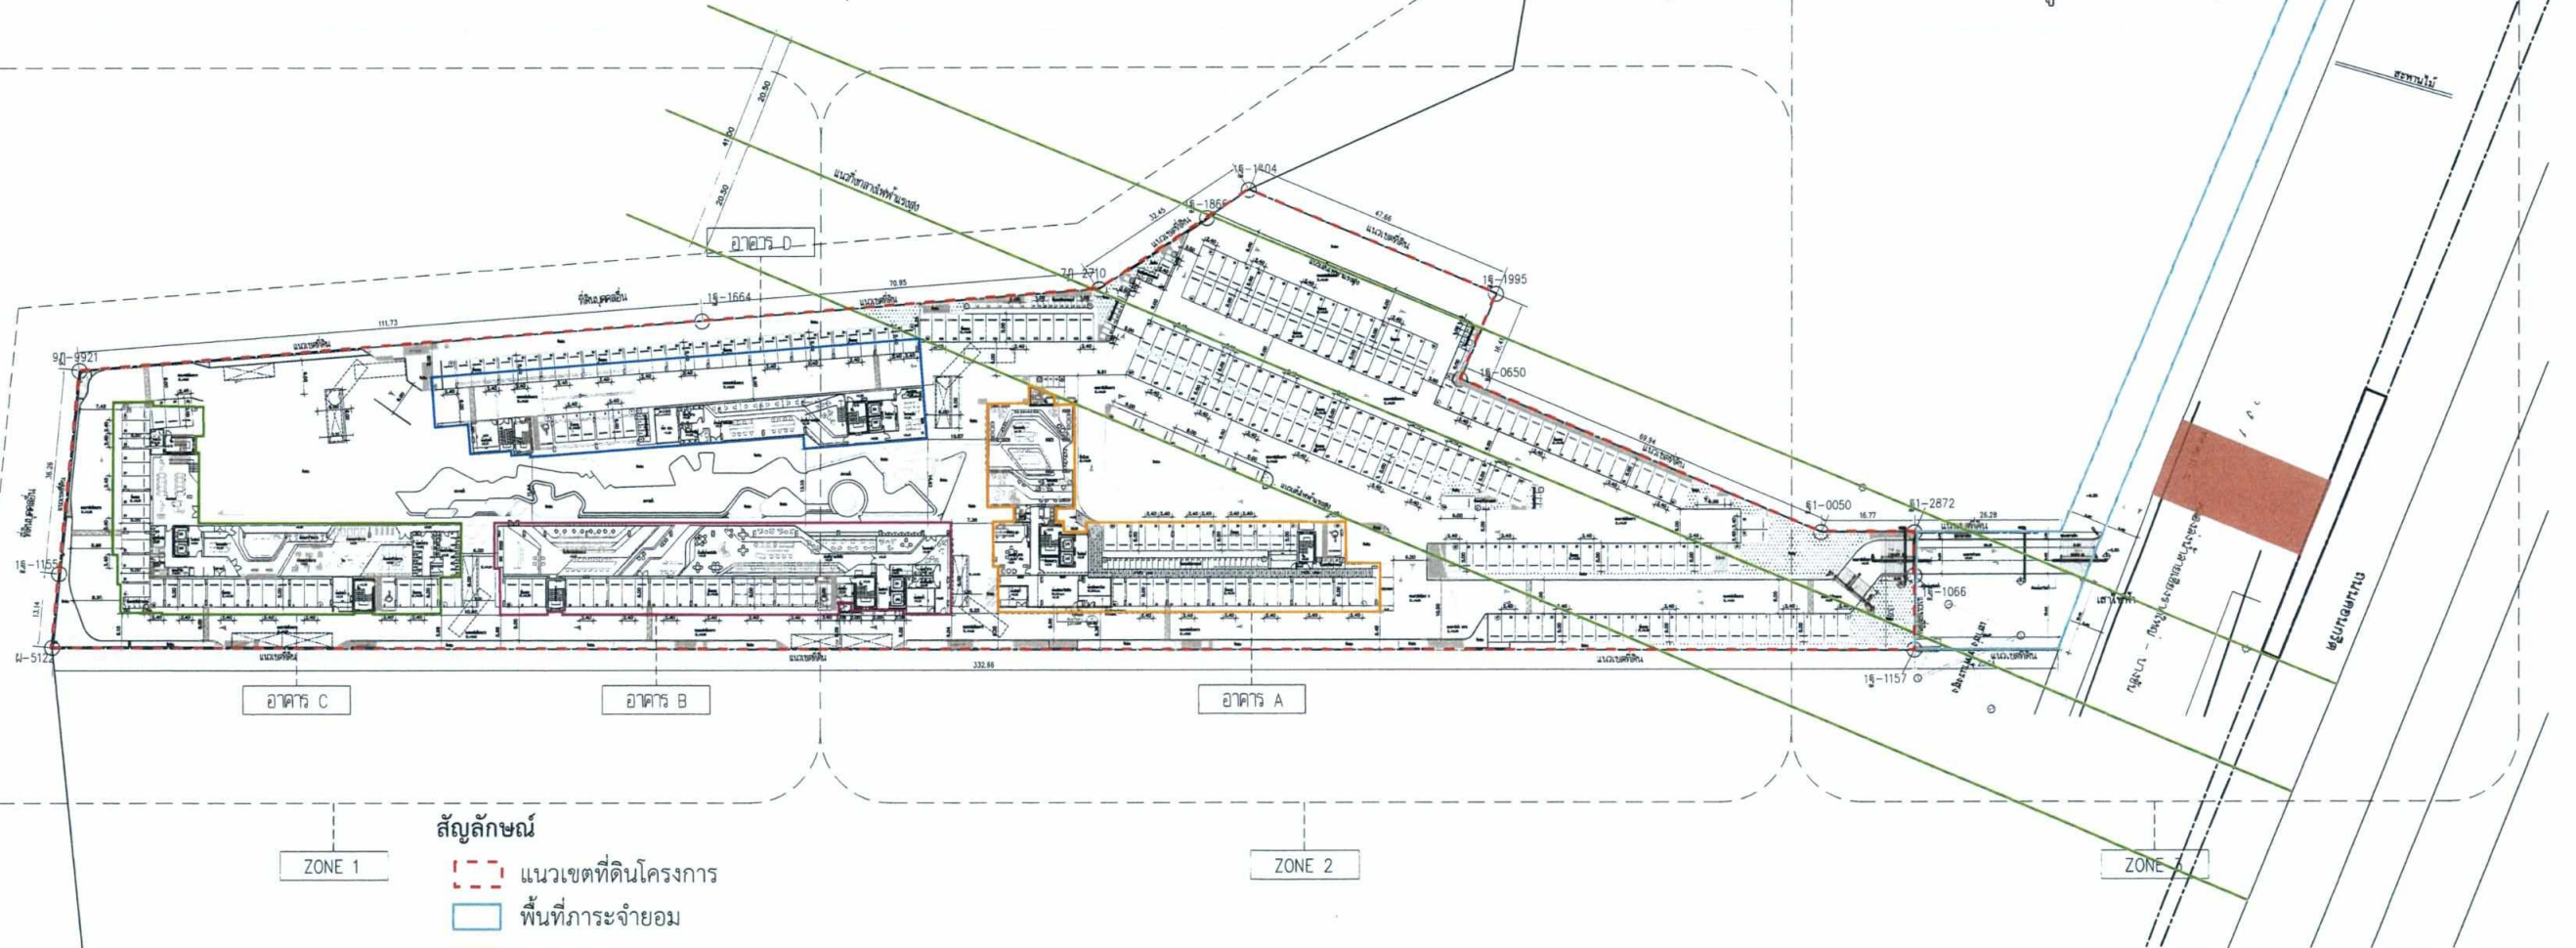

สัญลักษณ์

- แนวเขตที่ดินโครงการ
- พื้นที่การกระจายยอม
- แนวอาคาร A
- แนวอาคาร B
- แนวอาคาร C
- แนวอาคาร D
- ตำแหน่งห้องพักมูลฝอยรวม
- สะพานที่ขออนุญาตก่อสร้างโดย บริษัท ทียู พร็อพเพอร์ตี้ จำกัด
- แนวเขตเดินสายไฟฟ้าแรงสูง

พื้นที่ว่างรอการพัฒนา (ของบุคคลอื่น)

รูปที่ 5 ผังบริเวณโครงการ

ขนาด
ระดับดินโครงการ ±0.00 ซึ่งสูงกว่าระดับถนน
ซึ่งสูงกว่าระดับถนน 0.30m



PROJECT : KAVE TU	OWNER : บริษัท ทียู พร็อพเพอร์ตี้ จำกัด 18 รามอินทรา ร5 แยก 23 แขวงจตุจักร เขตปทุมธานี กรุงเทพฯ 10220 โทรศัพท์ 0-2551-2088	ARCHITECTS : d5 studio บริษัท ดีไฟฟ์สตูดิโอ จำกัด 462-462/1 ถนนปทุมธานี แขวงจตุจักร เขตปทุมธานี กรุงเทพฯ 10220 โทรศัพท์ 0-2621-8011	STRUCTURAL ENGINEERS : WOR CONSULTANT WOR CONSULTANT Co., Ltd. 5 Soi Ladphrao 28, Ladphrao Rd., Samsonok Rudhoma, Bangkok 10110 (S1) Bangkok 10110 Tel : (662) 511-9988 (5 Lines) Fax : (662) 511-9989 Email Address : service@worconsultant.co.th	MECHANICAL ENGINEERS AND ELECTRICAL : Geo GEO Design & Engineering Consultant Co., Ltd. 5 Soi Ladphrao 28, Ladphrao Rd., Samsonok Rudhoma, Bangkok 10110 (S1) Bangkok 10110 Tel : (662) 511-9988 (5 Lines) Fax : (662) 511-9989 Email Address : service@geodesign.co.th	LANDSCAPE ARCHITECTS : REDLAND SCAPE redland-landscape Ltd. 88/85 Kamphaengsom 6 Rd. Ladphrao, Bangkok 10110 Tel : (662) 156-1274 Fax : (662) 156-1274	ARCHITECTS ช.อ. วรวิทย์ 256.2566 อ.ช. ชัยวัฒน์ 256.1276 อ.ช. ชัยวัฒน์ 256.1292 อ.ช. ชัยวัฒน์ 256.1297	MECHANICAL ENGINEERS อ.ช. ชัยวัฒน์ 256.2544 อ.ช. ชัยวัฒน์ 256.4127	ELECTRICAL ENGINEERS อ.ช. ชัยวัฒน์ 256.3473 อ.ช. ชัยวัฒน์ 256.3483	KEY PLAN 	DRAWING TITLE ผังบริเวณ	SCALE : 1:1250 DRAWN : CHECKED : APPROVED : DATE : Notes : This drawing is Copyrighted. All Contractors must check all dimensions on site. Only signed dimensions and grid lines are to be relied upon. Discrepancies must be reported immediately to the Architect or Engineer concerned before proceeding.	DWG. NO. A1-02 TOTAL
-----------------------------	--	---	---	--	--	---	--	--	--------------	-----------------------------------	--	-----------------------------------

พื้นที่ดินราชพัสดุ ของกระทรวงการคลัง ซึ่งกรมธนารักษ์เป็นผู้มีอำนาจในการจัดการ
(พัฒนาโครงการ บ้านมั่นคง ในนามสหกรณ์เคหสถานปทุมธานีโมเดล จำกัด)

มกราคม 2563 ลงชื่อ

(นายกรมเชษฐ์ วิพันธ์พงษ์ และ นายวิวัฒน์ วิพันธ์พงษ์)
กรรมการผู้มีอำนาจของ บริษัท ทียู พร็อพเพอร์ตี้ จำกัด

TU
TU PROPERTY CO., LTD.


สัญลักษณ์

- แนวเขตที่ดินโครงการ
- แนวอาคาร A
- แนวอาคาร B
- แนวอาคาร D
- ตำแหน่งห้องพักรวม
- แนวเขตเดินสายไฟฟ้าแรงสูง

Rak Dee Harm Jua Co., Ltd.

มกราคม 2563 ลงชื่อ

(นางสาวนันท์มา ประจงการ)
บุคคลธรรมดาผู้มีสิทธิจัดทำรายงานของ บริษัท รักดีฮาร์มจู จำกัด

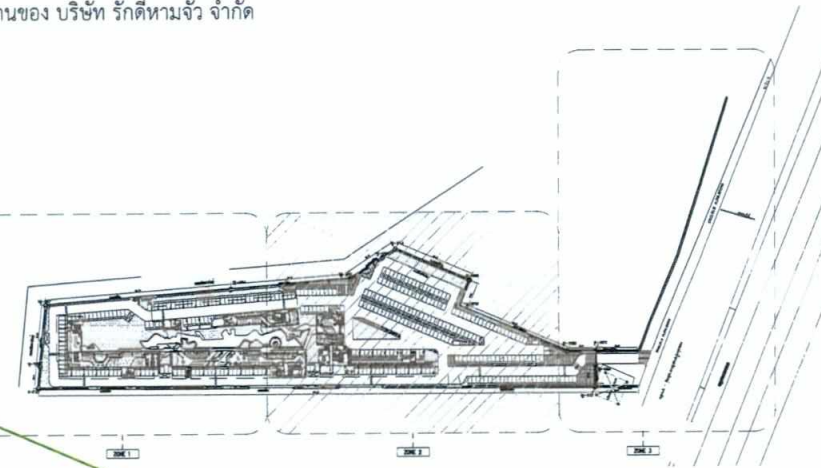

KEY-PLAN

ZONE 2

พื้นที่ว่างรอกการพัฒนา (ของบุคคลอื่น)

ระดับดิน
ระดับดินเดิม ±0.00 ซึ่งอยู่ต่ำกว่าระดับน้ำทะเล
ซึ่งอยู่ต่ำกว่าระดับน้ำทะเล 0.30m

0 1 2 5 10

1:500

ผังบริเวณ ZONE 2

PROJECT :	OWNER :	ARCHITECTS :	STRUCTURAL ENGINEERS :	MECHANICAL ENGINEERS AND ELECTRICAL :	LANDSCAPE ARCHITECTS :	ARCHITECTS	MECHANICAL ENGINEERS	ELECTRICAL ENGINEERS	KEY PLAN	DRAWING TITLE	FOR BIA	DWG. NO.
KAVE TU	บริษัท ทียู พร็อพเพอร์ตี้ จำกัด 18 ถนนสุขุมวิท ร.5 แขวงคลองเตย เขตบางเขน กรุงเทพฯ 10220 โทรศัพท์ 0-2551-2088	d5 studio บริษัท ดีไซน์สตูดิโอ จำกัด 462-463/1 ถนนสุขุมวิท แขวงคลองเตย เขตวัฒนา กรุงเทพฯ 10110 โทรศัพท์ 0-2621-8011	WOR CONSULTANT 119/100 ถนนสุขุมวิท ร.5 แขวงคลองเตย เขตวัฒนา กรุงเทพฯ 10110 โทรศัพท์ 0-2621-8011	Geo GEO Design & Engineering Consultant Co., Ltd. 5 Soi Ladphrao 28, Ladphrao Rd., Samsenok Bangkok 10110 Thailand Tel : (662) 311-2999 (3 Lines) Fax : (662) 311-9992 Email Address : service@geodesign.co.th	REDLAND redland-landscape ltd. 88/88 Kamphaengphet 6 Rd. Ladphrao, Bangkok 10000 Thailand Tel : 08002 156-1213-1 Fax : 08002 156-1214	รศ.ดร.วราภรณ์ 256.2566 นายชัย จงวรรณไพศาล 256.11278 นายสุวิทย์ พงษ์ผล 256.12920 นายณรงค์ โทณะวนิช 256.21957	รศ.ดร.วราภรณ์ 256.2566 นายชัย จงวรรณไพศาล 256.11278 นายสุวิทย์ พงษ์ผล 256.12920 นายณรงค์ โทณะวนิช 256.21957	นายวิวัฒน์ เจริญสุข 256.3473 นายวิวัฒน์ เจริญสุข 256.3473		ผังบริเวณ ZONE 2	SCALE 1:500	A1-04
LOCATION :	CONSULTANTS :					STRUCTURAL ENGINEERS	SANITARY ENGINEERS	LANDSCAPE ARCHITECTS		REVISIONS	DATE	TOTAL
เขตบางเขน กรุงเทพมหานคร 10220	บริษัท เอ็มเอช เอ็มซี คอนซัลแตนท์ จำกัด 1/100 ถนนสุขุมวิท แขวงคลองเตย เขตวัฒนา กรุงเทพฯ 10110					รศ.ดร.วราภรณ์ 256.2566 นายชัย จงวรรณไพศาล 256.11278 นายสุวิทย์ พงษ์ผล 256.12920 นายณรงค์ โทณะวนิช 256.21957	นายวิวัฒน์ เจริญสุข 256.3473 นายวิวัฒน์ เจริญสุข 256.3473	นายวิวัฒน์ เจริญสุข 256.3473 นายวิวัฒน์ เจริญสุข 256.3473		NO. DESCRIPTION DATE		

รูปที่ 5 ผังบริเวณโครงการ (ต่อ 2)

(นายกรมเชษฐ์ วิพันธ์พงษ์ และ นายวิรพันธ์ วิพันธ์พงษ์)
กรรมการผู้มีอำนาจของ บริษัท ทีที พร็อพเพอร์ตี้ จำกัด



(นางสาวนันทิมา ประจงการ)

บุคคลธรรมดาผู้มีสิทธิจัดทำรายงานของ บริษัท รักดีหามจั่ว จำกัด



PROJECT :

KAVE TU

OWNER :

บริษัท ทีพี พร็อพเพอร์ตี้ จำกัด
18 ถนนสีนาครา ซ.5 แยก 23 แขวงจตุจักร เขตจตุจักร กรุงเทพฯ 10220
โทรศัพท์ 0-2551-2088

ARCHITECTS :

d3 studio

บริษัท ดีไซน์สตูดิโอ จำกัด
462-462/4 หมู่บ้านสุขุมวิท แขวงคลองเตยเหนือ เขตวัฒนา กรุงเทพมหานคร 10110
โทรศัพท์ 0-2621-8011

CONSULTANTS :

บริษัท เอ็มซีซี ดีไซน์ คอนซัลแตนท์ จำกัด
บริษัท อสมท จำกัด (มหาชน) อาคารอสมทปทุมธานี
เขตคลองหลวงปทุมธานี กรุงเทพฯ 13160
โทรศัพท์ 0-2621-8011

STRUCTURAL ENGINEERS :

WOR CONSULTANT

WOR CONSULTANT Co., Ltd.
505 2nd Floor, Siam Paragon Tower 2, Rama 1 Road, Bangkok, Thailand 10330
Tel : (+662) 511-8890 (S Line) Fax : (+662) 511-5005
Email Address service@worgdesign.co.th www.wor-consultant.com

MECHANICAL ENGINEERS AND ELECTRICAL :

GEO Design & Engineering Consultant Co., Ltd.

5 Soi Ladphrao 26, Ladphrao Rd., Samenok, Bangkok, Thailand 10110 (+662) Kanchanabodi Zone 3
Tel : (+662) 511-8890 (S Line) Fax : (+662) 511-5005
Email Address service@goodesign.co.th

LANDSCAPE ARCHITECTS :

REDLAND SCAPEScape

redland-scape ltd.
85/6 Kanchanaphitak rd.
Ladphrao -Jungkok, Bangkok 10330 Thailand
Tel : 09010 100-1214 Fax : 09010 100-1214

ARCHITECTS

รศดร วราชนันท์ อดุลย์ 2568
นายชัย จงสุวรรณโพธิ์ 2568
นายณัฐ ทวีวัฒนกุล 2568
นายอนุสรณ์ โภทะนันท์ 2568

MECHANICAL ENGINEERS

อ.ดร.พรเทพ อัครโสภากร บผ.2544
อ.ไฉยมิ คีตขันธ์ บผ.4127

ELECTRICAL ENGINEERS

อ.ชยันต์ เหลืองมณีบุบผา บผ.3473
น.จิรพันธ์ ระวีระพงษ์ บผ.3416

KEY PLAN

DRAWING TITLE

ผังบริเวณรอบโครงการพัฒนาที่ดิน

FOR EIA

SCALE : 1:500
DRAWN : TS
CHECKED : KP
APPROVED : BB
DATE : 07/08/62

ENG. NO.

SN-213

REVISIONS

NO.	DESCRIPTION	DATE

Notes

This Drawing is Copyrighted. All Contractors must check all dimensions on-site. After approved dimensions and gird sizes are to be worked from. Discrepancies must be reported immediately to the Architect or Engineer concerned before proceeding.

TOTAL



(นายกรมเชษฐ์ วิพันธ์พงษ์ และ นายวีรพันธ์ วิพันธ์พงษ์)
กรรมการผู้มีอำนาจของ บริษัท ทียู พร็อพเพอร์ตี้ จำกัด



มิถุนายน 2563 ลงชื่อ

(นางสาวนันท์มา ประจักษ์การ)

บุคคลธรรมดาผู้มีสิทธิจัดทำรายงานของ บริษัท รักดีหามจั่ว จำกัด



-  แนวเขตที่ดินโครงการ
-  แนวอาคาร A
-  แนวอาคาร B
-  แนวอาคาร C
-  แนวอาคาร D
-  ห้องพักผ่อนโดยรวม
-  จุดจอดรถเก็บขนมูลฝอย
-  เส้นทางรถขนย้ายมูลฝอยจากแต่ละอาคารมายังห้องพักผ่อนโดยรวม
-  เส้นทางรถขนย้ายมูลฝอยจากห้องพักผ่อนโดยรวมไปยังรถเก็บขนมูลฝอย

ระดับพื้นที่บริการ ± 0.00 ซึ่งสูงกว่าระดับถนน
ซึ่งสูงกว่าระดับถนน 0.30m .



รูปที่ 7 ผังแสดงตำแหน่งห้องพักรวม ๓๐ ห้อง ตำแหน่งจุดจอดรถเก็บขนมูลฝอยและการขนย้ายมูลฝอยมายังจุดจอดรถเก็บขนมูลฝอย (ปรับปรุงใหม่)

PROJECT :

KAVE TU

LOCATION :

โครงการพัฒนาระบบขนส่งมวลชน สาย 325A (สายหมอทอง)

OWNER :

บริษัท ทียู พร็อพเพอร์ตี้ จำกัด
18 รามอินทรา ซ.5 แยก 23 แขวงจตุจักร
เขตบางเขน กรุงเทพฯ 10220
โทรศัพท์ 0-2551-2088

CONSULTANTS :

บริษัท เอ็มเอ็นจี มีค คอนซัลแตนท์ จำกัด
เลขที่ 10 ถนนพหลโยธิน แขวงสามยุค กรุงเทพมหานคร 10400

ARCHITECTS :

db studio

บริษัท ดีบีสตูดิโอ จำกัด
402-402/2 ถนนปิ่นสักดิ์ แขวงจตุจักร เขตจตุจักร กรุงเทพมหานคร 10000
โทรศัพท์ 0-2621-8011

STRUCTURAL ENGINEERS :

WOR CONSULTANT

107 ถนนสุขุมวิท ซ. 2
ตึก 10 ชั้น 10 "Golden Tower" Room 1001
Bangkok, 10110 Tel : 02-2551-2088 Fax : 02-2551-2089
Email Address service@wor-design.co.th

MECHANICAL ENGINEERS AND ELECTRICAL :

geo

GEO Design & Engineering Consult Co., Ltd.
5 Soi Ladphrao 28, Ladphrao Rd., Samenok Sub-district Bangkok 10110 Tel: 02-2551-2088 Fax: 02-2551-2089
Email Address service@geodesign.co.th

LANDSCAPE ARCHITECTS :

REDLAND° SC APE

redland-scape ltd.
56/95 Kamphaengphet Rd.
Sub-district Jomtien Bangkok 10099 Thailand
Tel : 08932 154-1213 Fax : 08932 154-1214

ARCHITECTS

ชวดี วรธนิกานต์ ๕๘.2566
ณัฐชัย จงสุวรรณไพศาล ๖๙.11278
ประสิทธิ์ พิพัฒน์ ๖๙.๑2920
ภาณุเดช ไกล่อ้นบ้าน ๖๙.21957

MECHANICAL ENGINEERS

ประพนธ์ อภิไธยพานิชย์ ๖๙.2544
อานันท์ ศุภะ ๖๙.4127

ELECTRICAL ENGINEERS

ธีรวัฒน์ เจริญอนุบาล ๖๙.3473
นิรันดร์ ธวัชวงษ์ ๖๙.34163

KEY PLAN



DRAWING TITLE

ผังบริเวณ

FOR EIA

SCALE : 1:1250

DWG. NO.

A1-02


REVISIONS

NO.	DESCRIPTION	DATE

Notes


This Drawing is Copyrighted At Contractors must check all dimensions on site. Once signed dimensions and grid lines are to be worked from. Discrepancies must be reported immediately to the Architect or Engineer concerned before proceeding.

TOTAL

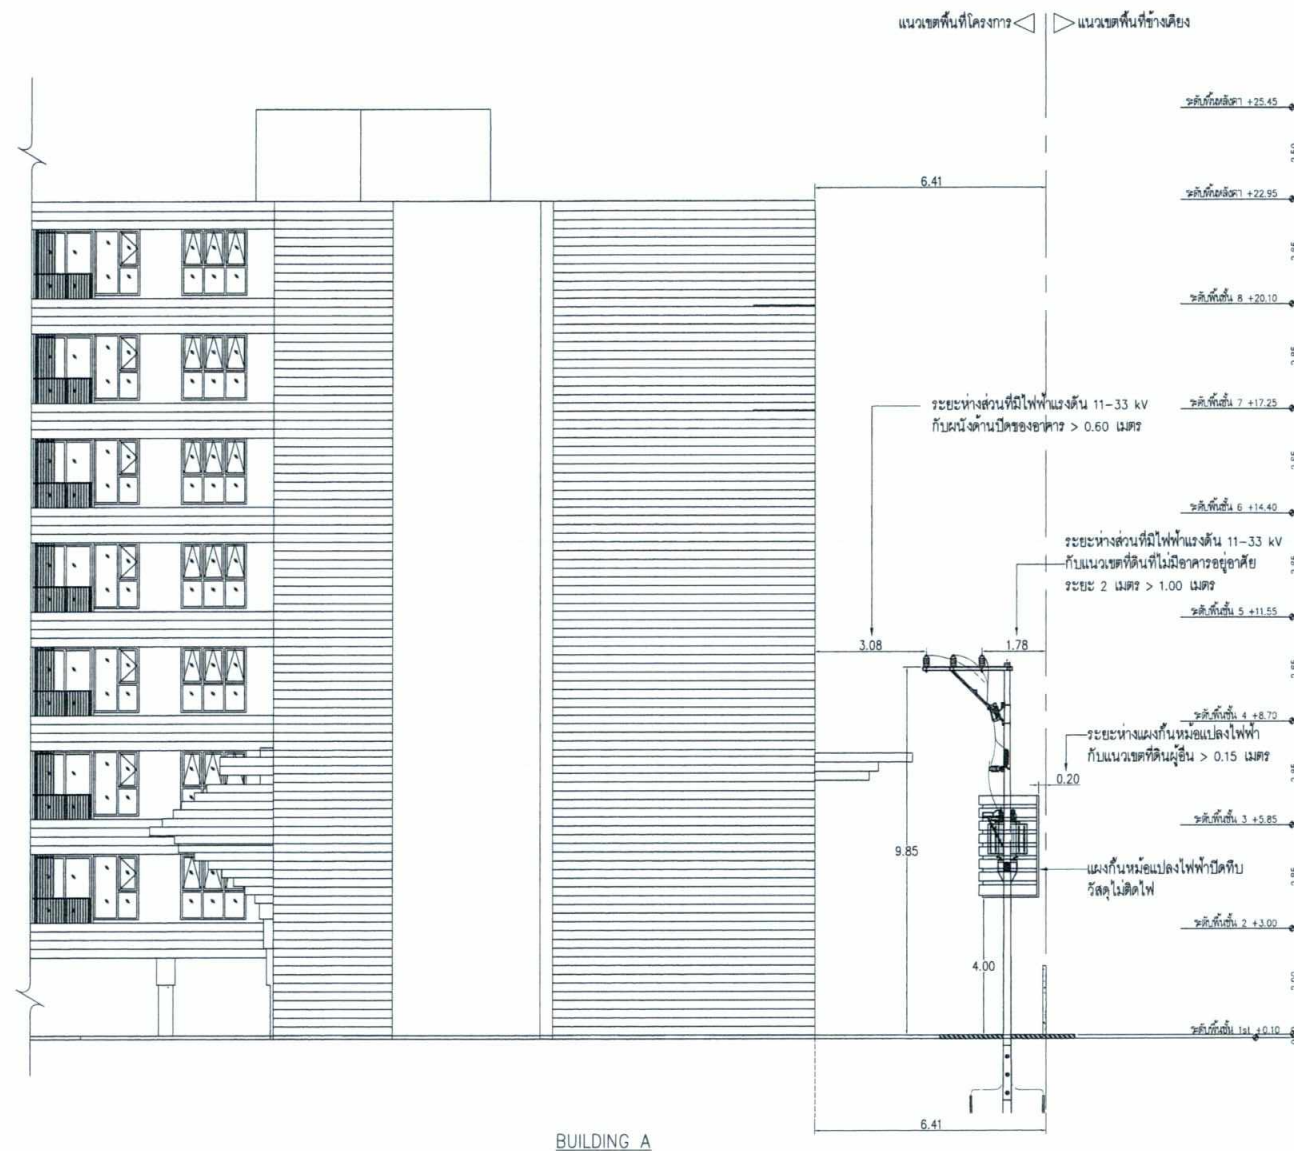

BUILDING A

01 รูปด้าน A-A แสดงการติดตั้งหม้อแปลงไฟฟ้า (อาคาร A)
NTS

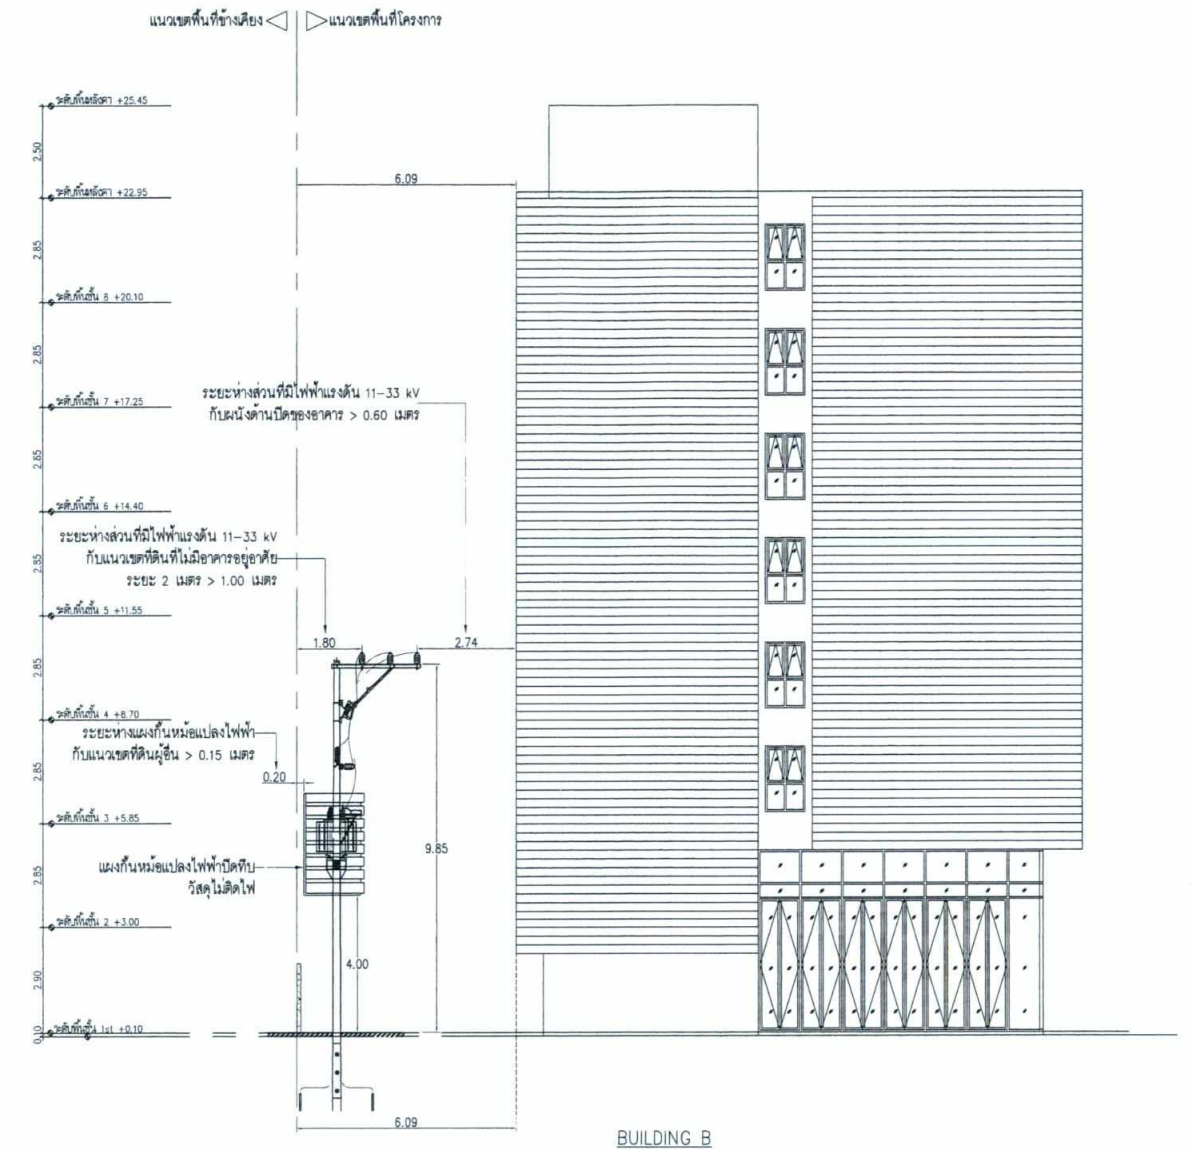

BUILDING B

02 รูปด้าน B-B แสดงการติดตั้งหม้อแปลงไฟฟ้า (อาคาร B)
NTS

มิถุนายน 2563 ลงชื่อ

(นายกรมเชษฐ์ วิพันธ์พงษ์ และ นายวีรพันธ์ วิพันธ์พงษ์)
กรรมการผู้มีอำนาจของ บริษัท ทียู พร็อพเพอร์ตี้ จำกัด




มิถุนายน 2563 ลงชื่อ

(นางสาวนันทิมา ประจงการ)
บุคคลธรรมดาผู้มีสิทธิจัดทำรายงานของ บริษัท รักดีฮาร์มจิว จำกัด


รูปที่ 8 รูปตัดแสดงตำแหน่งหม้อแปลงไฟฟ้า อาคาร A และ B

PROJECT :	OWNER :	ARCHITECTS :	STRUCTURAL ENGINEERS :	MECHANICAL ENGINEERS AND ELECTRICAL :	LANDSCAPE ARCHITECTS :	ARCHITECTS :	MECHANICAL ENGINEERS :	ELECTRICAL ENGINEERS :	KEY PLAN :	DRAWING TITLE :	FOR DIA :	OWG. NO. :
KAVE TU	บริษัท ทียู พร็อพเพอร์ตี้ จำกัด 18 รามอินทรา ซ.5 แยก 23 แขวงอนุสาวรีย์ เขตบางกะปิ กรุงเทพฯ 10220 โทรศัพท์ 0-2551-2088	db studio บริษัท ดีบีสตูดิโอ จำกัด 462-462/1 ถนนปทุมทอง แขวงจันทน์เขียง เขตปทุมธานี กรุงเทพฯ 10120 โทรศัพท์ 0-2621-8011	WOR CONSULTANT WOR CONSULTANT Co., Ltd. 55/95 Kamphaengphet 8 Rd. Sukhumvit Road, Bangkok 10110 Tel: (662) 311-9900 (1 Line) Fax: (662) 311-9901	geo GEO Design & Engineering Consultant Co., Ltd. 55/95 Kamphaengphet 8 Rd. Sukhumvit Road, Bangkok 10110 Tel: (662) 311-9900 (1 Line) Fax: (662) 311-9901	REDLAND redland-landscape Ltd. 55/95 Kamphaengphet 8 Rd. Sukhumvit Road, Bangkok 10110 Tel: (662) 311-9900 (1 Line) Fax: (662) 311-9901	ARCHITECTS รศ.ดร. วรณพนา 080.2566 นายชัย จงสุวรรณ์ไพศาล 080.1278 รศ.ดร. ชัยวัฒน์ 080.12920 นายณัฐ โคกนิบัท 080.21957	MECHANICAL ENGINEERS ดร.พรพจน์ สุทธิไธยาภรณ์ 080.2544 อานันท์ คีรี 080.4127	ELECTRICAL ENGINEERS ชัยวัฒน์ เททองบุญ 080.3473 นันทกร ระวีวงษ์ 080.34183	KEY PLAN [Image of key plan showing building location]	รูปด้าน A-A, B-B แสดงการติดตั้งหม้อแปลงไฟฟ้า (อาคาร A,B)	SCALE : NTS DRAWN : TLACH CHECKED : MS APPROVED : NPA DATE : 07/08/62	EE-502
LOCATION : ด้านหน้าอาคาร บ้านเลขที่ 18 ถนนปทุมทอง เขตปทุมธานี	CONSULTANTS : บริษัท เอ็มเอช เอ็ม บีซี คอนซัลแตนท์ จำกัด 1/461 ถนนพหลโยธิน แขวงจันทน์เขียง เขตปทุมธานี 10120 โทรศัพท์ 0-2621-8011					STRUCTURAL ENGINEERS รศ.ดร. วรณพนา 080.2566 นายชัย จงสุวรรณ์ไพศาล 080.1278 รศ.ดร. ชัยวัฒน์ 080.12920 นายณัฐ โคกนิบัท 080.21957	SANITARY ENGINEERS อ.วิชา ดันยัต 080.304 อ.วิชา ดันยัต 080.304	LANDSCAPE ARCHITECTS นันทกร ระวีวงษ์ 080.34183 นันทกร ระวีวงษ์ 080.34183				

Key Map

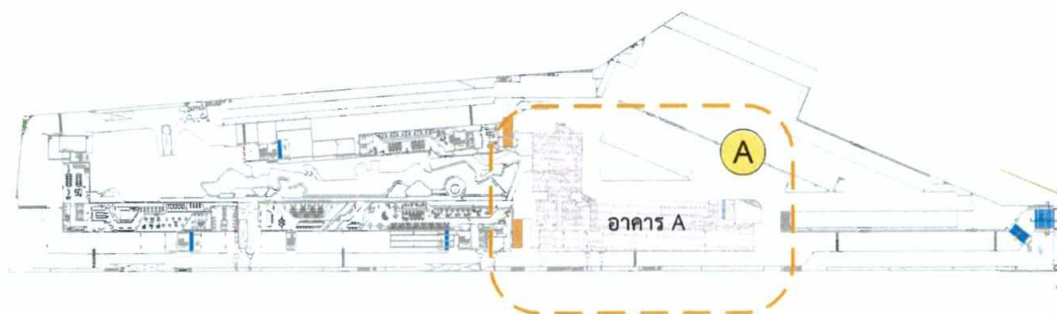

Detail A - กรณีเกิดเหตุอัคคีภัย อาคาร A

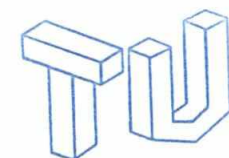

TU PROPERTY CO., LTD.

มิถุนายน 2563 ลงชื่อ


(นายกรมเชษฐ์ วิพันธ์พงษ์ และ นายวีรพันธ์ วิพันธ์พงษ์)
กรรมการผู้มีอำนาจของ บริษัท ทียู พร็อพเพอร์ตี้ จำกัด



Rak Dee Harm Jua Co., Ltd.

มิถุนายน 2563 ลงชื่อ

(นางสาวนันทิมา ประจงการ)
บุคคลธรรมดาผู้มีสิทธิจัดทำรายงานของ บริษัท รักดีหามजू จำกัด

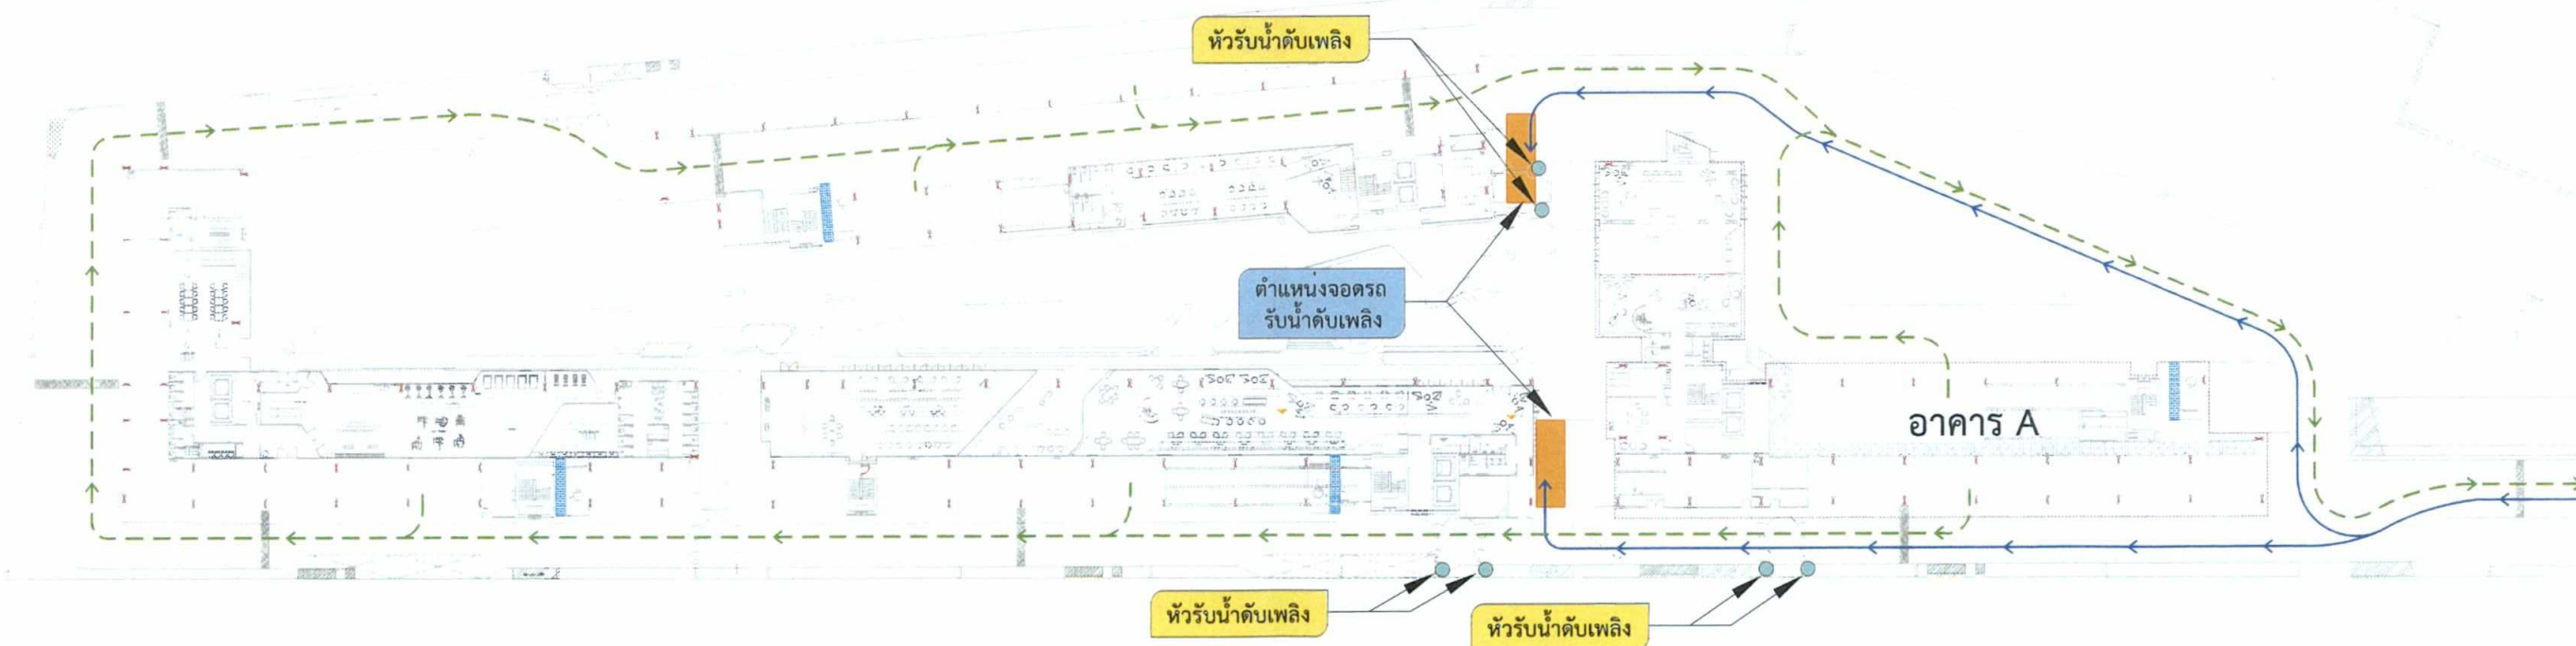

สัญลักษณ์ :

---> เส้นทางเดินรถยนต์ส่วนบุคคลออก

→ เส้นทางเดินรถดับเพลิงเข้า

● หวัรับน้ำดับเพลิง

Note : เนื่องจากในสภาวะปกติการเดินรถภายในโครงการเป็นการเดินรถทิศทางเดียว (1-way)
ในกรณีเกิดเหตุอัคคีภัย จะต้องมีเจ้าหน้าที่ช่วยประสานและจัดการเดินรถรวมด้วย สำหรับการเดินรถ 2 ทิศทาง (2-way)

S2R
consulting

Title

การจัดการเส้นทางเดินรถดับเพลิง
กรณีเกิดเหตุอัคคีภัย อาคาร A

Project

โครงการ KAVE TU

พฤษภาคม 2563

Owner

บริษัท ทียู พร็อพเพอร์ตี้




Bak Dee Harm Jua Co., Ltd.

(นางสาวนันทิมา ประจงการ)
บุคคลธรรมดาผู้มีสิทธิจัดทำรายงานของ บริษัท รักดีหามจั่ว จำกัด




บริษัท ทียู พร็อพเพอร์ตี้

Key Map

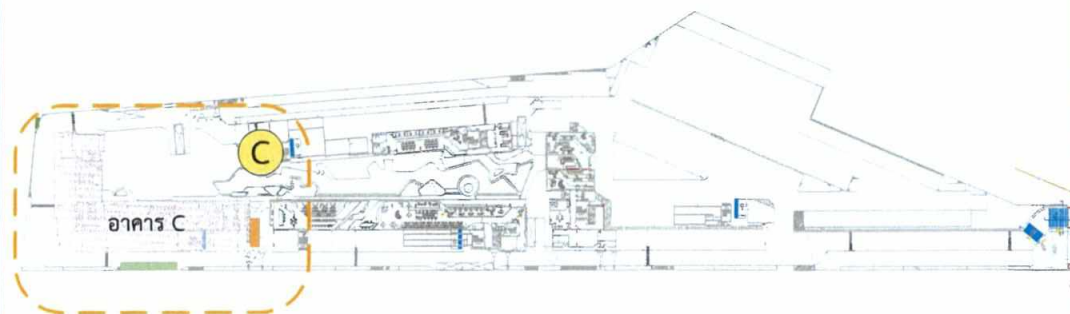

Detail C - กรณีเกิดเหตุอัคคีภัย อาคาร C

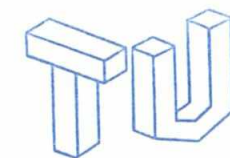

TU PROPERTY CO., LTD.

มิถุนายน 2563 ลงชื่อ

(นายกรมเชษฐ์ วิพันธุ์พงษ์ และ นายวีรพันธ์ วิพันธุ์พงษ์)



กรรมการผู้มีอำนาจของ บริษัท ทียู พร็อพเพอร์ตี้ จำกัด



มิถุนายน 2563 ลงชื่อ

(นางสาวนันทิมา ประจงการ)

บุคคลธรรมดาผู้มีสิทธิจัดทำรายงานของ บริษัท รักดีฮามजू จำกัด

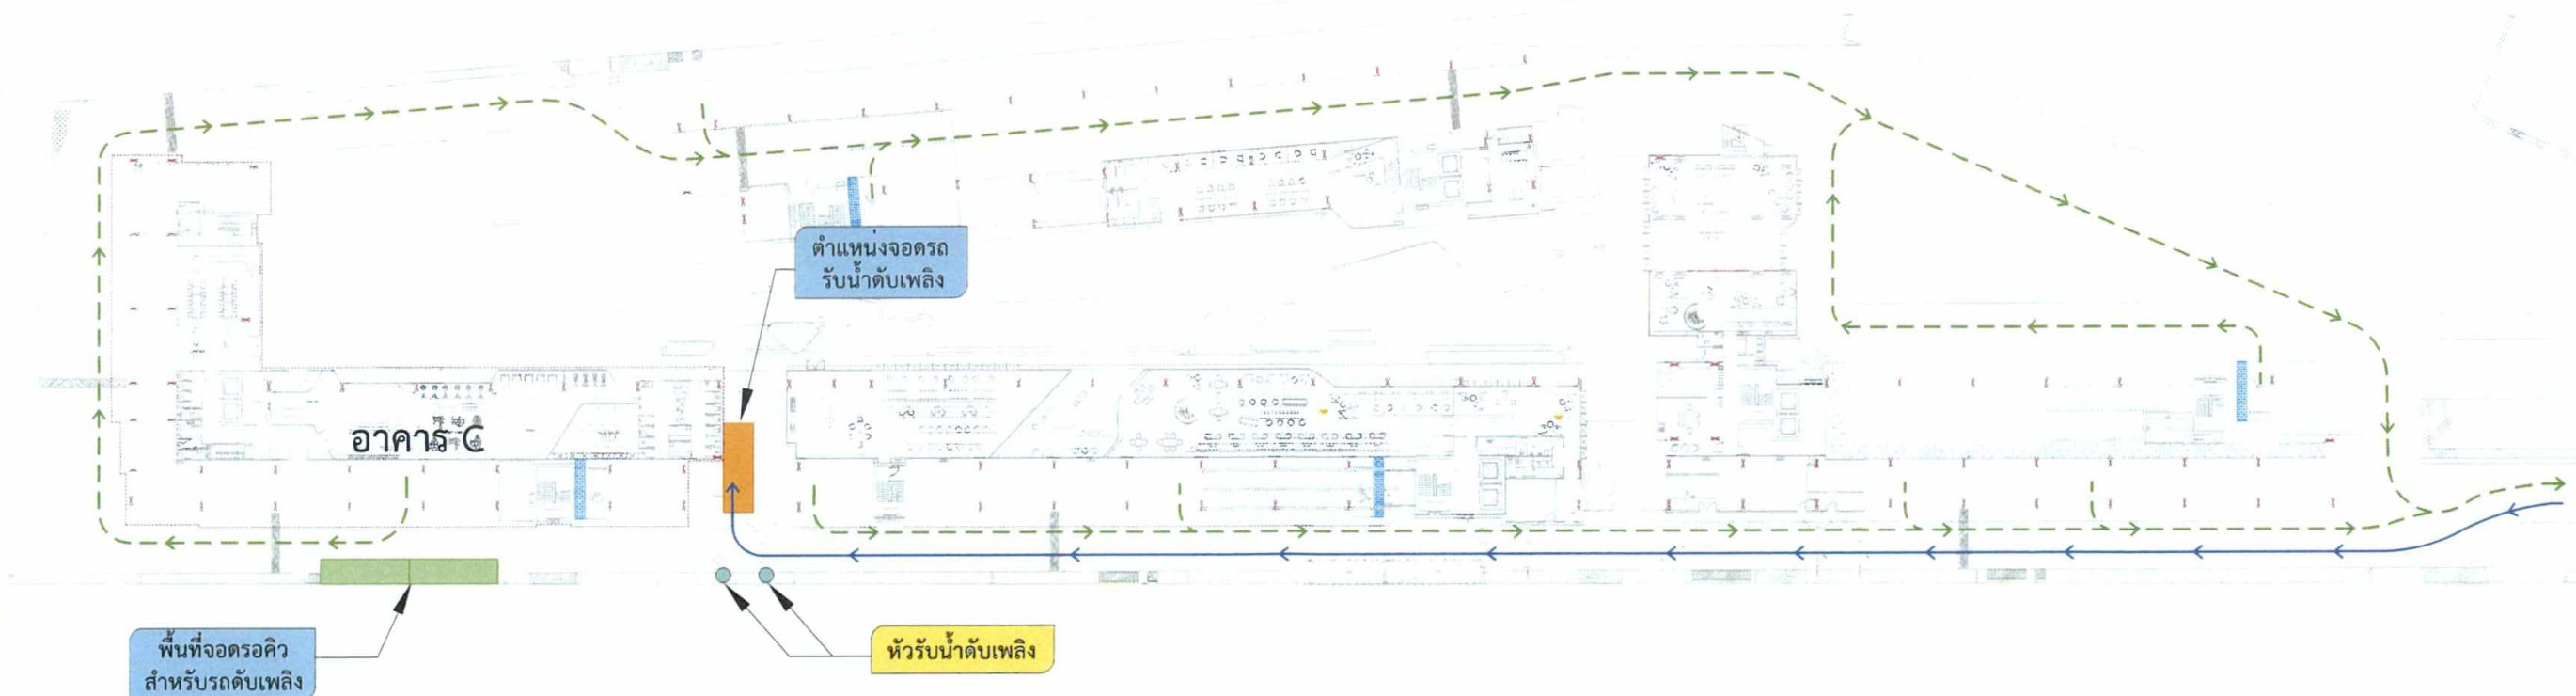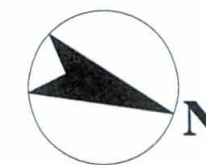

Note : เนื่องจากในสภาวะปกติการเดินรถภายในโครงการเป็นการเดินรถทิศทางเดียว (1-way)
ในกรณีเกิดเหตุอัคคีภัย จะต้องมีการบริหารจัดการจราจรและจัดการเดินรถรวมด้วย สำหรับการเดินรถ 2 ทิศทาง (2-way)

สัญลักษณ์ :

---> เส้นทางเดินรถยนต์ส่วนบุคคลออก -> เส้นทางเดินรถดับเพลิงเข้า
● หัวรับน้ำดับเพลิง

S2R
consulting

Title

การจัดการเส้นทางเดินรถดับเพลิง
กรณีเกิดเหตุอัคคีภัย อาคาร C

Project


โครงการ KAVE TU

พฤษภาคม 2563

Owner

บริษัท ทียู พร็อพเพอร์ตี้

Key Map

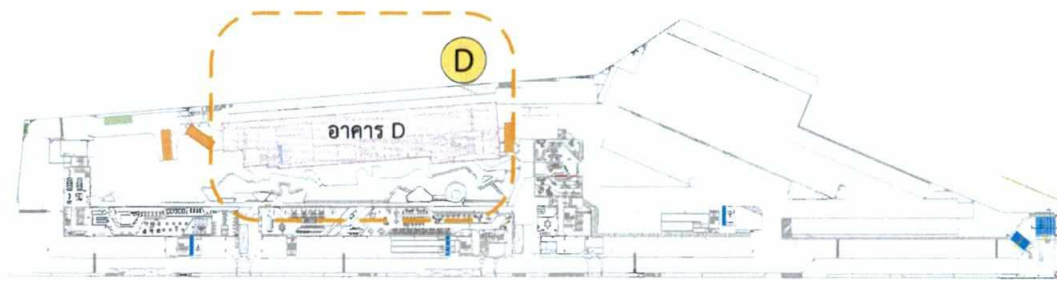

Detail D - กรณีเกิดเหตุอัคคีภัย อาคาร D




มิถุนายน 2563 ลงชื่อ

(นายกรมเชษฐ์ วิพันธ์พงษ์ และ นายวีรพันธ์ วิพันธ์พงษ์)
กรรมการผู้มีอำนาจของ บริษัท ทียู พร็อพเพอร์ตี้ จำกัด

มิถุนายน 2563 ลงชื่อ

(นางสาวนันท์มา ประจการ)
บุคคลธรรมดาผู้มีสิทธิจัดทำรายงานของ บริษัท รักดีหามजू จำกัด

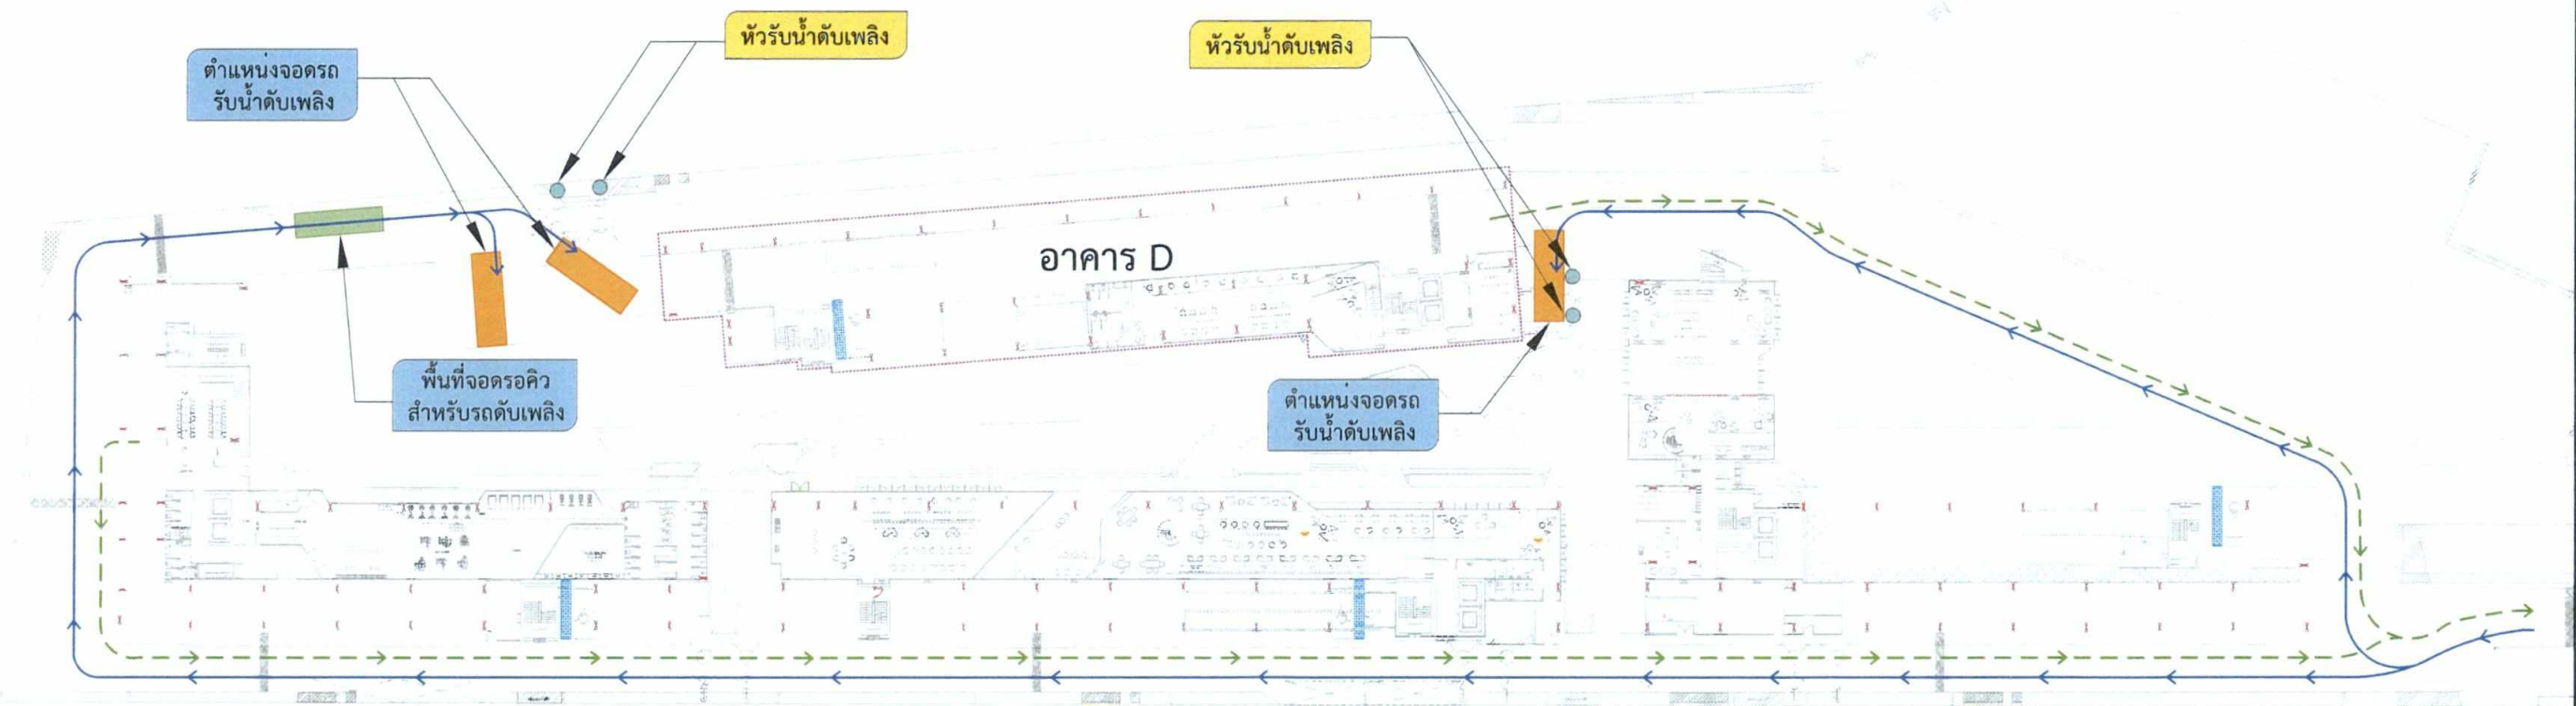

สัญลักษณ์ :

---> เส้นทางเดินรถยนต์ส่วนบุคคลออก ---> เส้นทางเดินรถดับเพลิงเข้า
● หัวรับน้ำดับเพลิง

Note : เนื่องจากในสภาวะปกติการเดินรถภายในโครงการเป็นการเดินรถทิศทางเดียว (1-way)
ในกรณีเกิดเหตุอัคคีภัย จะต้องมีการเจรจาที่ช่วยประสานและจัดการเดินรถรวมด้วย สำหรับการเดินรถ 2 ทิศทาง (2-way)

S2R
consulting

Title

การจัดการเส้นทางเดินรถดับเพลิง
กรณีเกิดเหตุอัคคีภัย อาคาร D

Project

โครงการ KAVE TU

พฤษภาคม 2563

Owner

บริษัท ทียู พร็อพเพอร์ตี้

Key Map



Detail E - กรณีเกิดเหตุอัคคีภัย อาคาร A อาคาร B อาคาร C และอาคาร D




มิถุนายน 2563 ลงชื่อ

(นายกรมเชษฐ์ วิพันธุ์พงษ์ และ นายวีรพันธุ์ วิพันธุ์พงษ์)
กรรมการผู้มีอำนาจของ บริษัท ทียู พร็อพเพอร์ตี้ จำกัด



มิถุนายน 2563 ลงชื่อ

(นางสาวนันท์มา ประจักษ์การ)
บุคคลธรรมดาผู้มีสิทธิจัดทำรายงานของ บริษัท รักดีฮาร์มจั่ว จำกัด

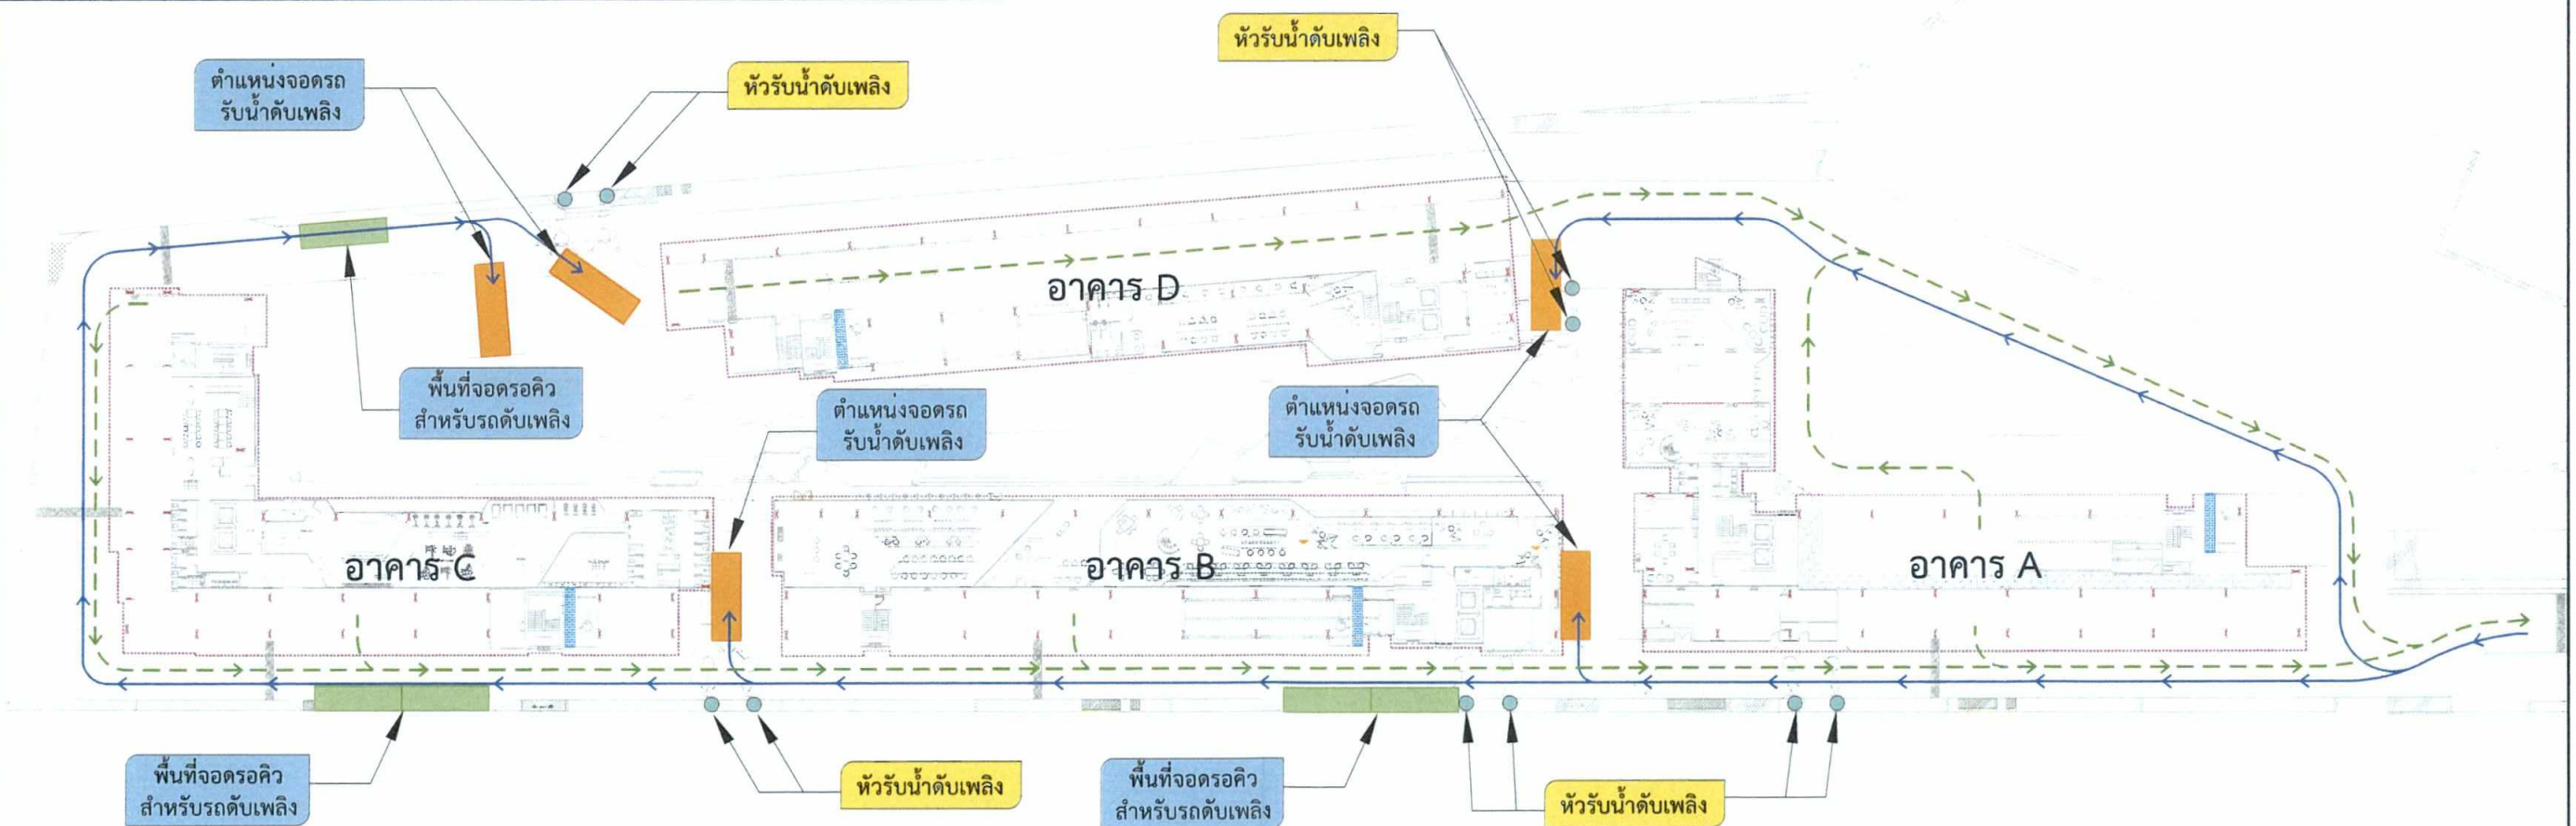

- สัญลักษณ์ :
- เส้นทางเดินรถดับเพลิงเข้า
 - - -> เส้นทางเดินรถยนต์ส่วนบุคคลออก
 - หัวรับน้ำดับเพลิง

Note : เนื่องจากในสภาวะปกติการเดินรถภายในโครงการเป็นการเดินรถทิศทางเดียว (1-way)
ในกรณีเกิดเหตุอัคคีภัย จะต้องมีการช่วยเหลือประสานและจัดการเดินรถรวมด้วย สำหรับการเดินรถ 2 ทิศทาง (2-way)

S2R
consulting

Title

การจัดการเส้นทางเดินรถดับเพลิง
กรณีเกิดเหตุอัคคีภัย อาคาร A อาคาร B อาคาร C และอาคาร D


Project

โครงการ KAVE TU
พฤษภาคม 2563

Owner



บริษัท ทียู พร็อพเพอร์ตี้

Key Map

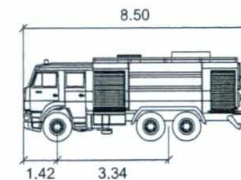

KAMAZ 5 0-40 (43114)

Width : 2.50 meters
Track : 2.04
Lock to Lock Time : 6.0
Steering Angle : 20.4

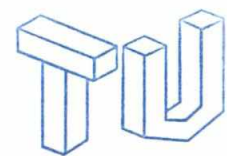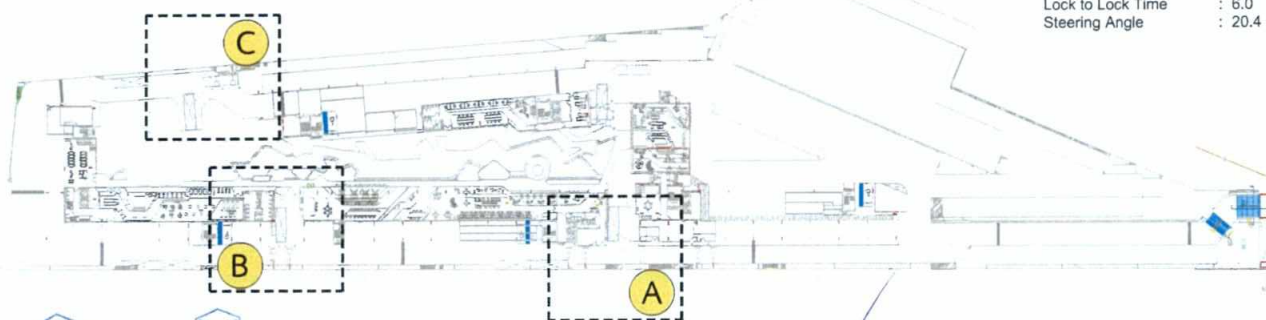


TU PROPERTY CO., LTD.

มีถุนายน 2563 ลงชื่อ


(Signature)

(นายกรมเชษฐ์ วิพันธ์พงษ์ และ นายวีรพันธ์ วิพันธ์พงษ์)
กรรมการผู้มีอำนาจของ บริษัท ทียู พร็อพเพอร์ตี้ จำกัด

การทดสอบการจอดรถดับเพลิง ตำแหน่ง A

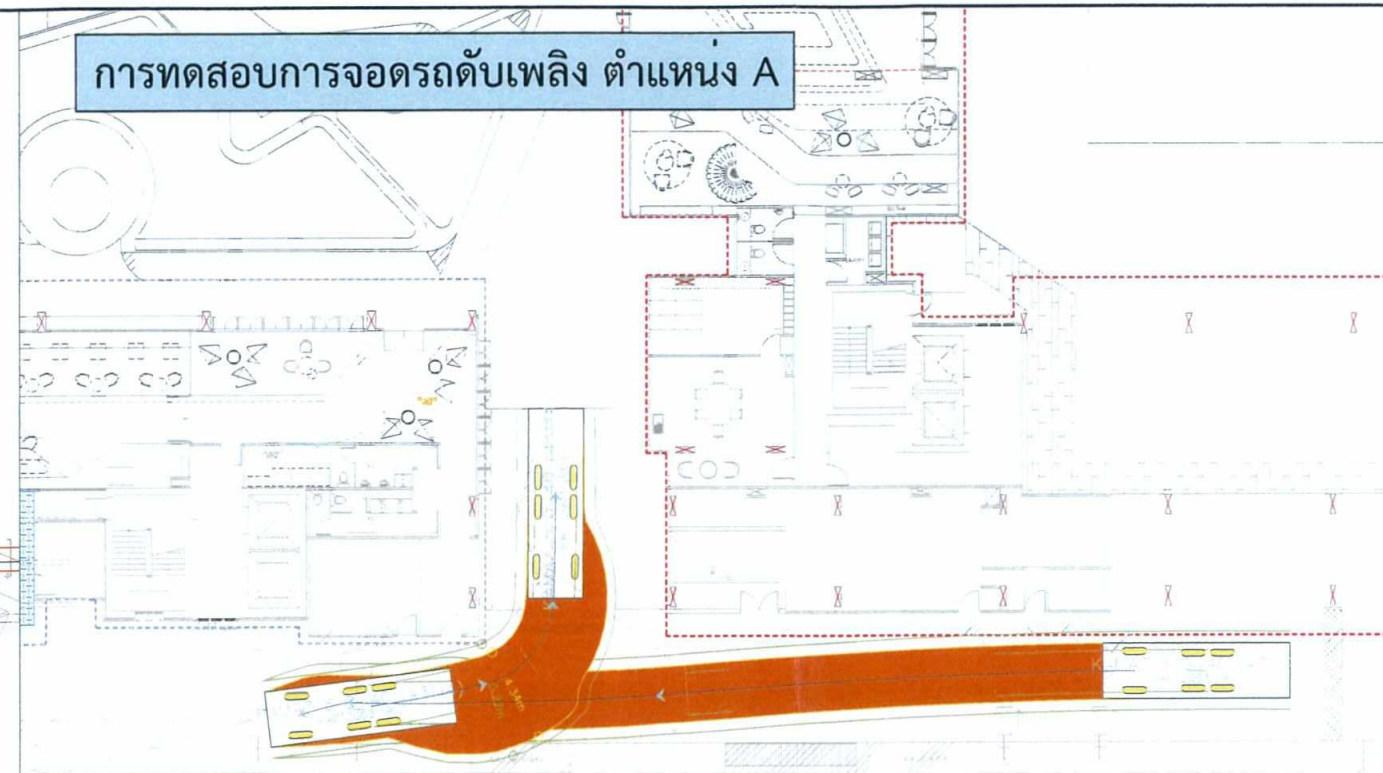

การทดสอบการจอดรถดับเพลิง ตำแหน่ง B

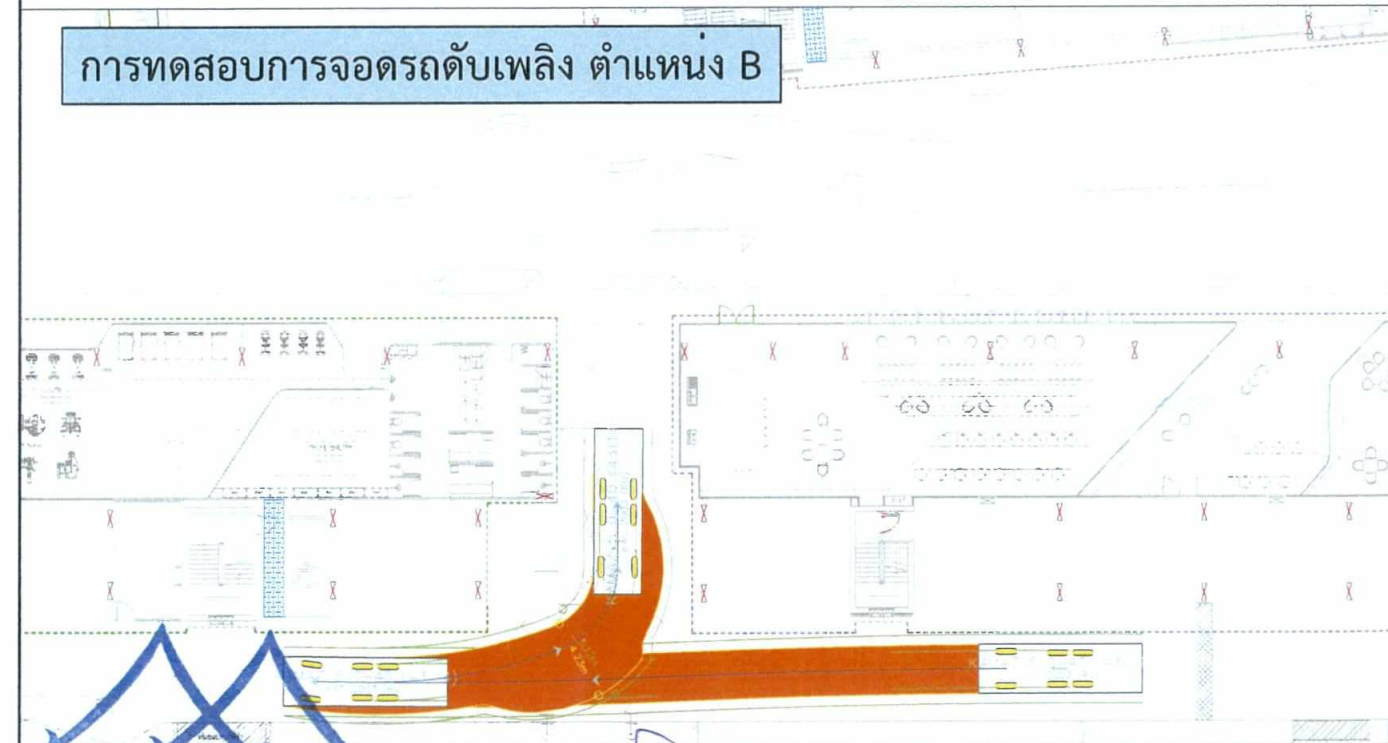

Rak Dee Harm Jua Co., Ltd.

มีถุนายน 2563 ลงชื่อ

(Signature)

(นางสาวนันทิมา ประจงการ)

บุคคลธรรมดาผู้มีสิทธิจัดทำรายงานของ บริษัท รักดีหามजू จำกัด

การทดสอบการจอดรถดับเพลิง ตำแหน่ง C



S2R
consulting

Title

การทดสอบการเข้าจอดของรถดับเพลิง

Project

โครงการ KAVE TU

พฤษภาคม 2563


Owner

บริษัท ทียู พร็อพเพอร์ตี้


Key Map

มิถุนายน 2563 ลงชื่อ

(นายกรมเชษฐ์ วิพันธ์พงษ์ และ นายวีรพันธ์ วิพันธ์พงษ์)
กรรมการผู้มีอำนาจของ บริษัท ทียู พร็อพเพอร์ตี้ จำกัด

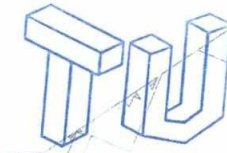


TU PROPERTY CO., LTD.

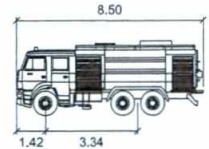

KAMAZ 5 0-40 (43114)

Width : 2.50
Track : 2.04
Lock to Lock Time : 6.0
Steering Angle : 20.4

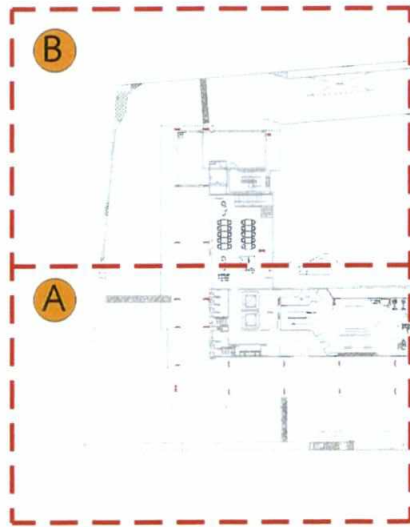

Rak Dee Harm Jua Co., Ltd.

มิถุนายน 2563 ลงชื่อ

(นางสาวนันทิมา ประจงการ)
บุคคลธรรมดาผู้มีสิทธิจัดทำรายงานของ บริษัท รักดีหามजू จำกัด

การทดสอบวงเลี้ยวรถดับเพลิง ตำแหน่ง A

อาคาร C

อาคาร C

การทดสอบวงเลี้ยวรถดับเพลิง ตำแหน่ง B

S2R
consulting

Title

การทดสอบวงเลี้ยวของรถดับเพลิงบริเวณอาคาร C

Project

โครงการ KAVE TU


Owner

บริษัท ทียู พร็อพเพอร์ตี้

พฤษภาคม 2563

Key Map

มิถุนายน 2563 ลงชื่อ

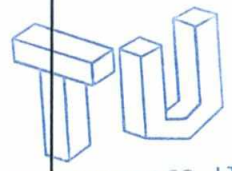

TU PROPERTY CO., LTD.

มิถุนายน 2563 ลงชื่อ

(นายกรมเชษฐ์ วิพันธ์พงษ์ และ นายวิรัตน์ วิพันธ์พงษ์)
กรรมการผู้มีอำนาจของ บริษัท ทียู พร็อพเพอร์ตี้ จำกัด

(นางสาวนันท์มา ประจักษ์การ)

บุคคลธรรมดาผู้มีสิทธิจัดทำรายงานของ บริษัท รักดีฮาร์มจิว จำกัด

Rak Dee Harm Jua Co., Ltd.

*ความกว้างถนน 6 เมตร (ที่ไม่ได้เป็นกำแพงปิดทึบทั้ง 2 ข้างถนน) รถดับเพลิงสามารถวิ่งสวนทางกันได้ แต่ใช้ความเร็วต่ำ

Key Map



รถดับเพลิง และ รถยนต์

Key Map

รถดับเพลิง และ รถตู้

ตำแหน่ง A - การทดสอบรถดับเพลิงวิ่งสวนกับรถยนต์ส่วนบุคคล

ตำแหน่ง A - การทดสอบรถดับเพลิงวิ่งสวนกับรถตู้

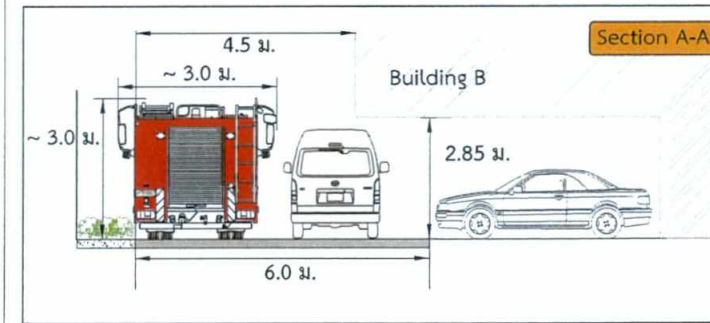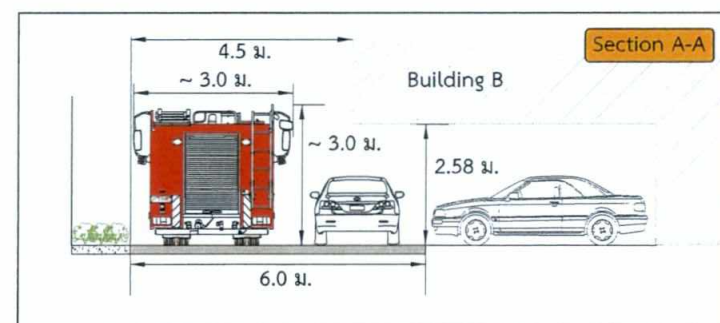

S2R
consulting

Title

การทดสอบการขับรถสวนกันของรถดับเพลิงและรถยนต์ส่วนบุคคล




Project

โครงการ KAVE TU


พฤษภาคม 2563

Owner





บริษัท ทียู พร็อพเพอร์ตี้

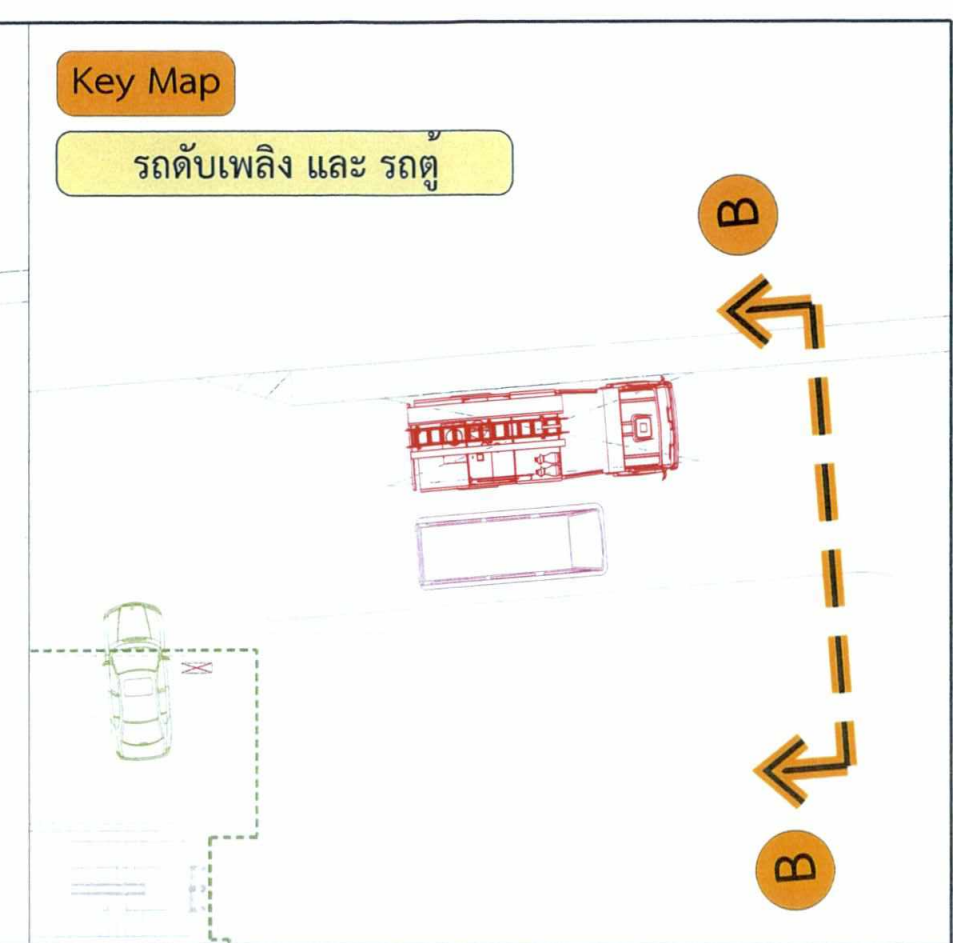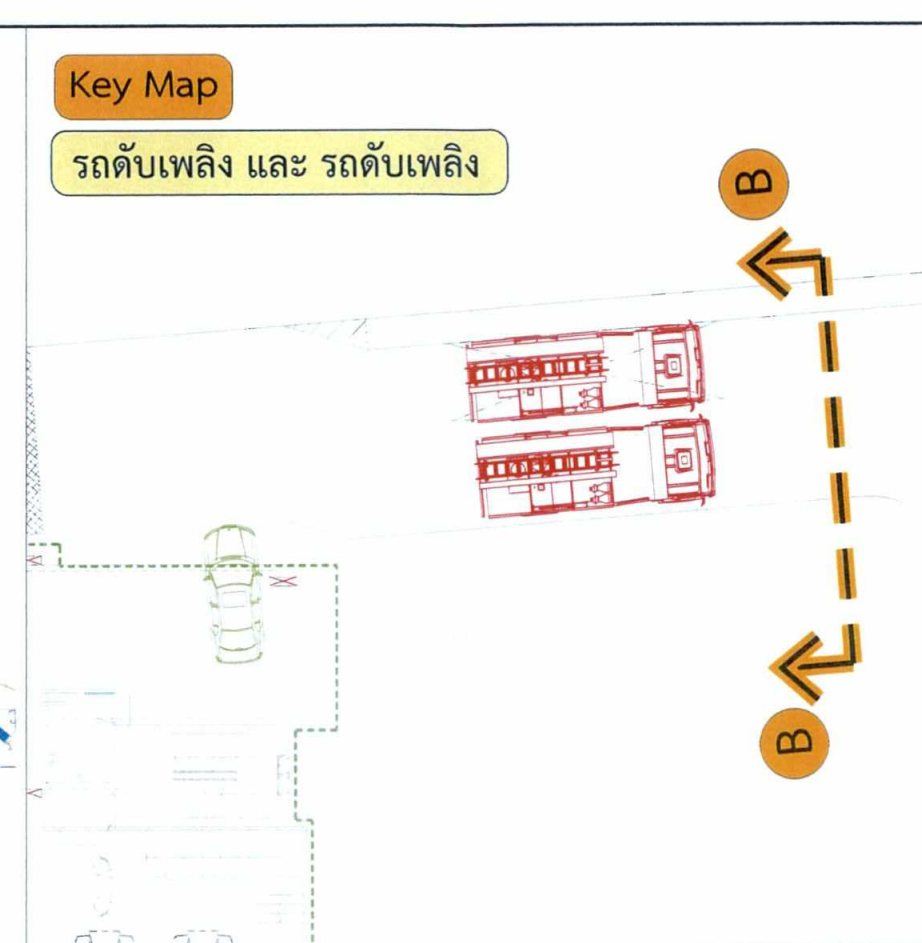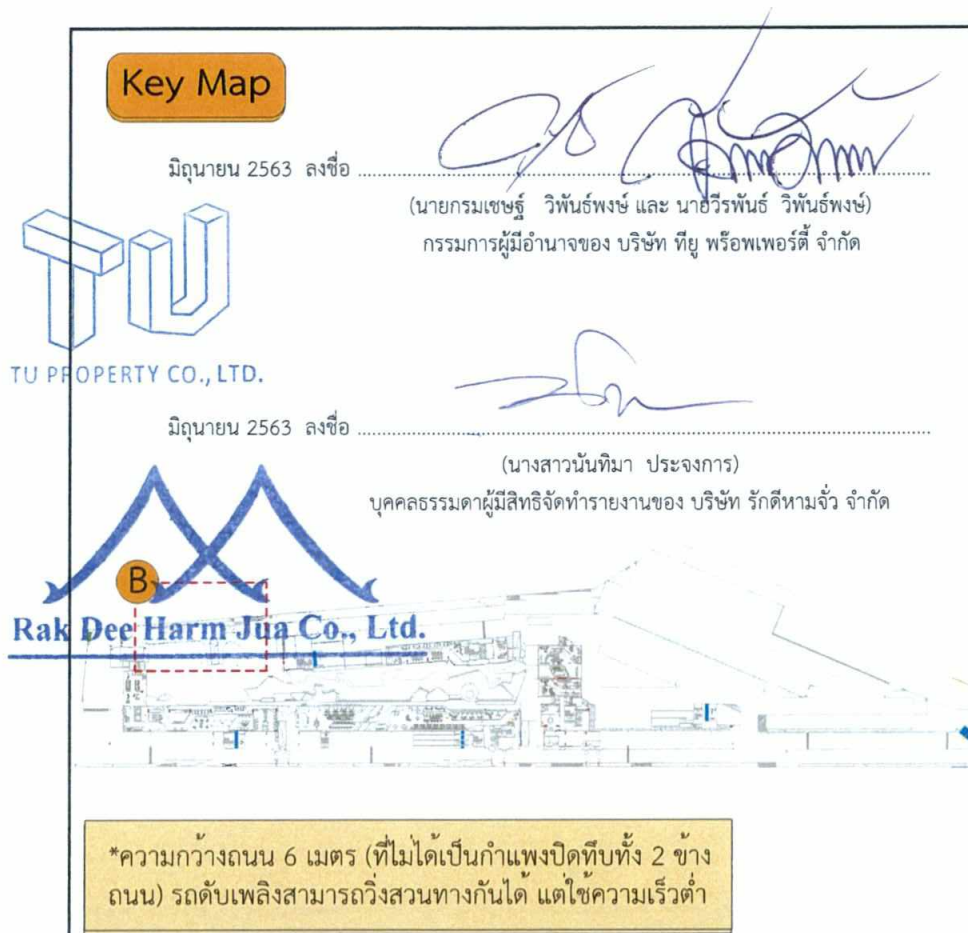

ตำแหน่ง B - การทดสอบรถดับเพลิงวิ่งขณะที่มีรถดับเพลิงจอดอยู่

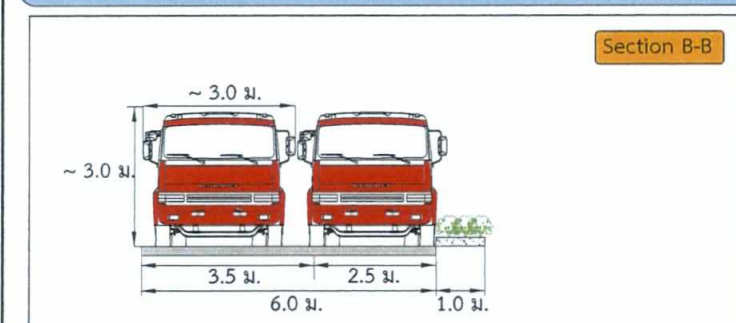

ตำแหน่ง B - การทดสอบรถตู้วิ่งขณะที่มีรถดับเพลิงจอดอยู่

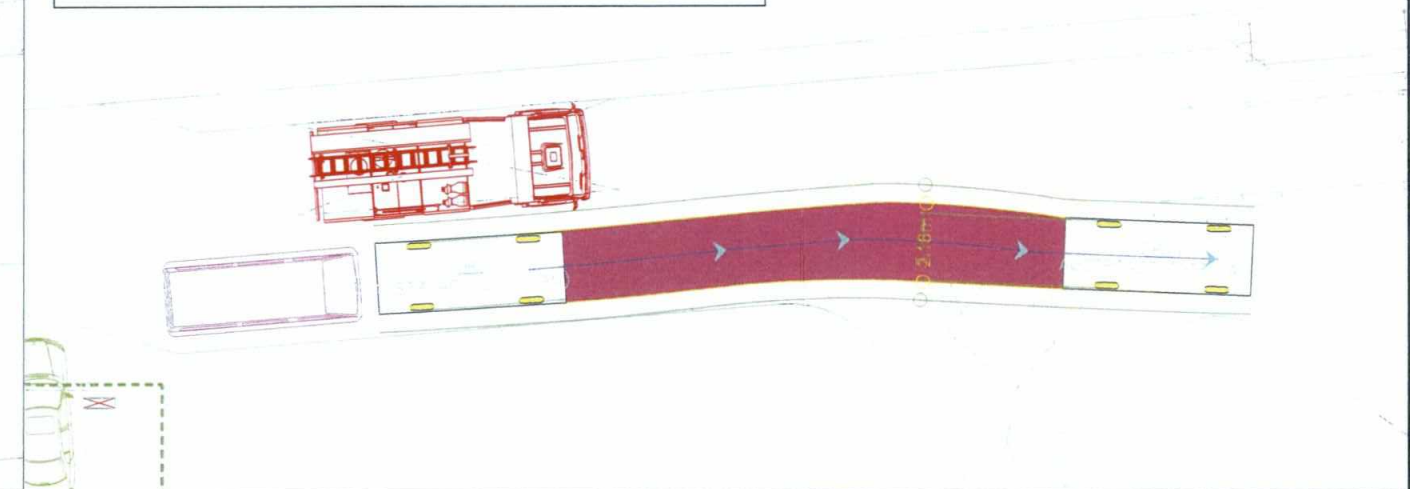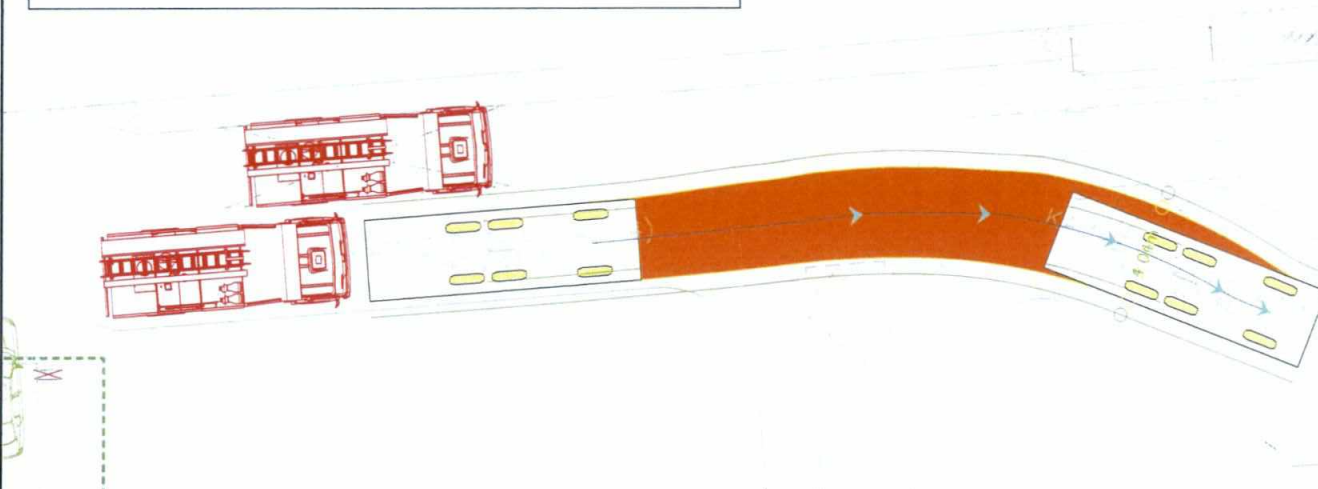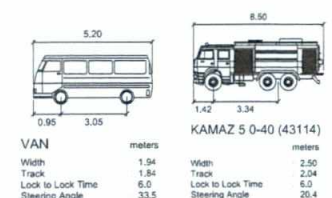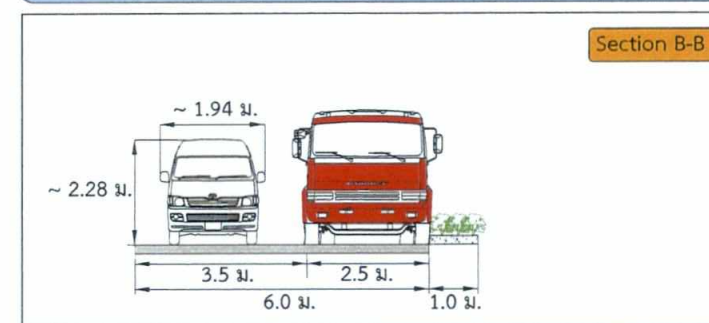

S2R
consulting

Title

การทดสอบการวิ่งของรถดับเพลิงและรถตู้

Project

โครงการ KAVE TU


พฤษภาคม 2563

Owner



บริษัท ทียู พร็อพเพอร์ตี้

การทดสอบวงเลี้ยวรถดับเพลิง กรณีมีการจอดรถซ้อนคัน

Key Map

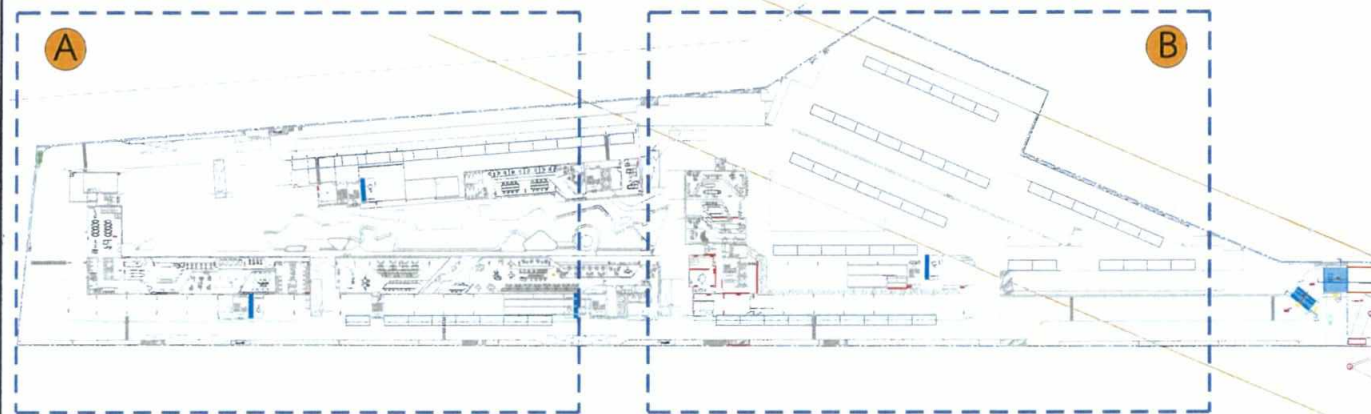


รายละเอียด จุด A

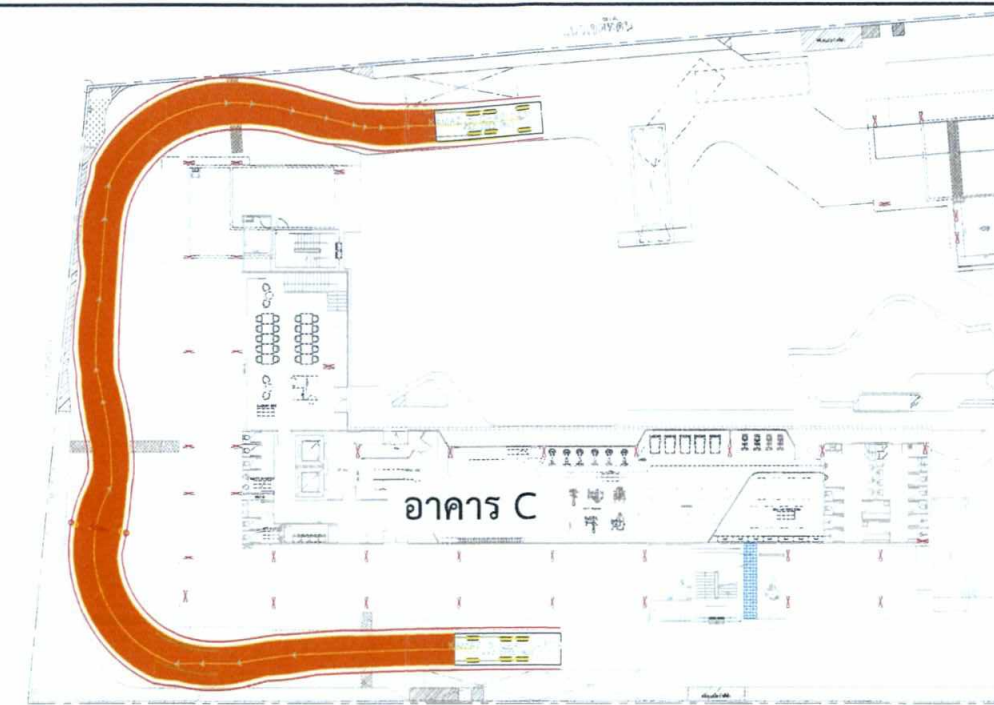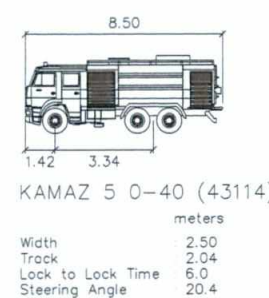

บริเวณอาคาร C ห้ามจอดรถขนานเพื่อให้มีพื้นที่ให้รถดับเพลิง สามารถเลี้ยวได้สะดวก

รายละเอียด จุด B

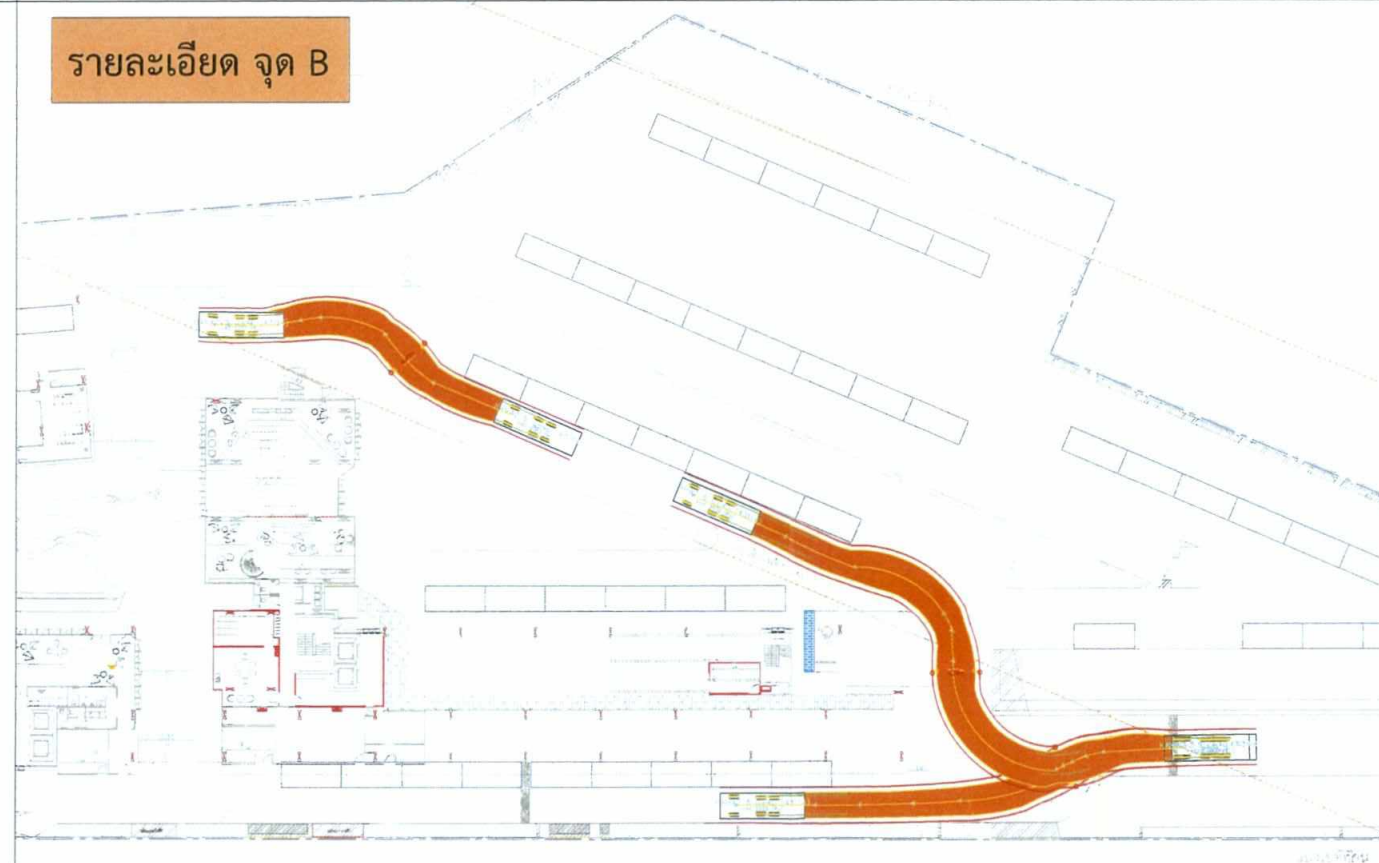

มิถุนายน 2563 ลงชื่อ

(นายกรมเชษฐ์ วิพันธ์พงษ์ และ นายวีรพันธ์ วิพันธ์พงษ์)
กรรมการผู้มีอำนาจของ บริษัท ทียู พร็อพเพอร์ตี้ จำกัด



มิถุนายน 2563 ลงชื่อ

(นางสาวนันทิมา ประจงการ)
บุคคลธรรมดาผู้มีสิทธิจัดทำรายงานของ บริษัท รักดีหามजू จำกัด

โครงการมีการจัดมาตรการสำหรับการจอดรถซ้อนคันโดยให้สามารถจอดได้ กรณีช่องจอดรถหลักเต็มเท่านั้นและกำหนดให้จอดได้เฉพาะพื้นที่ที่ทางโครงการ จัดเตรียมไว้ให้เท่านั้น เพื่อให้รถดับเพลิงสามารถวิ่งผ่านหรือสามารถเลี้ยวได้สะดวก กรณีเกิดอัคคีภัยหรือเหตุฉุกเฉิน



Title

รูปแสดงการทดสอบวงเลี้ยวรถดับเพลิง กรณีมีการจอดรถซ้อนคัน

Project

โครงการ KAVE TU


พฤษภาคม 2563

Owner

บริษัท ทียู พร็อพเพอร์ตี้

B
1AP-1

ผังแสดงพื้นที่จุดรวมพล ชั้นล่าง

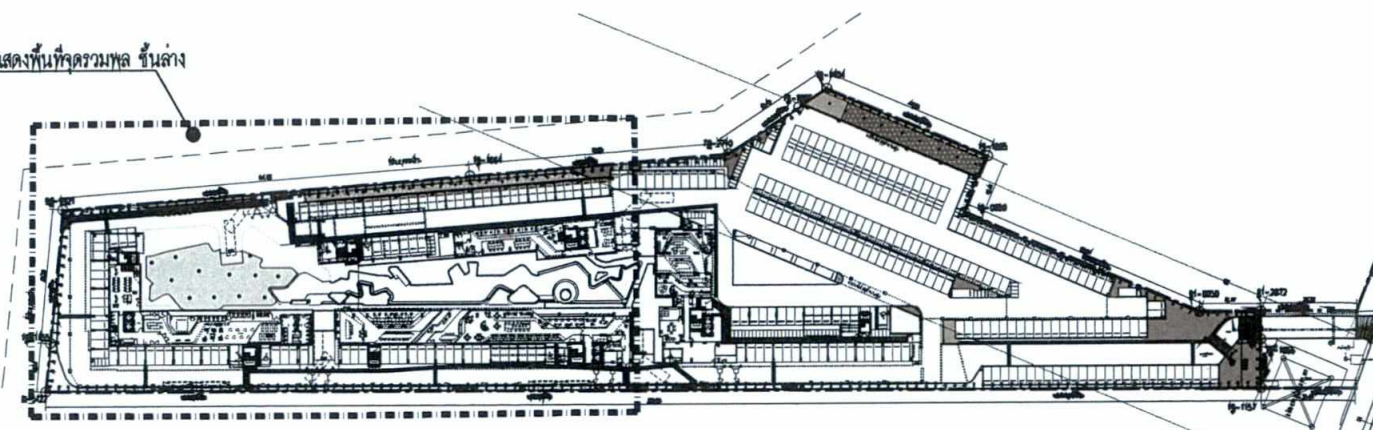

มิถุนายน 2563 ลงชื่อ

(นายกรมเชษฐ์ วิพันธ์พงษ์ และ นายวีรพันธ์ วิพันธ์พงษ์)
กรรมการผู้มีอำนาจของบริษัท ทียู พร็อพเพอร์ตี้ จำกัด



มิถุนายน 2563 ลงชื่อ


(นางสาวนันทิมา ประจักษ์การ)
บุคคลธรรมดาผู้มีสิทธิจัดทำรายงานของ บริษัท รักดีฮาร์มจิว จำกัด

Rak Dee Harm Jua Co., Ltd.

ที่ดินบุคคลอื่น

15-1664

B
LA-1AP-1

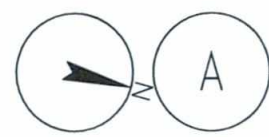


KEY PLAN

มาตราส่วน

A3 = 1:2000

จุดรวมพล จุดที่ 3 140.63 ตารางเมตร
หักพื้นที่ที่ดินไม่ยื่นต้น
1.8 ตารางเมตร

จุดรวมพล จุดที่ 2 484.81 ตารางเมตร
หักพื้นที่ที่ดินไม่ยื่นต้น
3.36 ตารางเมตร

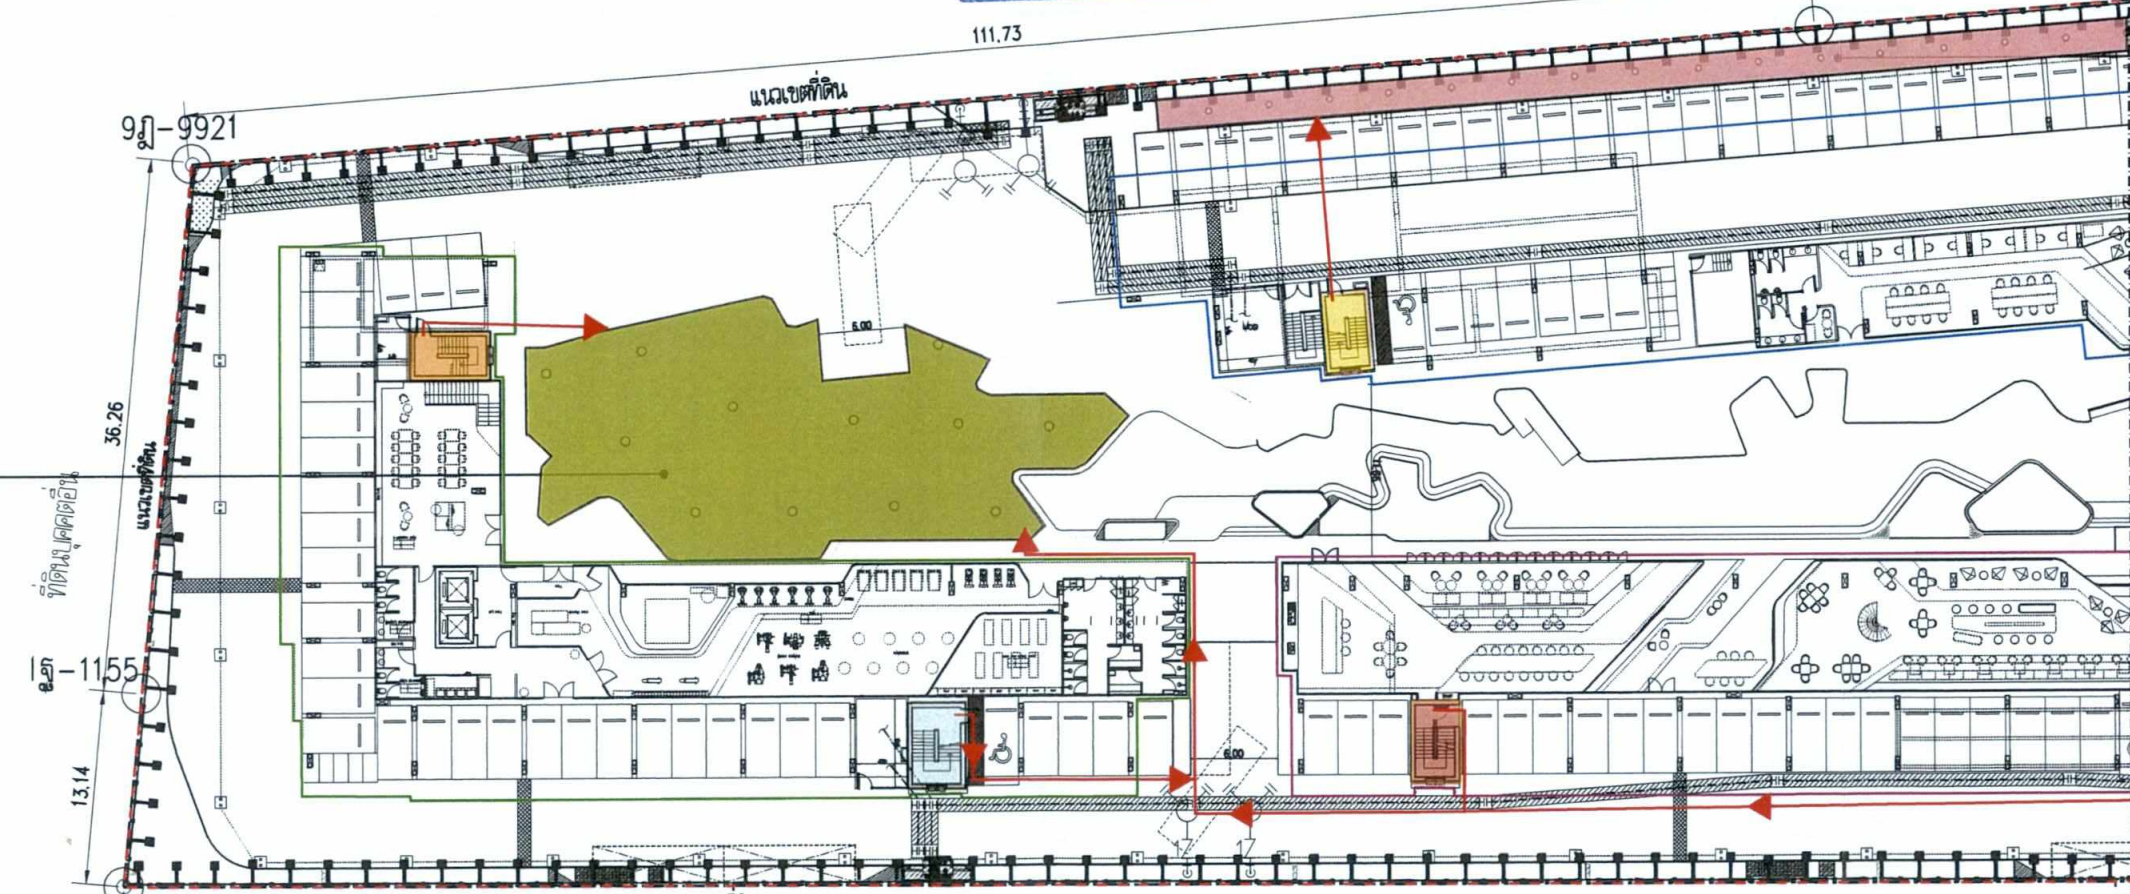


สัญลักษณ์

- แนวเขตที่ดินโครงการ
- แนวอาคาร B
- แนวอาคาร C
- แนวอาคาร D
- บันได BST-2 อาคาร B
- บันได CST-1 อาคาร C
- บันได CST-2 อาคาร C
- บันได DST-2 อาคาร D

กำหนดจุดรวมพลเบื้องต้นไว้ทั้งหมด 3 จุด


- จุดรวมพลที่ 1 อยู่บริเวณพื้นที่สีเขียวด้านทิศเหนือของอาคาร A ขนาดพื้นที่ประมาณ 206 ตารางเมตร สามารถรองรับคนได้รวม 824 คน ซึ่งเพียงพอต่อผู้พักอาศัยอาคาร A จำนวน 788 คน และพนักงานโครงการ จำนวน 30 คน
- จุดรวมพลที่ 2 อยู่บริเวณพื้นที่สีเขียวด้านทิศตะวันตกของอาคาร B และ C ขนาดพื้นที่ประมาณ 485 ตารางเมตร สามารถรองรับคนได้รวม 1,940 คน ซึ่งเพียงพอต่อผู้พักอาศัยอาคาร B จำนวน 765 คน และผู้พักอาศัยอาคาร C จำนวน 755 คน
- จุดรวมพลที่ 3 อยู่บริเวณพื้นที่สีเขียวด้านทิศตะวันตกของอาคาร D ขนาดพื้นที่ประมาณ 208 ตารางเมตร สามารถรองรับคนได้รวม 832 คน ซึ่งเพียงพอต่อผู้พักอาศัยอาคาร D จำนวน 828 คน
- เส้นทางอพยพไปยังจุดรวมพลเบื้องต้นของโครงการ

รูปที่ 20 ผังแสดงตำแหน่งบันไดที่ใช้หนีไฟและเส้นทางอพยพคนมายังจุดรวมพลเบื้องต้นภายในโครงการ

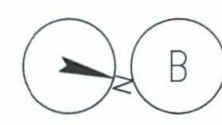

ผังแสดงพื้นที่จุดรวมพล ชั้น 1
มาตราส่วน A3 = 1:500

PROJECT : เคฟทียู (KAVE TU)	OWNER : บริษัท ทียู พร็อพเพอร์ตี้ จำกัด 18 ชั้น 15 ม. 23 แขวงคลองเตย เขตคลองเตย กรุงเทพฯ 10110 โทรศัพท์ 0-2501-2008	ARCHITECTS : db studio บริษัท ดีบี สตูดิโอ จำกัด 462-462/1 ถนนสุขุมวิท แขวงคลองเตย เขตคลองเตย กรุงเทพฯ 10110 โทรศัพท์ 0-2621-8011	STRUCTURAL ENGINEERS : WOR CONSULTANT WOR CONSULTANT CO., LTD. 100/2nd Floor, Midtown Tower 2, Rama 1 Road, Bangkok, Thailand 10110 Tel : (02) 511-5800 (B Line) Fax : (02) 511-5805 Email Address : service@worconsultant.co.th	MECHANICAL ENGINEERS AND ELECTRICAL : geo GEO Design & Engineering Consultant Co., Ltd. 5 Soi Ladphrao 28, Ladphrao Rd., Samsenreck, Bangkok 10110, Thailand Tel : (02) 511-5800 (B Line) Fax : (02) 511-5805 Email Address : service@geodesign.co.th	LANDSCAPE ARCHITECTS : REDLAND SCAPE redland-landscape ltd. 55/95 Ramphongphit 6 rd, Ladphrao, Bangkok, Thailand 10110 Tel : 08012 156-1212-3 Fax : 08012 156-1214	ARCHITECTS รศ. วรณภรณ์ สสอ.2566 นายเชื้อ จงสุวรรณ์ สสอ.11276 นายชัย ชัยยะ สสอ.12920 นายเดช ไกละนันท์ สสอ.21957	MECHANICAL ENGINEERS นายพณ สุทธิเสถียร สสอ.2544 นายณิธิ์ สสอ.4127	ELECTRICAL ENGINEERS นายณิธิ์ เหมออบ สสอ.3473 นายณิธิ์ เหมออบ สสอ.34163	KEY PLAN 	DRAWING TITLE ASSEMBLY POINT	SCALE : 1:500 DRAWN : XX CHECKED : XX APPROVED : XX DATE : 03/02/63	DWG. NO. 6AP-1
---------------------------------------	--	--	--	---	---	--	---	---	--------------	--	---	--------------------------

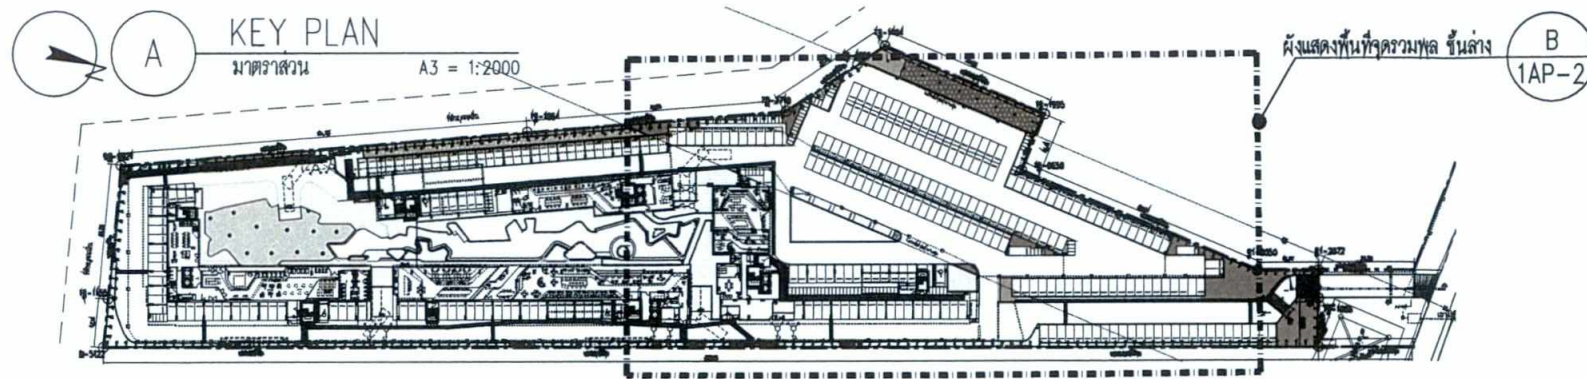

TU
TU PROPERTY CO., LTD.

มิถุนายน 2563 ลงชื่อ

(นายกรมเชษฐ์ วิพันธ์พงษ์ และ นายวิวัฒน์ วิพันธ์พงษ์)
กรรมการผู้มีอำนาจของ บริษัท ทียู พร็อพเพอร์ตี้ จำกัด

Rak Dee Harm Jua Co., Ltd.

มิถุนายน 2563 ลงชื่อ

(นางสาวนันทิมา ประจางการ)
บุคคลธรรมดาผู้มีสิทธิจัดทำรายงานของ บริษัท รักดีฮาร์มจู จำกัด

จุดรวมพล จุดที่ 3 45.45 ตารางเมตร


หักพื้นที่ที่ดินไม่ยื่น
ต้น 0.24 ตารางเมตร

จุดรวมพล จุดที่ 1 205.79 ตารางเมตร

หักพื้นที่ที่ดินไม่ยื่น
ต้น 0.96 ตารางเมตร

จุดรวมพล จุดที่ 3 22.20 ตร.ม
หักพื้นที่ที่ดินไม่ยื่นต้น
0.36 ตารางเมตร

- สัญลักษณ์**
- แนวเขตที่ดินโครงการ
 - แนวอาคาร A
 - แนวอาคาร B
 - แนวอาคาร D
 - บันได AST-1 อาคาร A
 - บันได AST-2 อาคาร A
 - บันได AST-3 อาคาร A
 - บันได BST-1 อาคาร B
 - บันได DST-1 อาคาร D

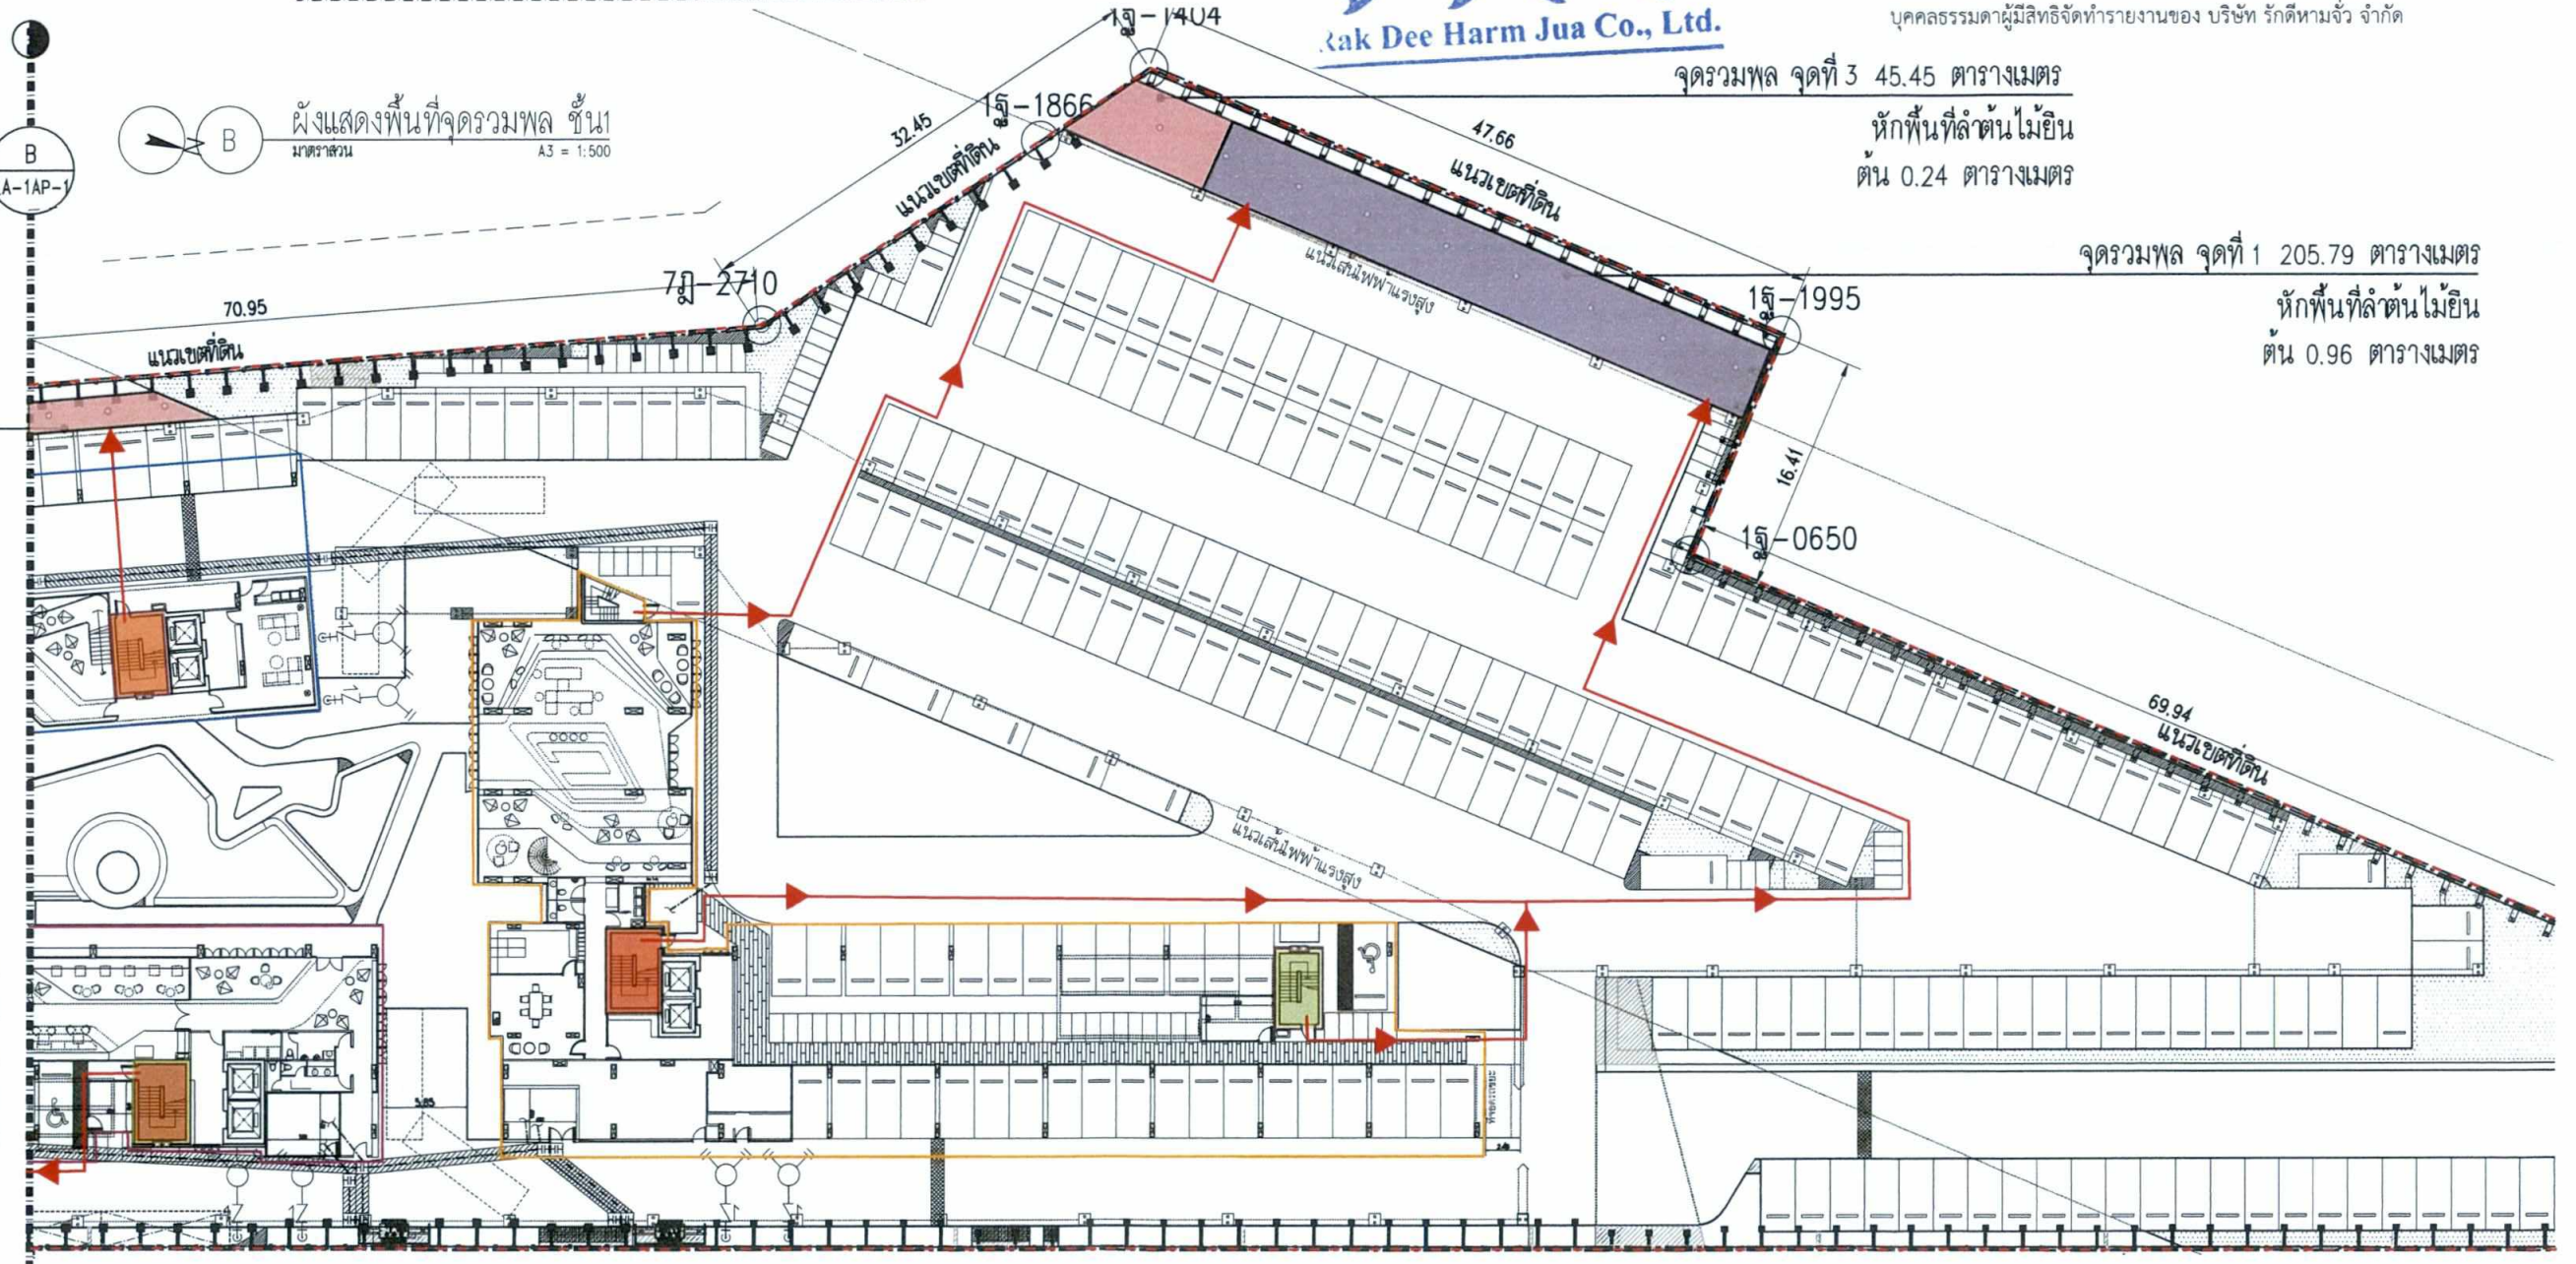

กำหนดจุดรวมพลเบื้องต้นไว้ทั้งหมด 3 จุด


- จุดรวมพลที่ 1 อยู่บริเวณพื้นที่สีเขียวด้านทิศเหนือของอาคาร A ขนาดพื้นที่ประมาณ 206 ตารางเมตร สามารถรองรับคนได้รวม 824 คน ซึ่งเพียงพอต่อผู้พักอาศัยอาคาร A จำนวน 788 คน และพนักงานโครงการ จำนวน 30 คน
- จุดรวมพลที่ 2 อยู่บริเวณพื้นที่สีเขียวด้านทิศตะวันตกของอาคาร B และ C ขนาดพื้นที่ประมาณ 485 ตารางเมตร สามารถรองรับคนได้รวม 1,940 คน ซึ่งเพียงพอต่อผู้พักอาศัยอาคาร B จำนวน 765 คน และผู้พักอาศัยอาคาร C จำนวน 755 คน
- จุดรวมพลที่ 3 อยู่บริเวณพื้นที่สีเขียวด้านทิศตะวันตกของอาคาร D ขนาดพื้นที่ประมาณ 208 ตารางเมตร สามารถรองรับคนได้รวม 832 คน ซึ่งเพียงพอต่อผู้พักอาศัยอาคาร D จำนวน 828 คน

← เส้นทางอพยพไปยังจุดรวมพลเบื้องต้นของโครงการ รูปที่ 20 ผังแสดงตำแหน่งบันไดที่ใช้หนีไฟและเส้นทางทางการอพยพคนมายังจุดรวมพลเบื้องต้นภายในโครงการ (ต่อ 1)

PROJECT : เคฟทียู (KAVE TU)	OWNER : บริษัท ทียู พร็อพเพอร์ตี้ จำกัด 14 ซอยสุขุมวิท 111 แขวงคลองเตย เขตคลองเตย กรุงเทพฯ 10110 โทรศัพท์ 0-2551-2008	ARCHITECTS : db studio บริษัท ดีบีสตูดิโอ จำกัด 462-462/1 แขวงจตุจักร เขตจตุจักร กรุงเทพฯ 10130 โทรศัพท์ 0-2521-8011	STRUCTURAL ENGINEERS : WOR CONSULTANT WOR CONSULTANT CO., LTD. 102/241 หมู่ 21 แขวงคลองเตย เขตคลองเตย กรุงเทพฯ 10110 Tel : (02) 2551-8000 (L) Fax : (02) 2551-8005 Email Address : service@worconsultant.co.th	MECHANICAL ENGINEERS AND ELECTRICAL : geo GEO Design & Engineering Consultant Co., Ltd. 5 Soi Ladphrao 28, Ladphrao Rd., Samsenok Bangkok Bangkok 10110 Tel : (02) 2551-8000 (L) Fax : (02) 2551-8005 Email Address : service@geo-design.co.th	LANDSCAPE ARCHITECTS : REDLAND SCAPE redland-landscape ltd. 65/99 Kamphaengphet 4 Rd. Ladphrao, Bangkok, Thailand 10900 Thailand Tel : 66012 158-1212-3 Fax : 66012 158-1214	ARCHITECTS : เชษฐ วรรณภักดิ์ สส.2566 อนาธิป จงสุวรรณพิทักษ์ สส.11276 ชวัญชัย หิรัญเดช สส.12920 ภาณุเดช ปัทมาภรณ์ สส.21957	MECHANICAL ENGINEERS : ชัชพรพงษ์ สุทธิโสภณภักดิ์ สส.2544 อาณัติ ตั้งชู สส.4127	ELECTRICAL ENGINEERS : ชัยวัฒน์ เหลืองออบอุบล สส.3473 ธีรวัฒน์ ร่มภักดิ์ สส.34163	KEY PLAN	DRAWING TITLE ASSEMBLY POINT	FOR DIA SCALE : 1:500 DRAWN : XX CHECKED : XX APPROVED : XX DATE : 03/02/63	DWG. NO. 6AP-2
LOCATION : ถนนสุขุมวิท แขวงคลองเตย เขตคลองเตย กรุงเทพฯ 10110	CONSULTANTS : บริษัท เอ็มเอ็มอี มีร์ มอร์ คอนซัลแตนท์ จำกัด 1/108 ซอยสุขุมวิท แขวงคลองเตย เขตคลองเตย กรุงเทพฯ 10110 โทรศัพท์ 0-2551-2008					STRUCTURAL ENGINEERS : รณภพ ชวนศิริวัฒน์ สส.8266	SANITARY ENGINEERS : อริยา อัมมศิลป์ สส.304 ธีรวัฒน์ ตั้งชู สส.444	LANDSCAPE ARCHITECTS : พงศ์ศักดิ์ นวามงคล ส-สส.30 นันทา นุชอภัย ส-สส.95 นันทพร ศิริอุดมธรรม ส-สส.95		REVISIONS NO. DESCRIPTION DATE	Notes This Drawing is Copyrighted. All Contractors must check all dimensions on site. Only signed dimensions and all those are to be marked from. Discrepancies must be reported immediately to the Architect or Engineer concerned before proceeding.	TOTAL

ภาคผนวกที่ 1

พื้นที่สีเขียวของโครงการ

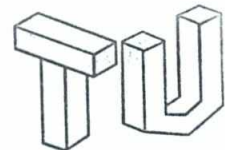

TU PROPERTY CO., LTD.

มิถุนายน 2563 ลงชื่อ.....

(นายกรมเชษฐ์ วิพันธ์พงษ์ และ นายวีรพันธ์ วิพันธ์พงษ์)

กรรมการผู้มีอำนาจของบริษัท ทียู พร็อพเพอร์ตี้ จำกัด




Rak Dee Harm Jua Co., Ltd.

มิถุนายน 2563 ลงชื่อ.....


(นางสาวนันทิมา ประจงการ)

บุคคลธรรมดาผู้มีสิทธิจัดทำรายงานบริษัท รักดีฮามजू จำกัด

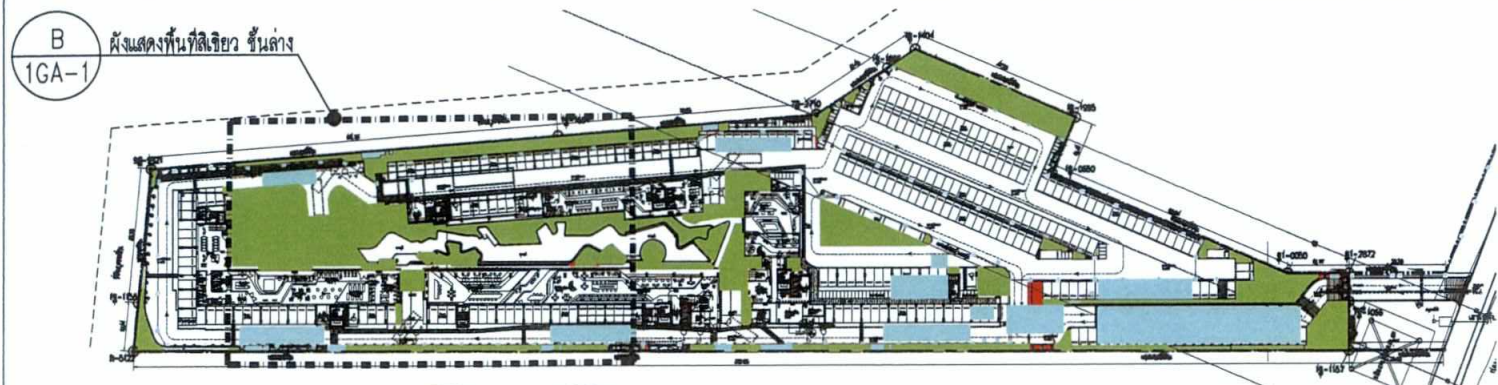

KEY PLAN
มาตราส่วน A3 = 1:2000

- GA1-4
284.63 ตารางเมตร
- NA1-4
12.63 ตารางเมตร
- GA1-2
1138.13 ตารางเมตร
- NA1-3
10.74 ตารางเมตร
- NA1-2
3.85 ตารางเมตร
- GA1-3
91.89 ตารางเมตร
- NA1-1
18.48 ตารางเมตร
- GA1-1
164.76 ตารางเมตร

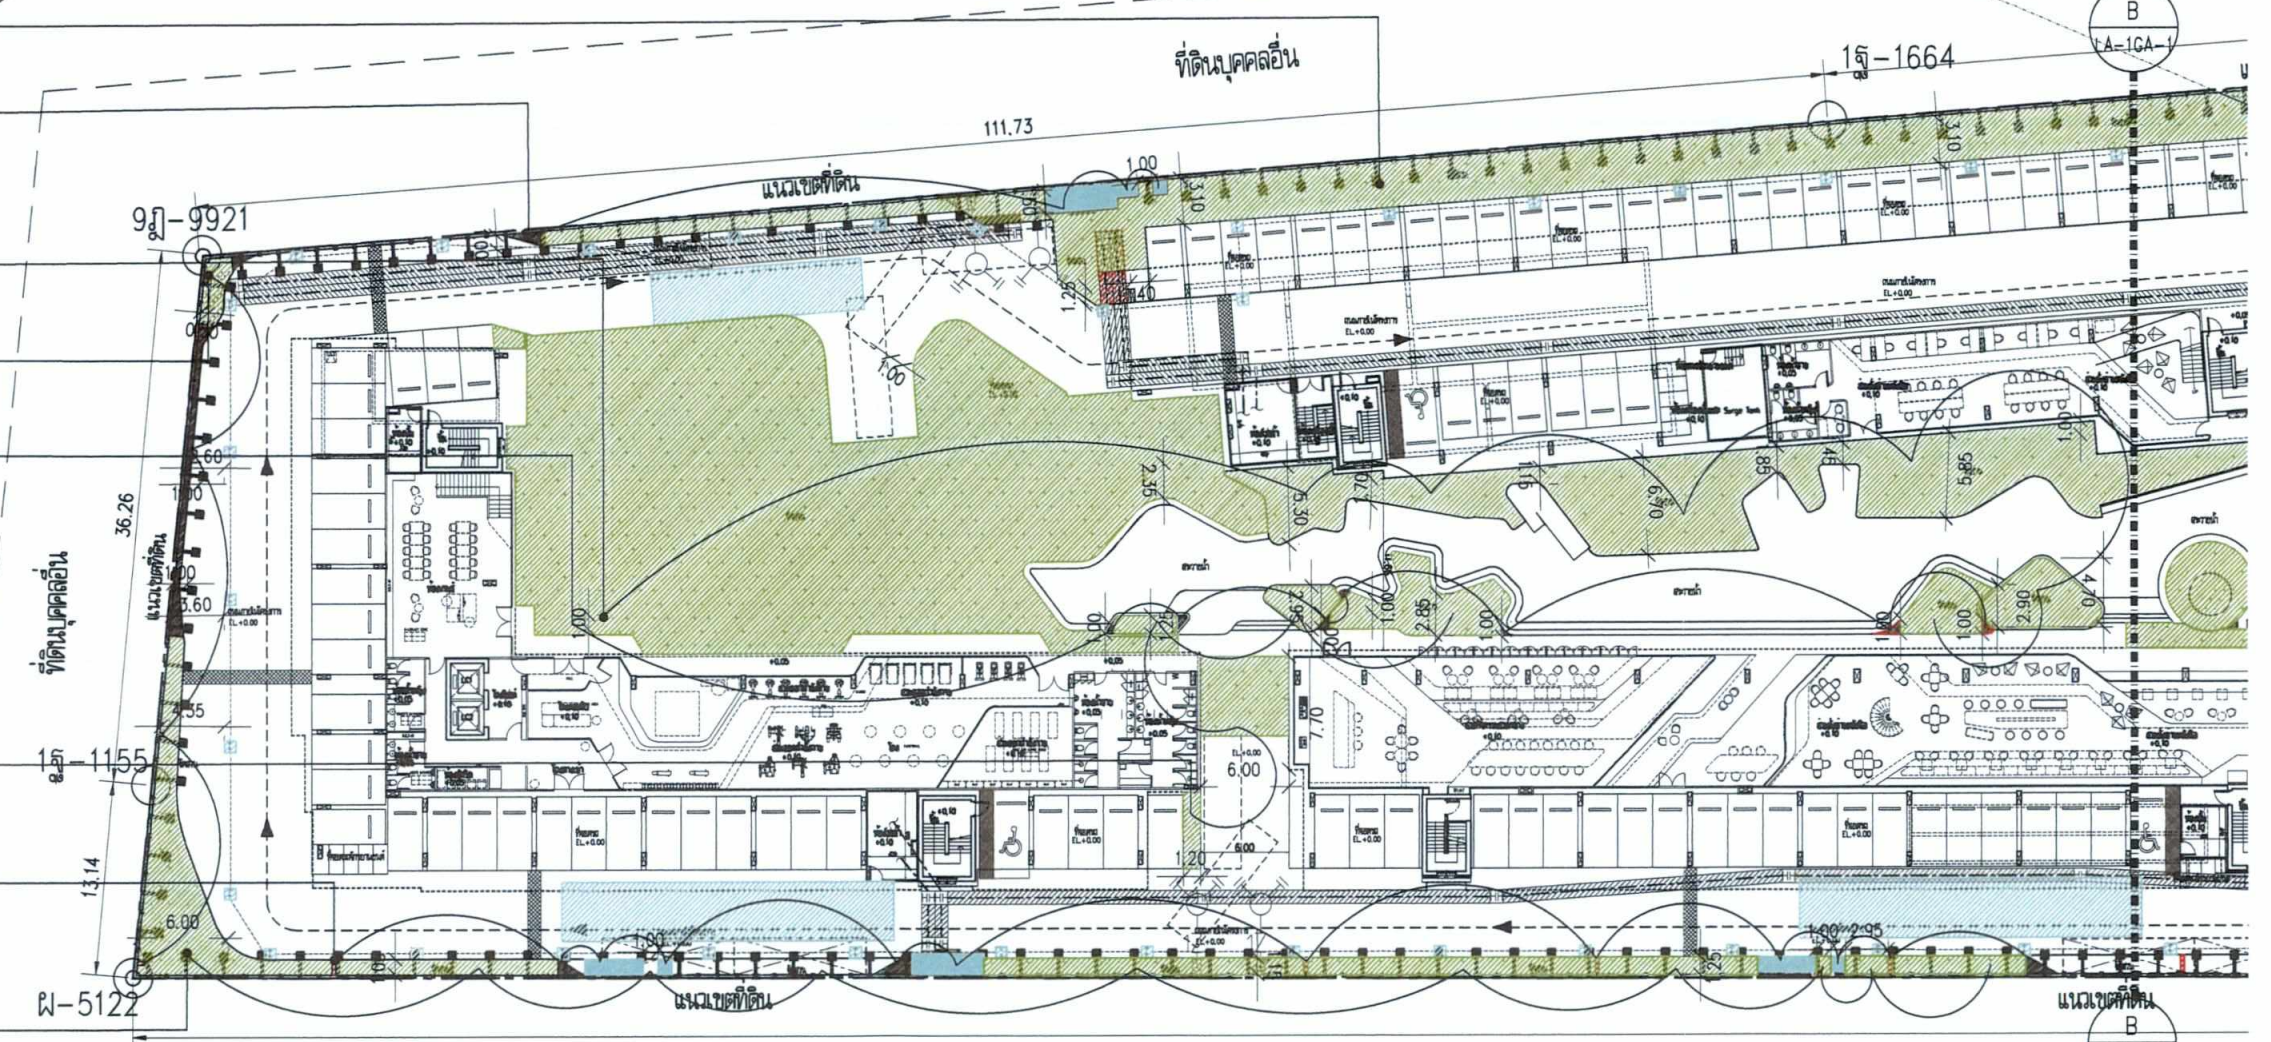

พื้นที่สีเขียวชั้นล่าง	3,307.46 ตารางเมตร
พื้นที่สีเขียวชั้นหลังคา	62.75 ตารางเมตร
รวมพื้นที่สีเขียวทั้งโครงการ	3,370.21 ตารางเมตร
เกณฑ์พื้นที่สีเขียวทั้งโครงการ	3,166.00 ตารางเมตร
*พื้นที่สีเขียวทั้งโครงการที่เกิน	204.21 ตารางเมตร

สีสัญลักษณ์	พื้นที่	พื้นที่สีเขียว (ตร.ม.)
	GA1-1	164.76
	GA1-2	1138.13
	GA1-3	91.89
	GA1-4	284.63
	รวม	1,679.41

สีสัญลักษณ์	พื้นที่	พื้นที่สีเขียว (ตร.ม.)
	NA1-1	18.48
	NA1-2	3.85
	NA1-3	10.74
	NA1-4	12.63
	รวม	46.15


เกณฑ์พื้นที่สีเขียวชั้นล่าง 1,583.00 ตารางเมตร
พื้นที่สีเขียวชั้นหลังคา 62.75 ตารางเมตร
*พื้นที่สีเขียวชั้นล่างที่เกิน 1724.46 ตารางเมตร

สีสัญลักษณ์	รายการ
	ระบบสาธารณูปโภค

ผังแสดงพื้นที่สีเขียว ชั้น 1
มาตราส่วน A3 = 1:500

รูปที่ ผ.1-1 ผังแสดงขนาดพื้นที่สีเขียวบริเวณชั้นที่ 1 (ขยายส่วนที่ 1) พร้อมตำแหน่งระบบสาธารณูปโภคใต้ดิน (ปรับใหม่)

PROJECT : เคฟทียู (KAVE TU)	OWNER : บริษัท ทียู พร็อพเพอร์ตี้ จำกัด 15 ซอยสุขุมวิท 53 แขวงคลองเตย เขตคลองเตย กรุงเทพฯ 10110 โทรศัพท์ 0-2551-2088	ARCHITECTS : db studio บริษัท ดีบีเอส ดีไซน์ จำกัด 462-462/1 ถนนสุขุมวิท แขวงคลองเตย เขตคลองเตย กรุงเทพฯ 10110 โทรศัพท์ 0-2621-8011	STRUCTURAL ENGINEERS : WOR CONSULTANT WOR CONSULTANT Co., Ltd. 54/21-22 ซอย สุขุมวิท 22, ชั้น 11-12 Bangkok, Thailand Tel : (662) 511-5900 (5 Lines) Fax : (662) 511-5905 Email Address : service@geodesign.co.th	MECHANICAL ENGINEERS AND ELECTRICAL : geo GEO Design & Engineering Consultant Co., Ltd. 5 Soi Ladphrao 28, Ladphrao Rd., Samsen Nok Huaykwang, Bangkok 10310, Thailand Tel : (662) 511-5900 (5 Lines) Fax : (662) 511-5905 Email Address : service@geodesign.co.th	LANDSCAPE ARCHITECTS : REDLAND SCAPES redland-scape ltd. 15-63 Kamphaengphet 6 Rd. Ladphrao, Bangkok 10310, Thailand Tel : (662) 511-1212-13 Fax : (662) 511-1214	ARCHITECTS : ชัชวาล วรรณภักดิ์ สด.2566 ธนาชัย จงสุวรรณ์พาศ สด.11278 ชัชวาลย์ ศิริเดช สด.12920 ภาณุเดช ปัทมกันตน์ สด.21957 MECHANICAL ENGINEERS : ชัชวาล วรรณภักดิ์ สด.2544 ธนาชัย จงสุวรรณ์พาศ สด.4127 ELECTRICAL ENGINEERS : ชัชวาล วรรณภักดิ์ สด.3473 ธนาชัย จงสุวรรณ์พาศ สด.34163 STRUCTURAL ENGINEERS : ชัชวาล วรรณภักดิ์ สด.8266 ธนาชัย จงสุวรรณ์พาศ สด.8266 SANITARY ENGINEERS : ชัชวาล วรรณภักดิ์ สด.304 ธนาชัย จงสุวรรณ์พาศ สด.644 LANDSCAPE ARCHITECTS : ชัชวาล วรรณภักดิ์ สด-สผ.30 ธนาชัย จงสุวรรณ์พาศ สด-สผ.96 ภาณุเดช ปัทมกันตน์ สด-สผ.95 ชัชวาล วรรณภักดิ์ สด-สผ.95	KEY PLAN 	DRAWING TITLE GREEN AREA REVISIONS <table border="1"> <tr> <th>NO.</th> <th>DESCRIPTION</th> <th>DATE</th> </tr> <tr> <td> </td> <td> </td> <td> </td> </tr> </table>	NO.	DESCRIPTION	DATE				FOR EIA <table border="1"> <tr> <td>SCALE</td> <td>1:500</td> </tr> <tr> <td>DRAWN</td> <td>XX</td> </tr> <tr> <td>CHECKED</td> <td>XX</td> </tr> <tr> <td>APPROVED</td> <td>XX</td> </tr> <tr> <td>DATE</td> <td>03/02/63</td> </tr> </table>	SCALE	1:500	DRAWN	XX	CHECKED	XX	APPROVED	XX	DATE	03/02/63	DWG. NO. 1GA-1 TOTAL หน้า 282/296
NO.	DESCRIPTION	DATE																								
SCALE	1:500																									
DRAWN	XX																									
CHECKED	XX																									
APPROVED	XX																									
DATE	03/02/63																									

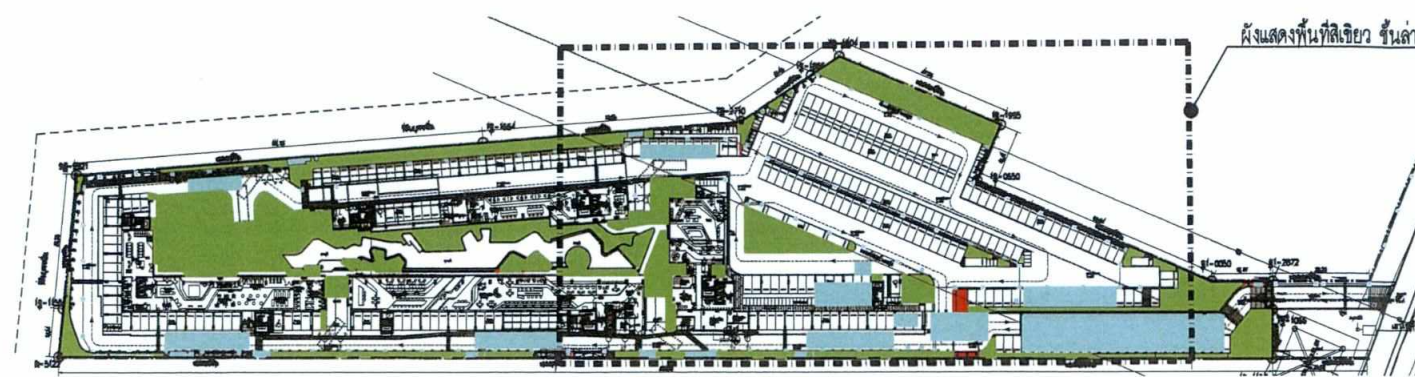

B
1GA-2

มิถุนายน 2563 ลงชื่อ

(นายกรมเชษฐ์ วิพันธ์พงษ์ และ นายวิวัฒน์ วิพันธ์พงษ์)
กรรมการผู้มีอำนาจของ บริษัท ทียู พร็อพเพอร์ตี้ จำกัด




มิถุนายน 2563 ลงชื่อ

(นางสาวนันท์มา ประจงการ)
บุคคลธรรมดาผู้มีสิทธิจัดทำรายงานของ บริษัท รักดีฮาร์มจิว จำกัด



KEY PLAN

มาตราส่วน A3 = 1:2000

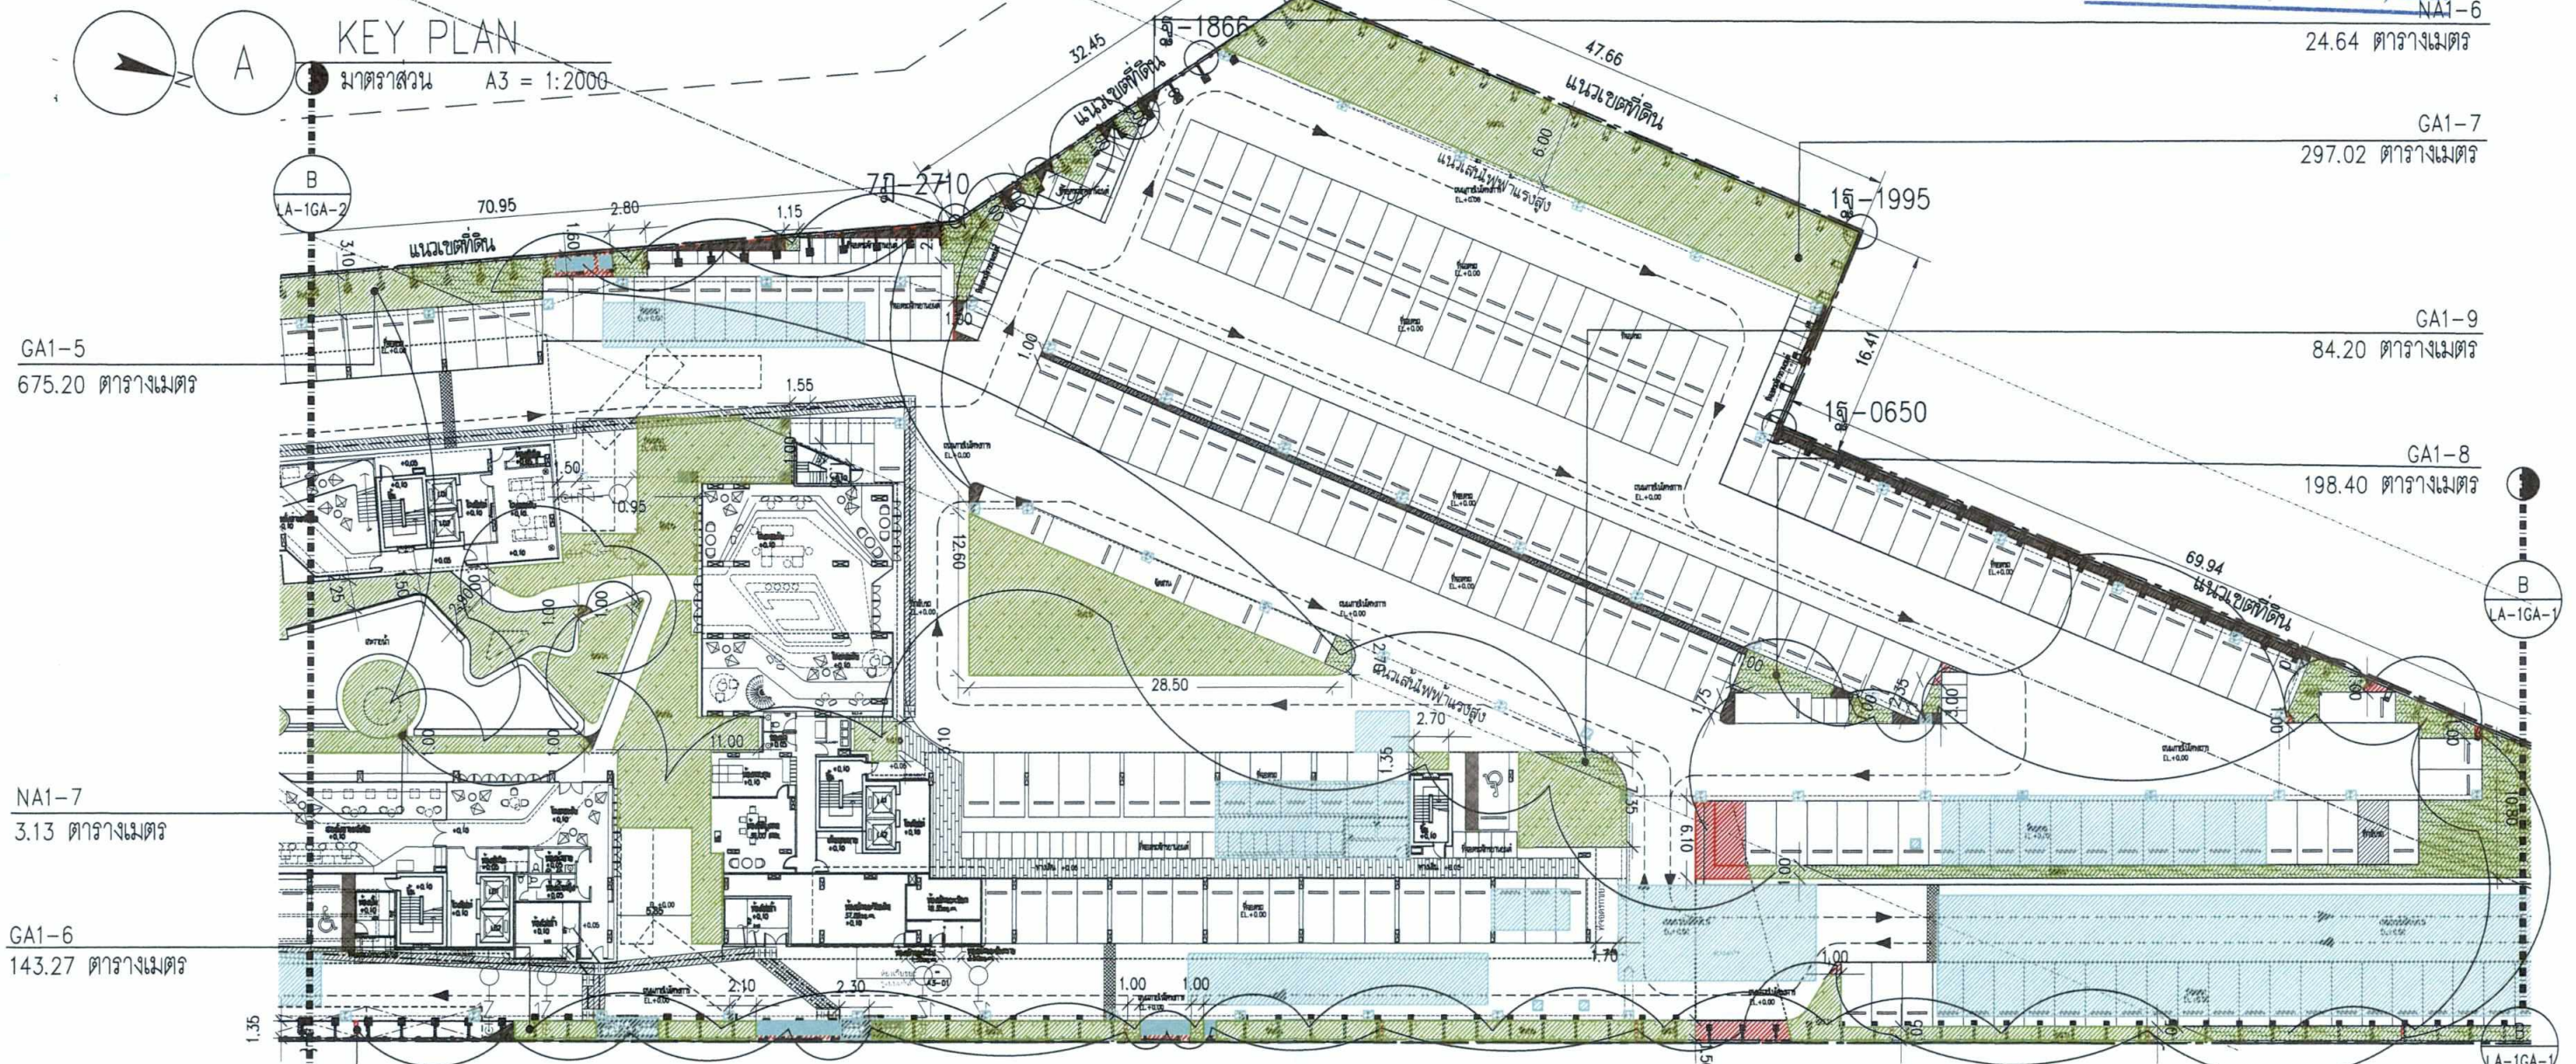

GA1-5
675.20 ตารางเมตร

NA1-7
3.13 ตารางเมตร

GA1-6
143.27 ตารางเมตร

NA1-5
108.19 ตารางเมตร

NA1-6
24.64 ตารางเมตร

GA1-7
297.02 ตารางเมตร

GA1-9
84.20 ตารางเมตร

GA1-8
198.40 ตารางเมตร

ตารางแสดงจำนวนพื้นที่สีเขียวชั้นล่าง		
สัญลักษณ์	พื้นที่	พื้นที่สีเขียว (ตร.ม.)
	GA1-5	675.20
	GA1-6	143.27
	GA1-7	297.02

ตารางแสดงจำนวนพื้นที่สีเขียวชั้นล่าง		
สัญลักษณ์	พื้นที่	พื้นที่สีเขียว (ตร.ม.)
	GA1-8	198.40
	GA1-9	84.20
	รวม	1398.09


ตารางแสดงจำนวนพื้นที่สีเขียวชั้นล่างไม่วิเคราะห์		
สัญลักษณ์	พื้นที่	พื้นที่สีเขียว (ตร.ม.)
	NA1-5	137.99
	NA1-6	24.64
	NA1-7	3.13
	รวม	165.76

สัญลักษณ์	รายการ
	ระบบสาธารณูปโภค

ผังแสดงพื้นที่สีเขียว ชั้น 1
มาตราส่วน A3 = 1:500

PROJECT : เคฟทียู (KAVE TU)	OWNER : บริษัท ทียู พร็อพเพอร์ตี้ จำกัด 18 ซอยสุขุมวิท 11.5 ซอย 23 แขวงคลองเตย เขตคลองเตย กรุงเทพฯ 10110 โทรศัพท์ 0-2251-2088	ARCHITECTS : db studio บริษัท ดีบีเอส ดีไซน์ จำกัด 462-462/1 ถนนสุขุมวิท แขวงคลองเตย เขตคลองเตย กรุงเทพฯ 10110 โทรศัพท์ 0-2621-8011	STRUCTURAL ENGINEERS : WOR CONSULTANT WOR CONSULTANT CO., LTD. 54/27 2nd Floor, Minaret Tower 2, Rama 9 Road, Huaywang, Bangkok 10310, Thailand Tel : (662) 511-8800 (5 Lines) Fax : (662) 511-5805 Email Address : service@geodesign.co.th	MECHANICAL ENGINEERS AND ELECTRICAL : geo GEO Design & Engineering Consultant Co., Ltd. 55/99 Ramphongmit 6 Rd, Ladphrao, Bangkok 10960, Thailand Tel : 6602 158-1212-3 Fax : 6602 158-1214	LANDSCAPE ARCHITECTS : REDLAND redland-landscape ltd. 55/99 Ramphongmit 6 Rd, Ladphrao, Bangkok 10960, Thailand Tel : 6602 158-1212-3 Fax : 6602 158-1214	ARCHITECTS : เชษฐ วรรณานา สด.2566 ธนาชัย จงสุวรรณไพศาล สด.11278 ขวัญชัย ศิริคุณ สด.12920 ภาณุเดช นิกิตะนันท์ สด.21957	MECHANICAL ENGINEERS : ชัชพรพงษ์ สุทธิไพศาล สด.2544 อาณัติ ตั้งชู สด.4127	ELECTRICAL ENGINEERS : ชัยวัฒน์ เทสิตอุปฮาด สด.3473 ธีรภัทร วัฒนวิวัฒน์ สด.34163	KEY PLAN : 	DRAWING TITLE : GREEN AREA	FOR EIA : SCALE : 1:500 DRAWN : XX CHECKED : XX APPROVED : XX DATE : 03/02/63	DWG. NO. : 1GA-2
---------------------------------------	--	--	--	---	---	---	---	--	----------------	--------------------------------------	--	----------------------------

รูปที่ ผ.1-2 ผังแสดงขนาดพื้นที่สีเขียวบริเวณชั้นที่ 1 (ขยายส่วนที่ 2) พร้อมตำแหน่งระบบสาธารณูปโภคใต้ดิน (ปรับปรุง)

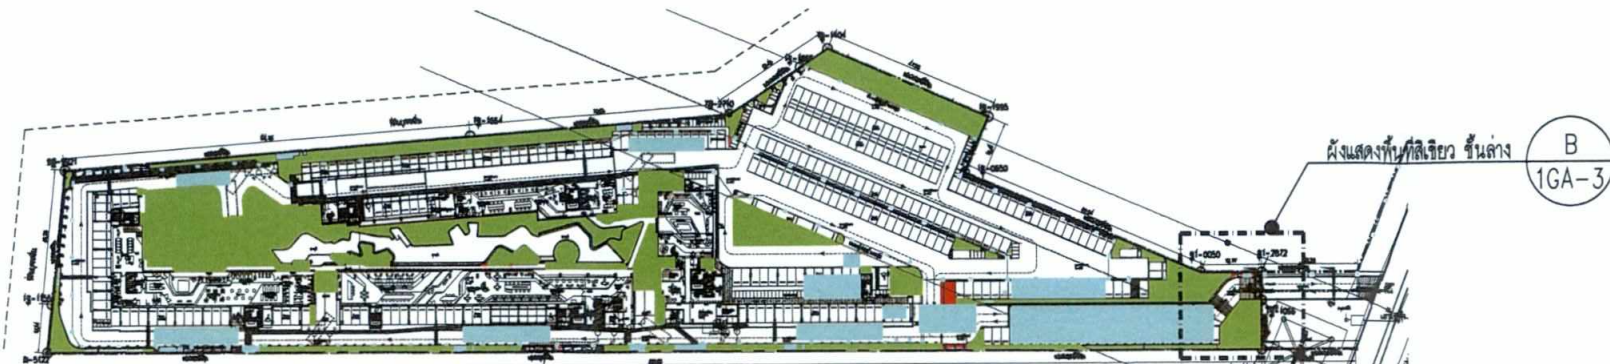

KEY PLAN
มาตราส่วน A3 = 1:2000




มีถุนายน 2563 ลงชื่อ

(นายกรมเชษฐ์ วิพันธ์พงษ์ และ นายวิวัฒน์ วิพันธ์พงษ์)
กรรมการผู้มีอำนาจของบริษัท ทียู พร็อพเพอร์ตี้ จำกัด



มีถุนายน 2563 ลงชื่อ

(นางสาวนันท์มา ประจางการ)
บุคคลธรรมดาผู้มีสิทธิจัดทำรายงานของบริษัท รักดีฮาร์มจิว จำกัด

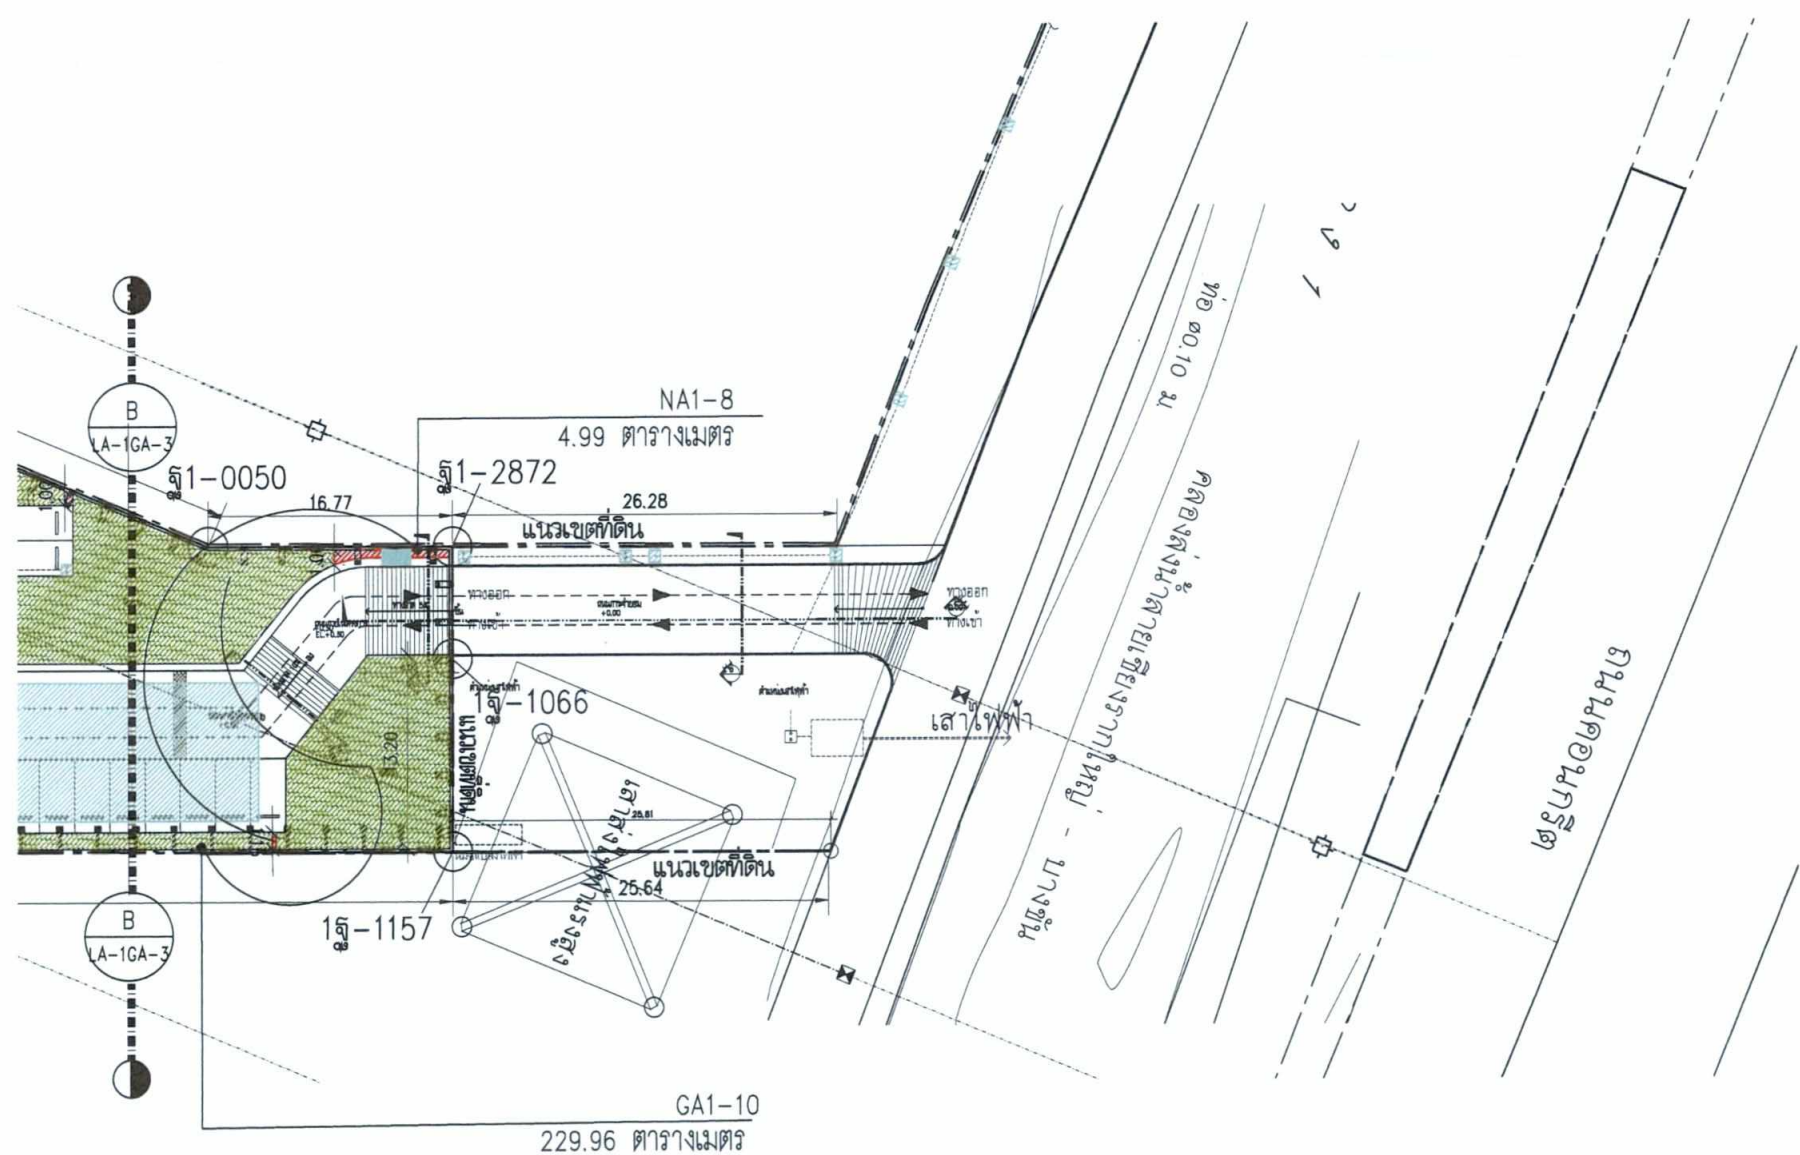



ตารางแสดงจำนวนพื้นที่สีเขียวชั้นล่าง			ตารางแสดงจำนวนพื้นที่สีเขียวชั้นล่างไม่วิเคราะห์		
สัญลักษณ์	พื้นที่	พื้นที่สีเขียว (ตร.ม.)	สัญลักษณ์	พื้นที่	พื้นที่สีเขียว (ตร.ม.)
	GA1-10	229.96		NA1-8	4.99
	รวม	229.96		รวม	4.99

สัญลักษณ์	รายการ
	ระบบสาธารณูปโภค

ผังแสดงพื้นที่สีเขียว ชั้น1
มาตราส่วน A3 = 1:500

รูปที่ ผ.1-3 ผังแสดงขนาดพื้นที่สีเขียวบริเวณชั้นที่ 1 (ขยายส่วนที่ 3) พร้อมตำแหน่งระบบสาธารณูปโภคชั้นใต้ดิน (ปรับปรุง)

PROJECT เคฟทียู (KAVE TU) LOCATION ถนนพหลโยธิน ตำบลคลองสาม อำเภอคลองหลวง จังหวัดปทุมธานี	OWNER บริษัท ทียู พร็อพเพอร์ตี้ จำกัด 18 ถนนพหลโยธิน 15-15 แขวงสามยุคสี่ เขตคลองหลวง ปทุมธานี 10220 โทรศัพท์ 0-2251-2588 CONSULTANTS บริษัท เอ็มเอ็มซี ดีไซน์ คอนซัลแตนท์ จำกัด 1/188 ถนนพหลโยธิน แขวงสามยุคสี่ เขตคลองหลวง ปทุมธานี 10220 โทรศัพท์ 0-2621-8011	ARCHITECTS db studio บริษัท ดีบีดีเอส ดีไซน์ จำกัด 482-482/1 ถนนพหลโยธิน แขวงสามยุคสี่ เขตคลองหลวง ปทุมธานี โทรศัพท์ 0-2621-8011	STRUCTURAL ENGINEERS WOR CONSULTANT WOR CONSULTANT Co., Ltd. 1/222 ถนนพหลโยธิน แขวงสามยุคสี่ เขตคลองหลวง ปทุมธานี 10220 Tel : (662) 511-5900 (S Line) Fax : (662) 511-5905 Email Address : service@goodesign.co.th	MECHANICAL ENGINEERS AND ELECTRICAL Geo GEO Design & Engineering Consultant Co., Ltd. 5 Soi Ladphrao 28, Ladphrao Rd., Samsennook Mueang Bangkok 10110 Tel : (662) 511-5900 (S Line) Fax : (662) 511-5905 Email Address : service@goodesign.co.th	LANDSCAPE ARCHITECTS REDLAND redland-scape ltd. 55/55 Kamphaengphet 6 rd Ladphrao, Bangkok 10110 Tel : 080-12 156-12-13 Fax : 080-12 156-12-14	ARCHITECTS บริษัท วรพณ จำกัด สส.2566 นายอรรถ งามสุวรรณไพศาล สส.11278 นายชัย ชินเณส สส.12920 นายณเดช โกศลนันทน์ สส.21957 MECHANICAL ENGINEERS บริษัท ชัยเชษฐา สส.2544 นายณิชา ดั่งชู สส.4127 ELECTRICAL ENGINEERS บริษัท ชัยเชษฐา สส.3473 นายณิชา ชัยเชษฐา สส.34163 STRUCTURAL ENGINEERS บริษัท วรพณ จำกัด สส.2566 SANITARY ENGINEERS บริษัท ชัยเชษฐา สส.304 บริษัท ชัยเชษฐา สส.644 LANDSCAPE ARCHITECTS บริษัท ชัยเชษฐา สส.30 บริษัท ชัยเชษฐา สส.96 นายณิชา ชัยเชษฐา สส.95	KEY PLAN 	DRAWING TITLE GREEN AREA REVISIONS NO. DESCRIPTION DATE SCALE FOR EIA : 1:500 DRAWN : XX CHECKED : XX APPROVED : XX DATE : 03/02/63 Notes This Drawing is Copyrighted. All Contractors must check all dimensions on site. Only signed dimensions and grid lines are to be marked from. Discrepancies must be reported immediately to the Architect or Engineer concerned before proceeding.	DWG. NO. 1GA-3 TOTAL หน้า 284/296
---	--	---	--	---	--	---	---------------------	--	--

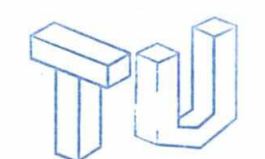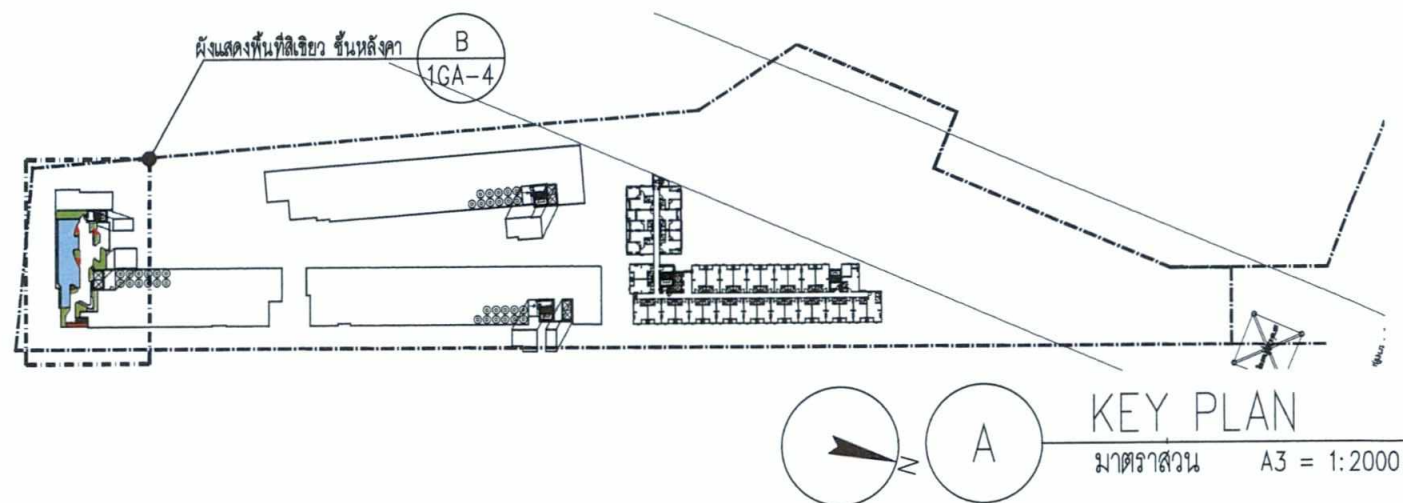


TU PROPERTY CO., LTD. มิถุนายน 2563 ลงชื่อ

(นายกรมเชษฐ์ วิพันธ์พงษ์ และ นายวีรพันธ์ วิพันธ์พงษ์)
กรรมการผู้มีอำนาจของ บริษัท ทียู พร็อพเพอร์ตี้ จำกัด



มิถุนายน 2563 ลงชื่อ

(นางสาวนันทิมา ประจงการ)
บุคคลธรรมดาผู้มีสิทธิจัดทำรายงานของ บริษัท รักดีหามजू จำกัด

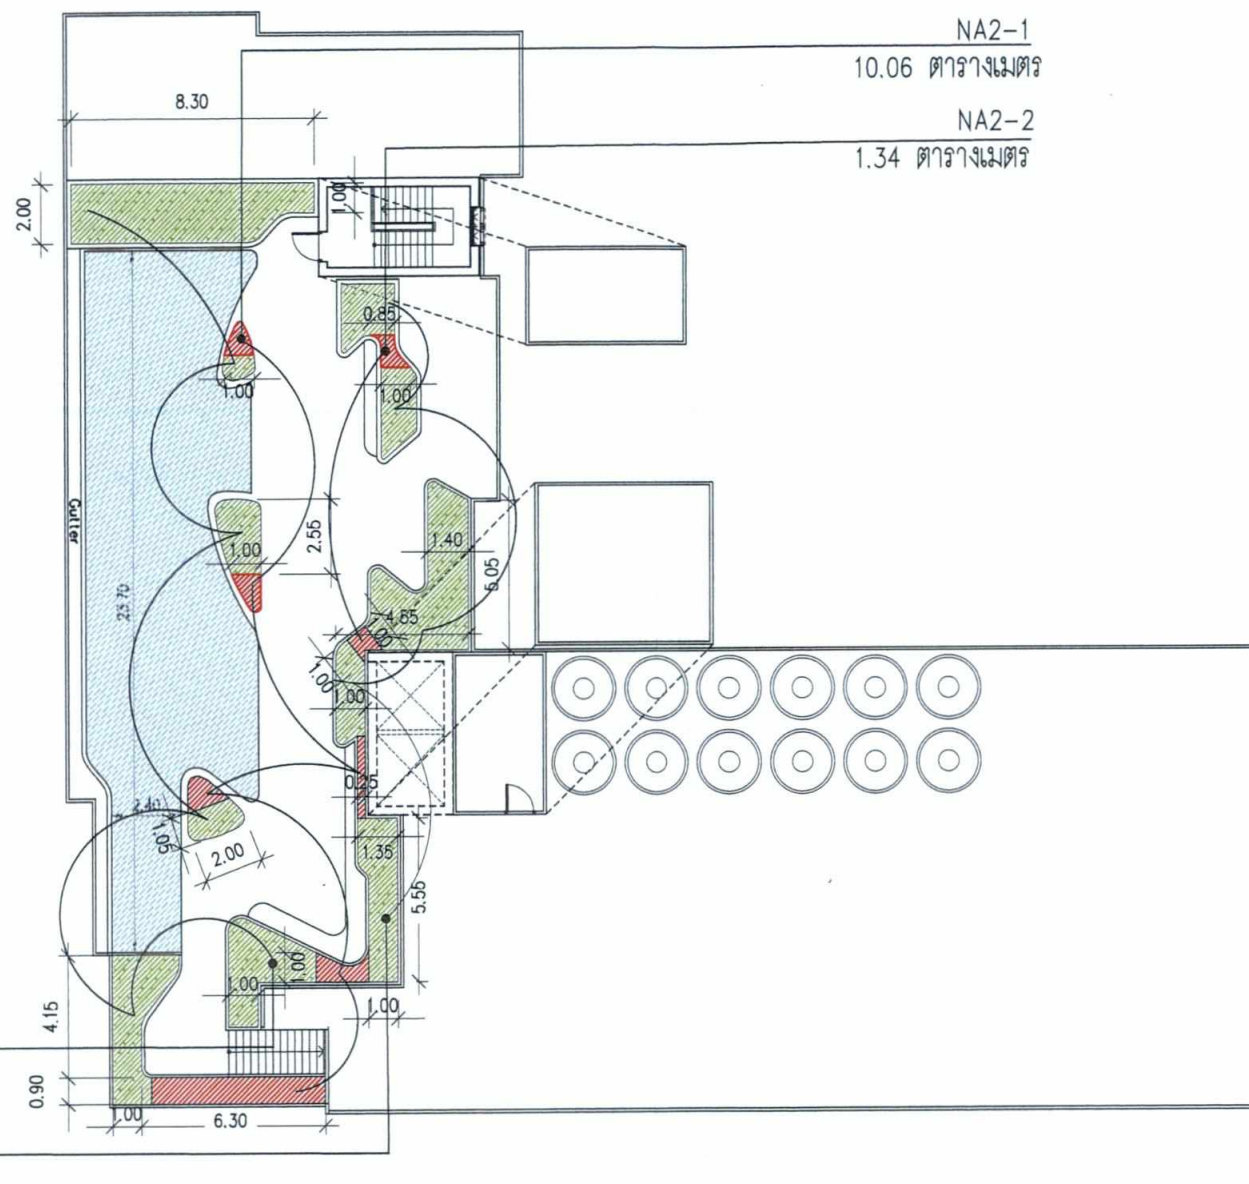

ตารางแสดงจำนวนพื้นที่สีเขียวขึ้นหลังคา		
สัญลักษณ์	พื้นที่	พื้นที่สีเขียว (ตร.ม.)
■	GA2-1	27.90
■	GA2-2	34.85
	รวม	62.75

ตารางแสดงจำนวนพื้นที่สีเขียวขึ้นหลังคาไม่รวมสระ		
สัญลักษณ์	พื้นที่	พื้นที่สีเขียว (ตร.ม.)
■	NA2-1	10.06
■	NA2-2	1.34
	รวม	11.40

ผังแสดงพื้นที่สีเขียว ขึ้นดาดฟ้า
มาตราส่วน A3 = 1:250

รูปที่ ผ.1-4 ผังแสดงขนาดพื้นที่สีเขียวบริเวณชั้นดาดฟ้า ของอาคาร C

PROJECT	OWNER	ARCHITECTS	STRUCTURAL ENGINEERS	MECHANICAL ENGINEERS AND ELECTRICAL	LANDSCAPE ARCHITECTS	ARCHITECTS	MECHANICAL ENGINEERS	ELECTRICAL ENGINEERS	KEY PLAN	DRAWING TITLE	FOR EIA	DWG. NO.
เคฟทียู (KAVE TU)	บริษัท ทียู พร็อพเพอร์ตี้ จำกัด เลขที่ 2563 ลงชื่อ มิถุนายน 2563	db studio บริษัท ดีบีดีไอ จำกัด 462-462/1 ถนนสุขุมวิท แขวงคลองตันเหนือ เขตวัฒนา กรุงเทพมหานคร 10110 โทรศัพท์ 0-2621-8011	WOR CONSULTANT WOR CONSULTANT CO. LTD. 100 2nd Floor, Mahon Tower 2, Rama 1 Road, Bangkok, Thailand 10110 Tel : (662) 511-6800 (5 Lines) Fax : (662) 511-5805 Email Address : service@geodesign.co.th	Geo GEO Design & Engineering Consultant Co., Ltd. 5 Soi Ladphrao 28, Ladphrao Rd., Samsenreck, Bangkok 10310, Thailand Tel : (662) 511-6800 (5 Lines) Fax : (662) 511-5805 Email Address : service@geodesign.co.th	REDLAND SCAPE redland-landscape ltd. 55/55 Ramphongphit 6 Rd, Ladphrao, Bangkok 10310 Thailand Tel : 88002 158-1212-3 Fax : 88002 158-1214	ARCHITECTS ชัชวาลย์ วรรณานา สด.2566 ธนาชัย จงสุวรรณ์พิศาล สด.11278 ชัชวาลย์ พิเศษ สด.12920 ภาณุเดช โภกิตนันทน์ สด.21957	MECHANICAL ENGINEERS ชัชวาลย์ วรรณานา สด.2544 ธนาชัย จงสุวรรณ์พิศาล สด.11278 ชัชวาลย์ พิเศษ สด.12920 ภาณุเดช โภกิตนันทน์ สด.21957	ELECTRICAL ENGINEERS ชัชวาลย์ วรรณานา สด.3473 ธนาชัย จงสุวรรณ์พิศาล สด.34163	KEY PLAN [Diagram showing site location]	GREEN AREA	SCALE : 1:250 DRAWN : XX CHECKED : XX APPROVED : XX DATE : 03/02/63	1GA-4

สัญลักษณ์	รายชื่อ	ขนาดทรงพุ่ม (เมตร)	ความสูง (เมตร)	จำนวน (ต้น)	ขนาดพื้นที่ปลูกรวม	พื้นที่ส่วนปกคลุม Hardscape	ขนาดพื้นที่ทรงพุ่มซ้อนทับ	พื้นที่ปลูก (ตร.ม.)
	ประดู่ป่า	2.50	3.00-4.00	12	253.56	53.48	52.55	147.53
	จำปี	2.50	3.00-4.00	1	39.26	25.11	0.00	14.15
	จำปี	3.50	3.00-4.00	31	1192.88	208.64	265.29	690.65
	มะฮอกกานี	1.00	2.00-3.00	58	182.17	49.92	21.16	110.18
	มะฮอกกานี	1.20	2.00-3.00	33	149.16	50.83	8.38	89.95
	มะฮอกกานี	1.50	2.00-3.00	6	42.42	13.47	3.44	25.51
	มะฮอกกานี	2.00	2.00-3.00	1	12.56	6.16	0.00	6.40
	แคนา	1.20	2.00-3.00	30	135.60	48.65	26.86	60.09
	แคนา	1.50	2.00-3.00	8	56.48	17.75	9.72	29.01
	ดินเบ็ดน้ำ	1.5	3.00-4.00	12	84.72	14.55	13.71	56.46
	ดินเบ็ดน้ำ	3.5	3.00-4.00	1	38.48	0.00	19.44	19.04
	หางนกยูงฝรั่ง	4.00	7.00-8.00	4	201.24	24.52	20.80	155.92
	เหลืองปริติยาร	3.00	3.00-4.00	19	537.13	217.53	88.87	230.73
	เหลืองปริติยาร	3.50	3.00-4.00	9	346.19	41.93	35.28	268.98
	จิกน้ำ	3.50	6.00-7.00	2	100.48	57.35	0.00	43.13
	จิกน้ำ	4.50	6.00-7.00	5	318.05	35.91	18.90	263.24
	กันเกรา	3.50	5.00-6.00	7	269.36	28.17	22.07	219.12
	น้ำเต้าต้น	3.50	3.00-4.00	3	115.44	48.34	16.29	50.81
	แก้วมุกดา	3.50	3.00-4.00	4	153.92	57.61	18.04	78.24
	กระทิง	3.50	5.00-6.00	5	192.40	80.76	40.63	71.01
	บุญนา	3.00	3.00-4.00	5	141.30	51.42	29.32	60.56
	รวม			255				2690.74

มิถุนายน 2563 ลงชื่อ
(นายกรมเชษฐ์ วิพันธ์พงษ์ และ นายวีรพันธ์ วิพันธ์พงษ์)
กรรมการผู้มีอำนาจของ บริษัท ทียู พร็อพเพอร์ตี้ จำกัด

Rak Dee Harm Jua Co., Ltd.

มิถุนายน 2563 ลงชื่อ
(นางสาวนันทิมา ประจางการ)
บุคคลธรรมดาผู้มีสิทธิจัดทำรายงานของ บริษัท รักดีฮามजू จำกัด

พื้นที่สีเขียวยั่งยืน 2690.74 ตารางเมตร
เกณฑ์พื้นที่สีเขียวยั่งยืน 2658.66 ตารางเมตร
*พื้นที่สีเขียวยั่งยืนที่เกิน 32.08 ตารางเมตร

รูปที่ ผ.1-5 ตารางแสดงรายการคำนวณพื้นที่ปลูกไม้ยืนต้นของโครงการ

PROJECT : เคฟทียู (KAVE TU)	OWNER : บริษัท ทียู พร็อพเพอร์ตี้ จำกัด 19 ซอยสุขุมวิท 55 แขวงคลองเตย เขตคลองเตย กรุงเทพฯ 10110 โทรศัพท์ 0-2551-2088	ARCHITECTS : d5 studio บริษัท ดีไซน์สตูดิโอ จำกัด 402-402/1 ถนนสุขุมวิท แขวงคลองเตย เขตคลองเตย กรุงเทพฯ 10110 โทรศัพท์ 0-2621-5011	STRUCTURAL ENGINEERS : WOR CONSULTANT WOR CONSULTANT Co., Ltd. 10/24 ซอยสุขุมวิท 22 แขวงคลองเตย เขตคลองเตย กรุงเทพฯ 10110 โทรศัพท์ 0-2551-2088	MECHANICAL ENGINEERS AND ELECTRICAL : Geo GEO Design & Engineering Consultant Co., Ltd. 55/55 Ramkhamhaeng Rd. 10110 Samsen Nok Bangkok 10110 Tel : (062) 511-8900 (5 Lines) Fax : (062) 511-5905 Email Address : service@geodesign.co.th	LANDSCAPE ARCHITECTS : REDLAND SCAPE redland-landscape Ltd. 55/55 Ramkhamhaeng Rd. 10110 Samsen Nok Bangkok 10110 Tel : (062) 511-8900 (5 Lines) Fax : (062) 511-5905 Email Address : service@geodesign.co.th	ARCHITECTS : ชชช. วรณภพ สส.2566 นายชัย ชัยวรรณไพศาล สส.11276 นายชัช ชัยวัฒน์ สส.12920 นายเดช ไก่กลั่น สส.21957	MECHANICAL ENGINEERS : นายพชร สุทธิไพศาล สส.2544 นายณัฐ ศิริสุข สส.4127	ELECTRICAL ENGINEERS : นายวัฒน์ เหมออบสุน สส.3473 นายวัชร วัฒนชัย สส.34183	KEY PLAN : 	DRAWING TITLE : TREE AREA	FOR EA : SCALE : N.T.S. DRAWN : XX CHECKED : XX APPROVED : XX DATE : 03/02/63	DWG. NO. : 2TA-0
---------------------------------------	---	---	---	---	---	--	---	--	----------------	-------------------------------------	--	----------------------------



KEY PLAN
มาตราส่วน A3 = 1:2000

TU
TU PROPERTY CO., LTD.

มิถุนายน 2563 ลงชื่อ

(นายกรมเชษฐ์ วิพันธ์พงษ์ และ นายวิรัตน์ วิพันธ์พงษ์)
กรรมการผู้มีอำนาจของ บริษัท ทียู พร็อพเพอร์ตี้ จำกัด


Rak Dee Harm Jua Co., Ltd.

มิถุนายน 2563 ลงชื่อ

(นางสาวนันทิมา ประจงการ)
บุคคลธรรมดาผู้มีสิทธิจัดทำรายงานของ บริษัท รักดีฮาร์มจิว จำกัด

- 16- เหลืองประดิษฐ์ 196.66 ตารางเมตร
- 7- ดินเบ็ดน้ำ 43.42 ตารางเมตร
- 15- มะฮอกกานี 25.34 ตารางเมตร

- 3- มะฮอกกานี 6.58 ตารางเมตร
- 3- หางนกยูงฝรั่ง 122.54 ตารางเมตร
- 2- จิกน้ำ 120.95 ตารางเมตร
- 6- มะฮอกกานี 12.89 ตารางเมตร
- 6- ดินเบ็ดน้ำ 32.08 ตารางเมตร
- 8- จำปี 253.68 ตารางเมตร
- 22- มะฮอกกานี 43.48 ตารางเมตร
- 7- ก้านกระ 219.12 ตารางเมตร

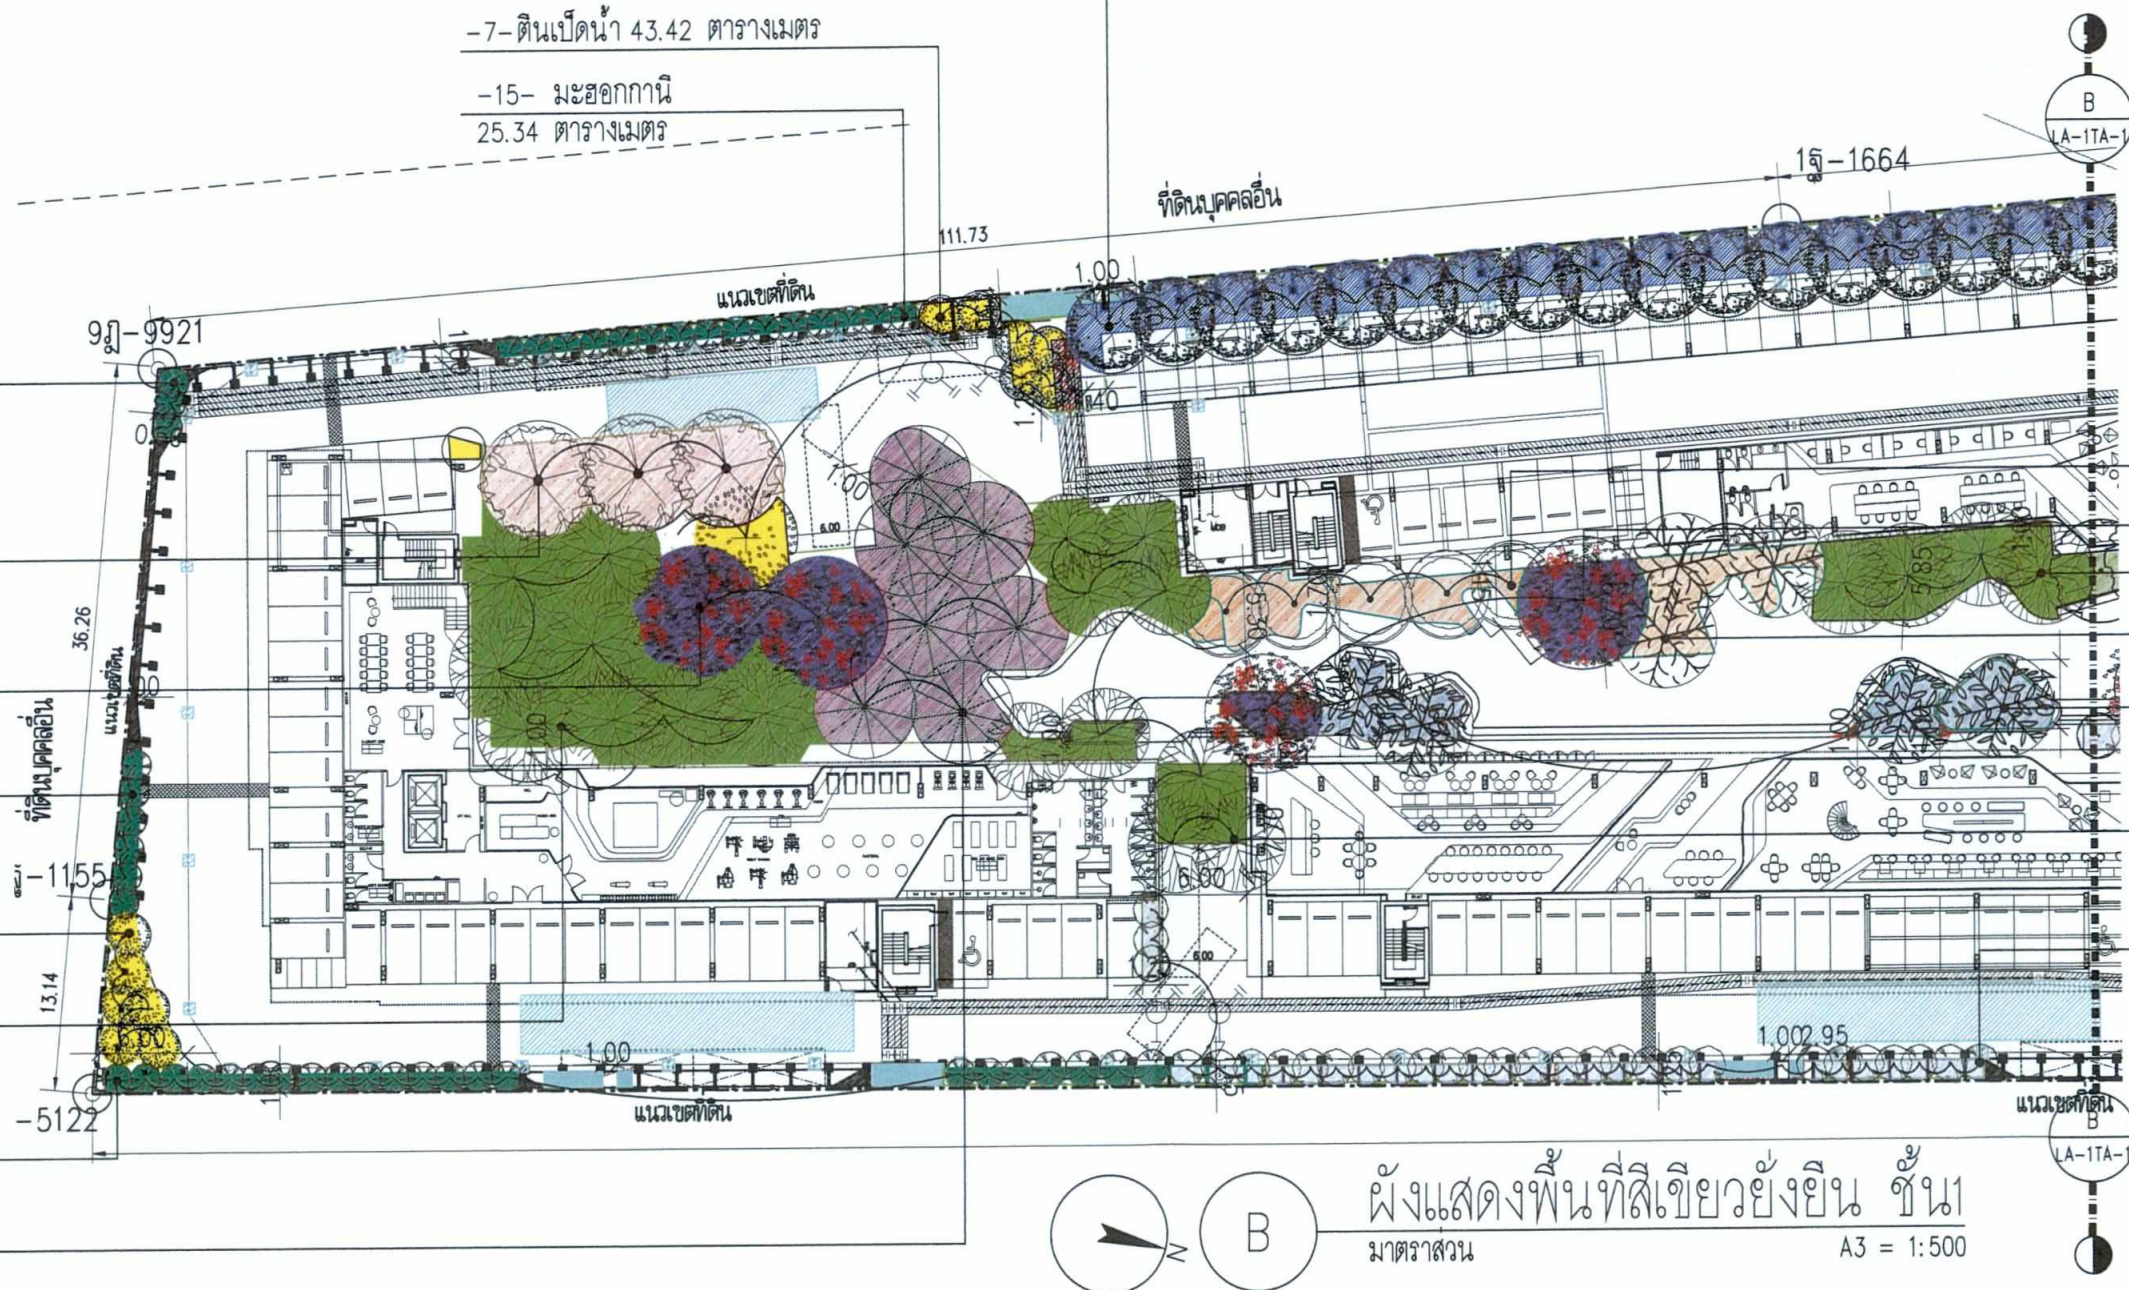


ตารางแสดงจำนวนพื้นที่สีเขียวชั้นล่างไม่วิเคราะห์		
สัญลักษณ์	พื้นที่	พื้นที่สีเขียว (ตร.ม.)
■	NA1-1	18.48
■	NA1-2	3.85
■	NA1-3	10.74
■	NA1-4	12.63
	รวม	46.15

สัญลักษณ์	รายการ
■	ระบบสาธารณูปโภค

- 5- อนุสาวรีย์ 60.56 ตารางเมตร
- 2- จิกน้ำ 65.63 ตารางเมตร
- 4- จำปี 90.89 ตารางเมตร
- 3- น้ำตกต้น 50.81 ตารางเมตร
- 4- แก้วมุกดา 78.27 ตารางเมตร
- 9- จำปี 130.94 ตารางเมตร
- 29- แคนา 58.29 ตารางเมตร

ผังแสดงพื้นที่สีเขียวยั่งยืน ชั้น 1
มาตราส่วน A3 = 1:500

PROJECT : เคฟทียู (KAVE TU) LOCATION : ถนนสุขุมวิท แขวงคลองเตย เขตคลองเตย กรุงเทพมหานคร 10110	OWNER : บริษัท ทียู พร็อพเพอร์ตี้ จำกัด 18 หมู่ที่ 13 ซ. 33 แขวงคลองเตย เขตคลองเตย กรุงเทพมหานคร 10110 โทรศัพท์ 0-2551-2088 CONSULTANTS : บริษัท เอ็มเอ็มซี มีนซ์ มอร์ คอนซัลแตนท์ จำกัด 17/104 ถนนสุขุมวิท แขวงคลองเตย เขตคลองเตย กรุงเทพมหานคร 10110 โทรศัพท์ 0-2621-8011	ARCHITECTS : db studio บริษัท ดีบีสตูดิโอ จำกัด 462-462/1 ถนนสุขุมวิท แขวงคลองเตย เขตคลองเตย กรุงเทพมหานคร 10110 โทรศัพท์ 0-2621-8011	STRUCTURAL ENGINEERS : WOR CONSULTANT WOR CONSULTANT Co., Ltd. 506 2nd Floor, Sukhumvit Tower 2, Rama 1 Road, Sukhumvit, Bangkok 10110 Thailand Tel : (662) 511-5900 (5 Lines) Fax : (662) 511-5905 Email Address : service@geodesign.co.th	MECHANICAL ENGINEERS AND ELECTRICAL : geo GEO Design & Engineering Consultant Co., Ltd. 5 Soi Ladphrao 28, Ladphrao Rd., Samsenok, Huaywang Bangkok 10110 Thailand Tel : (662) 511-5900 (5 Lines) Fax : (662) 511-5905 Email Address : service@geodesign.co.th	LANDSCAPE ARCHITECTS : REDLAND SCAPE redland-landscape Ltd. 55/95 Ramphongsoi 6 rd, Ladphrao, Bangkok, Thailand 10110 Tel : 6602 158-1213-3 Fax : 6602 158-1214	ARCHITECTS : จตุร วรรณานนท์ สสอ.2566 ธนาชัย จงสุวรรณพิทักษ์ สสอ.11276 ชัญญิณี ชื่นใจ สสอ.12920 ภาณุเดช โกศลธนาภักดิ์ สสอ.21957 MECHANICAL ENGINEERS : ชงพรพร สุทธิสกลานนท์ สส.2544 อานันท์ สังข์ สส.4127 ELECTRICAL ENGINEERS : ชัชวรินทร์ เจริญอรุณ สสท.3473 ดิเรกพร รณศิริ สสท.34163 LANDSCAPE ARCHITECTS : ปัทมดิศ แก้วแดง ส-สส.30 นิภาพร วิเศษศิริ ส-สส.56 นันทพรสุข ศิริยาภรณ์ธรรม ส-สส.95	KEY PLAN 	DRAWING TITLE : TREE AREA REVISIONS : NO. DESCRIPTION DATE SCALE : 1:500 FOR BA : DWG. NO. : 2TA-1
--	--	--	---	--	--	---	---------------------	---

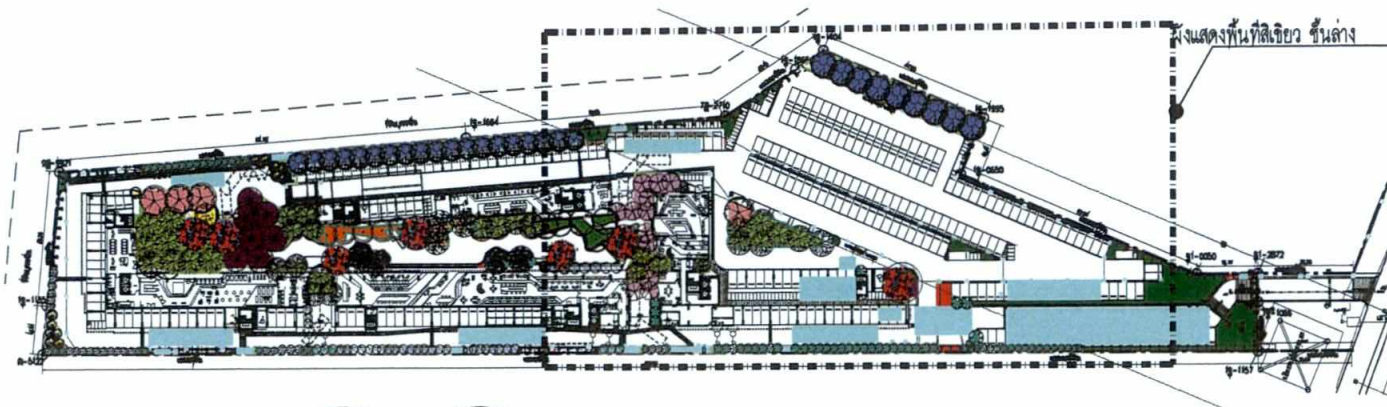

TU
TU PROPERTY CO., LTD.

มิถุนายน 2563 ลงชื่อ
(นายกรมเชษฐ์ วิพันธ์พงษ์ และ นายวิวัฒน์ วิพันธ์พงษ์)
กรรมการผู้มีอำนาจของ บริษัท ทียู พร็อพเพอร์ตี้ จำกัด


KEY PLAN
มาตราส่วน A3 = 1:2000

Dee Harm Jua Co., Ltd.

มิถุนายน 2563 ลงชื่อ
(นางสาวนันทิมา ประจงการ)
บุคคลธรรมดาผู้มีสิทธิจัดทำรายงานของ บริษัท รักดีฮามजू จำกัด

ตารางแสดงจำนวนพื้นที่สีเขียวชั้นล่างไม้แคระหะ		
สัญลักษณ์	พื้นที่	พื้นที่สีเขียว (ตร.ม.)
	NA1-5	137.99
	NA1-6	24.64
	NA1-7	3.13
	รวม	165.76

สัญลักษณ์	รายการ
	ระบบสาธารณูปโภค

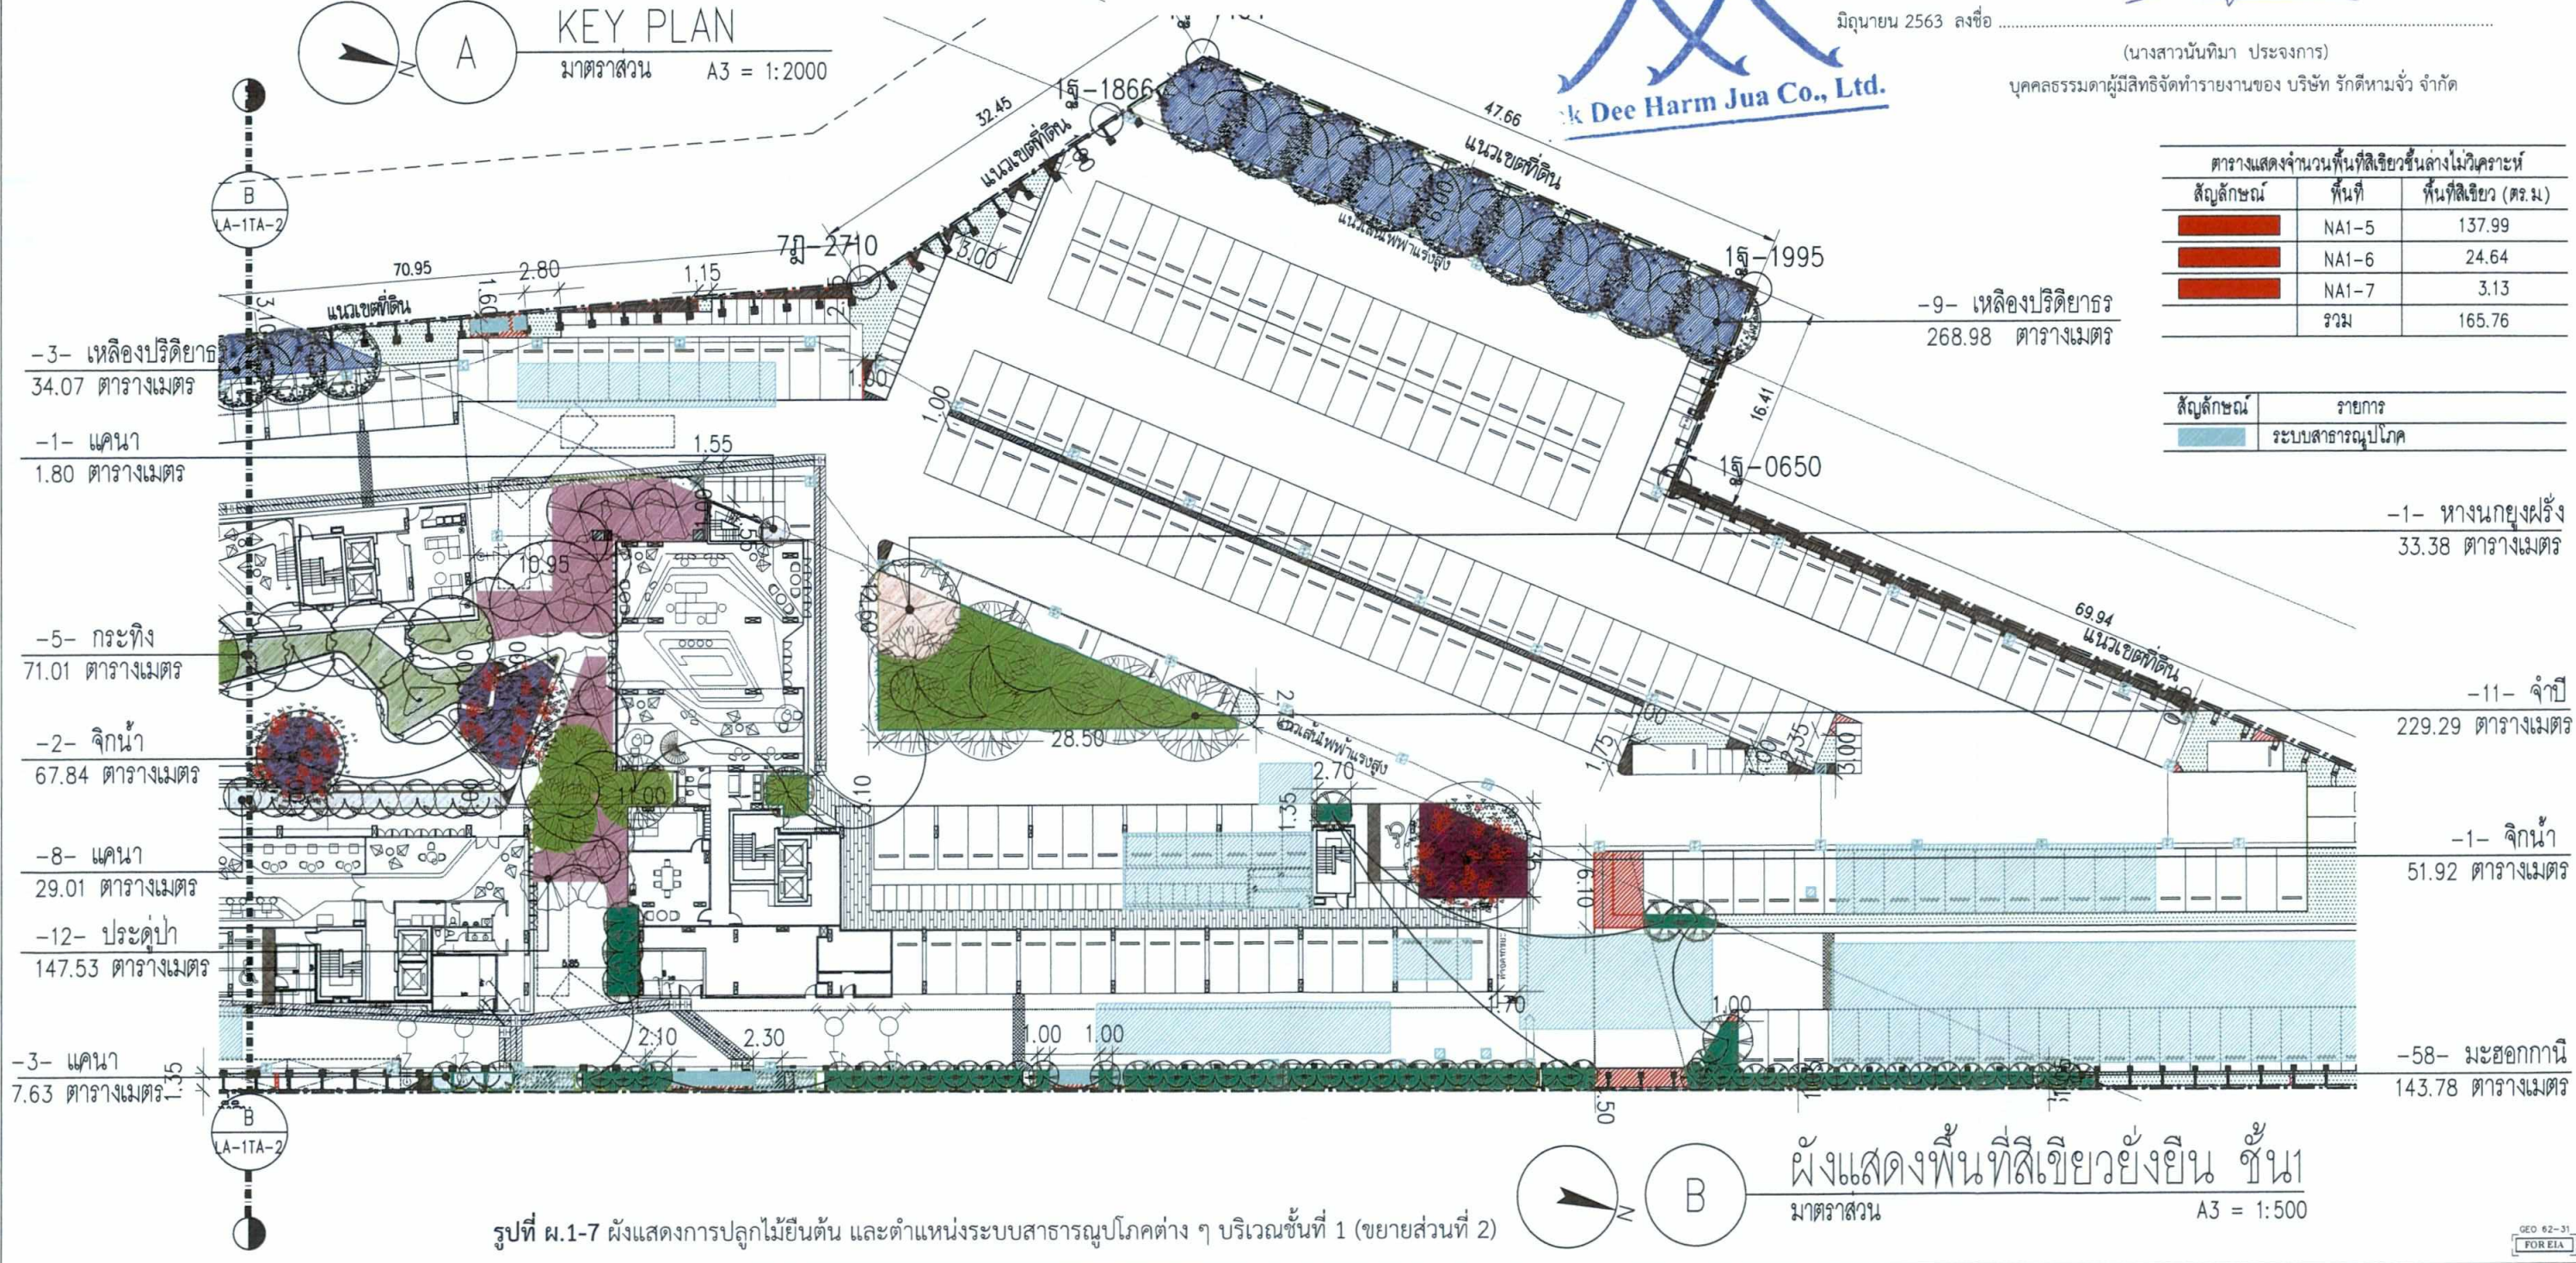

ผังแสดงพื้นที่สีเขียวยั่งยืน ชั้น 1
มาตราส่วน A3 = 1:500

รูปที่ ผ.1-7 ผังแสดงการปลูกไม้ยืนต้น และตำแหน่งระบบสาธารณูปโภคต่าง ๆ บริเวณชั้นที่ 1 (ขยายส่วนที่ 2)

PROJECT :

เคฟทียู (KAVE TU)

LOCATION :

ถนนพหลโยธิน ตำบลคลองเตย อำเภอคลองเตย กรุงเทพมหานคร

OWNER :

บริษัท ทียู พร็อพเพอร์ตี้ จำกัด
เลขที่ 25 หมู่ 23 แขวงคลองเตย เขตคลองเตย กรุงเทพมหานคร 10110
โทรศัพท์ 0-2551-2088

CONSULTANTS :

บริษัท เคฟทียู จำกัด
เลขที่ 462-462/1 ถนนพหลโยธิน แขวงคลองเตย เขตคลองเตย กรุงเทพมหานคร 10110
โทรศัพท์ 0-2621-5011

ARCHITECTS :

db studio
บริษัท ดีบีสตูดิโอ จำกัด
เลขที่ 462-462/1 ถนนพหลโยธิน แขวงคลองเตย เขตคลองเตย กรุงเทพมหานคร 10110
โทรศัพท์ 0-2621-5011

STRUCTURAL ENGINEERS :

WOR CONSULTANT
WOR CONSULTANT Co., Ltd.
55/247 หมู่ 2 ถนนพหลโยธิน แขวงคลองเตย เขตคลองเตย กรุงเทพมหานคร 10110
Tel : (02) 511-5900 (5 Lines) Fax : (02) 511-5905
Email Address : service@geodesign.co.th

MECHANICAL ENGINEERS AND ELECTRICAL :

Geo
GEO Design & Engineering Consultants Co., Ltd.
55/247 หมู่ 2 ถนนพหลโยธิน แขวงคลองเตย เขตคลองเตย กรุงเทพมหานคร 10110
Tel : (02) 511-5900 (5 Lines) Fax : (02) 511-5905
Email Address : service@geodesign.co.th

LANDSCAPE ARCHITECTS

REDLAND SCAPEScape
redland-landscape ltd.
55/247 หมู่ 2 ถนนพหลโยธิน แขวงคลองเตย เขตคลองเตย กรุงเทพมหานคร 10110
Tel : (02) 511-5900 (5 Lines) Fax : (02) 511-5905
Email Address : service@geodesign.co.th

ARCHITECTS :

รศ.ดร.พรพรรณ สด.2566
นายชัย จงสุวรรณ์ สด.11278
นายชัย ศิริเดช สด.12920
นายเดช ภิภังคนันท์ สด.21957

MECHANICAL ENGINEERS :

นายพงษ์ สุทธิสุข สก.2544
นายอติ สิงขุ สก.4127

ELECTRICAL ENGINEERS :

นายวิวัฒน์ เกียรติคุณ สก.3473
นายวิมล วัฒนวงศ์ สก.34163

STRUCTURAL ENGINEERS :

นายวิมล วัฒนวงศ์ สก.3473
นายวิมล วัฒนวงศ์ สก.34163

LANDSCAPE ARCHITECTS :

นายวิมล วัฒนวงศ์ ส-สส.30
นายวิมล วัฒนวงศ์ ส-สส.96
นายวิมล วัฒนวงศ์ ส-สส.95

KEY PLAN

DRAWING TITLE

TREE AREA

REVISIONS

NO.	DESCRIPTION	DATE

FOR EIA


SCALE	: 1:500
DRAWN	: XX
CHECKED	: XX
APPROVED	: XX
DATE	: 03/02/63

DWG. NO.

2TA-2

TOTAL

หน้า 288/296

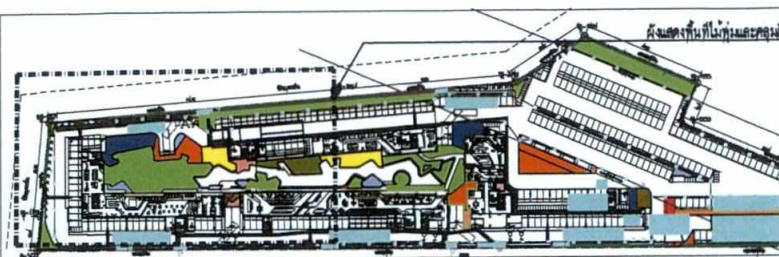

ผังแสดงพื้นที่ไม้พุ่มและคลุมดิน ชั้นล่าง
มาตราส่วน A3 = 1:2000



มิถุนายน 2563 ลงชื่อ
(นายกรมเชษฐ์ วิพันธ์พงษ์ และ นายวิรัตน์ วิพันธ์พงษ์)
กรรมการผู้มีอำนาจของ บริษัท ทิพย์ พร็อพเพอร์ตี้ จำกัด



มิถุนายน 2563 ลงชื่อ
(นางสาวนันทิมา ประจักษ์การ)
บุคคลธรรมดาผู้มีสิทธิจัดทำรายงานของ บริษัท รักดีฮาร์มจู จำกัด

-399- ไทรเกาหลี 99.74 ตร.ม
-2020- หนองปลาหมึกแคะ 181.69 ตร.ม
หญ้ามาเลเซีย 177.50 ตร.ม
-202- เดหลีใบกล้วย 50.46 ตร.ม
-1980- เฟิร์นก้านปลา 123.77 ตร.ม

-61- ลั่นกระบือ 15.15 ตร.ม
-410- พุดซ้อน 65.62 ตร.ม
หญ้ามาเลเซีย 509.12 ตร.ม
-1488- พลับพลึงดอกขาว 133.83 ตร.ม
หญ้ามาเลเซีย 56.57 ตร.ม

-893- เล็บครุฑใบผักชี 55.84 ตร.ม

ผังแสดงพื้นที่ไม้พุ่มและคลุมดิน ชั้น 1
มาตราส่วน A3 = 1:500

-301- ไทรเกาหลี 74.87 ตร.ม

-134- ลั่นกระบือ 33.58 ตร.ม

-118- เล็บครุฑใบผักชี 6.25 ตร.ม
-202- พัดใบ 64.32 ตร.ม
-28- เดหลีใบกล้วย 6.90 ตร.ม

หญ้ามาเลเซีย 56.78 ตร.ม

-146- ลั่นกระบือ 36.63 ตร.ม


พื้นที่ปลูกไม้พุ่มและสนามหญ้าบนพื้นที่สีเขียวชั้นล่าง ทั้งหมด 3,307.46 ตารางเมตร

สัญลักษณ์	รายชื่อ	ทรงพุ่ม (เมตร)	ความสูง (เมตร)	จำนวน (ต้น)	พื้นที่ปลูก (ตร.ม)
	หนองปลาหมึกแคะ	0.30	0.50	2020	181.69
	เฟิร์นก้านปลา	0.25	0.40	1980	123.77
	เล็บครุฑใบผักชี	0.25	0.40	1454	89.24
	พลับพลึงดอกขาว	0.30	0.50	1488	133.83
	พุดซ้อน	0.40	0.80	410	65.62
	หญ้ามาเลเซีย	-	-	-	782.35


สัญลักษณ์	รายชื่อ	ทรงพุ่ม (เมตร)	ความสูง (เมตร)	จำนวน (ต้น)	พื้นที่ปลูก (ตร.ม)
	ไทรเกาหลี	0.50	2.50	659	164.96
	ลั่นกระบือ	0.50	0.25	174	15.15
	พัดใบ	0.50	0.50	202	50.51
	เดหลีใบกล้วย	0.50	0.30	230	57.36
รวม				6,660	1,679.41

ตารางแสดงจำนวนพื้นที่สีเขียวชั้นล่างไม้กระดาก		
สัญลักษณ์	พื้นที่	พื้นที่สีเขียว (ตร.ม)
	NA1-1	18.48
	NA1-2	3.85
	NA1-3	10.74
	NA1-4	12.63
รวม		46.15

PROJECT : เคฟทียู (KAVE TU) LOCATION : ถนนพหลโยธิน แขวงจตุจักร เขตจตุจักร กรุงเทพฯ 10130	OWNER : บริษัท ทิพย์ พร็อพเพอร์ตี้ จำกัด 19 อาคาร 13 ชั้น 33 แขวงจตุจักร เขตจตุจักร กรุงเทพฯ 10130 โทรศัพท์ 0-2551-3088 CONSULTANTS : บริษัท เคฟทียู จำกัด 462-462/1 ถนนพหลโยธิน แขวงจตุจักร เขตจตุจักร กรุงเทพฯ 10130 โทรศัพท์ 0-2621-8011	ARCHITECTS : db studio บริษัท ดีบีดีสตูดิโอ จำกัด 462-462/1 ถนนพหลโยธิน แขวงจตุจักร เขตจตุจักร กรุงเทพฯ 10130 โทรศัพท์ 0-2621-8011	STRUCTURAL ENGINEERS : WOR CONSULTANT WOR CONSULTANT Co., Ltd. 3/2 2nd Floor, Mahachulalongkornrajavidyalaya University, Bangkok 10310, Thailand Tel : (662) 511-5800 (5 Lines) Fax : (662) 511-5805 Email Address : service@woredesign.co.th	MECHANICAL ENGINEERS AND ELECTRICAL : geo GEO Design & Engineering Consultant Co., Ltd. 9 Soi Ladphrao 28, Ladphrao Rd., Samsenrok, Bangkok 10310, Thailand Tel : (662) 511-5800 (5 Lines) Fax : (662) 511-5805 Email Address : service@geodesign.co.th	LANDSCAPE ARCHITECTS : REDLAND SCAPE redland-landscape ltd. 55/55 Kamphaengphet Rd., Ladphrao, Bangkok 10310, Thailand Tel : 08-012 158-1213 Fax : 08-012 158-1214	ARCHITECTS : นาย วรรณานันท์ สวัสดิ์ 082-2566 นาย ธีรภัทร 082-2566 นาย ธีรภัทร 082-2566 นาย ธีรภัทร 082-2566 MECHANICAL ENGINEERS : นาย ธีรภัทร 082-2566 นาย ธีรภัทร 082-2566 นาย ธีรภัทร 082-2566 นาย ธีรภัทร 082-2566 ELECTRICAL ENGINEERS : นาย ธีรภัทร 082-2566 นาย ธีรภัทร 082-2566 นาย ธีรภัทร 082-2566 นาย ธีรภัทร 082-2566 LANDSCAPE ARCHITECTS : นาย ธีรภัทร 082-2566 นาย ธีรภัทร 082-2566 นาย ธีรภัทร 082-2566 นาย ธีรภัทร 082-2566	KEY PLAN 	DRAWING TITLE SURF AREA SCALE 1:500 DATE 03/02/63 NO. 3SA-1 DESCRIPTION 	FOR EIA 	DWG. NO. 3SA-1 TOTAL
---	--	---	---	---	---	---	---------------------	--	--------------------	--

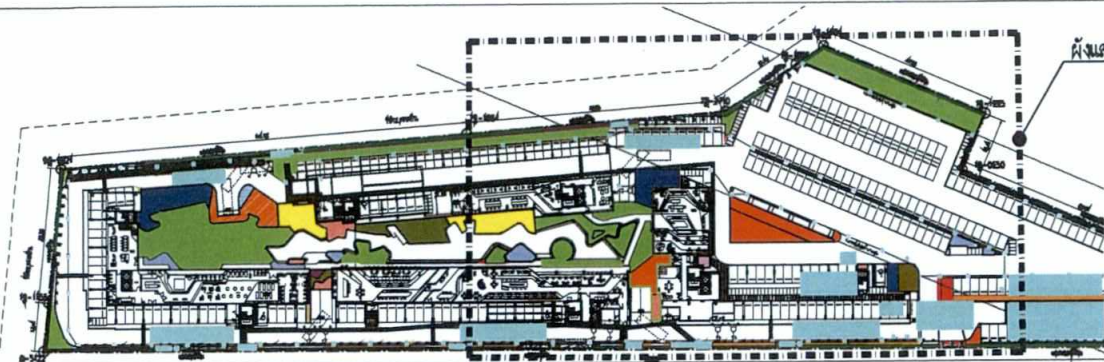

ผังแสดงพื้นที่ไม่พุ่มและคลุมดิน ชั้นล่าง
มาตราส่วน A3 = 1:2000

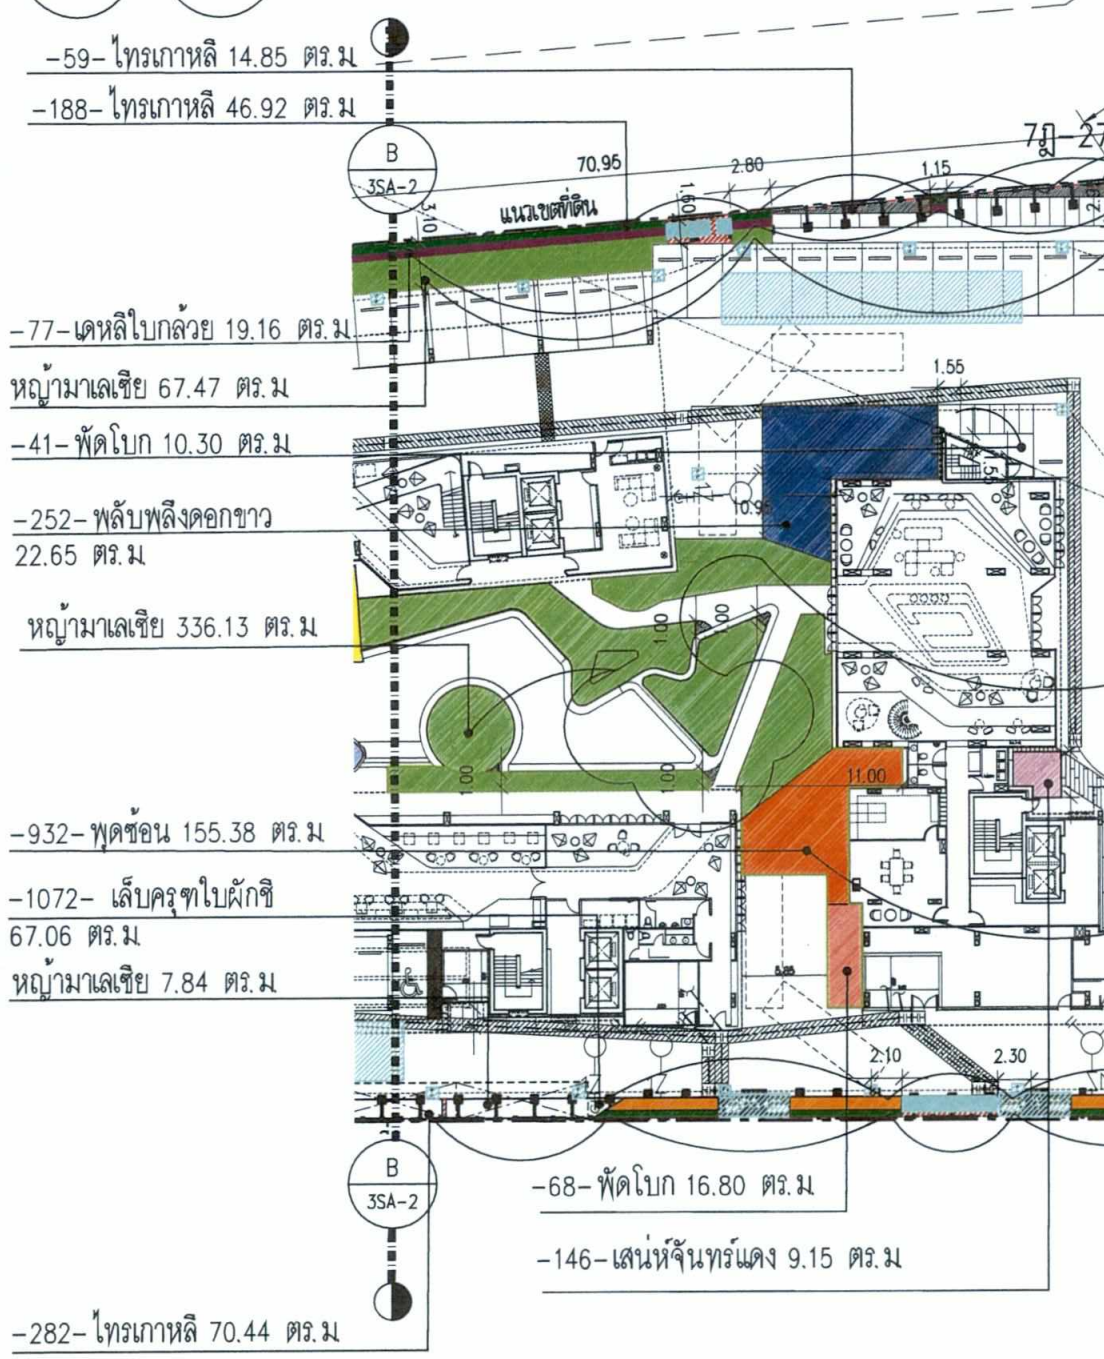


สีสัญลักษณ์	รายชื่อ	ทรงทึบ (เมตร)	ความสูง (เมตร)	จำนวน (ต้น)	พื้นที่ปลูก (ตร.ม.)
NA1-5	NA1-5	137.99			
NA1-6	NA1-6	24.64			
NA1-7	NA1-7	3.13			
รวม		165.76			

สีสัญลักษณ์	รายชื่อ	ทรงทึบ (เมตร)	ความสูง (เมตร)	จำนวน (ต้น)	พื้นที่ปลูก (ตร.ม.)
เลื้อยครุฑใบผักชี	เลื้อยครุฑใบผักชี	0.25	0.40	2980	186.34
เสนาห์จันทร์แดง	เสนาห์จันทร์แดง	0.25	0.40	146	9.15
พลับพลึงดอกขาว	พลับพลึงดอกขาว	0.30	0.50	503	46.21
พุดซ้อน	พุดซ้อน	0.40	0.80	1201	198.82
กล้วยมาเลเซีย	กล้วยมาเลเซีย	-	-	-	393.65

สีสัญลักษณ์	รายชื่อ	ทรงทึบ (เมตร)	ความสูง (เมตร)	จำนวน (ต้น)	พื้นที่ปลูก (ตร.ม.)
ไทรเกาหลี	ไทรเกาหลี	0.50	2.50	499	124.65
เดหลี	เดหลี	0.25	0.50	537	33.56
ลิ้นกระบือ	ลิ้นกระบือ	0.50	0.25	227	56.99
พัดใบ	พัดใบ	0.50	0.50	127	30.75
เดหลีใบกล้วย	เดหลีใบกล้วย	0.50	0.30	77	19.16
รวม				6,261	1,398.09


TTV
 TU PROPERTY CO., LTD.
 (นายกรมเชษฐ์ วิพันธ์พงษ์ และ นายวิวัฒน์ วิพันธ์พงษ์)
 กรรมการผู้มีอำนาจของ บริษัท ทียู พร็อพเพอร์ตี้ จำกัด

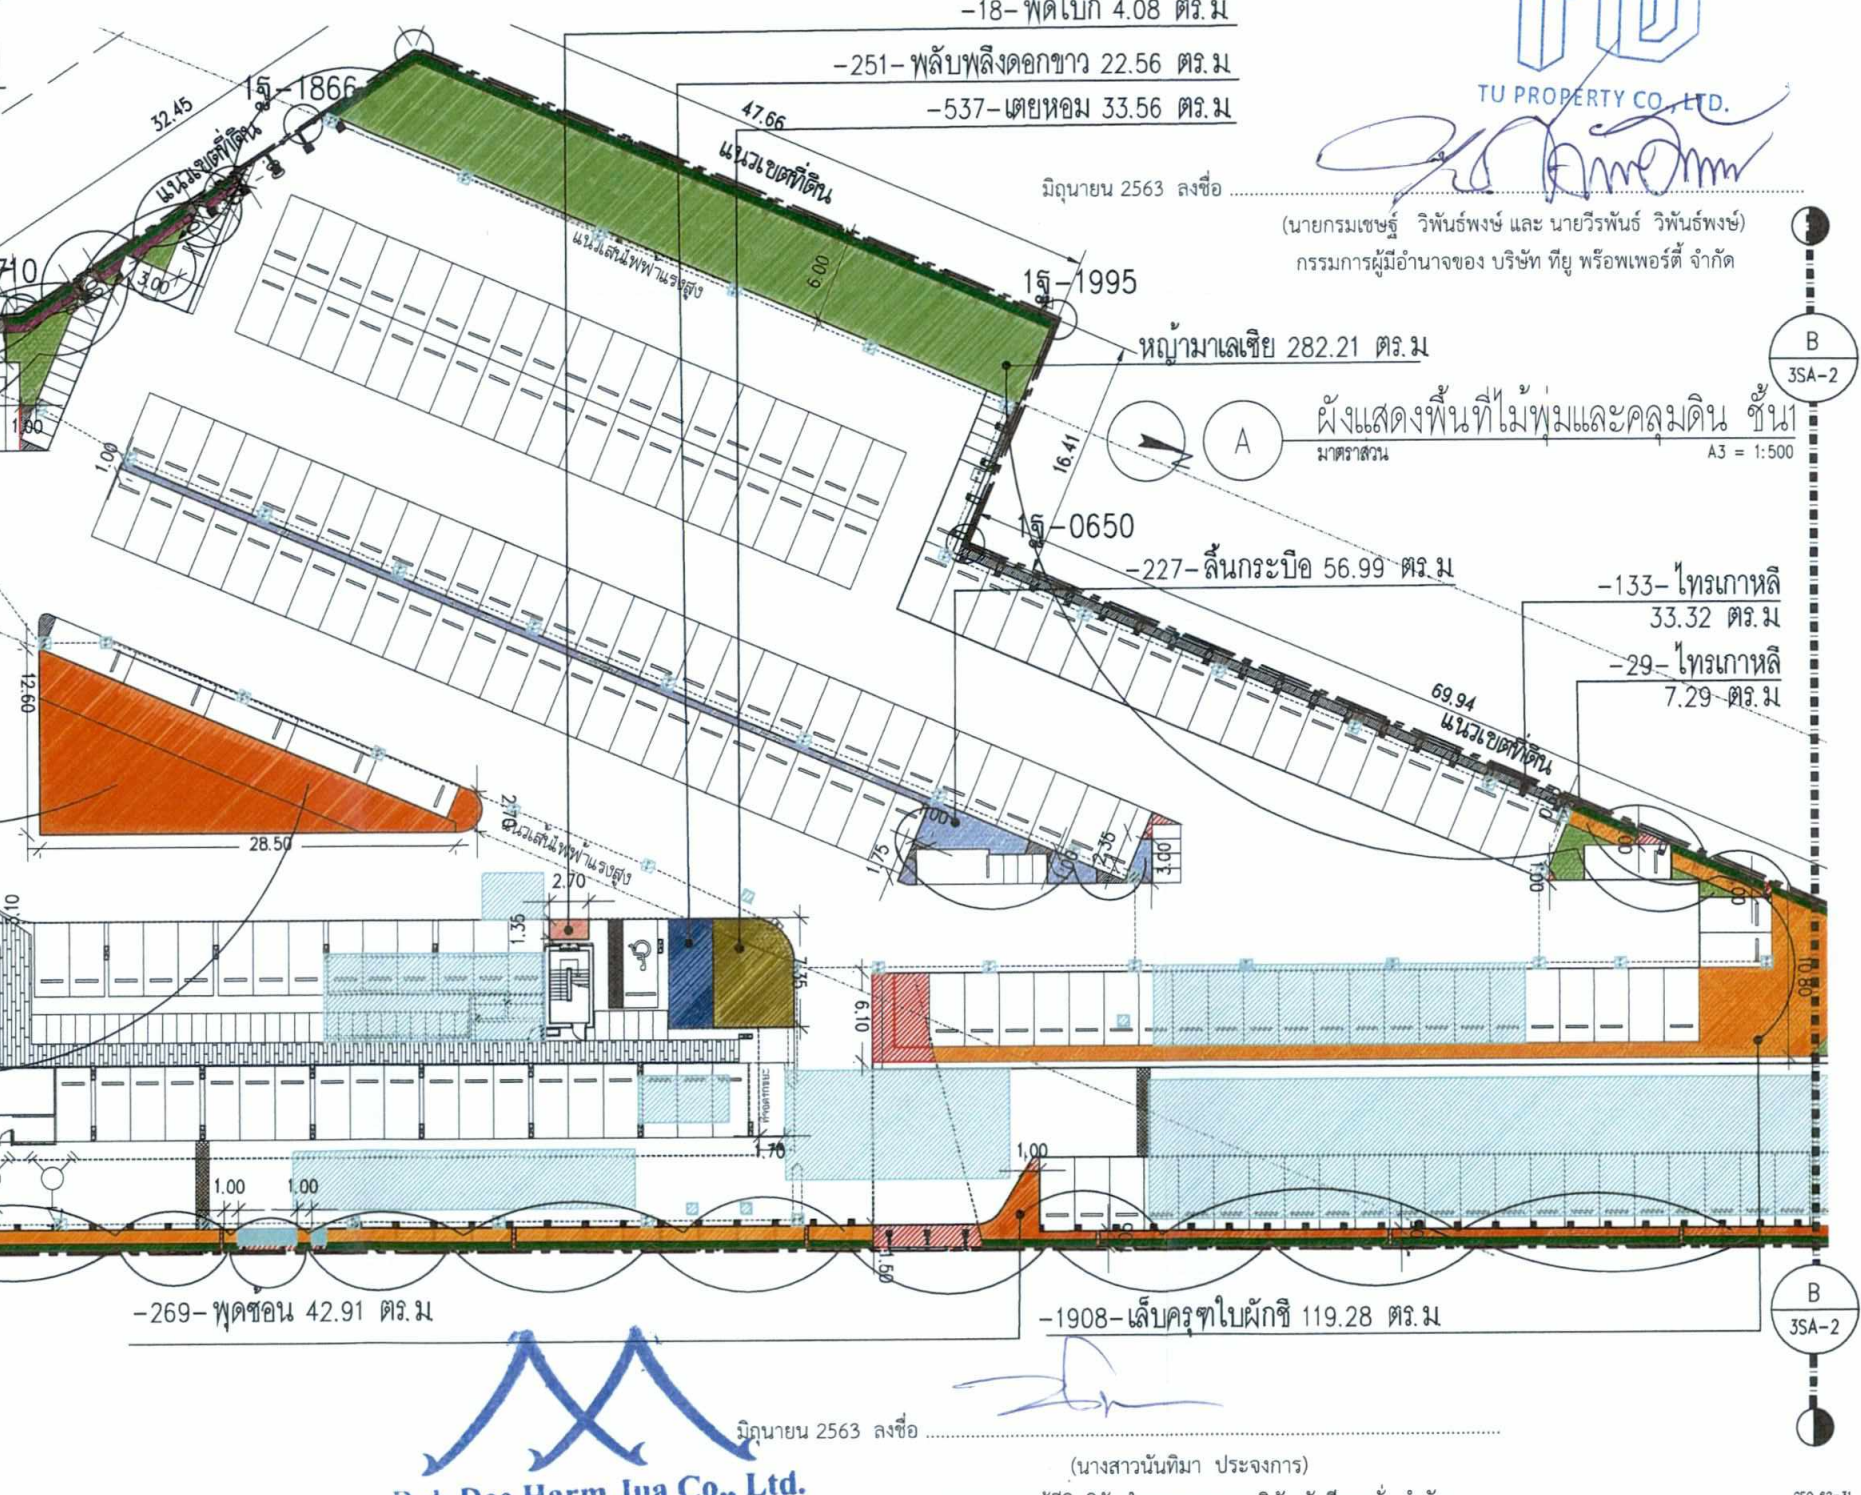

Rak Dee Harm Jua Co., Ltd.
 (นางสาวนันทิมา ประจการ)
 บุคคลธรรมดาผู้มีสิทธิจัดทำรายงานของ บริษัท รักดีฮาร์มจู จำกัด

PROJECT : เคฟทียู (KAVE TU)	OWNER : บริษัท ทียู พร็อพเพอร์ตี้ จำกัด 18 รามคำแหง 53 เขต 23 กรุงเทพมหานคร 10220 โทรศัพท์ 0-2551-2088	ARCHITECTS : db studio บริษัท ดีบีเอส ดีไซน์ จำกัด 462/4 ถนนสุขุมวิท แขวงคลองเตย เขตคลองเตย กรุงเทพมหานคร 10110 โทรศัพท์ 0-2621-8011	STRUCTURAL ENGINEERS : WOR CONSULTANT WOR CONSULTANT LTD. 5/4-2/241 ถนนสุขุมวิท แขวงคลองเตย เขตคลองเตย กรุงเทพมหานคร 10110 โทรศัพท์ 0-2621-8011	MECHANICAL ENGINEERS AND ELECTRICAL : geo GEO Design & Engineering Consultant Co., Ltd. 5 Soi Ladphrao 28, Ladphrao Rd., Samsenok Bangkok, Bangkok 10100, Thailand Tel: (662) 631-9900 (B) (F) (M) 631-9900 Email Address: service@geodesign.co.th	LANDSCAPE ARCHITECTS : REDLAND ^o SCAPE redland-landscape ltd. 15/85 Kamphaengphet 6 Rd Ladphrao, Bangkok, Thailand Tel: 08-002 158-1212-3 Fax: 08-002 158-1214	ARCHITECTS : ชัชวาลย์ วรรณานันท์ ส.ศ.2568 นายชาติ จงสุทธานิพนธ์ ส.ศ.11276 นายชัย ชื่นจิตต์ ส.ศ.12920 นายณัฐ โภกนิษฐ์ ส.ศ.21957	MECHANICAL ENGINEERS : นายชัชวาลย์ วรรณานันท์ ส.ศ.2544 นายชาติ จงสุทธานิพนธ์ ส.ศ.11276 นายชัย ชื่นจิตต์ ส.ศ.12920 นายณัฐ โภกนิษฐ์ ส.ศ.21957	ELECTRICAL ENGINEERS : นายชัชวาลย์ วรรณานันท์ ส.ศ.3473 นายชาติ จงสุทธานิพนธ์ ส.ศ.34163 นายชัย ชื่นจิตต์ ส.ศ.34163 นายณัฐ โภกนิษฐ์ ส.ศ.34163	KEY PLAN	DRAWING TITLE SHAPE AREA	SCALE : 1:500 DRAWN : XX CHECKED : XX APPROVED : XX DATE : 03/02/63	DWG. NO. 3SA-2
--------------------------------	---	--	---	--	---	--	---	---	----------	-----------------------------	---	-------------------

รูปที่ ผ.1-9 ผังแสดงการปลูกไม้พุ่มไม้คลุมดินบริเวณชั้นที่ 1 (ขยายส่วนที่ 2)

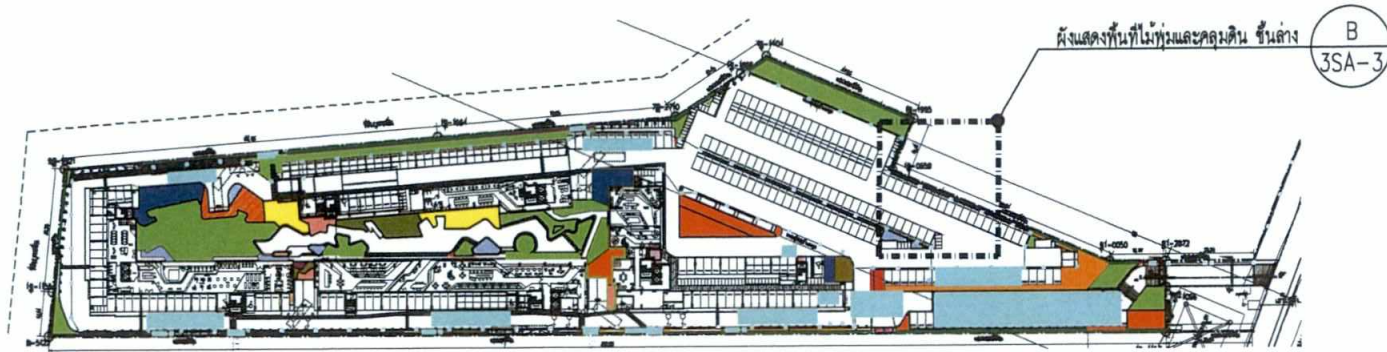

มิถุนายน 2563 ลงชื่อ
 (นายกรมเชษฐ์ วิพันธ์พงษ์ และ นายวิวัฒน์ วิพันธ์พงษ์)
 กรรมการผู้มีอำนาจของ บริษัท ทียู พร็อพเพอร์ตี้ จำกัด


ผังแสดงพื้นที่ไม่พุ่มและคลุมดิน ชั้นล่าง
 มาตราส่วน A3 = 1:2000

มิถุนายน 2563 ลงชื่อ
 (นางสาวนันทิมา ประจงการ)
 บุคคลธรรมดาผู้มีสิทธิจัดทำรายงานของ บริษัท รักดีฮามจู จำกัด
Rak Dee Harm Jua Co., Ltd.

สัญลักษณ์	รายชื่อ	ทรงพุ่ม (เมตร)	ความสูง (เมตร)	จำนวน (ต้น)	พื้นที่ปลูก (ตร.ม.)
	เล็บครุฑใบผักชี	0.25	0.40	531	33.16
	พุดซ้อน	0.40	0.80	446	71.26
	หญ้ามาเลเซีย	-	-	-	106.31
	ไทรเกาหลี	0.50	2.50	154	19.23
	รวม			1,131	229.96

สัญลักษณ์	พื้นที่	พื้นที่สีเขียว (ตร.ม.)
	NA1-8	4.99
	รวม	4.99

สัญลักษณ์	รายการ
	ระบบสาธารณูปโภค

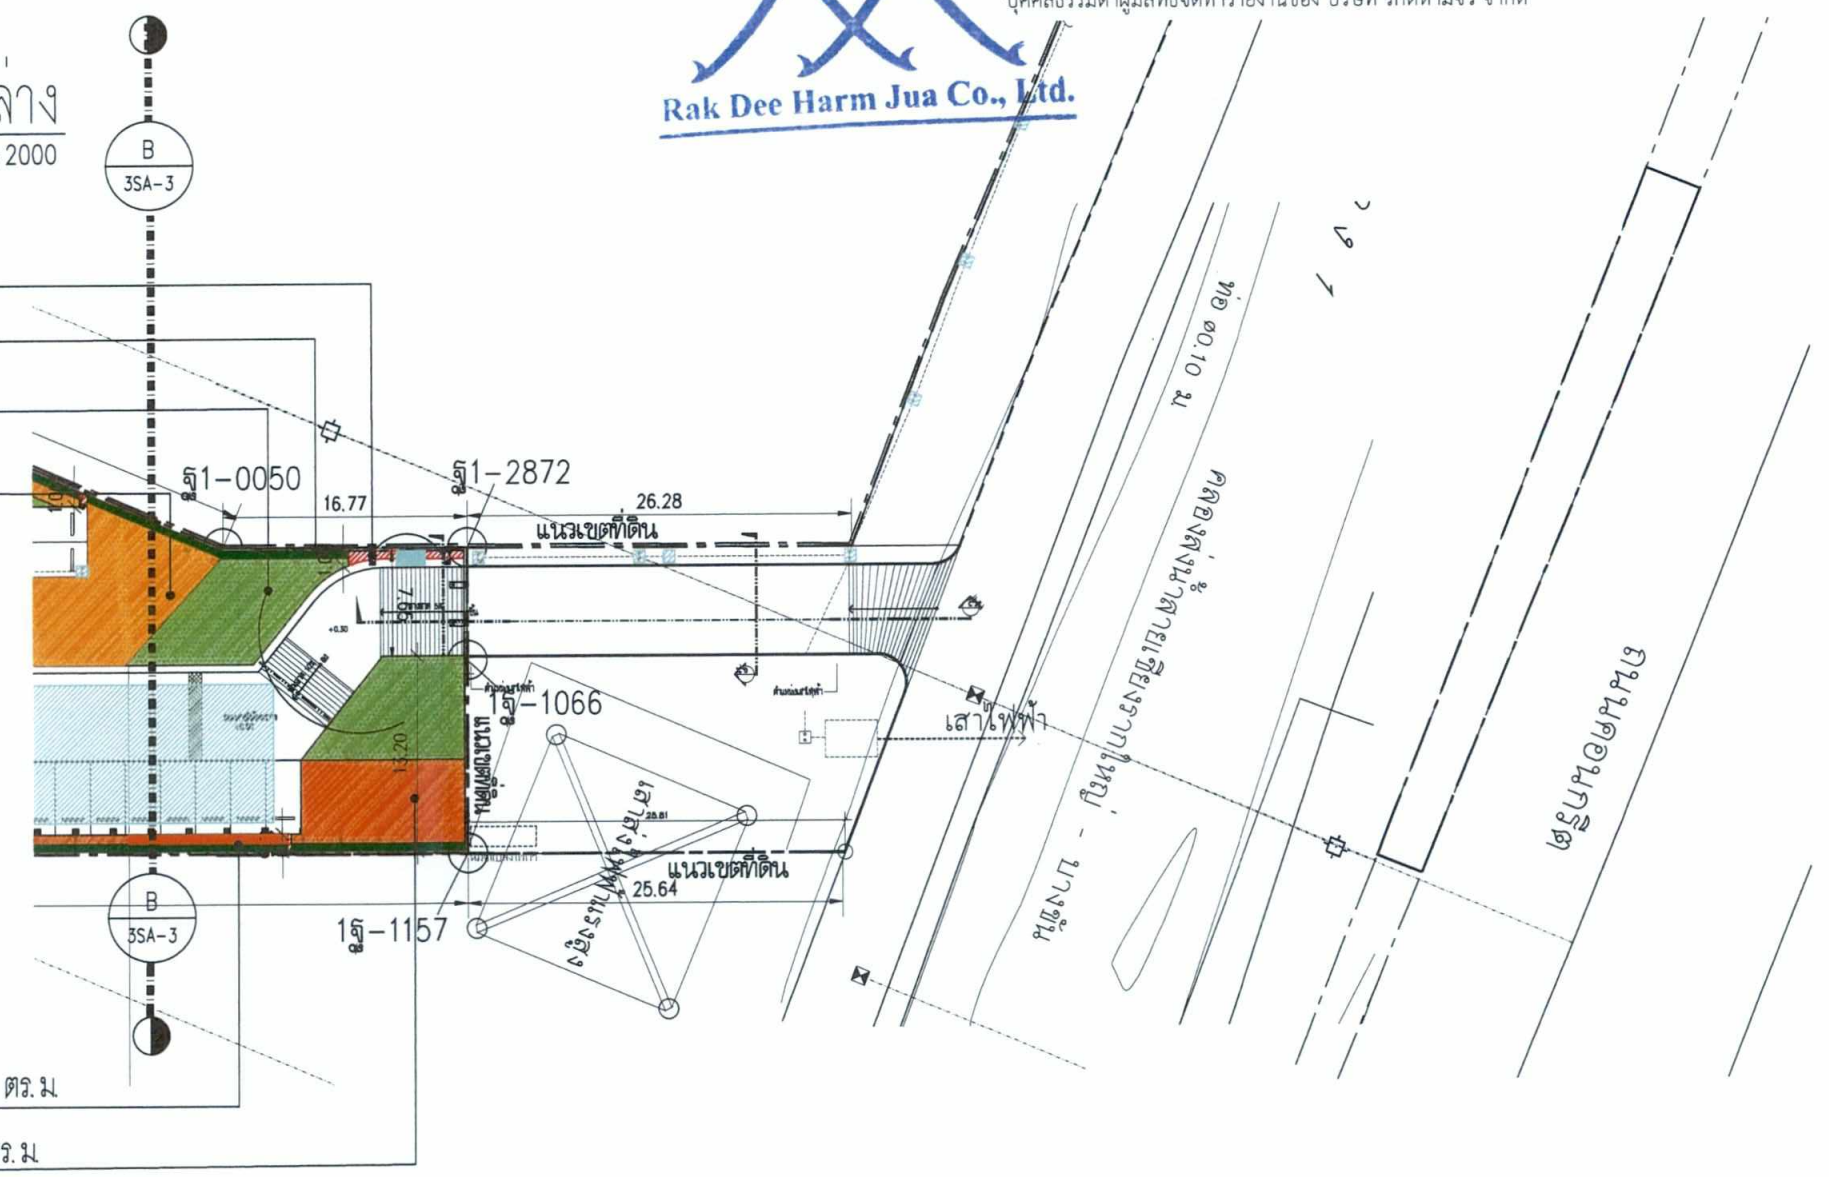


-123- ไทรเกาหลี 11.42 ตร.ม.
 -446- พุดซ้อน 71.26 ตร.ม.

ผังแสดงพื้นที่ไม่พุ่มและคลุมดิน ชั้น 1
 มาตราส่วน A3 = 1:500

รูปที่ ผ.1-10 ผังแสดงการปลูกไม้พุ่มไม้คลุมดินบริเวณชั้นที่ 1 (ขยายส่วนที่ 3)

เคฟทียู (KAVE TU) PROJECT : OWNER : บริษัท ทียู พร็อพเพอร์ตี้ จำกัด 18 ซอยสุขุมวิท 33 แขวงคลองเตย เขตคลองเตย กรุงเทพฯ 10260 โทรศัพท์ 0-2551-2088 CONSULTANTS : บริษัท เอ็ม เอ ซี จำกัด 1/108 ซอยพหลโยธิน แขวงจตุจักร เขตจตุจักร กรุงเทพฯ 10240 โทรศัพท์ 0-2621-8011	db studio ARCHITECTS : บริษัท ดีบีดีเอส จำกัด 482-482/1 ถนนสุขุมวิท แขวงคลองเตย เขตคลองเตย กรุงเทพฯ 10260 โทรศัพท์ 0-2621-8011	WOR CONSULTANT STRUCTURAL ENGINEERS : WOR CONSULTANT Co., Ltd. 55/55 Kamphaengphet 6 rd 5 Soi Ladphrao 28, Ladphrao Rd., Samsenrok Huaywang, Bangkok 10310 Thailand Tel : (662) 511-8900 (5 Lines) Fax : (662) 511-8909 Email Address : service@geodesign.co.th	geo MECHANICAL ENGINEERS AND ELECTRICAL : GEO Design & Engineering Consultants Co., Ltd. 55/55 Kamphaengphet 6 rd 5 Soi Ladphrao 28, Ladphrao Rd., Samsenrok Huaywang, Bangkok 10310 Thailand Tel : (662) 511-8900 (5 Lines) Fax : (662) 511-8909 Email Address : service@geodesign.co.th	REDLAND° LANDSCAPE ARCHITECTS : redland-scape ltd. 55/55 Kamphaengphet 6 rd 5 Soi Ladphrao 28, Ladphrao Rd., Samsenrok Huaywang, Bangkok 10310 Thailand Tel : (662) 511-8900 (5 Lines) Fax : (662) 511-8909 Email Address : service@geodesign.co.th	ARCHITECTS รชช วรรณภา สส.2566 ธนาชัย จงสุวรรณพิศาส ภส.31276 ชวิชัย ศิธิยม ภส.12820 ภาคเดช โภกสินนท์ ภส.21957 MECHANICAL ENGINEERS ชรพพงษ์ สุทธิแสงอาภาภรณ์ สก.2544 อาณัติ สิงห์ สก.4127 ELECTRICAL ENGINEERS ชัยวัฒน์ เกตุทองสุน สก.3473 ศิรินทร ชลวรพงษ์ ภก.34163 STRUCTURAL ENGINEERS วรนาถ แซ่สุวรรณ สย.8266 LANDSCAPE ARCHITECTS ปิยะศักดิ์ แก้ววงศ์ ส-ภส.30 นิภาพร วัชรชัย ส-ภส.96 เนตรพรุฑ์ ศิริยาภรณ์ ส-ภส.95	KEY PLAN 	DRAWING TITLE SHURB AREA SCALE : 1:500 DRAWN : XX CHECKED : XX APPROVED : XX DATE : 03/02/63 NO. DESCRIPTION DATE REVISIONS Notes This Drawing is Copyrighted. All Contractors must check all dimensions on site. Only signed dimensions and grid lines are to be relied upon. Discrepancies must be reported immediately to the Architect or Engineer concerned before proceeding.	DWG. NO. 3SA-3 TOTAL หน้า 291/296
---	--	--	--	--	---	---------------------	--	--

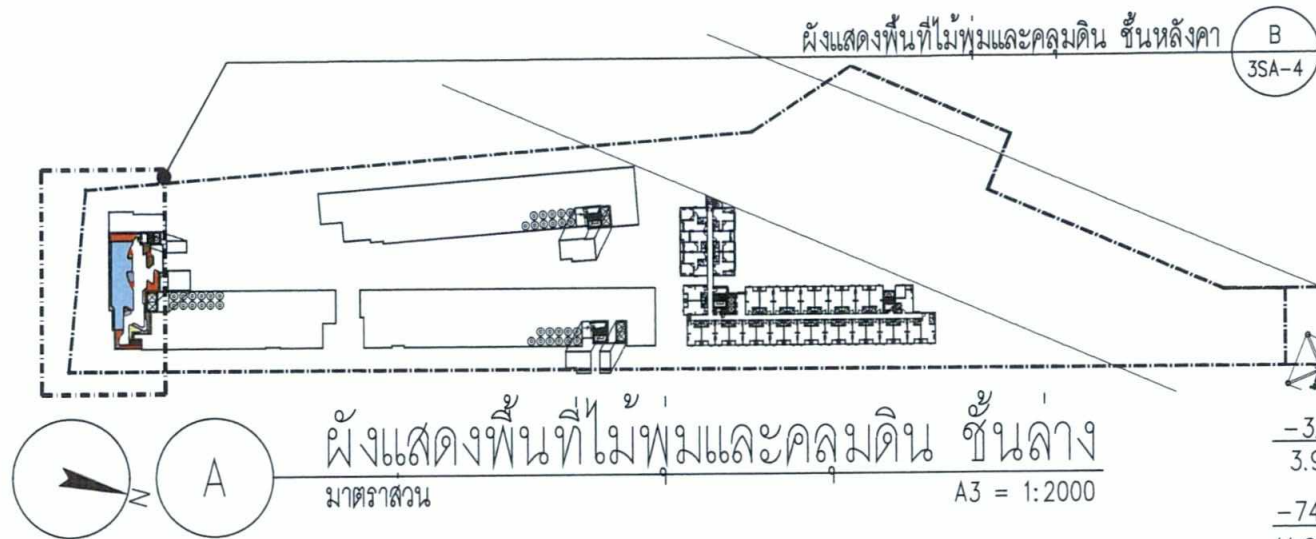

TU
TU PROPERTY CO., LTD.

มิถุนายน 2563 ลงชื่อ

(นายกรมเชษฐ์ วิพันธ์พงษ์ และ นายวีรพันธ์ วิพันธ์พงษ์)
กรรมการผู้มีอำนาจของ บริษัท ทิพย์ พร็อพเพอร์ตี้ จำกัด

Rak Dee Harm Jua Co., Ltd.

มิถุนายน 2563 ลงชื่อ



(นางสาวนันท์มา ประจางการ)

บุคคลธรรมดาผู้มีสิทธิจัดทำรายงานของ บริษัท รักดีฮาร์มจิว จำกัด

สัญลักษณ์	รายชื่อ	ทรงพุ่ม (เมตร)	ความสูง (เมตร)	จำนวน (ต้น)	พื้นที่ปลูก (ตร.ม.)
	พุดซ้อน	0.40	0.80	189	27.87
	หนวดปลาหมึกแคระ	0.30	0.50	9	0.79
	เสนหัวจันทร์แดง	0.25	0.40	80	4.97
	เตยหอม	0.25	0.50	166	10.39
	ลิ้นกระบือ	0.50	0.25	20	4.91
	ไทรเกาหลี	0.50	2.00	112	13.82
	รวม			576	62.75

พื้นที่ปลูกไม้พุ่มและสนามหญ้าบนพื้นที่สีเขียวชั้นหลังคา ทั้งหมด 62.75 ตารางเมตร


สัญลักษณ์	พื้นที่	พื้นที่สีเขียว (ตร.ม.)
	NA2-1	10.06
	NA2-2	1.34
	รวม	11.40

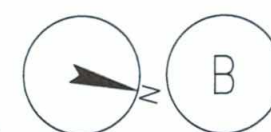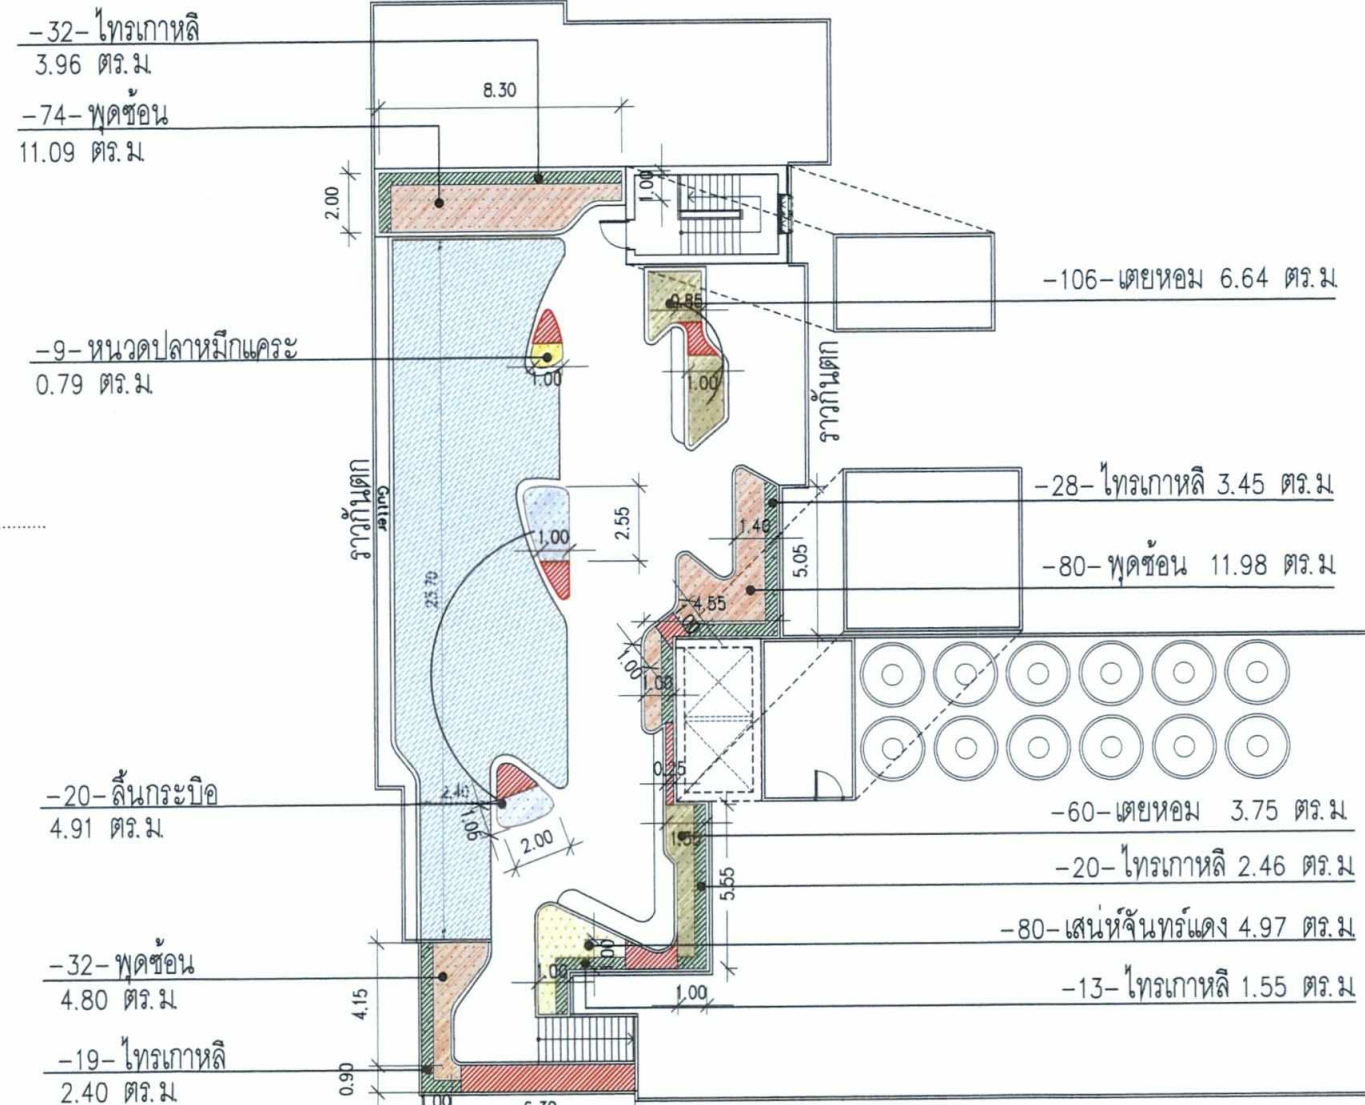

ผังแสดงพื้นที่ไม่พุ่มและคลุมดิน ชั้นดาดฟ้า
มาตราส่วน A3 = 1:250

รูปที่ ผ.1-11 ผังแสดงการปลูกไม้พุ่มไม้คลุมดินบริเวณชั้นดาดฟ้า ของอาคาร C

PROJECT :	OWNER :	ARCHITECTS :	STRUCTURAL ENGINEERS :	MECHANICAL ENGINEERS AND ELECTRICAL :	LANDSCAPE ARCHITECTS :	ARCHITECTS :	MECHANICAL ENGINEERS :	ELECTRICAL ENGINEERS :	KEY PLAN :	DRAWING TITLE :	FOR EIA :	DWG. NO. :
เคฟทิพย์ (KAVE TU)	บริษัท ทิพย์ พร็อพเพอร์ตี้ จำกัด 19 ถนนสุขุมวิท 111 แขวงคลองเตย เขตคลองเตย กรุงเทพฯ 10110 โทรศัพท์ 0-2251-1088	db studio บริษัท ดีบีเอส ดีไซน์ จำกัด 452-452/1 ถนนสุขุมวิท แขวงคลองเตย เขตคลองเตย กรุงเทพฯ 10110 โทรศัพท์ 0-2621-8011	WOR CONSULTANT 55/55 Kamphaengphet Rd. 5th Floor, Bangkok 10110 Tel : (662) 511-5900 (5 Lines) Fax : (662) 511-5905 Email Address : service@geodesign.co.th	Geo GEO Design & Engineering Consultant Co., Ltd. 55/55 Kamphaengphet Rd. 5th Floor, Bangkok 10110 Tel : (662) 511-5900 (5 Lines) Fax : (662) 511-5905 Email Address : service@geodesign.co.th	REDLAND redland-landscape ltd. 55/55 Kamphaengphet Rd. 5th Floor, Bangkok 10110 Tel : (662) 511-5900 (5 Lines) Fax : (662) 511-5905 Email Address : service@geodesign.co.th	ARCHITECTS รศดร. วรณานันท์ สร.2568 นายอภัย จงสุขวัฒนไพศาล สร.11276 นายชัย ศิริเดช สร.12920 นายณเดช โกศลอินทร์ สร.21957	MECHANICAL ENGINEERS ดร.พชร สุทธิเสถียรานันท์ สร.2544 อานันท์ ดั่งชู สร.4127	ELECTRICAL ENGINEERS เชษฐา ทรัพย์อรรถกุล สร.3473 ธีรภัทร ธรรมธาดา สร.34163	KEY PLAN [Diagram showing the location of the building on the site plan]	SHRUB AREA	SCALE : 1:250 DRAWN : XX CHECKED : XX APPROVED : XX DATE : 03/02/63	3SA-4

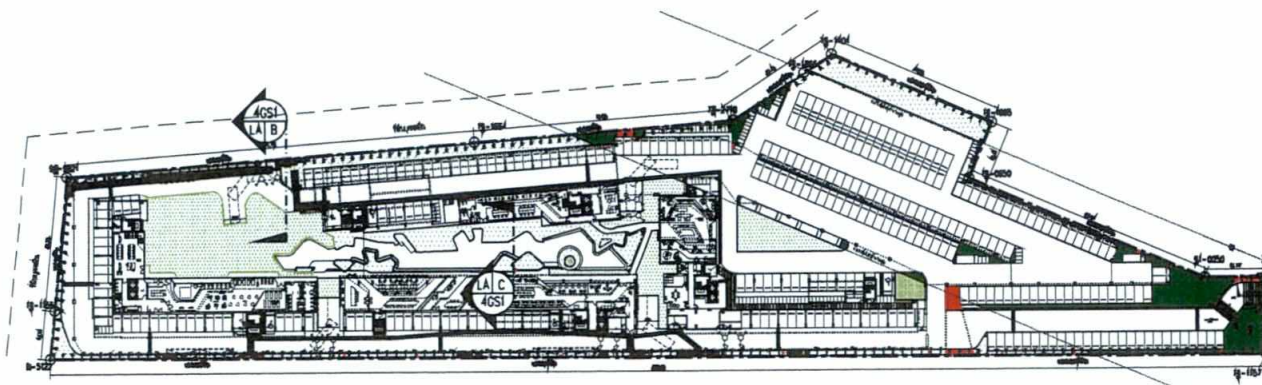


ผังแสดงแนวตัดภูมิทัศน์ ชั้น 1
มาตราส่วน A3 = 1:2000

TU
TU PROPERTY CO., LTD.


มิถุนายน 2563 ลงชื่อ
(นายกรมเชษฐ์ / วัณธพงษ์ และ นายวัณธพงษ์ วัณธพงษ์)
กรรมการผู้มีอำนาจของ บริษัท ทียู พร็อพเพอร์ตี้ จำกัด

Rak Dee Harm Jua Co., Ltd.

มิถุนายน 2563 ลงชื่อ
(นางสาวนันทิมา ประจการ)
บุคคลธรรมดาผู้มีสิทธิจัดทำรายงานของ บริษัท รักดีฮาร์มจิว จำกัด

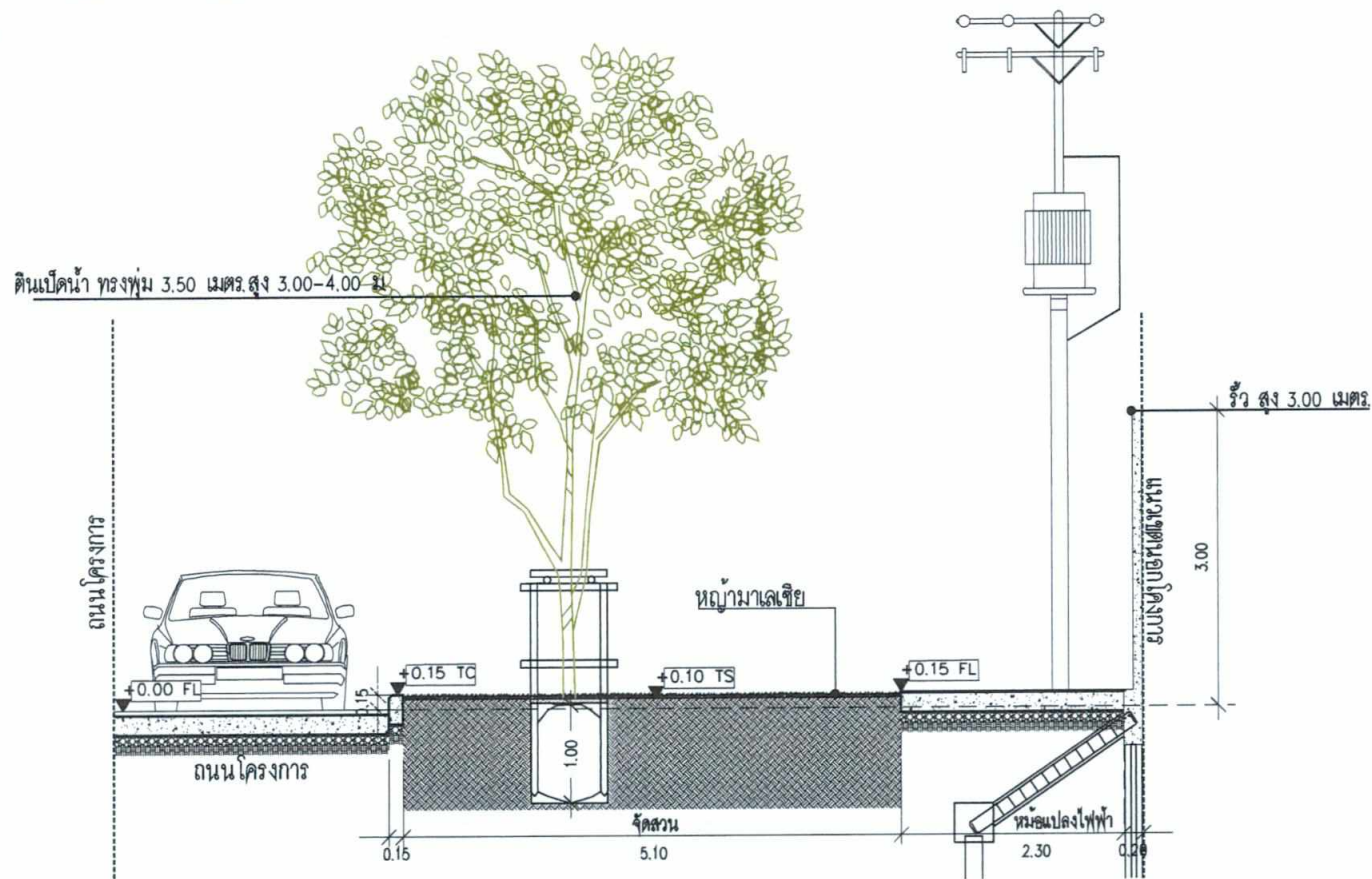


รูปตัดภูมิทัศน์ ชั้น 1
มาตราส่วน 1:75

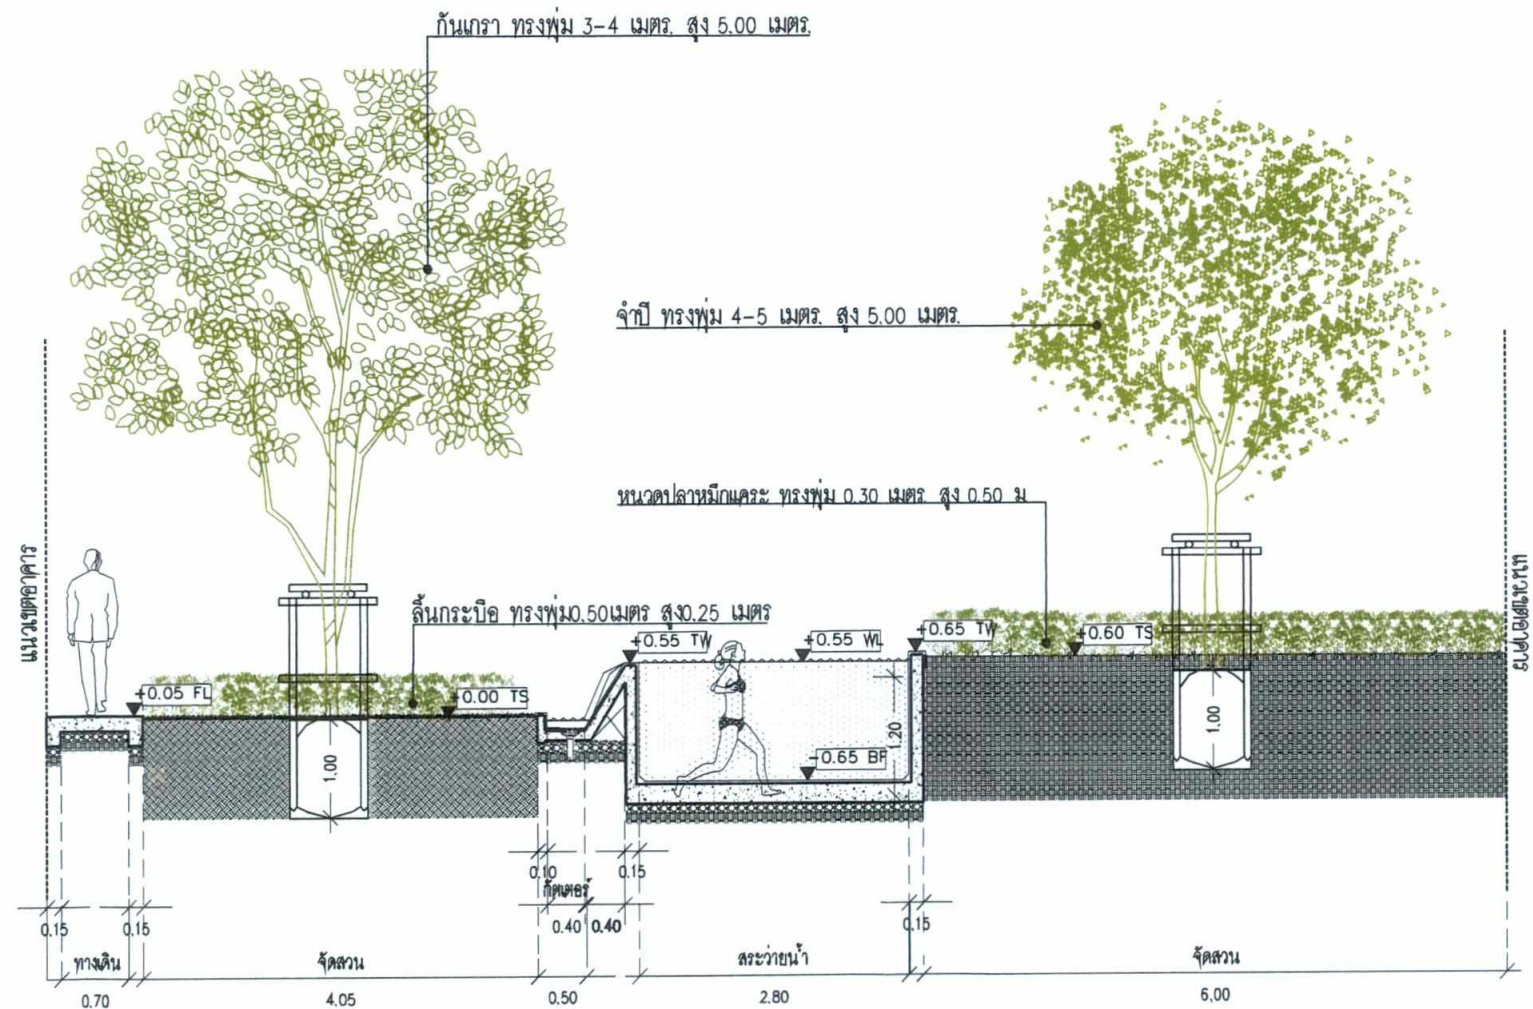

รูปตัดภูมิทัศน์ ชั้น 1
มาตราส่วน 1:75

รูปที่ ผ.1-12 ผังแสดงรูปตัด B และ C บริเวณชั้นที่ 1

PROJECT : เคฟทียู (KAVE TU)	OWNER : บริษัท ทียู พร็อพเพอร์ตี้ จำกัด 16 อาคาร 15-17 ชั้น 23 อาคารพาณิชย์ อาคารพาณิชย์ 10230 โทรศัพท์ 0-2551-2088	ARCHITECTS : db studio บริษัท ดีบีสตูดิโอ จำกัด 462-462/1 ถนนสุขุมวิท แขวงคลองตันเหนือ เขตวัฒนา กรุงเทพมหานคร 10110 โทรศัพท์ 0-2621-8011	STRUCTURAL ENGINEERS : WOR CONSULTANT WOR CONSULTANT Co., Ltd. 5/16 2nd Floor, Vibran Tower 2, Rama 1 Road, Bangkok, Thailand 10110 Tel : (062) 511-8800 (5 Lines) Fax : (062) 511-8800 Email Address : service@geodesign.co.th	MECHANICAL ENGINEERS AND ELECTRICAL : Geo GEO Design & Engineering Consultants Co., Ltd. 5 Soi Ladphrao 28, Ladphrao Rd., Samsenok, Bangkok 10110 Tel : (062) 511-8800 (5 Lines) Fax : (062) 511-8800 Email Address : service@geodesign.co.th	LANDSCAPE ARCHITECTS : REDLAND SCAPES redland-landscape ltd. 55/55 Kamphaengphet 6 rd, Ladphrao, Bangkok 10110 Tel : 086012 158-1212-3 Fax : 086012 158-1214	ARCHITECTS : รศ.ดร.วราภรณ์ สด.2566 รศ.ดร.สุวิมลพร สด.2566 รศ.ดร.ศิริลักษณ์ สด.2566 รศ.ดร.วิภาดา สด.2566 MECHANICAL ENGINEERS : ดร.วิมลพร สด.2544 ส.อ.อ.อ.อ.อ. สด.4127 ELECTRICAL ENGINEERS : ดร.วิมลพร สด.3473 ส.อ.อ.อ.อ. สด.34163 SANITARY ENGINEERS : รศ.ดร.ดร.ดร.ดร. สด.304 ส.อ.อ.อ.อ. สด.644 STRUCTURAL ENGINEERS : รศ.ดร.ดร.ดร.ดร. สด.8266 ส.อ.อ.อ.อ. สด.644 LANDSCAPE ARCHITECTS : ดร.ดร.ดร.ดร. สด.30 ส.อ.อ.อ.อ. สด.96 ส.อ.อ.อ.อ. สด.95	KEY PLAN 	DRAWING TITLE cross section	FOR EIA SCALE : NTS DRAWN : XX CHECKED : XX APPROVED : XX DATE : 03/02/63	DWG NO. 4GS-1
---------------------------------------	--	---	---	---	---	---	--------------	---------------------------------------	--	-------------------------

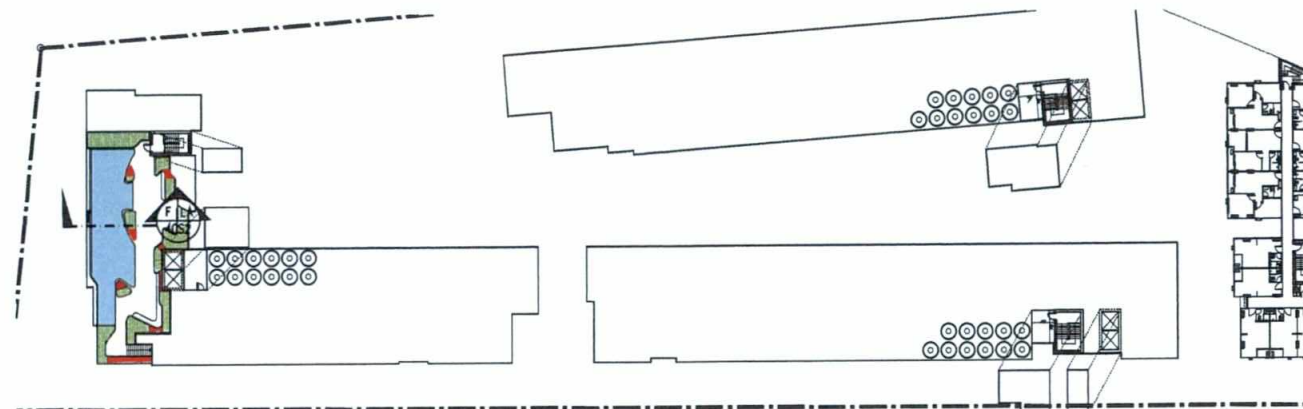

มิถุนายน 2563 ลงชื่อ


(นายกรมเชษฐ์ วิพันธ์พงษ์ และ นายวิรัตน์ วิพันธ์พงษ์)
กรรมการผู้มีอำนาจของ บริษัท ทียู พร็อพเพอร์ตี้ จำกัด



มิถุนายน 2563 ลงชื่อ

(นางสาวนันทิมา ประจางการ)
บุคคลธรรมดาผู้มีสิทธิจัดทำรายงานของ บริษัท รักดีฮาร์มจู จำกัด


ผังแสดงแนวตัดภูมิทัศน์ ชั้นดาดฟ้า
มาตราส่วน A3 = 1:2000

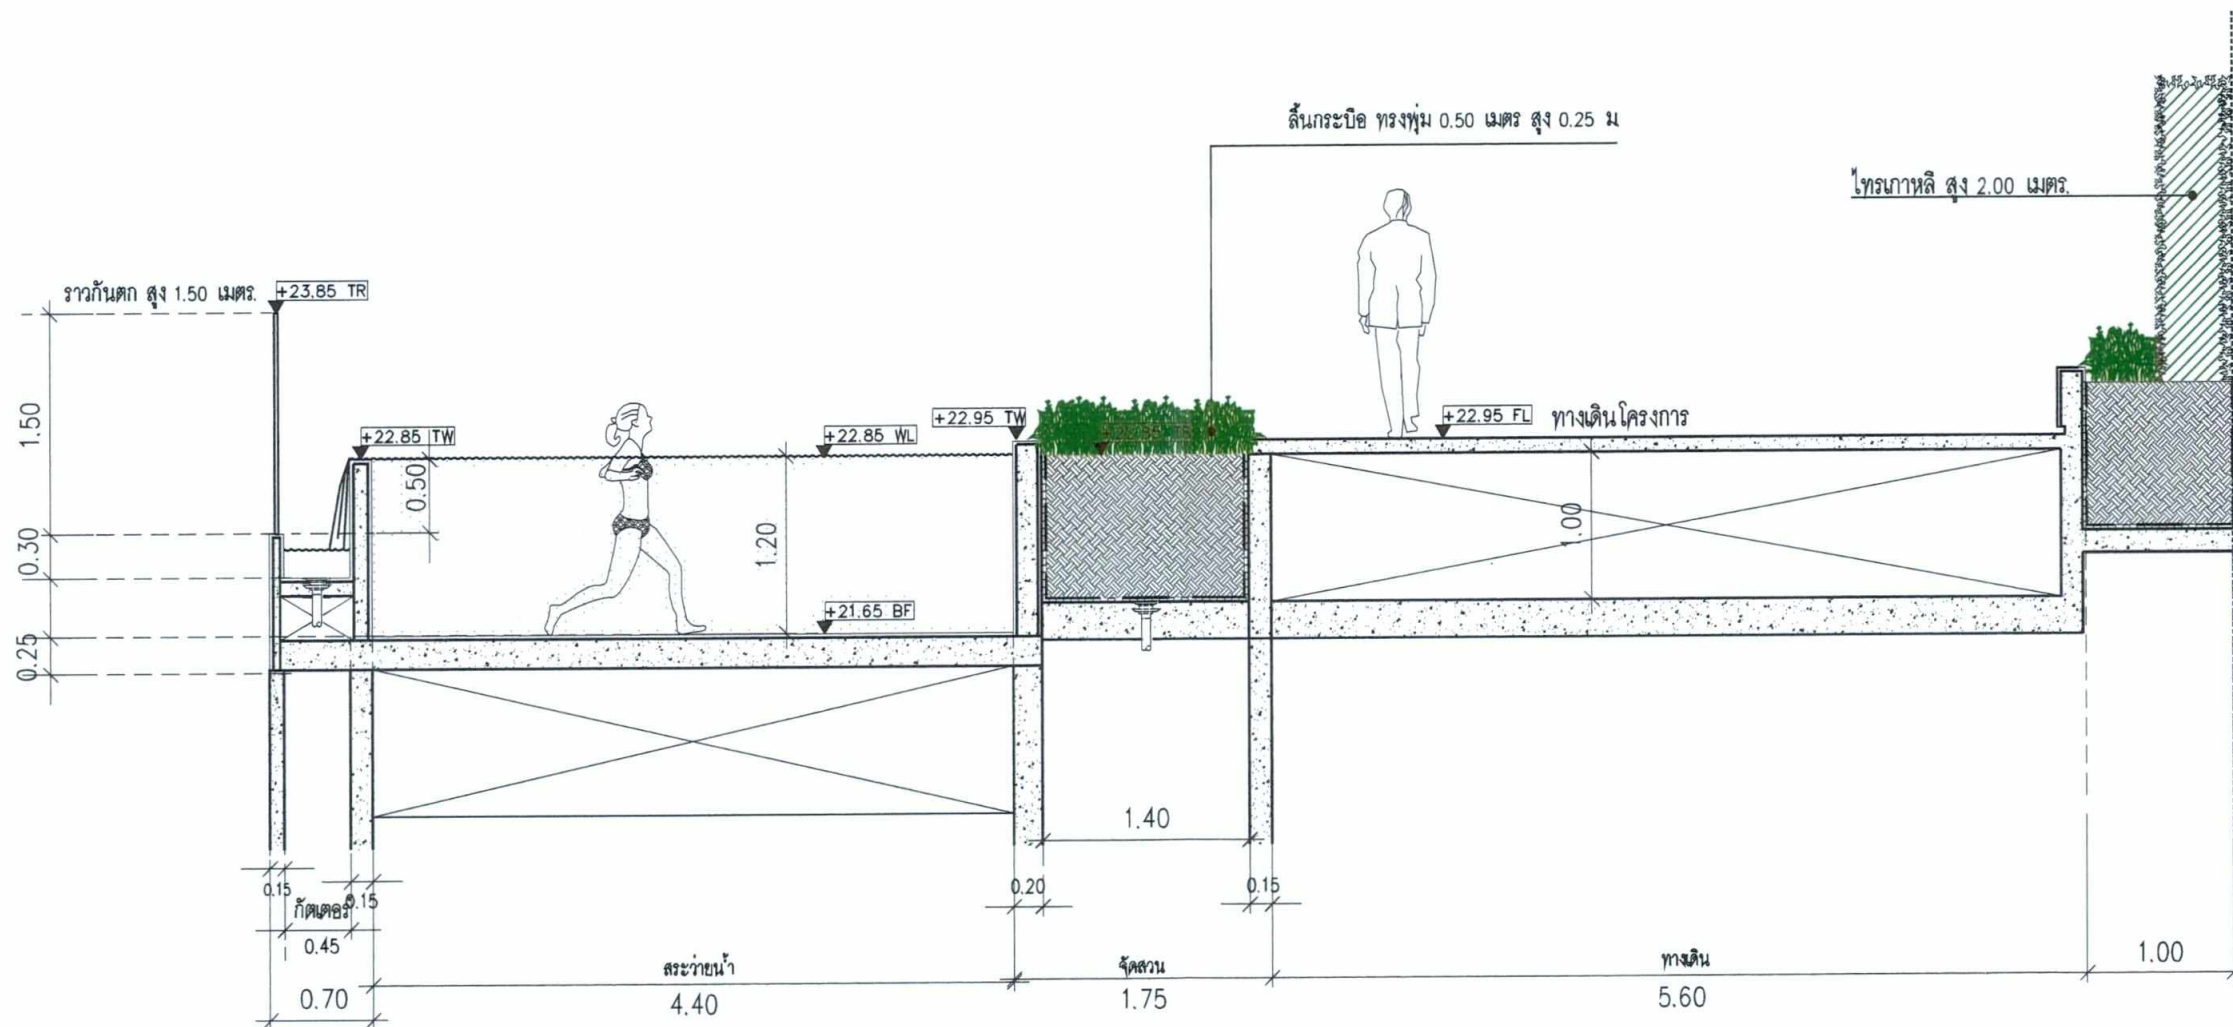

รูปตัดภูมิทัศน์ ชั้นหลังดาดฟ้า
มาตราส่วน 1:50

รูปที่ ผ.1-14 ผังแสดงรูปตัด F บริเวณชั้นดาดฟ้า

PROJECT : เคฟทียู (KAVE TU)	OWNER : บริษัท ทียู พร็อพเพอร์ตี้ จำกัด 18 อาคาร 8.5 ชั้น 23 แขวงคลองเตย เขตคลองเตย กรุงเทพฯ 10220 โทรศัพท์ 0-2551-2088	ARCHITECTS : db studio บริษัท ดีบีดีไอ จำกัด 462-462/1 ถนนสุขุมวิท แขวงคลองเตย เขตคลองเตย กรุงเทพฯ 10220 โทรศัพท์ 0-2621-8011	STRUCTURAL ENGINEERS : WOR CONSULTANT WOR CONSULTANT Co., Ltd. 5 Soi Ladphrao 28, Ladphrao Rd., Samsenok, Bangkok 10110, Thailand Tel : (662) 511-5900 (5 Lines) Fax : (662) 511-5905 Email Address : service@geodesign.co.th	MECHANICAL ENGINEERS AND ELECTRICAL : geo Geo Design & Engineering Consultant Co., Ltd. 55/85 Kamphaengphet 6 rd, Ladphrao, Bangkok 10220, Thailand Tel : (662) 511-5900 (5 Lines) Fax : (662) 511-5905 Email Address : service@geodesign.co.th	LANDSCAPE ARCHITECTS : REDLAND SCAPE redland-landscape ltd. 55/85 Kamphaengphet 6 rd, Ladphrao, Bangkok 10220, Thailand Tel : (662) 511-5900 (5 Lines) Fax : (662) 511-5905 Email Address : service@geodesign.co.th	ARCHITECTS : พ.อ. วรณานา สส.2566 นายวิชาญ งามวิวัฒน์ สส.11278 นายวิชาญ สส.12920 นายวิชาญ สส.21957	MECHANICAL ENGINEERS : นายวิชาญ สส.2544 นายวิชาญ สส.14127	ELECTRICAL ENGINEERS : นายวิชาญ สส.3473 นายวิชาญ สส.34163	KEY PLAN 	DRAWING TITLE CROSS SECTION	SCALE : NTS DRAWN : XX CHECKED : XX APPROVED : XX DATE : 03/02/63	DWG. NO. 4GS-3
---------------------------------------	--	--	---	---	---	---	---	---	--------------	---------------------------------------	---	--------------------------

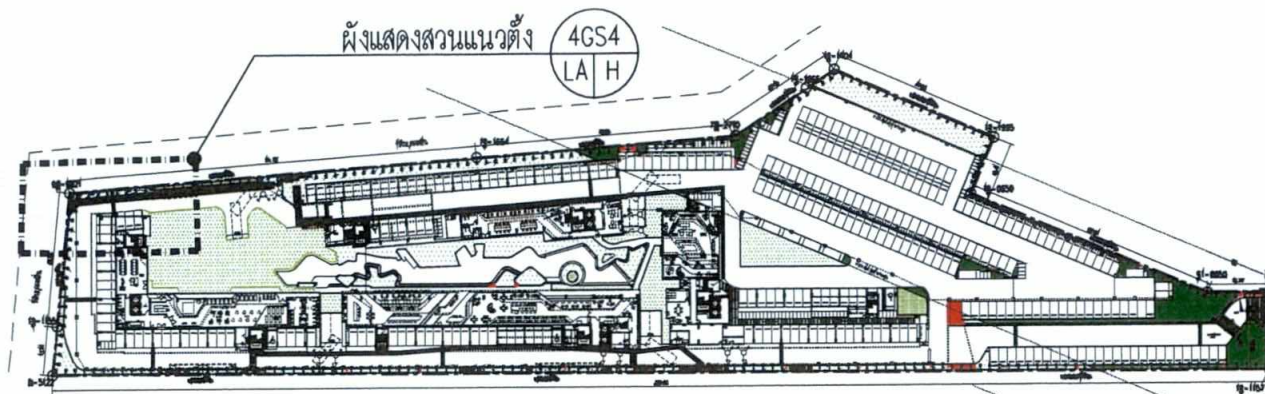

มิถุนายน 2563 ลงชื่อ

(นายกรมเชษฐ์ วิพันธ์พงษ์ และ นายวีรพันธ์ วิพันธ์พงษ์)
กรรมการผู้มีอำนาจของ บริษัท ทียู พร็อพเพอร์ตี้ จำกัด


TU
TU PROPERTY CO., LTD.

มิถุนายน 2563 ลงชื่อ


(นางสาวนันท์มา ประจงการ)
บุคคลธรรมดาผู้มีสิทธิจัดทำรายงานของ บริษัท รักดีฮาร์มจู จำกัด

Rak Dee Harm Jua Co., Ltd.


ผังแสดงแนวตัดภูมิทัศน์ ชั้น 1
มาตราส่วน A3 = 1:2000

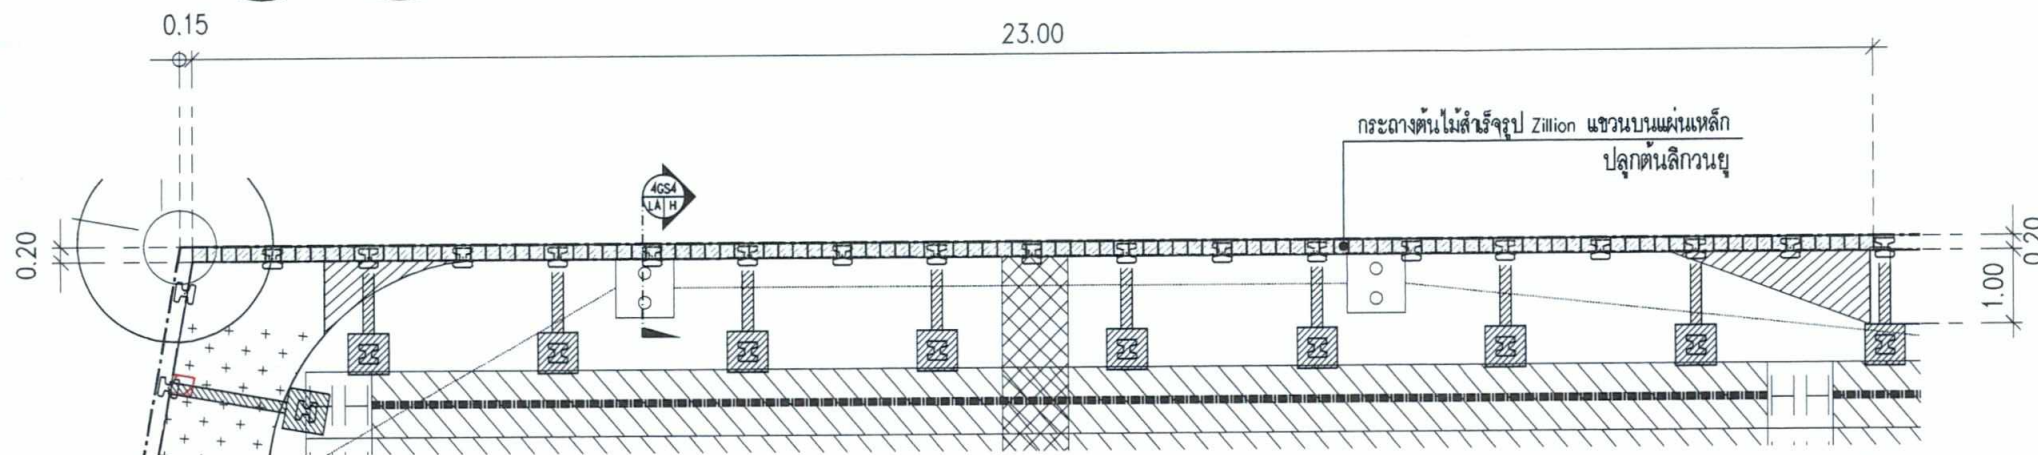

ผังแสดงสวนแนวตั้ง
มาตราส่วน A3 = 1:100

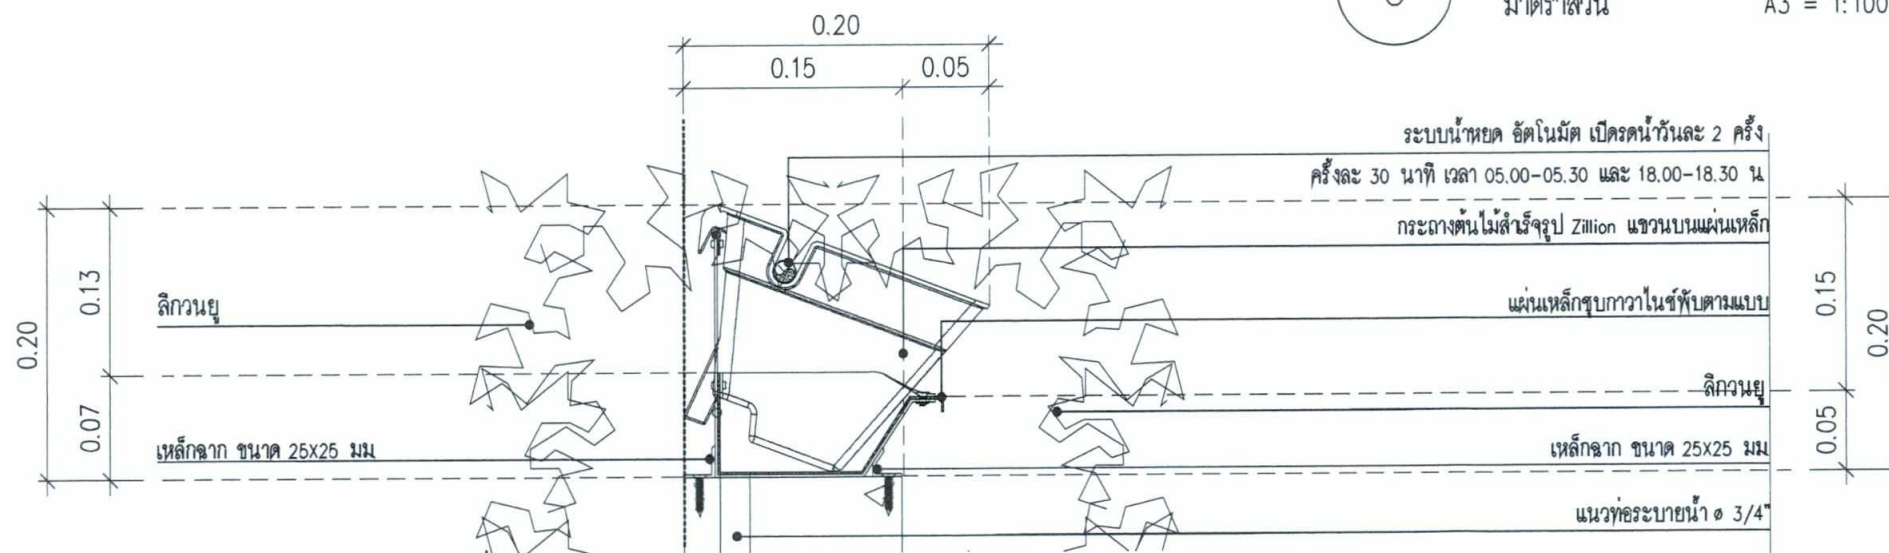

แบบขยายการติดตั้งกระถางปลูกต้นไม้สวนแนวตั้ง
มาตราส่วน A3 = 1:5

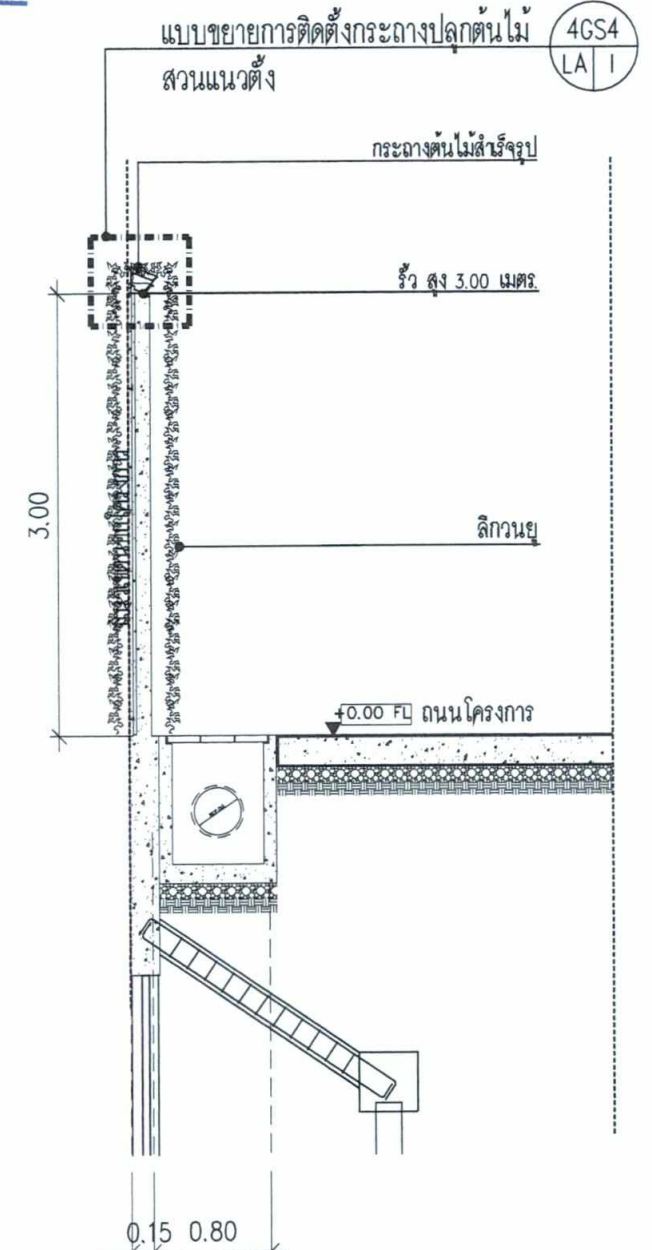

รูปตัดภูมิทัศน์ ชั้น 1
มาตราส่วน 1:50

รูปที่ ผ.1-15 แบบแปลนและรูปตัดแสดงการจัดสวนแนวตั้งบริเวณแนวรั้วโครงการ

PROJECT : เคฟทียู (KAVE TU)	OWNER : บริษัท ทียู พร็อพเพอร์ตี้ จำกัด 18 ถนนสุขุมวิท 23 แขวงคลองเตย เขตคลองเตย กรุงเทพฯ 10110 โทรศัพท์ 0-2551-2088	ARCHITECTS : db studio บริษัท ดีบีสตูดิโอ จำกัด 462-462/1 ถนนสุขุมวิท แขวงคลองเตย เขตคลองเตย กรุงเทพฯ 10110 โทรศัพท์ 0-2621-8011	STRUCTURAL ENGINEERS : WOR CONSULTANT WOR CONSULTANT Co., Ltd. 119 2nd Floor, Modern Tower 2, Rama 1 Road, Bangkok, Thailand 10110 Tel : +662 012 3177 Fax : +662 012 3178 www.wor-consultant.com	MECHANICAL ENGINEERS AND ELECTRICAL : geo GEO Design & Engineering Consultant Co., Ltd. 8 Soi Ladphrao 28, Ladphrao Rd., Samsenrok, Bangkok 10110 Tel : (02) 511-5900 (5 Lines) Fax : (02) 511-5905 Email Address : service@geodesign.co.th	LANDSCAPE ARCHITECTS : REDLAND SCAPE redland-landscape ltd. 55/55 Kamphaengthai 6 rd, Ladphrao, Bangkok, Thailand 10110 Tel : 66012 188-1212-3 Fax : 66012 188-1214	ARCHITECTS ราช วรรณภา สส.2566 ธนชัย จงสุวพงศ์ สส.11278 ทวีชัย สัตยธอส สส.12920 ภาณุเดช โกศลวัฒน์ สส.21957	MECHANICAL ENGINEERS จางทงย สหศาสตร์ยาภรณ์ สส.2544 สาธิตี สิงห์ สส.4127	ELECTRICAL ENGINEERS ชัยวัฒน์ เหมออบอุบล สส.3473 ณวัฒน์ รณวงษ์ สส.34163	KEY PLAN 	DRAWING TITLE GREEN SECTION	FOR EIA SCALE : NTS DRAWN : XX CHECKED : XX APPROVED : XX DATE : 03/02/63	DWG. NO. 4GS-4
LOCATION : ถนนสุขุมวิท แขวงคลองเตย เขตคลองเตย กรุงเทพฯ	CONSULTANTS : บริษัท เคฟทียู จำกัด 1/101 ถนนสุขุมวิท แขวงคลองเตย เขตคลองเตย กรุงเทพฯ 10110 โทรศัพท์ 0-2551-2088					STRUCTURAL ENGINEERS วรนาถ แซ่สุวรรณ สส.82056	SANITARY ENGINEERS ธินา สันติธียร สส.304 ธินาท ศาปณิศ สส.644	LANDSCAPE ARCHITECTS ปณิธิ ม่วงคง สส.30 ณิภากร วัชรศิริ สส.98 เนนชัย ศรีอาภรณ์ สส.95				