

มาตรการป้องกันและแก้ไขผลกระทบสิ่งแวดล้อม
และมาตรการติดตามตรวจสอบผลกระทบสิ่งแวดล้อม
ที่โครงการโรงแรม กะตะ ทูเก็ตเตอร์

ของนางนงเยาว์ ประชุมพรรณ


ตั้งอยู่ที่ ถนนเกษตรวิสัย ตำบลกะรน อำเภอเมืองภูเก็ต จังหวัดภูเก็ต
ต้องยึดถือปฏิบัติอย่างเคร่งครัด

เดือน กรกฎาคม 2565.....

Araya

(นางสาวอารยา ประชุมพรรณ)
ผู้รับมอบอำนาจให้กระทำการแทน

เดือน กรกฎาคม 2565.....

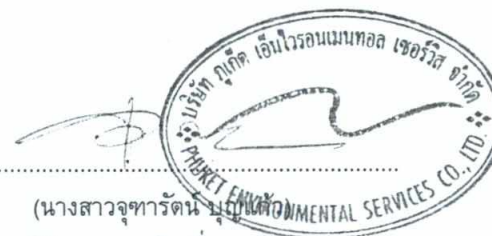

(นางสาวจุฑารัตน์ บุญเกิด)
ผู้อำนวยการด้านสิ่งแวดล้อม
บริษัท ภูเก็ต เอ็นไวรอนเมนทอล เซอร์วิส จำกัด

ตารางที่ 1 มาตรการป้องกันและแก้ไขผลกระทบสิ่งแวดล้อม และมาตรการติดตามตรวจสอบผลกระทบสิ่งแวดล้อมโครงการโรงแรม กะตะ ภูเก็ตเตอร์ ของนางนงเยาว์ ประชุมพรรณ

องค์ประกอบด้านสิ่งแวดล้อม	มาตรการป้องกันและแก้ไขผลกระทบสิ่งแวดล้อม	สถานที่ดำเนินการ	ระยะเวลา	ผู้รับผิดชอบ
1 มาตรการทั่วไป	โครงการจะต้องปฏิบัติตามมาตรการป้องกันและแก้ไขผลกระทบสิ่งแวดล้อม และมาตรการติดตามตรวจสอบผลกระทบสิ่งแวดล้อมตามที่เสนอไว้ในรายงานผลกระทบสิ่งแวดล้อมเบื้องต้น โครงการโรงแรม กะตะ ภูเก็ตเตอร์ ของนางนงเยาว์ ประชุมพรรณ ตั้งอยู่ที่ ถนนเกษตรวิสัย ตำบลกะรน อำเภอเมืองภูเก็ต จังหวัดภูเก็ต เป็นโครงการประกอบกิจการประเภทโรงแรม มีจำนวนห้องพักทั้งสิ้น 58 ห้อง ตั้งอยู่บนโฉนดที่ดินเลขที่ 68339, 68340 และโฉนดที่ดินเลขที่ 68343 ขนาดเนื้อที่ 2-3-6.2 ไร่ หรือ 4,424.80 ตารางเมตร มีพื้นที่ใช้สอยทั้งสิ้น 2,786.30 ตารางเมตร ภายในโครงการประกอบด้วย อาคารทั้งสิ้น จำนวน 9 อาคาร แบ่งเป็นอาคารที่มีอยู่เดิม จำนวน 8 อาคาร ได้แก่ อาคาร AB (26 ห้องพัก), อาคาร C1-C4 (8 ห้องพัก), อาคาร E (สระว่ายน้ำ) อาคาร F (ร้านอาหาร) และอาคาร G (ห้องปั้ม) และอาคารที่ก่อสร้างขึ้นใหม่ จำนวน 1 อาคาร ได้แก่ อาคาร D (24 ห้องพัก) จัดทำรายงานผลกระทบสิ่งแวดล้อมเบื้องต้น โดย บริษัท ภูเก็ต เอ็นไวรอนเมนทอล เซอร์วิส จำกัด ดังรายละเอียดต่อไปนี้ 1. โครงการจะต้องยึดถือปฏิบัติตามมาตรการป้องกันและแก้ไขผลกระทบสิ่งแวดล้อม และมาตรการติดตามตรวจสอบผลกระทบสิ่งแวดล้อมตามที่เสนอไว้ในรายงานผลกระทบสิ่งแวดล้อมเบื้องต้น โครงการโรงแรม กะตะ ภูเก็ตเตอร์ ของนางนงเยาว์ ประชุมพรรณ อย่างเคร่งครัด	- พื้นที่โครงการ	- ตลอดระยะเวลาก่อสร้างและระยะดำเนินการ	- นางนงเยาว์ ประชุมพรรณ

เดือน กรกฎาคม 2565.....

(นางสาวอารยา ประชุมพรรณ)

ผู้รับมอบอำนาจให้กระทำการแทน

เดือน กรกฎาคม 2565.....

(นางสาวจุฑารัตน์ บุญแก้ว)

ผู้อำนวยการด้านสิ่งแวดล้อม

บริษัท ภูเก็ต เอ็นไวรอนเมนทอล เซอร์วิส จำกัด



ตารางที่ 1 มาตรการป้องกันและแก้ไขผลกระทบสิ่งแวดล้อม และมาตรการติดตามตรวจสอบผลกระทบสิ่งแวดล้อมโครงการโรงแรม กะตะ ภูเก็ตเตอร์ ของนางนงเยาว์ ประชุมพรรณ (ต่อ)

องค์ประกอบด้านสิ่งแวดล้อม	มาตรการป้องกันและแก้ไขผลกระทบสิ่งแวดล้อม	สถานที่ดำเนินการ	ระยะเวลา	ผู้รับผิดชอบ
1 มาตรการทั่วไป (ต่อ)	2. โครงการจะต้องบันทึกผลการติดตามตรวจสอบการดำเนินการหรือการปฏิบัติตามมาตรการป้องกันและแก้ไขผลกระทบสิ่งแวดล้อม และมาตรการติดตามตรวจสอบผลกระทบสิ่งแวดล้อมตามที่เสนอไว้ในรายงานผลกระทบสิ่งแวดล้อมเบื้องต้น และส่งผลการดำเนินการมายังหน่วยงานผู้อนุญาต และสำนักงานนโยบายและแผนทรัพยากรธรรมชาติและสิ่งแวดล้อมตามแนวทางการเสนอรายงานผลการปฏิบัติตามมาตรการป้องกันและแก้ไขผลกระทบสิ่งแวดล้อม และมาตรการติดตามตรวจสอบผลกระทบสิ่งแวดล้อม 3. ในกรณีที่โครงการมีความจำเป็นต้องเปลี่ยนแปลงรายละเอียดโครงการ หรือมาตรการป้องกันและแก้ไขผลกระทบสิ่งแวดล้อม และมาตรการติดตามตรวจสอบผลกระทบสิ่งแวดล้อม ตามที่เสนอไว้ในรายงานผลกระทบสิ่งแวดล้อมเบื้องต้น ที่ได้รับความเห็นชอบไว้แล้ว ให้โครงการแจ้งให้หน่วยงานที่มีอำนาจหน้าที่ในการพิจารณาอนุมัติหรืออนุญาตดำเนินการดังนี้ 1) หากหน่วยงานผู้อนุมัติหรืออนุญาตเห็นว่าการเปลี่ยนแปลงดังกล่าวเกิดผลดีต่อสิ่งแวดล้อมมากกว่า หรือเทียบเท่ามาตรการที่กำหนดไว้ในรายงานผลกระทบสิ่งแวดล้อมเบื้องต้นที่ได้รับความเห็นชอบไว้แล้ว ให้หน่วยงานผู้อนุมัติหรืออนุญาตรับจดแจ้งให้เป็นไปตามหลักเกณฑ์ และเงื่อนไขที่กำหนดไว้ในกฎหมายนั้นๆ ต่อไป พร้อมกับให้จัดทำสำเนาการเปลี่ยนแปลงดังกล่าวข้างต้นที่รับจดแจ้งไว้ แจ้งให้สำนักงานนโยบายและแผนทรัพยากรธรรมชาติและสิ่งแวดล้อม เพื่อทราบ	- พื้นที่โครงการ - พื้นที่โครงการ	- ตลอดระยะเวลาก่อสร้างและระยะดำเนินการ - ตลอดระยะเวลาก่อสร้างและระยะดำเนินการ	- นางนงเยาว์ ประชุมพรรณ - นางนงเยาว์ ประชุมพรรณ

เดือน กรกฎาคม 2565

Amur

(นางสาวอารยา ประชุมพรรณ)
ผู้รับมอบอำนาจให้กระทำการแทน

เดือน กรกฎาคม 2565



(นางสาวจุฑารัตนา นามแก้ว)
ผู้อำนวยการด้านสิ่งแวดล้อม
บริษัท ภูเก็ต เอ็นไวรอนเม้นทอล เซอร์วิส จำกัด

ตารางที่ 1 มาตรการป้องกันและแก้ไขผลกระทบสิ่งแวดล้อม และมาตรการติดตามตรวจสอบผลกระทบสิ่งแวดล้อมโครงการโรงแรม กะตะ ภูเก็ตเตอร์ ของนางนงเยาว์ ประชุมพรรณ (ต่อ)

องค์ประกอบด้านสิ่งแวดล้อม	มาตรการป้องกันและแก้ไขผลกระทบสิ่งแวดล้อม	สถานที่ดำเนินการ	ระยะเวลา	ผู้รับผิดชอบ
1 มาตรการทั่วไป (ต่อ)	2) หากหน่วยงานผู้อนุมัติหรืออนุญาต เห็นว่าการเปลี่ยนแปลงดังกล่าว อาจกระทบต่อสาระสำคัญในรายงานผลกระทบสิ่งแวดล้อมเบื้องต้นที่ได้รับความเห็นชอบไว้แล้ว ให้หน่วยงานผู้อนุมัติหรืออนุญาตจัดส่งรายงานการเปลี่ยนแปลงดังกล่าว ให้สำนักงานนโยบายและแผนทรัพยากรธรรมชาติและสิ่งแวดล้อม เพื่อเสนอให้คณะกรรมการผู้ชำนาญการพิจารณารายงานการประเมินผลกระทบสิ่งแวดล้อม (คชก.) ชุดที่เกี่ยวข้องให้ความเห็นชอบประกอบก่อนดำเนินการเปลี่ยนแปลง และเมื่อโครงการได้รับอนุมัติหรืออนุญาตให้มีการเปลี่ยนแปลง ให้หน่วยงานผู้อนุมัติหรืออนุญาตแจ้งผลการเปลี่ยนแปลงดังกล่าวให้สำนักงานนโยบายและแผนทรัพยากรธรรมชาติและสิ่งแวดล้อมเพื่อทราบ 4. เมื่อเจ้าของโครงการดำเนินโครงการเสร็จสิ้น และก่อนที่จะมีการโอนสิทธิให้กับนิติบุคคล (ในกรณีที่มีการโอนสิทธิ) เจ้าของโครงการมีหน้าที่ต้องแจ้งนิติบุคคลผู้รับโอนทราบถึงสิทธิและหน้าที่ในการปฏิบัติตามมาตรการป้องกันและแก้ไขผลกระทบสิ่งแวดล้อม และมาตรการติดตามตรวจสอบผลกระทบสิ่งแวดล้อมที่ระบุในรายงานผลกระทบสิ่งแวดล้อมเบื้องต้นอย่างเคร่งครัด หากเจ้าของโครงการไม่มีหลักฐานการแจ้งสิทธิและหน้าที่และหลักฐานการรับทราบถึงสิทธิและหน้าที่ดังกล่าวของนิติบุคคลให้ถือว่าเจ้าของโครงการยังต้องรับผิดชอบตามสิทธิและหน้าที่ที่กำหนดไว้ในมาตรการป้องกันและแก้ไขผลกระทบสิ่งแวดล้อม และมาตรการติดตามตรวจสอบผลกระทบสิ่งแวดล้อมที่ระบุไว้ในรายงานผลกระทบสิ่งแวดล้อมเบื้องต้นอย่างเคร่งครัด	- พื้นที่โครงการ	- ตลอดระยะเวลาก่อสร้างและระยะดำเนินการ	- นางนงเยาว์ ประชุมพรรณ

เดือน กรกฎาคม 2565

(นางสาวอารยา ประชุมพรรณ)

ผู้รับมอบอำนาจให้กระทำการแทน

เดือน กรกฎาคม 2565

(นางสาวจุฑารัตน์ บุญแก้ว)

ผู้ชำนาญการด้านสิ่งแวดล้อม

บริษัท ภูเก็ต เอ็นไวรอนเม้นทอล เซอร์วิส จำกัด



ตารางที่ 1 มาตรการป้องกันและแก้ไขผลกระทบสิ่งแวดล้อม และมาตรการติดตามตรวจสอบผลกระทบสิ่งแวดล้อมโครงการโรงแรม กะตะ ภูเก็ตเตอร์ ของนางนงเยาว์ ประชุมพรรณ (ต่อ)

องค์ประกอบด้านสิ่งแวดล้อม	มาตรการป้องกันและแก้ไขผลกระทบสิ่งแวดล้อม	สถานที่ดำเนินการ	ระยะเวลา	ผู้รับผิดชอบ
1 มาตรการทั่วไป (ต่อ)	5. หากได้รับการร้องเรียนจากประชาชนว่าได้รับความเดือดร้อนรำคาญจากกิจกรรมการดำเนินโครงการ หรือโครงการก่อให้เกิดเสียหายแก่สาธารณสมบัติ หรือชีวิตและทรัพย์สินของประชาชน เจ้าของโครงการหรือนิติบุคคลผู้รับโอนสิทธิ และหน้าที่ในการปฏิบัติตามมาตรการป้องกันและแก้ไขผลกระทบสิ่งแวดล้อม และมาตรการติดตามตรวจสอบผลกระทบสิ่งแวดล้อม จะต้องดำเนินการแก้ไขปัญหาดังกล่าวโดยไม่ชักช้า และแจ้งหน่วยงานอนุญาต สำนักงานนโยบายและแผนทรัพยากรธรรมชาติและสิ่งแวดล้อม และหน่วยงานที่เกี่ยวข้องทราบเพื่อหาแนวทางหรือมาตรการในการแก้ไขปัญหาต่อไป	- พื้นที่โครงการ	- ตลอดระยะเวลาก่อสร้างและระยะดำเนินการ	- นางนงเยาว์ ประชุมพรรณ

เดือน กรกฎาคม 2565

Aranya

(นางสาวอารยา ประชุมพรรณ)
ผู้รับมอบอำนาจให้กระทำการแทน

เดือน กรกฎาคม 2565

[Signature]

(นางสาวจุฑารัตน์ บุญเกิด)
ผู้อำนวยการด้านสิ่งแวดล้อม

บริษัท ภูเก็ต เอ็นไวรอนเมนทอล เซอร์วิส จำกัด



ตารางที่ 2 มาตรการป้องกันและแก้ไขผลกระทบสิ่งแวดล้อม และมาตรการติดตามตรวจสอบผลกระทบสิ่งแวดล้อมโครงการโรงแรม กะตะ ทูเก็ตเตอร์ ของนางนงเยาว์ ประชุมพรรณ ระยะรื้อถอน

องค์ประกอบด้านสิ่งแวดล้อม	มาตรการป้องกันและแก้ไขผลกระทบสิ่งแวดล้อม	มาตรการป้องกันและแก้ไขผลกระทบสิ่งแวดล้อม	มาตรการติดตามตรวจสอบผลกระทบสิ่งแวดล้อม
1. ระยะรื้อถอน	เนื่องจากพื้นที่โครงการในปัจจุบันมีอาคาร 2 อาคาร ที่ต้องรื้อออก ได้แก่ อาคารสำนักงานสูง 2 ชั้น จำนวน 1 อาคาร และอาคารสำนักงาน สูง 1 ชั้น จำนวน 1 อาคาร โครงการจึงกำหนดให้ผู้รับเหมารื้อถอนอาคารดังกล่าว เพื่อทำการก่อสร้างอาคารของโครงการ การรื้อถอนอาคารจะใช้เวลาประมาณ 30 วัน ทั้งนี้ จะต้องปฏิบัติตามขั้นตอนในการรื้อถอนอย่างปลอดภัยของวิศวกรรมสถานแห่งประเทศไทย ในพระบรมราชูปถัมภ์ ทั้งนี้ ได้กำหนดระยะเวลาการรื้อถอน 08.00-17.00 น. ในวันจันทร์ถึงวันเสาร์ หลังจากเวลา 17.00 น. เป็นต้นไป หากมีการรื้อถอนเกินเวลาดังกล่าวโครงการจะเลือกกิจกรรมที่ไม่ก่อให้เกิดเสียงดัง รวมทั้งโครงการจะแจ้งให้ผู้ที่อยู่ใกล้เคียงทราบล่วงหน้าอย่างน้อย 1 วัน และขออนุญาตไปยังเทศบาลตำบลกะรน โดยจะจัดให้มีแสงสว่างอย่างเพียงพอ สำหรับวันอาทิตย์และวันหยุดนักขัตฤกษ์จะหยุดดำเนินการรื้อถอน สำหรับช่วงเวลาในการขนส่งวัสดุที่รื้อถอน โครงการจะกำหนดเวลาให้รถขนส่ง ขนส่งในช่วงเวลา 09.00-16.00 น. ทั้งในวันหยุดและวันธรรมดา โดยโครงการจะหลีกเลี่ยงการขนส่งในช่วงชั่วโมงเร่งด่วน เช่น ช่วงเช้า 07.00-09.00 น. และช่วงเย็น 16.00-18.00 น. หลังจากเวลา 17.00 น. เป็นต้นไป หากมีความจำเป็นต้องมีการขนส่ง โครงการจะแจ้งให้ผู้ที่อยู่ใกล้เคียงทราบล่วงหน้าอย่างน้อย 1 วัน และขออนุญาตไปยังเจ้าพนักงานจราจร โดยจะจัดให้มีแสงสว่างอย่างเพียงพอ สำหรับวันอาทิตย์และวันหยุดนักขัตฤกษ์จะหยุดดำเนินการขนส่งวัสดุรื้อถอนเช่นกัน	(1) ในระหว่างการรื้อถอนอาคารโครงการจะติดตั้งป้ายเตือนอันตรายและแสดงขอบเขตการรื้อถอนอาคารพร้อมด้วยไฟสัญญาณสีแดงกระพริบเตือนอันตรายไว้รอบบริเวณที่จะรื้อถอน เพื่อเตือนไม่ให้บุคคลซึ่งไม่มีหน้าที่เกี่ยวข้องเข้าไปในบริเวณนั้น และจัดให้มีพนักงานสำหรับห้ามบุคคล ซึ่งไม่มีหน้าที่เกี่ยวข้องเข้าไปในบริเวณดังกล่าวรวมทั้งดูแลความเรียบร้อยของป้ายเตือนอันตรายและไฟสัญญาณด้วย (2) ในการรื้อถอนจะทำเฉพาะในเวลาระหว่างพระอาทิตย์ขึ้นถึงพระอาทิตย์ตก แต่หากมีความจำเป็นต้องกระทำในเวลาระหว่างพระอาทิตย์ตกถึงพระอาทิตย์ขึ้น โครงการจะขออนุญาตไปยังเจ้าพนักงานท้องถิ่น โดยจะจัดให้มีแสงสว่างอย่างเพียงพอ (3) ระหว่างการรื้อถอนจะมีการฉีดน้ำดับฝุ่นตลอดเวลา ก่อนการลำเลียงวัสดุลงชั้นล่างต้องฉีดน้ำให้ชุ่ม และมีผ้าใบกันฝุ่นด้วย (4) โครงการจัดให้มีสิ่งกีดขวางสูงประมาณ 2.4 เมตร และตาข่ายกันฝุ่นกันรอบพื้นที่ที่มีการรื้อถอน เพื่อป้องกันฝุ่นละออง	

เดือน กรกฎาคม 2565

(นางสาวอารยา ประชุมพรรณ)
ผู้รับมอบอำนาจให้กระทำการแทน

เดือน กรกฎาคม 2565

(นางสาวจุฑารัตน์ บุญแก้ว)
ผู้ชำนาญการด้านสิ่งแวดล้อม
บริษัท ภูเก็ต เอ็นไวรอนเมนทอล เซอร์วิส จำกัด



ตารางที่ 2 มาตรการป้องกันและแก้ไขผลกระทบสิ่งแวดล้อม และมาตรการติดตามตรวจสอบผลกระทบสิ่งแวดล้อม โครงการโรงแรม กะตะ ภูเก็ตเตอร์ ของนางนงเยาว์ ประชุมพรรณ ระยะรื้อถอน (ต่อ)

องค์ประกอบด้านสิ่งแวดล้อม	มาตรการป้องกันและแก้ไขผลกระทบสิ่งแวดล้อม	มาตรการป้องกันและแก้ไขผลกระทบสิ่งแวดล้อม	มาตรการติดตามตรวจสอบผลกระทบสิ่งแวดล้อม
1. ระยะรื้อถอน (ต่อ)	ทั้งนี้ โครงการจะปฏิบัติตามขั้นตอนในการรื้อถอนอย่างปลอดภัยของวิศวกรรมสถานแห่งประเทศไทย ในพระบรมราชูปถัมภ์ ดังนั้นผลกระทบจึงอยู่ในระดับต่ำ	(5) จำกัดความเร็วของรถบรรทุกให้ไม่เกิน 30 กิโลเมตร/ชั่วโมง โดยพนักงานขับรถจะต้องขับด้วยความระมัดระวังโดยเฉพาะในเขตชุมชนและทางแยก (6) งดขนส่งวัสดุที่รื้อถอนในช่วงเวลาเร่งด่วนและเวลากลางคืน (7) ห้ามรถบรรทุกจอดหน้าโครงการ รวมทั้งห้ามวางวัสดุที่รื้อถอนหน้าโครงการ เพื่อป้องกันการกีดขวางการจราจร (8) เศษวัสดุก่อสร้างจากการรื้อถอนจะมีการปกคลุมด้วยผ้าใบทุกด้านแล้วจะนำไปไว้ในโรงเก็บวัสดุชั่วคราว (9) บริเวณกองวัสดุที่มีฝุ่นจะมีการฉีดพรมด้วยน้ำเพื่อที่จะให้ฝุ่นเปียกอยู่เสมอ ป้องกันไม่ให้เกิดฝุ่นละอองฟุ้งกระจาย (10) รับผิดชอบการเก็บเศษวัสดุที่เหลือจากการรื้อถอนและทำความสะอาดบริเวณสถานที่ก่อสร้างและรอบสถานที่ก่อสร้างโดยเร็ว (11) ต้องทำการล้างท่อระบายน้ำ หรือทำความสะอาดทางระบายน้ำสาธารณะให้ปราศจากเศษวัสดุที่ตกลงมาอันเนื่องมาจากการรื้อถอนให้เรียบร้อย (12) ไม่วางกอง หรือเก็บวัสดุก่อสร้าง ชิ้นส่วนโครงสร้างในที่สาธารณะ (13) แยกเศษวัสดุก่อสร้างโดยเศษหินเศษอิฐเศษปูนนำไปใช้ในการปรับพื้นที่ของโครงการ ส่วนเศษเหล็กและเศษท่อจะขายให้กับคนรับซื้อของเก่า	

เดือน กรกฎาคม 2565.....

Aranya
 (นางสาวอารยา ประชุมพรรณ)
 ผู้รับมอบอำนาจให้กระทำการแทน

เดือน กรกฎาคม 2565.....

[Signature]
 (นางสาวจุฑารัตน์ บุญแก้ว)
 ผู้อำนวยการด้านสิ่งแวดล้อม
 บริษัท ภูเก็ต เอ็นไวรอนเม้นทอล เซอร์วิส จำกัด

ตารางที่ 3 สรุปผลกระทบสิ่งแวดล้อม มาตรการป้องกันและแก้ไขผลกระทบสิ่งแวดล้อม และมาตรการติดตามตรวจสอบผลกระทบสิ่งแวดล้อมโครงการโรงแรม กะตะ ภูเก็ตเตอร์
ของนางนงเยาว์ ประชุมพรรณ ระบุก่อสร้าง

องค์ประกอบทาง สิ่งแวดล้อมและคุณค่าต่าง ๆ	ผลกระทบต่อสิ่งแวดล้อมที่สำคัญ	มาตรการป้องกันและ แก้ไขผลกระทบสิ่งแวดล้อม	มาตรการติดตามตรวจสอบ ผลกระทบสิ่งแวดล้อม
1 ทรัพยากรกายภาพ 1.1 สภาพภูมิประเทศ	เนื่องจากสภาพพื้นที่ของโครงการเป็นพื้นที่ราบ ที่มีอาคารเดิม จำนวน 8 อาคาร และมีอาคารก่อสร้างใหม่ จำนวน 1 อาคาร โดยอาคารใหม่มีเพียงการขุดดินเพื่อการก่อสร้างฐานรากของอาคาร ถึงบ่อบัดน้ำเสีย บ่อหน่วงน้ำ และท่อระบายน้ำ ทำให้สภาพภูมิประเทศในภาพรวมไม่มีการเปลี่ยนแปลง ทั้งนี้โครงการจะรักษาสภาพพื้นที่เดิมที่ไม่ได้ก่อสร้างไว้ให้มากที่สุด ดังนั้น การก่อสร้างโครงการจึงไม่ส่งผลกระทบต่อสภาพภูมิประเทศแต่อย่างใด	-	-
1.2 ทรัพยากรดินและการเกิด ดินถล่ม	1. ทรัพยากรดิน เนื่องจากสภาพพื้นที่ของโครงการเป็นพื้นที่ราบ ที่มีอาคารเดิม จำนวน 8 อาคาร และมีอาคารก่อสร้างใหม่ จำนวน 1 อาคาร โดยอาคารใหม่มีเพียงการขุดดินเพื่อการก่อสร้างฐานรากของอาคาร ถึงบ่อบัดน้ำเสีย บ่อหน่วงน้ำ และท่อระบายน้ำ โดยโครงการมีการขุดดิน หรือถมดิน ในช่วงการทำฐานราก ซึ่งอาคารของโครงการที่มีการทำฐานฐานราก คือ อาคาร D ซึ่งเป็นอาคารที่ก่อสร้างขึ้นใหม่ มีจำนวนฐานรากจำนวน 10 ฐาน พื้นที่ในการขุดดิน 22.45 ตารางเมตร ความลึก 1.8 เมตร ปริมาณดินขุดทั้งหมด 79.12 ลูกบาศก์เมตร และมีการถมกลับฐานราก 41.51 ลูกบาศก์เมตร ดังนั้นดินเหลือ 38.61 ลูกบาศก์เมตร โครงการจะนำมาปรับพื้นที่บริเวณพื้นที่สีเขียวในโครงการทั้งหมด ดังนั้น จึงไม่ส่งผลกระทบต่อทรัพยากรดินแต่อย่างใด	(1) ควบคุมการปรับพื้นที่ให้อยู่ภายในพื้นที่โครงการเท่านั้น (2) โครงการจะจัดให้มีท่อระบายน้ำชั่วคราว ขนาดเส้นผ่านศูนย์กลาง 0.40 เมตร มีบ่อบักเป็นระยะๆ เพื่อรวบรวมน้ำเข้าสู่บ่อหน่วงน้ำ/ดักตะกอน จำนวน 1 บ่อ ขนาด 45 ลูกบาศก์เมตร สำหรับดักตะกอนดิน กรวด ทราย และเศษขยะ ก่อนปล่อยออกสู่ท่อระบายน้ำสาธารณะตามแนวนถนนเกษตรวิสัยต่อไป (3) เร่งดำเนินการปลูกหญ้าคลุมดินทันทีที่การปรับพื้นที่แล้วเสร็จ เพื่อช่วยดูดซับน้ำฝน ชะลอการไหลของน้ำฝนและลดการกัดเซาะหน้าดิน	-

เดือน กรกฎาคม 2565.....

Aranya

(นางสาวอารยา ประชุมพรรณ)

ผู้รับมอบอำนาจให้กระทำการแทน

เดือน กรกฎาคม 2565.....

[Signature]

(นางสาวจุฑารัตน์ บุญแก้ว)

ผู้อำนวยการด้านสิ่งแวดล้อม

บริษัท ภูเก็ต เอ็นไวรอนเมนทอล เซอร์วิส จำกัด



ตารางที่ 3 สรุปผลกระทบสิ่งแวดล้อม มาตรการป้องกันและแก้ไขผลกระทบสิ่งแวดล้อม และมาตรการติดตามตรวจสอบผลกระทบสิ่งแวดล้อมโครงการโรงแรม กะตะ ภูเก็ตเตอร์, ของนางนงเยาว์ ประชุมพรรณ ระยะก่อสร้าง (ต่อ)

องค์ประกอบทาง สิ่งแวดล้อมและคุณค่าต่าง ๆ	ผลกระทบต่อสิ่งแวดล้อมที่สำคัญ	มาตรการป้องกันและ แก้ไขผลกระทบสิ่งแวดล้อม	มาตรการติดตามตรวจสอบ ผลกระทบสิ่งแวดล้อม
1.2 ทรัพยากรดินและการเกิด ดินถล่ม (ต่อ)	2. การเกิดดินถล่ม พื้นที่โครงการเป็นพื้นที่ราบ ในช่วงก่อสร้างจะมีการปรับสภาพพื้นที่ เพื่อดำเนินการก่อสร้างฐานรากและสาธารณูปโภค ซึ่งจำกัดเฉพาะพื้นที่ที่จะดำเนินโครงการเท่านั้น พื้นที่บางส่วนก็ยังคงสภาพเดิมไว้ให้มากที่สุด และจากพื้นที่เสี่ยงต่อการเกิดแผ่นดินถล่มในระดับต่าง ๆ ของจังหวัดภูเก็ต พบว่าบริเวณที่ตั้งโครงการไม่ตั้งอยู่ในพื้นที่เสี่ยงต่อการเกิดดินถล่มแต่อย่างใด แต่อย่างไรก็ตาม ในการก่อสร้างโครงการจะจัดให้มีวิศวกรผู้เชี่ยวชาญดูแล และควบคุมการก่อสร้างตลอดระยะเวลาการก่อสร้างโครงการ ดังนั้น จึงไม่ส่งผลกระทบต่อ การเกิดดินถล่ม	(4) ผู้รับเหมาได้วางแผนให้ก่อสร้างถนนและท่อระบายน้ำในช่วงแรก ๆ ของแผนการก่อสร้างทั้งหมด เพื่อเป็นการควบคุมและรองรับน้ำฝน (5) ดินที่ขุดออกจากการก่อสร้างฐานรากอาคารจะมีการถมกลับในพื้นที่โครงการและใช้ประโยชน์เพื่อทำเป็นสวนหย่อมภายในโครงการ (6) จัดเตรียมป้าย หรือสัญญาณเตือนอันตรายไว้ตลอดเวลาทำงาน (7) ให้ทำการปรับพื้นที่เฉพาะช่วงเวลากลางวันของวันธรรมดา (เวลา 8.30 น.-17.00 น.) และในช่วงฤดูฝนงดการปรับพื้นที่ และการขนย้ายดินในช่วงที่ฝนตกหนัก	

เดือน กรกฎาคม 2565.....

Arumet
(นางสาวอารยา ประชุมพรรณ)
ผู้รับมอบอำนาจให้กระทำการแทน

เดือน กรกฎาคม 2565.....

[Signature]
(นางสาวจุฑารัตน์ พุ่มแก้ว)
ผู้อำนวยการด้านสิ่งแวดล้อม
บริษัท ภูเก็ต เอ็นไวรอนเมนทอล เซอร์วิส จำกัด

ตารางที่ 3 สรุปผลกระทบสิ่งแวดล้อม มาตรการป้องกันและแก้ไขผลกระทบสิ่งแวดล้อม และมาตรการติดตามตรวจสอบผลกระทบสิ่งแวดล้อมโครงการโรงแรม กะตะ ภูเก็ตเตอร์
ของนางนงเยาว์ ประชุมพรรณ ระยะก่อสร้าง (ต่อ)

องค์ประกอบทาง สิ่งแวดล้อมและคุณค่าต่าง ๆ	ผลกระทบต่อสิ่งแวดล้อมที่สำคัญ	มาตรการป้องกันและ แก้ไขผลกระทบสิ่งแวดล้อม	มาตรการติดตามตรวจสอบ ผลกระทบสิ่งแวดล้อม
1.3 ธรณีวิทยา การเกิด แผ่นดินไหว	จากแผนที่ธรณีวิทยาประเทศไทย (กรมทรัพยากรธรณี, 2556) พบว่า บริเวณพื้นที่โครงการมีลักษณะทางธรณีวิทยาเป็นตะกอนทางน้ำขึ้นถึง: หินทราย และกรวด ขนาด 800 - 1,500 ไมครอน การคัดขนาดไม่ดี พบซากเปลือกหอย และซากพืชซากสัตว์ ยุคควอเตอร์นารี จากแผนที่แสดงการประเมินความรุนแรงแผ่นดินไหวในจังหวัดภูเก็ต พบว่า พื้นที่โครงการไม่อยู่ในบริเวณเส้นระดับความรุนแรง และเมื่อเปรียบเทียบกับขนาดแผ่นดินไหว มาตราวัดความรุนแรงแผ่นดินไหวของเมอร์คัลลี ที่ปรับปรุงแล้ว พบว่า ถ้าเกิดในเวลากลางวัน ผู้ที่อยู่ในอาคารจะรู้สึกได้แต่ผู้ที่อยู่นอกอาคาร มีผู้รู้สึกว่าเกิดแผ่นดินไหวน้อยคน ถ้าเป็นตอนกลางคืนผู้ที่นอนหลับอยู่จะตกใจตื่น ถ้วยชามจะขยับหน้าต่าง ประตู จะสั่น ฝ้าผนังจะมีเสียงลั่น มีความรู้สึกคล้ายๆ กับรถยนต์บรรทุกของหนัก ชนอาคาร รถยนต์ที่จอดอยู่สั่นไหวสังเกตได้ชัดเจน (กรมทรัพยากรธรณี, 2555) สำหรับเขตรอยเลื่อนที่มีพลังของประเทศไทยมี 3 แนว ตามทิศทางการวางตัวและการเคลื่อนที่ คือ กลุ่มรอยเลื่อนที่วางตัวในแนวทิศตะวันออกเฉียงเหนือ-ตะวันตกเฉียงใต้ กลุ่มรอยเลื่อนที่วางตัวในแนวทิศตะวันตกเฉียงเหนือ-ตะวันออกเฉียงใต้ และกลุ่มรอยเลื่อนที่วางตัวอยู่ในทิศเหนือ-ใต้ ซึ่งบริเวณโครงการไม่ได้อยู่ในบริเวณรอยเลื่อนแต่อย่างใด โดยอยู่ห่างจากแนวรอยเลื่อนที่ใกล้ที่สุด คือ รอยเลื่อนคลองมะรุ่ย ซึ่งเป็นรอยเลื่อนที่วางตัวอยู่ในเขตจังหวัดสุราษฎร์ธานี กระบี่ และพังงา เป็นระยะทางประมาณ 15 กิโลเมตร และอยู่ห่างจากตำแหน่งจุดศูนย์กลางแผ่นดินไหวที่อำเภอถลาง	(1) จัดเส้นทางหนีภัยโดยมีป้ายบอกเป็นระยะไว้ภายในบริเวณโครงการ เมื่อเกิดเหตุการณ์ภัยพิบัติขึ้นคนงานก่อสร้างในพื้นที่โครงการก็สามารถอพยพไปยังจุดที่ปลอดภัยได้อย่างรวดเร็ว และไม่เกิดการซุลมุน (2) เตรียมพร้อมประสานงานกับหน่วยงานที่รับผิดชอบหากเกิดธรณีพิบัติภัย ได้แก่ หน่วยงานบรรเทาสาธารณภัย เพื่อให้ความช่วยเหลือเจ้าหน้าที่ฝ่ายต่างๆ และคนงานก่อสร้างในการอพยพออกจากอาคารได้ทันทั่วทั้งที่ (3) ติดป้ายประชาสัมพันธ์เพื่อให้ความรู้ด้านการปฏิบัติตนกรณีเกิดธรณีพิบัติภัยแก่เจ้าหน้าที่ฝ่ายต่างๆ และคนงานก่อสร้าง (4) จัดให้มีการซ้อมแผนอพยพเพื่อความปลอดภัยของเจ้าหน้าที่ฝ่ายต่างๆ และคนงานก่อสร้างในโครงการด้วย หรือหากจังหวัดมีการฝึกซ้อมอพยพหนีภัย เจ้าหน้าที่ฝ่ายต่างๆ และคนงานก่อสร้างของโครงการจะต้องเข้าร่วมการฝึกดังกล่าวด้วย เพื่อให้เกิดความเข้าใจและปฏิบัติตามได้ถูกต้องเมื่อเกิดเหตุการณ์จริงขึ้น โดยกำหนดให้ใช้แผนในการอพยพผู้พักอาศัยภายในอาคารออกนอกตัวอาคารเช่นเดียวกับแผนอพยพหนีไฟ และให้มีการซักซ้อมอย่างน้อยปีละครั้ง	-

เดือน กรกฎาคม 2565.....

(นางสาวอารยา ประชุมพรรณ)

ผู้รับมอบอำนาจให้กระทำการแทน

เดือน กรกฎาคม 2565.....

(นางสาวจุฑารัตน์ บุญแก้ว)

ผู้อำนวยการด้านสิ่งแวดล้อม

บริษัท ภูเก็ต เอ็นไวรอนเมนทอล เซอร์วิส จำกัด



ตารางที่ 3 สรุปผลกระทบสิ่งแวดล้อม มาตรการป้องกันและแก้ไขผลกระทบสิ่งแวดล้อม และมาตรการติดตามตรวจสอบผลกระทบสิ่งแวดล้อมโครงการโรงแรม กะตะ ภูเก็ตเตอร์
ของนางนงเยาว์ ประชุมพรรณ ระยะก่อสร้าง (ต่อ)

องค์ประกอบทาง สิ่งแวดล้อมและคุณค่าต่าง ๆ	ผลกระทบต่อสิ่งแวดล้อมที่สำคัญ	มาตรการป้องกันและ แก้ไขผลกระทบสิ่งแวดล้อม	มาตรการติดตามตรวจสอบ ผลกระทบสิ่งแวดล้อม
1.3 ธรณีวิทยา การเกิด แผ่นดินไหว (ต่อ)	จังหวัดภูเก็ต ประมาณ 25.6 กิโลเมตร อย่างไรก็ตาม เขตรอยเลื่อนที่สำคัญ เกี่ยวกับการเกิดแผ่นดินไหวและมีผลกระทบต่อประเทศไทย ได้แก่ กลุ่มรอยเลื่อน สะแกง และกลุ่มรอยเลื่อนพานหลวง รอยเลื่อนทั้งสองนี้มีแนวแยกต่อเนื่องมาทาง ตะวันตกของประเทศไทยไล่จากทางตอนบนลงมาตอนล่าง อันได้แก่ กลุ่มรอย เลื่อนเมย กลุ่มรอยเลื่อนศรีสวัสดิ์ และกลุ่มรอยเลื่อนเจดีย์สามองค์ ในเขต ภาคเหนือของประเทศไทยมีกลุ่มรอยเลื่อนแม่ทา กลุ่มรอยเลื่อนเถิน และกลุ่มรอย เลื่อนแม่จัน ซึ่งยังคงมีการเคลื่อนไหวอยู่ และกลุ่มรอยเลื่อนอุตรดิตถ์ เป็นต้น ดังนั้น ผลกระทบจึงอยู่ในระดับต่ำ	(5) ออกแบบการก่อสร้างให้เป็นไปตามมาตรฐานของ กรมโยธาธิการและผังเมืองและมาตรฐานการ ออกแบบอาคารที่สภาวิศวกรรับรอง (6) โครงการต้องจัดการก่อสร้างโดยปฏิบัติตาม ข้อกำหนดของท้องถิ่นอย่างเคร่งครัด	

เดือน กรกฎาคม 2565.....

(นางสาวอารยา ประชุมพรรณ)
ผู้รับมอบอำนาจให้กระทำการแทน

เดือน กรกฎาคม 2565.....

(นางสาวจุฑารัตน์ บุญแก้ว)
ผู้อำนวยการด้านสิ่งแวดล้อม
บริษัท ภูเก็ต เอ็นไวรอนเมนทอล เซอร์วิส จำกัด



ตารางที่ 3 สรุปผลกระทบสิ่งแวดล้อม มาตรการป้องกันและแก้ไขผลกระทบสิ่งแวดล้อม และมาตรการติดตามตรวจสอบผลกระทบสิ่งแวดล้อมโครงการโรงแรม กะตะ ภูเก็ตเตอร์ ของนางนงเยาว์ ประชุมพรรณ ระยะก่อสร้าง (ต่อ)

องค์ประกอบทางสิ่งแวดล้อมและคุณค่าต่าง ๆ	ผลกระทบต่อสิ่งแวดล้อมที่สำคัญ	มาตรการป้องกันและแก้ไขผลกระทบสิ่งแวดล้อม	มาตรการติดตามตรวจสอบผลกระทบสิ่งแวดล้อม
1.4 สภาพภูมิอากาศ อุตุนิยมวิทยา และคุณภาพอากาศ	ผลกระทบที่เกิดขึ้นต่อคุณภาพอากาศโดยรอบพื้นที่โครงการในระยะก่อสร้างส่วนใหญ่เกิดจากการฟุ้งกระจายของฝุ่นละอองจากกิจกรรมการก่อสร้าง และบางส่วนเกิดจากมลพิษจากยานพาหนะที่ขนส่งวัสดุอุปกรณ์ ซึ่งมีรายละเอียดดังนี้ 1) มลพิษทางอากาศจากกิจกรรมการก่อสร้างอาคาร การปรับแต่งพื้นที่ และการก่อสร้างตัวอาคาร อาจทำให้เกิดการฟุ้งกระจายของฝุ่นละออง ส่งผลกระทบในด้านความเดือดร้อนรำคาญต่อชุมชนข้างเคียง บริษัทที่ปรึกษาได้พิจารณาประเมินผลกระทบของฝุ่นละอองรวม (TSP) และฝุ่นละอองขนาดเล็ก (PM10) 1.1 ประเมินผลกระทบของฝุ่นละอองรวม (TSP) จากการคำนวณ กิจกรรมการก่อสร้างโครงการจะทำให้ฝุ่นละอองฟุ้งกระจายในพื้นที่ประมาณ 0.03016 มิลลิกรัม/ลูกบาศก์เมตร ซึ่งปริมาณฝุ่นละอองรวม (TSP) ที่เกิดขึ้นดังกล่าวมีค่าอยู่ในเกณฑ์มาตรฐาน (ค่ามาตรฐานฝุ่นละอองรวม (TSP) เฉลี่ย 24 ชั่วโมง เท่ากับ 0.330 มิลลิกรัม/ลูกบาศก์เมตร ตามประกาศคณะกรรมการสิ่งแวดล้อมแห่งชาติ ฉบับที่ 24 พ.ศ. 2547)	(1) จัดให้มีรั้วทึบกันบริเวณพื้นที่ก่อสร้างและใช้ผ้าใบก่อสร้าง (mesh sheet) ในการคลุมตัวอาคารที่ก่อสร้าง เพื่อป้องกันวัสดุสิ่งก่อสร้างตกลงมา รวมถึงป้องกันการกระจายของฝุ่นละอองที่อาจส่งผลกระทบต่อพื้นที่ข้างเคียงโครงการและผู้สัญจรผ่านไปมา (2) กำหนดให้ผู้รับเหมาก่อสร้างจัดทำโรงเก็บวัสดุอุปกรณ์ปูซีเมนต์ที่มีดัด มีหลังคาคลุมทุกด้าน เพื่อป้องกันฝุ่นฟุ้งกระจาย (3) จัดทำปล่องสำหรับทิ้งวัสดุ จากชั้นบนลงมาชั้นล่าง (4) ฉีดพรมน้ำในพื้นที่ก่อสร้างและเส้นทางขนส่งวัสดุภายในพื้นที่โครงการ รวมถึงบริเวณทางเข้า-ออกโครงการ และบริเวณถนนที่รถบรรทุกแล่นผ่าน เพื่อลดการฟุ้งกระจายของฝุ่นละออง อย่างน้อยวันละ 3 ครั้ง (5) ทำความสะอาดล้อรถบรรทุกก่อนออกสู่ถนนทุกครั้ง เช่น จัดให้ล้างล้อเพื่อให้ดินหลุดจากล้อให้หมดโดยการฉีดล้างล้อด้วยสายยางฉีดน้ำ บริเวณตำแหน่งจุดล้างล้อรถ	- สอบถามจากประชาชนที่อยู่ใกล้เคียงโครงการในเรื่องผลกระทบทางด้านฝุ่นจากการก่อสร้าง ทุกเดือนตลอดระยะเวลาก่อสร้าง - ตรวจวัดฝุ่นละอองรวม (TSP) และฝุ่นละอองขนาดเล็ก (PM10) บริเวณพื้นที่ก่อสร้าง จำนวน 1 จุด ทุกวันที่มีการทำฐานราก และรายงานผลทุกสัปดาห์ หลังจากนั้นตรวจวัดเดือนละ 1 ครั้ง ตลอดระยะเวลาก่อสร้าง

เดือน กรกฎาคม 2565.....

Aranya

(นางสาวอารยา ประชุมพรรณ)

ผู้รับมอบอำนาจให้กระทำการแทน

เดือน กรกฎาคม 2565.....

[Signature]

(นางสาวจุฑารัตน์ บุญแก้ว)

ผู้อำนวยการด้านสิ่งแวดล้อม

บริษัท ภูเก็ต เอ็นไวรอนเมนทอล เซอร์วิส จำกัด



ตารางที่ 3 สรุปผลกระทบสิ่งแวดล้อม มาตรการป้องกันและแก้ไขผลกระทบสิ่งแวดล้อม และมาตรการติดตามตรวจสอบผลกระทบสิ่งแวดล้อมโครงการโรงแรม กะตะ ภูเก็ตเตอร์
ของนางนงเยาว์ ประชุมพรรณ ระบุก่อสร้าง (ต่อ)

องค์ประกอบทาง สิ่งแวดล้อมและคุณค่าต่าง ๆ	ผลกระทบต่อสิ่งแวดล้อมที่สำคัญ	มาตรการป้องกันและแก้ไขผลกระทบสิ่งแวดล้อม	มาตรการติดตามตรวจสอบ ผลกระทบสิ่งแวดล้อม
1.4 สภาพภูมิอากาศ อุตุนิยมวิทยา และคุณภาพ อากาศ (ต่อ)	1.2 ประเมินผลกระทบของฝุ่นละอองขนาดเล็ก (PM10) จากการคำนวณ กิจกรรมการก่อสร้างอาคารของโครงการจะทำให้ฝุ่น ละอองฟุ้งกระจายในพื้นที่ประมาณ 0.01638 มิลลิกรัม/ลูกบาศก์เมตร ซึ่ง ปริมาณฝุ่นละอองขนาดเล็กที่เกิดขึ้นดังกล่าวมีค่าอยู่ในเกณฑ์มาตรฐาน (ค่ามาตรฐานฝุ่นละอองขนาดเล็ก (PM10) เฉลี่ย 24 ชั่วโมง เท่ากับ 0.120 มิลลิกรัม/ลูกบาศก์เมตร ตามประกาศคณะกรรมการสิ่งแวดล้อมแห่งชาติ ฉบับที่ 24 พ.ศ. 2538) 2) มลพิษทางอากาศจากยานพาหนะและการทำงานของ เครื่องจักรกล การทำงานของเครื่องจักร และยานพาหนะที่ใช้ในการขนส่งวัสดุทำให้ เกิดการระบายนมลสารทางอากาศจากการเผาไหม้เชื้อเพลิง เช่น ก๊าซ คาร์บอนมอนอกไซด์ (CO) และฝุ่นละอองขนาดเล็ก (PM10) ทั้งนี้ การ พิจารณาระดับของผลกระทบ ประเมินได้จากความเข้มข้นและปริมาณฝุ่น ละอองที่เกิดขึ้นจากการก่อสร้าง โดยใช้ข้อมูลจาก U.S.EPA. (1) ฝุ่นละอองขนาดเล็ก (PM10) จากการคำนวณ ห่อไอเสียรถขนส่งของโครงการจะทำให้ฝุ่นละออง ฟุ้งกระจายในพื้นที่ประมาณ 0.01600197 มิลลิกรัม/ลูกบาศก์เมตร ซึ่ง ปริมาณฝุ่นละอองขนาดเล็กที่เกิดขึ้นดังกล่าวมีค่าอยู่ในเกณฑ์มาตรฐาน (ค่ามาตรฐานฝุ่นละอองขนาดเล็ก (PM10) เฉลี่ย 24 ชั่วโมง เท่ากับ 0.120 มิลลิกรัม/ลูกบาศก์เมตร ตามประกาศคณะกรรมการสิ่งแวดล้อมแห่งชาติ ฉบับที่ 24 พ.ศ. 2538)	(6) ตรวจสอบเครื่องมือ เครื่องจักร และยานพาหนะให้อยู่ ในสภาพที่เหมาะสมเสมอ หากมีปัญหาต้องรีบแก้ไข เพื่อลดเขม่าหรือควันที่จะเกิดขึ้น (7) ใช้รถแทรกเตอร์ที่อยู่ในสภาพดี ทำการบำรุงรักษา อย่างเหมาะสม เพื่อให้มีปริมาณควันไอเสียเกิดขึ้นน้อย ที่สุด เพื่อลดเสียง ความสั่นสะเทือนและเพื่อความ ปลอดภัยสำหรับการใช้งานอยู่เสมอ (8) ใช้ผ้าใบปิดคลุมรถบรรทุกทุกวัน รวมทั้งให้ทำการล้าง ล้อรถบรรทุกก่อนออกจากพื้นที่โครงการทุกครั้ง เพื่อ ลดการฟุ้งกระจายของฝุ่นละอองจัดให้มีพนักงานคอย กวาดเศษดิน ทรายที่ตกหล่นบริเวณปากทางเข้า-ออก โครงการ และพื้นที่ข้างเคียงโดยรอบ โดยในกรณีที่มี เศษดินเปียกตกหล่นต้องทำความสะอาดโดยใช้น้ำฉีด และกวาดพื้นให้สะอาดโดยทันที (9) ผู้รับเหมาก่อสร้างต้องจัดให้มีผ้าใบปิดคลุมกระบะรถที่ ขนส่งวัสดุก่อสร้างให้มีมิดชิดตลอดเส้นทางขนส่ง เพื่อป้องกันการร่วงหล่นของวัสดุที่บรรทุก	- ตรวจวัดก๊าซ คาร์บอนมอนอกไซด์ (CO) บริเวณพื้นที่ก่อสร้าง จำนวน 1 จุด ทุกเดือน ตลอดระยะเวลาก่อสร้าง

เดือน กรกฎาคม 2565

(นางสาวอารยา ประชุมพรรณ)
ผู้รับมอบอำนาจให้กระทำการแทน

เดือน กรกฎาคม 2565

(นางสาวจุฑารัตน์ บุญแก้ว)
ผู้อำนวยการด้านสิ่งแวดล้อม
บริษัท ภูเก็ต เอ็นไวรอนเมนทอล เซอร์วิส จำกัด




ตารางที่ 3 สรุปผลกระทบสิ่งแวดล้อม มาตรการป้องกันและแก้ไขผลกระทบสิ่งแวดล้อม และมาตรการติดตามตรวจสอบผลกระทบสิ่งแวดล้อมโครงการโรงแรม กะตะ ภูเก็ตเตอร์ของนางนงเยาว์ ประชุมพรรณ ระยะก่อสร้าง (ต่อ)

องค์ประกอบทางสิ่งแวดล้อมและคุณค่าต่าง ๆ	ผลกระทบต่อสิ่งแวดล้อมที่สำคัญ	มาตรการป้องกันและแก้ไขผลกระทบสิ่งแวดล้อม	มาตรการติดตามตรวจสอบผลกระทบสิ่งแวดล้อม
1.4 สภาพภูมิอากาศ อุตุนิยมวิทยา และคุณภาพอากาศ (ต่อ)	(2) ก๊าซคาร์บอนมอนอกไซด์ (CO) จากการคำนวณท่อไอเสียรถยนต์ของโครงการจะทำให้ก๊าซคาร์บอนมอนอกไซด์ฟุ้งกระจายในพื้นที่ 0.50001245 มิลลิกรัม/ลูกบาศก์เมตร ซึ่งปริมาณก๊าซคาร์บอนมอนอกไซด์ที่เกิดขึ้นดังกล่าวมีค่าอยู่ในเกณฑ์มาตรฐาน (ค่ามาตรฐานก๊าซคาร์บอนมอนอกไซด์ (CO) เฉลี่ย 1 ชั่วโมง ไม่เกิน 34.2 มิลลิกรัม/ลูกบาศก์เมตร ตามประกาศคณะกรรมการสิ่งแวดล้อมแห่งชาติ ฉบับที่ 10 พ.ศ. 2538)	(10) จำกัดความเร็วของยานพาหนะที่ใช้ขนส่งวัสดุเข้าสู่พื้นที่โครงการ โดยเฉพาะในเขตชุมชนและในพื้นที่ก่อสร้าง ให้มีความเร็วไม่เกิน 30 กิโลเมตร/ชั่วโมง โดยติดป้ายหลังรถว่า "หากพนักงานขับรถเร็วเกิน 30 กิโลเมตรต่อชั่วโมง ในเขตชุมชน โปรดแจ้ง (ระบุเบอร์โทรศัพท์)" พร้อมทั้งเบอร์โทรศัพท์สำหรับแจ้ง (11) ห้ามไม่ให้เผาขยะหรือเศษวัสดุภายในพื้นที่ก่อสร้าง (12) หากการก่อสร้างโครงการส่งผลกระทบต่อด้านคุณภาพอากาศต่ออาคารข้างเคียง หรือพื้นที่อ่อนไหว ที่อยู่บริเวณโดยรอบโครงการ ในกรณีที่ทั้ง 2 ฝ่ายหาข้อตกลงกันไม่ได้ให้คณะกรรมการประสานงานเพื่อการแก้ไขปัญหาจากการพัฒนาโครงการเพื่อเจรจาหาข้อตกลงกัน ประกอบด้วย ผู้ได้รับผลกระทบ ผู้ก่อให้เกิดผลกระทบ (นางนงเยาว์ ประชุมพรรณ) และคนกลาง คือ หน่วยงานท้องถิ่น (เทศบาลตำบลกะรน)	

เดือน กรกฎาคม 2565.....


(นางสาวอารยา ประชุมพรรณ)
ผู้รับมอบอำนาจให้กระทำการแทน

เดือน กรกฎาคม 2565.....

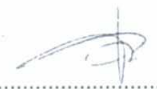

(นางสาวจุฑารัตน์ บุญแก้)
ผู้อำนวยการด้านสิ่งแวดล้อม
บริษัท ภูเก็ต เอ็นไวรอนเมนทอล เซอร์วิส จำกัด



ตารางที่ 3 สรุปผลกระทบสิ่งแวดล้อม มาตรการป้องกันและแก้ไขผลกระทบสิ่งแวดล้อม และมาตรการติดตามตรวจสอบผลกระทบสิ่งแวดล้อมโครงการโรงแรม กะตะ ทูเก็ตเตอร์
ของนางนงเยาว์ ประชุมพรรณ ระยะก่อสร้าง (ต่อ)

องค์ประกอบทางสิ่งแวดล้อม และคุณค่าต่าง ๆ	ผลกระทบต่อสิ่งแวดล้อมที่สำคัญ	มาตรการป้องกันและแก้ไขผลกระทบสิ่งแวดล้อม	มาตรการติดตามตรวจสอบ ผลกระทบสิ่งแวดล้อม
1.4 สภาพภูมิอากาศ อุตุนิยมวิทยา และคุณภาพ อากาศ (ต่อ)	จากการคำนวณพบว่า ความเข้มข้นของมลพิษจากกิจกรรมการก่อสร้าง และจากเครื่องจักร และยานพาหนะที่ใช้ในช่วงก่อสร้างมีค่าต่ำกว่ามาตรฐานที่กำหนดค่อนข้างมาก นอกจากนี้ เครื่องจักรดังกล่าวเมื่อใช้ปฏิบัติงานจะจำกัดเฉพาะภายในพื้นที่ก่อสร้างของโครงการเท่านั้น เกิดเพียงช่วงเวลาสั้นๆ ซึ่งพื้นที่ก่อสร้างจะเป็นพื้นที่เปิดโล่ง สามารถถ่ายเทอากาศอย่างสะดวก และการทำงานของเครื่องจักรกลไม่ได้ทำงานพร้อมกันทั้งหมด ดังนั้น การก่อสร้างโครงการจึงส่งผลกระทบต่อคุณภาพอากาศอยู่ในระดับปานกลาง อย่างไรก็ตาม หากการก่อสร้างโครงการส่งผลกระทบต่ออาคารข้างเคียง หรือพื้นที่อ่อนไหว ที่อยู่บริเวณโดยรอบโครงการ ในกรณีที่ทั้ง 2 ฝ่ายหาข้อตกลงกันไม่ได้ให้คณะกรรมการประสานงานเพื่อการแก้ไขปัญหามาจากการพัฒนาโครงการเพื่อเจรจาข้อตกลงกัน ประกอบด้วย ผู้ได้รับผลกระทบ ผู้ก่อให้เกิดผลกระทบ (นางนงเยาว์ ประชุมพรรณ) และคนกลาง คือ หน่วยงานท้องถิ่น (เทศบาลตำบลกะรน)		

เดือน กรกฎาคม 2565

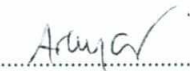

(นางสาวอารยา ประชุมพรรณ)
ผู้รับมอบอำนาจให้กระทำการแทน

เดือน กรกฎาคม 2565



(นางสาวจุฑารัตน์ บุญแม)
ผู้อำนวยการด้านสิ่งแวดล้อม
บริษัท ภูเก็ต เอ็นไวรอนเมนทอล เซอร์วิส จำกัด



ตารางที่ 3 สรุปผลกระทบสิ่งแวดล้อม มาตรการป้องกันและแก้ไขผลกระทบสิ่งแวดล้อม และมาตรการติดตามตรวจสอบผลกระทบสิ่งแวดล้อมโครงการโรงแรม กะตะ ภูเก็ตเตอร์
ของนางนงเยาว์ ประชุมพรรณ ระยะก่อสร้าง (ต่อ)

องค์ประกอบทางสิ่งแวดล้อม และคุณค่าต่าง ๆ	ผลกระทบต่อสิ่งแวดล้อมที่สำคัญ	มาตรการป้องกันและแก้ไขผลกระทบสิ่งแวดล้อม	มาตรการติดตามตรวจสอบ ผลกระทบสิ่งแวดล้อม
1.4 สภาพภูมิอากาศ อุตุนิยมวิทยา และคุณภาพ อากาศ (ต่อ)	3) การประเมินผลกระทบของฝุ่นละอองที่เกิดจากการ ก่อสร้าง การประเมินผลกระทบของฝุ่นละอองที่เกิดจากการก่อสร้าง อ้างอิง จากแนวทางการประเมินความเสี่ยงและการกำหนดมาตรการลด ผลกระทบของฝุ่นละอองที่เกิดจากการก่อสร้าง ซึ่งจัดทำโดย คณะกรรมการผู้ชำนาญการพิจารณารายงานการวิเคราะห์ผลกระทบ สิ่งแวดล้อมด้านอาคาร การจัดสรรที่ดิน และบริการชุมชน สำนักงาน นโยบายและแผนทรัพยากรธรรมชาติและสิ่งแวดล้อม (กันยายน, 2560) โดยจำแนกประเภทของกิจกรรมที่เกิดขึ้นในพื้นที่ก่อสร้างที่อาจก่อให้เกิด ฝุ่นละออง แบ่งออกเป็น 4 ประเภท ดังนี้ 1. การรื้อถอนสิ่งปลูกสร้าง (Demolition) 2. การปรับเตรียมพื้นที่ (Earthworks) 3. การก่อสร้าง (Construction) 4. การขนส่งวัสดุก่อสร้าง (Trackout) การจำแนกผลกระทบที่อาจเกิดปัญหาจากฝุ่นละออง แบ่งออกได้ ดังนี้ 1. การรบกวนและความรำคาญที่เกิดจากการตกสะสมของฝุ่น ละออง (Dust Soiling) 2. ความเสี่ยงต่อสุขภาพเนื่องจากการหายใจฝุ่นละอองขนาดเล็ก (PM10) (Human Health Impacts) 3. ความเสียหายที่จะเกิดขึ้นกับระบบนิเวศ (Ecological Impacts)	<u>มาตรการด้านการประชาสัมพันธ์</u> 1. ทำป้ายขนาดไม่น้อยกว่า 2 x 4 เมตร แสดงระยะเวลาที่ ใช้ในการก่อสร้าง และเวลาเริ่มและหยุดกิจกรรมก่อสร้างในแต่ละ วัน พร้อมระบุชื่อ และเบอร์โทรศัพท์ ของผู้รับผิดชอบในการ ควบคุมการก่อสร้าง เขตหรือองค์การบริหารส่วนท้องถิ่นที่มี หน้าที่ควบคุมการก่อสร้าง และรหัสบอกมาตรการควบคุมและ ลดผลกระทบสิ่งแวดล้อม โดยติดไว้บริเวณที่มีการก่อสร้างให้ เห็นอย่างชัดเจน <u>มาตรการด้านการจัดการพื้นที่ก่อสร้าง</u> 1. จัดทำระบบบันทึกขอร้องเรียน เกี่ยวกับปัญหาฝุ่น เสียง และกลิ่นสะเทือนจากการก่อสร้าง และระบุผลการแก้ไข ที่ สามารถตรวจสอบระบบบันทึกดังกล่าว เมื่อมีการร้องขอหรือ ตรวจสอบ ทั้งนี้ต้องระบุชื่อ วัน และเวลาที่ร้องเรียน รวมทั้ง กิจกรรมที่ได้ดำเนินการตามขอร้องเรียนดังกล่าว 2. จัดทำระบบบันทึก เมื่อมีเหตุการณ์ผิดปกติ ที่ทำให้เกิด ฝุ่นโดยระบุสาเหตุ และเวลา <u>มาตรการด้านการติดตามตรวจสอบ</u> 1. ติดตั้งระบบตรวจวัดและบันทึกฝุ่น เสียง และกลิ่นสะเทือน ทุกวันที่มีการทำฐานราก และรายงานผลทุกสัปดาห์ หลังจาก นั้นตรวจวัดเดือนละ 1 ครั้ง ตลอดระยะเวลาก่อสร้าง พร้อม บันทึกผลการตรวจสอบ และรายงานผลต่อเทศบาลตำบลกะตะ	

เดือน กรกฎาคม 2565.....

(นางสาวอารยา ประชุมพรรณ)

ผู้รับมอบอำนาจให้กระทำการแทน

เดือน กรกฎาคม 2565.....

(นางสาวจุฑารัตน์ บุญแก้ว)

ผู้ชำนาญการด้านสิ่งแวดล้อม

บริษัท ภูเก็ต เอ็นไวรอนเม้นทอล เซอร์วิส จำกัด



ตารางที่ 3 สรุปผลกระทบสิ่งแวดล้อม มาตรการป้องกันและแก้ไขผลกระทบสิ่งแวดล้อม และมาตรการติดตามตรวจสอบผลกระทบสิ่งแวดล้อมโครงการโรงแรม กะตะ ภูเก็ตเตอร์
ของนางนงเยาว์ ประชุมพรรณ ระยะก่อสร้าง (ต่อ)

องค์ประกอบทางสิ่งแวดล้อม และคุณค่าต่าง ๆ	ผลกระทบต่อสิ่งแวดล้อมที่สำคัญ	มาตรการป้องกันและแก้ไขผลกระทบสิ่งแวดล้อม	มาตรการติดตามตรวจสอบ ผลกระทบสิ่งแวดล้อม
1.4 สภาพภูมิอากาศ อุตุนิยมวิทยา และคุณภาพ อากาศ (ต่อ)		<u>มาตรการด้านการเตรียมและดูแลพื้นที่ก่อสร้าง</u> 1. การกองวัสดุที่มีฝุ่นหรือเศษวัสดุที่เหลือใช้ภายในโครงการ ต้องปิดหรือคลุมด้วยผ้าใบให้มิดชิด 2. ผงซีเมนต์หรือเคมีภัณฑ์ที่ใช้ในการก่อสร้างต้องบรรจุในภาชนะที่ปิดมิดชิด หากมีผงซีเมนต์มากกว่า 20 ถุง ต้องคลุมด้วยผ้าคลุมหรือเก็บในพื้นที่ปิดล้อม 3. การผสมคอนกรีต การใส่ไม้ หรือการกระทำใดๆ ที่ก่อให้เกิดมลพิษต้องจัดทำในพื้นที่ที่ได้คลุมด้วยผ้าคลุมหรือในห้องที่มีหลังคาและผนังปิดด้านข้างอีก 3 ด้าน หรือวิธีการอื่นที่เหมาะสม 4. รณรงค์ให้คนงานก่อสร้างใช้น้ำอย่างประหยัด เพื่อลดปริมาณน้ำไหลและน้ำโคลนบนพื้นที่ก่อสร้าง 5. จัดให้มีรถบรรทุกมารับกองวัสดุที่อาจก่อให้เกิดฝุ่นในบริเวณพื้นที่ก่อสร้างไปกำจัดเป็นประจำ <u>มาตรการด้านการเดินและใช้เครื่องจักร</u> 1. ใช้ผ้าใบคลุมรถบรรทุกที่ใช้ขนส่งเศษวัสดุก่อสร้างหินทรายเพื่อป้องกันการร่วงหล่นลงบนถนนที่ใช้เป็นเส้นทางขนส่ง 2. ต้องดับเครื่องยนต์ เครื่องจักรทุกครั้ง กรณีหยุดใช้งาน 3. ใช้เครื่องจักร ได้แก่ เครื่องตัด/ตัดเหล็กที่ใช้ระบบไฟฟ้าแทนเครื่องจักรที่ใช้น้ำมันเป็นเชื้อเพลิง 4. ตรวจสอบเครื่องยนต์ของรถที่ใช้ในการขนส่งและเครื่องจักรกลอื่นๆ ให้อยู่ในสภาพดีอยู่เสมอเพื่อลดการเกิดมลพิษ	

เดือน กรกฎาคม 2565.....

(นางสาวอารยา ประชุมพรรณ)
ผู้รับมอบอำนาจให้กระทำการแทน

เดือน กรกฎาคม 2565.....

(นางสาวจุฑารัตน์ บุญแก้ว)
ผู้อำนวยการด้านสิ่งแวดล้อม
บริษัท ภูเก็ต เอ็นไวรอนเมนทอล เซอร์วิส จำกัด



ตารางที่ 3 สรุปผลกระทบสิ่งแวดล้อม มาตรการป้องกันและแก้ไขผลกระทบสิ่งแวดล้อม และมาตรการติดตามตรวจสอบผลกระทบสิ่งแวดล้อมโครงการโรงแรม กะตะ ภูเก็ตเตอร์
ของนางนงเยาว์ ประชุมพรรณ ระยะก่อสร้าง (ต่อ)

องค์ประกอบทางสิ่งแวดล้อม และคุณค่าต่าง ๆ	ผลกระทบต่อสิ่งแวดล้อมที่สำคัญ	มาตรการป้องกันและแก้ไขผลกระทบสิ่งแวดล้อม	มาตรการติดตามตรวจสอบ ผลกระทบสิ่งแวดล้อม
1.4 สภาพภูมิอากาศ อุตุนิยมวิทยา และคุณภาพ อากาศ (ต่อ)		5. ควบคุมการขนส่งของรถบรรทุกเข้า-ออกหน่วยงาน โดยจะมีการวางแผนให้รถขนส่งทยอยเข้าสู่พื้นที่โครงการ โดยไม่ให้รถบรรทุกเข้า-ออกพื้นที่โครงการพร้อม ๆ กันหลายคันเพื่อป้องกันไม่ให้เกิดการจราจรติดขัดในขณะลำเลียงวัสดุและอุปกรณ์ก่อสร้าง 6. มีการกวดขันเรื่องเวลาการขนย้ายเศษวัสดุ โดยจะให้มีการขนย้ายในช่วงเวลา 10.00-15.00 น. ซึ่งเป็นช่วงที่มีการจราจรเบาบางเพื่อลดผลกระทบต่อการจราจรภายนอกโครงการ 7. จัดให้มีรถรับส่งคนงานก่อสร้างเข้าสู่พื้นที่ก่อสร้าง <u>มาตรการด้านการใช้เครื่องมือก่อสร้าง</u> 1. ใช้อุปกรณ์เครื่องจักรที่ได้รับการบำรุงรักษาอย่างดีเท่านั้น และต้องได้รับการดูแลอย่างสม่ำเสมอในระหว่างการก่อสร้าง 2. จัดเตรียมรถบรรทุกน้ำ เพื่อเป็นแหล่งน้ำสำรองสำหรับการฉีดพรมบริเวณพื้นที่ก่อสร้างหรือบริเวณที่ทำให้เกิดฝุ่น 3. เลือกใช้รถขนส่งปูนผสมสำเร็จ แทนการผสมปูนในที่ 4. จัดให้มีพนักงานคอยกวาดเศษวัสดุที่ตกหล่นบริเวณด้านหน้าโครงการและบริเวณใกล้เคียง โดยในกรณีที่มีเศษวัสดุตกหล่นต้องทำความสะอาดโดยทันที <u>มาตรการด้านการจัดการของเสีย</u> 1. กำชับผู้รับเหมามีให้เผาทำลายวัสดุมูลฝอยในพื้นที่ก่อสร้างพร้อมมรดงค์และติดป้าย "ห้ามจุดไฟห้ามเผามูลฝอยวัสดุก่อสร้างภายในพื้นที่ก่อสร้าง" <u>มาตรการเฉพาะด้านการเตรียมพื้นที่โดยการเปิดหน้าดิน</u> 1. เปิดพื้นที่ขุดดินบริเวณเล็กเท่าที่จำเป็น ส่วนอื่นที่เปิดแล้วควรปิดผ้าใบคลุมไว้ หากไม่ได้ปฏิบัติงานบนพื้นที่นั้น	

เดือน กรกฎาคม 2565.....

(นางสาวอารยา ประชุมพรรณ)

ผู้รับมอบอำนาจให้กระทำการแทน

เดือน กรกฎาคม 2565.....

(นางสาวจุฑารัตน์ บุญแก้ว)

ผู้อำนวยการด้านสิ่งแวดล้อม

บริษัท ภูเก็ต เอ็นไวรอนเมนทอล เซอร์วิส จำกัด



ตารางที่ 3 สรุปผลกระทบสิ่งแวดล้อม มาตรการป้องกันและแก้ไขผลกระทบสิ่งแวดล้อม และมาตรการติดตามตรวจสอบผลกระทบสิ่งแวดล้อมโครงการโรงแรม กะตะ ภูเก็ตเตอร์
ของนางนงเยาว์ ประชุมพรรณ ระยะก่อสร้าง (ต่อ)

องค์ประกอบทางสิ่งแวดล้อม และคุณค่าต่าง ๆ	ผลกระทบต่อสิ่งแวดล้อมที่สำคัญ	มาตรการป้องกันและแก้ไขผลกระทบสิ่งแวดล้อม	มาตรการติดตามตรวจสอบ ผลกระทบสิ่งแวดล้อม
1.4 สภาพภูมิอากาศ อุตุนิยมวิทยา และคุณภาพ อากาศ (ต่อ)		<u>มาตรการเฉพาะด้านการก่อสร้าง</u> - หลีกเลี่ยงการขุดผิวคอนกรีต ถ้าต้องทำต้องทำให้ผิวคอนกรีตเปียกก่อน - การเก็บกองทรายในพื้นที่ก่อสร้างต้องเก็บในบ้น (Bund) และฉีดพรมน้ำให้เปียกชื้นเสมอ - การนำปูนซีเมนต์ผงเข้ามาในพื้นที่ก่อสร้างต้องนำเข้ามาโดยบรรจุภาชนะที่มิดชิด - ในกรณีที่ต้องใช้ปูนผงปริมาณน้อยจากถุง หลังจากใช้แล้วต้องเก็บในถุงให้มิดชิด - คลุมตัวอาคารก่อสร้างด้วยผ้าใบก่อสร้าง (Mesh Sheet) ตั้งแต่ชั้นล่างจนถึงชั้นสูงสุดของอาคาร และรอบอาคาร <u>มาตรการเฉพาะด้านการขนดิน</u> - ขนส่งวัสดุก่อสร้างในช่วงเวลากลางวัน โดยขนส่งนอกเวลาเร่งด่วน และให้สอดคล้องกับประกาศเจ้าพนักงานจราจร หากมีการขนส่งในเวลากลางคืนต้องไม่เกินเวลา 20.00 น ทั้งนี้ ต้องได้รับอนุญาตจากเจ้าพนักงานจราจรในแต่ละกรณี - ล้างล้อรถบรรทุกทุกครั้งก่อนนำรถออกนอกพื้นที่ก่อสร้าง - ปรับปรุงถนนในพื้นที่ก่อสร้างให้อยู่ในสภาพใช้งานได้ดีเสมอ - ใช้น้ำฉีดพ่นถนนถ้ามีการขนส่งในหน้าแล้ง หรือกรณีที่ดินแห้ง - บริเวณปากทางเข้า-ออก ต้องปิดทึบตลอดเวลา โดยเปิดเฉพาะเมื่อมีรถเข้า-ออก และต้องรักษาพื้นผิวให้สะอาดปราศจากเศษหิน ดินทรายหรือผ่นตกค้างจนการก่อสร้างแล้วเสร็จ	

เดือน กรกฎาคม 2565.....

(นางสาวอารยา ประชุมพรรณ)
ผู้รับมอบอำนาจให้กระทำการแทน

เดือน กรกฎาคม 2565.....

(นางสาวจุฑารัตน์ บุญแก้ว)
ผู้อำนวยการด้านสิ่งแวดล้อม
บริษัท ภูเก็ต เอ็นไวรอนเมนทอล เซอร์วิส จำกัด



ตารางที่ 3 สรุปผลกระทบสิ่งแวดล้อม มาตรการป้องกันและแก้ไขผลกระทบสิ่งแวดล้อม และมาตรการติดตามตรวจสอบผลกระทบสิ่งแวดล้อมโครงการโรงแรม กะตะ ภูเก็ตเตอร์
ของนางนงเยาว์ ประชุมพรรณ ระบุก่อสร้าง (ต่อ)

องค์ประกอบทางสิ่งแวดล้อม และคุณค่าต่าง ๆ	ผลกระทบต่อสิ่งแวดล้อมที่สำคัญ	มาตรการป้องกันและ แก้ไขผลกระทบสิ่งแวดล้อม	มาตรการติดตามตรวจสอบ ผลกระทบสิ่งแวดล้อม
1.5 เสียงและความสั่นสะเทือน	1) เสียง แหล่งกำเนิดของเสียงในระหว่างก่อสร้างอาคาร จำนวน 1 อาคาร ได้แก่ เสียงจากการทำฐานราก เครื่องจักรที่ใช้ในการปรับพื้นที่ เสียงรถบรรทุก รถยกของหนัก และรถแทรกเตอร์ เป็นต้น ซึ่งเป็นแหล่งกำเนิดแบบอยู่กับที่และเคลื่อนที่ ตามลำดับ แต่การดำเนินการก่อสร้างไม่ได้ทำงานพร้อมกันหมดทั้งพื้นที่ และเครื่องจักรอุปกรณ์ไม่ได้ทำงานพร้อมกันทุกเครื่อง กิจกรรมการก่อสร้างต่างๆ ดังกล่าวเป็นกิจกรรมที่เกิดขึ้นเป็นช่วงๆ ไม่ต่อเนื่อง รวมทั้งใช้ระยะเวลาก่อสร้างช่วงสั้นๆ สำหรับอาคารที่อยู่ใกล้พื้นที่โครงการมากที่สุด คือ ดอนนิยม แอนด์ พาร์ทเมนท์ สูง 4 ชั้น ด้านทิศใต้ มีระยะห่างจากแนวอาคารของโครงการ 3.50 เมตร และกะตะ โอเรียล เฮาส์ สูง 2 ชั้น มีระยะห่างจากแนวอาคารของโครงการ 4.00 เมตร ด้านทิศตะวันออก สำหรับด้านทิศตะวันตก และทิศเหนือ ติดกับ ที่ดินเจ้าของเดียวกัน (ถนนภายในโครงการ และอาคารที่มีอยู่เดิม) ดังนั้น จึงไม่ได้รับผลกระทบแต่อย่างใด การประเมินเสียงที่เกิดขึ้นจากการก่อสร้างอาคาร โดยแบ่งการประเมินระดับเสียงจากการก่อสร้างอาคาร เป็น 2 กรณี มีรายละเอียดดังนี้	1) เสียง (1) จัดให้มีรั้วเมทัลชีททึบชั่วคราว ความสูง 2.40 เมตร รอบพื้นที่ก่อสร้างอาคารทางด้านทิศเหนือ และทิศตะวันตก จัดให้มีรั้วทึบเมทัลชีทที่มีตัวดูดซับชนิดโพลีเอสเตอร์ หนา 125 มิลลิเมตร (หรือเทียบเท่า) สูง 4.0 เมตร ทางด้านทิศใต้ และสูง 4.5 เมตร ทางด้านทิศตะวันออก (2) จัดให้มีกำแพงกันเสียงชั่วคราวเป็นรั้วทึบเป็นเมทัลชีทที่มีตัวดูดซับชนิดโพลีเอสเตอร์ หนา 125 มิลลิเมตร (หรือเทียบเท่า) โดยรอบอาคารโดยปิดตลอดแนวแต่ละชั้น ความสูง 6 เมตร โดยรอบแหล่งกำเนิดเสียงช่วงขึ้นโครงสร้างด้านทิศใต้และทิศตะวันออก และความสูง 2.4 เมตร โดยรอบแหล่งกำเนิดเสียงช่วงขึ้นโครงสร้างด้านทิศเหนือ และทิศตะวันตก	1) เสียง - สอบถามจากประชาชนที่อยู่ใกล้เคียงโครงการในเรื่องผลกระทบทางด้านเสียงจากการก่อสร้าง ทุกสัปดาห์ ตลอดระยะเวลาก่อสร้าง - ตรวจวัดระดับเสียง บริเวณพื้นที่ก่อสร้าง ด้านที่ใกล้อาคารข้างเคียงมากที่สุด จำนวน 1 จุด ทุกวันที่มีการทำฐานรากและรายงานผลทุกสัปดาห์ หลังจากนั้น ตรวจวัดเดือนละ 1 ครั้ง ตลอดระยะเวลาก่อสร้าง

เดือน กรกฎาคม 2565.....

(นางสาวอารยา ประชุมพรรณ)

ผู้รับมอบอำนาจให้กระทำการแทน

เดือน กรกฎาคม 2565.....

(นางสาวจุฑารัตน์ บุญแก้ว)

ผู้ชำนาญการด้านสิ่งแวดล้อม

บริษัท ภูเก็ต เอ็นไวรอนเม้นทอล เซอร์วิส จำกัด



ตารางที่ 3 สรุปผลกระทบสิ่งแวดล้อม มาตรการป้องกันและแก้ไขผลกระทบสิ่งแวดล้อม และมาตรการติดตามตรวจสอบผลกระทบสิ่งแวดล้อมโครงการโรงแรม กะตะ ภูเก็ตเตอร์
ของนางนงเยาว์ ประชุมพรรณ ระยะก่อสร้าง (ต่อ)

องค์ประกอบทางสิ่งแวดล้อม และคุณค่าต่าง ๆ	ผลกระทบต่อสิ่งแวดล้อมที่สำคัญ	มาตรการป้องกันและ แก้ไขผลกระทบสิ่งแวดล้อม	มาตรการติดตามตรวจสอบ ผลกระทบสิ่งแวดล้อม
1.5 เสียงและความสั่นสะเทือน (ต่อ)	(1) กรณีไม่มีกำแพงกันเสียง จากผลการประเมินระดับเสียงจากการก่อสร้างฐานราก งานขึ้นโครงสร้าง และงานตกแต่งและเก็บงาน พบว่า เสียงที่เกิดขึ้นส่งผลกระทบต่อคนนิยมนด์ พาร์ทเมนต์ สูง 4 ชั้น ด้านทิศใต้ของโครงการมีค่าระดับเสียงสูงสุดอยู่ในช่วง 79.10-92.98 dB(A) และกะตะ โอเรียล เอ๊าส์ สูง 2 ชั้น ด้านทิศตะวันออกของโครงการมีค่าระดับเสียงสูงสุดอยู่ในช่วง 77.57-91.68 dB(A) เมื่อนำไปเปรียบเทียบกับมาตรฐานระดับเสียงทั่วไป ตามประกาศคณะกรรมการสิ่งแวดล้อมแห่งชาติ ฉบับที่ 15 (พ.ศ. 2540) เรื่อง กำหนดมาตรฐานระดับเสียงโดยทั่วไป ลงวันที่ 12 มีนาคม พ.ศ. 2540 ในราชกิจจานุเบกษา เล่ม 114 ตอนที่ 27 ง ลงวันที่ 3 เมษายน พ.ศ. 2540 กำหนดให้มีค่าระดับเสียงเฉลี่ย (Leq) 24 ชั่วโมง 70 dB(A) นั้น พบว่า เสียงที่เกิดจากการก่อสร้างอยู่ในระดับที่เกินมาตรฐาน ระดับเสียงเฉลี่ย (Leq) 24 ชั่วโมง (2) กรณีมีกำแพงกันเสียง โครงการมีมาตรการในการลดผลกระทบทางเสียงที่เกิดขึ้น โดยจัดให้มีวัสดุกันเสียง ซึ่งสามารถลดเสียงจากการก่อสร้างได้อย่างมีประสิทธิภาพ เพื่อให้ไม่เกินค่ามาตรฐานระดับเสียงเฉลี่ย 24 ชั่วโมง (ไม่เกิน 70 dB(A) ซึ่งเป็นระดับเสียงที่ชุมชนยอมรับได้) ทั้งนี้ แบ่งกิจกรรมที่ก่อให้เกิดเสียงจากการก่อสร้างโครงการ เป็น 3 ช่วง มีรายละเอียดดังนี้	(3) ให้ก่อสร้างทำเฉพาะในช่วงเวลา เวลา 8.00-17.00 น. ในวันจันทร์ถึงวันเสาร์ หากมีการก่อสร้างเกินเวลาดังกล่าว โครงการจะทำเพียงเทคอนกรีตระบบฐานราก เท่านั้น และดำเนินการได้ไม่เกิน 20.00 น. โดยจะจัดให้มีแสงสว่างอย่างเพียงพอ รวมทั้งโครงการจะแจ้งให้ผู้ที่อาศัยอยู่ใกล้เคียงทราบล่วงหน้าอย่างน้อย 1 วัน และขออนุญาตไปยังเทศบาลตำบลกะรน สำหรับวันอาทิตย์และวันหยุดนักขัตฤกษ์จะหยุดดำเนินการก่อสร้าง (4) เลือกใช้วัสดุที่ประกอบสำเร็จรูป เพื่อลดกิจกรรมการตัด เจาะ เจียร หรือไส ที่ทำให้เกิดเสียงดังรบกวน (5) อุปกรณ์และเครื่องจักรกลที่มีการใช้งานครั้งคราว จะต้องให้มีการดับเครื่องหรือเบรเครื่องลงระหว่างการพัก	

เดือน กรกฎาคม 2565.....

(นางสาวอารยา ประชุมพรรณ)

ผู้รับมอบอำนาจให้กระทำการแทน

เดือน กรกฎาคม 2565.....

(นางสาวจุฑารัตน์ บุณยรัต)

ผู้อำนวยการด้านสิ่งแวดล้อม

บริษัท ภูเก็ต เอ็นไวรอนเมนทอล เซอร์วิส จำกัด

ตารางที่ 3 สรุปผลกระทบสิ่งแวดล้อม มาตรการป้องกันและแก้ไขผลกระทบสิ่งแวดล้อม และมาตรการติดตามตรวจสอบผลกระทบสิ่งแวดล้อมโครงการโรงแรม กะตะ ภูเก็ตเตอร์
ของนางนงเยาว์ ประชุมพรรณ ระยะก่อสร้าง (ต่อ)

องค์ประกอบทางสิ่งแวดล้อม และคุณค่าต่าง ๆ	ผลกระทบต่อสิ่งแวดล้อมที่สำคัญ	มาตรการป้องกันและ แก้ไขผลกระทบสิ่งแวดล้อม	มาตรการติดตามตรวจสอบ ผลกระทบสิ่งแวดล้อม
1.5 เสียงและความสั่นสะเทือน (ต่อ)	1) ช่วงทำฐานราก เสียงที่เกิดขึ้นช่วงงานฐานราก จะส่งผลกระทบต่อคนนิยัม แอนด์ พาร์ทเมนท์ สูง 4 ชั้น ด้านทิศใต้ของโครงการมีค่าระดับเสียง 79.10 dB(A) โครงการจะจัดให้มี รั้วเมทัลชีท โดยรอบเขตที่ดินโครงการด้านทิศใต้ ความสูงประมาณ 4 เมตร สามารถลดระดับเสียงลงได้ 47 dB(A) เมื่อนำไปรวมกับเสียงที่เกิดขึ้นจริงในปัจจุบัน จะได้ค่าเพิ่มขึ้นในอนาคต ในช่วงก่อสร้างโครงการโดยเสียงที่ตรวจวัดบริเวณพื้นที่ โครงการในวันที่ 10-11 กุมภาพันธ์ 2565 มีค่าเสียงเฉลี่ย 24 ชั่วโมง (Leq 24 hr.) 58.7 dB(A) ทำให้ระดับเสียงต่อหน่วยรับเสียงต่อพื้นที่ข้างเคียงโครงการ มีค่าระดับ เสียงจากการก่อสร้างสูงสุดเท่ากับ 61.0 dB(A) ซึ่งไม่เกินค่ามาตรฐานระดับเสียง เฉลี่ย 24 ชั่วโมง ไม่เกิน 70 dB(A) อยู่ในระดับเสียงที่ชุมชนยอมรับได้สำหรับค่า ระดับเสียงรบกวนสูงสุด เท่ากับ 9.5 dB(A) มีค่าไม่เกินระดับเสียงรบกวน 10 dB(A) ของระดับเสียงพื้นฐานตามประกาศคณะกรรมการสิ่งแวดล้อมแห่งชาติ ฉบับที่ 29 (พ.ศ.2550) เสียงที่เกิดขึ้นช่วงงานฐานราก จะส่งผลกระทบต่อกะตะ โอเรียล เอ๊าส์ สูง 2 ชั้น ด้านทิศตะวันออกของโครงการมีค่าระดับเสียง 77.57 dB(A) โครงการจะจัดให้มี รั้วเมทัลชีท โดยรอบเขตที่ดินโครงการด้านทิศตะวันออก ความสูงประมาณ 4.5 เมตร สามารถลดระดับเสียงลงได้ 47 dB(A) เมื่อนำไปรวมกับเสียงที่เกิดขึ้นจริงใน ปัจจุบัน จะได้ค่าเพิ่มขึ้นในอนาคต ในช่วงก่อสร้างโครงการโดยเสียงที่ตรวจวัด บริเวณพื้นที่โครงการ ในวันที่ 10-11 กุมภาพันธ์ 2565 มีค่าเสียงเฉลี่ย 24 ชั่วโมง (Leq 24 hr.) 58.7 dB(A) ทำให้ระดับเสียงต่อหน่วยรับเสียงต่อพื้นที่ข้างเคียง	(6) ไม่ใช่เครื่องจักรหรือเครื่องยนต์ที่มี อัตราเร็วเกินไป (7) ตรวจสอบและบำรุงรักษาเครื่องมือ เครื่องใช้ในการก่อสร้างให้อยู่ใน สภาพดีและเหมาะสมกับการใช้งาน อยู่เสมอ รวมทั้งควรมีการหล่อลื่นให้ เครื่องจักรทำงานได้ดี (8) จัดตั้งอุปกรณ์ลดเสียงตามคำแนะนำ ของผู้ผลิตเครื่องจักร (9) จัดเครื่องมือก่อสร้าง หรือเครื่องจักร เคลื่อนที่ต่าง ๆ ให้หันไปทางทิศ เหนือ เพื่อลดผลกระทบต่อพื้นที่ ใกล้เคียง (10) ไม่ทำกิจกรรมต่าง ๆ ที่ก่อให้เกิด เสียงดังพร้อมกันในเวลาเดียวกัน (11) กำหนดแผนงานก่อสร้างและวิธีการ ก่อสร้างที่เหมาะสม เช่น จัดให้ เครื่องจักรกลที่มีเสียงดังทำงานใน เวลากลางวัน	

เดือน กรกฎาคม 2565.....

(นางสาวอารยา ประชุมพรรณ)

ผู้รับมอบอำนาจให้กระทำการแทน

เดือน กรกฎาคม 2565.....

(นางสาวจุฑารัตน์ บุญแก้ว)

ผู้อำนวยการด้านสิ่งแวดล้อม

บริษัท ภูเก็ต เอ็นไวรอนเม้นทอล เซอร์วิส จำกัด



ตารางที่ 3 สรุปผลกระทบสิ่งแวดล้อม มาตรการป้องกันและแก้ไขผลกระทบสิ่งแวดล้อม และมาตรการติดตามตรวจสอบผลกระทบสิ่งแวดล้อมโครงการโรงแรม กะตะ ภูเก็ตเตอร์
ของนางนงเยาว์ ประชุมพรรณ ระยะก่อสร้าง (ต่อ)

องค์ประกอบทางสิ่งแวดล้อม และคุณค่าต่าง ๆ	ผลกระทบต่อสิ่งแวดล้อมที่สำคัญ	มาตรการป้องกันและ แก้ไขผลกระทบสิ่งแวดล้อม	มาตรการติดตามตรวจสอบ ผลกระทบสิ่งแวดล้อม
1.5 เสียงและความสั่นสะเทือน (ต่อ)	โครงการ มีค่าระดับเสียงจากการก่อสร้างสูงสุดเท่ากับ 60.5 dB(A) ซึ่งไม่เกินค่ามาตรฐานระดับเสียงเฉลี่ย 24 ชั่วโมง ไม่เกิน 70 dB(A) อยู่ในระดับเสียงที่ชุมชนยอมรับได้สำหรับค่าระดับเสียงรบกวนสูงสุด เท่ากับ 9.0 dB(A) มีค่าไม่เกินระดับเสียงรบกวน 10 dB(A) ของระดับเสียงพื้นฐานตามประกาศคณะกรรมการสิ่งแวดล้อมแห่งชาติ ฉบับที่ 29 (พ.ศ.2550) 2) ช่วงโครงสร้างอาคาร เสียงที่เกิดขึ้นช่วงงานโครงสร้างจะส่งผลกระทบต่อคนนิม แอนด์ พาร์ทเมนต์ สูง 4 ชั้น ด้านทิศใต้ของโครงการมีค่าระดับเสียง 89.0 dB(A) โครงการจะจัดให้มีกำแพงกันเสียงชั่วคราวชนิดเคลื่อนย้ายได้เป็นรั้วทึบเป็นเมทัลชีทที่มีตัวดูดซับชนิด โพลีเอสเตอร์ หนา 125 มิลลิเมตร(หรือเทียบเท่า) โดยรอบอาคารด้านทิศใต้ โดยปิดตลอดแนวแต่ละชั้น ความสูง 6 เมตร สามารถลดระดับเสียงลงได้ 47 dB(A)เมื่อนำไปรวมกับเสียงที่เกิดขึ้นจริงในปัจจุบัน จะได้ค่าเพิ่มขึ้นในอนาคต ในช่วงก่อสร้างโครงการโดยเสียงที่ตรวจวัดบริเวณพื้นที่โครงการ ในวันที่ 10-11 กุมภาพันธ์ 2565 มีค่าเสียงเฉลี่ย 24 ชั่วโมง (Leq 24 hr.) 58.7 dB(A) ซึ่งทำให้ระดับเสียงต่อหน่วยรับเสียงต่อพื้นที่ข้างเคียงโครงการ มีค่าระดับเสียงจากการก่อสร้างสูงสุดเท่ากับ 65.2 dB(A) ซึ่งไม่เกินค่ามาตรฐานระดับเสียงเฉลี่ย 24 ชั่วโมง ไม่เกิน 70 dB(A) อยู่ในระดับเสียงที่ชุมชนยอมรับได้ สำหรับค่าระดับเสียงรบกวน เท่ากับ 16.7 dB(A) มีค่าเกินระดับเสียงรบกวน 10 dB(A) ของระดับเสียงพื้นฐานตามประกาศคณะกรรมการสิ่งแวดล้อมแห่งชาติ ฉบับที่ 29 (พ.ศ.2550)	(12) จัดหาอุปกรณ์กันเสียง เช่น Ear Plug หรือ Ear Muffs ให้แก่คนงานก่อสร้างที่อยู่ในบริเวณที่ก่อให้เกิดเสียงดัง และจำกัดระยะเวลาทำงานที่สัมผัสกับระดับเสียงตามประกาศกระทรวงมหาดไทย ฉบับที่ 2 เรื่องความปลอดภัยในการทำงานเกี่ยวกับสิ่งแวดล้อม พ.ศ. 2549 (13) จำกัดความเร็วของรถบรรทุกให้ไม่เกิน 30 กิโลเมตร/ชั่วโมง โดยติดป้ายหลังรถว่า "หากพนักงานขับรถเร็วเกิน 30 กิโลเมตรต่อชั่วโมง ในเขตชุมชน โปรดแจ้ง (ระบุเบอร์โทรศัพท์)" (14) ใช้รถแทรกเตอร์ที่อยู่ในสภาพดี ทำการบำรุงรักษาอย่างเหมาะสม เพื่อให้มีปริมาณควันไอเสียเกิดขึ้นน้อยที่สุด เพื่อลดเสียงความสั่นสะเทือนและเพื่อความปลอดภัยสำหรับการใช้งานอยู่เสมอ	

เดือน กรกฎาคม 2565

(นางสาวอารยา ประชุมพรรณ)
ผู้รับมอบอำนาจให้กระทำการแทน

เดือน กรกฎาคม 2565

(นางสาวจุฑารัตน์ บุญผด้อย)
ผู้อำนวยการด้านสิ่งแวดล้อม
บริษัท ภูเก็ต เอ็นไวรอนเมนทอล เซอร์วิส จำกัด



ตารางที่ 3 สรุปผลกระทบสิ่งแวดล้อม มาตรการป้องกันและแก้ไขผลกระทบสิ่งแวดล้อม และมาตรการติดตามตรวจสอบผลกระทบสิ่งแวดล้อมโครงการโรงแรม กะตะ ภูเก็ตเตอร์
ของนางนงเยาว์ ประชุมพรรณ ระยะก่อสร้าง (ต่อ)

องค์ประกอบทางสิ่งแวดล้อม และคุณค่าต่าง ๆ	ผลกระทบต่อสิ่งแวดล้อมที่สำคัญ	มาตรการป้องกันและ แก้ไขผลกระทบสิ่งแวดล้อม	มาตรการติดตามตรวจสอบ ผลกระทบสิ่งแวดล้อม
1.5 เสียงและความสั่นสะเทือน (ต่อ)	เสียงที่เกิดขึ้นช่วงงานโครงสร้างจะส่งผลกระทบต่อกะตะ โอเรียล เอ๊าส์ สูง 2 ชั้น ด้านทิศตะวันออกของโครงการมีค่าระดับเสียง 87.7 dB(A) โครงการจะจัดให้มีกำแพงกันเสียงชั่วคราวชนิดเคลื่อนย้ายได้เป็นรั้วทึบเป็นเมทัลชีทที่มีตัวดูดซับชนิดโพลีเอสเตอร์หนา 125 มิลลิเมตร (หรือเทียบเท่า) โดยรอบอาคารด้านทิศตะวันออก โดยปิดตลอดแนวแต่ละชั้น ความสูง 6 เมตร สามารถลดระดับเสียงลงได้ 47 dB(A) เมื่อนำไปรวมกับเสียงที่เกิดขึ้นจริงในปัจจุบัน จะได้ค่าเพิ่มขึ้นในอนาคตในช่วงก่อสร้างโครงการโดยเสียงที่ตรวจวัดบริเวณพื้นที่โครงการ ในวันที่ 10-11 กุมภาพันธ์ 2565 มีค่าเสียงเฉลี่ย 24 ชั่วโมง (Leq 24 hr.) 58.7 dB(A) ซึ่งทำให้ระดับเสียงต่อหน่วยรับเสียงต่อพื้นที่ข้างเคียงโครงการ มีค่าระดับเสียงจากการก่อสร้างเท่ากับ 64.2 dB(A) ซึ่งไม่เกินค่ามาตรฐานระดับเสียงเฉลี่ย 24 ชั่วโมง ไม่เกิน 70 dB(A) อยู่ในระดับเสียงที่ชุมชนยอมรับได้ สำหรับค่าระดับเสียงรบกวนเท่ากับ 15.7 dB(A) มีค่าเกินระดับเสียงรบกวน 10 dB(A) ของระดับเสียงพื้นฐานตามประกาศคณะกรรมการสิ่งแวดล้อมแห่งชาติ ฉบับที่ 29 (พ.ศ.2550) อย่างไรก็ตาม โครงการได้จัดให้มีมาตรการป้องกันและแก้ไข รวมทั้งมีการประกันการก่อสร้าง นอกจากนี้ หากการก่อสร้างทำให้ผู้พักอาศัยใกล้เคียงโครงการได้รับความเดือดร้อนจากเสียงที่เกิดจากการก่อสร้างที่เกินมาตรฐาน ทางผู้ได้รับผลกระทบสามารถแจ้งกับทางโครงการได้ตลอดเวลา และหากเสียงที่เกิดขึ้นดังกล่าวทำให้ไม่สามารถอยู่อาศัยได้ มีความจำเป็นต้องย้ายที่พักอาศัยชั่วคราวโครงการยินดีชดเชยค่าเสียหายดังกล่าวให้แก่ผู้ได้รับผลกระทบ และในกรณีที่ทั้ง 2 ฝ่ายหาข้อตกลงกันไม่ได้ให้คณะกรรมการประสานงานเพื่อการแก้ไขปัญหาจากการพัฒนาโครงการเพื่อเจรจาหาข้อตกลงกัน ประกอบด้วย ผู้ได้รับผลกระทบ	(15) หลีกเลี่ยงการขนส่งวัสดุก่อสร้างในช่วงเวลาเร่งด่วนและเวลากลางคืน (16) จัดให้มีวิศวกรคอยตรวจสอบ และควบคุมงานก่อสร้างอย่างใกล้ชิด เพื่อให้เกิดผลกระทบน้อยที่สุด (17) ติดป้ายประชาสัมพันธ์แสดงรายละเอียดการก่อสร้างโครงการเพื่อประชาสัมพันธ์ให้ประชาชนโดยรอบทราบ พร้อมระบุสถานที่และหมายเลขโทรศัพท์ สำหรับรับเรื่องร้องเรียนและข้อคิดเห็นเกี่ยวกับการก่อสร้าง พร้อมทั้งจัดให้มีการสอบถามเพื่อค้นหาข้อเท็จจริง และสาเหตุเพื่อกำหนดแนวทางแก้ไขปัญหา	

เดือน กรกฎาคม 2565.....

(นางสาวอารยา ประชุมพรรณ)

ผู้รับมอบอำนาจให้กระทำการแทน

เดือน กรกฎาคม 2565.....

(นางสาวจุฑารัตน์ บุญแก้ว)

ผู้ชำนาญการด้านสิ่งแวดล้อม

บริษัท ภูเก็ต เอ็นไวรอนเม้นทอล เซอร์วิส จำกัด



ตารางที่ 3 สรุปผลกระทบสิ่งแวดล้อม มาตรการป้องกันและแก้ไขผลกระทบสิ่งแวดล้อม และมาตรการติดตามตรวจสอบผลกระทบสิ่งแวดล้อมโครงการโรงแรม กะตะ ภูเก็ตเตอร์
ของนางนงเยาว์ ประชุมพรรณ ระยะก่อสร้าง (ต่อ)

องค์ประกอบทางสิ่งแวดล้อม และคุณค่าต่าง ๆ	ผลกระทบต่อสิ่งแวดล้อมที่สำคัญ	มาตรการป้องกันและ แก้ไขผลกระทบสิ่งแวดล้อม	มาตรการติดตามตรวจสอบ ผลกระทบสิ่งแวดล้อม
1.5 เสียงและความสั่นสะเทือน (ต่อ)	ผู้ก่อให้เกิดผลกระทบ (นางนงเยาว์ ประชุมพรรณ) และคนกลาง คือ หน่วยงานท้องถิ่น (เทศบาลตำบลกะรน) 3) ช่วงงานตกแต่งภายในอาคาร เสียงที่เกิดขึ้นช่วงงานตกแต่งจะส่งผลกระทบต่อคนนิยิม แอนด์ พาร์ทเมนท์ สูง 4 ชั้น ด้านทิศใต้ของโครงการมีค่าระดับเสียงสูงสุด 92.98 dB(A) ช่วงงานตกแต่งเป็นกิจกรรมที่เกิดขึ้นหลังจากที่งานโครงสร้างและตัวอาคารของอาคารเสร็จเรียบร้อยแล้ว ซึ่งกิจกรรมดังกล่าวจึงอยู่ภายในอาคาร โดยอาคารของโครงการผนังเป็นอิฐหนา 150 มิลลิเมตร ซึ่งถือว่าเป็น NoiseBarriers ชนิดหนึ่งที่มีประสิทธิภาพในการลดระดับเสียงที่ทะลุผ่านของวัสดุได้ประมาณ 40 dB(A) (ที่มา : Guidelines on Design of Noise Barriers. Environmental Protection Department Highways Department Government of the Hong Kong SAR., 2003) เมื่อนำไปรวมกับเสียงที่เกิดขึ้นจริงในปัจจุบัน จะได้ค่าเพิ่มขึ้นในอนาคต ในช่วงก่อสร้างโครงการโดยเสียงที่ตรวจวัดบริเวณที่โครงการ ในในวันที่ 10-11 กุมภาพันธ์ 2565 มีค่าเสียงเฉลี่ย 24 ชั่วโมง (Leq 24 hr.) 58.7 dB(A)ซึ่งทำให้ระดับเสียงต่อหน่วยรับเสียงต่อพื้นที่ข้างเคียงโครงการ มีค่าระดับเสียงจากการก่อสร้างสูงสุด 60.5 dB(A) ซึ่งไม่เกินค่ามาตรฐานระดับเสียงเฉลี่ย 24 ชั่วโมง ไม่เกิน 70 dB(A) อยู่ในระดับเสียงที่ชุมชนยอมรับได้ สำหรับค่าระดับเสียงรบกวน เท่ากับ 9.0 dB(A) มีค่าไม่เกินระดับเสียงรบกวน 10 dB(A) ของระดับเสียงพื้นฐานตามประกาศคณะกรรมการสิ่งแวดล้อมแห่งชาติ ฉบับที่ 29 (พ.ศ.2550)	(18) หากการก่อสร้างทำให้ผู้พักอาศัยใกล้เคียงโครงการได้รับความเดือดร้อนจากเสียงที่เกิดจากการก่อสร้างที่เกินมาตรฐาน ทางผู้ได้รับผลกระทบสามารถแจ้งกับทางโครงการได้ตลอดเวลา และหากเสียงที่เกิดขึ้นดังกล่าวทำให้ไม่สามารถอยู่อาศัยได้ มีความจำเป็นที่ต้องย้ายที่พักอาศัยชั่วคราว โครงการยินดีชดเชยค่าเสียหายดังกล่าวให้แก่ผู้ได้รับผลกระทบ (19) ในกรณีที่ทั้ง 2 ฝ่ายหาข้อตกลงกันไม่ได้ให้คณะกรรมการประสานงานเพื่อการแก้ไขปัญหาจากการพัฒนาโครงการเพื่อเจรจาหาข้อตกลงกันประกอบด้วย ผู้ได้รับผลกระทบ ผู้ก่อให้เกิดผลกระทบ (นางนงเยาว์ ประชุมพรรณ) และคนกลาง คือ หน่วยงานท้องถิ่น (เทศบาลตำบลกะรน)	

เดือน กรกฎาคม 2565.....

Arum

(นางสาวอารยา ประชุมพรรณ)
ผู้รับมอบอำนาจให้กระทำการแทน

เดือน กรกฎาคม 2565.....

[Signature]

(นางสาวจุฑารัตน์ บุญแก้ว)
ผู้อำนวยการด้านสิ่งแวดล้อม

บริษัท ภูเก็ต เอ็นไวรอนเมนทอล เซอร์วิส จำกัด



ตารางที่ 3 สรุปผลกระทบสิ่งแวดล้อม มาตรการป้องกันและแก้ไขผลกระทบสิ่งแวดล้อม และมาตรการติดตามตรวจสอบผลกระทบสิ่งแวดล้อมโครงการโรงแรม กะตะ ภูเก็ตเตอร์
ของนางนงเยาว์ ประชุมพรรณ ระยะก่อสร้าง (ต่อ)

องค์ประกอบทางสิ่งแวดล้อม และคุณค่าต่าง ๆ	ผลกระทบต่อสิ่งแวดล้อมที่สำคัญ	มาตรการป้องกันและ แก้ไขผลกระทบสิ่งแวดล้อม	มาตรการติดตามตรวจสอบ ผลกระทบสิ่งแวดล้อม
1.5 เสียงและความสั่นสะเทือน (ต่อ)	เสียงที่เกิดขึ้นช่วงงานตกแต่งจะส่งผลกระทบต่อกะตะ โอเรียล เอ้าส์ สูง 2 ชั้น ด้านทิศตะวันออกของโครงการมีค่าระดับเสียงสูงสุด 91.68 dB(A) ช่วงงานตกแต่งเป็นกิจกรรมที่เกิดขึ้นหลังจากที่งานโครงสร้างและตัวอาคารของอาคารเสร็จเรียบร้อยแล้ว ซึ่งกิจกรรมดังกล่าวจึงอยู่ภายในอาคาร โดยอาคารของโครงการผนังเป็นอิฐหนา 150 มิลลิเมตร ซึ่งถือว่าเป็น Noise Barriers ชนิดหนึ่งที่มีประสิทธิภาพในการลดระดับเสียงที่ทะลุผ่านของวัสดุได้ประมาณ 40 dB(A) (ที่มา : Guidelines on Design of Noise Barriers. Environmental Protection Department Highways Department Government of the Hong Kong SAR., 2003) เมื่อนำไปรวมกับเสียงที่เกิดขึ้นจริงในปัจจุบัน จะได้ค่าเพิ่มขึ้นในอนาคต ในช่วงก่อสร้างโครงการโดยเสียงที่ตรวจวัดบริเวณที่โครงการ ในวันที่ 10-11 กุมภาพันธ์ 2565 มีค่าเสียงเฉลี่ย 24 ชั่วโมง (Leq 24 hr.) 58.7 dB(A) ซึ่งทำให้ระดับเสียงต่อหน่วยรับเสียงต่อพื้นที่ข้างเคียงโครงการ มีค่าระดับเสียงจากการก่อสร้างสูงสุด 60.0 dB(A) ซึ่งไม่เกินค่ามาตรฐานระดับเสียงเฉลี่ย 24 ชั่วโมง ไม่เกิน 70 dB(A) อยู่ในระดับเสียงที่ชุมชนยอมรับได้ สำหรับค่าระดับเสียงรบกวน เท่ากับ 6.0 dB(A) มีค่าไม่เกินระดับเสียงรบกวน 10 dB(A) ของระดับเสียงพื้นฐานตามประกาศคณะกรรมการสิ่งแวดล้อมแห่งชาติ ฉบับที่ 29 (พ.ศ.2550) นอกจากนี้ กิจกรรมดังกล่าวจะเกิดขึ้นเป็นช่วงๆ ไม่ต่อเนื่อง และการก่อสร้างไม่ได้ใช้เครื่องจักรขนาดใหญ่ในการก่อสร้าง รวมทั้งใช้ระยะเวลาก่อสร้างเป็นช่วงเวลาสั้นๆ ดังนั้น ผลกระทบด้านเสียงในระยะก่อสร้างจึงอยู่ในระดับต่ำ	(20) ก่อนเริ่มดำเนินการรื้อถอนอาคาร และการก่อสร้างอาคาร โครงการต้องมอบรายละเอียด มาตรการป้องกัน และ แก้ไขผลกระทบสิ่งแวดล้อมที่โครงการกำหนด ให้แก่เทศบาลตำบลกะรน ซึ่งเป็นสถานที่ในการเผยแพร่ข่าวสารให้กับชุมชนในบริเวณใกล้เคียงโครงการ เพื่อเป็นกลไกที่จะเพิ่มความเข้มงวด ในการปฏิบัติตามมาตรการป้องกันและแก้ไขผลกระทบฯ และมาตรการติดตามตรวจสอบอย่างเคร่งครัด เพื่อลดข้อห่วงกังวลและผลกระทบ บริเวณพื้นที่ใกล้เคียงโครงการ	

เดือน กรกฎาคม 2565.....

(นางสาวอารยา ประชุมพรรณ)

ผู้รับมอบอำนาจให้กระทำการแทน

เดือน กรกฎาคม 2565.....

(นางสาวจุฑารัตน์ บุญแก้ว)

ผู้ชำนาญการด้านสิ่งแวดล้อม

บริษัท ภูเก็ต เอ็นไวรอนเมนทอล เซอร์วิส จำกัด



ตารางที่ 3 สรุปผลกระทบสิ่งแวดล้อม มาตรการป้องกันและแก้ไขผลกระทบสิ่งแวดล้อม และมาตรการติดตามตรวจสอบผลกระทบสิ่งแวดล้อมโครงการโรงแรม กะตะ ภูเก็ตเตอร์
ของนางนงเยาว์ ประชุมพรรณ ระยะก่อสร้าง (ต่อ)

องค์ประกอบทางสิ่งแวดล้อม และคุณค่าต่าง ๆ	ผลกระทบต่อสิ่งแวดล้อมที่สำคัญ	มาตรการป้องกันและ แก้ไขผลกระทบสิ่งแวดล้อม	มาตรการติดตามตรวจสอบ ผลกระทบสิ่งแวดล้อม
1.5 เสียงและความสั่นสะเทือน (ต่อ)	2) ความสั่นสะเทือน การก่อสร้างโครงการ สามารถประเมินผลกระทบด้านความสั่นสะเทือน โดยศึกษาถึงความเร็วอนุภาคสูงสุด (Peak Particle Velocity : PPV) ของความสั่นสะเทือนจากเครื่องจักรกลแต่ละประเภท ที่ใช้ในกิจกรรมก่อสร้างที่ระยะห่างจากแหล่งกำเนิด (เมตร) จากสมการข้างต้น สามารถประเมินความสั่นสะเทือนจากการก่อสร้างอาคารโครงการต่ออาคารที่อยู่ใกล้เคียงที่โครงการ (วัดจากระยะห่างจากแนวเสาของอาคารโครงการที่ใกล้ที่สุดกับแนวอาคารข้างเคียง) คือ กะตะ โอเรียล เอ๊าส์ สูง 2 ชั้น ทางทิศตะวันออกของพื้นที่โครงการ โดยมีระยะห่างจากแนวอาคารของโครงการ ประมาณ 4.00 เมตร และตณณัณย แอนด์ พาร์ทเม้นท์ สูง 4 ชั้น ทางด้านทิศใต้ของพื้นที่โครงการ โดยมีระยะห่างจากแนวอาคารของโครงการ ประมาณ 4.60 เมตร สำหรับทิศเหนือ และทิศตะวันตก ติดกับ ที่ดินเจ้าของเดียวกัน (ถนนภายในโครงการ และอาคารที่มีอยู่เดิม) จึงไม่ได้รับผลกระทบแต่อย่างใด จะเห็นว่า กะตะ โอเรียล เอ๊าส์ สูง 2 ชั้น ทางทิศตะวันออกของพื้นที่โครงการ ระยะห่างจากแนวอาคารที่ใกล้ที่สุดจากแนวเสาอาคารของโครงการ ประมาณ 4.00 เมตร จะได้รับแรงสั่นสะเทือนมากที่สุดในขั้นตอนการเจาะเสาเข็ม 11.31 มิลลิเมตร/วินาที และตณณัณย แอนด์ พาร์ทเม้นท์ สูง 4 ชั้น ทางด้านทิศใต้ของพื้นที่โครงการ โดยมีระยะห่างจากแนวอาคารของโครงการ ประมาณ 4.60 เมตร จะได้รับแรงสั่นสะเทือนมากที่สุดในขั้นตอนการเจาะเสาเข็ม 9.17 มิลลิเมตร/วินาที เมื่อนำไปเปรียบเทียบกับความเร็วอนุภาคสูงสุดที่จู้ดรับคลื่นสั่นสะเทือนใกล้เคียง	2) ความสั่นสะเทือน (1) ใช้เสาเข็มเจาะแทนการตอกเสาเข็ม เพื่อลดแรงสั่นสะเทือนที่จะเป็นอันตรายต่ออาคารข้างเคียง (2) ขุดคูดิน (Trenching) ลึก 2.0 เมตร ตลอดแนวเขตที่ดินด้านทิศใต้ และขุดคูดิน (Trenching) ลึก 3.0 เมตร ทิศตะวันออก ซึ่งสามารถลดระดับแรงสั่นสะเทือนลง (3) จัดลำดับการเจาะเสาเข็มโดยเจาะด้านใกล้อาคารข้างเคียง ก่อนไปหาด้านที่ไม่มีอาคาร (4) สำรวจและถ่ายภาพอาคารหรือสิ่งปลูกสร้างใกล้เคียงพื้นที่ก่อสร้างก่อนการดำเนินการก่อสร้างหลังเจาะเสาเข็มและระยะก่อสร้างแล้วเสร็จ เพื่อเก็บไว้เป็นหลักฐาน หากมีข้อร้องเรียนว่าอาคารได้รับความเสียหายจากการก่อสร้าง	2) ความสั่นสะเทือน - สอบถามจากประชาชนที่อยู่ใกล้เคียงโครงการในเรื่องผลกระทบทางด้านความสั่นสะเทือนจากการก่อสร้างทุกสัปดาห์ ตลอดระยะเวลาก่อสร้าง - ตรวจวัดระดับความสั่นสะเทือน บริเวณพื้นที่ก่อสร้าง ด้านที่ใกล้อาคารข้างเคียงมากที่สุดจำนวน 1 จุด ทุกวันที่มีการทำฐานรากและรายงานผลทุกสัปดาห์ หลังจากนั้นตรวจวัดเดือนละ 1 ครั้ง ตลอดระยะเวลาก่อสร้าง

เดือน กรกฎาคม 2565.....

Aranyar

(นางสาวอารยา ประชุมพรรณ)
ผู้รับมอบอำนาจให้กระทำการแทน

เดือน กรกฎาคม 2565.....

[Signature]

(นางสาวจุฑารัตน์ บุญแก้ว)
ผู้อำนวยการด้านสิ่งแวดล้อม
บริษัท ภูเก็ต เอ็นไวรอนเม้นทอล เซอร์วิส จำกัด

ตารางที่ 3 สรุปผลกระทบสิ่งแวดล้อม มาตรการป้องกันและแก้ไขผลกระทบสิ่งแวดล้อม และมาตรการติดตามตรวจสอบผลกระทบสิ่งแวดล้อมโครงการโรงแรม กะตะ ภูเก็ตเตอร์
ของนางนงเยาว์ ประชุมพรรณ ระยะก่อสร้าง (ต่อ)

องค์ประกอบทางสิ่งแวดล้อม และคุณค่าต่าง ๆ	ผลกระทบต่อสิ่งแวดล้อมที่สำคัญ	มาตรการป้องกันและ แก้ไขผลกระทบสิ่งแวดล้อม	มาตรการติดตามตรวจสอบ ผลกระทบสิ่งแวดล้อม
1.5 เสียงและความสั่นสะเทือน (ต่อ)	พื้นที่โครงการ ทางทิศตะวันออก พบว่า เกิน 10 มิลลิเมตร/วินาที นั่นคือ อยู่ในระดับความสั่นสะเทือนที่สูงกว่าการจราจรปกติซึ่งจะทำให้เกิดความเสียหายต่อโครงสร้างทางสถาปัตยกรรม และสร้างความเสียหายต่อโครงสร้างบ้านเรือนเพียงเล็กน้อย เมื่อเทียบกับมาตรฐาน DIN 4150 (1986) พบว่า เกิน 10 มิลลิเมตร/วินาที แต่ไม่ถึง 50 มิลลิเมตร/วินาที คือ อยู่ในใกล้เคียงระดับที่ยอมให้เกิดขึ้นได้สำหรับบ้านพักอาศัยที่อยู่ในสภาพดี และเมื่อเทียบกับมาตรฐานความสั่นสะเทือนตามประกาศคณะกรรมการสิ่งแวดล้อมแห่งชาติฉบับที่ 37 (พ.ศ. 2533) พบว่า เกิน 5 มิลลิเมตร/วินาที นั่นคือ เกินค่ามาตรฐาน และทางทิศใต้ พบว่า ไม่เกิน 10 มิลลิเมตร/วินาที นั่นคือ ไม่ถึงระดับความสั่นสะเทือนที่สูงกว่าการจราจรปกติซึ่งจะทำให้เกิดความเสียหายต่อโครงสร้างทางสถาปัตยกรรม และสร้างความเสียหายต่อโครงสร้างบ้านเรือนเพียงเล็กน้อย เมื่อเทียบกับมาตรฐาน DIN 4150 (1986) พบว่า ไม่เกิน 10 มิลลิเมตร/วินาที คือ ไม่ถึงระดับที่ยอมให้เกิดขึ้นได้สำหรับบ้านพักอาศัยที่อยู่ในสภาพดี และเมื่อเทียบกับมาตรฐานความสั่นสะเทือนตามประกาศคณะกรรมการสิ่งแวดล้อมแห่งชาติฉบับที่ 37 (พ.ศ. 2533) พบว่า เกิน 5 มิลลิเมตร/วินาที นั่นคือ เกินค่ามาตรฐาน แนวทางการป้องกันความเสียหายจากการเจาะเสาเข็ม ด้วยวิธีการขุดดิน (Trenching) ทางด้านทิศตะวันออก ลึก 3.0 เมตร ซึ่งจะสามารถลดระดับแรงสั่นสะเทือนลงเหลือร้อยละ 30 (Jackson. et al., 2007) ซึ่งจากการคำนวณ เมื่อใช้ค่าระดับแรงสั่นสะเทือนลดลงเหลือร้อยละ 30 ที่ส่งผลกระทบต่อ กะตะ โอเรียล เอ๊าส์ สูง 2 ชั้น ด้านทิศตะวันออกของพื้นที่โครงการ ซึ่งสามารถลดระดับแรงสั่นสะเทือนลงเหลือ 3.39 มิลลิเมตร/วินาที และทิศใต้ ลึก 2.0 เมตร ซึ่งจะ	(5) จัดให้มีเจ้าหน้าที่จากบริษัทผู้รับเหมาเข้าพบผู้ที่อยู่ติดกับโครงการ โดยต้องแจ้งกำหนดการเจาะเสาเข็ม ระบุวัน เวลาให้ชัดเจน รวมทั้งให้หมายเลขโทรศัพท์ของเจ้าหน้าที่ควบคุมงานก่อสร้าง เพื่อให้สามารถติดต่อโครงการได้ (6) จัดให้มีวิศวกรคอยดูแลอย่างใกล้ชิด และควบคุมงานก่อสร้างให้ถูกต้องตามหลักวิศวกรรม เพื่อป้องกันผลกระทบต่อข้างเคียงให้น้อยที่สุด (7) อุปกรณ์ที่ก่อให้เกิดความสั่นสะเทือนให้กระทำเฉพาะเวลากลางวันของวันธรรมดา และงดกระทำการดังกล่าวในเวลากลางคืน (8) ตรวจสอบและบำรุงรักษาเครื่องมือเครื่องใช้ในการก่อสร้างให้อยู่ในสภาพดีและเหมาะสมกับการใช้งานอยู่เสมอ รวมทั้งควรมีการหล่อลื่นให้เครื่องจักรทำงานได้ดี	

เดือน กรกฎาคม 2565.....

(นางสาวอารยา ประชุมพรรณ)

ผู้รับมอบอำนาจให้กระทำการแทน

เดือน กรกฎาคม 2565.....

(นางสาวจุฑารัตน์ บุญแก้ว)

ผู้อำนวยการด้านสิ่งแวดล้อม

บริษัท ภูเก็ต เอ็นไวรอนเมนทอล เซอร์วิส จำกัด



ตารางที่ 3 สรุปผลกระทบสิ่งแวดล้อม มาตรการป้องกันและแก้ไขผลกระทบสิ่งแวดล้อม และมาตรการติดตามตรวจสอบผลกระทบสิ่งแวดล้อมโครงการโรงแรม กะตะ ภูเก็ตเตอร์
ของนางนงเยาว์ ประชุมพรรณ ระยะก่อสร้าง (ต่อ)

องค์ประกอบทางสิ่งแวดล้อม และคุณค่าต่าง ๆ	ผลกระทบต่อสิ่งแวดล้อมที่สำคัญ	มาตรการป้องกันและ แก้ไขผลกระทบสิ่งแวดล้อม	มาตรการติดตามตรวจสอบ ผลกระทบสิ่งแวดล้อม
1.5 เสียงและความสั่นสะเทือน (ต่อ)	สามารถลดระดับแรงสั่นสะเทือนลงเหลือร้อยละ 45 (Jackson. et al., 2007) ซึ่งจากการคำนวณ เมื่อใช้ค่าระดับแรงสั่นสะเทือนลดลงเหลือร้อยละ 45 ที่ส่งผลกระทบต่อคนในแอ่ง พาร์ทเมนต์ สูง 4 ชั้น ด้านทิศใต้ของพื้นที่โครงการ ซึ่งสามารถลดระดับแรงสั่นสะเทือนลงเหลือ 4.13 มิลลิเมตร/วินาที ทั้งนี้เมื่อนำไปเปรียบเทียบกับความเร็วอนุภาคสูงสุดที่จูดรับคลื่นสั่นสะเทือนใกล้เคียงพื้นที่โครงการทั้งทางด้านทิศใต้ และทิศตะวันตก พบว่า ไม่เกิน 5 มิลลิเมตร/วินาที นั่นคือไม่ถึงระดับที่ก่อให้เกิดความเสียหายที่จะเกิดขึ้นกับอาคารทั่วไป หรือโครงสร้างทางสถาปัตยกรรมบ้านเรือนทั่วไปที่มีผนังและเพดานเป็นแบบ Plaster (ส่วนผสมที่มีปูน ทราย น้ำ และใยต่าง ๆ) ในกรณีที่เป็นผนัง/ฝ้าเพดาน แบบยัดหยุ่นจะได้รับความเสียหายเพียงเล็กน้อย เมื่อเทียบกับมาตรฐาน DIN 4150 (1986) พบว่า ไม่เกิน 5 มิลลิเมตร/วินาที คือไม่ถึงระดับที่ทำให้เกิดความเสียหายทางสถาปัตยกรรมที่เก่าแก่ และเมื่อเทียบกับมาตรฐานความสั่นสะเทือนตามประกาศคณะกรรมการสิ่งแวดล้อมแห่งชาติฉบับที่ 37 (พ.ศ. 2533) พบว่า ไม่เกิน 5 มิลลิเมตร/วินาที นั่นคือไม่เกินมาตรฐาน สำหรับตำแหน่งการขุดคูดินของโครงการจะไม่ซ้อนทับกับบริเวณที่รั่วคอนกรีตของโครงการแต่อย่างใด กิจกรรมการก่อสร้างที่อาจก่อให้เกิดความสั่นสะเทือน ได้แก่ การขนส่งวัสดุก่อสร้าง การเตรียมพื้นที่ และการเจาะเสาเข็ม เป็นต้น ทั้งนี้เพื่อเป็นการลดผลกระทบต่ออาคารข้างเคียงโครงการจึงเลือกใช้เสาเข็มเจาะ ซึ่งการใช้เสาเข็มเจาะ ไม่ก่อให้เกิดแรงสั่นสะเทือนในระดับที่เป็นอันตรายต่ออาคารข้างเคียง เนื่องจากไม่มีการตอกกระแทกของปั้นจั่นหรือการตอกลงไปในดินโดยตรงดังเช่นที่ใช้กับเสาเข็มคอนกรีตอัดแรง แต่จะใช้การตอกปลอกเหล็กที่เป็นแบบหล่อคอนกรีตลงไปในดิน แล้วใส่เหล็กเทคอนกรีตลงไปในหลุมแทน	(9) หลีกเลี่ยงการใช้งานเครื่องจักรหรืออุปกรณ์ที่เป็นแหล่งกำเนิดความสั่นสะเทือนในระดับสูงพร้อมกัน (10) ติดตั้งอุปกรณ์เพื่อลดความสั่นสะเทือนตามคำแนะนำของผู้ผลิตเครื่องจักร (11) จำกัดความเร็วของรถบรรทุกให้ไม่เกิน 30 กิโลเมตรต่อชั่วโมง โดยติดป้ายหลังรถว่า "หากพนักงานขับรถเร็วเกิน 30 กิโลเมตรต่อชั่วโมง โปรดแจ้ง (ระบุเบอร์โทรศัพท์)" (12) หลีกเลี่ยงการขนส่งวัสดุก่อสร้างในช่วงเวลาเร่งด่วนและเวลากลางคืน (13) จัดให้มีกล่องรับความคิดเห็นเพื่อรับเรื่องร้องเรียนที่เกิดขึ้น	

เดือน กรกฎาคม 2565.....

Araya
(นางสาวอารยา ประชุมพรรณ)
ผู้รับมอบอำนาจให้กระทำการแทน

เดือน กรกฎาคม 2565.....

(นางสาวจุฑารัตน์ บุญแก้ว)
ผู้อำนวยการด้านสิ่งแวดล้อม
บริษัท ภูเก็ต เอ็นไวรอนเม้นทอล เซอร์วิส จำกัด



ตารางที่ 3 สรุปผลกระทบสิ่งแวดล้อม มาตรการป้องกันและแก้ไขผลกระทบสิ่งแวดล้อม และมาตรการติดตามตรวจสอบผลกระทบสิ่งแวดล้อมโครงการโรงแรม กะตะ ภูเก็ตเตอร์
ของนางนงเยาว์ ประชุมพรรณ ระบุก่อสร้าง (ต่อ)

องค์ประกอบทางสิ่งแวดล้อม และคุณค่าต่าง ๆ	ผลกระทบต่อสิ่งแวดล้อมที่สำคัญ	มาตรการป้องกันและ แก้ไขผลกระทบสิ่งแวดล้อม	มาตรการติดตามตรวจสอบ ผลกระทบสิ่งแวดล้อม
1.5 เสียงและความสั่นสะเทือน (ต่อ)	โครงการกำหนดให้มีการติดป้ายประชาสัมพันธ์แสดงรายละเอียดการก่อสร้างโครงการ เพื่อประชาสัมพันธ์ให้ประชาชนโดยรอบรับทราบ พร้อมระบุสถานที่ ชื่อบุคคล และหมายเลขโทรศัพท์ ที่สามารถติดต่อได้ ตลอด 24 ชั่วโมง ไว้ในบริเวณพื้นที่ก่อสร้างโครงการ ที่บุคคลอื่นสามารถมองเห็นได้อย่างชัดเจน สำหรับรับเรื่องร้องเรียนและข้อคิดเห็นเกี่ยวกับการดำเนินโครงการ จัดให้มีผังขั้นตอนการจัดการและโต้ตอบเรื่องร้องเรียนต่างๆ ที่ชัดเจน ทั้งการร้องเรียนจากภายในและภายนอก พร้อมทั้งจัดให้มีการสอบถามเพื่อค้นหาข้อเท็จจริง และสาเหตุเพื่อกำหนดแนวทางแก้ไขปัญหา ตามประกาศคณะกรรมการสิ่งแวดล้อมแห่งชาติ ฉบับที่ 37 (พ.ศ. 2553) เรื่องกำหนดมาตรฐานความสั่นสะเทือนเพื่อป้องกันผลกระทบต่ออาคาร ซึ่งต้องควบคุมระดับความสั่นสะเทือนที่เกิดจากการดำเนินโครงการได้ตามมาตรฐานกำหนด โดยกิจกรรมในระหว่างก่อสร้างอาคารที่ก่อให้เกิดความสั่นสะเทือน ส่วนใหญ่จะเกิดขึ้นจากการทำฐานราก การขนส่งวัสดุก่อสร้างและอุปกรณ์ต่างๆ เข้าสู่พื้นที่โครงการ ซึ่งเป็นแหล่งกำเนิดแบบอยู่กับที่และเคลื่อนที่ ตามลำดับ โดยปัจจัยที่มีผลต่อความรุนแรงของการสั่นสะเทือนได้แก่ อุปกรณ์เจาะเสาเข็ม เสาเข็ม คุณสมบัติของดินและชั้นดิน ระยะห่าง และคุณสมบัติของอาคาร โดยขั้นตอนทั้งหมดจะกระทำภายใต้การควบคุมของวิศวกรให้เป็นไปตามมาตรฐานการก่อสร้าง	(14) จัดให้มีการชดเชยค่าเสียหายที่เกิดขึ้นจากโครงการ และโครงการจะทำการซ่อมแซมให้อยู่ในสภาพเดิม กรณีมีบุคคลใดได้รับผลกระทบจากการก่อสร้างโครงการต้องเข้าไปแก้ไข และให้ความช่วยเหลือทันที (15) กำหนดให้มีการติดป้ายประชาสัมพันธ์แสดงรายละเอียดการก่อสร้างโครงการ เพื่อประชาสัมพันธ์ให้ประชาชนโดยรอบรับทราบ พร้อมระบุสถานที่ ชื่อบุคคล และหมายเลขโทรศัพท์ ที่สามารถติดต่อได้ตลอด 24 ชั่วโมง ไว้ในบริเวณพื้นที่ก่อสร้างโครงการ ที่บุคคลอื่นสามารถมองเห็นได้อย่างชัดเจน	

เดือน กรกฎาคม 2565.....

Aruna

(นางสาวอารยา ประชุมพรรณ)
ผู้รับมอบอำนาจให้กระทำการแทน

เดือน กรกฎาคม 2565.....

[Signature]

(นางสาวจุฑารัตน์ บุญแก้ว)
ผู้อำนวยการด้านสิ่งแวดล้อม
บริษัท ภูเก็ต เอ็นไวรอนเม้นทอล เซอร์วิส จำกัด



ตารางที่ 3 สรุปผลกระทบสิ่งแวดล้อม มาตรการป้องกันและแก้ไขผลกระทบสิ่งแวดล้อม และมาตรการติดตามตรวจสอบผลกระทบสิ่งแวดล้อมโครงการโรงแรม กะตะ ภูเก็ตเตอร์
ของนางนงเยาว์ ประชุมพรรณ ระยะก่อสร้าง (ต่อ)

องค์ประกอบทางสิ่งแวดล้อม และคุณค่าต่าง ๆ	ผลกระทบต่อสิ่งแวดล้อมที่สำคัญ	มาตรการป้องกันและ แก้ไขผลกระทบสิ่งแวดล้อม	มาตรการติดตามตรวจสอบ ผลกระทบสิ่งแวดล้อม
1.5 เสียงและความสั่นสะเทือน (ต่อ)	ทั้งนี้ โครงการกำหนดให้มีการติดป้ายประชาสัมพันธ์แสดงรายละเอียดการ ก่อสร้างโครงการ เพื่อประชาสัมพันธ์ให้ประชาชนโดยรอบรับทราบ พร้อมระบุสถานที่ ชื่อบุคคล และหมายเลขโทรศัพท์ ที่สามารถติดต่อได้ ตลอด 24 ชั่วโมง ไว้ในบริเวณ พื้นที่ก่อสร้างโครงการ ที่บุคคลอื่นสามารถมองเห็นได้อย่างชัดเจน สำหรับรับเรื่อง ร้องเรียนและข้อคิดเห็นเกี่ยวกับการดำเนินโครงการ จัดให้มีผังขั้นตอนการจัดการและ โต้ตอบเรื่องร้องเรียนต่างๆ ที่ชัดเจน ทั้งการร้องเรียนจากภายในและภายนอก พร้อมทั้ง จัดให้มีการสอบถามเพื่อค้นหาข้อเท็จจริง และสาเหตุเพื่อกำหนดแนวทางแก้ไขปัญหาดัง นั้น ผลกระทบด้านความสั่นสะเทือนจึงจัดอยู่ในระดับปานกลาง		

เดือน กรกฎาคม 2565.....

Araya

(นางสาวอารยา ประชุมพรรณ)

ผู้รับมอบอำนาจให้กระทำการแทน

เดือน กรกฎาคม 2565.....



(นางสาวจุฑารัตน์ บุญเกิด)

ผู้อำนวยการด้านสิ่งแวดล้อม

บริษัท ภูเก็ต เอ็นไวรอนเมนทอล เซอร์วิส จำกัด

ตารางที่ 3 สรุปผลกระทบสิ่งแวดล้อม มาตรการป้องกันและแก้ไขผลกระทบสิ่งแวดล้อม และมาตรการติดตามตรวจสอบผลกระทบสิ่งแวดล้อมโครงการโรงแรม กะตะ ทูเก็ตเตอร์ ของนางนงเยาว์ ประชุมพรรณ ระยะก่อสร้าง (ต่อ)

องค์ประกอบทางสิ่งแวดล้อม และคุณค่าต่าง ๆ	ผลกระทบต่อสิ่งแวดล้อมที่สำคัญ	มาตรการป้องกันและแก้ไขผลกระทบสิ่งแวดล้อม	มาตรการติดตามตรวจสอบผลกระทบสิ่งแวดล้อม
1.6 ทรัพยากรน้ำ	น้ำใช้หลักของโครงการใช้น้ำจากการประปาส่วนภูมิภาค ปริมาณน้ำใช้ของโครงการในช่วงก่อสร้างประมาณ 12.50 ลูกบาศก์เมตร/วัน โครงการจัดให้มีถังเก็บน้ำใช้ (ถังเก็บน้ำเดิม) ขนาด 99.75 ลูกบาศก์เมตร จำนวน 1 ถัง ซึ่งสามารถสำรองน้ำไว้ใช้ได้ประมาณ 2 วัน (คิดปริมาตร 39.99 ลูกบาศก์เมตร หักปริมาตรน้ำใช้ส่วนเดิม 59.76 ลูกบาศก์เมตร) ดังนั้นการใช้น้ำของโครงการในช่วงก่อสร้างจึงไม่ส่งผลกระทบต่อทรัพยากรน้ำใต้ดินบริเวณใกล้เคียงโครงการ - น้ำเสียที่เกิดจากคณงานก่อสร้าง มีประมาณ 2.50 ลูกบาศก์เมตร/วัน (คิดจากร้อยละ 100 ของปริมาณน้ำใช้เพื่อการอุปโภคของคณงาน) แบ่งเป็นน้ำเสียจากการอุปโภคทั่วไปและน้ำเสียจากห้องส้วม โดยจะไม่มีน้ำเสียจากการอาบเนื่องจากคณงานพักอาศัยอยู่ภายนอกพื้นที่โครงการ - น้ำเสียจากการอุปโภคทั่วไป ได้แก่ การล้างทำความสะอาด มีประมาณ 1.70 ลูกบาศก์เมตร/วัน (น้ำจากการชำระล้าง 33.90 ลิตร/คน/วัน (บุญส่ง ไขเกษ, 2537)) ซึ่งน้ำเสียดังกล่าวมีปริมาณไม่มากและจะปล่อยซึมลงดิน น้ำเสียจากห้องส้วม มีประมาณ 0.80 ลูกบาศก์เมตร/วัน (น้ำจากการราดส้วม 16.10 ลิตร/คน/วัน) จะบำบัดโดยถังบำบัดน้ำเสียสำเร็จรูปชนิดเดิมอากาศ จำนวน 1 ชุด สามารถรองรับน้ำเสียได้ 1.60 ลูกบาศก์เมตร/วัน สามารถบำบัดให้มีค่า BOD_{ออก} ไม่เกิน 20 มิลลิกรัม/ลิตร น้ำเสียที่ผ่านการบำบัดแล้วจะระบายลงสู่ท่อระบายน้ำภายในโครงการ จากนั้นจะระบายออกสู่ท่อระบายน้ำตามถนนเทศบาลต่อไป ทั้งนี้ โครงการจัดให้มีห้องส้วม จำนวน 5 ห้อง คิดเป็นจำนวนห้องส้วม 1 ห้อง/คณงานก่อสร้างประมาณ 10 คน	-	-

เดือน กรกฎาคม 2565.....

(นางสาวอารยา ประชุมพรรณ)
ผู้รับมอบอำนาจให้กระทำการแทน

เดือน กรกฎาคม 2565.....

(นางสาวจุฑารัตน์ บุญแก้ว)
ผู้อำนวยการด้านสิ่งแวดล้อม
บริษัท ภูเก็ต เอ็นไวรอนเมนทอล เซอร์วิส จำกัด



ตารางที่ 3 สรุปผลกระทบสิ่งแวดล้อม มาตรการป้องกันและแก้ไขผลกระทบสิ่งแวดล้อม และมาตรการติดตามตรวจสอบผลกระทบสิ่งแวดล้อมโครงการโรงแรม กะตะ ภูเก็ตเตอร์
ของนางนงเยาว์ ประชุมพรรณ ระยะก่อสร้าง (ต่อ)

องค์ประกอบทางสิ่งแวดล้อม และคุณค่าต่าง ๆ	ผลกระทบต่อสิ่งแวดล้อมที่สำคัญ	มาตรการป้องกันและ แก้ไขผลกระทบสิ่งแวดล้อม	มาตรการติดตามตรวจสอบ ผลกระทบสิ่งแวดล้อม
1.6 ทรัพยากรน้ำ (ต่อ)	น้ำเสียที่เกิดจากกิจกรรมก่อสร้างในแต่ละวันจะมีปริมาณไม่มากนัก เนื่องจากปริมาณน้ำใช้ ในกิจกรรมการก่อสร้าง (10 ลูกบาศก์เมตร/วัน) ส่วนหนึ่ง จะรวมเป็นส่วนของผลิตภัณฑ์ เช่น น้ำที่ใช้ในการผสมคอนกรีต เป็นต้น อีกส่วน หนึ่งจะระเหยหรือซึมลงดิน เช่น น้ำที่ใช้ในการบ่มคอนกรีต หรือน้ำที่ฉีดพรมพื้น และถนนชั่วคราวเพื่อลดฝุ่นละออง เป็นต้น สำหรับน้ำที่ใช้ในกิจกรรมการก่อสร้าง ส่วนน้อยที่เป็นน้ำเสีย ได้แก่ น้ำที่ใช้ในการชำระล้างเครื่องมือและอุปกรณ์ที่ใช้ใน การก่อสร้างแต่ละวัน จะปล่อยไหลซึมลงดิน การระบายน้ำและป้องกันน้ำท่วมบริเวณพื้นที่ก่อสร้างโครงการ ในกรณีที่ เกิดฝนตกในช่วงการก่อสร้าง ซึ่งอาจก่อให้เกิดการชะล้างของตะกอนดินภายใน พื้นที่โครงการออกสู่บริเวณข้างเคียง โครงการจะจัดให้มีท่อระบายน้ำชั่วคราว ขนาดเส้นผ่านศูนย์กลาง 0.40 เมตร มีบ่อพักเป็นระยะๆ เพื่อรวบรวมน้ำเข้าสู่บ่อ หนองน้ำ/ดักตะกอน จำนวน 1 บ่อ ขนาด 45 ลูกบาศก์เมตร สำหรับดักตะกอนดิน กรวด ทราย และเศษขยะ ก่อนจะปล่อยลงสู่ท่อระบายน้ำสาธารณะตามแนวก่อน เกศวิทยต่อไป หลังจากนั้นโครงการจะทยอยสร้างระบบสาธารณูปโภคต่างๆ เพื่อ เตรียมไว้สำหรับช่วงดำเนินการ รวมทั้งการวางท่อระบายน้ำ และบ่อหนองน้ำ ทำ ให้การระบายน้ำออกจากพื้นที่โครงการมีประสิทธิภาพมากขึ้นด้วย ดังนั้น การดำเนินโครงการในระยะก่อสร้างไม่ส่งผลกระทบต่อทรัพยากร น้ำผิวดินบริเวณใกล้เคียงโครงการแต่อย่างใด	-	-

เดือน กรกฎาคม 2565

(นางสาวอารยา ประชุมพรรณ)
ผู้รับมอบอำนาจให้กระทำการแทน

เดือน กรกฎาคม 2565

(นางสาวจุฑารัตน์ บุญเกิด)
ผู้อำนวยการด้านสิ่งแวดล้อม
บริษัท ภูเก็ต เอ็นไวรอนเมนทอล เซอร์วิส จำกัด



ตารางที่ 3 สรุปผลกระทบสิ่งแวดล้อม มาตรการป้องกันและแก้ไขผลกระทบสิ่งแวดล้อม และมาตรการติดตามตรวจสอบผลกระทบสิ่งแวดล้อมโครงการโรงแรม กะตะ ภูเก็ตเตอร์
ของนางนงเยาว์ ประชุมพรรณ ระยะก่อสร้าง (ต่อ)

องค์ประกอบทางสิ่งแวดล้อม และคุณค่าต่าง ๆ	ผลกระทบต่อสิ่งแวดล้อมที่สำคัญ	มาตรการป้องกันและแก้ไขผลกระทบ สิ่งแวดล้อม	มาตรการติดตามตรวจสอบ ผลกระทบสิ่งแวดล้อม
2 ทรัพยากรชีวภาพ 2.1 นิเวศวิทยาทางบก	เนื่องจากพื้นที่ก่อสร้างโครงการ ตั้งอยู่ในเขตเทศบาลตำบลกะรน สภาพแวดล้อมทั่วไปบริเวณพื้นที่โครงการและบริเวณโดยรอบส่วนใหญ่เป็นพื้นที่บริการท่องเที่ยว และพื้นที่อยู่อาศัย ดังนั้น การดำเนินโครงการในระยะก่อสร้างจึงไม่ก่อให้เกิดผลกระทบต่อระบบนิเวศบนบก สำหรับรายละเอียดต่างๆ มีดังนี้ 1) ทรัพยากรป่าไม้ บริเวณโครงการลักษณะเป็นพื้นที่ราบ มีอาคารที่มีอยู่เดิมตั้งอยู่แล้ว จากผลการสำรวจพรรณไม้ในพื้นที่โครงการพบพรรณไม้ ได้แก่ ต้นปาล์มหางกระรอก ต้นมะพร้าว ต้นมะม่วง ต้นปืป ต้นหมากสง ต้นทุกระจง และต้นลิลาวดี ทั้งนี้ พรรณไม้ที่พบทั้งหมดไม่จัดเป็นพืชอนุรักษ์ ตามพระราชบัญญัติพันธุ์พืช พ.ศ. 2518 รวมทั้งไม่จัดอยู่ในสถานภาพสูญพันธุ์ (extinct) สูญพันธุ์ในธรรมชาติ (extinct in the wild) ใกล้สูญพันธุ์อย่างยิ่ง (critically endangered) ใกล้สูญพันธุ์ (endangered) มีแนวโน้มสูญพันธุ์ (vulnerable) และใกล้ถูกคุกคาม (near threatened) ตามบัญชีรายชื่อชนิดพืชป่า แบนท้ายอนุสัญญาไซเตส (CITES) และของประเทศไทย แต่อย่างใด และไม่อยู่ในพื้นที่ป่าสงวนแห่งชาติใด ดังนั้น การดำเนินโครงการในระยะก่อสร้างจึงไม่ก่อให้เกิดผลกระทบต่อทรัพยากรป่าไม้แต่อย่างใด	-	-

เดือน กรกฎาคม 2565.....

(นางสาวอารยา ประชุมพรรณ)

ผู้รับมอบอำนาจให้กระทำการแทน

เดือน กรกฎาคม 2565.....

(นางสาวจุฑารัตน์ บุญแก้ว)

ผู้อำนวยการด้านสิ่งแวดล้อม

บริษัท ภูเก็ต เอ็นไวรอนเมนทอล เซอร์วิส จำกัด



ตารางที่ 3 สรุปผลกระทบสิ่งแวดล้อม มาตรการป้องกันและแก้ไขผลกระทบสิ่งแวดล้อม และมาตรการติดตามตรวจสอบผลกระทบสิ่งแวดล้อมโครงการโรงแรม กะตะ ภูเก็ตเตอร์
ของนางนงเยาว์ ประชุมพรรณ ระยะเวลาสร้าง (ต่อ)

องค์ประกอบทางสิ่งแวดล้อม และคุณค่าต่าง ๆ	ผลกระทบต่อสิ่งแวดล้อมที่สำคัญ	มาตรการป้องกันและแก้ไขผลกระทบ สิ่งแวดล้อม	มาตรการติดตามตรวจสอบ ผลกระทบสิ่งแวดล้อม
2.1 นิเวศวิทยาทางบก (ต่อ)	2) ทรัพยากรสัตว์บก บริเวณพื้นที่ก่อสร้างและบริเวณโดยรอบพื้นที่ก่อสร้างโครงการมีน้อยมาก เนื่องจากบริเวณโครงการมีลักษณะเป็นพื้นที่ราบ ปัจจุบันพื้นที่โครงการมีอาคารที่มีอยู่เดิมแล้ว และโดยรอบมีการพัฒนาเป็นแหล่งที่อยู่อาศัยและโรงแรม ทำให้ไม่พบสิ่งมีชีวิตประเภทสัตว์ป่าที่มีคุณค่าแก่การอนุรักษ์หรือสัตว์ป่าที่หายาก สัตว์บกที่พบก็เป็นชนิดที่พบได้ทั่วไปในพื้นที่ต่างๆ ของประเทศไทย โดยแบ่งออกเป็น 4 กลุ่ม คือ สัตว์สะเทินน้ำสะเทินบก (Amphibians) สัตว์เลื้อยคลาน (Reptiles) นก (Birds) และแมลง (Insects) ได้แก่ มดดำ มดแดง และผีเสื้อ สัตว์บกที่พบทั้งหมดไม่จัดเป็นสัตว์ป่าสงวน สัตว์ป่าคุ้มครอง ตามพระราชบัญญัติสงวนและคุ้มครองสัตว์ป่า พ.ศ. 2535 แต่อย่างใด รวมทั้งไม่จัดอยู่ในสถานภาพ สูญพันธุ์ (Extinct) สูญพันธุ์ในธรรมชาติ (Extinct in the wild) ใกล้สูญพันธุ์อย่างยิ่ง (Critically endangered) ใกล้สูญพันธุ์ (Endangered) มีแนวโน้มสูญพันธุ์ (Vulnerable) และใกล้ถูกคุกคาม (Near threatened) ตามบัญชีรายชื่อชนิดสัตว์ป่า แนวนโยบายอนุรักษ์ ไซเตส (Cites) และของประเทศไทย ทั้งนี้เนื่องจากสัตว์ดังกล่าวที่พบเป็นชนิดที่มีการแพร่กระจายทั่วไปตามพื้นที่ต่างๆ ของประเทศไทย ดังนั้น การดำเนินโครงการในระยะก่อสร้างจึงไม่ก่อให้เกิดผลกระทบต่อสัตว์บก		

เดือน กรกฎาคม 2565.....

(นางสาวอารยา ประชุมพรรณ)

ผู้รับมอบอำนาจให้กระทำการแทน

เดือน กรกฎาคม 2565.....

(นางสาวจุฑารัตน์ บุญแก้ว)

ผู้อำนวยการด้านสิ่งแวดล้อม

บริษัท ภูเก็ต เอ็นไวรอนเมนทอล เซอร์วิส จำกัด



ตารางที่ 3 สรุปผลกระทบสิ่งแวดล้อม มาตรการป้องกันและแก้ไขผลกระทบสิ่งแวดล้อม และมาตรการติดตามตรวจสอบผลกระทบสิ่งแวดล้อมโครงการโรงแรม กะตะ ภูเก็ตเตอร์
ของนางนงเยาว์ ประชุมพรรณ ระยะก่อสร้าง (ต่อ)

องค์ประกอบทางสิ่งแวดล้อม และคุณค่าต่าง ๆ	ผลกระทบต่อสิ่งแวดล้อมที่สำคัญ	มาตรการป้องกันและแก้ไขผลกระทบ สิ่งแวดล้อม	มาตรการติดตามตรวจสอบ ผลกระทบสิ่งแวดล้อม
2.2 นิเวศวิทยาทางน้ำ	บริเวณพื้นที่โครงการไม่มีเส้นทางน้ำตามธรรมชาติ หรือมีแหล่งน้ำธรรมชาติ ซึ่งเป็นที่อยู่อาศัยของสัตว์น้ำอยู่บริเวณพื้นที่โครงการแต่อย่างใด ทั้งนี้ ในระยะ ก่อสร้างไม่มีการปล่อยน้ำเสียลงสู่แหล่งน้ำธรรมชาติ ซึ่งเป็นแหล่งที่อยู่อาศัยของ สัตว์น้ำ และชะลอการก่อสร้างช่วงฤดูฝน และบำบัดน้ำเสียจากส้วมคนงาน ก่อสร้างด้วยถังบำบัดสำเร็จรูป ดังนั้นจึงไม่มีผลกระทบต่อทรัพยากรชีวภาพใน น้ำในระยะก่อสร้าง ทั้งนี้เพื่อเป็นการป้องกันผลกระทบในระยะก่อสร้าง โครงการ จะต้องปฏิบัติตามมาตรการป้องกันและแก้ไขผลกระทบด้านการจัดการน้ำเสีย อย่างเคร่งครัด	-	-

เดือน กรกฎาคม 2565.....

(นางสาวอารยา ประชุมพรรณ)

ผู้รับมอบอำนาจให้กระทำการแทน

เดือน กรกฎาคม 2565.....

(นางสาวจุฑารัตน์ บุญแก้ว)

ผู้อำนวยการด้านสิ่งแวดล้อม

บริษัท ภูเก็ต เอ็นไวรอนเมนทอล เซอร์วิส จำกัด



ตารางที่ 3 สรุปผลกระทบสิ่งแวดล้อม มาตรการป้องกันและแก้ไขผลกระทบสิ่งแวดล้อม และมาตรการติดตามตรวจสอบผลกระทบสิ่งแวดล้อมโครงการโรงแรม กะตะ ภูเก็ตเตอร์
ของนางนงเยาว์ ประชุมพรรณ ระยะก่อสร้าง (ต่อ)

องค์ประกอบทางสิ่งแวดล้อม และคุณค่าต่าง ๆ	ผลกระทบต่อสิ่งแวดล้อมที่สำคัญ	มาตรการป้องกันและแก้ไขผลกระทบ สิ่งแวดล้อม	มาตรการติดตามตรวจสอบ ผลกระทบสิ่งแวดล้อม
3. คุณค่าการใช้ประโยชน์ ของมนุษย์ 3.1 การใช้น้ำ	ในช่วงการก่อสร้าง น้ำใช้ของโครงการจำแนกออกเป็น 2 ประเภท คือ น้ำใช้เพื่อการอุปโภค-บริโภคของพนักงานและน้ำใช้เพื่อการก่อสร้าง น้ำใช้ทั้งหมดผู้รับเหมาก่อสร้างจะใช้น้ำจากการประปาส่วนภูมิภาค สาขาภูเก็ต ซึ่งการใช้น้ำแต่ละประเภทในระหว่างการก่อสร้าง มีรายละเอียดดังนี้ 1) การใช้น้ำสำหรับพื้นที่ก่อสร้าง การใช้น้ำเพื่อการอุปโภค-บริโภคของพนักงานก่อสร้าง พิจารณาจากจำนวนพนักงานสูงสุด 50 คน และมีอัตราการใช้น้ำสำหรับพนักงานที่พักนอกพื้นที่โครงการเท่ากับ 50 ลิตร/คน/วัน (Metcalf & Eddy, 1991) ดังนั้น จะใช้น้ำประมาณ 2.50 ลูกบาศก์เมตร/วัน ส่วนน้ำดื่มผู้รับเหมาก่อสร้างจะจัดหาน้ำดื่มบรรจุขวดหรือถังไว้ให้พนักงาน กิจกรรมการใช้น้ำเพื่อการก่อสร้างของโครงการ เช่น ผสมปูนซีเมนต์และบ่มคอนกรีต ทำความสะอาดเครื่องมือเครื่องใช้ต่างๆ และการฉีดพรมพื้นที่ เป็นต้น ซึ่งคาดว่าจะมีอัตราการใช้น้ำประมาณ 10 ลูกบาศก์เมตร/วัน (ข้อมูลจากโครงการ) ดังนั้น โครงการมีความต้องการใช้น้ำทั้งหมด ในช่วงก่อสร้างประมาณ 12.50 ลูกบาศก์เมตร/วัน โครงการจัดให้มีถังเก็บน้ำใช้ (ถังเก็บน้ำเดิม) ขนาด 99.75 ลูกบาศก์เมตร จำนวน 1 ถัง ซึ่งสามารถสำรองน้ำไว้ใช้ได้ประมาณ 2 วัน (คิดปริมาตร 39.99 ลูกบาศก์เมตร หักปริมาตรน้ำใช้ส่วนเดิม 59.76 ลูกบาศก์เมตร)	(1) ธรณีให้พนักงานมีการใช้น้ำอย่างประหยัด (2) โครงการจัดให้มีถังเก็บน้ำใช้ (ถังเก็บน้ำเดิม) ขนาด 99.75 ลูกบาศก์เมตร จำนวน 1 ถัง ซึ่งสามารถสำรองน้ำไว้ใช้ได้ประมาณ 2 วัน (คิดปริมาตร 39.99 ลูกบาศก์เมตร หักปริมาตรน้ำใช้ส่วนเดิม 59.76 ลูกบาศก์เมตร) สำหรับพื้นที่ก่อสร้าง และบ่อปูนซีเมนต์ชั่วคราว มีปริมาตร 10.00 ลูกบาศก์เมตร จำนวน 2 บ่อ สำหรับบ้านพักพนักงาน (3) จัดเตรียมกระบะสำหรับล้างอุปกรณ์ก่อสร้าง เพื่อให้สามารถล้างอุปกรณ์ได้ในปริมาณมาก โดยไม่ปล่อยน้ำทิ้งอย่างเปล่าประโยชน์	- ตรวจสอบการรั่วไหลของน้ำประปาในเส้นทาง ทุกเดือน ตลอดระยะเวลาก่อสร้าง - ตรวจสอบความสะอาดของถังสำรองน้ำใช้บริเวณพื้นที่ก่อสร้างและบ้านพักพนักงาน ทุกเดือน ตลอดระยะเวลาก่อสร้าง

เดือน กรกฎาคม 2565

Aranya

(นางสาวอารยา ประชุมพรรณ)
ผู้รับมอบอำนาจให้กระทำการแทน

เดือน กรกฎาคม 2565



(นางสาวจุฑารัตน์ บุญ)
ผู้อำนวยการด้านสิ่งแวดล้อม
บริษัท ภูเก็ต เอ็นไวรอนเมนทอล เซอร์วิส จำกัด

ตารางที่ 3 สรุปผลกระทบสิ่งแวดล้อม มาตรการป้องกันและแก้ไขผลกระทบสิ่งแวดล้อม และมาตรการติดตามตรวจสอบผลกระทบสิ่งแวดล้อมโครงการโรงแรม กะตะ ภูเก็ตเตอร์
ของนางนงเยาว์ ประชุมพรรณ ระยะก่อสร้าง (ต่อ)

องค์ประกอบทางสิ่งแวดล้อม และคุณค่าต่าง ๆ	ผลกระทบต่อสิ่งแวดล้อมที่สำคัญ	มาตรการป้องกันและแก้ไขผลกระทบสิ่งแวดล้อม	มาตรการติดตามตรวจสอบ ผลกระทบสิ่งแวดล้อม
3.1 การใช้น้ำ (ต่อ)	2) การใช้น้ำเพื่อการก่อสร้าง ปริมาณน้ำใช้จากคณงานก่อสร้างรวม 10.00 ลูกบาศก์เมตร/วัน และโครงการจะจัดให้มีบ่อปูนซีเมนต์ชั่วคราว มีปริมาตร 10.00 ลูกบาศก์เมตร จำนวน 2 บ่อ รวมปริมาตรกักเก็บน้ำทั้งสิ้น 20.00 ลูกบาศก์เมตร ซึ่งสำรองน้ำไว้ใช้ได้ 2 วัน ดังนั้น ผลกระทบด้านการใช้ น้ำในระยะก่อสร้างต่อชุมชนที่อยู่ใกล้เคียงจึงอยู่ในระดับต่ำ		
3.2 การจัดการน้ำเสียและสิ่ง ปฏิกูล	น้ำเสียที่จะเกิดขึ้นในระหว่างการก่อสร้างโครงการ มาจาก 2 ส่วน คือ 1) น้ำเสียจากพื้นที่ก่อสร้าง น้ำเสียที่เกิดจากคณงานก่อสร้าง มีประมาณ 2.50 ลูกบาศก์เมตร/ วัน (คิดจากร้อยละ 100 ของปริมาณน้ำใช้เพื่อการอุปโภคของคณงาน) แบ่งเป็นน้ำเสียจากการอุปโภคทั่วไปและน้ำเสียจากห้องส้วม โดยจะ ไม่มีน้ำเสียจากการอาบ เนื่องจากคณงานพักอาศัยอยู่ภายนอกพื้นที่ โครงการ น้ำเสียจากการอุปโภคทั่วไป ได้แก่ การล้างทำความสะอาด มีประมาณ 1.70 ลูกบาศก์เมตร/วัน (น้ำจากการชำระล้าง 33.90 ลิตร/ คน/วัน (บุญส่ง ไชเกษ, 2537)) ซึ่งน้ำเสียดังกล่าวมีปริมาณไม่มากและ จะปล่อยซึมลงดิน	(1) จัดให้มีห้องส้วมที่ถูกหลักสุขาภิบาลให้เพียงพอ จำนวน 5 ห้อง สำหรับพื้นที่ก่อสร้าง และบ้านพักคณงาน (2) จัดให้มีถังบำบัดน้ำเสียสำเร็จรูปชนิดเดิมอากาศ จำนวน 1 ชุด สามารถรองรับน้ำเสียได้ 1.60 ลูกบาศก์เมตร น้ำ เสียที่ผ่านการบำบัดแล้วจะปล่อยลงสู่ท่อระบายน้ำ สาธารณะต่อไป สำหรับพื้นที่ก่อสร้าง และจัดให้มีถัง บำบัดน้ำเสียสำเร็จรูปชนิดเดิมอากาศ จำนวน 1 ชุด สามารถรองรับน้ำเสียได้ 10.00 ลูกบาศก์เมตร น้ำเสียที่ ผ่านการบำบัดแล้วจะปล่อยลงสู่ท่อระบายน้ำสาธารณะ ต่อไป สำหรับบ้านพักคณงาน	- ตรวจสอบและจดบันทึกการ ทำงานของระบบบำบัดน้ำเสีย ของโครงการ ทุกเดือน ตลอด ระยะเวลาก่อสร้าง - ตรวจสอบปริมาณตะกอนของ ส่วนเกราะ หากปริมาณตะกอน เต็มให้ประสานรถสูบล้าง มาสูบล้างทุกสัปดาห์ ตลอด ระยะเวลาก่อสร้าง

เดือน กรกฎาคม 2565.....

(นางสาวอารยา ประชุมพรรณ)
ผู้รับมอบอำนาจให้กระทำการแทน

เดือน กรกฎาคม 2565.....

(นางสาวจุฑารัตน์ บุญแก้ว)
ผู้อำนวยการด้านสิ่งแวดล้อม
บริษัท ภูเก็ต เอ็นไวรอนเม้นทอล เซอร์วิส จำกัด



ตารางที่ 3 สรุปผลกระทบสิ่งแวดล้อม มาตรการป้องกันและแก้ไขผลกระทบสิ่งแวดล้อม และมาตรการติดตามตรวจสอบผลกระทบสิ่งแวดล้อมโครงการโรงแรม กะตะ ภูเก็ตเตอร์
ของนางงเยาว์ ประชุมพรรณ ระยะก่อสร้าง (ต่อ)

องค์ประกอบทาง สิ่งแวดล้อมและคุณค่าต่าง ๆ	ผลกระทบต่อสิ่งแวดล้อมที่สำคัญ	มาตรการป้องกันและ แก้ไขผลกระทบสิ่งแวดล้อม	มาตรการติดตามตรวจสอบ ผลกระทบสิ่งแวดล้อม
3.2 การจัดการน้ำเสียและสิ่ง ปฏิกูล	- น้ำเสียจากห้องส้วม มีประมาณ 0.80 ลูกบาศก์เมตร/วัน (น้ำจากการราดส้วม 16.10 ลิตร/คน/วัน) จะบำบัดโดยถังบำบัดน้ำเสียสำเร็จรูปชนิดเดิมอากาศ จำนวน 1 ชุด สามารถรองรับน้ำเสียได้ 1.60 ลูกบาศก์เมตร/วัน สามารถบำบัดให้มีค่า BOD_{๕๐๐} ไม่เกิน 20 มิลลิกรัม/ลิตร น้ำเสียที่ผ่านการบำบัดแล้วจะระบายลงสู่ท่อระบายน้ำภายในโครงการ จากนั้นจะระบายออกสู่ท่อระบายน้ำตามถนนเกษตรวิสัยต่อไป ทั้งนี้ โครงการจัดให้มีห้องส้วม จำนวน 5 ห้อง คิดเป็นจำนวนห้องส้วม 1 ห้อง/คนงานก่อสร้างประมาณ 10 คน น้ำเสียที่เกิดจากกิจกรรมก่อสร้างในแต่ละวันจะมีปริมาณไม่มากนัก เนื่องจากปริมาณน้ำใช้ในกิจกรรมการก่อสร้าง (10 ลูกบาศก์เมตร/วัน) ส่วนหนึ่งจะรวมเป็นส่วนหนึ่งของผลิตภัณฑ์ เช่น น้ำที่ใช้ในการผสมคอนกรีต เป็นต้น อีกส่วนหนึ่งจะระเหยหรือซึมลงดิน เช่น น้ำที่ใช้ในการบ่มคอนกรีต หรือน้ำที่ฉีดพรมพื้นและถนนชั่วคราวเพื่อลดฝุ่นละออง เป็นต้น สำหรับน้ำที่ใช้ในกิจกรรมการก่อสร้างส่วนน้อยที่เป็นน้ำเสีย ได้แก่ น้ำที่ใช้ในการชำระล้างเครื่องมือและอุปกรณ์ที่ใช้ในการก่อสร้างแต่ละวัน จะปล่อยไหลซึมลงดิน	(3) จัดให้มีคนงานตรวจสอบระบบบำบัดน้ำเสียเป็นประจำ หากน้ำใสโครกในถังบำบัดน้ำเสียสำเร็จรูปเต็มจะต้องติดต่อรถสูบสิ่งปฏิกูลมาสูบลไปกำจัดต่อไป (4) จัดให้มีคนงานคอยดูแลทำความสะอาดห้องส้วมเป็นประจำ และกำชับให้คนงานรักษาความสะอาดบริเวณห้องส้วม เพื่อป้องกันไม่ให้ส่งกลิ่นรบกวนผู้อยู่อาศัยข้างเคียง (5) เมื่อการก่อสร้างแล้วเสร็จ ผู้รับเหมาก่อสร้างจะต้องให้รถสูบสิ่งปฏิกูลมาสูบลสิ่งปฏิกูลออกจากถังบำบัดน้ำเสียให้หมด และปรับปรุงพื้นที่ให้เรียบร้อย	- ตรวจวัดค่าความเป็นกรดต่าง ค่าบีโอดี ปริมาณสารแขวนลอย ค่าซัลไฟด์ ปริมาณสารที่ละลายได้ทั้งหมด ปริมาณตะกอนหนัก น้ำมัน และไขมัน ค่าทีเคเอ็น และค่าโคลิฟอร์มแบคทีเรียทั้งหมด บริเวณบ่อตรวจคุณภาพน้ำ ภายหลังออกจากระบบบำบัดน้ำเสีย จำนวน 1 จุด ทุกเดือน ตลอดระยะเวลาก่อสร้าง

เดือน กรกฎาคม 2565.....

(นางสาวอารยา ประชุมพรรณ)
ผู้รับมอบอำนาจให้กระทำการแทน

เดือน กรกฎาคม 2565.....

(นางสาวจุฑารัตน์ บุษณีกัว)
ผู้อำนวยการด้านสิ่งแวดล้อม
บริษัท ภูเก็ต เอ็นไวรอนเม้นทอล เซอร์วิส จำกัด



ตารางที่ 3 สรุปผลกระทบสิ่งแวดล้อม มาตรการป้องกันและแก้ไขผลกระทบสิ่งแวดล้อม และมาตรการติดตามตรวจสอบผลกระทบสิ่งแวดล้อมโครงการโรงแรม กะตะ ภูเก็ตเตอร์
ของนางนงเยาว์ ประชุมพรรณ ระยะก่อสร้าง (ต่อ)

องค์ประกอบทาง สิ่งแวดล้อมและคุณค่าต่าง ๆ	ผลกระทบต่อสิ่งแวดล้อมที่สำคัญ	มาตรการป้องกันและ แก้ไขผลกระทบสิ่งแวดล้อม	มาตรการติดตามตรวจสอบ ผลกระทบสิ่งแวดล้อม
3.2 การจัดการน้ำเสียและสิ่ง ปฏิกูล (ต่อ)	2) น้ำเสียจากบ้านพักคนงาน สำหรับบ้านพักคนงานจะมีปริมาณน้ำเสียจากคนงานก่อสร้างแบ่งเป็นน้ำเสียจากส้วม และน้ำเสียจากการอาบน้ำหรือซักล้าง (คิดจากร้อยละ 100 ของปริมาณน้ำใช้) จำนวนคนงานในช่วงสูงสุด 50 คน - ปริมาณน้ำเสียจากส้วม มีปริมาณ 1.00 ลูกบาศก์เมตร/วัน อัตราการใช้น้ำ 20 ลิตร/คน/วัน (ธงชัย พรรณสวัสดิ์ และคณะ, 2530) โครงการจัดให้มีห้องส้วม จำนวน 5 ห้อง (ห้องส้วม 1 ห้อง/จำนวนคนงาน 10 คน) - ปริมาณน้ำเสียจากการอาบน้ำหรือซักล้าง มีปริมาณ 9.00 ลูกบาศก์เมตร/วัน อัตราการใช้น้ำ 180 ลิตร/คน/วัน ดังนั้น ปริมาณน้ำเสียทั้งหมด 10.00 ลูกบาศก์เมตร/วัน โครงการจัดให้มีการบำบัดโดยใช้ถังบำบัดน้ำเสียสำเร็จรูปชนิดเติมอากาศ จำนวน 1 ชุด สามารถรองรับน้ำเสียได้ 10.00 ลูกบาศก์เมตร/วัน สามารถบำบัดให้มีค่า BOD_{๕๐} ไม่เกิน 20 มิลลิกรัม/ลิตร น้ำเสียที่ผ่านการบำบัดแล้วจะปล่อยลงสู่ท่อระบายน้ำสาธารณะต่อไป ดังนั้น ผลกระทบจึงอยู่ในระดับต่ำ		

เดือน กรกฎาคม 2565

(นางสาวอารยา ประชุมพรรณ)

ผู้รับมอบอำนาจให้กระทำการแทน

เดือน กรกฎาคม 2565

(นางสาวจุฑารัตน์ บุญแก้ว)

ผู้อำนวยการด้านสิ่งแวดล้อม

บริษัท ภูเก็ต เอ็นไวรอนเมนทอล เซอร์วิส จำกัด



ตารางที่ 3 สรุปผลกระทบสิ่งแวดล้อม มาตรการป้องกันและแก้ไขผลกระทบสิ่งแวดล้อม และมาตรการติดตามตรวจสอบผลกระทบสิ่งแวดล้อมโครงการโรงแรม กะตะ ภูเก็ตเตอร์
ของนางนงเยาว์ ประชุมพรรณ ระยะก่อสร้าง (ต่อ)

องค์ประกอบทาง สิ่งแวดล้อมและคุณค่าต่าง ๆ	ผลกระทบต่อสิ่งแวดล้อมที่สำคัญ	มาตรการป้องกันและแก้ไขผลกระทบสิ่งแวดล้อม	มาตรการติดตามตรวจสอบ ผลกระทบสิ่งแวดล้อม
3.3 การระบายน้ำและป้องกัน น้ำท่วม	การระบายน้ำและป้องกันน้ำท่วมบริเวณพื้นที่ก่อสร้างโครงการ ในกรณีที่เกิดฝนตกในช่วงการก่อสร้าง ซึ่งอาจก่อให้เกิดการชะล้างของตะกอนดินภายในพื้นที่โครงการออกสู่บริเวณข้างเคียง โครงการจะจัดให้มีท่อระบายน้ำชั่วคราว ขนาดเส้นผ่านศูนย์กลาง 0.40 เมตร มีบ่อพักเป็นระยะๆ เพื่อรวบรวมน้ำเข้าสู่บ่อหน้า/ดักตะกอน จำนวน 1 บ่อ ขนาด 45 ลูกบาศก์เมตร สำหรับดักตะกอนดิน กรวด ทราย และเศษขยะ ก่อนจะปล่อยลงสู่ท่อระบายน้ำสาธารณะตามแนวถนนเกษตรวิสัยต่อไป หลังจากนั้นโครงการจะทยอยสร้างระบบสาธารณูปโภคต่างๆ เพื่อเตรียมไว้สำหรับช่วงดำเนินการ รวมทั้งการวางท่อระบายน้ำ และบ่อหน้า/ดักตะกอน ทำให้การระบายน้ำออกจากพื้นที่โครงการมีประสิทธิภาพมากขึ้นด้วย ดังนั้น ผลกระทบด้านการระบายน้ำในระยะก่อสร้างจึงอยู่ในระดับต่ำ	(1) โครงการจะจัดให้มีท่อระบายน้ำชั่วคราว ขนาดเส้นผ่านศูนย์กลาง 0.40 เมตร เพื่อรวบรวมน้ำเข้าสู่บ่อหน้า/ดักตะกอนภายในโครงการ ปริมาตร 45 ลูกบาศก์เมตร สำหรับดักตะกอนดิน กรวด ทราย และเศษขยะ ก่อนจะปล่อยลงสู่ท่อระบายน้ำสาธารณะตามแนวถนนเกษตรวิสัยต่อไป (2) โครงการจะจัดให้มีการขุดลอกบ่อดักตะกอน/ขยะเป็นประจำทุกเดือน ตลอดระยะเวลาก่อสร้าง เพื่อเพิ่มประสิทธิภาพในการรองรับได้อย่างเพียงพอ (3) จัดให้มีคนงานคอยทำความสะอาดบริเวณพื้นที่ก่อสร้าง เพื่อป้องกันมิให้เศษดิน เศษขยะ หรือเศษวัสดุก่อสร้าง อุดตันหรือกีดขวางทางไหลของน้ำ	- ตรวจสอบว่ามีตะกอนดินไหลลงพื้นที่ข้างเคียงและไหลลงท่อระบายน้ำหรือไม่ ทุกสัปดาห์ ตลอดระยะเวลาก่อสร้าง

เดือน กรกฎาคม 2565

Arum

(นางสาวอารยา ประชุมพรรณ)
ผู้รับมอบอำนาจให้กระทำการแทน

เดือน กรกฎาคม 2565

[Signature]

(นางสาวจุฑารัตน์ บุญแก้ว)

ผู้อำนวยการด้านสิ่งแวดล้อม

บริษัท ภูเก็ต เอ็นไวรอนเม้นทอล เซอร์วิส จำกัด



ตารางที่ 3 สรุปผลกระทบสิ่งแวดล้อม มาตรการป้องกันและแก้ไขผลกระทบสิ่งแวดล้อม และมาตรการติดตามตรวจสอบผลกระทบสิ่งแวดล้อมโครงการโรงแรม กะตะ ภูเก็ตเตอร์
ของนางนงเยาว์ ประชุมพรรณ ระยะก่อสร้าง (ต่อ)

องค์ประกอบทาง สิ่งแวดล้อมและคุณค่าต่าง ๆ	ผลกระทบต่อสิ่งแวดล้อมที่สำคัญ	มาตรการป้องกัน และแก้ไขผลกระทบสิ่งแวดล้อม	มาตรการติดตามตรวจสอบ ผลกระทบสิ่งแวดล้อม
3.4 การจัดการขยะมูลฝอย	จำนวนคนงานก่อสร้างโครงการจะแตกต่างกันไปในแต่ละช่วงของกิจกรรมการก่อสร้าง โดยช่วงที่มีงานโครงสร้างอาคารและสถาปัตยกรรมจะเป็นช่วงที่มีคนงานสูงสุดประมาณ 50 คน ประกอบด้วย วิศวกร ช่างเทคนิค ช่างปูน ช่างเชื่อม ช่างเหล็ก และกรรมกร เป็นต้น คนงานทั้งหมดพักนอกพื้นที่โครงการ ทำงานแบบเข้าไป-เย็นกลับ ปริมาณขยะมูลฝอยที่เกิดขึ้นในช่วงการก่อสร้าง เกิดจากกิจกรรมการก่อสร้างและเกิดจากคนงานก่อสร้าง โดยขยะมูลฝอยในช่วงก่อสร้างมาจาก 2 แหล่ง ได้แก่ 1) ขยะจากพื้นที่ก่อสร้าง ● ขยะมูลฝอยจากกิจกรรมการก่อสร้าง มูลฝอยจากการก่อสร้างส่วนใหญ่เป็นมูลฝอยจากการปรับพื้นที่และงานก่อสร้าง ได้แก่ เศษวัสดุก่อสร้างจำพวกเศษคอนกรีต เศษอิฐ เศษเหล็ก เศษกระเบื้องเซรามิก เศษกระเบื้องหลังคา เศษยิบซัมบอร์ด และเศษไม้ สำหรับอัตราการเกิดขยะจากการคำนวณวัสดุที่ใช้ในการก่อสร้างอาคาร ได้อัตราการผลิตของเสียจากการก่อสร้างมีค่าอยู่ในช่วง 45.28-67.18 กิโลกรัม/ตารางเมตร มีค่าเฉลี่ย 56.23 กิโลกรัม/ตารางเมตร (ที่มา : รายงานการศึกษาแนวทางการจัดการเศษสิ่งก่อสร้างสำหรับประเทศไทย.กรมควบคุมมลพิษ) โครงการมีพื้นที่อาคารรวม 1,336.41 ตารางเมตร ดังนั้น มีปริมาณมูลฝอยจากการก่อสร้างรวม ประมาณ 75.15 ตัน $(1,336.41 \times 56.23 = 75,146.33 \text{ กิโลกรัม})$ และมีองค์ประกอบหลัก คือ คอนกรีต 57.64 ตัน อิฐ 10.32 ตัน เหล็ก 3.71 ตัน กระเบื้องเซรามิก 2.04 ตัน กระเบื้องหลังคา 1.15 ตัน ยิบซัมบอร์ด 0.25 ตัน และไม้ 0.04 ตัน	(1) กำหนดให้ผู้รับเหมาเป็นผู้รับผิดชอบในการจัดการเศษวัสดุจากการก่อสร้าง โดยเศษไม้และกระเบื้องหลังคา จะถูกรวบรวมเพื่อนำไปใช้ในโครงการอื่นต่อไป สำหรับเศษคอนกรีต เศษอิฐ เศษกระเบื้องเซรามิก และยิบซัมบอร์ด โครงการจะกำหนดให้ผู้รับเหมาเป็นผู้ดำเนินการขนย้ายไปใช้บริเวณพื้นที่ภายนอกโครงการ ส่วนเศษเหล็กจะขายให้กับคนรับซื้อของเก่า (2) จัดให้มีถังขยะบริเวณพื้นที่ก่อสร้าง ขนาด 240 ลิตร จำนวน 4 ถัง โดยแบ่งเป็นถังขยะอินทรีย์ ถังขยะรีไซเคิล ถังขยะทั่วไป และถังขยะอันตราย อย่างละ 1 ถัง และถังขยะบริเวณบ้านพักคนงาน ขนาด 240 ลิตร จำนวน 5 ถัง แยกเป็นถังขยะอินทรีย์ จำนวน 2 ถัง ถังขยะทั่วไป ถังขยะรีไซเคิล และถังขยะอันตราย อย่างละ 1 ถัง	- ตรวจสอบความสามารถของถังขยะในการรองรับปริมาณขยะและการรั่วซึมของถังขยะทุก 3 วัน ตลอดระยะเวลาก่อสร้าง - ตรวจสอบภาชนะรองรับมูลฝอยให้อยู่ในสภาพดีเสมอ ทุก 1 เดือน ตลอดระยะเวลาก่อสร้าง

เดือน กรกฎาคม 2565.....

Aranya

(นางสาวอารยา ประชุมพรรณ)
ผู้รับมอบอำนาจให้กระทำการแทน

เดือน กรกฎาคม 2565.....

[Signature]

(นางสาวจุฑารัตน์ บุญแก้ว)
ผู้อำนวยการด้านสิ่งแวดล้อม
บริษัท ภูเก็ต เอ็นไวรอนเม้นทอล เซอร์วิส จำกัด



ตารางที่ 3 สรุปผลกระทบสิ่งแวดล้อม มาตรการป้องกันและแก้ไขผลกระทบสิ่งแวดล้อม และมาตรการติดตามตรวจสอบผลกระทบสิ่งแวดล้อมโครงการโรงแรม กะตะ ภูเก็ตเตอร์ ของนางนงเยาว์ ประชุมพรรณ ระยะก่อสร้าง (ต่อ)

องค์ประกอบทาง สิ่งแวดล้อมและคุณค่าต่าง ๆ	ผลกระทบต่อสิ่งแวดล้อมที่สำคัญ	มาตรการป้องกัน และแก้ไขผลกระทบสิ่งแวดล้อม	มาตรการติดตามตรวจสอบ ผลกระทบสิ่งแวดล้อม
3.4 การจัดการขยะมูลฝอย (ต่อ)	ดังนั้น ทางโครงการจัดการโดยกำหนดให้ผู้รับเหมาเป็นผู้รับผิดชอบในการจัดการเศษวัสดุจากการก่อสร้าง โดยเศษไม้ เศษผ้าขนาดใหญ่ และกระเบื้อง หลังกา จะถูกรวบรวมเพื่อนำไปใช้ในโครงการอื่นต่อไป สำหรับเศษคอนกรีต เศษอิฐ จะใช้ในการถมพื้นที่ในโครงการ เศษกระเบื้องเซรามิก และยิปซัมบอร์ด โครงการจะกำหนดให้ผู้รับเหมาเป็นผู้ดำเนินการขนย้ายไปใช้ปรับพื้นที่ภายนอกโครงการ ส่วนเศษเหล็กจะขายให้กับคนรับซื้อของเก่า ● มูลฝอยจากกิจกรรมของคนงาน คนงานก่อสร้างของโครงการสูงสุด 50 คน คาดว่าจะเกิดปริมาณขยะมูลฝอย สูงสุด 25 กิโลกรัม/วัน (อัตราการผลิตขยะ 1 กิโลกรัม/คน/วัน แต่เนื่องจากคนงาน ก่อสร้างไม่ได้พักในโครงการ ดังนั้น อัตราการผลิตขยะในช่วงเวลาทำงานคาดว่า ประมาณ 0.5 กิโลกรัม/คน/วัน) ผู้รับเหมาจะจัดให้มีที่พักขยะรวม ซึ่งภายในมีถังขยะขนาด 240 ลิตร จำนวน 4 ถัง โดยแบ่งเป็นถังขยะอินทรีย์ ถังขยะรีไซเคิล ถังขยะทั่วไป และถังขยะอันตราย อย่างละ 1 ถัง ปริมาตรกักเก็บของถังขยะรวม 960 ซึ่งสามารถรองรับ ขยะมูลฝอยได้ประมาณ 4 วัน 8 วัน 12 วัน และ 8,000 วัน ตามลำดับ สำหรับถัง ขยะของโครงการจะมีฝาปิดมิดชิดป้องกันน้ำฝนและการส่งกลิ่น โดย ผู้รับเหมาก่อสร้างโครงการจะประสานงานให้รถเก็บขนมูลฝอยของเอกชนที่ขึ้น ทะเบียนกับเทศบาลตำบลกะรนเข้ามาดำเนินการเก็บขนมูลฝอยและนำไปกำจัด ต่อไป	(3) ผู้รับเหมาโครงการจะประสานงานให้รถเก็บ ขนมูลฝอยของหน่วยงานท้องถิ่นเข้ามา ดำเนินการเก็บขนมูลฝอยและนำไปกำจัด ต่อไป (4) ขยะอันตรายโครงการจะรวบรวมใส่ถุงขยะ อันตรายสีแดงเมื่อมีปริมาณมากพอแล้วจะ ส่งไปให้ศูนย์กำจัดขยะเพื่อนำไปกำจัดต่อไป (5) ตรวจสอบภาชนะรองรับขยะมูลฝอยให้อยู่ใน สภาพดีอยู่เสมอ (6) กำชับคนงานก่อสร้างให้ทิ้งขยะมูลฝอยลง ภาชนะรองรับที่ได้จัดเตรียมไว้อย่างเคร่งครัด (7) คัดแยกขยะที่สามารถนำมาขาย เพื่อลด ปริมาณมูลฝอยที่ต้องนำไปกำจัด (8) ส่งเสริมให้มีการคัดแยกขยะ โดยติดตั้งป้าย แยกประเภทของขยะไว้ที่ถังขยะให้ชัดเจน (9) รวบรวมมูลฝอยหรือเศษวัสดุก่อสร้าง เพื่อนำ กลับไปใช้ใหม่ (10) สำรวจปริมาณมูลฝอย เมื่อพบว่ามีปริมาณ มากขึ้นต้องเพิ่มจำนวนถังรองรับมูลฝอย	

เดือน กรกฎาคม 2565

(นางสาวอารยา ประชุมพรรณ)
ผู้รับมอบอำนาจให้กระทำการแทน

เดือน กรกฎาคม 2565

(นางสาวจุฑารัตน์ บุญแก้ว)
ผู้อำนวยการด้านสิ่งแวดล้อม
บริษัท ภูเก็ต เอ็นไวรอนเมนทอล เซอร์วิส จำกัด



ตารางที่ 3 สรุปผลกระทบสิ่งแวดล้อม มาตรการป้องกันและแก้ไขผลกระทบสิ่งแวดล้อม และมาตรการติดตามตรวจสอบผลกระทบสิ่งแวดล้อมโครงการโรงแรม กะตะ ภูเก็ตเตอร์
ของนางนงเยาว์ ประชุมพรรณ ระยะเวลาก่อสร้าง (ต่อ)

องค์ประกอบทาง สิ่งแวดล้อมและคุณค่าต่าง ๆ	ผลกระทบต่อสิ่งแวดล้อมที่สำคัญ	มาตรการป้องกัน และแก้ไขผลกระทบสิ่งแวดล้อม	มาตรการติดตามตรวจสอบ ผลกระทบสิ่งแวดล้อม
3.4 การจัดการขยะมูลฝอย (ต่อ)	มูลฝอยอันตรายที่เกิดขึ้นจากกิจกรรมก่อสร้าง ได้แก่ กระเบื้องสเปร์ย และ กระเบื้องสี เป็นต้น โครงการจะทำการรวบรวมแยกไว้ในส่วนสำนักงาน โดยภายใน ถังจะรองด้วยถุงพลาสติกสีแดง ซึ่งเป็นถุงสำหรับใส่มูลฝอยอันตราย และระบุข้าง ถึงว่าเป็น “มูลฝอยอันตราย” เมื่อมีปริมาณมากพอแล้วจะส่งไปให้ศูนย์กำจัดขยะ เพื่อนำไปกำจัดต่อไป ปัจจุบันทางเทศบาลนครภูเก็ตมีการจัดตั้ง “โครงการขนส่ง ของเสียออกจากเกาะภูเก็ต” เพื่อส่งไปกำจัดอย่างถูกวิธี โดยโรงงานกำจัดกาก อุตสาหกรรมที่ขึ้นทะเบียน 2) มูลฝอยจากบ้านพักคนงาน คนงานก่อสร้างของโครงการสูงสุด 50 คน เกิดปริมาณขยะมูลฝอยสูงสุด 50 กิโลกรัม/วัน (อัตราการเกิดขยะ 1 กิโลกรัม/คน/วัน) ผู้รับเหมาจะจัดให้มีถังขยะขนาด 240 ลิตร จำนวน 5 ถัง แยกเป็นถังขยะ อินทรีย์ จำนวน 2 ถัง ถังขยะรีไซเคิล ถังขยะทั่วไป และถังขยะอันตราย อย่างละ 1 ถัง ปริมาตรกักเก็บของถังขยะรวม 1,200 ลิตร ซึ่งสามารถรองรับขยะมูลฝอยได้ ประมาณ 4 วัน 4 วัน 5 วัน และ 3,428 วัน ตามลำดับ ตามลำดับ สำหรับถังขยะ ของโครงการจะมีฝาปิดมิดชิดป้องกันน้ำฝนและการส่งกลิ่น โดยผู้รับเหมา โครงการจะประสานงานให้รถเก็บขนมูลฝอยของหน่วยงานท้องถิ่นเข้ามา ดำเนินการเก็บขนมูลฝอยและนำไปกำจัดต่อไป ดังนั้น ผลกระทบจึงอยู่ในระดับ ต่ำ		

เดือน กรกฎาคม 2565.....

Aruna

(นางสาวอารยา ประชุมพรรณ)
ผู้รับมอบอำนาจให้กระทำการแทน

เดือน กรกฎาคม 2565.....



(นางสาวจุฑารัตน์ บุญแก้ว)
ผู้อำนวยการด้านสิ่งแวดล้อม
บริษัท ภูเก็ต เอ็นไวรอนเมนทอล เซอร์วิส จำกัด

ตารางที่ 3 สรุปผลกระทบสิ่งแวดล้อม มาตรการป้องกันและแก้ไขผลกระทบสิ่งแวดล้อม และมาตรการติดตามตรวจสอบผลกระทบสิ่งแวดล้อมโครงการโรงแรม กะตะ ภูเก็ตเตอร์, ของนางนงเยาว์ ประชุมพรรณ ระยะก่อสร้าง (ต่อ)

องค์ประกอบทางสิ่งแวดล้อม และคุณค่าต่าง ๆ	ผลกระทบต่อสิ่งแวดล้อมที่สำคัญ	มาตรการป้องกัน และแก้ไขผลกระทบสิ่งแวดล้อม	มาตรการติดตามตรวจสอบ ผลกระทบสิ่งแวดล้อม
3.5 พลังงานและไฟฟ้า	ผู้รับเหมาก่อสร้างจะดำเนินการขอใช้ไฟฟ้าชั่วคราวไฟฟ้าจากการไฟฟ้าส่วนภูมิภาคป่าตอง เพื่อใช้ในกิจกรรมการก่อสร้าง ซึ่งประกอบด้วย • การใช้ไฟฟ้าสำหรับกิจกรรมการก่อสร้าง ได้แก่ การต่อเชื่อมสำหรับเครื่องจักรกลและอุปกรณ์ก่อสร้างต่าง ๆ และไฟฟ้าแสงสว่าง เป็นต้น • การใช้ไฟฟ้าสำหรับคนงานก่อสร้าง ได้แก่ ไฟฟ้าแสงสว่างและเครื่องใช้ไฟฟ้าต่าง ๆ เป็นต้น การใช้ไฟฟ้าของโครงการจะมีผลกระทบในระดับต่ำต่อการใช้ไฟฟ้าของชุมชนข้างเคียงหรือระบบไฟฟ้าของอาคารพักอาศัยใกล้เคียง เนื่องจากปริมาณไฟฟ้าที่ต้องการใช้น้อยเกินกว่าจะก่อให้เกิดผลกระทบและการไฟฟ้าส่วนภูมิภาคป่าตอง มีความสามารถให้บริการได้อย่างเพียงพอ	(1) เลือกใช้ไฟฟ้าส่องสว่างและอุปกรณ์ไฟฟ้าต่าง ๆ แบบประหยัดพลังงาน (2) การติดตั้งอุปกรณ์และการจ่ายไฟฟ้าต้องถูกต้องตามมาตรฐาน (3) กำชับให้คนงานใช้ไฟฟ้าอย่างประหยัด	-

เดือน กรกฎาคม 2565

Amya

(นางสาวอารยา ประชุมพรรณ)

ผู้รับมอบอำนาจให้กระทำการแทน

เดือน กรกฎาคม 2565

[Signature]

(นางสาวจุฑารัตน์ บุญแก้ว)

ผู้อำนวยการด้านสิ่งแวดล้อม

บริษัท ภูเก็ต เอ็นไวรอนเมนทอล เซอร์วิส จำกัด



ตารางที่ 3 สรุปผลกระทบสิ่งแวดล้อม มาตรการป้องกันและแก้ไขผลกระทบสิ่งแวดล้อม และมาตรการติดตามตรวจสอบผลกระทบสิ่งแวดล้อมโครงการโรงแรม กะตะ ทูเก็ตเตอร์ ของนางนงเยาว์ ประชุมพรรณ ระยะก่อสร้าง (ต่อ)

องค์ประกอบทางสิ่งแวดล้อม และคุณค่าต่าง ๆ	ผลกระทบต่อสิ่งแวดล้อมที่สำคัญ	มาตรการป้องกัน และแก้ไขผลกระทบสิ่งแวดล้อม	มาตรการติดตามตรวจสอบผลกระทบสิ่งแวดล้อม
3.6 การจราจร	การขนส่งวัสดุในช่วงก่อสร้างเข้าสู่โครงการจะใช้นถนนเกษตรวิสัย ซึ่งเป็นเส้นทางหลักเข้าสู่โครงการ ซึ่งการขนส่งจะมีจำนวนเฉลี่ยสูงสุดประมาณวันละ 10 เที่ยว โครงการจะกำหนดเวลาให้รถขนส่งวัสดุทุกขนาด ขนส่งในช่วงเวลา 09.00-16.00 น. ทั้งในวันหยุดและวันธรรมดา โดยโครงการจะหลีกเลี่ยงการขนส่งในช่วงชั่วโมงเร่งด่วน เช่น ช่วงเช้า 07.00-09.00 น. และช่วงเย็น 16.00-18.00 น. หลังจากเวลา 17.00 น. เป็นต้นไป หากมีความจำเป็นต้องมีการขนส่ง เช่น รถขนส่งคอนกรีต ผสมเสร็จ เป็นต้น โครงการจะแจ้งให้ผู้ที่เกี่ยวข้องอยู่ใกล้เคียงทราบล่วงหน้าอย่างน้อย 1 วัน และขออนุญาตไปยังเจ้าพนักงานจราจร โดยจะจัดให้มีแสงสว่างอย่างเพียงพอ สำหรับวันอาทิตย์และวันหยุดนักขัตฤกษ์จะหยุดดำเนินการขนส่งวัสดุก่อสร้าง เช่นกัน จากการประเมินผลกระทบการจราจรของถนนเกษตรวิสัย ทั้งในวันธรรมดา และวันหยุด พบว่า สภาพการจราจรคล่องตัว ไม่ติดขัด การหยุดจอดที่ทางแยกมีน้อย ทั้งนี้ เส้นทางขนส่งวัสดุโครงการจะหลีกเลี่ยงการใช้เส้นทางในเขตเมืองที่มีสภาพการจราจรคับคั่ง พร้อมทั้งได้จัดให้มีที่สำหรับล้างล้อรถ บริเวณทางเข้า-ออกพื้นที่ก่อสร้าง เพื่อป้องกันฝุ่นละอองและโคลนที่ติดมากับล้อรถ และจัดคนงานไว้คอยอำนวยความสะดวกในการจราจรเข้า-ออกโครงการ ดังนั้น ผลกระทบด้านการคมนาคมในระยะก่อสร้างจึงอยู่ในระดับต่ำ	(1) ในเขตก่อสร้างและเขตชุมชน จะจำกัดความเร็วของรถบรรทุกไม่เกิน 30 กิโลเมตร/ชั่วโมง โดยติดป้ายหลังรถว่า "หากพนักงานขับรถเร็วเกิน 30 กิโลเมตรต่อชั่วโมง โปรดแจ้ง (ระบุเบอร์โทรศัพท์)" (2) โครงการจะกำหนดเวลาของรถขนส่งวัสดุและอุปกรณ์ก่อสร้าง โดยระบุเวลาการขนส่งในช่วงเวลา 09.00-16.00 น. ในวันจันทร์ถึงวันเสาร์ โดยโครงการจะหลีกเลี่ยงการขนส่งในช่วงชั่วโมงเร่งด่วน เช่น ช่วงเช้า 07.00-09.00 น. และช่วงเย็น 16.00-17.00 น. หลังจากเวลา 17.00 น. เป็นต้นไป หากมีความจำเป็นต้องมีการขนส่ง เช่น รถขนส่งคอนกรีต ผสมเสร็จ เป็นต้น จะดำเนินการได้ไม่เกิน 20.00 น. โดยจะจัดให้มีแสงสว่างอย่างเพียงพอ รวมทั้งโครงการจะแจ้งให้ผู้ที่เกี่ยวข้องอยู่ใกล้เคียงทราบล่วงหน้าอย่างน้อย 1 วัน และขออนุญาตไปยังเจ้าพนักงานจราจร สำหรับวันอาทิตย์และวันหยุดนักขัตฤกษ์จะหยุดดำเนินการขนส่งวัสดุก่อสร้าง	- ตรวจสอบความเร็วของรถ และการกีดขวางการจราจรทุกวัน ตลอดระยะเวลาการก่อสร้าง - ตรวจสอบสภาพถนนและการชำรุด ทุกสัปดาห์ ตลอดระยะเวลาการก่อสร้าง

เดือน กรกฎาคม 2565.....

Aruna

(นางสาวอารยา ประชุมพรรณ)
ผู้รับมอบอำนาจให้กระทำการแทน

เดือน กรกฎาคม 2565.....

[Signature]

(นางสาวจุฑารัตน์ บุญแก้ว)
ผู้อำนวยการด้านสิ่งแวดล้อม
บริษัท ภูเก็ต เอ็นไวรอนเม้นทอล เซอร์วิส จำกัด



ตารางที่ 3 สรุปผลกระทบสิ่งแวดล้อม มาตรการป้องกันและแก้ไขผลกระทบสิ่งแวดล้อม และมาตรการติดตามตรวจสอบผลกระทบสิ่งแวดล้อมโครงการโรงแรม กะตะ ภูเก็ตเตอร์
ของนางนงเยาว์ ประชุมพรรณ ระยะเวลาสร้าง (ต่อ)

องค์ประกอบทางสิ่งแวดล้อม และคุณค่าต่าง ๆ	ผลกระทบต่อสิ่งแวดล้อมที่ สำคัญ	มาตรการป้องกัน และแก้ไขผลกระทบสิ่งแวดล้อม	มาตรการติดตามตรวจสอบ ผลกระทบสิ่งแวดล้อม
3.6 การจราจร (ต่อ)		(3) เส้นทางขนส่งวัสดุโครงการจะหลีกเลี่ยงการใช้เส้นทางในเขตเมืองที่มีสภาพการจราจรคับคั่ง (4) รถบรรทุกวัสดุอุปกรณ์จะใช้ผ้าใบปกคลุมกระบะรถให้มิดชิด เพื่อป้องกันการร่วงหล่นของวัสดุก่อสร้างและอุปกรณ์ต่างๆ อันอาจจะก่อให้เกิดอุบัติเหตุแก่ผู้ใช้ถนน (5) ควบคุมมิให้มีการบรรทุกเกินพิกัดน้ำหนักที่กำหนดไว้สำหรับรถบรรทุกนั้นๆ และเมื่อดำเนินการก่อสร้างแล้วเสร็จ หากพบว่าถนนทางเข้าโครงการชำรุด เนื่องจากการขนส่งวัสดุต่างๆ เข้าสู่โครงการให้ดำเนินการซ่อมแซมให้อยู่ในสภาพเรียบร้อย (6) ห้ามมิให้มีการจอดรถบรรทุกหรือรถที่ใช้ในการขนส่งวัสดุก่อสร้างตลอดแนวด้านหน้าพื้นที่โครงการและบริเวณทางเข้า-ออก เพื่อป้องกันการกีดขวางการจราจร (7) จัดให้มีเจ้าหน้าที่คอยอำนวยความสะดวกกรณีมีรถเข้า-ออกจากพื้นที่ก่อสร้างของโครงการ (8) จัดให้มีป้ายชื่อโครงการ และลูกศรแสดงทิศทางการเข้า-ออกโครงการให้สามารถมองเห็นได้อย่างชัดเจน ในระยะที่สามารถชะลอเพื่อเลี้ยวเข้าสู่พื้นที่โครงการได้อย่างปลอดภัย (9) จัดให้มีที่สำหรับล้างล้อรถบริเวณทางเข้า-ออกพื้นที่ก่อสร้าง (10) ทำความสะอาดล้อรถบรรทุกก่อนออกสู่ถนนทุกครั้ง เช่น จัดให้ล้างล้อเพื่อให้น้ำหลุดจากล้อให้หมดโดยการฉีดล้างล้อด้วยสายยางฉีดน้ำ บริเวณตำแหน่งจุดล้างล้อรถ (11) จำกัดความเร็วของรถให้ไม่เกิน 30 กิโลเมตร/ชั่วโมง และกำชับให้พนักงานขับรถจะต้องขับด้วยความระมัดระวังโดยเฉพาะบริเวณทางเข้า-ออกสู่ถนนสาธารณะ (12) ติดตั้งป้ายเครื่องหมายจราจรบริเวณทางเข้า-ออกสู่ถนนสาธารณะ (13) หากเกิดกรณีถนนสาธารณะชำรุด เนื่องจากการขนย้ายดิน ผู้รับเหมาย้ายจะรับผิดชอบซ่อมแซมถนนส่วนที่ชำรุด โดยกำหนดเป็นส่วนหนึ่งในสัญญาจ้างการขนย้ายดิน	

เดือน กรกฎาคม 2565.....

Araya
(นางสาวอารยา ประชุมพรรณ)
ผู้รับมอบอำนาจให้กระทำการแทน

เดือน กรกฎาคม 2565.....

[Signature]
(นางสาวจุฑารัตน์ บุญเกิด)
ผู้อำนวยการด้านสิ่งแวดล้อม
บริษัท ภูเก็ต เอ็นไวรอนเม้นทอล เซอร์วิส จำกัด

ตารางที่ 3 สรุปผลกระทบสิ่งแวดล้อม มาตรการป้องกันและแก้ไขผลกระทบสิ่งแวดล้อม และมาตรการติดตามตรวจสอบผลกระทบสิ่งแวดล้อมโครงการโรงแรม กะตะ ภูเก็ตเตอร์
ของนางนงเยาว์ ประชุมพรรณ ระยะก่อสร้าง (ต่อ)

องค์ประกอบทางสิ่งแวดล้อม และคุณค่าต่าง ๆ	ผลกระทบต่อสิ่งแวดล้อมที่สำคัญ	มาตรการป้องกัน และแก้ไขผลกระทบสิ่งแวดล้อม	มาตรการติดตามตรวจสอบ ผลกระทบสิ่งแวดล้อม
3.7 การใช้ประโยชน์ที่ดินตาม เขตพื้นที่และมาตรการคุ้มครอง สิ่งแวดล้อม	จากการตรวจสอบพื้นที่ตามข้อกำหนดเขตพื้นที่และมาตรการคุ้มครองสิ่งแวดล้อม โดยทรัพยากรธรรมชาติและสิ่งแวดล้อมจังหวัดภูเก็ต พบว่า พื้นที่โครงการตั้งอยู่ใน บริเวณที่ 8 ตามประกาศกระทรวงทรัพยากรธรรมชาติและสิ่งแวดล้อม เรื่อง กำหนดเขตพื้นที่และมาตรการคุ้มครองสิ่งแวดล้อม ในบริเวณพื้นที่จังหวัดภูเก็ต พ.ศ. 2560 อย่างไรก็ตาม จากการตรวจสอบระยะห่างจากชายฝั่งตามตามกฎหมายฉบับที่ 20 (พ.ศ.2532) ออกตามความในพระราชบัญญัติควบคุมอาคาร พ.ศ. 2522 โดยเทศบาลตำบลกระนวน พบว่า พื้นที่โครงการห่างจากแนวชายฝั่งใกล้ที่สุด 380 เมตร ดังนั้น ในรายงานฉบับนี้จะถือว่าพื้นที่โครงการตั้งอยู่ใน บริเวณที่ 3 และบริเวณที่ 8 ตามประกาศกระทรวงทรัพยากรธรรมชาติและสิ่งแวดล้อม เรื่อง กำหนดเขตพื้นที่และมาตรการคุ้มครองสิ่งแวดล้อม ในบริเวณพื้นที่จังหวัดภูเก็ต พ.ศ. 2560 ซึ่งเมื่อเปรียบเทียบการดำเนินโครงการกับข้อกำหนดตามประกาศกระทรวงทรัพยากรธรรมชาติและสิ่งแวดล้อมจังหวัดภูเก็ต พบว่า การใช้ประโยชน์ที่ดินโครงการสอดคล้องกับข้อกำหนดดังกล่าว พื้นที่โครงการเป็นพื้นที่ราบ โครงการประกอบกิจการประเภทโรงแรม ภายในโครงการประกอบด้วยอาคารที่มีอยู่เดิม จำนวน 9 อาคาร และอาคารที่ก่อสร้างขึ้นใหม่ จำนวน 1 อาคาร คือ อาคาร ค.ส.ล. สูง 5 ชั้น จำนวน 1 อาคาร ความสูงของอาคารเมื่อวัดจากพื้นดินถึงส่วนที่สูงที่สุดของอาคาร มีระดับความสูง เท่ากับ 15.90 เมตร มีที่ว่างอันปราศจากสิ่งปกคลุมร้อยละ 60.12 ของแปลงที่ดินที่ยื่นขออนุญาตก่อสร้างอาคาร และโครงการไม่ได้อยู่ในข้อห้ามกระทำการหรือประกอบกิจกรรมตามที่ประกาศ กำหนด ดังนั้น การใช้ประโยชน์ที่ดินของโครงการจึงสอดคล้องตามประกาศกระทรวงทรัพยากรธรรมชาติฯ ดังกล่าว	-	- ตรวจสอบความสูง การก่อสร้างอาคารเพื่อให้ ความสูงของอาคารเกินเกณฑ์ตาม ประกาศกระทรวง ทรัพยากรธรรมชาติและ สิ่งแวดล้อม เรื่อง กำหนดเขตพื้นที่และมาตรการ คุ้มครองสิ่งแวดล้อม ใน บริเวณพื้นที่จังหวัดภูเก็ต พ.ศ. 2560 ตลอดระยะเวลา ก่อสร้าง

เดือน กรกฎาคม 2565.....

(นางสาวอารยา ประชุมพรรณ)
ผู้รับมอบอำนาจให้กระทำการแทน

เดือน กรกฎาคม 2565.....

(นางสาวจุฑารัตน์ บุญแก้ว)
ผู้อำนวยการด้านสิ่งแวดล้อม
บริษัท ภูเก็ต เอ็นไวรอนเม้นทอล เซอร์วิส จำกัด



ตารางที่ 3 สรุปผลกระทบสิ่งแวดล้อม มาตรการป้องกันและแก้ไขผลกระทบสิ่งแวดล้อม และมาตรการติดตามตรวจสอบผลกระทบสิ่งแวดล้อมโครงการโรงแรม กะตะ ภูเก็ตเตอร์
ของนางนงเยาว์ ประชุมพรรณ ระยะก่อสร้าง (ต่อ)

องค์ประกอบทางสิ่งแวดล้อม และคุณค่าต่าง ๆ	ผลกระทบต่อสิ่งแวดล้อมที่สำคัญ	มาตรการป้องกัน และแก้ไขผลกระทบสิ่งแวดล้อม	มาตรการติดตามตรวจสอบ ผลกระทบสิ่งแวดล้อม
3.8 การระบายอากาศ	ปัจจุบันพื้นที่โครงการเป็นพื้นที่ราบ ทิศเหนือ ติดกับโรงแรมสวัสดิ วิลเลจ ทิศใต้ ติดกับ โรงแรมสวัสดิ วิลเลจ, ถนนเกษตรวิสัย กว้าง 12 เมตร (รวมเขตทาง), ร้านอาหารสีขาวซีฟู้ด ชั้นเดียว, ร้านนวด คอมฟอร์ท มาสสาจ ชั้นเดียว, ร้านนวดเจนไทยไทย ชั้นเดียว, ดนญิรม แอนด์ พาร์ทเมนท์ และสำนักงานให้เช่าชั้นเดียว ทิศตะวันออก ติดกับ กะตะ โอเรียล เฮาส์ และทิศตะวันตก ติดกับ โรงแรมสวัสดิ วิลเลจ ดังนั้น สภาพโดยรอบพื้นที่โครงการโดยรวมจึงยังคงสามารถระบายอากาศได้ดี ในช่วงก่อสร้างจะไม่มีผลกระทบด้านระบายอากาศและระบายความร้อน เนื่องจากช่วงการก่อสร้างจะไม่มีกิจกรรมที่เป็นแหล่งกำเนิดความร้อนที่สำคัญ รวมถึงพื้นที่โครงการมีการเว้นระยะห่างจากพื้นที่ข้างเคียงอย่างพอเพียง ซึ่งสามารถทำให้เกิดการระบายอากาศจากตัวอาคารได้สะดวกโดยไม่ส่งผลกระทบต่อบริเวณใกล้เคียงพื้นที่โครงการแต่อย่างใด	-	-

เดือน กรกฎาคม 2565.....

Aranya

(นางสาวอารยา ประชุมพรรณ)
ผู้รับมอบอำนาจให้กระทำการแทน

เดือน กรกฎาคม 2565.....

[Signature]

(นางสาวจุฑารัตน์ บุญแก้ว)
ผู้อำนวยการด้านสิ่งแวดล้อม

บริษัท ภูเก็ต เอ็นไวรอนเมนทอล เซอร์วิส จำกัด



ตารางที่ 3 สรุปผลกระทบสิ่งแวดล้อม มาตรการป้องกันและแก้ไขผลกระทบสิ่งแวดล้อม และมาตรการติดตามตรวจสอบผลกระทบสิ่งแวดล้อมโครงการโรงแรม กะตะ ภูเก็ตเตอร์
ของนางนงเยาว์ ประชุมพรรณ ระยะก่อสร้าง (ต่อ)

องค์ประกอบทาง สิ่งแวดล้อมและคุณค่าต่าง ๆ	ผลกระทบต่อสิ่งแวดล้อมที่สำคัญ	มาตรการป้องกันและแก้ไข ผลกระทบสิ่งแวดล้อม	มาตรการติดตามตรวจสอบ ผลกระทบสิ่งแวดล้อม
4. ผลกระทบต่อคุณภาพชีวิต 4.1 ผลกระทบที่อาจเกิดขึ้นจากการมีโครงการต่อคุณภาพชีวิต	(1) การสรุปลักษณะโครงการ โครงการโรงแรม กะตะ ภูเก็ตเตอร์ เป็นโครงการประกอบกิจการประเภทโรงแรม จำนวน 58 ห้องพัก ประกอบด้วย อาคารทั้งสิ้น จำนวน 9 อาคาร แบ่งเป็นอาคารที่มีอยู่เดิม จำนวน 8 อาคาร ได้แก่ อาคาร AB (26 ห้องพัก), อาคาร C1-C4 (8 ห้องพัก), อาคาร E (สระว่ายน้ำ) อาคาร F (ร้านอาหาร) และอาคาร G (ห้องปั้ม) และอาคารที่ก่อสร้างขึ้นใหม่ จำนวน 1 อาคาร ได้แก่ อาคาร D (24 ห้องพัก) โดยอาคารมีขนาดพื้นที่ใช้สอยรวมกัน 2,786.30 ตารางเมตร ตั้งอยู่บนพื้นที่ 2-3-6.2 ไร่ หรือคิดเป็น 4,424.80 ตารางเมตร โดยจะขออนุญาตก่อสร้างต่อเทศบาลตำบลกะรน ซึ่งคาดว่าจะใช้ระยะเวลาการก่อสร้างโครงการประมาณ 18 เดือน (2) การสำรวจทางสังคมเบื้องต้น โครงการอยู่ในเขตเทศบาลตำบลกะรน ซึ่งจัดเป็นเขตพื้นที่ธุรกิจที่สำคัญของจังหวัดภูเก็ต สภาพโดยรวมของเขตเทศบาลตำบลกะรน ส่วนใหญ่เป็นชุมชนเมืองที่มีความหลากหลายของกิจกรรม ดังนั้น แม้ว่าผู้พักอาศัยบางส่วนที่ดำเนินชีวิตเป็นแบบต่างคนต่างอยู่ ต้องเร่งรีบในการดำเนินชีวิตประจำวัน แต่ก็ไม่มีความขัดแย้งซึ่งกันและกัน สำหรับด้านความปลอดภัยในชีวิตและทรัพย์สินและสวัสดิการของประชาชน โครงการตั้งอยู่ในเขตความรับผิดชอบของสถานีตำรวจภูธรกะรน หน้าที่ความรับผิดชอบในด้านการรักษาความสงบและความปลอดภัยในชีวิตและทรัพย์สินของประชาชน ในกรณีเกิดเหตุอัคคีภัยหน่วยงานหลักที่รับผิดชอบบริเวณพื้นที่โครงการ คือ เทศบาลตำบลกะรน โดยมีระยะทางห่างจากพื้นที่โครงการ ประมาณ 1.50 กิโลเมตร ใช้เวลาเดินทาง ประมาณ 2 นาที จะถึงพื้นที่โครงการ (ขึ้นอยู่กับสภาพการจราจรและช่วงเวลาที่เกิดเหตุ)	-	- สอบถามเรื่องร้องเรียนจากประชาชนที่อยู่ใกล้เคียงโครงการ โดยการค้นหาข้อเท็จจริง และสาเหตุเพื่อกำหนดแนวทางแก้ไข ปัญหา ทุกสัปดาห์ ตลอดระยะเวลาก่อสร้าง

เดือน กรกฎาคม 2565.....

(นางสาวอารยา ประชุมพรรณ)
ผู้รับมอบอำนาจให้กระทำการแทน

เดือน กรกฎาคม 2565.....

(นางสาวจุฑารัตน์ บุญแก้ว)
ผู้อำนวยการด้านสิ่งแวดล้อม
บริษัท ภูเก็ต เอ็นไวรอนเม้นทอล เซอร์วิส จำกัด



ตารางที่ 3 สรุปผลกระทบสิ่งแวดล้อม มาตรการป้องกันและแก้ไขผลกระทบสิ่งแวดล้อม และมาตรการติดตามตรวจสอบผลกระทบสิ่งแวดล้อมโครงการโรงแรม กะตะ ภูเก็ตเตอร์
ของนางนงเยาว์ ประชุมพรรณ ระยะก่อสร้าง (ต่อ)

องค์ประกอบทางสิ่งแวดล้อม และคุณค่าต่าง ๆ	ผลกระทบต่อสิ่งแวดล้อมที่สำคัญ	มาตรการป้องกันและแก้ไข ผลกระทบสิ่งแวดล้อม	มาตรการติดตามตรวจสอบ ผลกระทบสิ่งแวดล้อม
4.1 ผลกระทบที่อาจขึ้นจากการ มีโครงการต่อคุณภาพชีวิต (ต่อ)	(3) ผลกระทบทางสังคมที่คาดว่าจะเกิดขึ้นจากการพัฒนาโครงการ การประเมินของบริษัทที่ปรึกษาในช่วงก่อสร้าง คาดว่าโครงการอาจก่อให้เกิดผลกระทบต่อผู้อยู่ใกล้เคียงและผู้ใช้นนสายต่างๆ โดยรอบพื้นที่โครงการ ในระยะก่อสร้าง ซึ่งมีรายละเอียด ดังนี้ 1. ผลกระทบทางด้านเศรษฐกิจ ภาวะเศรษฐกิจการค้าของจังหวัดภูเก็ต ในปี 2560 ขยายตัว หากพิจารณาจากเศรษฐกิจ ด้านอุปทาน เป็นผลมาจากการขยายตัวของภาคการบริการและการท่องเที่ยว เนื่องจากการจัดกิจกรรมส่งเสริมการท่องเที่ยวของภาครัฐและเอกชนเป็นแรงขับเคลื่อนให้นักท่องเที่ยวสนใจเข้ามาท่องเที่ยว ประกอบกับโครงสร้างพื้นฐานทางคมนาคมบางโครงการก่อสร้างแล้วเสร็จ พร้อมทั้งจะอำนวยความสะดวกในการเดินทางของนักท่องเที่ยว ส่วนภาคเกษตร ยังต้องรอดูสถานการณ์เศรษฐกิจและการค้าของโลกอย่าง ต่อเนื่องจากราคา ยางพาราที่ยังมีความผันผวนมาก ในขณะที่ปริมาณสัตว์น้ำหดตัว ด้านอุปสงค์ขยายตัว ผลจากการเพิ่มขึ้นของจำนวนนักท่องเที่ยว ประกอบกับนโยบายจากโครงการสวัสดิการแห่งรัฐ ที่ภาครัฐช่วยลดค่าใช้จ่ายครัวเรือนผ่านบัตรสวัสดิการฯ ช่วยกระตุ้นให้มีการใช้จ่ายเพิ่มขึ้น ส่งผลต่ออัตราการขยายตัวทางเศรษฐกิจ สำหรับรายได้เกษตรกรยังต้องจับตามองระดับราคายางพารา ส่วนการลงทุนภาคเอกชนปรับตัวดีขึ้นอย่างต่อเนื่อง ดังนั้นสภาพเศรษฐกิจในช่วงก่อสร้างของโครงการจะมีการรับคนงานท้องถิ่นเพิ่ม บางส่วนทำให้คนในชุมชนมีรายได้จากการทำงาน และเป็นการกระตุ้นเศรษฐกิจท้องถิ่นของร้านค้าและบริการรายย่อยใกล้เคียงพื้นที่ก่อสร้างเพิ่มขึ้น เช่น ร้านขายสินค้าอุปโภค-บริโภค กิจการค้าวัสดุก่อสร้าง เป็นต้น ซึ่งก่อให้เกิดการกระจายรายได้สู่ชุมชนมากขึ้นก่อให้เกิดผลกระทบด้านบวก		

เดือน กรกฎาคม 2565.....

(นางสาวอารยา ประชุมพรรณ)

ผู้รับมอบอำนาจให้กระทำการแทน

เดือน กรกฎาคม 2565.....

(นางสาวจุฑารัตน์ นงเยาว์)

ผู้อำนวยการด้านสิ่งแวดล้อม

บริษัท ภูเก็ต เอ็นไวรอนเม้นทอล เซอร์วิส จำกัด



ตารางที่ 3 สรุปผลกระทบสิ่งแวดล้อม มาตรการป้องกันและแก้ไขผลกระทบสิ่งแวดล้อม และมาตรการติดตามตรวจสอบผลกระทบสิ่งแวดล้อมโครงการโรงแรม กะตะ ภูเก็ตเตอร์
ของนางนงเยาว์ ประชุมพรรณ ระยะก่อสร้าง (ต่อ)

องค์ประกอบทางสิ่งแวดล้อม และคุณค่าต่าง ๆ	ผลกระทบต่อสิ่งแวดล้อมที่สำคัญ	มาตรการป้องกันและแก้ไขผลกระทบ สิ่งแวดล้อม	มาตรการติดตามตรวจสอบ ผลกระทบสิ่งแวดล้อม
4.1 ผลกระทบที่อาจขึ้นจากการ มีโครงการต่อคุณภาพชีวิต (ต่อ)	2. ผลกระทบทางด้านจำนวนประชากร ในเขตเทศบาลตำบลกะรน มีจำนวนชุมชนทั้งหมด 5 ชุมชน โดยมีข้อมูล ประชากรในตำบล ทั้งสิ้น 7,494 คน แยกเป็นชาย 3,579 คน หญิง 3,915 คน มี จำนวนครัวเรือนทั้งสิ้น 8,835 ครัวเรือน การดำเนินการในช่วงระยะก่อสร้างของโครงการจะมีจำนวนคนงานก่อสร้าง ประมาณ 50 คน โดยคนงานส่วนใหญ่เป็นคนงานของบริษัทผู้รับเหมา ซึ่งย้าย มาจากพื้นที่ก่อสร้างอื่น และจะมีการรับคนงานท้องถิ่นเพิ่มบางส่วน ทั้งนี้คนงาน ทำงานแบบเข้าไปเย็นกลับ และเมื่อการก่อสร้างของโครงการแล้วเสร็จคนงานจะ ย้ายไปยังพื้นที่ก่อสร้างอื่น ดังนั้นจึงไม่ก่อให้เกิดผลกระทบต่อประชากรและการ โยกย้าย 3. ผลกระทบต่อวิถีชีวิตของคนในชุมชน ในเขตเทศบาลตำบลกะรนเป็นแหล่งท่องเที่ยวที่สำคัญของจังหวัดภูเก็ต และขณะเดียวกันก็เป็นที่ยอดนิยมและมีชื่อเสียงไปทั่วโลก ด้วยเหตุนี้จึงมีผู้เข้ามา อาศัยและมาประกอบอาชีพที่ไม่ใช่นักท่องเที่ยว การดำรงชีวิตส่วนใหญ่เป็น ชุมชนเมืองที่มีความหลากหลายของกิจกรรม ดังนั้น แม้ว่าผู้พักอาศัยบางส่วนที่ ดำเนินชีวิตเป็นแบบต่างคนต่างอยู่ ต้องเร่งรีบในการดำเนินชีวิตประจำวัน แต่ก็ ไม่มีความขัดแย้งซึ่งกันและกัน สำหรับด้านความปลอดภัยในชีวิตและทรัพย์สิน และสวัสดิการของประชาชน โครงการตั้งอยู่ในเขตความรับผิดชอบของสถานี ตำรวจภูธรกะรน หน้าที่ความรับผิดชอบในด้านการรักษาความสงบและความ ปลอดภัยในชีวิตและทรัพย์สินของประชาชน	<u>มาตรการป้องกันและแก้ไข</u> (1) กำชับผู้รับเหมาก่อสร้างต้องกำหนด กฎเกณฑ์และคอยสอดส่องดูแลพฤติกรรม ของคนงานก่อสร้างให้อยู่ในระเบียบ มิให้ก่อ ความเดือดร้อนรำคาญ และปัญหาต่างๆ ให้กับผู้ที่พักอาศัยในชุมชนและพื้นที่ ใกล้เคียง หากคนงานประพฤติผิดต้องมีการ ว่ากล่าวตักเตือน ลงโทษหรือถึงขั้นไล่ออก โดยพิจารณาจากความเหมาะสมของ เหตุการณ์ที่เกิดขึ้น	

เดือน กรกฎาคม 2565.....

(นางสาวอารยา ประชุมพรรณ)
ผู้รับมอบอำนาจให้กระทำการแทน

เดือน กรกฎาคม 2565.....

(นางสาวจุฑารัตน์ บุญแล้ว)
ผู้อำนวยการด้านสิ่งแวดล้อม
บริษัท ภูเก็ต เอ็นไวรอนเมนทอล เซอร์วิส จำกัด



ตารางที่ 3 สรุปผลกระทบสิ่งแวดล้อม มาตรการป้องกันและแก้ไขผลกระทบสิ่งแวดล้อม และมาตรการติดตามตรวจสอบผลกระทบสิ่งแวดล้อมโครงการโรงแรม กะตะ ภูเก็ตเตอร์
ของนางนงเยาว์ ประชุมพรรณ ระยะก่อสร้าง (ต่อ)

องค์ประกอบทางสิ่งแวดล้อม และคุณค่าต่าง ๆ	ผลกระทบต่อสิ่งแวดล้อมที่สำคัญ	มาตรการป้องกันและแก้ไขผลกระทบสิ่งแวดล้อม	มาตรการติดตามตรวจสอบ ผลกระทบสิ่งแวดล้อม
4.1 ผลกระทบที่อาจขึ้นจาก การมีโครงการต่อคุณภาพ ชีวิต (ต่อ)	ดังนั้นเมื่อการดำเนินการของโครงการในระยะก่อสร้างที่มีคนงาน ก่อสร้างเข้ามาในพื้นที่การดำเนินชีวิตของประชาชนในพื้นที่โดยรอบพื้นที่ โครงการอาจได้รับผลกระทบเนื่องจากมีแรงงานต่างถิ่นเข้ามา แม้ว่า ผู้รับเหมาก่อสร้างจะกำหนดให้คนงานก่อสร้างพักนอกพื้นที่โครงการ แต่ ในช่วงที่คนงานก่อสร้างต้องมาทำงานในพื้นที่โครงการอาจก่อให้เกิด ความรำคาญจากกิจกรรมต่างๆในช่วงก่อสร้างโครงการ รวมทั้งประชาชน โดยรอบพื้นที่โครงการอาจเกิดความกังวลที่อาจเกิดขึ้นจากคนงาน ก่อสร้าง เช่น ก่อมลพิษทางด้านสิ่งแวดล้อม การมีวัสดุขยะเสียดัด การดื่ม สุรา การเล่นการพนัน การลักขโมย และการก่ออาชญากรรม อย่างไรก็ตาม เพื่อเป็นการคลายข้อวิตกกังวลของประชาชน โครงการได้กำหนดให้ ผู้รับเหมาก่อสร้างต้องควบคุมดูแลคนงานให้ปฏิบัติตามกฎระเบียบอย่าง เคร่งครัดตามมาตรการที่กำหนดไว้อย่างเข้มงวดและจัดให้มีเจ้าหน้าที่ รักษาความปลอดภัยบริเวณพื้นที่โครงการ อีกทั้งมีการประสานงานกับ ผู้นำชุมชน และสถานีตำรวจที่ดูแลรับผิดชอบบริเวณพื้นที่โครงการ ดังนั้น การดำเนินการของโครงการระยะก่อสร้างก่อให้เกิดผลกระทบต่อ การดำเนินชีวิตและปัญหาสังคมในระดับต่ำ	(2) จัดให้มีหัวหน้าคนงานสำหรับควบคุมงานก่อสร้างไม่ให้ สร้างความเดือดร้อนกับประชาชนโดยรอบ (3) จัดให้มีเจ้าหน้าที่ของโครงการและบริษัทผู้รับเหมาเข้า พบผู้พักอาศัยที่อยู่ข้างเคียงก่อนดำเนินการก่อสร้าง และตลอดระยะเวลาการก่อสร้าง ทุกระยะ 1 ครั้ง/ สัปดาห์ และให้หมายเลขโทรศัพท์ที่สามารถติดต่อได้ ทันทีที่ได้รับความเดือดร้อน (4) หากเกิดความเสียหายแก่สิ่งปลูกสร้างบริเวณข้างเคียง จากการก่อสร้าง โครงการ/ผู้รับเหมาก่อสร้างต้อง รับผิดชอบในการแก้ไข (5) ปฏิบัติตามมาตรการป้องกันและแก้ไขผลกระทบด้าน กายภาพ ชีวภาพ และคุณค่าการใช้ประโยชน์ของมนุษย์ อย่างเคร่งครัด และจัดให้มีเจ้าหน้าที่ประสานผู้อยู่ ข้างเคียงโครงการตลอดช่วงเวลาก่อสร้าง เพื่อป้องกัน ความขัดแย้ง	

เดือน กรกฎาคม 2565.....

Akanya

(นางสาวอารยา ประชุมพรรณ)

ผู้รับมอบอำนาจให้กระทำการแทน

เดือน กรกฎาคม 2565.....



(นางสาวจุฑารัตน์ วัฒนกุล)

ผู้อำนวยการด้านสิ่งแวดล้อม

บริษัท ภูเก็ต เอ็นไวรอนเมนทอล เซอร์วิส จำกัด

ตารางที่ 3 สรุปผลกระทบสิ่งแวดล้อม มาตรการป้องกันและแก้ไขผลกระทบสิ่งแวดล้อม และมาตรการติดตามตรวจสอบผลกระทบสิ่งแวดล้อมโครงการโรงแรม กะตะ ภูเก็ตเตอร์
ของนางนงเยาว์ ประชุมพรรณ ระยะก่อสร้าง (ต่อ)

องค์ประกอบทางสิ่งแวดล้อม และคุณค่าต่าง ๆ	ผลกระทบต่อสิ่งแวดล้อมที่สำคัญ	มาตรการป้องกันและแก้ไขผลกระทบสิ่งแวดล้อม	มาตรการติดตามตรวจสอบ ผลกระทบสิ่งแวดล้อม
4.1 ผลกระทบที่อาจขึ้นจากการ มีโครงการต่อคุณภาพชีวิต (ต่อ)	4. ผลกระทบทางด้านเชื้อชาติ ประชาชนในพื้นที่เขตเทศบาลตำบลกะรนมีความหลากหลายเชื้อชาติ เนื่องจากเป็นเมืองท่องเที่ยว ในการดำเนินการก่อสร้างของโครงการจะมี คนงานก่อสร้างประมาณ 50 คน ซึ่งจะเป็นแรงงานจากต่างถิ่นเข้ามาทำงาน ส่วนหนึ่ง เช่น แรงงานพม่า ซึ่งจะมีความแตกต่างกันทางเชื้อชาติกับชุมชน ข้างเคียงโดยรอบพื้นที่โครงการ	<u>มาตรการป้องกันและแก้ไข</u> (1) พิจารณาเลือกคนในท้องถิ่นที่มีคุณสมบัติตรง ตามที่ต้องการเข้ามาทำงานในโครงการ เพื่อให้ เกิดการจ้างงานในชุมชน และป้องกันปัญหา ความขัดแย้งระหว่างโครงการกับชุมชน (2) กรณีที่มีแรงงานต่างด้าว เลือกคนงานที่ได้รับ อนุญาตอย่างถูกต้องตามกฎหมายแรงงานต่าง ด้าว และมีการขึ้นทะเบียนแรงงานต่างด้าว เพื่อให้ตรวจสอบประวัติคนงานได้ (3) ควบคุมคนงานก่อสร้างให้อยู่ภายในพื้นที่ ก่อสร้าง และกำหนดรูปแบบสีเสื้อผ้าชุด ปฏิบัติงานก่อสร้างของคนงานให้อยู่ในรูปแบบ เดียวกัน พร้อมทั้งระบุป้ายชื่อนามสกุล รหัส ของคนงานก่อสร้าง	

เดือน กรกฎาคม 2565

(นางสาวอารยา ประชุมพรรณ)
ผู้รับมอบอำนาจให้กระทำการแทน

เดือน กรกฎาคม 2565

(นางสาวจุฑารัตน์ บุญแก้ว)
ผู้อำนวยการด้านสิ่งแวดล้อม
บริษัท ภูเก็ต เอ็นไวรอนเมนทอล เซอร์วิส จำกัด



ตารางที่ 3 สรุปผลกระทบสิ่งแวดล้อม มาตรการป้องกันและแก้ไขผลกระทบสิ่งแวดล้อม และมาตรการติดตามตรวจสอบผลกระทบสิ่งแวดล้อมโครงการโรงแรม กะตะ ภูเก็ตเตอร์
ของนางนงเยาว์ ประชุมพรรณ ระยะเวลาก่อสร้าง (ต่อ)

องค์ประกอบทางสิ่งแวดล้อม และคุณค่าต่าง ๆ	ผลกระทบต่อสิ่งแวดล้อมที่สำคัญ	มาตรการป้องกันและแก้ไขผลกระทบ สิ่งแวดล้อม	มาตรการติดตามตรวจสอบ ผลกระทบสิ่งแวดล้อม
4.1 ผลกระทบที่อาจขึ้นจากการ มีโครงการต่อคุณภาพชีวิต (ต่อ)	5. ผลกระทบด้านศาสนา ประเพณีวัฒนธรรม และแหล่งโบราณสถาน ประชาชนในเขตเทศบาลตำบลกะรนร้อยละ 100 นับถือศาสนาพุทธ โดยมีวัด ในทางพุทธศาสนา จำนวน 4 แห่ง คือ วัดสุวรรณคีรีเขต วัดกิตติสังฆาราม สำนักสงฆ์ ยวนผึ่ง และสำนักสงฆ์พระธาตุพนม พร้อมทั้งไม่พบมัสยิด และโบสถ์ในเขตเทศบาล ตำบลกะรน (แผนพัฒนาท้องถิ่น เทศบาลตำบลกะรน พ.ศ. 2561-2565) ประชาชนส่วนใหญ่ยังคงรักษาวัฒนธรรมของคนไทยในชนบทอยู่ แต่เนื่องจากการ เป็นเมืองท่องเที่ยวทำให้สภาพทางสังคมเปลี่ยนไปเป็นสังคมเมือง โดยบางส่วนเป็น สังคมแบบตะวันตก โดยเฉพาะบริเวณที่เป็นแหล่งบันเทิงเพื่อตอบสนองความต้องการ ของนักท่องเที่ยวต่างชาติ ด้านประเพณีท้องถิ่นที่สำคัญ ได้แก่ ประเพณีลอยกระทง ประเพณีวันสงกรานต์ ประเพณีวันเข้าพรรษา และประเพณีทำบุญตักบาตรวันขึ้นปีใหม่ เป็นต้น สำหรับแหล่งโบราณสถานในจังหวัดภูเก็ตที่ได้รับการประกาศขึ้นทะเบียน โบราณสถาน โดยกรมศิลปากร กระทรวงวัฒนธรรม มีทั้งหมด 10 แห่ง และจากการ ตรวจสอบแหล่งโบราณสถานทางกรมศิลปากรได้ประกาศขึ้นทะเบียนแหล่ง โบราณสถานแห่งประเทศไทยประกาศในราชกิจจานุเบกษา ในรัศมี 1 กิโลเมตร ไม่พบ แหล่งโบราณคดี แหล่งโบราณสถาน หรือสถานที่ที่มีความสำคัญทางประวัติศาสตร์แต่ อย่างใด สำหรับคนงานก่อสร้างประมาณ 50 คน จะเป็นแรงงานจากต่างถิ่นเข้ามา ทำงานส่วนหนึ่ง เช่น แรงงานพม่า ซึ่งนับถือศาสนาพุทธและยังคงมีวัฒนธรรมประเพณี ที่เข้าร่วมกิจกรรมกันได้กับประเพณีของท้องถิ่น ดังนั้นจึงไม่ส่งผลกระทบแต่อย่างใด		

เดือน กรกฎาคม 2565.....

(นางสาวอารยา ประชุมพรรณ)

ผู้รับมอบอำนาจให้กระทำการแทน

เดือน กรกฎาคม 2565.....

(นางสาวจุฑารัตน์ บุญแก้ว)

ผู้อำนวยการด้านสิ่งแวดล้อม

บริษัท ภูเก็ต เอ็นไวรอนเม้นทอล เซอร์วิส จำกัด



ตารางที่ 3 สรุปผลกระทบสิ่งแวดล้อม มาตรการป้องกันและแก้ไขผลกระทบสิ่งแวดล้อม และมาตรการติดตามตรวจสอบผลกระทบสิ่งแวดล้อมโครงการโรงแรม กะตะ ภูเก็ตเตอร์
ของนางนงเยาว์ ประชุมพรรณ ระยะเวลาก่อสร้าง (ต่อ)

องค์ประกอบทางสิ่งแวดล้อม และคุณค่าต่าง ๆ	ผลกระทบต่อสิ่งแวดล้อมที่สำคัญ	มาตรการป้องกันและแก้ไขผลกระทบ สิ่งแวดล้อม	มาตรการติดตามตรวจสอบ ผลกระทบสิ่งแวดล้อม
4.1 ผลกระทบที่อาจขึ้นจากการ มีโครงการต่อคุณภาพชีวิต (ต่อ)	6. สุขภาพอนามัยและการบริการด้านสาธารณสุข ในเขตพื้นที่เทศบาลตำบลกะรน มีสถานที่ให้บริการสาธารณสุข ดังนี้ คือ โรงพยาบาลส่งเสริมสุขภาพตำบลกะรน จำนวน 1 แห่ง มีระยะห่างจากโครงการ ประมาณ 1.90 กิโลเมตร โดยใช้เวลาเดินทางประมาณ 2 นาที จะถึงพื้นที่โครงการ (ขึ้นอยู่กับสภาพการจราจรและช่วงเวลาที่เกิดเหตุ) นอกจากนี้ยังมีคลินิกเอกชน จำนวน 4 แห่ง และร้านขายยา จำนวน 4 แห่ง จากสถิติสาเหตุการป่วย 21 กลุ่มโรค ของโรงพยาบาลส่งเสริมสุขภาพตำบลกะรน ระหว่างปี 2561-2564 พบว่า 5 อันดับแรก ได้แก่ โรคระบบกล้ามเนื้อ โรคระบบทางเดินหายใจ โรคระบบย่อยอาหาร สาเหตุจากภายนอกอื่น และอาการแสดงและสิ่งผิดปกติที่พบได้จากการตรวจทางคลินิก ตามลำดับ จากการสำรวจภาคสนามโดยการสัมภาษณ์ประชาชนที่อยู่อาศัยใกล้เคียงพื้นที่โครงการ พบว่า ประชาชนส่วนใหญ่ เจ็บป่วยด้วยโรคผิวหนังและภูมิแพ้ รองลงมา เจ็บป่วยด้วย โรคเกี่ยวกับระบบเลือดลมต่างๆ โรคหัวใจ/โรคทางเดินหายใจ และโรคเกี่ยวกับระบบกล้ามเนื้อ ในช่วงที่มีการก่อสร้างโครงการ กลุ่มคนส่วนใหญ่ที่ได้รับผลกระทบด้านสุขภาพ ได้แก่ คนงานที่ปฏิบัติงานในบริเวณพื้นที่ก่อสร้างและผู้ที่อยู่อาศัยบริเวณใกล้เคียงและโดยรอบพื้นที่ก่อสร้างโครงการ สุขภาพของคนงานก่อสร้างและผู้ที่อยู่อาศัยใกล้เคียง พื้นที่ก่อสร้างจัดเป็นกลุ่มเสี่ยงที่อาจก่อให้เกิดโรคต่างๆ ขึ้นได้ ซึ่งสาเหตุของการเกิดโรค อาจมาจากการปฏิบัติหน้าที่ ที่ต้องเผชิญมลภาวะต่างๆ ได้แก่ ฝุ่นละออง เสียง ความ สั่นสะเทือน เขม่าควัน และสารเคมี รวมถึงที่พักอาศัยของคนงานก่อสร้าง มักอยู่อาศัย รวมกันจำนวนมาก โดยมีถิ่นที่มาจากทั้งที่เป็นคนงานต่างดาว และคนงานไทย ดังนั้น	<u>มาตรการป้องกันและแก้ไข</u> (1) ตรวจสอบสุขภาพคนงานก่อนเข้ารับ ทำงาน (2) จัดระบบสาธารณสุข ปก และ สาธารณสุขการให้แก่ คนงานก่อสร้าง อย่างถูกสุขลักษณะ (3) จัดหาที่พักอาศัยที่แข็งแรง ปลอดภัย และสะอาดให้คนงาน (4) แบ่งเวลาการทำงานและการพักผ่อนให้ มีความเหมาะสม (5) วางมาตรการกับดูแลและควบคุมคนงาน รบกวนหรือบุกรุกพื้นที่นอกโครงการ (6) จัดให้มีเจ้าหน้าที่รับผิดชอบในเรื่องการ ดูแลความปลอดภัยในการก่อสร้าง (7) ปฏิบัติตามมาตรการป้องกันและแก้ไข ผลกระทบสิ่งแวดล้อมที่ระบุไว้ในหัวข้อ 4.2 การสาธารณสุข อย่างเคร่งครัด	

เดือน กรกฎาคม 2565.....

(นางสาวอารยา ประชุมพรรณ)
ผู้รับมอบอำนาจให้กระทำการแทน

เดือน กรกฎาคม 2565.....

(นางสาวจุฑารัตน์ บุญแก้ว)
ผู้อำนวยการด้านสิ่งแวดล้อม
บริษัท ภูเก็ต เอ็นไวรอนเม้นทอล เซอร์วิส จำกัด



ตารางที่ 3 สรุปผลกระทบสิ่งแวดล้อม มาตรการป้องกันและแก้ไขผลกระทบสิ่งแวดล้อม และมาตรการติดตามตรวจสอบผลกระทบสิ่งแวดล้อมโครงการโรงแรม กะตะ ภูเก็ตเตอร์
ของนางนงเยาว์ ประชุมพรรณ ระยะก่อสร้าง (ต่อ)

องค์ประกอบทางสิ่งแวดล้อม และคุณค่าต่าง ๆ	ผลกระทบต่อสิ่งแวดล้อมที่สำคัญ	มาตรการป้องกันและแก้ไขผลกระทบสิ่งแวดล้อม	มาตรการติดตามตรวจสอบ ผลกระทบสิ่งแวดล้อม
4.1 ผลกระทบที่อาจขึ้นจากการ มีโครงการต่อคุณภาพชีวิต (ต่อ)	การอยู่อาศัยของคนงานที่ไม่ถูกสุขลักษณะก็อาจเป็นพาหะนำไปสู่โรคติดต่อต่าง ๆ ได้ นอกจากนี้การเกิดอุบัติเหตุจากการปฏิบัติงานมักเกิดขึ้นเป็นประจำซึ่งอุบัติเหตุในแต่ละครั้งอาจก่อให้เกิดการสูญเสียทั้งชีวิตและทรัพย์สิน 7. ความปลอดภัยในชีวิตและทรัพย์สิน การดำเนินการของโครงการในระยะก่อสร้างอาจก่อให้เกิดเหตุเดือดร้อนรำคาญปัญหาจากคนงานก่อสร้างต่อชุมชนใกล้เคียง เช่น การมั่วสุมยาเสพติด การดื่มสุรา การเล่นการพนัน การลักขโมย และการก่ออาชญากรรม รวมถึงก่อให้เกิดความเสียหายต่อชีวิตและทรัพย์สินต่ออาคารและผู้อยู่อาศัยใกล้เคียงจากการรบกวนของเศษวัสดุก่อสร้าง และอาจก่อให้เกิดโรคติดต่อจากคนงานก่อสร้างได้ อย่างไรก็ตามในช่วงระยะก่อสร้างโครงการได้ทำหนังสือแจ้งพัฒนาโครงการไปยังสถานีตำรวจภูธรกะตะ และหน่วยงานป้องกันและบรรเทาสาธารณภัยเทศบาลตำบลกะตะ เพื่อให้หน่วยงานดังกล่าวรับทราบว่ามีโครงการและเตรียมความพร้อมในกรณีเกิดเหตุฉุกเฉิน ดังนั้นผลกระทบจึงอยู่ในระดับต่ำ	มาตรการป้องกันและแก้ไข (1) ปฏิบัติตามมาตรการป้องกันและแก้ไขผลกระทบสิ่งแวดล้อมที่ระบุไว้ในหัวข้อ 4.3 (1) การป้องกันอัคคีภัย (2) ปฏิบัติตามมาตรการป้องกันและแก้ไขผลกระทบสิ่งแวดล้อมที่ระบุไว้ในหัวข้อ 4.3 (2) ความปลอดภัยและอาชีวอนามัย (มาตรการด้านความปลอดภัยจากคนงานก่อสร้างต่อชุมชนใกล้เคียง)	

เดือน กรกฎาคม 2565

Aruno
(นางสาวอารยา ประชุมพรรณ)
ผู้รับมอบอำนาจให้กระทำการแทน

เดือน กรกฎาคม 2565

[Signature]
(นางสาวจุฑารัตน์ บุญเกิด)
ผู้อำนวยการด้านสิ่งแวดล้อม
บริษัท ภูเก็ต เอ็นไวรอนเมนทอล เซอร์วิส จำกัด

ตารางที่ 3 สรุปผลกระทบสิ่งแวดล้อม มาตรการป้องกันและแก้ไขผลกระทบสิ่งแวดล้อม และมาตรการติดตามตรวจสอบผลกระทบสิ่งแวดล้อมโครงการโรงแรม กะตะ ภูเก็ตเตอร์
ของนางนงเยาว์ ประชุมพรรณ ระยะเวลาสร้าง (ต่อ)

องค์ประกอบทางสิ่งแวดล้อม และคุณค่าต่าง ๆ	ผลกระทบต่อสิ่งแวดล้อมที่สำคัญ	มาตรการป้องกันและแก้ไขผลกระทบ สิ่งแวดล้อม	มาตรการติดตามตรวจสอบ ผลกระทบสิ่งแวดล้อม
4.2 การสาธารณสุข	การประเมินผลกระทบทางสุขภาพจะประเมินตามแนวทางการประเมินผลกระทบทางสุขภาพในรายงานการวิเคราะห์ผลกระทบสิ่งแวดล้อมของประเทศไทยเป็นแนวทางในการศึกษา (สำนักวิเคราะห์ผลกระทบสิ่งแวดล้อม สำนักงานนโยบายและแผนทรัพยากรธรรมชาติและสิ่งแวดล้อม, กันยายน 2550) ซึ่งมีขั้นตอนต่างๆ ได้แก่ การกลั่นกรองในโครงการ (Screening) การกำหนดขอบเขตการศึกษา (Scoping) และการประเมินผลกระทบ (Assessment) 1) การกลั่นกรองในโครงการ (Screening) (ก) ข้อมูลรายละเอียดโครงการ โครงการโรงแรม กะตะ ภูเก็ตเตอร์ เป็นโครงการประกอบกิจการประเภทโรงแรม จำนวน 58 ห้องพัก ประกอบด้วย อาคารทั้งสิ้น จำนวน 9 อาคาร แบ่งเป็นอาคารที่มีอยู่เดิม จำนวน 8 อาคาร ได้แก่ อาคาร AB (26 ห้องพัก), อาคาร C1-C4 (8 ห้องพัก), อาคาร E (สระว่ายน้ำ) อาคาร F (ร้านอาหาร) และอาคาร G (ห้องปั๊ม) และอาคารที่ก่อสร้างขึ้นใหม่ จำนวน 1 อาคาร ได้แก่ อาคาร D (24 ห้องพัก) โดยอาคารมีขนาดพื้นที่ใช้สอยรวมกัน 2,786.30 ตารางเมตร ตั้งอยู่บนพื้นที่ 2-3-6.2 ไร่ หรือคิดเป็น 4,424.80 ตารางเมตร โดยจะขออนุญาตก่อสร้างต่อเทศบาลตำบลกะรน ซึ่งคาดว่าจะใช้ระยะเวลาการก่อสร้างโครงการประมาณ 18 เดือน และจากการศึกษาพบว่า กลุ่มคนที่มีความเสี่ยงด้านสุขภาพจากการดำเนินโครงการ ได้แก่ คนงานก่อสร้างโครงการ ผู้พักอาศัยในโครงการ พนักงานของโครงการ และประชาชนที่อาศัยอยู่โดยรอบพื้นที่โครงการ	-	- ตรวจสอบสุขภาพคนงานก่อนเข้ารับการทำงาน ทุกครั้งที่มีการรับคนงาน

เดือน กรกฎาคม 2565.....

(นางสาวอารยา ประชุมพรรณ)

ผู้รับมอบอำนาจให้กระทำการแทน

เดือน กรกฎาคม 2565.....

(นางสาวจุฑารัตน์ บุญแก้ว)

ผู้อำนวยการด้านสิ่งแวดล้อม

บริษัท ภูเก็ต เอ็นไวรอนเมนทอล เซอร์วิส จำกัด



ตารางที่ 3 สรุปผลกระทบสิ่งแวดล้อม มาตรการป้องกันและแก้ไขผลกระทบสิ่งแวดล้อม และมาตรการติดตามตรวจสอบผลกระทบสิ่งแวดล้อมโครงการโรงแรม กะตะ ภูเก็ตเตอร์
ของนางนงเยาว์ ประชุมพรรณ ระยะก่อสร้าง (ต่อ)

องค์ประกอบทางสิ่งแวดล้อม และคุณค่าต่าง ๆ	ผลกระทบต่อสิ่งแวดล้อมที่สำคัญ	มาตรการป้องกันและแก้ไขผลกระทบ สิ่งแวดล้อม	มาตรการติดตามตรวจสอบ ผลกระทบสิ่งแวดล้อม
4.2 การสาธารณสุข (ต่อ)	(ข) ข้อมูลการสัมผัสของมนุษย์ กลุ่มคนส่วนใหญ่ที่ได้รับผลกระทบด้านสุขภาพ มีดังนี้ - คนงานที่ปฏิบัติงานในบริเวณพื้นที่ก่อสร้าง ซึ่งจะต้องสัมผัสกับมลพิษที่อาจเกิดขึ้นอยู่ตลอดเวลาการทำงานในแต่ละวัน (ประมาณ 8 ชั่วโมง) - ผู้พักอาศัยในโครงการ พนักงานของโครงการ และประชาชนที่อาศัยอยู่ในบริเวณพื้นที่ใกล้เคียง และโดยรอบโครงการ โดยกลุ่มคนที่มีความเสี่ยงที่จะสัมผัสมลพิษ ได้แก่ เด็ก สตรีมีครรภ์ หรือผู้ที่ไวต่อการได้รับอันตราย 2) การกำหนดขอบเขตการศึกษา (Scoping) ในการกำหนดขอบเขตการศึกษาผลกระทบทางสุขภาพจากกิจกรรมต่าง ๆ ของโครงการได้พิจารณาจากข้อมูลรายละเอียดโครงการ ข้อมูลสภาพแวดล้อมในปัจจุบันของพื้นที่โครงการ ข้อมูลสุขภาพปัจจุบัน โดยพิจารณาจากสิ่งคุกคามสุขภาพ ได้แก่ เสียง ความสั่นสะเทือน ฝุ่น เขม่าควัน และสิ่งคุกคามต่อจิตใจ ได้แก่ ความกังวล เป็นต้น นอกจากนี้ จะพิจารณาด้านสิ่งแวดล้อมปัจจัยต่อการสัมผัส และลักษณะผลกระทบต่อสุขภาพ		

เดือน กรกฎาคม 2565.....

(นางสาวอารยา ประชุมพรรณ)

ผู้รับมอบอำนาจให้กระทำการแทน

เดือน กรกฎาคม 2565.....

(นางสาวจุฑารัตน์ บุญแก้ว)

ผู้อำนวยการด้านสิ่งแวดล้อม

บริษัท ภูเก็ต เอ็นไวรอนเม้นทอล เซอร์วิส จำกัด



ตารางที่ 3 สรุปผลกระทบสิ่งแวดล้อม มาตรการป้องกันและแก้ไขผลกระทบสิ่งแวดล้อม และมาตรการติดตามตรวจสอบผลกระทบสิ่งแวดล้อมโครงการโรงแรม กะตะ ภูเก็ตเตอร์
ของนางนงเยาว์ ประชุมพรรณ ระยะก่อสร้าง (ต่อ)

องค์ประกอบทางสิ่งแวดล้อม และคุณค่าต่าง ๆ	ผลกระทบต่อสิ่งแวดล้อมที่สำคัญ	มาตรการป้องกันและแก้ไขผลกระทบ สิ่งแวดล้อม	มาตรการติดตามตรวจสอบ ผลกระทบสิ่งแวดล้อม
4.2 การสาธารณสุข (ต่อ)	3) การประเมินผลกระทบ (Assessment) ในเขตพื้นที่เทศบาลตำบลกะรน มีสถานที่ให้บริการสาธารณสุข ดังนี้ คือ โรงพยาบาลส่งเสริมสุขภาพตำบลกะรน จำนวน 1 แห่ง มีระยะห่างจากโครงการ ประมาณ 1.90 กิโลเมตร โดยใช้เวลาเดินทางประมาณ 2 นาที จะถึงพื้นที่โครงการ (ขึ้นอยู่กับสภาพการจราจรและช่วงเวลาที่เกิดเหตุ) นอกจากนี้ยังมีคลินิกเอกชน จำนวน 4 แห่ง และร้านขายยา จำนวน 4 แห่ง จากการสำรวจภาคสนามโดยการสัมภาษณ์ประชาชนที่อยู่อาศัยใกล้เคียง พื้นที่โครงการ พบว่า ประชาชนส่วนใหญ่ เจ็บป่วยด้วยโรคผิวหนังและภูมิแพ้ รongลงมา เจ็บป่วยด้วย โรคเกี่ยวกับระบบเลือดลมต่างๆ โรคหวัด/โรคทางเดินหายใจ และโรคเกี่ยวกับระบบกล้ามเนื้อ จากสถิติสาเหตุการป่วย 21 กลุ่มโรค ของโรงพยาบาลส่งเสริมสุขภาพตำบลกะรน ระหว่างปี 2561-2564 พบว่า 5 อันดับแรก ได้แก่ โรคระบบกล้ามเนื้อ โรคระบบทางเดินหายใจ โรคระบบย่อยอาหาร สาเหตุจากภายนอกอื่น และอาการแสดงและสิ่งผิดปกติที่พบได้จากการตรวจทางคลินิก ตามลำดับ ทั้งนี้อาจมีสาเหตุมาจากการเปลี่ยนแปลงของสภาพอากาศ ผู้เฝ้าระวังจากการจราจร และมลพิษทางอากาศจากการก่อสร้าง ประกอบกับบริเวณโดยรอบพื้นที่โครงการในเขตเทศบาลตำบลกะรนมีสถานที่ก่อสร้างเพื่อพัฒนาเป็นที่อยู่อาศัย และแหล่งท่องเที่ยว หรือโครงการต่างๆ ด้วยสาเหตุดังกล่าวจึงส่งผลให้ประชาชนส่วนใหญ่ เจ็บป่วยด้วยโรคระบบทางเดินหายใจมากกว่าโรคอื่นๆ นอกจากนี้การเกิดอุบัติเหตุจากการปฏิบัติงานมักเกิดขึ้นเป็นประจำซึ่งอุบัติเหตุในแต่ละครั้งอาจก่อให้เกิดการสูญเสียทั้งชีวิตและทรัพย์สิน		

เดือน กรกฎาคม 2565.....

(นางสาวอารยา ประชุมพรรณ)
ผู้รับมอบอำนาจให้กระทำการแทน

เดือน กรกฎาคม 2565.....

(นางสาวจุฑารัตน์ บุญแก้ว)
ผู้อำนวยการด้านสิ่งแวดล้อม
บริษัท ภูเก็ต เอ็นไวรอนเม้นทอล เซอร์วิส จำกัด



ตารางที่ 3 สรุปผลกระทบสิ่งแวดล้อม มาตรการป้องกันและแก้ไขผลกระทบสิ่งแวดล้อม และมาตรการติดตามตรวจสอบผลกระทบสิ่งแวดล้อมโครงการโรงแรม กะตะ ภูเก็ตเตอร์ ของนางนงเยาว์ ประชุมพรรณ ระยะก่อสร้าง (ต่อ)

องค์ประกอบทางสิ่งแวดล้อม และคุณค่าต่าง ๆ	ผลกระทบต่อสิ่งแวดล้อมที่สำคัญ	มาตรการป้องกันและแก้ไขผลกระทบสิ่งแวดล้อม	มาตรการติดตามตรวจสอบผลกระทบสิ่งแวดล้อม
4.2 การสาธารณสุข (ต่อ)	การประเมินผลกระทบจากการดำเนินโครงการในระยะก่อสร้างที่อาจส่งผลกระทบต่อสุขภาพ ในด้านคุณภาพอากาศ การบำบัดน้ำเสีย การจัดการขยะมูลฝอย สภาพเศรษฐกิจและสังคม อาชีวอนามัยและความปลอดภัย พิจารณาถึงปัจจัยที่สำคัญที่อาจมีผลกระทบต่อสุขภาพ คือ - สิ่งคุกคามทางกายภาพ ได้แก่ คุณภาพอากาศ การบำบัดน้ำเสีย และการจัดการขยะมูลฝอย เป็นต้น - สิ่งคุกคามทางชีวภาพ ได้แก่ แมลงวัน แบนทีเรีย และปรสิต เป็นต้น - สิ่งคุกคามต่อจิตใจ ได้แก่ ความเครียด ความกังวล และความรำคาญ เป็นต้น ในช่วงที่มีการก่อสร้างโครงการ กลุ่มคนส่วนใหญ่ที่ได้รับผลกระทบด้านสุขภาพ ได้แก่ คนงานที่ปฏิบัติงานในบริเวณพื้นที่ก่อสร้างและผู้ที่อยู่อาศัยบริเวณใกล้เคียงและโดยรอบพื้นที่ก่อสร้างโครงการ สุขภาพของคนงานก่อสร้างและผู้ที่อยู่อาศัยใกล้เคียงพื้นที่ก่อสร้างจัดเป็นกลุ่มเสี่ยงที่อาจก่อให้เกิดโรคต่าง ๆ ขึ้นได้ ซึ่งสาเหตุของการเกิดโรคอาจมาจากการปฏิบัติหน้าที่ ที่ต้องเผชิญมลภาวะต่าง ๆ ได้แก่ ฝุ่นละออง เสียง ความสั่นสะเทือน เขม่าควัน และสารเคมี รวมถึงที่พักอาศัยของคนงานก่อสร้าง มักอยู่อาศัยรวมกันจำนวนมาก โดยมีถิ่นที่มาทั้งที่เป็นคนงานต่างดาว และคนไทย ดังนั้นการอยู่อาศัยของคนงานที่ไม่ถูกสุขลักษณะก็อาจเป็นพาหะนำไปสู่โรคติดต่อต่าง ๆ ได้ นอกจากนี้การเกิดอุบัติเหตุจากการปฏิบัติงานมักเกิดขึ้นเป็นประจำซึ่งอุบัติเหตุในแต่ละครั้งอาจก่อให้เกิดการสูญเสียทั้งชีวิตและทรัพย์สิน		

เดือน กรกฎาคม 2565.....

(นางสาวอารยา ประชุมพรรณ)
ผู้รับมอบอำนาจให้กระทำการแทน

เดือน กรกฎาคม 2565.....

(นางสาวจุฑารัตน์ บุญแก้ว)
ผู้อำนวยการด้านสิ่งแวดล้อม
บริษัท ภูเก็ต เอ็นไวรอนเมนทอล เซอร์วิส จำกัด



ตารางที่ 3 สรุปผลกระทบสิ่งแวดล้อม มาตรการป้องกันและแก้ไขผลกระทบสิ่งแวดล้อม และมาตรการติดตามตรวจสอบผลกระทบสิ่งแวดล้อมโครงการโรงแรม กะตะ ภูเก็ตเตอร์
ของนางนงเยาว์ ประชุมพรรณ ระยะก่อสร้าง (ต่อ)

องค์ประกอบทางสิ่งแวดล้อม และคุณค่าต่าง ๆ	ผลกระทบต่อสิ่งแวดล้อมที่สำคัญ	มาตรการป้องกันและแก้ไขผลกระทบ สิ่งแวดล้อม	มาตรการติดตามตรวจสอบ ผลกระทบสิ่งแวดล้อม
4.2 การสาธารณสุข (ต่อ)	1. โรคระบบทางเดินหายใจ เช่น ■ โรคภูมิแพ้ ■ โรคหอบหืด สาเหตุจากการเกิดโรค เกิดจากการหายใจเอาสารก่อภูมิแพ้ เช่น ฝุ่นละออง คิวบิกฟุต คิวบิกเมตร เป็นต้น ที่ฟุ้งกระจายอยู่ในอากาศเข้าสู่ระบบทางเดินหายใจ จนระบบ เกิดปฏิกิริยาตอบสนองต่อสารภูมิแพ้ซึ่งเป็นสาเหตุของการเกิดโรคระบบ ทางเดินหายใจ นอกจากนี้สารก่อภูมิแพ้ยังกระตุ้นให้อาการของโรคกำเริบ รุนแรงมากขึ้น	(1) ปฏิบัติตามมาตรการป้องกันและแก้ไข ผลกระทบสิ่งแวดล้อมที่ระบุในหัวข้อ 1.4 เรื่องคุณภาพอากาศอย่างเคร่งครัด	- ตรวจสอบและทำลายแหล่ง เพาะพันธุ์ยุง ทุกเดือน ตลอด ระยะเวลาก่อสร้าง

เดือน กรกฎาคม 2565.....

(นางสาวอารยา ประชุมพรรณ)
ผู้รับมอบอำนาจให้กระทำการแทน

เดือน กรกฎาคม 2565.....

(นางสาวจุฑารัตน์ บุญแก้ว)
ผู้อำนวยการด้านสิ่งแวดล้อม
บริษัท ภูเก็ต เอ็นไวรอนเมนทอล เซอร์วิส จำกัด



ตารางที่ 3 สรุปผลกระทบสิ่งแวดล้อม มาตรการป้องกันและแก้ไขผลกระทบสิ่งแวดล้อม และมาตรการติดตามตรวจสอบผลกระทบสิ่งแวดล้อมโครงการโรงแรม กะตะ ภูเก็ตเตอร์
ของนางนงเยาว์ ประชุมพรรณ ระบุก่อสร้าง (ต่อ)

องค์ประกอบทางสิ่งแวดล้อม และคุณค่าต่าง ๆ	ผลกระทบต่อสิ่งแวดล้อมที่สำคัญ	มาตรการป้องกันและแก้ไขผลกระทบ สิ่งแวดล้อม	มาตรการติดตามตรวจสอบ ผลกระทบสิ่งแวดล้อม
4.2 การสาธารณสุข (ต่อ)	2. โรคที่สัตว์และแมลงเป็นพาหะนำโรค ได้แก่ ▪ แมลงสาบ เช่น โรคระบบทางเดินอาหาร โรคระบบลำไส้ โรคท้องเสีย โรคผิวหนัง โรคตับอักเสบ ▪ ยุง เช่น โรคไข้เลือดออก โรคไข้สมองอักเสบ โรคเท้าช้าง โรคไข้สมองอักเสบ ▪ แมลงวัน เช่น อหิวาตกโรค สาเหตุจากการเกิดโรค - เกิดจากการสัมผัสหรือรับประทานเชื้อแบคทีเรีย หนองพยาธิ เชื้อไวรัส เชื้อโปรโตซัว และเชื้อรา ที่ติดมากับแมลงสาบเนื่องจากแมลงสาบชอบอยู่ตามขยะ ของเสีย - เกิดจากยุงลาย ยุงก้นปล่อง ยุงลายเสือ และยุงรำคาญที่เป็นพาหะนำโรคกัด - เกิดโรคเกิดจากการรับประทานอาหารและน้ำดื่มที่ไม่สะอาด มีแมลงวันตอม โดยแมลงวันจะตอมอุจจาระหรืออาเจียนของผู้ป่วย และนำเชื้อแพร่กระจายอยู่ในอาหารและน้ำดื่ม	(1) ตรวจสอบสุขภาพคนงานก่อนรับเข้าทำงาน (2) จัดหาน้ำดื่มน้ำใช้ ระบบรวบรวมและกำจัดขยะ น้ำเสีย สิ่งปฏิกูลที่ถูกสุขลักษณะไว้ อย่างเพียงพอ เพื่อป้องกันไม่ให้เกิดแหล่งเพาะพันธุ์โรค (3) ดูแลและรักษาความสะอาดบริเวณที่พัก ห้องส้วม และห้องอาบน้ำอย่างสม่ำเสมอ (4) ดูแลไม่ให้มีแหล่งน้ำท่วมขังในบริเวณพื้นที่ก่อสร้างและบ้านพักคนงาน เพื่อป้องกันการเกิดแหล่งเพาะพันธุ์ยุงหรือแหล่งเชื้อโรคต่างๆ (5) ฉีดพ่นยากำจัดยุง แมลงสาบ แมลงวัน และแหล่งเพาะพันธุ์ ก่อนและหลังรื้อถอนบ้านพักคนงาน ห้องน้ำ ห้องส้วม	- ตรวจสอบความสะอาดของถังสำรองน้ำใช้บริเวณพื้นที่ก่อสร้างและบ้านพักคนงาน ทุก 3 เดือนตลอดระยะเวลาก่อสร้าง

เดือน กรกฎาคม 2565

Araya

(นางสาวอารยา ประชุมพรรณ)
ผู้รับมอบอำนาจให้กระทำการแทน

เดือน กรกฎาคม 2565

[Signature]

(นางสาวจุฑารัตน์ บุญแก้ว)

ผู้อำนวยการด้านสิ่งแวดล้อม

บริษัท ภูเก็ต เอ็นไวรอนเม้นทอล เซอร์วิส จำกัด



ตารางที่ 3 สรุปผลกระทบสิ่งแวดล้อม มาตรการป้องกันและแก้ไขผลกระทบสิ่งแวดล้อม และมาตรการติดตามตรวจสอบผลกระทบสิ่งแวดล้อมโครงการโรงแรม กะตะ ภูเก็ตเตอร์ของนางนงเยาว์ ประชุมพรรณ ระยะก่อสร้าง (ต่อ)

องค์ประกอบทางสิ่งแวดล้อมและคุณค่าต่าง ๆ	ผลกระทบต่อสิ่งแวดล้อมที่สำคัญ	มาตรการป้องกันและแก้ไขผลกระทบสิ่งแวดล้อม	มาตรการติดตามตรวจสอบผลกระทบสิ่งแวดล้อม
4.2 การสาธารณสุข (ต่อ)	3. โรคเครียด ซึ่งจะนำไปสู่โรคนอนไม่หลับ โรคแผลในกระเพาะอาหาร และโรคประสาท สาเหตุจากการเกิดโรค - เกิดจากความวิตกกังวลด้านความปลอดภัยในชีวิตและทรัพย์สิน - ผลกระทบที่เกิดจากกิจกรรมการก่อสร้าง เช่น ฝุ่นละออง เสียงดัง แรงสั่นสะเทือน และกลิ่นจากขยะหรือน้ำเสีย เป็นต้น	(1) จัดหาที่พักอาศัยที่แข็งแรง ปลอดภัย และสะอาดให้คนงาน (2) แบ่งเวลาการทำงานและการพักผ่อนให้มีความเหมาะสม (3) วางมาตรการกับดูแลและควบคุมคนงานรบกวนหรือบุกรุกพื้นที่นอกโครงการ เช่น - ดูแลควบคุมคนงานอย่างเข้มงวด เพื่อป้องกันปัญหาการลักขโมยกับทำร้ายร่างกาย และการทะเลาะวิวาทระหว่างคนงานด้วยกันเองหรือระหว่างคนงานกับคนในชุมชนใกล้เคียง - กำหนดเวลาเข้า-ออก บ้านพักคนงานไว้ไม่เกิน 22.00 น. และต้องมีการเซ็นชื่อเข้า-ออกบ้านพัก - บริษัทฯ จะไม่อนุญาตให้คนงานพักอาศัยที่บริเวณโครงการ - มีผู้จัดการแคมป์ดูแลรับผิดชอบโดยตรง ตรวจสอบผู้พักอาศัยอย่างน้อยสัปดาห์ละครั้ง - ห้ามเล่นการพนัน ดื่มสุรา พกอาวุธผิดกฎหมายและมียาเสพติดในบริเวณบ้านพักคนงาน - ติดตั้งอุปกรณ์รักษาความปลอดภัย - หากคนงานฝ่าฝืนกฎระเบียบหรือทำผิดกฎหมาย บริษัทผู้รับเหมาจะต้องลงโทษตามกฎหมายอย่างเคร่งครัด	-

เดือน กรกฎาคม 2565

Araya

(นางสาวอารยา ประชุมพรรณ)
ผู้รับมอบอำนาจให้กระทำการแทน

เดือน กรกฎาคม 2565

[Signature]

(นางสาวจุฑารัตน์ บุญแก้ว)
ผู้อำนวยการด้านสิ่งแวดล้อม
บริษัท ภูเก็ต เอ็นไวรอนเม้นทอล เซอร์วิส จำกัด



ตารางที่ 3 สรุปผลกระทบสิ่งแวดล้อม มาตรการป้องกันและแก้ไขผลกระทบสิ่งแวดล้อม และมาตรการติดตามตรวจสอบผลกระทบสิ่งแวดล้อมโครงการโรงแรม กะตะ ภูเก็ตเตอร์
ของนางนงเยาว์ ประชุมพรรณ ระยองก่อสร้าง (ต่อ)

องค์ประกอบทางสิ่งแวดล้อม และคุณค่าต่าง ๆ	ผลกระทบต่อสิ่งแวดล้อมที่สำคัญ	มาตรการป้องกันและแก้ไขผลกระทบสิ่งแวดล้อม	มาตรการติดตามตรวจสอบ ผลกระทบสิ่งแวดล้อม
4.2 การสาธารณสุข (ต่อ)	4. อุบัติเหตุ สาเหตุจากการเกิดโรค - การเกิดอัคคีภัย - เครื่องมือหรือเครื่องจักรในการก่อสร้างชำรุดเสียหาย - การปฏิบัติงานโดยความประมาทขาดความระมัดระวัง	(1) ปฏิบัติตามมาตรการป้องกันและแก้ไขผลกระทบสิ่งแวดล้อมที่ระบุใน หัวข้อ 4.3 เรื่องอาชีวอนามัยและความปลอดภัยอย่างเคร่งครัด	
	5. โรคติดเชื้อไวรัสโคโรนา 2019 หรือ โรคโควิด 19 สาเหตุจากการเกิดโรค - เกิดจากการสัมผัสน้ำมูก น้ำลาย ของผู้ป่วยที่ติดเชื้อไวรัส โคโรนา 2019 และแพร่กระจายผ่านทางละอองเข้าทางระบบ ทางเดินหายใจ ซึ่งเชื้อไวรัสดังกล่าว สามารถลอยตัวอยู่ใน อากาศได้ราว 3 ชม. และเกาะติดอยู่กับข้าวของเครื่องใช้ซึ่ง หากมีใครสัมผัสในระยะเวลาดังกล่าวแล้ว อาจจะติดเชื้อไวรัส ดังกล่าวได้ - ประชาชนอาศัยอยู่หนาแน่น - ระบบระบายอากาศบริเวณที่พักอาศัยไม่ดี มีความชื้น ไม่ มีแสงแดดส่องถึง	(1) พิจารณารับคนงานในท้องถิ่นเป็นอันดับแรก กรณีรับคนงานต่างด้าว เข้าทำงาน ต้องรับคนงานต่างด้าวที่มีใบอนุญาตเข้าทำงานอย่าง ถูกต้องตามกฎหมาย (2) ตรวจสอบสุขภาพคนงานก่อนเข้ารับทำงาน (3) ให้คนงานสวมใส่หน้ากากอนามัยในขณะที่กำลังทำงานก่อสร้าง หรือ อยู่ในสถานที่แออัด (4) ประชาสัมพันธ์ให้คนงาน ล้างมือบ่อยๆ ด้วยสบู่และน้ำหรือเจลล้างมือ ที่มีส่วนผสมของแอลกอฮอล์ (5) ประชาสัมพันธ์ให้คนงานใช้กระดาษทิชชูหรือข้อพับตรงข้อศอกด้าน ในปิดปากและจมูกขณะไอหรือจาม (6) ประชาสัมพันธ์ให้คนงานหลีกเลี่ยงการพบปะใกล้ชิด (ระยะ 1 เมตร หรือ 3 ฟุต) กับคนที่ไม่สบาย (7) จัดให้มีเจลล้างมือที่มีส่วนผสมของแอลกอฮอล์ 70% ถึง 80% ไว้ บริเวณต่างๆ ทั่วพื้นที่โครงการ	-

เดือน กรกฎาคม 2565.....

(นางสาวอารยา ประชุมพรรณ)
ผู้รับมอบอำนาจให้กระทำการแทน

เดือน กรกฎาคม 2565.....

(นางสาวจุฑารัตน์ บุญแก้ว)
ผู้อำนวยการด้านสิ่งแวดล้อม
บริษัท ภูเก็ต เอ็นไวรอนเมนทอล เซอร์วิส จำกัด



ตารางที่ 3 สรุปผลกระทบสิ่งแวดล้อม มาตรการป้องกันและแก้ไขผลกระทบสิ่งแวดล้อม และมาตรการติดตามตรวจสอบผลกระทบสิ่งแวดล้อมโครงการโรงแรม กะตะ ภูเก็ตเตอร์
ของนางนงเยาว์ ประชุมพรรณ ระยะก่อสร้าง (ต่อ)

องค์ประกอบทางสิ่งแวดล้อม และคุณค่าต่าง ๆ	ผลกระทบต่อสิ่งแวดล้อมที่สำคัญ	มาตรการป้องกันและแก้ไขผลกระทบสิ่งแวดล้อม	มาตรการติดตามตรวจสอบ ผลกระทบสิ่งแวดล้อม
4.3 อาชีวอนามัยและความปลอดภัย	1) การป้องกันอัคคีภัย สำหรับกิจกรรมในการก่อสร้างที่มีความเสี่ยงต่อการเกิดอัคคีภัยในช่วงการก่อสร้างโครงการนั้น อาจเกิดจากลูกไฟจากงานเชื่อม กระแสไฟฟ้าลัดวงจรจากเครื่องมือที่เกี่ยวข้องกับกระแสไฟฟ้าและการตกแต่งภายใน รวมทั้งการสูบบุหรี่ของคนงาน ดังนั้น โครงการจะร่วมกับบริษัทผู้รับเหมาก่อสร้าง คอยควบคุมในการปฏิบัติงานของคนงานก่อสร้างให้มีประสิทธิภาพและลดการเกิดอุบัติเหตุในการทำงาน รวมทั้งเพื่อความปลอดภัยของผู้พักอาศัยรอบโครงการ คาดว่าผลกระทบจะอยู่ในระดับต่ำ	(1) ห้ามสูบบุหรี่ในบริเวณพื้นที่ก่อสร้างโดยเด็ดขาด (2) ห้ามเผาขยะในพื้นที่ก่อสร้างอย่างเด็ดขาด (3) ติดตั้งป้ายสัญลักษณ์ บ้ายเตือนในบริเวณที่อาจจะเกิดอันตราย เช่น "เขตก่อสร้าง" "ห้ามเข้าก่อนได้รับอนุญาต" "ห้ามสูบบุหรี่" เป็นต้น ซึ่งขนาดของป้ายเตือนต้องมีขนาดที่สามารถมองเห็นได้ชัดเจน (4) ห้ามนำวัตถุไวไฟเข้าใกล้อุปกรณ์เครื่องมือที่มีประกายไฟโดยเด็ดขาด (5) ใช้อุปกรณ์ตัดไฟฟ้าอัตโนมัติ เมื่อเกิดกระแสไฟฟ้าลัดวงจร (6) ตรวจสอบอุปกรณ์/เครื่องมือให้อยู่ในสภาพปกติก่อนและหลังใช้งานอย่างสม่ำเสมอ (7) การเดินสายไฟบริเวณพื้นที่ก่อสร้างทุกชั้นตอนต้องกระทำอย่างถูกหลักวิชาการ (8) อบรมคนงานให้มีความรู้ในเรื่องสาเหตุแห่งอัคคีภัยอยู่เสมอ และต้องไม่ประมาทในการทำงาน (9) ผู้รับเหมาจะจัดเตรียมถังดับเพลิงแบบมือถือชนิดผงเคมีแห้งขนาด 4 กิโลกรัม ติดตั้งไว้ตามจุดที่คาดว่าจะเกิดเพลิงไหม้ได้ง่าย และอยู่ในตำแหน่งที่สามารถมองเห็นได้ง่าย (10) จัดเวรยามรักษาความปลอดภัย ตลอด 24 ชั่วโมง รวมทั้งเตรียมความพร้อมประสานงานกับหน่วยป้องกันและบรรเทาสาธารณภัยของเทศบาลตำบลกะตะ	- ตรวจสอบสภาพการใช้งานของถังดับเพลิงแบบมือถือทุก 6 เดือน ตลอดระยะเวลาก่อสร้างหรือตามคำแนะนำของผู้ผลิต - ตรวจสอบตามสาเหตุที่อาจก่อให้เกิดอัคคีภัย ทุกสัปดาห์ ตลอดระยะเวลาก่อสร้าง - ตรวจสอบความเป็นระเบียบ และการทำความสะอาด ทุกวัน ตลอดระยะเวลาก่อสร้าง

เดือน กรกฎาคม 2565

(นางสาวอารยา ประชุมพรรณ)
ผู้รับมอบอำนาจให้กระทำการแทน

เดือน กรกฎาคม 2565

(นางสาวจุฑารัตน์ บุญแก้ว)
ผู้อำนวยการด้านสิ่งแวดล้อม
บริษัท ภูเก็ต เอ็นไวรอนเม้นทอล เซอร์วิส จำกัด



ตารางที่ 3 สรุปผลกระทบสิ่งแวดล้อม มาตรการป้องกันและแก้ไขผลกระทบสิ่งแวดล้อม และมาตรการติดตามตรวจสอบผลกระทบสิ่งแวดล้อมโครงการโรงแรม กะตะ ภูเก็ตเตอร์
ของนางนงเยาว์ ประชุมพรรณ ระยะก่อสร้าง (ต่อ)

องค์ประกอบทางสิ่งแวดล้อม และคุณค่าต่าง ๆ	ผลกระทบต่อสิ่งแวดล้อมที่สำคัญ	มาตรการป้องกันและแก้ไขผลกระทบ สิ่งแวดล้อม	มาตรการติดตามตรวจสอบ ผลกระทบสิ่งแวดล้อม
4.3 ความปลอดภัย และ อาชีวอนามัย (ต่อ)	2) อาชีวอนามัยและความปลอดภัย ผลกระทบด้านความปลอดภัยและอาชีวอนามัยของคณงานก่อสร้างและเจ้าหน้าที่ที่ปฏิบัติงานในพื้นที่ก่อสร้าง ได้แก่ อุบัติเหตุต่างๆ อันอาจเกิดจากการทำงานที่ขาดความระมัดระวัง หรือประมาทในการใช้เครื่องจักร การใช้เครื่องมือหรืออุปกรณ์ที่ไม่สมบูรณ์ การขนส่งวัสดุอุปกรณ์ก่อสร้างที่อาจก่อให้เกิดการกีดขวางการจราจร เสี่ยงและความสั่นสะเทือนที่เกิดจากกิจกรรมการก่อสร้างอันจะมีผลต่อสุขภาพทางกายและยังมีผลต่อสุขภาพจิตของคณงานก่อสร้าง นอกจากนี้ การดำเนินการของโครงการในระยะก่อสร้างอาจก่อให้เกิดเหตุเดือดร้อนรำคาญปัญหาจากคณงานก่อสร้างต่อชุมชนใกล้เคียงและโรคติดต่อ ดังนั้น โครงการจึงกำหนดให้ผู้รับเหมามีมาตรการเพื่อความปลอดภัยในชีวิตและทรัพย์สินตามกฎหมายกระทรวงมหาดไทย ฉบับที่ 4 (พ.ศ. 2526) ออกตามความในพระราชบัญญัติควบคุมอาคาร พ.ศ.2522 ว่าด้วยหมวดที่ 1 การก่อสร้าง สำหรับผลกระทบด้านความปลอดภัย ดูแลให้คณงานก่อสร้างปฏิบัติงานด้วยความระมัดระวัง จัดหน้ากากกันฝุ่น หมวกนิรภัย รองเท้ากันกระแทก ที่ครอบหู ให้กับคณงานก่อสร้าง รวมทั้งกำหนดให้ผู้รับเหมาปฏิบัติตามประกาศกระทรวงมหาดไทย เรื่อง ความปลอดภัยในการทำงาน นอกจากนี้จะกำหนดให้ผู้รับเหมาก่อสร้างรักษาดูแลพื้นที่ก่อสร้างให้เป็นระเบียบและทำความสะอาดพื้นที่ก่อสร้างอยู่เสมอ เพื่อลดโอกาสการเกิดอุบัติเหตุ จัดเตรียมเครื่องมือปฐมพยาบาลเบื้องต้น พร้อมทั้งเตรียมพร้อมประสานงานกับโรงพยาบาลใกล้เคียงเพื่อนำผู้ได้รับบาดเจ็บส่งโรงพยาบาล	<u>มาตรการด้านความปลอดภัยและอาชีวอนามัยจาก</u> <u>งานก่อสร้างต่อคณงานก่อสร้างและชุมชนข้างเคียง</u> (1) กำหนดให้บริษัทรับเหมาก่อสร้างในโครงการต้องมีการพิจารณาการจัดการด้านความปลอดภัย ประกอบด้วย สัญญาว่าจ้างระหว่างเจ้าของโครงการ และบริษัทรับเหมาก่อสร้างจะต้องระบุครอบคลุมถึงวิธีการคุ้มครองความปลอดภัย และสุขภาพอนามัยของคณงานที่ปฏิบัติงานในโครงการ โดยควรมีรายละเอียดเกี่ยวกับ - กฎเกณฑ์และข้อปฏิบัติเพื่อความปลอดภัยในการทำงาน - การจัดให้มีและควบคุมดูแลการใช้อุปกรณ์ป้องกันอันตรายส่วนบุคคลต่างๆ - การตรวจสอบสภาพเครื่องมือ/อุปกรณ์ทุกชนิด เพื่อความปลอดภัยในการทำงาน (2) จัดให้มีอุปกรณ์ป้องกันอันตรายส่วนบุคคลที่เหมาะสมกับสภาพการทำงานให้เพียงพอกับจำนวนผู้ปฏิบัติงานที่ต้องใช้	- ตรวจสอบการสวมใส่อุปกรณ์ป้องกันอันตรายส่วนบุคคลของคณงานก่อสร้าง ทุกวัน ตลอดระยะเวลาก่อสร้าง - ตรวจสอบความเป็นระเบียบและการทำความสะอาดบริเวณพื้นที่ก่อสร้าง ทุกวัน ตลอดระยะเวลาก่อสร้าง - ตรวจสอบสภาพของเครื่องมือปฐมพยาบาล ทุกวัน ตลอดระยะเวลาก่อสร้าง - สอดถามจากประชาชนที่อยู่ใกล้เคียงโครงการในเรื่องผลกระทบด้านความปลอดภัยและทรัพย์สิน ทุกสัปดาห์ ตลอดระยะเวลาก่อสร้าง - ตรวจสอบสภาพรั่วโดยรอบ ทุกสัปดาห์ ตลอดระยะเวลา

เดือน กรกฎาคม 2565

(นางสาวอารยา ประชุมพรรณ)
ผู้รับมอบอำนาจให้กระทำการแทน

เดือน กรกฎาคม 2565

(นางสาวจุฑารัตน์ บุญแก้ว)
ผู้อำนวยการด้านสิ่งแวดล้อม
บริษัท ภูเก็ต เอ็นไวรอนเมนทอล เซอร์วิส จำกัด



ตารางที่ 3 สรุปผลกระทบสิ่งแวดล้อม มาตรการป้องกันและแก้ไขผลกระทบสิ่งแวดล้อม และมาตรการติดตามตรวจสอบผลกระทบสิ่งแวดล้อมโครงการโรงแรม กะตะ ภูเก็ตเตอร์
ของนางนงเยาว์ ประชุมพรรณระยะก่อสร้าง (ต่อ)

องค์ประกอบทางสิ่งแวดล้อม และคุณค่าต่าง ๆ	ผลกระทบต่อสิ่งแวดล้อมที่สำคัญ	มาตรการป้องกันและแก้ไขผลกระทบสิ่งแวดล้อม	มาตรการติดตามตรวจสอบ ผลกระทบสิ่งแวดล้อม
4.3 อาชีวอนามัยและความปลอดภัย (ต่อ)	หากเกิดอุบัติเหตุรุนแรง นอกจากนี้ ผู้รับเหมาต้องแบ่งเวลาการทำงานและการพักผ่อนของคนงานให้เหมาะสม รวมทั้งกำหนดให้มีการตรวจประวัติและตรวจสุขภาพคนงานและกำหนดกฎระเบียบให้คนงานก่อสร้างปฏิบัติอย่างเคร่งครัด เพื่อป้องกันเหตุเดือนร้อนรำคาญปัญหาและโรคติดต่อ โครงการจัดให้มีแผนชดเชยในกรณีเกิดความเสียหายจากกิจกรรมของโครงการ โครงการจะเร่งดำเนินการตรวจสอบและแก้ไขปัญหาโดยไม่ชักช้า เพื่อแก้ไขปัญหาที่อาจเกิดขึ้นในกรณีดังกล่าว นอกจากนี้ โครงการจัดให้มีการประกันภัยเพื่อชดเชยหรือเยียวยาที่เกิดจากการก่อสร้างอาคารต่อพื้นที่โดยรอบ โดยบริษัทผู้รับประกันจะชดเชยให้ผู้เอาประกันภัยตามวงเงินซึ่งผู้เอาประกันต้องตกเป็นฝ่ายรับผิดชอบตามกฎหมาย ในอันที่จะต้องจ่ายค่าชดเชยเพื่อการต่อไปนี้ คือ 1. การบาดเจ็บทางร่างกาย หรือการป่วยเจ็บ อันเนื่องจากอุบัติเหตุ 2. การสูญเสีย หรือเสียหายแห่งทรัพย์สิน อันเนื่องจากอุบัติเหตุ	(3) ให้ก่อสร้างทำเฉพาะในช่วงเวลา เวลา 8.00-17.00 น. ในวันจันทร์ถึงวันเสาร์ หากมีการก่อสร้างเกินเวลาดังกล่าว โครงการจะทำเพียงเทคอนกรีตระบบฐานราก เท่านั้น และดำเนินการได้ไม่เกิน 20.00 น. โดยจะจัดให้มีแสงสว่างอย่างเพียงพอ รวมทั้งโครงการจะแจ้งให้ผู้ที่เกี่ยวข้องอยู่ใกล้เคียงทราบล่วงหน้าอย่างน้อย 1 วัน และขออนุญาตไปยังเทศบาลตำบลกะรน สำหรับวันอาทิตย์และวันหยุดนักขัตฤกษ์จะหยุดดำเนินการก่อสร้าง (4) ตรวจสอบและควบคุมดูแลให้มีการใช้อุปกรณ์ป้องกันอันตรายส่วนบุคคลอย่างถูกต้องและเหมาะสมกับประเภทของงาน (5) กำหนดขอบเขตและจัดทำแนวรั้วของบริเวณพื้นที่ก่อสร้างโครงการให้ชัดเจน พร้อมทั้งกำหนดจุดเข้า-ออก ของโครงการ (6) ป้องกันเศษวัสดุร่วงหล่น โดยตั้งนั่งร้านเหล็กโดยรอบอาคาร ซึ่งด้วยผ้าใบหรือตาข่ายกันฝุ่น โดยรอบอาคาร ส่วนทางเดินภายนอกใช้ไม้เนื้อแข็ง ขนาด 1"x8" และ 1"x10" ปูเป็นทางเดิน และกันวัสดุร่วงหล่น (7) ทำ Chain Link ยื่นจากอาคารขณะทำโครงสร้างอาคารเพื่อป้องกันเศษวัสดุร่วงหล่น และจะย้ายตามไปทุก 2-3 ชั้น	- ตรวจสอบสภาพ Chain Link และแผงตาข่ายที่กันบริเวณที่ก่อสร้าง ทุกวันตลอดระยะเวลาก่อสร้าง

เดือน กรกฎาคม 2565

(นางสาวอารยา ประชุมพรรณ)
ผู้รับมอบอำนาจให้กระทำการแทน

เดือน กรกฎาคม 2565

(นางสาวจุฑารัตน์ บุญแก้ว)
ผู้อำนวยการด้านสิ่งแวดล้อม
บริษัท ภูเก็ต เอ็นไวรอนเมนทอล เซอร์วิส จำกัด



ตารางที่ 3 สรุปผลกระทบสิ่งแวดล้อม มาตรการป้องกันและแก้ไขผลกระทบสิ่งแวดล้อม และมาตรการติดตามตรวจสอบผลกระทบสิ่งแวดล้อมโครงการโรงแรม กะตะ ภูเก็ตเตอร์
ของนางนงเยาว์ ประชุมพรรณ ระยะก่อสร้าง (ต่อ)

องค์ประกอบทางสิ่งแวดล้อม และคุณค่าต่าง ๆ	ผลกระทบต่อสิ่งแวดล้อมที่สำคัญ	มาตรการป้องกันและแก้ไขผลกระทบสิ่งแวดล้อม	มาตรการติดตามตรวจสอบ ผลกระทบสิ่งแวดล้อม
4.3 อาชีวอนามัยและความปลอดภัย (ต่อ)	ถ้าการอันเนื่องจากอุบัติเหตุที่เกิดขึ้นโดยตรงเพราะการดำเนินการตามสัญญาจ้างเหมานั้นได้เอาประกันไว้ โดยกรมธรรม์ประกันภัยฉบับนี้และการนั้นได้เกิดขึ้นภายในหรือ ณ บริเวณที่ติดกับสถานที่ก่อสร้าง ในระหว่างระยะเวลาประกันภัย	(8) ทำแนวตาข่ายกันรอบอาคาร เมื่อย้าย Chain Link ไปแล้ว โดยใช้โครงเหล็กขึงด้วยตาข่ายถี่ทุกชั้น (9) Tower Crane ที่ใช้ในการก่อสร้าง ควบคุมให้อยู่เฉพาะในพื้นที่ก่อสร้างโครงการ เพื่อป้องกันความเสียหายจากชีวิตและทรัพย์สินของ ผู้พักอาศัยที่อยู่ข้างเคียงโครงการ (10) คิดเบี้ยแนะนำการทำงาน บำนาญเดือน เพื่อให้คนงานก่อสร้างปฏิบัติงานได้อย่างถูกต้อง (11) จัดเตรียมอุปกรณ์ป้องกันอุบัติเหตุในระหว่างการทำงานให้กับคนงาน เช่น หมวกนิรภัย แวนดานิรภัย เป็นต้น (12) คิดเบี้ยเดือน หรือโปสเตอร์เพื่อการปฏิบัติงานที่ปลอดภัยในบริเวณที่จำเป็น เช่น “เขตก่อสร้าง” “ลดความเร็วรถยนต์” และ “เขตสวมหมวกนิรภัย” เป็นต้น (13) จัดให้มีเจ้าหน้าที่ตรวจสอบวิธีการปฏิบัติงาน สภาพของเครื่องจักรอุปกรณ์ รวมทั้งสภาพแวดล้อมในการทำงาน เพื่อให้ปฏิบัติงานได้อย่างปลอดภัย (14) กำหนดให้ผู้รับเหมาก่อสร้างต้องมีการจัดเก็บอุปกรณ์อย่างเป็นระเบียบเรียบร้อย (15) จัดเวรยามรักษาความปลอดภัยของโครงการ เพื่อมิให้บุคคลภายนอกผ่านเข้า-ออก ก่อนได้รับอนุญาตและดูแลความปลอดภัยในพื้นที่ (16) ผู้รับเหมาก่อสร้างรักษาดูแลพื้นที่ก่อสร้างให้เป็นระเบียบและทำความสะอาดพื้นที่ก่อสร้างอยู่เสมอ (17) โครงการจัดให้มีแผนขดเซยในกรณีเกิดความเสียหายจากกิจกรรมของโครงการ	

เดือน กรกฎาคม 2565.....

(นางสาวอารยา ประชุมพรรณ)
ผู้รับมอบอำนาจให้กระทำการแทน

เดือน กรกฎาคม 2565.....

(นางสาวจุฑารัตน์ บุญแก้ว)
ผู้อำนวยการด้านสิ่งแวดล้อม
บริษัท ภูเก็ต เอ็นไวรอนเม้นทอล เซอร์วิส จำกัด



ตารางที่ 3 สรุปผลกระทบสิ่งแวดล้อม มาตรการป้องกันและแก้ไขผลกระทบสิ่งแวดล้อม และมาตรการติดตามตรวจสอบผลกระทบสิ่งแวดล้อมโครงการโรงแรม กะตะ ภูเก็ตเตอร์ ของนางนงเยาว์ ประชุมพรรณ ระยะก่อสร้าง (ต่อ)

องค์ประกอบทางสิ่งแวดล้อม และคุณค่าต่าง ๆ	ผลกระทบต่อสิ่งแวดล้อมที่สำคัญ	มาตรการป้องกันและแก้ไขผลกระทบสิ่งแวดล้อม	มาตรการติดตามตรวจสอบผลกระทบสิ่งแวดล้อม
4.3 อาชีวอนามัยและความปลอดภัย (ต่อ)		มาตรการด้านความปลอดภัยจากคนงานก่อสร้างต่อชุมชนใกล้เคียง (1) ติดป้ายประชาสัมพันธ์แสดงรายละเอียดการก่อสร้างโครงการ เพื่อประชาสัมพันธ์ให้ประชาชนโดยรอบทราบ พร้อมระบุสถานที่และหมายเลขโทรศัพท์ สำหรับรับเรื่องร้องเรียนและข้อคิดเห็นเกี่ยวกับการก่อสร้าง พร้อมทั้งจัดให้มีการสอบถามเพื่อค้นหาข้อเท็จจริง และสาเหตุเพื่อกำหนดแนวทางแก้ไขปัญหา เพื่อสร้างความเข้าใจอันดีกับผู้อยู่อาศัยข้างเคียงเป็นระยะๆ ตามความเหมาะสม (2) ติดตั้งป้ายประชาสัมพันธ์บริเวณหน้าพื้นที่บ้านพักคนงาน โดยระบุชื่อบริษัทผู้รับเหมา ชื่อผู้รับเหมา/ผู้ควบคุมงาน พร้อมเบอร์โทรศัพท์ติดต่อ เพื่อให้ผู้พักอาศัยที่อยู่ใกล้เคียงพื้นที่บ้านพักคนงานก่อสร้างได้รับทราบข้อมูล และสามารถติดต่อกับผู้รับเหมา/ผู้ควบคุมได้โดยตรง ในกรณีได้รับความเดือดร้อนจากบ้านพักคนงาน (3) พิจารณาเลือกคนในท้องถิ่นที่มีคุณสมบัติตรงตามที่ต้องการเข้ามาทำงานในโครงการ เพื่อให้เกิดการจ้างงานในชุมชน และป้องกันปัญหาความขัดแย้งระหว่างโครงการกับชุมชน (4) ผู้รับเหมาก่อสร้างต้องกำหนดกฎเกณฑ์และคอยสอดส่องดูแลพฤติกรรมของคนงานก่อสร้างให้อยู่ในระเบียบ มิให้ก่อความเดือดร้อนรำคาญ และปัญหาต่างๆ ให้กับผู้ที่พักอาศัยในชุมชนและพื้นที่ใกล้เคียง หากคนงานประพฤติผิดต้องมีการว่ากล่าวตักเตือน ลงโทษหรือถึงขั้นไล่ออก โดยพิจารณาจากความเหมาะสมของเหตุการณ์ที่เกิดขึ้น	

เดือน กรกฎาคม 2565.....

Aruna

(นางสาวอารยา ประชุมพรรณ)

ผู้รับมอบอำนาจให้กระทำการแทน

เดือน กรกฎาคม 2565.....

[Signature]

(นางสาวจุฑารัตน์ บุญแก้ว)

ผู้อำนวยการด้านสิ่งแวดล้อม

บริษัท ภูเก็ต เอ็นไวรอนเมนทอล เซอร์วิส จำกัด



ตารางที่ 3 สรุปผลกระทบสิ่งแวดล้อม มาตรการป้องกันและแก้ไขผลกระทบสิ่งแวดล้อม และมาตรการติดตามตรวจสอบผลกระทบสิ่งแวดล้อมโครงการโรงแรม กะตะ ภูเก็ตเตอร์
ของนางนงเยาว์ ประชุมพรรณ ระยะก่อสร้าง (ต่อ)

องค์ประกอบทางสิ่งแวดล้อม และคุณค่าต่าง ๆ	ผลกระทบต่อสิ่งแวดล้อมที่สำคัญ	มาตรการป้องกันและแก้ไขผลกระทบสิ่งแวดล้อม	มาตรการติดตามตรวจสอบ ผลกระทบสิ่งแวดล้อม
4.3 อาชีวอนามัยและความปลอดภัย (ต่อ)		(5) จัดให้มีระบบโทรทัศน์วงจรปิด (Closed Circuit Television System : CCTV) ใไว้บริเวณโดยรอบพื้นที่โครงการ เพื่อตรวจสอบความเรียบร้อยและปลอดภัย (6) จัดให้มีไฟฟ้าส่องสว่างใไว้บริเวณโดยรอบพื้นที่โครงการ (7) จัดให้มีหัวหน้างานคอยควบคุมดูแลคนงานก่อสร้างไม่ให้ประพฤติตนไม่เหมาะสม อันจะก่อให้เกิดความเดือดร้อนต่อผู้ที่อยู่ใกล้เคียง (8) จัดให้มีเจ้าหน้าที่ของโครงการและบริษัทผู้รับเหมาเข้าพบผู้พักอาศัยที่อยู่ข้างเคียง ตลอดระยะเวลาการก่อสร้าง ทุกกระยะ 1 ครั้ง/สัปดาห์ และให้หมายเลขโทรศัพท์ที่สามารถติดต่อได้ทันทีที่ได้รับความเดือดร้อน (9) หากเกิดความเสียหายแก่สิ่งปลูกสร้างบริเวณข้างเคียงจากการก่อสร้างโครงการ/ผู้รับเหมาก่อสร้างต้องรับผิดชอบในการแก้ไข (10) จัดให้มียามรักษาการณ์บริเวณบ้านพักคนงานก่อสร้าง เพื่อดูแลความปลอดภัยตลอด 24 ชั่วโมง (11) ไม่อนุญาตให้คนงานก่อสร้างพักในพื้นที่ก่อสร้าง (12) จัดบ้านพักคนงานให้เป็นสัดส่วน เพื่อสะดวกต่อการควบคุมดูแล (13) ออกกฎระเบียบการปฏิบัติตนภายในบ้านพักคนงาน (14) ปฏิบัติตามมาตรการป้องกันและแก้ไขผลกระทบด้านกายภาพ ชีวภาพ และคุณค่าการใช้ประโยชน์ของมนุษย์อย่างเคร่งครัด และจัดให้มีเจ้าหน้าที่ประสานผู้อยู่ข้างเคียงโครงการตลอดช่วงเวลาก่อสร้าง เพื่อป้องกันความขัดแย้ง	

เดือน กรกฎาคม 2565

(นางสาวอารยา ประชุมพรรณ)
ผู้รับมอบอำนาจให้กระทำการแทน

เดือน กรกฎาคม 2565

(นางสาวจุฑารัตน์ บุญแก้ว)
ผู้อำนวยการด้านสิ่งแวดล้อม
บริษัท ภูเก็ต เอ็นไวรอนเมนทอล เซอร์วิส จำกัด



ตารางที่ 3 สรุปผลกระทบสิ่งแวดล้อม มาตรการป้องกันและแก้ไขผลกระทบสิ่งแวดล้อม และมาตรการติดตามตรวจสอบผลกระทบสิ่งแวดล้อมโครงการโรงแรม กะตะ ภูเก็ตเตอร์
ของนางนงเยาว์ ประชุมพรรณ ระยะก่อสร้าง (ต่อ)

องค์ประกอบทางสิ่งแวดล้อม และคุณค่าต่าง ๆ	ผลกระทบต่อสิ่งแวดล้อมที่สำคัญ	มาตรการป้องกันและแก้ไขผลกระทบสิ่งแวดล้อม	มาตรการติดตามตรวจสอบ ผลกระทบสิ่งแวดล้อม
4.3 อาชีวอนามัยและความ ปลอดภัย (ต่อ)		(15) จัดให้ตรวจสอบประวัติคนงาน และตรวจสุขภาพพนักงานก่อนรับเข้าปฏิบัติงาน โดยพนักงานที่เป็นโรคติดต่อร้ายแรงต้องให้หยุดงานจนกว่าจะหายขาด (16) กำหนดกฎระเบียบให้คนงานก่อสร้างปฏิบัติตามอย่างเคร่งครัด และกำหนดบทลงโทษกรณีฝ่าฝืนกฎระเบียบ เพื่อไม่ให้ส่งผลกระทบต่อผู้พักอาศัยใกล้เคียง ดังนี้ - จัดให้มีหัวหน้าคนงานดูแลคนงานก่อสร้าง ไม่ให้ส่งเสียงดัง หรือก่อความรบกวนต่อชุมชนข้างเคียง - ระมัดระวัง ดูแลความประพฤติของคนงานเกี่ยวกับปัญหาการลักขโมย และมีงานอื่น ๆ - ห้ามมิให้คนงานออกนอกบริเวณที่พักคนงานนอกเวลา 22.00 น. - ห้ามนำสุรา และยาเสพติดทุกชนิดเข้ามาดื่มหรือเสพภายในพื้นที่บ้านพัก - ห้ามเล่นการพนันทุกชนิด - ห้ามส่งเสียงดังรบกวนบุคคลข้างเคียง - ห้ามทะเลาะวิวาทภายในพื้นที่บ้านพัก - ห้ามเลี้ยงสัตว์ทุกชนิด - ช่วยกันรักษาความสะอาด (17) จัดเตรียมอุปกรณ์ปฐมพยาบาลเบื้องต้นไว้สำหรับผู้ได้รับอุบัติเหตุในเบื้องต้นไว้ โดยจัดไว้บริเวณห้องปฐมพยาบาลภายในพื้นที่โครงการ	

เดือน กรกฎาคม 2565.....

(นางสาวอารยา ประชุมพรรณ)

ผู้รับมอบอำนาจให้กระทำการแทน

เดือน กรกฎาคม 2565.....

(นางสาวจุฑารัตน์ บุญแก้ว)

ผู้อำนวยการด้านสิ่งแวดล้อม

บริษัท ภูเก็ต เอ็นไวรอนเม้นทอล เซอร์วิส จำกัด



ตารางที่ 3 สรุปผลกระทบสิ่งแวดล้อม มาตรการป้องกันและแก้ไขผลกระทบสิ่งแวดล้อม และมาตรการติดตามตรวจสอบผลกระทบสิ่งแวดล้อมโครงการโรงแรม กะตะ ภูเก็ตเตอร์
ของนางนงเยาว์ ประชุมพรรณ ระยะก่อสร้าง (ต่อ)

องค์ประกอบทางสิ่งแวดล้อม และคุณค่าต่าง ๆ	ผลกระทบต่อสิ่งแวดล้อมที่สำคัญ	มาตรการป้องกันและแก้ไขผลกระทบสิ่งแวดล้อม	มาตรการติดตามตรวจสอบ ผลกระทบสิ่งแวดล้อม
4.4 สุขทรียภาพ	ปัจจุบันโครงการมีอาคารเดิมจำนวน 8 อาคาร และก่อสร้างขึ้นใหม่จำนวน 1 อาคาร เป็นอาคาร ค.ส.ล. สูง 5 ชั้น (อาคาร D) จำนวน 1 อาคาร อย่างไรก็ตามอาจมีความจำเป็นต้องใช้อุปกรณ์และสิ่งอำนวยความสะดวกขณะก่อสร้าง เช่น ดาข่ายกันฝุ่น นังร้าน ฯลฯ ซึ่งจะมีผลกระทบทางด้านสุขทรียภาพต่อผู้ที่พบเห็นและอยู่อาศัยที่อยู่ในระยะใกล้หรือระยะประชิดกับโครงการในระดับสูง กิจกรรมดังกล่าวใช้ระยะเวลา ประมาณ 18 เดือน ทั้งนี้รอบแนวขอบเขตที่ดินของโครงการมีรั้วกำแพงอยู่ตามแนวเขตที่ดินอยู่แล้ว เพื่อให้เกิดความเป็นระเบียบ และช่วยลดผลกระทบต่อการรับรู้ของผู้อยู่อาศัย ผู้ที่พบเห็น และผู้ที่สัญจรผ่านพื้นที่โครงการในระยะใกล้ หรือระยะประชิดกับโครงการ รวมทั้งใช้วัสดุและสีของวัสดุและอุปกรณ์ที่ใช้ในขณะก่อสร้าง เช่น ดาข่ายกันฝุ่น นังร้าน ที่เป็นสีโทนอ่อนและมีความกลมกลืนกับสีของอาคารข้างเคียง รวมทั้งสภาพแวดล้อมบริเวณโดยรอบของโครงการ เช่น สีน้ำตาล สีเทา เป็นต้น ดังนั้น ผลกระทบที่มีจึงอยู่ในระดับต่ำ	(1) กำหนดให้มีการก่อสร้างในเขตพื้นที่โครงการเท่านั้น (2) โครงการใช้วัสดุและสีของวัสดุและอุปกรณ์ที่ใช้ในขณะก่อสร้าง เช่น ดาข่ายกันฝุ่น นังร้าน ที่เป็นสีโทนอ่อนและมีความกลมกลืนกับสีของอาคารข้างเคียง รวมทั้งสภาพแวดล้อมบริเวณโดยรอบของโครงการ เช่น สีน้ำตาล สีเทา เป็นต้น (3) เมื่อก่อสร้างแล้วเสร็จต้องขนย้ายวัสดุอุปกรณ์ออกจากพื้นที่โครงการ พร้อมทั้งปรับสภาพพื้นที่โครงการให้ดูสะอาดเรียบร้อย	- ตรวจสอบการชำรุดของวัสดุที่ใช้ปิดกันพื้นที่ก่อสร้าง ทุกเดือน ตลอดระยะเวลาก่อสร้าง

เดือน กรกฎาคม 2565.....

Aran

(นางสาวอารยา ประชุมพรรณ)
ผู้รับมอบอำนาจให้กระทำการแทน

เดือน กรกฎาคม 2565.....

[Signature]

(นางสาวจุฑารัตน์ บุญแก้ว)
ผู้อำนวยการด้านสิ่งแวดล้อม

บริษัท ภูเก็ต เอ็นไวรอนเมนทอล เซอร์วิส จำกัด



ตารางที่ 4 สรุปผลกระทบสิ่งแวดล้อม มาตรการป้องกันและแก้ไขผลกระทบสิ่งแวดล้อม และมาตรการติดตามตรวจสอบผลกระทบสิ่งแวดล้อมโครงการโรงแรม กะตะ ภูเก็ตเตอร์
ของนางนงเยาว์ ประชุมพรรณ ระยะดำเนินการ

องค์ประกอบทางสิ่งแวดล้อม และคุณค่าต่าง ๆ	ผลกระทบต่อสิ่งแวดล้อมที่สำคัญ	มาตรการป้องกันและแก้ไขผลกระทบ สิ่งแวดล้อม	มาตรการติดตามตรวจสอบ ผลกระทบสิ่งแวดล้อม
1. ผลกระทบต่อทรัพยากร กายภาพ 1.1 สภาพภูมิประเทศ	โครงการประกอบกิจการประเภทโรงแรม ซึ่งกิจกรรมดังกล่าวจะไม่ ส่งผลต่อการเปลี่ยนแปลงลักษณะภูมิประเทศแต่อย่างใด ลักษณะภูมิ ประเทศของพื้นที่โครงการยังคงเป็นที่ราบ ซึ่งมีที่มีอาคารเดิม จำนวน 8 อาคาร และมีอาคารก่อสร้างใหม่ เป็นอาคาร ค.ส.ล. สูง 5 ชั้น จำนวน 1 อาคาร พร้อมทั้งระบบสาธารณูปการ ที่จัดเตรียมไว้ในโครงการ ถนน และพื้นที่สีเขียว อย่างไรก็ตาม โครงการได้จัดพื้นที่สีเขียวและจัดภูมิ สถาปัตยกรรมให้กลมกลืนกับพื้นที่โดยรอบ ซึ่งคิดเป็นพื้นที่สีเขียว ร้อยละ 36.48 ของพื้นที่โครงการ ดังนั้น การดำเนินโครงการจึงไม่ส่งผลกระทบต่อ การเปลี่ยนแปลงสภาพภูมิประเทศ	-	-

เดือน กรกฎาคม 2565

Arapa
(นางสาวอารยา ประชุมพรรณ)
ผู้รับมอบอำนาจให้กระทำการแทน

เดือน กรกฎาคม 2565

[Signature]
(นางสาวจุฑารัตน์ บุญแก้ว)
ผู้อำนวยการด้านสิ่งแวดล้อม
บริษัท ภูเก็ต เอ็นไวรอนเมนทอล เซอร์วิส จำกัด



ตารางที่ 4 สรุปผลกระทบสิ่งแวดล้อม มาตรการป้องกันและแก้ไขผลกระทบสิ่งแวดล้อม และมาตรการติดตามตรวจสอบผลกระทบสิ่งแวดล้อมโครงการโรงแรม กะตะ ภูเก็ตเตอร์
ของนางนงเยาว์ ประชุมพรรณ ระยะดำเนินการ (ต่อ)

องค์ประกอบทางสิ่งแวดล้อม และคุณค่าต่าง ๆ	ผลกระทบต่อสิ่งแวดล้อมที่สำคัญ	มาตรการป้องกันและแก้ไขผลกระทบสิ่งแวดล้อม	มาตรการติดตามตรวจสอบ ผลกระทบสิ่งแวดล้อม
1.2 ทรัพยากรดินและการเกิด ดินถล่ม	โครงการจัดให้มีพื้นที่สีเขียว ร้อยละ 36.48 ของพื้นที่โครงการ โดยการปลูก หญ้า ไม้พุ่ม และไม้ยืนต้นปกคลุมดินในพื้นที่โครงการ ซึ่งจะช่วยดูดซับน้ำฝน ชะลอการไหลของน้ำฝนและลดการกัดเซาะหน้าดินได้ สำหรับระบบระบายน้ำ ภายในโครงการจะแยกน้ำเสียและน้ำฝนออกจากกัน โดยการระบายน้ำฝนของ โครงการ จะแบ่งเป็น 2 ส่วน คือ จากพื้นดินนอกอาคาร และจากชั้นหลังคาของ อาคาร โดยการระบายน้ำฝนบนพื้นดินนอกอาคาร จะอาศัยลักษณะการระบาย 2 รูปแบบ คือ การไหลซึมลงใต้ดินตามบริเวณสนามหญ้าและพื้นที่สีเขียว อีก รูปแบบคือการให้น้ำฝนไหลไปตามความลาดชันของภูมิประเทศ ซึ่งน้ำฝนส่วนนี้ จะไหลลงสู่ท่อระบายน้ำที่เตรียมไว้ สำหรับน้ำฝนจากหลังคาของอาคารจะระบาย ลงสู่ท่อระบายน้ำฝน ซึ่งจะรวบรวมลงสู่ท่อระบายน้ำคอนกรีตขนาดเส้นผ่าน ศูนย์กลาง 0.40 เมตร ความลาดชัน 1 : 200 ที่มีบ่อพักน้ำเป็นระยะอยู่โดยรอบ พื้นที่โครงการ โดยอาศัยแรงโน้มถ่วงของโลก (Gravity) น้ำฝนทั้งหมดจะผ่านบ่อ พักน้ำก่อนรวบรวมเข้าสู่บ่อหนองน้ำของโครงการ โครงการได้ออกแบบให้มีบ่อ หนองน้ำ ปริมาตร 45.00 ลูกบาศก์เมตร และจัดให้มีเครื่องสูบน้ำ มีอัตราการสูบ 0.060 ลูกบาศก์เมตร/วินาที ซึ่งทำให้อัตราการระบายน้ำหลังมีโครงการไม่ มากกว่าอัตราการระบายน้ำก่อนมีโครงการ โดยน้ำจากบ่อหนองน้ำจะถูกสูบออกสู่ ท่อระบายน้ำตามแนวถนนเกษตรวิสัยต่อไป สำหรับการพัดพาตะกอนดินลงสู่บ่อพักน้ำและบ่อหนองน้ำ โครงการจะมี การขุดลอกเมื่อมีปริมาณตะกอนดินสะสมในบ่อ ดังนั้น จึงคาดว่าส่งผลกระทบต่อ ทรัพยากรดินและการชะล้างพังทลายของดินอยู่ในระดับต่ำ	(1) จัดให้มีพื้นที่สีเขียว 1,614.33 ตารางเมตร โดย การปลูกหญ้า ไม้พุ่ม และไม้ยืนต้นปกคลุมดินใน พื้นที่โครงการ (2) การระบายน้ำของโครงการออกแบบให้มีบ่อ หนองน้ำ ปริมาตร 45 ลูกบาศก์เมตร จำนวน 1 บ่อ และจัดให้มีเครื่องสูบน้ำ มีอัตราการสูบ 0.060 ลูกบาศก์เมตร/วินาที โดยน้ำจากบ่อหนอง น้ำจะถูกสูบออกสู่ท่อระบายน้ำตามแนวถนนเกษตร วิสัยต่อไป	-

เดือน กรกฎาคม 2565.....

Aruna

(นางสาวอารยา ประชุมพรรณ)
ผู้รับมอบอำนาจให้กระทำการแทน

เดือน กรกฎาคม 2565.....

[Signature]

(นางสาวจุฑารัตน์ บุญแก้ว)
ผู้อำนวยการด้านสิ่งแวดล้อม

บริษัท ภูเก็ต เอ็นไวรอนเมนทอล เซอร์วิส จำกัด



ตารางที่ 4 สรุปผลกระทบสิ่งแวดล้อม มาตรการป้องกันและแก้ไขผลกระทบสิ่งแวดล้อม และมาตรการติดตามตรวจสอบผลกระทบสิ่งแวดล้อมโครงการโรงแรม กะตะ ภูเก็ตเตอร์
ของนางนงเยาว์ ประชุมพรรณ ระยะดำเนินการ (ต่อ)

องค์ประกอบทางสิ่งแวดล้อม และคุณค่าต่าง ๆ	ผลกระทบต่อสิ่งแวดล้อมที่สำคัญ	มาตรการป้องกันและแก้ไขผลกระทบ สิ่งแวดล้อม	มาตรการติดตามตรวจสอบ ผลกระทบสิ่งแวดล้อม
1.3 ธรณีวิทยา การเกิด แผ่นดินไหว	จากแผนที่ธรณีวิทยาประเทศไทย (กรมทรัพยากรธรณี, 2556) พบว่า บริเวณพื้นที่โครงการมีลักษณะทางธรณีวิทยาเป็นตะกอนทางน้ำชั้นถึง: หายและกรวด ขนาด 800 – 1,500 ไมครอน การคัดขนาดไม่ดี พบซากเปลือกหอย และซากพืชซากสัตว์ ยุคควอเทอร์นารี จากแผนที่แสดงการประเมินความรุนแรงแผ่นดินไหวในจังหวัดภูเก็ต พบว่า พื้นที่โครงการไม่อยู่ในบริเวณเส้นระดับความรุนแรง และเมื่อเปรียบเทียบกับขนาดแผ่นดินไหว มาตราวัดความรุนแรงแผ่นดินไหวของเมอร์คัลลีที่ปรับปรุงแล้ว พบว่า ถ้าเกิดในเวลากลางวัน ผู้ที่อยู่ในอาคารจะรู้สึกได้แต่ผู้ที่อยู่นอกอาคาร มีผู้รู้สึกว่าเกิดแผ่นดินไหวน้อยคน ถ้าเป็นตอนกลางคืนผู้ที่นอนหลับอยู่จะตกใจตื่น ถ้วยชามจะขยับหน้าต่าง ประตู จะสั่น ฝาผนังจะมีเสียงลั่น มีความรู้สึกคล้ายๆ กับรถยนต์บรรทุกของหนัก ชนอาคาร รถยนต์ที่จอดอยู่สั่นไหวสังเกตได้ชัดเจน (กรมทรัพยากรธรณี, 2555) สำหรับเขตรอยเลื่อนที่มีพลังของประเทศไทยมี 3 แนว ตามทิศทางการวางตัวและการเคลื่อนที่ คือ กลุ่มรอยเลื่อนที่วางตัวในแนวทิศตะวันออกเฉียงเหนือ-ตะวันตกเฉียงใต้ กลุ่มรอยเลื่อนที่วางตัวในแนวทิศตะวันตกเฉียงเหนือ-ตะวันออกเฉียงใต้ และกลุ่มรอยเลื่อนที่วางตัวอยู่ในทิศเหนือ-ใต้ ซึ่งบริเวณโครงการไม่ได้อยู่ในบริเวณรอยเลื่อนแต่อย่างใด โดยอยู่ห่างจากแนวรอยเลื่อนที่ใกล้ที่สุด คือ รอยเลื่อนคลองมะรุ่ย ซึ่งเป็นรอยเลื่อนที่วางตัวอยู่ในเขตจังหวัดสุราษฎร์ธานี กระบี่ และพังงา เป็นระยะทางประมาณ 15 กิโลเมตร และอยู่ห่างจากตำแหน่งจุดศูนย์กลางแผ่นดินไหวที่อำเภอถลาง จังหวัดภูเก็ต ประมาณ 25.6 กิโลเมตร อย่างไรก็ตาม เขตรอยเลื่อนที่สำคัญเกี่ยวกับการเกิดแผ่นดินไหวและมีผลกระทบต่อประเทศไทย ได้แก่ กลุ่มรอยเลื่อนสะแกง และ	(1) จัดเส้นทางหนีภัยไว้ภายในบริเวณโครงการ เมื่อเกิดเหตุการณ์ภัยพิบัติขึ้นผู้อาศัยในพื้นที่โครงการก็สามารถอพยพไปยังจุดที่ปลอดภัยได้อย่างรวดเร็ว และไม่เกิดการขุมน (2) เตรียมพร้อมประสานงานกับหน่วยงานที่รับผิดชอบหากเกิดกรณีแผ่นดินไหว ได้แก่ หน่วยงานบรรเทาสาธารณภัย เพื่อให้ความช่วยเหลือผู้อยู่อาศัยในการอพยพออกจากอาคารได้ทันทั่วถึง (3) จัดทำประชาสัมพันธ์เพื่อให้ความรู้ด้านการปฏิบัติตนกรณีเกิดแผ่นดินไหวแก่ผู้พักอาศัย (4) ติดตามข่าวสารเป็นประจำเพื่อเตรียมการป้องกันได้ทันเหตุการณ์ (5) จัดให้มีการซ้อมอพยพหนีภัยของพนักงานในโครงการด้วย หรือหากจังหวัดมีการฝึกซ้อมอพยพหนีภัย พนักงานของโครงการจะต้องเข้าร่วมการฝึกดังกล่าวด้วย เพื่อให้เกิดความเข้าใจและปฏิบัติได้ถูกต้องเมื่อเกิดเหตุการณ์จริงขึ้น	- ตรวจสอบการจัดเส้นทางหนีภัยไว้ภายในบริเวณโครงการ ทุก 1 ปี ตลอดระยะเวลาดำเนินการ - ตรวจสอบการซ้อมแผนอพยพเพื่อความปลอดภัยของผู้ที่พักอาศัย และพนักงานในโครงการ ทุก 1 ปี ตลอดระยะเวลาดำเนินการ

เดือน กรกฎาคม 2565

Araya

(นางสาวอารยา ประชุมพรรณ)
ผู้รับมอบอำนาจให้กระทำการแทน

เดือน กรกฎาคม 2565

[Signature]

(นางสาวจุฑารัตน์ บุญแก้ว)
ผู้อำนวยการด้านสิ่งแวดล้อม
บริษัท ภูเก็ต เอ็นไวรอนเม้นทอล เซอร์วิส จำกัด



ตารางที่ 4 สรุปผลกระทบสิ่งแวดล้อม มาตรการป้องกันและแก้ไขผลกระทบสิ่งแวดล้อม และมาตรการติดตามตรวจสอบผลกระทบสิ่งแวดล้อมโครงการโรงแรม กะตะ ภูเก็ตเตอร์
ของนางนงเยาว์ ประชุมพรรณ ระยะดำเนินการ (ต่อ)

องค์ประกอบทางสิ่งแวดล้อม และคุณค่าต่าง ๆ	ผลกระทบต่อสิ่งแวดล้อมที่สำคัญ	มาตรการป้องกันและแก้ไขผลกระทบ สิ่งแวดล้อม	มาตรการติดตามตรวจสอบ ผลกระทบสิ่งแวดล้อม
1.3 ธรณีวิทยา การเกิด แผ่นดินไหว และการเกิด สึนามิ (ต่อ)	กลุ่มรอยเลื่อนphanหลวง รอยเลื่อนทั้งสองนี้มีแนวแยกต่อเนื่องมาทางตะวันตกของ ประเทศไทยไล่จากทางตอนบนลงมาตอนล่าง อันได้แก่ กลุ่มรอยเลื่อนเมย กลุ่มรอย เลื่อนศรีสวัสดิ์ และกลุ่มรอยเลื่อนเจดีย์สามองค์ ในเขตภาคเหนือของประเทศไทยมีกลุ่ม รอยเลื่อนแม่ทา กลุ่มรอยเลื่อนเถิน และกลุ่มรอยเลื่อนแม่จัน ซึ่งยังคงมีการเคลื่อนไหว อยู่ และกลุ่มรอยเลื่อนอุตรดิตถ์ เป็นต้น ดังนั้น ผลกระทบจึงอยู่ในระดับต่ำ		
1.4 สภาพภูมิอากาศ อุตุนิยมวิทยา และคุณภาพ อากาศ	มลพิษทางอากาศที่สำคัญในระยะดำเนินการ คือ ฝุ่นละออง และก๊าซ คาร์บอนมอนอกไซด์ (CO) ที่เกิดจากยานพาหนะ บริษัท ที่ปรึกษาได้คำนวณปริมาณ มลพิษที่เกิดขึ้น โดยใช้แบบจำลอง Box Model ของ John G Rau and David C.Wooten, 1996 โดยสามารถคำนวณหาปริมาณความเข้มข้นของสารมลพิษของโครงการ ได้ดังนี้ (1) ฝุ่นละอองรวม (TSP) จากการคำนวณ ท่อไอเสียรถยนต์ของโครงการจะทำให้ฝุ่นละอองฟุ้งกระจายใน พื้นที่ประมาณ 0.02708751 มิลลิกรัม/ลูกบาศก์เมตร ซึ่งปริมาณฝุ่นละอองรวม (TSP) ที่เกิดขึ้นดังกล่าวมีค่าอยู่ในเกณฑ์มาตรฐาน (ค่ามาตรฐานฝุ่นเฉลี่ย 24 ชั่วโมง เท่ากับ 0.330 มิลลิกรัม/ลูกบาศก์เมตร ตามประกาศคณะกรรมการสิ่งแวดล้อมแห่งชาติ ฉบับที่ 24 พ.ศ. 2547) (2) ฝุ่นละอองขนาดเล็ก (PM10) จากการคำนวณ ท่อไอเสียรถยนต์ของโครงการจะทำให้ฝุ่นละอองขนาดเล็ก (PM10) ฟุ้งกระจายในพื้นที่ประมาณ 0.01634828 มิลลิกรัม/ลูกบาศก์เมตร ซึ่งปริมาณ ฝุ่นละอองขนาดเล็ก (PM10) ที่เกิดขึ้นดังกล่าวมีค่าอยู่ในเกณฑ์มาตรฐาน	(1) ติดป้ายให้ผู้พักอาศัยดับเครื่องยนต์ในกรณีที่ ไม่มีการขับเคลื่อน เช่น กรณีที่จอดรถผู้พัก อาศัยคนอื่น และลดความเร็วของ ยานพาหนะภายในโครงการเพื่อลดปัญหา เรื่องฝุ่นฟุ้งกระจาย (2) จัดพื้นที่สีเขียวโดยรอบพื้นที่โครงการ รวมทั้งดูแลรักษาและเพิ่มพื้นที่สีเขียวบริเวณ พื้นที่ว่าง เพื่อให้ช่วยดูดซับมลสารที่เกิดจาก ยานพาหนะที่เข้ามาในพื้นที่โครงการ (3) จำกัดความเร็วของรถยนต์ในโครงการ เพื่อ ป้องกันการฟุ้งกระจายของฝุ่นบริเวณผิวถนน โดยติดป้ายจำกัดความเร็ว (4) ทำความสะอาดถนนภายในโครงการ โดย การล้างถนนเป็นประจำ เพื่อป้องกันการฟุ้ง กระจายของฝุ่นบริเวณผิวถนน	- ตรวจวัด ฝุ่นละอองรวม (TSP) ฝุ่นละอองขนาดเล็ก (PM10) บริเวณพื้นที่ โครงการ ทุก 6 เดือน ตลอด ระยะเวลาดำเนินการ

เดือน กรกฎาคม 2565.....

(นางสาวอารยา ประชุมพรรณ)
ผู้รับมอบอำนาจให้กระทำการแทน

เดือน กรกฎาคม 2565.....

(นางสาวจุฑารัตน์ บุญแก้ว)
ผู้อำนวยการด้านสิ่งแวดล้อม
บริษัท ภูเก็ต เอ็นไวรอนเมนทอล เซอร์วิส จำกัด



ตารางที่ 4 สรุปผลกระทบสิ่งแวดล้อม มาตรการป้องกันและแก้ไขผลกระทบสิ่งแวดล้อม และมาตรการติดตามตรวจสอบผลกระทบสิ่งแวดล้อมโครงการโรงแรม กะตะ ภูเก็ตเตอร์
ของนางนงเยาว์ ประชุมพรรณ ระยะดำเนินการ (ต่อ)

องค์ประกอบทาง สิ่งแวดล้อมและคุณค่าต่าง ๆ	ผลกระทบต่อสิ่งแวดล้อมที่สำคัญ	มาตรการป้องกันและ แก้ไขผลกระทบสิ่งแวดล้อม	มาตรการติดตามตรวจสอบ ผลกระทบสิ่งแวดล้อม
1.4 สภาพภูมิอากาศ อุตุนิยมวิทยา และคุณภาพ อากาศ	(ค่ามาตรฐานฝุ่นละอองขนาดเล็ก (PM10) เฉลี่ย 24 ชั่วโมง เท่ากับ 0.120 มิลลิกรัม/ลูกบาศก์เมตร ตามประกาศคณะกรรมการสิ่งแวดล้อมแห่งชาติ ฉบับที่ 24 พ.ศ. 2538) (3) ก๊าซคาร์บอนมอนอกไซด์ (CO) จากการคำนวณ ท่อไอเสียรถยนต์ของโครงการจะทำให้ก๊าซคาร์บอนมอนอกไซด์ (CO) พุ่งกระจายในพื้นที่ 0.5050273 มิลลิกรัม/ลูกบาศก์เมตร ซึ่งก๊าซคาร์บอนมอนอกไซด์ ที่เกิดขึ้นดังกล่าวมีค่าอยู่ในเกณฑ์มาตรฐาน (ค่ามาตรฐานก๊าซคาร์บอนมอนอกไซด์ (CO) เฉลี่ย 1 ชั่วโมง ไม่เกิน 34.2 มิลลิกรัม/ลูกบาศก์เมตร ตามประกาศคณะกรรมการสิ่งแวดล้อมแห่งชาติ ฉบับที่ 10 พ.ศ. 2538)		
1.5 เสียงและความสั่นสะเทือน	เมื่อเปิดดำเนินการมลพิษทางเสียงและความสั่นสะเทือนที่เกิดขึ้นจะเกิดจากการจราจรของรถที่เข้า-ออกภายในโครงการ แต่คาดว่าจะมีระดับผลกระทบในระดับต่ำ เนื่องจากโครงการประกอบกิจการประเภทโรงแรม ซึ่งเป็นสถานที่ที่ต้องการความสงบเงียบและต้องการความเป็นส่วนตัว ประกอบกับเสียงจากการจราจรเป็นเสียงที่ได้ยินเป็นปกติประจำอยู่แล้วของสังคมเมือง และจากการตรวจวัดระดับเสียงบริเวณใกล้เคียงพื้นที่โครงการ ในระหว่างวันที่ 10-11 กุมภาพันธ์ 2565 โดยบริเวณจุดตรวจวัดดังกล่าวมีค่าระดับเสียงเฉลี่ย 24 ชั่วโมง เท่ากับ 58.7 dB(A) ดังนั้น จึงคาดว่าผลกระทบอยู่ในระดับต่ำ	(1) จำกัดความเร็วของรถยนต์ภายในพื้นที่โครงการให้ไม่เกิน 30 กิโลเมตร/ชั่วโมง (2) ทำป้ายประชาสัมพันธ์ให้ดับเครื่องยนต์เมื่อจอดรถ (3) ปลุกต้นไม้ยืนต้น ได้แก่ ต้นมะพร้าว ต้นหมากสง ต้นพุดภูเก็ต และต้นจิกน้ำ (4) กำหนดกิจกรรมที่จะเกิดเสียงดังรบกวนให้อยู่ภายในอาคาร	-

เดือน กรกฎาคม 2565.....

Araya

(นางสาวอารยา ประชุมพรรณ)
ผู้รับมอบอำนาจให้กระทำการแทน

เดือน กรกฎาคม 2565.....

[Signature]


(นางสาวจุฑารัตน์ บุญแก้ว)
ผู้อำนวยการด้านสิ่งแวดล้อม
บริษัท ภูเก็ต เอ็นไวรอนเมนทอล เซอร์วิส จำกัด



ตารางที่ 4 สรุปผลกระทบสิ่งแวดล้อม มาตรการป้องกันและแก้ไขผลกระทบสิ่งแวดล้อม และมาตรการติดตามตรวจสอบผลกระทบสิ่งแวดล้อมโครงการโรงแรม กะตะ ภูเก็ตเตอร์
ของนางนงเยาว์ ประชุมพรรณ ระยะดำเนินการ (ต่อ)

องค์ประกอบทางสิ่งแวดล้อม และคุณค่าต่าง ๆ	ผลกระทบต่อสิ่งแวดล้อมที่สำคัญ	มาตรการป้องกันและแก้ไขผลกระทบสิ่งแวดล้อม	มาตรการติดตามตรวจสอบ ผลกระทบสิ่งแวดล้อม
1.6 ทรัพยากรน้ำ	น้ำใช้หลักของโครงการจะใช้น้ำประปาจากการประปาส่วนภูมิภาค สาขาภูเก็ต จากการสำรวจผู้อยู่อาศัยข้างเคียงโครงการส่วนใหญ่ใช้น้ำประปาเป็นแหล่งน้ำใช้หลัก นอกจากนี้โครงการมีแหล่งน้ำใช้สำรอง โดยใช้น้ำซื้อจากรถบรรทุกน้ำเอกชน ดังนั้นการใช้น้ำประปาและน้ำซื้อไม่ได้ส่งผลกระทบด้านทรัพยากรน้ำได้ดินต่อพื้นที่ข้างเคียงแต่อย่างใด น้ำเสียที่ผ่านการบำบัดแล้วมีปริมาณ 38.90 ลูกบาศก์เมตร/วัน มีค่า BOD_๕ 20 มิลลิกรัม/ลิตร (มาตรฐานน้ำทิ้งอาคารประเภท ค. กำหนดค่า BOD_๕ ไม่เกิน 40 มิลลิกรัม/ลิตร) จะไหลผ่านบ่อตรวจคุณภาพน้ำก่อนเข้าสู่ถังเก็บน้ำรดน้ำต้นไม้ ขนาด 13.50 ลูกบาศก์เมตร จำนวน 1 ถัง จากนั้นสูบน้ำผ่านระบบปรับปรุงคุณภาพน้ำ ได้แก่ ระบบกรองมัลติมีเดีย ระบบกรองคาร์บอน และฆ่าเชื้อโรคด้วยคลอรีน นำไปใช้รดน้ำต้นไม้ภายในพื้นที่โครงการด้วยการรดน้ำแบบท่อซึมดิน ปริมาณน้ำซึมดินบริเวณพื้นที่สีเขียวของโครงการในฤดูร้อน 193.72 ลูกบาศก์เมตร/วัน (คิดอัตราการซึมน้ำของดินที่ 10 มิลลิเมตร/ชั่วโมง ระยะเวลาซึมน้ำ 12 ชั่วโมง) ดังนั้น โครงการสามารถนำน้ำเสียที่ผ่านการบำบัดแล้วมาใช้ประโยชน์โดยการรดน้ำต้นไม้ภายในพื้นที่โครงการได้ทั้งหมดในช่วงฤดูร้อน ไม่มีการปล่อยออกสู่สาธารณะ	(1) โครงการใช้น้ำประปาเป็นแหล่งน้ำใช้หลักและน้ำซื้อจากรถบรรทุกน้ำเอกชน เป็นแหล่งน้ำสำรอง (2) น้ำเสียที่ผ่านการบำบัดแล้ว เข้าสู่ถังเก็บน้ำรดน้ำต้นไม้ ขนาด 13.50 ลูกบาศก์เมตร จำนวน 1 บ่อ จากนั้นสูบน้ำผ่านระบบปรับปรุงคุณภาพน้ำ ได้แก่ ระบบกรองมัลติมีเดีย ระบบกรองคาร์บอน และฆ่าเชื้อโรคด้วยคลอรีน นำไปใช้รดน้ำต้นไม้ภายในพื้นที่โครงการด้วยการรดน้ำแบบท่อซึมดินได้ทั้งหมด ไม่มีการปล่อยออกสู่สาธารณะ (3) จัดให้มีการตรวจสอบและบำรุงรักษาระบบบำบัดน้ำเสียของโครงการ เพื่อให้มีประสิทธิภาพในการบำบัดน้ำเสียเป็นไปตามที่ออกแบบไว้อยู่เสมอ รวมทั้งจัดให้มีการอบรมหรือให้ความรู้เกี่ยวกับระบบบำบัดน้ำเสียแก่เจ้าหน้าที่ดูแลรับผิดชอบระบบบำบัดน้ำเสีย (4) โครงการออกแบบให้มีบ่อหน่วงน้ำ ปริมาตร 45.00 ลูกบาศก์เมตร และจัดให้มีเครื่องสูบน้ำ มีอัตราการสูบ 0.060 ลูกบาศก์เมตร/วินาที โดยน้ำจากบ่อหน่วงน้ำจะถูกสูบน้ำออกสู่ท่อระบายน้ำตามแนวนนเกษตรขั้วต่อไป	-

เดือน กรกฎาคม 2565.....

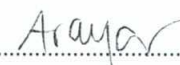
(นางสาวอารยา ประชุมพรรณ)
ผู้รับมอบอำนาจให้กระทำการแทน

เดือน กรกฎาคม 2565.....


(นางสาวจุฑารัตน์ นวน)
ผู้อำนวยการด้านสิ่งแวดล้อม
บริษัท ภูเก็ต เอ็นไวรอนเมนทอล เซอร์วิส จำกัด



ตารางที่ 4 สรุปผลกระทบสิ่งแวดล้อม มาตรการป้องกันและแก้ไขผลกระทบสิ่งแวดล้อม และมาตรการติดตามตรวจสอบผลกระทบสิ่งแวดล้อมโครงการโรงแรม กะตะ ภูเก็ตเตอร์
ของนางนงเยาว์ ประชุมพรรณ ระยะดำเนินการ (ต่อ)

องค์ประกอบทางสิ่งแวดล้อม และคุณค่าต่าง ๆ	ผลกระทบต่อสิ่งแวดล้อมที่สำคัญ	มาตรการป้องกันและแก้ไขผลกระทบ สิ่งแวดล้อม	มาตรการติดตามตรวจสอบ ผลกระทบสิ่งแวดล้อม
1.6 ทรัพยากรน้ำ (ต่อ)	ในช่วงฤดูฝนโครงการสามารถนำน้ำทิ้งที่ผ่านการบำบัดแล้วมาใช้รดน้ำต้นไม้ในโครงการ ได้ประมาณ 38.74 ลูกบาศก์เมตร/วัน (20% ของหน้าแล้ง) ดังนั้น โครงการสามารถนำน้ำเสียที่ผ่านการบำบัดแล้วมาใช้ประโยชน์โดยการรดน้ำต้นไม้ภายในพื้นที่สีเขียวของโครงการได้ทั้งหมดในช่วงฤดูฝน ไม่มีการปล่อยออกสู่สาธารณะ การระบายน้ำฝนของโครงการ จะแบ่งเป็น 2 ส่วน คือ จากพื้นดินนอกอาคาร และจากหลังคาของอาคาร โดยการระบายน้ำฝนบนพื้นดินนอกอาคาร จะอาศัยลักษณะการระบาย 2 รูปแบบ คือ การไหลซึมลงใต้ดินตามบริเวณสนามหญ้าและพื้นที่สีเขียวอีกรูปแบบคือการให้น้ำฝนไหลไปตามความลาดชันของภูมิประเทศ ซึ่งน้ำฝนส่วนนี้จะไหลลงสู่ท่อระบายน้ำที่เตรียมไว้ สำหรับน้ำฝนจากหลังคาของอาคารจะระบายลงสู่ท่อระบายน้ำฝน ซึ่งจะรวบรวมลงสู่ท่อระบายน้ำคอนกรีตขนาดเส้นผ่านศูนย์กลาง 0.40 เมตร ความลาดชัน 1 : 200 ที่มีบ่อพักน้ำเป็นระยะอยู่โดยรอบพื้นที่โครงการ โดยอาศัยแรงโน้มถ่วงของโลก (Gravity) น้ำฝนทั้งหมดจะผ่านบ่อดักขยะก่อนรวบรวมเข้าสู่บ่อหน่วงน้ำของโครงการ โครงการต้องกักเก็บไว้ 30.00 ลูกบาศก์เมตร (ที่มีฝนตกติดต่อกันต่อเนื่องนาน 3 ชั่วโมง) โครงการได้ออกแบบให้มีบ่อหน่วงน้ำ ปริมาตร 45.00 ลูกบาศก์เมตร และจัดให้มีเครื่องสูบน้ำ มีอัตราการสูบ 0.060 ลูกบาศก์เมตร/วินาที ซึ่งทำให้อัตราการระบายน้ำหลังมีโครงการไม่มากกว่าอัตราการระบายน้ำก่อนมีโครงการ โดยน้ำจากบ่อหน่วงน้ำจะถูกสูบออกสู่ท่อระบายน้ำตามแนวถนนเทศบาลต่อไป ดังนั้น ในการดำเนินการจึงส่งผลกระทบต่อทรัพยากรน้ำผิวดินบริเวณใกล้เคียงจึงอยู่ในระดับต่ำ		

เดือน กรกฎาคม 2565.....

(นางสาวอารยา ประชุมพรรณ)
ผู้รับมอบอำนาจให้กระทำการแทน

เดือน กรกฎาคม 2565.....

(นางสาวจุฑารัตน์ บุญแก้ว)
ผู้อำนวยการด้านสิ่งแวดล้อม
บริษัท ภูเก็ต เอ็นไวรอนเมนทอล เซอร์วิส จำกัด



ตารางที่ 4 สรุปผลกระทบสิ่งแวดล้อม มาตรการป้องกันและแก้ไขผลกระทบสิ่งแวดล้อม และมาตรการติดตามตรวจสอบผลกระทบสิ่งแวดล้อมโครงการโรงแรม กะตะ ภูเก็ตเตอร์
ของนางนงเยาว์ ประชุมพรรณ ระยะดำเนินการ (ต่อ)

องค์ประกอบทางสิ่งแวดล้อม และคุณค่าต่าง ๆ	ผลกระทบต่อสิ่งแวดล้อมที่สำคัญ	มาตรการป้องกันและ แก้ไขผลกระทบสิ่งแวดล้อม	มาตรการติดตามตรวจสอบ ผลกระทบสิ่งแวดล้อม
2. ผลกระทบต่อทรัพยากร ชีวภาพ 2.1 นิเวศวิทยาทางบก	เนื่องจากพื้นที่ก่อสร้างโครงการ ตั้งอยู่ในเขตเทศบาลตำบลกะรน สภาพแวดล้อมทั่วไปบริเวณพื้นที่โครงการและบริเวณโดยรอบส่วนใหญ่เป็นพื้นที่บริการท่องเที่ยว และพื้นที่อยู่อาศัย ดังนั้น การดำเนินโครงการในระยะดำเนินการจึงไม่ก่อให้เกิดผลกระทบต่อระบบนิเวศบนบก สำหรับรายละเอียดต่าง ๆ มีดังนี้ 1) ทรัพยากรป่าไม้ บริเวณโครงการลักษณะเป็นพื้นที่ราบ มีอาคารที่มีอยู่เดิมแล้ว จากผลการสำรวจพรรณไม้ในพื้นที่โครงการพบพรรณไม้ในพื้นที่โครงการ ได้แก่ ต้นปาล์ม ทางกระรอก ต้นมะพร้าว ต้นมะม่วง ต้นปืป ต้นหมากสง ต้นทุกระจง และต้นลีลาวดี ทั้งนี้ พรรณไม้ที่พบทั้งหมดไม่จัดเป็นพืชอนุรักษ์ ตามพระราชบัญญัติพันธุ์พืช พ.ศ. 2518 รวมทั้งไม่จัดอยู่ในสถานภาพสูญพันธุ์ (extinct) สูญพันธุ์ในธรรมชาติ (extinct in the wild) ใกล้สูญพันธุ์อย่างยิ่ง (critically endangered) ใกล้สูญพันธุ์ (endangered) มีแนวโน้มสูญพันธุ์ (vulnerable) และใกล้ถูกคุกคาม (near threatened) ตามบัญชีรายชื่อชนิดพืชป่า เนบพ่ายอนุสัญญาไซเตส (CITES) และของประเทศไทย แต่อย่างใด และไม่อยู่ในพื้นที่ป่าสงวนแห่งชาติใด ดังนั้น การดำเนินโครงการในระยะดำเนินการจึงไม่ก่อให้เกิดผลกระทบต่อทรัพยากรป่าไม้แต่อย่างใด	-	-

เดือน กรกฎาคม 2565.....

Ayaya

(นางสาวอารยา ประชุมพรรณ)
ผู้รับมอบอำนาจให้กระทำการแทน

เดือน กรกฎาคม 2565.....

[Signature]

(นางสาวจุฑารัตน์ บุญแก้ว)
ผู้อำนวยการด้านสิ่งแวดล้อม

บริษัท ภูเก็ต เอ็นไวรอนเมนทอล เซอร์วิส จำกัด



ตารางที่ 4 สรุปผลกระทบสิ่งแวดล้อม มาตรการป้องกันและแก้ไขผลกระทบสิ่งแวดล้อม และมาตรการติดตามตรวจสอบผลกระทบสิ่งแวดล้อมโครงการโรงแรม กะตะ ภูเก็ตเตอร์
ของนางนงเยาว์ ประชุมพรรณ ระยะดำเนินการ (ต่อ)

องค์ประกอบทางสิ่งแวดล้อม และคุณค่าต่าง ๆ	ผลกระทบต่อสิ่งแวดล้อมที่สำคัญ	มาตรการป้องกันและ แก้ไขผลกระทบสิ่งแวดล้อม	มาตรการติดตามตรวจสอบ ผลกระทบสิ่งแวดล้อม
2.1 นิเวศวิทยาทางบก (ต่อ)	2) ทรัพยากรสัตว์ป่า บริเวณพื้นที่ก่อสร้างและบริเวณโดยรอบพื้นที่ก่อสร้างโครงการมีน้อยมาก เนื่องจากบริเวณโครงการมีลักษณะเป็นพื้นที่ราบ ปัจจุบันพื้นที่โครงการมีอาคารที่มีอยู่เดิมแล้ว และโดยรอบมีการพัฒนาเป็นแหล่งที่อยู่อาศัยและโรงแรม ทำให้ไม่พบสิ่งมีชีวิตประเภทสัตว์ป่าที่มีคุณค่าแก่การอนุรักษ์หรือสัตว์ป่าที่หายาก สัตว์บกที่พบก็เป็นชนิดที่พบได้ทั่วไปในพื้นที่ต่างๆ ของประเทศไทย โดยแบ่งออกเป็น 4 กลุ่ม คือ สัตว์สะเทินน้ำสะเทินบก (Amphibians) สัตว์เลื้อยคลาน (Reptiles) นก (Birds) และแมลง (Insects) ได้แก่ มดดำ มดแดง และผีเสื้อ สัตว์บกที่พบทั้งหมดไม่จัดเป็นสัตว์ป่าสงวน สัตว์ป่าคุ้มครอง ตามพระราชบัญญัติสงวนและคุ้มครองสัตว์ป่า พ.ศ. 2535 แต่อย่างใด รวมทั้งไม่จัดอยู่ในสถานภาพ สูญพันธุ์ (Extinct) สูญพันธุ์ในธรรมชาติ (Extinct in the wild) ใกล้สูญพันธุ์อย่างยิ่ง (Critically endangered) ใกล้สูญพันธุ์ (Endangered) มีแนวโน้มสูญพันธุ์ (Vulnerable) และใกล้ถูกคุกคาม (Near threatened) ตามบัญชีรายชื่อชนิดสัตว์ป่า แบนท้ายอนุสัญญาไซเตส (Cites) และของประเทศไทย ทั้งนี้เนื่องจากสัตว์ดังกล่าวที่พบเป็นชนิดที่มีการแพร่กระจายทั่วไปตามพื้นที่ต่างๆ ของประเทศไทย ดังนั้น การดำเนินโครงการในระยะดำเนินการจึงไม่ก่อให้เกิดผลกระทบต่อสัตว์บก		

เดือน กรกฎาคม 2565.....

Arupa
(นางสาวอารยา ประชุมพรรณ)
ผู้รับมอบอำนาจให้กระทำการแทน

เดือน กรกฎาคม 2565.....

[Signature]
(นางสาวจุฑารัตน์ บุญแก้ว)
ผู้อำนวยการด้านสิ่งแวดล้อม
บริษัท ภูเก็ต เอ็นไวรอนเมนทอล เซอร์วิส จำกัด



ตารางที่ 4 สรุปผลกระทบสิ่งแวดล้อม มาตรการป้องกันและแก้ไขผลกระทบสิ่งแวดล้อม และมาตรการติดตามตรวจสอบผลกระทบสิ่งแวดล้อมโครงการโรงแรม กะตะ ภูเก็ตเตอร์
ของนางนงเยาว์ ประชุมพรรณ ระยะดำเนินการ (ต่อ)

องค์ประกอบทางสิ่งแวดล้อม และคุณค่าต่าง ๆ	ผลกระทบต่อสิ่งแวดล้อมที่สำคัญ	มาตรการป้องกันและ แก้ไขผลกระทบสิ่งแวดล้อม	มาตรการติดตามตรวจสอบ ผลกระทบสิ่งแวดล้อม
2.2 นิเวศวิทยาทางน้ำ	บริเวณพื้นที่โครงการไม่มีเส้นทางน้ำตามธรรมชาติ หรือมีแหล่งน้ำธรรมชาติซึ่งเป็นที่อยู่อาศัยของสัตว์น้ำอยู่ในพื้นที่โครงการแต่อย่างใด ทั้งนี้ น้ำเสียที่ผ่านการบำบัดแล้วมีปริมาณ 38.90 ลูกบาศก์เมตร/วัน มีค่า BOD_๕ 20 มิลลิกรัม/ลิตร จะไหลผ่านบ่อตรวจคุณภาพน้ำก่อนเข้าสู่ถังเก็บน้ำรดน้ำต้นไม้ ขนาด 13.50 ลูกบาศก์เมตร จำนวน 1 ถัง จากนั้นสูบน้ำผ่านระบบปรับปรุงคุณภาพน้ำ ได้แก่ ระบบกรองมัลติมีเดีย ระบบกรองคาร์บอน และฆ่าเชื้อโรคด้วยคลอรีน นำไปใช้รดน้ำต้นไม้ภายในพื้นที่โครงการด้วยการรดน้ำแบบท่อซึมดินได้ทั้งหมด ไม่มีการปล่อยออกสู่สาธารณะ ดังนั้นจึงไม่มีผลกระทบต่อนิเวศวิทยาทางน้ำในระยะดำเนินการ ทั้งนี้เพื่อเป็นการป้องกันผลกระทบในระยะดำเนินการ โครงการจะต้องปฏิบัติตามมาตรการป้องกันและแก้ไขผลกระทบด้านการจัดการน้ำเสียอย่างเคร่งครัด	-	-

เดือน กรกฎาคม 2565.....

Aranya
(นางสาวอารยา ประชุมพรรณ)
ผู้รับมอบอำนาจให้กระทำการแทน

เดือน กรกฎาคม 2565.....

[Signature]
(นางสาวจุฑารัตน์ บุญแก้ว)
ผู้อำนวยการด้านสิ่งแวดล้อม
บริษัท ภูเก็ต เอ็นไวรอนเมนทอล เซอร์วิส จำกัด
PHUKET ENVIRONMENTAL SERVICES CO., LTD.

ตารางที่ 4 สรุปผลกระทบสิ่งแวดล้อม มาตรการป้องกันและแก้ไขผลกระทบสิ่งแวดล้อม และมาตรการติดตามตรวจสอบผลกระทบสิ่งแวดล้อมโครงการโรงแรม กะตะ ภูเก็ตเตอร์
ของนางนงเยาว์ ประชุมพรรณ ระยะดำเนินการ (ต่อ)

องค์ประกอบทางสิ่งแวดล้อม และคุณค่าต่าง ๆ	ผลกระทบต่อสิ่งแวดล้อมที่สำคัญ	มาตรการป้องกันและแก้ไขผลกระทบสิ่งแวดล้อม	มาตรการติดตามตรวจสอบ ผลกระทบสิ่งแวดล้อม
3. ผลกระทบต่อคุณค่าการใช้ประโยชน์ของมนุษย์ 3.1 การใช้น้ำ	1) ปริมาณน้ำใช้ ปริมาณน้ำใช้ในช่วงดำเนินการ เกิดจากกิจกรรมต่างๆ เช่น อาบน้ำ ชักล้าง ประกอบอาหาร การใช้น้ำสำหรับเครื่องสุขภัณฑ์ และอื่นๆ ปริมาณน้ำใช้ในโครงการ ประมาณ 48.91 ลูกบาศก์เมตร/วัน ความต้องการน้ำใช้สูงสุด (Peak Demand) เท่ากับ 4.59 ลูกบาศก์เมตร/ชั่วโมง 2) แหล่งน้ำใช้ และระบบจ่ายน้ำ แหล่งน้ำใช้หลักของโครงการจะใช้น้ำประปาจากการประปาส่วนภูมิภาค สาขาภูเก็ต โดยมีแนวท่อประปาของโครงการขนาดเส้นผ่านศูนย์กลาง 25 มิลลิเมตร ต่อเข้ากับท่อเมนของการประปา ผ่านมิเตอร์น้ำเข้าเก็บกักในถังเก็บน้ำใต้ดินบริเวณด้านหลังอาคาร D จำนวน 1 ถึง ปริมาตร 99.75 ลูกบาศก์เมตร ก่อนแจกจ่ายยังส่วนต่างๆ ของแต่ละอาคาร นอกจากนี้ โครงการมีแหล่งน้ำใช้สำรอง ได้แก่ น้ำชื้อจากรถบรรทุกน้ำเอกชน โดยจัดให้มีหัวรับน้ำ เพื่อรับน้ำจากรถบรรทุกน้ำเอกชน ผ่านท่อขนาดเส้นผ่านศูนย์กลาง 32 มิลลิเมตร เข้ากักเก็บในถังเก็บน้ำใต้ดินของอาคาร D จำนวน 1 ถึง ปริมาตร 33.00 ลูกบาศก์เมตร	(1) โครงการใช้น้ำประปาเป็นแหล่งน้ำใช้หลัก และน้ำชื้อจากรถบรรทุกน้ำเอกชน เป็นแหล่งน้ำสำรอง (2) โครงการจัดให้มีถังเก็บน้ำใต้ดินภายในโครงการ เป็นถังคอนกรีตเสริมเหล็ก จำนวน 1 ถึง ปริมาตร 99.75 ลูกบาศก์เมตร และจัดให้มีถังเก็บน้ำดิบใต้ดิน จำนวน 1 ถึง ปริมาตร 33.00 ลูกบาศก์เมตร (3) จัดให้มีเจ้าหน้าที่คอยดูแลล้างทำความสะอาดถังน้ำเป็นประจำทุก ๆ 6 เดือน (4) การล้างถังเก็บน้ำใต้ดิน สามารถทำได้โดยใช้ปั๊มจุ่มแบบไดโว่ดูดตะกอนที่ค้างอยู่ข้างใต้ถัง โดยต่อท่อเพื่อดูดตะกอนปล่อยทิ้งออกไปทางท่อ ทั้งนี้หากจำเป็นต้องลงไปเพื่อความปลอดภัย ก่อนลงทุกครั้งจะต้องตรวจสอบปริมาณอากาศและตรวจสอบว่ามีก๊าซพิษอันตรายหรือไม่ โดยใช้เครื่องวัดปริมาณออกซิเจนที่ก้นหลุมต้องมีค่าระหว่างร้อยละ 19.5-23.5 ซึ่งเป็นปริมาณที่ร่างกายต้องการคือร้อยละ 20	- ตรวจสอบการรั่วไหลของน้ำประปาในเส้นท่อ ทุกเดือน ตลอดระยะเวลาดำเนินการ

เดือน กรกฎาคม 2565.....

(นางสาวอารยา ประชุมพรรณ)
ผู้รับมอบอำนาจให้กระทำการแทน

เดือน กรกฎาคม 2565.....

(นางสาวจุฑารัตน์ บุญแก้ว)
ผู้อำนวยการด้านสิ่งแวดล้อม
บริษัท ภูเก็ต เอ็นไวรอนเม้นทอล เซอร์วิส จำกัด



ตารางที่ 4 สรุปผลกระทบสิ่งแวดล้อม มาตรการป้องกันและแก้ไขผลกระทบสิ่งแวดล้อม และมาตรการติดตามตรวจสอบผลกระทบสิ่งแวดล้อมโครงการโรงแรม กะตะ ภูเก็ตเตอร์
ของนางนงเยาว์ ประชุมพรรณ ระยะดำเนินการ (ต่อ)

องค์ประกอบทางสิ่งแวดล้อม และคุณค่าต่าง ๆ	ผลกระทบต่อสิ่งแวดล้อมที่สำคัญ	มาตรการป้องกันและแก้ไขผลกระทบ สิ่งแวดล้อม	มาตรการติดตามตรวจสอบ ผลกระทบสิ่งแวดล้อม
3.1 การใช้น้ำ (ต่อ)	จากนั้น น้ำจากถังเก็บน้ำดิบใต้ดินจะผ่านระบบปรับปรุงคุณภาพน้ำ ได้แก่ ระบบกรองมัลติมีเดีย ระบบกรองเหล็กและแมงกานีส ระบบกรองคาร์บอน และระบบฆ่าเชื้อโรคด้วยคลอรีน และเข้าเก็บในถังเก็บน้ำใต้ดินบริเวณด้านหลังอาคาร D ต่อไป โครงการมีการควบคุมการเปิด-ปิด การเติมน้ำเข้าถังเก็บน้ำอัตโนมัติด้วย Float valve (วาล์วลอย) โดยมีลูกลอยเป็นตัววัดระดับน้ำในถัง ในกรณีที่มีการใช้น้ำในโครงการทำให้น้ำในถังเก็บน้ำลดลงวาล์วจะเปิดเพื่อเติมน้ำเข้าถัง เมื่อเติมน้ำจนเต็มถึงวาล์วจะทำการปิดตัวอัตโนมัติ 3) การปรับปรุงคุณภาพน้ำใช้ น้ำซื้อจากรถบรรทุกน้ำเอกชนจะถูกสูบลงสู่ถังเก็บน้ำดิบโดยโครงการได้จัดให้มีการปรับปรุงคุณภาพน้ำก่อนลงสู่ถังเก็บน้ำดิบของโครงการ เพื่อจ่ายให้กับส่วนต่างๆ ของโครงการ รายละเอียดขั้นตอนการปรับปรุงคุณภาพน้ำ มีดังนี้ 1. ถังกรองมัลติมีเดีย (Multimedia Filter) เป็นถังกรองที่ประกอบด้วยสารกรองทรายขนาดต่างๆ และแอนทราไซด์ เป็นการกรองเพื่อการกำจัดสารแขวนลอยออกจากน้ำ มีอัตราการกรองประมาณ 5-7.5 ลูกบาศก์เมตร/ตารางเมตร-ชั่วโมง โดยเลือกใช้ทรายมีความถ่วงจำเพาะประมาณ 2.65 ทรายกรองมีขนาดสัมฤทธิ์ 0.45 – 0.6 มิลลิเมตร และสัมประสิทธิ์ความสม่ำเสมอมีค่า 1.65 และชั้นทรายมีความหนาประมาณ 0.8 เมตร	(5) ในการล้างทำความสะอาดถังเก็บน้ำอย่างปลอดภัย โครงการจัดให้มีคนช่วยอย่างน้อย 3 คนขึ้นไป มอบหมายหน้าที่อย่างชัดเจน โดยให้ลงไป 1 คน อีก 1 คนอยู่ปากบ่อหรือที่ทางขึ้นลง ที่เหลืออีก 1 คนเป็นผู้คอยช่วยเหลืออยู่บริเวณรอบนอก (6) รณรงค์ให้ร่วมกันประหยัดน้ำ และเลือกใช้สุขภัณฑ์ประหยัดน้ำ (7) ตรวจสอบการแจกจ่ายน้ำและเส้นท่อให้อยู่ในสภาพดีอยู่เสมอ หากพบว่าชำรุดให้แก้ไขทันที นอกจากนี้โครงการจะหมั่นตรวจสอบระบบท่อน้ำ รวมถึงเครื่องสุขภัณฑ์ที่อาจจะชำรุด จนเป็นเหตุให้น้ำประปารั่วไหลได้ง่าย	

เดือน กรกฎาคม 2565.....

(นางสาวอารยา ประชุมพรรณ)

ผู้รับมอบอำนาจให้กระทำการแทน

เดือน กรกฎาคม 2565.....

(นางสาวจุฑารัตน์ บุญแก้ว)

ผู้อำนวยการด้านสิ่งแวดล้อม

บริษัท ภูเก็ต เอ็นไวรอนเมนทอล เซอร์วิส จำกัด



ตารางที่ 4 สรุปผลกระทบสิ่งแวดล้อม มาตรการป้องกันและแก้ไขผลกระทบสิ่งแวดล้อม และมาตรการติดตามตรวจสอบผลกระทบสิ่งแวดล้อมโครงการโรงแรม กะตะ ภูเก็ตเตอร์
ของนางนงเยาว์ ประชุมพรรณ ระยะดำเนินการ (ต่อ)

องค์ประกอบทางสิ่งแวดล้อม และคุณค่าต่าง ๆ	ผลกระทบต่อสิ่งแวดล้อมที่สำคัญ	มาตรการป้องกันและแก้ไขผลกระทบ สิ่งแวดล้อม	มาตรการติดตามตรวจสอบ ผลกระทบสิ่งแวดล้อม
3.1 การใช้น้ำ (ต่อ)	2. ถังกรองเหล็กและแมงกานีส (Birm Iron and Maganese Removal Media Filter) เป็นถังกรองทรงกระบอกแนวดิ่ง ภายในถังกรองบรรจุสารกรอง Birm ซึ่งเป็นสารกรองที่มีคุณสมบัติในการดักตะกอน สนิมเหล็กในน้ำ มีน้ำหนักเบา วัสดุประสงค์เพื่อกรองสนิมเหล็ก และแมงกานีสในน้ำ 3. ถังกรองคาร์บอน (Activated Carbon Filter) เป็นถังกรองเศษตะกอนที่เหลือน้ำและกำจัดกลิ่นไม่พึงประสงค์ออกจากน้ำ 4. ระบบฆ่าเชื้อโรคด้วยคลอรีน (Post-Chlorine) ควบคุมค่าคลอรีนอิสระคงเหลือ (Free Residual Chlorine) ให้อยู่ในช่วง 0.20-1.20 มิลลิกรัม/ลิตร เทียบเท่าตามมาตรฐานการประปาส่วนภูมิภาค ดังนั้น น้ำซื้อจากรถบรรทุกน้ำเอกชน ที่ผ่านขั้นตอนการปรับปรุงคุณภาพ จะมีคุณภาพเหมาะสำหรับการนำไปใช้ในระบบสาธารณูปโภคต่อไป สำหรับน้ำดื่ม โครงการจะซื้อน้ำเพื่อให้บริการแก่ผู้อยู่อาศัยในโครงการ 4) การสำรองน้ำใช้ของโครงการ โครงการจัดให้มีถังเก็บน้ำใต้ดินเป็นถังคอนกรีตเสริมเหล็กโดยเป็นถังเก็บน้ำใต้ดิน ขนาด 99.75 ลูกบาศก์เมตร ดังนั้น ปริมาณการกักเก็บน้ำเพื่อใช้การอุปโภคบริโภคจะเท่ากับ 99.75 ลูกบาศก์เมตร ปริมาณน้ำใช้ในโครงการทั้งสิ้น 48.91 ลูกบาศก์เมตร/วัน ดังนั้น โครงการสามารถสำรองน้ำไว้ใช้ได้ประมาณ 2 วัน		

เดือน กรกฎาคม 2565.....

Araya

(นางสาวอารยา ประชุมพรรณ)

ผู้รับมอบอำนาจให้กระทำการแทน

เดือน กรกฎาคม 2565.....



(นางสาวจุฑารัตน์ นุ้ย)

ผู้อำนวยการด้านสิ่งแวดล้อม

บริษัท ภูเก็ต เอ็นไวรอนเมนทอล เซอร์วิส จำกัด

ตารางที่ 4 สรุปผลกระทบสิ่งแวดล้อม มาตรการป้องกันและแก้ไขผลกระทบสิ่งแวดล้อม และมาตรการติดตามตรวจสอบผลกระทบสิ่งแวดล้อมโครงการโรงแรม กะตะ ภูเก็ตเตอร์
ของนางนงเยาว์ ประชุมพรรณ ระยะดำเนินการ (ต่อ)

องค์ประกอบทางสิ่งแวดล้อม และคุณค่าต่าง ๆ	ผลกระทบต่อสิ่งแวดล้อมที่สำคัญ	มาตรการป้องกันและแก้ไขผลกระทบ สิ่งแวดล้อม	มาตรการติดตามตรวจสอบ ผลกระทบสิ่งแวดล้อม
3.1 การใช้น้ำ (ต่อ)	ถังเก็บน้ำใต้ดินของโครงการเป็นถังเก็บน้ำคอนกรีตเสริมเหล็กมีโครงสร้างฐานรากที่เป็นเสาคอนกรีตเสริมเหล็กที่เชื่อมต่อกับโครงสร้างอาคาร โดยเสา คอนกรีตเสริมเหล็กดังกล่าว บางส่วนจะอยู่ภายในถังเก็บน้ำใต้ดิน ซึ่งจะอยู่ใน สภาวะที่มีความชื้นตลอดเวลา อาจทำให้เกิดการผุกร่อน ดังนั้น โครงการจะจัดให้ มีการทาเคลือบผิวโครงสร้างด้วยไฮโดร ซิล เพื่อป้องกันการรั่วซึมและการกัดกร่อนของผิววัสดุ ส่วนการป้องกันการปนเปื้อนที่เกิดจากถังเก็บน้ำใต้ดิน โครงการจะเลือกใช้ไฮโดร ซิล วัสดุกันซึมชนิด โพลีเมอร์ซีเมนต์ (Cement Base) คือใช้น้ำเป็นตัวทำละลาย ซึ่งจะใช้งานง่าย ไม่ต้องมีน้ำยารองพื้น (Primer) ไม่มี อันตรายต่อสุขภาพ และสิ่งแวดล้อม ปราศจากกลิ่นรุนแรง ใช้ได้ดีแม้ในสภาพผิว เปียกชื้น รายละเอียดดังนี้ ไฮโดร ซิล เป็นมอร์ตาร์สำหรับฉาบหรือทา เพื่อป้องกันการซึมของน้ำที่มี ส่วนผสมของซีเมนต์เนื้อละเอียด และน้ำยาโพลีเมอร์ ประเภท อะคริลิก (Acrylic Polymer) ประกอบด้วยส่วนผสม 2 ส่วน เมื่อผสมทั้ง 2 ส่วนเข้าด้วยกัน สามารถ ใช้ในงานฉาบหรือทาป้องกันการซึมในงานพื้นผิวโครงสร้างคอนกรีต และสามารถ ใช้งานโครงสร้างที่สัมผัสกับน้ำดื่ม (non-toxic) ปราศจากสารพิษ โดยมีคุณสมบัติ ได้แก่ ใช้งานง่าย แรงยึดเกาะสูง ทาได้ทั้งผิวคอนกรีตหรือโลหะ ทนทานต่อแรงขัดสี ที่ไม่รุนแรง กันซึมได้ดี ทนต่อน้ำที่มีแรงดันได้ (Hydrostatic Pressure) ไม่เป็นพิษ ใช้กับน้ำดื่มได้ (non-toxic) มีความยืดหยุ่นและไม่หดตัว ทนต่อสภาพอากาศที่เย็นจัด และสามารถปรับความข้นเหลวให้เหมาะสมกับการใช้งานได้		

เดือน กรกฎาคม 2565.....

(นางสาวอารยา ประชุมพรรณ)

ผู้รับมอบอำนาจให้กระทำการแทน

เดือน กรกฎาคม 2565.....

(นางสาวจุฑารัตน์ บุญแก้ว)

ผู้อำนวยการด้านสิ่งแวดล้อม

บริษัท ภูเก็ต เอ็นไวรอนเมนทอล เซอร์วิส จำกัด



ตารางที่ 4 สรุปผลกระทบสิ่งแวดล้อม มาตรการป้องกันและแก้ไขผลกระทบสิ่งแวดล้อม และมาตรการติดตามตรวจสอบผลกระทบสิ่งแวดล้อมโครงการโรงแรม กะตะ ภูเก็ตเตอร์
ของนางนงเยาว์ ประชุมพรรณ ระยะดำเนินการ (ต่อ)

องค์ประกอบทางสิ่งแวดล้อม และคุณค่าต่าง ๆ	ผลกระทบต่อสิ่งแวดล้อมที่สำคัญ	มาตรการป้องกันและแก้ไข ผลกระทบสิ่งแวดล้อม	มาตรการติดตามตรวจสอบ ผลกระทบสิ่งแวดล้อม
3.1 การใช้น้ำ (ต่อ)	โครงการจะจัดให้มีการล้างทำความสะอาดถังเก็บน้ำสำรองของโครงการ สำหรับถังเก็บน้ำใต้ดินจะมีช่องเปิด 2 ฝาทั้ง ขนาด ขนาด 0.80x0.80 เมตร เพื่อให้เจ้าหน้าที่ลงไปทำความสะอาดถังน้ำเป็นประจำทุกๆ 6 เดือนได้ ทั้งนี้ในการล้างถังเก็บน้ำใต้ดิน สามารถทำได้โดยใช้ปั๊มจุ่มแบบไดโว่ดูดตะกอนที่ค้างอยู่ข้างใต้ถัง โดยต่อท่อเพื่อดูดตะกอนปล่อยทิ้งออกไปทางท่อ ทั้งนี้หากจำเป็นต้องลงไปเพื่อความปลอดภัย ก่อนลงทุกครั้ง จะต้องตรวจสอบปริมาณอากาศและตรวจสอบว่ามีก๊าซพิษอันตรายหรือไม่เช่น แก๊สมีเทน ไฮโดรซัลไฟด์ ซัลเฟอร์ไดร็อกไซด์ โดยใช้เครื่องวัดปริมาณออกซิเจนที่ก้นหลุมต้องมีค่าระหว่างร้อยละ 19.5-23.5 ซึ่งเป็นปริมาณที่ร่างกายต้องการคือร้อยละ 20 อย่างไรก็ตาม ในการล้างทำความสะอาดถังเก็บน้ำอย่างปลอดภัย โครงการจัดให้มีคนช่วยอย่างน้อย 3 คนขึ้นไป มอบหมายหน้าที่อย่างชัดเจน โดยให้ลงไป 1 คน อีก 1 คนอยู่ปากบ่อหรือที่ทางขึ้นลง ที่เหลืออีก 1 คนเป็นผู้คอยช่วยเหลืออยู่บริเวณรอบนอก และมีอุปกรณ์สื่อสารระหว่างกัน เช่น อาจใช้เชือกผูกที่เอวของผู้ที่ลงไปปฏิบัติงานกันถึงไว้ เพื่อให้ผู้ที่อยู่ด้านบนรับรู้การเคลื่อนไหวตลอดเวลา หากเห็นว่ามีอาการหรือท่าทางผิดปกติ สามารถดึงเชือกนำตัวขึ้นจากบ่อได้ทันที ซึ่งเป็นวิธีการช่วยเหลือผู้ได้รับอันตรายจากการทำงานในที่อับอากาศที่ปลอดภัยกว่าการลงไปช่วยที่ก่อนบ่อ เพราะอาจขาดอากาศหายใจ และเสียชีวิตทั้งคู่ จากนั้นให้ปฐมพยาบาลเบื้องต้น โดยให้นอนราบในที่อากาศถ่ายเท หากพบว่าไม่หายใจและหัวใจหยุดเต้น ให้ผายปอดและนวดหัวใจ และรีบนำส่งโรงพยาบาลโดยเร็วที่สุด หรือโทรแจ้ง 1669 ทันที ดังนั้น คาดการณ์ว่า การใช้น้ำในช่วงดำเนินการของโครงการจะส่งผลกระทบต่อการใช้งานของชุมชนใกล้เคียงในระดับต่ำ		

เดือน กรกฎาคม 2565

(นางสาวอารยา ประชุมพรรณ)
ผู้รับมอบอำนาจให้กระทำการแทน

เดือน กรกฎาคม 2565

(นางสาวจุฑารัตน์ บุญแก้ว)
ผู้อำนวยการด้านสิ่งแวดล้อม
บริษัท ภูเก็ต เอ็นไวรอนเม้นทอล เซอร์วิส จำกัด



ตารางที่ 4 สรุปผลกระทบสิ่งแวดล้อม มาตรการป้องกันและแก้ไขผลกระทบสิ่งแวดล้อม และมาตรการติดตามตรวจสอบผลกระทบสิ่งแวดล้อมโครงการโรงแรม กะตะ ภูเก็ตเตอร์
ของนางนงเยาว์ ประชุมพรรณ ระยะดำเนินการ (ต่อ)

องค์ประกอบทางสิ่งแวดล้อม และคุณค่าต่าง ๆ	ผลกระทบต่อสิ่งแวดล้อมที่สำคัญ	มาตรการป้องกันและแก้ไขผลกระทบสิ่งแวดล้อม	มาตรการติดตามตรวจสอบ ผลกระทบสิ่งแวดล้อม
3.2 การจัดการน้ำเสียและสิ่ง ปฏิกูล	1) ปริมาณน้ำเสีย เมื่อเปิดดำเนินโครงการ คาดว่าจะมีปริมาณน้ำเสียที่เกิดขึ้นประมาณ 38.90 ลูกบาศก์เมตร/วัน คิดจากร้อยละ 80 ของปริมาณน้ำใช้ (สำนักงานนโยบายและแผนทรัพยากรธรรมชาติและสิ่งแวดล้อม, 2560) ยกเว้นน้ำจากการล้างห้องพักขยะ คิดจากร้อยละ 100 ของปริมาณน้ำใช้ และไม่คือน้ำใช้จากส้วม 2) การจัดการน้ำเสีย โครงการได้จัดให้มีถังบำบัดน้ำเสียสำเร็จรูปชนิดเกราะ (ถังบำบัดส่วนเดิม) จำนวน 13 ชุด ระบบบำบัดน้ำเสียรวมเป็นชนิดเติมอากาศเลี้ยงตะกอนเวียนกลับ (Aeration Sludge Process, A/S) (WWT-40) จำนวน 1 ชุด และถังดักไขมัน (Greases Trap Tank) (GT-1000) จำนวน 1 ชุด เพื่อรองรับปริมาณน้ำเสียที่เกิดขึ้นจากอาคารในโครงการทั้งหมด โดยมีรายละเอียดดังนี้ <u>อาคาร AB</u> มีปริมาณน้ำเสีย เท่ากับ 15.60 ลูกบาศก์เมตร/วัน โดยน้ำเสียจะไหลเข้าสู่ถังบำบัดน้ำเสียสำเร็จรูปชนิดเกราะ (ST.5) จำนวน 2 ชุด สามารถรองรับน้ำเสียได้ 10 ลูกบาศก์เมตร และถังบำบัดน้ำเสียสำเร็จรูปชนิดเกราะ (ST.1.2) จำนวน 6 ชุด สามารถรองรับน้ำเสียได้ 7.20 ลูกบาศก์เมตร ปริมาณ BOD₅ 250 มิลลิกรัม/ลิตร และมีประสิทธิภาพในการบำบัดให้ค่า BOD_{out} 100 มิลลิกรัม/ลิตร จะไหลลงสู่บ่อบำบัดน้ำ/บ่อตรวจคุณภาพน้ำก่อนเข้าสู่ถังบำบัดน้ำเสียชนิดเติมอากาศเลี้ยงตะกอนเวียนกลับ (WWT-40) จำนวน 1 ชุด	(1) โครงการได้จัดให้มีถังบำบัดน้ำเสียสำเร็จรูปชนิดเกราะ (ถังบำบัดส่วนเดิม) จำนวน 13 ชุด ระบบบำบัดน้ำเสียรวมเป็นชนิดเติมอากาศเลี้ยงตะกอนเวียนกลับ (Aeration Sludge Process, A/S) (WWT-40) ขนาด 40 ลูกบาศก์เมตรจำนวน 1 ชุด และถังดักไขมัน (Greases Trap Tank) (GT-1000) ขนาด 4.0 ลูกบาศก์เมตร จำนวน 1 ชุด (2) น้ำเสียที่ผ่านการบำบัดแล้ว เข้าสู่ถังเก็บน้ำรดน้ำต้นไม้ ขนาด 13.50 ลูกบาศก์เมตร จำนวน 1 บ่อ จากนั้นสูบน้ำผ่านระบบปรับปรุงคุณภาพน้ำ ได้แก่ ระบบกรองมัลติมีเดีย ระบบกรองคาร์บอน และฆ่าเชื้อโรคด้วยคลอรีน นำไปใช้รดน้ำต้นไม้ภายในพื้นที่โครงการด้วยการรดน้ำแบบท่อซึมดินได้ทั้งหมดไม่มีการปล่อยออกสู่สาธารณะ (3) โครงการได้จัดเตรียมพื้นที่บ่อดิน 1 ตารางเมตร เพื่อกำจัดละอองน้ำ (Aerosol) และก๊าซมีเทน (CH₄) (4) ติดตั้งมิเตอร์ระบบบำบัดน้ำเสียแยกจากระบบไฟฟ้าส่วนอื่น เพื่อตรวจสอบและควบคุมให้มีการเดินระบบบำบัดน้ำเสียตลอดเวลา	

เดือน กรกฎาคม 2565.....

(นางสาวอารยา ประชุมพรรณ)
ผู้รับมอบอำนาจให้กระทำการแทน

เดือน กรกฎาคม 2565.....

(นางสาวจุฑารัตน์ บุญแก้ว)
ผู้อำนวยการด้านสิ่งแวดล้อม
บริษัท ภูเก็ต เอ็นไวรอนเมนทอล เซอร์วิส จำกัด



ตารางที่ 4 สรุปผลกระทบสิ่งแวดล้อม มาตรการป้องกันและแก้ไขผลกระทบสิ่งแวดล้อม และมาตรการติดตามตรวจสอบผลกระทบสิ่งแวดล้อมโครงการโรงแรม กะตะ ภูเก็ตเตอร์
ของนางนงเยาว์ ประชุมพรรณ ระยะดำเนินการ (ต่อ)

องค์ประกอบทางสิ่งแวดล้อม และคุณค่าต่าง ๆ	ผลกระทบต่อสิ่งแวดล้อมที่สำคัญ	มาตรการป้องกันและแก้ไขผลกระทบสิ่งแวดล้อม	มาตรการติดตามตรวจสอบ ผลกระทบสิ่งแวดล้อม
3.2 การจัดการน้ำเสียและสิ่ง ปฏิกูล (ต่อ)	อาคาร C1-C4 มีปริมาณน้ำเสีย เท่ากับ 4.80 ลูกบาศก์เมตร/วัน โดยน้ำเสียจะไหลเข้าสู่ถังบำบัดน้ำเสียสำเร็จรูปชนิดเกรอะ (ST.1.2) จำนวน 4 ชุด สามารถรองรับน้ำเสียได้ 4.80 ลูกบาศก์เมตร ปริมาณ BOD_{เข้า} 250 มิลลิกรัม/ลิตร และมีประสิทธิภาพในการบำบัด ให้ค่า BOD_{ออก} 100 มิลลิกรัม/ลิตร จะไหลลงสู่บ่อพักน้ำ/บ่อตรวจคุณภาพน้ำก่อนเข้าสู่ถังบำบัดน้ำเสียชนิดเติมอากาศเลี้ยงตะกอน เวียนกลับ (WWT-40) จำนวน 1 ชุด อาคาร D มีปริมาณน้ำเสีย เท่ากับ 15.22 ลูกบาศก์เมตร/วัน โดยน้ำเสียจะไหลลงสู่บ่อพักน้ำ/บ่อตรวจคุณภาพน้ำก่อนเข้าสู่ถังบำบัดน้ำเสียชนิดเติมอากาศเลี้ยงตะกอน เวียนกลับ (WWT-40) จำนวน 1 ชุด อาคาร F มีปริมาณน้ำเสียแบ่งออกเป็น 2 ส่วน ดังนี้ น้ำเสียจากห้องครัว เท่ากับ 2.00 ลูกบาศก์เมตร/วัน โดยน้ำเสียจะไหลเข้าสู่ถังดักไขมัน (Greases Trap Tank : GT-1000) จำนวน 1 ชุด สามารถรองรับน้ำเสียได้ 4.0 ลูกบาศก์เมตร ปริมาณ BOD_{เข้า} 1,200 มิลลิกรัม/ลิตร และมีประสิทธิภาพในการบำบัดให้ค่า BOD_{ออก} 840 มิลลิกรัม/ลิตร จากนั้นน้ำเสียจากถังดักไขมัน (GT-1000) จะไหลลงสู่บ่อพักน้ำ/บ่อตรวจคุณภาพน้ำก่อนเข้าสู่ถังบำบัดน้ำเสียชนิดเติมอากาศเลี้ยงตะกอน เวียนกลับ (WWT-40) จำนวน 1 ชุด	(5) จัดให้มีการตรวจสอบและบำรุงรักษาระบบบำบัดน้ำเสียของโครงการ เพื่อให้มีประสิทธิภาพในการบำบัดน้ำเสียเป็นไปตามที่ออกแบบไว้อยู่เสมอ รวมทั้งจัดให้มีการอบรมหรือให้ความรู้เกี่ยวกับระบบบำบัดน้ำเสียแก่เจ้าหน้าที่ดูแลรับผิดชอบระบบบำบัดน้ำเสีย (6) จัดให้มีเจ้าหน้าที่ที่มีความรู้ความชำนาญในด้านการบำบัดน้ำเสีย ดูแลระบบบำบัดน้ำเสียภายในโครงการ (7) สืบตะกอนจากบ่อดักตะกอนอย่างสม่ำเสมอ โดยโครงการจะว่าจ้างบริษัทเอกชนที่ขึ้นทะเบียนกับเทศบาลตำบลกะรนมาสูบน้ำไปกำจัดต่อไป (8) โครงการได้จัดให้มีท่อน้ำล้นจากถังเก็บน้ำรดน้ำต้นไม้เพื่อระบายออกสู่ท่อระบายน้ำตามถนนเทศบาล (9) โครงการจะมีการปลูกต้นไม้โดยรอบโครงการ โดยเป็นไม้ยืนต้นทั้งสิ้น 58 ต้น เพื่อช่วยในการดูดซับปริมาณก๊าซที่เกิดขึ้นจากระบบบำบัดน้ำเสียได้	- ตรวจวัดคุณภาพน้ำ ค่าบีโอดี และปริมาณสารแขวนลอย ก่อนเข้าระบบบำบัดน้ำเสีย ทุกเดือน ตลอดระยะเวลาดำเนินการ - ตรวจวัดตามมาตรฐานคุณภาพน้ำทิ้งจากอาคารประเภท ค จากประกาศกระทรวงทรัพยากรธรรมชาติและสิ่งแวดล้อม เรื่อง กำหนดมาตรฐานควบคุมการระบายน้ำทิ้งจากอาคารบางประเภทและบางขนาดทุกเดือน ตลอดระยะเวลาดำเนินการ

เดือน กรกฎาคม 2565.....

(นางสาวอารยา ประชุมพรรณ)
ผู้รับมอบอำนาจให้กระทำการแทน

เดือน กรกฎาคม 2565.....

(นางสาวจุฑารัตน์ บุญแก้ว)
ผู้อำนวยการด้านสิ่งแวดล้อม
บริษัท ภูเก็ต เอ็นไวรอนเมนทอล เซอร์วิส จำกัด



ตารางที่ 4 สรุปผลกระทบสิ่งแวดล้อม มาตรการป้องกันและแก้ไขผลกระทบสิ่งแวดล้อม และมาตรการติดตามตรวจสอบผลกระทบสิ่งแวดล้อมโครงการโรงแรม กะตะ ภูเก็ตเตอร์
ของนางนงเยาว์ ประชุมพรรณ ระยะดำเนินการ (ต่อ)

องค์ประกอบทางสิ่งแวดล้อม และคุณค่าต่าง ๆ	ผลกระทบต่อสิ่งแวดล้อมที่สำคัญ	มาตรการป้องกันและแก้ไขผลกระทบ สิ่งแวดล้อม	มาตรการติดตามตรวจสอบ ผลกระทบสิ่งแวดล้อม
3.2 การจัดการน้ำเสียและสิ่ง ปฏิกูล (ต่อ)	ปริมาณน้ำเสียจากห้องนํ้ารวม และส้วม เท่ากับ 1.20 ลูกบาศก์เมตร/วัน โดยน้ำเสียจะไหลเข้าสู่ถังบำบัดน้ำเสียสำเร็จรูปชนิดเกรอะ (ST.1.2) จำนวน 1 ชุด สามารถรองรับน้ำเสียได้ 1.20 ลูกบาศก์เมตร ปริมาณ BOD_{เข้า} 250 มิลลิกรัม/ลิตร และมีประสิทธิภาพในการบำบัดให้ค่า BOD_{ออก} 100 มิลลิกรัม/ลิตร จะไหลลงสู่บ่อบำบัดน้ำ/บ่อตรวจคุณภาพน้ำก่อนเข้าสู่ถังบำบัดน้ำเสียชนิดเติมอากาศเลี้ยงตะกอนเวียนกลับ (WWT-40) จำนวน 1 ชุด ทั้งนี้ ปริมาณน้ำเสียของโครงการทั้งหมด เท่ากับ 38.90 ลูกบาศก์เมตร จะไหลลงสู่บ่อบำบัดน้ำ/บ่อตรวจคุณภาพน้ำก่อนเข้าสู่ถังบำบัดน้ำเสียชนิดเติมอากาศเลี้ยงตะกอนเวียนกลับ (WWT-40) จำนวน 1 ชุด สามารถรองรับน้ำเสียได้ 40.00 ลูกบาศก์เมตร ปริมาณ BOD_{เข้า} 280.33 มิลลิกรัม/ลิตร และมีประสิทธิภาพในการบำบัดให้ค่า BOD_{ออก} 20 มิลลิกรัม/ลิตร จากนั้นน้ำเสียที่ผ่านการบำบัดแล้วจะไหลผ่านบ่อตรวจคุณภาพน้ำหลังเข้าระบบบำบัดน้ำเสียเข้าสู่ถังเก็บน้ำรดน้ำต้นไม้ต่อไป โครงการโรงแรม กะตะ ภูเก็ตเตอร์ เป็นโครงการประกอบกิจการประเภทโรงแรม ที่มีจำนวนห้องพักรวมกันทุกชั้นในอาคารหลายหลังรวมทั้งสิ้น 58 ห้องพัก ซึ่งจัดอยู่ในอาคารประเภท ค. ตามประกาศกระทรวงทรัพยากรธรรมชาติและสิ่งแวดล้อม เรื่อง กำหนดมาตรฐานควบคุมการระบายน้ำทิ้งจากอาคารบางประเภทและบางขนาด กำหนดค่า BOD_{ออก} ไม่เกิน 40 มิลลิกรัม/ลิตร โดยน้ำเสียที่ผ่านการบำบัดแล้วมีปริมาณ 38.90 ลูกบาศก์เมตร/วัน มีค่า BOD_{ออก} 20 มิลลิกรัม/ลิตร เป็นไปตามประกาศกระทรวงทรัพยากรธรรมชาติและสิ่งแวดล้อมดังกล่าว		

เดือน กรกฎาคม 2565.....

(นางสาวอารยา ประชุมพรรณ)

ผู้รับมอบอำนาจให้กระทำการแทน

เดือน กรกฎาคม 2565.....

(นางสาวจุฑารัตน์ บุญผดู่)

ผู้ชำนาญการด้านสิ่งแวดล้อม

บริษัท ภูเก็ต เอ็นไวรอนเมนทอล เซอร์วิส จำกัด



ตารางที่ 4 สรุปผลกระทบสิ่งแวดล้อม มาตรการป้องกันและแก้ไขผลกระทบสิ่งแวดล้อม และมาตรการติดตามตรวจสอบผลกระทบสิ่งแวดล้อมโครงการโรงแรม กะตะ ภูเก็ตเตอร์
ของนางนงเยาว์ ประชุมพรรณ ระยะดำเนินการ (ต่อ)

องค์ประกอบทางสิ่งแวดล้อม และคุณค่าต่าง ๆ	ผลกระทบต่อสิ่งแวดล้อมที่สำคัญ	มาตรการป้องกันและแก้ไขผลกระทบ สิ่งแวดล้อม	มาตรการติดตามตรวจสอบ ผลกระทบสิ่งแวดล้อม
3.2 การจัดการน้ำเสียและสิ่ง ปฏิกูล (ต่อ)	3)การกำจัดตะกอนส่วนเกินและกากไขมัน ระบบบำบัดน้ำเสีย WWTP-40 ของโครงการได้ออกแบบให้มีถังแยกกาก-เก็บ ตะกอน ซึ่งสามารถเก็บตะกอนส่วนเกินได้นานประมาณ 60 วัน หรือประมาณ 2 เดือน ทั้งนี้ โครงการจะว่าจ้างบริษัทเอกชนที่ขึ้นทะเบียนกับเทศบาลตำบลกะรนมาสูบลไป กำจัดต่อไป สำหรับสิ่งปฏิกูลโครงการจะว่าจ้างบริษัทเอกชนที่ขึ้นทะเบียนกับเทศบาลตำบล กะรนมาสูบลไปกำจัดต่อไป เช่นกัน ทั้งนี้ กากไขมันจากถังดักไขมัน (GT-1000) ขนาด 4.0 ลูกบาศก์เมตร จำนวน 1 ถัง โครงการจะจัดให้มีเจ้าหน้าที่ดักกากไขมันและเศษอาหารไปทิ้งเป็นประจำ โดย ถังดักไขมันมีระยะเวลาเก็บ 6.00 ชั่วโมง ทั้งนี้ โครงการจะจัดให้มีพนักงานดูแล โดยดักไขมันออกตามความจำเป็นทุกสัปดาห์ และจดบันทึกรายงานผลทุกครั้ง ทั้งนี้ กากไขมันที่ต้องกำจัดจะนำไปตากแห้งก่อน เพื่อป้องกันการแพร่กระจายของเชื้อโรค และกลิ่น ซึ่งเกิดจากฝน สัตว์ และแมลง เป็นต้น โดยนำกากไขมันใส่ในกระถางที่มี กระดาษรองที่กันกระถาง เพื่อให้ส่วนที่เป็นน้ำซึมออกจากกากไขมันและทิ้งไว้จนแห้ง เป็นก้อนก่อนนำใส่ถุงดำ จากนั้นนำไปทิ้งรวมกับขยะทั่วไปที่ห้องพักรวมขยะของ โครงการเพื่อนำไปกำจัดต่อไป นอกจากนี้ โครงการจะล้างถังดักไขมันทุก 6 เดือน เพื่อให้การทำงานของบ่อดัก ไขมันมีประสิทธิภาพ		

เดือน กรกฎาคม 2565.....

(นางสาวอารยา ประชุมพรรณ)

ผู้รับมอบอำนาจให้กระทำการแทน

เดือน กรกฎาคม 2565.....

(นางสาวจุฑารัตน์ บุญแก้ว)

ผู้อำนวยการด้านสิ่งแวดล้อม

บริษัท ภูเก็ต เอ็นไวรอนเม้นทอล เซอร์วิส จำกัด



ตารางที่ 4 สรุปผลกระทบสิ่งแวดล้อม มาตรการป้องกันและแก้ไขผลกระทบสิ่งแวดล้อม และมาตรการติดตามตรวจสอบผลกระทบสิ่งแวดล้อมโครงการโรงแรม กะตะ ภูเก็ตเตอร์
ของนางนงเยาว์ ประชุมพรรณ ระยะดำเนินการ (ต่อ)

องค์ประกอบทางสิ่งแวดล้อม และคุณค่าต่าง ๆ	ผลกระทบต่อสิ่งแวดล้อมที่สำคัญ	มาตรการป้องกันและแก้ไขผลกระทบ สิ่งแวดล้อม	มาตรการติดตามตรวจสอบ ผลกระทบสิ่งแวดล้อม
3.2 การจัดการน้ำเสียและสิ่ง ปฏิกูล (ต่อ)	4) การกำจัดก๊าซมีเทนและละอองน้ำเสีย ระบบจัดการก๊าซมีเทนและละอองน้ำเสีย มีรายละเอียดดังนี้ ■ การกำจัดละอองน้ำ(Aerosol) ที่เกิดขึ้นในระบบบำบัดน้ำเสียของโครงการ มีปริมาณละอองน้ำที่เกิดขึ้น0.0078ลูกบาศก์เมตร/วินาที ต้องการพื้นที่สำหรับบำบัดละอองน้ำ 0.195ตารางเมตร โครงการได้จัดเตรียมพื้นที่บ่อดิน 1 ตารางเมตร โดยอาศัยจุลินทรีย์ที่มีอยู่ในดินเป็นตัวดูดซับและตรึงมลพิษ ที่เกิดจากละอองน้ำเสียเพื่อควบคุมไม่ให้ละอองน้ำเสียนำส่งผลกระทบต่อสิ่งแวดล้อมภายนอกและต่อผู้พักอาศัย โครงการใช้หลักการในการกำจัดมลพิษทางอากาศโดยใช้พืชดินและจุลินทรีย์ที่อาศัยอยู่ในดินซึ่งอาศัยกระบวนการทางชีวภาพ ในการกำจัดเชื้อโรคที่มาจากละอองน้ำเสีย ดังนั้นพื้นที่ได้ออกแบบไว้จึงมีความเพียงพอสำหรับกำจัดละอองน้ำ ■ การกำจัดก๊าซมีเทน (CH₄) ที่เกิดขึ้นจากระบบบำบัดน้ำเสียมีปริมาณก๊าซมีเทนที่เกิดขึ้นจากระบบบำบัดน้ำเสีย1,316.67 ลูกบาศก์เมตร/ชั่วโมง ต้องการพื้นที่สำหรับบำบัดก๊าซมีเทน 0.55 ตารางเมตร โครงการได้จัดเตรียมพื้นที่บ่อดิน 1 ตารางเมตร โดยวิธี Biological Oxidation เป็นการเปลี่ยนก๊าซมีเทนผ่านกระบวนการเมตาบอลิซึมของเซลล์เป็นก๊าซคาร์บอนไดออกไซด์ซึ่งสามารถช่วยลดภาวะโลกร้อนได้ 21 เท่าในปฏิกิริยาออกซิเดชันของมีเทนจะทำให้เกิดก๊าซคาร์บอนไดออกไซด์ (CO₂) และ (H₂O) ซึ่งในการทำให้เกิดปฏิกิริยาดังกล่าวจะต้องใช้ออกซิเจน 2 โมลต่อมีเทน 1 โมล ดังนั้นพื้นที่ได้ออกแบบไว้จึงมีความเพียงพอสำหรับกำจัดก๊าซมีเทน		

เดือน กรกฎาคม 2565.....

Araya

(นางสาวอารยา ประชุมพรรณ)
ผู้รับมอบอำนาจให้กระทำการแทน

เดือน กรกฎาคม 2565.....

[Signature]

(นางสาวจุฑารัตน์ บุญแก้ว)

ผู้อำนวยการด้านสิ่งแวดล้อม

บริษัท ภูเก็ต เอ็นไวรอนเมนทอล เซอร์วิส จำกัด



ตารางที่ 4 สรุปผลกระทบสิ่งแวดล้อม มาตรการป้องกันและแก้ไขผลกระทบสิ่งแวดล้อม และมาตรการติดตามตรวจสอบผลกระทบสิ่งแวดล้อมโครงการโรงแรม กะตะ ภูเก็ตเตอร์
ของนางนงเยาว์ ประชุมพรรณ ระยะดำเนินการ (ต่อ)

องค์ประกอบทางสิ่งแวดล้อม และคุณค่าต่าง ๆ	ผลกระทบต่อสิ่งแวดล้อมที่สำคัญ	มาตรการป้องกันและแก้ไขผลกระทบ สิ่งแวดล้อม	มาตรการติดตามตรวจสอบ ผลกระทบสิ่งแวดล้อม
3.2 การจัดการน้ำเสียและสิ่ง ปฏิกูล (ต่อ)	5) การนำน้ำเสียที่ผ่านการบำบัดกลับมาใช้ประโยชน์ น้ำเสียที่ผ่านการบำบัดแล้วมีปริมาณ 38.90 ลูกบาศก์เมตร/วัน มีค่า BOD_{ออก} 20 มิลลิกรัม/ลิตร (มาตรฐานน้ำทิ้งอาคารประเภท ค. กำหนดค่า BOD_{ออก} ไม่เกิน 40 มิลลิกรัม/ลิตร) จะไหลผ่านบ่อตรวจคุณภาพน้ำก่อนเข้าสู่ถังเก็บน้ำรดน้ำต้นไม้ ขนาด 13.50 ลูกบาศก์เมตร จำนวน 1 ถัง จากนั้นสูบน้ำผ่านระบบปรับปรุงคุณภาพน้ำ ได้แก่ ระบบกรองมัลติมีเดีย ระบบกรองคาร์บอน และฆ่าเชื้อโรคด้วยคลอรีน นำไปใช้รดน้ำต้นไม้ภายในพื้นที่โครงการด้วยการรดน้ำแบบท่อซึมดิน ปริมาณน้ำซึมดินบริเวณพื้นที่สีเขียวของโครงการในฤดูร้อน 193.72 ลูกบาศก์เมตร/วัน (คิดอัตราการซึมน้ำของดินที่ 10 มิลลิเมตร/ชั่วโมง ระยะเวลาซึมน้ำ 12 ชั่วโมง) ดังนั้น โครงการสามารถนำน้ำเสียที่ผ่านการบำบัดแล้วมาใช้ประโยชน์โดยการรดน้ำต้นไม้ภายในพื้นที่โครงการได้ทั้งหมดในช่วงฤดูร้อน ไม่มีการปล่อยออกสู่สาธารณะ ในช่วงฤดูฝนโครงการสามารถนำน้ำทิ้งที่ผ่านการบำบัดแล้วมาใช้รดน้ำต้นไม้ในโครงการ ได้ประมาณ 38.74 ลูกบาศก์เมตร/วัน (20% ของหน้าแล้ง) ดังนั้น โครงการสามารถนำน้ำเสียที่ผ่านการบำบัดแล้วมาใช้ประโยชน์โดยการรดน้ำต้นไม้ภายในพื้นที่สีเขียวของโครงการได้ทั้งหมดในช่วงฤดูฝน ไม่มีการปล่อยออกสู่สาธารณะ ทั้งนี้ โครงการได้จัดให้มีท่อน้ำล้นจากถังเก็บน้ำรดน้ำต้นไม้ เพื่อระบายออกสู่ท่อระบายน้ำตามถนนเขตขั้วต่อไป โดยท่อน้ำล้นที่ได้ออกแบบ เป็นท่อ HDPE ขนาด 110 มิลลิเมตร สามารถรองรับน้ำได้ที่ 0.01 ลูกบาศก์เมตร/วินาที หรือ 34.65 ลูกบาศก์เมตร/ชั่วโมง ดังนั้น ผลกระทบด้านน้ำเสียจึงอยู่ในระดับต่ำ		

เดือน กรกฎาคม 2565

(นางสาวอารยา ประชุมพรรณ)

ผู้รับมอบอำนาจให้กระทำการแทน

เดือน กรกฎาคม 2565

(นางสาวจุฑารัตน์ บุญแก้ว)

ผู้อำนวยการด้านสิ่งแวดล้อม

บริษัท ภูเก็ต เอ็นไวรอนเม้นทอล เซอร์วิส จำกัด



ตารางที่ 4 สรุปผลกระทบสิ่งแวดล้อม มาตรการป้องกันและแก้ไขผลกระทบสิ่งแวดล้อม และมาตรการติดตามตรวจสอบผลกระทบสิ่งแวดล้อมโครงการโรงแรม กะตะ ทูเก็ตเตอร์
ของนางนงเยาว์ ประชุมพรรณ ระยะดำเนินการ (ต่อ)

องค์ประกอบทางสิ่งแวดล้อม และคุณค่าต่าง ๆ	ผลกระทบต่อสิ่งแวดล้อมที่สำคัญ	มาตรการป้องกันและแก้ไขผลกระทบ สิ่งแวดล้อม	มาตรการติดตามตรวจสอบ ผลกระทบสิ่งแวดล้อม
3.3 การระบายน้ำและการป้องกัน น้ำท่วม	การระบายน้ำฝนของโครงการ จะแบ่งเป็น 2 ส่วน คือ จากพื้นดินนอกอาคาร และจากหลังคาของอาคาร โดยการระบายน้ำฝนบนพื้นดินนอกอาคาร จะอาศัย ลักษณะการระบาย 2 รูปแบบ คือ การไหลซึมลงใต้ดินตามบริเวณสนามหญ้าและพื้นที่สีเขียว อีกรูปแบบคือการให้น้ำฝนไหลไปตามความลาดชันของภูมิประเทศ ซึ่งน้ำฝนส่วนนี้จะไหลลงสู่ท่อระบายน้ำที่เตรียมไว้ สำหรับน้ำฝนจากหลังคาของอาคาร จะระบายลงสู่ท่อระบายน้ำฝน ซึ่งจะรวบรวมลงสู่ท่อระบายน้ำคอนกรีตขนาดเส้นผ่านศูนย์กลาง 0.40 เมตร ความลาดชัน 1 : 200 ที่มีบ่อพักน้ำเป็นระยะอยู่โดยรอบพื้นที่โครงการ โดยอาศัยแรงโน้มถ่วงของโลก (Gravity) น้ำฝนทั้งหมดจะผ่านบ่อดักขยะก่อนรวบรวมเข้าสู่บ่อหนองน้ำของโครงการ ทั้งนี้ เนื่องจากมีการพัฒนาโครงการจากพื้นที่ราบ เปลี่ยนไปเป็น อาคาร ค.ส.ล. ชั้นเดียว จำนวน 7 อาคาร อาคาร ค.ส.ล. สูง 2 ชั้น 1 อาคาร และอาคาร ค.ส.ล. สูง 5 ชั้น จำนวน 1 อาคาร สระว่ายน้ำ พื้นที่สีเขียว และถนน ทำให้ค่าสัมประสิทธิ์การไหลนองเปลี่ยนไปจากเดิมไม่มากนัก ซึ่งจากการคำนวณโดยใช้ Rational Method พบว่า ก่อนพัฒนาโครงการจะมีอัตราการระบายน้ำ 0.068 ลูกบาศก์เมตร/วินาที และหลังพัฒนาโครงการมีอัตราการระบายน้ำ 0.085 ลูกบาศก์เมตร/วินาที มีปริมาณน้ำฝนที่โครงการต้องกักเก็บไว้ 30.00 ลูกบาศก์เมตร (ที่มีฝนตกติดต่อกันต่อเนื่องนาน 3 ชั่วโมง) โครงการได้ออกแบบให้มีบ่อหนองน้ำ ปริมาตร 45.00 ลูกบาศก์เมตร และจัดให้มีเครื่องสูบน้ำ มีอัตราการสูบ 0.060 ลูกบาศก์เมตร/วินาที ซึ่งทำให้อัตราการระบายน้ำหลังมีโครงการไม่มากกว่าอัตราการระบายน้ำก่อนมีโครงการ โดยน้ำจากบ่อหนองน้ำจะถูกสูบน้ำออกสู่ท่อระบายน้ำตามแนวถนนเกษตรวิสัยต่อไป โดยท่อระบายน้ำสาธารณะริมถนนเกษตรวิสัยหน้าโครงการ ขนาดเส้น	(1) น้ำฝนจากหลังคาของอาคารจะระบายลงสู่ท่อระบายน้ำฝนซึ่งจะรวบรวมลงสู่ท่อระบายน้ำคอนกรีตขนาดเส้นผ่านศูนย์กลาง 0.40 เมตร ความลาดชัน 1 : 200 ที่มีบ่อพักน้ำเป็นระยะอยู่โดยรอบพื้นที่โครงการ โดยอาศัยแรงโน้มถ่วงของโลก (Gravity) น้ำฝนทั้งหมดจะผ่านบ่อดักขยะก่อนรวบรวมเข้าสู่บ่อหนองน้ำของโครงการ (2) การระบายน้ำของโครงการออกแบบให้มีบ่อหนองน้ำ ปริมาตร 45 ลูกบาศก์เมตร จำนวน 1 บ่อ และจัดให้มีเครื่องสูบน้ำ มีอัตราการสูบ 0.060 ลูกบาศก์เมตร/วินาที โดยน้ำจากบ่อหนองน้ำจะถูกสูบน้ำออกสู่ท่อระบายน้ำตามแนวถนนเกษตรวิสัยต่อไป (3) ขุดลอกตะกอนในท่อระบายน้ำ รวมถึงบ่อดักน้ำอย่างสม่ำเสมอ เพื่อให้การระบายน้ำในพื้นที่โครงการมีประสิทธิภาพตลอดเวลา (4) ออกแบบให้มีบ่อดักน้ำ และติดตั้งตะแกรงดักมูลฝอย บริเวณจุดระบายน้ำออกจากท่อระบายน้ำของโครงการ	- ตรวจสอบที่ระบายน้ำของโครงการเป็นประจำ ทุกเดือน ตลอดระยะเวลาดำเนินการ - ตรวจสอบการทำงานของเครื่องสูบน้ำ ทุกเดือน ตลอดระยะเวลาดำเนินการ - ตรวจสอบการขุดลอกตะกอนในท่อระบายน้ำ ทุกเดือน ตลอดระยะเวลาดำเนินการ

เดือน กรกฎาคม 2565.....

(นางสาวอารยา ประชุมพรรณ)

ผู้รับมอบอำนาจให้กระทำการแทน

เดือน กรกฎาคม 2565.....

(นางสาวจุฑารัตน์ บุญแก้ว)

ผู้อำนวยการด้านสิ่งแวดล้อม

บริษัท ภูเก็ต เอ็นไวรอนเม้นทอล เซอร์วิส จำกัด



ตารางที่ 4 สรุปผลกระทบสิ่งแวดล้อม มาตรการป้องกันและแก้ไขผลกระทบสิ่งแวดล้อม และมาตรการติดตามตรวจสอบผลกระทบสิ่งแวดล้อมโครงการโรงแรม กะตะ ภูเก็ตเตอร์
ของนางนงเยาว์ ประชุมพรรณ ระยะดำเนินการ (ต่อ)

องค์ประกอบทางสิ่งแวดล้อม และคุณค่าต่าง ๆ	ผลกระทบต่อสิ่งแวดล้อมที่สำคัญ	มาตรการป้องกันและแก้ไขผลกระทบสิ่งแวดล้อม	มาตรการติดตามตรวจสอบ ผลกระทบสิ่งแวดล้อม
3.3 การระบายน้ำและการป้องกัน น้ำท่วม (ต่อ)	ผ่านศูนย์กลาง 0.8 เมตร มีอัตราการระบายน้ำ เท่ากับ 2.958 ลูกบาศก์เมตร/ วินาที สำหรับอัตราการระบายน้ำของโครงการที่ต้องระบายออกนอกพื้นที่ โครงการ เท่ากับ 0.06 ลูกบาศก์เมตร/วินาที ดังนั้น ท่อระบายน้ำสาธารณะริม ถนนเกษตรวิสัยหน้าโครงการ สามารถรองรับการระบายน้ำของโครงการได้ เพียงพอ สำหรับการพัดพาตะกอนดินลงสู่บ่อพักน้ำและบ่อหน่วงน้ำ โครงการจะมี การขุดลอกทันทีเมื่อมีปริมาณตะกอนดินสะสมในบ่อ ดังนั้น ผลกระทบที่เกิดขึ้น จึงอยู่ในระดับต่ำ	(5) จัดเจ้าหน้าที่คอยตรวจสอบดูแลรวบรวมระบบ ระบายน้ำของโครงการเป็นประจำ โดยเฉพาะ ช่วงฤดูฝน หากพบว่าชำรุดต้องรีบแก้ไขทันที	

เดือน กรกฎาคม 2565.....

Arcunay
(นางสาวอารยา ประชุมพรรณ)
ผู้รับมอบอำนาจให้กระทำการแทน

เดือน กรกฎาคม 2565.....

[Signature]
(นางสาวจุฑารัตน์ บุญแก้ว)
ผู้อำนวยการด้านสิ่งแวดล้อม
บริษัท ภูเก็ต เอ็นไวรอนเมนทอล เซอร์วิส จำกัด



ตารางที่ 4 สรุปผลกระทบสิ่งแวดล้อม มาตรการป้องกันและแก้ไขผลกระทบสิ่งแวดล้อม และมาตรการติดตามตรวจสอบผลกระทบสิ่งแวดล้อมโครงการโรงแรม กะตะ ภูเก็ตเตอร์
ของนางนงเยาว์ ประชุมพรรณ ระยะดำเนินการ (ต่อ)

องค์ประกอบทางสิ่งแวดล้อม และคุณค่าต่าง ๆ	ผลกระทบต่อสิ่งแวดล้อมที่สำคัญ	มาตรการป้องกันและแก้ไขผลกระทบสิ่งแวดล้อม	มาตรการติดตามตรวจสอบ ผลกระทบสิ่งแวดล้อม
3.4 การจัดการขยะมูลฝอย	1) ปริมาณมูลฝอย การประเมินปริมาณขยะมูลฝอยของโครงการ ได้ทำการประเมินจากผู้เข้า พักอาศัยเต็มโครงการ โดยอ้างอิงจากแนวทางการจัดทำรายงานการวิเคราะห์ ผลกระทบสิ่งแวดล้อม โครงการที่พักอาศัยบริการชุมชนและสถานที่พักตาก อากาศของสำนักงานนโยบายและแผนทรัพยากรธรรมชาติและสิ่งแวดล้อม (2560) ขยะมูลฝอยที่เกิดขึ้นจากโครงการเป็นขยะชุมชนทั่วไป ได้แก่ ถุงพลาสติก เศษอาหาร เศษกระดาษ และเศษผ้า โดยปริมาณมูลฝอยที่คาดว่าจะ เกิดในกรณีเลวร้ายที่สุด (มีผู้ใช้บริการและพนักงานเข้าใช้พร้อมกันทั้งวัน) เท่ากับ 141.76 กิโลกรัม/วัน หรือ 0.142 ตัน/วัน 2) การจัดการมูลฝอย โครงการจะจัดตั้งรองรับขยะมูลฝอยไว้ในห้องพักทุกห้อง โดยภายใน ห้องพักแต่ละห้องจัดให้มีถังขยะย่อยขนาด 10 ลิตร จำนวน 1 ถัง/ห้อง และพื้นที่ ส่วนกลางต่างๆ ได้แก่ ร้านอาหาร และพื้นที่ส่วนต้อนรับ เป็นต้น โดยจัดให้มีถัง ขยะย่อยขนาด 50 ลิตร จำนวน 4 ถัง แยกเป็นขยะอินทรีย์ ขยะทั่วไป ขยะ อันตราย และขยะรีไซเคิล และห้องน้ำรวมจะจัดให้มีถังขยะขนาด 10 ลิตร จำนวน 1 ถัง/ห้อง ซึ่งแม่บ้านจะรวบรวมขยะจากส่วนต่างๆ นำมาคัดแยก ประเภทขยะเป็นขยะอินทรีย์ ขยะทั่วไป ขยะอันตราย และขยะรีไซเคิล ก่อน นำไปพักไว้ที่ห้องพักขยะรวม บริเวณชั้นที่ 1 ของอาคาร D ซึ่งห้องพักขยะรวม ประกอบด้วย ห้องพักขยะอินทรีย์ ห้องพักขยะรีไซเคิล ห้องพักขยะทั่วไป และ ห้องพักขยะอันตราย	(1) ห้องพักขยะมูลฝอยรวมของโครงการตั้งอยู่ บริเวณชั้นที่ 1 ของอาคาร D โดยห้องพักขยะ ดังกล่าว ประกอบด้วย ห้องพักมูลฝอยอินทรีย์ ห้องพักมูลฝอยทั่วไป ห้องพักมูลฝอยอันตราย และห้องพักมูลฝอยรีไซเคิล (2) มูลฝอยที่สามารถนำกลับมาใช้ใหม่ พนักงานทำ ความสะอาดจะแยกและขายให้แก่ร้านรับซื้อของ เก่า (3) มูลฝอยอันตราย จะรวบรวมใส่ถุงมูลฝอย อันตรายสีแดงเก็บไว้ในที่ห้องพักขยะอันตราย เมื่อมีปริมาณมากพอแล้วจะส่งไปให้ศูนย์กำจัด ขยะมูลฝอยจังหวัดภูเก็ตเพื่อนำไปกำจัดต่อไป (4) มูลฝอยอินทรีย์ โครงการจะนำขยะอินทรีย์ บางส่วนไปทำเป็นปุ๋ยหมักโดยใช้ถังสำเร็จรูป และบางส่วนจะประสานให้เอกชนรับไปใช้ ประโยชน์ในการเลี้ยงสัตว์ต่อไป	- ตรวจสอบความสามารถใน การรองรับของถังขยะการ รื้อซึมของถังขยะ ทุกเดือน - ตรวจสอบปริมาณมูลฝอย ตกค้างและทำความสะอาด ถังขยะ และห้องพักขยะ รวม ทุกสัปดาห์ ตลอด ระยะเวลาดำเนินการ

เดือน กรกฎาคม 2565.....

(นางสาวอารยา ประชุมพรรณ)
ผู้รับมอบอำนาจให้กระทำการแทน

เดือน กรกฎาคม 2565.....

(นางสาวจุฑารัตน์ นพคุณ)
ผู้อำนวยการด้านสิ่งแวดล้อม
บริษัท ภูเก็ต เอ็นไวรอนเมนทอล เซอร์วิส จำกัด

ตารางที่ 4 สรุปผลกระทบสิ่งแวดล้อม มาตรการป้องกันและแก้ไขผลกระทบสิ่งแวดล้อม และมาตรการติดตามตรวจสอบผลกระทบสิ่งแวดล้อมโครงการโรงแรม กะตะ ภูเก็ตเตอร์
ของนางนงเยาว์ ประชุมพรรณ ระยะดำเนินการ (ต่อ)

องค์ประกอบทางสิ่งแวดล้อม และคุณค่าต่าง ๆ	ผลกระทบต่อสิ่งแวดล้อมที่สำคัญ	มาตรการป้องกันและแก้ไขผลกระทบสิ่งแวดล้อม	มาตรการติดตามตรวจสอบ ผลกระทบสิ่งแวดล้อม
3.4 การจัดการขยะมูลฝอย (ต่อ)	การจัดการมูลฝอยที่สามารถรีไซเคิลได้ เช่น กระดาษ กระป๋อง ขวด พลาสติก พนักงานทำความสะอาดจะแยกและขายให้แก่ร้านรับซื้อของเก่า โดยจะเก็บรวบรวมไว้ที่ห้องพัสดุขยะรีไซเคิล พนักงานทำความสะอาดจะแยกและขายให้แก่ร้านรับซื้อของเก่า สำหรับขยะอันตราย จะรวบรวมใส่ถุงมูลฝอยอันตรายสีแดงจะเก็บไว้ในที่ห้องพัสดุขยะอันตราย ซึ่งจะใช้รองรับมูลฝอยที่มีอันตรายต่อสิ่งมีชีวิตและสิ่งแวดล้อม เช่น หลอดฟลูออเรสเซนต์ ขวดยา ถ่านไฟฉาย กระป๋องสีสเปรย์ กระป๋องยาฆ่าแมลง และภาชนะบรรจุสารอันตรายต่างๆ เป็นต้น โดยในขณะปฏิบัติงาน กำหนดให้พนักงานสวมถุงมือทุกครั้ง เพื่อป้องกันอันตรายที่อาจเกิดจากมูลฝอยดังกล่าว พร้อมทั้งให้มีการจัดการคัดแยกมูลฝอยอันตรายอย่างจริงจัง และต่อเนื่อง เมื่อมีปริมาณมากพอแล้วจะส่งไปให้ศูนย์กำจัดมูลฝอยจังหวัดภูเก็ต เพื่อนำไปกำจัดต่อไป ปัจจุบันจังหวัดภูเก็ตได้ประกาศ เรื่อง กำหนดประเภท ราคา และหลักเกณฑ์การนำส่งมูลฝอยอันตราย ณ ศูนย์กำจัดขยะมูลฝอยจังหวัดภูเก็ต และมี "โครงการขนส่งของเสียออกจากเกาะภูเก็ต" เพื่อส่งไปกำจัดอย่างถูกวิธี โดยโรงงานกำจัดกากอุตสาหกรรมที่ขึ้นทะเบียน ส่วนขยะอินทรีย์ ได้แก่ ขยะที่ย่อยสลายได้ง่าย เช่น เศษอาหาร พืชผัก เปลือกผลไม้ เป็นต้นแม่บ้านจะรวบรวมขยะอินทรีย์จากถังขยะอินทรีย์บริเวณห้องอาหาร และพื้นที่ส่วนบริการอื่นๆ เป็นต้น มายังห้องพัสดุขยะอินทรีย์ โดยโครงการจะนำขยะอินทรีย์บางส่วนไปทำเป็นปุ๋ยหมักโดยใช้ถังสำเร็จรูป และบางส่วนจะประสานให้เอกชนรับไปใช้ประโยชน์ในการเลี้ยงสัตว์ต่อไป	(5) มูลฝอยทั่วไป โครงการจะรวบรวมใส่ถุงดำ พร้อมมัดปากถุงให้แน่น และนำไปพักไว้ที่ห้องพัสดุมูลฝอยทั่วไป ได้แก่ บริเวณชั้นที่ 1 ของอาคาร D เพื่อให้รถเก็บขนขยะจากบริษัทเอกชนที่ขึ้นทะเบียนกับเทศบาลตำบลกะตะเข้ามาดำเนินการเก็บขนมูลฝอยไปกำจัดต่อไป (6) กวดขันให้พนักงานทำความสะอาดประจำโครงการรวบรวมมูลฝอยภายในห้องพัก อย่างน้อยวันละ 1 ครั้ง บรรจุลงในถุงขยะพร้อมมัดปากถุงให้เรียบร้อย ก่อนนำไปรวบรวมไว้ที่ห้องพัสดุมูลฝอยรวมของโครงการ (7) ทำความสะอาดห้องพัสดุขยะรวมทุกครั้งหลังจากรถมาเก็บขนขยะ เพื่อป้องกันกลิ่นรบกวน และน้ำเสียที่เกิดจากการทำความสะอาดห้องพัสดุขยะรวมจะรวบรวมเข้าสู่ระบบบำบัดน้ำเสียของโครงการเพื่อทำการบำบัดต่อไป	

เดือน กรกฎาคม 2565

(นางสาวอารยา ประชุมพรรณ)
ผู้รับมอบอำนาจให้กระทำการแทน

เดือน กรกฎาคม 2565

(นางสาวจุฑารัตน์ บุญแก้ว)
ผู้อำนวยการด้านสิ่งแวดล้อม
บริษัท ภูเก็ต เอ็นไวรอนเม้นทอล เซอร์วิส จำกัด



ตารางที่ 4 สรุปผลกระทบสิ่งแวดล้อม มาตรการป้องกันและแก้ไขผลกระทบสิ่งแวดล้อม และมาตรการติดตามตรวจสอบผลกระทบสิ่งแวดล้อมโครงการโรงแรม กะตะ ทูเก็ตเตอร์
ของนางนงเยาว์ ประชุมพรรณ ระยะดำเนินการ (ต่อ)

องค์ประกอบทางสิ่งแวดล้อม และคุณค่าต่าง ๆ	ผลกระทบต่อสิ่งแวดล้อมที่สำคัญ	มาตรการป้องกันและแก้ไขผลกระทบ สิ่งแวดล้อม	มาตรการติดตามตรวจสอบ ผลกระทบสิ่งแวดล้อม
3.4 การจัดการขยะมูลฝอย (ต่อ)	ส่วนขยะทั่วไป โครงการจะรวบรวมใส่ถุงดำ พร้อมมัดปากถุงให้แน่น และนำไปพักไว้ที่ห้องพักมูลฝอยทั่วไป ได้แก่ บริเวณชั้นที่ 1 ของอาคาร D เพื่อให้รถเก็บขนขยะจากบริษัทเอกชนที่ขึ้นทะเบียนกับเทศบาลตำบลกระนวนเข้ามาดำเนินการเก็บขนมูลฝอยไปกำจัดต่อไป ปัจจุบันโครงการอยู่ในระหว่างการจัดทำรายงานผลกระทบสิ่งแวดล้อมเบื้องต้น จึงยังไม่ได้มีการคัดเลือกเอกชนที่ได้รับอนุญาตดำเนินการเก็บขนมูลฝอยจากทางเทศบาลตำบลกระนวนให้มาดำเนินการเก็บขนขยะ เนื่องจากใบอนุญาตดำเนินการเก็บขนมูลฝอยจากทางเทศบาลตำบลกระนวนของเอกชนจะมีระยะเวลา 1 ปี ซึ่งเมื่อโครงการก่อสร้างแล้วเสร็จ เอกชนรายดังกล่าวที่ได้รับการว่าจ้างจากโครงการอาจไม่ได้รับอนุญาตดำเนินการเก็บขนมูลฝอยจากทางเทศบาลตำบลกระนวน ดังนั้น เมื่อก่อสร้างแล้วเสร็จโครงการจะดำเนินการคัดเลือกและจัดจ้างเอกชนที่ได้รับอนุญาตดำเนินการเก็บขนมูลฝอยจากทางเทศบาลตำบลกระนวนให้มาดำเนินการเก็บขนขยะต่อไป โดยเอกชนที่ขึ้นทะเบียนกับเทศบาลตำบลกระนวน ในปัจจุบัน มีดังนี้ 1. นายจำนงค์ ผิวทอง 2. นายจำลอง พวงรัตน์ 3. นายถาวร กองกุล 4. นางอำพร กองกุล 5. นายอรุณ ม่วงสี 6. นายโอฬาร แซ่จ้อง 7. นางสาวพัชรา จงจิต	(8) ระบบห้องพักขยะจะต้องเป็นระบบปิด (9) จัดทำป้ายติดบริเวณประตูที่ห้องพักขยะในตำแหน่งที่เห็นได้ชัดเจนว่า "ปิดฝาถังขยะให้สนิท" เพื่อเป็นการเตือนให้พนักงานรักษาความสะอาดทำการปิดประตูให้สนิททุกครั้งหลังจากนำขยะมาเก็บรวบรวม เพื่อป้องกัน กลิ่น และแมลงรบกวน	

เดือน กรกฎาคม 2565

Aranyot

(นางสาวอารยา ประชุมพรรณ)
ผู้รับมอบอำนาจให้กระทำการแทน

เดือน กรกฎาคม 2565

[Signature]

(นางสาวจุฑารัตน์ บุญแก้ว)

ผู้อำนวยการด้านสิ่งแวดล้อม

บริษัท ภูเก็ต เอ็นไวรอนเมนทอล เซอร์วิส จำกัด



ตารางที่ 4 สรุปผลกระทบสิ่งแวดล้อม มาตรการป้องกันและแก้ไขผลกระทบสิ่งแวดล้อม และมาตรการติดตามตรวจสอบผลกระทบสิ่งแวดล้อมโครงการโรงแรม กะตะ ภูเก็ตเตอร์
ของนางนงเยาว์ ประชุมพรรณ ระยะดำเนินการ (ต่อ)

องค์ประกอบทางสิ่งแวดล้อม และคุณค่าต่าง ๆ	ผลกระทบต่อสิ่งแวดล้อมที่สำคัญ	มาตรการป้องกันและแก้ไขผลกระทบ สิ่งแวดล้อม	มาตรการติดตามตรวจสอบ ผลกระทบสิ่งแวดล้อม
3.4 การจัดการขยะมูลฝอย (ต่อ)	3) ห้องพักมูลฝอยรวมของโครงการ สำหรับห้องพักขยะมูลฝอยรวมของโครงการตั้งอยู่บริเวณชั้นที่ 1 ของอาคาร D โดยห้องพักขยะดังกล่าว ประกอบด้วย ห้องพักมูลฝอยอินทรีย์ ห้องพักมูลฝอยทั่วไป ห้องพักมูลฝอยอันตราย และห้องพักมูลฝอยรีไซเคิล โครงการได้จัดให้มีจุดจอดรถเก็บ ขนขยะชั่วคราวบริเวณใกล้เคียงถนนภายในโครงการ เพื่อความสะดวกในการทำงานของ เจ้าหน้าที่และไม่กีดขวางการจราจร โครงการออกแบบให้มีประตูไว้ปิดป้องกันกลิ่น และเป็นพื้นที่ที่มีตึกชิด ทำให้สามารถลดการมองเห็นของผู้อยู่อาศัยภายในโครงการ และลดทัศนียภาพบริเวณห้องพักมูลฝอยรวมได้ และการแพร่กระจายของเชื้อโรคได้ และไม่ก่อให้เกิดผลกระทบด้านทัศนียภาพแต่อย่างใด ห้องพักขยะอินทรีย์ มีขนาดพื้นที่ 1.00 ตารางเมตร สามารถรองรับขยะได้ ประมาณ 1.20 ลูกบาศก์เมตร (ประเมินความสูงของกองขยะที่ 1.20 เมตร) ห้องพักขยะรีไซเคิล มีขนาดพื้นที่ 0.5 ตารางเมตร สามารถรองรับขยะได้ ประมาณ 0.6 ลูกบาศก์เมตร (ประเมินความสูงของกองขยะที่ 1.20 เมตร) ห้องพักขยะทั่วไป มีขนาดพื้นที่ 0.5 ตารางเมตร สามารถรองรับขยะได้ประมาณ 0.6 ลูกบาศก์เมตร (ประเมินความสูงของกองขยะที่ 1.20 เมตร) ห้องพักขยะอันตราย มีขนาดพื้นที่ 0.5 ตารางเมตร สามารถรองรับขยะได้ ประมาณ 0.6 ลูกบาศก์เมตร (ประเมินความสูงของกองขยะที่ 1.20 เมตร) ดังนั้น ห้องพักขยะรวมของโครงการ จึงสามารถรองรับขยะได้ประมาณ 3.0 ลูกบาศก์เมตร		

เดือน กรกฎาคม 2565.....

(นางสาวอารยา ประชุมพรรณ)

ผู้รับมอบอำนาจให้กระทำการแทน

เดือน กรกฎาคม 2565.....

(นางสาวจุฑารัตน์ บุญแก้ว)

ผู้อำนวยการด้านสิ่งแวดล้อม

บริษัท ภูเก็ต เอ็นไวรอนเมนทอล เซอร์วิส จำกัด



ตารางที่ 4 สรุปผลกระทบสิ่งแวดล้อม มาตรการป้องกันและแก้ไขผลกระทบสิ่งแวดล้อม และมาตรการติดตามตรวจสอบผลกระทบสิ่งแวดล้อมโครงการโรงแรม กะตะ ภูเก็ตเตอร์
ของนางนงเยาว์ ประชุมพรรณ ระยะดำเนินการ (ต่อ)

องค์ประกอบทางสิ่งแวดล้อม และคุณค่าต่าง ๆ	ผลกระทบต่อสิ่งแวดล้อมที่สำคัญ	มาตรการป้องกันและแก้ไขผลกระทบ สิ่งแวดล้อม	มาตรการติดตามตรวจสอบ ผลกระทบสิ่งแวดล้อม
3.4 การจัดการขยะมูลฝอย (ต่อ)	4) ความสามารถในการรองรับขยะของโครงการและการจัดการน้ำชะขยะ โครงการสามารถรองรับขยะอินทรีย์ ขยะรีไซเคิล ขยะทั่วไป และขยะอันตรายได้ประมาณ 3 วัน 3 วัน 6 วัน และ 6,000 วัน ตามลำดับ สำหรับน้ำชะขยะที่อาจเกิดขึ้นจากห้องพักขยะรวมจะถูกรวบรวมเข้าสู่ระบบบำบัดน้ำเสียรวม (WWT-40) ของโครงการต่อไป นอกจากนี้ โครงการจะจัดให้มีพนักงานคอยดูแลบริเวณที่ห้องพักขยะรวมไม่ให้มีขยะมูลฝอยปลิวหรือตกหล่นอยู่ภายนอก และล้างทำความสะอาดห้องพักขยะรวมเป็นประจำ โดยน้ำเสียจากการล้างทำความสะอาดก็จะถูกรวบรวมสู่ระบบบำบัดน้ำเสีย (WWT-40) ของโครงการเช่นกัน ดังนั้นผลกระทบจึงอยู่ในระดับต่ำ		

เดือน กรกฎาคม 2565.....

Aroya
(นางสาวอารยา ประชุมพรรณ)
ผู้รับมอบอำนาจให้กระทำการแทน

เดือน กรกฎาคม 2565.....

[Signature]
(นางสาวจุฑารัตน์ บุญแก้ว)
ผู้อำนวยการด้านสิ่งแวดล้อม
บริษัท ภูเก็ต เอ็นไวรอนเมนทอล เซอร์วิส จำกัด



ตารางที่ 4 สรุปผลกระทบสิ่งแวดล้อม มาตรการป้องกันและแก้ไขผลกระทบสิ่งแวดล้อม และมาตรการติดตามตรวจสอบผลกระทบสิ่งแวดล้อมโครงการโรงแรม กะตะ ภูเก็ตเตอร์
ของนางนงเยาว์ ประชุมพรรณ ระยะดำเนินการ (ต่อ)

องค์ประกอบทางสิ่งแวดล้อม และคุณค่าต่าง ๆ	ผลกระทบต่อสิ่งแวดล้อมที่สำคัญ	มาตรการป้องกันและแก้ไขผลกระทบ สิ่งแวดล้อม	มาตรการติดตามตรวจสอบ ผลกระทบสิ่งแวดล้อม
3.5 พลังงานและไฟฟ้า	โครงการจะขอรับบริการด้านไฟฟ้าจากการไฟฟ้าส่วนภูมิภาคสาขาป่าตอง ด้วยระบบไฟฟ้าแรงสูง ทั้งนี้รายละเอียดการติดตั้งระบบไฟฟ้าที่สำคัญภายในโครงการ มีดังนี้ 1) ระบบไฟฟ้าปกติ โครงการจะติดตั้งหม้อแปลงไฟฟ้าชนิดน้ำมัน (Oil Immersed Type) ขนาด 400 kVA จำนวน 1 ชุด เพื่อลดแรงดันต่ำเข้าสู่แผงจ่ายไฟฟ้าหลัก (Main Distribution Board : MDB) โดยโครงการจะรับกระแสไฟฟ้าผ่านหม้อแปลง ก่อนแปลงไฟฟ้าแรงสูง ขนาด 33 kV เป็น 400/230 V เพื่อจ่ายไฟฟ้าไปยังส่วนต่างๆ ของอาคาร สำหรับตำแหน่งของหม้อแปลงไฟฟ้าจะติดตั้งอยู่ภายนอกอาคาร บริเวณทางด้านทิศใต้ของโครงการ มีลักษณะเป็นแบบยกเสา โดยตั้งอยู่ห่างจากแนวอาคารที่ใกล้ที่สุด ประมาณ 1.80 เมตร การติดตั้งหม้อแปลงไฟฟ้าของโครงการเป็นไปตามมาตรฐานการติดตั้งทางไฟฟ้าสำหรับประเทศไทย พ.ศ. 2556 ได้แก่ บริเวณหม้อแปลงต้องห่างจากโครงสร้างอื่นไม่น้อยกว่า 1.80 เมตร (วัดจากสายหุ้มฉนวนแรงสูงไม่เต็มพิกัด สำหรับผนังด้านเปิดของอาคาร) และโครงการได้เลือกใช้ขนาดอุปกรณ์ป้องกันหม้อแปลงด้านแรงสูง โดยระบบไฟฟ้าด้านแรงสูงเป็นระบบ 33 kV ทั้งนี้โครงการจะจัดให้มีเจ้าหน้าที่ผู้เชี่ยวชาญคอยดูแลและบำรุงรักษาสภาพของหม้อแปลงไฟฟ้าให้อยู่ในสภาพพร้อมใช้งานได้ตลอดเวลา เช่น ตรวจสอบปริมาณน้ำมันที่ใช้ระบายความร้อนของหม้อแปลงไฟฟ้า และตรวจสอบลักษณะทางกายภาพต่างๆ ของหม้อแปลงไฟฟ้า ฉนวน และข้อต่อต่างๆ เป็นต้น อีกทั้งบริเวณที่ติดตั้งหม้อแปลงไฟฟ้าต้องอยู่ในสถานที่ซึ่งบุคคลที่มีหน้าที่เกี่ยวข้องเข้าถึงได้โดยสะดวก เพื่อทำการตรวจและ	(1) โครงการจะติดตั้งหม้อแปลงไฟฟ้าชนิดน้ำมัน (Oil Immersed Type) ขนาด 400 kVA จำนวน 1 ชุด เพื่อลดแรงดันต่ำเข้าสู่แผงจ่ายไฟฟ้าหลัก (Main Distribution Board : MDB) (2) ติดตั้ง Circuit Breaker : CB ด้านแรงดันต่ำ ซึ่งทำหน้าที่ตัดกระแสไฟฟ้าที่มีค่าสูงจากการลัดวงจร (3) ติดตั้งหม้อแปลงไฟฟ้าของโครงการเป็นไปตามมาตรฐานการติดตั้งทางไฟฟ้าสำหรับประเทศไทย พ.ศ. 2556 ได้แก่ บริเวณหม้อแปลงต้องห่างจากโครงสร้างอื่นไม่น้อยกว่า 1.80 เมตร (4) หม้อแปลงต้องอยู่ในสถานที่ซึ่งบุคคลที่มีหน้าที่เกี่ยวข้อง เข้าถึงได้โดยสะดวก เพื่อทำการตรวจและบำรุงรักษาให้อยู่ในสภาพดีอยู่เสมอ และต้องจัดให้มีการระบายอากาศอย่างเพียงพอกับการใช้งาน (5) ต้องมีแผ่นป้ายหรือสัญลักษณ์เตือนให้ระวังอันตรายจากไฟฟ้าแรงสูงติดตั้งไว้ในบริเวณที่เห็นได้ชัดเจน	-

เดือน กรกฎาคม 2565.....

(นางสาวอารยา ประชุมพรรณ)

ผู้รับมอบอำนาจให้กระทำการแทน

เดือน กรกฎาคม 2565.....

(นางสาวจุฑารัตน์ บุญเกิด)

ผู้ชำนาญการด้านสิ่งแวดล้อม

บริษัท ภูเก็ต เอ็นไวรอนเม้นทอล เซอร์วิส จำกัด



ตารางที่ 4 สรุปผลกระทบสิ่งแวดล้อม มาตรการป้องกันและแก้ไขผลกระทบสิ่งแวดล้อม และมาตรการติดตามตรวจสอบผลกระทบสิ่งแวดล้อมโครงการโรงแรม กะตะ ภูเก็ตเตอร์
ของนางนงเยาว์ ประชุมพรรณ ระยะดำเนินการ (ต่อ)

องค์ประกอบทางสิ่งแวดล้อม และคุณค่าต่าง ๆ	ผลกระทบต่อสิ่งแวดล้อมที่สำคัญ	มาตรการป้องกันและแก้ไขผลกระทบสิ่งแวดล้อม	มาตรการติดตามตรวจสอบ ผลกระทบสิ่งแวดล้อม
3.5 พลังงานและไฟฟ้า (ต่อ)	บำรุงรักษาให้อยู่ในสภาพดีอยู่เสมอ และต้องจัดให้ระบายอากาศอย่างเพียงพอกับการใช้งาน ซึ่งบริเวณดังกล่าว ต้องมีแผ่นป้ายหรือสัญลักษณ์เตือนให้ระวังอันตรายจากไฟฟ้าแรงสูงติดตั้งไว้ในบริเวณที่เห็นได้ชัดเจน 2) ระบบความปลอดภัยของการไฟฟ้า โครงการได้ติดตั้ง Circuit Breaker : CB ด้านแรงดันต่ำ ซึ่งทำหน้าที่ตัดกระแสไฟฟ้าที่มีค่าสูงจากการลัดวงจรได้ ในเวลาที่เหมาะสมและทันเวลาก่อนที่จะเกิดความเสียหาย ส่วนห้อง MDB จะปิดกั้นที่มั่นคงและมิดชิด และไม่อนุญาตให้ผู้ที่ไม่เกี่ยวข้องเข้าไปในห้อง MDB ของโครงการ และมีที่ว่างพอเพียงเพื่อการตรวจสอบ ซ่อมแซมหรือบำรุงรักษาในส่วนที่เป็นไฟฟ้าแรงต่ำ 3) การประมาณการณค่าไฟฟ้า โครงการได้ประเมินค่าไฟฟ้าที่เกิดจากโหลดไฟฟ้า ภายในโครงการ คิดเป็น 52,785.00 บาท/เดือน 4) การอนุรักษ์พลังงานสำหรับผู้พักอาศัยในโครงการ จะมีการประชาสัมพันธ์เพื่อให้ผู้พักอาศัยช่วยกันอนุรักษ์พลังงาน เนื่องจากภายในห้องพักมีการใช้พลังงานจากเครื่องใช้ไฟฟ้าหลายชนิด ดังนั้น เพื่อเป็นการณรงค์ให้ผู้ใช้บริการในโครงการทราบถึงวิธีการอนุรักษ์พลังงาน โครงการจะติดป้ายประชาสัมพันธ์บริเวณพื้นที่ส่วนกลางต่างๆ ภายในโครงการ พร้อมทั้งจัดทำคู่มือการอนุรักษ์พลังงานเพื่อแจกจ่ายให้กับผู้ให้บริการทุกห้องพักได้รับทราบและนำไปใช้เป็นแนวทางในการปฏิบัติต่อไป	(6) เปิดไฟฟ้าส่วนกลางระหว่าง เวลา 18.00-06.00 น. (7) เลือกใช้ไฟฟ้าส่องสว่างและอุปกรณ์ไฟฟ้าต่างๆ ส่วนกลาง แบบประหยัดพลังงาน และดูแลเรื่องการเปิดไฟส่องสว่างเวลากลางคืน ไม่ให้รบกวนผู้ที่อยู่อาศัยใกล้เคียง (8) บำรุงรักษาอุปกรณ์ระบบไฟฟ้าส่วนกลางเพื่อรักษาระดับการใช้ไฟฟ้าให้ต่ำ (9) ตรวจสอบและซ่อมบำรุงระบบไฟฟ้าส่วนกลางภายในโครงการให้อยู่ในสภาพดีอยู่เสมอ (10) อบรมเจ้าหน้าที่ทุกคนให้ตระหนักในเรื่องการประหยัดพลังงานเป็นประจำ (11) กำหนดให้มีแนวทางการอนุรักษ์พลังงานภายในโครงการ โดยแยกเป็นแนวทางการอนุรักษ์พลังงานสำหรับเจ้าของโครงการ สำหรับเจ้าหน้าที่โครงการ และสำหรับผู้ให้บริการ	-

เดือน กรกฎาคม 2565.....

Aruna C
(นางสาวอารยา ประชุมพรรณ)
ผู้รับมอบอำนาจให้กระทำการแทน

เดือน กรกฎาคม 2565.....

[Signature]
(นางสาวจุฑารัตน์ บุญเกิด)
ผู้อำนวยการด้านสิ่งแวดล้อม
บริษัท ภูเก็ต เอ็นไวรอนเม้นทอล เซอร์วิส จำกัด



ตารางที่ 4 สรุปผลกระทบสิ่งแวดล้อม มาตรการป้องกันและแก้ไขผลกระทบสิ่งแวดล้อม และมาตรการติดตามตรวจสอบผลกระทบสิ่งแวดล้อมโครงการโรงแรม กะตะ ภูเก็ตเตอร์
ของนางนงเยาว์ ประชุมพรรณ ระยะดำเนินการ (ต่อ)

องค์ประกอบทางสิ่งแวดล้อม และคุณค่าต่าง ๆ	ผลกระทบต่อสิ่งแวดล้อมที่สำคัญ	มาตรการป้องกันและแก้ไขผลกระทบสิ่งแวดล้อม	มาตรการติดตามตรวจสอบ ผลกระทบสิ่งแวดล้อม
3.5 พลังงานและไฟฟ้า (ต่อ)	5) การประเมินอาคารโครงการเพื่ออนุรักษ์พลังงานตามกฎหมายกระทรวงกำหนดประเภท หรือขนาดของอาคาร และมาตรฐานหลักเกณฑ์ และวิธีการในการออกแบบอาคารเพื่อการอนุรักษ์พลังงาน พ.ศ. 2552 โครงการโรงแรม กะตะ ภูเก็ตเตอร์ ประกอบกิจการประเภทโรงแรม ประกอบด้วยอาคารทั้งสิ้น 9 อาคาร ประกอบด้วย อาคาร AB มีพื้นที่ใช้สอย 745.33 ตารางเมตร อาคาร C1-C4 มีพื้นที่ใช้สอย 349.12 ตารางเมตร/อาคาร อาคาร D มีพื้นที่ใช้สอย 1,328.80 ตารางเมตร อาคาร E มีพื้นที่ใช้สอย 111.02 ตารางเมตร อาคาร F มีพื้นที่ใช้สอย 244.42 ตารางเมตร และอาคาร G มีพื้นที่ใช้สอย 7.61 ตารางเมตร ดังนั้น จึงไม่เข้าข่ายที่ต้องมีการออกแบบเพื่อการอนุรักษ์พลังงานตามกฎหมายกระทรวงกำหนดประเภท หรือขนาดของอาคาร และมาตรฐาน หลักเกณฑ์และวิธีการในการออกแบบอาคารเพื่อการอนุรักษ์พลังงาน พ.ศ. 2552		

เดือน กรกฎาคม 2565

(นางสาวอารยา ประชุมพรรณ)
ผู้รับมอบอำนาจให้กระทำการแทน

เดือน กรกฎาคม 2565

(นางสาวจุฑารัตน์ บุญแก้ว)
ผู้อำนวยการด้านสิ่งแวดล้อม
บริษัท ภูเก็ต เอ็นไวรอนเม้นทอล เซอร์วิส จำกัด



ตารางที่ 4 สรุปผลกระทบสิ่งแวดล้อม มาตรการป้องกันและแก้ไขผลกระทบสิ่งแวดล้อม และมาตรการติดตามตรวจสอบผลกระทบสิ่งแวดล้อมโครงการโรงแรม กะตะ ภูเก็ตเตอร์
ของนางนงเยาว์ ประชุมพรรณ ระยะดำเนินการ (ต่อ)

องค์ประกอบทางสิ่งแวดล้อม และคุณค่าต่าง ๆ	ผลกระทบต่อสิ่งแวดล้อมที่สำคัญ	มาตรการป้องกันและ แก้ไขผลกระทบสิ่งแวดล้อม	มาตรการติดตามตรวจสอบ ผลกระทบสิ่งแวดล้อม
3.6 การจราจร	การเดินทางเข้าสู่โครงการสามารถเดินทางได้สะดวก 4 เส้นทาง <u>เส้นทางที่ 1</u> จากวงเวียนห้าแยกตำบลคลอง มุ่งหน้าสู่ตำบลกะรน โดยใช้ถนน ปฎัก (ตะวันออก) หรือ ทางหลวงหมายเลข 4028 ระยะทางประมาณ 4 กิโลเมตร ให้เลี้ยวซ้ายเข้าสู่ถนนเกษขวัญ ตรงไปเป็นระยะทางประมาณ 280 เมตร จะถึง พื้นที่โครงการซึ่งตั้งอยู่ด้านขวามือ <u>เส้นทางที่ 2</u> จากวงเวียนกะรน มุ่งหน้าสู่ตำบลกะรน โดยใช้ถนนปฎัก (ตะวันออก) หรือ ทางหลวงหมายเลข 4028 ตรงไปเป็นระยะทางประมาณ 3.2 กิโลเมตร ให้เลี้ยวขวาเข้าสู่ถนนเกษขวัญ ตรงไปเป็นระยะทางประมาณ 280 เมตร จะถึงพื้นที่โครงการซึ่งตั้งอยู่ด้านซ้ายมือ <u>เส้นทางที่ 3</u> จากวงเวียนกะรน มุ่งหน้าสู่ตำบลกะรน โดยใช้ถนนกะตะ หรือ ทางหลวงหมายเลข 4230 ตรงไปเป็นระยะทางประมาณ 3.2 กิโลเมตร ให้เลี้ยว ซ้ายเข้าสู่ถนนเกษขวัญ ตรงไปเป็นระยะทางประมาณ 220 เมตร จะถึงพื้นที่ โครงการซึ่งตั้งอยู่ด้านซ้ายมือ <u>เส้นทางที่ 4</u> จากเทศบาลตำบลกะรน มุ่งหน้าสู่ตำบลป่าตอง โดยใช้ถนนกะ ตะ หรือ ทางหลวงหมายเลข 4230 ระยะทางประมาณ 540 เมตร ให้เลี้ยวขวาเข้าสู่ ถนนเกษขวัญ ตรงไปเป็นระยะทางประมาณ 220 เมตร จะถึงพื้นที่โครงการซึ่ง ตั้งอยู่ด้านซ้ายมือ ทางเข้า-ออกโครงการ จำนวน 1 จุด กว้างประมาณ 11.02 เมตร เดินทาง สองทิศทาง (Two way) ถนนภายในโครงการเดินทางสองทิศทาง (Two way) กว้าง ไม่น้อยกว่า 6.00 เมตร มีที่จอดรถยนต์ของโครงการรวมทั้งสิ้น จำนวน 9 คัน (รวม ที่จอดรถผู้พิการหรือทุพพลภาพ และคนชรา จำนวน 2 คัน) เป็นที่จอดรถยนต์ ภายในอาคาร 7 คัน และเป็นที่จอดรถยนต์ภายนอกอาคาร จำนวน 2 คัน	(1) จัดให้มีระบบการจราจรที่ปลอดภัย โดย ติดตั้งป้ายแสดงทิศทางการจราจรเข้า-ออก ภายในพื้นที่โครงการ (2) ติดตั้งป้ายจำกัดความเร็วภายในพื้นที่ โครงการ (3) จัดให้มีป้ายแสดงสัญลักษณ์ทาง การจราจร ไว้ภายในโครงการ (4) จัดให้มีระบบไฟฟ้าส่องสว่าง บริเวณ ทางเข้า-ออกโครงการ และทางจราจรให้ เพียงพอ (5) ควบคุมการจราจรบริเวณทางเข้า-ออก พื้นที่โครงการ โดยจัดให้เจ้าหน้าที่รักษา ความปลอดภัยคอยควบคุมดูแลและ ตรวจรถเข้า-ออกตลอดเวลา (6) ติดตั้งป้ายจำกัดความเร็วภายในพื้นที่ โครงการ ไม่เกิน 30 กิโลเมตร/ชั่วโมง	- ตรวจสอบการกีดขวาง การจราจรและการอำนวยความสะดวกในการเข้าออก โครงการ ทุกวัน ตลอด ระยะเวลาดำเนินการ - ตรวจสอบสภาพการใช้งาน ของเครื่องหมายและ สัญลักษณ์ห้ามจอดรถ บริเวณหน้าโครงการให้มี สภาพพร้อมใช้งาน ทุก 6 เดือน ตลอดระยะเวลา ดำเนินการ

เดือน กรกฎาคม 2565.....

(นางสาวอารยา ประชุมพรรณ)
ผู้รับมอบอำนาจให้กระทำการแทน

เดือน กรกฎาคม 2565.....

(นางสาวจุฑารัตน์ บุญแก้ว)
ผู้อำนวยการด้านสิ่งแวดล้อม
บริษัท ภูเก็ต เอ็นไวรอนเมนทอล เซอร์วิส จำกัด



ตารางที่ 4 สรุปผลกระทบสิ่งแวดล้อม มาตรการป้องกันและแก้ไขผลกระทบสิ่งแวดล้อม และมาตรการติดตามตรวจสอบผลกระทบสิ่งแวดล้อมโครงการโรงแรม กะตะ ภูเก็ตเตอร์
ของนางนงเยาว์ ประชุมพรรณ ระยะดำเนินการ (ต่อ)

องค์ประกอบทางสิ่งแวดล้อม และคุณค่าต่าง ๆ	ผลกระทบต่อสิ่งแวดล้อมที่สำคัญ	มาตรการป้องกันและ แก้ไขผลกระทบสิ่งแวดล้อม	มาตรการติดตามตรวจสอบ ผลกระทบสิ่งแวดล้อม
3.6 การจราจร (ต่อ)	ลักษณะที่จอดรถยนต์ของโครงการเป็นที่จอดรถแบบตั้งฉากกับแนวทางเดินรถทั้งหมด โดยที่จอดรถยนต์ 1 คัน มีความกว้าง 2.40 เมตร ความยาว 5.50 เมตร สำหรับที่จอดรถผู้พิการหรือทุพพลภาพ และคนชรา จำนวน 2 คัน มีลักษณะตั้งฉากกับแนวทางเดินรถทั้งหมด โดยอยู่บริเวณข้างอาคาร AB และชั้นที่ 1 ของอาคาร D มีความกว้าง 2.40 เมตร และความยาว 6.00 เมตร และจัดให้มีพื้นที่ว่างข้างที่จอดรถกว้าง 1.00 เมตร จำนวนและขนาดที่จอดรถยนต์ของโครงการเป็นไปตามกฎกระทรวงฉบับที่ 7 (พ.ศ. 2517) ออกตามความในพระราชบัญญัติควบคุมอาคาร พ.ศ. 2479 กฎกระทรวงฉบับที่ 41 (พ.ศ. 2537) และกฎกระทรวงฉบับที่ 64 (พ.ศ. 2555) ออกตามความในพระราชบัญญัติควบคุมอาคาร พ.ศ. 2522 จากการประเมินจะเห็นว่า ปริมาณการจราจรที่เพิ่มขึ้นเนื่องจากการดำเนินการโครงการมีเพียงเล็กน้อย สภาพการจราจรบนถนนเกษตรวิสัย ทั้งวันธรรมดาและวันหยุด พบว่า สภาพการจราจรคล่องตัว ไม่ติดขัด การหยุดจอดที่ทางแยกมีน้อย โครงการจัดให้มีที่จอดรถยนต์ของโครงการรวมทั้งสิ้น จำนวน 9 คัน (รวมที่จอดรถผู้พิการหรือทุพพลภาพ และคนชรา จำนวน 2 คัน) เป็นที่จอดรถยนต์ภายในอาคาร 7 คัน และเป็นที่จอดรถยนต์ภายนอกอาคาร จำนวน 2 คัน โดยการบริหารจัดการที่จอดรถยนต์ของโครงการ ดังนี้	(7) โครงการจัดให้มีที่จอดรถยนต์ จำนวน 9 คัน ซึ่งเป็นไปตามกฎกระทรวง ฉบับที่ 7 (พ.ศ. 2517) และกฎกระทรวงฉบับที่ 64 (พ.ศ. 2555) และเพียงพอต่อผู้พักอาศัยและการใช้บริการต่างๆ เพื่อเป็นการป้องกันไม่ให้เกิดของผู้พักอาศัยในโครงการจอดรถกีดขวางเส้นทางการจราจร (8) ห้ามจอดรถทุกชนิดบริเวณทางเข้าออก และบริเวณไหล่ทางเพื่อป้องกันการกีดขวางจราจร (9) จัดตั้งป้ายโครงการ ลูกศรแสดงทิศทาง บริเวณเข้า-ออกโครงการ ที่สามารถมองเห็นได้ชัดเจนและในระยะทางที่จะชะลอรถได้ทันก่อนเข้าสู่โครงการได้อย่างปลอดภัย	

เดือน กรกฎาคม 2565.....

Aranya

(นางสาวอารยา ประชุมพรรณ)
ผู้รับมอบอำนาจให้กระทำการแทน

เดือน กรกฎาคม 2565.....

[Signature]

(นางสาวจุฑารัตน์ บุญแก้ว)
ผู้อำนวยการด้านสิ่งแวดล้อม
บริษัท ภูเก็ต เอ็นไวรอนเมนทอล เซอร์วิส จำกัด



ตารางที่ 4 สรุปผลกระทบสิ่งแวดล้อม มาตรการป้องกันและแก้ไขผลกระทบสิ่งแวดล้อม และมาตรการติดตามตรวจสอบผลกระทบสิ่งแวดล้อมโครงการโรงแรม กะตะ ภูเก็ตเตอร์
ของนางนงเยาว์ ประชุมพรรณ ระยะดำเนินการ (ต่อ)

องค์ประกอบทางสิ่งแวดล้อม และคุณค่าต่าง ๆ	ผลกระทบต่อสิ่งแวดล้อมที่สำคัญ	มาตรการป้องกันและ แก้ไขผลกระทบสิ่งแวดล้อม	มาตรการติดตามตรวจสอบ ผลกระทบสิ่งแวดล้อม
3.6 การจราจร (ต่อ)	1. กลุ่มผู้เข้าพักที่ติดต่อผ่านบริษัทจัดกลุ่มทัวร์ (Travel Agency) ซึ่งทางโรงแรมจะจัดส่งรถไปรับที่สนามบินหรือสถานที่นัดหมาย หรือทางจัดกลุ่มทัวร์ (Travel Agency) นำมาส่งที่โรงแรม รถตู้ หรือรถยนต์ส่วนบุคคล เป็นต้น 2. กลุ่มผู้เข้าพักที่ติดต่อทางโรงแรมโดยตรง และโดยสารทางเครื่องบิน/ยานพาหนะสาธารณะ ซึ่งทางโรงแรมจะจัดส่งรถไปรับที่สนามบินหรือสถานที่นัดหมาย 3. กลุ่มผู้เข้าพักที่ติดต่อทางโรงแรมโดยตรง เดินทางด้วยรถยนต์ส่วนตัว หรือรถจักรยานยนต์ ทั้งนี้ การบริหารจัดการที่จอดรถยนต์ของโครงการ โครงการจัดให้มีเจ้าหน้าที่รักษาความปลอดภัยคอยควบคุมดูแลและตรวจรถเข้า-ออกตลอดเวลา รวมทั้งติดตั้งป้ายแสดงทิศทางเดินรถเข้า-ออกภายในพื้นที่โครงการ ดังนั้น จึงคาดว่าผลกระทบด้านการคมนาคมในระยะดำเนินการจึงอยู่ในระดับต่ำ		

เดือน กรกฎาคม 2565.....

(นางสาวอารยา ประชุมพรรณ)

ผู้รับมอบอำนาจให้กระทำการแทน

เดือน กรกฎาคม 2565.....

(นางสาวจุฑารัตน์ บุญแก้ว)

ผู้อำนวยการด้านสิ่งแวดล้อม

บริษัท ภูเก็ต เอ็นไวรอนเมนทอล เซอร์วิส จำกัด



ตารางที่ 4 สรุปผลกระทบสิ่งแวดล้อม มาตรการป้องกันและแก้ไขผลกระทบสิ่งแวดล้อม และมาตรการติดตามตรวจสอบผลกระทบสิ่งแวดล้อมโครงการโรงแรม กะตะ ภูเก็ตเตอร์
ของนางนงเยาว์ ประชุมพรรณ ระยะดำเนินการ (ต่อ)

องค์ประกอบทางสิ่งแวดล้อม และคุณค่าต่าง ๆ	ผลกระทบต่อสิ่งแวดล้อมที่สำคัญ	มาตรการป้องกันและ แก้ไขผลกระทบสิ่งแวดล้อม	มาตรการติดตามตรวจสอบ ผลกระทบสิ่งแวดล้อม
3.7 การใช้ประโยชน์ที่ดิน 3.7.1 การใช้ประโยชน์ที่ดินใน ปัจจุบัน	โครงการโรงแรม กะตะ ภูเก็ตเตอร์ ตั้งอยู่ที่ หมู่ที่ 4 ตำบลกะรน อำเภอเมือง จังหวัดภูเก็ต อยู่ในพื้นที่เทศบาลตำบลกะรน โดยมีอาณาเขตติดต่อดังนี้ ทิศเหนือ ติดกับ โรงแรมสวีستی วิลเลจ ทิศใต้ ติดกับ โรงแรมสวีستی วิลเลจ, ถนนเกษขวัณ กว้าง 12 เมตร (รวมเขตทาง), ร้านอาหารสีขาวซีฟูด ชั้นเดียว, ร้านนวด คอมฟอร์ท มาสสาจ ชั้นเดียว, ร้านนวดเจนไทย ไทย ชั้นเดียว, ดนญิม แอนด์ พาร์ทเมนท์ และสำนักงานให้เช่าชั้นเดียว ทิศตะวันออก ติดกับ กะตะ โอเรียล เฮาส์ ทิศตะวันตก ติดกับ โรงแรมสวีستی วิลเลจ สำหรับการใช้ประโยชน์ที่ดินใกล้เคียงพื้นที่โครงการ จากการสำรวจภาคสนาม (มีนาคม 2565) พบว่า พื้นที่ส่วนใหญ่ใช้ประโยชน์เป็นพื้นที่บริการท่องเที่ยว และพื้นที่อยู่อาศัย	-	-

เดือน กรกฎาคม 2565.....

(นางสาวอารยา ประชุมพรรณ)

ผู้รับมอบอำนาจให้กระทำการแทน

เดือน กรกฎาคม 2565.....

(นางสาวจุฑารัตน์ บุญแก้ว)

ผู้ชำนาญการด้านสิ่งแวดล้อม

บริษัท ภูเก็ต เอ็นไวรอนเม้นทอล เซอร์วิส จำกัด



ตารางที่ 4 สรุปผลกระทบสิ่งแวดล้อม มาตรการป้องกันและแก้ไขผลกระทบสิ่งแวดล้อม และมาตรการติดตามตรวจสอบผลกระทบสิ่งแวดล้อมโครงการโรงแรม กะตะ ภูเก็ตเตอร์
ของนางนงเยาว์ ประชุมพรรณ ระยะดำเนินการ (ต่อ)

องค์ประกอบทางสิ่งแวดล้อม และคุณค่าต่าง ๆ	ผลกระทบต่อสิ่งแวดล้อมที่สำคัญ	มาตรการป้องกันและแก้ไข ผลกระทบสิ่งแวดล้อม	มาตรการติดตามตรวจสอบ ผลกระทบสิ่งแวดล้อม
3.7.2 การใช้ประโยชน์ที่ดินตามผัง เมืองรวมจังหวัดภูเก็ต พ.ศ. 2554 และฉบับแก้ไขเพิ่มเติม (ฉบับที่ 4) พ.ศ. 2558	จากการตรวจสอบการใช้ประโยชน์ที่ดินของโครงการ พบว่า โครงการตั้งอยู่ในพื้นที่ ตามกฎหมายกระทรวงให้ใช้บังคับผังเมืองรวมจังหวัดภูเก็ต พ.ศ. 2554 และแก้ไขเพิ่มเติม (ฉบับที่ 4) พ.ศ. 2558 ออกตามความในพระราชบัญญัติการผังเมือง พ.ศ. 2518 ซึ่งได้ กำหนดที่ดินบริเวณโครงการเป็นที่ดินประเภทที่อยู่อาศัยหนาแน่นน้อย (สีเหลือง) บริเวณหมายเลข 1.47 และที่ดินประเภทที่อยู่อาศัยหนาแน่นปานกลาง (สีส้ม) บริเวณหมายเลข 2.36 ให้ใช้ประโยชน์ที่ดินเพื่อการอยู่อาศัย การท่องเที่ยว สถาบัน ราชการ การสาธารณสุขโรคและสาธารณสุขการเป็นส่วนใหญ่ สำหรับการใช้ประโยชน์ ที่ดิน เพื่อกิจการอื่น ให้ใช้ได้ไม่เกินร้อยละสามสิบของแปลงที่ดินที่ยื่นขออนุญาต สำหรับที่ดินประเภทที่อยู่อาศัยหนาแน่นน้อย (สีเหลือง) และให้ใช้ประโยชน์ที่ดิน เพื่อการอยู่อาศัย การท่องเที่ยว สถาบันราชการ การสาธารณสุขโรคและสาธารณสุขการ เป็นส่วนใหญ่ สำหรับการใช้ประโยชน์ที่ดินเพื่อกิจการอื่น ให้ใช้ได้ไม่เกินร้อยละห้าสิบ ของแปลงที่ดินที่ยื่นขออนุญาต สำหรับที่ดินประเภทที่อยู่อาศัยหนาแน่นปานกลาง (สีส้ม) ซึ่งเมื่อเปรียบเทียบการดำเนินโครงการกับข้อกำหนดตามกฎหมายผังเมือง รวมจังหวัดภูเก็ต พบว่า การใช้ประโยชน์ที่ดินโครงการสอดคล้องกับข้อกำหนดดังกล่าว โครงการประกอบกิจการประเภทโรงแรม จำนวน 58 ห้องพัก ซึ่งจัดเป็นกิจการ หลัก มีที่ว่างร้อยละ 60.12 ของพื้นที่โครงการ และการใช้ประโยชน์ที่ดินของโครงการ ไม่ได้อยู่ในข้อห้ามการใช้ประโยชน์ที่ดินตามที่กฎหมายกำหนด นอกจากนี้ พื้นที่ โครงการไม่อยู่ในเขตปฏิรูปที่ดิน และไม่ได้อยู่ในแนวเขตอุทยานแห่งชาติ ดังนั้น การใช้ ประโยชน์ที่ดินของโครงการจึงสอดคล้องกับการใช้ประโยชน์ที่ดินตามที่กำหนดไว้	-	-

เดือน กรกฎาคม 2565.....

Aruna

(นางสาวอารยา ประชุมพรรณ)
ผู้รับมอบอำนาจให้กระทำการแทน

เดือน กรกฎาคม 2565.....

[Signature]

(นางสาวจุฑารัตน์ บุญแก้ว)

ผู้อำนวยการด้านสิ่งแวดล้อม
บริษัท ภูเก็ต เอ็นไวรอนเมนทอล เซอร์วิส จำกัด



ตารางที่ 4 สรุปผลกระทบสิ่งแวดล้อม มาตรการป้องกันและแก้ไขผลกระทบสิ่งแวดล้อม และมาตรการติดตามตรวจสอบผลกระทบสิ่งแวดล้อมโครงการโรงแรม กะตะ ภูเก็ตเตอร์
ของนางนงเยาว์ ประชุมพรรณ ระยะดำเนินการ (ต่อ)

องค์ประกอบทางสิ่งแวดล้อม และคุณค่าต่าง ๆ	ผลกระทบต่อสิ่งแวดล้อมที่สำคัญ	มาตรการป้องกันและแก้ไข ผลกระทบสิ่งแวดล้อม	มาตรการติดตามตรวจสอบ ผลกระทบสิ่งแวดล้อม
3.7.3 การใช้ประโยชน์ที่ดินตาม เขตพื้นที่และมาตรการ คุ้มครองสิ่งแวดล้อม	จากการตรวจสอบพื้นที่ตามข้อกำหนดเขตพื้นที่และมาตรการคุ้มครองสิ่งแวดล้อม โดยทรัพยากรธรรมชาติและสิ่งแวดล้อมจังหวัดภูเก็ต พบว่า พื้นที่โครงการตั้งอยู่ใน บริเวณที่ 8 ตามประกาศกระทรวงทรัพยากรธรรมชาติและสิ่งแวดล้อม เรื่อง กำหนดเขตพื้นที่และมาตรการคุ้มครองสิ่งแวดล้อม ในบริเวณพื้นที่จังหวัดภูเก็ต พ.ศ. 2560 อย่างไรก็ตาม จากการตรวจสอบระยะห่างจากชายฝั่งตามกฎกระทรวงฉบับที่ 20 (พ.ศ.2532) ออกตามความในพระราชบัญญัติควบคุมอาคาร พ.ศ. 2522 โดยเทศบาล ตำบลกระรน พบว่า พื้นที่โครงการห่างจากแนวชายฝั่งใกล้ที่สุด 380 เมตร (ภาคผนวก ค) ดังนั้น ในรายงานฉบับนี้จะถือว่าพื้นที่โครงการตั้งอยู่ใน บริเวณที่ 3 และบริเวณที่ 8 ตามประกาศกระทรวงทรัพยากรธรรมชาติและสิ่งแวดล้อม เรื่อง กำหนดเขตพื้นที่และมาตรการคุ้มครองสิ่งแวดล้อม ในบริเวณพื้นที่จังหวัดภูเก็ต พ.ศ. 2560 ซึ่งเมื่อเปรียบเทียบการดำเนินโครงการกับข้อกำหนดตามประกาศกระทรวง ทรัพยากรธรรมชาติและสิ่งแวดล้อมจังหวัดภูเก็ต พบว่า การใช้ประโยชน์ที่ดิน โครงการสอดคล้องกับข้อกำหนดดังกล่าว พื้นที่โครงการเป็นพื้นที่ราบ โครงการประกอบกิจการประเภทโรงแรม ภายในโครงการประกอบด้วยอาคารที่มีอยู่เดิม จำนวน 8 อาคาร และอาคารที่ก่อสร้างขึ้นใหม่ จำนวน 1 อาคาร คือ อาคาร ค.ส.ล. สูง 5 ชั้น (อาคาร D) จำนวน 1 อาคาร ความสูงของอาคารเมื่อวัดจากพื้นดินถึงส่วนที่สูงที่สุดของอาคาร มีระดับความสูง เท่ากับ 15.90 เมตร มีที่ว่างอันปราศจากสิ่งปกคลุมร้อยละ 60.12 ของแปลงที่ดินที่ยื่นขออนุญาต ก่อสร้างอาคาร และโครงการไม่ได้อยู่ในข้อห้ามกระทำการหรือประกอบกิจกรรมตามที่ ประกาศฯ กำหนด ดังนั้น การใช้ประโยชน์ที่ดินของโครงการจึงสอดคล้องตามประกาศ กระทรวงทรัพยากรธรรมชาติฯ ดังกล่าว	-	-

เดือน กรกฎาคม 2565.....

(นางสาวอารยา ประชุมพรรณ)
ผู้รับมอบอำนาจให้กระทำการแทน

เดือน กรกฎาคม 2565.....

(นางสาวจุฑารัตน์ บุญแก้ว)
ผู้อำนวยการด้านสิ่งแวดล้อม
บริษัท ภูเก็ต เอ็นไวรอนเมนทอล เซอร์วิส จำกัด



ตารางที่ 4 สรุปผลกระทบสิ่งแวดล้อม มาตรการป้องกันและแก้ไขผลกระทบสิ่งแวดล้อม และมาตรการติดตามตรวจสอบผลกระทบสิ่งแวดล้อมโครงการโรงแรม กะตะ ทูเก็ตเตอร์
ของนางนงเยาว์ ประชุมพรรณ ระยะดำเนินการ (ต่อ)

องค์ประกอบทางสิ่งแวดล้อม และคุณค่าต่าง ๆ	ผลกระทบต่อสิ่งแวดล้อมที่สำคัญ	มาตรการป้องกันและแก้ไขผลกระทบสิ่งแวดล้อม	มาตรการติดตามตรวจสอบ ผลกระทบสิ่งแวดล้อม
3. 7. 4 ที่ตั้งโครงการตาม กฎกระทรวงฉบับที่ 20 (พ.ศ. 2532) ออกตามความใน พระราชบัญญัติควบคุมอาคาร พ.ศ. 2522	จากการตรวจสอบพื้นที่ตามกฎหมายกระทรวงฉบับที่ 20 (พ.ศ. 2532) ออกตามความในพระราชบัญญัติควบคุมอาคาร พ.ศ. 2522 พบว่า พื้นที่โครงการตั้งอยู่ในบริเวณที่ 3 ตามกฎกระทรวงฉบับดังกล่าว โดย แนวชายฝั่งทะเลมีระยะห่างจากแนวเขตที่ดินของโครงการที่ใกล้ที่สุด 380 เมตร พื้นที่โครงการเป็นพื้นที่ราบ โครงการประกอบกิจการประเภท โรงแรม ภายในโครงการประกอบด้วยอาคารที่มีอยู่เดิม จำนวน 8 อาคาร และอาคารที่ก่อสร้างขึ้นใหม่ จำนวน 1 อาคาร คือ อาคาร ค. ส.ล. สูง 5 ชั้น (อาคารD) จำนวน 1 อาคาร ความสูงของอาคารเมื่อวัด จากพื้นดินถึงส่วนที่สูงที่สุดของอาคาร มีระดับความสูง เท่ากับ 15.90 เมตร มีที่ว่างอันปราศจากสิ่งปกคลุมร้อยละ 60.12 ของแปลงที่ดินที่ยื่น ขออนุญาตก่อสร้างอาคาร ดังนั้น การใช้ประโยชน์ที่ดินของโครงการจึง สอดคล้องตามกฎหมายกระทรวงฉบับที่ 20 (พ.ศ.2532) ออกตามความใน พระราชบัญญัติควบคุมอาคาร พ.ศ.2522 ดังกล่าว	-	-

เดือน กรกฎาคม 2565.....

Arany
(นางสาวอารยา ประชุมพรรณ)
ผู้รับมอบอำนาจให้กระทำการแทน

เดือน กรกฎาคม 2565.....

[Signature]
(นางสาวจุฑารัตน์ บุญแก้ว)
ผู้อำนวยการด้านสิ่งแวดล้อม
บริษัท ภูเก็ต เอ็นไวรอนเมนทอล เซอร์วิส จำกัด



ตารางที่ 4 สรุปผลกระทบสิ่งแวดล้อม มาตรการป้องกันและแก้ไขผลกระทบสิ่งแวดล้อม และมาตรการติดตามตรวจสอบผลกระทบสิ่งแวดล้อมโครงการโรงแรม กะตะ ภูเก็ตเตอร์
ของนางนงเยาว์ ประชุมพรรณ ระยะดำเนินการ (ต่อ)

องค์ประกอบทางสิ่งแวดล้อม และคุณค่าต่าง ๆ	ผลกระทบต่อสิ่งแวดล้อมที่สำคัญ	มาตรการป้องกันและแก้ไขผลกระทบ สิ่งแวดล้อม	มาตรการติดตามตรวจสอบ ผลกระทบสิ่งแวดล้อม
3.8 ระบบปรับอากาศและระบาย อากาศ	1) ระบบปรับอากาศ โครงการมีการติดตั้งเครื่องปรับอากาศแบบแยกส่วน (Air Cooled Split Type) ตามความเหมาะสมกับขนาดของภาระการทำความเย็น ทั้งนี้ จำนวนเครื่องปรับอากาศที่ติดตั้งขึ้นกับขนาดพื้นที่ของห้องนั้น ๆ โดยโครงการจะใช้เครื่องปรับอากาศที่มีขนาดความเย็นรวมประมาณ 50.5 ตัน โดยติดตั้งเครื่องปรับอากาศไว้ตามบริเวณต่างๆ ทั่วโครงการ เช่น ห้องพัก โถงต้อนรับ ครี และสปา เป็นต้น 2) การระบายอากาศ โครงการจัดให้มีการระบายอากาศภายในตัวอาคารโดยวิธีธรรมชาติ และวิธีกล ดังนี้ <u>การระบายอากาศโดยธรรมชาติ</u> ซึ่งจะใช้เฉพาะกับห้องที่มีผนังด้านนอกอาคารอย่างน้อยหนึ่งด้านโดยจัดให้มีช่องเปิดสู่ภายนอกอาคารได้ เช่น ประตู และหน้าต่าง เป็นต้น โดยโครงการได้จัดให้มีการระบายอากาศโดยวิธีธรรมชาติของบริเวณต่างๆ ภายในอาคาร คือ ▪ บริเวณทางเดินในแต่ละชั้นของอาคารจะมีช่องเปิดโล่งที่บันได เพื่ออากาศสามารถระบายได้ ▪ บริเวณห้องพักจะมีช่องหน้าต่างที่สามารถระบายอากาศกรณีที่มีอุณหภูมิภายนอกต่ำทำให้เกิดการระบายอากาศที่ดีเข้าสู่ห้องพักภายในอาคารได้ โดยจะมีการใช้ควบคู่ไปกับระบบระบายอากาศโดยวิธีกลคือการติดตั้งระบบปรับอากาศกรณีที่มีอุณหภูมิภายนอกสูงเพื่อใช้ปรับอุณหภูมิภายในให้มีอากาศที่อยู่ในระดับที่สบายยิ่งขึ้น	(1) ทำความสะอาดเครื่องปรับอากาศของโครงการเป็นประจำ เพื่อเพิ่มประสิทธิภาพในการทำงาน และยังเป็นการป้องกันการสะสมของเชื้อโรค (2) ดูแลตรวจสอบอุปกรณ์ที่ใช้ระบายอากาศให้สามารถใช้งานได้อยู่เสมอ (3) ติดตั้งป้ายห้ามติดเครื่องยนต์ทิ้งไว้ภายในบริเวณที่จอดรถ ให้สามารถสังเกตเห็นได้อย่างชัดเจนและทั่วถึง (4) จัดให้มีไม้ยืนต้นภายในโครงการให้มากที่สุด เพื่อลดความร้อนจากการระบายอากาศของเครื่องปรับอากาศ	-

เดือน กรกฎาคม 2565

Aranya

(นางสาวอารยา ประชุมพรรณ)
ผู้รับมอบอำนาจให้กระทำการแทน

เดือน กรกฎาคม 2565

[Signature]

(นางสาวจุฑารัตน์ บุญแก้ว)
ผู้อำนวยการด้านสิ่งแวดล้อม
บริษัท ภูเก็ต เอ็นไวรอนเม้นทอล เซอร์วิส จำกัด



ตารางที่ 4 สรุปผลกระทบสิ่งแวดล้อม มาตรการป้องกันและแก้ไขผลกระทบสิ่งแวดล้อม และมาตรการติดตามตรวจสอบผลกระทบสิ่งแวดล้อมโครงการโรงแรม กะตะ ภูเก็ตเตอร์
ของนางนงเยาว์ ประชุมพรรณ ระยะดำเนินการ (ต่อ)

องค์ประกอบทางสิ่งแวดล้อมและ คุณค่าต่าง ๆ	ผลกระทบต่อสิ่งแวดล้อมที่สำคัญ	มาตรการป้องกันและแก้ไขผลกระทบสิ่งแวดล้อม	มาตรการติดตามตรวจสอบ ผลกระทบสิ่งแวดล้อม
3.8 ระบบปรับอากาศและระบาย อากาศ (ต่อ)	• <u>การระบายอากาศโดยวิธีกล</u> โครงการจะมีการติดตั้งพัดลมระบายอากาศ ขนาด 100 CFM ติดตั้งบนฝ้าเพดาน เพื่อให้เกิดการนำอากาศภายนอกเข้ามาในการระบายอากาศ โดยบริเวณห้องน้ำ ห้องพัก มีอัตราการระบายอากาศ 20-28 ลูกบาศก์ฟุต/นาที่ ห้องน้ำผู้พิการ มีอัตราการระบายอากาศ 56 ลูกบาศก์ฟุต/นาที่ ห้องน้ำชาย-หญิง มีอัตราการระบายอากาศ 42 ลูกบาศก์ฟุต/นาที่ ห้องครัว มีอัตราการระบายอากาศ 724 ลูกบาศก์ฟุต/นาที่ ห้องทำงานช่าง มีอัตราการระบายอากาศ 13 ลูกบาศก์ฟุต/นาที่ ห้องควบคุม มีอัตราการระบายอากาศ 7 ลูกบาศก์ฟุต/นาที่ และห้อง MDB มีอัตราการระบายอากาศ 14 ลูกบาศก์ฟุต/นาที่ • <u>การระบายอากาศในกรณีที่มีระบบการปรับภาวะอากาศ</u> ได้มีการนำอากาศภายนอกเข้ามาในพื้นที่ปรับภาวะอากาศ หรือดูดอากาศจากภายในพื้นที่ปรับภาวะอากาศออกไปสำหรับ ห้องพักทุกห้อง โถงต้อนรับ ห้องครัว และสปา		

เดือน กรกฎาคม 2565

Aruna

(นางสาวอารยา ประชุมพรรณ)

ผู้รับมอบอำนาจให้กระทำการแทน

เดือน กรกฎาคม 2565

[Signature]

(นางสาวจุฑารัตน์ บุญแก้ว)

ผู้อำนวยการด้านสิ่งแวดล้อม

บริษัท ภูเก็ต เอ็นไวรอนเมนทอล เซอร์วิส จำกัด



ตารางที่ 4 สรุปผลกระทบสิ่งแวดล้อม มาตรการป้องกันและแก้ไขผลกระทบสิ่งแวดล้อม และมาตรการติดตามตรวจสอบผลกระทบสิ่งแวดล้อมโครงการโรงแรม กะตะ ภูเก็ตเตอร์
ของนางนงเยาว์ ประชุมพรรณ ระยะดำเนินการ (ต่อ)

องค์ประกอบทางสิ่งแวดล้อม และคุณค่าต่าง ๆ	ผลกระทบต่อสิ่งแวดล้อมที่สำคัญ	มาตรการป้องกันและ แก้ไขผลกระทบสิ่งแวดล้อม	มาตรการติดตามตรวจสอบ ผลกระทบสิ่งแวดล้อม
4. ผลกระทบต่อคุณภาพชีวิต 4.1 ผลกระทบที่อาจเกิดขึ้นจาก การมีโครงการต่อคุณภาพชีวิต	เมื่อเปิดดำเนินการ โครงการจะก่อให้เกิดผลดีต่อสภาพเศรษฐกิจโดยรวมของท้องถิ่น เนื่องจากจะมีการจ้างแรงงานท้องถิ่นเข้ามาทำงานภายในโครงการ ซึ่งการจ้างงานพนักงานส่งผลกระทบด้านบวกต่ออาชีพและรายได้ของคนในท้องถิ่นเพียงเล็กน้อย เนื่องจากมีการจ้างงานพนักงานไม่มาก โดยโครงการได้จ้างแรงงานในท้องถิ่นเป็นพนักงานเป็นอันดับแรก รวมทั้งส่งเสริม สนับสนุน กิจกรรมทางสังคมต่าง ๆ ของท้องถิ่น เพื่อสร้างความสัมพันธ์อันดีกับชุมชน 1. ผลกระทบทางด้านเศรษฐกิจ ภาวะเศรษฐกิจการค้าของจังหวัดภูเก็ต ในปี 2560 ขยายตัว หากพิจารณาจากเศรษฐกิจ ด้านอุปทาน เป็นผลมาจากการขยายตัวของภาคการบริการและการท่องเที่ยว เนื่องจากการจัดกิจกรรมส่งเสริมการท่องเที่ยวของภาครัฐและเอกชนเป็นแรงขับเคลื่อนให้นักท่องเที่ยวสนใจเข้ามาท่องเที่ยว ประกอบกับโครงสร้างพื้นฐานทางคมนาคมบางโครงการก่อสร้างแล้วเสร็จพร้อมที่จะอำนวยความสะดวกในการเดินทางของนักท่องเที่ยว ส่วนภาคเกษตร ยังต้องรอดูสถานการณ์เศรษฐกิจและการค้าของโลกอย่าง ต่อเนื่องจากราคายางพาราที่ยังมีความผันผวนมาก ในขณะที่ปริมาณสัตว์น้ำหดตัว ด้านอุปสงค์ขยายตัว ผลจากการเพิ่มขึ้นของจำนวนนักท่องเที่ยว ประกอบกับนโยบายจากโครงการสวัสดิการแห่งรัฐที่ภาครัฐช่วยลดค่าใช้จ่ายครัวเรือนผ่านบัตรสวัสดิการฯ ช่วยกระตุ้นให้มีการใช้จ่ายเพิ่มขึ้น ส่งผลต่ออัตราการขยายตัวทางเศรษฐกิจ สำหรับรายได้เกษตรกรยังต้องจับตามองระดับราคายางพารา ส่วนการลงทุนภาคเอกชนปรับตัวดีขึ้นอย่างต่อเนื่อง	-	-

เดือน กรกฎาคม 2565.....

(นางสาวอารยา ประชุมพรรณ)

ผู้รับมอบอำนาจให้กระทำการแทน

เดือน กรกฎาคม 2565.....

(นางสาวจุฑารัตน์ บุญแก้ว)

ผู้อำนวยการด้านสิ่งแวดล้อม

บริษัท ภูเก็ต เอ็นไวรอนเมนทอล เซอร์วิส จำกัด



ตารางที่ 4 สรุปผลกระทบสิ่งแวดล้อม มาตรการป้องกันและแก้ไขผลกระทบสิ่งแวดล้อม และมาตรการติดตามตรวจสอบผลกระทบสิ่งแวดล้อมโครงการโรงแรม กะตะ ทูเก็ตเตอร์
ของนางนงเยาว์ ประชุมพรรณ ระยะดำเนินการ (ต่อ)

องค์ประกอบทางสิ่งแวดล้อม และคุณค่าต่าง ๆ	ผลกระทบต่อสิ่งแวดล้อมที่สำคัญ	มาตรการป้องกันและ แก้ไขผลกระทบสิ่งแวดล้อม	มาตรการติดตามตรวจสอบ ผลกระทบสิ่งแวดล้อม
4.1 ผลกระทบที่อาจเกิดขึ้นจาก การมีโครงการต่อคุณภาพชีวิต (ต่อ)	โครงสร้างทางเศรษฐกิจของเทศบาลตำบลกะรน จะเป็นระบบธุรกิจการท่องเที่ยว การบริการ การเกษตร และการทำประมง โดยโครงการจะจ้างแรงงานในท้องถิ่นเป็นพนักงานเป็นอันดับแรก ซึ่งก่อให้เกิดการจ้างงานในท้องถิ่นเพิ่มขึ้น ดังนั้นสภาพเศรษฐกิจในช่วงดำเนินการของโครงการจะทำให้คนในชุมชนมีรายได้จากการทำงาน นอกจากนี้การที่มีผู้มาพักอาศัยโครงการ เป็นการกระตุ้นเศรษฐกิจท้องถิ่นของร้านค้า ร้านอาหาร และบริการรายย่อยใกล้เคียงพื้นที่โรงแรมเพิ่มขึ้น ดังนั้นก่อให้เกิดการกระจายรายได้สู่ชุมชนมากขึ้นก่อให้เกิดผลกระทบด้านบวก 2. ผลกระทบทางด้านจำนวนประชากร ในเขตเทศบาลตำบลกะรน มีจำนวนชุมชนทั้งหมด 5 ชุมชน โดยมีข้อมูลประชากรในตำบลทั้งสิ้น 7,494 คน แยกเป็นชาย 3,579 คน หญิง 3,915 คน มีจำนวนครัวเรือนทั้งสิ้น 8,835 ครัวเรือน ในช่วงระยะดำเนินการของโครงการจะมีผู้อยู่อาศัยในโครงการสูงสุด 136 คน (รวมจำนวนพนักงาน) ซึ่งโครงการจะจ้างงานคนในท้องถิ่นเป็นหลัก ดังนั้นจึงไม่ส่งผลกระทบแต่อย่างใด 3. ผลกระทบต่อวิถีชีวิตของคนในชุมชน ในเขตเทศบาลตำบลกะรน ซึ่งจัดเป็นเขตพื้นที่ธุรกิจที่สำคัญของจังหวัดภูเก็ต สภาพโดยรวมของเขตเทศบาลตำบลกะรน ส่วนใหญ่เป็นชุมชนเมืองที่มีความหลากหลายของกิจกรรม แต่ในพื้นที่ก็ยังคงมีความเป็นชุมชนอยู่ และมีความสัมพันธ์ที่ดีระหว่างเพื่อนบ้าน ดังนั้น แม้ว่าผู้พักอาศัยบางส่วนที่ดำเนินชีวิตเป็นแบบต่างคนต่างอยู่ ต้องเร่งรีบในการดำเนินชีวิตประจำวัน แต่ก็ไม่มีความขัดแย้งซึ่งกันและกัน		

เดือน กรกฎาคม 2565.....

(นางสาวอารยา ประชุมพรรณ)
ผู้รับมอบอำนาจให้กระทำการแทน

เดือน กรกฎาคม 2565.....

(นางสาวจุฑารัตน์ บุญแก้ว)
ผู้อำนวยการด้านสิ่งแวดล้อม
บริษัท ภูเก็ต เอ็นไวรอนเมนทอล เซอร์วิส จำกัด



ตารางที่ 4 สรุปผลกระทบสิ่งแวดล้อม มาตรการป้องกันและแก้ไขผลกระทบสิ่งแวดล้อม และมาตรการติดตามตรวจสอบผลกระทบสิ่งแวดล้อมโครงการโรงแรม กะตะ ภูเก็ตเตอร์
ของนางนงเยาว์ ประชุมพรรณ ระยะดำเนินการ (ต่อ)

องค์ประกอบทางสิ่งแวดล้อม และคุณค่าต่าง ๆ	ผลกระทบต่อสิ่งแวดล้อมที่สำคัญ	มาตรการป้องกันและแก้ไขผลกระทบ สิ่งแวดล้อม	มาตรการติดตามตรวจสอบ ผลกระทบสิ่งแวดล้อม
4.1 ผลกระทบที่อาจเกิดขึ้นจาก การมีโครงการต่อคุณภาพ (ต่อ)	4. ผลกระทบทางด้านเชื้อชาติ โครงการประกอบกิจการประเภทโรงแรม โดยผู้มาใช้บริการโครงการส่วนมาก เป็นคนต่างจังหวัด และชาวต่างชาติ แม้ว่าจะมีเชื้อชาติที่แตกต่างกับชุมชนแต่ก็ ไม่ได้มีความขัดแย้งทางด้านเชื้อชาติแต่อย่างใด 5. ผลกระทบด้านศาสนา ประเพณีวัฒนธรรม และแหล่งโบราณสถาน ประชาชนในเขตเทศบาลตำบลกะรนร้อยละ 100 นับถือศาสนาพุทธ โดยมีวัด ในทางพุทธศาสนา จำนวน 4 แห่ง คือ วัดสุวรรณคีรีเขต วัดกิตติสังฆาราม สำนัก สงฆ์ยวนผึ่ง และสำนักสงฆ์พระธาตุพนม พร้อมทั้งไม่พบมัสยิด และโบสถ์ในเขต เทศบาลตำบลกะรน (แผนพัฒนาท้องถิ่น เทศบาลตำบลกะรน พ.ศ. 2561-2565) ประชาชนส่วนใหญ่ยังคงรักษาวัฒนธรรมของคนไทยในชนบทอยู่ แต่เนื่องจาก การเป็นเมืองท่องเที่ยวทำให้สภาพทางสังคมเปลี่ยนไปเป็นสังคมเมือง โดยบางส่วน เป็นสังคมแบบตะวันตก โดยเฉพาะบริเวณที่เป็นแหล่งบันเทิงเพื่อตอบสนองความ ต้องการของนักท่องเที่ยวต่างชาติ ด้านประเพณีท้องถิ่นที่สำคัญ ได้แก่ ประเพณี ลอยกระทง ประเพณีวันสงกรานต์ ประเพณีวันเข้าพรรษา และประเพณีทำบุญตัก บาตรวันขึ้นปีใหม่ เป็นต้น สำหรับแหล่งโบราณสถานในจังหวัดภูเก็ตที่ได้รับการประกาศขึ้นทะเบียน โบราณสถาน โดยกรมศิลปากร กระทรวงวัฒนธรรม มีทั้งหมด 10 แห่ง และจากการ ตรวจสอบแหล่งโบราณสถานทางกรมศิลปากรได้ประกาศขึ้นทะเบียนแหล่ง โบราณสถานแห่งประเทศไทยประกาศในราชกิจจานุเบกษา ในรัศมี 1 กิโลเมตร ไม่ พบแหล่งโบราณคดี แหล่งโบราณสถาน หรือสถานที่ที่มีความสำคัญทาง ประวัติศาสตร์แต่อย่างใด		

เดือน กรกฎาคม 2565

Acaya

(นางสาวอารยา ประชุมพรรณ)

ผู้รับมอบอำนาจให้กระทำการแทน

เดือน กรกฎาคม 2565

[Signature]

(นางสาวจุฑารัตน์ บุญแก้ว)

ผู้อำนวยการด้านสิ่งแวดล้อม

บริษัท ภูเก็ต เอ็นไวรอนเมนทอล เซอร์วิส จำกัด



ตารางที่ 4 สรุปผลกระทบสิ่งแวดล้อม มาตรการป้องกันและแก้ไขผลกระทบสิ่งแวดล้อม และมาตรการติดตามตรวจสอบผลกระทบสิ่งแวดล้อมโครงการโรงแรม กะตะ ภูเก็ตเตอร์
ของนางนงเยาว์ ประชุมพรรณ ระยะดำเนินการ (ต่อ)

องค์ประกอบทางสิ่งแวดล้อม และคุณค่าต่าง ๆ	ผลกระทบต่อสิ่งแวดล้อมที่สำคัญ	มาตรการป้องกันและแก้ไขผลกระทบ สิ่งแวดล้อม	มาตรการติดตามตรวจสอบ ผลกระทบสิ่งแวดล้อม
4.1 ผลกระทบที่อาจเกิดขึ้นจาก การมีโครงการต่อคุณภาพ (ต่อ)	สำหรับในช่วงระยะดำเนินการของโครงการจะมีผู้อยู่อาศัยในโครงการสูงสุด 136 คน (รวมจำนวนพนักงาน) ซึ่งส่วนมากเป็นคนไทย นับถือศาสนาพุทธและยังคงมีวัฒนธรรมประเพณีที่เข้าร่วมกิจกรรมกันได้กับประเพณีของท้องถิ่น ดังนั้นจึงไม่ส่งผลกระทบต่ออย่างใด 6. สุขภาพอนามัยและการบริการด้านสาธารณสุข ในเขตพื้นที่เทศบาลตำบลกะรน มีสถานที่ให้บริการสาธารณสุข ดังนี้ คือ โรงพยาบาลส่งเสริมสุขภาพตำบลกะรน จำนวน 1 แห่ง มีระยะห่างจากโครงการประมาณ 1.90 กิโลเมตร โดยใช้เวลาเดินทางประมาณ 2 นาที จะถึงพื้นที่โครงการ (ขึ้นอยู่กับสภาพการจราจรและช่วงเวลาที่เกิดเหตุ) นอกจากนี้ยังมีคลินิกเอกชนจำนวน 4 แห่ง และร้านขายยา จำนวน 4 แห่ง จากการสำรวจภาคสนามโดยการสัมภาษณ์ประชาชนที่อยู่อาศัยใกล้เคียงพื้นที่โครงการ พบว่า ประชาชนส่วนใหญ่ เจ็บป่วยด้วยโรคผิวหนังและภูมิแพ้ รองลงมา เจ็บป่วยด้วย โรคเกี่ยวกับระบบเลือดลมต่างๆ โรคหวัด/โรคทางเดินหายใจ และโรคเกี่ยวกับระบบกล้ามเนื้อ จากสถิติสาเหตุการป่วย 21 กลุ่มโรค ของโรงพยาบาลส่งเสริมสุขภาพตำบลกะรน ระหว่างปี 2561-2564 พบว่า 5 อันดับแรก ได้แก่ โรคระบบกล้ามเนื้อ โรคระบบทางเดินหายใจ โรคระบบย่อยอาหาร สาเหตุจากภายนอกอื่น และอาการแสดงและสิ่งผิดปกติที่พบได้จากการตรวจทางคลินิก ตามลำดับ ทั้งนี้อาจมีสาเหตุมาจากการเปลี่ยนแปลงของสภาพอากาศ ฝุ่นละอองจากการจราจร และมลพิษทางอากาศจากการก่อสร้าง ประกอบกับบริเวณโดยรอบพื้นที่โครงการในเขตเทศบาลตำบลกะรนมีสถานที่ก่อสร้างเพื่อพัฒนาเป็นที่พักอาศัย และแหล่งท่องเที่ยว หรือโครงการต่างๆ	<u>มาตรการป้องกันและแก้ไข</u> (1) จัดพื้นที่สีเขียวโดยรอบพื้นที่โครงการ รวมทั้งทำการรักษาและเพิ่มพื้นที่สีเขียวบริเวณพื้นที่ว่าง เพื่อให้ช่วยดูดซับมลสารที่เกิดจากยานพาหนะที่เข้ามาในพื้นที่โครงการ (2) กำชับให้มีการทำความสะอาดถังขยะ และห้องพัสดุฝอยรวมของโครงการทุกวัน หลังจากรถเก็บขนขยะเข้ามาเก็บขนมูลฝอย (3) ประสานให้มีเจ้าหน้าที่สาธารณสุขเข้ามาทำการฉีดพ่นยา ในกรณีที่มีโรคไข้เลือดออกระบาด หรือพบผู้ป่วยบริเวณโครงการ (4) จำกัดความเร็วของรถภายในโครงการ เพื่อป้องกันการฟุ้งกระจายของฝุ่นบริเวณผิวถนน โดยติดป้ายจำกัดความเร็ว	

เดือน กรกฎาคม 2565.....

Aruna
(นางสาวอารยา ประชุมพรรณ)
ผู้รับมอบอำนาจให้กระทำการแทน

เดือน กรกฎาคม 2565.....

[Signature]
(นางสาวจุฑารัตน์ บุญแก้ว)
ผู้อำนวยการด้านสิ่งแวดล้อม
บริษัท ภูเก็ต เอ็นไวรอนเมนทอล เซอร์วิส จำกัด



ตารางที่ 4 สรุปผลกระทบสิ่งแวดล้อม มาตรการป้องกันและแก้ไขผลกระทบสิ่งแวดล้อม และมาตรการติดตามตรวจสอบผลกระทบสิ่งแวดล้อมโครงการโรงแรม กะตะ ภูเก็ตเตอร์
ของนางนงเยาว์ ประชุมพรรณ ระยะดำเนินการ (ต่อ)

องค์ประกอบทาง สิ่งแวดล้อมและคุณค่าต่าง ๆ	ผลกระทบต่อสิ่งแวดล้อมที่สำคัญ	มาตรการป้องกันและ แก้ไขผลกระทบสิ่งแวดล้อม	มาตรการติดตามตรวจสอบ ผลกระทบสิ่งแวดล้อม
4.1 ผลกระทบที่อาจเกิดขึ้น จากการมีโครงการต่อ คุณภาพ (ต่อ)	ด้วยสาเหตุดังกล่าวจึงส่งผลกระทบต่อประชาชนส่วนใหญ่เจ็บป่วยด้วยโรคระบบทางเดินหายใจมากกว่าโรคอื่นๆ นอกจากนี้การเกิดอุบัติเหตุจากการปฏิบัติงานมักเกิดขึ้นเป็นประจำซึ่งอุบัติเหตุในแต่ละครั้งอาจก่อให้เกิดการสูญเสียทั้งชีวิตและทรัพย์สิน ในช่วงที่เปิดดำเนินการโครงการ ประชาชนที่อาศัยอยู่ในบริเวณพื้นที่ใกล้เคียงโดยรอบโครงการ อาจได้รับผลกระทบทางด้านสุขภาพ สาเหตุของการเกิดโรคอาจมาจากการดำรงชีวิตที่ต้องเผชิญมลภาวะต่างๆ อีกทั้งโครงการเป็นโรงแรมเมื่อเปิดดำเนินการจะมีผู้อยู่อาศัย ซึ่งการมีคนจำนวนมากมาอยู่รวมภายในอาคารเดียวกันอาจก่อให้เกิดการแพร่เชื้อโรค และเกิดข้อพิพาทซึ่งกันและกันหรืออาจมีกิจกรรมร่วมกันที่ก่อให้เกิดเสียงดังรบกวน เกิดความเดือดร้อนรำคาญ อี้อัด ซึ่งมีผลต่อสุขภาพจิตเช่นกัน	(5) ทำความสะอาดเครื่องปรับอากาศเป็นประจำเพื่อเพิ่มประสิทธิภาพในการทำงาน และยังเป็น การป้องกันการสะสมของเชื้อโรค (6) จัดให้มีพนักงานรักษาความปลอดภัย เพื่อดูแลความปลอดภัยในพื้นที่โครงการ (7) ปฏิบัติตามมาตรการป้องกันและแก้ไขผลกระทบสิ่งแวดล้อมที่ระบุไว้ในหัวข้อ 4.2 การ สาธารณสุข อย่างเคร่งครัด	

เดือน กรกฎาคม 2565.....

Acaya

(นางสาวอารยา ประชุมพรรณ)

ผู้รับมอบอำนาจให้กระทำการแทน

เดือน กรกฎาคม 2565.....

[Signature]

(นางสาวจุฑารัตน์ บุญแก้ว)

ผู้ชำนาญการด้านสิ่งแวดล้อม

บริษัท ภูเก็ต เอ็นไวรอนเมนทอล เซอร์วิส จำกัด



ตารางที่ 4 สรุปผลกระทบสิ่งแวดล้อม มาตรการป้องกันและแก้ไขผลกระทบสิ่งแวดล้อม และมาตรการติดตามตรวจสอบผลกระทบสิ่งแวดล้อมโครงการโรงแรม กะตะ ภูเก็ตเตอร์
ของนางนงเยาว์ ประชุมพรรณ ระยะดำเนินการ (ต่อ)

องค์ประกอบทางสิ่งแวดล้อม และคุณค่าต่าง ๆ	ผลกระทบต่อสิ่งแวดล้อมที่สำคัญ	มาตรการป้องกันและ แก้ไขผลกระทบสิ่งแวดล้อม	มาตรการติดตามตรวจสอบ ผลกระทบสิ่งแวดล้อม
4.1 ผลกระทบที่อาจเกิดขึ้นจาก การมีโครงการต่อคุณภาพ (ต่อ)	7. ความปลอดภัยในชีวิตและทรัพย์สิน โครงการประกอบกิจการประเภทโรงแรม ซึ่งโครงการได้จัดให้มีเจ้าหน้าที่รักษาความปลอดภัย โดยตรวจตราความปลอดภัยและความเรียบร้อยในโครงการ เพื่อให้ผู้พักอาศัยสามารถติดต่อหรือแจ้งเหตุได้ตลอด 24 ชั่วโมงการทำงานจะแบ่งเป็น 2 ผลัด โดยผลัดที่ 1 เริ่มปฏิบัติงานตั้งแต่เวลา 07.00-19.00 น. และผลัดที่ 2 เริ่มปฏิบัติงานตั้งแต่เวลา 19.00-07.00 น. โดยเจ้าหน้าที่จะสอดส่องดูแลความเรียบร้อยบริเวณรอบๆ อาคาร บริเวณที่จอดรถยนต์ และทางเข้า-ออกของโครงการ นอกจากนี้โครงการมีการติดตั้งระบบโทรทัศน์วงจรปิด (Closed Circuit Television System: CCTV) เพื่อเพิ่มความปลอดภัยให้แก่ผู้พักอาศัยในโครงการ จำนวนทั้งสิ้น 24 จุด โดยติดตั้งไว้ภายในอาคาร 13 จุด และติดตั้งไว้ภายนอกอาคาร 11 จุด ทั้งนี้โครงการได้จัดส่งหนังสือแจ้งพัฒนาโครงการไปยังสถานีตำรวจภูธรกะรน และหน่วยงานป้องกันและบรรเทาสาธารณภัยเทศบาลตำบลกะรน เพื่อให้หน่วยงานดังกล่าวรับทราบว่ามีโครงการจัดทำโครงการและเตรียมความพร้อมในกรณีเกิดเหตุฉุกเฉิน ดังนั้นผลกระทบจึงอยู่ในระดับต่ำ	<u>มาตรการป้องกันและแก้ไข</u> (1) พิจารณารับประชาชนในท้องถิ่นเพื่อเข้าทำงานก่อน เพื่อเป็นการส่งเสริมการมีรายได้ของประชาชนในท้องถิ่น และสนับสนุนพร้อมส่งเสริมกิจกรรมและประเพณีของท้องถิ่น และกิจกรรมทางศาสนา (2) จัดให้มีพนักงานอยู่ประจำ เพื่อให้ผู้พักอาศัยสามารถติดต่อหรือแจ้งเหตุได้ตลอด 24 ชั่วโมง (3) จัดให้มีระบบโทรทัศน์วงจรปิด (Closed Circuit Television System : CCTV) โดยติดตั้งไว้กระจายครอบคลุมทั่วทั้งพื้นที่โครงการ จำนวนทั้งสิ้น 24 จุด โดยติดตั้งไว้ภายในอาคาร 13 จุด และติดตั้งไว้ภายนอกอาคาร 11 จุด (4) จัดให้มีเจ้าหน้าที่ของโครงการสำหรับติดตามและประชาสัมพันธ์ รวมถึงรับฟังความคิดเห็นของประชาชนโดยรอบอย่างสม่ำเสมอ (5) กำหนดให้มีระเบียบปฏิบัติของผู้มาใช้บริการภายในโครงการ (6) จัดให้มีไฟฟ้าส่องสว่างไว้บริเวณโดยรอบพื้นที่โครงการ	

เดือน กรกฎาคม 2565.....

Aranya

(นางสาวอารยา ประชุมพรรณ)
ผู้รับมอบอำนาจให้กระทำการแทน

เดือน กรกฎาคม 2565.....

[Signature]

(นางสาวจุฑารัตน์ บุญแก้ว)
ผู้อำนวยการด้านสิ่งแวดล้อม

บริษัท ภูเก็ต เอ็นไวรอนเม้นทอล เซอร์วิส จำกัด



ตารางที่ 4 สรุปผลกระทบสิ่งแวดล้อม มาตรการป้องกันและแก้ไขผลกระทบสิ่งแวดล้อม และมาตรการติดตามตรวจสอบผลกระทบสิ่งแวดล้อมโครงการโรงแรม กะตะ ทูเก็ตเตอร์ ของนางนงเยาว์ ประชุมพรรณ ระยะดำเนินการ(ต่อ)

องค์ประกอบทางสิ่งแวดล้อม และคุณค่าต่าง ๆ	ผลกระทบต่อสิ่งแวดล้อมที่สำคัญ	มาตรการป้องกันและแก้ไขผลกระทบสิ่งแวดล้อม	มาตรการติดตามตรวจสอบผลกระทบสิ่งแวดล้อม
4.2 การสาธารณสุข	การประเมินผลกระทบทางสุขภาพจะประเมินตามแนวทางการประเมินผลกระทบทางสุขภาพในรายงานการวิเคราะห์ผลกระทบสิ่งแวดล้อมของประเทศไทยเป็นแนวทางในการศึกษา (สำนักวิเคราะห์ผลกระทบสิ่งแวดล้อม สำนักงานนโยบายและแผนทรัพยากรธรรมชาติและสิ่งแวดล้อม, กันยายน 2550) ซึ่งมีขั้นตอนต่าง ๆ ได้แก่ การกลั่นกรองในโครงการ (Screening) การกำหนดขอบเขตการศึกษา (Scoping) และการประเมินผลกระทบ (Assessment) โครงการโรงแรม กะตะ ทูเก็ตเตอร์ เป็นโครงการประกอบกิจการประเภทโรงแรมจำนวน 58 ห้องพัก ประกอบด้วย อาคารทั้งสิ้น จำนวน 9 อาคาร แบ่งเป็นอาคารที่มีอยู่เดิม จำนวน 8 อาคาร ได้แก่ อาคาร AB (26 ห้องพัก), อาคาร C1-C4 (8 ห้องพัก), อาคาร E (สระว่ายน้ำ) อาคาร F (ร้านอาหาร)และอาคาร G (ห้องปั้ม)และอาคารที่ก่อสร้างขึ้นใหม่จำนวน 1 อาคาร ได้แก่ อาคาร D (24 ห้องพัก) โดยอาคารมีขนาดพื้นที่ใช้สอยรวมกัน 2,786.30 ตารางเมตร ตั้งอยู่บนพื้นที่ 2-3-6.2 ไร่ หรือคิดเป็น 4,424.80 ตารางเมตรและจากการศึกษา พบว่า กลุ่มคนที่มีความเสี่ยงด้านสุขภาพจากการดำเนินโครงการ ได้แก่ ผู้พักอาศัยในโครงการ พนักงานของโครงการ และประชาชนที่อาศัยอยู่โดยรอบพื้นที่โครงการ กลุ่มคนส่วนใหญ่ที่ได้รับผลกระทบด้านสุขภาพ ได้แก่ ผู้พักอาศัยในโครงการ พนักงานของโครงการ และประชาชนที่อาศัยอยู่ในบริเวณพื้นที่ใกล้เคียง และโดยรอบโครงการ โดยกลุ่มคนที่มีความเสี่ยงที่จะสัมผัสมลพิษ ได้แก่ เด็ก สตรีมีครรภ์ หรือผู้ที่ไวต่อการได้รับอันตราย	-	-

เดือน กรกฎาคม 2565.....

(นางสาวอารยา ประชุมพรรณ)

ผู้รับมอบอำนาจให้กระทำการแทน

เดือน กรกฎาคม 2565.....

(นางสาวจุฑารัตน์ บุญแก้ว)

ผู้อำนวยการด้านสิ่งแวดล้อม

บริษัท ภูเก็ต เอ็นไวรอนเมนทอล เซอร์วิส จำกัด



ตารางที่ 4 สรุปผลกระทบสิ่งแวดล้อม มาตรการป้องกันและแก้ไขผลกระทบสิ่งแวดล้อม และมาตรการติดตามตรวจสอบผลกระทบสิ่งแวดล้อมโครงการโรงแรม กะตะ ภูเก็ตเตอร์
ของนางนงเยาว์ ประชุมพรรณ ระยะดำเนินการ(ต่อ)

องค์ประกอบทางสิ่งแวดล้อม และคุณค่าต่าง ๆ	ผลกระทบต่อสิ่งแวดล้อมที่สำคัญ	มาตรการป้องกันและแก้ไขผลกระทบ สิ่งแวดล้อม	มาตรการติดตามตรวจสอบ ผลกระทบสิ่งแวดล้อม
4.2 การสาธารณสุข (ต่อ)	ในการกำหนดขอบเขตการศึกษาผลกระทบทางสุขภาพจากกิจกรรมต่าง ๆ ของโครงการได้พิจารณาจากข้อมูลรายละเอียดโครงการ ข้อมูลสภาพแวดล้อมในปัจจุบันของพื้นที่โครงการ ข้อมูลสุขภาพปัจจุบัน โดยพิจารณาจากสิ่งคุกคามสุขภาพ ได้แก่ คุณภาพอากาศ การจัดการน้ำเสีย การจัดการขยะมูลฝอย และสิ่งคุกคามต่อจิตใจ ได้แก่ ความกังวล เป็นต้น นอกจากนี้ จะพิจารณาด้านสิ่งแวดล้อม ปัจจัยต่อการสัมผัส และลักษณะผลกระทบต่อสุขภาพ ในเขตพื้นที่เทศบาลตำบลกะรน มีสถานที่ให้บริการสาธารณสุข ดังนี้ คือ โรงพยาบาลส่งเสริมสุขภาพตำบลกะรน จำนวน 1 แห่ง มีระยะห่างจากโครงการประมาณ 1.90 กิโลเมตร โดยใช้เวลาเดินทางประมาณ 2 นาที จะถึงพื้นที่โครงการ (ขึ้นอยู่กับสภาพการจราจรและช่วงเวลาที่เกิดเหตุ) นอกจากนี้ยังมีคลินิกเอกชน จำนวน 4 แห่ง และร้านขายยา จำนวน 4 แห่ง จากการสำรวจภาคสนามโดยการสัมภาษณ์ประชาชนที่อยู่อาศัยใกล้เคียงพื้นที่โครงการ พบว่า ประชาชนส่วนใหญ่ เจ็บป่วยด้วยโรคผิวหนังและภูมิแพ้ รองลงมา เจ็บป่วยด้วย โรคเกี่ยวกับระบบเลือดลมต่างๆ โรคหวัด/โรคทางเดินหายใจ และโรคเกี่ยวกับระบบกล้ามเนื้อ		

เดือน กรกฎาคม 2565.....

Arayal

(นางสาวอารยา ประชุมพรรณ)
ผู้รับมอบอำนาจให้กระทำการแทน

เดือน กรกฎาคม 2565.....



(นางสาวจุฑารัตน์ บุณณแก้ว)
ผู้อำนวยการด้านสิ่งแวดล้อม
บริษัท ภูเก็ต เอ็นไวรอนเมนทอล เซอร์วิส จำกัด

ตารางที่ 4 สรุปผลกระทบสิ่งแวดล้อม มาตรการป้องกันและแก้ไขผลกระทบสิ่งแวดล้อม และมาตรการติดตามตรวจสอบผลกระทบสิ่งแวดล้อมโครงการโรงแรม กะตะ ภูเก็ตเตอร์
ของนางนงเยาว์ ประชุมพรรณ ระยะดำเนินการ (ต่อ)

องค์ประกอบทางสิ่งแวดล้อม และคุณค่าต่าง ๆ	ผลกระทบต่อสิ่งแวดล้อมที่สำคัญ	มาตรการป้องกันและแก้ไขผลกระทบ สิ่งแวดล้อม	มาตรการติดตามตรวจสอบ ผลกระทบสิ่งแวดล้อม
4.2 การสาธารณสุข (ต่อ)	จากสถิติสาเหตุการป่วย 21 กลุ่มโรค ของโรงพยาบาลส่งเสริมสุขภาพตำบลกระน ระหว่างปี 2561-2564 พบว่า 5 อันดับแรก ได้แก่ โรคระบบกล้ามเนื้อ โรคระบบทางเดิน หายใจ โรคระบบย่อยอาหาร สาเหตุจากภายนอกอื่น และอาการแสดงและสิ่งผิดปกติที่พบ ได้จากการตรวจทางคลินิก ตามลำดับ การประเมินผลกระทบจากการดำเนินโครงการทั้งในระยะดำเนินการที่อาจส่งผล กระทบต่อสุขภาพ ในด้านคุณภาพอากาศ การบำบัดน้ำเสีย การจัดการขยะมูลฝอย สภาพ เศรษฐกิจและสังคม อาชีวอนามัยและความปลอดภัย พิจารณาถึงปัจจัยที่สำคัญที่อาจมี ผลกระทบต่อสุขภาพ คือ - สิ่งคุกคามทางกายภาพ ได้แก่ คุณภาพอากาศ การบำบัดน้ำเสีย และการจัดการ ขยะมูลฝอย เป็นต้น - สิ่งคุกคามทางชีวภาพ ได้แก่ แมลงวัน แดคทีเรีย และปรสิต เป็นต้น - สิ่งคุกคามต่อจิตใจ ได้แก่ ความเครียด ความกังวล และความรำคาญ เป็นต้น		

เดือน กรกฎาคม 2565.....

Aranya

(นางสาวอารยา ประชุมพรรณ)

ผู้รับมอบอำนาจให้กระทำการแทน

เดือน กรกฎาคม 2565.....

[Signature]

(นางสาวจุฑารัตน์ บุญแก้ว)

ผู้อำนวยการด้านสิ่งแวดล้อม

บริษัท ภูเก็ต เอ็นไวรอนเมนทอล เซอร์วิส จำกัด



ตารางที่ 4 สรุปผลกระทบสิ่งแวดล้อม มาตรการป้องกันและแก้ไขผลกระทบสิ่งแวดล้อม และมาตรการติดตามตรวจสอบผลกระทบสิ่งแวดล้อม โครงการโรงแรม กะตะ ภูเก็ตเตอร์
ของนางนงเยาว์ ประชุมพรรณ ระยะดำเนินการ (ต่อ)

องค์ประกอบทาง สิ่งแวดล้อมและคุณค่าต่าง ๆ	ผลกระทบต่อสิ่งแวดล้อมที่สำคัญ	มาตรการป้องกันและแก้ไขผลกระทบสิ่งแวดล้อม	มาตรการติดตามตรวจสอบ ผลกระทบสิ่งแวดล้อม
4.2 การสาธารณสุข (ต่อ)	1. โรคระบบทางเดินหายใจ เช่น ▪ โรคภูมิแพ้ ▪ โรคหอบหืด สาเหตุจากการเกิดโรค - มลพิษทางอากาศ และฝุ่นละอองขนาดเล็กในอากาศ จาก การจราจร - การระบายอากาศไม่เพียงพอ ซึ่งส่วนใหญ่เกิดจากการนำ อากาศภายนอกเข้าไปในอาคารไม่เพียงพอ การกระจายและการ ผสมผสานอากาศภายในอาคารไม่พอเพียง อุณหภูมิและความชื้นสูง หรือไม่คงที่ระบบการกรองอากาศทำงานไม่มีประสิทธิภาพ	(1) ล้างทำความสะอาดถาดรองรับน้ำเครื่องปรับอากาศ (2) จัดให้มีการถ่ายเทอากาศหมุนเวียนจากภายนอกอาคาร โดยออกแบบอาคารให้มีช่องเปิดโล่ง เช่น ประตู หน้าต่าง เพื่อให้อากาศถ่ายเทได้สะดวก (3) ล้างทำความสะอาดถนน ในโครงการอย่างสม่ำเสมอ (4) ลดความเร็วของยานพาหนะภายในโครงการเพื่อลดปัญหา เรื่องฝุ่นฟุ้งกระจาย (5) จัดพื้นที่สีเขียวโดยรอบพื้นที่โครงการ รวมทั้งทำการรักษา และเพิ่มพื้นที่สีเขียวบริเวณพื้นที่ว่าง เพื่อให้ช่วยดูดซับมล สารที่เกิดจากยานพาหนะที่เข้ามาในพื้นที่โครงการ (6) ปฏิบัติการมาตรการป้องกันและแก้ไขผลกระทบ สิ่งแวดล้อมที่ระบุในหัวข้อ 1.4 เรื่องคุณภาพอากาศ อย่าง เคร่งครัด	- ตรวจสอบการทำความสะอาดเครื่องปรับอากาศ เป็นประจำ ทุก 6 เดือน ตลอดระยะเวลาดำเนินการ

เดือน กรกฎาคม 2565

Araya

(นางสาวอารยา ประชุมพรรณ)
ผู้รับมอบอำนาจให้กระทำการแทน

เดือน กรกฎาคม 2565

[Signature]

(นางสาวจุฑารัตน์ บุญแก้ว)
ผู้อำนวยการด้านสิ่งแวดล้อม

บริษัท ภูเก็ต เอ็นไวรอนเมนทอล เซอร์วิส จำกัด



ตารางที่ 4 สรุปผลกระทบสิ่งแวดล้อม มาตรการป้องกันและแก้ไขผลกระทบสิ่งแวดล้อม และมาตรการติดตามตรวจสอบผลกระทบสิ่งแวดล้อม โครงการโรงแรม กะตะ ภูเก็ตเตอร์ ของนางนงเยาว์ ประชุมพรรณ ระยะดำเนินการ (ต่อ)

องค์ประกอบทางสิ่งแวดล้อมและคุณค่าต่าง ๆ	ผลกระทบต่อสิ่งแวดล้อมที่สำคัญ	มาตรการป้องกันและแก้ไขผลกระทบสิ่งแวดล้อม	มาตรการติดตามตรวจสอบผลกระทบสิ่งแวดล้อม
4.2 การสาธารณสุข (ต่อ)	2. โรคที่สัตว์และแมลงเป็นพาหะนำโรค ได้แก่ ▪ แมลงสาบ เช่น โรคระบบทางเดินอาหาร โรคระบบลำไส้ โรคท้องเสียโรคผิวหนัง โรคตับอักเสบ ▪ ยุง เช่น โรคไข้เลือดออก โรคไข้สมองอักเสบโรคเท้าช้าง โรคไข้สมองอักเสบ ▪ แมลงวัน เช่น อหิวาตกโรค สาเหตุจากการเกิดโรค - เกิดจากยุงลาย ยุงก้นปล่อง ยุงลายเสือ และยุงรำคาญที่เป็นพาหะนำโรคกัด - เกิดจากการสัมผัสหรือรับประทานเชื้อแบคทีเรีย หนองพยาธิ เชื้อไวรัส เชื้อโปรโตซัว และเชื้อรา ที่ติดมากับแมลงสาบเนื่องจากแมลงสาบชอบอยู่ตามขยะ ของเสีย - เกิดจากการรับประทานอาหารและน้ำดื่มที่ไม่สะอาด มีแมลงวันตอม โดยแมลงวันจะตอมอุจจาระหรืออาเจียนของผู้ป่วย และนำเชื้อแพร่กระจายอยู่ในอาหารและน้ำดื่ม	(1) ปิดห้องพักขยะให้สนิทและปิดปากภาชนะเก็บน้ำอย่างมิดชิด เพื่อไม่ให้สัตว์และแมลงเข้าไปวางไข่ (2) เก็บอาหารสดและอาหารแห้งในภาชนะที่ปิดมิดชิด (3) ดูแลและรักษาความสะอาดบริเวณห้องพักอย่างสม่ำเสมอ (4) จัดเจ้าหน้าที่รักษาความสะอาดห้องส้วมและห้องอาบน้ำ (5) จัดให้มีการฉีดพ่นยากำจัดยุง แมลงสาบ แมลงวัน และแหล่งเพาะพันธุ์บริเวณห้องพักทุก 1 เดือน (6) ขุดลอกตะกอนในส่วนของรางระบายน้ำ โดยรอบโครงการเพื่อป้องกันไม่ให้เกิดน้ำขัง และสามารถระบายน้ำออกได้ดี ไม่ให้เกิดการอุดตัน (7) ให้คนสวนตัดต้นไม้ และหญ้า ให้สั้นสม่ำเสมอ (8) เก็บทำลายเศษวัสดุต่าง ๆ เช่น ขวด ไห กระป๋อง ฯลฯ หรือคลุมให้มิดชิดเพื่อไม่ให้รองรับน้ำได้	- ตรวจสอบและทำลายแหล่งเพาะพันธุ์ยุง บริเวณพื้นที่โครงการ ทุกเดือน ตลอดระยะเวลาดำเนินการ

เดือน กรกฎาคม 2565

Araya

(นางสาวอารยา ประชุมพรรณ)

ผู้รับมอบอำนาจให้กระทำการแทน

เดือน กรกฎาคม 2565

[Signature]

(นางสาวจุฑารัตน์ บุญแก้ว)

ผู้อำนวยการด้านสิ่งแวดล้อม

บริษัท ภูเก็ต เอ็นไวรอนเม้นทอล เซอร์วิส จำกัด



ตารางที่ 4 สรุปผลกระทบสิ่งแวดล้อม มาตรการป้องกันและแก้ไขผลกระทบสิ่งแวดล้อม และมาตรการติดตามตรวจสอบผลกระทบสิ่งแวดล้อม โครงการโรงแรม กะตะ ภูเก็ตเตอร์
ของนางนงเยาว์ ประชุมพรรณ ระยะดำเนินการ (ต่อ)

องค์ประกอบทางสิ่งแวดล้อม และคุณค่าต่าง ๆ	ผลกระทบต่อสิ่งแวดล้อมที่สำคัญ	มาตรการป้องกันและแก้ไขผลกระทบสิ่งแวดล้อม	มาตรการติดตามตรวจสอบ ผลกระทบสิ่งแวดล้อม
4.2 การสาธารณสุข (ต่อ)	3. โรคเครียด ▪ โรคนอนไม่หลับ ▪ โรคแผลในกระเพาะอาหาร ▪ โรคประสาท - เกิดจากความวิตกกังวลด้านความปลอดภัยในชีวิตและทรัพย์สิน - เกิดจากความร้อนของภูมิอากาศ และเครื่องปรับอากาศ	(1) ทำความสะอาดเครื่องปรับอากาศเป็นประจำ เพื่อเพิ่มประสิทธิภาพในการทำงาน และยังเป็นการป้องกันการสะสมของเชื้อโรค (2) ติดตั้งป้ายห้ามติดเครื่องยนต์ทิ้งไว้ภายในบริเวณที่จอดรถ ให้สามารถสังเกตเห็นได้อย่างชัดเจนและทั่วถึง (3) จัดให้มีไม้ยืนต้นภายในโครงการให้มากที่สุด เพื่อลดความร้อนจากการระบายอากาศของเครื่องปรับอากาศ (4) จัดพื้นที่สีเขียวให้มีการปลูกไม้ยืนต้นที่สอดคล้องกับสภาพพื้นที่ในบริเวณพื้นที่ว่างของโครงการ (5) โครงการได้จัดให้มีพื้นที่สีเขียวคิดเป็นพื้นที่ทั้งหมด 1,620.35 ตารางเมตร (6) จัดให้มีเจ้าหน้าที่ดูแลรักษาพื้นที่สีเขียวให้มีสภาพน่าดูอยู่เสมอ เพื่อความสวยงามและความปลอดภัยของผู้พักอาศัย	- จัดให้มีเจ้าหน้าที่ดูแลรักษาพื้นที่สีเขียวให้มีสภาพน่าดูอยู่เสมอ ทุกเดือน ตลอดระยะเวลาดำเนินการ

เดือน กรกฎาคม 2565.....

(นางสาวอารยา ประชุมพรรณ)
ผู้รับมอบอำนาจให้กระทำการแทน

เดือน กรกฎาคม 2565.....

(นางสาวจุฑารัตน์ บุญแสง)
ผู้อำนวยการด้านสิ่งแวดล้อม
บริษัท ภูเก็ต เอ็นไวรอนเมนทอล เซอร์วิส จำกัด



ตารางที่ 4 สรุปผลกระทบสิ่งแวดล้อม มาตรการป้องกันและแก้ไขผลกระทบสิ่งแวดล้อม และมาตรการติดตามตรวจสอบผลกระทบสิ่งแวดล้อม โครงการโรงแรม กะตะ ภูเก็ตเตอร์
ของนางนงเยาว์ ประชุมพรรณ ระยะดำเนินการ (ต่อ)

องค์ประกอบทาง สิ่งแวดล้อมและคุณค่าต่าง ๆ	ผลกระทบต่อสิ่งแวดล้อมที่สำคัญ	มาตรการป้องกันและแก้ไขผลกระทบสิ่งแวดล้อม	มาตรการติดตามตรวจสอบ ผลกระทบสิ่งแวดล้อม
4.2 การสาธารณสุข (ต่อ)	4. อุบัติเหตุ สาเหตุจากการเกิดโรค - การเกิดอัคคีภัย - การจลาจล - การพลัดตกจากที่สูง	(1) ปฏิบัติการมาตรการป้องกันและแก้ไขผลกระทบสิ่งแวดล้อมที่ระบุในหัวข้อ 3.6 เรื่อง การจลาจล อย่างเคร่งครัด (2) ปฏิบัติการมาตรการป้องกันและแก้ไขผลกระทบสิ่งแวดล้อมที่ระบุในหัวข้อ 4.3.1 เรื่อง การป้องกันอัคคีภัย อย่างเคร่งครัด (3) จัดให้มีส่วนของระเบียงห้องพัก ซึ่งจะมีความแข็งแรง และทนทาน ไม่แตกหักง่าย ทนต่ออุณหภูมิสูง-ต่ำ และแรงกระแทกได้ดี เพื่อป้องกันอุบัติเหตุ	-
	5. โรคติดเชื้อไวรัสโคโรนา 2019 หรือ โรคโควิด 19 สาเหตุจากการเกิดโรค - เกิดจากการสัมผัสน้ำมูก น้ำลาย ของผู้ป่วยที่ติดเชื้อไวรัสโคโรนา 2019 และแพร่กระจายผ่านทางละอองเข้าทางระบบทางเดินหายใจ ซึ่งเชื้อไวรัสดังกล่าว สามารถลอยตัวอยู่ในอากาศได้ราว 3 ชม. และเกาะติดอยู่กับข้าวของเครื่องใช้ซึ่งหากมีใครสัมผัสในระยะเวลาดังกล่าวแล้ว อาจจะติดเชื้อไวรัสดังกล่าวได้ - ประชาชนอาศัยอยู่หนาแน่น - ระบบระบายอากาศบริเวณที่พักอาศัยไม่ดี มีความชื้น ไม่มีแสงแดดส่องถึง	(1) เจ้าหน้าที่แผนกต้อนรับ สอบถามประวัติการเดินทางและสังเกตอาการทางสุขภาพของแขกที่มาเข้าพัก หากในช่วง 14 วันที่ผ่านมามีประวัติเดินทางไปในพื้นที่เสี่ยง และมีอาการไข้ ไอ จาม มีน้ำมูก หรือเหนื่อยหอบ ให้แจ้งมายังกระทรวงสาธารณสุขทันทีทางสายด่วนกรมควบคุมโรค โทร.1422 และให้ ผู้ป่วยสวมหน้ากากอนามัยส่งไปโรงพยาบาลที่อยู่ใกล้ที่สุดเพื่อเข้าสู่ระบบการดูแลรักษาตามความเหมาะสมต่อไป (2) จัดเตรียมหน้ากากอนามัย และติดตั้งเครื่องจ่ายแอลกอฮอล์เจลล้างมือไว้ในบริเวณพื้นที่ส่วนกลาง เช่น ลิบบบี้ ห้องอาหาร ห้องออกกำลังกาย ประตูทางเข้าออก หรือหน้าลิฟท์ เป็นต้น เพื่อให้บริการแก่แขก รวมถึงพนักงานของโรงแรม ซึ่งจะช่วยลดความเสี่ยงในการแพร่กระจายเชื้อระหว่างบุคคลได้ (3) เพิ่มความตระหนักให้กับพนักงานทำความสะอาดถึงความเสี่ยงในการปนเปื้อนเชื้อ โดยให้ความสำคัญในการป้องกันตนเอง เช่น การสวมหน้ากากอนามัยและถุงมืออย่างขณะปฏิบัติงาน และการดูแลทำความสะอาดสิ่งของที่ใช้งานบ่อยๆ เช่น รีโมท สวิตช์ไฟ แก้วน้ำดื่ม โทรศัพท์ หัวเตียง และมือจับ ประตู เป็นต้น เพื่อกำจัดเชื้อ ทั้งนี้ น้ำยาฆ่าล้างห้องสุขา ผงซักฟอก และ 70% แอลกอฮอล์ สามารถ ทำลายเชื้อไวรัสได้	

เดือน กรกฎาคม 2565

Aranya

(นางสาวอารยา ประชุมพรรณ)
ผู้รับมอบอำนาจให้กระทำการแทน

เดือน กรกฎาคม 2565

[Signature]

(นางสาวจุฑารัตน์ บุญแก้ว)
ผู้อำนวยการด้านสิ่งแวดล้อม
บริษัท ภูเก็ต เอ็นไวรอนเม้นทอล เซอร์วิส จำกัด



ตารางที่ 4 สรุปผลกระทบสิ่งแวดล้อม มาตรการป้องกันและแก้ไขผลกระทบสิ่งแวดล้อม และมาตรการติดตามตรวจสอบผลกระทบสิ่งแวดล้อมโครงการโรงแรม กะตะ ภูเก็ตเตอร์
ของนางนงเยาว์ ประชุมพรรณ ระยะดำเนินการ (ต่อ)

องค์ประกอบทางสิ่งแวดล้อม และคุณค่าต่าง ๆ	ผลกระทบต่อสิ่งแวดล้อมที่สำคัญ	มาตรการป้องกันและแก้ไขผลกระทบ สิ่งแวดล้อม	มาตรการติดตามตรวจสอบ ผลกระทบสิ่งแวดล้อม
4.3 อาชีวอนามัยและความปลอดภัย 4.3.1 การป้องกันอัคคีภัย	ในช่วงเปิดดำเนินการ โครงการได้ประเมินผลกระทบการป้องกันอัคคีภัย ไว้ โดยแบ่งเป็น 4 ส่วนได้แก่ ความเพียงพอของระบบป้องกันอัคคีภัยของโครงการ ความสามารถในการหนีไฟ ความเหมาะสมของตำแหน่งและความเพียงพอของพื้นที่จัดรวมพล และความสามารถในการให้บริการระงับอัคคีภัยของหน่วยงานที่รับผิดชอบ 1) ความเพียงพอของระบบป้องกันอัคคีภัยของโครงการ โครงการโรงแรม กะตะ ภูเก็ตเตอร์ เป็นโครงการประกอบกิจการประเภท โรงแรม จำนวน 58 ห้องพัก ประกอบด้วย อาคารจำนวน 9 อาคาร แบ่งเป็น อาคารที่มีอยู่เดิม จำนวน 8 อาคาร ได้แก่ อาคาร AB (26 ห้องพัก), อาคาร C1-C4 (8 ห้องพัก), อาคาร E (สระว่ายน้ำ) อาคาร F (ร้านอาหาร)และอาคาร G (ห้องปั๊ม) และอาคารที่ก่อสร้างขึ้นใหม่ จำนวน 1 อาคาร ได้แก่ อาคาร D (24 ห้องพัก โดยอาคารมีขนาดพื้นที่ใช้สอยรวมกัน 2,786.30 ตารางเมตร เมื่อพิจารณาตามความในพระราชบัญญัติควบคุมอาคาร พ.ศ. 2522 ตาม กฎกระทรวง ฉบับที่ 39 (พ.ศ. 2537) และกฎกระทรวงการแก้ไขอาคารที่มีสภาพหรือมีการใช้ที่อาจเป็นภัยอันตรายต่อสุขภาพ ชีวิต ร่างกายหรือทรัพย์สิน หรืออาจไม่ปลอดภัยจากอัคคีภัย หรือก่อให้เกิดเหตุรำคาญหรือกระทบกระเทือนต่อการรักษาคุณภาพสิ่งแวดล้อม พ.ศ. 2563	(1) จัดให้มีระบบป้องกันและแจ้งเตือน อัคคีภัยของโครงการให้เป็นไปตาม ข้อกำหนดของกฎกระทรวงฉบับที่ 39 (พ.ศ. 2537) ออกตามความใน พระราชบัญญัติควบคุมอาคาร พ.ศ. 2522 และกฎกระทรวงการแก้ไขอาคารที่มีสภาพหรือมีการใช้ที่อาจเป็นภัยอันตรายต่อสุขภาพ ชีวิต ร่างกายหรือทรัพย์สิน หรืออาจไม่ปลอดภัยจากอัคคีภัย หรือ ก่อให้เกิดเหตุรำคาญหรือ กระทบกระเทือนต่อการรักษาคุณภาพ สิ่งแวดล้อม พ.ศ. 2563 (2) ตรวจสอบความพร้อมและประสิทธิภาพ การทำงานของระบบป้องกันและระงับ อัคคีภัยเป็นประจำทุก 6 เดือน หรือตาม ข้อกำหนดอายุการใช้งานของผลิตภัณฑ์/ อุปกรณ์นั้น	- ตรวจสอบสภาพการใช้งานของ อุปกรณ์ป้องกันอัคคีภัยทุกชนิด หากพบว่าชำรุดต้องเปลี่ยนใหม่ทันที ทุก 6 เดือน ตลอดระยะเวลา ดำเนินการหรือตามคำแนะนำของผู้ผลิต

เดือน กรกฎาคม 2565.....

Aruna
(นางสาวอารยา ประชุมพรรณ)
ผู้รับมอบอำนาจให้กระทำการแทน

เดือน กรกฎาคม 2565.....

[Signature]
(นางสาวจุฑารัตน์ บุญแก้ว)
ผู้อำนวยการด้านสิ่งแวดล้อม
บริษัท ภูเก็ต เอ็นไวรอนเม้นทอล เซอร์วิส จำกัด



ตารางที่ 4 สรุปผลกระทบสิ่งแวดล้อม มาตรการป้องกันและแก้ไขผลกระทบสิ่งแวดล้อม และมาตรการติดตามตรวจสอบผลกระทบสิ่งแวดล้อมโครงการโรงแรม กะตะ ภูเก็ตเตอร์
ของนางนงเยาว์ ประชุมพรรณ ระยะดำเนินการ (ต่อ)

องค์ประกอบทางสิ่งแวดล้อม และคุณค่าต่าง ๆ	ผลกระทบต่อสิ่งแวดล้อมที่สำคัญ	มาตรการป้องกันและแก้ไขผลกระทบ สิ่งแวดล้อม	มาตรการติดตามตรวจสอบ ผลกระทบสิ่งแวดล้อม
4.3.1 การป้องกันอัคคีภัย (ต่อ)	<u>1. ระบบดับเพลิง</u> ● หัวรับน้ำดับเพลิงภายนอกอาคาร (Fire Department Connection : FDC) เป็นชนิดข้อต่อสวมเร็วขนาดเส้นผ่านศูนย์กลาง 2.50 x 2.50 x 2.50 x 4 นิ้ว จำนวน 1 หัว บริเวณทางเข้าออกของโครงการ เชื่อมกับถนนเทศาภิบาล สามารถรับน้ำจากรถดับเพลิง เพื่อส่งต่อไปยังชุดตู้ดับเพลิงของแต่ละอาคารซึ่งบริเวณที่ติดตั้งหัวรับน้ำดับเพลิงภายนอกเป็นจุดที่รถดับเพลิงสามารถเข้าถึงได้สะดวก ● ชุดตู้ดับเพลิง (Fire Hose Cabinet: FHC) ประกอบด้วย หัวฉีดน้ำดับเพลิง (Hose Valve) ขนาดเส้นผ่านศูนย์กลาง 2½ นิ้ว และสายฉีดน้ำดับเพลิง (Hose Reel) ขนาดเส้นผ่านศูนย์กลาง 1 นิ้ว และมีสายฉีดน้ำดับเพลิงยาวประมาณ 30 เมตร ต่อจากตู้หัวฉีดน้ำดับเพลิงแล้วสามารถนำไปใช้ดับเพลิงในพื้นที่ทั้งหมดในชั้นนั้นได้ และถังดับเพลิงแบบมือถือชนิดผงเคมีแห้งขนาด 10 ปอนด์ หรือ 4.50 กิโลกรัม ซึ่งจะติดตั้งไว้ตามจุดต่างๆ ของแต่ละอาคาร จำนวน 7 จุด ดังนี้ - อาคาร D จำนวน 5 จุด โดยติดตั้งบริเวณโถงทางเดินแต่ละชั้น จำนวน 1 จุด/ชั้น - อาคาร AB จำนวน 1 จุด โดยติดตั้งบริเวณหน้าอาคาร จำนวน 1 จุด - อาคาร G จำนวน 1 จุด โดยติดตั้งบริเวณด้านข้างอาคาร จำนวน 1 จุด ● ถังดับเพลิงมือถือชนิดผงเคมีแห้ง (ABC) โครงการเลือกใช้ถังดับเพลิงมือถือชนิด ABC ขนาด 10 ปอนด์ หรือ 4.50 กิโลกรัม ซึ่งจะติดตั้งบริเวณส่วนต่างๆ ของแต่ละอาคาร จำนวน 18 จุด ดังนี้	(3) จัดให้มีการซ้อมป้องกันอัคคีภัย และการใช้อุปกรณ์ดับเพลิงภายในโครงการอย่างน้อยปีละ 1 ครั้ง แก่พนักงานของโครงการ เพื่อให้พนักงานและเจ้าหน้าที่ของโครงการเกิดความคุ้นเคย สามารถรับมือกับเหตุการณ์ที่อาจจะเกิดขึ้น รวมทั้งสามารถปฏิบัติงานและใช้เครื่องมือ/อุปกรณ์ต่างๆ ได้อย่างถูกต้อง (4) โครงการจัดให้มีพื้นที่จัดรวมพลพื้นที่ทั้งสิ้น 42 ตารางเมตร (5) จัดให้มีพนักงานรักษาความปลอดภัย เพื่อดูแลความปลอดภัยในพื้นที่โครงการ (6) ติดป้ายแสดงวิธีการใช้อุปกรณ์ดับเพลิงอย่างชัดเจนที่จุดติดตั้งทุกจุด (7) จัดทำผังเส้นทางการอพยพหนีไฟ ไปยังจุดรวมพล ติดไว้บริเวณทางเดินในอาคาร (8) มีการจัดตั้งกรรมการป้องกันอัคคีภัยโดยกำหนดบทบาทหน้าที่ (9) จัดให้มีแผนฉุกเฉินเตรียมการสำหรับกรณีเกิดอัคคีภัย	

เดือน กรกฎาคม 2565.....

Acanya

(นางสาวอารยา ประชุมพรรณ)

ผู้รับมอบอำนาจให้กระทำการแทน

เดือน กรกฎาคม 2565.....



(นางสาวจุฑารัตน์ บุญแก้ว)

ผู้อำนวยการด้านสิ่งแวดล้อม

บริษัท ภูเก็ต เอ็นไวรอนเม้นทอล เซอร์วิส จำกัด

ตารางที่ 4 สรุปผลกระทบสิ่งแวดล้อม มาตรการป้องกันและแก้ไขผลกระทบสิ่งแวดล้อม และมาตรการติดตามตรวจสอบผลกระทบสิ่งแวดล้อมโครงการโรงแรม กะตะ ภูเก็ตเตอร์
ของนางนงเยาว์ ประชุมพรรณ ระยะดำเนินการ (ต่อ)

องค์ประกอบทางสิ่งแวดล้อม และคุณค่าต่าง ๆ	ผลกระทบต่อสิ่งแวดล้อมที่สำคัญ	มาตรการป้องกันและแก้ไขผลกระทบ สิ่งแวดล้อม	มาตรการติดตามตรวจสอบ ผลกระทบสิ่งแวดล้อม
4.3.1 การป้องกันอัคคีภัย (ต่อ)	- อาคาร AB จำนวน 7 จุด โดยติดตั้งบริเวณโถงทางเดินแต่ละชั้น - อาคาร C1-C4 จำนวน 4 จุด โดยติดตั้งบริเวณหน้าอาคารจำนวน 1 จุด/อาคาร - อาคาร F จำนวน 2 จุด โดยติดตั้งบริเวณโถงทางเดิน และร้านอาหาร - อาคาร D จำนวน 5 จุด โดยติดตั้งบริเวณโถงทางเดินแต่ละชั้น ● ถังดับเพลิงมือถือชนิดคาร์บอนไดออกไซด์ (CO2) โครงการเลือกใช้ถังดับเพลิงมือถือชนิดคาร์บอนไดออกไซด์ ขนาด 10 ปอนด์ หรือ 4.50 กิโลกรัม ซึ่งจะติดตั้งบริเวณส่วนต่างๆของแต่ละอาคาร จำนวน 2 จุด ดังนี้ - อาคาร G จำนวน 1 จุด โดยติดตั้งบริเวณหน้าห้องปั๊ม - อาคาร D จำนวน 1 จุด โดยติดตั้งบริเวณหน้าห้องระบบปั๊ม และห้อง MDB ● ถังดับเพลิงมือถือชนิดสารเคมีเปียก (Wet Chemical Fire Extinguishers) (K) โครงการเลือกใช้ถังดับเพลิงมือถือชนิดสารเคมีเปียก ขนาด 10 ปอนด์ หรือ 4.50 กิโลกรัม ซึ่งจะติดตั้งบริเวณส่วนต่างๆ ของอาคาร F จำนวน 2 จุด บริเวณครัว และร้านอาหาร การติดตั้งชุดดับเพลิง โครงการจะติดตั้งให้ส่วนบนสุดของชุดดับเพลิงสูงจากระดับพื้นอาคารประมาณ 1.50 เมตร ในที่มองเห็นสามารถอ่านคำแนะนำการใช้ได้ และสามารถนำไปใช้งานได้สะดวก รวมทั้งอยู่ในสภาพที่ใช้งานได้ตลอดเวลา โครงการได้ติดตั้งเครื่องดับเพลิงแบบมือถือไม่น้อยกว่าชั้นละ 1 เครื่อง ต่อพื้นที่อาคารไม่เกิน 1,000 ตารางเมตร ทุกระยะไม่เกิน 45 เมตร		

เดือน กรกฎาคม 2565

Aruna

(นางสาวอารยา ประชุมพรรณ)
ผู้รับมอบอำนาจให้กระทำการแทน

เดือน กรกฎาคม 2565



(นางสาวจุฑารัตน์ บุญแก้ว)
ผู้อำนวยการด้านสิ่งแวดล้อม
บริษัท ภูเก็ต เอ็นไวรอนเมนทอล เซอร์วิส จำกัด

ตารางที่ 4 สรุปผลกระทบสิ่งแวดล้อม มาตรการป้องกันและแก้ไขผลกระทบสิ่งแวดล้อม และมาตรการติดตามตรวจสอบผลกระทบสิ่งแวดล้อมโครงการโรงแรม กะตะ ภูเก็ตเตอร์
ของนางนงเยาว์ ประชุมพรรณ ระยะดำเนินการ (ต่อ)

องค์ประกอบทางสิ่งแวดล้อม และคุณค่าต่าง ๆ	ผลกระทบต่อสิ่งแวดล้อมที่สำคัญ	มาตรการป้องกันและแก้ไข ผลกระทบสิ่งแวดล้อม	มาตรการติดตามตรวจสอบ ผลกระทบสิ่งแวดล้อม
4.3.1 การป้องกันอัคคีภัย (ต่อ)	● ระบบท่อน้ำดับเพลิง ประกอบด้วยท่อขึ้นสำหรับอาคารภายในโครงการ จำนวน 1 ท่อ/อาคาร ขนาดเส้นผ่านศูนย์กลาง 4.00 นิ้ว เป็นระบบท่อแห้ง รับน้ำจากหัวรับน้ำดับเพลิงภายนอกอาคาร (Fire Department Connection : FDC) 2. ระบบสัญญาณแจ้งเหตุเพลิงไหม้ - โครงการติดตั้งระบบสัญญาณแจ้งเหตุเพลิงไหม้กระจายอยู่ตามจุดต่าง ๆ ทั่วบริเวณพื้นที่โครงการ มีรายละเอียดดังนี้ ● แผงควบคุมรวม (Fire Alarm Control Panel : FCP) เป็นส่วนควบคุมและตรวจสอบการทำงานของอุปกรณ์และส่วนต่างๆ ในระบบทั้งหมดจะประกอบด้วยวงจรตรวจสอบคอยรับสัญญาณจากอุปกรณ์เริ่มสัญญาณ, วงจรทดสอบการทำงาน, วงจรป้องกันระบบ, วงจรสัญญาณแจ้งการทำงานในสภาวะปกติ และภาวะขัดข้อง เช่น สายไฟจากอุปกรณ์ตรวจจับขาด, แบตเตอรี่ต่ำหรือไฟจ่ายตู้แผงควบคุมโดนตัดขาด เป็นต้น ตู้แผงควบคุม จะมีสัญญาณไฟและเสียงแสดงสภาวะต่างๆ บนหน้าตู้ โดยโครงการจะติดตั้งบริเวณห้องควบคุม ชั้นที่ 1 ของอาคาร D ● แผงแสดงสัญญาณ (Annunciator Board : ANN) ทำงานเชื่อมต่อกับแผงควบคุมรวมให้ทำการแสดงสัญญาณการทำงานจากแผงควบคุมรวม โครงการจะติดตั้งบริเวณห้องควบคุม ชั้นที่ 1 ของอาคาร D ● อุปกรณ์แจ้งเหตุเพลิงไหม้แบบมือกด (Manual Station : M) ชนิดทุบแล้วดัง (Break Glass) ใช้สำหรับแจ้งเหตุเพลิงไหม้ด้วยตัวบุคคล แบบส่งงานแจ้ง 2 ส่วน คือ ด้วยการใช้มือกด (Push) และ มือดึงคันโยก (Pull) ที่ตัวอุปกรณ์ มีกุญแจไข เปิดฝาค้นคว้าให้ตัวอุปกรณ์อยู่ในสภาพเดิม เมื่อแจ้งเหตุไปแล้ว โดยโครงการจะติดตั้งอุปกรณ์แจ้งเหตุเพลิงไหม้แบบใช้มือไว้ตามจุดต่างๆ ของแต่ละอาคาร รวมทั้งสิ้น 13 จุด ซึ่งครอบคลุมทั่วบริเวณพื้นที่โครงการ รายละเอียดดังนี้		

เดือน กรกฎาคม 2565

(นางสาวอารยา ประชุมพรรณ)

ผู้รับมอบอำนาจให้กระทำการแทน

เดือน กรกฎาคม 2565

(นางสาวจุฑารัตน์ บุญแก้ว)

ผู้อำนวยการด้านสิ่งแวดล้อม

บริษัท ภูเก็ต เอ็นไวรอนเมนทอล เซอร์วิส จำกัด



ตารางที่ 4 สรุปผลกระทบสิ่งแวดล้อม มาตรการป้องกันและแก้ไขผลกระทบสิ่งแวดล้อม และมาตรการติดตามตรวจสอบผลกระทบสิ่งแวดล้อมโครงการโรงแรม กะตะ ภูเก็ตเตอร์
ของนางนงเยาว์ ประชุมพรรณ ระยะดำเนินการ (ต่อ)

องค์ประกอบทางสิ่งแวดล้อม และคุณค่าต่าง ๆ	ผลกระทบต่อสิ่งแวดล้อมที่สำคัญ	มาตรการป้องกันและแก้ไขผลกระทบ สิ่งแวดล้อม	มาตรการติดตามตรวจสอบ ผลกระทบสิ่งแวดล้อม
4.3.1 การป้องกันอัคคีภัย (ต่อ)	- อาคาร อาคาร AB ติดตั้งจำนวน 3 จุด บริเวณโถงทางเดิน ชั้นที่ 1 จำนวน 2 จุด และชั้นที่ 2 จำนวน 1 จุด - อาคาร D ติดตั้งจำนวน 9 จุด บริเวณโถงทางเดิน ของแต่ละชั้น ชั้นที่ 1 จำนวน 1 จุด ชั้นที่ 2-5 จำนวน 2 จุด/ชั้น - อาคาร F ติดตั้งจำนวน 1 จุด บริเวณโถงทางเดิน ● อุปกรณ์ส่งสัญญาณเพลิงไหม้ด้วยเสียง (Alarm Bell : B) มีขนาดเส้นผ่านศูนย์กลาง 6 นิ้ว เป็นอุปกรณ์แจ้งเหตุเพลิงไหม้ส่งสัญญาณเสียงแสงให้ทราบทั่วถึง โดยมีหลักการทำงาน คือ เมื่อได้รับสัญญาณจากระบบแจ้งเหตุเพลิงไหม้แบบใช้มือ อุปกรณ์ส่งสัญญาณจะทำหน้าที่ส่งสัญญาณเตือนด้วยเสียง โดยโครงการจะติดตั้งอุปกรณ์ส่งสัญญาณเพลิงไหม้ด้วยเสียงไว้ตามจุดต่างๆ ของแต่ละอาคาร รวมทั้งสิ้น 13 จุด ซึ่งครอบคลุมทั่วบริเวณพื้นที่โครงการ รายละเอียดดังนี้ - อาคาร AB ติดตั้งจำนวน 3 จุด บริเวณโถงทางเดิน ชั้นที่ 1 จำนวน 2 จุด และชั้นที่ 2 จำนวน 1 จุด - อาคาร D ติดตั้งจำนวน 9 จุด บริเวณโถงทางเดิน ของแต่ละชั้น ชั้นที่ 1 จำนวน 1 จุด ชั้นที่ 2-5 จำนวน 2 จุด/ชั้น - อาคาร F ติดตั้งจำนวน 1 จุด บริเวณโถงทางเดิน		

เดือน กรกฎาคม 2565.....

(นางสาวอารยา ประชุมพรรณ)
ผู้รับมอบอำนาจให้กระทำการแทน

เดือน กรกฎาคม 2565.....

(นางสาวจุฑารัตน์ บุญแก้ว)
ผู้อำนวยการด้านสิ่งแวดล้อม
บริษัท ภูเก็ต เอ็นไวรอนเมนทอล เซอร์วิส จำกัด



ตารางที่ 4 สรุปผลกระทบสิ่งแวดล้อม มาตรการป้องกันและแก้ไขผลกระทบสิ่งแวดล้อม และมาตรการติดตามตรวจสอบผลกระทบสิ่งแวดล้อมโครงการโรงแรม กะตะ ภูเก็ตเตอร์
ของนางนงเยาว์ ประชุมพรรณ ระยะดำเนินการ (ต่อ)

องค์ประกอบทางสิ่งแวดล้อม และคุณค่าต่าง ๆ	ผลกระทบต่อสิ่งแวดล้อมที่สำคัญ	มาตรการป้องกันและแก้ไขผลกระทบ สิ่งแวดล้อม	มาตรการติดตามตรวจสอบ ผลกระทบสิ่งแวดล้อม
4.3.1 การป้องกันอัคคีภัย (ต่อ)	● อุปกรณ์ตรวจจับควัน (Smoke Detector : SD) ชนิด Photo Electric เหมาะ สำหรับใช้ตรวจจับสัญญาณควันในระยะที่มีอนุภาคของควันที่ใหญ่มากขึ้น Photoelectric Smoke Detector ทำงานโดยใช้หลักการสะท้อนของแสง เมื่อมีควัน เข้ามาในตัวตรวจจับควันจะไปกระทบกับแสงที่ออกมาจาก Photometer ซึ่งไม่ได้ ส่องตรงไปยังอุปกรณ์รับแสง Photo Receptor แต่แสงดังกล่าวบางส่วนจะสะท้อน อนุภาคควันและหักเหเข้าไปที่ Photo Receptor ทำให้วงจรตรวจจับของตัว ตรวจจับควันส่ง สัญญาณแจ้ง Alarm โดยอุปกรณ์ตรวจจับควันจะติดตั้งกระจาย อยู่ตามจุดต่างๆ ของแต่ละอาคาร ซึ่งครอบคลุมทั่วบริเวณพื้นที่โครงการ ได้แก่ ห้องพักทุกห้อง ส่วนต้อนรับ ร้านอาหาร ห้อง MDB ห้องระบบปั๊ม ห้องควบคุม ห้องทำงานช่าง ห้องพัสดุ สะพาน ห้องน้ำหญิง ห้องน้ำชาย ห้องน้ำผู้พิการ โถง ทางเดิน โถงบันไดหลัก โถงบันไดหนีไฟ เป็นต้น ● อุปกรณ์ตรวจจับความร้อน (Heat Detector : H) อุปกรณ์ชนิดนี้จะทำการ ตรวจจับจากอัตราการเพิ่มขึ้นของความร้อนภายนอกในช่วงระยะเวลาที่กำหนด หรือเมื่ออุณหภูมิถึงขีดจำกัดที่กำหนด แล้วจึงส่งสัญญาณไปยังตู้ควบคุม โดย โครงการจะติดตั้งบริเวณห้องครัว เป็นต้น		

เดือน กรกฎาคม 2565.....

Araya

(นางสาวอารยา ประชุมพรรณ)

ผู้รับมอบอำนาจให้กระทำการแทน

เดือน กรกฎาคม 2565.....

Araya

(นางสาวจุฑารัตน์ บุญแก้ว)

ผู้อำนวยการด้านสิ่งแวดล้อม

บริษัท ภูเก็ต เอ็นไวรอนเมนทอล เซอร์วิส จำกัด



ตารางที่ 4 สรุปผลกระทบสิ่งแวดล้อม มาตรการป้องกันและแก้ไขผลกระทบสิ่งแวดล้อม และมาตรการติดตามตรวจสอบผลกระทบสิ่งแวดล้อมโครงการโรงแรม กะตะ ภูเก็ตเตอร์
ของนางนงเยาว์ ประชุมพรรณ ระยะดำเนินการ (ต่อ)

องค์ประกอบทางสิ่งแวดล้อม และคุณค่าต่าง ๆ	ผลกระทบต่อสิ่งแวดล้อมที่สำคัญ	มาตรการป้องกันและแก้ไขผลกระทบ สิ่งแวดล้อม	มาตรการติดตามตรวจสอบ ผลกระทบสิ่งแวดล้อม
4.3.1 การป้องกันอัคคีภัย (ต่อ)	<u>3. ป้ายบอกชั้นและป้ายบอกทางหนีไฟ</u> • ป้ายแสดงตำแหน่งทางขึ้น-ลงและตำแหน่งชั้นอาคาร ขนาดตัวอักษรสูง 0.10 เมตร โดยโครงการจะติดตั้งไว้บริเวณโถงหนีไฟ และชานพักบันไดของทุกชั้น • โคมไฟป้ายทางออกฉุกเฉิน (Fire Exit Light) ทำงานด้วยแบตเตอรี่ หลอดไฟคอมแพคฟลูออเรสเซนต์ พร้อมอุปกรณ์อัดประจุไฟอัตโนมัติ ทั้งนี้โคมไฟป้ายทางออกฉุกเฉินเครื่องสามารถจ่ายกระแสไฟต่อเนื่องนาน 2 ชั่วโมง ติดตั้งสูงจากระดับพื้น 2.50 เมตร เพื่อส่องสว่างให้สามารถมองเห็นได้ชัดเจนหากเกิดกรณีฉุกเฉิน โดยโครงการติดตั้งไว้ตามจุดต่าง ๆ ของแต่ละอาคาร ซึ่งครอบคลุมทั่วบริเวณพื้นที่โครงการ ได้แก่ ทางเข้าออกอาคาร และโถงทางเดินภายในอาคาร <u>4. แผนผังแบบแปลน และตำแหน่งที่ติดตั้งอุปกรณ์ดับเพลิงต่างๆ</u> • โครงการมีการติดป้ายแสดงวิธีการใช้อุปกรณ์ดับเพลิงอย่างชัดเจนที่จุดติดตั้งทุกจุด • โครงการมีการจัดทำผังเส้นทางอพยพหนีไฟ ไปยังจุดรวมพลเบื้องต้น ติดไว้บริเวณทางเดินในอาคาร • บริเวณชั้นล่างของอาคารจัดให้มีแบบแปลนแผนผังของแต่ละอาคารไว้ เพื่อให้สามารถตรวจสอบได้โดยสะดวก		

เดือน กรกฎาคม 2565.....

Araya
(นางสาวอารยา ประชุมพรรณ)
ผู้รับมอบอำนาจให้กระทำการแทน

เดือน กรกฎาคม 2565.....

[Signature]
(นางสาวจุฑารัตน์ บุญแก้ว)
ผู้อำนวยการด้านสิ่งแวดล้อม
บริษัท ภูเก็ต เอ็นไวรอนเมนทอล เซอร์วิส จำกัด



ตารางที่ 4 สรุปผลกระทบสิ่งแวดล้อม มาตรการป้องกันและแก้ไขผลกระทบสิ่งแวดล้อม และมาตรการติดตามตรวจสอบผลกระทบสิ่งแวดล้อมโครงการโรงแรม กะตะ ภูเก็ตเตอร์
ของนางนงเยาว์ ประชุมพรรณ ระยะดำเนินการ (ต่อ)

องค์ประกอบทางสิ่งแวดล้อม และคุณค่าต่าง ๆ	ผลกระทบต่อสิ่งแวดล้อมที่สำคัญ	มาตรการป้องกันและแก้ไขผลกระทบ สิ่งแวดล้อม	มาตรการติดตามตรวจสอบ ผลกระทบสิ่งแวดล้อม
4.3.1 การป้องกันอัคคีภัย (ต่อ)	<u>5. ระบบไฟส่องสว่างสำรอง</u> ● ไฟส่องสว่างฉุกเฉิน (Emergency Light) พร้อมแบตเตอรี่ทำหน้าที่จ่ายกำลังไฟฟ้าใน สภาวะที่ไฟฟ้าปกติเกิดขัดข้อง หลอดไฟ LED พร้อมอุปกรณ์อัดประจุไฟฟ้าอัตโนมัติ โดย เครื่องสามารถจ่ายกระแสไฟต่อเนื่องนาน 2 ชั่วโมง ติดตั้งสูงจากระดับพื้น 2.25 เมตร เพื่อ ส่องสว่างให้สามารถมองเห็นได้ชัดเจนหากเกิดกรณีฉุกเฉิน โดยโครงการติดตั้งไว้ตามจุด ต่างๆ ของแต่ละอาคาร ซึ่งครอบคลุมทั่วบริเวณพื้นที่โครงการ ได้แก่ ห้อง MDB ห้องควบคุม ส่วนต้อนรับ บันไดหลัก บันไดหนีไฟ ห้องน้ำชาย ห้องน้ำหญิง ที่จอดรถใต้ อาคาร และโถงทางเดิน เป็นต้น <u>6. สายล่อฟ้า</u> ■ โครงการจะมีระบบป้องกันอันตรายจากฟ้าผ่ากรณีเกิดฟ้าผ่าของอาคารบริเวณชั้น หลังคาของอาคาร D มีรายละเอียดดังนี้ 1. ตัวนำล่อฟ้า (Air terminal) เป็นเสาแหลมหรือลักษณะเป็นสามง่ามที่คอยรับประจุ ไฟฟ้า (สายฟ้า) พร้อมแถบตัวนำทองแดงเปลือย (Bare Copper) ติดตั้งอยู่บนชั้นหลังคา ของอาคาร D ซึ่งมีรัศมีการป้องกันครอบคลุมโครงการทั้งหมด 2. หลักสายดิน (Ground rod) เป็นแท่งตัวนำทองแดง ผึงในคอนกรีตและไปเชื่อมต่อ ในดิน กำหนดให้ความต้านทานของดินไม่เกิน 5 โอห์ม 3. สายตัวนำลงดิน (down conductor) ขนาดพื้นที่หน้าตัดสายเท่ากับ 70 ตาราง มิลลิเมตร เดินในท่อพีวีซีขนาดเส้นผ่านศูนย์กลาง 1 นิ้ว ใช้ลวดทองแดงที่มีขนาดใหญ่ เพียงพอแก่การนำประจุไฟฟ้าลงสู่ดินได้อย่างรวดเร็ว โดยต่อสายตัวนำลงดินนี้เข้ากับหลัก ล่อฟ้าตามมาตรฐาน ตัวนำลงดินนี้จะสร้างขึ้นมาพิเศษเพื่อใช้ระบบป้องกันฟ้าผ่า โดยเฉพาะ		

เดือน กรกฎาคม 2565.....

(นางสาวอารยา ประชุมพรรณ)

ผู้รับมอบอำนาจให้กระทำการแทน

เดือน กรกฎาคม 2565.....

(นางสาวจุฑารัตน์ บุญแก้ว)

ผู้อำนวยการด้านสิ่งแวดล้อม

บริษัท ภูเก็ต เอ็นไวรอนเม้นทอล เซอร์วิส จำกัด



ตารางที่ 4 สรุปผลกระทบสิ่งแวดล้อม มาตรการป้องกันและแก้ไขผลกระทบสิ่งแวดล้อม และมาตรการติดตามตรวจสอบผลกระทบสิ่งแวดล้อมโครงการโรงแรม กะตะ ทูเก็ตเตอร์
ของนางนงเยาว์ ประชุมพรรณ ระยะดำเนินการ (ต่อ)

องค์ประกอบทางสิ่งแวดล้อม และคุณค่าต่าง ๆ	ผลกระทบต่อสิ่งแวดล้อมที่สำคัญ	มาตรการป้องกันและแก้ไขผลกระทบ สิ่งแวดล้อม	มาตรการติดตามตรวจสอบ ผลกระทบสิ่งแวดล้อม
4.3.1 การป้องกันอัคคีภัย (ต่อ)	2) ความสามารถในการหนีไฟ โครงการจัดให้มีบันไดหลัก และบันไดหนีไฟ มีรายละเอียดดังนี้ • บันไดหลัก (ST-01) จำนวน 1 แห่ง/ชั้น มีความกว้าง 1.50 เมตร มีชานพักกว้าง 1.50 เมตร ลูกตั้งสูง 0.175 เมตร และลูกนอน 0.30 เมตร • บันไดหนีไฟ (ST-02) จำนวน 1 แห่ง/ชั้น เป็นบันไดหนีไฟอยู่ภายในอาคาร มีความกว้าง 1.10 เมตร มีชานพักกว้าง 1.20 เมตร ลูกตั้ง 0.170 เมตร และลูกนอน 0.30 เมตร ประตูบันไดหนีไฟ เป็นประตูเหล็ก ทนไฟได้ไม่น้อยกว่า 2 ชั่วโมง ชนิดผลักเปิดออกสู่ภายนอก พร้อมติดตั้งใช้อัตโนมัติเพื่อบังคับให้ประตูปิดได้เอง ความกว้าง 1.00 เมตร สูง 2.20 เมตร ไม่มีธรณีประตูกันหรือขอบกัน 3) ความเหมาะสมของตำแหน่ง ความเพียงพอของพื้นที่จัดรวมพล โครงการจะจัดให้มีการซักซ้อมการอพยพหนีไฟ เป็นประจำอย่างน้อยปีละ 1 ครั้ง โดยจะประสานงานให้วิทยากรจากหน่วยงานป้องกันและบรรเทาสาธารณภัยของเทศบาลตำบลกระนวน มาฝึกอบรมให้เป็นประจำ โดยเมื่อเกิดเหตุเพลิงไหม้ทุกคนจะไปรวมตัวกันที่จุดรวมพลภายในโครงการ ซึ่งโครงการจะจัดทำผังเส้นทางอพยพหนีไฟจากจุดต่างๆ ไปยังจุดรวมพล ติดไว้ภายในห้องพัก พื้นที่ส่วนกลาง บริเวณทางเดินในแต่ละอาคาร และบริเวณทางเดินนอกอาคาร เพื่อให้ผู้ที่อยู่ในอาคารสามารถหนีไฟไปยังจุดรวมพลได้อย่างรวดเร็ว		

เดือน กรกฎาคม 2565.....

(นางสาวอารยา ประชุมพรรณ)
ผู้รับมอบอำนาจให้กระทำการแทน

เดือน กรกฎาคม 2565.....

(นางสาวจุฑารัตน์ บุญแก้ว)
ผู้อำนวยการด้านสิ่งแวดล้อม
บริษัท ภูเก็ต เอ็นไวรอนเมนทอล เซอร์วิส จำกัด



ตารางที่ 4 สรุปผลกระทบสิ่งแวดล้อม มาตรการป้องกันและแก้ไขผลกระทบสิ่งแวดล้อม และมาตรการติดตามตรวจสอบผลกระทบสิ่งแวดล้อมโครงการโรงแรม กะตะ ภูเก็ตเตอร์
ของนางนงเยาว์ ประชุมพรรณ ระยะดำเนินการ (ต่อ)

องค์ประกอบทางสิ่งแวดล้อม และคุณค่าต่าง ๆ	ผลกระทบต่อสิ่งแวดล้อมที่สำคัญ	มาตรการป้องกันและแก้ไขผลกระทบ สิ่งแวดล้อม	มาตรการติดตามตรวจสอบ ผลกระทบสิ่งแวดล้อม
4.3.1 การป้องกันอัคคีภัย (ต่อ)	นอกจากนี้ โครงการจะจัดให้มีเจ้าหน้าที่รับผิดชอบประจำแต่ละอาคาร ซึ่งเมื่อเกิดเหตุเพลิงไหม้จะต้องเข้าประจำในอาคารที่รับผิดชอบ เพื่อแจ้งเหตุการณ์ให้ผู้ให้บริการรับทราบ และควบคุมไม่ให้ต้นตอระลอก จากนั้นจะนำทางผู้ประสบภัยลงบันได มายังจุดรวมพลที่กำหนดไว้ โครงการจัดให้มีพื้นที่จุดรวมพล จำนวน 1 จุด อยู่บริเวณพื้นที่สีเขียว ใกล้สระว่ายน้ำ น้ำของพื้นที่โครงการขนาดเนื้อที่ 42 ตารางเมตรคิดเป็นสัดส่วนของพื้นที่จุดรวมพลต่อผู้พักอาศัยภายในโครงการเท่ากับ 0.30 ตารางเมตร/คน หรือ 3.24 คน/ตารางเมตร เมื่อคิดผู้อยู่อาศัยในโครงการสูงสุด 136 คน (รวมจำนวนพนักงาน) ซึ่งเพียงพอตามเกณฑ์ของสำนักงานนโยบายและแผนทรัพยากรธรรมชาติและสิ่งแวดล้อม ที่กำหนดไว้อย่างน้อย 0.25 ตารางเมตร/คน หรือไม่เกิน 4 คน/ตารางเมตรโดยพื้นที่จุดรวมพลเป็นพื้นที่ที่จัดให้เป็นพื้นที่สีเขียวผู้พักอาศัยจากทุกอาคารสามารถเข้าถึงได้โดยง่าย สำหรับการอพยพคนจากจุดรวมพลไปสู่ภายนอกโครงการก็มีความสะดวกและปลอดภัย เนื่องจากเส้นทางที่ผู้พักอาศัยในโครงการสามารถอพยพออกสู่พื้นที่โครงการนั้นเป็นพื้นที่สีเขียวและเืองทางเดิน ซึ่งจะไม่มีสิ่งก่อสร้างกีดขวางเส้นทางอพยพ ทำให้สามารถออกนอกพื้นที่โครงการได้อย่างสะดวก รวดเร็วและมีความปลอดภัย ดังนั้น จุดรวมพลของโครงการจึงมีความเหมาะสมทั้งในแง่ขนาดของพื้นที่ที่เพียงพอ ตำแหน่งที่สะดวกในการเข้าถึง และเหมาะสมในแง่การจัดการ		

เดือน กรกฎาคม 2565.....

(นางสาวอารยา ประชุมพรรณ)

ผู้รับมอบอำนาจให้กระทำการแทน

เดือน กรกฎาคม 2565.....

(นางสาวจุฑารัตน์ บุญแก้ว)

ผู้ชำนาญการด้านสิ่งแวดล้อม

บริษัท ภูเก็ต เอ็นไวรอนเมนทอล เซอร์วิส จำกัด



ตารางที่ 4 สรุปผลกระทบสิ่งแวดล้อม มาตรการป้องกันและแก้ไขผลกระทบสิ่งแวดล้อม และมาตรการติดตามตรวจสอบผลกระทบสิ่งแวดล้อมโครงการโรงแรม กะตะ ภูเก็ตเตอร์
ของนางนงเยาว์ ประชุมพรรณ ระยะดำเนินการ (ต่อ)

องค์ประกอบทางสิ่งแวดล้อม และคุณค่าต่าง ๆ	ผลกระทบต่อสิ่งแวดล้อมที่สำคัญ	มาตรการป้องกันและแก้ไขผลกระทบ สิ่งแวดล้อม	มาตรการติดตามตรวจสอบ ผลกระทบสิ่งแวดล้อม
4.3.1 การป้องกันอัคคีภัย (ต่อ)	4) ประเมินความสามารถในการให้บริการรับอัคคีภัยของหน่วยงานที่รับผิดชอบ การป้องกันและบรรเทาสาธารณภัยที่เกิดขึ้นในเขตเทศบาลตำบลกะรน อยู่ภายใต้ความรับผิดชอบของเทศบาลตำบลกะรน มีอัตรากำลัง รวมทั้งสิ้น 490 คน แยกเป็น เจ้าพนักงานป้องกัน จำนวน 1 คน, ลูกจ้างประจำ จำนวน 4 คน, พนักงานจ้างตามภารกิจ จำนวน 9 คน, พนักงานจ้างทั่วไป จำนวน 20 คน และอาสาสมัครป้องกันและบรรเทาสาธารณภัย จำนวน 456 คน โดยเทศบาลมีเครื่องมือเครื่องใช้ของงานป้องกันและบรรเทาสาธารณภัย ดังนี้ รถยนต์สำหรับดับเพลิง จำนวน 2 คัน, รถบรรทุกน้ำ จำนวน 4 คัน, รถยนต์ตรวจการณ์ จำนวน 1 คัน, รถยนต์กู้ภัยเคลื่อนที่เร็ว จำนวน 1 คัน, รถพยาบาลเคลื่อนที่เร็ว จำนวน 1 คัน, รถยนต์ตรวจการณ์ อปพร. จำนวน 2 คัน, เรือเจ็ทสกี จำนวน 2 ลำ, เครื่องหาบหาม จำนวน 3 เครื่อง, เครื่องกำเนิดกระแสไฟฟ้า จำนวน 1 เครื่อง, เลื่อยยนต์ จำนวน 2 ปืน, เครื่องอัดอากาศ จำนวน 2 เครื่อง, เครื่องดูดควันในอาคาร จำนวน 2 เครื่อง และเรือยางช่วยเหลือผู้ประสบภัย จำนวน 2 ลำ (แผนพัฒนาท้องถิ่น 4 ปี พ.ศ. 2561-2564, เทศบาลตำบลกะรน) นอกจากนี้เทศบาลตำบลกะรนยังจัดให้มีเจ้าหน้าที่ฝ่ายงานป้องกันและบรรเทาสาธารณภัยที่มีความรู้ความสามารถมาทำการอบรมอัคคีภัยและการฝึกซ้อมให้กับเจ้าหน้าที่ของโรงแรมในเขตเทศบาลตำบลกะรนอย่างน้อยปีละ 1 ครั้ง เป็นประจำทุกปี สำหรับกรณีที่เกิดเหตุเพลิงไหม้ทางโครงการสามารถขอความช่วยเหลือจากสถานีดับเพลิงของเทศบาลตำบลกะรน โดยมีระยะทางห่างจากพื้นที่โครงการ ประมาณ 1.50 กิโลเมตร ใช้เวลาเดินทาง ประมาณ 2 นาที จะถึงพื้นที่โครงการ (ขึ้นอยู่กับสภาพการจราจรและช่วงเวลาที่เกิดเหตุ) กรณีเกิดเหตุเพลิงไหม้ ยังมีหน่วยงานใกล้เคียงที่ให้ความช่วยเหลือในดำเนินงานป้องกันและบรรเทาสาธารณภัย ได้แก่ เทศบาลเมืองป่าตอง		

เดือน กรกฎาคม 2565.....

(นางสาวอารยา ประชุมพรรณ)
ผู้รับมอบอำนาจให้กระทำการแทน

เดือน กรกฎาคม 2565.....

(นางสาวจุฑารัตน์ บุญแก้ว)
ผู้อำนวยการด้านสิ่งแวดล้อม
บริษัท ภูเก็ต เอ็นไวรอนเมนทอล เซอร์วิส จำกัด



ตารางที่ 4 สรุปผลกระทบสิ่งแวดล้อม มาตรการป้องกันและแก้ไขผลกระทบสิ่งแวดล้อม และมาตรการติดตามตรวจสอบผลกระทบสิ่งแวดล้อมโครงการโรงแรม กะตะ ภูเก็ตเตอร์
ของนางนงเยาว์ ประชุมพรรณ ระยะดำเนินการ (ต่อ)

องค์ประกอบทางสิ่งแวดล้อม และคุณค่าต่าง ๆ	ผลกระทบต่อสิ่งแวดล้อมที่สำคัญ	มาตรการป้องกันและแก้ไขผลกระทบ สิ่งแวดล้อม	มาตรการติดตามตรวจสอบ ผลกระทบสิ่งแวดล้อม
4.3.1 การป้องกันอัคคีภัย (ต่อ)	การป้องกันและบรรเทาสาธารณภัยที่เกิดขึ้นในเขตเทศบาลเมืองป่าตอง อยู่ภายใต้ความ รับผิดชอบของเทศบาลเมืองป่าตอง ซึ่งอยู่ห่างพื้นที่โครงการประมาณ 7.50 กิโลเมตร ใช้เวลา เดินทางประมาณ 10 นาที จะถึงพื้นที่โครงการ (ขึ้นอยู่กับสภาพการจราจรและช่วงเวลาที่เกิด เหตุ) โดยเทศบาลเมืองป่าตองจะมีรถยนต์สำหรับดับเพลิง จำนวน 4 คัน แยกตามขนาดความ จุ้น้ำ 4,000 ลิตร จำนวน 3 คัน และขนาดความจุ้น้ำ 2,000 ลิตร จำนวน 1 คัน สำหรับ รถบรรทุกน้ำมีจำนวน 6 คัน แยกตามขนาดความจุ้น้ำ 12,000 ลิตร จำนวน 5 คัน และขนาด ความจุ้น้ำ 6,000 ลิตร จำนวน 1 คัน รถตรวจการณ์ 2 คัน รถยนต์กู้ภัยเอนกประสงค์ 1 คัน นอกจากนี้ยังจัดให้มีเครื่องดับเพลิงชนิดหามหา จำนวน 3 เครื่อง เครื่องเลื่อยยนต์ 2 เครื่อง เครื่องสูบน้ำ 2 เครื่อง และพนักงานดับเพลิงจำนวน 64 คน จากการประเมินความเพียงพอของระบบป้องกันอัคคีภัยของโครงการ ความสามารถในการ การหนีไฟ ความเหมาะสมของตำแหน่งและความเพียงพอของพื้นที่จุดรวมพล และ ความสามารถในการให้บริการรับอัคคีภัยของหน่วยงานที่รับผิดชอบ พบว่า ผลกระทบด้าน อัคคีภัยที่มีต่อโครงการจึงอยู่ในระดับต่ำ		

เดือน กรกฎาคม 2565.....

(นางสาวอารยา ประชุมพรรณ)

ผู้รับมอบอำนาจให้กระทำการแทน

เดือน กรกฎาคม 2565.....

(นางสาวจุฑารัตน์ บุญแก้ว)

ผู้อำนวยการด้านสิ่งแวดล้อม

บริษัท ภูเก็ต เอ็นไวรอนเมนทอล เซอร์วิส จำกัด



ตารางที่ 4 สรุปผลกระทบสิ่งแวดล้อม มาตรการป้องกันและแก้ไขผลกระทบสิ่งแวดล้อม และมาตรการติดตามตรวจสอบผลกระทบสิ่งแวดล้อมโครงการโรงแรม กะตะ ทูเก็ตเตอร์ ของนางนงเยาว์ ประชุมพรรณ ระยะดำเนินการ (ต่อ)

องค์ประกอบทางสิ่งแวดล้อมและคุณค่าต่าง ๆ	ผลกระทบต่อสิ่งแวดล้อมที่สำคัญ	มาตรการป้องกันและแก้ไขผลกระทบสิ่งแวดล้อม	มาตรการติดตามตรวจสอบผลกระทบสิ่งแวดล้อม
4.3.2 อาชีวอนามัยและความปลอดภัย	เนื่องจากโครงการเป็นโรงแรม ที่มีความเสี่ยงต่อการเกิดอันตรายหรืออุบัติเหตุต่างๆ อย่างไรก็ตาม จากการรวบรวมข้อมูลพื้นฐานด้านการสาธารณสุขของชุมชนที่อยู่บริเวณใกล้เคียงพื้นที่โครงการ มีโรงพยาบาลส่งเสริมสุขภาพตำบลละแวก จำนวน 1 แห่ง มีระยะห่างจากโครงการประมาณ 1.90 กิโลเมตร โดยใช้เวลาเดินทางประมาณ 2 นาที จะถึงพื้นที่โครงการ (ขึ้นอยู่กับสภาพการจราจรและช่วงเวลาที่เกิดเหตุ) โครงการได้จัดให้มีเจ้าหน้าที่รักษาความปลอดภัย โดยตรวจตราความปลอดภัยและความเรียบร้อยในโครงการ เพื่อให้ผู้พักอาศัยสามารถติดต่อหรือแจ้งเหตุได้ตลอด 24 ชั่วโมง การทำงานจะแบ่งเป็น 2 ผลัด โดยผลัดที่ 1 เริ่มปฏิบัติงานตั้งแต่เวลา 07.00-19.00 น. และผลัดที่ 2 เริ่มปฏิบัติงานตั้งแต่เวลา 19.00-07.00 น. โดยเจ้าหน้าที่จะสอดส่องดูแลความเรียบร้อยบริเวณรอบๆ โครงการ ได้แก่ ทางเข้า-ออกของโครงการ ที่จอดรถ และสระว่ายน้ำ เป็นต้น โครงการจะติดตั้งระบบโทรทัศน์วงจรปิด (Closed Circuit Television System : CCTV) เพื่อเพิ่มความปลอดภัยให้แก่ผู้พักอาศัยในโครงการ รวมทั้งสิ้น 24 จุด ซึ่งจะติดตั้งไว้ภายนอกอาคาร จำนวน 11 จุด กระจายบริเวณโดยรอบพื้นที่โครงการ ได้แก่ บริเวณด้านหน้าทางเข้า-ออกโครงการ ที่จอดรถ และทางเดินรถ และภายในอาคาร จำนวน 13 จุด โดยมีรายละเอียดดังนี้ - อาคาร AB จำนวน 2 จุด บริเวณโถงทางเดิน - อาคาร D จำนวน 11 จุด บริเวณโถงทางเดิน ที่จอดรถ และห้อง MDB	(1) จัดให้มีเจ้าหน้าที่รักษาความปลอดภัยให้ปฏิบัติหน้าที่อย่างเคร่งครัด และหมั่นตรวจตราพื้นที่ดูแลความปลอดภัยภายในโครงการตลอด 24 ชั่วโมง หากพบเหตุผิดปกติให้รีบติดต่อขอความช่วยเหลือจากหน่วยงานราชการที่มีหน้าที่ดูแลและบรรเทาสาธารณภัยทันที (2) จัดให้มีพนักงานอยู่ประจำ เพื่อให้ผู้พักอาศัยสามารถติดต่อหรือแจ้งเหตุได้ตลอด 24 ชั่วโมง (3) โครงการจัดให้มีระบบโทรทัศน์วงจรปิด (Closed Circuit Television System : CCTV) โดยติดตั้งไว้กระจายครอบคลุมทั่วทั้งพื้นที่โครงการ จำนวนทั้งสิ้น 24 จุด โดยติดตั้งไว้ภายในอาคาร 13 จุด และติดตั้งไว้ภายนอกอาคาร 11 จุด (4) ติดประกาศแจ้งเบอร์โทรศัพท์ฉุกเฉินของเจ้าหน้าที่โครงการหรือหน่วยงานราชการที่เกี่ยวข้องไว้อย่างชัดเจนในทุกชั้นในกรณีที่เกิดอัคคีภัย (5) ติดป้ายแนะนำการใช้อุปกรณ์แต่ละตัว ไว้บริเวณที่ติดตั้งอุปกรณ์นั้น เพื่อให้ผู้อยู่อาศัยสามารถนำมาใช้งานได้ทันที	- ตรวจสอบการทำงานของระบบโทรทัศน์วงจรปิด (CCTV) ทุก 6 เดือน ตลอดระยะเวลาดำเนินการ

เดือน กรกฎาคม 2565.....

(นางสาวอารยา ประชุมพรรณ)
ผู้รับมอบอำนาจให้กระทำการแทน

เดือน กรกฎาคม 2565.....

(นางสาวจุฑารัตน์ บุญแก้ว)
ผู้อำนวยการด้านสิ่งแวดล้อม
บริษัท ภูเก็ต เอ็นไวรอนเมนทอล เซอร์วิส จำกัด



ตารางที่ 4 สรุปผลกระทบสิ่งแวดล้อม มาตรการป้องกันและแก้ไขผลกระทบสิ่งแวดล้อม และมาตรการติดตามตรวจสอบผลกระทบสิ่งแวดล้อมโครงการโรงแรม กะตะ ภูเก็ตเตอร์
ของนางนงเยาว์ ประชุมพรรณ ระยะดำเนินการ (ต่อ)

องค์ประกอบทาง สิ่งแวดล้อมและคุณค่าต่าง ๆ	ผลกระทบต่อสิ่งแวดล้อมที่สำคัญ	มาตรการป้องกันและแก้ไขผลกระทบสิ่งแวดล้อม	มาตรการติดตามตรวจสอบ ผลกระทบสิ่งแวดล้อม
4.3.2 ความปลอดภัย และอาชีวอนามัย (ต่อ)	ทั้งนี้ เพื่อเป็นการสนับสนุนนโยบายของจังหวัดภูเก็ต ที่ขอให้ สถานประกอบการมีส่วนช่วยสอดส่องดูแลกรณีเกิดเหตุการณ์ต่างๆ ภายในจังหวัดภูเก็ต ดังนั้น การดำเนินโครงการจึงส่งผลกระทบต่ออาชีวอนามัยและ ความปลอดภัยอยู่ในระดับต่ำ	(6) จัดเตรียมเครื่องมือปฐมพยาบาลเบื้องต้น พร้อมทั้ง เตรียมพร้อมประสานงานกับโรงพยาบาลเพื่อนำ ผู้ได้รับบาดเจ็บส่งโรงพยาบาล หากเกิดอุบัติเหตุรุนแรง (7) ตรวจสอบประสิทธิภาพของระบบสัญญาณเตือนภัยภายใน โครงการ ให้สามารถใช้งานได้ (8) ตรวจสอบระบบสุขาภิบาลต่างๆ ภายในโครงการทั้งอย่าง สม่ำเสมอ ทั้งระบบบำบัดน้ำเสีย และการจัดการมูลฝอย (9) กำชับให้มีการทำความสะอาดถังขยะ และห้องพักรวมมูลฝอย รวมของโครงการทุกวัน หลังจากรถเก็บขยะเข้ามาเก็บ ขนมูลฝอย	

เดือน กรกฎาคม 2565.....

Araya

(นางสาวอารยา ประชุมพรรณ)

ผู้รับมอบอำนาจให้กระทำการแทน

เดือน กรกฎาคม 2565.....

[Signature]

(นางสาวจุฑารัตน์ บุญแก้ว)

ผู้อำนวยการด้านสิ่งแวดล้อม

บริษัท ภูเก็ต เอ็นไวรอนเมนทอล เซอร์วิส จำกัด



ตารางที่ 4 สรุปผลกระทบสิ่งแวดล้อม มาตรการป้องกันและแก้ไขผลกระทบสิ่งแวดล้อม และมาตรการติดตามตรวจสอบผลกระทบสิ่งแวดล้อมโครงการโรงแรม กะตะ ภูเก็ตเตอร์
ของนางนงเยาว์ ประชุมพรรณ ระยะดำเนินการ (ต่อ)

องค์ประกอบทาง สิ่งแวดล้อมและคุณค่าต่าง ๆ	ผลกระทบต่อสิ่งแวดล้อมที่สำคัญ	มาตรการป้องกันและ แก้ไขผลกระทบสิ่งแวดล้อม	มาตรการติดตามตรวจสอบ ผลกระทบสิ่งแวดล้อม
4.4 การจัดการสระว่ายน้ำ ร้านอาหาร และการจัดการสปา	1) การจัดการสระว่ายน้ำ โครงการจัดให้มีสระว่ายน้ำส่วนกลางจำนวน 2 สระ ได้แก่ สระว่ายน้ำเด็ก พื้นที่ 10.75 ตารางเมตร ปริมาตร 6.45 ลูกบาศก์เมตร (ความลึกสูงสุดประมาณ 0.6 เมตร) และสระว่ายน้ำหลัก พื้นที่ 76.47 ตารางเมตร ปริมาตร 91.76 ลูกบาศก์เมตร (ความลึกสูงสุดประมาณ 1.20 เมตร) โดยสระว่ายน้ำภายในโครงการ จะให้บริการผู้พักอาศัยในพื้นที่โครงการเท่านั้น โครงการจัดให้มีเจ้าหน้าที่คอยช่วยชีวิตคนตกน้ำ (Life Guard) จำนวน 1 คน/สระ โดยโครงการจะ ออกแบบ ดูแล และควบคุมการประกอบกิจการสระว่ายน้ำของโครงการ ให้สอดคล้องตามหลักเกณฑ์ด้าน สุขลักษณะในการควบคุมการประกอบกิจการสระว่ายน้ำหรือกิจการอื่นๆ ในทำนองเดียวกันตามคำแนะนำของคณะกรรมการสาธารณสุขฉบับที่ 1/2550 ซึ่งจะ ทำให้สระว่ายน้ำ ในโครงการได้มาตรฐานของกระทรวง สาธารณสุข	มาตรการป้องกันและแก้ไข สระว่ายน้ำ (1) ตำแหน่งที่ตั้งของสระว่ายน้ำออกแบบให้อยู่ห่างจากห้องพักขยะรวม (2) สระว่ายน้ำของโครงการมีการยกระดับขึ้นสูงจากพื้นของโครงการ (3) โครงสร้างของสระว่ายน้ำสร้างด้วยคอนกรีตเสริมเหล็ก หรือวัสดุที่มีความมั่นคงแข็งแรง ชีมน้ำไม่ได้ ผนังเรียบ อยู่ในสภาพดี ทำความสะอาดง่าย (4) จัดให้มีรางระบายน้ำล้นมีฝาปิดรอบสระว่ายน้ำ ไม่เป็นสนิม แข็งแรง ทำความสะอาดง่าย อยู่ในสภาพดี และไม่มีน้ำล้นออกจากราง (5) จัดให้มีที่ว่างสำหรับใช้เป็นทางเดินรอบสระน้ำ ไม่ลื่น ไม่มีน้ำขัง และทำความสะอาดง่าย (6) จัดให้มีป้ายบอกความลึกและเลขระดับบอกความลึกที่สามารถมองเห็นได้อย่างชัดเจน (7) จัดให้มีระบบแสงสว่างอย่างเพียงพอทั่วบริเวณสระว่ายน้ำ ในกรณีที่มีการเปิดใช้สระในเวลากลางคืน (8) จัดให้มีตู้เก็บสิ่งของ ที่วางหรือเก็บรองเท้า สำหรับผู้มาใช้บริการในบริเวณทางเข้าสระว่ายน้ำ (9) จัดให้มีอ่างล้างมือ บริเวณล้างตัวก่อนลงสระ และที่ล้างเท้า ทางเข้าบริเวณสระว่ายน้ำและเติมคลอรีนลงในที่ล้างเท้าเพื่อป้องกันการติดเชื้อ	- ตรวจวัดความเป็นกรดต่าง คลอรีนอิสระคงเหลือ, คลอรีนที่ ร่วมกับสารอื่น วันละ 2 ครั้ง ก่อนเปิดและหลังเปิดบริการ ตลอดระยะเวลาดำเนินการ - ตรวจวัดโคลิฟอร์มแบคทีเรีย ทั้งหมด, ฟิโคลิโคลิฟอร์ม, ค่าความเป็นด่าง, ความกระด้าง, กรดไขมันยูริค, คลอไรด์, แอมโมเนีย, ไนเตรท, จุลินทรีย์หรือตัวบ่งชี้ทำให้เกิดโรค (Escherichia coli, Staphylococcus aureus, Pseudomonas aeruginosa) ทุก 1 ปี ตลอดระยะเวลาดำเนินการ - การจดบันทึกการปฏิบัติงานของเจ้าหน้าที่ ทุกวัน ตลอดระยะเวลาดำเนินการ

เดือน กรกฎาคม 2565.....

Arum

(นางสาวอารยา ประชุมพรรณ)
ผู้รับมอบอำนาจให้กระทำการแทน

เดือน กรกฎาคม 2565.....

[Signature]

(นางสาวจุฑารัตน์ บุญแก้ว)
ผู้อำนวยการด้านสิ่งแวดล้อม

บริษัท ภูเก็ต เอ็นไวรอนเมนทอล เซอร์วิส จำกัด



ตารางที่ 4 สรุปผลกระทบสิ่งแวดล้อม มาตรการป้องกันและแก้ไขผลกระทบสิ่งแวดล้อม และมาตรการติดตามตรวจสอบผลกระทบสิ่งแวดล้อมโครงการโรงแรม กะตะ ภูเก็ตเตอร์
ของนางนงเยาว์ ประชุมพรรณ ระยะดำเนินการ (ต่อ)

องค์ประกอบทางสิ่งแวดล้อม และคุณค่าต่าง ๆ	ผลกระทบต่อสิ่งแวดล้อมที่สำคัญ	มาตรการป้องกันและ แก้ไขผลกระทบสิ่งแวดล้อม	มาตรการติดตามตรวจสอบผลกระทบ สิ่งแวดล้อม
4.4 การจัดการสระว่ายน้ำ ร้านอาหาร และการจัดการสปา (ต่อ)		<u>มาตรการป้องกันและแก้ไขผลกระทบด้านความปลอดภัยจาก การใช้สระว่ายน้ำ</u> (1) จัดให้มีอุปกรณ์สื่อสารที่สามารถติดต่อบุคคลหรือ สถานที่สำคัญ เช่น โรงพยาบาล และสถานีตำรวจ เป็น ต้น เพื่อขอความช่วยเหลือกรณีเกิดเหตุฉุกเฉินต่างๆ และปิดประกาศหมายเลขโทรศัพท์ของสถานที่ดังกล่าว ไว้ในที่เห็นได้ชัดเจน (2) รักษาความสะอาดพื้นที่โดยรอบอย่างสม่ำเสมอ ดูแลมิ ให้มีการนำสัตว์ทุกชนิดเข้าไปในบริเวณสระว่ายน้ำ (3) จัดให้มีระบบแสงสว่างอย่างเพียงพอทั่วบริเวณสระว่าย น้ำ ในกรณีที่มีการเปิดใช้สระในเวลากลางคืน <u>มาตรการป้องกันและแก้ไขผลกระทบจากอุบัติเหตุจากการ จมน้ำ</u> (1) จัดให้มีเจ้าหน้าที่ความปลอดภัยประจำสระ (Life guard) โดยอยู่ประจำสระว่ายน้ำตลอดเวลาที่เปิด บริการ (2) จัดให้มีอุปกรณ์ช่วยชีวิต เช่น โฟมช่วยชีวิต ห่วงชูชีพ และไม่ช่วยชีวิต เครื่องช่วยหายใจ เป็นต้น	- การตรวจนับจำนวนและตรวจสภาพการ ใช้งาน ของอุปกรณ์ช่วยชีวิต เช่น โฟ มช่วยชีวิต ห่วงชูชีพ และไม่ช่วยชีวิต เป็นต้น ทุกวัน ตลอดระยะเวลา ดำเนินการ - ตรวจสอบพื้นผิวทางเดินรอบสระว่าย น้ำ และพื้นผิวใต้สระว่ายน้ำ หากมีรอย แตกหรือชำรุดให้ซ่อมแซมทันที ทุกวัน ตลอดระยะเวลาดำเนินการ - ตรวจสอบไม่ให้มีน้ำขัง บริเวณขอบสระ และทางเดินสระว่ายน้ำ ทุกวัน ตลอด ระยะเวลาดำเนินการ - ตรวจสอบให้มีสภาพดีไม่ลื่นลื่นของ ป้ายแสดงกฎข้อปฏิบัติสำหรับผู้ใช้สระ ว่ายน้ำ ทุกวัน ตลอดระยะเวลา ดำเนินการ - ตรวจสอบการทำงานของระบบไฟฟ้า ส่องสว่าง ทุกวัน ตลอดระยะเวลา ดำเนินการ หากไม่มีประสิทธิภาพให้ ซ่อมแซมหรือเปลี่ยนใหม่ทันที

เดือน กรกฎาคม 2565

Ayaya

(นางสาวอารยา ประชุมพรรณ)

ผู้รับมอบอำนาจให้กระทำการแทน

เดือน กรกฎาคม 2565

(นางสาวจุฑารัตน์ บุญแก้ว)

ผู้อำนวยการด้านสิ่งแวดล้อม

บริษัท ภูเก็ต เอ็นไวรอนเมนทอล เซอร์วิส จำกัด



ตารางที่ 4 สรุปผลกระทบสิ่งแวดล้อม มาตรการป้องกันและแก้ไขผลกระทบสิ่งแวดล้อม และมาตรการติดตามตรวจสอบผลกระทบสิ่งแวดล้อมโครงการโรงแรม กะตะ ภูเก็ตเตอร์
ของนางนงเยาว์ ประชุมพรรณ ระยะดำเนินการ (ต่อ)

องค์ประกอบทางสิ่งแวดล้อม และคุณค่าต่าง ๆ	ผลกระทบต่อสิ่งแวดล้อมที่สำคัญ	มาตรการป้องกันและ แก้ไขผลกระทบสิ่งแวดล้อม	มาตรการติดตามตรวจสอบ ผลกระทบสิ่งแวดล้อม
4.4 การจัดการสระว่ายนํ้า ร้านอาหาร และการจัดการสปลา (ต่อ)	2) การจัดการร้านอาหาร โครงการจัดให้มีร้านอาหาร จำนวน 1 แห่ง บริเวณชั้นที่ 1 ของ อาคาร F โดยโครงการจะดูแลและควบคุมร้านอาหารในโครงการตาม กฎกระทรวงสุขลักษณะของสถานที่จำหน่ายอาหาร พ.ศ. 2561 ดังนั้น การดำเนินโครงการจึงส่งผลกระทบอยู่ในระดับต่ำ	<u>มาตรการป้องกันและแก้ไข ร้านอาหาร</u> (1) โครงการจะดูแลและควบคุมร้านอาหารในโครงการ ตามกฎหมายกระทรวง สุขลักษณะของสถานที่จำหน่าย อาหาร พ.ศ. 2561 (2) จัดตำแหน่งสถานที่รับประทานอาหาร เตรียมอาหาร ปรุงอาหาร และประกอบอาหาร จะจัดให้เป็นสถานที่ที่ สะอาดเป็นระเบียบ และจัดเป็นสัดส่วน โดยจะเตรียม ปรุงอาหารบนโต๊ะที่สูงจากพื้น มากกว่า 60 เซนติเมตร ไม่เตรียมปรุงอาหารบนพื้นและบริเวณหน้าห้องนํ้า ห้องส้วม (3) ใช้สารปรุงแต่งอาหารที่มีความปลอดภัย มีเครื่องหมาย รับรองของอาหารทางราชการ เช่น เลขสารบบอาหาร เครื่องหมาย รับรองมาตรฐานของกระทรวง อุตสาหกรรม (มอก.) เป็นต้น ซึ่งจะทำให้ร้านอาหารใน โครงการได้มาตรฐานของกระทรวงสาธารณสุข	

เดือน กรกฎาคม 2565.....

Aranyal
(นางสาวอารยา ประชุมพรรณ)
ผู้รับมอบอำนาจให้กระทำการแทน

เดือน กรกฎาคม 2565.....

[Signature]
(นางสาวจุฑารัตน์ บุญแก้ว)
ผู้อำนวยการด้านสิ่งแวดล้อม
บริษัท ภูเก็ต เอ็นไวรอนเมนทอล เซอร์วิส จำกัด



ตารางที่ 4 สรุปผลกระทบสิ่งแวดล้อม มาตรการป้องกันและแก้ไขผลกระทบสิ่งแวดล้อม และมาตรการติดตามตรวจสอบผลกระทบสิ่งแวดล้อมโครงการโรงแรม กะตะ ภูเก็ตเตอร์
ของนางนงเยาว์ ประชุมพรรณ ระยะดำเนินการ (ต่อ)

องค์ประกอบทางสิ่งแวดล้อม และคุณค่าต่าง ๆ	ผลกระทบต่อสิ่งแวดล้อมที่สำคัญ	มาตรการป้องกันและ แก้ไขผลกระทบสิ่งแวดล้อม	มาตรการติดตามตรวจสอบ ผลกระทบสิ่งแวดล้อม
4.4 การจัดการสระว่ายน้ำ ร้านอาหาร และการจัดการสปา (ต่อ)	3) การจัดการสปา โครงการมีห้องสปา อยู่บริเวณชั้นที่ 1 ของอาคาร F โดยโครงการได้ออกแบบ ดูแล และควบคุมการประกอบกิจการสปาของโครงการ ให้สอดคล้องตาม พระราชบัญญัติสถานประกอบการเพื่อสุขภาพ พ.ศ. 2559 ตำแหน่งห้องสปาของโครงการ สามารถเข้าใช้บริการได้สะดวก และไม่ได้อยู่ ใกล้ขีดศรสนสถานแต่อย่างใด ภายในอาคาร F มีการแบ่งสัดส่วนได้อย่างชัดเจน การออกแบบอาคาร F มีลักษณะเป็นอาคาร คสล.สูง 1 ชั้น โดยโครงการจัด ให้มีส่วนรับรองสปา และห้องน้ำที่สะอาดและถูกสุขลักษณะและปลอดภัย สำหรับการดูแลรักษาทำความสะอาด จัดให้มีแม่บ้านทำความสะอาดทุกวันเวลา เช้า – เย็น และรวบรวมเก็บขยะไปยังที่ห้องพักขยะรวม ให้ถูกหลักสุขาภิบาล เพื่อป้องกันการเพาะเชื้อโรค และทำลายแหล่งเพาะพันธุ์พาหะนำโรค ส่วนน้ำเสีย จากอาคารจะไหลเข้าสู่ระบบบำบัดน้ำเสียของโครงการต่อไป ในส่วนของมาตรฐานของผู้ดำเนินการกิจการสปาเพื่อสุขภาพ ทางโครงการจะ ดำเนินการควบคุมดูแลผู้ให้บริการตามนโยบายคู่มือปฏิบัติงานของสถาน ประกอบการ พร้อมทั้งจัดทำประวัติผู้ให้บริการ ทุกครั้งที่มีการจัดบริการใหม่ หรือ ปรับปรุงบริการใดๆ หรือมีการใช้ผลิตภัณฑ์ใหม่ ผู้ประกอบการจะดำเนินการให้มี คู่มือปฏิบัติการสำหรับบริการนั้นๆ และมีการประเมินผลการปฏิบัติงานของผู้ ให้บริการอย่างน้อยปีละ 1 ครั้ง อีกทั้งควบคุมดูแลให้มีการจัดสถานที่ รูปภาพ หรือสื่อต่างๆ เพื่อให้ผู้รับบริการสามารถเลือกใช้บริการได้ ควบคุมมิให้มีการ ลักลอบหรือมีการค้าประเวณี หรือมีการกระทำที่ขัดต่อกฎหมาย วัฒนธรรม ศีลธรรมและประเพณีอันดี นอกจากนี้ผู้ประกอบการจะดูแลบริการ อุปกรณ์	มาตรการป้องกันและแก้ไข การจัดการสปา (1) ออกแบบ ดูแล และควบคุมการประกอบ กิจการสปาของโครงการ ให้สอดคล้องตาม พระราชบัญญัติสถานประกอบการเพื่อ สุขภาพ พ.ศ. 2559	

เดือน กรกฎาคม 2565.....

(นางสาวอารยา ประชุมพรรณ)
ผู้รับมอบอำนาจให้กระทำการแทน

เดือน กรกฎาคม 2565.....

(นางสาวจุฑาทิพย์ บุญแก้ว)
ผู้อำนวยการด้านสิ่งแวดล้อม
บริษัท ภูเก็ต เอ็นไวรอนเม้นทอล เซอร์วิส จำกัด



ตารางที่ 4 สรุปผลกระทบสิ่งแวดล้อม มาตรการป้องกันและแก้ไขผลกระทบสิ่งแวดล้อม และมาตรการติดตามตรวจสอบผลกระทบสิ่งแวดล้อมโครงการโรงแรม กะตะ ภูเก็ตเตอร์
ของนางนงเยาว์ ประชุมพรรณ ระยะดำเนินการ (ต่อ)

องค์ประกอบทางสิ่งแวดล้อม และคุณค่าต่าง ๆ	ผลกระทบต่อสิ่งแวดล้อมที่สำคัญ	มาตรการป้องกันและ แก้ไขผลกระทบสิ่งแวดล้อม	มาตรการติดตามตรวจสอบ ผลกระทบสิ่งแวดล้อม
4.4 การจัดการสระว่ายน้ำ ร้านอาหาร และการจัดการสปา (ต่อ)	ผลิตภัณฑ์ และเครื่องใช้ต่างๆ ให้ได้มาตรฐานถูกสุขลักษณะและใช้ได้อย่าง ปลอดภัย และควบคุมมิให้มีการกระทำความผิดต่อกฎหมายในสถานประกอบการ และปฏิบัติตามกฎหมายที่เกี่ยวข้องกับแรงงาน และดูแลสุขภาพ ความปลอดภัย และสวัสดิการในการทำงานของผู้ให้บริการและพนักงาน และมีมาตรการป้องกัน การถูกล่วงละเมิดจากผู้รับบริการ นอกจากนี้ผู้ประกอบการจะแสดงใบรับรอง มาตรฐานไว้ในที่เปิดเผยและมองเห็นได้ชัดเจน สำหรับมาตรฐานผู้ให้บริการกิจการนวดเพื่อสุขภาพ ผู้ให้บริการจะต้องมี คุณสมบัติและไม่มีลักษณะต้องห้าม มีความรู้และความชำนาญตรงตามมาตรฐาน วิชาชีพ ในส่วนของมาตรฐานความปลอดภัยการนวดเพื่อสุขภาพ ผู้ประกอบการจัดให้ มีชุดปฐมพยาบาลเบื้องต้นและพร้อมใช้งาน มีป้ายหรือข้อความเพื่อแสดงเตือนให้ ผู้รับบริการระมัดระวังอันตรายหรือบริเวณที่มีความเสี่ยงต่อการเกิดอันตราย จัด ให้มีพนักงานที่มีความรู้ให้บริการรอบความร้อนอบไอน้ำตลอดจนอุปกรณ์หรือ บริการอื่นใดที่อาจก่อให้เกิดอันตราย จัดให้มีนาฬิกาทราย และระบบฉุกเฉิน สำหรับบริการรอบความร้อน อบไอน้ำ ซึ่งสามารถหยุดทำงานของอุปกรณ์โดย อัตโนมัติที่เกิด ภายในบริเวณที่บริการรอบความร้อน อบไอน้ำ จะมีเครื่องควบคุม อุณหภูมิอัตโนมัติ และเครื่องตั้งเวลา ผ้า อุปกรณ์และเครื่องมือทุกชนิด จะทำ ความสะอาดอย่างถูกสุขลักษณะ และการดำเนินการมีระบบป้องกันอัคคีภัย		

เดือน กรกฎาคม 2565.....

Araya

(นางสาวอารยา ประชุมพรรณ)
ผู้รับมอบอำนาจให้กระทำการแทน

เดือน กรกฎาคม 2565.....

[Signature]

(นางสาวจุฑารัตน์ บุญแก้ว)
ผู้อำนวยการด้านสิ่งแวดล้อม
บริษัท ภูเก็ต เอ็นไวรอนเมนทอล เซอร์วิส จำกัด



ตารางที่ 4 สรุปผลกระทบสิ่งแวดล้อม มาตรการป้องกันและแก้ไขผลกระทบสิ่งแวดล้อม และมาตรการติดตามตรวจสอบผลกระทบสิ่งแวดล้อมโครงการโรงแรม กะตะ ภูเก็ตเตอร์
ของนางนงเยาว์ ประชุมพรรณ ระยะดำเนินการ (ต่อ)

องค์ประกอบทางสิ่งแวดล้อม และคุณค่าต่าง ๆ	ผลกระทบต่อสิ่งแวดล้อมที่สำคัญ	มาตรการป้องกันและ แก้ไขผลกระทบสิ่งแวดล้อม	มาตรการติดตามตรวจสอบ ผลกระทบสิ่งแวดล้อม
4.5 สุนทรียภาพ	จากการสำรวจสภาพการใช้ที่ดินปัจจุบันบริเวณการใช้ประโยชน์ที่ดินใกล้เคียงพื้นที่โครงการ จากการสำรวจภาคสนาม (มีนาคม 2565) พบว่า พื้นที่ส่วนใหญ่ใช้ประโยชน์เป็นพื้นที่บริการท่องเที่ยว และพื้นที่อยู่อาศัย และจากการตรวจสอบแหล่งโบราณสถานทางกรมศิลปากรได้ประกาศขึ้นทะเบียนแหล่งโบราณสถานแห่งประเทศไทยประกาศในราชกิจจานุเบกษา พบว่า บริเวณพื้นที่โครงการ และพื้นที่ใกล้เคียงในรัศมี 1 กิโลเมตร ไม่พบแหล่งโบราณคดี แหล่งโบราณสถาน หรือสถานที่ที่มีความสำคัญทางประวัติศาสตร์แต่อย่างใดนอกจากนี้ จากข้อมูลแหล่งธรรมชาติอันควรอนุรักษ์ในจังหวัดภูเก็ต ตามมติคณะรัฐมนตรี เมื่อ 7 พฤศจิกายน 2532 พบว่า บริเวณพื้นที่โครงการ และพื้นที่ใกล้เคียงในรัศมี 1 กิโลเมตร ไม่พบแหล่งธรรมชาติอันควรอนุรักษ์แต่อย่างใด นอกจากนี้ จากการสำรวจพื้นที่โครงการในรัศมี 1 กิโลเมตร พบว่า มีพื้นที่อ่อนไหวใกล้เคียงโครงการจำนวน 5 แห่ง ได้แก่ ศาลเจ้าโปเซ้งไต้เต้ กะตะ ภูเก็ต, วัดกิตติสังฆาราม, โรงเรียนอนุบาลเทศบาลวัดกิตติสังฆาราม, ศูนย์การศึกษานอกโรงเรียนตำบลกะรน และศูนย์พัฒนาเด็กเล็กเทศบาลตำบลกะรน ที่ดินที่นำมาพัฒนาโครงการ มีลักษณะเป็นผืนผ้า แบบแคบเล็ก นำมาสู่การออกแบบวางผังแมสอาคารเป็นกล่องสี่เหลี่ยมยาว ที่มีช่องปิดทึบ สลับกับช่องเปิด เพื่อให้สามารถระบายอากาศและดึงแสงธรรมชาติเข้าสู่ภายในอาคารได้ จากนั้นค่อยๆ จัดวางพื้นที่ใช้สอย ห้องพัก สิ่งอำนวยความสะดวกสำหรับผู้พัก โดยด้านล่างจัดวางเป็นพื้นที่ที่จอดรถ งานระบบ และโถงต้อนรับ รูปแบบอาคารเป็นโมเดิร์นสีขาว เป็นสถาปัตยกรรมร่วมสมัยใหม่เรียบง่าย เน้นประโยชน์ใช้สอย บริเวณทางเดินแต่ละชั้น เป็นลักษณะเปิดถ่ายเทอากาศได้ดี ชั้นล่างโปร่ง	(1) ปลุกไม้ยืนต้นบริเวณพื้นที่สีเขียวของโครงการ ได้แก่ ได้แก่ ต้นปาล์มหางกระรอก ต้นมะพร้าว ต้นมะม่วง ต้นปื๊ด ต้นหมากสง ต้นทุกระจง ต้นลิลาวดี ต้นพุดภูเก็ต และต้นจิกน้ำ (2) โครงการได้จัดให้มีพื้นที่สีเขียวคิดเป็นพื้นที่ทั้งหมด 1,614.33 ตารางเมตร และมีไม้ยืนต้นบนดิน 58 ต้น (3) จัดให้มีรั้วกำแพงรอบโครงการมีความสูง 3 เมตร (4) จัดให้มีเจ้าหน้าที่ดูแลรักษาพื้นที่สีเขียวให้มีสภาพน่าดูอยู่เสมอ เพื่อความสวยงามและความปลอดภัยของผู้พักอาศัย	-

เดือน กรกฎาคม 2565.....

(นางสาวอารยา ประชุมพรรณ)
ผู้รับมอบอำนาจให้กระทำการแทน

เดือน กรกฎาคม 2565.....

(นางสาวจุฑารัตน์ บุญแก้ว)
ผู้อำนวยการด้านสิ่งแวดล้อม
บริษัท ภูเก็ต เอ็นไวรอนเมนทอล เซอร์วิส จำกัด



ตารางที่ 4 สรุปผลกระทบสิ่งแวดล้อม มาตรการป้องกันและแก้ไขผลกระทบสิ่งแวดล้อม และมาตรการติดตามตรวจสอบผลกระทบสิ่งแวดล้อมโครงการโรงแรม กะตะ ทูเก็ตเตอร์
ของนางนงเยาว์ ประชุมพรรณ ระยะดำเนินการ (ต่อ)

องค์ประกอบทางสิ่งแวดล้อม และคุณค่าต่าง ๆ	ผลกระทบต่อสิ่งแวดล้อมที่สำคัญ	มาตรการป้องกันและ แก้ไขผลกระทบสิ่งแวดล้อม	มาตรการติดตามตรวจสอบ ผลกระทบสิ่งแวดล้อม
4.5 สุขทรียภาพ (ต่อ)	อาคารที่ก่อสร้างขึ้นใหม่เป็นโครงสร้างคอนกรีตเสริมเหล็ก อยาให้มีเส้นสาย น้อยๆ ไม่รกและคุมสีสนโดยใช้วัสดุเพียงสามชนิดคือ ปูนสีขาว เหล็กอลูมิเนียมสีดำ และไม้ นอกจากนี้ตัวอาคารยังใช้เส้นแนวนอนเป็นหลักเพื่อสร้างมุมมองแบบ แลนด์สเคป การจัดภูมิสถาปัตยกรรมมีทั้งส่วนที่เป็นภูมิทัศน์แข็ง (Hardscape) และภูมิ ทัศน์นุ่ม (Softscape) โดยแนวคิดการจัดภูมิสถาปัตยกรรมในส่วนของ Hardscape ส่วนใหญ่เป็นการตกแต่งพื้นผิวของทางเดินบริเวณอาคาร ส่วนแนวคิดการจัดภูมิ สถาปัตยกรรมในส่วนของ Softscape นั้นเน้นการตกแต่งโดยปลูกไม้ยืนต้นและไม้ พุ่ม เพื่อเพิ่มความร่มรื่นของพื้นที่ ช่วยลดความกระด้างของโครงสร้างอาคาร ต้นไม้ จะช่วยทอนสัดส่วนของอาคาร และลดผลกระทบต่อทัศนียภาพของผู้สัญจรไปมาได้ อีกด้วย โครงการโรงแรม กะตะ ทูเก็ตเตอร์ เป็นโครงการประกอบกิจการประเภท โรงแรม จำนวน 58 ห้องพัก ประกอบด้วย อาคารทั้งสิ้น จำนวน 9 อาคาร แบ่งเป็น อาคารที่มีอยู่เดิม จำนวน 8 อาคาร ได้แก่ อาคาร AB (26 ห้องพัก), อาคาร C1-C4 (8 ห้องพัก), อาคาร E (สระว่ายน้ำ) อาคาร F (ร้านอาหาร)และอาคาร G (ห้องปั้ม) และอาคารที่ก่อสร้างขึ้นใหม่ จำนวน 1 อาคาร ได้แก่ อาคาร D (24 ห้องพัก)		

เดือน กรกฎาคม 2565.....

Aranya

(นางสาวอารยา ประชุมพรรณ)
ผู้รับมอบอำนาจให้กระทำการแทน

เดือน กรกฎาคม 2565.....

[Signature]

(นางสาวจุฑารัตน์ บุญแก้ว)
ผู้อำนวยการด้านสิ่งแวดล้อม
บริษัท ภูเก็ต เอ็นไวรอนเมนทอล เซอร์วิส จำกัด



ตารางที่ 4 สรุปผลกระทบสิ่งแวดล้อม มาตรการป้องกันและแก้ไขผลกระทบสิ่งแวดล้อม และมาตรการติดตามตรวจสอบผลกระทบสิ่งแวดล้อมโครงการโรงแรม กะตะ ภูเก็ตเตอร์
ของนางนงเยาว์ ประชุมพรรณ ระยะดำเนินการ (ต่อ)

องค์ประกอบทางสิ่งแวดล้อม และคุณค่าต่าง ๆ	ผลกระทบต่อสิ่งแวดล้อมที่สำคัญ	มาตรการป้องกันและ แก้ไขผลกระทบสิ่งแวดล้อม	มาตรการติดตามตรวจสอบ ผลกระทบสิ่งแวดล้อม
4.5 สุนทรียภาพ (ต่อ)	เมื่อพิจารณาอาคารใกล้เคียงกับพื้นที่โครงการ ได้แก่ โอโซนคอนโด เป็นอาคารสูง 8 ชั้น โรงแรม อัลฟินา ภูเก็ตนาดีน่า รีสอร์ทแอนด์สปา เป็นอาคารสูง 1-5 ชั้น โรงแรมไอบีซ กะตะ เป็นอาคารสูง 5 ชั้น โรงแรม สวัสดิ์ วิลเลจ เป็นอาคารสูง 1-3 ชั้น โรงแรม กะตะ ซีบีซ สูง 3-5 ชั้น กะตะอินน์ อพาร์ทเมนท์ เป็นอาคารสูง 7 ชั้น ดังนั้น อาคารของโครงการ ซึ่งมีความสูง 1-5 ชั้น ในภาพรวมของอาคารจึงไม่มีความขัดแย้งกับสภาพแวดล้อมทั้งในด้านการใช้ประโยชน์ที่ดินและทัศนียภาพ ทั้งนี้ บริเวณพื้นที่สีเขียวของโครงการได้จัดให้มีการปลูกไม้ยืนต้น ได้แก่ ต้นปาล์มหางกระรอก ต้นมะพร้าว ต้นมะม่วง ต้นปื๊ด ต้นหมากสง ต้นทุกระจง ต้นลิลาวดี ต้นพุทภูเก็ท และต้นจิกน้ำ ดังนั้น การดำเนินโครงการจึงส่งผลกระทบต่อทัศนียภาพอยู่ในระดับต่ำ		

เดือน กรกฎาคม 2565.....

(นางสาวอารยา ประชุมพรรณ)

ผู้รับมอบอำนาจให้กระทำการแทน

เดือน กรกฎาคม 2565.....

(นางสาวจุฑารัตน์ บุญแก้ว)

ผู้อำนวยการด้านสิ่งแวดล้อม

บริษัท ภูเก็ต เอ็นไวรอนเมนทอล เซอร์วิส จำกัด



ตารางที่ 4 สรุปผลกระทบสิ่งแวดล้อม มาตรการป้องกันและแก้ไขผลกระทบสิ่งแวดล้อม และมาตรการติดตามตรวจสอบผลกระทบสิ่งแวดล้อมโครงการโรงแรม กะตะ ทูเก็ตเตอร์
ของนางนงเยาว์ ประชุมพรรณ ระยะดำเนินการ (ต่อ)

องค์ประกอบทางสิ่งแวดล้อม และคุณค่าต่าง ๆ	ผลกระทบต่อสิ่งแวดล้อมที่สำคัญ	มาตรการป้องกันและ แก้ไขผลกระทบสิ่งแวดล้อม	มาตรการติดตามตรวจสอบ ผลกระทบสิ่งแวดล้อม
4.6 การบดบังทิศทางลม และ แสงแดด	1) การบดบังทิศทางลม จากข้อมูลสถิติภูมิอากาศของสถานีอุตุนิยมวิทยาสนามบินภูเก็ต ในคาบ 30 ปี ระหว่างปี พ.ศ. 2534-2563 (กรมอุตุนิยมวิทยา, 2564) พบว่า ทิศทางลมส่วนใหญ่พัฒนาจากทางทิศตะวันตก ส่วนลมทางทิศตะวันออก มีเพียงช่วงสั้นๆ ในช่วงฤดูร้อน ซึ่งเป็นไปตามฤดูกาล ความเร็วลมเฉลี่ยมีไม่มากนัก จากข้อมูลความเร็วและทิศทางลม เมื่อพิจารณาพร้อมกับตัวอาคารของโครงการ สามารถประเมินผลกระทบด้านการบดบังทิศทางลมตามกระแสหลักได้ดังนี้ (1) กรณีลมพัดด้านทิศตะวันออก ในช่วงเดือนมกราคมถึงเดือนมีนาคม และเดือนพฤศจิกายนถึงเดือนธันวาคม ผลกระทบจะเกิดทางด้านทิศตะวันตก คือ โรงแรมสวีต วิลเลจ (2) กรณีลมพัดด้านทิศตะวันตก ในช่วงเดือนเมษายนถึงเดือนตุลาคม ผลกระทบจะเกิดทางด้านทิศตะวันออก คือ กะตะ โอเรียล เอ๊าส์ จากข้อมูลข้างต้น พบว่า มีผลกระทบด้านการบดบังทิศทางลมต่ออาคารข้างเคียงเพียงเล็กน้อย และเกิดเป็นช่วงเวลาสั้นๆ ประกอบกับทิศทางลมจะมีการเปลี่ยนแปลงตลอดเวลา อีกทั้งการออกแบบการวางตัวอาคารของโครงการได้มีการเว้นระยะห่าง ระยะร่นเพียงพอ ไม่มีการก่อสร้างตัวอาคารชิดแนวเขตที่ดิน ทำให้เกิดการไหลเวียนของลมได้ดี พร้อมกันนี้โครงการยังจัดให้มีพื้นที่สีเขียว (Buffer Zone) ซึ่งเป็นไม้ยืนต้นประมาณ 58 ต้น รอบโครงการ เพื่อช่วยสร้างความร่มรื่นอีกด้วย ดังนั้นคาดว่าผลกระทบด้านการบดบังทิศทางลมจึงอยู่ในระดับต่ำ	<u>มาตรการป้องกันและแก้ไข</u> (1) โครงการจะมีการแจ้งให้กับผู้ที่อยู่บริเวณใกล้เคียงหรือผู้ที่ได้รับผลกระทบทราบว่าหากในกรณีที่ได้รับผลกระทบจากการบดบังทิศทางแสงแดดและทิศทางลมสามารถแจ้งหรือหารือกับโครงการในการแก้ไขผลกระทบดังกล่าว ซึ่งสามารถแจ้งได้ตั้งแต่การก่อสร้างอาคารแล้วเสร็จจนถึงภายหลังจากการเปิดดำเนินการแล้วเป็นเวลา 1 ปี (2) หากโครงการส่งผลกระทบด้านการบดบังทิศทางแสงแดดและทิศทางลมต่ออาคารข้างเคียง หรือพื้นที่อ่อนไหว ที่อยู่บริเวณโดยรอบโครงการ ในกรณีที่ทั้ง 2 ฝ่ายหาข้อตกลงกันไม่ได้ให้คณะกรรมการประสานงานเพื่อการแก้ไขปัญหาจากการพัฒนาโครงการเพื่อเจรจาข้อตกลงกัน ประกอบด้วย ผู้ได้รับผลกระทบ ผู้ก่อให้เกิดผลกระทบ (นางนงเยาว์ ประชุมพรรณ) และคนกลาง คือ หน่วยงานท้องถิ่น (เทศบาลตำบลกะรน)	-

เดือน กรกฎาคม 2565.....

Aranya

(นางสาวอารยา ประชุมพรรณ)
ผู้รับมอบอำนาจให้กระทำการแทน

เดือน กรกฎาคม 2565.....

[Signature]

(นางสาวจุฑารัตน์ บุญแก้ว)
ผู้อำนวยการด้านสิ่งแวดล้อม

บริษัท ภูเก็ต เอ็นไวรอนเมนทอล เซอร์วิส จำกัด

ตารางที่ 4 สรุปผลกระทบสิ่งแวดล้อม มาตรการป้องกันและแก้ไขผลกระทบสิ่งแวดล้อม และมาตรการติดตามตรวจสอบผลกระทบสิ่งแวดล้อมโครงการโรงแรม กะตะ ภูเก็ตเตอร์
ของนางนงเยาว์ ประชุมพรรณ ระยะดำเนินการ (ต่อ)

องค์ประกอบทางสิ่งแวดล้อม และคุณค่าต่าง ๆ	ผลกระทบต่อสิ่งแวดล้อมที่สำคัญ	มาตรการป้องกันและ แก้ไขผลกระทบสิ่งแวดล้อม	มาตรการติดตามตรวจสอบ ผลกระทบสิ่งแวดล้อม
4.6 การบดบังทิศทางลม และ แสงแดด (ต่อ)	2) การบดบังแสง การจำลองการเกิดเงาของอาคารโครงการในช่วงเวลาต่าง ๆ ของโครงการ ต่ออาคารข้างเคียง โดยเริ่มประมวลผลในช่วงเวลา 7.00 น. ถึง 17.00 น. ในช่วง 3 เดือนของปี ได้แก่ เดือนมีนาคม เดือนมิถุนายน และเดือนตุลาคม <u>สรุปผลกระทบการบดบังแสงต่อพื้นที่ข้างเคียง</u> ในภาพรวมอาคารของโครงการจะเกิดการบดบังของแสงแดดภายในพื้นที่ โครงการเป็นส่วนใหญ่ ซึ่งจะสร้างผลกระทบเพียงเล็กน้อยต่อพื้นที่ข้างเคียง โดย การบดบังแสงในแต่ละพื้นที่จะเกิดขึ้นเป็นช่วงระยะเวลาสั้นๆ ในแต่ละวันเท่านั้น ตามการเคลื่อนตัวของดวงอาทิตย์ และช่วงเวลาที่มีการใช้ประโยชน์แสงแดด ถือว่า มีผลกระทบต่อพื้นที่ข้างเคียงในระยะสั้น ดังนั้น การดำเนินโครงการจึง ส่งผลด้านการบดบังแสงแดดอยู่ในระดับต่ำ	(3) ออกแบบการวางตัวอาคารของโครงการให้มี ที่ว่างของแนวอาคารเว้นระยะห่างจากแนวเขต ที่ดินทุกด้าน (4) ปลูกไม้ยืนต้นบริเวณที่ว่างโดยรอบอาคารและ พื้นที่โครงการ เพื่อให้อากาศเกิดการไหลเวียน และช่วยลดความร้อนให้กับโครงการและพื้นที่ ข้างเคียงโครงการ (5) โครงการได้จัดให้มีพื้นที่สีเขียวคิดเป็นพื้นที่ ทั้งหมด 1,614.33 ตารางเมตร และมีไม้ยืนต้น บนดิน 58 ต้น	

เดือน กรกฎาคม 2565.....

(นางสาวอารยา ประชุมพรรณ)

ผู้รับมอบอำนาจให้กระทำการแทน

เดือน กรกฎาคม 2565.....

(นางสาวจุฑารัตน์ บุญแก้ว)

ผู้ชำนาญการด้านสิ่งแวดล้อม

บริษัท ภูเก็ต เอ็มไวรอนเมนทอล เซอร์วิส จำกัด



ตารางที่ 5 สรุปมาตรการติดตามตรวจสอบผลกระทบสิ่งแวดล้อมโครงการโรงแรม กะตะ ภูเก็ตเตอร์ ของ นางนงเยาว์ ประชุมพรรณ ช่วงก่อสร้าง

ดัชนีคุณภาพสิ่งแวดล้อม	บริเวณที่ตรวจสอบ	พารามิเตอร์	วิธีการตรวจสอบ	ความถี่ในการตรวจวัด	ผู้รับผิดชอบดำเนินการ
1. คุณภาพอากาศ	- ผู้พักอาศัยใกล้เคียงพื้นที่ก่อสร้าง	- ฝุ่นจากการก่อสร้าง	- สอบถามจากประชาชนที่อยู่ใกล้เคียงโครงการในเรื่องผลกระทบทางด้านฝุ่นจากการก่อสร้าง	- ทุกเดือน ตลอดระยะเวลาก่อสร้าง	- นางนงเยาว์ ประชุมพรรณ
	- บริเวณพื้นที่ก่อสร้าง จำนวน 1 จุด (รูปที่ 1)	- ฝุ่นละอองรวม (TSP) - ฝุ่นละอองขนาดเล็ก (PM10) - ก๊าซคาร์บอนมอนอกไซด์ (CO)	- ตรวจวัดโดยระบบกราวิเมตริก (Gravimetric) ด้วยเครื่องเก็บตัวอย่างอากาศ TSP ชนิดไฮโวลุ่ม (High Volume Air Sampler) - ตรวจวัดโดยระบบกราวิเมตริก (Gravimetric) ด้วยเครื่องเก็บตัวอย่างอากาศ PM10 ชนิดไฮโวลุ่ม (High Volume Air Sampler) - ตรวจวัดด้วยหลักการดูดกลืน (Absorption)	- ทุกวันที่มีการทำฐานราก และรายงานผลทุกสัปดาห์ หลังจากนั้นตรวจวัดเดือนละ 1 ครั้ง ตลอดระยะเวลาก่อสร้าง - ทุกวันที่มีการทำฐานราก และรายงานผลทุกสัปดาห์ หลังจากนั้นตรวจวัดเดือนละ 1 ครั้ง ตลอดระยะเวลาก่อสร้าง - ทุกเดือน ตลอดระยะเวลาก่อสร้าง	- นางนงเยาว์ ประชุมพรรณ - นางนงเยาว์ ประชุมพรรณ - นางนงเยาว์ ประชุมพรรณ

เดือน กรกฎาคม 2565.....

(นางสาวอารยา ประชุมพรรณ)
ผู้รับมอบอำนาจให้กระทำการแทน

เดือน กรกฎาคม 2565.....

(นางสาวจุฑารัตน์ บุญแก้ว)
ผู้อำนวยการด้านสิ่งแวดล้อม
บริษัท ภูเก็ต เอ็นไวรอนเมนทอล เซอร์วิส จำกัด



ตารางที่ 5 สรุปมาตรการติดตามตรวจสอบผลกระทบสิ่งแวดล้อมโครงการโรงแรม กะตะ ภูเก็ตเตอร์ ของ นางนงเยาว์ ประชุมพรรณ ช่วงก่อสร้าง (ต่อ)

ดัชนีคุณภาพสิ่งแวดล้อม	บริเวณที่ตรวจสอบ	พารามิเตอร์	วิธีการตรวจสอบ	ความถี่ในการตรวจวัด	ผู้รับผิดชอบดำเนินการ
2. เสียงและความสั่นสะเทือน	<u>เสียง</u> - ผู้พักอาศัยข้างเคียงพื้นที่ก่อสร้าง	- เสียงจากการก่อสร้าง	- สอบถามจากประชาชนที่อยู่ใกล้เคียงโครงการในเรื่องผลกระทบทางด้านเสียงจากการก่อสร้าง	- ทุกสัปดาห์ ตลอดระยะเวลาก่อสร้าง	- นางนงเยาว์ ประชุมพรรณ
	- บริเวณพื้นที่ก่อสร้าง ด้านที่ใกล้อาคารข้างเคียงมากที่สุด จำนวน 1 จุด (รูปที่ 1)	- ระดับเสียงเฉลี่ย 24 ชั่วโมง ระดับเสียงสูงสุด และเสียงรบกวน	- ตรวจวัดระดับเสียงเฉลี่ย 24 ชั่วโมง และระดับเสียงสูงสุด และระดับเสียงเปอร์เซ็นต์ไทล์ที่ 90 ด้วยเครื่องวัดระดับเสียงตามมาตรฐาน IEC 60804 หรือ IEC 61672 ของคณะกรรมการการระหว่างประเทศว่าด้วยเทคนิคไฟฟ้า (International Electrotechnical Commission, IEC) และเสียงรบกวน	- ทุกวันที่มีการทำฐานรากและรายงานผลทุกสัปดาห์ หลังจากนั้นตรวจวัดเดือนละ 1 ครั้ง ตลอดระยะเวลาก่อสร้าง	- นางนงเยาว์ ประชุมพรรณ
	<u>ความสั่นสะเทือน</u> - ผู้พักอาศัยข้างเคียงพื้นที่ก่อสร้าง	- ความสั่นสะเทือนจากการก่อสร้าง	- สอบถามจากประชาชนที่อยู่ใกล้เคียงโครงการในเรื่องผลกระทบทางด้านความสั่นสะเทือนจากการก่อสร้าง	- ทุกสัปดาห์ ตลอดระยะเวลาก่อสร้าง	- นางนงเยาว์ ประชุมพรรณ
	- บริเวณพื้นที่ก่อสร้าง ด้านที่ใกล้อาคารข้างเคียงมากที่สุด จำนวน 1 จุด (รูปที่ 1)	- ความสั่นสะเทือนจากการก่อสร้าง	- ตรวจวัดระดับความสั่นสะเทือนตามมาตรฐาน DIN 45669-1 ของประเทศเยอรมัน หรือเครื่องวัดความสั่นสะเทือนอื่นที่มีคุณสมบัติเทียบเท่าตามวิธีที่กำหนด ในประกาศคณะกรรมการสิ่งแวดล้อมแห่งชาติ ฉบับที่ 37 (พ.ศ. 2553)	- ทุกวันที่มีการทำฐานรากและรายงานผลทุกสัปดาห์ หลังจากนั้นตรวจวัดเดือนละ 1 ครั้ง ตลอดระยะเวลาก่อสร้าง	- นางนงเยาว์ ประชุมพรรณ

เดือน กรกฎาคม 2565

(นางสาวอารยา ประชุมพรรณ)
ผู้รับมอบอำนาจให้กระทำการแทน

เดือน กรกฎาคม 2565

(นางสาวจุฑารัตน์ บุญแก้ว)
ผู้อำนวยการด้านสิ่งแวดล้อม
บริษัท ภูเก็ต เอ็นไวรอนเม้นทอล เซอร์วิส จำกัด



ตารางที่ 5 สรุปมาตรการติดตามตรวจสอบผลกระทบสิ่งแวดล้อมโครงการโรงแรม กะตะ ภูเก็ตเตอร์ ของ นางนงเยาว์ ประชุมพรรณ ช่วงก่อสร้าง

ดัชนีคุณภาพสิ่งแวดล้อม	บริเวณที่ตรวจสอบ	พารามิเตอร์	วิธีการตรวจสอบ	ความถี่ในการตรวจวัด	ผู้รับผิดชอบดำเนินการ
3. การใช้น้ำ	- เส้นท่อน้ำใช้	- สภาพการใช้งาน	- ตรวจสอบการรั่วไหลของน้ำประปาในเส้นท่อ	- ทุกเดือน ตลอดระยะเวลาก่อสร้าง	- นางนงเยาว์ ประชุมพรรณ
	- ถังสำรองน้ำใช้บริเวณพื้นที่ก่อสร้างและบ้านพักคนงาน	- บันทึกการตรวจสอบ	- ตรวจสอบความสะอาดของถังสำรองน้ำใช้บริเวณพื้นที่ก่อสร้างและบ้านพักคนงาน	- ทุกเดือน ตลอดระยะเวลาก่อสร้าง	- นางนงเยาว์ ประชุมพรรณ
4. การจัดการน้ำเสีย	- ระบบบำบัดน้ำเสีย	- บันทึกการทำงานและการตรวจสอบ	- ตรวจสอบและจดบันทึกการทำงานของระบบบำบัดน้ำเสียของโครงการ	- ทุกเดือน ตลอดระยะเวลาก่อสร้าง	- นางนงเยาว์ ประชุมพรรณ
	- ส่วนเกราะ	- บันทึกการทำงานและการตรวจสอบ	- ตรวจสอบปริมาณตะกอนของส่วนเกราะ หากปริมาณตะกอนเต็มให้ประสานรถสูบล้างปฏิกูลมาสูบล้าง	- ทุกสัปดาห์ ตลอดระยะเวลาก่อสร้าง	- นางนงเยาว์ ประชุมพรรณ
	- บริเวณบ่อตรวจคุณภาพน้ำภายหลังออกจากระบบบำบัดน้ำเสีย จำนวน 1 จุด	- การตรวจวัดคุณภาพน้ำที่ผ่านการบำบัดแล้ว ■ ความเป็นกรดต่าง ■ บีโอดี ■ ปริมาณสารแขวนลอย ■ ซัลไฟด์ ■ ปริมาณสารละลาย ■ ปริมาณตะกอนหนัก ■ น้ำมันและไขมัน ■ ทีเคเอ็น ■ โคลิฟอร์มแบคทีเรียทั้งหมด	- ตรวจวัดคุณภาพน้ำที่ผ่านการบำบัดแล้ว ■ pH meter ■ วิธี Azide Modification ■ วิธีการกรองผ่านกระดาษกรองใยแก้ว (Glass Fibre Filter Disc) ■ วิธี Titrate ■ วิธีการหอยแห้งระหว่างอุณหภูมิ 103-105 องศาเซลเซียส ใน 1 ชั่วโมง ■ วิธีการกรวยอิมฮอฟฟ์ (Imhoff cone) ■ วิธีการสกัดด้วยตัวทำละลาย ■ วิธี Kjeldahl ■ วิธี Multiple-tube fermentation technique	- ทุกเดือน ตลอดระยะเวลาก่อสร้าง	- นางนงเยาว์ ประชุมพรรณ

เดือน กรกฎาคม 2565.....

(นางสาวอารยา ประชุมพรรณ)
ผู้รับมอบอำนาจให้กระทำการแทน

เดือน กรกฎาคม 2565.....

(นางสาวจุฑารัตน์ บุญแก้ว)
ผู้อำนวยการด้านสิ่งแวดล้อม
บริษัท ภูเก็ต เอ็นไวรอนเมนทอล เซอร์วิส จำกัด



ตารางที่ 5 สรุปมาตรการติดตามตรวจสอบผลกระทบสิ่งแวดล้อมโครงการโครงการโรงแรม กะตะ ภูเก็ตเตอร์ ของ นางนงเยาว์ ประชุมพรรณ ช่วงก่อสร้าง (ต่อ)

ดัชนีคุณภาพสิ่งแวดล้อม	บริเวณที่ตรวจสอบ	พารามิเตอร์	วิธีการตรวจสอบ	ความถี่ในการตรวจวัด	ผู้รับผิดชอบดำเนินการ
5. การระบายน้ำ	- ท่อระบายน้ำ	- สภาพท่อระบายน้ำ	- ตรวจสอบว่ามีตะกอนดินไหลลงพื้นที่ข้างเคียงและไหลลงท่อระบายน้ำหรือไม่	- ทุกสัปดาห์ ตลอดระยะเวลาก่อสร้าง	- นางนงเยาว์ ประชุมพรรณ
6. การจัดการมูลฝอย	- ที่พักขยะมูลฝอย	- ปริมาณมูลฝอยตกค้าง และสภาพของถังขยะ	- ตรวจสอบความสามารถของถังขยะในการรองรับปริมาณขยะและการรั่วซึมของถังขยะ - ตรวจสอบภาชนะรองรับมูลฝอยให้อยู่ในสภาพดีเสมอ	- ทุก 3 วัน ตลอดระยะเวลาก่อสร้าง - ทุก 1 เดือน ตลอดระยะเวลาก่อสร้าง	- นางนงเยาว์ ประชุมพรรณ - นางนงเยาว์ ประชุมพรรณ
7. การจราจร	- ถนนสาธารณะที่รถขนส่งวัสดุใช้ขนส่ง	- ความเร็วรถและการกีดขวางการจราจร	- ตรวจสอบความเร็วของรถและการกีดขวางการจราจร	- ทุกวัน ตลอดระยะเวลาก่อสร้าง	- นางนงเยาว์ ประชุมพรรณ
	- ถนนสาธารณะ	- สภาพถนน	- ตรวจสอบสภาพถนนและการชำรุด	- ทุกสัปดาห์ ตลอดระยะเวลาก่อสร้าง	- นางนงเยาว์ ประชุมพรรณ
8. คุณภาพชีวิต	บริเวณพื้นที่ก่อสร้าง	- ขอร้องเรียน	- สอบถามเรื่องร้องเรียนจากประชาชนที่อยู่ใกล้เคียงโครงการ โดยการค้นหาข้อเท็จจริง และสาเหตุเพื่อกำหนดแนวทางแก้ไขปัญหา	- ทุกสัปดาห์ ตลอดระยะเวลาก่อสร้าง	- นางนงเยาว์ ประชุมพรรณ
9. การสาธารณสุข	- บริเวณพื้นที่ก่อสร้างและบ้านพักคนงาน	- บันทึกการตรวจสอบ	- ตรวจสอบสุขภาพคนงานก่อนเข้ารับการทำงาน - ตรวจสอบและทำลายแหล่งเพาะพันธุ์ยุง	- ทุกครั้งที่มีการรับคนงาน - ทุกเดือน ตลอดระยะเวลาก่อสร้าง	- นางนงเยาว์ ประชุมพรรณ - นางนงเยาว์ ประชุมพรรณ
	- ถังสำรองน้ำใช้บริเวณพื้นที่ก่อสร้างและบ้านพักคนงาน	- บันทึกการทำงานและการตรวจสอบ	- ตรวจสอบความสะอาดของถังสำรองน้ำใช้บริเวณพื้นที่ก่อสร้างและบ้านพักคนงาน	- ทุก 3 เดือน ตลอดระยะเวลาก่อสร้าง	- นางนงเยาว์ ประชุมพรรณ

เดือน กรกฎาคม 2565..... *Aruna*

(นางสาวอารยา ประชุมพรรณ)

ผู้รับมอบอำนาจให้กระทำการแทน

เดือน กรกฎาคม 2565.....

(นางสาวจุฑารัตน์ บุญเกิด)

ผู้อำนวยการด้านสิ่งแวดล้อม

บริษัท ภูเก็ต เอ็นไวรอนเมนทอล เซอร์วิส จำกัด



ตารางที่ 5 สรุปมาตรการติดตามตรวจสอบผลกระทบสิ่งแวดล้อมโครงการโรงแรม กะตะ ภูเก็ตเตอร์ ของ นางนงเยาว์ ประชุมพรรณ ช่วงก่อสร้าง (ต่อ)

ดัชนีคุณภาพสิ่งแวดล้อม	บริเวณที่ตรวจสอบ	พารามิเตอร์	วิธีการตรวจสอบ	ความถี่ในการตรวจวัด	ผู้รับผิดชอบดำเนินการ
9. การสาธารณสุข (ต่อ)	- ส่วนเกรอะ	- บันทึกการทำงานและการตรวจสอบ	- ตรวจสอบปริมาณตะกอนของส่วนเกรอะ หากปริมาณตะกอนเต็มให้ประสานรถสูบล้างทำความสะอาด	- ทุกสัปดาห์ ตลอดระยะเวลาก่อสร้าง	- นางนงเยาว์ ประชุมพรรณ
	- ห้องส้วมบริเวณพื้นที่ก่อสร้างและบ้านพักคนงาน	- บันทึกการทำงานและการตรวจสอบ	- ตรวจสอบความสะอาดของห้องส้วมบริเวณพื้นที่ก่อสร้างและบ้านพักคนงาน	- ทุกสัปดาห์ ตลอดระยะเวลาก่อสร้าง	- นางนงเยาว์ ประชุมพรรณ
10. การป้องกันอัคคีภัย	- บริเวณที่ติดตั้งถังดับเพลิง	- สภาพการใช้งาน	- ตรวจสอบสภาพการใช้งานของถังดับเพลิงแบบมือถือ	- ทุก 6 เดือน ตลอดระยะเวลาก่อสร้างหรือตามคำแนะนำของผู้ผลิต	- นางนงเยาว์ ประชุมพรรณ
	- บริเวณพื้นที่ก่อสร้าง	- บันทึกสาเหตุการเกิดอัคคีภัย - สภาพพื้นที่ก่อสร้าง	- ตรวจสอบตามสาเหตุที่อาจก่อให้เกิดอัคคีภัย - ตรวจสอบความเป็นระเบียบ และการทำความสะอาด	- ทุกสัปดาห์ ตลอดระยะเวลาก่อสร้าง - ทุกวัน ตลอดระยะเวลาก่อสร้าง	- นางนงเยาว์ ประชุมพรรณ - นางนงเยาว์ ประชุมพรรณ
11. อาชีวอนามัยและความปลอดภัย	- คนงานก่อสร้าง	- การสวมใส่อุปกรณ์	- ตรวจสอบการสวมใส่อุปกรณ์ป้องกันอันตรายส่วนบุคคล	- ทุกวัน ตลอดระยะเวลาก่อสร้าง	- นางนงเยาว์ ประชุมพรรณ
	- บริเวณพื้นที่ก่อสร้าง	- สภาพพื้นที่ก่อสร้าง	- ตรวจสอบความเป็นระเบียบ และการทำความสะอาด	- ทุกวัน ตลอดระยะเวลาก่อสร้าง	- นางนงเยาว์ ประชุมพรรณ
	- ห้องปฐมพยาบาล	- สภาพการใช้งาน	- ตรวจสอบสภาพของเครื่องมือปฐมพยาบาล	- ทุกวัน ตลอดระยะเวลาก่อสร้าง	- นางนงเยาว์ ประชุมพรรณ
	- ผู้พักอาศัยใกล้เคียงพื้นที่ก่อสร้าง	- ความปลอดภัยและทรัพย์สิน	- สอดถามจากประชาชนที่อยู่ใกล้เคียงโครงการในเรื่องผลกระทบด้านความปลอดภัยและทรัพย์สิน	- ทุกสัปดาห์ ตลอดระยะเวลาก่อสร้าง	- นางนงเยาว์ ประชุมพรรณ

เดือน กรกฎาคม 2565.....

(นางสาวอารยา ประชุมพรรณ)
ผู้รับมอบอำนาจให้กระทำการแทน

เดือน กรกฎาคม 2565.....

(นางสาวจุฑารัตน์ บุญแก้ว)
ผู้อำนวยการด้านสิ่งแวดล้อม
บริษัท ภูเก็ต เอ็นไวรอนเมนทอล เซอร์วิส จำกัด



ตารางที่ 5 สรุปมาตรการติดตามตรวจสอบผลกระทบสิ่งแวดล้อมโครงการโรงแรม กะตะ ภูเก็ตเตอร์ ของ นางนงเยาว์ ประชุมพรรณ ช่วงก่อสร้าง (ต่อ)

ดัชนีคุณภาพสิ่งแวดล้อม	บริเวณที่ตรวจสอบ	พารามิเตอร์	วิธีการตรวจสอบ	ความถี่ในการตรวจวัด	ผู้รับผิดชอบดำเนินการ
11. อาชีวอนามัยและความปลอดภัย (ต่อ)	- บริเวณพื้นที่ก่อสร้างและบ้านพักคนงาน	- ความปลอดภัยและทรัพย์สิน	- ตรวจสอบสภาพรั่วโดยรอบ	- ทุกสัปดาห์ ตลอดระยะเวลาก่อสร้าง	- นางนงเยาว์ ประชุมพรรณ
	- Chain Link และแผงตาข่ายที่กั้นบริเวณที่ก่อสร้าง	- ความปลอดภัยชีวิตและทรัพย์สิน	- ตรวจสอบสภาพ Chain Link และแผงตาข่ายที่กั้นบริเวณที่ก่อสร้าง	- ทุกวันตลอดระยะเวลาก่อสร้าง	- นางนงเยาว์ ประชุมพรรณ
12. สุขภาพ	- บริเวณพื้นที่ก่อสร้าง	- สภาพการใช้งาน	- การชำรุดของวัสดุที่ใช้ปิดกั้นพื้นที่ก่อสร้าง	- ทุกเดือน ตลอดระยะเวลาก่อสร้าง	- นางนงเยาว์ ประชุมพรรณ

หมายเหตุ กำหนดส่งรายงานผลการปฏิบัติตามมาตรการฯ 1 ครั้งภายในเดือนมกราคมของปีถัดไป โดยในระยะก่อสร้างให้นำส่งไปยังเทศบาลตำบลกะรน

เดือน กรกฎาคม 2565..... Arumai

(นางสาวอารยา ประชุมพรรณ)
ผู้รับมอบอำนาจให้กระทำการแทน

เดือน กรกฎาคม 2565.....

(นางสาวจุฑารัตน์ บุญแก้ว)
ผู้อำนวยการด้านสิ่งแวดล้อม
บริษัท ภูเก็ต เอ็นไวรอนเมนทอล เซอร์วิส จำกัด



ตารางที่ 6 สรุปมาตรการติดตามตรวจสอบผลกระทบสิ่งแวดล้อมของโครงการโรงแรม กะตะ ภูเก็ตเตอร์ ของ นางนงเยาว์ ประชุมพรรณ ช่วงดำเนินการ

ดัชนีคุณภาพสิ่งแวดล้อม	บริเวณที่ตรวจสอบ	พารามิเตอร์	วิธีการตรวจสอบ	ความถี่ในการตรวจวัด	ผู้รับผิดชอบดำเนินการ
1. การเกิดแผ่นดินไหว	- บริเวณที่ติดตั้งแผนที่หินภัย	- สภาพการใช้งาน	- ตรวจสอบการจัดเส้นทางหินภัยไว้ภายในบริเวณโครงการ	- ทุก 1 ปี ตลอดระยะเวลาดำเนินการ	- นางนงเยาว์ ประชุมพรรณ
	- ภายในโครงการ	- การซ่อมแซมอพยพ	- ตรวจสอบการซ่อมแซมอพยพเพื่อความปลอดภัยของผู้ที่พักอาศัยและพนักงานในโครงการ	- ทุก 1 ปี ตลอดระยะเวลาดำเนินการ	- นางนงเยาว์ ประชุมพรรณ
2. คุณภาพอากาศ	- บริเวณพื้นที่โครงการ (รูปที่ 1)	- ผุ่นละอองรวม (TSP)	- ตรวจวัดโดยระบบกราวิเมตริก (Gravimetric) ด้วยเครื่องเก็บตัวอย่างอากาศ TSP ชนิดไฮโดรไลม์ (High Volume Air Sampler)	- ทุก 6 เดือน ตลอดระยะเวลาดำเนินการ	- นางนงเยาว์ ประชุมพรรณ
		- ผุ่นละอองขนาดเล็ก (PM10)	- ตรวจวัดโดยระบบกราวิเมตริก (Gravimetric) ด้วยเครื่องเก็บตัวอย่างอากาศ PM10 ชนิดไฮโดรไลม์ (High Volume Air Sampler)	- ทุก 6 เดือน ตลอดระยะเวลาดำเนินการ	- นางนงเยาว์ ประชุมพรรณ
3. การใช้น้ำ	- เส้นท่อน้ำใช้	- สภาพการใช้งาน	- ตรวจสอบการรั่วไหลของน้ำประปาในเส้นท่อน้ำ	- ทุกเดือน ตลอดระยะเวลาดำเนินการ	- นางนงเยาว์ ประชุมพรรณ

เดือน กรกฎาคม 2565.....

(นางสาวอารยา ประชุมพรรณ)

ผู้รับมอบอำนาจให้กระทำการแทน

เดือน กรกฎาคม 2565.....

(นางสาวจุฑารัตน์ บุญแก้ว)

ผู้อำนวยการด้านสิ่งแวดล้อม

บริษัท ภูเก็ต เอ็นไวรอนเมนทอล เซอร์วิส จำกัด



ตารางที่ 6 สรุปมาตรการติดตามตรวจสอบผลกระทบสิ่งแวดล้อมของโครงการโรงแรม กะตะ ภูเก็ตเตอร์ ของ นางนงเยาว์ ประชุมพรรณ ช่วงดำเนินการ (ต่อ)

ดัชนีคุณภาพสิ่งแวดล้อม	บริเวณที่ตรวจสอบ	พารามิเตอร์	วิธีการตรวจสอบ	ความถี่ในการตรวจวัด	ผู้รับผิดชอบดำเนินการ
4. การจัดการน้ำเสีย	บริเวณบ่อบำบัดน้ำเสีย	- การตรวจวัดคุณภาพน้ำก่อนเข้าระบบบำบัดน้ำเสีย ■ บีโอดี ■ ปริมาณสารแขวนลอย	- ตรวจวัดคุณภาพน้ำก่อนเข้าระบบบำบัดน้ำเสีย ■ วิธี Azide Modification ■ วิธีการกรองผ่านกระดาษกรองใยแก้ว (Glass Fibre Filter Disc)	- ทุกเดือน ตลอดระยะเวลาดำเนินการ	- นางนงเยาว์ ประชุมพรรณ
	- บ่อบำบัดคุณภาพน้ำหลังออกจากระบบบำบัดน้ำเสียรวมของโครงการ	- การตรวจสอบมาตรฐานการระบายน้ำทิ้งจากอาคาร ■ ความเป็นกรดด่าง ■ บีโอดี ■ ปริมาณสารแขวนลอย ■ ชัลไฟด์ ■ ปริมาณสารละลาย ■ ปริมาณตะกอนหนัก ■ น้ำมันและไขมัน ■ ทีเคเอ็น ■ โคลิฟอร์มแบคทีเรียทั้งหมด	- ตรวจวัดตามมาตรฐานคุณภาพน้ำทิ้งจากอาคารประเภท ค จากประกาศกระทรวงทรัพยากรธรรมชาติและสิ่งแวดล้อม เรื่อง กำหนดมาตรฐานควบคุมการระบายน้ำทิ้งจากอาคารบางประเภทและบางขนาด ■ pH meter ■ วิธี Azide Modification ■ วิธีการกรองผ่านกระดาษกรองใยแก้ว (Glass Fibre Filter Disc) ■ วิธี Titrate ■ วิธีการหยดระหว่างอุณหภูมิ 103-105 องศาเซลเซียส ใน 1 ชั่วโมง ■ วิธีการกรวยอิมฮอฟฟ์ (Imhoff cone) ■ วิธีการสกัดด้วยตัวทำละลาย ■ วิธี Kjeldahl ■ วิธี Multiple-tube fermentation technique	- ทุกเดือน ตลอดระยะเวลาดำเนินการ	- นางนงเยาว์ ประชุมพรรณ

เดือน กรกฎาคม 2565.....

(นางสาวอารยา ประชุมพรรณ)
ผู้รับมอบอำนาจให้กระทำการแทน

เดือน กรกฎาคม 2565.....

(นางสาวจุฑารัตน์ บุญแก้ว)
ผู้อำนวยการด้านสิ่งแวดล้อม
บริษัท ภูเก็ต เอ็นไวรอนเมนทอล เซอร์วิส จำกัด



ตารางที่ 6 สรุปมาตรการติดตามตรวจสอบผลกระทบสิ่งแวดล้อมของโครงการโรงแรม กะตะ ภูเก็ตเตอร์ ของ นางนงเยาว์ ประชุมพรรณ ช่วงดำเนินการ (ต่อ)

ดัชนีคุณภาพสิ่งแวดล้อม	บริเวณที่ตรวจสอบ	พารามิเตอร์	วิธีการตรวจสอบ	ความถี่ในการตรวจวัด	ผู้รับผิดชอบดำเนินการ
4. การจัดการน้ำเสีย (ต่อ)	- เส้นท่อน้ำล้นจากบ่อรดน้ำต้นไม้	- สภาพการใช้งาน	- ตรวจสอบการรั่วไหลของน้ำเสียที่ผ่านการบำบัดแล้วในเส้นท่อ	- ทุกเดือน ตลอดระยะเวลาก่อสร้าง	- นางนงเยาว์ ประชุมพรรณ
5. การระบายน้ำ	- ท่อระบายน้ำของโครงการ	- สภาพการใช้งาน	- ตรวจสอบท่อระบายน้ำของโครงการเป็นประจำ	- ทุกเดือน ตลอดระยะเวลาดำเนินการ	- นางนงเยาว์ ประชุมพรรณ
	- เครื่องสูบน้ำ	- อัตราการสูบ	- ตรวจสอบการทำงานของเครื่องสูบน้ำ	- ทุกเดือน ตลอดระยะเวลาดำเนินการ	- นางนงเยาว์ ประชุมพรรณ
	- ท่อระบายน้ำของโครงการ	- ปริมาณตะกอน	- ตรวจสอบการขุดลอกตะกอนในท่อระบายน้ำ	- ทุกเดือน ตลอดระยะเวลาดำเนินการ	- นางนงเยาว์ ประชุมพรรณ
6. การจัดการมูลฝอย	- ห้องพักขยะ	- สภาพของถังขยะ	- ตรวจสอบความสามารถในการรองรับของถังขยะ การรั่วซึมของถังขยะ	- ทุกเดือน ตลอดระยะเวลาดำเนินการ	- นางนงเยาว์ ประชุมพรรณ
		- ปริมาณมูลฝอยตกค้าง	- ตรวจสอบปริมาณมูลฝอยตกค้างและทำความสะอาดถังขยะ และห้องพักขยะรวม	- ทุกสัปดาห์ ตลอดระยะเวลาดำเนินการ	- นางนงเยาว์ ประชุมพรรณ
7. การจราจร	- บริเวณทางเข้า-ออกโครงการ	- การอำนวยความสะดวก	- ตรวจสอบการกีดขวางการจราจรและการอำนวยความสะดวกในการเข้าออกโครงการ	- ทุกวัน ตลอดระยะเวลาดำเนินการ	- นางนงเยาว์ ประชุมพรรณ
	- บริเวณทางเข้า-ออกบนถนนสาธารณะและไหล่ทาง	- สภาพการใช้งาน	- ตรวจสอบสภาพการใช้งานของเครื่องหมายและสัญลักษณ์ห้ามจอดรถบริเวณหน้าโครงการให้มีสภาพพร้อมใช้งาน	- ทุก 6 เดือน ตลอดระยะเวลาดำเนินการ	- นางนงเยาว์ ประชุมพรรณ

เดือน กรกฎาคม 2565.....

(นางสาวอารยา ประชุมพรรณ)

ผู้รับมอบอำนาจให้กระทำการแทน

เดือน กรกฎาคม 2565.....

(นางสาวจุฑารัตน์ บุญเกิด)

ผู้อำนวยการด้านสิ่งแวดล้อม

บริษัท ภูเก็ต เอ็นไวรอนเมนทอล เซอร์วิส จำกัด



ตารางที่ 6 สรุปมาตรการติดตามตรวจสอบผลกระทบสิ่งแวดล้อมของโครงการโรงแรม กะตะ ภูเก็ตเตอร์ ของ นางนงเยาว์ ประชุมพรรณ ช่วงดำเนินการ (ต่อ)

ดัชนีคุณภาพสิ่งแวดล้อม	บริเวณที่ตรวจสอบ	พารามิเตอร์	วิธีการตรวจสอบ	ความถี่ในการตรวจวัด	ผู้รับผิดชอบดำเนินการ
8. การสาธารณสุข	- เครื่องปรับอากาศ	- ความสะอาด	- ตรวจสอบการทำความสะอาดเครื่องปรับอากาศเป็นประจำ	- ทุก 6 เดือน ตลอดระยะเวลาดำเนินการ	- นางนงเยาว์ ประชุมพรรณ
	- บริเวณพื้นที่โครงการ	- การทำลายแหล่งเพาะพันธุ์ยุง	- ตรวจสอบและทำลายแหล่งเพาะพันธุ์ยุง	- ทุกเดือน ตลอดระยะเวลาดำเนินการ	- นางนงเยาว์ ประชุมพรรณ
	- บริเวณพื้นที่สีเขียวภายในโครงการ	- พื้นที่สีเขียว	- จัดให้มีเจ้าหน้าที่ดูแลรักษาพื้นที่สีเขียวให้มีสภาพน่าดูอยู่เสมอ	- ทุกเดือน ตลอดระยะเวลาดำเนินการ	- นางนงเยาว์ ประชุมพรรณ
9. การป้องกันอัคคีภัย	- บริเวณที่ติดตั้งอุปกรณ์ป้องกันอัคคีภัย และสัญญาณแจ้งเหตุเพลิงไหม้	- สภาพการใช้งาน	- ตรวจสอบสภาพการใช้งานของอุปกรณ์ป้องกันอัคคีภัยทุกชนิด หากพบว่าชำรุดต้องเปลี่ยนใหม่ทันที	- ทุก 6 เดือน ตลอดระยะเวลาดำเนินการ หรือตามคำแนะนำของผู้ผลิต	- นางนงเยาว์ ประชุมพรรณ
10. อาชีวอนามัยและความปลอดภัย	- จุดติดตั้งโทรทัศน์วงจรปิด (CCTV)	- ระบบโทรทัศน์วงจรปิด (CCTV)	- ตรวจสอบการทำงานของระบบโทรทัศน์วงจรปิด (CCTV)	- ทุก 6 เดือน ตลอดระยะเวลาดำเนินการ	- นางนงเยาว์ ประชุมพรรณ

เดือน กรกฎาคม 2565.....

(นางสาวอารยา ประชุมพรรณ)
ผู้รับมอบอำนาจให้กระทำการแทน

เดือน กรกฎาคม 2565.....

(นางสาวจุฑารัตน์ บุญเกิด)
ผู้อำนวยการด้านสิ่งแวดล้อม
บริษัท ภูเก็ต เอ็นไวรอนเม้นทอล เซอร์วิส จำกัด



ตารางที่ 6 สรุปมาตรการติดตามตรวจสอบผลกระทบสิ่งแวดล้อมของโครงการโรงแรม กะตะ ภูเก็ตเตอร์ ของ นางนงเยาว์ ประชุมพรรณ ช่วงดำเนินการ (ต่อ)

ดัชนีคุณภาพสิ่งแวดล้อม	บริเวณที่ตรวจสอบ	พารามิเตอร์	วิธีการตรวจสอบ	ความถี่ในการตรวจวัด	ผู้รับผิดชอบดำเนินการ
11. สระว่ายน้ำ	- สระว่ายน้ำของโครงการ	- ความเป็นกรดต่าง - คลอรีนอิสระคงเหลือ - คลอรีนที่รวมกับสารอื่น - โคลิฟอร์มแบคทีเรียทั้งหมด - ฟิคอลโคลิฟอร์ม - ค่าความเป็นต่าง - ความกระด้าง - กรดไซยาไนด์ - คลอไรด์ - แอมโมเนีย - ไนเตรท - จุลลินทรีย์หรือตัวบ่งชี้ทำให้เกิดโรค (<i>Escherichia coli</i> , <i>Staphylococcus aureus</i> , <i>Pseudomonas aeruginosa</i>)	- วิธี pH meter - วิธี DPD colorimetric method - วิธี DPD colorimetric method - วิธี MultipleTube Fermentation Technique - วิธี MultipleTube Fermentation Technique - วิธี Titration Method - วิธี EDTA Titrimetric Method - วิธี Turbidimetric Method - วิธี Argentometric Method - วิธี Titrimetric Method - วิธี Cadmium Reduction Method - วิธี MultipleTube Fermentation Technique	- วันละ 2 ครั้ง ก่อนเปิดและหลังเปิดบริการตลอดระยะเวลาดำเนินการ - วันละ 2 ครั้ง ก่อนเปิดและหลังเปิดบริการตลอดระยะเวลาดำเนินการ - วันละ 2 ครั้ง ก่อนเปิดและหลังเปิดบริการตลอดระยะเวลาดำเนินการ - ทุกเดือน ตลอดระยะเวลาดำเนินการ - ทุกเดือน ตลอดระยะเวลาดำเนินการ - ทุก 1 ปี ตลอดระยะเวลาดำเนินการ - ทุก 1 ปี ตลอดระยะเวลาดำเนินการ - ทุก 1 ปี ตลอดระยะเวลาดำเนินการ - ทุก 1 ปี ตลอดระยะเวลาดำเนินการ - ทุก 1 ปี ตลอดระยะเวลาดำเนินการ - ทุก 1 ปี ตลอดระยะเวลาดำเนินการ - ทุก 1 ปี ตลอดระยะเวลาดำเนินการ	- นางนงเยาว์ ประชุมพรรณ - นางนงเยาว์ ประชุมพรรณ - นางนงเยาว์ ประชุมพรรณ - นางนงเยาว์ ประชุมพรรณ - นางนงเยาว์ ประชุมพรรณ - นางนงเยาว์ ประชุมพรรณ - นางนงเยาว์ ประชุมพรรณ - นางนงเยาว์ ประชุมพรรณ - นางนงเยาว์ ประชุมพรรณ - นางนงเยาว์ ประชุมพรรณ - นางนงเยาว์ ประชุมพรรณ - นางนงเยาว์ ประชุมพรรณ

เดือน กรกฎาคม 2565

Araya

(นางสาวอารยา ประชุมพรรณ)
ผู้รับมอบอำนาจให้กระทำการแทน

เดือน กรกฎาคม 2565

[Signature]

(นางสาวจุฑารัตน์ บุญแก้ว)
ผู้อำนวยการด้านสิ่งแวดล้อม

บริษัท ภูเก็ต เอ็นไวรอนเม้นทอล เซอร์วิส จำกัด



ตารางที่ 6 สรุปมาตรการติดตามตรวจสอบผลกระทบสิ่งแวดล้อมของโครงการโรงแรม กะตะ ภูเก็ตเตอร์ ของ นางนงเยาว์ ประชุมพรรณ ช่วงดำเนินการ (ต่อ)

ดัชนีคุณภาพสิ่งแวดล้อม	บริเวณที่ตรวจสอบ	พารามิเตอร์	วิธีการตรวจสอบ	ความถี่ในการตรวจวัด	ผู้รับผิดชอบดำเนินการ
11. สระว่ายน้ำ (ต่อ)	- บริเวณสระว่ายน้ำในโครงการ	- เจ้าหน้าที่ความปลอดภัยประจำสระว่ายน้ำ (Life guard) โดยอยู่ประจำสระว่ายน้ำตลอดเวลาที่เปิดบริการ - อุปกรณ์ช่วยชีวิต เช่น โฟมช่วยชีวิต ห่วงชูชีพ และไม้ช่วยชีวิต เป็นต้น - สภาพพื้นผิวทางเดินรอบสระว่ายน้ำ และพื้นผิวใต้สระว่ายน้ำ - ขอบสระและทางเดินสระว่ายน้ำ - บ้ายแสดงกฎข้อปฏิบัติสำหรับผู้ใช้สระว่ายน้ำ - ระบบไฟส่องสว่างบริเวณรอบสระว่ายน้ำและทางเดิน	- การจัดบันทึกการปฏิบัติงานของเจ้าหน้าที่ - การตรวจนับจำนวนและตรวจสภาพการใช้งาน - ตรวจสภาพพื้นผิวทางเดินรอบสระว่ายน้ำ และพื้นผิวใต้สระว่ายน้ำ หากมีรอยแตกหรือชำรุดให้ซ่อมแซมทันที - ตรวจสอบไม่ให้มีน้ำขัง - ตรวจสอบให้มีสภาพดีไม่ลื่น - ตรวจสอบการทำงานของระบบไฟฟ้าส่องสว่างหากไม่มีประสิทธิภาพให้ซ่อมแซมหรือเปลี่ยนใหม่ทันที	- ทุกวัน ตลอดระยะเวลาดำเนินการ - ทุกวัน ตลอดระยะเวลาดำเนินการ - ทุกวัน ตลอดระยะเวลาดำเนินการ - ทุกวัน ตลอดระยะเวลาดำเนินการ - ทุกวัน ตลอดระยะเวลาดำเนินการ - ทุกวัน ตลอดระยะเวลาดำเนินการ	- นางนงเยาว์ ประชุมพรรณ - นางนงเยาว์ ประชุมพรรณ - นางนงเยาว์ ประชุมพรรณ - นางนงเยาว์ ประชุมพรรณ - นางนงเยาว์ ประชุมพรรณ - นางนงเยาว์ ประชุมพรรณ

หมายเหตุ กำหนดส่งรายงานผลการปฏิบัติตามมาตรการฯ ปีละ 1 ครั้งภายในเดือนมกราคมของปีถัดไป โดยในระยะดำเนินการให้นำส่งไปยังผู้ว่าราชการจังหวัดภูเก็ต


เดือน กรกฎาคม 2565.....

Arajar

(นางสาวอารยา ประชุมพรรณ)
ผู้รับผิดชอบอำนาจให้กระทำการแทน

เดือน กรกฎาคม 2565.....

[Signature]
(นางสาวจุฑารัตน์ บุญแก้ว)
ผู้อำนวยการด้านสิ่งแวดล้อม
บริษัท ภูเก็ต เอ็นไวรอนเมนทอล เซอร์วิส จำกัด

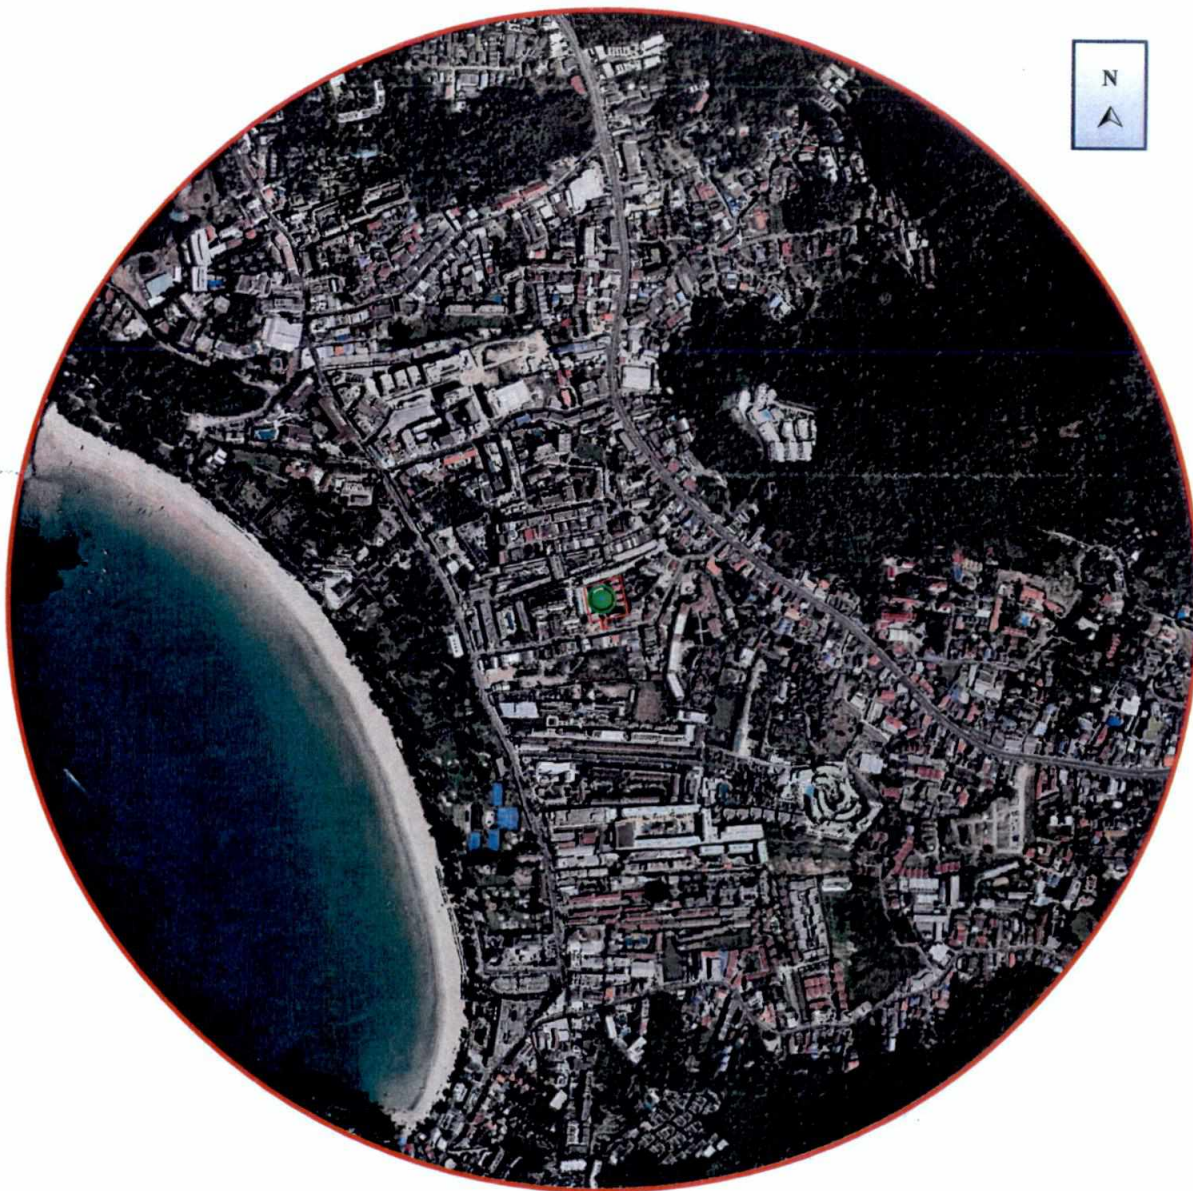

สัญลักษณ์



พื้นที่โครงการ



จุดตรวจวัดคุณภาพอากาศ เสียง และความสั่นสะเทือนในโครงการ

รูปที่ 1 ผังแสดงจุดตรวจวัดคุณภาพอากาศ เสียง และความสั่นสะเทือนบริเวณโครงการ

ที่มา : ปรับปรุงจาก www.googleearth.co.th, 2565

เดือน กรกฎาคม 2565.....

Acanat

(นางสาวอารยา ประทุมพรรณ)


ผู้รับมอบอำนาจให้กระทำการแทน

เดือน กรกฎาคม 2565.....



บริษัท ภูเก็ต เอ็นvironmental Services จำกัด

จุดที่ดิน	พื้นที่ในเอกสาร	
	ไร่-งาน-ตร.ว	ตารางเมตร
15	1 - 1 - 46	2187.60
21	1 - 1 - 28	2114.80
14	0 - 0 - 30	122.40
รวมพื้นที่	2 - 3 - 6	4,424.80

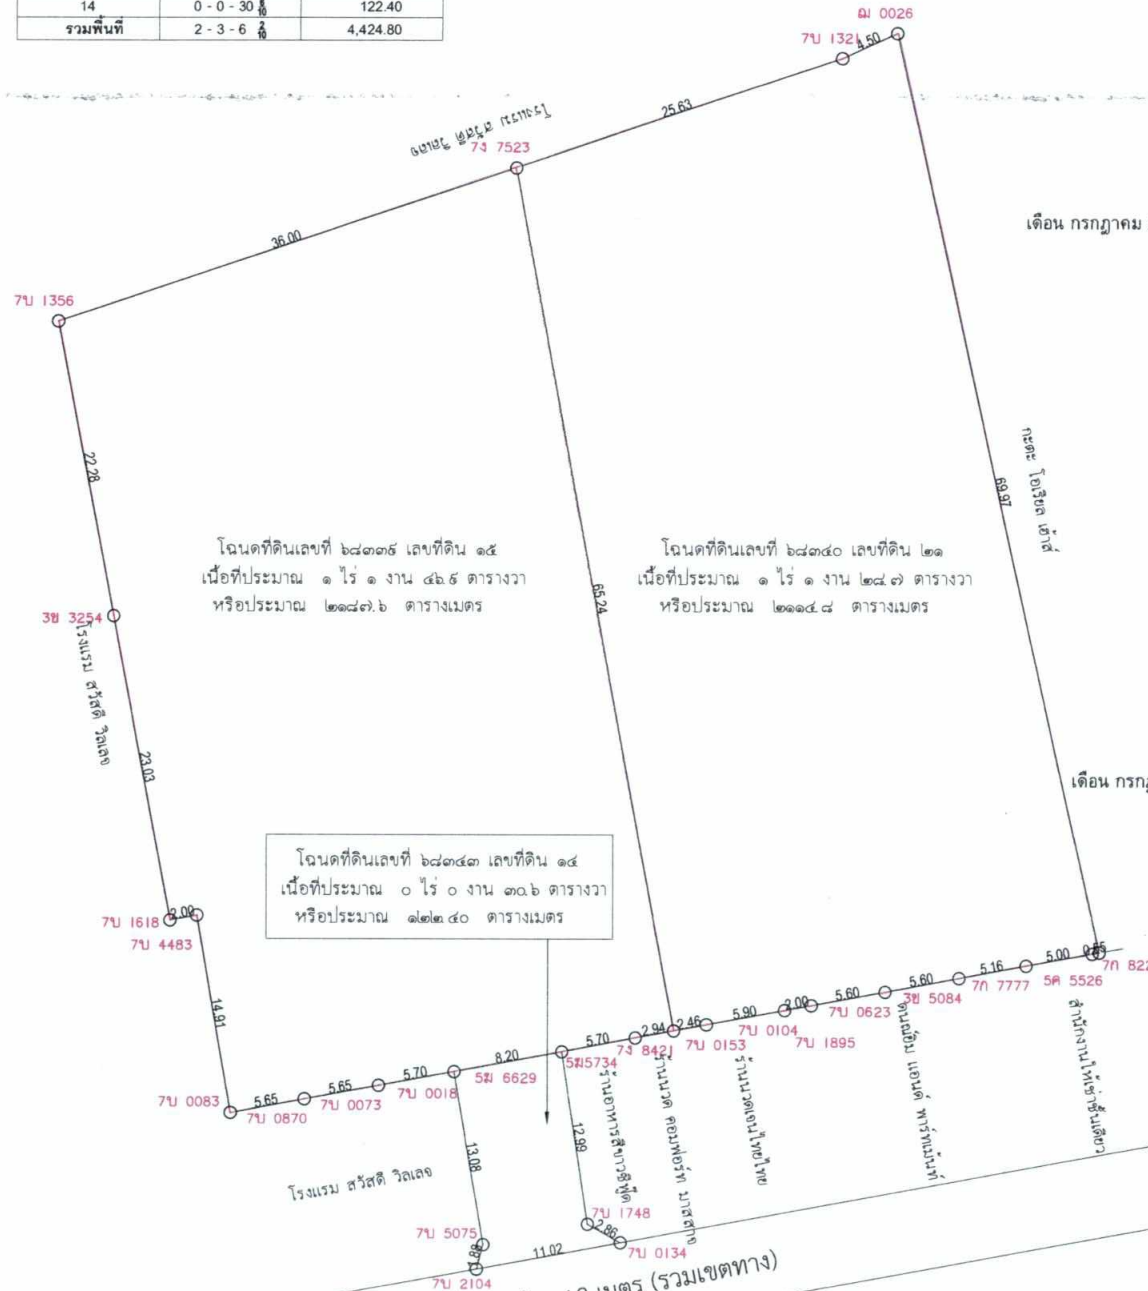


เดือน กรกฎาคม 2565
 (นางสาวอารยา ประชุมพรณ์)
 ผู้รับมอบอำนาจให้กระทำการแทน

เดือน กรกฎาคม 2565
 (นางสาวอารยา ประชุมพรณ์)
 ผู้รับมอบอำนาจให้กระทำการแทน
 บริษัท เอ็นไวรอนเม้นทอล เซอร์วิส จำกัด



PROJECT	
โครงการ ก่อสร้าง อาคารพาณิชย์ โรงเรือน 58 ห้องพัก	
LOCATION	
18/7 ถนน เกษมวิบูลย์ ตำบล กระบี่ อำเภอ เมืองภูเก็ต	
OWNER	
คุณนาย อารยา ประชุมพรณ์ 18 ถนน เกษมวิบูลย์ ตำบล กระบี่ อำเภอ เมืองภูเก็ต บริษัท เอ็นไวรอนเม้นทอล เซอร์วิส จำกัด	
SYSTEM DESIGN SERVICE CO., LTD.	
SYSTEM DESIGN SERVICE CO., LTD. 1/208 หมู่ 10 ถนนสาย 3 หมู่ 8 อ. เขาพระยา ๕ อำเภอ ๕ ตำบล ๕ หมู่ Mobile: 094 992 4653 Tel/Fax: 076 617750 Email: correct@phos.com	
ENGINEER	AUTHORIZED SIGNATURE
ELECTRICAL ENGINEERS	
MECHANICAL ENGINEERS	
ENVIRONMENTAL ENGINEERS	
ARCHITECT	AUTHORIZED SIGNATURE
ARCHITECT	
STRUCTURE ENGINEER/CIVIL ENGINEER	
LANDSCAPE ARCHITECT	
DRAWN BY:	
DESIGN	
DRAWING TITLE	
DRAWN BY	APPROVED BY
DATE	SCALE
GRAPHIC NUMBER	REVISION
A-M-02	00

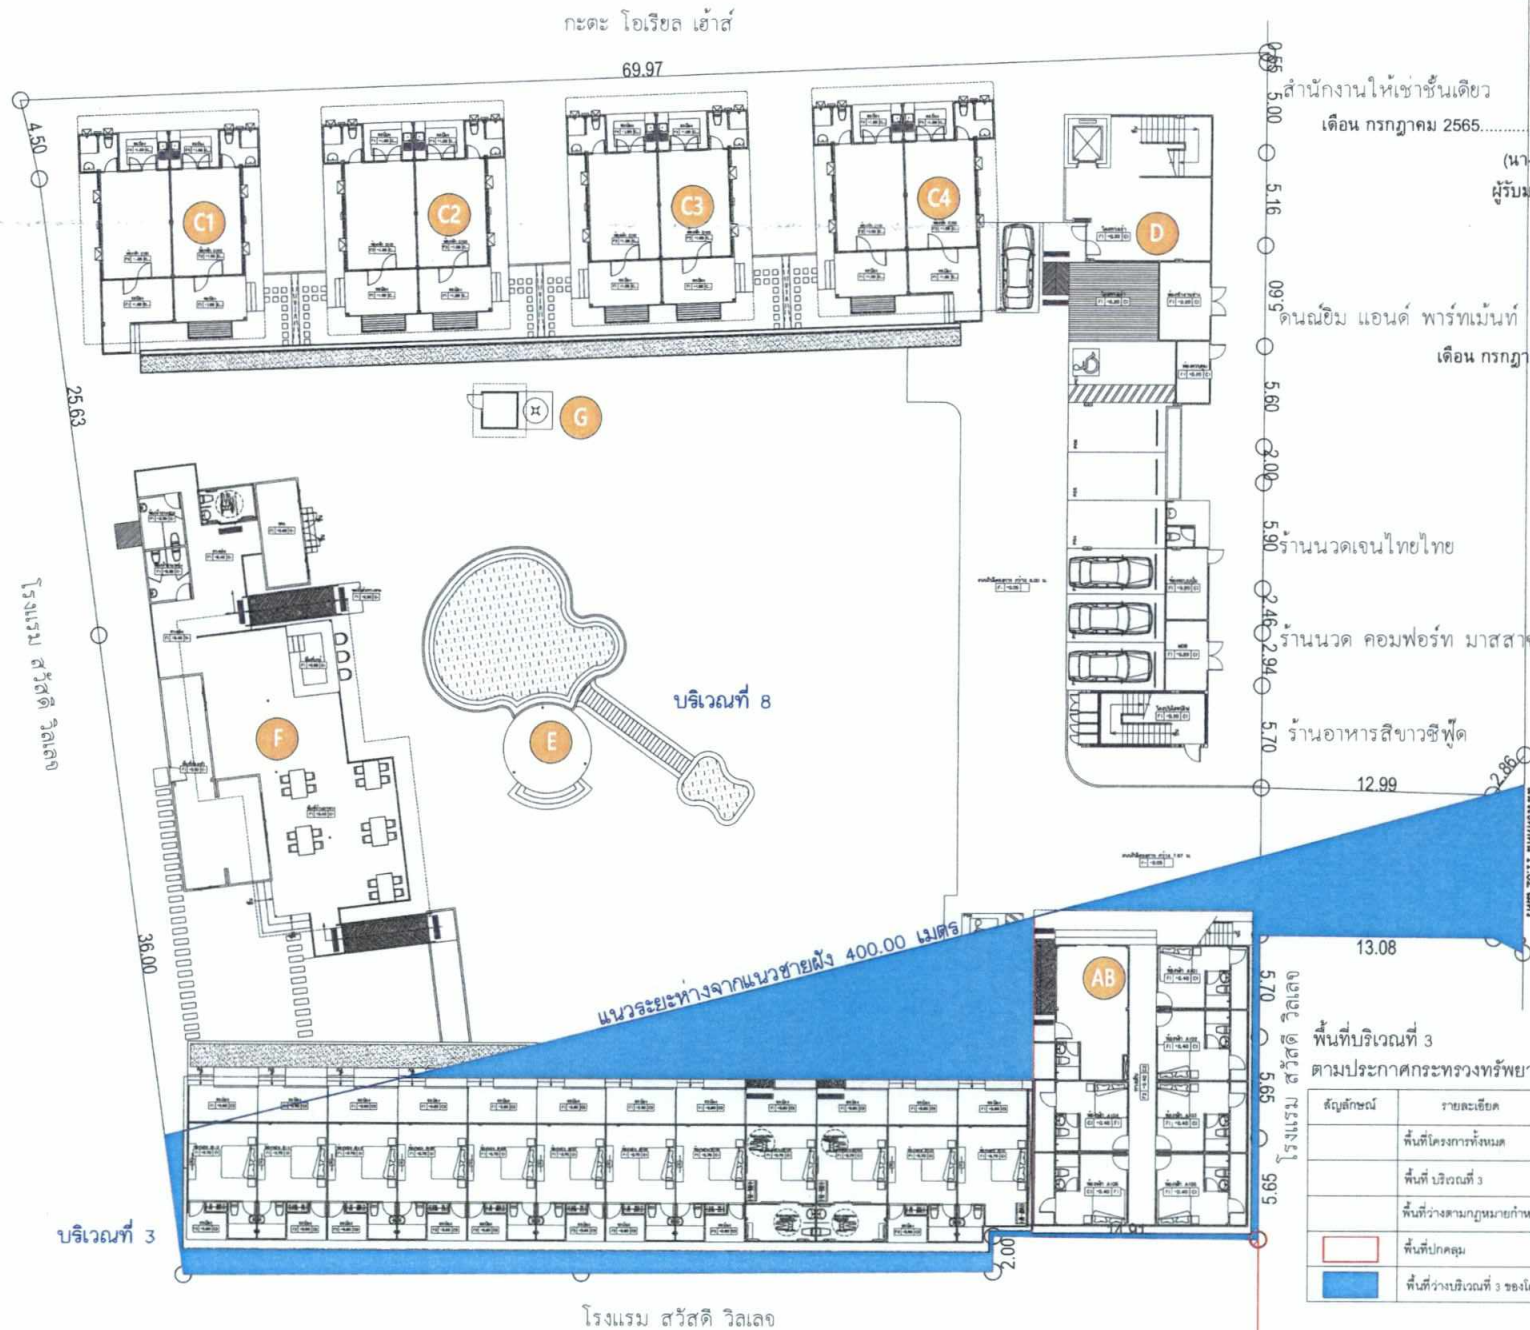


ถนนเขตชาย กว้าง 12 เมตร (รวมเขตทาง)

บริเวณที่ 3

สัญลักษณ์	รายละเอียด	ขนาดพื้นที่ ตร.ม.	อัตราส่วน
	พื้นที่โครงการทั้งหมด	4424.80	
	พื้นที่ บริเวณที่ 3	1001.14	100%
	พื้นที่ว่างตามกฎหมายกำหนด	300.34	30% ของพื้นที่ตามกฎหมาย
	พื้นที่ปกคลุม	655.74	65.55%
	พื้นที่ว่างบริเวณที่ 3 ของโครงการ	345.40	34.50%

ตำแหน่งมุมที่ดินที่พื้นที่โครงการห่างจากแนวชายฝั่งใกล้ที่สุด 380 เมตร
ตรวจสอบโดยเทศบาลตำบลกะรน ตามหนังสือเลขที่ กท.52503/591 ลงวันที่ 9 เมษายน 2564

ผังแบ่งบริเวณตามประกาศกระทรวงทรัพยากรธรรมชาติและสิ่งแวดล้อม ภูเก็ต
มาตราส่วน 1 : 300

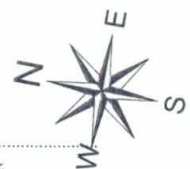


(นางสาวจรรยา ประชุมพวรรณ)
ผู้อำนวยการให้กระทู้การแทน
เดือน กรกฎาคม 2565

(นางสาวจรรยา ประชุมพวรรณ)
ผู้อำนวยการให้กระทู้การแทน
เดือน กรกฎาคม 2565

บริษัท ภูเก็ต เอ็นvironmental Services Co., Ltd.

PROJECT	
โครงการ กะตะ ภูเก็ต โรงแรม 58 ห้องพัก	
LOCATION	
18/7 ถนน เขตชาย ตำบล กะรน อำเภอ เมืองภูเก็ต	
OWNER	
คุณนางสาว ประชุมพวรรณ 18 ถนน เขตชาย ตำบล กะรน อำเภอ เมืองภูเก็ต บริษัท ภูเก็ต เอ็นvironmental Services Co., Ltd.	
SYSTEM DESIGN SERVICE CO., LTD.	
1/326 หมู่ 10 ตำบลกะรน อำเภอเมืองภูเก็ต 83000 โทรศัพท์ 094 992 4853 โทร/ฟาส 076 817750 Email : contact@sysd.com	
ENGINEER	AUTHORIZED SIGNATURE
ELECTRICAL ENGINEERS	
MECHANICAL ENGINEERS	
ENVIRONMENTAL ENGINEERS	
ARCHITECT	AUTHORIZED SIGNATURE
ARCHITECT	
STRUCTURE ENGINEERS/CIVIL ENGINEER	
LANDSCAPE ARCHITECT	
DRAWN BY	
DATE	24/03/2565
DRAWING NUMBER	A-LA-01
REVISION	00

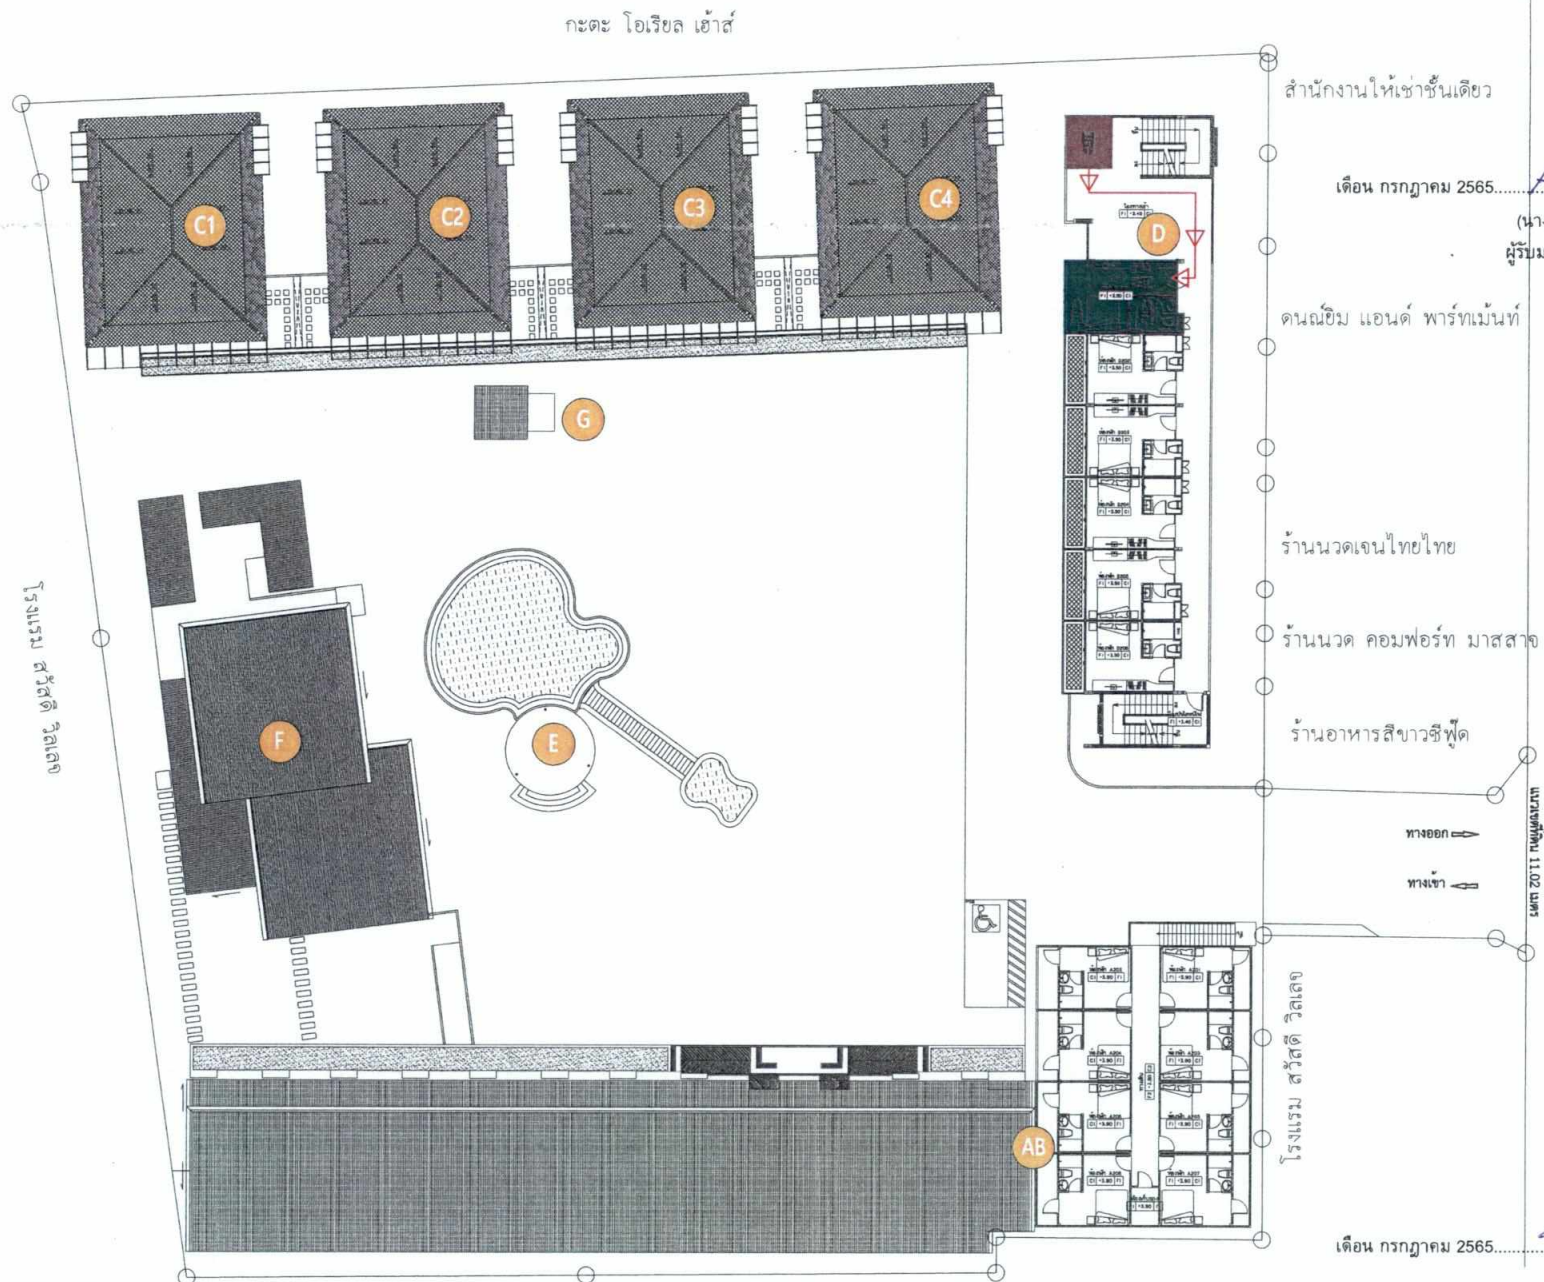

ห้องพัก D201, D301, D401, D501

รูปถ่าย

เส้นทางการสัญจรจากที่จอดรถผู้พิการ ไปห้องพัก ร้านอาหารและห้องน้ำ

ตำแหน่งสิ่งอำนวยความสะดวกสำหรับผู้พิการหรือผู้พิการ และคนชรา ชั้น 2-5

รูปที่ 6 แสดงตำแหน่งสิ่งอำนวยความสะดวกสำหรับผู้พิการหรือผู้พิการ และคนชรา ชั้น 2-5 มาตรา 11

ถนนพิเศษ 11.02 เมตร

เดือน กรกฎาคม 2565


(นางสาวจันทนา บัญญัติ)

ผู้อำนวยการด้านสิ่งแวดล้อม

บริษัท ภูเก็ต เอ็นไวรอนเม้นทัล เซอร์วิส จำกัด



PROJECT	
โครงการ กะตะ โอเรียล เอเชีย	
โครงการ 58 ห้องพัก	
LOCATION	
18/7 ถนน เกษขันธ์	
ตำบล กระบี่ อำเภอ เมืองภูเก็ต	
OWNER	
คุณนงเยาว์ ประชุมพรหม	
18 ถนน เกษขันธ์ อำเภอ กระบี่ เมืองภูเก็ต	
บริษัท อีซีเอ็ม ดีไซน์ เซอร์วิส จำกัด	
SYSTEM DESIGN SERVICE CO., LTD.	
1/328 ถนน พหลโยธิน ภูเก็ต 8	
โทรศัพท์ 094 992 4553 14/11/63 017750	
Email : corent@yohoo.com	
ENGINEER	AUTHORIZED SIGNATURE
ELECTRICAL ENGINEERS	
MECHANICAL ENGINEERS	
ENVIRONMENTAL ENGINEERS	
ARCHITECT	AUTHORIZED SIGNATURE
ARCHITECT	
STRUCTURE ENGINEERS/CIVIL ENGINEERS	
LANDSCAPE ARCHITECT	
DESIGN BY	
DATE	01/2565
DRAWING NUMBER	A-M-06
REVISION	00

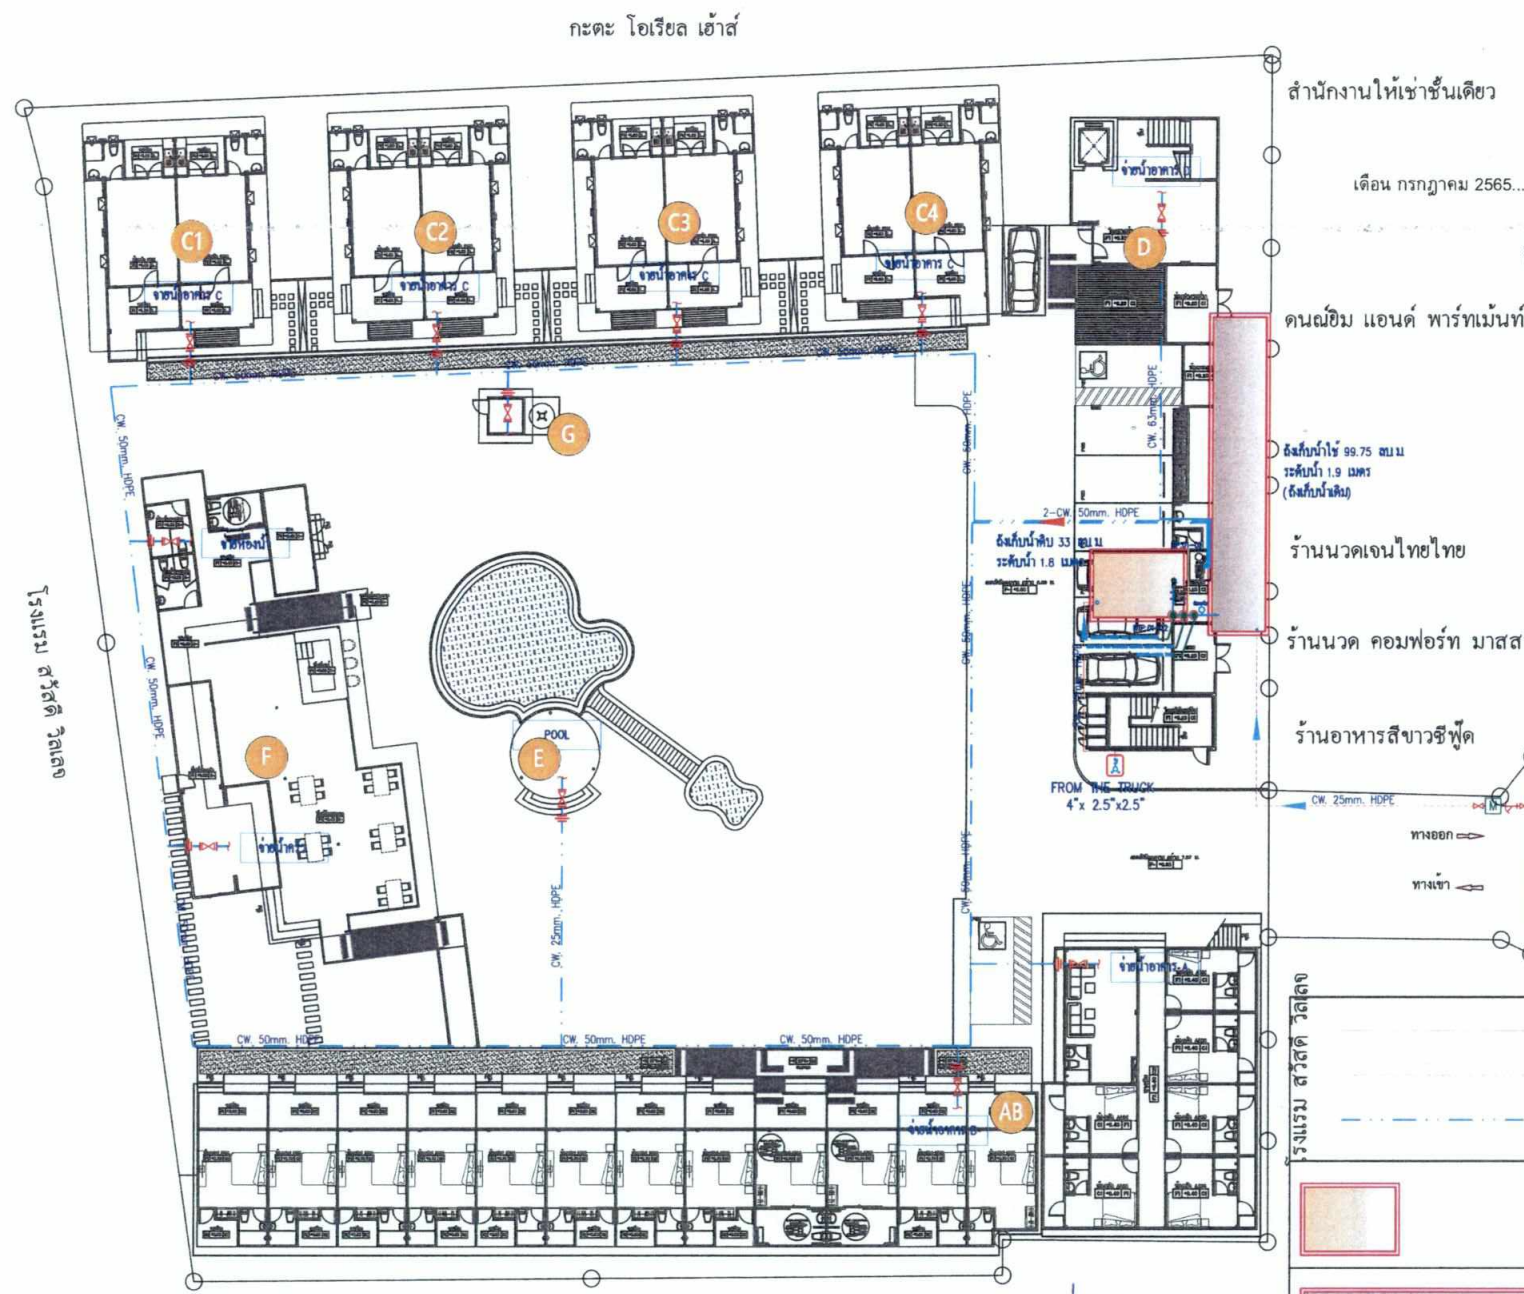

สำนักงานให้เช่าชั้นเดียว

เดือน กรกฎาคม 2565

Arang
(นางสาวอารยา ประชุมพรพรณ์)
ผู้รับมอบอำนาจให้กระทำการแทน

ดนตรีม แอนด์ พาร์ทเมนท์

ถังเก็บน้ำ 99.75 ลบม
ระดับน้ำ 1.9 เมตร
(ถังเก็บน้ำเดิม)

ร้านนวดเจนไทยไทย

ร้านนวด คอมฟอร์ท มาสสา

ร้านอาหารสิขาวซีฟู้ด

FROM THE TRUCK
4' x 2.5' x 2.5'

ทางออก
ทางเข้า

ถนนเอกชัย กว้าง 12 เมตร (รวมเขตทาง)

โรงแรม สวิส วิลเลจ

แนวท่อน้ำจากบรรทุกน้ำ
แนวท่อน้ำจากการประปา
แนวท่อน้ำภายในโครงการ

ถังเก็บน้ำดิบ 33 ลบม ระดับน้ำ 1.8 เมตร

ถังเก็บน้ำใช้ 99.75 ลบม
ระดับน้ำ 1.9 เมตร (ถังเก็บน้ำเดิม)

กะตะ โอเรียล เฮาส์



โรงแรม สวิส วิลเลจ

เดือน กรกฎาคม 2565

(นางสาวอารยา ประชุมพรพรณ์)
ผู้ชำนาญการ
บริษัท เอ็นวีเอ็มที เอส ดีไซน์ (ประเทศไทย) จำกัด

ผังระบบน้ำใช้ของโครงการ
มาตราส่วน 1 : 300

PROJECT	
โครงการ กะตะ ทูริสติก โรงแรม 58 ห้องพัก	
LOCATION	
18/7 ถนน เอกชัย ตำบล กระบี่ อำเภอ เมืองภูเก็ต	
OWNER	
คุณนงเยาว์ ประชุมพรพรณ์ 18 ถนน เอกชัย ตำบล กระบี่ อำเภอ เมืองภูเก็ต	
บริษัท เอ็นวีเอ็มที เอส ดีไซน์ (ประเทศไทย) จำกัด SYSTEM DESIGN SERVICE CO., LTD.	
SYSTEM DESIGN SERVICE CO., LTD. 1/328 หมู่ 1 พหลโยธินซอย 3 ซอย 8 อ. เขษมธรรมา จ. เชียงใหม่ 50200 Mobile: 094 952 4553 Tel/Fax: 076 817700 Email: coms@systemdesign.co.th	
ENGINEER	AUTHORIZED SIGNATURE
ELECTRICAL ENGINEER	
MECHANICAL ENGINEER	
ENVIRONMENTAL ENGINEER	
ARCHITECT	AUTHORIZED SIGNATURE
ARCHITECT	
STRUCTURE ENGINEER/CIVIL ENGINEER	
LANDSCAPE ARCHITECT	
DRAWN BY	
CHECKED BY	
DATE	25/07/2565
PROJECT NUMBER	SN-201
REVISION	00

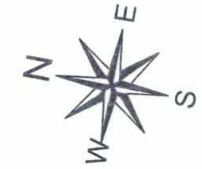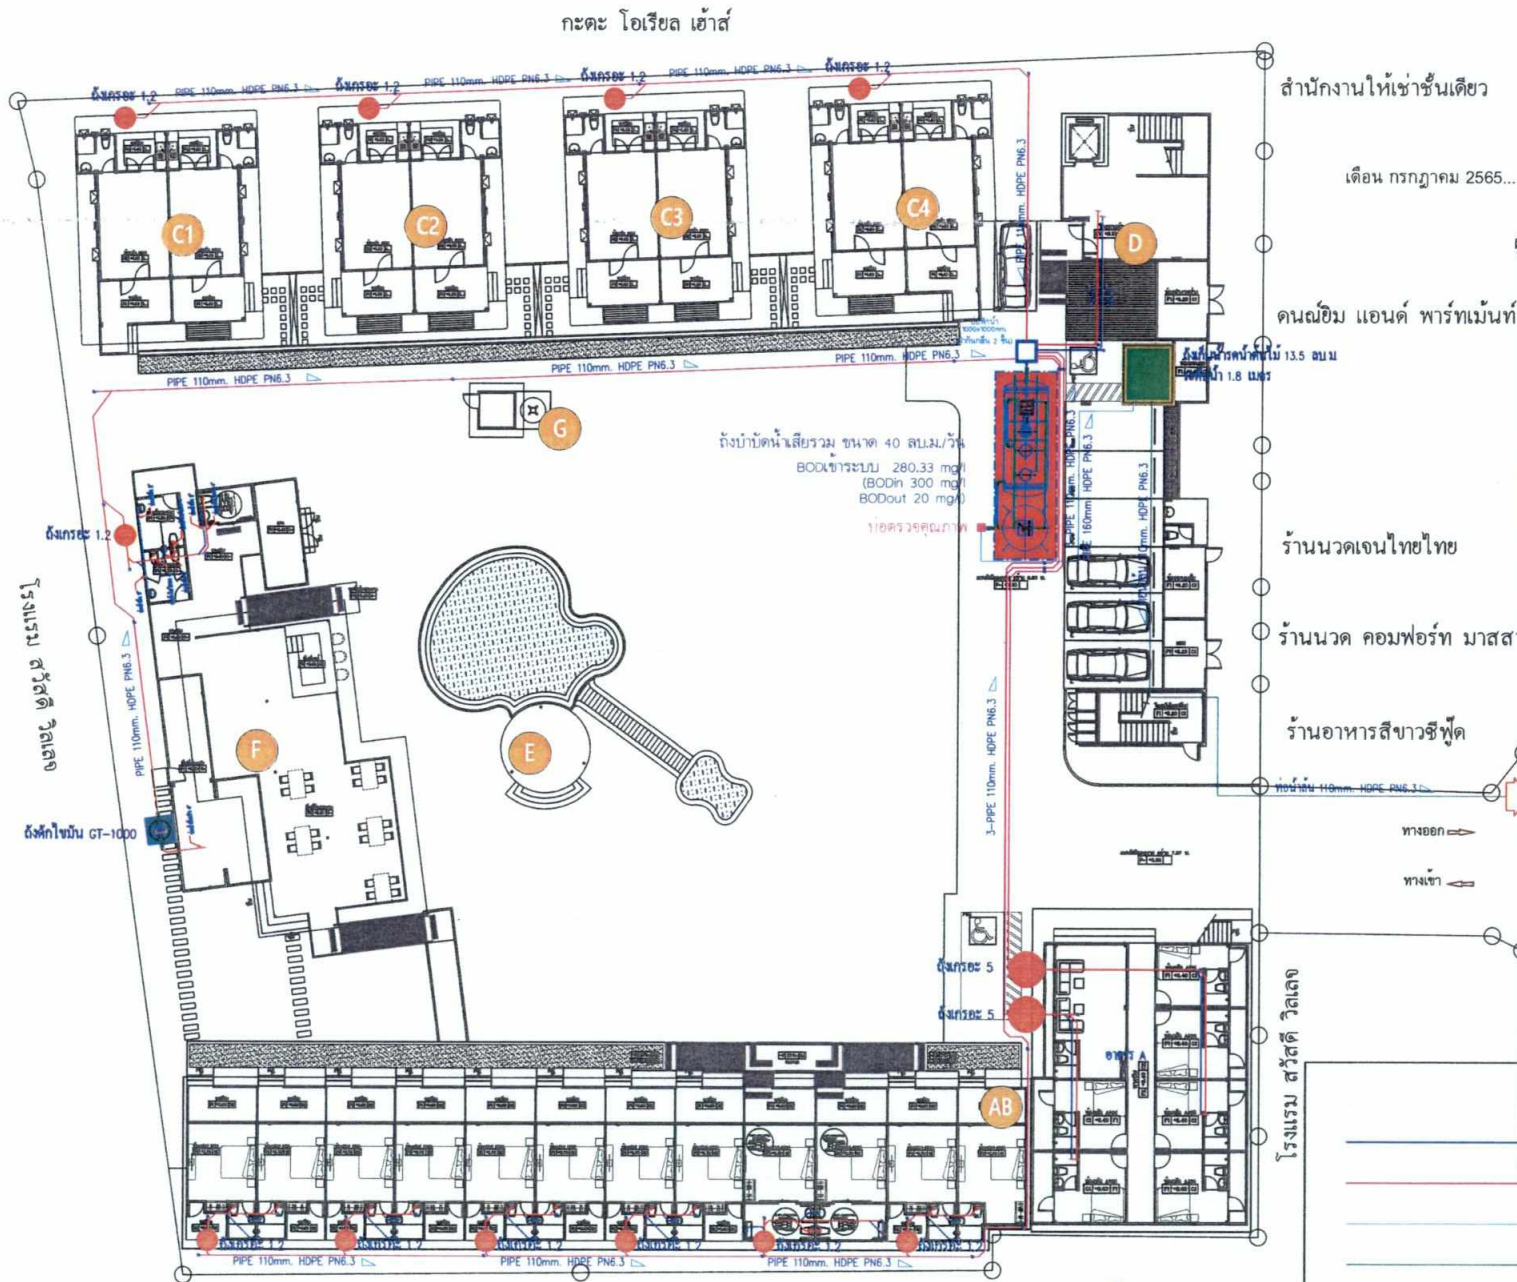

PROJECT	
โครงการ กะตะ โอเรียล เฮาส์	
โรงแรม 58 ห้องพัก	
LOCATION	
18/7 ถนน เกษขี้อยู่	
ตำบล กระตะ อำเภอ เมืองบุรีรัมย์	
OWNER	
คุณสมชาย ประชุมพรณ์	
18 ถนน เกษขี้อยู่ ตำบล กระตะ อำเภอ เมืองบุรีรัมย์	
บริษัท ชัยวัฒน์ เอ็นจิเนียริ่ง จำกัด	
SYSTEM DESIGN SERVICE CO., LTD.	
SYSTEM DESIGN SERVICE CO., LTD.	
1/200 ไร่ หนองบัวลำภู 3 หมู่ 6	
อ. เขมราฐ จ. ศรีสะเกษ ๕๖๑๑๑	
Mobile: 094 992 4653 Tel/Fax: 076 817750	
E-mail: csam@systemdesign.co.th	
ENGINEER	AUTHORIZED SIGNATURE
ELECTRICAL ENGINEER:	
MECHANICAL ENGINEER:	
ENVIRONMENTAL ENGINEER:	
ARCHITECT	AUTHORIZED SIGNATURE
ARCHITECT:	
STRUCTURE ENGINEER/CIVIL ENGINEER:	
LANDSCAPE ARCHITECT:	
DRAWING BY:	
DRAWING TITLE	
ผังระบบน้ำเสียของโครงการ	
DATE	DATE
25/02/2565	25/02/2565
SN-202	SN-202
SCALE	SCALE
1 : 300	1 : 300
00	00

เดือน กรกฎาคม 2565

โรงแรม สวัสดิ์ วิลเลจ

(นางสาวจันทนา บุญแก้ว)

ผู้อำนวยการสำนักงานสิ่งแวดล้อม

บริษัท ภูเก็ต เอ็นไวรอนเม้นทอล เซอร์วิส จำกัด



ผังระบบน้ำเสียของโครงการ

มาตราส่วน

170/183

1 : 300

รูปที่ 8 ผังระบบน้ำเสียของโครงการ

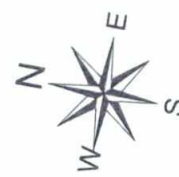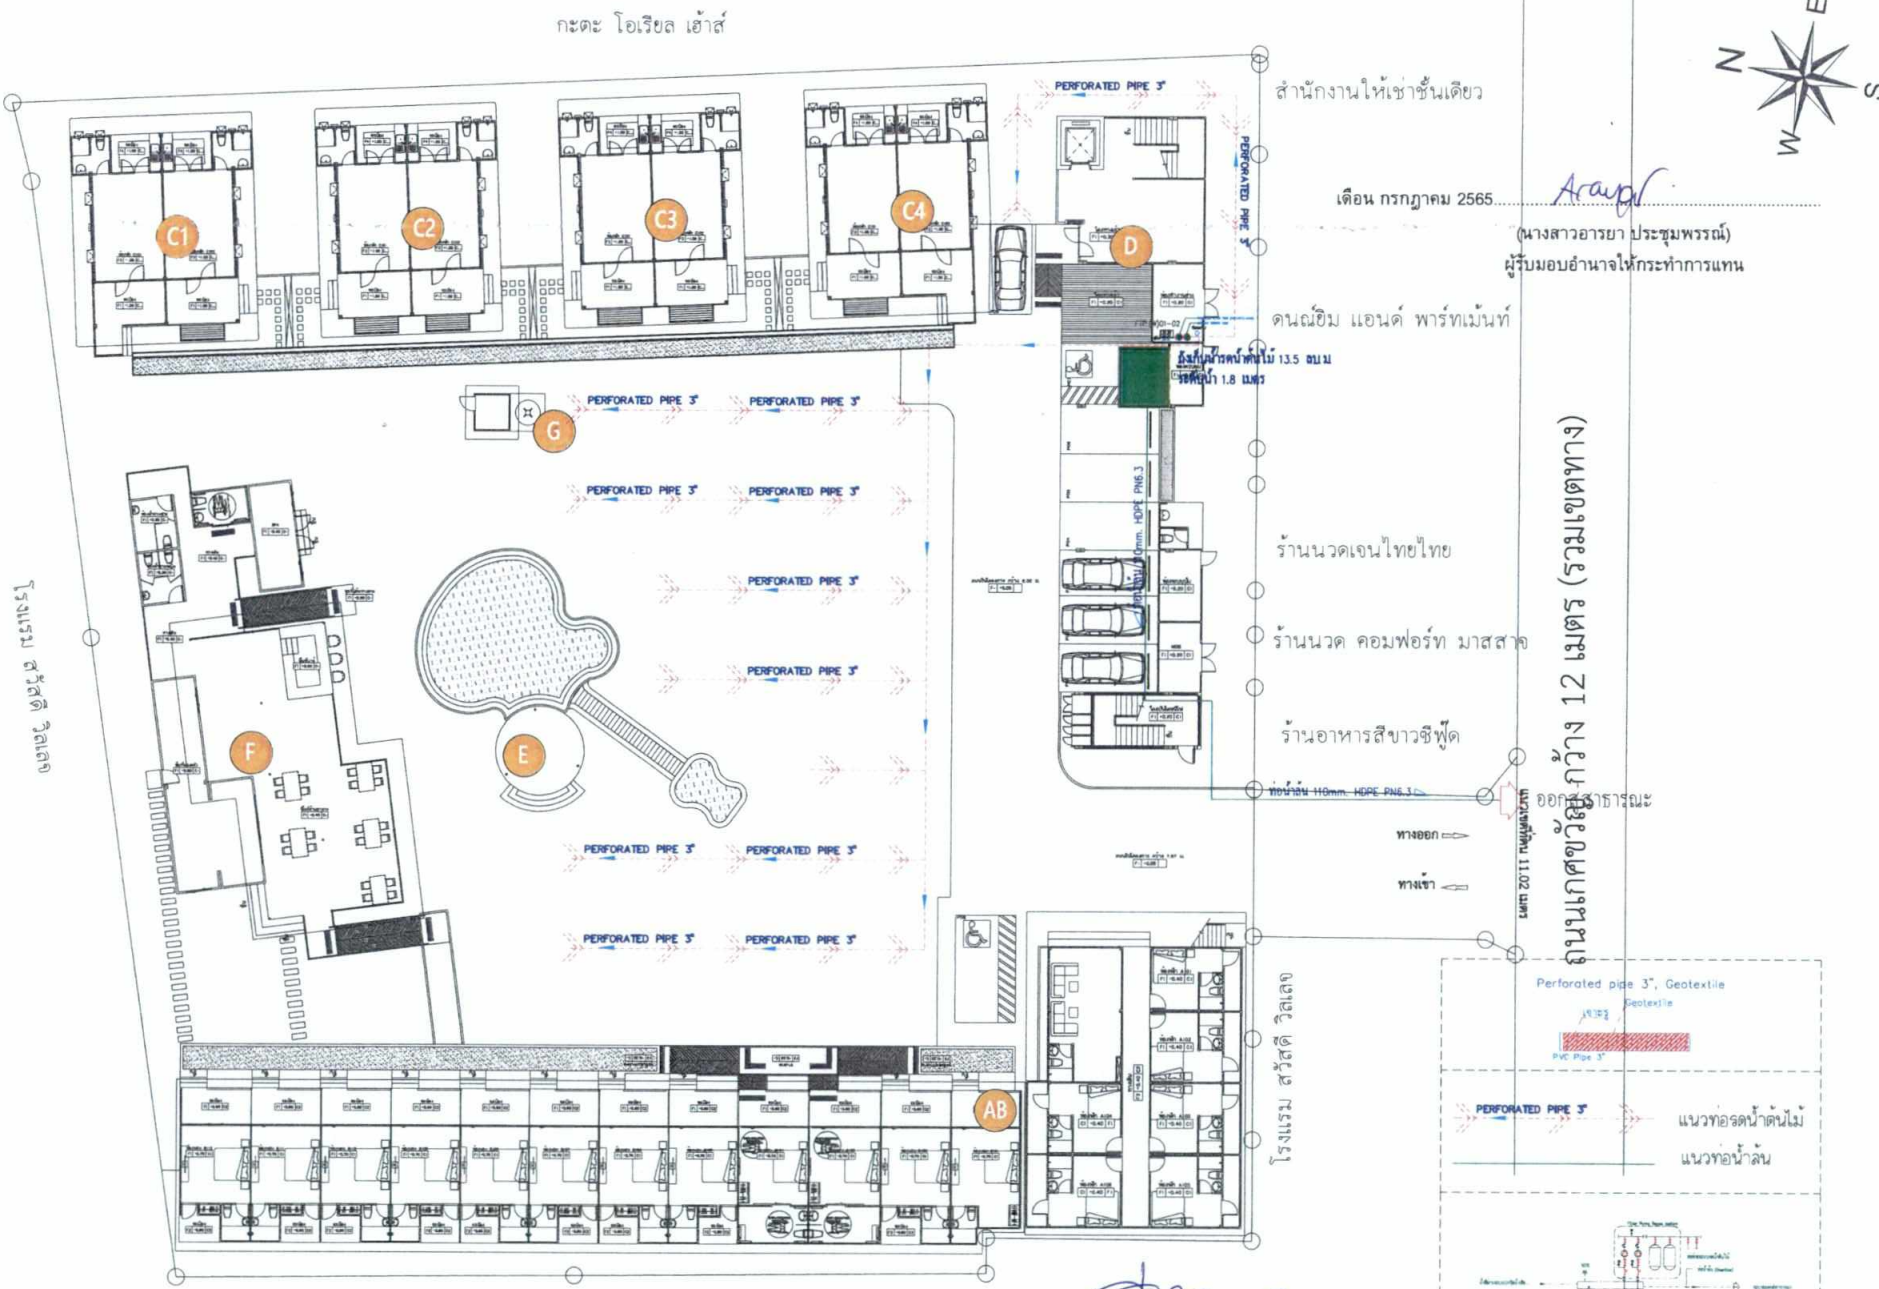

PROJECT	
โครงการ กะตะ ซูเปอร์เตอร์	
โรงแรม 58 ห้องพัก	
LOCATION	
18/7 ถนน เกษตรวิทย์	
ตำบล กระบี่ อำเภอ เมืองภูเก็ต	
OWNER	
คุณนงเยาว์ ประชุมพรหม	
18 ถนน เกษตรวิทย์ ตำบล กระบี่ อำเภอ เมืองภูเก็ต	
บริษัท ซีอีเอ็ม ดีไซน์ เซอร์วิส จำกัด	
SYSTEM DESIGN SERVICE CO.,LTD.	
1/206 หมู่ 7 ถนนสาย 3 หมู่ 8	
อ. เขาหลัก จ. สุราษฎร์ธานี 84100	
Mobile : 094 982 8853 Tel/Fax: 076 817750	
Email : owner@systemdesign.com	
ENGINEER	AUTHORIZED SIGNATURE
ELECTRICAL ENGINEER:	
MECHANICAL ENGINEER:	
ENVIRONMENTAL ENGINEER:	
ARCHITECT	AUTHORIZED SIGNATURE
ARCHITECT:	
STRUCTURE ENGINEER/CIVIL ENGINEER:	
LANDSCAPE ARCHITECT:	
DRAWN BY:	
CHECKED BY:	
DATE:	25/02/2565
SCALE:	1:300(X)
DRAWING NUMBER:	SN-204
DRAWING TITLE:	ผังระบบบำบัดน้ำคั้นไม้ของโครงการ
DATE:	25/02/2565
SCALE:	1:300(X)
DRAWING NUMBER:	SN-204
DRAWING TITLE:	ผังระบบบำบัดน้ำคั้นไม้ของโครงการ

โครงการ ๒๒๒๒ ๒๒๒๒

กะตะ โอเรียล เฮาส์

สำนักงานให้เช่าชั้นเดียว

เดือน กรกฎาคม 2565

(นางสาวอารยา ประชุมพรรณ)
ผู้รับมอบอำนาจให้กระทำการแทน

คณธัมม์ แอนด์ พาร์ทเมนท์

ร้านนวดเจนไทยไทย

ร้านนวด คอมฟอร์ท มาสสา

ร้านอาหารสีขาวซีฟู้ด

ทาง 12 เมตร (รวมเขตทาง)

ทางสาธารณะ

จุดเชื่อมท่อสาธารณะ

MH-สาธารณะ

โรงแรม สวิส วิลเลจ

เดือน กรกฎาคม 2565


(นางสาวสุจิตต์ วัฒนวิเศษกุล เซอร์วิส จำกัด)

ผู้อำนวยการฝ่ายสิ่งแวดล้อม



บริษัท ภูเก็ต เอ็นโวลอปเมนต์ เซอร์วิส จำกัด

ผังระบบระบายน้ำของโครงการ
มาตราส่วน 1 : 300

172/183

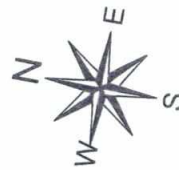

PROJECT	
โครงการ กะตะ โอเรียล เฮาส์ โรงแรม 58 ห้องพัก	
LOCATION	
18/7 ถนน เกษขรัย ตำบล กระนวน อำเภอ เมืองบุรีรัมย์	
OWNER	
คุณนงเยาว์ ประชุมพรรณ 18 ถนน เกษขรัย ตำบล กระนวน อำเภอ เมืองบุรีรัมย์	
บริษัท จีเอส ดีไซน์ เซอร์วิส จำกัด SYSTEM DESIGN SERVICE CO.,LTD.	
SYSTEM DESIGN SERVICE CO.,LTD. 1/208 หมู่ ๓ ตำบลบ้านใหม่ อำเภอเมืองบุรีรัมย์ 31000 โทร : 094 962 4653 Tel/Fax 076 617750 Email : cs@systemdesign.co.th	
ENGINEER	AUTHORIZED SIGNATURE
ELECTRICAL ENGINEER	
MECHANICAL ENGINEER	
ENVIRONMENTAL ENGINEER	
ARCHITECT	AUTHORIZED SIGNATURE
ARCHITECT	
STRUCTURE ENGINEER/CIVIL ENGINEER	
LANDSCAPE ARCHITECT	
DRAWN BY	
CHECKED BY	
DATE	SCALE
25/02/2565	1:300
DRAWING NUMBER	REVISION
SN-203	
DRAWING TITLE	
ผังระบบระบายน้ำของโครงการ	

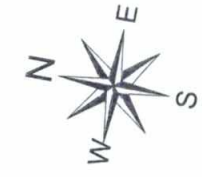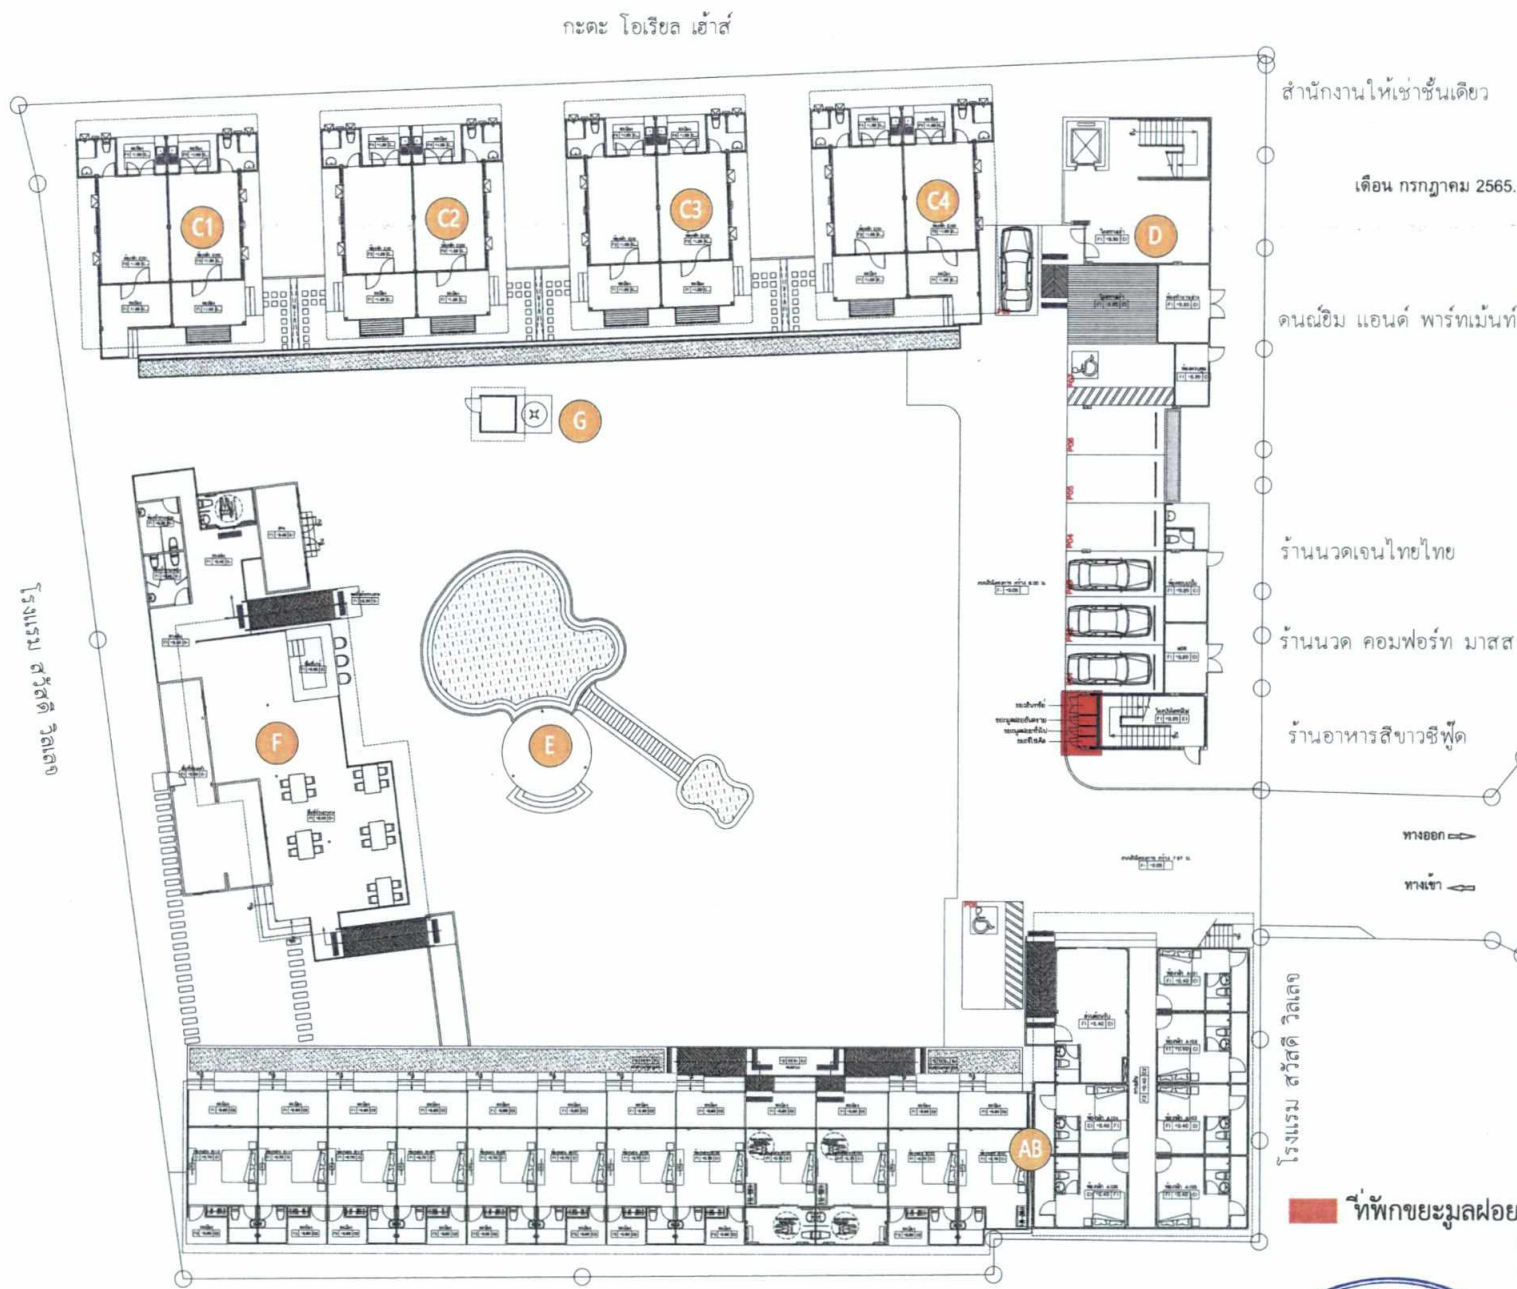

เดือน กรกฎาคม 2565
 (นางสาวอารยา ประชุมพรณ์)
 ผู้รับมอบอำนาจให้กระทำการแทน

ถนนเทศบาล 2
 ถนนเทศบาล 1
 ถนนเทศบาล 3
 ถนนเทศบาล 4
PROJECT	
โครงการ กะตะ ภูเก็ต โรงแรม 58 ห้องพัก	
LOCATION	
18/7 ถนน เทศบาล ตำบล กระตะ อำเภอ เมืองภูเก็ต	
OWNER	
คุณนายว ประชุมพรณ์ 18 ถนน เทศบาล ตำบล กระตะ อำเภอ เมืองภูเก็ต บริษัท สีสัน ดีไซน์ เซอร์วิส จำกัด SYSTEM DESIGN SERVICE CO., LTD.	
SYSTEM DESIGN SERVICE CO., LTD. 1/206 หมู่ 10 ถนนเทศบาล 3 หมู่ 8 อ. เทศบาลเมือง ภูเก็ต 83000 Mobile: 094 992 4053 Tel/Fax: 076 617790 Email: contact@systemdesign.co.th	
ENGINEER	AUTHORIZED SIGNATURE
ELECTRICAL ENGINEERS:	
MECHANICAL ENGINEERS:	
ENVIRONMENTAL ENGINEERS:	
ARCHITECT	AUTHORIZED SIGNATURE
ARCHITECT:	
STRUCTURE ENGINEERS/CIVIL ENGINEER:	
LANDSCAPE ARCHITECT:	
DRAWN BY:	
DATE:	SCALE:
01/2565	1:3000
DRAWING NUMBER:	REVISION:
A-M-19	00

รูปที่ 11 มังบริเวณแสดงตำแหน่งของห้องพักขยะมูลฝอย

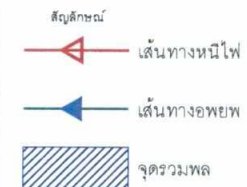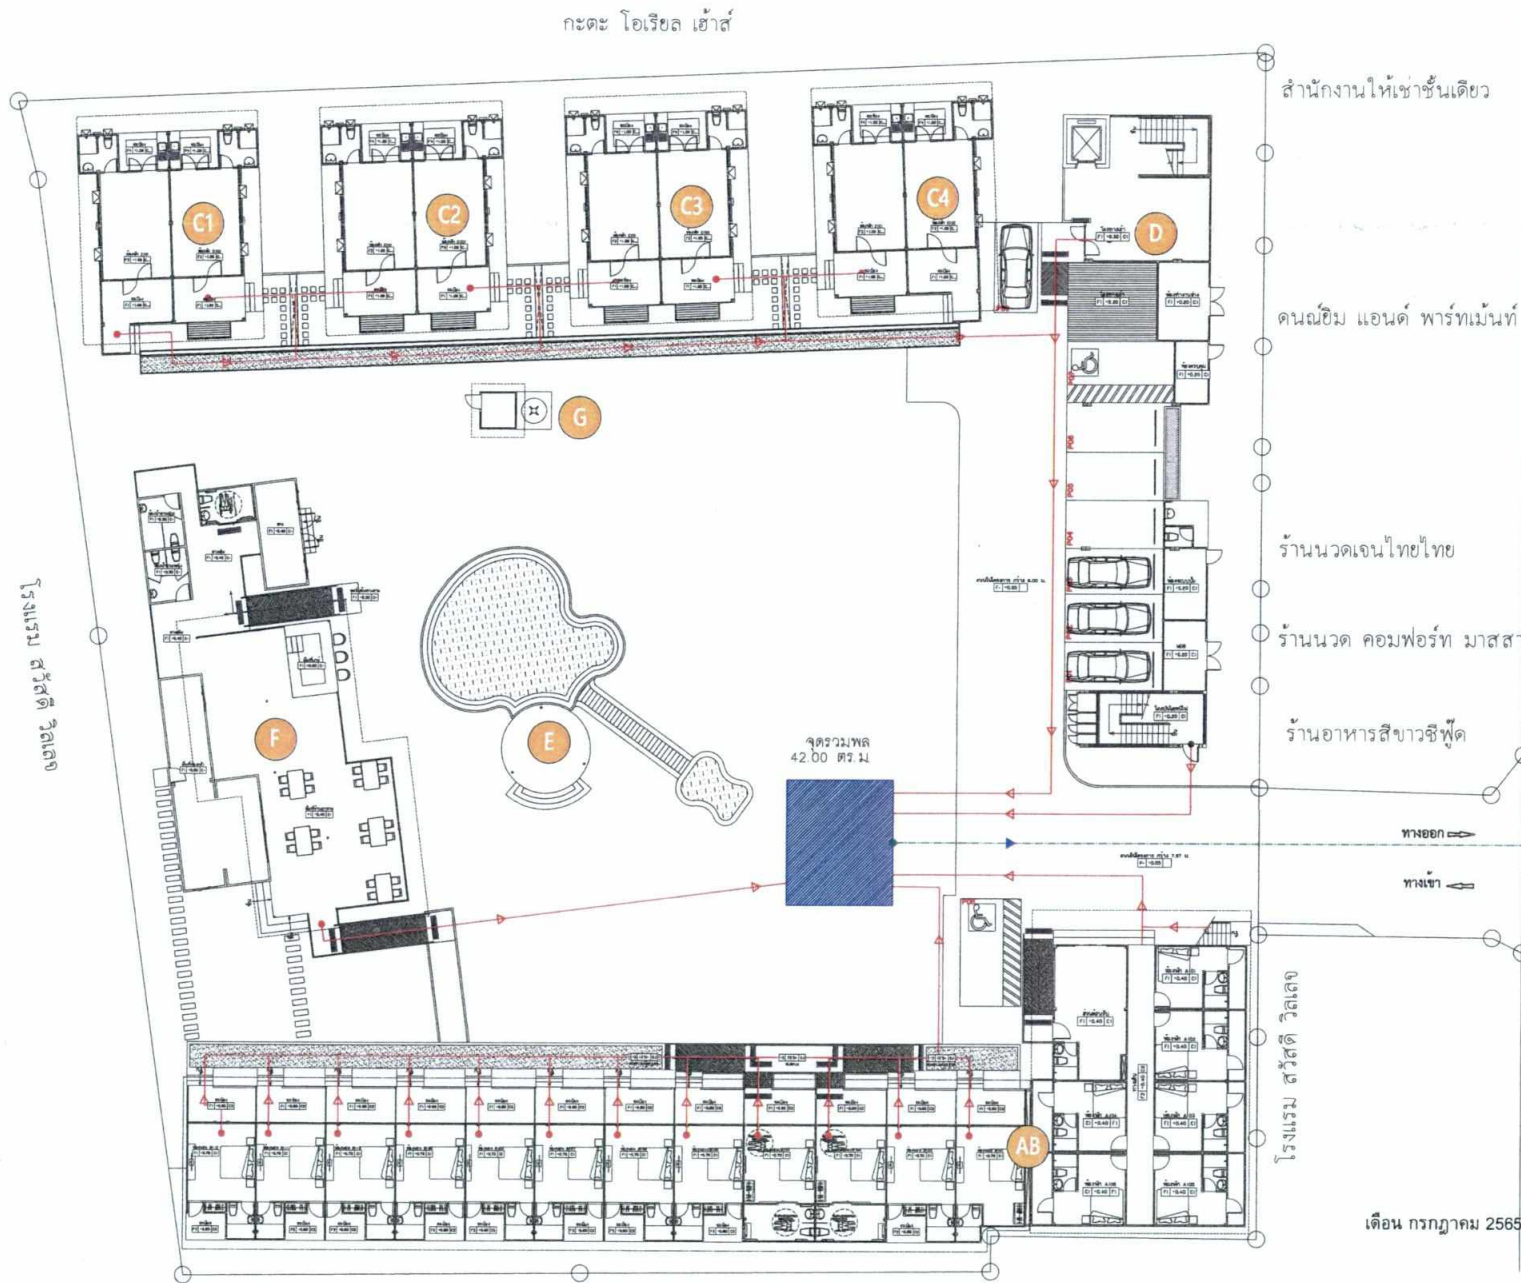

ถนนเคตวัญ กว้าง 12 เมตร (รวมเขตทาง)

เดือน กรกฎาคม 2565

(นางสาวอารยา ประทุมพรณ์)
ผู้รับมอบอำนาจให้กระทำการแทน

โรงแรม สวิส วิลเลจ

เดือน กรกฎาคม 2565

(นางสาวจุฑารัตน์ บุญแก้ว)

ผู้อำนวยการด้านสิ่งแวดล้อม


บริษัท ภูเก็ต เอ็นไวรอนเม้นท์ เซอร์วิส จำกัด



แสดงเส้นทางหนีไฟภายในและภายนอกอาคาร

มาตรฐาน

PROJECT	
โครงการ กะตะ บูทีเคเตอร์ โรงแรม 58 ห้องพัก	
LOCATION	
18/7 ถนน เกษขจร ตำบล กระบี่ อำเภอ เมืองภูเก็ต	
OWNER	
คุณนงเยาว์ ประทุมพรณ์ 18 ถนน เกษขจร ตำบล กระบี่ อำเภอ เมืองภูเก็ต	
บริษัท ซิสเต็ม ดีไซน์ เซอร์วิส จำกัด SYSTEM DESIGN SERVICE CO., LTD.	
SYSTEM DESIGN SERVICE CO., LTD. 1/235 หมู่ 7 ถนน ภูเก็ต 3 หมู่ 8 อ. เขาพระอันดี จ. ภูเก็ต 83000 Mobile: 094 992 4533 Tel/Fax: 076 817750 Email: connect@phos.com	
ENGINEER	AUTHORIZED SIGNATURE
ELECTRICAL ENGINEERS	
MECHANICAL ENGINEERS	
ENVIRONMENTAL ENGINEERS	
ARCHITECT	AUTHORIZED SIGNATURE
ARCHITECT	
STRUCTURE ENGINEERS/CIVIL ENGINEERS	
LANDSCAPE ARCHITECT	
DRAWING BY:	
REVISION	DATE
DRAWING TITLE	
DRAWN BY	APPROVED BY
DATE	SCALE
DRAWING NUMBER	REVISION
A-M-13	00

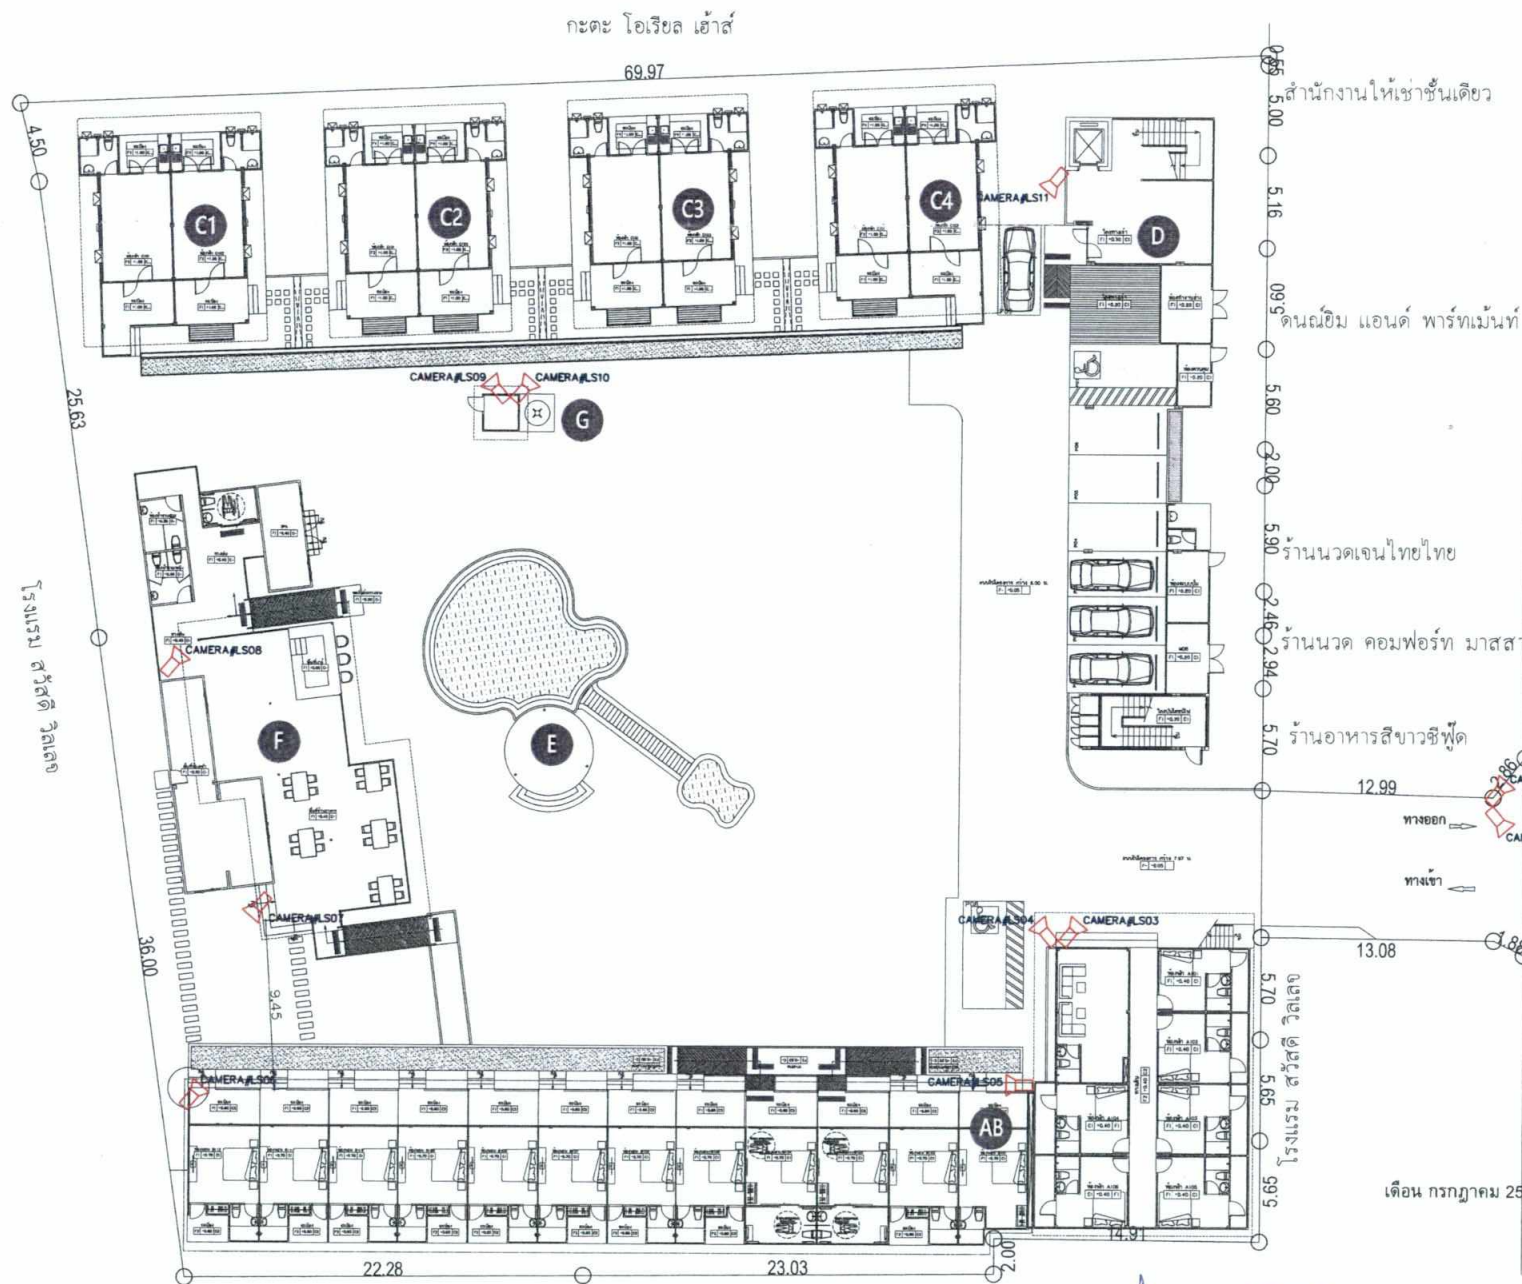

PROJECT	
โครงการ กะตะ ทูเก็ตเตอร์ โรงแรม 58 ห้องพัก	
LOCATION	
18/7 ถนน เกษขัญญี ตำบล กระบี่ อำเภอ เมืองภูเก็ต	
OWNER	
คุณนงเยาว์ ประชุมพรหม 18 ถนน เกษขัญญี ตำบล กระบี่ อำเภอ เมืองภูเก็ต บริษัท ดิจิทัล ดีไซน์ เซอร์วิส จำกัด SYSTEM DESIGN SERVICE CO., LTD.	
SYSTEM DESIGN SERVICE CO., LTD. 1/206 หมู่ 7 ถนน ภูเก็ต 3 หมู่ 8 ถ. เพชรเกษม 111 ต.ศรีสุนทร อ.ถลาง จ.ภูเก็ต Mobile: 094 992 4653 Tel/Fax: 076 617750 Email: corent@yoshos.com	
ENGINEER	AUTHORIZED SIGNATURE
ELECTRICAL ENGINEERS:	
MECHANICAL ENGINEERS:	
ENVIRONMENTAL ENGINEERS:	
ARCHITECT	AUTHORIZED SIGNATURE
ARCHITECT:	
STRUCTURE ENGINEERS/CIVIL ENGINEER:	
LANDSCAPE ARCHITECT:	
DRAWN BY:	
DATE:	
DESCRIPTION:	
DATE:	
DRAWING TITLE	
CCTV LAYOUT PLAN	
DRAWN BY	APPROVED BY
DATE	SCALE
DRAWING NUMBER	1:300A3
EE-MT-02	
REVISION	
100	

ถนนเกษขัญญี กว้าง 12 เมตร (รวมเขตทาง)

เดือน กรกฎาคม 2565.....
(นางสาวอารยา ประชุมพรหม)
ผู้รับมอบอำนาจให้กระทำการแทน

CCTV LAYOUT PLAN

ผังบริเวณโครงการ
มาตราส่วน 1 : 300

เดือน กรกฎาคม 2565.....
(นางสาวจุฑาทิพย์ บุญแก้ว)
ผู้อำนวยการด้านสิ่งแวดล้อม
บริษัท ภูเก็ต เอ็นไวรอนเม้นทอล เซอร์วิส จำกัด

กะตะ โอเรียล เฮาส์

69.97

สำนักงานให้เช่าชั้นเดียว

ถนนนิม แอนด์ พาร์ทเมนท์

เดือน กรกฎาคม 2565

(นางสาวอารยา ประชุมพรรณ)
ผู้รับมอบอำนาจให้กระทำการแทน

ร้านนวดเงินไทยไทย

ร้านนวด คอมฟอร์ท มัสสา

ร้านอาหารสิ่ววดี

ทางออก

ทางเข้า

รายการคำนวณพื้นที่สีเขียว

จำนวนห้องที่มี 58 ห้อง

คิดผู้อยู่อาศัย 2 คน/ห้อง จำนวน 58 ห้อง = 116 คน

พนักงาน 20 คน

รวมผู้อยู่อาศัย = 136 คน

สัดส่วนพื้นที่สีเขียว 1 ตร.ม./1คน

พื้นที่สีเขียวที่ต้องการ ทั้งหมด 136.00 ตารางเมตร

พื้นที่สีเขียวทั้งหมดในโครงการ = 1614.33 ตารางเมตร

พื้นที่สีเขียวของโครงการ
ไม่นับเป็นพื้นที่สีเขียวตามกฎหมายกำหนด 407.65

ผังแสดงพื้นที่สีเขียว

มาตราส่วน 1 : 300



โครงการ กะตะ บูทีเคเตอร์ โรงแรม 58 ห้องพัก	
LOCATION 18/7 ถนน เกษขจร ตำบล กระบี่ อำเภอ เมืองภูเก็ต	
OWNER คุณนงเยาว์ ประชุมพรรณ 18 ถนน เกษขจร ตำบล กระบี่ อำเภอ เมืองภูเก็ต บริษัท สีสัน ดีไซน์ เซอร์วิส จำกัด SYSTEM DESIGN SERVICE CO., LTD.	
SYSTEM DESIGN SERVICE CO., LTD. 1/308 หมู่ 10 ถนนสาย 3 หมู่ 8 อ. เกษขจร จ. ภูเก็ต 83000 Mobile: 094 992 4853 16/10/08 817750 Email: corent@phos.com	
ENGINEER	AUTHORIZED SIGNATURE
ELECTRICAL ENGINEERS: นายณัฐกร หาดใหญ่	
MECHANICAL ENGINEERS: นายณัฐกร หาดใหญ่	
ENVIRONMENTAL ENGINEERS: นายณัฐกร หาดใหญ่	
ARCHITECT	AUTHORIZED SIGNATURE
ARCHITECT: นางสาวอารยา ประชุมพรรณ	
STRUCTURE ENGINEER/CIVIL ENGINEER:	
LANDSCAPE ARCHITECT:	
DRAWN BY:	
REVISION	DATE
NO.	DESCRIPTION
DRAWING TITLE	
DRAWN BY:	APPROVED BY:
DATE: 24/03/2565	SCALE: 1:300
DRAWING NUMBER: A-LA-04	REVISION: 00

เดือน กรกฎาคม 2565

(นางสาวอารยา ประชุมพรรณ)

ผู้ชำนาญการด้านสิ่งแวดล้อม

บริษัท สีสัน ดีไซน์ เซอร์วิส จำกัด




โรงแรม สวิส วิลเลจ

โรงระบายน้ำ

โรงแรม สวิส วิลเลจ

รูปที่ 18 ผังแสดงพื้นที่สีเขียว

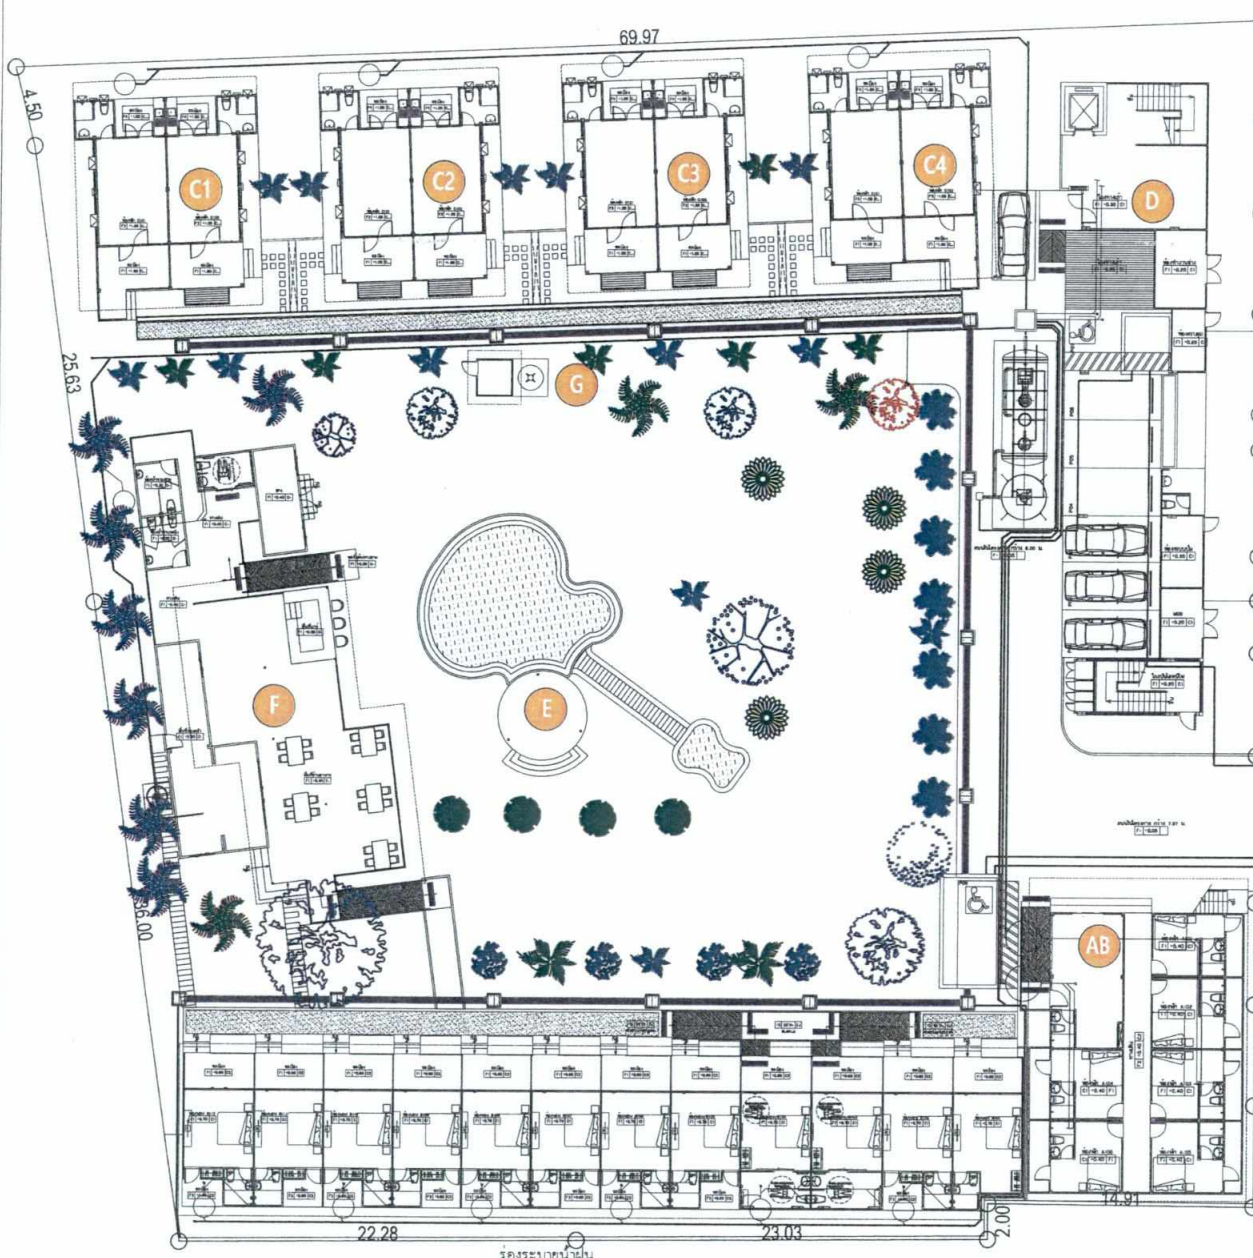


ตารางแสดงชนิดและจำนวนของไม้ยืนต้น(ย้ายตำแหน่ง)

สัญลักษณ์	รายการ	สูง	ลำต้น	จำนวน	ขนาดทรงพุ่ม	พื้นที่ปลูก
	มะม่วง Mangifera indica	3.00-5.00	4-16 นิ้ว	1 ต้น	1.50-4.00	14.45 ตร.ม.

ตารางแสดงชนิดและจำนวนของไม้ยืนต้น(เดิมเก็บไว้)

สัญลักษณ์	รายการ	สูง	ลำต้น	จำนวน	ขนาดทรงพุ่ม	พื้นที่ปลูก
	ป่าคัมพางกระรอก Normanbya normanbyi	3.00-5.00	4-10 นิ้ว	7 ต้น	3.00	49.42 ตร.ม.
	มะพร้าว Cocos nucifera L.	4.00-6.00	6-10 นิ้ว	7 ต้น	3.00	49.42 ตร.ม.
	มะม่วง Mangifera indica	3.00-5.00	4-16 นิ้ว	4 ต้น	1.50-4.00	57.77 ตร.ม.
	ต้นปีบ Radermachera ignea	3.00-5.00	6-10 นิ้ว	1 ต้น	3.00	7.06 ตร.ม.
	หมากฝรั่ง Areca catechu	3.00-5.00	6-10 นิ้ว	13 ต้น	3.00	91.78 ตร.ม.
	พะยอม Terminalia ivorensis	3.00-5.00	8-12 นิ้ว	2 ต้น	2.00-5.00	26.69 ตร.ม.
	สีเสียด Fraxipani	1.50-3.00	3-8 นิ้ว	4 ต้น	2.00	12.56 ตร.ม.
รวมจำนวนต้นไม้เดิมที่เก็บไว้				38 ต้น		309.15 ตร.ม.

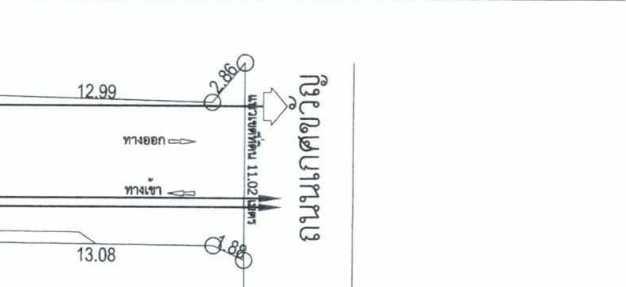

ตารางแสดงชนิดและจำนวนของไม้ยืนต้น(ปลูกใหม่)

สัญลักษณ์	รายการ	สูง	ลำต้น	จำนวน	ขนาดทรงพุ่ม	พื้นที่ทรงพุ่ม
	มะพร้าว Cocos nucifera L.	4.00-6.00	6-10 นิ้ว	3 ต้น	3.00	21.18 ตร.ม.
	หมากฝรั่ง Areca catechu	3.00-5.00	6-10 นิ้ว	8 ต้น	3.00	56.48 ตร.ม.
	กุหลาบอินเดีย Gardenia thalindica	2.00-4.00	4-6 นิ้ว	4 ต้น	2.00	12.56 ตร.ม.
	จิกน้ำ Barringtonia acutangula	1.50-3.00	2-4 นิ้ว	4 ต้น	2.00	12.56 ตร.ม.
รวมจำนวนต้นไม้ปลูกใหม่				19 ต้น		102.78 ตร.ม.

พื้นที่ต้นไม้เดิมที่เก็บไว้-ย้ายปลูก	39 ต้น	309.15 ตร.ม.
พื้นที่ต้นไม้ปลูกใหม่	19 ต้น	102.78 ตร.ม.
รวมพื้นที่ต้นไม้	58 ต้น	411.93 ตร.ม.



PROJECT

โครงการ กะตะ บูทีเคดอร์
โรงแรม 58 ห้องพัก

LOCATION

18/7 ถนน เกษขจร
ตำบล กระบี่ อำเภอ เมืองภูเก็ต

OWNER

คุณนงเยาว์ ประชุมพรรณ
18 ถนน เกษขจร ตำบล กระบี่ อำเภอ เมืองภูเก็ต

บริษัท ดีไซน์ ซีเอส ดีไซน์ เซอร์วิส จำกัด

SYSTEM DESIGN SERVICE CO.,LTD.

SYSTEM DESIGN SERVICE CO.,LTD.
1/326 หมู่ 10 ถนนสาย 3 หมู่ที่ 8
ถ.เทศบาล 1 ต.ศรีสุนทร อ.ถลาง จ.ภูเก็ต
Mobile: 094-992 4833 Tel/Fax 076-817790
Email: corent@systemdesign.com

ENGINEER AUTHORIZED SIGNATURE

ELECTRICAL ENGINEERS

MECHANICAL ENGINEERS

ENVIRONMENTAL ENGINEERS

ARCHITECT AUTHORIZED SIGNATURE

ARCHITECT

STRUCTURE ENGINEERS/CIVIL ENGINEER

LANDSCAPE ARCHITECT

DRAWN BY:

DATE

24/03/2565

SCALE

1:300

DRAWING NUMBER

A-LA-05

DRAWING TITLE

ผังแสดงตำแหน่งไม้ยืนต้น

มาตราส่วน 181/183

1 : 300

เดือน กรกฎาคม 2565.....

(นางสาวอารยา ประชุมพรรณ)


ผู้รับมอบอำนาจให้กระทำการแทน

เดือน กรกฎาคม 2565.....

(นางสาวอารยา ประชุมพรรณ)

ผู้ชำนาญการด้านสิ่งแวดล้อม

บริษัท ภูเก็ต เอ็นไวรอนเม้นทอล เซอร์วิส จำกัด

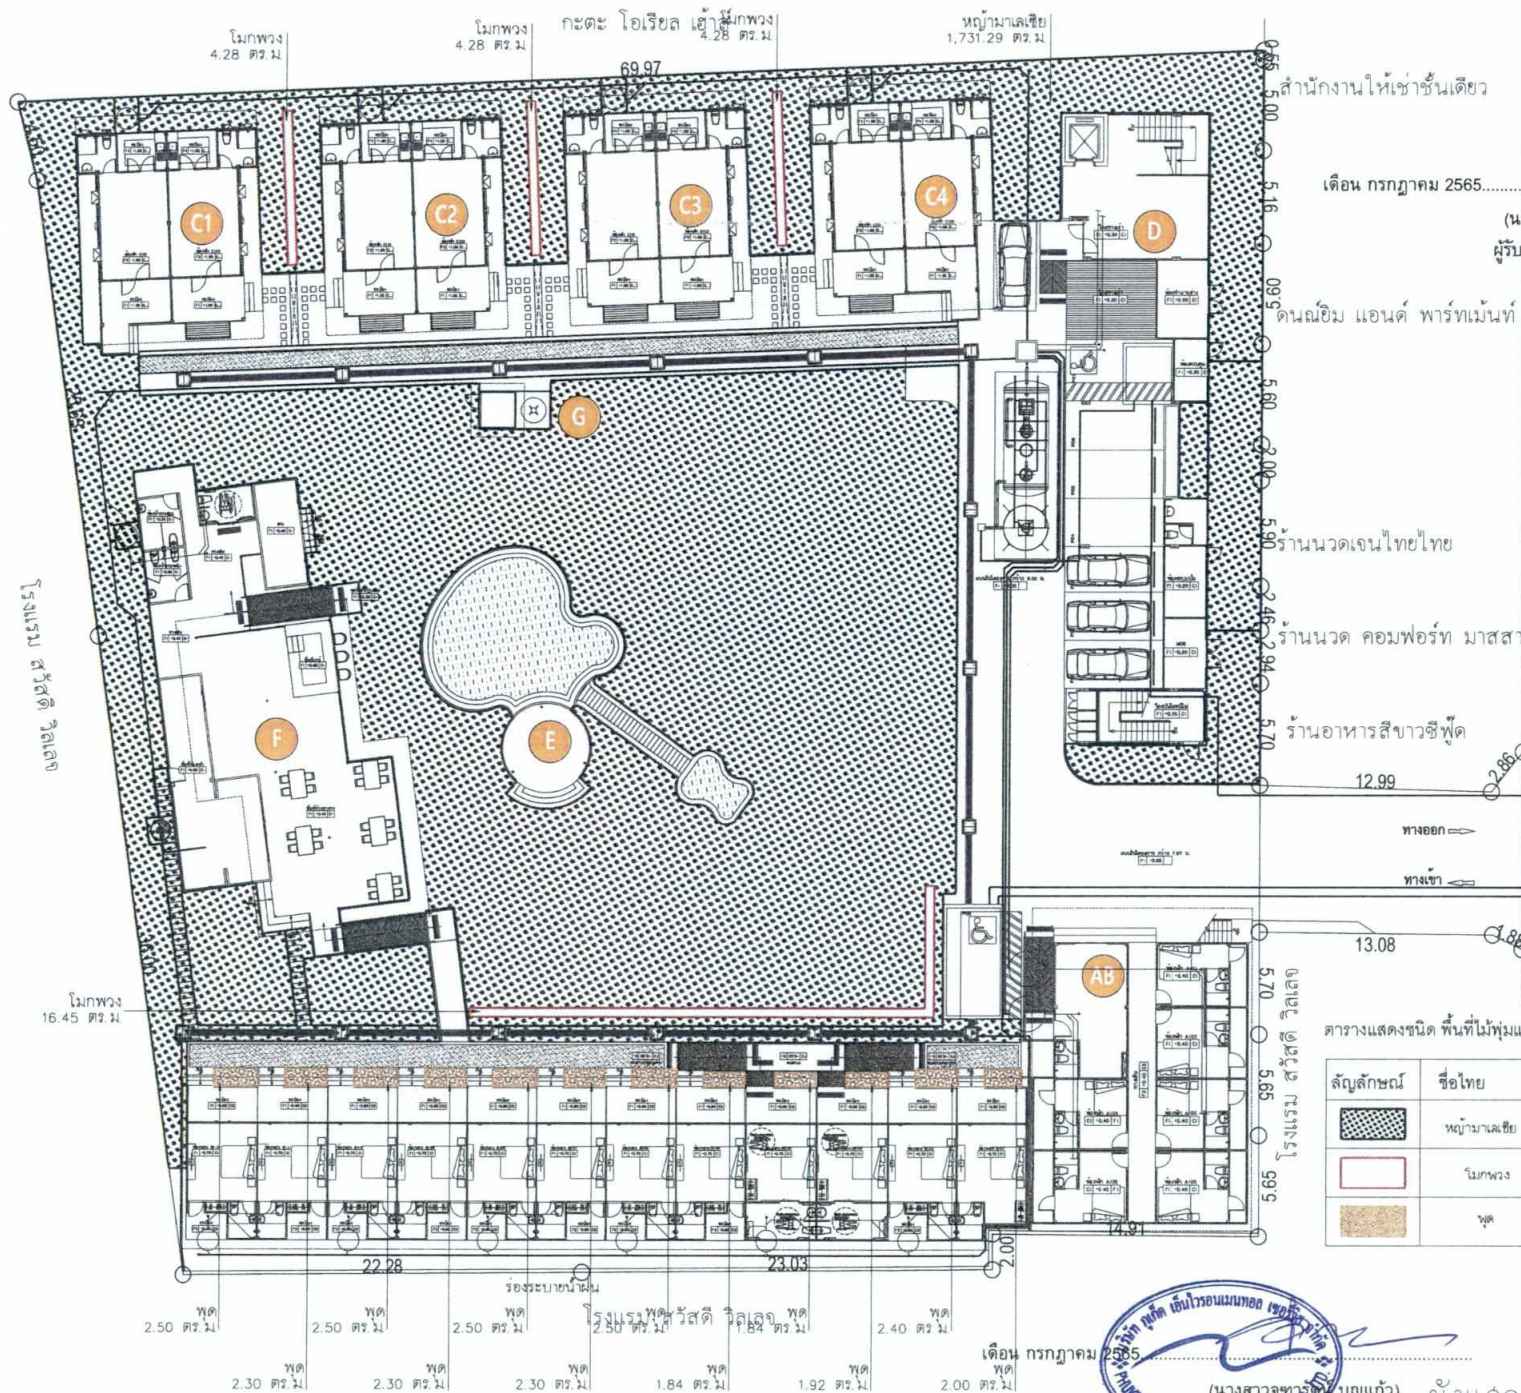

เดือน กรกฎาคม 2565... *Aramp*
(นางสาวอารยา ประชุมพรพร)
ผู้รับมอบอำนาจให้กระทำการแทน

ถนนเกษตรวิสัย กว้าง 12 เมตร (รวมเขตทาง)

ถนนอิม แอนด์ พาร์ทเมนท์

ร้านนวดเงินไทยไทย

ร้านนวด คอมฟอร์ท มาสสา

ร้านอาหารสีขาวซีฟู้ด

12.99

ทางออก

ทางเข้า

13.08

ตารางแสดงชนิด พื้นที่ไม้พุ่มและไม้คลุมดิน

สัญลักษณ์	ชื่อไทย	ชื่อวิทยาศาสตร์
	หญ้าม้าลาย	Axonopus compressus
	โมกหลวง	Wrightia religiosa
	พุด	Gardenia jasminoides

เดือน กรกฎาคม 2565



(นางสาวจุฑาทิ บุญแก้ว)

ผู้รับมอบอำนาจให้กระทำการแทน

ผังแสดงไม้พุ่มและไม้คลุมดิน

มาตราส่วน

1 : 300

รูปที่ 20 ผังแสดงไม้พุ่มและไม้คลุมดิน

บริษัท ภูเก็ต เอ็นไวรอนเม้นทอล เซอร์วิส จำกัด

182/183

PROJECT	
โครงการ กระดาษ ทูเก็ตเตอร์	
โรงแรม 58 ห้องพัก	
LOCATION	
18/7 ถนน เกษวิสัย	
ตำบล กระฉก อำเภอ เมืองภูเก็ต	
OWNER	
คุณนายว ประชุมพรพร	
18 ถนน เกษวิสัย ตำบล กระฉก อำเภอ เมืองภูเก็ต	
บริษัท อีเจนิตี้ ดีไซน์ เซอร์วิส จำกัด	
SYSTEM DESIGN SERVICE CO., LTD.	
1/206 หมู่ 10 ถนน ภูเก็ต 3 ภูเก็ต 8	
อ. เขาพระสุเมรุ อ. สทิงพระ จ.สงขลา	
Mobile: 094 992 4653 Tel/Fax: 076 617750	
Email: connect@system.co.th	
ENGINEER	AUTHORIZED SIGNATURE
ELECTRICAL ENGINEERS	
MECHANICAL ENGINEERS	
ENVIRONMENTAL ENGINEERS	
ARCHITECT	AUTHORIZED SIGNATURE
ARCHITECT	
STRUCTURE ENGINEERS/CIVIL ENGINEER	
LANDSCAPE ARCHITECT	
DRAWN BY:	
REVISION	
DRAWING TITLE	
DATE	SCALE
24/03/2565	1:300
DRAWING NUMBER	
A-LA-06	
REVISION	
	00

