

มาตรการป้องกันและแก้ไขผลกระทบสิ่งแวดล้อม
และมาตรการติดตามตรวจสอบผลกระทบสิ่งแวดล้อม
ที่โครงการโรงแรมเนบู รีสอร์ท แอนด์ โฮเทล ภูเก็ต (บางเทา)
ของ นายศุภฤกษ์ ชมชาญ
ตั้งอยู่ที่ หมู่ที่ 4 ตำบลเชิงทะเล อำเภอถลาง จังหวัดภูเก็ต
จังหวัดภูเก็ต ต้องยึดถือปฏิบัติอย่างเคร่งครัด

เดือน พฤศจิกายน 2564


(นายศุภฤกษ์ ชมชาญ)

เจ้าของโครงการ

เดือน พฤศจิกายน 2564


(นางสาวจุฑารัตน์ บุญแก้ว)

ผู้ชำนาญการด้านสิ่งแวดล้อม

บริษัท ภูเก็ต เอ็นไวรอนเม้นทอล เซอร์วิส จำกัด

ตารางที่ 1 มาตรการป้องกันและแก้ไขผลกระทบสิ่งแวดล้อม และมาตรการติดตามตรวจสอบผลกระทบสิ่งแวดล้อมโครงการโรงแรมเนบู รีสอร์ท แอนด์ โฮเทล ภูเก็ต (บางเทา) ของ นายศุภฤกษ์ ชมชาญ

องค์ประกอบด้านสิ่งแวดล้อม	มาตรการป้องกันและแก้ไขผลกระทบสิ่งแวดล้อม	สถานที่ดำเนินการ	ระยะเวลา	ผู้รับผิดชอบ
1 มาตรการทั่วไป	โครงการจะต้องปฏิบัติตามมาตรการป้องกันและแก้ไขผลกระทบสิ่งแวดล้อม และมาตรการติดตามตรวจสอบผลกระทบสิ่งแวดล้อมตามที่เสนอไว้ในรายงานการประเมินผลกระทบสิ่งแวดล้อม โครงการโรงแรมเนบู รีสอร์ท แอนด์ โฮเทล ภูเก็ต (บางเทา) ของ นายศุภฤกษ์ ชมชาญ ตั้งอยู่ที่ หมู่ที่ 4 ตำบลเชิงทะเล อำเภอถลาง จังหวัดภูเก็ต เป็นโครงการประกอบกิจการประเภทโรงแรม จำนวน 89 ห้องพัก อาคารมีพื้นที่ใช้สอยทั้งสิ้น 4,615.8 ตารางเมตร ภายในโครงการประกอบด้วย อาคาร ค.ส.ล. สูง 7 ชั้น และมีชั้นใต้ดิน 1 ชั้น จำนวน 1 อาคาร พื้นที่โครงการตั้งอยู่บนโฉนดที่ดิน จำนวน 1 ฉบับ ได้แก่ โฉนดที่ดินเลขที่ 40279 เลขที่ดิน 72 มีขนาดเนื้อที่ดิน 0-3-14.9 ไร่ หรือคิดเป็น 1,259.6 ตารางเมตร จัดทำรายงานการประเมินผลกระทบสิ่งแวดล้อม โดย บริษัท ภูเก็ต เอ็นไวรอนเมนทอล เซอร์วิส จำกัด ดังรายละเอียดต่อไปนี้ 1. โครงการจะต้องยึดถือปฏิบัติตามมาตรการป้องกันและแก้ไขผลกระทบสิ่งแวดล้อม และมาตรการติดตามตรวจสอบผลกระทบสิ่งแวดล้อมตามที่เสนอไว้ในรายงานการประเมินผลกระทบสิ่งแวดล้อม โครงการโรงแรมเนบู รีสอร์ท แอนด์ โฮเทล ภูเก็ต (บางเทา) ของ นายศุภฤกษ์ ชมชาญ อย่างเคร่งครัด	- พื้นที่โครงการ	- ตลอดระยะเวลาก่อสร้างและระยะดำเนินการ	- นายศุภฤกษ์ ชมชาญ

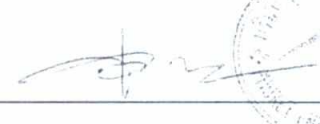
เดือน พฤศจิกายน 2564



(นายศุภฤกษ์ ชมชาญ)

เจ้าของโครงการ

เดือน พฤศจิกายน 2564



(นางสาวจุฑารัตน์ บุญแก้ว)

ผู้อำนวยการด้านสิ่งแวดล้อม

บริษัท ภูเก็ต เอ็นไวรอนเมนทอล เซอร์วิส จำกัด

ตารางที่ 1 มาตรการป้องกันและแก้ไขผลกระทบสิ่งแวดล้อม และมาตรการติดตามตรวจสอบผลกระทบสิ่งแวดล้อมโครงการโรงแรมเนบูริสอร์ท แอนด์ โฮเทล ภูเก็ต (บางเทา) ของ
นายศุภฤกษ์ ชมชาญ (ต่อ)

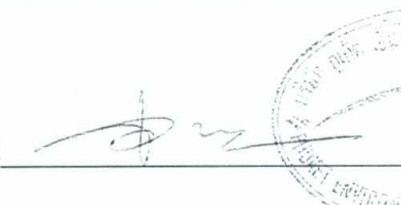
องค์ประกอบด้าน สิ่งแวดล้อม	มาตรการป้องกันและแก้ไขผลกระทบสิ่งแวดล้อม	สถานที่ดำเนินการ	ระยะเวลา	ผู้รับผิดชอบ
1 มาตรการทั่วไป (ต่อ)	2. โครงการจะต้องบันทึกผลการติดตามตรวจสอบการดำเนินการหรือการปฏิบัติตามมาตรการป้องกันและแก้ไขผลกระทบสิ่งแวดล้อม และมาตรการติดตามตรวจสอบผลกระทบสิ่งแวดล้อมตามที่เสนอไว้ในรายงานการวิเคราะห์ผลกระทบสิ่งแวดล้อม และส่งผลการดำเนินการมายังหน่วยงานผู้อนุญาต และสำนักงานนโยบายและแผนทรัพยากรธรรมชาติและสิ่งแวดล้อมตามแนวทางการเสนอรายงานผลการปฏิบัติตามมาตรการป้องกันและแก้ไขผลกระทบสิ่งแวดล้อม และมาตรการติดตามตรวจสอบผลกระทบสิ่งแวดล้อม	- พื้นที่โครงการ	- ตลอดระยะเวลา ก่อสร้างและระยะ ดำเนินการ	- นายศุภฤกษ์ ชมชาญ
	3. ในกรณีที่โครงการมีความจำเป็นต้องเปลี่ยนแปลงรายละเอียดโครงการ หรือมาตรการป้องกันและแก้ไขผลกระทบสิ่งแวดล้อม และมาตรการติดตามตรวจสอบผลกระทบสิ่งแวดล้อม ตามที่เสนอไว้ในรายงานการประเมินผลกระทบสิ่งแวดล้อม ที่ได้รับความเห็นชอบไว้แล้ว ให้โครงการแจ้งให้หน่วยงานที่มีอำนาจหน้าที่ในการพิจารณาอนุมัติหรืออนุญาตดำเนินการดังนี้ 1) หากหน่วยงานผู้อนุมัติหรืออนุญาตเห็นว่าการเปลี่ยนแปลงดังกล่าวเกิดผลดีต่อสิ่งแวดล้อมมากกว่า หรือเทียบเท่ามาตรการที่กำหนดไว้ในรายงานการประเมินผลกระทบสิ่งแวดล้อมที่ได้รับความเห็นชอบไว้แล้ว ให้หน่วยงานผู้อนุมัติหรืออนุญาตรับจดแจ้งให้เป็นไปตามหลักเกณฑ์ และเงื่อนไขที่กำหนดไว้ในกฎหมายนั้นๆ ต่อไป พร้อมกับให้จัดทำสำเนาการเปลี่ยนแปลงดังกล่าวข้างต้นที่รับจดแจ้งไว้ แจ้งให้สำนักงานนโยบายและแผนทรัพยากรธรรมชาติและสิ่งแวดล้อม เพื่อทราบ	- พื้นที่โครงการ	- ตลอดระยะเวลา ก่อสร้างและระยะ ดำเนินการ	- นายศุภฤกษ์ ชมชาญ

เดือน พฤศจิกายน 2564


(นายศุภฤกษ์ ชมชาญ)

เจ้าของโครงการ

เดือน พฤศจิกายน 2564


(นางสาวจุฑารัตน์ บุญแก้ว)

ผู้อำนวยการด้านสิ่งแวดล้อม

บริษัท ภูเก็ต เอ็นไวรอนเม้นทอล เซอร์วิส จำกัด

ตารางที่ 1 มาตรการป้องกันและแก้ไขผลกระทบสิ่งแวดล้อม และมาตรการติดตามตรวจสอบผลกระทบสิ่งแวดล้อมโครงการโรงแรมเนบู รีสอร์ท แอนด์ โฮเทล ภูเก็ต (บางเทา) ของ
นายศุภฤกษ์ ชมชาญ (ต่อ)

องค์ประกอบด้าน สิ่งแวดล้อม	มาตรการป้องกันและแก้ไขผลกระทบสิ่งแวดล้อม	สถานที่ดำเนินการ	ระยะเวลา	ผู้รับผิดชอบ
1 มาตรการทั่วไป (ต่อ)	2) หากหน่วยงานผู้อนุมัติหรืออนุญาต เห็นว่าการเปลี่ยนแปลงดังกล่าว อาจกระทบต่อสาระสำคัญในรายงานการวิเคราะห์ผลกระทบสิ่งแวดล้อมที่ ได้รับความเห็นชอบไว้แล้ว ให้หน่วยงานผู้อนุมัติหรืออนุญาตจัดส่งรายงาน การเปลี่ยนแปลงดังกล่าว ให้สำนักงานนโยบายและ แผนทรัพยากรธรรมชาติและสิ่งแวดล้อม เพื่อเสนอให้คณะกรรมการ ผู้ชำนาญการพิจารณารายงานการประเมินผลกระทบสิ่งแวดล้อม (คชก.) ชุดที่เกี่ยวข้องให้ความเห็นชอบประกอบก่อนดำเนินการเปลี่ยนแปลง และเมื่อ โครงการได้รับอนุมัติหรืออนุญาตให้มีการเปลี่ยนแปลง ให้หน่วยงานผู้อนุมัติ หรืออนุญาตแจ้งผลการเปลี่ยนแปลงดังกล่าวให้สำนักงานนโยบายและแผน ทรัพยากรธรรมชาติและสิ่งแวดล้อมเพื่อทราบ 4. เมื่อเจ้าของโครงการดำเนินโครงการเสร็จสิ้น และก่อนที่จะมีการ โอนสิทธิให้กับนิติบุคคล (ในกรณีที่มีการโอนสิทธิ) เจ้าของโครงการมีหน้าที่ ต้องแจ้งนิติบุคคลผู้รับโอนทราบถึงสิทธิและหน้าที่ในการปฏิบัติตามมาตรการ ป้องกันและแก้ไขผลกระทบสิ่งแวดล้อม และมาตรการติดตามตรวจสอบ ผลกระทบสิ่งแวดล้อมที่ระบุในรายงานการประเมินผลกระทบสิ่งแวดล้อม อย่างเคร่งครัด หากเจ้าของโครงการไม่มีหลักฐานการแจ้งสิทธิและหน้าที่และ หลักฐานการรับทราบถึงสิทธิและหน้าที่ดังกล่าวของนิติบุคคลให้ถือว่าเจ้าของ โครงการยังต้องรับผิดชอบตามสิทธิและหน้าที่ที่กำหนดไว้ในมาตรการป้องกัน และแก้ไขผลกระทบสิ่งแวดล้อม และมาตรการติดตามตรวจสอบผลกระทบ สิ่งแวดล้อมที่ระบุไว้ในรายงานการประเมินผลกระทบสิ่งแวดล้อมอย่าง เคร่งครัด	- พื้นที่โครงการ	- ตลอดระยะเวลาก่อสร้าง และระยะดำเนินการ	- นายศุภฤกษ์ ชมชาญ

เดือน พฤศจิกายน 2564


(นายศุภฤกษ์ ชมชาญ)

เจ้าของโครงการ

เดือน พฤศจิกายน 2564


(นางสาวจุฑารัตน์ บุญแก้ว)

ผู้ชำนาญการด้านสิ่งแวดล้อม

บริษัท ภูเก็ต เอ็นไวรอนเม้นทอล เซอร์วิส จำกัด

ตารางที่ 1 มาตรการป้องกันและแก้ไขผลกระทบสิ่งแวดล้อม และมาตรการติดตามตรวจสอบผลกระทบสิ่งแวดล้อมโครงการโรงแรมเนบู รีสอร์ท แอนด์ โฮเทล ภูเก็ต (บางเทา) ช้าง
นายศุภฤกษ์ ชมชาญ (ต่อ)

องค์ประกอบด้าน สิ่งแวดล้อม	มาตรการป้องกันและแก้ไขผลกระทบสิ่งแวดล้อม	สถานที่ดำเนินการ	ระยะเวลา	ผู้รับผิดชอบ
1 มาตรการทั่วไป (ต่อ)	5. หากได้รับการร้องเรียนจากประชาชนว่าได้รับความเดือดร้อน รำคาญจากกิจกรรมการดำเนินโครงการ หรือโครงการก่อให้เกิดเสียหายแก่ สาธารณสมบัติ หรือชีวิตและทรัพย์สินของประชาชน เจ้าของโครงการหรือนิติ บุคคลผู้รับโอนสิทธิ และหน้าที่ในการปฏิบัติตามมาตรการป้องกันและแก้ไข ผลกระทบสิ่งแวดล้อม และมาตรการติดตามตรวจสอบผลกระทบสิ่งแวดล้อม จะต้องดำเนินการแก้ไขปัญหาดังกล่าวโดยไม่ชักช้า และแจ้งหน่วยงาน อนุญาต สำนักงานนโยบายและแผนทรัพยากรธรรมชาติและสิ่งแวดล้อม และ หน่วยงานที่เกี่ยวข้องทราบเพื่อหาแนวทางหรือมาตรการในการแก้ไขปัญหา ต่อไป	- พื้นที่โครงการ	- ตลอดระยะเวลาก่อสร้าง และระยะดำเนินการ	- นายศุภฤกษ์ ชมชาญ

เดือน พฤศจิกายน 2564



(นายศุภฤกษ์ ชมชาญ)

เจ้าของโครงการ

เดือน พฤศจิกายน 2564



(นางสาวจุฑารัตน์ บุญแก้ว)

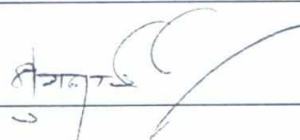
ผู้อำนวยการด้านสิ่งแวดล้อม

บริษัท ภูเก็ต เอ็นไวรอนเมนทอล เซอร์วิส จำกัด

ตารางที่ 2 สรุปผลกระทบสิ่งแวดล้อม มาตรการป้องกันและแก้ไขผลกระทบสิ่งแวดล้อม และมาตรการติดตามตรวจสอบผลกระทบสิ่งแวดล้อม โครงการโรงแรมเนบู รีสอร์ท แอนด์ โฮเทล ภูเก็ต (บางเทา) ของ นายศุภฤกษ์ ชมชาญ ระยะก่อสร้าง

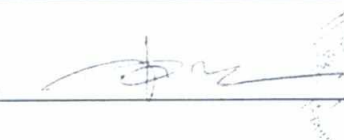
องค์ประกอบทาง สิ่งแวดล้อมและคุณค่า ต่าง ๆ	ผลกระทบต่อสิ่งแวดล้อมที่สำคัญ	มาตรการป้องกันและ แก้ไขผลกระทบสิ่งแวดล้อม	มาตรการติดตามตรวจสอบ ผลกระทบสิ่งแวดล้อม
1 ทรัพยากรกายภาพ 1.1 สภาพภูมิประเทศ	เนื่องจากสภาพพื้นที่ของโครงการเป็นพื้นที่ราบ ในการก่อสร้างมีเพียงการขุดดิน เพื่อก่อสร้างชั้นไต้ดิน ถึงเก็บน้ำ ถึงบำบัดน้ำเสีย และบ่อหนองน้ำ ทำให้สภาพภูมิประเทศในภาพรวมไม่มีการเปลี่ยนแปลง ทั้งนี้โครงการจะรักษาสภาพพื้นที่เดิมที่ไม่ได้ก่อสร้างไว้ให้มากที่สุด ดังนั้น การก่อสร้างโครงการจึงไม่ส่งผลกระทบต่อสภาพภูมิประเทศแต่อย่างใด	-	-
1.2 ทรัพยากรดินและการ เกิดดินถล่ม	1. ทรัพยากรดิน เนื่องจากพื้นที่โครงการเป็นพื้นที่ราบ ในช่วงก่อสร้างจะมีการขุดดิน เพื่อก่อสร้างชั้นไต้ดิน ถึงเก็บน้ำ ถึงบำบัดน้ำเสีย และบ่อหนองน้ำ ทั้งนี้ ไม่มีการขุดดินในวงกว้าง โดยจำกัดเฉพาะพื้นที่ที่จะดำเนินโครงการเท่านั้น โดยมีพื้นที่ขุดดิน 784.34 ตารางเมตร มีระดับความลึกสูงสุดประมาณ 6.55 เมตร ปริมาตรดินขุดทั้งหมด 3,079 ลูกบาศก์เมตร สำหรับปริมาณดินขุดที่เหลือประมาณ 3,796.53 ลูกบาศก์เมตร โครงการจะทำการเคลื่อนย้ายดินนำมากองไว้บนหนังสือรับรองการทำประโยชน์เลขที่ 3304 เลขที่ดิน 625 ขนาดเนื้อที่ 2 ไร่ 1 งาน 25 ตารางวา โดยเป็นที่ดินของ นางบุญศรี ชานิกุล ทั้งนี้ โครงการจะมอบหมายให้ผู้รับเหมาก่อสร้างเป็นผู้ดำเนินการขนย้ายดิน โดยต้องมีการควบคุมการทิ้งกองที่ดินให้อยู่ในความเป็นระเบียบ สะอาด และไม่ก่อความเดือดร้อนแก่ที่ดินแปลงข้างเคียง หากเกิดความเสียหายใดๆ ทางผู้รับเหมาก่อสร้างจะเป็นผู้รับผิดชอบดูแลทั้งหมด โดยจะขนย้ายด้วยรถบรรทุก 10 ล้อ ขนาด 10 ลูกบาศก์เมตร จำนวน 1 คัน ทำการขนย้ายประมาณ 20 เที่ยว/วัน/คัน ดังนั้น จะต้องขนย้ายประมาณ 19 วัน	(1) ควบคุมการปรับพื้นที่ให้อยู่ภายในพื้นที่โครงการเท่านั้น (2) จัดให้มีกำแพงกันดินซึ่งเป็นแนวเดียวกับผนังของชั้นไต้ดินที่ออกแบบตามหลักวิศวกรรม ขนาดความสูง 1.20 เมตร และ 3.00 เมตร และกำแพงกันดินแบบ Pile Wall เส้นผ่านศูนย์กลาง 0.8 เมตร สูง 12 เมตร โดยรอบอาคาร เพื่อป้องกันดินพัง (3) โครงการจะรวบรวมน้ำฝนลงรางระบายน้ำชั่วคราว โดยอาศัยแรงโน้มถ่วงของโลก (Gravity) เพื่อรวบรวมน้ำฝนจากนั้นผ่านบ่อดักตะกอน/ขยะ ขนาด 31.49 ลูกบาศก์เมตร ก่อนจะระบายออกสู่ที่ระบายน้ำตามแนวทางสาธารณประโยชน์ด้านทิศเหนือของโครงการต่อไป (4) โครงการจะมีการปรับพื้นที่เพื่อก่อสร้างอาคารในโครงการ โดยจะมีการเปิดหน้าดินเฉพาะบริเวณที่มีการก่อสร้างเท่านั้น	- ตรวจสอบการเปิดหน้าดินเฉพาะบริเวณที่จะก่อสร้างเท่านั้น ทุกสัปดาห์ ตลอดระยะเวลาการปรับพื้นที่ - ตรวจสอบให้มีการปรับพื้นที่ที่ไม่ได้ก่อสร้างอาคารทันทีหลังการก่อสร้างแล้วเสร็จ ทุกสัปดาห์ ตลอดระยะเวลาการปรับพื้นที่

เดือน พฤศจิกายน 2564


(นายศุภฤกษ์ ชมชาญ)

เจ้าของโครงการ

เดือน พฤศจิกายน 2564


(นางสาวจุฑารัตน์ บุญแก้ว)

ผู้อำนวยการด้านสิ่งแวดล้อม

บริษัท ภูเก็ต เอ็นไวรอนเมนทอล เซอร์วิส จำกัด

ตารางที่ 2 สรุปผลกระทบสิ่งแวดล้อม มาตรการป้องกันและแก้ไขผลกระทบสิ่งแวดล้อม และมาตรการติดตามตรวจสอบผลกระทบสิ่งแวดล้อม โครงการโรงแรมเนบู รีสอร์ท แอนด์ โฮเทล ภูเก็ต (บางเทา) ของ นายศุภฤกษ์ ชมชาญ ระยะก่อสร้าง (ต่อ)

องค์ประกอบทาง สิ่งแวดล้อมและคุณค่าต่าง ๆ	ผลกระทบต่อสิ่งแวดล้อมที่สำคัญ	มาตรการป้องกันและ แก้ไขผลกระทบสิ่งแวดล้อม	มาตรการติดตามตรวจสอบ ผลกระทบสิ่งแวดล้อม
1.2 ทรัพยากรดินและการเกิด ดินถล่ม (ต่อ)	อย่างไรก็ตาม โครงการจะวางแผนการขุดดินเป็นขั้นตอนและเป็นแต่ละพื้นที่ไป ไม่ขุดดินทีเดียวพร้อมกันทั้งหมด ทั้งนี้จะมีวิศวกรผู้เชี่ยวชาญควบคุมงานตลอดช่วงระยะเวลาการก่อสร้างอาคาร ดังนั้น ผลกระทบต่อทรัพยากรดินจึงอยู่ในระดับต่ำ 2. การเกิดดินถล่ม พื้นที่โครงการเป็นพื้นที่ราบ ในช่วงก่อสร้างจะมีการปรับสภาพพื้นที่ เพื่อดำเนินการก่อสร้างฐานรากและสาธารณูปโภค ซึ่งจำกัดเฉพาะพื้นที่ที่จะดำเนินโครงการเท่านั้น พื้นที่บางส่วนก็ยังคงสภาพเดิมไว้ให้มากที่สุด บริเวณที่ตั้งโครงการไม่ตั้งอยู่พื้นที่เสี่ยงต่อการเกิดดินถล่มแต่อย่างใด แต่อย่างไรก็ตาม ในการก่อสร้างโครงการจะจัดให้มีวิศวกรผู้เชี่ยวชาญดูแล และควบคุมการก่อสร้างตลอดระยะเวลาการก่อสร้างโครงการ ดังนั้น จึงไม่ส่งผลกระทบต่อการเกิดดินถล่ม	(5) เร่งดำเนินการปลูกหญ้าคลุมดินทันทีที่การปรับพื้นที่แล้วเสร็จ เพื่อช่วยดูดซับน้ำฝน ชะลอการไหลของน้ำฝนและลดการกัดเซาะหน้าดิน (6) ผู้รับเหมาได้วางแผนให้ก่อสร้างถนนและท่อระบายน้ำในช่วงแรกๆ ของแผนการก่อสร้างทั้งหมด เพื่อเป็นการควบคุมและรองรับน้ำฝน (7) ดินที่ขุดออกจากการก่อสร้างฐานรากอาคารและการขุดถึงเก็บน้ำจะมีการถมกลับในพื้นที่โครงการและใช้ประโยชน์เพื่อทำเป็นสวนหย่อมภายในโครงการ (8) ก่อนเริ่มงานขุดถมดินจะทำการขุดหรือเคลื่อนย้ายต้นไม้ ก้อนหิน หรือสิ่งกีดขวางต่างๆ ซึ่งอาจก่อให้เกิดอันตรายในขณะที่ปฏิบัติงาน (9) จัดเตรียมป้าย หรือสัญญาณเตือนอันตรายไว้ตลอดเวลาทำงาน (10) ให้ทำการปรับพื้นที่เฉพาะช่วงเวลากลางวันของวันธรรมดา (เวลา 8.30 น.-17.30 น.) และในช่วงฤดูฝนงดการปรับพื้นที่ และการขนย้ายดินในช่วงที่ฝนตกหนัก	

เดือน พฤศจิกายน 2564

(นายศุภฤกษ์ ชมชาญ)

เจ้าของโครงการ

เดือน พฤศจิกายน 2564

(นางสาวจุฑารัตน์ บุญแก้ว)

ผู้อำนวยการด้านสิ่งแวดล้อม

บริษัท ภูเก็ต เอ็นไวรอนเม้นทอล เซอร์วิส จำกัด

ตารางที่ 2 สรุปผลกระทบสิ่งแวดล้อม มาตรการป้องกันและแก้ไขผลกระทบสิ่งแวดล้อม และมาตรการติดตามตรวจสอบผลกระทบสิ่งแวดล้อม โครงการโรงแรมเนบู ริสอร์ท แอนด์ โฮเทล ภูเก็ต (บางเทา) ของ นายศุภฤกษ์ ชมชาญ ระยะก่อสร้าง (ต่อ)

องค์ประกอบทางสิ่งแวดล้อมและคุณค่าต่าง ๆ	ผลกระทบต่อสิ่งแวดล้อมที่สำคัญ	มาตรการป้องกันและแก้ไขผลกระทบสิ่งแวดล้อม	มาตรการติดตามตรวจสอบผลกระทบสิ่งแวดล้อม
1.3 ธรณีวิทยา และการเกิดแผ่นดินไหว	จากแผนที่ธรณีวิทยาประเทศไทย (กรมทรัพยากรธรณี, 2556) พบว่า บริเวณพื้นที่โครงการมีลักษณะทางธรณีวิทยาเป็นตะกอนหิน ผุ : เศษหิน หินทรายแป้ง และดินเคลย์ กรวดเป็นเหลี่ยม การคัดขนาดไม่ดี; ยุคควอเทอร์นารี จากแผนที่แสดงการประเมินความรุนแรงแผ่นดินไหวในจังหวัดภูเก็ต พบว่า พื้นที่โครงการอยู่ในระดับ V ประชาชนส่วนใหญ่รู้สึกได้ และเมื่อเปรียบเทียบกับขนาดแผ่นดินไหว มาตราวัดรุนแรงแผ่นดินไหวของเมอร์คัลลีที่ปรับปรุงแล้ว พบว่า ถ้าเกิดในเวลากลางวัน ผู้ที่อยู่ในอาคารจะรู้สึกได้แต่ผู้ที่ยืนนอกอาคาร มีผู้รู้สึกว่าการเกิดแผ่นดินไหวน้อยคน ถ้าเป็นตอนกลางคืนผู้ที่นอนหลับอยู่จะตกใจตื่น ถ้วยชามจะขยับหน้าต่าง ประตู จะสั่น ฝาผนังจะมีเสียงลั่น มีความรู้สึกคล้ายๆ กับรถยนต์บรรทุกของหนัก ชนอาคาร รถยนต์ที่จอดอยู่สั่นไหวสังเกตได้ชัดเจน (กรมทรัพยากรธรณี, 2555) สำหรับเขตรอยเลื่อนที่มีพลังของประเทศไทยมี 3 แนว ตามทิศทางการวางตัวและการเคลื่อนที่ คือ กลุ่มรอยเลื่อนที่วางตัวในแนวทิศตะวันออกเฉียงเหนือ-ตะวันตกเฉียงใต้ กลุ่มรอยเลื่อนที่วางตัวในแนวทิศตะวันตกเฉียงเหนือ-ตะวันออกเฉียงใต้ และกลุ่มรอยเลื่อนที่วางตัวอยู่ในทิศเหนือ-ใต้ ซึ่งบริเวณโครงการไม่ได้อยู่ในบริเวณรอยเลื่อนแต่อย่างใด โดยอยู่ห่างจากแนวรอยเลื่อนที่ใกล้ที่สุด คือ รอยเลื่อนคลองมะรุ่ย ซึ่งเป็นรอยเลื่อนที่วางตัวอยู่ในเขตจังหวัดสุราษฎร์ธานี กระบี่ และพังงา เป็นระยะทางประมาณ 20 กิโลเมตร และอยู่ห่างจากตำแหน่งจุดศูนย์กลางแผ่นดินไหวที่อำเภอถลาง จังหวัดภูเก็ต ประมาณ 5.50 กิโลเมตร	(1) จัดเส้นทางหนีภัยโดยมีป้ายบอกเป็นระยะไว้ภายในบริเวณโครงการ เมื่อเกิดเหตุการณ์ภัยพิบัติขึ้นคนงานก่อสร้างในพื้นที่โครงการก็สามารถอพยพไปยังจุดที่ปลอดภัยได้อย่างรวดเร็ว และไม่เกิดการซุลมุน (2) เตรียมพร้อมประสานงานกับหน่วยงานที่รับผิดชอบหากเกิดธรณีพิบัติภัย ได้แก่ หน่วยงานบรรเทาสาธารณภัย เพื่อให้ความช่วยเหลือเจ้าหน้าที่ฝ่ายต่างๆ และคนงานก่อสร้างในการอพยพออกจากอาคารได้ทันทั่วทั้ง (3) จัดป้ายประชาสัมพันธ์เพื่อให้ความรู้ด้านการปฏิบัติตนกรณีเกิดธรณีพิบัติภัยแก่เจ้าหน้าที่ฝ่ายต่างๆ และคนงานก่อสร้าง (4) จัดให้มีการซ้อมแผนอพยพเพื่อความปลอดภัยของเจ้าหน้าที่ฝ่ายต่างๆ และคนงานก่อสร้างในโครงการด้วย หรือหากจังหวัดมีการฝึกซ้อมอพยพหนีภัย เจ้าหน้าที่ฝ่ายต่างๆ และคนงานก่อสร้างของโครงการจะต้องเข้าร่วมการฝึกดังกล่าวด้วย เพื่อให้เกิดความเข้าใจและปฏิบัติได้ถูกต้องเมื่อเกิดเหตุการณ์จริงขึ้น โดยกำหนดให้ใช้แผนในการอพยพผู้พักอาศัยภายในอาคารออกนอกตัวอาคารเช่นเดียวกับแผนอพยพหนีไฟ และให้มีการซักซ้อมอย่างน้อยปีละครั้ง (5) ออกแบบการก่อสร้างให้เป็นไปตามมาตรฐานของกรมโยธาธิการและผังเมืองและมาตรฐานการออกแบบอาคารที่สภาวิศวกรรับรอง (6) โครงการต้องจัดการก่อสร้างโดยปฏิบัติตามข้อกำหนดของท้องถิ่นอย่างเคร่งครัด	

เดือน พฤศจิกายน 2564

(นายศุภฤกษ์ ชมชาญ)

เจ้าของโครงการ

เดือน พฤศจิกายน 2564

(นางสาวจุฑารัตน์ บุญแก้ว)

ผู้อำนวยการด้านสิ่งแวดล้อม

บริษัท ภูเก็ต เอ็นไวรอนเม้นทอล เซอร์วิส จำกัด

ตารางที่ 2 สรุปผลกระทบสิ่งแวดล้อม มาตรการป้องกันและแก้ไขผลกระทบสิ่งแวดล้อม และมาตรการติดตามตรวจสอบผลกระทบสิ่งแวดล้อม โครงการโรงแรมเนบู ริสอร์ท แอนด์ โฮเทล ภูเก็ต (บางเทา) ของ นายศุภฤกษ์ ชมชาญ ระยะก่อสร้าง (ต่อ)

องค์ประกอบทางสิ่งแวดล้อมและคุณค่าต่าง ๆ	ผลกระทบต่อสิ่งแวดล้อมที่สำคัญ	มาตรการป้องกันและแก้ไขผลกระทบสิ่งแวดล้อม	มาตรการติดตามตรวจสอบผลกระทบสิ่งแวดล้อม
1.4 สภาพภูมิอากาศ อุตุนิยมวิทยา และคุณภาพอากาศ	ผลกระทบที่เกิดขึ้นต่อคุณภาพอากาศโดยรอบพื้นที่โครงการในระยะก่อสร้างส่วนใหญ่เกิดจากการฟุ้งกระจายของฝุ่นละอองจากกิจกรรมการก่อสร้าง และบางส่วนเกิดจากมลพิษจากยานพาหนะที่ขนส่งวัสดุอุปกรณ์ ซึ่งมีรายละเอียดดังนี้ 1) มลพิษทางอากาศจากกิจกรรมการก่อสร้างอาคาร การปรับแต่งพื้นที่ และการก่อสร้างตัวอาคาร อาจทำให้เกิดการฟุ้งกระจายของฝุ่นละออง ส่งผลกระทบในด้านความเดือดร้อนรำคาญต่อชุมชนข้างเคียง บริษัทที่ปรึกษาได้พิจารณาประเมินผลกระทบของฝุ่นละอองรวม (TSP) และฝุ่นละอองขนาดเล็ก (PM10) มีรายละเอียดดังนี้ 1.1 ประเมินผลกระทบของฝุ่นละอองรวม (TSP) จากการคำนวณ ปริมาณความเข้มข้นของฝุ่นละอองรวม (TSP) ที่เกิดขึ้นจากการก่อสร้างโครงการ มีค่าเท่ากับ 0.0013 มิลลิกรัม/ลูกบาศก์เมตร เมื่อนำไปรวมกับปริมาณฝุ่นละอองรวม (TSP) ที่เกิดขึ้นจริงในปัจจุบันในบริเวณพื้นที่โครงการจะได้ค่าเพิ่มขึ้นในอนาคดในช่วงที่มีการก่อสร้าง โดยปริมาณฝุ่นละอองรวม (TSP) บริเวณพื้นที่โครงการ ในระหว่างวันที่ 18-21 มิถุนายน 2563 บริเวณจุดตรวจวัดดังกล่าวมีปริมาณฝุ่นละอองรวม (TSP) สูงสุด เท่ากับ 0.029 มิลลิกรัม/ลูกบาศก์เมตร (บริษัท เอ็นไวรอนเมนต์ รีเสิร์ช แอนด์ เทคโนโลยี จำกัด, มิถุนายน 2563)	(1) จัดให้มีรั้วที่กันบริเวณพื้นที่ก่อสร้างและใช้ผ้าใบก่อสร้าง (mesh sheet) ในการคลุมตัวอาคารที่ก่อสร้าง เพื่อป้องกันวัสดุสิ่งก่อสร้างตกลงมา รวมถึงป้องกันการกระจายของฝุ่นละอองที่อาจส่งผลกระทบต่อพื้นที่ข้างเคียงโครงการและผู้สัญจรผ่านไปมา (2) กำหนดให้ผู้รับเหมาก่อสร้างจัดทำโรงเก็บวัสดุอุปกรณ์ปูนซีเมนต์ที่มีดัดชิด มีหลังคาคลุมทุกด้าน เพื่อป้องกันฝุ่นฟุ้งกระจาย (3) จัดทำปล่องสำหรับทิ้งวัสดุ จากชั้นบนลงมาชั้นล่าง (4) ฉีดพรมน้ำในพื้นที่ก่อสร้างและเส้นทางขนส่งวัสดุภายในพื้นที่โครงการ รวมถึงบริเวณทางเข้า-ออกโครงการ และบริเวณถนนที่รถบรรทุกแล่นผ่าน เพื่อลดการฟุ้งกระจายของฝุ่นละออง อย่างน้อยวันละ 3 ครั้ง (5) ทำความสะอาดล้อรถบรรทุกก่อนออกสู่ถนนทุกครั้ง เช่น จัดให้ล้างล้อเพื่อให้น้ำหลุดจากล้อให้หมดโดยการฉีดล้างล้อด้วยสายยางฉีดน้ำ บริเวณตำแหน่งจุดล้างล้อรถ	- สอบถามจากประชาชนที่อยู่ใกล้เคียงโครงการในเรื่องผลกระทบทางด้านฝุ่นจากการก่อสร้าง ทุกสัปดาห์ ตลอดระยะเวลาก่อสร้าง - ตรวจวัด ฝุ่นละอองรวม (TSP) ฝุ่นละอองขนาดเล็ก (PM10) บริเวณพื้นที่ก่อสร้าง จำนวน 1 จุด ทุกวันที่มีการทำฐานราก และรายงานผลทุกสัปดาห์ หลังจากนั้นตรวจวัดเดือนละ 1 ครั้ง ตลอดระยะเวลาก่อสร้าง - ตรวจวัด ก๊าซคาร์บอนมอนอกไซด์ (CO) บริเวณพื้นที่ก่อสร้าง จำนวน 1 จุด ทุกเดือน ตลอดระยะเวลาก่อสร้าง

เดือน พฤศจิกายน 2564

(นายศุภฤกษ์ ชมชาญ)

เจ้าของโครงการ

เดือน พฤศจิกายน 2564

(นางสาวจุฑารัตน์ บุญแก้ว)

ผู้อำนวยการด้านสิ่งแวดล้อม

บริษัท ภูเก็ต เอ็นไวรอนเมนต์เซอร์วิส จำกัด

ตารางที่ 2 สรุปผลกระทบสิ่งแวดล้อม มาตรการป้องกันและแก้ไขผลกระทบสิ่งแวดล้อม และมาตรการติดตามตรวจสอบผลกระทบสิ่งแวดล้อม โครงการโรงแรมเนบู รีสอร์ท แอนด์ โฮเทล ภูเก็ต (บางเทา) ของ นายศุภฤกษ์ ชมชาญ ระยะก่อสร้าง (ต่อ)

องค์ประกอบทางสิ่งแวดล้อม และคุณค่าต่าง ๆ	ผลกระทบต่อสิ่งแวดล้อมที่สำคัญ	มาตรการป้องกันและแก้ไขผลกระทบสิ่งแวดล้อม	มาตรการติดตามตรวจสอบผลกระทบสิ่งแวดล้อม
1.4 สภาพภูมิอากาศ อุตุนิยมวิทยา และคุณภาพ อากาศ (ต่อ)	1.2 ประเมินผลกระทบของฝุ่นละอองขนาดเล็ก (PM10) จากการคำนวณ ปริมาณความเข้มข้นของฝุ่นละอองขนาดเล็ก (PM10) ที่เกิดขึ้นจากกิจกรรมการก่อสร้างอาคารของโครงการ มีค่าเท่ากับ 0.00011 มิลลิกรัม/ลูกบาศก์เมตร เมื่อนำไปรวมกับปริมาณฝุ่นละอองขนาดเล็ก (PM10) ที่เกิดขึ้นจริงในปัจจุบัน พิจารณาจากจุดตรวจวัดบริเวณพื้นที่โครงการ ในระหว่างวันที่ 18-21 มิถุนายน 2563 บริเวณจุดตรวจวัดดังกล่าวมีปริมาณฝุ่นละอองขนาดเล็ก (PM10) เท่ากับ 0.021 มิลลิกรัม/ลูกบาศก์เมตร (บริษัท เอ็นไวรอนเม้นท์ รีเสิร์ช แอนด์ เทคโนโลยี จำกัด, มิถุนายน 2563) 2) มลพิษทางอากาศจากยานพาหนะและการทำงานของเครื่องจักรกล การทำงานของเครื่องจักร และยานพาหนะที่ใช้ในการขนส่งวัสดุทำให้เกิดการระบายมลสารทางอากาศจากการเผาไหม้เชื้อเพลิง เช่น ฝุ่นละออง และก๊าซคาร์บอนมอนนอกไซด์ (CO) ทั้งนี้ การพิจารณาระดับของผลกระทบ ประเมินได้จากความเข้มข้นและปริมาณฝุ่นละอองที่เกิดขึ้นจากการก่อสร้าง โดยใช้ข้อมูลจาก U.S.EPA. (1) ฝุ่นละอองขนาดเล็ก (PM10) จากการคำนวณ ท่อไอเสียรถยนต์ของโครงการจะทำให้ฝุ่นละอองฟุ้งกระจายในพื้นที่ประมาณ 0.02100917 มิลลิกรัม/ลูกบาศก์เมตร ซึ่งปริมาณฝุ่นละอองขนาดเล็กที่เกิดขึ้นดังกล่าวมีค่าอยู่ในเกณฑ์มาตรฐาน (2) ก๊าซคาร์บอนมอนนอกไซด์ (CO) จากการคำนวณท่อไอเสียรถยนต์ของโครงการจะทำให้ก๊าซคาร์บอนมอนนอกไซด์ฟุ้งกระจายในพื้นที่ 0.5000582 มิลลิกรัม/ลูกบาศก์เมตร ซึ่งปริมาณก๊าซคาร์บอนมอนนอกไซด์ที่เกิดขึ้นดังกล่าวมีค่าอยู่ในเกณฑ์มาตรฐาน	(6) ตรวจสอบเครื่องมือ เครื่องจักร และยานพาหนะให้อยู่ในสภาพที่เหมาะสมเสมอ หากมีปัญหาต้องรีบแก้ไขเพื่อลดเขม่าหรือควันที่จะเกิดขึ้น (7) ใช้รถแทรกเตอร์ที่อยู่ในสภาพดี ทำการบำรุงรักษาอย่างเหมาะสม เพื่อให้มีปริมาณควันไอเสียเกิดขึ้นน้อยที่สุด เพื่อลดเสียง ความสั่นสะเทือนและเพื่อความปลอดภัยสำหรับการใช้งานอยู่เสมอ (8) ใช้ผ้าใบที่ปิดคลุมรถบรรทุกทุกวัน รวมทั้งให้ทำการล้างล้อรถบรรทุกก่อนออกจากพื้นที่โครงการทุกครั้ง เพื่อลดการฟุ้งกระจายของฝุ่นละอองจัดให้มีพนักงานคอยกวาดเศษดิน ทราายที่ตกหล่นบริเวณปากทางเข้า-ออกโครงการ และพื้นที่ข้างเคียงโดยรอบ โดยในกรณีที่มีเศษดินเปียกตกหล่นต้องทำความสะอาดโดยใช้น้ำฉีดและกวาดพื้นให้สะอาดโดยทันที (9) ผู้รับเหมาก่อสร้างต้องจัดให้มีผ้าใบปิดคลุมกระบะรถที่ขนส่งวัสดุก่อสร้างให้มิดชิดตลอดเส้นทางขนส่งเพื่อป้องกันการร่วงหล่นของวัสดุที่บรรทุก (10) จำกัดความเร็วของยานพาหนะที่ใช้ขนส่งวัสดุเข้าสู่พื้นที่โครงการ โดยเฉพาะในเขตชุมชนและในพื้นที่ก่อสร้าง ให้มีความเร็วไม่เกิน 30 กิโลเมตร/ชั่วโมง โดยติดป้ายหลังรถว่า "หากพนักงานขับรถเร็วเกิน 30 กิโลเมตรต่อชั่วโมง ในเขตชุมชน โปรดแจ้ง (ระบุเบอร์โทรศัพท์) " พร้อมทั้งเบอร์โทรศัพท์สำหรับแจ้ง (11) ห้ามไม่ให้เผาขยะหรือเศษวัสดุภายในพื้นที่ก่อสร้าง	

เดือน พฤศจิกายน 2564

(นายศุภฤกษ์ ชมชาญ)

เจ้าของโครงการ

เดือน พฤศจิกายน 2564

(นางสาวจุฑารัตน์ บุญแก้ว)

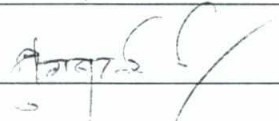
ผู้อำนวยการด้านสิ่งแวดล้อม

บริษัท ภูเก็ต เอ็นไวรอนเม้นท์ เซอร์วิส จำกัด

ตารางที่ 2 สรุปผลกระทบสิ่งแวดล้อม มาตรการป้องกันและแก้ไขผลกระทบสิ่งแวดล้อม และมาตรการติดตามตรวจสอบผลกระทบสิ่งแวดล้อม โครงการโรงแรมเนบู รีสอร์ท แอนด์ โฮเทล ภูเก็ต (บางเทา) ของ นายศุภฤกษ์ ชมชาญ ระยะก่อสร้าง (ต่อ)

องค์ประกอบทางสิ่งแวดล้อม และคุณค่าต่าง ๆ	ผลกระทบต่อสิ่งแวดล้อมที่สำคัญ	มาตรการป้องกันและแก้ไขผลกระทบสิ่งแวดล้อม	มาตรการติดตามตรวจสอบผลกระทบสิ่งแวดล้อม
1.4 สภาพภูมิอากาศ อุณหภูมิอากาศ และคุณภาพอากาศ (ต่อ)	จากการคำนวณพบว่า ความเข้มข้นของมลพิษจากกิจกรรมการก่อสร้างและจากเครื่องจักร และยานพาหนะที่ใช้ในช่วงก่อสร้างมีค่าต่ำกว่ามาตรฐานที่กำหนดค่อนข้างมาก นอกจากนี้ เครื่องจักรดังกล่าวเมื่อใช้ปฏิบัติงานจะจำกัดเฉพาะภายในพื้นที่ก่อสร้างของโครงการเท่านั้น เกิดเพียงช่วงเวลาสั้นๆ ซึ่งพื้นที่ก่อสร้างจะเป็นพื้นที่เปิดโล่ง สามารถถ่ายเทอากาศอย่างสะดวก และการทำงานของเครื่องจักรกลไม่ได้ทำงานพร้อมกันทั้งหมด ดังนั้น การก่อสร้างโครงการจึงส่งผลกระทบต่อคุณภาพอากาศอยู่ในระดับปานกลาง 3) การประเมินผลกระทบของฝุ่นละอองที่เกิดจากการก่อสร้าง การประเมินผลกระทบของฝุ่นละอองที่เกิดจากการก่อสร้าง อ้างอิงจากแนวทางการประเมินความเสี่ยงและการกำหนดมาตรการลดผลกระทบของฝุ่นละอองที่เกิดจากการก่อสร้าง ซึ่งจัดทำโดยคณะกรรมการผู้ชำนาญการพิจารณารายงานการวิเคราะห์ผลกระทบสิ่งแวดล้อมด้านอาคาร การจัดสรรที่ดิน และบริการชุมชน สำนักงานนโยบายและแผนทรัพยากรธรรมชาติและสิ่งแวดล้อม (กันยายน, 2560) โดยจำแนกประเภทของกิจกรรมที่เกิดขึ้นในพื้นที่ก่อสร้างที่อาจก่อให้เกิดฝุ่นละออง แบ่งออกเป็น 4 ประเภท ดังนี้ 1. การรื้อถอนสิ่งปลูกสร้าง (Demolition) 2. การปรับเตรียมพื้นที่ (Earthworks) 3. การก่อสร้าง (Construction) 4. การขนส่งวัสดุก่อสร้าง (Trackout)	(12) หากการก่อสร้างโครงการส่งผลกระทบต่อคุณภาพอากาศต่ออาคารข้างเคียง หรือพื้นที่อ่อนไหว ที่อยู่บริเวณโดยรอบโครงการ ในกรณีนี้ทั้ง 2 ฝ่ายหาข้อตกลงกันไม่ได้ให้คณะกรรมการประสานงานเพื่อการแก้ไขปัญหาจากการพัฒนาโครงการเพื่อเจรจาข้อตกลงกัน ประกอบด้วย ผู้ได้รับผลกระทบ ผู้ก่อให้เกิดผลกระทบ (นายศุภฤกษ์ ชมชาญ) และคนกลาง คือ หน่วยงานท้องถิ่น (องค์การบริหารส่วนตำบลเชิงทะเล) <u>มาตรการด้านการประชาสัมพันธ์</u> (1) ทำป้ายขนาดไม่น้อยกว่า 2 x 4 เมตร แสดงระยะเวลาที่ใช้ในการก่อสร้าง และเวลาเริ่มและหยุดกิจกรรมก่อสร้างในแต่ละวัน พร้อมระบุชื่อ และเบอร์โทรศัพท์ของผู้รับผิดชอบในการควบคุมการก่อสร้าง เขตหรือองค์การบริหารส่วนท้องถิ่นที่มีหน้าที่ควบคุมการก่อสร้าง และรหัสบอกมาตรการควบคุมและลดผลกระทบสิ่งแวดล้อม โดยติดไว้บริเวณที่มีการก่อสร้างให้เห็นอย่างชัดเจน	

เดือน พฤศจิกายน 2564


(นายศุภฤกษ์ ชมชาญ)

เจ้าของโครงการ

เดือน พฤศจิกายน 2564


(นางสาวจุฑารัตน์ บุญแก้ว)

ผู้ชำนาญการด้านสิ่งแวดล้อม

บริษัท ภูเก็ต เอ็นไวรอนเม้นทอล เซอร์วิส จำกัด

ตารางที่ 2 สรุปผลกระทบสิ่งแวดล้อม มาตรการป้องกันและแก้ไขผลกระทบสิ่งแวดล้อม และมาตรการติดตามตรวจสอบผลกระทบสิ่งแวดล้อม โครงการโรงแรมเนบู รีสอร์ท แอนด์ โฮเทล ภูเก็ต (บางเทา) ของ นายศุภฤกษ์ ชมชาญ ระยะก่อสร้าง (ต่อ)

องค์ประกอบทางสิ่งแวดล้อม และคุณค่าต่าง ๆ	ผลกระทบต่อสิ่งแวดล้อมที่สำคัญ	มาตรการป้องกันและแก้ไขผลกระทบสิ่งแวดล้อม	มาตรการติดตามตรวจสอบผลกระทบสิ่งแวดล้อม
1.4 สภาพภูมิอากาศ อุณหภูมิอากาศ และคุณภาพอากาศ (ต่อ)	การจำแนกผลกระทบที่อาจเกิดปัญหาจากฝุ่นละออง แบ่งออกได้ดังนี้ 1. การรบกวนและความรำคาญที่เกิดจากการตกสะสมของฝุ่นละออง (Dust Soiling) 2. ความเสี่ยงต่อสุขภาพเนื่องจากการหายใจฝุ่นละอองขนาดเล็ก (PM10) (Human Health Impacts) 3. ความเสียหายที่จะเกิดขึ้นกับระบบนิเวศ (Ecological Impacts) สรุประดับความเสี่ยงของฝุ่นละอองต่อการอ่อนไหวของพื้นที่โดยรอบ ที่จะนำไปสู่การเลือกมาตรการป้องกันเพื่อลดผลกระทบฝุ่นจากการก่อสร้างอาคาร โดยผลกระทบการตกสะสมฝุ่นจากการปรับเตรียมพื้นที่อยู่ในระดับต่ำ การก่อสร้างและการขนส่งวัสดุก่อสร้างอยู่ในระดับปานกลาง ผลกระทบต่อสุขภาพจากการปรับเตรียมพื้นที่อยู่ในระดับต่ำ การก่อสร้างและการขนส่งวัสดุก่อสร้างอยู่ในระดับปานกลาง และผลกระทบต่อระบบนิเวศจากการปรับเตรียมพื้นที่และการขนส่งวัสดุก่อสร้างไม่มีผลกระทบ การก่อสร้างอยู่ในระดับต่ำ	<u>มาตรการด้านการจัดการพื้นที่ก่อสร้าง</u> (1) จัดทำระบบบันทึกขอร้องเรียน เกี่ยวกับปัญหาฝุ่น เสียง และสั่นสะเทือนจากการก่อสร้าง และระบุผลการแก้ไข ที่สามารถตรวจสอบระบบบันทึกดังกล่าว เมื่อมีการร้องขอหรือ ตรวจสอบ ทั้งนี้ต้องระบุชื่อ วัน และเวลาที่ร้องเรียน รวมทั้งกิจกรรมที่ได้ดำเนินการตามขอร้องเรียนดังกล่าว (2) จัดทำระบบบันทึก เมื่อมีเหตุการณ์ผิดปกติ ที่ทำให้เกิดฝุ่นโดยระบุสาเหตุ และเวลา <u>มาตรการด้านการติดตามตรวจสอบ</u> (1) ติดตั้งระบบตรวจวัดและบันทึกฝุ่น เสียง และสั่นสะเทือนประจำวัน พร้อมบันทึกผลการตรวจสอบ และรายงานผลต่อสำนักงานนโยบายและแผนทรัพยากรธรรมชาติและสิ่งแวดล้อม และหน่วยงานอนุญาต <u>มาตรการด้านการเตรียมและดูแลพื้นที่ก่อสร้าง</u> (1) การกองวัสดุที่มีฝุ่นหรือเศษวัสดุที่เหลือใช้ภายในโครงการ ต้องปิดหรือคลุมด้วยผ้าใบให้มิดชิด	

เดือน พฤศจิกายน 2564

(นายศุภฤกษ์ ชมชาญ)

เจ้าของโครงการ

เดือน พฤศจิกายน 2564

(นางสาวจุฑารัตน์ บุญแก้ว)

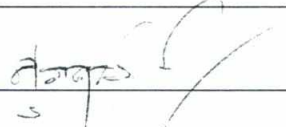
ผู้อำนวยการด้านสิ่งแวดล้อม

บริษัท ภูเก็ต เอ็นไวรอนเมนทอล เซอร์วิส จำกัด

ตารางที่ 2 สรุปผลกระทบสิ่งแวดล้อม มาตรการป้องกันและแก้ไขผลกระทบสิ่งแวดล้อม และมาตรการติดตามตรวจสอบผลกระทบสิ่งแวดล้อม โครงการโรงแรมเนบู ริสอร์ท แอนด์ โฮเทล ภูเก็ต (บางเทา) ของ นายศุภฤกษ์ ชมชาญ ระยะก่อสร้าง (ต่อ)

องค์ประกอบทางสิ่งแวดล้อม และคุณค่าต่าง ๆ	ผลกระทบต่อสิ่งแวดล้อมที่สำคัญ	มาตรการป้องกันและแก้ไขผลกระทบสิ่งแวดล้อม	มาตรการติดตามตรวจสอบ ผลกระทบสิ่งแวดล้อม
1.4 สภาพภูมิอากาศ อุตุนิยมวิทยา และคุณภาพ อากาศ (ต่อ)		(2) ผงซีเมนต์หรือเคมีภัณฑ์ที่ใช้ในการก่อสร้างต้องบรรจุในภาชนะที่ปิดมิดชิด หากมีผงซีเมนต์มากกว่า 20 ถุง ต้องคลุมด้วยผ้าคลุมหรือเก็บในพื้นที่ปิดล้อม (3) การผสมคอนกรีต การใส่ไม้ หรือการกระทำใดๆ ที่ก่อให้เกิดมลพิษ ต้องจัดทำในพื้นที่ที่ได้คลุมด้วยผ้าคลุมหรือในห้องที่มีหลังคาและผนังปิดด้านข้างอีก 3 ด้าน หรือวิธีการอื่นที่เหมาะสม (4) ระวังไม่ให้คนงานก่อสร้างใช้น้ำอย่างประหยัด เพื่อลดปริมาณน้ำไหลและน้ำโคลนบนพื้นที่ก่อสร้าง (5) จัดให้มีรถบรรทุกมารับกองวัสดุที่อาจก่อให้เกิดฝุ่นในบริเวณพื้นที่ก่อสร้างไปกำจัดเป็นประจำ <u>มาตรการด้านการเดินและใช้เครื่องจักร</u> (1) ใช้ผ้าใบคลุมรถบรรทุกที่ใช้ขนส่งเศษวัสดุก่อสร้างหินทรายเพื่อป้องกันการร่วงหล่นลงบนถนนที่ใช้เป็นเส้นทางขนส่ง (2) ต้องดับเครื่องยนต์ เครื่องจักรทุกครั้ง กรณีหยุดใช้งาน (3) ใช้เครื่องจักร ได้แก่ เครื่องตัด/ตัดเหล็กที่ใช้ระบบไฟฟ้าแทนเครื่องจักรที่ใช้น้ำมันเป็นเชื้อเพลิง (4) ตรวจสอบเครื่องยนต์ของรถที่ใช้ในการขนส่งและเครื่องจักรกลอื่นๆ ให้อยู่ในสภาพดีอยู่เสมอเพื่อลดการเกิดมลพิษ (5) ควบคุมการขนส่งของรถบรรทุกเข้า-ออกหน่วยงาน โดยจะมีการวางแผนให้รถขนส่งทยอยเข้าสู่พื้นที่โครงการ โดยไม่ให้รถบรรทุกเข้า-ออกพื้นที่โครงการพร้อมๆ กันหลายคันเพื่อป้องกันไม่ให้เกิดการจ่อรถในขณะลำเลียงวัสดุและอุปกรณ์ก่อสร้าง	

เดือน พฤศจิกายน 2564


(นายศุภฤกษ์ ชมชาญ)

เจ้าของโครงการ

เดือน พฤศจิกายน 2564


(นางสาวจุฑารัตน์ บุญแก้ว)

ผู้อำนวยการด้านสิ่งแวดล้อม

บริษัท ภูเก็ต เอ็นไวรอนเม้นทอล เซอร์วิส จำกัด

ตารางที่ 2 สรุปผลกระทบสิ่งแวดล้อม มาตรการป้องกันและแก้ไขผลกระทบสิ่งแวดล้อม และมาตรการติดตามตรวจสอบผลกระทบสิ่งแวดล้อม โครงการโรงแรมเนบู รีสอร์ท แอนด์ โฮเทล ภูเก็ต (บางเทา) ของ นายศุภฤกษ์ ชมชาญ ระยะก่อสร้าง (ต่อ)

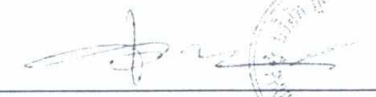
องค์ประกอบทางสิ่งแวดล้อม และคุณค่าต่าง ๆ	ผลกระทบต่อสิ่งแวดล้อมที่สำคัญ	มาตรการป้องกันและแก้ไขผลกระทบสิ่งแวดล้อม	มาตรการติดตามตรวจสอบผลกระทบสิ่งแวดล้อม
1.4 สภาพภูมิอากาศ อุณหภูมิวิทยา และคุณภาพอากาศ (ต่อ)		(6) มีการกวดขันเรื่องเวลาการขนย้ายเศษวัสดุ โดยจะให้มีการขนย้ายในช่วงเวลา 10.00-15.00 น. ซึ่งเป็นช่วงที่มีการจราจรเบาบางเพื่อลดผลกระทบต่อการจราจรภายนอกโครงการ (7) จัดให้มีรถรับส่งคนงานก่อสร้างเข้าสู่พื้นที่ก่อสร้าง <u>มาตรการด้านการใช้เครื่องมือก่อสร้าง</u> (1) ใช้อุปกรณ์เครื่องจักรที่ได้รับการบำรุงรักษาอย่างดีเท่านั้น และต้องได้รับการดูแลอย่างสม่ำเสมอในระหว่างการก่อสร้าง (2) จัดเตรียมรถบรรทุกน้ำขนาด 5,000 ลิตร จำนวน 1 คัน เพื่อเป็นแหล่งน้ำสำรองสำหรับการฉีดพรมบริเวณพื้นที่ก่อสร้างหรือบริเวณที่ทำให้เกิดฝุ่น (3) เลือกใช้รถขนส่งปูนผสมสำเร็จ แทนการผสมปูนในที่ (4) จัดให้มีพนักงานคอยกวาดเศษวัสดุที่ตกหล่นบริเวณด้านหน้าโครงการและบริเวณใกล้เคียง โดยในกรณีที่มีเศษวัสดุตกหล่นต้องทำความสะอาดโดยทันที <u>มาตรการด้านการจัดการของเสีย</u> (1) กำชับผู้รับเหมามีให้เผาทำลายวัสดุมูลฝอยในพื้นที่ก่อสร้างพร้อมรณรงค์และติดป้าย "ห้ามจุดไฟห้ามเผามูลฝอยวัสดุก่อสร้างภายในพื้นที่ก่อสร้าง" <u>มาตรการเฉพาะด้านการเตรียมพื้นที่โดยการเปิดหน้าดิน</u> (1) เปิดพื้นที่ขุดดินบริเวณเล็กเท่าที่จำเป็น ส่วนอื่นที่เปิดแล้วควรปิดผ้าใบคลุมไว้ หากไม่ได้ปฏิบัติงานบนพื้นที่นั้น	

เดือน พฤศจิกายน 2564


(นายศุภฤกษ์ ชมชาญ)

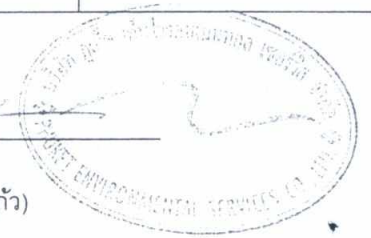
เจ้าของโครงการ

เดือน พฤศจิกายน 2564


(นางสาวจุฑารัตน์ บุญแก้ว)

ผู้อำนวยการด้านสิ่งแวดล้อม

บริษัท ภูเก็ต เอ็นไวรอนเม้นทอล เซอร์วิส จำกัด



ตารางที่ 2 สรุปผลกระทบสิ่งแวดล้อม มาตรการป้องกันและแก้ไขผลกระทบสิ่งแวดล้อม และมาตรการติดตามตรวจสอบผลกระทบสิ่งแวดล้อม โครงการโรงแรมเนบู รีสอร์ท แอนด์ โฮเทล ภูเก็ต (บางเทา) ของ นายศุภฤกษ์ ชมชาญ ระยะก่อสร้าง (ต่อ)

องค์ประกอบทางสิ่งแวดล้อม และคุณค่าต่าง ๆ	ผลกระทบต่อสิ่งแวดล้อมที่สำคัญ	มาตรการป้องกันและแก้ไขผลกระทบสิ่งแวดล้อม	มาตรการติดตามตรวจสอบผลกระทบสิ่งแวดล้อม
1.4 สภาพภูมิอากาศ อุตุนิยมวิทยา และคุณภาพ อากาศ (ต่อ)		<u>มาตรการเฉพาะด้านการก่อสร้าง</u> (1) หลีกเลี่ยงการขุดผิวคอนกรีต ถ้าต้องทำต้องทำให้ผิวคอนกรีตเปียกก่อน (2) การเก็บกองทรายในพื้นที่ก่อสร้างต้องเก็บในบัน (Bund) และฉีดพรมน้ำให้เปียกชื้นเสมอ (3) การนำปูนซีเมนต์ผงเข้ามาในพื้นที่ก่อสร้างต้องนำเข้ามาโดยบรรจุภาชนะที่มิดชิด (4) ในกรณีที่ต้องใช้ปูนผงปริมาณน้อยจากถุง หลังจากใช้แล้วต้องเก็บในถุงให้มิดชิด (5) คลุมตัวอาคารก่อสร้างด้วยผ้าใบก่อสร้าง (Mesh Sheet) ตั้งแต่ชั้นล่างจนถึงชั้นสูงสุดของอาคาร และรอบอาคาร <u>มาตรการเฉพาะด้านการขนดิน</u> (1) ขนส่งวัสดุก่อสร้างในช่วงเวลากลางวัน โดยขนส่งนอกเวลาเร่งด่วน และให้สอดคล้องกับประกาศเจ้าพนักงานจราจร หากมีการขนส่งในเวลากลางคืนต้องไม่เกินเวลา 20.00 น ทั้งนี้ ต้องได้รับอนุญาตจากเจ้าพนักงานจราจรในแต่ละกรณี (2) ล้างล้อรถบรรทุกทุกครั้งเมื่อนำรถออกนอกพื้นที่ก่อสร้าง (3) ปรับปรุงถนนในพื้นที่ก่อสร้างให้อยู่ในสภาพใช้งานได้ดีเสมอ (4) ใช้น้ำฉีดพ่นถนนถ้ามีการขนส่งในหน้าแล้ง หรือกรณีที่ดินแห้ง (5) บริเวณปากทางเข้า-ออก ต้องปิดทึบตลอดเวลา โดยเปิดเฉพาะเมื่อมีรถเข้า-ออก และต้องรักษาพื้นผิวให้สะอาดปราศจากเศษหิน ดินทราย หรือฝนตกค้างจนการก่อสร้างแล้วเสร็จ	

เดือน พฤศจิกายน 2564


(นายศุภฤกษ์ ชมชาญ)

เจ้าของโครงการ

เดือน พฤศจิกายน 2564


(นางสาวจุฑารัตน์ บุญแก้ว)

ผู้อำนวยการด้านสิ่งแวดล้อม

บริษัท ภูเก็ต เอ็นไวรอนเม้นทอล เซอร์วิส จำกัด

ตารางที่ 2 สรุปผลกระทบสิ่งแวดล้อม มาตรการป้องกันและแก้ไขผลกระทบสิ่งแวดล้อม และมาตรการติดตามตรวจสอบผลกระทบสิ่งแวดล้อม โครงการโรงแรมเนบู ริสอร์ท แอนด์ โฮเทล ภูเก็ต (บางเทา) ของ นายศุภฤกษ์ ชมชาญ ระยะก่อสร้าง (ต่อ)

องค์ประกอบทางสิ่งแวดล้อม และคุณค่าต่าง ๆ	ผลกระทบต่อสิ่งแวดล้อมที่สำคัญ	มาตรการป้องกันและแก้ไขผลกระทบสิ่งแวดล้อม	มาตรการติดตามตรวจสอบผลกระทบสิ่งแวดล้อม
1.5 เสียงและความสั่นสะเทือน	1) เสียง แหล่งกำเนิดของเสียงในระหว่างก่อสร้าง ได้แก่ เสียงจากการทำฐานราก เครื่องจักรที่ใช้ในการปรับพื้นที่ เสียงรถบรรทุก รถยกของหนัก และรถแทรกเตอร์ เป็นต้น ซึ่งเป็นแหล่งกำเนิดแบบอยู่กับที่และเคลื่อนที่ ตามลำดับ แต่การดำเนินการก่อสร้างไม่ได้ทำงานพร้อมกันหมดทั้งพื้นที่ และเครื่องจักรอุปกรณ์ไม่ได้ทำงานพร้อมกันทุกเครื่อง กิจกรรมการก่อสร้างต่างๆ ดังกล่าวเป็นกิจกรรมที่เกิดขึ้นเป็นช่วงๆ ไม่ต่อเนื่อง รวมทั้งใช้ระยะเวลาก่อสร้างช่วงสั้นๆ การก่อสร้างอาคารที่อยู่ใกล้พื้นที่โครงการมากที่สุด (วัดจากระยะห่างจากแนวเสาของอาคารโครงการที่ใกล้ที่สุดกับแนวอาคารข้างเคียง) คือ อาคารอยู่อาศัยชั้นเดียวบุคคลอื่น ทางด้านทิศใต้ของพื้นที่โครงการ โดยมีระยะห่างจากแนวอาคารของโครงการ ประมาณ 3.74 เมตร และทางด้านทิศตะวันตกติดกับอาคารอยู่อาศัยชั้นเดียวบุคคลอื่น โดยมีระยะห่างจากแนวอาคารของโครงการ ประมาณ 3.00 เมตร สำหรับด้านทิศเหนือและทิศตะวันออก ติดกับทางสาธารณะประโยชน์ ซึ่งไม่มีผู้อยู่อาศัย จึงไม่ได้รับผลกระทบแต่อย่างใด	1) เสียง (1) จัดให้มีรั้วเมทัลชีท ที่มีตัวดูดซับชนิดโพลีเอสเตอร์หนา 125 มิลลิเมตร (หรือเทียบเท่า) โดยรอบเขตที่ดินโครงการ ความสูงประมาณ 3.0 เมตร ด้านทิศใต้และทิศตะวันตก (2) โครงการจะจัดให้มีกำแพงกันเสียงชั่วคราวเป็นรั้วทึบเป็นเมทัลชีท ที่มีตัวดูดซับชนิดโพลีเอสเตอร์หนา 125 มิลลิเมตร (หรือเทียบเท่า) โดยรอบอาคารโดยปิดตลอดแนวแต่ละชั้น ความสูง 6 เมตร (3) ให้ก่อสร้างทำเฉพาะในช่วงเวลา เวลา 8.00-17.00 น. ในวันจันทร์ถึงวันเสาร์ หากมีการก่อสร้างเกินเวลาดังกล่าว โครงการจะทำเพียงเทคอนกรีตระบบฐานราก เท่านั้น และดำเนินการได้ไม่เกิน 20.00 น. โดยจะจัดให้มีแสงสว่างอย่างเพียงพอ รวมทั้งโครงการจะแจ้งให้ผู้ที่อาศัยอยู่ใกล้เคียงทราบล่วงหน้าอย่างน้อย 2 วัน และขออนุญาตไปยังองค์การบริหารส่วนตำบลเชิงทะเล สำหรับวันอาทิตย์และวันหยุดนักขัตฤกษ์จะหยุดดำเนินการก่อสร้าง	1) เสียง - สอบถามจากประชาชนที่อยู่ใกล้เคียงโครงการในเรื่องผลกระทบทางด้านเสียงจากการก่อสร้าง ทุกสัปดาห์ ตลอดระยะเวลาก่อสร้าง - ตรวจวัดระดับเสียงเฉลี่ย 24 ชั่วโมง ระดับเสียงสูงสุดและระดับเสียงรบกวน บริเวณพื้นที่ก่อสร้าง ด้านที่ใกล้อาคารข้างเคียงมากที่สุด จำนวน 1 จุด ทุกวันที่มีการทำฐานรากและรายงานผลทุกสัปดาห์ หลังจากนั้นตรวจวัดเดือนละ 1 ครั้ง ตลอดระยะเวลาก่อสร้าง

เดือน พฤศจิกายน 2564


(นายศุภฤกษ์ ชมชาญ)

เจ้าของโครงการ

เดือน พฤศจิกายน 2564


(นางสาวจุฑารัตน์ บุญแก้ว)

ผู้อำนวยการด้านสิ่งแวดล้อม

บริษัท ภูเก็ต เก็นไวรอนเมนทอล เซอร์วิส จำกัด

ตารางที่ 2 สรุปผลกระทบสิ่งแวดล้อม มาตรการป้องกันและแก้ไขผลกระทบสิ่งแวดล้อม และมาตรการติดตามตรวจสอบผลกระทบสิ่งแวดล้อม โครงการโรงแรมเนบูริสอร์ท แอนด์โฮเทล ภูเก็ต (บางเทา) ของ นายศุภฤกษ์ ชมชาญ ระยะก่อสร้าง (ต่อ)

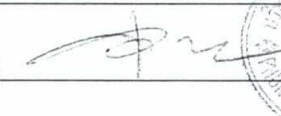
องค์ประกอบทางสิ่งแวดล้อม และคุณค่าต่าง ๆ	ผลกระทบต่อสิ่งแวดล้อมที่สำคัญ	มาตรการป้องกันและแก้ไขผลกระทบสิ่งแวดล้อม	มาตรการติดตามตรวจสอบผลกระทบสิ่งแวดล้อม
1.5 เสียงและความสั่นสะเทือน (ต่อ)	2) การประเมินเสียงที่เกิดขึ้นจากการก่อสร้างอาคาร (1) กรณีไม่มีกำแพงกันเสียง การประเมินระดับเสียงจากการก่อสร้างโครงการ พบว่า เสียงที่เกิดขึ้นจะส่งผลกระทบต่ออาคารอยู่อาศัยชั้นเดียวบุคคลอื่น ทางด้านทิศใต้ของพื้นที่โครงการ และอาคารอยู่อาศัยชั้นเดียวบุคคลอื่นทางด้านทิศตะวันตกของพื้นที่โครงการ มีค่าระดับเสียงในช่วง 77.88-93.48 dB(A) เมื่อนำไปเปรียบเทียบกับมาตรฐานระดับเสียงทั่วไป พบว่า เสียงที่เกิดจากการก่อสร้างอยู่ในระดับที่เกินมาตรฐานระดับเสียงเฉลี่ย (Leq) 24 ชั่วโมง (2) กรณีมีกำแพงกันเสียง โครงการมีมาตรการในการลดผลกระทบทางเสียงที่เกิดขึ้น โดยจัดให้มีวัสดุกันเสียง ซึ่งสามารถลดเสียงจากการก่อสร้างได้อย่างมีประสิทธิภาพ เพื่อไม่ให้เกินค่ามาตรฐานระดับเสียงเฉลี่ย 24 ชั่วโมง (ไม่เกิน 70 dB(A) ซึ่งเป็นระดับเสียงที่ชุมชนยอมรับได้) ทั้งนี้ แบ่งกิจกรรมที่ก่อให้เกิดเสียงจากการก่อสร้างโครงการเป็น 3 ช่วง มีรายละเอียดดังนี้ 1) ช่วงฐานรากอาคาร เสียงที่เกิดขึ้นช่วงงานฐานรากแบบเสาเข็มกด จะส่งผลกระทบต่ออาคารอยู่อาศัยชั้นเดียวบุคคลอื่น ทางด้านทิศใต้ของพื้นที่โครงการ และอาคารอยู่อาศัยชั้นเดียวบุคคลอื่นทางด้านทิศตะวันตกของพื้นที่โครงการ มีค่าระดับเสียง 77.88-79.48 dB(A) โครงการจะจัดให้มีรั้วเมทัลชีท ที่มีตัวดูดซับชนิดโพลีเอสเตอร์หนา 125 มิลลิเมตร (หรือเทียบเท่า) โดยรอบเขตที่ดินโครงการทางด้านทิศใต้และทิศตะวันตก ความสูงประมาณ 3.0 เมตร	(4) เลือกใช้วัสดุที่ประกอบสำเร็จรูป เพื่อลดกิจกรรมการตัด เจาะ เจียร หรือไส ที่ทำให้เกิดเสียงดังรบกวน (5) อุปกรณ์และเครื่องจักรกลที่มีการใช้งานครั้งคราว จะต้องให้มีการดับเครื่องหรือเบาคู่มือลงระหว่างการพัก (6) ไม่ใช้เครื่องจักรหรือเครื่องยนต์ที่มีอัตราเร็วเกินไป (7) ตรวจสอบและบำรุงรักษาเครื่องมือเครื่องใช้ในการก่อสร้างให้อยู่ในสภาพดีและเหมาะสมกับการใช้งานอยู่เสมอ รวมทั้งควรมีการหล่อลื่นให้เครื่องจักรทำงานได้ดี (8) จัดตั้งอุปกรณ์ลดเสียงตามคำแนะนำของผู้ผลิตเครื่องจักร (9) จัดเครื่องมือก่อสร้าง หรือเครื่องจักรเคลื่อนที่ต่างๆ ให้หันไปทางทิศเหนือ เพื่อลดผลกระทบต่อพื้นที่ใกล้เคียง (10) ไม่ทำกิจกรรมต่างๆ ที่ก่อให้เกิดเสียงดังพร้อมกันในเวลาเดียวกัน (11) กำหนดแผนงานก่อสร้างและวิธีการก่อสร้างที่เหมาะสม เช่น จัดให้เครื่องจักรกลที่มีเสียงดังทำงานในเวลากลางวัน (12) จัดหาอุปกรณ์กันเสียง เช่น Ear Plug หรือ Ear Muffs ให้แก่คนงานก่อสร้างที่อยู่ในบริเวณที่ก่อให้เกิดเสียงดัง และจำกัดระยะเวลาทำงานที่สัมผัสกับระดับเสียงตามประกาศกระทรวงมหาดไทย ฉบับที่ 2 เรื่องความปลอดภัยในการทำงานเกี่ยวกับสิ่งแวดล้อม พ.ศ. 2549 (13) จำกัดความเร็วของรถบรรทุกให้ไม่เกิน 30 กิโลเมตร/ชั่วโมง โดยติดป้ายหลังรถว่า "หากพนักงานขับรถเร็วเกิน 30 กิโลเมตรต่อชั่วโมง ในเขตชุมชน โปรดแจ้ง (ระบุเบอร์โทรศัพท์)"	

เดือน พฤศจิกายน 2564


 (นายศุภฤกษ์ ชมชาญ)

เจ้าของโครงการ

เดือน พฤศจิกายน 2564


 (นางสาวจุฑารัตน์ บุญแก้ว)

ผู้อำนวยการด้านสิ่งแวดล้อม

บริษัท ภูเก็ต เอ็นไวรอนเมนทอล เซอร์วิส จำกัด

ตารางที่ 2 สรุปผลกระทบสิ่งแวดล้อม มาตรการป้องกันและแก้ไขผลกระทบสิ่งแวดล้อม และมาตรการติดตามตรวจสอบผลกระทบสิ่งแวดล้อม โครงการโรงแรมเนบู รีสอร์ท แอนด์ โฮเทล ภูเก็ต (บางเทา) ของ นายศุภฤกษ์ ชมชาญ ระยะก่อสร้าง (ต่อ)

องค์ประกอบทาง สิ่งแวดล้อมและคุณค่าต่าง ๆ	ผลกระทบต่อสิ่งแวดล้อมที่สำคัญ	มาตรการป้องกันและ แก้ไขผลกระทบสิ่งแวดล้อม	มาตรการติดตามตรวจสอบ ผลกระทบสิ่งแวดล้อม
1.5 เสียงและความสั่นสะเทือน (ต่อ)	สามารถลดระดับเสียงลงได้ 47 dB(A) และเมื่อนำไปรวมกับเสียงที่เกิดขึ้นจริงในปัจจุบัน จะได้ค่าเพิ่มขึ้นในขนาดในช่วงก่อสร้างโครงการ เท่ากับ 57.7-58.3 dB(A) ซึ่งไม่เกินค่ามาตรฐานระดับเสียงเฉลี่ย 24 ชั่วโมง อยู่ในระดับเสียงที่ชุมชนยอมรับได้ สำหรับค่าระดับเสียงรบกวนสูงสุด เท่ากับ 7.8 ถึง 9.4 dB(A) มีค่าไม่เกินระดับเสียงรบกวน 2) ช่วงโครงสร้างอาคาร เสียงที่เกิดขึ้นช่วงงานโครงสร้างจะส่งผลกระทบต่ออาคารอยู่อาศัยชั้นเดียวบุคคลอื่น ทางด้านทิศใต้ของพื้นที่โครงการ และอาคารอยู่อาศัยชั้นเดียวบุคคลอื่นทางด้านทิศตะวันตกของพื้นที่โครงการ มีค่าระดับเสียงสูงสุด 75.8-89.5 dB(A) โครงการจะจัดให้มีกำแพงกันเสียงชั่วคราวเป็นรั้วทึบเป็นเมทัลชีท ที่มีตัวดูดซับชนิดโพลีเอสเตอร์หนา 125 มิลลิเมตร (หรือเทียบเท่า) โดยรอบอาคารโดยปิดตลอดแนวแต่ละชั้น ความสูง 6 เมตร สามารถลดระดับเสียงลงได้ 47 dB(A) และเมื่อนำไปรวมกับเสียงที่เกิดขึ้นจริงในปัจจุบัน มีค่าระดับเสียงจากการก่อสร้างสูงสุดเท่ากับ 56.3-65.0 dB(A) ซึ่งไม่เกินค่ามาตรฐานระดับเสียงเฉลี่ย 24 ชั่วโมง อยู่ในระดับเสียงที่ชุมชนยอมรับได้ สำหรับค่าระดับเสียงรบกวนสูงสุด เท่ากับ 2.4 ถึง 17.6 dB(A) มีค่าเกินระดับเสียงรบกวน 10 dB(A) โดยโครงการได้จัดให้มีมาตรการป้องกันและแก้ไข รวมทั้งมีการประกันการก่อสร้าง นอกจากนี้ หากการก่อสร้างทำให้ผู้พักอาศัยใกล้เคียงโครงการได้รับความเดือดร้อนจาก	(14) ใช้รถแทรกเตอร์ที่อยู่ในสภาพดี ทำการบำรุงรักษาอย่างเหมาะสม เพื่อให้มีปริมาณควันไอเสียเกิดขึ้นน้อยที่สุด เพื่อลดเสียงความสั่นสะเทือนและเพื่อความปลอดภัยสำหรับการใช้งานอยู่เสมอ (15) หลีกเลี่ยงการขนส่งวัสดุก่อสร้างในช่วงเวลาเร่งด่วนและเวลากลางคืน (16) จัดให้มีวิศวกรคอยตรวจสอบ และควบคุมงานก่อสร้างอย่างใกล้ชิด เพื่อให้เกิดผลกระทบน้อยที่สุด (17) ติดป้ายประชาสัมพันธ์แสดงรายละเอียดการก่อสร้างโครงการ เพื่อประชาสัมพันธ์ให้ประชาชนโดยรอบทราบ พร้อมระบุสถานที่และหมายเลขโทรศัพท์ สำหรับรับเรื่องร้องเรียนและข้อคิดเห็นเกี่ยวกับการก่อสร้าง พร้อมทั้งจัดให้มีการสอบถามเพื่อค้นหาข้อเท็จจริงและสาเหตุเพื่อกำหนดแนวทางแก้ไขปัญหา (18) หากการก่อสร้างทำให้ผู้พักอาศัยใกล้เคียงโครงการได้รับความเดือดร้อนจากเสียงที่เกิดจากการก่อสร้างที่เกินมาตรฐาน ทางผู้ได้รับผลกระทบสามารถแจ้งกับทางโครงการได้ตลอดเวลา และหากเสียงที่เกิดขึ้นดังกล่าวทำให้ไม่สามารถอยู่อาศัยได้ มีความจำเป็นต้องย้ายที่พักอาศัยชั่วคราว โครงการยินดีจ่ายค่าเช่าให้อัตราค่าเช่าที่ไม่เกินจากค่าเช่ารายเดือนเดิมของผู้ได้รับผลกระทบ (19) ในกรณีทั้ง 2 ฝ่ายหาข้อตกลงกันไม่ได้ให้คณะกรรมการประสานงานเพื่อการแก้ไขปัญหาจากการพัฒนาโครงการเพื่อเจรจาหาข้อตกลงกัน ประกอบด้วย ผู้ได้รับผลกระทบ ผู้ก่อให้เกิดผลกระทบ (นายศุภฤกษ์ ชมชาญ) และคนกลาง คือหน่วยงานท้องถิ่น (องค์การบริหารส่วนตำบลเชิงทะเล)	

เดือน พฤศจิกายน 2564


(นายศุภฤกษ์ ชมชาญ)

เจ้าของโครงการ

เดือน พฤศจิกายน 2564


(นางสาวจุฑารัตน์ บุญแก้ว)

ผู้อำนวยการด้านสิ่งแวดล้อม

บริษัท ภูเก็ต เอ็นไวรอนเมนทอล เซอร์วิส จำกัด

ตารางที่ 2 สรุปผลกระทบสิ่งแวดล้อม มาตรการป้องกันและแก้ไขผลกระทบสิ่งแวดล้อม และมาตรการติดตามตรวจสอบผลกระทบสิ่งแวดล้อม โครงการโรงแรมเนบู รีสอร์ท แอนด์ โฮเทล ภูเก็ต (บางเทา) ของ นายศุภฤกษ์ ชมชาญ ระยะก่อสร้าง (ต่อ)

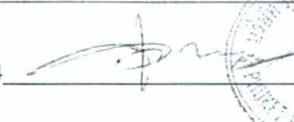
องค์ประกอบทางสิ่งแวดล้อม และคุณค่าต่าง ๆ	ผลกระทบต่อสิ่งแวดล้อมที่สำคัญ	มาตรการป้องกันและ แก้ไขผลกระทบสิ่งแวดล้อม	มาตรการติดตามตรวจสอบ ผลกระทบสิ่งแวดล้อม
1.5 เสียงและความสั่นสะเทือน (ต่อ)	เสียงที่เกิดจากการก่อสร้างที่เกินมาตรฐาน ทางผู้ได้รับผลกระทบสามารถแจ้งกับทางโครงการได้ตลอดเวลา และหากเสียงที่เกิดขึ้นดังกล่าวยังทำให้ไม่สามารถอยู่อาศัยได้ มีความจำเป็นต้องย้ายที่พักอาศัยชั่วคราว โครงการยินดีชดเชยค่าเสียหายดังกล่าวให้แก่ผู้ได้รับผลกระทบ และในกรณีที่ทั้ง 2 ฝ่ายหาข้อตกลงกันไม่ได้ให้คณะกรรมการประสานงานเพื่อการแก้ไขปัญหาจากการพัฒนาโครงการเพื่อเจรจาหาข้อตกลงกัน ประกอบด้วย ผู้ได้รับผลกระทบ ผู้ก่อให้เกิดผลกระทบ (นายศุภฤกษ์ ชมชาญ) และคนกลาง คือ หน่วยงานท้องถิ่น (องค์การบริหารส่วนตำบลเชิงทะเล) 3) ช่วงงานตกแต่งภายในอาคาร เสียงที่เกิดขึ้นช่วงงานตกแต่งจะส่งผลกระทบต่อ อาคารอยู่อาศัยชั้นเดียวบุคคลอื่น ทางด้านทิศใต้ของพื้นที่โครงการ และอาคารอยู่อาศัยชั้นเดียวบุคคลอื่นทางด้านทิศตะวันตกของพื้นที่โครงการ มีค่าระดับเสียงสูงสุด 79.84-93.48 dB(A) ช่วงงานตกแต่งเป็นกิจกรรมที่เกิดขึ้นหลังจากที่งานโครงสร้างและตัวอาคารเสร็จเรียบร้อยแล้ว กิจกรรมดังกล่าวจึงอยู่ภายในอาคาร โดยอาคารของโครงการผนังเป็นคอนกรีตหนา 4 นิ้ว ซึ่งถือว่าเป็น Noise Barriers ชนิดหนึ่งที่มีประสิทธิภาพในการลดระดับเสียงที่ทะลุผ่านของวัสดุได้ประมาณ 40 dB(A) และเมื่อนำไปรวมกับเสียงที่เกิดขึ้นจริงในปัจจุบัน จะได้ค่าเพิ่มขึ้นในอนาคตในช่วงก่อสร้างโครงการ มีค่าระดับเสียงจากการก่อสร้างสูงสุด เท่ากับ 55.0-58.8 dB(A) ซึ่งไม่เกินค่ามาตรฐานระดับเสียงเฉลี่ย 24 ชั่วโมง อยู่ในระดับเสียงที่ชุมชนยอมรับได้ สำหรับค่าระดับเสียงรบกวนสูงสุด เท่ากับ -6.8 ถึง 2.0 dB(A) มีค่าไม่เกินระดับเสียงรบกวน 10 dB(A)		

เดือน พฤศจิกายน 2564


(นายศุภฤกษ์ ชมชาญ)

เจ้าของโครงการ

เดือน พฤศจิกายน 2564


(นางสาวจุฑารัตน์ บุญแก้ว)

ผู้อำนวยการด้านสิ่งแวดล้อม

บริษัท ภูเก็ต เอ็นไวรอนเม้นทอล เซอร์วิส จำกัด

ตารางที่ 2 สรุปผลกระทบสิ่งแวดล้อม มาตรการป้องกันและแก้ไขผลกระทบสิ่งแวดล้อม และมาตรการติดตามตรวจสอบผลกระทบสิ่งแวดล้อม โครงการโรงแรมเนบู ริสอร์ท แอนด์ โฮเทล ภูเก็ต (บางเทา) ของ นายศุภฤกษ์ ชมชาญ ระยะก่อสร้าง (ต่อ)

องค์ประกอบทางสิ่งแวดล้อมและคุณค่าต่าง ๆ	ผลกระทบต่อสิ่งแวดล้อมที่สำคัญ	มาตรการป้องกันและแก้ไขผลกระทบสิ่งแวดล้อม	มาตรการติดตามตรวจสอบผลกระทบสิ่งแวดล้อม
1.5 เสียงและความสั่นสะเทือน (ต่อ)	นอกจากนี้ กิจกรรมดังกล่าวจะเกิดขึ้นเป็นช่วงๆ ไม่ต่อเนื่อง และการก่อสร้างไม่ได้ใช้เครื่องจักรขนาดใหญ่ในการก่อสร้าง รวมทั้งใช้ระยะเวลาก่อสร้างเป็นช่วงเวลาสั้นๆ ดังนั้นผลกระทบด้านเสียงในระยะก่อสร้างจึงอยู่ในระดับปานกลาง 2) ความสั่นสะเทือน แรงสั่นสะเทือนจากกิจกรรมการก่อสร้างต่างๆ ในช่วงก่อสร้างของโครงการ คือ การตอกเสาเข็ม ทั้งนี้การตอกเสาเข็มของโครงการอาจก่อให้เกิดผลกระทบต่อพื้นที่ข้างเคียง เพื่อเป็นการลดผลกระทบที่อาจจะเกิดขึ้น วิธีการติดตั้งเสาเข็มของโครงการใช้วิธีการ Auger Cast Pile ซึ่งจะเป็นการเจาะชั้นดินด้วยหัวเจาะที่ใช้ระบบ Hydraulic กดหัวเจาะลงไป และนำเหล็กเสริมลงไปพร้อมหล่อคอนกรีตให้เป็นเสารับแรง ซึ่งเครื่องจักรดังกล่าว สามารถกดหัวเจาะลงไปได้ถึงระดับชั้นดินที่จะหล่อเสา คอนกรีต เพื่อให้รับแรงตามที่กำหนดโดยไม่มีเรื่องเสียงรบกวน และไม่เกิดแรงสั่นสะเทือนในขณะทำงาน ซึ่งระบบ Auger Cast Pile มันจะคล้ายกับเข็มเจาะแบบเบี่ยงกับ Jack in Pile สำหรับระบบ Auger Cast Pile (เป็นระบบที่เป็นมิตรต่อสิ่งแวดล้อม สะอาด ปราศจากมลภาวะและไร้แรงสั่นสะเทือน) เทคโนโลยีเสาเข็มเจาะแบบไฮดรอลิก โดยที่เครื่อง Auger Cast Pile ซึ่งสามารถเจาะนำลงไปชั้นดินได้อย่างแม่นยำ โดยไม่ส่งผลกระทบใดๆ เหมาะสำหรับการก่อสร้างใกล้โครงสร้างที่มีอยู่	2) ความสั่นสะเทือน (1) โครงการเลือกใช้ ระบบ Auger Cast Pile แทนการตอกเสาเข็ม ซึ่งจะลดแรงสั่นสะเทือนที่จะเป็นอันตรายต่ออาคารข้างเคียง (2) จัดลำดับการเจาะเสาเข็มโดยเจาะเสาเข็มด้านใกล้อาคารข้างเคียง ก่อนไปหาด้านที่ไม่มีอาคาร (3) สำรวจและถ่ายภาพอาคารหรือสิ่งปลูกสร้างใกล้เคียงพื้นที่ก่อสร้างก่อนการดำเนินการก่อสร้างและระยะก่อสร้างแล้วเสร็จ เพื่อเก็บไว้เป็นหลักฐาน หากมีข้อร้องเรียนว่าอาคารได้รับความเสียหายจากการก่อสร้าง (4) จัดให้มีเจ้าหน้าที่จากบริษัทผู้รับเหมาเข้าพบผู้ที่อยู่ติดกับโครงการ โดยต้องแจ้งกำหนดการกดเสาเข็ม ระบุวัน เวลา ให้ชัดเจน รวมทั้งให้หมายเลขโทรศัพท์ของเจ้าหน้าที่ควบคุมงานก่อสร้าง เพื่อให้สามารถติดต่อโครงการได้ (5) จัดให้มีวิศวกรคอยดูแลอย่างใกล้ชิด และควบคุมงานก่อสร้างให้ถูกต้องตามหลักวิศวกรรม เพื่อป้องกันผลกระทบต่อข้างเคียงให้น้อยที่สุด	2) ความสั่นสะเทือน - สอบถามจากประชาชนที่อยู่ใกล้เคียงโครงการในเรื่องผลกระทบทางด้านความสั่นสะเทือนจากการก่อสร้างทุกสัปดาห์ ตลอดระยะเวลาก่อสร้าง - ตรวจวัดระดับความสั่นสะเทือนตามมาตรฐานบริเวณพื้นที่ก่อสร้าง ด้านที่ใกล้อาคารข้างเคียงมากที่สุด จำนวน 1 จุด ทุกวันที่มีการทำฐานรากและรายงานผลทุกสัปดาห์ หลังจากนั้นตรวจวัดเดือนละ 1 ครั้ง ตลอดระยะเวลาก่อสร้าง

เดือน พฤศจิกายน 2564

(นายศุภฤกษ์ ชมชาญ)

เจ้าของโครงการ

เดือน พฤศจิกายน 2564

(นางสาวจุฑารัตน์ บุญแก้ว)

ผู้อำนวยการด้านสิ่งแวดล้อม

บริษัท ภูเก็ต เอ็นไวรอนเม้นทอล เซอร์วิส จำกัด

ตารางที่ 2 สรุปผลกระทบสิ่งแวดล้อม มาตรการป้องกันและแก้ไขผลกระทบสิ่งแวดล้อม และมาตรการติดตามตรวจสอบผลกระทบสิ่งแวดล้อม โครงการโรงแรมเนบู รีสอร์ท แอนด์ โฮเทล ภูเก็ต (บางเทา) ของ นายศุภฤกษ์ ชมชาญ ระยะก่อสร้าง (ต่อ)

องค์ประกอบทางสิ่งแวดล้อม และคุณค่าต่าง ๆ	ผลกระทบต่อสิ่งแวดล้อมที่สำคัญ	มาตรการป้องกันและแก้ไขผลกระทบสิ่งแวดล้อม	มาตรการติดตามตรวจสอบผลกระทบสิ่งแวดล้อม
1.5 เสียงและความสั่นสะเทือน (ต่อ)	ดังนั้น ในการประเมินความสั่นสะเทือนของโครงการจะใช้วิธีการคำนวณระบบ Jack In Pile มาคำนวณเทียบเคียงกับระบบ Auger Cast Pile ที่โครงการเลือกใช้ โครงการได้ประเมินระดับความสั่นสะเทือนพื้นที่ข้างเคียงที่ใกล้ที่สุด ได้แก่ อาคารอยู่อาศัยชั้นเดียวบุคคลอื่นด้านทิศใต้ของพื้นที่โครงการ โดยมีระยะห่างจากแนวอาคารของโครงการประมาณ 3.74 เมตร และอาคารอยู่อาศัยชั้นเดียวบุคคลอื่นด้านทิศตะวันตกของพื้นที่โครงการ โดยมีระยะห่างจากแนวอาคารของโครงการ ประมาณ 3.00 เมตร จะใช้ความเร็วอนุภาคสูงสุดประมาณ 2.0 มิลลิเมตร/วินาที และ 2.3 มิลลิเมตร/วินาที ตามลำดับ ซึ่งระดับความสั่นสะเทือนที่เกิดขึ้นมีค่าน้อยกว่า 4 มิลลิเมตร/วินาที มีค่าอยู่ในเกณฑ์มาตรฐานตาม Eurocode 3 และเป็นไปตามประกาศคณะกรรมการสิ่งแวดล้อมแห่งชาติ ฉบับที่ 37 (พ.ศ.2553) เรื่องกำหนดมาตรฐานความสั่นสะเทือนเพื่อป้องกันผลกระทบต่ออาคาร พบว่า อาคารโครงการเข้าข่ายเป็นอาคารประเภทที่ 2 กำหนดให้มีค่าความเร็วอนุภาคสูงสุดจากการทำฐานรากหรือชั้นล่างของอาคารไม่เกิน 5 มิลลิเมตร/วินาที เมื่อนำไปเปรียบเทียบกับความเร็วอนุภาคสูงสุดที่จอร์บลัน	(6) อุปกรณ์ที่ก่อให้เกิดความสั่นสะเทือนให้กระทำเฉพาะเวลากลางวันของวันธรรมดา และงดกระทำการดังกล่าวในเวลากลางคืน (7) ตรวจสอบและบำรุงรักษาเครื่องมือเครื่องใช้ในการก่อสร้างให้อยู่ในสภาพดีและเหมาะสมกับการใช้งานอยู่เสมอ รวมทั้งควรมีการหล่อลื่นให้เครื่องจักรทำงานได้ดี (8) หลีกเลี่ยงการใช้งานเครื่องจักรหรืออุปกรณ์ที่เป็นแหล่งกำเนิดความสั่นสะเทือนในระดับสูงพร้อมกัน (9) ติดตั้งอุปกรณ์เพื่อลดความสั่นสะเทือนตามคำแนะนำของผู้ผลิตเครื่องจักร (10) จำกัดความเร็วของรถบรรทุกให้ไม่เกิน 30 กิโลเมตรต่อชั่วโมง โดยติดป้ายหลังรถว่า "หากพนักงานขับรถเร็วเกิน 30 กิโลเมตรต่อชั่วโมง โปรดแจ้ง (ระบุเบอร์โทรศัพท์)" (11) หลีกเลี่ยงการขนส่งวัสดุก่อสร้างในช่วงเวลาเร่งด่วนและเวลากลางคืน (12) จัดให้มีกล่องรับความคิดเห็น เพื่อรับเรื่องร้องเรียนที่เกิดขึ้น	

เดือน พฤศจิกายน 2564



(นายศุภฤกษ์ ชมชาญ)

เจ้าของโครงการ

เดือน พฤศจิกายน 2564



(นางสาวจุฑารัตน์ บุญแก้ว)

ผู้อำนวยการด้านสิ่งแวดล้อม

บริษัท ภูเก็ต เอ็นไวรอนเมนทอล เซอร์วิส จำกัด

ตารางที่ 2 สรุปผลกระทบสิ่งแวดล้อม มาตรการป้องกันและแก้ไขผลกระทบสิ่งแวดล้อม และมาตรการติดตามตรวจสอบผลกระทบสิ่งแวดล้อม โครงการโรงแรมเนบู รีสอร์ท แอนด์ โฮเทล ภูเก็ต (บางเทา) ของ นายศุภฤกษ์ ชมชาญ ระยะก่อสร้าง (ต่อ)

องค์ประกอบทางสิ่งแวดล้อม และคุณค่าต่าง ๆ	ผลกระทบต่อสิ่งแวดล้อมที่สำคัญ	มาตรการป้องกันและแก้ไขผลกระทบสิ่งแวดล้อม	มาตรการติดตามตรวจสอบผลกระทบสิ่งแวดล้อม
1.5 เสียงและความสั่นสะเทือน (ต่อ)	สั่นสะเทือนใกล้เคียงพื้นที่โครงการ พบว่า ไม่เกิน 2.5 มิลลิเมตร/วินาที นั่นคือ ไม่ถึงระดับที่ส่งผลกระทบต่อความเสียหายที่จะเกิดขึ้นกับอาคารทั่วไป หรือโครงสร้างทางสถาปัตยกรรม เมื่อเทียบกับมาตรฐาน DIN 4150 (1986) พบว่า ไม่เกิน 5 มิลลิเมตร/วินาที นั่นคือ ไม่ถึงระดับที่เกิดความเสียหายทางสถาปัตยกรรมที่เก่าแก่ และเมื่อเทียบกับมาตรฐานความสั่นสะเทือนตามประกาศคณะกรรมการสิ่งแวดล้อมแห่งชาติฉบับที่ 37 (พ.ศ. 2533) พบว่า มีค่าไม่เกิน 5 มิลลิเมตร/วินาที นั่นคือไม่เกินมาตรฐาน กิจกรรมในระหว่างการก่อสร้างอาคารที่ก่อให้เกิดความสั่นสะเทือน ส่วนใหญ่จะเกิดขึ้นจากการทำฐานราก การขนส่งวัสดุ ก่อสร้างและอุปกรณ์ต่าง ๆ เข้าสู่พื้นที่โครงการ ซึ่งเป็นแหล่งกำเนิดแบบอยู่กับที่และเคลื่อนที่ ตามลำดับ โดยปัจจัยที่มีผลต่อความรุนแรงของการสั่นสะเทือนได้แก่ อุปกรณ์เจาะเสาเข็ม เสาเข็ม คุณสมบัติของดินและชั้นดิน ระยะห่าง และคุณสมบัติของอาคาร โดยขั้นตอนทั้งหมดจะกระทำภายใต้การควบคุมของวิศวกรให้เป็นไปตามมาตรฐานการก่อสร้าง ดังนั้น ผลกระทบด้านความสั่นสะเทือนจึงจัดอยู่ในระดับต่ำ	(13) โครงการจะมีการตรวจสอบอาคารข้างเคียงก่อนก่อสร้าง กรณีที่การก่อสร้างของโครงการก่อให้เกิดเหตุเดือดร้อนรำคาญจากเสียงและความเสียหายจากความสั่นสะเทือน โครงการจัดให้มีการชดเชยค่าเสียหายที่เกิดขึ้นจากโครงการ และโครงการจะทำการซ่อมแซมให้อยู่ในสภาพเดิม กรณีมีบุคคลใดได้รับผลกระทบจากการก่อสร้าง โครงการต้องเข้าไปแก้ไข และให้ความช่วยเหลือทันที (14) โครงการจัดให้มีการประกันภัยจากการก่อสร้าง โดยประกันนี้จะครอบคลุมสำหรับบุคคลที่สาม ที่ได้รับผลกระทบ ไม่ว่าจะเป็นจากอุบัติเหตุ หรืออัคคีภัย	

เดือน พฤศจิกายน 2564


(นายศุภฤกษ์ ชมชาญ)

เจ้าของโครงการ

เดือน พฤศจิกายน 2564


(นางสาวจุฑารัตน์ บุญแก้ว)

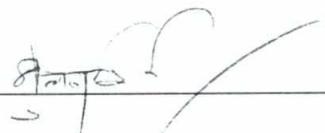
ผู้อำนวยการด้านสิ่งแวดล้อม

บริษัท ภูเก็ต เอ็นไวรอนเม้นทอล เซอร์วิส จำกัด

ตารางที่ 2 สรุปผลกระทบสิ่งแวดล้อม มาตรการป้องกันและแก้ไขผลกระทบสิ่งแวดล้อม และมาตรการติดตามตรวจสอบผลกระทบสิ่งแวดล้อม โครงการโรงแรมเนบู รีสอร์ท แอนด์ โฮเทล ภูเก็ต (บางเทา) ของ นายศุภฤกษ์ ชมชาญ ระยะก่อสร้าง (ต่อ)

องค์ประกอบทางสิ่งแวดล้อม และคุณค่าต่าง ๆ	ผลกระทบต่อสิ่งแวดล้อมที่สำคัญ	มาตรการป้องกันและ แก้ไขผลกระทบสิ่งแวดล้อม	มาตรการติดตามตรวจสอบ ผลกระทบสิ่งแวดล้อม
1.6 ทรัพยากรน้ำ	น้ำใช้หลักของโครงการใช้น้ำน้ำซื้อจากเอกชน ปริมาณน้ำใช้ของโครงการในช่วงก่อสร้างประมาณ 15 ลูกบาศก์เมตร/วัน โครงการจัดให้มีถังเก็บน้ำสำรอง ขนาด 20 ลูกบาศก์เมตร จำนวน 2 ถัง ซึ่งสามารถสำรองน้ำไว้ใช้ได้ประมาณ 2 วัน ดังนั้นการใช้น้ำของโครงการในช่วงก่อสร้างจึงไม่ส่งผลกระทบต่อทรัพยากรน้ำได้ดินบริเวณใกล้เคียงโครงการ น้ำใช้หลักของโครงการใช้น้ำน้ำซื้อจากเอกชน ปริมาณน้ำใช้ของโครงการในช่วงก่อสร้างประมาณ 15 ลูกบาศก์เมตร/วัน โครงการจัดให้มีถังเก็บน้ำสำรอง ขนาด 20 ลูกบาศก์เมตร จำนวน 2 ถัง ซึ่งสามารถสำรองน้ำไว้ใช้ได้ประมาณ 2 วัน ดังนั้นการใช้น้ำของโครงการในช่วงก่อสร้างจึงไม่ส่งผลกระทบต่อทรัพยากรน้ำได้ดินบริเวณใกล้เคียงโครงการ สำหรับน้ำเสียจากการอุปโภคทั่วไป ได้แก่ การล้างทำความสะอาด มีประมาณ 3.39 ลูกบาศก์เมตร/วัน (น้ำจากการชำระล้าง 33.90 ลิตร/คน/วัน (บุญส่ง ไข่มุก, 2537)) ซึ่งน้ำเสียดังกล่าวมีปริมาณไม่มากและจะปล่อยซึมลงดิน สำหรับน้ำเสียจากห้องส้วม มีประมาณ 1.61 ลูกบาศก์เมตร/วัน (น้ำจากการราดส้วม 16.10 ลิตร/คน/วัน) จะบำบัดโดยถังบำบัดน้ำเสียสำเร็จรูปชนิดเติมอากาศ จำนวน 1 ชุด สามารถรองรับน้ำเสียได้ 2.0 ลูกบาศก์เมตร/วัน สามารถบำบัดให้มีค่า BOD_{ออก} ไม่เกิน 30 มิลลิกรัม/ลิตร น้ำเสียที่ผ่านการบำบัดแล้วจะปล่อยลงสู่ท่อระบายน้ำสาธารณะต่อไป	-	-

เดือน พฤศจิกายน 2564


(นายศุภฤกษ์ ชมชาญ)

เจ้าของโครงการ

เดือน พฤศจิกายน 2564

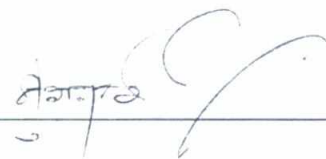

(นางสาวจุฑารัตน์ บุญแก้ว)

ผู้อำนวยการด้านสิ่งแวดล้อม
บริษัท ภูเก็ต เอ็นไวรอนเม้นทอล เซอร์วิส จำกัด

ตารางที่ 2 สรุปผลกระทบสิ่งแวดล้อม มาตรการป้องกันและแก้ไขผลกระทบสิ่งแวดล้อม และมาตรการติดตามตรวจสอบผลกระทบสิ่งแวดล้อม โครงการโรงแรมเนบู รีสอร์ท แอนด์ โฮเทล ภูเก็ต (บางเทา) ของ นายศุภฤกษ์ ชมชาญ ระยะก่อสร้าง (ต่อ)

องค์ประกอบทางสิ่งแวดล้อม และคุณค่าต่าง ๆ	ผลกระทบต่อสิ่งแวดล้อมที่สำคัญ	มาตรการป้องกันและแก้ไขผลกระทบสิ่งแวดล้อม	มาตรการติดตามตรวจสอบผลกระทบสิ่งแวดล้อม
1.6 ทรัพยากรน้ำ (ต่อ)	น้ำเสียที่เกิดจากกิจกรรมก่อสร้างในแต่ละวันจะมีปริมาณไม่มากนัก เนื่องจากปริมาณน้ำใช้ในกิจกรรมการก่อสร้าง (10 ลูกบาศก์เมตร/วัน) ส่วนหนึ่งจะรวมเป็นส่วนของผลิตภัณฑ์ เช่น น้ำที่ใช้ในการผสมคอนกรีต เป็นต้น อีกส่วนหนึ่งจะระเหยหรือซึมลงดิน เช่น น้ำที่ใช้ในการบ่มคอนกรีต หรือน้ำที่ฉีดพรมพื้นและถนนชั่วคราวเพื่อลดฝุ่นละออง เป็นต้น สำหรับน้ำที่ใช้ในกิจกรรมการก่อสร้างส่วนน้อยที่เป็นน้ำเสีย ได้แก่ น้ำที่ใช้ในการชำระล้างเครื่องมือและอุปกรณ์ที่ใช้ในการก่อสร้างแต่ละวัน จะปล่อยไหลซึมลงดิน ดังนั้นการระบายน้ำทิ้งที่ผ่านการบำบัดแล้วของโครงการในช่วงก่อสร้างจึงไม่ส่งผลกระทบต่อทรัพยากรน้ำผิวดิน ในกรณีที่เกิดฝนตกในช่วงการก่อสร้าง ซึ่งอาจก่อให้เกิดการชะล้างของตะกอนดินภายในพื้นที่โครงการออกสู่บริเวณข้างเคียง โครงการจะรวบรวมน้ำฝนลงรางระบายน้ำชั่วคราว โดยอาศัยแรงโน้มถ่วงของโลก (Gravity) เพื่อรวบรวมน้ำฝน จากนั้นผ่านปอดักตะกอน/ขยะ ขนาด 31.49 ลูกบาศก์เมตร ก่อนจะระบายออกสู่ท่อระบายน้ำตามแนวทางสาธารณประโยชน์ด้านทิศเหนือของโครงการต่อไป และโครงการจัดให้มีการขุดลอกบ่อพัก และท่อระบายน้ำเป็นประจำทุกเดือน ตลอดระยะเวลาก่อสร้าง เพื่อเพิ่มประสิทธิภาพในการรองรับได้อย่างเพียงพอ ดังนั้น การดำเนินโครงการในระยะก่อสร้างไม่ส่งผลกระทบต่อทรัพยากรน้ำผิวดินบริเวณใกล้เคียงโครงการแต่อย่างใด		

เดือน พฤศจิกายน 2564



(นายศุภฤกษ์ ชมชาญ)

เจ้าของโครงการ

เดือน พฤศจิกายน 2564



(นางสาวจุฑารัตน์ บุญแก้ว)

ผู้อำนวยการด้านสิ่งแวดล้อม

บริษัท ภูเก็ต เอ็นไวรอนเมนทอล เซอร์วิส จำกัด

ตารางที่ 2 สรุปผลกระทบสิ่งแวดล้อม มาตรการป้องกันและแก้ไขผลกระทบสิ่งแวดล้อม และมาตรการติดตามตรวจสอบผลกระทบสิ่งแวดล้อม โครงการโรงแรมเนบู รีสอร์ท แอนด์ โฮเทล ภูเก็ต (บางเทา) ของ นายศุภฤกษ์ ชมชาญ ระยะก่อสร้าง (ต่อ)

องค์ประกอบทางสิ่งแวดล้อม และคุณค่าต่าง ๆ	ผลกระทบต่อสิ่งแวดล้อมที่สำคัญ	มาตรการป้องกันและแก้ไขผลกระทบสิ่งแวดล้อม	มาตรการติดตามตรวจสอบ ผลกระทบสิ่งแวดล้อม
2 ทรัพยากรชีวภาพ 2.1 นิเวศวิทยาทางบก	เนื่องจากพื้นที่ก่อสร้างโครงการ ตั้งอยู่ในเขตองค์การบริหารส่วนตำบลเชิงทะเล สภาพแวดล้อมทั่วไปบริเวณพื้นที่โครงการและบริเวณโดยรอบส่วนใหญ่เป็นพื้นที่เกษตรกรรม พื้นที่ป่าละเมาะ/ไม้พุ่ม และพื้นที่อยู่อาศัย สำหรับพื้นที่บริการท่องเที่ยวจะมีกระจายในระยะห่างออกไป ดังนั้น การดำเนินโครงการในระยะก่อสร้างจึงไม่ก่อให้เกิดผลกระทบต่อระบบนิเวศบนบก สำหรับรายละเอียดต่างๆ มีดังนี้ 1) ทรัพยากรป่าไม้ พื้นที่ก่อสร้างโครงการมีลักษณะเป็นพื้นที่ราบ จากการสำรวจพรรณไม้ภายในโครงการ พบพรรณไม้ ได้แก่ ต้นขนุน ต้นกระท้อน ต้นมะยม และต้นมะขาม ทั้งนี้ พรรณไม้ที่พบทั้งหมดไม่จัดเป็นพืชอนุรักษ์ตามพระราชบัญญัติ พันธุ์พืช พ.ศ. 2518 รวมทั้งไม่จัดอยู่ในสถานภาพ สูญพันธุ์ (extinct) สูญพันธุ์ในธรรมชาติ (extinct in the wild) ใกล้สูญพันธุ์อย่างยิ่ง (critically endangered) ใกล้สูญพันธุ์ (endangered) มีแนวโน้มสูญพันธุ์ (vulnerable) และใกล้ถูกคุกคาม (near threatened) ตามบัญชีรายชื่อชนิดพืชป่า แบนท้ายอนุสัญญาไซเตส (CITES) และของประเทศไทย แต่อย่างไรก็ดี ซึ่งพรรณไม้ดังกล่าวที่พบเป็นชนิดที่มีการแพร่กระจายทั่วไปตามพื้นที่ต่างๆ ของประเทศไทย ดังนั้น การดำเนินโครงการในระยะก่อสร้างจึงไม่ก่อให้เกิดผลกระทบต่อทรัพยากรป่าไม้	-	-

เดือน พฤศจิกายน 2564


(นายศุภฤกษ์ ชมชาญ)

เจ้าของโครงการ

เดือน พฤศจิกายน 2564


(นางสาวจุฑารัตน์ บุญแก้ว)

ผู้อำนวยการด้านสิ่งแวดล้อม
บริษัท ภูเก็ต เอ็นไวรอนเม้นทอล เซอร์วิส จำกัด

ตารางที่ 2 สรุปผลกระทบสิ่งแวดล้อม มาตรการป้องกันและแก้ไขผลกระทบสิ่งแวดล้อม และมาตรการติดตามตรวจสอบผลกระทบสิ่งแวดล้อม โครงการโรงแรมเนบู รีสอร์ท แอนด์ โฮเทล ภูเก็ต (บางเทา) ของ นายศุภฤกษ์ ชมชาญ ระยะก่อสร้าง (ต่อ)

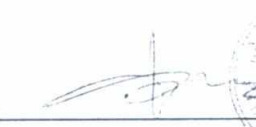
องค์ประกอบทางสิ่งแวดล้อม และคุณค่าต่าง ๆ	ผลกระทบต่อสิ่งแวดล้อมที่สำคัญ	มาตรการป้องกันและแก้ไขผลกระทบสิ่งแวดล้อม	มาตรการติดตามตรวจสอบ ผลกระทบสิ่งแวดล้อม
2.1 นิเวศวิทยาทางบก	2) ทรัพยากรสัตว์บก สิ่งมีชีวิตบนบกที่พบบริเวณพื้นที่ก่อสร้างและบริเวณโดยรอบพื้นที่ก่อสร้างโครงการมีน้อยมาก เนื่องจากพื้นที่โดยรอบมีการพัฒนาเป็นแหล่งที่อยู่อาศัยทำให้ไม่พบสิ่งมีชีวิตประเภทสัตว์ป่าที่มีคุณค่าแก่การอนุรักษ์หรือสัตว์ป่าที่หายาก สัตว์บกที่พบก็เป็นชนิดที่พบได้ทั่วไปในพื้นที่ต่างๆ ของประเทศไทย โดยแบ่งออกเป็น 4 กลุ่ม คือ สัตว์สะเทินน้ำสะเทินบก (Amphibians) ได้แก่ คางคกบ้าน และอึ่งอ่างบ้าน สัตว์เลื้อยคลาน (Reptiles) ได้แก่ จิ้งเหลนบ้าน กิ้งกือ นก (Birds) ได้แก่ นกกระจอกบ้าน และ นกกระเจี๊ยบ และแมลง (Insects) ได้แก่ มดดำ และมดแดง สัตว์บกที่พบทั้งหมดไม่จัดเป็นสัตว์ป่าสงวน สัตว์ป่าคุ้มครอง ตามพระราชบัญญัติสงวนและคุ้มครองสัตว์ป่า พ.ศ. 2535 แต่อย่างใด รวมทั้งไม่จัดอยู่ในสถานภาพ สูญพันธุ์ (Extinct) สูญพันธุ์ในธรรมชาติ (Extinct in the wild) ใกล้สูญพันธุ์อย่างยิ่ง (Critically endangered) ใกล้สูญพันธุ์ (Endangered) มีแนวโน้มสูญพันธุ์ (Vulnerable) และใกล้ถูกคุกคาม (Near threatened) ตามบัญชีรายชื่อชนิดสัตว์ป่า แบนท้ายอนุสัญญาไซเตส (Cites) และของประเทศไทย ทั้งนี้เนื่องจากสัตว์ดังกล่าวที่พบเป็นชนิดที่มีการแพร่กระจายทั่วไปตามพื้นที่ต่างๆ ของประเทศไทย ดังนั้น การดำเนินโครงการในระยะก่อสร้างจึงไม่ก่อให้เกิดผลกระทบต่อสัตว์บก	-	-

เดือน พฤศจิกายน 2564


(นายศุภฤกษ์ ชมชาญ)

เจ้าของโครงการ

เดือน พฤศจิกายน 2564


(นางสาวจุฑารัตน์ บุญแก้ว)

ผู้อำนวยการด้านสิ่งแวดล้อม

บริษัท ภูเก็ต เอ็นไวรอนเมนทอล เซอร์วิส จำกัด

ตารางที่ 2 สรุปผลกระทบสิ่งแวดล้อม มาตรการป้องกันและแก้ไขผลกระทบสิ่งแวดล้อม และมาตรการติดตามตรวจสอบผลกระทบสิ่งแวดล้อม โครงการโรงแรมเนบู ริสอร์ท แอนด์ ,
ไฮเทล ภูเก็ต (บางเทา) ของ นายศุภฤกษ์ ชมชาญ ระยะก่อสร้าง (ต่อ)

องค์ประกอบทางสิ่งแวดล้อม และคุณค่าต่าง ๆ	ผลกระทบต่อสิ่งแวดล้อมที่สำคัญ	มาตรการป้องกันและแก้ไขผลกระทบสิ่งแวดล้อม	มาตรการติดตามตรวจสอบ ผลกระทบสิ่งแวดล้อม
2.2 นิเวศวิทยาทางน้ำ	บริเวณพื้นที่โครงการไม่มีเส้นทางน้ำตามธรรมชาติ หรือมี แหล่งน้ำธรรมชาติซึ่งเป็นที่อยู่อาศัยของสัตว์น้ำอยู่ในพื้นที่โครงการ แต่อย่างใด ทั้งนี้ ในระยะก่อสร้างไม่มีการปล่อยน้ำเสียลงสู่แหล่งน้ำ ธรรมชาติ ซึ่งเป็นแหล่งที่อยู่อาศัยของสัตว์น้ำ และชะลอการ ก่อสร้างช่วงฤดูฝน และบำบัดน้ำเสียจากส้วมคนงานก่อสร้างด้วยถัง บำบัดสำเร็จรูป ดังนั้นจึงไม่มีผลกระทบต่อทรัพยากรชีวภาพในน้ำ ในระยะก่อสร้าง ทั้งนี้เพื่อเป็นการป้องกันผลกระทบในระยะก่อสร้าง โครงการจะต้องปฏิบัติตามมาตรการป้องกันและแก้ไขผลกระทบ ด้านการจัดการน้ำเสียอย่างเคร่งครัด	-	-

เดือน พฤศจิกายน 2564


(นายศุภฤกษ์ ชมชาญ)

เจ้าของโครงการ

เดือน พฤศจิกายน 2564


(นางสาวจุฑารัตน์ บุญแก้ว)

ผู้อำนวยการด้านสิ่งแวดล้อม
บริษัท ภูเก็ต เอ็นไวรอนเมนทอล เซอร์วิส จำกัด

ตารางที่ 2 สรุปผลกระทบสิ่งแวดล้อม มาตรการป้องกันและแก้ไขผลกระทบสิ่งแวดล้อม และมาตรการติดตามตรวจสอบผลกระทบสิ่งแวดล้อม โครงการโรงแรมเนบู รีสอร์ท แอนด์ โฮเทล ภูเก็ต (บางเทา) ของ นายศุภฤกษ์ ชมชาญ ระยะก่อสร้าง (ต่อ)

องค์ประกอบทางสิ่งแวดล้อม และคุณค่าต่าง ๆ	ผลกระทบต่อสิ่งแวดล้อมที่สำคัญ	มาตรการป้องกันและแก้ไขผลกระทบ สิ่งแวดล้อม	มาตรการติดตามตรวจสอบ ผลกระทบสิ่งแวดล้อม
3. คุณค่าการใช้ประโยชน์ ของมนุษย์ 3.1 การใช้น้ำ	ในช่วงการก่อสร้าง น้ำใช้ของโครงการจำแนกออกเป็น 2 ประเภท คือ น้ำใช้เพื่อการอุปโภค-บริโภคของคณงานและน้ำใช้เพื่อการก่อสร้าง น้ำใช้ทั้งหมดผู้รับเหมาก่อสร้างจะใช้น้ำซื้อจากเอกชน ซึ่งการใช้น้ำแต่ละประเภทในระหว่างการก่อสร้าง มีรายละเอียดดังนี้ 1) การใช้น้ำเพื่อการอุปโภค-บริโภคของคณงาน การใช้น้ำเพื่อการอุปโภค-บริโภคของคณงานก่อสร้าง พิจารณาจากจำนวนคณงานสูงสุด 100 คน และมีอัตราการใช้น้ำสำหรับคณงานที่พักนอกพื้นที่โครงการเท่ากับ 50 ลิตร/คน/วัน (Metcalf & Eddy, 1991) ดังนั้น จะใช้น้ำประมาณ 5 ลูกบาศก์เมตร/วัน ส่วนน้ำดื่มผู้รับเหมาก่อสร้างจะจัดหาน้ำดื่มบรรจุขวดหรือถังไว้ให้คณงาน กิจกรรมการใช้น้ำเพื่อการก่อสร้างของโครงการ เช่น ผสมปูนซีเมนต์และบ่มคอนกรีต ทำความสะอาดเครื่องมือเครื่องใช้ต่างๆ และการฉีดพรมพื้นที่ เป็นต้น ซึ่งคาดว่าจะมีอัตราการใช้น้ำประมาณ 10 ลูกบาศก์เมตร/วัน (ข้อมูลจากโครงการ) ดังนั้น โครงการมีความต้องการใช้น้ำทั้งหมด ในช่วงก่อสร้างประมาณ 15 ลูกบาศก์เมตร/วัน โครงการจัดให้มีถังเก็บน้ำสำรอง ขนาด 20 ลูกบาศก์เมตร จำนวน 2 ถัง ซึ่งสามารถสำรองน้ำไว้ใช้ได้ประมาณ 2 วัน 2) การใช้น้ำเพื่อการก่อสร้าง ปริมาณน้ำใช้จากคณงานก่อสร้างรวม 20 ลูกบาศก์เมตร/วัน และโครงการจะจัดให้มีถังเก็บน้ำใช้ ปริมาตร 20 ลูกบาศก์เมตร จำนวน 2 ถัง ซึ่งสำรองน้ำไว้ใช้ได้ประมาณ 2 วัน ดังนั้น ผลกระทบด้านการใช้น้ำในระยะก่อสร้างต่อชุมชนที่อยู่ใกล้เคียงจึงอยู่ในระดับต่ำ	(1) รถแรงให้คณงานมีการใช้น้ำอย่างประหยัด (2) จัดให้มีถังเก็บน้ำสำรอง ขนาด 20 ลูกบาศก์เมตร จำนวน 2 ถัง สำหรับพื้นที่ก่อสร้าง และถังเก็บน้ำใช้ ปริมาตร 20 ลูกบาศก์เมตร จำนวน 2 ถัง สำหรับบ้านพักคณงาน (3) จัดเตรียมกระบะสำหรับล้างอุปกรณ์ก่อสร้าง เพื่อให้สามารถล้างอุปกรณ์ได้ในปริมาณมาก โดยไม่ปล่อยน้ำทิ้งอย่างเปล่าประโยชน์	- ตรวจสอบการรั่วไหลของน้ำประปาในเส้นท่อ ทุกเดือน ตลอดระยะเวลาก่อสร้าง - ตรวจสอบความสะอาดของถังสำรองน้ำใช้บริเวณพื้นที่ก่อสร้างและบ้านพักคณงาน ทุกเดือน ตลอดระยะเวลาก่อสร้าง

เดือน พฤศจิกายน 2564

(นายศุภฤกษ์ ชมชาญ)

เจ้าของโครงการ

เดือน พฤศจิกายน 2564

(นางสาวจุฑารัตน์ บุญแก้ว)

ผู้อำนวยการด้านสิ่งแวดล้อม

บริษัท ภูเก็ต เอ็นไวรอนเมนทอล เซอร์วิส จำกัด

ตารางที่ 2 สรุปผลกระทบสิ่งแวดล้อม มาตรการป้องกันและแก้ไขผลกระทบสิ่งแวดล้อม และมาตรการติดตามตรวจสอบผลกระทบสิ่งแวดล้อม โครงการโรงแรมเนบู รีสอร์ท แอนด์ โฮเทล ภูเก็ต (บางเทา) ของ นายศุภฤกษ์ ชมชาญ ระยะก่อสร้าง (ต่อ)

องค์ประกอบทางสิ่งแวดล้อมและคุณค่าต่าง ๆ	ผลกระทบต่อสิ่งแวดล้อมที่สำคัญ	มาตรการป้องกันและแก้ไขผลกระทบสิ่งแวดล้อม	มาตรการติดตามตรวจสอบผลกระทบสิ่งแวดล้อม
3.2 การจัดการน้ำเสียและสิ่งปฏิกูล	น้ำเสียที่จะเกิดขึ้นในระหว่างการก่อสร้างโครงการ มาจาก 2 ส่วน คือ 1) น้ำเสียจากพื้นที่ก่อสร้าง น้ำเสียที่เกิดจากคณงานก่อสร้าง มีประมาณ 5 ลูกบาศก์เมตร/วัน (คิดจากร้อยละ 100 ของปริมาณน้ำใช้เพื่อการอุปโภคของคณงาน) แบ่งเป็นน้ำเสียจากการอุปโภคทั่วไปและน้ำเสียจากห้องส้วม โดยจะไม่มีน้ำเสียจากการอาบ เนื่องจากคณงานพักอาศัยอยู่ภายนอกพื้นที่โครงการ - น้ำเสียจากการอุปโภคทั่วไป ได้แก่ การล้างทำความสะอาด มีประมาณ 3.39 ลูกบาศก์เมตร/วัน ซึ่งน้ำเสียดังกล่าวมีปริมาณไม่มากและจะปล่อยซึมลงดิน - น้ำเสียจากห้องส้วม มีประมาณ 1.61 ลูกบาศก์เมตร/วัน จะบำบัดโดยถังบำบัดน้ำเสียสำเร็จรูปชนิดเติมอากาศ จำนวน 1 ชุด สามารถรองรับน้ำเสียได้ 2.0 ลูกบาศก์เมตร/วัน สามารถบำบัดให้มีค่า BOD₅ ไม่เกิน 30 มิลลิกรัม/ลิตร น้ำเสียที่ผ่านการบำบัดแล้วจะปล่อยลงสู่ท่อระบายน้ำสาธารณะต่อไป ทั้งนี้โครงการจัดให้มีห้องส้วม จำนวน 10 ห้อง คิดเป็นจำนวนห้องส้วม 1 ห้อง/คณงานก่อสร้างประมาณ 10 คน น้ำเสียที่เกิดจากกิจกรรมก่อสร้างในแต่ละวันจะมีปริมาณไม่มากนัก เนื่องจากปริมาณน้ำใช้ในกิจกรรมการก่อสร้าง (10 ลูกบาศก์เมตร/วัน) ส่วนหนึ่งจะรวมเป็นส่วนหนึ่งของผลิตภัณฑ์ เช่น	(1) จัดให้มีห้องส้วมที่ถูกหลักสุขาภิบาลให้เพียงพอ จำนวน 10 ห้อง สำหรับพื้นที่ก่อสร้าง และสำหรับบ้านพักคณงาน (2) จัดให้มีถังบำบัดน้ำเสียสำเร็จรูปชนิดเติมอากาศ จำนวน 1 ชุด สามารถรองรับน้ำเสียได้ 2 ลูกบาศก์เมตร น้ำเสียที่ผ่านการบำบัดแล้วจะปล่อยลงสู่ท่อระบายน้ำสาธารณะต่อไป สำหรับพื้นที่ก่อสร้าง และจัดให้มีถังบำบัดน้ำเสียสำเร็จรูปชนิดเติมอากาศ จำนวน 1 ชุด สามารถรองรับน้ำเสียได้ 20.00 ลูกบาศก์เมตร น้ำเสียที่ผ่านการบำบัดแล้วจะปล่อยลงสู่ท่อระบายน้ำสาธารณะต่อไป สำหรับบ้านพักคณงาน (3) จัดให้มีคณงานตรวจสอบระบบบำบัดน้ำเสียเป็นประจำ หากน้ำโสโครกในถังบำบัดน้ำเสียสำเร็จรูปเต็มจะต้องติดต่อรถสูบล้างไปกำจัดต่อไป (4) จัดให้มีคณงานคอยดูแลทำความสะอาดห้องส้วมเป็นประจำ และกำชับให้คณงานรักษาความสะอาดบริเวณห้องส้วมเพื่อป้องกันไม่ให้เกิดกลิ่นรบกวนผู้อยู่อาศัยข้างเคียง (5) เมื่อการก่อสร้างแล้วเสร็จ ผู้รับเหมาก่อสร้างจะต้องให้รถสูบล้างไปกำจัดน้ำเสียออกจากถังบำบัดน้ำเสียให้หมด และปรับปรุงพื้นที่ให้เรียบร้อย	- ตรวจสอบและจดบันทึกการทำงานของระบบบำบัดน้ำเสียของโครงการ ทุกเดือน ตลอดระยะเวลาก่อสร้าง - ตรวจสอบปริมาณตะกอนของส่วนเกรอะ หากปริมาณตะกอนเต็มให้ประสานรถสูบล้างไปกำจัด ทุกสัปดาห์ ตลอดระยะเวลาก่อสร้าง - ตรวจวัดค่าความเป็นกรดต่างค่าบีไอดี ปริมาณสารแขวนลอย ค่าซัลไฟด์ ปริมาณสารที่ละลายได้ทั้งหมด ปริมาณตะกอนหนัก น้ำมันและไขมัน ค่าทีเคเอ็น และค่าโคลิฟอร์มแบคทีเรียทั้งหมด บริเวณบ่อตรวจคุณภาพน้ำภายหลังออกจากระบบบำบัดน้ำเสีย ทุกเดือน ตลอดระยะเวลาก่อสร้าง

เดือน พฤศจิกายน 2564

(นายศุภฤกษ์ ชมชาญ)

เจ้าของโครงการ

เดือน พฤศจิกายน 2564

(นางสาวจุฑารัตน์ บุญแก้ว)

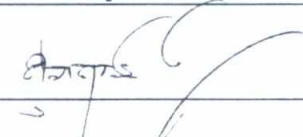
ผู้อำนวยการด้านสิ่งแวดล้อม

บริษัท ภูเก็ต เอ็นไวรอนเมนทอล เซอร์วิส จำกัด

ตารางที่ 2 สรุปผลกระทบสิ่งแวดล้อม มาตรการป้องกันและแก้ไขผลกระทบสิ่งแวดล้อม และมาตรการติดตามตรวจสอบผลกระทบสิ่งแวดล้อม โครงการโรงแรมเนบู รีสอร์ท แอนด์ โฮเทล ภูเก็ต (บางเทา) ของ นายศุภฤกษ์ ชมชาญ ระยะก่อสร้าง (ต่อ)

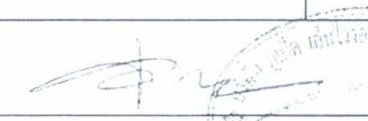
องค์ประกอบทาง สิ่งแวดล้อมและคุณค่าต่าง ๆ	ผลกระทบต่อสิ่งแวดล้อมที่สำคัญ	มาตรการป้องกันและแก้ไขผลกระทบสิ่งแวดล้อม	มาตรการติดตามตรวจสอบ ผลกระทบสิ่งแวดล้อม
3.2 การจัดการน้ำเสียและสิ่ง ปฏิกูล (ต่อ)	น้ำที่ใช้ในการผสมคอนกรีต เป็นต้น อีกส่วนหนึ่งจะระเหยหรือซึมลงดิน เช่น น้ำที่ใช้ในการบ่มคอนกรีต หรือน้ำที่ฉีดพรมพื้นและถนนชั่วคราวเพื่อลดฝุ่นละออง เป็นต้น สำหรับน้ำที่ใช้ในกิจกรรมการก่อสร้างส่วนน้อยที่เป็นน้ำเสีย ได้แก่ น้ำที่ใช้ในการชำระล้างเครื่องมือและอุปกรณ์ที่ใช้ในการก่อสร้างแต่ละวัน จะปล่อยไหลซึมลงดิน 2) น้ำเสียที่เกิดจากบ้านพักคนงาน สำหรับบ้านพักคนงานจะมีปริมาณน้ำเสียจากคนงานก่อสร้าง แบ่งเป็นน้ำเสียจากส้วม และน้ำเสียจากการอาบน้ำหรือซักล้าง (คิดจากร้อยละ 100 ของปริมาณน้ำใช้) จำนวนคนงานในช่วงสูงสุด 100 คน - ปริมาณน้ำเสียจากส้วม มีปริมาณ 2 ลูกบาศก์เมตร/วัน - ปริมาณน้ำเสียจากการอาบน้ำหรือซักล้าง มีปริมาณ 18 ลูกบาศก์เมตร/วัน ดังนั้น ปริมาณน้ำเสียทั้งหมด 20.00 ลูกบาศก์เมตร/วัน โครงการจัดให้มีการบำบัดโดยใช้ถังบำบัดน้ำเสียสำเร็จรูปชนิดเติมอากาศ จำนวน 1 ชุด สามารถรองรับน้ำเสียได้ 20.00 ลูกบาศก์เมตร/วัน สามารถบำบัดให้มีค่า BOD_{๕๐๐} ไม่เกิน 20 มิลลิกรัม/ลิตร น้ำเสียที่ผ่านการบำบัดแล้วจะปล่อยลงสู่ท่อระบายน้ำสาธารณะต่อไป ดังนั้น ผลกระทบจึงอยู่ในระดับต่ำ		

เดือน พฤศจิกายน 2564


(นายศุภฤกษ์ ชมชาญ)

เจ้าของโครงการ

เดือน พฤศจิกายน 2564


(นางสาวจุฑารัตน์ บุญแก้ว)

ผู้อำนวยการด้านสิ่งแวดล้อม

บริษัท ภูเก็ต เอ็นไวรอนเม้นทอล เซอร์วิส จำกัด

ตารางที่ 2 สรุปผลกระทบสิ่งแวดล้อม มาตรการป้องกันและแก้ไขผลกระทบสิ่งแวดล้อม และมาตรการติดตามตรวจสอบผลกระทบสิ่งแวดล้อม โครงการโรงแรมเนบู รีสอร์ท แอนด์ ,
ไฮเทล ภูเก็ต (บางเทา) ของ นายศุภฤกษ์ ชมชาญ ระยะก่อสร้าง (ต่อ)

องค์ประกอบทาง สิ่งแวดล้อมและคุณค่าต่าง ๆ	ผลกระทบต่อสิ่งแวดล้อมที่สำคัญ	มาตรการป้องกันและแก้ไขผลกระทบสิ่งแวดล้อม	มาตรการติดตามตรวจสอบ ผลกระทบสิ่งแวดล้อม
3.3 การระบายน้ำและป้องกัน น้ำท่วม	การระบายน้ำและป้องกันน้ำท่วมบริเวณพื้นที่ก่อสร้างโครงการ ในกรณีที่เกิดฝนตกในช่วงการก่อสร้าง ซึ่งอาจก่อให้เกิดการชะล้าง ของตะกอนดินภายในพื้นที่โครงการออกสู่บริเวณข้างเคียง โครงการจะรวบรวมน้ำฝนลงรางระบายน้ำชั่วคราว โดยอาศัยแรง โน้มถ่วงของโลก (Gravity) เพื่อรวบรวมน้ำฝน จากนั้นผ่านบ่อดัก ตะกอน/ขยะ ขนาด 31.49 ลูกบาศก์เมตร ก่อนจะระบายออกสู่ท่อ ระบายน้ำตามแนวทางสาธารณประโยชน์ด้านทิศเหนือของโครงการ ต่อไป และโครงการจัดให้มีการขุดลอกบ่อดัก และท่อระบายน้ำเป็น ประจำทุกเดือน ตลอดระยะเวลาก่อสร้าง เพื่อเพิ่มประสิทธิภาพใน การรองรับได้อย่างเพียงพอ ดังนั้น ผลกระทบด้านการระบายน้ำใน ระยะก่อสร้างจึงอยู่ในระดับต่ำ	(1) โครงการจะรวบรวมน้ำฝนลงรางระบายน้ำชั่วคราว โดยอาศัย แรงโน้มถ่วงของโลก (Gravity) เพื่อรวบรวมน้ำฝน จากนั้นผ่าน บ่อดักตะกอน/ขยะ ขนาด 31.49 ลูกบาศก์เมตร ก่อนจะระบาย ออกสู่ท่อระบายน้ำตามแนวทางสาธารณประโยชน์ด้านทิศ เหนือของโครงการต่อไป (2) โครงการจัดให้มีการขุดลอกบ่อดักตะกอน/ขยะเป็นประจำทุก เดือน ตลอดระยะเวลาก่อสร้าง เพื่อเพิ่มประสิทธิภาพในการ รองรับได้อย่างเพียงพอ (3) จัดให้มีคนงานคอยทำความสะอาดบริเวณพื้นที่ก่อสร้าง เพื่อ ป้องกันมิให้เศษดิน เศษขยะ หรือเศษวัสดุก่อสร้าง อุดตันหรือ กีดขวางทางไหลของน้ำ	- ตรวจสอบว่ามีตะกอนดินไหล ลงพื้นที่ข้างเคียงและไหลลง ท่อระบายน้ำหรือไม่ ทุก สัปดาห์ ตลอดระยะเวลา ก่อสร้าง

เดือน พฤศจิกายน 2564

(นายศุภฤกษ์ ชมชาญ)

เจ้าของโครงการ

เดือน พฤศจิกายน 2564

(นางสาวจุฑารัตน์ บุญแก้ว)

ผู้อำนวยการด้านสิ่งแวดล้อม

บริษัท ภูเก็ต เอ็นไวรอนเมนทอล เซอร์วิส จำกัด

ตารางที่ 2 สรุปผลกระทบสิ่งแวดล้อม มาตรการป้องกันและแก้ไขผลกระทบสิ่งแวดล้อม และมาตรการติดตามตรวจสอบผลกระทบสิ่งแวดล้อม โครงการโรงแรมเนบูริสอร์ท แอนด์ โฮเทล ภูเก็ต (บางเทา) ของ นายศุภฤกษ์ ชมชาญ ระยะก่อสร้าง (ต่อ)

องค์ประกอบทางสิ่งแวดล้อมและคุณค่าต่าง ๆ	ผลกระทบต่อสิ่งแวดล้อมที่สำคัญ	มาตรการป้องกันและแก้ไขผลกระทบสิ่งแวดล้อม	มาตรการติดตามตรวจสอบผลกระทบสิ่งแวดล้อม
3.4 การจัดการขยะมูลฝอย	ปริมาณมูลฝอยที่เกิดขึ้นในช่วงการก่อสร้าง ส่วนใหญ่เกิดจากคณงานก่อสร้าง โดยมูลฝอยในช่วงก่อสร้างมาจาก 2 แหล่ง ได้แก่ 1) ขยะมูลฝอยจากกิจกรรมการก่อสร้าง ขยะมูลฝอยจากการก่อสร้างส่วนใหญ่เป็นขยะมูลฝอยจากการปรับพื้นที่และงานก่อสร้าง ได้แก่ เศษวัสดุก่อสร้างจำพวกเศษไม้ เศษหิน เศษปูน เศษเหล็ก เศษท่อ และเศษผ้า ทางโครงการจัดการโดยกำหนดให้ผู้รับเหมาเป็นผู้รับผิดชอบในการจัดการเศษวัสดุจากการก่อสร้าง โดยเศษไม้ และกระเบื้องหลังคา จะถูกรวบรวมเพื่อนำไปใช้ในโครงการอื่นต่อไป สำหรับเศษคอนกรีต เศษอิฐ เศษกระเบื้องเซรามิก และยิปซัมบอร์ด โครงการจะกำหนดให้ผู้รับเหมาเป็นผู้ดำเนินการขนย้ายไปใช้ปรับพื้นที่ภายนอกโครงการ ส่วนเศษเหล็กจะขายให้กับคนรับซื้อของเก่า คณงานก่อสร้างของโครงการสูงสุด 100 คน คาดว่าจะเกิดปริมาณขยะมูลฝอยสูงสุด 50 กิโลกรัม/วัน (อัตราการเกิดขยะ 1 กิโลกรัม/คน/วัน แต่เนื่องจากคณงานก่อสร้างไม่ได้พักในโครงการ ดังนั้น อัตราการเกิดขยะในระยะเวลาทำงานคาดว่าจะประมาณ 0.5 กิโลกรัม/คน/วัน)	(1) กำหนดให้ผู้รับเหมาเป็นผู้รับผิดชอบในการจัดการเศษวัสดุจากการก่อสร้าง โดยเศษไม้ และกระเบื้องหลังคา จะถูกรวบรวมเพื่อนำไปใช้ในโครงการอื่นต่อไป สำหรับเศษคอนกรีต เศษอิฐ เศษกระเบื้องเซรามิก และยิปซัมบอร์ด โครงการจะกำหนดให้ผู้รับเหมาเป็นผู้ดำเนินการขนย้ายไปใช้ปรับพื้นที่ภายนอกโครงการ ส่วนเศษเหล็กจะขายให้กับคนรับซื้อของเก่า (2) จัดให้มีถังขยะบริเวณพื้นที่ก่อสร้าง ขนาด 240 ลิตร จำนวน 12 ถัง โดยแบ่งเป็นถังขยะอินทรีย์ ถังขยะทั่วไป ถังขยะรีไซเคิล และถังขยะอันตราย อย่างละ 3 ถัง และถังขยะบริเวณบ้านพักคณงาน ขนาด 240 ลิตร จำนวน 6 ถัง แยกเป็นถังขยะอินทรีย์ และถังขยะทั่วไป อย่างละ 2 ถัง ถังขยะรีไซเคิลและถังขยะอันตราย อย่างละ 1 ถัง (3) ผู้รับเหมาโครงการจะประสานงานให้รถเก็บขนมูลฝอยของเอกชนที่ขึ้นทะเบียนไว้กับองค์การบริหารส่วนตำบลเชิงทะเลเข้ามาดำเนินการเก็บขนมูลฝอยและนำไปกำจัดต่อไป (4) ขยะอันตรายโครงการจะรวบรวมใส่ถุงขยะอันตรายสีแดงเมื่อมีปริมาณมากพอแล้วจะส่งไปให้ศูนย์กำจัดขยะเพื่อนำไปกำจัดต่อไปตรวจสอบภาชนะรองรับขยะมูลฝอยให้อยู่ในสภาพดีอยู่เสมอ (5) กำชับคณงานก่อสร้างให้ทิ้งขยะมูลฝอยลงภาชนะรองรับที่ได้จัดเตรียมไว้อย่างเคร่งครัด	- ตรวจสอบความสามารถของถังขยะในการรองรับปริมาณขยะและการรั่วซึมของถังขยะ ทุก 3 วัน ตลอดระยะเวลาก่อสร้าง - ตรวจสอบภาชนะรองรับมูลฝอยให้อยู่ในสภาพดีเสมอ ทุก 1 เดือน ตลอดระยะเวลาก่อสร้าง

เดือน พฤศจิกายน 2564

(นายศุภฤกษ์ ชมชาญ)

เจ้าของโครงการ

เดือน พฤศจิกายน 2564

(นางสาวจุฑารัตน์ บุญแก้ว)

ผู้อำนวยการด้านสิ่งแวดล้อม

บริษัท ภูเก็ต เอ็นไวรอนเมนทอล เซอร์วิส จำกัด

ตารางที่ 2 สรุปผลกระทบสิ่งแวดล้อม มาตรการป้องกันและแก้ไขผลกระทบสิ่งแวดล้อม และมาตรการติดตามตรวจสอบผลกระทบสิ่งแวดล้อม โครงการโรงแรมเนบู ริสอร์ท แอนด์ โฮเทล ภูเก็ต (บางเทา) ของ นายศุภฤกษ์ ชมชาญ ระยะก่อสร้าง (ต่อ)

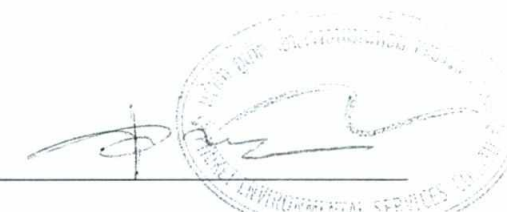
องค์ประกอบทาง สิ่งแวดล้อมและคุณค่าต่าง ๆ	ผลกระทบต่อสิ่งแวดล้อมที่สำคัญ	มาตรการป้องกัน และแก้ไขผลกระทบสิ่งแวดล้อม	มาตรการติดตามตรวจสอบ ผลกระทบสิ่งแวดล้อม
3.4 การจัดการขยะมูลฝอย (ต่อ)	ผู้รับเหมาจะจัดให้มีที่พักรวบรวม ซึ่งภายในมีถังขยะขนาด 240 ลิตร จำนวน 12 ถัง โดยแบ่งเป็นถังขยะอินทรีย์ ถังขยะทั่วไป ถังขยะรีไซเคิล และถังขยะอันตราย อย่างละ 3 ถัง ปริมาตรกักเก็บของถังขยะรวม 2,880 ลิตร ซึ่งสามารถรองรับขยะมูลฝอยได้ประมาณ 6 วัน 13 วัน 15 วัน และ 10,746 วัน ตามลำดับ สำหรับถังขยะของโครงการจะมีฝาปิดมิดชิดป้องกันน้ำฝนและการส่งกลิ่น โดยผู้รับเหมาโครงการจะประสานงานให้รถเก็บขนมูลฝอยของเอกชนที่ขึ้นทะเบียนไว้กับองค์การบริหารส่วนตำบลเชิงทะเลเข้ามาดำเนินการเก็บขนมูลฝอยและนำไปกำจัดต่อไป มูลฝอยอันตรายที่เกิดขึ้นจากกิจกรรมก่อสร้าง ได้แก่ กระเบื้องสเปร์ย และกระเบื้องสี เป็นต้น โครงการจะทำการรวบรวมแยกไว้ในส่วนสำนักงาน โดยภายในถังจะรองด้วยถุงพลาสติกสีแดง ซึ่งเป็นถุงสำหรับใส่มูลฝอยอันตราย และระบุข้างถังว่าเป็น “มูลฝอยอันตราย” เมื่อมีปริมาณมากพอแล้วจะส่งไปให้ศูนย์กำจัดขยะเพื่อนำไปกำจัดต่อไป ปัจจุบันทางเทศบาลนครภูเก็ตมีการจัดตั้ง “โครงการขนส่งของเสียออกจากเกาะภูเก็ต” เพื่อส่งไปกำจัดอย่างถูกวิธี โดยโรงงานกำจัดกากอุตสาหกรรมที่ขึ้นทะเบียน	(6) คัดแยกขยะที่สามารถนำมาขาย เพื่อลดปริมาณมูลฝอยที่ต้องนำไปกำจัด (7) ส่งเสริมให้มีการคัดแยกขยะ โดยติดตั้งป้ายแยกประเภทของขยะไว้ที่ถังขยะให้ชัดเจน (8) รวบรวมมูลฝอยหรือเศษวัสดุก่อสร้าง เพื่อนำกลับไปใช้ใหม่ (9) สำรวจปริมาณมูลฝอย เมื่อพบว่ามีปริมาณมากขึ้นต้องเพิ่มจำนวนถังรองรับมูลฝอย	

เดือน พฤศจิกายน 2564


(นายศุภฤกษ์ ชมชาญ)

เจ้าของโครงการ

เดือน พฤศจิกายน 2564


(นางสาวจุฑารัตน์ บุญแก้ว)

ผู้อำนวยการด้านสิ่งแวดล้อม

บริษัท ภูเก็ต เอ็นไวรอนเมนทอล เซอร์วิส จำกัด

ตารางที่ 2 สรุปผลกระทบสิ่งแวดล้อม มาตรการป้องกันและแก้ไขผลกระทบสิ่งแวดล้อม และมาตรการติดตามตรวจสอบผลกระทบสิ่งแวดล้อม โครงการโรงแรมเนบู รีสอร์ท แอนด์ โฮเทล ภูเก็ต (บางเทา) ของ นายศุภฤกษ์ ชมชาญ ระยะก่อสร้าง (ต่อ)

องค์ประกอบทาง สิ่งแวดล้อมและคุณค่าต่าง ๆ	ผลกระทบต่อสิ่งแวดล้อมที่สำคัญ	มาตรการป้องกัน และแก้ไขผลกระทบสิ่งแวดล้อม	มาตรการติดตามตรวจสอบ ผลกระทบสิ่งแวดล้อม
3.4 การจัดการขยะมูลฝอย (ต่อ)	2) มูลฝอยจากบ้านพักคนงาน คนงานก่อสร้างของโครงการสูงสุด 100 คน เกิดปริมาณมูลฝอยสูงสุด 300 ลิตร/วัน (อัตราการเกิดมูลฝอย 3 ลิตร/คน/วัน) ผู้รับเหมาจะจัดให้มีถังขยะขนาด 240 ลิตร จำนวน 6 ถัง แยกเป็นถังขยะอินทรีย์ และถังขยะทั่วไป อย่างละ 2 ถัง ถังขยะรีไซเคิล และถังขยะอันตราย อย่างละ 1 ถัง ปริมาตรกักเก็บของถังขยะรวม 1,440 ลิตร ซึ่งสามารถรองรับมูลฝอยได้มากกว่า 4 วัน ถังขยะของโครงการจะมีฝาปิดมิดชิดป้องกันน้ำฝนและการส่งกลิ่น โดยผู้รับเหมาโครงการจะประสานงานให้รถเก็บขนมูลฝอยของเอกชนที่ขึ้นทะเบียนไว้กับองค์การบริหารส่วนตำบลเชิงทะเลเข้ามาดำเนินการเก็บขนมูลฝอยและนำไปกำจัดต่อไป ดังนั้น ผลกระทบจึงอยู่ในระดับต่ำ		

เดือน พฤศจิกายน 2564

(นายศุภฤกษ์ ชมชาญ)

เจ้าของโครงการ

เดือน พฤศจิกายน 2564

(นางสาวจุฑารัตน์ บุญแก้ว)

ผู้อำนวยการด้านสิ่งแวดล้อม

บริษัท ภูเก็ต เอ็นไวรอนเม้นทอล เซอร์วิส จำกัด

ตารางที่ 2 สรุปผลกระทบสิ่งแวดล้อม มาตรการป้องกันและแก้ไขผลกระทบสิ่งแวดล้อม และมาตรการติดตามตรวจสอบผลกระทบสิ่งแวดล้อม โครงการโรงแรมเนบู รีสอร์ท แอนด์ โฮเทล ภูเก็ต (บางเทา) ของ นายศุภฤกษ์ ชมชาญ ระยะก่อสร้าง (ต่อ)

องค์ประกอบทางสิ่งแวดล้อม และคุณค่าต่าง ๆ	ผลกระทบต่อสิ่งแวดล้อมที่สำคัญ	มาตรการป้องกัน และแก้ไขผลกระทบสิ่งแวดล้อม	มาตรการติดตามตรวจสอบ ผลกระทบสิ่งแวดล้อม
3.5 พลังงานและไฟฟ้า	ผู้รับเหมาก่อสร้างจะดำเนินการขอใช้ไฟฟ้าชั่วคราวไฟฟ้าจากการไฟฟ้าส่วนภูมิภาค สาขาถลาง เพื่อใช้ในกิจกรรมการก่อสร้าง ซึ่งประกอบด้วย - การใช้ไฟฟ้าสำหรับกิจกรรมการก่อสร้าง ได้แก่ การต่อเชื่อมสำหรับเครื่องจักรกลและอุปกรณ์ก่อสร้างต่างๆ และไฟฟ้าแสงสว่าง เป็นต้น - การใช้ไฟฟ้าสำหรับคนงานก่อสร้าง ได้แก่ ไฟฟ้าแสงสว่าง และเครื่องใช้ไฟฟ้าต่างๆ เป็นต้น การใช้ไฟฟ้าของโครงการจะมีผลกระทบในระดับต่ำต่อการใช้ไฟฟ้าของชุมชนข้างเคียงหรือระบบไฟฟ้าของอาคารพักอาศัยใกล้เคียง เนื่องจากปริมาณไฟฟ้าที่ต้องการใช้น้อยเกินกว่าจะก่อให้เกิดผลกระทบและการไฟฟ้าส่วนภูมิภาค สาขาถลาง มีความสามารถให้บริการได้อย่างเพียงพอ	(1) เลือกใช้ไฟฟ้าส่องสว่างและอุปกรณ์ไฟฟ้าต่างๆ แบบประหยัดพลังงาน (2) การติดตั้งอุปกรณ์และการจ่ายไฟฟ้าต้องถูกต้องตามมาตรฐาน (3) กำชับให้คนงานใช้ไฟฟ้าอย่างประหยัด	-

เดือน พฤศจิกายน 2564

(นายศุภฤกษ์ ชมชาญ)

เจ้าของโครงการ

เดือน พฤศจิกายน 2564

(นางสาวจุฑารัตน์ บุญแก้ว)

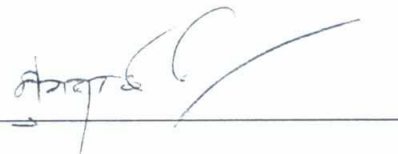
ผู้อำนวยการด้านสิ่งแวดล้อม

บริษัท ภูเก็ต เอ็นไวรอนเม้นทอล เซอร์วิส จำกัด

ตารางที่ 2 สรุปผลกระทบสิ่งแวดล้อม มาตรการป้องกันและแก้ไขผลกระทบสิ่งแวดล้อม และมาตรการติดตามตรวจสอบผลกระทบสิ่งแวดล้อม โครงการโรงแรมเนบู รีสอร์ท แอนด์ โฮเทล ภูเก็ต (บางเทา) ของ นายศุภฤกษ์ ชมชาญ ระยะก่อสร้าง (ต่อ)

องค์ประกอบทางสิ่งแวดล้อม และคุณค่าต่าง ๆ	ผลกระทบต่อสิ่งแวดล้อมที่สำคัญ	มาตรการป้องกัน และแก้ไขผลกระทบสิ่งแวดล้อม	มาตรการติดตามตรวจสอบ ผลกระทบสิ่งแวดล้อม
3.6 การจราจร	การขนส่งวัสดุในช่วงก่อสร้างเข้าสู่โครงการจะใช้ทางสาธารณประโยชน์ ซึ่งเป็นเส้นทางหลักเข้าสู่โครงการ ซึ่งการขนส่งจะมีจำนวนเฉลี่ยสูงสุดประมาณวันละ 10 เที่ยว โครงการจะกำหนดเวลาให้รถขนส่งวัสดุทุกขนาด ขนส่งในช่วงเวลา 09.00-16.00 น. ทั้งในวันหยุดและวันธรรมดา โดยโครงการจะหลีกเลี่ยงการขนส่งในช่วงชั่วโมงเร่งด่วน เช่น ช่วงเช้า 07.00-09.00 น. และช่วงเย็น 16.00-18.00 น. หลังจากเวลา 17.00 น. เป็นต้นไป หากมีความจำเป็นต้องมีการขนส่ง ได้แก่ รถขนส่งคอนกรีตผสมเสร็จ โครงการจะแจ้งให้ผู้ที่เกี่ยวข้องอยู่ใกล้เคียงทราบล่วงหน้าอย่างน้อย 2 วัน และขออนุญาตไปยังเจ้าพนักงานจราจรโดยจะจัดให้มีแสงสว่างอย่างเพียงพอ สำหรับวันอาทิตย์และวันหยุดนักขัตฤกษ์จะหยุดดำเนินการขนส่งวัสดุก่อสร้าง เช่นกัน ทั้งนี้ เส้นทางขนส่งวัสดุโครงการจะหลีกเลี่ยงการใช้เส้นทางในเขตเมืองที่มีสภาพการจราจรคับคั่ง พร้อมทั้งได้จัดให้มีที่สำหรับล้างล้อรถบริเวณทางเข้า-ออกพื้นที่ก่อสร้าง เพื่อป้องกันฝุ่นละอองและโคลนที่ติดมากับล้อรถ และจัดคนงานไว้คอยอำนวยความสะดวกในการจราจรเข้า-ออกโครงการ ดังนั้นผลกระทบด้านการคมนาคมในระยะก่อสร้างจึงอยู่ในระดับต่ำ	(1) ในเขตก่อสร้างและเขตชุมชน จะจำกัดความเร็วของรถบรรทุกไม่ให้เกิน 30 กิโลเมตร/ชั่วโมง โดยติดป้ายหลังรถว่า "หากพนักงานขับรถเร็วเกิน 30 กิโลเมตรต่อชั่วโมง โปรดแจ้ง (ระบุเบอร์โทรศัพท์)" (2) โครงการจะกำหนดเวลาของรถขนส่งวัสดุและอุปกรณ์ก่อสร้าง โดยระบุเวลาการขนส่งในช่วงเวลา 09.00-16.00 น. ในวันจันทร์ถึงวันเสาร์ โดยโครงการจะหลีกเลี่ยงการขนส่งในช่วงชั่วโมงเร่งด่วน เช่น ช่วงเช้า 07.00-09.00 น. และช่วงเย็น 16.00-17.00 น. หลังจากเวลา 17.00 น. เป็นต้นไป หากมีความจำเป็นต้องมีการขนส่ง เช่น รถขนส่งคอนกรีตผสมเสร็จ เป็นต้น จะดำเนินการได้ไม่เกิน 20.00 น. โดยจะจัดให้มีแสงสว่างอย่างเพียงพอ รวมทั้งโครงการจะแจ้งให้ผู้ที่เกี่ยวข้องอยู่ใกล้เคียงทราบล่วงหน้าอย่างน้อย 2 วัน และขออนุญาตไปยังเจ้าพนักงานจราจร สำหรับวันอาทิตย์และวันหยุดนักขัตฤกษ์จะหยุดดำเนินการขนส่งวัสดุก่อสร้าง (3) โครงการมีแผนจะก่อสร้างถนนที่จะไปเชื่อมกับซอยป่าสัก 4/1 ให้แล้วเสร็จก่อนเริ่มดำเนินการก่อสร้างโดยในช่วงเริ่มต้น จะเป็นถนนดินลูกรบอัด ก่อนจะปรับเป็นถนนคอนกรีตหรือลาดยาง ก่อนเปิดดำเนินการต่อไป	- ตรวจสอบความเร็วของรถ และการกีดขวางการจราจร ทุกวัน ตลอดระยะเวลาก่อสร้าง - ตรวจสอบสภาพถนนและการชำรุด ทุกสัปดาห์ ตลอดระยะเวลาก่อสร้าง

เดือน พฤศจิกายน 2564


(นายศุภฤกษ์ ชมชาญ)

เจ้าของโครงการ

เดือน พฤศจิกายน 2564


(นางสาวจุฑารัตน์ บุญแก้ว)

ผู้อำนวยการด้านสิ่งแวดล้อม

บริษัท ภูเก็ต เอ็นไวรอนเมนทอล เซอร์วิส จำกัด

ตารางที่ 2 สรุปผลกระทบสิ่งแวดล้อม มาตรการป้องกันและแก้ไขผลกระทบสิ่งแวดล้อม และมาตรการติดตามตรวจสอบผลกระทบสิ่งแวดล้อม โครงการโรงแรมเนบู รีสอร์ท แอนด์ โฮเทล ภูเก็ต (บางเทา) ของ นายศุภฤกษ์ ชมชาญ ระยะก่อสร้าง (ต่อ)

องค์ประกอบทางสิ่งแวดล้อม และคุณค่าต่าง ๆ	ผลกระทบต่อสิ่งแวดล้อมที่สำคัญ	มาตรการป้องกัน และแก้ไขผลกระทบสิ่งแวดล้อม	มาตรการติดตามตรวจสอบ ผลกระทบสิ่งแวดล้อม
3.6 การจราจร (ต่อ)	เนื่องจากซอยป่าสัก 6 ค่อนข้างแคบ สำหรับการเข้า-ออก ของรถเครน รถไม่ปูน เป็นต้น โครงการจะกำหนดให้เข้า-ออกซอยป่าสัก 4/1 เพื่ออำนวยความสะดวกให้ผู้พักอาศัย ในพื้นที่รวมทั้งลดปริมาณจราจรในช่วงที่มีการขนส่งวัสดุ นอกจากนี้ โครงการมีแผนจะก่อสร้างถนนที่จะไปเชื่อมกับ ซอยป่าสัก 4/1 ให้แล้วเสร็จก่อนเริ่มดำเนินการก่อสร้าง โดย ในช่วงเริ่มต้น จะเป็นถนนหินคลุกบดอัด ก่อนจะปรับเป็น ถนนคอนกรีตหรือลาดยาง ก่อนเปิดดำเนินการต่อไป ซึ่งเป็นประโยชน์ต่อโครงการและชุมชนใกล้เคียง รวมทั้ง ช่วยลดปริมาณการจราจรบริเวณซอยป่าสัก 6 ลง	(4) กำหนดให้มีการประชาสัมพันธ์ให้ประชาชนที่อยู่รอบโครงการ รับทราบล่วงหน้าอย่างน้อย 3 วัน ในกรณีที่จะมีการขนส่งวัสดุ ก่อสร้างเข้ามาทางซอยป่าสัก 6 รวมถึงแจ้งทางเลือกในการ เดินทางว่า สามารถเข้าออกพื้นที่ผ่านซอยป่าสัก 4/1 ได้ (5) กำชับให้มีการติดป้ายประชาสัมพันธ์ว่ามีงานก่อสร้างและให้มีการ ติดตั้งกระจกโค้ง บริเวณปากซอยป่าสัก 6 เพื่อความปลอดภัย (6) โครงการจะกำหนดให้รถเครน รถไม่ปูน เป็นต้น เข้า-ออกซอยป่า สัก 4/1 เพื่ออำนวยความสะดวกให้ผู้พักอาศัยในพื้นที่รวมทั้งลด ปริมาณจราจรในช่วงที่มีการขนส่งวัสดุ (7) เส้นทางขนส่งวัสดุโครงการจะหลีกเลี่ยงการใช้เส้นทางในเขต เมืองที่มีสภาพการจราจรคับคั่ง (8) รถบรรทุกวัสดุอุปกรณ์จะใช้ผ้าใบปกคลุมกระบะรถให้มิดชิด เพื่อ ป้องกันการร่วงหล่นของวัสดุก่อสร้างและอุปกรณ์ต่างๆ อันอาจจะ ก่อให้เกิดอุบัติเหตุแก่ผู้ใช้ถนน (9) ควบคุมมิให้มีการบรรทุกเกินพิกัดน้ำหนักที่กำหนดไว้สำหรับ รถบรรทุกนั้นๆ และหากพบว่าถนนทางเข้าโครงการชำรุด เนื่องจากการขนส่งวัสดุต่างๆ เข้าสู่โครงการให้ดำเนินการ ซ่อมแซมให้อยู่ในสภาพเรียบร้อย (10) ห้ามมิให้มีการจอดรถบรรทุกหรือรถที่ใช้ในการขนส่งวัสดุก่อสร้าง ตลอดแนวด้านหน้าพื้นที่โครงการและบริเวณทางเข้า-ออก เพื่อ ป้องกันการกีดขวางการจราจร (11) จัดให้มีเจ้าหน้าที่คอยอำนวยความสะดวกกรณีมีรถเข้า-ออกจาก พื้นที่ก่อสร้างของโครงการ	

เดือน พฤศจิกายน 2564

(นายศุภฤกษ์ ชมชาญ)

เจ้าของโครงการ

เดือน พฤศจิกายน 2564

(นางสาวจุฑารัตน์ บุญแก้ว)

ผู้อำนวยการด้านสิ่งแวดล้อม

บริษัท ภูเก็ต เอ็นไวรอนเม้นทอล เซอร์วิส จำกัด

ตารางที่ 2 สรุปผลกระทบสิ่งแวดล้อม มาตรการป้องกันและแก้ไขผลกระทบสิ่งแวดล้อม และมาตรการติดตามตรวจสอบผลกระทบสิ่งแวดล้อม โครงการโรงแรมเนบู ริสอร์ท แอนด์ โฮเทล ภูเก็ต (บางเทา) ของ นายศุภฤกษ์ ชมชาญ ระยะก่อสร้าง (ต่อ)

องค์ประกอบทางสิ่งแวดล้อม และคุณค่าต่าง ๆ	ผลกระทบต่อสิ่งแวดล้อมที่สำคัญ	มาตรการป้องกัน และแก้ไขผลกระทบสิ่งแวดล้อม	มาตรการติดตามตรวจสอบ ผลกระทบสิ่งแวดล้อม
3.6 การจราจร (ต่อ)		(12) จัดให้มีป้ายชื่อโครงการ และลูกศรแสดงทิศทางการเข้า-ออกโครงการให้สามารถมองเห็นได้อย่างชัดเจน ในระยะที่สามารถชะลอเพื่อเลี้ยวเข้าสู่พื้นที่โครงการได้อย่างปลอดภัย (13) จัดให้มีที่สำหรับล้างล้อรถบริเวณทางเข้า-ออกพื้นที่ก่อสร้าง (14) ทำความสะอาดล้อรถบรรทุกก่อนออกสู่ถนนทุกครั้ง เช่น จัดให้ล้างล้อเพื่อให้ดินหลุดจากล้อให้หมดโดยการฉีดล้างล้อด้วยสายยางฉีดน้ำ บริเวณตำแหน่งจุดล้างล้อรถ (15) จำกัดความเร็วของรถให้ไม่เกิน 30 กิโลเมตร/ชั่วโมง และกำชับให้พนักงานขับรถจะต้องขับด้วยความระมัดระวัง โดยเฉพาะบริเวณทางเข้า-ออกสู่ถนนสาธารณะ (16) ติดตั้งป้ายเครื่องหมายจราจรบริเวณทางเข้า-ออกสู่ถนนสาธารณะ (17) หากเกิดกรณีถนนสาธารณะชำรุด เนื่องจากการขนย้ายดิน ผู้รับเหมาขนย้ายจะรับผิดชอบซ่อมแซมถนนส่วนที่ชำรุด โดยกำหนดเป็นส่วนหนึ่งในสัญญาจ้างการขนย้ายดิน	

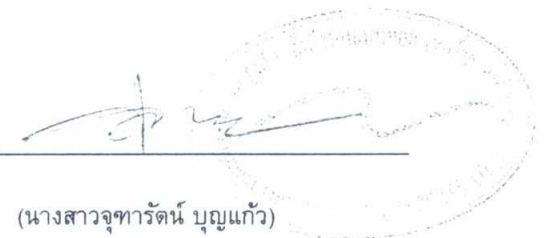
เดือน พฤศจิกายน 2564



(นายศุภฤกษ์ ชมชาญ)

เจ้าของโครงการ

เดือน พฤศจิกายน 2564



(นางสาวจุฑารัตน์ บุญแก้ว)

ผู้อำนวยการด้านสิ่งแวดล้อม

บริษัท ภูเก็ต เอ็นไวรอนเมนทอล เซอร์วิส จำกัด

ตารางที่ 2 สรุปผลกระทบสิ่งแวดล้อม มาตรการป้องกันและแก้ไขผลกระทบสิ่งแวดล้อม และมาตรการติดตามตรวจสอบผลกระทบสิ่งแวดล้อม โครงการโรงแรมเนบู รีสอร์ท แอนด์ โฮเทล ภูเก็ต (บางเทา) ของ นายศุภฤกษ์ ชมชาญ ระยะก่อสร้าง (ต่อ)

องค์ประกอบทางสิ่งแวดล้อม และคุณค่าต่าง ๆ	ผลกระทบต่อสิ่งแวดล้อมที่สำคัญ	มาตรการป้องกัน และแก้ไขผลกระทบสิ่งแวดล้อม	มาตรการติดตามตรวจสอบ ผลกระทบสิ่งแวดล้อม
3.7 การระบายอากาศ	ปัจจุบันพื้นที่โครงการเป็นพื้นที่ราบ ทิศเหนือ ติดกับทาง สาธารณประโยชน์ ทิศใต้ ติดกับอาคารอยู่อาศัยชั้นเดียวบุคคลอื่น ทิศ ตะวันออก ติดกับ ทางสาธารณประโยชน์ และทิศตะวันตก ติดกับ อาคาร อยู่อาศัยชั้นเดียวบุคคลอื่น ดังนั้น สภาพโดยรอบพื้นที่โครงการโดยรวมจึง ยังคงสามารถระบายอากาศได้ดี ในช่วงก่อสร้างจะไม่มีผลกระทบด้านระบายอากาศและระบายความ ร้อน เนื่องจากช่วงการก่อสร้างจะไม่มีกิจกรรมที่เป็นแหล่งกำเนิดความ ร้อนที่สำคัญ รวมถึงพื้นที่โครงการมีการเว้นระยะห่างจากพื้นที่ข้างเคียง อย่างพอเพียง ซึ่งสามารถทำให้เกิดการระบายอากาศจากตัวอาคารได้ สะดวกโดยไม่ส่งผลกระทบต่อบริเวณใกล้เคียงพื้นที่โครงการแต่อย่างใด	-	-

เดือน พฤศจิกายน 2564


(นายศุภฤกษ์ ชมชาญ)

เจ้าของโครงการ

เดือน พฤศจิกายน 2564


(นางสาวจุฑารัตน์ บุญแก้ว)

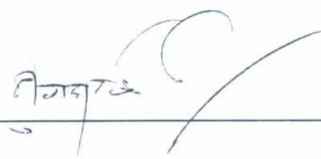
ผู้อำนวยการด้านสิ่งแวดล้อม

บริษัท ภูเก็ต เอ็นไวรอนเมนทอล เซอร์วิส จำกัด

ตารางที่ 2 สรุปผลกระทบสิ่งแวดล้อม มาตรการป้องกันและแก้ไขผลกระทบสิ่งแวดล้อม และมาตรการติดตามตรวจสอบผลกระทบสิ่งแวดล้อม โครงการโรงแรมเนบู รีสอร์ท แอนด์ โฮเทล ภูเก็ต (บางเทา) ของ นายศุภฤกษ์ ชมชาญ ระยะก่อสร้าง (ต่อ)

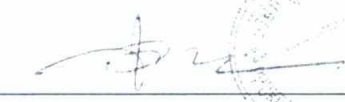
องค์ประกอบทางสิ่งแวดล้อม และคุณค่าต่าง ๆ	ผลกระทบต่อสิ่งแวดล้อมที่สำคัญ	มาตรการป้องกัน และแก้ไขผลกระทบสิ่งแวดล้อม	มาตรการติดตามตรวจสอบ ผลกระทบสิ่งแวดล้อม
3.8 การใช้ประโยชน์ที่ดินตาม เขตพื้นที่และมาตรการคุ้มครอง สิ่งแวดล้อม	จากการตรวจสอบพื้นที่ตามข้อกำหนดเขตพื้นที่และมาตรการ คุ้มครองสิ่งแวดล้อม พบว่า พื้นที่โครงการตั้งอยู่ในบริเวณที่ 8 ตาม ประกาศกระทรวงทรัพยากรธรรมชาติและสิ่งแวดล้อม เรื่อง กำหนด เขตพื้นที่และมาตรการคุ้มครองสิ่งแวดล้อม ในบริเวณพื้นที่จังหวัด ภูเก็ต พ.ศ. 2560 ซึ่งเมื่อเปรียบเทียบการดำเนินโครงการกับ ข้อกำหนดตามประกาศกระทรวงทรัพยากรธรรมชาติและ สิ่งแวดล้อมจังหวัดภูเก็ต พบว่า การใช้ประโยชน์ที่ดินโครงการ สอดคล้องกับข้อกำหนดดังกล่าว	-	- ตรวจสอบ ความสูงการ ก่อสร้างอาคารเพื่อมิให้ความ สูงของอาคารเกินเกณฑ์ตาม ประกาศกระทรวง ทรัพยากรธรรมชาติและ สิ่งแวดล้อม เรื่อง กำหนด เขตพื้นที่และมาตรการ คุ้มครองสิ่งแวดล้อม ใน บริเวณพื้นที่จังหวัดภูเก็ต พ.ศ. 2560 ตลอดระยะเวลา ก่อสร้าง

เดือน พฤศจิกายน 2564


(นายศุภฤกษ์ ชมชาญ)

เจ้าของโครงการ

เดือน พฤศจิกายน 2564


(นางสาวจุฑารัตน์ บุญแก้ว)

ผู้ชำนาญการด้านสิ่งแวดล้อม

บริษัท ภูเก็ต เอ็นไวรอนเมนทอล เซอร์วิส จำกัด

ตารางที่ 2 สรุปผลกระทบสิ่งแวดล้อม มาตรการป้องกันและแก้ไขผลกระทบสิ่งแวดล้อม และมาตรการติดตามตรวจสอบผลกระทบสิ่งแวดล้อม โครงการโรงแรมเนบู รีสอร์ท แอนด์ โฮเทล ภูเก็ต (บางเทา) ของ นายสุฤกษ์ ชมชาญ ระยะก่อสร้าง (ต่อ)

องค์ประกอบทาง สิ่งแวดล้อมและคุณค่าต่าง ๆ	ผลกระทบต่อสิ่งแวดล้อมที่สำคัญ	มาตรการป้องกันและแก้ไขผลกระทบ สิ่งแวดล้อม	มาตรการติดตามตรวจสอบ ผลกระทบสิ่งแวดล้อม
4. ผลกระทบต่อคุณภาพชีวิต 4.1 ผลกระทบที่อาจเกิดขึ้นจากการมีโครงการต่อคุณภาพชีวิต	(1) การสรุปลักษณะโครงการ โครงการโรงแรมเนบู รีสอร์ท แอนด์ โฮเทล ภูเก็ต (บางเทา) เป็นโครงการประกอบกิจการประเภทโรงแรม จำนวน 89 ห้องพัก ประกอบด้วย อาคาร ค.ส.ล. สูง 7 ชั้น และมีชั้นใต้ดิน 1 ชั้น จำนวน 1 อาคาร โดยอาคารมีขนาดพื้นที่ใช้สอยรวมกัน 4,615.8 ตารางเมตร ตั้งอยู่บนพื้นที่ 0-3-14.9 ไร่ หรือคิดเป็น 1,259.6 ตารางเมตร โดยจะขออนุญาตก่อสร้างต้องดำเนินการบริหารส่วนตำบลเชิงทะเล ซึ่งคาดว่าจะใช้ระยะเวลาการก่อสร้างโครงการประมาณ 12 เดือน (2) การสำรวจทางสังคมเบื้องต้น โครงการอยู่ในองค์การบริหารส่วนตำบลเชิงทะเล ซึ่งจัดเป็นเขตพื้นที่ธุรกิจที่สำคัญของจังหวัดภูเก็ตสภาพโดยรวมของเขตองค์การบริหารส่วนตำบลเชิงทะเล ส่วนใหญ่เป็นชุมชนเมืองที่มีความหลากหลายของกิจกรรม ดังนั้น แม้ว่าผู้พักอาศัยบางส่วนที่ดำเนินชีวิตเป็นแบบต่างคนต่างอยู่ ต้องเร่งรีบในการดำเนินชีวิตประจำวัน แต่ก็ไม่มีความขัดแย้งซึ่งกันและกัน สำหรับด้านความปลอดภัยในชีวิตและทรัพย์สินและสวัสดิการของประชาชน โครงการตั้งอยู่ในเขตความรับผิดชอบของสถานีตำรวจภูธรเชิงทะเล หน้าที่ความรับผิดชอบในด้านการรักษาความสงบและความปลอดภัยในชีวิตและทรัพย์สินของประชาชน ในกรณีเกิดเหตุอัคคีภัยหน่วยงานหลักที่รับผิดชอบบริเวณพื้นที่โครงการ คือ องค์การบริหารส่วนตำบลเชิงทะเลตั้งอยู่ห่างจากโครงการประมาณ 3.40 กิโลเมตร ใช้เวลาในการเดินทางมายังโครงการประมาณ 6 นาที จะถึงพื้นที่โครงการ (ขึ้นกับสภาพการจราจรและช่วงเวลาที่เกิดเหตุ)	-	- สอบถามเรื่องร้องเรียนจากประชาชนที่อยู่ใกล้เคียงโครงการ โดยการค้นหาข้อเท็จจริง และสาเหตุเพื่อกำหนดแนวทางแก้ไขปัญหาคู่ สืบbard์ ตลอดระยะเวลาก่อสร้าง

เดือน พฤศจิกายน 2564

(นายสุฤกษ์ ชมชาญ)

เจ้าของโครงการ

เดือน พฤศจิกายน 2564

(นางสาวจุฑารัตน์ บุญแก้ว)

ผู้อำนวยการด้านสิ่งแวดล้อม

บริษัท ภูเก็ต เอ็นไวรอนเมนทอล เซอร์วิส จำกัด

ตารางที่ 2 สรุปผลกระทบสิ่งแวดล้อม มาตรการป้องกันและแก้ไขผลกระทบสิ่งแวดล้อม และมาตรการติดตามตรวจสอบผลกระทบสิ่งแวดล้อม โครงการโรงแรมเนบู รีสอร์ท แอนด์ โฮเทล ภูเก็ต (บางเทา) ของ นายศุภฤกษ์ ชมชาญ ระยะก่อสร้าง (ต่อ)

องค์ประกอบทางสิ่งแวดล้อม และคุณค่าต่าง ๆ	ผลกระทบต่อสิ่งแวดล้อมที่สำคัญ	มาตรการป้องกันและแก้ไขผลกระทบสิ่งแวดล้อม	มาตรการติดตามตรวจสอบผลกระทบสิ่งแวดล้อม
4.1 ผลกระทบที่อาจขึ้นจากการมีโครงการต่อคุณภาพชีวิต (ต่อ)	(3) ผลกระทบทางสังคมที่คาดว่าจะเกิดขึ้นจากการพัฒนาโครงการ จากการประเมินของบริษัทที่ปรึกษาในช่วงก่อสร้าง คาดว่าโครงการอาจก่อให้เกิดผลกระทบต่อผู้อยู่ใกล้เคียงและผู้ใช้ถนนสายต่างๆ โดยรอบพื้นที่โครงการ ในระยะก่อสร้าง ซึ่งมีรายละเอียดดังนี้ 1. ผลกระทบทางด้านเศรษฐกิจ ภาวะเศรษฐกิจการค้าของจังหวัดภูเก็ต ในปี 2560 ขยายตัว หากพิจารณาจากเศรษฐกิจ ด้านอุปทาน เป็นผลมาจากการขยายตัวของภาคการบริการและการท่องเที่ยว เนื่องจากการจัดกิจกรรมส่งเสริมการท่องเที่ยวของภาครัฐและเอกชนเป็นแรงขับเคลื่อนให้นักท่องเที่ยวสนใจเข้ามาท่องเที่ยว ประกอบกับโครงสร้างพื้นฐานทางคมนาคมบางโครงการก่อสร้างแล้วเสร็จพร้อมที่จะอำนวยความสะดวกในการเดินทางของนักท่องเที่ยว ส่วนภาคเกษตร ยังต้องรอதுสถานการณ์เศรษฐกิจและการค้าของโลกอย่าง ต่อเนื่องจากราคายางพาราที่ยังมีความผันผวนมาก ในขณะที่ปริมาณสัตว์น้ำหดตัว ด้านอุปสงค์ขยายตัว ผลจากการเพิ่มขึ้นของจำนวนนักท่องเที่ยว ประกอบกับนโยบายจากโครงการสวัสดิการแห่งรัฐที่ภาครัฐช่วยลดค่าใช้จ่ายครัวเรือนผ่านบัตรสวัสดิการฯ ช่วยกระตุ้นให้มีการใช้จ่ายเพิ่มขึ้น ส่งผลต่ออัตราการขยายตัวทางเศรษฐกิจ สำหรับรายได้เกษตรกรยังต้องจับตามองระดับราคายางพารา ส่วนการลงทุนภาคเอกชนปรับตัวดีขึ้นอย่างต่อเนื่อง		

เดือน พฤศจิกายน 2564

(นายศุภฤกษ์ ชมชาญ)

เจ้าของโครงการ

เดือน พฤศจิกายน 2564

(นางสาวจุฑารัตน์ บุญแก้ว)

ผู้อำนวยการด้านสิ่งแวดล้อม

บริษัท ภูเก็ต เอ็นไวรอนเมนทอล เซอร์วิส จำกัด

ตารางที่ 2 สรุปผลกระทบสิ่งแวดล้อม มาตรการป้องกันและแก้ไขผลกระทบสิ่งแวดล้อม และมาตรการติดตามตรวจสอบผลกระทบสิ่งแวดล้อม โครงการโรงแรมเนบู รีสอร์ท แอนด์ โฮเทล ภูเก็ต (บางเทา) ของ นายศุภฤกษ์ ชมชาญ ระยะก่อสร้าง (ต่อ)

องค์ประกอบทางสิ่งแวดล้อม และคุณค่าต่าง ๆ	ผลกระทบต่อสิ่งแวดล้อมที่สำคัญ	มาตรการป้องกันและแก้ไขผลกระทบสิ่งแวดล้อม	มาตรการติดตามตรวจสอบผลกระทบสิ่งแวดล้อม
4.1 ผลกระทบที่อาจขึ้นจากการมีโครงการต่อคุณภาพชีวิต (ต่อ)	ดังนั้นสภาพเศรษฐกิจในช่วงก่อสร้างของโครงการจะมีการรับคนงานท้องถิ่นเพิ่มบางส่วนทำให้คนในชุมชนมีรายได้จากการทำงาน และเป็นการกระตุ้นเศรษฐกิจท้องถิ่นของร้านค้าและบริการรายย่อยใกล้เคียงพื้นที่ก่อสร้างเพิ่มขึ้น เช่น ร้านขายสินค้าอุปโภคบริโภค กิจการค้าวัสดุก่อสร้าง เป็นต้น ซึ่งก่อให้เกิดการกระจายรายได้สู่ชุมชนมากขึ้นก่อให้เกิดผลกระทบด้านบวก 2. ผลกระทบทางด้านจำนวนประชากร ในเขตพื้นที่ตำบลเชิงทะเล มีจำนวนประชากรทั้งสิ้น 11,739 คน เป็นชาย 5,722 คน และหญิง 6,017 คน มีจำนวนครัวเรือนทั้งสิ้น 11,788 ครัวเรือน การดำเนินการในช่วงระยะก่อสร้างของโครงการจะมีจำนวนคนงานก่อสร้างประมาณ 100 คน โดยคนงานส่วนใหญ่เป็นคนงานของบริษัทผู้รับเหมา ซึ่งย้ายมาจากพื้นที่ก่อสร้างอื่น และจะมีการรับคนงานท้องถิ่นเพิ่มบางส่วน ทั้งนี้คนงานทำงานแบบเข้าไปเย็นกลับ และเมื่อการก่อสร้างของโครงการแล้วเสร็จคนงานจะย้ายไปยังพื้นที่ก่อสร้างอื่น ดังนั้นจึงไม่ก่อให้เกิดผลกระทบต่อประชากรและการโยกย้าย		

เดือน พฤศจิกายน 2564


(นายศุภฤกษ์ ชมชาญ)

เจ้าของโครงการ

เดือน พฤศจิกายน 2564


(นางสาวจุฑารัตน์ บุญแก้ว)

ผู้อำนวยการด้านสิ่งแวดล้อม

บริษัท ภูเก็ต เอ็นไวรอนเม้นทอล เซอร์วิส จำกัด

ตารางที่ 2 สรุปผลกระทบสิ่งแวดล้อม มาตรการป้องกันและแก้ไขผลกระทบสิ่งแวดล้อม และมาตรการติดตามตรวจสอบผลกระทบสิ่งแวดล้อม โครงการโรงแรมเนบู รีสอร์ท แอนด์ โฮเทล ภูเก็ต (บางเทา) ของ นายศุภฤกษ์ ชมชาญ ระยะก่อสร้าง (ต่อ)

องค์ประกอบทางสิ่งแวดล้อม และคุณค่าต่าง ๆ	ผลกระทบต่อสิ่งแวดล้อมที่สำคัญ	มาตรการป้องกันและแก้ไขผลกระทบสิ่งแวดล้อม	มาตรการติดตามตรวจสอบผลกระทบสิ่งแวดล้อม
4.1 ผลกระทบที่อาจขึ้นจากการมีโครงการต่อคุณภาพชีวิต (ต่อ)	3. ผลกระทบต่อวิถีชีวิตของคนในชุมชน ในเขตองค์การบริหารส่วนตำบลเชิงทะเลเป็นแหล่งท่องเที่ยวที่สำคัญของจังหวัดภูเก็ต และขณะเดียวกันก็เป็นถิ่นนิยมและมีชื่อเสียงไปทั่วโลก ด้วยเหตุนี้จึงมีผู้เข้ามาอาศัยและมาประกอบอาชีพที่ไม่ใช่นักท่องเที่ยว การดำรงชีวิตส่วนใหญ่เป็นชุมชนเมืองที่มีความหลากหลายของกิจกรรม ดังนั้น แม้ว่าผู้พักอาศัยบางส่วนที่ดำเนินชีวิตเป็นแบบต่างคนต่างอยู่ ต้องเร่งรีบในการดำเนินชีวิตประจำวัน แต่ก็ไม่มี ความขัดแย้งซึ่งกันและกัน สำหรับด้านความปลอดภัยในชีวิตและทรัพย์สินและสวัสดิการของประชาชน โครงการตั้งอยู่ในเขตความรับผิดชอบของสถานีตำรวจภูธรเชิงทะเล หน้าที่ความรับผิดชอบในด้านการรักษาความสงบและความปลอดภัยในชีวิตและทรัพย์สินของประชาชน ดังนั้นเมื่อการดำเนินการของโครงการในระยะก่อสร้างที่มีคนงานก่อสร้างเข้ามาในพื้นที่การดำเนินชีวิตของประชาชนในพื้นที่โดยรอบพื้นที่โครงการอาจได้รับผลกระทบเนื่องจากมีแรงงานต่างถิ่นเข้ามา แม้ว่าผู้รับเหมาก่อสร้างจะกำหนดให้คนงานก่อสร้างพักนอกพื้นที่โครงการ แต่ในช่วงที่คนงานก่อสร้างต้องมาทำงานในพื้นที่โครงการอาจก่อให้เกิดความรำคาญจากกิจกรรมต่างๆ ในช่วงก่อสร้างโครงการ รวมทั้งประชาชนโดยรอบพื้นที่	(1) กำชับผู้รับเหมาก่อสร้างต้องกำหนดกฎเกณฑ์และคอยสอดส่องดูแลพฤติกรรมของคนงานก่อสร้างให้อยู่ในระเบียบ มิให้ก่อความเดือดร้อนรำคาญ และปัญหาต่างๆ ให้กับผู้ที่พักอาศัยในชุมชน และพื้นที่ใกล้เคียง หากคนงานประพฤติผิดต้องมีการว่ากล่าวตักเตือน ลงโทษหรือถึงขั้นไล่ออก โดยพิจารณาจากความเหมาะสมของเหตุการณ์ที่เกิดขึ้น (2) จัดให้มีหัวหน้าคนงานสำหรับควบคุมงานก่อสร้างไม่ให้สร้างความเดือดร้อนกับประชาชนโดยรอบ (3) จัดให้มีเจ้าหน้าที่ของโครงการและบริษัทผู้รับเหมาเข้าพบผู้พักอาศัยที่อยู่ข้างเคียงก่อนดำเนินการก่อสร้าง และตลอดระยะเวลาการก่อสร้าง ทุกระยะ 1 ครั้ง/สัปดาห์ และให้หมายเลขโทรศัพท์ที่สามารถติดต่อได้ทันทีที่ได้รับความเดือดร้อน (4) หากเกิดความเสียหายแก่สิ่งปลูกสร้างบริเวณข้างเคียงจากการก่อสร้าง โครงการ/ผู้รับเหมาก่อสร้างต้องรับผิดชอบในการแก้ไข (5) ปฏิบัติตามมาตรการป้องกันและแก้ไขผลกระทบด้านกายภาพ ชีวภาพ และคุณค่าการใช้ประโยชน์ของมนุษย์อย่างเคร่งครัด และจัดให้มีเจ้าหน้าที่ประสานผู้อยู่ข้างเคียงโครงการตลอดช่วงเวลาก่อสร้าง เพื่อป้องกันความขัดแย้ง	

เดือน พฤศจิกายน 2564


(นายศุภฤกษ์ ชมชาญ)

เจ้าของโครงการ

เดือน พฤศจิกายน 2564


(นางสาวจุฑารัตน์ บุญแก้ว)

ผู้อำนวยการด้านสิ่งแวดล้อม

บริษัท ภูเก็ต เอ็นไวรอนเม้นทอล เซอร์วิส จำกัด

ตารางที่ 2 สรุปผลกระทบสิ่งแวดล้อม มาตรการป้องกันและแก้ไขผลกระทบสิ่งแวดล้อม และมาตรการติดตามตรวจสอบผลกระทบสิ่งแวดล้อม โครงการโรงแรมเนบู รีสอร์ท แอนด์ โฮเทล ภูเก็ต (บางเทา) ของ นายศุภฤกษ์ ชมชาญ ระยะก่อสร้าง (ต่อ)

องค์ประกอบทางสิ่งแวดล้อมและคุณค่าต่าง ๆ	ผลกระทบต่อสิ่งแวดล้อมที่สำคัญ	มาตรการป้องกันและแก้ไขผลกระทบสิ่งแวดล้อม	มาตรการติดตามตรวจสอบผลกระทบสิ่งแวดล้อม
4.1 ผลกระทบที่อาจขึ้นจากการมีโครงการต่อคุณภาพชีวิต (ต่อ)	โครงการอาจเกิดความกังวลที่อาจเกิดขึ้นจากคนงานก่อสร้าง เช่น ก่อมลพิษทางด้านสิ่งแวดล้อม การมีวัสดุเสียเสียด การดื่มสุรา การเล่นการพนัน การลักขโมย และการก่ออาชญากรรม อย่างไรก็ตาม เพื่อเป็นการคลายข้อวิตกกังวลของประชาชน โครงการได้กำหนดให้ผู้รับเหมาก่อสร้างต้องควบคุมดูแลคนงานให้ปฏิบัติตามกฎระเบียบอย่างเคร่งครัดตามมาตรการที่กำหนดไว้อย่างเข้มงวดและจัดให้มีเจ้าหน้าที่รักษาความปลอดภัยบริเวณพื้นที่โครงการ อีกทั้งมีการประสานงานกับผู้นำชุมชน และสถานีตำรวจที่ดูแลรับผิดชอบบริเวณพื้นที่โครงการ ดังนั้นการดำเนินการของโครงการระยะก่อสร้างก่อให้เกิดผลกระทบต่อการดำเนินชีวิตและปัญหาสังคมในระดับต่ำ 4. ผลกระทบทางด้านเชื้อชาติ ประชาชนในพื้นที่เขตองค์การบริหารส่วนตำบลเชิงทะเลมีความหลากหลายเชื้อชาติเนื่องจากเป็นเมืองท่องเที่ยว ในการดำเนินการก่อสร้างของโครงการจะมีคนงานก่อสร้างประมาณ 100 คน ซึ่งจะเป็นแรงงานจากต่างถิ่นเข้ามาทำงานส่วนหนึ่ง เช่น แรงงานพม่า ซึ่งจะมีความแตกต่างกันทางเชื้อชาติกับชุมชนข้างเคียงโดยรอบพื้นที่โครงการ ดังนั้นโครงการกำหนดให้ผู้รับเหมาปฏิบัติตามมาตรการป้องกันและแก้ไขผลกระทบ ดังนี้	(1) พิจารณาเลือกคนในท้องถิ่นที่มีคุณสมบัติตรงตามที่ต้องการเข้ามาทำงานในโครงการ เพื่อให้เกิดการจ้างงานในชุมชน และป้องกันปัญหาความขัดแย้งระหว่างโครงการกับชุมชน (2) กรณีที่มีแรงงานต่างด้าว เลือกคนงานที่ได้รับอนุญาตอย่างถูกต้องตามกฎหมายแรงงานต่างด้าว และมีการขึ้นทะเบียนแรงงานต่างด้าวเพื่อให้ตรวจสอบประวัติคนงานได้ (3) ควบคุมคนงานก่อสร้างให้อยู่ภายในพื้นที่ก่อสร้าง และกำหนดรูปแบบสีเสื้อผ้าชุดปฏิบัติงานก่อสร้างของคนงานให้อยู่ในรูปแบบเดียวกัน พร้อมทั้งระบุป้ายชื่อนามสกุล รหัสของคนงานก่อสร้าง	

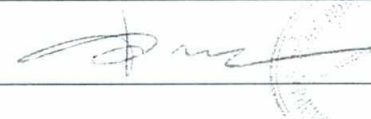
เดือน พฤศจิกายน 2564



(นายศุภฤกษ์ ชมชาญ)

เจ้าของโครงการ

เดือน พฤศจิกายน 2564



(นางสาวจุฑารัตน์ บุญแก้ว)

ผู้อำนวยการด้านสิ่งแวดล้อม

บริษัท ภูเก็ต เอ็นไวรอนเมนทอล เซอร์วิส จำกัด

ตารางที่ 2 สรุปผลกระทบสิ่งแวดล้อม มาตรการป้องกันและแก้ไขผลกระทบสิ่งแวดล้อม และมาตรการติดตามตรวจสอบผลกระทบสิ่งแวดล้อม โครงการโรงแรมเนบู รีสอร์ท แอนด์ โฮเทล ภูเก็ต (บางเทา) ของ นายศุภฤกษ์ ชมชาญ ระยะก่อสร้าง (ต่อ)

องค์ประกอบทางสิ่งแวดล้อม และคุณค่าต่าง ๆ	ผลกระทบต่อสิ่งแวดล้อมที่สำคัญ	มาตรการป้องกันและแก้ไขผลกระทบสิ่งแวดล้อม	มาตรการติดตามตรวจสอบผลกระทบสิ่งแวดล้อม
4.1 ผลกระทบที่อาจขึ้นจากการมีโครงการต่อคุณภาพชีวิต (ต่อ)	5. ผลกระทบด้านศาสนา ประเพณีวัฒนธรรม และแหล่งโบราณสถาน ในปี 2555 จังหวัดภูเก็ตมีจำนวนศาสนิกชน ที่นับถือศาสนาพุทธมากที่สุด คือ มีจำนวน 245,418 คน คิดเป็นร้อยละ 68.61 รองลงมา คือ ศาสนาอิสลาม 95,322 คน คิดเป็นร้อยละ 26.65 ศาสนาคริสต์ 3,488 คน คิดเป็นร้อยละ 0.98 และอีก 1,140 คน นับถือศาสนาหรือลัทธิอื่น ๆ (ที่มา : แผนพัฒนาจังหวัดภูเก็ต (พ.ศ. 2561 - 2565)) ประชาชนส่วนใหญ่ยังคงรักษาวินัยธรรมของคนไทยในชนบทอยู่ แต่เนื่องจากการเป็นเมืองท่องเที่ยวทำให้สภาพทางสังคมเปลี่ยนไปเป็นสังคมเมือง โดยบางส่วนเป็นสังคมแบบตะวันตก โดยเฉพาะบริเวณที่เป็นแหล่งบันเทิง เพื่อตอบสนองความต้องการของนักท่องเที่ยวต่างชาติ ด้านประเพณีท้องถิ่นที่สำคัญ ได้แก่ ประเพณีลอยกระทง ประเพณีวันสงกรานต์ ประเพณีวันเข้าพรรษา และประเพณีทำบุญตักบาตรวันขึ้นปีใหม่ เป็นต้น สำหรับประเพณีวัฒนธรรมท้องถิ่นที่สำคัญในเขตองค์การบริหารส่วนตำบลเชิงทะเล ได้แก่ เทศกาลถือศีลกินผัก ลอยกระทง วันสงกรานต์ ตรุษจีน ไหว้เทวดา สมโภชน์หลวงพ่อบุญวัดเชิงทะเล วันสารทไทย (เดือนสิบ) วันเข้าพรรษา วันวิสาขบูชา และวันมาฆบูชา	<u>มาตรการป้องกันและแก้ไข</u> (1) พิจารณาเลือกคนในท้องถิ่นที่มีคุณสมบัติตรงตามที่ต้องการเข้ามาทำงานในโครงการ เพื่อให้เกิดการจ้างงานในชุมชน และป้องกันปัญหาความขัดแย้งระหว่างโครงการกับชุมชน (2) กรณีที่มีแรงงานต่างด้าว เลือกคนงานที่ได้รับอนุญาตอย่างถูกต้องตามกฎหมายแรงงานต่างด้าว และมีการขึ้นทะเบียนแรงงานต่างด้าวเพื่อให้ตรวจสอบประวัติคนงานได้ (3) ควบคุมคนงานก่อสร้างให้อยู่ภายในพื้นที่ก่อสร้าง และกำหนดรูปแบบสีเสื้อผ้าชุดปฏิบัติงานก่อสร้างของคนงานให้อยู่ในรูปแบบเดียวกัน พร้อมทั้งระบุป้ายชื่อนามสกุล รหัสของคนงานก่อสร้าง	

เดือน พฤศจิกายน 2564

(นายศุภฤกษ์ ชมชาญ)

เจ้าของโครงการ

เดือน พฤศจิกายน 2564

(นางสาวจุฑารัตน์ บุญแก้ว)

ผู้อำนวยการด้านสิ่งแวดล้อม

บริษัท ภูเก็ต เอ็นไวรอนเมนทอล เซอร์วิส จำกัด

ตารางที่ 2 สรุปผลกระทบสิ่งแวดล้อม มาตรการป้องกันและแก้ไขผลกระทบสิ่งแวดล้อม และมาตรการติดตามตรวจสอบผลกระทบสิ่งแวดล้อม โครงการโรงแรมเนบู รีสอร์ท แอนด์ โฮเทล ภูเก็ต (บางเทา) ของ นายศุภฤกษ์ ชมชาญ ระยะก่อสร้าง (ต่อ)

องค์ประกอบทางสิ่งแวดล้อม และคุณค่าต่าง ๆ	ผลกระทบต่อสิ่งแวดล้อมที่สำคัญ	มาตรการป้องกันและแก้ไขผลกระทบสิ่งแวดล้อม	มาตรการติดตามตรวจสอบ ผลกระทบสิ่งแวดล้อม
4.1 ผลกระทบที่อาจขึ้นจากการ มีโครงการต่อคุณภาพชีวิต (ต่อ)	สำหรับแหล่งโบราณสถานในจังหวัดภูเก็ตที่ได้รับการประกาศขึ้นทะเบียนโบราณสถาน โดยกรมศิลปากร กระทรวงวัฒนธรรม มีทั้งหมด 10 แห่ง และจากการตรวจสอบแหล่งโบราณสถานที่ทางกรมศิลปากรได้ประกาศขึ้นทะเบียนแหล่งโบราณสถานแห่งประเทศไทยประกาศในราชกิจจานุเบกษา ในรัศมี 1 กิโลเมตร ไม่พบแหล่งโบราณคดี แหล่งโบราณสถาน หรือสถานที่ที่มีความสำคัญทางประวัติศาสตร์แต่อย่างใด สำหรับคนงานก่อสร้างประมาณ 100 คน จะเป็นแรงงานจากต่างถิ่นเข้ามาทำงานส่วนหนึ่ง เช่น แรงงานพม่า ซึ่งนับถือศาสนาพุทธและยังคงมีวัฒนธรรมประเพณีที่เข้าร่วมกิจกรรมกันได้กับประเพณีของท้องถิ่น ดังนั้นจึงไม่ส่งผลกระทบแต่อย่างใด 6. สุขภาพอนามัยและการบริการด้านสาธารณสุข เขตพื้นที่องค์การบริหารส่วนตำบลเชิงทะเล มีโรงพยาบาล จำนวน 2 แห่ง ได้แก่ โรงพยาบาลส่งเสริมสุขภาพตำบลบ้านบางเทา และโรงพยาบาลส่งเสริมสุขภาพตำบลเชิงทะเล โดยสถานพยาบาลที่ตั้งอยู่ใกล้พื้นที่โครงการมากที่สุด คือ โรงพยาบาลส่งเสริมสุขภาพตำบลเชิงทะเล มีระยะห่างจากพื้นที่โครงการประมาณ 3.20 กิโลเมตร ใช้เวลาเดินทางประมาณ 6 นาที จะถึงพื้นที่โครงการ (ขึ้นกับสภาพการจราจร และช่วงเวลาที่เกิดเหตุ)	<u>มาตรการป้องกันและแก้ไข</u> (1) ตรวจสอบสุขภาพคนงานก่อนเข้ารับทำงาน (2) จัดระบบสาธารณสุขโรคและสาธารณสุขการให้แก่ คนงานก่อสร้างอย่างถูกสุขลักษณะ (3) จัดหาที่พักอาศัยที่แข็งแรง ปลอดภัย และสะอาดให้คนงาน (4) แบ่งเวลาการทำงานและการพักผ่อนให้มีความเหมาะสม	

เดือน พฤศจิกายน 2564

(นายศุภฤกษ์ ชมชาญ)

เจ้าของโครงการ

เดือน พฤศจิกายน 2564

(นางสาวจุฑารัตน์ บุญแก้ว)

ผู้อำนวยการด้านสิ่งแวดล้อม

บริษัท ภูเก็ต เอ็นไวรอนเมนทอล เซอร์วิส จำกัด

ตารางที่ 2 สรุปผลกระทบสิ่งแวดล้อม มาตรการป้องกันและแก้ไขผลกระทบสิ่งแวดล้อม และมาตรการติดตามตรวจสอบผลกระทบสิ่งแวดล้อม โครงการโรงแรมเนบู รีสอร์ท แอนด์ โฮเทล ภูเก็ต (บางเทา) ของ นายศุภฤกษ์ ชมชาญ ระยะก่อสร้าง (ต่อ)

องค์ประกอบทางสิ่งแวดล้อม และคุณค่าต่าง ๆ	ผลกระทบต่อสิ่งแวดล้อมที่สำคัญ	มาตรการป้องกันและแก้ไขผลกระทบสิ่งแวดล้อม	มาตรการติดตามตรวจสอบผลกระทบสิ่งแวดล้อม
4.1 ผลกระทบที่อาจขึ้นจากการมีโครงการต่อคุณภาพชีวิต (ต่อ)	จากสถิติสาเหตุการป่วย 21 กลุ่มโรค ของโรงพยาบาลส่งเสริมสุขภาพตำบลเชิงทะเล ระหว่างปี 2559-2563 พบว่า 5 อันดับแรก ได้แก่ โรคระบบย่อยอาหาร รวมโรคในช่องปาก, อาการหรืออาการแสดงและสิ่งผิดปกติที่พบได้จากการตรวจทางคลินิกและทางห้องปฏิบัติการที่ไม่สามารถจำแนกโรคในกลุ่มอื่นได้, โรคระบบหายใจ, โรคระบบกล้ามเนื้อ รวมโครงร่าง และเนื้อเยื่อเสริม และโรคระบบไหลเวียนเลือด จากการสำรวจภาคสนามโดยการสัมภาษณ์ประชาชนที่อยู่อาศัยใกล้เคียงพื้นที่โครงการ พบว่า ในรอบปีที่ผ่านมา/ปัจจุบัน ประชาชนส่วนใหญ่เจ็บป่วยด้วยโรคผิวหนังและภูมิแพ้ รองลงมาโรคหวัด/โรคทางเดินหายใจ และโรคเกี่ยวกับระบบเลือดลมต่างๆ ทั้งนี้จากข้อมูลสถิติข้อมูลโรคและความเจ็บป่วยระหว่าง ปี พ.ศ. 2559-2563 จากโรงพยาบาลส่งเสริมสุขภาพตำบลเชิงทะเล และข้อมูลจากการสำรวจภาคสนามประชาชนในรัศมี 1 กิโลเมตร รอบพื้นที่โครงการ จะเห็นได้ว่าโรคระบบทางเดินหายใจ เป็นโรคที่มีการเจ็บป่วยเป็นลำดับต้นๆ ทั้งนี้อาจมีสาเหตุมาจากการเปลี่ยนแปลงของสภาพอากาศ ฝุ่นละอองและมลพิษทางอากาศจากการจราจร และการก่อสร้าง ประกอบกับบริเวณโดยรอบพื้นที่โครงการในเขตองค์การบริหารส่วนตำบลเชิงทะเลมีสถานที่ก่อสร้างเพื่อพัฒนาเป็นที่อยู่อาศัย สถานที่บริการท่องเที่ยว หรือโครงการต่างๆ ด้วยสาเหตุดังกล่าวจึงส่งผลให้ประชาชนส่วนใหญ่เจ็บป่วยด้วยโรคระบบทางเดินหายใจมากกว่าโรคอื่นๆ	(5) วางมาตรการกักตุนและควบคุมคนงานรบกวนหรือบุกรุกพื้นที่นอกโครงการ (6) จัดให้มีเจ้าหน้าที่รับผิดชอบในเรื่องการดูแลความปลอดภัยในการก่อสร้าง (7) ปฏิบัติตามมาตรการป้องกันและแก้ไขผลกระทบสิ่งแวดล้อมที่ระบุไว้ในหัวข้อ 4.2 การสาธารณสุข อย่างเคร่งครัด	

เดือน พฤศจิกายน 2564

(นายศุภฤกษ์ ชมชาญ)

เจ้าของโครงการ

เดือน พฤศจิกายน 2564

(นางสาวจุฑารัตน์ บุญแก้ว)

ผู้อำนวยการด้านสิ่งแวดล้อม

บริษัท ภูเก็ต เอ็นไวรอนเมนทอล เซอร์วิส จำกัด

ตารางที่ 2 สรุปผลกระทบสิ่งแวดล้อม มาตรการป้องกันและแก้ไขผลกระทบสิ่งแวดล้อม และมาตรการติดตามตรวจสอบผลกระทบสิ่งแวดล้อม โครงการโรงแรมเนบู รีสอร์ท แอนด์ โฮเทล ภูเก็ต (บางเทา) ของ นายศุภฤกษ์ ชมชาญ ระยะก่อสร้าง (ต่อ)

องค์ประกอบทางสิ่งแวดล้อม และคุณค่าต่าง ๆ	ผลกระทบต่อสิ่งแวดล้อมที่สำคัญ	มาตรการป้องกันและแก้ไขผลกระทบสิ่งแวดล้อม	มาตรการติดตามตรวจสอบผลกระทบสิ่งแวดล้อม
4.1 ผลกระทบที่อาจขึ้นจากการมีโครงการต่อคุณภาพชีวิต (ต่อ)	ในช่วงที่มีการก่อสร้างโครงการ กลุ่มคนส่วนใหญ่ที่ได้รับผลกระทบด้านสุขภาพ ได้แก่ คนงานที่ปฏิบัติงานในบริเวณพื้นที่ก่อสร้างและผู้ที่อยู่อาศัยบริเวณใกล้เคียงและโดยรอบพื้นที่ก่อสร้างโครงการ สุขภาพของคนงานก่อสร้างและผู้ที่อยู่อาศัยใกล้เคียงพื้นที่ก่อสร้างจัดเป็นกลุ่มเสี่ยงที่อาจก่อให้เกิดโรคต่างๆ ขึ้นได้ ซึ่งสาเหตุของการเกิดโรคอาจมาจากการปฏิบัติหน้าที่ ที่ต้องเผชิญมลภาวะต่างๆ ได้แก่ ฝุ่นละออง เสียง ความสั่นสะเทือน เขม่าควัน และสารเคมี รวมถึงที่พักอาศัยของคนงานก่อสร้าง มักอยู่อาศัยรวมกันจำนวนมาก โดยมีถิ่นที่มาจากทั้งที่เป็นคนงานต่างด้าว และคนงานไทย ดังนั้นการอยู่อาศัยของคนงานที่ไม่ถูกสุขลักษณะก็อาจเป็นพาหะนำไปสู่โรคติดต่อต่างๆ ได้ นอกจากนี้การเกิดอุบัติเหตุจากการปฏิบัติงานมักเกิดขึ้นเป็นประจำซึ่งอุบัติเหตุในแต่ละครั้งอาจก่อให้เกิดการสูญเสียทั้งชีวิตและทรัพย์สิน		

เดือน พฤศจิกายน 2564

(นายศุภฤกษ์ ชมชาญ)

เจ้าของโครงการ

เดือน พฤศจิกายน 2564

(นางสาวจุฑารัตน์ บุญแก้ว)

ผู้อำนวยการด้านสิ่งแวดล้อม

บริษัท ภูเก็ต เอ็นไวรอนเมนทอล เซอร์วิส จำกัด

ตารางที่ 2 สรุปผลกระทบสิ่งแวดล้อม มาตรการป้องกันและแก้ไขผลกระทบสิ่งแวดล้อม และมาตรการติดตามตรวจสอบผลกระทบสิ่งแวดล้อม โครงการโรงแรมเนบู รีสอร์ท แอนด์ โฮเทล ภูเก็ต (บางเทา) ของ นายศุภฤกษ์ ชมชาญ ระยะก่อสร้าง (ต่อ)

องค์ประกอบทางสิ่งแวดล้อม และคุณค่าต่าง ๆ	ผลกระทบต่อสิ่งแวดล้อมที่สำคัญ	มาตรการป้องกันและแก้ไขผลกระทบสิ่งแวดล้อม	มาตรการติดตามตรวจสอบผลกระทบสิ่งแวดล้อม
4.1 ผลกระทบที่อาจขึ้นจากการมีโครงการต่อคุณภาพชีวิต (ต่อ)	7. ความปลอดภัยในชีวิตและทรัพย์สิน การดำเนินการของโครงการในระยะก่อสร้างอาจก่อให้เกิดเหตุเดือดร้อนรำคาญปัญหาจากคนงานก่อสร้างต่อชุมชนใกล้เคียง เช่น การมีวัสดุยาเสพติด การดื่มสุรา การเล่นการพนัน การลักขโมย และการก่ออาชญากรรม รวมถึงก่อให้เกิดความเสียหายต่อชีวิตและทรัพย์สินต่ออาคารและผู้อยู่อาศัยใกล้เคียง จากการรบกวนของเศษวัสดุก่อสร้าง และอาจก่อให้เกิดโรคติดต่อจากคนงานก่อสร้างได้ อย่างไรก็ตาม ในช่วงระยะก่อสร้างโครงการได้ทำหนังสือแจ้งพัฒนาโครงการไปยังสถานีตำรวจภูธรเชิงทะเล และหน่วยงานป้องกันและบรรเทาสาธารณภัยองค์การบริหารส่วนตำบลเชิงทะเล เพื่อให้หน่วยงานดังกล่าวรับทราบว่ามีการจัดทำโครงการและเตรียมความพร้อมในกรณีเกิดเหตุฉุกเฉิน ดังนั้นผลกระทบจึงอยู่ในระดับต่ำ	มาตรการป้องกันและแก้ไข (1) ปฏิบัติตามมาตรการป้องกันและแก้ไขผลกระทบสิ่งแวดล้อมที่ระบุไว้ในหัวข้อ 4.3.1 การป้องกันอัคคีภัย (2) ปฏิบัติตามมาตรการป้องกันและแก้ไขผลกระทบสิ่งแวดล้อมที่ระบุไว้ในหัวข้อ 4.3.2 ความปลอดภัยและอาชีวอนามัย (มาตรการด้านความปลอดภัยจากคนงานก่อสร้างต่อชุมชนใกล้เคียง)	

เดือน พฤศจิกายน 2564


(นายศุภฤกษ์ ชมชาญ)

เจ้าของโครงการ

เดือน พฤศจิกายน 2564


(นางสาวจุฑารัตน์ บุญแก้ว)

ผู้อำนวยการด้านสิ่งแวดล้อม

บริษัท ภูเก็ต เอ็นไวรอนเมนทอล เซอร์วิส จำกัด

ตารางที่ 2 สรุปผลกระทบสิ่งแวดล้อม มาตรการป้องกันและแก้ไขผลกระทบสิ่งแวดล้อม และมาตรการติดตามตรวจสอบผลกระทบสิ่งแวดล้อม โครงการโรงแรมเนบู รีสอร์ท แอนด์ โฮเทล ภูเก็ต (บางเทา) ของ นายศุภฤกษ์ ชมชาญ ระยะก่อสร้าง (ต่อ)

องค์ประกอบทางสิ่งแวดล้อม และคุณค่าต่าง ๆ	ผลกระทบต่อสิ่งแวดล้อมที่สำคัญ	มาตรการป้องกันและแก้ไขผลกระทบสิ่งแวดล้อม	มาตรการติดตามตรวจสอบ ผลกระทบสิ่งแวดล้อม
4.2 การสาธารณสุข	การประเมินผลกระทบทางสุขภาพจะประเมินตามแนวทางการประเมินผลกระทบทางสุขภาพในรายงานการวิเคราะห์ผลกระทบสิ่งแวดล้อมของประเทศไทยเป็นแนวทางในการศึกษา (สำนักวิเคราะห์ผลกระทบสิ่งแวดล้อม สำนักงานนโยบายและแผนทรัพยากรธรรมชาติและสิ่งแวดล้อม, กันยายน 2550) ซึ่งมีขั้นตอนต่าง ๆ ได้แก่ การกลั่นกรองในโครงการ (Screening) การกำหนดขอบเขตการศึกษา (Scoping) และการประเมินผลกระทบ (Assessment) 1) การกลั่นกรองในโครงการ (Screening) (ก) ข้อมูลรายละเอียดโครงการ โครงการโรงแรมเนบู รีสอร์ท แอนด์ โฮเทล ภูเก็ต (บางเทา) เป็นโครงการประกอบกิจการประเภทโรงแรม จำนวน 89 ห้องพัก ประกอบด้วย อาคาร ค.ส.ล. สูง 7 ชั้น และมีชั้นใต้ดิน 1 ชั้น จำนวน 1 อาคาร โดยอาคารมีขนาดพื้นที่ใช้สอยรวมกัน 4,615.8 ตารางเมตร ตั้งอยู่บนพื้นที่ 0-3-14.9 ไร่ หรือคิดเป็น 1,259.6 ตารางเมตร โดยจะขออนุญาตก่อสร้างต่อองค์การบริหารส่วนตำบลเชิงทะเล ซึ่งคาดว่าจะใช้ระยะเวลาการก่อสร้างโครงการประมาณ 12 เดือน และจากการศึกษา พบว่ากลุ่มคนที่มีความเสี่ยงด้านสุขภาพจากการดำเนินโครงการ ได้แก่ คนงานก่อสร้างโครงการ ผู้พักอาศัยในโครงการ พนักงานของโครงการ และประชาชนที่อาศัยอยู่โดยรอบพื้นที่โครงการ	-	-

เดือน พฤศจิกายน 2564

(นายศุภฤกษ์ ชมชาญ)

เจ้าของโครงการ

เดือน พฤศจิกายน 2564

(นางสาวจุฑารัตน์ บุญแก้ว)

ผู้อำนวยการด้านสิ่งแวดล้อม

บริษัท ภูเก็ต เอ็นไวรอนเมนทอล เซอร์วิส จำกัด

ตารางที่ 2 สรุปผลกระทบสิ่งแวดล้อม มาตรการป้องกันและแก้ไขผลกระทบสิ่งแวดล้อม และมาตรการติดตามตรวจสอบผลกระทบสิ่งแวดล้อม โครงการโรงแรมเนบู รีสอร์ท แอนด์ โฮเทล ภูเก็ต (บางเทา) ของ นายศุภฤกษ์ ชมชาญ ระยะก่อสร้าง (ต่อ)

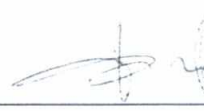
องค์ประกอบทางสิ่งแวดล้อม และคุณค่าต่าง ๆ	ผลกระทบต่อสิ่งแวดล้อมที่สำคัญ	มาตรการป้องกันและแก้ไขผลกระทบสิ่งแวดล้อม	มาตรการติดตามตรวจสอบผลกระทบสิ่งแวดล้อม
4.2 การสาธารณสุข (ต่อ)	(ข) ข้อมูลการสัมผัสของมนุษย์ กลุ่มคนส่วนใหญ่ที่ได้รับผลกระทบด้านสุขภาพ มีดังนี้ - คนงานที่ปฏิบัติงานในบริเวณพื้นที่ก่อสร้าง ซึ่งจะต้องสัมผัสกับมลพิษที่อาจเกิดขึ้นอยู่ตลอดเวลาการทำงานในแต่ละวัน (ประมาณ 8 ชั่วโมง) - ผู้พักอาศัยในโครงการ พนักงานของโครงการ และประชาชนที่อาศัยอยู่ในบริเวณพื้นที่ใกล้เคียง และโดยรอบโครงการ โดยกลุ่มคนที่มีความเสี่ยงที่จะสัมผัสมลพิษ ได้แก่ เด็ก สตรีมีครรภ์ หรือผู้ที่ไวต่อการได้รับอันตราย 2) การกำหนดขอบเขตการศึกษา (Scoping) ในการกำหนดขอบเขตการศึกษาผลกระทบทางสุขภาพจากกิจกรรมต่าง ๆ ของโครงการได้พิจารณาจากข้อมูลรายละเอียดโครงการ ข้อมูลสภาพแวดล้อมในปัจจุบันของพื้นที่โครงการ (ข้อ 3.4.3 ในบทที่ 3) ข้อมูลสุขภาพปัจจุบัน โดยพิจารณาจากสิ่งคุกคามสุขภาพ ได้แก่ เสียง ความสั่นสะเทือน ฝุ่น เขม่าควัน และสิ่งคุกคามต่อจิตใจ ได้แก่ ความกังวล เป็นต้น นอกจากนี้ จะพิจารณาด้านสิ่งแวดล้อม ปัจจัยต่อการสัมผัส และลักษณะผลกระทบต่อสุขภาพ		

เดือน พฤศจิกายน 2564


(นายศุภฤกษ์ ชมชาญ)

เจ้าของโครงการ

เดือน พฤศจิกายน 2564


(นางสาวจุฑารัตน์ บุญแก้ว)

ผู้อำนวยการด้านสิ่งแวดล้อม

บริษัท ภูเก็ต เอ็นไวรอนเมนทอล เซอร์วิส จำกัด

ตารางที่ 2 สรุปผลกระทบสิ่งแวดล้อม มาตรการป้องกันและแก้ไขผลกระทบสิ่งแวดล้อม และมาตรการติดตามตรวจสอบผลกระทบสิ่งแวดล้อม โครงการโรงแรมเนบู รีสอร์ท แอนด์ โฮเทล ภูเก็ต (บางเทา) ของ นายศุภฤกษ์ ชมชาญ ระยะก่อสร้าง (ต่อ)

องค์ประกอบทางสิ่งแวดล้อม และคุณค่าต่าง ๆ	ผลกระทบต่อสิ่งแวดล้อมที่สำคัญ	มาตรการป้องกันและแก้ไขผลกระทบสิ่งแวดล้อม	มาตรการติดตามตรวจสอบผลกระทบสิ่งแวดล้อม
4.2 การสาธารณสุข (ต่อ)	3) การประเมินผลกระทบ (Assessment) การสาธารณสุขเขตพื้นที่องค์การบริหารส่วนตำบลเชิงทะเล มีโรงพยาบาล จำนวน 2 แห่ง ได้แก่ โรงพยาบาลส่งเสริมสุขภาพตำบลบ้านบางเทา และโรงพยาบาลส่งเสริมสุขภาพตำบลเชิงทะเล โดยสถานพยาบาลที่ตั้งอยู่ใกล้พื้นที่โครงการมากที่สุด คือ โรงพยาบาลส่งเสริมสุขภาพตำบลเชิงทะเล มีระยะห่างจากพื้นที่โครงการประมาณ 3.20 กิโลเมตร ใช้เวลาเดินทางประมาณ 6 นาที จะถึงพื้นที่โครงการ (ขึ้นกับสภาพการจราจร และช่วงเวลาที่เกิดเหตุ) จากสถิติสาเหตุการป่วย 21 กลุ่มโรค ของโรงพยาบาลส่งเสริมสุขภาพตำบลเชิงทะเล ระหว่างปี 2559-2563 พบว่า 5 อันดับแรก ได้แก่ โรคระบบย่อยอาหาร รวมโรคในช่องปาก, อาการหรืออาการแสดงและสิ่งผิดปกติที่พบได้จากการตรวจทางคลินิกและทางห้องปฏิบัติการที่ไม่สามารถจำแนกโรคในกลุ่มอื่นได้, โรคระบบหายใจ, โรคระบบกล้ามเนื้อ รวมโครงร่าง และเนื้อเยื่อเสริม และโรคระบบไหลเวียนเลือด จากการสำรวจภาคสนามโดยการสัมภาษณ์ประชาชนที่อยู่อาศัยใกล้เคียงพื้นที่โครงการ พบว่า ในรอบปีที่ผ่านมา/ปัจจุบัน ประชาชนส่วนใหญ่เจ็บป่วยด้วยโรคผิวหนังและภูมิแพ้ รองลงมาโรคหวัด/โรคทางเดินหายใจ และโรคเกี่ยวกับระบบเลือดลมต่างๆ ทั้งนี้จากข้อมูลสถิติข้อมูลโรคและความเจ็บป่วยระหว่าง ปี พ.ศ. 2559-2563 จากโรงพยาบาลส่งเสริมสุขภาพตำบลเชิงทะเล และข้อมูลจากการสำรวจภาคสนามประชาชนในรัศมี 1 กิโลเมตร รอบพื้นที่โครงการ จะเห็นได้ว่าโรคระบบ		

เดือน พฤศจิกายน 2564

(นายศุภฤกษ์ ชมชาญ)

เจ้าของโครงการ

เดือน พฤศจิกายน 2564

(นางสาวจุฑารัตน์ บุญแก้ว)

ผู้อำนวยการด้านสิ่งแวดล้อม

บริษัท ภูเก็ต เอ็นไวรอนเมนทอล เซอร์วิส จำกัด

ตารางที่ 2 สรุปผลกระทบสิ่งแวดล้อม มาตรการป้องกันและแก้ไขผลกระทบสิ่งแวดล้อม และมาตรการติดตามตรวจสอบผลกระทบสิ่งแวดล้อม โครงการโรงแรมเนบู รีสอร์ท แอนด์ โฮเทล ภูเก็ต (บางเทา) ของ นายศุภฤกษ์ ชมชาญ ระยะก่อสร้าง (ต่อ)

องค์ประกอบทางสิ่งแวดล้อม และคุณค่าต่าง ๆ	ผลกระทบต่อสิ่งแวดล้อมที่สำคัญ	มาตรการป้องกันและแก้ไขผลกระทบสิ่งแวดล้อม	มาตรการติดตามตรวจสอบผลกระทบสิ่งแวดล้อม
4.2 การสาธารณสุข (ต่อ)	ทางเดินหายใจ เป็นโรคที่มีการเจ็บป่วยเป็นลำดับต้นๆ ทั้งนี้ อาจมีสาเหตุมาจากการเปลี่ยนแปลงของสภาพอากาศ ฝุ่นละอองและมลพิษทางอากาศจากการจราจร และการก่อสร้าง ประกอบกับบริเวณโดยรอบพื้นที่โครงการในเขตองค์การบริหารส่วนตำบลเชิงทะเลมีสถานที่ก่อสร้างเพื่อพัฒนาเป็นที่อยู่อาศัย สถานที่บริการท่องเที่ยว หรือโครงการต่างๆ ด้วยสาเหตุดังกล่าวจึงส่งผลให้ประชาชนส่วนใหญ่เจ็บป่วยด้วยโรคระบบทางเดินหายใจมากกว่าโรคอื่นๆ การประเมินผลกระทบจากการดำเนินโครงการในระยะก่อสร้างที่อาจส่งผลกระทบต่อสุขภาพ ในด้านคุณภาพอากาศ การบำบัดน้ำเสีย การจัดการขยะมูลฝอย สภาพเศรษฐกิจและสังคม อาชีวอนามัยและความปลอดภัย พิจารณาถึงปัจจัยที่สำคัญที่อาจมีผลกระทบต่อสุขภาพ คือ - สิ่งคุกคามทางกายภาพ ได้แก่ คุณภาพอากาศ การบำบัดน้ำเสีย และการจัดการขยะมูลฝอย เป็นต้น - สิ่งคุกคามทางชีวภาพ ได้แก่ แมลงวัน แบนกที่เรีย และปรสิต เป็นต้น - สิ่งคุกคามต่อจิตใจ ได้แก่ ความเครียด ความกังวล และความรำคาญ เป็นต้น		

เดือน พฤศจิกายน 2564


(นายศุภฤกษ์ ชมชาญ)

เจ้าของโครงการ

เดือน พฤศจิกายน 2564


(นางสาวจุฑารัตน์ บุญแก้ว)

ผู้อำนวยการด้านสิ่งแวดล้อม

บริษัท ภูเก็ต เอ็นไวรอนเมนทอล เซอร์วิส จำกัด

ตารางที่ 2 สรุปผลกระทบสิ่งแวดล้อม มาตรการป้องกันและแก้ไขผลกระทบสิ่งแวดล้อม และมาตรการติดตามตรวจสอบผลกระทบสิ่งแวดล้อม โครงการโรงแรมเนบู รีสอร์ท แอนด์ โฮเทล ภูเก็ต (บางเทา) ของ นายศุภฤกษ์ ชมชาญ ระยะก่อสร้าง (ต่อ)

องค์ประกอบทางสิ่งแวดล้อม และคุณค่าต่าง ๆ	ผลกระทบต่อสิ่งแวดล้อมที่สำคัญ	มาตรการป้องกันและแก้ไขผลกระทบสิ่งแวดล้อม	มาตรการติดตามตรวจสอบผลกระทบสิ่งแวดล้อม
4.2 การสาธารณสุข (ต่อ)	ในช่วงที่มีการก่อสร้างโครงการ กลุ่มคนส่วนใหญ่ที่ได้รับผลกระทบด้านสุขภาพ ได้แก่ คนงานที่ปฏิบัติงานในบริเวณพื้นที่ก่อสร้างและผู้ที่อยู่อาศัยบริเวณใกล้เคียงและโดยรอบพื้นที่ก่อสร้างโครงการ สุขภาพของคนงานก่อสร้างและผู้ที่อยู่อาศัยใกล้เคียงพื้นที่ก่อสร้างจัดเป็นกลุ่มเสี่ยงที่อาจก่อให้เกิดโรคต่าง ๆ ขึ้นได้ ซึ่งสาเหตุของการเกิดโรคอาจมาจากการปฏิบัติหน้าที่ ที่ต้องเผชิญมลภาวะต่าง ๆ ได้แก่ ฝุ่นละออง เสียง ความสั่นสะเทือน เขม่าควัน และสารเคมี รวมถึงที่พักอาศัยของคนงานก่อสร้าง มักอยู่อาศัยรวมกันจำนวนมาก โดยมีถิ่นที่มาทั้งที่เป็นคนงานต่างด้าว และคนงานไทย ดังนั้นการอยู่อาศัยของคนงานที่ไม่ถูกสุขลักษณะก็อาจเป็นพาหะนำไปสู่โรคติดต่อต่าง ๆ ได้ นอกจากนี้การเกิดอุบัติเหตุจากการปฏิบัติงานมักเกิดขึ้นเป็นประจำซึ่งอุบัติเหตุในแต่ละครั้งอาจก่อให้เกิดการสูญเสียทั้งชีวิตและทรัพย์สิน		

เดือน พฤศจิกายน 2564



(นายศุภฤกษ์ ชมชาญ)

เจ้าของโครงการ

เดือน พฤศจิกายน 2564



(นางสาวจุฑารัตน์ บุญแก้ว)

ผู้อำนวยการด้านสิ่งแวดล้อม

บริษัท ภูเก็ต เอ็นไวรอนเม้นทอล เซอร์วิส จำกัด

ตารางที่ 2 สรุปผลกระทบสิ่งแวดล้อม มาตรการป้องกันและแก้ไขผลกระทบสิ่งแวดล้อม และมาตรการติดตามตรวจสอบผลกระทบสิ่งแวดล้อม โครงการโรงแรมเนบู รีสอร์ท แอนด์ โฮเทล ภูเก็ต (บางเทา) ของ นายศุภฤกษ์ ชมชาญ ระยะก่อสร้าง (ต่อ)

องค์ประกอบทางสิ่งแวดล้อมและคุณค่าต่าง ๆ	ผลกระทบต่อสิ่งแวดล้อมที่สำคัญ	มาตรการป้องกันและแก้ไขผลกระทบสิ่งแวดล้อม	มาตรการติดตามตรวจสอบผลกระทบสิ่งแวดล้อม
4.2 การสาธารณสุข (ต่อ)	1. โรคระบบทางเดินหายใจ เช่น ■ โรคภูมิแพ้ ■ โรคหอบหืด สาเหตุจากการเกิดโรค เกิดจากการหายใจเอาสารก่อภูมิแพ้ เช่น ฝุ่นละออง ควันทนหรือควันทนของรถยนต์ เป็นต้น ที่ฟุ้งกระจายอยู่ในอากาศเข้าสู่ระบบทางเดินหายใจ จนระบบเกิดปฏิกิริยาตอบสนองต่อสารภูมิแพ้ซึ่งเป็นสาเหตุของการเกิดโรคระบบทางเดินหายใจ นอกจากนี้สารก่อภูมิแพ้ยังกระตุ้นให้อาการของโรคกำเริบรุนแรงมากขึ้น	(1) ปฏิบัติตามมาตรการป้องกันและแก้ไขผลกระทบสิ่งแวดล้อมที่ระบุในหัวข้อ 1.4 เรื่องคุณภาพอากาศอย่างเคร่งครัด	-
	2. โรคที่สัตว์และแมลงเป็นพาหะนำโรค ได้แก่ ■ แมลงสาบ เช่น โรคระบบทางเดินอาหาร โรคระบบลำไส้ โรคท้องเสียโรคผิวหนัง โรคตับอักเสบ ■ ยุง เช่น โรคไข้เลือดออก โรคไข้สมองอักเสบโรคเท้าช้าง โรคไข้สมองอักเสบ ■ แมลงวัน เช่น อหิวาตกโรค สาเหตุจากการเกิดโรค - เกิดจากการสัมผัสหรือรับประทานเชื้อแบคทีเรีย หนองพยาธิ เชื้อไวรัส เชื้อโปรโตซัว และเชื้อรา ที่ติดมากับแมลงสาบเนื่องจากแมลงสาบชอบอยู่ตามขยะ ของเสีย - เกิดจากยุงลาย ยุงก้นปล่อง ยุงลายเสือ และยุงรำคาญที่เป็นพาหะนำโรคกัด - เกิดโรคเกิดจากการรับประทานอาหารและน้ำดื่มที่ไม่สะอาด มีแมลงวันตอม โดยแมลงวันจะตอมอุจจาระหรืออาเจียนของผู้ป่วย และนำเชื้อแบคทีเรียกระจายอยู่ในอาหารและน้ำดื่ม	(1) ตรวจสอบสุขภาพพนักงานก่อนรับเข้าทำงาน (2) จัดหาน้ำดื่มน้ำใช้ ระบบรวบรวมและกำจัดขยะ น้ำเสีย สิ่งปฏิกูลที่ถูกสุขลักษณะไว้อย่างเพียงพอ เพื่อป้องกันไม่ให้เกิดแหล่งเพาะพันธุ์โรค (3) ดูแลและรักษาความสะอาดบริเวณที่พัก ห้องส้วม และห้องอาบน้ำอย่างสม่ำเสมอ (4) ดูแลไม่ให้มีแหล่งน้ำท่วมขังในบริเวณพื้นที่ก่อสร้างและบ้านพักคนงาน เพื่อป้องกันการเกิดแหล่งเพาะพันธุ์ยุงหรือแหล่งเชื้อโรคต่างๆ (5) จัดฟันยากำจัดยุง แมลงสาบ แมลงวัน และแหล่งเพาะพันธุ์ ก่อนและหลังรื้อถอนบ้านพักคนงาน ห้องน้ำ ห้องส้วม	- ตรวจสอบความสะอาดของถังสำรองน้ำใช้บริเวณพื้นที่ก่อสร้างและบ้านพักคนงาน ทุก 3 เดือน ตลอดระยะเวลาก่อสร้าง - ตรวจสอบปริมาณตะกอนของส่วนเกราะ หากปริมาณตะกอนเต็มให้ประสานรถสูบล้างปฏิกลมาสูบล้างกำจัดทุกสัปดาห์ ตลอดระยะเวลาก่อสร้าง - ตรวจสอบความสะอาดของห้องส้วมบริเวณพื้นที่ก่อสร้างและบ้านพักคนงาน ทุกสัปดาห์ ตลอดระยะเวลาก่อสร้าง

เดือน พฤศจิกายน 2564

(นายศุภฤกษ์ ชมชาญ)

เจ้าของโครงการ

เดือน พฤศจิกายน 2564

(นางสาวจุฑารัตน์ บุญแก้ว)

ผู้อำนวยการด้านสิ่งแวดล้อม

บริษัท ภูเก็ต เอ็นไวรอนเม้นทอล เซอร์วิส จำกัด

ตารางที่ 2 สรุปผลกระทบสิ่งแวดล้อม มาตรการป้องกันและแก้ไขผลกระทบสิ่งแวดล้อม และมาตรการติดตามตรวจสอบผลกระทบสิ่งแวดล้อม โครงการโรงแรมเนบู รีสอร์ท แอนด์ โฮเทล ภูเก็ต (บางเทา) ของ นายศุภฤกษ์ ชมชาญ ระยะก่อสร้าง (ต่อ)

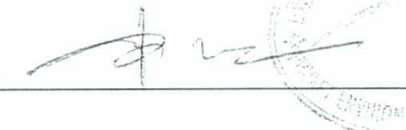
องค์ประกอบทางสิ่งแวดล้อม และคุณค่าต่าง ๆ	ผลกระทบต่อสิ่งแวดล้อมที่สำคัญ	มาตรการป้องกันและแก้ไขผลกระทบสิ่งแวดล้อม	มาตรการติดตามตรวจสอบผลกระทบสิ่งแวดล้อม
4.2 การสาธารณสุข (ต่อ)	3. โรคเครียด ซึ่งจะนำไปสู่โรคนอนไม่หลับ โรคแผลในกระเพาะอาหาร และโรคประสาท สาเหตุจากการเกิดโรค - เกิดจากความวิตกกังวลด้านความปลอดภัยในชีวิตและทรัพย์สิน - ผลกระทบที่เกิดจากกิจกรรมการก่อสร้าง เช่น ฝุ่นละออง เสียงดัง แสงสั่นสะเทือน และกลิ่นจากขยะหรือน้ำเสีย เป็นต้น	(1) จัดหาที่พักอาศัยที่แข็งแรง ปลอดภัย และสะอาดให้คนงาน (2) แบ่งเวลาการทำงานและการพักผ่อนให้มีความเหมาะสม (3) วางมาตรการกับดูแลและควบคุมคนงานรอบวันหรือบุกรุกพื้นที่นอกโครงการ เช่น - ดูแลควบคุมคนงานอย่างเข้มงวด เพื่อป้องกันปัญหาการลักขโมยกับทำร้ายร่างกาย และการทะเลาะวิวาทระหว่างคนงานด้วยกันเองหรือระหว่างคนงานกับคนในชุมชนใกล้เคียง - กำหนดเวลาเข้า-ออก บ้านพักคนงานไว้ไม่เกิน 22.00 น. และต้องมีการเซ็นชื่อเข้า-ออกบ้านพัก - บริษัทฯ จะไม่อนุญาตให้คนงานพักอาศัยที่บริเวณโครงการ - มีผู้จัดการแคมป์ดูแลรับผิดชอบโดยตรง ตรวจสอบผู้พักอาศัยอย่างน้อยสัปดาห์ละครั้ง - ห้ามเล่นการพนัน ดื่มสุรา พกอาวุธผิดกฎหมายและมียาเสพติดในบริเวณบ้านพักคนงาน - ติดตั้งอุปกรณ์รักษาความปลอดภัย - หากคนงานฝ่าฝืนกฎระเบียบหรือทำผิดกฎหมาย บริษัทผู้รับเหมาจะต้องลงโทษตามกฎหมายอย่างเคร่งครัด	-

เดือน พฤศจิกายน 2564


(นายศุภฤกษ์ ชมชาญ)

เจ้าของโครงการ

เดือน พฤศจิกายน 2564


(นางสาวจุฑารัตน์ บุญแก้ว)

ผู้อำนวยการด้านสิ่งแวดล้อม
บริษัท ภูเก็ต เอ็นไวรอนเมนทอล เซอร์วิส จำกัด

ตารางที่ 2 สรุปผลกระทบสิ่งแวดล้อม มาตรการป้องกันและแก้ไขผลกระทบสิ่งแวดล้อม และมาตรการติดตามตรวจสอบผลกระทบสิ่งแวดล้อม โครงการโรงแรมเนบู รีสอร์ท แอนด์ โฮเทล ภูเก็ต (บางเทา) ของ นายศุภฤกษ์ ชมชาญ ระยะก่อสร้าง (ต่อ)

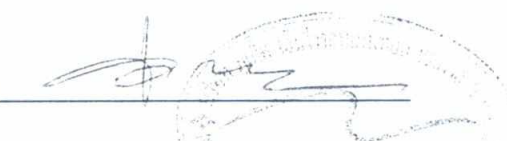
องค์ประกอบทางสิ่งแวดล้อม และคุณค่าต่าง ๆ	ผลกระทบต่อสิ่งแวดล้อมที่สำคัญ	มาตรการป้องกันและแก้ไขผลกระทบสิ่งแวดล้อม	มาตรการติดตามตรวจสอบ ผลกระทบสิ่งแวดล้อม
4.2 การสาธารณสุข (ต่อ)	4. อุบัติเหตุ สาเหตุจากการเกิดโรค - การเกิดอุบัติเหตุ - เครื่องมือหรือเครื่องจักรในการก่อสร้างชำรุดเสียหาย - การปฏิบัติงานโดยความประมาทขาดความระมัดระวัง	(1) ปฏิบัติตามมาตรการป้องกันและแก้ไขผลกระทบสิ่งแวดล้อมที่ระบุในหัวข้อ 4.3 เรื่องอาชีวอนามัยและความปลอดภัยอย่างเคร่งครัด	-
	5. โรคติดเชื้อไวรัสโคโรนา 2019 หรือ โรคโควิด 19 สาเหตุจากการเกิดโรค - เกิดจากการสัมผัสน้ำมูก น้ำลาย ของผู้ป่วยที่ติดเชื้อไวรัสโคโรนา 2019 และแพร่กระจายผ่านทางละอองเข้าทางระบบทางเดินหายใจ ซึ่งเชื้อไวรัสดังกล่าว สามารถลอยตัวอยู่ในอากาศได้ราว 3 ชม. และเกาะติดอยู่กับข้าวของเครื่องใช้ซึ่งหากมีใครสัมผัสในระยะเวลาดังกล่าวแล้ว อาจจะติดเชื้อไวรัสดังกล่าวได้ - ประชาชนอาศัยอยู่หนาแน่น - ระบบระบายอากาศบริเวณที่พักอาศัยไม่ดี มีความชื้น ไม่มีแสงแดดส่องถึง	(1) พิจารณารับคนงานในท้องถิ่นเป็นอันดับแรก กรณีรับคนงานต่างด้าวเข้าทำงาน ต้องรับคนงานต่างด้าวที่มีใบอนุญาตเข้าทำงานอย่างถูกต้องตามกฎหมาย (2) ตรวจสอบสุขภาพคนงานก่อนเข้ารับทำงาน (3) ให้คนงานสวมใส่หน้ากากอนามัยในขณะที่กำลังทำงานก่อสร้าง หรืออยู่ในสถานที่แออัด (4) ประชาสัมพันธ์ให้คนงาน ล้างมือบ่อยๆ ด้วยสบู่และน้ำหรือเจลล้างมือที่มีส่วนผสมของแอลกอฮอล์ (5) ประชาสัมพันธ์ให้คนงานใช้กระดาษทิชชูหรือข้อพับตรงข้อศอกด้านในปิดปากและจมูกขณะไอหรือจาม (6) ประชาสัมพันธ์ให้คนงานหลีกเลี่ยงการพบปะใกล้ชิด (ระยะ 1 เมตรหรือ 3 ฟุต) กับคนที่ไม่สบาย (7) จัดให้มีเจลล้างมือที่มีส่วนผสมของแอลกอฮอล์ 70% ถึง 80% ไว้บริเวณต่างๆ ทั่วพื้นที่โครงการ	-

เดือน พฤศจิกายน 2564


(นายศุภฤกษ์ ชมชาญ)

เจ้าของโครงการ

เดือน พฤศจิกายน 2564


(นางสาวจุฑารัตน์ บุญแก้ว)

ผู้อำนวยการด้านสิ่งแวดล้อม

บริษัท ภูเก็ต เอ็นไวรอนเม้นทอล เซอร์วิส จำกัด

ตารางที่ 2 สรุปผลกระทบสิ่งแวดล้อม มาตรการป้องกันและแก้ไขผลกระทบสิ่งแวดล้อม และมาตรการติดตามตรวจสอบผลกระทบสิ่งแวดล้อม โครงการโรงแรมเนบู รีสอร์ท แอนด์ โฮเทล ภูเก็ต (บางเทา) ของ นายศุภฤกษ์ ชมชาญ ระยะก่อสร้าง (ต่อ)

องค์ประกอบทางสิ่งแวดล้อมและคุณค่าต่าง ๆ	ผลกระทบต่อสิ่งแวดล้อมที่สำคัญ	มาตรการป้องกันและแก้ไขผลกระทบสิ่งแวดล้อม	มาตรการติดตามตรวจสอบผลกระทบสิ่งแวดล้อม
4.3 อาชีวอนามัยและความปลอดภัย	1) การป้องกันอัคคีภัย สำหรับกิจกรรมในการก่อสร้างที่มีความเสี่ยงต่อการเกิดอัคคีภัยในช่วงการก่อสร้างโครงการนั้น อาจเกิดจากลูกไฟจากงานเชื่อม กระแสไฟฟ้าลัดวงจรจากเครื่องมือที่เกี่ยวข้องกับกระแสไฟฟ้าและการตกแต่งภายใน รวมทั้งการสูบบุหรี่ของคนงาน ดังนั้น โครงการจะร่วมกับบริษัทผู้รับเหมาก่อสร้าง คอยควบคุมในการปฏิบัติงานของคนงานก่อสร้างให้มีประสิทธิภาพและลดการเกิดอุบัติเหตุในการทำงาน รวมทั้งเพื่อความปลอดภัยของผู้พักอาศัยรอบโครงการ คาดว่าผลกระทบจะอยู่ในระดับต่ำ	(1) ห้ามสูบบุหรี่ในบริเวณพื้นที่ก่อสร้างโดยเด็ดขาด (2) ห้ามเผาขยะในพื้นที่ก่อสร้างอย่างเด็ดขาด (3) ติดตั้งป้ายสัญลักษณ์ ป้ายเตือนในบริเวณที่อาจเกิดอันตราย เช่น “เขตก่อสร้าง” “ห้ามเข้าก่อนได้รับอนุญาต” “ห้ามสูบบุหรี่” เป็นต้น ซึ่งขนาดของป้ายเตือนต้องมีขนาดที่สามารถมองเห็นได้ชัดเจน (4) ห้ามนำวัตถุไวไฟเข้าใกล้อุปกรณ์เครื่องมือที่มีประกายไฟโดยเด็ดขาด (5) ใช้อุปกรณ์ตัดไฟฟ้าอัตโนมัติ เมื่อเกิดกระแสไฟฟ้าลัดวงจร (6) ตรวจสอบอุปกรณ์/เครื่องมือให้อยู่ในสภาพปกติก่อนและหลังใช้งานอย่างสม่ำเสมอ (7) การเดินสายไฟบริเวณพื้นที่ก่อสร้างทุกชั้นตอนต้องกระทำอย่างถูกหลักวิชาการ (8) อบรมคนงานให้มีความรู้ในเรื่องสาเหตุแห่งอัคคีภัยอยู่เสมอ และต้องไม่ประมาทในการทำงาน (9) ผู้รับเหมาจะจัดเตรียมถังดับเพลิงแบบมือถือชนิดผงเคมีแห้ง ขนาด 4 กิโลกรัม ติดตั้งไว้ตามจุดที่คาดว่าจะเกิดเพลิงไหม้ได้ง่าย และอยู่ในตำแหน่งที่สามารถมองเห็นได้ง่าย (10) จัดเวรยามรักษาความปลอดภัย ตลอด 24 ชั่วโมง รวมทั้งเตรียมความพร้อมประสานงานกับหน่วยป้องกันและบรรเทาสาธารณภัยขององค์การบริหารส่วนตำบลเชิงทะเล (11) โครงการมีการประกันภัยจากการก่อสร้าง โดยประกันนี้จะครอบคลุมสำหรับบุคคลที่สาม ที่ได้รับผลกระทบ ไม่ว่าจะเป็นจากอุบัติเหตุ หรือ อัคคีภัย	- ตรวจสอบสภาพการใช้งานของถังดับเพลิงแบบมือถือ ทุก 6 เดือน ตลอดระยะเวลาก่อสร้างหรือตามคำแนะนำของผู้ผลิต - ตรวจสอบตามสาเหตุที่อาจก่อให้เกิดอัคคีภัย ทุกสัปดาห์ ตลอดระยะเวลาก่อสร้าง

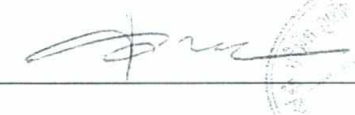
เดือน พฤศจิกายน 2564



(นายศุภฤกษ์ ชมชาญ)

เจ้าของโครงการ

เดือน พฤศจิกายน 2564



(นางสาวจุฑารัตน์ บุญแก้ว)

ผู้อำนวยการด้านสิ่งแวดล้อม

บริษัท ภูเก็ต เอ็นไวรอนเมนทอล เซอร์วิส จำกัด

ตารางที่ 2 สรุปผลกระทบสิ่งแวดล้อม มาตรการป้องกันและแก้ไขผลกระทบสิ่งแวดล้อม และมาตรการติดตามตรวจสอบผลกระทบสิ่งแวดล้อม โครงการโรงแรมเนบูริสอร์ท แอนด์ โฮเทล ภูเก็ต (บางเทา) ของ นายศุภฤกษ์ ชมชาญ ระยะก่อสร้าง (ต่อ)

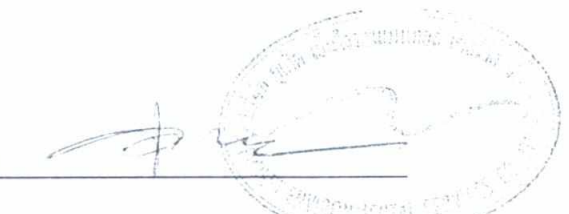
องค์ประกอบทางสิ่งแวดล้อมและคุณค่าต่าง ๆ	ผลกระทบต่อสิ่งแวดล้อมที่สำคัญ	มาตรการป้องกันและแก้ไขผลกระทบสิ่งแวดล้อม	มาตรการติดตามตรวจสอบผลกระทบสิ่งแวดล้อม
4.3 อาชีวอนามัยและความปลอดภัย (ต่อ)	2) อาชีวอนามัยและความปลอดภัย ผลกระทบด้านความปลอดภัยและอาชีวอนามัยของพนักงานก่อสร้างและเจ้าหน้าที่ที่ปฏิบัติงานในพื้นที่ก่อสร้าง ได้แก่ อุบัติเหตุต่างๆ อันอาจเกิดจากการทำงานที่ขาดความระมัดระวัง หรือประมาทในการใช้เครื่องจักร การใช้เครื่องมือหรืออุปกรณ์ที่ไม่สมบูรณ์ การขนส่งวัสดุอุปกรณ์ก่อสร้างที่อาจก่อให้เกิดการกีดขวางการจราจร เสี่ยงและความสั่นสะเทือนที่เกิดจากกิจกรรมการก่อสร้างอันจะมีผลต่อสุขภาพทางกายและยังมีผลต่อสุขภาพจิตของพนักงานก่อสร้าง นอกจากนี้ การดำเนินการของโครงการในระยะก่อสร้างอาจก่อให้เกิดเหตุเดือดร้อนรำคาญปัญหาจากพนักงานก่อสร้างต่อชุมชนใกล้เคียงและโรคติดต่อ ดังนั้น โครงการจึงกำหนดให้ผู้รับเหมามีมาตรการเพื่อความปลอดภัยในชีวิตและทรัพย์สินตามกฎหมายกระทรวงมหาดไทย ฉบับที่ 4 (พ.ศ. 2526) ออกตามความในพระราชบัญญัติควบคุมอาคาร พ.ศ.2522 ว่าด้วยหมวดที่ 1 การก่อสร้าง สำหรับผลกระทบด้านความปลอดภัย ดูแลให้พนักงานก่อสร้างปฏิบัติงานด้วยความระมัดระวัง จัดหน้ากากกันฝุ่น หมวก	<u>มาตรการด้านความปลอดภัยและอาชีวอนามัยจากงานก่อสร้างต่อพนักงานก่อสร้างและชุมชนข้างเคียง</u> (1) กำหนดให้บริษัทรับเหมาก่อสร้างในโครงการต้องมีการพิจารณาการจัดการด้านความปลอดภัย ประกอบด้วย สัญญาว่าจ้างระหว่างเจ้าของโครงการ และบริษัทรับเหมาก่อสร้างจะต้องระบุครอบคลุมถึงวิธีการคุ้มครองความปลอดภัย และสุขภาพอนามัยของพนักงานที่ปฏิบัติงานในโครงการ โดยควรมีรายละเอียดเกี่ยวกับ - กฎเกณฑ์และข้อปฏิบัติเพื่อความปลอดภัยในการทำงาน - การจัดให้มีและควบคุมดูแลการใช้อุปกรณ์ป้องกันอันตรายส่วนบุคคลต่างๆ - การตรวจสอบสภาพเครื่องมือ/อุปกรณ์ทุกชนิดเพื่อความปลอดภัยในการทำงาน (2) จัดให้มีอุปกรณ์ป้องกันอันตรายส่วนบุคคลที่เหมาะสมกับสภาพการทำงานให้เพียงพอกับจำนวนผู้ปฏิบัติงานที่ต้องใช้	- ตรวจสอบการสวมใส่อุปกรณ์ป้องกันอันตรายส่วนบุคคลของพนักงานก่อสร้างทุกวัน ตลอดระยะเวลาก่อสร้าง - ตรวจสอบความเป็นระเบียบและการทำความสะอาดบริเวณพื้นที่ก่อสร้าง ทุกวัน ตลอดระยะเวลาก่อสร้าง - ตรวจสอบสภาพของเครื่องมือปฐมพยาบาล ทุกวัน ตลอดระยะเวลาก่อสร้าง - สอบถามจากประชาชนที่อยู่ใกล้เคียงโครงการในเรื่องผลกระทบด้านความปลอดภัยและทรัพย์สิน ทุกสัปดาห์ ตลอดระยะเวลาก่อสร้าง

เดือน พฤศจิกายน 2564


(นายศุภฤกษ์ ชมชาญ)

เจ้าของโครงการ

เดือน พฤศจิกายน 2564


(นางสาวจุฑารัตน์ บุญแก้ว)

ผู้อำนวยการด้านสิ่งแวดล้อม

บริษัท ภูเก็ต เอ็นไวรอนเม้นทอล เซอร์วิส จำกัด

ตารางที่ 2 สรุปผลกระทบสิ่งแวดล้อม มาตรการป้องกันและแก้ไขผลกระทบสิ่งแวดล้อม และมาตรการติดตามตรวจสอบผลกระทบสิ่งแวดล้อม โครงการโรงแรมเนบู ริสอร์ท แอนด์ ไฮเทล ภูเก็ต (บางเทา) ของ นายศุภฤกษ์ ชมชาญ ระยะก่อสร้าง (ต่อ)

องค์ประกอบทางสิ่งแวดล้อมและคุณค่าต่าง ๆ	ผลกระทบต่อสิ่งแวดล้อมที่สำคัญ	มาตรการป้องกันและแก้ไขผลกระทบสิ่งแวดล้อม	มาตรการติดตามตรวจสอบผลกระทบสิ่งแวดล้อม
4.3 อาชีวอนามัยและความปลอดภัย (ต่อ)	นิรภัย รองเท้ากันกระแทก ที่ครอบหู ให้กับคนงานก่อสร้าง รวมทั้งกำหนดให้ผู้รับเหมาปฏิบัติตามประกาศกระทรวงมหาดไทย เรื่อง ความปลอดภัยในการทำงาน นอกจากนี้จะกำหนดให้ผู้รับเหมาก่อสร้างรักษาดูแลพื้นที่ก่อสร้างให้เป็นระเบียบและทำความสะอาดพื้นที่ก่อสร้างอยู่เสมอ เพื่อลดโอกาสการเกิดอุบัติเหตุ จัดเตรียมเครื่องมือปฐมพยาบาลเบื้องต้น พร้อมทั้งเตรียมพร้อมประสานงานกับโรงพยาบาลใกล้เคียงเพื่อนำผู้ได้รับบาดเจ็บส่งโรงพยาบาลหากเกิดอุบัติเหตุรุนแรง นอกจากนี้ ผู้รับเหมาต้องแบ่งเวลาการทำงานและการพักผ่อนของคนงานให้เหมาะสม รวมทั้งกำหนดให้มีการตรวจประวัติและตรวจสุขภาพคนงานและกำหนดกฎระเบียบให้คนงานก่อสร้างปฏิบัติตามอย่างเคร่งครัด เพื่อป้องกันเหตุเดือนร้อนรำคาญปัญหาและโรคติดต่อ โครงการจัดให้มีแผนชดเชยในกรณีเกิดความเสียหายจากกิจกรรมของโครงการ โครงการจะเร่งดำเนินการตรวจสอบและแก้ไขปัญหาโดยไม่ชักช้า เพื่อแก้ไขปัญหาที่อาจเกิดขึ้นในกรณีดังกล่าว นอกจากนี้ โครงการจัดให้มีการประกันภัยเพื่อชดเชยหรือเยียวยาที่เกิดจากการก่อสร้างอาคารต่อพื้นที่โดยรอบ โดยบริษัทผู้รับประกันจะชดเชยให้ผู้เอาประกันภัยตามวงเงินซึ่งผู้เอาประกันต้องตกเป็นฝ่ายรับผิดชอบตามกฎหมาย ในอันที่จะต้องจ่ายค่าชดเชยเพื่อการต่อไปนี้ คือ	(3) ให้ก่อสร้างทำเฉพาะในช่วงเวลา 08.00-17.00 น. ในวันจันทร์ถึงวันเสาร์ หลังจากเวลา 17.00 น. เป็นต้นไป หากมีการก่อสร้างเกินเวลาดังกล่าวโครงการจะทำเพียง การเทคอนกรีตระบบฐานรากเท่านั้น และดำเนินการได้ไม่เกิน 20.00 น. รวมทั้งโครงการจะแจ้งให้ผู้ที่เกี่ยวข้องใกล้เคียงทราบล่วงหน้าอย่างน้อย 2 วัน และขออนุญาตไปยังองค์การบริหารส่วนตำบลเชิงทะเล โดยจะจัดให้มีแสงสว่างอย่างเพียงพอ สำหรับวันอาทิตย์และวันหยุดนักขัตฤกษ์จะหยุดดำเนินการก่อสร้าง (4) ตรวจสอบและควบคุมดูแลให้มีการใช้อุปกรณ์ป้องกันอันตรายส่วนบุคคลอย่างถูกต้องและเหมาะสมกับประเภทของงาน (5) กำหนดขอบเขตและจัดทำแนวรั้วของบริเวณพื้นที่ก่อสร้างโครงการให้ชัดเจน พร้อมทั้งกำหนดจุดเข้า-ออก ของโครงการ (6) ป้องกันเศษวัสดุร่วงหล่น โดยตั้งนั่งร้านเหล็กโดยรอบอาคาร ซึ่งด้วยผ้าใบหรือตาข่ายกันฝุ่น โดยรอบอาคาร ส่วนทางเดินภายนอกใช้ไม้เนื้อแข็ง ขนาด 1"x8" และ 1"x10" ปูเป็นทางเดิน และกันวัสดุร่วงหล่น	- ตรวจสอบภาพรั้วโดยรอบทุกสัปดาห์ ตลอดระยะเวลาก่อสร้าง - ตรวจสอบภาพ Chain Link และ แผงตาข่ายที่กันโดยรอบอาคาร ทุกวัน ตลอดระยะเวลาก่อสร้าง

เดือน พฤศจิกายน 2564

(นายศุภฤกษ์ ชมชาญ)

เจ้าของโครงการ

เดือน พฤศจิกายน 2564

(นางสาวจุฑารัตน์ บุญแก้ว)

ผู้อำนวยการด้านสิ่งแวดล้อม

บริษัท ภูเก็ต เอ็นไวรอนเมนทอล เซอร์วิส จำกัด

ตารางที่ 2 สรุปผลกระทบสิ่งแวดล้อม มาตรการป้องกันและแก้ไขผลกระทบสิ่งแวดล้อม และมาตรการติดตามตรวจสอบผลกระทบสิ่งแวดล้อม โครงการโรงแรมเนบู รีสอร์ท แอนด์ โฮเทล ภูเก็ต (บางเทา) ของ นายศุภฤกษ์ ชมชาญ ระยะก่อสร้าง (ต่อ)

องค์ประกอบทางสิ่งแวดล้อม และคุณค่าต่าง ๆ	ผลกระทบต่อสิ่งแวดล้อมที่สำคัญ	มาตรการป้องกันและแก้ไขผลกระทบสิ่งแวดล้อม	มาตรการติดตามตรวจสอบผลกระทบสิ่งแวดล้อม
4.3 อาชีวอนามัยและความปลอดภัย (ต่อ)	1. การบาดเจ็บทางร่างกาย หรือการป่วยเจ็บ อันเนื่องมาจากอุบัติเหตุ 2. การสูญเสีย หรือเสียหายแห่งทรัพย์สิน อันเนื่องมาจากอุบัติเหตุ ถ้าการอันเนื่องมาจากอุบัติเหตุที่เกิดขึ้นโดยตรงเพราะการดำเนินการตามสัญญาจ้างเหมาอันได้เอাপระกันไว้ โดยกรมธรรม์ประกันภัยฉบับนี้และการนั้นได้เกิดขึ้นภายใน หรือ ณ บริเวณที่ติดกับสถานที่ก่อสร้าง ในระหว่างระยะเวลาประกันภัย	(7) ทำ Chain Link ยื่นจากอาคารขณะทำโครงสร้างอาคาร เพื่อป้องกันเศษวัสดุร่วงหล่น และจะย้ายตามไปทุก 2-3 ชั้น (8) ทำแผงตาข่ายกันรอบอาคาร เมื่อย้าย Chain Link ไปแล้ว โดยใช้โครงเหล็กซึ่งด้วยตาข่ายที่ทุกชั้น (9) จัดทำปล่องสำหรับทิ้งวัสดุ จากชั้นบนลงมาชั้นล่าง (10) ติดป้ายแนะนำการทำงาน ป้ายเตือน เพื่อให้คนงานก่อสร้าง ปฏิบัติงานได้อย่างถูกต้อง (11) จัดเตรียมอุปกรณ์ป้องกันอุบัติเหตุในระหว่างการทำงาน ให้กับคนงาน เช่น หมวกนิรภัย แวนตานิรภัย เป็นต้น (12) ติดป้ายเตือน หรือโปสเตอร์เพื่อการปฏิบัติงานที่ปลอดภัย ในบริเวณที่จำเป็น เช่น "เขตก่อสร้าง" "ลดความเร็วรถยนต์" และ "เขตสวมหมวกนิรภัย" เป็นต้น (13) จัดให้มีเจ้าหน้าที่ตรวจสอบวิธีการปฏิบัติงาน สภาพของ เครื่องจักรอุปกรณ์ รวมทั้งสภาพแวดล้อมในการทำงาน เพื่อให้ปฏิบัติงานได้อย่างปลอดภัย (14) กำหนดให้ผู้รับเหมาก่อสร้างต้องมีการจัดเก็บอุปกรณ์อย่างเป็นระเบียบเรียบร้อย (15) จัดเวรยามรักษาความปลอดภัยของโครงการ เพื่อมิให้บุคคลภายนอกผ่านเข้า-ออก ก่อนได้รับอนุญาตและดูแลความปลอดภัยในพื้นที่ (16) ผู้รับเหมาก่อสร้างรักษาดูแลพื้นที่ก่อสร้างให้เป็นระเบียบ และทำความสะอาดพื้นที่ก่อสร้างอยู่เสมอ	

เดือน พฤศจิกายน 2564


(นายศุภฤกษ์ ชมชาญ)

เจ้าของโครงการ

เดือน พฤศจิกายน 2564


(นางสาวจุฑารัตน์ บุญแก้ว)

ผู้อำนวยการด้านสิ่งแวดล้อม

บริษัท ภูเก็ต เอ็นไวรอนเมนทอล เซอร์วิส จำกัด

ตารางที่ 2 สรุปผลกระทบสิ่งแวดล้อม มาตรการป้องกันและแก้ไขผลกระทบสิ่งแวดล้อม และมาตรการติดตามตรวจสอบผลกระทบสิ่งแวดล้อม โครงการโรงแรมเนบู รีสอร์ท แอนด์ โฮเทล ภูเก็ต (บางเทา) ของ นายศุภฤกษ์ ชมชาญ ระยะก่อสร้าง (ต่อ)

องค์ประกอบทางสิ่งแวดล้อม และคุณค่าต่าง ๆ	ผลกระทบต่อสิ่งแวดล้อมที่สำคัญ	มาตรการป้องกันและแก้ไขผลกระทบสิ่งแวดล้อม	มาตรการติดตามตรวจสอบ ผลกระทบสิ่งแวดล้อม
4.3 อาชีวอนามัยและความปลอดภัย (ต่อ)		<u>มาตรการด้านความปลอดภัยจากคนงานก่อสร้างต่อชุมชนใกล้เคียง</u> (1) ติดป้ายประชาสัมพันธ์ไว้บริเวณด้านหน้าพื้นที่โครงการ แสดงรายละเอียดการก่อสร้างโครงการ เพื่อประชาสัมพันธ์ให้ประชาชนโดยรอบทราบ พร้อมระบุสถานที่และหมายเลขโทรศัพท์ สำหรับรับเรื่องร้องเรียนและข้อคิดเห็นเกี่ยวกับการก่อสร้าง พร้อมทั้งจัดให้มีการสอบถามเพื่อค้นหาข้อเท็จจริง และสาเหตุเพื่อกำหนดแนวทางแก้ไขปัญหา เพื่อสร้างความเข้าใจอันดีกับผู้อยู่อาศัยข้างเคียงเป็นระยะๆ ตามความเหมาะสม (2) ติดตั้งป้ายประชาสัมพันธ์บริเวณหน้าพื้นที่บ้านพักคนงาน โดยระบุชื่อบริษัทผู้รับเหมา ชื่อผู้รับเหมา/ผู้ควบคุมงาน พร้อมเบอร์โทรศัพท์ติดต่อ เพื่อให้ผู้พักอาศัยที่อยู่ใกล้เคียงพื้นที่บ้านพักคนงานก่อสร้างได้รับทราบข้อมูล และสามารถติดต่อกับผู้รับเหมา/ผู้ควบคุมได้โดยตรง ในกรณีได้รับความเดือดร้อนจากบ้านพักคนงาน (3) พิจารณาเลือกคนในท้องถิ่นที่มีคุณสมบัติตรงตามที่ต้องการเข้ามาทำงานในโครงการ เพื่อให้เกิดการจ้างงานในชุมชน และป้องกันปัญหาความขัดแย้งระหว่างโครงการกับชุมชน	

เดือน พฤศจิกายน 2564

(นายศุภฤกษ์ ชมชาญ)

เจ้าของโครงการ

เดือน พฤศจิกายน 2564

(นางสาวจุฑารัตน์ บุญแก้ว)

ผู้อำนวยการด้านสิ่งแวดล้อม

บริษัท ภูเก็ต เอ็นไวรอนเมนทอล เซอร์วิส จำกัด

ตารางที่ 2 สรุปผลกระทบสิ่งแวดล้อม มาตรการป้องกันและแก้ไขผลกระทบสิ่งแวดล้อม และมาตรการติดตามตรวจสอบผลกระทบสิ่งแวดล้อม โครงการโรงแรมเนบู รีสอร์ท แอนด์ โฮเทล ภูเก็ต (บางเทา) ของ นายศุภฤกษ์ ชมชาญ ระยะก่อสร้าง (ต่อ)

องค์ประกอบทางสิ่งแวดล้อม และคุณค่าต่าง ๆ	ผลกระทบต่อสิ่งแวดล้อมที่สำคัญ	มาตรการป้องกันและแก้ไขผลกระทบสิ่งแวดล้อม	มาตรการติดตามตรวจสอบ ผลกระทบสิ่งแวดล้อม
4.3 อาชีวอนามัยและความปลอดภัย (ต่อ)		(4) กำชับให้ผู้รับเหมาก่อสร้างต้องกำหนดกฎเกณฑ์และคอยสอดส่องดูแลพฤติกรรมของพนักงานก่อสร้างให้อยู่ในระเบียบมิให้เกิดความเดือดร้อนรำคาญ และปัญหาต่างๆ ให้กับผู้ที่พักอาศัยในชุมชนและพื้นที่ใกล้เคียง หากพนักงานประพฤติดีต้องมีการว่ากล่าวตักเตือน ลงโทษหรือถึงขั้นไล่ออกโดยพิจารณาจากความเหมาะสมของเหตุการณ์ที่เกิดขึ้น (5) จัดให้มีรั้วเมทัลชีทที่บิวคราว ความสูง 3 เมตร กันบริเวณโดยรอบแนวเขตที่ดิน (6) จัดให้มีระบบโทรทัศน์วงจรปิด (Closed Circuit Television System : CCTV) ทั่วบริเวณโดยรอบพื้นที่โครงการ เพื่อตรวจสอบความเรียบร้อยและปลอดภัย (7) จัดให้มีไฟฟ้าส่องสว่างไว้บริเวณโดยรอบพื้นที่โครงการ (8) จัดให้มีหัวหน้างานคอยควบคุมดูแลพนักงานก่อสร้างไม่ให้ประพฤติดินไม่เหมาะสม อันจะก่อให้เกิดความเดือดร้อนต่อผู้ที่อยู่ใกล้เคียง (9) จัดให้มีเจ้าหน้าที่ของโครงการและบริษัทผู้รับเหมาเข้าพบผู้พักอาศัยที่อยู่ข้างเคียง ตลอดระยะเวลาการก่อสร้าง ทุกกระยะ 1 ครั้ง/สัปดาห์ และให้หมายเลขโทรศัพท์ที่สามารถติดต่อได้ทันทีที่ได้รับความเดือดร้อน	

เดือน พฤศจิกายน 2564

(นายศุภฤกษ์ ชมชาญ)

เจ้าของโครงการ

เดือน พฤศจิกายน 2564

(นางสาวจุฑารัตน์ บุญแก้ว)

ผู้อำนวยการด้านสิ่งแวดล้อม

บริษัท ภูเก็ต เอ็นไวรอนเม้นทอล เซอร์วิส จำกัด

ตารางที่ 2 สรุปผลกระทบสิ่งแวดล้อม มาตรการป้องกันและแก้ไขผลกระทบสิ่งแวดล้อม และมาตรการติดตามตรวจสอบผลกระทบสิ่งแวดล้อม โครงการโรงแรมเนบู รีสอร์ท แอนด์ โฮเทล ภูเก็ต (บางเทา) ของ นายสุฤกษ์ ชมชาญ ระยะก่อสร้าง (ต่อ)

องค์ประกอบทางสิ่งแวดล้อม และคุณค่าต่าง ๆ	ผลกระทบต่อสิ่งแวดล้อมที่สำคัญ	มาตรการป้องกันและแก้ไขผลกระทบสิ่งแวดล้อม	มาตรการติดตามตรวจสอบ ผลกระทบสิ่งแวดล้อม
4.3 อาชีวอนามัยและความปลอดภัย (ต่อ)		(10) หากเกิดความเสียหายแก่สิ่งปลูกสร้างบริเวณข้างเคียงจากการก่อสร้าง โครงการ/ผู้รับเหมาก่อสร้างต้องรับผิดชอบในการแก้ไข (11) จัดให้มียามรักษาการณ์บริเวณบ้านพักคนงานก่อสร้าง เพื่อดูแลความปลอดภัยตลอด 24 ชั่วโมง (12) ไม่อนุญาตให้คนงานก่อสร้างพักในพื้นที่ก่อสร้าง (13) จัดบ้านพักคนงานให้เป็นสัดส่วน เพื่อสะดวกต่อการควบคุมดูแล (14) ออกกฎระเบียบการปฏิบัติตนภายในบ้านพักคนงาน (15) ปฏิบัติตามมาตรการป้องกันและแก้ไขผลกระทบด้านกายภาพ ชีวภาพ และคุณค่าการใช้ประโยชน์ของมนุษย์อย่างเคร่งครัด และจัดให้มีเจ้าหน้าที่ประสานผู้อยู่ข้างเคียงโครงการตลอดช่วงเวลาก่อสร้าง เพื่อป้องกันความขัดแย้ง (16) จัดให้ตรวจสอบประวัติคนงาน และตรวจสอบสุขภาพพนักงานก่อนรับเข้าปฏิบัติงาน โดยพนักงานที่เป็นโรคติดต่อร้ายแรงต้องให้หยุดงานจนกว่าจะหายขาด (17) กำหนดกฎระเบียบให้คนงานก่อสร้างปฏิบัติตามอย่างเคร่งครัด และกำหนดบทลงโทษกรณีฝ่าฝืนกฎระเบียบ เพื่อให้ไม่ส่งผลกระทบต่อผู้พักอาศัยใกล้เคียง ดังนี้ - จัดให้มีหัวหน้าคนงานดูแลคนงานก่อสร้าง ไม่ให้ส่งเสียงดัง หรือก่อความรบกวนต่อชุมชนข้างเคียง - ระมัดระวัง ดูแลความประพฤติของคนงานเกี่ยวกับปัญหาการลักขโมย และมีจรรยาบรรณอื่นๆ	

เดือน พฤศจิกายน 2564

(นายสุฤกษ์ ชมชาญ)

เจ้าของโครงการ

เดือน พฤศจิกายน 2564

(นางสาวจุฑารัตน์ บุญแก้ว)

ผู้อำนวยการด้านสิ่งแวดล้อม

บริษัท ภูเก็ต เอ็นไวรอนเม้นทอล เซอร์วิส จำกัด

ตารางที่ 2 สรุปผลกระทบสิ่งแวดล้อม มาตรการป้องกันและแก้ไขผลกระทบสิ่งแวดล้อม และมาตรการติดตามตรวจสอบผลกระทบสิ่งแวดล้อม โครงการโรงแรมเนบู รีสอร์ท แอนด์ โฮเทล ภูเก็ต (บางเทา) ของ นายศุภฤกษ์ ชมชาญ ระยะก่อสร้าง (ต่อ)

องค์ประกอบทางสิ่งแวดล้อม และคุณค่าต่าง ๆ	ผลกระทบต่อสิ่งแวดล้อมที่สำคัญ	มาตรการป้องกันและแก้ไขผลกระทบสิ่งแวดล้อม	มาตรการติดตามตรวจสอบ ผลกระทบสิ่งแวดล้อม
4.3 อาชีวอนามัยและความปลอดภัย (ต่อ)		- ห้ามมิให้คนงานออกนอกบริเวณที่พักคนงานนอกเวลา 22.00 น. - ห้ามนำสุรา และยาเสพติดทุกชนิดเข้ามาดื่มหรือเสพภายในพื้นที่บ้านพัก - ห้ามเล่นการพนันทุกชนิด - ห้ามส่งเสียงดังรบกวนบุคคลข้างเคียง - ห้ามทะเลาะวิวาทภายในพื้นที่บ้านพัก - ห้ามเลี้ยงสัตว์ทุกชนิด - ช่วยกันรักษาความสะอาด (18) จัดเตรียมอุปกรณ์ปฐมพยาบาลเบื้องต้นไว้สำหรับผู้ได้รับอุบัติเหตุในเบื้องต้นไว้ โดยจัดไว้บริเวณห้องปฐมพยาบาลภายในพื้นที่โครงการ	

เดือน พฤศจิกายน 2564

(นายศุภฤกษ์ ชมชาญ)

เจ้าของโครงการ

เดือน พฤศจิกายน 2564

(นางสาวจุฑารัตน์ บุญแก้ว)

ผู้อำนวยการด้านสิ่งแวดล้อม

บริษัท ภูเก็ต เอ็นไวรอนเมนทอล เซอร์วิส จำกัด

ตารางที่ 2 สรุปผลกระทบสิ่งแวดล้อม มาตรการป้องกันและแก้ไขผลกระทบสิ่งแวดล้อม และมาตรการติดตามตรวจสอบผลกระทบสิ่งแวดล้อม โครงการโรงแรมเนบู รีสอร์ท แอนด์ โฮเทล ภูเก็ต (บางเทา) ของ นายศุภฤกษ์ ชมชาญ ระยะก่อสร้าง (ต่อ)

องค์ประกอบทางสิ่งแวดล้อม และคุณค่าต่าง ๆ	ผลกระทบต่อสิ่งแวดล้อมที่สำคัญ	มาตรการป้องกันและแก้ไขผลกระทบสิ่งแวดล้อม	มาตรการติดตามตรวจสอบ ผลกระทบสิ่งแวดล้อม
4.4 สุขทรียภาพ	ปัจจุบันโครงการยังไม่มีมีการก่อสร้างอาคาร แต่เมื่อมีการก่อสร้างอาคาร ค.ส.ล. สูง 7 ชั้น และมีชั้นใต้ดิน 1 ชั้น จำนวน 1 อาคาร อาจมีความจำเป็นต้องใช้อุปกรณ์และสิ่งอำนวยความสะดวกขณะก่อสร้าง เช่น ดาข่าย กันฝุ่น น้้งร้าน ฯลฯ ซึ่งจะมีผลกระทบทางด้านสุขทรียภาพต่อผู้ที่พบเห็น และอยู่อาศัยที่อยู่ในระยะใกล้หรือระยะประชิดกับโครงการในระดับสูง กิจกรรมดังกล่าวใช้ระยะเวลา ประมาณ 12 เดือน เพื่อเป็นการลดผลกระทบโครงการกำหนดให้ผู้รับเหมาก่อสร้างทำการปิดล้อมด้วยรั้วเมทัลชีทชั่วคราว สูง 3 เมตร ตามแนวเขตที่ดินโครงการ เพื่อให้เกิดความเป็นระเบียบ และช่วยลดผลกระทบต่อการรับรู้ของผู้อยู่อาศัย ผู้ที่พบเห็น และผู้ที่สัญจรผ่านพื้นที่โครงการในระยะใกล้ หรือระยะประชิดกับโครงการ รวมทั้งใช้วัสดุและสีของวัสดุและอุปกรณ์ที่ใช้ในขณะก่อสร้าง เช่น ดาข่ายกันฝุ่น น้้งร้าน ที่เป็นสีโทนอ่อนและมีความกลมกลืนกับสีของอาคารข้างเคียง รวมทั้งสภาพแวดล้อมบริเวณโดยรอบของโครงการ เช่น สีน้ำตาล สีเทา เป็นต้น ดังนั้น ผลกระทบที่มีจึงอยู่ในระดับต่ำ	(1) จัดให้มีรั้วเมทัลชีทชั่วคราวสูง 3 เมตร ตามแนวเขตที่ดินโครงการ (2) กำหนดให้มีการก่อสร้างในเขตพื้นที่โครงการเท่านั้น (3) โครงการใช้วัสดุและสีของวัสดุและอุปกรณ์ที่ใช้ในขณะก่อสร้าง เช่น ดาข่ายกันฝุ่น น้้งร้าน ที่เป็นสีโทนอ่อนและมีความกลมกลืนกับสีของอาคารข้างเคียง รวมทั้งสภาพแวดล้อมบริเวณโดยรอบของโครงการ เช่น สีน้ำตาล สีเทา เป็นต้น (4) เมื่อก่อสร้างแล้วเสร็จต้องขนย้ายวัสดุอุปกรณ์ออกจากพื้นที่โครงการ พร้อมทั้งปรับสภาพพื้นที่โครงการให้ดูสะอาดเรียบร้อย	- ตรวจสอบการชำรุดของวัสดุที่ใช้ปิดกันพื้นที่ก่อสร้าง ทุกเดือนตลอดระยะเวลาก่อสร้าง

เดือน พฤศจิกายน 2564

(นายศุภฤกษ์ ชมชาญ)

เจ้าของโครงการ

เดือน พฤศจิกายน 2564

(นางสาวจุฑารัตน์ บุญแก้ว)

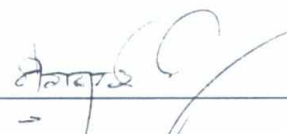
ผู้อำนวยการด้านสิ่งแวดล้อม

บริษัท ภูเก็ต เอ็นไวรอนเมนทอล เซอร์วิส จำกัด

ตารางที่ 3 สรุปผลกระทบสิ่งแวดล้อม มาตรการป้องกันและแก้ไขผลกระทบสิ่งแวดล้อม และมาตรการติดตามตรวจสอบผลกระทบสิ่งแวดล้อม โครงการโรงแรมเนบู รีสอร์ท แอนด์ โฮเทล ภูเก็ต (บางเทา) ของ นายศุภฤกษ์ ชมชาญ ระยะดำเนินการ

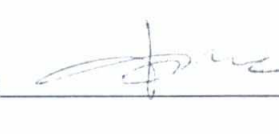
องค์ประกอบทางสิ่งแวดล้อม และคุณค่าต่าง ๆ	ผลกระทบต่อสิ่งแวดล้อมที่สำคัญ	มาตรการป้องกันและแก้ไขผลกระทบ สิ่งแวดล้อม	มาตรการติดตามตรวจสอบ ผลกระทบสิ่งแวดล้อม
1. ผลกระทบต่อทรัพยากร กายภาพ 1.1 สภาพภูมิประเทศ	โครงการประกอบกิจการประเภทโรงแรม ซึ่งกิจกรรมดังกล่าวจะไม่ ส่งผลต่อการเปลี่ยนแปลงลักษณะภูมิประเทศแต่อย่างใด ลักษณะภูมิ ประเทศของพื้นที่โครงการยังคงเป็นที่ราบ มีเพียงการเปลี่ยนแปลงการใช้ ประโยชน์พื้นที่ จากเดิมที่เป็นพื้นที่ว่าง เปลี่ยนไปเป็นอาคาร ค.ส.ล. สูง 7 ชั้น และมีชั้นใต้ดิน 1 ชั้น จำนวน 1 อาคาร พร้อมทั้งระบบสาธารณูปการ ที่ จัดเตรียมไว้ในโครงการ ถนน และพื้นที่สีเขียว อย่างไรก็ตาม โครงการ ได้จัดพื้นที่สีเขียวและจัดภูมิสถาปัตยกรรมให้กลมกลืนกับพื้นที่โดยรอบ ซึ่ง คิดเป็นพื้นที่สีเขียว ร้อยละ 16.62 ของพื้นที่โครงการ ดังนั้น การดำเนิน โครงการจึงไม่ส่งผลกระทบต่อเปลี่ยนแปลงสภาพภูมิประเทศ	-	-

เดือน พฤศจิกายน 2564


(นายศุภฤกษ์ ชมชาญ)

เจ้าของโครงการ

เดือน พฤศจิกายน 2564


(นางสาวจุฑารัตน์ บุญแก้ว)

ผู้อำนวยการด้านสิ่งแวดล้อม

บริษัท ภูเก็ต เอ็นไวรอนเมนทอล เซอร์วิส จำกัด

ตารางที่ 3 สรุปผลกระทบสิ่งแวดล้อม มาตรการป้องกันและแก้ไขผลกระทบสิ่งแวดล้อม และมาตรการติดตามตรวจสอบผลกระทบสิ่งแวดล้อม โครงการโรงแรมเนบู รีสอร์ท แอนด์ โฮเทล ภูเก็ต (บางเทา) ของ นายศุภฤกษ์ ชมชาญ ระยะดำเนินการ (ต่อ)

องค์ประกอบทางสิ่งแวดล้อมและคุณค่าต่าง ๆ	ผลกระทบต่อสิ่งแวดล้อมที่สำคัญ	มาตรการป้องกันและแก้ไขผลกระทบสิ่งแวดล้อม	มาตรการติดตามตรวจสอบผลกระทบสิ่งแวดล้อม
1.2 ทรัพยากรดินและการเกิดดินถล่ม	โครงการจัดให้มีพื้นที่สีเขียว ร้อยละ 16.62 ของพื้นที่โครงการ โดยการปลูกหญ้า ไม้พุ่ม และไม้ยืนต้นปกคลุมดินในพื้นที่โครงการ ซึ่งจะช่วยดูดซับน้ำฝน ชะลอการไหลของน้ำฝนและลดการกัดเซาะหน้าดินได้ สำหรับการระบายน้ำฝนของโครงการ จะแบ่งเป็น 3 ส่วน คือ จากพื้นดินนอกอาคารชั้นใต้ดิน และจากชั้นดาดฟ้าของอาคาร โดยการระบายน้ำฝนบนพื้นดินนอกอาคาร จะอาศัยลักษณะการระบาย 3 รูปแบบ คือ การไหลซึมลงใต้ดินตามบริเวณสนามหญ้าและพื้นที่สีเขียว อีกรูปแบบคือการให้น้ำฝนไหลไปตามความลาดชันของภูมิประเทศ ซึ่งน้ำฝนส่วนนี้จะไหลลงสู่ท่อระบายน้ำที่เตรียมไว้ สำหรับน้ำฝนจากชั้นใต้ดินของอาคาร จะระบายลงสู่รางระบายน้ำ (Gutter) และเข้าสู่บ่อสูบน้ำฝน จำนวน 1 บ่อ ขนาด 3.375 ลูกบาศก์เมตร จากนั้นสูบน้ำด้วยเครื่องสูบน้ำ จำนวน 2 เครื่อง ผ่านท่อระบายน้ำขนาดเส้นผ่านศูนย์กลาง 4 นิ้ว เพื่อเข้าสู่ระบบระบายน้ำชั้นที่ 1 ของโครงการ ส่วนน้ำฝนจากชั้นดาดฟ้าของอาคารจะระบายลงสู่ท่อระบายน้ำฝน ซึ่งจะรวบรวมน้ำฝนลงสู่ท่อระบายน้ำฝนคอนกรีตเสริมเหล็กขนาดเส้นผ่านศูนย์กลาง 0.6 เมตร มีความลาดเอียง 1:500 ที่มีบ่อพักน้ำเป็นระยะอยู่โดยรอบพื้นที่โครงการ โดยอาศัยแรงโน้มถ่วงของโลก (Gravity) น้ำฝนจากส่วนนี้ทั้งหมดจะรวบรวมเข้าสู่บ่อหน่วงน้ำ ปริมาตร 31.49 ลูกบาศก์เมตร และผ่านบ่อดักขยะก่อนระบายลงสู่ท่อระบายน้ำสาธารณะต่อไป สำหรับการพัดพาตะกอนดินลงสู่บ่อพักน้ำและบ่อหน่วงน้ำ โครงการจะมีการขุดลอกเมื่อมีปริมาณตะกอนดินสะสมในบ่อ ดังนั้น จึงคาดว่าอยู่ในระดับต่ำต่อทรัพยากรดินและการชะล้างพังทลายของดินแต่อย่างใด	(1) จัดให้มีพื้นที่สีเขียว 209.36 ตารางเมตร โดยการปลูกหญ้า ไม้พุ่ม และไม้ยืนต้นปกคลุมดินในพื้นที่โครงการ (2) จัดให้มีท่อระบายน้ำฝนคอนกรีตเสริมเหล็กขนาดเส้นผ่านศูนย์กลาง 0.6 เมตร ที่มีบ่อพักน้ำเป็นระยะอยู่โดยรอบพื้นที่โครงการ น้ำฝนจากส่วนนี้ทั้งหมดจะรวบรวมเข้าสู่บ่อหน่วงน้ำ ปริมาตร 31.49 ลูกบาศก์เมตร และผ่านบ่อดักขยะก่อนระบายลงสู่ท่อระบายน้ำสาธารณะต่อไป-	-

เดือน พฤศจิกายน 2564

(นายศุภฤกษ์ ชมชาญ)

เจ้าของโครงการ

เดือน พฤศจิกายน 2564

(นางสาวจุฑารัตน์ บุญแก้ว)

ผู้อำนวยการด้านสิ่งแวดล้อม

บริษัท ภูเก็ต เอ็นไวรอนเมนทอล เซอร์วิส จำกัด

ตารางที่ 3 สรุปผลกระทบสิ่งแวดล้อม มาตรการป้องกันและแก้ไขผลกระทบสิ่งแวดล้อม และมาตรการติดตามตรวจสอบผลกระทบสิ่งแวดล้อมโครงการโรงแรมเนบู รีสอร์ท แอนด์ โฮเทล ภูเก็ต (บางเทา) ของ นายศุภฤกษ์ ชมชาญ ระยะดำเนินการ (ต่อ)

องค์ประกอบทางสิ่งแวดล้อม และคุณค่าต่าง ๆ	ผลกระทบต่อสิ่งแวดล้อมที่สำคัญ	มาตรการป้องกันและแก้ไขผลกระทบสิ่งแวดล้อม	มาตรการติดตามตรวจสอบผลกระทบสิ่งแวดล้อม
1.3 ธรณีวิทยา และการเกิดแผ่นดินไหว	จากแผนที่ธรณีวิทยาประเทศไทย (กรมทรัพยากรธรณี, 2556) พบว่า บริเวณพื้นที่โครงการมีลักษณะทางธรณีวิทยาเป็นตะกอนหินผุ :เศษหิน หินทราย แปร และดินเคลย์ กรวดเป็นเหลี่ยม การค้ำยันไม่ดี; ยุคควอเทอร์นารี จากแผนที่แสดงการประเมินความรุนแรงแผ่นดินไหวในจังหวัดภูเก็ต พบว่า พื้นที่โครงการอยู่ในระดับ V ประชาชนส่วนใหญ่รู้สึกได้ และเมื่อเปรียบเทียบกับขนาดแผ่นดินไหว มาตราวัดรุนแรงแผ่นดินไหวของเมอร์คัลลีที่ปรับปรุงแล้ว พบว่า ถ้าเกิดในเวลากลางวัน ผู้ที่อยู่ในอาคารจะรู้สึกได้แต่ผู้ที่อยู่นอกอาคาร มีผู้รู้สึกว่าเกิดแผ่นดินไหวน้อยคน ถ้าเป็นตอนกลางคืนผู้ที่นอนหลับอยู่จะตกใจตื่น ถ้วยชามจะขยับหน้าต่าง ประตู จะสั่น ฝาผนังจะมีเสียงลั่น มีความรู้สึกคล้ายๆ กับรถยนต์บรรทุกของหนัก ชนอาคาร รถยนต์ที่จอดอยู่สั่นไหวสังเกตได้ชัดเจน (กรมทรัพยากรธรณี, 2555) สำหรับเขตรอยเลื่อนที่มีพลังของประเทศไทยมี 3 แนว ตามทิศทางการวางตัวและการเคลื่อนที่ คือ กลุ่มรอยเลื่อนที่วางตัวในแนวทิศตะวันออกเฉียงเหนือ-ตะวันตกเฉียงใต้ กลุ่มรอยเลื่อนที่วางตัวในแนวทิศตะวันตกเฉียงเหนือ-ตะวันออกเฉียงใต้ และกลุ่มรอยเลื่อนที่วางตัวอยู่ในทิศเหนือ-ใต้ ซึ่งบริเวณโครงการไม่ได้อยู่ในบริเวณรอยเลื่อนแต่อย่างใด โดยอยู่ห่างจากแนวรอยเลื่อนที่ใกล้ที่สุด คือ รอยเลื่อนคลองมะรุ่ย ซึ่งเป็นรอยเลื่อนที่วางตัวอยู่ในเขตจังหวัดสุราษฎร์ธานี กระบี่ และพังงา เป็นระยะทางประมาณ 20 กิโลเมตร และอยู่ห่างจากตำแหน่งจุดศูนย์กลางแผ่นดินไหวที่อำเภอถลาง จังหวัดภูเก็ต ประมาณ 5.50 กิโลเมตร ดังนั้น ผลกระทบจึงอยู่ในระดับต่ำ	(3) จัดเส้นทางหนีภัยไว้ภายในบริเวณโครงการ เมื่อเกิดเหตุการณ์ภัยพิบัติขึ้นผู้อาศัยในพื้นที่โครงการก็สามารถอพยพไปยังจุดที่ปลอดภัยได้อย่างรวดเร็ว และไม่เกิดการชุมนุม (4) เตรียมพร้อมประสานงานกับหน่วยงานที่รับผิดชอบหากเกิดกรณีแผ่นดินไหว ได้แก่ หน่วยงานบรรเทาสาธารณภัย เพื่อให้ความช่วยเหลือผู้อยู่อาศัยในการอพยพออกจากอาคารได้ทันทั่วทั้ง (5) ติดป้ายประชาสัมพันธ์เพื่อให้ความรู้ด้านการปฏิบัติตนกรณีเกิดแผ่นดินไหวแก่ผู้พักอาศัย (6) ติดตามข่าวสารเป็นประจำเพื่อเตรียมการป้องกันได้ทันเหตุการณ์ (7) จัดให้มีการซ้อมอพยพหนีภัยของพนักงานในโครงการด้วย หรือหากจังหวัดมีการฝึกซ้อมอพยพหนีภัย พนักงานของโครงการจะต้องเข้าร่วมการฝึกดังกล่าวด้วย เพื่อให้เกิดความเข้าใจ และปฏิบัติได้ถูกต้องเมื่อเกิดเหตุการณ์จริงขึ้น	- ตรวจสอบการจัดเส้นทางหนีภัยไว้ภายในบริเวณโครงการ ทุก 1 ปี ตลอดระยะเวลาดำเนินการ - ตรวจสอบการซ้อมแผนอพยพเพื่อความปลอดภัยของผู้ที่พักอาศัย และพนักงานในโครงการ ทุก 1 ปี ตลอดระยะเวลาดำเนินการ

เดือน พฤศจิกายน 2564


(นายศุภฤกษ์ ชมชาญ)

เจ้าของโครงการ

เดือน พฤศจิกายน 2564


(นางสาวจุฑารัตน์ บุญแก้ว)

ผู้อำนวยการด้านสิ่งแวดล้อม

บริษัท ภูเก็ต เอ็นไวรอนเมนทอล เซอร์วิส จำกัด

ตารางที่ 3 สรุปผลกระทบสิ่งแวดล้อม มาตรการป้องกันและแก้ไขผลกระทบสิ่งแวดล้อม และมาตรการติดตามตรวจสอบผลกระทบสิ่งแวดล้อมโครงการโรงแรมเนบู รีสอร์ท แอนด์ โฮเทล ภูเก็ต (บางเทา) ของ นายศุภฤกษ์ ชมชาญ ระยะดำเนินการ (ต่อ)

องค์ประกอบทาง สิ่งแวดล้อมและคุณค่าต่าง ๆ	ผลกระทบต่อสิ่งแวดล้อมที่สำคัญ	มาตรการป้องกันและ แก้ไขผลกระทบสิ่งแวดล้อม	มาตรการติดตามตรวจสอบ ผลกระทบสิ่งแวดล้อม
1.4 สภาพภูมิอากาศ อุตุนิยมวิทยา และคุณภาพ อากาศ	มลพิษทางอากาศที่สำคัญในระยะดำเนินการ คือ ฝุ่นละออง และก๊าซคาร์บอนมอนนอกไซด์ (CO) ที่เกิดจากยานพาหนะ บริษัทฯ ที่ปรึกษาได้คำนวณปริมาณมลพิษที่เกิดขึ้น โดยใช้แบบจำลอง Box Model ของ John G Rau and David C.Wooten, 1996 กำหนดให้ ระยะทางที่รถยนต์วิ่งภายในโครงการ (วิ่ง 2 เที่ยว/วัน) 0.25 กิโลเมตร จำนวนที่จอดรถยนต์ภายนอกอาคาร 4 คัน จำนวนที่จอดรถยนต์ภายในอาคาร 16 คัน รถทุกคันเข้ามาในโครงการภายใน 1 ชั่วโมง โดยสามารถคำนวณหาปริมาณความเข้มข้นของสารมลพิษของโครงการได้ดังนี้ (1) ฝุ่นละอองรวม (TSP) จากการคำนวณ ท่อไอเสียรถยนต์ของโครงการจะทำให้ฝุ่นละอองฟุ้งกระจายในพื้นที่ประมาณ 0.03032052 มิลลิกรัม/ลูกบาศก์เมตร ซึ่งปริมาณฝุ่นละอองรวม (TSP) ที่เกิดขึ้นดังกล่าวมีค่าอยู่ในเกณฑ์มาตรฐาน (2) ฝุ่นละอองขนาดเล็ก (PM10) จากการคำนวณ ท่อไอเสียรถยนต์ของโครงการจะทำให้ฝุ่นละอองขนาดเล็ก (PM10) ฟุ้งกระจายในพื้นที่ประมาณ 0.0263021 มิลลิกรัม/ลูกบาศก์เมตร ซึ่งปริมาณฝุ่นละอองขนาดเล็ก (PM10) ที่เกิดขึ้นดังกล่าวมีค่าอยู่ในเกณฑ์มาตรฐาน (3) ฝุ่นละอองขนาดเล็ก (PM10) จากการคำนวณ ท่อไอเสียรถยนต์ของโครงการจะทำให้ก๊าซคาร์บอนมอนนอกไซด์ (CO) ฟุ้งกระจายในพื้นที่ 0.57603 มิลลิกรัม/ลูกบาศก์เมตร ซึ่งก๊าซคาร์บอนมอนนอกไซด์ ที่เกิดขึ้นดังกล่าวมีค่าอยู่ในเกณฑ์มาตรฐาน	(1) ติดป้ายให้ผู้พักอาศัยดับเครื่องยนต์ในกรณีที่ไม่มี การขับเคลื่อน เช่น กรณีที่จอดรถผู้พักอาศัยคน อื่น และลดความเร็วของยานพาหนะภายใน โครงการเพื่อลดปัญหาเรื่องฝุ่นฟุ้งกระจาย (2) จัดพื้นที่สีเขียวโดยรอบพื้นที่โครงการ รวมทั้ง ดูแลรักษาและเพิ่มพื้นที่สีเขียวบริเวณพื้นที่ว่าง เพื่อช่วยลดระดับมลสารที่เกิดจากยานพาหนะที่ เข้ามาในพื้นที่โครงการ (3) จำกัดความเร็วของรถภายในโครงการ เพื่อ ป้องกันการฟุ้งกระจายของฝุ่นบริเวณผิวถนน โดยติดป้ายจำกัดความเร็ว (4) ทำความสะอาดถนนภายในโครงการ โดยการ ล้างถนนเป็นประจำ เพื่อป้องกันการฟุ้งกระจาย ของฝุ่นบริเวณผิวถนน	- ตรวจวัด ฝุ่นละอองรวม (TSP) ฝุ่นละอองขนาดเล็ก (PM10) บริเวณพื้นที่ โครงการ ทุก 6 เดือน ตลอดระยะเวลาดำเนินการ

เดือน พฤศจิกายน 2564

(นายศุภฤกษ์ ชมชาญ)

เจ้าของโครงการ

เดือน พฤศจิกายน 2564

(นางสาวจุฑารัตน์ บุญแก้ว)

ผู้อำนวยการด้านสิ่งแวดล้อม

บริษัท ภูเก็ต เอ็นไวรอนเมนทอล เซอร์วิส จำกัด

ตารางที่ 3 สรุปผลกระทบสิ่งแวดล้อม มาตรการป้องกันและแก้ไขผลกระทบสิ่งแวดล้อม และมาตรการติดตามตรวจสอบผลกระทบสิ่งแวดล้อมโครงการโรงแรมเนบู รีสอร์ท แอนด์ โฮเทล ภูเก็ต (บางเทา) ของ นายศุภฤกษ์ ชมชาญ ระยะดำเนินการ (ต่อ)

องค์ประกอบทางสิ่งแวดล้อม และคุณค่าต่าง ๆ	ผลกระทบต่อสิ่งแวดล้อมที่สำคัญ	มาตรการป้องกันและแก้ไขผลกระทบสิ่งแวดล้อม	มาตรการติดตามตรวจสอบผลกระทบสิ่งแวดล้อม
1.5 เสียงและความสั่นสะเทือน	เมื่อเปิดดำเนินการมลพิษทางเสียงและความสั่นสะเทือนที่จะเกิดขึ้นจะเกิดจากการจราจรของรถที่เข้า-ออกภายในโครงการ แต่คาดว่าจะมีระดับผลกระทบในระดับต่ำ เนื่องจากโครงการประกอบกิจการประเภทโรงแรม ซึ่งเป็นสถานที่ที่ต้องการความสงบเงียบและต้องการความเป็นส่วนตัว ประกอบกับเสียงจากการจราจรเป็นเสียงที่ได้ยินเป็นปกติประจำอยู่แล้วของสังคมเมือง และจากการตรวจวัดระดับเสียงบริเวณใกล้เคียงพื้นที่โครงการ ในระหว่างวันที่ 18-21 มิถุนายน 2563 โดยบริเวณจุดตรวจวัดดังกล่าวมีค่าระดับเสียงเฉลี่ย 24 ชั่วโมง เท่ากับ 54.80 dB(A) ดังนั้น จึงคาดว่าผลกระทบอยู่ในระดับต่ำ	(1) จำกัดความเร็วของรถยนต์ภายในพื้นที่โครงการ ให้ไม่เกิน 30 กิโลเมตร/ชั่วโมง (2) ทำป้ายประชาสัมพันธ์ให้ดับเครื่องยนต์เมื่อจอดรถ (3) ปลุกต้นไม้ยืนต้น ได้แก่ ต้นราชพฤกษ์ (4) กำหนดกิจกรรมที่จะเกิดเสียงดังรบกวนให้อยู่ภายในอาคาร	-
1.6 ทรัพยากรน้ำ	น้ำเสียที่ผ่านการบำบัดแล้วของโครงการมีปริมาณ 76.84 ลูกบาศก์เมตร/วัน ค่า BOD _{๐๖๓} 20 มิลลิกรัม/ลิตร จะเข้าสู่ถังเก็บน้ำรีไซเคิล ขนาด 4.5 ลูกบาศก์เมตร จำนวน 1 บ่อ เพื่อนำไปรดน้ำต้นไม้และพื้นที่สีเขียว ทั้งนี้ โครงการจะสูบน้ำรดน้ำต้นไม้ด้วยเครื่องสูบน้ำ (IRP-1,2) อัตราการสูบ 4 ลูกบาศก์เมตร/ชั่วโมง จำนวน 2 ชุด (ใช้ทำงาน 1 ชุด และสำรอง 1 ชุด) ที่แรงดันสูบน้ำจายรวม (TDH) 15 เมตร ไปใช้รดน้ำต้นไม้ภายในพื้นที่โครงการด้วยการรดน้ำแบบทอซิมดิน โดยอัตราการซึมน้ำของดินบริเวณพื้นที่สีเขียวของโครงการประมาณ 25.12 ลูกบาศก์เมตร/วัน (คิดอัตราการซึมน้ำของดินที่ 5 มิลลิเมตร/ชั่วโมง) ดังนั้น น้ำส่วนที่เหลือ ประมาณ 51.72 ลูกบาศก์เมตร/วัน จะปล่อยลงสู่ท่อระบายน้ำสาธารณะบริเวณด้านหน้าโครงการต่อไป ในช่วงฤดูฝนโครงการสามารถนำน้ำทั้งที่ผ่านการบำบัดแล้วนำมารดน้ำต้นไม้ในโครงการได้ 5.024 ลูกบาศก์เมตร/วัน (20% ของฤดูแล้ง) ดังนั้น น้ำส่วนที่เหลือ ประมาณ 71.816 ลูกบาศก์เมตร/วัน จะปล่อยลงสู่ท่อระบายน้ำสาธารณะบริเวณด้านหน้าโครงการต่อไป	(1) โครงการใช้น้ำประปาเป็นแหล่งน้ำใช้หลักและน้ำซื้อจากรถบรรทุกน้ำเอกชน เป็นแหล่งน้ำสำรอง (2) น้ำเสียที่ผ่านการบำบัดแล้วจะนำไปใช้รดน้ำต้นไม้ภายในพื้นที่โครงการด้วยการรดน้ำแบบทอซิมดิน น้ำส่วนที่เหลือ จะปล่อยลงสู่ท่อระบายน้ำสาธารณะบริเวณด้านหน้าโครงการต่อไป (3) จัดให้มีการตรวจสอบและบำรุงรักษาระบบบำบัดน้ำเสียของโครงการ เพื่อให้มีประสิทธิภาพในการบำบัดน้ำเสียเป็นไปตามที่ออกแบบไว้อยู่เสมอ รวมทั้งจัดให้มีการอบรมหรือให้ความรู้เกี่ยวกับระบบบำบัดน้ำเสียแก่เจ้าหน้าที่ที่ดูแลรับผิดชอบระบบบำบัดน้ำเสีย	-

เดือน พฤศจิกายน 2564

(นายศุภฤกษ์ ชมชาญ)

เจ้าของโครงการ

เดือน พฤศจิกายน 2564

(นางสาวจุฑารัตน์ บุญแก้ว)

ผู้อำนวยการด้านสิ่งแวดล้อม

บริษัท ภูเก็ต เอ็นไวรอนเมนทอล เซอร์วิส จำกัด

ตารางที่ 3 สรุปผลกระทบสิ่งแวดล้อม มาตรการป้องกันและแก้ไขผลกระทบสิ่งแวดล้อม และมาตรการติดตามตรวจสอบผลกระทบสิ่งแวดล้อมโครงการโรงแรมเนบู รีสอร์ท แอนด์ โฮเทล ภูเก็ต (บางเทา) ของ นายศุภฤกษ์ ชมชาญ ระยะดำเนินการ (ต่อ)

องค์ประกอบทางสิ่งแวดล้อม และคุณค่าต่าง ๆ	ผลกระทบต่อสิ่งแวดล้อมที่สำคัญ	มาตรการป้องกันและแก้ไขผลกระทบสิ่งแวดล้อม	มาตรการติดตามตรวจสอบ ผลกระทบสิ่งแวดล้อม
1.6 ทรัพยากรน้ำ (ต่อ)	ระบบระบายน้ำภายในโครงการจะแยกน้ำเสียและน้ำฝนออกจากกัน โดย การระบายน้ำฝนของโครงการ จะแบ่งเป็น 3 ส่วน คือ จากพื้นดินนอกอาคาร ชั้น ใต้ดิน และจากชั้นดาดฟ้าของอาคาร โดยการระบายน้ำฝนบนพื้นดินนอกอาคาร จะอาศัยลักษณะการระบาย 3 รูปแบบ คือ การไหลซึมลงใต้ดินตามบริเวณสนาม หญ้าและพื้นที่สีเขียว อีกรูปแบบคือการให้น้ำฝนไหลไปตามความลาดชันของภูมิ ประเทศ ซึ่งน้ำฝนส่วนนี้จะไหลลงสู่ท่อระบายน้ำที่เตรียมไว้ สำหรับน้ำฝนจากชั้น ใต้ดินของอาคาร จะระบายลงสู่รางระบายน้ำ (Gutter) และเข้าสู่บ่อสูบน้ำฝน จำนวน 1 บ่อ ขนาด 3.375 ลูกบาศก์เมตร จากนั้นสูบน้ำด้วยเครื่องสูบน้ำ จำนวน 2 เครื่อง ผ่านท่อระบายน้ำขนาดเส้นผ่านศูนย์กลาง 4 นิ้ว เพื่อเข้าสู่ ระบบระบายน้ำชั้นที่ 1 ของโครงการ ส่วนน้ำฝนจากชั้นดาดฟ้าของอาคารจะ ระบายลงสู่ท่อระบายน้ำฝน ซึ่งจะรวบรวมน้ำฝนลงท่อระบายน้ำฝนคอนกรีต เสริมเหล็กขนาดเส้นผ่านศูนย์กลาง 0.6 เมตร มีความลาดเอียง 1:500 ที่มีบ่อกัก น้ำเป็นระยะอยู่โดยรอบพื้นที่โครงการ โดยอาศัยแรงโน้มถ่วงของโลก (Gravity) น้ำฝนจากส่วนนี้ทั้งหมดจะรวบรวมเข้าสู่บ่อหน่วงน้ำ ปริมาตร 31.49 ลูกบาศก์ เมตร และผ่านบ่อดักขยะก่อนระบายลงสู่ท่อระบายน้ำสาธารณะต่อไป ดังนั้นใน การดำเนินการจึงส่งผลกระทบต่อทรัพยากรน้ำผิวดินบริเวณใกล้เคียงจึงอยู่ใน ระดับต่ำ	(4) การระบายน้ำฝนของโครงการจัดให้มีบ่อหน่วงน้ำ ปริมาตร 31.49 ลูกบาศก์เมตร และผ่านบ่อดัก ขยะก่อนระบายลงสู่ท่อระบายน้ำสาธารณะต่อไป	

เดือน พฤศจิกายน 2564

(นายศุภฤกษ์ ชมชาญ)

เจ้าของโครงการ

เดือน พฤศจิกายน 2564

(นางสาวจุฑารัตน์ บุญแก้ว)

ผู้อำนวยการด้านสิ่งแวดล้อม

บริษัท ภูเก็ต เอ็นไวรอนเมนทอล เซอร์วิส จำกัด

ตารางที่ 3 สรุปผลกระทบสิ่งแวดล้อม มาตรการป้องกันและแก้ไขผลกระทบสิ่งแวดล้อม และมาตรการติดตามตรวจสอบผลกระทบสิ่งแวดล้อมโครงการโรงแรมเนบู รีสอร์ท แอนด์ โฮเทล ภูเก็ต (บางเทา) ของ นายศุภฤกษ์ ชมชาญ ระยะดำเนินการ (ต่อ)

องค์ประกอบทางสิ่งแวดล้อม และคุณค่าต่าง ๆ	ผลกระทบต่อสิ่งแวดล้อมที่สำคัญ	มาตรการป้องกันและ แก้ไขผลกระทบสิ่งแวดล้อม	มาตรการติดตามตรวจสอบ ผลกระทบสิ่งแวดล้อม
2. ผลกระทบต่อทรัพยากรชีวภาพ 2.1 นิเวศวิทยาทางบก	เนื่องจากพื้นที่ก่อสร้างโครงการตั้งอยู่ในเขตองค์การบริหารส่วนตำบลเชิงทะเล สภาพแวดล้อมทั่วไปบริเวณพื้นที่โครงการและบริเวณโดยรอบส่วนใหญ่เป็นพื้นที่เกษตรกรรม พื้นที่ป่าละเมาะ/ไม้พุ่ม และพื้นที่อยู่อาศัย สำหรับพื้นที่บริการท่องเที่ยวจะมีกระจายในระยะห่างออกไป ดังนั้นการดำเนินโครงการในระยะก่อสร้างจึงไม่ก่อให้เกิดผลกระทบต่อระบบนิเวศบนบก สำหรับรายละเอียดต่างๆ มีดังนี้ 1) ทรัพยากรป่าไม้ พื้นที่โครงการมีลักษณะเป็นพื้นที่ราบ จากผลการสำรวจพรรณไม้ภายในโครงการ พบพรรณไม้ ได้แก่ ต้นขนุน ต้นกระท้อน ต้นมะยม และต้นมะขาม ทั้งนี้ พรรณไม้ที่พบทั้งหมดไม่จัดเป็นพืชอนุรักษ์ตามพระราชบัญญัติพันธุ์พืช พ.ศ. 2518 รวมทั้งไม่จัดอยู่ในสถานภาพ สูญพันธุ์ (extinct) สูญพันธุ์ในธรรมชาติ (extinct in the wild) ใกล้สูญพันธุ์อย่างยิ่ง (critically endangered) ใกล้สูญพันธุ์ (endangered) มีแนวโน้มสูญพันธุ์ (vulnerable) และใกล้ถูกคุกคาม (near threatened) ตามบัญชีรายชื่อชนิดพืชป่า เนบท้ายอนุสัญญาไซเตส (CITES) และของประเทศไทย แต่อย่างไรก็ดี ซึ่งพรรณไม้ดังกล่าวที่พบเป็นชนิดที่มีการแพร่กระจายทั่วไปตามพื้นที่ต่างๆ ของประเทศไทย ดังนั้น การดำเนินโครงการในระยะดำเนินการจึงไม่ก่อให้เกิดผลกระทบต่อทรัพยากรป่าไม้แต่อย่างใด	-	-

เดือน พฤศจิกายน 2564

(นายศุภฤกษ์ ชมชาญ)

เจ้าของโครงการ

เดือน พฤศจิกายน 2564

(นางสาวจุฑารัตน์ บุญแก้ว)

ผู้อำนวยการด้านสิ่งแวดล้อม

บริษัท ภูเก็ต เอ็นไวรอนเมนทอล เซอร์วิส จำกัด

ตารางที่ 3 สรุปผลกระทบสิ่งแวดล้อม มาตรการป้องกันและแก้ไขผลกระทบสิ่งแวดล้อม และมาตรการติดตามตรวจสอบผลกระทบสิ่งแวดล้อมโครงการโรงแรมเนบู รีสอร์ท แอนด์ โฮเทล ภูเก็ต (บางเทา) ของ นายศุภฤกษ์ ชมชาญ ระยะดำเนินการ (ต่อ)

องค์ประกอบทางสิ่งแวดล้อม และคุณค่าต่าง ๆ	ผลกระทบต่อสิ่งแวดล้อมที่สำคัญ	มาตรการป้องกันและ แก้ไขผลกระทบสิ่งแวดล้อม	มาตรการติดตามตรวจสอบ ผลกระทบสิ่งแวดล้อม
2.1 นิเวศวิทยาทางบก (ต่อ)	2) ทรัพยากรสัตว์บก สิ่งมีชีวิตบนบกที่พบบริเวณพื้นที่โครงการและบริเวณโดยรอบพื้นที่โครงการมีน้อยมาก เนื่องจากพื้นที่โดยรอบมีการพัฒนาเป็นแหล่งที่อยู่อาศัยทำให้ไม่พบสิ่งมีชีวิตประเภทสัตว์ป่าที่มีคุณค่าแก่การอนุรักษ์หรือสัตว์ป่าที่หายาก สัตว์บกที่พบก็เป็นชนิดที่พบได้ทั่วไปในพื้นที่ต่างๆ ของประเทศไทย โดยแบ่งออกเป็น 4 กลุ่ม คือ สัตว์สะเทินน้ำสะเทินบก (Amphibians) ได้แก่ คางคกบ้าน และอึ่งอ่างบ้าน สัตว์เลื้อยคลาน (Reptiles) ได้แก่ จิ้งเหลนบ้าน กิ้งกือ นก (Birds) ได้แก่ นกกระจอกบ้าน และ นกกระจิบ และแมลง (Insects) ได้แก่ มดดำ และมดแดง สัตว์บกที่พบทั้งหมดไม่จัดเป็นสัตว์ป่าสงวน สัตว์ป่าคุ้มครอง ตามพระราชบัญญัติสงวนและคุ้มครองสัตว์ป่า พ.ศ. 2535 แต่อย่างใด รวมทั้งไม่จัดอยู่ในสถานภาพ สูญพันธุ์ (Extinct) สูญพันธุ์ในธรรมชาติ (Extinct in the wild) ใกล้สูญพันธุ์อย่างยิ่ง (Critically endangered) ใกล้สูญพันธุ์ (Endangered) มีแนวโน้มสูญพันธุ์ (Vulnerable) และใกล้ถูกคุกคาม (Near threatened) ตามบัญชีรายชื่อชนิดสัตว์ป่า แบนท้ายอนุสัญญาไซเตส (Cites) และของประเทศไทย ทั้งนี้เนื่องจากสัตว์ดังกล่าวที่พบเป็นชนิดที่มีการแพร่กระจายทั่วไปตามพื้นที่ต่างๆ ของประเทศไทย ดังนั้น การดำเนินโครงการในระยะดำเนินการจึงไม่ก่อให้เกิดผลกระทบต่อสัตว์บก		

เดือน พฤศจิกายน 2564


(นายศุภฤกษ์ ชมชาญ)

เจ้าของโครงการ

เดือน พฤศจิกายน 2564


(นางสาวจุฑารัตน์ บุญแก้ว)

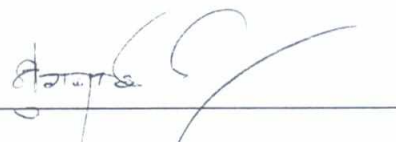
ผู้อำนวยการด้านสิ่งแวดล้อม

บริษัท ภูเก็ต เอ็นไวรอนเมนทอล เซอร์วิส จำกัด

ตารางที่ 3 สรุปผลกระทบสิ่งแวดล้อม มาตรการป้องกันและแก้ไขผลกระทบสิ่งแวดล้อม และมาตรการติดตามตรวจสอบผลกระทบสิ่งแวดล้อมโครงการโรงแรมเนบู รีสอร์ท แอนด์ โฮเทล ภูเก็ต (บางเทา) ของ นายศุภฤกษ์ ชมชาญ ระยะดำเนินการ (ต่อ)

องค์ประกอบทางสิ่งแวดล้อม และคุณค่าต่าง ๆ	ผลกระทบต่อสิ่งแวดล้อมที่สำคัญ	มาตรการป้องกันและ แก้ไขผลกระทบสิ่งแวดล้อม	มาตรการติดตามตรวจสอบ ผลกระทบสิ่งแวดล้อม
2.2 นิเวศวิทยาทางน้ำ	บริเวณพื้นที่โครงการไม่มีเส้นทางน้ำตามธรรมชาติ หรือมีแหล่งน้ำธรรมชาติซึ่งเป็นที่อยู่อาศัยของสัตว์น้ำอยู่ในพื้นที่โครงการแต่อย่างใด ทั้งนี้ น้ำเสียที่ผ่านการบำบัดแล้วของโครงการมีปริมาณ 76.84 ลูกบาศก์เมตร/วัน ค่า BOD_{๕๐๐} 20 มิลลิกรัม/ลิตร จะเข้าสู่ถังเก็บน้ำรีไซเคิล ขนาด 4.5 ลูกบาศก์เมตร จำนวน 1 บ่อ เพื่อนำไปรดน้ำต้นไม้และพื้นที่สีเขียว ทั้งนี้ โครงการจะสูบน้ำรดน้ำต้นไม้ด้วยเครื่องสูบน้ำ (IRP-1,2) อัตราการสูบ 4 ลูกบาศก์เมตร/ชั่วโมง จำนวน 2 ชุด (ใช้ทำงาน 1 ชุด และสำรอง 1 ชุด) ที่แรงดันสูบน้ำจ่ายรวม (TDH) 15 เมตร ไปใช้รดน้ำต้นไม้ภายในพื้นที่โครงการด้วยการรดน้ำแบบทอซึมดิน โดยอัตราการซึมน้ำของดินบริเวณพื้นที่สีเขียวของโครงการประมาณ 25.12 ลูกบาศก์เมตร/วัน (คิดอัตราการซึมน้ำของดินที่ 5 มิลลิเมตร/ชั่วโมง) ดังนั้น น้ำส่วนที่เหลือ ประมาณ 51.72 ลูกบาศก์เมตร/วัน จะปล่อยลงสู่ท่อระบายน้ำสาธารณะบริเวณด้านหน้าโครงการต่อไป ในช่วงฤดูฝนโครงการสามารถนำน้ำทั้งที่ผ่านการบำบัดแล้วนำมารดน้ำต้นไม้ในโครงการได้ 5.024 ลูกบาศก์เมตร/วัน (20% ของฤดูแล้ง) ดังนั้น น้ำส่วนที่เหลือ ประมาณ 71.816 ลูกบาศก์เมตร/วัน จะปล่อยลงสู่ท่อระบายน้ำสาธารณะบริเวณด้านหน้าโครงการต่อไป ดังนั้นจึงไม่มีผลกระทบต่อนิเวศวิทยาทางน้ำในระยะดำเนินการ ทั้งนี้เพื่อเป็นการป้องกันผลกระทบในระยะดำเนินการ โครงการจะต้องปฏิบัติตามมาตรการป้องกันและแก้ไขผลกระทบด้านการจัดการน้ำเสียอย่างเคร่งครัด	-	-

เดือน พฤศจิกายน 2564


(นายศุภฤกษ์ ชมชาญ)

เจ้าของโครงการ

เดือน พฤศจิกายน 2564


(นางสาวจุฑารัตน์ บุญแก้ว)

ผู้อำนวยการด้านสิ่งแวดล้อม

บริษัท ภูเก็ต เอ็นไวรอนเมนทอล เซอร์วิส จำกัด

ตารางที่ 3 สรุปผลกระทบสิ่งแวดล้อม มาตรการป้องกันและแก้ไขผลกระทบสิ่งแวดล้อม และมาตรการติดตามตรวจสอบผลกระทบสิ่งแวดล้อมโครงการโรงแรมเนบู รีสอร์ท แอนด์ โฮเทล ภูเก็ต (บางเทา) ของ นายศุภฤกษ์ ชมชาญ ระยะดำเนินการ (ต่อ)

องค์ประกอบทางสิ่งแวดล้อมและ คุณค่าต่าง ๆ	ผลกระทบต่อสิ่งแวดล้อมที่สำคัญ	มาตรการป้องกันและแก้ไขผลกระทบ สิ่งแวดล้อม	มาตรการติดตามตรวจสอบ ผลกระทบสิ่งแวดล้อม
3. ผลกระทบต่อคุณค่าการใช้ประโยชน์ของมนุษย์ 3.1 การใช้น้ำ	ปริมาณน้ำใช้ในช่วงดำเนินการ เกิดจากกิจกรรมต่างๆ เช่น อาบน้ำ ชักล้าง ประกอบอาหาร การใช้น้ำสำหรับเครื่องสุขภัณฑ์ และอื่น ๆ ปริมาณน้ำใช้ในโครงการ ประมาณ 81.60 ลูกบาศก์เมตร/วัน ความต้องการน้ำใช้สูงสุด (Peak Demand) เท่ากับ 7.65 ลูกบาศก์เมตร/ชั่วโมง แหล่งน้ำใช้หลักของโครงการจะใช้น้ำประปาจากการประปาส่วนภูมิภาค สาขาภูเก็ต โดยมีแนวท่อประปาของโครงการขนาดเส้นผ่านศูนย์กลาง 3 นิ้ว ต่อเข้ากับท่อเมนของการประปาผ่านมิเตอร์น้ำขนาด 3 นิ้ว จำนวน 1 จุด นอกจากนี้โครงการมีแหล่งน้ำใช้สำรองซึ่งจะใช้น้ำซื้อจากรถบรรทุกน้ำเอกชน โดยจัดให้มีหัวรับน้ำ จำนวน 1 หัว เพื่อรับน้ำจากรถบรรทุกน้ำเอกชน ผ่านท่อขนาดเส้นผ่านศูนย์กลาง ขนาด 3 นิ้ว โดยแหล่งน้ำทั้ง 2 แหล่ง โครงการมีการควบคุมการเปิด-ปิด การเติมน้ำเข้าถังเก็บน้ำอัตโนมัติด้วย Float valve (วาล์วลอย) โดยมีลูกลอยเป็นตัววัดระดับน้ำในถัง ในกรณีที่มีการใช้น้ำในโครงการทำให้น้ำในถังเก็บน้ำลดลงวาล์วจะเปิดเพื่อเติมน้ำเข้าถัง เมื่อเติมน้ำจนเต็มถึงวาล์วจะทำการปิดตัวอัตโนมัติ	(1) โครงการใช้น้ำประปาเป็นแหล่งน้ำใช้หลัก และน้ำซื้อจากรถบรรทุกน้ำเอกชน เป็นแหล่งน้ำสำรอง (2) โครงการจัดให้มีถังเก็บน้ำใต้ดิน จำนวน 2 ถัง ได้แก่ ถังเก็บน้ำ WT 3 ปริมาตร 89.49 ลูกบาศก์เมตร และถังเก็บน้ำ WT 4 ปริมาตร 74.80 ลูกบาศก์เมตร ถังเก็บน้ำสำเร็จรูปชั้นดาดฟ้า (ทิสเหนื่อ) ขนาด 15.00 ลูกบาศก์เมตร จำนวน 2 ถัง และถังเก็บน้ำสำเร็จรูปชั้นดาดฟ้า (ทิสใต้) ขนาด 35.00 ลูกบาศก์เมตร จำนวน 2 ถัง รวมปริมาตรถังเก็บน้ำประปา 264.29 ลูกบาศก์เมตร (3) จัดให้มีเจ้าหน้าที่คอยดูแลล้างทำความสะอาดถังน้ำเป็นประจำทุก ๆ 6 เดือน	- ตรวจสอบการรั่วไหลของน้ำประปาในเส้นท่อ ทุกเดือน ตลอดระยะเวลาดำเนินการ - ตรวจสอบความสะอาดของถังเก็บน้ำ ทุก 6 เดือน ตลอดระยะเวลาดำเนินการ - ตรวจสอบสภาพการใช้งานระบบปรับปรุงคุณภาพน้ำในช่วงที่มีการซื้อน้ำทุก 3 เดือน ตลอดระยะเวลาดำเนินการ หากพบว่ามีส่วนประกอบใดชำรุดให้รีบซ่อมแซมหรือเปลี่ยนใหม่ทันที

เดือน พฤศจิกายน 2564

(นายศุภฤกษ์ ชมชาญ)

เจ้าของโครงการ

เดือน พฤศจิกายน 2564

(นางสาวจุฑารัตน์ บุญแก้ว)

ผู้อำนวยการด้านสิ่งแวดล้อม

บริษัท ภูเก็ต เอ็นไวรอนเมนทอล เซอร์วิส จำกัด

ตารางที่ 3 สรุปผลกระทบสิ่งแวดล้อม มาตรการป้องกันและแก้ไขผลกระทบสิ่งแวดล้อม และมาตรการติดตามตรวจสอบผลกระทบสิ่งแวดล้อมโครงการโรงแรมบุญ รีสอร์ท แอนด์ โฮเทล ภูเก็ต (บางเทา) ของ นายศุภฤกษ์ ชมชาญ ระยะดำเนินการ (ต่อ)

องค์ประกอบทางสิ่งแวดล้อมและ คุณค่าต่าง ๆ	ผลกระทบต่อสิ่งแวดล้อมที่สำคัญ	มาตรการป้องกันและแก้ไขผลกระทบสิ่งแวดล้อม	มาตรการติดตามตรวจสอบ ผลกระทบสิ่งแวดล้อม
3.1 การใช้น้ำ (ต่อ)	น้ำประปาจากการประปาส่วนภูมิภาค และน้ำซื้อจากรถบรรทุกน้ำ เอกชนจะถูกสูบลงสู่ถังพักน้ำโดยโครงการได้จัดให้มีการปรับปรุงคุณภาพ น้ำก่อนลงสู่ถังเก็บน้ำดีของโครงการ เพื่อจ่ายให้กับส่วนต่างๆ ของโครงการ ดังนั้น น้ำซื้อจากรถบรรทุกน้ำเอกชนที่ผ่านขั้นตอนการปรับปรุงคุณภาพ จะมีคุณภาพเหมาะสมสำหรับการนำไปใช้ในระบบสาธารณูปโภคต่อไป สำหรับน้ำดื่มโครงการจะซื้อน้ำเพื่อให้บริการแก่ผู้อยู่อาศัยในโครงการ โครงการจัดให้มีถังเก็บน้ำใต้ดิน จำนวน 2 ถัง ได้แก่ ถังเก็บน้ำ WT 3 ปริมาตร 89.49 ลูกบาศก์เมตร และถังเก็บน้ำ WT 4 ปริมาตร 74.80 ลูกบาศก์เมตร ถังเก็บน้ำสำเร็จรูปชั้นดาดฟ้า (ทิศเหนือ) ขนาด 15.00 ลูกบาศก์เมตร จำนวน 2 ถัง และถังเก็บน้ำสำเร็จรูปชั้นดาดฟ้า (ทิศใต้) ขนาด 35.00 ลูกบาศก์เมตร จำนวน 2 ถัง รวมปริมาตรถังเก็บน้ำประปา 264.29 ลูกบาศก์เมตร ซึ่งโครงการสามารถสำรองน้ำไว้ได้ประมาณ 3 วัน โครงการจะจัดให้มีการล้างทำความสะอาดถังเก็บน้ำสำรองของโครงการ สำหรับถังเก็บน้ำใต้ดินจะมีช่องเปิด 2 ฝาท่อ ขนาด ขนาด 0.80x0.80 เมตร เพื่อให้เจ้าหน้าที่ลงไปทำความสะอาดถังน้ำเป็นประจำ ทุกๆ 6 เดือนได้ ทั้งนี้ในการล้างถังเก็บน้ำใต้ดิน สามารถทำได้โดยใช้ปั๊ม จุ่มแบบไดโว่ดูดตะกอนที่ค้างอยู่ข้างใต้ถัง โดยต่อท่อเพื่อดูดตะกอนปล่อย ทิ้งออกไปทางท่อ ทั้งนี้หากจำเป็นต้องลงไปเพื่อความปลอดภัย ก่อนลง ทุกครั้ง จะต้องตรวจสอบปริมาณอากาศและตรวจสอบว่ามีก๊าซพิษ อันตรายหรือไม่เช่น แก๊สมีเทน ไฮโดรซัลไฟด์ ซัลเฟอร์ไดร็อกไซด์ โดยใช้เครื่องวัดปริมาณออกซิเจนที่ก้นหลุมต้องมีค่าระหว่างร้อยละ 19.5-23.5 ซึ่งเป็นปริมาณที่ร่างกายต้องการคือร้อยละ 20	(4) การล้างถังเก็บน้ำใต้ดิน สามารถทำได้โดยใช้ปั๊ม จุ่มแบบไดโว่ดูดตะกอนที่ค้างอยู่ข้างใต้ถัง โดย ต่อท่อเพื่อดูดตะกอนปล่อยทิ้งออกไปทางท่อ ทั้งนี้หากจำเป็นต้องลงไปเพื่อความปลอดภัย ก่อนลงทุกครั้ง จะต้องตรวจสอบปริมาณอากาศ และตรวจสอบว่ามีก๊าซพิษอันตรายหรือไม่ โดยใช้เครื่องวัดปริมาณออกซิเจนที่ก้นหลุมต้องมีค่า ระหว่างร้อยละ 19.5-23.5 ซึ่งเป็นปริมาณที่ ร่างกายต้องการคือร้อยละ 20 (5) ในการล้างทำความสะอาดถังเก็บน้ำอย่าง ปลอดภัย โครงการจัดให้มีคนช่วยอย่างน้อย 3 คนขึ้นไป มอบหมายหน้าที่อย่างชัดเจน โดยให้ ลงไป 1 คน อีก 1 คนอยู่ปากบ่อหรือที่ทางขึ้นลง ที่เหลืออีก 1 คนเป็นผู้คอยช่วยเหลืออยู่บริเวณ รอบนอก (6) รณรงค์ให้ร่วมกันประหยัดน้ำ และเลือกใช้ สุขภัณฑ์ประหยัดน้ำ (7) ตรวจสอบการแจกจ่ายน้ำและเส้นท่อให้อยู่ใน สภาพดีอยู่เสมอ หากพบว่าชำรุดให้แก้ไขทันที นอกจากนี้โครงการจะหมั่นตรวจสอบระบบท่อน้ำ รวมถึงเครื่องสุขภัณฑ์ที่อาจจะชำรุด จนเป็นเหตุ ให้น้ำประปารั่วไหลได้ง่าย	- ตรวจสอบสภาพการใช้งาน ถังกรองทราย ถังกรอง เมงกา นีส ถัง กรอง คาร์บอน และถังกำจัด ความกระด้าง ดูแลและทำ ความสะอาดถังกรองโดย การล้างย้อน (Back wash) ทุก 6 เดือน ตลอด ระยะเวลาดำเนินการ

เดือน พฤศจิกายน 2564

(นายศุภฤกษ์ ชมชาญ)

เจ้าของโครงการ

เดือน พฤศจิกายน 2564

(นางสาวจุฑารัตน์ บุญแก้ว)

ผู้อำนวยการด้านสิ่งแวดล้อม

บริษัท ภูเก็ต เอ็นไวรอนเมนทอล เซอร์วิส จำกัด

ตารางที่ 3 สรุปผลกระทบสิ่งแวดล้อม มาตรการป้องกันและแก้ไขผลกระทบสิ่งแวดล้อม และมาตรการติดตามตรวจสอบผลกระทบสิ่งแวดล้อมโครงการโรงแรมเนบู รีสอร์ท แอนด์ .
โฮเทล ภูเก็ต (บางเทา) ของ นายศุภฤกษ์ ชมชาญ ระยะดำเนินการ (ต่อ)

องค์ประกอบทางสิ่งแวดล้อม และคุณค่าต่าง ๆ	ผลกระทบต่อสิ่งแวดล้อมที่สำคัญ	มาตรการป้องกันและแก้ไขผลกระทบสิ่งแวดล้อม	มาตรการติดตามตรวจสอบ ผลกระทบสิ่งแวดล้อม
3.1 การใช้น้ำ (ต่อ)	อย่างไรก็ตาม ในการล้างทำความสะอาดถึงเก็บน้ำอย่างปลอดภัย โครงการจัดให้มีคนช่วยอย่างน้อย 3 คนขึ้นไป มอบหมายหน้าที่อย่างชัดเจน โดยให้ลงไป 1 คน อีก 1 คนอยู่ปากบ่อหรือที่ทางขึ้นลง ที่เหลืออีก 1 คนเป็นผู้คอยช่วยเหลืออยู่บริเวณรอบนอก และมีอุปกรณ์สื่อสารระหว่างกัน เช่น อาจใช้เชือกผูกที่เอวของผู้ที่ลงไปปฏิบัติงานกันถึงไว้ เพื่อให้ผู้ที่อยู่ด้านบนรับรู้การเคลื่อนไหวตลอดเวลา หากเห็นว่ามีการหรือทำทางผิดปกติ สามารถดึงเชือกนำตัวขึ้นจากบ่อได้ทันที ซึ่งเป็นวิธีการช่วยเหลือผู้ได้รับอันตรายจากการทำงานในที่อับอากาศที่ปลอดภัยกว่าการลงไปช่วยที่ก้นบ่อ เพราะอาจขาดอากาศหายใจ และเสียชีวิตทั้งคู่ จากนั้นให้ปฐมพยาบาลเบื้องต้น โดยให้นอนราบในที่อากาศถ่ายเทดี หากพบว่าไม่หายใจและหัวใจหยุดเต้น ให้ผายปอดและนวดหัวใจ และรีบนำส่งโรงพยาบาลโดยเร็วที่สุด หรือโทรแจ้ง 1669 ทันที ดังนั้น คาดการณ์ว่าการใช้น้ำในช่วงดำเนินการของโครงการจะส่งผลกระทบต่อการใช้ น้ำของชุมชนใกล้เคียงในระดับต่ำ		

เดือน พฤศจิกายน 2564


(นายศุภฤกษ์ ชมชาญ)

เจ้าของโครงการ

เดือน พฤศจิกายน 2564


(นางสาวจุฑารัตน์ บุญแก้ว)

ผู้อำนวยการด้านสิ่งแวดล้อม

บริษัท ภูเก็ต เอ็นไวรอนเมนทอล เซอร์วิส จำกัด

ตารางที่ 3 สรุปผลกระทบสิ่งแวดล้อม มาตรการป้องกันและแก้ไขผลกระทบสิ่งแวดล้อม และมาตรการติดตามตรวจสอบผลกระทบสิ่งแวดล้อมโครงการโรงแรมเนบู รีสอร์ท แอนด์ โฮเทล ภูเก็ต (บางเทา) ของ นายศุภฤกษ์ ชมชาญ ระยะดำเนินการ (ต่อ)

องค์ประกอบทางสิ่งแวดล้อมและคุณค่าต่าง ๆ	ผลกระทบต่อสิ่งแวดล้อมที่สำคัญ	มาตรการป้องกันและแก้ไขผลกระทบสิ่งแวดล้อม	มาตรการติดตามตรวจสอบผลกระทบสิ่งแวดล้อม
3.2 การจัดการน้ำเสียและสิ่งปฏิกูล	เมื่อเปิดดำเนินโครงการ คาดว่าจะมีปริมาณน้ำเสียที่เกิดขึ้นประมาณ 76.84 ลูกบาศก์เมตร/วัน คิดจากร้อยละ 95 ของปริมาณน้ำใช้ ยกเว้นน้ำเสียจากห้องพักรายละ คิดร้อยละ 100 ของปริมาณน้ำใช้ (สำนักงานนโยบายและแผนทรัพยากรธรรมชาติและสิ่งแวดล้อม, 2560) และไม่คือน้ำใช้จากสระว่ายน้ำ โครงการได้จัดให้มีระบบบำบัดน้ำเสียรวมเป็นระบบเติมอากาศเลี้ยงตะกอนเวียนกลับ (Aeration Activated Sludge Process : A/S) (WWT-1) จำนวน 1 ชุด เพื่อรองรับปริมาณน้ำเสียที่เกิดขึ้นจากส่วนต่างๆ ของอาคาร โดยมีรายละเอียดของถังบำบัดน้ำเสียดังนี้ ถังบำบัดน้ำเสีย WWT-1 รองรับน้ำเสียจากอาคารของโครงการรวมปริมาณน้ำเสียเข้าสู่ระบบ 64.39 ลูกบาศก์เมตร/วัน โดยถังบำบัดน้ำเสียชนิดเติมอากาศเลี้ยงตะกอนเวียนกลับ (WWT-1) สามารถรองรับน้ำเสียได้ 77.13 ลูกบาศก์เมตร/วัน ปริมาณ BOD_๕ 345 มิลลิกรัม/ลิตร และมีประสิทธิภาพในการบำบัดให้ค่า BOD_{๑๐} 20 มิลลิกรัม/ลิตร โครงการโรงแรมเนบู รีสอร์ท แอนด์ โฮเทล ภูเก็ต (บางเทา) เป็นโครงการประกอบกิจการประเภทโรงแรม ที่มีจำนวนห้องพักรวมกันทุกชั้นในอาคารหลายหลังรวมทั้งสิ้น 89 ห้องพัก ซึ่งจัดอยู่ในอาคารประเภท ข. ตามประกาศกระทรวงทรัพยากรธรรมชาติและสิ่งแวดล้อม เรื่อง กำหนดมาตรฐานควบคุมการระบายน้ำทิ้งจากอาคารบางประเภทและบางขนาด กำหนดค่า BOD_{๑๐} ไม่เกิน 30 มิลลิกรัม/ลิตร น้ำเสียที่ผ่านการบำบัดแล้วของโครงการมีปริมาณ 76.84 ลูกบาศก์เมตร/วัน ค่า BOD_{๑๐} 20 มิลลิกรัม/ลิตร จะเข้าสู่ถังเก็บน้ำรีไซเคิล ขนาด 4.5 ลูกบาศก์เมตร จำนวน 1 บ่อ เพื่อนำไปรดน้ำต้นไม้ และพื้นที่สีเขียว ทั้งนี้ โครงการจะสูบน้ำรดน้ำต้นไม้ด้วยเครื่องสูบน้ำ	(1) โครงการจัดให้มีระบบบำบัดน้ำเสียรวมเป็นระบบเติมอากาศเลี้ยงตะกอนเวียนกลับ (Aeration Activated Sludge Process : A/S) (WWT-1) จำนวน 1 ชุด สามารถรองรับน้ำเสียได้ 76.84 ลูกบาศก์เมตร (2) น้ำเสียที่ผ่านการบำบัดแล้วจะนำไปใช้รดน้ำต้นไม้ภายในพื้นที่โครงการด้วยการรดน้ำแบบท่อซึมดิน น้ำส่วนที่เหลือจะปล่อยลงสู่ท่อระบายน้ำสาธารณะบริเวณด้านหน้าโครงการต่อไป (3) โครงการจัดให้มีพื้นที่สีเขียวสำหรับบำบัดละอองน้ำ 2.3 ตารางเมตร และจัดพื้นที่สีเขียวสำหรับบำบัดก๊าซมีเทน 3.00 ตารางเมตร (4) ติดตั้งมิเตอร์ระบบบำบัดน้ำเสียแยกจากระบบไฟฟ้าส่วนอื่น เพื่อตรวจสอบและควบคุมให้มีการเดินระบบบำบัดน้ำเสียตลอดเวลา (5) จัดให้มีการตรวจสอบและบำรุงรักษาระบบบำบัดน้ำเสียของโครงการ เพื่อให้มีประสิทธิภาพในการบำบัดน้ำเสียเป็นไปตามที่ออกแบบไว้อยู่เสมอ รวมทั้งจัดให้มีการอบรมหรือให้ความรู้เกี่ยวกับระบบบำบัดน้ำเสียแก่เจ้าหน้าที่ที่ดูแลรับผิดชอบระบบบำบัดน้ำเสีย	- ตรวจสอบและจัดบันทึกการทำงานของระบบบำบัดน้ำเสียของโครงการตามมาตรา 80 โดยอาศัยหลักเกณฑ์ตามกฎหมายกระทรวงกำหนดหลักเกณฑ์ วิธีการ และแบบการเก็บสถิติและข้อมูลการจัดทำบันทึกรายละเอียดและรายงานสรุปการทำงานของระบบบำบัดน้ำเสีย พ.ศ. 2555 (แบบ ทส.1 และแบบ ทส.2) แบบ ทส. 1 บันทึกทุกวันเก็บไว้ที่โครงการเป็นเวลา 2 ปี แบบ ทส.2 สรุปผลการทำงานของระบบบำบัดทุกเดือน ส่งให้กองการบริหารส่วนตำบลเชิงทะเล - ตรวจวัดคุณภาพน้ำ ค่าบีโอดี และปริมาณสารแขวนลอย ก่อนเข้าระบบบำบัดน้ำเสียทุกเดือน ตลอดระยะเวลาดำเนินการ

เดือน พฤศจิกายน 2564

(นายศุภฤกษ์ ชมชาญ)

เจ้าของโครงการ

เดือน พฤศจิกายน 2564

(นางสาวจุฑารัตน์ บุญแก้ว)

ผู้อำนวยการด้านสิ่งแวดล้อม

บริษัท ภูเก็ต เอ็นไวรอนเม้นทอล เซอร์วิส จำกัด

ตารางที่ 3 สรุปผลกระทบสิ่งแวดล้อม มาตรการป้องกันและแก้ไขผลกระทบสิ่งแวดล้อม และมาตรการติดตามตรวจสอบผลกระทบสิ่งแวดล้อมโครงการโรงแรมเนบู รีสอร์ท แอนด์ .
โฮเทล ภูเก็ต (บางเทา) ของ นายศุภฤกษ์ ชมชาญ ระยะดำเนินการ (ต่อ)

องค์ประกอบทางสิ่งแวดล้อม และคุณค่าต่าง ๆ	ผลกระทบต่อสิ่งแวดล้อมที่สำคัญ	มาตรการป้องกันและแก้ไขผลกระทบ สิ่งแวดล้อม	มาตรการติดตามตรวจสอบ ผลกระทบสิ่งแวดล้อม
3.2 การจัดการน้ำเสียและสิ่ง ปฏิกูล (ต่อ)	(IRP-1,2) อัตราการสูบ 4 ลูกบาศก์เมตร/ชั่วโมง จำนวน 2 ชุด (ใช้ทำงาน 1 ชุด และสำรอง 1 ชุด) ที่แรงดันสูบน้ำจ่ายรวม (TDH) 15 เมตร ไปใช้รดน้ำต้นไม้ภายในพื้นที่โครงการด้วยการรดน้ำแบบท่อซึมดิน โดยอัตราการซึมน้ำของดินบริเวณพื้นที่สีเขียวของโครงการประมาณ 25.12 ลูกบาศก์เมตร/วัน (คิดอัตราการซึมน้ำของดินที่ 5 มิลลิเมตร/ชั่วโมง) ดังนั้น น้ำส่วนที่เหลือประมาณ 51.72 ลูกบาศก์เมตร/วัน จะปล่อยลงสู่ท่อระบายน้ำสาธารณะบริเวณด้านหน้าโครงการต่อไป ในช่วงฤดูฝนโครงการสามารถนำน้ำทิ้งที่ผ่านการบำบัดแล้วนำมารดน้ำต้นไม้ในโครงการได้ 5.024 ลูกบาศก์เมตร/วัน (20% ของฤดูแล้ง) ดังนั้น น้ำส่วนที่เหลือ ประมาณ 71.816 ลูกบาศก์เมตร/วัน จะปล่อยลงสู่ท่อระบายน้ำสาธารณะบริเวณด้านหน้าโครงการต่อไป การกำจัดตะกอนส่วนเกินและกากไขมัน ระบบบำบัดน้ำเสีย WWT-1 ของโครงการได้ออกแบบให้มีถังแยกกาก/เก็บตะกอน ซึ่งสามารถเก็บตะกอนส่วนเกินได้นานประมาณ 60 วัน หรือประมาณ 2 เดือน ทั้งนี้โครงการจะว่าจ้างบริษัทเอกชนที่ขึ้นทะเบียนกับองค์การบริหารส่วนตำบลเชิงทะเลมาสูบไปกำจัดต่อไป	(6) จัดให้มีเจ้าหน้าที่ที่มีความรู้ความชำนาญในด้านการบำบัดน้ำเสีย ดูแลระบบบำบัดน้ำเสียภายในโครงการ (7) สูบตะกอนจากบ่อดักตะกอนอย่างสม่ำเสมอ โดยโครงการจะว่าจ้างบริษัทเอกชนที่ขึ้นทะเบียนกับองค์การบริหารส่วนตำบลเชิงทะเลมาสูบไปกำจัดต่อไป (8) โครงการจะมีการปลูกต้นไม้โดยรอบโครงการ โดยเป็นไม้ยืนต้นทั้งสิ้น 37 ต้น เพื่อช่วยในการดูดซับปริมาณก๊าซที่เกิดขึ้นจากระบบบำบัดน้ำเสียได้	- ตรวจวัดตามมาตรฐานคุณภาพน้ำทิ้งจากอาคารประเภท ข. จากประกาศ ก ร ะ ษ ฏ ร ะ ฐ ะ ทร ร ะ วั ง ทรัพยากรธรรมชาติและสิ่งแวดล้อม เรื่อง กำหนดมาตรฐานควบคุมการระบายน้ำทิ้งจากอาคารบางประเภทและบางขนาด และจัดเก็บสถิติข้อมูลหรือบันทึก หรือรายงานมาตรการตามกฎหมายกระทรวงกำหนดหลักเกณฑ์ วิธีการ และแบบการเก็บสถิติและข้อมูลการจัดทำบันทึก รายละเอียด และรายงานสรุปผลการทำงานของระบบบำบัดน้ำเสีย พ.ศ. 2555 ทุกเดือนตลอดระยะเวลาดำเนินการ

เดือน พฤศจิกายน 2564

(นายศุภฤกษ์ ชมชาญ)

เจ้าของโครงการ

เดือน พฤศจิกายน 2564

(นางสาวจุฑารัตน์ บุญแก้ว)

ผู้อำนวยการด้านสิ่งแวดล้อม

บริษัท ภูเก็ต เอ็นไวรอนเมนทอล เซอร์วิส จำกัด

ตารางที่ 3 สรุปผลกระทบสิ่งแวดล้อม มาตรการป้องกันและแก้ไขผลกระทบสิ่งแวดล้อม และมาตรการติดตามตรวจสอบผลกระทบสิ่งแวดล้อมโครงการโรงแรมเนบู รีสอร์ท แอนด์ โฮเทล ภูเก็ต (บางเทา) ของ นายศุภฤกษ์ ชมชาญ ระยะดำเนินการ (ต่อ)

องค์ประกอบทางสิ่งแวดล้อม และคุณค่าต่าง ๆ	ผลกระทบต่อสิ่งแวดล้อมที่สำคัญ	มาตรการป้องกันและแก้ไขผลกระทบสิ่งแวดล้อม	มาตรการติดตามตรวจสอบ ผลกระทบสิ่งแวดล้อม
3.2 การจัดการน้ำเสียและสิ่ง ปฏิกูล (ต่อ)	<u>วิธีการกำจัดก๊าซมีเทน (CH₄) และละอองน้ำ (Aerosol)</u> <u>การกำจัดละอองน้ำ (Aerosol)</u> กำหนดให้การบำบัดละอองน้ำ (Aerosol) ปริมาตร 0.0155 ลบ.ม./วินาที ใช้พื้นที่สี่เหลี่ยมในโครงการเพื่อทำเป็นบ่อดิน สำหรับกลบและดูดซับมลพิษจากละอองน้ำ (Aerosol) ต้องมีระยะเวลากักเก็บใน ดินอย่างน้อย 10 วินาที ดังนั้น ในพื้นที่ 2.3 ตารางเมตร ที่ความลึก 1.00 เมตร สามารถบำบัดละอองน้ำเสียได้ 0.04 ลูกบาศก์เมตร/วินาที/ตารางเมตร <u>การกำจัดก๊าซมีเทน (CH₄)</u> ที่เกิดจากระบบบำบัดน้ำเสีย มีปริมาณก๊าซ มีเทนเกิดขึ้น 6,168.18 ลิตร/วัน เลือกใช้ระบบกำจัดก๊าซมีเทนด้วยการใช้ แบคทีเรียที่มีอยู่ในดินธรรมชาติ โดยการเปลี่ยนก๊าซมีเทนผ่านกระบวนการเม ตาบอลลิซึมเป็นก๊าซคาร์บอนไดออกไซด์ ซึ่งวิธีการนี้มีอัตราการลดก๊าซมีเทน 2,400 ลิตร ต่อตารางเมตร/วัน โครงการใช้พื้นที่สี่เหลี่ยมที่ระดับความลึก 1.00 เมตร ในการบำบัด ขนาดพื้นที่สี่เหลี่ยมที่ต้องการของระบบบำบัดน้ำเสีย เท่ากับ 2.45 ตารางเมตร โดยโครงการจัดขนาดพื้นที่สี่เหลี่ยมไว้ 3.00 ตารางเมตร <u>การนำน้ำเสียที่ผ่านการบำบัดกลับมาใช้ประโยชน์</u> น้ำเสียที่ผ่านการบำบัดแล้วของโครงการมีปริมาณ 76.84 ลูกบาศก์เมตร/ วัน ค่า BOD_{ออก} 20 มิลลิกรัม/ลิตร จะเข้าสู่ถังเก็บน้ำรีไซเคิล ขนาด 4.5 ลูกบาศก์เมตร จำนวน 1 บ่อ เพื่อนำไปรดน้ำต้นไม้และพื้นที่สีเขียว ทั้งนี้		

เดือน พฤศจิกายน 2564


(นายศุภฤกษ์ ชมชาญ)

เจ้าของโครงการ

เดือน พฤศจิกายน 2564


(นางสาวจุฑารัตน์ บุญแก้ว)

ผู้อำนวยการด้านสิ่งแวดล้อม

บริษัท ภูเก็ต เอ็นไวรอนเมนทอล เซอร์วิส จำกัด

ตารางที่ 3 สรุปผลกระทบสิ่งแวดล้อม มาตรการป้องกันและแก้ไขผลกระทบสิ่งแวดล้อม และมาตรการติดตามตรวจสอบผลกระทบสิ่งแวดล้อมโครงการโรงแรมเนบู รีสอร์ท แอนด์ โฮเทล ภูเก็ต (บางเทา) ของ นายศุภฤกษ์ ชมชาญ ระยะดำเนินการ (ต่อ)

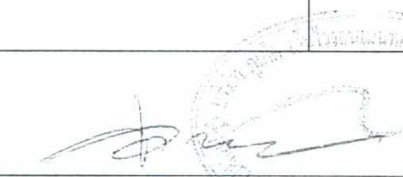
องค์ประกอบทางสิ่งแวดล้อม และคุณค่าต่าง ๆ	ผลกระทบต่อสิ่งแวดล้อมที่สำคัญ	มาตรการป้องกันและแก้ไขผลกระทบสิ่งแวดล้อม	มาตรการติดตามตรวจสอบผลกระทบสิ่งแวดล้อม
3.2 การจัดการน้ำเสียและสิ่งปฏิกูล (ต่อ)	โครงการจะสูบน้ำรดน้ำต้นไม้ด้วยเครื่องสูบน้ำ (IRP-1,2) อัตราการสูบน้ำ 4 ลูกบาศก์เมตร/ชั่วโมง จำนวน 2 ชุด (ใช้ทำงาน 1 ชุด และสำรอง 1 ชุด) ที่แรงดันสูบน้ำจุ่มรวม (TDH) 15 เมตร ไปใช้รดน้ำต้นไม้ภายในพื้นที่โครงการด้วยการรดน้ำแบบท่อซึมดิน โดยอัตราการซึมน้ำของดินบริเวณพื้นที่สีเขียวของโครงการประมาณ 25.12 ลูกบาศก์เมตร/วัน (คิดอัตราการซึมน้ำของดินที่ 5 มิลลิเมตร/ชั่วโมง) ดังนั้น น้ำส่วนที่เหลือ ประมาณ 51.72 ลูกบาศก์เมตร/วัน จะปล่อยลงสู่ท่อระบายน้ำสาธารณะบริเวณด้านหน้าโครงการต่อไป ในช่วงฤดูฝนโครงการสามารถนำน้ำทิ้งที่ผ่านการบำบัดแล้วนำมารดน้ำต้นไม้ในโครงการได้ 5.024 ลูกบาศก์เมตร/วัน (20% ของฤดูแล้ง) ดังนั้น น้ำส่วนที่เหลือ ประมาณ 71.816 ลูกบาศก์เมตร/วัน จะปล่อยลงสู่ท่อระบายน้ำสาธารณะบริเวณด้านหน้าโครงการต่อไป ดังนั้น ผลกระทบด้านน้ำเสียจึงอยู่ในระดับต่ำ การประเมินศักยภาพการระบายน้ำของท่อระบายน้ำสาธารณะ โครงการได้ประเมินความสามารถของท่อระบายน้ำสาธารณะในการรองรับปริมาณน้ำฝนที่ระบายออกจากโครงการ ทั้งนี้ ท่อระบายน้ำสาธารณะมีขนาด 0.30 เมตร ลึก 0.50 เมตร ความลาดเอียง 1:200 สามารถรองรับน้ำได้ที่ 0.168 ลูกบาศก์เมตร/วินาที ขณะที่น้ำฝนระบายออกจากโครงการเท่ากับ 0.013 ลูกบาศก์เมตร/วินาที และน้ำเสียที่ผ่านการบำบัดแล้วเท่ากับ 0.002 ลูกบาศก์เมตร/วินาที ดังนั้น ท่อระบายน้ำสาธารณะจึงสามารถรองรับน้ำฝนรวมกับน้ำเสียที่ผ่านการบำบัดแล้วที่ระบายออกจากพื้นที่โครงการเท่ากับ 0.015 ลูกบาศก์เมตร/วินาที ได้อย่างเพียงพอ		

เดือน พฤศจิกายน 2564


(นายศุภฤกษ์ ชมชาญ)

เจ้าของโครงการ

เดือน พฤศจิกายน 2564


(นางสาวจุฑารัตน์ บุญแก้ว)

ผู้อำนวยการด้านสิ่งแวดล้อม

บริษัท ภูเก็ต เอ็นไวรอนเมนทอล เซอร์วิส จำกัด

ตารางที่ 3 สรุปผลกระทบสิ่งแวดล้อม มาตรการป้องกันและแก้ไขผลกระทบสิ่งแวดล้อม และมาตรการติดตามตรวจสอบผลกระทบสิ่งแวดล้อมโครงการโรงแรมหนู รีสอร์ท แอนด์ โฮเทล ภูเก็ต (บางเทา) ของ นายศุภฤกษ์ ชมชาญ ระยะดำเนินการ (ต่อ)

องค์ประกอบทางสิ่งแวดล้อม และคุณค่าต่าง ๆ	ผลกระทบต่อสิ่งแวดล้อมที่สำคัญ	มาตรการป้องกันและแก้ไขผลกระทบสิ่งแวดล้อม	มาตรการติดตามตรวจสอบผลกระทบสิ่งแวดล้อม
3.3 การระบายน้ำและการป้องกันน้ำท่วม	การระบายน้ำฝนของโครงการ จะแบ่งเป็น 3 ส่วน คือ จากพื้นดินนอกอาคาร ชั้นใต้ดิน และจากชั้นดาดฟ้าของอาคาร โดยการระบายน้ำฝนบนพื้นดินนอกอาคาร จะอาศัยลักษณะการระบาย 3 รูปแบบ คือ การไหลซึมลงใต้ดินตามบริเวณสนามหญ้าและพื้นที่สีเขียว อีกรูปแบบคือการให้น้ำฝนไหลไปตามความลาดชันของภูมิประเทศ ซึ่งน้ำฝนส่วนนี้จะไหลลงสู่ท่อระบายน้ำที่เตรียมไว้ สำหรับน้ำฝนจากชั้นใต้ดินของอาคาร จะระบายลงสู่ท่อระบายน้ำ (Gutter) และเข้าสู่บ่อสูบน้ำฝน จำนวน 1 บ่อ ขนาด 3.375 ลูกบาศก์เมตร จากนั้นสูบน้ำด้วยเครื่องสูบน้ำ จำนวน 2 เครื่อง ผ่านท่อระบายน้ำขนาดเส้นผ่านศูนย์กลาง 4 นิ้ว เพื่อเข้าสู่ระบบระบายน้ำชั้นที่ 1 ของโครงการ ส่วนน้ำฝนจากชั้นดาดฟ้าของอาคารจะระบายลงสู่ท่อระบายน้ำฝน ซึ่งจะรวบรวมน้ำฝนลงท่อระบายน้ำฝนคอนกรีตเสริมเหล็กขนาดเส้นผ่านศูนย์กลาง 0.6 เมตร มีความลาดเอียง 1:500 ที่มีบ่อพักน้ำเป็นระยะอยู่โดยรอบพื้นที่โครงการ โดยอาศัยแรงโน้มถ่วงของโลก (Gravity) น้ำฝนจากส่วนนี้ทั้งหมดจะรวบรวมเข้าสู่บ่อหนึ่งน้ำต่อไป ทั้งนี้ เนื่องจากการพัฒนาโครงการจากพื้นที่ว่างมีต้นไม้และพืชขึ้นปกคลุม พื้นที่เป็นอาคาร ค.ส.ล. สูง 7 ชั้น มีชั้นใต้ดิน 1 ชั้น จำนวน 1 อาคาร พื้นที่สีเขียว ถนน และที่จอดรถ ทำให้ค่าสัมประสิทธิ์การไหลนองเปลี่ยนไปจากเดิม ซึ่งจากการคำนวณโดยใช้ Rational Method มีรายละเอียดดังนี้ สำหรับการพัฒนาโครงการจากพื้นที่ราบเปลี่ยนเป็นพื้นที่เป็นอาคาร ค.ส.ล. สูง 7 ชั้น มีชั้นใต้ดิน 1 ชั้น จำนวน 1 อาคาร ขนาดพื้นที่ 1,259.6 ตารางเมตร ก่อนพัฒนาโครงการจะมีอัตราการระบายน้ำ 0.014 ลูกบาศก์เมตร/วินาที และหลังพัฒนาโครงการมีอัตราการระบายน้ำ 0.043 ลูกบาศก์เมตร/วินาที คิดเป็นปริมาณน้ำส่วนเกิน 30.76 ลูกบาศก์เมตร	(1) น้ำฝนจะรวบรวมน้ำฝนลงท่อระบายน้ำฝน คอนกรีตเสริมเหล็กขนาดเส้นผ่านศูนย์กลาง 0.6 เมตร มีความลาดเอียง 1:500 ที่มีบ่อพักน้ำเป็นระยะอยู่โดยรอบพื้นที่โครงการ (2) โครงการจัดให้มีการท่อน้ำภายในบ่อหนึ่งน้ำ ปริมาตร 31.49 ลูกบาศก์เมตร จำนวน 1 บ่อ (3) จัดให้มีเครื่องสูบน้ำออกจากบ่อหนึ่งน้ำมีอัตราการสูบ 0.0066 ลูกบาศก์เมตร/วินาที/ชุด จำนวน 2 ชุด (ทำงานพร้อมกัน) มีอัตราการสูบรวม 0.0133 ลูกบาศก์เมตร/วินาที ก่อนระบายออกสู่ท่อระบายน้ำ (4) ขุดลอกตะกอนในท่อระบายน้ำ รวมถึงบ่อพักน้ำอย่างสม่ำเสมอ เพื่อให้การระบายน้ำในพื้นที่โครงการมีประสิทธิภาพตลอดเวลา (5) ออกแบบให้มีบ่อพักน้ำ และติดตั้งตะแกรงดักมูลฝอย บริเวณจุดระบายน้ำออกจากท่อระบายน้ำของโครงการ (6) จัดเจ้าหน้าที่คอยตรวจสอบดูแลรวบรวมระบบระบายน้ำของโครงการเป็นประจำ โดยเฉพาะช่วงฤดูฝน หากพบว่าชำรุดต้องรีบแก้ไขทันที	- ตรวจสอบท่อระบายน้ำของโครงการเป็นประจำ ทุกเดือน ตลอดระยะเวลาดำเนินการ - ตรวจเช็คเครื่องสูบน้ำ ทุกเดือน ตลอดระยะเวลาดำเนินการ - ตรวจสอบการขุดลอกตะกอนในท่อระบายน้ำ ทุกเดือน ตลอดระยะเวลาดำเนินการ

เดือน พฤศจิกายน 2564


(นายศุภฤกษ์ ชมชาญ)

เจ้าของโครงการ

เดือน พฤศจิกายน 2564


(นางสาวจุฑารัตน์ บุญแก้ว)

ผู้ชำนาญการด้านสิ่งแวดล้อม

บริษัท ภูเก็ต เอ็นไวรอนเมนทอล เซอร์วิส จำกัด

ตารางที่ 3 สรุปผลกระทบสิ่งแวดล้อม มาตรการป้องกันและแก้ไขผลกระทบสิ่งแวดล้อม และมาตรการติดตามตรวจสอบผลกระทบสิ่งแวดล้อมโครงการโรงแรมเนบู รีสอร์ท แอนด์ โฮเทล ภูเก็ต (บางเทา) ของ นายศุภฤกษ์ ชมชาญ ระยะดำเนินการ (ต่อ)

องค์ประกอบทางสิ่งแวดล้อม และคุณค่าต่าง ๆ	ผลกระทบต่อสิ่งแวดล้อมที่สำคัญ	มาตรการป้องกันและแก้ไขผลกระทบสิ่งแวดล้อม	มาตรการติดตามตรวจสอบผลกระทบสิ่งแวดล้อม
3.3 การระบายน้ำและการป้องกันน้ำท่วม (ต่อ)	โครงการได้ออกแบบบ่อหน่วงน้ำ จำนวน 1 บ่อ มีปริมาตร 31.49 ลูกบาศก์เมตร ออกแบบขนาดบ่อหน่วงน้ำพื้นที่ 6.70 ตารางเมตร ความลึกบ่อ 5.2 เมตร ความลึกน้ำ 4.7 เมตร ทั้งนี้เพื่อให้พื้นที่ว่างสำหรับรับปริมาณน้ำฝนครั้งต่อไป โครงการได้คำนวณขนาดเครื่องสูบน้ำเพื่อควบคุมการระบายน้ำไม่ให้เกิดค่าอัตราการระบายน้ำก่อนพัฒนาโครงการ ออกแบบเครื่องสูบน้ำมีอัตราการสูบ 0.0066 ลูกบาศก์เมตร/วินาที/ชุด จำนวน 2 ชุด (ทำงานพร้อมกัน) มีอัตราการสูบรวม 0.0133 ลูกบาศก์เมตร/วินาที ดังนั้น ขนาดบ่อหน่วงน้ำจึงมีความเพียงพอต่อปริมาณน้ำที่ระบายออกของโครงการ สำหรับการพัดพาตะกอนดินลงสู่บ่อหน่วงน้ำ โครงการจะมีการขุดลอกทันทีเมื่อมีปริมาณตะกอนดินสะสมในบ่อ ดังนั้น ผลกระทบที่เกิดขึ้นจึงอยู่ในระดับต่ำ การประเมินศักยภาพการระบายน้ำของท่อระบายน้ำสาธารณะ โครงการได้ประเมินความสามารถของท่อระบายน้ำสาธารณะในการรองรับปริมาณน้ำฝนที่ระบายออกจากโครงการ ทั้งนี้ ท่อระบายน้ำสาธารณะมีขนาด 0.30 เมตร ลึก 0.50 เมตร ความลาดเอียง 1:200 สามารถรองรับน้ำได้ที่ 0.168 ลูกบาศก์เมตร/วินาที ขณะที่น้ำฝนระบายออกจากโครงการเท่ากับ 0.013 ลูกบาศก์เมตร/วินาที และน้ำเสียที่ผ่านการบำบัดแล้วเท่ากับ 0.002 ลูกบาศก์เมตร/วินาที ดังนั้น ท่อระบายน้ำสาธารณะจึงสามารถรองรับน้ำฝนรวมกับน้ำเสียที่ผ่านการบำบัดแล้วที่ระบายออกจากพื้นที่โครงการเท่ากับ 0.015 ลูกบาศก์เมตร/วินาที ได้อย่างเพียงพอ		

เดือน พฤศจิกายน 2564


(นายศุภฤกษ์ ชมชาญ)

เจ้าของโครงการ

เดือน พฤศจิกายน 2564


(นางสาวจุฑารัตน์ บุญแก้ว)

ผู้อำนวยการด้านสิ่งแวดล้อม

บริษัท ภูเก็ต เอ็นไวรอนเมนทอล เซอร์วิส จำกัด

ตารางที่ 3 สรุปผลกระทบสิ่งแวดล้อม มาตรการป้องกันและแก้ไขผลกระทบสิ่งแวดล้อม และมาตรการติดตามตรวจสอบผลกระทบสิ่งแวดล้อมโครงการโรงแรมบุญ รีสอร์ท แอนด์ โฮเทล ภูเก็ต (บางเทา) ของ นายศุภฤกษ์ ชมชาญ ระยะดำเนินการ (ต่อ)

องค์ประกอบทางสิ่งแวดล้อมและคุณค่าต่าง ๆ	ผลกระทบต่อสิ่งแวดล้อมที่สำคัญ	มาตรการป้องกันและแก้ไขผลกระทบสิ่งแวดล้อม	มาตรการติดตามตรวจสอบผลกระทบสิ่งแวดล้อม
3.4 การจัดการขยะมูลฝอย	ขยะมูลฝอยที่เกิดขึ้นจากโครงการเป็นขยะชุมชนทั่วไป ได้แก่ ถุงพลาสติก เศษอาหาร เศษกระดาษ และเศษผ้า โดยปริมาณมูลฝอยที่คาดว่าจะเกิดในกรณีเลวร้ายที่สุด (มีผู้ใช้บริการและพนักงานเข้าใช้พร้อมกันทั้งวัน) เท่ากับ 230 กิโลกรัม/วัน หรือ 0.23 ตัน/วัน โครงการจะจัดตั้งรองรับมูลฝอยไว้ในห้องพักทุกห้อง โดยภายในห้องพักแต่ละห้องจัดให้มีถังขยะย่อยขนาด 10 ลิตร จำนวน 1 ถัง/ห้อง และพื้นที่ส่วนกลางต่าง ๆ เช่น โถงต้อนรับ พื้นที่พักคอย ห้องอาหารพนักงาน และสำนักงาน เป็นต้น จัดให้มีถังขยะย่อยขนาด 50 ลิตร จำนวน 4 ถัง แยกเป็นมูลฝอยอินทรีย์ มูลฝอยทั่วไป มูลฝอยอันตราย และมูลฝอยรีไซเคิล สำหรับในห้องพักจะจัดให้มีถังขยะขนาด 20 ลิตร จำนวน 1 ถัง/ห้อง ถังขยะทุกใบจะมีถุงดำรองอยู่ด้านใน ซึ่งแม่บ้านจะรวบรวมมูลฝอยจากส่วนต่าง ๆ นำมาคัดแยกประเภทมูลฝอยเป็นมูลฝอยอินทรีย์ มูลฝอยทั่วไป มูลฝอยอันตราย และมูลฝอยรีไซเคิลได้อีกครั้ง มูลฝอยจากส่วนต่าง ๆ ของโครงการจะรวบรวมมาพักไว้ห้องพักมูลฝอยรวม ซึ่งอยู่ภายนอกอาคารบริเวณด้านทิศตะวันออกโครงการ โดยห้องพักขยะดังกล่าว ประกอบด้วย ห้องพักมูลฝอยอินทรีย์ ห้องพักมูลฝอยทั่วไป ห้องพักมูลฝอยอันตราย และห้องพักมูลฝอยรีไซเคิล การจัดการขยะที่สามารถนำกลับมาใช้ใหม่ จะเก็บไว้บริเวณห้องพักขยะรีไซเคิล โดยโครงการจะรวบรวมใส่ถุงดำ ซึ่งขยะที่สามารถนำมารีไซเคิลหรือขายได้ เช่น แก้ว กระดาษ พลาสติกที่ไม่เลอะคราบอาหาร และโลหะ เป็นต้น พนักงานทำความสะอาดจะแยกและขายให้แก่ร้านรับซื้อของเก่า	(1) ห้องพักมูลฝอยรวมของโครงการอยู่ภายนอกอาคารทางด้านทิศตะวันออกของโครงการ โดยห้องพักขยะดังกล่าว ประกอบด้วย ห้องพักขยะอินทรีย์ ห้องพักขยะทั่วไป ห้องพักขยะอันตราย และห้องพักขยะรีไซเคิล (2) มูลฝอยที่สามารถนำกลับมาใช้ใหม่ พนักงานทำความสะอาดจะแยกและขายให้แก่ร้านรับซื้อของเก่า (3) มูลฝอยอันตราย จะรวบรวมใส่ถุงมูลฝอยอันตรายสีแดงเก็บไว้ในที่ห้องพักขยะอันตราย เมื่อมีปริมาณมากพอแล้วจะส่งไปให้ศูนย์กำจัดขยะมูลฝอยจังหวัดภูเก็ตเพื่อนำไปกำจัดต่อไป (4) มูลฝอยอินทรีย์ โครงการจะนำขยะอินทรีย์บางส่วนไปทำเป็นปุ๋ยหมักโดยใช้ถังสำเร็จรูป และบางส่วนจะประสานให้เอกชนรับไปใช้ประโยชน์ในการเลี้ยงสัตว์ต่อไป (5) มูลฝอยทั่วไป โครงการจะรวบรวมใส่ถุงดำ พร้อมมัดปากถุงให้แน่น และนำไปพักไว้ที่ห้องพักขยะทั่วไป เพื่อให้รถเก็บขนขยะจากบริษัทเอกชนที่ขึ้นทะเบียนกับองค์การบริหารส่วนตำบลเชิงทะเลเข้ามาดำเนินการเก็บขนมูลฝอยไปกำจัดต่อไป	- ตรวจสอบความสามารถในการรองรับของถังขยะการรั่วซึมของถังขยะ ทุกเดือนตลอดระยะเวลาดำเนินการ - ตรวจสอบปริมาณมูลฝอยตกค้างและทำความสะอาดถังขยะ และห้องพักขยะรวมทุกสัปดาห์ ตลอดระยะเวลาดำเนินการ

เดือน พฤศจิกายน 2564

(นายศุภฤกษ์ ชมชาญ)

เจ้าของโครงการ

เดือน พฤศจิกายน 2564

(นางสาวจุฑารัตน์ บุญแก้ว)

ผู้อำนวยการด้านสิ่งแวดล้อม

บริษัท ภูเก็ต เอ็นไวรอนเม้นทอล เซอร์วิส จำกัด

ตารางที่ 3 สรุปผลกระทบสิ่งแวดล้อม มาตรการป้องกันและแก้ไขผลกระทบสิ่งแวดล้อม และมาตรการติดตามตรวจสอบผลกระทบสิ่งแวดล้อมโครงการโรงแรมเนบู ริสอร์ท แอนด์ .
ไฮเทล ภูเก็ต (บางเทา) ของ นายศุภฤกษ์ ชมชาญ ระยะดำเนินการ (ต่อ)

องค์ประกอบทางสิ่งแวดล้อมและ คุณค่าต่าง ๆ	ผลกระทบต่อสิ่งแวดล้อมที่สำคัญ	มาตรการป้องกันและแก้ไขผลกระทบสิ่งแวดล้อม	มาตรการติดตามตรวจสอบ ผลกระทบสิ่งแวดล้อม
3.4 การจัดการขยะมูลฝอย (ต่อ)	สำหรับขยะอันตรายโครงการจะเก็บรวบรวมขยะอันตรายไว้ในห้องพัก ขยะอันตราย โครงการจัดให้มีถังขยะอันตราย โดยข้างถังจะระบุไว้ว่า "ขยะ อันตราย" ภายในถังรองด้วยถุงแดง โดยในขณะปฏิบัติงาน กำหนดให้ พนักงานสวมถุงมือทุกครั้ง เพื่อป้องกันอันตรายที่อาจเกิดจากมูลฝอย ดังกล่าว เมื่อมีปริมาณมากพอแล้วจะส่งไปให้เทศบาลนครภูเก็ตเพื่อนำไป กำจัดต่อไป และโครงการจะปฏิบัติตามประกาศจังหวัดภูเก็ต เรื่อง กำหนด ประเภท ราคา และหลักเกณฑ์การนำส่งขยะอันตราย ณ ศูนย์กำจัดขยะมูล ฝอยจังหวัดภูเก็ต พ.ศ.2557 ปัจจุบันเทศบาลนครภูเก็ตมีการจัดตั้ง "โครงการขนส่งของเสียออกจากเกาะภูเก็ต" เพื่อส่งไปกำจัดอย่างถูกวิธี โดย โรงงานกำจัดกากอุตสาหกรรมที่ขึ้นทะเบียน มูลฝอยอินทรีย์ ได้แก่ มูลฝอยที่ย่อยสลายได้ง่าย เช่น เศษอาหาร พืชผัก เปลือกผลไม้ เป็นต้น แม้บ้านจะรวบรวมมูลฝอยอินทรีย์จากถังมูล ฝอยอินทรีย์บริเวณห้องครัวและห้องอาหาร และพื้นที่ส่วนบริการอื่นๆ เป็นต้น มายังห้องพักมูลฝอยอินทรีย์ โดยโครงการจะนำขยะอินทรีย์ บางส่วนไปทำเป็นปุ๋ยหมักโดยใช้ถังสำเร็จรูป และบางส่วนจะประสานให้ เอกชนรับไปใช้ประโยชน์ในการเลี้ยงสัตว์ต่อไป ส่วนขยะทั่วไป โครงการจะรวบรวมใส่ถุงดำ พร้อมมัดปากถุงให้ แน่น และนำไปพักไว้ที่ห้องพักขยะทั่วไป เพื่อให้รถเก็บขนขยะจาก บริษัทเอกชนที่ขึ้นทะเบียนกับองค์การบริหารส่วนตำบลเชิงทะเลเข้ามา ดำเนินการเก็บขนมูลฝอยไปกำจัดต่อไป	(6) กวดขันให้พนักงานทำความสะอาดประจำโครงการ รวบรวมมูลฝอยภายในห้องพัก อย่างน้อยวันละ 1 ครั้ง บรรจุลงในถุงขยะพร้อมมัดปากถุงให้เรียบร้อย ก่อนนำไปรวบรวมไว้ที่ห้องพักมูลฝอยรวมของ โครงการ (7) ทำความสะอาดห้องพักขยะรวมทุกครั้งหลังจากรถ มาเก็บขนขยะ เพื่อป้องกันกลิ่นรบกวน และน้ำเสีย ที่เกิดจากการทำความสะอาดห้องพักขยะรวมจะ รวบรวมเข้าสู่ระบบบำบัดน้ำเสียของโครงการเพื่อ ทำการบำบัดต่อไป (8) โครงการจะว่าจ้างให้รถเก็บขนเอกชนที่ขึ้นทะเบียน กับองค์การบริหารส่วนตำบลเชิงทะเลที่สามารถ ขนส่งมูลฝอยมาทิ้งที่โรงเตาเผามูลฝอยชุมชน เทศบาลนครภูเก็ตเท่านั้น เพื่อไม่ให้เกิดการลักลอบ ทิ้งโดยไม่ถูกสุขลักษณะ โดยให้มาเก็บขนทุกวัน และจะเลือกใช้เอกชนที่มีรถเก็บขนขยะ 4 ล้อ เพื่อให้เหมาะสมกับพื้นที่	

เดือน พฤศจิกายน 2564


(นายศุภฤกษ์ ชมชาญ)

เจ้าของโครงการ

เดือน พฤศจิกายน 2564


(นางสาวจุฑารัตน์ บุญแก้ว)

ผู้อำนวยการด้านสิ่งแวดล้อม

บริษัท ภูเก็ต เอ็นไวรอนเม้นทอล เซอร์วิส จำกัด

ตารางที่ 3 สรุปผลกระทบสิ่งแวดล้อม มาตรการป้องกันและแก้ไขผลกระทบสิ่งแวดล้อม และมาตรการติดตามตรวจสอบผลกระทบสิ่งแวดล้อมโครงการโรงแรมเนบู รีสอร์ท แอนด์ โฮเทล ภูเก็ต (บางเทา) ของ นายศุภฤกษ์ ชมชาญ ระยะดำเนินการ (ต่อ)

องค์ประกอบทางสิ่งแวดล้อมและ คุณค่าต่าง ๆ	ผลกระทบต่อสิ่งแวดล้อมที่สำคัญ	มาตรการป้องกันและแก้ไขผลกระทบ สิ่งแวดล้อม	มาตรการติดตามตรวจสอบ ผลกระทบสิ่งแวดล้อม
3.4 การจัดการขยะมูลฝอย (ต่อ)	ห้องพักรวมของโครงการอยู่ภายนอกอาคารทางด้านทิศตะวันออกของโครงการ โดยห้องพักรวมดังกล่าว ประกอบด้วย ห้องพักรวมอินทรีย์ ห้องพักรวมทั่วไป ห้องพักรวมอันตราย และห้องพักรวมรีไซเคิล จัดให้มีที่สำหรับจอดรถเก็บขนมูลฝอย โดยเจ้าหน้าที่เก็บขนมูลฝอยสามารถเข้ามาเก็บขนมูลฝอยได้อย่างสะดวก ไม่กีดขวางการจราจร โดยโครงการออกแบบให้มีประตูไว้ปิดป้องกันกลิ่น และเป็นพื้นที่ที่มีตึกติดทำให้สามารถลดการมองเห็นของผู้อยู่อาศัยภายในโครงการ และลดทัศนียภาพบริเวณห้องพักรวมได้ สามารถป้องกันกลิ่น และการแพร่กระจายของเชื้อโรคได้และไม่ก่อให้เกิดผลกระทบด้านทัศนียภาพแต่อย่างใด <u>ห้องพักรวมอินทรีย์</u> มีขนาดพื้นที่ 2.875 ตารางเมตร สามารถรองรับมูลฝอยได้ประมาณ 2.875 ลูกบาศก์เมตร (ประเมินความสูงของกองมูลฝอยที่ 1.00 เมตร) <u>ห้องพักรวมรีไซเคิล</u> มีขนาดพื้นที่ 2.875 ตารางเมตร สามารถรองรับมูลฝอยได้ประมาณ 2.875 ลูกบาศก์เมตร (ประเมินความสูงของกองมูลฝอยที่ 1.00 เมตร) <u>ห้องพักรวมทั่วไป</u> มีขนาดพื้นที่ 2.875 ตารางเมตร สามารถรองรับมูลฝอยได้ประมาณ 2.875 ลูกบาศก์เมตร (ประเมินความสูงของกองมูลฝอยที่ 1.00 เมตร)		

เดือน พฤศจิกายน 2564


(นายศุภฤกษ์ ชมชาญ)

เจ้าของโครงการ

เดือน พฤศจิกายน 2564


(นางสาวจุฑารัตน์ บุญแก้ว)

ผู้อำนวยการด้านสิ่งแวดล้อม

บริษัท ภูเก็ต เอ็นไวรอนเม้นทอล เซอร์วิส จำกัด

ตารางที่ 3 สรุปผลกระทบสิ่งแวดล้อม มาตรการป้องกันและแก้ไขผลกระทบสิ่งแวดล้อม และมาตรการติดตามตรวจสอบผลกระทบสิ่งแวดล้อมโครงการโรงแรมเนบู ริสอร์ท แอนด์ โฮเทล ภูเก็ต (บางเทา) ของ นายศุภฤกษ์ ชมชาญ ระยะดำเนินการ (ต่อ)

องค์ประกอบทางสิ่งแวดล้อมและ คุณค่าต่าง ๆ	ผลกระทบต่อสิ่งแวดล้อมที่สำคัญ	มาตรการป้องกันและแก้ไขผลกระทบ สิ่งแวดล้อม	มาตรการติดตามตรวจสอบ ผลกระทบสิ่งแวดล้อม
3.4 การจัดการขยะมูลฝอย (ต่อ)	ห้องพักมูลฝอยอันตราย มีขนาดพื้นที่ 2.875 ตารางเมตร สามารถรองรับมูลฝอยได้ประมาณ 2.875 ลูกบาศก์เมตร (ประเมินความสูงของกองมูลฝอยที่ 1.00 เมตร) ดังนั้น ห้องพักมูลฝอยรวมของโครงการ จึงสามารถรองรับมูลฝอยได้ประมาณ 11.5 ลูกบาศก์เมตร ห้องพักขยะของโครงการสามารถรองรับขยะอินทรีย์ ขยะรีไซเคิล ขยะทั่วไป และขยะอันตราย ได้ประมาณ 5.8 วัน 8.9 วัน 17.9 วัน และ 9,583 วัน ตามลำดับ เมื่อเปิดดำเนินการ โครงการจะจ้างให้รถเก็บขนเอกชนที่ขึ้นทะเบียนกับองค์การบริหารส่วนตำบลเชิงทะเลที่สามารถขนส่งมูลฝอยมาทิ้งที่โรงเตาเผามูลฝอยชุมชน เทศบาลนครภูเก็ตเท่านั้น เพื่อไม่ให้เกิดการลักลอบทิ้งโดยไม่ถูกสุขลักษณะ โดยให้มาเก็บขนทุกวัน โครงการจะเลือกใช้เอกชนที่มีรถเก็บขนขยะ 4 ล้อ เพื่อให้เหมาะสมกับพื้นที่ ทั้งนี้ขยะของโครงการจะเก็บรวบรวม พร้อมมัดปากถุงให้เรียบร้อยก่อนจะนำไปรวบรวมไว้ที่ห้องพักขยะรวม สำหรับน้ำชะขยะที่อาจเกิดขึ้นจากที่ห้องพักขยะรวมจะถูกรวบรวมเข้าสู่ระบบบำบัดน้ำเสียต่อไป นอกจากนี้ โครงการจะจัดให้มีพนักงานคอยดูแลบริเวณที่ห้องพักขยะรวมไม่ให้มีขยะมูลฝอยปลิวหรือตกหล่นอยู่ภายนอก และล้างทำความสะอาดห้องพักขยะรวมเป็นประจำ โดยน้ำเสียจากการล้างทำความสะอาดก็จะถูกรวบรวมสู่ระบบบำบัดน้ำเสียเช่นกัน ดังนั้น ผลกระทบจึงอยู่ในระดับต่ำ		

เดือน พฤศจิกายน 2564

(นายศุภฤกษ์ ชมชาญ)

เจ้าของโครงการ

เดือน พฤศจิกายน 2564

(นางสาวจุฑารัตน์ บุญแก้ว)

ผู้อำนวยการด้านสิ่งแวดล้อม

บริษัท ภูเก็ต เอ็นไวรอนเมนทอล เซอร์วิส จำกัด



ตารางที่ 3 สรุปผลกระทบสิ่งแวดล้อม มาตรการป้องกันและแก้ไขผลกระทบสิ่งแวดล้อม และมาตรการติดตามตรวจสอบผลกระทบสิ่งแวดล้อมโครงการโรงแรมเนบู รีสอร์ท แอนด์ โฮเทล ภูเก็ต (บางเทา) ของ นายศุภฤกษ์ ชมชาญ ระยะดำเนินการ (ต่อ)

องค์ประกอบทางสิ่งแวดล้อมและคุณค่าต่าง ๆ	ผลกระทบต่อสิ่งแวดล้อมที่สำคัญ	มาตรการป้องกันและแก้ไขผลกระทบสิ่งแวดล้อม	มาตรการติดตามตรวจสอบผลกระทบสิ่งแวดล้อม
3.5 พลังงานและไฟฟ้า	โครงการจะขอรับบริการด้านไฟฟ้าจากการไฟฟ้าส่วนภูมิภาค อำเภอถลาง ด้วยระบบไฟฟ้าแรงสูง ทั้งนี้รายละเอียดการติดตั้งระบบไฟฟ้าที่สำคัญภายในโครงการ มีดังนี้ โครงการจะติดตั้งหม้อแปลงไฟฟ้าชนิดน้ำมัน (Oil Type Transformers) จำนวน 1 ชุด ขนาด 1,600 kVA เพื่อลดแรงดันต่ำเข้าสู่แผงจ่ายไฟฟ้าหลัก (Main Distribution Board : MDB) โดยโครงการจะรับกระแสไฟฟ้าผ่านหม้อแปลง ก่อนแปลงไฟฟ้าแรงสูง ขนาด 33 kV เป็น 400/230 V เพื่อจ่ายไฟฟ้าไปยังส่วนต่างๆ ของอาคาร สำหรับตำแหน่งของหม้อแปลงไฟฟ้าจะติดตั้งอยู่ภายนอกอาคาร บริเวณทางด้านทิศตะวันออกของโครงการ มีลักษณะเป็นแบบยกเสา โดยตั้งอยู่ห่างจากแนวอาคารของโครงการใกล้ที่สุด ประมาณ 1.8 เมตร และอยู่ห่างจากแนวเขตที่ดิน 1.044 เมตร ในกรณีที่การจ่ายไฟฟ้าจากการไฟฟ้าส่วนภูมิภาคอำเภอถลาง ขัดข้องหรือเกิดเหตุการณ์ฉุกเฉิน โครงการได้จัดให้มีเครื่องกำเนิดไฟฟ้าสำรอง ขนาด 150 kVA จำนวน 1 ชุด จะติดตั้งอยู่ภายในอาคารบริเวณห้องเครื่องกำเนิดไฟฟ้า เพื่ออำนวยความสะดวกและความปลอดภัยแก่ผู้ใช้บริการ โดยจ่ายไฟฟ้าให้ระบบที่มีความสำคัญ เช่น ระบบสัญญาณแจ้งเหตุเพลิงไหม้ ระบบแสงสว่างทางเดิน ระบบลิฟต์ ระบบสุขาภิบาล และระบบไฟส่องสว่างฉุกเฉิน เป็นต้น ได้อย่างเพียงพอ โครงการได้ติดตั้ง Circuit Breaker : CB ด้านแรงดันต่ำ ซึ่งทำหน้าที่ตัดกระแสไฟฟ้าที่มีค่าสูงจากการลัดวงจรได้ ในเวลาที่เหมาะสมและทันเวลาก่อนที่จะเกิดความเสียหาย ส่วนห้องระบบไฟฟ้า จะปิดกั้นที่มั่นคงและมิดชิด และไม่อนุญาตให้ผู้ที่ไม่เกี่ยวข้องเข้าไปในห้องระบบไฟฟ้า ของโครงการและมีที่ว่างพอเพียงเพื่อการตรวจสอบ ซ่อมแซมหรือบำรุงรักษาในส่วนที่เป็นไฟฟ้าแรงต่ำ	<u>มาตรการทั่วไป</u> (1) โครงการจะติดตั้งหม้อแปลงไฟฟ้าชนิดน้ำมัน (Oil Type Transformers) จำนวน 1 ชุด ขนาด 1,600 kVA เพื่อลดแรงดันต่ำเข้าสู่แผงจ่ายไฟฟ้าหลัก (Main Distribution Board : MDB) (2) โครงการได้จัดให้มีเครื่องกำเนิดไฟฟ้าสำรอง ขนาด 150 kVA จำนวน 1 ชุด จะติดตั้งอยู่ภายในอาคารบริเวณห้องเครื่องกำเนิดไฟฟ้า เพื่ออำนวยความสะดวกและความปลอดภัยแก่ผู้ใช้บริการ โดยจ่ายไฟฟ้าให้ระบบที่มีความสำคัญ) (3) ติดตั้ง Circuit Breaker : CB ด้านแรงดันต่ำ ซึ่งทำหน้าที่ตัดกระแสไฟฟ้าที่มีค่าสูงจากการลัดวงจร (4) ติดตั้งหม้อแปลงไฟฟ้าของโครงการเป็นไปตามมาตรฐานการติดตั้งทางไฟฟ้าสำหรับประเทศไทย พ.ศ. 2556 ได้แก่ บริเวณหม้อแปลงต้องห่างจากโครงสร้างอื่นไม่น้อยกว่า 1.80 เมตร (5) หม้อแปลงต้องอยู่ในสถานที่ซึ่งบุคคลที่มีหน้าที่เกี่ยวข้อง เข้าถึงได้โดยสะดวก เพื่อทำการตรวจสอบและบำรุงรักษาให้อยู่ในสภาพดีอยู่เสมอ และต้องจัดให้มีการระบายอากาศอย่างเพียงพอกับการใช้งาน	-

เดือน พฤศจิกายน 2564

(นายศุภฤกษ์ ชมชาญ)

เจ้าของโครงการ

เดือน พฤศจิกายน 2564

(นางสาวจุฑารัตน์ บุญแก้ว)

ผู้ชำนาญการด้านสิ่งแวดล้อม

บริษัท ภูเก็ต เอ็นไวรอนเม้นทอล เซอร์วิส จำกัด

ตารางที่ 3 สรุปผลกระทบสิ่งแวดล้อม มาตรการป้องกันและแก้ไขผลกระทบสิ่งแวดล้อม และมาตรการติดตามตรวจสอบผลกระทบสิ่งแวดล้อมโครงการโรงแรมเนบู รีสอร์ท แอนด์ โฮเทล ภูเก็ต (บางเทา) ของ นายศุภฤกษ์ ชมชาญ ระยะดำเนินการ (ต่อ)

องค์ประกอบทาง สิ่งแวดล้อมและคุณค่าต่าง ๆ	ผลกระทบต่อสิ่งแวดล้อมที่สำคัญ	มาตรการป้องกันและแก้ไขผลกระทบสิ่งแวดล้อม	มาตรการติดตามตรวจสอบ ผลกระทบสิ่งแวดล้อม
3.5 พลังงานและไฟฟ้า (ต่อ)	โครงการได้ทำการประเมินค่าไฟฟ้าที่เกิดจากลักษณะการใช้ไฟฟ้า ซึ่งมีปริมาณค่าไฟฟ้าที่ใช้รวมทั้งสิ้นประมาณ 638,054.40 บาท/เดือน โครงการโรงแรมเนบู รีสอร์ท แอนด์ โฮเทล ภูเก็ต (บางเทา) เป็นโครงการประกอบกิจการประเภทโรงแรม ประกอบด้วย อาคารห้องพักมีความสูง 7 ชั้น มีชั้นใต้ดิน 1 ชั้น จำนวน 1 อาคาร มีขนาดพื้นที่ใช้สอยเท่ากับ 4,615.8 ตารางเมตร จากข้อมูลข้างต้น พบว่า ประเภทและขนาดอาคารของโครงการ เข้าข่ายอาคารที่ต้องมีการออกแบบเพื่อการอนุรักษ์พลังงานตามกฎหมายที่กำหนดประเภท หรือขนาดของอาคาร และมาตรฐาน หลักเกณฑ์และวิธีการในการออกแบบอาคารเพื่อการอนุรักษ์พลังงาน พ.ศ. 2552	(6) ต้องมีแผ่นป้ายหรือสัญลักษณ์เตือนให้ระวังอันตรายจากไฟฟ้าแรงสูงติดตั้งไว้ในบริเวณที่เห็นได้ชัดเจน (7) เปิดไฟฟ้าส่วนกลางระหว่าง เวลา 18.00-06.00 น. (8) เลือกใช้ไฟฟ้าส่องสว่างและอุปกรณ์ไฟฟ้าต่างๆ ส่วนกลาง แบบประหยัดพลังงาน และดูแลเรื่องการเปิดไฟส่องสว่างเวลากลางคืน ไม่ให้รบกวนผู้ที่อยู่อาศัยใกล้เคียง (9) บำรุงรักษาอุปกรณ์ระบบไฟฟ้าส่วนกลางเพื่อรักษาระดับการใช้ไฟฟ้าให้ต่ำ (10) ตรวจสอบและซ่อมบำรุงระบบไฟฟ้าส่วนกลางภายในโครงการให้อยู่ในสภาพดีอยู่เสมอ (11)อบรมเจ้าหน้าที่ทุกคนให้ตระหนักในเรื่องการประหยัดพลังงานเป็นประจำ (12)กำหนดให้มีแนวทางการอนุรักษ์พลังงานภายในโครงการ โดยแยกเป็นแนวทางการอนุรักษ์พลังงานสำหรับเจ้าของโครงการ สำหรับเจ้าหน้าที่โครงการและสำหรับผู้ใช้บริการ	

เดือน พฤศจิกายน 2564


(นายศุภฤกษ์ ชมชาญ)

เจ้าของโครงการ

เดือน พฤศจิกายน 2564


(นางสาวจุฑารัตน์ บุญแก้ว)

ผู้อำนวยการด้านสิ่งแวดล้อม

บริษัท ภูเก็ต เอ็นไวรอนเม้นทอล เซอร์วิส จำกัด

ตารางที่ 3 สรุปผลกระทบสิ่งแวดล้อม มาตรการป้องกันและแก้ไขผลกระทบสิ่งแวดล้อม และมาตรการติดตามตรวจสอบผลกระทบสิ่งแวดล้อมโครงการโรงแรมเนบู รีสอร์ท แอนด์ โฮเทล ภูเก็ต (บางเทา) ของ นายศุภฤกษ์ ชมชาญ ระยะดำเนินการ (ต่อ)

องค์ประกอบทาง สิ่งแวดล้อมและคุณค่าต่าง ๆ	ผลกระทบต่อสิ่งแวดล้อมที่สำคัญ	มาตรการป้องกันและแก้ไขผลกระทบสิ่งแวดล้อม	มาตรการติดตามตรวจสอบ ผลกระทบสิ่งแวดล้อม
3.5 พลังงานและไฟฟ้า (ต่อ)		มาตรการอนุรักษ์พลังงาน <u>การอนุรักษ์พลังงานสำหรับเจ้าของโครงการ</u> (1) เลือกใช้เครื่องปรับอากาศประสิทธิภาพสูงและประหยัดพลังงาน และต้องกำหนดให้มีการล้างเครื่องปรับอากาศเป็นประจำสม่ำเสมอ (2) เลือกใช้เครื่องปรับอากาศประสิทธิภาพสูงและประหยัดพลังงาน และต้องกำหนดให้มีการล้างเครื่องปรับอากาศเป็นประจำสม่ำเสมอ (3) เลือกใช้หลอดไฟประหยัดพลังงานที่เรียกว่า Light Emitting Diode (LED) ทั้งโครงการ (4) กำหนดตำแหน่งติดตั้งหลอดไฟให้มีความเหมาะสมให้เพียงพอในแต่ละพื้นที่ (5) จัดให้มีสวิตช์ไฟแยกจากกัน เพื่อให้สามารถเปิด-ปิดได้เฉพาะจุด เพื่อเป็นการประหยัดพลังงาน (6) เลือกใช้โคมไฟที่มีแผ่นสะท้อนแสงเพื่อช่วยให้แสงสว่างจากหลอดไฟกระจายได้อย่างเต็มประสิทธิภาพ	

เดือน พฤศจิกายน 2564



(นายศุภฤกษ์ ชมชาญ)

เจ้าของโครงการ

เดือน พฤศจิกายน 2564



(นางสาวจุฑารัตน์ บุญแก้ว)

ผู้อำนวยการด้านสิ่งแวดล้อม



บริษัท ภูเก็ต เอ็นไวรอนเมนทอล เซอร์วิส จำกัด

ตารางที่ 3 สรุปผลกระทบสิ่งแวดล้อม มาตรการป้องกันและแก้ไขผลกระทบสิ่งแวดล้อม และมาตรการติดตามตรวจสอบผลกระทบสิ่งแวดล้อมโครงการโรงแรมเนบู รีสอร์ท แอนด์ โฮเทล ภูเก็ต (บางเทา) ของ นายศุภฤกษ์ ชมชาญ ระยะดำเนินการ (ต่อ)

องค์ประกอบทาง สิ่งแวดล้อมและคุณค่าต่าง ๆ	ผลกระทบต่อสิ่งแวดล้อมที่สำคัญ	มาตรการป้องกันและแก้ไขผลกระทบสิ่งแวดล้อม	มาตรการติดตาม ตรวจสอบผลกระทบ สิ่งแวดล้อม
3.5 พลังงานและไฟฟ้า (ต่อ)		(7) เลือกใช้เครื่องปรับอากาศในอาคารแบบประหยัดไฟ และต้องกำหนดให้มีการล้างเครื่องปรับอากาศเป็นประจำสม่ำเสมอ (ทุก 6 เดือน) (8) จัดให้มีการปลูกต้นไม้ภายในโครงการ เพื่อช่วยบังแดด ลดพลังงานความร้อนเข้าสู่ตัวอาคาร ทำให้อากาศเย็นขึ้น ลดภาระการทำงานของเครื่องปรับอากาศ (9) ติดตั้งอุปกรณ์เดินสายไฟ รวมถึงสายสัญญาณทางไฟฟ้า สื่อสารต่าง ๆ ให้เป็นไปด้วยความเรียบร้อย ถูกต้องตามมาตรฐาน (10) ตรวจสอบและบำรุงรักษาเครื่องกำเนิดไฟฟ้าทุกสัปดาห์ เพื่อให้เครื่องกำเนิดไฟฟ้า สามารถทำงานได้อย่างมีประสิทธิภาพ (11) ระบบไฟฟ้าภายในห้องพักจะควบคุมด้วยระบบคีย์การ์ด (12) เลือกใช้สีสะท้อนแสง สีกันความร้อน หรือสีอ่อนสำหรับหลังคาของอาคาร เพื่อลดการดูดกลืนความร้อน	

เดือน พฤศจิกายน 2564

(นายศุภฤกษ์ ชมชาญ)

เจ้าของโครงการ

เดือน พฤศจิกายน 2564

(นางสาวจุฑารัตน์ บุญแก้ว)

ผู้อำนวยการด้านสิ่งแวดล้อม

บริษัท ภูเก็ต เอ็นไวรอนเมนทอล เซอร์วิส จำกัด



ตารางที่ 3 สรุปผลกระทบสิ่งแวดล้อม มาตรการป้องกันและแก้ไขผลกระทบสิ่งแวดล้อม และมาตรการติดตามตรวจสอบผลกระทบสิ่งแวดล้อมโครงการโรงแรมเนบู รีสอร์ท แอนด์ โฮเทล ภูเก็ต (บางเทา) ของ นายศุภฤกษ์ ชมชาญ ระยะดำเนินการ (ต่อ)

องค์ประกอบทาง สิ่งแวดล้อมและคุณค่าต่าง ๆ	ผลกระทบต่อสิ่งแวดล้อมที่สำคัญ	มาตรการป้องกันและแก้ไขผลกระทบสิ่งแวดล้อม	มาตรการติดตามตรวจสอบ ผลกระทบสิ่งแวดล้อม
3.5 พลังงานและไฟฟ้า (ต่อ)		มาตรการสำหรับเจ้าหน้าที่โครงการ (1) ตรวจสอบและบำรุงรักษาหม้อแปลงไฟฟ้าของโครงการอย่างสม่ำเสมอ (2) ตรวจสอบการรั่วไหลของน้ำอย่างสม่ำเสมอ (3) งดรดน้ำต้นไม้ในช่วงเวลากลางวัน เพื่อป้องกันการระเหยของน้ำในช่วงที่ร้อนที่สุดของวัน โดยรดเฉพาะตอนเช้าและตอนเย็นเท่านั้น (4) รณรงค์ให้เจ้าหน้าที่โครงการ ปฏิบัติดังนี้ - ปรับระดับอุณหภูมิภายในห้องพักให้อยู่ในช่วง 25-26 องศาเซลเซียส - ใช้พลังงานอย่างประหยัด - ตรวจสอบตู้แลอปรณ์เครื่องไฟฟ้าสำรอง และสายไฟให้อยู่ในสภาพดีอยู่เสมอตามคู่มือของผู้ผลิต (5) รณรงค์ให้พนักงานปิดอุปกรณ์เครื่องใช้ไฟฟ้าทุกชนิดหลังจากออกจากสำนักงาน (6) กำหนดให้พนักงานใช้กระดาษและซองเอกสารรีไซเคิล (7) รณรงค์ให้พนักงานเดินขึ้นบันไดแทนการใช้ลิฟต์โดยสาร (8) รณรงค์ให้ปิดจอคอมพิวเตอร์ระหว่างที่พักกลางวันและหลังเลิกงาน (9) จัดเจ้าหน้าที่หมั่นทำความสะอาดหลอดไฟ และโคมไฟส่วนกลางอยู่เสมอ เพราะฝุ่นละอองที่เกาะหลอดไฟจะทำให้แสงสว่างลดน้อยลง	

เดือน พฤศจิกายน 2564


(นายศุภฤกษ์ ชมชาญ)

เจ้าของโครงการ

เดือน พฤศจิกายน 2564


(นางสาวจุฑารัตน์ บุญแก่)

ผู้อำนวยการด้านสิ่งแวดล้อม

บริษัท ภูเก็ต เอ็นไวรอนเมนทอล เซอร์วิส จำกัด

ตารางที่ 3 สรุปผลกระทบสิ่งแวดล้อม มาตรการป้องกันและแก้ไขผลกระทบสิ่งแวดล้อม และมาตรการติดตามตรวจสอบผลกระทบสิ่งแวดล้อมโครงการโรงแรมเนบู รีสอร์ท แอนด์ โฮเทล ภูเก็ต (บางเทา) ของ นายศุภฤกษ์ ชมชาญ ระยะดำเนินการ (ต่อ)

องค์ประกอบทางสิ่งแวดล้อมและคุณค่าต่าง ๆ	ผลกระทบต่อสิ่งแวดล้อมที่สำคัญ	มาตรการป้องกันและแก้ไขผลกระทบสิ่งแวดล้อม	มาตรการติดตามตรวจสอบผลกระทบสิ่งแวดล้อม
3.5 พลังงานและไฟฟ้า (ต่อ)		มาตรการสำหรับผู้ให้บริการ (1) จัดทำเอกสารแนะนำการประหยัดพลังงานประจำทุกห้องพัก (2) รณรงค์ให้ผู้ให้บริการ ปรับระดับอุณหภูมิภายในห้องพักให้อยู่ในช่วง 25-26 องศาเซลเซียส (3) รณรงค์ให้แขกผู้มาใช้บริการดับเครื่องยนต์ทุกครั้งขณะจอดรถยนต์ (4) วางแผนรณรงค์ประหยัดน้ำสำหรับแขกภายในห้องพัก (5) รณรงค์ให้ผู้ให้บริการ เข้ามามีส่วนร่วมโดยสามารถแจ้งความประสงค์ที่จะใช้ผ้าปูเตียง และผ้าขนหนูซ้ำเพื่อประหยัดน้ำ (6) เปิดเครื่องระบายอากาศเท่าที่จำเป็น	

เดือน พฤศจิกายน 2564


(นายศุภฤกษ์ ชมชาญ)

เจ้าของโครงการ

เดือน พฤศจิกายน 2564


(นางสาวจุฑารัตน์ บุญแก้ว)

ผู้อำนวยการด้านสิ่งแวดล้อม

บริษัท ภูเก็ต เอ็นไวรอนเมนทอล เซอร์วิส จำกัด

ตารางที่ 3 สรุปผลกระทบสิ่งแวดล้อม มาตรการป้องกันและแก้ไขผลกระทบสิ่งแวดล้อม และมาตรการติดตามตรวจสอบผลกระทบสิ่งแวดล้อมโครงการโรงแรมเนบูริสอร์ท แอนด์ โฮเทล ภูเก็ต (บางเทา) ของ นายศุภฤกษ์ ชมชาญ ระยะดำเนินการ (ต่อ)

องค์ประกอบทางสิ่งแวดล้อม และคุณค่าต่าง ๆ	ผลกระทบต่อสิ่งแวดล้อมที่สำคัญ	มาตรการป้องกันและ แก้ไขผลกระทบสิ่งแวดล้อม	มาตรการติดตามตรวจสอบ ผลกระทบสิ่งแวดล้อม
3.6 การจราจร	ทางเข้า-ออกโครงการติดกับทางสาธารณประโยชน์ กว้างประมาณ 5 เมตร และถนนภายในโครงการ มีความกว้าง 6.00 เมตร เติมนสองทิศทาง (Two way) ที่จอดรถยนต์ของโครงการ เป็นที่จอดรถยนต์ภายในอาคาร จำนวน 16 คัน และนอกอาคาร จำนวน 4 คัน รวมทั้งจอดรถภายในโครงการทั้งสิ้น 20 คัน (ในจำนวนนี้เป็นที่จอดรถผู้พิการ ทุพพลภาพและคนชรา 1 คน) โดยลักษณะที่จอดรถยนต์ของโครงการเป็นแบบตั้งฉากกับแนวทางเดินรถทั้งหมด โดยที่จอดรถยนต์ 1 คัน มีความกว้าง 2.50 เมตร และความยาว 5.00-5.50 เมตร ที่จอดรถผู้พิการ ทุพพลภาพและคนชรา 1 คัน มีความกว้าง 2.50 เมตร และความยาว 6.00 เมตร โดยมีด้านข้าง 1.00 เมตร ในการประเมินความเพียงพอของที่จอดรถของโครงการโรงแรมเนบูริสอร์ท แอนด์ โฮเทล ภูเก็ต (บางเทา) ซึ่งมีจำนวนห้องพัก จำนวน 89 ห้องพัก ทั้งนี้ บริษัทที่ปรึกษาได้สำรวจและรวบรวมข้อมูลด้านพฤติกรรมการใช้รถของผู้ใช้บริการโรงแรม โดยเปรียบเทียบกับโครงการที่มีขนาด กิจกรรม ในลักษณะเดียวกัน ได้แก่ โครงการ Cassia Phuket ซึ่งอยู่ห่างจากพื้นที่โครงการ 2.20 กิโลเมตร โครงการ Cassia Phuket มีจำนวนห้องพัก 334 ห้องพัก มีรถที่จอดจริงในที่จอดรถ 25 คัน ซึ่งจากการสำรวจภาคสนามโครงการ Cassia Phuket พบว่า การดำเนินการของโรงแรมที่ผ่านมา มีผู้เข้าพักหมุนเวียนกันอย่างต่อเนื่อง โดยเฉพาะในฤดูการท่องเที่ยว (เดือนพฤศจิกายน - เดือนเมษายน) จะมีผู้เข้าพักเป็นจำนวนมาก	(1) จัดให้มีระบบการจราจรที่ปลอดภัย โดยติดตั้งป้ายแสดงทิศทางเดินรถเข้า-ออกภายในพื้นที่โครงการ (2) ติดตั้งป้ายจำกัดความเร็วภายในพื้นที่โครงการ (3) ควบคุมการจราจรบริเวณทางเข้า-ออกพื้นที่โครงการ โดยจัดให้เจ้าหน้าที่รักษาความปลอดภัยคอยควบคุมดูแลและตรวจรถเข้า-ออกตลอดเวลา (4) จัดให้มีระบบไฟฟ้าส่องสว่าง บริเวณทางเข้า-ออกโครงการ และทางจราจรให้เพียงพอ (5) จัดให้มีที่จอดรถยนต์ จำนวน 20 คัน เพื่อเป็นการป้องกันไม่ให้เกิดของเสียจากอุบัติเหตุในโครงการจอดรถขวางเส้นทางการจราจรภายนอกโครงการ (6) ห้ามจอดรถทุกชนิดบริเวณทางเข้าออก และบริเวณไหล่ทางเพื่อป้องกันการกีดขวางจราจร (7) ติดตั้งป้ายโครงการ ลูกศรแสดงทิศทางบริเวณเข้า-ออกโครงการ ที่สามารถมองเห็นได้ชัดเจนและในระยะทางที่จะชะลอรถได้ทันก่อนเข้าสู่โครงการได้อย่างปลอดภัย	- ตรวจสอบการกีดขวางการจราจรและการอำนวยความสะดวกในการเข้าออกโครงการ ทุกวัน ตลอดระยะเวลาดำเนินการ - ตรวจสอบสภาพการใช้งานของเครื่องหมายและสัญลักษณ์ห้ามจอดรถบริเวณหน้าโครงการให้มีสภาพพร้อมใช้งาน ทุก 6 เดือน ตลอดระยะเวลาดำเนินการ

เดือน พฤศจิกายน 2564


(นายศุภฤกษ์ ชมชาญ)

เจ้าของโครงการ

เดือน พฤศจิกายน 2564


(นางสาวจุฑารัตน์ บุญแก้ว)

ผู้อำนวยการด้านสิ่งแวดล้อม

บริษัท ภูเก็ต เอ็นไวรอนเม้นทอล เซอร์วิส จำกัด



ตารางที่ 3 สรุปผลกระทบสิ่งแวดล้อม มาตรการป้องกันและแก้ไขผลกระทบสิ่งแวดล้อม และมาตรการติดตามตรวจสอบผลกระทบสิ่งแวดล้อมโครงการโรงแรมเนบู รีสอร์ท แอนด์ โฮเทล ภูเก็ต (บางเทา) ของ นายศุภฤกษ์ ชมชาญ ระยะดำเนินการ (ต่อ)

องค์ประกอบทางสิ่งแวดล้อม และคุณค่าต่าง ๆ	ผลกระทบต่อสิ่งแวดล้อมที่สำคัญ	มาตรการป้องกันและ แก้ไขผลกระทบสิ่งแวดล้อม	มาตรการติดตามตรวจสอบ ผลกระทบสิ่งแวดล้อม
3.6 การจราจร (ต่อ)	ดังนั้น โครงการตัวอย่างได้แก่ โครงการ Cassia Phuket จะมีการใช้ที่จอดรถประมาณร้อยละ 7.49 ของจำนวนห้องพัก (25 คัน จากจำนวนห้องพัก 334 ห้อง) โดยเมื่อเปรียบเทียบกับโครงการจะมีความต้องการที่จอดรถ 7 คัน (ร้อยละ 7.49 ของจำนวนห้องพัก 89 ห้อง) ทั้งนี้ โครงการจัดให้มีที่จอดรถยนต์ จำนวน 20 คัน จึงมีความเพียงพอ ประเมินผลกระทบต่อการจราจรบริเวณพื้นที่โครงการ จากการประเมินจะเห็นว่า ปริมาณการจราจรที่เพิ่มขึ้นเนื่องจากการดำเนินการโครงการมีเพียงเล็กน้อย สภาพการจราจรบนทางหลวงแผ่นดินหมายเลข 4030 (กลาง-หาดราไวย์) และซอยป่าสัก 6 ทั้งในวันธรรมดาและวันหยุด พบว่า สภาพการจราจรคล่องตัว ไม่ติดขัด การหยุดจอดที่ทางแยกมีน้อย ดังนั้น จึงคาดว่าผลกระทบด้านการคมนาคมในระยะดำเนินการจึงอยู่ในระดับต่ำ		

เดือน พฤศจิกายน 2564



(นายศุภฤกษ์ ชมชาญ)

เจ้าของโครงการ

เดือน พฤศจิกายน 2564



(นางสาวจุฑารัตน์ บุญแก้ว)

ผู้อำนวยการด้านสิ่งแวดล้อม

บริษัท ภูเก็ต เอ็นไวรอนเมนทอล เซอร์วิส จำกัด

ตารางที่ 3 สรุปผลกระทบสิ่งแวดล้อม มาตรการป้องกันและแก้ไขผลกระทบสิ่งแวดล้อม และมาตรการติดตามตรวจสอบผลกระทบสิ่งแวดล้อมโครงการโรงแรมเนบู รีสอร์ท แอนด์ โฮเทล ภูเก็ต (บางเทา) ของ นายศุภฤกษ์ ชมชาญ ระยะดำเนินการ (ต่อ)

องค์ประกอบทางสิ่งแวดล้อมและ คุณค่าต่าง ๆ	ผลกระทบต่อสิ่งแวดล้อมที่สำคัญ	มาตรการป้องกันและแก้ไขผลกระทบสิ่งแวดล้อม	มาตรการติดตามตรวจสอบ ผลกระทบสิ่งแวดล้อม
3.7 การใช้ประโยชน์ที่ดิน 3.7.1 การใช้ประโยชน์ที่ดินในปัจจุบัน	จากการสำรวจสภาพการใช้ที่ดินปัจจุบันบริเวณพื้นที่ศึกษารัศมี 1 กิโลเมตร โดยรอบพื้นที่โครงการ บริษัทที่ปรึกษาได้ดำเนินการดัดแปลงจากแผนที่พื้นฐานทางภูมิศาสตร์ Google Map (เข้าถึงข้อมูลเมื่อวันที่ 18 สิงหาคม 2563) เพื่อหาขอบเขตการใช้ที่ดินและหน่วยการใช้ที่ดิน ซึ่งได้นำมาจัดทำแผนที่ฐาน (Base Map) สำหรับการนำไปตรวจสอบภาคสนามเพิ่มเติมให้สอดคล้องกับสภาพการใช้ประโยชน์ที่ดินในปัจจุบัน จากข้อมูล พบว่า บริเวณโดยรอบเป็นพื้นที่เกษตรกรรมมากที่สุด คิดเป็นพื้นที่ร้อยละ 28.30 ของพื้นที่ศึกษารองลงมา เป็นพื้นที่ป่าละเมาะ/ไม้พุ่ม คิดเป็นร้อยละ 23.17 พื้นที่อยู่อาศัย คิดเป็นร้อยละ 20.43 พื้นที่โล่ง คิดเป็นร้อยละ 12.77 และพื้นที่ถนน คิดเป็นร้อยละ 4.77 ที่เหลือเป็น พื้นที่ก่อสร้าง พื้นที่บริการท่องเที่ยว พื้นที่แหล่งน้ำ พื้นที่พาณิชยกรรม พื้นที่ราชการ ศาสนสถาน สถานศึกษา และพื้นที่โครงการ ตามลำดับ สำหรับการใช้ประโยชน์ที่ดินใกล้เคียงพื้นที่โครงการ จากการสำรวจภาคสนาม (สิงหาคม 2563) พบว่า พื้นที่ส่วนใหญ่ใช้ประโยชน์เป็นพื้นที่เกษตรกรรม พื้นที่ป่าละเมาะ/ไม้พุ่ม และพื้นที่อยู่อาศัย สำหรับพื้นที่บริการท่องเที่ยวจะมีกระจายในระหว่างออกไป	-	-

เดือน พฤศจิกายน 2564

(นายศุภฤกษ์ ชมชาญ)

เจ้าของโครงการ

เดือน พฤศจิกายน 2564

(นางสาวจุฑารัตน์ บุญแก้ว)

ผู้อำนวยการด้านสิ่งแวดล้อม

บริษัท ภูเก็ต เอ็นไวรอนเมนทอล เซอร์วิส จำกัด



ตารางที่ 3 สรุปผลกระทบสิ่งแวดล้อม มาตรการป้องกันและแก้ไขผลกระทบสิ่งแวดล้อม และมาตรการติดตามตรวจสอบผลกระทบสิ่งแวดล้อมโครงการโรงแรมเนบู ริสอร์ท แอนด์ โฮเทล ภูเก็ต (บางเทา) ของ นายศุภฤกษ์ ชมชาญ ระยะดำเนินการ (ต่อ)

องค์ประกอบทางสิ่งแวดล้อมและ คุณค่าต่าง ๆ	ผลกระทบต่อสิ่งแวดล้อมที่สำคัญ	มาตรการป้องกันและแก้ไขผลกระทบสิ่งแวดล้อม	มาตรการติดตามตรวจสอบ ผลกระทบสิ่งแวดล้อม
3.7.2 การใช้ประโยชน์ที่ดินตามผังเมืองรวม จังหวัดภูเก็ต พ.ศ. 2554 และฉบับแก้ไขเพิ่มเติม (ฉบับที่ 4) พ.ศ. 2558	จากการตรวจสอบการใช้ประโยชน์ที่ดินของโครงการ พบว่าโครงการตั้งอยู่ตามกฎหมายกระทรวงให้ใช้บังคับผังเมืองรวมจังหวัดภูเก็ต พ.ศ.2554 และฉบับแก้ไขเพิ่มเติม (ฉบับที่ 4) พ.ศ. 2558 ออกตามความในพระราชบัญญัติการผังเมือง พ.ศ.2518 ซึ่งได้กำหนดที่ดินบริเวณโครงการเป็นที่ดินประเภทที่อยู่อาศัยหนาแน่นน้อย (สีเหลือง) บริเวณหมายเลข 1.23 เมื่อเปรียบเทียบการดำเนินโครงการพบว่า การใช้ประโยชน์ที่ดินโครงการสอดคล้องกับข้อกำหนดดังกล่าว	-	-
3.7.3 การใช้ประโยชน์ที่ดินตามเขตพื้นที่ และ มาตรการคุ้มครองสิ่งแวดล้อม	จากการตรวจสอบพื้นที่ตามข้อกำหนดเขตพื้นที่และมาตรการคุ้มครองสิ่งแวดล้อม โดยทรัพยากรธรรมชาติและสิ่งแวดล้อมจังหวัดภูเก็ต พบว่า โครงการจัดอยู่ในบริเวณที่ 8 ตามแผนที่แนบท้ายประกาศกระทรวงทรัพยากรธรรมชาติและสิ่งแวดล้อม เรื่อง กำหนดเขตพื้นที่และมาตรการคุ้มครองสิ่งแวดล้อม ในบริเวณพื้นที่จังหวัดภูเก็ต พ.ศ. 2560 ซึ่งเมื่อเปรียบเทียบการดำเนินโครงการกับข้อกำหนดตามประกาศกระทรวงทรัพยากรธรรมชาติและสิ่งแวดล้อมจังหวัดภูเก็ตพบว่า การใช้ประโยชน์ที่ดินโครงการสอดคล้องกับข้อกำหนดดังกล่าว	-	-

เดือน พฤศจิกายน 2564


(นายศุภฤกษ์ ชมชาญ)

เจ้าของโครงการ

เดือน พฤศจิกายน 2564


(นางสาวจุฑารัตน์ บุญแก้ว)

ผู้อำนวยการด้านสิ่งแวดล้อม
บริษัท ภูเก็ต เอ็นไวรอนเมนทอล เซอร์วิส จำกัด

ตารางที่ 3 สรุปผลกระทบสิ่งแวดล้อม มาตรการป้องกันและแก้ไขผลกระทบสิ่งแวดล้อม และมาตรการติดตามตรวจสอบผลกระทบสิ่งแวดล้อมโครงการโรงแรมเนบู รีสอร์ท แอนด์ โฮเทล ภูเก็ต (บางเทา) ของ นายศุภฤกษ์ ชมชาญ ระยะดำเนินการ (ต่อ)

องค์ประกอบทางสิ่งแวดล้อมและ คุณค่าต่าง ๆ	ผลกระทบต่อสิ่งแวดล้อมที่สำคัญ	มาตรการป้องกันและแก้ไขผลกระทบสิ่งแวดล้อม	มาตรการติดตามตรวจสอบ ผลกระทบสิ่งแวดล้อม
3.8 การระบายอากาศ	1) ระบบปรับอากาศ โครงการมีการติดตั้งเครื่องปรับอากาศแบบแยกส่วน (Air Cooled Split Type) ตามความเหมาะสมกับขนาดของภาระการทำความเย็น ทั้งนี้จำนวนเครื่องปรับอากาศที่ติดตั้งขึ้นกับขนาดพื้นที่ของห้องนั้นๆ โดยโครงการจะใช้เครื่องปรับอากาศที่มีขนาดความเย็นรวมประมาณ 165 ตัน 2) การระบายอากาศ โครงการจัดให้มีการระบายอากาศภายในตัวอาคารโดยวิธีธรรมชาติและวิธีกล ดังนี้ - การระบายอากาศโดยธรรมชาติ ซึ่งจะใช้เฉพาะกับห้องที่มีผนังด้านนอกอาคารอย่างน้อยหนึ่งด้านโดยจัดให้มีช่องเปิดสู่ภายนอกอาคารได้ เช่น ประตู และหน้าต่าง เป็นต้น โดยโครงการได้จัดให้มีการระบายอากาศโดยวิธีธรรมชาติของบริเวณต่างๆ ภายในอาคาร คือ - บริเวณทางเดินในแต่ละชั้นของอาคารจะมีช่องเปิดโล่งที่บันไดเพื่ออากาศสามารถระบายได้ - บริเวณห้องพักจะมีช่องหน้าต่างที่สามารถระบายอากาศกรณีที่อุณหภูมิภายนอกต่ำทำให้เกิดการระบายอากาศที่ดีเข้าสู่ห้องพักภายในอาคารได้ โดยจะมีการใช้ควบคู่ไปกับระบบระบายอากาศโดยวิธีกลคือการติดตั้งระบบปรับอากาศกรณีที่มีอุณหภูมิภายนอกสูงเพื่อใช้ปรับอุณหภูมิภายในให้มีอากาศอยู่ในระดับที่สบายยิ่งขึ้น	(1) ทำความสะอาดเครื่องปรับอากาศของโครงการเป็นประจำ เพื่อเพิ่มประสิทธิภาพในการทำงาน และยังเป็นการป้องกันการสะสมของเชื้อโรค (2) ดูแลตรวจสอบอุปกรณ์ที่ใช้ระบายอากาศให้สามารถใช้งานได้อยู่เสมอ (3) ติดตั้งป้ายห้ามติดเครื่องย่นต์ทั้งไว้ภายในบริเวณที่จอดรถ ให้สามารถสังเกตเห็นได้อย่างชัดเจนและทั่วถึง (4) จัดให้มีไม้ยืนต้นภายในโครงการให้มากที่สุด เพื่อลดความร้อนจากการระบายอากาศของเครื่องปรับอากาศ	-

เดือน พฤศจิกายน 2564

(นายศุภฤกษ์ ชมชาญ)

เจ้าของโครงการ

เดือน พฤศจิกายน 2564

(นางสาวจุฑารัตน์ บุญแก้ว)

ผู้อำนวยการด้านสิ่งแวดล้อม

บริษัท ภูเก็ต เอ็นไวรอนเม้นทอล เซอร์วิส จำกัด



ตารางที่ 3 สรุปผลกระทบสิ่งแวดล้อม มาตรการป้องกันและแก้ไขผลกระทบสิ่งแวดล้อม และมาตรการติดตามตรวจสอบผลกระทบสิ่งแวดล้อมโครงการโรงแรมเนบู รีสอร์ท แอนด์ โฮเทล ภูเก็ต (บางเทา) ของ นายศุภฤกษ์ ชมชาญ ระยะดำเนินการ (ต่อ)

องค์ประกอบทางสิ่งแวดล้อมและ คุณค่าต่าง ๆ	ผลกระทบต่อสิ่งแวดล้อมที่สำคัญ	มาตรการป้องกันและแก้ไขผลกระทบสิ่งแวดล้อม	มาตรการติดตามตรวจสอบ ผลกระทบสิ่งแวดล้อม
3.8 การระบายอากาศ (ต่อ)	- การระบายอากาศโดยวิธีกล โดยจัดให้มีอุปกรณ์ขับเคลื่อนอากาศเพื่อให้เกิดการนำอากาศภายนอกเข้ามาในการระบายอากาศ โดยติดตั้งพัดลมดูดอากาศในอาคารบริเวณห้องต่างๆ เพื่อระบายอากาศออกภายนอกโดยตรง ได้แก่ ห้องนํ้าภายในห้องพัก ห้องนํ้ารวม ที่จอดรถชั้นใต้ดิน ห้องกำเนิดไฟฟ้าสำรอง ห้องปั้มนํ้า และห้องเตรียมอาหาร เป็นต้น - การระบายอากาศในกรณีที่มีระบบการปรับอากาศ ได้มีการนำอากาศภายนอกเข้ามาในพื้นที่ปรับอากาศหรือดูดอากาศจากภายในพื้นที่ปรับอากาศออกไปสำหรับพื้นที่โถงชั้นใต้ดิน และพื้นที่สันทนาการ มีอัตราการระบายอากาศไม่น้อยกว่า 10 ลูกบาศก์เมตร/ชั่วโมง/ตารางเมตร เป็นต้น		

เดือน พฤศจิกายน 2564


(นายศุภฤกษ์ ชมชาญ)

เจ้าของโครงการ

เดือน พฤศจิกายน 2564




(นางสาวจุฑารัตน์ บุญแก้ว)

ผู้อำนวยการด้านสิ่งแวดล้อม
บริษัท ภูเก็ต เอ็นไวรอนเมนทอล เซอร์วิส จำกัด

ตารางที่ 3 สรุปผลกระทบสิ่งแวดล้อม มาตรการป้องกันและแก้ไขผลกระทบสิ่งแวดล้อม และมาตรการติดตามตรวจสอบผลกระทบสิ่งแวดล้อมโครงการโรงแรมเนบู รีสอร์ท แอนด์ โฮเทล ภูเก็ต (บางเทา) ของ นายศุภฤกษ์ ชมชาญ ระยะดำเนินการ (ต่อ)

องค์ประกอบทาง สิ่งแวดล้อมและคุณค่าต่าง ๆ	ผลกระทบต่อสิ่งแวดล้อมที่สำคัญ	มาตรการป้องกันและ แก้ไขผลกระทบสิ่งแวดล้อม	มาตรการติดตามตรวจสอบ ผลกระทบสิ่งแวดล้อม
4. ผลกระทบต่อคุณภาพชีวิต 4.1 ผลกระทบที่อาจเกิดขึ้นจากการมีโครงการต่อคุณภาพชีวิต	เมื่อเปิดดำเนินการ โครงการจะก่อให้เกิดผลดีต่อสภาพเศรษฐกิจโดยรวมของท้องถิ่น เนื่องจากจะมีการจ้างแรงงานท้องถิ่นเข้ามาทำงานภายในโครงการ ซึ่งการจ้างงานพนักงานส่งผลกระทบด้านบวกต่ออาชีพและรายได้ของคนในท้องถิ่นเพียงเล็กน้อย เนื่องจากการจ้างงานพนักงานไม่มาก โดยโครงการได้จ้างแรงงานในท้องถิ่นเป็นพนักงานเป็นอันดับแรก รวมทั้งส่งเสริม สนับสนุน กิจกรรมทางสังคมต่าง ๆ ของท้องถิ่น เพื่อสร้างความสัมพันธ์อันดีกับชุมชน 1. ผลกระทบทางด้านเศรษฐกิจ ภาวะเศรษฐกิจการค้าของจังหวัดภูเก็ต ในปี 2560 ขยายตัว หากพิจารณาจากเศรษฐกิจ ด้านอุปทาน เป็นผลมาจากการขยายตัวของภาคการบริการและการท่องเที่ยว เนื่องจากการจัดกิจกรรมส่งเสริมการท่องเที่ยวของภาครัฐและเอกชนเป็นแรงขับเคลื่อนให้นักท่องเที่ยวสนใจเข้ามาท่องเที่ยว ประกอบกับโครงสร้างพื้นฐานทางคมนาคมบางโครงการก่อสร้างแล้วเสร็จ พร้อมทั้งจะอำนวยความสะดวกในการเดินทางของนักท่องเที่ยว ส่วนภาคเกษตร ยังต้องรอดูสถานการณ์เศรษฐกิจและการค้าของโลกอย่าง ต่อเนื่องจากราคายางพาราที่ยังมีความผันผวนมาก ในขณะที่ปริมาณสัตว์น้ำหดตัว ด้านอุปสงค์ขยายตัว ผลจากการเพิ่มขึ้นของจำนวนนักท่องเที่ยว ประกอบกับนโยบายจากโครงการสวัสดิการแห่งรัฐที่ภาครัฐช่วยลดค่าใช้จ่ายครัวเรือนผ่านบัตรสวัสดิการฯ ช่วยกระตุ้นให้มีการใช้จ่ายเพิ่มขึ้น ส่งผลต่ออัตราการขยายตัวทางเศรษฐกิจ สำหรับรายได้เกษตรกรยังต้องจับตามองระดับราคายางพารา ส่วนการลงทุนภาคเอกชนปรับตัวดีขึ้นอย่างต่อเนื่อง	-	-

เดือน พฤศจิกายน 2564

(นายศุภฤกษ์ ชมชาญ)

เจ้าของโครงการ

เดือน พฤศจิกายน 2564

(นางสาวจุฑารัตน์ บุญแก้ว)

ผู้อำนวยการด้านสิ่งแวดล้อม

บริษัท ภูเก็ต เอ็นไวรอนเมนทอล เซอร์วิส จำกัด



ตารางที่ 3 สรุปผลกระทบสิ่งแวดล้อม มาตรการป้องกันและแก้ไขผลกระทบสิ่งแวดล้อม และมาตรการติดตามตรวจสอบผลกระทบสิ่งแวดล้อมโครงการโรงแรมเนบู รีสอร์ท แอนด์ โฮเทล ภูเก็ต (บางเทา) ของ นายศุภฤกษ์ ชมชาญ ระยะดำเนินการ (ต่อ)

องค์ประกอบทางสิ่งแวดล้อม และคุณค่าต่าง ๆ	ผลกระทบต่อสิ่งแวดล้อมที่สำคัญ	มาตรการป้องกันและแก้ไขผลกระทบสิ่งแวดล้อม	มาตรการติดตามตรวจสอบผลกระทบสิ่งแวดล้อม
4.1 ผลกระทบที่อาจเกิดขึ้นจากการมีโครงการต่อคุณภาพชีวิต (ต่อ)	โครงสร้างทางเศรษฐกิจขององค์การบริหารส่วนตำบลเชิงทะเล จะเป็นระบบธุรกิจการท่องเที่ยว การบริการ การเกษตร และการทำประมง โดยโครงการจะจ้างแรงงานในท้องถิ่นเป็นพนักงานเป็นอันดับแรก ซึ่งก่อให้เกิดการจ้างงานในท้องถิ่นเพิ่มขึ้น ดังนั้นสภาพเศรษฐกิจในช่วงดำเนินการของโครงการจะทำให้คนในชุมชนมีรายได้จากการทำงาน นอกจากนี้การที่มีผู้มาพักอาศัยโครงการ เป็นการกระตุ้นเศรษฐกิจท้องถิ่นของร้านค้า ร้านอาหาร และบริการรายย่อยใกล้เคียงพื้นที่โรงแรมเพิ่มขึ้น ดังนั้นก่อให้เกิดการกระจายรายได้สู่ชุมชนมากขึ้นก่อให้เกิดผลกระทบด้านบวก 2. ผลกระทบทางด้านจำนวนประชากร ในเขตพื้นที่ตำบลเชิงทะเล มีจำนวนประชากรทั้งสิ้น 11,739 คน เป็นชาย 5,722 คน และหญิง 6,017 คน มีจำนวนครัวเรือนทั้งสิ้น 11,788 ครัวเรือน เนื่องจากเขตองค์การบริหารส่วนตำบลเชิงทะเลเป็นแหล่งท่องเที่ยวที่สำคัญของจังหวัดภูเก็ต ในช่วงระยะดำเนินการของโครงการจะมีผู้อยู่อาศัยในโครงการสูงสุด 206 คน (รวมจำนวนพนักงาน) ซึ่งโครงการจะจ้างงานคนในท้องถิ่นเป็นหลัก ดังนั้นจึงไม่ส่งผลกระทบแต่อย่างใด 3. ผลกระทบต่อวิถีชีวิตของคนในชุมชน ในเขตองค์การบริหารส่วนตำบลเชิงทะเล ซึ่งจัดเป็นเขตพื้นที่ธุรกิจที่สำคัญของจังหวัดภูเก็ต สภาพโดยรวมของเขตองค์การบริหารส่วนตำบลเชิงทะเล ส่วนใหญ่เป็นชุมชนเมืองที่มีความหลากหลายของกิจกรรม แต่ในพื้นที่ก็ยังคงมีความเป็นชุมชนอยู่ และมีความสัมพันธ์ที่ดีระหว่างเพื่อนบ้าน ดังนั้นแม้ว่าผู้พักอาศัยบางส่วนที่ดำเนินชีวิตเป็นแบบต่างคนต่างอยู่ ต้องเร่งรีบในการดำเนินชีวิตประจำวัน แต่ก็ไม่มีความขัดแย้งซึ่งกันและกัน		

เดือน พฤศจิกายน 2564


(นายศุภฤกษ์ ชมชาญ)

เจ้าของโครงการ

เดือน พฤศจิกายน 2564


(นางสาวจุฑารัตน์ บุญแก้ว)

ผู้อำนวยการด้านสิ่งแวดล้อม

บริษัท ภูเก็ต เอ็นไวรอนเม้นทอล เซอร์วิส จำกัด

ตารางที่ 3 สรุปผลกระทบสิ่งแวดล้อม มาตรการป้องกันและแก้ไขผลกระทบสิ่งแวดล้อม และมาตรการติดตามตรวจสอบผลกระทบสิ่งแวดล้อมโครงการโรงแรมเนบู ริสอร์ท แอนด์ โฮเทล ภูเก็ต (บางเทา) ของ นายศุภฤกษ์ ชมชาญ ระยะดำเนินการ (ต่อ)

องค์ประกอบทางสิ่งแวดล้อม และคุณค่าต่าง ๆ	ผลกระทบต่อสิ่งแวดล้อมที่สำคัญ	มาตรการป้องกันและแก้ไขผลกระทบสิ่งแวดล้อม	มาตรการติดตามตรวจสอบผลกระทบสิ่งแวดล้อม
4.1 ผลกระทบที่อาจเกิดขึ้นจากการมีโครงการต่อคุณภาพชีวิต (ต่อ)	4. ผลกระทบทางด้านเชื้อชาติ โครงการประกอบกิจการประเภทโรงแรม โดยผู้มาใช้บริการโครงการส่วนมากเป็นคนต่างจังหวัด และชาวต่างชาติ แม้ว่าจะมีเชื้อชาติที่แตกต่างกับชุมชนแต่ก็ไม่ได้มีความขัดแย้งทางด้านเชื้อชาติแต่อย่างใด 5. ผลกระทบด้านศาสนา ประเพณีวัฒนธรรม และแหล่งโบราณสถาน ในปี 2555 จังหวัดภูเก็ตมีจำนวนศาสนิกชน ที่นับถือศาสนาพุทธมากที่สุด คือ มีจำนวน 245,418 คน คิดเป็นร้อยละ 68.61 รองลงมา คือ ศาสนาอิสลาม 95,322 คน คิดเป็นร้อยละ 26.65 ศาสนาคริสต์ 3,488 คน คิดเป็นร้อยละ 0.98 และอีก 1,140 คน นับถือศาสนาหรือลัทธิอื่น ๆ (ที่มา : แผนพัฒนาจังหวัดภูเก็ต (พ.ศ. 2561 - 2565)) ประชาชนส่วนใหญ่ยังคงรักษาวัฒนธรรมของคนไทยในชนบทอยู่ แต่เนื่องจากการเป็นเมืองท่องเที่ยวทำให้สภาพทางสังคมเปลี่ยนไปเป็นสังคมเมือง โดยบางส่วนเป็นสังคมแบบตะวันตก โดยเฉพาะบริเวณที่เป็นแหล่งบันเทิงเพื่อตอบสนองความต้องการของนักท่องเที่ยวต่างชาติ ด้านประเพณีท้องถิ่นที่สำคัญ ได้แก่ ประเพณีลอยกระทง ประเพณีวันสงกรานต์ ประเพณีวันเข้าพรรษา และประเพณีทำบุญตักบาตรวันขึ้นปีใหม่ เป็นต้น สำหรับประเพณีวัฒนธรรมท้องถิ่นที่สำคัญในเขตองค์การบริหารส่วนตำบลเชิงทะเล ได้แก่ เทศกาลถือศีลกินผัก ลอยกระทง วันสงกรานต์ ตรุษจีน ไหว้เทวดา สมโภชน้หลวงพ่อบุญวัดเชิงทะเล วันสารทไทย (เดือนสิบ) วันเข้าพรรษา วันวิสาขบูชา และวันมาฆบูชา		

เดือน พฤศจิกายน 2564

(นายศุภฤกษ์ ชมชาญ)

เจ้าของโครงการ

เดือน พฤศจิกายน 2564

(นางสาวจุฑารัตน์ บุญแก้ว)

ผู้ชำนาญการด้านสิ่งแวดล้อม

บริษัท ภูเก็ต เอ็นไวรอนเมนทอล เซอร์วิส จำกัด



ตารางที่ 3 สรุปผลกระทบสิ่งแวดล้อม มาตรการป้องกันและแก้ไขผลกระทบสิ่งแวดล้อม และมาตรการติดตามตรวจสอบผลกระทบสิ่งแวดล้อมโครงการโรงแรมเนบู รีสอร์ท แอนด์ โฮเทล ภูเก็ต (บางเทา) ของ นายศุภฤกษ์ ชมชาญ ระยะดำเนินการ (ต่อ)

องค์ประกอบทาง สิ่งแวดล้อมและคุณค่าต่าง ๆ	ผลกระทบต่อสิ่งแวดล้อมที่สำคัญ	มาตรการป้องกันและ แก้ไขผลกระทบสิ่งแวดล้อม	มาตรการติดตามตรวจสอบ ผลกระทบสิ่งแวดล้อม
4.1 ผลกระทบที่อาจเกิดขึ้น จากการมีโครงการต่อคุณภาพ ชีวิต (ต่อ)	สำหรับแหล่งโบราณสถานในจังหวัดภูเก็ตที่ได้รับการประกาศขึ้นทะเบียน โบราณสถาน โดยกรมศิลปากร กระทรวงวัฒนธรรม มีทั้งหมด 10 แห่ง และจาก การตรวจสอบแหล่งโบราณสถานทางกรมศิลปากรได้ประกาศขึ้นทะเบียน แหล่งโบราณสถานแห่งประเทศไทยประกาศในราชกิจจานุเบกษา ในรัศมี 1 กิโลเมตร ไม่พบแหล่งโบราณคดี แหล่งโบราณสถาน หรือสถานที่ที่มี ความสำคัญทางประวัติศาสตร์แต่อย่างใด สำหรับในช่วงระยะดำเนินการของ โครงการจะมีผู้อยู่อาศัยในโครงการสูงสุด 206 คน (รวมจำนวนพนักงาน) ซึ่ง ส่วนมากเป็นคนไทย นับถือศาสนาพุทธและยังคงมีวัฒนธรรมประเพณีที่เข้าร่วม กิจกรรมกันได้กับประเพณีของท้องถิ่น ดังนั้นจึงไม่ส่งผลกระทบแต่อย่างใด 6. สุขภาพอนามัยและการบริการด้านสาธารณสุข เขตพื้นที่องค์การบริหารส่วนตำบลเชิงทะเล มีโรงพยาบาล จำนวน 2 แห่ง ได้แก่ โรงพยาบาลส่งเสริมสุขภาพตำบลบ้านบางเทา และโรงพยาบาลส่งเสริม สุขภาพตำบลเชิงทะเล โดยสถานพยาบาลที่ตั้งอยู่ใกล้พื้นที่โครงการมากที่สุด คือ โรงพยาบาลส่งเสริมสุขภาพตำบลเชิงทะเล มีระยะห่างจากพื้นที่โครงการ ประมาณ 3.20 กิโลเมตร ใช้เวลาเดินทางประมาณ 6 นาที จะถึงพื้นที่โครงการ (ขึ้นกับสภาพการจราจร และช่วงเวลาที่เกิดเหตุ) จากสถิติสาเหตุการป่วย 21 กลุ่มโรค ของโรงพยาบาลส่งเสริมสุขภาพ ตำบลเชิงทะเล ระหว่างปี 2559-2563 พบว่า 5 อันดับแรก ได้แก่ โรคระบบย่อย อาหาร รวมโรคในช่องปาก, อาการหรืออาการแสดงและสิ่งผิดปกติที่พบได้จาก การตรวจทางคลินิกและทางห้องปฏิบัติการที่ไม่สามารถจำแนกโรคในกลุ่มอื่นได้ , โรคระบบหายใจ, โรคระบบกล้ามเนื้อ รวมโครงร่าง และเนื้อเยื่อเสริม และโรค ระบบไหลเวียนเลือด	<u>มาตรการป้องกันและแก้ไข</u> (1) จัดพื้นที่สีเขียวโดยรอบพื้นที่โครงการ รวมทั้ง ทำการรักษาและเพิ่มพื้นที่สีเขียวบริเวณพื้นที่ ว่าง เพื่อให้ช่วยดูดซับมลสารที่เกิดจาก ยานพาหนะที่เข้ามาในพื้นที่โครงการ (2) กำชับให้มีการทำความสะอาดถังขยะ และ ห้องพักมูลฝอยรวมของโครงการทุกวัน หลังจากรถเก็บขนขยะเข้ามาเก็บขนมูลฝอย (3) ประสานให้มีเจ้าหน้าที่สาธารณสุขเข้ามาทำ การฉีดพ่นยา ในกรณีที่โรคไข้เลือดออกระบาด หรือพบผู้ป่วยบริเวณโครงการ	

เดือน พฤศจิกายน 2564


(นายศุภฤกษ์ ชมชาญ)

เจ้าของโครงการ

เดือน พฤศจิกายน 2564


(นางสาวจุฑารัตน์ บุญแก้ว)

ผู้อำนวยการด้านสิ่งแวดล้อม

บริษัท ภูเก็ต เอ็นไวรอนเมนทอล เซอร์วิส จำกัด

ตารางที่ 3 สรุปผลกระทบสิ่งแวดล้อม มาตรการป้องกันและแก้ไขผลกระทบสิ่งแวดล้อม และมาตรการติดตามตรวจสอบผลกระทบสิ่งแวดล้อมโครงการโรงแรมเนบู รีสอร์ท แอนด์ โฮเทล ภูเก็ต (บางเทา) ของ นายศุภฤกษ์ ชมชาญ ระยะดำเนินการ (ต่อ)

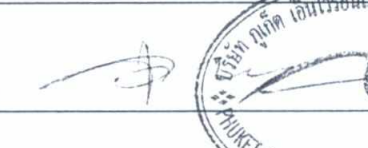
องค์ประกอบทางสิ่งแวดล้อม และคุณค่าต่าง ๆ	ผลกระทบต่อสิ่งแวดล้อมที่สำคัญ	มาตรการป้องกันและแก้ไขผลกระทบสิ่งแวดล้อม	มาตรการติดตามตรวจสอบผลกระทบสิ่งแวดล้อม
4.1 ผลกระทบที่อาจเกิดขึ้นจากการมีโครงการต่อคุณภาพชีวิต (ต่อ)	จากการสำรวจภาคสนามโดยการสัมภาษณ์ประชาชนที่อยู่อาศัยใกล้เคียงพื้นที่โครงการ พบว่า ในรอบปีที่ผ่านมา/ปัจจุบัน ประชาชนส่วนใหญ่เจ็บป่วยด้วยโรคผิวหนังและภูมิแพ้ รองลงมาโรคหวัด/โรคทางเดินหายใจ และโรคเกี่ยวกับระบบเลือดลมต่าง ๆ ทั้งนี้จากข้อมูลสถิติข้อมูลโรคและความเจ็บป่วยระหว่าง ปี พ.ศ. 2559-2563 จากโรงพยาบาลส่งเสริมสุขภาพตำบลเชิงทะเล และข้อมูลจากการสำรวจภาคสนามประชาชนในรัศมี 1 กิโลเมตร รอบพื้นที่โครงการ จะเห็นได้ว่าโรคระบบทางเดินหายใจ เป็นโรคที่มีการเจ็บป่วยเป็นลำดับต้นๆ ทั้งนี้อาจมีสาเหตุมาจากการเปลี่ยนแปลงของสภาพอากาศ ฝุ่นละอองและมลพิษทางอากาศจากการจราจร และการก่อสร้าง ประกอบกับบริเวณโดยรอบพื้นที่โครงการในเขตองค์การบริหารส่วนตำบลเชิงทะเลมีสถานที่ก่อสร้างเพื่อพัฒนาเป็นที่อยู่อาศัย สถานที่บริการท่องเที่ยว หรือโครงการต่างๆ ด้วยสาเหตุดังกล่าวจึงส่งผลให้ประชาชนส่วนใหญ่เจ็บป่วยด้วยโรคระบบทางเดินหายใจมากกว่าโรคอื่นๆ นอกจากนี้การเกิดอุบัติเหตุจากการปฏิบัติงานมักเกิดขึ้นเป็นประจำซึ่งอุบัติเหตุในแต่ละครั้งอาจก่อให้เกิดการสูญเสียทั้งชีวิตและทรัพย์สิน ในช่วงที่เปิดดำเนินโครงการ ประชาชนที่อาศัยอยู่ในบริเวณพื้นที่ใกล้เคียงโดยรอบโครงการ อาจได้รับผลกระทบทางด้านสุขภาพ สาเหตุของการเกิดโรคอาจมาจากการดำรงชีวิตที่ต้องเผชิญมลภาวะต่างๆ อีกทั้งโครงการเป็นโรงแรม เมื่อเปิดดำเนินการจะมีผู้อยู่อาศัย ซึ่งการมีคนจำนวนมากมาอยู่รวมกันในอาคารเดียวกันอาจก่อให้เกิดการแพร่เชื้อโรค และเกิดข้อพิพาทซึ่งกันและกัน หรืออาจมีกิจกรรมร่วมกันที่ก่อให้เกิดเสียงดังรบกวน เกิดความเดือดร้อนรำคาญอึดอัด ซึ่งมีผลต่อสุขภาพจิตเช่นกัน	(4) จำกัดความเร็วของรถภายในโครงการ เพื่อป้องกันการฟุ้งกระจายของฝุ่นบริเวณผิวถนน โดยติดป้ายจำกัดความเร็ว (5) ทำความสะอาดเครื่องปรับอากาศเป็นประจำ เพื่อเพิ่มประสิทธิภาพในการทำงาน และยังเป็นการป้องกันการสะสมของเชื้อโรค (6) จัดให้มีพนักงานรักษาความปลอดภัย เพื่อดูแลความปลอดภัยในพื้นที่โครงการ (7) ปฏิบัติตามมาตรการป้องกันและแก้ไขผลกระทบสิ่งแวดล้อมที่ระบุไว้ในหัวข้อ 4.2 การสาธารณสุข อย่างเคร่งครัด	

เดือน พฤศจิกายน 2564


(นายศุภฤกษ์ ชมชาญ)

เจ้าของโครงการ

เดือน พฤศจิกายน 2564


(นางสาวจุฑารัตน์ บุญแก้ว)

ผู้อำนวยการด้านสิ่งแวดล้อม

บริษัท ภูเก็ต เอ็นไวรอนเม้นทอล เซอร์วิส จำกัด

ตารางที่ 3 สรุปผลกระทบสิ่งแวดล้อม มาตรการป้องกันและแก้ไขผลกระทบสิ่งแวดล้อม และมาตรการติดตามตรวจสอบผลกระทบสิ่งแวดล้อมโครงการโรงแรมเนบู รีสอร์ท แอนด์ โฮเทล ภูเก็ต (บางเทา) ของ นายศุภฤกษ์ ชมชาญ ระยะดำเนินการ (ต่อ)

องค์ประกอบทางสิ่งแวดล้อม และคุณค่าต่าง ๆ	ผลกระทบต่อสิ่งแวดล้อมที่สำคัญ	มาตรการป้องกันและ แก้ไขผลกระทบสิ่งแวดล้อม	มาตรการติดตามตรวจสอบ ผลกระทบสิ่งแวดล้อม
4.1 ผลกระทบที่อาจเกิดขึ้นจาก การมีโครงการต่อคุณภาพชีวิต (ต่อ)	7. ความปลอดภัยในชีวิตและทรัพย์สิน โครงการประกอบกิจการประเภทโรงแรม ซึ่งโครงการได้จัดให้มีเจ้าหน้าที่รักษาความปลอดภัย โดยตรวจตราความปลอดภัยและความเรียบร้อยในโครงการ เพื่อให้ผู้พักอาศัยสามารถติดต่อหรือแจ้งเหตุได้ตลอด 24 ชั่วโมงการทำงานจะแบ่งเป็น 2 ผลัด โดยผลัดที่ 1 เริ่มปฏิบัติงานตั้งแต่เวลา 07.00-19.00 น. และผลัดที่ 2 เริ่มปฏิบัติงานตั้งแต่เวลา 19.00-07.00 น. โดยเจ้าหน้าที่จะสอดส่องดูแลความเรียบร้อยบริเวณรอบๆ อาคาร บริเวณที่จอดรถยนต์ และทางเข้า-ออกของโครงการ นอกจากนี้โครงการมีการติดตั้งระบบโทรทัศน์วงจรปิด (Closed Circuit Television System: CCTV) เพื่อเพิ่มความปลอดภัยให้แก่ผู้พักอาศัยในโครงการ จำนวนทั้งสิ้น 88 จุด โดยติดตั้งไว้ภายในอาคาร 70 จุด และติดตั้งไว้ภายนอกอาคาร 18 จุด ทั้งนี้โครงการได้จัดส่งหนังสือแจ้งพัฒนาโครงการไปยังสถานีตำรวจภูธรเชิงทะเล และหน่วยงานป้องกันและบรรเทาสาธารณภัยองค์การบริหารส่วนตำบลเชิงทะเล เพื่อให้หน่วยงานดังกล่าวรับทราบว่ามีโครงการและเตรียมความพร้อมในกรณีเกิดเหตุฉุกเฉิน ดังนั้นผลกระทบจึงอยู่ในระดับต่ำ	<u>มาตรการป้องกันและแก้ไข</u> (1) พิจารณารับประชาชนในท้องถิ่นเพื่อเข้าทำงานก่อน เพื่อเป็นการส่งเสริมการมีรายได้ของประชาชนในท้องถิ่น และสนับสนุนพร้อมส่งเสริมกิจกรรมและประเพณีของท้องถิ่น และกิจกรรมทางศาสนา (2) จัดให้มีพนักงานอยู่ประจำ เพื่อให้ผู้พักอาศัยสามารถติดต่อหรือแจ้งเหตุได้ตลอด 24 ชั่วโมง (3) จัดให้มีระบบโทรทัศน์วงจรปิด (Closed Circuit Television System : CCTV) โดยติดตั้งไว้กระจายครอบคลุมทั่วทั้งพื้นที่โครงการ จำนวนทั้งสิ้น 88 จุด โดยติดตั้งไว้ภายในอาคาร 70 จุด และติดตั้งไว้ภายนอกอาคาร 18 จุด (4) จัดให้มีเจ้าหน้าที่ของโครงการสำหรับติดตามและประชาสัมพันธ์ รวมถึงรับฟังความคิดเห็นของประชาชนโดยรอบอย่างสม่ำเสมอ (5) กำหนดให้มีระเบียบปฏิบัติของผู้มาใช้บริการภายในโครงการ (6) จัดให้มีไฟฟ้าส่องสว่างไว้บริเวณโดยรอบพื้นที่โครงการ	

เดือน พฤศจิกายน 2564



(นายศุภฤกษ์ ชมชาญ)

เจ้าของโครงการ

เดือน พฤศจิกายน 2564



(นางสาวจุฑารัตน์ บุญแก้ว)

ผู้อำนวยการด้านสิ่งแวดล้อม

บริษัท ภูเก็ต เอ็นไวรอนเม้นทอล เซอร์วิส จำกัด



ตารางที่ 3 สรุปผลกระทบสิ่งแวดล้อม มาตรการป้องกันและแก้ไขผลกระทบสิ่งแวดล้อม และมาตรการติดตามตรวจสอบผลกระทบสิ่งแวดล้อมโครงการโรงแรมเนบู รีสอร์ท แอนด์ โฮเทล ภูเก็ต (บางเทา) ของ นายศุภฤกษ์ ชมชาญ ระยะดำเนินการ(ต่อ)

องค์ประกอบทาง สิ่งแวดล้อมและคุณค่าต่าง ๆ	ผลกระทบต่อสิ่งแวดล้อมที่สำคัญ	มาตรการป้องกันและแก้ไขผลกระทบ สิ่งแวดล้อม	มาตรการติดตามตรวจสอบ ผลกระทบสิ่งแวดล้อม
4.2 การสาธารณสุข	การประเมินผลกระทบทางสุขภาพจะประเมินตามแนวทางการประเมินผลกระทบทางสุขภาพในรายงานการวิเคราะห์ผลกระทบสิ่งแวดล้อมของประเทศไทยเป็นแนวทางในการศึกษา (สำนักวิเคราะห์ผลกระทบสิ่งแวดล้อม สำนักงานนโยบายและแผนทรัพยากรธรรมชาติและสิ่งแวดล้อม, กันยายน 2550) ซึ่งมีขั้นตอนต่างๆ ได้แก่ การกลั่นกรองในโครงการ (Screening) การกำหนดขอบเขตการศึกษา (Scoping) และการประเมินผลกระทบ (Assessment) โครงการโรงแรมเนบู รีสอร์ท แอนด์ โฮเทล ภูเก็ต (บางเทา) เป็นโครงการประกอบกิจการประเภทโรงแรม จำนวน 89 ห้องพัก ประกอบด้วย อาคาร ค.ส.ล. สูง 7 ชั้น และมีชั้นใต้ดิน 1 ชั้น จำนวน 1 อาคาร โดยอาคารมีขนาดพื้นที่ใช้สอยรวมกัน 4,615.8 ตารางเมตร โดยจะขออนุญาตก่อสร้างต้องดำเนินการบริหารส่วนตำบลเชิงทะเล และจากการศึกษา พบว่า กลุ่มคนที่มีความเสี่ยงด้านสุขภาพจากการดำเนินโครงการ ได้แก่ ผู้พักอาศัยในโครงการ พนักงานของโครงการ และประชาชนที่อาศัยอยู่โดยรอบพื้นที่โครงการ กลุ่มคนส่วนใหญ่ที่ได้รับผลกระทบด้านสุขภาพ ได้แก่ ผู้พักอาศัยในโครงการ พนักงานของโครงการ และประชาชนที่อาศัยอยู่ในบริเวณพื้นที่ใกล้เคียงและโดยรอบโครงการ โดยกลุ่มคนที่มีความเสี่ยงที่จะสัมผัสมลพิษ ได้แก่ เด็ก สตรีมีครรภ์ หรือผู้ที่ไวต่อการได้รับอันตราย	-	-

เดือน พฤศจิกายน 2564

(นายศุภฤกษ์ ชมชาญ)

เจ้าของโครงการ

เดือน พฤศจิกายน 2564

(นางสาวจุฑารัตน์ บุญแก้ว)

ผู้อำนวยการด้านสิ่งแวดล้อม

บริษัท ภูเก็ต เอ็นไวรอนเม้นทอล เซอร์วิส จำกัด



ตารางที่ 3 สรุปผลกระทบสิ่งแวดล้อม มาตรการป้องกันและแก้ไขผลกระทบสิ่งแวดล้อม และมาตรการติดตามตรวจสอบผลกระทบสิ่งแวดล้อมโครงการโรงแรมเนบู รีสอร์ท แอนด์ โฮเทล ภูเก็ต (บางเทา) ของ นายศุภฤกษ์ ชมชาญ ระยะดำเนินการ (ต่อ)

องค์ประกอบทางสิ่งแวดล้อม และคุณค่าต่าง ๆ	ผลกระทบต่อสิ่งแวดล้อมที่สำคัญ	มาตรการป้องกันและแก้ไขผลกระทบ สิ่งแวดล้อม	มาตรการติดตามตรวจสอบ ผลกระทบสิ่งแวดล้อม
4.2 การสาธารณสุข (ต่อ)	ในการกำหนดขอบเขตการศึกษาผลกระทบทางสุขภาพจากกิจกรรมต่าง ๆ ของโครงการได้พิจารณาจากข้อมูลรายละเอียดโครงการ ข้อมูลสภาพแวดล้อมในปัจจุบันของพื้นที่โครงการ (ข้อ 3.4.3 ในบทที่ 3) ข้อมูลสุขภาพปัจจุบัน โดยพิจารณาจากสิ่งคุกคามสุขภาพ ได้แก่ คุณภาพอากาศ การจัดการน้ำเสีย การจัดการขยะมูลฝอย และสิ่งคุกคามต่อจิตใจ ได้แก่ ความกังวล เป็นต้น นอกจากนี้ จะพิจารณาด้านสิ่งแวดล้อม ปัจจัยต่อการสัมผัส และลักษณะผลกระทบต่อสุขภาพ เขตพื้นที่องค์การบริหารส่วนตำบลเชิงทะเล มีโรงพยาบาล จำนวน 2 แห่ง ได้แก่ โรงพยาบาลส่งเสริมสุขภาพตำบลบ้านบางเทา และโรงพยาบาลส่งเสริมสุขภาพตำบลเชิงทะเล โดยสถานพยาบาลที่ตั้งอยู่ใกล้พื้นที่โครงการมากที่สุด คือ โรงพยาบาลส่งเสริมสุขภาพตำบลเชิงทะเล มีระยะห่างจากพื้นที่โครงการประมาณ 3.20 กิโลเมตร ใช้เวลาเดินทางประมาณ 6 นาที จะถึงพื้นที่โครงการ (ขึ้นกับสภาพการจราจร และช่วงเวลาที่เกิดเหตุ) จากสถิติสาเหตุการป่วย 21 กลุ่มโรค ของโรงพยาบาลส่งเสริมสุขภาพตำบลเชิงทะเล ระหว่างปี 2559-2563 พบว่า 5 อันดับแรก ได้แก่ โรคระบบย่อยอาหาร รวมโรคในช่องปาก, อาการหรืออาการแสดงและสิ่งผิดปกติที่พบได้จากการตรวจทางคลินิกและทางห้องปฏิบัติการที่ไม่สามารถจำแนกโรคในกลุ่มอื่นได้, โรคระบบหายใจ, โรคระบบกล้ามเนื้อ รวมโครงร่าง และเนื้อเยื่อเสริม และโรคระบบไหลเวียนเลือด		

เดือน พฤศจิกายน 2564



(นายศุภฤกษ์ ชมชาญ)

เจ้าของโครงการ

เดือน พฤศจิกายน 2564



(นางสาวจุฑารัตน์ บุญแก้ว)

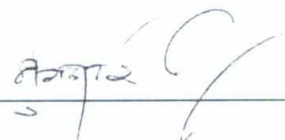
ผู้อำนวยการด้านสิ่งแวดล้อม

บริษัท ภูเก็ต เอ็นไวรอนเมนทอล เซอร์วิส จำกัด

ตารางที่ 3 สรุปผลกระทบสิ่งแวดล้อม มาตรการป้องกันและแก้ไขผลกระทบสิ่งแวดล้อม และมาตรการติดตามตรวจสอบผลกระทบสิ่งแวดล้อมโครงการโรงแรมเนบู รีสอร์ท แอนด์ โฮเทล ภูเก็ต (บางเทา) ของ นายศุภฤกษ์ ชมชาญ ระยะดำเนินการ (ต่อ)

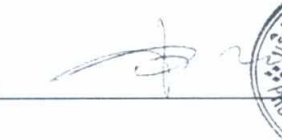
องค์ประกอบทางสิ่งแวดล้อม และคุณค่าต่าง ๆ	ผลกระทบต่อสิ่งแวดล้อมที่สำคัญ	มาตรการป้องกันและแก้ไขผลกระทบ สิ่งแวดล้อม	มาตรการติดตามตรวจสอบ ผลกระทบสิ่งแวดล้อม
4.2 การสาธารณสุข (ต่อ)	จากการสำรวจภาคสนามโดยการสัมภาษณ์ประชาชนที่อยู่อาศัยใกล้เคียงพื้นที่โครงการ พบว่า ในรอบปีที่ผ่านมา/ปัจจุบัน ประชาชนส่วนใหญ่เจ็บป่วยด้วยโรคผิวหนังและภูมิแพ้ รองลงมาโรคหวัด/โรคทางเดินหายใจ และโรคเกี่ยวกับระบบเลือดลมต่างๆ ทั้งนี้จากข้อมูลสถิติข้อมูลโรคและความเจ็บป่วยระหว่าง ปี พ.ศ. 2559-2563 จากโรงพยาบาลส่งเสริมสุขภาพตำบลเชิงทะเล และข้อมูลจากการสำรวจภาคสนามประชาชนในรัศมี 1 กิโลเมตรรอบพื้นที่โครงการ จะเห็นได้ว่าโรคระบบทางเดินหายใจ เป็นโรคที่มีการเจ็บป่วยเป็นลำดับต้นๆ ทั้งนี้อาจมีสาเหตุมาจากการเปลี่ยนแปลงของสภาพอากาศ ฝุ่นละอองและมลพิษทางอากาศจากการจราจร และการก่อสร้างประกอบกับบริเวณโดยรอบพื้นที่โครงการในเขตองค์การบริหารส่วนตำบลเชิงทะเลมีสถานที่ก่อสร้างเพื่อพัฒนาเป็นที่อยู่อาศัย สถานที่บริการท่องเที่ยวหรือโครงการต่างๆ ด้วยสาเหตุดังกล่าวจึงส่งผลให้ประชาชนส่วนใหญ่เจ็บป่วยด้วยโรคระบบทางเดินหายใจมากกว่าโรคอื่นๆ การประเมินผลกระทบจากการดำเนินโครงการทั้งในระยะดำเนินการที่อาจส่งผลกระทบต่อสุขภาพ ในด้านคุณภาพอากาศ การบำบัดน้ำเสีย การจัดการขยะมูลฝอย สภาพเศรษฐกิจและสังคม อาชีวอนามัยและความปลอดภัย พิจารณาถึงปัจจัยที่สำคัญที่อาจมีผลกระทบต่อสุขภาพ คือ - สิ่งคุกคามทางกายภาพ ได้แก่ คุณภาพอากาศ การบำบัดน้ำเสีย และการจัดการขยะมูลฝอย เป็นต้น - สิ่งคุกคามทางชีวภาพ ได้แก่ แมลงวัน แดคทีเรีย และปรสิต เป็นต้น - สิ่งคุกคามต่อจิตใจ ได้แก่ ความเครียด ความกังวล และความรำคาญ เป็นต้น		

เดือน พฤศจิกายน 2564


(นายศุภฤกษ์ ชมชาญ)

เจ้าของโครงการ

เดือน พฤศจิกายน 2564


(นางสาวจุฑารัตน์ บุญแก้ว)

ผู้อำนวยการด้านสิ่งแวดล้อม

บริษัท ภูเก็ต เอ็นไวรอนเม้นทอล เซอร์วิส จำกัด



ตารางที่ 3 สรุปผลกระทบสิ่งแวดล้อม มาตรการป้องกันและแก้ไขผลกระทบสิ่งแวดล้อม และมาตรการติดตามตรวจสอบผลกระทบสิ่งแวดล้อม โครงการโรงแรมเนบู รีสอร์ท แอนด์ โฮเทล ภูเก็ต (บางเทา) ของ นายศุภฤกษ์ ชมชาญ ระยะดำเนินการ (ต่อ)

องค์ประกอบทาง สิ่งแวดล้อมและคุณค่าต่าง ๆ	ผลกระทบต่อสิ่งแวดล้อมที่สำคัญ	มาตรการป้องกันและแก้ไขผลกระทบสิ่งแวดล้อม	มาตรการติดตามตรวจสอบ ผลกระทบสิ่งแวดล้อม
4.2 การสาธารณสุข (ต่อ)	1. โรคระบบทางเดินหายใจ เช่น ▪ โรคภูมิแพ้ ▪ โรคหอบหืด สาเหตุจากการเกิดโรค - มลพิษทางอากาศ และฝุ่นละอองขนาดเล็กในอากาศ จากการจราจร - การระบายอากาศไม่เพียงพอ ซึ่งส่วนใหญ่เกิดจากการนำอากาศภายนอกเข้าไปในอาคารไม่เพียงพอ การกระจายและการผสมผสานอากาศภายในอาคารไม่เพียงพอ อุณหภูมิและความชื้นสูง หรือไม่คงที่ระบบการกรองอากาศทำงานไม่มีประสิทธิภาพ	(1) ล้างทำความสะอาดถาดรองรับน้ำเครื่องปรับอากาศ (2) จัดให้มีการถ่ายเทอากาศหมุนเวียนจากภายนอกอาคาร โดยออกแบบอาคารให้มีช่องเปิดโล่ง เช่น ประตู หน้าต่าง เพื่อให้อากาศถ่ายเทได้สะดวก (3) ล้างทำความสะอาดถนน ในโครงการอย่างสม่ำเสมอ (4) ลดความเร็วของยานพาหนะภายในโครงการเพื่อลดปัญหาเรื่องฝุ่นฟุ้งกระจาย (5) จัดพื้นที่สีเขียวโดยรอบพื้นที่โครงการ รวมทั้งทำการรักษา และเพิ่มพื้นที่สีเขียวบริเวณพื้นที่ว่าง เพื่อให้ช่วยดูดซับมลสารที่เกิดจากยานพาหนะที่เข้ามาในพื้นที่โครงการ (6) ปฏิบัติการมาตรการป้องกันและแก้ไขผลกระทบสิ่งแวดล้อมที่ระบุในหัวข้อ 1.4 เรื่องคุณภาพอากาศ อย่างเคร่งครัด	-

เดือน พฤศจิกายน 2564



(นายศุภฤกษ์ ชมชาญ)

เจ้าของโครงการ

เดือน พฤศจิกายน 2564



(นางสาวจุฑารัตน์ บุญแก้ว)

ผู้อำนวยการด้านสิ่งแวดล้อม

บริษัท ภูเก็ต เอ็นไวรอนเมนทอล เซอร์วิส จำกัด

ตารางที่ 3 สรุปผลกระทบสิ่งแวดล้อม มาตรการป้องกันและแก้ไขผลกระทบสิ่งแวดล้อม และมาตรการติดตามตรวจสอบผลกระทบสิ่งแวดล้อม โครงการโรงแรมเนบู รีสอร์ท แอนด์ โฮเทล ภูเก็ต (บางเทา) ของ นายสุภฤกษ์ ชมชาญ ระยะดำเนินการ (ต่อ)

องค์ประกอบทาง สิ่งแวดล้อมและคุณค่าต่าง ๆ	ผลกระทบต่อสิ่งแวดล้อมที่สำคัญ	มาตรการป้องกันและแก้ไขผลกระทบสิ่งแวดล้อม	มาตรการติดตามตรวจสอบ ผลกระทบสิ่งแวดล้อม
4.2 การสาธารณสุข (ต่อ)	2. โรคที่สัตว์และแมลงเป็นพาหะนำโรค ได้แก่ ■ แมลงสาบ เช่น โรคระบบทางเดินอาหาร โรคระบบลำไส้ โรคท้องเสียโรคผิวหนัง โรคตับอักเสบ ■ ยุง เช่น โรคไข้เลือดออก โรคไข้สมองอักเสบโรคเท้าช้าง โรคไข้สมองอักเสบ ■ แมลงวัน เช่น อหิวาตกโรค สาเหตุจากการเกิดโรค - เกิดจากยุงลาย ยุงก้นปล่อง ยุงลายเสือ และยุงรำคาญที่เป็นพาหะนำโรคกัด - เกิดจากการสัมผัสหรือรับประทานเชื้อแบคทีเรีย หนองพยาธิ เชื้อไวรัส เชื้อโปรโตซัว และเชื้อรา ที่ติดมากับแมลงสาบเนื่องจากแมลงสาบชอบอยู่ตามขยะ ของเสีย - เกิดจากการรับประทานอาหารและน้ำดื่มที่ไม่สะอาด มีแมลงวันตอม โดยแมลงวันจะตอมอุจจาระหรืออาเจียนของผู้ป่วย และนำเชื้อแพร่กระจายอยู่ในอาหารและน้ำดื่ม	(1) ปิดห้องพักขยะให้สนิทและปิดปากภาชนะเก็บน้ำอย่างมิดชิด เพื่อไม่ให้สัตว์และแมลงเข้าไปวางไข่ (2) เก็บอาหารสดและอาหารแห้งในภาชนะที่ปิดมิดชิด (3) ดูแลและรักษาความสะอาดบริเวณห้องพักอย่างสม่ำเสมอ (4) จัดเจ้าหน้าที่รักษาความสะอาดห้องส้วมและห้องอาบน้ำ (5) จัดให้มีการฉีดพ่นยากำจัดยุง แมลงสาบ แมลงวัน และแหล่งเพาะพันธุ์บริเวณห้องพักทุก 1 เดือน (6) ขุดลอกตะกอนในส่วนของรางระบายน้ำ โดยรอบโครงการเพื่อป้องกันไม่ให้เกิดน้ำขัง และสามารถระบายน้ำออกได้ดี ไม่ให้เกิดการอุดตัน (7) ให้คนสวนตัดต้นไม้ และหญ้า ให้สั้นสม่ำเสมอ (8) เก็บทำลายเศษวัสดุต่าง ๆ เช่น ขวด ไห กระป๋อง ฯลฯ หรือคลุมให้มิดชิดเพื่อไม่ให้รองรับน้ำได้	-

เดือน พฤศจิกายน 2564



(นายสุภฤกษ์ ชมชาญ)

เจ้าของโครงการ

เดือน พฤศจิกายน 2564



(นางสาวจุฑารัตน์ บุญแก้ว)

ผู้อำนวยการด้านสิ่งแวดล้อม



บริษัท ภูเก็ต เอ็นไวรอนเมนทอล เซอร์วิส จำกัด

ตารางที่ 3 สรุปผลกระทบสิ่งแวดล้อม มาตรการป้องกันและแก้ไขผลกระทบสิ่งแวดล้อม และมาตรการติดตามตรวจสอบผลกระทบสิ่งแวดล้อม โครงการโรงแรมเนบู รีสอร์ท แอนด์ โฮเทล ภูเก็ต (บางเทา) ของ นายศุภฤกษ์ ชมชาญ ระยะดำเนินการ (ต่อ)

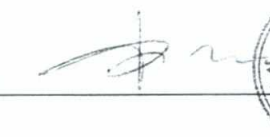
องค์ประกอบทางสิ่งแวดล้อม และคุณค่าต่าง ๆ	ผลกระทบต่อสิ่งแวดล้อมที่สำคัญ	มาตรการป้องกันและแก้ไขผลกระทบสิ่งแวดล้อม	มาตรการติดตามตรวจสอบ ผลกระทบสิ่งแวดล้อม
4.2 การสาธารณสุข (ต่อ)	3. โรคเครียด ▪ โรคนอนไม่หลับ ▪ โรคแผลในกระเพาะอาหาร ▪ โรคประสาท - เกิดจากความวิตกกังวลด้านความปลอดภัยในชีวิตและทรัพย์สิน - เกิดจากความร้อนของภูมิอากาศ และเครื่องปรับอากาศ	(1) ทำความสะอาดเครื่องปรับอากาศเป็นประจำ เพื่อเพิ่มประสิทธิภาพในการทำงาน และยังเป็นการป้องกันการสะสมของเชื้อโรค (2) ติดตั้งป้ายห้ามติดเครื่องยนต์ทั้งไว้ภายในบริเวณที่จอดรถ ให้สามารถสังเกตเห็นได้อย่างชัดเจนและทั่วถึง (3) จัดให้มีไม้ยืนต้นภายในโครงการให้มากที่สุด เพื่อลดความร้อนจากการระบายอากาศของเครื่องปรับอากาศ (4) จัดพื้นที่สีเขียวให้มีการปลูกไม้ยืนต้นที่สอดคล้องกับสภาพพื้นที่ในบริเวณพื้นที่ว่างของโครงการ (5) โครงการได้จัดให้มีพื้นที่สีเขียวคิดเป็นพื้นที่ทั้งหมด 209.36 ตารางเมตร (6) จัดให้มีเจ้าหน้าที่ดูแลรักษาพื้นที่สีเขียวให้มีสภาพน่าดูอยู่เสมอ เพื่อความสวยงามและความปลอดภัยของผู้พักอาศัย	-

เดือน พฤศจิกายน 2564


(นายศุภฤกษ์ ชมชาญ)

เจ้าของโครงการ

เดือน พฤศจิกายน 2564


(นางสาวจุฑารัตน์ บุญแก้ว)

ผู้อำนวยการด้านสิ่งแวดล้อม

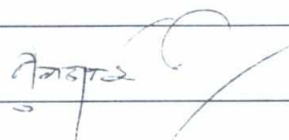
บริษัท ภูเก็ต เอ็นไวรอนเมนทอล เซอร์วิส จำกัด



ตารางที่ 3 สรุปผลกระทบสิ่งแวดล้อม มาตรการป้องกันและแก้ไขผลกระทบสิ่งแวดล้อม และมาตรการติดตามตรวจสอบผลกระทบสิ่งแวดล้อม โครงการโรงแรมเนบู รีสอร์ท แอนด์ โฮเทล ภูเก็ต (บางเทา) ของ นายศุภฤกษ์ ชมชาญ ระยะดำเนินการ (ต่อ)

องค์ประกอบทางสิ่งแวดล้อม และคุณค่าต่าง ๆ	ผลกระทบต่อสิ่งแวดล้อมที่สำคัญ	มาตรการป้องกันและแก้ไขผลกระทบสิ่งแวดล้อม	มาตรการติดตามตรวจสอบผลกระทบสิ่งแวดล้อม
4.2 การสาธารณสุข (ต่อ)	4. อุบัติเหตุ สาเหตุจากการเกิดโรค - การเกิดอหิวาต์ - การจราจร - การพลัดตกจากที่สูง	(1) ปฏิบัติการมาตรการป้องกันและแก้ไขผลกระทบสิ่งแวดล้อมที่ระบุในหัวข้อ 3.6 เรื่องการจราจร อย่างเคร่งครัด (2) ปฏิบัติการมาตรการป้องกันและแก้ไขผลกระทบสิ่งแวดล้อมที่ระบุในหัวข้อ 4.3.1 เรื่องการป้องกันอหิวาต์ อย่างเคร่งครัด (3) จัดให้มีส่วนของระเบียงห้องพัก ซึ่งจะมีความแข็งแรง และทนทาน ไม่แตกหักง่าย ทนต่ออุณหภูมิสูง-ต่ำ และแรงกระแทกได้ดี เพื่อป้องกันอุบัติเหตุ	-
	5. โรคติดเชื้อไวรัสโคโรนา 2019 หรือ โรคโควิด 19 สาเหตุจากการเกิดโรค - เกิดจากการสัมผัสน้ำมูก น้ำลาย ของผู้ป่วยที่ติดเชื้อไวรัสโคโรนา 2019 และแพร่กระจายผ่านทางละอองเข้าทางระบบทางเดินหายใจ ซึ่งเชื้อไวรัสดังกล่าว สามารถลอยตัวอยู่ในอากาศได้ราว 3 ชม. และเกาะติดอยู่กับข้าวของเครื่องใช้ซึ่งหากมีใครสัมผัสในระยะเวลาดังกล่าวแล้ว อาจจะติดเชื้อไวรัสดังกล่าวได้ - ประชาชนอาศัยอยู่หนาแน่น - ระบบระบายอากาศบริเวณที่พักอาศัยไม่ดี มีความชื้น ไม่มีแสงแดดส่องถึง	(1) เจ้าหน้าที่แผนกต้อนรับ สอบถามประวัติการเดินทางและสังเกตอาการทางสุขภาพของแขกที่มาเข้าพัก หากในช่วง 14 วันที่ผ่านมา มีประวัติเดินทางไปในพื้นที่เสี่ยง และมีอาการไข้ ไอ จาม มีน้ำมูก หรือเหนื่อยหอบ ให้แจ้งมายังกระทรวงสาธารณสุขทันทีทางสายด่วนกรมควบคุมโรค โทร.1422 และให้ ผู้ป่วยสวมหน้ากากอนามัย ส่งไปโรงพยาบาลที่อยู่ใกล้ที่สุดเพื่อเข้าสู่ระบบการดูแลรักษาตามความเหมาะสมต่อไป (2) จัดเตรียมหน้ากากอนามัย และติดตั้งเครื่องจ่ายแอลกอฮอล์เจลล้างมือไว้ในบริเวณพื้นที่ส่วนกลาง เช่น ล็อบบี้ ห้องอาหาร ห้องออกกำลังกาย ประตูทางเข้าออก หรือหน้าลิฟท์ เป็นต้น เพื่อให้บริการแก่แขก รวมถึงพนักงานของโรงแรม ซึ่งจะช่วยลดความเสี่ยงในการแพร่กระจายเชื้อระหว่างบุคคลได้ (3) เพิ่มความตระหนักให้กับพนักงานทำความสะอาดถึงความเสี่ยงในการปนเปื้อนเชื้อ โดยให้ความสำคัญในการป้องกันตนเอง เช่น การสวมหน้ากากอนามัยและถุงมืออย่างขณะปฏิบัติงาน และการดูแลทำความสะอาดสิ่งของที่ใช้งานบ่อยๆ เช่น รีโมท สวิตช์ไฟ แก้วน้ำดื่ม โทรศัพท์ หัวเตียง และมือจับ ประตู เป็นต้น เพื่อกำจัดเชื้อ ทั้งนี้ น้ำยาฆ่าล้างห้องสุขา ผงซักฟอก และ 70% แอลกอฮอล์ สามารถ ทำลายเชื้อไวรัสได้	

เดือน พฤศจิกายน 2564


 (นายศุภฤกษ์ ชมชาญ)

เจ้าของโครงการ

เดือน พฤศจิกายน 2564


 (นางสาวจุฑารัตน์ บุญแก่)

ผู้อำนวยการด้านสิ่งแวดล้อม

บริษัท ภูเก็ต เอ็นไวรอนเม้นทอล เซอร์วิส จำกัด

ตารางที่ 3 สรุปผลกระทบสิ่งแวดล้อม มาตรการป้องกันและแก้ไขผลกระทบสิ่งแวดล้อม และมาตรการติดตามตรวจสอบผลกระทบสิ่งแวดล้อมโครงการโรงแรมเนบู รีสอร์ท แอนด์ โฮเทล ภูเก็ต (บางเทา) ของ นายศุภฤกษ์ ชมชาญ ระยะดำเนินการ (ต่อ)

องค์ประกอบทางสิ่งแวดล้อม และคุณค่าต่าง ๆ	ผลกระทบต่อสิ่งแวดล้อมที่สำคัญ	มาตรการป้องกันและแก้ไขผลกระทบสิ่งแวดล้อม	มาตรการติดตามตรวจสอบผลกระทบสิ่งแวดล้อม
4.3 อาชีวอนามัยและความปลอดภัย 4.3.1 การป้องกันอัคคีภัย	ในช่วงเปิดดำเนินการ โครงการได้ประเมินผลกระทบการป้องกันอัคคีภัย ไว้โดยแบ่งเป็น 4 ส่วนได้แก่ ความเพียงพอของระบบป้องกันอัคคีภัยของโครงการ ความเหมาะสมของตำแหน่งและความเพียงพอของพื้นที่จัดรวมพล และความสามารถในการให้บริการระงับอัคคีภัยของหน่วยงานที่รับผิดชอบ 1) ความเพียงพอของระบบป้องกันอัคคีภัยของโครงการ โครงการโรงแรมเนบู รีสอร์ท แอนด์ โฮเทล ภูเก็ต (บางเทา) เป็นโครงการประกอบกิจการประเภทโรงแรม จำนวน 89 ห้องพัก ประกอบด้วย อาคาร ค.ส.ล. สูง 7 ชั้น และมีชั้นใต้ดิน 1 ชั้น จำนวน 1 อาคาร โดยอาคารมีขนาดพื้นที่ใช้สอยรวมกัน 4,615.8 ตารางเมตร เมื่อพิจารณาตามความในพระราชบัญญัติควบคุมอาคาร พ.ศ. 2522 ตามกฎกระทรวง ฉบับที่ 39 (พ.ศ. 2537) และกฎกระทรวงการแก้ไขอาคารที่มีสภาพหรือมีการใช้ที่อาจเป็นภัยอันตรายต่อสุขภาพ ชีวิต ร่างกายหรือทรัพย์สิน หรืออาจไม่ปลอดภัยจากอัคคีภัย หรือก่อให้เกิดเหตุรำคาญหรือกระทบกระเทือนต่อการรักษาคุณภาพสิ่งแวดล้อม พ.ศ. 2563	(1) จัดให้มีระบบป้องกันและแจ้งเตือนอัคคีภัยของโครงการให้เป็นไปตามข้อกำหนดของกฎกระทรวงฉบับที่ 39 (พ.ศ. 2537) ออกตามความในพระราชบัญญัติควบคุมอาคาร พ.ศ. 2522 และกฎกระทรวงการแก้ไขอาคารที่มีสภาพหรือมีการใช้ที่อาจเป็นภัยอันตรายต่อสุขภาพ ชีวิต ร่างกายหรือทรัพย์สิน หรืออาจไม่ปลอดภัยจากอัคคีภัย หรือก่อให้เกิดเหตุรำคาญหรือกระทบกระเทือนต่อการรักษาคุณภาพสิ่งแวดล้อม พ.ศ. 2563 (2) ตรวจสอบความพร้อมและประสิทธิภาพการทำงานของระบบป้องกันและระงับอัคคีภัยเป็นประจำทุก 6 เดือน หรือตามข้อกำหนดอายุการใช้งานของผลิตภัณฑ์/อุปกรณ์นั้น (3) จัดให้มีการซ้อมป้องกันอัคคีภัย และการใช้อุปกรณ์ดับเพลิงภายในโครงการอย่างน้อย ปีละ 1 ครั้ง แก่พนักงานของโครงการ เพื่อให้พนักงานและเจ้าหน้าที่ของโครงการเกิดความคุ้นเคย สามารถรับมือกับเหตุการณ์ที่อาจเกิดขึ้นรวมทั้งสามารถปฏิบัติงานและใช้เครื่องมือ/อุปกรณ์ต่างๆ ได้อย่างถูกต้อง (4) โครงการจัดให้มีพื้นที่จัดรวมพล อยู่บริเวณข้างสระว่ายน้ำของโครงการ พื้นที่ 61 ตารางเมตร	- ตรวจสอบสภาพการใช้งานของอุปกรณ์ป้องกันอัคคีภัยทุกชนิด หากพบว่าชำรุดต้องเปลี่ยนใหม่ทันที ทุก 6 เดือนตลอดระยะเวลาดำเนินการหรือตามคำแนะนำของผู้ผลิต

เดือน พฤศจิกายน 2564

(นายศุภฤกษ์ ชมชาญ)

เจ้าของโครงการ

เดือน พฤศจิกายน 2564

(นางสาวจุฑารัตน์ บุญแก้ว)

ผู้อำนวยการด้านสิ่งแวดล้อม

บริษัท ภูเก็ต เอ็นไวรอนเมนทอล เซอร์วิส จำกัด

ตารางที่ 3 สรุปผลกระทบสิ่งแวดล้อม มาตรการป้องกันและแก้ไขผลกระทบสิ่งแวดล้อม และมาตรการติดตามตรวจสอบผลกระทบสิ่งแวดล้อมโครงการโรงแรมเนบู ริสอร์ท แอนด์ โฮเทล ภูเก็ต (บางเทา) ของ นายศุภฤกษ์ ชมชาญ ระยะดำเนินการ (ต่อ)

องค์ประกอบทางสิ่งแวดล้อม และคุณค่าต่าง ๆ	ผลกระทบต่อสิ่งแวดล้อมที่สำคัญ	มาตรการป้องกันและแก้ไขผลกระทบสิ่งแวดล้อม	มาตรการติดตามตรวจสอบผลกระทบสิ่งแวดล้อม
4.3.1 การป้องกันอัคคีภัย (ต่อ)	1. ระบบดับเพลิง ▪ ชุดตู้ดับเพลิง (Fire Hose Cabinet: FHC) ประกอบด้วย หัวฉีดน้ำดับเพลิง (Hose Valve) ขนาดเส้นผ่านศูนย์กลาง 2½ นิ้ว และสายฉีดน้ำดับเพลิง (Hose Reel) ขนาดเส้นผ่านศูนย์กลาง 2½ นิ้ว และมีสายฉีดน้ำดับเพลิงยาวประมาณ 30 เมตร ต่อจากตู้หัวฉีดน้ำดับเพลิงแล้วสามารถนำไปใช้ดับเพลิงในพื้นที่ทั้งหมดในชั้นนั้นได้ และถังดับเพลิงแบบมือถือชนิดผงเคมีแห้งขนาด 15 ปอนด์ ซึ่งจะติดตั้งไว้ทั้งภายในอาคาร ติดตั้งบริเวณหน้าบันไดหลัก/บันไดหนีไฟ และโถงทางเดิน ตั้งแต่ชั้น 1 ถึงชั้นที่ 7 ชั้นละ 3 จุด และชั้นใต้ดิน 1 ชั้นละ 2 จุด ▪ ถังดับเพลิงมือถือชนิดคาร์บอนไดออกไซด์ (CO2 Portable Extinguisher) โครงการเลือกใช้ถังดับเพลิงมือถือชนิดคาร์บอนไดออกไซด์ ขนาด 15 ปอนด์ ซึ่งจะติดตั้งไว้ทั้งภายในอาคาร ติดตั้งบริเวณหน้าบันไดหลัก/บันไดหนีไฟ และโถงทางเดิน ตั้งแต่ชั้น 1 ถึงชั้นที่ 7 ชั้นละ 3 จุด และชั้นใต้ดิน 1 จำนวน 2 จุด การติดตั้งชุดตู้ดับเพลิงและถังดับเพลิงมือถือ โครงการจะติดตั้งให้ส่วนบนสุดของชุดตู้ดับเพลิงและถังดับเพลิงมือถือ สูงจากระดับพื้นอาคารประมาณ 1.50 เมตร ในที่มองเห็นสามารถอ่านคำแนะนำการใช้ได้ และสามารถนำไปใช้งานได้สะดวก รวมทั้งอยู่ในสภาพที่ใช้งานได้ตลอดเวลา	(5) จัดให้มีพนักงานรักษาความปลอดภัย เพื่อดูแลความปลอดภัยในพื้นที่โครงการ (6) ติดป้ายแสดงวิธีการใช้อุปกรณ์ดับเพลิงอย่างชัดเจนที่จุดติดตั้งทุกจุด (7) จัดทำผังเส้นทางการอพยพหนีไฟ ไปยังจุดรวมพล ติดไว้บริเวณทางเดินในอาคาร (8) มีการจัดตั้งกรรมการป้องกันอัคคีภัยโดยกำหนดบทบาทหน้าที่ (9) จัดให้มีแผนฉุกเฉินเตรียมการสำหรับกรณีเกิดอัคคีภัย	

เดือน พฤศจิกายน 2564



(นายศุภฤกษ์ ชมชาญ)

เจ้าของโครงการ

เดือน พฤศจิกายน 2564



(นางสาวจุฑารัตน์ บุญแก้ว)

ผู้ชำนาญการด้านสิ่งแวดล้อม

บริษัท ภูเก็ต เอ็นไวรอนเมนทอล เซอร์วิส จำกัด

ตารางที่ 3 สรุปผลกระทบสิ่งแวดล้อม มาตรการป้องกันและแก้ไขผลกระทบสิ่งแวดล้อม และมาตรการติดตามตรวจสอบผลกระทบสิ่งแวดล้อมโครงการโรงแรมเนบู รีสอร์ท แอนด์ โฮเทล ภูเก็ต (บางเทา) ของ นายศุภฤกษ์ ชมชาญ ระยะดำเนินการ (ต่อ)

องค์ประกอบทางสิ่งแวดล้อม และคุณค่าต่าง ๆ	ผลกระทบต่อสิ่งแวดล้อมที่สำคัญ	มาตรการป้องกันและแก้ไขผลกระทบสิ่งแวดล้อม	มาตรการติดตามตรวจสอบ ผลกระทบสิ่งแวดล้อม
4.3.1 การป้องกันอัคคีภัย (ต่อ)	■ โครงการได้ติดตั้งเครื่องดับเพลิงแบบมือถือไม่น้อยกว่าชั้นละ 1 เครื่อง ต่อพื้นที่อาคารไม่เกิน 1,000 ตารางเมตร ทุกระยะไม่เกิน 45 เมตร ■ หัวรับน้ำดับเพลิงภายนอกอาคาร (Fire Department Connection : FDC) เป็นหัวรับน้ำดับเพลิงชนิดข้อต่อสวมเร็ว ขนาดเส้นผ่านศูนย์กลาง 6x2.50x2.50 นิ้ว จำนวน 1 หัว บริเวณด้านหน้าทางเข้าออกโครงการ สามารถรับน้ำจากรถดับเพลิง เพื่อส่งต่อไปยังชุดตู้ดับเพลิงภายในอาคาร ซึ่งบริเวณที่ติดตั้งหัวรับน้ำดับเพลิงภายนอกเป็นจุดที่รถดับเพลิงสามารถเข้าถึงได้สะดวก ■ ระบบท่อน้ำดับเพลิง ประกอบด้วยท่อยืน จำนวน 3 ท่อ ขนาดเส้นผ่านศูนย์กลาง 4 นิ้ว เป็นระบบท่อแห้ง รับน้ำจากหัวรับน้ำดับเพลิงภายนอกอาคาร (Fire Department Connection : FDC) ■ การสำรองน้ำดับเพลิง โครงการจัดให้มีเครื่องสูบน้ำดับเพลิงแบบเคลื่อนที่ สำหรับสูบน้ำดับเพลิงจากสระว่ายน้ำ ซึ่งมีปริมาตรรวมทั้งสิ้น 182.4 ลูกบาศก์เมตร เพื่อนำไปดับเพลิง ก่อนที่รถดับเพลิงจะมาถึงโครงการ		

เดือน พฤศจิกายน 2564

(นายศุภฤกษ์ ชมชาญ)

เจ้าของโครงการ

เดือน พฤศจิกายน 2564

(นางสาวจุฑารัตน์ บุญแก้ว)

ผู้อำนวยการด้านสิ่งแวดล้อม

บริษัท ภูเก็ต เอ็นไวรอนเมนทอล เซอร์วิส จำกัด



ตารางที่ 3 สรุปผลกระทบสิ่งแวดล้อม มาตรการป้องกันและแก้ไขผลกระทบสิ่งแวดล้อม และมาตรการติดตามตรวจสอบผลกระทบสิ่งแวดล้อมโครงการโรงแรมเนบู รีสอร์ท แอนด์ โฮเทล ภูเก็ต (บางเทา) ของ นายศุภฤกษ์ ชมชาญ ระยะดำเนินการ (ต่อ)

องค์ประกอบทางสิ่งแวดล้อม และคุณค่าต่าง ๆ	ผลกระทบต่อสิ่งแวดล้อมที่สำคัญ	มาตรการป้องกันและแก้ไขผลกระทบสิ่งแวดล้อม	มาตรการติดตามตรวจสอบผลกระทบสิ่งแวดล้อม
4.3.1 การป้องกันอัคคีภัย (ต่อ)	2. ระบบสัญญาณแจ้งเหตุเพลิงไหม้ - โครงการติดตั้งระบบสัญญาณแจ้งเหตุเพลิงไหม้กระจายอยู่ตามจุดต่างๆ ทั่วบริเวณพื้นที่โครงการ มีรายละเอียดดังนี้ ■ แผงควบคุมรวม (Fire Alarm Control Panel : FCP) เป็นส่วนควบคุมและตรวจสอบการทำงานของอุปกรณ์และส่วนต่างๆ ในระบบทั้งหมดจะประกอบด้วยวงจรตรวจคอยรับสัญญาณจากอุปกรณ์เริ่มสัญญาณ, วงจรทดสอบการทำงาน, วงจรป้องกันระบบ, วงจรสัญญาณแจ้งการทำงานในสภาวะปกติ และภาวะขัดข้อง เช่น สายไฟจากอุปกรณ์ตรวจจับขาด, แบตเตอรี่ต่ำหรือไฟจ่ายตู้แผงควบคุมโดนตัดขาด เป็นต้น ตู้แผงควบคุม จะมีสัญญาณไฟและเสียงแสดงสภาวะต่างๆ บนหน้าตู้ โดยโครงการจะติดตั้งอยู่บริเวณห้องอุปกรณ์ไฟฟ้า ชั้นใต้ดิน 1 ของอาคาร ■ แผงแสดงสัญญาณ (Graphic Board Annunciator : ANN) ทำงานเชื่อมต่อกับแผงควบคุมรวมให้ทำการแสดงสัญญาณการทำงานจากแผงควบคุมรวม โดยโครงการจะติดตั้งอยู่บริเวณห้องอุปกรณ์ไฟฟ้า ชั้นใต้ดิน 1 ของอาคาร ■ อุปกรณ์แจ้งเหตุเพลิงไหม้แบบมือกด (Fire Manual Station : F) ชนิดทุบแล้วดัง (Break Glass) ใช้สำหรับแจ้งเหตุเพลิงไหม้ด้วยตัวบุคคล แบบส่งงานแจ้ง 2 ส่วน คือ ด้วยการใช้มือกด (Push) และ มือดึงคันโยก (Pull) ที่ตัวอุปกรณ์ มีกุญแจไขเปิดฝาค้นค่าให้ตัวอุปกรณ์อยู่ในสภาวะเดิม เมื่อแจ้งเหตุไปแล้ว โดยโครงการจะติดตั้งอุปกรณ์แจ้งเหตุเพลิงไหม้แบบใช้มือไขว้ตามจุดต่างๆ ของอาคารแต่ละชั้น ดังนี้		

เดือน พฤศจิกายน 2564

(นายศุภฤกษ์ ชมชาญ)

เจ้าของโครงการ

เดือน พฤศจิกายน 2564

(นางสาวจุฑารัตน์ บุญแก้ว)

ผู้อำนวยการด้านสิ่งแวดล้อม

บริษัท ภูเก็ต เอ็นไวรอนเม้นทอล เซอร์วิส จำกัด



ตารางที่ 3 สรุปผลกระทบสิ่งแวดล้อม มาตรการป้องกันและแก้ไขผลกระทบสิ่งแวดล้อม และมาตรการติดตามตรวจสอบผลกระทบสิ่งแวดล้อมโครงการโรงแรมเนบู รีสอร์ท แอนด์ โฮเทล ภูเก็ต (บางเทา) ของ นายศุภฤกษ์ ชมชาญ ระยะดำเนินการ (ต่อ)

องค์ประกอบทางสิ่งแวดล้อม และคุณค่าต่าง ๆ	ผลกระทบต่อสิ่งแวดล้อมที่สำคัญ	มาตรการป้องกันและแก้ไขผลกระทบสิ่งแวดล้อม	มาตรการติดตามตรวจสอบผลกระทบสิ่งแวดล้อม
4.3.1 การป้องกันอัคคีภัย (ต่อ)	- ชั้นใต้ดิน 1 ติดตั้งจำนวน 2 จุด ได้แก่ บริเวณโถงบันได และที่จอดรถ - ชั้นที่ 1 ติดตั้งจำนวน 3 จุด ได้แก่ บริเวณโถงบันไดหลักและหน้าบันไดหนีไฟ - ชั้นที่ 2-6 ติดตั้งชั้นละ 3 จุด ได้แก่ บริเวณโถงบันไดหลักและหน้าบันไดหนีไฟ - ชั้นที่ 7 ติดตั้งจำนวน 3 จุด ได้แก่ พื้นที่สันทนาการ โถงทางเดิน บาร์และห้องอาหาร ▪ อุปกรณ์ส่งสัญญาณเพลิงไหม้ด้วยเสียง (Fire Alarm Bell :B) เมื่อได้รับสัญญาณจากระบบแจ้งเหตุเพลิงไหม้แบบมีอกด อุปกรณ์ส่งสัญญาณจะทำหน้าที่ส่งสัญญาณเตือนด้วยเสียง โดยโครงการติดตั้งไว้ตำแหน่งเดียวกันกับอุปกรณ์แจ้งเหตุเพลิงไหม้แบบมีอกด ▪ อุปกรณ์ตรวจจับควัน (Smoke Detector : SD) ชนิด Photo Electric เหมาะสำหรับใช้ตรวจจับสัญญาณควันในระยะที่มีอนุภาคของควันที่ใหญ่ขึ้น Photoelectric Smoke Detector ทำงานโดยใช้หลักการสะท้อนของแสง เมื่อมีควันเข้ามาในตัวตรวจจับควันจะไปกระทบกับแสงที่ออกมาจาก Photometer ซึ่งไม่ได้ส่องตรงไปยังอุปกรณ์รับแสง Photo Receptor แต่แสงดังกล่าวบางส่วนจะสะท้อนอนุภาคควันและหักเหเข้าไปที่ Photo Receptor ทำให้วงจรตรวจจับของตัวตรวจจับควันส่ง สัญญาณแจ้ง Alarm โดยอุปกรณ์ตรวจจับควันจะติดตั้งกระจายอยู่ตามจุดต่างๆ ของทุกอาคาร ได้แก่ ห้องอาหาร พื้นที่สันทนาการ โถงบันได โถงทางเดิน โถงลิฟท์ ห้องพัก และที่จอดรถ ซึ่งครอบคลุมทั่วบริเวณพื้นที่โครงการ		

เดือน พฤศจิกายน 2564

(นายศุภฤกษ์ ชมชาญ)

เจ้าของโครงการ

เดือน พฤศจิกายน 2564

(นางสาวจุฑารัตน์ บุญแก้ว)

ผู้อำนวยการด้านสิ่งแวดล้อม

บริษัท ภูเก็ต เอ็นไวรอนเม้นทอล เซอร์วิส จำกัด



ตารางที่ 3 สรุปผลกระทบสิ่งแวดล้อม มาตรการป้องกันและแก้ไขผลกระทบสิ่งแวดล้อม และมาตรการติดตามตรวจสอบผลกระทบสิ่งแวดล้อมโครงการโรงแรมเนบู รีสอร์ท แอนด์ โฮเทล ภูเก็ต (บางเทา) ของ นายศุภฤกษ์ ชมชาญ ระยะดำเนินการ (ต่อ)

องค์ประกอบทางสิ่งแวดล้อม และคุณค่าต่าง ๆ	ผลกระทบต่อสิ่งแวดล้อมที่สำคัญ	มาตรการป้องกันและแก้ไขผลกระทบสิ่งแวดล้อม	มาตรการติดตามตรวจสอบผลกระทบสิ่งแวดล้อม
4.3.1 การป้องกันอัคคีภัย (ต่อ)	▪ อุปกรณ์ตรวจจับความร้อน แบบอุณหภูมิคงที่ (Fixed-Temp Heat Detector : F) อุปกรณ์ชนิดนี้จะทำการตรวจจับจากอัตราการเพิ่มขึ้นของความร้อนภายนอกในช่วงระยะเวลาที่กำหนด หรือเมื่ออุณหภูมิถึงขีดจำกัดที่กำหนด แล้วจึงส่งสัญญาณไปยังตู้ควบคุม โดยโครงการจะติดตั้งบริเวณห้องครัว 3. ป้ายบอกชั้นและป้ายบอกทางหนีไฟ ▪ ป้ายแสดงตำแหน่งทางขึ้น-ลงและตำแหน่งชั้นอาคาร ขนาดตัวอักษรสูง 0.10 เมตร โดยโครงการจะติดตั้งไว้บริเวณโถงทางเดิน โถงหน้าลิฟต์ และชานพักบันไดของทุกชั้น ▪ โคมไฟป้ายทางออกฉุกเฉิน (Fire Exit Light) ทำงานด้วยแบตเตอรี่ หลอดไฟคอมแพคฟลูออเรสเซนต์ พร้อมอุปกรณ์อัดประจุไฟอัตโนมัติ ทั้งนี้โคมไฟป้ายทางออกฉุกเฉิน เครื่องสามารถจ่ายกระแสไฟต่อเนื่องนาน 2 ชั่วโมง ติดตั้งสูงจากระดับพื้น 2.50 เมตร เพื่อส่องสว่างให้สามารถมองเห็นได้ชัดเจนหากเกิดกรณีฉุกเฉิน โดยโครงการติดตั้งไว้ตามจุดต่างๆ ของอาคาร ซึ่งครอบคลุมทั่วบริเวณของแต่ละชั้น ได้แก่ โถงทางเดิน โถงหน้าบันไดหลัก และโถงหน้าบันไดหนีไฟ เป็นต้น		

เดือน พฤศจิกายน 2564

(นายศุภฤกษ์ ชมชาญ)

เจ้าของโครงการ

เดือน พฤศจิกายน 2564

(นางสาวจุฑารัตน์ บุญแก้ว)

ผู้อำนวยการด้านสิ่งแวดล้อม

บริษัท ภูเก็ต เอ็นไวรอนเมนทอล เซอร์วิส จำกัด



ตารางที่ 3 สรุปผลกระทบสิ่งแวดล้อม มาตรการป้องกันและแก้ไขผลกระทบสิ่งแวดล้อม และมาตรการติดตามตรวจสอบผลกระทบสิ่งแวดล้อมโครงการโรงแรมเนบู รีสอร์ท แอนด์ โฮเทล ภูเก็ต (บางเทา) ของ นายศุภฤกษ์ ชมชาญ ระยะดำเนินการ (ต่อ)

องค์ประกอบทางสิ่งแวดล้อม และคุณค่าต่าง ๆ	ผลกระทบต่อสิ่งแวดล้อมที่สำคัญ	มาตรการป้องกันและแก้ไขผลกระทบสิ่งแวดล้อม	มาตรการติดตามตรวจสอบผลกระทบสิ่งแวดล้อม
4.3.1 การป้องกันอัคคีภัย (ต่อ)	4. แผนผังแบบแปลน และตำแหน่งที่ติดตั้งอุปกรณ์ดับเพลิงต่าง ๆ ▪ โครงการมีการติดป้ายแสดงวิธีการใช้อุปกรณ์ดับเพลิงอย่างชัดเจนที่จุดติดตั้งทุกจุด ▪ โครงการมีการจัดทำผังเส้นทางการอพยพหนีไฟ ไปยังจุดรวมพลเบื้องต้น ติดไว้บริเวณทางเดินในอาคาร ▪ บริเวณชั้นล่างของอาคารจัดให้มีแบบแปลนแผนผังของแต่ละอาคารไว้ เพื่อให้สามารถตรวจสอบได้โดยสะดวก 5. ระบบไฟส่องสว่างสำรอง ▪ ไฟส่องสว่างฉุกเฉิน (Emergency Light) พร้อมแบตเตอรี่ทำหน้าที่จ่ายกำลังไฟฟ้าในสภาวะที่ไฟฟ้าปกติเกิดขัดข้อง หลอดไฟ LED พร้อมอุปกรณ์อัดประจุไฟฟ้าอัตโนมัติ โดยเครื่องสามารถจ่ายกระแสไฟต่อเนื่องนาน 2 ชั่วโมง ติดตั้งสูงจากระดับพื้น 2.25 เมตร เพื่อส่องสว่างให้สามารถมองเห็นได้ชัดเจนหากเกิดกรณีฉุกเฉิน โดยโครงการติดตั้งไว้ตามจุดต่างๆ ของแต่ละอาคาร ซึ่งครอบคลุมทั่วบริเวณพื้นที่โครงการ ได้แก่ ห้องเก็บของ ห้องแม่บ้าน ห้องอุปกรณ์ไฟฟ้า ห้องปั๊มครัว โถงทางเดิน โถงบันได ที่จอดรถและทางเดินรถ เป็นต้น 6. สายล่อฟ้า ▪ โครงการจะมีระบบป้องกันอันตรายจากฟ้าผ่ากรณีเกิดฟ้าผ่าของอาคารบริเวณชั้นหลังคา และติดตั้งสายดินที่ชั้น 1 ของอาคาร		

เดือน พฤศจิกายน 2564


(นายศุภฤกษ์ ชมชาญ)

เจ้าของโครงการ

เดือน พฤศจิกายน 2564


(นางสาวจุฑารัตน์ บุญแก้ว)

ผู้อำนวยการด้านสิ่งแวดล้อม

บริษัท ภูเก็ต เอ็นไวรอนเมนทอล เซอร์วิส จำกัด

ตารางที่ 3 สรุปผลกระทบสิ่งแวดล้อม มาตรการป้องกันและแก้ไขผลกระทบสิ่งแวดล้อม และมาตรการติดตามตรวจสอบผลกระทบสิ่งแวดล้อมโครงการโรงแรมเนบู รีสอร์ท แอนด์ โฮเทล ภูเก็ต (บางเทา) ของ นายศุภฤกษ์ ชมชาญ ระยะดำเนินการ (ต่อ)

องค์ประกอบทางสิ่งแวดล้อม และคุณค่าต่าง ๆ	ผลกระทบต่อสิ่งแวดล้อมที่สำคัญ	มาตรการป้องกันและแก้ไขผลกระทบสิ่งแวดล้อม	มาตรการติดตามตรวจสอบ ผลกระทบสิ่งแวดล้อม
4.3.1 การป้องกันอัคคีภัย (ต่อ)	2) ความสามารถในการหนีไฟ โครงการจัดให้มีบันไดหลัก และบันไดหนีไฟ มีรายละเอียดดังนี้ ● บันไดหลัก ST 01 (ชั้นใต้ดิน 1 ถึง ชั้นที่ 7) มีความกว้าง 1.50 เมตร มีชานพักกว้างไม่น้อยกว่า 1.735 เมตร ลูกตั้ง 0.1638 เมตร และลูกนอน 0.25 เมตร ● บันไดหลัก/บันไดหนีไฟ ST02 (ชั้นใต้ดิน 1 ถึง ชั้นที่ 7) มีความกว้าง 1.20 เมตร มีชานพักกว้างไม่น้อยกว่า 1.35 เมตร ลูกตั้ง 0.1638 เมตร และลูกนอน 0.25 เมตร ● บันไดหนีไฟ ST03 (ชั้น 1 ถึง ชั้นที่ 7) มีความกว้าง 0.90 เมตร มีชานพักกว้างไม่น้อยกว่า 1.3 เมตร ลูกตั้ง 0.1638 เมตร และลูกนอน 0.30 เมตร ประตูหนีไฟ ประตูบันไดหนีไฟเป็นประตูบานเหล็ก ทนไฟได้ 2 ชั่วโมง ภายในเสริม Rock wool ทากันสนิม มีก้านโยกชนิดผลัก เปิดออกสู่ภายนอก พร้อมติดตั้งโซ่คอปด้านในเพื่อบังคับให้ประตู ปิดได้เอง มีความกว้าง 0.90 เมตร สูง 2.05 เมตร ไม่มีธรณีประตู ระยะเวลาที่ผู้พักอาศัยภายในอาคารใช้เวลาในการอพยพหนีไฟ ประมาณ 3 นาที		

เดือน พฤศจิกายน 2564

(นายศุภฤกษ์ ชมชาญ)

เจ้าของโครงการ

เดือน พฤศจิกายน 2564

(นางสาวจุฑารัตน์ บุญแก้ว)

ผู้อำนวยการด้านสิ่งแวดล้อม

บริษัท ภูเก็ต เอ็นไวรอนเมนทอล เซอร์วิส จำกัด



ตารางที่ 3 สรุปผลกระทบสิ่งแวดล้อม มาตรการป้องกันและแก้ไขผลกระทบสิ่งแวดล้อม และมาตรการติดตามตรวจสอบผลกระทบสิ่งแวดล้อมโครงการโรงแรมเนบู รีสอร์ท แอนด์ โฮเทล ภูเก็ต (บางเทา) ของ นายศุภฤกษ์ ชมชาญ ระยะดำเนินการ (ต่อ)

องค์ประกอบทางสิ่งแวดล้อม และคุณค่าต่าง ๆ	ผลกระทบต่อสิ่งแวดล้อมที่สำคัญ	มาตรการป้องกันและแก้ไขผลกระทบสิ่งแวดล้อม	มาตรการติดตามตรวจสอบผลกระทบสิ่งแวดล้อม
4.3.1 การป้องกันอัคคีภัย (ต่อ)	3) ความเหมาะสมของตำแหน่ง ความเพียงพอของพื้นที่จุดรวมพล โครงการจะจัดให้มีการซักซ้อมการอพยพหนีไฟ เป็นประจำอย่างน้อยปีละ 1 ครั้ง โดยจะประสานงานให้วิทยากรจากหน่วยงานป้องกันและบรรเทาสาธารณภัยองค์การบริหารส่วนตำบลเชิงทะเล มาฝึกอบรมให้เป็นประจำ โดยเมื่อเกิดเหตุเพลิงไหม้ทุกคนจะไปรวมตัวกันที่จุดรวมพลภายในโครงการ ซึ่งโครงการจะจัดทำผังเส้นทางอพยพหนีไฟจากจุดต่าง ๆ ไปยังจุดรวมพล ติดไว้ภายในห้องพัก พื้นที่ส่วนกลาง บริเวณทางเดินในแต่ละอาคาร และบริเวณทางเดินนอกอาคาร เพื่อให้ผู้ที่อยู่ภายในอาคารสามารถหนีไฟไปยังจุดรวมพลได้อย่างรวดเร็ว นอกจากนี้ โครงการจะจัดให้มีเจ้าหน้าที่รับผิดชอบประจำแต่ละอาคาร ซึ่งเมื่อเกิดเหตุเพลิงไหม้จะต้องเข้าประจำในอาคารที่รับผิดชอบ เพื่อแจ้งเหตุการณ์ให้ผู้ให้บริการรับทราบ และควบคุมไม่ให้ตื่นตระหนก จากนั้นจะนำทางผู้ประสบภัยลงบันไดมายังจุดรวมพลที่กำหนดไว้ โครงการจะจัดให้มีพื้นที่จุดรวมพล อยู่บริเวณข้างสระว่ายน้ำ ขนาด พื้นที่ 61 ตารางเมตร (หักโคนต้นไม้แล้ว) คิดเป็นสัดส่วนของพื้นที่จุดรวมพลต่อผู้พักอาศัยภายในโครงการเท่ากับ 0.30 ตารางเมตร/คน หรือ 3.37 คน/ตารางเมตร เมื่อคิดผู้อยู่อาศัยในโครงการสูงสุด 206 คน (รวมพนักงาน) ซึ่งเพียงพอตามเกณฑ์ของสำนักงานนโยบายและแผนทรัพยากรธรรมชาติและสิ่งแวดล้อม ที่กำหนดไว้อย่างน้อย 0.25 ตารางเมตร/คน หรือไม่เกิน 4 คน/		

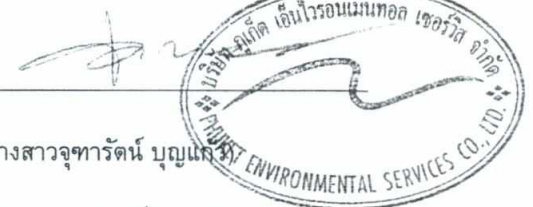
เดือน พฤศจิกายน 2564



(นายศุภฤกษ์ ชมชาญ)

เจ้าของโครงการ

เดือน พฤศจิกายน 2564



(นางสาวจุฑารัตน์ บุญแก้ว)

ผู้อำนวยการด้านสิ่งแวดล้อม

บริษัท ภูเก็ต เอ็นไวรอนเม้นทอล เซอร์วิส จำกัด

ตารางที่ 3 สรุปผลกระทบสิ่งแวดล้อม มาตรการป้องกันและแก้ไขผลกระทบสิ่งแวดล้อม และมาตรการติดตามตรวจสอบผลกระทบสิ่งแวดล้อมโครงการโรงแรมเนบู ริสอร์ท แอนด์ โฮเทล ภูเก็ต (บางเทา) ของ นายศุภฤกษ์ ชมชาญ ระยะดำเนินการ (ต่อ)

องค์ประกอบทางสิ่งแวดล้อม และคุณค่าต่าง ๆ	ผลกระทบต่อสิ่งแวดล้อมที่สำคัญ	มาตรการป้องกันและแก้ไขผลกระทบสิ่งแวดล้อม	มาตรการติดตามตรวจสอบผลกระทบสิ่งแวดล้อม
4.3.1 การป้องกันอัคคีภัย (ต่อ)	ตารางเมตร โดยพื้นที่จุดรวมพลเป็นพื้นที่ที่จัดให้เป็นลานโล่งกว้าง และเป็นบริเวณที่อยู่ตรงกลางระหว่างทางออกหนีไฟฝั่งตะวันตกของโครงการ ทำให้ผู้พักอาศัยจากทุกอาคารสามารถเข้าถึงได้โดยง่าย สำหรับการอพยพคนจากจุดรวมพลไปสู่ภายนอกโครงการก็มีความสะดวกและปลอดภัย เนื่องจากเส้นทางที่ผู้พักอาศัยในโครงการสามารถอพยพออกสู่พื้นที่โครงการนั้น เป็นทางเดินบริเวณด้านหน้าโครงการใกล้กับทางเข้า-ออกของโครงการ ซึ่งจะไม่มีสิ่งก่อสร้างกีดขวางเส้นทางอพยพ ทำให้สามารถออกนอกพื้นที่โครงการได้อย่างสะดวก รวดเร็วและมีความปลอดภัย และห่างจากถนนสาธารณะเพียง 15 เมตร ดังนั้น จุดรวมพลของโครงการจึงมีความเหมาะสมทั้งในแง่ขนาดของพื้นที่ที่เพียงพอ ตำแหน่งที่สะดวกในการเข้าถึง และเหมาะสมในแง่การจัดการ (4) ประเมินความสามารถในการให้บริการรับอัคคีภัยของหน่วยงานที่รับผิดชอบ การป้องกันและบรรเทาสาธารณภัยที่เกิดขึ้นในพื้นที่องค์การบริหารส่วนตำบลเชิงทะเล อยู่ภายใต้ความรับผิดชอบขององค์การบริหารส่วนตำบลเชิงทะเล นอกจากองค์การบริหารส่วนตำบลเชิงทะเล ยังมีหน่วยงานใกล้เคียงที่ให้ความช่วยเหลือในด้านการป้องกันและบรรเทาสาธารณภัย ได้แก่ เทศบาลตำบลเชิงทะเล โดยเทศบาลตำบลเชิงทะเลมีรถยนต์ดับเพลิง จำนวน 1 คัน จุน้ำได้ 2.5 ลูกบาศก์เมตร รถยนต์บรรทุกน้ำเอนกประสงค์ จำนวน 1 คัน จุน้ำได้ 10 ลูกบาศก์เมตร รถกระเช้า จำนวน 1 คัน และรถยนต์ตรวจการณ์ จำนวน 1 คัน โดยมีเจ้าหน้าที่และพนักงานดับเพลิง จำนวน 12 คน และ		

เดือน พฤศจิกายน 2564

(นายศุภฤกษ์ ชมชาญ)

เจ้าของโครงการ

เดือน พฤศจิกายน 2564

(นางสาวจุฑารัตน์ บุญแก้ว)

ผู้ชำนาญการด้านสิ่งแวดล้อม

บริษัท ภูเก็ต เอ็นไวรอนเมนทอล เซอร์วิส จำกัด



ตารางที่ 3 สรุปผลกระทบสิ่งแวดล้อม มาตรการป้องกันและแก้ไขผลกระทบสิ่งแวดล้อม และมาตรการติดตามตรวจสอบผลกระทบสิ่งแวดล้อมโครงการโรงแรมเนบู รีสอร์ท แอนด์ โฮเทล ภูเก็ต (บางเทา) ของ นายศุภฤกษ์ ชมชาญ ระยะดำเนินการ (ต่อ)

องค์ประกอบทางสิ่งแวดล้อม และคุณค่าต่าง ๆ	ผลกระทบต่อสิ่งแวดล้อมที่สำคัญ	มาตรการป้องกันและแก้ไขผลกระทบสิ่งแวดล้อม	มาตรการติดตามตรวจสอบผลกระทบสิ่งแวดล้อม
4.3.2 อาชีวอนามัยและความปลอดภัย	อาสาสมัครป้องกันและบรรเทาสาธารณภัยฝ่ายพลเรือน จำนวน 40 คน สำหรับกรณีที่เกิดเหตุเพลิงไหม้ทางโครงการ สามารถขอความช่วยเหลือจากงานป้องกัน และบรรเทาสาธารณภัยเทศบาลตำบลเชิงทะเล โดยมีระยะทางห่างจากพื้นที่โครงการ ประมาณ 3.10 กิโลเมตร ใช้เวลาเดินทางประมาณ 6 นาที จะถึงพื้นที่โครงการ (ขึ้นกับสภาพการจราจรและช่วงเวลาที่เกิดเหตุ) จากการประเมินความเพียงพอของระบบป้องกันอัคคีภัยของโครงการ ความสามารถในการหนีไฟ ความเหมาะสมของตำแหน่ง และความเพียงพอของพื้นที่จัดรวมพล และความสามารถในการให้บริการรับอัคคีภัยของหน่วยงานที่รับผิดชอบ พบว่า ผลกระทบด้านอัคคีภัยที่มีต่อโครงการจึงอยู่ในระดับต่ำ		

เดือน พฤศจิกายน 2564


(นายศุภฤกษ์ ชมชาญ)

เจ้าของโครงการ

เดือน พฤศจิกายน 2564


(นางสาวจุฑารัตน์ บุญแก้ว)

ผู้อำนวยการด้านสิ่งแวดล้อม

บริษัท ภูเก็ต เอ็นไวรอนเมนทอล เซอร์วิส จำกัด



ตารางที่ 3 สรุปผลกระทบสิ่งแวดล้อม มาตรการป้องกันและแก้ไขผลกระทบสิ่งแวดล้อม และมาตรการติดตามตรวจสอบผลกระทบสิ่งแวดล้อมโครงการโรงแรมเนบู รีสอร์ท แอนด์ โฮเทล ภูเก็ต (บางเทา) ของ นายศุภฤกษ์ ชมชาญ ระยะดำเนินการ (ต่อ)

องค์ประกอบทางสิ่งแวดล้อมและคุณค่าต่าง ๆ	ผลกระทบต่อสิ่งแวดล้อมที่สำคัญ	มาตรการป้องกันและแก้ไขผลกระทบสิ่งแวดล้อม	มาตรการติดตามตรวจสอบผลกระทบสิ่งแวดล้อม
4.3.2 อาชีวอนามัยและความปลอดภัย (ต่อ)	เนื่องจากโครงการเป็นโรงแรม ที่มีความเสี่ยงต่อการเกิดอันตรายหรืออุบัติเหตุต่างๆ อย่างไรก็ตาม จากการรวบรวมข้อมูลพื้นฐานด้านการสาธารณสุขของชุมชนที่อยู่บริเวณใกล้เคียงพื้นที่โครงการ มีโรงพยาบาลส่งเสริมสุขภาพตำบลเชิงทะเล มีระยะห่างจากพื้นที่โครงการประมาณ 3.20 กิโลเมตร ใช้เวลาเดินทางประมาณ 8 นาที จะถึงพื้นที่โครงการ (ขึ้นกับสภาพการจราจร และช่วงเวลาที่เกิดเหตุ) โครงการได้จัดให้มีเจ้าหน้าที่รักษาความปลอดภัย โดยตรวจตราความปลอดภัยและความเรียบร้อยในโครงการ เพื่อให้ผู้พักอาศัยสามารถติดต่อหรือแจ้งเหตุได้ตลอด 24 ชั่วโมง การทำงานจะแบ่งเป็น 2 ผลัด โดยผลัดที่ 1 เริ่มปฏิบัติงานตั้งแต่เวลา 07.00-19.00 น. และผลัดที่ 2 เริ่มปฏิบัติงานตั้งแต่เวลา 19.00-07.00 น. โดยเจ้าหน้าที่จะสอดส่องดูแลความเรียบร้อยบริเวณรอบๆ อาคาร บริเวณที่จอดรถยนต์ และทางเข้า-ออกของโครงการ โครงการจะติดตั้งระบบโทรทัศน์วงจรปิด (Closed Circuit Television System : CCTV) เพื่อเพิ่มความปลอดภัยให้แก่ผู้พักอาศัยภายในโครงการ ซึ่งโครงการได้ติดตั้งภายในอาคารทุกชั้น จำนวน 70 จุด มีรายละเอียดการติดตั้ง ดังนี้	(1) จัดให้มีเจ้าหน้าที่รักษาความปลอดภัยให้ปฏิบัติหน้าที่อย่างเคร่งครัด และหมั่นตรวจตราพื้นที่ดูแลความปลอดภัยภายในโครงการตลอด 24 ชั่วโมง หากพบเหตุผิดปกติให้รีบติดต่อขอความช่วยเหลือจากหน่วยงานราชการที่มีหน้าที่ดูแล และบรรเทาสาธารณภัยทันที (2) จัดให้มีพนักงานอยู่ประจำ เพื่อให้ผู้พักอาศัยสามารถติดต่อหรือแจ้งเหตุได้ตลอด 24 ชั่วโมง (3) โครงการจัดให้มีระบบโทรทัศน์วงจรปิด (Closed Circuit Television System : CCTV) โดยติดตั้งไว้กระจายครอบคลุมทั่วทั้งพื้นที่โครงการ จำนวนทั้งสิ้น 88 จุด โดยติดตั้งไว้ภายในอาคาร 70 จุด และติดตั้งไว้ภายนอกอาคาร 18 จุด (4) ติดประกาศแจ้งเบอร์โทรศัพท์ฉุกเฉินของเจ้าหน้าที่โครงการหรือหน่วยงานราชการที่เกี่ยวข้องไว้อย่างชัดเจนในทุกชั้นในกรณีที่เกิดอัคคีภัย (5) ติดป้ายแนะนำการใช้อุปกรณ์แต่ละตัว ไว้บริเวณที่ติดตั้งอุปกรณ์นั้น เพื่อให้ผู้อยู่อาศัยสามารถนำมาใช้งานได้ทันที (6) จัดเตรียมเครื่องมือปฐมพยาบาลเบื้องต้น พร้อมทั้งเตรียมพร้อมประสานงานกับโรงพยาบาลเพื่อนำผู้ได้รับบาดเจ็บส่งโรงพยาบาล หากเกิดอุบัติเหตุรุนแรง	- ตรวจสอบการทำงานของระบบโทรทัศน์วงจรปิด (CCTV) ทุก 6 เดือน ตลอดระยะเวลาดำเนินการ

เดือน พฤศจิกายน 2564

(นายศุภฤกษ์ ชมชาญ)

เจ้าของโครงการ

เดือน พฤศจิกายน 2564

(นางสาวจุฑารัตน์ บุญแก้ว)

ผู้อำนวยการด้านสิ่งแวดล้อม

บริษัท ภูเก็ต เอ็นไวรอนเม้นทอล เซอร์วิส จำกัด

ตารางที่ 3 สรุปผลกระทบสิ่งแวดล้อม มาตรการป้องกันและแก้ไขผลกระทบสิ่งแวดล้อม และมาตรการติดตามตรวจสอบผลกระทบสิ่งแวดล้อมโครงการโรงแรมเนบู ริสอร์ท แอนด์ โฮเทล ภูเก็ต (บางเทา) ของ นายศุภฤกษ์ ชมชาญ ระยะดำเนินการ (ต่อ)

องค์ประกอบทางสิ่งแวดล้อมและคุณค่าต่าง ๆ	ผลกระทบต่อสิ่งแวดล้อมที่สำคัญ	มาตรการป้องกันและแก้ไขผลกระทบสิ่งแวดล้อม	มาตรการติดตามตรวจสอบผลกระทบสิ่งแวดล้อม
4.3.2 อาชีวอนามัยและความปลอดภัย (ต่อ)	- ชั้นใต้ดิน 1 ติดตั้ง จำนวน 14 จุด ได้แก่ บริเวณโรงลิฟต์ ลิฟต์ บริเวณโถงทางเดิน ที่จอดรถ ทางเดินรถ และโถงบันได - ชั้นที่ 1 ติดตั้ง จำนวน 8 จุด ได้แก่ บริเวณโรงลิฟต์ ลิฟต์ บริเวณโถงทางเดิน และโถงบันได - ชั้นที่ 2-6 ติดตั้งชั้นละ 7 จุด ได้แก่ บริเวณโถงทางเดิน บริเวณโรงลิฟต์ และโถงบันได - ชั้นที่ 7 ติดตั้ง จำนวน 13 จุด ได้แก่ บริเวณโถงทางเดิน บริเวณโรงลิฟต์ โถงบันได พื้นที่สันทนาการ บาร์ และห้องอาหาร ตำแหน่งการติดตั้งระบบโทรทัศนวงจรปิด ภายนอกอาคาร จำนวน 18 จุด รวมทั้งหมดจำนวน 88 จุด ทั้งนี้เพื่อเป็นการสนับสนุนนโยบายของจังหวัดภูเก็ต ที่ขอให้สถานประกอบการมีส่วนช่วยสอดส่องดูแลกรณีเกิดเหตุการณ์ต่างๆ ภายในจังหวัดภูเก็ต ดังนั้น การดำเนินโครงการจึงส่งผลกระทบต่ออาชีวอนามัยและความปลอดภัยอยู่ในระดับต่ำ	(7) ตรวจสอบประสิทธิภาพของระบบสัญญาณเตือนภัยภายในโครงการ ให้สามารถใช้งานได้ (8) ตรวจสอบระบบสุขาภิบาลต่างๆ ภายในโครงการทั้งอย่างสม่ำเสมอ ทั้งระบบบำบัดน้ำเสีย และการจัดการมูลฝอย (9) กำชับให้มีการทำความสะอาดถังขยะ และห้องพักมูลฝอยรวมของโครงการทุกวัน หลังจากรถเก็บขนขยะเข้ามาเก็บขนมูลฝอย	

เดือน พฤศจิกายน 2564



(นายศุภฤกษ์ ชมชาญ)

เจ้าของโครงการ

เดือน พฤศจิกายน 2564



(นางสาวจุฑารัตน์ บุญแก้ว)

ผู้อำนวยการด้านสิ่งแวดล้อม

บริษัท ภูเก็ต เอ็นไวรอนเมนทอล เซอร์วิส จำกัด

ตารางที่ 3 สรุปผลกระทบสิ่งแวดล้อม มาตรการป้องกันและแก้ไขผลกระทบสิ่งแวดล้อม และมาตรการติดตามตรวจสอบผลกระทบสิ่งแวดล้อมโครงการโรงแรมเนบู รีสอร์ท แอนด์ โฮเทล ภูเก็ต (บางเทา) ของ นายศุภฤกษ์ ชมชาญ ระยะดำเนินการ (ต่อ)

องค์ประกอบทางสิ่งแวดล้อม และคุณค่าต่าง ๆ	ผลกระทบต่อสิ่งแวดล้อมที่สำคัญ	มาตรการป้องกันและแก้ไขผลกระทบสิ่งแวดล้อม	มาตรการติดตามตรวจสอบผลกระทบสิ่งแวดล้อม
4.4 การจัดการสระว่ายน้ำ และร้านอาหาร	1) การจัดการสระว่ายน้ำ โครงการจัดให้มีสระว่ายน้ำส่วนกลาง จำนวน 1 สระ ความลึกสูงสุดประมาณ 1.20 เมตร พื้นที่ 152 ตารางเมตร คิดเป็นปริมาตร 182.4 ลูกบาศก์เมตร โดยสระว่ายน้ำภายในโครงการจะให้บริการผู้พักอาศัยในพื้นที่โครงการเท่านั้น และจัดให้มีเจ้าหน้าที่คอยช่วยชีวิตคนตกน้ำ (Life Guard) จำนวน 1 คน/สระ โดยโครงการจะออกแบบ ดูแล และควบคุมการประกอบกิจการสระว่ายน้ำของโครงการ ให้สอดคล้องตามหลักเกณฑ์ด้านสุขลักษณะในการควบคุมการประกอบกิจการสระว่ายน้ำหรือกิจการอื่น ๆ ในทำนองเดียวกันตามคำแนะนำของคณะกรรมการสาธารณสุขฉบับที่ 1/2550 ซึ่งจะ ทำให้สระว่ายน้ำ ในโครงการได้มาตรฐานของกระทรวงสาธารณสุข	มาตรการป้องกันและแก้ไขผลกระทบด้านความปลอดภัยจากการใช้สระว่ายน้ำ (1) จัดให้มีอุปกรณ์สื่อสารที่สามารถติดต่อบุคคลหรือสถานที่สำคัญ เช่น โรงพยาบาล และสถานีตำรวจ เป็นต้น เพื่อขอความช่วยเหลือกรณีเกิดเหตุฉุกเฉินต่าง ๆ และปิดประกาศหมายเลขโทรศัพท์ของสถานที่ดังกล่าวไว้ในที่เห็นได้ชัดเจน (2) รักษาความสะอาดพื้นที่โดยรอบอย่างสม่ำเสมอ ดูแลมิให้มีการนำสัตว์ทุกชนิดเข้าไปในบริเวณสระว่ายน้ำ (3) จัดให้มีระบบแสงสว่างอย่างเพียงพอทั่วบริเวณสระว่ายน้ำ ในกรณีที่มีการเปิดใช้สระในเวลากลางคืน มาตรการป้องกันและแก้ไขผลกระทบจากอุบัติเหตุจากการจมน้ำ (1) จัดให้มีเจ้าหน้าที่ความปลอดภัยประจำสระ (Life guard) โดยอยู่ประจำสระว่ายน้ำตลอดเวลาที่เปิดบริการ (2) จัดให้มีอุปกรณ์ช่วยชีวิต เช่น โฟมช่วยชีวิต ห่วงชูชีพ และไม่ช่วยชีวิต เครื่องช่วยหายใจ เป็นต้น	- ตรวจวัดความเป็นกรดต่างคลอรีนอิสระคงเหลือ, คลอรีนที่ร่วมกับสารอื่น วันละ 2 ครั้ง ก่อนเปิดและหลังเปิดบริการตลอดระยะเวลาดำเนินการ - ตรวจวัดโคลิฟอร์มแบคทีเรียทั้งหมด, ฟีคัลโคลิฟอร์ม, ค่าความเป็นด่าง, ความกระด้าง, กรดไธยานูริก, คลอไรด์, แอมโมเนีย, ไนเตรท, จุลลินทรีย์หรือตัวบ่งชี้ทำให้เกิดโรค (Escherichia coli, Staphylococcus aureus, Pseudomonas aeruginosa) - การจดบันทึกการปฏิบัติงานของเจ้าหน้าที่ทุกวัน ตลอดระยะเวลาดำเนินการ - การตรวจนับจำนวนและตรวจสภาพการใช้งาน ของอุปกรณ์ช่วยชีวิต เช่น โฟมช่วยชีวิต ห่วงชูชีพ และไม่ช่วยชีวิต เป็นต้น ทุกวัน ตลอดระยะเวลาดำเนินการ - ตรวจสภาพพื้นผิวทางเดินรอบสระว่ายน้ำ และพื้นผิวใต้สระว่ายน้ำ หากมีรอยแตกหรือชำรุดให้ซ่อมแซมทันที ทุกวัน ตลอดระยะเวลาดำเนินการ

เดือน พฤศจิกายน 2564

(นายศุภฤกษ์ ชมชาญ)

เจ้าของโครงการ

เดือน พฤศจิกายน 2564

(นางสาวจุฑารัตน์ บุญแก้ว)

ผู้อำนวยการด้านสิ่งแวดล้อม

บริษัท ภูเก็ต เอ็นไวรอนเมนทอล เซอร์วิส จำกัด



ตารางที่ 3 สรุปผลกระทบสิ่งแวดล้อม มาตรการป้องกันและแก้ไขผลกระทบสิ่งแวดล้อม และมาตรการติดตามตรวจสอบผลกระทบสิ่งแวดล้อมโครงการโรงแรมเนบู ริสอร์ท แอนด์
ไฮเทล ภูเก็ต (บางเทา) ของ นายศุภฤกษ์ ชมชาญ ระยะดำเนินการ (ต่อ)

องค์ประกอบทางสิ่งแวดล้อม และคุณค่าต่าง ๆ	ผลกระทบต่อสิ่งแวดล้อมที่สำคัญ	มาตรการป้องกันและ แก้ไขผลกระทบสิ่งแวดล้อม	มาตรการติดตามตรวจสอบ ผลกระทบสิ่งแวดล้อม
4.4 การจัดการสระว่ายน้ำ และ ร้านอาหาร (ต่อ)	2) การจัดการร้านอาหาร โครงการจัดให้มีร้านอาหาร จำนวน 1 แห่ง บริเวณชั้น 7 ของอาคาร โดยโครงการจะดูแลและควบคุมร้านอาหารในโครงการตามกฎหมายกระทรวง สุขลักษณะของสถานที่จำหน่ายอาหาร พ.ศ. 2561	<u>มาตรการป้องกันและแก้ไข ร้านอาหาร</u> (1) โครงการจะดูแลและควบคุมร้านอาหารในโครงการ ตามกฎหมายกระทรวง สุขลักษณะของสถานที่จำหน่ายอาหาร พ.ศ. 2561 (2) จัดตำแหน่งสถานที่รับประทานอาหาร เตรียมอาหาร ปรงอาหาร และประกอบอาหาร จะจัดให้เป็นสถานที่ที่สะอาดเป็นระเบียบ และจัดเป็นสัดส่วน โดยจะเตรียมปรงอาหารบนโต๊ะที่สูงจากพื้นมากกว่า 60 เซนติเมตร ไม่เตรียมปรงอาหารบนพื้นและบริเวณหน้าห้องน้ำ ห้องส้วม (3) ใช้สารปรุงแต่งอาหารที่มีความปลอดภัย มีเครื่องหมายรับรองของอาหารทางราชการ เช่น เลขสารบบอาหาร เครื่องหมาย รับรองมาตรฐานของกระทรวงอุตสาหกรรม (มอก.) เป็นต้น ซึ่งจะทำให้ร้านอาหารในโครงการได้มาตรฐานของกระทรวงสาธารณสุข	- ตรวจสอบไม่ให้มีน้ำขัง บริเวณขอบสระและทางเดินสระว่ายน้ำ ทุกวัน ตลอดระยะเวลาดำเนินการ - ตรวจสอบให้มีสภาพดีไม่ลื่นลื่นของป้ายแสดงกฎข้อปฏิบัติสำหรับผู้ใช้สระว่ายน้ำ ทุกวัน ตลอดระยะเวลาดำเนินการ

เดือน พฤศจิกายน 2564


(นายศุภฤกษ์ ชมชาญ)

เจ้าของโครงการ

เดือน พฤศจิกายน 2564


(นางสาวจุฑารัตน์ บุญแก้ว)

ผู้อำนวยการด้านสิ่งแวดล้อม

บริษัท ภูเก็ต เอ็นไวรอนเม้นทอล เซอร์วิส จำกัด



ตารางที่ 3 สรุปผลกระทบสิ่งแวดล้อม มาตรการป้องกันและแก้ไขผลกระทบสิ่งแวดล้อม และมาตรการติดตามตรวจสอบผลกระทบสิ่งแวดล้อมโครงการโรงแรมเนบู รีสอร์ท แอนด์ โฮเทล ภูเก็ต (บางเทา) ของ นายศุภฤกษ์ ชมชาญ ระยะดำเนินการ (ต่อ)

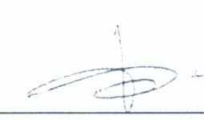
องค์ประกอบทางสิ่งแวดล้อม และคุณค่าต่าง ๆ	ผลกระทบต่อสิ่งแวดล้อมที่สำคัญ	มาตรการป้องกันและแก้ไขผลกระทบสิ่งแวดล้อม	มาตรการติดตามตรวจสอบผลกระทบสิ่งแวดล้อม
4.5 สุขภาพ	การใช้ประโยชน์ที่ดินโดยรอบโครงการในรัศมี 1 กิโลเมตร พบว่า บริเวณโดยรอบเป็นพื้นที่เกษตรกรรมมากที่สุด คิดเป็นพื้นที่ร้อยละ 28.30 ของพื้นที่ศึกษา รองลงมา เป็นพื้นที่ป่าละเมาะ/ไม้พุ่ม คิดเป็นร้อยละ 23.17 พื้นที่อยู่อาศัย คิดเป็นร้อยละ 20.43 พื้นที่โล่ง คิดเป็นร้อยละ 12.77 และพื้นที่ถนน คิดเป็นร้อยละ 4.77 ที่เหลือเป็น พื้นที่ก่อสร้าง พื้นที่บริการท่องเที่ยว พื้นที่แหล่งน้ำ พื้นที่พาณิชยกรรม พื้นที่ราชการ ศาสนสถาน สถานศึกษา และพื้นที่โครงการ ตามลำดับ และจากการตรวจสอบแหล่งโบราณสถานที่ทางกรมศิลปากรได้ประกาศขึ้นทะเบียนแหล่งโบราณสถานแห่งประเทศไทยประกาศในราชกิจจานุเบกษา พบว่า บริเวณพื้นที่โครงการ และพื้นที่ใกล้เคียงในรัศมี 1 กิโลเมตร ไม่พบแหล่งโบราณคดี แหล่งโบราณสถาน หรือสถานที่ที่มีความสำคัญทางประวัติศาสตร์แต่อย่างใด นอกจากนี้ จากข้อมูลแหล่งธรรมชาติอันควรอนุรักษ์ในจังหวัดภูเก็ต ตามมติคณะรัฐมนตรี เมื่อ 7 พฤศจิกายน 2532 พบว่า บริเวณพื้นที่โครงการ และพื้นที่ใกล้เคียงในรัศมี 1 กิโลเมตร ไม่พบแหล่งธรรมชาติอันควรอนุรักษ์แต่อย่างใด นอกจากนี้ จากการสำรวจพื้นที่โครงการในรัศมี 1 กิโลเมตร พบว่ามีพื้นที่อ่อนไหวและหน่วยงานราชการใกล้เคียงโครงการจำนวน 5 แห่ง ได้แก่ สำนักสงฆ์วัดพระขาว ศาลเจ้าเต็กกันไต่เต่ ป่าสัก, St.Joseph's Catholic Church, คริสตจักรเมลิตพันธุเชิงทะเล, บ้านขจรเกียรติ (เชิงทะเล) เนอสเซอรี่	(1) ออกแบบผนังด้านทิศใต้ให้เป็นหน้าต่างที่ไม่สามารถเปิดได้ยกสูงประมาณ 2 เมตร เกินจากระดับสายตา (2) ปลุกต้นไม้ตลอดแนวด้านทิศใต้ ทิศตะวันออกและทิศตะวันตกของพื้นที่โครงการ และปลูกไม้เลื้อยบริเวณผนังอาคารด้านทิศใต้ ทิศตะวันออกและทิศตะวันตกจากชั้นหลังคาให้เจริญเติบโตลงมาสู่ด้านล่างเป็น green wall (3) โครงการได้ลดความสูงอาคารจาก 22.95 เมตร เป็น 20.53 เมตร ซึ่งความสูงลดลง 2 ชั้น (4) โครงการได้จัดให้มีพื้นที่สีเขียวคิดเป็นพื้นที่ทั้งหมด 209.36 ตารางเมตร (5) จัดให้มีรั้วกำแพงรอบโครงการมีความสูง 3 เมตร (6) ในจัดภูมิสถาปัตยกรรมในส่วนของ Hardscape โดยส่วนใหญ่เป็นการตกแต่งพื้นผิวของทางเดิน ส่วนแนวคิดการจัดภูมิสถาปัตยกรรมในส่วนของ Softscape นั้นเน้นการตกแต่งโดยปลูกไม้ยืนต้นทั้งหมดจำนวน 37 ต้น ได้แก่ ต้น คิดเป็นพื้นที่ไม้ยืนต้นประมาณ 142 ตารางเมตร (7) จัดให้มีเจ้าหน้าที่ดูแลรักษาพื้นที่สีเขียวให้มีสภาพน่าดูอยู่เสมอเพื่อความสวยงามและความปลอดภัยของผู้พักอาศัย (8) จัดให้มีเจ้าหน้าที่คอยตัดแต่งกิ่งต้นไม้ที่ล้ำออกนอกพื้นที่โครงการ เพื่อไม่ให้ส่งผลกระทบต่อพื้นที่บริเวณใกล้เคียงตลอดจนให้เก็บกวาดใบไม้และดอกที่ร่วงหล่นเป็นประจำทุกวัน	-

เดือน พฤศจิกายน 2564


(นายศุภฤกษ์ ชมชาญ)

เจ้าของโครงการ

เดือน พฤศจิกายน 2564


(นางสาวจุฑารัตน์ บุญแก้ว)

ผู้อำนวยการด้านสิ่งแวดล้อม

บริษัท ภูเก็ต เอ็นไวรอนเมนทอล เซอร์วิส จำกัด



ตารางที่ 3 สรุปผลกระทบสิ่งแวดล้อม มาตรการป้องกันและแก้ไขผลกระทบสิ่งแวดล้อม และมาตรการติดตามตรวจสอบผลกระทบสิ่งแวดล้อมโครงการโรงแรมเนบู รีสอร์ท แอนด์ โฮเทล ภูเก็ต (บางเทา) ของ นายศุภฤกษ์ ชมชาญ ระยะดำเนินการ (ต่อ)

องค์ประกอบทางสิ่งแวดล้อม และคุณค่าต่าง ๆ	ผลกระทบต่อสิ่งแวดล้อมที่สำคัญ	มาตรการป้องกันและ แก้ไขผลกระทบสิ่งแวดล้อม	มาตรการติดตามตรวจสอบ ผลกระทบสิ่งแวดล้อม
4.5 สุขภาพ (ต่อ)	ลักษณะของตัวอาคารจะวางรูปทรงอาคารขนานไปตามรูปร่างของแปลงที่ดิน โดยรูปแบบอาคารเป็นสถาปัตยกรรมร่วมสมัยแบบใหม่เรียบง่ายทันสมัย เน้นประโยชน์ใช้สอย และการบำรุงรักษาได้สะดวก ทำให้ผู้พักอาศัยได้รับความเป็นส่วนตัว ไม่แออัด มีการระบายอากาศที่ดี นอกจากนี้ ยังจัดให้มีพื้นที่สีเขียวบริเวณพื้นที่ว่าง ซึ่งจะช่วยเพิ่มความร่มรื่นของพื้นที่และช่วยลดความกระด้างของโครงสร้างอาคาร และลดผลกระทบต่อทัศนียภาพของผู้สัญจรไปมาได้อีกด้วย ผนังภายนอกของอาคารเป็นผนังก่ออิฐฉาบปูนเรียบ มีการออกแบบอาคารให้สีภายนอกโครงการผนังโครงการภายนอกอาคารด้านทิศเหนือที่เป็นสีเทาเข้ม เนื่องจากเป็นหนึ่งในโทนสีของโครงการประเภทโรงแรมของทางบริษัทและต้องการให้ผนังด้านนี้ค่อย ๆ กลมกลืนเข้ากับบรรยากาศยามเย็นและค่ำ ผนังภายนอกโครงการด้านทิศตะวันออก ทิศตะวันตก และ ทิศใต้ เป็นสีเขียวเข้ม (คล้ายสีใบไม้) เนื่องจากเป็นหนึ่งในโทนสีของโครงการประเภทโรงแรมของทางบริษัทและต้องการให้ผนังที่เป็นพื้นหลังของผนังปลูกต้นไม้ (สวนแนวตั้ง) กลมกลืนเข้าด้วยกัน โดยทั้งสีเทาเข้มและเขียวเข้มนั้นทางผู้ออกแบบได้คำนึงถึงการสะท้อนแสงและสะท้อนความร้อนสู่พื้นที่โดยรอบโดยสีเทาเข้มและเขียวเข้มจะสะท้อนได้น้อยกว่าการใช้สีทาภายนอกสีขาวที่จะสะท้อนแสงและความร้อนได้มากกว่า		

เดือน พฤศจิกายน 2564

(นายศุภฤกษ์ ชมชาญ)

เจ้าของโครงการ

เดือน พฤศจิกายน 2564

(นางสาวจุฑารัตน์ บุญแก้ว)

ผู้ชำนาญการด้านสิ่งแวดล้อม

บริษัท ภูเก็ต เอ็นไวรอนเมนทอล เซอร์วิส จำกัด



ตารางที่ 3 สรุปผลกระทบสิ่งแวดล้อม มาตรการป้องกันและแก้ไขผลกระทบสิ่งแวดล้อม และมาตรการติดตามตรวจสอบผลกระทบสิ่งแวดล้อมโครงการโรงแรมเนบู ริสอร์ท แอนด์ โฮเทล ภูเก็ต (บางเทา) ของ นายศุภฤกษ์ ชมชาญ ระยะดำเนินการ (ต่อ)

องค์ประกอบทางสิ่งแวดล้อม และคุณค่าต่าง ๆ	ผลกระทบต่อสิ่งแวดล้อมที่สำคัญ	มาตรการป้องกันและ แก้ไขผลกระทบสิ่งแวดล้อม	มาตรการติดตามตรวจสอบ ผลกระทบสิ่งแวดล้อม
4.5 สุนทรียภาพ (ต่อ)	การจัดภูมิสถาปัตยกรรมมีทั้งส่วนที่เป็นภูมิทัศน์แข็ง (Hardscape) และภูมิทัศน์นุ่ม (Softscape) โดยแนวคิดการจัดภูมิสถาปัตยกรรมในส่วนของ Hardscape โดยส่วนใหญ่เป็นการตกแต่งพื้นผิวของทางเดินบริเวณอาคาร ส่วนแนวคิดการจัดภูมิสถาปัตยกรรมในส่วนของ Softscape นั้นเน้นการตกแต่งโดยปลูกไม้ยืนต้นและไม้พุ่ม รวมทั้งรักษาไม้ยืนต้นเดิมเพื่อเพิ่มความร่มรื่นของพื้นที่ ช่วยลดความกระด้างของโครงสร้างอาคาร ต้นไม้จะช่วยลดทอนสัดส่วนของอาคาร และลดผลกระทบต่อทัศนียภาพของผู้สัญจรไปมาได้อีกด้วย สำหรับสุนทรียภาพบริเวณโครงการ บริเวณและมุมมองที่ได้รับผลกระทบทางสุนทรียภาพในระยะใกล้หรือระยะประชิดกับโครงการ ได้แก่ อาคารอยู่อาศัยชั้นเดียวบุคคลอื่น ซึ่งอยู่ทางด้านทิศใต้และทิศตะวันตกของโครงการ ที่จากเดิมสามารถใช้เป็นพื้นที่เปิดโล่ง (Open space) เป็นบริเวณที่มีความเป็นส่วนตัวสูง (Private Zone) แต่เมื่อมีการพัฒนาโครงการในระยะประชิดทำให้ได้รับผลกระทบ		

เดือน พฤศจิกายน 2564

(นายศุภฤกษ์ ชมชาญ)

เจ้าของโครงการ

เดือน พฤศจิกายน 2564

(นางสาวจุฑารัตน์ บุญแก้ว)

ผู้อำนวยการด้านสิ่งแวดล้อม

บริษัท ภูเก็ต เอ็นไวรอนเมนทอล เซอร์วิส จำกัด

ตารางที่ 3 สรุปผลกระทบสิ่งแวดล้อม มาตรการป้องกันและแก้ไขผลกระทบสิ่งแวดล้อม และมาตรการติดตามตรวจสอบผลกระทบสิ่งแวดล้อมโครงการโรงแรมเนบู รีสอร์ท แอนด์ โฮเทล ภูเก็ต (บางเทา) ของ นายศุภฤกษ์ ชมชาญ ระยะดำเนินการ (ต่อ)

องค์ประกอบทางสิ่งแวดล้อม และคุณค่าต่าง ๆ	ผลกระทบต่อสิ่งแวดล้อมที่สำคัญ	มาตรการป้องกันและแก้ไขผลกระทบสิ่งแวดล้อม	มาตรการติดตามตรวจสอบผลกระทบสิ่งแวดล้อม
4.5 สุขทรียภาพ (ต่อ)	ด้านสุขทรียภาพในระดับสูงและมีความรู้สึกถูกรบกวน และสูญเสียความเป็นส่วนตัว มาตรการป้องกันและลดผลกระทบด้านสุขทรียภาพที่ดำเนินการกับบริเวณและมุมมองที่ได้รับผลกระทบทางสุขทรียภาพในระยะใกล้หรือระยะประชิดกับโครงการ โครงการได้ออกแบบผนังด้านทิศใต้ให้เป็นหน้าต่างที่ไม่สามารถเปิดได้ยกสูงประมาณ 2 เมตร เกินจากระดับสายตา และปิดบังมุมมองบริเวณรั้วโครงการมีการปลูกต้นไม้ตลอดแนวด้านทิศใต้ ทิศตะวันออกและทิศตะวันตกของพื้นที่โครงการ และปลูกไม้เลื้อยบริเวณผนังอาคารด้านทิศใต้ ทิศตะวันออก และทิศตะวันตกจากชั้นหลังคาให้เจริญเติบโตลงมาสู่ด้านล่างเป็น green wall และปลูกไม้ยืนต้น ได้แก่ ต้นราชพฤกษ์ ตลอดแนวด้านทิศใต้และทิศตะวันออกของพื้นที่โครงการ การดำเนินการตามมาตรการดังกล่าวข้างต้นจะช่วยปิดบังมุมมองและลดความรู้สึกถูกรบกวนหรือถูกกีดกันจากอาคารด้วย จากการสำรวจสภาพภูมิทัศน์ชุมชนในภาคสนามรัศมี 1 กิโลเมตรโดยรอบพื้นที่โครงการ บริษัทที่ปรึกษาได้ดำเนินการแปลภาพถ่ายดาวเทียม Quick Bird จาก www.googleearth.com (เข้าถึงข้อมูลเมื่อวันที่ 18 สิงหาคม 2563) ประกอบกับแผนที่การใช้ประโยชน์ที่ดินโดยรอบพื้นที่โครงการในปัจจุบัน สำหรับการนำไปสำรวจสภาพภูมิทัศน์ชุมชนในบริเวณที่ตั้งโครงการและโดยรอบพื้นที่โครงการในภาคสนามเพิ่มเติม ทั้งนี้เนื่องจากสภาพภูมิทัศน์จะสัมพันธ์กับการมองเห็นทัศนียภาพที่แตกต่างกันออกไป 4 แบบ (บันทึก จุลาลัย, 2547) อันได้แก่		

เดือน พฤศจิกายน 2564


(นายศุภฤกษ์ ชมชาญ)

เจ้าของโครงการ

เดือน พฤศจิกายน 2564


(นางสาวจุฑารัตน์ บุญแก้ว)

ผู้อำนวยการด้านสิ่งแวดล้อม

บริษัท ภูเก็ต เอ็นไวรอนเมนทอล เซอร์วิส จำกัด

ตารางที่ 3 สรุปผลกระทบสิ่งแวดล้อม มาตรการป้องกันและแก้ไขผลกระทบสิ่งแวดล้อม และมาตรการติดตามตรวจสอบผลกระทบสิ่งแวดล้อมโครงการโรงแรมเนบู รีสอร์ท แอนด์ โฮเทล ภูเก็ต (บางเทา) ของ นายศุภฤกษ์ ชมชาญ ระยะดำเนินการ (ต่อ)

องค์ประกอบทางสิ่งแวดล้อม และคุณค่าต่าง ๆ	ผลกระทบต่อสิ่งแวดล้อมที่สำคัญ	มาตรการป้องกันและ แก้ไขผลกระทบสิ่งแวดล้อม	มาตรการติดตามตรวจสอบ ผลกระทบสิ่งแวดล้อม
4.5 สุขภาพ (ต่อ)	ก. พื้นที่และสภาพภูมิทัศน์ชุมชนแบบปิด (Closed Landscape) ซึ่งเป็นลักษณะที่การมองเห็นในระดับสายตาถูกจำกัดมุมมองด้วยองค์ประกอบต่าง ๆ อันได้แก่ สิ่งแวดล้อมตามธรรมชาติ เช่น หน้าผา ภูเขา กลุ่มต้นไม้ หรือสิ่งแวดล้อมที่มนุษย์สร้างขึ้น เช่น อาคาร ชุมชนเมือง เป็นต้น ข. พื้นที่และสภาพภูมิทัศน์ชุมชนแบบปิดล้อมบางส่วน (Small-Scaled Landscape) เป็นลักษณะที่การมองเห็นในระดับสายตาถูกจำกัดมุมมองด้วยสิ่งแวดล้อมในธรรมชาติ เช่น พืชพันธุ์ขนาดเล็ก เนินดิน หรือสิ่งแวดล้อมที่มนุษย์สร้างขึ้น เช่น รั้ว กำแพง เป็นต้น ค. พื้นที่และสภาพภูมิทัศน์ชุมชนแบบเปิดบางส่วน (Open Landscape with Screen) เป็นลักษณะที่การมองเห็นในระดับสายตาเปิดกว้างให้มองเห็นทัศนียภาพเป็นในบางช่วง และในบางช่วงการมองเห็นในระดับสายตาถูกจำกัดมุมมองด้วยสิ่งแวดล้อมในธรรมชาติ เช่น พืชพันธุ์ขนาดเล็ก เนินดิน กลุ่มต้นไม้ หรือสิ่งแวดล้อมที่มนุษย์สร้างขึ้น เช่น รั้ว กำแพง เสาไฟฟ้า เป็นต้น ง. พื้นที่และสภาพภูมิทัศน์ชุมชนแบบเปิดโล่ง (Open Landscape) เป็นลักษณะที่การมองเห็นในระดับสายตา เปิดกว้างให้สามารถมองเห็นทัศนียภาพได้เต็มสนามมุมมองเนื่องจากไม่ถูกจำกัดมุมมองด้วยสิ่งแวดล้อมในธรรมชาติ หรือสิ่งแวดล้อมที่มนุษย์สร้างขึ้น		

เดือน พฤศจิกายน 2564

(นายศุภฤกษ์ ชมชาญ)

เจ้าของโครงการ

เดือน พฤศจิกายน 2564

(นางสาวจุฑารัตน์ บุญแก้ว)

ผู้อำนวยการด้านสิ่งแวดล้อม

บริษัท ภูเก็ต เอ็นไวรอนเมนทอล เซอร์วิส จำกัด



ตารางที่ 3 สรุปผลกระทบสิ่งแวดล้อม มาตรการป้องกันและแก้ไขผลกระทบสิ่งแวดล้อม และมาตรการติดตามตรวจสอบผลกระทบสิ่งแวดล้อมโครงการโรงแรมเนบู รีสอร์ท แอนด์ โฮเทล ภูเก็ต (บางเทา) ของ นายศุภฤกษ์ ชมชาญ ระยะดำเนินการ (ต่อ)

องค์ประกอบทางสิ่งแวดล้อม และคุณค่าต่าง ๆ	ผลกระทบต่อสิ่งแวดล้อมที่สำคัญ	มาตรการป้องกันและ แก้ไขผลกระทบสิ่งแวดล้อม	มาตรการติดตามตรวจสอบ ผลกระทบสิ่งแวดล้อม
4.5 สุนทรียภาพ (ต่อ)	จากการสำรวจ ตรวจสอบสภาพภูมิทัศน์ชุมชนในภาคสนาม (พฤศจิกายน, 2564) ตามเส้นทางคมนาคมสายหลัก บริเวณสถานที่ราชการ และบริเวณสถานที่ท่องเที่ยว รอบพื้นที่ศึกษารัศมี 1 กิโลเมตร สามารถสรุปได้ว่า พื้นที่ทางด้านทิศเหนือของที่ตั้งโครงการ โดยส่วนใหญ่มีสภาพภูมิทัศน์ชุมชนแบบเปิดโล่ง ส่วนพื้นที่ทางด้านทิศตะวันออกของที่ตั้งโครงการมีสภาพภูมิทัศน์ชุมชนแบบเปิดบางส่วน (Open Landscape with Screen) พื้นที่ทางด้านทิศใต้และทิศตะวันตกของที่ตั้งโครงการ มีสภาพภูมิทัศน์ชุมชนแบบปิด (Closed Landscape) จากสภาพภูมิทัศน์ข้างต้น จะพบว่า บริเวณพื้นที่ซึ่งอาจได้รับผลกระทบทางด้านสุนทรียภาพจากโครงการ ได้แก่ บริเวณพื้นที่ทางทิศใต้และทิศตะวันตกของที่ตั้งโครงการ เพื่อเป็นการลดผลกระทบโครงการได้จัดให้มีการปลูกต้นไม้ตลอดแนวด้านทิศใต้ ทิศตะวันออกและทิศตะวันตกของพื้นที่โครงการ และปลูกไม้เลื้อยบริเวณผนังอาคารด้านทิศใต้ ทิศตะวันออกและทิศตะวันตกจากชั้นหลังคาให้เจริญเติบโตลงมาสู่ด้านล่างเป็น green wall และปลูกไม้ยืนต้น ได้แก่ ต้นราชพฤกษ์ ตลอดแนวด้านทิศใต้และทิศตะวันออกของพื้นที่โครงการ ดังนั้น การดำเนินโครงการจึงส่งผลกระทบต่อทัศนียภาพอยู่ในระดับปานกลาง		

เดือน พฤศจิกายน 2564


(นายศุภฤกษ์ ชมชาญ)

เจ้าของโครงการ

เดือน พฤศจิกายน 2564


(นางสาวจุฑารัตน์ บุญแก้ว)

ผู้อำนวยการด้านสิ่งแวดล้อม
บริษัท ภูเก็ต เอ็นไวรอนเมนทอล เซอร์วิส จำกัด

ตารางที่ 3 สรุปผลกระทบสิ่งแวดล้อม มาตรการป้องกันและแก้ไขผลกระทบสิ่งแวดล้อม และมาตรการติดตามตรวจสอบผลกระทบสิ่งแวดล้อมโครงการโรงแรมเนบู รีสอร์ท แอนด์ โฮเทล ภูเก็ต (บางเทา) ของ นายศุภฤกษ์ ชมชาญ ระยะดำเนินการ (ต่อ)

องค์ประกอบทางสิ่งแวดล้อม และคุณค่าต่าง ๆ	ผลกระทบต่อสิ่งแวดล้อมที่สำคัญ	มาตรการป้องกันและ แก้ไขผลกระทบสิ่งแวดล้อม	มาตรการติดตามตรวจสอบ ผลกระทบสิ่งแวดล้อม
4.5 สุนทรียภาพ (ต่อ)	นอกจากนี้ หากวิเคราะห์ถึงภาพของการพัฒนาพื้นที่ตามกรอบ กฎหมายที่เกี่ยวข้องกับการพัฒนาพื้นที่ โดยเฉพาะกรอบการพัฒนา โครงการดำเนินการตามประกาศกระทรวงทรัพยากรธรรมชาติและ สิ่งแวดล้อม เรื่อง กำหนดเขตพื้นที่และมาตรการคุ้มครองสิ่งแวดล้อม ในบริเวณพื้นที่จังหวัดภูเก็ต พ.ศ. 2560 และ ตามกฎกระทรวงให้ใช้ บังคับผังเมืองรวมจังหวัดภูเก็ต พ.ศ.2554 และฉบับแก้ไขเพิ่มเติม (ฉบับที่ 4) พ.ศ. 2558 ออกตามความในพระราชบัญญัติการผังเมือง พ.ศ.2518 อาจทำให้พื้นที่ว่างซึ่งยังไม่มีการพัฒนาในปัจจุบันมีการ ปลูกสร้างหรือพัฒนาที่ใช้สิทธิในการพัฒนาสูงสุดตามที่กฎหมาย กำหนด ทำให้พื้นที่บริเวณโดยรอบที่ตั้งโครงการในอนาคตเป็นพื้นที่ ชุมชนเมือง และอาคารในที่ตั้งโครงการในปัจจุบันเป็นเพียงอาคาร หนึ่งที่มีความกลมกลืนกับสภาพแวดล้อมของชุมชนเมืองที่อาจจะ เกิดขึ้นในอนาคตและไม่มีผลกระทบทางด้านสุนทรียภาพต่อผู้รับรู้ หรือพบเห็นอาคารโครงการ เมื่อมองจากมุมมองในบริเวณอื่นๆ โดยเฉพาะบริเวณที่มีสภาพภูมิทัศน์แบบเปิด (Open Landscape) หรือมีสภาพภูมิทัศน์แบบเปิดบางส่วน (Open Landscape with Screen) ในระยะไกล รวมทั้งเมื่อมองจากพื้นที่ทางด้านทิศใต้ของ โครงการ และทิศตะวันตกของโครงการ ในระยะใกล้หรือระยะประชิด		

เดือน พฤศจิกายน 2564

(นายศุภฤกษ์ ชมชาญ)

เจ้าของโครงการ

เดือน พฤศจิกายน 2564

(นางสาวจุฑารัตน์ บุญแก้ว)

ผู้อำนวยการด้านสิ่งแวดล้อม

บริษัท ภูเก็ต เอ็นไวรอนเมนทอล เซอร์วิส จำกัด



ตารางที่ 3 สรุปผลกระทบสิ่งแวดล้อม มาตรการป้องกันและแก้ไขผลกระทบสิ่งแวดล้อม และมาตรการติดตามตรวจสอบผลกระทบสิ่งแวดล้อมโครงการโรงแรมเนบู รีสอร์ท แอนด์ โฮเทล ภูเก็ต (บางเทา) ของ นายศุภฤกษ์ ชมชาญ ระยะดำเนินการ (ต่อ)

องค์ประกอบทางสิ่งแวดล้อม และคุณค่าต่าง ๆ	ผลกระทบต่อสิ่งแวดล้อมที่สำคัญ	มาตรการป้องกันและ แก้ไขผลกระทบสิ่งแวดล้อม	มาตรการติดตามตรวจสอบ ผลกระทบสิ่งแวดล้อม
4.5 สุนทรียภาพ (ต่อ)	สำหรับภาพมุมมองเชิงซ้อนจากพื้นที่อ่อนไหวทางด้านทัศนียภาพที่สำคัญ ในรัศมี 1 กิโลเมตร พบว่า มีพื้นที่อ่อนไหวจำนวน 5 แห่ง ได้แก่ คริสตจักรเมลิตพันธุเชิงทะเล มีระยะห่างจากพื้นที่โครงการ 170 เมตร St.Joseph's Catholic Church มีระยะห่างจากพื้นที่โครงการ 300 เมตร ศาลเจ้าเต็กกันไต่เต่ ป่าสัก มีระยะห่างจากพื้นที่โครงการ 450 เมตร บ้านขจรเกียรติ (เชิงทะเล) เนอสเซอรี่ มีระยะห่างจากพื้นที่โครงการ 800 เมตร และศาลหลักเมืองกลางป่าสัก แม่สร้อยแก้ว มีระยะห่างจากพื้นที่โครงการ 900 เมตร เมื่อพิจารณามุมมองจากพื้นที่อ่อนไหว จำนวน 5 แห่ง มายังพื้นที่โครงการ พบว่า คริสตจักรเมลิตพันธุเชิงทะเล St.Joseph's Catholic Church และศาลเจ้าเต็กกันไต่เต่ ป่าสัก สามารถมองเห็นอาคารของโครงการได้ สำหรับมุมมองผ่านบ้านขจรเกียรติ (เชิงทะเล) เนอสเซอรี่ และศาลหลักเมืองกลางป่าสัก แม่สร้อยแก้ว มองไม่เห็นอาคารของโครงการแต่อย่างใด ดังนั้น การดำเนินโครงการจึงส่งผลกระทบต่อทัศนียภาพอยู่ในระดับต่ำ		

เดือน พฤศจิกายน 2564


(นายศุภฤกษ์ ชมชาญ)

เจ้าของโครงการ

เดือน พฤศจิกายน 2564


(นางสาวจุฑารัตน์ บุญแก้ว)

ผู้อำนวยการด้านสิ่งแวดล้อม
บริษัท ภูเก็ต เอ็นไวรอนเมนทอล เซอร์วิส จำกัด



ตารางที่ 3 สรุปผลกระทบสิ่งแวดล้อม มาตรการป้องกันและแก้ไขผลกระทบสิ่งแวดล้อม และมาตรการติดตามตรวจสอบผลกระทบสิ่งแวดล้อมโครงการโรงแรมเนบู รีสอร์ท แอนด์ โฮเทล ภูเก็ต (บางเทา) ของ นายศุภฤกษ์ ชมชาญ ระยะดำเนินการ (ต่อ)

องค์ประกอบทางสิ่งแวดล้อม และคุณค่าต่าง ๆ	ผลกระทบต่อสิ่งแวดล้อมที่สำคัญ	มาตรการป้องกันและแก้ไขผลกระทบสิ่งแวดล้อม	มาตรการติดตามตรวจสอบผลกระทบสิ่งแวดล้อม
4.5 สุนทรียภาพ (ต่อ)	สำหรับจุดควบคุมการมอง (Visual Control Point) คือ จุดมองที่คาดว่าจะมีผลกระทบทางสายตาดังมีนัยสำคัญ และจุดควบคุมการมองวิกฤต (Critical Visual Control Point) คือ จุดมองที่คาดว่าจะมีผลกระทบทางสายตาดังมีนัยสำคัญยิ่ง โดยเครื่องมือที่ช่วยในการกำหนด คือ การนำค่า D : H (ระยะห่างระหว่างอาคารกับผู้สังเกต : ความสูงอาคาร) โดยอาคารของโครงการสูง 20.53 เมตร มีค่า D : H เท่ากับ 1 คือ 20.53 เมตร D : H เท่ากับ 2 คือ 41.06 เมตร D : H เท่ากับ 3 คือ 61.59 เมตร และ D : H เท่ากับ 1 คือ 82.12 เมตร โดยพบว่า ไม่มีพื้นที่อ่อนไหวในระยะจากการกำหนดจุดควบคุมการมอง และจุดควบคุมการมองวิกฤตนี้ การพัฒนาโครงการไม่มีผลต่อการเปลี่ยนแปลงสภาพภูมิประเทศและทัศนียภาพในลักษณะการรบกวน (disturbance) การบดบัง (obstruction) การคุกคาม (threaten) และความแปลกแยก (alienation) ต่อพื้นที่ข้างเคียง ดังนั้น การดำเนินโครงการจึงส่งผลกระทบต่อทัศนียภาพอยู่ในระดับต่ำ		

เดือน พฤศจิกายน 2564


(นายศุภฤกษ์ ชมชาญ)

เจ้าของโครงการ

เดือน พฤศจิกายน 2564


(นางสาวจุฑารัตน์ บุญแก้ว)

ผู้ชำนาญการด้านสิ่งแวดล้อม

บริษัท ภูเก็ต เอ็นไวรอนเมนทอล เซอร์วิส จำกัด



ตารางที่ 3 สรุปผลกระทบสิ่งแวดล้อม มาตรการป้องกันและแก้ไขผลกระทบสิ่งแวดล้อม และมาตรการติดตามตรวจสอบผลกระทบสิ่งแวดล้อมโครงการโรงแรมเนบู รีสอร์ท แอนด์
โฮเทล ภูเก็ต (บางเทา) ของ นายสุกฤษฎ์ ชมชาญ ระยะดำเนินการ (ต่อ)

องค์ประกอบทางสิ่งแวดล้อม และคุณค่าต่าง ๆ	ผลกระทบต่อสิ่งแวดล้อมที่สำคัญ	มาตรการป้องกันและ แก้ไขผลกระทบสิ่งแวดล้อม	มาตรการติดตามตรวจสอบ ผลกระทบสิ่งแวดล้อม
4.6 การบดบังทิศทางลม และ แสงแดด	การพิจารณาผลกระทบด้านการบดบังแสงและทิศทางลมของ ตัวอาคาร จะพิจารณาจากความสูงของอาคาร การวางผังอาคาร ทิศทางของดวงอาทิตย์ และทิศทางลมตามธรรมชาติ ซึ่งพิจารณาได้ ดังนี้ 1) การบดบังทิศทางลม จากข้อมูลสถิติภูมิอากาศของสถานีอุตุนิยมวิทยาสนามบิน ภูเก็ต ในคาบ 30 ปี ระหว่างปี พ.ศ. 2534-2563 (กรมอุตุนิยมวิทยา, 2564) พบว่า ทิศทางลมส่วนใหญ่พัดมาจากทางทิศตะวันตก ส่วนลม ทางทิศตะวันออกมีเพียงช่วงสั้นๆ ในช่วงฤดูร้อน ซึ่งเป็นไปตาม ฤดูกาล ความเร็วลมเฉลี่ยมีไม่มากนัก จากข้อมูลความเร็วและทิศทางลม เมื่อพิจารณาร่วมกับตัว อาคารของโครงการ สามารถประเมินผลกระทบด้านการบดบังทิศทาง ลมตามกระแสลมหลักได้ ดังนี้ (1) กรณีลมพัดด้านทิศตะวันออก ในช่วงเดือนมกราคมถึง เดือนมีนาคม และเดือนพฤษภาคมจนถึงเดือนธันวาคม ผลกระทบจะ เกิดทางด้านทิศตะวันตก คือ อาคารอยู่อาศัยชั้นเดียวบุคคลอื่น (2) กรณีลมพัดด้านทิศตะวันตก ในช่วงเดือนเมษายนถึง เดือนตุลาคม ผลกระทบจะเกิดทางด้านทิศตะวันออก คือ ทาง สาธารณประโยชน์	<u>มาตรการป้องกันและแก้ไข</u> (1) โครงการจะมีการแจ้งให้กับผู้ที่อยู่บริเวณใกล้เคียงหรือผู้ที่ ได้รับผลกระทบทราบว่าหากในกรณีที่ได้รับผลกระทบจาก การบดบังทิศทางแสงแดดและทิศทางลมสามารถแจ้งหรือ หารือกับโครงการในการแก้ไขผลกระทบดังกล่าว ซึ่งสามารถ แจ้งได้ตั้งแต่การก่อสร้างอาคารแล้วเสร็จจนถึงภายหลังจาก การเปิดดำเนินการแล้วเป็นเวลา 1 ปี (2) หากโครงการส่งผลกระทบด้านการบดบังทิศทางแสงแดดและ ทิศทางลมต่ออาคารข้างเคียง หรือพื้นที่อ่อนไหว ที่อยู่บริเวณ โดยรอบโครงการ ในกรณีที่ทั้ง 2 ฝ่ายหาข้อตกลงกันไม่ได้ให้ คณะกรรมการประสานงานเพื่อการแก้ไขปัญหาจากการ พัฒนาโครงการเพื่อเจรจาข้อตกลงกัน ประกอบด้วย ผู้ ได้รับผลกระทบ ผู้ก่อให้เกิดผลกระทบ (นายสุกฤษฎ์ ชม ชาญ) และคนกลาง คือ หน่วยงานท้องถิ่น (องค์การบริหาร ส่วนตำบลเชิงทะเล) (3) ออกแบบการวางตัวอาคารของโครงการให้มีที่ว่างของแนว อาคารเว้นระยะห่างจากแนวเขตที่ดินทุกด้าน (4) ปลูกไม้ยืนต้นบริเวณที่ว่างโดยรอบอาคารและพื้นที่โครงการ เพื่อให้อากาศเกิดการไหลเวียน และช่วยลดความร้อนให้กับ โครงการและพื้นที่ข้างเคียงโครงการ	-

เดือน พฤศจิกายน 2564

(นายสุกฤษฎ์ ชมชาญ)

เจ้าของโครงการ

เดือน พฤศจิกายน 2564

(นางสาวจุฑารัตน์ บุญแก้ว)

ผู้อำนวยการด้านสิ่งแวดล้อม

บริษัท ภูเก็ต เอ็นไวรอนเม้นทอล เซอร์วิส จำกัด



ตารางที่ 3 สรุปผลกระทบสิ่งแวดล้อม มาตรการป้องกันและแก้ไขผลกระทบสิ่งแวดล้อม และมาตรการติดตามตรวจสอบผลกระทบสิ่งแวดล้อมโครงการโรงแรมเนบู รีสอร์ท แอนด์ โฮเทล ภูเก็ต (บางเทา) ของ นายศุภฤกษ์ ชมชาญระยะดำเนินการ (ต่อ)

องค์ประกอบทางสิ่งแวดล้อม และคุณค่าต่าง ๆ	ผลกระทบต่อสิ่งแวดล้อมที่สำคัญ	มาตรการป้องกันและแก้ไขผลกระทบสิ่งแวดล้อม	มาตรการติดตามตรวจสอบผลกระทบสิ่งแวดล้อม
4.6 การบดบังทิศทางลม และแสงแดด (ต่อ)	จากข้อมูลข้างต้น พบว่า มีผลกระทบด้านการบดบังทิศทางลมต่ออาคารข้างเคียงเพียงเล็กน้อย และเกิดเป็นช่วงเวลาสั้นๆ ประกอบกับทิศทางลมจะมีการเปลี่ยนแปลงตลอดเวลา ซึ่งมีความเร็วลมเฉลี่ยอยู่ที่ 2.76 knot หรือเท่ากับ 1.42 m/s ทำให้ส่งผลกระทบต่อบ้านฝั่งทิศตะวันตก ประมาณ 5 เดือนเท่านั้น ซึ่งเป็นลมตามข้อมูลสถิติทิศทาง และความเร็วลม ในคาบ 30 ปี (พ.ศ. 2534-2563) ของสถานีอุตุนิยมวิทยาภูเก็ต ทั้งนี้ ในแต่ละเดือนไม่ได้พัดมาจากทิศทางเดียว บางวันก็พัดไปทิศอื่น พิจารณาได้จากแผนที่อากาศกรมอุตุนิยมวิทยา จะเห็นได้ว่า ลมสามารถเคลื่อนที่ได้หลายรูปแบบ เพียงแค่วันเวลาต่างกันลมก็เคลื่อนที่ต่างกันด้วยเช่นกัน นอกจากนี้ จากข้อมูลภาคสนามบ้านฝั่งทิศตะวันตกยังมีรั้วคอนกรีตสูงประมาณ 2.4 เมตร ซึ่งจะเห็นได้ว่า หากลมพัดมาทางทิศตะวันออกโดยตรง บ้านฝั่งทิศตะวันตกอาจได้รับลมเพียงเล็กน้อย เนื่องจากมีแนวกำแพงคอนกรีตขวางทิศทางลมอยู่ ดังนั้น โดยภาพรวมความเร็วและทิศทางลมในพื้นที่บริเวณข้างเคียงได้รับผลกระทบจากการโครงการเล็กน้อย กระแสลมที่พัดผ่านโครงการมีหลายทิศทาง จึงทำให้โครงการไม่ส่งผลกระทบต่ออาคารบดบังทิศทางลมในพื้นที่มากนัก ภายหลังการพัฒนาโครงการยังคงมีช่องว่างระหว่างอาคารเพียงพอให้กระแสลมสามารถไหลผ่านบริเวณนั้นๆ ได้ ดังนั้น การพัฒนาโครงการ จึงส่งผลกระทบต่อบ้านฝั่งทิศตะวันตกเพียงไม่มากนัก 2) การบดบังแสง ในภาพรวมอาคารของโครงการจะเกิดการบดบังของแสงแดดภายในพื้นที่โครงการเป็นส่วนใหญ่ ซึ่งจะสร้างผลกระทบเพียงเล็กน้อยต่อพื้นที่ข้างเคียง โดยการบดบังแสงในแต่ละพื้นที่ที่เกิดขึ้นเป็นช่วงระยะเวลาสั้นๆ ในแต่ละวันเท่านั้น ตามการเคลื่อนตัวของดวงอาทิตย์ และช่วงเวลาที่มีการใช้ประโยชน์แสงแดด ถือว่ามีผลกระทบต่อพื้นที่ข้างเคียงในระยะสั้น ดังนั้น การดำเนินโครงการจึงส่งผลด้านการบดบังแสงแดดอยู่ในระดับต่ำ	(5) โครงการได้จัดให้มีพื้นที่สีเขียวคิดเป็นพื้นที่ทั้งหมด 209.36 ตารางเมตร และมีไม้ยืนต้นบนดิน 37 ต้น	

เดือน พฤศจิกายน 2564


(นายศุภฤกษ์ ชมชาญ)

เจ้าของโครงการ

เดือน พฤศจิกายน 2564


(นางสาวจุฑารัตน์ บุญแสง)

ผู้อำนวยการด้านสิ่งแวดล้อม

บริษัท ภูเก็ต เอ็นไวรอนเม้นทอล เซอร์วิส จำกัด

ตารางที่ 4 สรุปมาตรการติดตามตรวจสอบผลกระทบสิ่งแวดล้อมโครงการโรงแรมเนบู รีสอร์ท แอนด์ โฮเทล ภูเก็ต (บางเทา) ช่วงก่อสร้าง

ดัชนีคุณภาพสิ่งแวดล้อม	บริเวณที่ตรวจสอบ	พารามิเตอร์	วิธีการตรวจสอบ	ความถี่ในการตรวจวัด	ผู้รับผิดชอบดำเนินการ
1. ทรัพยากรดินและดินถล่ม	- บริเวณพื้นที่ก่อสร้าง	- การเปิดหน้าดิน - การปรับพื้นที่หลังการก่อสร้าง	- ตรวจสอบการเปิดหน้าดินเฉพาะบริเวณที่จะก่อสร้างเท่านั้น - ตรวจสอบให้มีการปรับพื้นที่ที่ไม่ได้ก่อสร้างอาคารทันทีหลังการก่อสร้างแล้วเสร็จ	- ทุกสัปดาห์ ตลอดระยะเวลาการปรับพื้นที่ - ทุกสัปดาห์ ตลอดระยะเวลาการปรับพื้นที่	- นายศุภฤกษ์ ชมชาญ - นายศุภฤกษ์ ชมชาญ
2. คุณภาพอากาศ	- ผู้พักอาศัยใกล้เคียงพื้นที่ก่อสร้าง - บริเวณพื้นที่ก่อสร้าง จำนวน 1 จุด (รูปที่ 1)	- ฝุ่นจากการก่อสร้าง - ฝุ่นละอองรวม (TSP) - ฝุ่นละอองขนาดเล็ก (PM10) - ก๊าซคาร์บอนมอนอกไซด์ (CO)	- สอบถามจากประชาชนที่อยู่ใกล้เคียงโครงการในเรื่องผลกระทบทางด้านฝุ่นจากการก่อสร้าง - ตรวจวัดโดยระบบกราวิเมตริก (Gravimetric) ด้วยเครื่องเก็บตัวอย่างอากาศ TSP ชนิดไฮวอลุ่ม (High Volume Air Sampler) - ตรวจวัดโดยระบบกราวิเมตริก (Gravimetric) ด้วยเครื่องเก็บตัวอย่างอากาศ PM10 ชนิดไฮวอลุ่ม (High Volume Air Sampler) - ตรวจวัดอาศัยหลักการดูดกลืน (Absorption)	- ทุกสัปดาห์ ตลอดระยะเวลาก่อสร้าง - ทุกวันที่มีการทำฐานราก และรายงานผลทุกสัปดาห์ หลังจากนั้นตรวจวัดเดือนละ 1 ครั้ง ตลอดระยะเวลาก่อสร้าง - ทุกวันที่มีการทำฐานราก และรายงานผลทุกสัปดาห์ หลังจากนั้นตรวจวัดเดือนละ 1 ครั้ง ตลอดระยะเวลาก่อสร้าง - ทุกเดือน ตลอดระยะเวลาก่อสร้าง	- นายศุภฤกษ์ ชมชาญ - นายศุภฤกษ์ ชมชาญ - นายศุภฤกษ์ ชมชาญ

เดือน พฤศจิกายน 2564


(นายศุภฤกษ์ ชมชาญ)

เจ้าของโครงการ

เดือน พฤศจิกายน 2564

(นางสาวจุฑารัตน์ บุญแก้ว)

ผู้อำนวยการด้านสิ่งแวดล้อม
บริษัท ภูเก็ต เอ็นไวรอนเมนทอล เซอร์วิส จำกัด



ตารางที่ 4 สรุปมาตรการติดตามตรวจสอบผลกระทบสิ่งแวดล้อมโครงการโรงแรมเนบู รีสอร์ท แอนด์ โฮเทล ภูเก็ต (บางเทา) ช่วงก่อสร้าง (ต่อ)

ดัชนีคุณภาพสิ่งแวดล้อม	บริเวณที่ตรวจสอบ	พารามิเตอร์	วิธีการตรวจสอบ	ความถี่ในการตรวจวัด	ผู้รับผิดชอบดำเนินการ
3. เสียงและความสั่นสะเทือน (ต่อ)	<u>เสียง</u> - ผู้พักอาศัยข้างเคียงพื้นที่ก่อสร้าง	- เสียงจากการก่อสร้าง	- สอบถามจากประชาชนที่อยู่ใกล้เคียงโครงการในเรื่องผลกระทบทางด้านเสียงจากการก่อสร้าง	- ทุกสัปดาห์ ตลอดระยะเวลาก่อสร้าง	- นายศุภฤกษ์ ชมชาญ
	- บริเวณพื้นที่ก่อสร้างด้านที่ใกล้เคียงอาคารข้างเคียงมากที่สุดจำนวน 1 จุด (รูปที่ 1)	- ระดับเสียงเฉลี่ย 24 ชั่วโมง ระดับเสียงสูงสุด และเสียงรบกวน	- ตรวจวัดระดับเสียงเฉลี่ย 24 ชั่วโมง และระดับเสียงสูงสุด และระดับเสียงเปอร์เซ็นต์ไทล์ที่ 90 ด้วยเครื่องวัดระดับเสียงตามมาตรฐาน IEC 60804 หรือ IEC 61672 ของคณะกรรมการการระหว่างประเทศว่าด้วยเทคนิคไฟฟ้า (International Electrotechnical Commission, IEC) และเสียงรบกวน	- ทุกวันที่มีการทำฐานรากและรายงานผลทุกสัปดาห์ หลังจากนั้นตรวจวัดเดือนละ 1 ครั้ง ตลอดระยะเวลาก่อสร้าง	- นายศุภฤกษ์ ชมชาญ
	<u>ความสั่นสะเทือน</u> - ผู้พักอาศัยข้างเคียงพื้นที่ก่อสร้าง	- ความสั่นสะเทือนจากการก่อสร้าง	- สอบถามจากประชาชนที่อยู่ใกล้เคียงโครงการในเรื่องผลกระทบทางด้านความสั่นสะเทือนจากการก่อสร้าง	- ทุกสัปดาห์ ตลอดระยะเวลาก่อสร้าง	- นายศุภฤกษ์ ชมชาญ
	- บริเวณพื้นที่ก่อสร้างด้านที่ใกล้เคียงอาคารข้างเคียงมากที่สุดจำนวน 1 จุด (รูปที่ 1)	- ความสั่นสะเทือนจากการก่อสร้าง	- ตรวจวัดระดับความสั่นสะเทือนตามมาตรฐาน DIN 45669-1 ของประเทศเยอรมัน หรือเครื่องวัดความสั่นสะเทือนอื่นที่มีคุณสมบัติเทียบเท่าตามวิธีที่กำหนด ในประกาศคณะกรรมการสิ่งแวดล้อมแห่งชาติ ฉบับที่ 37 (พ.ศ. 2553)	- ทุกวันที่มีการทำฐานรากและรายงานผลทุกสัปดาห์ หลังจากนั้นตรวจวัดเดือนละ 1 ครั้ง ตลอดระยะเวลาก่อสร้าง	- นายศุภฤกษ์ ชมชาญ

เดือน พฤศจิกายน 2564


(นายศุภฤกษ์ ชมชาญ)

เจ้าของโครงการ

เดือน พฤศจิกายน 2564


(นางสาวจุฑารัตน์ บุญแก้ว)

ผู้อำนวยการด้านสิ่งแวดล้อม

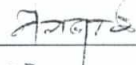
บริษัท ภูเก็ต เอ็นไวรอนเมนทอล เซอร์วิส จำกัด



ตารางที่ 4 สรุปมาตรการติดตามตรวจสอบผลกระทบสิ่งแวดล้อมโครงการโรงแรมเนบู รีสอร์ท แอนด์ โฮเทล ภูเก็ต (บางเทา) ช่วงก่อสร้าง (ต่อ)

ดัชนีคุณภาพสิ่งแวดล้อม	บริเวณที่ตรวจสอบ	พารามิเตอร์	วิธีการตรวจสอบ	ความถี่ในการตรวจวัด	ผู้รับผิดชอบดำเนินการ
4. การใช้น้ำ	- เส้นท่อน้ำใช้	- สภาพการใช้งาน	- ตรวจสอบการรั่วไหลของน้ำประปาในเส้นท่อ	- ทุกเดือน ตลอดระยะเวลา ก่อสร้าง	- นายศุภฤกษ์ ชมชาญ
	- ถังสำรองน้ำใช้บริเวณ พื้นที่ก่อสร้างและ บ้านพักคนงาน	- บันทึกการตรวจสอบ	- ตรวจสอบความสะอาดของถังสำรองน้ำใช้บริเวณ พื้นที่ก่อสร้างและบ้านพักคนงาน	- ทุกเดือน ตลอดระยะเวลา ก่อสร้าง	- นายศุภฤกษ์ ชมชาญ
5. การจัดการน้ำเสีย	- ระบบบำบัดน้ำเสีย	- บันทึกการทำงานและ การตรวจสอบ	- ตรวจสอบและจดบันทึกการทำงานของระบบ บำบัดน้ำเสียของโครงการ	- ทุกเดือน ตลอดระยะเวลา ก่อสร้าง	- นายศุภฤกษ์ ชมชาญ
	- ส่วนเกราะ	- บันทึกการทำงานและ การตรวจสอบ	- ตรวจสอบปริมาณตะกอนของส่วนเกราะ หาก ปริมาณตะกอนเต็มให้ประสานรถสูบล้าง สูบล้าง	- ทุกสัปดาห์ ตลอดระยะเวลา ก่อสร้าง	- นายศุภฤกษ์ ชมชาญ
	- บริเวณบ่อตรวจคุณภาพ น้ำ จำนวน 1 จุด	- การตรวจวัดคุณภาพน้ำที่ ผ่านการบำบัดแล้ว ▪ ความเป็นกรดต่าง ▪ บีโอดี ▪ สารแขวนลอย ▪ ชัลไฟด์ ▪ สารที่ละลายได้ทั้งหมด ▪ ตะกอนหนัก ▪ น้ำมันและไขมัน ▪ ทีเคเอ็น	- ตรวจวัดคุณภาพน้ำที่ผ่านการบำบัดแล้ว ▪ pH meter ▪ วิธี Azide Modification ▪ วิธีการกรองผ่านกระดาษกรองใยแก้ว (Glass Fibre Filter Disc) ▪ วิธี Titrate ▪ วิธีการระเหยแห้งระหว่างอุณหภูมิ 103-105 องศาเซลเซียส ในเวลา 1 ชั่วโมง ▪ วิธีการกรวยอิมฮอฟฟ์ (Imhoff cone) ▪ วิธีการสกัดด้วยตัวทำละลาย ▪ วิธี Kjeldahl	- ทุกเดือน ตลอดระยะเวลา ก่อสร้าง	- นายศุภฤกษ์ ชมชาญ

เดือน พฤศจิกายน 2564


(นายศุภฤกษ์ ชมชาญ)

เจ้าของโครงการ

เดือน พฤศจิกายน 2564

(นางสาวจุฑารัตน์ บุญแก้ว)

ผู้อำนวยการด้านสิ่งแวดล้อม

บริษัท ภูเก็ต เอ็นไวรอนเม้นทอล เซอร์วิส จำกัด



ตารางที่ 4 สรุปมาตรการติดตามตรวจสอบผลกระทบสิ่งแวดล้อมโครงการโรงแรมเนบู ริสอร์ท แอนด์ โฮเทล ภูเก็ต (บางเทา) ช่วงก่อสร้าง (ต่อ)

ดัชนีคุณภาพสิ่งแวดล้อม	บริเวณที่ตรวจสอบ	พารามิเตอร์	วิธีการตรวจสอบ	ความถี่ในการตรวจวัด	ผู้รับผิดชอบดำเนินการ
6. การระบายน้ำ	- ท่อระบายน้ำ	- สภาพท่อระบายน้ำ	- ตรวจสอบว่ามีตะกอนดินไหลลงพื้นที่ข้างเคียงและไหลลงท่อระบายน้ำหรือไม่	- ทุกสัปดาห์ ตลอดระยะเวลาก่อสร้าง	- นายศุภฤกษ์ ชมชาญ
7. การจัดการมูลฝอย	- ที่พักขยะมูลฝอย	- ปริมาณมูลฝอยตกค้างและสภาพของถังขยะ	- ตรวจสอบความสามารถของถังขยะในการรองรับปริมาณขยะและการรั่วซึมของถังขยะ - ตรวจสอบภาชนะรองรับมูลฝอยให้อยู่ในสภาพดีเสมอ	- ทุก 3 วัน ตลอดระยะเวลาก่อสร้าง - ทุก 1 เดือน ตลอดระยะเวลาก่อสร้าง	- นายศุภฤกษ์ ชมชาญ - นายศุภฤกษ์ ชมชาญ
8. การจราจร	- ถนนสาธารณะที่รถขนส่งวัสดุใช้ขนส่ง	- ความเร็วรถและการกีดขวางการจราจร	- ตรวจสอบความเร็วของรถและการกีดขวางการจราจร	- ทุกวัน ตลอดระยะเวลาก่อสร้าง	- นายศุภฤกษ์ ชมชาญ
	- ถนนสาธารณะ	- สภาพถนน	- ตรวจสอบสภาพถนนและการชำรุด	- ทุกสัปดาห์ ตลอดระยะเวลาก่อสร้าง	- นายศุภฤกษ์ ชมชาญ
9. การใช้ประโยชน์ที่ดินตามประกาศกระทรวงทรัพยากรธรรมชาติและสิ่งแวดล้อม เรื่อง กำหนดเขตพื้นที่และมาตรการคุ้มครองสิ่งแวดล้อม ในบริเวณพื้นที่จังหวัดภูเก็ต พ.ศ. 2560	- บริเวณพื้นที่ก่อสร้างอาคาร	- บันทึกการตรวจสอบ	- ตรวจสอบความสูงการก่อสร้างอาคารเพื่อมิให้ความสูงของอาคารเกินเกณฑ์ตามประกาศกระทรวงทรัพยากรธรรมชาติและสิ่งแวดล้อม เรื่อง กำหนดเขตพื้นที่และมาตรการคุ้มครองสิ่งแวดล้อม ในบริเวณพื้นที่จังหวัดภูเก็ต พ.ศ. 2560	- ตลอดระยะเวลาก่อสร้าง	- นายศุภฤกษ์ ชมชาญ
10. คุณภาพชีวิต	- บริเวณพื้นที่ก่อสร้าง	- ข้อร้องเรียน	- สอบถามเรื่องร้องเรียนจากประชาชนที่อยู่ใกล้เคียงโครงการ โดยการค้นหาข้อเท็จจริง และสาเหตุเพื่อกำหนดแนวทางแก้ไขปัญห	- ทุกสัปดาห์ ตลอดระยะเวลาก่อสร้าง	- นายศุภฤกษ์ ชมชาญ

เดือน พฤศจิกายน 2564


(นายศุภฤกษ์ ชมชาญ)

เจ้าของโครงการ

เดือน พฤศจิกายน 2564


(นางสาวจุฑารัตน์ บุญแก้ว)

ผู้อำนวยการด้านสิ่งแวดล้อม
บริษัท ภูเก็ต เอ็นไวรอนเมนทอล เซอร์วิส จำกัด



ตารางที่ 4 สรุปมาตรการติดตามตรวจสอบผลกระทบสิ่งแวดล้อมโครงการโรงแรมเนบู รีสอร์ท แอนด์ โฮเทล ภูเก็ต (บางเทา) ช่วงก่อสร้าง (ต่อ)

ดัชนีคุณภาพสิ่งแวดล้อม	บริเวณที่ตรวจสอบ	พารามิเตอร์	วิธีการตรวจสอบ	ความถี่ในการตรวจวัด	ผู้รับผิดชอบดำเนินการ
11. การสาธารณสุข	- บริเวณพื้นที่ก่อสร้างและบ้านพักคนงาน	- บันทึกการตรวจสอบ	- ตรวจสอบสภาพคนงานก่อนเข้ารับการทำงาน - ตรวจสอบและทำลายแหล่งเพาะพันธุ์ลูกน้ำยุงลาย	- ทุกครั้งที่มีการรับคนงาน - ทุกเดือน ตลอดระยะเวลาก่อสร้าง	- นายศุภฤกษ์ ชมชาญ
	- ถึงสำรองน้ำใช้บริเวณพื้นที่ก่อสร้างและบ้านพักคนงาน	- บันทึกการทำงานและการตรวจสอบ	- ตรวจสอบความสะอาดของถังสำรองน้ำใช้บริเวณพื้นที่ก่อสร้างและบ้านพักคนงาน	- ทุก 3 เดือน ตลอดระยะเวลาก่อสร้าง	- นายศุภฤกษ์ ชมชาญ
	- ส่วนเกราะ	- บันทึกการทำงานและการตรวจสอบ	- ตรวจสอบปริมาณตะกอนของส่วนเกราะ หากปริมาณตะกอนเต็มให้ประสานรถสูบล้าง ปฏิบัติตามสุขาภิบาล	- ทุกสัปดาห์ ตลอดระยะเวลาก่อสร้าง	- นายศุภฤกษ์ ชมชาญ
	- ห้องส้วมบริเวณพื้นที่ก่อสร้างและบ้านพักคนงาน	- บันทึกการทำงานและการตรวจสอบ	- ตรวจสอบความสะอาดของห้องส้วมบริเวณพื้นที่ก่อสร้างและบ้านพักคนงาน	- ทุกสัปดาห์ ตลอดระยะเวลาก่อสร้าง	- นายศุภฤกษ์ ชมชาญ
12. การป้องกันอัคคีภัย	- บริเวณที่ติดตั้งถังดับเพลิง	- สภาพการใช้งาน	- ตรวจสอบสภาพการใช้งานของถังดับเพลิงแบบมือถือ	- ทุก 6 เดือน ตลอดระยะเวลาก่อสร้างหรือตามคำแนะนำของผู้ผลิต	- นายศุภฤกษ์ ชมชาญ
	- บริเวณพื้นที่ก่อสร้าง	- บันทึกสาเหตุการเกิดอัคคีภัย	- ตรวจสอบตามสาเหตุที่อาจก่อให้เกิดอัคคีภัย	- ทุกสัปดาห์ ตลอดระยะเวลาก่อสร้าง	- นายศุภฤกษ์ ชมชาญ

เดือน พฤศจิกายน 2564


(นายศุภฤกษ์ ชมชาญ)

เจ้าของโครงการ

เดือน พฤศจิกายน 2564


(นางสาวจุฑารัตน์ บุญแก้ว)

ผู้อำนวยการด้านสิ่งแวดล้อม

บริษัท ภูเก็ต เอ็นไวรอนเมนทอล เซอร์วิส จำกัด



ตารางที่ 4 สรุปมาตรการติดตามตรวจสอบผลกระทบสิ่งแวดล้อมโครงการโรงแรมเนบู รีสอร์ท แอนด์ โฮเทล ภูเก็ต (บางเทา) ช่วงก่อสร้าง (ต่อ)

ดัชนีคุณภาพสิ่งแวดล้อม	บริเวณที่ตรวจสอบ	พารามิเตอร์	วิธีการตรวจสอบ	ความถี่ในการตรวจวัด	ผู้รับผิดชอบดำเนินการ
13. ความปลอดภัยและอาชีวอนามัย	- คนงานก่อสร้าง	- การสวมใส่อุปกรณ์	- ตรวจสอบการสวมใส่อุปกรณ์ป้องกันอันตรายส่วนบุคคล	- ทุกวัน ตลอดระยะเวลาก่อสร้าง	- นายศุภฤกษ์ ชมชาญ
	- บริเวณพื้นที่ก่อสร้าง	- สภาพพื้นที่ก่อสร้าง	- ตรวจสอบความเป็นระเบียบ และการทำความสะอาด	- ทุกวัน ตลอดระยะเวลาก่อสร้าง	- นายศุภฤกษ์ ชมชาญ
	- ห้องปฐมพยาบาล	- สภาพการใช้งาน	- ตรวจสอบสภาพของเครื่องมือปฐมพยาบาล	- ทุกวัน ตลอดระยะเวลาก่อสร้าง	- นายศุภฤกษ์ ชมชาญ
	- ผู้พักอาศัยใกล้เคียงพื้นที่ก่อสร้าง	- ความปลอดภัยและทรัพย์สิน	- สอบถามจากประชาชนที่อยู่ใกล้เคียงโครงการในเรื่องผลกระทบด้านความปลอดภัยและทรัพย์สิน	- ทุกสัปดาห์ ตลอดระยะเวลาก่อสร้าง	- นายศุภฤกษ์ ชมชาญ
	- บริเวณพื้นที่ก่อสร้างและบ้านพักคนงาน	- ความปลอดภัยและทรัพย์สิน	- ตรวจสอบสภาพรั่วโดยรอบ	- ทุกสัปดาห์ ตลอดระยะเวลาก่อสร้าง	- นายศุภฤกษ์ ชมชาญ
	- Chain Link และแผงตาข่ายที่กั้นรอบอาคาร	- ความปลอดภัยชีวิตและทรัพย์สิน	- ตรวจสอบสภาพ Chain Link และแผงตาข่ายที่กั้นโดยรอบอาคาร	- ทุกวันตลอดระยะเวลาก่อสร้าง	- นายศุภฤกษ์ ชมชาญ
14. สุขภาพ	- บริเวณพื้นที่ก่อสร้าง	- สภาพการใช้งาน	- การชำรุดของวัสดุที่ใช้ปิดกั้นพื้นที่ก่อสร้าง	- ทุกเดือน ตลอดระยะเวลาก่อสร้าง	- นายศุภฤกษ์ ชมชาญ

หมายเหตุ กำหนดส่งรายงานผลการปฏิบัติตามมาตรการฯ ปีละ 1 ครั้งภายในเดือนมกราคมของปีถัดไป โดยในระยะก่อสร้างให้นำส่งไปยังองค์การบริหารส่วนตำบลเชิงทะเล

เดือน พฤศจิกายน 2564


(นายศุภฤกษ์ ชมชาญ)

เจ้าของโครงการ

เดือน พฤศจิกายน 2564


(นางสาวจุฑารัตน์ ปญญแก้ว)

ผู้อำนวยการด้านสิ่งแวดล้อม

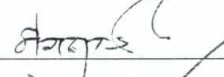
บริษัท ภูเก็ต เอ็นไวรอนเมนทอล เซอร์วิส จำกัด



ตารางที่ 5 สรุปมาตรการติดตามตรวจสอบผลกระทบสิ่งแวดล้อมของโครงการโรงแรมเนบู รีสอร์ท แอนด์ โฮเทล ภูเก็ต (บางเทา) ช่วงดำเนินการ

ดัชนีคุณภาพสิ่งแวดล้อม	บริเวณที่ตรวจสอบ	พารามิเตอร์	วิธีการตรวจสอบ	ความถี่ในการตรวจวัด	ผู้รับผิดชอบดำเนินการ
1. การเกิดแผ่นดินไหว	- บริเวณที่ติดตั้งแผนที่หินภัย	- สภาพการใช้งาน	- ตรวจสอบการจัดเส้นทางหินภัยไว้ภายในบริเวณโครงการ	- ทุก 1 ปี ตลอดระยะเวลาดำเนินการ	- นายศุภฤกษ์ ชมชาญ
	- ภายในโครงการ	- การซ่อมแผนอพยพ	- ตรวจสอบการซ้อมแผนอพยพเพื่อความปลอดภัยของผู้ที่พักอาศัยและพนักงานในโครงการ	- ทุก 1 ปี ตลอดระยะเวลาดำเนินการ	- นายศุภฤกษ์ ชมชาญ
2. คุณภาพอากาศ	- บริเวณพื้นที่โครงการ (รูปที่ 1)	- ผุ่นละอองรวม (TSP)	- ตรวจวัดโดยระบบกราวิเมตริก (Gravimetric) ด้วยเครื่องเก็บตัวอย่างอากาศ TSP ชนิดไอโวลุ่ม (High Volume Air Sampler)	- ทุก 6 เดือน ตลอดระยะเวลาดำเนินการ	- นายศุภฤกษ์ ชมชาญ
		- ผุ่นละอองขนาดเล็ก (PM10)	- ตรวจวัดโดยระบบกราวิเมตริก (Gravimetric) ด้วยเครื่องเก็บตัวอย่างอากาศ PM10 ชนิดไอโวลุ่ม (High Volume Air Sampler)	- ทุก 6 เดือน ตลอดระยะเวลาดำเนินการ	
3. การใช้น้ำ	- เส้นท่อน้ำใช้	- สภาพการใช้งาน	- ตรวจสอบการรั่วไหลของน้ำประปาในเส้นท่อ	- ทุกเดือน ตลอดระยะเวลาดำเนินการ	- นายศุภฤกษ์ ชมชาญ
	- ถังเก็บน้ำใช้	- สภาพการใช้งาน	- ตรวจสอบความสะอาดของถังเก็บน้ำ	- ทุก 6 เดือน ตลอดระยะเวลาดำเนินการ	- นายศุภฤกษ์ ชมชาญ
	- ระบบปรับปรุงคุณภาพน้ำ	- สภาพการใช้งาน	- ตรวจสอบสภาพการใช้งานระบบปรับปรุงคุณภาพน้ำ หากพบว่ามีส่วนประกอบใดชำรุดให้รีบซ่อมแซมหรือเปลี่ยนใหม่ทันที	- ในช่วงที่มีการใช้น้ำซื้อทุก 3 เดือน ตลอดระยะเวลาดำเนินการ	- นายศุภฤกษ์ ชมชาญ
	- ถังกรองทราย ถังกรองแมงกานีส ถังกรองคาร์บอน และถังกำจัดความกระด้าง	- สภาพการใช้งาน	- ดูแลและทำความสะอาดสารกรองโดยการล้างย้อน (Back wash)	- ในช่วงที่มีการใช้น้ำซื้อทุก 6 เดือน ตลอดระยะเวลาดำเนินการ	- นายศุภฤกษ์ ชมชาญ

เดือน พฤศจิกายน 2564


(นายศุภฤกษ์ ชมชาญ)

เจ้าของโครงการ

เดือน พฤศจิกายน 2564

(นางสาวจุฑารัตน์ บุญแก้ว)

ผู้อำนวยการด้านสิ่งแวดล้อม

บริษัท ภูเก็ต เอ็นไวรอนเม้นทอล เซอร์วิส จำกัด



ตารางที่ 5 สรุปมาตรการติดตามตรวจสอบผลกระทบสิ่งแวดล้อมของโครงการโรงแรมเนบู รีสอร์ท แอนด์ โฮเทล ภูเก็ต (บางเทา) ช่วงดำเนินการ (ต่อ)

ดัชนีคุณภาพสิ่งแวดล้อม	บริเวณที่ตรวจสอบ	พารามิเตอร์	วิธีการตรวจสอบ	ความถี่ในการตรวจวัด	ผู้รับผิดชอบดำเนินการ
4. การจัดการน้ำเสีย	- ระบบบำบัดน้ำเสีย	- บันทึกการทำงานและการตรวจสอบ	- ตรวจสอบและจดบันทึกการทำงานของระบบบำบัดน้ำเสียของโครงการตามมาตรา 80 โดยอาศัยหลักเกณฑ์ ตามกฎกระทรวงกำหนดหลักเกณฑ์ วิธีการ และแบบการเก็บสถิติ และข้อมูลการจัดทำบันทึกรายละเอียดและรายงานสรุปการทำงาน ของระบบบำบัดน้ำเสีย พ.ศ. 2555 (แบบ ทส.1 และแบบ ทส.2)	- แบบ ทส. 1 บันทึกทุกวันเก็บไว้ที่โครงการเป็นเวลา 2 ปี - แบบ ทส.2 สรุปผลการทำงานของระบบบำบัดทุกเดือน ส่งให้ห้องปฏิบัติการส่วนตำบลเชิงทะเล	- นายศุภฤกษ์ ชมชาญ
	- บ่อตรวจคุณภาพน้ำก่อนเข้าระบบบำบัดน้ำเสีย	- การตรวจวัดคุณภาพน้ำก่อนเข้าระบบบำบัดน้ำเสีย ■ บีโอดี ■ สารแขวนลอย	- ตรวจวัดคุณภาพน้ำก่อนเข้าระบบบำบัดน้ำเสีย เพื่อตรวจสอบประสิทธิภาพของถังบำบัด ■ วิธี Azide Modification ■ วิธีการกรองผ่านกระดาษกรองใยแก้ว (Glass Fibre Filter Disc)	- ทุก 3 เดือน ตลอดระยะเวลาดำเนินการ	-
	- บ่อตรวจคุณภาพน้ำหลังออกจากระบบบำบัดน้ำเสียรวมของโครงการ	- การตรวจสอบมาตรฐานการระบายน้ำทิ้งจากอาคาร ■ ความเป็นกรดต่าง ■ บีโอดี	- ตรวจวัดตามมาตรฐานคุณภาพน้ำทิ้งจากอาคารประเภท ข จากประกาศกระทรวงทรัพยากรธรรมชาติและสิ่งแวดล้อม เรื่อง กำหนดมาตรฐานควบคุมการระบายน้ำทิ้งจากอาคารบางประเภทและบางขนาด และจัดเก็บสถิติข้อมูลหรือบันทึกหรือรายงานมาตรการตามกฎหมายกระทรวงกำหนดหลักเกณฑ์ วิธีการ และแบบการเก็บสถิติและข้อมูลการจัดทำบันทึก รายละเอียดและรายงานสรุปผลการทำงานของระบบบำบัดน้ำเสีย พ.ศ. 2555 ■ pH meter ■ วิธี Azide Modification	- ทุกเดือน ตลอดระยะเวลาดำเนินการ	- นายศุภฤกษ์ ชมชาญ

เดือน พฤศจิกายน 2564


(นายศุภฤกษ์ ชมชาญ)

เจ้าของโครงการ

เดือน พฤศจิกายน 2564


(นางสาวจุฑารัตน์ บุญแก้ว)

ผู้อำนวยการด้านสิ่งแวดล้อม
บริษัท ภูเก็ต เอ็นไวรอนเมนทอล เซอร์วิส จำกัด



ตารางที่ 5 สรุปมาตรการติดตามตรวจสอบผลกระทบสิ่งแวดล้อมของโครงการโรงแรมเนบู รีสอร์ท แอนด์ โฮเทล ภูเก็ต (บางเทา) ช่วงดำเนินการ (ต่อ)

ดัชนีคุณภาพสิ่งแวดล้อม	บริเวณที่ตรวจสอบ	พารามิเตอร์	วิธีการตรวจสอบ	ความถี่ในการตรวจวัด	ผู้รับผิดชอบดำเนินการ
4. การจัดการน้ำเสีย (ต่อ)		■ สารแขวนลอย ■ ชัลไฟด์ ■ สารที่ละลายได้ทั้งหมด ■ ตะกอนหนัก ■ น้ำมันและไขมัน ■ ทีเคเอ็น	■ วิธีการกรองผ่านกระดาษกรองใยแก้ว (Glass Fibre Filter Disc) ■ วิธี Titrate ■ วิธีการระเหยแห้งระหว่างอุณหภูมิ 103-105 องศาเซลเซียส ในเวลา 1 ชั่วโมง ■ วิธีการกรวยอิมฮอฟฟ์ (Imhoff cone) ■ วิธีการสกัดด้วยตัวทำละลาย ■ วิธี Kjeldahl		
5. การระบายน้ำ	- ท่อระบายน้ำของโครงการ	- การแตกหรือการรั่วซึมของท่อ	- ตรวจสอบท่อระบายน้ำของโครงการเป็นประจำ	- ทุกเดือน ตลอดระยะเวลาดำเนินการ	- นายศุภฤกษ์ ชมชาญ
	- เครื่องสูบน้ำ	- อัตราการสูบ	- ตรวจสอบการทำงานของเครื่องสูบน้ำ	- ทุกเดือน ตลอดระยะเวลาดำเนินการ	- นายศุภฤกษ์ ชมชาญ
	- ท่อระบายน้ำของโครงการ	- ปริมาณตะกอน	- ตรวจสอบการขุดลอกตะกอนในท่อระบายน้ำ	- ทุกเดือน ตลอดระยะเวลาดำเนินการ	- นายศุภฤกษ์ ชมชาญ
6. การจัดการมูลฝอย	- ห้องพักขยะ	- สภาพของถังขยะ	- ตรวจสอบความสามารถในการรองรับของถังขยะ - การรั่วซึมของถังขยะ	- ทุกเดือน ตลอดระยะเวลาดำเนินการ	- นายศุภฤกษ์ ชมชาญ
		- ปริมาณมูลฝอยตกค้าง	- ตรวจสอบปริมาณมูลฝอยตกค้างและทำความสะอาดถังขยะ และห้องพักขยะรวม	- ทุกสัปดาห์ ตลอดระยะเวลาดำเนินการ	- นายศุภฤกษ์ ชมชาญ

เดือน พฤศจิกายน 2564


(นายศุภฤกษ์ ชมชาญ)

เจ้าของโครงการ

เดือน พฤศจิกายน 2564


(นางสาวจุฑารัตน์ บุญแก้ว)

ผู้ชำนาญการด้านสิ่งแวดล้อม

บริษัท ภูเก็ต เอ็นไวรอนเมนทอล เซอร์วิส จำกัด



ตารางที่ 5 สรุปมาตรการติดตามตรวจสอบผลกระทบสิ่งแวดล้อมของโครงการโรงแรมเนบู รีสอร์ท แอนด์ โฮเทล ภูเก็ต (บางเทา) ช่วงดำเนินการ (ต่อ)

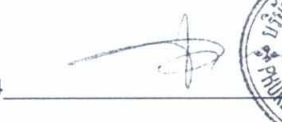
ดัชนีคุณภาพสิ่งแวดล้อม	บริเวณที่ตรวจสอบ	พารามิเตอร์	วิธีการตรวจสอบ	ความถี่ในการตรวจวัด	ผู้รับผิดชอบดำเนินการ
7. การจราจร	- บริเวณทางเข้า-ออกโครงการ	- การอำนวยความสะดวก	- ตรวจสอบการกีดขวางการจราจรและการอำนวยความสะดวกในการเข้าออกโครงการ	- ทุกวัน ตลอดระยะเวลาดำเนินการ	- นายศุภฤกษ์ ชมชาญ
	- บริเวณทางเข้า-ออกบนถนนสาธารณะและไหล่ทาง	- สภาพการใช้งาน	- ตรวจสอบสภาพการใช้งานของเครื่องหมายและสัญลักษณ์ห้ามจอดรถบริเวณหน้าโครงการให้มีสภาพพร้อมใช้งาน	- ทุก 6 เดือน ตลอดระยะเวลาดำเนินการ	- นายศุภฤกษ์ ชมชาญ
8. การสาธารณสุข	- เครื่องปรับอากาศ	- ความสะอาด	- ตรวจสอบการทำความสะอาดเครื่องปรับอากาศเป็นประจำ	- ทุก 6 เดือน ตลอดระยะเวลาดำเนินการ	- นายศุภฤกษ์ ชมชาญ
	- บริเวณพื้นที่โครงการ	- การทำลายแหล่งเพาะพันธุ์ยุง	- ตรวจสอบและทำลายแหล่งเพาะพันธุ์ยุง	- ทุกเดือน ตลอดระยะเวลาดำเนินการ	- นายศุภฤกษ์ ชมชาญ
	- บริเวณพื้นที่สีเขียวภายในโครงการ	- พื้นที่สีเขียว	- จัดให้มีเจ้าหน้าที่ดูแลรักษาพื้นที่สีเขียวให้มีสภาพน่าดูอยู่เสมอ	- ทุกเดือน ตลอดระยะเวลาดำเนินการ	- นายศุภฤกษ์ ชมชาญ
8. การป้องกันอัคคีภัย	- บริเวณที่ตั้งตู้อุปกรณ์ป้องกันอัคคีภัย และสัญญาณแจ้งเหตุเพลิงไหม้	- สภาพการใช้งาน	- ตรวจสอบสภาพการใช้งานของอุปกรณ์ป้องกันอัคคีภัยทุกชนิด หากพบว่าชำรุดต้องเปลี่ยนใหม่ทันที	- ทุก 6 เดือน ตลอดระยะเวลาดำเนินการหรือตามคำแนะนำของผู้ผลิต	- นายศุภฤกษ์ ชมชาญ
9. ความปลอดภัยและอาชีวอนามัย	- จุดติดตั้งโทรทัศน์วงจรปิด (CCTV)	- ระบบโทรทัศน์วงจรปิด (CCTV)	- ตรวจสอบการทำงานของระบบโทรทัศน์วงจรปิด (CCTV)	- ทุก 6 เดือน ตลอดระยะเวลาดำเนินการ	- นายศุภฤกษ์ ชมชาญ

เดือน พฤศจิกายน 2564


(นายศุภฤกษ์ ชมชาญ)

เจ้าของโครงการ

เดือน พฤศจิกายน 2564


(นางสาวจุฑารัตน์ บุญแก้ว)

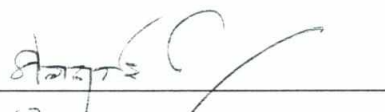
ผู้อำนวยการด้านสิ่งแวดล้อม
บริษัท ภูเก็ต เอ็นไวรอนเม้นทอล เซอร์วิส จำกัด



ตารางที่ 5 สรุปมาตรการติดตามตรวจสอบผลกระทบสิ่งแวดล้อมของโครงการโรงแรมเนบู รีสอร์ท แอนด์ โฮเทล ภูเก็ต (บางเทา) ช่วงดำเนินการ (ต่อ)

ดัชนีคุณภาพสิ่งแวดล้อม	บริเวณที่ตรวจสอบ	พารามิเตอร์	วิธีการตรวจสอบ	ความถี่ในการตรวจวัด	ผู้รับผิดชอบดำเนินการ
10. สระว่ายน้ำ	- สระว่ายน้ำของโครงการ	- ความเป็นกรดต่าง - คลอรีนอิสระคงเหลือ - คลอรีนที่รวมกับสารอื่น - ค่าความเป็นด่าง - ความกระด้าง - กรดไฮยาไนริก - คลอไรด์ - แอมโมเนีย - ไนเตรต - โคลิฟอร์มทั้งหมด - ฟิคอลโคลิฟอร์ม - จุลลินทรีย์หรือตัวบ่งชี้ทำให้เกิดโรค (<i>Escherichia coli</i>, <i>Staphylococcus aureus</i>, <i>Pseudomonas aeruginosa</i>)	- วิธี pH meter - วิธี DPD colorimetric method - วิธี DPD colorimetric method - วิธี Titration Method - วิธี EDTA Titrimetric Method - วิธี Turbidimetric Method - วิธี Argentometric Method - วิธี Titrimetric Method - วิธี Cadmium Reduction Method - วิธี Multiple Tube Fermentation Technique - วิธี Multiple Tube Fermentation Technique - วิธี Modified Multiple-Tube Procedure และวิธี Multiple-Tube Technique	- วันละ 2 ครั้ง ก่อนเปิดและหลังเปิดบริการตลอดระยะเวลาดำเนินการ - วันละ 2 ครั้ง ก่อนเปิดและหลังเปิดบริการตลอดระยะเวลาดำเนินการ - ทุกเดือน ตลอดระยะเวลาดำเนินการ - ทุก 1 ปี ตลอดระยะเวลาดำเนินการ - ทุก 1 ปี ตลอดระยะเวลาดำเนินการ - ทุก 1 ปี ตลอดระยะเวลาดำเนินการ - ทุก 1 ปี ตลอดระยะเวลาดำเนินการ - ทุก 1 ปี ตลอดระยะเวลาดำเนินการ - ทุก 1 ปี ตลอดระยะเวลาดำเนินการ - ทุกเดือน ตลอดระยะเวลาดำเนินการ - ทุกเดือน ตลอดระยะเวลาดำเนินการ - ทุก 1 ปี ตลอดระยะเวลาดำเนินการ	- นายศุภฤกษ์ ชมชาญ

เดือน พฤศจิกายน 2564


(นายศุภฤกษ์ ชมชาญ)

เจ้าของโครงการ

เดือน พฤศจิกายน 2564


(นางสาวจุฑารัตน์ บุญแก้ว)

ผู้ชำนาญการด้านสิ่งแวดล้อม

บริษัท ภูเก็ต เอ็นไวรอนเมนทอล เซอร์วิส จำกัด

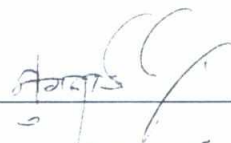


ตารางที่ 5 สรุปมาตรการติดตามตรวจสอบผลกระทบสิ่งแวดล้อมของโครงการโรงแรมเนบู รีสอร์ท แอนด์ โฮเทล ภูเก็ต (บางเทา) ช่วงดำเนินการ (ต่อ)

ดัชนีคุณภาพสิ่งแวดล้อม	บริเวณที่ตรวจสอบ	พารามิเตอร์	วิธีการตรวจสอบ	ความถี่ในการตรวจวัด	ผู้รับผิดชอบดำเนินการ
10. สระว่ายน้ำ (ต่อ)	- บริเวณสระว่ายน้ำในโครงการ	- เจ้าหน้าที่ความปลอดภัยประจำสระว่ายน้ำ (Life guard) โดยอยู่ประจำสระว่ายน้ำตลอดเวลาที่เปิดบริการ - อุปกรณ์ช่วยชีวิต เช่น โฟมช่วยชีวิตห่วงชูชีพ และไม้ช่วยชีวิต เป็นต้น - สภาพพื้นผิวทางเดินรอบสระว่ายน้ำ และพื้นผิวใต้สระว่ายน้ำ - ขอบสระและทางเดินสระว่ายน้ำ - ป้ายแสดงกฎข้อปฏิบัติสำหรับผู้ใช้สระว่ายน้ำ - อุปกรณ์ไฟฟ้าและไฟฟ้าส่องสว่างบริเวณสระว่ายน้ำและทางเดินรอบสระว่ายน้ำ	- การจดบันทึกการปฏิบัติงานของเจ้าหน้าที่ - การตรวจนับจำนวนและตรวจสอบสภาพการใช้งาน - ตรวจสอบสภาพพื้นผิวทางเดินรอบสระว่ายน้ำ และพื้นผิวใต้สระว่ายน้ำ หากมีรอยแตกหรือชำรุดให้ซ่อมแซมทันที - ตรวจสอบไม่ให้มีน้ำขัง - ตรวจสอบให้มีสภาพดีไม่ลื่น - ตรวจสอบสภาพการใช้งานหากชำรุดให้แก้ไขทันที	- ทุกวัน ตลอดระยะเวลาดำเนินการ - ทุกวัน ตลอดระยะเวลาดำเนินการ - ทุกวัน ตลอดระยะเวลาดำเนินการ - ทุกวัน ตลอดระยะเวลาดำเนินการ - ทุกวัน ตลอดระยะเวลาดำเนินการ - ทุกวัน ตลอดระยะเวลาดำเนินการ	- นายศุภฤกษ์ ชมชาญ

หมายเหตุ กำหนดส่งรายงานผลการปฏิบัติตามมาตรการฯ ปีละ 1 ครั้งภายในเดือนมกราคมของปีถัดไป โดยในระยะดำเนินการให้จัดส่งไปยังผู้ว่าราชการจังหวัดภูเก็ต

เดือน พฤศจิกายน 2564



(นายศุภฤกษ์ ชมชาญ)

เจ้าของโครงการ

เดือน พฤศจิกายน 2564



(นางสาวจุฑารัตน์ บุญแก้ว)

ผู้อำนวยการด้านสิ่งแวดล้อม

บริษัท ภูเก็ต เอ็นไวรอนเม้นทอล เซอร์วิส จำกัด





สัญลักษณ์



พื้นที่โครงการ



จุดตรวจวัดคุณภาพอากาศ เสียงและความสั่นสะเทือนบริเวณพื้นที่โครงการ

รูปที่ 1 ผังแสดงจุดตรวจวัดคุณภาพอากาศ เสียง และความสั่นสะเทือน

ที่มา : ปรับปรุงจาก www.googleearth.com, 2563

เดือน พฤศจิกายน 2564


(นายศุภฤกษ์ ชมชาญ)

เจ้าของโครงการ





(นางสาวจุฑารัตน์ บุญแก้ว)

ผู้อำนวยการด้านสิ่งแวดล้อม

บริษัท ภูเก็ต เอ็นไวรอนเมนทอล เซอร์วิส จำกัด

ส่งหน้าสู่ถนนบ้านดอน-เชิงทะเล
ถนนสาธารณะประโยชน์กว้าง 5 เมตร

เชื่อมต่อ ขอยป้าสัก 4/1

เดือน พฤศจิกายน 2564.

(นายสุภฤกษ์ ชมชาญ)
เจ้าของโครงการ

เดือน พฤศจิกายน 2564

(นางสาวจุฑารัตน์ บุญแก้ว)
ผู้อำนวยการด้านสิ่งแวดล้อม

บริษัท ภูเก็ต เอ็นไวรอนเม้นทอล เซอร์วิส จำกัด



ฝั่งโน้น

SCALE 1 : 200

 
ผังโหนด

SCALE 1 : 200

0 5 15 30

รูปที่ 2 ผังโฉนดโครงการ

154/180

 GREENARC TURNKEY DESIGN - ARCHITECTURE, INTERIORS, LANDSCAPING & LANDSCAPING - LOCAL & INTERNATIONAL TEAM		PROJECT: เมนู รีสอร์ท แอนด์ โฮเทล ภูเก็ต(บางเทา)	ARCHITECT:  อาพันธ์ สุวิบูลย์ สสท 3890	ELECTRICAL ENGINEER:  อภิศักดิ์ เจริญกุลทรัพย์ วทศ 831 อรุณ สุวรรณนิมิตร สทศ 6218 	MACHANICAL ENGINEER:  ธนะภิต์ ภาภักดิ์ สท 3405 	Note: All dimensions must be taken from Site and verified with this company before commencement of work. Approval from this company of this drawing for job use is for the design concept only and does not relieve the contractor or builder of any of their responsibilities under the contract.	DRAWING TITLE:			DRAWING NO.
OWNER:  AZURA RICH GROUP AUSTRALIA THAILAND	LOCATION: ป่าสักซอย 6 ตำบลเชิงทะเล อำเภอถลาง จังหวัด ภูเก็ต	STRUCTURE ENGINEERING:   ดร.อดิสร อีวาทศิริวงศ์ สย 7780	STRUCTURE ENGINEERING:  ดร.อำนาจ คำพานิช สย 8790  ณัฏฐมน ดินเย็นะ ภย 70069 	SANITARY ENGINEER:  FIRE PROTECTION ENGINEER:  อิทธิมา ขำหล่อ ภส 3616 	DRAWN:  CHECK: 	All rights reserved. This work is covered by Copyright and cannot be reproduced or copied in any form or by any means (graphic, electronic or mechanical including photocopying) without the written permission of. Any License, expressed or implied, to use this document for any purpose whatsoever is restricted to the terms of the written agreement between GREEN ARC and the instructing party.	SCALE:	DATE: 02.08.2564	REVISION: 03	TOTAL:

ขอบเขตอาคารของโครงการ

พื้นที่สีเขียว

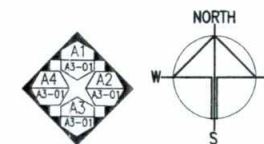
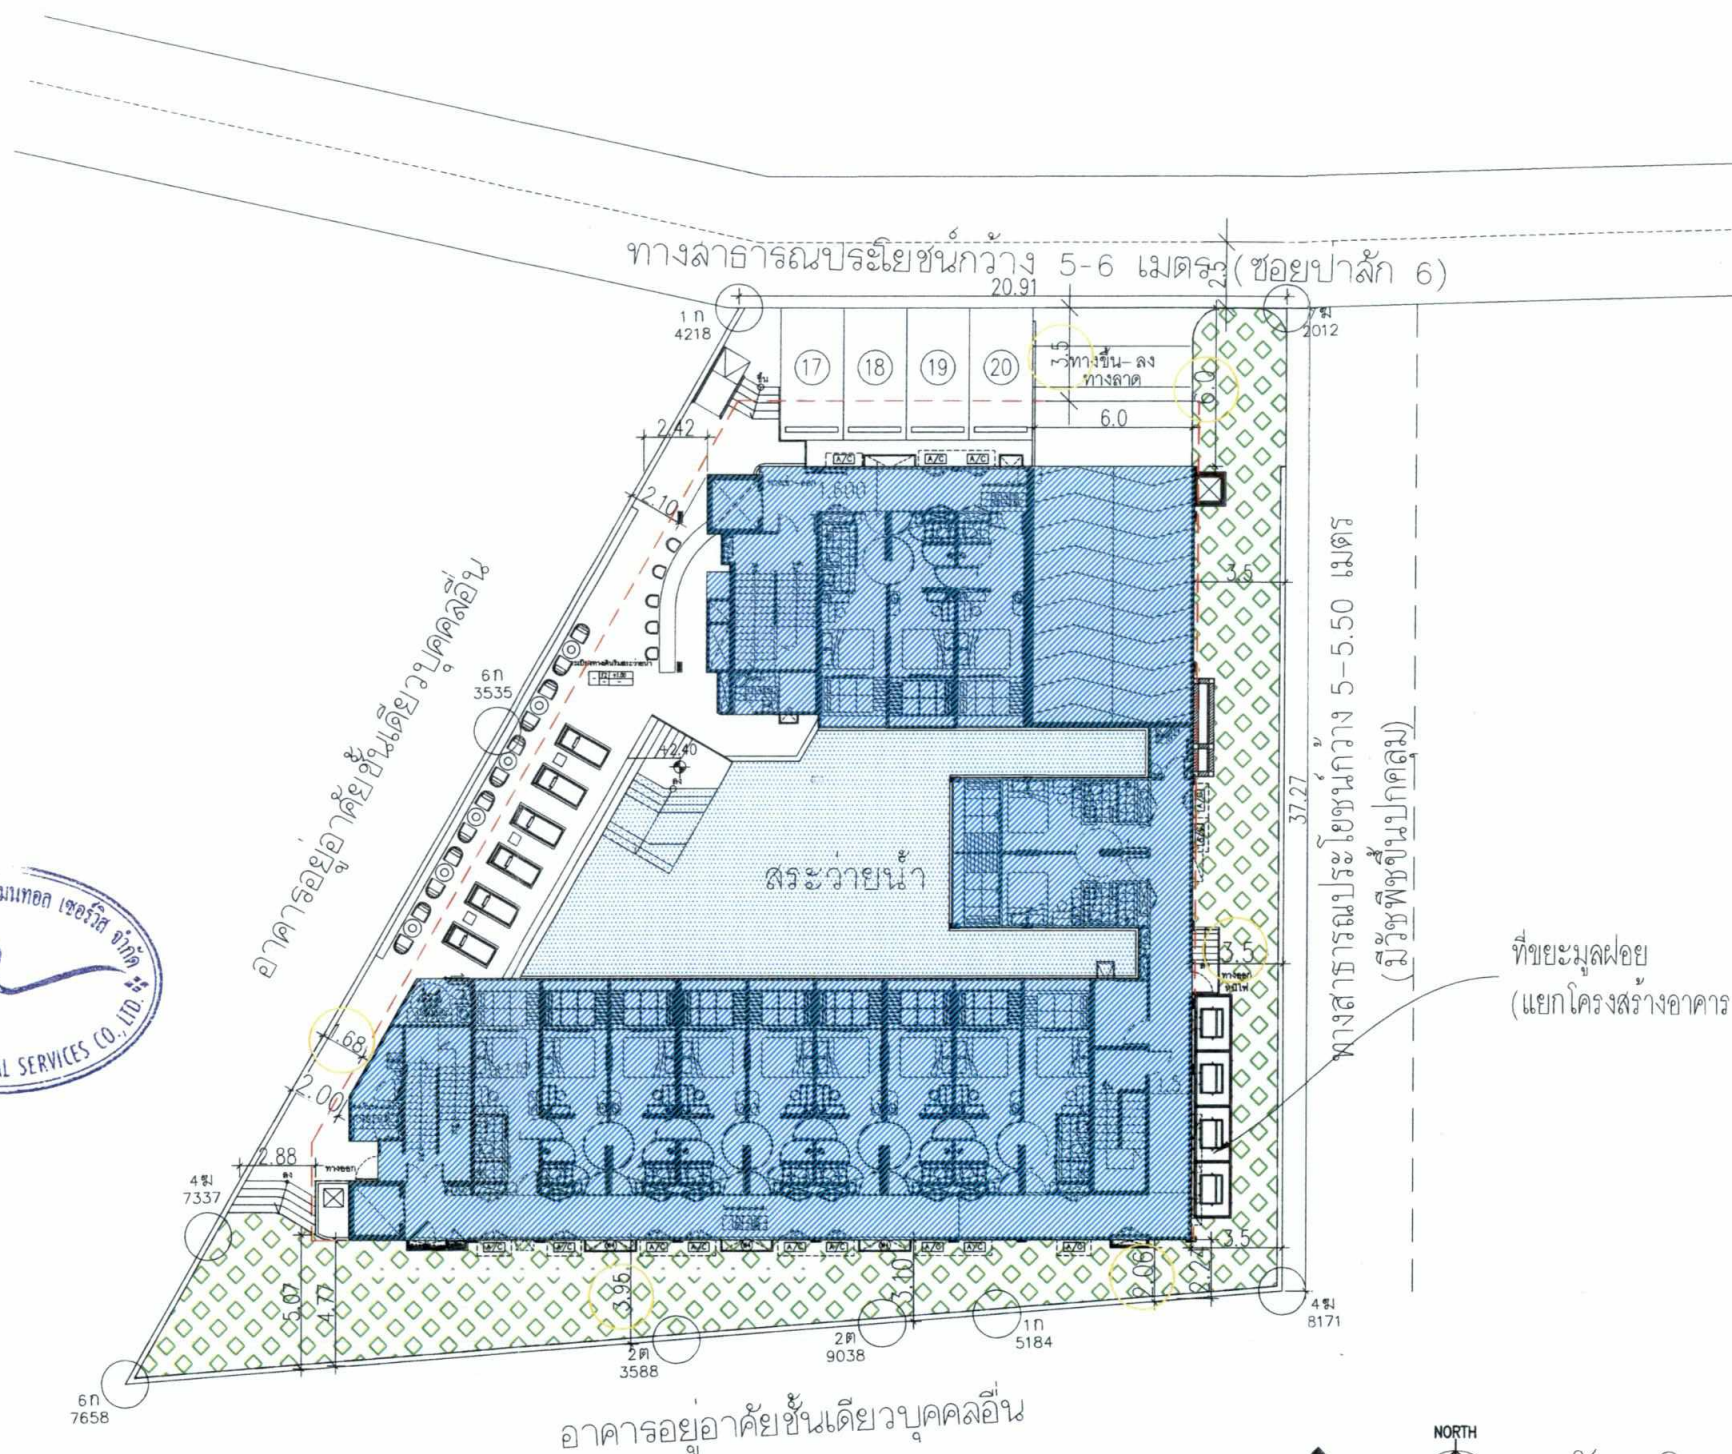
ขอบเขตชั้นใต้ดินอาคาร

เดือน พฤศจิกายน 2564

(นายศุภฤกษ์ ชมชาญ)
เจ้าของโครงการ

 
 
เดือน พฤศจิกายน 2564

(นางสาวจุฑารัตน์ บุญแก้ว)
ผู้อำนวยการด้านสิ่งแวดล้อม
บริษัท ภูเก็ต เอ็นไวรอนเม้นทอล เซอร์วิส จำกัด



ผังบริเวณโครงการ
SCALE 1 : 200

รูปที่ 3 ผังบริเวณโครงการ

 GREENARC TURNKEY OF SITE - ARCHITECTURAL DESIGN LAND RESEARCH & CONSULTING - LOCAL & INTERNATIONAL TEAM		 RICH	PROJECT: เนบรู รีสอร์ท แอนด์ โฮเทล ภูเก็ต (บางเทา)	ARCHITECT:  อานันท์ สุริยคุณ สสท 3890	ELECTRICAL ENGINEER:  อภิศักดิ์ เจริญวัฒน์วรกุล วทศ.831 อรุณ สุวรรณนิมิตร สทศ 6218	MACHANICAL ENGINEER:  ธนศักดิ์ ฤกษ์ศักดิ์ สทศ 3405	Note: All dimensions must be taken from Site and verified with this company before commencement of work. Approval from this company of this drawing for job use is for the design concept only and does not relieve the contractor or builder of any of their responsibilities under the contract. All rights reserved. This work is covered by Copyright and cannot be reproduced or copied in any form or by any means (graphic, electronic or mechanical (including photocopying)) without the written permission of. Any License, expressed or implied, to use this document for any purpose whatsoever is restricted to the terms of the written agreement between GREEN ARC and the instructing party.	DRAWING TITLE: ผังบริเวณ		DRAWING NO. A0-08	
OWNER:  AZURE RICH GROUP AUSTRALIA THAILAND	LOCATION: ป่าสักซอย 6 ตำบลเชิงทะเล อำเภอถลาง จังหวัด ภูเก็ต	STRUCTURE ENGINEERING:  ดร.อดิสร โอวาทศิริวงศ์ สย 7780	STRUCTURE ENGINEERING:  ดร.อานันท์ คำพานิช สย 8790 ณัฐมน ดินเคียะ ภย 70069	SANITARY ENGINEER: FIRE PROTECTION ENGINEER:  อิติมา ขำหล่อ ภส 3616	DRAWN: CHECK:	SCALE: 1: 200 [A2]		DATE: 02.08.2564	REVISION: 03	TOTAL:	

เดือน พฤศจิกายน 2564

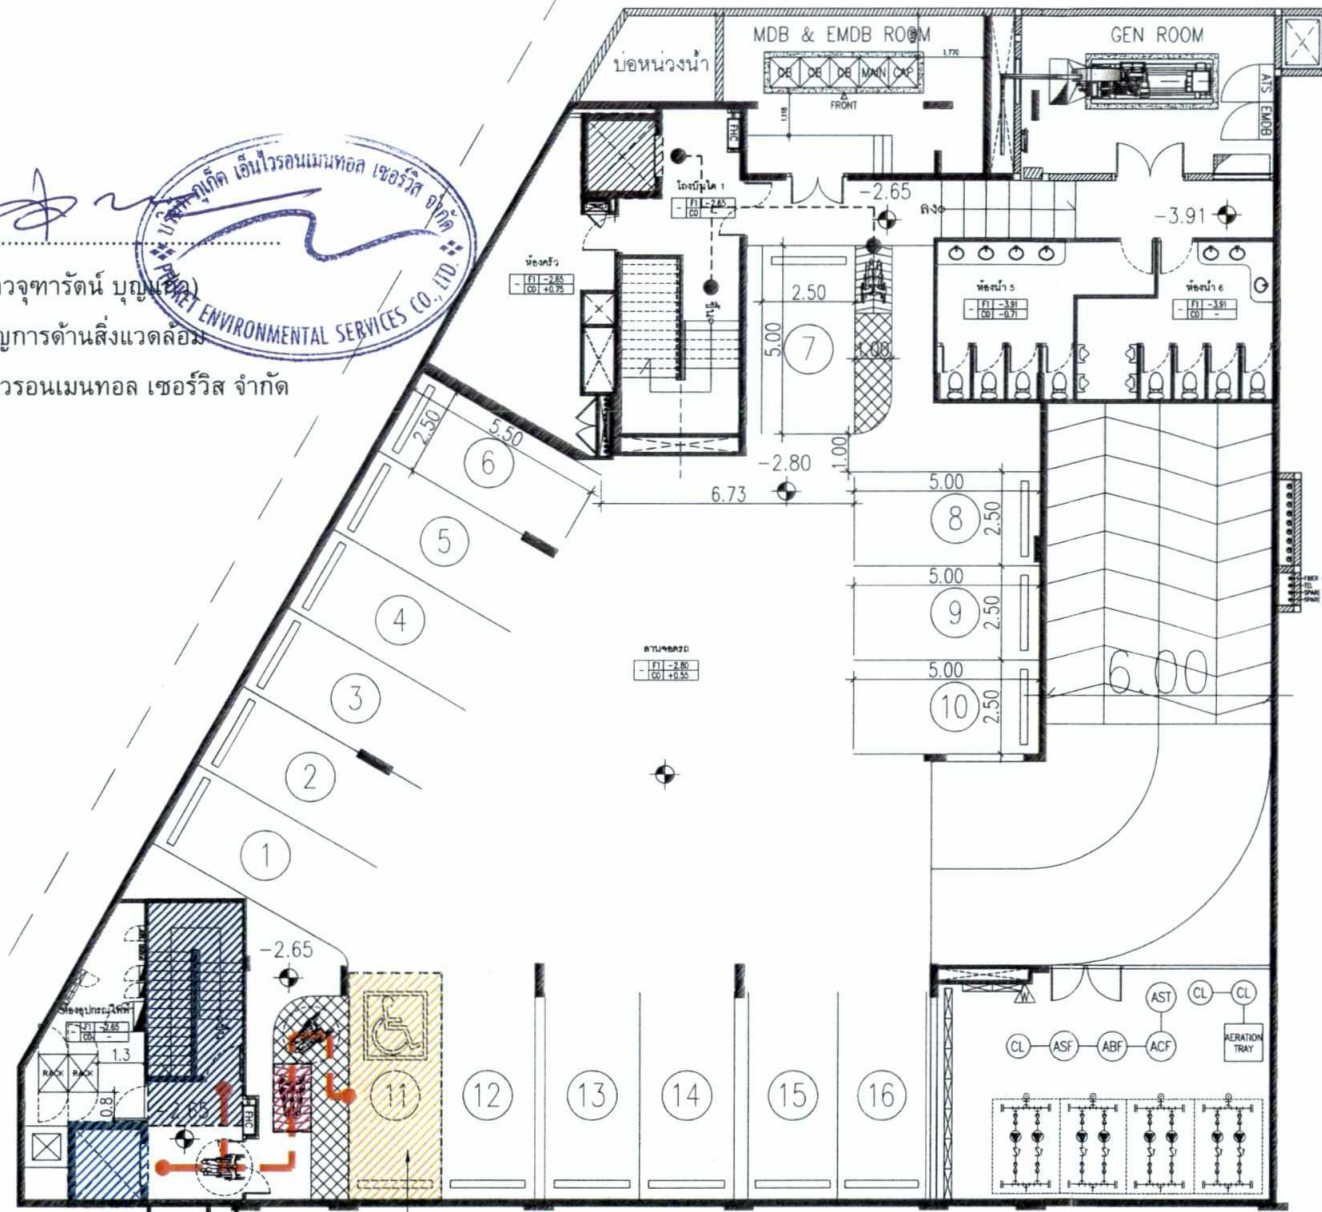
(นายสุภาภรณ์ ชมชาญ)
เจ้าของโครงการ

เดือน พฤศจิกายน 2564

(นางสาวจุฑารัตน์ บุญเกิด)

ผู้ชำนาญการด้านสิ่งแวดล้อม

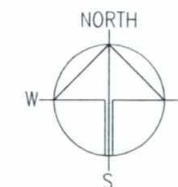
บริษัท ภูเก็ต เอ็นไวรอนเม้นทอล เซอร์วิส จำกัด



ที่จอดรถผู้พิการ

สัญลักษณ์

-  ห้องพัก
-  ห้องน้ำ
-  ทางลาด
-  บันได
-  ลิฟท์
-  ที่จอดรถ



แปลนแสดงตำแหน่งผู้พิการชั้น B1

SCALE 1 : 200

0 1 5 10
156/180

รูปที่ 4 ผังตำแหน่งสิ่งอำนวยความสะดวกผู้พิการฯ ชั้นใต้ดิน

 GREENARC LANDSCAPE & ARCHITECTURE CONSULTANTS LANDSCAPING & ARCHITECTURE - LOCAL & INTERNATIONAL TEAM	 PRICH	PROJECT: เนนุ ริสอร์ท แอนด์ โฮเทล (ทอ)	ARCHITECT: ภูเก็ต (บ)  อานันท์ สุริยคุณ สสจ 3890	ELECTRICAL ENGINEER:  อภิศักดิ์ เจริญวัฒน์วรกุล วทศ 831  อรุณ สุวรรณนิมิตร สทศ 6218 	MACHANICAL ENGINEER:  ชนะศักดิ์ ภาภักดิ์ สก 3405 	Note: All dimensions must be taken from Site and verified with this company before commencement of work. Approval from this company of this drawing for job use is for the design concept only and does not relieve the contractor or builder of any of their responsibilities under the contract. All rights reserved. This work is covered by Copyright and cannot be reproduced or copied in any form or by any means (graphic, electronic or mechanical including photocopying) without the written permission of. Any License, expressed or implied, to use this document for any purpose whatsoever is restricted to the terms of the written agreement between GREEN ARC and the instructing party.	DRAWING TITLE: แปลนแสดงตำแหน่ง สิ่งอำนวยความสะดวกผู้พิการชั้น B1			DRAWING NO. A1-10
OWNER:  AZURE RICH GROUP AUSTRALIA THAILAND	LOCATION: ป่าสักซอย 6 ตำบลเชิงทะเล อำเภอถลาง จังหวัด ภูเก็ต  ดร.อดิศักดิ์ โอวาทศิริวงศ์ สย 7780	STRUCTURE ENGINEERING:  ดร.อำนาจ คำพานิช สย 8790  ณัฐมน ดินดียะ ภย 70069 	STRUCTURE ENGINEERING:  ธีติมา ขำพลัด ภส 3616 	SANITARY ENGINEER:  ไฟร์ โปรเทคชั่น ENGINEER: ธีติมา ขำพลัด ภส 3616 	DRAWN: CHECK:		SCALE: 1:200 [A2]	DATE: 26.08.2564	REVISION: xx	TOTAL:

ทางสาธารณประโยชน์กว้าง 5-6 เมตร (ซอยป่าสัก 6)

เดือน พฤศจิกายน 2564

(นายศุภฤกษ์ ชมชาญ)
เจ้าของโครงการ

อาคารอยู่อาศัยชั้นเดียวบุคคลอื่น



ทางสาธารณประโยชน์กว้าง 5-5.50 เมตร
(มีรั้วพืชรัดล้อม)

สัญลักษณ์สิ่งอำนวยความสะดวกผู้พิการ

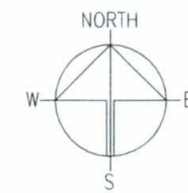
- ห้องพัก
- ห้องน้ำ
- ทางลาด
- บันได
- ลิฟท์
- ลิฟท์ยกวีลแชร์ (liftboy)
(ดูแบบขยายภาคผนวก ก-1)

เดือน พฤศจิกายน 2564

(นางสาวจุฑารัตน์ บุญแก้ว)

ผู้ชำนาญการด้านสิ่งแวดล้อม

บริษัท ภูเก็ต เอ็นไวรอนเม้นทอล เซอร์วิส จำกัด



แปลนแสดงตำแหน่งผู้พิการชั้น 1

SCALE 1 : 200



รูปที่ 5 ผังตำแหน่งสิ่งอำนวยความสะดวกผู้พิการ ชั้นที่ 1

อาคารอยู่อาศัยชั้นเดียวบุคคลอื่น

OWNER: LOCATION:	PROJECT: ARCHITECT:	STRUCTURE ENGINEERING: STRUCTURE ENGINEERING:	ELECTRICAL ENGINEER: MACHINICAL ENGINEER:	SANITARY ENGINEER: FIRE PROTECTION ENGINEER:	DRAWN: CHECK:	NOTE: All dimensions must be taken from Site and verified with this company before commencement of work. Approval from this company of this drawing for job use is for the design concept only and does not relieve the contractor or builder of any of their responsibilities under the contract. ALL RIGHTS RESERVED. This work is covered by Copyright and cannot be reproduced or copied in any form or by any means (graphic, electronic or mechanical including photocopying) without the written permission of. Any license, expressed or implied, to use this document for any purpose whatsoever is restricted to the terms of the written agreement between GREEN ARC and the instructing party.	DRAWING TITLE: SCALE: 1: 200 [A2] DATE: 26.08.2564 REVISION: xx	DRAWING NO. A1-07 TOTAL:
----------------------------------	-------------------------------------	---	---	--	-------------------------------	--	--	--

เดือน พฤศจิกายน 2564

(นายสุภฤกษ์ ชมชาญ)

เจ้าของโครงการ

เดือน พฤศจิกายน 2564

(นางสาวจุฑารัตน์ บุญแก้ว)

ผู้อำนวยการด้านสิ่งแวดล้อม

บริษัท ภูเก็ต เอ็นไวรอนเมนทอล เซอร์วิส จำกัด



สัญลักษณ์

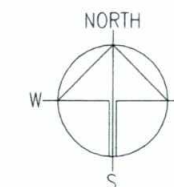
ห้องพัก

ห้องน้ำ

ทางลาด

บันได

ลิฟท์

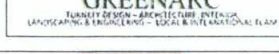


แปลนแสดงตำแหน่งผู้พิการชั้น 2-6

SCALE 1 : 200

0 1 5 10
158/180

รูปที่ 6 ผังตำแหน่งสิ่งอำนวยความสะดวกผู้พิการ ชั้นที่ 2-6

		PROJECT: เนบู รีสอร์ท แอนด์ โฮเทล (ท่า)	ARCHITECT: ภูเก็ท(บาง)  อาพันธ์ สุริยคุณ สสจ 3890	ELECTRICAL ENGINEER:  อภิศักดิ์ เจริญภักดิ์ วิศวกร วท.831  อรุณ สุวรรณนิมิตร สทศ 6218 	MACHANICAL ENGINEER:  ธนภักดิ์ ภาภักดิ์ สก 3405 	Note: All dimensions must be taken from Site and verified with this company before commencement of work. Approval from this company of this drawing for job use is for the design concept only and does not relieve the contractor or builder of any of their responsibilities under the contract. All rights reserved. This work is covered by Copyright and cannot be reproduced or copied in any form or by any means (graphic, electronic or mechanical (including photocopying)) without the written permission of. Any License, expressed or implied, to use this document for any purpose whatsoever is restricted to the terms of the written agreement between GREEN ARC and the instructing party.	DRAWING TITLE: แปลนแสดงตำแหน่ง สิ่งอำนวยความสะดวกผู้พิการชั้น 2-6		DRAWING NO. A1-08
OWNER: 	LOCATION: ป่าสักซอย 6 ตำบลเชิงทะเล อำเภอถลาง จังหวัด ภูเก็ต 	STRUCTURE ENGINEERING:  ดร.อติศร โอวาทศิริวงศ์ สย 7780	STRUCTURE ENGINEERING:  ดร.อำนาจ คำพานิช สย 8790  ณัฐมน ดินเดี่ยว ภย 70069 	SANITARY ENGINEER:  FIRE PROTECTION ENGINEER:  วิติมา ขำหลอ ภส 3616	DRAWN: CHECK:		SCALE: 1:200 [A2]	DATE: 26.08.2564	REVISION: xx

เดือน พฤศจิกายน 2564

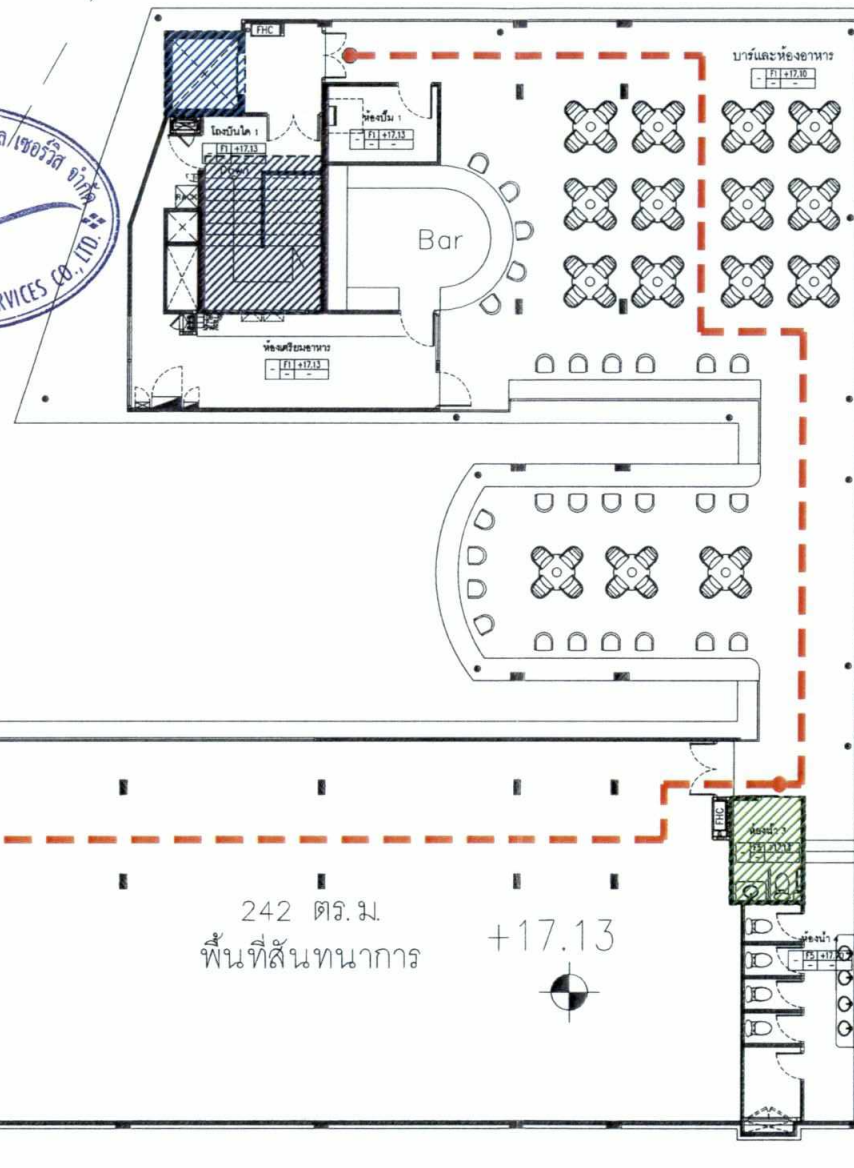
(นายศุภฤกษ์ ชมชาญ)
เจ้าของโครงการ

เดือน พฤศจิกายน 2564

(นางสาวจุฑารัตน์ บุญแก้ว)

ผู้อำนวยการด้านสิ่งแวดล้อม

บริษัท ภูเก็ต เอ็นไวรอนเมนทอล เซอร์วิส จำกัด



สัญลักษณ์

-  ห้องพัก
-  ห้องน้ำ
-  ทางลาด
-  บันได
-  ลิฟท์

รูปที่ 7 ผังตำแหน่งสิ่งอำนวยความสะดวกผู้พิการ ชั้นที่ 7

แปลนแสดงตำแหน่งผู้พิการชั้น 7

SCALE 1 : 200



159/180

 GREENARC LUXURY DESIGN - ARCHITECTURE - INTERIOR LANDSCAPE - LANDSCAPING - EXTERIOR - INTERIOR		PROJECT: เนบิว รีสอร์ท แอนด์ โฮเทล (ภูเก็ต) อานันท์ สุริยคุณ สสจ 3890	ARCHITECT: ภูเก็ต (บาง) อานันท์ สุริยคุณ สสจ 3890	ELECTRICAL ENGINEER:  อภิศักดิ์ เจริญกันทรัพย์กุล วพท.831 อรุณ สุวรรณนิมิตร สทท 6218	MACHANICAL ENGINEER:  ธนะศักดิ์ ภาภักดิ์ สก 3405	Note: All dimensions must be taken from Site and verified with this company before commencement of work. Approval from this company of this drawing for job use is for the design concept only and does not relieve the contractor or builder of any of their responsibilities under the contract. All rights reserved. This work is covered by Copyright and cannot be reproduced or copied in any form or by any means (graphic, electronic or mechanical including photocopying) without the written permission of. Any License, expressed or implied, to use this document for any purpose whatsoever is restricted to the terms of the written agreement between GREEN ARC and the instructing party.	DRAWING TITLE: แปลนแสดงตำแหน่ง สิ่งอำนวยความสะดวกผู้พิการชั้น 7		DRAWING NO. A1-09	
OWNER:  AZURE RICH GROUP AUSTRALIA THAILAND	LOCATION: ป่าสักซอย 6 ตำบลเชิงทะเล อำเภอถลาง จังหวัด ภูเก็ต ดร.อดิสร โอวาทศิริวงศ์ สย 7780	STRUCTURE ENGINEERING:  ดร.อำนาจ คำพานิช สย 8790 ณัฐมน ดินเดี่ยว ภย 70069	STRUCTURE ENGINEERING:  ดร.อำนาจ คำพานิช สย 8790 ณัฐมน ดินเดี่ยว ภย 70069	SANITARY ENGINEER:  FIRE PROTECTION ENGINEER:  ธิตินา ชำหล่อ ภส 3616	DRAWN: CHECK:		SCALE: 1:200 [A2]	DATE: 26.08.2564	REVISION: xx	TOTAL:

LEGEND

CW : COLD WATER PIPE (PP-R(80);SDR11 PN10)
V : VENT PIPE (PP, PIPE CL.A)
W : WASTE PIPE (PP, PIPE CL.A)
S : SOIL PIPE (PP, PIPE CL.A)
RL : RAIN LEADER PIPE (PP, PIPE CL.A)
A/C : PIPE RUN ABOVE CEILING
(ท่อเดินเหนือฝ้า หรือเกาะใต้ระดับเพดาน)
B/F : PIPE RUN BELOW FLOOR (ท่อเดินใต้พื้น)
E/W : EMBEDDED IN WALL (ติดตั้งฝังผนัง)
U/G : PIPE RUN UNDERGROUND FLOOR
(ท่อเดินใต้พื้นหรือฝังดิน)

สัญลักษณ์

- WT-1 : ถังพักน้ำ เก็บน้ำใต้ดินขนาดความจุ 29.92 ลบ.ม.
WT-2 : ถังพักน้ำหลังผ่าน Aeration Tray
เก็บน้ำใต้ดินขนาดความจุ 29.92 ลบ.ม.
WT-3 : ถังน้ำสำหรับใช้ภายในอาคาร
เก็บน้ำใต้ดินขนาดความจุ 89.49 ลบ.ม.
WT-4 : ถังน้ำสำหรับใช้ภายในอาคาร
เก็บน้ำใต้ดินขนาดความจุ 74.80 ลบ.ม.

NOTE

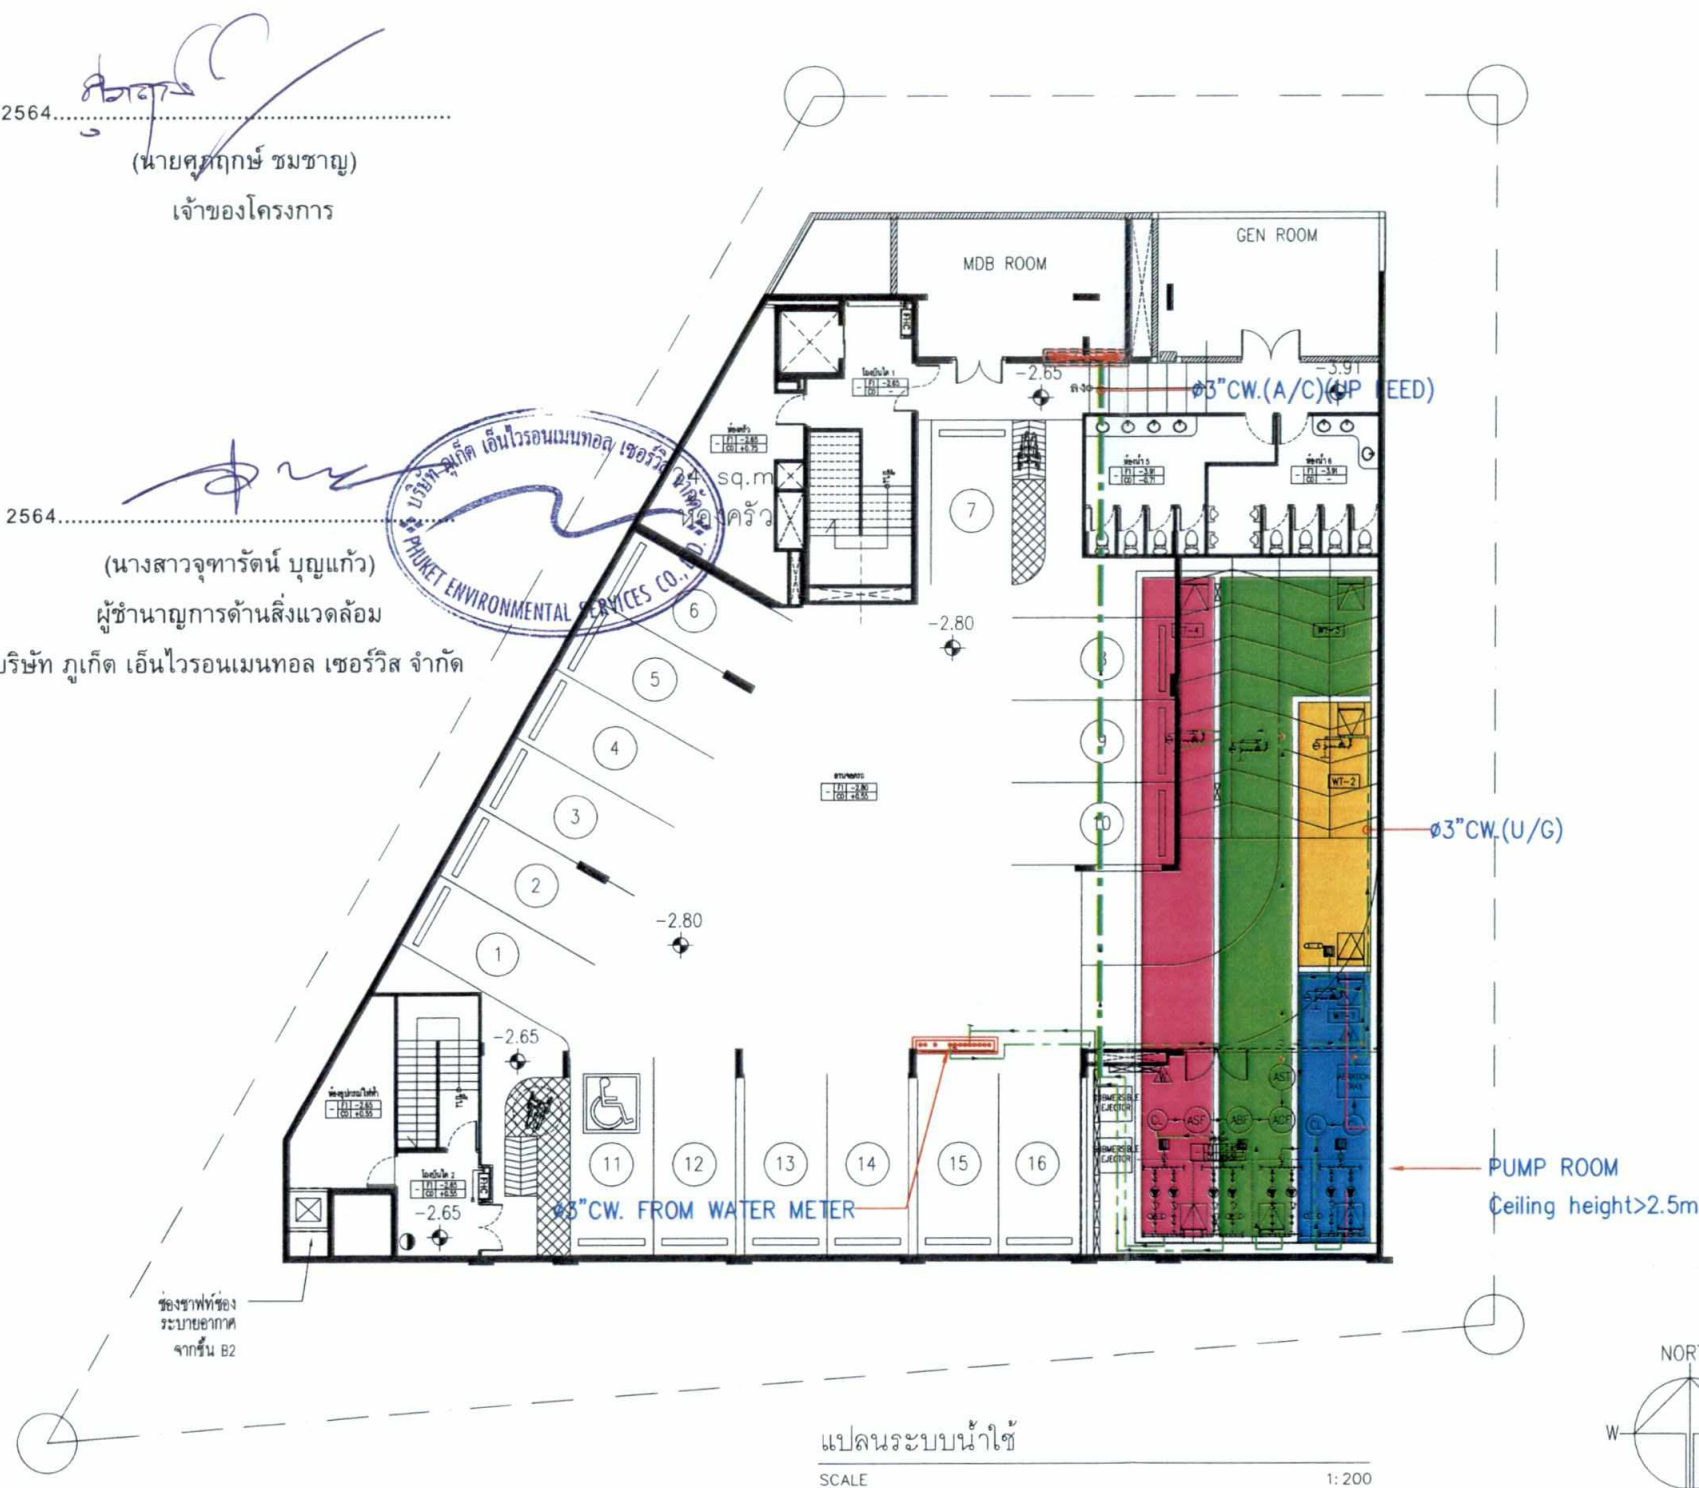
ASF : Automatic Sand filter
ABF : Automatic Manganese Green Sand filter
ACF : Automatic Activated Carbon filter
AST : Automatic Softener Tank

เดือน พฤศจิกายน 2564

 
(นายศุภฤกษ์ ชมชาญ)
เจ้าของโครงการ

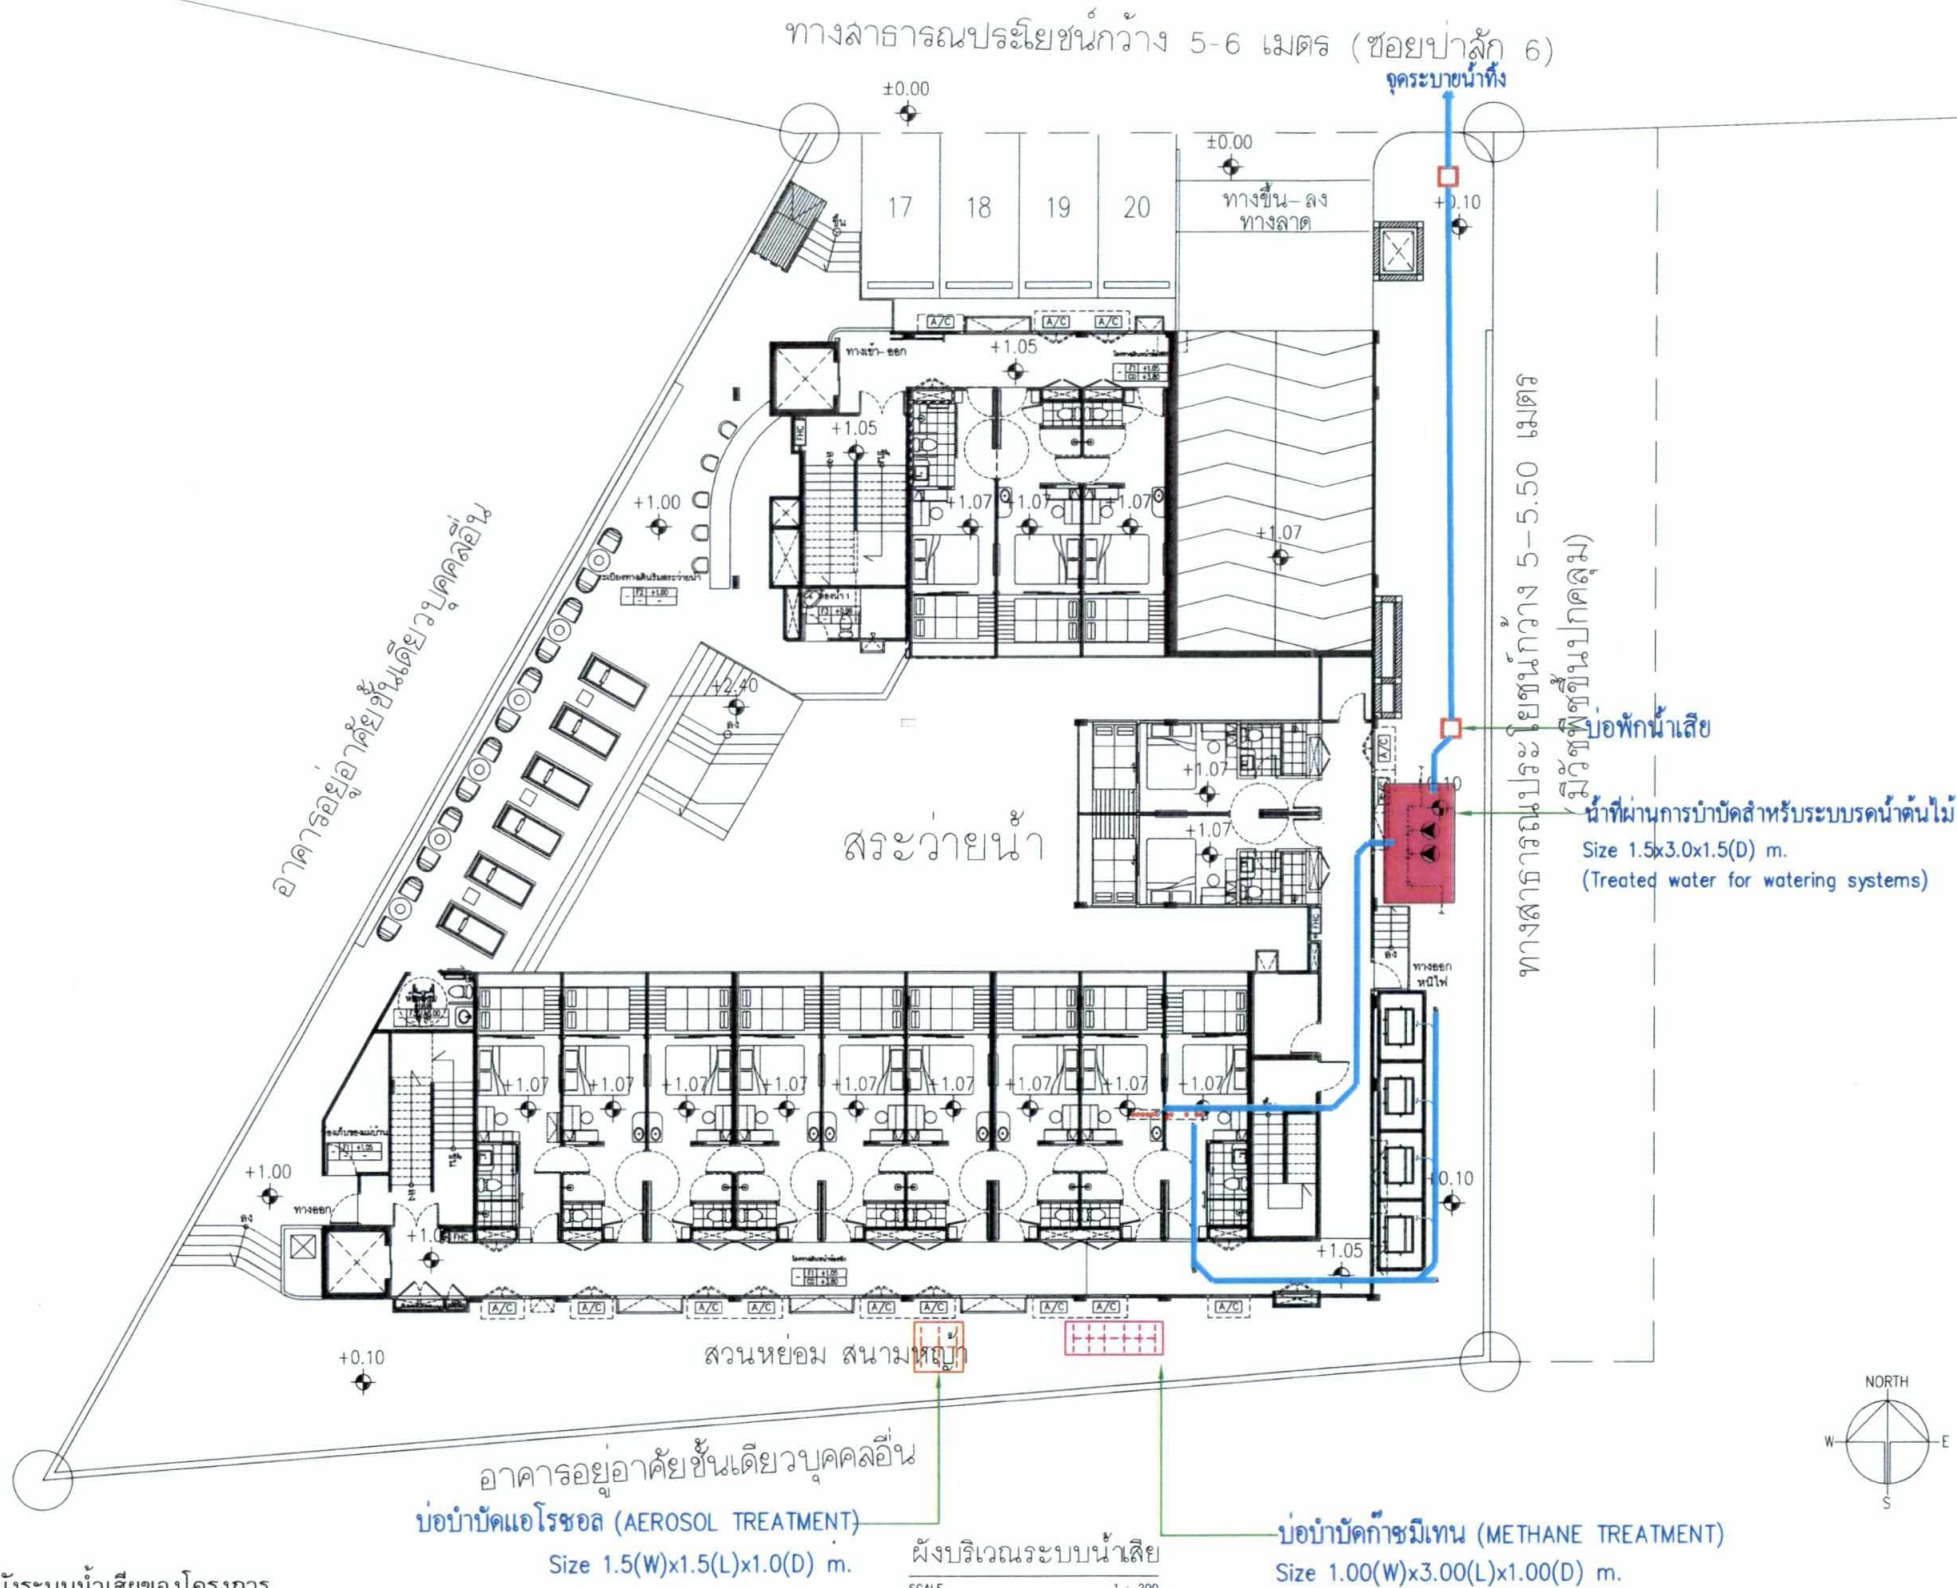
เดือน พฤศจิกายน 2564

(นางสาวจุฑารัตน์ บุญแก้ว)
ผู้อำนวยการด้านสิ่งแวดล้อม
บริษัท ภูเก็ต เอ็นไวรอนเมนทอล เซอร์วิส จำกัด



รูปที่ 9 ผังระบบน้ำใช้ชั้นใต้ดิน ของโครงการ

 GREENARC TURNKEY DESIGN - ARCHITECTURE - INTERIOR LANDSCAPE - LANDSCAPING - EPCAL & INTERNATIONAL TEAM			PROJECT: เนบิว ริสอร์ท แอนด์ โฮเทล บางเทา	ARCHITECT: ภูเก็ต  อานันท์ สุริยคุณ สสจ 3890	ELECTRICAL ENGINEER:  อภิศักดิ์ เจริญกันทรกุล วท.831  อรุณ สุวรรณนิมิตร สท.6218 	MECHANICAL ENGINEER:  ธนเกียรติ งามภักดิ์ สท.3405 	Note: All dimensions must be taken from Site and verified with this company before commencement of work. Approval from this company of this drawing for job use is for the design concept only and does not relieve the contractor or builder of any of their responsibilities under the contract. All rights reserved. This work is covered by Copyright and cannot be reproduced or copied in any form or by any means (graphic, electronic or mechanical including photocopying) without the written permission of. Any License, expressed or implied, to use this document for any purpose whatsoever is restricted to the terms of the written agreement between GREEN ARC and the instructing party.	DRAWING TITLE: แปลนระบบน้ำใช้ และป้องกันอัคคีภัยชั้นใต้ดิน 1 [COLD WATER & FIRE PROTECTION SYSTEM B1 FLOOR PLAN]		DRAWING NO. SN-09.1	
OWNER:  AZURE RICH GROUP AUSTRALIA THAILAND	LOCATION: ปาล์มซอย 6 ตำบลเชิงทะเล อำเภอถลาง จังหวัดภูเก็ต	STRUCTURE ENGINEERING:  ดร.อดิสร โอวาทศิริวงศ์ สย 7780	STRUCTURE ENGINEERING:  ดร.อำนาจ คำพานิช สย 8790  ณัฐมน สันติยะ ภย 70069 	SANITARY ENGINEER:  วิติมา ขำหล่อ ภส 3616 	FIRE PROTECTION ENGINEER:  วิติมา ขำหล่อ ภส 3616 	DRAWN: CHECK:	SCALE: 1:200 [A2]	DATE: 02.08.2564	REVISION: 03	TOTAL:	



เดือน พฤศจิกายน 2564.....

(นายศุภฤกษ์ ชมชาญ)

เจ้าของโครงการ

เดือน พฤศจิกายน 2564.....

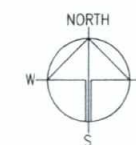
(นางสาวจุฑารัตน์ บัญญุก)

ผู้อำนวยการด้านสิ่งแวดล้อม

บริษัท ภูเก็ต เอ็นไวรอนเม้นทอล เซอร์วิส จำกัด

LEGEND

- CW : COLD WATER PIPE (PP-R(80);SDR11 PN10)
- V : VENT PIPE (PP, PIPE CL.A)
- W : WASTE PIPE (PP, PIPE CL.A)
- S : SOIL PIPE (PP, PIPE CL.A)
- RL : RAIN LEADER PIPE (PP, PIPE CL.A)
- A/C : PIPE RUN ABOVE CEILING
(ท่อเดินเหนือฝ้า หรือเกาะใต้ระดบเพดาน)
- B/F : PIPE RUN BELOW FLOOR (ท่อเดินใต้พื้น)
- E/W : EMBEDDED IN WALL (ติดตั้งฝังผนัง)
- U/G : PIPE RUN UNDERGROUND FLOOR
(ท่อเดินใต้พื้นหรือฝังดิน)



รูปที่ 10 ผังระบบน้ำเสียของโครงการ

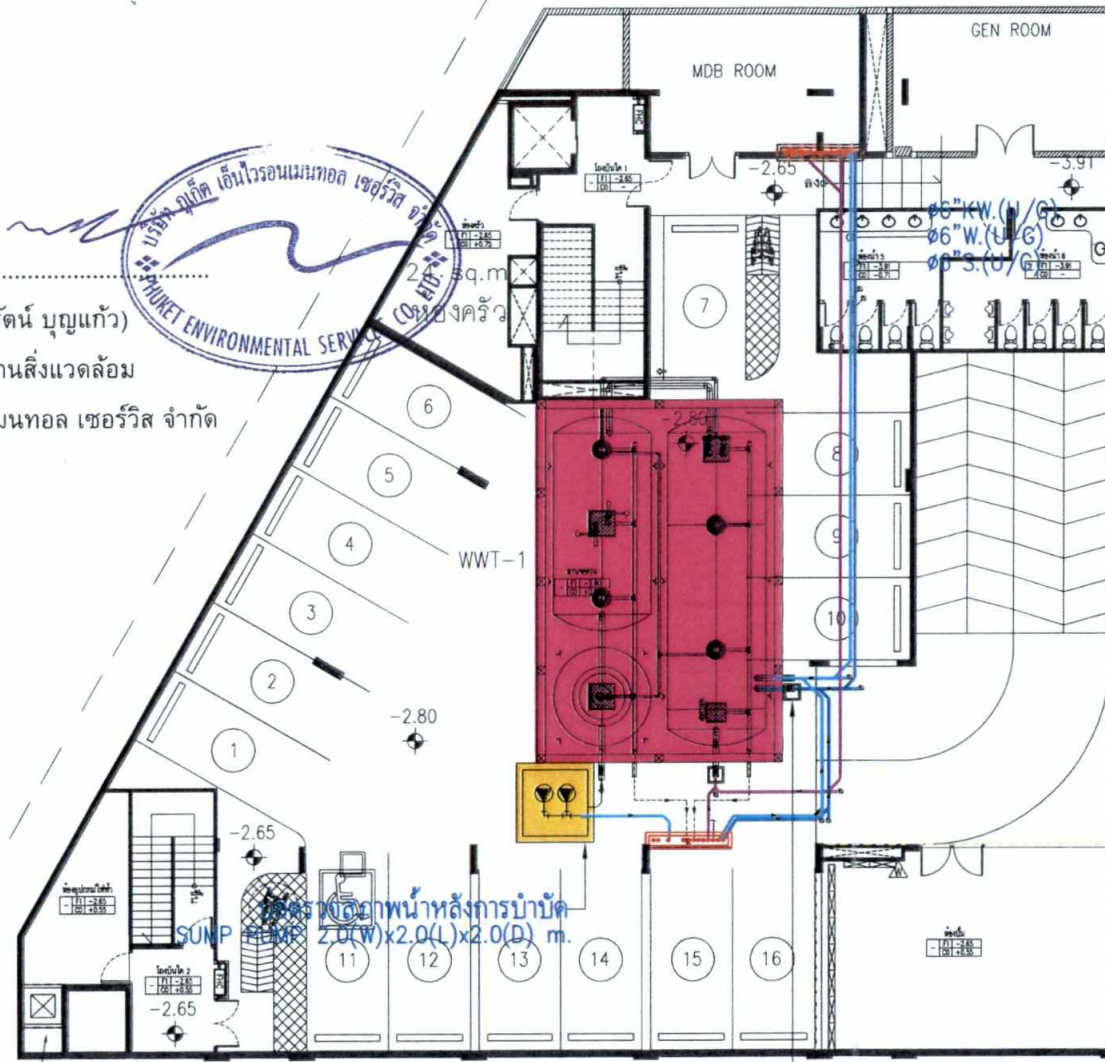
.lgreenarc logo.jpg	.IPRich-Large-300x114.jpg	PROJECT: เนบู ริสอร์ท แอนด์ โฮเทล บางเทา	ARCHITECT: ภูเก็ต อานันท์ สุริยคุณ สสจ 3890	ELECTRICAL ENGINEER: อภิศักดิ์ เจริญกันทรกุล วพก 831 อรุณ สุวรรณนิมิตร สพก 6218	MECHANICAL ENGINEER: ธนศักดิ์ ฅำภักดิ์ สก 3405	Note: All dimensions must be taken from Site and verified with this company before commencement of work. Approval from this company of this drawing for job use is for the design concept only and does not relieve the contractor or builder of any of their responsibilities under the contract. All rights reserved. This work is covered by Copyright and cannot be reproduced or copied in any form or by any means (graphic, electronic or mechanical, including photocopying) without the written permission of. Any License, expressed or implied, to use this document for any purpose whatsoever is restricted to the terms of the written agreement between GREEN APC and the instructing party.	DRAWING TITLE: ผังบริเวณระบบน้ำเสีย [WASTE WATER SYSTEM LAYOUT]	DRAWING NO. SN-07.2
OWNER: ปาล์มชอย 6 ตำบลเชิงทะเล อำเภอถลาง จังหวัดภูเก็ต	LOCATION: ปาล์มชอย 6 ตำบลเชิงทะเล อำเภอถลาง จังหวัดภูเก็ต	STRUCTURE ENGINEERING: ดร.อดิสร โอวาทศิริวงศ์ สย 7780	STRUCTURE ENGINEERING: ดร.อำนาจ คำพานิช สย 8790 ณัฐมน ตินต๊ะ ทย 70069	SANITARY ENGINEER: ไฟร์ โปรเทคชั่น ENGINEER: ธิตินา ขำหล่อ สก 3616	DRAWN: CHECK:		SCALE: 1:200 [A2] DATE: 02.08.2564 REVISION: 03	TOTAL:

เดือน พฤศจิกายน 2564

(นายศุภฤกษ์ ชมชาญ)
เจ้าของโครงการ

เดือน พฤศจิกายน 2564

(นางสาวจุฑารัตน์ บุญแก้ว)
ผู้อำนวยการด้านสิ่งแวดล้อม
บริษัท ภูเก็ต เอ็นไวรอนเม้นทอล เซอร์วิส จำกัด



LEGEND

- CW : COLD WATER PIPE (PP-R(80);SDR11 PN10)
- V : VENT PIPE (PP, PIPE CL.A)
- W : WASTE PIPE (PP, PIPE CL.A)
- S : SOIL PIPE (PP, PIPE CL.A)
- RL : RAIN LEADER PIPE (PP, PIPE CL.A)
- A/C : PIPE RUN ABOVE CEILING
(ท่อเดินเหนือฝ้า หรือเกาะใต้ระดับเพดาน)
- B/F : PIPE RUN BELOW FLOOR (ท่อเดินใต้พื้น)
- E/W : EMBEDDED IN WALL (ติดตั้งฝังผนัง)
- U/G : PIPE RUN UNDERGROUND FLOOR
(ท่อเดินใต้พื้นหรือฝังดิน)

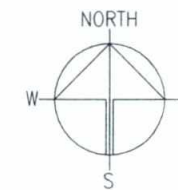
สัญลักษณ์

WWT-1 : ถังบำบัดน้ำเสีย รองรับน้ำเสียได้ 76.84 ลบ.ม./วัน
(Waste water treatment-1)

: บ่อตรวจสอบสภาพน้ำก่อนการบำบัด

: บ่อตรวจสอบสภาพน้ำหลังการบำบัด

PUMP ROOM
Ceiling height>2.5m.

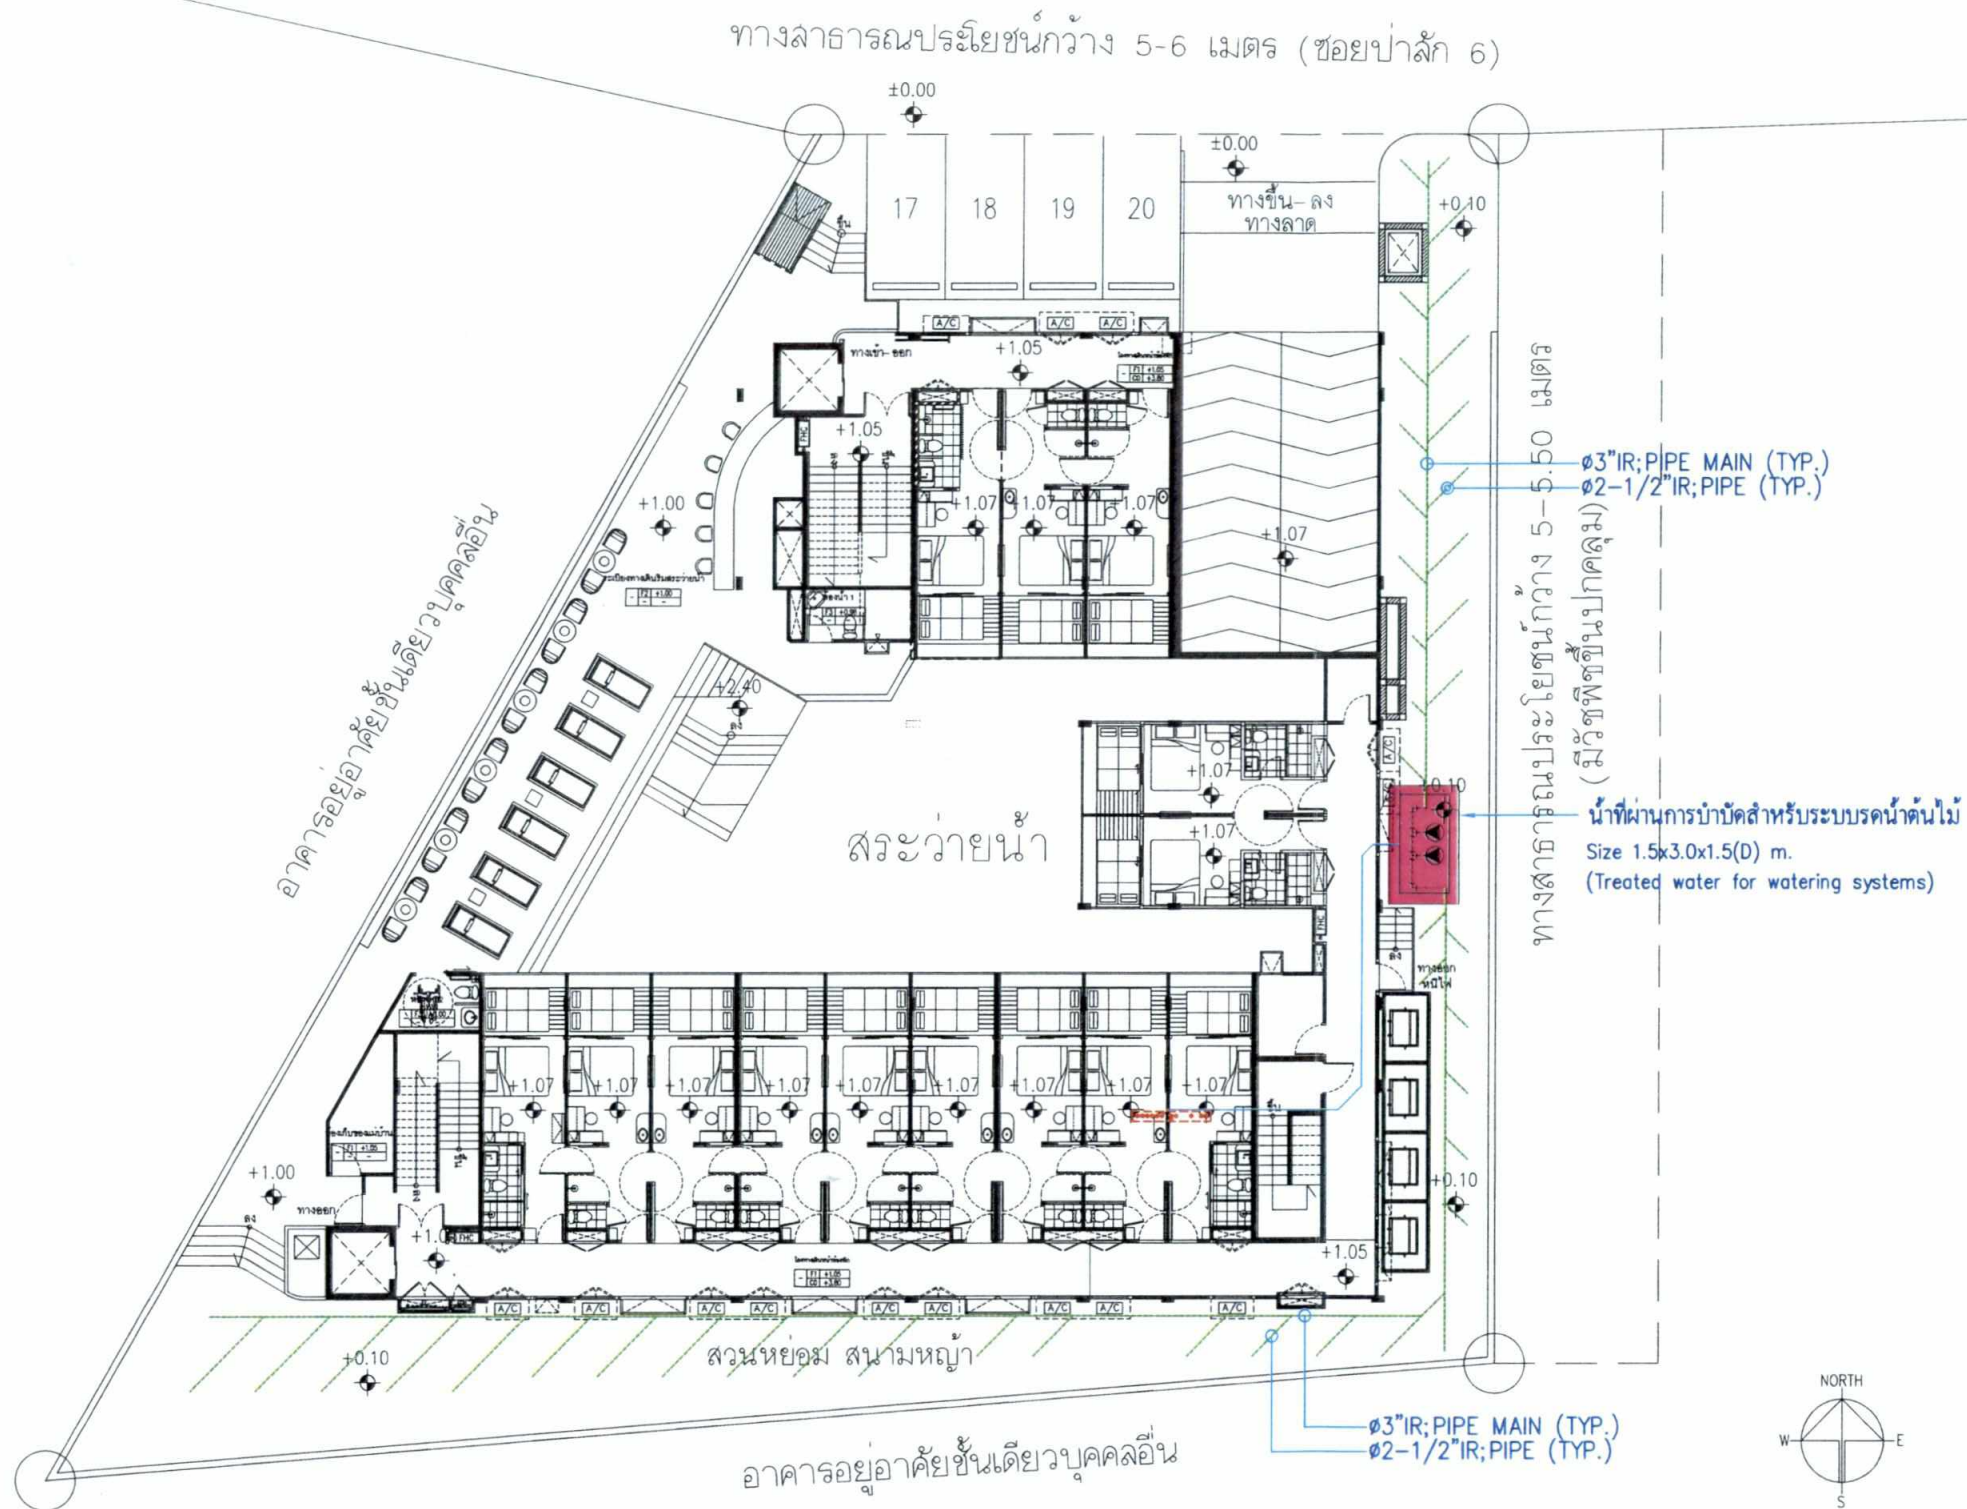


แปลนระบบน้ำเสียชั้นใต้ดิน 1
SCALE 1:200

รูปที่ 11 ผังระบบน้ำเสียชั้นใต้ดินของโครงการ

163/180

 OWNER:	 LOCATION: บำลึกชอย 6 ตำบลเชิงทะเล อำเภอลา้ง จังหวัดภูเก็ต	PROJECT: เนบรู รีลอร์ท แอนด์ โฮเทล บางเทา STRUCTURE ENGINEERING:	ARCHITECT: ภูเก็ต อานันท์ สุริยคุณ สสท 3890 STRUCTURE ENGINEERING:	ELECTRICAL ENGINEER: อภิศักดิ์ เจริญกันทรกุล วท.831 SANITARY ENGINEER: อรุณ สุวรรณนิมิตร สทท 6218	MECHANICAL ENGINEER: ธนะศักดิ์ ฅำภักดิ์ สท 3405 DRAWN: CHECK:	Note: All dimensions must be taken from Site and verified with this company before commencement of work. Approval from this company of this drawing for job use is for the design concept only and does not relieve the contractor or builder of any of their responsibilities under the contract. All rights reserved. This work is covered by Copyright and cannot be reproduced or copied in any form or by any means (graphic, electronic or mechanical including photocopying) without the written permission of. Any license, expressed or implied, to use this document for any purpose whatsoever is restricted to the terms of the written agreement between GREEN ARC and the instructing party.	DRAWING TITLE: แปลนระบบน้ำเสียชั้นใต้ดิน 1 WASTE WATER SYSTEM B1 FLOOR PLAN SCALE: 1:200 [A2] DATE: 02.08.2564 REVISION: 03	DRAWING NO. SN-09.2 TOTAL:
------------	---	---	---	--	--	--	---	-------------------------------



เดือน พฤศจิกายน 2564.....

(นายศุภฤกษ์ ชมชาญ)
เจ้าของโครงการ

เดือน พฤศจิกายน 2564.....

(นางสาวจุฑารัตน์ ชื่นแก้ว)
ผู้อำนวยการด้านสิ่งแวดล้อม

บริษัท ภูเก็ต เอ็นไวรอนเมนทอล เซอร์วิส จำกัด

LEGEND

- CW : COLD WATER PIPE (PP-R(80);SDR11 PN10)
- V : VENT PIPE (PP, PIPE CL.A)
- W : WASTE PIPE (PP, PIPE CL.A)
- S : SOIL PIPE (PP, PIPE CL.A)
- RL : RAIN LEADER PIPE (PP, PIPE CL.A)
- A/C : PIPE RUN ABOVE CEILING
(ท่อเดินเหนือฝ้า หรือเกาะใต้ระดับเพดาน)
- B/F : PIPE RUN BELOW FLOOR (ท่อเดินใต้พื้น)
- E/W : EMBEDDED IN WALL (ติดตั้งฝังผนัง)
- U/G : PIPE RUN UNDERGROUND FLOOR
(ท่อเดินใต้พื้นหรือฝังดิน)

รูปที่ 12 ผังรดน้ำต้นไม้ของโครงการ

ผังบริเวณระบบรดน้ำต้นไม้ (แบบท่อซึมดิน)

SCALE 1 : 200

.\greenarc logo.jpg		.\PRich-Large-300x114.jpg		PROJECT: เนนุ รีสอร์ท แอนด์ โฮเทล บางเทา)		ARCHITECT: ภูเก็ต อานันท์ สุริยคุณ สสจ 3890		ELECTRICAL ENGINEER: ภูเก็ต เจริญกันทรกุล วท.831 อรุณ สุวรรณนิมิตร สทก 6218		MECHANICAL ENGINEER: ภูเก็ต ภาภักดี สก 3405		Note: All dimensions must be taken from Site and verified with this company before commencement of work. Approval from this company of this drawing for job use is for the design concept only and does not relieve the contractor or builder of any of their responsibilities under the contract. All rights reserved. This work is covered by Copyright and cannot be reproduced or copied in any form or by any means (graphic, electronic or mechanical including photocopying) without the written permission of. Any License, expressed or implied, to use this document for any purpose whatsoever is restricted to the terms of the written agreement between GREEN ARC and the instructing party.		DRAWING TITLE: ผังบริเวณระบบรดน้ำต้นไม้ [TREE WATERING SYSTEM LAYOUT]		DRAWING NO. SN-07.5	
OWNER: 		LOCATION: ป่าสักขอย 6 ตำบลเชิงทะเล อำเภอดลาง จังหวัดภูเก็ต		STRUCTURE ENGINEERING: ดร.อดิสร โอวาทศิริวงศ์ สย 7780		STRUCTURE ENGINEERING: ดร.อำนาจ คำพานิช สย 8790 ณัฐมน ดินดียะ ภาย 70069		SANITARY ENGINEER: FIRE PROTECTION ENGINEER: ภูเก็ต ชัยพร บัณฑิต สย 3616		DRAWN: CHECK:							
		SCALE: 1:200 [A2]		DATE: 02.08.2564		REVISION: 03		TOTAL:									

164/180



เดือน พฤศจิกายน 2564.....
 (นายสุภฤกษ์ ชมชาญ)
 เจ้าของโครงการ

เดือน พฤศจิกายน 2564.....
 (นางสาวจุฑารัตน์ บุญแก้ว)
 ผู้ชำนาญการด้านสิ่งแวดล้อม
 บริษัท ภูเก็ต เอ็นไวรอนเม้นทอล เซอร์วิส จำกัด

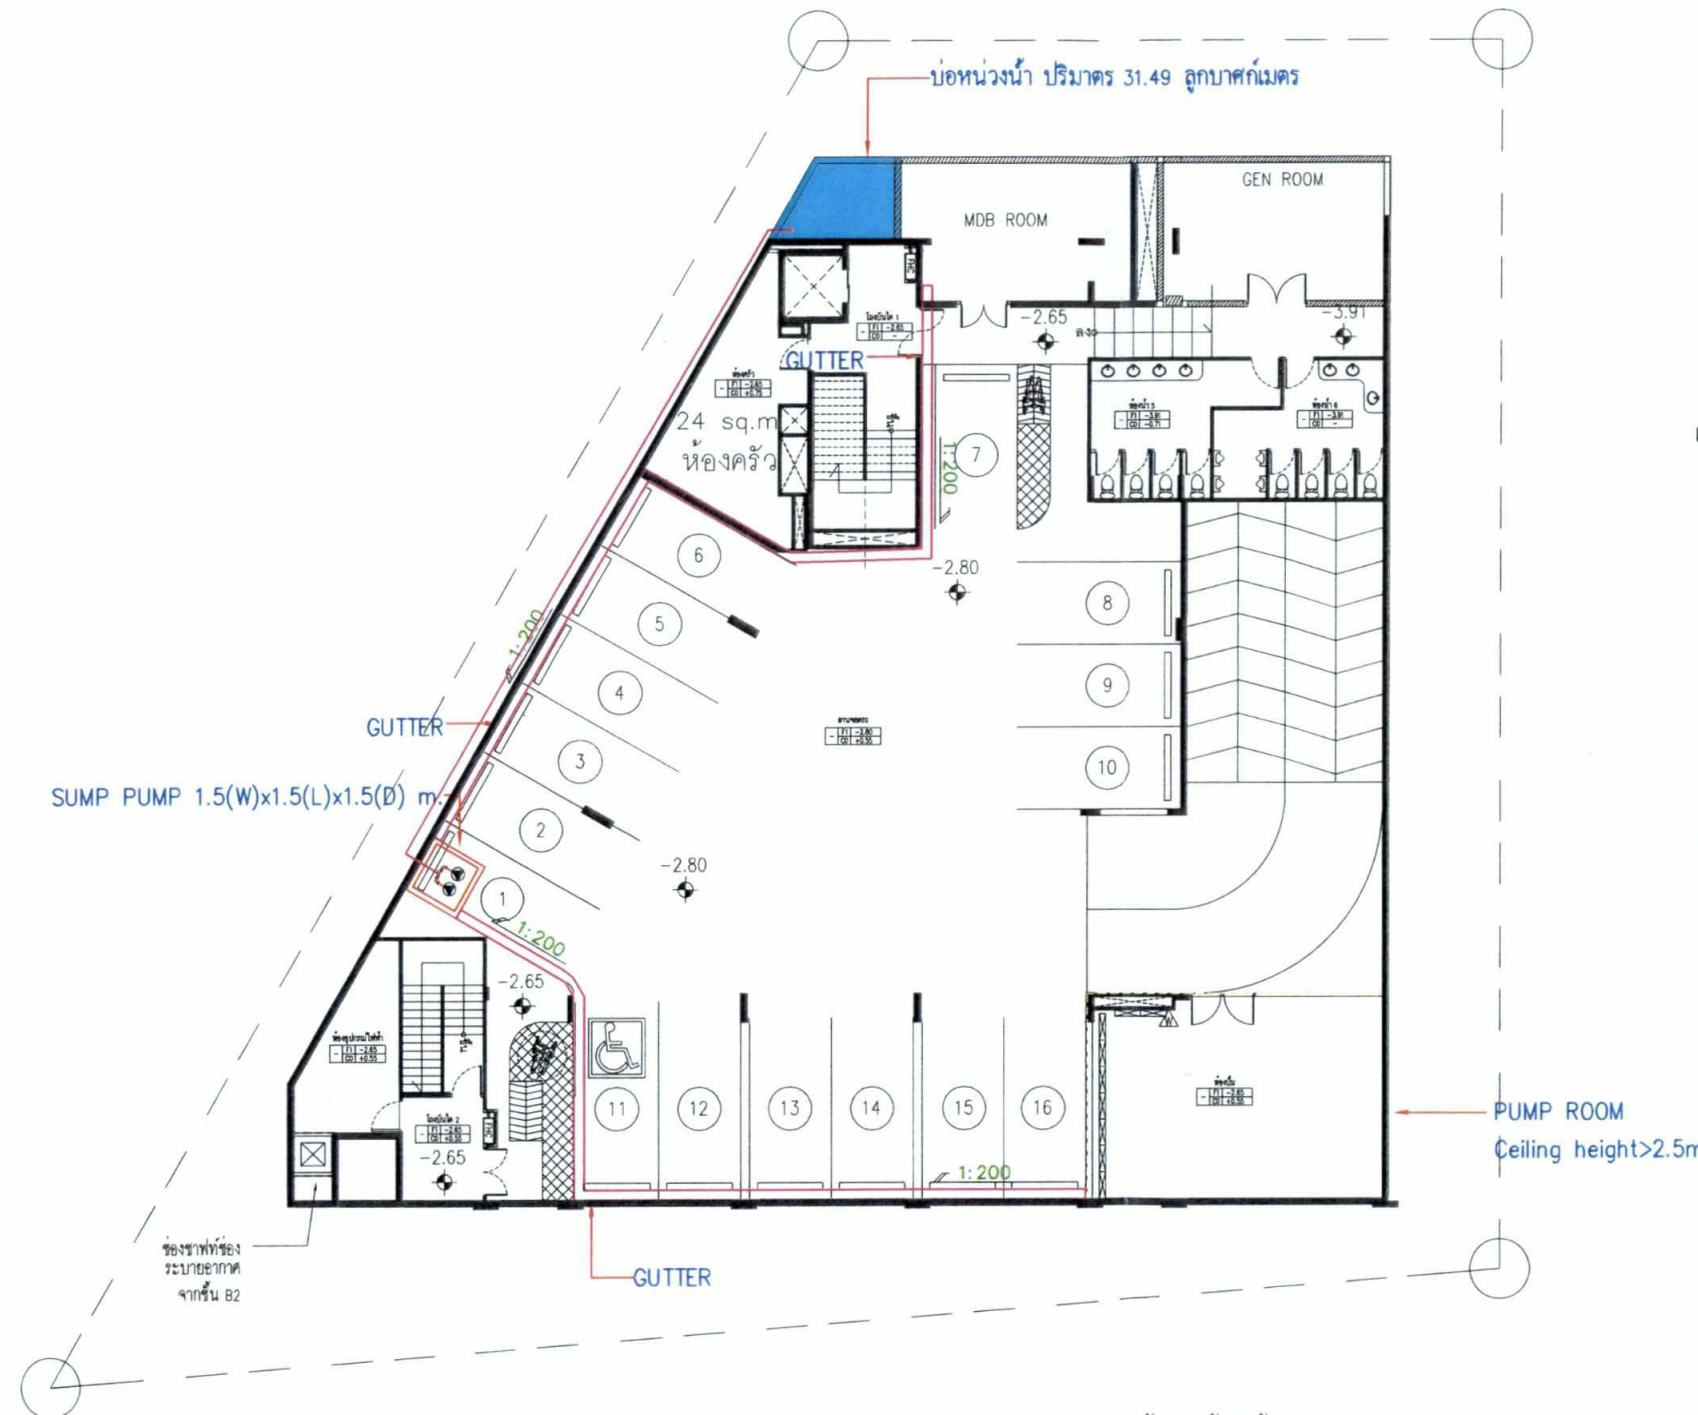
- LEGEND**
- CW : COLD WATER PIPE (PP-R(80);SDR11 PN10)
 - V : VENT PIPE (PP, PIPE CL.A)
 - W : WASTE PIPE (PP, PIPE CL.A)
 - S : SOIL PIPE (PP, PIPE CL.A)
 - RL : RAIN LEADER PIPE (PP, PIPE CL.A)
 - A/C : PIPE RUN ABOVE CEILING
(ท่อเดินเหนือฝ้า หรือเกาะใต้ระดับเพดาน)
 - B/F : PIPE RUN BELOW FLOOR (ท่อเดินใต้พื้น)
 - E/W : EMBEDDED IN WALL (ติดตั้งฝังผนัง)
 - U/G : PIPE RUN UNDERGROUND FLOOR
(ท่อเดินใต้พื้นหรือฝังดิน)

รูปที่ 13 ผังระบบระบายน้ำฝนของโครงการ

 GREENARC SPECIALIST IN DESIGN - ARCHITECTURE, INTERIORS, LANDSCAPE ARCHITECTURE & ENGINEERING - LOCAL & INTERNATIONAL TEAM			PROJECT: เนบรู ริสอร์ท แอนด์ โฮเทล บางเทา	ARCHITECT: ภูเก็ต (Cuf) อานันท์ สุริยคุณ สสจ 3890	ELECTRICAL ENGINEER: อภิศักดิ์ เจริญกันทรวิกุล วท.831 ๕๖๔ อรุณ สุวรรณนิมิตร สทก 6218	MECHANICAL ENGINEER: ธนศักดิ์ งามกิตติ สก 3405 ๕๖๕	Notes: All dimensions must be taken from Site and verified with this company before commencement of work. Approval from this company of this drawing for job use is for the design concept only and does not relieve the contractor or builder of any of their responsibilities under the contract. All rights reserved. This work is covered by Copyright and cannot be reproduced or copied in any form or by any means (graphic, electronic or mechanical including photocopying) without the written permission of. Any License, expressed or implied, to use this document for any purpose whatsoever is restricted to the terms of the written agreement between GREEN ARC and the instructing party.	DRAWING TITLE: ผังบริเวณระบบระบายน้ำฝน [STORM DRAINAGE SYSTEM LAYOUT]		DRAWING NO. SN-07.3	
OWNER: 	LOCATION: ป่าสักซอย 6 ตำบลเชิงทะเล อำเภอถลาง จังหวัดภูเก็ต	STRUCTURE ENGINEERING: ดร.อดิสร โอวาทศิริวงศ์ สย 7780	STRUCTURE ENGINEERING: ดร.อำนาจ คำพานิช สย 8790 ณัฐมน ตินะยะ ภา 70069	SANITARY ENGINEER: ธิติมา ช่างหล่อ ภา 3616	FIRE PROTECTION ENGINEER:	DRAWN: CHECK:	SCALE: 1:200 [A2]	DATE: 02.08.2564	REVISION: 03	TOTAL:	

LEGEND

- CW : COLD WATER PIPE (PP-R(80);SDR11 PN10)
- V : VENT PIPE (PP, PIPE CL.A)
- W : WASTE PIPE (PP, PIPE CL.A)
- S : SOIL PIPE (PP, PIPE CL.A)
- RL : RAIN LEADER PIPE (PP, PIPE CL.A)
- A/C : PIPE RUN ABOVE CEILING
(ท่อเดินเหนือฝ้า หรือเกาะใต้ระดับเพดาน)
- B/F : PIPE RUN BELOW FLOOR (ท่อเดินใต้พื้น)
- E/W : EMBEDDED IN WALL (ติดตั้งฝังผนัง)
- U/G : PIPE RUN UNDERGROUND FLOOR
(ท่อเดินใต้พื้นหรือฝังดิน)

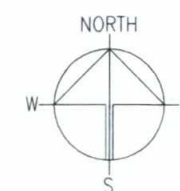


เดือน พฤศจิกายน 2564

(นายศุภฤกษ์ ชมชาญ)
เจ้าของโครงการ

เดือน พฤศจิกายน 2564

(นางสาวจุฑารัตน์ บุญแก้ว)
ผู้อำนวยการด้านสิ่งแวดล้อม
บริษัท ภูเก็ต เอ็นไวรอนเม้นทอล เซอร์วิส จำกัด



แปลนระบบระบายน้ำฝนชั้นใต้ดิน 1

SCALE 1:200

รูปที่ 14 ผังระบบระบายน้ำฝนชั้นใต้ดินของโครงการ

OWNER: GREENARC LOCATION: ป่าสักซอย 6 ตำบลเชิงทะเล อำเภอถลาง จังหวัดภูเก็ต	PROJECT: เนบู ริสอร์ท แอนด์ โฮเทล บางเทา ARCHITECT: ภูเก็ต อานันท์ สุริยคุณ สสท 3890	ELECTRICAL ENGINEER: อภิศักดิ์ เจริญวัฒน์วรกุล พท.831 ๕๖๖ ๕๖๖ MACHANICAL ENGINEER: ธนภักดิ์ ภาภักดิ์ สท 3405 ๕๖๖ ๕๖๖	STRUCTURE ENGINEERING: ดร.อำนาจ คำพานิช สย 8790 ๕๖๖ ๕๖๖ STRUCTURE ENGINEERING: ณัฐมน ดินเดี่ยว ภย 70069 ๕๖๖ ๕๖๖	SANITARY ENGINEER: อริติมา ขำหล่อ ภส 3616 ๕๖๖ ๕๖๖ FIRE PROTECTION ENGINEER: อริติมา ขำหล่อ ภส 3616 ๕๖๖ ๕๖๖	DRAWN: อริติมา ขำหล่อ CHECK: อริติมา ขำหล่อ	NOTE: All dimensions must be taken from Site and verified with this company before commencement of work. Approval from this company of this drawing for job use is for the design concept only and does not relieve the contractor or builder of any of their responsibilities under the contract. ALL RIGHTS RESERVED. This work is covered by Copyright and cannot be reproduced or copied in any form or by any means (graphic, electronic or mechanical including photocopying) without the written permission of. Any license, expressed or implied, to use this document for any purpose whatsoever is restricted to the terms of the written agreement between GREEN ARC and the instructing party.	DRAWING TITLE: แปลนระบบระบายน้ำฝนชั้นใต้ดิน 1 [STORM DRAINAGE SYSTEM B1 FLOOR PLAN] SCALE: 1:200 [A2] DATE: 02.08.2564 REVISION: 03	DRAWING NO. SN-09.3 TOTAL:
--	--	--	---	--	---	--	---	---

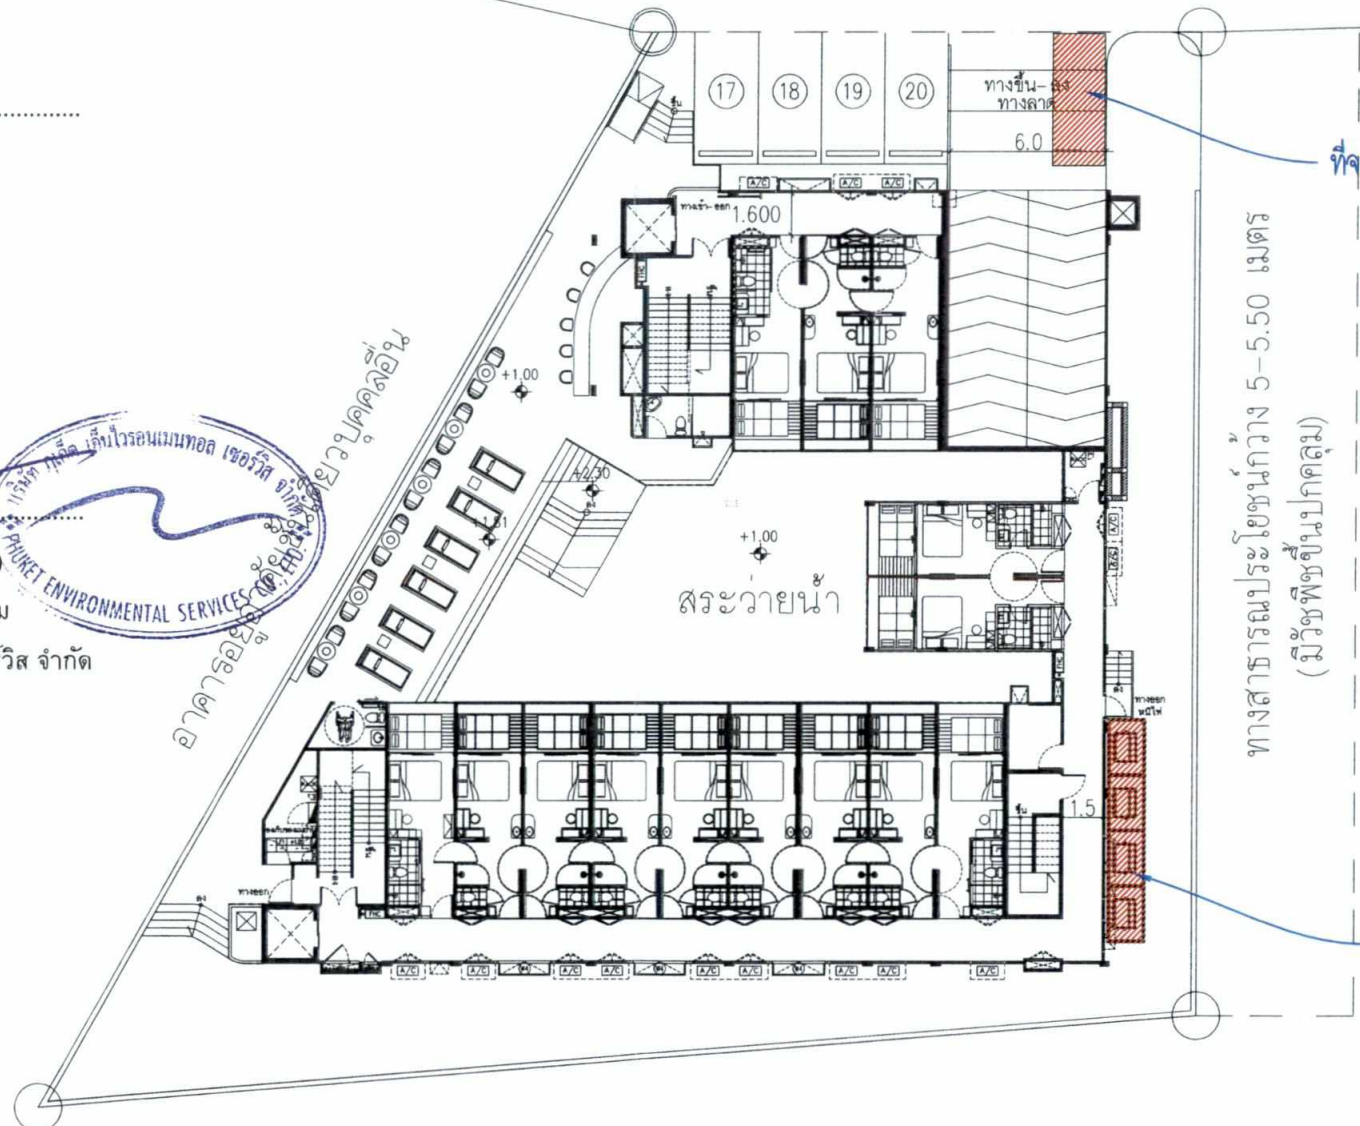
166/180

เดือน พฤศจิกายน 2564

(นายศุภฤกษ์ ชมชาญ)
เจ้าของโครงการ

เดือน พฤศจิกายน 2564

(นางสาวจุฑารัตน์ บุญแก้ว)
ผู้อำนวยการด้านสิ่งแวดล้อม
บริษัท ภูเก็ต เอ็นไวรอนเม้นทอล เซอร์วิส จำกัด



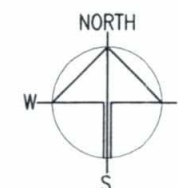
ทางสาธารณประโยชน์กว้าง 5-6 เมตร (ซอยป่าสัก 6)

ที่จอดรถเก็บขยะมูลฝอย

ทางสาธารณประโยชน์กว้าง 5-5.50 เมตร
(มีวัชพืชขึ้นปกคลุม)

ที่ขยะมูลฝอย

อาคารอยู่อาศัยชั้นเดียวบุคคลอื่น



แปลนแสดงตำแหน่งห้องพักขยะ

SCALE 1 : 200



รูปที่ 15 ผังตำแหน่งห้องพักขยะรวมของโครงการ

..16000\graphic\Logo\greenarc logo.jpg		..16000\graphic\Logo\PRC-1-1-1.jpg		PROJECT: เนนุ รีสอร์ท แอนด์ โฮเทล ภูเก็ต(บางเทา)		ARCHITECT:  อานันท์ สุริยคุณ สสท 3890		ELECTRICAL ENGINEER:  อภิศักดิ์ เจริญกันทรวงกุล วทก 831 อรุณ สุวรรณนิมิตร สทก 6218		MACHANICAL ENGINEER:  ธนชาติ ภาภักดี สก 3405		Note: All dimensions must be taken from Site and verified with this company before commencement of work. Approval from this company of this drawing for job use is for the design concept only and does not relieve the contractor or builder of any of their responsibilities under the contract. All rights reserved. This work is covered by Copyright and cannot be reproduced or copied in any form or by any means (graphic, electronic or mechanical including photocopying) without the written permission of. Any License, expressed or implied, to use this document for any purpose whatsoever is restricted to the terms of the written agreement between GREEN APC and the instructing party.		DRAWING TITLE: แปลนแสดงตำแหน่ง ห้องพักขยะ		DRAWING NO. A1-21					
OWNER: ..UPG\Azure.jpg		LOCATION: ป่าสักซอย 6 ตำบลเชิงทะเล อำเภอถลาง จังหวัด ภูเก็ต		STRUCTURE ENGINEERING:   ดร.อดิสร โอวาทศิริวงศ์ สย 7780		STRUCTURE ENGINEERING:  ดร.อานันท์ คำพานิช สย 8790 ณัฐมน ดินเคียะ ภย 70069		SANITARY ENGINEER: FIRE PROTECTION ENGINEER:  ธิดิมา ขำพลธ์ ภส 3616		DRAWN: CHECK:				SCALE: 1: 200 [A2]		DATE: 02.08.2564		REVISION: 03		TOTAL: 167/180	

เดือน พฤศจิกายน 2564

(นายศุภฤกษ์ ชมชาญ)

เจ้าของโครงการ

เดือน พฤศจิกายน 2564

(นางสาวจุฑารัตน์ บุญแก้ว)

ผู้อำนวยการด้านสิ่งแวดล้อม

บริษัท ภูเก็ต เอ็นไวรอนเม้นทอล เซอร์วิส จำกัด

ENVIRONMENTAL SERVICES (PHUKET) CO., LTD.

HV. AND COMMUNICATION INCOMING SYSTEM PLAN (SITE PLAN)

SCALE 1:200

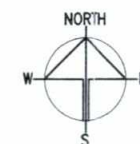
LEGEND

1) ELECTRICAL SYSTEM

- : KILOWATT-HOUR METER (BY PEA.)
- : ELECTRICAL PANEL
- : CONCRETE MANHOLE W/COVER FOR ELECTRICAL SYSTEM

2) COMMUNICATION SYSTEM

- : FIBER OPTIC PANEL (WATER PROOF TYPE)
- : OUTDOOR TELEPHONE CABINET 20/20Pr. (WATER PROOF TYPE)
- : MAIN DISTRIBUTION FRAME 100/100Pr. W/GAS TUBE ARRESTER 10 Nos. AT EXTERNAL TEL. LINE
- : PRIVATE AUTOMATIC BRANCH EXCHANGE (PABX) CO.12 / EXT. 64, W/BATTERY BACK UP 6 Hrs. W/AUTO ATTENDANT 8 NOS. & VOICE MESSAGING & BILLING SYSTEM + PRINTER
- : CONCRETE MANHOLE W/COVER FOR COMMUNICATION SYSTEM



ผังบริเวณโครงการ ชั้น 1

SCALE 1 : 200

0 5 15 30

รูปที่ 16 ผังระบบเมนไฟฟ้าของโครงการ

168/180

		PROJECT: เนบู รีสอร์ท แอนด์ โฮเทล ภูเก็ต (บางเทา)	ARCHITECT: อานันท์ สุริยคุณ สสท 3890	ELECTRICAL ENGINEER: อภิศิต เจริญวัฒน์วรกุล พท.6316 อรุณ สุวรรณนิมิตร สทท 6218	MECHANICAL ENGINEER: ธนชาติ งามเกิด สท 3405	DRAWING TITLE: HV. AND COMMUNICATION INCOMING SYSTEM PLAN (SITE PLAN)	DRAWING NO. EE-02
OWNER: AZURE RICH GROUP AUSTRALIA THAILAND	LOCATION: ป่าสักซอย 6 ตำบลเชิงทะเล อำเภอถลาง จังหวัด ภูเก็ต	STRUCTURE ENGINEERING: ดร.อดิสร โอวาทศิริวงศ์ สย 7780	STRUCTURE ENGINEERING: ดร.อำนาจ คำพานิช สย 8790 ณัฐมน ดินดียะ ภย 70069	SANITARY ENGINEER: ไฟร์ โปรเทคชั่น ENGINEER: ธิตินา ขำหล่อ ภส 3616	DRAWN: CHECK:	SCALE: 1:200 [A2]	DATE: 02.08.2564 REVISION: 03 TOTAL:



LEGEND

NVR : NETWORK VIDEO RECORDER (NVR SYSTEM),(CCTV.)
HDD. 30 DAYS RECORDING AND LCD 27" MONITOR x 3 SETS
IN CCTV. RACK W/UPS POWER SUPPLY

HUB-CCTV : NETWORK SWITCH HUB FOR IP CCTV (IN RACK)

CCTV. : IP CAMERA (COLOR ,2MP.),(PoE TYPE) FIX DOME CAMERA

CCTV. WP : IP CAMERA (COLOR ,2MP.),(PoE TYPE) OUTDOOR TYPE
W/HOUSING WATER PROOF TYPE

CABLE WIRING NOTE

- INDOOR CCTV CABLE
1 x UTP. CAT6 (INDOOR TYPE) ,RUN IN ϕ 1/2" EMT CONDUIT
- OUTDOOR CCTV CABLE
1 x UTP. CAT6 (OUTDOOR TYPE) ,RUN IN ϕ 1/2" PE/IMC CONDUIT

เดือน พฤศจิกายน 2564

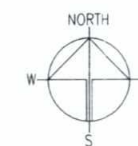
(นายศุภฤกษ์ ชมชาญ)
เจ้าของโครงการ

เดือน พฤศจิกายน 2564

(นางสาวจุฑารัตน์ บุญแก้ว)
ผู้อำนวยการด้านสิ่งแวดล้อม
บริษัท ภูเก็ต เอ็นไวรอนเมนทอล เซอร์วิส จำกัด

CCTV. SYSTEM PLAN (1st. FLOOR PLAN)

SCALE 1:200

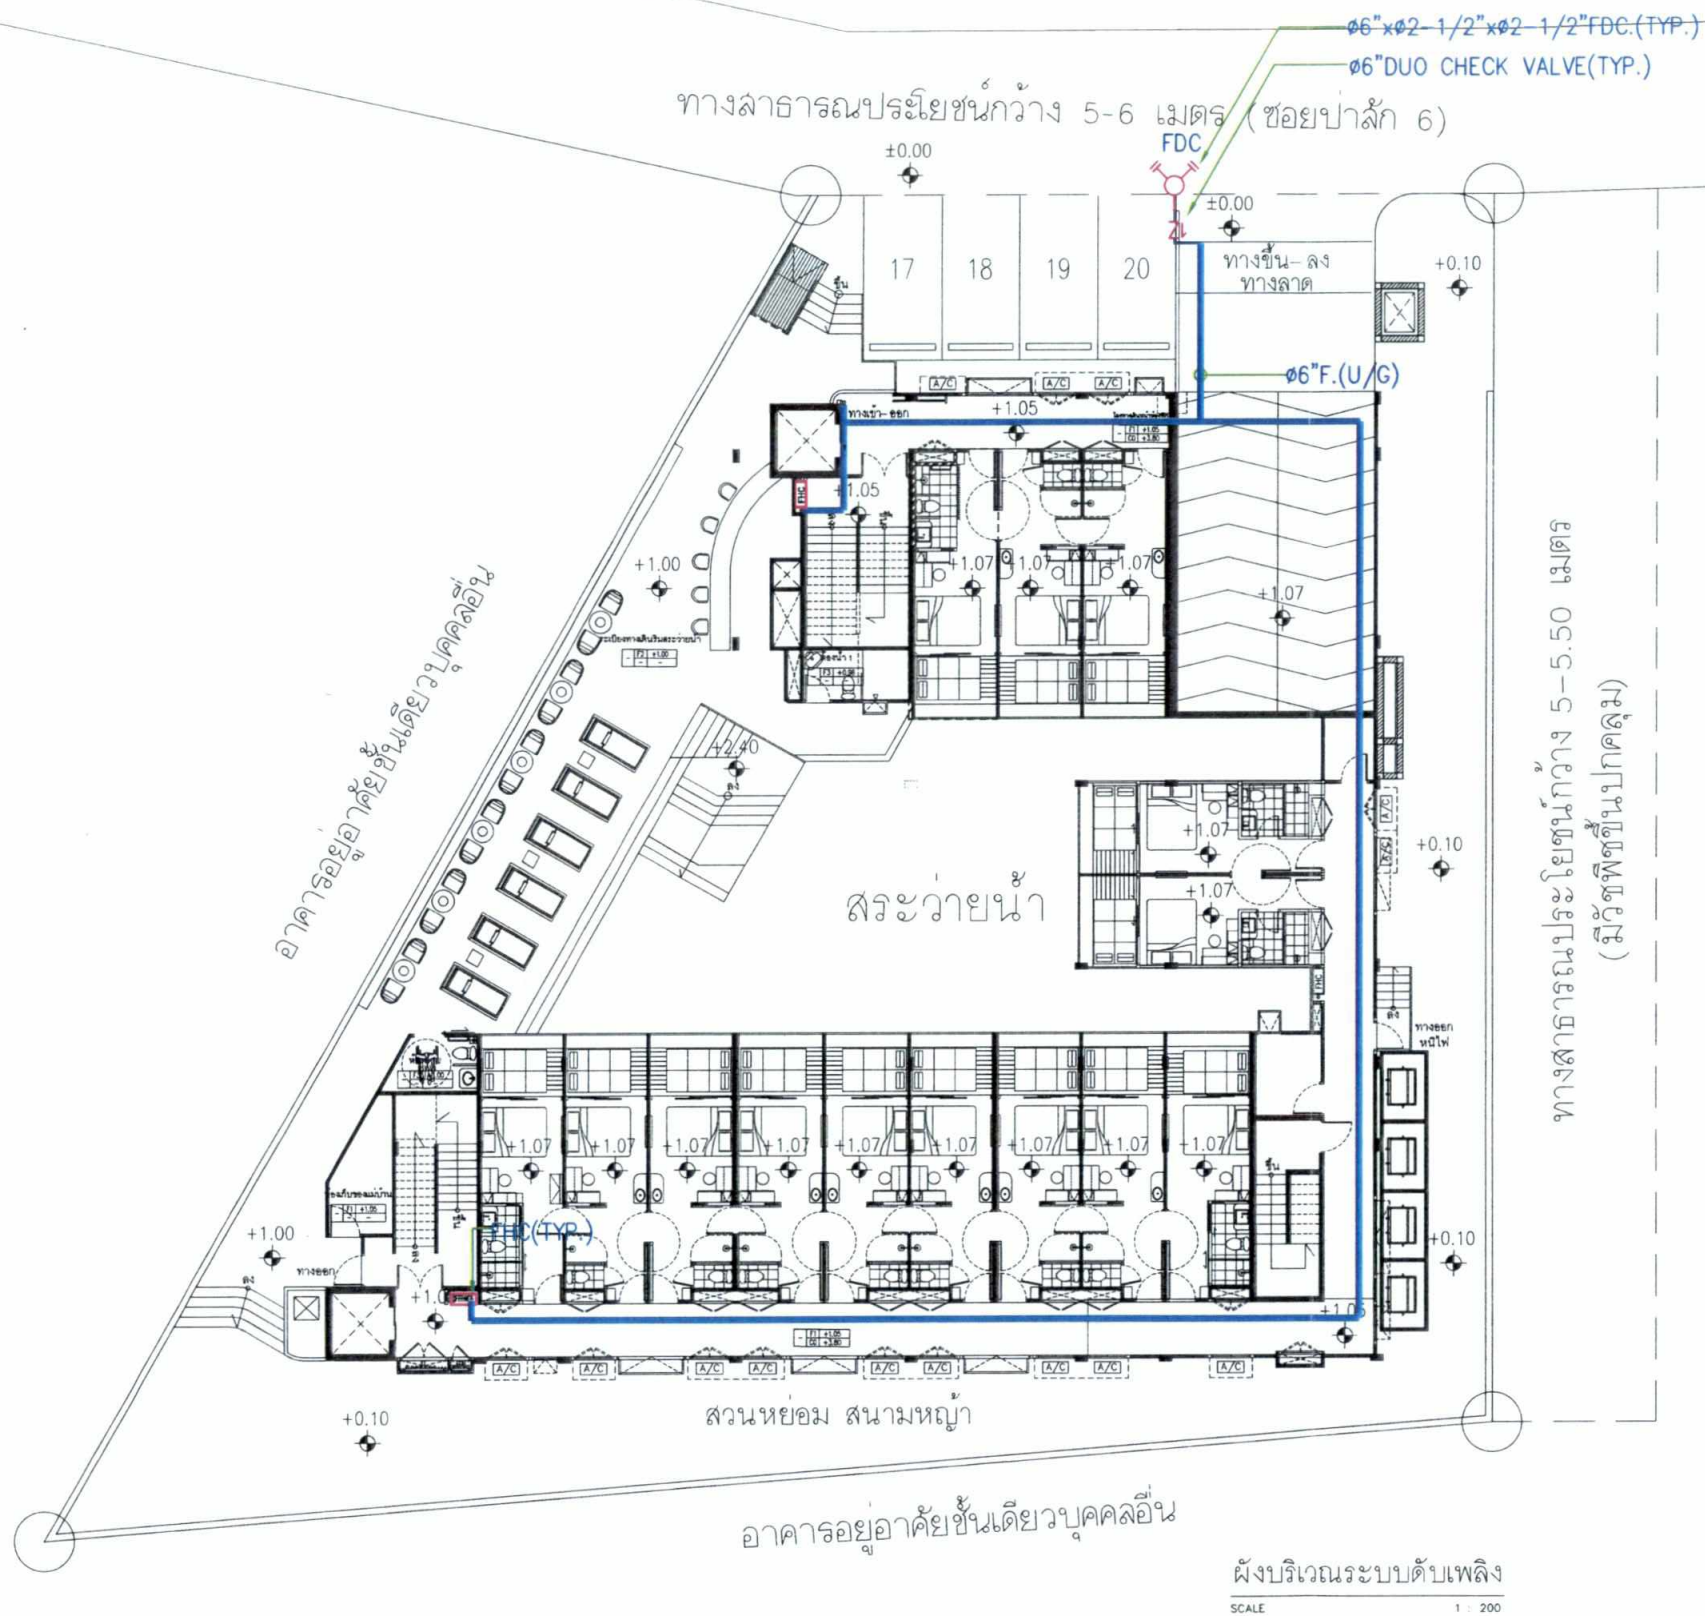


ผังบริเวณโครงการ ชั้น 1

SCALE 1 : 200

รูปที่ 17 ผังตำแหน่ง CCTV ของโครงการ

 GREENARC UNIVERSITY OF DESIGN - ARCHITECTURE, INTERIOR LANDSCAPE & ENGINEERING - LOCAL & INTERNATIONAL PLANS		PROJECT: เนบู ริสอร์ท แอนด์ โฮเทล ภูเก็ต(บางเทา)	ARCHITECT:  อานันท์ สุริยคุณ สสจ 3890	ELECTRICAL ENGINEER:  อภิศักดิ์ เจริญกันจรรกุล พท.831 อรุณ สุวรรณนิมิตร สทท 6218	MECHANICAL ENGINEER:  ธนะกิตติ งามกิตติ สท 3405	Note: All dimensions must be taken from Site and verified with this company before commencement of work. Approval from this company of this drawing for job use is for the design concept only and does not relieve the contractor or builder of any of their responsibilities under the contract. All rights reserved. This work is covered by Copyright and cannot be reproduced or copied in any form or by any means (graphic, electronic or mechanical including photocopying) without the written permission of. Any License, expressed or implied, to use this document for any purpose whatsoever is restricted to the terms of the written agreement between GREEN ARC and the instructing party.				DRAWING TITLE: CCTV SYSTEM PLAN (1st. FLOOR PLAN)		DRAWING NO. EE-20
OWNER: 	LOCATION: ปาล์มซอย 6 ตำบลเชิงทะเล อำเภอถลาง จังหวัด ภูเก็ต	STRUCTURE ENGINEERING:  ดร.อดิสร โอวาทศิริวงศ์ สย 7780	STRUCTURE ENGINEERING:  ดร.อำนาจ คำพานิช สย 8790 ณัฐมน สิ้นเดี่ยว ภย 70069	SANITARY ENGINEER:  รศ.ณัฐมา ชื่นหลอ ภส 3616	DRAWN: 	CHECK: 	SCALE: 1: 200 [A2]	DATE: 02.08.2564	REVISION: 03	TOTAL:		



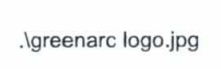
 
 
เดือน พฤศจิกายน 2564.....
 (นายศุภฤกษ์ ชมชาญ)
 เจ้าของโครงการ

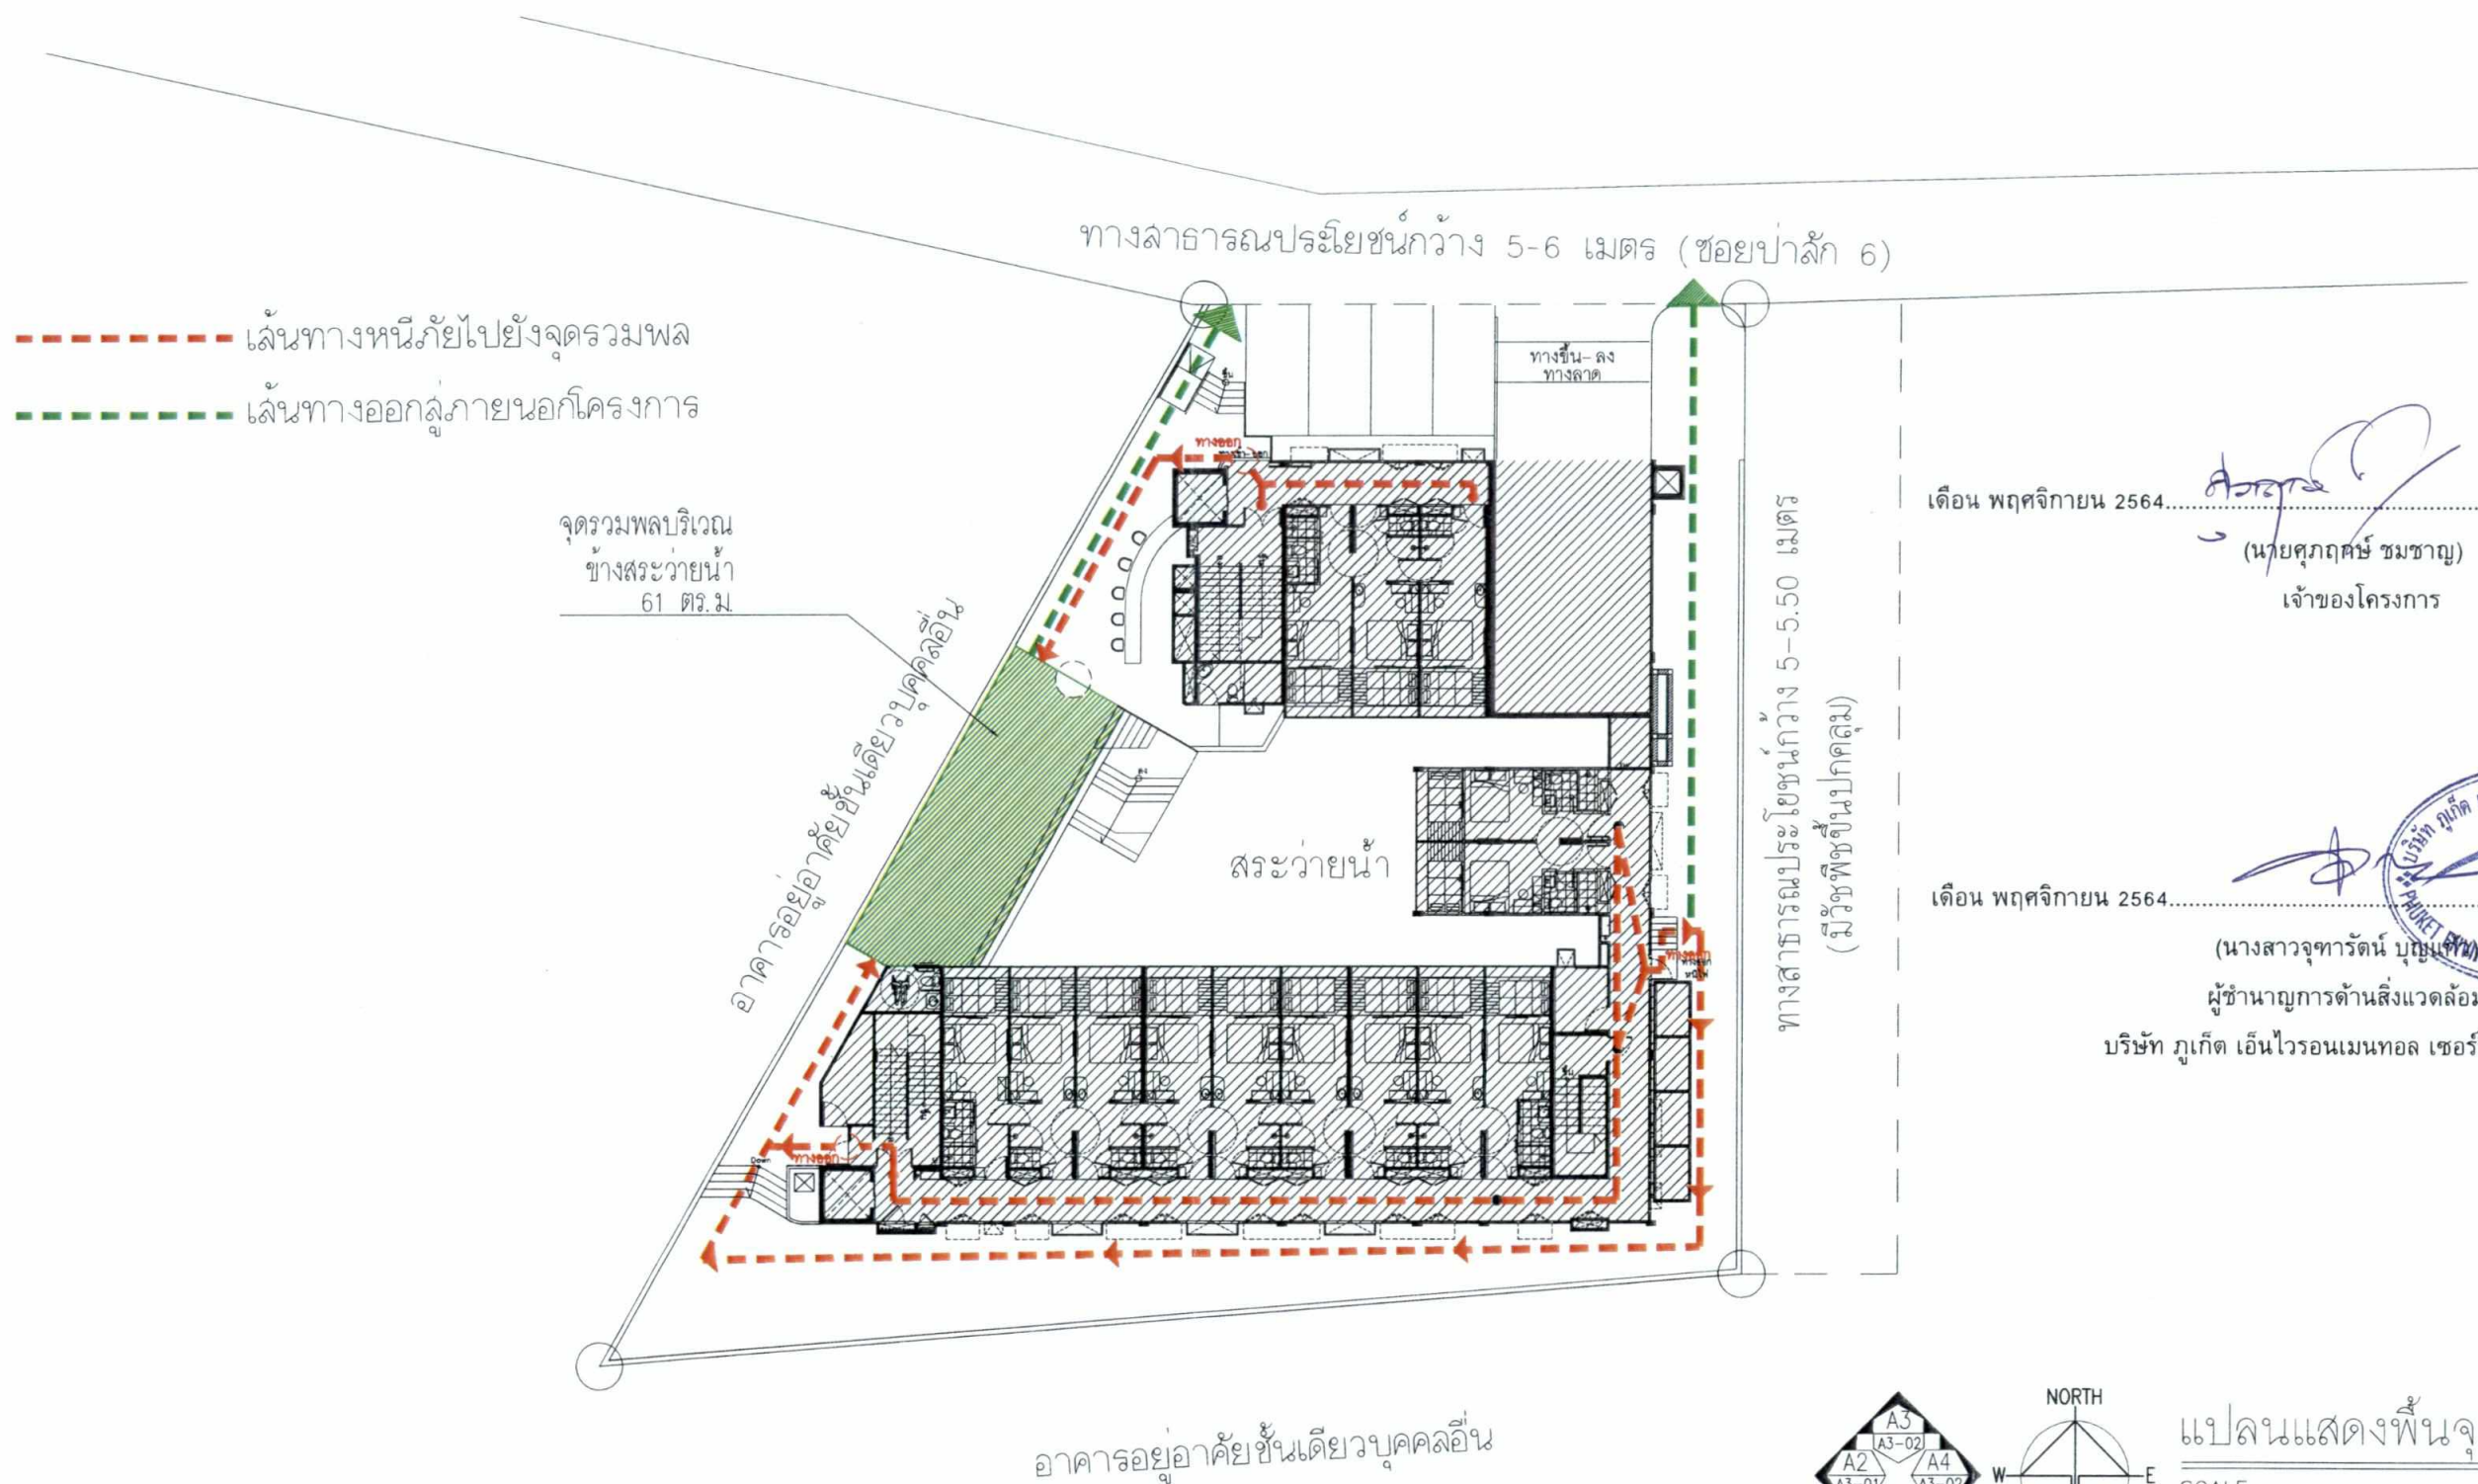
เดือน พฤศจิกายน 2564.....
 (นางสาวจุฑารัตน์ บุญแก้ว)
 ผู้ชำนาญการด้านสิ่งแวดล้อม
 บริษัท ภูเก็ต เอ็นไวรอนเม้นทอล เซอร์วิส จำกัด

LEGEND

CW	: COLD WATER PIPE (PP-R(80);SDR11 PN10)
V	: VENT PIPE (PP, PIPE CL.A)
W	: WASTE PIPE (PP, PIPE CL.A)
S	: SOIL PIPE (PP, PIPE CL.A)
RL	: RAIN LEADER PIPE (PP, PIPE CL.A)
A/C	: PIPE RUN ABOVE CEILING (ท่อเดินเหนือฝ้า หรือเกาะใต้ระดับเพดาน)
B/F	: PIPE RUN BELOW FLOOR (ท่อเดินใต้พื้น)
E/W	: EMBEDDED IN WALL (ติดตั้งฝังผนัง)
U/G	: PIPE RUN UNDERGROUND FLOOR (ท่อเดินใต้พื้นหรือฝังดิน)

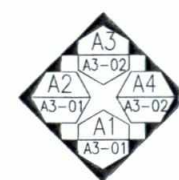
รูปที่ 19 ผังระบบดับเพลิงของโครงการ

				PROJECT: เนบู ริสอร์ท แอนด์ โฮเทล บางเทา)		ARCHITECT: ภูเก็ท( อานันท์ สุริยคุณ สสท 3890		ELECTRICAL ENGINEER:  อภิศักดิ์ เจริญกันทั่วกุล พท.831 อดิสรณ์ สุริยคุณ สสท 6218		MACHANICAL ENGINEER:  ธนชาติ ภาวักติ สท 3405  อดิสรณ์  อดิสรณ์		DRAWING TITLE: ผังบริเวณระบบดับเพลิง [FIRE PROTECTION SYSTEM LAYOUT]				DRAWING NO. SN-07.4					
OWNER: 		LOCATION: ป่าสักซอย 6 ตำบลเชิงทะเล อำเภอถลาง จังหวัดภูเก็ต		STRUCTURE ENGINEERING:  ดร.อดิสรณ์ โอวาทศิริวงศ์ สย 7780		STRUCTURE ENGINEERING:  ดร.อำนาจ คำพานิช สย 8790  ณัฐมน สันติยะ ภาษ 70069		SANITARY ENGINEER:  อภิศักดิ์ เจริญกันทั่วกุล พท.831 อดิสรณ์ สุริยคุณ สสท 6218		DRAWN:  		SCALE: 1: 200 [A2]				DATE: 02.08.2564		REVISION: 03		TOTAL:	



เดือน พฤศจิกายน 2564.....
(นายศุภฤกษ์ ชมชาญ)
เจ้าของโครงการ

เดือน พฤศจิกายน 2564.....
(นางสาวจุฑารัตน์ บุญแสง)
ผู้ชำนาญการด้านสิ่งแวดล้อม
บริษัท ภูเก็ต เอ็นไวรอนเมนทอล เซอร์วิส จำกัด



แปลนแสดงพื้นที่จอดรถ
SCALE 1 : 200

รูปที่ 20 ผังตำแหน่งจุดรวมพลของโครงการ

PROJECT: เนบู รีสอร์ท แอนด์ โฮเทล ภูเก็ต (บางเทา)		ARCHITECT: อานันท์ สุริยคุณ สทศ 3890		ELECTRICAL ENGINEER: อ.พิทักษ์ เจริญกิจธรรม พท.631		MECHANICAL ENGINEER: อ.ณัฐพงศ์ ตาภักดิ์ สทศ 3405		DRAWING TITLE: แปลนแสดงพื้นที่จอดรถ		DRAWING NO.: A1-12	
OWNER: UPGIAzure.jpg		LOCATION: ป่าสักซอย 6 ตำบลเชิงทะเล อำเภอลาหาน จังหวัด ภูเก็ต		STRUCTURE ENGINEERING: ดร.อติพร ไชยศิริวงศ์ สทศ 7780		SANITARY ENGINEER: ดร.อำนาจ คำพานิช สทศ 8790		SCALE: 1: 200 [A2]		DATE: 02.08.2564	
				STRUCTURE ENGINEERING: ณัฐมน ดินดียะ ภส 70069		FIRE PROTECTION ENGINEER: อ.ธิติมา ขำหล่อ ภส 3616		REVISION: 03		TOTAL:	

เดือน พฤศจิกายน 2564

(นายสุภฤกษ์ ชมชาญ)
เจ้าของโครงการ

เดือน พฤศจิกายน 2564

(นางสาวจุฑารัตน์ บุญแก้ว)
ผู้อำนวยการด้านสิ่งแวดล้อม
บริษัท ภูเก็ต เอ็นไวรอนเมนทอล เซอร์วิส จำกัด



อาคารอยู่อาศัยชั้นเดียวบุคคลอื่น

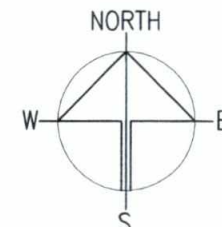
ทางสาธารณประโยชน์กว้าง 5-6 เมตร (ซอยป่าสัก 6)

ทางขึ้น-ลง
ทางลาด

ทางสาธารณประโยชน์กว้าง 5-5.50 เมตร
(มีวัสดุพืชขึ้นปกคลุม)

สระว่ายน้ำ

อาคารอยู่อาศัยชั้นเดียวบุคคลอื่น



ผังจราจรชั้น 1
SCALE 1 : 200

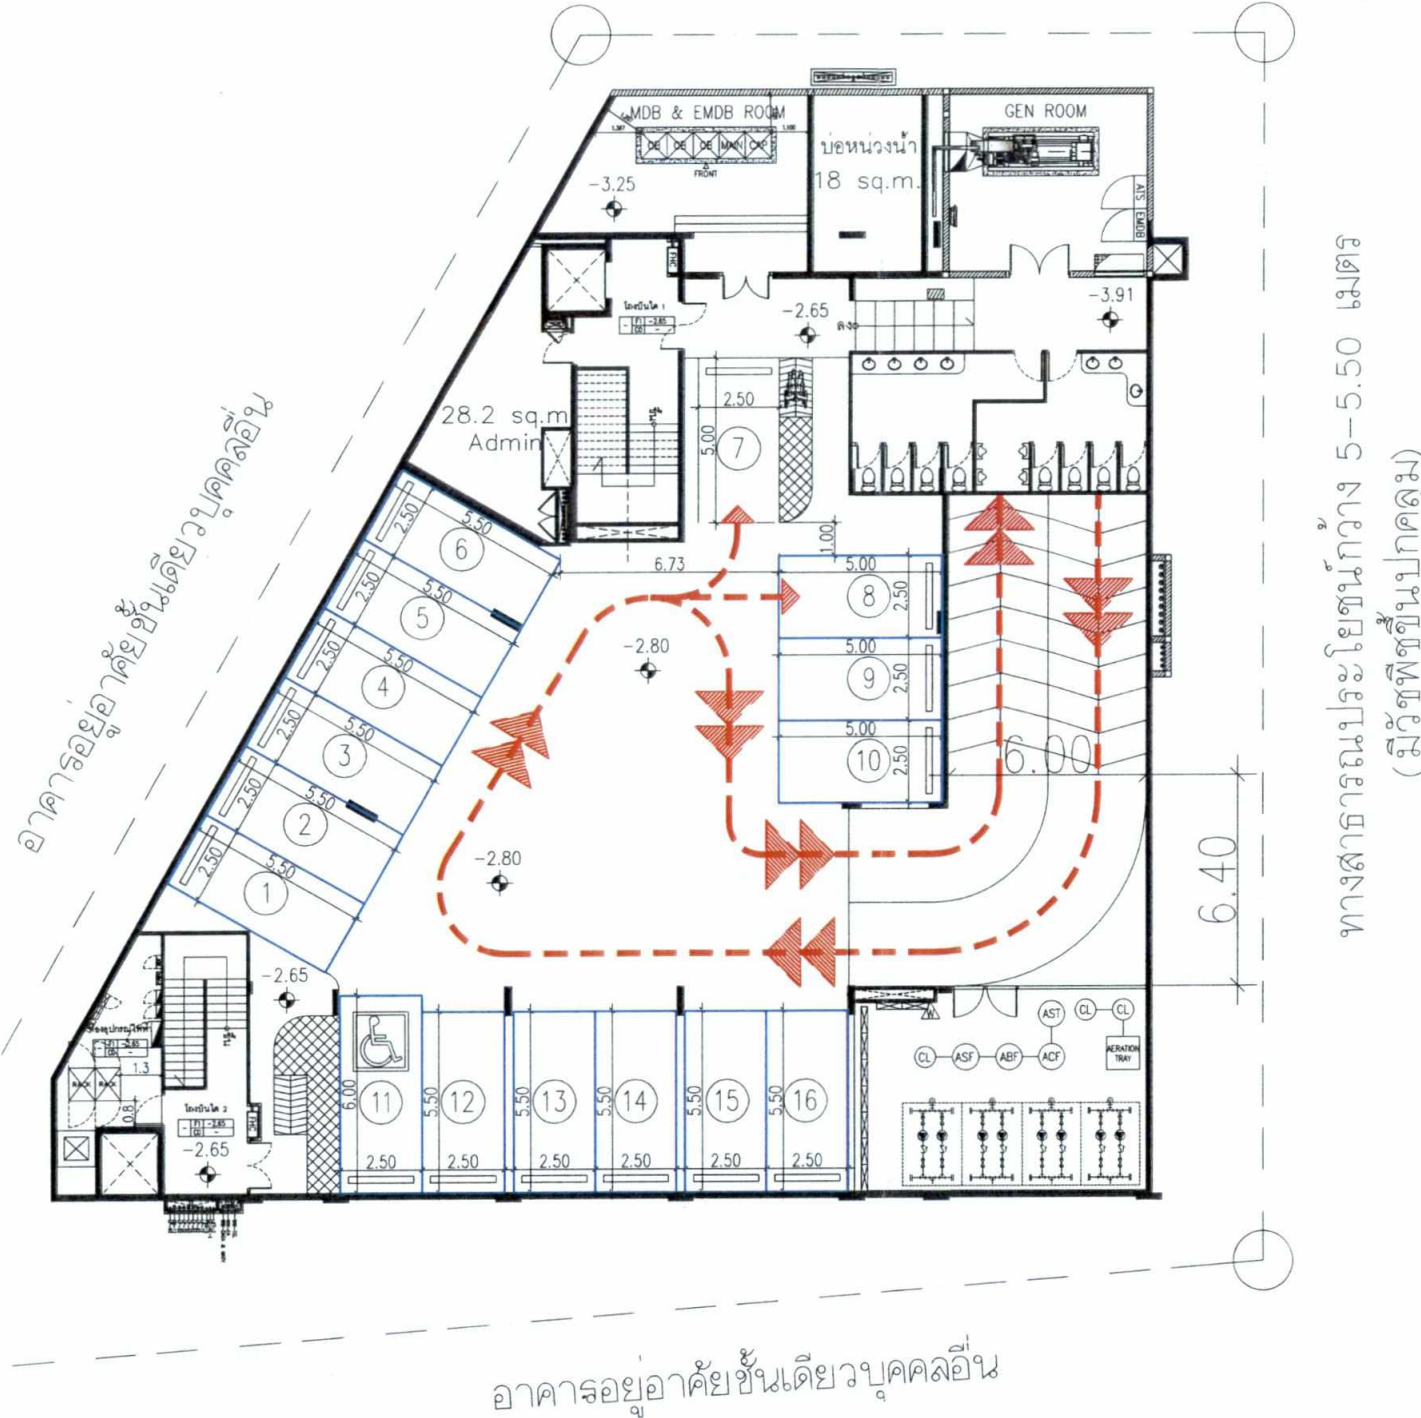


รูปที่ 21 ผังระบบการจราจรชั้นที่ 1 ของโครงการ

173/180

		PROJECT: เนบู ริสอร์ท แอนด์ โฮเทล ภูเก็ต (บางเทา)	ARCHITECT:  อานันท์ สุริยคุณ สทศ 3890	ELECTRICAL ENGINEER:  อภิศักดิ์ เจริญวัฒน์วรกุล พท.831 ชลน สุวรรณนิมิตร สทศ 6218	MACHANICAL ENGINEER:  ธนະกิตติ ธารกิติ สทศ 3405	Note: All dimensions must be taken from Site and verified with this company before commencement of work. Approval from this company of this drawing for job use is for the design concept only and does not relieve the contractor or builder of any of their responsibilities under the contract. All rights reserved. This work is covered by Copyright and cannot be reproduced or copied in any form or by any means (graphic, electronic or mechanical) including photocopying, without the written permission of. Any license, expressed or implied, to use this document for any purpose whatsoever is restricted to the terms of the written agreement between GREEN ARC and the instructing party.	DRAWING TITLE: ผังจราจรชั้น 1		DRAWING NO. A1-19	
OWNER: 	LOCATION: ป่าสักซอย 6 ตำบลเชิงทะเล อำเภอถลาง จังหวัด ภูเก็ต	STRUCTURE ENGINEERING:   ดร.อดิสร โอวาทศิริวงศ์ สทศ 7780	STRUCTURE ENGINEERING:  ดร.อำนาจ คำพานิช สทศ 8790 ณัฐมน ดินต๊ะ ภย 70069	SANITARY ENGINEER:  FIRE PROTECTION ENGINEER: อธิติมา ร่ำพล สทศ 3616	DRAWN: CHECK:		SCALE: 1: 200 [A2]	DATE: 02.08.2564	REVISION: 03	TOTAL:

ทางสาธารณประโยชน์กว้าง 5-6 เมตร (ซอยπάลึก 6)



เดือน พฤศจิกายน 2564
(นายศุภฤกษ์ ชมชาญ)
เจ้าของโครงการ

เดือน พฤศจิกายน 2564
(นางสาวจุฑารัตน์ บุญเกิด)
ผู้ชำนาญการด้านสิ่งแวดล้อม
บริษัท ภูเก็ต เอ็นไวรอนเม้นทอล เซอร์วิส จำกัด



รูปที่ 22 ผังระบบการจราจรชั้นใต้ดิน ของโครงการ

..18000\graphic\Logo\greenarc logo.jpg		..18000\graphic\Logo\PRGcn-Large-300x114.jpg	PROJECT: เนนุ รีสอร์ท แอนด์ โฮเทล ภูเก็ต(บางเทา)	ARCHITECT:  อานันท์ สุริยคุณ สสจ 3890	ELECTRICAL ENGINEER:  อภิศักดิ์ เจริญวัฒน์วรกุล วทศ 831  อรุณ สุวรรณนิมิตร สทศ 6218 	MACHANICAL ENGINEER:  ธนภักดิ์ ภาภักดิ์ สก 3405 	Notes: All dimensions must be taken from Site and verified with this company before commencement of work. Approval from this company of this drawing for job use is for the design concept only and does not relieve the contractor or builder of any of their responsibilities under the contract.	DRAWING TITLE: ผังจราจรชั้นใต้ดิน 1		DRAWING NO. A1-20	
OWNER: 	LOCATION: ป่าลึกซอย 6 ตำบลเชิงทะเล อำเภอลา งจังหวัด ภูเก็ต	STRUCTURE ENGINEERING:   ดร.อติพร โอวาทศิริวงศ์ สย 7780	STRUCTURE ENGINEERING:  ดร.อานนท์ คำพาณิชย์ สย 8790  ณัฐมน สันติยะ ภย 70069 	SANITARY ENGINEER:  อติมา ขำห่อภัง ภส 3616 	FIRE PROTECTION ENGINEER:  	DRAWN: เช็ค:	Notes: All rights reserved. This work is covered by Copyright and cannot be reproduced or copied in any form or by any means (graphic, electronic or mechanical including photocopying) without the written permission of. Any license, expressed or implied, to use this document for any purpose whatsoever is restricted to the terms of the written agreement between GREEN ARC and the instructing party.	SCALE: 1:200 [A2]	DATE: 02.08.2564	REVISION: 03	TOTAL:

เดือน พฤศจิกายน 2564

(นายสุฤกษ์ ชมชาญ)

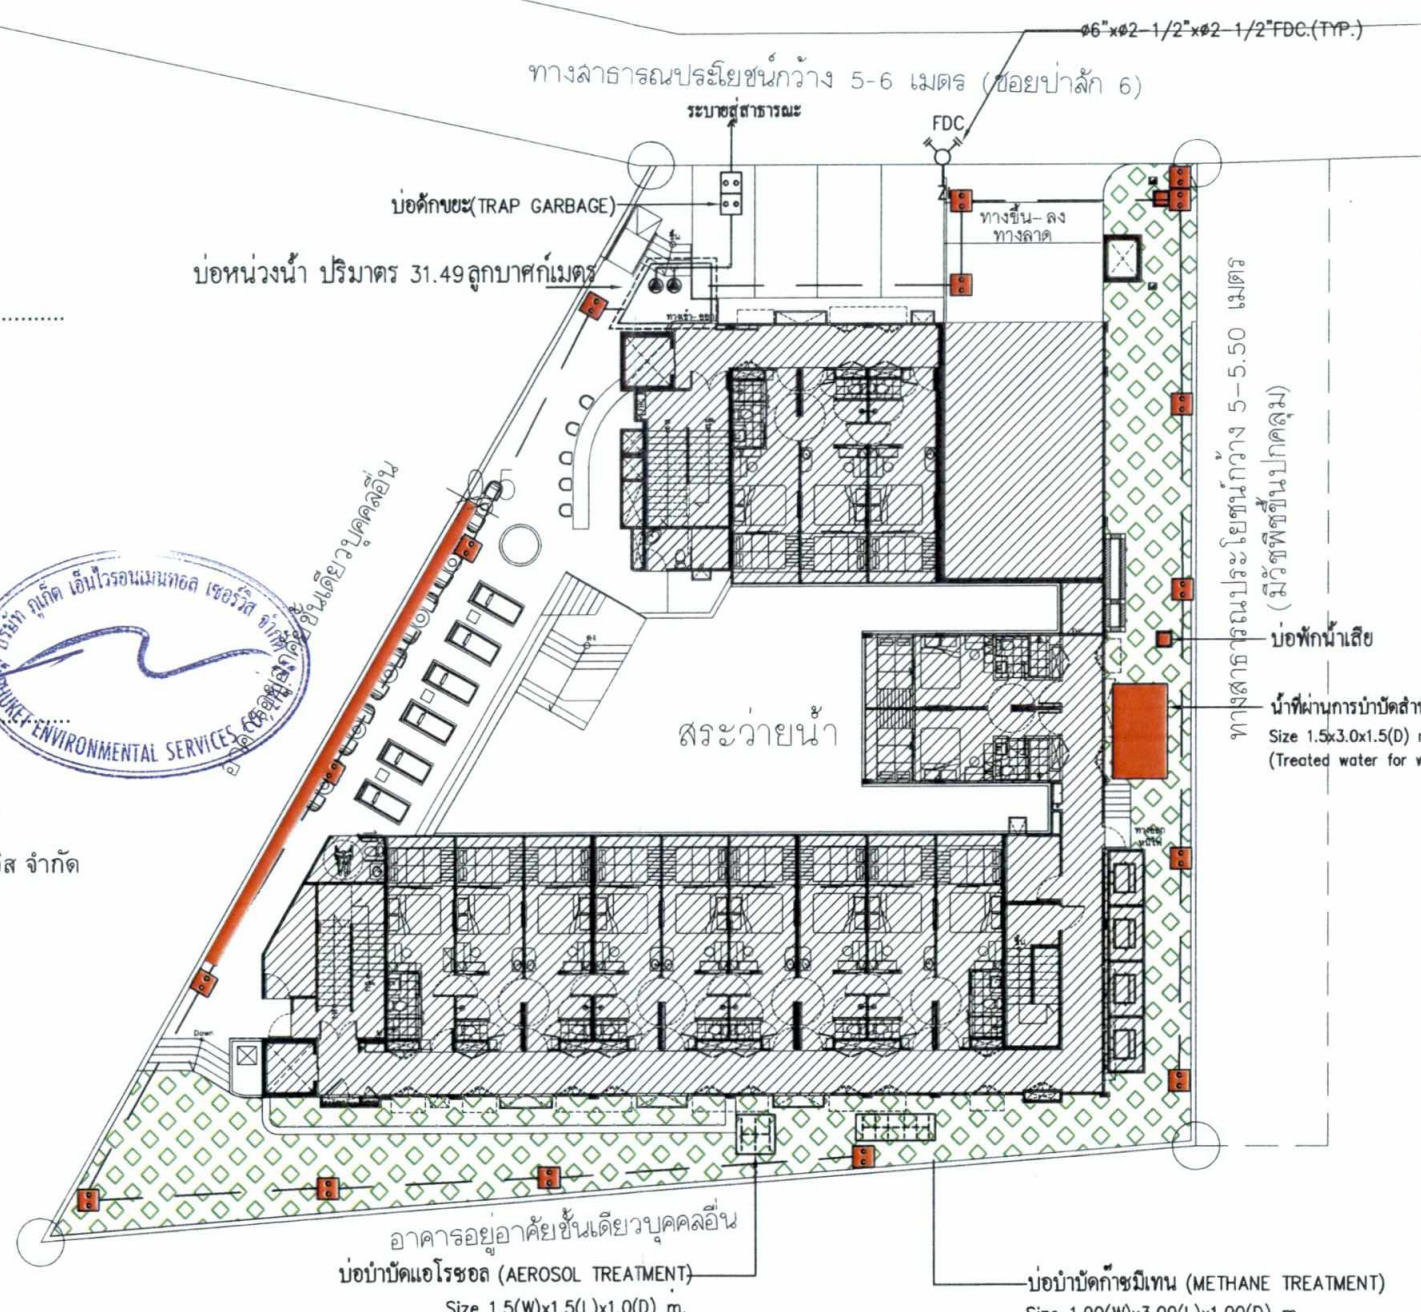
เจ้าของโครงการ

เดือน พฤศจิกายน 2564

(นางสาวจุฑารัตน์ บุญแก้ว)

ผู้อำนวยการด้านสิ่งแวดล้อม

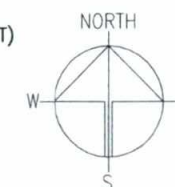
บริษัท ภูเก็ต เอ็นไวรอนเม้นทอล เซอร์วิส จำกัด



พื้นที่สีเขียว 209.36 ตารางเมตร



พื้นที่สีเขียวที่มีความกว้างน้อยกว่า 1 เมตร และซ้อนทับงานระบบ ไม่นับเป็นพื้นที่สีเขียว



แปลนแสดงพื้นที่สีเขียว

SCALE 1 : 200



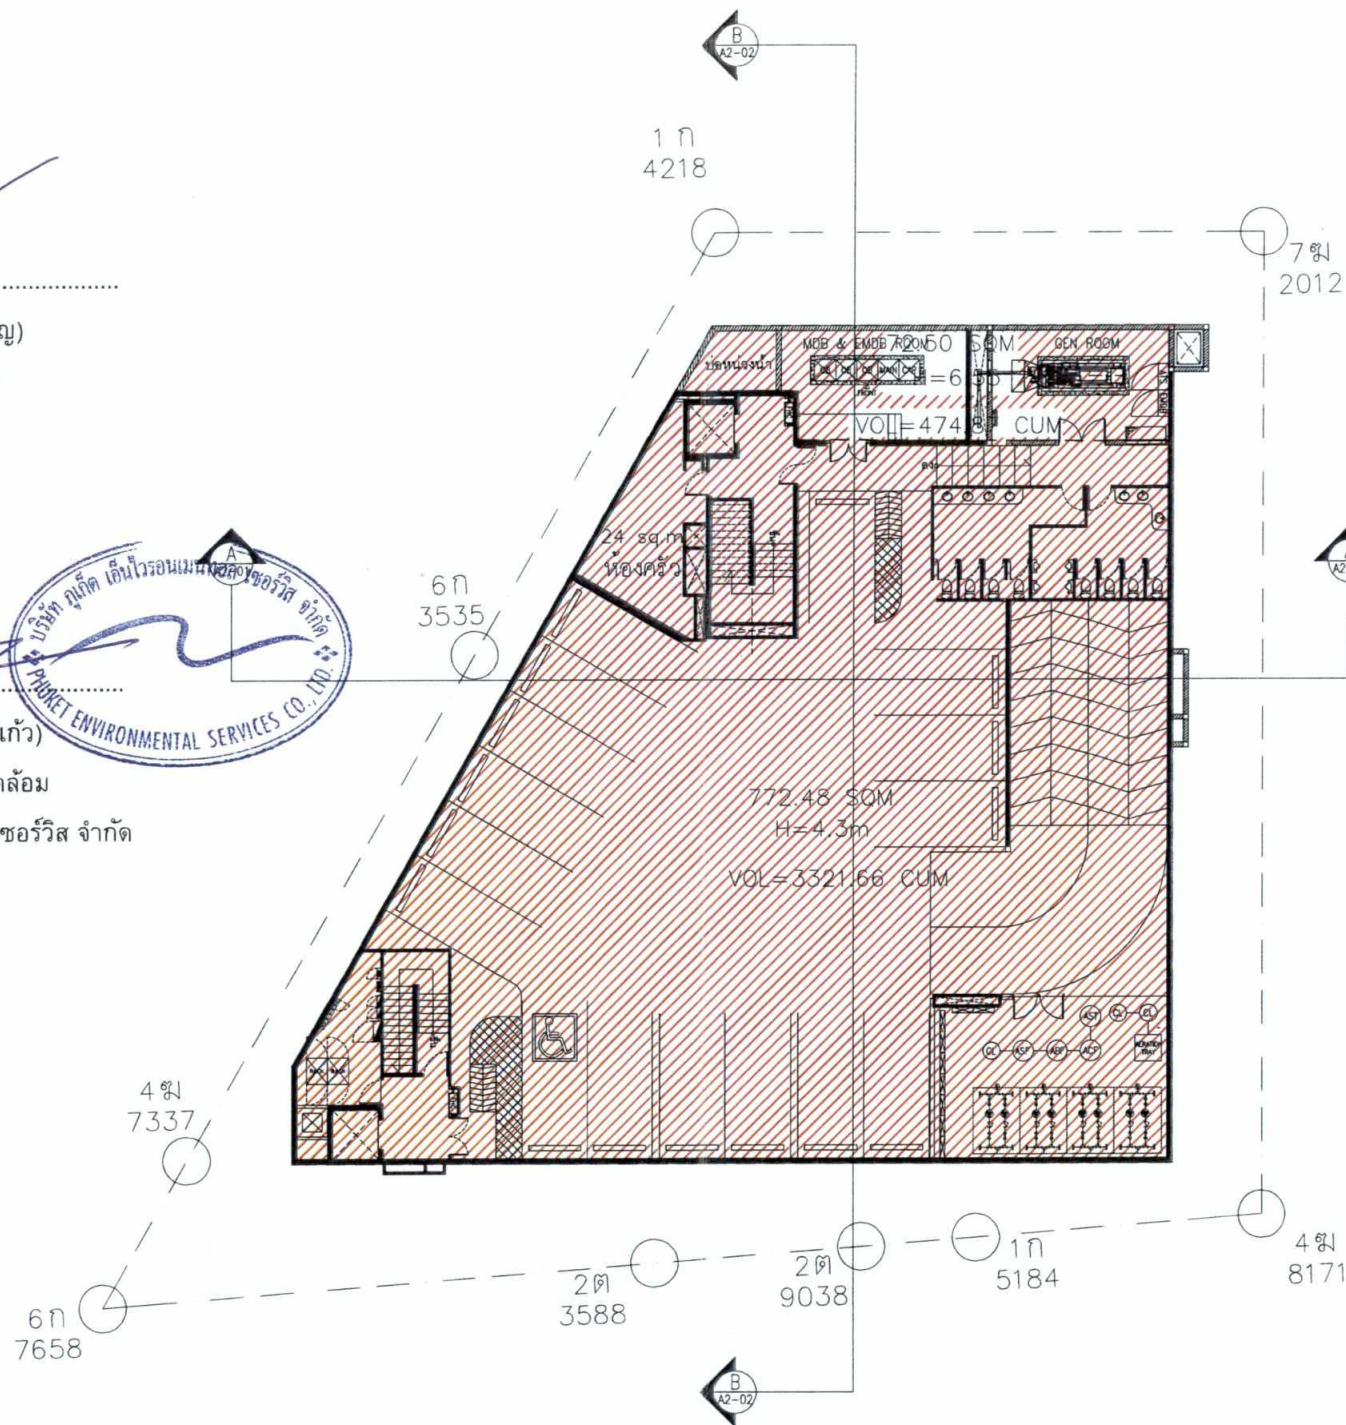
รูปที่ 23 ผังพื้นที่สีเขียวของโครงการ

		PROJECT: เนบรู รีสอร์ท แอนด์ โฮเทล ภูเก็ต (บางเทา)	ARCHITECT: อานันท์ สุริยคุณ สสท 3890	ELECTRICAL ENGINEER: อภิสิทธิ์ เจริญกุลทรัพย์ พท.631 ๑๖๖/๒๔ อรุณ สุวรรณนิมิตร สทท 6218	MACHANICAL ENGINEER: ธนเกียรติ ฤทธิศักดิ์ สท 3405 ๖๖๖/๒๔	NOTE: All dimensions must be taken from Site and verified with this company before commencement of work. Approval from this company of this drawing for job use is for the design concept only and does not relieve the contractor or builder of any of their responsibilities under the contract. All rights reserved. This work is covered by Copyright and cannot be reproduced or copied in any form or by any means (graphic, electronic or mechanical including photocopying) without the written permission of. Any License, expressed or implied, to use this document for any purpose whatsoever is restricted to the terms of the written agreement between GREEN ARC and the instructing party.	DRAWING TITLE:		DRAWING NO. A1-16
OWNER: 	LOCATION: ปาลักซอย 6 ตำบลเชิงทะเล อำเภอถลาง จังหวัด ภูเก็ต	STRUCTURE ENGINEERING: ดร.อดิสร ไอวาทศิริวงศ์ สย 7780	STRUCTURE ENGINEERING: ดร.อำนาจ คำพานิช สย 8790 ณัฐมน ตันเตียะ ภย 70069	SANITARY ENGINEER: อธิติมา ขำหล่อ ภส 3616	DRAWN: CHECK:	SCALE: 1:200 [A2]	DATE: 26.08.2564	REVISION: xx	TOTAL:

175/180

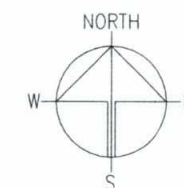
เดือน พฤศจิกายน 2564.....
 (นายศุภฤกษ์ ชมชาญ)
 เจ้าของโครงการ

เดือน พฤศจิกายน 2564.....
 (นางสาวจุฑารัตน์ บุญแก้ว)
 ผู้อำนวยการด้านสิ่งแวดล้อม
 บริษัท ภูเก็ต เอ็นไวรอนเม้นทอล เซอร์วิส จำกัด



ปริมาณดินขุด

① ปริมาณดินขุดชั้นใต้ดิน = 3796.53 CUM



แปลนขุดถมดิน

SCALE 1 : 200

0 5 10

179/180

รูปที่ 27 ผังขุดถมดินของโครงการ

		PROJECT: เนบู รีสอร์ท แอนด์ โฮเทล ภูเก็ต (บางเทา)	ARCHITECT: อานันท์ สุริยคุณ สสจ 3890	ELECTRICAL ENGINEER: อภิศักดิ์ เจริญกันตวรกุล วพท.831 อรุณ สุวรรณนิมิตร สทท 6218	MECHANICAL ENGINEER: ธนชาติ ภาภักดิ์ สก 3405	Note: All dimensions must be taken from Site and verified with this company before commencement of work. Approval from this company of this drawing for job use is for the design concept only and does not relieve the contractor or builder of any of their responsibilities under the contract. All rights reserved. This work is covered by Copyright and cannot be reproduced or copied in any form or by any means (graphic, electronic or mechanical including photocopying) without the written permission of. Any License, expressed or implied, to use this document for any purpose whatsoever is restricted to the terms of the written agreement between GREEN ARC and the instructing party.	DRAWING TITLE: แปลนขุดถมดิน		DRAWING NO. A1-24	
OWNER: 	LOCATION: ป่าสักซอย 6 ตำบลเชิงทะเล อำเภอถลาง จังหวัด ภูเก็ต	STRUCTURE ENGINEERING: ดร.อดิสร โอวาทศิริวงศ์ สย 7780	STRUCTURE ENGINEERING: ดร.อำนาจ คำพานิช สย 8790 ณัฐมน ตินต๊ะ ทย 70069	SANITARY ENGINEER: FIRE PROTECTION ENGINEER: ธิติมา ขำหล่อ สก 3616	DRAWN: CHECK:		SCALE: 1:200 [A2]	DATE: 19.10.2564	REVISION: xx	TOTAL:

เดือน พฤศจิกายน 2564

(นายศุภฤกษ์ ชมชาญ)

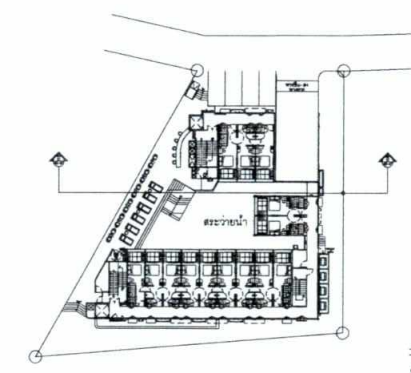
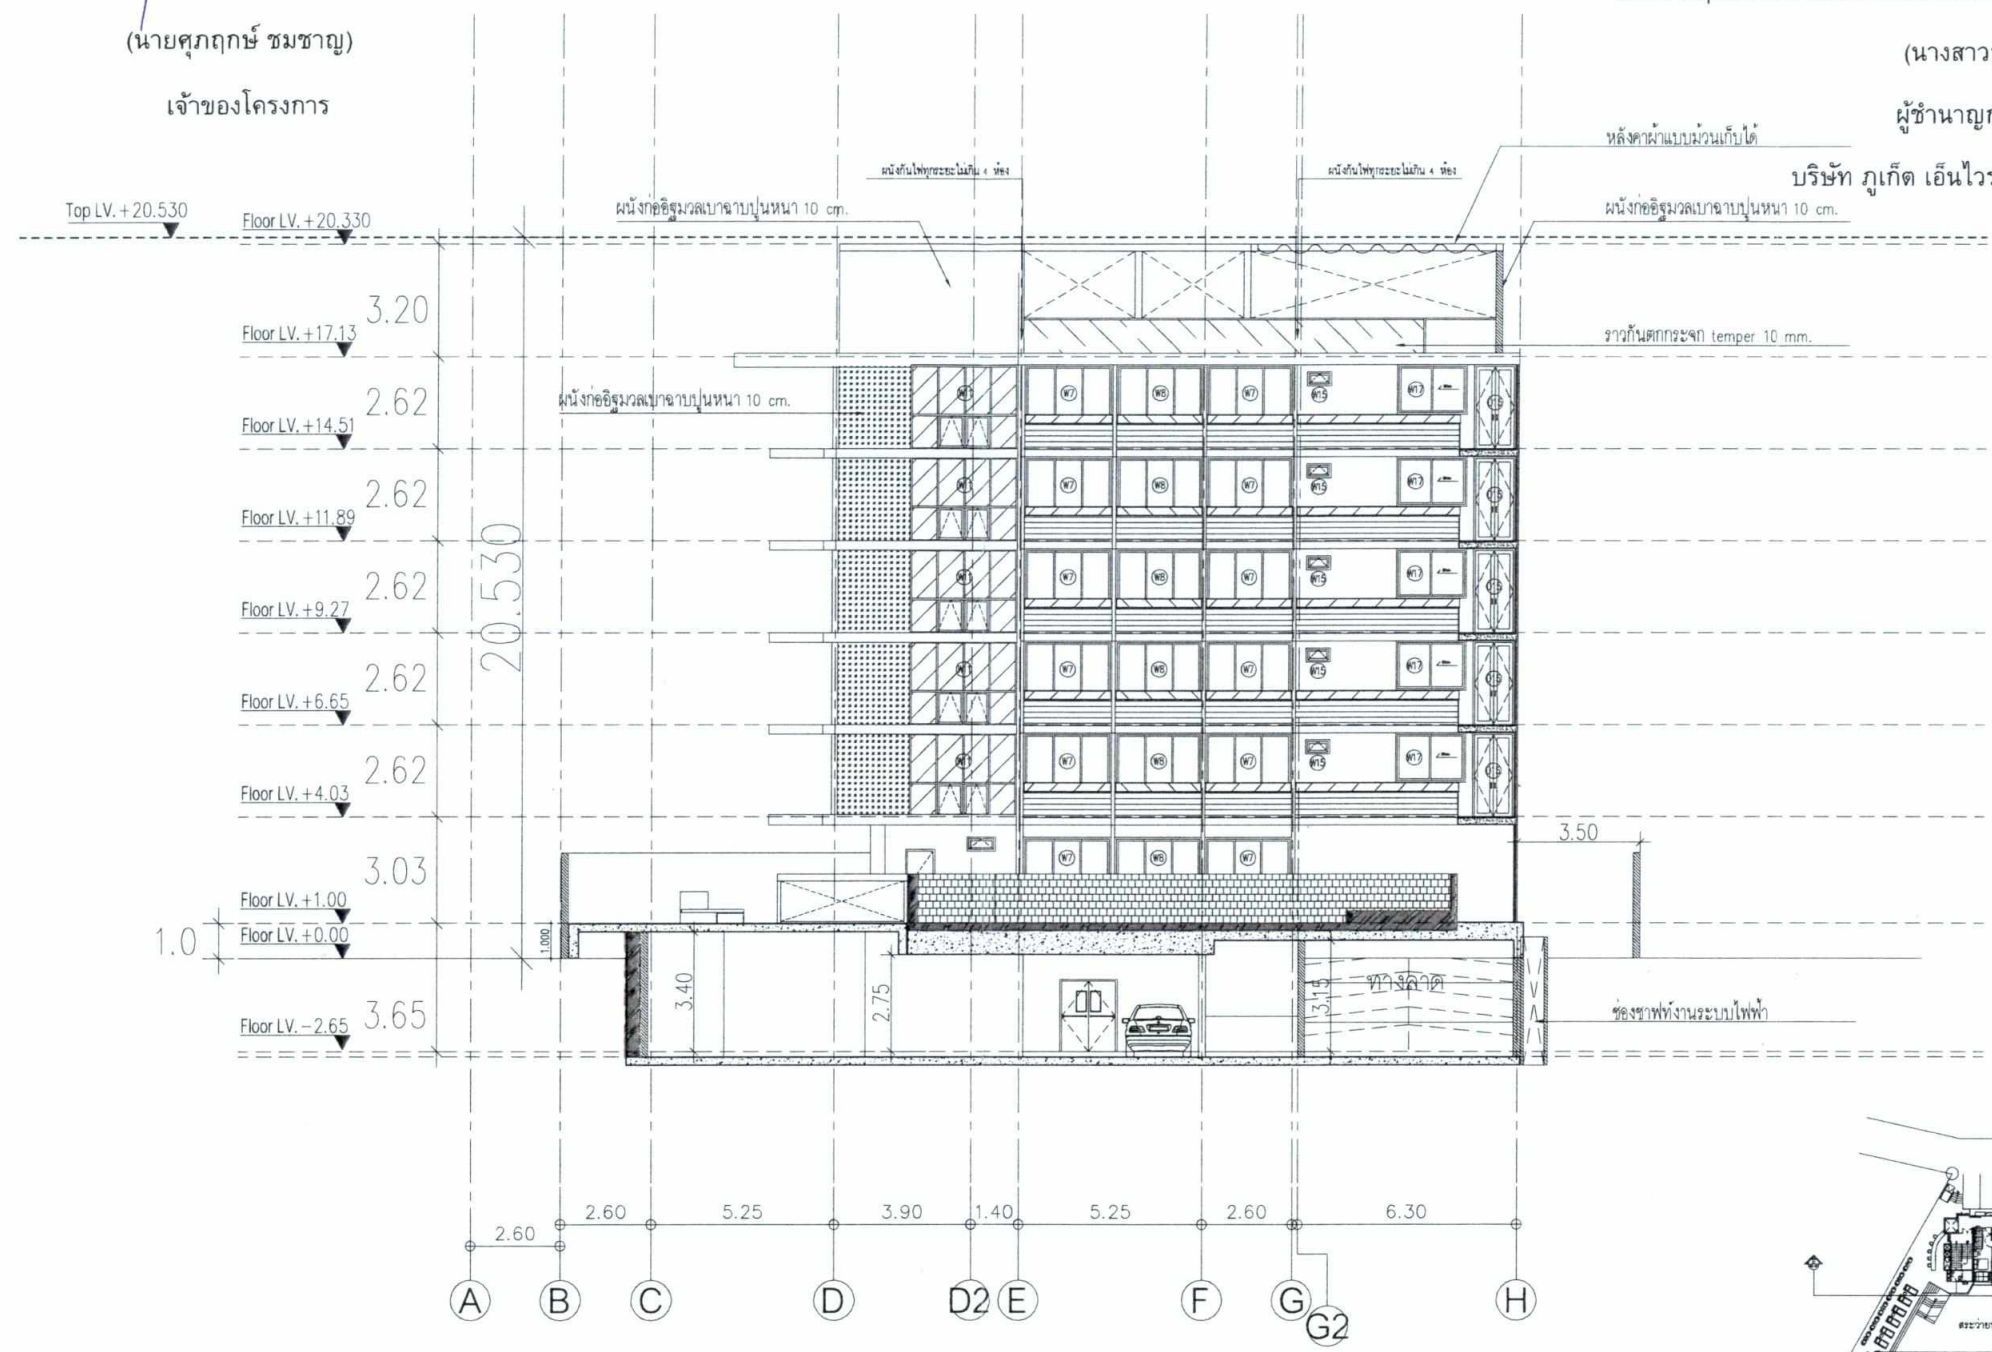
เจ้าของโครงการ

เดือน พฤศจิกายน 2564

(นางสาวจุฑารัตน์ บุญแก้ว)

ผู้ชำนาญการด้านสิ่งแวดล้อม

บริษัท ภูเก็ต เอ็นไวรอนเม้นทอล เซอร์วิส จำกัด



KEY PLAN
แสดงแนวที่ดินผ่านถนน
ด้านหน้าและอาคาร

รูปตัด A
SCALE 1: 150[A2]

สัญลักษณ์	งานและวัสดุชนิด	สัญลักษณ์	งานและวัสดุชนิด	สัญลักษณ์	ประเภท
(D)	งานโครงสร้างคอนกรีต	(W)	งานโครงสร้างเหล็ก	(D)	สัญลักษณ์ประตู
(W)	งานโครงสร้างเหล็ก	(D)	งานโครงสร้างคอนกรีต	(W)	สัญลักษณ์หน้าต่าง
(D)	งานโครงสร้างคอนกรีต	(W)	งานโครงสร้างเหล็ก	(D)	สัญลักษณ์ประตู
(W)	งานโครงสร้างเหล็ก	(D)	งานโครงสร้างคอนกรีต	(W)	สัญลักษณ์หน้าต่าง

รูปที่ 28 รูปตัดอาคาร

 GREENARC ENVIRONMENTAL ARCHITECTURE INTERIOR LANDSCAPING & URBAN DESIGN - LOCAL & INTERNATIONAL TEAM			PROJECT: เนนุ รีสอร์ท แอนด์ โฮเทล ภูเก็ต (บางเทา)	ARCHITECT:  อานันท์ สุริยคุณ สสท 3890	ELECTRICAL ENGINEER:  อภิศักดิ์ เจริญกันจรรกุล วทศ 831 อรุณ สุวรรณนิมิตร สทศ 6218	MACHANICAL ENGINEER:  อานันท์ งามกิตติ สทศ 3405	Note: All dimensions must be taken from Site and verified with this company before commencement of work. Approval from this company of this drawing for job use is for the design concept only and does not relieve the contractor or builder of any of their responsibilities under the contract. All rights reserved. This work is covered by Copyright and cannot be reproduced or copied in any form or by any means (graphic, electronic or mechanical including photocopying) without the written permission of. Any licensee, expressed or implied, to use this document for any purpose whatsoever is restricted to the terms of the written agreement between GREEN ARC and the instructing party.	DRAWING TITLE: รูปตัด A		DRAWING NO. -A2-01
OWNER: 	LOCATION: ป่าสักขอย 6 ตำบลเชิงทะเล อำเภอถลาง จังหวัด ภูเก็ต	STRUCTURE ENGINEERING:   ดร.อดิสร โอวาทศิริวงศ์ สย 7780	STRUCTURE ENGINEERING:  ดร.อานันท์ คำพานิช สย 8790 ณัฐมน ตินต๊ะยะ ภย 70069	SANITARY ENGINEER:  FIRE PROTECTION ENGINEER:  ชิตติมา ช่างหล่อ ภส 3616	DRAWN: CHECK:	SCALE: 1: 150 [A2]		DATE: 19.10.2564	REVISION: xx	TOTAL: