

มาตรการป้องกันและแก้ไขผลกระทบสิ่งแวดล้อม
และมาตรการติดตามตรวจสอบผลกระทบสิ่งแวดล้อม
ที่โครงการโรงแรม เดอะ สเตนดาร์ด ภูเก็ต
ตั้งอยู่ที่ หมู่ที่ 4 ตำบลสาคร อำเภอดอนสัก จังหวัดภูเก็ต
ของบริษัท สิริพัฒน์ ซิกซ์ จำกัด
ต้องยึดถือปฏิบัติอย่างเคร่งครัด

บริษัท สิริพัฒน์ ซิกซ์ จำกัด

Siripat Six Co., Ltd.

เดือน ตุลาคม 2565



(นางสาวพัชริน เชี่ยวแก้ว)

ผู้รับมอบอำนาจกระทำการแทน

บริษัท สิริพัฒน์ ซิกซ์ จำกัด

เดือน ตุลาคม 2565



(นางสาวจุฑารัตน์ บุญแ้ว)

ผู้อำนวยการด้านสิ่งแวดล้อม

บริษัท ภูเก็ต เอ็นไวรอนเมนทอล เซอร์วิส จำกัด

ตารางที่ 1 มาตรการป้องกันและแก้ไขผลกระทบสิ่งแวดล้อม และมาตรการติดตามตรวจสอบผลกระทบสิ่งแวดล้อมโครงการโรงแรม เดอะ สแตนดาร์ด ภูเก็ต ของบริษัท สิริพัฒน์ ซิกซ์ จำกัด

องค์ประกอบด้านสิ่งแวดล้อม	มาตรการป้องกันและแก้ไขผลกระทบสิ่งแวดล้อม	สถานที่ดำเนินการ	ระยะเวลา	ผู้รับผิดชอบ
1 มาตรการทั่วไป	โครงการจะต้องปฏิบัติตามมาตรการป้องกันและแก้ไขผลกระทบสิ่งแวดล้อม และมาตรการติดตามตรวจสอบผลกระทบสิ่งแวดล้อม ตามที่เสนอไว้ในรายงานการประเมินผลกระทบสิ่งแวดล้อม โครงการโรงแรม เดอะ สแตนดาร์ด ภูเก็ต ตั้งอยู่ที่ หมู่ที่ 4 ตำบลสาธุ อำเภอดงเมือง จังหวัดภูเก็ต ของบริษัท สิริพัฒน์ ซิกซ์ จำกัด เป็นโครงการประกอบกิจการประเภทโรงแรม มีห้องพักรวมทั้งสิ้น จำนวน 104 ห้องพัก ตั้งอยู่บนพื้นที่บางส่วนของโฉนดที่ดินจำนวน 3 ฉบับ คือ โฉนดที่ดินเลขที่ 38828 เลขที่ดิน 69, โฉนดที่ดินเลขที่ 38831 เลขที่ดิน 71 และ โฉนดที่ดินเลขที่ 38832 เลขที่ดิน 70 มีขนาดเนื้อที่โครงการทั้งหมด 7 ไร่ 90.095 ตารางวา หรือคิดเป็น 11,560.38 ตารางเมตร ซึ่งจัดทำรายงานการประเมินผลกระทบสิ่งแวดล้อม โดย บริษัท ภูเก็ต เอ็นไวรอนเมนทอล เซอร์วิส จำกัด ดังรายละเอียดต่อไปนี้ 1. โครงการจะต้องยึดถือปฏิบัติตามมาตรการป้องกันและแก้ไขผลกระทบสิ่งแวดล้อม และมาตรการติดตามตรวจสอบผลกระทบสิ่งแวดล้อม ตามที่เสนอไว้ในรายงานการประเมินผลกระทบสิ่งแวดล้อม โครงการโรงแรม เดอะ สแตนดาร์ด ภูเก็ต ของบริษัท สิริพัฒน์ ซิกซ์ จำกัด อย่างเคร่งครัด	- พื้นที่โครงการ	- ตลอดระยะเวลาก่อสร้างและระยะดำเนินการ	- บริษัท สิริพัฒน์ ซิกซ์ จำกัด

บริษัท สิริพัฒน์ ซิกซ์ จำกัด

Siripat Six Co., Ltd.

เดือน ตุลาคม 2565



(นางสาวพัชริน เขี้ยวแก้ว)

ผู้รับมอบอำนาจกระทำการแทน

บริษัท สิริพัฒน์ ซิกซ์ จำกัด

เดือน ตุลาคม 2565



(นางสาวจุฑารัตน์ บุญแก้ว)

ผู้อำนวยการด้านสิ่งแวดล้อม

บริษัท ภูเก็ต เอ็นไวรอนเมนทอล เซอร์วิส จำกัด



ตารางที่ 1 มาตรการป้องกันและแก้ไขผลกระทบสิ่งแวดล้อม และมาตรการติดตามตรวจสอบผลกระทบสิ่งแวดล้อมโครงการโรงแรม เดอะ สแตนดาร์ด ภูเก็ต ของบริษัท สิริพัฒน์ ซิกซ์ จำกัด (ต่อ)

องค์ประกอบด้านสิ่งแวดล้อม	มาตรการป้องกันและแก้ไขผลกระทบสิ่งแวดล้อม	สถานที่ดำเนินการ	ระยะเวลา	ผู้รับผิดชอบ
1 มาตรการทั่วไป (ต่อ)	2. โครงการจะต้องบันทึกผลการติดตามตรวจสอบการดำเนินการหรือการปฏิบัติตามมาตรการป้องกันและแก้ไขผลกระทบสิ่งแวดล้อม และมาตรการติดตามตรวจสอบผลกระทบสิ่งแวดล้อมตามที่เสนอไว้ในรายงานการวิเคราะห์ผลกระทบสิ่งแวดล้อม และส่งผลการดำเนินการมายังหน่วยงานผู้อนุญาต และสำนักงานนโยบายและแผนทรัพยากรธรรมชาติและสิ่งแวดล้อม ตามแนวทางการเสนอรายงานผลการปฏิบัติตามมาตรการป้องกันและแก้ไขผลกระทบสิ่งแวดล้อม และมาตรการติดตามตรวจสอบผลกระทบสิ่งแวดล้อม	- พื้นที่โครงการ	- ตลอดระยะเวลาก่อสร้างและระยะดำเนินการ	- บริษัท สิริพัฒน์ ซิกซ์ จำกัด
	3. ในกรณีที่โครงการมีความจำเป็นต้องเปลี่ยนแปลงรายละเอียดโครงการ หรือมาตรการป้องกันและแก้ไขผลกระทบสิ่งแวดล้อม และมาตรการติดตามตรวจสอบผลกระทบสิ่งแวดล้อม ตามที่เสนอไว้ในรายงานการประเมินผลกระทบสิ่งแวดล้อม ที่ได้รับความเห็นชอบไว้แล้ว ให้โครงการแจ้งให้หน่วยงานที่มีอำนาจหน้าที่ในการพิจารณาอนุมัติหรืออนุญาตดำเนินการดังนี้ 1) หากหน่วยงานผู้อนุมัติหรืออนุญาตเห็นว่าการเปลี่ยนแปลงดังกล่าว เกิดผลดีต่อสิ่งแวดล้อมมากกว่า หรือเทียบเท่ามาตรการที่กำหนดไว้ในรายงานการประเมินผลกระทบสิ่งแวดล้อมที่ได้รับความเห็นชอบไว้แล้ว ให้หน่วยงานผู้อนุมัติหรืออนุญาตรับจดแจ้งให้เป็นไปตามหลักเกณฑ์ และเงื่อนไขที่กำหนดไว้ในกฎหมายนั้นๆ ต่อไป พร้อมกับให้จัดทำสำเนาการเปลี่ยนแปลงดังกล่าวข้างต้นที่รับจดแจ้งไว้ แจ้งให้สำนักงานนโยบายและแผนทรัพยากรธรรมชาติและสิ่งแวดล้อม เพื่อทราบ	- พื้นที่โครงการ	- ตลอดระยะเวลาก่อสร้างและระยะดำเนินการ	- บริษัท สิริพัฒน์ ซิกซ์ จำกัด

บริษัท สิริพัฒน์ ซิกซ์ จำกัด

Siripat Six Co., Ltd.

เดือน ตุลาคม 2565



(นางสาวพัชริน เขียวแก้ว)
ผู้รับมอบอำนาจกระทำการแทน
บริษัท สิริพัฒน์ ซิกซ์ จำกัด

เดือน ตุลาคม 2565



(นางสาวจุฑารัตน์ บุญแก่)
ผู้อำนวยการด้านสิ่งแวดล้อม
บริษัท ภูเก็ต เอ็นไวรอนเมนทอล เซอร์วิส จำกัด



ตารางที่ 1 มาตรการป้องกันและแก้ไขผลกระทบสิ่งแวดล้อม และมาตรการติดตามตรวจสอบผลกระทบสิ่งแวดล้อมโครงการโรงแรม เดอะ สแตนดาร์ด ภูเก็ต ของบริษัท สิริพัฒน์ ซิกซ์ จำกัด (ต่อ)

องค์ประกอบด้านสิ่งแวดล้อม	มาตรการป้องกันและแก้ไขผลกระทบสิ่งแวดล้อม	สถานที่ดำเนินการ	ระยะเวลา	ผู้รับผิดชอบ
1 มาตรการทั่วไป (ต่อ)	2) หากหน่วยงานผู้อนุมัติหรืออนุญาต เห็นว่าการเปลี่ยนแปลงดังกล่าว อาจกระทบต่อสาระสำคัญในรายงานการวิเคราะห์ผลกระทบสิ่งแวดล้อมที่ได้รับความเห็นชอบไว้แล้ว ให้หน่วยงานผู้อนุมัติหรืออนุญาตจัดส่งรายงานการเปลี่ยนแปลงดังกล่าว ให้สำนักงานนโยบายและแผนทรัพยากรธรรมชาติและสิ่งแวดล้อม เพื่อเสนอให้คณะกรรมการผู้ชำนาญการพิจารณารายงานการประเมินผลกระทบสิ่งแวดล้อม (คชก.) ชุดที่เกี่ยวข้องให้ความเห็นชอบประกอบก่อนดำเนินการเปลี่ยนแปลง และเมื่อโครงการได้รับอนุมัติหรืออนุญาตให้มีการเปลี่ยนแปลง ให้หน่วยงานผู้อนุมัติหรืออนุญาตแจ้งผลการเปลี่ยนแปลงดังกล่าวให้สำนักงานนโยบายและแผนทรัพยากรธรรมชาติและสิ่งแวดล้อมเพื่อทราบ 4. เมื่อเจ้าของโครงการดำเนินโครงการเสร็จสิ้น และก่อนที่จะมีการโอนสิทธิให้กับนิติบุคคล (ในกรณีที่มีการโอนสิทธิ) เจ้าของโครงการมีหน้าที่ต้องแจ้งนิติบุคคลผู้รับโอนทราบถึงสิทธิและหน้าที่ในการปฏิบัติตามมาตรการป้องกันและแก้ไขผลกระทบสิ่งแวดล้อม และมาตรการติดตามตรวจสอบผลกระทบสิ่งแวดล้อมที่ระบุในรายงานการประเมินผลกระทบสิ่งแวดล้อมอย่างเคร่งครัด หากเจ้าของโครงการไม่มีหลักฐานการแจ้งสิทธิและหน้าที่และหลักฐานการรับทราบถึงสิทธิและหน้าที่ดังกล่าวของนิติบุคคลให้ถือว่าเจ้าของโครงการยังต้องรับผิดชอบตามสิทธิและหน้าที่ที่กำหนดไว้ในมาตรการป้องกันและแก้ไขผลกระทบสิ่งแวดล้อม และมาตรการติดตามตรวจสอบผลกระทบสิ่งแวดล้อมที่ระบุไว้ในรายงานการประเมินผลกระทบสิ่งแวดล้อมอย่างเคร่งครัด	- พื้นที่โครงการ	- ตลอดระยะเวลาก่อสร้างและระยะดำเนินการ	- บริษัท สิริพัฒน์ ซิกซ์ จำกัด

บริษัท สิริพัฒน์ ซิกซ์ จำกัด

Sripat Six Co., Ltd.

เดือน ตุลาคม 2565

(นางสาวพัชริน เขี้ยวแก้ว)

ผู้รับมอบอำนาจกระทำการแทน

บริษัท สิริพัฒน์ ซิกซ์ จำกัด

เดือน ตุลาคม 2565

(นางสาวจุฑารัตน์ เขี้ยวแก้ว)

ผู้ชำนาญการด้านสิ่งแวดล้อม

บริษัท ภูเก็ต เอ็นไวรอนเมนทอล เซอร์วิส จำกัด



ตารางที่ 1 มาตรการป้องกันและแก้ไขผลกระทบสิ่งแวดล้อม และมาตรการติดตามตรวจสอบผลกระทบสิ่งแวดล้อมโครงการโรงแรม เดอะ สแตนดาร์ด ภูเก็ต ของบริษัท สิริพัฒน์ ซิกซ์ จำกัด (ต่อ)

องค์ประกอบด้านสิ่งแวดล้อม	มาตรการป้องกันและแก้ไขผลกระทบสิ่งแวดล้อม	สถานที่ดำเนินการ	ระยะเวลา	ผู้รับผิดชอบ
1 มาตรการทั่วไป (ต่อ)	5. หากได้รับการร้องเรียนจากประชาชนว่าได้รับความเดือดร้อน รำคาญจากกิจกรรมการดำเนินโครงการ หรือโครงการก่อให้เกิดเสียหายแก่สาธารณสุขสมบัติ หรือชีวิตและทรัพย์สินของประชาชน เจ้าของโครงการหรือนิติบุคคลผู้รับโอนสิทธิ และหน้าที่ในการปฏิบัติตามมาตรการป้องกันและแก้ไขผลกระทบสิ่งแวดล้อม และมาตรการติดตามตรวจสอบผลกระทบสิ่งแวดล้อม จะต้องดำเนินการแก้ไขปัญหาดังกล่าวโดยไม่ชักช้า และแจ้งหน่วยงานอนุญาต สำนักงานนโยบายและแผนทรัพยากรธรรมชาติและสิ่งแวดล้อม และหน่วยงานที่เกี่ยวข้องทราบเพื่อหาแนวทางหรือมาตรการในการแก้ไขปัญหาต่อไป	- พื้นที่โครงการ	- ตลอดระยะเวลาก่อสร้างและระยะดำเนินการ	- บริษัท สิริพัฒน์ ซิกซ์ จำกัด

บริษัท สิริพัฒน์ ซิกซ์ จำกัด

Siripat Six Co., Ltd.

เดือน ตุลาคม 2565

(นางสาวพัชริน เขียวแก้ว)
ผู้รับมอบอำนาจกระทำการแทน
บริษัท สิริพัฒน์ ซิกซ์ จำกัด

เดือน ตุลาคม 2565

(นางสาวจุฑารัตน์ เขียวแก้ว)

ผู้อำนวยการด้านสิ่งแวดล้อม

บริษัท ภูเก็ต เอ็นไวรอนเมนทอล เซอร์วิส จำกัด



ตารางที่ 2 สรุปผลกระทบสิ่งแวดล้อม มาตรการป้องกันและแก้ไขผลกระทบสิ่งแวดล้อม และมาตรการติดตามตรวจสอบผลกระทบสิ่งแวดล้อม โครงการโรงแรม เดอะ สแตนดาร์ด กูเก้ต
ของบริษัท สิริพัฒน์ ซิกซ์ จำกัด ระยะก่อสร้าง

องค์ประกอบทางสิ่งแวดล้อม และคุณค่าต่าง ๆ	ผลกระทบต่อสิ่งแวดล้อมที่สำคัญ	มาตรการป้องกันและ แก้ไขผลกระทบสิ่งแวดล้อม	มาตรการติดตามตรวจสอบ ผลกระทบสิ่งแวดล้อม
1 ทรัพยากรกายภาพ 1.1 สภาพภูมิประเทศ	เนื่องจากสภาพพื้นที่ของโครงการเป็นพื้นที่เชิงลาด ในระยะก่อสร้าง จะมีการปรับความลาดชัน และปรับแต่งหน้าดินเพื่อการก่อสร้างฐานราก ของอาคาร สระว่ายน้ำ ระบบสาธารณูปโภค และถนนภายในโครงการ ทำให้สภาพภูมิประเทศเปลี่ยนไปจากเดิมบ้าง อย่างไรก็ตาม โครงการจะ รักษาสภาพพื้นที่เดิมที่ไม่ได้ก่อสร้างไว้ให้มากที่สุด ดังนั้น ผลกระทบต่อ สภาพภูมิประเทศจึงอยู่ในระดับต่ำ	(1) กำหนดให้ผู้รับเหมาก่อสร้างปรับแต่งพื้นที่เท่าที่จำเป็น เท่านั้น (2) ควบคุมกิจกรรมการก่อสร้างให้อยู่ภายในโครงการเท่านั้น	-
1.2 ทรัพยากรดินและการเกิด ดินถล่ม	1. ทรัพยากรดิน เนื่องจากสภาพพื้นที่โครงการเป็นพื้นที่เชิงลาด โครงการได้มีการ ขุด-ถมดิน เพื่อปรับระดับพื้นที่ก่อสร้างอาคาร ถังเก็บน้ำ และถังบำบัดน้ำ เสีย สำหรับปริมาณดินขุดที่เหลือ โครงการจะขายให้แก่บริษัทรับซื้อดิน ของเอกชนในจังหวัดภูเก็ตที่ขึ้นทะเบียน จะใช้เวลาขนย้ายประมาณ 2 วัน อย่างไรก็ตาม โครงการจะวางแผนการขุดถมดินเป็นขั้นตอนและเป็น แต่ละพื้นที่ไป ไม่ขุดถมดินทีเดียวพร้อมกันทั้งหมด ทั้งนี้จะมีวิศวกร ผู้เชี่ยวชาญควบคุมงานตลอดช่วงเวลาก่อสร้างอาคาร ดังนั้น ผลกระทบต่อทรัพยากรดินจึงอยู่ในระดับต่ำ	(1) โครงการจะมีการปรับพื้นที่โดยแบ่งพื้นที่ปรับเป็น 3 โซน และไม่เปิดหน้าดินพร้อมกันทั้งหมด โดยจะมีการเปิดหน้า ดินเฉพาะบริเวณที่มีการก่อสร้างเท่านั้น และแต่ละอาคารจะ ไม่ทำการก่อสร้างในเวลาเดียวกัน (2) โครงการจะติดตั้งผ้าคลุมป้องกันดินพังทลาย ที่เหมาะสม กับสภาพพื้นที่โครงการ โดยโครงการเลือกใช้ผ้าห่มดินทำ จากเส้นใยปาล์มหรือใยมะพร้าว ที่สามารถย่อยสลายได้ ตามธรรมชาติในระยะเวลา 2 ปี (3) จัดให้มีกำแพงกันดินที่ออกแบบตามหลักวิศวกรรมภายใน โครงการ ขนาดความสูงของกำแพงกันดิน 0.80-3.00 เมตร	- ตรวจสอบการเปิดหน้าดินเฉพาะ บริเวณที่จะก่อสร้างเท่านั้น ทุก สัปดาห์ ตลอดระยะเวลาการปรับ พื้นที่ - ตรวจสอบให้มีการปรับพื้นที่ที่ ไม่ได้ก่อสร้างอาคารทันทีหลังการ ก่อสร้างแล้วเสร็จ ทุกสัปดาห์ ตลอด ระยะเวลา การปรับพื้นที่

บริษัท สิริพัฒน์ ซิกซ์ จำกัด

Siripat Six Co., Ltd.

เดือน ตุลาคม 2565



(นางสาวพัชริน เชี่ยวแก้ว)

ผู้รับมอบอำนาจกระทำการแทน

บริษัท สิริพัฒน์ ซิกซ์ จำกัด

เดือน ตุลาคม 2565



(นางสาวจุฑารัตน์ นุญแจ)

ผู้อำนวยการด้านสิ่งแวดล้อม

บริษัท กูเก้ต เอ็นไวรอนเมนทอล เซอร์วิส จำกัด



ตารางที่ 2 สรุปผลกระทบสิ่งแวดล้อม มาตรการป้องกันและแก้ไขผลกระทบสิ่งแวดล้อม และมาตรการติดตามตรวจสอบผลกระทบสิ่งแวดล้อม โครงการโรงแรม เดอะ สแตนดาร์ด ภูเก็ต ของบริษัท สิริพัฒน์ ซิกซ์ จำกัด ระยะก่อสร้าง (ต่อ)

องค์ประกอบทางสิ่งแวดล้อม และคุณค่าต่าง ๆ	ผลกระทบต่อสิ่งแวดล้อมที่สำคัญ	มาตรการป้องกันและ แก้ไขผลกระทบสิ่งแวดล้อม	มาตรการติดตามตรวจสอบ ผลกระทบสิ่งแวดล้อม
1.2 ทรัพยากรดินและการเกิด ดินถล่ม (ต่อ)	2. การเกิดดินถล่ม พื้นที่โครงการเป็นพื้นที่เชิงลาด ในช่วงก่อสร้างจะมีการปรับสภาพพื้นที่ เพื่อดำเนินการก่อสร้างฐานราก และสาธารณูปโภค ซึ่งจำกัดเฉพาะพื้นที่ที่จะดำเนินโครงการเท่านั้น พื้นที่บางส่วนก็ยังคงสภาพเดิมไว้ให้มากที่สุด จากแผนที่พื้นที่เสี่ยงต่อการเกิดแผ่นดินถล่มในระดับต่าง ๆ ของจังหวัดภูเก็ต พบว่า บริเวณที่ตั้งโครงการบางส่วนตั้งอยู่พื้นที่เสี่ยงอันดับ 1 และบางส่วนตั้งอยู่ในพื้นที่เสี่ยงต่อการเกิดดินถล่มอันดับ 2	(4) จัดให้มีร่องระบายน้ำขนาด 0.25 เมตร พร้อมตะแกรงเหล็ก ร่องระบายน้ำขนาด 0.50 เมตร และท่อระบายน้ำคอนกรีตเสริมเหล็กขนาด 0.60 เมตร มีบ่อพักเป็นระยะ ๆ โดยรอบพื้นที่โครงการ เพื่อรวบรวมน้ำเข้าสู่บ่อหนองน้ำ/ดักตะกอนดิน จำนวน 4 บ่อ ได้แก่ บ่อหนองน้ำ ปริมาตร 123 ลูกบาศก์เมตร จำนวน 1 บ่อ บ่อหนองน้ำ/ดักตะกอนดิน ปริมาตร 18.75 ลูกบาศก์เมตร จำนวน 1 บ่อ และบ่อหนองน้ำ/ดักตะกอนดิน ปริมาตร 15 ลูกบาศก์เมตร จำนวน 2 บ่อ เพื่อหนองน้ำฝนไว้ภายในโครงการได้ทั้งหมด สำหรับดักตะกอนดิน กรวด หทราย และเศษมูลฝอย ก่อนระบายน้ำใส่ออกสู่ท่อระบายน้ำสาธารณะด้านหน้าโครงการต่อไป (5) ผู้รับเหมาได้วางแผนให้ก่อสร้างถนนและท่อระบายน้ำในช่วงแรก ๆ ของแผนการก่อสร้างทั้งหมด เพื่อเป็นการควบคุมและรองรับน้ำฝน (6) ดินที่ขุดออกจากการก่อสร้างฐานรากอาคารและการขุดถึงเก็บน้ำจะมีการถมกลับในพื้นที่โครงการและใช้ประโยชน์เพื่อทำเป็นสวนหย่อมภายในโครงการ (7) จัดเตรียมป้าย หรือสัญญาณเตือนอันตรายไว้ตลอดเวลาทำงาน (8) เร่งดำเนินการปลูกหญ้าคลุมดินทันทีที่การปรับพื้นที่แล้วเสร็จ เพื่อช่วยดูดซับน้ำฝน ชะลอการไหลของน้ำฝนและลดการกัดเซาะหน้าดิน (9) ให้ทำการปรับพื้นที่เฉพาะช่วงเวลากลางวันของวันธรรมดา (เวลา 8.30 น.- 17.30 น.) และในช่วงฤดูฝนงดการปรับพื้นที่ และการขนย้ายดินในช่วงที่ฝนตกหนัก	

บริษัท สิริพัฒน์ ซิกซ์ จำกัด

Siripat Six Co., Ltd.

เดือน ตุลาคม 2565



(นางสาวพัชริน เขี้ยวแก้ว)

ผู้รับมอบอำนาจกระทำการแทน

บริษัท สิริพัฒน์ ซิกซ์ จำกัด


เดือน ตุลาคม 2565



(นางสาวจุฑารัตน์ บุญนาค)

ผู้อำนวยการด้านสิ่งแวดล้อม

บริษัท ภูเก็ต เอ็นไวรอนเมนทอล เซอร์วิส จำกัด

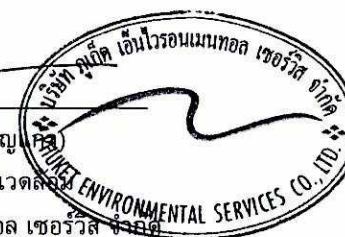

ตารางที่ 2 สรุปผลกระทบสิ่งแวดล้อม มาตรการป้องกันและแก้ไขผลกระทบสิ่งแวดล้อม และมาตรการติดตามตรวจสอบผลกระทบสิ่งแวดล้อม โครงการโรงแรม เดอะ สแตนดาร์ด ภูเก็ต ของบริษัท สิริพัฒน์ ซิกซ์ จำกัด ระยะก่อสร้าง (ต่อ)

องค์ประกอบทางสิ่งแวดล้อม และคุณค่าต่าง ๆ	ผลกระทบต่อสิ่งแวดล้อมที่สำคัญ	มาตรการป้องกันและ แก้ไขผลกระทบสิ่งแวดล้อม	มาตรการติดตามตรวจสอบ ผลกระทบสิ่งแวดล้อม
1.3 ธรณีวิทยา การเกิด แผ่นดินไหว และการเกิดสึนามิ	1) สภาพธรณีวิทยา และการเกิดแผ่นดินไหว จากแผนที่ธรณีวิทยาประเทศไทย (กรมทรัพยากรธรณี, 2556) พบว่า บริเวณพื้นที่โครงการมีลักษณะเป็นหินแกรนิตใน ตอน : มีสโคไรต์-ไบโอไทต์ แกรนิต เม็ดหยาบ เนื้อสม่ำเสมอถึง เนื้อดอก อายุ 100 + 6 ล้านปี ; ยุคครีเทเชียส จากแผนที่แสดงการประเมินความรุนแรงแผ่นดินไหวใน จังหวัดภูเก็ต พบว่า พื้นที่โครงการอยู่ในระดับ IV ประชาชนส่วนใหญ่ รู้สึกได้ สำหรับเขตรอยเลื่อนที่มีพลังของประเทศไทยมี 3 แนว ซึ่งบริเวณโครงการไม่ได้อยู่ในบริเวณรอยเลื่อนแต่อย่างใด โดยอยู่ห่างจากแนวรอยเลื่อนที่ใกล้ที่สุด คือ รอยเลื่อนคลองมะรุ่ย ระยะทางประมาณ 25.00 กิโลเมตร และอยู่ห่างจากตำแหน่งจุด ศูนย์กลางแผ่นดินไหวที่อำเภอถลาง จังหวัดภูเก็ต ประมาณ 12.50 กิโลเมตร ดังนั้น ผลกระทบจึงอยู่ในระดับต่ำ 2) การเกิดสึนามิ บริเวณที่สูงที่สุดของพื้นที่โครงการสูงจากระดับน้ำทะเลปาน กลาง 55.0 เมตร และบริเวณที่ต่ำที่สุดของโครงการสูงจาก ระดับน้ำทะเลปานกลางประมาณ 32.0 เมตร จากข้อมูลพื้นที่น้ำ ท่วมจากคลื่นสึนามิ จังหวัดภูเก็ต พบว่า พื้นที่โครงการไม่ได้รับ ความเสียหายจากคลื่นสึนามิ ดังนั้น ผลกระทบจึงอยู่ในระดับต่ำ	(1) จัดเส้นทางหนีภัยโดยมีป้ายบอกเป็นระยะไว้ภายในบริเวณโครงการ เมื่อ เกิดเหตุการณ์ภัยพิบัติขึ้นคนงานก่อสร้างในพื้นที่โครงการก็สามารถ อพยพไปยังจุดที่ปลอดภัยได้อย่างรวดเร็ว และไม่เกิดการซุลมุน (2) เตรียมพร้อมประสานงานกับหน่วยงานที่รับผิดชอบหากเกิดธรณีพิบัติภัย ได้แก่ หน่วยงานบรรเทาสาธารณภัย เพื่อให้ความช่วยเหลือเจ้าหน้าที่ ฝ่ายต่างๆ และคนงานก่อสร้างในการอพยพออกจากอาคารได้ทันทั่วทั้ง (3) จัดป้ายประชาสัมพันธ์เพื่อให้ความรู้ด้านการปฏิบัติตนกรณีเกิดธรณีพิบัติ ภัยแก่เจ้าหน้าที่ฝ่ายต่างๆ และคนงานก่อสร้าง (4) จัดให้มีการซ้อมแผนอพยพเพื่อความปลอดภัยของเจ้าหน้าที่ฝ่ายต่างๆ และคนงานก่อสร้างในโครงการด้วย หรือหากจังหวัดมีการฝึกซ้อมอพยพ หนีภัย เจ้าหน้าที่ฝ่ายต่างๆ และคนงานก่อสร้างของโครงการจะต้องเข้า ร่วมการฝึกดังกล่าวด้วย เพื่อให้เกิดความเข้าใจและปฏิบัติได้ถูกต้องเมื่อ เกิดเหตุการณ์จริงขึ้น โดยกำหนดให้ใช้แผนในการอพยพผู้พักอาศัย ภายในอาคารออกนอกตัวอาคารเช่นเดียวกับแผนอพยพหนีไฟ และให้มี การซักซ้อมอย่างน้อยปีละครั้ง (5) ออกแบบการก่อสร้างให้เป็นไปตามมาตรฐานของกรมโยธาธิการและผัง เมืองและมาตรฐานการออกแบบอาคารที่สภาวิศวกรรับรอง (6) โครงการต้องจัดการก่อสร้างโดยปฏิบัติตามข้อกำหนดของท้องถิ่นอย่าง เคร่งครัด	

บริษัท สิริพัฒน์ ซิกซ์ จำกัด

Siripat Six Co., Ltd.

เดือน ตุลาคม 2565

(นางสาวพัชริน เขี้ยวแก้ว)

ผู้รับมอบอำนาจกระทำการแทน

บริษัท สิริพัฒน์ ซิกซ์ จำกัด

เดือน ตุลาคม 2565

(นางสาวจุฑารัตน์ บุญแก้ว)

ผู้อำนวยการด้านสิ่งแวดล้อม

บริษัท ภูเก็ต เอ็นไวรอนเมนทอล เซอร์วิส จำกัด



ตารางที่ 2 สรุปผลกระทบสิ่งแวดล้อม มาตรการป้องกันและแก้ไขผลกระทบสิ่งแวดล้อม และมาตรการติดตามตรวจสอบผลกระทบสิ่งแวดล้อม โครงการโรงแรม เดอะ สเตนดาร์ด ภูเก็ต ของบริษัท สิริพัฒน์ ซิกซ์ จำกัด ระยะก่อสร้าง (ต่อ)

องค์ประกอบทางสิ่งแวดล้อม และคุณค่าต่าง ๆ	ผลกระทบต่อสิ่งแวดล้อมที่สำคัญ	มาตรการป้องกันและแก้ไขผลกระทบสิ่งแวดล้อม	มาตรการติดตามตรวจสอบผลกระทบสิ่งแวดล้อม
1.4 สภาพภูมิอากาศ อุตุนิยมวิทยา และคุณภาพอากาศ	การปรับแต่งพื้นที่ และการก่อสร้างตัวอาคาร อาจทำให้เกิดการฟุ้งกระจายของฝุ่นละออง ส่งผลกระทบในด้านความเดือดร้อนรำคาญต่อชุมชนข้างเคียง บริษัทที่ปรึกษาได้พิจารณาประเมินผลกระทบของฝุ่นละอองรวม (TSP) และฝุ่นละอองขนาดเล็ก (PM10) 1.1 ประเมินผลกระทบของฝุ่นละอองรวม (TSP) ที่เกิดจากกิจกรรมการก่อสร้าง โดยใช้แบบจำลอง Box Model ของ John G Rau and David C.Wooten, 1996 จากการคำนวณ กิจกรรมการก่อสร้างอาคารของโครงการจะทำให้ฝุ่นละอองรวม (TSP) ฟุ้งกระจายในพื้นที่ประมาณ 0.1738 มิลลิกรัม/ลูกบาศก์เมตร ซึ่งปริมาณฝุ่นละอองรวม (TSP) ที่เกิดขึ้นดังกล่าวมีค่าอยู่ในเกณฑ์มาตรฐาน (ค่ามาตรฐานฝุ่นละอองรวม (TSP) เฉลี่ย 24 ชั่วโมง เท่ากับ 0.330 มิลลิกรัม/ลูกบาศก์เมตร ตามประกาศคณะกรรมการสิ่งแวดล้อมแห่งชาติ ฉบับที่ 24 พ.ศ. 2547) 1.2 ประเมินผลกระทบของฝุ่นละอองขนาดเล็ก (PM10) จากการคำนวณ กิจกรรมการก่อสร้างอาคารของโครงการจะทำให้ฝุ่นละอองขนาดเล็ก (PM10) ฟุ้งกระจายในพื้นที่ประมาณ 0.07332 มิลลิกรัม/ลูกบาศก์เมตร ซึ่งปริมาณฝุ่นละอองขนาดเล็ก (PM10) ที่เกิดขึ้นดังกล่าวมีค่าอยู่ในเกณฑ์มาตรฐาน (ค่ามาตรฐานฝุ่นละอองขนาดเล็ก (PM10) เฉลี่ย 24 ชั่วโมง เท่ากับ 0.120 มิลลิกรัม/ลูกบาศก์เมตร ตามประกาศคณะกรรมการสิ่งแวดล้อมแห่งชาติ ฉบับที่ 24 พ.ศ. 2538)	(1) จัดให้มีรั้วทึบกันบริเวณพื้นที่ก่อสร้างและใช้ผ้าใบก่อสร้าง (mesh sheet) ในการคลุมตัวอาคารที่ก่อสร้าง เพื่อป้องกันวัสดุสิ่งก่อสร้างตกลงมา รวมถึงป้องกันการกระจายของฝุ่นละอองที่อาจส่งผลกระทบต่อพื้นที่ข้างเคียงโครงการและผู้สัญจรผ่านไปมา (2) กำหนดให้ผู้รับเหมาก่อสร้างจัดทำโรงเก็บวัสดุอุปกรณ์ ปูนซีเมนต์ที่มีดัด มีหลังคาคลุมทุกด้าน เพื่อป้องกันฝุ่นฟุ้งกระจาย (3) จัดทำปล่องสำหรับทิ้งวัสดุ จากชั้นบนลงมาชั้นล่าง (4) ฉีดพรมน้ำในพื้นที่ก่อสร้างและเส้นทางขนส่งวัสดุภายในพื้นที่โครงการ รวมถึงบริเวณทางเข้า-ออกโครงการ และบริเวณถนนที่รถบรรทุกแล่นผ่าน เพื่อลดการฟุ้งกระจายของฝุ่นละออง อย่างน้อยวันละ 3 ครั้ง (5) ทำความสะอาดล้อรถบรรทุกก่อนออกสู่ถนนทุกครั้ง เช่น จัดให้ล้างล้อเพื่อให้น้ำหลุดจากล้อให้หมดโดยการฉีดล้างล้อด้วยสายยางฉีดน้ำ บริเวณตำแหน่งจุดล้างล้อรถ	- สอบถามจากประชาชนที่อยู่ใกล้เคียงโครงการในเรื่องผลกระทบทางด้านฝุ่นจากการก่อสร้าง ทุกสัปดาห์ ตลอดระยะเวลาก่อสร้าง - ตรวจวัด ฝุ่นละอองรวม (TSP) ฝุ่นละอองขนาดเล็ก (PM10) บริเวณพื้นที่ก่อสร้าง จำนวน 1 จุด ทุกวันที่มีการทำฐานราก และรายงานผลทุกสัปดาห์ หลังจากนั้นตรวจวัดเดือนละ 1 ครั้ง ตลอดระยะเวลาก่อสร้าง - ตรวจวัดก๊าซคาร์บอนมอนนอกไซด์ (CO) บริเวณพื้นที่ก่อสร้าง จำนวน 1 จุด ทุกเดือน ตลอดระยะเวลาก่อสร้าง

บริษัท สิริพัฒน์ ซิกซ์ จำกัด

Siripat Six Co., Ltd.

เดือน ตุลาคม 2565



(นางสาวพัชริน เชี่ยวแก้ว)

ผู้รับมอบอำนาจกระทำการแทน

บริษัท สิริพัฒน์ ซิกซ์ จำกัด

เดือน ตุลาคม 2565



(นางสาวจุฑารัตน์ บุญนาค)

ผู้ชำนาญการด้านสิ่งแวดล้อม

บริษัท ภูเก็ต เอ็นไวรอนเม้นทอล เซอร์วิส จำกัด



ตารางที่ 2 สรุปผลกระทบสิ่งแวดล้อม มาตรการป้องกันและแก้ไขผลกระทบสิ่งแวดล้อม และมาตรการติดตามตรวจสอบผลกระทบสิ่งแวดล้อม โครงการโรงแรม เดอะ สแตนดาร์ด ภูเก็ต ของบริษัท สิริพัฒน์ ซิกซ์ จำกัด ระยะก่อสร้าง (ต่อ)

องค์ประกอบทางสิ่งแวดล้อม และคุณค่าต่าง ๆ	ผลกระทบต่อสิ่งแวดล้อมที่สำคัญ	มาตรการป้องกันและแก้ไขผลกระทบสิ่งแวดล้อม	มาตรการติดตามตรวจสอบผลกระทบสิ่งแวดล้อม
1.4 สภาพภูมิอากาศ อุตุนิยมิวิทยา และคุณภาพอากาศ (ต่อ)	2) มลพิษทางอากาศจากยานพาหนะและการทำงานของเครื่องจักรกล (1) ฝุ่นละอองขนาดเล็ก (PM10) จากการคำนวณ ท่อไอเสียรถยนต์ของโครงการจะทำให้ฝุ่นละอองขนาดเล็ก (PM10) พุ้งกระจายในพื้นที่ประมาณ 0.07301262 มิลลิกรัม/ลูกบาศก์เมตร ซึ่งปริมาณฝุ่นละอองขนาดเล็ก (PM10) ที่เกิดขึ้นดังกล่าวมีค่าอยู่ในเกณฑ์มาตรฐาน (ค่ามาตรฐานฝุ่นละอองขนาดเล็ก (PM10) เฉลี่ย 24 ชั่วโมง เท่ากับ 0.120 มิลลิกรัม/ลูกบาศก์เมตร ตามประกาศคณะกรรมการสิ่งแวดล้อมแห่งชาติ ฉบับที่ 24 พ.ศ. 2538) (2) ก๊าซคาร์บอนมอนนอกไซด์ (CO) จากการคำนวณท่อไอเสียรถยนต์ของโครงการจะทำให้ก๊าซคาร์บอนมอนนอกไซด์ (CO) พุ้งกระจายในพื้นที่ 0.6000774 มิลลิกรัม/ลูกบาศก์เมตร ซึ่งปริมาณก๊าซคาร์บอนมอนนอกไซด์ (CO) ที่เกิดขึ้นดังกล่าวมีค่าอยู่ในเกณฑ์มาตรฐาน (ค่ามาตรฐานก๊าซคาร์บอนมอนนอกไซด์ เฉลี่ย 1 ชั่วโมง ไม่เกิน 34.2 มิลลิกรัม/ลูกบาศก์เมตร ตามประกาศคณะกรรมการสิ่งแวดล้อมแห่งชาติ ฉบับที่ 10 พ.ศ. 2538)	(6) ตรวจสอบเครื่องมือ เครื่องจักร และยานพาหนะให้อยู่ในสภาพที่เหมาะสมเสมอ หากมีปัญหาต้องรีบแก้ไข เพื่อลดเขม่าหรือควันที่จะเกิดขึ้น (7) ใช้รถแทรกเตอร์ที่อยู่ในสภาพดี ทำการบำรุงรักษาอย่างเหมาะสม เพื่อให้มีปริมาณควันไอเสียเกิดขึ้นน้อยที่สุด เพื่อลดเสียง ความสั่นสะเทือนและเพื่อความปลอดภัยสำหรับการใช้งานอยู่เสมอ (8) จัดให้มีพนักงานคอยกวาดเศษดิน ทราายที่ตกหล่นบริเวณปากทางเข้า-ออกโครงการ และพื้นที่ข้างเคียงโดยรอบ โดยในกรณีที่มีเศษดินเปียกตกหล่นต้องทำความสะอาดโดยใช้น้ำฉีด และกวาดพื้นให้สะอาดโดยทันที (9) ผู้รับเหมาก่อสร้างต้องจัดให้มีผ้าใบปิดคลุมกระบะรถที่ขนส่งวัสดุก่อสร้างให้มิดชิดตลอดเส้นทางขนส่ง เพื่อป้องกันการร่วงหล่นของวัสดุที่บรรทุก	

บริษัท สิริพัฒน์ ซิกซ์ จำกัด

Siripat Six Co., Ltd.

เดือน ตุลาคม 2565

(นางสาวพัชริน เขี้ยวแก้ว)

ผู้รับมอบอำนาจกระทำการแทน

บริษัท สิริพัฒน์ ซิกซ์ จำกัด

เดือน ตุลาคม 2565

(นางสาวจุฑารัตน์ บุญแก้ว)

ผู้อำนวยการด้านสิ่งแวดล้อม

บริษัท ภูเก็ต เอ็นไวรอนเมนทอล เซอร์วิส จำกัด



ตารางที่ 2 สรุปผลกระทบสิ่งแวดล้อม มาตรการป้องกันและแก้ไขผลกระทบสิ่งแวดล้อม และมาตรการติดตามตรวจสอบผลกระทบสิ่งแวดล้อม โครงการโรงแรม เดอะ สแตนดาร์ด ภูเก็ต ของบริษัท สิริพัฒน์ ซิกซ์ จำกัด ระยะก่อสร้าง (ต่อ)

องค์ประกอบทางสิ่งแวดล้อม และคุณค่าต่าง ๆ	ผลกระทบต่อสิ่งแวดล้อมที่สำคัญ	มาตรการป้องกันและแก้ไขผลกระทบสิ่งแวดล้อม	มาตรการติดตามตรวจสอบผลกระทบสิ่งแวดล้อม
1.4 สภาพภูมิอากาศ อุณหภูมิอากาศ และคุณภาพอากาศ (ต่อ)	จากการคำนวณพบว่า ความเข้มข้นของมลพิษจากกิจกรรมการก่อสร้างและจากเครื่องจักร และยานพาหนะที่ใช้ในช่วงก่อสร้างมีค่าต่ำกว่ามาตรฐานที่กำหนดค่อนข้างมาก นอกจากนี้ เครื่องจักรดังกล่าวเมื่อใช้ปฏิบัติงานจะจำกัดเฉพาะภายในพื้นที่ก่อสร้างของโครงการเท่านั้น เกิดเพียงช่วงเวลาสั้นๆ ซึ่งพื้นที่ก่อสร้างจะเป็นพื้นที่เปิดโล่ง สามารถถ่ายเทอากาศได้สะดวก และการทำงานของเครื่องจักรกลไม่ได้ทำงานพร้อมกันทั้งหมด ดังนั้น การก่อสร้างโครงการจึงส่งผลกระทบต่อคุณภาพอากาศอยู่ในระดับปานกลาง	(10) จำกัดความเร็วของยานพาหนะที่ใช้ขนส่งวัสดุเข้าสู่พื้นที่โครงการ โดยเฉพาะในเขตชุมชนและในพื้นที่ก่อสร้าง ให้มีความเร็วไม่เกิน 30 กิโลเมตร/ชั่วโมง โดยติดป้ายหลังรถว่า "หากพนักงานขับรถเร็วเกิน 30 กิโลเมตรต่อชั่วโมง ในเขตชุมชน โปรดแจ้ง (ระบุเบอร์โทรศัพท์)" พร้อมทั้งเบอร์โทรศัพท์สำหรับแจ้ง (11) ห้ามไม่ให้เผาขยะหรือเศษวัสดุภายในพื้นที่ก่อสร้างโดยเด็ดขาด (12) หากการก่อสร้างโครงการส่งผลกระทบต่ออาคารข้างเคียง หรือพื้นที่อ่อนไหว ที่อยู่บริเวณโดยรอบโครงการ ในกรณีที่ทั้ง 2 ฝ่ายหาข้อตกลงกันไม่ได้ให้คณะกรรมการประสานงานเพื่อการแก้ไขปัญหาจากการพัฒนาโครงการเพื่อเจรจาข้อตกลงกัน ประกอบด้วย ผู้ได้รับผลกระทบ ผู้ก่อให้เกิดผลกระทบ (บริษัท สิริพัฒน์ ซิกซ์ จำกัด) และคนกลาง คือ หน่วยงานท้องถิ่น (องค์การบริหารส่วนตำบล)	

บริษัท สิริพัฒน์ ซิกซ์ จำกัด

Siripat Six Co., Ltd.

เดือน ตุลาคม 2565



(นางสาวพัชริน เชื้อแก้ว)

ผู้รับมอบอำนาจกระทำการแทน

บริษัท สิริพัฒน์ ซิกซ์ จำกัด

เดือน ตุลาคม 2565



(นางสาวจุฑารัตน์ บุญ)

ผู้อำนวยการด้านสิ่งแวดล้อม

บริษัท ภูเก็ต เอ็นไวรอนเมนทอล เซอร์วิส จำกัด



ตารางที่ 2 สรุปผลกระทบสิ่งแวดล้อม มาตรการป้องกันและแก้ไขผลกระทบสิ่งแวดล้อม และมาตรการติดตามตรวจสอบผลกระทบสิ่งแวดล้อม โครงการโรงแรม เดอะ สแตนดาร์ด ภูเก็ต ของบริษัท สิริพัฒน์ ซิกซ์ จำกัด ระยะก่อสร้าง (ต่อ)

องค์ประกอบทางสิ่งแวดล้อม และคุณค่าต่าง ๆ	ผลกระทบต่อสิ่งแวดล้อมที่สำคัญ	มาตรการป้องกัน และแก้ไขผลกระทบสิ่งแวดล้อม	มาตรการติดตามตรวจสอบ ผลกระทบสิ่งแวดล้อม
1.4 สภาพภูมิอากาศ อุตุนิยมวิทยา และคุณภาพ อากาศ (ต่อ)	3) การประเมินผลกระทบของฝุ่นละอองที่เกิดจากการก่อสร้าง การประเมินผลกระทบของฝุ่นละอองที่เกิดจากการก่อสร้าง อ้างอิงจาก แนวทางการประเมินความเสี่ยงและการกำหนดมาตรการลดผลกระทบของฝุ่น ละอองที่เกิดจากการก่อสร้าง ซึ่งจัดทำโดย คณะกรรมการผู้ชำนาญการ พิจารณารายงานการวิเคราะห์ผลกระทบสิ่งแวดล้อมด้านอาคาร การจัดสรร ที่ดิน และบริการชุมชน สำนักงานนโยบายและแผนทรัพยากรธรรมชาติและ สิ่งแวดล้อม (กันยายน, 2560) โดยจำแนกประเภทของกิจกรรมที่เกิดขึ้นใน พื้นที่ก่อสร้างที่อาจก่อให้เกิดฝุ่นละออง แบ่งออกเป็น 4 ประเภท ดังนี้ 1. การรื้อถอนสิ่งปลูกสร้าง (Demolition) 2. การปรับเตรียมพื้นที่ (Earthworks) 3. การก่อสร้าง (Construction) 4. การขนส่งวัสดุก่อสร้าง (Trackout) ทั้งนี้ภายในโครงการไม่มีการรื้อถอนอาคาร แต่อย่างใด	<u>มาตรการด้านการประชาสัมพันธ์</u> 1. ทำป้ายขนาดไม่น้อยกว่า 2 x 4 เมตร แสดงระยะเวลาที่ใช้ใน การก่อสร้าง และเวลาเริ่มและหยุดกิจกรรมก่อสร้างในแต่ละ วัน พร้อมระบุชื่อ และเบอร์โทรศัพท์ ของผู้รับผิดชอบในการ ควบคุมการก่อสร้าง เขตหรือองค์การบริหารส่วนท้องถิ่นที่มี หน้าที่ควบคุมการก่อสร้าง และรหัสบอกมาตรการควบคุม และลดผลกระทบสิ่งแวดล้อม โดยติดไว้บริเวณที่มีการ ก่อสร้างให้เห็นอย่างชัดเจน <u>มาตรการด้านการจัดการพื้นที่ก่อสร้าง</u> 1. จัดทำระบบบันทึกข้อร้องเรียน เกี่ยวกับปัญหาฝุ่น เสียง และ กลิ่นสะท้อนจากการก่อสร้าง และระบุผลการแก้ไข ที่สามารถ ตรวจสอบระบบบันทึกดังกล่าว เมื่อมีการร้องขอหรือ ตรวจสอบ ทั้งนี้ต้องระบุชื่อ วัน และเวลาที่ร้องเรียน รวมทั้ง กิจกรรมที่ได้ดำเนินการตามข้อร้องเรียนดังกล่าว 2. จัดทำระบบบันทึก เมื่อมีเหตุการณ์ผิดปกติ ที่ทำให้เกิดฝุ่น โดยระบุสาเหตุ และเวลา	

บริษัท สิริพัฒน์ ซิกซ์ จำกัด

Siripat Six Co., Ltd.

เดือน ตุลาคม 2565

(นางสาวพัชริน เขี้ยวแก้ว)

ผู้รับมอบอำนาจกระทำการแทน

บริษัท สิริพัฒน์ ซิกซ์ จำกัด

เดือน ตุลาคม 2565

(นางสาวจุฑารัตน์ บุญแก้ว)

ผู้ชำนาญการด้านสิ่งแวดล้อม

บริษัท ภูเก็ต เอ็นไวรอนเมนทอล เซอร์วิส จำกัด



ตารางที่ 2 สรุปผลกระทบสิ่งแวดล้อม มาตรการป้องกันและแก้ไขผลกระทบสิ่งแวดล้อม และมาตรการติดตามตรวจสอบผลกระทบสิ่งแวดล้อม โครงการโรงแรม เดอะ สแตนดาร์ด ภูเก็ต
ของบริษัท สิริพัฒน์ ซิกซ์ จำกัด ระยะก่อสร้าง (ต่อ)

องค์ประกอบทางสิ่งแวดล้อม และคุณค่าต่าง ๆ	ผลกระทบต่อสิ่งแวดล้อมที่สำคัญ	มาตรการป้องกันและแก้ไขผลกระทบสิ่งแวดล้อม	มาตรการติดตามตรวจสอบ ผลกระทบสิ่งแวดล้อม
1.4 สภาพภูมิอากาศ อุตุนิยมวิทยา และคุณภาพ อากาศ (ต่อ)	การจำแนกผลกระทบที่อาจเกิดปัญหาจากฝุ่น ละออง แบ่งออกได้ดังนี้ 1. การรบกวนและความรำคาญที่เกิดจากการ ตกสะสมของฝุ่นละออง (Dust Soiling) 2. ความเสี่ยงต่อสุขภาพเนื่องจากการหายใจฝุ่น ละอองขนาดเล็ก (PM10) (Human Health Impacts) 3. ความเสียหายที่จะเกิดขึ้นกับระบบนิเวศ (Ecological Impacts) สรุประดับความเสี่ยงของฝุ่นละอองต่อการ อ่อนไหวของพื้นที่โดยรอบ ที่จะนำไปสู่การเลือก มาตรการป้องกันเพื่อลดผลกระทบจากการก่อสร้าง อาคาร โดยผลกระทบการตกสะสมฝุ่นและสุขภาพ จากการปรับเตรียมพื้นที่ อยู่ในระดับสูง การก่อสร้าง และการขนส่งวัสดุก่อสร้าง อยู่ในระดับปานกลาง และ ผลกระทบต่อระบบนิเวศจากการปรับเตรียมพื้นที่ และ การก่อสร้าง อยู่ในระดับต่ำ	<u>มาตรการด้านการติดตามตรวจสอบ</u> 1. ติดตั้งระบบตรวจวัดและบันทึกฝุ่น เสียง และสั่นสะเทือน ทุกวันที่มีการทำฐานราก และรายงานผลทุกสัปดาห์ หลังจากนั้นตรวจวัดเดือนละ 1 ครั้ง ตลอดระยะเวลา ก่อสร้าง พร้อมบันทึกผลการตรวจสอบ และรายงานผลต่อองค์การบริหารส่วนตำบล สาธุ <u>มาตรการด้านการเตรียมและดูแลพื้นที่ก่อสร้าง</u> 1. การกองวัสดุที่มีฝุ่นหรือเศษวัสดุที่เหลือใช้ภายในโครงการ ต้องปิดหรือคลุมด้วย ผ้าใบให้มิดชิด 2. ผงซีเมนต์หรือเคมีภัณฑ์ที่ใช้ในการก่อสร้างต้องบรรจุในภาชนะที่ปิดมิดชิด หากมีผง ซีเมนต์มากกว่า 20 ถุง ต้องคลุมด้วยผ้าคลุมหรือเก็บในพื้นที่ปิดล้อม 3. การผสมคอนกรีต การใส่ไม้ หรือการกระทำใดๆ ที่ก่อให้เกิดมลพิษต้องจัดทำใน พื้นที่ที่ได้คลุมด้วยผ้าคลุมหรือในห้องที่มีหลังคาและผนังปิดด้านข้างอีก 3 ด้าน หรือ วิธีการอื่นที่เหมาะสม 4. รณรงค์ให้คนงานก่อสร้างใช้น้ำอย่างประหยัด เพื่อลดปริมาณน้ำไหลและน้ำโคลนบน พื้นที่ก่อสร้าง 5. จัดให้มีรถบรรทุกมารับกองวัสดุที่อาจก่อให้เกิดฝุ่นในบริเวณพื้นที่ก่อสร้างไปกำจัด เป็นประจำ	

บริษัท สิริพัฒน์ ซิกซ์ จำกัด
Siripat Six Co., Ltd.

เดือน ตุลาคม 2565



(นางสาวพัชริน เชื้อแก้ว)
ผู้รับมอบอำนาจกระทำการแทน
บริษัท สิริพัฒน์ ซิกซ์ จำกัด

เดือน ตุลาคม 2565



(นางสาวจุฑารัตน์ บุญแก้ว)
ผู้อำนวยการด้านสิ่งแวดล้อม
บริษัท ภูเก็ต เอ็นไวรอนเม้นทอล เซอร์วิส จำกัด



ตารางที่ 2 สรุปผลกระทบสิ่งแวดล้อม มาตรการป้องกันและแก้ไขผลกระทบสิ่งแวดล้อม และมาตรการติดตามตรวจสอบผลกระทบสิ่งแวดล้อม โครงการโรงแรม เดอะ สแตนดาร์ด กูเก้ต ของบริษัท สิริพัฒน์ ซิกซ์ จำกัด ระยะก่อสร้าง (ต่อ)

องค์ประกอบทางสิ่งแวดล้อม และคุณค่าต่าง ๆ	ผลกระทบต่อ สิ่งแวดล้อมที่สำคัญ	มาตรการป้องกันและแก้ไขผลกระทบสิ่งแวดล้อม	มาตรการติดตามตรวจสอบ ผลกระทบสิ่งแวดล้อม
1.4 สภาพภูมิอากาศ อุตุนิยมวิทยา และคุณภาพ อากาศ (ต่อ)		<u>มาตรการด้านการเดินและใช้เครื่องจักร</u> 1. ใช้ผ้าใบคลุมรถบรรทุกที่ใช้ขนส่งเศษวัสดุก่อสร้างหินทรายเพื่อป้องกันการร่วงหล่นลงบนถนนที่ใช้เป็นเส้นทางขนส่ง 2. ต้องดับเครื่องยนต์ เครื่องจักรทุกครั้ง กรณีหยุดใช้งาน 3. ใช้เครื่องจักร ได้แก่ เครื่องตัด/ตัดเหล็กที่ใช้ระบบไฟฟ้าแทนเครื่องจักรที่ใช้น้ำมันเป็นเชื้อเพลิง 4. ตรวจสอบเครื่องยนต์ของรถที่ใช้ในการขนส่งและเครื่องจักรกลอื่นๆ ให้อยู่ในสภาพดีอยู่เสมอเพื่อลดการเกิดมลพิษ 5. ควบคุมการขนส่งของรถบรรทุกเข้า-ออกหน่วยงาน โดยจะมีการวางแผนให้รถขนส่งทยอยเข้าสู่พื้นที่โครงการ โดยไม่ให้รถบรรทุกเข้า-ออกพื้นที่โครงการพร้อม ๆ กันหลายคันเพื่อป้องกันไม่ให้เกิดการจ่อรถในขณะลำเลียงวัสดุและอุปกรณ์ก่อสร้าง 6. มีการกวดขันเรื่องเวลาการขนย้ายเศษวัสดุ โดยจะให้มีการขนย้ายในช่วงเวลา 10.00-15.00 น. ซึ่งเป็นช่วงที่มีการจราจรเบาบางเพื่อลดผลกระทบต่อการจราจรภายนอกโครงการ 7. จัดให้มีรถรับส่งคนงานก่อสร้างเข้าสู่พื้นที่ก่อสร้าง <u>มาตรการด้านการใช้เครื่องมือก่อสร้าง</u> 1. ใช้อุปกรณ์เครื่องจักรที่ได้รับการบำรุงรักษาอย่างดีเท่านั้น และต้องได้รับการดูแลอย่างสม่ำเสมอในระหว่างการก่อสร้าง 2. จัดเตรียมรถบรรทุกน้ำขนาด 5,000 ลิตร จำนวน 1 คัน เพื่อเป็นแหล่งน้ำสำรองสำหรับการฉีดพรมบริเวณพื้นที่ก่อสร้างหรือบริเวณที่ทำให้เกิดฝุ่น 3. เลือกใช้รถขนส่งปูนผสมสำเร็จ แทนการผสมปูนในที่ 4. จัดให้มีพนักงานคอยกวาดเศษวัสดุที่ตกหล่นบริเวณด้านหน้าโครงการและบริเวณใกล้เคียง โดยในกรณีที่มีเศษวัสดุตกหล่นต้องทำความสะอาดโดยทันที	

บริษัท สิริพัฒน์ ซิกซ์ จำกัด

Siripat Six Co., Ltd.

เดือน ตุลาคม 2565

(นางสาวพัชริน เขียวแก้ว)

ผู้รับมอบอำนาจกระทำการแทน

บริษัท สิริพัฒน์ ซิกซ์ จำกัด

เดือน ตุลาคม 2565

(นางสาวจุฑารัตน์ บุญแก้ว)

ผู้อำนวยการด้านสิ่งแวดล้อม

บริษัท ภูเก็ต เอ็นไวรอนเมนทอล เซอร์วิส จำกัด




ตารางที่ 2 สรุปผลกระทบสิ่งแวดล้อม มาตรการป้องกันและแก้ไขผลกระทบสิ่งแวดล้อม และมาตรการติดตามตรวจสอบผลกระทบสิ่งแวดล้อม โครงการโรงแรม เดอะ สแตนดาร์ด ภูเก็ต ของบริษัท สิริพัฒน์ ซิกซ์ จำกัด ระยะก่อสร้าง (ต่อ)

องค์ประกอบทางสิ่งแวดล้อม และคุณค่าต่าง ๆ	ผลกระทบต่อ สิ่งแวดล้อมที่สำคัญ	มาตรการป้องกันและแก้ไขผลกระทบสิ่งแวดล้อม	มาตรการติดตามตรวจสอบ ผลกระทบสิ่งแวดล้อม
1.4 สภาพภูมิอากาศ อุตุนิยมวิทยา และคุณภาพ อากาศ (ต่อ)		<u>มาตรการด้านการจัดการของเสีย</u> 1. กำจัดผู้รับเหมามีให้เผาทำลายวัสดุมูลฝอยในพื้นที่ก่อสร้างพร้อมรณรงค์และติดป้าย "ห้ามจุดไฟห้ามเผามูลฝอย วัสดุก่อสร้างภายในพื้นที่ก่อสร้าง" <u>มาตรการเฉพาะด้านการเตรียมพื้นที่โดยการเปิดหน้าดิน</u> 1. เปิดพื้นที่ขุดดินบริเวณเล็กเท่าที่จำเป็น ส่วนอื่นที่เปิดแล้วควรปิดผ้าใบคลุมไว้ หากไม่ได้ปฏิบัติงานบนพื้นที่นั้น <u>มาตรการเฉพาะด้านการก่อสร้าง</u> 1. หลีกเลี่ยงการขุดผิวคอนกรีต ถ้าต้องทำต้องทำให้ผิวคอนกรีตเปียกก่อน 2. การเก็บกองทรายในพื้นที่ก่อสร้างต้องเก็บในบัน (Bund) และฉีดพรมน้ำให้เปียกชื้นเสมอ 3. การนำปูนซีเมนต์ผงเข้ามาในพื้นที่ก่อสร้างต้องนำเข้ามาโดยบรรจุภาชนะที่มิดชิด 4. ในกรณีที่ต้องใช้ปูนผงปริมาณน้อยจากถุง หลังจากใช้แล้วต้องเก็บในถุงให้มิดชิด 5. คลุมตัวอาคารก่อสร้างด้วยผ้าใบก่อสร้าง (Mesh Sheet) ตั้งแต่ชั้นล่างจนถึงชั้นสูงสุดของอาคาร และรอบอาคาร <u>มาตรการเฉพาะด้านการขนดิน</u> 1. ขนส่งวัสดุก่อสร้างในช่วงเวลากลางวัน โดยขนส่งนอกเวลาเร่งด่วน และให้สอดคล้องกับประกาศเจ้าพนักงานจราจร หากมีการขนส่งในเวลากลางคืนต้องไม่เกินเวลา 20.00 น ทั้งนี้ ต้องได้รับอนุญาตจากเจ้าพนักงานจราจรในแต่ละกรณี 2. ล้างล้อรถบรรทุกทุกครั้งก่อนออกนอกพื้นที่ก่อสร้าง 3. ปรับปรุงถนนในพื้นที่ก่อสร้างให้อยู่ในสภาพใช้งานได้ดีเสมอ 4. ใช้น้ำฉีดพ่นถนนถ้ามีการขนส่งในหน้าแล้ง หรือกรณีที่ถนนแห้ง 5. บริเวณปากทางเข้า-ออก ต้องปิดทึบตลอดเวลา โดยเปิดเฉพาะเมื่อมีรถเข้า-ออก และต้องรักษาพื้นผิวให้สะอาดปราศจากเศษหิน ดินทรายหรือฝนตกค้างจนการก่อสร้างแล้วเสร็จ	

บริษัท สิริพัฒน์ ซิกซ์ จำกัด
Siripat Six Co., Ltd.

เดือน ตุลาคม 2565

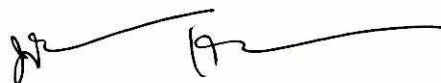

(นางสาวพัชริน เชี่ยวแก้ว)
ผู้รับมอบอำนาจกระทำการแทน
บริษัท สิริพัฒน์ ซิกซ์ จำกัด

เดือน ตุลาคม 2565



(นางสาวจุฑารัตน์ บุญแก่)
ผู้อำนวยการด้านสิ่งแวดล้อม
บริษัท ภูเก็ต เอ็นไวรอนเมนทอล เซอร์วิส จำกัด



ตารางที่ 2 สรุปผลกระทบสิ่งแวดล้อม มาตรการป้องกันและแก้ไขผลกระทบสิ่งแวดล้อม และมาตรการติดตามตรวจสอบผลกระทบสิ่งแวดล้อม โครงการโรงแรม เดอะ สแตนดาร์ด ภูเก็ต ของบริษัท สิริพัฒน์ ซิกซ์ จำกัด ระยะก่อสร้าง (ต่อ)

องค์ประกอบทางสิ่งแวดล้อม และคุณค่าต่าง ๆ	ผลกระทบต่อสิ่งแวดล้อมที่สำคัญ	มาตรการป้องกันและ แก้ไขผลกระทบสิ่งแวดล้อม	มาตรการติดตามตรวจสอบผลกระทบ สิ่งแวดล้อม
1.5 เสียงและความสั่นสะเทือน	1. เสียง การก่อสร้างอาคารที่อยู่ใกล้พื้นที่โครงการมากที่สุด (วัดจากระยะห่างจากแนวเสาของอาคารโครงการที่ใกล้ที่สุดกับแนวอาคารข้างเคียง) คือ Treville ทางด้านทิศตะวันตกของพื้นที่โครงการ โดยมีระยะห่างจากแนวอาคารของโครงการ ประมาณ 34.03 เมตร สำหรับด้านทิศเหนือ ด้านทิศใต้ และด้านทิศตะวันออก ติดกับ ที่ดินเจ้าของเดียวกัน จึงไม่ได้รับผลกระทบแต่อย่างใด โครงการมีการก่อสร้างอาคาร คลส. สูง 2 ชั้น จำนวน 21 อาคาร จะใช้ระยะเวลาการก่อสร้างโครงการประมาณ 30 เดือน โดยแบ่งการประเมินระดับเสียงจากการก่อสร้างอาคาร เป็น 2 กรณี มีรายละเอียดดังนี้ (1) กรณีไม่มีกำแพงกันเสียง การประเมินระดับเสียงจากการก่อสร้างโครงการ งานทำฐานราก งานขึ้นโครงสร้าง และงานตกแต่ง พบว่า เสียงที่เกิดขึ้นจะส่งผลกระทบต่อ Treville ทางด้านทิศตะวันตกของพื้นที่โครงการ มีค่าระดับเสียงในช่วง 59.3 – 73.3 dB(A) เมื่อนำไปเปรียบเทียบกับมาตรฐานระดับเสียงทั่วไป ตามประกาศคณะกรรมการสิ่งแวดล้อมแห่งชาติ ฉบับที่ 15 (พ.ศ. 2540) กำหนดให้มีค่าระดับเสียงเฉลี่ย (Leq) 24 ชั่วโมง 70 dB(A) นั้น พบว่า เสียงที่เกิดจากการก่อสร้างอยู่ในระดับที่เกินมาตรฐานระดับเสียงเฉลี่ย (Leq) 24 ชั่วโมง	1. เสียง (1) โครงการจะจัดให้มีรั้วเมทัลชีท โดยรอบเขตที่ดินโครงการ ความสูงประมาณ 2.40 เมตร (2) โครงการจะจัดให้มีกำแพงกันเสียงชั่วคราวชนิดเคลื่อนย้ายได้เป็นเมทัลชีท 2.40 เมตร โดยรอบอาคารโดยปิดตลอดแนวแต่ละชั้น ด้านทิศตะวันตก ช่วงขึ้นโครงสร้าง (3) ให้ก่อสร้างทำเฉพาะในช่วงเวลา เวลา 8.00-17.00 น. ในวันจันทร์ถึงวันเสาร์ หากมีการก่อสร้างเกินเวลาดังกล่าว โครงการจะทำเพียงเทคอนกรีตระบบฐานราก เท่านั้น และดำเนินการได้ไม่เกิน 20.00 น. โดยจะจัดให้มีแสงสว่างอย่างเพียงพอ รวมทั้งโครงการจะแจ้งให้ผู้ที่อาศัยอยู่ใกล้เคียงทราบล่วงหน้าอย่างน้อย 1 วัน และขออนุญาตไปยังองค์การบริหารส่วนตำบลสาธุ สำหรับวันอาทิตย์และวันหยุดนักขัตฤกษ์จะหยุดดำเนินการก่อสร้าง (4) เลือกใช้วัสดุที่ประกอบสำเร็จรูป เพื่อลดกิจกรรมการตัด เเจาะ เจียร หรือไส ที่ทำให้เกิดเสียงดังรบกวน (5) อุปกรณ์และเครื่องจักรกลที่มีการใช้งานครั้งคราว จะต้องให้มีการดับเครื่องหรือเบาคู่มือเครื่องลงระหว่างการพัก	1) เสียง - สอบถามจากประชาชนที่อยู่ใกล้เคียงโครงการในเรื่องผลกระทบทางด้านเสียงจากการก่อสร้าง ทุกสัปดาห์ ตลอดระยะเวลาก่อสร้าง - ตรวจวัดระดับเสียงเฉลี่ย 24 ชั่วโมง ระดับเสียงสูงสุดและระดับเสียงรบกวน บริเวณพื้นที่ก่อสร้าง ด้านที่ใกล้อาคารข้างเคียงมากที่สุดจำนวน 1 จุด ทุกวันที่มีการทำฐานรากและรายงานผลทุกสัปดาห์ หลังจากนั้น ตรวจวัดเดือนละ 1 ครั้ง ตลอดระยะเวลาก่อสร้าง

บริษัท สิริพัฒน์ ซิกซ์ จำกัด

Sripat Six Co., Ltd.

เดือน ตุลาคม 2565

(นางสาวพัชริน เขียวแก้ว)

ผู้รับมอบอำนาจกระทำการแทน

บริษัท สิริพัฒน์ ซิกซ์ จำกัด

เดือน ตุลาคม 2565

(นางสาวจุฑารัตน์ บุญแก้ว)

ผู้อำนวยการด้านสิ่งแวดล้อม

บริษัท ภูเก็ต เอ็นไวรอนเมนทอล เซอร์วิส จำกัด



ตารางที่ 2 สรุปผลกระทบสิ่งแวดล้อม มาตรการป้องกันและแก้ไขผลกระทบสิ่งแวดล้อม และมาตรการติดตามตรวจสอบผลกระทบสิ่งแวดล้อม โครงการโรงแรม เดอะ สเตนดาร์ด ภูเก็ต ของบริษัท สิริพัฒน์ ซิกซ์ จำกัด ระยะก่อสร้าง (ต่อ)

องค์ประกอบทางสิ่งแวดล้อม และคุณค่าต่าง ๆ	ผลกระทบต่อสิ่งแวดล้อมที่สำคัญ	มาตรการป้องกันและแก้ไขผลกระทบสิ่งแวดล้อม	มาตรการติดตามตรวจสอบผลกระทบสิ่งแวดล้อม
1.5 เสียงและความสั่นสะเทือน (ต่อ)	(2) กรณีมีกำแพงกันเสียง (2.1) ช่วงฐานรากอาคาร เสียงที่เกิดขึ้นช่วงงานฐานรากจะส่งผลกระทบต่อ Treville ทางด้านทิศตะวันตกของพื้นที่โครงการ มีค่าระดับเสียง 59.3 dB(A) โครงการจะจัดให้มีรั้วเมทัลชีท โดยรอบเขตที่ดินโครงการ สามารถลดระดับเสียงลงได้ 23 dB(A) และเมื่อนำไปรวมกับเสียงที่เกิดขึ้นจริงในปัจจุบัน จากการตรวจวัดเสียงบริเวณใกล้เคียงพื้นที่โครงการ (ห่างจากพื้นที่โครงการประมาณ 240 เมตร) มีค่าเสียงเฉลี่ย 24 ชั่วโมง (Leq 24 hr.) 60.2 dB(A) ดังนั้น มีค่าระดับเสียง 60.4 dB(A) ซึ่งไม่เกินค่ามาตรฐานระดับเสียงเฉลี่ย 24 ชั่วโมง ไม่เกิน 70 dB(A) อยู่ในระดับเสียงที่ชุมชนยอมรับได้ สำหรับค่าระดับเสียงรบกวน เท่ากับ 1.8 dB(A) มีค่าไม่เกินระดับเสียงรบกวน 10 dB(A) ของระดับเสียงพื้นฐานตามประกาศคณะกรรมการสิ่งแวดล้อมแห่งชาติ ฉบับที่ 29 (พ.ศ.2550)	(6) ไม่ใช้เครื่องจักรหรือเครื่องยนต์ที่มีอัตราเร็วเกินไป (7) ตรวจสอบและบำรุงรักษาเครื่องมือเครื่องใช้ในการก่อสร้างให้อยู่ในสภาพดี และเหมาะสมกับการใช้งานอยู่เสมอ รวมทั้งควรมีการหล่อลื่นให้เครื่องจักรทำงานได้ดี (8) จัดตั้งอุปกรณ์ลดเสียงตามคำแนะนำของผู้ผลิตเครื่องจักร (9) จัดเครื่องมือก่อสร้าง หรือเครื่องจักรเคลื่อนที่ต่าง ๆ ให้อยู่ห่างจากพื้นที่ใกล้เคียง (10) ไม่ทำกิจกรรมต่างๆ ที่ก่อให้เกิดเสียงดังพร้อมกันในเวลาเดียวกัน (11) กำหนดแผนงานก่อสร้างและวิธีการก่อสร้างที่เหมาะสม เช่น จัดให้เครื่องจักรกลที่มีเสียงดังทำงานในเวลากลางวัน (12) จัดหาอุปกรณ์กันเสียง เช่น Ear Plug หรือ Ear Muffs ให้แก่คนงานก่อสร้างที่อยู่ในบริเวณที่ก่อให้เกิดเสียงดัง และจำกัดระยะเวลาทำงานที่สัมผัสกับระดับเสียงตามประกาศกระทรวงมหาดไทย ฉบับที่ 2 เรื่องความปลอดภัยในการทำงานเกี่ยวกับสิ่งแวดล้อม พ.ศ. 2549	

บริษัท สิริพัฒน์ ซิกซ์ จำกัด

Siripat Six Co., Ltd.

เดือน ตุลาคม 2565



(นางสาวพัชริน เขียวแก้ว)

ผู้รับมอบอำนาจกระทำการแทน

บริษัท สิริพัฒน์ ซิกซ์ จำกัด

เดือน ตุลาคม 2565



(นางสาวจุฑารัตน์ บุญแก่)

ผู้อำนวยการด้านสิ่งแวดล้อม

บริษัท ภูเก็ต เอ็นไวรอนเม้นทอล เซอร์วิส จำกัด



ตารางที่ 2 สรุปผลกระทบสิ่งแวดล้อม มาตรการป้องกันและแก้ไขผลกระทบสิ่งแวดล้อม และมาตรการติดตามตรวจสอบผลกระทบสิ่งแวดล้อม โครงการโรงแรม เดอะ สแตนดาร์ด ภูเก็ต ของบริษัท สิริพัฒน์ ซิกซ์ จำกัด ระยะก่อสร้าง (ต่อ)

องค์ประกอบทางสิ่งแวดล้อม และคุณค่าต่าง ๆ	ผลกระทบต่อสิ่งแวดล้อมที่สำคัญ	มาตรการป้องกันและแก้ไขผลกระทบสิ่งแวดล้อม	มาตรการติดตามตรวจสอบผลกระทบสิ่งแวดล้อม
1.5 เสียงและความสั่นสะเทือน (ต่อ)	(2.2) ช่วงโครงสร้างอาคาร เสียงที่เกิดขึ้นช่วงงานโครงสร้างอาคารของโครงการ 2 ชั้น จะส่งผลกระทบต่อ Treville ทางด้านทิศตะวันตกของพื้นที่โครงการ มีค่าระดับเสียงของการก่อสร้างอาคาร 69.3 dB(A) โครงการจะจัดให้มีกำแพงกันเสียงชั่วคราว โดยรอบอาคารโดยปิดตลอดแนวแต่ละชั้น สามารถลดระดับเสียงลงได้ 23 dB(A) และเมื่อนำไปรวมกับเสียงที่เกิดขึ้นจริงในปัจจุบัน จากการตรวจวัดเสียงบริเวณใกล้เคียงพื้นที่โครงการ (ห่างจากพื้นที่โครงการประมาณ 240 เมตร) มีค่าเสียงเฉลี่ย 24 ชั่วโมง (Leq 24 hr.) 60.2 dB(A) ซึ่งทำให้ระดับเสียงต่อหน่วยรับเสียงต่อ Treville ชั้นเดียว ทางด้านทิศตะวันตกของพื้นที่โครงการ มีค่าระดับเสียงของการก่อสร้างอาคารเท่ากับ 60.6 dB(A) ซึ่งไม่เกินค่ามาตรฐานระดับเสียงเฉลี่ย 24 ชั่วโมง ไม่เกิน 70 dB(A) อยู่ในระดับเสียงที่ชุมชนยอมรับได้ สำหรับค่าระดับเสียงรบกวน เท่ากับ -1.6 dB(A) มีค่าไม่เกินระดับเสียงรบกวน 10 dB(A) ของระดับเสียงพื้นฐานตามประกาศคณะกรรมการสิ่งแวดล้อมแห่งชาติ ฉบับที่ 29 (พ.ศ.2550)	(13) จำกัดความเร็วของรถบรรทุกให้ไม่เกิน 30 กิโลเมตร/ชั่วโมง โดยติดป้ายหลังรถว่า "หากพนักงานขับรถเร็วเกิน 30 กิโลเมตรต่อชั่วโมง ในเขตชุมชน โปรดแจ้ง (ระบุเบอร์โทรศัพท์)" (14) ใช้รถแทรกเตอร์ที่อยู่ในสภาพดี ทำการบำรุงรักษาอย่างเหมาะสม เพื่อให้มีปริมาณควันไอเสียเกิดขึ้นน้อยที่สุด เพื่อลดเสียงความสั่นสะเทือนและเพื่อความปลอดภัยสำหรับการใช้งานอยู่เสมอ (15) หลีกเลี่ยงการขนส่งวัสดุก่อสร้างในช่วงเวลาเร่งด่วนและเวลากลางคืน (16) จัดให้มีวิศวกรคอยตรวจสอบ และควบคุมงานก่อสร้างอย่างใกล้ชิด เพื่อให้เกิดผลกระทบน้อยที่สุด (17) ติดป้ายประชาสัมพันธ์แสดงรายละเอียดการก่อสร้างโครงการ เพื่อประชาสัมพันธ์ให้ประชาชนโดยรอบทราบ พร้อมระบุสถานที่และหมายเลขโทรศัพท์ สำหรับรับเรื่องร้องเรียนและข้อคิดเห็นเกี่ยวกับการก่อสร้าง พร้อมทั้งจัดให้มีการสอบถามเพื่อค้นหาข้อเท็จจริง และสาเหตุเพื่อกำหนดแนวทางแก้ไขปัญหา (18) ในกรณีที่ทั้ง 2 ฝ่ายหาข้อตกลงกันไม่ได้ให้คณะกรรมการประสานงานเพื่อการแก้ไขปัญหาจากการพัฒนาโครงการเพื่อเจรจาหาข้อตกลงกันประกอบด้วย ผู้ได้รับผลกระทบ ผู้ก่อให้เกิดผลกระทบ (บริษัท สิริพัฒน์ ซิกซ์ จำกัด) และคนกลาง คือ หน่วยงานท้องถิ่น (องค์การบริหารส่วนตำบลสาคร)	

บริษัท สิริพัฒน์ ซิกซ์ จำกัด

Siripat Six Co., Ltd.

เดือน ตุลาคม 2565



(นางสาวพัชริน เขี้ยวแก้ว)

ผู้รับมอบอำนาจกระทำการแทน

บริษัท สิริพัฒน์ ซิกซ์ จำกัด

เดือน ตุลาคม 2565



(นางสาวจุฑารัตน์ บุญแก่)

ผู้อำนวยการด้านสิ่งแวดล้อม

บริษัท ภูเก็ต เอ็นไวรอนเมนทอล เซอร์วิส จำกัด




ตารางที่ 2 สรุปผลกระทบสิ่งแวดล้อม มาตรการป้องกันและแก้ไขผลกระทบสิ่งแวดล้อม และมาตรการติดตามตรวจสอบผลกระทบสิ่งแวดล้อม โครงการโรงแรม เดอะ สแตนดาร์ด ภูเก็ต ของบริษัท สิริพัฒน์ ซิกซ์ จำกัด ระยะก่อสร้าง (ต่อ)

องค์ประกอบทางสิ่งแวดล้อม และคุณค่าต่าง ๆ	ผลกระทบต่อสิ่งแวดล้อมที่สำคัญ	มาตรการป้องกันและ แก้ไขผลกระทบสิ่งแวดล้อม	มาตรการติดตามตรวจสอบ ผลกระทบสิ่งแวดล้อม
1.5 เสียงและความสั่นสะเทือน (ต่อ)	(2.3) ช่วงงานตกแต่งภายในอาคาร เสียงที่เกิดขึ้นช่วงงานตกแต่งอาคารของโครงการ 2 ชั้น จะส่งผลกระทบต่อ Treville ทางด้านทิศตะวันตกของพื้นที่โครงการ มีค่าระดับเสียงของการตกแต่งอาคาร เท่ากับ 73.3 dB(A) ช่วงงานตกแต่งเป็นกิจกรรมที่เกิดขึ้นหลังจากที่งานโครงสร้างและตัวอาคารของอาคารเสร็จเรียบร้อยแล้ว ซึ่งกิจกรรมดังกล่าวจึงอยู่ภายในอาคาร โดยอาคารของโครงการผนังเป็นคอนกรีต มีประสิทธิภาพในการลดระดับเสียงที่ทะลุผ่านของวัสดุได้ประมาณ 40 dB(A) และเมื่อนำไปรวมกับเสียงที่เกิดขึ้นจริงในปัจจุบัน จากการตรวจวัดเสียงบริเวณใกล้เคียงพื้นที่โครงการ (ห่างจากพื้นที่โครงการประมาณ 240 เมตร) มีค่าเสียงเฉลี่ย 24 ชั่วโมง (Leq 24 hr.) 60.2 dB(A) ซึ่งทำให้ระดับเสียงต่อหน่วยรับเสียงต่อ Treville ชั้นเดียว ทางด้านทิศตะวันตกของพื้นที่โครงการ มีค่าระดับเสียงของการก่อสร้างอาคาร เท่ากับ 60.2 dB(A) ซึ่งไม่เกินค่ามาตรฐานระดับเสียงเฉลี่ย 24 ชั่วโมง ไม่เกิน 70 dB(A) อยู่ในระดับเสียงที่ชุมชนยอมรับได้ สำหรับค่าระดับเสียงรบกวน เท่ากับ -2.0 dB(A) มีค่าไม่เกินระดับเสียงรบกวน 10 dB(A) ของระดับเสียงพื้นฐานตามประกาศคณะกรรมการสิ่งแวดล้อมแห่งชาติ ฉบับที่ 29 (พ.ศ.2550) นอกจากนี้ กิจกรรมดังกล่าวจะเกิดขึ้นเป็นช่วงๆ ไม่ต่อเนื่อง และการก่อสร้างไม่ได้ใช้เครื่องจักรขนาดใหญ่ในการก่อสร้าง รวมทั้งใช้ระยะเวลาก่อสร้างเป็นช่วงเวลาสั้นๆ ดังนั้น ผลกระทบด้านเสียงในระยะก่อสร้างจึงอยู่ในระดับปานกลาง		

บริษัท สิริพัฒน์ ซิกซ์ จำกัด

Siripat Six Co., Ltd.

เดือน ตุลาคม 2565

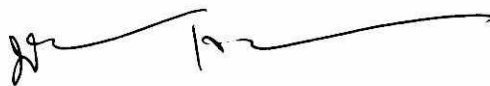

(นางสาวพัชริน เขียวแก้ว)

ผู้รับมอบอำนาจกระทำการแทน

บริษัท สิริพัฒน์ ซิกซ์ จำกัด

เดือน ตุลาคม 2565



(นางสาวจุฑารัตน์ บุญแก้ว)

ผู้ชำนาญการด้านสิ่งแวดล้อม

บริษัท ภูเก็ต เอ็นไวรอนเมนทอล เซอร์วิส จำกัด



ตารางที่ 2 สรุปผลกระทบสิ่งแวดล้อม มาตรการป้องกันและแก้ไขผลกระทบสิ่งแวดล้อม และมาตรการติดตามตรวจสอบผลกระทบสิ่งแวดล้อม โครงการโรงแรม เดอะ สแตนดาร์ด ภูเก็ต ของบริษัท สิริพัฒน์ ซิกซ์ จำกัด ระยะก่อสร้าง (ต่อ)

องค์ประกอบทางสิ่งแวดล้อม และคุณค่าต่าง ๆ	ผลกระทบต่อสิ่งแวดล้อมที่สำคัญ	มาตรการป้องกันและแก้ไขผลกระทบสิ่งแวดล้อม	มาตรการติดตามตรวจสอบผลกระทบสิ่งแวดล้อม
1.5 เสียงและความสั่นสะเทือน (ต่อ)	2. ความสั่นสะเทือน กิจกรรมการก่อสร้างที่อาจก่อให้เกิดความสั่นสะเทือน ทั้งนี้ โครงการเลือกใช้ฐานรากชนิดฐานแผ่ ซึ่งไม่ก่อให้เกิดแรงสั่นสะเทือนในระดับที่เป็นอันตรายต่ออาคารข้างเคียง จากการคำนวณ สามารถประเมินความสั่นสะเทือนจากการก่อสร้างอาคารโครงการต่ออาคารที่อยู่ใกล้เคียงพื้นที่โครงการ (วัดจากระยะห่างจากแนวเสาของอาคารโครงการที่ใกล้ที่สุดกับแนวอาคารข้างเคียง) คือ อาคารร้าง ทางด้านทิศเหนือของพื้นที่โครงการ โดยมีระยะห่างจากแนวอาคารของโครงการ ประมาณ 11.20 เมตร และ Treville ทางด้านทิศตะวันตกของพื้นที่โครงการ โดยมีระยะห่างจากแนวอาคารของโครงการ ประมาณ 34.03 เมตร สำหรับด้านทิศใต้ และด้านทิศตะวันออก ติดกับ ที่ดินเจ้าของเดียวกัน	2. ความสั่นสะเทือน (1) เลือกใช้ฐานรากชนิดแผ่แทนการตอกเสาเข็มซึ่งจะลดแรงสั่นสะเทือนที่จะเป็นอันตรายต่ออาคารข้างเคียง (2) จัดให้มีเจ้าหน้าที่จากบริษัทผู้รับเหมาเข้าพบผู้ที่อยู่ติดกับโครงการ โดยต้องแจ้งกำหนดการทำฐานราก ระบุวัน เวลาให้ชัดเจน รวมทั้งให้หมายเลขโทรศัพท์ของเจ้าหน้าที่ควบคุมงานก่อสร้าง เพื่อให้สามารถติดต่อโครงการได้ (3) จัดให้มีวิศวกรคอยดูแลอย่างใกล้ชิด และควบคุมงานก่อสร้างให้ถูกต้องตามหลักวิศวกรรม เพื่อป้องกันผลกระทบต่อข้างเคียงให้น้อยที่สุด (4) อุปกรณ์ที่ก่อให้เกิดความสั่นสะเทือนให้กระทำเฉพาะเวลากลางวันของวันธรรมดา และงดกระทำการดังกล่าวในเวลากลางคืน (5) ตรวจสอบและบำรุงรักษาเครื่องมือเครื่องใช้ในการก่อสร้างให้อยู่ในสภาพดี และเหมาะสมกับการใช้งานอยู่เสมอ รวมทั้งควรมีการหล่อลื่นให้เครื่องจักรทำงานได้ดี	2) ความสั่นสะเทือน - สอบถามจากประชาชนที่อยู่ใกล้เคียงโครงการในเรื่องผลกระทบทางด้านความสั่นสะเทือนจากการก่อสร้างทุกสัปดาห์ ตลอดระยะเวลาก่อสร้าง - ตรวจวัดระดับความสั่นสะเทือนตามมาตรฐาน บริเวณพื้นที่ก่อสร้าง ด้านที่ใกล้อาคารข้างเคียงมากที่สุดจำนวน 1 จุด ทุกวันที่มีการทำฐานรากและรายงานผลทุกสัปดาห์ หลังจากนั้นตรวจวัดเดือนละ 1 ครั้ง ตลอดระยะเวลาก่อสร้าง

บริษัท สิริพัฒน์ ซิกซ์ จำกัด
Siripat Six Co., Ltd.

เดือน ตุลาคม 2565

(นางสาวพัชริน เขี้ยวแก้ว)
ผู้รับมอบอำนาจกระทำการแทน
บริษัท สิริพัฒน์ ซิกซ์ จำกัด

เดือน ตุลาคม 2565

(นางสาวจุฑารัตน์ เขี้ยวแก้ว)
ผู้อำนวยการด้านสิ่งแวดล้อม
บริษัท ภูเก็ต เอ็นไวรอนเมนทอล เซอร์วิส จำกัด




ตารางที่ 2 สรุปผลกระทบสิ่งแวดล้อม มาตรการป้องกันและแก้ไขผลกระทบสิ่งแวดล้อม และมาตรการติดตามตรวจสอบผลกระทบสิ่งแวดล้อม โครงการโรงแรม เดอะ สแตนดาร์ด ภูเก็ต ของบริษัท สิริพัฒน์ ซิกซ์ จำกัด ระยะก่อสร้าง (ต่อ)

องค์ประกอบทางสิ่งแวดล้อม และคุณค่าต่าง ๆ	ผลกระทบต่อสิ่งแวดล้อมที่สำคัญ	มาตรการป้องกันและแก้ไขผลกระทบสิ่งแวดล้อม	มาตรการติดตามตรวจสอบ ผลกระทบสิ่งแวดล้อม
1.5 เสียงและความสั่นสะเทือน (ต่อ)	จะเห็นว่า อาคารร้าง ทางด้านทิศเหนือของพื้นที่โครงการ และ Treville ทางด้านทิศตะวันตกของพื้นที่โครงการ จะได้รับแรงสั่นสะเทือนมากที่สุดในขั้นตอนการวางฐานรากแผ่ 0.13 มิลลิเมตร/วินาที และ 0.04 มิลลิเมตร/วินาที เมื่อนำไปเปรียบเทียบกับความเร็วอนุภาคสูงสุดที่จุดรับคลื่นสั่นสะเทือนใกล้เคียงพื้นที่โครงการ พบว่า อยู่ในช่วง 0-0.15 มิลลิเมตร/วินาที นั่นคือ ไม่ส่งผลกระทบ/ความเสียหายต่อโครงสร้างทุกประเภท เมื่อเทียบกับมาตรฐาน DIN 4150 (1986) พบว่า ไม่เกิน 2 มิลลิเมตร/วินาที นั่นคือ ไม่มีอันตรายแม้แต่สิ่งปลูกสร้างที่เก่าแก่ (Ancient Building) และเมื่อเทียบกับมาตรฐานความสั่นสะเทือนตามประกาศคณะกรรมการสิ่งแวดล้อมแห่งชาติฉบับที่ 37 (พ.ศ. 2533) พบว่า ไม่เกิน 5 มิลลิเมตร/วินาที นั่นคือ ไม่เกินมาตรฐาน	(6) หลีกเลี่ยงการใช้งานเครื่องจักรหรืออุปกรณ์ที่เป็นแหล่งกำเนิดความสั่นสะเทือนในระดับสูงพร้อมกัน (7) ติดตั้งอุปกรณ์เพื่อลดความสั่นสะเทือนตามคำแนะนำของผู้ผลิตเครื่องจักร (8) จำกัดความเร็วของรถบรรทุกให้ไม่เกิน 30 กิโลเมตรต่อชั่วโมง โดยติดป้ายหลังรถว่า "หากพนักงานขับรถเร็วเกิน 30 กิโลเมตรต่อชั่วโมง โปรดแจ้ง (ระบุเบอร์โทรศัพท์)" (9) หลีกเลี่ยงการขนส่งวัสดุก่อสร้างในช่วงเวลาเร่งด่วนและเวลากลางคืน (10) จัดให้มีกล่องรับความคิดเห็น เพื่อรับเรื่องร้องเรียนที่เกิดขึ้น (11) โครงการจะมีการตรวจสอบอาคารข้างเคียงก่อนก่อสร้าง กรณีที่การก่อสร้างของโครงการก่อให้เกิดความเสียหายจากความสั่นสะเทือน โครงการจัดให้มีการชดเชยค่าเสียหายที่เกิดขึ้นจากโครงการ และโครงการจะทำการซ่อมแซมให้อยู่ในสภาพเดิม กรณีมีบุคคลใดได้รับผลกระทบจากการก่อสร้างโครงการต้องเข้าไปแก้ไข และให้ความช่วยเหลือทันที	

บริษัท สิริพัฒน์ ซิกซ์ จำกัด

Siripat Six Co., Ltd.

เดือน ตุลาคม 2565

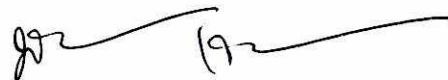

(นางสาวพัชริน เขียวแก้ว)
ผู้รับมอบอำนาจกระทำการแทน
บริษัท สิริพัฒน์ ซิกซ์ จำกัด

เดือน ตุลาคม 2565



(นางสาวจุฑารัตน์ เขียวแก้ว)

ผู้อำนวยการด้านสิ่งแวดล้อม

บริษัท ภูเก็ต เอ็นไวรอนเม้นทอล เซอร์วิส จำกัด



ตารางที่ 2 สรุปผลกระทบสิ่งแวดล้อม มาตรการป้องกันและแก้ไขผลกระทบสิ่งแวดล้อม และมาตรการติดตามตรวจสอบผลกระทบสิ่งแวดล้อม โครงการโรงแรม เดอะ สแตนดาร์ด ภูเก็ต ของบริษัท สิริพัฒน์ ซิกซ์ จำกัด ระยะก่อสร้าง (ต่อ)

องค์ประกอบทางสิ่งแวดล้อม และคุณค่าต่าง ๆ	ผลกระทบต่อสิ่งแวดล้อมที่สำคัญ	มาตรการป้องกันและแก้ไขผลกระทบสิ่งแวดล้อม	มาตรการติดตามตรวจสอบผลกระทบสิ่งแวดล้อม
1.6 ทรัพยากรน้ำ	น้ำใช้หลักของโครงการจะใช้น้ำซื้อจากรถบรรทุกน้ำเอกชน โครงการจัดให้มีถังเก็บน้ำสำรองภายในโครงการ ซึ่งสามารถสำรองน้ำไว้ใช้ได้ 2 วัน ดังนั้น การใช้น้ำของโครงการในช่วงก่อสร้างจึงไม่ส่งผลกระทบต่อทรัพยากรน้ำใต้ดินบริเวณใกล้เคียงโครงการ น้ำเสียที่เกิดจากคณงานก่อสร้าง แบ่งเป็นน้ำเสียจากการอุปโภคทั่วไปมีปริมาณไม่มากและจะปล่อยซึมลงดิน และน้ำเสียจากห้องส้วม จะบำบัดโดยถังบำบัดน้ำเสียสำเร็จรูปชนิดเดิมอากาศ แล้วจะปล่อยลงสู่ท่อระบายน้ำสาธารณะด้านหน้าโครงการต่อไป ทั้งนี้โครงการจัดให้มีห้องส้วม จำนวน 10 ห้อง คิดเป็นจำนวนห้องส้วม 1 ห้อง/คณงานก่อสร้างประมาณ 10 คน น้ำเสียที่เกิดจากกิจกรรมก่อสร้างในแต่ละวันจะมีปริมาณไม่มากนัก ส่วนหนึ่งจะรวมเป็นส่วนของผลิตภัณฑ์ อีกส่วนหนึ่งจะระเหยหรือซึมลงดิน สำหรับน้ำที่ใช้ในกิจกรรมการก่อสร้างส่วนน้อยที่เป็นน้ำเสีย จะปล่อยไหลซึมลงดินเช่นกัน การระบายน้ำและป้องกันน้ำท่วมบริเวณพื้นที่ก่อสร้างโครงการ ในกรณีที่เกิดฝนตกในช่วงการก่อสร้าง โครงการจะจัดให้มีท่อระบายน้ำชั่วคราว มีบ่อพักเป็นระยะๆ โดยรอบพื้นที่โครงการ เพื่อรวบรวมน้ำเข้าสู่บ่อหนองน้ำ/ดักตะกอน ก่อนระบายน้ำใส่ออกสู่ท่อระบายน้ำสาธารณะด้านหน้าโครงการต่อไป หลังจากนั้นโครงการจะทยอยสร้างระบบสาธารณูปโภคต่างๆ เพื่อเตรียมไว้สำหรับช่วงดำเนินการ จากนั้นโครงการจะให้มีการขุดลอกบ่อดักมูลฝอย/ดักตะกอนเป็นประจำทุกเดือน ตลอดระยะเวลาก่อสร้าง เพื่อเพิ่มประสิทธิภาพในการรองรับได้อย่างเพียงพอ ดังนั้น การดำเนินโครงการในระยะก่อสร้างไม่ส่งผลกระทบต่อทรัพยากรน้ำผิวดินบริเวณใกล้เคียงโครงการแต่อย่างใด	-	-

บริษัท สิริพัฒน์ ซิกซ์ จำกัด
Siripat Six Co., Ltd.

เดือน ตุลาคม 2565

(นางสาวพัชริน เขี้ยวแก้ว)
ผู้รับมอบอำนาจกระทำการแทน
บริษัท สิริพัฒน์ ซิกซ์ จำกัด

เดือน ตุลาคม 2565

(นางสาวจุฑารัตน์ เขี้ยวแก้ว)
ผู้อำนวยการด้านสิ่งแวดล้อม
บริษัท ภูเก็ต เอ็นไวรอนเมนทอล เซอร์วิส จำกัด




ตารางที่ 2 สรุปผลกระทบสิ่งแวดล้อม มาตรการป้องกันและแก้ไขผลกระทบสิ่งแวดล้อม และมาตรการติดตามตรวจสอบผลกระทบสิ่งแวดล้อม โครงการโรงแรม เดอะ สแตนดาร์ด ภูเก็ต ของบริษัท สิริพัฒน์ ซิกซ์ จำกัด ระยะก่อสร้าง (ต่อ)

องค์ประกอบทางสิ่งแวดล้อม และคุณค่าต่าง ๆ	ผลกระทบต่อสิ่งแวดล้อมที่สำคัญ	มาตรการป้องกันและแก้ไขผลกระทบสิ่งแวดล้อม	มาตรการติดตามตรวจสอบผลกระทบสิ่งแวดล้อม
2 ทรัพยากรชีวภาพ 2.1 นิเวศวิทยาทางบก	เนื่องจากพื้นที่ก่อสร้างโครงการตั้งอยู่ในเขตองค์การบริหารส่วนตำบลสาคร สภาพแวดล้อมทั่วไปบริเวณพื้นที่โครงการและบริเวณโดยรอบส่วนใหญ่เป็นพื้นที่ทะเล พื้นที่เกษตรกรรม พื้นที่ป่า และพื้นที่บริการท่องเที่ยว ดังนั้น การดำเนินโครงการในระยะก่อสร้างจึงไม่ก่อให้เกิดผลกระทบต่อระบบนิเวศบนบกสำหรับรายละเอียดต่างๆ มีดังนี้ 1) ทรัพยากรป่าไม้ พื้นที่ก่อสร้างโครงการมีลักษณะเป็นพื้นที่เชิงลาด จากผลการสำรวจพรรณไม้ในโครงการ พรรณไม้ที่สำรวจพบ ได้แก่ ต้นกระถินเทพา ต้นมะกล่ำ ต้นเม็ก ต้นพุทภูเก็ท ต้นสนทะเล ต้นเม่าป่า ต้นชะะ ต้นหัน ต้นสำน ต้นยางพารา ต้นรักษ์ป่า ต้นมังกุดทะเล ต้นขนุนป่าน ต้นมะหวด ต้นกระท้อน ต้นพลับพลา ต้นชะเมา ต้นพินจำ ต้นหว้าหิน ต้นทองหลางป่า และต้นมะม่วง ทั้งนี้ พรรณไม้ที่พบทั้งหมดไม่จัดเป็นพืชอนุรักษ์ตามพระราชบัญญัติ พันธุ์พืช พ.ศ. 2518 รวมทั้งไม่จัดอยู่ในสถานภาพ สูญพันธุ์ (extinct) สูญพันธุ์ในธรรมชาติ (extinct in the wild) ใกล้สูญพันธุ์อย่างยิ่ง (critically endangered) ใกล้สูญพันธุ์ (endangered) มีแนวโน้มสูญพันธุ์ (vulnerable) และใกล้ถูกคุกคาม (near threatened) ตามบัญชีรายชื่อชนิดพืชป่า แนวนโยบายอนุสัญญาไซเตส (CITES) และของประเทศไทย แต่อย่างใด ซึ่งพรรณไม้ดังกล่าวที่พบเป็นชนิดที่มีการแพร่กระจายทั่วไปตามพื้นที่ต่างๆ ของประเทศไทย ดังนั้น การดำเนินโครงการในระยะก่อสร้างจึงไม่ก่อให้เกิดผลกระทบต่อทรัพยากรป่าไม้	-	-

บริษัท สิริพัฒน์ ซิกซ์ จำกัด

Siripat Six Co., Ltd.

เดือน ตุลาคม 2565

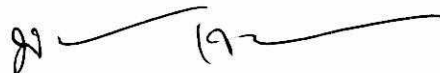

(นางสาวพัชริน เชี่ยวแก้ว)

ผู้รับมอบอำนาจกระทำการแทน

บริษัท สิริพัฒน์ ซิกซ์ จำกัด

เดือน ตุลาคม 2565



(นางสาวจุฑารัตน์ บุญเกิด)

ผู้อำนวยการด้านสิ่งแวดล้อม

บริษัท ภูเก็ต เอ็นไวรอนเม้นทอล เซอร์วิส จำกัด



ตารางที่ 2 สรุปผลกระทบสิ่งแวดล้อม มาตรการป้องกันและแก้ไขผลกระทบสิ่งแวดล้อม และมาตรการติดตามตรวจสอบผลกระทบสิ่งแวดล้อม โครงการโรงแรม เดอะ สแตนดาร์ด ภูเก็ต ของบริษัท สิริพัฒน์ ซิกซ์ จำกัด ระยะก่อสร้าง (ต่อ)

องค์ประกอบทางสิ่งแวดล้อม และคุณค่าต่าง ๆ	ผลกระทบต่อสิ่งแวดล้อมที่สำคัญ	มาตรการป้องกันและแก้ไข ผลกระทบสิ่งแวดล้อม	มาตรการติดตามตรวจสอบ ผลกระทบสิ่งแวดล้อม
2.1 นิเวศวิทยาทางบก (ต่อ)	2) ทรัพยากรสัตว์บก สิ่งมีชีวิตบนบกที่พบบริเวณพื้นที่ก่อสร้างและบริเวณโดยรอบพื้นที่ก่อสร้างโครงการมีน้อยมาก เนื่องจากพื้นที่โดยรอบมีการพัฒนาเป็นแหล่งที่อยู่อาศัยทำให้ไม่พบสิ่งมีชีวิตประเภทสัตว์ป่าที่มีคุณค่าแก่การอนุรักษ์หรือสัตว์ป่าที่หายาก สัตว์บกที่พบก็เป็นชนิดที่พบได้ทั่วไปในพื้นที่ต่างๆ ของประเทศไทย โดยแบ่งออกเป็น 4 กลุ่ม คือ สัตว์สะเทินน้ำสะเทินบก (Amphibians) ได้แก่ คางคกบ้าน สัตว์เลื้อยคลาน (Reptiles) ได้แก่ จิ้งเหลนบ้าน และกิ้งก่านก (Birds) ได้แก่ นกกระจอกบ้าน และนกกระจิบ และแมลง (Insects) ได้แก่ มดดำ และมดแดง สัตว์บกที่พบทั้งหมดไม่จัดเป็นสัตว์ป่าสงวน สัตว์ป่าคุ้มครอง ตามพระราชบัญญัติสงวนและคุ้มครองสัตว์ป่า พ.ศ.2535 แต่อย่างใด รวมทั้งไม่จัดอยู่ในสถานภาพ สูญพันธุ์ (extinct) สูญพันธุ์ในธรรมชาติ (extinct in the wild) ใกล้สูญพันธุ์อย่างยิ่ง (critically endangered) ใกล้สูญพันธุ์ (endangered) มีแนวโน้มสูญพันธุ์ (vulnerable) และใกล้ถูกคุกคาม (near threatened) ตามบัญชีรายชื่อชนิดสัตว์ป่า แบนท้ายอนุสัญญาไซเตส (CITES) และของประเทศไทย ทั้งนี้เนื่องจากสัตว์ดังกล่าวที่พบเป็นชนิดที่มีการแพร่กระจายทั่วไปตามพื้นที่ต่างๆ ของประเทศไทย ดังนั้น การดำเนินโครงการในระยะก่อสร้างจึงไม่ก่อให้เกิดผลกระทบต่อสัตว์บก		

บริษัท สิริพัฒน์ ซิกซ์ จำกัด

Siripat Six Co., Ltd.

เดือน ตุลาคม 2565



(นางสาวพัชริน เชี่ยวแก้ว)
ผู้รับมอบอำนาจกระทำการแทน
บริษัท สิริพัฒน์ ซิกซ์ จำกัด

เดือน ตุลาคม 2565



(นางสาวจุฑารัตน์ บุญแก้ว)
ผู้อำนวยการด้านสิ่งแวดล้อม
บริษัท ภูเก็ต เอ็นไวรอนเมนทอล เซอร์วิส จำกัด



ตารางที่ 2 สรุปผลกระทบสิ่งแวดล้อม มาตรการป้องกันและแก้ไขผลกระทบสิ่งแวดล้อม และมาตรการติดตามตรวจสอบผลกระทบสิ่งแวดล้อม โครงการโรงแรม เดอะ สแตนดาร์ด ภูเก็ต ของบริษัท สิริพัฒน์ ซิกซ์ จำกัด ระยะก่อสร้าง (ต่อ).

องค์ประกอบทางสิ่งแวดล้อม และคุณค่าต่าง ๆ	ผลกระทบต่อสิ่งแวดล้อมที่สำคัญ	มาตรการป้องกันและแก้ไขผลกระทบสิ่งแวดล้อม	มาตรการติดตามตรวจสอบ ผลกระทบสิ่งแวดล้อม
2.2 นิเวศวิทยาทางน้ำ	บริเวณพื้นที่โครงการไม่มีเส้นทางน้ำตามธรรมชาติ หรือมีแหล่งน้ำธรรมชาติซึ่งเป็นที่อยู่อาศัยของสัตว์น้ำอยู่ บริเวณพื้นที่โครงการแต่อย่างใด ทั้งนี้ ในระยะก่อสร้าง ไม่มีการปล่อยน้ำเสียลงสู่แหล่งน้ำธรรมชาติ ซึ่งเป็น แหล่งที่อยู่อาศัยของสัตว์น้ำ และชะลอการก่อสร้างช่วง ฤดูแล้ง และบำบัดน้ำเสียจากส้วมคนงานก่อสร้างด้วยถัง บำบัดสำเร็จรูปจนได้มาตรฐานก่อนปล่อยลงสู่ท่อระบาย น้ำสาธารณะด้านหน้าโครงการต่อไป ดังนั้นจึงไม่มี ผลกระทบต่อทรัพยากรชีวภาพในน้ำในระยะก่อสร้าง	(1) จัดให้มีการบำบัดโดยใช้ถังบำบัดน้ำเสียสำเร็จรูปชนิดเติมอากาศ จำนวน 1 ชุด สามารถรองรับน้ำเสียได้ 2 ลูกบาศก์เมตร สำหรับพื้นที่ก่อสร้าง น้ำเสียที่ผ่าน การบำบัดแล้วจะปล่อยลงสู่ท่อระบายน้ำสาธารณะด้านหน้าโครงการต่อไป (2) จัดให้มีร่องระบายน้ำขนาด 0.25 เมตร พร้อมตะแกรงเหล็ก ร่องระบายน้ำขนาด 0.50 เมตร และท่อระบายน้ำคอนกรีตเสริมเหล็กขนาด 0.60 เมตร มีบ่อพักเป็น ระยะ ๆ โดยรอบพื้นที่โครงการ เพื่อรวบรวมน้ำเข้าสู่บ่อหน่วงน้ำ/ดักตะกอนดิน จำนวน 4 บ่อ ได้แก่ บ่อหน่วงน้ำ ปริมาตร 123 ลูกบาศก์เมตร จำนวน 1 บ่อ บ่อหน่วงน้ำ/ดักตะกอนดิน ปริมาตร 18.75 ลูกบาศก์เมตร จำนวน 1 บ่อ และ บ่อหน่วงน้ำ/ดักตะกอนดิน ปริมาตร 15 ลูกบาศก์เมตร จำนวน 2 บ่อ สำหรับ ดักตะกอนดิน กรวด ทราย และเศษมูลฝอย ก่อนระบายน้ำใส่ออกสู่ท่อระบาย น้ำสาธารณะด้านหน้าโครงการต่อไป (3) จัดให้มีการขุดลอกบ่อดักมูลฝอย/ดักตะกอนเป็นประจำ (4) จัดให้มีคนงานตรวจสอบระบบบำบัดน้ำเสียเป็นประจำ หากน้ำโสโครกในถัง บำบัดน้ำเสียสำเร็จรูปเต็มจะต้องติดต่อรถสูบล้างไปกำจัดต่อไป (5) เมื่อการก่อสร้างแล้วเสร็จ ผู้รับเหมาก่อสร้างจะต้องให้รถสูบล้างไปกำจัดสิ่ง ปฏิกูลออกจากถังบำบัดน้ำเสียให้หมด และปรับปรุงพื้นที่ให้เรียบร้อย (6) ชะลอการก่อสร้างในช่วงที่ฝนตก	-

บริษัท สิริพัฒน์ ซิกซ์ จำกัด

Siripat Six Co., Ltd.

เดือน ตุลาคม 2565



(นางสาวพัชริน เชี่ยวแก้ว)

ผู้รับมอบอำนาจกระทำการแทน

บริษัท สิริพัฒน์ ซิกซ์ จำกัด

เดือน ตุลาคม 2565



(นางสาวจุฑารัตน์ นุ่นแก้ว)

ผู้อำนวยการด้านสิ่งแวดล้อม

บริษัท ภูเก็ต เอ็นไวรอนเมนทอล เซอร์วิส จำกัด



ตารางที่ 2 สรุปผลกระทบสิ่งแวดล้อม มาตรการป้องกันและแก้ไขผลกระทบสิ่งแวดล้อม และมาตรการติดตามตรวจสอบผลกระทบสิ่งแวดล้อม โครงการโรงแรม เดอะ สแตนดาร์ด ภูเก็ต ของบริษัท สิริพัฒน์ ซิกซ์ จำกัด ระยะก่อสร้าง (ต่อ)

องค์ประกอบทางสิ่งแวดล้อม และคุณค่าต่าง ๆ	ผลกระทบต่อสิ่งแวดล้อมที่สำคัญ	มาตรการป้องกันและแก้ไขผลกระทบสิ่งแวดล้อม	มาตรการติดตามตรวจสอบผลกระทบสิ่งแวดล้อม
2.3 นิเวศวิทยาทางทะเล	อ่าวกรวย ตั้งอยู่ทางด้านทิศตะวันตกของพื้นที่โครงการ โดยมีระยะห่างจากแนวชายฝั่งทะเลถึงแนวเขตที่ดินที่ใกล้ที่สุดประมาณ 75.18 เมตร มีลักษณะเป็นหาดทราย โครงการได้ทำการสำรวจระบบนิเวศทางทะเล โดยมีรายละเอียดดังต่อไปนี้ ● ทรัพยากรปะการัง จากข้อมูลทรัพยากรทางทะเลและชายฝั่ง จังหวัดภูเก็ต ของกรมทรัพยากรทางทะเลและชายฝั่ง กระทรวงทรัพยากรธรรมชาติและสิ่งแวดล้อม (กรกฎาคม 2561) บริเวณอ่าวกรวย ไม่พบปะการัง ทั้งนี้ แหล่งปะการังที่ใกล้ที่สุดจากพื้นที่โครงการ คือแหล่งปะการังบริเวณแหลมสนทางทิศใต้ของโครงการ โดยอยู่ห่างจากพื้นที่โครงการประมาณ 1.20 กิโลเมตร โดยปะการังอยู่ในสถานภาพเสียหายมาก ปะการังที่พบโดยทั่วไป ได้แก่ ปะการังโขด, ปะการังวงแหวน, ปะการังสมอง, ปะการังรังผึ้ง, ปะการังช่องเหลี่ยม, ปะการังดาวใหญ่, ปะการังเห็ด และปะการังเขากวาง	(1) จัดให้มีถังบำบัดน้ำเสียสำเร็จรูปชนิดเติมอากาศ จำนวน 1 ชุด สามารถรองรับน้ำเสียได้ 2 ลูกบาศก์เมตร น้ำเสียที่ผ่านการบำบัดแล้วจะปล่อยลงสู่ท่อระบายน้ำสาธารณะด้านหน้าโครงการต่อไป (2) จัดให้มีร่องระบายน้ำขนาด 0.25 เมตร พร้อมตะแกรงเหล็ก ร่องระบายน้ำขนาด 0.50 เมตร และท่อระบายน้ำคอนกรีตเสริมเหล็กขนาด 0.60 เมตร มีบ่อพักเป็นระยะๆ โดยรอบพื้นที่โครงการ เพื่อรวบรวมน้ำเข้าสู่บ่อหน่วงน้ำ/ดักตะกอนดิน จำนวน 4 บ่อ ได้แก่ บ่อหน่วงน้ำ ปริมาตร 123 ลูกบาศก์เมตร จำนวน 1 บ่อ บ่อหน่วงน้ำ/ดักตะกอนดิน ปริมาตร 18.75 ลูกบาศก์เมตร จำนวน 1 บ่อ และบ่อหน่วงน้ำ/ดักตะกอนดิน ปริมาตร 15 ลูกบาศก์เมตร จำนวน 2 บ่อ สำหรับดักตะกอนดิน กรวด ทราย และเศษมูลฝอย ก่อนระบายน้ำใส่ออกสู่ท่อระบายน้ำสาธารณะด้านหน้าโครงการต่อไป (3) จัดให้มีการขุดลอกบ่อดักมูลฝอย/ดักตะกอนเป็นประจำ (4) จัดให้มีคนงานตรวจสอบระบบบำบัดน้ำเสียเป็นประจำ หากน้ำโสโครกในถังบำบัดน้ำเสียสำเร็จรูปเต็มจะต้องติดต่อรถสูบล้างไปกำจัดต่อไป (5) เมื่อการก่อสร้างแล้วเสร็จ ผู้รับเหมาก่อสร้างจะต้องให้รถสูบล้างไปกำจัดมูลฝอยออกจากถังบำบัดน้ำเสียให้หมด และปรับปรุงพื้นที่ให้เรียบร้อย (6) ระลอกการก่อสร้างในช่วงที่ฝนตก (7) จัดให้มีรั้วที่บสูงประมาณ 2.40 เมตร ตามแนวเขตที่ดินของโครงการ	-

บริษัท สิริพัฒน์ ซิกซ์ จำกัด

Siripat Six Co., Ltd.

เดือน ตุลาคม 2565

(นางสาวพัชริน เขี้ยวแก้ว)
ผู้รับมอบอำนาจกระทำการแทน
บริษัท สิริพัฒน์ ซิกซ์ จำกัด

เดือน ตุลาคม 2565

(นางสาวจุฑารัตน์ บุญแก้ว)
ผู้อำนวยการด้านสิ่งแวดล้อม

บริษัท ภูเก็ต เอ็นไวรอนเมนทอล เซอร์วิส จำกัด



ตารางที่ 2 สรุปผลกระทบสิ่งแวดล้อม มาตรการป้องกันและแก้ไขผลกระทบสิ่งแวดล้อม และมาตรการติดตามตรวจสอบผลกระทบสิ่งแวดล้อม โครงการโรงแรม เดอะ สเตนดาร์ด ภูเก็ต ของบริษัท สิริพัฒน์ ซิกซ์ จำกัด ระยะก่อสร้าง (ต่อ)

องค์ประกอบทางสิ่งแวดล้อม และคุณค่าต่าง ๆ	ผลกระทบต่อสิ่งแวดล้อมที่สำคัญ	มาตรการป้องกันและแก้ไขผลกระทบสิ่งแวดล้อม	มาตรการติดตามตรวจสอบผลกระทบสิ่งแวดล้อม
2.3 นิเวศวิทยาทางทะเล (ต่อ)	● การสำรวจทรัพยากรทางทะเลบริเวณอ่าวกรวย การสำรวจภาคสนามของบริษัทที่ปรึกษาบริเวณอ่าวกรวย เมื่อวันที่ 8 เมษายน พ.ศ. 2565 จำนวน 3 สถานี (S.1-S.3) พบว่า พื้นที่ตำแหน่งสถานีสำรวจที่ 1 (S.1) และสถานีสำรวจที่ 3 (S.3) พื้นที่ส่วนใหญ่ถูกครอบคลุมด้วยหาดหินมากที่สุด รองลงมา คือ ทราย พื้นที่ตำแหน่งสถานีสำรวจที่ 2 (S.2) พบว่า พื้นที่ทั้งหมดถูกครอบคลุมด้วยทราย จากการสำรวจภาคสนามทั้งสามสถานีสำรวจ เป็นตัวแทนการสำรวจสำรวจความหลากหลายของสิ่งมีชีวิตทางทะเลบริเวณอ่าวกรวย พบว่า บริเวณที่ทำการสำรวจไม่พบ ปะการังในบริเวณที่กำหนดเป็นสถานีสำรวจ สิ่งมีชีวิตที่พบ ในวันและเวลาที่ทำการสำรวจ คือ ปลาสร้อยลมจุด, ปลาสลิดหินลายบัง, เม่นทะเล และสาหร่าย ซึ่งพบกระจายอยู่ทั่วไปตามสถานีสำรวจ	(8) จัดให้มีเจ้าหน้าที่รักษาความปลอดภัยให้ปฏิบัติหน้าที่อย่างเคร่งครัด และหมั่นตรวจตราพื้นที่ดูแลความปลอดภัยภายในโครงการตลอด 24 ชั่วโมง หากพบเหตุผิดปกติให้รีบติดต่อขอความช่วยเหลือจากหน่วยงานราชการที่มีหน้าที่ดูแล และบรรเทาสาธารณภัยทันที (9) ควบคุมกิจกรรมการก่อสร้างให้อยู่ภายในโครงการเท่านั้น	-

บริษัท สิริพัฒน์ ซิกซ์ จำกัด
Siripat Six Co., Ltd.

เดือน ตุลาคม 2565



(นางสาวพัชริน เขี้ยวแก้ว)
ผู้รับมอบอำนาจกระทำการแทน
บริษัท สิริพัฒน์ ซิกซ์ จำกัด

เดือน ตุลาคม 2565



(นางสาวจุฑารัตน์ บุญหา)
ผู้อำนวยการด้านสิ่งแวดล้อม
บริษัท ภูเก็ต เอ็นไวรอนเมนทอล เซอร์วิส จำกัด



ตารางที่ 2 สรุปผลกระทบสิ่งแวดล้อม มาตรการป้องกันและแก้ไขผลกระทบสิ่งแวดล้อม และมาตรการติดตามตรวจสอบผลกระทบสิ่งแวดล้อม โครงการโรงแรม เดอะ สเตนดาร์ด ภูเก็ต ของบริษัท สิริพัฒน์ ซิกซ์ จำกัด ระยะก่อสร้าง (ต่อ)

องค์ประกอบทางสิ่งแวดล้อม และคุณค่าต่าง ๆ	ผลกระทบต่อสิ่งแวดล้อมที่สำคัญ	มาตรการป้องกันและแก้ไขผลกระทบสิ่งแวดล้อม	มาตรการติดตามตรวจสอบผลกระทบสิ่งแวดล้อม
3. คุณค่าการใช้ประโยชน์ของมนุษย์ 3.1 การใช้น้ำ	ในช่วงการก่อสร้าง น้ำใช้ของโครงการจำแนกออกเป็น 2 ประเภท คือ น้ำใช้เพื่อการอุปโภค-บริโภคของพนักงานและน้ำใช้เพื่อการก่อสร้าง น้ำใช้ทั้งหมดผู้รับเหมาก่อสร้างจะใช้น้ำซื้อ ซึ่งการใช้น้ำแต่ละประเภทในระหว่างการก่อสร้าง มีรายละเอียดดังนี้ 1) การใช้น้ำสำหรับพื้นที่โครงการ • การใช้น้ำเพื่อการอุปโภค-บริโภคของพนักงาน การใช้น้ำเพื่อการอุปโภค-บริโภคของพนักงานก่อสร้าง พิจารณาจากจำนวนคนงานสูงสุด 100 คน และมีอัตราการใช้น้ำสำหรับคนงานที่พักนอกพื้นที่โครงการเท่ากับ 50 ลิตร/คน/วัน ดังนั้น จะมีการใช้น้ำประมาณ 5.00 ลูกบาศก์เมตร/วัน ส่วนน้ำดื่มผู้รับเหมาก่อสร้างจะจัดหาน้ำดื่มบรรจุขวดหรือถังไว้ให้คนงาน • การใช้น้ำเพื่อการก่อสร้าง กิจกรรมการใช้น้ำเพื่อการก่อสร้างของโครงการ คาดว่าจะมีอัตราการใช้น้ำประมาณ 10 ลูกบาศก์เมตร/วัน (ข้อมูลจากโครงการ) ดังนั้น โครงการมีความต้องการใช้น้ำทั้งหมด ในช่วงก่อสร้างประมาณ 15.00 ลูกบาศก์เมตร/วัน โดยโครงการจัดให้มีถังเก็บน้ำสำรอง ซึ่งสามารถสำรองน้ำไว้ใช้ได้ประมาณ 2 วัน 2) การใช้น้ำสำหรับบ้านพักคนงาน ปริมาณน้ำใช้จากคนงานก่อสร้างรวม 20.00 ลูกบาศก์เมตร/วัน และโครงการจะจัดให้มีถังเก็บน้ำใช้ ซึ่งสำรองน้ำไว้ใช้ได้ประมาณ 2 วัน ดังนั้น ผลกระทบด้านการใช้น้ำในระยะก่อสร้างต่อชุมชนที่อยู่ใกล้เคียงจึงอยู่ในระดับต่ำ	(1) รณรงค์ให้คนงานมีการใช้น้ำอย่างประหยัด (2) จัดให้มีถังเก็บน้ำสำรอง ขนาด 30 ลูกบาศก์เมตร จำนวน 1 ถัง สำหรับพื้นที่ก่อสร้าง และบ่อปูนซีเมนต์ชั่วคราว มีปริมาตร 20 ลูกบาศก์เมตร จำนวน 2 บ่อ สำหรับบ้านพักคนงาน (3) จัดเตรียมกระบะสำหรับล้างอุปกรณ์ก่อสร้าง เพื่อให้สามารถล้างอุปกรณ์ได้ในปริมาณมาก โดยไม่ปล่อยน้ำทิ้งอย่างเปล่าประโยชน์	- ตรวจสอบการรั่วไหลของน้ำประปาในเส้นท่อ ทุกเดือน ตลอดระยะเวลาก่อสร้าง - ตรวจสอบความสะอาดของถังสำรองน้ำใช้บริเวณพื้นที่ก่อสร้างและบ้านพักคนงาน ทุกเดือน ตลอดระยะเวลาก่อสร้าง

บริษัท สิริพัฒน์ ซิกซ์ จำกัด

Siripat Six Co., Ltd.

เดือน ตุลาคม 2565

(นางสาวพัชริน เขียวแก้ว)

ผู้รับมอบอำนาจกระทำการแทน

บริษัท สิริพัฒน์ ซิกซ์ จำกัด

เดือน ตุลาคม 2565

(นางสาวจุฑารัตน์ บุญแก้ว)

ผู้อำนวยการด้านสิ่งแวดล้อม

บริษัท ภูเก็ต เอ็นไวรอนเม้นทอล เซอร์วิส จำกัด



ตารางที่ 2 สรุปผลกระทบสิ่งแวดล้อม มาตรการป้องกันและแก้ไขผลกระทบสิ่งแวดล้อม และมาตรการติดตามตรวจสอบผลกระทบสิ่งแวดล้อม โครงการโรงแรม เดอะ สเตนดาร์ด ภูเก็ต ของบริษัท สิริพัฒน์ ซิกซ์ จำกัด ระยะก่อสร้าง (ต่อ)

องค์ประกอบทางสิ่งแวดล้อม และคุณค่าต่าง ๆ	ผลกระทบต่อสิ่งแวดล้อมที่สำคัญ	มาตรการป้องกันและแก้ไขผลกระทบสิ่งแวดล้อม	มาตรการติดตามตรวจสอบผลกระทบสิ่งแวดล้อม
3.2 การจัดการน้ำเสียและสิ่งปฏิกูล	น้ำเสียที่จะเกิดขึ้นในระหว่างการก่อสร้างโครงการ มาจาก 2 ส่วน คือ 1) น้ำเสียจากพื้นที่ก่อสร้าง น้ำเสียที่เกิดจากคณงานก่อสร้าง มีประมาณ 5.00 ลูกบาศก์เมตร/วัน แบ่งเป็นน้ำเสียจากการอุปโภคทั่วไป ซึ่งมีปริมาณไม่มากและจะปล่อยซึมลงดิน และน้ำเสียจากห้องส้วม จะบำบัดโดยถังบำบัดน้ำเสียสำเร็จรูปชนิดเติมอากาศแล้วจะปล่อยไหลเข้าบ่อซึมเพื่อให้ซึมลงดินต่อไป ทั้งนี้โครงการจัดให้มีห้องส้วมภายในพื้นที่ก่อสร้าง โดยจะไม่มีน้ำเสียจากการอาบ เนื่องจากคณงานพักอาศัยอยู่ภายนอกพื้นที่โครงการ น้ำเสียที่เกิดจากกิจกรรมก่อสร้างในแต่ละวันจะมีปริมาณไม่มากนัก เนื่องจากปริมาณน้ำใช้ในกิจกรรมการก่อสร้าง (10 ลูกบาศก์เมตร/วัน) ส่วนหนึ่งจะรวมเป็นส่วนของผลิตภัณฑ์ อีกส่วนหนึ่งจะระเหยหรือซึมลงดิน สำหรับน้ำที่ใช้ในกิจกรรมการก่อสร้างส่วนน้อยที่เป็นน้ำเสีย จะปล่อยไหลซึมลงดิน	(1) จัดให้มีห้องส้วมที่ถูกหลักสุขาภิบาลให้เพียงพอ จำนวน 10 ห้อง สำหรับพื้นที่ก่อสร้าง และบ้านพักคณงาน (2) จัดให้มีถังบำบัดน้ำเสียสำเร็จรูปชนิดเติมอากาศ จำนวน 1 ชุด สามารถรองรับน้ำเสียได้ 2 ลูกบาศก์เมตร น้ำเสียที่ผ่านการบำบัดแล้วจะปล่อยลงสู่ท่อระบายน้ำสาธารณะด้านหน้าโครงการต่อไป สำหรับพื้นที่ก่อสร้าง และถึงถังบำบัดน้ำเสียสำเร็จรูปชนิดเติมอากาศ จำนวน 1 ชุด สามารถรองรับน้ำเสียได้ 20.00 ลูกบาศก์เมตร/วัน น้ำเสียที่ผ่านการบำบัดแล้วจะปล่อยลงสู่ท่อระบายน้ำสาธารณะต่อไป สำหรับบ้านพักคณงาน (3) จัดให้มีคณงานตรวจสอบระบบบำบัดน้ำเสียเป็นประจำ หากน้ำโสโครกในถังบำบัดน้ำเสียสำเร็จรูปเต็มจะต้องติดต่อรถสูบสิ่งปฏิกูลมาสูบไปกำจัดต่อไป	- ตรวจสอบและจดบันทึกการทำงานของระบบบำบัดน้ำเสียของโครงการ ทุกเดือน ตลอดระยะเวลาก่อสร้าง - ตรวจสอบปริมาณตะกอนของส่วนเกรอะ หากปริมาณตะกอนเต็มให้ประสานรถสูบสิ่งปฏิกูลมาสูบกู้กำจัด ทุกสัปดาห์ ตลอดระยะเวลาก่อสร้าง - ตรวจวัดค่าความเป็นกรดด่าง ค่าบีโอดี ปริมาณสารแขวนลอย ค่าซัลไฟด์ ปริมาณสารที่ละลายได้ทั้งหมด ปริมาณตะกอนหนัก น้ำมันและไขมัน ค่าทีเคเอ็น และค่าโคลิฟอร์ม แบคทีเรียทั้งหมด บริเวณบ่อตรวจคุณภาพน้ำ ภายหลังออกจากระบบบำบัดน้ำเสีย ทุกเดือน ตลอดระยะเวลาก่อสร้าง

บริษัท สิริพัฒน์ ซิกซ์ จำกัด
Siripat Six Co., Ltd.

เดือน ตุลาคม 2565

(นางสาวพัชริน เขียวแก้ว)
ผู้รับมอบอำนาจกระทำการแทน
บริษัท สิริพัฒน์ ซิกซ์ จำกัด

เดือน ตุลาคม 2565

(นางสาวจุฑารัตน์ บุญนาค)
ผู้อำนวยการด้านสิ่งแวดล้อม
บริษัท ภูเก็ต เอ็นไวรอนเมนทอล เซอร์วิส จำกัด



ตารางที่ 2 สรุปผลกระทบสิ่งแวดล้อม มาตรการป้องกันและแก้ไขผลกระทบสิ่งแวดล้อม และมาตรการติดตามตรวจสอบผลกระทบสิ่งแวดล้อม โครงการโรงแรม เดอะ สแตนดาร์ด ภูเก็ต ของบริษัท สิริพัฒน์ ซิกซ์ จำกัด ระยะก่อสร้าง (ต่อ)

องค์ประกอบทางสิ่งแวดล้อม และคุณค่าต่าง ๆ	ผลกระทบต่อสิ่งแวดล้อมที่สำคัญ	มาตรการป้องกันและแก้ไขผลกระทบสิ่งแวดล้อม	มาตรการติดตามตรวจสอบผลกระทบสิ่งแวดล้อม
3.2 การจัดการน้ำเสียและสิ่งปฏิกูล (ต่อ)	2) น้ำเสียจากบ้านพักพนักงาน สำหรับบ้านพักพนักงานจะมีปริมาณน้ำเสียจากพนักงานก่อสร้างแบ่งเป็นน้ำเสียจากส้วม และน้ำเสียจากการอาบน้ำหรือซักล้าง จำนวนคนงานในช่วงสูงสุด 100 คน มีปริมาณน้ำเสียทั้งหมด 20.00 ลูกบาศก์เมตร/วัน โครงการจัดให้มีการบำบัดโดยใช้ถังบำบัดน้ำเสียสำเร็จรูปชนิดเติมอากาศ แล้วจะปล่อยลงสู่ท่อระบายน้ำสาธารณะประโยชน์ต่อไป ดังนั้น ผลกระทบจึงอยู่ในระดับต่ำ	(4) จัดให้มีคนงานคอยดูแลทำความสะอาดห้องส้วมเป็นประจำ และกำชับให้คนงานรักษาความสะอาดบริเวณห้องส้วม เพื่อป้องกันไม่ให้ส่งกลิ่นรบกวนผู้อยู่อาศัยข้างเคียง (5) เมื่อการก่อสร้างแล้วเสร็จ ผู้รับเหมาก่อสร้างจะต้องให้รถสูบล้างสิ่งปฏิกูลมาสูบล้างสิ่งปฏิกูลออกจากถังบำบัดน้ำเสียให้หมด และปรับปรุงพื้นที่ให้เรียบร้อย	

บริษัท สิริพัฒน์ ซิกซ์ จำกัด

Siripat Six Co., Ltd.

เดือน ตุลาคม 2565




(นางสาวพัชริน เขี้ยวแก้ว)

ผู้รับมอบอำนาจกระทำการแทน

บริษัท สิริพัฒน์ ซิกซ์ จำกัด


เดือน ตุลาคม 2565

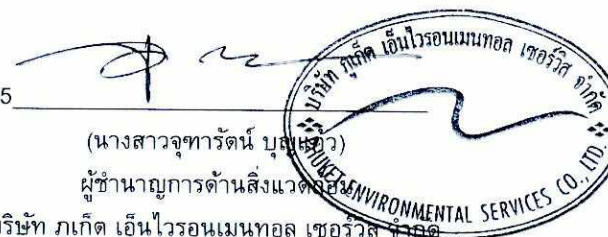

(นางสาวจุฑารัตน์ บุณยชูว)

ผู้อำนวยการด้านสิ่งแวดล้อม

บริษัท ภูเก็ต เอ็นไวรอนเมนทอล เซอร์วิส จำกัด

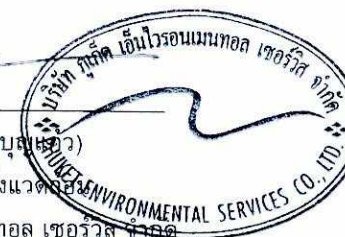

ตารางที่ 2 สรุปผลกระทบสิ่งแวดล้อม มาตรการป้องกันและแก้ไขผลกระทบสิ่งแวดล้อม และมาตรการติดตามตรวจสอบผลกระทบสิ่งแวดล้อม โครงการโรงแรม เดอะ สเตนดาร์ด ภูเก็ต ของบริษัท สิริพัฒน์ ซิกซ์ จำกัด ระยะก่อสร้าง (ต่อ)

องค์ประกอบทางสิ่งแวดล้อม และคุณค่าต่าง ๆ	ผลกระทบต่อสิ่งแวดล้อมที่สำคัญ	มาตรการป้องกันและแก้ไขผลกระทบสิ่งแวดล้อม	มาตรการติดตามตรวจสอบผลกระทบสิ่งแวดล้อม
3.3 การระบายน้ำและป้องกันน้ำท่วม	การระบายน้ำและป้องกันน้ำท่วมบริเวณพื้นที่ก่อสร้างโครงการ ในกรณีที่เกิดฝนตกในช่วงการก่อสร้าง ซึ่งอาจก่อให้เกิดการชะล้างของตะกอนดินภายในพื้นที่โครงการออกสู่บริเวณข้างเคียง โครงการจะจัดให้มีร่องระบายน้ำขนาด 0.25 เมตร พร้อมตะแกรงเหล็ก ร่องระบายน้ำขนาด 0.50 เมตร และท่อระบายน้ำคอนกรีตเสริมเหล็กขนาด 0.60 เมตร มีบ่อพักเป็นระยะๆ โดยรอบพื้นที่โครงการ เพื่อรวบรวมน้ำเข้าสู่บ่อหนองน้ำ/ดักตะกอนดิน จำนวน 4 บ่อ ได้แก่ บ่อหนองน้ำ ปริมาตร 123 ลูกบาศก์เมตร จำนวน 1 บ่อ บ่อหนองน้ำ/ดักตะกอนดิน ปริมาตร 18.75 ลูกบาศก์เมตร จำนวน 1 บ่อ และบ่อหนองน้ำ/ดักตะกอนดิน ปริมาตร 15 ลูกบาศก์เมตร จำนวน 2 บ่อ สำหรับดักตะกอนดิน กรวด ทราย และเศษมูลฝอย ก่อนระบายน้ำใส่ออกสู่ท่อระบายน้ำสาธารณะด้านหน้าโครงการต่อไป หลังจากนั้นโครงการจะทยอยสร้างระบบสาธารณูปโภคต่างๆ เพื่อเตรียมไว้สำหรับช่วงดำเนินการ รวมทั้งการวางท่อระบายน้ำ ทำให้การระบายน้ำออกจากพื้นที่โครงการมีประสิทธิภาพมากขึ้นด้วย นอกจากนี้โครงการจะให้มีการขุดลอกบ่อดักมูลฝอย/ดักตะกอนเป็นประจำทุกเดือน ตลอดระยะเวลาก่อสร้าง เพื่อเพิ่มประสิทธิภาพในการรองรับได้อย่างเพียงพอ ดังนั้น ผลกระทบด้านการระบายน้ำในระยะก่อสร้างจึงอยู่ในระดับต่ำ	(1) จัดให้มีร่องระบายน้ำขนาด 0.25 เมตร พร้อมตะแกรงเหล็ก ร่องระบายน้ำขนาด 0.50 เมตร และท่อระบายน้ำคอนกรีตเสริมเหล็กขนาด 0.60 เมตร มีบ่อพักเป็นระยะๆ โดยรอบพื้นที่โครงการ เพื่อรวบรวมน้ำเข้าสู่บ่อหนองน้ำ/ดักตะกอนดิน จำนวน 4 บ่อ ได้แก่ บ่อหนองน้ำ ปริมาตร 123 ลูกบาศก์เมตร จำนวน 1 บ่อ บ่อหนองน้ำ/ดักตะกอนดิน ปริมาตร 18.75 ลูกบาศก์เมตร จำนวน 1 บ่อ และบ่อหนองน้ำ/ดักตะกอนดิน ปริมาตร 15 ลูกบาศก์เมตร จำนวน 2 บ่อ สำหรับดักตะกอนดิน กรวด ทราย และเศษมูลฝอย ก่อนระบายน้ำใส่ออกสู่ท่อระบายน้ำสาธารณะด้านหน้าโครงการต่อไป (2) โครงการจัดให้มีการขุดลอกบ่อดักมูลฝอย/ดักตะกอนเป็นประจำทุกเดือน ตลอดระยะเวลาก่อสร้าง เพื่อเพิ่มประสิทธิภาพในการรองรับได้อย่างเพียงพอ (3) จัดให้มีคนงานคอยทำความสะอาดบริเวณพื้นที่ก่อสร้าง เพื่อป้องกันมิให้เศษดิน เศษขยะ หรือเศษวัสดุก่อสร้าง อุดตันหรือกีดขวางทางไหลของน้ำ	- ตรวจสอบว่ามีตะกอนดิน ไหลลงพื้นที่ข้างเคียงและไหลลงท่อระบายน้ำหรือไม่ ทุกสัปดาห์ ตลอดระยะเวลาก่อสร้าง

บริษัท สิริพัฒน์ ซิกซ์ จำกัด

Siripat Six Co., Ltd.

เดือน ตุลาคม 2565



(นางสาวพัชริน เขียวแก้ว)
ผู้รับมอบอำนาจกระทำการแทน
บริษัท สิริพัฒน์ ซิกซ์ จำกัด

เดือน ตุลาคม 2565



(นางสาวจุฑารัตน์ บุญแก่)
ผู้อำนวยการด้านสิ่งแวดล้อม
บริษัท ภูเก็ต เอ็นไวรอนเม้นทอล เซอร์วิส จำกัด



ตารางที่ 2 สรุปผลกระทบสิ่งแวดล้อม มาตรการป้องกันและแก้ไขผลกระทบสิ่งแวดล้อม และมาตรการติดตามตรวจสอบผลกระทบสิ่งแวดล้อม โครงการโรงแรม เดอะ สแตนดาร์ด ภูเก็ต ของบริษัท สิริพัฒน์ ซิกซ์ จำกัด ระยะก่อสร้าง (ต่อ)

องค์ประกอบทางสิ่งแวดล้อม และคุณค่าต่าง ๆ	ผลกระทบต่อสิ่งแวดล้อมที่สำคัญ	มาตรการป้องกัน และแก้ไขผลกระทบสิ่งแวดล้อม	มาตรการติดตามตรวจสอบ ผลกระทบสิ่งแวดล้อม
3.4 การจัดการขยะมูลฝอย	จำนวนคนงานก่อสร้างโครงการจะแตกต่างกันไปในแต่ละช่วงของกิจกรรมการก่อสร้าง โดยช่วงที่มีงานโครงสร้างอาคารและสถาปัตยกรรมจะเป็นช่วงที่มีคนงานสูงสุดประมาณ 100 คน คนงานทั้งหมดพักนอกพื้นที่โครงการ ทำงานแบบเช้าไป-เย็นกลับ ปริมาณมูลฝอยที่เกิดขึ้นในช่วงการก่อสร้าง ส่วนใหญ่เกิดจากคนงานก่อสร้าง โดยมูลฝอยในช่วงก่อสร้างมาจาก 2 แหล่ง ได้แก่ 1) มูลฝอยจากพื้นที่ก่อสร้าง ขยะมูลฝอยจากกิจกรรมการก่อสร้าง ขยะมูลฝอยจากการก่อสร้างส่วนใหญ่เป็นขยะมูลฝอยจากการปรับพื้นที่และงานก่อสร้าง สำหรับอัตราการเกิดขยะจากการคำนวณวัสดุที่ใช้ในการก่อสร้างอาคาร ได้อัตราการผลิตของเสียจากการก่อสร้างมีค่าอยู่ในช่วง 45.28-67.18 กิโลกรัม/ตารางเมตร มีค่าเฉลี่ย 56.23 กิโลกรัม/ตารางเมตร โครงการมีพื้นที่อาคารรวม 9,541.64 ตารางเมตร มีปริมาณมูลฝอยจากการก่อสร้างรวม ประมาณ 536.53 ตัน ($9,541.64 \times 56.23 = 536,526.42$ กิโลกรัม) และองค์ประกอบหลัก คือ คอนกรีต 411.52 ตัน อิฐ 73.67 ตัน เหล็ก 26.50 ตัน กระเบื้องเซรามิก 14.59 ตัน กระเบื้องหลังคา 8.21 ตัน ยิปซัมบอร์ด 1.77 ตัน และไม้ 0.27 ตัน มูลฝอยจากกิจกรรมของคนงาน คนงานก่อสร้างของโครงการสูงสุด 100 คน คาดว่าจะเกิดปริมาณขยะมูลฝอยสูงสุด 50 กิโลกรัม/วัน โดยผู้รับเหมาจะจัดให้มีที่พักขยะรวม แยกเป็นถังขยะอินทรีย์, ถังขยะรีไซเคิล, ถังขยะทั่วไป และถังขยะอันตราย สามารถรองรับ ได้ประมาณ 6 วัน 14 วัน 4 วัน และ 1,714 วัน ตามลำดับ	(1) กำหนดให้ผู้รับเหมาเป็นผู้รับผิดชอบในการจัดการเศษวัสดุจากการก่อสร้าง โดยเฉพาะไม้และกระเบื้องหลังคา จะถูกรวบรวมเพื่อนำไปใช้ในโครงการอื่นต่อไป สำหรับเศษคอนกรีต เศษอิฐ เศษกระเบื้องเซรามิก และยิปซัมบอร์ด โครงการจะกำหนดให้ผู้รับเหมาเป็นผู้ดำเนินการขนย้ายไปใช้ปรับพื้นที่ภายนอกโครงการ ซึ่งเป็นที่ดินเจ้าของเดียวกันทางด้านทิศใต้ของพื้นที่โครงการ ส่วนเศษเหล็กจะขายให้กับคนรับซื้อของเก่า (2) จัดให้มีถังขยะบริเวณพื้นที่ก่อสร้างและบริเวณบ้านพักคนงาน ขนาด 240 ลิตร จำนวน 7 ถัง โดยแบ่งเป็นถังขยะอินทรีย์ และถังขยะรีไซเคิล อย่างละ 3 ถัง ถังขยะทั่วไป จำนวน 1 ถัง สำหรับถังขยะอันตราย ขนาด 120 ลิตร จำนวน 1 ถัง (3) ผู้รับเหมาโครงการจะประสานงานให้รถเก็บขนมูลฝอยขององค์การบริหารส่วนตำบลสาครเข้ามาดำเนินการเก็บขนมูลฝอยและนำไปกำจัดต่อไป	- ตรวจสอบความสามารถของถังขยะในการรองรับปริมาณขยะและการรั่วซึมของถังขยะทุก 3 วัน ตลอดระยะเวลาก่อสร้าง - ตรวจสอบภาชนะรองรับมูลฝอยให้อยู่ในสภาพดีเสมอทุก 1 เดือน ตลอดระยะเวลาก่อสร้าง

บริษัท สิริพัฒน์ ซิกซ์ จำกัด

Siripat Six Co., Ltd.

เดือน ตุลาคม 2565

(นางสาวพัชริน เขี้ยวแก้ว)

ผู้รับมอบอำนาจกระทำการแทน

บริษัท สิริพัฒน์ ซิกซ์ จำกัด

เดือน ตุลาคม 2565

(นางสาวจุฑารัตน์ บุญแก้ว)

ผู้อำนวยการด้านสิ่งแวดล้อม

บริษัท ภูเก็ต เอ็นไวรอนเมนทอล เซอร์วิส จำกัด



ตารางที่ 2 สรุปผลกระทบสิ่งแวดล้อม มาตรการป้องกันและแก้ไขผลกระทบสิ่งแวดล้อม และมาตรการติดตามตรวจสอบผลกระทบสิ่งแวดล้อม โครงการโรงแรม เดอะ สเตนดาร์ด ภูเก็ต ของบริษัท สิริพัฒน์ ซิกซ์ จำกัด ระยะก่อสร้าง (ต่อ)

องค์ประกอบทางสิ่งแวดล้อม และคุณค่าต่าง ๆ	ผลกระทบต่อสิ่งแวดล้อมที่สำคัญ	มาตรการป้องกัน และแก้ไขผลกระทบสิ่งแวดล้อม	มาตรการติดตามตรวจสอบ ผลกระทบสิ่งแวดล้อม
3.4 การจัดการขยะมูลฝอย (ต่อ)	การจัดการมูลฝอยรีไซเคิล ผู้รับเหมารวบรวมขยะรีไซเคิลใส่ถุงดำขายให้กับคนรับซื้อของเก่า การจัดการมูลฝอยทั่วไปและมูลฝอยอันตราย ผู้รับเหมาโครงการจะประสานงานให้รถเก็บขนมูลฝอยของหน่วยงานท้องถิ่นเข้ามาดำเนินการเก็บขนมูลฝอยและนำไปกำจัดต่อไป สำหรับมูลฝอยอันตรายที่เกิดขึ้นจากกิจกรรมก่อสร้าง ได้แก่ กระป๋องสเปรย์ และกระป๋องสี เป็นต้น โครงการจะทำการรวบรวมแยกไว้ในส่วนสำนักงาน โดยภายในถังจะรองด้วยถุงพลาสติกสีแดง ซึ่งเป็นถุงสำหรับใส่มูลฝอยอันตราย และระบุข้างถังว่าเป็น “มูลฝอยอันตราย” เมื่อมีปริมาณมากพอแล้วจะส่งไปให้ศูนย์กำจัดขยะเพื่อนำไปกำจัดต่อไป ปัจจุบันทางเทศบาลนครภูเก็ตมีการจัดตั้ง “โครงการขนส่งของเสียออกจากเกาะภูเก็ต” เพื่อส่งไปกำจัดอย่างถูกวิธี โดยโรงงานกำจัดกากอุตสาหกรรมที่ชั้นทะเลเบียน 2) มูลฝอยจากบ้านพักคนงาน คนงานก่อสร้างของโครงการสูงสุด 100 คน เกิดปริมาณขยะมูลฝอยสูงสุด 100 กิโลกรัม/วัน ผู้รับเหมาจะจัดให้มีถังขยะ แยกเป็นถังขยะอินทรีย์ ถังขยะรีไซเคิล ถังขยะทั่วไป ถังขยะอันตราย ซึ่งสามารถรองรับขยะมูลฝอยได้ประมาณ 3 วัน 6 วัน 2 วัน และ 1,200 วัน ตามลำดับ ถังขยะของโครงการจะมีฝาปิดมิดชิดป้องกันน้ำฝนและการส่งกลิ่น ดังนั้น ผลกระทบจึงอยู่ในระดับต่ำ	(4) ขยะอันตรายโครงการจะรวบรวมใส่ถุงขยะอันตรายสีแดงเมื่อมีปริมาณมากพอแล้วจะส่งไปให้ศูนย์กำจัดขยะเพื่อนำไปกำจัดต่อไป (5) ตรวจสอบภาชนะรองรับขยะมูลฝอยให้อยู่ในสภาพดีอยู่เสมอ (6) กำชับคนงานก่อสร้างให้ทิ้งขยะมูลฝอยลงภาชนะรองรับที่ได้จัดเตรียมไว้อย่างเคร่งครัด (7) คัดแยกขยะที่สามารถนำมาขาย เพื่อลดปริมาณมูลฝอยที่ต้องนำไปกำจัด (8) ส่งเสริมให้มีการคัดแยกขยะ โดยติดตั้งป้ายแยกประเภทของขยะไว้ที่ถังขยะให้ชัดเจน (9) รวบรวมมูลฝอยหรือเศษวัสดุก่อสร้าง เพื่อนำกลับไปใช้ใหม่ (10) สำรวจปริมาณมูลฝอย เมื่อพบว่าปริมาณมากขึ้นต้องเพิ่มจำนวนถังรองรับมูลฝอย	

บริษัท สิริพัฒน์ ซิกซ์ จำกัด

Siripat Six Co., Ltd.

เดือน ตุลาคม 2565



(นางสาวพัชริน เชี่ยวแก้ว)
ผู้รับมอบอำนาจกระทำการแทน
บริษัท สิริพัฒน์ ซิกซ์ จำกัด

เดือน ตุลาคม 2565



(นางสาวจุฑารัตน์ บุญเย็น)
ผู้อำนวยการด้านสิ่งแวดล้อม
บริษัท ภูเก็ต เอ็นไวรอนเมนทอล เซอร์วิส จำกัด



ตารางที่ 2 สรุปผลกระทบสิ่งแวดล้อม มาตรการป้องกันและแก้ไขผลกระทบสิ่งแวดล้อม และมาตรการติดตามตรวจสอบผลกระทบสิ่งแวดล้อม โครงการโรงแรม เดอะ สแตนดาร์ด ภูเก็ต ของบริษัท สิริพัฒน์ ซิกซ์ จำกัด ระยะก่อสร้าง (ต่อ)

องค์ประกอบทางสิ่งแวดล้อม และคุณค่าต่าง ๆ	ผลกระทบต่อสิ่งแวดล้อมที่สำคัญ	มาตรการป้องกัน และแก้ไขผลกระทบสิ่งแวดล้อม	มาตรการติดตามตรวจสอบ ผลกระทบสิ่งแวดล้อม
3.5 พลังงานและไฟฟ้า	ผู้รับเหมาก่อสร้างจะดำเนินการขอใช้ไฟฟ้าชั่วคราวจากการไฟฟ้าส่วนภูมิภาค อำเภอถลาง เพื่อใช้ในการกิจกรรมการก่อสร้าง ซึ่งประกอบด้วย • การใช้ไฟฟ้าสำหรับกิจกรรมการก่อสร้าง ได้แก่ การต่อเชื่อม สำหรับเครื่องจักรกลและอุปกรณ์ก่อสร้างต่างๆ และไฟฟ้าแสงสว่าง เป็นต้น • การใช้ไฟฟ้าสำหรับคนงานก่อสร้าง ได้แก่ ไฟฟ้าแสงสว่าง และเครื่องใช้ไฟฟ้าต่างๆ เป็นต้น การใช้ไฟฟ้าของโครงการจะมีผลกระทบในระดับต่ำต่อการใช้ไฟฟ้าของชุมชนข้างเคียงหรือระบบไฟฟ้าของอาคารพักอาศัยใกล้เคียง เนื่องจากปริมาณไฟฟ้าที่ต้องการใช้น้อยเกินกว่าจะก่อให้เกิดผลกระทบและการไฟฟ้าส่วนภูมิภาค สาขาถลาง มีความสามารถให้บริการได้อย่างเพียงพอ	(1) เลือกใช้ไฟฟ้าส่องสว่างและอุปกรณ์ไฟฟ้าต่างๆ แบบประหยัดพลังงาน (2) การติดตั้งอุปกรณ์และการจ่ายไฟฟ้าต้องถูกต้องตามมาตรฐาน (3) กำชับให้คนงานใช้ไฟฟ้าอย่างประหยัด	-

บริษัท สิริพัฒน์ ซิกซ์ จำกัด

Siripat Six Co., Ltd.

เดือน ตุลาคม 2565



(นางสาวพัชริน เขียวแก้ว)

ผู้รับมอบอำนาจกระทำการแทน

บริษัท สิริพัฒน์ ซิกซ์ จำกัด

เดือน ตุลาคม 2565



(นางสาวจุฑารัตน์ บุญนวล)

ผู้อำนวยการด้านสิ่งแวดล้อม

บริษัท ภูเก็ต เอ็นไวรอนเมนทอล เซอร์วิส จำกัด



ตารางที่ 2 สรุปผลกระทบสิ่งแวดล้อม มาตรการป้องกันและแก้ไขผลกระทบสิ่งแวดล้อม และมาตรการติดตามตรวจสอบผลกระทบสิ่งแวดล้อม โครงการโรงแรม เดอะ สแตนดาร์ด ภูเก็ต ของบริษัท สิริพัฒน์ ซิกซ์ จำกัด ระยะก่อสร้าง (ต่อ)

องค์ประกอบทางสิ่งแวดล้อม และคุณค่าต่าง ๆ	ผลกระทบต่อสิ่งแวดล้อมที่สำคัญ	มาตรการป้องกัน และแก้ไขผลกระทบสิ่งแวดล้อม	มาตรการติดตามตรวจสอบ ผลกระทบสิ่งแวดล้อม
3.6 การจราจร	การขนส่งวัสดุในช่วงก่อสร้างเข้าสู่โครงการจะใช้ทางหลวงชนบท (สายบ้านในทอน-บ้านลายัน) เป็นเส้นทางหลักเข้าสู่โครงการ โดยการขนส่งจะมีประมาณวันละ 15 เที่ยว โครงการจะกำหนดเวลาของรถขนส่งวัสดุและอุปกรณ์ก่อสร้าง ในช่วงที่มีการก่อสร้างจะเป็นช่วงที่มีการเข้า-ออกสูงสุด คือ ประมาณ 15 เที่ยว/วัน (คัน/วัน) ในกรณีเลวร้ายที่สุด รถทั้ง 15 คัน เข้ามาในพื้นที่ก่อสร้างพร้อมกันทั้งหมดภายใน 1 ชั่วโมง คิดปริมาณการจราจรสูงสุดของโครงการเท่ากับ 15 คัน/ชั่วโมง หรือคิดเป็น 25.5 PCU/ชั่วโมง (15x1.7) จากการประเมินจะเห็นว่า ปริมาณการจราจรที่เพิ่มขึ้นเนื่องจากการก่อสร้างมีเพียงเล็กน้อย ทั้งวันหยุดและวันธรรมดาของทางหลวงชนบท (สายบ้านในทอน-บ้านลายัน) พบว่า ตลอดทั้งวัน มีสภาพการจราจรคล่องตัว ไม่ติดขัด การหยุดจอดที่ทางแยกมีน้อย สำหรับเส้นทางการขนส่งวัสดุโครงการจะหลีกเลี่ยงการใช้เส้นทางในเขตเมืองที่มีสภาพการจราจรคับคั่ง พร้อมทั้งได้จัดให้มีที่สำหรับล้างล้อรถบริเวณทางเข้า-ออกพื้นที่ก่อสร้าง เพื่อป้องกันฝุ่นละอองและโคลนที่ติดมากับล้อรถ และจัดคนงานไว้คอยอำนวยความสะดวกในการจราจรเข้า-ออกโครงการ ดังนั้น ผลกระทบด้านการคมนาคมในระยะก่อสร้างจึงอยู่ในระดับต่ำ	(1) จัดให้มีที่จอดรถบรรทุกหรือรถที่ใช้ในการขนส่งวัสดุก่อสร้างบริเวณที่ดินเจ้าของเดียวกันทางด้านทิศเหนือและทิศใต้ของพื้นที่โครงการ เพื่อลดผลกระทบด้านการจราจร (2) ในเขตก่อสร้างและเขตชุมชน จะจำกัดความเร็วของรถบรรทุกไม่ให้เกิน 30 กิโลเมตร/ชั่วโมง โดยติดป้ายหลังรถว่า "หากพนักงานขับรถเร็วเกิน 30 กิโลเมตรต่อชั่วโมง โปรดแจ้ง (ระบุเบอร์โทรศัพท์)" (3) โครงการจะกำหนดเวลาของรถขนส่งวัสดุและอุปกรณ์ก่อสร้าง โดยระยะเวลาการขนส่งในช่วงเวลา 09.00-16.00 น. ในวันจันทร์ถึงวันเสาร์ โดยโครงการจะหลีกเลี่ยงการขนส่งในช่วงชั่วโมงเร่งด่วน เช่น ช่วงเช้า 07.00-09.00 น. และช่วงเย็น 16.00-17.00 น. หลังจากเวลา 17.00 น. เป็นต้นไป หากมีความจำเป็นต้องมีการขนส่ง เช่น รถขนส่งคอนกรีตผสมเสร็จ เป็นต้น จะดำเนินการได้ไม่เกิน 20.00 น. โดยจะจัดให้มีแสงสว่างอย่างเพียงพอ รวมทั้งโครงการจะแจ้งให้ผู้ที่อาศัยอยู่ใกล้เคียงทราบล่วงหน้าอย่างน้อย 1 วัน และขออนุญาตไปยังเจ้าพนักงานจราจร สำหรับวันอาทิตย์และวันหยุดนักขัตฤกษ์ จะหยุดดำเนินการขนส่งวัสดุก่อสร้าง	- ตรวจสอบความเร็วของรถ และการกีดขวางการจราจรทุกวัน ตลอดระยะเวลาก่อสร้าง - ตรวจสอบสภาพถนนและการชำรุด ทุกสัปดาห์ ตลอดระยะเวลาก่อสร้าง

บริษัท สิริพัฒน์ ซิกซ์ จำกัด

Siripat Six Co., Ltd.

เดือน ตุลาคม 2565



(นางสาวพัชริน เชื้อวแก้ว)

ผู้รับมอบอำนาจกระทำการแทน

บริษัท สิริพัฒน์ ซิกซ์ จำกัด

เดือน ตุลาคม 2565



(นางสาวจุฑารัตน์ บุญนาค)

ผู้อำนวยการด้านสิ่งแวดล้อม

บริษัท ภูเก็ต เอ็นไวรอนเม้นทอล เซอร์วิส จำกัด



ตารางที่ 2 สรุปผลกระทบสิ่งแวดล้อม มาตรการป้องกันและแก้ไขผลกระทบสิ่งแวดล้อม และมาตรการติดตามตรวจสอบผลกระทบสิ่งแวดล้อม โครงการโรงแรม เดอะ สแตนดาร์ด ภูเก็ต ของบริษัท สิริพัฒน์ ซิกซ์ จำกัด ระยะก่อสร้าง (ต่อ)

องค์ประกอบทางสิ่งแวดล้อม และคุณค่าต่าง ๆ	ผลกระทบต่อสิ่งแวดล้อมที่สำคัญ	มาตรการป้องกัน และแก้ไขผลกระทบสิ่งแวดล้อม	มาตรการติดตามตรวจสอบ ผลกระทบสิ่งแวดล้อม
3.6 การจราจร (ต่อ)		(4) เส้นทางขนส่งวัสดุโครงการจะหลีกเลี่ยงการใช้เส้นทางในเขตเมืองที่มีสภาพการจราจรคับคั่ง (5) รถบรรทุกวัสดุอุปกรณ์จะใช้ผ้าใบปกคลุมกระบะรถให้มิดชิด เพื่อป้องกันการร่วงหล่นของวัสดุ ก่อสร้างและอุปกรณ์ต่าง ๆ อันอาจจะก่อให้เกิดอุบัติเหตุแก่ผู้ใช้ถนน (6) ควรมีให้มีการบรรทุกเกินพิกัดน้ำหนักที่กำหนดไว้สำหรับรถบรรทุกนั้นๆ และเมื่อดำเนินการก่อสร้างแล้วเสร็จ หากพบว่าถนนทางเข้าโครงการชำรุด เนื่องจากการขนส่งวัสดุต่างๆ เข้าสู่โครงการให้ดำเนินการซ่อมแซมให้อยู่ในสภาพเรียบร้อย (7) ห้ามมิให้มีการจอดรถบรรทุกหรือรถที่ใช้ในการขนส่งวัสดุก่อสร้างตลอดแนวด้านหน้าพื้นที่โครงการและบริเวณทางเข้า-ออก เพื่อป้องกันการกีดขวางการจราจร และจะกำชับให้ผู้รับเหมาปฏิบัติตามมาตรการอย่างเคร่งครัด (8) จัดให้มีเจ้าหน้าที่คอยอำนวยความสะดวกกรณีมีรถเข้า-ออกจากพื้นที่ก่อสร้างของโครงการ (9) จัดให้มีป้ายชื่อโครงการ และลูกศรแสดงทิศทางทางเข้า-ออกโครงการให้สามารถมองเห็นได้อย่างชัดเจน ในระยะที่สามารถชะลอเพื่อเลี้ยวเข้าสู่พื้นที่โครงการได้อย่างปลอดภัย (10) โครงการจะกำชับผู้รับเหมาต้องจัดให้มีจุดล้างล้อรถ ในช่วงก่อสร้าง เพื่อให้เป็นไปตามกฎหมายกำหนด (11) ทำความสะอาดล้อรถบรรทุกก่อนออกสู่ถนนทุกครั้ง เช่น จัดให้ล้างล้อเพื่อให้น้ำมันหลุดจากล้อให้หมดโดยการฉีดล้างล้อด้วยสายยางฉีดน้ำ บริเวณตำแหน่งจุดล้างล้อรถ (12) ติดตั้งป้ายเครื่องหมายจราจรบริเวณทางเข้า-ออกสู่ถนนสาธารณะ (13) หากเกิดกรณีถนนสาธารณะชำรุด เนื่องจากการขนย้ายดิน ผู้รับเหมาขนย้ายจะรับผิดชอบซ่อมแซมถนนส่วนที่ชำรุด โดยกำหนดเป็นส่วนหนึ่งในสัญญาจ้างการขนย้ายดิน	

บริษัท สิริพัฒน์ ซิกซ์ จำกัด

Siripat Six Co., Ltd.

เดือน ตุลาคม 2565



(นางสาวพัชริน เชื้อแก้ว)

ผู้รับมอบอำนาจกระทำการแทน

บริษัท สิริพัฒน์ ซิกซ์ จำกัด

เดือน ตุลาคม 2565



(นางสาวจุฑารัตน์ เชื้อแก้ว)

ผู้อำนวยการด้านสิ่งแวดล้อม

บริษัท ภูเก็ต เอ็นไวรอนเมนทอล เซอร์วิส จำกัด



ตารางที่ 2 สรุปผลกระทบสิ่งแวดล้อม มาตรการป้องกันและแก้ไขผลกระทบสิ่งแวดล้อม และมาตรการติดตามตรวจสอบผลกระทบสิ่งแวดล้อม โครงการโรงแรม เดอะ สเตนดาร์ด ภูเก็ต ของบริษัท สิริพัฒน์ ซิกซ์ จำกัด ระยะก่อสร้าง (ต่อ)

องค์ประกอบทางสิ่งแวดล้อมและ คุณค่าต่าง ๆ	ผลกระทบต่อสิ่งแวดล้อมที่สำคัญ	มาตรการป้องกัน และแก้ไขผลกระทบสิ่งแวดล้อม	มาตรการติดตามตรวจสอบ ผลกระทบสิ่งแวดล้อม
3.7 การระบายอากาศ	ปัจจุบันพื้นที่โครงการเป็นพื้นที่เชิงลาด ทิศเหนือ ติดกับ ที่ดินเจ้าของเดียวกัน สภาพปัจจุบันเป็น แคมป์คนงาน ทิศใต้ และทิศตะวันออก ติดกับ ที่ดินเจ้าของเดียวกัน ทิศตะวันตก ติดกับ ทางหลวง ชนบท (สายบ้านในทอน-บ้านลายัน) ดังนั้น สภาพโดยรอบพื้นที่โครงการโดยรวมจึงยังคงสามารถ ระบายอากาศได้ดี ในช่วงก่อสร้างจะไม่มีผลกระทบด้านระบายอากาศและระบายความร้อน เนื่องจากช่วงการก่อสร้าง จะไม่มีกิจกรรมที่เป็นแหล่งกำเนิดความร้อนที่สำคัญ รวมถึงพื้นที่โครงการมีการเว้นระยะห่างจากพื้นที่ ข้างเคียงอย่างพอเพียง ซึ่งสามารถทำให้เกิดการระบายอากาศจากตัวอาคารได้สะดวกโดยไม่ส่งผล กระทบต่อบริเวณใกล้เคียงพื้นที่โครงการแต่อย่างใด	-	-

บริษัท สิริพัฒน์ ซิกซ์ จำกัด
Siripat Six Co., Ltd.

เดือน ตุลาคม 2565

(นางสาวพัชริน เขียวแก้ว)
ผู้รับมอบอำนาจกระทำการแทน
บริษัท สิริพัฒน์ ซิกซ์ จำกัด

เดือน ตุลาคม 2565

(นางสาวจุฑารัตน์ บุญเกิด)
ผู้อำนวยการด้านสิ่งแวดล้อม
บริษัท ภูเก็ต เอ็นไวรอนเมนทอล เซอร์วิส จำกัด



ตารางที่ 2 สรุปผลกระทบสิ่งแวดล้อม มาตรการป้องกันและแก้ไขผลกระทบสิ่งแวดล้อม และมาตรการติดตามตรวจสอบผลกระทบสิ่งแวดล้อม โครงการโรงแรม เดอะ สแตนดาร์ด ภูเก็ต ของบริษัท สิริพัฒน์ ซิกซ์ จำกัด ระยะก่อสร้าง (ต่อ)

องค์ประกอบทางสิ่งแวดล้อม และคุณค่าต่าง ๆ	ผลกระทบต่อสิ่งแวดล้อมที่สำคัญ	มาตรการป้องกัน และแก้ไขผลกระทบสิ่งแวดล้อม	มาตรการติดตามตรวจสอบ ผลกระทบสิ่งแวดล้อม
3.8 การใช้ประโยชน์ที่ดินตามเขต พื้นที่และมาตรการคุ้มครอง สิ่งแวดล้อม	จากการตรวจสอบที่ตั้งโครงการเบื้องต้นตามข้อกำหนดเขตพื้นที่และ มาตรการคุ้มครองสิ่งแวดล้อม พบว่า โครงการตามโฉนดที่ดินจำนวน 3 ฉบับ คือ โฉนดที่ดินเลขที่ 38828 โฉนดที่ดินเลขที่ 38831 และโฉนดที่ดินเลขที่ 38832 อยู่ในบริเวณที่ 2, 6 และ 7 แต่นำมาใช้พัฒนาเป็นพื้นที่โครงการบางส่วน โครงการจึงตั้งอยู่ในบริเวณที่ 2 และ 6 เท่านั้น และจากการตรวจสอบเส้นชั้น ความสูงจากระดับน้ำทะเลปานกลางของพื้นที่โครงการ โดยสำนักงานโยธาธิการ และผังเมืองจังหวัดภูเก็ต พบว่า บริเวณที่สูงที่สุดของพื้นที่โครงการสูงจาก ระดับน้ำทะเลปานกลาง 55 เมตร ดังนั้นพื้นที่โครงการจึงไม่อยู่ในบริเวณที่ 7 แต่ อย่างไรก็ตาม สำหรับโครงการตั้งอยู่ในบริเวณที่ 2 และบริเวณที่ 6 ตามแผนที่แนบ ท้ายประกาศกระทรวงทรัพยากรธรรมชาติและสิ่งแวดล้อม เรื่องกำหนดเขตพื้นที่ และมาตรการคุ้มครองสิ่งแวดล้อม ในบริเวณจังหวัดภูเก็ต พ.ศ. 2560	(1) โครงการไม่มีการกระทำใดๆ ที่เป็นการทำลายหินดิน ทั้งที่อยู่ใต้พื้นดิน ระดับพื้นดิน หรือผิวดิน ทั้งนี้ ใน การก่อสร้าง หากพบหินดินในบริเวณพื้นที่โครงการจะ ไม่เคลื่อนย้ายหรือทำลายหินดินทั้งที่อยู่ใต้พื้นดิน ระดับพื้นดิน และผิวดิน (2) โครงการมีการบันทึกและตรวจสอบความสูงการ ก่อสร้างอาคารเพื่อมิให้ความสูงของอาคารเกินเกณฑ์ ตามประกาศกระทรวงทรัพยากรธรรมชาติและ สิ่งแวดล้อม เรื่อง กำหนดเขตพื้นที่และมาตรการ คุ้มครองสิ่งแวดล้อม ในบริเวณพื้นที่จังหวัดภูเก็ต พ.ศ. 2560 ตลอดระยะเวลาก่อสร้าง	- ตรวจสอบความสูงการก่อสร้าง อาคารเพื่อมิให้ความสูงของ อาคารเกินเกณฑ์ตามประกาศ กระทรวงทรัพยากรธรรมชาติและ สิ่งแวดล้อม เรื่อง กำหนด เขตพื้นที่และมาตรการ คุ้มครองสิ่งแวดล้อม ในบริเวณ พื้นที่จังหวัดภูเก็ต พ.ศ. 2560 ตลอดระยะเวลาก่อสร้าง

บริษัท สิริพัฒน์ ซิกซ์ จำกัด

Siripat Six Co., Ltd.

เดือน ตุลาคม 2565




(นางสาวพิชิน เชี่ยวแก้ว)

ผู้รับมอบอำนาจกระทำการแทน

บริษัท สิริพัฒน์ ซิกซ์ จำกัด

เดือน ตุลาคม 2565

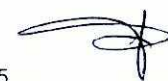

(นางสาวจุฑารัตน์ บุญแก้ว)

ผู้อำนวยการด้านสิ่งแวดล้อม

บริษัท ภูเก็ต เอ็นไวรอนเมนทอล เซอร์วิส จำกัด



ตารางที่ 2 สรุปผลกระทบสิ่งแวดล้อม มาตรการป้องกันและแก้ไขผลกระทบสิ่งแวดล้อม และมาตรการติดตามตรวจสอบผลกระทบสิ่งแวดล้อม โครงการโรงแรม เดอะ สแตนดาร์ด ภูเก็ต ของบริษัท สิริพัฒน์ ซิกซ์ จำกัด ระยะก่อสร้าง (ต่อ)

องค์ประกอบทางสิ่งแวดล้อม และคุณค่าต่าง ๆ	ผลกระทบต่อสิ่งแวดล้อมที่สำคัญ	มาตรการป้องกันและแก้ไข ผลกระทบสิ่งแวดล้อม	มาตรการติดตามตรวจสอบ ผลกระทบสิ่งแวดล้อม
4. ผลกระทบต่อคุณภาพชีวิต 4.1 ผลกระทบที่อาจเกิดขึ้นจาก การมีโครงการต่อคุณภาพ ชีวิต	(1) การสรุปลักษณะโครงการ โครงการโรงแรม เดอะ สแตนดาร์ด ภูเก็ต เป็นโครงการประกอบกิจการประเภทโรงแรม โดยจัดเป็นโรงแรมประเภทที่ 2 ตามกฎกระทรวง กำหนดประเภทและหลักเกณฑ์การประกอบธุรกิจโรงแรม พ.ศ. 2551 ภายในโครงการประกอบด้วย อาคารทั้งสิ้น จำนวน 21 อาคาร ได้แก่ อาคารห้องพัก จำนวน 19 อาคาร และอาคารส่วนบริการ จำนวน 2 อาคาร มีห้องพักรวมทั้งสิ้น จำนวน 104 ห้องพัก โดยอาคารมีขนาดพื้นที่ใช้สอยรวมกัน 9,541.64 ตารางเมตร ตั้งอยู่บนพื้นที่ 7 ไร่ 90.095 ตารางวา หรือคิดเป็น 11,560.38 ตารางเมตร โดยจะขออนุญาตก่อสร้างต้องดำเนินการบริหารส่วนตำบลสาธุ ซึ่งคาดว่าจะใช้ระยะเวลาการก่อสร้างโครงการประมาณ 30 เดือน (2) การสำรวจทางสังคมเบื้องต้น โครงการอยู่ในองค์การบริหารส่วนตำบลสาธุ ซึ่งจัดเป็นเขตพื้นที่ธุรกิจที่สำคัญของจังหวัดภูเก็ต สภาพโดยรวมขององค์การบริหารส่วนตำบลสาธุ ส่วนใหญ่เป็นชุมชนเมืองที่มีความหลากหลายของกิจกรรม ดังนั้น แม้ว่าผู้พักอาศัยบางส่วนที่ดำเนินชีวิตเป็นแบบต่างคนต่างอยู่ ต้องเร่งรีบในการดำเนินชีวิตประจำวัน แต่ก็ไม่มีความขัดแย้งซึ่งกันและกัน สำหรับด้านความปลอดภัยในชีวิตและทรัพย์สินและสวัสดิการของประชาชน โครงการตั้งอยู่ในเขตความรับผิดชอบของสถานีตำรวจภูธรสาธุ หน้าที่ความรับผิดชอบในด้านการรักษาความสงบและความปลอดภัยในชีวิตและทรัพย์สินของประชาชน ในกรณีเกิดเหตุอัคคีภัยหน่วยงานหลักที่รับผิดชอบบริเวณพื้นที่โครงการ คือ องค์การบริหารส่วนตำบลสาธุ โดยมีระยะทางห่างจากพื้นที่โครงการ ประมาณ 6.00 กิโลเมตร ใช้เวลาเดินทางประมาณ 6 นาที จะถึงพื้นที่โครงการ (ขึ้นกับสภาพการจราจรและช่วงเวลาที่เกิดเหตุ)	-	- สอบถามเรื่องร้องเรียนจากประชาชนที่อยู่ใกล้เคียงโครงการ โดยการค้นหาข้อเท็จจริง และสาเหตุเพื่อกำหนดแนวทางแก้ไข ปัญหา ทุกสัปดาห์ ตลอดระยะเวลาก่อสร้าง

บริษัท สิริพัฒน์ ซิกซ์ จำกัด

Siripat Six Co., Ltd.

เดือน ตุลาคม 2565

(นางสาวพัชริน เขี้ยวแก้ว)

ผู้รับมอบอำนาจกระทำการแทน

บริษัท สิริพัฒน์ ซิกซ์ จำกัด

เดือน ตุลาคม 2565

(นางสาวจุฑารัตน์ บุญแก้ว)

ผู้อำนวยการด้านสิ่งแวดล้อม

บริษัท ภูเก็ต เอ็นไวรอนเม้นทอล เซอร์วิส จำกัด



ตารางที่ 2 สรุปผลกระทบสิ่งแวดล้อม มาตรการป้องกันและแก้ไขผลกระทบสิ่งแวดล้อม และมาตรการติดตามตรวจสอบผลกระทบสิ่งแวดล้อม โครงการโรงแรม เดอะ สแตนดาร์ด ภูเก็ต ของบริษัท สิริพัฒน์ ซิกซ์ จำกัด ระยะก่อสร้าง (ต่อ)

องค์ประกอบทาง สิ่งแวดล้อม และคุณค่าต่าง ๆ	ผลกระทบต่อสิ่งแวดล้อมที่สำคัญ	มาตรการป้องกันและ แก้ไขผลกระทบ สิ่งแวดล้อม	มาตรการติดตาม ตรวจสอบผลกระทบ สิ่งแวดล้อม
4.1 ผลกระทบที่อาจขึ้นจาก การมีโครงการต่อ คุณภาพชีวิต (ต่อ)	(3) ผลกระทบทางสังคมที่คาดว่าจะเกิดขึ้นจากการพัฒนาโครงการ จากการประเมินของบริษัทที่ปรึกษาในช่วงก่อสร้าง คาดว่าโครงการอาจก่อให้เกิดผลกระทบต่อผู้อยู่ใกล้เคียงและผู้ใช้ถนนสายต่างๆ โดยรอบพื้นที่โครงการ ในระยะก่อสร้าง ซึ่งมีรายละเอียด ดังนี้ 1. ผลกระทบทางด้านเศรษฐกิจ สภาพเศรษฐกิจในช่วงก่อสร้างของโครงการจะมีการรับคนงานท้องถิ่นเพิ่มบางส่วนทำให้คนในชุมชนมีรายได้จากการทำงาน และเป็นการกระตุ้นเศรษฐกิจท้องถิ่นของร้านค้าและบริการรายย่อยใกล้เคียงพื้นที่ก่อสร้างเพิ่มขึ้น เช่น ร้านขายสินค้าอุปโภค-บริโภค กิจการค้าวัสดุก่อสร้าง เป็นต้น ซึ่งก่อให้เกิดการกระจายรายได้สู่ชุมชนมากขึ้นก่อให้เกิดผลกระทบด้านบวก 2.ผลกระทบทางด้านจำนวนประชากร การดำเนินการในช่วงระยะก่อสร้างของโครงการจะมีจำนวนคนงานก่อสร้างประมาณ 100 คน โดยคนงานส่วนใหญ่เป็นคนงานของบริษัทผู้รับเหมา ซึ่งย้ายมาจากพื้นที่ก่อสร้างอื่น และจะมีการรับคนงานท้องถิ่นเพิ่มบางส่วน ทั้งนี้คนงานทำงานแบบเข้าไปเย็นกลับ และเมื่อการก่อสร้างของโครงการแล้วเสร็จคนงานจะย้ายไปยังพื้นที่ก่อสร้างอื่น ดังนั้นจึงไม่ก่อให้เกิดผลกระทบต่อประชากรและการโยกย้าย		

บริษัท สิริพัฒน์ ซิกซ์ จำกัด
Siripat Six Co., Ltd.

เดือน ตุลาคม 2565



(นางสาวพัชริน เขี้ยวแก้ว)
ผู้รับมอบอำนาจกระทำการแทน
บริษัท สิริพัฒน์ ซิกซ์ จำกัด

เดือน ตุลาคม 2565



(นางสาวจุฑารัตน์ บุญแสง)
ผู้อำนวยการด้านสิ่งแวดล้อม
บริษัท ภูเก็ต เอ็นไวรอนเมนทอล เซอร์วิส จำกัด



ตารางที่ 2 สรุปผลกระทบสิ่งแวดล้อม มาตรการป้องกันและแก้ไขผลกระทบสิ่งแวดล้อม และมาตรการติดตามตรวจสอบผลกระทบสิ่งแวดล้อม โครงการโรงแรม เดอะ สเตนดาร์ด ภูเก็ต ของบริษัท สิริพัฒน์ ซิกซ์ จำกัด ระยะก่อสร้าง (ต่อ)

องค์ประกอบทางสิ่งแวดล้อม และคุณค่าต่าง ๆ	ผลกระทบต่อสิ่งแวดล้อมที่สำคัญ	มาตรการป้องกันและแก้ไขผลกระทบสิ่งแวดล้อม	มาตรการติดตามตรวจสอบผลกระทบสิ่งแวดล้อม
4.1 ผลกระทบที่อาจขึ้นจากการมีโครงการต่อคุณภาพชีวิต (ต่อ)	3. ผลกระทบต่อวิถีชีวิตของคนในชุมชน เมื่อการดำเนินการของโครงการในระยะก่อสร้างที่มีคนงานก่อสร้างเข้ามาในพื้นที่การดำเนินชีวิตของประชาชนในพื้นที่โดยรอบพื้นที่โครงการอาจได้รับผลกระทบเนื่องจากมีแรงงานต่างถิ่นเข้ามา แม้ว่าผู้รับเหมาก่อสร้างจะกำหนดให้คนงานก่อสร้างพักนอกพื้นที่โครงการ แต่ในช่วงที่คนงานก่อสร้างต้องมาทำงานในพื้นที่โครงการอาจก่อให้เกิดความรำคาญจากกิจกรรมต่าง ๆ ในช่วงก่อสร้างโครงการ รวมทั้งประชาชนโดยรอบพื้นที่โครงการอาจเกิดความกังวลที่อาจเกิดขึ้นจากคนงานก่อสร้าง อย่างไรก็ตาม เพื่อเป็นการคลายข้อวิตกกังวลของประชาชน โครงการได้กำหนดให้ผู้รับเหมาก่อสร้างต้องควบคุมดูแลคนงานให้ปฏิบัติตามกฎระเบียบอย่างเคร่งครัดตามมาตรการที่กำหนดไว้อย่างเข้มงวดและจัดให้มีเจ้าหน้าที่รักษาความปลอดภัยบริเวณพื้นที่โครงการ อีกทั้งมีการประสานงานกับผู้นำชุมชน และสถานีตำรวจที่ดูแลรับผิดชอบบริเวณพื้นที่โครงการ ดังนั้นการดำเนินการของโครงการระยะก่อสร้างก่อให้เกิดผลกระทบต่อ การดำเนินชีวิตและปัญหาสังคมในระดับต่ำ	มาตรการป้องกันและแก้ไข ด้านผลกระทบต่อวิถีชีวิตของคนในชุมชน (1) กำชับผู้รับเหมาก่อสร้างต้องกำหนดกฎเกณฑ์และคอยสอดส่องดูแลพฤติกรรมของคนงานก่อสร้างให้อยู่ในระเบียบ มิให้ก่อความเดือดร้อนรำคาญ และปัญหาต่าง ๆ ให้กับผู้ที่พักอาศัยในชุมชนและพื้นที่ใกล้เคียง หากคนงานประพฤติผิดต้องมีการกล่าวตักเตือน ลงโทษหรือถึงขั้นไล่ออก โดยพิจารณาจากความเหมาะสมของเหตุการณ์ที่เกิดขึ้น (2) จัดให้มีหัวหน้าคนงานสำหรับควบคุมงานก่อสร้างไม่ให้สร้างความเดือดร้อนกับประชาชนโดยรอบ (3) จัดให้มีเจ้าหน้าที่ของโครงการและบริษัทผู้รับเหมาเข้าพบผู้พักอาศัยที่อยู่ข้างเคียงก่อนดำเนินการก่อสร้าง และตลอดระยะเวลาการก่อสร้าง ทุกระยะ 1 ครั้ง/สัปดาห์ และให้หมายเลขโทรศัพท์ที่สามารถติดต่อได้ทันทีที่ได้รับความเดือดร้อน (4) หากเกิดความเสียหายแก่สิ่งปลูกสร้างบริเวณข้างเคียงจากการก่อสร้างโครงการ/ผู้รับเหมาก่อสร้างต้องรับผิดชอบในการแก้ไข (5) ปฏิบัติตามมาตรการป้องกันและแก้ไขผลกระทบด้านกายภาพ ชีวภาพ และคุณค่าการใช้ประโยชน์ของมนุษย์อย่างเคร่งครัด และจัดให้มีเจ้าหน้าที่ประสานผู้อยู่ข้างเคียงโครงการตลอดช่วงเวลาก่อสร้าง เพื่อป้องกันความขัดแย้ง	

บริษัท สิริพัฒน์ ซิกซ์ จำกัด

Siripat Six Co., Ltd.

เดือน ตุลาคม 2565




(นางสาวพัชริน เชื้อวแก้ว)
ผู้รับมอบอำนาจกระทำการแทน
บริษัท สิริพัฒน์ ซิกซ์ จำกัด

เดือน ตุลาคม 2565



(นางสาวจุฑารัตน์ เชื้อวแก้ว)
ผู้อำนวยการด้านสิ่งแวดล้อม
บริษัท ภูเก็ต เอ็นไวรอนเม้นทอล เซอร์วิส จำกัด

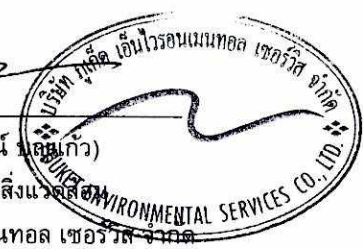

ตารางที่ 2 สรุปผลกระทบสิ่งแวดล้อม มาตรการป้องกันและแก้ไขผลกระทบสิ่งแวดล้อม และมาตรการติดตามตรวจสอบผลกระทบสิ่งแวดล้อม โครงการโรงแรม เดอะ สแตนดาร์ด ภูเก็ต ของบริษัท สิริพัฒน์ ซิกซ์ จำกัด ระยะก่อสร้าง (ต่อ)

องค์ประกอบทางสิ่งแวดล้อม และคุณค่าต่าง ๆ	ผลกระทบต่อสิ่งแวดล้อมที่สำคัญ	มาตรการป้องกันและแก้ไขผลกระทบสิ่งแวดล้อม	มาตรการติดตามตรวจสอบ ผลกระทบสิ่งแวดล้อม
4.1 ผลกระทบที่อาจขึ้นจากการ มีโครงการต่อคุณภาพชีวิต (ต่อ)	3. ผลกระทบต่อวิถีชีวิตของคนในชุมชน (ต่อ)	(6) กำชับให้ผู้รับเหมาก่อสร้างปฏิบัติตามมาตรการป้องกันและแก้ไขผลกระทบสิ่งแวดล้อม และมาตรการติดตามตรวจสอบผลกระทบสิ่งแวดล้อม โดยเฉพาะมาตรการด้านเสียง ฝุ่นละออง การขนส่งวัสดุ ก่อสร้าง และการจราจร เพื่อไม่ให้เกิดผลกระทบต่อสิ่งแวดล้อมบริเวณใกล้เคียง (7) กำหนดมาตรการป้องกันและแก้ไขผลกระทบสิ่งแวดล้อมและ มาตรการติดตามตรวจสอบผลกระทบสิ่งแวดล้อมไว้ในสัญญาว่าจ้างและให้บริษัทผู้รับเหมาก่อสร้างปฏิบัติตามอย่างเคร่งครัด	
	4. ผลกระทบทางด้านเชื้อชาติ ประชาชนในพื้นที่เขตองค์การบริหารส่วนตำบลสาครุมีความหลากหลายเชื้อชาติเนื่องจากเป็นเมืองท่องเที่ยว ในการดำเนินการก่อสร้างของโครงการจะมีคนงานก่อสร้างประมาณ 100 คน ซึ่งจะเป็นแรงงานจากต่างถิ่นเข้ามาทำงานส่วนหนึ่ง เช่น แรงงานพม่า ซึ่งจะมีความแตกต่างกันทางเชื้อชาติกับชุมชนข้างเคียงโดยรอบพื้นที่โครงการ	<u>มาตรการป้องกันและแก้ไข ด้านผลกระทบทางด้านเชื้อชาติ</u> (1) พิจารณาเลือกคนในท้องถิ่นที่มีคุณสมบัติตรงตามที่ต้องการเข้ามาทำงานในโครงการ เพื่อให้เกิดการจ้างงานในชุมชน และป้องกันปัญหาความขัดแย้งระหว่างโครงการกับชุมชน (2) กรณีที่มีแรงงานต่างด้าว เลือกคนงานที่ได้รับอนุญาตอย่างถูกต้องตามกฎหมายแรงงานต่างด้าว และมีการขึ้นทะเบียนแรงงานต่างด้าวเพื่อให้ตรวจสอบประวัติคนงานได้ (3) ควบคุมคนงานก่อสร้างให้อยู่ภายในพื้นที่ก่อสร้าง และกำหนดรูปแบบสีเสื้อผ้าชุดปฏิบัติงานก่อสร้างของคนงานให้อยู่ในรูปแบบเดียวกัน พร้อมทั้งระบุป้ายชื่อนามสกุล รหัสของคนงานก่อสร้าง	

บริษัท สิริพัฒน์ ซิกซ์ จำกัด

Siripat Six Co., Ltd.

เดือน ตุลาคม 2565



(นางสาวพัชริน เขี้ยวแก้ว)

ผู้รับมอบอำนาจกระทำการแทน

บริษัท สิริพัฒน์ ซิกซ์ จำกัด

เดือน ตุลาคม 2565



(นางสาวจุฑารัตน์ บุญแก้ว)

ผู้อำนวยการด้านสิ่งแวดล้อม

บริษัท ภูเก็ต เอ็นไวรอนเมนทอล เซอร์วิส จำกัด



ตารางที่ 2 สรุปผลกระทบสิ่งแวดล้อม มาตรการป้องกันและแก้ไขผลกระทบสิ่งแวดล้อม และมาตรการติดตามตรวจสอบผลกระทบสิ่งแวดล้อม โครงการโรงแรม เดอะ สแตนดาร์ด ภูเก็ต ของบริษัท สิริพัฒน์ ซิกซ์ จำกัด ระยะก่อสร้าง (ต่อ)

องค์ประกอบทางสิ่งแวดล้อม และคุณค่าต่าง ๆ	ผลกระทบต่อสิ่งแวดล้อมที่สำคัญ	มาตรการป้องกันและแก้ไขผลกระทบสิ่งแวดล้อม	มาตรการติดตามตรวจสอบผลกระทบสิ่งแวดล้อม
4.1 ผลกระทบที่อาจขึ้นจากการมีโครงการต่อคุณภาพชีวิต (ต่อ)	5. ผลกระทบด้านศาสนา ประเพณีวัฒนธรรม และแหล่งโบราณสถาน ประชาชนส่วนใหญ่ยังคงรักษาวินัยธรรมของคนไทยในชนบทอยู่ แต่เนื่องจากการเป็นเมืองท่องเที่ยวทำให้สภาพทางสังคมเปลี่ยนไปเป็นสังคมเมือง โดยบางส่วนเป็นสังคมแบบตะวันตก โดยเฉพาะบริเวณที่เป็นแหล่งบันเทิงเพื่อตอบสนองความต้องการของนักท่องเที่ยวต่างชาติ ด้านประเพณีท้องถิ่นที่สำคัญได้แก่ ประเพณีลอยกระทง ประเพณีวันสงกรานต์ ประเพณีวันเข้าพรรษา และประเพณีทำบุญตักบาตรวันขึ้นปีใหม่ เป็นต้น สำหรับประเพณีวัฒนธรรมท้องถิ่นที่สำคัญในเขตองค์การบริหารส่วนตำบลสาธุ ได้แก่ เทศกาลถือศีลกินผัก ลอยกระทง วันสงกรานต์ ตรุษจีน วันสารทไทย (เดือนสิบ) วันเข้าพรรษาวันวิสาขบูชา และวันมาฆบูชา สำหรับแหล่งโบราณสถานในจังหวัดภูเก็ตที่ได้รับการประกาศขึ้นทะเบียนโบราณสถาน โดยกรมศิลปากร กระทรวงวัฒนธรรม มีทั้งหมด 10 แห่ง และจากการตรวจสอบแหล่งโบราณสถานทางกรมศิลปากรได้ประกาศขึ้นทะเบียนแหล่งโบราณสถานแห่งประเทศไทยประกาศในราชกิจจานุเบกษา ในรัศมี 1 กิโลเมตร ไม่พบแหล่งโบราณคดี แหล่งโบราณสถาน หรือสถานที่ที่มีความสำคัญทางประวัติศาสตร์แต่อย่างใด สำหรับคนงานก่อสร้างประมาณ 100 คน จะเป็นแรงงานจากต่างถิ่นเข้ามาทำงานส่วนหนึ่ง เช่น แรงงานพม่า ซึ่งนับถือศาสนาพุทธและยังคงมีวัฒนธรรมประเพณีที่เข้าร่วมกิจกรรมกันได้กับประเพณีของท้องถิ่น ดังนั้นจึงไม่ส่งผลกระทบแต่อย่างใด		

บริษัท สิริพัฒน์ ซิกซ์ จำกัด
Siripat Six Co., Ltd.

เดือน ตุลาคม 2565



(นางสาวพัชริน เขี้ยวแก้ว)
ผู้รับมอบอำนาจกระทำการแทน
บริษัท สิริพัฒน์ ซิกซ์ จำกัด

เดือน ตุลาคม 2565



(นางสาวจุฑารัตน์ บุญนาค)
ผู้อำนวยการด้านสิ่งแวดล้อม
บริษัท ภูเก็ต เอ็นไวรอนเมนทอล เซอร์วิส จำกัด
ENVIRONMENTAL SERVICES CO., LTD.

ตารางที่ 2 สรุปผลกระทบสิ่งแวดล้อม มาตรการป้องกันและแก้ไขผลกระทบสิ่งแวดล้อม และมาตรการติดตามตรวจสอบผลกระทบสิ่งแวดล้อม โครงการโรงแรม เดอะ สแตนดาร์ด ภูเก็ต ของบริษัท สิริพัฒน์ ซิกซ์ จำกัด ระยะก่อสร้าง (ต่อ)

องค์ประกอบทางสิ่งแวดล้อม และคุณค่าต่าง ๆ	ผลกระทบต่อสิ่งแวดล้อมที่สำคัญ	มาตรการป้องกันและแก้ไขผลกระทบสิ่งแวดล้อม	มาตรการติดตามตรวจสอบผลกระทบสิ่งแวดล้อม
4.1 ผลกระทบที่อาจขึ้นจากการมีโครงการต่อคุณภาพชีวิต (ต่อ)	6. สุขภาพอนามัยและการบริการด้านสาธารณสุข ในช่วงที่มีการก่อสร้างโครงการ กลุ่มคนส่วนใหญ่ที่ได้รับผลกระทบด้านสุขภาพ ได้แก่ คนงานที่ปฏิบัติงานในบริเวณพื้นที่ก่อสร้างและผู้ที่อยู่อาศัยบริเวณใกล้เคียงและโดยรอบพื้นที่ก่อสร้างโครงการ สุขภาพของคนงานก่อสร้างและผู้ที่อยู่อาศัยใกล้เคียงพื้นที่ก่อสร้างจัดเป็นกลุ่มเสี่ยงที่อาจก่อให้เกิดโรคต่างๆ ขึ้นได้ ซึ่งสาเหตุของการเกิดโรคอาจมาจากการปฏิบัติหน้าที่ ที่ต้องเผชิญมลภาวะต่างๆ ได้แก่ ฝุ่นละออง เสียง ความสั่นสะเทือน เขม่าควัน และสารเคมี รวมถึงที่พักอาศัยของคนงานก่อสร้าง มักอยู่อาศัยรวมกันจำนวนมาก โดยมีถิ่นที่มาทั้งที่เป็นคนงานต่างด้าว และคนงานไทย ดังนั้นการอยู่อาศัยของคนงานที่ไม่ถูกสุขลักษณะก็อาจเป็นพาหะนำไปสู่โรคติดต่อต่างๆ ได้ นอกจากนี้การเกิดอุบัติเหตุจากการปฏิบัติงานมักเกิดขึ้นเป็นประจำซึ่งอุบัติเหตุในแต่ละครั้งอาจก่อให้เกิดการสูญเสียทั้งชีวิตและทรัพย์สิน	<u>มาตรการป้องกันและแก้ไข ด้านสุขภาพอนามัยและการบริการด้านสาธารณสุข</u> (1) ตรวจสอบสุขภาพคนงานก่อนเข้ารับทำงาน (2) จัดระบบสาธารณสุขโรคและสาธารณสุขการให้แก่ คนงานก่อสร้างอย่างถูกสุขลักษณะ (3) จัดหาที่พักอาศัยที่แข็งแรง ปลอดภัย และสะอาดให้คนงาน (4) แบ่งเวลาการทำงานและการพักผ่อนให้มีความเหมาะสม (5) วางมาตรการกับดูแลและควบคุมคนงานรบกวนหรือบุกรุกพื้นที่นอกโครงการ (6) จัดให้มีเจ้าหน้าที่รับผิดชอบในเรื่องการดูแลความปลอดภัยในการก่อสร้าง (7) ปฏิบัติตามมาตรการป้องกันและแก้ไขผลกระทบสิ่งแวดล้อมที่ระบุไว้ในหัวข้อ 4.2 การสาธารณสุข อย่างเคร่งครัด	

บริษัท สิริพัฒน์ ซิกซ์ จำกัด

Siripat Six Co., Ltd.

เดือน ตุลาคม 2565




(นางสาวพัชริน เขี้ยวแก้ว)

ผู้รับมอบอำนาจกระทำการแทน

บริษัท สิริพัฒน์ ซิกซ์ จำกัด

เดือน ตุลาคม 2565

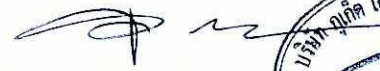

(นางสาวจุฑารัตน์ บุญนาค)

ผู้อำนวยการด้านสิ่งแวดล้อม

บริษัท ภูเก็ต เอ็นไวรอนเมนทอล เซอร์วิส จำกัด



ตารางที่ 2 สรุปผลกระทบสิ่งแวดล้อม มาตรการป้องกันและแก้ไขผลกระทบสิ่งแวดล้อม และมาตรการติดตามตรวจสอบผลกระทบสิ่งแวดล้อม โครงการโรงแรม เดอะ สเตนดาร์ด ภูเก็ต ของบริษัท สิริพัฒน์ ซิกซ์ จำกัด ระยะก่อสร้าง (ต่อ)

องค์ประกอบทางสิ่งแวดล้อม และคุณค่าต่าง ๆ	ผลกระทบต่อสิ่งแวดล้อมที่สำคัญ	มาตรการป้องกันและแก้ไขผลกระทบสิ่งแวดล้อม	มาตรการติดตามตรวจสอบผลกระทบสิ่งแวดล้อม
4.1 ผลกระทบที่อาจขึ้นจากการมีโครงการต่อคุณภาพชีวิต (ต่อ)	7. ความปลอดภัยในชีวิตและทรัพย์สิน การดำเนินการของโครงการในระยะก่อสร้างอาจก่อให้เกิดเหตุเดือดร้อนรำคาญปัญหาจากคนงานก่อสร้าง ต่อชุมชนใกล้เคียง เช่น การมีวัสดุขยะเสียดิต การดื่มสุรา การเล่นการพนัน การลักขโมย และการก่ออาชญากรรม รวมถึงก่อให้เกิดความเสียหายต่อชีวิตและทรัพย์สินต่ออาคารและผู้อยู่อาศัยใกล้เคียง จากการรบกวนของเศษวัสดุก่อสร้าง และอาจก่อให้เกิดโรคติดต่อจากคนงานก่อสร้างได้ อย่างไรก็ตามในช่วงระยะก่อสร้างโครงการได้ทำหนังสือแจ้งพัฒนาโครงการไปยังสถานีตำรวจภูธรสาคร และหน่วยงานป้องกันและบรรเทาสาธารณภัยองค์การบริหารส่วนตำบลสาคร เพื่อให้หน่วยงานดังกล่าวรับทราบว่ามีการจัดทำโครงการและเตรียมความพร้อมในการเกิดเหตุฉุกเฉิน ดังนั้นผลกระทบจึงอยู่ในระดับต่ำ	มาตรการป้องกันและแก้ไข ด้านความปลอดภัยในชีวิตและทรัพย์สิน (1) ปฏิบัติตามมาตรการป้องกันและแก้ไขผลกระทบสิ่งแวดล้อมที่ระบุไว้ในหัวข้อ 4.3.1 การป้องกันอัคคีภัย (2) ปฏิบัติตามมาตรการป้องกันและแก้ไขผลกระทบสิ่งแวดล้อมที่ระบุไว้ในหัวข้อ 4.3.2 ความปลอดภัยและอาชีวอนามัย (มาตรการด้านความปลอดภัยจากคนงานก่อสร้างต่อชุมชนใกล้เคียง)	

บริษัท สิริพัฒน์ ซิกซ์ จำกัด

Siripat Six Co., Ltd.

เดือน ตุลาคม 2565



(นางสาวพัชริน เขียวแก้ว)
 ผู้รับมอบอำนาจกระทำการแทน
 บริษัท สิริพัฒน์ ซิกซ์ จำกัด

เดือน ตุลาคม 2565



(นางสาวจุฑารัตน์ บุญนาง)
 ผู้อำนวยการด้านสิ่งแวดล้อม
 บริษัท ภูเก็ต เอ็นไวรอนเมนทอล เซอร์วิส จำกัด

ตารางที่ 2 สรุปผลกระทบสิ่งแวดล้อม มาตรการป้องกันและแก้ไขผลกระทบสิ่งแวดล้อม และมาตรการติดตามตรวจสอบผลกระทบสิ่งแวดล้อม โครงการโรงแรม เดอะ สแตนดาร์ด ภูเก็ต ของบริษัท สิริพัฒน์ ซิกซ์ จำกัด ระยะก่อสร้าง (ต่อ)

องค์ประกอบทางสิ่งแวดล้อม และคุณค่าต่าง ๆ	ผลกระทบต่อสิ่งแวดล้อมที่สำคัญ	มาตรการป้องกันและแก้ไข ผลกระทบสิ่งแวดล้อม	มาตรการติดตามตรวจสอบ ผลกระทบสิ่งแวดล้อม
4.2 การสาธารณสุข	การประเมินผลกระทบทางสุขภาพจะประเมินตามแนวทางการประเมินผลกระทบทางสุขภาพในรายงานการวิเคราะห์ผลกระทบสิ่งแวดล้อมของประเทศไทยเป็นแนวทางในการศึกษา (สำนักวิเคราะห์ผลกระทบสิ่งแวดล้อม สำนักงานนโยบายและแผนทรัพยากรธรรมชาติและสิ่งแวดล้อม, กันยายน 2550) ซึ่งมีขั้นตอนต่างๆ ได้แก่ การกลั่นกรองในโครงการ (Screening) การกำหนดขอบเขตการศึกษา (Scoping) และการประเมินผลกระทบ (Assessment) 1) การกลั่นกรองในโครงการ (Screening) (ก) ข้อมูลรายละเอียดโครงการ โครงการโรงแรม เดอะ สแตนดาร์ด ภูเก็ต เป็นโครงการประกอบกิจการประเภทโรงแรม ภายในโครงการประกอบด้วย อาคารทั้งสิ้น จำนวน 21 อาคาร ได้แก่ อาคารห้องพัก จำนวน 19 อาคาร และอาคารส่วนบริการ จำนวน 2 อาคาร มีห้องพักรวมทั้งสิ้น จำนวน 104 ห้องพัก โดยอาคารมีขนาดพื้นที่ใช้สอยรวมกัน 9,541.64 ตารางเมตร ตั้งอยู่บนพื้นที่ 7 ไร่ 90.095 ตารางวา หรือคิดเป็น 11,560.38 ตารางเมตร โดยจะขออนุญาตก่อสร้างต่อองค์การบริหารส่วนตำบลสุทิว ซึ่งคาดว่าจะใช้ระยะเวลาการก่อสร้างโครงการประมาณ 30 เดือน และจากการศึกษา พบว่า กลุ่มคนที่มีความเสี่ยงด้านสุขภาพจากการดำเนินโครงการ ได้แก่ คนงานก่อสร้างโครงการ ผู้พักอาศัยในโครงการ พนักงานของโครงการ และประชาชนที่อาศัยอยู่โดยรอบพื้นที่โครงการ	-	-

บริษัท สิริพัฒน์ ซิกซ์ จำกัด

Siripat Six Co., Ltd.

เดือน ตุลาคม 2565




(นางสาวพัชริน เขี้ยวแก้ว)

ผู้รับมอบอำนาจกระทำการแทน

บริษัท สิริพัฒน์ ซิกซ์ จำกัด

เดือน ตุลาคม 2565

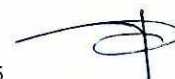

(นางสาวจุฑาทิธน์ บุณยแก้ว)

ผู้อำนวยการด้านสิ่งแวดล้อม

บริษัท ภูเก็ต เอ็นไวรอนเมนทอล เซอร์วิส จำกัด



ตารางที่ 2 สรุปผลกระทบสิ่งแวดล้อม มาตรการป้องกันและแก้ไขผลกระทบสิ่งแวดล้อม และมาตรการติดตามตรวจสอบผลกระทบสิ่งแวดล้อม โครงการโรงแรม เดอะ สเตนดาร์ด ภูเก็ต ของบริษัท สิริพัฒน์ ซิกซ์ จำกัด ระยะก่อสร้าง (ต่อ)

องค์ประกอบทางสิ่งแวดล้อม และคุณค่าต่าง ๆ	ผลกระทบต่อสิ่งแวดล้อมที่สำคัญ	มาตรการป้องกันและแก้ไข ผลกระทบสิ่งแวดล้อม	มาตรการติดตามตรวจสอบ ผลกระทบสิ่งแวดล้อม
4.2 การสาธารณสุข (ต่อ)	(ข) ข้อมูลการสัมผัสของมนุษย์ กลุ่มคนส่วนใหญ่ที่ได้รับผลกระทบด้านสุขภาพ มีดังนี้ - คนงานที่ปฏิบัติงานในบริเวณพื้นที่ก่อสร้าง ซึ่งจะต้องสัมผัสกับมลพิษที่อาจเกิดขึ้นอยู่ตลอดเวลาการทำงานในแต่ละวัน (ประมาณ 8 ชั่วโมง) - ผู้พักอาศัยในโครงการ พนักงานของโครงการ และประชาชนที่อาศัยอยู่ในบริเวณพื้นที่ใกล้เคียง และโดยรอบโครงการ โดยกลุ่มคนที่มีความเสี่ยงที่จะสัมผัสมลพิษ ได้แก่ เด็ก สตรีมีครรภ์ หรือผู้ที่ไวต่อการได้รับอันตราย 2) การกำหนดขอบเขตการศึกษา (Scoping) ในการกำหนดขอบเขตการศึกษาผลกระทบทางสุขภาพจากกิจกรรมต่างๆ ของโครงการได้พิจารณาจากข้อมูลรายละเอียดโครงการ ข้อมูลสภาพแวดล้อมในปัจจุบันของพื้นที่โครงการ ข้อมูลสุขภาพปัจจุบัน โดยพิจารณาจากสิ่งคุกคามสุขภาพ ได้แก่ เสียง ความสั่นสะเทือน ฝุ่น เขม่าควัน และสิ่งคุกคามต่อจิตใจ ได้แก่ ความกังวล เป็นต้น นอกจากนี้ จะพิจารณาด้านสิ่งแวดล้อม ปัจจัยต่อการสัมผัส และลักษณะผลกระทบต่อสุขภาพ		

บริษัท สิริพัฒน์ ซิกซ์ จำกัด
Siripat Six Co., Ltd.

เดือน ตุลาคม 2565

(นางสาวพัชริน เขี้ยวแก้ว)
ผู้รับมอบอำนาจกระทำการแทน
บริษัท สิริพัฒน์ ซิกซ์ จำกัด

เดือน ตุลาคม 2565

(นางสาวจุฑารัตน์ บุญแดง)
ผู้อำนวยการด้านสิ่งแวดล้อม
บริษัท ภูเก็ต เอ็นไวรอนเมนทอล เซอร์วิส จำกัด



ตารางที่ 2 สรุปผลกระทบสิ่งแวดล้อม มาตรการป้องกันและแก้ไขผลกระทบสิ่งแวดล้อม และมาตรการติดตามตรวจสอบผลกระทบสิ่งแวดล้อม โครงการโรงแรม เดอะ สแตนดาร์ด ภูเก็ต
ของบริษัท สิริพัฒน์ ซิกซ์ จำกัด ระยะก่อสร้าง (ต่อ)

องค์ประกอบทางสิ่งแวดล้อม และคุณค่าต่าง ๆ	ผลกระทบต่อสิ่งแวดล้อมที่สำคัญ	มาตรการป้องกันและแก้ไข ผลกระทบสิ่งแวดล้อม	มาตรการติดตามตรวจสอบ ผลกระทบสิ่งแวดล้อม
4.2 การสาธารณสุข (ต่อ)	3) การประเมินผลกระทบ (Assessment) การประเมินผลกระทบจากการดำเนินโครงการในระยะก่อสร้างที่อาจส่งผลกระทบต่อสุขภาพ ในด้าน คุณภาพอากาศ การบำบัดน้ำเสีย การจัดการขยะมูลฝอย สภาพเศรษฐกิจและสังคม อาชีวอนามัยและความ ปลอดภัย พิจารณาถึงปัจจัยที่สำคัญที่อาจมีผลกระทบต่อสุขภาพ คือ - สิ่งคุกคามทางกายภาพ ได้แก่ คุณภาพอากาศ การบำบัดน้ำเสีย และการจัดการขยะมูลฝอย เป็นต้น - สิ่งคุกคามทางชีวภาพ ได้แก่ แมลงวัน แดงที่เรี่ย และปรสิต เป็นต้น - สิ่งคุกคามต่อจิตใจ ได้แก่ ความเครียด ความกังวล และความรำคาญ เป็นต้น ในช่วงที่มีการก่อสร้างโครงการ กลุ่มคนส่วนใหญ่ที่ได้รับผลกระทบด้านสุขภาพ ได้แก่ คนงานที่ ปฏิบัติงานในบริเวณพื้นที่ก่อสร้างและผู้ที่อยู่อาศัยบริเวณใกล้เคียงและโดยรอบพื้นที่ก่อสร้างโครงการ สุขภาพ ของคนงานก่อสร้างและผู้ที่อยู่อาศัยใกล้เคียงพื้นที่ก่อสร้างจัดเป็นกลุ่มเสี่ยงที่อาจก่อให้เกิดโรคต่างๆ ขึ้นได้ ซึ่ง สาเหตุของการเกิดโรคอาจมาจากการปฏิบัติหน้าที่ ที่ต้องเผชิญมลภาวะต่างๆ ได้แก่ ฝุ่นละออง เสียง ความ สั่นสะเทือน เขม่าควัน และสารเคมี รวมถึงที่พักอาศัยของคนงานก่อสร้าง มักอยู่อาศัยรวมกันจำนวนมาก โดยมี ถิ่นที่มาทั้งที่เป็นคนงานต่างดาว และคนงานไทย ดังนั้นการอยู่อาศัยของคนงานที่ไม่ถูกสุขลักษณะก็อาจเป็น พาหะนำไปสู่โรคติดต่อต่างๆ ได้ นอกจากนี้การเกิดอุบัติเหตุจากการปฏิบัติงานมักเกิดขึ้นเป็นประจำซึ่ง อุบัติเหตุในแต่ละครั้งอาจก่อให้เกิดการสูญเสียทั้งชีวิตและทรัพย์สิน		

บริษัท สิริพัฒน์ ซิกซ์ จำกัด

Siripat Six Co., Ltd.

เดือน ตุลาคม 2565



(นางสาวพัชริน เขี้ยวแก้ว)

ผู้รับมอบอำนาจกระทำการแทน

บริษัท สิริพัฒน์ ซิกซ์ จำกัด

เดือน ตุลาคม 2565



(นางสาวจุฑารัตน์ นุญผรา)

ผู้อำนวยการด้านสิ่งแวดล้อม

บริษัท ภูเก็ต เอ็นไวรอนเมนทอล เซอร์วิส จำกัด



ตารางที่ 2 สรุปผลกระทบสิ่งแวดล้อม มาตรการป้องกันและแก้ไขผลกระทบสิ่งแวดล้อม และมาตรการติดตามตรวจสอบผลกระทบสิ่งแวดล้อม โครงการโรงแรม เดอะ สแตนดาร์ด ภูเก็ต ของบริษัท สิริพัฒน์ ซิกซ์ จำกัด ระยะก่อสร้าง (ต่อ)

องค์ประกอบทางสิ่งแวดล้อม และคุณค่าต่าง ๆ	ผลกระทบต่อสิ่งแวดล้อมที่สำคัญ	มาตรการป้องกันและแก้ไขผลกระทบสิ่งแวดล้อม	มาตรการติดตามตรวจสอบผลกระทบสิ่งแวดล้อม
4.2 การสาธารณสุข (ต่อ)	1. โรคระบบทางเดินหายใจ เช่น ▪ โรคภูมิแพ้ ▪ โรคหอบหืด สาเหตุจากการเกิดโรค เกิดจากการหายใจเอาสารก่อภูมิแพ้ เช่น ฝุ่นละออง ควันบุหรี่ ควันของรถยนต์ เป็นต้น ที่ฟุ้งกระจายอยู่ในอากาศเข้าสู่ระบบทางเดินหายใจ จนระบบเกิดปฏิกิริยาตอบสนองต่อสารภูมิแพ้ซึ่งเป็นสาเหตุของการเกิดโรคระบบทางเดินหายใจ นอกจากนี้สารก่อภูมิแพ้ยังกระตุ้นให้อาการของโรคกำเริบรุนแรงมากขึ้น 2. โรคที่สัตว์และแมลงเป็นพาหะนำโรค ได้แก่ ▪ แมลงสาบ เช่น โรคระบบทางเดินอาหาร โรคระบบลำไส้ โรคท้องเสียโรคผิวหนัง โรคตับอักเสบ ▪ ยุง เช่น โรคไข้เลือดออก โรคไข้สมองอักเสบโรคเท้าช้าง โรคไข้สมองอักเสบ ▪ แมลงวัน เช่น อหิวาตกโรค สาเหตุจากการเกิดโรค - เกิดจากการสัมผัสหรือรับประทานเชื้อแบคทีเรีย หนองพยาธิ เชื้อไวรัส เชื้อโปรโตซัว และเชื้อรา ที่ติดมากับแมลงสาบเนื่องจากแมลงสาบชอบอยู่ตามขยะ ของเสีย - เกิดจากยุงลาย ยุงก้นปล่อง ยุงลายเสือ และยุงรำคาญที่เป็นพาหะนำโรคกัด - เกิดโรคเกิดจากการรับประทานอาหารและน้ำดื่มที่ไม่สะอาด มีแมลงวันตอม โดยแมลงวันจะตอมอุจจาระหรืออาเจียนของผู้ป่วย และนำเชื้อแพร่กระจายอยู่ในอาหารและน้ำดื่ม	(1) ปฏิบัติตามมาตรการป้องกันและแก้ไขผลกระทบสิ่งแวดล้อมที่ระบุในหัวข้อ 1.4 เรื่องคุณภาพอากาศ อย่างเคร่งครัด (1) ตรวจสอบสุขภาพพนักงานก่อนรับเข้าทำงาน (2) จัดหาน้ำดื่มน้ำใช้ ระบบรวบรวมและกำจัดขยะ น้ำเสีย สิ่งปฏิกูลที่ถูกสุขลักษณะไว้อย่างเพียงพอ เพื่อป้องกันไม่ให้เกิดแหล่งเพาะพันธุ์โรค (3) ดูแลและรักษาความสะอาดบริเวณที่พัก ห้องส้วม และห้องอาบน้ำอย่างสม่ำเสมอ (4) ดูแลไม่ให้มีแหล่งน้ำท่วมขังในบริเวณพื้นที่ก่อสร้างและบ้านพักคนงาน เพื่อป้องกันการเกิดแหล่งเพาะพันธุ์ยุงหรือแหล่งเชื้อโรคต่างๆ (5) จัดฟันยากำจัดยุง แมลงสาบ แมลงวัน และแหล่งเพาะพันธุ์ ก่อนและหลังรื้อถอนบ้านพักคนงาน ห้องน้ำ ห้องส้วม	- - ตรวจสอบและทำลายแหล่งเพาะพันธุ์ลูกน้ำยุงลาย บริเวณพื้นที่ก่อสร้างและบ้านพักคนงาน ทุกเดือน ตลอดระยะเวลาก่อสร้าง - ตรวจสอบปริมาณตะกอนของส่วนเกรอะ หากปริมาณตะกอนเต็มให้ประสานรถสูบล้างสิ่งปฏิกูลมาสูบล้างทุกสัปดาห์ ตลอดระยะเวลาก่อสร้าง - ตรวจสอบความสะอาดของห้องส้วมบริเวณพื้นที่ก่อสร้างและบ้านพักคนงาน ทุกสัปดาห์ ตลอดระยะเวลาก่อสร้าง

บริษัท สิริพัฒน์ ซิกซ์ จำกัด

Siripat Six Co., Ltd.

เดือน ตุลาคม 2565

(นางสาวพัชริน เขียวแก้ว)

ผู้รับมอบอำนาจกระทำการแทน

บริษัท สิริพัฒน์ ซิกซ์ จำกัด

เดือน ตุลาคม 2565

(นางสาวจุฑารัตน์ บุญแก้ว)

ผู้อำนวยการด้านสิ่งแวดล้อม

บริษัท ภูเก็ต เอ็นไวรอนเมนทอล เซอร์วิส จำกัด



ตารางที่ 2 สรุปผลกระทบสิ่งแวดล้อม มาตรการป้องกันและแก้ไขผลกระทบสิ่งแวดล้อม และมาตรการติดตามตรวจสอบผลกระทบสิ่งแวดล้อม โครงการโรงแรม เดอะ สเตนดาร์ด ภูเก็ต ของบริษัท สิริพัฒน์ ซิกซ์ จำกัด ระยะก่อสร้าง (ต่อ)

องค์ประกอบทางสิ่งแวดล้อม และคุณค่าต่าง ๆ	ผลกระทบต่อสิ่งแวดล้อมที่สำคัญ	มาตรการป้องกันและแก้ไขผลกระทบสิ่งแวดล้อม	มาตรการติดตามตรวจสอบ ผลกระทบสิ่งแวดล้อม
4.2 การสาธารณสุข (ต่อ)	3. โรคเครียด ซึ่งจะนำไปสู่โรคนอนไม่หลับ โรคแผลใน กระเพาะอาหาร และโรคประสาท	(1) จัดหาที่พักอาศัยที่แข็งแรง ปลอดภัย และสะอาดให้คนงาน (2) แบ่งเวลาการทำงานและการพักผ่อนให้มีความเหมาะสม (3) วางมาตรการกับดูแลและควบคุมคนงานบริเวณหรือบุกรุกพื้นที่นอกโครงการ เช่น - ดูแลควบคุมคนงานอย่างเข้มงวด เพื่อป้องกันปัญหาการลักขโมยกับทำร้าย ร่างกาย และการทะเลาะวิวาทระหว่างคนงานด้วยกันเองหรือระหว่างคนงานกับ คนในชุมชนใกล้เคียง - กำหนดเวลาเข้า-ออก บ้านพักคนงานไว้ไม่เกิน 22.00 น. และต้องมีการเซ็นชื่อ เข้า-ออกบ้านพัก - บริษัทฯ จะไม่อนุญาตให้คนงานพักอาศัยที่บริเวณโครงการ - มีผู้จัดการแคมป์ดูแลรับผิดชอบโดยตรง ตรวจสอบผู้พักอาศัยอย่างน้อยสัปดาห์ ละครั้ง - ห้ามเล่นการพนัน ดื่มสุรา พกอาวุธผิดกฎหมายและมียาเสพติดในบริเวณ บ้านพักคนงาน - ติดตั้งอุปกรณ์รักษาความปลอดภัย - หากคนงานฝ่าฝืนกฎระเบียบหรือทำผิดกฎหมาย บริษัทผู้รับเหมาจะต้องลงโทษ ตามกฎหมายอย่างเคร่งครัด	-

บริษัท สิริพัฒน์ ซิกซ์ จำกัด

Siripat Six Co., Ltd.

เดือน ตุลาคม 2565



(นางสาวพัชริน เชี่ยวแก้ว)

ผู้รับมอบอำนาจกระทำการแทน

บริษัท สิริพัฒน์ ซิกซ์ จำกัด

เดือน ตุลาคม 2565



(นางสาวจุฑารัตน์ นวนทอง)

ผู้อำนวยการด้านสิ่งแวดล้อม

บริษัท ภูเก็ต เอ็นไวรอนเม้นทอล เซอร์วิส จำกัด



ตารางที่ 2 สรุปผลกระทบสิ่งแวดล้อม มาตรการป้องกันและแก้ไขผลกระทบสิ่งแวดล้อม และมาตรการติดตามตรวจสอบผลกระทบสิ่งแวดล้อม โครงการโรงแรม เดอะ สเตนดาร์ด ภูเก็ต ของบริษัท สิริพัฒน์ ซิกซ์ จำกัด ระยะก่อสร้าง (ต่อ)

องค์ประกอบทางสิ่งแวดล้อมและ คุณค่าต่าง ๆ	ผลกระทบต่อสิ่งแวดล้อมที่สำคัญ	มาตรการป้องกันและแก้ไขผลกระทบสิ่งแวดล้อม	มาตรการติดตามตรวจสอบ ผลกระทบสิ่งแวดล้อม
4.2 การสาธารณสุข (ต่อ)	4. อุบัติเหตุ สาเหตุจากการเกิดโรค - การเกิดอัคคีภัย - เครื่องมือหรือเครื่องจักรในการก่อสร้างชำรุดเสียหาย - การปฏิบัติงานโดยความประมาทขาดความระมัดระวัง	(1) ปฏิบัติตามมาตรการป้องกันและแก้ไขผลกระทบสิ่งแวดล้อมที่ระบุในหัวข้อ 4.3 เรื่องอาชีวอนามัยและความปลอดภัย อย่างเคร่งครัด	-
	5. โรคติดเชื้อไวรัสโคโรนา 2019 หรือ โรคโควิด 19 สาเหตุจากการเกิดโรค - เกิดจากการสัมผัสน้ำมูก น้ำลาย ของผู้ป่วยที่ติดเชื้อไวรัสโคโรนา 2019 และแพร่กระจายผ่านทางละอองเข้าทางระบบทางเดินหายใจ ซึ่งเชื้อไวรัสดังกล่าว สามารถลอยตัวอยู่ในอากาศได้ราว 3 ชม. และเกาะติดอยู่กับข้าวของเครื่องใช้ ซึ่งหากมีใครสัมผัสในระยะเวลาดังกล่าวแล้ว อาจจะติดเชื้อไวรัสดังกล่าวได้ - ประชาชนอาศัยอยู่หนาแน่น - ระบบระบายอากาศบริเวณที่พักอาศัยไม่ดี มีความชื้น ไม่มีแสงแดดส่องถึง	(1) พิจารณารับคนงานในท้องถิ่นเป็นอันดับแรก กรณีรับคนงานต่างด้าวเข้าทำงาน ต้องรับคนงานต่างด้าวที่มีใบอนุญาตเข้าทำงานอย่างถูกต้องตามกฎหมาย (2) ตรวจสอบสุขภาพคนงานก่อนเข้ารับทำงาน (3) ให้คนงานสวมใส่หน้ากากอนามัยในขณะที่กำลังทำงานก่อสร้าง หรืออยู่ในสถานที่แออัด (4) ประชาสัมพันธ์ให้คนงาน ล้างมือบ่อยๆ ด้วยสบู่และน้ำหรือเจลล้างมือที่มีส่วนผสมของแอลกอฮอล์ (5) ประชาสัมพันธ์ให้คนงานใช้กระดาษทิชชูหรือข้อพับตรงข้อศอกด้านในปิดปาก และจุ่มขณะไอหรือจาม (6) ประชาสัมพันธ์ให้คนงานหลีกเลี่ยงการพบปะใกล้ชิด (ระยะ 1 เมตรหรือ 3 ฟุต) กับคนที่ไม่สบาย (7) จัดให้มีเจลล้างมือที่มีส่วนผสมของแอลกอฮอล์ 70% ถึง 80% ไว้บริเวณต่างๆ ทั่วพื้นที่โครงการ	- ตรวจสอบสุขภาพคนงานก่อนเข้ารับการทำงาน ทุกครั้งที่มีการรับคนงาน

บริษัท สิริพัฒน์ ซิกซ์ จำกัด
Siripat Six Co., Ltd.

เดือน ตุลาคม 2565

(นางสาวพัชริน เขี้ยวแก้ว)
ผู้รับมอบอำนาจกระทำการแทน
บริษัท สิริพัฒน์ ซิกซ์ จำกัด

เดือน ตุลาคม 2565

(นางสาวจุฑารัตน์ บุญแก้ว)
ผู้อำนวยการด้านสิ่งแวดล้อม
บริษัท ภูเก็ต เอ็นไวรอนเมนทอล เซอร์วิส จำกัด




ตารางที่ 2 สรุปผลกระทบสิ่งแวดล้อม มาตรการป้องกันและแก้ไขผลกระทบสิ่งแวดล้อม และมาตรการติดตามตรวจสอบผลกระทบสิ่งแวดล้อม โครงการโรงแรม เดอะ สแตนดาร์ด ภูเก็ต ของบริษัท สิริพัฒน์ ซิกซ์ จำกัด ระยะก่อสร้าง (ต่อ)

องค์ประกอบทางสิ่งแวดล้อม และคุณค่าต่าง ๆ	ผลกระทบต่อสิ่งแวดล้อมที่สำคัญ	มาตรการป้องกันและแก้ไขผลกระทบสิ่งแวดล้อม	มาตรการติดตามตรวจสอบผลกระทบสิ่งแวดล้อม
4.3 อาชีวอนามัยและความปลอดภัย	1) การป้องกันอัคคีภัย สำหรับกิจกรรมในการก่อสร้างที่มีความเสี่ยงต่อการเกิดอัคคีภัยในช่วงการก่อสร้างโครงการนั้น อาจเกิดจากลูกไฟจากงานเชื่อม กระแสไฟฟ้าลัดวงจรจากเครื่องมือที่เกี่ยวข้องกับกระแสไฟฟ้าและการตกแต่งภายใน รวมทั้งการสูบบุหรี่ของคณงาน ดังนั้น โครงการจะร่วมกับบริษัทผู้รับเหมาก่อสร้างคอยควบคุมในการปฏิบัติงานของคณงานก่อสร้างให้มีประสิทธิภาพและลดการเกิดอุบัติเหตุในการทำงาน รวมทั้งเพื่อความปลอดภัยของผู้พักอาศัยรอบโครงการ คาดว่าผลกระทบจะอยู่ในระดับต่ำ	(1) ห้ามสูบบุหรี่ในบริเวณพื้นที่ก่อสร้างโดยเด็ดขาด (2) ห้ามเผาขยะในพื้นที่ก่อสร้างอย่างเด็ดขาด (3) ติดตั้งป้ายสัญลักษณ์ ป้ายเตือนในบริเวณที่อาจเกิดอันตราย เช่น “เขตก่อสร้าง” “ห้ามเข้าก่อนได้รับอนุญาต” “ห้ามสูบบุหรี่” เป็นต้น ซึ่งขนาดของป้ายเตือนต้องมีขนาดที่สามารถมองเห็นได้ชัดเจน (4) ห้ามนำวัตถุไวไฟเข้าใกล้อุปกรณ์เครื่องมือที่มีประกายไฟโดยเด็ดขาด (5) ใช้อุปกรณ์ตัดไฟฟ้าอัตโนมัติ เมื่อเกิดกระแสไฟฟ้าลัดวงจร (6) ตรวจสอบอุปกรณ์/เครื่องมือให้อยู่ในสภาพปกติก่อนและหลังใช้งานอย่างสม่ำเสมอ (7) การเดินสายไฟบริเวณพื้นที่ก่อสร้างทุกขั้นตอนต้องกระทำอย่างถูกหลักวิชาการ (8) อบรมคณงานให้มีความรู้ในเรื่องสาเหตุแห่งอัคคีภัยอยู่เสมอ และต้องไม่ประมาทในการทำงาน (9) ผู้รับเหมาจะจัดเตรียมถังดับเพลิงแบบมือถือชนิดผงเคมีแห้ง ขนาด 4 กิโลกรัม ติดตั้งไว้ตามจุดที่คาดว่าจะเกิดเพลิงไหม้ได้ง่าย และอยู่ในตำแหน่งที่สามารถมองเห็นได้ง่าย (10) จัดเวรยามรักษาความปลอดภัย ตลอด 24 ชั่วโมง รวมทั้งเตรียมความพร้อมประสานงานกับหน่วยป้องกันและบรรเทาสาธารณภัยขององค์การบริหารส่วนตำบลลาгу	- ตรวจสอบสภาพการใช้งานของถังดับเพลิงแบบมือถือทุก 6 เดือน ตลอดระยะเวลาก่อสร้างหรือตามคำแนะนำของผู้ผลิต - ตรวจสอบตามสาเหตุที่อาจก่อให้เกิดอัคคีภัย ทุกสัปดาห์ตลอดระยะเวลาก่อสร้าง

บริษัท สิริพัฒน์ ซิกซ์ จำกัด

Siripat Six Co., Ltd.

เดือน ตุลาคม 2565

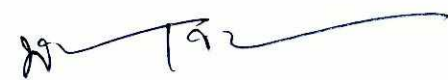

(นางสาวพัชริน เขี้ยวแก้ว)

ผู้รับมอบอำนาจกระทำการแทน

บริษัท สิริพัฒน์ ซิกซ์ จำกัด

เดือน ตุลาคม 2565



(นางสาวจุฑารัตน์ นุญแก้ว)

ผู้ชำนาญการด้านสิ่งแวดล้อม

บริษัท ภูเก็ต เอ็นไวรอนเมนทอล เซอร์วิส จำกัด



ตารางที่ 2 สรุปผลกระทบสิ่งแวดล้อม มาตรการป้องกันและแก้ไขผลกระทบสิ่งแวดล้อม และมาตรการติดตามตรวจสอบผลกระทบสิ่งแวดล้อม โครงการโรงแรม เดอะ สเตนดาร์ด ภูเก็ต ของบริษัท สิริพัฒน์ ซิกซ์ จำกัด ระยะก่อสร้าง (ต่อ)

องค์ประกอบทางสิ่งแวดล้อม และคุณค่าต่าง ๆ	ผลกระทบต่อสิ่งแวดล้อมที่สำคัญ	มาตรการป้องกันและแก้ไขผลกระทบสิ่งแวดล้อม	มาตรการติดตามตรวจสอบผลกระทบสิ่งแวดล้อม
4.3 ความปลอดภัยและอาชีวอนามัย (ต่อ)	2) อาชีวอนามัยและความปลอดภัย ผลกระทบด้านความปลอดภัยและอาชีวอนามัยของแรงงานก่อสร้างและเจ้าหน้าที่ที่ปฏิบัติงานในพื้นที่ก่อสร้าง นอกจากนี้ การดำเนินการของโครงการในระยะก่อสร้างอาจก่อให้เกิดเหตุเดือดร้อนรำคาญปัญหาจากแรงงานก่อสร้างต่อชุมชนใกล้เคียง และโรคติดต่อ ดังนั้น โครงการจึงกำหนดให้ผู้รับเหมามีมาตรการเพื่อความปลอดภัยในชีวิตและทรัพย์สินตามกฎหมายกระทรวงมหาดไทย ฉบับที่ 4 (พ.ศ. 2526) ออกตามความในพระราชบัญญัติควบคุมอาคาร พ.ศ. 2522 ว่าด้วยหมวดที่ 1 การก่อสร้าง สำหรับผลกระทบด้านความปลอดภัย รวมทั้งกำหนดให้ผู้รับเหมาปฏิบัติตามประกาศกระทรวงมหาดไทย เรื่อง ความปลอดภัยในการทำงาน โครงการจัดให้มีแผนชดเชยในกรณีเกิดความเสียหายจากกิจกรรมของโครงการ จัดให้มีการประกันภัยเพื่อชดเชยหรือเยียวยาที่เกิดจากการก่อสร้างอาคารต่อพื้นที่โดยรอบ โดยบริษัทผู้รับประกันจะชดเชยให้ผู้เอาประกันภัยตามวงเงินซึ่งผู้เอาประกันต้องตกเป็นฝ่ายรับผิดชอบตามกฎหมาย ในอันที่จะต้องจ่ายค่าชดเชยเพื่อการต่อไปนี้คือ	<u>มาตรการด้านความปลอดภัยและอาชีวอนามัยจากงานก่อสร้างต่อคนงานก่อสร้างและชุมชนข้างเคียง</u> (1) กำหนดให้บริษัทรับเหมาก่อสร้างในโครงการต้องมีการพิจารณาการจัดการด้านความปลอดภัย ประกอบด้วย สัญญาว่าจ้างระหว่างเจ้าของโครงการ และบริษัทรับเหมาก่อสร้างจะต้องระบุครอบคลุมถึงวิธีการคุ้มครองความปลอดภัย และสุขภาพอนามัยของแรงงานที่ปฏิบัติงานในโครงการ โดยควรมีรายละเอียดเกี่ยวกับ - กฎเกณฑ์และข้อปฏิบัติเพื่อความปลอดภัยในการทำงาน - การจัดให้มีและควบคุมดูแลการใช้อุปกรณ์ป้องกันอันตรายส่วนบุคคลต่างๆ - การตรวจสอบสภาพเครื่องมือ/อุปกรณ์ทุกชนิด เพื่อความปลอดภัยในการทำงาน (2) จัดให้มีอุปกรณ์ป้องกันอันตรายส่วนบุคคลที่เหมาะสมกับสภาพการทำงานให้เพียงพอกับจำนวนผู้ปฏิบัติงานที่ต้องใช้	- ตรวจสอบการสวมใส่อุปกรณ์ป้องกันอันตรายส่วนบุคคลของแรงงานก่อสร้างทุกวัน ตลอดระยะเวลาก่อสร้าง - ตรวจสอบความเป็นระเบียบ และการทำความสะอาด บริเวณพื้นที่ก่อสร้าง ทุกวัน ตลอดระยะเวลาก่อสร้าง - ตรวจสอบสภาพของเครื่องมือ ปฐมพยาบาล ทุกวัน ตลอดระยะเวลาก่อสร้าง - สอดถามจากประชาชนที่อยู่ใกล้เคียงโครงการในเรื่องผลกระทบด้านความปลอดภัย และทรัพย์สิน ทุกสัปดาห์ ตลอดระยะเวลาก่อสร้าง


บริษัท สิริพัฒน์ ซิกซ์ จำกัด
Siripat Six Co., Ltd.

เดือน ตุลาคม 2565



(นางสาวพัชริน เชี่ยวแก้ว)
ผู้รับมอบอำนาจกระทำการแทน
บริษัท สิริพัฒน์ ซิกซ์ จำกัด

เดือน ตุลาคม 2565

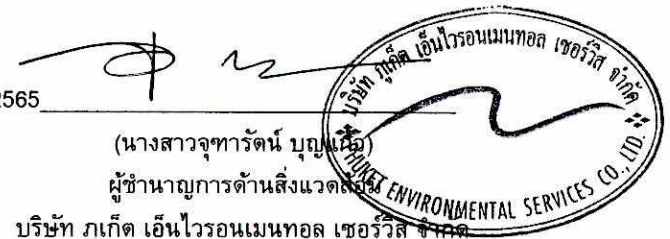

(นางสาวจุฑารัตน์ นุญผ่อง)
ผู้อำนวยการด้านสิ่งแวดล้อม
บริษัท ภูเก็ต เอ็นไวรอนเมนทอล เซอร์วิส จำกัด
PHUKET ENVIRONMENTAL SERVICES CO., LTD.

ตารางที่ 2 สรุปผลกระทบสิ่งแวดล้อม มาตรการป้องกันและแก้ไขผลกระทบสิ่งแวดล้อม และมาตรการติดตามตรวจสอบผลกระทบสิ่งแวดล้อม โครงการโรงแรม เดอะ สเตนดาร์ด ภูเก็ต ของบริษัท สิริพัฒน์ ซิกซ์ จำกัด ระยะก่อสร้าง (ต่อ)

องค์ประกอบทางสิ่งแวดล้อม และคุณค่าต่าง ๆ	ผลกระทบต่อสิ่งแวดล้อมที่สำคัญ	มาตรการป้องกันและแก้ไขผลกระทบสิ่งแวดล้อม	มาตรการติดตามตรวจสอบผลกระทบสิ่งแวดล้อม
4.3 ความปลอดภัยและอาชีวอนามัย (ต่อ)	1. การบาดเจ็บทางร่างกาย หรือการป่วยเจ็บ อันเนื่องจากอุบัติเหตุ 2. การสูญเสีย หรือเสียหายแห่งทรัพย์สิน อันเนื่องจากอุบัติเหตุ ถ้าการอันเนื่องจากอุบัติเหตุไม่ได้เกิดขึ้นโดยตรงเพราะการดำเนินการตามสัญญาจ้างเหมาอันได้เอื้อประกันไว้ โดยกรมธรรม์ประกันภัยฉบับนี้และการนั้นได้เกิดขึ้นภายใน หรือ ณ บริเวณที่ติดกับสถานที่ก่อสร้าง ในระหว่างระยะเวลาประกันภัย	(3) ให้ก่อสร้างเฉพาะในช่วงเวลา เวลา 8.00-17.00 น. ในวันจันทร์ถึงวันเสาร์ หากมีการก่อสร้างเกินเวลาดังกล่าวโครงการจะทำเพียงเทคอนกรีตระบบฐานราก เท่านั้น และดำเนินการได้ไม่เกิน 20.00 น. โดยจะจัดให้มีแสงสว่างอย่างเพียงพอ รวมทั้งโครงการจะแจ้งให้ผู้ที่เกี่ยวข้องอยู่ใกล้เคียงทราบล่วงหน้าอย่างน้อย 1 วัน และขออนุญาตไปยังองค์การบริหารส่วนตำบลสาธุ สำหรับวันอาทิตย์และวันหยุดนักขัตฤกษ์จะหยุดดำเนินการก่อสร้าง (4) ตรวจสอบและควบคุมดูแลให้มีการใช้อุปกรณ์ป้องกันอันตรายส่วนบุคคลอย่างถูกต้อง และเหมาะสมกับประเภทของงาน (5) กำหนดขอบเขตและจัดทำแนวรั้วของบริเวณพื้นที่ก่อสร้างโครงการให้ชัดเจน พร้อมทั้งกำหนดจุดเข้า-ออก ของโครงการ (6) ป้องกันเศษวัสดุร่วงหล่น โดยตั้งนั่งร้านเหล็กโดยรอบอาคาร ชิงด้วยผ้าใบหรือตาข่ายกันฝุ่น โดยรอบอาคาร ส่วนทางเดินภายนอกใช้ไม้เนื้อแข็ง ขนาด 1"x8" และ 1"x10" ปูเป็นทางเดิน และกันวัสดุร่วงหล่น (7) Tower Crane ที่ใช้ในการก่อสร้าง ควบคุมให้อยู่เฉพาะในพื้นที่ก่อสร้างโครงการ เพื่อป้องกันความเสียหายจากชีวิตและทรัพย์สินของ ผู้พักอาศัยที่อยู่ข้างเคียงโครงการ (8) ติดป้ายแนะนำการทำงาน ป้ายเตือน เพื่อให้คนงานก่อสร้างปฏิบัติงานได้อย่างถูกต้อง (9) จัดเตรียมอุปกรณ์ป้องกันอุบัติเหตุในระหว่างการทำงานให้กับคนงาน เช่น หมวกนิรภัย แวนตานิรภัย เป็นต้น	- ตรวจสอบภาพรั้วโดยรอบบริเวณพื้นที่ก่อสร้างและบ้านพักคนงาน ทุกสัปดาห์ ตลอดระยะเวลาก่อสร้าง - ตรวจสอบภาพ Chain Link และ แผง ตาข่าย ที่ กัน โดยรอบอาคาร ทุกวัน ตลอดระยะเวลาก่อสร้าง

บริษัท สิริพัฒน์ ซิกซ์ จำกัด
Siripat Six Co., Ltd.

เดือน ตุลาคม 2565

(นางสาวพัชริน เขี้ยวแก้ว)
ผู้รับมอบอำนาจกระทำการแทน
บริษัท สิริพัฒน์ ซิกซ์ จำกัด

เดือน ตุลาคม 2565

(นางสาวจุฑารัตน์ บุญผ่อง)
ผู้อำนวยการด้านสิ่งแวดล้อม
บริษัท ภูเก็ต เอ็นไวรอนเม้นทอล เซอร์วิส จำกัด



ตารางที่ 2 สรุปผลกระทบสิ่งแวดล้อม มาตรการป้องกันและแก้ไขผลกระทบสิ่งแวดล้อม และมาตรการติดตามตรวจสอบผลกระทบสิ่งแวดล้อม โครงการโรงแรม เดอะ สเตนดาร์ด ภูเก็ต ของบริษัท สิริพัฒน์ ซิกซ์ จำกัด ระยะก่อสร้าง (ต่อ)

องค์ประกอบทางสิ่งแวดล้อม และคุณค่าต่าง ๆ	ผลกระทบต่อสิ่งแวดล้อมที่สำคัญ	มาตรการป้องกันและแก้ไขผลกระทบสิ่งแวดล้อม	มาตรการติดตามตรวจสอบผลกระทบสิ่งแวดล้อม
4.3 ความปลอดภัยและอาชีวอนามัย (ต่อ)		(10) ติดป้ายเตือน หรือโปสเตอร์เพื่อการปฏิบัติงานที่ปลอดภัยในบริเวณที่จำเป็น เช่น “เขตก่อสร้าง” “ลดความเร็วรถยนต์” และ “เขตสวมหมวกนิรภัย” เป็นต้น (11) จัดให้มีเจ้าหน้าที่ตรวจสอบวิธีการปฏิบัติงาน สภาพของเครื่องจักรอุปกรณ์ รวมทั้งสภาพแวดล้อมในการทำงาน เพื่อให้ปฏิบัติงานได้อย่างปลอดภัย (12) กำหนดให้ผู้รับเหมาก่อสร้างต้องมีการจัดเก็บอุปกรณ์อย่างเป็นระเบียบเรียบร้อย (13) จัดเวรยามรักษาความปลอดภัยของโครงการ เพื่อมิให้บุคคลภายนอกผ่านเข้า-ออก ก่อนได้รับอนุญาตและดูแลความปลอดภัยในพื้นที่ (14) ผู้รับเหมาก่อสร้างรักษาดูแลพื้นที่ก่อสร้างให้เป็นระเบียบและทำความสะอาดพื้นที่ก่อสร้างอยู่เสมอ <u>มาตรการด้านความปลอดภัยจากคนงานก่อสร้างต่อชุมชนใกล้เคียง</u> (1) ติดป้ายประชาสัมพันธ์แสดงรายละเอียดการก่อสร้างโครงการ เพื่อประชาสัมพันธ์ให้ประชาชนโดยรอบทราบ พร้อมระบุสถานที่และหมายเลขโทรศัพท์ สำหรับรับเรื่องร้องเรียนและข้อคิดเห็นเกี่ยวกับการก่อสร้าง พร้อมทั้งจัดให้มีการสอบถามเพื่อค้นหาข้อเท็จจริง และสาเหตุเพื่อกำหนดแนวทางแก้ไขปัญหา เพื่อสร้างความเข้าใจอันดีกับผู้อยู่อาศัยข้างเคียงเป็นระยะๆ ตามความเหมาะสม	


บริษัท สิริพัฒน์ ซิกซ์ จำกัด
Siripat Six Co., Ltd.

เดือน ตุลาคม 2565



(นางสาวพัชริน เขี้ยวแก้ว)
ผู้รับมอบอำนาจกระทำการแทน
บริษัท สิริพัฒน์ ซิกซ์ จำกัด

เดือน ตุลาคม 2565

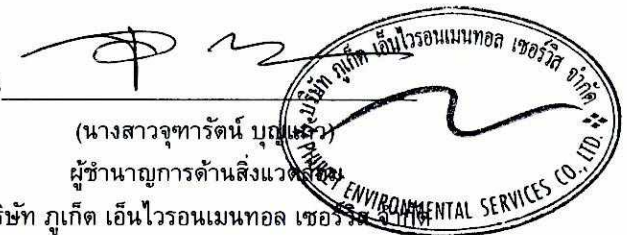

(นางสาวจุฑารัตน์ บุญแห้ว)
ผู้อำนวยการด้านสิ่งแวดล้อม
บริษัท ภูเก็ต เอ็นไวรอนเมนทอล เซอร์วิส จำกัด
ENVIRONMENTAL SERVICES CO., LTD.

ตารางที่ 2 สรุปผลกระทบสิ่งแวดล้อม มาตรการป้องกันและแก้ไขผลกระทบสิ่งแวดล้อม และมาตรการติดตามตรวจสอบผลกระทบสิ่งแวดล้อม โครงการโรงแรม เดอะ สเตนดาร์ด ภูเก็ต ของบริษัท สิริพัฒน์ ซิกซ์ จำกัด ระยะก่อสร้าง (ต่อ)

องค์ประกอบทางสิ่งแวดล้อม และคุณค่าต่าง ๆ	ผลกระทบต่อสิ่งแวดล้อมที่สำคัญ	มาตรการป้องกันและแก้ไขผลกระทบสิ่งแวดล้อม	มาตรการติดตามตรวจสอบผลกระทบสิ่งแวดล้อม
4.3 ความปลอดภัยและอาชีวอนามัย (ต่อ)		(2) ติดตั้งป้ายประชาสัมพันธ์บริเวณหน้าพื้นที่บ้านพักคนงาน โดยระบุชื่อบริษัทผู้รับเหมา ชื่อผู้รับเหมา/ผู้ควบคุมงาน พร้อมเบอร์โทรศัพท์ติดต่อ เพื่อให้ผู้พักอาศัยที่อยู่ใกล้เคียงพื้นที่บ้านพักคนงานก่อสร้างได้รับทราบข้อมูล และสามารถติดต่อกับผู้รับเหมา/ผู้ควบคุมได้โดยตรง ในกรณีได้รับความเดือดร้อนจากบ้านพักคนงาน (3) พิจารณาเลือกคนในท้องถิ่นที่มีคุณสมบัติตรงตามที่ต้องการเข้ามาทำงานในโครงการ เพื่อให้เกิดการจ้างงานในชุมชน และป้องกันปัญหาความขัดแย้งระหว่างโครงการกับชุมชน (4) ผู้รับเหมาก่อสร้างต้องกำหนดกฎเกณฑ์และคอยสอดส่องดูแลพฤติกรรมของคนงานก่อสร้างให้อยู่ในระเบียบ มิให้ก่อความเดือดร้อนรำคาญ และปัญหาต่างๆ ให้กับผู้ที่พักอาศัยในชุมชน และพื้นที่ใกล้เคียง หากคนงานประพฤติผิดต้องมีการว่ากล่าวตักเตือน ลงโทษหรือถึงขั้นไล่ออก โดยพิจารณาจากความเหมาะสมของเหตุการณ์ที่เกิดขึ้น (5) จัดให้มีรั้วเมทัลชีทที่บิวคราว ความสูง 2.4 เมตร กันบริเวณโดยรอบแนวเขตที่ดิน (6) จัดให้มีระบบโทรทัศน์วงจรปิด (Closed Circuit Television System : CCTV) ไว้บริเวณโดยรอบพื้นที่โครงการ เพื่อตรวจสอบความเรียบร้อยและปลอดภัย (7) จัดให้มีไฟฟ้าส่องสว่างไว้บริเวณโดยรอบพื้นที่โครงการ	

บริษัท สิริพัฒน์ ซิกซ์ จำกัด

Siripat Six Co., Ltd.

เดือน ตุลาคม 2565

(นางสาวพัชริน เขียวแก้ว)

ผู้รับมอบอำนาจกระทำการแทน

บริษัท สิริพัฒน์ ซิกซ์ จำกัด

เดือน ตุลาคม 2565

(นางสาวจุฑารัตน์ บุญแก้ว)

ผู้อำนวยการด้านสิ่งแวดล้อม

บริษัท ภูเก็ต เอ็นไวรอนเมนทอล เซอร์วิส จำกัด



ตารางที่ 2 สรุปผลกระทบสิ่งแวดล้อม มาตรการป้องกันและแก้ไขผลกระทบสิ่งแวดล้อม และมาตรการติดตามตรวจสอบผลกระทบสิ่งแวดล้อม โครงการโรงแรม เดอะ สเตนดาร์ด ภูเก็ต ของบริษัท สิริพัฒน์ ซิกซ์ จำกัด ระยะก่อสร้าง (ต่อ)

องค์ประกอบทางสิ่งแวดล้อม และคุณค่าต่าง ๆ	ผลกระทบต่อสิ่งแวดล้อมที่สำคัญ	มาตรการป้องกันและแก้ไขผลกระทบสิ่งแวดล้อม	มาตรการติดตามตรวจสอบผลกระทบสิ่งแวดล้อม
4.3 ความปลอดภัยและอาชีวอนามัย (ต่อ)		(8) จัดให้มีหัวหน้างานคอยควบคุมดูแลคนงานก่อสร้างไม่ให้ประพฤตินไม่เหมาะสม อันจะก่อให้เกิดความเดือดร้อนต่อผู้ที่อยู่ใกล้เคียง (9) จัดให้มีเจ้าหน้าที่ของโครงการและบริษัทผู้รับเหมาเข้าพบผู้พักอาศัยที่อยู่ข้างเคียง ตลอดระยะเวลาการก่อสร้าง ทุกๆ 1 ครั้ง/สัปดาห์ และให้หมายเลขโทรศัพท์ที่สามารถติดต่อได้ทันทีที่ได้รับความเดือดร้อน (10) หากเกิดความเสียหายแก่สิ่งปลูกสร้างบริเวณข้างเคียงจากการก่อสร้าง โครงการ/ผู้รับเหมาก่อสร้างต้องรับผิดชอบในการแก้ไข (11) จัดให้มียามรักษาการณ์บริเวณบ้านพักคนงานก่อสร้าง เพื่อดูแลความปลอดภัย ตลอด 24 ชั่วโมง (12) ไม่อนุญาตให้คนงานก่อสร้างพักในพื้นที่ก่อสร้าง (13) จัดบ้านพักคนงานให้เป็นสัดส่วน เพื่อสะดวกต่อการควบคุมดูแล (14) ออกกฎระเบียบการปฏิบัติตนภายในบ้านพักคนงาน (15) ปฏิบัติตามมาตรการป้องกันและแก้ไขผลกระทบด้านกายภาพ ชีวภาพ และคุณค่าการใช้ประโยชน์ของมนุษย์อย่างเคร่งครัด และจัดให้มีเจ้าหน้าที่ประสานผู้อยู่ข้างเคียงโครงการตลอดช่วงเวลาก่อสร้าง เพื่อป้องกันความขัดแย้ง	


บริษัท สิริพัฒน์ ซิกซ์ จำกัด
Siripat Six Co., Ltd.

เดือน ตุลาคม 2565

(นางสาวพัชริน เขี้ยวแก้ว)
ผู้รับมอบอำนาจกระทำการแทน
บริษัท สิริพัฒน์ ซิกซ์ จำกัด

เดือน ตุลาคม 2565

(นางสาวจุฑารัตน์ บุญงาม)
ผู้อำนวยการด้านสิ่งแวดล้อม
บริษัท ภูเก็ต เอ็นไวรอนเมนทอล เซอร์วิส จำกัด

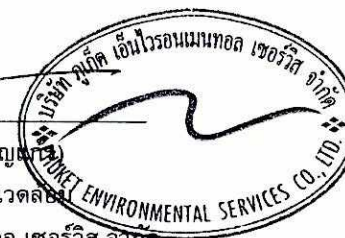


ตารางที่ 2 สรุปผลกระทบสิ่งแวดล้อม มาตรการป้องกันและแก้ไขผลกระทบสิ่งแวดล้อม และมาตรการติดตามตรวจสอบผลกระทบสิ่งแวดล้อม โครงการโรงแรม เดอะ สแตนดาร์ด ภูเก็ต ของบริษัท สิริพัฒน์ ซิกซ์ จำกัด ระยะก่อสร้าง (ต่อ)

องค์ประกอบทางสิ่งแวดล้อม และคุณค่าต่าง ๆ	ผลกระทบต่อสิ่งแวดล้อมที่สำคัญ	มาตรการป้องกันและแก้ไขผลกระทบสิ่งแวดล้อม	มาตรการติดตามตรวจสอบผลกระทบสิ่งแวดล้อม
4.3 ความปลอดภัยและอาชีวอนามัย (ต่อ)		(16) จัดให้ตรวจสอบประวัติคนงาน และตรวจสุขภาพพนักงานก่อนรับเข้าปฏิบัติงาน โดยพนักงานที่เป็นโรคติดต่อร้ายแรงต้องให้หยุดงานจนกว่าจะหายขาด (17) กำหนดกฎระเบียบให้คนงานก่อสร้างปฏิบัติตามอย่างเคร่งครัด และกำหนดบทลงโทษกรณีฝ่าฝืนกฎระเบียบ เพื่อไม่ให้เกิดผลกระทบต่อผู้พักอาศัยใกล้เคียง ดังนี้ - จัดให้มีหัวหน้าคนงานดูแลคนงานก่อสร้าง ไม่ให้ส่งเสียงดัง หรือก่อความรบกวนต่อชุมชนข้างเคียง - ระมัดระวัง ดูแลความปลอดภัยของคนงานเกี่ยวกับปัญหาการลักขโมย และมีงานอื่นๆ - ห้ามมิให้คนงานออกนอกบริเวณที่พักคนงานนอกเวลา 22.00 น. - ห้ามนำสุรา และยาเสพติดทุกชนิดเข้ามาดื่มหรือเสพภายในพื้นที่บ้านพัก - ห้ามเล่นการพนันทุกชนิด - ห้ามส่งเสียงดังรบกวนบุคคลข้างเคียง - ห้ามทะเลาะวิวาทภายในพื้นที่บ้านพัก - ห้ามเลี้ยงสัตว์ทุกชนิด - ช่วยกันรักษาความสะอาด (18) จัดเตรียมอุปกรณ์ปฐมพยาบาลเบื้องต้นไว้สำหรับผู้ได้รับอุบัติเหตุในเบื้องต้นไว้ โดยจัดไว้บริเวณห้องปฐมพยาบาลภายในพื้นที่โครงการ	

บริษัท สิริพัฒน์ ซิกซ์ จำกัด

Siripat Six Co., Ltd.

เดือน ตุลาคม 2565

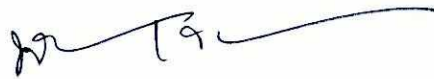

(นางสาวพัชริน เขี้ยวแก้ว)

ผู้รับมอบอำนาจกระทำการแทน

บริษัท สิริพัฒน์ ซิกซ์ จำกัด

เดือน ตุลาคม 2565



(นางสาวจุฑารัตน์ นุญ

ผู้อำนวยการด้านสิ่งแวดล้อม

บริษัท ภูเก็ต เอ็นไวรอนเมนทอล เซอร์วิส จำกัด



ตารางที่ 2 สรุปผลกระทบสิ่งแวดล้อม มาตรการป้องกันและแก้ไขผลกระทบสิ่งแวดล้อม และมาตรการติดตามตรวจสอบผลกระทบสิ่งแวดล้อม โครงการโรงแรม เดอะ สเตนดาร์ด ภูเก็ต ของบริษัท สิริพัฒน์ ซิกซ์ จำกัด ระยะก่อสร้าง (ต่อ)

องค์ประกอบทางสิ่งแวดล้อม และคุณค่าต่าง ๆ	ผลกระทบต่อสิ่งแวดล้อมที่สำคัญ	มาตรการป้องกันและแก้ไขผลกระทบสิ่งแวดล้อม	มาตรการติดตามตรวจสอบผลกระทบสิ่งแวดล้อม
4.4 สุขทรียภาพ	ปัจจุบันโครงการยังไม่มีมีการก่อสร้างอาคาร แต่เมื่อมีการก่อสร้างอาคาร คสล. สูง 2 ชั้น จำนวน 21 อาคาร อาจมีความจำเป็นต้องใช้อุปกรณ์และสิ่งอำนวยความสะดวกขณะก่อสร้าง เช่น ดาข่ายกันฝุ่น นั้งร้าน ฯลฯ ซึ่งจะมีผลกระทบทางด้านสุขทรียภาพต่อผู้ที่พบเห็นและอยู่อาศัยที่อยู่ในระยะใกล้หรือระยะประชิดกับโครงการในระดับสูง กิจกรรมดังกล่าวใช้ระยะเวลา ประมาณ 30 เดือน เพื่อเป็นการลดผลกระทบโครงการกำหนดให้ผู้รับเหมาก่อสร้างทำการปิดล้อมด้วยรั้วเมทัลชีทชั่วคราว สูง 2.4 เมตร ตามแนวเขตที่ดินโครงการ เพื่อให้เกิดความเป็นระเบียบ และช่วยลดผลกระทบต่อการรับรู้ของผู้อยู่อาศัย ผู้ที่พบเห็น และผู้ที่สัญจรผ่านพื้นที่โครงการในระยะใกล้ หรือระยะประชิดกับโครงการ รวมทั้งใช้วัสดุและสีของวัสดุและอุปกรณ์ที่ใช้ในขณะก่อสร้าง เช่น ดาข่ายกันฝุ่น นั้งร้าน ที่เป็นสีโทนอ่อนและมีความกลมกลืนกับสีของอาคารข้างเคียง รวมทั้งสภาพแวดล้อมบริเวณโดยรอบของโครงการ เช่น สีนํ้าตาล สีเทา เป็นต้น ดังนั้น ผลกระทบที่มีจึงอยู่ในระดับต่ำ	(1) จัดให้มีรั้วเมทัลชีทชั่วคราวสูง 2.4 เมตร ตามแนวเขตที่ดินโครงการ (2) กำหนดให้มีการก่อสร้างในเขตพื้นที่โครงการเท่านั้น (3) โครงการใช้วัสดุและสีของวัสดุและอุปกรณ์ที่ใช้ในขณะก่อสร้าง เช่น ดาข่ายกันฝุ่น นั้งร้าน ที่เป็นสีโทนอ่อนและมีความกลมกลืนกับสีของอาคารข้างเคียง รวมทั้งสภาพแวดล้อมบริเวณโดยรอบของโครงการ เช่น สีนํ้าตาล สีเทา เป็นต้น (4) เมื่อก่อสร้างแล้วเสร็จต้องขนย้ายวัสดุ อุปกรณ์ออกจากพื้นที่โครงการ พร้อมทั้งปรับสภาพพื้นที่โครงการให้ดูสะอาดเรียบร้อย	- ตรวจสอบการชำรุดของวัสดุที่ใช้ปิดกั้นพื้นที่ก่อสร้าง ทุกเดือนตลอดระยะเวลาก่อสร้าง

บริษัท สิริพัฒน์ ซิกซ์ จำกัด

Siripat Six Co., Ltd.

เดือน ตุลาคม 2565

(นางสาวพัชริน เขียวแก้ว)
ผู้รับมอบอำนาจกระทำการแทน
บริษัท สิริพัฒน์ ซิกซ์ จำกัด

เดือน ตุลาคม 2565

(นางสาวจุฑารัตน์ บุญแก้ว)
ผู้อำนวยการด้านสิ่งแวดล้อม
บริษัท ภูเก็ต เอ็นไวรอนเมนทอล เซอร์วิส จำกัด



ตารางที่ 3 สรุปผลกระทบสิ่งแวดล้อม มาตรการป้องกันและแก้ไขผลกระทบสิ่งแวดล้อม และมาตรการติดตามตรวจสอบผลกระทบสิ่งแวดล้อม โครงการโรงแรม เดอะ สเตนดาร์ด ภูเก็ต ของบริษัท สิริพัฒน์ ซิกซ์ จำกัด ระยะดำเนินการ

องค์ประกอบทางสิ่งแวดล้อมและ คุณค่าต่าง ๆ	ผลกระทบต่อสิ่งแวดล้อมที่สำคัญ	มาตรการป้องกันและแก้ไขผลกระทบ สิ่งแวดล้อม	มาตรการติดตามตรวจสอบ ผลกระทบสิ่งแวดล้อม
1. ผลกระทบต่อทรัพยากร กายภาพ 1.1 สภาพภูมิประเทศ	โครงการประกอบกิจการประเภทโรงแรม ซึ่งกิจกรรมดังกล่าวจะไม่ส่งผลต่อการเปลี่ยนแปลงลักษณะภูมิประเทศแต่อย่างใด ลักษณะภูมิประเทศของพื้นที่โครงการยังคงเป็นพื้นที่เชิงลาด มีเพียงการเปลี่ยนแปลงการใช้ประโยชน์พื้นที่ จากเดิมที่เป็นพื้นที่ว่าง เปลี่ยนไปเป็นอาคาร คสล. สูง 2 ชั้น จำนวน 21 อาคาร พร้อมทั้งระบบสาธารณูปการ ที่จอดรถยนต์ ภายในโครงการ ถนน และพื้นที่สีเขียว อย่างไรก็ตาม โครงการได้จัดพื้นที่สีเขียวและจัดภูมิสถาปัตยกรรมให้กลมกลืนกับพื้นที่โดยรอบ ซึ่งคิดเป็นพื้นที่สีเขียว ร้อยละ 44.19 ของพื้นที่โครงการ ดังนั้น การดำเนินโครงการจึงไม่ส่งผลกระทบต่อเปลี่ยนแปลงสภาพภูมิประเทศ	-	-


บริษัท สิริพัฒน์ ซิกซ์ จำกัด
Siripat Six Co., Ltd.

เดือน ตุลาคม 2565



(นางสาวพัชริน เชี่ยวแก้ว)
ผู้รับมอบอำนาจกระทำการแทน
บริษัท สิริพัฒน์ ซิกซ์ จำกัด

เดือน ตุลาคม 2565

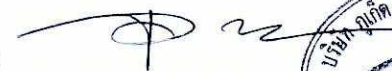

(นางสาวจุฑารัตน์ บุญแก่)
ผู้อำนวยการด้านสิ่งแวดล้อม
บริษัท ภูเก็ต เอ็นไวรอนเมนทอล เซอร์วิส จำกัด



ตารางที่ 3 สรุปผลกระทบสิ่งแวดล้อม มาตรการป้องกันและแก้ไขผลกระทบสิ่งแวดล้อม และมาตรการติดตามตรวจสอบผลกระทบสิ่งแวดล้อม โครงการโรงแรม เดอะ สเตนดาร์ด ภูเก็ต ของบริษัท สิริพัฒน์ ซิกซ์ จำกัด ระยะดำเนินการ (ต่อ)

องค์ประกอบทางสิ่งแวดล้อมและ คุณค่าต่างๆ	ผลกระทบต่อสิ่งแวดล้อมที่สำคัญ	มาตรการป้องกันและแก้ไขผลกระทบ สิ่งแวดล้อม	มาตรการติดตามตรวจสอบ ผลกระทบสิ่งแวดล้อม
1.2 ทรัพยากรดินและการเกิด ดินถล่ม	โครงการจัดให้มีพื้นที่สีเขียว ซึ่งจะช่วยดูดซับน้ำฝน ชะลอการไหลของน้ำฝนและลดการกัดเซาะหน้าดินได้ สำหรับระบบระบายน้ำภายในโครงการจะแยกน้ำเสียและน้ำฝนออกจากกัน โดยการระบายน้ำฝนของโครงการ ในบริเวณพื้นดินนอกอาคารบางส่วนจะไหลซึมลงใต้ดินตามบริเวณสนามหญ้าและพื้นที่สีเขียว และบางส่วนจะไหลลงสู่ท่อระบายน้ำของโครงการ และน้ำฝนจากหลังคาของอาคารภายในโครงการจะรวบรวมลงสู่ท่อระบายน้ำฝน และมีบ่อพักเป็นระยะอยู่รอบพื้นที่โครงการ ซึ่งจะไหลเข้าสู่บ่อหน่วงน้ำของโครงการ ทั้งนี้ เนื่องจากการพัฒนาโครงการจากพื้นที่เชิงลาดเปลี่ยนไปเป็นอาคาร ทำให้ค่าสัมประสิทธิ์การไหลนองเปลี่ยนไปจากเดิม ทั้งนี้โครงการได้ออกแบบให้มีบ่อหน่วงน้ำ และเครื่องสูบน้ำ ซึ่งทำให้อัตราการระบายน้ำหลังมีโครงการน้อยกว่าอัตราการระบายน้ำก่อนมีโครงการ เพื่อควบคุมการระบายน้ำออกจากบ่อหน่วงน้ำ ก่อนปล่อยออกสู่ท่อระบายน้ำสาธารณะตามแนวด้านหน้าโครงการต่อไป สำหรับการพัดพาตะกอนดินลงสู่บ่อพักน้ำและบ่อหน่วงน้ำ โครงการจะมีการขุดลอกเมื่อมีปริมาณตะกอนดินสะสมในบ่อ ดังนั้น จึงคาดว่าจะอยู่ในระดับต่ำต่อทรัพยากรดินและการชะล้างพังทลายของดินแต่อย่างใด	(1) จัดให้มีพื้นที่สีเขียว 5,109.03 ตารางเมตร โดยการปลูกหญ้า ไม้พุ่ม และไม้ยืนต้นปกคลุมดินในพื้นที่โครงการ (2) จัดให้มีท่อระบายน้ำฝนคอนกรีตเสริมเหล็กขนาดเส้นผ่านศูนย์กลาง 0.60 เมตร มีบ่อพักน้ำ ขนาด 1x1 เมตร เป็นระยะอยู่โดยรอบพื้นที่โครงการ น้ำฝนจากส่วนนี้ทั้งหมดจะรวบรวมเข้าสู่บ่อหน่วงน้ำ ปริมาตร 123 ลูกบาศก์เมตร ก่อนปล่อยออกสู่ท่อระบายน้ำสาธารณะตามแนวด้านหน้าโครงการต่อไป	-

บริษัท สิริพัฒน์ ซิกซ์ จำกัด

Siripat Six Co., Ltd.

เดือน ตุลาคม 2565



(นางสาวพัชริน เชี่ยวแก้ว)

ผู้รับมอบอำนาจกระทำการแทน

บริษัท สิริพัฒน์ ซิกซ์ จำกัด

เดือน ตุลาคม 2565



(นางสาวจุฑารัตน์ เชี่ยวแก้ว)

ผู้อำนวยการด้านสิ่งแวดล้อม

บริษัท ภูเก็ต เอ็นไวรอนเมนทอล เซอร์วิส จำกัด

ตารางที่ 3 สรุปผลกระทบสิ่งแวดล้อม มาตรการป้องกันและแก้ไขผลกระทบสิ่งแวดล้อม และมาตรการติดตามตรวจสอบผลกระทบสิ่งแวดล้อมโครงการโรงแรม เดอะ สแตนดาร์ด ภูเก็ต
ของบริษัท สิริพัฒน์ ซิกซ์ จำกัด ระยะดำเนินการ (ต่อ)

องค์ประกอบทางสิ่งแวดล้อม และคุณค่าต่าง ๆ	ผลกระทบต่อสิ่งแวดล้อมที่สำคัญ	มาตรการป้องกันและแก้ไขผลกระทบ สิ่งแวดล้อม	มาตรการติดตามตรวจสอบ ผลกระทบสิ่งแวดล้อม
1.3 ธรณีวิทยา การเกิด แผ่นดินไหว และการเกิด สึนามิ	1) สภาพธรณีวิทยา และการเกิดแผ่นดินไหว จากแผนที่ธรณีวิทยาประเทศไทย (กรมทรัพยากรธรณี, 2556) พบว่า บริเวณพื้นที่โครงการมีลักษณะเป็นหินแกรนิตในทอน : มัสโควต์-ไบโอไทต์ แกรนิต เม็ดหยาบ เนื้อสม่ำเสมอถึงเนื้อดอก อายุ 100 + 6 ล้านปี ; ยุคครีเทเชียส จากแผนที่แสดงการประเมินความรุนแรงแผ่นดินไหวในจังหวัดภูเก็ต พบว่า พื้นที่โครงการอยู่ในระดับ IV ประชาชนส่วนใหญ่รู้สึกได้ และเมื่อเปรียบเทียบกับขนาดแผ่นดินไหวมาตรฐานวัดรุนแรงแผ่นดินไหวของเมอร์คัลลีที่ปรับปรุงแล้ว พบว่า ถ้าเกิดในเวลากลางวัน ผู้ที่อยู่ในอาคารจะรู้สึกได้แต่ผู้ที่อยู่นอกอาคาร มีผู้รู้สึกว่าเกิดแผ่นดินไหวน้อยคน ถ้าเป็นตอนกลางคืนผู้ที่นอนหลับอยู่จะตกใจตื่น ถ้วยชามจะขยับหน้าต่าง ประตู จะสั่น ฝาผนังจะมีเสียงลั่น มีความรู้สึกคล้ายๆ กับรถยนต์บรรทุกของหนัก ชนอาคาร รถยนต์ที่จอดอยู่สั่นไหวสังเกตได้ชัดเจน (กรมทรัพยากรธรณี, 2555) สำหรับเขตรอยเลื่อนที่มีพลังของประเทศไทยมี 3 แนว คือ กลุ่มรอยเลื่อนที่วางตัวในแนวทิศตะวันออกเฉียงเหนือ-ตะวันตกเฉียงใต้ กลุ่มรอยเลื่อนที่วางตัวในแนวทิศตะวันตกเฉียงเหนือ-ตะวันออกเฉียงใต้ และกลุ่มรอยเลื่อนที่วางตัวอยู่ในทิศเหนือ-ใต้บริเวณโครงการไม่ได้อยู่ในบริเวณรอยเลื่อนแต่อย่างใด โดยอยู่ห่างจากแนวรอยเลื่อนที่ใกล้ที่สุด คือ รอยเลื่อนคลองมะรุ่ย ซึ่งเป็นรอยเลื่อนที่วางตัวอยู่ในเขตจังหวัดสุราษฎร์ธานี กระบี่ และพังงา เป็นระยะทางประมาณ 25.00 กิโลเมตร และอยู่ห่างจากตำแหน่งจุดศูนย์กลางแผ่นดินไหวที่อำเภอถลาง จังหวัดภูเก็ต ประมาณ 12.50 กิโลเมตร ดังนั้น ผลกระทบจึงอยู่ในระดับต่ำ	(1) จัดให้มีแผนผังเส้นทางอพยพหนีภัยไปยังจุดรวมพลติดไว้บริเวณทางเดินในอาคาร (2) จัดเส้นทางหนีภัยไว้ภายในบริเวณโครงการ เมื่อเกิดเหตุการณ์ภัยพิบัติขึ้นผู้อาศัยในพื้นที่โครงการก็สามารถอพยพไปยังจุดที่ปลอดภัยได้อย่างรวดเร็ว และไม่เกิดการขุลมุน (3) เตรียมพร้อมประสานงานกับหน่วยงานที่รับผิดชอบหากเกิดกรณีแผ่นดินไหว ได้แก่ หน่วยงานบรรเทาสาธารณภัย เพื่อให้ความช่วยเหลือผู้อยู่อาศัยในการอพยพออกจากอาคารได้ทันทั่วทั้งที่ (4) จัดป้ายประชาสัมพันธ์เพื่อให้ความรู้ด้านการปฏิบัติตนกรณีเกิดแผ่นดินไหวแก่ผู้พักอาศัย (5) ติดตามข่าวสารเป็นประจำเพื่อเตรียมการป้องกันได้ทันเหตุการณ์	- ตรวจสอบการจัดเส้นทางหนีภัยไว้ภายในบริเวณโครงการทุก 1 ปี ตลอดระยะเวลาดำเนินการ - ตรวจสอบการซ้อมแผนอพยพเพื่อความปลอดภัยของผู้ที่พักอาศัยและพนักงานในโครงการ ทุก 1 ปี ตลอดระยะเวลาดำเนินการ

บริษัท สิริพัฒน์ ซิกซ์ จำกัด

Siripat Six Co., Ltd.

เดือน ตุลาคม 2565

(นางสาวพัชริน เขี้ยวแก้ว)

ผู้รับมอบอำนาจกระทำการแทน

บริษัท สิริพัฒน์ ซิกซ์ จำกัด

เดือน ตุลาคม 2565

(นางสาวจุฑารัตน์ บุญแก้ว)

ผู้อำนวยการด้านสิ่งแวดล้อม

บริษัท ภูเก็ต เอ็นไวรอนเมนทอล เซอร์วิส จำกัด



ตารางที่ 3 สรุปผลกระทบสิ่งแวดล้อม มาตรการป้องกันและแก้ไขผลกระทบสิ่งแวดล้อม และมาตรการติดตามตรวจสอบผลกระทบสิ่งแวดล้อม โครงการโรงแรม เดอะ สแตนดาร์ด ภูเก็ต ของบริษัท สิริพัฒน์ ซิกซ์ จำกัด ระยะดำเนินการ (ต่อ)

องค์ประกอบทางสิ่งแวดล้อม และคุณค่าต่าง ๆ	ผลกระทบต่อสิ่งแวดล้อมที่สำคัญ	มาตรการป้องกันและ แก้ไขผลกระทบสิ่งแวดล้อม	มาตรการติดตามตรวจสอบ ผลกระทบสิ่งแวดล้อม
1.3 ธรณีวิทยา การเกิด แผ่นดินไหว และการเกิด สึนามิ (ต่อ)	2) การเกิดสึนามิ เมื่อวันที่ 26 ธันวาคม 2547 เกิดแผ่นดินไหวนอกชายฝั่งด้านตะวันตกของเกาะสุมาตรา ประเทศอินโดนีเซีย ส่งผลให้เกิดคลื่นใต้น้ำเคลื่อนตัวแผ่ขยายไปทั่วทะเลอันดามัน จนถึงชายฝั่งตะวันออกเฉียงใต้ของประเทศอินเดียและศรีลังกา โดยบางส่วนของคลื่นยังคลื่นตัวไปถึงชายฝั่งตะวันออกของทวีปแอฟริกา รวมประเทศที่ประสบภัยจากคลื่นสึนามิ 11 ประเทศ คือ อินโดนีเซีย มาเลเซีย พม่า อินเดีย บังกลาเทศ ศรีลังกา มัลดีฟส์ โซมาเลีย แทนซาเนีย เคนยา และไทย โดยคลื่นสึนามิได้พัดเข้าสู่พื้นที่ 6 จังหวัดภาคใต้ ชายฝั่งทะเลอันดามัน ได้แก่ พังงา กระบี่ ภูเก็ต ระนอง ตรัง และสตูล ก่อให้เกิดความเสียหายในบริเวณชายฝั่งภาคใต้ของไทยใน 6 จังหวัดดังกล่าว มีผู้เสียชีวิตรวมกันประมาณ 5,400 คน สำหรับจังหวัดภูเก็ตมีผู้เสียชีวิตทั้งหมด 279 คน นอกจากนี้ยังสร้างความเสียหายให้กับทรัพย์สินต่างๆ คิดเป็นมูลค่าหลายพันล้านบาท บริเวณที่สูงที่สุดของพื้นที่โครงการสูงจากระดับน้ำทะเลปานกลาง 55.0 เมตร และบริเวณที่ต่ำที่สุดของโครงการสูงจากระดับน้ำทะเลปานกลางประมาณ 32.0 เมตร จากข้อมูลพื้นที่น้ำท่วมจากคลื่นสึนามิ จังหวัดภูเก็ต พบว่า พื้นที่โครงการไม่ได้รับความเสียหายจากคลื่นสึนามิ ดังนั้น ผลกระทบจึงอยู่ในระดับต่ำ		


บริษัท สิริพัฒน์ ซิกซ์ จำกัด
Siripat Six Co., Ltd.

เดือน ตุลาคม 2565



(นางสาวพัชริน เชี่ยวแก้ว)
ผู้รับมอบอำนาจกระทำการแทน
บริษัท สิริพัฒน์ ซิกซ์ จำกัด

เดือน ตุลาคม 2565

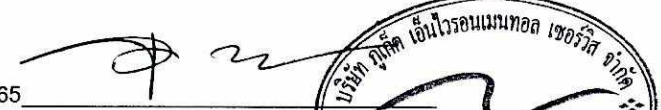

(นางสาวจุฑารัตน์ บุญนาค)
ผู้อำนวยการด้านสิ่งแวดล้อม
บริษัท ภูเก็ต เอ็นไวรอนเมนทอล เซอร์วิส จำกัด



ตารางที่ 3 สรุปผลกระทบสิ่งแวดล้อม มาตรการป้องกันและแก้ไขผลกระทบสิ่งแวดล้อม และมาตรการติดตามตรวจสอบผลกระทบสิ่งแวดล้อมโครงการโรงแรม เดอะ สแตนดาร์ด ภูเก็ต ของบริษัท สิริพัฒน์ ซิกซ์ จำกัด ระยะดำเนินการ (ต่อ)

องค์ประกอบทางสิ่งแวดล้อม และคุณค่าต่าง ๆ	ผลกระทบต่อสิ่งแวดล้อมที่สำคัญ	มาตรการป้องกันและแก้ไขผลกระทบสิ่งแวดล้อม	มาตรการติดตามตรวจสอบผลกระทบสิ่งแวดล้อม
1.4 ส ภา พ ภู มิ อ า ก า ศ อุตุนิยมวิทยา และคุณภาพอากาศ	มลพิษทางอากาศที่สำคัญในระยะดำเนินการ คือ ฝุ่นละออง และก๊าซคาร์บอนมอนอกไซด์ (CO) ที่เกิดจากยานพาหนะ บริษัทฯ ที่ปรึกษาได้คำนวณปริมาณมลพิษที่เกิดขึ้น โดยใช้แบบจำลอง Box Model ของ John G Rau and David C.Wooten, 1996 กำหนดให้ ระยะทางที่รถยนต์วิ่งภายในโครงการ (วิ่ง 2 เที่ยว/วัน) = 0.15 กม. จำนวนที่จอดรถยนต์ภายนอกอาคาร = 2 คัน จำนวนที่จอดรถยนต์ภายในอาคาร = 24 คัน รถทุกคันเข้ามาในโครงการภายใน 1 ชั่วโมง โดยสามารถคำนวณหาปริมาณความเข้มข้นของสารมลพิษของโครงการ ได้ดังนี้ (1) ฝุ่นละอองรวม (TSP) จากการคำนวณ ท่อไอเสียรถยนต์ของโครงการจะทำให้ฝุ่นละอองฟุ้งกระจายในพื้นที่ประมาณ 0.17034005 มิลลิกรัม/ลูกบาศก์เมตร ซึ่งปริมาณฝุ่นละอองรวม (TSP) ที่เกิดขึ้นดังกล่าวมีค่าอยู่ในเกณฑ์มาตรฐาน (ค่ามาตรฐานฝุ่นเฉลี่ย 24 ชั่วโมง เท่ากับ 0.330 มิลลิกรัม/ลูกบาศก์เมตร ตามประกาศคณะกรรมการสิ่งแวดล้อมแห่งชาติ ฉบับที่ 24 พ.ศ. 2547)	(1) ติดป้ายให้ผู้พักอาศัยดับเครื่องยนต์ในกรณีที่ไม่มี การขับเคลื่อน เช่น กรณีที่จอดรถผู้พักอาศัยคนอื่น และลดความเร็วของยานพาหนะภายในโครงการ เพื่อลดปัญหาเรื่องฝุ่นฟุ้งกระจาย (2) จัดพื้นที่สีเขียวโดยรอบพื้นที่โครงการ รวมทั้งดูแลรักษาและเพิ่มพื้นที่สีเขียวบริเวณพื้นที่ว่าง เพื่อให้ช่วยดูดซับมลสารที่เกิดจากยานพาหนะที่เข้ามาในพื้นที่โครงการ (3) จำกัดความเร็วของรถภายในโครงการ เพื่อป้องกันการฟุ้งกระจายของฝุ่นบริเวณผิวถนน โดยติดป้าย จำกัดความเร็ว (4) ทำความสะอาดถนนภายในโครงการ โดยการล้างถนนเป็นประจำ เพื่อป้องกันการฟุ้งกระจายของฝุ่นบริเวณผิวถนน	- ตรวจวัดฝุ่นละอองรวม (TSP) และฝุ่นละอองขนาดเล็ก (PM10) บริเวณพื้นที่โครงการ ทุก 6 เดือน ตลอดระยะเวลาดำเนินการ

บริษัท สิริพัฒน์ ซิกซ์ จำกัด

Siripat Six Co., Ltd.

เดือน ตุลาคม 2565



(นางสาวพัชริน เชื้อวแก้ว)

ผู้รับมอบอำนาจกระทำการแทน

บริษัท สิริพัฒน์ ซิกซ์ จำกัด

เดือน ตุลาคม 2565



(นางสาวจุฑารัตน์ บุญนิตแก้ว)

ผู้อำนวยการด้านสิ่งแวดล้อม

บริษัท ภูเก็ต เอ็นไวรอนเม้นทอล เซอร์วิส จำกัด



ตารางที่ 3 สรุปผลกระทบสิ่งแวดล้อม มาตรการป้องกันและแก้ไขผลกระทบสิ่งแวดล้อม และมาตรการติดตามตรวจสอบผลกระทบสิ่งแวดล้อมโครงการโรงแรม เดอะ สแตนดาร์ด ภูเก็ต ของบริษัท สิริพัฒน์ ซิกซ์ จำกัด ระยะดำเนินการ (ต่อ)

องค์ประกอบทางสิ่งแวดล้อม และคุณค่าต่าง ๆ	ผลกระทบต่อสิ่งแวดล้อมที่สำคัญ	มาตรการป้องกันและแก้ไขผลกระทบสิ่งแวดล้อม	มาตรการติดตามตรวจสอบผลกระทบสิ่งแวดล้อม
1.4 ส ภา พ ภู มิ อ า ก า ศ อุตุนิยมวิทยา และคุณภาพ อากาศ (ต่อ)	(2) ฝุ่นละอองขนาดเล็ก (PM10) จากการคำนวณ ท่อไอเสียรถยนต์ของโครงการจะทำให้ฝุ่นละอองขนาดเล็ก (PM10) พุ้งกระจายในพื้นที่ประมาณ 0.0744002 มิลลิกรัม/ลูกบาศก์เมตร ซึ่งปริมาณฝุ่นละอองขนาดเล็ก (PM10) ที่เกิดขึ้นดังกล่าวมีค่าอยู่ในเกณฑ์มาตรฐาน (ค่ามาตรฐานฝุ่นละอองขนาดเล็ก (PM10) เฉลี่ย 24 ชั่วโมง เท่ากับ 0.120 มิลลิกรัม/ลูกบาศก์เมตร ตามประกาศคณะกรรมการสิ่งแวดล้อมแห่งชาติ ฉบับที่ 24 พ.ศ. 2538) (3) ก๊าซคาร์บอนมอนอกไซด์ (CO) จากการคำนวณ ท่อไอเสียรถยนต์ของโครงการจะทำให้ก๊าซคาร์บอนมอนอกไซด์ (CO) พุ้งกระจายในพื้นที่ 0.619003 มิลลิกรัม/ลูกบาศก์เมตร ซึ่งก๊าซคาร์บอนมอนอกไซด์ ที่เกิดขึ้นดังกล่าวมีค่าอยู่ในเกณฑ์มาตรฐาน (ค่ามาตรฐานก๊าซคาร์บอนมอนอกไซด์ (CO) เฉลี่ย 1 ชั่วโมง ไม่เกิน 34.2 มิลลิกรัม/ลูกบาศก์เมตร ตามประกาศคณะกรรมการสิ่งแวดล้อมแห่งชาติ ฉบับที่ 10 พ.ศ. 2538)		

บริษัท สิริพัฒน์ ซิกซ์ จำกัด


Siripat Six Co., Ltd.

เดือน ตุลาคม 2565



(นางสาวพัชริน เชี่ยวแก้ว)
ผู้รับมอบอำนาจกระทำการแทน
บริษัท สิริพัฒน์ ซิกซ์ จำกัด

เดือน ตุลาคม 2565

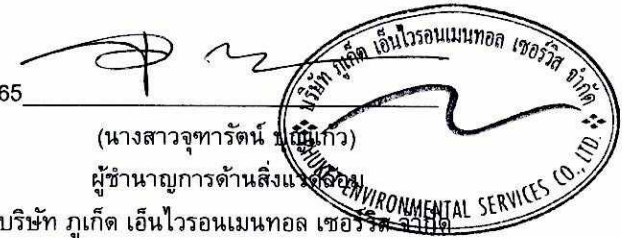

(นางสาวจุฑารัตน์ เชี่ยวแก้ว)
ผู้อำนวยการด้านสิ่งแวดล้อม
บริษัท ภูเก็ต เอ็นไวรอนเมนทอล เซอร์วิส จำกัด
ENVIRONMENTAL SERVICES CO., LTD.

ตารางที่ 3 สรุปผลกระทบสิ่งแวดล้อม มาตรการป้องกันและแก้ไขผลกระทบสิ่งแวดล้อม และมาตรการติดตามตรวจสอบผลกระทบสิ่งแวดล้อมโครงการโรงแรม เดอะ สแตนดาร์ด ภูเก็ต ของบริษัท สิริพัฒน์ ซิกซ์ จำกัด ระยะดำเนินการ (ต่อ)

องค์ประกอบทางสิ่งแวดล้อม และคุณค่าต่าง ๆ	ผลกระทบต่อสิ่งแวดล้อมที่สำคัญ	มาตรการป้องกันและแก้ไขผลกระทบสิ่งแวดล้อม	มาตรการติดตามตรวจสอบผลกระทบสิ่งแวดล้อม
1.5 เสียงและความสั่นสะเทือน	เมื่อเปิดดำเนินการมลพิษทางเสียงและความสั่นสะเทือนที่จะเกิดขึ้นจะเกิดจากการจราจรของรถที่เข้า-ออกภายในโครงการ แต่คาดว่าจะมีระดับผลกระทบในระดับต่ำ เนื่องจากโครงการประกอบกิจการประเภทโรงแรม ซึ่งเป็นสถานที่ที่ต้องการความสงบเงียบและต้องการความเป็นส่วนตัว ประกอบกับเสียงจากการจราจรเป็นเสียงที่ได้ยินเป็นปกติประจำอยู่แล้วของสังคมเมือง และจากการตรวจวัดระดับเสียงบริเวณใกล้เคียงพื้นที่โครงการ (ห่างจากพื้นที่โครงการประมาณ 240 เมตร) ในวันที่ 18-19 สิงหาคม 2565 โดยบริเวณจุดตรวจวัดดังกล่าวมีค่าระดับเสียงเฉลี่ย 24 ชั่วโมง เท่ากับ 60.2 dB(A) ดังนั้นจึงคาดว่าผลกระทบอยู่ในระดับต่ำ	(1) จำกัดความเร็วของรถยนต์ภายในพื้นที่โครงการให้ไม่เกิน 30 กิโลเมตร/ชั่วโมง (2) ทำป้ายประชาสัมพันธ์ให้ดับเครื่องยนต์เมื่อจอดรถ (3) ปลูกต้นไม้ยืนต้น ได้แก่ ต้นมะกล่ำ ต้นเม็ก ต้นพุดภูเก็ต ต้นสนทะเล ต้นเฌอป่า ต้นชะเอม ต้นหั่น ต้นสำน ต้นยางพารา ต้นรักขีป่า ต้นมังคุดทะเล ต้นขนุนปาน ต้นมะหาด ต้นกระท้อน ต้นพลับพล่า ต้นชะเมา ต้นพันจำ ต้นหว้าหิน ต้นทองหลางป่า ต้นมะม่วง ต้นจิกทะเล ต้นลีลาวดีขาวพวง ต้นตีนเป็ดน้ำ และต้นหมากสง (4) กำหนดกิจกรรมที่จะเกิดเสียงดังรบกวนให้อยู่ภายในอาคาร	-

บริษัท สิริพัฒน์ ซิกซ์ จำกัด

Siripat Six Co., Ltd.

เดือน ตุลาคม 2565



(นางสาวพัชริน เชื้อแก้ว)

ผู้รับมอบอำนาจกระทำการแทน

บริษัท สิริพัฒน์ ซิกซ์ จำกัด

เดือน ตุลาคม 2565



(นางสาวจุฑารัตน์ บุญแก้ว)

ผู้อำนวยการด้านสิ่งแวดล้อม

บริษัท ภูเก็ต เอ็นไวรอนเมนทอล เซอร์วิส จำกัด



ตารางที่ 3 สรุปผลกระทบสิ่งแวดล้อม มาตรการป้องกันและแก้ไขผลกระทบสิ่งแวดล้อม และมาตรการติดตามตรวจสอบผลกระทบสิ่งแวดล้อมโครงการโรงแรม เดอะ สแตนดาร์ด ภูเก็ต ของบริษัท สิริพัฒน์ ซิกซ์ จำกัด ระยะดำเนินการ (ต่อ)

องค์ประกอบทางสิ่งแวดล้อม และคุณค่าต่าง ๆ	ผลกระทบต่อสิ่งแวดล้อมที่สำคัญ	มาตรการป้องกันและแก้ไขผลกระทบสิ่งแวดล้อม	มาตรการติดตามตรวจสอบผลกระทบสิ่งแวดล้อม
1.6 ทรัพยากรน้ำ	น้ำใช้หลักของโครงการจะใช้น้ำบ่อบาดาล จำนวน 1 บ่อ ร่วมกับน้ำซื้อจากรถบรรทุกน้ำเอกชน จากการสำรวจผู้อยู่อาศัยข้างเคียงโครงการส่วนใหญ่ใช้น้ำประปาเป็นแหล่งน้ำใช้หลัก ดังนั้น การใช้น้ำบ่อบาดาลและน้ำซื้อไม่ได้ส่งผลกระทบต่อทรัพยากรน้ำใต้ดินต่อพื้นที่ข้างเคียงแต่อย่างใด น้ำเสียที่ผ่านการบำบัดแล้วของโครงการ จะผ่านบ่อตรวจคุณภาพน้ำก่อนเข้าสู่บ่อเก็บน้ำหลังบำบัด ก่อนเข้าสู่บ่อเก็บน้ำรดน้ำต้นไม้ จากนั้นจะสูบไปรดน้ำต้นไม้ภายในโครงการด้วยการรดน้ำแบบทอข่ายปลา ซึ่งโครงการสามารถนำน้ำเสียที่ผ่านการบำบัดแล้วมาใช้ประโยชน์โดยการรดน้ำต้นไม้ภายในพื้นที่โครงการได้ทั้งหมด ทั้งในช่วงฤดูร้อน และฤดูฝน การระบายน้ำฝนของโครงการ จะแบ่งเป็น 2 ส่วน คือ การระบายน้ำฝนบนพื้นดินนอกอาคาร จะอาศัยลักษณะการระบาย 2 รูปแบบ คือ การไหลซึมลงใต้ดินตามบริเวณสนามหญ้าและพื้นที่สีเขียว อีกรูปแบบคือการให้น้ำฝนไหลไปตามความลาดชันของภูมิประเทศ ซึ่งน้ำฝนส่วนนี้จะไหลลงสู่บ่อระบายน้ำที่เตรียมไว้ สำหรับน้ำฝนจากหลังคาของอาคารภายในโครงการจะรวบรวมน้ำฝนลงท่อระบายน้ำฝนคอนกรีตเสริมเหล็ก มีบ่อพักน้ำเป็นระยะอยู่โดยรอบพื้นที่โครงการ น้ำฝนจากส่วนนี้จะรวบรวมเข้าสู่บ่อหน่วงน้ำ เพื่อให้มีพื้นที่ว่างสำหรับรับปริมาณน้ำฝนครั้งต่อไป โครงการได้ควบคุมอัตราการระบายน้ำหลังมีโครงการน้อยกว่าอัตราการระบายน้ำก่อนมีโครงการ ก่อนปล่อยออกสู่ท่อระบายน้ำสาธารณะตามแนวด้านหน้าโครงการต่อไป ดังนั้น ในการดำเนินการจึงส่งผลกระทบต่อทรัพยากรน้ำผิวดินบริเวณใกล้เคียงจึงอยู่ในระดับต่ำ	(1) โครงการใช้น้ำบ่อบาดาล จำนวน 1 บ่อ ร่วมกับน้ำซื้อจากรถบรรทุกน้ำเอกชน (2) โครงการสามารถนำน้ำเสียที่ผ่านการบำบัดแล้วมาใช้ประโยชน์โดยการรดน้ำต้นไม้ภายในพื้นที่โครงการได้ทั้งหมด ไม่มีการปล่อยออกสู่สาธารณะทั้งในช่วงฤดูแล้ง และฤดูฝน (3) จัดให้มีการตรวจสอบและบำรุงรักษาระบบบำบัดน้ำเสียของโครงการ เพื่อให้มีประสิทธิภาพในการบำบัดน้ำเสียเป็นไปตามที่ออกแบบไว้อยู่เสมอ รวมทั้งจัดให้มีการอบรมหรือให้ความรู้เกี่ยวกับระบบบำบัดน้ำเสียแก่เจ้าหน้าที่ดูแลรับผิดชอบระบบบำบัดน้ำเสีย (4) จัดให้มีท่อระบายน้ำฝนคอนกรีตเสริมเหล็กขนาดเส้นผ่านศูนย์กลาง 0.60 เมตร มีบ่อพักน้ำ ขนาด 1x1 เมตร เป็นระยะอยู่โดยรอบพื้นที่โครงการ น้ำฝนจากส่วนนี้ทั้งหมดจะรวบรวมเข้าสู่บ่อหน่วงน้ำ ปริมาตร 123 ลูกบาศก์เมตร ก่อนปล่อยออกสู่ท่อระบายน้ำสาธารณะตามแนวด้านหน้าโครงการต่อไป	-

บริษัท สิริพัฒน์ ซิกซ์ จำกัด

Siripat Six Co., Ltd.

เดือน ตุลาคม 2565

(นางสาวพัชริน เขียวแก้ว)

ผู้รับมอบอำนาจกระทำการแทน

บริษัท สิริพัฒน์ ซิกซ์ จำกัด

เดือน ตุลาคม 2565

(นางสาวจุฑารัตน์ บุญแ

ผู้ชำนาญการด้านสิ่งแวดล้อม

บริษัท ภูเก็ต เอ็นไวรอนเม้นทอล เซอร์วิส จำกัด



ตารางที่ 3 สรุปผลกระทบสิ่งแวดล้อม มาตรการป้องกันและแก้ไขผลกระทบสิ่งแวดล้อม และมาตรการติดตามตรวจสอบผลกระทบสิ่งแวดล้อมโครงการโรงแรม เดอะ สเตนดาร์ด ภูเก็ต ของบริษัท สิริพัฒน์ ซิกซ์ จำกัด ระยะดำเนินการ (ต่อ)

องค์ประกอบทางสิ่งแวดล้อม และคุณค่าต่าง ๆ	ผลกระทบต่อสิ่งแวดล้อมที่สำคัญ	มาตรการป้องกันและ แก้ไขผลกระทบสิ่งแวดล้อม	มาตรการติดตามตรวจสอบ ผลกระทบสิ่งแวดล้อม
2. ผลกระทบต่อทรัพยากรชีวภาพ 2.1 นิเวศวิทยาทางบก	เนื่องจากพื้นที่โครงการตั้งอยู่ในเขตองค์การบริหารส่วนตำบลสาธุ สภาพแวดล้อมทั่วไปบริเวณพื้นที่โครงการและบริเวณโดยรอบส่วนใหญ่เป็นพื้นที่ทะเล พื้นที่เกษตรกรรม พื้นที่ป่า และพื้นที่บริการท่องเที่ยว ดังนั้น การดำเนินโครงการในระยะดำเนินการจึงไม่ก่อให้เกิดผลกระทบต่อระบบนิเวศบนบกสำหรับรายละเอียดต่าง ๆ มีดังนี้ 1) ทรัพยากรป่าไม้ ในที่โครงการมีลักษณะเป็นพื้นที่เชิงลาด จากผลการสำรวจพรรณไม้ภายในโครงการ พบพรรณไม้ ได้แก่ ต้นกระถินเทพา ต้นมะกล่ำ ต้นเม็ก ต้นพุทธรักษา ต้นสนทะเล ต้นมะปราง ต้นชะ ต้นหน ต้นลำต้นยางพารา ต้นรักขี้ป่า ต้นมังคุดทะเล ต้นขนุนปาน ต้นมะหวด ต้นกระท้อน ต้นพลับพลา ต้นชะเมา ต้นพันจำ ต้นหว้าหิน ต้นทองหลางป่า และต้นมะม่วง ทั้งนี้ พรรณไม้ที่พบทั้งหมดไม่จัดเป็นพืชอนุรักษ์ตามพระราชบัญญัติ พันธุ์พืช พ.ศ. 2518 รวมทั้งไม่จัดอยู่ในสถานภาพ สูญพันธุ์ (extinct) สูญพันธุ์ในธรรมชาติ (extinct in the wild) ใกล้สูญพันธุ์อย่างยิ่ง (critically endangered) ใกล้สูญพันธุ์ (endangered) มีแนวโน้มสูญพันธุ์ (vulnerable) และใกล้ถูกคุกคาม (near threatened) ตามบัญชีรายชื่อชนิดพืชป่า แบนทำอนุสัญญาไซเตส (CITES) และของประเทศไทย แต่อย่างใด ซึ่งพรรณไม้ดังกล่าวที่พบเป็นชนิดที่มีการแพร่กระจายทั่วไปตามพื้นที่ต่าง ๆ ของประเทศไทย ดังนั้น การดำเนินโครงการในระยะดำเนินการจึงไม่ก่อให้เกิดผลกระทบต่อทรัพยากรป่าไม้แต่อย่างใด	-	-

บริษัท สิริพัฒน์ ซิกซ์ จำกัด

Siripat Six Co., Ltd.

เดือน ตุลาคม 2565



(นางสาวพัชริน เชี่ยวแก้ว)

ผู้รับมอบอำนาจกระทำการแทน

บริษัท สิริพัฒน์ ซิกซ์ จำกัด

เดือน ตุลาคม 2565



(นางสาวจุฑารัตน์ นุญแก้ว)

ผู้อำนวยการด้านสิ่งแวดล้อม

บริษัท ภูเก็ต เอ็นไวรอนเมนทอล เซอร์วิส จำกัด



ตารางที่ 3 สรุปผลกระทบสิ่งแวดล้อม มาตรการป้องกันและแก้ไขผลกระทบสิ่งแวดล้อม และมาตรการติดตามตรวจสอบผลกระทบสิ่งแวดล้อมโครงการโรงแรม เดอะ สแตนดาร์ด ภูเก็ต ของบริษัท สิริพัฒน์ ซิกซ์ จำกัด ระยะดำเนินการ (ต่อ)

องค์ประกอบทางสิ่งแวดล้อม และคุณค่าต่าง ๆ	ผลกระทบต่อสิ่งแวดล้อมที่สำคัญ	มาตรการป้องกันและ แก้ไขผลกระทบสิ่งแวดล้อม	มาตรการติดตามตรวจสอบ ผลกระทบสิ่งแวดล้อม
2.1 นิเวศวิทยาทางบก (ต่อ)	2) ทรัพยากรสัตว์บก สิ่งมีชีวิตบนบกที่พบบริเวณพื้นที่โครงการและบริเวณโดยรอบพื้นที่โครงการมีน้อยมาก เนื่องจากพื้นที่โดยรอบมีการพัฒนาเป็นแหล่งที่อยู่อาศัยทำให้ไม่พบสิ่งมีชีวิตประเภทสัตว์ป่าที่มีคุณค่าแก่การอนุรักษ์หรือสัตว์ป่าที่หายาก สัตว์บกที่พบก็เป็นชนิดที่พบได้ทั่วไปในพื้นที่ต่างๆ ของประเทศไทย โดยแบ่งออกเป็น 4 กลุ่ม คือ สัตว์สะเทินน้ำสะเทินบก (Amphibians) ได้แก่ คางคกบ้าน สัตว์เลื้อยคลาน (Reptiles) ได้แก่ จิ้งเหลนบ้าน และกิ้งก่า นก (Birds) ได้แก่ นกกระจอกบ้าน และนกกระจิบ และแมลง (Insects) ได้แก่ มดดำ และมดแดง สัตว์บกที่พบทั้งหมดไม่จัดเป็นสัตว์ป่าสงวน สัตว์ป่าคุ้มครอง ตามพระราชบัญญัติสงวนและคุ้มครองสัตว์ป่า พ.ศ. 2535 แต่อย่างใด รวมทั้งไม่จัดอยู่ในสถานภาพ สูญพันธุ์ (Extinct) สูญพันธุ์ในธรรมชาติ (Extinct in the wild) ใกล้สูญพันธุ์อย่างยิ่ง (Critically endangered) ใกล้สูญพันธุ์ (Endangered) มีแนวโน้มสูญพันธุ์ (Vulnerable) และใกล้ถูกคุกคาม (Near threatened) ตามบัญชีรายชื่อชนิดสัตว์ป่า แนวทำนองสัญญา ไซเตส (Cites) และของประเทศไทย ทั้งนี้เนื่องจากสัตว์ดังกล่าวที่พบเป็นชนิดที่มีการแพร่กระจายทั่วไปตามพื้นที่ต่างๆ ของประเทศไทย ดังนั้น การดำเนินโครงการในระยะดำเนินการจึงไม่ก่อให้เกิดผลกระทบต่อสัตว์บก	-	-

บริษัท สิริพัฒน์ ซิกซ์ จำกัด


Siripat Six Co., Ltd.

เดือน ตุลาคม 2565




(นางสาวพัชริน เชื้อแก้ว)
ผู้รับมอบอำนาจกระทำการแทน
บริษัท สิริพัฒน์ ซิกซ์ จำกัด

เดือน ตุลาคม 2565

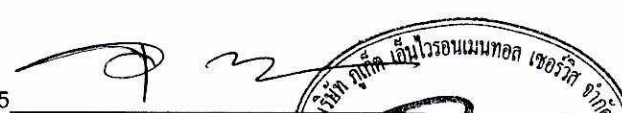

(นางสาวจุฑารัตน์ บุญเ็น)
ผู้อำนวยการด้านสิ่งแวดล้อม
บริษัท ภูเก็ต เอ็นไวรอนเมนทอล เซอร์วิส จำกัด

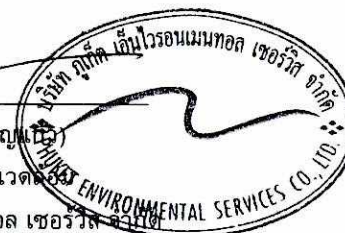

ตารางที่ 3 สรุปผลกระทบสิ่งแวดล้อม มาตรการป้องกันและแก้ไขผลกระทบสิ่งแวดล้อม และมาตรการติดตามตรวจสอบผลกระทบสิ่งแวดล้อมโครงการโรงแรม เดอะ สแตนดาร์ด ภูเก็ต ของบริษัท สิริพัฒน์ ซิกซ์ จำกัด ระยะดำเนินการ (ต่อ)

องค์ประกอบทางสิ่งแวดล้อม และคุณค่าต่าง ๆ	ผลกระทบต่อสิ่งแวดล้อมที่สำคัญ	มาตรการป้องกันและ แก้ไขผลกระทบสิ่งแวดล้อม	มาตรการติดตามตรวจสอบ ผลกระทบสิ่งแวดล้อม
2.2 นิเวศวิทยาทางน้ำ	บริเวณพื้นที่โครงการไม่มีแหล่งน้ำสาธารณะอยู่ในพื้นที่โครงการ และบริเวณข้างเคียงแต่อย่างใดทั้งนี้ น้ำเสียที่ผ่านการบำบัดแล้วของโครงการ จะผ่านบ่อตรวจคุณภาพน้ำก่อนเข้าสู่บ่อเก็บน้ำหลังบำบัด ก่อนเข้าสู่ บ่อเก็บน้ำรดน้ำต้นไม้ จากนั้นจะสูบไปรดน้ำต้นไม้ภายในโครงการด้วยการรดน้ำแบบท่อยางปลา ซึ่งโครงการ สามารถนำน้ำเสียที่ผ่านการบำบัดแล้วมาใช้ประโยชน์โดยการรดน้ำต้นไม้ภายในพื้นที่โครงการได้ทั้งหมด ทั้ง ในช่วงฤดูร้อน และฤดูฝน ดังนั้นจึงไม่มีผลกระทบต่อนิเวศวิทยาทางน้ำในระยะดำเนินการ ทั้งนี้เพื่อเป็นการป้องกันผลกระทบใน ระยะดำเนินการ โครงการจะต้องปฏิบัติตามมาตรการป้องกันและแก้ไขผลกระทบด้านการจัดการน้ำเสียอย่างเคร่งครัด	-	-

บริษัท สิริพัฒน์ ซิกซ์ จำกัด

Siripat Six Co., Ltd.

เดือน ตุลาคม 2565



(นางสาวพัชริน เขี้ยวแก้ว)

ผู้รับมอบอำนาจกระทำการแทน

บริษัท สิริพัฒน์ ซิกซ์ จำกัด

เดือน ตุลาคม 2565



(นางสาวจุฑารัตน์ นุญแก้ว)

ผู้อำนวยการด้านสิ่งแวดล้อม

บริษัท ภูเก็ต เอ็นไวรอนเมนทอล เซอร์วิส จำกัด



ตารางที่ 3 สรุปผลกระทบสิ่งแวดล้อม มาตรการป้องกันและแก้ไขผลกระทบสิ่งแวดล้อม และมาตรการติดตามตรวจสอบผลกระทบสิ่งแวดล้อมโครงการโรงแรม เดอะ สแตนดาร์ด ภูเก็ต ของบริษัท สิริพัฒน์ ซิกซ์ จำกัด ระยะดำเนินการ (ต่อ)

องค์ประกอบทางสิ่งแวดล้อม และคุณค่าต่าง ๆ	ผลกระทบต่อสิ่งแวดล้อมที่สำคัญ	มาตรการป้องกันและ แก้ไขผลกระทบสิ่งแวดล้อม	มาตรการติดตามตรวจสอบ ผลกระทบสิ่งแวดล้อม
2.3 นิเวศวิทยาทางทะเล	อ่าวกรวย ตั้งอยู่ทางด้านทิศตะวันตกของพื้นที่โครงการ โดยมีระยะห่างจากแนวชายฝั่งทะเลถึงแนวเขตที่ดินที่ใกล้ที่สุดประมาณ 75.18 เมตร มีลักษณะเป็นหาดทราย โครงการได้ทำการสำรวจระบบนิเวศทางทะเล โดยมีรายละเอียดดังต่อไปนี้ ● ทรัพยากรปะการัง จากข้อมูลทรัพยากรทางทะเลและชายฝั่ง จังหวัดภูเก็ต ของกรมทรัพยากรทางทะเลและชายฝั่ง กระทรวงทรัพยากรธรรมชาติและสิ่งแวดล้อม (กรกฎาคม 2561) บริเวณอ่าวกรวย ไม่พบปะการัง ทั้งนี้แหล่งปะการังที่ใกล้ที่สุดจากพื้นที่โครงการ คือแหล่งปะการังบริเวณแหลมสน ทางทิศใต้ของโครงการ โดยอยู่ห่างจากพื้นที่โครงการประมาณ 1.20 กิโลเมตร โดยปะการังอยู่ในสถานภาพเสียหายมาก ปะการังที่พบโดยทั่วไป ได้แก่ ปะการังโขด, ปะการังวงแหวน, ปะการังสมอง, ปะการังรังผึ้ง, ปะการังช่องเหลี่ยม, ปะการังดาวใหญ่, ปะการังเห็ด และปะการังเขากวาง ● การสำรวจทรัพยากรทางทะเลบริเวณอ่าวกรวย การสำรวจภาคสนามของบริษัทที่ปรึกษาบริเวณอ่าวกรวย เมื่อวันที่ 8 เมษายน พ.ศ. 2565 จำนวน 3 สถานี (S.1-S.3) พบว่า พื้นที่ตำแหน่งสถานีสำรวจที่ 1 (S.1) และสถานีสำรวจที่ 3 (S.3) พื้นที่ส่วนใหญ่ถูกครอบคลุมด้วยโขดหินมากที่สุด รองลงมา คือ ทราย พื้นที่ตำแหน่งสถานีสำรวจที่ 2 (S.2) พบว่า พื้นที่ทั้งหมดถูกครอบคลุมด้วยทราย	-	-

บริษัท สิริพัฒน์ ซิกซ์ จำกัด

Siripat Six Co., Ltd.


เดือน ตุลาคม 2565

(นางสาวพัชริน เขียวแก้ว)
ผู้รับมอบอำนาจกระทำการแทน
บริษัท สิริพัฒน์ ซิกซ์ จำกัด

เดือน ตุลาคม 2565

(นางสาวจุฑารัตน์ เขียวแก้ว)

ผู้อำนวยการด้านสิ่งแวดล้อม
บริษัท ภูเก็ต เอ็นไวรอนเมนทอล เซอร์วิส จำกัด

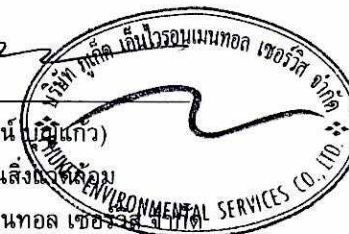

ตารางที่ 3 สรุปผลกระทบสิ่งแวดล้อม มาตรการป้องกันและแก้ไขผลกระทบสิ่งแวดล้อม และมาตรการติดตามตรวจสอบผลกระทบสิ่งแวดล้อมโครงการโรงแรม เดอะ สแตนดาร์ด ภูเก็ต ของบริษัท สิริพัฒน์ ซิกซ์ จำกัด ระยะดำเนินการ (ต่อ)

องค์ประกอบทางสิ่งแวดล้อม และคุณค่าต่าง ๆ	ผลกระทบต่อสิ่งแวดล้อมที่สำคัญ	มาตรการป้องกันและ แก้ไขผลกระทบสิ่งแวดล้อม	มาตรการติดตามตรวจสอบ ผลกระทบสิ่งแวดล้อม
2.3 นิเวศวิทยาทางทะเล (ต่อ)	จากการสำรวจภาคสนามทั้งสามสถานีสํารวจ เป็นตัวแทนการสำรวจสำรวจความหลากหลายของสิ่งมีชีวิตทางทะเลบริเวณอ่าวกรวย พบว่า บริเวณที่ทำการสำรวจไม่พบปะการังในบริเวณที่กำหนดเป็นสถานีสํารวจ สิ่งมีชีวิตที่พบ ในวันและเวลาที่ทำการสำรวจ คือ ปลาล่องลมจุด, ปลาสลิดหินลายบัง, เม่นทะเล และสาหร่าย ซึ่งพบกระจายอยู่ทั่วไปตามสถานีสํารวจ น้ำเสียที่ผ่านการบำบัดแล้วของโครงการ จะผ่านบ่อตรวจคุณภาพน้ำก่อนเข้าสู่บ่อเก็บน้ำหลังบำบัด ก่อนเข้าสู่บ่อน้ำรดน้ำต้นไม้ จากนั้นจะสูบไปรดน้ำต้นไม้ภายในโครงการด้วยการรดน้ำแบบท่อก้างปลา ซึ่งโครงการสามารถนำน้ำเสียที่ผ่านการบำบัดแล้วมาใช้ประโยชน์โดยการรดน้ำต้นไม้ภายในพื้นที่โครงการได้ทั้งหมด ทั้งในช่วงฤดูร้อน และฤดูฝน การดำเนินโครงการในระยะดำเนินการจึงไม่มีผลกระทบต่อระบบนิเวศวิทยาทางทะเล ทั้งนี้เพื่อเป็นการป้องกันผลกระทบในระยะดำเนินการ โครงการจะต้องปฏิบัติตามมาตรการป้องกันและแก้ไขผลกระทบด้านการจัดการน้ำเสียอย่างเคร่งครัด	-	-

บริษัท สิริพัฒน์ ซิกซ์ จำกัด

Siripat Six Co., Ltd.

เดือน ตุลาคม 2565




(นางสาวพัชริน เชี่ยวแก้ว)

ผู้รับมอบอำนาจกระทำการแทน

บริษัท สิริพัฒน์ ซิกซ์ จำกัด

เดือน ตุลาคม 2565

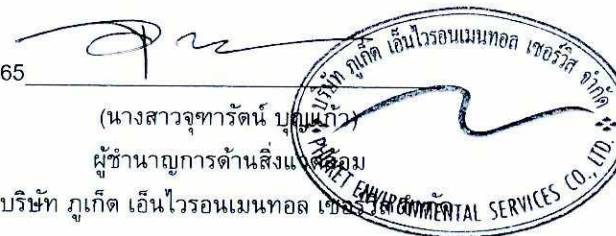

(นางสาวจุฑารัตน์ บุญแก้ว)

ผู้อำนวยการด้านสิ่งแวดล้อม

บริษัท ภูเก็ต เอ็นไวรอนเมนทอล เซอร์วิส จำกัด



ตารางที่ 3 สรุปผลกระทบสิ่งแวดล้อม มาตรการป้องกันและแก้ไขผลกระทบสิ่งแวดล้อม และมาตรการติดตามตรวจสอบผลกระทบสิ่งแวดล้อมโครงการโรงแรม เดอะ สแตนดาร์ด ภูเก็ต ของบริษัท สิริพัฒน์ ซิกซ์ จำกัด ระยะดำเนินการ (ต่อ)

องค์ประกอบทางสิ่งแวดล้อม และคุณค่าต่าง ๆ	ผลกระทบต่อสิ่งแวดล้อมที่สำคัญ	มาตรการป้องกันและแก้ไขผลกระทบสิ่งแวดล้อม	มาตรการติดตามตรวจสอบผลกระทบสิ่งแวดล้อม
3. ผลกระทบต่อคุณค่าการใช้ประโยชน์ของมนุษย์ 3.1 การใช้น้ำ	1) ปริมาณการต้องการน้ำใช้ของโครงการ ปริมาณน้ำใช้ในช่วงดำเนินการ มีประมาณ 82.80 ลูกบาศก์เมตร/วัน ความต้องการน้ำใช้สูงสุด (Peak Demand) เท่ากับ 7.76 ลูกบาศก์เมตร/ชั่วโมง 2) แหล่งน้ำใช้ และระบบจ่ายน้ำ แหล่งน้ำใช้หลักของโครงการ จะใช้น้ำบ่อบาดาล จำนวน 1 บ่อ ร่วมกับน้ำซื้อจากรถบรรทุกน้ำเอกชน โดยจะเข้ากักเก็บในถังเก็บน้ำดิบ ผ่านระบบปรับปรุงคุณภาพน้ำ จากนั้น เข้าสู่ถังเก็บน้ำใช้ ก่อนแจกจ่ายไปส่วนต่างๆ ของแต่ละอาคารด้วยเครื่องสูบน้ำเพิ่มแรงดัน 3) การปรับปรุงคุณภาพน้ำใช้ น้ำบ่อบาดาลและน้ำซื้อจากรถบรรทุกน้ำเอกชน ที่ผ่านขั้นตอนการปรับปรุงคุณภาพ จะมีคุณภาพเหมาะสำหรับการนำไปใช้ในระบบสาธารณูปโภคต่อไป สำหรับน้ำดื่มโครงการจะซื้อน้ำเพื่อให้บริการแก่ผู้เข้าพักในโครงการ	(1) โครงการใช้น้ำบ่อบาดาล จำนวน 1 บ่อ ร่วมกับน้ำซื้อจากรถบรรทุกน้ำเอกชน (2) โครงการจัดให้มีถังเก็บน้ำดิบ จำนวน 1 ถัง ปริมาตร 106 ลูกบาศก์เมตร ถึงถังเก็บน้ำใช้ 1 ปริมาตร 98 ลูกบาศก์เมตร และถังเก็บน้ำใช้ 2 ปริมาตร 30 ลูกบาศก์เมตร รวมปริมาตรกักเก็บน้ำใช้ของโครงการ เท่ากับ 234 ลูกบาศก์เมตร (3) จัดให้มีเจ้าหน้าที่คอยดูแลล้างทำความสะอาดถังน้ำเป็นประจำทุกๆ 6 เดือน (4) โครงการจะกำหนดให้รถบรรทุกน้ำมาเติมน้ำช่วงเวลากลางคืน เพื่อที่จะไม่รบกวนผู้มาใช้บริการ	- ตรวจสอบการรั่วไหลของน้ำประปาในเส้นท่อ ทุกเดือน ตลอดระยะเวลาดำเนินการ - ตรวจวิเคราะห์คุณภาพน้ำใช้บริเวณก๊อกน้ำใช้ที่ผ่านการกรองของโครงการแล้ว ทุก 6 เดือน ตลอดระยะเวลาดำเนินการ - ตรวจสอบสภาพการใช้งานระบบปรับปรุงคุณภาพน้ำ ทุก 3 เดือน ตลอดระยะเวลาดำเนินการ - ตรวจบันทึกถังกรองทราย ถึงกรองคาร์บอน และถังกำจัดความกระด้าง ทุก 6 เดือน ตลอดระยะเวลาดำเนินการ

บริษัท สิริพัฒน์ ซิกซ์ จำกัด
Siripat Six Co., Ltd.

เดือน ตุลาคม 2565



(นางสาวพัชริน เชี่ยวแก้ว)
ผู้รับมอบอำนาจกระทำการแทน
บริษัท สิริพัฒน์ ซิกซ์ จำกัด

เดือน ตุลาคม 2565



(นางสาวจุฑารัตน์ บุญแนว)
ผู้อำนวยการด้านสิ่งแวดล้อม
บริษัท ภูเก็ต เอ็นไวรอนเม้นทอล เซอร์วิส จำกัด
ENVIRONMENTAL SERVICES CO., LTD.

ตารางที่ 3 สรุปผลกระทบสิ่งแวดล้อม มาตราการป้องกันและแก้ไขผลกระทบสิ่งแวดล้อม และมาตรการติดตามตรวจสอบผลกระทบสิ่งแวดล้อมโครงการโรงแรม เดอะ สเตนดาร์ด กูเก็ต
ของบริษัท สิริพัฒน์ ธิกซ์ จำกัด ระยะดำเนินการ (ต่อ)

องค์ประกอบทางสิ่งแวดล้อม และคุณค่าต่างๆ	ผลกระทบต่อสิ่งแวดล้อมที่สำคัญ	มาตรการป้องกันและแก้ไขผลกระทบสิ่งแวดล้อม	มาตรการติดตามตรวจสอบ ผลกระทบสิ่งแวดล้อม
3.1 การใช้น้ำ (ต่อ)	4) การสำรองน้ำใช้ โครงการจัดให้มีถังเก็บน้ำดิบ สามารถสำรองน้ำไว้ใช้ของโครงการได้ประมาณ 2 วัน ดังนั้น คาดว่าการใช้น้ำในช่วงดำเนินการของโครงการจะส่งผลกระทบต่อการใช้้ำของชุมชนใกล้เคียงในระดับต่ำ	(5) การล้างถังเก็บน้ำได้ดิน สามารถทำได้โดยใช้ปั้มลุ่มแบบไดรฟ์ดูดตะกอนที่ค้างอยู่ข้างใต้ถัง โดยต่อท่อเพื่อดูดตะกอนปล่อยทิ้งออกไปทางท่อ ทั้งนี้หากจำเป็นต้องลงไปเพื่อความปลอดภัย ก่อนลงทุกครั้งจะต้องตรวจสอบปริมาณอากาศและตรวจสอบว่ามีก๊าซพิษอันตรายหรือไม่ โดยใช้เครื่องวัดปริมาณออกซิเจนที่กั้นหลุมต้องมีค่าระหว่างร้อยละ 19.5-23.5 ซึ่งเป็นปริมาณที่ร่างกายต้องการคือร้อยละ 20 (6) ในการล้างทำความสะอาดถังเก็บน้ำอย่างปลอดภัย โครงการจัดให้มีคนช่วยอย่างน้อย 3 คนขึ้นไป มอบหมายหน้าที่อย่างชัดเจน โดยให้ลงไป 1 คน อีก 1 คนอยู่ปากบ่อหรือที่ทางขึ้นลง ที่เหลืออีก 1 คนเป็นผู้คอยช่วยเหลืออยู่บริเวณบนนอก (7) รณรงค์ให้ร่วมกันประหยัดน้ำ และเลือกใช้สุขภัณฑ์ประหยัดน้ำ (8) ตรวจสอบการแจกจ่ายน้ำและเส้นท่อให้อยู่ในสภาพดีอยู่เสมอ หากพบว่าชำรุดให้แก้ไขทันที นอกจากนี้โครงการจะหมั่นตรวจสอบระบบท่อน้ำ รวมถึงเครื่องสุขภัณฑ์ที่อาจจะชำรุด จนเป็นเหตุให้น้ำประปารั่วไหลได้ง่าย	

บริษัท สิริพัฒน์ ธิกซ์ จำกัด
Siripat Six Co., Ltd.

เดือน ตุลาคม 2565

(นางสาวพัชริน เขียวแก้ว)


ผู้รับมอบอำนาจกระทำการแทน
บริษัท สิริพัฒน์ ธิกซ์ จำกัด

เดือน ตุลาคม 2565

(นางสาวจุฑารัตน์ บุญบุญ)

ผู้ชำนาญการด้านสิ่งแวดล้อม

บริษัท ภูเก็ต เอ็นไวรอนเม้นทอล เซอร์วิส จำกัด

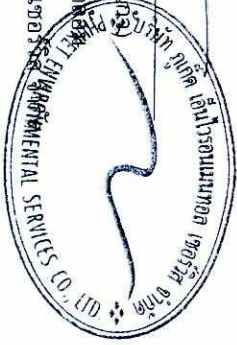

ตารางที่ 3 สรุปผลกระทบสิ่งแวดล้อม มาตราการป้องกันและแก้ไขผลกระทบสิ่งแวดล้อม และมาตรการติดตามตรวจสอบผลกระทบสิ่งแวดล้อมโครงการโรงแรม เดอะ สแตนดาร์ด กูเก็ท ของบริษัท สิริพัฒน์ ซิกซ์ จำกัด ระยะดำเนินการ (ต่อ)

องค์ประกอบทางสิ่งแวดล้อม และคุณค่าต่าง ๆ	ผลกระทบต่อสิ่งแวดล้อมที่สำคัญ	มาตรการป้องกันและแก้ไขผลกระทบสิ่งแวดล้อม	มาตรการติดตามตรวจสอบผลกระทบสิ่งแวดล้อม
3.2 การจัดการน้ำเสียและสิ่งปฏิกูล	1) ปริมาณน้ำเสีย เมื่อเปิดดำเนินโครงการ คาดว่าจะมีปริมาณน้ำเสียที่เกิดขึ้นทั้งโครงการประมาณ 66.01 ลูกบาศก์เมตร/วัน (ไม่คิดน้ำใช้จากสระว่ายน้ำ) คิดจากร้อยละ 80 ของปริมาณน้ำใช้ (สำนักงานนโยบายและแผนทรัพยากรธรรมชาติและสิ่งแวดล้อม, 2560) ยกเว้นน้ำจากห้องพักระยะติดร้อยละ 100 ของปริมาณน้ำใช้ 2) ระบบบำบัดน้ำเสีย โครงการได้จัดทำให้มีการบำบัดน้ำเสียในขั้นต้น น้ำเสียจากแต่ละอาคารจะรวบรวมเข้าสู่ถังเกราะกรองไร้อากาศ และถังตกไข่ไขมัน ก่อนจะรวบรวมเข้าสู่ระบบบำบัดน้ำเสียรวมเป็นชนิดเติมอากาศเลี้ยงตะกอนเรียนกลีบ (Aeration Activated Sludge Process, A/S) จำนวน 1 ชุด สามารถรองรับน้ำเสียได้ 70 ลูกบาศก์เมตร/วัน เพื่อรองรับน้ำเสียที่เกิดขึ้นจากทุกอาคาร ปริมาณน้ำเสียเข้าสู่ระบบ 66.01 ลูกบาศก์เมตร/วัน ปริมาณ BOD_๕ 250 มิลลิกรัม/ลิตร และมีประสิทธิภาพในการบำบัดให้ค่า BOD_{๑๓} 20 มิลลิกรัม/ลิตร 3) การกำจัดตะกอนส่วนเกินและกากไขมัน ระบบบำบัดน้ำเสียรวมของโครงการมีปริมาณตะกอนที่สะสมในถังตกตะกอน ระยะเวลาดำเนินการต้องสูบน้ำกากตะกอนประมาณ 60 วัน ดังนั้นโครงการจะประสานงานให้รถสูบน้ำตะกอนของเอกชนที่ขึ้นทะเบียนกับองค์การบริหารส่วนตำบลสาธุมาสูบน้ำตะกอนสะสมจากบ่อบำบัดก่อนเพื่อนำไปกำจัดทุก ๆ 2 เดือนต่อไป	(1) โครงการจัดให้มีถังเกราะกรองไร้อากาศ จำนวน 20 ถึง 120 ลูกบาศก์เมตร 2 ลูกบาศก์เมตร จำนวน 13 ถึง ขนาด 5 ลูกบาศก์เมตร จำนวน 1 ถึง และขนาด 10 ลูกบาศก์เมตร จำนวน 6 ถึง และถังตกไข่ไขมัน จำนวน 1 ชุด ขนาด 4 ลูกบาศก์เมตร (2) โครงการจัดให้มีระบบบำบัดน้ำเสียรวมเป็นชนิดเติมอากาศเลี้ยงตะกอนเรียนกลีบ (Aeration Activated Sludge Process, A/S) จำนวน 1 ชุด สามารถรองรับน้ำเสียได้ 70 ลูกบาศก์เมตร/วัน (3) โครงการจัดให้มีบ่อดินกักไขมันแทน พื้นที่ 1 ตารางเมตร จำนวน 1 บ่อ และถังบำบัดละอองลอย รุ่น FILTER SCRUBBER-1000 จำนวน 1 ชุด ปริมาตรถึง 0.59 ลูกบาศก์เมตร (4) โครงการสามารถนำน้ำเสียที่ผ่านการบำบัดแล้วมาใช้ประโยชน์โดยการรดน้ำต้นไม้ภายในพื้นที่โครงการได้ทั้งหมด ไม่มีการปล่อยออกสู่สาธารณะในช่วงฤดูแล้งและฤดูฝน (5) ติดตั้งมิเตอร์ระบบบำบัดน้ำเสียแยกจากระบบไฟฟ้าส่วนอื่น เพื่อตรวจสอบและควบคุมให้มีการเดินระบบบำบัดน้ำเสียตลอดเวลา	- ตรวจสอบและจัดบันทึกการทำงาน ของระบบบำบัดน้ำเสียของโครงการตามมาตรา 80 โดยอาศัยหลักเกณฑ์ตามกฎหมายว่ากำหนดหลักเกณฑ์วิธีการ และแบบการเก็บสถิติและข้อมูลการจัดทำบันทึกรายละเอียดและรายงานสรุปการทำงานของระบบบำบัดน้ำเสีย พ.ศ. 2555 (แบบ ทส.1 และแบบ ทส.2) แบบ ทส. 1 บันทึกทุกวันเก็บไว้ที่โครงการเป็นเวลา 2 ปี และแบบ ทส.2 สรุปผลการทำงานของระบบบำบัดน้ำเสียทุกวัน เดือน ส่งให้องค์การบริหารส่วนตำบลสาธุ


บริษัท สิริพัฒน์ ซิกซ์ จำกัด

Stiripat Six Co., Ltd. เดือน ตุลาคม 2565

(นางสาวพัชริน เขียวแก้ว)
ผู้รับผิดชอบอำนาจการทำารแทน
บริษัท สิริพัฒน์ ซิกซ์ จำกัด

เดือน ตุลาคม 2565

(นางสาวจุฑารัตน์ บุญแก้ว)
ผู้อำนวยการด้านสิ่งแวดล้อม
บริษัท กูเก็ท เอ็นไวรอนเม้นทอล เซอร์วิส จำกัด

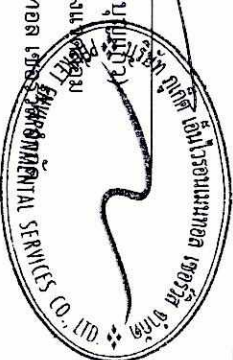

ตารางที่ 3 สรุปผลกระทบสิ่งแวดล้อม มาตราการป้องกันและแก้ไขผลกระทบสิ่งแวดล้อม และมาตรการติดตามตรวจสอบผลกระทบสิ่งแวดล้อมโครงการโรงแรม เดอะ สเตนดาร์ด กูเก็ท ของบริษัท สิริพัฒน์ ซิกซ์ จำกัด ระยะดำเนินการ (ต่อ)

องค์ประกอบทางสิ่งแวดล้อม และคุณค่าต่าง ๆ	ผลกระทบต่อสิ่งแวดล้อมที่สำคัญ	มาตรการป้องกันและแก้ไขผลกระทบสิ่งแวดล้อม	มาตรการติดตามตรวจสอบผลกระทบสิ่งแวดล้อม
3.2 การจัดการน้ำเสียและสิ่งปฏิกูล (ต่อ)	สำหรับภาคโรงแรมจากถังตกไขมัน โครงการจะจัดให้มีเจ้าหน้าที่ภาคไขมันและเศษอาหารไปทิ้งเป็นประจำ โดยตกไขมันออกตามความจำเป็นทุกสัปดาห์ และจัดบันทึกปริมาณงานผลทุกครั้ง โดยนำภาคไขมันใส่ในกระถางที่มีกระดาษรองที่กันกระถาง เพื่อให้ส่วนที่เป็นน้ำซึมออกจากภาชนะและทิ้งไว้จนแห้งเป็นก้อนก่อนนำไปฝังตา จากนั้นนำไปทิ้งรวมกับมูลฝอยทั่วไปที่ห้องพัสดุของรวมของโครงการเพื่อนำไปกำจัดต่อไป นอกจากนี้จะล้างบ่อตกไขมันทุก 6 เดือน เพื่อให้การทำงานของบ่อตกไขมันมีประสิทธิภาพ ทั้งนี้ภาคไขมันที่ต้องกำจัดจะนำไปตากแห้งก่อน เพื่อป้องกันการแพร่กระจายของเชื้อโรค และกลิ่น ซึ่งเกิดจากฝน สัตว์ และแมลง เป็นต้น 4) วิธีการจัดการก๊าซมีเทนและละอองน้ำเสีย จากระบบบำบัดน้ำเสียมีปริมาณก๊าซมีเทนที่เกิดขึ้น 2.30 ลูกบาศก์เมตร/วัน การกำจัดก๊าซมีเทนต้องใช้พื้นที่ 0.96 ตารางเมตร โครงการได้เลือกใช้บ่อดิน พื้นที่ 1 ตารางเมตร จำนวน 1 บ่อ โดยพื้นที่บ่อดินที่ได้ออกแบบไว้จึงมีความเพียงพอสำหรับกำจัดความเพียงพอที่เกิดขึ้น 4.53 ลูกบาศก์เมตร/ชั่วโมง หรือ 108.75 ลูกบาศก์เมตร/วัน โครงการเลือกใช้ถังบำบัดละอองลอย จำนวน 1 ชุด ปริมาตรถึง 0.59 ลูกบาศก์เมตร โดยพื้นที่ได้ออกแบบไว้จึงมีความเพียงพอสำหรับกำจัดละอองลอย	(6) จัดให้มีการตรวจสอบและบำรุงรักษาระบบบำบัดน้ำเสียของโครงการ เพื่อให้มีประสิทธิภาพในการบำบัดน้ำเสียเป็นไปตามที่ออกแบบไว้และอยู่เสมอ รวมทั้งให้มีการอบรมหรือให้ความรู้เกี่ยวกับระบบบำบัดน้ำเสียแก่เจ้าหน้าที่ดูแลรับผิดชอบระบบบำบัดน้ำเสีย (7) จัดให้มีเจ้าหน้าที่ที่มีความรู้ความชำนาญในด้านกรบำบัดน้ำเสีย ดูแลระบบบำบัดน้ำเสียภายในโครงการ (8) สืบตะกอนจากบ่อดักตะกอนอย่างสม่ำเสมอ โดยโครงการจะประสานงานให้รถสูบลูกตะกอนของเอกชนที่ขึ้นทะเบียนกับองค์การบริหารส่วนตำบลสาธุราษฎร์ไปกำจัดต่อไป (9) โครงการจะมีการปลูกต้นไม้โดยรอบโครงการโดยจัดให้มีไม้ยืนต้นทั้งสิ้น 384 ต้น เพื่อช่วยในการดูดซับปริมาณก๊าซที่เกิดขึ้นจากระบบบำบัดน้ำเสียได้	- ตรวจวัด บีโอดี และสารแขวนลอย ปริมาณบ่อตรวจคุณภาพน้ำก่อนเข้าระบบบำบัดน้ำเสีย ทุก 3 เดือน ตลอดระยะเวลาดำเนินการ - ตรวจวัด ความเป็นกรดต่าง บีโอดี ปริมาณสารแขวนลอย ซัลเฟต ปริมาณสารที่ละลายได้ทั้งหมด ปริมาณตะกอนหนัก น้ำมัน และไขมัน ทีเคเอ็น โคลิฟอร์มแบคทีเรียทั้งหมด บริเวณบ่อตรวจคุณภาพน้ำหลังเข้าระบบบำบัดน้ำเสียรวมของโครงการ ทั้งส่วนเติมและส่วนขยาย ตามมาตรฐานคุณภาพน้ำกึ่งจากอาคารประเภท ข จากประกาศกระทรวงทรัพยากรธรรมชาติและสิ่งแวดล้อม เรื่อง กำหนดมาตรฐานควบคุมการระบายน้ำกึ่งจากอาคารบางประเภท และบางขนาด ทุกเดือน ตลอดระยะเวลาดำเนินการ

บริษัท สิริพัฒน์ ซิกซ์ จำกัด

Siripat Six Co., Ltd.

เดือน ตุลาคม 2565

(นางสาวพรวิมล เขียวแก้ว)

ผู้รับผิดชอบอำนาจการทำการแทน


บริษัท สิริพัฒน์ ซิกซ์ จำกัด

เดือน ตุลาคม 2565

(นางสาวจุฑารัตน์ บุญแก้ว)

ผู้ชำนาญการด้านสิ่งแวดล้อม

บริษัท กูเก็ท เอ็นไวรอนเม้นทอล เซอร์วิส จำกัด

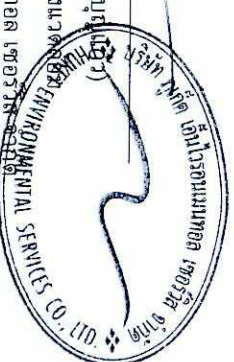

ตารางที่ 3 สรุปผลกระทบสิ่งแวดล้อม มาตราการป้องกันและแก้ไขผลกระทบสิ่งแวดล้อม และมาตรการติดตามตรวจสอบผลกระทบสิ่งแวดล้อมโครงการโรงแรม เดอะ สเตนด์การ์ด กูเกิต
ของ บริษัท สิริพัฒน์ ซิกซ์ จำกัด ระยะดำเนินการ (ต่อ)

องค์ประกอบทางสิ่งแวดล้อม และคุณค่าต่างๆ	ผลกระทบต่อสิ่งแวดล้อมที่สำคัญ	มาตรการป้องกันและแก้ไข ผลกระทบสิ่งแวดล้อม	มาตรการติดตามตรวจสอบ ผลกระทบสิ่งแวดล้อม
3.2 การจัดการน้ำเสียและสิ่ง ปฏิกูล (ต่อ)	5) การนำน้ำเสียที่ผ่านการบำบัดกลับมาใช้ประโยชน์ น้ำเสียที่ผ่านการบำบัดแล้วของโครงการ จะผ่านบ่อตรวจคุณภาพน้ำก่อนเข้าสู่บ่อเก็บน้ำหลังบำบัด ผ่านระบบปรับปรุงคุณภาพ ก่อนเข้าสู่บ่อเก็บน้ำวัดน้ำต้นไม่ จากนั้นจะสูบน้ำรดน้ำต้นไม้ในภายในโครงการด้วยการรดน้ำแบบพ่นกังพลา โดยติดตั้งปั้มสูบน้ำรดต้นไม้ ในบ่อเก็บน้ำรดน้ำต้นไม้ จำนวน 1 ชุด ดังนั้น โครงการสามารถนำน้ำเสียที่ผ่านการบำบัดแล้วมาใช้ประโยชน์โดยการรดน้ำต้นไม้ภายในพื้นที่โครงการได้ทั้งหมด ในช่วงฤดูร้อน ในช่วงฤดูฝนโครงการสามารถนำน้ำทิ้งที่ผ่านการบำบัดแล้วมารดน้ำต้นไม้ในโครงการ ดังนั้นโครงการสามารถนำน้ำเสียที่ผ่านการบำบัดแล้วมาใช้ประโยชน์โดยการรดน้ำต้นไม้ภายในพื้นที่โครงการได้ทั้งหมด ไม่มีการปล่อยออกสู่สาธารณะ กรณีที่เกิดก้นกบติดต่อกันเป็นเวลานานอัตราการซึมน้ำของดินต่ำโครงการจะระบายน้ำทิ้งที่ผ่านการบำบัดแล้วลงสู่ท่อระบายน้ำสาธารณะด้านหน้าโครงการต่อไป ดังนั้น ผลกระทบด้านน้ำเสียจึงอยู่ในระดับต่ำ		

บริษัท สิริพัฒน์ ซิกซ์ จำกัด
Siripat Six Co., Ltd.

เดือน ตุลาคม 2565


(นางสาวพัชริน เขียวแก้ว)
ผู้รับผิดชอบอำนาจการทำแทน
บริษัท สิริพัฒน์ ซิกซ์ จำกัด

เดือน ตุลาคม 2565


(นางสาวจุฑารัตน์ นุ่มแก้ว)
ผู้อำนวยการด้านสิ่งแวดล้อม
บริษัท อีโนไวร์อเนมเนทอล เซอร์วิส จำกัด
EON VIROONMANOL SERVICES CO., LTD.

ตารางที่ 3 สรุปผลกระทบสิ่งแวดล้อม มาตราการป้องกันและแก้ไขผลกระทบสิ่งแวดล้อม และมาตรการติดตามตรวจสอบผลกระทบสิ่งแวดล้อมโครงการโรงแรม เดอะ สแตนดาร์ด กูเกิต
ของ บริษัท สิริพัฒน์ ชิกซ์ จำกัด ระยะดำเนินการ (ต่อ)

องค์ประกอบทางสิ่งแวดล้อม และคุณค่าต่าง ๆ	ผลกระทบสิ่งแวดล้อมที่สำคัญ	มาตรการป้องกันและแก้ไขผลกระทบสิ่งแวดล้อม	มาตรการติดตามตรวจสอบ ผลกระทบสิ่งแวดล้อม
3.3 การระบายน้ำและการป้องกัน น้ำท่วม	การระบายน้ำฝนของโครงการ จะแบ่งเป็น 2 ส่วน คือ จากพื้นดินนอกอาคาร จะอาศัยลักษณะการระบาย 2 รูปแบบ คือ การไหลซึมลงใต้ดินตามบริเวณสนามหญ้า และพื้นที่สีเขียว อีกรูปแบบคือการให้น้ำฝนไหลไปตามความลาดชันของภูมิประเทศ ซึ่งน้ำฝนส่วนนี้จะไหลลงสู่บ่อระบายน้ำที่เตรียมไว้ และน้ำฝนจากหลังคาของอาคาร ภายในโครงการจะรวมน้ำฝนลงท่อระบายน้ำฝนคอนกรีตเสริมเหล็ก มีบ่อพักน้ำ เป็นระยะอยู่โดยรอบพื้นที่โครงการ น้ำฝนจากส่วนนี้จะรวบรวมเข้าสู่บ่อหนึ่งแห่งน้ำต่อไป ทั้งนี้ เนื่องจากการพัฒนาโครงการจากพื้นที่ว่างมีต้นไม้และวัชพืชขึ้นปกคลุม เปลี่ยนเป็นอาคาร และพื้นที่สีเขียว ทำให้ค่าสัมประสิทธิ์การไหลของเปลี่ยนไปจากเดิม สำหรับพื้นที่การรับน้ำฝนของทั้งโครงการ จำนวนโดยใช้ Rational Method พบว่า มีปริมาณน้ำฝนที่โครงการต้องกักเก็บไว้ 73 ลูกบาศก์เมตร โครงการใช้บ่อหนึ่งแห่งปริมาตร 123 ลูกบาศก์เมตร เพื่อให้มีพื้นที่ว่างสำหรับรับปริมาณน้ำฝนครั้งต่อไป โครงการได้ควบคุมการระบายน้ำไม่ให้เกิดอัตราการระบายน้ำก่อนพัฒนา อัตราการระบายน้ำก่อนมีโครงการ เพื่อควบคุมการระบายน้ำออกจากบ่อหนึ่งแห่งน้ำก่อนปล่อยออกสู่ท่อระบายน้ำสาธารณะตามแนวด้านหน้าโครงการต่อไป ดังนั้น ขนาดบ่อหนึ่งแห่งน้ำจึงมีความเพียงพอต่อปริมาณน้ำที่ระบายออกของโครงการ สำหรับการพัฒนาตะกอนดินลงสู่บ่อหนึ่งน้ำ โครงการจะมีการตุลอกพื้นที่ที่มีปริมาณตะกอนดินสะสมในบ่อ ดังนั้น ผลกระทบที่เกิดขึ้นจึงอยู่ในระดับต่ำ	(1) น้ำฝนจะรวบรวมลงสู่ท่อระบายน้ำฝนคอนกรีตเสริมเหล็กขนาดเส้นผ่านศูนย์กลาง 0.60 เมตร มีบ่อพักน้ำ ขนาด 1x1 เมตร เป็นระยะอยู่โดยรอบพื้นที่โครงการ (2) โครงการออกแบบบ่อหนึ่งน้ำ ปริมาตร 123 ลูกบาศก์เมตร โดยนำจากบ่อหนึ่งน้ำจะถูกสูบบ่อที่ท่อระบายน้ำสาธารณะตามแนวด้านหน้าโครงการต่อไป (3) จัดให้มีเครื่องสูบน้ำ จำนวน 3 เครื่อง (ทำงาน 1 เครื่อง สั้วรอง 2 เครื่อง) มีอัตราการระบายน้ำออกเท่ากับ 0.15 ลูกบาศก์เมตร/วินาที (4) ขุดลอกตะกอนในท่อระบายน้ำ รวมถึงบ่อพักน้ำอย่างสม่ำเสมอ เพื่อให้การระบายน้ำในพื้นที่โครงการมีประสิทธิภาพตลอดเวลา (5) ออกแบบให้มีบ่อพักน้ำ และติดตั้งแaggerงักมูลฝอย บริเวณจุดระบายน้ำออกจากท่อระบายน้ำของโครงการ (6) จัดเจ้าหน้าที่คอยตรวจสอบดูแลรวบรวมระบบระบายน้ำของโครงการเป็นประจำ โดยเฉพาะช่วงฤดูฝน หากพบว่าชำรุดต้องรีบแก้ไขทันที	- ตรวจสอบท่อระบายน้ำชายของโครงการเป็นประจำ ทุกเดือน - ตรวจสอบระยะเวลาดำเนินการ - ตรวจเช็คเครื่องสูบน้ำ ทุกเดือน - ตลอดระยะเวลาดำเนินการตรวจสอบการขุดลอกตะกอนในท่อระบายน้ำ ทุกเดือน ตลอดระยะเวลาดำเนินการ

บริษัท สิริพัฒน์ ชิกซ์ จำกัด

Siripat Six Co., Ltd.

เดือน ตุลาคม 2565

(นางสาวพัชริน เขียวแก้ว)

ผู้รับผิดชอบอำนาจการทำงานแทน

บริษัท สิริพัฒน์ ชิกซ์ จำกัด

เดือน ตุลาคม 2565

(นางสาวจุฑารัตน์ บุญแก้ว)

ผู้ชำนาญการด้านสิ่งแวดล้อม

บริษัท กูเกิต เอ็นไวรอนมენტอล เซอร์วิส จำกัด

ตารางที่ 3 สรุปผลกระทบสิ่งแวดล้อม มาตราการป้องกันและแก้ไขผลกระทบสิ่งแวดล้อม และมาตรการติดตามตรวจสอบผลกระทบสิ่งแวดล้อมโครงการโรงแรม เดอะ สเตนด์วาร์ด กูเกิต
ของบริษัท สิริพัฒน์ ซิกซ์ จำกัด ระยะดำเนินการ (ต่อ)

องค์ประกอบทางสิ่งแวดล้อมและ คุณค่าต่าง ๆ	ผลกระทบต่อสิ่งแวดล้อมที่สำคัญ	มาตรการป้องกันและแก้ไขผลกระทบสิ่งแวดล้อม	มาตรการติดตามตรวจสอบ ผลกระทบสิ่งแวดล้อม
3.4 การจัดการขยะมูลฝอย	1) ปริมาณขยะมูลฝอย ขยะมูลฝอยที่เกิดขึ้นจากโครงการเป็นขยะชุมชนทั่วไป โดยปริมาณมูลฝอยที่คาดว่าจะเกิดในการณั้สรวายที่สุด (มีผู้ใช้บริการและพนักงานเข้าใช้พร้อมกันทั้งวัน) เท่ากับ <u>264.59 กิโลกรัม/วัน</u> หรือ <u>0.26 ลูกบาศก์เมตร/วัน</u> 2) การจัดการขยะมูลฝอย โครงการจะจัดตั้งรองรับขยะมูลฝอยไว้ในห้องพักรูทุกห้อง โดยภายในห้องพักรูแต่ละห้องจัดให้มีถังขยะย่อยขนาด 10 ลิตร จำนวน 1 ถึงห้อง และพื้นที่ส่วนกลางต่างๆ จัดให้มีถังขยะย่อยขนาด 50 ลิตร จำนวน 4 ถึง แยกเป็นขยะอินทรีย์ ขยะทั่วไป ขยะอันตราย และขยะรีไซเคิล สำหรับในห้องน้ำรวมจะจัดให้มีถังขยะขนาด 20 ลิตร จำนวน 1 ถึงห้อง ถึงขยะทุกใบจะมีถังสำรองอยู่ด้านใน ซึ่งแม้บ้านจะรวบรวมขยะจากส่วนต่างๆ นำมาคัดแยกประเภทขยะเป็นขยะอินทรีย์ ขยะทั่วไป ขยะอันตราย และขยะที่รีไซเคิลได้อีกครั้ง ขยะจากส่วนต่างๆ ของโครงการจะรวบรวมพักไว้ในห้องพักรูมูลฝอยรวม 3) ห้องพักรูมูลฝอยรวมของโครงการ โครงการได้ออกแบบให้ห้องพักรูมูลฝอยมีประตูและเป็นที่ที่มีมิดชิดสามารถป้องกันกลิ่น และการแพร่กระจายของเชื้อโรคได้และไม่ก่อให้เกิดผลกระทบด้านทัศนียภาพแต่อย่างใด ทั้งนี้ห้องพักรูมูลฝอยรวมเป็นตำแหน่งที่ใกล้ทางเข้า-ออกของอาคาร รถเก็บขนมูลฝอยเข้าเก็บขนได้สะดวก ไม่กีดขวางการจราจร และไม่รบกวนผู้ใช้บริการภายในโครงการ	(1) ห้องพักรูมูลฝอยรวมของโครงการตั้งอยู่ทางด้านทิศตะวันตก ใกล้ทางเข้า-ออกของโครงการ อยู่ภายในอาคารสรวายี่ห้าและจอดรถ ประกอบด้วย ห้องพักรูขยะอินทรีย์ ห้องพักรูขยะ รีไซเคิล ห้องพักรูขยะทั่วไป และห้องพักรูขยะอันตราย (2) มูลฝอยที่สามารถนำกลับมาใช้ใหม่ พนักงานทำความสะอาดจะแยกและขายให้แก่ร้านรับซื้อของเก่า (3) มูลฝอยอันตราย จะรวบรวมใส่ถังมูลฝอยอันตรายสีแสดจะเก็บไว้ในที่ห้องพักรูมูลฝอยอันตราย เมื่อมีปริมาณมากพอแล้วจะส่งไปให้ศูนย์กำจัดขยะมูลฝอยจังหวัดภูเก็ตเพื่อนำไปกำจัดต่อไป (4) มูลฝอยอินทรีย์ โครงการจะนำขยะอินทรีย์บางส่วนไปทำเป็นปุ๋ยหมักโดยใช้ถังสำรจัดรูป และบางส่วนจะประสานให้ออกชนรับไปใช้ประโยชน์ในการเลี้ยงสัตว์ต่อไป (5) มูลฝอยทั่วไป โครงการจะรวบรวมใส่ถังดำ พร้อมมีดปากถุงให้แน่น และนำไปพักไว้ที่ห้องพักรูขยะทั่วไป โครงการได้ขอความอนุเคราะห์ห้องปฏิบัติการส่วนตำบลสาธุเข้ามาดำเนินการเก็บขนขยะไปกำจัดต่อไป	- ตรวจสอบความสามารถในการรอรูรับของถึงขยะการร่วซึมของถังขยะ ทุกเดือน ตลอดจนระยะเวลาดำเนินการ - ตรวจสอบปริมาณมูลฝอยตกค้างและทำความสะอาดถังขยะ และห้องพักรูขยะรวม ทุกสัปดาห์ ตลอดจนระยะเวลาดำเนินการ

บริษัท สิริพัฒน์ ซิกซ์ จำกัด

Siripat Six Co., Ltd.

เดือน ตุลาคม 2565

(นางสาวพัชริน เขียวแก้ว)

ผู้รับผิดชอบอำนาจกระทำการแทน


บริษัท สิริพัฒน์ ซิกซ์ จำกัด

เดือน ตุลาคม 2565

(นางสาวจุฑารัตน์ บุญอยู่)

ผู้อำนวยการด้านสิ่งแวดล้อม

บริษัท กูเกิต เอ็นไวรอนเม้นทอล เซอร์วิส จำกัด

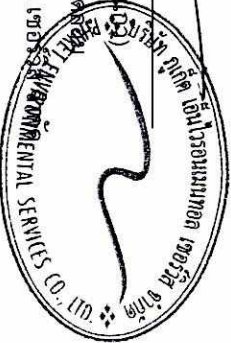

ตารางที่ 3 สรุปผลกระทบสิ่งแวดล้อม มาตราการป้องกันและแก้ไขผลกระทบสิ่งแวดล้อม และมาตรการติดตามตรวจสอบผลกระทบสิ่งแวดล้อมโครงการโรงแรม เดอะ แสตนด์การ์ด กูเก็ต ของบริษัท สิริพัฒน์ ซิกซ์ จำกัด ระยะดำเนินการ (ต่อ)

องค์ประกอบทางสิ่งแวดล้อมและ คุณค่าต่าง ๆ	ผลกระทบต่อสิ่งแวดล้อมที่สำคัญ	มาตรการป้องกันและแก้ไข ผลกระทบสิ่งแวดล้อม	มาตรการติดตามตรวจสอบ ผลกระทบสิ่งแวดล้อม
3.4 การจัดการขยะมูลฝอย (ต่อ)	<u>ห้องพักมูลฝอยอินทรีย์</u> มีขนาดพื้นที่ 2.66 ตารางเมตร สามารถรองรับมูลฝอยได้ประมาณ 2.66 ลูกบาศก์เมตร (ประเมินความสูงของกองมูลฝอยที่ 1.0 เมตร) <u>ห้องพักมูลฝอยรีไซเคิล</u> มีขนาดพื้นที่ 1.26 ตารางเมตร สามารถรองรับมูลฝอยได้ประมาณ 1.26 ลูกบาศก์เมตร (ประเมินความสูงของกองมูลฝอยที่ 1.0 เมตร) <u>ห้องพักมูลฝอยทั่วไป</u> มีขนาดพื้นที่ 1.26 ตารางเมตร สามารถรองรับมูลฝอยได้ประมาณ 1.26 ลูกบาศก์เมตร (ประเมินความสูงของกองมูลฝอยที่ 1.0 เมตร) <u>ห้องพักมูลฝอยอันตราย</u> มีขนาดพื้นที่ 1.07 ตารางเมตร สามารถรองรับมูลฝอยได้ประมาณ 1.07 ลูกบาศก์เมตร (ประเมินความสูงของกองมูลฝอยที่ 1.0 เมตร) ดังนั้น ห้องพักมูลฝอยรวมของโครงการ สามารถรองรับมูลฝอยได้ประมาณ 6.25 ลูกบาศก์เมตร 4) ความสามารถในการรองรับขยะของโครงการและการจัดการขยะ โครงการสามารถรองรับมูลฝอยในห้องพักมูลฝอยอินทรีย์ ห้องพักมูลฝอยรีไซเคิล ห้องพักมูลฝอยทั่วไป และห้องพักมูลฝอยอันตราย ได้ประมาณ 4 วัน 4 วัน 5 วัน และ 2.675 วัน ตามลำดับ เมื่อปิดดำเนินการ โครงการเข้าขอความอนุเคราะห์องค์การบริหารส่วนตำบลสาธุใจให้เข้ามาเก็บขยะให้กับโครงการได้ทุกวัน สำหรับช่วงเวลากลับการเก็บขนมูลฝอยของโครงการจากการสอบถามไปยังกองสาธารณสุขและสิ่งแวดล้อม องค์การบริหารส่วนตำบลสาธุใจว่า จะเก็บขนในช่วงเวลา 20.00 น. เป็นต้นไป โดยไม่ให้มีขยะหลงเหลืออยู่ในแต่ละวัน สำหรับน้ำชะมูลฝอยที่อาจเกิดขึ้นจะถูกรวบรวมเข้าสู่ระบบบำบัดน้ำเสียรวมต่อไป นอกจากนี้ โครงการจะจัดให้มีพนักงานคอยดูแลบริเวณห้องพักมูลฝอยรวมไม่ให้มีมูลฝอยปลิวหรือตกหล่นอยู่ภายนอก และล้างทำความสะอาดห้องพักมูลฝอยรวมเป็นประจำ โดยนำเสียจากการล้างทำความสะอาดก็จะถูกรวบรวมสู่ระบบบำบัดน้ำเสียเช่นกัน ดังนั้น ผลกระทบจึงอยู่ในระดับต่ำ	(6) กวดขันให้พนักงานทำความสะอาดประจำโครงการรวบรวมมูลฝอยภายในห้องพัก อย่างน้อยวันละ 1 ครั้ง บรรจุลงในถุงขยะพร้อมมัดปากถุงให้เรียบร้อยก่อนนำไปรวบรวมไว้ที่ห้องพักมูลฝอยรวมของโครงการ (7) ทำความสะอาดห้องพักขยะรวมทุกครึ่งหลังจากรถมาเก็บขยะ เพื่อป้องกันกลิ่นรบกวน และนำเสียที่เกิดจากการทำความสะอาดห้องพักขยะรวมรวบรวมเข้าสู่ระบบบำบัดน้ำเสียของโครงการเพื่อทำการบำบัดต่อไป	

บริษัท สิริพัฒน์ ซิกซ์ จำกัด

Siripat Six Co., Ltd.

เดือน ตุลาคม 2565

(นางสาวพัชริน เขียวแก้ว)

ผู้รับผิดชอบอำนาจกระทำการแทน

บริษัท สิริพัฒน์ ซิกซ์ จำกัด

เดือน ตุลาคม 2565

(นางสาวจุฑาทิพย์ บุญแก้ว)

ผู้ชำนาญการด้านสิ่งแวดล้อม

บริษัท ภูเก็ต เอ็นไวรอนเม้นทอล เซอร์วิส จำกัด

ตารางที่ 3 สรุปผลกระทบสิ่งแวดล้อม มาตราการป้องกันและแก้ไขผลกระทบสิ่งแวดล้อม และมาตรการติดตามตรวจสอบผลกระทบสิ่งแวดล้อมโครงการโรงแรม เดอะ สเตนด์การ์ด กูเก็ต
ของบริษัท สิริพัฒน์ ซิกซ์ จำกัด ระยะดำเนินการ (ต่อ)

องค์ประกอบทางสิ่งแวดล้อม และคุณค่าต่าง ๆ	ผลกระทบต่อสิ่งแวดล้อมที่สำคัญ	มาตรการป้องกันและแก้ไขผลกระทบสิ่งแวดล้อม	มาตรการติดตามตรวจสอบ ผลกระทบสิ่งแวดล้อม
3.5 พลังงานและไฟฟ้า	โครงการจะขอรับบริการด้านไฟฟ้าจากการไฟฟ้าส่วนภูมิภาค อำเภอถลุง ด้วยระบบไฟฟ้าแรงสูง โดยระบบไฟฟ้าปกติของโครงการ โครงการจะติดตั้งหม้อแปลงไฟฟ้าชนิดน้ำมัน (Transformer Oil Immersed Type) เพื่อลดแรงดันต่ำเข้าสู่แผงจ่ายไฟฟ้าหลัก (Main Distribution Board : MDB) โดยโครงการจะรับกระแสไฟฟ้าผ่านหม้อแปลง ก่อนแปลงไฟฟ้าแรงสูง ขนาด 33 kV เป็น 400/230 V เพื่อจ่ายไฟฟ้าไปยังส่วนต่างๆ ของอาคาร สำหรับหม้อแปลงไฟฟ้าอยู่บริเวณใกล้กับอาคารห้องเครื่อง M&E โดยระยะห่างระหว่างหม้อแปลงไฟฟ้ากับรั้วของหม้อแปลงที่ใกล้ที่สุด มีระยะห่าง 1.03 เมตร	(1) โครงการจะติดตั้งหม้อแปลงไฟฟ้าชนิดน้ำมัน (Transformer Oil Immersed Type) จำนวน 1 ชุด ขนาด 800 kVA เพื่อลดแรงดันต่ำเข้าสู่แผงจ่ายไฟฟ้าหลัก (Main Distribution Board : MDB) (2) โครงการได้จัดให้มีเครื่องกำเนิดไฟฟ้าสำรอง ขนาด 300 kVA จำนวน 1 ชุด ตั้งอยู่ภายในบริเวณห้องเครื่องชั้นที่ 1 ของอาคารห้องเครื่อง M&E เพื่ออำนวยความสะดวกและความปลอดภัยแก่ผู้ใช้บริการ โดยจ่ายไฟฟ้าให้ระบบที่มีความสำคัญ (3) ติดตั้ง Circuit Breaker : CB ด้านแรงดันต่ำ ซึ่งทำหน้าที่ตัดกระแสไฟฟ้าที่มีค่าสูงจากการลัดวงจร (4) ติดตั้งหม้อแปลงไฟฟ้าของโครงการเป็นไปตามมาตรฐานการติดตั้งทางไฟฟ้าสำหรับประเทศไทย พ.ศ. 2556 ได้แก่ ระยะห่างตามแนวนระดับระหว่างรั้ว หรือผนังกับหม้อแปลงต้องไม่น้อยกว่า 1.00 เมตร	-

บริษัท สิริพัฒน์ ซิกซ์ จำกัด

Siripat Six Co., Ltd.

เดือน ตุลาคม 2565

(นางสาวพัชริน เขียวแก้ว)

ผู้รับมอบอำนาจการทำารแทน

บริษัท สิริพัฒน์ ซิกซ์ จำกัด

เดือน ตุลาคม 2565

(นางสาวจุฑารัตน์ หมั่นแก้ว)

ผู้อำนวยการด้านสิ่งแวดล้อม



บริษัท กูเก็ต เอ็นไวรอนเม้นทอล เซอร์วิส จำกัด

ตารางที่ 3 สรุปผลกระทบสิ่งแวดล้อม มาตราการป้องกันและแก้ไขผลกระทบสิ่งแวดล้อม และมาตรการติดตามตรวจสอบผลกระทบสิ่งแวดล้อมโครงการโรงแรม เดอะ สแตนดาร์ด กูเก็ต
ของบริษัท สิริพัฒน์ ชิกซ์ จำกัด ระยะดำเนินการ (ต่อ)

องค์ประกอบทางสิ่งแวดล้อม และคุณค่าต่าง ๆ	ผลกระทบต่อสิ่งแวดล้อมที่สำคัญ	มาตรการป้องกันและแก้ไขผลกระทบสิ่งแวดล้อม	มาตรการติดตามตรวจสอบ ผลกระทบสิ่งแวดล้อม
3.5 พลังงานและไฟฟ้า (ต่อ)	โครงการได้ประเมินค่าไฟฟ้าที่เกิดจากโหลดไฟฟ้าทั้งหมดเท่ากับ 2,028.54 กิโลวัตต์-ชั่วโมง/วัน ดังนั้น ค่าไฟฟ้าภายในโครงการคิดเป็น 182,568.60 บาท/เดือน สำหรับการออกแบบอาคารเพื่อการอนุรักษ์พลังงาน เป็นไปตามกฎกระทรวงกำหนดประเภท หรือขนาดของอาคาร และมาตรฐาน หลักเกณฑ์ และวิธีการในการออกแบบอาคารเพื่อการอนุรักษ์พลังงาน พ.ศ. 2552	(5) หม้อแปลงต้องอยู่ในสถานที่ซึ่งบุคคลที่มีหน้าที่เกี่ยวข้อง เข้าถึงได้ โดยสะดวก เพื่อทำการตรวจสอบและบำรุงรักษาให้อยู่ในสภาพดีอยู่เสมอ และต้องจัดให้มีการระบายอากาศอย่างเพียงพอกับภาระใช้งาน (6) ต้องมีแผนบำรุงหรือสัญญาซ่อมบำรุงให้อัตราความเสียหายจากไฟฟ้าแรงสูงลดลงไว้ในบริเวณที่เห็นได้ชัดเจน (7) เบ็ดไฟฟ้าส่วนกลางระหว่าง เวลา 18.00-06.00 น. (8) เลือกใช้ไฟฟ้าส่องสว่างและอุปกรณ์ไฟฟ้าต่างๆ ส่วนกลาง แบบประหยัดพลังงาน และดูแลเรื่องการเปิดไฟส่องสว่างเวลากลางคืน ไม่ให้รบกวนผู้ที่อยู่อาศัยใกล้เคียง (9) บำรุงรักษาอุปกรณ์ไฟฟ้าส่วนกลางเพื่อรักษาระดับการใช้ไฟฟ้าให้ต่ำ (10) ตรวจสอบและซ่อมบำรุงระบบไฟฟ้าส่วนกลางภายในโครงการให้อยู่ในสภาพดีอยู่เสมอ (11) อบรมเจ้าหน้าที่ทุกคนให้ตระหนักในเรื่องการประหยัดพลังงานเป็นประจำ (12) กำหนดให้มีแนวทางการอนุรักษ์พลังงานภายในโครงการ โดยแยกเป็นแนวทางการอนุรักษ์พลังงานสำหรับเจ้าของโครงการ สำหรับเจ้าหน้าที่โครงการและสำหรับผู้บริการ	

บริษัท สิริพัฒน์ ชิกซ์ จำกัด
Sripat Six Co., Ltd.
เดือน ตุลาคม 2565

(นางสาวพชริน เขียวแก้ว)
ผู้รับผิดชอบอำนาจการทำการแทน
บริษัท สิริพัฒน์ ชิกซ์ จำกัด

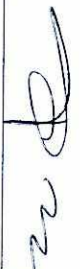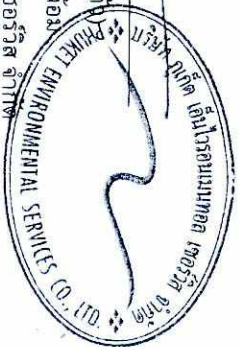เดือน ตุลาคม 2565

(นางสาวจุฑาทิธน์ บุญแก้ว)
ผู้อำนวยการด้านสิ่งแวดล้อม
บริษัท กูเก็ต เอ็นไวรอนเม้นทอล เซอร์วิส จำกัด


ตารางที่ 3 สรุปผลกระทบสิ่งแวดล้อม มาตราการป้องกันและแก้ไขผลกระทบสิ่งแวดล้อม และมาตรการติดตามตรวจสอบผลกระทบสิ่งแวดล้อมโครงการโรงแรม เดอะ สแตนดาร์ด กูเก็ต
ของบริษัท สิริพัฒน์ ซิกซ์ จำกัด ระยะดำเนินการ (ต่อ)

องค์ประกอบทางสิ่งแวดล้อม และคุณค่าต่างๆ	ผลกระทบต่อสิ่งแวดล้อมที่สำคัญ	มาตรการป้องกันและ แก้ไขผลกระทบสิ่งแวดล้อม	มาตรการติดตามตรวจสอบ ผลกระทบสิ่งแวดล้อม
3.6 การจราจร	1) การคมนาคมเข้าสู่พื้นที่โครงการ การเข้าถึงพื้นที่โครงการจากถนนสายหลักสามารถเดินทางได้สะดวกโดยทางรถยนต์ ซึ่งเข้าสู่พื้นที่โครงการได้ 2 เส้นทาง ดังนี้ <u>เส้นทางที่ 1</u> จากสนามบินภูเก็ตมุ่งหน้าไปยังหาดในทอน เป็นระยะทางประมาณ 3.70 กิโลเมตร เลี้ยวขวาเข้าสู่ทางหลวงชนบทหมายเลข 4018 ตรงไปประมาณ 250 เมตร เลี้ยวซ้ายบริเวณโรงเรียนบ้านสาธุ ตรงไปตามทางหลวงชนบท (สายบ้านในทอน-บ้านลายัน) ประมาณ 4.80 กิโลเมตร ผ่านโรงเรียนบ้านทอน พื้นที่โครงการอยู่ด้านซ้ายมือ ตรงข้ามกับ Treville Phuket <u>เส้นทางที่ 2</u> จากอนุสาวรีย์ท้าวเทพกระษัตรี-ท้าวศรีสุนทร มุ่งหน้าไปยังสนามบินภูเก็ต เป็นระยะทางประมาณ 6.20 กิโลเมตร เมื่อถึงแยกถนนเทพกระษัตรีตัดกับทางหลวงแผ่นดินหมายเลข 4030 (สี่แยกบ้านเคียน) เลี้ยวซ้ายตรงไปตามทางหลวงแผ่นดินหมายเลข 4030 ระยะทางประมาณ 2.20 กิโลเมตร ผ่านวัดเทพกระษัตรี (วัดบ้านดอน) ให้ตรงไปอีก 800 เมตร ถึงทางแยกให้เลี้ยวขวาเข้าสู่ทางหลวงชนบท (สายบ้านในทอน-บ้านลายัน) มุ่งหน้าไปยังหาดในทอน เป็นระยะทางประมาณ 8.70 กิโลเมตร พื้นที่โครงการอยู่ด้านซ้ายมือ ตรงข้ามกับ Treville Phuket	(1) จัดให้มีระบบการจราจรที่ปลอดภัย โดยติดตั้งป้ายแสดงทิศทางเดินรถเข้า-ออกภายในพื้นที่โครงการ (2) ติดตั้งป้ายจำกัดความเร็วภายในพื้นที่โครงการ (3) ควบคุมการจราจรบริเวณทางเข้า-ออกพื้นที่โครงการ โดยจัดให้เจ้าหน้าที่รักษาความปลอดภัยควบคุมดูแล และตรวจรถเข้า-ออกตลอดเวลา (4) จัดให้มีระบบไฟฟ้าส่องสว่าง บริเวณทางเข้า-ออกโครงการ และทางจราจรในพื้นที่ยังพอ (5) จัดให้มีที่จอดรถยนต์ จำนวน 26 คัน เพื่อเป็นการป้องกันไม่ให้รถของผู้พักอาศัยในโครงการจอดกีดขวางเส้นทาง การจราจรภายนอกโครงการ (6) ห้ามจอดรถทุกชนิดบริเวณทางเข้าออก และบริเวณไหล่ทางเพื่อป้องกันการกีดขวางจราจร (7) จัดให้มีชะลอความเร็ว และกระแຈกโค้งก่อนเข้าถึงโครงการ เพื่อความปลอดภัย (8) ติดตั้งป้ายโครงการ สรุปรแสดงทิศทางบริเวณเข้า-ออกโครงการ ที่สามารถมองเห็นได้ชัดเจนและในระยะทางที่จะชะลอรถได้ทันก่อนเข้าสู่โครงการได้อย่างปลอดภัย	- ตรวจสอบการกีดขวางการจราจรและการอำนวยความสะดวกในการเข้าออกโครงการ ทุกวัน ตลอดระยะเวลาดำเนินการ - ตรวจสอบสภาพการใช้งานของเครื่อง หมาย และสัญลักษณ์ห้ามจอดรถบริเวณหน้าโครงการให้มีสภาพพร้อมใช้งาน ทุก 6 เดือน - ตลอดระยะเวลาดำเนินการ

บริษัท สิริพัฒน์ ซิกซ์ จำกัด

Siripat Six Co., Ltd.

เดือน ตุลาคม 2565

(นางสาวพัชริน เขียวแก้ว)

ผู้รับมอบอำนาจกระทำการแทน

บริษัท สิริพัฒน์ ซิกซ์ จำกัด

เดือน ตุลาคม 2565

(นางสาวจุฑาทิพย์ บุญแก้ว)

ผู้อำนวยการด้านสิ่งแวดล้อม

บริษัท ภูเก็ต เอ็นไวรอนเม้นทอล เซอร์วิส จำกัด



ตารางที่ 3 สรุปผลกระทบสิ่งแวดล้อม มาตราการป้องกันและแก้ไขผลกระทบสิ่งแวดล้อม และมาตรการติดตามตรวจสอบผลกระทบสิ่งแวดล้อมโครงการโรงแรม เดอะ สเตนด์การ์ด กูเก็ต
ของบริษัท สิริพัฒน์ ซิกซ์ จำกัด ระยะดำเนินการ (ต่อ)

องค์ประกอบทางสิ่งแวดล้อม และคุณค่าต่างๆ	ผลกระทบต่อสิ่งแวดล้อมที่สำคัญ	มาตรการป้องกันและ แก้ไขผลกระทบสิ่งแวดล้อม	มาตรการติดตามตรวจสอบ ผลกระทบสิ่งแวดล้อม
3.6 การจราจร (ต่อ)	2) ถนนและที่จอดรถของโครงการ ทางเข้า-ออกของโครงการ มีจำนวน 1 จุด ได้แก่ มีความกว้าง 6.68 เมตร ถนนภายในโครงการกว้าง 6.00 เมตร เติมนรสองทิศทาง สำหรับที่จอดรถยนต์ของโครงการออกแบบไว้ภายนอกอาคารจำนวน 2 คัน และภายในอาคารจำนวน 24 คัน นอกจากนี้ โครงการได้จัดให้มีที่จอดรถจักรยานยนต์จำนวน 14 คัน จำนวนและขนาดที่จอดรถยนต์ของโครงการเป็นไปตามกฎกระทรวงฉบับที่ 7 (พ.ศ. 2517) ออกตามความในพระราชบัญญัติควบคุมอาคาร พ.ศ. 2479 กฎกระทรวงฉบับที่ 41 (พ.ศ. 2537) และกฎกระทรวงฉบับที่ 64 (พ.ศ.2555) ออกตามความในพระราชบัญญัติควบคุมอาคาร พ.ศ.2522 ในการประเมินความเพียงพอของที่จอดรถของโครงการโรงแรม เดอะ สเตนด์การ์ด กูเก็ต ซึ่งมีจำนวน 104 ห้องพัก ทั้งนี้บริษัทที่ปรึกษาได้สำรวจและรวบรวมข้อมูลด้านพฤติกรรมการใช้พื้นที่จอดรถจากอาคารตัวอย่าง โดยเปรียบเทียบกับโครงการที่มีขนาด กิจกรรม ในลักษณะเดียวกัน คือ โรงแรม อินดามัน ไวท์ บีช รีสอร์ท ซึ่งอยู่ห่างจากพื้นที่โครงการ 230 เมตร มีจำนวนห้องพัก 52 ห้อง มีรถที่จอดรถจริงในที่จอดรถ 9 คัน จากการเปรียบเทียบจำนวนห้องพักทั้งหมดต่อจำนวนรถยนต์ที่จอดจริงกับโครงการตัวอย่างที่มีลักษณะการดำเนินการเช่นโครงการเช่นเดียวกับโครงการ พบว่า โครงการการต้องจัดให้มีที่จอดรถยนต์อย่างน้อย 18 คัน (ร้อยละ 17.31 ของจำนวนห้องพักทั้งหมด) โดยโครงการได้จัดให้มีที่จอดรถยนต์ไว้ 26 คัน ซึ่งเพียงพอความต้องการของผู้พักอาศัย อีกทั้งจำนวนที่จอดรถยนต์ที่โครงการจัดไว้ได้เป็นไปตามที่กฎกระทรวงฉบับที่ 7 (พ.ศ. 2517) ออกตามความในพระราชบัญญัติควบคุมอาคาร พ.ศ. 2479		

บริษัท สิริพัฒน์ ซิกซ์ จำกัด

Siripat Six Co., Ltd.

เดือน ตุลาคม 2565

(นางสาวพัชริน เชื้อวัฒแก้ว)

ผู้รับมอบอำนาจกระทำการแทน

บริษัท สิริพัฒน์ ซิกซ์ จำกัด

เดือน ตุลาคม 2565

(นางสาวจุฑารัตน์ บุญเชิด)

ผู้ชำนาญการด้านสิ่งแวดล้อม

บริษัท กูเก็ต เอ็นไวรอนเม้นทอล เซอร์วิส จำกัด

ตารางที่ 3 สรุปผลกระทบสิ่งแวดล้อม มาตราการป้องกันและแก้ไขผลกระทบสิ่งแวดล้อม และมาตรการติดตามตรวจสอบผลกระทบสิ่งแวดล้อมโครงการโรงแรม เดอะ สแตนดาร์ด ภูเก็ต
ของบริษัท สิริพัฒน์ ซิกซ์ จำกัด ระยะดำเนินการ (ต่อ)

องค์ประกอบทางสิ่งแวดล้อม และคุณค่าต่าง ๆ	ผลกระทบต่อสิ่งแวดล้อมที่สำคัญ	มาตรการป้องกันและ แก้ไขผลกระทบสิ่งแวดล้อม	มาตรการติดตามตรวจสอบ ผลกระทบสิ่งแวดล้อม
3.6 การจราจร (ต่อ)	3) ประเมินผลกระทบต่อการจราจรบริเวณพื้นที่โครงการ ปริมาณการจราจรที่เพิ่มขึ้นติดตามจำนวนที่จอดรถยนต์ รวมที่จอดรถยนต์ทั้งโครงการ 26 คัน ใน กรณีเลวร้ายที่สุดจะกำหนดให้ปริมาณการจราจรรถยนต์ของโครงการเท่ากับ 26 คัน/ชั่วโมง (ไป-กลับ) คิดเป็น 26 PCU/ชั่วโมง (26x1) จากการประเมินจะเห็นว่า ปริมาณการจราจรที่เพิ่มขึ้นเนื่องจากการ ดำเนินการโครงการ สภาพการจราจรบนทางหลวงชนบท (สายบ้านในทอน-บ้านลาเย็น) ในวันหยุดและ วันธรรมดา พบว่า การจราจรลดลงตัว ไม่ติดขัด การหยุดจอดที่ทางแยกมีน้อย ดังนั้น จึงคาดว่าผลกระทบด้านการคมนาคมในระยะดำเนินการจึงอยู่ในระดับปานกลาง		

บริษัท สิริพัฒน์ ซิกซ์ จำกัด

Siripat Six Co., Ltd.

เดือน ตุลาคม 2565



(นางสาวพัชริน เขี้ยวแก้ว)


ผู้รับมอบอำนาจการทำการแทน
บริษัท สิริพัฒน์ ซิกซ์ จำกัด

เดือน ตุลาคม 2565



(นางสาวจุฑารัตน์ นุ่มแก้ว)

ผู้อำนวยการด้านสิ่งอำนวยความสะดวก
บริษัท ภูเก็ต เอ็นไวรอนเม้นทอล เซอร์วิส จำกัด

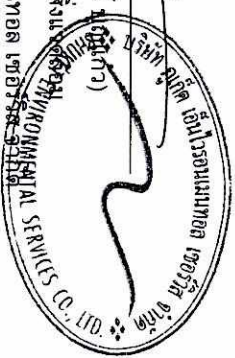

ตารางที่ 3 สรุปผลกระทบสิ่งแวดล้อม มาตราการป้องกันและแก้ไขผลกระทบสิ่งแวดล้อม และมาตรการติดตามตรวจสอบผลกระทบสิ่งแวดล้อมโครงการโรงแรม เดอะ สเตนด์วาร์ด กูเกิต
ของบริษัท สิริพัฒน์ ชิกซ์ จำกัด ระยะดำเนินการ (ต่อ)

องค์ประกอบทางสิ่งแวดล้อม และคุณค่าต่าง ๆ	ผลกระทบต่อสิ่งแวดล้อมที่สำคัญ	มาตรการป้องกันและแก้ไข ผลกระทบสิ่งแวดล้อม	มาตรการติดตามตรวจสอบ ผลกระทบสิ่งแวดล้อม
3.7 การใช้ประโยชน์ที่ดิน 3.7.1 การใช้ประโยชน์ที่ดินในปัจจุบัน	จากการสำรวจสภาพการใช้ประโยชน์ที่ดินปัจจุบันบริเวณพื้นที่ศึกษาครั้งที่ 1 กิโลเมตร โดยรอบพื้นที่โครงการ บริษัทที่ปรึกษาได้ดำเนินการแปลสภาพภาพถ่ายทางอากาศจาก QuickBird จาก www.googleearth.com (เข้าถึงข้อมูลเมื่อวันที่ 22 เมษายน 2565) ประกอบกับแผนที่ภูมิประเทศมาตราส่วน 1: 50,000 และการสำรวจภาคสนาม พบว่า บริเวณโดยรอบใช้ประโยชน์ที่ดินส่วนใหญ่เป็นพื้นที่ทะเล ร้อยละ 35.44, พื้นที่เกษตรกรรม ร้อยละ 30.56, และพื้นที่ป่า ร้อยละ 25.99 ที่เหลือเป็นพื้นที่อยู่อาศัย, พื้นที่ชายหาด, พื้นที่บริการท่องเที่ยว, พื้นที่ป่าชายหาด, พื้นที่ก่อสร้าง/แคมป์คนงาน, พื้นที่ถนน, พื้นที่โครงการ และพื้นที่สถานศึกษา คิดเป็นร้อยละ 2.47, 1.54, 1.17, 0.77, 0.84, 0.65, 0.30 และ 0.28 ตามลำดับ	-	-
3.7.2 การใช้ประโยชน์ที่ดินตามผังเมืองรวม จังหวัดภูเก็ต พ.ศ. 2554 และฉบับแก้ไขเพิ่มเติม (ฉบับที่ 4) พ.ศ. 2558	สำหรับการตรวจสอบการใช้ประโยชน์ที่ดินของโครงการ พบว่า โครงการตั้งอยู่ตามกฎหมายผังเมืองรวมจังหวัดภูเก็ต พ.ศ. 2554 และฉบับแก้ไขเพิ่มเติม (ฉบับที่ 4) พ.ศ. 2558 ออกตามความในพระราชบัญญัติการผังเมือง พ.ศ. 2518 ซึ่งได้กำหนดที่ดินบริเวณโครงการเป็น ที่ดินประเภทอนุรักษ์ป่าไม้ (สีเขียวอ่อนมีเส้นทแยงสีขาว) บริเวณหมายเลข 8.7 เมื่อเปรียบเทียบการดำเนินการโครงการ พบว่า การใช้ประโยชน์ที่ดินโครงการสอดคล้องกับข้อกำหนดดังกล่าว	-	-

บริษัท สิริพัฒน์ ชิกซ์ จำกัด

Siripat Six Co., Ltd.

เดือน ตุลาคม 2565

(นางสาวพัชริน เขี้ยวแก้ว)

ผู้รับผิดชอบอำนาจการทำการแทน

บริษัท สิริพัฒน์ ชิกซ์ จำกัด

เดือน ตุลาคม 2565

(นางสาวจุฑารัตน์ บุษบงวัก)

ผู้ชำนาญการด้านสิ่งแวดล้อม

บริษัท ภูเก็ต เอ็นไวรอนเม้นทอล เซอร์วิส จำกัด



ตารางที่ 3 สรุปผลกระทบสิ่งแวดล้อม มาตราการป้องกันและแก้ไขผลกระทบสิ่งแวดล้อม และมาตรการตรวจสอบผลกระทบสิ่งแวดล้อมโครงการโรงแรม เดอะ สแตนดาร์ด ภูเก็ต
ของบริษัท สิริพัฒน์ ชิภัทธ์ จำกัด ระยะดำเนินการ (ต่อ)

องค์ประกอบทางสิ่งแวดล้อมและ คุณค่าต่างๆ	ผลกระทบต่อสิ่งแวดล้อมที่สำคัญ	มาตรการป้องกันและแก้ไขผลกระทบ สิ่งแวดล้อม	มาตรการติดตามตรวจสอบ ผลกระทบสิ่งแวดล้อม
3.7.3 การใช้ประโยชน์ที่ดินตามเขต พื้นที่และมาตรการคุ้มครอง สิ่งแวดล้อม	จากการตรวจสอบที่ตั้งโครงการเบื้องต้นตามข้อกำหนดเขตพื้นที่และมาตรการ คุ้มครองสิ่งแวดล้อม พบว่า โครงการตามโฉนดที่ดินจำนวน 3 ฉบับ คือ โฉนดที่ดิน เลขที่ 38828 โฉนดที่ดินเลขที่ 38831 และโฉนดที่ดินเลขที่ 38832 อยู่ในบริเวณที่ 2, 6 และ 7 แต่่นำมาใช้พัฒนาเป็นพื้นที่โครงการบางส่วน โครงการจึงตั้งอยู่ในบริเวณที่ 2 และ 6 เท่านั้น และจากการตรวจสอบเส้นชั้นความสูงจากระดับน้ำทะเลปานกลางของ พื้นที่โครงการ โดยสำนักงานโยธาธิการและผังเมืองจังหวัดภูเก็ต (แสดงดังภาคผนวก ค) พบว่า บริเวณที่สูงที่สุดของพื้นที่โครงการสูงจากระดับน้ำทะเลปานกลาง 55 เมตร ดังนั้นพื้นที่โครงการจึงไม่อยู่ในบริเวณที่ 7 แต่อย่างใด สำหรับโครงการตั้งอยู่ในบริเวณ ที่ 2 และบริเวณที่ 6 ตามแผนที่แนบท้ายประกาศกระทรวงทรัพยากรธรรมชาติและ สิ่งแวดล้อม เรื่องกำหนดเขตพื้นที่และมาตรการคุ้มครองสิ่งแวดล้อม ในบริเวณจังหวัด ภูเก็ต พ.ศ. 2560	-	-
3.7.4 การใช้ประโยชน์ที่ดินตาม กฎกระทรวงฉบับที่ 20 (พ.ศ. 2532) ออกตามความใน พระราชบัญญัติควบคุมอาคาร พ.ศ. 2522	จากการตรวจสอบพื้นที่ตามกฎหมายกระทรวงฉบับที่ 20 (พ.ศ.2532) ออกตามความใน พระราชบัญญัติควบคุมอาคาร พ.ศ.2522 โดยสำนักงานโยธาธิการและผังเมืองจังหวัด ภูเก็ต พบว่า พื้นที่โครงการจัดอยู่ในบริเวณที่ 2 โดยมีระยะห่างจากแนวชายฝั่งทะเลถึง แนวเขตที่ดินที่ใกล้ที่สุดประมาณ 75.18 เมตร ซึ่งเมื่อเปรียบเทียบกับการดำเนินการ กับข้อกำหนดตามกฎหมายกระทรวงฉบับที่ 20 (พ.ศ. 2532) พบว่า การใช้ประโยชน์ที่ดิน โครงการสอดคล้องกับข้อกำหนดดังกล่าว	-	-


บริษัท สิริพัฒน์ ชิภัทธ์ จำกัด
Sripat Six Co., Ltd.

เดือน ตุลาคม 2565


(นางสาวพัชริน เขียวแก้ว)
ผู้รับมอบอำนาจทำการแทน
บริษัท สิริพัฒน์ ชิภัทธ์ จำกัด

เดือน ตุลาคม 2565


(นางสาวจุฑารัตน์ นนธิแก้ว)
ผู้อำนวยการด้านสิ่งแวดล้อม
บริษัท ภูเก็ต เอ็นจิเนียริงแอนด์คอนสตรัคชัน เซอร์วิส จำกัด

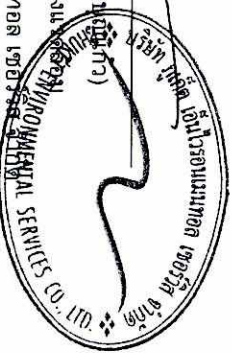

ตารางที่ 3 สรุปผลการทบทวนสิ่งแวดล้อม มาตราการป้องกันและแก้ไขผลกระทบสิ่งแวดล้อม และมาตรการติดตามตรวจสอบผลกระทบสิ่งแวดล้อมโครงการโรงแรม เดอะ แอสเตนดาร์ต ภูเก็ต
ของบริษัท สิริพัฒน์ ชิکش จำกัด ระยะดำเนินการ (ต่อ)

องค์ประกอบทางสิ่งแวดล้อมและ คุณค่าต่างๆ	ผลกระทบต่อสิ่งแวดล้อมที่สำคัญ	มาตรการป้องกันและแก้ไขผลกระทบสิ่งแวดล้อม	มาตรการติดตามตรวจสอบ ผลกระทบสิ่งแวดล้อม
3.8 การระบายอากาศ	โครงการมีการติดตั้งเครื่องปรับอากาศแบบแยกส่วน (Air Cooled Split Type) ตามความเหมาะสมกับขนาดของการทำความเย็น ทั้งนี้จำนวนเครื่องปรับอากาศที่ติดตั้งนั้นขนาดพื้นที่ของห้องนั้นๆ โดยโครงการจะใช้เครื่องปรับอากาศที่มีขนาดความเย็นรวมประมาณ 273.755 ตัน นอกจากนี้โครงการจัดให้มีการระบายอากาศภายในตัวอาคารโดยวิธีธรรมชาติและวิธีกล ซึ่งมีความสอดคล้องตามกฎหมายกระทรวง ฉบับที่ 39 (พ.ศ.2537) ออกตามความในพระราชบัญญัติควบคุมอาคาร พ.ศ.2522	(1) ทำความสะอาดเครื่องปรับอากาศของโครงการเป็นประจำ เพื่อเพิ่มประสิทธิภาพในการทำงาน และยังเป็นກ່ານป้องกันการสะสมของเชื้อโรค (2) ตรวจสอบอุปกรณ์ที่ใช้ระบายอากาศให้สามารถใช้งานได้อยู่เสมอ (3) ติดตั้งป้ายห้ามติดเครื่องยนต์ทิ้งไว้ภายในบริเวณที่จอดรถ ให้สามารถสังเกตเห็นได้อย่างชัดเจนและทั่วถึง (4) จัดให้มีไม้ย่นต้นภายในโครงการให้มากที่สุด เพื่อลดความร้อนจากการระบายอากาศของเครื่องปรับอากาศ	-

บริษัท สิริพัฒน์ ชิکش จำกัด

Siripat Six Co., Ltd.

เดือน ตุลาคม 2565

(นางสาวพัชริน เขียวแก้ว)

ผู้รับมอบอำนาจทำการแทน


บริษัท สิริพัฒน์ ชิکش จำกัด

เดือน ตุลาคม 2565

(นางสาวจุฑารัตน์ บุญแก้ว)

ผู้อำนวยการด้านสิ่งแวดล้อม

บริษัท ภูเก็ต เอ็นไวรอนเม้นทอล เซอร์วิส จำกัด

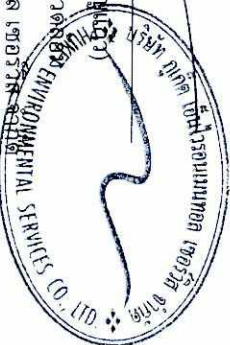

ตารางที่ 3 สรุปผลกระทบสิ่งแวดล้อม มาตรการป้องกันและแก้ไขผลกระทบสิ่งแวดล้อม และมาตรการติดตามตรวจสอบผลกระทบสิ่งแวดล้อมโครงการโรงแรม เดอะ สเตนดาร์ด ภูเก็ต
ของบริษัท สิริพัฒน์ ซิกซ์ จำกัด ระยะดำเนินการ (ต่อ)

องค์ประกอบทางสิ่งแวดล้อม และคุณค่าต่าง ๆ	ผลกระทบต่อสิ่งแวดล้อมที่สำคัญ	มาตรการป้องกันและ แก้ไขผลกระทบสิ่งแวดล้อม	มาตรการติดตามตรวจสอบ ผลกระทบสิ่งแวดล้อม
4. ผลกระทบต่อคุณภาพชีวิต 4.1 ผลกระทบที่อาจเกิดขึ้นจาก การมีโครงการต่อคุณภาพ ชีวิต	เมื่อเปิดดำเนินการ โครงการจะก่อให้เกิดผลดีต่อสภาพเศรษฐกิจโดยรวมของท้องถิ่น เนื่องจากจะมีการจ้างแรงงานท้องถิ่นเข้ามาทำงานภายในโครงการ ซึ่งการจ้างงานพนักงานส่งผลกระทบด้านบวกต่ออาชีพและรายได้ของคนในท้องถิ่นเพียงเล็กน้อย เนื่องจากมีการจ้างงานพนักงานไม่มาก โดยโครงการได้จ้างแรงงานในท้องถิ่นเป็นพนักงานเป็นอันดับแรก รวมทั้งส่งเสริม สนับสนุน กิจกรรมทางสังคมต่าง ๆ ของท้องถิ่น เพื่อสร้างความสัมพันธ์อันดีกับชุมชน 1. ผลกระทบทางด้านเศรษฐกิจ เมื่อเปิดดำเนินการ โครงการจะจ้างแรงงานในท้องถิ่นเป็นพนักงานเป็นอันดับแรก ซึ่งก่อให้เกิดการจ้างงานในท้องถิ่นเพิ่มขึ้น ดังนั้นสภาพเศรษฐกิจในช่วงดำเนินการจะทำให้คนในชุมชนมีรายได้จากการทำงาน นอกจากนี้การที่มีผู้มาพักอาศัยโครงการ เป็นการกระตุ้นเศรษฐกิจท้องถิ่นของร้านค้า ร้านอาหาร และบริการรายย่อยใกล้เคียงพื้นที่โรงแรมเพิ่มขึ้น ดังนั้นก่อให้เกิดการกระจายรายได้สู่ชุมชนมากขึ้นก่อให้เกิดผลกระทบด้านบวก 2. ผลกระทบทางด้านจำนวนประชากร ในเขตพื้นที่ตำบลสาธุ มีจำนวนประชากรทั้งสิ้น 7,037 คน เป็นชาย 3,414 คน และหญิง 3,623 คน มีจำนวนครัวเรือนทั้งสิ้น 7,349 ครัวเรือน ในช่วงระยะดำเนินการของโครงการจะมีผู้อยู่อาศัยในโครงการสูงสุด 258 คน (รวมจำนวนพนักงาน) ซึ่งโครงการจะจ้างงานคนในท้องถิ่นเป็นหลัก ดังนั้นจึงไม่ส่งผลกระทบแต่อย่างใด	-	-

บริษัท สิริพัฒน์ ซิกซ์ จำกัด

Siripat Six Co., Ltd.

เดือน ตุลาคม 2565

(นางสาวพัชริน เขียวแก้ว)

ผู้รับมอบอำนาจการทำการแทน


บริษัท สิริพัฒน์ ซิกซ์ จำกัด

เดือน ตุลาคม 2565

(นางสาวจุฑารัตน์ บุญแสง)

ผู้อำนวยการด้านสิ่งแวดล้อม

บริษัท ภูเก็ต เอ็นไวรอนเม้นทอล เซอร์วิส เซอร์วิส จำกัด

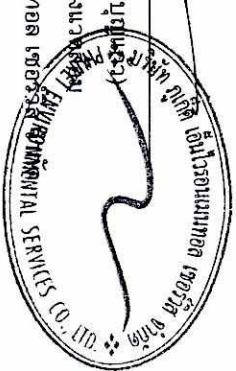

ตารางที่ 3 สรุปผลกระทบสิ่งแวดล้อม มาตราการป้องกันและแก้ไขผลกระทบสิ่งแวดล้อม และมาตรการติดตามตรวจสอบผลกระทบสิ่งแวดล้อมโครงการโรงแรม เดอะ แสตนด์การ์ด กูเก็ต
ของบริษัท สิริพัฒน์ ชิกซ์ จำกัด ระยะดำเนินการ (ต่อ)

องค์ประกอบทางสิ่งแวดล้อม และคุณค่าต่างๆ	ผลกระทบสิ่งแวดล้อมที่สำคัญ	มาตรการป้องกันและแก้ไขผลกระทบสิ่งแวดล้อม	มาตรการติดตามตรวจสอบผลกระทบสิ่งแวดล้อม
4.1 ผลกระทบที่อาจเกิดขึ้นจากการมีโครงการต่อคุณภาพชีวิต (ต่อ)	3. ผลกระทบต่อวิถีชีวิตของคนในชุมชน ในเขตองค์การบริหารส่วนตำบลสาธุ ซึ่งจัดเป็นเขตพื้นที่ธุรกิจที่สำคัญของจังหวัดภูเก็ต สภาพโดยรวมของเขตองค์การบริหารส่วนตำบลสาธุ ส่วนใหญ่เป็นชุมชนเมืองที่มีความหลากหลายของกิจกรรม แต่ในพื้นที่ก็ยังคงมีความเป็นชุมชนอยู่ และมีความสัมพันธ์ที่กระหว่งเพื่อนบ้าน ดังนั้น แม้ว่าผู้พักอาศัยบางส่วนที่ดำเนินชีวิตเป็นแบบต่างคนต่างอยู่ ต้องเร่งรีบในการดำเนินชีวิตประจำวัน แต่ก็ไม่มีความขัดแย้งซึ่งกันและกัน 4. ผลกระทบทางด้านเชื้อชาติ โครงการประกอบกิจการประเภทโรงแรม โดยผู้มาใช้บริการโครงการส่วนมากเป็นคนต่างจังหวัด และชาวต่างชาติ แม้ว่าจะมีเชื้อชาติที่แตกต่างกันกับชุมชนแต่ก็ไม่ได้มีความขัดแย้งทางด้านเชื้อชาติแต่อย่างใด 5. ผลกระทบทางด้านศาสนา ประเพณีวัฒนธรรม และแหล่งโบราณสถาน ประชาชนส่วนใหญ่ยังคงรักษาวัฒนธรรมของคนไทยในชนบทอยู่ แต่เนื่องจากการเป็นเมืองท่องเที่ยวทำให้สภาพทางสังคมเปลี่ยนไปเป็นสังคมเมือง โดยบางส่วนเป็นสังคมแบบตะวันตก โดยเฉพาะบริเวณที่เป็นแหล่งบันเทิงเพื่อตอบสนองความต้องการของนักท่องเที่ยวต่างชาติ ด้านประเพณีท้องถิ่นที่สำคัญ ได้แก่ ประเพณีลอยกระทง ประเพณีวันสงกรานต์ ประเพณีวันเข้าพรรษา และประเพณีทำบุญตักบาตรวันขึ้นปีใหม่ เป็นต้น สำหรับประเพณีวัฒนธรรมท้องถิ่นที่สำคัญในเขตองค์การบริหารส่วนตำบลสาธุ ได้แก่ เทศกาลถือศีลกินผัก ลอยกระทง วันสงกรานต์ ตรุษจีน วันสงกรานต์ (เดือนสิบ) วันเข้าพรรษา วันวิสาขบูชา และวันมาฆบูชา	-	-

บริษัท สิริพัฒน์ ชิกซ์ จำกัด

Siripat Six Co., Ltd.

เดือน ตุลาคม 2565

(นางสาวพัชริน เขียวแก้ว)

ผู้รับมอบอำนาจกระทำการแทน

บริษัท สิริพัฒน์ ชิกซ์ จำกัด

เดือน ตุลาคม 2565

(นางสาวจุฑารัตน์ บุญแก้ว)

ผู้อำนวยการด้านสิ่งแวดล้อม

บริษัท ภูเก็ต เอ็นไวรอนเม้นทอล เซอร์วิส จำกัด

ตารางที่ 3 สรุปผลกระทบสิ่งแวดล้อม มาตราการป้องกันและแก้ไขผลกระทบสิ่งแวดล้อม และมาตรการติดตามตรวจสอบผลกระทบสิ่งแวดล้อมโครงการโรงแรม เดอะ สเตนด์การ์ด กูเก็ต
ของบริษัท สิริพัฒน์ ซิกซ์ จำกัด ระยะดำเนินการ (ต่อ)

องค์ประกอบทางสิ่งแวดล้อม และคุณค่าต่างๆ	ผลกระทบสิ่งแวดล้อมที่สำคัญ	มาตรการป้องกันและแก้ไข ผลกระทบสิ่งแวดล้อม	มาตรการติดตามตรวจสอบ ผลกระทบสิ่งแวดล้อม
4.1 ผลกระทบที่อาจเกิดขึ้นจาก การมีโครงการต่อคุณภาพชีวิต (ต่อ)	สำหรับแหล่งโบราณสถานในจังหวัดภูเก็ตที่ได้รับการประกาศขึ้นทะเบียนโบราณสถาน โดยการ ศิลปากร กระทรวงวัฒนธรรม มีทั้งหมด 10 แห่ง และจากการตรวจสอบแหล่งโบราณสถานผ่านทางกรม ศิลปากรได้ประกาศขึ้นทะเบียนแหล่งโบราณสถานแห่งประเทศไทยประกาศในราชกิจจานุเบกษา พบว่า บริเวณพื้นที่โครงการ และพื้นที่ใกล้เคียงในรัศมี 1 กิโลเมตร ไม่พบแหล่งโบราณคดี แหล่งโบราณสถาน หรือสถานที่ที่มีความสำคัญทางประวัติศาสตร์แต่อย่างใด สำหรับในช่วงระยะดำเนินการของการจะมี ผู้อยู่อาศัยในโครงการสูงสุด 258 คน (รวมจำนวนพนักงาน) ซึ่งส่วนมากเป็นคนไทย นับถือศาสนาพุทธ และยังคงมีวัฒนธรรมประเพณีที่เข้าร่วมกิจกรรมกันได้กับประเพณีของท้องถิ่น ดังนั้นจึงไม่ส่งผลกระทบ แต่อย่างใด	-	-


บริษัท สิริพัฒน์ ซิกซ์ จำกัด
Siripat Six Co., Ltd.

เดือน ตุลาคม 2565

(นางสาวพัชริน เขี้ยวแก้ว)
ผู้รับมอบอำนาจกระทำการแทน
บริษัท สิริพัฒน์ ซิกซ์ จำกัด

เดือน ตุลาคม 2565

(นางสาวจุฑารัตน์ บุญหล้า)
ผู้อำนวยการด้านสิ่งแวดล้อม
บริษัท กูเก็ต เอ็นไวรอนเมนทอล เซอร์วิส จำกัด

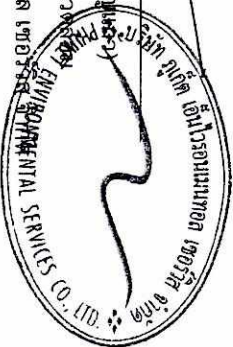

ตารางที่ 3 สรุปผลกระทบสิ่งแวดล้อม มาตราการป้องกันและแก้ไขผลกระทบสิ่งแวดล้อม และมาตรการติดตามตรวจสอบผลกระทบสิ่งแวดล้อมโครงการโรงแรม เดอะ สเตนด์วาร์ด กูเกิต
ของ บริษัท สิริพัฒน์ ซิกซ์ จำกัด ระยะดำเนินการ (ต่อ)

องค์ประกอบทางสิ่งแวดล้อม และคุณค่าต่างๆ	ผลกระทบต่อสิ่งแวดล้อมที่สำคัญ	มาตรการป้องกันและแก้ไขผลกระทบสิ่งแวดล้อม	มาตรการติดตามตรวจสอบ ผลกระทบสิ่งแวดล้อม
4.1 ผลกระทบที่อาจเกิดขึ้นจาก การมีโครงการต่อคุณภาพ ชีวิต (ต่อ)	6. สุขภาพอนามัยและการบริการด้าน สาธารณสุข ในช่วงที่เปิดดำเนินโครงการ ประชาชน ที่อาศัยอยู่ในบริเวณพื้นที่ใกล้เคียงโดยรอบ โครงการ อาจได้รับผลกระทบทางด้านสุขภาพ สาเหตุของการเกิดโรคอาจมาจากการ ดำรงชีวิตที่ต้องเผชิญมลภาวะต่างๆ อีกทั้ง โครงการเป็นโรงแรม เมื่อเปิดดำเนินการจะมีผู้ อยู่อาศัย ซึ่งการมีคนจำนวนมากมาอยู่ร่วม ภายในอาคารเดียวกันอาจก่อให้เกิดการแพร่ เชื้อโรค และเกิดข้อพิพาทซึ่งกันและกัน หรือ อาจมีกิจกรรมร่วมกันก่อให้เกิดเสียงดัง รบกวน เกิดความเดือดร้อนรำคาญเอ็ด ซึ่งมี ผลต่อสุขภาพจิตเช่นกัน	<u>มาตรการป้องกันและแก้ไข</u> (1) จัดพื้นที่สีเขียวโดยรอบพื้นที่โครงการ รวมทั้งทำการรักษาและเพิ่มพื้นที่สีเขียวบริเวณพื้นที่ ว่าง เพื่อให้ช่วยลดชั้นมลสารที่เกิดจากยานพาหนะที่เข้ามาในพื้นที่โครงการ (2) กำชับให้มีการทำความสะอาดถึงยะ และห้องพักรวมผลของโครงการทุกวัน หลังจาก รถเก็บขยะเข้ามาเก็บขยะมูลฝอย (3) ประสานให้มีเจ้าหน้าที่สาธารณสุขเข้ามาทำการฉีดพ่นยา ในกรณีที่ใช้เลือดออกกระบาด หรือพบผู้ป่วยบริเวณโครงการ (4) จัดความเรียบร้อยรถภายในโครงการ เพื่อป้องกันการฟุ้งกระจายของฝุ่นบริเวณผิวนน โดยติดป้ายจำกัดความเร็ว (5) ทำความสะอาดเครื่องปรับอากาศเป็นประจำ เพื่อเพิ่มประสิทธิภาพในการทำงาน และยัง เป็นการป้องกันการสะสมของเชื้อโรค (6) จัดให้มีพนักงานรักษาความปลอดภัย เพื่อดูแลความปลอดภัยในพื้นที่โครงการ (7) ปฏิบัติตามมาตรการป้องกันและแก้ไขผลกระทบสิ่งแวดล้อมที่ระบุไว้ในหัวข้อ 4.2.4.2 การ สาธารณสุข อย่างเคร่งครัด	-

บริษัท สิริพัฒน์ ซิกซ์ จำกัด
Siripat Six Co., Ltd.

เดือน ตุลาคม 2565



(นางสาวพัชริน เขียวแก้ว)

ผู้รับมอบอำนาจกระทำการแทน

บริษัท สิริพัฒน์ ซิกซ์ จำกัด


เดือน ตุลาคม 2565



(นางสาวจุฑารัตน์ บุญศรี)

ผู้ชำนาญการด้านสิ่งแวดล้อม

บริษัท กูเกิต เอ็นไวรอนเม้นทอล เซอร์วิส จำกัด

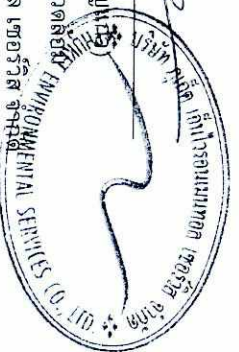

ตารางที่ 3 สรุปผลกระทบสิ่งแวดล้อม มาตราการป้องกันและแก้ไขผลกระทบสิ่งแวดล้อม และมาตรการตรวจสอบผลกระทบสิ่งแวดล้อม โครงการโรงแรม เดอะ สเตนด์ार्टภูเก็ต
ของบริษัท สิริพัฒน์ ซิกซ์ จำกัด ระยะดำเนินการ (ต่อ)

องค์ประกอบทางสิ่งแวดล้อม และคุณค่าต่าง ๆ	ผลกระทบต่อสิ่งแวดล้อมที่สำคัญ	มาตรการป้องกันและ แก้ไขผลกระทบสิ่งแวดล้อม	มาตรการติดตามตรวจสอบ ผลกระทบสิ่งแวดล้อม
4.1 ผลกระทบที่อาจเกิดขึ้นจาก การมีโครงการต่อคุณภาพ ชีวิต (ต่อ)	7. ความปลอดภัยในชีวิตและทรัพย์สิน โครงการได้จัดทำเจ้าหน้าที่รักษาความปลอดภัย โดยตรวจตราความปลอดภัยและความเรียบร้อยใน โครงการ นอกจากนี้โครงการจะติดตั้งระบบโทรทัศน์ วงจรปิด (Closed Circuit Television System : CCTV) กระจายครอบคลุมทั่วทั้งพื้นที่โครงการ เพื่อเพิ่มความ ปลอดภัยให้แก่ผู้พักอาศัยในโครงการ โครงการได้จัดส่งหนังสือแจ้งพัฒนาโครงการไปยัง สถานตำรวจภูธรสาธุ และหน่วยงานป้องกันและบรรเทา สาธารณภัยองค์การบริหารส่วนตำบลสาธุ เพื่อให้ หน่วยงานดังกล่าวรับทราบว่ามีโครงการจัดทำโครงการและ เตรียมความพร้อมในการเกิดเหตุฉุกเฉิน ดังนั้น ผลกระทบจึงอยู่ในระดับต่ำ	<u>มาตรการป้องกันและแก้ไข</u> (1) พิจารณารับประชาชนในท้องถิ่นเพื่อเข้าทำงานก่อน เพื่อเป็นการส่งเสริมการมี รายได้ของประชาชนในท้องถิ่น และสนับสนุนส่งเสริมกิจกรรมและ ประเพณีของท้องถิ่น และกิจกรรมทางศาสนา (2) จัดให้มีพนักงานอยู่ประจำ เพื่อให้ผู้พักอาศัยสามารถติดต่อหรือแจ้งเหตุได้ตลอด 24 ชั่วโมง (3) จัดให้มีระบบโทรทัศน์วงจรปิด (Closed Circuit Television System : CCTV) โดยติดตั้งไว้กระจายครอบคลุมทั่วทั้งพื้นที่โครงการ จำนวนทั้งสิ้น 77 จุด โดย ติดตั้งไว้ภายในอาคาร 50 จุด และติดตั้งไว้ภายนอกอาคาร 27 จุด (4) จัดให้มีเจ้าหน้าที่ของโครงการสำหรับติดตามและประชาสัมพันธ์ รับฟัง ความคิดเห็นของประชาชนโดยรอบอย่างสม่ำเสมอ (5) กำหนดให้มีระเบียบปฏิบัติของผู้นำบริการภายในโครงการ (6) จัดให้มีไฟฟ้าส่องสว่างไว้บริเวณโดยรอบพื้นที่โครงการ	-

บริษัท สิริพัฒน์ ซิกซ์ จำกัด
Siripat Six Co., Ltd.

เดือน ตุลาคม 2565



(นางสาวพัชริน เขียวแก้ว)
ผู้รับมอบอำนาจกระทำการแทน
บริษัท สิริพัฒน์ ซิกซ์ จำกัด

เดือน ตุลาคม 2565



(นางสาวจุฑารัตน์ บุญแก้ว)
ผู้อำนวยการด้านสิ่งอำนวยความสะดวก
บริษัท เดอะ สเตนด์ार्टภูเก็ต เซอร์วิส จำกัด
THE STANDART PHUKET SERVICES CO., LTD.

ตารางที่ 3 สรุปผลกระทบสิ่งแวดล้อม มาตราการป้องกันและแก้ไขผลกระทบสิ่งแวดล้อม และมาตรการติดตามตรวจสอบผลกระทบสิ่งแวดล้อมโครงการโรงแรม เดอะ สเตนด์วาร์ด ภูเก็ต
ของบริษัท สิริพัฒน์ ชิกซ์ จำกัด ระยะดำเนินการ(ต่อ)

องค์ประกอบทางสิ่งแวดล้อม และคุณค่าต่าง ๆ	ผลกระทบต่อสิ่งแวดล้อมที่สำคัญ	มาตรการป้องกันและแก้ไขผลกระทบ สิ่งแวดล้อม	มาตรการติดตามตรวจสอบ ผลกระทบสิ่งแวดล้อม
4.2 การสาธารณสุข	การประเมินผลกระทบทางสุขภาพจะประเมินตามแนวทางการประเมินผลกระทบทางสุขภาพในรายงานการวิเคราะห์ผลกระทบสิ่งแวดล้อมของประเทศไทยเป็นแนวทางในการศึกษา (สำนักวิเคราะห์ผลกระทบสิ่งแวดล้อม สำนักงานนโยบายและแผนทรัพยากรธรรมชาติและสิ่งแวดล้อม, กันยายน 2550) ซึ่งมีขั้นตอนต่าง ๆ ได้แก่ การกลั่นกรองในโครงการ (Screening) การกำหนดขอบเขตการศึกษา (Scoping) และการประเมินผลกระทบ (Assessment) โครงการโรงแรม เดอะ สเตนด์วาร์ด ภูเก็ต เป็นโครงการประกอบกิจการประเภทโรงแรม ภายในโครงการประกอบด้วย อาคารทั้งสิ้น จำนวน 21 อาคาร ได้แก่ อาคารห้องพัก จำนวน 19 อาคาร และอาคารส่วนบริการ จำนวน 2 อาคาร มีห้องพักรวมทั้งสิ้น จำนวน 104 ห้องพัก โดยอาคารมีขนาดพื้นที่ใช้สอยรวมกัน 9,541.64 ตารางเมตร ตั้งอยู่บนพื้นที่ 7 ไร่ 90.095 ตารางวา หรือคิดเป็น 11.560:38 ตารางเมตร และจากการศึกษา พบว่า กลุ่มคนที่มีความเสี่ยงด้านสุขภาพจากการดำเนินโครงการ ได้แก่ ผู้พักอาศัยในโครงการ พนักงานของโครงการ และประชาชนที่อาศัยอยู่โดยรอบพื้นที่โครงการ ในการกำหนดขอบเขตการศึกษาผลกระทบทางสุขภาพจากกิจกรรมต่าง ๆ ของโครงการได้พิจารณาจากข้อมูลรายละเอียดโครงการ ข้อมูลสภาพแวดล้อมในปัจจุบันของพื้นที่โครงการ ข้อมูลสุขภาพปัจจุบัน โดยพิจารณาจากข้อมูลสุขภาพ ได้แก่ คุณภาพอากาศ การจัดการน้ำเสีย การจัดการขยะมูลฝอย และสิ่งคุกคามต่อจิตใจ ได้แก่ ความกังวล เป็นต้น นอกจากนี้ จะพิจารณาตามสิ่งแวดล้อม ปัจจัยต่อการสัมผัส และลักษณะผลกระทบสุขภาพ	-	-




บริษัท สิริพัฒน์ ชิกซ์ จำกัด
Siripat Siripattana Co., Ltd.
เดือน ตุลาคม 2565

(นางสาวพัชริน เขียวแก้ว)
ผู้รับมอบอำนาจกระทำการแทน
บริษัท สิริพัฒน์ ชิกซ์ จำกัด



(นางสาวจุฑารัตน์ บุญสุภา)
ผู้อำนวยการด้านสิ่งแวดล้อม
บริษัท ภูเก็ต เอ็นโวลอนเมนทอล เซอร์วิส จำกัด
94/160

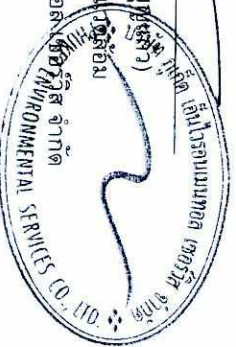

ตารางที่ 3 สรุปผลกระทบสิ่งแวดล้อม มาตราการป้องกันและแก้ไขผลกระทบสิ่งแวดล้อม และมาตรการติดตามตรวจสอบผลกระทบสิ่งแวดล้อมโครงการโรงแรม เดอะ สแตนดาร์ด ภูเก็ต
ของบริษัท สิริพัฒน์ ซิกซ์ จำกัด ระยะดำเนินการ (ต่อ)

องค์ประกอบทางสิ่งแวดล้อมและ คุณค่าต่าง ๆ	ผลกระทบต่อสิ่งแวดล้อมที่สำคัญ	มาตรการป้องกันและแก้ไข ผลกระทบสิ่งแวดล้อม	มาตรการติดตามตรวจสอบ ผลกระทบสิ่งแวดล้อม
4.2 การสาธารณสุข (ต่อ)	การประเมินผลกระทบจากการดำเนินโครงการทั้งในระยะดำเนินการที่อาจส่งผลกระทบต่อ สุขภาพ ในด้านคุณภาพอากาศ การบำบัดน้ำเสีย การจัดการขยะมูลฝอย สภาพเศรษฐกิจและสังคม อาชีวอนามัยและความปลอดภัย พิจารณาถึงปัจจัยที่สำคัญที่อาจมีผลกระทบต่อสุขภาพ คือ - สิ่งคุกคามทางกายภาพ ได้แก่ คุณภาพอากาศ การบำบัดน้ำเสีย และการจัดการขยะมูลฝอย เป็นต้น - สิ่งคุกคามทางชีวภาพ ได้แก่ แมลงวัน แบคทีเรีย และปรสิต เป็นต้น - สิ่งคุกคามต่อจิตใจ ได้แก่ ความเครียด ความกังวล และความรำคาญ เป็นต้น	-	-

บริษัท สิริพัฒน์ ซิกซ์ จำกัด
Siripat Six Co., Ltd.

เดือน ตุลาคม 2565



(นางสาวพัชริน เขียวแก้ว)

ผู้รับผิดชอบอำนาจกระทำการแทน

บริษัท สิริพัฒน์ ซิกซ์ จำกัด


เดือน ตุลาคม 2565



(นางสาวจุฑารัตน์ นาคะแก้ว)

ผู้อำนวยการด้านสิ่งแวดล้อม

บริษัท ภูเก็ต เอ็นไวรอนเม้นทอล เซอร์วิส จำกัด

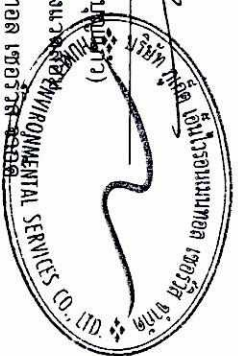

ตารางที่ 3 สรุปผลกระทบสิ่งแวดล้อม มาตราการป้องกันและแก้ไขผลกระทบสิ่งแวดล้อม และมาตรการติดตามตรวจสอบผลกระทบสิ่งแวดล้อมโครงการโรงแรม เดอะ สเตนด์ฮาร์ต ภูเก็ต ของบริษัท สิริพัฒน์ ซิกซ์ จำกัด ระยะดำเนินการ (ต่อ)

องค์ประกอบทางสิ่งแวดล้อมและ คุณค่าต่างๆ	ผลกระทบต่อสิ่งแวดล้อมที่สำคัญ	มาตรการป้องกันและแก้ไขผลกระทบสิ่งแวดล้อม	มาตรการติดตามตรวจสอบ ผลกระทบสิ่งแวดล้อม
4.2 การสาธารณสุข (ต่อ)	1. โรคระบบทางเดินหายใจ เช่น ■ โรคภูมิแพ้ ■ โรคหอบหืด <u>สาเหตุการเกิดโรค</u> - มลพิษทางอากาศ และฝุ่นละอองขนาดเล็กในอากาศ จากการจราจร - การระบายอากาศไม่เพียงพอ ซึ่งส่วนใหญ่เกิดจากการนำอากาศภายนอกเข้าไปในอาคารไม่เพียงพอ การกระจายและการผสมผสานอากาศภายในอาคารไม่พอเพียง อุณหภูมิและความชื้นสูงหรือไม่คงที่ระบบการกรองอากาศทำงานไม่มีประสิทธิภาพ	(1) ล้างทำความสะอาดรองรับน้ำเครื่องปรับอากาศ (2) จัดให้มีการถ่ายเทอากาศหมุนเวียนจากภายนอกอาคาร โดยออกแบบอาคารให้มีช่องเปิดโล่ง เช่นประตู หน้าต่าง เพื่อให้อากาศถ่ายเทได้สะดวก (3) ล้างทำความสะอาดถนน ในโครงการอย่างสม่ำเสมอ (4) ลดความเร็วของยานพาหนะภายในโครงการเพื่อลดปัญหาเรื่องฝุ่นฟุ้งกระจาย (5) จัดพื้นที่สีเขียวโดยรอบพื้นที่โครงการ รวมทั้งทำการรักษาและเพิ่มพื้นที่สีเขียวบริเวณพื้นที่ว่าง เพื่อให้ช่วยดูดซับมลสารที่เกิดจากยานพาหนะที่เข้ามาในพื้นที่โครงการ (6) ปฏิบัติการมาตรการป้องกันและแก้ไขผลกระทบสิ่งแวดล้อมที่ระบุในหัวข้อ 1.4 เรื่องคุณภาพอากาศ อย่างเคร่งครัด	- ตรวจสอบการทำความสะดวกอาคารเครื่องปรับอากาศเป็นประจำ ทุก 6 เดือน ตลอดระยะเวลาดำเนินการ

บริษัท สิริพัฒน์ ซิกซ์ จำกัด
Siripat Six Co., Ltd.

เดือน ตุลาคม 2565



(นางสาวพัชริน เขียวแก้ว)

ผู้รับมอบอำนาจกระทำการแทน

บริษัท สิริพัฒน์ ซิกซ์ จำกัด


เดือน ตุลาคม 2565



(นางสาวจุฑารัตน์ บุญชู)

ผู้ชำนาญการด้านสิ่งแวดล้อม

บริษัท ภูเก็ต เอ็นไวรอนเม้นทอล เซอร์วิส จำกัด

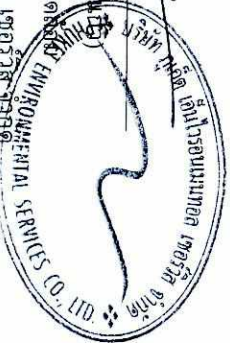

ตารางที่ 3 สรุปผลกระทบสิ่งแวดล้อม มาตราการป้องกันและแก้ไขผลกระทบสิ่งแวดล้อม และมาตรการติดตามตรวจสอบผลกระทบสิ่งแวดล้อมโครงการโรงแรม เดอะ สเตนด์การ์ด กูเก็ต
ของ บริษัท สิริพัฒน์ ซิกซ์ จำกัด ระยะดำเนินการ (ต่อ)

องค์ประกอบทางสิ่งแวดล้อมและ คุณค่าต่าง ๆ	ผลกระทบต่อสิ่งแวดล้อมที่สำคัญ	มาตรการป้องกันและแก้ไขผลกระทบสิ่งแวดล้อม	มาตรการติดตามตรวจสอบ ผลกระทบสิ่งแวดล้อม
4.2 การสาธารณสุข (ต่อ)	2. โรคที่สัตว์และแมลงเป็นพาหะนำโรค เช่น ■ ยุง เช่น โรคไข้เลือดออก โรคไข้สมองอักเสบโรคเท้าช้าง โรคไข้สมองอักเสบ ■ แมลงสาบ เช่น โรคระบบทางเดินอาหาร โรคระบบลำไส้ โรคท้องเสียโรคผิวหนัง โรคตับอักเสบ ■ แมลงวัน เช่น อหิวาตกโรค <u>สาเหตุการเกิดโรค</u> - เกิดโรค เกิดจากยุงลาย ยุงก้นปล่อง ยุงลายเสือ และยุงรำคาญที่เป็นพาหะนำโรคกัด - เกิดจากการสัมผัสหรือรับประทานอาหารในเชื้อแบคทีเรีย หนองพยาธิ เชื้อไวรัส เชื้อโปรโตซัว และเชื้อรา ที่ติดมากับแมลงสาบเนื่องจากแมลงสาบชอบอยู่ตามขยะของเสีย - เกิดจากการรับประทานอาหารและน้ำดื่มที่ไม่สะอาด มีแมลงวันตอม โดยแมลงวันจะตอมอุจจาระหรืออาเจียนของผู้ป่วย และนำเชื้อแบคทีเรียมาอยู่ในอาหารและน้ำดื่ม	(1) ปิดห้องพักขยะให้สนิทและปิดปากภาชนะเก็บน้ำอย่างมิดชิด เพื่อให้สัตว์และแมลงเข้าไปวางไข่ (2) เก็บอาหารสดและอาหารแห้งในภาชนะที่ปิดมิดชิด (3) ดูแลและรักษาความสะอาดบริเวณห้องพักอย่างสม่ำเสมอ (4) จัดเจ้าหน้าที่รักษาความสะอาดห้องส้วมและห้องอาบน้ำ (5) จัดให้มีการฉีดพ่นยากำจัดยุง แมลงสาบ แมลงวัน และแหล่งเพาะพันธุ์บริเวณห้องพักทุก 1 เดือน (6) ขุดลอกตะกอนในส่วนของรางระบายน้ำ โดยรอบโครงการเพื่อป้องกันไม่ให้น้ำขัง และสามารถระบายน้ำออกได้ดีไม่ให้เกิดการอุดตัน (7) ให้คนสวนตัดต้นไม้ และหญ้า ให้สั้นสม่ำเสมอ (8) เก็บทำลายเศษวัสดุต่าง ๆ เช่น ขวด ไน กระป๋อง ฯลฯ หรือคลุมให้มิดชิดเพื่อไม่ให้รบกวนน้ำใต้	- ตรวจสอบและทำลายแหล่งเพาะพันธุ์ลูกน้ำยุงลาย ทุกเดือน - ตลอดจนระยะเวลาดำเนินการจัดให้มีเจ้าหน้าที่ดูแลรักษาพื้นที่สีเขียวให้มีสภาพน่าดูอยู่เสมอ ทุกเดือน ตลอดจนระยะเวลาดำเนินการ

บริษัท สิริพัฒน์ ซิกซ์ จำกัด

Siripat Six Co., Ltd.

เดือน ตุลาคม 2565



(นางสาวพัชริน เขียวแก้ว)

ผู้รับมอบอำนาจการทำการแทน

บริษัท สิริพัฒน์ ซิกซ์ จำกัด

เดือน ตุลาคม 2565



(นางสาวจุฑารัตน์ บุญเขียว)

ผู้อำนวยการด้านสิ่งแวดล้อม

บริษัท กูเก็ต เอ็นไวรอนเม้นทอล เซอร์วิส จำกัด



ตารางที่ 3 สรุปผลกระทบสิ่งแวดล้อม มาตราการป้องกันและแก้ไขผลกระทบสิ่งแวดล้อม และมาตรการติดตามตรวจสอบผลกระทบสิ่งแวดล้อมโครงการโรงแรม เดอะ สเตนด์วาร์ด กูเก็ต
ของบริษัท สิริพัฒน์ ธิกซ์ จำกัด ระยะดำเนินการ (ต่อ)

องค์ประกอบทางสิ่งแวดล้อมและ คุณค่าต่าง ๆ	ผลกระทบต่อสิ่งแวดล้อมที่สำคัญ	มาตรการป้องกันและแก้ไขผลกระทบสิ่งแวดล้อม	มาตรการติดตามตรวจสอบ ผลกระทบสิ่งแวดล้อม
4.2 การสาธารณสุข (ต่อ) คุณค่าต่าง ๆ	3. โรคเครียด ซึ่งจะนำไปสู่โรค ▪ โรคนอนไม่หลับ ▪ โรคแผลในกระเพาะอาหาร ▪ โรคประสาท <u>สาเหตุการเกิดโรค</u> - เกิดจากความวิตกกังวลด้านความปลอดภัยในชีวิตและทรัพย์สิน - เกิดจากความร้อนของภูมิอากาศ และเครื่องปรับอากาศ	(1) ทำความสะอาดเครื่องปรับอากาศเป็นประจำ เพื่อเพิ่มประสิทธิภาพในการทำงาน และยังเป็นການປ້ອງກັນการสะสมของเชื้อโรค (2) ติดตั้งป้ายห้ามติดเครื่องชนิดทิ้งไม่ภายในบริเวณที่จอดรถ ให้สามารถสังเกตเห็นได้อย่างชัดเจนและทั่วถึง (3) จัดให้มีเย็นต้นภายในโครงการให้มากที่สุด เพื่อลดความร้อนจากการระบายอากาศของเครื่องปรับอากาศ (4) จัดพื้นที่สีเขียวให้มีการปลูกไม้ยืนต้นที่สอดคล้องกับสภาพพื้นที่ในบริเวณพื้นที่ว่างของโครงการ (5) โครงการได้จัดให้มีพื้นที่สีเขียวคิดเป็นพื้นที่ทั้งหมด 5,109.03 ตารางเมตร (6) จัดให้มีเจ้าหน้าที่ดูแลรักษาพื้นที่สีเขียวให้มีสภาพน่าดูอยู่เสมอ เพื่อความสวยงามและความปลอดภัยของผู้พักอาศัย	- จัดให้มีเจ้าหน้าที่ดูแลรักษาพื้นที่สีเขียวให้มีสภาพน่าดูอยู่เสมอ ทุกเดือน ตลอดระยะเวลาดำเนินการ
	4. อุบัติเหตุ <u>สาเหตุการเกิดโรค</u> - การเกิดอุบัติเหตุ - การจราจร - การพลัดตกจากที่สูง	(1) ปฏิบัติการมาตการป้องกันและแก้ไขผลกระทบสิ่งแวดล้อมที่ระบุในหัวข้อ 4.2.3.6 เรื่องการจราจร อย่างเคร่งครัด (2) ปฏิบัติการมาตการป้องกันและแก้ไขผลกระทบสิ่งแวดล้อมที่ระบุในหัวข้อ 4.2.4.3.1 เรื่องการป้องกันอัคคีภัย อย่างเคร่งครัด (3) จัดให้มีส่วนของระเบียบข้อพัก ซึ่งจะมีความเข้มงวด และทานทาน ไม่แตกหักง่าย ทนต่ออุณหภูมิสูง-ต่ำ และแรงกระแทกได้ดี เพื่อป้องกันอุบัติเหตุ	-

บริษัท สิริพัฒน์ ธิกซ์ จำกัด
Sripat Sir Co., Ltd.

เดือน ตุลาคม 2565

(นางสาวพัชริน เขียวแก้ว)

ผู้รับมอบอำนาจกระทำการแทน
บริษัท สิริพัฒน์ ธิกซ์ จำกัด

เดือน ตุลาคม 2565

(นางสาวจุฑารัตน์ บุญแก้ว)

ผู้อำนวยการด้านสิ่งแวดล้อม

บริษัท กูเก็ต เอ็นไวรอนเม้นทอล เซอร์วิส จำกัด

ตารางที่ 3 สรุปผลกระทบสิ่งแวดล้อม มาตราการป้องกันและแก้ไขผลกระทบสิ่งแวดล้อม และมาตรการการติดตามตรวจสอบผลกระทบสิ่งแวดล้อมโครงการโรงแรม เดอะ สเตนด์วาร์ด ภูเก็ต ของบริษัท สิริพัฒน์ ชิกซ์ จำกัด ระยะดำเนินการ (ต่อ)

องค์ประกอบทางสิ่งแวดล้อมและ คุณค่าต่างๆ	ผลกระทบต่อสิ่งแวดล้อมที่สำคัญ	มาตรการป้องกันและแก้ไขผลกระทบสิ่งแวดล้อม	มาตรการติดตามตรวจสอบ ผลกระทบสิ่งแวดล้อม
4.2 การสาธารณสุข (ต่อ)	5. โรคติดเชื้อไวรัสโคโรนา 2019 หรือ โควิด 19 <u>สาเหตุการเกิดโรค</u> - เกิดจากการสัมผัสน้ำมูก น้ำลาย ของผู้ป่วยที่ติดเชื้อไวรัสโคโรนา 2019 และแพร่กระจายผ่านทางละอองเข้าทางระบบทางเดินหายใจ ซึ่งเชื้อไวรัสดังกล่าวสามารถลอยอยู่ในอากาศได้ราว 3 ชม. และเกาะติดอยู่กับข้าวของเครื่องใช้ซึ่งหากมีใครสัมผัสในระยะเวลาดังกล่าวแล้วอาจจะติดเชื้อไวรัสดังกล่าวได้ - ประชาชนอาศัยอยู่หนาแน่น - ระบบระบายอากาศบริเวณที่พักอาศัยไม่ดี มีความชื้น ไม่มีแสงแดดส่องถึง	(1) เจ้าหน้าที่แผนกต้อนรับ สอบถามประวัติการเดินทางและสังเกตอาการทางสุขภาพของแขกที่มาเข้าพัก หากในช่วง 14 วันที่ผ่านมามีประวัติเดินทางไปในพื้นที่เสี่ยงและมีการใช้ไอ จาม มีน้ำมูก หรือเหนื่อยหอบ ให้แจ้งมายังกระทรวงสาธารณสุขทันทีทางสายด่วนกรมควบคุมโรค โทร.1422 และให้ ผู้ป่วยสวมหน้ากากอนามัยส่งไปโรงพยาบาลที่อยู่ใกล้ที่สุดเพื่อเข้าสู่ระบบการดูแลรักษาตามความ เหมาะสมต่อไป (2) จัดเตรียมหน้ากากอนามัย และติดตั้งเครื่องจ่ายแอลกอฮอล์ล้างมือไว้ในบริเวณพื้นที่ส่วนกลาง เช่น ล็อบบี้ ห้องอาหาร ห้องออกกำลังกาย ประตูทางเข้าออก หรือหน้าลิฟท์ เป็นต้น เพื่อให้บริการแก่แขก รวมถึงพนักงานของโรงแรม ซึ่งจะช่วยลดความเสี่ยงในการแพร่กระจายเชื้อระหว่างบุคคลได้ (3) เพิ่มความตระหนักให้กับพนักงานทำความสะอาดถึงความเสี่ยงในการปนเปื้อนเชื้อ โดยให้ความสำคัญในการป้องกันตนเอง เช่น การสวมหน้ากากอนามัยและถุงมืออย่างขณะปฏิบัติงาน และการดูแลทำความสะอาดสิ่งของที่ใช้งานบ่อยๆ เช่น รีโมท สวิตช์ไฟ แก้วน้ำดื่ม โทรศัพท์ ทีวีเตียง และมือจับ ประตู เป็นต้น เพื่อกำจัดเชื้อ หงนี้ผ่านยาฆ่าล้างห้องสุขา ผงซักฟอก และ 70% แอลกอฮอล์ สามารถ ทำลายเชื้อไวรัสได้	-

บริษัท สิริพัฒน์ ชิกซ์ จำกัด
Siripat Six Co., Ltd.

เดือน ตุลาคม 2565



(นางสาวพชริน เขี้ยวแก้ว)
ผู้รับรองอำนาจกระทำการแทน
บริษัท สิริพัฒน์ ชิกซ์ จำกัด

เดือน ตุลาคม 2565



(นางสาวจุฑารัตน์ บุญชูแก้ว)
ผู้อำนวยการด้านสิ่งแวดล้อม
บริษัท กูเกิ้ล เอ็นไวรอนเม้นทอล เซอร์วิส จำกัด

ตารางที่ 3 สรุปผลกระทบสิ่งแวดล้อม มาตราการป้องกันและแก้ไขผลกระทบสิ่งแวดล้อม และมาตรการติดตามตรวจสอบผลกระทบสิ่งแวดล้อมโครงการโรงแรม เดอะ สเตนดาร์ต ภูเก็ต
ของบริษัท สิริพัฒน์ จำกัด ระยะเวลาเนินการ (ต่อ)

องค์ประกอบทางสิ่งแวดล้อม และคุณค่าต่าง ๆ	ผลกระทบต่อสิ่งแวดล้อมที่สำคัญ	มาตรการป้องกันและแก้ไขผลกระทบสิ่งแวดล้อม	มาตรการติดตามตรวจสอบผลกระทบสิ่งแวดล้อม
4.3 อาชีวอนามัยและความปลอดภัย 4.3.1 การป้องกันอัคคีภัย	(1) ความเสี่ยงพหุของระบบป้องกันอัคคีภัยของโครงการ โครงการโรงแรม เดอะ สเตนดาร์ต ภูเก็ต เป็นโครงการประกอบกิจการประเภทโรงแรม ภายในโครงการประกอบด้วย อาคารทั้งสิ้น จำนวน 21 อาคาร ได้แก่ อาคารห้องพัก จำนวน 19 อาคาร และอาคารส่วนบริการ จำนวน 2 อาคาร มีห้องพักรวมทั้งสิ้น จำนวน 104 ห้องพัก โดยอาคารมีขนาดพื้นที่ใช้สอยรวมกัน 9,541.64 ตารางเมตร เมื่อพิจารณาตามความในพระราชบัญญัติควบคุมอาคาร พ.ศ. 2522 ตามกฎกระทรวง ฉบับที่ 39 (พ.ศ. 2537) และกฎกระทรวงการแก้ไขอาคารที่มีสภาพหรือมีการใช้ที่อาจเป็นภัยอันตรายต่อสุขภาพ ชีวิต ร่างกายหรือทรัพย์สิน หรืออาจไม่ปลอดภัยจากอัคคีภัย หรือก่อให้เกิดเหตุรำคาญหรือกระทบกระเทือนต่อการรักษาคุณภาพสิ่งแวดล้อม พ.ศ. 2563 ออกตามความในพระราชบัญญัติควบคุมอาคาร พ.ศ. 2522 ระบบดับเพลิง ▪ ชุดตู้ดับเพลิง (Fire Hose Cabinet: FHC) ประกอบด้วย หัวฉีดน้ำดับเพลิง และสายฉีดน้ำดับเพลิง และมีสายฉีดน้ำดับเพลิงยาวประมาณ 30 เมตร ต่อจากตู้หัวฉีดน้ำดับเพลิงแล้วสามารถนำไปใช้ดับเพลิงในพื้นที่ทั้งหมดในชั้นนั้นได้ และถึงดับเพลิงแบบมีออโซนติดผนังแห่ง ซึ่งจะติดตั้งไว้ภายในอาคารตามจุดต่างๆ กระจายทั่วทั้งโครงการ รวมทั้งสิ้นจำนวน 5 จุด	(1) จัดให้มีระบบป้องกันและแจ้งเตือนอัคคีภัยของโครงการให้เป็นไปตามข้อกำหนดของกฎกระทรวง ฉบับที่ 39 (พ.ศ. 2537) ออกตามความในพระราชบัญญัติควบคุมอาคาร พ.ศ. 2522 และกฎกระทรวงการแก้ไขอาคารที่มีสภาพหรือมีการใช้ที่อาจเป็นภัยอันตรายต่อสุขภาพ ชีวิต ร่างกายหรือทรัพย์สิน หรืออาจไม่ปลอดภัยจากอัคคีภัย หรือก่อให้เกิดเหตุรำคาญหรือกระทบกระเทือนต่อการรักษาคุณภาพสิ่งแวดล้อม พ.ศ. 2563 (2) ตรวจสอบความพร้อมและประสิทธิภาพการทำงาน ของระบบป้องกันและระงับอัคคีภัยเป็นประจำทุก 6 เดือน หรือตามข้อกำหนดอายุการใช้งานของผลิตภัณฑ์/อุปกรณ์นั้น	ตรวจสอบสภาพการใช้งานของอุปกรณ์ป้องกันอัคคีภัยทุกชนิด หากพบว่าชำรุดต้องเปลี่ยนใหม่ทันที ทุก 6 เดือน ตลอดจนระยะเวลาดำเนินการ หรือ ค่าแนะนำของผู้ผลิต

บริษัท สิริพัฒน์ จำกัด
Siripat Six Co., Ltd.

เดือน ตุลาคม 2565

(นางสาวพัชริน เขียวแก้ว)
ผู้รับมอบอำนาจกระทำการแทน
บริษัท สิริพัฒน์ จำกัด

เดือน ตุลาคม 2565

(นางสาวจุฑาทิธน์ บุญแก้ว)
ผู้ชำนาญการด้านสิ่งแวดล้อม
บริษัท ภูเก็ต เอ็นไวรอนเม้นทอล เซอร์วิส จำกัด
PHUKET ENVIRONMENTAL SERVICES CO., LTD.

ตารางที่ 3 สรุปผลการหาสิ่งแวดล้อม มาตราการป้องกันและแก้ไขผลกระทบสิ่งแวดล้อม และมาตรการการติดตามตรวจสอบผลกระทบสิ่งแวดล้อมโครงการโรงแรม เดอะ สเตนดาร์ด กูเก็ต
ของบริษัท สิริพัฒน์ ซิกซ์ จำกัด ระยะดำเนินการ (ต่อ)

องค์ประกอบทางสิ่งแวดล้อม และคุณค่าต่างๆ	ผลกระทบต่อสิ่งแวดล้อมที่สำคัญ	มาตรการป้องกันและแก้ไขผลกระทบ สิ่งแวดล้อม	มาตรการติดตามตรวจสอบ ผลกระทบสิ่งแวดล้อม
4.3.1 การป้องกันอัคคีภัย (ต่อ)	■ หัวรับน้ำดับเพลิงภายนอกอาคาร (Fire Department Connection : FDC) เป็นหัวรับน้ำดับเพลิงชนิดข้อต่อสวมเร็ว บริเวณด้านหน้าทางเข้าออกโครงการ สามารถรับน้ำจากการดับเพลิงเพื่อส่งต่อไปยังชุดดับเพลิง (Fire Hose Cabinet: FHC) ซึ่งบริเวณที่ติดตั้งหัวรับน้ำดับเพลิงภายนอกเป็นจุดที่รถดับเพลิงสามารถเข้าถึงได้สะดวก ■ ถึงดับเพลิงมีถืชนิดเคมีแห้ง ABC (Fire Extinguisher) โครงการเลือกใช้ถังดับเพลิงมีมือถือชนิด ABC จำนวนทั้งสิ้น 44 ชุด การติดตั้งชุดดับเพลิงและถังดับเพลิง โครงการจะติดตั้งให้ส่วนบนสุดของชุดดับเพลิง สูงจากระดับพื้นอาคารประมาณ 1.50 เมตร ในที่มองเห็นสามารถอ่านคำแนะนำการใช้ได้ และสามารถนำไปใช้งานได้สะดวก รวมทั้งอยู่ในสภาพที่ใช้งานได้ตลอดเวลา ■ หัวรับน้ำดับเพลิงภายนอกอาคาร (Fire Department Connection : FDC) เป็นชนิดข้อต่อสวมเร็ว จำนวน 1 หัว ซึ่งอยู่บริเวณทางเข้าออกโครงการ เพื่อส่งต่อไปยังชุดดับเพลิง <u>ระบบสัญญาณแจ้งเหตุเพลิงไหม้</u> ■ แผงควบคุมรวม (Fire Alarm Control Panel, FACP) เป็นส่วนควบคุมและตรวจสอบการทำงานของอุปกรณ์และส่วนต่างๆ ในระบบทั้งหมด ที่ผู้แจ้งควบคุม จะมีสัญญาณไฟและเสียงแสดงสภาวะต่างๆ บนหน้าตู้ โดยโครงการได้ติดตั้งแผงควบคุมระบบสัญญาณแจ้งเหตุเพลิงไหม้หลักอยู่บริเวณห้องเครื่องของอาคารห้องเครื่อง M&E ■ อุปกรณ์แจ้งเหตุเพลิงไหม้แบบมือกด (Manual Addressable: M) ชนิดทุบแล้วดัง (Break Glass) ใช้สำหรับแจ้งเหตุเพลิงไหม้ด้วยตัวบุคคล แบบส่งงานแจ้ง 2 ส่วน คือ ตัวการใช้มือกด (Push) และ มือดึงคันโยก (Pull) ที่ตัวอุปกรณ์ ได้ติดตั้งอุปกรณ์แจ้งเหตุเพลิงไหม้แบบใช้มือไว้ทุกอาคาร รวมทั้งสิ้น 31 จุด ซึ่งครอบคลุมทั่วบริเวณพื้นที่โครงการ	(3) จัดให้มีการซ้อมป้องกันอัคคีภัย และการใช้อุปกรณ์ดับเพลิงภายในโครงการอย่างน้อยปีละ 1 ครั้ง แก่พนักงานของโครงการ เพื่อให้พนักงานและเจ้าหน้าที่ของโครงการเกิดความคุ้นเคย สามารถรับมือกับเหตุการณ์ที่อาจจะเกิดขึ้น รวมทั้งสามารถปฏิบัติงานและใช้เครื่องมือ/อุปกรณ์ต่างๆ ได้อย่างถูกต้อง (4) โครงการจัดให้มีจุดรวมพล จำนวน 2 จุด ขนาดพื้นที่ทั้งสิ้น 339.90 ตารางเมตร (5) จัดให้มีพนักงานรักษาความปลอดภัย เพื่อดูแลความปลอดภัยในพื้นที่โครงการ (6) ติดป้ายแสดงวิธีการใช้อุปกรณ์ดับเพลิงอย่างชัดเจนที่จุดติดตั้งทุกจุด	

บริษัท สิริพัฒน์ ซิกซ์ จำกัด

Siripat Six Co., Ltd.

เดือน ตุลาคม 2565

(นางสาวพัชริน เขียวแก้ว)

ผู้รับมอบอำนาจกระทำการแทน


บริษัท สิริพัฒน์ ซิกซ์ จำกัด

เดือน ตุลาคม 2565

(นางสาวจุฑารัตน์ บุญแก้ว)

ผู้อำนวยการด้านสิ่งแวดล้อม

บริษัท กูเก็ต เอ็นไวรอนเม้นทอล เซอร์วิส จำกัด

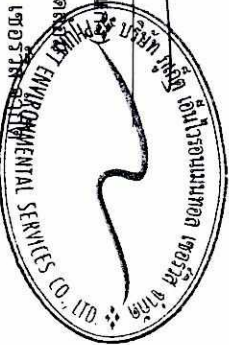

ตารางที่ 3 สรุปผลกระทบสิ่งแวดล้อม มาตราการป้องกันและแก้ไขผลกระทบสิ่งแวดล้อม และมาตรการติดตามตรวจสอบผลกระทบสิ่งแวดล้อมโครงการโรงแรม เดอะ สเตนด์วาร์ด ภูเก็ต
ของบริษัท สิริพัฒน์ ซิกซ์ จำกัด ระยะดำเนินการ (ต่อ)

องค์ประกอบทางสิ่งแวดล้อม และคุณค่าต่างๆ	ผลกระทบต่อสิ่งแวดล้อมที่สำคัญ	มาตรการป้องกันและแก้ไขผลกระทบ สิ่งแวดล้อม	มาตรการติดตามตรวจสอบ ผลกระทบสิ่งแวดล้อม
4.3.1 การป้องกันอัคคีภัย (ต่อ)	■ อุปกรณ์ส่งสัญญาณเพลิงไหม้ด้วยเสียง (Alarm Bell : B) เมื่อได้รับสัญญาณจากระบบแจ้งเหตุเพลิงไหม้แบบมีอกด อุปกรณ์ส่งสัญญาณจะทำหน้าที่ส่งสัญญาณเตือนด้วยเสียง โดยโครงการได้ติดตั้งอุปกรณ์แจ้งเหตุเพลิงไหม้ส่งสัญญาณเสียงไว้ทุกอาคาร บริเวณใกล้กับอุปกรณ์แจ้งเหตุเพลิงไหม้แบบมีอกด (Manual Station : M) ■ อุปกรณ์ตรวจจับควัน (Smoke Detector : SD) ชนิด Photo Electric ได้ติดตั้งกระจายอยู่ตามจุดต่างๆ ของอาคาร ซึ่งครอบคลุมทั่วบริเวณพื้นที่โครงการ ได้แก่ ห้องพักทุกห้อง ห้องเก็บของห้องเครื่อง ส่วนต้อนรับ สำนักงาน ร้านอาหาร ห้องนั่งรวม ห้องประชุมพยาบาล และโถงทางเดิน ■ อุปกรณ์ตรวจจับความร้อน (Heat Detector : H) โครงการจะติดตั้งภายในห้องครัว และที่จอดรถ <u>ป้ายบอกชั้นและป้ายบอกทางหนีไฟ</u> ■ ป้ายแสดงตำแหน่งทางขึ้น-ลงและตำแหน่งชั้นอาคาร จะติดตั้งไว้บริเวณโถงหนีไฟ และชั้นพักบันไดของทุกชั้น ■ โคมไฟป้ายทางออกฉุกเฉิน ทั่วงานด้วยแบตเตอรี่ สามารถจ่ายกระแสไฟต่อเนื่องนาน 2 ชั่วโมง โดยมีการติดตั้งไว้บริเวณโถงบันได ส่วนต้อนรับ ร้านอาหาร และที่จอดรถ	(7) จัดทำผังเส้นทางหนีไฟอพยพหนีไฟไปยังจุดรวมพล ติดไว้บริเวณทางเดินในอาคาร (8) มีการจัดตั้งกรมการป้องกันอัคคีภัย โดยกำหนดบทบาทหน้าที่ (9) จัดให้มีแผนฉุกเฉินเตรียมการสำหรับกรณีเกิดอัคคีภัย ดังรูปที่ 4-11	

บริษัท สิริพัฒน์ ซิกซ์ จำกัด
Siripat Six Co., Ltd.

เดือน ตุลาคม 2565

(นางสาวพัชริน เขียวแก้ว)

ผู้รับผิดชอบอำนาจระทำการแทน
บริษัท สิริพัฒน์ ซิกซ์ จำกัด

เดือน ตุลาคม 2565

(นางสาวจุฑารัตน์ บุญเปี่ยม)
ผู้อำนวยการด้านสิ่งแวดล้อม
บริษัท ภูเก็ต เอ็นไวรอนเม้นทอล เซอร์วิส จำกัด

ตารางที่ 3 สรุปผลกระทบสิ่งแวดล้อม มาตรการป้องกันและแก้ไขผลกระทบสิ่งแวดล้อม และมาตรการติดตามตรวจสอบผลกระทบสิ่งแวดล้อมโครงการโรงแรม เดอะ สเตนดาร์ต กูเก็ต ของบริษัท สิริพัฒน์ ซิกซ์ จำกัด ระยะดำเนินการ (ต่อ)


องค์ประกอบทางสิ่งแวดล้อม และคุณค่าต่าง ๆ	ผลกระทบต่อสิ่งแวดล้อมที่สำคัญ	มาตรการป้องกันและแก้ไขผลกระทบสิ่งแวดล้อม	มาตรการติดตามตรวจสอบผลกระทบสิ่งแวดล้อม
4.3.1 การป้องกันอัคคีภัย (ต่อ)	<u>แผนผังแบบแปลน และตำแหน่งที่ติดตั้งอุปกรณ์ดับเพลิงต่าง ๆ</u> ■ โครงการมีการติดป้ายแสดงวิธีการใช้อุปกรณ์ดับเพลิงอย่างชัดเจนที่จุดติดตั้งทุกจุด ■ โครงการมีการจัดทำผังเส้นทางการอพยพหนีไฟ ไปยังจุดรวมพลเบื้องต้น ติดไว้บริเวณทางเดินในอาคาร ■ บริเวณชั้นล่างของอาคารจัดให้มีแบบแปลนแผนผังของแต่ละอาคารไว้ เพื่อให้สามารถตรวจสอบได้โดยสะดวก <u>ระบบไฟส่องสว่างสำรอง</u> ■ ระบบไฟส่องสว่างฉุกเฉิน (Emergency Light) พร้อมแบตเตอรี่ทำหน้าที่จ่ายกำลังไฟฟ้าในสภาวะที่ไฟฟ้าปกติเกิดขัดข้อง โดยมีการติดตั้งไว้ตามจุดต่างๆ ของแต่ละอาคาร ซึ่งครอบคลุมทั่วบริเวณพื้นที่โครงการ ได้แก่ ส่วนต้อนรับ ร้านอาหาร สำนักงาน โถงทางเดิน โถงลิฟต์ ห้องเครื่อง ห้องน้ำรวม ห้องยাম เป็นต้น ■ โคมไฟป้ายทางออกฉุกเฉิน ทำงานด้วยแบตเตอรี่ สามารถถ่วงกระแสไฟต่อเนื่องนาน 2 ชั่วโมง โดยมีการติดตั้งไว้บริเวณโถงบันได ส่วนต้อนรับ ร้านอาหาร และที่จอดรถ <u>สายล่อฟ้า</u> ■ โครงการจะมีระบบป้องกันอันตรายจากฟ้าผ่าการณเกิดฟ้าผ่าของอาคารบริเวณชั้นหลังคา และติดตั้งสายดิน		

บริษัท สิริพัฒน์ ซิกซ์ จำกัด
Siripat Six Co., Ltd.

เดือน ตุลาคม 2565


(นางสาวพัชริน เขี้ยวแก้ว)
ผู้รับผิดชอบอำนาจการทำการแทน
บริษัท สิริพัฒน์ ซิกซ์ จำกัด

เดือน ตุลาคม 2565

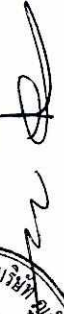
(นางสาวจุฑาทิธันท์ บุนนาค)
ผู้อำนวยการด้านสิ่งแวดล้อม
ENVIRONMENTAL SERVICES CO., LTD.
บริษัท กูเก็ต เอ็นไวรอนเม้นทอล เซอร์วิส จำกัด

ตารางที่ 3 สรุปผลกระทบสิ่งแวดล้อม มาตราการป้องกันและแก้ไขผลกระทบสิ่งแวดล้อม และมาตรการติดตามตรวจสอบผลกระทบสิ่งแวดล้อมโครงการโรงแรม เดอะ สเตนดาร์ด กูเก็ต
ของบริษัท สิริพัฒน์ ซิกซ์ จำกัด ระยะดำเนินการ (ต่อ)

องค์ประกอบทางสิ่งแวดล้อม และคุณค่าต่างๆ	ผลกระทบต่อสิ่งแวดล้อมที่สำคัญ	มาตรการป้องกันและแก้ไข ผลกระทบสิ่งแวดล้อม	มาตรการติดตามตรวจสอบ ผลกระทบสิ่งแวดล้อม
4.3.1 การป้องกันอัคคีภัย (ต่อ)	(2) ความเหมาะสมของตำแหน่ง ความเพียงพอของพื้นที่จุดรวมพล ในการนี้ที่เกิดเหตุเพลิงไหม้ โครงการจะจัดให้มีเจ้าหน้าที่รับผิดชอบประจำแต่ละอาคาร เพื่อแจ้งเหตุการณให้ผู้ใช้บริการทราบ และควบคุมไม่ให้事態ระหนัก จากนั้นจะนำทางผู้ประสบภัยลงบันไดมายังจุดรวมพลที่กำหนดไว้ โดยโครงการได้ออกแบบพื้นที่จุดรวมพลไว้จำนวน 2 จุด ได้แก่ จุดรวมพลที่ 1 อยู่บริเวณอาคาร C และจุดรวมพลที่ 2 อยู่บริเวณอาคาร J12 พื้นที่จุดรวมพลเป็นพื้นที่จัดให้เป็นพื้นที่สีเขียว ผู้พักอาศัยจากทุกอาคารสามารถเข้าถึงได้โดยง่าย สำหรับการอพยพจากจุดรวมพลไปสู่ภายนอกโครงการก็มีความสะดวกและปลอดภัย เนื่องจากเส้นทางที่ผู้พักอาศัยในโครงการสามารถอพยพออกสู่พื้นที่โครงการนั้นเป็นพื้นที่สีเขียว ซึ่งจะมีสิ่งก่อสร้างกีดขวางเส้นทางอพยพ ทำให้สามารถออกนอกพื้นที่โครงการได้อย่างสะดวก รวดเร็วและมีความปลอดภัย ดังนั้น จุดรวมพลของโครงการจึงมีความเหมาะสมทั้งในแง่ขนาดของพื้นที่ที่เพียงพอ ตำแหน่งที่สะดวกในการเข้าถึง และเหมาะสมในการจัดการ		

บริษัท สิริพัฒน์ ซิกซ์ จำกัด
Siripat Six Co., Ltd.

เดือน ตุลาคม 2565



(นางสาวพัชริน เขียวแก้ว)
ผู้รับผิดชอบอำนาจระทำการแทน
บริษัท สิริพัฒน์ ซิกซ์ จำกัด

เดือน ตุลาคม 2565



(นางสาวจุฑารัตน์ บุญใจ)
ผู้ชำนาญการด้านสิ่งแวดล้อม
บริษัท ภูเก็ต เอ็นโวจิเอนเม้นทอล เซอร์วิส จำกัด
PHUKET ENJOYMENT SERVICES CO., LTD.

ตารางที่ 3 สรุปผลกระทบสิ่งแวดล้อม มาตราการป้องกันและแก้ไขผลกระทบสิ่งแวดล้อม และมาตรการติดตามตรวจสอบผลกระทบสิ่งแวดล้อมโครงการโรงแรงแม่ เตอะ สแตนด์การ์ด ภูเก็ต
ของบริษัท สิริพัฒน์ ชิکش จำกัด ระยะดำเนินการ (ต่อ)


องค์ประกอบทางสิ่งแวดล้อม และคุณค่าต่างๆ	ผลกระทบต่อสิ่งแวดล้อมที่สำคัญ	มาตรการป้องกันและแก้ไข ผลกระทบสิ่งแวดล้อม	มาตรการติดตามตรวจสอบ ผลกระทบสิ่งแวดล้อม
4.3.1 การป้องกันอัคคีภัย (ต่อ)	(4) ประเมินความสามารถในการให้บริการระดับอัคคีภัยของหน่วยงานที่รับผิดชอบ การป้องกันและบรรเทาสาธารณภัยในบริเวณพื้นที่โครงการ อยู่ในความรับผิดชอบของการบริหารส่วนตำบลสาธุ โดยทางองค์การบริหารส่วนตำบลสาธุ มีรถยนต์บรรทุกน้ำ จำนวน 1 คัน ขนาดความจุน้ำ 8,000 ลิตร สำหรับกรณีที่เกิดเหตุเพลิงไหม้โครงการสามารถขอความช่วยเหลือจากองค์การบริหารส่วนตำบลสาธุ โดยมีระยะทางห่างจากพื้นที่โครงการ ประมาณ 6.00 กิโลเมตร ใช้เวลาเดินทางประมาณ 6 นาที จะถึงพื้นที่โครงการ (ขึ้นอยู่กับสภาพการจราจร และช่วงเวลาที่เกิดเหตุ) จากการประเมินความเสี่ยงของระบบป้องกันอัคคีภัยของโครงการ ความสามารถในการหนีไฟ ความเหมาะสมของตำแหน่งและความเพียงพอของพื้นที่จุดรวมพล และความสามารถในการให้บริการระดับอัคคีภัยของหน่วยงานที่รับผิดชอบ พบว่า ผลกระทบด้านอัคคีภัยที่มีต่อโครงการจึงอยู่ในระดับต่ำ		

บริษัท สิริพัฒน์ ชิکش จำกัด
Siri-pat Sirik Co., Ltd.

เดือน ตุลาคม 2565


(นางสาวพัชริน เขียวแก้ว)
ผู้รับผิดชอบอำนาจกระทำการแทน
บริษัท สิริพัฒน์ ชิکش จำกัด

เดือน ตุลาคม 2565

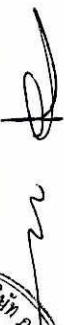
(นางสาวจุฑารัตน์ บุญแก้ว)
ผู้อำนวยการด้านสิ่งแวดล้อม
บริษัท ภูเก็ต เอ็นไวรอนเม้นทอล เซอร์วิส จำกัด
PHUKET ENVIRONMENTAL SERVICES CO., LTD.

ตารางที่ 3 สรุปผลกระทบสิ่งแวดล้อม มาตราการป้องกันและแก้ไขผลกระทบสิ่งแวดล้อม และมาตรการติดตามตรวจสอบผลกระทบสิ่งแวดล้อมโครงการโรงแรม เดอะ สแตนดาร์ด กูเก็ท
ของบริษัท สิริพัฒน์ ซิกซ์ จำกัด ระยะดำเนินการ (ต่อ)

องค์ประกอบทางสิ่งแวดล้อม และคุณค่าต่าง ๆ	ผลกระทบต่อสิ่งแวดล้อมที่สำคัญ	มาตรการป้องกันและแก้ไขผลกระทบสิ่งแวดล้อม	มาตรการติดตามตรวจสอบผลกระทบสิ่งแวดล้อม
4.3.2 อาชีวอนามัยและความปลอดภัย	เนื่องจากโครงการเป็นโรงแรม ที่มีความเสี่ยงต่อการเกิดอันตรายหรืออุบัติเหตุต่างๆ อย่างก็ตาม จากการรวบรวมข้อมูลพื้นฐานการสาธารณสุขของชุมชนที่อยู่บริเวณใกล้เคียงพื้นที่โครงการ มีโรงพยาบาลส่งเสริมสุขภาพตำบลสาคร มีระยะห่างจากพื้นที่โครงการประมาณ 7.30 กิโลเมตร โดยใช้เส้นทางทางประมาณ 8 นาที จะถึงพื้นที่โครงการ (ขึ้นอยู่กับสภาพการจราจรและช่วงเวลาที่เกิดเหตุ) โครงการมีการติดตั้งระบบโทรทัศน์วงจรปิด (Closed Circuit Television System: CCTV) เพื่อเพิ่มความปลอดภัยให้แก่ผู้พักอาศัยในโครงการ ซึ่งจะติดตั้งไว้ภายในอาคารจำนวน 50 จุด และภายนอกอาคาร จำนวน 27 จุด บริเวณทางเข้า-ออก ทางเดิน และพื้นที่สีเขียว รวมการติดตั้งทั้งสิ้น 77 จุด การฉายครอบคลุมทั่วทั้งพื้นที่โครงการ ทั้งนี้เพื่อเป็นการสนับสนุนนโยบายของจังหวัดภูเก็ต ที่ขอให้สถานประกอบการมีส่วนช่วยสอดส่องดูแลกรณีเกิดเหตุการณ์ต่างๆ ภายในจังหวัดภูเก็ต ดังนั้น การดำเนินโครงการจึงส่งผลกระทบต่ออาชีวอนามัยและความปลอดภัยในระดับต่ำ	(1) จัดให้มีเจ้าหน้าที่รักษาความปลอดภัยในจุดที่หน้าห้องอย่างเคร่งครัด และหมั่นตรวจตราพื้นที่ดูแลความปลอดภัยภายในโครงการตลอด 24 ชั่วโมง หากพบเหตุผิดปกติให้รีบติดต่อขอความช่วยเหลือจากหน่วยงานราชการที่มีหน้าที่ดูแล และบรรเทาสาธารณภัยทันที (2) จัดให้มีพนักงานอยู่ประจำ เพื่อให้ผู้พักอาศัยสามารถติดต่อหรือแจ้งเหตุได้ตลอด 24 ชั่วโมง (3) โครงการจัดให้มีระบบโทรทัศน์วงจรปิด (Closed Circuit Television System : CCTV) โดยติดตั้งไว้กระจายครอบคลุมทั่วทั้งพื้นที่โครงการ จำนวนทั้งสิ้น 77 จุด โดยติดตั้งไว้ภายในอาคาร 50 จุด และติดตั้งไว้ภายนอกอาคาร 27 จุด (4) ติดประกาศแจ้งเบอร์โทรศัพท์ฉุกเฉินของเจ้าหน้าที่โครงการหรือหน่วยงานราชการที่เกี่ยวข้องไว้อย่างชัดเจนในทุกชั้นในกรณีที่เกิดอุบัติเหตุ (5) จัดป้ายแนะนำการใช้อุปกรณ์แต่ละตัว ไว้บริเวณที่ติดตั้งอุปกรณ์นั้น เพื่อให้ผู้อยู่อาศัยสามารถนำมาใช้งานได้ทันที (6) จัดเตรียมเครื่องมือปฐมพยาบาลเบื้องต้น พร้อมทั้งเตรียมพร้อมประสานงานกับโรงพยาบาลเพื่อนำผู้รับบาดเจ็บส่งโรงพยาบาล หากเกิดอุบัติเหตุรุนแรง (7) ตรวจสอบประสิทธิภาพของระบบสัญญาณเตือนภัยภายในโครงการ ให้สามารถใช้งานได้	- ตรวจสอบการทำงานของระบบโทรทัศน์วงจรปิด (CCTV) ทุก 6 เดือน ตลอดระยะเวลาดำเนินการ

บริษัท สิริพัฒน์ ซิกซ์ จำกัด

Siripat Six Co., Ltd.

เดือน ตุลาคม 2565

(นางสาวพัชริน เขี้ยวแก้ว)


ผู้รับมอบอำนาจกระทำการแทน
บริษัท สิริพัฒน์ ซิกซ์ จำกัด

เดือน ตุลาคม 2565

(นางสาวจุฑารัตน์ บุญแก้ว)

ผู้อำนวยการด้านสิ่งแวดล้อม

บริษัท กูเก็ท เอ็นไวรอนเม้นทอล เซอร์วิส จำกัด

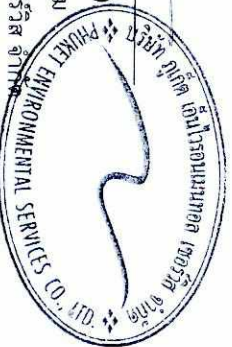

ตารางที่ 3 สรุปผลกระทบสิ่งแวดล้อม มาตราการป้องกันและแก้ไขผลกระทบสิ่งแวดล้อม และมาตรการติดตามตรวจสอบผลกระทบสิ่งแวดล้อมโครงการโรงแรม เดอะ สเตนดาร์ด กูเกิต ของบริษัท สิริพัฒน์ ธิกซ์ จำกัด ระยะดำเนินการ (ต่อ)

องค์ประกอบทางสิ่งแวดล้อม และคุณค่าต่าง ๆ	ผลกระทบต่อสิ่งแวดล้อมที่สำคัญ	มาตรการป้องกันและแก้ไขผลกระทบสิ่งแวดล้อม	มาตรการติดตามตรวจสอบผลกระทบสิ่งแวดล้อม
4.4 การจัดสรรสำเนา และร้านอาหาร	1) การจัดสรรสำเนา โครงการจัดให้มีสำเนา จำนวน 1 แห่ง ได้แก่ อาคารสำเนาและจอดรถ ทั้งนี้ บริเวณสำเนาจะมีเบอร์ดิตต่อเจ้าหน้าที่รักษาความปลอดภัยไว้บริเวณข้างสระ นอกจากนี้ สระสำเนาภายในโครงการจะให้บริการผู้พักอาศัยในพื้นที่โครงการเท่านั้น โครงการจัดให้มีเจ้าหน้าที่คอยช่วยเหลือคนตกน้ำ (Life Guard) จำนวน 1 คน โดยโครงการจะออกแบบ ดูแล และควบคุมการประกอบกิจการสำเนาของโครงการ ให้สอดคล้องตามหลักเกณฑ์ด้านสุขลักษณะในการควบคุมการประกอบกิจการสำเนาหรือกิจการอื่น ๆ ในทำนองเดียวกันตามคำแนะนำของคณะกรรมการสาธารณสุขฉบับที่ 1/2550 ซึ่งจะทำให้สำเนาในโครงการได้มาตรฐานของกระทรวงสาธารณสุข	มาตรการป้องกันและแก้ไข สระสำเนา (1) ตำแหน่งที่ตั้งของสระสำเนาออกแบบให้อยู่ห่างจากห้องพักยรวม (2) สระสำเนาของโครงการมีการยกระดับขึ้นสูงจากพื้นของโครงการ (3) โครงสร้างของสระสำเนาสร้างด้วยคอนกรีตเสริมเหล็ก หรือวัสดุที่มีความมั่นคง แข็งแรง ชีมน้ำไม่ได้ ผนังเรียบ อยู่ในสภาพดี ทำความสะอาดง่าย (4) จัดให้มีระบบน้ำล้นมีฝัปครอบสระสำเนา ไม่เป็นสนิม แข็งแรง ทำความสะอาดง่าย อยู่ในสภาพดี และไม่มีน้ำล้นออกจากราง (5) จัดให้มีที่ว่างสำหรับใช้เป็นทางเดินรอบสระน้ำ ไม่ลื่น ไม่มีน้ำขัง และทำความสะอาดง่าย (6) จัดให้มีป้ายบอกความลึกและระดับความลึกที่สามารถมองเห็นได้อย่างชัดเจน (7) จัดให้มีระบบแสงสว่างอย่างเพียงพอทั่วบริเวณสระสำเนา ในกรณีที่มีการปิดใช้สระในเวลากลางคืน (8) จัดให้มีผู้เก็บสิ่งของ ที่วางหรือเก็บรองเท้า สำหรับผู้มาใช้บริการในบริเวณทางเข้าสระสำเนา (9) จัดให้มีอ่างล้างมือ บริเวณหลังตัวก่อนลงสระ และที่ล้างเท้า ทางเข้าบริเวณสระสำเนา และเติมคลอรีนลงในที่ล้างเท้าเพื่อป้องกันการติดเชื้อ	- ตรวจวัดความเป็นกรดต่างคลอรีนอิสระคงเหลือ,คลอรีนที่รวมกับสารอินทรีย์ละลาย 2 ครั้ง ก่อนเปิดและหลังเปิดบริการตลอดระยะเวลาดำเนินการ - ตรวจวัดโคลิฟอร์มแบคทีเรียทั้งหมด และฟิคอลโคลิฟอร์มทุกเดือน ตลอดระยะเวลาดำเนินการ


บริษัท สิริพัฒน์ ธิกซ์ จำกัด
Siripat Sir Co, Ltd.

เดือน ตุลาคม 2565

(นางสาวพัชริน เขียวแก้ว)
ผู้รับผิดชอบอำนาจกระทำการแทน
บริษัท สิริพัฒน์ ธิกซ์ จำกัด

เดือน ตุลาคม 2565

(นางสาวจุฑาทิธณ์ บุญแก้ว)
ผู้อำนวยการด้านสิ่งแวดล้อม
บริษัท กูเกิต เอ็นไวรอนเม้นทอล เซอร์วิส จำกัด

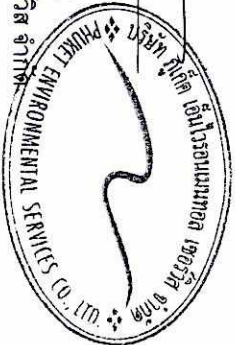

ตารางที่ 3 สรุปผลกระทบสิ่งแวดล้อม มาตรการป้องกันและแก้ไขผลกระทบสิ่งแวดล้อม และมาตรการติดตามตรวจสอบผลกระทบสิ่งแวดล้อมโครงการโรงแรม เดอะ สเตนด์วาร์ด กูเก็ต
ของบริษัท สิริพัฒน์ ติกซ์ จำกัด ระยะดำเนินการ (ต่อ)

องค์ประกอบทางสิ่งแวดล้อม และคุณค่าต่าง ๆ	ผลกระทบต่อสิ่งแวดล้อม ที่สำคัญ	มาตรการป้องกันและ แก้ไขผลกระทบสิ่งแวดล้อม	มาตรการติดตามตรวจสอบผลกระทบสิ่งแวดล้อม
4.4 การจัดการสวะรายวัน และ ร้านอาหาร (ต่อ)		มาตรการป้องกันและแก้ไข ด้านความปลอดภัยจากการใช้ สวะรายวัน (1) จัดให้มีอุปกรณ์สื่อสารที่สามารถติดต่อบุคคลหรือ สถานที่สำคัญ เช่น โรงพยาบาล และสถานที่ตำรวจ เป็น ต้น เพื่อขอความช่วยเหลือกรณีเกิดเหตุฉุกเฉินต่างๆ และเปิดประกาศหมายเลขโทรศัพท์ของสถานที่ดังกล่าว ไว้ในที่เห็นได้ชัดเจน (2) รักษาความสะอาดพื้นที่โดยรอบอย่างสม่ำเสมอ ดูแลมิ ให้มีการนำส้วกทุกชนิดเข้าไปในบริเวณสวะรายวัน (3) จัดให้มีระบบแสงสว่างอย่างเพียงพอทั่วบริเวณสวะราย วัน ในกรณีที่มีการเปิดใช้สระในเวลากลางคืน <u>มาตรการป้องกันและแก้ไขผลกระทบจากอุบัติเหตุจากการ จมน้ำ</u> (1) จัดให้มีเจ้าหน้าที่ความปลอดภัยประจำสระ (Life guard) โดยอยู่ประจำสวะรายวันตลอดเวลาที่เปิด บริการ (2) จัดให้มีอุปกรณ์ช่วยชีวิต เช่น โฟมช่วยชีวิต ห่วงชูชีพ และไม่ช่วยชีวิต เครื่องช่วยหายใจ เป็นต้น	- ตรวจวัด ค่าความเป็นด่าง, ความกระด้าง, กรดไฮโดรฟลูอริก, คลอรีน, แอมโมเนีย, ไนเตรท, จุลินทรีย์หรือตัวบ่งชี้ทำให้เกิดโรค (<i>Escherichia coli</i>, <i>Staphylococcus</i> <i>aureus</i>, <i>Pseudomonas aeruginosa</i>) ทุกๆ 1 ปีตลอดระยะเวลาดำเนินการ - การจดบันทึกการปฏิบัติงานของเจ้าหน้าที่ ทุกวัน ตลอดระยะเวลาดำเนินการ - การตรวจนับจำนวนและตรวจสอบสภาพการใช้งาน ของอุปกรณ์ช่วยชีวิต เช่น โฟมช่วย ชีวิต ห่วงชูชีพ และไม่ช่วยชีวิต เป็นต้น ทุกวัน ตลอดระยะเวลาดำเนินการ - ตรวจสอบสภาพพื้นผิวทางเดินรอบสวะรายวัน และพื้นผิวใต้สวะรายวัน หากมีรอยแตก หรือชำรุดให้ซ่อมแซมทันที ทุกวัน ตลอดระยะเวลาดำเนินการ - ตรวจสอบไม่ให้น้ำขัง บริเวณขอบสระและทางเดินสวะรายวัน ทุกวัน ตลอด ระยะเวลาดำเนินการ - ตรวจสอบให้มีสภาพที่ไม่เปลี่ยนแปลงของป้ายแสดงกฎข้อปฏิบัติสำหรับผู้สวะรายวัน ทุกวัน ตลอดระยะเวลาดำเนินการ - ตรวจสอบสภาพภาชนะงานของอุปกรณ์ไฟฟ้าและไฟฟ้าส่องสว่างบริเวณสวะรายวัน และทางเดินรอบสวะรายวัน หากชำรุดให้แก้ไขทันที ทุกวัน ตลอดระยะเวลา ดำเนินการ

บริษัท สิริพัฒน์ ติกซ์ จำกัด
Simpat Six Co., Ltd.

เดือน ตุลาคม 2565

(นางสาวพัชริน เขียวแก้ว)

ผู้รับผิดชอบงานกระทำการแทน
บริษัท สิริพัฒน์ ติกซ์ จำกัด

เดือน ตุลาคม 2565

(นางสาวจุฑารัตน์ บุญแก้ว)

ผู้ชำนาญการด้านสิ่งแวดล้อม

บริษัท กูเก็ต เอ็นไวรอนเม้นทอล เซอร์วิส จำกัด

ตารางที่ 3 สรุปผลกระทบสิ่งแวดล้อม มาตราการป้องกันและแก้ไขผลกระทบสิ่งแวดล้อม และมาตรการติดตามตรวจสอบผลกระทบสิ่งแวดล้อมโครงการโรงแรม เดอะ สเตนด์การ์ด กูเก็ด
ของบริษัท สิริพัฒน์ ซิกซ์ จำกัด ระยะดำเนินการ (ต่อ)

องค์ประกอบทางสิ่งแวดล้อม และคุณค่าต่างๆ	ผลกระทบต่อสิ่งแวดล้อมที่สำคัญ	มาตรการป้องกันและ แก้ไขผลกระทบสิ่งแวดล้อม	มาตรการติดตามตรวจสอบ ผลกระทบสิ่งแวดล้อม
4.4 การจัดสรรสรวายน้ำ และ ร้านอาหาร (ต่อ)	2) การจัดกรรร้านอาหาร โครงการจัดให้มีร้านอาหาร จำนวน 1 แห่ง โดยโครงการจะดูแลและควบคุมร้านอาหารใน โครงการตามกฎหมายกระทรวงสุขลักษณะของ สถานที่จำหน่ายอาหาร พ.ศ. 2561	มาตรการป้องกันและแก้ไข (1) โครงการจะดูแลและควบคุมร้านอาหารในโครงการ ตามกฎกระทรวง สุขลักษณะของ สถานที่จำหน่ายอาหาร พ.ศ. 2561 (2) จัดตำแหน่งสถานที่รับประทานอาหาร เตรียมอาหาร ปรงอาหาร และประกอบอาหาร จะ จัดให้เป็นสถานที่สะอาดเป็นระเบียบ และจัดเป็นสัดส่วน โดยจะเตรียมปรุงอาหารบน โต๊ะที่สูงจากพื้น มากกว่า 60 เซนติเมตร ไม่เตรียมปรุงอาหารบนพื้นและบริเวณหน้า ห้องน้ำ ห้องส้วม (3) ใช้สวปรงแต่งอาหารที่มีความปลอดภัย มีเครื่องหมายรับรองอาหารทางราชการ เช่น เลขสวระบออาหาร เครื่องหมาย รับรองมาตรฐานของกระทรวงอุตสาหกรรม (มอก.) เป็น ต้น ซึ่งจะทำให้ร้านอาหารในโครงการได้มาตรฐานของกระทรวงสาธารณสุข	

บริษัท สิริพัฒน์ ซิกซ์ จำกัด
Siripat Six Co., Ltd.

เดือน ตุลาคม 2565

(นางสาวพัชริน เขี้ยวแก้ว)

ผู้รับมอบอำนาจทำการแทน


บริษัท สิริพัฒน์ ซิกซ์ จำกัด

เดือน ตุลาคม 2565

(นางสาวจุฑารัตน์ บุญแก้ว)

ผู้อำนวยการด้านสิ่งแวดล้อม

บริษัท กูเก็ด เอ็นไวรอนเม้นทอล เซอร์วิส จำกัด

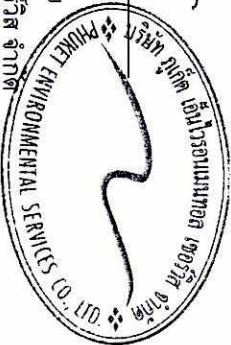

ตารางที่ 3 สรุปผลกระทบสิ่งแวดล้อม มาตราการป้องกันและแก้ไขผลกระทบสิ่งแวดล้อม และมาตรการติดตามตรวจสอบผลกระทบสิ่งแวดล้อมโครงการโรงแรม เคอะ สแตนดาร์ด กูเกิต ของบริษัท สิริพัฒน์ ซิกซ์ จำกัด ระยะดำเนินการ (ต่อ)

องค์ประกอบทางสิ่งแวดล้อม และคุณค่าต่าง ๆ	ผลกระทบต่อสิ่งแวดล้อมที่สำคัญ	มาตรการป้องกันและแก้ไขผลกระทบสิ่งแวดล้อม	มาตรการติดตามตรวจสอบผลกระทบสิ่งแวดล้อม
4.5 สุขอนามัยภาพ	การใช้ประโยชน์ที่ดินโดยรอบโครงการในรัศมี 1 กิโลเมตร พบว่า บริเวณโดยรอบใช้ประโยชน์ที่ดินส่วนใหญ่เป็นพื้นที่ทะเล, พื้นที่เกษตรกรรม, และพื้นที่ป่า และจากการตรวจสอบแหล่งโบราณสถานทางกรมศิลปากรได้ประกาศขึ้นทะเบียนแหล่งโบราณสถานแห่งประเทศไทยประกาศในราชกิจจานุเบกษา พบว่า บริเวณพื้นที่โครงการ และพื้นที่ใกล้เคียงในรัศมี 1 กิโลเมตร ไม่พบแหล่งโบราณคดี แหล่งโบราณสถาน หรือสถานที่ที่มีความสำคัญทางประวัติศาสตร์แต่อย่างใด นอกจากนี้จากข้อมูลแหล่งธรรมชาติอันควรอนุรักษ์ในจังหวัดภูเก็ต ตามมติคณะรัฐมนตรี เมื่อวันที่ 7 พฤศจิกายน 2532 พบว่า บริเวณพื้นที่โครงการ และพื้นที่ใกล้เคียงในรัศมี 1 กิโลเมตร ไม่พบแหล่งธรรมชาติอันควรอนุรักษ์แต่อย่างใด นอกจากนี้ จากการสำรวจพื้นที่โครงการในรัศมี 1 กิโลเมตร พบว่า มีพื้นที่อื่นในแนว จำนวน 1 แห่ง ได้แก่ โรงเรียนบ้านในทอน ตั้งอยู่ห่างจากพื้นที่โครงการประมาณ 640 เมตร และหน่วยงานราชการ จำนวน 1 แห่ง ได้แก่ อุทยานแห่งชาติสิรินาถ ตั้งอยู่ห่างจากพื้นที่โครงการประมาณ 730 เมตร โครงการออกแบบเรียบง่าย รูปทรงทันสมัยราคาประหยัดที่เหมาะสมกับรูปแบบชีวิตคนรุ่นใหม่ เป็นอาคาร คสล. 21 หลัง ห้องพัก 104 ห้อง โดยทั้งหมดสูงไม่เกิน 2 ชั้น วางตัวอาคารจะเป็นแบบไล่ระดับจากระดับชั้นความสูงของที่ดิน เพื่อลดการปรับเปลี่ยนสภาพภูมิประเทศและความชื้นเดิมของที่ดินให้น้อยที่สุด เริ่มจากอาคารที่เป็นในส่วนรวมอำนวยความสะดวกของการใช้บริการ สรรว่ายน้ำ ร้านอาหาร อาคารบริการ จะอยู่ด้านหน้าโครงการเพื่อย่อยต่อการเข้าถึงและจัดการ อาคารที่อยู่บริเวณทางด้านหลังโครงการจะเป็นในส่วนของการห้องพักทั้งหมด เพื่อความเป็นส่วนตัวและเห็นมุมมองของทะเลทางด้านหน้าเพราะทางที่ดินในห้องพักด้านหลัง จะอยู่สูงกว่าถนนทางเข้าโครงการ ด้านหน้าโครงการหันไปทางทิศตะวันตกออกซึ่งเป็นทางเข้าโครงการ จากถนนทางหลวงแผ่นดินหมายเลข 4018 ซึ่งห่างจาก หาดในทอนประมาณ 500 เมตร ทางเดินเข้าห้องพักของโครงการนี้จะ	(1) จัดให้มีไม้ยืนต้น ไม้เตี้ย ต้นมะกล่ำ ต้นมะกอก ต้นพุทธรักษา ต้นสนทะเล ต้นมะปราง ต้นตะขะ ต้นหิน ต้นลำต้นอย่างพารา ต้นรักขันธ์ ต้นมังกุดทะเล ต้นขนุนปาน ต้นมะหวด ต้นกระท้อน ต้นพลับพลึง ต้นชะเมา ต้นพินิจ ต้นหว้าหิน ต้นทองหลาง ป่า ต้นมะม่วง ต้นจิกทะเล ต้นลิลาวัวขาวพวง ต้นตีนเป็ดน้ำ และต้นหมากสง (2) โครงการได้จัดให้มีพื้นที่สีเขียวคิดเป็นพื้นที่ทั้งหมด 5,109.03 ตารางเมตร และมีไม้ยืนต้นบนดิน 384 ต้น (3) จัดให้มีรั้วกำแพงรอบโครงการมีความสูง 3 เมตร (4) จัดให้มีเจ้าหน้าที่ดูแลรักษาพื้นที่สีเขียวให้มีสภาพน่าดูอยู่เสมอ เพื่อความสวยงามและความปลอดภัยของผู้พักอาศัย	-

บริษัท สิริพัฒน์ ซิกซ์ จำกัด

Siripat Six Co., Ltd.

เดือน ตุลาคม 2565

(นางสาวพัชริน เขี้ยวแก้ว)

ผู้มอบอำนาจกระทำการแทน


บริษัท สิริพัฒน์ ซิกซ์ จำกัด

เดือน ตุลาคม 2565

(นางสาวจุฑาทิพย์ บุญแก้ว)

ผู้อำนวยการด้านสิ่งแวดล้อม

บริษัท ภูเก็ต เอ็นไวรอนเม้นทอล เซอร์วิส จำกัด

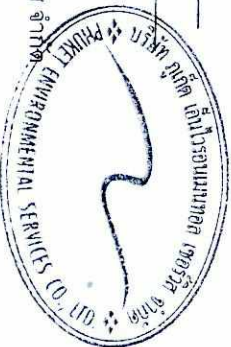

ตารางที่ 3 สรุปผลกระทบสิ่งแวดล้อม มาตราการป้องกันและแก้ไขผลกระทบสิ่งแวดล้อม และมาตรการติดตามตรวจสอบผลกระทบสิ่งแวดล้อมโครงการโรงแรม เดอะ สเตนคาร์ด ภูเก็ต
ของบริษัท สิริพัฒน์ ซิกซ์ จำกัด ระยะดำเนินการ (ต่อ)

องค์ประกอบทางสิ่งแวดล้อม และคุณค่าต่าง ๆ	ผลกระทบสิ่งแวดล้อมที่สำคัญ	มาตรการป้องกันและ แก้ไขผลกระทบสิ่งแวดล้อม	มาตรการติดตามตรวจสอบ ผลกระทบสิ่งแวดล้อม
4.5 สุขภาพ (ต่อ)	เป็นแบบ Single Corridor ช่วยให้อากาศถ่ายเทได้ดี มีบันไดหลัก 1 แห่งที่โถงทางเข้าตรงกลางของทุกอาคาร โดยอาคารที่เป็นอาคารโชนด้านหน้าโครงการจะเพิ่มในส่วนของลิฟต์โดยสารเข้าไปเพิ่มอำนวยความสะดวก ให้คนพิการและแขกที่มาเข้าพัก วัสดุตกแต่งอาคาร ประกอบด้วย หลังคา จะเป็นหลังคา Concrete Slab หั้หมดโครงการเพื่อความ กลมกลืนและไม่บดบังทัศนียภาพจากมุมมองทั้งหน้าและอาคารที่อยู่ทางด้านหลังโครงการ ผนังเปลือกอาคาร ใช้อลูมิเนียมและไม้ดัดบังทัศนียภาพจากมุมมองทั้งหน้าและอาคารที่อยู่ทางด้านหลังโครงการ ผนังเปลือกอาคาร สามารถทำงานก่อสร้างได้ ผนังอาคารที่เป็นหน้าต่าง และช่องเปิดใช้กระจกลามิเนตใสหนา 8 มม. กันแสงยูวี ต้านออกซิเดชั่น 3M, FX HP50 (รุ่น Solar Protection & Energy Saving Series) ช่วยลดความร้อนเข้าสู่ ห้องพัก ผนังภายนอกใช้นิยมนา powder coat คงทนต่อสภาพอากาศได้สูงและสีไม่ซีดจางง่าย สีทา อาคาร ใช้โทนสีอ่อนช่วยลดการดูดซับความร้อนเข้าสู่ผนังอาคาร และผนังกันเป็นส่วนยื่นของอาคารที่ช่วยกัน แสงแดดเข้าสู่ห้องพักโดยตรง ลดความร้อนที่จะเกิดขึ้นบนผนังอาคาร และผนังกระจก การจัดภูมิสถาปัตยกรรมมีส่วนที่เป็นภูมิทัศน์แห้ง (Hardscape) และภูมิทัศน์ชุ่ม (Softscape) โดย แนวทิศการจัดภูมิสถาปัตยกรรมในส่วนของ Hardscape โดยส่วนใหญ่เป็นการตกแต่งพื้นผิวของทางเดิน บริเวณอาคาร ส่วนแนวทิศการจัดภูมิสถาปัตยกรรมในส่วนของ Softscape นั้นเน้นการตกแต่งโดยปลูกไม้ยืน ต้นและไม้พุ่ม เพื่อเพิ่มความร่มรื่นของพื้นที่ ช่วยลดความกระต้างของโครงสร้างอาคาร ต้นไม้จะช่วยพอง สีผิวส่วนของอาคาร และลดผลกระทบต่อทัศนียภาพของผู้สัญจรไปมาได้อีกด้วย		-

บริษัท สิริพัฒน์ ซิกซ์ จำกัด

Siripat Six Co., Ltd.

เดือน ตุลาคม 2565



(นางสาวพัชริน เขียวแก้ว)

ผู้รับมอบอำนาจกระทำการแทน

บริษัท สิริพัฒน์ ซิกซ์ จำกัด

เดือน ตุลาคม 2565



(นางสาวจุฑารัตน์ บุญแก้ว)

ผู้ชำนาญการด้านสิ่งแวดล้อม

บริษัท ภูเก็ต เอ็นไวรอนเม้นทอล เซอร์วิส จำกัด



ตารางที่ 3 สรุปผลกระทบสิ่งแวดล้อม มาตราการป้องกันและแก้ไขผลกระทบสิ่งแวดล้อม และมาตรการติดตามตรวจสอบผลกระทบสิ่งแวดล้อมโครงการโรงแรม เดอะ สแตนดาร์ด ภูเก็ต
ของบริษัท สิริพัฒน์ ชิกซ์ จำกัด ระยะดำเนินการ (ต่อ)

องค์ประกอบทางสิ่งแวดล้อม และคุณค่าต่าง ๆ	ผลกระทบต่อสิ่งแวดล้อมที่สำคัญ	มาตรการป้องกันและ แก้ไขผลกระทบสิ่งแวดล้อม	มาตรการติดตามตรวจสอบ ผลกระทบสิ่งแวดล้อม
4.5 สุขภาพ (ต่อ)	เมื่อพิจารณาสภาพแวดล้อมบริเวณใกล้เคียงในรัศมี 1 กิโลเมตร จากการสำรวจภาคสนาม (เมษายน 2565) พบว่า พื้นที่ส่วนใหญ่เป็นพื้นที่ทะเล พื้นที่เกษตรกรรม พื้นที่ป่า และพื้นที่บริการท่องเที่ยว เมื่อพิจารณาการใกล้เคียงกับพื้นที่โครงการ ได้แก่ Treville Phuket สูง 1-3 ชั้น โรงแรม อันดามัน ภูเก็ต บีช รีสอร์ท สูง 1-2 ชั้น และมาลัยวนา สูง 1-3 ชั้น ดังนั้น ในภาพรวมของอาคารจึงไม่มีความขัดแย้งกับสภาพแวดล้อมทั้งในด้านการใช้ประโยชน์ที่ดินและทัศนียภาพ ทั้งนี้บริเวณพื้นที่สีเขียวของโครงการได้จัดทำ การปลูกไม้ยืนต้น ไม้แก่ ต้นมะกล่ำ ต้นเม็ก ต้นพุทธรักษา ต้นสนทะเล ต้นมะปราง ต้นแค ต้นส้ม ต้นยี่หร่า ต้นยี่หว้า ต้นกล้วย ต้นกล้วยป่า ต้นมะขวิด ต้นขนุนปาน ต้นมะหวด ต้นกระท้อน ต้นพลับพล่า ต้นชะเมา ต้นพินเจ้า ต้นหว้าหิน ต้นทองหลางป่า ต้นมะม่วง ต้นจิกทะเล ต้นลีลาวดีขาวพวง ต้นตีนเป็ดน้ำ และต้นหมากสง ดังนั้น การดำเนินโครงการจึงส่งผลกระทบต่อทัศนียภาพอยู่ในระดับต่ำ		

บริษัท สิริพัฒน์ ชิกซ์ จำกัด
Siyal Six Co., Ltd.

เดือน ตุลาคม 2565




(นางสาวพัชริน เขียวแก้ว)
ผู้รับผิดชอบอำนาจกระทำการแทน
บริษัท สิริพัฒน์ ชิกซ์ จำกัด

เดือน ตุลาคม 2565



(นางสาวจุฑารัตน์ บุญแก้ว)
ผู้ชำนาญการด้านสิ่งแวดล้อม
บริษัท ภูเก็ต เอ็นไวรอนเม้นทอล เซอร์วิส จำกัด

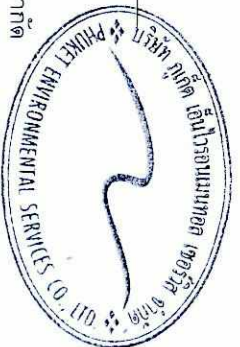

ตารางที่ 3 สรุปผลกระทบสิ่งแวดล้อม มาตราการป้องกันและแก้ไขผลกระทบสิ่งแวดล้อม และมาตรการติดตามตรวจสอบผลกระทบสิ่งแวดล้อมโครงการโรงแรม เดอะ สเตนด์การ์ด กูเก็ต
ของบริษัท สิริพัฒน์ ซิกซ์ จำกัด ระยะดำเนินการ (ต่อ)

องค์ประกอบทางสิ่งแวดล้อม และคุณค่าต่าง ๆ	ผลกระทบต่อสิ่งแวดล้อมที่สำคัญ	มาตรการป้องกันและ แก้ไขผลกระทบสิ่งแวดล้อม	มาตรการติดตามตรวจสอบ ผลกระทบสิ่งแวดล้อม
4.6 การบังคับใช้กฎหมาย และ แสดงเจต	การพิจารณาผลกระทบด้านการบังคับใช้และสิทธิทางลมของตัวอาคาร จะพิจารณาจากความสูงของอาคาร การวางผังอาคาร ทิศทางของดวงอาทิตย์ และทิศทางลมตามธรรมชาติ ซึ่งพิจารณาได้ดังนี้ 1) การบังคับใช้กฎหมาย จากข้อมูลสถิติภูมิอากาศของสถานีตรวจอากาศสนามบินภูเก็ตในคาบ 30 ปี ระหว่างปี พ.ศ. 2534-2563 (กรมอุตุนิยมวิทยา, 2564) พบว่า ทิศทางลม ส่วนใหญ่พัดมาจากทางทิศตะวันตก ส่วนลมทางทิศตะวันออก มีเพียงช่วงสั้นๆ ในช่วงฤดูร้อน ซึ่งเป็นไปตามฤดูกาล ความเร็วลมเฉลี่ยมีไม่มากนัก จากข้อมูลความเร็วและทิศทางลม เมื่อพิจารณาร่วมกับตัวอาคารของ โครงการ สามารถประเมินผลกระทบด้านการบังคับใช้ทิศทางลมตามกระแสลมหลักได้ ดังนี้ (1) การเพิ่มพีด้านทิศตะวันออก ในช่วงเดือนพฤศจิกายน ถึงมีนาคม ผลกระทบจะเกิดทางด้านทิศตะวันตก คือ ทางหลวงชนบท (สายบ้านในทอน-บ้านลาหยัน) (2) การเพิ่มพีด้านทิศตะวันตก ในช่วงเดือนเมษายนถึงเดือนตุลาคม ผลกระทบจะเกิดทางด้านทิศตะวันออก คือ ที่ดินเจ้าของเดียวกัน	(1) โครงการจะมีการแจ้งให้กับผู้ที่อยู่บริเวณใกล้เคียงหรือผู้ที่ได้รับผลกระทบทราบว่าหากในกรณีที่ได้รับผลกระทบจากการบังคับใช้ทิศทางแสงแดดและทิศทางลมสามารถแจ้งหรือหารือกับโครงการในการแก้ไขผลกระทบดังกล่าว ซึ่งสามารถแจ้งได้ตั้งแต่การก่อสร้างอาคารแล้วเสร็จจนถึงภายหลังจากการเปิดดำเนินการแล้วเป็นเวลา 1 ปี (2) หากโครงการส่งผลกระทบต่อการบินทางแสงแดด และทิศทางลมต่ออาคารข้างเคียง หรือพื้นที่อื่นในหว ที่อยู่บริเวณโดยรอบโครงการ ในกรณีที่ทั้ง 2 ฝ่ายหาข้อตกลงกันไม่ได้ให้คณะกรรมการประสานงานเพื่อการแก้ไข ปัญหาจากการพัฒนาโครงการเพื่อเจรจาหาข้อตกลงกัน ประกอบด้วย ผู้ได้รับผลกระทบ ผู้ก่อให้เกิดผลกระทบ (บริษัท สิริพัฒน์ ซิกซ์ จำกัด) และคนกลาง คือ หน่วยงานท้องถิ่น (องค์การบริหารส่วนตำบลลาгу) ออกแบบการวางตัวอาคารของโครงการให้มีที่ว่างของแนวอาคารเว้นระยะห่างจากแนวเขตที่ดินทุกด้าน	-

บริษัท สิริพัฒน์ ซิกซ์ จำกัด
Siripat Six Co., Ltd.

เดือน ตุลาคม 2565

(นางสาวพัชริน เขียวแก้ว)

ผู้รับมอบอำนาจทำการแทน


บริษัท สิริพัฒน์ ซิกซ์ จำกัด

เดือน ตุลาคม 2565

(นางสาวจุฑารัตน์ บุญแก้ว)

ผู้อำนวยการด้านสิ่งแวดล้อม

บริษัท กูเก็ต เอ็นไวรอนเม้นทอล เซอร์วิส จำกัด

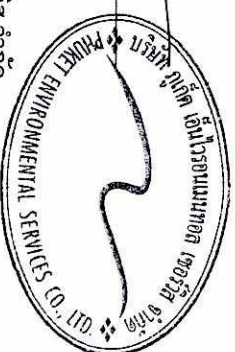

ตารางที่ 3 สรุปผลกระทบสิ่งแวดล้อม มาตราการป้องกันและแก้ไขผลกระทบสิ่งแวดล้อม และมาตรการติดตามตรวจสอบผลกระทบสิ่งแวดล้อมโครงการโรงแรม เดอะ สเตนดาร์ด กูเกิต ของบริษัท สิริพัฒน์ ซิกซ์ จำกัด ระยะเวลาดำเนินการ (ต่อ)

องค์ประกอบทางสิ่งแวดล้อม และคุณค่าต่างๆ	ผลกระทบต่อสิ่งแวดล้อมที่สำคัญ	มาตรการป้องกันและแก้ไขผลกระทบสิ่งแวดล้อม	มาตรการติดตามตรวจสอบผลกระทบสิ่งแวดล้อม
4.6 การปรับปรุงทัศนทางลม และ แสงแดด (ต่อ)	จากข้อมูลข้างต้น พบว่า มีผลกระทบด้านการปรับปรุงทัศนทางลมต่ออาคารข้างเคียงเพียงเล็กน้อย และเกิดเป็นช่วงเวลาสั้นๆ ประกอบกับทิศทางลมจะมีการเปลี่ยนแปลงตลอดเวลา อีกทั้งการออกแบบการวางตัวอาคารของโครงการได้มีการเว้นระยะห่าง ระบายเพียงพอ ไม่มีการก่อสร้างตัวอาคารชิดแนวเขตที่ดิน ทำให้เกิดการไหลเวียนของลมได้ดี พร้อมกันนี้โครงการยังจัดให้มีพื้นที่สีเขียว (Buffer Zone) ซึ่งเป็นไม้ยืนต้นประมาณ 384 ต้น รอบโครงการ เพื่อช่วยสร้างความร่มรื่นอีกด้วย 2) การปรับปรุงแสง การจำลองการปรับปรุงแสงอาทิตย์ของโครงการ ใช้โปรแกรมคอมพิวเตอร์เป็นเครื่องมือในการสร้างจำลองของการปรับปรุงแสงอาทิตย์ คือ sketchup โดยได้ทำการจำลองการปรับปรุงแสงอาทิตย์ 3 วัน ได้แก่ วันที่ 21 มิถุนายน วันที่ 21 กันยายน และวันที่ 21 ธันวาคม ในช่วงเวลา 6.00 น. ถึง 18.00 น. ในภาพรวมอาคารของโครงการจะเกิดการบดบังของแสงแดดภายในพื้นที่โครงการเป็นส่วนใหญ่ ซึ่งจะสร้างผลกระทบต่อพื้นที่ข้างเคียง โดยการปรับปรุงแสงในแต่ละพื้นที่จะเกิดขึ้นเป็นช่วงระยะเวลาสั้นๆ ในแต่ละวันเท่านั้น ตามการเคลื่อนตัวของดวงอาทิตย์ และช่วงเวลาที่มีการใช้ประโยชน์ แสงแดด ถือว่าไม่ส่งผลกระทบต่อพื้นที่ข้างเคียงในระยะสั้น ดังนั้น การดำเนินโครงการจึงส่งผลด้านทัศนทางลมและการปรับปรุงแสงแดดอยู่ในระดับต่ำ	(4) บล็อกไม้ยืนต้นบริเวณที่ว่าง โดยรอบอาคารและพื้นที่โครงการ เพื่อให้อากาศเกิดการไหลเวียน และช่วยลดความร้อนให้กับโครงการ และพื้นที่ข้างเคียงโครงการ (5) โครงการได้จัดให้มีพื้นที่สีเขียวคิดเป็นพื้นที่ทั้งหมด 5,109.03 ตารางเมตร และมีไม้ยืนต้นบนดิน 384 ต้น	-

บริษัท สิริพัฒน์ ซิกซ์ จำกัด
Sripat Six Co., Ltd.

เดือน ตุลาคม 2565

(นางสาวพัชริน เขี้ยวแก้ว)


ผู้รับผิดชอบอำนาจการทำการแทน
บริษัท สิริพัฒน์ ซิกซ์ จำกัด

เดือน ตุลาคม 2565

(นางสาวจุฑารัตน์ บุญแก้ว)

ผู้อำนวยการด้านสิ่งแวดล้อม

บริษัท กูเกิต เอ็นไวรอนเม้นทอล เซอร์วิส จำกัด

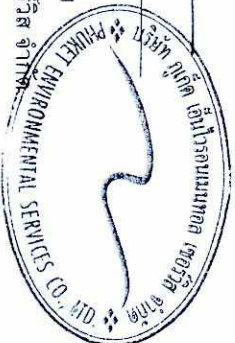

ตารางที่ 4 สรุปมาตรการตรวจสอบผลกระทบสิ่งแวดล้อมของโครงการโรงแรม เดอะ สแตนดาร์ด ภูเก็ต ช่วงก่อสร้าง

ดัชนีคุณภาพสิ่งแวดล้อม	บริเวณที่ตรวจสอบ	พารามิเตอร์	วิธีการตรวจสอบ	ความถี่ในการตรวจวัด	ผู้รับผิดชอบดำเนินการ
1. ทรัพยากรที่ดินและดินถล่ม	- บริเวณพื้นที่ก่อสร้าง	- การเปิดหน้าดิน	- ตรวจสอบการเปิดหน้าดินเฉพาะบริเวณที่จะก่อสร้างเท่านั้น	- ทุกสัปดาห์ ตลอดระยะเวลาการปรับพื้นที่	- บริษัท สิริพัฒน์ จำกัด
	- การปรับพื้นที่หลังก่อสร้าง	- ตรวจสอบให้มีการปรับพื้นที่ที่ไม่ได้ก่อสร้างอาคารทันทีหลังการก่อสร้างแล้วเสร็จ	- ตรวจสอบการปรับพื้นที่อยู่ใกล้เคียงโครงการในเรื่องผลกระทบทางด้านจากการก่อสร้าง	- ทุกสัปดาห์ ตลอดระยะเวลาก่อสร้าง	- บริษัท สิริพัฒน์ จำกัด
2. คุณภาพอากาศ	- ผู้พักอาศัยใกล้เคียงพื้นที่ก่อสร้าง	- ฝุ่นจากการก่อสร้าง	- สอบถามจากประชาชนที่อยู่ใกล้เคียงโครงการในเรื่องผลกระทบทางด้านจากการก่อสร้าง	- ทุกสัปดาห์ ตลอดระยะเวลา และรายงานผลทุกสัปดาห์ หลังจากนั้นตรวจวัดต่อเนื่อง 1 ครั้ง ตลอดระยะเวลาก่อสร้าง	- บริษัท สิริพัฒน์ จำกัด
	- บริเวณพื้นที่ก่อสร้างจำนวน 1 จุด (รูปที่ 1)	- ฝุ่นละอองรวม (TSP)	- ตรวจวัดโดยระบบการวิเคราะห์ (Gravimetric) ด้วยเครื่องเก็บตัวอย่างอากาศ TSP ชนิดไฮโดรลุ่ม (High Volume Air Sampler)	- ทุกวันที่มีการทำงาน และรายงานผลทุกสัปดาห์ หลังจากนั้นตรวจวัดต่อเนื่อง 1 ครั้ง ตลอดระยะเวลาก่อสร้าง	- บริษัท สิริพัฒน์ จำกัด
		- ฝุ่นละอองขนาดเล็ก (PM10)	- ตรวจวัดโดยระบบการวิเคราะห์ (Gravimetric) ด้วยเครื่องเก็บตัวอย่างอากาศ PM10 ชนิดไฮโดรลุ่ม (High Volume Air Sampler)	- ทุกวันที่มีการทำงาน และรายงานผลทุกสัปดาห์ หลังจากนั้นตรวจวัดต่อเนื่อง 1 ครั้ง ตลอดระยะเวลาก่อสร้าง	- บริษัท สิริพัฒน์ จำกัด
		- ก๊าซคาร์บอนมอนอกไซด์ (CO)	- ตรวจสอบด้วยหลักการดูดกลืน (Absorption)	- ทุกเดือน ตลอดระยะเวลาก่อสร้าง	- บริษัท สิริพัฒน์ จำกัด

บริษัท สิริพัฒน์ จำกัด
Siripat Six Co., Ltd.

เดือน ตุลาคม 2565




(นางสาวพัชริน เขียวแก้ว)

ผู้รับรองอำนาจการทำการแทน

บริษัท สิริพัฒน์ จำกัด


เดือน ตุลาคม 2565

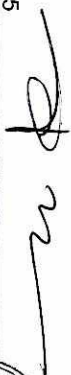

(นางสาวจุฑารัตน์ บุญแก้ว)

ผู้อำนวยการด้านสิ่งแวดล้อม

บริษัท ภูเก็ต เอ็นไวรอนเม้นทอล เซอร์วิส จำกัด

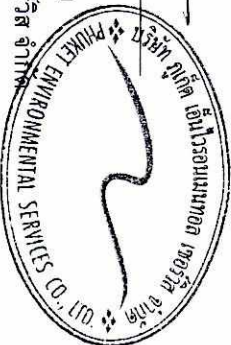

ตารางที่ 4 สรุปผลการตรวจสอบผลกระทบสิ่งแวดล้อมของโครงการโรงแรม เดอะ สแตนดาร์ด ภูเก็ต ช่วงก่อสร้าง (ต่อ)

ดัชนีคุณภาพสิ่งแวดล้อม	บริเวณที่ตรวจสอบ	พารามิเตอร์	วิธีการตรวจสอบ	ความถี่ในการตรวจวัด	ผู้รับผิดชอบดำเนินการ
3. เสียงและคลื่นสั่นสะเทือน	เสียง	- ผู้พัก อาศัยข้างเคียงพื้นที่ก่อสร้าง	- สอบถามจากประชาชนที่อยู่ใกล้เคียงโครงการในเรื่องผลกระทบทางด้านเสียงจากการก่อสร้าง	- ทุกสัปดาห์ ตลอดระยะเวลาก่อสร้าง	- บริษัท สิริพัฒน์ ซิกซ์ จำกัด
	- บริเวณพื้นที่ก่อสร้างด้านที่ใกล้เคียงอาคารข้างเคียงมากที่สุด จำนวน 1 จุด (รูปที่ 1)	- ระดับเสียงเฉลี่ย 24 ชั่วโมง ระดับเสียงสูงสุด และเสียงรบกวน	- ตรวจวัดระดับเสียงเฉลี่ย 24 ชั่วโมง และระดับเสียงสูงสุด และระดับเสียงแปรผันในรหัส 90 ด้วยเครื่องวัดระดับเสียงตามมาตรฐาน IEC 60804 หรือ IEC 61672 ของคณะกรรมการวิชาการระหว่างประเทศว่าด้วยเทคนิคไฟฟ้า (International Electrotechnical Commission, IEC) และเสียงรบกวน	- ทุกวันที่มีการทำงานรากและรายงาน ผลทุกสัปดาห์ หลังจากนั้นตรวจวัดเดือนละ 1 ครั้ง ตลอดระยะเวลาก่อสร้าง	- บริษัท สิริพัฒน์ ซิกซ์ จำกัด
	ความสั่นสะเทือน	- ผู้พัก อาศัยข้างเคียงพื้นที่ก่อสร้าง	- สอบถามจากประชาชนที่อยู่ใกล้เคียงโครงการในเรื่องผลกระทบทางด้านความสั่นสะเทือนจากการก่อสร้าง	- ทุกสัปดาห์ ตลอดระยะเวลาก่อสร้าง	- บริษัท สิริพัฒน์ ซิกซ์ จำกัด
	- บริเวณพื้นที่ก่อสร้างด้านที่ใกล้เคียงอาคารข้างเคียงมากที่สุด จำนวน 1 จุด (รูปที่ 1)	- ความสั่นสะเทือนจากการก่อสร้าง	- ตรวจวัดระดับความสั่นสะเทือนตามมาตรฐาน DIN 45669-1 ของประเทศเยอรมัน หรือเครื่องวัดความสั่นสะเทือนอื่นที่มีคุณสมบัติเทียบเท่าตามวิธีที่กำหนด ในประกาศคณะกรรมการสิ่งแวดล้อมแห่งชาติ ฉบับที่ 37 (พ.ศ. 2553)	- ทุกวันที่มีการทำงานรากและรายงาน ผลทุกสัปดาห์ หลังจากนั้นตรวจวัดเดือนละ 1 ครั้ง ตลอดระยะเวลาก่อสร้าง	- บริษัท สิริพัฒน์ ซิกซ์ จำกัด

บริษัท สิริพัฒน์ ซิกซ์ จำกัด

Siripat Six Co., Ltd.

เดือน ตุลาคม 2565

(นางสาวพรวิมล เขียวแก้ว)

ผู้รับผิดชอบอำนาจการทำการแทน


บริษัท สิริพัฒน์ ซิกซ์ จำกัด

เดือน ตุลาคม 2565

(นางสาวจุฑารัตน์ บุญแก้ว)

ผู้ชำนาญการด้านสิ่งแวดล้อม

บริษัท ภูเก็ต เอ็นไวรอนเม้นทอล เซอร์วิส จำกัด

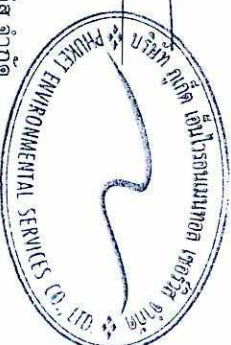

ตารางที่ 4 สรุปมาตรฐานการติดตามตรวจสอบผลกระทบสิ่งแวดล้อมของโครงการโรงแรม เดอะ สเตนด์การ์ดภูเก็ต ช่วงก่อสร้าง (ต่อ)

ดัชนีคุณภาพสิ่งแวดล้อม	บริเวณที่ตรวจสอบ	พารามิเตอร์	วิธีการตรวจสอบ	ความถี่ในการตรวจวัด	ผู้รับผิดชอบดำเนินการ
4. การใช้น้ำ	- เส้นท่อน้ำใช้	- สภาพการใช้น้ำ	- ตรวจสอบการรั่วไหลของน้ำประปาในเส้นท่อน้ำ	- ทุกเดือน ตลอดระยะเวลาก่อสร้าง	- บริษัท สิริพัฒน์ ธิกซ์ จำกัด
	- ถึงสำรวจน้ำใช้บริเวณพื้นที่ก่อสร้างและบ้านพักคนงาน	- บันทึกการตรวจสอบ	- ตรวจสอบความสะอาดของถังสำรองน้ำใช้บริเวณพื้นที่ก่อสร้างและบ้านพักคนงาน	- ทุกเดือน ตลอดระยะเวลาก่อสร้าง	- บริษัท สิริพัฒน์ ธิกซ์ จำกัด
5. การจัดการน้ำเสีย	- ระบบบำบัดน้ำเสีย	- บันทึกการทำงานและการตรวจสอบ	- ตรวจสอบและจดบันทึกการทำงานของระบบบำบัดน้ำเสียของโครงการ	- ทุกเดือน ตลอดระยะเวลาก่อสร้าง	- บริษัท สิริพัฒน์ ธิกซ์ จำกัด
	- ส่วนเกราะ	- บันทึกการทำงานและการตรวจสอบ	- ตรวจสอบปริมาณตะกอนของส่วนเกราะ หากปริมาณตะกอนเต็มให้ประสานรถสูบล้างปฏิบัติงานซ้ำ	- ทุกสัปดาห์ ตลอดระยะเวลาก่อสร้าง	- บริษัท สิริพัฒน์ ธิกซ์ จำกัด

บริษัท สิริพัฒน์ ธิกซ์ จำกัด

Siripat Six Co., Ltd.

เดือน ตุลาคม 2565

(นางสาวพัชริน เขียวแก้ว)

ผู้รับผิดชอบอำนาจการทำการแทน

บริษัท สิริพัฒน์ ธิกซ์ จำกัด

เดือน ตุลาคม 2565

(นางสาวจุฑารัตน์ บุญแก้ว)

ผู้ชำนาญการด้านสิ่งแวดล้อม

บริษัท ภูเก็ต เอ็นไวรอนเม้นทอล เซอร์วิส จำกัด

ตารางที่ 4 สรุปมาตรการติดตามตรวจสอบผลกระทบสิ่งแวดล้อมของโครงการโรงแรม เดอะ สแตนดาร์ด ภูเก็ต ช่วงก่อสร้าง (ต่อ)

ดัชนีคุณภาพสิ่งแวดล้อม	บริเวณที่ตรวจสอบ	พารามิเตอร์	วิธีการตรวจสอบ	ความถี่ในการตรวจวัด	ผู้รับผิดชอบดำเนินการ
5. การจัดการน้ำเสีย (ต่อ)	- บริเวณบ่อตรวจคุณภาพน้ำ ภายหลังจากระบบบำบัดน้ำเสีย	- การตรวจวัดคุณภาพน้ำผ่านการบำบัดแล้ว ■ ความเป็นการตกต่าง ■ บีโอดี ■ ปริมาณสารแขวนลอย ■ ซัลเฟต ■ ปริมาณสารที่ละลายได้ทั้งหมด ■ ปริมาณตะกอนหนัก ■ น้ำมันและไขมัน ■ ทีเคเอ็น ■ ไคลิฟอร์มเมตที่เรียกทั้งหมด	- ตรวจวัดคุณภาพน้ำผ่านการบำบัดแล้ว ■ pH meter ■ วิธี Azide Modification ■ วิธีการกรองผ่านกระดาษกรองใยแก้ว (Glass Fibre Filter Disc) ■ วิธี Titrate ■ วิธีการระเหยแห้งระหว่างอุณหภูมิ 103-105 องศาเซลเซียส ใน 1 ชั่วโมง ■ วิธีการกรวยอิมฮอฟฟ์ (Imhoff cone) ■ วิธีการสกัดด้วยตัวทำละลาย ■ วิธี Kjeldahl ■ วิธี Multiple-tube fermentation technique	- ทุก 1 เดือน ตลอดระยะเวลาก่อสร้าง	- บริษัท สิริพัฒน์ ชิกซ์ จำกัด
6. การระบายน้ำ	- ท่อระบายน้ำ	- สภาพท่อระบายน้ำ	- ตรวจสอบว่ามีตะกอนดินไหลลงพื้นที่ข้างเคียงและไหลลงท่อระบายน้ำหรือไม่	- ทุกสัปดาห์ ตลอดระยะเวลาก่อสร้าง	- บริษัท สิริพัฒน์ ชิกซ์ จำกัด

บริษัท สิริพัฒน์ ชิกซ์ จำกัด
Siripat Six Co., Ltd.

เดือน ตุลาคม 2565

(นางสาวพัชริน เขียวแก้ว)

ผู้รับผิดชอบอำนาจการทำการแทน
บริษัท สิริพัฒน์ ชิกซ์ จำกัด

เดือน ตุลาคม 2565

(นางสาวจุฑารัตน์ บุญแก้ว)

ผู้ชำนาญการด้านสิ่งแวดล้อม

บริษัท ภูเก็ต เอ็นไวรอนเม้นทอล เซอร์วิส จำกัด

ตารางที่ 4 สรุปผลการติดตามตรวจสอบผลกระทบสิ่งแวดล้อมของโครงการโรงแรม เดอะ แสตนด์ards ภูเก็ต ช่วงก่อสร้าง (ต่อ)

ดัชนีคุณภาพสิ่งแวดล้อม	บริเวณที่ตรวจสอบ	พารามิเตอร์	วิธีการตรวจสอบ	ความถี่ในการตรวจวัด	ผู้รับผิดชอบดำเนินการ
7. การจัดการมูลฝอย	- ที่พักขยะมูลฝอย	- ปริมาณมูลฝอยตกค้าง และสภาพของถังขยะ	- ตรวจสอบความสามารถถังขยะในการรองรับปริมาณขยะและการรั่วซึมของถังขยะ - ตรวจสอบภาชนะรองรับมูลฝอยให้อยู่ในสภาพดีเสมอ	- ทุก 3 วัน ตลอดระยะเวลาก่อสร้าง - ทุก 1 เดือน ตลอดระยะเวลาก่อสร้าง	- บริษัท สิริพัฒน์ ชิกซ์ จำกัด - บริษัท สิริพัฒน์ ชิกซ์ จำกัด
8. การจราจร	- ถนนสาธารณะที่รถขนส่งวัสดุเข้าขนส่ง - ถนนสาธารณะ	- ความเร็วรถและการกีดขวางการจราจร - สภาพถนน	- ตรวจสอบความเร็วของรถและการกีดขวางการจราจร - ตรวจสอบสภาพถนนและการชำรุด	- ทุกวัน ตลอดระยะเวลาก่อสร้าง - ทุกสัปดาห์ ตลอดระยะเวลาก่อสร้าง	- บริษัท สิริพัฒน์ ชิกซ์ จำกัด - บริษัท สิริพัฒน์ ชิกซ์ จำกัด
9. การใช้ประโยชน์ที่ดินตามประกาศกระทรวงทรัพยากรธรรมชาติและสิ่งแวดล้อม เรื่อง กำหนดเขตพื้นที่และมาตรการคุ้มครองสิ่งแวดล้อม ในบริเวณพื้นที่จังหวัดภูเก็ต พ.ศ. 2560	- บริเวณพื้นที่ก่อสร้างอาคาร	- บันทึกการตรวจสอบ	- ตรวจสอบความสูงการก่อสร้างอาคารเพื่อให้มีความสูงของอาคารเกินเกณฑ์ตามประกาศกระทรวงทรัพยากรธรรมชาติและสิ่งแวดล้อม กำหนดเขตพื้นที่และมาตรการคุ้มครองสิ่งแวดล้อม ในบริเวณพื้นที่จังหวัดภูเก็ต พ.ศ. 2560	- ตลอดระยะเวลาก่อสร้าง	- บริษัท สิริพัฒน์ ชิกซ์ จำกัด
10. คุณภาพชีวิต	- บริเวณพื้นที่ก่อสร้าง	- ขอร้องเรียน	- สอบถามเรื่องร้องเรียนจากประชาชนที่อยู่ใกล้เคียงโครงการ โดยยกต้นหาข้อเท็จจริง และสาเหตุเพื่อกำหนดแนวทางการแก้ไขปัญหา	- ทุกสัปดาห์ ตลอดระยะเวลาก่อสร้าง	- บริษัท สิริพัฒน์ ชิกซ์ จำกัด

บริษัท สิริพัฒน์ ชิกซ์ จำกัด
Siripat Six Co., Ltd.

เดือน ตุลาคม 2565

(นางสาวพัชริน เขียวแก้ว)

ผู้รับผิดชอบอำนาจกระทำการแทน
บริษัท สิริพัฒน์ ชิกซ์ จำกัด

เดือน ตุลาคม 2565

(นางสาวจุฑารัตน์ บุญแก้ว)

ผู้ชำนาญการด้านสิ่งแวดล้อม
บริษัท ภูเก็ต เอ็นไวรอนเม้นทอล เซอร์วิส จำกัด

ตารางที่ 4 สรุปผลการตรวจสอบผลกระทบสิ่งแวดล้อมของโครงการโรงแรม เดอะ แสตนด์ การ์ด กูเก็ท ช่วงก่อสร้าง (ต่อ)

ดัชนีคุณภาพสิ่งแวดล้อม	บริเวณที่ตรวจสอบ	พารามิเตอร์	วิธีการตรวจสอบ	ความถี่ในการตรวจวัด	ผู้รับผิดชอบดำเนินการ
11. การสาธารณสุข	- บริเวณพื้นที่ก่อสร้างและบ้านพักคนงาน	- บันทึกการตรวจสอบ	- ตรวจสอบสภาพคนงานก่อนเข้าปฏิบัติงาน	- ทุกครั้งที่มีการปฏิบัติงาน	- บริษัท สิริพัฒน์ ชิกซ์ จำกัด
	- ถึงสาธารณะน้ำใช้บริเวณพื้นที่ก่อสร้าง และบ้านพักคนงาน	- บันทึกการทำงานและการตรวจสอบ	- ตรวจสอบความสะอาดของถังสำรองน้ำใช้บริเวณพื้นที่ก่อสร้างและบ้านพักคนงาน	- ทุก 3 เดือน ตลอดระยะเวลาก่อสร้าง	- บริษัท สิริพัฒน์ ชิกซ์ จำกัด
	- ส่วนเกราะ	- บันทึกการทำงานและการตรวจสอบ	- ตรวจสอบปริมาณตะกอนของส่วนเกราะ หากปริมาณตะกอนเต็มให้ประสานรถสูบล้างปฏิบัติงานทุกวัน	- ทุกสัปดาห์ ตลอดระยะเวลาก่อสร้าง	- บริษัท สิริพัฒน์ ชิกซ์ จำกัด
	- ห้องสุขาบริเวณพื้นที่ก่อสร้าง และบ้านพักคนงาน	- บันทึกการทำงานและการตรวจสอบ	- ตรวจสอบความสะอาดของห้องสุขาบริเวณพื้นที่ก่อสร้างและบ้านพักคนงาน	- ทุกสัปดาห์ ตลอดระยะเวลาก่อสร้าง	- บริษัท สิริพัฒน์ ชิกซ์ จำกัด
12. การป้องกันอัคคีภัย	- บริเวณพื้นที่ติดตั้งถังดับเพลิง	- สภาพการใช้งาน	- ตรวจสอบสภาพการใช้งานของถังดับเพลิงแบบมือถือ	- ทุก 6 เดือน ตลอดระยะเวลาก่อสร้างหรือตามคำแนะนำของผู้ผลิต	- บริษัท สิริพัฒน์ ชิกซ์ จำกัด
	- บริเวณพื้นที่ก่อสร้าง	- บันทึกสาเหตุการเกิดอัคคีภัย	- ตรวจสอบตามสาเหตุที่ก่อให้เกิดอัคคีภัย	- ทุกสัปดาห์ ตลอดระยะเวลาก่อสร้าง	- บริษัท สิริพัฒน์ ชิกซ์ จำกัด

บริษัท สิริพัฒน์ ชิกซ์ จำกัด

Siripat Six Co., Ltd.

เดือน ตุลาคม 2565

(นางสาวพัชริน เขียวแก้ว)

ผู้มอบอำนาจการดำเนินงาน

บริษัท สิริพัฒน์ ชิกซ์ จำกัด

เดือน ตุลาคม 2565

(นางสาวจุฑารัตน์ บุญแก้ว)

ผู้ชำนาญการด้านสิ่งแวดล้อม

บริษัท กูเก็ท เอ็นไวรอนเม้นทอล เซอร์วิส จำกัด



ตารางที่ 4 สรุปมาตรการตรวจสอบผลกระทบบสิ่งแวดล้อมของโครงการโรงแรม เดอะ สแตนดาร์ด ภูเก็ต ช่วงก่อสร้าง (ต่อ)

ดัชนีคุณภาพสิ่งแวดล้อม	บริเวณที่ตรวจสอบ	พารามิเตอร์	วิธีการตรวจสอบ	ความถี่ในการตรวจวัด	ผู้รับผิดชอบดำเนินการ
13. อาชีวอนามัยและความปลอดภัย	- คนงานก่อสร้าง	- การสวมใส่อุปกรณ์	- ตรวจสอบการสวมใส่อุปกรณ์ป้องกันอันตรายส่วนบุคคล	- ทุกวัน ตลอดระยะเวลาก่อสร้าง	- บริษัท สิริพัฒน์ ชิกซ์ จำกัด
	- บริเวณพื้นที่ก่อสร้าง	- สภาพพื้นที่ก่อสร้าง	- ตรวจสอบความเป็นระเบียบ และการทำความสะอาด	- ทุกวัน ตลอดระยะเวลาก่อสร้าง	- บริษัท สิริพัฒน์ ชิกซ์ จำกัด
	- ห้องปฐมพยาบาล	- สภาพการใช้งาน	- ตรวจสอบสภาพของเครื่องมือปฐมพยาบาล	- ทุกวัน ตลอดระยะเวลาก่อสร้าง	- บริษัท สิริพัฒน์ ชิกซ์ จำกัด
	- ผู้พักอาศัยใกล้เคียงพื้นที่ก่อสร้าง	- ค ว า ม ป ล อ ด ภัย และทรัพย์สิน	- สอบถามจากประชาชนที่อยู่ใกล้เคียงโครงการในเรื่องผลกระทบด้านความปลอดภัยและทรัพย์สิน	- ทุกสัปดาห์ ตลอดระยะเวลาก่อสร้าง	- บริษัท สิริพัฒน์ ชิกซ์ จำกัด
	- บริเวณพื้นที่ก่อสร้างและบ้านพักคนงาน	- ค ว า ม ป ล อ ด ภัย และทรัพย์สิน	- ตรวจสอบสภาพพร้อมโดยรอบ	- ทุกสัปดาห์ ตลอดระยะเวลาก่อสร้าง	- บริษัท สิริพัฒน์ ชิกซ์ จำกัด
	- Chain Link และแผงตาข่าย ที่ กัน ร อบ อากาศ	- ค ว า ม ป ล อ ด ภัย ชีวิตและทรัพย์สิน	- ตรวจสอบสภาพ Chain Link และแผงตาข่ายที่กันโดยรอบอาคาร	- ทุกวันตลอดระยะเวลาก่อสร้าง	- บริษัท สิริพัฒน์ ชิกซ์ จำกัด
	- บริเวณพื้นที่ก่อสร้าง	- สภาพการใช้งาน	- การชำระขยะมูลฝอยในพื้นที่ก่อสร้าง	- ทุกเดือน ตลอดระยะเวลาก่อสร้าง	- บริษัท สิริพัฒน์ ชิกซ์ จำกัด

หมายเหตุ กำหนดส่งรายงานผลการปฏิบัติตามมาตรการฯ ปีละ 1 ครั้งภายในเดือนมกราคมของปีถัดไป โดยในระยะก่อสร้างให้ส่งไปยังองค์การบริหารส่วนตำบลสุทิว

บริษัท สิริพัฒน์ ชิกซ์ จำกัด

Siripat Six Co., Ltd.

เดือน ตุลาคม 2565


(นางสาวพัชริน เขียวแก้ว)

ผู้รับมอบอำนาจกระทำการแทน
บริษัท สิริพัฒน์ ชิกซ์ จำกัด

เดือน ตุลาคม 2565

(นางสาวจุฑารัตน์ บุญเหลือ)

ผู้ชำนาญการด้านสิ่งแวดล้อม
บริษัท ภูเก็ต เอ็นไวรอนเม้นทอล เซอร์วิส จำกัด

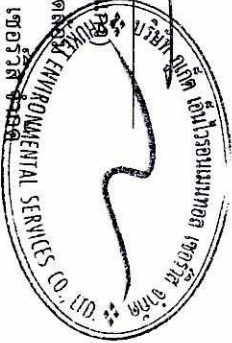

ตารางที่ 5 สรุปมาตรการตรวจสอบผลกระทบสิ่งแวดล้อมของโครงการโรงแรม เดอะ แสตนด์ การ์ดภูเก็ต ช่วงดำเนินการ

ดัชนีคุณภาพสิ่งแวดล้อม	บริเวณที่ตรวจสอบ	พารามิเตอร์	วิธีการตรวจสอบ	ความถี่ในการตรวจวัด	ผู้รับผิดชอบดำเนินการ
1. การเกิดฝุ่นดินในหาว	- บริเวณที่ติดตั้งแผ่นที่หนีภัย	- สภาพการใช้งาน	- ตรวจสอบการจัดเส้นทางหนีภัยไว้ภายในบริเวณโครงการ	- ทุก 1 ปี ตลอดระยะเวลาดำเนินการ	- บริษัท สิริพัฒน์ ชิกซ์ จำกัด
	- ภายในโครงการ	- การซ่อมแซมถนน	- ตรวจสอบการซ่อมแซมถนนเพื่อความปลอดภัยของผู้ที่อาศัยและพนักงานในโครงการ	- ทุก 1 ปี ตลอดระยะเวลาดำเนินการ	- บริษัท สิริพัฒน์ ชิกซ์ จำกัด
2. คุณภาพอากาศ	- บริเวณพื้นที่โครงการ (รูปที่ 1)	- ผุ่นละอองรวม (TSP)	- ตรวจวัดโดยระบบกราวิมेटริก (Gravimetric) ด้วยเครื่องเก็บตัวอย่างอากาศ TSP ชนิดไฮโดรลูม (High Volume Air Sampler)	- ทุก 6 เดือน ตลอดระยะเวลาดำเนินการ	- บริษัท สิริพัฒน์ ชิกซ์ จำกัด
		- ผุ่นละอองขนาดเล็ก (PM10)	- ตรวจวัดโดยระบบกราวิมेटริก (Gravimetric) ด้วยเครื่องเก็บตัวอย่างอากาศ PM10 ชนิดไฮโดรลูม (High Volume Air Sampler)	- ทุก 6 เดือน ตลอดระยะเวลาดำเนินการ	- บริษัท สิริพัฒน์ ชิกซ์ จำกัด
		- สภาพการใช้งาน	- ตรวจสอบการรั่วไหลของน้ำประปาในเส้นท่อ	- ทุกเดือน ตลอดระยะเวลาดำเนินการ	- บริษัท สิริพัฒน์ ชิกซ์ จำกัด
3. การใช้น้ำ	- เส้นท่อน้ำใช้	- การตรวจสอบคุณภาพน้ำใช้ผ่าน	- ตรวจวัดระดับคุณภาพน้ำใช้ให้เป็นไปตามมาตรฐานน้ำประปาโดยเก็บตัวอย่างน้ำบริเวณก๊อกน้ำใช้ผ่าน	- ทุก 6 เดือน ตลอดระยะเวลาดำเนินการ	- บริษัท สิริพัฒน์ ชิกซ์ จำกัด
	- ระบบปรับปรุงคุณภาพน้ำ	- สภาพการใช้งาน	- ตรวจสอบสภาพการใช้งานระบบปรับปรุงคุณภาพน้ำ หากพบว่ามีส่วนประกอบใดชำรุดให้รีบซ่อมแซมหรือเปลี่ยนใหม่ทันที	- ทุก 3 เดือน ตลอดระยะเวลาดำเนินการ	- บริษัท สิริพัฒน์ ชิกซ์ จำกัด
	- ถึงกองมัลติมีเดีย ถึง	- ตรวจสอบบันทึกการ	- ตรวจสอบบันทึกการดูแลและทำความสะอาดถังกรองโดยการล้างย้อน (Back wash)	- ทุก 6 เดือน ตลอดระยะเวลาดำเนินการ	- บริษัท สิริพัฒน์ ชิกซ์ จำกัด

บริษัท สิริพัฒน์ ชิกซ์ จำกัด

Siripat Siriphat Co., Ltd.

เดือน ตุลาคม 2565



(นางสาวพัชริน เขียวแก้ว)

ผู้รับมอบอำนาจทำการแทน

บริษัท สิริพัฒน์ ชิกซ์ จำกัด


เดือน ตุลาคม 2565



(นางสาวจุฑารัตน์ บุญแก้ว)

ผู้ชำนาญการด้านสิ่งแวดล้อม

บริษัท ภูเก็ต เอ็นไวรอนเม้นทอล เซอร์วิส จำกัด

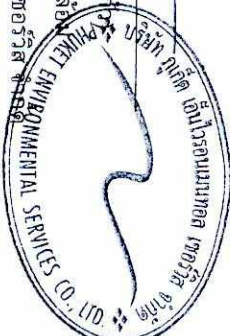

ตารางที่ 5 สรุปมาตรฐานการตรวจสอบผลกระทบสิ่งแวดล้อมของโครงการโรงแรม เดอะ สเตนด์การ์ด ภูเก็ต ช่วงดำเนินการ (ต่อ)

ดัชนีคุณภาพสิ่งแวดล้อม	บริเวณที่ตรวจสอบ	พารามิเตอร์	วิธีการตรวจสอบ	ความถี่ในการตรวจวัด	ผู้รับผิดชอบดำเนินการ
4. การจัดการน้ำเสีย	- ระบบบำบัดน้ำเสีย	- บันทึกการทำงานและ การตรวจสอบ	- ตรวจสอบและจดบันทึกการทำงานของระบบ บำบัดน้ำเสียของโครงการตามมาตรา 80 โดย อาศัยหลักเกณฑ์ ตามกฎกระทรวงกำหนด หลักเกณฑ์ วิธีการ และแบบการเก็บสถิติและ ข้อมูลการจัดทำบันทึกรายละเอียดและรายงาน สรุปการทำงานของระบบบำบัดน้ำเสีย พ.ศ. 2555 (แบบ ทส.1 และแบบ ทส.2)	- แบบ ทส. 1 บันทึกทุกวันเก็บไว้ ที่โครงการเป็นเวลา 2 ปี - แบบ ทส.2 สรุปผลการทำงาน ของระบบบำบัดทุกเดือน ส่งให้ องค์การบริหารส่วนตำบลสตูล	- บริษัท สิริพัฒน์ ชิกซ์ จำกัด
	- บ่อตรวจคุณภาพน้ำก่อน เข้าระบบบำบัดน้ำเสีย	- การตรวจวัดคุณภาพน้ำก่อน เข้าระบบบำบัดน้ำเสีย ■ บีโอดี ■ สารแขวนลอย	- ตรวจวัดคุณภาพน้ำก่อนเข้าระบบบำบัดน้ำเสีย เพื่อตรวจสอบประสิทธิภาพของถังบำบัด ■ วิธี Azide Modification ■ วิธีการกรองผ่านกระดาษกรองใยแก้ว (Glass Fibre Filter Disc)	- ทุก 3 เดือน ตลอดระยะเวลา ดำเนินการ	- บริษัท สิริพัฒน์ ชิกซ์ จำกัด

บริษัท สิริพัฒน์ ชิกซ์ จำกัด

Siripat Six Co., Ltd.

เดือน ตุลาคม 2565


(นางสาวพัชริน เขียวแก้ว)

ผู้รับรองอำนาจกระทำการแทน
บริษัท สิริพัฒน์ ชิกซ์ จำกัด

เดือน ตุลาคม 2565

(นางสาวจุฑารัตน์ บุญเกิด)

ผู้อำนวยการด้านสิ่งแวดล้อม
บริษัท ภูเก็ต เอ็นไวรอนเม้นทอล เซอร์วิส จำกัด

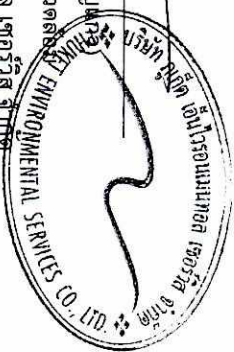

ตารางที่ 5 สรุปมาตรฐานการตรวจสอบผลกระทบสิ่งแวดล้อมของโครงการโรงแรม เดอะ สแตนดาร์ด ภูเก็ต ช่วงดำเนินการ (ต่อ)

ดัชนีคุณภาพสิ่งแวดล้อม	บริเวณที่ตรวจสอบ	พารามิเตอร์	วิธีการตรวจสอบ	ความถี่ในการตรวจวัด	ผู้รับผิดชอบดำเนินการ
4. การจัดการน้ำเสีย (ต่อ)	- บ่อตรวจคุณภาพน้ำหลังออกจากระบบบำบัดน้ำเสียรวมของโครงการ	- การตรวจสอบมาตรฐานการระบายน้ำทิ้งจากอาคาร	- ตรวจวัดตามมาตรฐานคุณภาพน้ำทิ้งจากอาคารประเภท ข จากประกาศกระทรวงทรัพยากรธรรมชาติและสิ่งแวดล้อม เรื่อง กำหนดมาตรฐานควบคุมการระบายน้ำทิ้งจากอาคารบางประเภทและบางขนาด	- ทุกเดือน ตลอดระยะเวลาดำเนินการ	- บริษัท สิริพัฒน์ ชิกซ์ จำกัด
		■ ความเป็นการต่าง ■ บีโอดี ■ ปริมาณสารแขวนลอย ■ ซัลไฟต์ ■ ปริมาณสารที่ละลายได้ทั้งหมด ■ ปริมาณตะกอนหนัก ■ น้ำมันและไขมัน ■ ทึบเนียน ■ โคลิฟอร์มแบคทีเรียทั้งหมด	■ วิธีการกรองผ่านกระดาษกรองใยแก้ว (Glass Fibre Filter Disc) ■ วิธี Titrate ■ วิธีการหะเหยแห้งระหว่างอุณหภูมิ 103-105 องศาเซลเซียส ใน 1 ชั่วโมง ■ วิธีการกรวยอิมฮอฟฟ์ (Imhoff cone) ■ วิธีการสกัดด้วยตัวทำละลาย ■ วิธี Kjeldahl ■ วิธี Multiple-tube fermentation technique		

บริษัท สิริพัฒน์ ชิกซ์ จำกัด

Siripat Six Co., Ltd.

เดือน ตุลาคม 2565

(นางสาวพัชริน เขียวแก้ว)

ผู้รับผิดชอบอำนาจกระทำการแทน
บริษัท สิริพัฒน์ ชิกซ์ จำกัด

เดือน ตุลาคม 2565

(นางสาวจุฑารัตน์ บุญแก้ว)

ผู้ชำนาญการด้านสิ่งแวดล้อม
บริษัท ภูเก็ต เอ็นไวรอนเม้นทอล เซอร์วิส จำกัด

ตารางที่ 5 สรุปผลการติดตามตรวจสอบผลกระทบสิ่งแวดล้อมของโครงการโรงแรม เดอะ สแตนดาร์ด ภูเก็ต ช่วงดำเนินการ (ต่อ)

ดัชนีคุณภาพสิ่งแวดล้อม	บริเวณที่ตรวจสอบ	พารามิเตอร์	วิธีการตรวจสอบ	ความถี่ในการตรวจวัด	ผู้รับผิดชอบดำเนินการ
5. การระบายน้ำ	- ท่อระบายน้ำของโครงการ	- การแตกหรือการรั่วซึมของท่อ	- ตรวจสอบท่อระบายน้ำของโครงการเป็นประจำ	- ทุกเดือน ตลอดระยะเวลาดำเนินการ	- บริษัท สิริพัฒน์ ชิกซ์ จำกัด
	- เครื่องสูบน้ำ	- อัตราการสูบน้ำ	- ตรวจสอบการทำงานของเครื่องสูบน้ำ	- ทุกเดือน ตลอดระยะเวลาดำเนินการ	- บริษัท สิริพัฒน์ ชิกซ์ จำกัด
	- ท่อระบายน้ำของโครงการ	- ปริมาณตะกอน	- ตรวจสอบการอุดตันของท่อระบายน้ำ	- ทุกเดือน ตลอดระยะเวลาดำเนินการ	- บริษัท สิริพัฒน์ ชิกซ์ จำกัด
6. การจัดกา ร ม ล ฝ อ ย	- ห้องพักขยะ	- สภาพของถังขยะ	- ตรวจสอบความสามารถในการรองรับของถังขยะ	- ทุกเดือน ตลอดระยะเวลาดำเนินการ	- บริษัท สิริพัฒน์ ชิกซ์ จำกัด
		- ปริมาณมูลฝอยตกค้าง	- การรั่วซึมของถังขยะ	- ทุกสัปดาห์ ตลอดระยะเวลาดำเนินการ	- บริษัท สิริพัฒน์ ชิกซ์ จำกัด
7. การจราจร	- บริเวณทางเข้า-ออกโครงการ	- การอำนวยความสะดวก	- ตรวจสอบการกีดขวางการจราจรและการอำนวยความสะดวกในการเข้าออกโครงการ	- ทุกวัน ตลอดระยะเวลาดำเนินการ	- บริษัท สิริพัฒน์ ชิกซ์ จำกัด
	- บริเวณทางเข้า-ออกบนถนนสาธารณะและไหล่ทาง	- สภาพการใช้งาน	- ตรวจสอบสภาพการใช้น้ำของเครื่องหมายและสัญลักษณ์ห้ามจอดรถบริเวณหน้าโครงการให้มีสภาพพร้อมใช้งาน	- ทุก 6 เดือน ตลอดระยะเวลาดำเนินการ	- บริษัท สิริพัฒน์ ชิกซ์ จำกัด

บริษัท สิริพัฒน์ ชิกซ์ จำกัด
Siripat Six Co., Ltd.

เดือน ตุลาคม 2565




(นางสาวพัชริน เขียวแก้ว)
ผู้รับผิดชอบอำนาจระทำการแทน
บริษัท สิริพัฒน์ ชิกซ์ จำกัด

เดือน ตุลาคม 2565



(นางสาวจุฑารัตน์ บุญแก้ว)
ผู้อำนวยการด้านสิ่งแวดล้อม
บริษัท ภูเก็ต เอ็นไวรอนเม้นทอล เซอร์วิส จำกัด

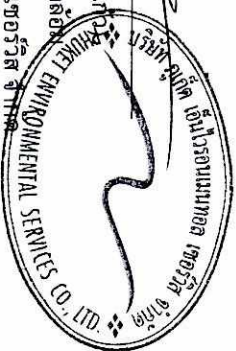

ตารางที่ 5 สรุปมาตรการติดตามตรวจสอบผลกระทบสิ่งแวดล้อมของโครงการรังแร่ม เตอะ สแตนดาร์ด กูเกิต ช่วงดำเนินการ (ต่อ)

ดัชนีคุณภาพสิ่งแวดล้อม	บริเวณที่ตรวจสอบ	พารามิเตอร์	วิธีการตรวจสอบ	ความถี่ในการตรวจวัด	ผู้รับผิดชอบดำเนินการ
8. การสาธารณสุข	- เครื่องปรับอากาศ	- ความสะอาด	- ตรวจสอบการทำงานและความสะอาดเครื่องปรับอากาศเป็นประจำ	- ทุก 6 เดือน ตลอดระยะเวลาดำเนินการ	- บริษัท สิริพัฒน์ ชิกซ์ จำกัด
	- บริเวณพื้นที่โครงการ	- การทำลายแหล่งเพาะพันธุ์ยุง	- ตรวจสอบและทำลายแหล่งเพาะพันธุ์ยุง	- ทุก 6 เดือน ตลอดระยะเวลาดำเนินการ	- บริษัท สิริพัฒน์ ชิกซ์ จำกัด
9. การป้องกันอัคคีภัย	- บริเวณพื้นที่สีเขียว	- พื้นที่สีเขียว	- จัดให้มีเจ้าหน้าที่ดูแลรักษาพื้นที่สีเขียวให้มีสภาพน่าดูอยู่เสมอ	- ทุก 6 เดือน ตลอดระยะเวลาดำเนินการ	- บริษัท สิริพัฒน์ ชิกซ์ จำกัด
	- บริเวณที่ติดตั้งอุปกรณ์ป้องกันอัคคีภัย และสัญญาณแจ้งเหตุเพลิงไหม้	- สภาพภาพารใช้งาน	- ตรวจสอบสภาพการใช้งานของอุปกรณ์ป้องกันอัคคีภัยทุกชนิด หากพบว่าชำรุดต้องเปลี่ยนใหม่ทันที	- ทุก 6 เดือน ตลอดระยะเวลาดำเนินการ	- บริษัท สิริพัฒน์ ชิกซ์ จำกัด
10. อื่น ๆ เช่น น้ำ มลพิษ และความปลอดภัย	- จุดติดตั้งโทรทัศน์วงจรปิด (CCTV)	- ระบบโทรทัศน์วงจรปิด (CCTV)	- ตรวจสอบการทำงานของระบบโทรทัศน์วงจรปิด (CCTV)	- ทุก 6 เดือน ตลอดระยะเวลาดำเนินการ	- บริษัท สิริพัฒน์ ชิกซ์ จำกัด


บริษัท สิริพัฒน์ ชิกซ์ จำกัด
Siripat Six Co., Ltd.

เดือน ตุลาคม 2565

(นางสาวพัชริน เขียวแก้ว)
ผู้รับผิดชอบอำนาจระทำการแทน
บริษัท สิริพัฒน์ ชิกซ์ จำกัด

เดือน ตุลาคม 2565

(นางสาวจุฑารัตน์ บุญแก้ว)
ผู้อำนวยการด้านสิ่งแวดล้อม
บริษัท กูเกิต เอ็นไวรอนเม้นทอล เซอร์วิส จำกัด

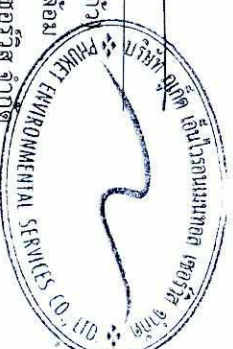

ตารางที่ 5 สรุปมาตรฐานการติดตามตรวจสอบผลกระทบสิ่งแวดล้อมของโครงการโรงแรม เดอะ สแตนดาร์ด ภูเก็ต ช่วงดำเนินการ (ต่อ)

ดัชนีคุณภาพสิ่งแวดล้อม	บริเวณที่ตรวจสอบ	พารามิเตอร์	วิธีการตรวจสอบ	ความถี่ในการตรวจวัด	ผู้รับผิดชอบดำเนินการ
11. สภาวะน้ำ	- สภาวะน้ำของโครงการ	- ความเป็นกรดต่าง - คลอรีนอิสระคงเหลือ - คลอรีนที่รวมกับสารอื่น	- วิธี pH meter - วิธี DPD colorimetric method - วิธี DPD colorimetric method	- วันละ 2 ครั้ง ก่อนเปิดและหลังเปิด บริการตลอดระยะเวลาดำเนินการ - วันละ 2 ครั้ง ก่อนเปิดและหลังเปิด บริการตลอดระยะเวลาดำเนินการ - วันละ 2 ครั้ง ก่อนเปิดและหลังเปิด บริการตลอดระยะเวลาดำเนินการ	- บริษัท สิริพัฒน์ ชีวภัณฑ์ จำกัด
		- โคลิฟอร์มแบคทีเรียทั้งหมด - ฟีคอลโคลิฟอร์ม - ค่าความเป็นด่าง - ความกระด้าง - การตกตะกอน - คลอไรด์ - แอมโมเนีย - ไนเตรท - จุลินทรีย์หรือตัวบ่งชี้ทำให้ เกิดโรค (<i>Escherichia coli</i> , <i>Staphylococcus aureus</i> , <i>Pseudomonas aeruginosa</i>)	- วิธี Multiple Tube Fermentation Technique - วิธี Multiple Tube Fermentation Technique - วิธี Titration Method - วิธี EDTA Titrimetric Method - วิธี Turbidimetric Method - วิธี Argentometric Method - วิธี Titrimetric Method - วิธี Cadmium Reduction Method - วิธี Multiple Tube Fermentation Technique	- ทุกเดือน ตลอดระยะเวลาดำเนินการ - ทุกเดือน ตลอดระยะเวลาดำเนินการ - ทุก 1 ปี ตลอดระยะเวลาดำเนินการ - ทุก 1 ปี ตลอดระยะเวลาดำเนินการ - ทุก 1 ปี ตลอดระยะเวลาดำเนินการ - ทุก 1 ปี ตลอดระยะเวลาดำเนินการ - ทุก 1 ปี ตลอดระยะเวลาดำเนินการ - ทุก 1 ปี ตลอดระยะเวลาดำเนินการ - ทุก 1 ปี ตลอดระยะเวลาดำเนินการ	

บริษัท สิริพัฒน์ ชีวภัณฑ์ จำกัด

Siripat Six Co., Ltd.

เดือน ตุลาคม 2565



(นางสาวพัชริน เขียวแก้ว)

ผู้รับผิดชอบอำนาจการทำการแทน

บริษัท สิริพัฒน์ ชีวภัณฑ์ จำกัด


เดือน ตุลาคม 2565



(นางสาวจุฑารัตน์ บุญแก้ว)

ผู้ชำนาญการด้านสิ่งแวดล้อม

บริษัท ภูเก็ต เอ็นไวรอนเม้นทอล เซอร์วิส จำกัด

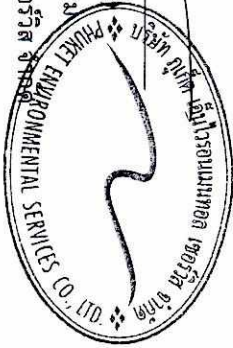

ตารางที่ 5 สรุปมาตรฐานการตรวจสอบผลกระทบสิ่งแวดล้อมของโครงการโรงแรม เดอะ แสตนด์การ์ดภูเก็ต ช่วงดำเนินการ (ต่อ)

ดัชนีคุณภาพสิ่งแวดล้อม	บริเวณที่ตรวจสอบ	พารามิเตอร์	วิธีการตรวจสอบ	ความถี่ในการตรวจวัด	ผู้รับผิดชอบดำเนินการ
11. สระว่ายน้ำ (ต่อ)	- บริเวณสระว่ายน้ำในโครงการ	- เจ้าหน้าที่ความปลอดภัยประจำสระว่ายน้ำ (Life guard) โดยอยู่ประจำสระว่ายน้ำตลอดเวลาที่เปิดบริการ - อุปกรณ์ช่วยชีวิต เช่น โฟมช่วยชีวิต ห่วงชูชีพ และไม้ช่วยชีวิต เป็นต้น - สภาพพื้นผิวทางเดินรอบสระว่ายน้ำ และพื้นผิวใต้สระว่ายน้ำ - ขอบสระและทางเดินสระว่ายน้ำ - ป้ายแสดงกฎข้อปฏิบัติสำหรับผู้ใช้สระว่ายน้ำ - ระบบไฟฟ้าส่องสว่างบริเวณรอบสระว่ายน้ำและทางเดิน	- การจดบันทึกการปฏิบัติงานของเจ้าหน้าที่ - การตรวจนับจำนวนและตรวจสอบสภาพการใช้งาน - ตรวจสอบสภาพพื้นผิวทางเดินรอบสระว่ายน้ำ และพื้นผิวใต้สระว่ายน้ำ หากมีรอยแตกหรือชำรุดให้ซ่อมแซมทันที - ตรวจสอบไม้ให้มีน้ำแข็ง - ตรวจสอบให้มีสภาพดีไม่ลื่น - ตรวจสอบการทำงานของระบบไฟฟ้าส่องสว่างหากไม่มีการสลับทริกละให้ซ่อมแซมหรือเปลี่ยนใหม่ทันที	- ทุกวัน ตลอดระยะเวลาดำเนินการ - ทุกวัน ตลอดระยะเวลาดำเนินการ - ทุกวัน ตลอดระยะเวลาดำเนินการ - ทุกวัน ตลอดระยะเวลาดำเนินการ	- บริษัท สิริพัฒน์ ซิกซ์ จำกัด - บริษัท สิริพัฒน์ ซิกซ์ จำกัด - บริษัท สิริพัฒน์ ซิกซ์ จำกัด - บริษัท สิริพัฒน์ ซิกซ์ จำกัด

หมายเหตุ กำหนดส่งรายงานผลการปฏิบัติตามมาตรการฯ ปีละ 1 ครั้งภายในเดือนมกราคมของปีถัดไป โดยในระยะดำเนินการให้ส่งไปยังผู้ว่าราชการจังหวัดภูเก็ต

บริษัท สิริพัฒน์ ซิกซ์ จำกัด

Siripat Six Co., Ltd.


เดือน ตุลาคม 2565


(นางสาวพัชริน เขียวแก้ว)
ผู้รับผิดชอบอำนาจการดำเนินการแทน
บริษัท สิริพัฒน์ ซิกซ์ จำกัด

เดือน ตุลาคม 2565

(นางสาวจุฑารัตน์ บุญแก้ว)
ผู้ชำนาญการด้านสิ่งแวดล้อม

บริษัท ภูเก็ต เอ็นไวรอนเม้นทอล เซอร์วิส จำกัด

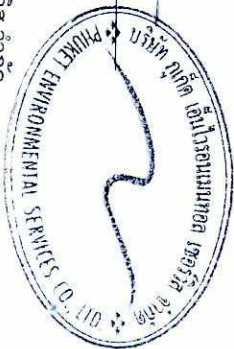

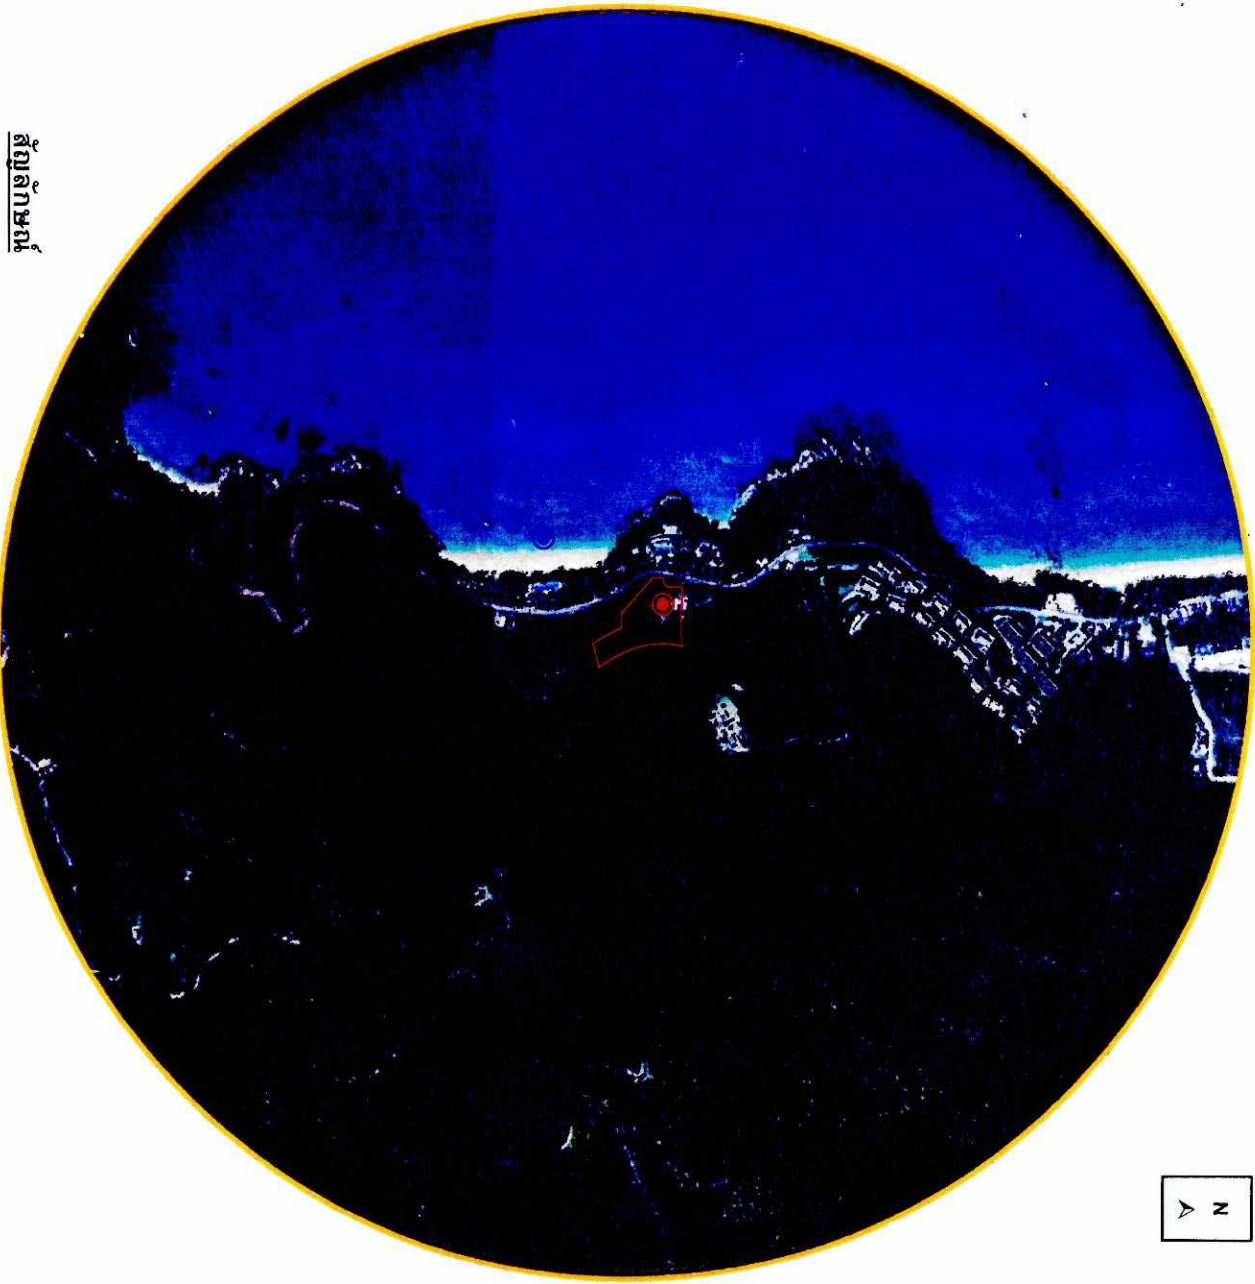

สัญลักษณ์

พื้นที่โครงการ

-  จุดตรวจวัดคุณภาพอากาศ เที่ยงและความสั่นสะเทือนบริเวณพื้นที่โครงการ
-  จุดตรวจวัดคุณภาพน้ำทะเล บริเวณใกล้เคียงพื้นที่โครงการ

รูปที่ 1 ผังแสดงจุดตรวจวัดคุณภาพอากาศ เที่ยง ความสั่นสะเทือน บริเวณพื้นที่โครงการ และจุดตรวจวัดคุณภาพน้ำทะเล บริเวณใกล้เคียงพื้นที่โครงการ

ที่มา : ปรับปรุงจาก www.googleearth.com, 2565
บริษัท สิริพัฒน์ ชิکش จำกัด

Shipat Six Co., Ltd.

เดือน ตุลาคม 2565

(นางสาวพัชริน เชี่ยวแก้ว)

ผู้รับมอบอำนาจกระทำการแทน

บริษัท สิริพัฒน์ ชิکش จำกัด

เดือน ตุลาคม 2565


(นางสาวจุฑารัตน์ บุญแก้ว)

ผู้อำนวยการด้านสิ่งแวดล้อม

บริษัท ภูเก็ต เอ็นไวรอนเมนทอล เซอร์วิส จำกัด




เดือน ตุลาคม 2565

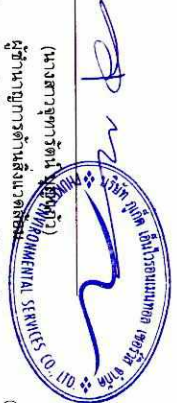

บริษัท กูเกิ้ล เอ็นไวรอนเม้นทอล เซอร์วิส จำกัด

(นางสาวสุทราวัฒน์ นิลสิงห์)
ผู้อำนวยการด้านสิ่งแวดล้อม

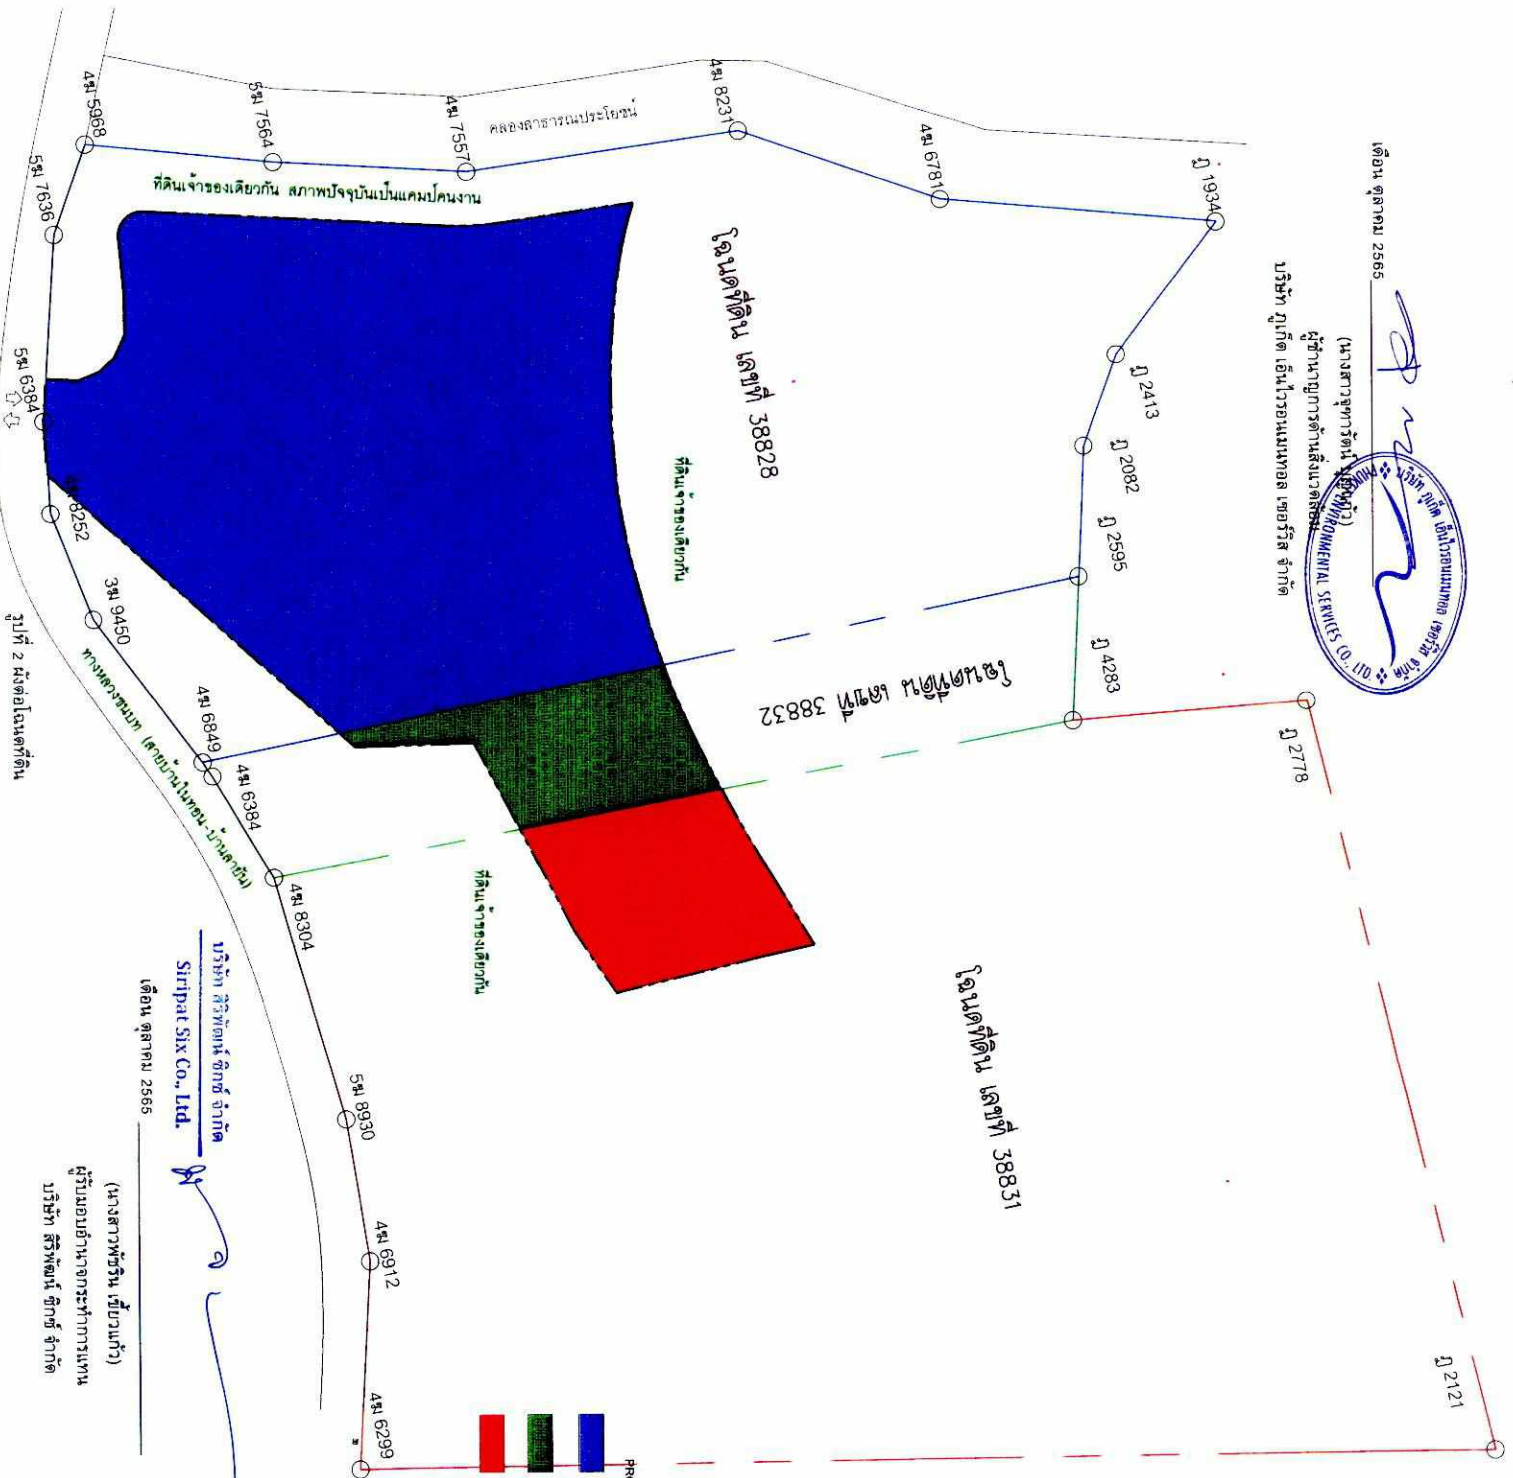

ป 2121

โฉนดที่ดิน เลขที่ 38831

โฉนดที่ดิน เลขที่ 38832

โฉนดที่ดิน เลขที่ 38828

- PROJECT AREA 11,560.38 sq.m. (100.00%)
- TITLE DEED No.38028 - PROJECT AREA 9,038.22 sq.m.
- TITLE DEED No.38032 - PROJECT AREA 1,153.23 sq.m.
- TITLE DEED No.38031 - PROJECT AREA 1,368.93 sq.m.

บริษัท สิริพัทธ์อิน ซิกซ์ จำกัด
Siripat Six Co., Ltd.

เดือน ตุลาคม 2565

(นางสาวพัชริน เวียงแก้ว)
ผู้รับผิดชอบอำนาจการทำการแทน
บริษัท สิริพัทธ์อิน ซิกซ์ จำกัด

TITLE DEEDS - HOTEL

ผังขอบ

มาตราส่วน 1:1000 @ A3

130/160

PROJECT : The Siripat Hotel 136/160 Lane Muang Thai Road	ARCHITECT : ORIGINAL VISION	ARCHITECT & INTERIOR DESIGN : SIRIPAT SIX CO., LTD. 222/201-202, 203, 204,1000	LANDSCAPE : LANDSCAPE ARCHITECT : P. 111 545 P. 111 546 P. 111 547 P. 111 548 P. 111 549 P. 111 550 P. 111 551 P. 111 552 P. 111 553 P. 111 554 P. 111 555 P. 111 556 P. 111 557 P. 111 558 P. 111 559 P. 111 560 P. 111 561 P. 111 562 P. 111 563 P. 111 564 P. 111 565 P. 111 566 P. 111 567 P. 111 568 P. 111 569 P. 111 570 P. 111 571 P. 111 572 P. 111 573 P. 111 574 P. 111 575 P. 111 576 P. 111 577 P. 111 578 P. 111 579 P. 111 580 P. 111 581 P. 111 582 P. 111 583 P. 111 584 P. 111 585 P. 111 586 P. 111 587 P. 111 588 P. 111 589 P. 111 590 P. 111 591 P. 111 592 P. 111 593 P. 111 594 P. 111 595 P. 111 596 P. 111 597 P. 111 598 P. 111 599 P. 111 600 P. 111 601 P. 111 602 P. 111 603 P. 111 604 P. 111 605 P. 111 606 P. 111 607 P. 111 608 P. 111 609 P. 111 610 P. 111 611 P. 111 612 P. 111 613 P. 111 614 P. 111 615 P. 111 616 P. 111 617 P. 111 618 P. 111 619 P. 111 620 P. 111 621 P. 111 622 P. 111 623 P. 111 624 P. 111 625 P. 111 626 P. 111 627 P. 111 628 P. 111 629 P. 111 630 P. 111 --	-----------------------------------	---	---	--

เดือน ตุลาคม 2565

(นางสาวจุฑารัตน์ บุญแปง)
ผู้ชำนาญการด้านสิ่งแวดล้อม
บริษัท ภูเก็ต เอ็นไวรอนเม้นทอล เซอร์วิส



บริษัท สิริพัทธ์ เอ็ม ซี จำกัด
Siripat Six Co., Ltd.

เดือน ตุลาคม 2565

(นางสาวพชรน เชื้อแก้ว)
ผู้รับมอบอำนาจจากกรรมการแทน
บริษัท สิริพัทธ์ เอ็ม ซี จำกัด

LEGEND	
	อาคารห้องพัก STANDARD-A
	อาคารห้องพัก STANDARD-B
	อาคารห้องพัก STANDARD-C
	อาคารห้องพัก STANDARD-D
	อาคารห้องพัก JUNIOR SUITE
	อาคารสระว่ายน้ำและสวน POOL AND PARKING BUILDING
	อาคารจอดรถ M&E



DIMENSION MASTERPLAN - HOTEL

ผังบริเวณ อาคารที่พัก


1:750 @ A3

131/160

PROJECT The Standard Hotel	ARCHITECT ORIGINAL VISION	ENGINEER BS SYSTEM	MECHANICAL ENGINEERS ELECTRICAL ENGINEERS	CIVIL ENGINEERS	LANDSCAPE ARCHITECT
CLIENT บริษัท สิริพัทธ์ เอ็ม ซี จำกัด	ARCHITECT & INTERIOR บริษัท สิริพัทธ์ เอ็ม ซี จำกัด	ENGINEER บริษัท สิริพัทธ์ เอ็ม ซี จำกัด	MECHANICAL ENGINEERS บริษัท สิริพัทธ์ เอ็ม ซี จำกัด	CIVIL ENGINEERS บริษัท สิริพัทธ์ เอ็ม ซี จำกัด	LANDSCAPE ARCHITECT บริษัท สิริพัทธ์ เอ็ม ซี จำกัด
DRAWING TITLE ผังบริเวณ อาคารที่พัก	DRAWING NO. 01/05	DESIGNED BY AME	CHECKED BY AME	DATE 1/2022-01-28	DATE 1/2022-01-28

เดือน ตุลาคม 2565

(นางสาวสุชาวรัตน์ บุญแก้ว)
ผู้ชำนาญการด้านสิ่งแวดล้อม
บริษัท ภูเก็ต เอ็นไวรอนเม้นทอล เซอร์วิส

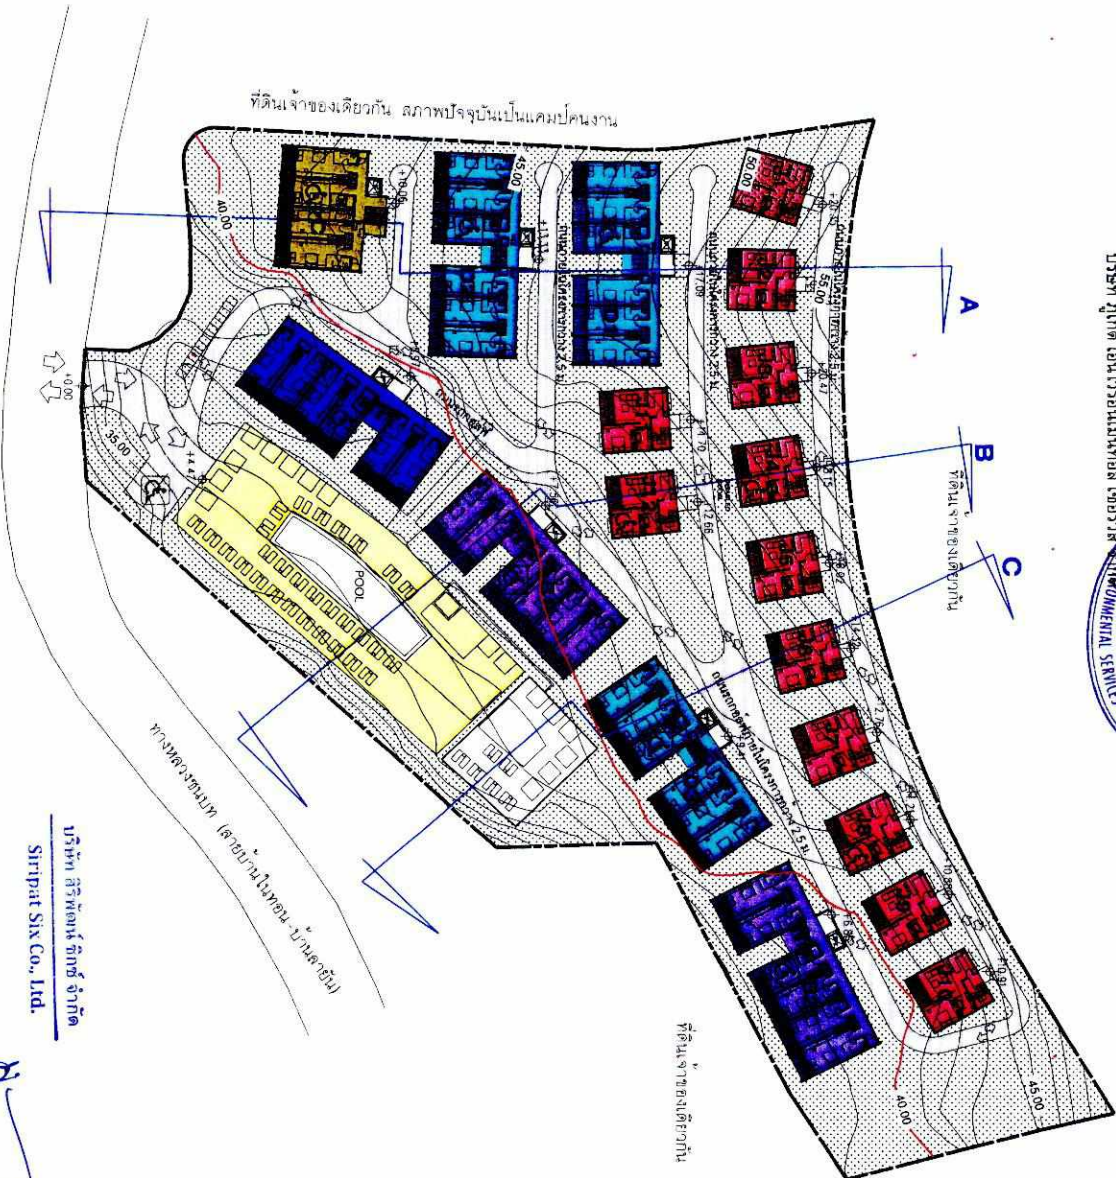

บริษัท สิริพัณณ์ ดิศักดิ์ จำกัด
Siripat Six Co., Ltd.

เดือน ตุลาคม 2565

(นางสาวพัชรีวัน เขียวแก้ว)
ผู้รับผิดชอบงานออกแบบการดำเนินงาน
บริษัท สิริพัณณ์ ดิศักดิ์ จำกัด

LEGEND

อาคารที่พัก STANDARD-A	1 หลัง	12 ห้อง / หลัง
อาคารที่พัก STANDARD-B	2 หลัง	12 ห้อง / หลัง
อาคารที่พัก STANDARD-C	1 หลัง	8 ห้อง / หลัง
อาคารที่พัก STANDARD-D	3 หลัง	12 ห้อง / หลัง
อาคารพัก JUNIOR SUITE	12 หลัง	2 ห้อง / หลัง
อาคารสระว่ายน้ำและจอดรถและจอดรถ	1 หลัง	
อาคารจอดรถและจอดรถ	1 หลัง	
MKT BUILDING	1 หลัง	

104 ห้อง



สิ่งอำนวยความสะดวกคนพิการ
DISABLE FUNCTION



CONTOUR MASTERPLAN - HOTEL

ผังบริเวณแสดงระดับความอาคาร

มกราคม 2565

132/160

PROJECT The Standard Hotel 3.11.15, 3.15, 3.16, 3.17,20.26,
--

บริษัท สิริพัฒน์ อิฐ จำกัด


Siripat Six Co., Ltd.

เดือน ตุลาคม 2565

(นางสาวพัชริน เขียวแก้ว)

ผู้รับมอบอำนาจการทำงาน

บริษัท สิริพัฒน์ อิฐ จำกัด

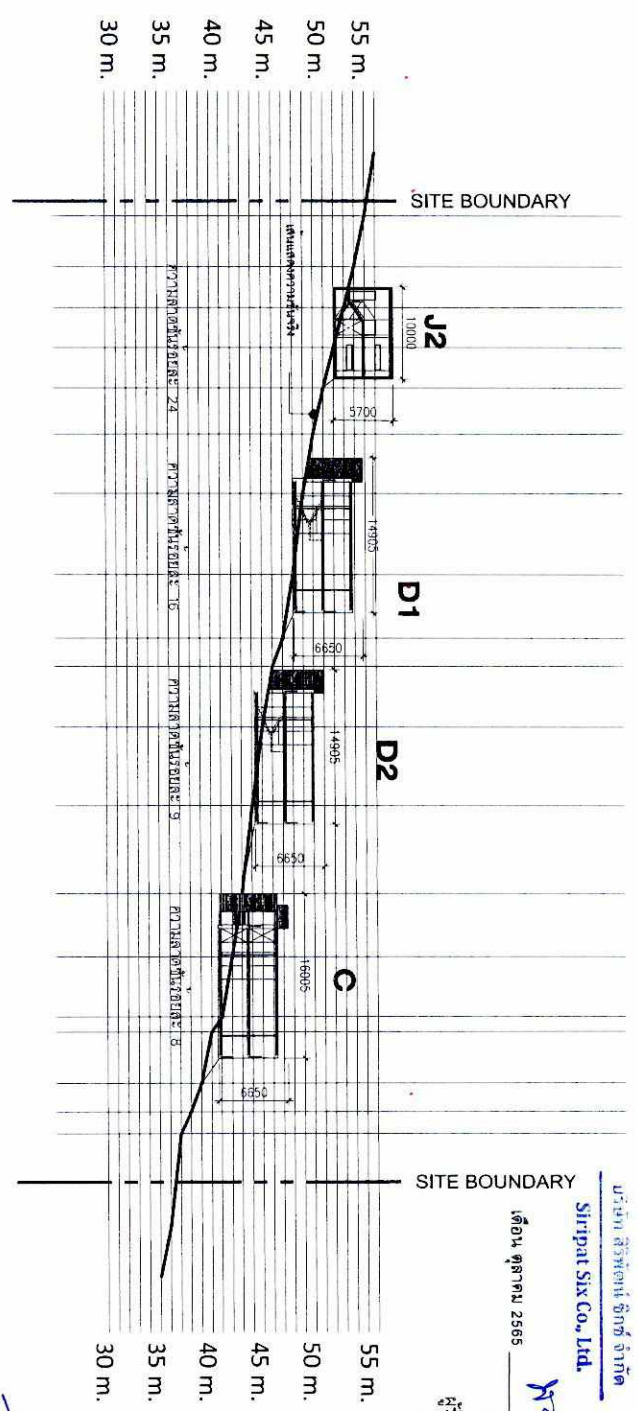


SITE SECTION A

เดือน ตุลาคม 2565

(นางสาวพัชริน เขียวแก้ว)

ผู้รับมอบอำนาจการทำงาน


บริษัท สิริพัฒน์ อิฐ จำกัด

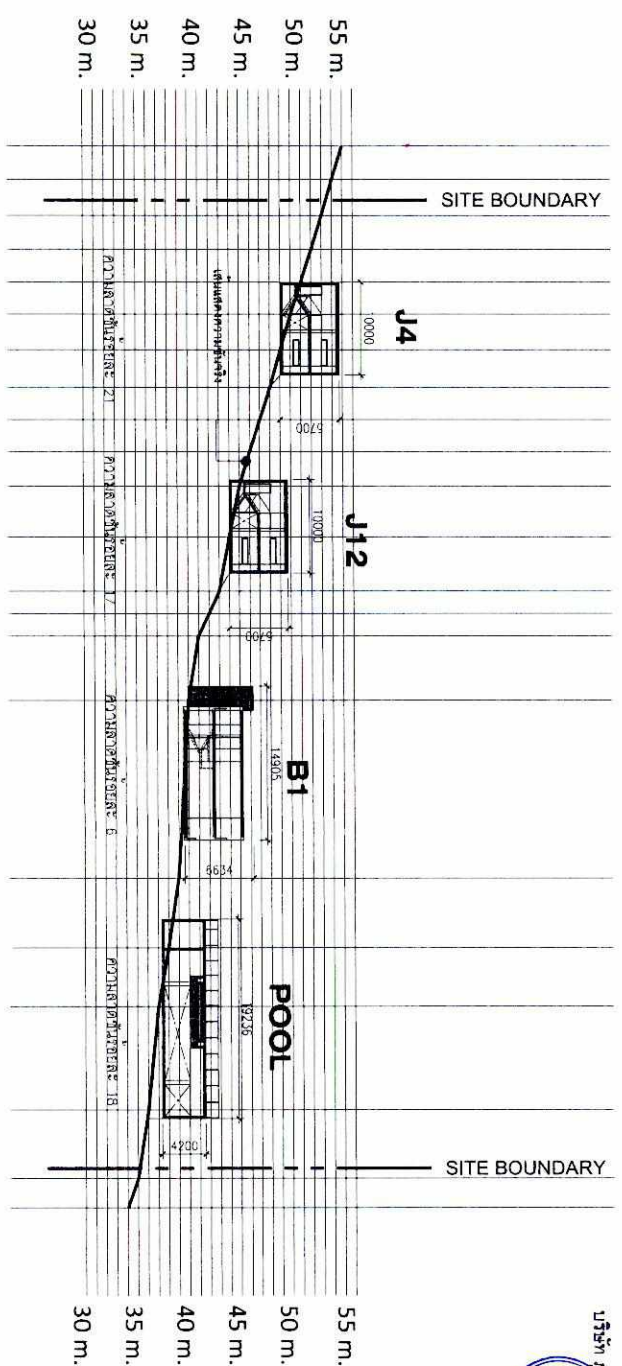

SITE SECTION B

รูปที่ 5 รูปตัดความลาดชันแนว A-B

PROJECT : The Siripat Six Co., Ltd. 133/160		CLIENT : บริษัท สิริพัฒน์ อิฐ จำกัด	
ARCHITECT : ORIGINAL VISION		ENGINEER : SYSTEM DESIGN	
DESIGNED BY : ARCHITECT & INTERIOR		MECHANICAL ENGINEERS : MECHANICAL ENGINEERS	
DRAWN BY : ARCHITECT & INTERIOR		ELECTRICAL ENGINEERS : ELECTRICAL ENGINEERS	
CHECKED BY : ARCHITECT & INTERIOR		ENVIRONMENTAL ENGINEERS : ENVIRONMENTAL ENGINEERS	
REVISION : 1. 2023.0.20 MC EA Submission		LANDSCAPE : LANDSCAPE ARCHITECT	
DRAWING TITLE : SITE SECTION		DRAWING NO : G3008	
DESIGNED BY : ARCHITECT & INTERIOR		DRAWN BY : ARCHITECT & INTERIOR	
CHECKED BY : ARCHITECT & INTERIOR		DATE : 11/10/2023	

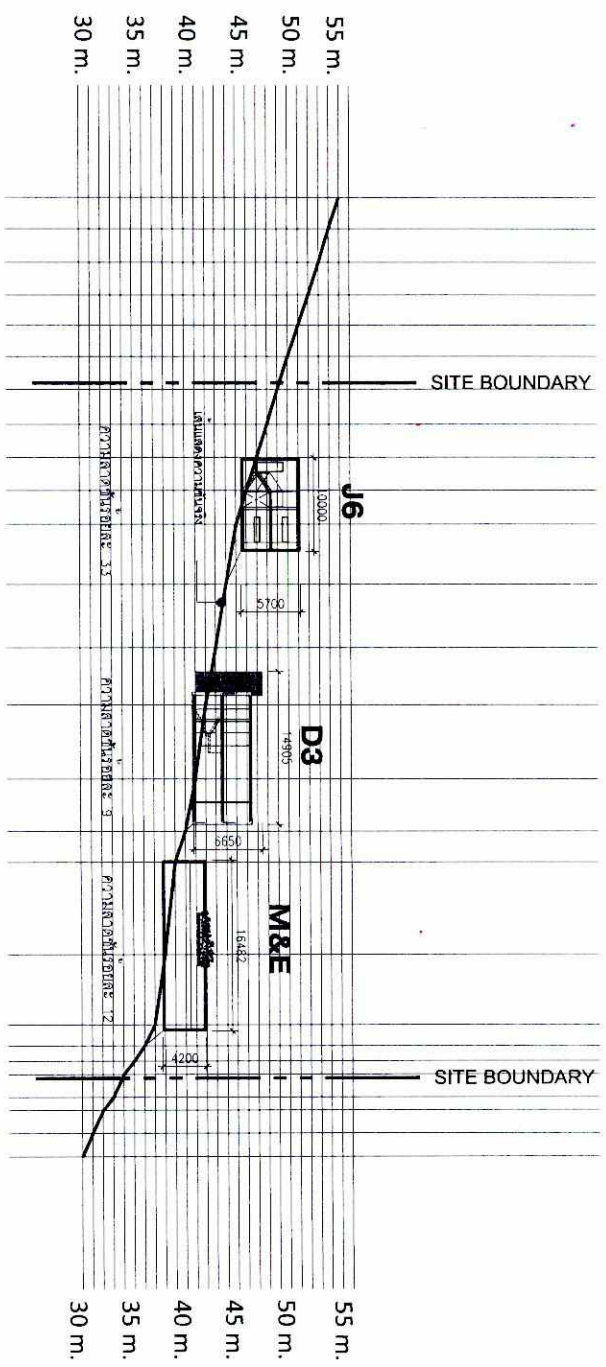

SITE SECTION C

บริษัท สิริพจน์ จำกัด
Siripat Six Co., Ltd.

เดือน ตุลาคม 2565

(นางสาวพัชริน เอี่ยมแก้ว)
ผู้รับมอบอำนาจกระทำการแทน
บริษัท สิริพจน์ จำกัด

เดือน ตุลาคม 2565




PROJECT INFORMATION		ARCHITECT	
บริษัท สิริพจน์ จำกัด		ORIGINAL VISION	
CLIENT		ARCHITECT & INTERIOR	
บริษัท สิริพจน์ จำกัด		ARCHITECT & INTERIOR	
ENGINEER		ENGINEER	
SYSTEM DESIGN		SYSTEM DESIGN	
MECHANICAL ENGINEERS		MECHANICAL ENGINEERS	
ENVIRONMENTAL ENGINEERS		ENVIRONMENTAL ENGINEERS	
LANDSCAPE ARCHITECT		LANDSCAPE ARCHITECT	
DRAWING TITLE : SITE SECTION		DRAWING TITLE : SITE SECTION	
Drawing No. (DWG) Job No.		Drawing No. (DWG) Job No.	
Designed By: Design Checked: SGE		Designed By: Design Checked: SGE	
MM K&E PC 1:500		MM K&E PC 1:500	
REVISION		REVISION	
1. 2022-01-28 AM for submission		1. 2022-01-28 AM for submission	

เดือน ตุลาคม 2565

(นางสาวจุฑารัตน์ บุญแก้ว)
ผู้อำนวยการด้านสิ่งแวดล้อม
บริษัท กู๊ด เอ็นไวรอนเม้นทอล เซอร์วิส จำกัด



ที่ดินเจ้าของเดียวกัน

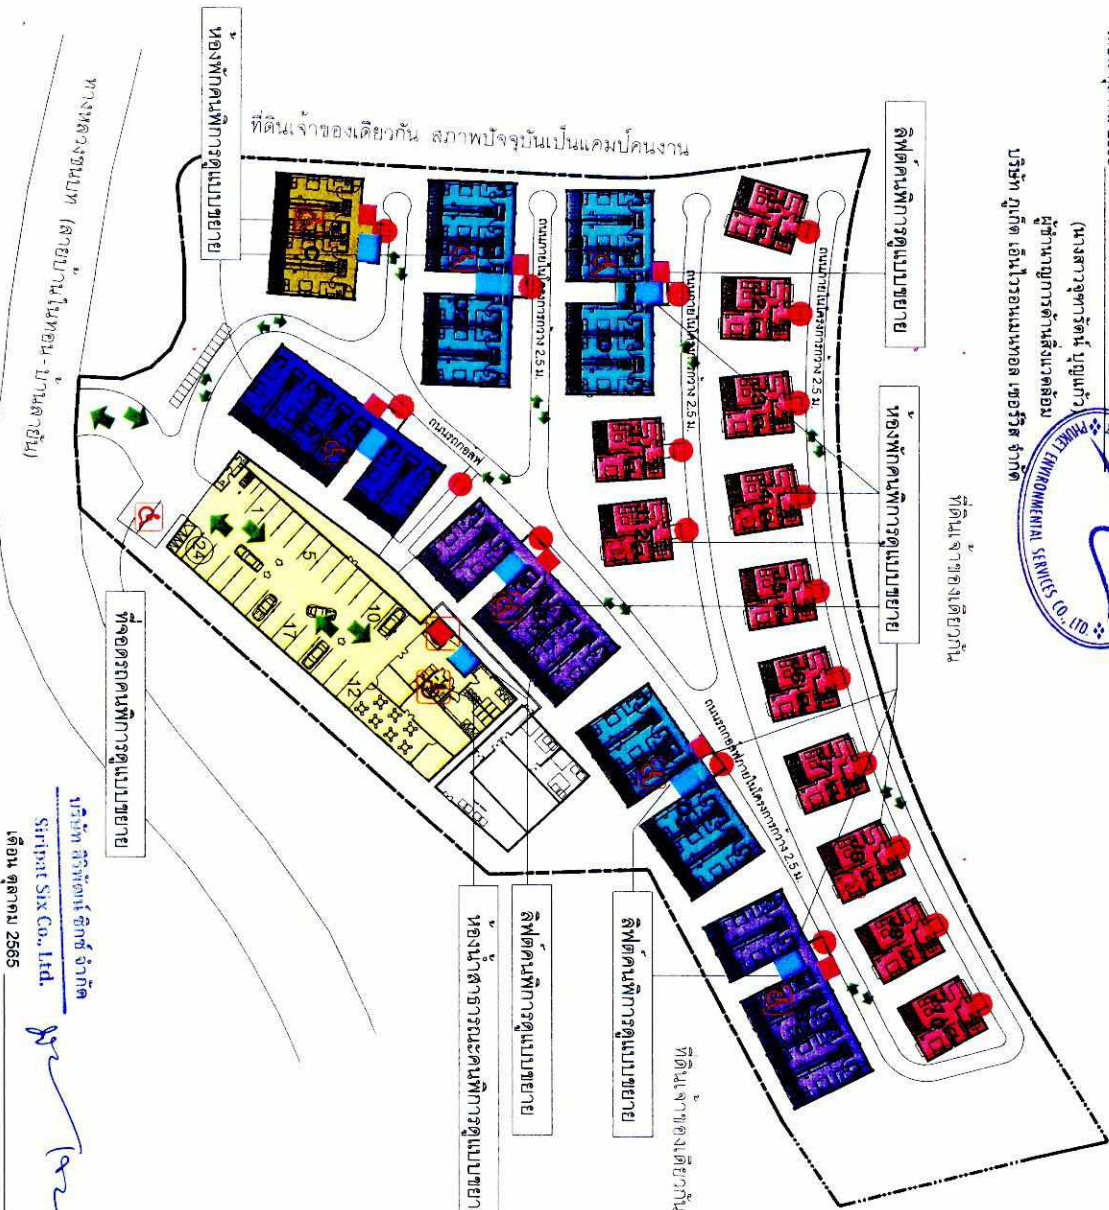

เส้นทางการเดินทางเข้า-ออกโครงการของคนพิการ

ทางลาดสำหรับรถเข็นคนพิการ ความลาดเอียงไม่เกิน 1:12

ลิฟต์สำหรับคนพิการ

บันไดสำหรับคนพิการ

รูปที่ 8 ผังบริเวณแสดงตำแหน่งสิ่งอำนวยความสะดวก สำหรับผู้พิการหรือผู้พิการภาพ และคนชรา

บริษัท สิริพงษ์ ชิการ์ จำกัด

Siripong Sirk Co., Ltd.

เดือน ตุลาคม 2565

(นางสาวพัชริน เขียวแก้ว)

ผู้รับผิดชอบงานจัดทำรายงาน
บริษัท สิริพงษ์ ชิการ์ จำกัด

	อาคารห้องพัก STANDARD-A BUILDING - A	1 ห้อง	12 ห้อง/ห้อง
	อาคารห้องพัก STANDARD-B BUILDING - B2	2 ห้อง	12 ห้อง/ห้อง
	อาคารห้องพัก STANDARD-C BUILDING - C	1 ห้อง	8 ห้อง/ห้อง
	อาคารห้องพัก STANDARD-D BUILDING - D1	5 ห้อง	12 ห้อง/ห้อง
	อาคารห้องพัก JUNIOR SUITE BUILDING	12 ห้อง	2 ห้อง/ห้อง
	อาคารสระว่ายน้ำและซาวด์ POOL AND PARKING BUILDING	1 ห้อง	
	อาคารจอดรถ M&E MAKE BUILDING	1 ห้อง	



สิ่งอำนวยความสะดวกคนพิการ
DISABLE FUNCTION

THE STANDARD PHUKET HOTEL

ผังแสดงสิ่งอำนวยความสะดวกคนพิการ

มาตรฐาน

1:750 @ A3


136/160

PROJECT : The Standard Phuket 154/151, 105/1, 105/2, 105/3, 105/1209,

บริษัท สิริพัฒน์ ซิกซ์ จำกัด
Siripat Six Co., Ltd.
เดือน ตุลาคม 2565

(นางสาวพัชริน เขียวแก้ว)
ผู้อำนวยการโครงการ
บริษัท สิริพัฒน์ ซิกซ์ จำกัด

เดือน ตุลาคม 2565
(นางสาวพัชริน เขียวแก้ว)
ผู้อำนวยการโครงการ
บริษัท สิริพัฒน์ ซิกซ์ จำกัด
ที่ดินจากองค์การที่ดิน

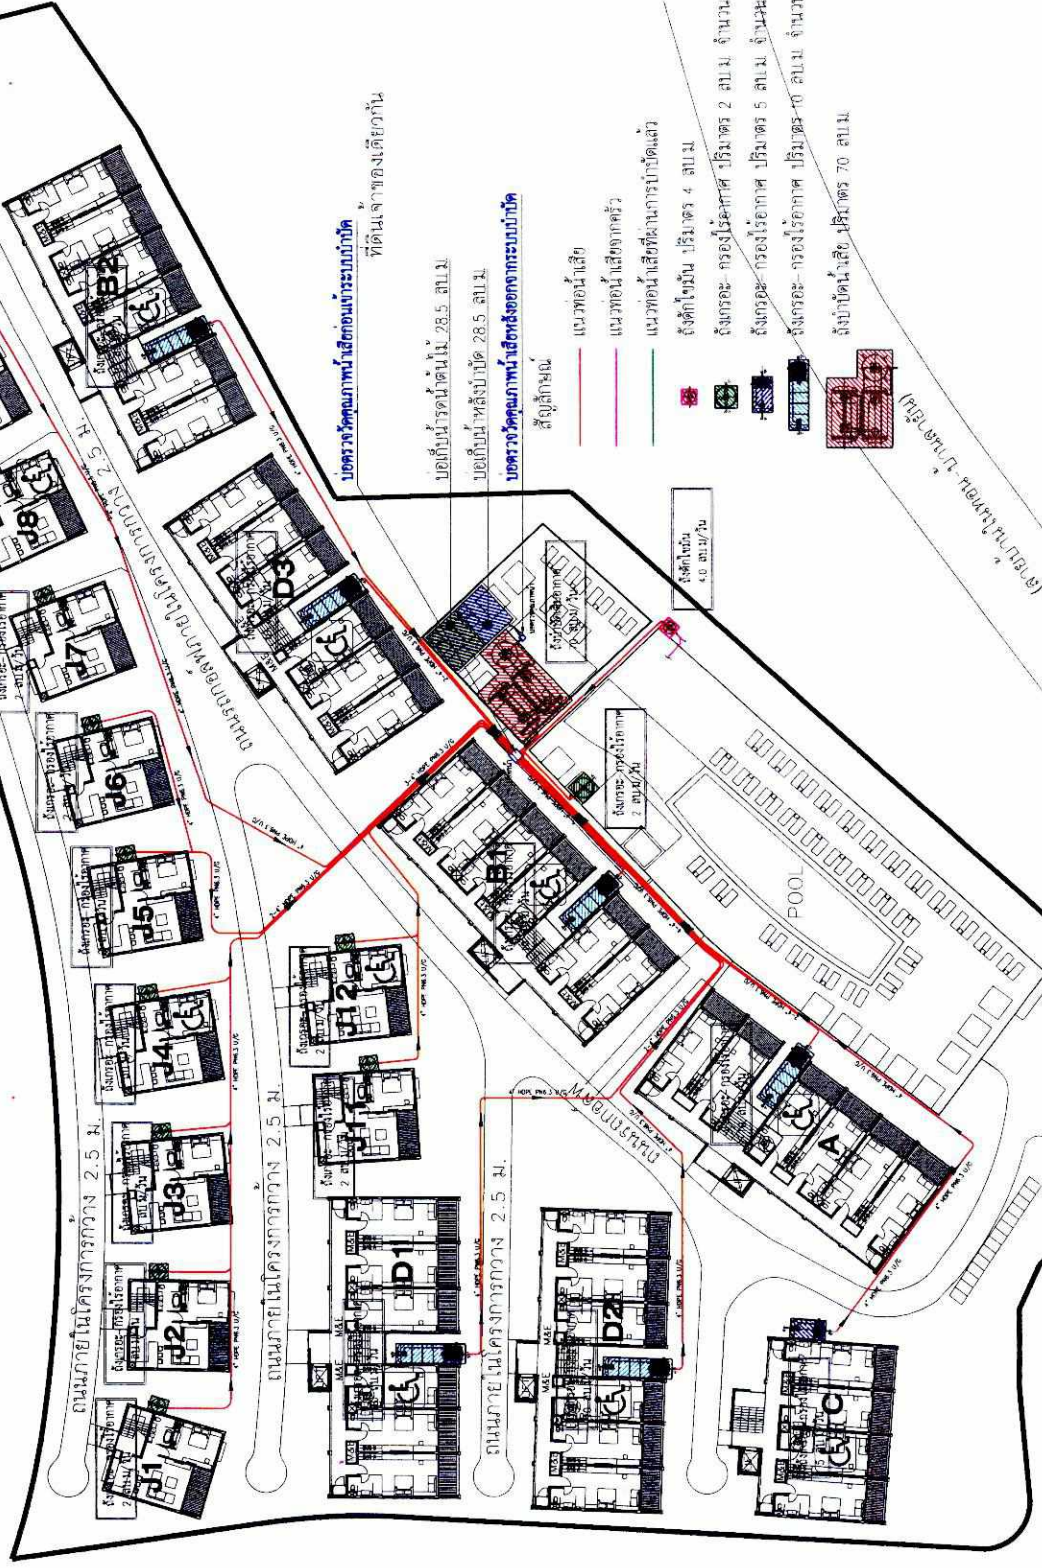


ผังระบับนําสื่อของโครงการ

รูปที่ 10 สาระบบระบายน้ำเสีย

PROJECT : Intert Standard Hotel	CLIENT : บริษัท สิริพัฒน์ ซิกซ์ จำกัด	ARCHITECT : ORIGINAL VISION	ENGINEER : DESIGN SYSTEMS	ELECTRICAL ENGINEERS : THANAT	MICHAEL ENGINEERS : THANAT	CIVIL ENGINEERS : THANAT	LANDSCAPE ARCHITECT : THANAT	DRAWING TITLE : ELEVATION	Job No. Drawing No. Drawn Checked Scale PC REVISION Date 2022-01-28 AEC EIA submission
------------------------------------	--	--------------------------------	------------------------------	----------------------------------	-------------------------------	-----------------------------	---------------------------------	------------------------------	--

PROJECT Twinny Standard Hotel	
CLIENT บริษัท สิริพัฒน์ ซิกซ์ จำกัด	
ARCHITECT ORIGINAL VISION SIRIPAT SRIWONGSE ARCHITECTURAL DESIGN, INTERIOR 25/1 หมู่ 10 ตำบล 2565 อำเภอเมือง จังหวัดบุรีรัมย์ โทร 09-0735-2565	
ARCHITECT & INTERIOR SIRIPAT SRIWONGSE P. 011-1836	DESIGNER SIRIPAT SRIWONGSE P. 011-1836
ENGINEER DESIGN SYSTEM SIRIPAT SRIWONGSE ARCHITECTURAL DESIGN, INTERIOR 25/1 หมู่ 10 ตำบล 2565 อำเภอเมือง จังหวัดบุรีรัมย์ โทร 09-0735-2565	
ELECTRICAL ENGINEERS SIRIPAT SRIWONGSE P. 011-1836	
MECHANICAL ENGINEERS SIRIPAT SRIWONGSE P. 011-1836	
ENVIRONMENTAL ENGINEERS SIRIPAT SRIWONGSE P. 011-1836	
CIVIL ENGINEERS SIRIPAT SRIWONGSE P. 011-1836	
LANDSCAPE SIRIPAT SRIWONGSE P. 011-1836	
LANDSCAPE ARCHITECT SIRIPAT SRIWONGSE P. 011-1836	
DRAWING TITLE Drawing No. Job No. Designed AM Checked SC AM PC REVISION Ref. date by 1 2022-07-20 AMC 1A Submission	

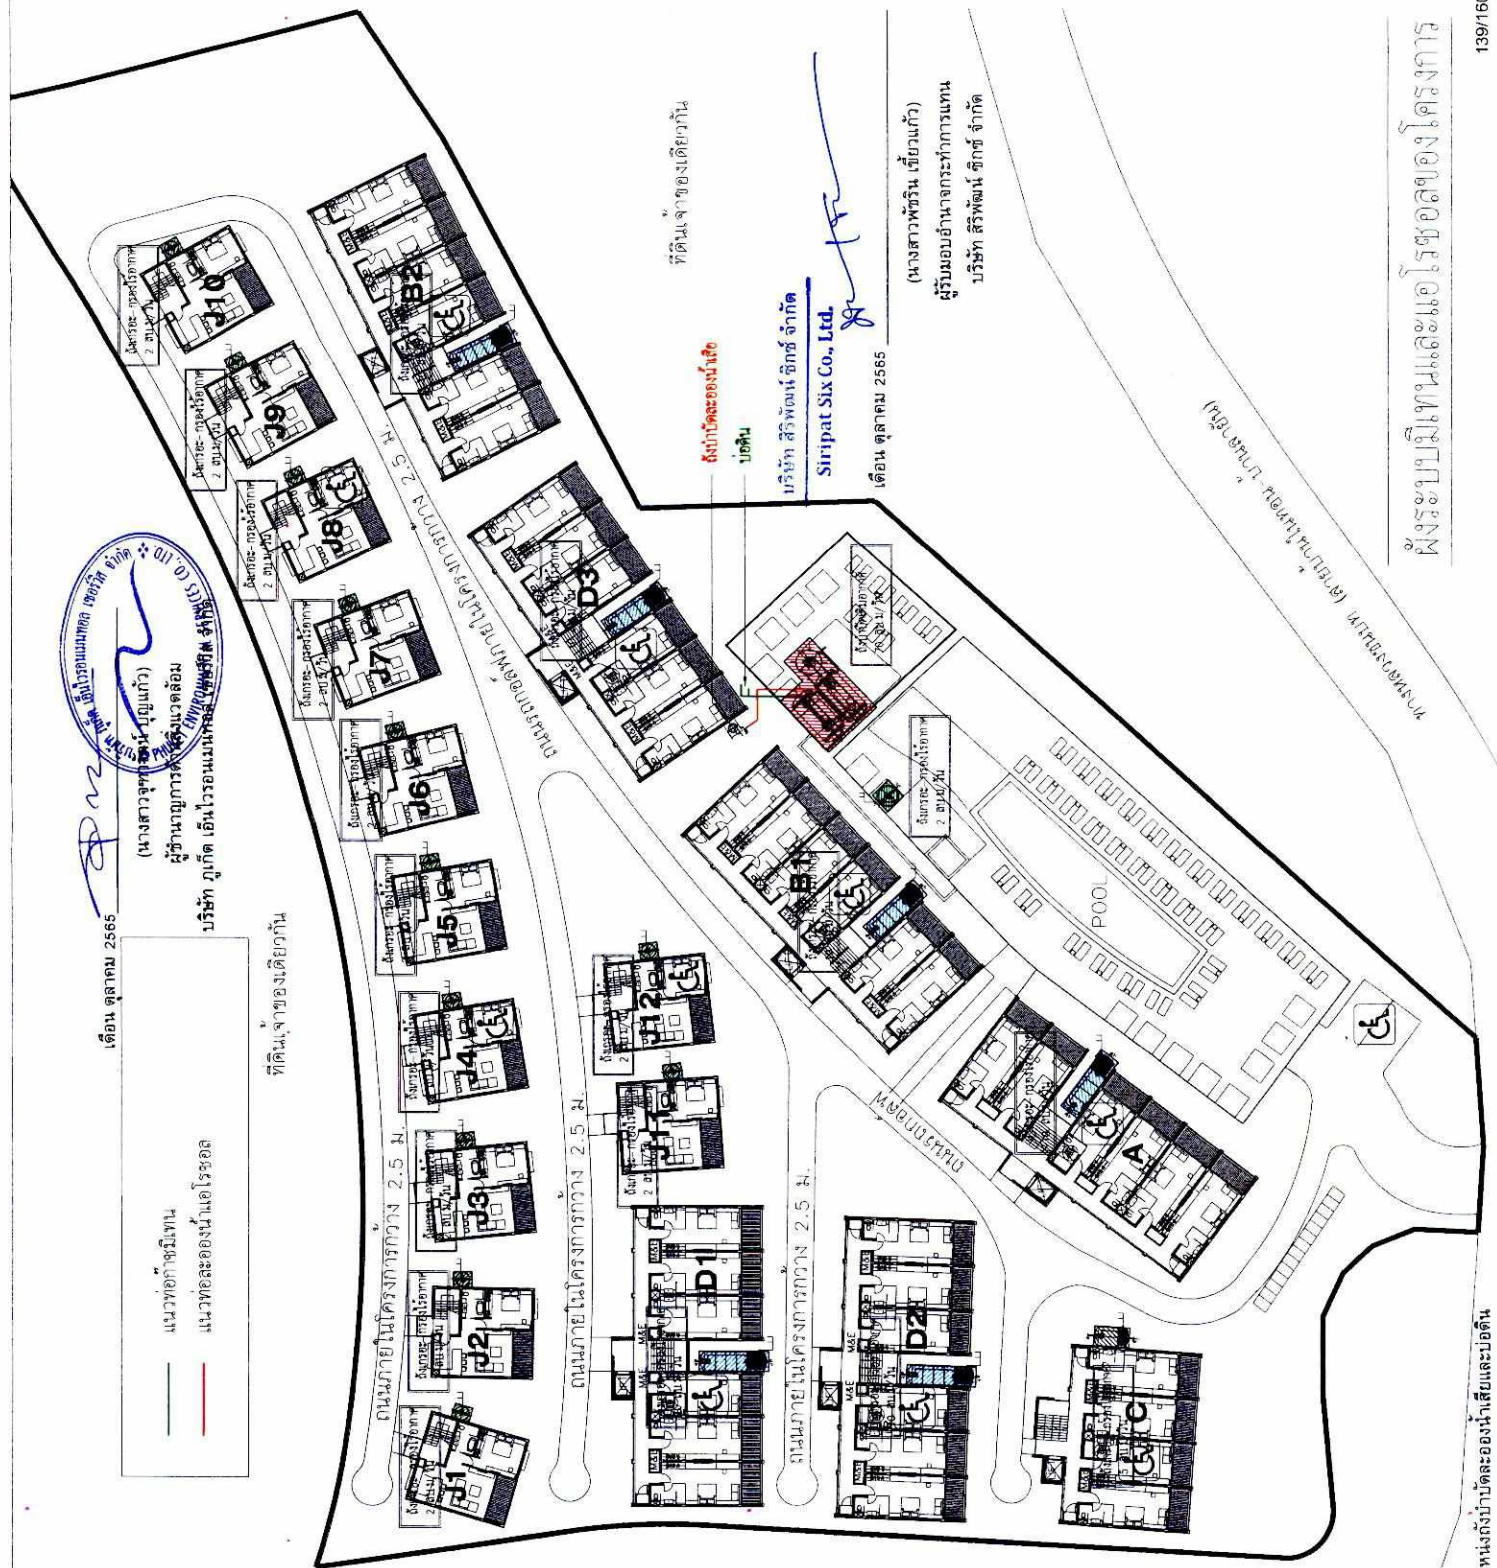

เดือน ตุลาคม 2565
(นางสาวจุฑาทิพย์ บุญแก้ว)
ผู้อำนวยการโครงการ
บริษัท กูเกิ้ล เอ็นไวรอนเม้นท์ โซลูชั่น จำกัด

แนวทอักษริมาน
แนวท่อละอองน้ำแอร์โรล

ขนาดพื้นที่รวมทั้งหมด 10,000 ตารางเมตร


ผังระบบมีเทนและแอร์ของโครงการ

(นางสาวพริณ เชื้อแก้ว)
ผู้รับมอบอำนาจกระทำการแทน
บริษัท สิริพจน์ จำกัด

เดือน ตุลาคม 2565
(นางสาวจุฑารัตน์ บุณยรัต)
ผู้ชำนาญการด้านสิ่งแวดล้อม
บริษัท ภูเก็ต เอ็นไวรอนเม้นทอล เซอร์วิส จำกัด
ที่ดินเจ้าของเดียวกัน



PROJECT : Intimate Standard Hotel	CLIENT : บริษัท สิริพจน์ จำกัด	ARCHITECT : ORIGINAL VISION บริษัท อริยาวิทย์ อริยาวิทย์ จำกัด 101/102 หมู่ 10 ถนนสาย 1 ตำบลบ้านใหม่ อำเภอเมืองภูเก็ต 83000 โทร : 083-855 1551, 083-855 1552	ENGINEER : DESIGN SYSTEM บริษัท ดีไซน์ซิสเต็ม จำกัด 101/102 หมู่ 10 ถนนสาย 1 ตำบลบ้านใหม่ อำเภอเมืองภูเก็ต 83000 โทร : 083-855 1551, 083-855 1552	ELECTRICAL ENGINEERS : บริษัท สิริพจน์ จำกัด	MECHANICAL ENGINEERS : บริษัท สิริพจน์ จำกัด	ENVIRONMENTAL ENGINEERS : บริษัท สิริพจน์ จำกัด	CIVIL ENGINEERS : บริษัท สิริพจน์ จำกัด	LANDSCAPE ARCHITECT : บริษัท สิริพจน์ จำกัด	DRAWING TITLE : Drawing No. : Described : AM : Scale : REVISED : By : Date : 1. 2023-01-29
--------------------------------------	-----------------------------------	---	--	---	---	--	--	--	--

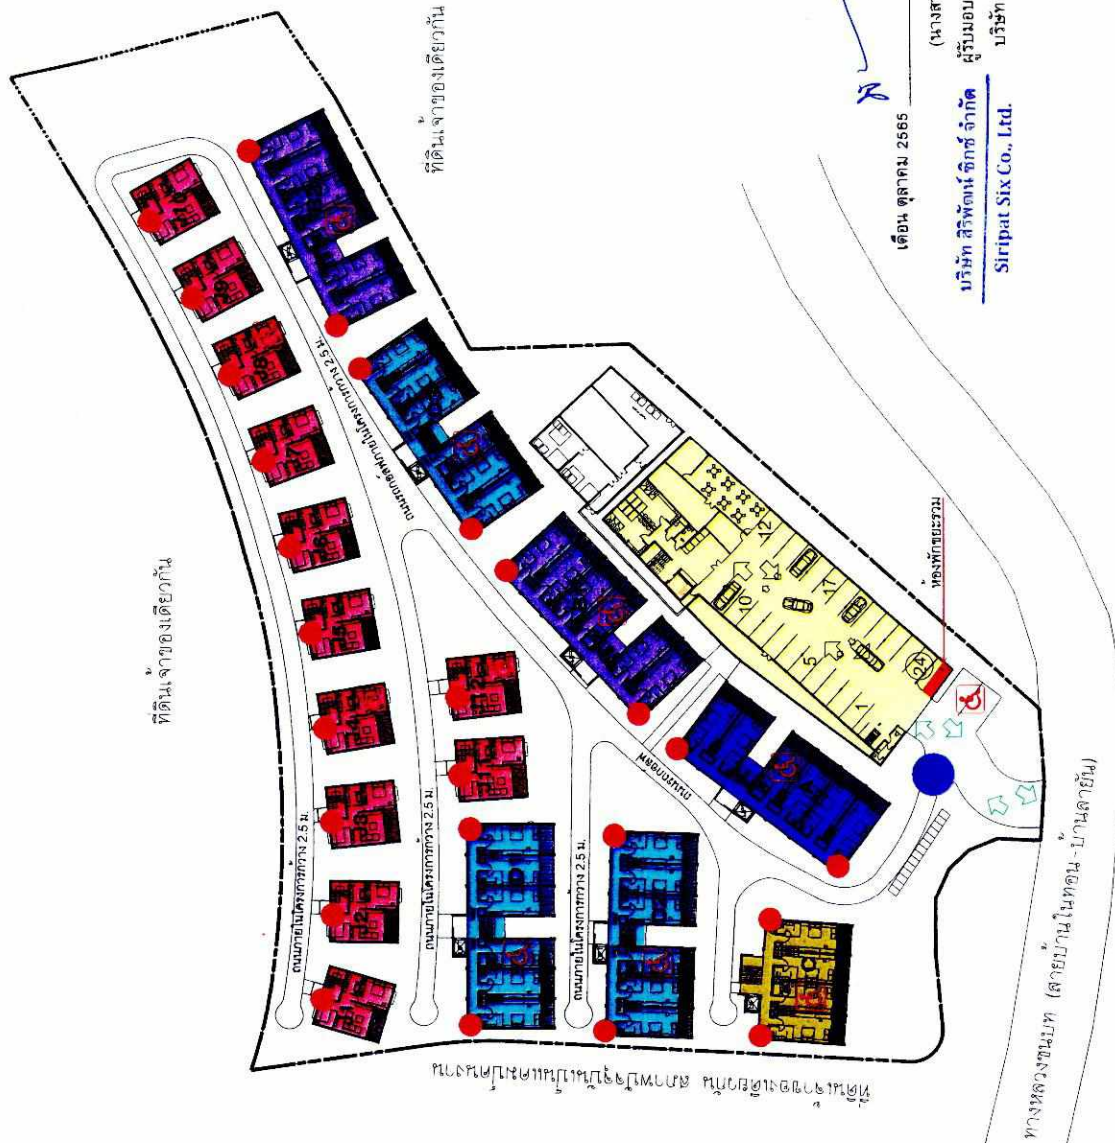

จุดพักขยะแต่ละชั้นของเตาเผา

จุดจบดราม่า

ทางเดินรถยนต์ขนส่งขยะออกนอกโครงการ

’
ห้องพักยะรวม

รูปที่ 14 ผังแสดงตำแหน่งห้องพัสดุผลรวม

เดือน ตุลาคม 2565

บริษัท สิริพัฒน์ ซิกซ์ จำกัด
Siripat Six Co., Ltd.

เดือน ตุลาคม 2565

(นางสาวจันทน์ บัญญา)

ผู้ชำนาญการด้านสิ่งแวดล้อมและ
บริษัท ภูเก็ต เอ็นไวรอนเม้นทัล เซอร์วิส จำกัด

HOTEL

มุ่งแสดงจุดพักในแต่ละชั้นอาคารและแยกขยะของทั้งโครงการ

1:750 @ A3

142/160



(นางสาวพัชริน เขียวแก้ว)
ผู้รับผิดชอบงานเอกสารการแทน
บริษัท สี่สิบหก จำกัด

(นางสาวจุฑารัตน์ บุญมี)
ผู้ชำนาญการด้านสิ่งแวดล้อม
บริษัท ภูเก็ต เอ็นไวรอนเม้นทอล เซอร์วิส จำกัด
ที่ดินเจ้าของที่ดิน



CCTV LAYOUT PLAN

PROJECT : (บริษัท Siripat Six Co., Ltd.)	CLIENT : บริษัท สี่สิบหก จำกัด
ARCHITECT : ORIGINAL VISION	ARCHITECT & INTERIOR : บริษัท สี่สิบหก จำกัด
ENGINEER : SYSTEM DESIGN	ELECTRICAL ENGINEERS : บริษัท สี่สิบหก จำกัด
MECHANICAL ENGINEERS : บริษัท สี่สิบหก จำกัด	ENVIRONMENTAL ENGINEERS : บริษัท สี่สิบหก จำกัด
CIVIL ENGINEERS : บริษัท สี่สิบหก จำกัด	LANDSCAPE ARCHITECT : บริษัท สี่สิบหก จำกัด
DESIGNED : บริษัท สี่สิบหก จำกัด	DATE : 10/27/2565
REVISION : บริษัท สี่สิบหก จำกัด	REVISION : บริษัท สี่สิบหก จำกัด

(นางสาวพัชริน เขียวแก้ว)
ผู้รับผิดชอบงานการทำการแทน
บริษัท สิริพัฒน์ ซิกซ์ จำกัด

เดือน ตุลาคม 2565

(นางสาวจุฑารัตน์ สุขแก้ว)
ผู้อำนวยการด้านสิ่งแวดล้อม
บริษัท ภูเก็ต เอ็นไวรอนเม้นทอล เซอร์วิส จำกัด
ที่ดินเขาอุดมเดียวกัน




ผังระบบดับเพลิงของโครงการ

บริษัท สิริพจน์ ซิกซ์ จำกัด
Siripat Six Co., Ltd.

เดือน ตุลาคม 2565

(นางสาวพรวิมล เขียวแก้ว)
ผู้รับมอบอำนาจกระทำการแทน
บริษัท สิริพจน์ ซิกซ์ จำกัด

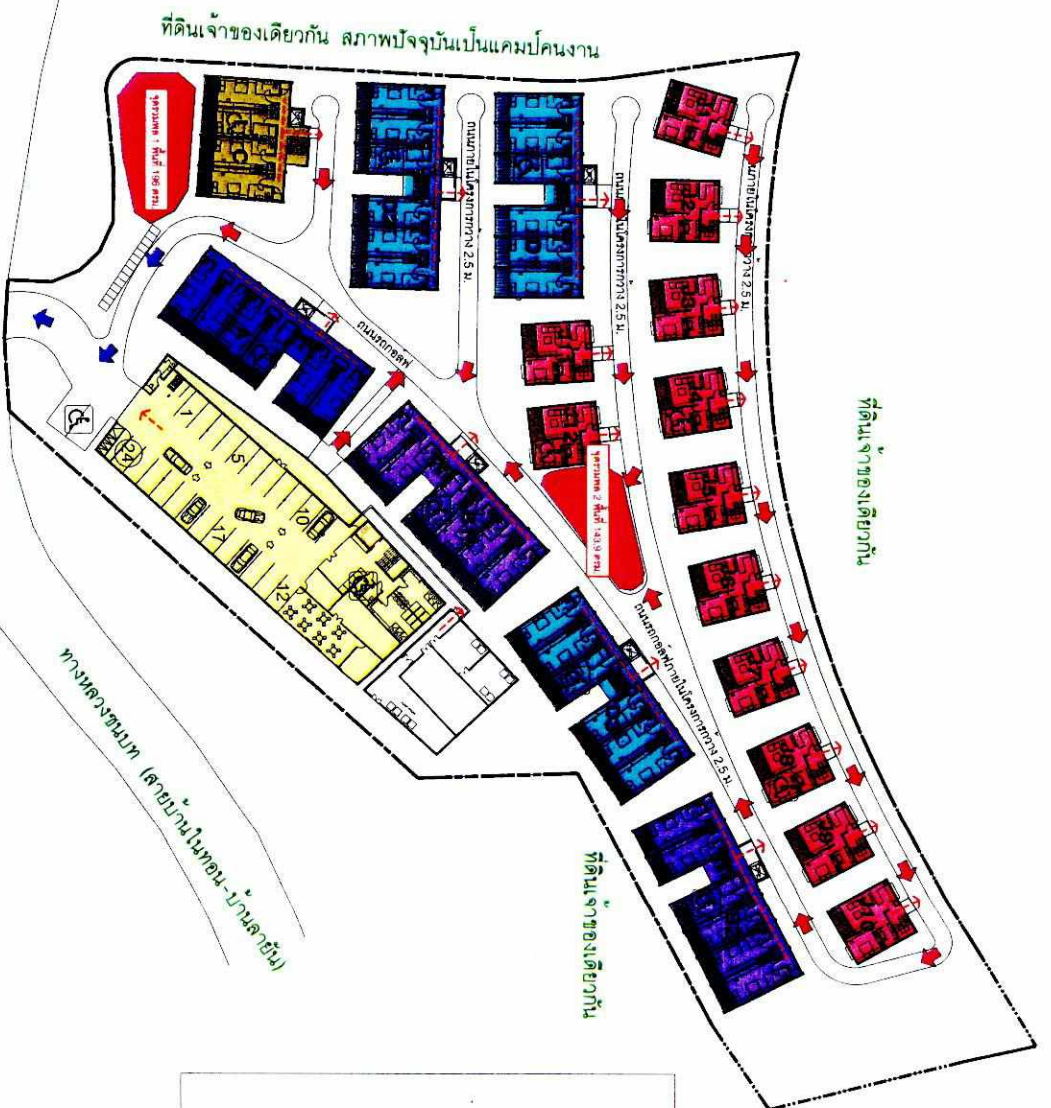

LEGEND


BUILDING - A	1 หลัง	12 ห้อง/หลัง
อาคารห้องพัก STANDARD-B	2 หลัง	12 ห้อง/หลัง
BUILDING - B	1 หลัง	8 ห้อง/หลัง
อาคารห้องพัก STANDARD-C	3 หลัง	12 ห้อง/หลัง
BUILDING - C	1 หลัง	12 ห้อง/หลัง
อาคารห้องพัก STANDARD-D	12 หลัง	2 ห้อง/หลัง
BUILDING - D	1 หลัง	12 ห้อง/หลัง
อาคารห้องพัก JUNIOR SUITE	12 หลัง	2 ห้อง/หลัง
JUNIOR SUITE BUILDING - J	1 หลัง	12 ห้อง/หลัง
อาคารสระว่ายน้ำและจอดรถ	1 หลัง	12 ห้อง/หลัง
POOL AND PARKING BUILDING	1 หลัง	12 ห้อง/หลัง
อาคารพונีแตร M&E	1 หลัง	12 ห้อง/หลัง
M&E BUILDING	1 หลัง	12 ห้อง/หลัง

ตู้กันดั้ม



สำนักงานคณะกรรมการ
DISABLE FUNCTION

บริษัท สิริพจน์ ซิกซ์ จำกัด
ผู้รับมอบอำนาจกระทำการแทน
บริษัท สิริพจน์ ซิกซ์ จำกัด

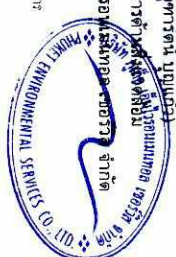

เดือน ตุลาคม 2565

(นางสาวพรวิมล เขียวแก้ว)
ผู้รับมอบอำนาจกระทำการแทน
บริษัท สิริพจน์ ซิกซ์ จำกัด

ผังแสดงทิศทางทางหนี้อัตโนมัติ

มาตราส่วน 1:750 @ A3

รูปที่ 19 ผังแสดงเส้นทางหนี้อัตโนมัติ

PROJECT The Standard Phuket Hotel โรงแรม เดอะ สแตนดาร์ด ภูเก็ต CLIENT บริษัท สิริพจน์ ซิกซ์ จำกัด	ARCHITECT ORIGINAL VISION	ENGINEER บริษัท สิริพจน์ ซิกซ์ จำกัด DESIGN SIRIPAT SIX CO., LTD. 1. 2022-01-20 KAT EKA 2. 2022-08-04 KAT EKA 3. 2022-08-18 KAT EKA	LANDSCAPE ARCHITECT บริษัท สิริพจน์ ซิกซ์ จำกัด 1. 2022-01-20 KAT EKA 2. 2022-08-04 KAT EKA 3. 2022-08-18 KAT EKA	CIVIL ENGINEER บริษัท สิริพจน์ ซิกซ์ จำกัด 1. 2022-01-20 KAT EKA 2. 2022-08-04 KAT EKA 3. 2022-08-18 KAT EKA	ELECTRICAL ENGINEER บริษัท สิริพจน์ ซิกซ์ จำกัด 1. 2022-01-20 KAT EKA 2. 2022-08-04 KAT EKA 3. 2022-08-18 KAT EKA	Mechanical Engineer บริษัท สิริพจน์ ซิกซ์ จำกัด 1. 2022-01-20 KAT EKA 2. 2022-08-04 KAT EKA 3. 2022-08-18 KAT EKA	Environmental Engineer บริษัท สิริพจน์ ซิกซ์ จำกัด 1. 2022-01-20 KAT EKA 2. 2022-08-04 KAT EKA 3. 2022-08-18 KAT EKA	Structural Engineer บริษัท สิริพจน์ ซิกซ์ จำกัด 1. 2022-01-20 KAT EKA 2. 2022-08-04 KAT EKA 3. 2022-08-18 KAT EKA	ANALYST บริษัท สิริพจน์ ซิกซ์ จำกัด 1. 2022-01-20 KAT EKA 2. 2022-08-04 KAT EKA 3. 2022-08-18 KAT EKA
---	---------------------------------	---	---	--	---	---	--	---	---

PROJECT : The Standard Phuket PHUKET LANE RESIDENCE QUPH	CLIENT : บริษัท สิริพัทธ์ จำกัด	ARCHITECT : ORIGINAL VISION ARCHITECT & INTERIOR 8/101 1838 8/101 1719 8/101 1719	ENGINEER : DESIGN ELECTRICAL ENGINEERS MECHANICAL ENGINEERS ENVIRONMENTAL ENGINEERS CIVIL ENGINEERS LANDSCAPE ARCHITECT	DRAWING TITLE Disability Function	Job No. GP017 Scale 1:1000 Revision 1/2022 01-18 A/E 1/4 sub-stage
--	------------------------------------	---	---	--------------------------------------	---

อาคารที่พัก STANDARD-A BUILDING - A	1 หลัง	12 ห้อง/หลัง
อาคารที่พัก STANDARD-B BUILDING - B2	2 หลัง	12 ห้อง/หลัง
อาคารที่พัก STANDARD-C BUILDING - C	1 หลัง	8 ห้อง/หลัง
อาคารที่พัก STANDARD-D BUILDING - D1	3 หลัง	12 ห้อง/หลัง
อาคารที่พัก JUNIOR SUITE JUNIOR SUITE BUILDING	12 หลัง	2 ห้อง/หลัง
อาคารสระว่ายน้ำและจอดรถ POOL AND PARKING BUILDING	1 หลัง	
อาคารห้องเครื่อง M&E M&E BUILDING	1 หลัง	104 ห้อง


 สิ่งอำนวยความสะดวกพิเศษ
 DISABLE FUNCTION

เดือน ตุลาคม 2565
 (นางสาวจุฑารัตน์ บุญแก้ว)
 ผู้อำนวยการด้านสิ่งแวดล้อม
 บริษัท กูเกิ้ล เอ็นไวรอนเม้นทอล เซอร์วิส จำกัด



THE STANDARD PHUKET

ผังแสดงทิศทางสัญจรเดินรถ

มาตราส่วน 1:750 @ A3



- 
 ทางเดินรถกอล์ฟภายในโครงการ
- 
 ทางเดินรถคนพิการในโครงการ
- 
 ทางเดินรถภายนอกโครงการ

บริษัท สิริพัทธ์ จำกัด จำกัด
 Siripat Six Co., Ltd.


เดือน ตุลาคม 2565
 (นางสาวพัชริน เชื้อแก้ว)
 ผู้รับมอบอำนาจกระทำการแทน
 บริษัท สิริพัทธ์ จำกัด จำกัด

เดือน ตุลาคม 2565

(นางสาวพชรน ธิยวแก้ว)
ผู้รับมอบอำนาจกระทำการแทน
บริษัท สิริพจน์ ธิกซ์ จำกัด

เดือน ตุลาคม 2565

(นางสาวจุฑารัตน์ บุญแก้ว)
ผู้อำนวยการด้านสิ่งแวดล้อม
บริษัท กูเกิ้ล เอ็นไวรอนเม้นทอล เซอร์วิส จำกัด
ที่ดินเจ้าของเดียวกัน

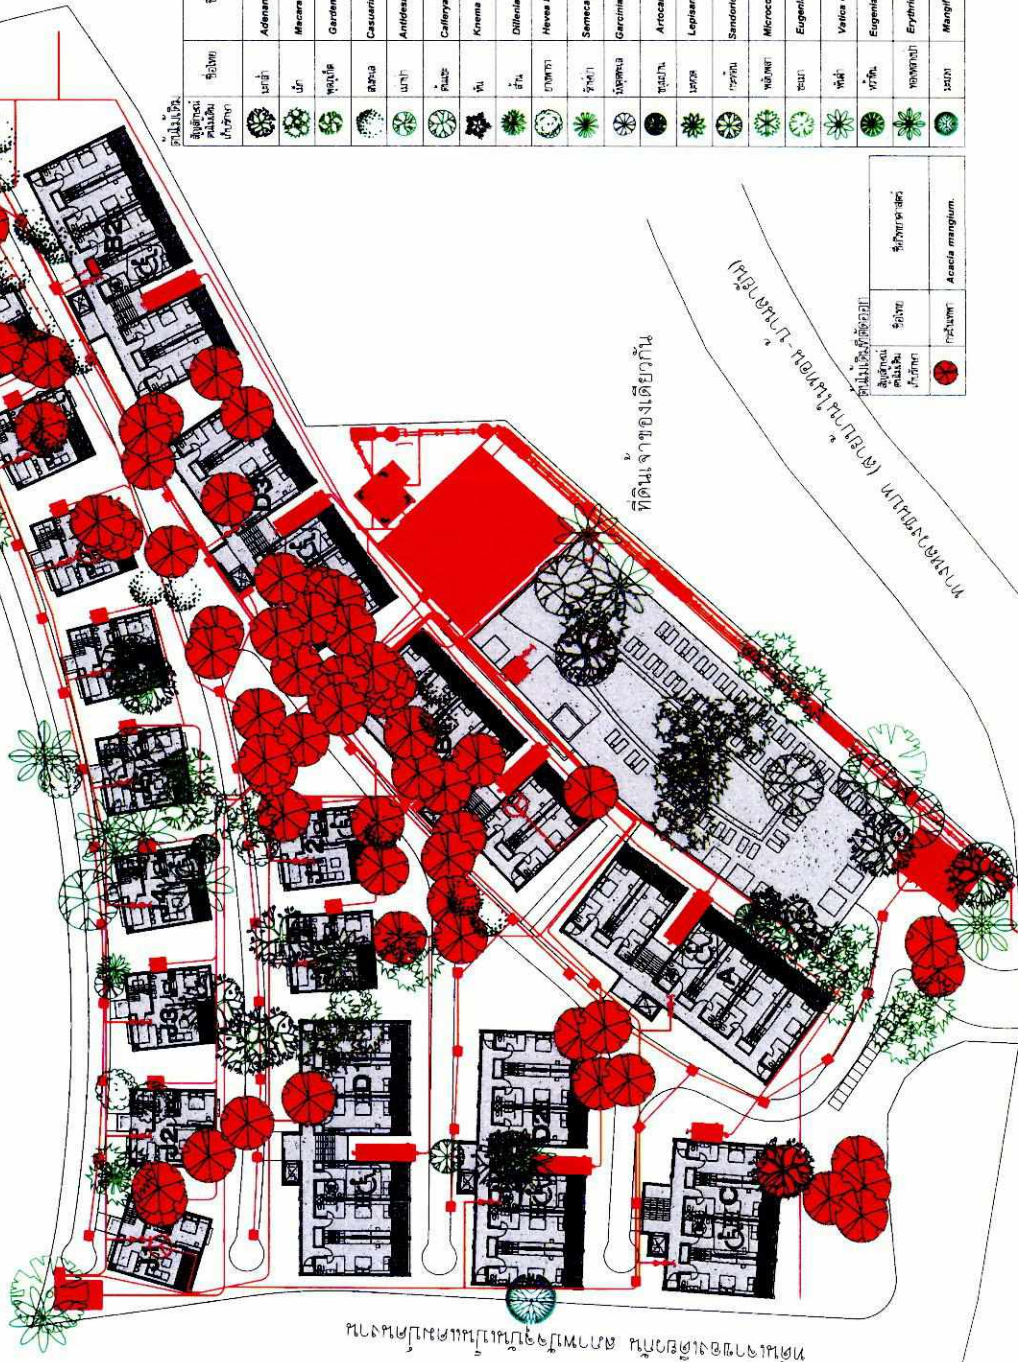

ชื่อไม้	ชื่อวิทยาศาสตร์
ไม้ประดับ	Adiantum parvum L.
ไม้ประดับ	Mosses
ไม้ประดับ	Gardenia thaidica
ไม้ประดับ	Casuarina equisetifolia
ไม้ประดับ	Antidesma punctatum
ไม้ประดับ	Callerya atropurpurea
ไม้ประดับ	Khaya globulata
ไม้ประดับ	Dillenia
ไม้ประดับ	Hevea brasiliensis
ไม้ประดับ	Senecarpus cuneatus King
ไม้ประดับ	Garcinia hombroniana
ไม้ประดับ	Artocarpus rigidus
ไม้ประดับ	Lepanthes rubiginosa
ไม้ประดับ	Sandoricum koelapae
ไม้ประดับ	Microcos tomentosa
ไม้ประดับ	Eugenia grandis
ไม้ประดับ	Valeria odorata
ไม้ประดับ	Eugenia clavigera Roxb.
ไม้ประดับ	Erythrina subumbrans
ไม้ประดับ	Mangifera indica

ชื่อไม้	ชื่อวิทยาศาสตร์
ไม้ประดับ	Acacia mangium



บริษัท สิริพัฒน์ จำกัด
Siripat Six Co., Ltd.

เดือน ตุลาคม 2565
(นางสาวพัชริน เชื้อแก้ว)
ผู้รับมอบอำนาจกระทำการแทน
บริษัท สิริพัฒน์ จำกัด

เดือน ตุลาคม 2565
(นางสาวสุทธรัตน์ บุญแก้ว)
ผู้ชำนาญการด้านสิ่งแวดล้อม
บริษัท ภูเก็ต เอ็นไวรอนเม้นทอล เซอร์วิส จำกัด
ที่ดินเจ้าของเดียวกัน



ต้นไม้ที่ปลูกไว้บริเวณนี้ในสมัยก่อน

รูปถ่าย	ชื่อต้นไม้	ชื่อวิทยาศาสตร์
	ไม้เต็ง	Adiantum javanicum L.
	ไม้ขี้เหล็ก	Mimosa lemnis
	ไม้ขนุน	Garcinia malaccensis
	ไม้เตย	Casuarina equisetifolia
	ไม้ไผ่	Artocarpus punctatum
	ไม้ขี้เหล็ก	Callerya argentea
	ไม้เตย	Kroon glauca
	ไม้เตย	Officinalis
	ไม้เตย	Mimosa lemnis
	ไม้เตย	Sonneratia speciosa
	ไม้เตย	Garcinia malaccensis
	ไม้เตย	Artocarpus speciosa
	ไม้เตย	Lepidodermis speciosa
	ไม้เตย	Sonneratia speciosa
	ไม้เตย	Mimosa lemnis
	ไม้เตย	Eugenia speciosa
	ไม้เตย	Valis speciosa
	ไม้เตย	Eugenia speciosa
	ไม้เตย	Eugenia speciosa
	ไม้เตย	Mimosa lemnis

ต้นไม้เดิมที่เก็บรักษาไว้

สัญลักษณ์ต้นไม้เดิม	ชื่อไทย	ชื่อวิทยาศาสตร์	ขนาดทรงพุ่ม (เมตร)	ปริมาณต้นเดิม (จำนวนต้น)	ปริมาณต้นใหม่ (จำนวนต้น)	ขนาดทรงพุ่ม (เมตร)	รวมพื้นที่ (ตร.ม.)	รวมพื้นที่ (ตร.ม.)
	ไม้พุ่ม	Adenanthera pavonina L.	8.00 M.	1	1	50.24	50.24	39.29
	ไม้	Macaranga tinctoria	7.00 M.	8	8	38.46	307.68	181.07
	พุ่มไม้	Gardenia thalictroides	6.00 M.	1	1	28.26	28.26	17.99
	ไม้พุ่ม	Casuarina equisetifolia	5.00 M.	5	5	19.62	98.10	57.51
	ไม้พุ่ม	Antidesma punctatum	6.00 M.	1	1	28.26	28.26	17.99
	ไม้พุ่ม	Callerya atropurpurea	7.00 M.	2	2	38.46	76.92	49.04
	ไม้พุ่ม	Kriemhildia	4.00 M.	-	-	12.56	-	-
	ไม้พุ่ม	Dillenia	6.00 M.	1	1	28.26	28.26	17.99
	ไม้พุ่ม	Hovea	5.00 M.	4	4	19.62	78.48	50.05
	ไม้พุ่ม	Sarcocaulis	4.00 M.	1	1	12.56	12.56	8.04
	ไม้พุ่ม	Garcinia	5.00 M.	-	-	19.62	-	-
	ไม้พุ่ม	Artocarpus	5.00 M.	1	1	19.62	19.62	12.46
	ไม้พุ่ม	Laportea	9.00 M.	-	-	63.58	-	-
	ไม้พุ่ม	Santalum	4.00 M.	-	-	12.56	-	-
	ไม้พุ่ม	Microcos	7.00 M.	-	-	38.46	-	-
	ไม้พุ่ม	Eugenia	9.00 M.	1	1	63.58	127.16	81.00
	ไม้พุ่ม	Valis	9.00 M.	2	3	63.58	192.74	115.60
	ไม้พุ่ม	Eugenia	7.00 M.	1	1	38.46	38.46	24.52
	ไม้พุ่ม	Erythrina	7.00 M.	2	2	38.46	76.92	49.04
	ไม้พุ่ม	Mangifera	5.00 M.	1	1	19.62	19.62	12.41
							รวมพื้นที่	734.00

บริษัท สิริพจน์ จำกัด
Siripat Sux Co., Ltd.

เดือน ตุลาคม 2565

(นางสาวพัชริน ชัยงามแก้ว)
ผู้รับมอบอำนาจจากกรรมการแทน
บริษัท สิริพจน์ จำกัด

เดือน ตุลาคม 2565

(นางสาวจุฑารัตน์ บุญแก้ว)
ผู้ชำนาญการด้านสิ่งแวดล้อม
บริษัท ภูเก็ต เอ็มโวลูชั่น จำกัด



ต้นไม้เดิมที่ตัดออก

สัญลักษณ์ต้นไม้เดิม	ชื่อไทย	ชื่อวิทยาศาสตร์	จำนวนต้น
	ไม้พุ่ม	Acacia mangium	70

ต้นไม้เดิมที่ตัดออก

ต้นไม้เดิมที่ตัดออก	169 ต้น
ต้นไม้เดิมที่ตัดออก	67 ต้น
ต้นไม้เดิมที่ตัดออก	32 ต้น
ต้นไม้เดิมที่ตัดออก	70 ต้น
ต้นไม้เดิมที่ตัดออก	285 ต้น

ต้นไม้เดิมที่ตัดออก

ต้นไม้เดิมที่ตัดออก	2,139.33 ตร.ม.
ต้นไม้เดิมที่ตัดออก	2,693.04 ตร.ม.
ต้นไม้เดิมที่ตัดออก	4,832.37 ตร.ม.

ต้นไม้เดิมที่ตัดออก

สัญลักษณ์ต้นไม้เดิม	ชื่อไทย	ชื่อวิทยาศาสตร์	ขนาดทรงพุ่ม (เมตร)	ปริมาณต้นเดิม (จำนวนต้น)	ปริมาณต้นใหม่ (จำนวนต้น)	ขนาดทรงพุ่ม (เมตร)	รวมพื้นที่ (ตร.ม.)	รวมพื้นที่ (ตร.ม.)
	ไม้พุ่ม	Adenanthera pavonina L.	8.00 M.	10	10	50.24	502.40	320.18
	ไม้	Macaranga tinctoria	7.00 M.	9	3	38.46	461.52	274.03
	พุ่มไม้	Gardenia thalictroides	6.00 M.	4	4	28.26	113.04	72.10
	ไม้พุ่ม	Casuarina equisetifolia	5.00 M.	14	14	19.62	274.68	165.00
	ไม้พุ่ม	Antidesma punctatum	6.00 M.	-	-	28.26	-	-
	ไม้พุ่ม	Callerya atropurpurea	7.00 M.	7	7	38.46	269.22	171.58
	ไม้พุ่ม	Kriemhildia	4.00 M.	1	1	12.56	25.12	15.89
	ไม้พุ่ม	Dillenia	6.00 M.	4	1	28.26	141.30	89.34
	ไม้พุ่ม	Hovea	5.00 M.	2	2	19.62	39.24	24.93
	ไม้พุ่ม	Sarcocaulis	4.00 M.	-	-	12.56	-	-
	ไม้พุ่ม	Garcinia	5.00 M.	1	1	19.62	19.62	12.47
	ไม้พุ่ม	Artocarpus	5.00 M.	-	-	19.62	-	-
	ไม้พุ่ม	Laportea	9.00 M.	1	1	63.58	63.58	40.57
	ไม้พุ่ม	Santalum	4.00 M.	1	1	12.56	12.56	8.07
	ไม้พุ่ม	Microcos	7.00 M.	2	2	38.46	76.92	49.12
	ไม้พุ่ม	Eugenia	9.00 M.	-	-	63.58	-	-
	ไม้พุ่ม	Valis	9.00 M.	4	4	63.58	254.32	162.00
	ไม้พุ่ม	Eugenia	7.00 M.	-	-	38.46	-	-
	ไม้พุ่ม	Erythrina	7.00 M.	-	-	38.46	-	-
	ไม้พุ่ม	Mangifera	5.00 M.	-	-	19.62	-	-
							รวมพื้นที่	1,405.33

PROJECT Intervy Sumpang hotel	CLIENT บริษัท สิริพจน์ จำกัด	ARCHITECT ORIGINAL VISION 233/234 Moo 1, Highway 101, Sumpang District, Prachuapthongsri Province, 77110 Tel: 032-811-1111 Fax: 032-811-1112 E-mail: info@originalvision.com	ENGINEER SYSTEM ENGINEERING 233/234 Moo 1, Highway 101, Sumpang District, Prachuapthongsri Province, 77110 Tel: 032-811-1111 Fax: 032-811-1112 E-mail: info@system-engineering.com	ELECTRICAL ENGINEERS 233/234 Moo 1, Highway 101, Sumpang District, Prachuapthongsri Province, 77110 Tel: 032-811-1111 Fax: 032-811-1112 E-mail: info@electrical-engineers.com	MECHANICAL ENGINEERS 233/234 Moo 1, Highway 101, Sumpang District, Prachuapthongsri Province, 77110 Tel: 032-811-1111 Fax: 032-811-1112 E-mail: info@mechanical-engineers.com	ENVIRONMENTAL ENGINEERS 233/234 Moo 1, Highway 101, Sumpang District, Prachuapthongsri Province, 77110 Tel: 032-811-1111 Fax: 032-811-1112 E-mail: info@environmental-engineers.com	CIVIL ENGINEERS 233/234 Moo 1, Highway 101, Sumpang District, Prachuapthongsri Province, 77110 Tel: 032-811-1111 Fax: 032-811-1112 E-mail: info@civil-engineers.com	LANDSCAPE ARCHITECT 233/234 Moo 1, Highway 101, Sumpang District, Prachuapthongsri Province, 77110 Tel: 032-811-1111 Fax: 032-811-1112 E-mail: info@landscape-architect.com	DRAWING TITLE โครงการปรับปรุงและสร้างอาคารที่พัก Drawing No. LA-106 Drawing Scale Drawing Date Drawing By Drawing Check Drawing Scale
----------------------------------	---------------------------------	--	--	--	--	--	--	--	--


เดือน ตุลาคม 2565

(นางสาวพัชริน เขียวแก้ว)
ผู้รับผิดชอบงานเอกสาร
บริษัท สิริพจน์ ซิกซ์ จำกัด

เดือน ตุลาคม 2565

(นางสาวจุฑารัตน์ บุญแก้ว)
ผู้ชำนาญการด้านสิ่งแวดล้อม
บริษัท ภูเก็ต เอ็นไวรอนเม้นทอล เซอร์วิส จำกัด

ที่ดินเจ้าของเดียวกัน

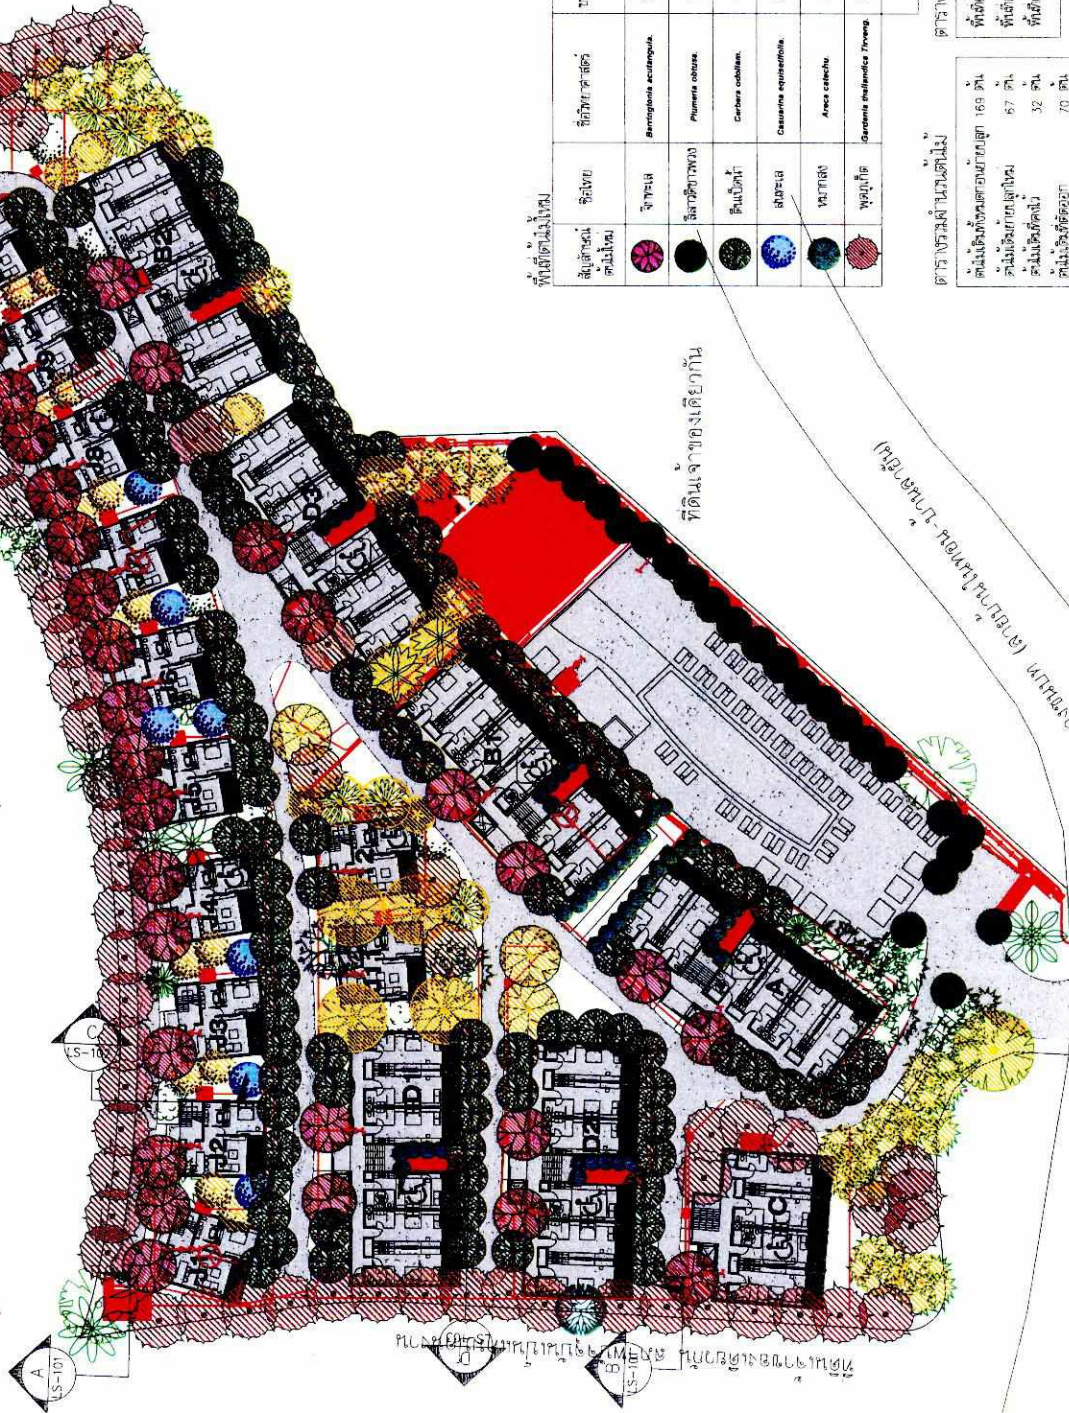

ที่ดินเจ้าของเดียวกัน

(โครงการ - หนองพุ่มน้อย) หนองพุ่มน้อย

พื้นที่ต้นไม้

สีต้นไม้	ชนิดไม้	ชื่อวิทยาศาสตร์	ขนาดทรงพุ่ม (เมตร)	รวมจำนวน ทั้งหมด (ต้น)	รวมพื้นที่ ทั้งหมด (ตร.ม.)	พื้นที่ปลูก ทั้งหมด (ตร.ม.)	หมายเหตุ
สีชมพู	จำปา	Barringtonia acutangula	6.00 M	31	28.26	819.54	ต้นไม้ปลูกใหม่
สีน้ำตาล	สีเสียดขาว	Flemingia strobilata	3.00 M	24	7.06	169.44	ต้นไม้ปลูกใหม่
สีเขียว	ตีนเป็ด	Carica papaya	4.00 M	100	12.56	1,243.44	ต้นไม้ปลูกใหม่
สีฟ้า	สับปะรด	Casuarina equisetifolia	5.00 M	7	19.62	137.34	ต้นไม้ปลูกใหม่
สีน้ำเงิน	ไม้ตีนเป็ด	Avicennia nitida	2.00 M	53	3.14	166.42	ต้นไม้ปลูกใหม่
สีส้ม	พญาสัตบรรณ	Gardenia thwaitesii	6.00 M	70	28.26	1,667.34	ต้นไม้ปลูกใหม่
							รวมทั้งหมด
							2,693.04

ตารางรวมต้นไม้

ต้นไม้เดิม	2,159.33 ตร.ม.
ต้นไม้ใหม่	2,693.04 ตร.ม.
ต้นไม้เดิมและใหม่	4,852.37 ตร.ม.
รวมทั้งหมด	2,693.04 ตร.ม.

ตารางรวมต้นไม้เดิมและใหม่

ต้นไม้เดิม	2,159.33 ตร.ม.
ต้นไม้ใหม่	2,693.04 ตร.ม.
ต้นไม้เดิมและใหม่	4,852.37 ตร.ม.

ผู้รับผิดชอบงานเอกสาร
บริษัท สิริพจน์ ซิกซ์ จำกัด

PROJECT : Siripat Six Co., Ltd.	CLIENT : Siripat Six Co., Ltd.	ARCHITECT : Siripat Six Co., Ltd.	ENGINEER : Siripat Six Co., Ltd.	LANDSCAPE : Siripat Six Co., Ltd.
DESIGN : Siripat Six Co., Ltd.	MECHANICAL : Siripat Six Co., Ltd.	ELECTRICAL : Siripat Six Co., Ltd.	CIVIL : Siripat Six Co., Ltd.	STRUCTURAL : Siripat Six Co., Ltd.
ENVIRONMENTAL : Siripat Six Co., Ltd.	PLUMBING : Siripat Six Co., Ltd.	PAINTING : Siripat Six Co., Ltd.	ROOFING : Siripat Six Co., Ltd.	SCAFFOLDING : Siripat Six Co., Ltd.
CONCRETE : Siripat Six Co., Ltd.	IRONWORK : Siripat Six Co., Ltd.	WELDING : Siripat Six Co., Ltd.	GLASS : Siripat Six Co., Ltd.	STEEL : Siripat Six Co., Ltd.
BRICK : Siripat Six Co., Ltd.	CEMENT : Siripat Six Co., Ltd.	SAND : Siripat Six Co., Ltd.	GRAVEL : Siripat Six Co., Ltd.	SOIL : Siripat Six Co., Ltd.
WATER : Siripat Six Co., Ltd.	SEWER : Siripat Six Co., Ltd.	WASTE : Siripat Six Co., Ltd.	POWER : Siripat Six Co., Ltd.	TELECOM : Siripat Six Co., Ltd.
HAZARDOUS : Siripat Six Co., Ltd.	NON-HAZARDOUS : Siripat Six Co., Ltd.	FLAMMABLE : Siripat Six Co., Ltd.	EXPLOSIVE : Siripat Six Co., Ltd.	TOXIC : Siripat Six Co., Ltd.
CORROSIVE : Siripat Six Co., Ltd.	INFECTIOUS : Siripat Six Co., Ltd.	RADIOACTIVE : Siripat Six Co., Ltd.	OTHER : Siripat Six Co., Ltd.	UNKNOWN : Siripat Six Co., Ltd.


เดือน ตุลาคม 2565

(นางสาวพัชริน เขียวแก้ว)
ผู้รับมอบอำนาจะทำการแทน
บริษัท สิริพัฒน์ จำกัด

เดือน ตุลาคม 2565

(นางสาวจุฑารัตน์ บุญแก้ว)
ผู้อำนวยการด้านสิ่งแวดล้อม
บริษัท กูเกิ้ล เอ็นไวรอนเมทัล เซอร์วิส จำกัด

ที่ดินเจ้าของเดียวกัน

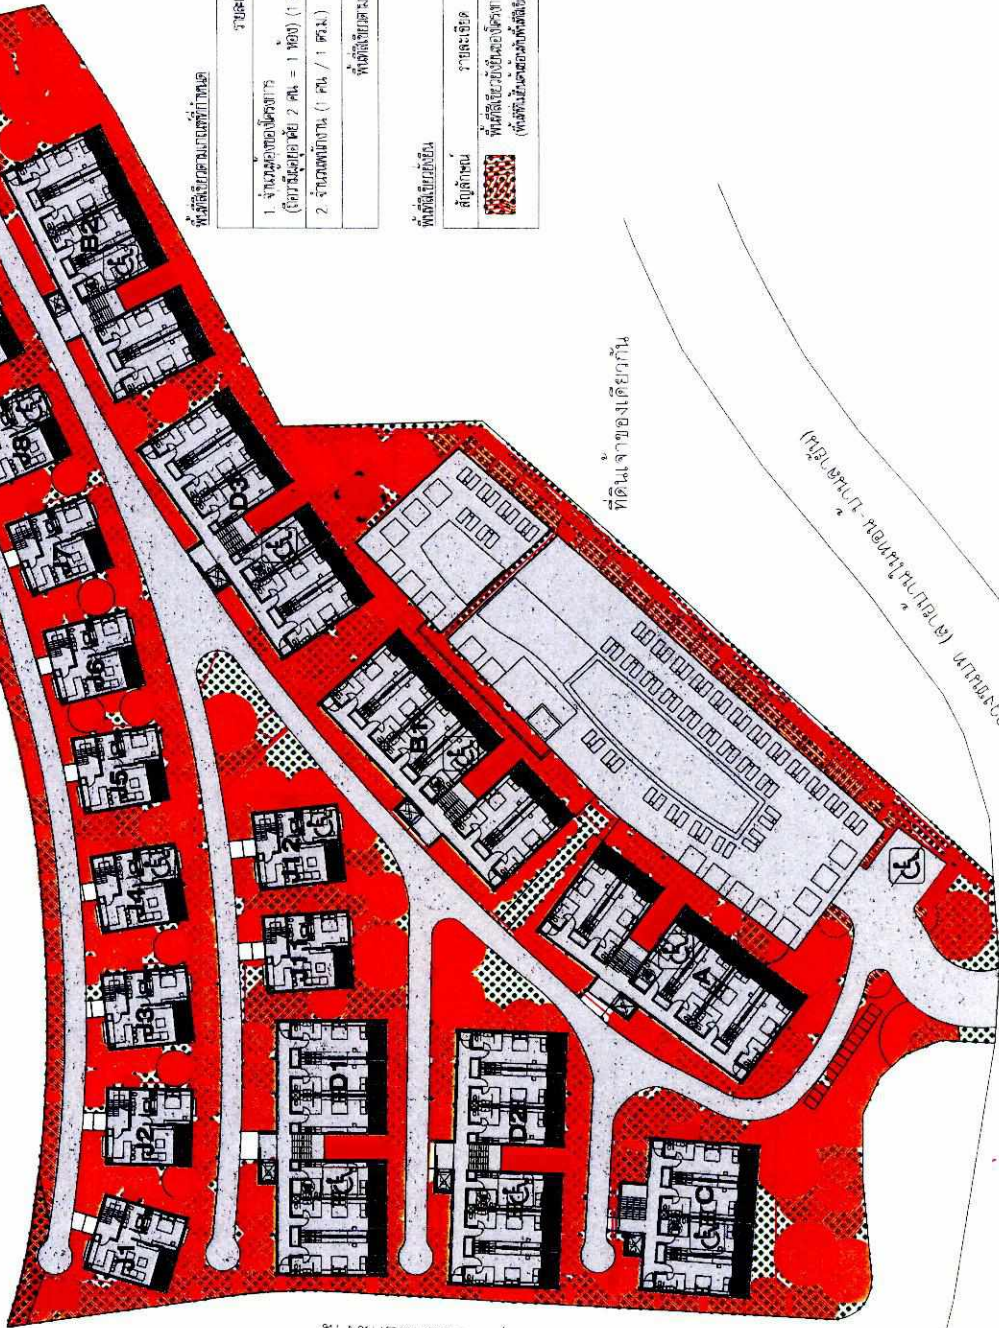

แปลงที่ 26 หมู่ 10 ตำบลบ้านใหม่ อำเภอเมืองจันทบุรี จังหวัดจันทบุรี

รูปที่ 26 ผังพื้นที่สีเขียว

พื้นที่สีเขียวตามแบบที่กำหนด

รายละเอียด	ปริมาณ	ปริมาณ	รวม
1. จำนวนต้นไม้ (โดยประมาณ) 2 ชนิด (1 ชนิด / 1 ตร.ม.)	104	208	208
2. จำนวนพื้นที่ (1 ชนิด / 1 ตร.ม.)	50	50	50
พื้นที่สีเขียวตามแบบที่กำหนด			258

พื้นที่สีเขียว

รายละเอียด	ปริมาณ
1. จำนวนต้นไม้ (โดยประมาณ) 2 ชนิด (1 ชนิด / 1 ตร.ม.)	104
2. จำนวนพื้นที่ (1 ชนิด / 1 ตร.ม.)	50
พื้นที่สีเขียวตามแบบที่กำหนด	258

ที่ดินเจ้าของเดียวกัน

(แปลงที่ 26 หมู่ 10 ตำบลบ้านใหม่ อำเภอเมืองจันทบุรี จังหวัดจันทบุรี)


PROJECT : Twinny Standard Hotel	CLIENT : บริษัท สิริพัฒน์ จำกัด	ARCHITECT : ORIGINAL VISION ARCHITECT & INTERIOR 2500 ถนนสุขุมวิท แขวงคลองเตย เขตคลองเตย กรุงเทพมหานคร 10110 โทรศัพท์ : 02-255-1111 โทรสาร : 02-255-1112 E-mail : info@originalvision.com	ENGINEER : SYSTEM DESIGN SERVICE CO., LTD. 107/1 ถนนสุขุมวิท แขวงคลองเตย เขตคลองเตย กรุงเทพมหานคร 10110 โทรศัพท์ : 02-255-1111 โทรสาร : 02-255-1112 E-mail : info@systemdesign.com	ELECTRICAL ENGINEERS : บริษัท สิริพัฒน์ จำกัด โทร 02-255-1111	MECHANICAL ENGINEERS : บริษัท สิริพัฒน์ จำกัด โทร 02-255-1111	ENVIRONMENTAL ENGINEERS : บริษัท สิริพัฒน์ จำกัด โทร 02-255-1111	CIVIL ENGINEERS : บริษัท สิริพัฒน์ จำกัด โทร 02-255-1111	LANDSCAPE : บริษัท สิริพัฒน์ จำกัด โทร 02-255-1111	LANDSCAPE ARCHITECT : บริษัท สิริพัฒน์ จำกัด โทร 02-255-1111	DRAWING TITLE : Drawing No. Job No. Designed AM Drawn Checked PC REVISION 1 2022-01-28 AMT PA submission
------------------------------------	------------------------------------	--	--	--	--	---	---	---	---	--

เดือน ตุลาคม 2565

(นางสาวพัชริน เขียวแก้ว)
ผู้รับมอบอำนาจกระทำการแทน
บริษัท สิริพัฒน์ ซิกซ์ จำกัด

เดือน ตุลาคม 2565

(นางสาวจุฑารัตน์ บุญแก้ว)
ผู้ชำนาญการด้านสิ่งแวดล้อม
บริษัท กูเกิ้ล เอ็นไวรอนเม้นทอล เซอร์วิส จำกัด
ที่ดินเจ้าของเดียวกัน

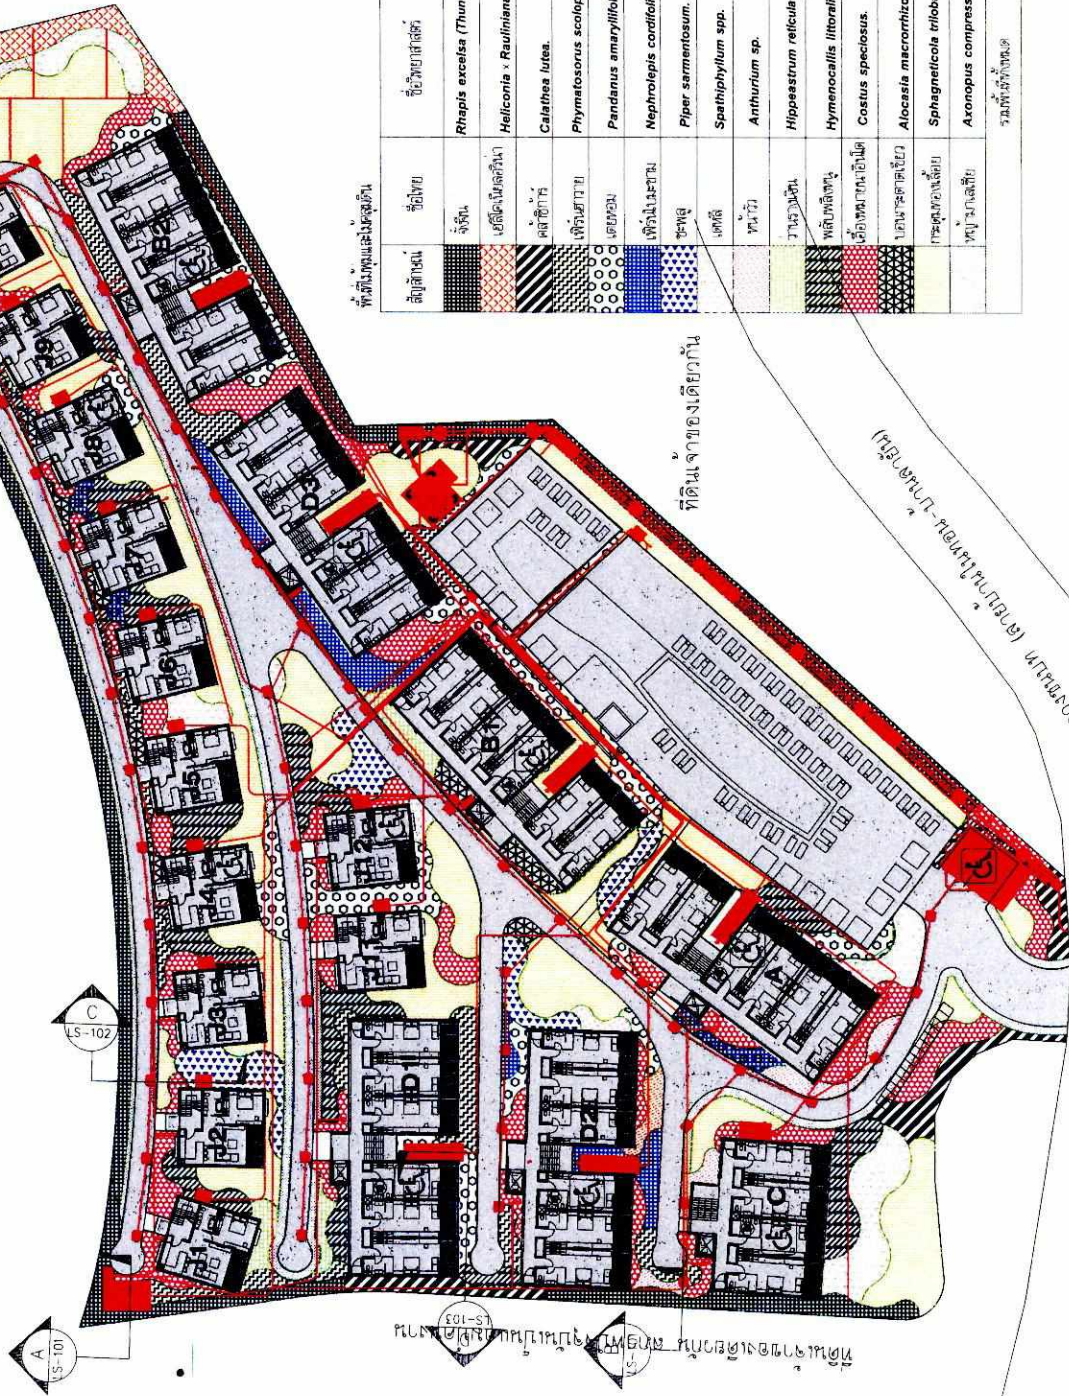

พื้นที่ดินแปลงเดียวกัน

ที่ดินเจ้าของเดียวกัน


(กลุ่มอาคาร-ห้องประชุมอาคาร) อาคารจอดรถยนต์

ลำดับแผน	ชื่อไทย	ชื่อวิทยาศาสตร์	ปริมาณไม้2 จำนวน (ตร.ม.)	ปริมาณไม้3 จำนวน (ตร.ม.)	ปริมาณไม้สูง จำนวน (ตร.ม.)
จัดพื้นที่	ริ้วชบาตาสต์	Rhipis exelsa (Thunb.)	441.16	83.95	525.11
ยัดไม้ใบเล็ก	Heliconia - Rauliniana Barreiros.		99.86	-	99.86
ค้ำค้ำ	Calathea lutea.		142.04	84.88	226.92
เพื่อบ้าน	Phymatosorus scolopendria.		256.54	-	256.54
ค้ำค้ำ	Pandanus amaryllifolius.		464.71	-	464.71
เพื่อบ้าน	Nepenthes cordifolia.		179.52	-	179.52
ค้ำค้ำ	Piper sarmentosum.		169.26	-	169.26
ค้ำค้ำ	Spathiphyllum spp.		237.63	-	237.63
ค้ำค้ำ	Anthurium sp.		84.33	19.00	103.33
ค้ำค้ำ	Hippocrepium reticulatum.		79.44	-	79.44
ค้ำค้ำ	Hymenocallis littoralis.		397.89	5.88	403.77
ค้ำค้ำ	Costus speciosus.		588.50	23.72	612.22
ค้ำค้ำ	Alocasia macrorrhizos.		64.85	54.19	119.04
ค้ำค้ำ	Spathoglottis trilobata.		1,326.86	83.14	1,412
ค้ำค้ำ	Axonopus compressus.		257.77	-	531.08
รวมพื้นที่ทั้งหมด			4,790.36	354.76	5,145.12

ผู้จัดทำเอกสาร
นางสาวจุฑารัตน์ บุญแก้ว

(นางสาวพริน เชี่ยวแก้ว)
 รับมอบอำนาจกระทำการแทน
 บริษัท สิริพัฒน์ ธิกษ์ จำกัด

ที่ตม.จก.ของเดิม

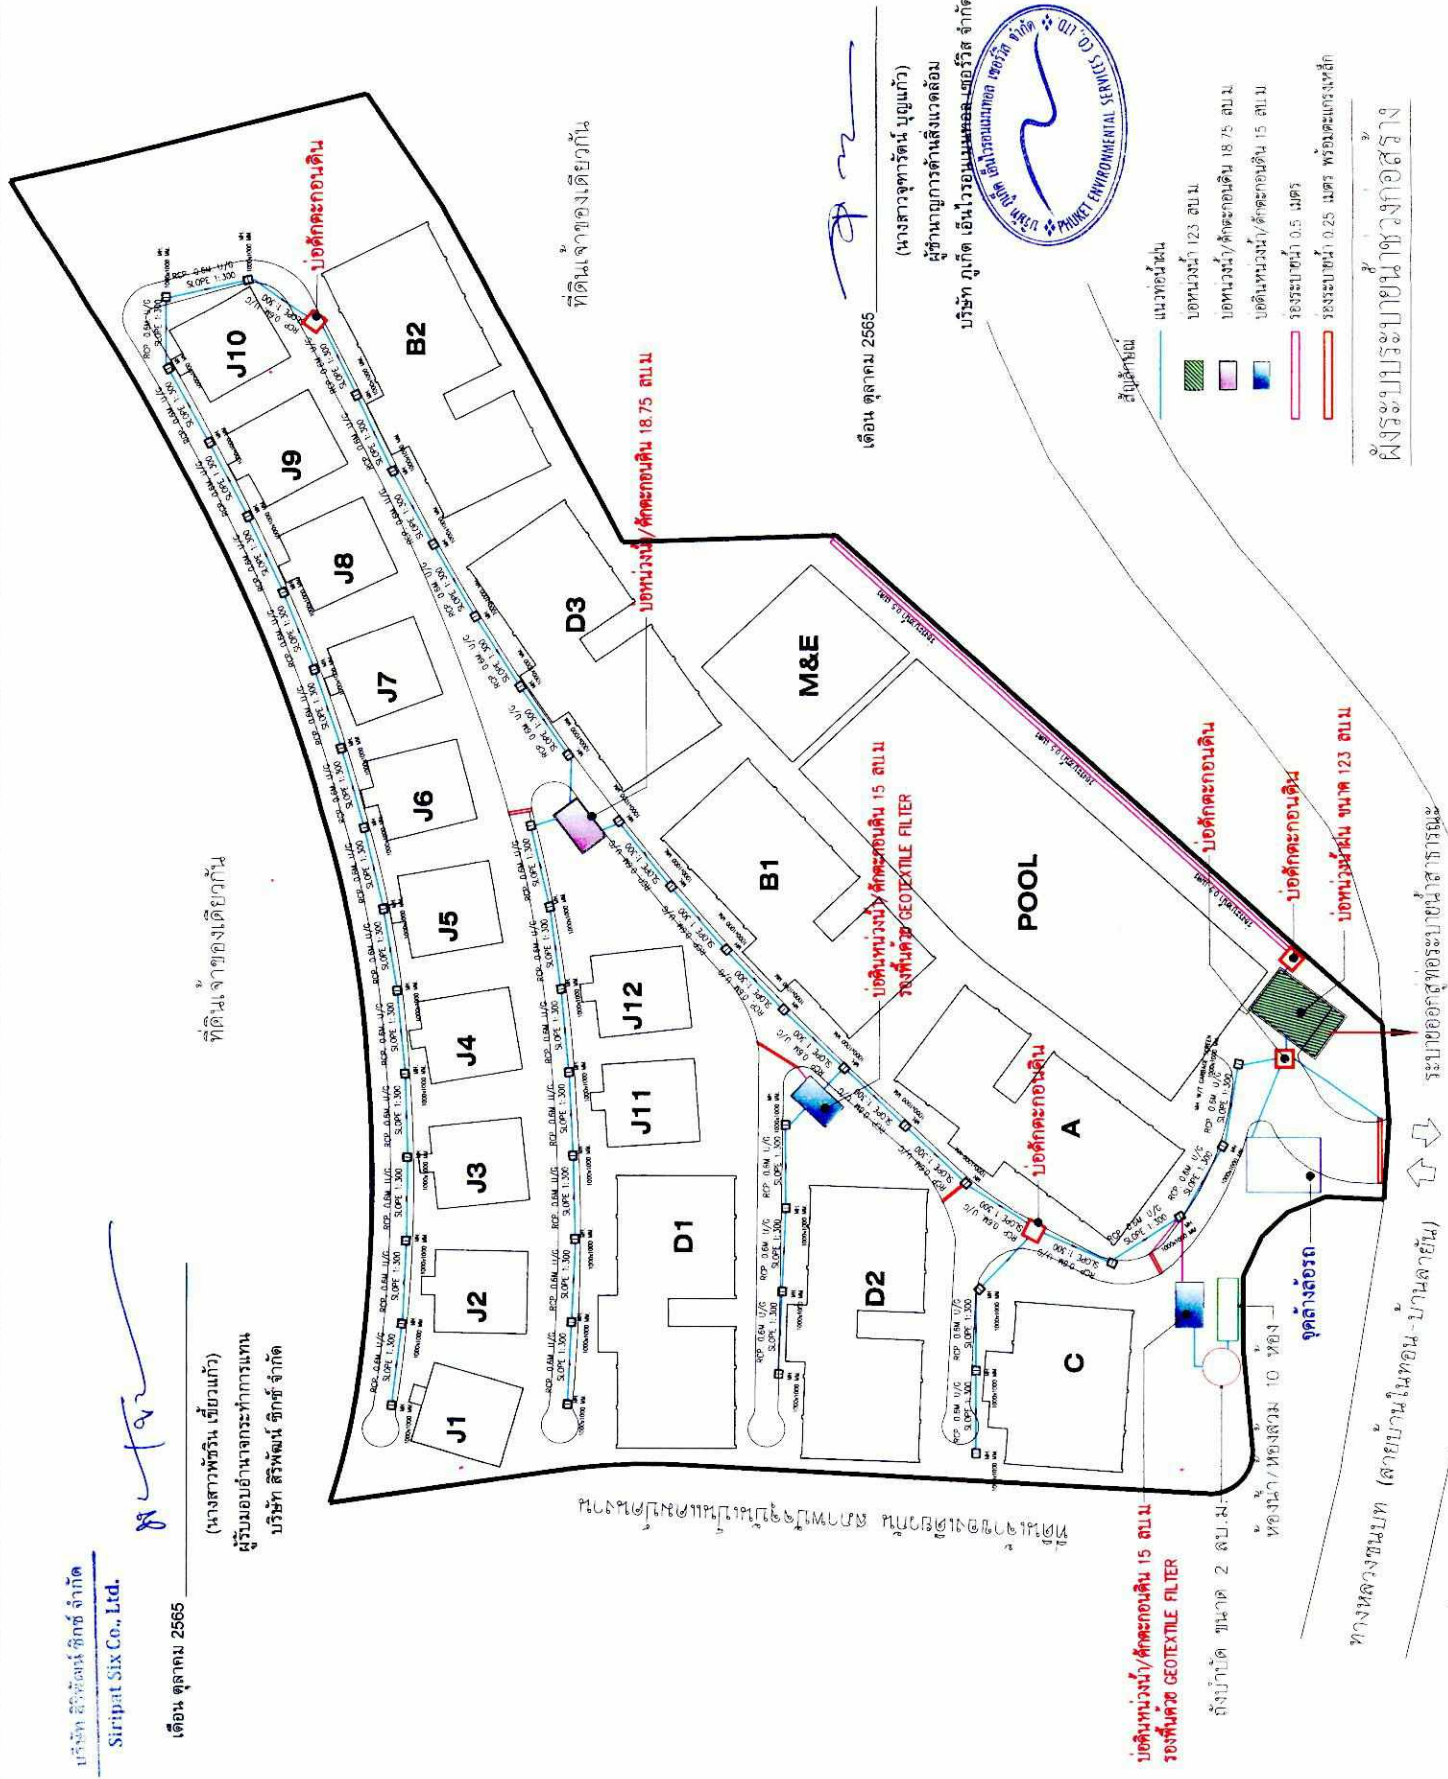

เดือน ตุลาคม 2565


(นางสาวพรวิมล เขียวแก้ว)
ผู้รับมอบอำนาจกระทำการแทน
บริษัท สิริพัชน จำกัด

ที่ดินเจ้าของเดียวกัน



ที่ดินเจ้าของเดียวกัน

CUT AND FILL
พื้นที่และปริมาณดินถม ดินขุด ทั้งโครงการ

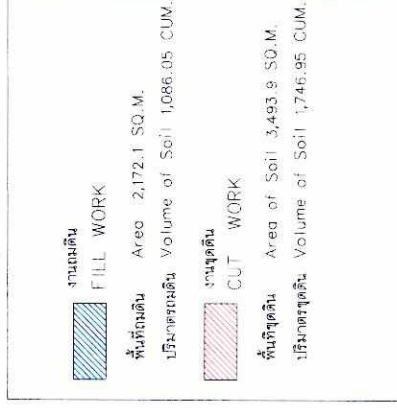

เดือน ตุลาคม 2565

(นางสาวจุฑารัตน์ บุญแก้ว)
ผู้อำนวยการด้านสิ่งแวดล้อม
บริษัท ภูเก็ต เอ็นไวรอนเม้นทอล เซอร์วิส จำกัด

CUT AND FILL AREA - HOTEL

เดือน ตุลาคม 2565

(นางสาวพัชริน เชี่ยวแก้ว)
ผู้ริบมอบอำนาจกระทำการแทน
บริษัท สิริพัฒน์ ซิงก์ จำกัด

บริเวณทางเพื่อสัญจรในระหว่างการก่อสร้าง


ZONE 2 - บริเวณพื้นที่ 2 ของการก่อสร้าง เพื่อเปิดหน้าดินก่อสร้าง และจัดให้มีมาตรการควบคุมดินในระหว่างทำการก่อสร้าง เพื่อลดปัญหาการชะล้าง แผ่นดอง มลพิษ ในระหว่างการก่อสร้าง ภายหลังการก่อสร้างของระยะแรกใกล้แล้วเสร็จ

ZONE 3 - บริเวณพื้นที่ 3 ของการก่อสร้าง เพื่อเปิดหน้าดินก่อสร้าง และจัดให้เป็นยานมคูลัมดินในระหว่างทำการก่อสร้าง เพื่อลดปัญหาการชะล้าง และละออง มลพิษในระหว่างทำการก่อสร้าง ภายหลังการก่อสร้างของระยะแรกก็ดูแลเสร็จ

บริเวณจตุรทิศที่ควรวางนอกโครงการในระหว่างก่อสร้าง (เจ้าของที่ดินเดียวกัน) เพื่อลดปัญหาจราจรตามไหล่ทางขณะก่อสร้างและ การตัดถนนและระกอนดินในระหว่างการก่อสร้าง

รูปที่ 31 ผังแสดงตำแหน่งลำดับการเปิดหน้าดินในระยะก่อสร้าง

ZONE 1 - บริเวณพื้นที่แนวทางการก่อสร้าง เพื่อเปิดหน้าดินก่อสร้าง และจัดให้มีพื้นที่ควบคุมดินในระหว่างการก่อสร้าง เพื่อลดปัญหาการชะล้าง แผ่นของ มลพิษในระหว่างทางการก่อสร้าง

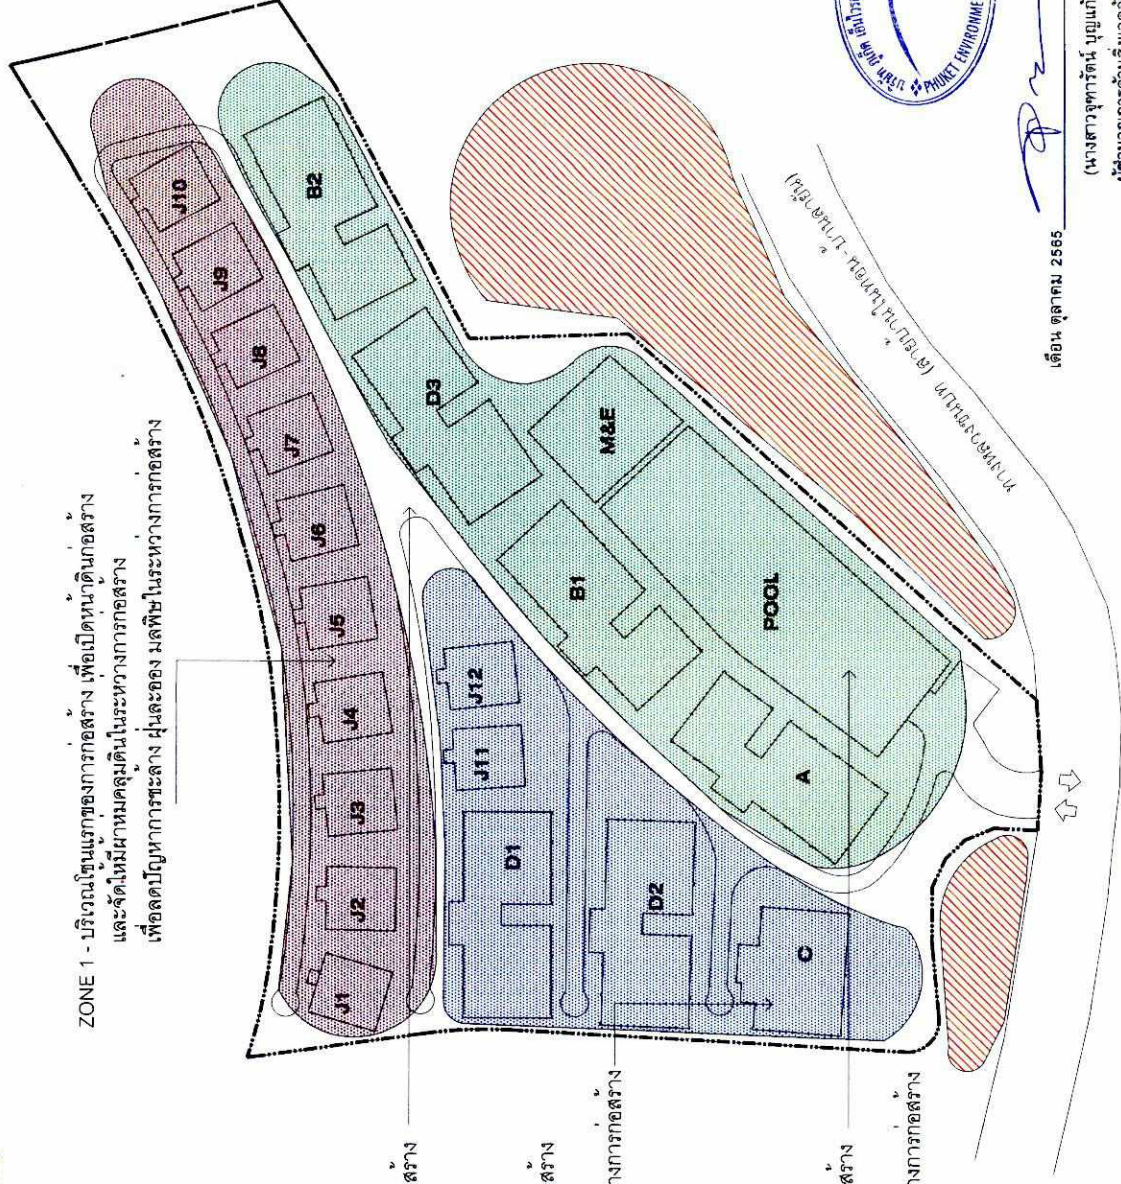

เดือน ตุลาคม 2565

(นางสาวจุฑารัตน์ บุญแก้ว)
ผู้อำนวยการด้านสิ่งแวดล้อม
บริษัท เกิดเอ็นไวรอนเม้นทอล เซอร์วิส จำกัด

THE STANDARD PHUKET

ผังการจัดการลำดับเปิดหน้าดิน-หมักมูลดินในระหวางก่อสร้าง

1:750 @ A3


159/160

[illegible]

บริษัท สิริพิพัฒน์ จำกัด
Siripat Six Co., Ltd.

เดือน ตุลาคม 2565

(นางสาวพัชริน เขียนแก้ว)
ผู้รับมอบอำนาจกระทำการแทน
บริษัท สิริพิพัฒน์ จำกัด

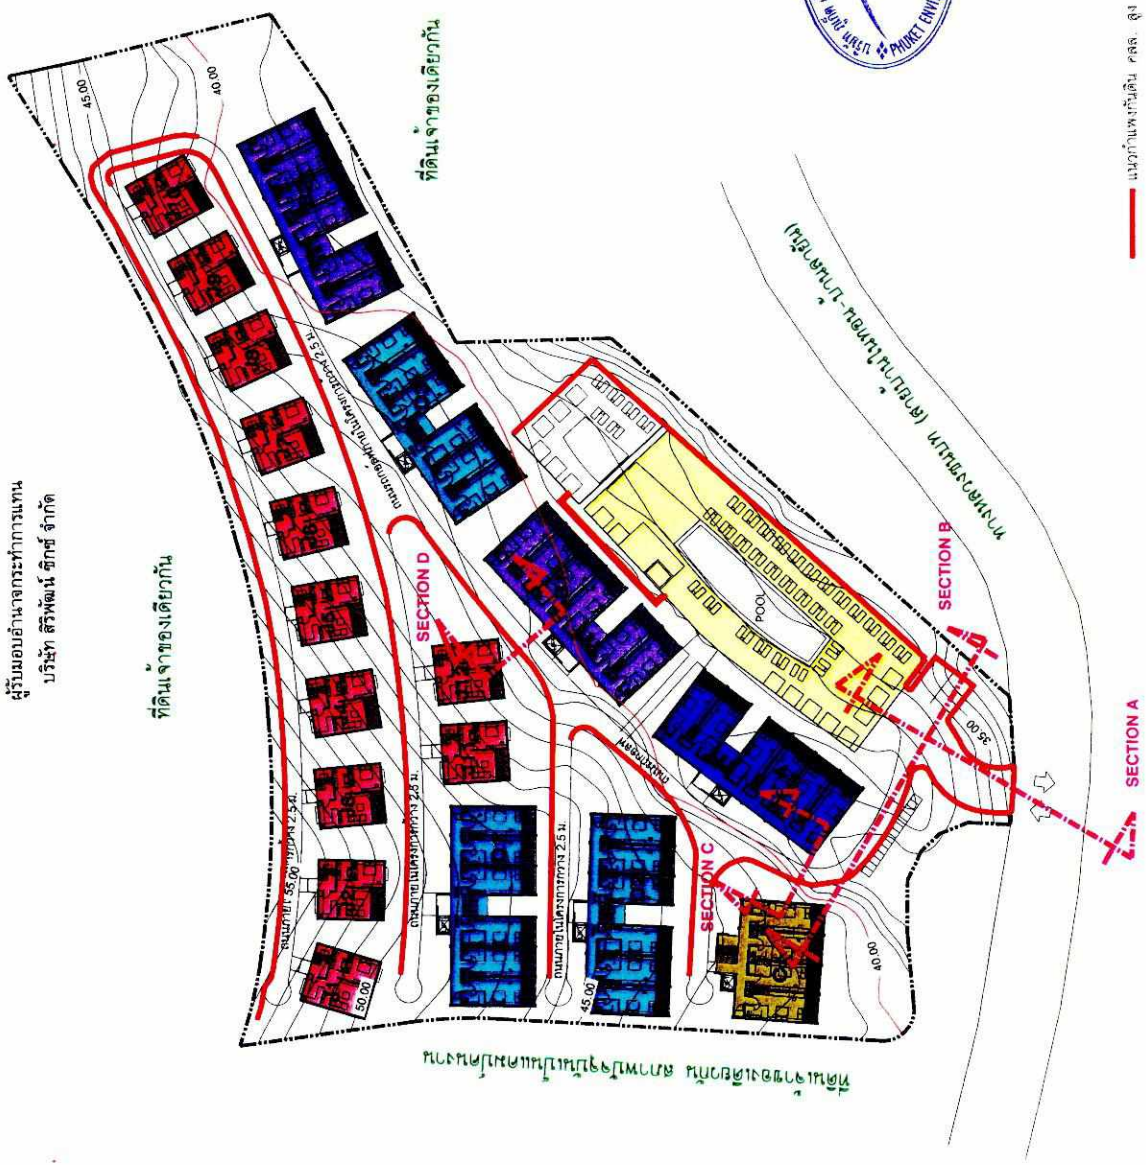

แนวกำแพงกันดิน คสล. สูง 0.80-3.00 เมตร

รูปที่ 32 หัวงแสดงตำแหน่งกำแพงกันดิน

LEGEND

อาคารที่พัก STANDARD - A BUILDING - A	1 หลัง	12 ห้อง/หลัง
อาคารที่พัก STANDARD - B BUILDING - B	2 หลัง	12 ห้อง/หลัง
อาคารที่พัก STANDARD - C BUILDING - C	1 หลัง	8 ห้อง/หลัง
อาคารที่พัก STANDARD - D BUILDING - D	3 หลัง	12 ห้อง/หลัง
อาคารที่พัก JUNIOR SUITE JUNIOR SUITE BUILDING - J	12 หลัง	2 ห้อง/หลัง
อาคารสระว่ายน้ำและจอดรถ POOL AND PARKING BUILDING	1 หลัง	-
อาคารห้องเครื่อง M&E M&E BUILDING	1 หลัง	-
		104 ห้อง




เดือน ตุลาคม 2565

(นางสาวพัชริน เขียนแก้ว)

ผู้รับมอบอำนาจด้านสิ่งแวดล้อม

บริษัท ภูเก็ต เอ็นไวรอนเม้นทอล เซอร์วิส จำกัด

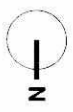

RETAINING WALL LAY OUT

ส่วนบริเวณแสดงแนวกำแพงกันดิน

มาตรา 1:750 (๑ A3)

PROJECT : The Standard Phuket โรงแรม เดอะ สแตนดาร์ด ภูเก็ต	CLIENT : บริษัท สิริพิพัฒน์ จำกัด
ARCHITECT : ORIGINAL VISION บริษัท อริยวิมล จำกัด 100/101 หมู่ 10 ถนนสุขุมวิท แขวงคลองเตย เขตคลองเตย กรุงเทพมหานคร 10110	
ARCHITECT & INTERIOR : บริษัท อริยวิมล จำกัด 100/101 หมู่ 10 ถนนสุขุมวิท แขวงคลองเตย เขตคลองเตย กรุงเทพมหานคร 10110	
ENGINEER : SYSTEM DESIGN บริษัท ระบบดีไซน์ จำกัด 100/101 หมู่ 10 ถนนสุขุมวิท แขวงคลองเตย เขตคลองเตย กรุงเทพมหานคร 10110	
ELECTRICAL ENGINEERS : บริษัท ระบบดีไซน์ จำกัด 100/101 หมู่ 10 ถนนสุขุมวิท แขวงคลองเตย เขตคลองเตย กรุงเทพมหานคร 10110	
MECHANICAL ENGINEERS : บริษัท ระบบดีไซน์ จำกัด 100/101 หมู่ 10 ถนนสุขุมวิท แขวงคลองเตย เขตคลองเตย กรุงเทพมหานคร 10110	
ENVIRONMENTAL ENGINEERS : บริษัท ระบบดีไซน์ จำกัด 100/101 หมู่ 10 ถนนสุขุมวิท แขวงคลองเตย เขตคลองเตย กรุงเทพมหานคร 10110	
LANDSCAPE ARCHITECT : บริษัท ระบบดีไซน์ จำกัด 100/101 หมู่ 10 ถนนสุขุมวิท แขวงคลองเตย เขตคลองเตย กรุงเทพมหานคร 10110	
DRAWING TITLE : ส่วนบริเวณแสดงแนวกำแพงกันดิน	
Drawing No. : 000-000	Scale : 1:750
Designed : AM	Checked : PC
Drawn : AM	Scale : 1:750
REVISION : rev. date by details 1. 2022-01-28 AM ACE EA Submission	