

มาตรการป้องกันและแก้ไขผลกระทบสิ่งแวดล้อม
และมาตรการติดตามตรวจสอบผลกระทบสิ่งแวดล้อม
ที่ โครงการอาคารชุด โอเชียน ร็อค คอนโดมิเนียม
ตั้งอยู่ที่ หมู่ที่ 3 ตำบลกมลา อำเภอกะทู้ จังหวัดภูเก็ต
ของบริษัท คิวเทค คอนสตรัคชั่น จำกัด
ต้องยึดถือปฏิบัติอย่างเคร่งครัด

เดือน มกราคม 2566

(นายเสริมลาภ พานิชพงศ์)
กรรมการผู้มีอำนาจลงนาม
บริษัท คิวเทค คอนสตรัคชั่น จำกัด

QTECH
CONSTRUCTION CO., LTD.

เดือน มกราคม 2566

(นางสาวจุฑารัตน์ บุญแก้ว)
ผู้ชำนาญการด้านสิ่งแวดล้อม
บริษัท ภูเก็ต เอ็นไวรอนเมนทอล เซอร์วิส จำกัด



ตารางที่ 1 สรุปผลกระทบต่อสิ่งแวดล้อมที่สำคัญ มาตรการป้องกันและแก้ไขผลกระทบสิ่งแวดล้อม และมาตรการติดตามตรวจสอบผลกระทบสิ่งแวดล้อม โครงการอาคารชุด โอเชียน รีค คอนโดมิเนียม ของบริษัท คิวเทค คอนสตรัคชั่น จำกัด

องค์ประกอบ ด้านสิ่งแวดล้อม	มาตรการป้องกัน และแก้ไขผลกระทบสิ่งแวดล้อม	สถานที่ดำเนินการ	ระยะเวลา	ผู้รับผิดชอบ
1. มาตรการทั่วไป	โครงการจะต้องปฏิบัติตามมาตรการป้องกันและแก้ไขผลกระทบสิ่งแวดล้อม และมาตรการติดตามตรวจสอบผลกระทบสิ่งแวดล้อม ตามที่เสนอไว้ในรายงานการประเมินผลกระทบสิ่งแวดล้อม โครงการอาคารชุด โอเชียน รีค คอนโดมิเนียม เป็นโครงการประกอบกิจการประเภทอาคารชุดเพื่อการอยู่อาศัย จำนวน 164 ห้องชุด ตั้งอยู่บนโฉนดที่ดินเลขที่ 18856 เลขที่ดิน 477 มีขนาดเนื้อที่ 1 ไร่ 3 งาน 60.80 ตารางวา หรือคิดเป็น 3,043.20 ตารางเมตร ตั้งอยู่ที่ หมู่ที่ 3 ตำบลกมลา อำเภอกะทู้ จังหวัดภูเก็ต จัดทำรายงานการประเมินผลกระทบสิ่งแวดล้อม โดยบริษัท ภูเก็ต เอ็นไวรอนเมนทอล เซอร์วิส จำกัด ดังรายละเอียดต่อไปนี้ 1. โครงการจะต้องยึดถือปฏิบัติตามมาตรการป้องกันและแก้ไขผลกระทบสิ่งแวดล้อม และมาตรการติดตามตรวจสอบผลกระทบสิ่งแวดล้อม ตามที่เสนอไว้ในรายงานการประเมินผลกระทบสิ่งแวดล้อม โครงการอาคารชุด โอเชียน รีค คอนโดมิเนียม ของบริษัท คิวเทค คอนสตรัคชั่น จำกัด อย่างเคร่งครัด 2. โครงการจะต้องบันทึกผลการติดตามตรวจสอบการดำเนินการหรือการปฏิบัติตามมาตรการป้องกันและแก้ไขผลกระทบสิ่งแวดล้อม และมาตรการติดตามตรวจสอบผลกระทบสิ่งแวดล้อมตามที่เสนอไว้ในรายงานการประเมินผลกระทบสิ่งแวดล้อม และส่งผลการดำเนินการมายังหน่วยงานผู้อนุญาต และสำนักงานนโยบายและแผนทรัพยากรธรรมชาติและสิ่งแวดล้อม ตามแนวทางการเสนอรายงานผลการปฏิบัติตามมาตรการป้องกันและแก้ไขผลกระทบสิ่งแวดล้อม และมาตรการติดตามตรวจสอบผลกระทบสิ่งแวดล้อม	- พื้นที่โครงการ	- ตลอดระยะก่อสร้างและระยะดำเนินการ	- บริษัท คิวเทค คอนสตรัคชั่น จำกัด

เดือน มกราคม 2566

QTECH
CONSTRUCTION CO., LTD.

(นายเสริมลาภ พานิชพงศ์)
กรรมการผู้มีอำนาจลงนาม
บริษัท คิวเทค คอนสตรัคชั่น จำกัด

เดือน มกราคม 2566



(นางสาวจุฑารัตน์ บุญแก้ว)
ผู้อำนวยการด้านสิ่งแวดล้อม
บริษัท ภูเก็ต เอ็นไวรอนเมนทอล เซอร์วิส จำกัด

ตารางที่ 1 สรุปผลกระทบต่อสิ่งแวดล้อมที่สำคัญ มาตรการป้องกันและแก้ไขผลกระทบสิ่งแวดล้อม และมาตรการติดตามตรวจสอบผลกระทบสิ่งแวดล้อม โครงการอาคารชุด
โอเชียน รีค คอนโดมิเนียม ของบริษัท คิวเทค คอนสตรัคชั่น จำกัด (ต่อ)

องค์ประกอบ ด้านสิ่งแวดล้อม	มาตรการป้องกันและ แก้ไขผลกระทบสิ่งแวดล้อม	สถานที่ดำเนินการ	ระยะเวลา	ผู้รับผิดชอบ
1. มาตรการทั่วไป (ต่อ)	3. ในกรณีที่โครงการมีความจำเป็นต้องเปลี่ยนแปลงรายละเอียดโครงการหรือมาตรการป้องกันและแก้ไขผลกระทบสิ่งแวดล้อม และมาตรการติดตามตรวจสอบผลกระทบสิ่งแวดล้อม ตามที่เสนอไว้ในรายงานการประเมินผลกระทบสิ่งแวดล้อม ที่ได้รับความเห็นชอบไว้แล้ว ให้โครงการแจ้งให้หน่วยงานที่มีอำนาจหน้าที่ในการพิจารณาอนุมัติหรืออนุญาตดำเนินการดังนี้ 3.1) หากหน่วยงานผู้อนุมัติหรืออนุญาตเห็นว่าการเปลี่ยนแปลงดังกล่าวเกิดผลดีต่อสิ่งแวดล้อมมากกว่า หรือเทียบเท่ามาตรการที่กำหนดไว้ในรายงานการประเมินผลกระทบสิ่งแวดล้อมที่ได้รับความเห็นชอบไว้แล้ว ให้หน่วยงานผู้อนุมัติหรืออนุญาตรับจดแจ้งให้เป็นไปตามหลักเกณฑ์ และเงื่อนไขที่กำหนดไว้ในกฎหมายนั้นๆ ต่อไป พร้อมกับให้จัดทำสำเนาการเปลี่ยนแปลงดังกล่าวข้างต้นที่รับจดแจ้งไว้ แจ้งให้สำนักงานนโยบายและแผนทรัพยากรธรรมชาติและสิ่งแวดล้อมเพื่อทราบ 3.2) หากหน่วยงานผู้อนุมัติหรืออนุญาต เห็นว่าการเปลี่ยนแปลงดังกล่าวอาจกระทบต่อสาระสำคัญในรายงานการประเมินผลกระทบสิ่งแวดล้อมที่ได้รับความเห็นชอบไว้แล้ว ให้หน่วยงานผู้อนุมัติหรืออนุญาตจัดส่งรายงานการเปลี่ยนแปลงดังกล่าว ให้สำนักงานนโยบายและแผนทรัพยากรธรรมชาติและสิ่งแวดล้อม เพื่อเสนอให้คณะกรรมการผู้ชำนาญการพิจารณารายงานการประเมินผลกระทบสิ่งแวดล้อม (คชก.) ชุดที่เกี่ยวข้องให้ความเห็นชอบประกอบก่อนดำเนินการเปลี่ยนแปลง และเมื่อโครงการได้รับอนุมัติหรืออนุญาตให้มีการเปลี่ยนแปลง ให้หน่วยงานผู้อนุมัติหรืออนุญาตแจ้งผลการเปลี่ยนแปลงดังกล่าวให้สำนักงานนโยบายและแผนทรัพยากรธรรมชาติและสิ่งแวดล้อมเพื่อทราบ	- พื้นที่โครงการ	- ตลอดระยะก่อสร้างและระยะดำเนินการ	- บริษัท คิวเทค คอนสตรัคชั่น จำกัด

เดือน มกราคม 2566

(นายเสริมลาภ พานิชพงษ์)

กรรมการผู้มีอำนาจลงนาม

บริษัท คิวเทค คอนสตรัคชั่น จำกัด



เดือน มกราคม 2566

(นางสาวจุฑารัตน์ บุญแก้ว)

ผู้ชำนาญการด้านสิ่งแวดล้อม

บริษัท ภูเก็ต เอ็นไวรอนเม้นทอล เซอร์วิส จำกัด



ตารางที่ 1 สรุปผลกระทบต่อสิ่งแวดล้อมที่สำคัญ มาตรการป้องกันและแก้ไขผลกระทบสิ่งแวดล้อม และมาตรการติดตามตรวจสอบผลกระทบสิ่งแวดล้อม โครงการอาคารชุด
โอเชียน รีค คอนโดมิเนียม ของบริษัท คิวเทค คอนสตรัคชั่น จำกัด (ต่อ)

องค์ประกอบ ด้านสิ่งแวดล้อม	มาตรการป้องกันและ แก้ไขผลกระทบสิ่งแวดล้อม	สถานที่ดำเนินการ	ระยะเวลา	ผู้รับผิดชอบ
1. มาตรการทั่วไป (ต่อ)	4. เมื่อเจ้าของโครงการดำเนินโครงการเสร็จสิ้น และก่อนที่จะมีการโอนสิทธิให้กับนิติบุคคล (ในกรณีที่มีการโอนสิทธิ) เจ้าของโครงการมีหน้าที่ต้องแจ้งนิติบุคคลผู้รับโอนทราบถึงสิทธิและหน้าที่ในการปฏิบัติตามมาตรการป้องกันและแก้ไขผลกระทบสิ่งแวดล้อม และมาตรการติดตามตรวจสอบผลกระทบสิ่งแวดล้อมที่ระบุในรายงานการประเมินผลกระทบสิ่งแวดล้อมอย่างเคร่งครัด หากเจ้าของโครงการไม่มีหลักฐานการแจ้งสิทธิและหน้าที่และหลักฐานการรับทราบถึงสิทธิและหน้าที่ดังกล่าวของนิติบุคคลให้ถือว่าเจ้าของโครงการยังต้องรับผิดชอบตามสิทธิและหน้าที่ที่กำหนดไว้ในมาตรการป้องกันและแก้ไขผลกระทบสิ่งแวดล้อม และมาตรการติดตามตรวจสอบผลกระทบสิ่งแวดล้อมที่ระบุไว้ในรายงานการประเมินผลกระทบสิ่งแวดล้อมอย่างเคร่งครัด 5. หากได้รับการร้องเรียนจากประชาชนว่าได้รับความเดือดร้อน รำคาญจากกิจกรรมการดำเนินโครงการ หรือโครงการก่อให้เกิดเสียหายแก่สาธารณสมบัติ หรือชีวิตและทรัพย์สินของประชาชน เจ้าของโครงการหรือนิติบุคคลผู้รับโอนสิทธิ และหน้าที่ในการปฏิบัติตามมาตรการป้องกันและแก้ไขผลกระทบสิ่งแวดล้อม และมาตรการติดตามตรวจสอบผลกระทบสิ่งแวดล้อม จะต้องดำเนินการแก้ไขปัญหาดังกล่าวโดยไม่ชักช้า และแจ้งหน่วยงานอนุญาต สำนักงานนโยบายและแผนทรัพยากรธรรมชาติและสิ่งแวดล้อม และหน่วยงานที่เกี่ยวข้องทราบเพื่อหาแนวทางหรือมาตรการในการแก้ไขปัญหาต่อไป	- พื้นที่โครงการ - พื้นที่โครงการ	- ตลอดระยะก่อสร้างและระยะดำเนินการ - ตลอดระยะก่อสร้างและระยะดำเนินการ	- บริษัท คิวเทค คอนสตรัคชั่น จำกัด - บริษัท คิวเทค คอนสตรัคชั่น จำกัด

เดือน มกราคม 2566




(นายเสริมลาม พานิชพงศ์)
กรรมการผู้มีอำนาจลงนาม
บริษัท คิวเทค คอนสตรัคชั่น จำกัด

เดือน มกราคม 2566



(นางสาวจุฑารัตน์ บุญแก้ว)
ผู้อำนวยการด้านสิ่งแวดล้อม
บริษัท ภูเก็ต เอ็นไวรอนเมนทอล เซอร์วิส จำกัด



ตารางที่ 2 สรุปผลกระทบสิ่งแวดล้อม มาตรการป้องกันและแก้ไขผลกระทบสิ่งแวดล้อม และมาตรการติดตามตรวจสอบผลกระทบสิ่งแวดล้อม โครงการอาคารชุด โอเชียนรีด คอนโดมิเนียม ของบริษัท คิวเทค คอนสตรัคชั่น จำกัด ระยะก่อสร้าง

องค์ประกอบทางสิ่งแวดล้อมและคุณค่าต่าง ๆ	ผลกระทบต่อสิ่งแวดล้อมที่สำคัญ	มาตรการป้องกันและแก้ไขผลกระทบสิ่งแวดล้อม	มาตรการติดตามตรวจสอบผลกระทบสิ่งแวดล้อม
1 ทรัพยากรสิ่งแวดล้อมทางกายภาพ 1.1 สภาพภูมิประเทศ 1.2 ทรัพยากรดิน และการเกิดดินถล่ม	เนื่องจากสภาพพื้นที่ของโครงการเป็นพื้นที่ลาด และค่อย ๆ สูงไปทางทิศตะวันออก ในการก่อสร้างจะมีการขุดดินถมดิน เพื่อปรับระดับพื้นที่ก่อสร้าง ถึงเก็บน้ำ ถึงบำบัดน้ำเสีย และบ่อหน่วงน้ำ ทำให้สภาพภูมิประเทศเปลี่ยนไปจากเดิมบ้าง อย่างไรก็ตาม โครงการจะรักษาสภาพพื้นที่เดิมที่ไม่ได้ก่อสร้างไว้ให้มากที่สุด ดังนั้นผลกระทบต่อสภาพภูมิประเทศจึงอยู่ในระดับต่ำ 1. ทรัพยากรดิน เนื่องจากพื้นที่โครงการเป็นพื้นที่ลาด และค่อย ๆ สูงไปทางทิศตะวันออก ในช่วงก่อสร้างจะมีการขุดดินถมดิน เพื่อปรับระดับพื้นที่ก่อสร้าง ถึงเก็บน้ำ ถึงบำบัดน้ำเสีย และบ่อหน่วงน้ำ ทั้งนี้ไม่มีการขุดดินในวงกว้าง โดยจำกัดเฉพาะพื้นที่ที่จะดำเนินโครงการเท่านั้น โดยมีพื้นที่ขุดดิน 2,635.10 ตารางเมตร ปริมาตรดินขุดทั้งหมด 5,399.19 ลูกบาศก์เมตร จะดำเนินการเคลื่อนย้ายดินนำมากองไว้บนหนังสือรับรองการทำประโยชน์เลขที่ 535 เลขที่ดิน 23 ขนาดเนื้อที่ 3 ไร่ 2 งาน 93 ตารางวา ทั้งนี้ โครงการจะมอบหมายให้ผู้รับเหมาก่อสร้างเป็นผู้ดำเนินการขนย้ายดิน โดยต้องมีการควบคุมการทิ้งกองที่ดินให้อยู่ในความเป็นระเบียบ	(1) กำหนดให้ผู้รับเหมาก่อสร้างปรับแต่งพื้นที่เท่าที่จำเป็นเท่านั้น (2) ควบคุมกิจกรรมการก่อสร้างให้อยู่ภายในโครงการเท่านั้น (1) โครงการจัดให้มีการตอกเข็มพืด (sheet pile) และค้ำยันเหล็ก (steel bracing) ที่ออกแบบตามหลักวิศวกรรมเพื่อป้องกันการพังทลายของดิน (2) ควบคุมการปรับพื้นที่ให้อยู่ภายในพื้นที่โครงการเท่านั้น (3) จัดให้มีกำแพงกันดินที่ออกแบบตามหลักวิศวกรรมภายในโครงการ ขนาดความสูงของกำแพงกันดิน 2.00-4.00 เมตร เพื่อป้องกันดินพัง (4) โครงการจะจัดให้มีท่อระบายน้ำชั่วคราว ขนาด 0.40 เมตร ที่มีบ่อพักน้ำ ขนาด 1 x 1 เมตร เป็นระยะๆ เพื่อรวบรวมน้ำเข้าสู่บ่อหน่วงน้ำฝน จำนวน 1 บ่อ ปริมาตร 22.50 ลูกบาศก์เมตร สำหรับดักตะกอนดิน กรวด ทราย และเศษขยะ ก่อนปล่อยออกสู่ท่อระบายน้ำสาธารณะด้านหน้าโครงการต่อไป	- ตรวจสอบการเปิดหน้าดินเฉพาะบริเวณที่จะก่อสร้างเท่านั้น ทุกสัปดาห์ ตลอดระยะเวลาการปรับพื้นที่ - ตรวจสอบให้มีการปรับพื้นที่ที่ไม่ได้ก่อสร้างอาคารทันทีหลังการก่อสร้างแล้วเสร็จ ทุกสัปดาห์ ตลอดระยะเวลาการปรับพื้นที่

เดือน มกราคม 2566



QTECH
CONSTRUCTION CO., LTD.

(นายเสริมลาภ พานิชพงศ์)
กรรมการผู้มีอำนาจลงนาม
บริษัท คิวเทค คอนสตรัคชั่น จำกัด

เดือน มกราคม 2566



(นางสาวจุฑารัตน์ บุญแก้ว)
ผู้อำนวยการด้านสิ่งแวดล้อม
บริษัท ภูเก็ต เอ็นไวรอนเมนทอล เซอร์วิส จำกัด



ตารางที่ 2 สรุปผลกระทบสิ่งแวดล้อม มาตรการป้องกันและแก้ไขผลกระทบสิ่งแวดล้อม และมาตรการติดตามตรวจสอบผลกระทบสิ่งแวดล้อม โครงการอาคารชุด โอเชียนรีด คอนโดมิเนียม ของบริษัท คิวเทค คอนสตรัคชั่น จำกัด ระยะก่อสร้าง (ต่อ)

องค์ประกอบทางสิ่งแวดล้อมและคุณค่าต่าง ๆ	ผลกระทบต่อสิ่งแวดล้อมที่สำคัญ	มาตรการป้องกันและแก้ไขผลกระทบสิ่งแวดล้อม	มาตรการติดตามตรวจสอบผลกระทบสิ่งแวดล้อม
1.2 ทรัพยากรดิน และการเกิดดินถล่ม (ต่อ)	สะอาด และไม่ก่อความเดือดร้อนแก่ที่ดินแปลงข้างเคียง หากเกิดความเสียหายใดๆ ทางผู้รับเหมาก่อสร้างจะเป็นผู้รับผิดชอบดูแลทั้งหมด โดยจะขนย้ายด้วยรถบรรทุก 6 ล้อ ขนาด 8 ลูกบาศก์เมตร จำนวน 5 คัน ทำการขนย้ายประมาณ 10 เที่ยว/วัน ดังนั้น จะต้องขนย้ายประมาณ 14 วัน ซึ่งอยู่ห่างจากพื้นที่โครงการเป็นระยะทางประมาณ 18 กิโลเมตร อย่างไรก็ตาม โครงการจะวางแผนการขุดดินเป็นขั้นตอนและทำฐานรากเป็นแต่ละพื้นที่ไป ทั้งนี้จะมีวิศวกรผู้เชี่ยวชาญควบคุมงานตลอดช่วงเวลาก่อสร้างอาคาร ดังนั้น ผลกระทบต่อทรัพยากรดินจึงอยู่ในระดับปานกลาง 2 การเกิดดินถล่ม พื้นที่โครงการเป็นพื้นที่ลาด และค่อยๆ สูงไปทางทิศตะวันออก ในช่วงก่อสร้างจะมีการปรับสภาพพื้นที่ เพื่อดำเนินการก่อสร้างฐานรากและสาธารณูปโภค ซึ่งจำกัดเฉพาะพื้นที่ที่จะดำเนินโครงการเท่านั้น พื้นที่บางส่วนก็ยังคงสภาพเดิมไว้ให้มากที่สุด บริเวณที่ตั้งโครงการตั้งอยู่ในพื้นที่อ่อนไหวต่อการเกิดดินถล่มระดับต่ำถึงปานกลาง อย่างไรก็ตาม ในการก่อสร้างโครงการจะจัดให้มีวิศวกรผู้เชี่ยวชาญดูแล และควบคุมการก่อสร้างตลอดระยะเวลาการก่อสร้างโครงการ ดังนั้น ผลกระทบต่อการเกิดดินถล่มจึงอยู่ในระดับปานกลาง	(5) โครงการจะมีการปรับพื้นที่เพื่อก่อสร้างอาคารในโครงการ โดยจะมีการเปิดหน้าดินเฉพาะบริเวณที่มีการก่อสร้างเท่านั้น (6) เร่งดำเนินการปลูกหญ้าคลุมดินทันทีที่การปรับพื้นที่แล้วเสร็จ เพื่อช่วยดูดซับน้ำฝน ชะลอการไหลของน้ำฝนและลดการกัดเซาะหน้าดิน (7) ผู้รับเหมาได้วางแผนให้ก่อสร้างถนนและท่อระบายน้ำในช่วงแรกๆ ของแผนการก่อสร้างทั้งหมด เพื่อเป็นการควบคุมและรองรับน้ำฝน (8) ดินที่ขุดออกจากการก่อสร้างฐานรากอาคารและการขุดถึงเก็บน้ำจะมีการถมกลับในพื้นที่โครงการและใช้ประโยชน์เพื่อทำเป็นสวนหย่อมภายในโครงการ (9) ก่อนเริ่มงานขุดถมดินจะทำการขุดหรือเคลื่อนย้ายต้นไม้ ก้อนหิน หรือสิ่งกีดขวางต่างๆ ซึ่งอาจก่อให้เกิดอันตรายในขณะปฏิบัติงาน (10) จัดเตรียมป้าย หรือสัญญาณเตือนอันตรายไว้ตลอดเวลาทำงาน (11) ให้ทำการปรับพื้นที่เฉพาะช่วงเวลากลางวันของวันธรรมดา (เวลา 8.00 น.-17.00 น.) และในช่วงฤดูฝนงดการปรับพื้นที่และการขนย้ายดินในช่วงที่ฝนตกหนัก (12) โครงการต้องดำเนินการขออนุญาตขุด-ถมดิน ก่อนขออนุญาตก่อสร้าง (ก่อนออกใบ อ.1)	

เดือน มกราคม 2566

(นายเสริมลาภ พานิชพงศ์)

กรรมการผู้มีอำนาจลงนาม

บริษัท คิวเทค คอนสตรัคชั่น จำกัด

เดือน มกราคม 2566

(นางสาวจุฑารัตน์ บุญแก้ว)

ผู้อำนวยการด้านสิ่งแวดล้อม

บริษัท ภูเก็ต เอ็นไวรอนเม้นทอล เซอร์วิส จำกัด



ตารางที่ 2 สรุปผลกระทบสิ่งแวดล้อม มาตรการป้องกันและแก้ไขผลกระทบสิ่งแวดล้อม และมาตรการติดตามตรวจสอบผลกระทบสิ่งแวดล้อม โครงการอาคารชุด โอเชียน ร็อค คอนโดมิเนียม ของบริษัท คิวเทค คอนสตรัคชั่น จำกัด ระยะก่อสร้าง (ต่อ)

องค์ประกอบทาง สิ่งแวดล้อมและคุณค่า ต่าง ๆ	ผลกระทบต่อสิ่งแวดล้อมที่สำคัญ	มาตรการป้องกันและ แก้ไขผลกระทบสิ่งแวดล้อม	มาตรการติดตาม ตรวจสอบผลกระทบ สิ่งแวดล้อม
1.3 ธรณีวิทยา การเกิด แผ่นดินไหว และการ เกิด สึนามิ	1) สภาพธรณีวิทยา และการเกิดแผ่นดินไหว จากแผนที่ธรณีวิทยาประเทศไทย (กรมทรัพยากรธรณี, 2556) พบว่า บริเวณพื้นที่โครงการส่วนใหญ่มีลักษณะทางธรณีวิทยาเป็นหินแกรนิตในทอน มีลักษณะเป็นมัสโคไวต์-ไบโอไทต์ แกรนิต เม็ดหยาบ เนื้อสม่ำเสมอถึงเนื้อดอก อายุ 100 ± 6 ล้านปี อยู่ในยุคครีเทเชียส จากแผนที่แสดงการประเมินความรุนแรงแผ่นดินไหวในจังหวัดภูเก็ต พบว่า พื้นที่โครงการอยู่ในระดับ V เกือบทุกคนรู้สึกว่ามีแผ่นดินไหวเกิดขึ้น หลาย ๆ คนตื่นตระหนก ถ้วยชามตกแตก หน้าต่างพัง สิ่งของที่ตั้งไม่มั่นคงล้มคว่ำ นาฬิกาที่ใช้ลูกตุ้มอาจหยุดเดิน (กรมทรัพยากรธรณี, 2555) และโครงการอยู่นอกเขตรอยเลื่อนคลองมะลู่ย ซึ่งเป็นรอยเลื่อนที่วางตัวอยู่ในเขตจังหวัดสุราษฎร์ธานี กระบี่ และพังงา โดยห่างจากพื้นที่โครงการเป็นระยะทางประมาณ 22.50 กิโลเมตร และอยู่ห่างจากตำแหน่งจุดศูนย์กลางแผ่นดินไหวที่อำเภอถลาง จังหวัดภูเก็ต ประมาณ 12.50 กิโลเมตร ดังนั้นผลกระทบจึงอยู่ในระดับต่ำ	(1) จัดเส้นทางหนีภัยโดยมีป้ายบอกเป็นระยะไว้ภายในบริเวณโครงการ เมื่อเกิดเหตุการณ์ภัยพิบัติขึ้นคนงานก่อสร้างในพื้นที่โครงการก็สามารถอพยพไปยังจุดที่ปลอดภัยได้อย่างรวดเร็ว และไม่เกิดการซุลมุน (2) เตรียมพร้อมประสานงานกับหน่วยงานที่รับผิดชอบหากเกิดธรณีพิบัติภัยได้แก่ หน่วยงานบรรเทาสาธารณภัย เพื่อให้ความช่วยเหลือเจ้าหน้าที่ฝ่ายต่างๆ และคนงานก่อสร้างในการอพยพออกจากอาคารได้ทันทั่วทั้ง (3) ติดป้ายประชาสัมพันธ์เพื่อให้ความรู้ด้านการปฏิบัติตนกรณีเกิดธรณีพิบัติภัยแก่เจ้าหน้าที่ฝ่ายต่างๆ และคนงานก่อสร้าง (4) จัดให้มีการซ้อมแผนอพยพเพื่อความปลอดภัยของเจ้าหน้าที่ฝ่ายต่างๆ และคนงานก่อสร้างในโครงการด้วย หรือหากจังหวัดมีการฝึกซ้อมอพยพหนีภัยเจ้าหน้าที่ฝ่ายต่างๆ และคนงานก่อสร้างของโครงการจะต้องเข้าร่วมการฝึกดังกล่าวด้วย เพื่อให้เกิดความเข้าใจและปฏิบัติได้ถูกต้องเมื่อเกิดเหตุการณ์จริงขึ้น โดยกำหนดให้ใช้แผนในการอพยพผู้พักอาศัยภายในอาคารออกนอกตัวอาคารเช่นเดียวกับแผนอพยพหนีไฟ และให้มีการซักซ้อมอย่างน้อยปีละครั้ง	-

เดือน มกราคม 2566



QTECH
CONSTRUCTION CO., LTD.

(นายเสริมลาภ พานิชพงศ์)

กรรมการผู้มีอำนาจลงนาม

บริษัท คิวเทค คอนสตรัคชั่น จำกัด

เดือน มกราคม 2566



(นางสาวจุฑารัตน์ นุญแก้ว)

ผู้อำนวยการด้านสิ่งแวดล้อม

บริษัท ภูเก็ต เอ็นไวรอนเมนทอล เซอร์วิส จำกัด



ตารางที่ 2 สรุปผลกระทบสิ่งแวดล้อม มาตรการป้องกันและแก้ไขผลกระทบสิ่งแวดล้อม และมาตรการติดตามตรวจสอบผลกระทบสิ่งแวดล้อม โครงการอาคารชุด โอเชียน ร็อค คอนโดมิเนียม ของบริษัท คิวเทค คอนสตรัคชั่น จำกัด ระยะก่อสร้าง (ต่อ)

องค์ประกอบทาง สิ่งแวดล้อมและคุณค่า ต่าง ๆ	ผลกระทบต่อสิ่งแวดล้อมที่สำคัญ	มาตรการป้องกันและ แก้ไขผลกระทบสิ่งแวดล้อม	มาตรการติดตามตรวจสอบ ผลกระทบสิ่งแวดล้อม
1.3 ธรณีวิทยา การเกิด แผ่นดินไหว และการเกิด สึนามิ (ต่อ)	2) การเกิดสึนามิ เนื่องจากพื้นที่โครงการ อยู่ห่างจากแนวชายฝั่งทะเล ประมาณ 850 เมตร พื้นที่โครงการไม่ได้รับผลกระทบจากการเกิด คลื่นสึนามิแต่อย่างใด เมื่อเกิดคลื่นสึนามิหรือแรงดันน้ำจะรับ สัญญาณเตือนภัยผ่านดาวเทียมหรือคลื่น VHF เพื่อแจ้งเตือนภัย แก่ประชาชน ซึ่งพื้นที่องค์การบริหารส่วนตำบลกมลา มีการติดตั้ง ระบบสัญญาณเตือนภัยในพื้นที่เสี่ยง จำนวน 1 จุด คือ หาดกมลา (บริเวณสถานีตำรวจกมลา) มีระยะทางห่างจากพื้นที่โครงการ ประมาณ 850 เมตร ดังนั้น ผลกระทบจากการเกิดสึนามิต่อพื้นที่ โครงการจึงอยู่ในระดับต่ำ	(5) ออกแบบการก่อสร้างให้เป็นไปตามมาตรฐานของกรมโยธาธิการและผังเมืองและมาตรฐานการออกแบบอาคารที่สภาวิศวกรรับรอง (6) ออกแบบอาคารเพื่อรองรับแผ่นดินไหวตามกฎหมายกระทรวงกำหนดการรับน้ำหนัก ความต้านทาน ความคงทนของอาคารและพื้นดินที่รองรับอาคารในการต้านทานแรงสั่นสะเทือนของแผ่นดินไหว พ.ศ. 2550 (7) โครงการต้องจัดการก่อสร้างโดยปฏิบัติตามข้อกำหนดของท้องถิ่นอย่างเคร่งครัด	

เดือน มกราคม 2566

(นายเสริมলাম ฟานิชพงศ์)

กรรมการผู้มีอำนาจลงนาม

บริษัท คิวเทค คอนสตรัคชั่น จำกัด



เดือน มกราคม 2566

(นางสาวจุฑารัตน์ บุญแก้ว)

ผู้อำนวยการด้านสิ่งแวดล้อม

บริษัท ภูเก็ต เอ็นไวรอนเม้นทอล เซอร์วิส จำกัด



ตารางที่ 2 สรุปผลกระทบสิ่งแวดล้อม มาตรการป้องกันและแก้ไขผลกระทบสิ่งแวดล้อม และมาตรการติดตามตรวจสอบผลกระทบสิ่งแวดล้อม โครงการอาคารชุด โอเชียนรีด คอนโดมิเนียม ของบริษัท คิวเทค คอนสตรัคชั่น จำกัด ระยะก่อสร้าง (ต่อ)

องค์ประกอบทางสิ่งแวดล้อมและคุณค่าต่าง ๆ	ผลกระทบต่อสิ่งแวดล้อมที่สำคัญ	มาตรการป้องกันและแก้ไขผลกระทบสิ่งแวดล้อม	มาตรการติดตามตรวจสอบผลกระทบสิ่งแวดล้อม
1.4 สภาพภูมิอากาศ อุตุนิยมวิทยา และ คุณภาพอากาศ	ผลกระทบที่เกิดขึ้นต่อคุณภาพอากาศโดยรอบพื้นที่โครงการในระยะก่อสร้างส่วนใหญ่เกิดจากการฟุ้งกระจายของฝุ่นละอองจากกิจกรรมการก่อสร้าง และบางส่วนเกิดจากมลพิษจากยานพาหนะที่ขนส่งวัสดุอุปกรณ์ ซึ่งมีรายละเอียดดังนี้ 1) มลพิษทางอากาศจากกิจกรรมการก่อสร้างอาคาร บริษัทที่ปรึกษาได้พิจารณาประเมินผลกระทบของฝุ่นละอองรวม (TSP) และฝุ่นละอองขนาดเล็ก (PM10) 1.1 ประเมินผลกระทบของฝุ่นละอองรวม (TSP) จากการคำนวณ กิจกรรมการก่อสร้างโครงการจะทำให้ฝุ่นละอองฟุ้งกระจายในพื้นที่ประมาณ 0.0390 มิลลิกรัม/ลูกบาศก์เมตร ซึ่งปริมาณฝุ่นละอองรวม (TSP) ที่เกิดขึ้นดังกล่าวมีค่าอยู่ในเกณฑ์มาตรฐาน 1.2 การประเมินผลกระทบของฝุ่นละอองขนาดเล็ก (PM10) จากการคำนวณ กิจกรรมการก่อสร้างอาคารของโครงการจะทำให้ฝุ่นละอองฟุ้งกระจายในพื้นที่ประมาณ 0.01908 มิลลิกรัม/ลูกบาศก์เมตร ซึ่งปริมาณฝุ่นละอองขนาดเล็กที่เกิดขึ้นดังกล่าวมีค่าอยู่ในเกณฑ์มาตรฐาน 2) มลพิษทางอากาศจากยานพาหนะและการทำงานของเครื่องจักรกล การทำงานของเครื่องจักร และยานพาหนะที่ใช้ในการขนส่งวัสดุทำให้เกิดการระบายนมลสารทางอากาศจากการเผาไหม้เชื้อเพลิง ทั้งนี้ การพิจารณาระดับของผลกระทบ ประเมินได้จากความเข้มข้นและปริมาณฝุ่น	(1) จัดให้มีรั้วทึบกันบริเวณพื้นที่ก่อสร้างและใช้ผ้าใบก่อสร้าง (mesh sheet) ในการคลุมตัวอาคารที่ก่อสร้างเพื่อป้องกันวัสดุสิ่งก่อสร้างตกลงมา รวมถึงป้องกันการกระจายของฝุ่นละอองที่อาจส่งผลกระทบต่อพื้นที่ข้างเคียงโครงการและผู้สัญจรผ่านไปมา (2) กำหนดให้ผู้รับเหมาก่อสร้างจัดทำโรงเก็บวัสดุอุปกรณ์ปูนซีเมนต์ที่มีดัดชิด มีหลังคาคลุมทุกด้าน เพื่อป้องกันฝุ่นฟุ้งกระจาย (3) จัดทำปล่องสำหรับทิ้งวัสดุ จากชั้นบนลงมาชั้นล่าง (4) ฉีดพรมน้ำในพื้นที่ก่อสร้างและเส้นทางขนส่งวัสดุภายในพื้นที่โครงการ รวมถึงบริเวณทางเข้า-ออกโครงการ และบริเวณถนนที่รถบรรทุกแล่นผ่าน เพื่อลดการฟุ้งกระจายของฝุ่นละออง อย่างน้อยวันละ 3 ครั้ง (5) ทำความสะอาดล้อรถบรรทุกก่อนออกสู่ถนนทุกครั้ง เช่น จัดให้ล้างล้อเพื่อให้ดินหลุดจากล้อให้หมดโดยการฉีดล้างล้อด้วยสายยางฉีดน้ำ บริเวณตำแหน่งจุดล้างล้อรถ (6) ตรวจสอบเครื่องมือ เครื่องจักร และยานพาหนะให้อยู่ในสภาพที่เหมาะสมเสมอ หากมีปัญหาต้องรีบแก้ไขเพื่อลดเขม่าหรือควันที่จะเกิดขึ้น	- สอบถามจากประชาชนที่อยู่ใกล้เคียงโครงการในเรื่องผลกระทบทางด้านฝุ่นจากการก่อสร้าง ทุกสัปดาห์ ตลอดระยะเวลาก่อสร้าง - ตรวจวัด ฝุ่นละอองรวม (TSP) ฝุ่นละอองขนาดเล็ก (PM10) บริเวณพื้นที่ก่อสร้าง จำนวน 1 จุด ทุกวันที่มีการทำฐานราก และรายงานผลทุกสัปดาห์ หลังจากนั้นตรวจวัดเดือนละ 1 ครั้ง ตลอดระยะเวลาก่อสร้าง - ตรวจวัดก๊าซคาร์บอนมอนนอกไซด์ (CO) ทุกเดือน ตลอดระยะเวลาก่อสร้าง

เดือน มกราคม 2566

(นายเสริมลาภ พานิชพงศ์)

กรรมการผู้มีอำนาจลงนาม

บริษัท คิวเทค คอนสตรัคชั่น จำกัด

เดือน มกราคม 2566

(นางสาวจุฑารัตน์ บุญแก้ว)

ผู้อำนวยการด้านสิ่งแวดล้อม

บริษัท ภูเก็ต เอ็นไวรอนเม้นทอล เซอร์วิส จำกัด



ตารางที่ 2 สรุปผลกระทบสิ่งแวดล้อม มาตรการป้องกันและแก้ไขผลกระทบสิ่งแวดล้อม และมาตรการติดตามตรวจสอบผลกระทบสิ่งแวดล้อม โครงการอาคารชุด โอเชียน ร็อค คอนโดมิเนียม ของบริษัท คิวเทค คอนสตรัคชั่น จำกัด ระยะก่อสร้าง (ต่อ)

องค์ประกอบทาง สิ่งแวดล้อมและคุณค่า ต่าง ๆ	ผลกระทบต่อสิ่งแวดล้อมที่สำคัญ	มาตรการป้องกันและแก้ไขผลกระทบสิ่งแวดล้อม	มาตรการติดตามตรวจสอบ ผลกระทบสิ่งแวดล้อม
1.4 สภาพภูมิอากาศ อุตุนิยมวิทยา และ คุณภาพอากาศ (ต่อ)	ละอองที่เกิดขึ้นจากการก่อสร้าง โดยใช้ข้อมูลจาก U.S.EPA. (1) ฝุ่นละอองขนาดเล็ก (PM10) จากการคำนวณ ท่อไอเสียรถยนต์ของโครงการจะทำให้ฝุ่นละอองฟุ้งกระจายในพื้นที่ประมาณ 0.01901316 มิลลิกรัม/ลูกบาศก์เมตร ซึ่งปริมาณฝุ่นละอองขนาดเล็กที่เกิดขึ้นดังกล่าวมีค่าอยู่ในเกณฑ์มาตรฐาน (2) ก๊าซคาร์บอนมอนนอกไซด์ (CO) จากการคำนวณท่อไอเสียรถยนต์ของโครงการจะทำให้ก๊าซคาร์บอนมอนนอกไซด์ฟุ้งกระจายในพื้นที่ 0.0600835 มิลลิกรัม/ลูกบาศก์เมตร ซึ่งปริมาณก๊าซคาร์บอนมอนนอกไซด์ที่เกิดขึ้นดังกล่าวมีค่าอยู่ในเกณฑ์มาตรฐาน จากการคำนวณพบว่า ความเข้มข้นของมลพิษจากกิจกรรมการก่อสร้างและจากเครื่องจักร และยานพาหนะที่ใช้ในช่วงก่อสร้างมีค่าต่ำกว่ามาตรฐานที่กำหนดค่อนข้างมาก นอกจากนี้ เครื่องจักรดังกล่าวเมื่อใช้ปฏิบัติงานจะจำกัดเฉพาะภายในพื้นที่ก่อสร้างของโครงการเท่านั้น เกิดเพียงช่วงเวลาสั้น ๆ ซึ่งพื้นที่ก่อสร้างจะเป็นพื้นที่เปิดโล่ง สามารถถ่ายเทอากาศอย่างสะดวก และการทำงานของเครื่องจักรกลไม่ได้ทำงานพร้อมกันทั้งหมด ดังนั้น การก่อสร้างโครงการจึงส่งผลกระทบต่อคุณภาพอากาศอยู่ในระดับต่ำ	(7) ใช้รถแทรกเตอร์ที่อยู่ในสภาพดี ทำการบำรุงรักษาอย่างเหมาะสม เพื่อให้มีปริมาณควันไอเสียเกิดขึ้นน้อยที่สุด เพื่อลดเสียง ความสั่นสะเทือนและเพื่อความปลอดภัยสำหรับการใช้งานอยู่เสมอ (8) ใช้ผ้าใบปิดคลุมรถบรรทุกทุกวัน รวมทั้งให้ทำการล้างล้อรถบรรทุกก่อนออกจากพื้นที่โครงการทุกครั้ง เพื่อลดการฟุ้งกระจายของฝุ่นละอองจัดให้มีพนักงานคอยกวาดเศษดิน ทรายเป็นพิเศษบริเวณปากทางเข้า-ออกโครงการ และพื้นที่ข้างเคียงโดยรอบ โดยในกรณีที่มีเศษดินเปียกตกหล่นต้องทำความสะอาดโดยใช้น้ำฉีด และกวาดพื้นให้สะอาดโดยทันที (9) ผู้รับเหมาก่อสร้างต้องจัดให้มีผ้าใบปิดคลุมกระบะรถที่ขนส่งวัสดุก่อสร้างให้มิดชิดตลอดเส้นทางขนส่ง เพื่อป้องกันการร่วงหล่นของวัสดุที่บรรทุก (10) จำกัดความเร็วของยานพาหนะที่ใช้ขนส่งวัสดุเข้าสู่พื้นที่โครงการ โดยเฉพาะในเขตชุมชนและในพื้นที่ก่อสร้าง ให้มีความเร็วไม่เกิน 30 กิโลเมตร/ชั่วโมง โดยติดป้ายหลังรถว่า "หากพนักงานขับรถเร็วเกิน 30 กิโลเมตรต่อชั่วโมง ในเขตชุมชน โปรดแจ้ง (ระบุเบอร์โทรศัพท์) " พร้อมทั้งเบอร์โทรศัพท์สำหรับแจ้ง	

เดือน มกราคม 2566



QTECH
CONSTRUCTION CO., LTD.

(นายเสริมลาภ พานิชพงศ์)

กรรมการผู้มีอำนาจลงนาม

บริษัท คิวเทค คอนสตรัคชั่น จำกัด

เดือน มกราคม 2566



(นางสาวจุฑารัตน์ บุญแก้ว)

ผู้อำนวยการด้านสิ่งแวดล้อม

บริษัท ภูเก็ต เอ็นไวรอนเมนทอล เซอร์วิส จำกัด



ตารางที่ 2 สรุปผลกระทบสิ่งแวดล้อม มาตรการป้องกันและแก้ไขผลกระทบสิ่งแวดล้อม และมาตรการติดตามตรวจสอบผลกระทบสิ่งแวดล้อม โครงการอาคารชุด โอเชียน รีด คอนโดมิเนียม ของบริษัท คิวเทค คอนสตรัคชั่น จำกัด ระยะก่อสร้าง (ต่อ)

องค์ประกอบทาง สิ่งแวดล้อมและคุณค่า ต่าง ๆ	ผลกระทบต่อสิ่งแวดล้อมที่สำคัญ	มาตรการป้องกันและแก้ไขผลกระทบสิ่งแวดล้อม	มาตรการติดตามตรวจสอบ ผลกระทบสิ่งแวดล้อม
1.4 สภาพภูมิอากาศ อุตุนิยมวิทยา และ คุณภาพอากาศ (ต่อ)		(11) ห้ามไม่ให้เผาขยะหรือเศษวัสดุภายในพื้นที่ก่อสร้าง (12) หากการก่อสร้างโครงการส่งผลกระทบต่อด้านคุณภาพ อากาศต่ออาคารข้างเคียง หรือพื้นที่อ่อนไหว ที่อยู่บริเวณ โดยรอบโครงการ ในกรณีทั้ง 2 ฝ่ายหาข้อตกลงกัน ไม่ได้ให้คณะกรรมการประสานงานเพื่อการแก้ไขปัญหา จากการพัฒนาโครงการเพื่อเจรจาหาข้อตกลงกัน ประกอบด้วย ผู้ได้รับผลกระทบ ผู้ก่อให้เกิดผลกระทบ (บริษัท คิวเทค คอนสตรัคชั่น จำกัด) และคนกลาง คือ หน่วยงานท้องถิ่น (องค์การบริหารส่วนตำบลกมลา)	

เดือน มกราคม 2566




(นายเสริมลาภ พานิชพงศ์)
กรรมการผู้มีอำนาจลงนาม
บริษัท คิวเทค คอนสตรัคชั่น จำกัด

เดือน มกราคม 2566



(นางสาวจุฑารัตน์ บุญแก้ว)
ผู้อำนวยการด้านสิ่งแวดล้อม
บริษัท ภูเก็ต เอ็นไวรอนเมนทอล เซอร์วิส จำกัด



ตารางที่ 2 สรุปผลกระทบสิ่งแวดล้อม มาตรการป้องกันและแก้ไขผลกระทบสิ่งแวดล้อม และมาตรการติดตามตรวจสอบผลกระทบสิ่งแวดล้อม โครงการอาคารชุด โอเชียน ร็อค คอนโดมิเนียม ของบริษัท คิวเทค คอนสตรัคชั่น จำกัด ระยะก่อสร้าง (ต่อ)

องค์ประกอบทาง สิ่งแวดล้อมและคุณค่า ต่าง ๆ	ผลกระทบต่อสิ่งแวดล้อมที่สำคัญ	มาตรการป้องกันและแก้ไขผลกระทบสิ่งแวดล้อม	มาตรการติดตามตรวจสอบ ผลกระทบสิ่งแวดล้อม
1.4 สภาพภูมิอากาศ อุตุนิยมวิทยา และ คุณภาพอากาศ (ต่อ)	3) การประเมินผลกระทบของฝุ่นละอองที่เกิดจากการก่อสร้าง จากการประเมินผลกระทบฝุ่นละอองจากการก่อสร้างของโครงการตาม แนวทางการประเมินความเสี่ยงและการกำหนดมาตรการเพื่อลดผลกระทบ ของฝุ่นละอองที่เกิดจากการก่อสร้างอาคาร (กุมภาพันธ์ 2560) พบว่าระดับ ความเสี่ยงของฝุ่นละอองต่อการอ่อนไหวของพื้นที่โดยรอบ คือ ผลกระทบ การตกสะสมฝุ่นและผลกระทบต่อสุขภาพจากการก่อสร้างอยู่ในระดับสูง จากการเตรียมพื้นที่และการขนส่งวัสดุก่อสร้าง อยู่ในระดับปานกลาง และ ผลกระทบต่อระบบนิเวศอยู่ในระดับต่ำ	<u>มาตรการด้านการประชาสัมพันธ์</u> (1) ทำป้ายขนาดไม่น้อยกว่า 2 x 4 เมตร แสดงระยะเวลาที่ ใช้ในการก่อสร้าง และเวลาเริ่มและหยุดกิจกรรมก่อสร้าง ในแต่ละวัน พร้อมระบุชื่อ และเบอร์โทรศัพท์ ของ ผู้รับผิดชอบในการควบคุมการก่อสร้าง เขตหรือองค์การ บริหารส่วนท้องถิ่นที่มีหน้าที่ควบคุมการก่อสร้าง และ รหัสบอกมาตรการควบคุมและลดผลกระทบสิ่งแวดล้อม โดยติดไว้บริเวณที่มีการก่อสร้างให้เห็นอย่างชัดเจน <u>มาตรการด้านการจัดการพื้นที่ก่อสร้าง</u> (1) จัดทำระบบบันทึกข้อร้องเรียน เกี่ยวกับปัญหาฝุ่น เสียง และกลิ่นสะเทือนจากการก่อสร้าง และระบุผลการแก้ไข ที่ สามารถตรวจสอบระบบบันทึกดังกล่าว เมื่อมีการร้องขอ หรือ ตรวจสอบ ทั้งนี้ต้องระบุชื่อ วัน และเวลาที่ร้องเรียน รวมทั้งกิจกรรมที่ได้ดำเนินการตามข้อร้องเรียนดังกล่าว (2) จัดทำระบบบันทึก เมื่อมีเหตุการณ์ผิดปกติ ที่ทำให้เกิด ฝุ่นโดยระบุสาเหตุ และเวลา	

เดือน มกราคม 2566



(นายเสริมลาภ พานิชพงศ์)
กรรมการผู้มีอำนาจลงนาม
บริษัท คิวเทค คอนสตรัคชั่น จำกัด

เดือน มกราคม 2566

(นางสาวจุฑารัตน์ บุญแก้ว)
ผู้อำนวยการด้านสิ่งแวดล้อม
บริษัท ภูเก็ต เอ็นไวรอนเมนทอล เซอร์วิส จำกัด



ตารางที่ 2 สรุปผลกระทบสิ่งแวดล้อม มาตรการป้องกันและแก้ไขผลกระทบสิ่งแวดล้อม และมาตรการติดตามตรวจสอบผลกระทบสิ่งแวดล้อม โครงการอาคารชุด โอเพียน ร็อค คอนโดมิเนียม ของบริษัท คิวเทค คอนสตรัคชั่น จำกัด ระยะก่อสร้าง (ต่อ)

องค์ประกอบทาง สิ่งแวดล้อมและคุณค่าต่าง ๆ	ผลกระทบต่อสิ่งแวดล้อมที่สำคัญ	มาตรการป้องกันและแก้ไขผลกระทบสิ่งแวดล้อม	มาตรการติดตามตรวจสอบ ผลกระทบสิ่งแวดล้อม
1.4 สภาพภูมิอากาศ อุตุนิยมวิทยา และ คุณภาพอากาศ (ต่อ)		<u>มาตรการด้านการติดตามตรวจสอบ</u> (1) ติดตั้งระบบตรวจวัดและบันทึกฝุ่น เสียง และ สั่นสะเทือน ทุกวันที่มีการทำฐานราก และรายงานผล ทุกสัปดาห์ หลังจากนั้นตรวจวัดเดือนละ 1 ครั้ง ตลอด ระยะเวลาก่อสร้าง พร้อมบันทึกผลการตรวจสอบ และ รายงานผลต่อองค์การบริหารส่วนตำบลลพบุรี <u>มาตรการด้านการเตรียมและดูแลพื้นที่ก่อสร้าง</u> (1) การกองวัสดุที่มีฝุ่นหรือเศษวัสดุที่เหลือใช้ภายใน โครงการ ต้องปิดหรือคลุมด้วยผ้าใบให้มิดชิด (2) ผงซีเมนต์หรือเคมีภัณฑ์ที่ใช้ในการก่อสร้างต้องบรรจุ ในภาชนะที่ปิดมิดชิด หากมีผงซีเมนต์มากกว่า 20 ถุง ต้องคลุมด้วยผ้าคลุมหรือเก็บในพื้นที่ปิดล้อม (3) การผสมคอนกรีต การใส่ไม้ หรือการกระทำใดๆ ที่ ก่อให้เกิดมลพิษต้องจัดทำในพื้นที่ที่ได้คลุมด้วยผ้า คลุมหรือในห่อที่มีหลังคาและผนังปิดด้านข้างอีก 3 ด้าน หรือวิธีการอื่นที่เหมาะสม (4) ระวังไม่ให้คนงานก่อสร้างใช้น้ำอย่างประหยัด เพื่อลด ปริมาณน้ำไหลและน้ำโคลนบนพื้นที่ก่อสร้าง (5) จัดให้มีรถบรรทุกมารับกองวัสดุที่อาจก่อให้เกิดฝุ่นใน บริเวณพื้นที่ก่อสร้างไปกำจัดเป็นประจำ	

เดือน มกราคม 2566

 **QTECH**
CONSTRUCTION CO., LTD.

(นายเสริมลาภ พานิชพงศ์)
กรรมการผู้มีอำนาจลงนาม
บริษัท คิวเทค คอนสตรัคชั่น จำกัด

เดือน มกราคม 2566



(นางสาวจุฑารัตน์ บุญแก้ว)
ผู้อำนวยการด้านสิ่งแวดล้อม
บริษัท ภูเก็ต เอ็นไวรอนเม้นทอล เซอร์วิส จำกัด



ตารางที่ 2 สรุปผลกระทบสิ่งแวดล้อม มาตรการป้องกันและแก้ไขผลกระทบสิ่งแวดล้อม และมาตรการติดตามตรวจสอบผลกระทบสิ่งแวดล้อม โครงการอาคารชุด โอเชียน รีด คอนโดมิเนียม ของบริษัท คิวเทค คอนสตรัคชั่น จำกัด ระยะก่อสร้าง (ต่อ)

องค์ประกอบทาง สิ่งแวดล้อมและคุณค่าต่าง ๆ	ผลกระทบต่อสิ่งแวดล้อมที่สำคัญ	มาตรการป้องกันและแก้ไขผลกระทบสิ่งแวดล้อม	มาตรการติดตามตรวจสอบ ผลกระทบสิ่งแวดล้อม
1.4 สภาพภูมิอากาศ อุตุนิยมวิทยา และ คุณภาพอากาศ (ต่อ)		<u>มาตรการด้านการใช้เครื่องมือก่อสร้าง</u> (1) ใช้ผ้าใบคลุมรถบรรทุกที่ใช้ขนส่งเศษวัสดุก่อสร้างหินทรายเพื่อป้องกันการร่วงหล่นลงบนถนนที่ใช้เป็นเส้นทางขนส่ง (2) ต้องดับเครื่องยนต์ เครื่องจักรทุกครั้ง กรณีหยุดใช้งาน (3) ใช้เครื่องจักร ได้แก่ เครื่องตัด/ตัดเหล็กที่ใช้ระบบไฟฟ้า แทนเครื่องจักรที่ใช้น้ำมันเป็นเชื้อเพลิง (4) ตรวจสอบเครื่องยนต์ของรถที่ใช้ในการขนส่งและเครื่องจักรกลอื่นๆ ให้อยู่ในสภาพดีอยู่เสมอเพื่อลดการเกิดมลพิษ (5) ควบคุมการขนส่งของรถบรรทุกเข้า-ออกหน่วยงาน โดยจะมีการวางแผนให้รถขนส่งทยอยเข้าสู่พื้นที่โครงการ โดยไม่ให้รถบรรทุกเข้า-ออกพื้นที่โครงการพร้อมๆ กันหลายคันเพื่อป้องกันไม่ให้เกิดการจ่อรถในขณะลำเลียงวัสดุและอุปกรณ์ก่อสร้าง (6) มีการกวดขันเรื่องเวลาการขนย้ายเศษวัสดุ โดยจะให้มีการขนย้ายในช่วงเวลา 10.00-15.00 น. ซึ่งเป็นช่วงที่มีการจราจรเบาบางเพื่อลดผลกระทบต่อการจราจรภายนอกโครงการ (7) จัดให้มีรถรับส่งคนงานก่อสร้างเข้าสู่พื้นที่ก่อสร้าง	

เดือน มกราคม 2566



QTECH
CONSTRUCTION CO., LTD.

(นายเสริมลาภ พานิชพงศ์)

กรรมการผู้มีอำนาจลงนาม

บริษัท คิวเทค คอนสตรัคชั่น จำกัด

เดือน มกราคม 2566



(นางสาวจุฑารัตน์ บุญแก้ว)

ผู้อำนวยการด้านสิ่งแวดล้อม

บริษัท ภูเก็ต เอ็นไวรอนเม้นทอล เซอร์วิส จำกัด



ตารางที่ 2 สรุปผลกระทบสิ่งแวดล้อม มาตรการป้องกันและแก้ไขผลกระทบสิ่งแวดล้อม และมาตรการติดตามตรวจสอบผลกระทบสิ่งแวดล้อม โครงการอาคารชุด โอเชียน รีอ็อค คอนโดมิเนียม ของบริษัท คิวเทค คอนสตรัคชั่น จำกัด ระยะก่อสร้าง (ต่อ)

องค์ประกอบทาง สิ่งแวดล้อมและคุณค่าต่าง ๆ	ผลกระทบต่อสิ่งแวดล้อมที่สำคัญ	มาตรการป้องกันและแก้ไขผลกระทบสิ่งแวดล้อม	มาตรการติดตามตรวจสอบ ผลกระทบสิ่งแวดล้อม
1.4 สภาพภูมิอากาศ อุตุนิยมวิทยา และ คุณภาพอากาศ (ต่อ)		<u>มาตรการด้านการใช้เครื่องมือก่อสร้าง</u> (1) ใช้อุปกรณ์เครื่องจักรที่ได้รับการบำรุงรักษาอย่างดีเท่านั้น และต้องได้รับการดูแลอย่างสม่ำเสมอในระหว่างการก่อสร้าง (2) จัดเตรียมรถบรรทุกน้ำ เพื่อเป็นแหล่งน้ำสำรองสำหรับการฉีดพรมบริเวณพื้นที่ก่อสร้างหรือบริเวณที่ทำให้เกิดฝุ่น (3) เลือกใช้รถขนส่งปูนผสมสำเร็จ แทนการผสมปูนในที่ (4) จัดให้มีพนักงานคอยกวาดเศษวัสดุที่ตกลงบนบริเวณด้านหน้าโครงการและบริเวณใกล้เคียง โดยในกรณีที่มีเศษวัสดุตกลงต้องทำความสะอาดโดยทันที <u>มาตรการด้านการจัดการของเสีย</u> (1) กำชับผู้รับเหมามิให้เผาทำลายวัสดุมูลฝอยในพื้นที่ก่อสร้าง พร้อมรณรงค์และติดป้าย “ห้ามจุดไฟห้ามเผามูลฝอยวัสดุ ก่อสร้างภายในพื้นที่ก่อสร้าง” <u>มาตรการเฉพาะด้านการเตรียมพื้นที่โดยการเปิดหน้าดิน</u> (1) เปิดพื้นที่ขุดดินบริเวณเล็กเท่าที่จำเป็น ส่วนอื่นที่เปิดแล้ว ควรปิดผ้าใบคลุมไว้ หากไม่ได้ปฏิบัติงานบนพื้นที่นั้น	

เดือน มกราคม 2566




(นายเสริมลาภ พานิชพงศ์)
กรรมการผู้มีอำนาจลงนาม
บริษัท คิวเทค คอนสตรัคชั่น จำกัด

เดือน มกราคม 2566



(นางสาวจุฑารัตน์ บุญแก้ว)
ผู้อำนวยการด้านสิ่งแวดล้อม
บริษัท ภูเก็ต เอ็นไวรอนเมนทอล เซอร์วิส จำกัด



ตารางที่ 2 สรุปผลกระทบสิ่งแวดล้อม มาตรการป้องกันและแก้ไขผลกระทบสิ่งแวดล้อม และมาตรการติดตามตรวจสอบผลกระทบสิ่งแวดล้อม โครงการอาคารชุด โอเชียนรีด คอนโดมิเนียม ของบริษัท คิวเทค คอนสตรัคชั่น จำกัด ระยะก่อสร้าง (ต่อ)

องค์ประกอบทางสิ่งแวดล้อมและคุณค่าต่าง ๆ	ผลกระทบต่อสิ่งแวดล้อมที่สำคัญ	มาตรการป้องกันและแก้ไขผลกระทบสิ่งแวดล้อม	มาตรการติดตามตรวจสอบผลกระทบสิ่งแวดล้อม
1.4 สภาพภูมิอากาศ อุตุนิยมวิทยา และ คุณภาพอากาศ (ต่อ)		<u>มาตรการเฉพาะด้านการก่อสร้าง</u> (1) หลีกเลี่ยงการขุดผิวคอนกรีต ถ้าต้องทำต้องทำให้ผิวคอนกรีตเปียกก่อน (2) การเก็บกองทรายในพื้นที่ก่อสร้างต้องเก็บในบัน (Bund) และฉีดพรมน้ำให้เปียกชื้นเสมอ (3) การนำปูนซีเมนต์ผงเข้ามาในพื้นที่ก่อสร้างต้องนำเข้ามาโดยบรรจุภาชนะที่มิดชิด (4) ในกรณีที่ต้องใช้ปูนผงปริมาณน้อยจากถุง หลังจากใช้แล้วต้องเก็บในถุงให้มิดชิด (5) คลุมตัวอาคารก่อสร้างด้วยผ้าใบก่อสร้าง (Mesh Sheet) ตั้งแต่ชั้นล่างจนถึงชั้นสูงสุดของอาคาร และรอบอาคาร <u>มาตรการเฉพาะด้านการขนดิน</u> (1) ขนส่งวัสดุก่อสร้างในช่วงเวลากลางวัน โดยขนส่งนอกเวลาเร่งด่วน และให้สอดคล้องกับประกาศเจ้าพนักงานจราจร หากมีการขนส่งในเวลากลางคืนต้องไม่เกินเวลา 20.00 น ทั้งนี้ ต้องได้รับอนุญาตจากเจ้าพนักงานจราจรในแต่ละกรณี (2) ล้างล้อรถบรรทุกทุกครั้งก่อนนำรถออกนอกพื้นที่ก่อสร้าง (3) ปรับปรุงถนนในพื้นที่ก่อสร้างให้อยู่ในสภาพใช้งานได้ดีเสมอ (4) ใช้น้ำฉีดพ่นถนนถ้ามีการขนส่งในหน้าแล้ง หรือกรณีที่ถนนแห้ง (5) บริเวณปากทางเข้า-ออก ต้องปิดที่บดตลอดเวลา โดยเปิดเฉพาะเมื่อมีรถเข้า-ออก และต้องรักษาพื้นผิวให้สะอาดปราศจากเศษหิน ดินทรายหรือฝุ่นตกล้างจนการก่อสร้างแล้วเสร็จ	

เดือน มกราคม 2566

(นายเสริมลาภ พานิชพงศ์)

กรรมการผู้มีอำนาจลงนาม

บริษัท คิวเทค คอนสตรัคชั่น จำกัด



เดือน มกราคม 2566

(นางสาวจุฑารัตน์ บุญแก้ว)

ผู้อำนวยการด้านสิ่งแวดล้อม

บริษัท ภูเก็ต เอ็นไวรอนเมนทอล เซอร์วิส จำกัด



ตารางที่ 2 สรุปผลกระทบสิ่งแวดล้อม มาตรการป้องกันและแก้ไขผลกระทบสิ่งแวดล้อม และมาตรการติดตามตรวจสอบผลกระทบสิ่งแวดล้อม โครงการอาคารชุด โอเชียน รีอค คอนโดมิเนียม ของบริษัท คิวเทค คอนสตรัคชั่น จำกัด ระยะก่อสร้าง (ต่อ)

องค์ประกอบทาง สิ่งแวดล้อมและคุณค่าต่าง ๆ	ผลกระทบต่อสิ่งแวดล้อมที่สำคัญ	มาตรการป้องกันและแก้ไขผลกระทบสิ่งแวดล้อม	มาตรการติดตามตรวจสอบ ผลกระทบสิ่งแวดล้อม
1.5 เสียง และความ สั่นสะเทือน	1) เสียง การก่อสร้างอาคารที่อยู่ใกล้พื้นที่โครงการมากที่สุด (วัดจากระยะห่างจากแนวเสาของอาคารโครงการที่ใกล้ที่สุดกับแนวอาคารข้างเคียง) คือ บ้านพักพนักงาน ภูเก็ตแฟนตาซี ซึ่งอยู่ห่างออกไปทางด้านทิศเหนือ โดยมีระยะห่างจากแนวอาคารของโครงการ ประมาณ 6.77 เมตร สำหรับทางด้านทิศใต้และทางด้านทิศตะวันออกติดกับที่ดินบุคคลอื่น (ต้นไม้และพืชผักคลุม) สำหรับทางด้านทิศตะวันตกของพื้นที่โครงการ และทางสาธารณประโยชน์ มีความกว้างประมาณ 5 เมตร ซึ่งไม่มีผู้อยู่อาศัย จึงไม่ส่งผลกระทบในด้านนี้ (1) <u>กรณีไม่มีกำแพงกันเสียง</u> การประเมินระดับเสียงจากการก่อสร้างโครงการ พบว่า เสียงที่เกิดขึ้นจะส่งผลกระทบต่อบ้านพักพนักงาน ภูเก็ตแฟนตาซี ทางด้านทิศเหนือของพื้นที่โครงการ มีค่าระดับเสียงในช่วง 73.28-86.68 dB(A) เมื่อนำไปเปรียบเทียบกับมาตรฐานระดับเสียงทั่วไป กำหนดให้มีค่าระดับเสียงเฉลี่ย (Leq) 24 ชั่วโมง 70 dB(A) นั้น พบว่า เสียงที่เกิดจากการก่อสร้างอยู่ในระดับที่เกินมาตรฐานระดับเสียงเฉลี่ย (Leq) 24 ชั่วโมง (2) <u>กรณีมีกำแพงกันเสียง</u> 1) ช่วงฐานรากอาคาร เสียงที่เกิดขึ้นช่วงงานฐานรากแบบเสาเข็มตอก จะส่งผลกระทบต่อ บ้านพักพนักงาน ภูเก็ตแฟนตาซี ทางด้านทิศเหนือของพื้นที่โครงการ	1) เสียง (1) จัดให้มีรั้วเมทัลชีททึบชั่วคราว ที่มีตัวดูดซับชนิดโพลีเอสเตอร์หนา 50 มิลลิเมตร (หรือเทียบเท่า) ความสูง 2.40 เมตร ตามแนวเขตที่ดินโครงการด้านทิศเหนือ และรั้วเมทัลชีททึบชั่วคราว ความสูงประมาณ 2.40 เมตร ด้านทิศตะวันออก ทิศใต้และทิศตะวันตก (2) โครงการจะจัดให้มีกำแพงกันเสียงชั่วคราวชนิดเคลื่อนย้ายได้เป็นเมทัลชีท ที่มีตัวดูดซับชนิดโพลีเอสเตอร์หนา 125 มิลลิเมตร (หรือเทียบเท่า) โดยปิดตลอดแนวแต่ละชั้นทางด้านทิศเหนือ ความสูง 3 เมตร (3) ให้ก่อสร้างทำเฉพาะในช่วงเวลา เวลา 8.00-17.00 น. ในวันจันทร์ถึงวันเสาร์ หากมีการก่อสร้างเกินเวลาดังกล่าวโครงการจะทำเพียงเทคอนกรีตระบบฐานรากเท่านั้น และดำเนินการได้ไม่เกิน 20.00 น. โดยจะจัดให้มีแสงสว่างอย่างเพียงพอ รวมทั้งโครงการจะแจ้งให้ผู้ที่อาศัยอยู่ใกล้เคียงทราบล่วงหน้าอย่างน้อย 1 วัน และขออนุญาตไปยังองค์การบริหารส่วนตำบลมลา สำหรับวันอาทิตย์และวันหยุดนักขัตฤกษ์จะหยุดดำเนินการก่อสร้าง (4) เลือกใช้วัสดุที่ประกอบสำเร็จรูป เพื่อลดกิจกรรมการตัด เเจาะ เจียร หรือไส ที่ทำให้เกิดเสียงดังรบกวน	1) เสียง - สอบถามจากประชาชนที่อยู่ใกล้เคียงโครงการในเรื่องผลกระทบทางด้านเสียงจากการก่อสร้าง ทุกสัปดาห์ ตลอดระยะเวลาก่อสร้าง - ตรวจวัดระดับเสียงเฉลี่ย 24 ชั่วโมง ระดับเสียงสูงสุดและระดับเสียงรบกวน บริเวณพื้นที่ก่อสร้าง ด้านที่ใกล้อาคารข้างเคียงมากที่สุดจำนวน 1 จุด ทุกวันที่มีการทำฐานราก และรายงานผลทุกสัปดาห์ หลังจากนั้นตรวจวัดเดือนละ 1 ครั้ง ตลอดระยะเวลาก่อสร้าง

เดือน มกราคม 2566



(นายเสริมลาภ พานิชพงศ์)

กรรมการผู้มีอำนาจลงนาม

บริษัท คิวเทค คอนสตรัคชั่น จำกัด



เดือน มกราคม 2566



(นางสาวจุฑารัตน์ บุญแก้ว)

ผู้อำนวยการด้านสิ่งแวดล้อม

บริษัท ภูเก็ต เอ็นไวรอนเม้นทอล เซอร์วิส จำกัด



ตารางที่ 2 สรุปผลกระทบสิ่งแวดล้อม มาตรการป้องกันและแก้ไขผลกระทบสิ่งแวดล้อม และมาตรการติดตามตรวจสอบผลกระทบสิ่งแวดล้อม โครงการอาคารชุด โอเชียน ร็อค คอนโดมิเนียม ของบริษัท คิวเทค คอนสตรัคชั่น จำกัด ระยะก่อสร้าง (ต่อ)

องค์ประกอบทาง สิ่งแวดล้อมและคุณค่าต่าง ๆ	ผลกระทบต่อสิ่งแวดล้อมที่สำคัญ	มาตรการป้องกันและแก้ไขผลกระทบสิ่งแวดล้อม	มาตรการติดตามตรวจสอบ ผลกระทบสิ่งแวดล้อม
1.5 เสียงและความ สั่นสะเทือน (ต่อ)	มีค่าระดับเสียง 73.28 dB(A) โครงการจะจัดให้มีรั้วเมทัลชีท โดยรอบเขตที่ดินโครงการทางด้านทิศใต้ ความสูงประมาณ 2.40 เมตร สามารถลดระดับเสียงลงได้ 30 dB(A) และเมื่อนำไปรวมกับเสียงที่เกิดขึ้นจริงในปัจจุบัน จะได้ค่าเพิ่มขึ้นในอนาคตในช่วงก่อสร้างโครงการ ดังนั้น เสียงจากการก่อสร้างสูงสุด เท่ากับ 51.5 dB(A) ซึ่งไม่เกินค่ามาตรฐานระดับเสียงเฉลี่ย 24 ชั่วโมง ไม่เกิน 70 dB(A) อยู่ในระดับเสียงที่ชุมชนยอมรับได้ สำหรับค่าระดับเสียงรบกวนสูงสุด เท่ากับ 7.5 dB(A) มีค่าไม่เกินระดับเสียงรบกวน 10 dB(A) ของระดับเสียงพื้นฐานตามประกาศคณะกรรมการสิ่งแวดล้อมแห่งชาติ ฉบับที่ 29 (พ.ศ.2550) 2) ช่วงโครงสร้างอาคาร เสียงที่เกิดขึ้นช่วงงานโครงสร้างจะส่งผลกระทบต่อบ้านพักพนักงาน ภูเก็ตแพนด้าชี ทางด้านทิศใต้ของพื้นที่โครงการ มีค่าระดับเสียงสูงสุด 82.70 dB(A) โครงการจะจัดให้มีกำแพงกันเสียงชั่วคราวชนิดเคลื่อนย้ายได้เป็นเมทัลชีท 3 เมตร โดยรอบอาคารโดยปิดตลอดแนวแต่ละชั้น สามารถลดระดับเสียงลงได้ 47 dB(A) และเมื่อนำไปรวมกับเสียงที่เกิดขึ้นจริงในปัจจุบัน จะได้ค่าเพิ่มขึ้นในอนาคตในช่วงก่อสร้างโครงการ ซึ่งทำให้ระดับเสียงต่อหน่วยรับเสียงต่อพื้นที่ข้างเคียงโครงการ มีค่าระดับเสียงจากการก่อสร้างสูงสุดเท่ากับ 58.6 dB(A) ซึ่งไม่เกินค่ามาตรฐานระดับเสียงเฉลี่ย 24 ชั่วโมง ไม่เกิน 70 dB(A) อยู่ในระดับเสียงที่ชุมชนยอมรับได้ สำหรับค่าระดับเสียงรบกวนสูงสุด เท่ากับ 9.6 dB(A) มีค่า	(5) อุปกรณ์และเครื่องจักรกลที่มีการใช้งานครั้งคราว จะต้องให้มีการดับเครื่องหรือเบาคู่มือเครื่องระหว่างการพัก (6) ไม่ใช้เครื่องจักรหรือเครื่องยนต์ที่มีอัตราเร็วเกินไป (7) ตรวจสอบและบำรุงรักษาเครื่องมือเครื่องใช้ในการก่อสร้างให้อยู่ในสภาพดีและเหมาะสมกับการใช้งานอยู่เสมอ รวมทั้งควรมีการหล่อลื่นให้เครื่องจักรทำงานได้ดี (8) ติดตั้งอุปกรณ์ลดเสียงตามคำแนะนำของผู้ผลิตเครื่องจักร (9) จัดเครื่องมือก่อสร้าง หรือเครื่องจักรเคลื่อนที่ต่างๆ ให้หันไปทางทิศเหนือ เพื่อลดผลกระทบต่อพื้นที่ใกล้เคียง (10) ไม่ทำกิจกรรมต่างๆ ที่ก่อให้เกิดเสียงดังพร้อมกันในเวลาเดียวกัน (11) กำหนดแผนงานก่อสร้างและวิธีการก่อสร้างที่เหมาะสม เช่น จัดให้เครื่องจักรกลที่มีเสียงดังทำงานในเวลากลางวัน (12) จัดหาอุปกรณ์กันเสียง เช่น Ear Plug หรือ Ear Muffs ให้แก่คนงานก่อสร้างที่อยู่ในบริเวณที่ก่อให้เกิดเสียงดัง และจำกัดระยะเวลาทำงานที่สัมผัสกับระดับเสียงตามประกาศกระทรวงมหาดไทย ฉบับที่ 2 เรื่องความปลอดภัยในการทำงานเกี่ยวกับสิ่งแวดล้อม พ.ศ. 2549	

เดือน มกราคม 2566

(นายเสริมลาภ พานิชพงศ์)

กรรมการผู้มีอำนาจลงนาม

บริษัท คิวเทค คอนสตรัคชั่น จำกัด



เดือน มกราคม 2566

(นางสาวจุฑารัตน์ บุญแก้ว)

ผู้อำนวยการด้านสิ่งแวดล้อม

บริษัท ภูเก็ต เอ็นไวรอนเมนทอล เซอร์วิส จำกัด



ตารางที่ 2 สรุปผลกระทบสิ่งแวดล้อม มาตรการป้องกันและแก้ไขผลกระทบสิ่งแวดล้อม และมาตรการติดตามตรวจสอบผลกระทบสิ่งแวดล้อม โครงการอาคารชุด โอเชียนรีด คอนโดมิเนียม ของบริษัท คิวเทค คอนสตรัคชั่น จำกัด ระยะก่อสร้าง (ต่อ)

องค์ประกอบทางสิ่งแวดล้อมและคุณค่าต่าง ๆ	ผลกระทบต่อสิ่งแวดล้อมที่สำคัญ	มาตรการป้องกันและแก้ไขผลกระทบสิ่งแวดล้อม	มาตรการติดตามตรวจสอบผลกระทบสิ่งแวดล้อม
1.5 เสียง และ ความสั่นสะเทือน (ต่อ)	ไม่เกินระดับเสียงรบกวน 10 dB(A) ของระดับเสียงพื้นฐานตามประกาศคณะกรรมการสิ่งแวดล้อมแห่งชาติ ฉบับที่ 29 (พ.ศ.2550) 3) ช่วงงานตกแต่งภายในอาคาร เสียงที่เกิดขึ้นช่วงงานตกแต่งจะส่งผลกระทบต่อบ้านพักพนักงาน กูเกิตแฟนตาซี ทางด้านทิศใต้ของพื้นที่โครงการ มีค่าระดับเสียงสูงสุด 86_68_dB(A) ช่วงงานตกแต่งเป็นกิจกรรมที่เกิดขึ้นหลังจากที่งานโครงสร้างและตัวอาคารเสร็จเรียบร้อยแล้ว กิจกรรมดังกล่าวจึงอยู่ในอาคาร โดยอาคารของโครงการผนังเป็นคอนกรีตหนา 4 นิ้ว ซึ่งถือว่าเป็น Noise Barriers ชนิดหนึ่งที่มีประสิทธิภาพในการลดระดับเสียงที่ทะลุผ่านของวัสดุได้ประมาณ 40 dB(A) และเมื่อนำไปรวมกับเสียงที่เกิดขึ้นจริงในปัจจุบัน จะได้ค่าเพิ่มขึ้นในขนาดในช่วงก่อสร้างโครงการ ซึ่งทำให้ระดับเสียงต่อพื้นที่ข้างเคียงโครงการ มีค่าระดับเสียงจากการก่อสร้างสูงสุด เท่ากับ 53.1 dB(A) ซึ่งไม่เกินค่ามาตรฐานระดับเสียงเฉลี่ย 24 ชั่วโมง ไม่เกิน 70 dB(A) อยู่ในระดับเสียงที่ชุมชนยอมรับได้ สำหรับค่าระดับเสียงรบกวนสูงสุด เท่ากับ 1.6 dB(A) มีค่าไม่เกินระดับเสียงรบกวน 10 dB(A) ของระดับเสียงพื้นฐานตามประกาศคณะกรรมการสิ่งแวดล้อมแห่งชาติ ฉบับที่ 29 (พ.ศ.2550) นอกจากนี้ กิจกรรมดังกล่าวจะเกิดขึ้นเป็นช่วงๆ ไม่ต่อเนื่อง และการก่อสร้างไม่ได้ใช้เครื่องจักรขนาดใหญ่ในการก่อสร้าง รวมทั้งใช้ระยะเวลาก่อสร้างเป็นช่วงเวลาสั้นๆ ดังนั้น ผลกระทบด้านเสียงในระยะก่อสร้างจึงอยู่ในระดับต่ำ	(13) จำกัดความเร็วของรถบรรทุกให้ไม่เกิน 30 กิโลเมตร/ชั่วโมง โดยติดป้ายหลังรถว่า "หากพนักงานขับรถเร็วเกิน 30 กิโลเมตรต่อชั่วโมง ในเขตชุมชน โปรดแจ้ง (ระบุเบอร์โทรศัพท์)" (14) ใช้รถแทรกเตอร์ที่อยู่ในสภาพดี ทำการบำรุงรักษาอย่างเหมาะสม เพื่อให้มีปริมาณควันไอเสียเกิดขึ้นน้อยที่สุด เพื่อลดเสียงความสั่นสะเทือนและเพื่อความปลอดภัยสำหรับการใช้งานอยู่เสมอ (15) หลีกเลี่ยงการขนส่งวัสดุก่อสร้างในช่วงเวลาเร่งด่วนและเวลากลางคืน (16) จัดให้มีวิศวกรคอยตรวจสอบ และควบคุมงานก่อสร้างอย่างใกล้ชิด เพื่อให้เกิดผลกระทบน้อยที่สุด (17) ติดป้ายประชาสัมพันธ์แสดงรายละเอียดการก่อสร้างโครงการ เพื่อประชาสัมพันธ์ให้ประชาชนโดยรอบทราบ พร้อมระบุสถานที่และหมายเลขโทรศัพท์สำหรับรับเรื่องร้องเรียนและข้อคิดเห็นเกี่ยวกับการก่อสร้าง พร้อมทั้งจัดให้มีการสอบถามเพื่อค้นหาข้อเท็จจริง และสาเหตุเพื่อกำหนดแนวทางแก้ไข (18) ก่อนเริ่มการก่อสร้างโครงการต้องเข้าไปชี้แจงทำความเข้าใจกับชาวบ้านข้างเคียงก่อนดำเนินการเพื่อลดการร้องเรียนในภายหลัง	



(นายเสริมลาภ พานิชพงศ์)
กรรมการผู้มีอำนาจลงนาม
บริษัท คิวเทค คอนสตรัคชั่น จำกัด

เดือน มกราคม 2566

(นางสาวจุฑารัตน์ บุญแก้ว)
ผู้อำนวยการด้านสิ่งแวดล้อม
บริษัท ภูเก็ต เอ็นไวรอนเมนทอล เซอร์วิส จำกัด



ตารางที่ 2 สรุปผลกระทบสิ่งแวดล้อม มาตรการป้องกันและแก้ไขผลกระทบสิ่งแวดล้อม และมาตรการติดตามตรวจสอบผลกระทบสิ่งแวดล้อม โครงการอาคารชุด โอเชียน ร็อค คอนโดมิเนียม ของบริษัท คิวเทค คอนสตรัคชั่น จำกัด ระยะก่อสร้าง (ต่อ)

องค์ประกอบทาง สิ่งแวดล้อมและคุณค่า ต่าง ๆ	ผลกระทบต่อสิ่งแวดล้อมที่สำคัญ	มาตรการป้องกันและแก้ไขผลกระทบสิ่งแวดล้อม	มาตรการติดตามตรวจสอบ ผลกระทบสิ่งแวดล้อม
1.5 เสียงและควาสนั่นสะเทือน (ต่อ)		(19) กรณีที่การดำเนินการของโครงการส่งผลกระทบด้าน เสียงต่อผู้ที่อยู่อาศัยใกล้เคียง ในกรณีที่ทั้ง 2 ฝ่ายหา ข้อตกลงกันไม่ได้ให้คณะกรรมการประสานงานเพื่อ การแก้ไขปัญหาจากการพัฒนาโครงการเพื่อเจรจาหา ข้อตกลงกัน ประกอบด้วย ผู้ได้รับผลกระทบ ผู้ ก่อให้เกิดผลกระทบ (บริษัท คิวเทค คอนสตรัคชั่น จำกัด) และคนกลาง คือ หน่วยงานท้องถิ่น (องค์การ บริหารส่วนตำบลกมลา)	

เดือน มกราคม 2566



(นายเสริมลาภ พานิชพงศ์)

กรรมการผู้มีอำนาจลงนาม

บริษัท คิวเทค คอนสตรัคชั่น จำกัด



เดือน มกราคม 2566



(นางสาวจุฑารัตน์ บุญแก้ว)

ผู้อำนวยการด้านสิ่งแวดล้อม

บริษัท ภูเก็ต เอ็นไวรอนเมนทอล เซอร์วิส จำกัด



ตารางที่ 2 สรุปผลกระทบสิ่งแวดล้อม มาตรการป้องกันและแก้ไขผลกระทบสิ่งแวดล้อม และมาตรการติดตามตรวจสอบผลกระทบสิ่งแวดล้อม โครงการอาคารชุด โอเชียนริค คอนโดมิเนียม ของบริษัท คิวเทค คอนสตรัคชั่น จำกัด ระยะก่อสร้าง (ต่อ)

องค์ประกอบทางสิ่งแวดล้อมและคุณค่าต่าง ๆ	ผลกระทบต่อสิ่งแวดล้อมที่สำคัญ	มาตรการป้องกันและแก้ไขผลกระทบสิ่งแวดล้อม	มาตรการติดตามตรวจสอบผลกระทบสิ่งแวดล้อม
1.5 เสียงและความสั่นสะเทือน (ต่อ)	2) ความสั่นสะเทือน กิจกรรมในระหว่างการก่อสร้างที่ก่อให้เกิดความสั่นสะเทือน ส่วนใหญ่จะเกิดขึ้นจากการตอกเสาเข็ม การขนส่งวัสดุก่อสร้างและอุปกรณ์ต่าง ๆ เข้าสู่พื้นที่โครงการ ซึ่งเป็นแหล่งกำเนิดแบบอยู่กับที่และเคลื่อนที่ ตามลำดับ โดยปัจจัยที่มีผลต่อความรุนแรงของการสั่นสะเทือนได้แก่ อุปกรณ์ตอกเสาเข็ม เสาเข็ม คุณสมบัติของดินและชั้นดิน ระยะห่าง และคุณสมบัติของอาคาร จากการประเมินความสั่นสะเทือนการก่อสร้างอาคารที่อยู่ใกล้พื้นที่โครงการมากที่สุด จะเห็นได้ว่า บ้านพักพนักงาน ภูเก็ตแฟมดาซีสูง 1 ชั้น ทางด้านทิศเหนือของพื้นที่โครงการ จะได้รับแรงสั่นสะเทือนมากที่สุดในช่วงตอนการตอกเสาเข็ม 5.11 มิลลิเมตร/วินาที เมื่อนำไปเปรียบเทียบกับความเร็วอนุภาคสูงสุดที่จตุรัสคลื่นสั่นสะเทือนใกล้เคียงพื้นที่โครงการ พบว่า ไม่เกิน 10 มิลลิเมตร/วินาที นั่นคือ ไม่ถึงระดับความสั่นสะเทือนที่สูงกว่าการจราจรปกติซึ่งจะทำให้เกิดความเสียหายต่อโครงสร้างทางสถาปัตยกรรม และสร้างความเสียหายต่อโครงสร้างบ้านเรือนเพียงเล็กน้อย เมื่อเทียบกับมาตรฐาน DIN 4150 (1986) พบว่า ไม่เกิน 10 มิลลิเมตร/วินาที คือ ไม่ถึงระดับที่ยอมให้เกิดขึ้นได้สำหรับบ้านพักอาศัยที่อยู่ในสภาพดี และเมื่อเทียบกับมาตรฐานความสั่นสะเทือนตามประกาศคณะกรรมการสิ่งแวดล้อมแห่งชาติฉบับที่ 37 (พ.ศ. 2533) พบว่า เกิน 5 มิลลิเมตร/วินาที นั่นคือ เกินมาตรฐาน	2) ความสั่นสะเทือน (1) ใช้เสาเข็มเจาะแทนการตอกเสาเข็มเพื่อลดแรงสั่นสะเทือนที่จะเป็นอันตรายต่ออาคารข้างเคียง (2) ขุดคูดิน (Trenching) ลึก 0.5 เมตร ทางด้านทิศเหนือด้านที่ติดกับอาคารข้างเคียง ซึ่งสามารถลดระดับแรงสั่นสะเทือนลง (3) จัดลำดับการเจาะเสาเข็มโดยเจาะด้านใกล้อาคารข้างเคียง ก่อนไปหาด้านที่ไม่มีอาคาร (4) ใช้เสาเข็มพืด (Sheet pile) เพื่อแก้ปัญหาเสถียรภาพของผนังด้านข้าง (5) สำรวจและถ่ายภาพอาคารหรือสิ่งปลูกสร้างใกล้เคียงพื้นที่ก่อสร้างก่อนการดำเนินการก่อสร้างและระยะก่อสร้างแล้วเสร็จ เพื่อเก็บไว้เป็นหลักฐาน หากมีข้อร้องเรียนว่าอาคารได้รับความเสียหายจากการก่อสร้าง (6) จัดให้มีเจ้าหน้าที่จากบริษัทผู้รับเหมาเข้าพบผู้ที่อยู่ติดกับโครงการ โดยต้องแจ้งกำหนดการเจาะเสาเข็ม ระบุวัน เวลาให้ชัดเจน รวมทั้งให้หมายเลขโทรศัพท์ของเจ้าหน้าที่ควบคุมงานก่อสร้าง เพื่อให้สามารถติดต่อโครงการได้	2) ความสั่นสะเทือน - สอบถามจากประชาชนที่อยู่ใกล้เคียงโครงการในเรื่องผลกระทบทางด้านความสั่นสะเทือนจากการก่อสร้าง ทุกสัปดาห์ ตลอดระยะเวลาก่อสร้าง - ตรวจวัดระดับ ความสั่นสะเทือนตามมาตรฐานบริเวณพื้นที่ก่อสร้าง ด้านที่ใกล้อาคารข้างเคียงมากที่สุดจำนวน 1 จุด ทุกวันที่มีการทำฐานรากและรายงานผลทุกสัปดาห์ หลังจากนั้นตรวจวัดเดือนละ 1 ครั้ง ตลอดระยะเวลาก่อสร้าง

เดือน มกราคม 2566



QTECH
CONSTRUCTION CO., LTD.

(นายเสริมลาภ พานิชพงศ์)
กรรมการผู้มีอำนาจลงนาม
บริษัท คิวเทค คอนสตรัคชั่น จำกัด

เดือน มกราคม 2566




(นางสาวจุฑารัตน์ บุญแก้ว)
ผู้อำนวยการด้านสิ่งแวดล้อม
บริษัท ภูเก็ต เอ็นไวรอนเมนทอล เซอร์วิส จำกัด



ตารางที่ 2 สรุปผลกระทบสิ่งแวดล้อม มาตรการป้องกันและแก้ไขผลกระทบสิ่งแวดล้อม และมาตรการติดตามตรวจสอบผลกระทบสิ่งแวดล้อม โครงการอาคารชุด โอเชียน ร็อค คอนโดมิเนียม ของบริษัท คิวเทค คอนสตรัคชั่น จำกัด ระยะก่อสร้าง (ต่อ)

องค์ประกอบทางสิ่งแวดล้อม และคุณค่าต่าง ๆ	ผลกระทบต่อสิ่งแวดล้อมที่สำคัญ	มาตรการป้องกันและแก้ไขผลกระทบสิ่งแวดล้อม	มาตรการติดตามตรวจสอบผลกระทบสิ่งแวดล้อม
1.5 เสียงและความสั่นสะเทือน (ต่อ)	แนวทางการป้องกันความเสียหายจากการเจาะเสาเข็ม ด้วยวิธีการขุดดิน (Trenching) ทางด้านทิศเหนือลึก 0.5 เมตร ซึ่งจะสามารถลดระดับแรงสั่นสะเทือนลงเหลือร้อยละ 85 (Jackson. et al., 2007) ซึ่งจากการคำนวณ เมื่อใช้ค่าระดับแรงสั่นสะเทือนลดลงเหลือร้อยละ 85 ที่ส่งผลกระทบต่อบ้านพักพนักงาน ภูเก็ตแฟนตาซี สูง 1 ชั้น ทางด้านทิศเหนือของพื้นที่โครงการ โดยมีระยะห่างจากแนวอาคารของโครงการ ประมาณ 6.79 เมตร ซึ่งสามารถลดระดับแรงสั่นสะเทือนลงเหลือ 4.34 มิลลิเมตร/วินาที ทั้งนี้เมื่อนำไปเปรียบเทียบกับความเร็วอนุภาคสูงสุดที่จูดรับคลื่นสั่นสะเทือนใกล้เคียงพื้นที่โครงการทั้งทางด้านทิศใต้ และทิศตะวันตก พบว่า ไม่เกิน 5 มิลลิเมตร/วินาที นั่นคือไม่ถึงระดับที่ก่อให้เกิดความเสียหายที่จะเกิดขึ้นกับอาคารทั่วไป หรือโครงสร้างทางสถาปัตยกรรมบ้านเรือนทั่วไปที่มีผนังและเพดานเป็นแบบ Plaster (ส่วนผสมที่มีปูน ทราย น้ำ และใยต่าง ๆ) ในกรณีที่เป็นผนัง/ฝ้าเพดาน แบบยัดหยุ่นจะได้รับความเสียหายเพียงเล็กน้อย เมื่อเทียบกับมาตรฐาน DIN 4150 (1986) พบว่า ไม่เกิน 5 มิลลิเมตร/วินาที คือไม่ถึงระดับที่ทำให้เกิดความเสียหายทางสถาปัตยกรรมที่เก่าแก่ และเมื่อเทียบกับมาตรฐานความสั่นสะเทือนตามประกาศคณะกรรมการสิ่งแวดล้อมแห่งชาติฉบับที่ 37 (พ.ศ. 2533) พบว่า ไม่เกิน 5 มิลลิเมตร/วินาที นั่นคือไม่เกินมาตรฐาน	(7) กำหนดให้มีการตรวจวัดระดับความสั่นสะเทือนให้เป็นไปตามที่มาตรฐานกำหนด (8) จัดให้มีวิศวกรคอยดูแลอย่างใกล้ชิด และควบคุมงานก่อสร้างให้ถูกต้องตามหลักวิศวกรรม เพื่อป้องกันผลกระทบต่อข้างเคียงให้น้อยที่สุด (9) อุปกรณ์ที่ก่อให้เกิดความสั่นสะเทือนให้กระทำเฉพาะเวลากลางวันของวันธรรมดา และงดกระทำการดังกล่าวในเวลากลางคืน (10) ตรวจสอบและบำรุงรักษาเครื่องมือเครื่องใช้ในการก่อสร้างให้อยู่ในสภาพดีและเหมาะสมกับการใช้งานอยู่เสมอ รวมทั้งควรมีการหล่อลื่นให้เครื่องจักรทำงานได้ดี (11) หลีกเลี่ยงการใช้งานเครื่องจักรหรืออุปกรณ์ที่เป็นแหล่งกำเนิดความสั่นสะเทือนในระดับสูงพร้อมกัน (12) ติดตั้งอุปกรณ์เพื่อลดความสั่นสะเทือนตามคำแนะนำของผู้ผลิตเครื่องจักร (13) จำกัดความเร็วของรถบรรทุกให้ไม่เกิน 30 กิโลเมตรต่อชั่วโมง โดยติดป้ายหลังรถว่า “หากพนักงานขับรถเร็วเกิน 30 กิโลเมตรต่อชั่วโมง โปรดแจ้ง (ระบุเบอร์โทรศัพท์)”	

เดือน มกราคม 2566

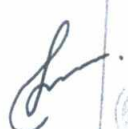

 (นายเสริมลาภ พานิชพงศ์)
 กรรมการผู้มีอำนาจลงนาม
 บริษัท คิวเทค คอนสตรัคชั่น จำกัด

เดือน มกราคม 2566



 (นางสาวจุฑารัตน์ บุญแก้ว)
 ผู้อำนวยการด้านสิ่งแวดล้อม
 บริษัท ภูเก็ต เอ็นไวรอนเมนทอล เซอร์วิส จำกัด

ตารางที่ 2 สรุปผลกระทบสิ่งแวดล้อม มาตรการป้องกันและแก้ไขผลกระทบสิ่งแวดล้อม และมาตรการติดตามตรวจสอบผลกระทบสิ่งแวดล้อม โครงการอาคารชุด โอเชียน ร็อค คอนโดมิเนียม ของบริษัท คิวเทค คอนสตรัคชั่น จำกัด ระยะก่อสร้าง (ต่อ)

องค์ประกอบทาง สิ่งแวดล้อมและคุณค่า ต่าง ๆ	ผลกระทบต่อสิ่งแวดล้อมที่สำคัญ	มาตรการป้องกันและแก้ไขผลกระทบสิ่งแวดล้อม	มาตรการติดตามตรวจสอบ ผลกระทบสิ่งแวดล้อม
1.5 เสียงและความสั่นสะเทือน (ต่อ)	สำหรับการประเมินความสั่นสะเทือนจากเครื่องจักรกลหนักที่ใช้ในการก่อสร้าง จะเห็นว่า บ้านพักพนักงาน ภูเก็ตแฟนตาซี สูง 1 ชั้น ทางด้านทิศเหนือของพื้นที่โครงการ โดยมีระยะห่างจากแนวอาคาร ของโครงการ ประมาณ 6.79 เมตร จะได้รับแรงสั่นสะเทือนมากที่สุดในช่วงขั้นตอนการเกรตดิน 2.73 มิลลิเมตร/วินาที เมื่อนำไปเปรียบเทียบกับความเร็วอนุภาคสูงสุดที่จุดรับคลื่นสั่นสะเทือนใกล้เคียงพื้นที่โครงการ พบว่า ไม่เกิน 5 มิลลิเมตร/วินาที นั่นคือ ไม่ถึงระดับที่ส่งผลทำให้เกิดความเสียหายที่จะเกิดขึ้นกับอาคารทั่วไปหรือโครงสร้างทางสถาปัตยกรรมบ้านเรือนทั่วไปที่มีผนังและเพดานเป็นแบบ Plaster (ส่วนผสมที่มีปูน ทราย น้ำ และใยต่างๆ) ในกรณีที่เป็นผนัง/ฝ้าเพดาน แบบยัดหยุ่นจะได้รับความเสียหายเพียงเล็กน้อยเมื่อเทียบกับมาตรฐาน DIN 4150 (1986) พบว่า ไม่เกิน 5 มิลลิเมตร/วินาที คือ ไม่ถึงระดับที่เกิดความเสียหายทางสถาปัตยกรรมที่เก่าแก่ และเมื่อเทียบกับมาตรฐานความสั่นสะเทือนตามประกาศคณะกรรมการสิ่งแวดล้อมแห่งชาติฉบับที่ 37 (พ.ศ. 2533) พบว่า ไม่เกิน 5 มิลลิเมตร/วินาที นั่นคือ ไม่เกินมาตรฐาน	(14) หลีกเลี่ยงการขนส่งวัสดุก่อสร้างในช่วงเวลาเร่งด่วนและเวลากลางคืน (15) ก่อนเริ่มการก่อสร้างโครงการต้องเข้าไปชี้แจงทำความเข้าใจกับชาวบ้านข้างเคียงก่อนดำเนินการเพื่อลดการร้องเรียนในภายหลัง (16) จัดให้มีกล่องรับความคิดเห็น เพื่อรับเรื่องร้องเรียนที่เกิดขึ้น (17) โครงการจัดให้มีการชดเชยค่าเสียหายที่เกิดขึ้นจากโครงการ และโครงการจะทำการซ่อมแซมให้อยู่ในสภาพเดิม กรณีมีบุคคลใดได้รับผลกระทบจากการก่อสร้างโครงการต้องเข้าไปแก้ไข และให้ความช่วยเหลือทันที	

เดือน มกราคม 2566




(นายเสริมลาภ พานิชพงศ์)
กรรมการผู้มีอำนาจลงนาม
บริษัท คิวเทค คอนสตรัคชั่น จำกัด

เดือน มกราคม 2566



(นางสาวจุฑารัตน์ บุญแก้ว)
ผู้อำนวยการด้านสิ่งแวดล้อม
บริษัท ภูเก็ต เอ็นไวรอนเม้นทอล เซอร์วิส จำกัด



ตารางที่ 2 สรุปผลกระทบสิ่งแวดล้อม มาตรการป้องกันและแก้ไขผลกระทบสิ่งแวดล้อม และมาตรการติดตามตรวจสอบผลกระทบสิ่งแวดล้อม โครงการอาคารชุด โอเชียน รีด คอนโดมิเนียม ของบริษัท คิวเทค คอนสตรัคชั่น จำกัด ระยะก่อสร้าง (ต่อ)

องค์ประกอบทางสิ่งแวดล้อม และคุณค่าต่าง ๆ	ผลกระทบต่อสิ่งแวดล้อมที่สำคัญ	มาตรการป้องกันและแก้ไขผลกระทบสิ่งแวดล้อม	มาตรการติดตามตรวจสอบผลกระทบสิ่งแวดล้อม
1.6 ทรัพยากรน้ำ	น้ำใช้หลักของโครงการใช้น้ำบ่อดิน ปริมาณน้ำใช้ของโครงการในช่วงก่อสร้างประมาณ 20 ลูกบาศก์เมตร/วัน โครงการจัดให้มีถังเก็บน้ำสำรอง ขนาด 10 ลูกบาศก์เมตร จำนวน 4 ถัง ซึ่งสามารถสำรองน้ำไว้ใช้ได้ประมาณ 2 วัน ดังนั้นการใช้น้ำของโครงการในช่วงก่อสร้างจึงไม่ส่งผลกระทบต่อทรัพยากรน้ำได้ดินบริเวณใกล้เคียงโครงการ น้ำเสียที่เกิดจากคณงานก่อสร้าง มีประมาณ 10.00 ลูกบาศก์เมตร/วัน แบ่งเป็นน้ำเสียจากการอุปโภคทั่วไปและน้ำเสียจากห้องส้วม โดยจะไม่มีน้ำเสียจากการอาบ เนื่องจากคณงานพักอาศัยอยู่ภายนอกพื้นที่โครงการ - น้ำเสียจากการอุปโภคทั่วไป ได้แก่ การล้างทำความสะอาด มีประมาณ 6.78 ลูกบาศก์เมตร/วัน ซึ่งน้ำเสียดังกล่าวมีปริมาณไม่มาก และจะปล่อยซึมลงดิน - น้ำเสียจากห้องส้วม มีประมาณ 3.22 ลูกบาศก์เมตร/วัน จะบำบัดโดยถังบำบัดน้ำเสียสำเร็จรูปชนิดเกราะ-กรองไร้อากาศ จำนวน 1 ชุด สามารถรองรับน้ำเสียได้ 4.0 ลูกบาศก์เมตร/วัน สามารถบำบัดให้มีค่า BOD_{ออก} ไม่เกิน 20 มิลลิกรัม/ลิตร น้ำเสียที่ผ่านการบำบัดแล้วจะปล่อยลงบ่อซึม จำนวน 2 บ่อ ต่อไป น้ำเสียที่เกิดจากกิจกรรมก่อสร้างในแต่ละวันจะมีปริมาณไม่มากนัก เนื่องจากปริมาณน้ำใช้ในกิจกรรมการก่อสร้าง (10.0 ลูกบาศก์เมตร/วัน) ส่วนหนึ่งจะรวมเป็นส่วนหนึ่งของผลิตภัณฑ์ เช่น น้ำที่ใช้ในการผสมคอนกรีต เป็นต้น อีกส่วนหนึ่งจะระเหยหรือซึมลงดิน เช่น น้ำที่ใช้ในการบ่มคอนกรีต หรือน้ำที่ฉีดพรมพื้นและถนนชั่วคราวเพื่อลดฝุ่นละออง เป็นต้น	(1) โครงการจะจัดให้มีการก่อสร้างท่อระบายน้ำบริเวณทางสาธารณประโยชน์ด้านหน้าโครงการเพื่อเชื่อมต่อกับท่อระบายน้ำสาธารณะบริเวณด้านทิศใต้ พร้อมการก่อสร้างอาคารโครงการและจัดให้มีระบบระบายน้ำที่สามารถเชื่อมต่อกับท่อระบายน้ำสาธารณะที่มีความสามารถในการระบายน้ำได้ให้แล้วเสร็จก่อนดำเนินการโครงการ	-

เดือน มกราคม 2566

(นายเสริมลาภ พานิชพงศ์)

กรรมการผู้มีอำนาจลงนาม

บริษัท คิวเทค คอนสตรัคชั่น จำกัด

QTECH
CONSTRUCTION CO., LTD.

เดือน มกราคม 2566

(นางสาวจุฑารัตน์ บุญแก้ว)

ผู้อำนวยการด้านสิ่งแวดล้อม

บริษัท ภูเก็ต เอ็นไวรอนเมนทอล เซอร์วิส จำกัด



ตารางที่ 2 สรุปผลกระทบสิ่งแวดล้อม มาตรการป้องกันและแก้ไขผลกระทบสิ่งแวดล้อม และมาตรการติดตามตรวจสอบผลกระทบสิ่งแวดล้อม โครงการอาคารชุด โอเชียน ร็อค คอนโดมิเนียม ของบริษัท คิวเทค คอนสตรัคชั่น จำกัด ระยะก่อสร้าง (ต่อ)

องค์ประกอบทางสิ่งแวดล้อม และคุณค่าต่าง ๆ	ผลกระทบต่อสิ่งแวดล้อมที่สำคัญ	มาตรการป้องกันและแก้ไขผลกระทบสิ่งแวดล้อม	มาตรการติดตามตรวจสอบผลกระทบสิ่งแวดล้อม
1.6 ทรัพยากรน้ำ (ต่อ)	สำหรับน้ำที่ใช้ในกิจกรรมการก่อสร้างส่วนน้อยที่เป็นน้ำเสีย ได้แก่ น้ำที่ใช้ในการชำระล้างเครื่องมือและอุปกรณ์ที่ใช้ในการก่อสร้างแต่ละวัน จะปล่อยไหลซึมลงดิน ดังนั้นการระบายน้ำทิ้งที่ผ่านการบำบัดแล้วของโครงการในช่วงก่อสร้างจึงไม่ส่งผลกระทบต่อทรัพยากรน้ำผิวดิน การระบายน้ำและป้องกันน้ำท่วมบริเวณพื้นที่ก่อสร้างโครงการ ในกรณีที่เกิดฝนตกในช่วงการก่อสร้าง ซึ่งอาจก่อให้เกิดการชะล้างของตะกอนดินภายในพื้นที่โครงการออกสู่บริเวณข้างเคียง โครงการจะจัดให้มีท่อระบายน้ำชั่วคราว ที่มีบ่อพักน้ำเป็นระยะๆ เพื่อรวบรวมน้ำเข้าสู่บ่อหนองน้ำฝนจำนวน 1 บ่อ ปริมาตร 22.50 ลูกบาศก์เมตร สำหรับดักตะกอนดิน กรวดทราย และเศษขยะ ก่อนปล่อยออกสู่ท่อระบายน้ำสาธารณะด้านหน้าโครงการต่อไป โดยโครงการจะจัดให้มีการก่อสร้างท่อระบายน้ำบริเวณทางสาธารณประโยชน์ด้านหน้าโครงการเพื่อเชื่อมต่อกับท่อระบายน้ำสาธารณะบริเวณด้านทิศใต้ พร้อมการก่อสร้างอาคารโครงการและจัดให้มีระบบระบายน้ำที่สามารถเชื่อมต่อกับท่อระบายน้ำสาธารณะที่มีความสามารถในการระบายน้ำได้ให้แล้วเสร็จก่อนดำเนินการโครงการ หลังจากนั้น โครงการจะทยอยสร้างระบบสาธารณูปโภคต่างๆ เพื่อเตรียมไว้สำหรับช่วงดำเนินการ รวมทั้งการวางท่อระบายน้ำ ทำให้การระบายน้ำออกจากพื้นที่โครงการมีประสิทธิภาพมากขึ้นด้วย ทั้งนี้ โครงการได้ดำเนินการขออนุญาตวางท่อระบายน้ำบริเวณทางสาธารณประโยชน์ด้านหน้าโครงการ โดยได้ออกแบบท่อระบายน้ำคอนกรีตขนาดเส้นผ่านศูนย์กลาง 0.80 เมตร ความลาดชัน 1 : 500 ที่มีบ่อพักน้ำขนาด 1.0x1.0 เมตร เป็นระยะเพื่อเชื่อมกับท่อระบายน้ำสาธารณะบริเวณด้านทิศใต้ต่อไป ดังนั้น การดำเนินโครงการในระยะก่อสร้างไม่ส่งผลกระทบต่อทรัพยากรน้ำผิวดินบริเวณใกล้เคียงโครงการแต่อย่างใด	-	-



(นายเสริมลาภ พานิชพงศ์)
กรรมการผู้มีอำนาจลงนาม
บริษัท คิวเทค คอนสตรัคชั่น จำกัด

25/168

เดือน มกราคม 2566

(นางสาวจุฑารัตน์ บุญแก้ว)
ผู้อำนวยการด้านสิ่งแวดล้อม
บริษัท ภูเก็ต เอ็นไวรอนเม้นทอล เซอร์วิส จำกัด



ตารางที่ 2 สรุปผลกระทบสิ่งแวดล้อม มาตรการป้องกันและแก้ไขผลกระทบสิ่งแวดล้อม และมาตรการติดตามตรวจสอบผลกระทบสิ่งแวดล้อม โครงการอาคารชุด โอเชียน ร็อค คอนโดมิเนียม ของบริษัท คิวเทค คอนสตรัคชั่น จำกัด ระยะก่อสร้าง (ต่อ)

องค์ประกอบทางสิ่งแวดล้อม และคุณค่าต่าง ๆ	ผลกระทบต่อสิ่งแวดล้อมที่สำคัญ	มาตรการป้องกันและแก้ไขผลกระทบสิ่งแวดล้อม	มาตรการติดตามตรวจสอบผลกระทบสิ่งแวดล้อม
2 ทรัพยากรสิ่งแวดล้อมทางชีวภาพ 2.1 นิเวศวิทยาทางบก	เนื่องจากพื้นที่ก่อสร้างโครงการ ตั้งอยู่ในเขตองค์การบริหารส่วนตำบลกมลา สภาพแวดล้อมทั่วไปบริเวณพื้นที่โครงการและบริเวณโดยรอบส่วนใหญ่เป็นพื้นที่ป่าละเมาะ/ไม้พุ่ม พื้นที่อยู่อาศัย พื้นที่พานิชยกรรม และพื้นที่บริการท่องเที่ยว ดังนั้น การดำเนินโครงการในระยะก่อสร้างจึงไม่ก่อให้เกิดผลกระทบต่อระบบนิเวศบนบก 1) ทรัพยากรป่าไม้ พื้นที่ก่อสร้างโครงการมีลักษณะเป็นพื้นที่ลาด และค่อยๆ สูงไปทางทิศตะวันออก จากการสำรวจพรรณไม้ในพื้นที่โครงการพบพรรณไม้ในพื้นที่โครงการ ได้แก่ ต้นยางพารา และต้นสะตอ ซึ่งพรรณไม้ดังกล่าวที่พบเป็นชนิดที่มีการแพร่กระจายทั่วไปตามพื้นที่ต่างๆ ของประเทศไทย ดังนั้น การดำเนินโครงการในระยะก่อสร้างจึงไม่ก่อให้เกิดผลกระทบต่อทรัพยากรป่าไม้ 2) ทรัพยากรสัตว์ป่า สิ่งมีชีวิตบนบกที่พบบริเวณพื้นที่ก่อสร้างและบริเวณโดยรอบพื้นที่ก่อสร้างโครงการมีน้อยมาก เนื่องจากพื้นที่โดยรอบมีการพัฒนาเป็นแหล่งที่อยู่อาศัยทำให้ไม่พบสิ่งมีชีวิตประเภทสัตว์ป่าที่มีคุณค่าแก่การอนุรักษ์หรือสัตว์ป่าที่หายาก สัตว์บกที่พบก็เป็นชนิดที่พบได้ทั่วไป คือ สัตว์เลื้อยคลาน (Reptiles) ได้แก่ กิ้งก่า จิ้งเหลนบ้าน กิ้งกือ ตะเข็บ นก (Birds) ได้แก่ นกกระเจี๊ยบ และแมลง (Insects) ได้แก่ มดดำ หรือมดน้ำตาล มดแดง ตั๊กแตน แมลงปอบ้าน และผีเสื้อ ซึ่งสัตว์ดังกล่าวที่พบเป็นชนิดที่มีการแพร่กระจายทั่วไปตามพื้นที่ต่างๆ ของประเทศไทย ดังนั้น การดำเนินโครงการในระยะก่อสร้างจึงไม่ก่อให้เกิดผลกระทบต่อสัตว์บก	-	-




 (นายเสริมลาภ พานิชพงศ์)
 กรรมการผู้มีอำนาจลงนาม
 บริษัท คิวเทค คอนสตรัคชั่น จำกัด

เดือน มกราคม 2566

 (นางสาวจุฑารัตน์ บุญแก้ว)
 ผู้อำนวยการด้านสิ่งแวดล้อม
 บริษัท ภูเก็ต เอ็นไวรอนเมนทอล เซอร์วิส จำกัด



ตารางที่ 2 สรุปผลกระทบสิ่งแวดล้อม มาตรการป้องกันและแก้ไขผลกระทบสิ่งแวดล้อม และมาตรการติดตามตรวจสอบผลกระทบสิ่งแวดล้อม โครงการอาคารชุด โอเชียน รีอค คอนโดมิเนียม ของบริษัท คิวเทค คอนสตรัคชั่น จำกัด ระยะก่อสร้าง (ต่อ)

องค์ประกอบทางสิ่งแวดล้อม และคุณค่าต่าง ๆ	ผลกระทบต่อสิ่งแวดล้อมที่สำคัญ	มาตรการป้องกันและ แก้ไขผลกระทบสิ่งแวดล้อม	มาตรการติดตามตรวจสอบ ผลกระทบสิ่งแวดล้อม
2.2 นิเวศวิทยาทางน้ำ	บริเวณพื้นที่โครงการไม่มีเส้นทางน้ำตามธรรมชาติไหลผ่าน หรือมีแหล่งน้ำธรรมชาติอยู่ในพื้นที่โครงการแต่อย่างใด สำหรับน้ำฝนของโครงการจะระบายลงสู่ท่อระบายน้ำสาธารณะด้านหน้าโครงการ ไหลต่อไปลงสู่ท่อระบายน้ำบนถนนหัวควนเหนือ ไหลต่อไปสู่ถนนทางหลวงและเข้าท่อลอดบริเวณด้านหน้าภูเกิดพันดาซี และไหลออกสู่ทะเลบริเวณหาดกมลาต่อไป ดังนั้น จึงส่งผลกระทบในระดับต่ำต่อทรัพยากรชีวภาพในน้ำในระยะก่อสร้าง ทั้งนี้เพื่อเป็นการป้องกันผลกระทบในระยะก่อสร้าง โครงการจะต้องปฏิบัติตามมาตรการป้องกันและแก้ไขผลกระทบด้านการจัดการน้ำเสียอย่างเคร่งครัด	(1) จัดให้มีการบำบัดโดยใช้ถังบำบัดน้ำเสียสำเร็จรูปชนิดเกราะ-กรองไร้อากาศ จำนวน 2 ชุด สามารถรองรับน้ำเสียได้ 2.0 ลูกบาศก์เมตร/วัน น้ำเสียที่ผ่านการบำบัดแล้วจะปล่อยลงบ่อซึม จำนวน 2 บ่อ ต่อไป (2) จัดให้มีท่อระบายน้ำชั่วคราว ขนาด 0.40 เมตร ที่มีบ่อพักน้ำ ขนาด 1 x 1 เมตร เป็นระยะๆ เพื่อรวบรวมน้ำเข้าสู่บ่อหนองน้ำฝน จำนวน 1 บ่อ ปริมาตร 22.50 ลูกบาศก์เมตร สำหรับดักตะกอนดิน กรวด ทราย และเศษขยะ ก่อนปล่อยออกสู่ท่อระบายน้ำสาธารณะด้านหน้าโครงการต่อไป (3) โครงการจะจัดให้มีการก่อสร้างท่อระบายน้ำบริเวณทางสาธารณประโยชน์ด้านหน้าโครงการเพื่อเชื่อมต่อกับท่อระบายน้ำสาธารณะบริเวณด้านทิศใต้ พร้อมการก่อสร้างอาคารโครงการและจัดให้มีระบบระบายน้ำที่สามารถเชื่อมต่อกับท่อระบายน้ำสาธารณะที่มีความสามารถในการระบายน้ำได้ให้แล้วเสร็จก่อนดำเนินการโครงการ (4) จัดให้มีการขุดลอกบ่อดักตะกอน/บ่อหนองน้ำเป็นประจำ (5) จัดให้มีคนงานตรวจสอบระบบบำบัดน้ำเสียเป็นประจำ หากน้ำโสโครกในถังบำบัดน้ำเสียสำเร็จรูปเต็มจะต้องติดต่อรถสูบล้างไปกำจัดต่อไป (6) เมื่อการก่อสร้างแล้วเสร็จ ผู้รับเหมาก่อสร้างจะต้องให้รถสูบล้างไปกำจัดสิ่งปฏิกูลออกจากถังบำบัดน้ำเสียให้หมด และปรับปรุงพื้นที่ให้เรียบร้อย (7) ชะลอการก่อสร้างในช่วงที่ฝนตก	-

เดือน มกราคม 2566

(นายเสริมลาภ พานิชพงศ์)

กรรมการผู้มีอำนาจลงนาม

บริษัท คิวเทค คอนสตรัคชั่น จำกัด



เดือน มกราคม 2566

(นางสาวจุฑารัตน์ บุญแก้ว)

ผู้อำนวยการด้านสิ่งแวดล้อม

บริษัท ภูเก็ต เอ็นไวรอนเมนทอล เซอร์วิส จำกัด



ตารางที่ 2 สรุปผลกระทบสิ่งแวดล้อม มาตรการป้องกันและแก้ไขผลกระทบสิ่งแวดล้อม และมาตรการติดตามตรวจสอบผลกระทบสิ่งแวดล้อม โครงการอาคารชุด โอเชียนรีด คอนโดมิเนียม ของบริษัท คิวเทค คอนสตรัคชั่น จำกัด ระยะก่อสร้าง (ต่อ)

องค์ประกอบทางสิ่งแวดล้อมและคุณค่าต่าง ๆ	ผลกระทบต่อสิ่งแวดล้อมที่สำคัญ	มาตรการป้องกันและแก้ไขผลกระทบสิ่งแวดล้อม	มาตรการติดตามตรวจสอบผลกระทบสิ่งแวดล้อม
3. ผลกระทบคุณค่าการใช้ประโยชน์ของมนุษย์ 3.1 การใช้น้ำ	ในช่วงการก่อสร้าง น้ำใช้ของโครงการจำแนกออกเป็น 2 ประเภท คือ น้ำใช้เพื่อการอุปโภค-บริโภคของพนักงานและน้ำใช้เพื่อการก่อสร้าง น้ำใช้ทั้งหมดผู้รับเหมาก่อสร้างจะใช้น้ำบ่อดิน ซึ่งการใช้น้ำแต่ละประเภทในระหว่างการก่อสร้าง มีรายละเอียดดังนี้ 1) การใช้น้ำสำหรับพื้นที่ก่อสร้าง ● การใช้น้ำเพื่อการอุปโภค-บริโภคของพนักงาน การใช้น้ำเพื่อการอุปโภค-บริโภคของพนักงานก่อสร้าง จะมีการใช้น้ำประมาณ 10.00 ลูกบาศก์เมตร/วัน ส่วนน้ำดื่มผู้รับเหมาก่อสร้างจะจัดหา น้ำดื่มบรรจุขวดหรือถังไว้ให้พนักงาน ● การใช้น้ำเพื่อการก่อสร้าง คาดว่าจะมีอัตราการใช้น้ำประมาณ 10 ลูกบาศก์เมตร/วัน (ข้อมูลจากโครงการ) ดังนั้น โครงการมีความต้องการใช้น้ำทั้งหมด ในช่วงก่อสร้างประมาณ 20.00 ลูกบาศก์เมตร/วัน โครงการจัดให้มีถังเก็บน้ำสำรองซึ่งสามารถสำรองน้ำไว้ใช้ได้ประมาณ 2 วัน 2) การใช้น้ำสำหรับบ้านพักพนักงาน ปริมาณน้ำใช้จากพนักงานก่อสร้างรวม 40.00 ลูกบาศก์เมตร/วัน และโครงการจะจัดให้มีบ่อบำบัดน้ำเสีย ซึ่งสำรองน้ำไว้ใช้ได้ 1 วัน ดังนั้น ผลกระทบด้านการใช้น้ำในระยะก่อสร้างต่อชุมชนที่อยู่ใกล้เคียงจึงอยู่ในระดับต่ำ	(1) รณรงค์ให้พนักงานมีการใช้น้ำอย่างประหยัด (2) จัดให้มีถังเก็บน้ำสำรอง ขนาด 10 ลูกบาศก์เมตร จำนวน 4 ถัง สำหรับพื้นที่ก่อสร้าง และบ่อบำบัดน้ำเสียชั่วคราว ปริมาตร 20 ลูกบาศก์เมตร จำนวน 2 บ่อ สำหรับบ้านพักพนักงาน (3) จัดเตรียมกระบะสำหรับล้างอุปกรณ์ก่อสร้าง เพื่อให้สามารถล้างอุปกรณ์ได้ในปริมาณมาก โดยไม่ปล่อยน้ำทิ้งอย่างเปล่าประโยชน์	- ตรวจสอบการรั่วไหลของน้ำประปาในเส้นท่อ ทุกเดือน ตลอดระยะเวลาก่อสร้าง - ตรวจสอบความสะอาดของถังสำรองน้ำใช้บริเวณพื้นที่ก่อสร้างและบ้านพักพนักงาน ทุกเดือน ตลอดระยะเวลาก่อสร้าง

เดือน มกราคม 2566

(นายเสริมลาภ พานิชพงศ์)

กรรมการผู้มีอำนาจลงนาม

บริษัท คิวเทค คอนสตรัคชั่น จำกัด



เดือน มกราคม 2566

(นางสาวจุฑารัตน์ บุญแก้ว)

ผู้อำนวยการด้านสิ่งแวดล้อม

บริษัท ภูเก็ต เอ็นไวรอนเม้นทอล เซอร์วิส จำกัด



ตารางที่ 2 สรุปผลกระทบสิ่งแวดล้อม มาตรการป้องกันและแก้ไขผลกระทบสิ่งแวดล้อม และมาตรการติดตามตรวจสอบผลกระทบสิ่งแวดล้อม โครงการอาคารชุด โอเชียน รีด คอนโดมิเนียม ของบริษัท คิวเทค คอนสตรัคชั่น จำกัด ระยะก่อสร้าง (ต่อ)

องค์ประกอบทางสิ่งแวดล้อม และคุณค่าต่าง ๆ	ผลกระทบต่อสิ่งแวดล้อมที่สำคัญ	มาตรการป้องกันและแก้ไขผลกระทบสิ่งแวดล้อม	มาตรการติดตามตรวจสอบผลกระทบสิ่งแวดล้อม
3.2 การจัดการน้ำเสียและสิ่งปฏิกูล	น้ำเสียที่จะเกิดขึ้นในระหว่างการก่อสร้างโครงการ มาจาก 2 ส่วน คือ 1) น้ำเสียจากพื้นที่ก่อสร้าง - น้ำเสียจากคณงานก่อสร้าง น้ำเสียที่เกิดจากคณงานก่อสร้าง แบ่งเป็นน้ำเสียจากการอุปโภคทั่วไป และน้ำเสียจากห้องส้วม โดยจะไม่มีน้ำเสียจากการอาบ เนื่องจากคณงานพักอาศัยอยู่ภายนอกพื้นที่โครงการ - น้ำเสียจากการอุปโภคทั่วไป ได้แก่ การล้างทำความสะอาด มีประมาณ 6.78 ลูกบาศก์เมตร/วัน ซึ่งน้ำเสียดังกล่าวมีปริมาณไม่มากและจะปล่อยซึมลงดิน - น้ำเสียจากห้องส้วม มีประมาณ 3.22 ลูกบาศก์เมตร/วัน จะบำบัดโดยถังบำบัดน้ำเสียสำเร็จรูปชนิดเกรอะ-กรองไร้อากาศ น้ำเสียที่ผ่านการบำบัดแล้วจะปล่อยลงบ่อซึมต่อไป - น้ำเสียที่เกิดจากกิจกรรมการก่อสร้าง น้ำเสียที่เกิดจากกิจกรรมการก่อสร้างในแต่ละวันจะมีปริมาณไม่มากนัก เนื่องจากปริมาณน้ำใช้ในกิจกรรมการก่อสร้าง ส่วนหนึ่งจะเป็นส่วนของผลิตภัณฑ์ เช่น น้ำที่ใช้ในการผสมคอนกรีต เป็นต้น อีกส่วนหนึ่งจะระเหยหรือซึมลงดิน เช่น น้ำที่ใช้ในการบ่มคอนกรีต หรือน้ำที่ฉีดพรมพื้นและถนนชั่วคราวเพื่อลดฝุ่นละออง เป็นต้น สำหรับน้ำที่ใช้ในกิจกรรมการก่อสร้างส่วนน้อยที่เป็นน้ำเสีย ได้แก่ น้ำที่ใช้ในการชำระล้างเครื่องมือและอุปกรณ์ที่ใช้ในการก่อสร้างแต่ละวัน จะปล่อยไหลซึมลงดิน	(1) จัดให้มีห้องส้วมที่ถูกหลักสุขาภิบาลให้เพียงพอ จำนวน 10 ห้อง สำหรับพื้นที่ก่อสร้าง และจำนวน 20 ห้อง สำหรับบ้านพักคณงาน (2) จัดให้มีถังบำบัดน้ำเสียสำเร็จรูปชนิดเกรอะ-กรองไร้อากาศ จำนวน 2 ชุด สามารถรองรับน้ำเสียได้ 2 ลูกบาศก์เมตร/ชุด น้ำเสียที่ผ่านการบำบัดแล้วจะปล่อยลงบ่อซึม จำนวน 2 บ่อ ต่อไป สำหรับพื้นที่ก่อสร้าง และจัดให้มีถังบำบัดน้ำเสียสำเร็จรูปชนิดเติมอากาศ จำนวน 2 ชุด สามารถรองรับน้ำเสียได้ 20 ลูกบาศก์เมตร/ชุด น้ำเสียที่ผ่านการบำบัดแล้วจะปล่อยลงสู่ท่อระบายน้ำสาธารณะต่อไป สำหรับบ้านพักคณงาน (3) จัดให้มีคณงานตรวจสอบระบบบำบัดน้ำเสียเป็นประจำ หากน้ำโสโครกในถังบำบัดน้ำเสียสำเร็จรูปเต็มจะต้องติดต่อรถสูบล้างสิ่งปฏิกูลมาสูบล้างไปกำจัดต่อไป (4) จัดให้มีคณงานคอยดูแลทำความสะอาดห้องส้วมเป็นประจำ และกำชับให้คณงานรักษาความสะอาดบริเวณห้องส้วม เพื่อป้องกันไม่ให้ส่งกลิ่นรบกวนผู้อยู่อาศัยข้างเคียง (5) เมื่อการก่อสร้างแล้วเสร็จ ผู้รับเหมาก่อสร้างจะต้องให้รถสูบล้างสิ่งปฏิกูลมาสูบล้างสิ่งปฏิกูลออกจากถังบำบัดน้ำเสียให้หมด และปรับปรุงพื้นที่ให้เรียบร้อย	- ตรวจสอบและจดบันทึกการทำงานของระบบบำบัดน้ำเสียของโครงการ ทุกเดือน ตลอดระยะเวลาก่อสร้าง - ตรวจสอบปริมาณตะกอนของส่วนเกรอะ หากปริมาณตะกอนเต็มให้ประสานรถสูบล้างสิ่งปฏิกูลมาสูบล้างกำจัด ทุกสัปดาห์ ตลอดระยะเวลาก่อสร้าง - ตรวจวัดค่าความเป็นกรด-ด่าง, ค่าบีโอดี, ปริมาณสารแขวนลอย, ค่าซีแอลไฟด์, ปริมาณสารที่ละลายได้ทั้งหมด, ปริมาณตะกอนหนัก, น้ำมันและไขมัน, ค่าทีเคเอ็น และค่าโคลิฟอร์มแบคทีเรียทั้งหมด บริเวณบ่อตรวจคุณภาพน้ำ - ภายหลังออกจากระบบบำบัดน้ำเสีย จำนวน 1 จุด ทุกเดือน ตลอดระยะเวลาก่อสร้าง

เดือน มกราคม 2566



QTECH
CONSTRUCTION CO., LTD.

(นายเสริมลาภ พานิชพงศ์)
กรรมการผู้มีอำนาจลงนาม
บริษัท คิวเทค คอนสตรัคชั่น จำกัด

เดือน มกราคม 2566



(นางสาวจุฑารัตน์ บุญแก้ว)
ผู้อำนวยการด้านสิ่งแวดล้อม
บริษัท ภูเก็ต เอ็นไวรอนเม้นทอล เซอร์วิส จำกัด



ตารางที่ 2 สรุปผลกระทบสิ่งแวดล้อม มาตรการป้องกันและแก้ไขผลกระทบสิ่งแวดล้อม และมาตรการติดตามตรวจสอบผลกระทบสิ่งแวดล้อม โครงการอาคารชุด โอเชียน รีโอค คอนโดมิเนียม ของบริษัท คิวเทค คอนสตรัคชั่น จำกัด ระยะก่อสร้าง (ต่อ)

องค์ประกอบทางสิ่งแวดล้อม และคุณค่าต่าง ๆ	ผลกระทบต่อสิ่งแวดล้อมที่สำคัญ	มาตรการป้องกันและแก้ไขผลกระทบสิ่งแวดล้อม	มาตรการติดตามตรวจสอบผลกระทบสิ่งแวดล้อม
3.2 การจัดน้ำเสียและสิ่งปฏิกูล (ต่อ)	2) น้ำเสียจากบ้านพักคนงาน สำหรับบ้านพักคนงานจะมีปริมาณน้ำเสียจากคนงานก่อสร้าง แบ่งเป็น - ปริมาณน้ำเสียจากส้วม มีปริมาณ 4.00 ลูกบาศก์เมตร/วัน - ปริมาณน้ำเสียจากการอาบน้ำหรือซักล้าง มีปริมาณ 36.00 ลูกบาศก์เมตร/วัน ดังนั้น ปริมาณน้ำเสียทั้งหมด 40.00 ลูกบาศก์เมตร/วัน โครงการ จัดให้มีการบำบัดโดยใช้ถังบำบัดน้ำเสียสำเร็จรูปชนิดเติมอากาศ สามารถบำบัดให้มีค่า BOD_{ออก} ไม่เกิน 20 มิลลิกรัม/ลิตร น้ำเสียที่ผ่านการบำบัดแล้วจะปล่อยลงสู่ท่อระบายน้ำสาธารณะต่อไป ดังนั้น ผลกระทบจึงอยู่ในระดับต่ำ		

เดือน มกราคม 2566



(นายเสริมลาภ พานิชพงศ์)
กรรมการผู้มีอำนาจลงนาม
บริษัท คิวเทค คอนสตรัคชั่น จำกัด

เดือน มกราคม 2566



(นางสาวจุฑารัตน์ บุญแก้ว)
ผู้อำนวยการด้านสิ่งแวดล้อม
บริษัท ภูเก็ต เอ็นไวรอนเมนทอล เซอร์วิส จำกัด

ตารางที่ 2 สรุปผลกระทบสิ่งแวดล้อม มาตรการป้องกันและแก้ไขผลกระทบสิ่งแวดล้อม และมาตรการติดตามตรวจสอบผลกระทบสิ่งแวดล้อม โครงการอาคารชุด โอเชียน ร็อค คอนโดมิเนียม ของบริษัท คิวเทค คอนสตรัคชั่น จำกัด ระยะก่อสร้าง (ต่อ)

องค์ประกอบทางสิ่งแวดล้อมและคุณค่าต่าง ๆ	ผลกระทบต่อสิ่งแวดล้อมที่สำคัญ	มาตรการป้องกันและแก้ไขผลกระทบสิ่งแวดล้อม	มาตรการติดตามตรวจสอบผลกระทบสิ่งแวดล้อม
3.3 การระบายน้ำและป้องกันน้ำท่วม	การระบายน้ำและป้องกันน้ำท่วมบริเวณพื้นที่ก่อสร้างโครงการในกรณีที่เกิดฝนตกในช่วงการก่อสร้าง ซึ่งอาจก่อให้เกิดการชะล้างของตะกอนดินภายในพื้นที่โครงการออกสู่บริเวณข้างเคียง โครงการจะจัดให้มีท่อระบายน้ำชั่วคราว ที่มีบ่อพักน้ำ เป็นระยะๆ เพื่อรวบรวมน้ำเข้าสู่บ่อพักน้ำจำนวน 1 บ่อ สำหรับดักตะกอนดิน กรวด หยาบ และเศษขยะ ก่อนปล่อยออกสู่ท่อระบายน้ำสาธารณะด้านหน้าโครงการต่อไป โดยโครงการจะจัดให้มีการก่อสร้างท่อระบายน้ำบริเวณทางสาธารณะประโยชน์ด้านหน้าโครงการเพื่อเชื่อมต่อกับท่อระบายน้ำสาธารณะบริเวณด้านทิศใต้ พร้อมการก่อสร้างอาคารโครงการและจัดให้มีระบบระบายน้ำที่สามารถเชื่อมต่อกับท่อระบายน้ำสาธารณะที่มีความสามารถในการระบายน้ำได้ให้แล้วเสร็จก่อนดำเนินการโครงการ หลังจากนั้น โครงการจะทยอยสร้างระบบสาธารณูปโภคต่างๆ เพื่อเตรียมไว้สำหรับช่วงดำเนินการรวมทั้งการวางท่อระบายน้ำ ทำให้การระบายน้ำออกจากพื้นที่โครงการมีประสิทธิภาพมากขึ้นด้วย ทั้งนี้ โครงการได้ดำเนินการขออนุญาตวางท่อระบายน้ำบริเวณทางสาธารณะประโยชน์ด้านหน้าโครงการ โดยได้ออกแบบท่อระบายน้ำคอนกรีตขนาดเส้นผ่านศูนย์กลาง 0.80 เมตร ความลาดชัน 1 : 500 ที่มีบ่อพักน้ำขนาด 1.0x1.0 เมตร เป็นระยะเพื่อเชื่อมกับท่อระบายน้ำสาธารณะบริเวณด้านทิศใต้ต่อไป ดังนั้น ผลกระทบด้านการระบายน้ำในระยะก่อสร้างจึงอยู่ในระดับต่ำ	(1) จัดให้มีท่อระบายน้ำชั่วคราว ขนาด 0.40 เมตร ที่มีบ่อพักน้ำขนาด 1 x 1 เมตร เป็นระยะๆ เพื่อรวบรวมน้ำเข้าสู่บ่อพักน้ำฝน จำนวน 1 บ่อ ปริมาตร 22.50 ลูกบาศก์เมตร สำหรับดักตะกอนดิน กรวด หยาบ และเศษขยะ ก่อนปล่อยออกสู่ท่อสาธารณะประโยชน์ด้านหน้าโครงการต่อไป (2) โครงการจะจัดให้มีการก่อสร้างท่อระบายน้ำบริเวณทางสาธารณะประโยชน์ด้านหน้าโครงการเพื่อเชื่อมต่อกับท่อระบายน้ำสาธารณะบริเวณด้านทิศใต้ พร้อมการก่อสร้างอาคารโครงการและจัดให้มีระบบระบายน้ำที่สามารถเชื่อมต่อกับท่อระบายน้ำสาธารณะที่มีความสามารถในการระบายน้ำได้ให้แล้วเสร็จก่อนดำเนินการโครงการ (3) โครงการจัดให้มีการขุดลอกบ่อดักตะกอน/บ่อพักน้ำ และท่อระบายน้ำเป็นประจำทุกเดือน ตลอดระยะเวลาก่อสร้าง เพื่อเพิ่มประสิทธิภาพในการรองรับได้อย่างเพียงพอ (4) จัดให้มีคนงานคอยทำความสะอาดบริเวณพื้นที่ก่อสร้าง เพื่อป้องกันมิให้เศษดิน เศษขยะ หรือเศษวัสดุก่อสร้าง อุดตันหรือกีดขวางทางไหลของน้ำ (5) โครงการจะจัดให้มีการก่อสร้างท่อระบายน้ำบริเวณทางสาธารณะประโยชน์ด้านหน้าโครงการเพื่อเชื่อมต่อกับท่อระบายน้ำสาธารณะบริเวณด้านทิศใต้ พร้อมการก่อสร้างอาคารโครงการและจัดให้มีระบบระบายน้ำที่สามารถเชื่อมต่อกับท่อระบายน้ำสาธารณะที่มีความสามารถในการระบายน้ำได้ให้แล้วเสร็จก่อนดำเนินการโครงการ	- ตรวจสอบว่ามีตะกอนดินไหลลงพื้นที่ข้างเคียงและไหลลงท่อระบายน้ำหรือไม่ ทุกสัปดาห์ตลอดระยะเวลาก่อสร้าง



(นายเสริมลาภ พานิชพงศ์)
กรรมการผู้มีอำนาจลงนาม
บริษัท คิวเทค คอนสตรัคชั่น จำกัด


เดือน มกราคม 2566

(นางสาวจุฑารัตน์ บุญแก้ว)
ผู้อำนวยการด้านสิ่งแวดล้อม
บริษัท ภูเก็ต เอ็นไวรอนเมนทอล เซอร์วิส จำกัด



ตารางที่ 2 สรุปผลกระทบสิ่งแวดล้อม มาตรการป้องกันและแก้ไขผลกระทบสิ่งแวดล้อม และมาตรการติดตามตรวจสอบผลกระทบสิ่งแวดล้อม โครงการอาคารชุด โอเชียน ร็อค คอนโดมิเนียม ของบริษัท คิวเทค คอนสตรัคชั่น จำกัด ระยะก่อสร้าง (ต่อ)

องค์ประกอบทาง สิ่งแวดล้อมและคุณค่า ต่าง ๆ	ผลกระทบต่อสิ่งแวดล้อมที่สำคัญ	มาตรการป้องกัน และแก้ไขผลกระทบสิ่งแวดล้อม	มาตรการติดตามตรวจสอบ ผลกระทบสิ่งแวดล้อม
3.4 การจัดการขยะมูลฝอย	ปริมาณมูลฝอยที่เกิดขึ้นในช่วงการก่อสร้าง ส่วนใหญ่เกิดจาก คนงานก่อสร้าง โดยมูลฝอยในช่วงก่อสร้างมาจาก 2 แหล่ง ได้แก่ 1) มูลฝอยจากพื้นที่ก่อสร้าง • ขยะมูลฝอยจากกิจกรรมการก่อสร้าง ขยะมูลฝอยจากการก่อสร้างส่วนใหญ่เป็นขยะมูลฝอยจากการ ปรับพื้นที่และงานก่อสร้าง โครงการมีพื้นที่อาคารรวม 10,031.89 ตารางเมตร ดังนั้น มี ปริมาณมูลฝอยจากการก่อสร้างรวม ประมาณ 564.47 ตัน ดังนั้น ทางโครงการจัดการโดยกำหนดให้ผู้รับเหมาเป็น ผู้รับผิดชอบในการจัดการเศษวัสดุจากการก่อสร้าง โดยเศษไม้ เศษ ผ้าขนาดใหญ่ และกระเบื้องหลังคา จะถูกรวบรวมเพื่อนำไปใช้ใน โครงการอื่นต่อไป สำหรับเศษคอนกรีต เศษอิฐ จะใช้ในการถมพื้นที่ ในโครงการ เศษกระเบื้องเซรามิก และยิปซัมบอร์ด โครงการจะ กำหนดให้ผู้รับเหมาเป็นผู้ดำเนินการขนย้ายไปใช้ปรับพื้นที่ ภายนอกโครงการ ส่วนเศษเหล็กจะขายให้กับคนรับซื้อของเก่า	(1) กำหนดให้ผู้รับเหมาเป็นผู้รับผิดชอบในการจัดการเศษวัสดุจาก การก่อสร้าง โดยเศษไม้ เศษผ้าขนาดใหญ่ และกระเบื้องหลังคา จะถูกรวบรวมเพื่อนำไปใช้ในโครงการอื่นต่อไป สำหรับเศษ คอนกรีต เศษอิฐ จะใช้ในการถมพื้นที่ในโครงการ เศษกระเบื้อง เซรามิก และยิปซัมบอร์ด โครงการจะกำหนดให้ผู้รับเหมาเป็น ผู้ดำเนินการขนย้ายไปใช้ปรับพื้นที่ภายนอกโครงการ ส่วนเศษ เหล็กจะขายให้กับคนรับซื้อของเก่า (2) จัดให้มีถังขยะบริเวณพื้นที่ก่อสร้าง ขนาด 240 ลิตร จำนวน 7 ถัง โดยแบ่งเป็นถังขยะอินทรีย์ จำนวน 3 ถัง ถังขยะรีไซเคิล จำนวน 2 ถัง ถังขยะทั่วไป และถังขยะอันตราย อย่างละ 1 ถัง และถังขยะ บริเวณบ้านพักคนงาน ขนาด 240 ลิตร จำนวน 13 ถัง แยกเป็น ถังขยะอินทรีย์ จำนวน 6 ถัง ถังขยะรีไซเคิล จำนวน 4 ถัง ถังขยะ ทั่วไป จำนวน 2 ถัง และถังขยะอันตราย 1 ถัง (3) ผู้รับเหมาก่อสร้างจะแจ้งบริษัทเก็บขนมูลฝอยเอกชนที่ขึ้น ทะเบียนกับองค์การบริหารส่วนตำบลกลมาให้เข้ามาดำเนินการ เก็บขนมูลฝอยไปกำจัดต่อไป (4) ขยะอันตรายโครงการจะรวบรวมใส่ถุงขยะอันตรายสีแดงเมื่อมี ปริมาณมากพอแล้วจะส่งไปให้ศูนย์กำจัดขยะเพื่อนำไปกำจัด ต่อไป	- ตรวจสอบความสามารถของ ถังขยะในการรองรับปริมาณ ขยะและการรั่วซึมของถัง ขยะ ทุก 3 วัน ตลอด ระยะเวลาก่อสร้าง - ตรวจสอบภาชนะรองรับมูล ฝอยให้อยู่ในสภาพดีเสมอ ทุก 1 เดือน ตลอด ระยะเวลาก่อสร้าง

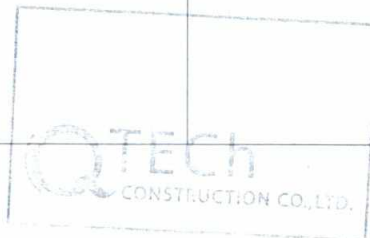

เดือน มกราคม 2566

(นายเสริมลาภ พานิชพงศ์)
กรรมการผู้มีอำนาจลงนาม
บริษัท คิวเทค คอนสตรัคชั่น จำกัด

เดือน มกราคม 2566

(นางสาวจุฑารัตน์ บุญแก้ว)
ผู้อำนวยการด้านสิ่งแวดล้อม
บริษัท ภูเก็ต เอ็นไวรอนเมนทอล เซอร์วิส จำกัด



ตารางที่ 2 สรุปผลกระทบสิ่งแวดล้อม มาตรการป้องกันและแก้ไขผลกระทบสิ่งแวดล้อม และมาตรการติดตามตรวจสอบผลกระทบสิ่งแวดล้อม โครงการอาคารชุด โอเชียน ร็อค คอนโดมิเนียม ของบริษัท คิวเทค คอนสตรัคชั่น จำกัด ระยะก่อสร้าง (ต่อ)

องค์ประกอบทาง สิ่งแวดล้อมและคุณค่าต่าง ๆ	ผลกระทบต่อสิ่งแวดล้อมที่สำคัญ	มาตรการป้องกัน และแก้ไขผลกระทบสิ่งแวดล้อม	มาตรการติดตามตรวจสอบ ผลกระทบสิ่งแวดล้อม
3.4 การจัดการขยะมูลฝอย (ต่อ)	● ขยะมูลฝอยจากกิจกรรมของคนงาน ผู้รับเหมาจะจัดให้มีที่พักขยะรวม ซึ่งภายในมีถังขยะขนาด 240 ลิตร จำนวน 7 ถัง สำหรับถังขยะของโครงการจะมีฝาปิดมิดชิดป้องกันน้ำฝน และการส่งกลิ่น โดยผู้รับเหมาก่อสร้างจะจ้างบริษัทเก็บขนมูลฝอย เอกชนที่ขึ้นทะเบียนกับองค์การบริหารส่วนตำบลกมลาให้เข้ามาดำเนินการเก็บขนมูลฝอยไปกำจัดต่อไป สำหรับขยะอันตรายที่เกิดขึ้นจากกิจกรรมก่อสร้าง ได้แก่ กระป๋อง สเปรย์ และกระป๋องสี เป็นต้น โครงการจะทำการรวบรวมแยกไว้ในส่วน สำนักงาน โดยภายในถังจะรองด้วยถุงพลาสติกสีแดง ซึ่งเป็นถุงสำหรับใส่ ขยะอันตราย และระบุข้างถังว่าเป็น “ขยะอันตราย” เมื่อมีปริมาณมาก พอแล้วโครงการจะรวบรวมและส่งไปให้ศูนย์กำจัดขยะมูลฝอยจังหวัด ภูเก็ตเพื่อนำไปกำจัดต่อไป ปัจจุบันทางเทศบาลนครภูเก็ต มีการจัดตั้ง “โครงการขนส่งของเสียออกจากเกาะภูเก็ต” เพื่อส่งไปกำจัดอย่างถูกวิธี โดยโรงงานกำจัดกากอุตสาหกรรมที่ขึ้นทะเบียน 2) ขยะจากบ้านพักคนงาน ผู้รับเหมาจะจัดให้มีถังขยะขนาด 240 ลิตร จำนวน 13 ถัง สำหรับถัง ขยะของโครงการจะมีฝาปิดมิดชิดป้องกันน้ำฝนและการส่งกลิ่น โดย ผู้รับเหมาโครงการจะประสานงานให้รถเก็บขนมูลฝอยของหน่วยงาน ท้องถิ่นเข้ามาดำเนินการเก็บขนมูลฝอยและนำไปกำจัดต่อไป ดังนั้น ผลกระทบจึงอยู่ในระดับต่ำ	(5) ตรวจสอบภาชนะรองรับขยะมูลฝอยให้อยู่ในสภาพดีอยู่เสมอ (6) กำชับคนงานก่อสร้างให้ทิ้งขยะมูลฝอยลงภาชนะรองรับที่ได้ จัดเตรียมไว้อย่างเคร่งครัด (7) คัดแยกขยะที่สามารถนำมาขาย เพื่อลดปริมาณมูลฝอยที่ ต้องนำไปกำจัด (8) ส่งเสริมให้มีการคัดแยกขยะ โดยติดตั้งป้ายแยกประเภทของ ขยะไว้ที่ถังขยะให้ชัดเจน (9) รวบรวมมูลฝอยหรือเศษวัสดุก่อสร้าง เพื่อนำกลับไปใช้ใหม่ (10) สำรวจปริมาณมูลฝอย เมื่อพบว่าปริมาณมากขึ้นต้องเพิ่ม จำนวนถังรองรับมูลฝอย	

เดือน มกราคม 2566

(นายเสริมลาภ พานิชพงศ์)

กรรมการผู้มีอำนาจลงนาม

บริษัท คิวเทค คอนสตรัคชั่น จำกัด

QTECH
CONSTRUCTION CO., LTD.

เดือน มกราคม 2566

(นางสาวจุฑารัตน์ บุญแก้ว)

ผู้อำนวยการด้านสิ่งแวดล้อม

บริษัท ภูเก็ต เอ็นไวรอนเมนทอล เซอร์วิส จำกัด



ตารางที่ 2 สรุปผลกระทบสิ่งแวดล้อม มาตรการป้องกันและแก้ไขผลกระทบสิ่งแวดล้อม และมาตรการติดตามตรวจสอบผลกระทบสิ่งแวดล้อม โครงการอาคารชุด โอเชียน รีด คอนโดมิเนียม ของบริษัท คิวเทค คอนสตรัคชั่น จำกัด ระยะก่อสร้าง (ต่อ)

องค์ประกอบทาง สิ่งแวดล้อมและคุณค่าต่าง ๆ	ผลกระทบต่อสิ่งแวดล้อมที่สำคัญ	มาตรการป้องกัน และแก้ไขผลกระทบสิ่งแวดล้อม	มาตรการติดตามตรวจสอบ ผลกระทบสิ่งแวดล้อม
3.5 พลังงานและไฟฟ้า	ผู้รับเหมาก่อสร้างจะดำเนินการขอใช้ไฟฟ้าชั่วคราวจากการไฟฟ้าส่วนภูมิภาค สาขาป่าตอง จังหวัดภูเก็ต เพื่อใช้ในการกิจกรรมการก่อสร้างซึ่งประกอบด้วย - การใช้ไฟฟ้าสำหรับกิจกรรมการก่อสร้าง ได้แก่ การต่อเชื่อมสำหรับเครื่องจักรกลและอุปกรณ์ก่อสร้างต่าง ๆ และไฟฟ้าแสงสว่าง - การใช้ไฟฟ้าสำหรับคนงานก่อสร้าง ได้แก่ ไฟฟ้าแสงสว่างและเครื่องใช้ไฟฟ้าต่าง ๆ การใช้ไฟฟ้าของโครงการจะมีผลกระทบในระดับต่ำต่อการใช้ไฟฟ้าของชุมชนข้างเคียงหรือระบบไฟฟ้าของอาคารพักอาศัยใกล้เคียงเนื่องจากปริมาณไฟฟ้าที่ต้องการใช้น้อยเกินกว่าจะก่อให้เกิดผลกระทบและการไฟฟ้าส่วนภูมิภาค สาขาป่าตอง มีความสามารถให้บริการได้อย่างเพียงพอ	(1) เลือกใช้ไฟฟ้าส่องสว่างและอุปกรณ์ไฟฟ้าต่าง ๆ แบบประหยัดพลังงาน (2) การติดตั้งอุปกรณ์และการจ่ายไฟฟ้าต้องถูกต้องตามมาตรฐาน (3) กำชับให้คนงานใช้ไฟฟ้าอย่างประหยัด	-

เดือน มกราคม 2566

(นายเสริมลาภ พานิชพงศ์)

กรรมการผู้มีอำนาจลงนาม

บริษัท คิวเทค คอนสตรัคชั่น จำกัด



เดือน มกราคม 2566

(นางสาวจุฑารัตน์ บุญแก้ว)

ผู้อำนวยการด้านสิ่งแวดล้อม

บริษัท ภูเก็ต เอ็นไวรอนเมนทอล เซอร์วิส จำกัด



ตารางที่ 2 สรุปผลกระทบสิ่งแวดล้อม มาตรการป้องกันและแก้ไขผลกระทบสิ่งแวดล้อม และมาตรการติดตามตรวจสอบผลกระทบสิ่งแวดล้อม โครงการอาคารชุด โอเชียน ร็อค คอนโดมิเนียม ของบริษัท คิวเทค คอนสตรัคชั่น จำกัด ระยะก่อสร้าง (ต่อ)

องค์ประกอบทางสิ่งแวดล้อม และคุณค่าต่าง ๆ	ผลกระทบต่อสิ่งแวดล้อมที่สำคัญ	มาตรการป้องกัน และแก้ไขผลกระทบสิ่งแวดล้อม	มาตรการติดตามตรวจสอบ ผลกระทบสิ่งแวดล้อม
3.6 การจราจร	การขนส่งวัสดุในช่วงก่อสร้างเข้าสู่โครงการจะใช้ถนนบ้านหัวควนเหนือและทางสาธารณประโยชน์เป็นเส้นทางหลัก เพื่อขนส่งวัสดุก่อสร้าง โดยการส่งจะมีจำนวนเฉลี่ยสูงสุดประมาณวันละ 13 เที่ยว (ช่วงที่มีการขนส่งสูงสุด) การประเมินปริมาณการจราจรในระยะก่อสร้าง พิจารณาจากปริมาณรถที่เข้า-ออกพื้นที่โครงการ โดยช่วงที่มีการก่อสร้างจะเป็นช่วงที่มีการเข้า-ออกสูงสุด คือ ประมาณ 13 เที่ยว/วัน (คัน/วัน) ในกรณีเลวร้ายที่สุด รถทั้ง 13 คัน เข้ามาในพื้นที่ก่อสร้างพร้อมกันทั้งหมดภายใน 1 ชั่วโมง คิดปริมาณการจราจรสูงสุดของโครงการเท่ากับ 13 คัน/ชั่วโมง หรือคิดเป็น 22.10 PCU/ชั่วโมง (13x1.7) จากการประเมินผลกระทบการจราจรของถนนบ้านหัวควนเหนือและทางสาธารณประโยชน์ ทั้งในวันหยุด และวันธรรมดา ทุกช่วงเวลาพบว่า สภาพการจราจรคล่องตัว ไม่ติดขัด การหยุดจอดที่ทางแยกมีน้อย ทั้งนี้ เส้นทางขนส่งวัสดุโครงการจะหลีกเลี่ยงการใช้เส้นทางในเขตเมืองที่มีสภาพการจราจรคับคั่ง พร้อมทั้งได้จัดให้มีที่สำหรับล้างล้อรถบริเวณทางเข้า-ออกพื้นที่ก่อสร้าง เพื่อป้องกันฝุ่นละอองและโคลนที่ติดมากับล้อรถ และจัดคนงานไว้คอยอำนวยความสะดวกในการจราจรเข้า-ออกโครงการ ดังนั้น ผลกระทบด้านการคมนาคมในระยะก่อสร้างจึงอยู่ในระดับต่ำ	(1) ในเขตก่อสร้างและเขตชุมชน จะจำกัดความเร็วของรถบรรทุกไม่ให้เกิน 30 กิโลเมตร/ชั่วโมง โดยติดป้ายหลังรถว่า “หากพนักงานขับรถเร็วเกิน 30 กิโลเมตรต่อชั่วโมง โปรดแจ้ง (ระบุเบอร์โทรศัพท์)” (2) โครงการจะกำหนดเวลาของรถขนส่งวัสดุและอุปกรณ์ก่อสร้าง โดยระยะเวลาการขนส่งในช่วงเวลา 09.00-16.00 น. ในวันจันทร์ถึงวันเสาร์ โดยโครงการจะหลีกเลี่ยงการขนส่งในช่วงชั่วโมงเร่งด่วน เช่น ช่วงเช้า 07.00-09.00 น. และช่วงเย็น 16.00-18.00 น. หลังจากเวลา 17.00 น. เป็นต้นไป หากมีความจำเป็นต้องมีการขนส่ง เช่น รถขนส่งคอนกรีตผสมเสร็จ เป็นต้น จะดำเนินการได้ไม่เกิน 20.00 น. โดยจะจัดให้มีแสงสว่างอย่างเพียงพอ รวมทั้งโครงการจะแจ้งให้ผู้ที่เกี่ยวข้องอยู่ใกล้เคียงทราบล่วงหน้าอย่างน้อย 1 วัน และขออนุญาตไปยังเจ้าพนักงานจราจร สำหรับวันอาทิตย์และวันหยุดนักขัตฤกษ์จะหยุดดำเนินการขนส่งวัสดุก่อสร้าง (3) เส้นทางขนส่งวัสดุโครงการจะหลีกเลี่ยงการใช้เส้นทางในเขตเมืองที่มีสภาพการจราจรคับคั่ง (4) รถบรรทุกวัสดุอุปกรณ์จะใช้ผ้าใบปกคลุมกระบะรถให้มิดชิด เพื่อป้องกันการร่วงหล่นของวัสดุก่อสร้างและอุปกรณ์ต่าง ๆ อันอาจจะก่อให้เกิดอุบัติเหตุแก่ผู้ใช้ถนน	- ตรวจสอบความเร็วของรถ และการกีดขวางการจราจร ทุกวันตลอดระยะเวลาก่อสร้าง - ตรวจสอบสภาพถนนและการชำรุดของถนน ทุกสัปดาห์ตลอดระยะเวลาก่อสร้าง



(นายเสริมลาภ พานิชพงศ์)
กรรมการผู้มีอำนาจลงนาม
บริษัท คิวเทค คอนสตรัคชั่น จำกัด

เดือน มกราคม 2566

(นางสาวจุฑารัตน์ บุญแก้ว)
ผู้อำนวยการด้านสิ่งแวดล้อม
บริษัท ภูเก็ต เอ็นไวรอนเมนทอล เซอร์วิส จำกัด



ตารางที่ 2 สรุปผลกระทบสิ่งแวดล้อม มาตรการป้องกันและแก้ไขผลกระทบสิ่งแวดล้อม และมาตรการติดตามตรวจสอบผลกระทบสิ่งแวดล้อม โครงการอาคารชุด โอเชียน รีด คอนโดมิเนียม ของบริษัท คิวเทค คอนสตรัคชั่น จำกัด ระยะก่อสร้าง (ต่อ)

องค์ประกอบทางสิ่งแวดล้อม และคุณค่าต่าง ๆ	ผลกระทบต่อ สิ่งแวดล้อมที่สำคัญ	มาตรการป้องกัน และแก้ไขผลกระทบสิ่งแวดล้อม	มาตรการติดตามตรวจสอบ ผลกระทบสิ่งแวดล้อม
3.6 การจราจร (ต่อ)		(5) ควบคุมมิให้มีการบรรทุกเกินพิกัดน้ำหนักที่กำหนดไว้สำหรับรถบรรทุกนั้นๆ และเมื่อดำเนินการก่อสร้างแล้วเสร็จ หากพบว่าถนนทางเข้าโครงการชำรุด เนื่องจากการขนส่งวัสดุต่างๆ เข้าสู่โครงการให้ดำเนินการซ่อมแซมให้อยู่ในสภาพเรียบร้อย (6) ห้ามมิให้มีการจอดรถบรรทุกหรือรถที่ใช้ในการขนส่งวัสดุ ก่อสร้างตลอดแนวด้านหน้าพื้นที่โครงการและบริเวณทางเข้า-ออก เพื่อป้องกันการกีดขวางการจราจร (7) จัดให้มีเจ้าหน้าที่คอยอำนวยความสะดวกกรณีมีรถเข้า-ออก จากพื้นที่ก่อสร้างของโครงการ (8) จัดให้มีป้ายชื่อโครงการ และลูกศรแสดงทิศทางการเข้า-ออก โครงการให้สามารถมองเห็นได้อย่างชัดเจน ในระยะที่สามารถชะลอเพื่อเลี้ยวเข้าสู่พื้นที่โครงการได้อย่างปลอดภัย (9) จัดให้มีที่สำหรับล้างล้อรถบริเวณทางเข้า-ออกพื้นที่ก่อสร้าง (10) ทำความสะอาดล้อรถบรรทุกก่อนออกสู่ถนนทุกครั้ง เช่น จัดให้ล้างล้อเพื่อให้ดินหลุดจากล้อให้หมดโดยการฉีดล้างล้อด้วยสายยางฉีดน้ำ บริเวณตำแหน่งจุดล้างล้อรถ (11) ติดตั้งป้ายเครื่องหมายจราจรบริเวณทางเข้า-ออกสู่ถนนสาธารณะ (12) หากเกิดกรณีถนนสาธารณะชำรุด เนื่องจากการขนย้ายดิน ผู้รับเหมาย้ายจะรับผิดชอบซ่อมแซมถนนส่วนที่ชำรุด โดยกำหนดเป็นส่วนหนึ่งในสัญญาจ้างการขนย้ายดิน	

เดือน มกราคม 2566

(นายเสริมลาภ พานิชพงศ์)
กรรมการผู้มีอำนาจลงนาม
บริษัท คิวเทค คอนสตรัคชั่น จำกัด

เดือน มกราคม 2566

(นางสาวจุฑารัตน์ บุญแก้ว)
ผู้อำนวยการด้านสิ่งแวดล้อม
บริษัท ภูเก็ต เอ็นไวรอนเม้นทอล เซอร์วิส จำกัด



ตารางที่ 2 สรุปผลกระทบสิ่งแวดล้อม มาตรการป้องกันและแก้ไขผลกระทบสิ่งแวดล้อม และมาตรการติดตามตรวจสอบผลกระทบสิ่งแวดล้อม โครงการอาคารชุด โอเชียน รีอค คอนโดมิเนียม ของบริษัท คิวเทค คอนสตรัคชั่น จำกัด ระยะก่อสร้าง (ต่อ)

องค์ประกอบทาง สิ่งแวดล้อมและคุณค่าต่าง ๆ	ผลกระทบต่อสิ่งแวดล้อมที่สำคัญ	มาตรการป้องกัน และแก้ไขผลกระทบสิ่งแวดล้อม	มาตรการติดตามตรวจสอบ ผลกระทบสิ่งแวดล้อม
3.7 การระบายอากาศ	สภาพโครงการปัจจุบันเป็นพื้นที่ลาด และค่อยๆ สูงไปทางทิศ ตะวันออก โดยทิศเหนือ ติดกับบ้านพักพนักงานภูเกิดพันตาซี ทิศใต้ ติดกับที่ดินบุคคลอื่น (ต้นไม้และวัชพืชปกคลุม) ทิศตะวันออก ติดกับ ที่ดินบุคคลอื่น (ต้นไม้และวัชพืชปกคลุม) และทิศตะวันตก ติดกับทาง สาธารณประโยชน์ มีความกว้างประมาณ 5 เมตร ดังนั้น สภาพ โดยรอบพื้นที่โครงการโดยรวมจึงยังคงสามารถระบายอากาศได้ดี ในช่วงก่อสร้างจะไม่มีผลกระทบด้านระบายอากาศและระบาย ความร้อน เนื่องจากช่วงการก่อสร้างจะไม่มีกิจกรรมที่เป็นแหล่งกำเนิด ความร้อนที่สำคัญ รวมถึงพื้นที่โครงการมีการเว้นระยะห่างจากพื้นที่ ข้างเคียงอย่างพอเพียง ซึ่งสามารถทำให้เกิดการระบายอากาศจากตัว อาคารได้สะดวกโดยไม่ส่งผลกระทบต่อบริเวณใกล้เคียงพื้นที่โครงการ แต่อย่างใด	-	-
3.8 การใช้ประโยชน์ที่ดินตาม เขตพื้นที่และมาตรการ คุ้มครองสิ่งแวดล้อม	จากการตรวจสอบพื้นที่ตามข้อกำหนดเขตพื้นที่และมาตรการ คุ้มครองสิ่งแวดล้อม โดยทรัพยากรธรรมชาติและสิ่งแวดล้อมจังหวัด ภูเก็ต พบว่า พื้นที่โครงการตั้งอยู่ในบริเวณที่ 8 ตามประกาศกระทรวง ทรัพยากรธรรมชาติและสิ่งแวดล้อม เรื่อง กำหนดเขตพื้นที่และ มาตรการคุ้มครองสิ่งแวดล้อม ในบริเวณพื้นที่จังหวัดภูเก็ต พ.ศ. 2560 ซึ่งเมื่อเปรียบเทียบการดำเนินโครงการกับข้อกำหนดตามประกาศ กระทรวงทรัพยากรธรรมชาติและสิ่งแวดล้อมจังหวัดภูเก็ต พบว่า การ ใช้ประโยชน์ที่ดินโครงการสอดคล้องกับข้อกำหนดดังกล่าว	(1) โครงการจะไม่กระทำการใดๆ ที่เป็นการทำลายหินดานทั้ง ที่อยู่ใต้พื้นดิน ระดับพื้นดิน หรือใล่พื้นดิน (2) โครงการจะควบคุมความสูงของอาคารให้เป็นไปตาม ประกาศกระทรวงทรัพยากรธรรมชาติและสิ่งแวดล้อม เรื่อง กำหนดเขตพื้นที่และมาตรการคุ้มครองสิ่งแวดล้อม ใน บริเวณพื้นที่จังหวัดภูเก็ต พ.ศ. 2560	- ตรวจสอบความสูงการก่อสร้าง อาคาร ให้เป็นไปตามประกาศ กระทรวงทรัพยากรธรรมชาติและ สิ่งแวดล้อม เรื่อง กำหนด เขต พื้นที่ และ มาตรการ คุ้มครองสิ่งแวดล้อม ในบริเวณ พื้นที่จังหวัดภูเก็ต พ.ศ. 2560 ตลอดระยะเวลาก่อสร้าง

เดือน มกราคม 2566

(นายเสริมลาภ พานิชพงศ์)

กรรมการผู้มีอำนาจลงนาม

บริษัท คิวเทค คอนสตรัคชั่น จำกัด



เดือน มกราคม 2566

(นางสาวจุฑารัตน์ บุญแก้ว)

ผู้อำนวยการด้านสิ่งแวดล้อม

บริษัท ภูเก็ต เอ็นไวรอนเมนทอล เซอร์วิส จำกัด



ตารางที่ 2 สรุปผลกระทบสิ่งแวดล้อม มาตรการป้องกันและแก้ไขผลกระทบสิ่งแวดล้อม และมาตรการติดตามตรวจสอบผลกระทบสิ่งแวดล้อม โครงการอาคารชุด โอเชียน ร็อค คอนโดมิเนียม ของบริษัท คิวเทค คอนสตรัคชั่น จำกัด ระยะก่อสร้าง (ต่อ)

องค์ประกอบทาง สิ่งแวดล้อมและคุณค่าต่าง ๆ	ผลกระทบต่อสิ่งแวดล้อมที่สำคัญ	มาตรการป้องกันและแก้ไขผลกระทบสิ่งแวดล้อม	มาตรการติดตามตรวจสอบ ผลกระทบสิ่งแวดล้อม
4. ผลกระทบต่อคุณภาพชีวิต 4.1 ผลกระทบที่อาจขึ้นจากการมีโครงการต่อคุณภาพชีวิต	(1) การสรุปลักษณะโครงการ โครงการอาคารชุด โอเชียน ร็อค คอนโดมิเนียม เป็นโครงการประกอบกิจการประเภทอาคารชุด จำนวน 164 ห้องชุด ประกอบด้วยอาคารห้องชุด จำนวน 2 อาคาร และอาคารป้อมยาม จำนวน 1 อาคาร โดยอาคารมีขนาดพื้นที่ใช้สอยรวมกัน 10,031.89 ตารางเมตร ตั้งอยู่บน 1 ไร่ 3 งาน 60.80 ตารางวา หรือคิดเป็น 3,043.20 ตารางเมตร โดยจะขออนุญาตก่อสร้างต้องดำเนินการบริหารส่วนตำบลกลมา ซึ่งคาดว่าจะใช้ระยะเวลาการก่อสร้างโครงการประมาณ 24 เดือน (2) การสำรวจทางสังคมเบื้องต้น โครงการอยู่ในองค์การบริหารส่วนตำบลกลมา ซึ่งจัดเป็นเขตพื้นที่ธุรกิจที่สำคัญของจังหวัดภูเก็ตเกิดสภาพโดยรวมของเขตองค์การบริหารส่วนตำบลกลมา ส่วนใหญ่เป็นชุมชนเมืองที่มีความหลากหลายของกิจกรรม ดังนั้น แม้ว่าผู้พักอาศัยบางส่วนที่ดำเนินชีวิตเป็นแบบต่างคนต่างอยู่ ต้องเร่งรีบในการดำเนินชีวิตประจำวัน แต่ก็ไม่มีความขัดแย้งซึ่งกันและกัน สำหรับด้านความปลอดภัยในชีวิตและทรัพย์สินและสวัสดิการของประชาชน โครงการตั้งอยู่ในเขตความรับผิดชอบของสถานีตำรวจภูธรกลมา หน้าที่ความรับผิดชอบในด้านการรักษาความสงบและความปลอดภัยในชีวิตและทรัพย์สินของประชาชน ในกรณีนี้	-	- สอบถามเรื่องร้องเรียนจากประชาชนที่อยู่ใกล้เคียงโครงการ โดยการค้นหาข้อเท็จจริง และสาเหตุเพื่อกำหนดแนวทางแก้ไขปัญหาทุกสัปดาห์ ตลอดระยะเวลาก่อสร้าง

เดือน มกราคม 2566

(นายเสริมลาภ พานิชพงศ์)

กรรมการผู้มีอำนาจลงนาม

บริษัท คิวเทค คอนสตรัคชั่น จำกัด

เดือน มกราคม 2566

(นางสาวจุฑารัตน์ บุญแก้ว)

ผู้อำนวยการด้านสิ่งแวดล้อม

บริษัท ภูเก็ต เอ็นไวรอนเมนทอล เซอร์วิส จำกัด



ตารางที่ 2 สรุปผลกระทบสิ่งแวดล้อม มาตรการป้องกันและแก้ไขผลกระทบสิ่งแวดล้อม และมาตรการติดตามตรวจสอบผลกระทบสิ่งแวดล้อม โครงการอาคารชุด โอเชียน ร็อค คอนโดมิเนียม ของบริษัท คิวเทค คอนสตรัคชั่น จำกัด ระยะก่อสร้าง (ต่อ)

องค์ประกอบทางสิ่งแวดล้อม และคุณค่าต่าง ๆ	ผลกระทบต่อสิ่งแวดล้อมที่สำคัญ	มาตรการป้องกันและแก้ไขผลกระทบสิ่งแวดล้อม	มาตรการติดตามตรวจสอบผลกระทบสิ่งแวดล้อม
4.1 ผลกระทบที่อาจขึ้นจากการมีโครงการต่อคุณภาพชีวิต (ต่อ)	เกิดเหตุเพลิงไหม้ทางโครงการสามารถขอความช่วยเหลือจากงานป้องกันและบรรเทาสาธารณภัย สังกัดสำนักงานปลัดองค์การบริหารส่วนตำบลกลมา โดยมีระยะทางห่างจากพื้นที่โครงการ ประมาณ 2.39 กิโลเมตร ใช้เวลาเดินทางประมาณ 3 นาที จะถึงพื้นที่โครงการ (ขึ้นอยู่กับสภาพการจราจร และช่วงเวลาที่เกิดเหตุ) (3) ผลกระทบทางสังคมที่คาดว่าจะเกิดขึ้นจากการพัฒนาโครงการ จากการประเมินของบริษัทที่ปรึกษาในช่วงก่อสร้าง คาดว่าโครงการอาจก่อให้เกิดผลกระทบต่อผู้อยู่ใกล้เคียงและผู้ใช้นนสายต่างๆ โดยรอบพื้นที่โครงการ ในระยะก่อสร้าง ซึ่งมีรายละเอียด ดังนี้ (3.1) ผลกระทบทางด้านเศรษฐกิจ สภาพเศรษฐกิจในช่วงก่อสร้างของโครงการจะมีการรับคนงานท้องถิ่นเพิ่มบางส่วนทำให้คนในชุมชนมีรายได้จากการทำงาน และเป็นการกระตุ้นเศรษฐกิจท้องถิ่นของร้านค้าและบริการรายย่อยใกล้เคียงพื้นที่ก่อสร้างเพิ่มขึ้น เช่น ร้านขายสินค้าอุปโภค-บริโภค กิจการค้าวัสดุก่อสร้าง เป็นต้น ซึ่งก่อให้เกิดการกระจายรายได้สู่ชุมชนมากขึ้นก่อให้เกิดผลกระทบด้านบวก (3.2) ผลกระทบทางด้านจำนวนประชากร การดำเนินการในช่วงระยะก่อสร้างของโครงการจะมีจำนวนคนงานก่อสร้างประมาณ 200 คน โดยคนงานส่วนใหญ่เป็นคนงาน	<u>มาตรการป้องกันและแก้ไข</u> (1) กำชับผู้รับเหมาก่อสร้างต้องกำหนดกฎเกณฑ์และคอยสอดส่องดูแลพฤติกรรมของคนงานก่อสร้างให้อยู่ในระเบียบ มิให้ก่อความเดือดร้อนรำคาญ และปัญหาต่างๆ ให้กับผู้ที่พักอาศัยในชุมชนและพื้นที่ใกล้เคียง หากคนงานประพฤติผิดต้องมีการว่ากล่าวตักเตือน ลงโทษหรือถึงขั้นไล่ออก โดยพิจารณาจากความเหมาะสมของเหตุการณ์ที่เกิดขึ้น (2) จัดให้มีหัวหน้าคนงานสำหรับควบคุมงานก่อสร้างไม่ให้สร้างความเดือดร้อนกับประชาชนโดยรอบ (3) จัดให้มีเจ้าหน้าที่ของโครงการและบริษัทผู้รับเหมาเข้าพบผู้พักอาศัยที่อยู่ข้างเคียงก่อนดำเนินการก่อสร้าง และตลอดระยะเวลาการก่อสร้าง ทุกระยะ 1 ครั้ง/สัปดาห์ และให้หมายเลขโทรศัพท์ที่สามารถติดต่อได้ทันทีที่ได้รับความเดือดร้อน	

เดือน มกราคม 2566

(นายเสริมลาภ พานิชพงศ์) CONSTRUCTION CO., LTD.

กรรมการผู้มีอำนาจลงนาม

บริษัท คิวเทค คอนสตรัคชั่น จำกัด

เดือน มกราคม 2566

(นางสาวจุฑารัตน์ บุญแก้ว)

ผู้อำนวยการด้านสิ่งแวดล้อม

บริษัท ภูเก็ต เอ็นไวรอนเมนทอล เซอร์วิส จำกัด




ตารางที่ 2 สรุปผลกระทบสิ่งแวดล้อม มาตรการป้องกันและแก้ไขผลกระทบสิ่งแวดล้อม และมาตรการติดตามตรวจสอบผลกระทบสิ่งแวดล้อม โครงการอาคารชุด โอเชียน ร็อค คอนโดมิเนียม ของบริษัท คิวเทค คอนสตรัคชั่น จำกัด ระยะก่อสร้าง (ต่อ)

องค์ประกอบทางสิ่งแวดล้อม และคุณค่าต่าง ๆ	ผลกระทบต่อสิ่งแวดล้อมที่สำคัญ	มาตรการป้องกันและแก้ไขผลกระทบสิ่งแวดล้อม	มาตรการติดตามตรวจสอบผลกระทบสิ่งแวดล้อม
4.1 ผลกระทบที่อาจขึ้นจากการมีโครงการต่อคุณภาพชีวิต (ต่อ)	ของบริษัทผู้รับเหมา ซึ่งย้ายมาจากพื้นที่ก่อสร้างอื่น และจะมีการรับคนงานท้องถิ่นเพิ่มบางส่วน ทั้งนี้คนงานทำงานแบบเข้าไปเย็นกลับ และเมื่อการก่อสร้างของโครงการแล้วเสร็จคนงานจะย้ายไปยังพื้นที่ก่อสร้างอื่น ดังนั้นจึงไม่ก่อให้เกิดผลกระทบต่อประชากรและการโยกย้าย (3.3) ผลกระทบต่อวิถีชีวิตของคนในชุมชน การดำเนินการของโครงการในระยะก่อสร้างที่มีคนงานก่อสร้างเข้ามาในพื้นที่การดำเนินชีวิตของประชาชนในพื้นที่โดยรอบพื้นที่โครงการอาจได้รับผลกระทบเนื่องจากมีแรงงานต่างถิ่นเข้ามา แม้ว่าผู้รับเหมาก่อสร้างจะกำหนดให้คนงานก่อสร้างพักนอกพื้นที่โครงการ แต่ในช่วงที่คนงานก่อสร้างต้องมาทำงานในพื้นที่โครงการอาจก่อให้เกิดความรำคาญจากกิจกรรมต่างๆ ในช่วงก่อสร้างโครงการ รวมทั้งประชาชนโดยรอบพื้นที่โครงการอาจเกิดความกังวลที่อาจเกิดขึ้นจากคนงานก่อสร้าง เช่น ก่อมลพิษทางด้านสิ่งแวดล้อม การมั่วสุมยาเสพติด การดื่มสุรา การเล่นการพนัน การลักขโมย และการก่ออาชญากรรม อย่างไรก็ตาม เพื่อเป็นการคลายข้อวิตกกังวล	(4) หากเกิดความเสียหายแก่สิ่งปลูกสร้างบริเวณข้างเคียงจากการก่อสร้าง โครงการ/ผู้รับเหมาก่อสร้างต้องรับผิดชอบในการแก้ไข (5) ปฏิบัติตามมาตรการป้องกันและแก้ไขผลกระทบด้านกายภาพ ชีวภาพ และคุณค่าการใช้ประโยชน์ของมนุษย์อย่างเคร่งครัด และจัดให้มีเจ้าหน้าที่ประสานผู้อยู่ข้างเคียงโครงการตลอดช่วงเวลาก่อสร้าง เพื่อป้องกันความขัดแย้ง	

เดือน มกราคม 2566



(นายเสริมลาภ พานิชพงศ์)
กรรมการผู้มีอำนาจลงนาม
บริษัท คิวเทค คอนสตรัคชั่น จำกัด

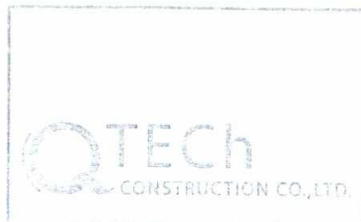


เดือน มกราคม 2566



(นางสาวจุฑารัตน์ บุญแก้ว)
ผู้อำนวยการด้านสิ่งแวดล้อม
บริษัท ภูเก็ต เอ็นไวรอนเมนทอล เซอร์วิส จำกัด



ตารางที่ 2 สรุปผลกระทบสิ่งแวดล้อม มาตรการป้องกันและแก้ไขผลกระทบสิ่งแวดล้อม และมาตรการติดตามตรวจสอบผลกระทบสิ่งแวดล้อม โครงการอาคารชุด โอเชียน รีเอด คอนโดมิเนียม ของบริษัท คิวเทค คอนสตรัคชั่น จำกัด ระยะก่อสร้าง (ต่อ)

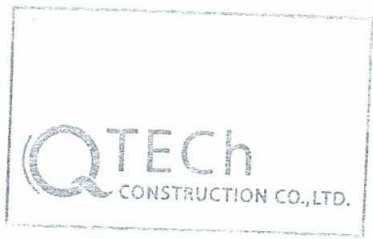องค์ประกอบทาง สิ่งแวดล้อม และคุณค่าต่าง ๆ	ผลกระทบต่อสิ่งแวดล้อมที่สำคัญ	มาตรการป้องกันและแก้ไขผลกระทบสิ่งแวดล้อม	มาตรการติดตามตรวจสอบ ผลกระทบสิ่งแวดล้อม
4.1 ผลกระทบที่อาจขึ้น จากการมีโครงการ ต่อคุณภาพชีวิต (ต่อ)	ของประชาชน โครงการได้กำหนดให้ผู้รับเหมาก่อสร้างต้องควบคุมดูแล คนงานให้ปฏิบัติตามกฎระเบียบอย่างเคร่งครัดตามมาตรการที่กำหนดไว้ อย่างเข้มงวดและจัดให้มีเจ้าหน้าที่รักษาความปลอดภัยบริเวณพื้นที่โครงการ อีกทั้งมีการประสานงานกับผู้นำชุมชน และสถานีตำรวจที่ดูแลรับผิดชอบ บริเวณพื้นที่โครงการ ดังนั้นการดำเนินการของโครงการระยะก่อสร้าง ก่อให้เกิดผลกระทบต่อการใช้ชีวิตและปัญหาสังคมในระดับต่ำ 4. ผลกระทบทางด้านเชื้อชาติ ประชาชนในพื้นที่เขตองค์การบริหารส่วนตำบลกมลา มีความ หลากหลายเชื้อชาติเนื่องจากเป็นเมืองท่องเที่ยว ในการดำเนินการก่อสร้าง ของโครงการจะมีคนงานก่อสร้างประมาณ 200 คน ซึ่งเป็นแรงงานจากต่าง ถิ่นเข้ามาทำงานส่วนหนึ่ง เช่น แรงงานพม่า ซึ่งมีความแตกต่างกันทางเชื้อ ชาติกับชุมชนข้างเคียงโดยรอบพื้นที่โครงการ 	<u>มาตรการป้องกันและแก้ไข</u> (1) พิจารณาเลือกคนในท้องถิ่นที่มีคุณสมบัติตรงตามที่ ต้องการเข้ามาทำงานในโครงการ เพื่อให้เกิดการจ้างงาน ในชุมชน และป้องกันปัญหาความขัดแย้งระหว่างโครงการ กับชุมชน (2) กรณีที่มีแรงงานต่างด้าว เลือกคนงานที่ได้รับอนุญาตอย่าง ถูกต้องตามกฎหมายแรงงานต่างด้าว และมีการขึ้น ทะเบียนแรงงานต่างด้าวเพื่อให้ตรวจสอบประวัติคนงานได้ (3) ควบคุมคนงานก่อสร้างให้อยู่ภายในพื้นที่ก่อสร้าง และ กำหนดรูปแบบเสื้อผ้าชุดปฏิบัติงานก่อสร้างของคนงาน ให้อยู่ในรูปแบบเดียวกัน พร้อมทั้งระบุป้ายชื่อนามสกุล รหัสของคนงานก่อสร้าง	

เดือน มกราคม 2566

(นายเสริมลาภ พานิชพงศ์)

กรรมการผู้มีอำนาจลงนาม

บริษัท คิวเทค คอนสตรัคชั่น จำกัด

เดือน มกราคม 2566

(นางสาวจุฑารัตน์ บุญแก้ว)

ผู้อำนวยการด้านสิ่งแวดล้อม

บริษัท ภูเก็ต เอ็นไวรอนเม้นทอล เซอร์วิส จำกัด



ตารางที่ 2 สรุปผลกระทบสิ่งแวดล้อม มาตรการป้องกันและแก้ไขผลกระทบสิ่งแวดล้อม และมาตรการติดตามตรวจสอบผลกระทบสิ่งแวดล้อม โครงการอาคารชุด โอเชียน รีด คอนโดมิเนียม ของบริษัท คิวเทค คอนสตรัคชั่น จำกัด ระยะก่อสร้าง (ต่อ)

องค์ประกอบทางสิ่งแวดล้อม และคุณค่าต่าง ๆ	ผลกระทบต่อสิ่งแวดล้อมที่สำคัญ	มาตรการป้องกันและแก้ไขผลกระทบสิ่งแวดล้อม	มาตรการติดตามตรวจสอบผลกระทบสิ่งแวดล้อม
4.1 ผลกระทบที่อาจขึ้นจากการมีโครงการต่อคุณภาพชีวิต (ต่อ)	5. ผลกระทบด้านศาสนา ประเพณีวัฒนธรรม และแหล่งโบราณสถาน ประชากรตำบลกล่มลาส่วนใหญ่นับถือศาสนาอิสลาม ร้อยละ 90 ศาสนาพุทธ ร้อยละ 9 และศาสนาอื่นๆ ร้อยละ 1 ของประชากรทั้งหมด ประชาชนส่วนใหญ่ยังคงรักษาวัฒนธรรมของคนไทยในชนบทอยู่ แต่เนื่องจากการเป็นเมืองท่องเที่ยวทำให้สภาพทางสังคมเปลี่ยนไปเป็นสังคมเมือง โดยบางส่วนเป็นสังคมแบบตะวันตก โดยเฉพาะบริเวณที่เป็นแหล่งบันเทิงเพื่อตอบสนองความต้องการของนักท่องเที่ยวต่างชาติ ด้านประเพณีท้องถิ่นที่สำคัญ ได้แก่ ประเพณีลอยกระทง ประเพณีวันสงกรานต์ ประเพณีวันเข้าพรรษา และประเพณีทำบุญตักบาตรวันขึ้นปีใหม่ เป็นต้น สำหรับประเพณีวัฒนธรรมท้องถิ่นที่สำคัญในเขตองค์การบริหารส่วนตำบลกล่มลา ได้แก่ เทศกาลถือศีลกินผัก ลอยกระทง วันสงกรานต์ ตรุษจีน ไหว้เทวดา วันสารทไทย (เดือนสิบ) วันเข้าพรรษา วันวิสาขบูชา และวันมาฆบูชา		

เดือน มกราคม 2566



(นายเสริมลาภ พานิชพงศ์)
กรรมการผู้มีอำนาจลงนาม
บริษัท คิวเทค คอนสตรัคชั่น จำกัด

เดือน มกราคม 2566



(นางสาวจุฑารัตน์ บุญแก้ว)
ผู้อำนวยการด้านสิ่งแวดล้อม
บริษัท ภูเก็ต เอ็นไวรอนเมนทอล เซอร์วิส จำกัด

ตารางที่ 2 สรุปผลกระทบสิ่งแวดล้อม มาตรการป้องกันและแก้ไขผลกระทบสิ่งแวดล้อม และมาตรการติดตามตรวจสอบผลกระทบสิ่งแวดล้อม โครงการอาคารชุด โอเชียน
รีด คอนโดมิเนียม ของบริษัท คิวเทค คอนสตรัคชั่น จำกัด ระยะก่อสร้าง (ต่อ)

องค์ประกอบทางสิ่งแวดล้อม และคุณค่าต่าง ๆ	ผลกระทบต่อสิ่งแวดล้อมที่สำคัญ	มาตรการป้องกันและแก้ไขผลกระทบสิ่งแวดล้อม	มาตรการติดตามตรวจสอบ ผลกระทบสิ่งแวดล้อม
4.1 ผลกระทบที่อาจขึ้นจากการ มีโครงการต่อคุณภาพชีวิต (ต่อ)	สำหรับแหล่งโบราณสถานในจังหวัดภูเก็ตที่ได้รับการประกาศ ขึ้นทะเบียนและกำหนดเขตที่ดินโบราณสถาน โดยกรมศิลปากร กระทรวงวัฒนธรรม มีทั้งหมด 11 แห่ง และแหล่งโบราณสถานที่ ทางกรมศิลปากร ได้ประกาศรายชื่อโบราณสถานในเขตจังหวัด ภูเก็ตเพิ่มเติม แต่ยังไม่ได้รับการประกาศขึ้นทะเบียนและกำหนด เขตที่ดินโบราณสถาน จำนวน 5 แห่ง ทั้งนี้จากการตรวจสอบ แหล่งโบราณสถานทางกรมศิลปากรได้ประกาศขึ้นทะเบียน แหล่งโบราณสถานแห่งประเทศไทยประกาศในราชกิจจานุเบกษา และโบราณสถานที่ยังไม่ขึ้นทะเบียนตามพระราชบัญญัติ โบราณสถาน โบราณวัตถุ ศิลปวัตถุ และพิพิธภัณฑสถาน แห่งชาติ พ.ศ. 2504 ในรัศมี 1 กิโลเมตร พบว่า บริเวณพื้นที่ โครงการ และพื้นที่ใกล้เคียง ไม่พบแหล่งโบราณคดี แหล่ง โบราณสถาน หรือสถานที่ที่มีความสำคัญทางประวัติศาสตร์แต่ อย่างใด สำหรับคนงานก่อสร้างประมาณ 200 คน จะเป็นแรงงาน จากต่างถิ่นเข้ามาทำงานส่วนหนึ่ง เช่น แรงงานพม่า ซึ่งนับถือ ศาสนาพุทธและยังคงมีวัฒนธรรมประเพณีที่เข้าร่วมกิจกรรมกัน ได้กับประเพณีของท้องถิ่น ดังนั้นจึงไม่ส่งผลกระทบแต่อย่างใด		

เดือน มกราคม 2566



(นายเสริมลาภ พานิชพงศ์)

กรรมการผู้มีอำนาจลงนาม

บริษัท คิวเทค คอนสตรัคชั่น จำกัด



เดือน มกราคม 2566



(นางสาวจุฑารัตน์ บุญแก้ว)

ผู้อำนวยการด้านสิ่งแวดล้อม

บริษัท ภูเก็ต เอ็นไวรอนเมนทอล เซอร์วิส จำกัด



ตารางที่ 2 สรุปผลกระทบสิ่งแวดล้อม มาตรการป้องกันและแก้ไขผลกระทบสิ่งแวดล้อม และมาตรการติดตามตรวจสอบผลกระทบสิ่งแวดล้อม โครงการอาคารชุด โอเชียน ร็อค คอนโดมิเนียม ของบริษัท คิวเทค คอนสตรัคชั่น จำกัด ระยะก่อสร้าง (ต่อ)

องค์ประกอบทางสิ่งแวดล้อม และคุณค่าต่าง ๆ	ผลกระทบต่อสิ่งแวดล้อมที่สำคัญ	มาตรการป้องกันและแก้ไขผลกระทบสิ่งแวดล้อม	มาตรการติดตามตรวจสอบผลกระทบสิ่งแวดล้อม
4.1 ผลกระทบที่อาจขึ้นจากการมีโครงการต่อคุณภาพชีวิต (ต่อ)	6. สุขภาพอนามัยและการบริการด้านสาธารณสุข เขตพื้นที่องค์การบริหารส่วนตำบลกลมา มีโรงพยาบาลส่งเสริมสุขภาพตำบลกลมา ตั้งอยู่หมู่ที่ 3 บ้านนอกเล มีระยะห่างจากพื้นที่โครงการประมาณ 1.77 กิโลเมตร ใช้เวลาเดินทางประมาณ 2 นาที จะถึงพื้นที่โครงการ (ขึ้นกับสภาพการจราจร และช่วงเวลาที่เกิดเหตุ) จากการสำรวจภาคสนามโดยการสัมภาษณ์ครัวเรือนที่อยู่อาศัยใกล้เคียงพื้นที่โครงการ พบว่า ครัวเรือนส่วนใหญ่ เจ็บป่วยด้วยโรคผิวหนังและภูมิแพ้ มากที่สุด รองลงมาได้แก่ โรคหวัด/โรคทางเดินหายใจ, โรคเกี่ยวกับระบบเลือดลมต่างๆ, โรคเกี่ยวกับหู/ตา/ฟัน/กระดุก และโรคเกี่ยวกับระบบกล้ามเนื้อ จากสถิติสาเหตุการป่วย 21 กลุ่มโรค ของโรงพยาบาลส่งเสริมสุขภาพตำบลกลมา ระหว่างปี 2560-2564 พบว่า 5 อันดับแรก ได้แก่ โรคระบบหายใจ รองลงไปได้แก่ โรคผิวหนัง และเนื้อเยื่อได้ผิวหนัง, โรคระบบย่อยอาหาร รวมโรคในช่องปาก, โรคเกี่ยวกับต่อมไร้ท่อ โภชนาการ และเมตาบอลิซึม และอาการแสดงและสิ่งผิดปกติที่พบได้จากการตรวจ ทางคลินิกและห้องปฏิบัติการที่ไม่สามารถจำแนกโรคในกลุ่มอื่นได้ ตามลำดับ	<u>มาตรการป้องกันและแก้ไข</u> (1) ตรวจสอบสุขภาพคนงานก่อนเข้ารับทำงาน (2) จัดระบบสาธารณสุขปโภคและสาธารณสุขการให้แก่ คนงานก่อสร้างอย่างถูกสุขลักษณะ (3) จัดหาที่พักอาศัยที่แข็งแรง ปลอดภัย และสะอาดให้คนงาน (4) แบ่งเวลาการทำงานและการพักผ่อนให้มีความเหมาะสม (5) วางมาตรการกับดูแลและควบคุมคนงานรบกวนหรือบุกรุกพื้นที่นอกโครงการ (6) จัดให้มีเจ้าหน้าที่รับผิดชอบในเรื่องการดูแลความปลอดภัยในการก่อสร้าง (7) ปฏิบัติตามมาตรการป้องกันและแก้ไขผลกระทบสิ่งแวดล้อมที่ระบุไว้ในหัวข้อ 4.2 การสาธารณสุข อย่างเคร่งครัด	

เดือน มกราคม 2566

(นายเสริมลาภ พานิชพงศ์)
กรรมการผู้มีอำนาจลงนาม
บริษัท คิวเทค คอนสตรัคชั่น จำกัด



เดือน มกราคม 2566

(นางสาวจุฑารัตน์ บุญแก้ว)
ผู้อำนวยการด้านสิ่งแวดล้อม
บริษัท ภูเก็ต เอ็นไวรอนเมนทอล เซอร์วิส จำกัด



ตารางที่ 2 สรุปผลกระทบสิ่งแวดล้อม มาตรการป้องกันและแก้ไขผลกระทบสิ่งแวดล้อม และมาตรการติดตามตรวจสอบผลกระทบสิ่งแวดล้อม โครงการอาคารชุด โอเชียนรีด คอนโดมิเนียม ของบริษัท คิวเทค คอนสตรัคชั่น จำกัด ระยะก่อสร้าง (ต่อ)

องค์ประกอบทางสิ่งแวดล้อมและคุณค่าต่าง ๆ	ผลกระทบต่อสิ่งแวดล้อมที่สำคัญ	มาตรการป้องกันและแก้ไขผลกระทบสิ่งแวดล้อม	มาตรการติดตามตรวจสอบผลกระทบสิ่งแวดล้อม
4.1 ผลกระทบที่อาจขึ้นจากการมีโครงการต่อคุณภาพชีวิต (ต่อ)	ในช่วงที่มีการก่อสร้างโครงการ กลุ่มคนส่วนใหญ่ที่ได้รับผลกระทบด้านสุขภาพ ได้แก่ คนงานที่ปฏิบัติงานในบริเวณพื้นที่ก่อสร้างและผู้ที่อยู่อาศัยบริเวณใกล้เคียงและโดยรอบพื้นที่ก่อสร้างโครงการ สุขภาพของคนงานก่อสร้างและผู้ที่อยู่อาศัยใกล้เคียงพื้นที่ก่อสร้างจัดเป็นกลุ่มเสี่ยงที่อาจก่อให้เกิดโรคต่างๆ ขึ้นได้ ซึ่งสาเหตุของการเกิดโรคอาจมาจากการปฏิบัติหน้าที่ ที่ต้องเผชิญมลภาวะต่างๆ ได้แก่ ฝุ่นละออง เสียง ความสั่นสะเทือน เขม่าควัน และสารเคมี รวมถึงที่พักอาศัยของคนงานก่อสร้าง มักอยู่อาศัยรวมกันจำนวนมาก โดยมีถิ่นที่มาทั้งที่เป็นคนงานต่างดาว และคนงานไทย ดังนั้นการอยู่อาศัยของคนงานที่ไม่ถูกสุขลักษณะก็อาจเป็นพาหะนำไปสู่โรคติดต่อต่างๆ ได้นอกจากนี้การเกิดอุบัติเหตุจากการปฏิบัติงานมักเกิดขึ้นเป็นประจำซึ่งอุบัติเหตุในแต่ละครั้งอาจก่อให้เกิดการสูญเสียทั้งชีวิตและทรัพย์สิน		

เดือน มกราคม 2566




(นายเสริมลาภ พานิชพงศ์)

กรรมการผู้มีอำนาจลงนาม

บริษัท คิวเทค คอนสตรัคชั่น จำกัด

เดือน มกราคม 2566



(นางสาวจุฑารัตน์ บุญแก้ว)

ผู้อำนวยการด้านสิ่งแวดล้อม

บริษัท ภูเก็ต เอ็นไวรอนเมนทอล เซอร์วิส จำกัด



ตารางที่ 2 สรุปผลกระทบสิ่งแวดล้อม มาตรการป้องกันและแก้ไขผลกระทบสิ่งแวดล้อม และมาตรการติดตามตรวจสอบผลกระทบสิ่งแวดล้อม โครงการอาคารชุด โอเชียนรีด คอนโดมิเนียม ของบริษัท คิวเทค คอนสตรัคชั่น จำกัด ระยะก่อสร้าง (ต่อ)

องค์ประกอบทางสิ่งแวดล้อมและคุณค่าต่าง ๆ	ผลกระทบต่อสิ่งแวดล้อมที่สำคัญ	มาตรการป้องกันและแก้ไขผลกระทบสิ่งแวดล้อม	มาตรการติดตามตรวจสอบผลกระทบสิ่งแวดล้อม
4.1 ผลกระทบที่อาจขึ้นจากการมีโครงการต่อคุณภาพชีวิต (ต่อ)	7. ความปลอดภัยในชีวิตและทรัพย์สิน การดำเนินการของโครงการในระยะก่อสร้างอาจก่อให้เกิดเหตุเดือดร้อนรำคาญปัญหาจากคนงานก่อสร้างต่อชุมชนใกล้เคียง เช่น การมีวัสดุยาเสพติด การดื่มสุรา การเล่นการพนัน การลักขโมย และการก่ออาชญากรรม รวมถึงก่อให้เกิดความเสียหายต่อชีวิตและทรัพย์สินต่ออาคารและผู้อยู่อาศัยใกล้เคียงจากการร่วงหล่นของเศษวัสดุก่อสร้าง และอาจก่อให้เกิดโรคติดต่อจากคนงานก่อสร้างได้ อย่างไรก็ตามในช่วงระยะก่อสร้างโครงการได้ทำหนังสือแจ้งพัฒนาโครงการไปยังสถานีตำรวจนครบาล และหน่วยงานป้องกันและบรรเทาสาธารณภัย องค์การบริหารส่วนตำบลกลมา เพื่อให้หน่วยงานดังกล่าวรับทราบว่ามีการจัดทำโครงการและเตรียมความพร้อมในกรณีเกิดเหตุฉุกเฉิน ดังนั้นผลกระทบจึงอยู่ในระดับต่ำ	<u>มาตรการป้องกันและแก้ไข</u> (1) ปฏิบัติตามมาตรการป้องกันและแก้ไขผลกระทบสิ่งแวดล้อมที่ระบุไว้ในหัวข้อ 4.3 (1) เรื่องการป้องกันอัคคีภัย (2) ปฏิบัติตามมาตรการป้องกันและแก้ไขผลกระทบสิ่งแวดล้อมที่ระบุไว้ในหัวข้อ 4.3 (2) เรื่องความปลอดภัยและอาชวอนามัย (มาตรการด้านความปลอดภัยจากคนงานก่อสร้างต่อชุมชนใกล้เคียง)	

เดือน มกราคม 2566

(นายเสริมลาภ พานิชพงศ์)
กรรมการผู้มีอำนาจลงนาม
บริษัท คิวเทค คอนสตรัคชั่น จำกัด

เดือน มกราคม 2566

(นางสาวจุฑารัตน์ บุญแก้ว)
ผู้อำนวยการด้านสิ่งแวดล้อม
บริษัท ภูเก็ต เอ็นไวรอนเมนทอล เซอร์วิส จำกัด

ตารางที่ 2 สรุปผลกระทบสิ่งแวดล้อม มาตรการป้องกันและแก้ไขผลกระทบสิ่งแวดล้อม และมาตรการติดตามตรวจสอบผลกระทบสิ่งแวดล้อม โครงการอาคารชุด โอเชียน ร็อค คอนโดมิเนียม ของบริษัท คิวเทค คอนสตรัคชั่น จำกัด ระยะก่อสร้าง (ต่อ)

องค์ประกอบทางสิ่งแวดล้อม และคุณค่าต่าง ๆ	ผลกระทบต่อสิ่งแวดล้อมที่สำคัญ	มาตรการป้องกันและแก้ไขผลกระทบสิ่งแวดล้อม	มาตรการติดตามตรวจสอบผลกระทบสิ่งแวดล้อม
4.2 การสาธารณสุข	การประเมินผลกระทบทางสุขภาพจะประเมินตามแนวทางการประเมินผลกระทบทางสุขภาพในรายงานการวิเคราะห์ผลกระทบสิ่งแวดล้อมของประเทศไทยเป็นแนวทางในการศึกษา (สำนักวิเคราะห์ผลกระทบสิ่งแวดล้อม สำนักงานนโยบายและแผนทรัพยากรธรรมชาติและสิ่งแวดล้อม, กันยายน 2550) 1) การกลั่นกรองในโครงการ (Screening) (ก) ข้อมูลรายละเอียดโครงการ โครงการอาคารชุด โอเชียน ร็อค คอนโดมิเนียม เป็นโครงการประกอบกิจการประเภทอาคารชุด จำนวน 164 ห้องชุด ประกอบด้วย อาคารห้องชุด จำนวน 2 อาคาร และอาคารป้อมยาม จำนวน 1 อาคาร โดยอาคารมีขนาดพื้นที่ใช้สอยรวมกัน 10,031.89 ตารางเมตร ตั้งอยู่บน 1 ไร่ 3 งาน 60.80 ตารางวา หรือคิดเป็น 3,043.20 ตารางเมตร โดยจะขออนุญาตก่อสร้างต่อองค์การบริหารส่วนตำบลกมลา ซึ่งคาดว่าจะใช้ระยะเวลาการก่อสร้างโครงการประมาณ 24 เดือน และจากการศึกษา พบว่ากลุ่มคนที่มีความเสี่ยงด้านสุขภาพจากการดำเนินโครงการ ได้แก่ คนงานก่อสร้างโครงการ ผู้พักอาศัยในโครงการ พนักงานของโครงการ และประชาชนที่อาศัยอยู่โดยรอบพื้นที่โครงการ		

เดือน มกราคม 2566



QTECH
CONSTRUCTION CO., LTD.

(นายเสริมลาภ พานิชพงศ์)
กรรมการผู้มีอำนาจลงนาม
บริษัท คิวเทค คอนสตรัคชั่น จำกัด

เดือน มกราคม 2566



(นางสาวจุฑารัตน์ บุญแก้ว)
ผู้อำนวยการด้านสิ่งแวดล้อม
บริษัท ภูเก็ต เอ็นไวรอนเมนทอล เซอร์วิส จำกัด



ตารางที่ 2 สรุปผลกระทบสิ่งแวดล้อม มาตรการป้องกันและแก้ไขผลกระทบสิ่งแวดล้อม และมาตรการติดตามตรวจสอบผลกระทบสิ่งแวดล้อม โครงการอาคารชุด โอเชียน ร็อค คอนโดมิเนียม ของบริษัท คิวเทค คอนสตรัคชั่น จำกัด ระยะก่อสร้าง (ต่อ)

องค์ประกอบทางสิ่งแวดล้อม และคุณค่าต่าง ๆ	ผลกระทบต่อสิ่งแวดล้อมที่สำคัญ	มาตรการป้องกันและแก้ไขผลกระทบสิ่งแวดล้อม	มาตรการติดตามตรวจสอบ ผลกระทบสิ่งแวดล้อม
4.2 การสาธารณสุข (ต่อ)	(ข) ข้อมูลการสัมผัสของมนุษย์ กลุ่มคนส่วนใหญ่ที่ได้รับผลกระทบด้านสุขภาพ มีดังนี้ - คนงานที่ปฏิบัติงานในบริเวณพื้นที่ก่อสร้าง ซึ่งจะต้องสัมผัสกับมลพิษที่อาจเกิดขึ้นอยู่ตลอดเวลาการทำงานในแต่ละวัน (ประมาณ 8 ชั่วโมง) - ผู้พักอาศัยในโครงการ พนักงานของโครงการ และประชาชนที่อาศัยอยู่ในบริเวณพื้นที่ใกล้เคียง และโดยรอบโครงการ โดยกลุ่มคนที่มีความเสี่ยงที่จะสัมผัสมลพิษ ได้แก่ เด็ก สตรีมีครรภ์ หรือผู้ที่ไวต่อการได้รับอันตราย 2) การกำหนดขอบเขตการศึกษา (Scoping) ในการกำหนดขอบเขตการศึกษาผลกระทบทางสุขภาพจากกิจกรรมต่าง ๆ ของโครงการได้พิจารณาจากข้อมูลรายละเอียดโครงการ ข้อมูลสภาพแวดล้อมในปัจจุบันของพื้นที่โครงการ ข้อมูลสุขภาพปัจจุบัน โดยพิจารณาจากสิ่งคุกคามสุขภาพ ได้แก่ เสียง ความสั่นสะเทือน ฝุ่น เขม่าควัน และสิ่งคุกคามต่อจิตใจ ได้แก่ ความกังวล เป็นต้น นอกจากนี้ จะพิจารณาด้านสิ่งแวดล้อม ปัจจัยต่อการสัมผัส และลักษณะผลกระทบต่อสุขภาพ		

เดือน มกราคม 2566



(นายเสริมลาภ พานิชพงศ์)
กรรมการผู้มีอำนาจลงนาม
บริษัท คิวเทค คอนสตรัคชั่น จำกัด

เดือน มกราคม 2566



(นางสาวจุฑารัตน์ บุญแก้ว)
ผู้อำนวยการด้านสิ่งแวดล้อม
บริษัท ภูเก็ต เอ็นไวรอนเมนทอล เซอร์วิส จำกัด

ตารางที่ 2 สรุปผลกระทบสิ่งแวดล้อม มาตรการป้องกันและแก้ไขผลกระทบสิ่งแวดล้อม และมาตรการติดตามตรวจสอบผลกระทบสิ่งแวดล้อม โครงการอาคารชุด โอเชียน ร็อค คอนโดมิเนียม ของบริษัท คิวเทค คอนสตรัคชั่น จำกัด ระยะก่อสร้าง (ต่อ)

องค์ประกอบทางสิ่งแวดล้อม และคุณค่าต่าง ๆ	ผลกระทบต่อสิ่งแวดล้อมที่สำคัญ	มาตรการป้องกันและแก้ไขผลกระทบสิ่งแวดล้อม	มาตรการติดตามตรวจสอบผลกระทบสิ่งแวดล้อม
4.2 การสาธารณสุข (ต่อ)	3) การประเมินผลกระทบ (Assessment) เขตพื้นที่องค์การบริหารส่วนตำบลลุมพินี มีโรงพยาบาลส่งเสริมสุขภาพตำบลลุมพินี ตั้งอยู่หมู่ที่ 3 บ้านนอกเล มีระยะห่างจากพื้นที่โครงการประมาณ 1.77 กิโลเมตร ใช้เวลาเดินทางประมาณ 2 นาที จะถึงพื้นที่โครงการ (ขึ้นกับสภาพการจราจร และช่วงเวลาที่เกิดเหตุ) จากการสำรวจภาคสนามโดยการสัมภาษณ์ครัวเรือนที่อยู่อาศัยใกล้เคียงพื้นที่โครงการ พบว่า ครัวเรือนส่วนใหญ่ เจ็บป่วยด้วยโรคผิวหนังและภูมิแพ้ มากที่สุด รองลงมาได้แก่ โรคหวัด/โรคทางเดินหายใจ, โรคเกี่ยวกับระบบเลือดลมต่างๆ, โรคเกี่ยวกับหู/ตา/ฟัน/กระดู และโรคเกี่ยวกับระบบกล้ามเนื้อ จากสถิติสาเหตุการป่วย 21 กลุ่มโรค ของโรงพยาบาลส่งเสริมสุขภาพตำบลลุมพินี ระหว่างปี 2560-2564 พบว่า 5 อันดับแรก ได้แก่ โรคระบบหายใจ รองลงไปได้แก่ โรคผิวหนังและเนื้อเยื่อได้ผิวหนัง, โรคระบบย่อยอาหาร รวมโรคในช่องปาก,โรคเกี่ยวกับต่อมไทรอยด์ โภชนาการ และเมตาบอลิซึม และอาการแสดงและสิ่งผิดปกติที่พบได้จากการตรวจ ทางคลินิกและห้อง ปฏิบัติการที่ไม่สามารถจำแนกโรคในกลุ่มอื่นได้ ตามลำดับ		

เดือน มกราคม 2566



(นายเสริมลาภ พานิชพงศ์)
กรรมการผู้มีอำนาจลงนาม
บริษัท คิวเทค คอนสตรัคชั่น จำกัด

เดือน มกราคม 2566



(นางสาวจุฑารัตน์ บุญแก้ว)
ผู้อำนวยการด้านสิ่งแวดล้อม
บริษัท ภูเก็ต เอ็นไวรอนเมนทอล เซอร์วิส จำกัด

ตารางที่ 2 สรุปผลกระทบสิ่งแวดล้อม มาตรการป้องกันและแก้ไขผลกระทบสิ่งแวดล้อม และมาตรการติดตามตรวจสอบผลกระทบสิ่งแวดล้อม โครงการอาคารชุด โอเชียน ร็อค คอนโดมิเนียม ของบริษัท คิวเทค คอนสตรัคชั่น จำกัด ระยะก่อสร้าง (ต่อ)

องค์ประกอบทางสิ่งแวดล้อม และคุณค่าต่าง ๆ	ผลกระทบต่อสิ่งแวดล้อมที่สำคัญ	มาตรการป้องกันและแก้ไขผลกระทบสิ่งแวดล้อม	มาตรการติดตามตรวจสอบผลกระทบสิ่งแวดล้อม
4.2 การสาธารณสุข (ต่อ)	การประเมินผลกระทบจากการดำเนินโครงการในระยะก่อสร้างที่อาจส่งผลกระทบต่อสุขภาพ ในด้านคุณภาพอากาศ การบำบัดน้ำเสีย การจัดการขยะมูลฝอย สภาพเศรษฐกิจและสังคม อาชีวอนามัยและความปลอดภัย พิจารณาถึงปัจจัยที่สำคัญที่อาจมีผลกระทบต่อสุขภาพ คือ - สิ่งคุกคามทางกายภาพ ได้แก่ คุณภาพอากาศ การบำบัดน้ำเสีย และการจัดการขยะมูลฝอย เป็นต้น - สิ่งคุกคามทางชีวภาพ ได้แก่ แมลงวัน แดกที่เรียว และปรสิต เป็นต้น - สิ่งคุกคามต่อจิตใจ ได้แก่ ความเครียด ความกังวล และความรำคาญ เป็นต้น ในช่วงที่มีการก่อสร้างโครงการ กลุ่มคนส่วนใหญ่ที่ได้รับผลกระทบด้านสุขภาพ ได้แก่ คนงานที่ปฏิบัติงานในบริเวณพื้นที่ก่อสร้างและผู้ที่อยู่อาศัยบริเวณใกล้เคียงและโดยรอบพื้นที่ก่อสร้างโครงการ สุขภาพของคนงานก่อสร้างและผู้ที่อยู่อาศัยใกล้เคียงพื้นที่ก่อสร้างจัดเป็นกลุ่มเสี่ยงที่อาจก่อให้เกิดโรคต่างๆ ขึ้นได้ ซึ่งสาเหตุของการเกิดโรคอาจมาจากการปฏิบัติหน้าที่ ที่ต้องเผชิญมลภาวะต่างๆ ได้แก่ ฝุ่นละออง เสียง ความสั่นสะเทือน เขม่าควัน และสารเคมี รวมถึงที่พักอาศัยของคนงานก่อสร้าง มักอยู่อาศัยรวมกันจำนวนมาก โดยมีถิ่นที่มาทั้งที่เป็นคนงานต่างดาว และคนไทย ดังนั้นการอยู่อาศัยของคนงานที่ไม่ถูกสุขลักษณะก็อาจเป็นพาหะนำไปสู่โรคติดต่อต่างๆ ได้ นอกจากนี้การเกิดอุบัติเหตุจากการปฏิบัติงานมักเกิดขึ้นเป็นประจำซึ่งอุบัติเหตุในแต่ละครั้งอาจก่อให้เกิดการสูญเสียทั้งชีวิตและทรัพย์สิน		



เดือน มกราคม 2566

(นายเสริมลาภ พานิชพงศ์)
กรรมการผู้มีอำนาจลงนาม
บริษัท คิวเทค คอนสตรัคชั่น จำกัด

เดือน มกราคม 2566

(นางสาวจุฑารัตน์ บุญแก้ว)
ผู้อำนวยการด้านสิ่งแวดล้อม
บริษัท ภูเก็ต เอ็นไวรอนเมนทอล เซอร์วิส จำกัด



ตารางที่ 2 สรุปผลกระทบสิ่งแวดล้อม มาตรการป้องกันและแก้ไขผลกระทบสิ่งแวดล้อม และมาตรการติดตามตรวจสอบผลกระทบสิ่งแวดล้อม โครงการอาคารชุด ไอเชียน ร็อค คอนโดมิเนียม ของบริษัท คิวเทค คอนสตรัคชั่น จำกัด ระยะก่อสร้าง (ต่อ)

องค์ประกอบทางสิ่งแวดล้อมและคุณค่าต่าง ๆ	ผลกระทบต่อสิ่งแวดล้อมที่สำคัญ	มาตรการป้องกันและแก้ไขผลกระทบสิ่งแวดล้อม	มาตรการติดตามตรวจสอบผลกระทบสิ่งแวดล้อม
4.2 การสาธารณสุข (ต่อ)	1. โรคระบบทางเดินหายใจ เช่น โรคภูมิแพ้ และโรคหอบหืด เป็นต้น สาเหตุจากการเกิดโรค เกิดจากการหายใจเอาสารก่อภูมิแพ้ เช่น ฝุ่นละออง คิวบูหรือ คิววันของรถยนต์ เป็นต้น ที่ฟุ้งกระจายอยู่ในอากาศเข้าสู่ระบบทางเดินหายใจ จนระบบเกิดปฏิกิริยาตอบสนองต่อสารภูมิแพ้ซึ่งเป็นสาเหตุของการเกิดโรคระบบทางเดินหายใจ นอกจากนี้สารก่อภูมิแพ้ยังกระตุ้นให้อาการของโรคกำเริบรุนแรงมากขึ้น 2. โรคที่สัตว์และแมลงเป็นพาหะนำโรค ได้แก่ ▪ แมลงสาบ เช่น โรคระบบทางเดินอาหาร โรคระบบลำไส้ โรคท้องเสียโรคผิวหนัง โรคตับอักเสบ ▪ ยุง เช่น โรคไข้เลือดออก โรคไข้สมองอักเสบโรคเท้าช้าง โรคไข้สมองอักเสบ ▪ แมลงวัน เช่น อหิวาตกโรค สาเหตุจากการเกิดโรค - เกิดจากการสัมผัสหรือรับประทานเชื้อแบคทีเรีย หนองพยาธิ เชื้อไวรัส เชื้อโปรโตซัว และเชื้อรา ที่ติดมากับแมลงสาบเนื่องจากแมลงสาบชอบอยู่ตามขยะ ของเสีย - เกิดจากยุงลาย ยุงก้นปล่อง ยุงลายเสือ และยุงรำคาญที่เป็นพาหะนำโรคกัด - เกิดโรคเกิดจากการรับประทานอาหารและน้ำดื่มที่ไม่สะอาด มีแมลงวันตอม โดยแมลงวันจะตอมอุจจาระหรืออาเจียนของผู้ป่วย และนำเชื้อแบคทีเรียกระจายอยู่ในอาหารและน้ำดื่ม	(1) ปฏิบัติตามมาตรการป้องกันและแก้ไขผลกระทบสิ่งแวดล้อมที่ระบุในหัวข้อ 1.4 เรื่องคุณภาพอากาศอย่างเคร่งครัด (1) ตรวจสอบสุขภาพคนงานก่อนรับเข้าทำงาน (2) จัดหาน้ำดื่มน้ำใช้ ระบบรวบรวมและกำจัดขยะ น้ำเสีย สิ่งปฏิกูลที่ถูกสุขลักษณะไว้อย่างเพียงพอ เพื่อป้องกันไม่ให้เกิดแหล่งเพาะพันธุ์โรค (3) ดูแลและรักษาความสะอาดบริเวณที่พัก ห้องส้วม และห้องอาบน้ำอย่างสม่ำเสมอ (4) ดูแลไม่ให้มีแหล่งน้ำท่วมขังในบริเวณพื้นที่ก่อสร้างและบ้านพักคนงาน เพื่อป้องกันการเกิดแหล่งเพาะพันธุ์ยุงหรือแหล่งเชื้อโรคต่าง ๆ (5) นีดพ่นยากำจัดยุง แมลงสาบ แมลงวัน และแหล่งเพาะพันธุ์ ก่อนและหลังรื้อถอนบ้านพักคนงาน ห้องน้ำ ห้องส้วม	- - ตรวจสอบความสะอาดของถังสำรองน้ำใช้บริเวณพื้นที่ก่อสร้างและบ้านพักคนงาน ทุก 3 เดือน ตลอดระยะเวลาก่อสร้าง - ตรวจสอบปริมาณตะกอนของส่วนเกรอะ หากปริมาณตะกอนเต็มให้ประสานรถสูบล้าง ปฏิบัติตามสุขาภิบาลทุกสัปดาห์ ตลอดระยะเวลาก่อสร้าง - ตรวจสอบความสะอาดของห้องส้วมบริเวณพื้นที่ก่อสร้างและบ้านพักคนงาน ทุกสัปดาห์ ตลอดระยะเวลาก่อสร้าง




(นายเสริมลาภ พานิชพงศ์)
กรรมการผู้มีอำนาจลงนาม
บริษัท คิวเทค คอนสตรัคชั่น จำกัด

เดือน มกราคม 2566 
(นางสาวจุฑารัตน์ บุญแก้ว)
ผู้อำนวยการด้านสิ่งแวดล้อม
บริษัท ภูเก็ต เอ็นไวรอนเมนทอล เซอร์วิส จำกัด


ตารางที่ 2 สรุปผลกระทบสิ่งแวดล้อม มาตรการป้องกันและแก้ไขผลกระทบสิ่งแวดล้อม และมาตรการติดตามตรวจสอบผลกระทบสิ่งแวดล้อม โครงการอาคารชุด โอเชียน ร็อค คอนโดมิเนียม ของบริษัท คิวเทค คอนสตรัคชั่น จำกัด ระยะก่อสร้าง (ต่อ)

องค์ประกอบทาง สิ่งแวดล้อมและคุณค่า ต่าง ๆ	ผลกระทบต่อสิ่งแวดล้อมที่สำคัญ	มาตรการป้องกันและแก้ไขผลกระทบสิ่งแวดล้อม	มาตรการติดตามตรวจสอบ ผลกระทบสิ่งแวดล้อม
4.2 การสาธารณสุข (ต่อ)	3. โรคเครียด ซึ่งจะนำไปสู่โรคนอนไม่หลับ โรคแผลในกระเพาะอาหาร และโรคประสาท สาเหตุจากการเกิดโรค - เกิดจากความวิตกกังวลด้านความปลอดภัยในชีวิตและทรัพย์สิน - ผลกระทบที่เกิดจากกิจกรรมการก่อสร้าง เช่น ฝุ่นละออง เสียงดัง แรงสั่นสะเทือน และกลิ่นจากขยะหรือน้ำเสีย เป็นต้น	(1) จัดหาที่พักอาศัยที่แข็งแรง ปลอดภัย และสะอาดให้คนงาน (2) แบ่งเวลาการทำงานและการพักผ่อนให้มีความเหมาะสม (3) วางมาตรการกับดูแลและควบคุมคนงานรบกวนหรือบุกรุกพื้นที่นอกโครงการ เช่น - ดูแลควบคุมคนงานอย่างเข้มงวด เพื่อป้องกันปัญหาการลักขโมยกับทำร้ายร่างกาย และการทะเลาะวิวาทระหว่างคนงานด้วยกันเองหรือระหว่างคนงานกับคนในชุมชนใกล้เคียง - กำหนดเวลาเข้า-ออก บ้านพักคนงานไว้ไม่เกิน 22.00 น. และต้องมีการเซ็นชื่อเข้า-ออกบ้านพัก - บริษัทฯ จะไม่อนุญาตให้คนงานพักอาศัยที่บริเวณโครงการ - มีผู้จัดการแคมป์ดูแลรับผิดชอบโดยตรง ตรวจสอบผู้พักอาศัยอย่างน้อยสัปดาห์ละครั้ง - ห้ามเล่นการพนัน ดื่มสุรา พกอาวุธผิดกฎหมายและมียาเสพติดในบริเวณบ้านพักคนงาน - ติดตั้งอุปกรณ์รักษาความปลอดภัย - หากคนงานฝ่าฝืนกฎระเบียบหรือทำผิดกฎหมาย บริษัทผู้รับเหมาจะต้องลงโทษตามกฎหมายอย่างเคร่งครัด	-



(นายเสริมลาภ พานิชพงศ์)
กรรมการผู้มีอำนาจลงนาม
บริษัท คิวเทค คอนสตรัคชั่น จำกัด

เดือน มกราคม 2566

(นางสาวจุฑารัตน์ บุญแก้ว)
ผู้อำนวยการด้านสิ่งแวดล้อม
บริษัท ภูเก็ต เอ็นไวรอนเมนทอล เซอร์วิส จำกัด



ตารางที่ 2 สรุปผลกระทบสิ่งแวดล้อม มาตรการป้องกันและแก้ไขผลกระทบสิ่งแวดล้อม และมาตรการติดตามตรวจสอบผลกระทบสิ่งแวดล้อมโครงการอาคารชุด โอเชียนรีด คอนโดมิเนียม ของบริษัท คิวเทค คอนสตรัคชั่น จำกัด ระยะก่อสร้าง (ต่อ)

องค์ประกอบทางสิ่งแวดล้อมและคุณค่าต่าง ๆ	ผลกระทบต่อสิ่งแวดล้อมที่สำคัญ	มาตรการป้องกันและแก้ไขผลกระทบสิ่งแวดล้อม	มาตรการติดตามตรวจสอบผลกระทบสิ่งแวดล้อม
4.2 การสาธารณสุข (ต่อ)	4. อุบัติเหตุ สาเหตุจากการเกิดโรค - การเกิดอัคคีภัย - เครื่องมือหรือเครื่องจักรในการก่อสร้างชำรุดเสียหาย - การปฏิบัติงานโดยความประมาทขาดความระมัดระวัง	(1) ปฏิบัติตามมาตรการป้องกันและแก้ไขผลกระทบสิ่งแวดล้อมที่ระบุในหัวข้อ 4.3 เรื่องอาชีวอนามัยและความปลอดภัยอย่างเคร่งครัด	-
	5. โรคติดเชื้อไวรัสโคโรนา 2019 หรือ โรคโควิด 19 สาเหตุจากการเกิดโรค - เกิดจากการสัมผัสน้ำมูก น้ำลาย ของผู้ป่วยที่ติดเชื้อไวรัสโคโรนา 2019 และแพร่กระจายผ่านทางละอองเข้าทางระบบทางเดินหายใจ ซึ่งเชื้อไวรัสดังกล่าว สามารถลอยตัวอยู่ในอากาศได้ราว 3 ชม. และเกาะติดอยู่กับข้าวของเครื่องใช้ซึ่งหากมีใครสัมผัสในระยะเวลาดังกล่าวแล้ว อาจจะติดเชื้อไวรัสดังกล่าวได้ - ประชาชนอาศัยอยู่หนาแน่น - ระบบระบายอากาศบริเวณที่พักอาศัยไม่ดี มีความชื้น ไม่มีแสงแดดส่องถึง	(1) พิจารณารับคนงานในท้องถิ่นเป็นอันดับแรก กรณีรับคนงานต่างด้าวเข้าทำงาน ต้องรับคนงานต่างด้าวที่มีใบอนุญาตเข้าทำงานอย่างถูกต้องตามกฎหมาย (2) ตรวจสอบสุขภาพคนงานก่อนเข้ารับทำงาน (3) ให้คนงานสวมใส่หน้ากากอนามัยในขณะที่กำลังทำงานก่อสร้าง หรืออยู่ในสถานที่แออัด (4) ประชาสัมพันธ์ให้คนงาน ล้างมือบ่อยๆ เป็นเวลา 20 วินาทีด้วยสบู่และน้ำหรือเจลล้างมือที่มีส่วนผสมของแอลกอฮอล์ (5) ประชาสัมพันธ์ให้คนงานใช้กระดาษทิชชูหรือข้อพับตรงข้อศอกด้านในปิดปากและจมูกขณะไอหรือจาม (6) ประชาสัมพันธ์ให้คนงานหลีกเลี่ยงการพบปะใกล้ชิด (ระยะ 1 เมตรหรือ 3 ฟุต) กับคนที่ไม่สบาย (7) จัดให้มีสบู่หรือเจลล้างมือที่มีส่วนผสมของแอลกอฮอล์ 70% ถึง 80% ไว้บริเวณต่างๆ ทั่วพื้นที่โครงการ	-

เดือน มกราคม 2566

 **QTECH**
CONSTRUCTION CO., LTD.

(นายเสริมลาภ พานิชพงศ์)
กรรมการผู้มีอำนาจลงนาม
บริษัท คิวเทค คอนสตรัคชั่น จำกัด

เดือน มกราคม 2566

 
PUKET ENVIRONMENTAL SERVICES CO., LTD.

(นางสาวจุฑารัตน์ บุญแก้ว)
ผู้อำนวยการด้านสิ่งแวดล้อม
บริษัท ปุเก้ต เอ็นไวรอนเมนทอล เซอร์วิส จำกัด

ตารางที่ 2 สรุปผลกระทบสิ่งแวดล้อม มาตรการป้องกันและแก้ไขผลกระทบสิ่งแวดล้อม และมาตรการติดตามตรวจสอบผลกระทบสิ่งแวดล้อม โครงการอาคารชุด โอเชียน ร็อค คอนโดมิเนียม ของบริษัท คิวเทค คอนสตรัคชั่น จำกัด ระยะก่อสร้าง (ต่อ)

องค์ประกอบทางสิ่งแวดล้อม และคุณค่าต่าง ๆ	ผลกระทบต่อสิ่งแวดล้อมที่สำคัญ	มาตรการป้องกันและแก้ไขผลกระทบสิ่งแวดล้อม	มาตรการติดตามตรวจสอบผลกระทบสิ่งแวดล้อม
4.3 อาชีวอนามัยและความปลอดภัย	1. การป้องกันอัคคีภัย สำหรับกิจกรรมในการก่อสร้างที่มีความเสี่ยงต่อการเกิดอัคคีภัยในช่วงการก่อสร้างโครงการนั้น อาจเกิดจากลูกไฟจากงานเชื่อม กระแสไฟฟ้าลัดวงจรจากเครื่องมือที่เกี่ยวข้องกับกระแสไฟฟ้าและการตกแต่งภายใน รวมทั้งการสูบบุหรี่ของพนักงาน ดังนั้น โครงการจะร่วมกับบริษัทผู้รับเหมาก่อสร้าง คอยควบคุมในการปฏิบัติงานของพนักงานก่อสร้างให้มีประสิทธิภาพและลดการเกิดอุบัติเหตุในการทำงาน รวมทั้งเพื่อความปลอดภัยของผู้พักอาศัยรอบโครงการ คาดว่าผลกระทบจะอยู่ในระดับต่ำ	(1) ห้ามสูบบุหรี่ในบริเวณพื้นที่ก่อสร้างโดยเด็ดขาด (2) ห้ามเผาขยะในพื้นที่ก่อสร้างอย่างเด็ดขาด (3) ติดตั้งป้ายสัญลักษณ์ ป้ายเตือนในบริเวณที่อาจจะเกิดอันตราย เช่น "เขตก่อสร้าง" "ห้ามเข้าก่อนได้รับอนุญาต" "ห้ามสูบบุหรี่" เป็นต้น ซึ่งขนาดของป้ายเตือนต้องมีขนาดที่สามารถมองเห็นได้ชัดเจน (4) ห้ามนำวัตถุไวไฟเข้าใกล้อุปกรณ์เครื่องมือที่มีประกายไฟโดยเด็ดขาด (5) ใช้อุปกรณ์ตัดไฟฟ้าอัตโนมัติ เมื่อเกิดกระแสไฟฟ้าลัดวงจร (6) ตรวจสอบอุปกรณ์/เครื่องมือให้อยู่ในสภาพปกติก่อนและหลังใช้งานอย่างสม่ำเสมอ (7) การเดินสายไฟบริเวณพื้นที่ก่อสร้างทุกขั้นตอนต้องกระทำอย่างถูกหลักวิชาการ (8) อบรมพนักงานให้มีความรู้ในเรื่องสาเหตุแห่งอัคคีภัยอยู่เสมอ และต้องไม่ประมาทในการทำงาน (9) ผู้รับเหมาจะจัดเตรียมถังดับเพลิงแบบมือถือชนิดผงเคมีแห้ง ขนาด 4 กิโลกรัม ติดตั้งไว้ตามจุดที่คาดว่าจะเกิดเพลิงไหม้ได้ง่าย และอยู่ในตำแหน่งที่สามารถมองเห็นได้ง่าย (10) จัดเวรยามรักษาความปลอดภัย ตลอด 24 ชั่วโมง รวมทั้งเตรียมความพร้อมประสานงานกับหน่วยป้องกันและบรรเทาสาธารณภัยขององค์การบริหารส่วนตำบลกลมา	- ตรวจสอบสภาพการใช้งานของถังดับเพลิงแบบมือถือทุก 6 เดือน ตลอดระยะเวลาก่อสร้างหรือตามคำแนะนำของผู้ผลิต - ตรวจสอบตามสาเหตุที่อาจก่อให้เกิดอัคคีภัย ทุกสัปดาห์ ตลอดระยะเวลาก่อสร้าง



เดือน มกราคม 2566

(นายเสริมลาภ พานิชพงศ์)
 กรรมการผู้มีอำนาจลงนาม
 บริษัท คิวเทค คอนสตรัคชั่น จำกัด

เดือน มกราคม 2566

(นางสาวจุฑารัตน์ บุญแก้ว)
 ผู้อำนวยการด้านสิ่งแวดล้อม
 บริษัท ภูเก็ต เอ็นไวรอนเมนทอล เซอร์วิส จำกัด



ตารางที่ 2 สรุปผลกระทบสิ่งแวดล้อม มาตรการป้องกันและแก้ไขผลกระทบสิ่งแวดล้อม และมาตรการติดตามตรวจสอบผลกระทบสิ่งแวดล้อมโครงการอาคารชุด โอเชียน ร็อค คอนโดมิเนียม ของบริษัท คิวเทค คอนสตรัคชั่น จำกัด ระยะก่อสร้าง (ต่อ)

องค์ประกอบทางสิ่งแวดล้อม และคุณค่าต่าง ๆ	ผลกระทบต่อสิ่งแวดล้อมที่สำคัญ	มาตรการป้องกัน และแก้ไขผลกระทบสิ่งแวดล้อม	มาตรการติดตามตรวจสอบ ผลกระทบสิ่งแวดล้อม
4.3 อาชีวอนามัยและความปลอดภัย (ต่อ)	2. ความปลอดภัยและอาชีวอนามัย ผลกระทบด้านความปลอดภัยและอาชีวอนามัยของพนักงานก่อสร้างและเจ้าหน้าที่ที่ปฏิบัติงานในพื้นที่ก่อสร้าง ได้แก่ อุบัติเหตุต่างๆ อันอาจเกิดจากการทำงานที่ขาดความระมัดระวัง หรือประมาทในการใช้เครื่องจักร การใช้เครื่องมือหรืออุปกรณ์ที่ไม่สมบูรณ์ การขนส่งวัสดุอุปกรณ์ก่อสร้างที่อาจก่อให้เกิดการกีดขวาง การจราจร เสียงและความสั่นสะเทือนที่เกิดจากกิจกรรมการก่อสร้างอันจะมีผลต่อสุขภาพทางกายและยังมีผลต่อสุขภาพจิตของพนักงานก่อสร้าง นอกจากนี้ การดำเนินการของโครงการในระยะก่อสร้างอาจก่อให้เกิดเหตุเดือดร้อนรำคาญปัญหาจากพนักงานก่อสร้างต่อชุมชนใกล้เคียง และโรคติดต่อ ดังนั้น โครงการจึงกำหนดให้ผู้รับเหมามีมาตรการเพื่อความปลอดภัยในชีวิตและทรัพย์สินตามกฎหมายกระทรวงมหาดไทย ฉบับที่ 4 (พ.ศ. 2526) ออกตามความในพระราชบัญญัติควบคุมอาคาร พ.ศ. 2522 ว่าด้วยหมวดที่ 1 การก่อสร้าง สำหรับผลกระทบด้านความปลอดภัย ดูแลให้พนักงานก่อสร้างปฏิบัติงานด้วยความระมัดระวัง	มาตรการด้านความปลอดภัยและอาชีวอนามัยจากงานก่อสร้างต่อพนักงานก่อสร้างและชุมชนข้างเคียง (1) กำหนดให้บริษัทรับเหมาก่อสร้างในโครงการต้องมีการพิจารณาการจัดการด้านความปลอดภัย ประกอบด้วย สัญญาว่าจ้างระหว่างเจ้าของโครงการ และบริษัทรับเหมาก่อสร้างจะต้องระบุครอบคลุมถึงวิธีการคุ้มครองความปลอดภัย และสุขภาพอนามัยของพนักงานที่ปฏิบัติงานในโครงการ โดยควรมีรายละเอียดเกี่ยวกับ - กฎเกณฑ์และข้อปฏิบัติเพื่อความปลอดภัยในการทำงาน - การจัดให้มีและควบคุมดูแลการใช้อุปกรณ์ป้องกันอันตรายส่วนบุคคลต่างๆ - การตรวจสอบสภาพเครื่องมือ/อุปกรณ์ทุกชนิดเพื่อความปลอดภัยในการทำงาน (2) จัดให้มีอุปกรณ์ป้องกันอันตรายส่วนบุคคลที่เหมาะสมกับสภาพการทำงานให้เพียงพอกับจำนวนผู้ปฏิบัติงานที่ต้องใช้	- ตรวจสอบการสวมใส่อุปกรณ์ป้องกันอันตรายส่วนบุคคล ทุกวัน ตลอดระยะเวลาก่อสร้าง - ตรวจสอบความเป็นระเบียบและการทำความสะอาด ทุกวัน ตลอดระยะเวลาก่อสร้าง - ตรวจสอบสภาพของเครื่องมือปฐมพยาบาล ทุกวัน ตลอดระยะเวลาก่อสร้าง - สอบถามจากประชาชนที่อยู่ใกล้เคียงโครงการในเรื่องผลกระทบด้านความปลอดภัยและทรัพย์สิน ทุกสัปดาห์ ตลอดระยะเวลาก่อสร้าง - ตรวจสอบสภาพรั่วโดยรอบ ทุกสัปดาห์ ตลอดระยะเวลาก่อสร้าง - ตรวจสอบสภาพ Chain Link และแผงตาข่ายที่กันโดยรอบอาคาร ทุกวันตลอดระยะเวลาก่อสร้าง

เดือน มกราคม 2566



QTECH
CONSTRUCTION CO., LTD.

(นายเสริมลาภ พานิชพงศ์)

กรรมการผู้มีอำนาจลงนาม

บริษัท คิวเทค คอนสตรัคชั่น จำกัด

เดือน มกราคม 2566



(นางสาวจุฑารัตน์ นุญแก้ว)

ผู้อำนวยการด้านสิ่งแวดล้อม

บริษัท ภูเก็ต เอ็นไวรอนเมนทอล เซอร์วิส จำกัด



ตารางที่ 2 สรุปผลกระทบสิ่งแวดล้อม มาตรการป้องกันและแก้ไขผลกระทบสิ่งแวดล้อม และมาตรการติดตามตรวจสอบผลกระทบสิ่งแวดล้อมโครงการอาคารชุด โอเชียนรีด คอนโดมิเนียม ของบริษัท คิวเทค คอนสตรัคชั่น จำกัด ระยะก่อสร้าง (ต่อ)

องค์ประกอบทางสิ่งแวดล้อมและคุณค่าต่าง ๆ	ผลกระทบต่อสิ่งแวดล้อมที่สำคัญ	มาตรการป้องกันและแก้ไขผลกระทบสิ่งแวดล้อม	มาตรการติดตามตรวจสอบผลกระทบสิ่งแวดล้อม
4.3 อาชีวอนามัยและความปลอดภัย (ต่อ)	จัดหน้ากากกันฝุ่น หมวกนิรภัย รองเท้ากันกระแทก ที่ครอบหูให้กับคนงานก่อสร้าง รวมทั้งกำหนดให้ผู้รับเหมาปฏิบัติตามประกาศกระทรวงมหาดไทย เรื่อง ความปลอดภัยในการทำงาน นอกจากนี้จะกำหนดให้ผู้รับเหมาก่อสร้างรักษาดูแลพื้นที่ก่อสร้างให้เป็นระเบียบและทำความสะอาดพื้นที่ก่อสร้างอยู่เสมอ เพื่อลดโอกาสการเกิดอุบัติเหตุ โครงการจัดให้มีแผนชดเชยในกรณีเกิดความเสียหายจากกิจกรรมของโครงการ โครงการจะเร่งดำเนินการตรวจสอบและแก้ไขปัญหาโดยไม่ชักช้า เพื่อแก้ไขปัญหาที่อาจเกิดขึ้นในกรณีดังกล่าว นอกจากนี้ โครงการจัดให้มีการประกันภัยเพื่อชดเชยหรือเยียวยาที่เกิดจากการก่อสร้างอาคารต่อพื้นที่โดยรอบ โดยบริษัทผู้รับประกันจะชดเชยผู้เอาประกันภัยตามวงเงินซึ่งผู้เอาประกันต้องตกเป็นฝ่ายรับผิดชอบตามกฎหมาย ในกรณีที่ต้องจ่ายค่าชดเชยเพื่อการต่อไปนี้ คือ 1. การบาดเจ็บทางร่างกาย หรือการป่วยเจ็บ อันเนื่องจากอุบัติเหตุ 2. การสูญเสีย หรือเสียหายแห่งทรัพย์สิน อันเนื่องจากอุบัติเหตุ ถ้าการอันเนื่องจากอุบัติเหตุที่เกิดขึ้นโดยตรงเพราะการดำเนินการตามสัญญาจ้างเหมาอันได้เอาประกันไว้ โดยกรมธรรม์	(3) ให้ก่อสร้างทำเฉพาะในช่วงเวลา เวลา 8.00-17.00 น. ในวันจันทร์ถึงวันเสาร์ หากมีการก่อสร้างเกินเวลาดังกล่าว โครงการจะทำเพียงเทคอนกรีตระบบฐานราก เท่านั้น และดำเนินการได้ไม่เกิน 20.00 น. โดยจะจัดให้มีแสงสว่างอย่างเพียงพอ รวมทั้งโครงการจะแจ้งให้ผู้อาศัยอยู่ใกล้เคียงทราบล่วงหน้าอย่างน้อย 1 วัน และขออนุญาตไปยังองค์การบริหารส่วนตำบลกลมา สำหรับวันอาทิตย์และวันหยุดนักขัตฤกษ์จะหยุดดำเนินการก่อสร้าง (4) ตรวจสอบและควบคุมดูแลให้มีการใช้อุปกรณ์ป้องกันอันตรายส่วนบุคคลอย่างถูกต้องและเหมาะสมกับประเภทของงาน (5) กำหนดขอบเขตและจัดทำแนวรั้วของบริเวณพื้นที่ก่อสร้าง โครงการให้ชัดเจน พร้อมทั้งกำหนดจุดเข้า-ออก ของโครงการ (6) ป้องกันเศษวัสดุร่วงหล่น โดยตั้งนั่งร้านเหล็กโดยรอบอาคาร ซึ่งด้วยผ้าใบหรือตาข่ายกันฝุ่น โดยรอบอาคาร ส่วนทางเดินภายนอกใช้ไม้เนื้อแข็ง ขนาด 1"x8" และ 1"x10" ปูเป็นทางเดิน และกันวัสดุร่วงหล่น (7) ทำ Chain Link ยื่นจากอาคารขณะทำโครงสร้างอาคาร เพื่อป้องกันเศษวัสดุร่วงหล่น และจะย้ายตามไปทุก 2-3 ชั้น	



(นายเสริมลาภ พานิชพงศ์)
กรรมการผู้มีอำนาจลงนาม
บริษัท คิวเทค คอนสตรัคชั่น จำกัด

เดือน มกราคม 2566

(นางสาวจุฑารัตน์ บุญแก้ว)
ผู้อำนวยการด้านสิ่งแวดล้อม
บริษัท ภูเก็ต เอ็นไวรอนเมนทอล เซอร์วิส จำกัด



ตารางที่ 2 สรุปผลกระทบสิ่งแวดล้อม มาตรการป้องกันและแก้ไขผลกระทบสิ่งแวดล้อม และมาตรการติดตามตรวจสอบผลกระทบสิ่งแวดล้อม โครงการอาคารชุด โอเชียน ร็อค คอนโดมิเนียม ของบริษัท คิวเทค คอนสตรัคชั่น จำกัด ระยะก่อสร้าง (ต่อ)

องค์ประกอบทางสิ่งแวดล้อม และคุณค่าต่าง ๆ	ผลกระทบต่อสิ่งแวดล้อมที่สำคัญ	มาตรการป้องกันและแก้ไขผลกระทบสิ่งแวดล้อม	มาตรการติดตามตรวจสอบผลกระทบสิ่งแวดล้อม
4.3 อาชีวอนามัยและความปลอดภัย (ต่อ)	ประกนภัยฉบับนี้และการนั้นได้เกิดขึ้นภายใน หรือ ณ บริเวณที่ติดกับสถานที่ก่อสร้าง ในระหว่างระยะเวลาประกนภัย	(8) ทำแผงตาข่ายกันรอบอาคาร เมื่อย้าย Chain Link ไปแล้ว โดยใช้โครงเหล็กขึงด้วยตาข่ายถี่ทุกชั้น (9) โครงการเลือกใช้ปั้มคอนกรีตบูม 32 เมตร จำนวน 2 ตัว และเครนอเนกประสงค์ยกของขนาดเล็ก จำนวน 1 คัน เพื่อใช้สำหรับการก่อสร้าง โดยใช้ปั้มคอนกรีตบูม ฉีดปูน ทำโครงสร้าง ซึ่งจะก่อสร้างอาคาร B ก่อน ส่วนเครนยกของขนาดเล็กติดตั้งอาคาร โดย ควบคุมให้อยู่เฉพาะในพื้นที่ก่อสร้างโครงการ เพื่อป้องกันความเสียหายจากชีวิตและทรัพย์สินของ ผู้พักอาศัยที่อยู่ข้างเคียงโครงการ (10) ติดป้ายแนะนำการทำงาน ป้ายเตือน เพื่อให้คนงานก่อสร้างปฏิบัติงานได้อย่างถูกต้อง (11) จัดเตรียมอุปกรณ์ป้องกันอุบัติเหตุในระหว่างการทำงานให้กับคนงาน เช่น หมวกนิรภัย แวนตานิรภัย เป็นต้น (12) ติดป้ายเตือน หรือโปสเตอร์เพื่อการปฏิบัติงานที่ปลอดภัยในบริเวณที่จำเป็น เช่น “เขตก่อสร้าง” “ลดความเร็วรถยนต์” และ “เขตสวมหมวกนิรภัย” เป็นต้น (13) จัดให้มีเจ้าหน้าที่ตรวจสอบวิธีการปฏิบัติงาน สภาพของเครื่องจักรอุปกรณ์ รวมทั้งสภาพแวดล้อมในการทำงาน เพื่อให้ปฏิบัติงานได้อย่างปลอดภัย	

เดือน มกราคม 2566




(นายเสริมลาภ พานิชพงศ์)

กรรมการผู้มีอำนาจลงนาม

บริษัท คิวเทค คอนสตรัคชั่น จำกัด

เดือน มกราคม 2566



(นางสาวจุฑารัตน์ บุญแก้ว)

ผู้อำนวยการด้านสิ่งแวดล้อม

บริษัท ภูเก็ต เอ็นไวรอนเมนทอล เซอร์วิส จำกัด




ตารางที่ 2 สรุปผลกระทบสิ่งแวดล้อม มาตรการป้องกันและแก้ไขผลกระทบสิ่งแวดล้อม และมาตรการติดตามตรวจสอบผลกระทบสิ่งแวดล้อม โครงการอาคารชุด โอเชียน
รีด คอนโดมิเนียม ของบริษัท คิวเทค คอนสตรัคชั่น จำกัด ระยะก่อสร้าง (ต่อ)

องค์ประกอบทางสิ่งแวดล้อม และคุณค่าต่าง ๆ	ผลกระทบต่อสิ่งแวดล้อมที่สำคัญ	มาตรการป้องกันและแก้ไขผลกระทบสิ่งแวดล้อม	มาตรการติดตามตรวจสอบ ผลกระทบสิ่งแวดล้อม
4.3 อาชีวอนามัยและความ ปลอดภัย (ต่อ)		(14) กำหนดให้ผู้รับเหมาก่อสร้างต้องมีการจัดเก็บอุปกรณ์อย่างเป็น ระเบียบเรียบร้อย (15) จัดเวรยามรักษาความปลอดภัยของโครงการ เพื่อมิให้ บุคคลภายนอกผ่านเข้า-ออก ก่อนได้รับอนุญาตและดูแลความ ปลอดภัยในพื้นที่ (16) ผู้รับเหมาก่อสร้างรักษาดูแลพื้นที่ก่อสร้างให้เป็นระเบียบและ ทำความสะอาดพื้นที่ก่อสร้างอยู่เสมอ <u>มาตรการด้านความปลอดภัยจากคนงานก่อสร้างต่อชุมชนใกล้เคียง</u> (1) ติดป้ายประชาสัมพันธ์แสดงรายละเอียดการก่อสร้างโครงการ เพื่อประชาสัมพันธ์ให้ประชาชนโดยรอบทราบ พร้อมระบุ สถานที่และหมายเลขโทรศัพท์ สำหรับรับเรื่องร้องเรียนและ ข้อคิดเห็นเกี่ยวกับการก่อสร้าง พร้อมทั้งจัดให้มีการสอบถาม เพื่อค้นหาข้อเท็จจริง และสาเหตุเพื่อกำหนดแนวทางแก้ไข ปัญหา เพื่อสร้างความเข้าใจอันดีกับผู้อยู่อาศัยข้างเคียงเป็น ระยะๆ ตามความเหมาะสม (2) ติดตั้งป้ายประชาสัมพันธ์บริเวณหน้าพื้นที่บ้านพักคนงาน โดย ระบุชื่อบริษัทผู้รับเหมา ชื่อผู้รับเหมา/ผู้ควบคุมงาน พร้อม เบอร์โทรศัพท์ติดต่อ เพื่อให้ผู้พักอาศัยที่อยู่ใกล้เคียงพื้นที่ บ้านพักคนงานก่อสร้างได้รับทราบข้อมูล และสามารถติดต่อ กับผู้รับเหมา/ผู้ควบคุมได้โดยตรง ในกรณีได้รับความ เดือดร้อนจากบ้านพักคนงาน	




(นายเสริมลาภ พานิชพงศ์)
กรรมการผู้มีอำนาจลงนาม
บริษัท คิวเทค คอนสตรัคชั่น จำกัด

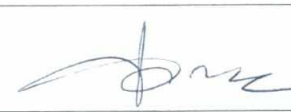
เดือน มกราคม 2566
(นางสาวจุฑารัตน์ บุญแก้ว)
ผู้อำนวยการด้านสิ่งแวดล้อม
บริษัท ภูเก็ต เอ็นไวรอนเมนทอล เซอร์วิส จำกัด



ตารางที่ 2 สรุปผลกระทบสิ่งแวดล้อม มาตรการป้องกันและแก้ไขผลกระทบสิ่งแวดล้อม และมาตรการติดตามตรวจสอบผลกระทบสิ่งแวดล้อม โครงการอาคารชุด โอเชียน
รีด คอนโดมิเนียม ของบริษัท คิวเทค คอนสตรัคชั่น จำกัด ระยะก่อสร้าง (ต่อ)

องค์ประกอบทางสิ่งแวดล้อม และคุณค่าต่าง ๆ	ผลกระทบต่อสิ่งแวดล้อมที่สำคัญ	มาตรการป้องกันและแก้ไขผลกระทบสิ่งแวดล้อม	มาตรการติดตามตรวจสอบ ผลกระทบสิ่งแวดล้อม
4.3 อาชีวอนามัยและความปลอดภัย (ต่อ)		(3) พิจารณาเลือกคนในท้องถิ่นที่มีคุณสมบัติตรงตามที่ต้องการเข้ามาทำงานในโครงการ เพื่อให้เกิดการจ้างงานในชุมชน และป้องกันปัญหาความขัดแย้งระหว่างโครงการกับชุมชน (4) ผู้รับเหมาก่อสร้างต้องกำหนดกฎเกณฑ์และคอยสอดส่องดูแลพฤติกรรมของคณงานก่อสร้างให้อยู่ในระเบียบ มิให้ก่อความเดือดร้อนรำคาญ และปัญหาต่างๆ ให้กับผู้ที่พักอาศัยในชุมชนและพื้นที่ใกล้เคียง หากคณงานประพฤติผิดต้องมีการว่ากล่าวตักเตือน ลงโทษหรือถึงขั้นไล่ออก โดยพิจารณาจากความเหมาะสมของเหตุการณ์ที่เกิดขึ้น (5) จัดให้มีรั้วเมทัลชีททึบชั่วคราว ความสูง 2.4 เมตร กันบริเวณโดยรอบแนวเขตที่ดิน (6) จัดให้มีระบบโทรทัศน์วงจรปิด (Closed Circuit Television System : CCTV) ไว้บริเวณโดยรอบพื้นที่โครงการ เพื่อตรวจสอบความเรียบร้อยและปลอดภัย	

เดือน มกราคม 2566



(นายเสริมลาภ พานิชพงศ์)
กรรมการผู้มีอำนาจลงนาม
บริษัท คิวเทค คอนสตรัคชั่น จำกัด



เดือน มกราคม 2566



(นางสาวจุฑารัตน์ บุญแก้ว)
ผู้ชำนาญการด้านสิ่งแวดล้อม
บริษัท ภูเก็ต เอ็นไวรอนเมนทอล เซอร์วิส จำกัด



ตารางที่ 2 สรุปผลกระทบสิ่งแวดล้อม มาตรการป้องกันและแก้ไขผลกระทบสิ่งแวดล้อม และมาตรการติดตามตรวจสอบผลกระทบสิ่งแวดล้อม โครงการอาคารชุด โอเชียนรีด คอนโดมิเนียม ของบริษัท คิวเทค คอนสตรัคชั่น จำกัด ระยะก่อสร้าง (ต่อ)

องค์ประกอบทางสิ่งแวดล้อมและคุณค่าต่าง ๆ	ผลกระทบต่อสิ่งแวดล้อมที่สำคัญ	มาตรการป้องกันและแก้ไขผลกระทบสิ่งแวดล้อม	มาตรการติดตามตรวจสอบผลกระทบสิ่งแวดล้อม
4.3 อาชีวอนามัยและความปลอดภัย (ต่อ)		(7) จัดให้มีไฟฟ้าส่องสว่างไว้บริเวณโดยรอบพื้นที่โครงการ (8) จัดให้มีหัวหน้างานคอยควบคุมดูแลคนงานก่อสร้างไม่ให้เกิดอุบัติเหตุที่ไม่เหมาะสม อันจะก่อให้เกิดความเดือดร้อนต่อผู้ที่อยู่ใกล้เคียง (9) จัดให้มีเจ้าหน้าที่ของโครงการและบริษัทผู้รับเหมาเข้าพบผู้พักอาศัยที่อยู่ข้างเคียง ตลอดระยะเวลาการก่อสร้าง ทุกกระยะ 1 ครั้ง/สัปดาห์ และให้หมายเลขโทรศัพท์ที่สามารถติดต่อได้ทันทีที่ได้รับความเดือดร้อน (10) หากเกิดความเสียหายแก่สิ่งปลูกสร้างบริเวณข้างเคียงจากการก่อสร้าง โครงการ/ผู้รับเหมาก่อสร้างต้องรับผิดชอบในการแก้ไข (11) จัดให้มียามรักษาการณ์บริเวณบ้านพักคนงานก่อสร้าง เพื่อดูแลความปลอดภัยตลอด 24 ชั่วโมง (12) ไม่อนุญาตให้คนงานก่อสร้างพักในพื้นที่ก่อสร้าง (13) จัดบ้านพักคนงานให้เป็นสัดส่วน เพื่อสะดวกต่อการควบคุมดูแล (14) ออกกฎระเบียบการปฏิบัติตนภายในบ้านพักคนงาน (15) ปฏิบัติตามมาตรการป้องกันและแก้ไขผลกระทบด้านกายภาพ ชีวภาพ และคุณค่าการใช้ประโยชน์ของมนุษย์อย่างเคร่งครัด และจัดให้มีเจ้าหน้าที่ประสานผู้อยู่ข้างเคียงโครงการตลอดช่วงเวลาก่อสร้าง เพื่อป้องกันความขัดแย้ง	

เดือน มกราคม 2566



(นายเสริมลาภ พานิชพงศ์)

กรรมการผู้มีอำนาจลงนาม

บริษัท คิวเทค คอนสตรัคชั่น จำกัด

เดือน มกราคม 2566



(นางสาวจุฑารัตน์ บุญแก้ว)

ผู้อำนวยการด้านสิ่งแวดล้อม

บริษัท ภูเก็ต เอ็นไวรอนเม้นทอล เซอร์วิส จำกัด

บริษัท ภูเก็ต เอ็นไวรอนเม้นทอล เซอร์วิส จำกัด

PHUKET ENVIRONMENTAL SERVICES CO., LTD.

ตารางที่ 2 สรุปผลกระทบสิ่งแวดล้อม มาตรการป้องกันและแก้ไขผลกระทบสิ่งแวดล้อม และมาตรการติดตามตรวจสอบผลกระทบสิ่งแวดล้อม โครงการอาคารชุด โอเชียนรีด คอนโดมิเนียม ของบริษัท คิวเทค คอนสตรัคชั่น จำกัด ระยะก่อสร้าง (ต่อ)

องค์ประกอบทางสิ่งแวดล้อมและคุณค่าต่าง ๆ	ผลกระทบต่อสิ่งแวดล้อมที่สำคัญ	มาตรการป้องกันและแก้ไขผลกระทบสิ่งแวดล้อม	มาตรการติดตามตรวจสอบผลกระทบสิ่งแวดล้อม
4.3 อาชีวอนามัยและความปลอดภัย (ต่อ)		(16) จัดให้ตรวจสอบประวัติคนงาน และตรวจสุขภาพพนักงานก่อนรับเข้าปฏิบัติงาน โดยพนักงานที่เป็นโรคติดต่อร้ายแรงต้องให้หยุดงานจนกว่าจะหายขาด (17) กำหนดกฎระเบียบให้คนงานก่อสร้างปฏิบัติตามอย่างเคร่งครัด และกำหนดบทลงโทษกรณีฝ่าฝืนกฎระเบียบ เพื่อให้ไม่ส่งผลกระทบต่อผู้พักอาศัยใกล้เคียง ดังนี้ - จัดให้มีหัวหน้าคนงานดูแลคนงานก่อสร้าง ไม่ให้ส่งเสียงดังหรือก่อความรบกวนต่อชุมชนข้างเคียง - ระมัดระวัง ดูแลความปลอดภัยของคนงานเกี่ยวกับปัญหาการลักขโมย และมีจรรยาบรรณอื่นๆ - ห้ามมิให้คนงานออกนอกบริเวณที่พักคนงานนอกเวลา 22.00 น. - ห้ามนำสุรา และยาเสพติดทุกชนิดเข้ามาดื่มหรือเสพภายในพื้นที่บ้านพัก - ห้ามเล่นการพนันทุกชนิด - ห้ามส่งเสียงดังรบกวนบุคคลข้างเคียง - ห้ามทะเลาะวิวาทภายในพื้นที่บ้านพัก - ห้ามเลี้ยงสัตว์ทุกชนิด - ช่วยกันรักษาความสะอาด (18) จัดเตรียมอุปกรณ์ปฐมพยาบาลเบื้องต้นไว้สำหรับผู้ได้รับอุบัติเหตุในเบื้องต้นไว้ โดยจัดไว้บริเวณห้องปฐมพยาบาลภายในพื้นที่โครงการ	



(นายเสริมลาภ พานิชพงศ์)
กรรมการผู้มีอำนาจลงนาม
บริษัท คิวเทค คอนสตรัคชั่น จำกัด

เดือน มกราคม 2566

(นางสาวจุฑารัตน์ บุญแก้ว)

ผู้อำนวยการด้านสิ่งแวดล้อม
บริษัท ภูเก็ต เอ็นไวรอนเมนทอล เซอร์วิส จำกัด



ตารางที่ 2 สรุปผลกระทบสิ่งแวดล้อม มาตรการป้องกันและแก้ไขผลกระทบสิ่งแวดล้อม และมาตรการติดตามตรวจสอบผลกระทบสิ่งแวดล้อม โครงการอาคารชุด โอเชียน ร็อค คอนโดมิเนียม ของบริษัท คิวเทค คอนสตรัคชั่น จำกัด ระยะก่อสร้าง (ต่อ)

องค์ประกอบทางสิ่งแวดล้อม และคุณค่าต่าง ๆ	ผลกระทบต่อสิ่งแวดล้อมที่สำคัญ	มาตรการป้องกันและแก้ไขผลกระทบสิ่งแวดล้อม	มาตรการติดตามตรวจสอบผลกระทบสิ่งแวดล้อม
4.4 สุขทรียภาพ	ปัจจุบันโครงการยังไม่มีมีการก่อสร้างอาคาร แต่เมื่อมีการก่อสร้างอาคาร คสล. 8 ชั้น จำนวน 2 อาคาร และอาคาร คสล. ชั้นเดียว จำนวน 1 อาคาร อาจมีความจำเป็นต้องใช้อุปกรณ์และสิ่งอำนวยความสะดวกขณะก่อสร้าง เช่น ดาข่ายกันฝุ่น นั้งร้าน ฯลฯ ซึ่งจะมีผลกระทบทางด้านสุขทรียภาพต่อผู้ที่พบเห็นและอยู่อาศัยที่อยู่ในระยะใกล้หรือระยะประชิดกับโครงการในระดับสูง กิจกรรมดังกล่าวใช้ระยะเวลา ประมาณ 24 เดือน เพื่อเป็นการลดผลกระทบโครงการกำหนดให้ผู้รับเหมาก่อสร้างทำการปิดล้อมด้วยรั้วเมทัลชีทชั่วคราว สูง 2.40 เมตร ตามแนวเขตที่ดินโครงการ เพื่อให้เกิดความเป็นระเบียบ และช่วยลดผลกระทบต่อการรับรู้ของผู้อยู่อาศัย ผู้ที่พบเห็น และผู้ที่สัญจรผ่านพื้นที่โครงการในระยะใกล้หรือระยะประชิดกับโครงการ รวมทั้งใช้วัสดุและสีของวัสดุและอุปกรณ์ที่ใช้ในขณะก่อสร้าง เช่น ดาข่ายกันฝุ่น นั้งร้าน ที่เป็นสีโทนอ่อนและมีความกลมกลืนกับสีของอาคารข้างเคียง รวมทั้งสภาพแวดล้อมบริเวณโดยรอบของโครงการ เช่น สีสันตาล สีเทา เป็นต้น ดังนั้น ผลกระทบที่มีจึงอยู่ในระดับต่ำ	(1) จัดให้มีรั้วเมทัลชีทชั่วคราวสูง 2.40 เมตร ตามแนวเขตที่ดินโครงการ (2) กำหนดให้มีการก่อสร้างในเขตพื้นที่โครงการเท่านั้น (3) โครงการใช้วัสดุและสีของวัสดุและอุปกรณ์ที่ใช้ในขณะก่อสร้าง เช่น ดาข่ายกันฝุ่น นั้งร้าน ที่เป็นสีโทนอ่อนและมีความกลมกลืนกับสีของอาคารข้างเคียง รวมทั้งสภาพแวดล้อมบริเวณโดยรอบของโครงการ เช่น สีสันตาล สีเทา เป็นต้น (4) เมื่อก่อสร้างแล้วเสร็จต้องขนย้ายวัสดุอุปกรณ์ออกจากพื้นที่โครงการ พร้อมทั้งปรับสภาพพื้นที่โครงการให้ดูสะอาดเรียบร้อย	- ตรวจสอบการชำรุดของวัสดุที่ใช้ปิดกันพื้นที่ก่อสร้าง ทุกเดือนตลอดระยะเวลาก่อสร้าง

เดือน มกราคม 2566

(นายเสริมลาภ พานิชพงศ์)

กรรมการผู้มีอำนาจลงนาม

บริษัท คิวเทค คอนสตรัคชั่น จำกัด



เดือน มกราคม 2566

(นางสาวจุฑารัตน์ บุญแก้ว)

ผู้อำนวยการด้านสิ่งแวดล้อม

บริษัท ภูเก็ต เอ็นไวรอนเมนทอล เซอร์วิส จำกัด



ตารางที่ 3 สรุปผลกระทบสิ่งแวดล้อม มาตรการป้องกันและแก้ไขผลกระทบสิ่งแวดล้อม และมาตรการติดตามตรวจสอบผลกระทบสิ่งแวดล้อม โครงการอาคารชุด โอเชียน
รีด คอนโดมิเนียม ของบริษัท คิวเทค คอนสตรัคชั่น จำกัด ระยะดำเนินการ

องค์ประกอบทางสิ่งแวดล้อม และคุณค่าต่าง ๆ	ผลกระทบต่อสิ่งแวดล้อมที่สำคัญ	มาตรการป้องกัน และแก้ไขผลกระทบสิ่งแวดล้อม	มาตรการติดตามตรวจสอบ ผลกระทบสิ่งแวดล้อม
1. ผลกระทบต่อทรัพยากร กายภาพ 1.1 สภาพภูมิประเทศ	โครงการประกอบกิจการประเภทอาคารชุด ซึ่งกิจกรรมดังกล่าวจะไม่ส่งผลต่อการเปลี่ยนแปลงลักษณะภูมิประเทศแต่อย่างใด ลักษณะภูมิประเทศของพื้นที่โครงการยังคงเป็นพื้นที่ลาด และค่อย ๆ สูงไปทางทิศตะวันออก มีเพียงการเปลี่ยนแปลงการใช้ประโยชน์พื้นที่ จากเดิมที่เป็นพื้นที่ว่าง เปลี่ยนไปเป็นอาคาร คสล. 8 ชั้น จำนวน 2 อาคาร และอาคาร คสล. ชั้นเดียว จำนวน 1 อาคาร พร้อมทั้งระบบสาธารณูปการ ที่จัดรถยนต์ภายในโครงการ ถนน และพื้นที่สีเขียว อย่างไรก็ตาม โครงการได้จัดพื้นที่สีเขียว และจัดภูมิสถาปัตยกรรมให้กลมกลืนกับพื้นที่โดยรอบ ซึ่งคิดเป็นพื้นที่สีเขียว ร้อยละ 33.50 ของพื้นที่โครงการ ดังนั้น การดำเนินโครงการจึงไม่ส่งผลกระทบต่อเปลี่ยนแปลงสภาพภูมิประเทศ	-	-

เดือน มกราคม 2566



(นายเสริมลาภ พานิชพงศ์)
กรรมการผู้มีอำนาจลงนาม
บริษัท คิวเทค คอนสตรัคชั่น จำกัด



เดือน มกราคม 2566



(นางสาวจุฑารัตน์ บุญแก้ว)
ผู้อำนวยการด้านสิ่งแวดล้อม
บริษัท ภูเก็ต เอ็นไวรอนเมนทอล เซอร์วิส จำกัด



ตารางที่ 3 สรุปผลกระทบสิ่งแวดล้อม มาตรการป้องกันและแก้ไขผลกระทบสิ่งแวดล้อม และมาตรการติดตามตรวจสอบผลกระทบสิ่งแวดล้อม โครงการอาคารชุด โอเชียน ร็อค คอนโดมิเนียม ของบริษัท คิวเทค คอนสตรัคชั่น จำกัด ระยะดำเนินการ (ต่อ)

องค์ประกอบทางสิ่งแวดล้อม และคุณค่าต่าง ๆ	ผลกระทบต่อสิ่งแวดล้อมที่สำคัญ	มาตรการป้องกันและแก้ไขผลกระทบสิ่งแวดล้อม	มาตรการติดตามตรวจสอบผลกระทบสิ่งแวดล้อม
1.2 ทรัพยากรดิน	โครงการจัดให้มีพื้นที่สีเขียว ร้อยละ 33.50 ของพื้นที่โครงการ โดยการปลูกหญ้า ไม้พุ่ม และไม้ยืนต้นปกคลุมดินในพื้นที่โครงการ ซึ่งจะช่วยดูดซับน้ำฝน ชะลอการไหลของน้ำฝน และลดการกัดเซาะหน้าดินได้ สำหรับระบบระบายน้ำภายในโครงการจะแยกน้ำเสียและน้ำฝนออกจากกัน โดยการระบายน้ำฝนของโครงการ จะแบ่งเป็น 2 ส่วน คือ จากชั้นหลังคาของอาคาร และจากพื้นดินนอกอาคาร โดยการระบายน้ำฝนบนพื้นดินนอกอาคาร จะอาศัยลักษณะการระบาย 2 รูปแบบ การไหลซึมลงใต้ดินตามบริเวณสนามหญ้าและพื้นที่สีเขียว อีกรูปแบบคือการให้น้ำฝนไหลไปตามความลาดชันของภูมิประเทศ ซึ่งน้ำฝนส่วนนี้จะไหลลงสู่ท่อระบายน้ำคอนกรีตที่มีบ่อพักน้ำ เป็นระยะอยู่โดยรอบพื้นที่โครงการ โดยอาศัยแรงโน้มถ่วงของโลก (Gravity) น้ำฝนทั้งหมดจะรวบรวมเข้าสู่บ่อหนึ่งน้ำ โดยน้ำจากบ่อหนึ่งน้ำจะผ่านบ่อดักขยะก่อนระบายออกสู่ท่อระบายน้ำสาธารณะด้านหน้าโครงการ สำหรับการพัดพาตะกอนดินลงสู่บ่อพักน้ำและบ่อหนึ่งน้ำ โครงการจะมีการขุดลอกเมื่อมีปริมาณตะกอนดินสะสมในบ่อดังนั้น จึงคาดว่าจะอยู่ในระดับต่ำต่อทรัพยากรดินและการชะล้างพังทลายของดินแต่อย่างใด	(1) จัดให้มีพื้นที่สีเขียว 1,019.33 ตารางเมตร โดยการปลูกหญ้า ไม้พุ่ม และไม้ยืนต้นปกคลุมดินในพื้นที่โครงการ (2) จัดให้มีท่อระบายน้ำคอนกรีตขนาดเส้นผ่านศูนย์กลาง 0.40 เมตร ที่มีบ่อพักน้ำขนาด 0.80 x 0.80 เมตร เป็นระยะอยู่โดยรอบพื้นที่โครงการ น้ำฝนทั้งหมดจะรวบรวมเข้าสู่บ่อหนึ่งน้ำ ปริมาตร 22.50 ลูกบาศก์เมตร โดยน้ำจากบ่อหนึ่งน้ำจะผ่านบ่อดักขยะก่อนระบายออกสู่ท่อระบายน้ำสาธารณะด้านหน้าโครงการ	-

เดือน มกราคม 2566

(นายเสริมลาภ พานิชพงศ์)
กรรมการผู้มีอำนาจลงนาม
บริษัท คิวเทค คอนสตรัคชั่น จำกัด



เดือน มกราคม 2566

(นางสาวจุฑารัตน์ บุญแก้ว)
ผู้อำนวยการด้านสิ่งแวดล้อม
บริษัท ภูเก็ต เอ็นไวรอนเมนทอล เซอร์วิส จำกัด



ตารางที่ 3 สรุปผลกระทบสิ่งแวดล้อม มาตรการป้องกันและแก้ไขผลกระทบสิ่งแวดล้อม และมาตรการติดตามตรวจสอบผลกระทบสิ่งแวดล้อม โครงการอาคารชุด โอเชียนรีด คอนโดมิเนียม ของบริษัท คิวเทค คอนสตรัคชั่น จำกัด ระยะดำเนินการ (ต่อ)

องค์ประกอบทางสิ่งแวดล้อมและคุณค่าต่าง ๆ	ผลกระทบต่อสิ่งแวดล้อมที่สำคัญ	มาตรการป้องกันและแก้ไขผลกระทบสิ่งแวดล้อม	มาตรการติดตามตรวจสอบผลกระทบสิ่งแวดล้อม
1.3 ธรณีวิทยา การเกิดแผ่นดินไหวและการเกิดสึนามิ	1) สภาพธรณีวิทยา และการเกิดแผ่นดินไหว จากแผนที่ธรณีวิทยาประเทศไทย (กรมทรัพยากรธรณี, 2556) พบว่า บริเวณพื้นที่โครงการเป็นหินแกรนิตในทอน : มัสโควต์-ไบโอไทต์ แกรนิต เม็ดหยาบ เนื้อสม่ำเสมอถึงเนื้อดอก อายุ 100 ± 6 ล้านปี อยู่ในยุคครีเทเชียส จากแผนที่แสดงการประเมินความรุนแรงแผ่นดินไหวในจังหวัดภูเก็ต พบว่า พื้นที่โครงการอยู่ในระดับ V เกือบทุกคนรู้สึกว่ามีแผ่นดินไหวเกิดขึ้น หลาย ๆ คนตื่นตระหนก ถ้วยชามตกแตก หน้าต่างพัง สิ่งของที่ตั้งไม่มั่นคงล้มคว่ำ นาฬิกาที่ใช้ลูกตุ้มอาจหยุดเดิน (กรมทรัพยากรธรณี, 2555) และโครงการอยู่นอกเขตรอยเลื่อนคลองมะลุ่ย ซึ่งเป็นรอยเลื่อนที่วางตัวอยู่ในเขตจังหวัดสุราษฎร์ธานี กระบี่ และพังงา โดยห่างจากพื้นที่โครงการเป็นระยะทางประมาณ 22.50 กิโลเมตร และอยู่ห่างจากตำแหน่งจุดศูนย์กลางแผ่นดินไหวที่อำเภอถลาง จังหวัดภูเก็ต ประมาณ 12.50 กิโลเมตร ดังนั้น ผลกระทบจึงอยู่ในระดับต่ำ	(1) จัดเส้นทางหนีภัยไว้ภายในบริเวณโครงการ เมื่อเกิดเหตุการณ์ภัยพิบัติขึ้นผู้อาศัยในพื้นที่โครงการก็สามารถอพยพไปยังจุดที่ปลอดภัยได้อย่างรวดเร็ว และไม่เกิดการซุสุมุน (2) เตรียมพร้อมประสานงานกับหน่วยงานที่รับผิดชอบหากเกิดกรณีแผ่นดินไหว ได้แก่ หน่วยงานบรรเทาสาธารณภัย เพื่อให้ความช่วยเหลือผู้อยู่อาศัยในการอพยพออกจากอาคารได้ทันท่วงที (3) จัดทำประชาสัมพันธ์เพื่อให้ความรู้ด้านการปฏิบัติตนกรณีเกิดแผ่นดินไหวแก่ผู้พักอาศัย (4) ติดตามข่าวสารเป็นประจำเพื่อเตรียมการป้องกันได้ทันเหตุการณ์ (5) จัดให้มีการซ้อมอพยพหนีภัยของพนักงานในโครงการด้วยหรือหากจังหวัดมีการฝึกซ้อมอพยพหนีภัย พนักงานของโครงการจะต้องเข้าร่วมการฝึกดังกล่าวด้วย เพื่อให้เกิดความเข้าใจและปฏิบัติได้ถูกต้องเมื่อเกิดเหตุการณ์จริงขึ้น	- ตรวจสอบการจัดเส้นทางหนีภัยไว้ภายในบริเวณโครงการ ทุก 1 ปี ตลอดระยะเวลาดำเนินการ - ตรวจสอบการซ้อมแผนอพยพเพื่อความปลอดภัยของผู้ที่พักอาศัยและพนักงานในโครงการ ทุก 1 ปี ตลอดระยะเวลาดำเนินการ

เดือน มกราคม 2566




(นายเสริมลาภ พานิชพงศ์)
กรรมการผู้มีอำนาจลงนาม
บริษัท คิวเทค คอนสตรัคชั่น จำกัด

เดือน มกราคม 2566




(นางสาวจุฑารัตน์ บุญแก้ว)
ผู้อำนวยการด้านสิ่งแวดล้อม
บริษัท ภูเก็ต เอ็นไวรอนเมนทอล เซอร์วิส จำกัด

ตารางที่ 3 สรุปผลกระทบสิ่งแวดล้อม มาตรการป้องกันและแก้ไขผลกระทบสิ่งแวดล้อม และมาตรการติดตามตรวจสอบผลกระทบสิ่งแวดล้อม โครงการอาคารชุด โอเชียน รีด คอนโดมิเนียม ของบริษัท คิวเทค คอนสตรัคชั่น จำกัด ระยะดำเนินการ (ต่อ)

องค์ประกอบทางสิ่งแวดล้อมและ คุณค่าต่าง ๆ	ผลกระทบต่อสิ่งแวดล้อมที่สำคัญ	มาตรการป้องกันและ แก้ไขผลกระทบสิ่งแวดล้อม	มาตรการติดตามตรวจสอบ ผลกระทบสิ่งแวดล้อม
1.3 ธรณีวิทยา การเกิดแผ่นดินไหว และการเกิดสึนามิ (ต่อ)	2) การเกิดสึนามิ เนื่องจากพื้นที่โครงการเป็นพื้นที่ลาด และค่อยๆ สูงไปทางทิศ ตะวันออก อยู่ห่างจากแนวชายฝั่งทะเล ประมาณ 850 เมตร พื้นที่ โครงการไม่ได้รับผลกระทบจากการเกิดคลื่นสึนามิแต่อย่างใด เมื่อ เกิดคลื่นสึนามิหรือแรงสั่นสะเทือนจะรับสัญญาณเตือนภัยผ่านดาวเทียม หรือคลื่น VHF เพื่อแจ้งเตือนภัยแก่ประชาชน ซึ่งพื้นที่องค์การบริหาร ส่วนตำบลกมลา มีการติดตั้งระบบสัญญาณเตือนภัยในพื้นที่เสี่ยง จำนวน 1 จุด คือ หาดกมลา (บริเวณสถานีตำรวจกมลา) มีระยะทาง ห่างจากพื้นที่โครงการประมาณ 850 เมตร ดังนั้น ผลกระทบจากการ เกิดสึนามิต่อพื้นที่โครงการจึงอยู่ในระดับต่ำ		

เดือน มกราคม 2566



(นายเสริมลาภ พานิชพงศ์)
กรรมการผู้มีอำนาจลงนาม
บริษัท คิวเทค คอนสตรัคชั่น จำกัด



เดือน มกราคม 2566



(นางสาวจุฑารัตน์ บุญแก้ว)
ผู้อำนวยการด้านสิ่งแวดล้อม
บริษัท ภูเก็ต เอ็นไวรอนเมนทอล เซอร์วิส จำกัด



ตารางที่ 3 สรุปผลกระทบสิ่งแวดล้อม มาตรการป้องกันและแก้ไขผลกระทบสิ่งแวดล้อม และมาตรการติดตามตรวจสอบผลกระทบสิ่งแวดล้อม โครงการอาคารชุด โอเชียน ร็อค คอนโดมิเนียม ของบริษัท คิวเทค คอนสตรัคชั่น จำกัด ระยะดำเนินการ (ต่อ)


องค์ประกอบทางสิ่งแวดล้อม และคุณค่าต่าง ๆ	ผลกระทบต่อสิ่งแวดล้อมที่สำคัญ	มาตรการป้องกันและแก้ไขผลกระทบสิ่งแวดล้อม	มาตรการติดตามตรวจสอบผลกระทบสิ่งแวดล้อม
1.4 ส ภา พ ภู มิ อ า ก า ศ อุตุนิยมวิทยา และคุณภาพอากาศ	มลพิษทางอากาศที่สำคัญในระยะดำเนินการ คือ ฝุ่นละออง และก๊าซคาร์บอนมอนนอกไซด์ (CO) ที่เกิดจากยานพาหนะ บริษัท ที่ปรึกษาได้คำนวณปริมาณมลพิษที่เกิดขึ้น (1) ฝุ่นละอองรวม (TSP) จากการคำนวณ ท่อไอเสียรถยนต์ของโครงการจะทำให้ฝุ่นละอองฟุ้งกระจายในพื้นที่ประมาณ 0.04053 มิลลิกรัม/ลูกบาศก์เมตร ซึ่งปริมาณฝุ่นละอองรวม (TSP) ที่เกิดขึ้นดังกล่าวมีค่าอยู่ในเกณฑ์มาตรฐาน (2) ฝุ่นละอองขนาดเล็ก (PM10) จากการคำนวณ ท่อไอเสียรถยนต์ของโครงการจะทำให้ฝุ่นละอองขนาดเล็ก (PM10) ฟุ้งกระจายในพื้นที่ประมาณ 0.0291 มิลลิกรัม/ลูกบาศก์เมตร ซึ่งปริมาณฝุ่นละอองขนาดเล็ก (PM10) ที่เกิดขึ้นดังกล่าวมีค่าอยู่ในเกณฑ์มาตรฐาน (3) ก๊าซคาร์บอนมอนนอกไซด์ (CO) จากการคำนวณ ท่อไอเสียรถยนต์ของโครงการจะทำให้ก๊าซคาร์บอนมอนนอกไซด์ (CO) ฟุ้งกระจายในพื้นที่ 0.745 มิลลิกรัม/ลูกบาศก์เมตร ซึ่งก๊าซคาร์บอนมอนนอกไซด์ ที่เกิดขึ้นดังกล่าวมีค่าอยู่ในเกณฑ์มาตรฐาน	(1) ติดป้ายให้ผู้พักอาศัยดับเครื่องยนต์ในกรณีที่ไม่มีการขับเคลื่อน เช่น กรณีที่จอดรถผู้พักอาศัยคนอื่น และลดความเร็วของยานพาหนะภายในโครงการเพื่อลดปัญหาเรื่องฝุ่นฟุ้งกระจาย (2) จัดพื้นที่สีเขียวโดยรอบพื้นที่โครงการ รวมทั้งดูแลรักษาและเพิ่มพื้นที่สีเขียวบริเวณพื้นที่ว่าง เพื่อให้ช่วยลดระดับมลสารที่เกิดจากยานพาหนะที่เข้ามาในพื้นที่โครงการ (3) จำกัดความเร็วของรถภายในโครงการ เพื่อป้องกันการฟุ้งกระจายของฝุ่นบริเวณผิวถนน โดยติดป้ายจำกัดความเร็ว (4) ทำความสะอาดถนนภายในโครงการ โดยการล้างถนนเป็นประจำ เพื่อป้องกันการฟุ้งกระจายของฝุ่นบริเวณผิวถนน	- ตรวจวัดคุณภาพอากาศ ฝุ่นละอองรวม (TSP) และ ฝุ่นละอองขนาดเล็ก (PM10) บริเวณ พื้นที่โครงการ ทุก 6 เดือน ตลอดระยะเวลาดำเนินการ

เดือน มกราคม 2566

(นายเสริมลาภ พานิชพงศ์)

กรรมการผู้มีอำนาจลงนาม

บริษัท คิวเทค คอนสตรัคชั่น จำกัด

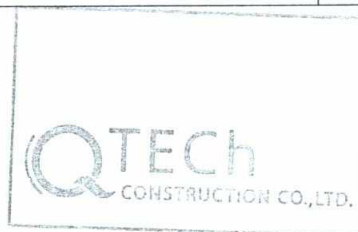

เดือน มกราคม 2566

(นางสาวจุฑารัตน์ บุญแก้ว)

ผู้อำนวยการด้านสิ่งแวดล้อม

บริษัท ภูเก็ต เอ็นไวรอนเมนทอล เซอร์วิส จำกัด



ตารางที่ 3 สรุปผลกระทบสิ่งแวดล้อม มาตรการป้องกันและแก้ไขผลกระทบสิ่งแวดล้อม และมาตรการติดตามตรวจสอบผลกระทบสิ่งแวดล้อม โครงการอาคารชุด โอเชียน ร็อค คอนโดมิเนียม ของบริษัท คิวเทค คอนสตรัคชั่น จำกัด ระยะดำเนินการ (ต่อ)

องค์ประกอบทางสิ่งแวดล้อม และคุณค่าต่าง ๆ	ผลกระทบต่อสิ่งแวดล้อมที่สำคัญ	มาตรการป้องกันและแก้ไขผลกระทบสิ่งแวดล้อม	มาตรการติดตามตรวจสอบผลกระทบสิ่งแวดล้อม
1.5 เสียงและความสั่นสะเทือน	เมื่อเปิดดำเนินการมลพิษทางเสียงและความสั่นสะเทือนที่จะเกิดขึ้น จะเกิดจากการจราจรของรถที่เข้า-ออกภายในโครงการ แต่คาดว่าจะมีระดับผลกระทบในระดับต่ำ เนื่องจากโครงการประกอบกิจการประเภท อาคารชุด ซึ่งเป็นสถานที่ที่ต้องการความสงบเงียบและต้องการความเป็น ส่วนตัว ประกอบกับเสียงจากการจราจรเป็นเสียงที่ได้ยินเป็นปกติประจำ อยู่แล้วของสังคมเมือง และจากการตรวจวัดระดับเสียงบริเวณพื้นที่ โครงการ ในระหว่างวันที่ 14-17 สิงหาคม 2565 โดยบริเวณจุดตรวจวัด ดังกล่าวมีค่าระดับเสียงเฉลี่ย 24 ชั่วโมง เท่ากับ 51.5 dB(A) ดังนั้น จึง คาดว่าผลกระทบอยู่ในระดับต่ำ	(1) จำกัดความเร็วของรถยนต์ภายในพื้นที่โครงการให้ ไม่เกิน 30 กิโลเมตร/ชั่วโมง (2) ทำป้ายประชาสัมพันธ์ให้ดับเครื่องยนต์เมื่อจอดรถ (3) ปลุกต้นไม้ยืนต้น ได้แก่ ต้นสะตอ ต้นจิกน้ำ ต้น เลือดแรด และต้นมะตูม (4) กำหนดกิจกรรมที่จะเกิดเสียงดังรบกวนให้อยู่ภายใน อาคาร	-

เดือน มกราคม 2566



(นายเสริมลาภ พานิชพงศ์)
กรรมการผู้มีอำนาจลงนาม
บริษัท คิวเทค คอนสตรัคชั่น จำกัด

เดือน มกราคม 2566




(นางสาวจุฑารัตน์ บุญแก้ว)
ผู้อำนวยการด้านสิ่งแวดล้อม
บริษัท ภูเก็ต เอ็นไวรอนเมนทอล เซอร์วิส จำกัด

ตารางที่ 3 สรุปผลกระทบสิ่งแวดล้อม มาตรการป้องกันและแก้ไขผลกระทบสิ่งแวดล้อม และมาตรการติดตามตรวจสอบผลกระทบสิ่งแวดล้อม โครงการอาคารชุด โอเชียน
รีด คอนโดมิเนียม ของบริษัท คิวเทค คอนสตรัคชั่น จำกัด ระยะดำเนินการ (ต่อ)

องค์ประกอบทางสิ่งแวดล้อม และคุณค่าต่าง ๆ	ผลกระทบต่อสิ่งแวดล้อมที่สำคัญ	มาตรการป้องกันและแก้ไขผลกระทบสิ่งแวดล้อม	มาตรการติดตามตรวจสอบ ผลกระทบสิ่งแวดล้อม
1.6 ทรัพยากรน้ำ	น้ำใช้หลักของโครงการจะใช้น้ำจากบ่อน้ำตื้น จำนวน 1 บ่อ จากการสำรวจผู้อยู่อาศัยข้างเคียงโครงการส่วนใหญ่ใช้น้ำประปาเป็นแหล่งน้ำใช้หลัก นอกจากนี้โครงการมีแหล่งน้ำใช้สำรอง โดยใช้น้ำซื้อจากรถบรรทุกน้ำเอกชน ดังนั้นการใช้น้ำบ่อน้ำตื้นและน้ำซื้อไม่ได้ส่งผลกระทบต่อทรัพยากรน้ำได้ดินต่อพื้นที่ข้างเคียงแต่อย่างใด น้ำเสียที่ผ่านการบำบัดแล้วทั้งหมดมีปริมาณ 92.25 ลูกบาศก์เมตร/วัน ค่า BOD_{ออก} 20 มิลลิกรัม/ลิตร จะผ่านบ่อตรวจคุณภาพน้ำก่อนเข้าสู่บ่อเก็บน้ำหลังบำบัด 39 ลูกบาศก์เมตร ผ่านระบบปรับปรุงคุณภาพ ได้แก่ กรองทราย กรองคาร์บอน และฆ่าเชื้อคลอรีน ก่อนเข้าสู่บ่อเก็บน้ำรดน้ำต้นไม้ 39 ลูกบาศก์เมตร จากนั้นจะสูบน้ำรดน้ำต้นไม้ภายในโครงการด้วยการรดน้ำแบบทอกังปลา โดยติดตั้งปั๊มสูบน้ำรดต้นไม้ ในบ่อเก็บน้ำรดน้ำต้นไม้ จำนวน 1 ชุด มีอัตราการสูบน้ำ 8 ลูกบาศก์เมตร/ชั่วโมง แรงดัน 35 เมตร อัตราการซึมผ่านของดินบริเวณพื้นที่สีเขียวของโครงการคาดว่าประมาณ 366.96 ลูกบาศก์เมตร/วัน ดังนั้น โครงการสามารถนำน้ำเสียที่ผ่านการบำบัดแล้วมาใช้ประโยชน์โดยการรดน้ำต้นไม้ภายในพื้นที่โครงการได้ทั้งหมดในช่วงฤดูร้อน และฤดูฝน ไม่มีการปล่อยออกสู่สาธารณะ	(1) โครงการใช้น้ำบ่อน้ำตื้นเป็นแหล่งน้ำใช้หลักและน้ำซื้อจากรถบรรทุกน้ำเอกชน เป็นแหล่งน้ำสำรอง (2) โครงการสามารถนำน้ำเสียที่ผ่านการบำบัดแล้วมาใช้ประโยชน์โดยการรดน้ำต้นไม้ภายในพื้นที่โครงการได้ทั้งหมด ไม่มีการปล่อยออกสู่สาธารณะทั้งในช่วงฤดูร้อน และฤดูฝน (3) จัดให้มีการตรวจสอบและบำรุงรักษาระบบบำบัดน้ำเสียของโครงการ เพื่อให้มีประสิทธิภาพในการบำบัดน้ำเสียเป็นไปตามที่ออกแบบไว้อยู่เสมอ รวมทั้งจัดให้มีการอบรมหรือให้ความรู้เกี่ยวกับระบบบำบัดน้ำเสียแก่เจ้าหน้าที่ดูแลรับผิดชอบระบบบำบัดน้ำเสีย (4) จัดให้มีท่อระบายน้ำคอนกรีตขนาดเส้นผ่านศูนย์กลาง 0.40 เมตร ที่มีบ่อพักน้ำขนาด 0.80x0.80 เมตร เป็นระยะอยู่โดยรอบพื้นที่โครงการ น้ำฝนทั้งหมดจะรวบรวมเข้าสู่บ่อหน่วงน้ำ ปริมาตร 22.50 ลูกบาศก์เมตร ผ่านบ่อดักขยะก่อนระบายออกสู่ท่อระบายน้ำสาธารณะด้านหน้าโครงการต่อไป	-

เดือน มกราคม 2566

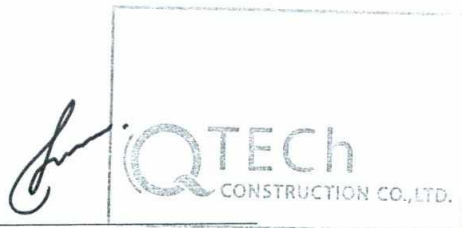

(นายเสริมลาภ พานิชพงศ์)
กรรมการผู้มีอำนาจลงนาม
บริษัท คิวเทค คอนสตรัคชั่น จำกัด

เดือน มกราคม 2566



(นางสาวจุฑารัตน์ บุญแก้ว)
ผู้อำนวยการด้านสิ่งแวดล้อม
บริษัท ภูเก็ต เอ็นไวรอนเมนทอล เซอร์วิส จำกัด

ตารางที่ 3 สรุปผลกระทบสิ่งแวดล้อม มาตรการป้องกันและแก้ไขผลกระทบสิ่งแวดล้อม และมาตรการติดตามตรวจสอบผลกระทบสิ่งแวดล้อม โครงการอาคารชุด โอเชียน รีด คอนโดมิเนียม ของบริษัท คิวเทค คอนสตรัคชั่น จำกัด ระยะดำเนินการ (ต่อ)

องค์ประกอบทางสิ่งแวดล้อม และคุณค่าต่าง ๆ	ผลกระทบต่อสิ่งแวดล้อมที่สำคัญ	มาตรการป้องกันและแก้ไขผลกระทบสิ่งแวดล้อม	มาตรการติดตามตรวจสอบผลกระทบสิ่งแวดล้อม
1.6 ทรัพยากรน้ำ (ต่อ)	ระบบระบายน้ำภายในโครงการจะแยกน้ำเสียและน้ำฝนออกจากกัน โดยการระบายน้ำฝนของโครงการ จะแบ่งเป็น 2 ส่วน จากพื้นดินนอกอาคาร และหลังคาของอาคาร โดยการระบายน้ำฝนบนพื้นดินนอกอาคาร จะอาศัยลักษณะการระบาย 2 รูปแบบ คือ การไหลซึมลงใต้ดินตามบริเวณสนามหญ้าและพื้นที่สีเขียว อีกรูปแบบคือการให้น้ำฝนไหลไปตามความลาดชันของภูมิประเทศ ซึ่งน้ำฝนส่วนนี้จะไหลลงสู่ท่อระบายน้ำคอนกรีตขนาดเส้นผ่านศูนย์กลาง 0.40 เมตร ความลาดชัน 1 : 350 ที่มีบ่อพักน้ำขนาด 0.80 x 0.80 เมตร เป็นระยะอยู่โดยรอบพื้นที่โครงการ โดยอาศัยแรงโน้มถ่วงของโลก (Gravity) น้ำฝนทั้งหมดจะรวบรวมเข้าสู่บ่อหน่วงน้ำ ปริมาตร 22.50 ลูกบาศก์เมตร โดยน้ำจากบ่อหน่วงน้ำจะผ่านบ่อดักขยะก่อนระบายออกสู่ท่อระบายน้ำสาธารณะด้านหน้าโครงการต่อไป ดังนั้นในการดำเนินการจึงส่งผลกระทบต่อทรัพยากรน้ำผิวดินบริเวณใกล้เคียงจึงอยู่ในระดับต่ำ		

เดือน มกราคม 2566



(นายเสริมลภ พานิชพงศ์)
กรรมการผู้มีอำนาจลงนาม
บริษัท คิวเทค คอนสตรัคชั่น จำกัด

เดือน มกราคม 2566

(นางสาวจุฑารัตน์ บุญแก้ว)

ผู้อำนวยการด้านสิ่งแวดล้อม

บริษัท ภูเก็ต เอ็นไวรอนเมนทอล เซอร์วิส จำกัด



ตารางที่ 3 สรุปผลกระทบสิ่งแวดล้อม มาตรการป้องกันและแก้ไขผลกระทบสิ่งแวดล้อม และมาตรการติดตามตรวจสอบผลกระทบสิ่งแวดล้อม โครงการอาคารชุด ไอเซี่ยน ร็อค คอนโดมิเนียม ของบริษัท คิวเทค คอนสตรัคชั่น จำกัด ระยะดำเนินการ (ต่อ)

องค์ประกอบทางสิ่งแวดล้อม และคุณค่าต่าง ๆ	ผลกระทบต่อสิ่งแวดล้อมที่สำคัญ	มาตรการป้องกันและแก้ไขผลกระทบสิ่งแวดล้อม	มาตรการติดตามตรวจสอบผลกระทบสิ่งแวดล้อม
2. ผลกระทบต่อทรัพยากรชีวภาพ 2.1 นิเวศวิทยาทางบก	1) ทรัพยากรป่าไม้ พื้นที่โครงการมีลักษณะเป็นพื้นที่ลาด และค่อย ๆ สูงไปทางทิศตะวันออก จากผลการสำรวจพรรณไม้ในพื้นที่โครงการพบพรรณไม้ในพื้นที่โครงการ ได้แก่ ต้นยางพารา และต้นสะตอ ซึ่งพรรณไม้ดังกล่าวที่พบเป็นชนิดที่มีการแพร่กระจายทั่วไปตามพื้นที่ต่าง ๆ ของประเทศไทย ดังนั้น การดำเนินโครงการในระยะดำเนินการจึงไม่ก่อให้เกิดผลกระทบต่อทรัพยากรป่าไม้แต่อย่างใด 2) ทรัพยากรสัตว์ป่า สิ่งมีชีวิตบนบกที่พบบริเวณพื้นที่โครงการและบริเวณโดยรอบพื้นที่โครงการมีน้อยมาก เนื่องจากพื้นที่โดยรอบมีการพัฒนาเป็นแหล่งที่อยู่อาศัยทำให้ไม่พบสิ่งมีชีวิตประเภทสัตว์ป่าที่มีคุณค่าแก่การอนุรักษ์หรือสัตว์ป่าที่หายาก สัตว์บกที่พบก็เป็นชนิดที่พบได้ทั่วไปในพื้นที่ต่าง ๆ ของประเทศไทย คือ สัตว์เลื้อยคลาน (Reptiles) ได้แก่ กิ้งก่า จิ้งเหลนบ้าน กิ้งกือ ตะเข็บ นก (Birds) ได้แก่ นกกระจิบ และแมลง (Insects) ได้แก่ มดดำ หรือมดน้ำตาล มดแดง ตั๊กแตน แมลงปอบ้าน และผีเสื้อ สัตว์ดังกล่าวที่พบเป็นชนิดที่มีการแพร่กระจายทั่วไปตามพื้นที่ต่าง ๆ ของประเทศไทย ดังนั้น การดำเนินโครงการในระยะดำเนินการจึงไม่ก่อให้เกิดผลกระทบต่อสัตว์บก		

เดือน มกราคม 2566

(นายเสริมลาภ พานิชพงศ์)

กรรมการผู้มีอำนาจลงนาม

บริษัท คิวเทค คอนสตรัคชั่น จำกัด

QTECH
CONSTRUCTION CO., LTD.

เดือน มกราคม 2566

(นางสาวจุฑารัตน์ บุญแก้ว)

ผู้อำนวยการด้านสิ่งแวดล้อม

บริษัท ภูเก็ต เอ็นไวรอนเมนทอล เซอร์วิส จำกัด



ตารางที่ 3 สรุปผลกระทบสิ่งแวดล้อม มาตรการป้องกันและแก้ไขผลกระทบสิ่งแวดล้อม และมาตรการติดตามตรวจสอบผลกระทบสิ่งแวดล้อม โครงการอาคารชุด โอเชียน ร็อค คอนโดมิเนียม ของบริษัท คิวเทค คอนสตรัคชั่น จำกัด ระยะดำเนินการ (ต่อ)

องค์ประกอบทางสิ่งแวดล้อม และคุณค่าต่าง ๆ	ผลกระทบต่อสิ่งแวดล้อมที่สำคัญ	มาตรการป้องกันและแก้ไขผลกระทบสิ่งแวดล้อม	มาตรการติดตามตรวจสอบผลกระทบสิ่งแวดล้อม
2.2 นิเวศวิทยาทางน้ำ	พื้นที่โครงการไม่มีเส้นทางน้ำตามธรรมชาติไหลผ่าน หรือมีแหล่งน้ำธรรมชาติอยู่ในพื้นที่โครงการแต่อย่างใด สำหรับน้ำฝนของโครงการจะระบายลงสู่ท่อระบายน้ำสาธารณะด้านหน้าโครงการ ไหลต่อไปลงสู่ท่อระบายน้ำบนถนนหัวควนเหนือ ไหลต่อไปสู่ถนนทางหลวงและเข้าท่อลอดบริเวณด้านหน้าภูเกิดแพนดาซี และไหลออกสู่ทะเลบริเวณหาดกมลาต่อไป ทั้งนี้ น้ำเสียที่ผ่านการบำบัดแล้วทั้งหมดมีปริมาณ 92.25 ลูกบาศก์เมตร/วัน ค่า BOD_{ออก} 20 มิลลิกรัม/ลิตร จะผ่านบ่อดตรวจคุณภาพน้ำก่อนเข้าสู่บ่อเก็บน้ำหลังบำบัด ผ่านระบบปรับปรุงคุณภาพ ก่อนเข้าสู่บ่อเก็บน้ำรดน้ำต้นไม้ จากนั้นจะสูบไปรดน้ำต้นไม้ภายในโครงการด้วยการรดน้ำแบบท่อก้างปลา โดยโครงการสามารถนำน้ำเสียที่ผ่านการบำบัดแล้วมาใช้ประโยชน์โดยการรดน้ำต้นไม้ภายในพื้นที่โครงการได้ทั้งหมด ไม่มีการปล่อยออกสู่สาธารณะทั้งในช่วงฤดูร้อน และฤดูฝน ดังนั้นจึงไม่มีผลกระทบต่อนิเวศวิทยาทางน้ำในระยะดำเนินการ ทั้งนี้เพื่อเป็นการป้องกันผลกระทบในระยะดำเนินการ โครงการจะต้องปฏิบัติตามมาตรการป้องกันและแก้ไขผลกระทบด้านการจัดการน้ำเสียอย่างเคร่งครัด	-	-

เดือน มกราคม 2566



(นายเสริมলাম พานิชพงศ์)
กรรมการผู้มีอำนาจลงนาม
บริษัท คิวเทค คอนสตรัคชั่น จำกัด



เดือน มกราคม 2566



(นางสาวจุฑารัตน์ บุญแก้ว)
ผู้อำนวยการด้านสิ่งแวดล้อม
บริษัท ภูเก็ต เอ็นไวรอนเมนทอล เซอร์วิส จำกัด



ตารางที่ 3 สรุปผลกระทบสิ่งแวดล้อม มาตรการป้องกันและแก้ไขผลกระทบสิ่งแวดล้อม และมาตรการติดตามตรวจสอบผลกระทบสิ่งแวดล้อม โครงการอาคารชุด โอเชียน ร็อค คอนโดมิเนียม ของบริษัท คิวเทค คอนสตรัคชั่น จำกัด ระยะดำเนินการ (ต่อ)

องค์ประกอบทางสิ่งแวดล้อม และคุณค่าต่าง ๆ	ผลกระทบต่อสิ่งแวดล้อมที่สำคัญ	มาตรการป้องกัน และแก้ไขผลกระทบสิ่งแวดล้อม	มาตรการติดตามตรวจสอบ ผลกระทบสิ่งแวดล้อม
3. ผลกระทบต่อคุณค่าการใช้ประโยชน์ของมนุษย์ 3.1 การใช้น้ำ	1) ปริมาณการต้องการน้ำใช้ของโครงการ ปริมาณน้ำใช้ในช่วงดำเนินการทั้งสิ้น 115.99 ลูกบาศก์เมตร/วัน 2) แหล่งน้ำใช้ และระบบจ่ายน้ำ แหล่งน้ำใช้หลักของโครงการ จะใช้น้ำจากบ่อน้ำตื้น จำนวน 1 บ่อ โดยมีแนวท่อน้ำจากบ่อน้ำตื้น สืบเข้าสู่ถึงเก็บน้ำดิบใต้ดิน บริเวณอาคาร A ก่อนสูบน้ำเข้าสู่ระบบปรับปรุงคุณภาพน้ำ จากนั้นเข้าสู่ถึงเก็บน้ำใต้ดิน บริเวณอาคาร A จำนวน 1 ถึง จากนั้นจะสูบน้ำด้วยเครื่องสูบน้ำ เพื่อสูบน้ำขึ้นไปยังถังเก็บน้ำบนชั้นหลังคาอาคาร A และถึงถังเก็บน้ำบนชั้นหลังคาอาคาร B ก่อนจ่ายน้ำไปยังส่วนต่างๆ ของแต่ละอาคาร โดยใช้เครื่องสูบน้ำเพิ่มแรงดัน นอกจากนี้ โครงการมีแหล่งน้ำใช้สำรอง โดยซื้อจากรถบรรทุกน้ำเอกชน ซึ่งมีหัวรับน้ำอยู่บริเวณด้านหน้าอาคาร A โดยน้ำซื้อจากรถบรรทุกน้ำเอกชนจะผ่านท่อขนาด 4 นิ้ว ก่อนเข้าถึงเก็บน้ำดิบ จากนั้นจะเข้าสู่ระบบปรับปรุงคุณภาพน้ำ และเข้าเก็บในถังเก็บน้ำดิบ ก่อนจะสูบน้ำไปยังส่วนต่างๆ ของโครงการต่อไป 3) การปรับปรุงคุณภาพน้ำใช้ น้ำจากบ่อน้ำตื้น และน้ำซื้อจากรถบรรทุกน้ำเอกชน จะถูกสูบลงสู่ถังเก็บน้ำดิบ โดยโครงการได้จัดให้มีการปรับปรุงคุณภาพน้ำ ถึงกรองมัลติมีเดีย (Multimedia filter) ถึงกรองเหล็ก และแมงกานีส (Birm Iron and Manganese Filter) ถึงกรองคาร์บอน (Carbon Filter) ถึงคลอรีน (Chlorine & PH Control System)	(1) โครงการใช้น้ำบ่อน้ำตื้นเป็นแหล่งน้ำใช้หลัก และน้ำซื้อจากรถบรรทุกน้ำเอกชน เป็นแหล่งน้ำสำรอง (2) โครงการจัดให้มีถังเก็บน้ำใต้ดิน จำนวน 1 ถึง ปริมาตร 245 ลูกบาศก์เมตร และถึงถังเก็บน้ำบนชั้นหลังคาอาคาร ปริมาตร 5 ลูกบาศก์เมตร จำนวน 9 ถึง รวมปริมาตร 45 ลูกบาศก์เมตร ดังนั้น ปริมาตรการกักเก็บน้ำเพื่อใช้การอุปโภคบริโภคจะเท่ากับ 290 ลูกบาศก์เมตร (3) จัดให้มีเจ้าหน้าที่คอยดูแลล้างทำความสะอาดถังน้ำเป็นประจำทุกๆ 6 เดือน (4) การล้างถังเก็บน้ำใต้ดิน สามารถทำได้โดยใช้ปั๊มจุ่มแบบไดโวลูตตะกอนที่ค้างอยู่ข้างใต้ถัง โดยต่อท่อเพื่อดูดตะกอนปล่อยทิ้งออกไปทางท่อ ทั้งนี้ หากจำเป็นต้องลงไปเพื่อความปลอดภัย ก่อนลงทุกครั้ง จะต้องตรวจสอบปริมาณอากาศและตรวจสอบว่ามีก๊าซพิษอันตรายหรือไม่ โดยใช้เครื่องวัดปริมาณออกซิเจนที่ก้นหลุมต้องมีค่าระหว่างร้อยละ 19.5-23.5 ซึ่งเป็นปริมาณที่ร่างกายต้องการคือร้อยละ 20	- ตรวจสอบการรั่วไหลของน้ำประปาในเส้นท่อ ของเส้นท่อน้ำใช้ ทุกเดือน ตลอดระยะเวลาดำเนินการ - ตรวจวิเคราะห์คุณภาพน้ำใช้ให้เป็นไปตามรายการคุณลักษณะทางกายภาพเคมี และจุลชีววิทยา ให้เป็นไปตามมาตรฐานคุณภาพน้ำประปาของการประปาส่วนภูมิภาค โดยเก็บตัวอย่างน้ำบริเวณก๊อกน้ำใช้ที่ผ่านการกรองของโครงการแล้ว ทุก 3 เดือน ช่วง 1 ปีของการเปิดดำเนินการ หลังจากนั้นทุก 6 เดือน หรือปีละ 2 ครั้ง



(นายเสริมลาภ พานิชพงศ์)
 กรรมการผู้มีอำนาจลงนาม
 บริษัท คิวเทค คอนสตรัคชั่น จำกัด

เดือน มกราคม 2566

(นางสาวจุฑารัตน์ บุญแก้ว)
 ผู้อำนวยการด้านสิ่งแวดล้อม
 บริษัท ภูเก็ต เอ็นไวรอนเม้นทอล เซอร์วิส จำกัด



ตารางที่ 3 สรุปผลกระทบสิ่งแวดล้อม มาตรการป้องกันและแก้ไขผลกระทบสิ่งแวดล้อม และมาตรการติดตามตรวจสอบผลกระทบสิ่งแวดล้อม โครงการอาคารชุด โอเชียน ร็อค คอนโดมิเนียม ของบริษัท คิวเทค คอนสตรัคชั่น จำกัด ระยะดำเนินการ (ต่อ)

องค์ประกอบทางสิ่งแวดล้อม และคุณค่าต่าง ๆ	ผลกระทบต่อสิ่งแวดล้อมที่สำคัญ	มาตรการป้องกัน และแก้ไขผลกระทบสิ่งแวดล้อม	มาตรการติดตามตรวจสอบ ผลกระทบสิ่งแวดล้อม
3.1 การใช้น้ำ (ต่อ)	ก่อนลงสู่ถังเก็บน้ำดีของโครงการ เพื่อจ่ายให้กับส่วนต่างๆ ของโครงการ 4) การสำรองน้ำใช้ โครงการจัดให้มีถังเก็บน้ำดีใต้ดิน บริเวณอาคาร A ปริมาตร 245 ลูกบาศก์เมตร จำนวน 1 ถัง ถังเก็บน้ำบนชั้นหลังคาอาคาร A ปริมาตร 5 ลูกบาศก์เมตร จำนวน 5 ถัง และถังเก็บน้ำบนชั้นหลังคาอาคาร B ปริมาตร 5 ลูกบาศก์เมตร จำนวน 4 ถัง ดังนั้น ปริมาตรการกักเก็บน้ำ เพื่อใช้การอุปโภคบริโภคจะเท่ากับ 290 ลูกบาศก์เมตร ปริมาณน้ำใช้ในโครงการทั้งสิ้น 115.99 ลูกบาศก์เมตร/วัน ดังนั้น โครงการสามารถสำรองน้ำไว้ใช้ได้มากกว่า 2 วัน ดังนั้น คาดการณ์ว่าการใช้น้ำในช่วงดำเนินการของโครงการจะส่งผลกระทบต่อการใช้งานของชุมชนใกล้เคียงในระดับต่ำ	(5) ในการล้างทำความสะอาดถังเก็บน้ำอย่างปลอดภัย โครงการจัดให้มีคนช่วยอย่างน้อย 3 คนขึ้นไป มอบหมายหน้าที่อย่างชัดเจน โดยให้ลงไป 1 คน อีก 1 คนอยู่ปากบ่อหรือที่ทางขึ้นลง ที่เหลืออีก 1 คน เป็นผู้คอยช่วยเหลืออยู่บริเวณรอบนอก (6) ระวังไม่ให้ร่วมกันประหยัดน้ำ และเลือกใช้สุขภัณฑ์ ประหยัดน้ำ (7) ตรวจสอบการแจกจ่ายน้ำและเส้นท่อให้อยู่ในสภาพดี อยู่เสมอ หากพบว่าชำรุดให้แก้ไขทันที นอกจากนี้ โครงการจะหมั่นตรวจสอบระบบท่อน้ำ รวมถึงเครื่อง สุขภัณฑ์ที่อาจจะชำรุด จนเป็นเหตุให้น้ำประปา รั่วไหลได้ง่าย	- ตรวจสอบสภาพการใช้งาน ระบบปรับปรุงคุณภาพน้ำ หากพบว่ามีส่วนประกอบใด ชำรุดให้รีบซ่อมแซมหรือ เปลี่ยนใหม่ทันที ทุก 3 เดือน ตลอดระยะเวลาดำเนินการ - ตรวจสอบบันทึกการดูแลและทำ ความสะอาดสารกรอง โดย การล้างย้อน (Back wash) ทุก 6 เดือนตลอดระยะเวลาดำเนินการ หรือ ตามที่ บริษัทผู้ผลิตกำหนด

เดือน มกราคม 2566



(นายเสริมลาภ พานิชพงศ์)
กรรมการผู้มีอำนาจลงนาม
บริษัท คิวเทค คอนสตรัคชั่น จำกัด



เดือน มกราคม 2566



(นางสาวจุฑารัตน์ บุญแก้ว)
ผู้อำนวยการด้านสิ่งแวดล้อม
บริษัท ภูเก็ต เอ็นไวรอนเมนทอล เซอร์วิส จำกัด



ตารางที่ 3 สรุปผลกระทบสิ่งแวดล้อม มาตรการป้องกันและแก้ไขผลกระทบสิ่งแวดล้อม และมาตรการติดตามตรวจสอบผลกระทบสิ่งแวดล้อม โครงการอาคารชุด โอเชียน รีด คอนโดมิเนียม ของบริษัท คิวเทค คอนสตรัคชั่น จำกัด ระยะดำเนินการ (ต่อ)

องค์ประกอบทางสิ่งแวดล้อม และคุณค่าต่าง ๆ	ผลกระทบต่อสิ่งแวดล้อมที่สำคัญ	มาตรการป้องกัน และแก้ไขผลกระทบสิ่งแวดล้อม	มาตรการติดตามตรวจสอบ ผลกระทบสิ่งแวดล้อม
3.2 การจัดการน้ำเสียและสิ่งปฏิกูล	เมื่อเปิดดำเนินการโครงการ คาดว่าจะมีปริมาณน้ำเสียที่เกิดขึ้นประมาณ 92.25 ลูกบาศก์เมตร/วัน โครงการได้ออกแบบระบบบำบัดน้ำเสียชนิดเติมอากาศ เลี้ยงตะกอนเวียนกลับ (Aeration Activated Sludge Process, A/S) เพื่อรองรับน้ำเสียที่เกิดขึ้นจากทุกอาคาร และถังดักไขมัน จำนวน 2 ชุด อาคาร A และอาคารบิ๋มยาม จัดให้มีถังดักไขมัน ขนาด จำนวน 1 ชุด เพื่อรองรับน้ำเสียจากห้องครัวของห้องชุดและห้องพักขยะ จากนั้นน้ำเสียจากถังดักไขมัน จะรวบรวมเข้าสู่ถังบำบัดน้ำเสียชนิดเติมอากาศเลี้ยงตะกอนเวียนกลับ (Aeration Activated Sludge Process, A/S) อาคาร B จัดให้มีถังดักไขมัน จำนวน 1 ชุด เพื่อรองรับน้ำเสียจากห้องครัวของห้องชุด จากนั้นน้ำเสียจากถังดักไขมัน จะรวบรวมเข้าสู่ถังบำบัดน้ำเสียชนิดเติมอากาศเลี้ยงตะกอนเวียนกลับ (Aeration Activated Sludge Process, A/S) ระบบบำบัดน้ำเสียรวมของโครงการมีปริมาณตะกอนที่สะสมในถังตกตะกอน ระยะเวลาที่ต้องสูบน้ำตกตะกอนประมาณ 60 วัน ดังนั้น เมื่อถึงระยะเวลาดังกล่าวโครงการจะว่าจ้างบริษัทเอกชนที่ขึ้นทะเบียนกับองค์การบริหารส่วนตำบลมลาสูบลไปกำจัดต่อไป	(1) โครงการจัดให้มีระบบบำบัดน้ำเสียชนิดเติมอากาศ เลี้ยงตะกอนเวียนกลับ (Aeration Activated Sludge Process, A/S) จำนวน 2 ชุด สามารถรองรับน้ำเสียได้ 50 ลูกบาศก์เมตร/วัน/ชุด (2) โครงการสามารถนำน้ำเสียที่ผ่านการบำบัดแล้วมาใช้ประโยชน์โดยการรดน้ำต้นไม้ภายในพื้นที่โครงการได้ทั้งหมด ไม่มีการปล่อยออกสู่สาธารณะในช่วงฤดูแล้ง และฤดูฝน (3) โครงการจัดเตรียมพื้นที่บ่อดิน สำหรับบำบัดละอองน้ำเสียขนาด 1.00 ตารางเมตร (4) โครงการจัดเตรียมพื้นที่บ่อดิน สำหรับบำบัดก๊าซมีเทนจากระบบบำบัดน้ำเสีย ขนาด 1.00 ตารางเมตร จำนวน 1 บ่อ (5) ติดตั้งมิเตอร์ระบบบำบัดน้ำเสียแยกจากระบบไฟฟ้าส่วนอื่น เพื่อตรวจสอบและควบคุมให้มีการเดินระบบบำบัดน้ำเสียตลอดเวลา (6) จัดให้มีการตรวจสอบและบำรุงรักษาระบบบำบัดน้ำเสียของโครงการ เพื่อให้มีประสิทธิภาพในการบำบัดน้ำเสียเป็นไปตามที่ออกแบบไว้อยู่เสมอ รวมทั้งจัดให้มีการอบรมหรือให้ความรู้เกี่ยวกับระบบบำบัดน้ำเสียแก่เจ้าหน้าที่ที่ดูแลรับผิดชอบระบบบำบัดน้ำเสีย	- ตรวจสอบและจัดบันทึกการทำงาน ของระบบ บำบัดน้ำเสีย ของโครงการตามมาตรา 80 โดยอาศัยหลักเกณฑ์ ตามกฎกระทรวง กำหนดหลักเกณฑ์ วิธีการ และแบบการเก็บสถิติและข้อมูลการจัดทำบันทึกรายละเอียดและรายงานสรุปการทำงานของระบบ บำบัดน้ำเสีย พ.ศ. 2555 (แบบ ทส. 1 บันทึกทุกวันเก็บไว้ที่โครงการเป็นเวลา 2 ปี และแบบ ทส.2 สรุปผลการทำงานของระบบ บำบัดทุกเดือน ส่งให้องค์การบริหารส่วนตำบลมลา) - ตรวจวัดบีโอดี และปริมาณสารแขวนลอย ของคุณภาพน้ำก่อนเข้าระบบน้ำเสีย ทุก 3 เดือน ตลอดระยะเวลาดำเนินการ



(นายเสริมลาภ พานิชพงศ์)
กรรมการผู้มีอำนาจลงนาม
บริษัท คิวเทค คอนสตรัคชั่น จำกัด

เดือน มกราคม 2566

(นางสาวจุฑารัตน์ บุญแก้ว)
ผู้อำนวยการด้านสิ่งแวดล้อม
บริษัท ภูเก็ต เอ็นไวรอนเม้นทอล เซอร์วิส จำกัด



ตารางที่ 3 สรุปผลกระทบสิ่งแวดล้อม มาตรการป้องกันและแก้ไขผลกระทบสิ่งแวดล้อม และมาตรการติดตามตรวจสอบผลกระทบสิ่งแวดล้อม โครงการอาคารชุด โอเชียน ร็อค คอนโดมิเนียม ของบริษัท คิวเทค คอนสตรัคชั่น จำกัด ระยะดำเนินการ (ต่อ)

องค์ประกอบทางสิ่งแวดล้อม และคุณค่าต่าง ๆ	ผลกระทบต่อสิ่งแวดล้อมที่สำคัญ	มาตรการป้องกัน และแก้ไขผลกระทบสิ่งแวดล้อม	มาตรการติดตามตรวจสอบ ผลกระทบสิ่งแวดล้อม
3.2 การจัดการน้ำเสียและสิ่งปฏิกูล (ต่อ)	สำหรับกากไขมันจากถังดักไขมัน โครงการจะจัดให้มีเจ้าหน้าที่ดักกากไขมันและเศษอาหารไปทิ้งเป็นประจำ โดยถังดักไขมันมีระยะเวลาเก็บ 6 ชั่วโมง ทั้งนี้ โครงการจะจัดให้มีพนักงานดูแล โดยดักไขมันออกตามความจำเป็นทุกสัปดาห์ และจดบันทึกรายงานผลทุกครั้ง โดยนำกากไขมันใส่ในกระถางที่มีกระดาษรองที่กันกระถาง เพื่อให้ส่วนที่เป็นน้ำซึมออกจากกากไขมันและทิ้งไว้จนแห้งเป็นก้อนก่อนนำไปใส่ถุงดำ จากนั้นนำไปทิ้งรวมกับขยะทั่วไปที่ห้องพัสดุขยะรวมของโครงการเพื่อนำไปกำจัดต่อไป นอกจากนี้จะล้างถังดักไขมันทุก 6 เดือน เพื่อให้การทำงานของถังดักไขมันมีประสิทธิภาพ ซึ่งการดำเนินการดังกล่าวนิติบุคคลอาคารชุดจะเป็นผู้ดูแล การกำจัดก๊าซมีเทน (CH4) ที่เกิดขึ้นจากระบบบำบัดน้ำเสียรวม โดยมีปริมาณก๊าซมีเทนที่เกิดขึ้น 1.65 ลูกบาศก์เมตร/วัน การกำจัดก๊าซมีเทนโครงการได้เลือกใช้บ่อบดินด้วยวิธีการใช้แบคทีเรียที่อยู่ในดินธรรมชาติ โดยการเปลี่ยนก๊าซมีเทนผ่านกระบวนการเมตาบอลิซึมของเซลล์ เป็นก๊าซคาร์บอนไดออกไซด์ การกำจัดละอองน้ำ (Aerosol) ที่เกิดขึ้นในระบบบำบัดน้ำเสียของโครงการ มีปริมาณละอองลอยที่เกิดขึ้น 0.0078 ลูกบาศก์เมตร/วินาที โครงการได้จัดเตรียมพื้นที่บ่อบดิน โดยอาศัยจุลินทรีย์ที่มีอยู่ในดินเป็นตัวดูดซับและตรึงมลพิษ ที่เกิดจากละอองน้ำเสีย	(7) จัดให้มีเจ้าหน้าที่ที่มีความรู้ความชำนาญในด้านการบำบัดน้ำเสีย ดูแลระบบบำบัดน้ำเสียภายในโครงการ (8) สับตะกอนจากบ่อดักตะกอนอย่างสม่ำเสมอ โดยโครงการจะว่าจ้างบริษัทเอกชนที่ขึ้นทะเบียนกับองค์การบริหารส่วนตำบลกลามาสูบไปกำจัดต่อไป (9) โครงการจะมีการปลูกต้นไม้โดยรอบโครงการ โดยเป็นไม้ยืนต้นทั้งสิ้น 15 ต้น เพื่อช่วยในการดูดซับปริมาณก๊าซที่เกิดขึ้นจากระบบบำบัดน้ำเสียได้ (10) การดูแลระบบบำบัดน้ำเสีย โครงการจะทำการบำรุงดูแลรักษาและติดตามตรวจสอบระบบบำบัดน้ำเสียในช่วงเวลาหลังเที่ยงคืน กรณีที่ต้องทำในช่วงเวลากลางวัน ช่วงที่มีการซ่อมบำรุงจะมีเจ้าหน้าที่รักษาความปลอดภัยคอยควบคุมการจราจรให้รถที่เข้าโครงการเข้าที่จอดรถคันที่ไม่ได้อยู่ใกล้ถังบำบัดน้ำเสียเท่านั้น จะปิดที่จอดรถคันที่อยู่ใกล้ถังบำบัดและเส้นทางที่มีตำแหน่งตรงกับถังบำบัดเป็นการชั่วคราวเพื่อตรวจสอบและการเข้าบำรุงรักษาระบบ	- ตรวจวัดตามมาตรฐานคุณภาพน้ำทิ้งจากอาคารประเภท ข จากประเภท ศ กระบะ ท ร ว ง ท ร ั พ ย า ก ร ฐ ร ร ม ชาติ และสิ่งแวดล้อม เรื่อง กำหนดมาตรฐานควบคุมการระบายน้ำทิ้งจากอาคารบางประเภทและบางขนาด และจัดเก็บสถิติข้อมูลหรือนันทิก หรือรายงานมาตรการตามกฎหมายกระทรวงกำหนดหลักเกณฑ์วิธีการ และแบบการเก็บสถิติและข้อมูลการจัดทำบันทึก รายละเอียดและรายงานสรุปผลการทำงานของระบบบำบัดน้ำเสีย พ.ศ. 2555 ทุกเดือน ตลอดระยะเวลาดำเนินการ - ตรวจสอบสภาพการใช้งานของบ่อบดินบำบัดก๊าซมีเทน ทุก 6 เดือน ตลอดระยะเวลาดำเนินการ

เดือน มกราคม 2566

(นายเสริมลาภ พานิชพงศ์)

กรรมการผู้มีอำนาจลงนาม

บริษัท คิวเทค คอนสตรัคชั่น จำกัด

เดือน มกราคม 2566

(นางสาวจุฑารัตน์ บุญแก้ว)

ผู้อำนวยการด้านสิ่งแวดล้อม

บริษัท ภูเก็ต เอ็นไวรอนเมนทอล เซอร์วิส จำกัด




ตารางที่ 3 สรุปผลกระทบสิ่งแวดล้อม มาตรการป้องกันและแก้ไขผลกระทบสิ่งแวดล้อม และมาตรการติดตามตรวจสอบผลกระทบสิ่งแวดล้อม โครงการอาคารชุด โอเชียนรีด คอนโดมิเนียม ของบริษัท คิวเทค คอนสตรัคชั่น จำกัด ระยะดำเนินการ (ต่อ)

องค์ประกอบทางสิ่งแวดล้อมและคุณค่าต่าง ๆ	ผลกระทบต่อสิ่งแวดล้อมที่สำคัญ	มาตรการป้องกันและแก้ไขผลกระทบสิ่งแวดล้อม	มาตรการติดตามตรวจสอบผลกระทบสิ่งแวดล้อม
3.2 การจัดการน้ำเสียและสิ่งปฏิกูล (ต่อ)	น้ำเสียที่ผ่านการบำบัดแล้วทั้งหมด ค่า BOD_{ออก} 20 มิลลิกรัม/ลิตร จะผ่านบ่อตรวจคุณภาพน้ำก่อนเข้าสู่บ่อเก็บน้ำหลังบำบัด ผ่านระบบปรับปรุงคุณภาพ ได้แก่ กรองทราย กรองคาร์บอน และฆ่าเชื้อคลอรีน ก่อนเข้าสู่บ่อเก็บน้ำรดน้ำต้นไม้ จากนั้นจะสูบน้ำรดน้ำต้นไม้ภายในโครงการด้วยการรดน้ำแบบทอข่ายปลา โครงการสามารถนำน้ำเสียที่ผ่านการบำบัดแล้วมาใช้ประโยชน์โดยการรดน้ำต้นไม้ภายในพื้นที่โครงการได้ทั้งหมดในช่วงฤดูร้อน ในช่วงฤดูฝนโครงการสามารถนำน้ำเสียที่ผ่านการบำบัดแล้วมาใช้ประโยชน์โดยการรดน้ำต้นไม้ภายในพื้นที่สีเขียวของโครงการได้ทั้งหมด ไม่มีการปล่อยออกสู่สาธารณะ กรณีที่ฝนตกหนักติดต่อกันเป็นเวลานานอัตราการซึมน้ำของดินต่ำโครงการจะระบายน้ำทิ้งที่ผ่านการบำบัดแล้วส่งสู่ท่อระบายน้ำสาธารณะด้านหน้าโครงการต่อไป ดังนั้น ผลกระทบด้านน้ำเสียจึงอยู่ในระดับต่ำ		- ตรวจสอบสภาพการใช้งานของบ่อดินกำจัดละอองน้ำ ทุก 6 เดือน ตลอดระยะเวลาดำเนินการ

เดือน มกราคม 2566

(นายเสริมลาภ พานิชพงศ์)
กรรมการผู้มีอำนาจลงนาม
บริษัท คิวเทค คอนสตรัคชั่น จำกัด

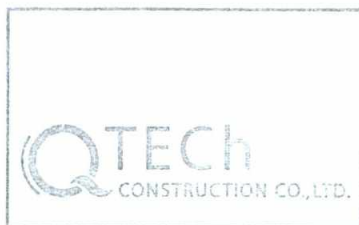

เดือน มกราคม 2566

(นางสาวจุฑารัตน์ บุญแก้ว)
ผู้ชำนาญการด้านสิ่งแวดล้อม
บริษัท ภูเก็ต เอ็นไวรอนเมนทอล เซอร์วิส จำกัด



ตารางที่ 3 สรุปผลกระทบสิ่งแวดล้อม มาตรการป้องกันและแก้ไขผลกระทบสิ่งแวดล้อม และมาตรการติดตามตรวจสอบผลกระทบสิ่งแวดล้อม โครงการอาคารชุด โอเชียน ร็อค คอนโดมิเนียม ของบริษัท คิวเทค คอนสตรัคชั่น จำกัด ระยะดำเนินการ (ต่อ)

องค์ประกอบทางสิ่งแวดล้อม และคุณค่าต่าง ๆ	ผลกระทบต่อสิ่งแวดล้อมที่สำคัญ	มาตรการป้องกันและแก้ไขผลกระทบสิ่งแวดล้อม	มาตรการติดตามตรวจสอบผลกระทบสิ่งแวดล้อม
3.3 การระบายน้ำและการป้องกันน้ำท่วม	การระบายน้ำฝนของโครงการ จะแบ่งเป็น 2 ส่วน จากพื้นดินนอกอาคาร และหลังคาของอาคาร โดยการระบายน้ำฝนบนพื้นดินนอกอาคารจะอาศัยลักษณะการระบาย 2 รูปแบบ คือ การไหลซึมลงใต้ดินตามบริเวณสนามหญ้าและพื้นที่สีเขียว อีกรูปแบบคือการให้น้ำฝนไหลไปตามความลาดชันของภูมิประเทศ ซึ่งน้ำฝนส่วนนี้จะไหลลงสู่ท่อระบายน้ำคอนกรีตขนาด ที่มีบ่อพักน้ำเป็นระยะอยู่โดยรอบพื้นที่โครงการ โดยอาศัยแรงโน้มถ่วงของโลก (Gravity) น้ำฝนทั้งหมดจะรวบรวมเข้าสู่บ่อหนึ่งน้ำของโครงการ เนื่องจากการพัฒนาโครงการจากพื้นที่รกร้าง เป็นอาคารคสล. สูง 8 ชั้น จำนวน 2 อาคาร และอาคารชั้นเดียว จำนวน 1 อาคาร พื้นที่สีเขียว ถนน และที่จอดรถ ทำให้ค่าสัมประสิทธิ์การไหลนองเปลี่ยนไปจากเดิม โครงการจัดให้มีบ่อหนึ่งน้ำ จำนวน 1 บ่อ ซึ่งโครงการจัดให้มีเครื่องสูบน้ำ ทำให้อัตราการระบายน้ำหลังมีโครงการน้อยกว่าอัตราการระบายน้ำก่อนมีโครงการ โดยน้ำจากบ่อหนึ่งน้ำจะผ่านบ่อดักขยะก่อนระบายออกสู่ท่อระบายน้ำสาธารณะด้านหน้าโครงการต่อไป ขนาดบ่อหนึ่งน้ำจึงมีความเพียงพอต่อปริมาณน้ำที่ระบายออกของโครงการ สำหรับการพัดพาตะกอนดินลงสู่บ่อหนึ่งน้ำโครงการจะมีการขุดลอกทันทีเมื่อมีปริมาณตะกอนดินสะสมในบ่อ	(1) โครงการจัดให้มีท่อระบายน้ำคอนกรีตขนาดเส้นผ่านศูนย์กลาง 0.40 เมตร ที่มีบ่อพักน้ำขนาด 0.80x0.80 เมตร เป็นระยะอยู่โดยรอบพื้นที่โครงการ (2) โครงการจัดให้มีการหนึ่งน้ำ ปริมาตร 22.50 ลูกบาศก์เมตร จำนวน 1 บ่อ (3) จัดให้มีเครื่องสูบน้ำ จำนวน 2 เครื่อง (ทำงาน 1 เครื่อง และสำรอง 1 เครื่อง) มีอัตราการสูบ 0.045 ลูกบาศก์เมตร/วินาที/ชุด (4) ขุดลอกตะกอนในท่อระบายน้ำ รวมถึงบ่อพักน้ำอย่างสม่ำเสมอ เพื่อให้การระบายน้ำในพื้นที่โครงการมีประสิทธิภาพตลอดเวลา (5) ออกแบบให้มีบ่อพักน้ำ และติดตั้งตะแกรงดักมูลฝอยบริเวณจุดระบายน้ำออกจากท่อระบายน้ำของโครงการ (6) จัดเจ้าหน้าที่คอยตรวจสอบดูแลรวบรวมระบบระบายน้ำของโครงการเป็นประจำ โดยเฉพาะช่วงฤดูฝน หากพบว่าชำรุดต้องรีบแก้ไขทันที	- ตรวจสอบท่อระบายน้ำของโครงการ เป็น ประจำ ทุกเดือน ตลอดระยะเวลาดำเนินการ - ตรวจสอบเครื่องสูบน้ำ ทุกเดือน ตลอดระยะเวลาดำเนินการ - ตรวจสอบการขุดลอกตะกอนในท่อระบายน้ำ ทุกเดือน ตลอดระยะเวลาดำเนินการ

เดือน มกราคม 2566



(นายเสริมลาภ พานิชพงศ์)

กรรมการผู้มีอำนาจลงนาม

บริษัท คิวเทค คอนสตรัคชั่น จำกัด

เดือน มกราคม 2566



(นางสาวจุฑารัตน์ บุญแก้ว)

ผู้อำนวยการด้านสิ่งแวดล้อม

บริษัท ภูเก็ต เอ็นไวรอนเมนทอล เซอร์วิส จำกัด



ตารางที่ 3 สรุปผลกระทบสิ่งแวดล้อม มาตรการป้องกันและแก้ไขผลกระทบสิ่งแวดล้อม และมาตรการติดตามตรวจสอบผลกระทบสิ่งแวดล้อม โครงการอาคารชุด โอเชียน ร็อค คอนโดมิเนียม ของบริษัท คิวเทค คอนสตรัคชั่น จำกัด ระยะดำเนินการ (ต่อ)

องค์ประกอบทางสิ่งแวดล้อม และคุณค่าต่าง ๆ	ผลกระทบต่อสิ่งแวดล้อมที่สำคัญ	มาตรการป้องกันและแก้ไขผลกระทบสิ่งแวดล้อม	มาตรการติดตามตรวจสอบผลกระทบสิ่งแวดล้อม
3.3 การระบายน้ำและการป้องกันน้ำท่วม (ต่อ)	นอกจากนี้ โครงการได้ดำเนินการขออนุญาตวางท่อระบายน้ำบริเวณทางสาธารณประโยชน์ด้านหน้าโครงการ โดยได้ออกแบบท่อระบายน้ำคอนกรีตขนาดเส้นผ่านศูนย์กลาง 0.80 เมตร ความลาดชัน 1 : 500 ที่มีบ่อพักน้ำขนาด 1.0x1.0 เมตร เป็นระยะเพื่อเชื่อมกับท่อระบายน้ำสาธารณะบริเวณด้านทิศใต้ต่อไป ดังนั้น ผลกระทบที่เกิดขึ้นจึงอยู่ในระดับต่ำ	(7) โครงการจะจัดให้มีการก่อสร้างท่อระบายน้ำบริเวณทางสาธารณประโยชน์ด้านหน้าโครงการเพื่อเชื่อมต่อกับท่อระบายน้ำสาธารณะบริเวณด้านทิศใต้ พร้อมการก่อสร้างอาคารโครงการและจัดให้มีระบบระบายน้ำที่สามารถเชื่อมต่อกับท่อระบายน้ำสาธารณะที่มีความสามารถในการระบายน้ำได้ให้แล้วเสร็จก่อนดำเนินการโครงการ	
3.4 การจัดการขยะมูลฝอย	ปริมาณขยะที่คาดว่าจะเกิดในกรณีเลวร้ายที่สุดของโครงการ (มีผู้พักอาศัยเต็มโครงการ) เท่ากับ 585 กิโลกรัม/วัน หรือ 0.585 ตัน/วัน โครงการจะจัดตั้งรองรับขยะมูลฝอยไว้ในห้องสำนักงานนิติบุคคล และพื้นที่ส่วนกลางต่างๆ โดยจัดให้มีถังขยะย่อยขนาด 50 ลิตร จำนวน 4 ถัง แยกเป็นขยะอินทรีย์ ขยะทั่วไป ขยะอันตราย และขยะรีไซเคิล และห้องน้ำรวมจะจัดให้มีถังขยะขนาด 10 ลิตร จำนวน 1 ถัง/ห้อง ซึ่งแม่บ้านจะรวบรวมขยะจากส่วนต่างๆ นำมาคัดแยกประเภทขยะเป็นขยะอินทรีย์ ขยะทั่วไป ขยะอันตราย และขยะรีไซเคิล ก่อนนำไปพักไว้ที่ห้องพักขยะรวมของแต่ละชั้น จากนั้นจะนำไปพักไว้ที่ห้องพักขยะรวมของอาคารป้อมยาม	(1) ห้องพักขยะรวมของโครงการเป็นโครงสร้างคอนกรีตเสริมเหล็ก อยู่บริเวณด้านทิศตะวันตก โดยแบ่งออกเป็น 4 ห้อง ได้แก่ ห้องพักขยะอินทรีย์ ห้องพักขยะรีไซเคิล ห้องพักขยะทั่วไป และห้องพักขยะอันตราย (2) มูลฝอยที่สามารถนำกลับมาใช้ใหม่ พนักงานทำความสะอาดจะแยกและขายให้แก่ร้านรับซื้อของเก่า (3) มูลฝอยอันตราย จะรวบรวมใส่ถุงมูลฝอยอันตรายสีแดง เก็บไว้ในที่ห้องพักขยะอันตราย เมื่อมีปริมาณมากพอแล้วจะส่งไปให้ศูนย์กำจัดขยะมูลฝอยจังหวัดภูเก็ต เพื่อนำไปกำจัดต่อไป (4) มูลฝอยอินทรีย์ โครงการจะนำขยะอินทรีย์บางส่วนไปทำเป็นปุ๋ยหมักโดยใช้ถังสำเร็จรูป และบางส่วนจะประสานให้เอกชนรับไปใช้ประโยชน์ในการเลี้ยงสัตว์ต่อไป	- ตรวจสอบความสามารถในการรองรับของถังขยะและการรื้อซึมของถังขยะ ทุกเดือน ตลอดระยะเวลาดำเนินการ - ตรวจสอบปริมาณมูลฝอยตกค้าง และทำความสะอาดถังขยะ และห้องพักขยะรวม ทุกสัปดาห์ ตลอดระยะเวลาดำเนินการ

เดือน มกราคม 2566

(นายเสริมลาภ พานิชพงศ์)

กรรมการผู้มีอำนาจลงนาม

บริษัท คิวเทค คอนสตรัคชั่น จำกัด



เดือน มกราคม 2566

(นางสาวจุฑารัตน์ บุญแก้ว)

ผู้อำนวยการด้านสิ่งแวดล้อม

บริษัท ภูเก็ต เอ็นไวรอนเมนทอล เซอร์วิส จำกัด



ตารางที่ 3 สรุปผลกระทบสิ่งแวดล้อม มาตรการป้องกันและแก้ไขผลกระทบสิ่งแวดล้อม และมาตรการติดตามตรวจสอบผลกระทบสิ่งแวดล้อม โครงการอาคารชุด โอเชียน ร็อค คอนโดมิเนียม ของบริษัท คิวเทค คอนสตรัคชั่น จำกัด ระยะดำเนินการ (ต่อ)

องค์ประกอบทางสิ่งแวดล้อม และคุณค่าต่าง ๆ	ผลกระทบต่อสิ่งแวดล้อมที่สำคัญ	มาตรการป้องกัน และแก้ไขผลกระทบสิ่งแวดล้อม	มาตรการติดตามตรวจสอบ ผลกระทบสิ่งแวดล้อม
3.4 การจัดการขยะมูลฝอย (ต่อ)	ห้องพักขยะรวมของโครงการเป็นโครงสร้างคอนกรีตเสริมเหล็ก อยู่บริเวณด้านทิศตะวันตก โดยแบ่งออกเป็น 4 ห้อง ได้แก่ ห้องพักขยะอินทรีย์ ห้องพักขยะรีไซเคิล ห้องพักขยะทั่วไป และห้องพักขยะอันตราย ซึ่งเป็นห้องที่มีประตูปิดมิดชิด สามารถป้องกันกลิ่น และการแพร่กระจายของเชื้อโรคได้และไม่ก่อให้เกิดผลกระทบด้านทัศนียภาพแต่อย่างใด ห้องพักขยะของโครงการสามารถรองรับขยะอินทรีย์ ขยะรีไซเคิล ขยะทั่วไป และขยะอันตราย ได้ประมาณ 2 วัน 2 วัน 2 วัน และ 1,625 วัน ตามลำดับ ดังนั้น ผลกระทบจึงอยู่ในระดับต่ำ	(5) มูลฝอยทั่วไป โครงการจะรวบรวมใส่ถุงดำ พร้อมมัดปากถุงให้แน่น และนำไปพักไว้ที่ห้องพักขยะทั่วไป เพื่อประสานงานให้บริษัทเก็บขนมูลฝอยเอกชนที่ขึ้นทะเบียนกับองค์การบริหารส่วนตำบลกลมาเข้ามาดำเนินการเก็บขนขยะไปกำจัดต่อไป (6) กวดขันให้พนักงานทำความสะอาดประจำโครงการรวบรวมมูลฝอยภายในห้องพัก อย่างน้อยวันละ 1 ครั้ง บรรจูลงในถุงขยะพร้อมมัดปากถุงให้เรียบร้อย ก่อนนำไปรวบรวมไว้ที่ห้องพักมูลฝอยรวมของโครงการ (7) ทำความสะอาดห้องพักขยะรวมทุกครั้งหลังจากรถมาเก็บขนขยะ เพื่อป้องกันกลิ่นรบกวน และน้ำเสียที่เกิดจากการทำความสะอาดห้องพักขยะรวมจะรวบรวมเข้าสู่ระบบบำบัดน้ำเสียของโครงการเพื่อทำการบำบัดต่อไป	

เดือน มกราคม 2566

(นายเสริมลาภ พานิชพงศ์)

กรรมการผู้มีอำนาจลงนาม

บริษัท คิวเทค คอนสตรัคชั่น จำกัด



เดือน มกราคม 2566

(นางสาวจุฑารัตน์ บุญแก้ว)

ผู้อำนวยการด้านสิ่งแวดล้อม

บริษัท ภูเก็ต เอ็นไวรอนเมนทอล เซอร์วิส จำกัด




ตารางที่ 3 สรุปผลกระทบสิ่งแวดล้อม มาตรการป้องกันและแก้ไขผลกระทบสิ่งแวดล้อม และมาตรการติดตามตรวจสอบผลกระทบสิ่งแวดล้อม โครงการอาคารชุด โอเชียนรีด คอนโดมิเนียม ของบริษัท คิวเทค คอนสตรัคชั่น จำกัด ระยะดำเนินการ (ต่อ)

องค์ประกอบทางสิ่งแวดล้อมและคุณค่าต่าง ๆ	ผลกระทบต่อสิ่งแวดล้อมที่สำคัญ	มาตรการป้องกันและแก้ไขผลกระทบสิ่งแวดล้อม	มาตรการติดตามตรวจสอบผลกระทบสิ่งแวดล้อม
3.5 พลังงานและไฟฟ้า	โครงการจะขอรับบริการด้านไฟฟ้าจากการไฟฟ้าส่วนภูมิภาค สาขาปาดอง จังหวัดภูเก็ต ด้วยระบบไฟฟ้าแรงสูง ทั้งนี้รายละเอียดการติดตั้งระบบไฟฟ้าที่สำคัญภายในโครงการมีดังนี้ โครงการจะติดตั้งหม้อแปลงไฟฟ้าชนิดน้ำมัน (Transformer Oil Immersed Type) ขนาด 800 kVA จำนวน 1 ชุด ในกรณีการจ่ายไฟฟ้าจากการไฟฟ้าส่วนภูมิภาค สาขาปาดอง ขัดข้องหรือเกิดเหตุการณ์ฉุกเฉิน โครงการได้จัดให้มีเครื่องกำเนิดไฟฟ้าสำรอง ตั้งอยู่ภายในห้องไฟฟ้าสำรอง บริเวณชั้นที่ 1 ของอาคาร A โครงการได้ประเมินการใช้ไฟฟ้าที่เกิดจากโหลดไฟฟ้าทั้งหมดเท่ากับ 63,624.24 กิโลวัตต์/เดือน ดังนั้น ค่าไฟฟ้าภายในโครงการคิดเป็น 254,496.96 บาท/เดือน	(1) โครงการจะติดตั้งหม้อแปลงไฟฟ้าชนิดน้ำมัน (Transformer Oil Immersed Type) จำนวน 1 ชุด ขนาด 800 kVA/ชุด เพื่อลดแรงดันต่ำเข้าสู่แผงจ่ายไฟฟ้าหลัก (Main Distribution Board : MDB) (2) โครงการได้จัดให้มีเครื่องกำเนิดไฟฟ้าสำรอง ขนาด 250 kVA จำนวน 1 ชุด ตั้งอยู่ภายในห้องเครื่องกำเนิดไฟฟ้า บริเวณชั้นที่ 1 ของอาคาร A เพื่ออำนวยความสะดวกแก่ผู้ให้บริการ โดยจ่ายไฟฟ้าให้ระบบที่มีความสำคัญ (3) ติดตั้ง Circuit Breaker : CB ด้านแรงดันต่ำ ซึ่งทำหน้าที่ตัดกระแสไฟฟ้าที่มีค่าสูงจากการลัดวงจร (4) ติดตั้งหม้อแปลงไฟฟ้าของโครงการเป็นไปตามมาตรฐานการติดตั้งทางไฟฟ้าสำหรับประเทศไทย พ.ศ. 2556 (5) หม้อแปลงต้องอยู่ในสถานที่ซึ่งบุคคลที่มีหน้าที่เกี่ยวข้องเข้าถึงได้โดยสะดวก เพื่อทำการตรวจและบำรุงรักษาให้อยู่ในสภาพดีอยู่เสมอ และต้องจัดให้มีการระบายอากาศอย่างเพียงพอกับการใช้งาน	-

เดือน มกราคม 2566



(นายเสริมลาภ พานิซพงศ์)
กรรมการผู้มีอำนาจลงนาม
บริษัท คิวเทค คอนสตรัคชั่น จำกัด

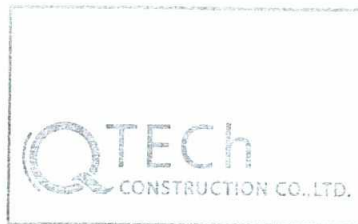

เดือน มกราคม 2566



(นางสาวจุฑารัตน์ บุญแก้ว)
ผู้อำนวยการด้านสิ่งแวดล้อม
บริษัท ภูเก็ต เอ็นไวรอนเมนทอล เซอร์วิส จำกัด



ตารางที่ 3 สรุปผลกระทบสิ่งแวดล้อม มาตรการป้องกันและแก้ไขผลกระทบสิ่งแวดล้อม และมาตรการติดตามตรวจสอบผลกระทบสิ่งแวดล้อม โครงการอาคารชุด โอเชียน รีด คอนโดมิเนียม ของบริษัท คิวเทค คอนสตรัคชั่น จำกัด ระยะดำเนินการ (ต่อ)

องค์ประกอบทางสิ่งแวดล้อม และคุณค่าต่าง ๆ	ผลกระทบต่อสิ่งแวดล้อมที่สำคัญ	มาตรการป้องกันและแก้ไขผลกระทบสิ่งแวดล้อม	มาตรการติดตามตรวจสอบผลกระทบสิ่งแวดล้อม
3.5 พลังงานและไฟฟ้า (ต่อ)		(6) ต้องมีแผ่นป้ายหรือสัญลักษณ์เตือนให้ระวังอันตรายจากไฟฟ้าแรงสูงติดตั้งไว้ในบริเวณที่เห็นได้ชัดเจน (7) เปิดไฟฟ้าส่วนกลางระหว่าง เวลา 18.00-06.00 น. (8) เลือกใช้ไฟฟ้าส่องสว่างและอุปกรณ์ไฟฟ้าต่างๆ ส่วนกลางแบบประหยัดพลังงาน และดูแลเรื่องการเปิดไฟส่องสว่างเวลากลางคืน ไม่ให้รบกวนผู้ที่อยู่อาศัยใกล้เคียง (9) บำรุงรักษาอุปกรณ์ระบบไฟฟ้าส่วนกลางเพื่อรักษาระดับการใช้ไฟฟ้าให้ต่ำ (10) ตรวจสอบและซ่อมบำรุงระบบไฟฟ้าส่วนกลางภายในโครงการให้อยู่ในสภาพดีอยู่เสมอ (11) อบรมเจ้าหน้าที่ทุกคนให้ตระหนักในเรื่องการประหยัดพลังงานเป็นประจำ (12) กำหนดให้มีแนวทางการอนุรักษ์พลังงานภายในโครงการ โดยแยกเป็นแนวทางการอนุรักษ์พลังงานสำหรับเจ้าของโครงการ สำหรับเจ้าหน้าที่โครงการและสำหรับผู้ใช้บริการ	

เดือน มกราคม 2566

(นายเสริมลาภ พานิชพงศ์)
กรรมการผู้มีอำนาจลงนาม
บริษัท คิวเทค คอนสตรัคชั่น จำกัด



เดือน มกราคม 2566

(นางสาวจุฑารัตน์ บุญแก้ว)
ผู้อำนวยการด้านสิ่งแวดล้อม
บริษัท ภูเก็ต เอ็นไวรอนเมนทอล เซอร์วิส จำกัด



ตารางที่ 3 สรุปผลกระทบสิ่งแวดล้อม มาตรการป้องกันและแก้ไขผลกระทบสิ่งแวดล้อม และมาตรการติดตามตรวจสอบผลกระทบสิ่งแวดล้อม โครงการอาคารชุด โอเชียน ร็อค คอนโดมิเนียม ของบริษัท คิวเทค คอนสตรัคชั่น จำกัด ระยะดำเนินการ (ต่อ)

องค์ประกอบทางสิ่งแวดล้อม และคุณค่าต่าง ๆ	ผลกระทบต่อสิ่งแวดล้อมที่สำคัญ	มาตรการป้องกันและแก้ไขผลกระทบสิ่งแวดล้อม	มาตรการติดตามตรวจสอบผลกระทบสิ่งแวดล้อม
3.5 พลังงานและไฟฟ้า (ต่อ)	โครงการอาคารชุด โอเชียน ร็อค คอนโดมิเนียม เป็นโครงการประกอบกิจการประเภทอาคารชุดเพื่อการอยู่อาศัย ประกอบด้วย อาคาร A มีพื้นที่ใช้สอย เท่ากับ 5,043.09 ตารางเมตร อาคาร B มีพื้นที่ใช้สอย เท่ากับ 4,980.05 ตารางเมตร และอาคารบิโอมยาม มีพื้นที่ใช้สอย เท่ากับ 8.75 ตารางเมตร จากข้อมูลข้างต้น พบว่า ประเภทและขนาดอาคาร A และอาคาร B เข้าข่ายอาคารที่ต้องมีการออกแบบเพื่อการอนุรักษ์พลังงานตามกฎหมายกระทรวงกำหนดประเภท หรือขนาดของอาคาร และมาตรฐาน หลักเกณฑ์และวิธีการในการออกแบบอาคารเพื่อการอนุรักษ์พลังงาน พ.ศ. 2552 ดังนั้น โครงการจึงได้ออกแบบอาคารให้เป็นไปตามกฎกระทรวงดังกล่าว	<u>มาตรการอนุรักษ์พลังงานสำหรับเจ้าของโครงการ</u> (1) ติดตั้งฉนวนกันความร้อนที่หลังคา หรือผนังที่กระทบกับแสงอาทิตย์ (2) เลือกใช้เครื่องปรับอากาศประสิทธิภาพสูงและประหยัดพลังงาน และต้องกำหนดให้มีการล้างเครื่องปรับอากาศเป็นประจำสม่ำเสมอ (3) เลือกใช้หลอดไฟประหยัดพลังงานที่เรียกว่า Light Emitting Diode (LED) สำหรับพื้นที่ส่วนกลาง หรือพื้นที่ที่จำเป็นต้องเปิดไฟทิ้งไว้ตลอดทั้งวัน (4) เลือกใช้บัลลาสต์อิเล็กทรอนิกส์ซึ่งจะมีการสูญเสียพลังงานประมาณ 1-2 วัตต์ และมีอายุการใช้งานนานขึ้นเป็น 2 เท่า แทนการใช้บัลลาสต์ชนิดแกนเหล็กแบบธรรมดาที่จะมีการสูญเสียพลังงานประมาณ 10 วัตต์ (5) กำหนดตำแหน่งติดตั้งหลอดไฟให้มีความเหมาะสม ให้เพียงพอในแต่ละพื้นที่ (6) จัดให้มีสวิตช์ไฟแยกจากกัน เพื่อให้สามารถเปิด-ปิดได้เฉพาะจุด เพื่อเป็นการประหยัดพลังงาน (7) เลือกใช้โคมไฟที่มีแผ่นสะท้อนแสงเพื่อช่วยให้แสงสว่างจากหลอดไฟกระจายได้อย่างเต็มประสิทธิภาพ	

เดือน มกราคม 2566



(นายเสริมลาภ พานิชพงศ์)

กรรมการผู้มีอำนาจลงนาม

บริษัท คิวเทค คอนสตรัคชั่น จำกัด



เดือน มกราคม 2566



(นางสาวจุฑารัตน์ บุญแก้ว)

ผู้อำนวยการด้านสิ่งแวดล้อม

บริษัท ภูเก็ต เอ็นไวรอนเม้นทอล เซอร์วิส จำกัด



ตารางที่ 3 สรุปผลกระทบสิ่งแวดล้อม มาตรการป้องกันและแก้ไขผลกระทบสิ่งแวดล้อม และมาตรการติดตามตรวจสอบผลกระทบสิ่งแวดล้อม โครงการอาคารชุด โอเชียน ร็อค คอนโดมิเนียม ของบริษัท คิวเทค คอนสตรัคชั่น จำกัด ระยะดำเนินการ (ต่อ)

องค์ประกอบทางสิ่งแวดล้อม และคุณค่าต่าง ๆ	ผลกระทบต่อสิ่งแวดล้อมที่สำคัญ	มาตรการป้องกันและแก้ไขผลกระทบสิ่งแวดล้อม	มาตรการติดตามตรวจสอบผลกระทบสิ่งแวดล้อม
3.5 พลังงานและไฟฟ้า (ต่อ)		(8) เลือกใช้เครื่องปรับอากาศในอาคารแบบประหยัดไฟ และต้องกำหนดให้มีการล้างเครื่องปรับอากาศเป็นประจำสม่ำเสมอ (ทุก 6 เดือน) (9) จัดให้มีการปลูกต้นไม้ภายในโครงการ เพื่อช่วยบังแดดลดพลังงานความร้อนเข้าสู่ตัวอาคาร ทำให้อากาศเย็นขึ้นลดภาระการทำงานของเครื่องปรับอากาศ (10) ติดตั้งอุปกรณ์เดินสายไฟ รวมถึงสายสัญญาณทางไฟฟ้า สื่อสารต่าง ๆ ให้เป็นไปด้วยความเรียบร้อย ถูกต้องตามมาตรฐาน (11) ตรวจสอบและบำรุงรักษาเครื่องกำเนิดไฟฟ้าทุกสัปดาห์ เพื่อให้เครื่องกำเนิดไฟฟ้า สามารถทำงานได้อย่างมีประสิทธิภาพ <u>มาตรการสำหรับเจ้าหน้าที่โครงการ</u> (1) อบรมเจ้าหน้าที่ทุกคนให้ตระหนักเรื่องการประหยัดพลังงานเป็นประจำสม่ำเสมอ (2) จัดให้มีเจ้าหน้าที่ตรวจสอบการเปิด-ปิดไฟ ในจุดที่หมดความจำเป็นในการใช้งานเป็นประจำทุกวัน (3) จัดเจ้าหน้าที่ให้หมั่นทำความสะอาดไฟและคอมไฟอยู่เสมอ	

เดือน มกราคม 2566

(นายเสริมลาภ พานิชพงศ์)
กรรมการผู้มีอำนาจลงนาม
บริษัท คิวเทค คอนสตรัคชั่น จำกัด

QTECH
CONSTRUCTION CO., LTD.

เดือน มกราคม 2566

(นางสาวจุฑารัตน์ บุญแก้ว)
ผู้อำนวยการด้านสิ่งแวดล้อม
บริษัท ภูเก็ต เอ็นไวรอนเมนทอล เซอร์วิส จำกัด




ตารางที่ 3 สรุปผลกระทบสิ่งแวดล้อม มาตรการป้องกันและแก้ไขผลกระทบสิ่งแวดล้อม และมาตรการติดตามตรวจสอบผลกระทบสิ่งแวดล้อม โครงการอาคารชุด โอเชียนรีด คอนโดมิเนียม ของบริษัท คิวเทค คอนสตรัคชั่น จำกัด ระยะดำเนินการ (ต่อ)

องค์ประกอบทางสิ่งแวดล้อมและคุณค่าต่าง ๆ	ผลกระทบต่อสิ่งแวดล้อมที่สำคัญ	มาตรการป้องกันและแก้ไขผลกระทบสิ่งแวดล้อม	มาตรการติดตามตรวจสอบผลกระทบสิ่งแวดล้อม
3.5 พลังงานและไฟฟ้า (ต่อ)		<u>มาตรการสำหรับผู้ให้บริการ</u> (4) รณรงค์และขอความร่วมมือ โดยประชาสัมพันธ์การประหยัดพลังงานบริเวณโครงการ เช่น โถงทางเข้าอาคาร ลิฟต์ รายละเอียดดังนี้ - รณรงค์ให้ถอดปลั๊กเครื่องใช้ไฟฟ้าทุกชนิดเมื่อเลิกใช้งาน - รณรงค์ให้เปิดหลอดไฟ เท่าที่จำเป็น - รณรงค์ให้ดับเครื่องยนต์ทุกครั้งเมื่อจอดรถ เพื่อประหยัดน้ำมัน - รณรงค์ให้ใช้บันไดแทนลิฟต์โดยสาร - รณรงค์ให้ผู้พักอาศัย ปรับระดับอุณหภูมิภายในห้องให้อยู่ในช่วง 25-26 องศาเซลเซียส - รณรงค์ให้บำรุงรักษาเครื่องปรับอากาศอยู่เสมอ	

เดือน มกราคม 2566



(นายเสริมลาภ พานิชพงศ์)
กรรมการผู้มีอำนาจลงนาม
บริษัท คิวเทค คอนสตรัคชั่น จำกัด

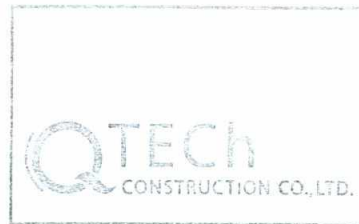

เดือน มกราคม 2566



(นางสาวจุฑารัตน์ บุญแก้ว)
ผู้อำนวยการด้านสิ่งแวดล้อม
บริษัท ภูเก็ต เอ็นไวรอนเมนทอล เซอร์วิส จำกัด



ตารางที่ 3 สรุปผลกระทบสิ่งแวดล้อม มาตรการป้องกันและแก้ไขผลกระทบสิ่งแวดล้อม และมาตรการติดตามตรวจสอบผลกระทบสิ่งแวดล้อม โครงการอาคารชุด โอเชียน รีด คอนโดมิเนียม ของบริษัท คิวเทค คอนสตรัคชั่น จำกัด ระยะดำเนินการ (ต่อ)

องค์ประกอบทางสิ่งแวดล้อม และคุณค่าต่าง ๆ	ผลกระทบต่อสิ่งแวดล้อมที่สำคัญ	มาตรการป้องกันและแก้ไขผลกระทบสิ่งแวดล้อม	มาตรการติดตามตรวจสอบผลกระทบสิ่งแวดล้อม
3.6 การจราจร	1) การคมนาคมเข้าสู่พื้นที่โครงการ การเข้าถึงพื้นที่โครงการจากถนนสายหลักสามารถเดินทางได้สะดวกโดยทางรถยนต์ ซึ่งเข้าสู่พื้นที่โครงการได้ 2 เส้นทาง 2) ถนนและที่จอดรถของโครงการ ทางเข้า-ออกโครงการ มีจำนวน 1 จุด มีความกว้างประมาณ 13.56 เมตร สำหรับถนนภายในโครงการเดินรถสองทิศทาง (Two way) กว้าง 6.00 เมตร มีที่จอดรถยนต์ของโครงการรวมทั้งสิ้น จำนวน 58 คัน (รวมที่จอดรถผู้พิการ 4 คัน) เป็นที่จอดรถยนต์ภายในอาคารทั้งหมด สำหรับที่จอดรถผู้พิการหรือทุพพลภาพ และคนชรา จำนวน 4 คัน โดยมีลักษณะตั้งฉากกับแนวทางเดินรถทั้งหมด โดยที่จอดรถผู้พิการหรือทุพพลภาพ และคนชรา 1 คัน มีความกว้าง 2.40 เมตร และความยาว 5.00 เมตร และจัดให้มีพื้นที่ว่างข้างที่จอดรถกว้าง 1.00 เมตร นอกจากนี้ โครงการได้จัดให้มีที่จอดรถจักรยานยนต์บริเวณชั้นที่ 1 อาคาร A จำนวน 8 คัน ในการประเมินความเพียงพอของที่จอดรถของโครงการ อาคารชุด โอเชียน รีด คอนโดมิเนียม โดยเปรียบเทียบกับโครงการที่มีขนาด กิจกรรม ในลักษณะเดียวกัน คือ โครงการอาคารชุด Nakalay Palm (นาคาเล ปาล์ม)	(1) กำหนดการบริหารจัดการที่จอดรถของโครงการ โดยจัดให้มีการแบ่งพื้นที่การจอดรถให้เหมาะสม คือ - ผู้พักอาศัยในโครงการจะไม่มีกำหนดเป็นที่จอดรถประจำ ซึ่งจะทำให้มีการหมุนเวียนพื้นที่จอดรถได้เพิ่มมากกว่าแบบกำหนดที่จอดรถประจำ - โครงการจะมอบสติ๊กเกอร์ติดรถยนต์ให้กับผู้พักอาศัยเพื่ออำนวยความสะดวกในการนำรถผ่านเข้า-ออกอาคารได้โดยไม่ต้องแลกบัตรหรือแจ้งชื่อกับเจ้าหน้าที่รักษาความปลอดภัย - ผู้ที่มาติดต่อผู้พักอาศัยในโครงการ โครงการจะแจกบัตรอนุญาตชั่วคราวและให้จอดรถได้ไม่เกิน 2 ชั่วโมง (ไม่คิดค่าใช้จ่ายในการจอด) หลังจากนั้นจะกำหนดให้เสียค่าจอดรถ ทั้งนี้เพื่อเป็นการจำกัดการนำรถนอกโครงการมาจอดในพื้นที่โครงการ และใช้พื้นที่จอดรถภายในโครงการโดยไม่จำเป็น (2) ส่งเสริมให้มีการใช้ระบบขนส่งสาธารณะ เพื่อเป็นการลดการใช้รถยนต์อย่างยั่งยืน โดยโครงการจะติดป้ายประชาสัมพันธ์ข้อมูลของระบบขนส่งสาธารณะ บริเวณพื้นที่ส่วนกลางต่างๆ ภายในโครงการ และบริเวณสำนักงานนิติบุคคล	- ตรวจสอบ การกีดขวาง การจราจรและการอำนวยความสะดวกในการเข้าออกโครงการ ทุกวัน ตลอดระยะเวลาดำเนินการ - ตรวจสอบสภาพการใช้งานของเครื่องหมายและสัญลักษณ์ห้ามจอดรถบริเวณหน้าโครงการให้มีสภาพพร้อมใช้งาน ทุก 6 เดือน ตลอดระยะเวลาดำเนินการ

เดือน มกราคม 2566

(นายเสริมลาภ พานิชพงศ์)

กรรมการผู้มีอำนาจลงนาม

บริษัท คิวเทค คอนสตรัคชั่น จำกัด

เดือน มกราคม 2566

(นางสาวจุฑารัตน์ บุญแก้ว)

ผู้อำนวยการด้านสิ่งแวดล้อม

บริษัท ภูเก็ต เอ็นไวรอนเมนทอล เซอร์วิส จำกัด



ตารางที่ 3 สรุปผลกระทบสิ่งแวดล้อม มาตรการป้องกันและแก้ไขผลกระทบสิ่งแวดล้อม และมาตรการติดตามตรวจสอบผลกระทบสิ่งแวดล้อม โครงการอาคารชุด โอเชียนรีด คอนโดมิเนียม ของบริษัท คิวเทค คอนสตรัคชั่น จำกัด ระยะดำเนินการ (ต่อ)

องค์ประกอบทางสิ่งแวดล้อม และคุณค่าต่าง ๆ	ผลกระทบต่อสิ่งแวดล้อมที่สำคัญ	มาตรการป้องกันและ แก้ไขผลกระทบสิ่งแวดล้อม	มาตรการติดตามตรวจสอบ ผลกระทบสิ่งแวดล้อม
3.6 การจราจร (ต่อ)	จากการเปรียบเทียบจำนวนห้องชุดทั้งหมดต่อจำนวนรถยนต์ที่จอดจริงกับโครงการตัวอย่างที่มีลักษณะการดำเนินโครงการเช่นเดียวกับโครงการ พบว่า โครงการต้องจัดให้มีที่จอดรถยนต์อย่างน้อย 53 คัน (ร้อยละ 32.26 ของจำนวนห้องชุดทั้งหมด) โดยโครงการได้จัดให้มีที่จอดรถยนต์ไว้ 58 คัน ซึ่งเพียงพอกับความต้องการของผู้พักอาศัย อีกทั้งจำนวนที่จอดรถยนต์ที่โครงการจัดไว้ได้เป็นไปตามที่กฎกระทรวงฉบับที่ 7 (พ.ศ. 2517) ออกตามความในพระราชบัญญัติควบคุมอาคาร พ.ศ. 2479 3) ประเมินผลกระทบต่อการจราจรบริเวณพื้นที่โครงการ จากการประเมินผลกระทบการจราจรของถนนบ้านหัวควนเหนือ และทางสาธารณประโยชน์ ทั้งในวันหยุด และวันธรรมดา ทุกช่วงเวลา พบว่า สภาพการจราจรคล่องตัว ไม่ติดขัด การหยุดจอดที่ทางแยกมีน้อย ดังนั้น จึงคาดว่าผลกระทบด้านการคมนาคมในระยะดำเนินการจึงอยู่ในระดับต่ำ	(3) จัดให้มีระบบการจราจรที่ปลอดภัย โดยติดตั้งป้ายแสดงทิศทางเดินรถ และกระบอกบริเวณทางเข้า-ออกภายในพื้นที่โครงการ (4) ติดตั้งป้ายจำกัดความเร็วภายในพื้นที่โครงการ (5) ควบคุมการจราจรบริเวณทางเข้า-ออกพื้นที่โครงการ โดยจัดให้เจ้าหน้าที่รักษาความปลอดภัยคอยควบคุมดูแลและตรวจรถเข้า-ออกตลอดเวลา (6) จัดให้มีระบบไฟฟ้าส่องสว่าง บริเวณทางเข้า-ออกโครงการ และทางจราจรให้เพียงพอ (7) จัดให้มีที่จอดรถยนต์ จำนวน 58 คัน และที่จอดรถจักรยานยนต์ จำนวน 8 คัน เพื่อเป็นการป้องกันไม่ให้เกิดของผู้พักอาศัยในโครงการจอดกีดขวางเส้นทางการจราจรภายนอกโครงการ (8) ห้ามจอดรถทุกชนิดบริเวณทางเข้าออก และบริเวณไหล่ทางเพื่อป้องกันการกีดขวางจราจร (9) ติดตั้งป้ายโครงการ ลูกศรแสดงทิศทางบริเวณเข้า-ออกโครงการ ที่สามารถมองเห็นได้ชัดเจนและในระยะทางที่จะชะลอรถได้ทันก่อนเข้าสู่โครงการได้อย่างปลอดภัย	

เดือน มกราคม 2566




(นายเสริมลาภ พานิชพงศ์)

กรรมการผู้มีอำนาจลงนาม

บริษัท คิวเทค คอนสตรัคชั่น จำกัด

เดือน มกราคม 2566




(นางสาวจุฑารัตน์ บุญแก้ว)

ผู้อำนวยการด้านสิ่งแวดล้อม

บริษัท ภูเก็ต เอ็นไวรอนเมนทอล เซอร์วิส จำกัด

ตารางที่ 3 สรุปผลกระทบสิ่งแวดล้อม มาตรการป้องกันและแก้ไขผลกระทบสิ่งแวดล้อม และมาตรการติดตามตรวจสอบผลกระทบสิ่งแวดล้อม โครงการอาคารชุด โอเชียน ร็อค คอนโดมิเนียม ของบริษัท คิวเทค คอนสตรัคชั่น จำกัด ระยะดำเนินการ (ต่อ)

องค์ประกอบทางสิ่งแวดล้อม และคุณค่าต่าง ๆ	ผลกระทบต่อสิ่งแวดล้อมที่สำคัญ	มาตรการป้องกันและแก้ไขผลกระทบสิ่งแวดล้อม	มาตรการติดตามตรวจสอบผลกระทบสิ่งแวดล้อม
3.7 การใช้ประโยชน์ที่ดิน 3.7.1 การใช้ประโยชน์ที่ดินในปัจจุบัน	บริเวณที่ตั้งโครงการส่วนใหญ่เป็นพื้นที่ป่าละเมาะ/ไม้พุ่มมากที่สุด คิดเป็นพื้นที่ร้อยละ 35.46 ของพื้นที่ศึกษา รองลงมา เป็นพื้นที่ป่าไม้ คิดเป็นร้อยละ 17.84 พื้นที่อยู่อาศัย คิดเป็นร้อยละ 13.27 นอกจากนั้นเป็นพื้นที่พาณิชยกรรม, พื้นที่บริการท่องเที่ยว, พื้นที่โล่ง, พื้นที่ถนน, พื้นที่ทะเล, พื้นที่ราชการ ตาสนสถาน และสุสาน, พื้นที่แหล่งน้ำ, พื้นที่ชายหาด, พื้นที่ก่อสร้าง และพื้นที่โครงการ โดยคิดเป็นร้อยละ 7.15, 6.05, 5.91, 5.17, 3.71, 1.73, 1.43, 1.22, 0.97 และ 0.10 ตามลำดับ สำหรับการที่ดินใกล้เคียงพื้นที่โครงการจากการสำรวจภาคสนาม (กันยายน 2565) พบว่า พื้นที่ส่วนใหญ่เป็นพื้นที่ป่าละเมาะ/ไม้พุ่ม พื้นที่อยู่อาศัย พื้นที่พาณิชยกรรม และพื้นที่บริการท่องเที่ยว	-	-

เดือน มกราคม 2566

(นายเสริมลาภ พานิชพงศ์)

กรรมการผู้มีอำนาจลงนาม

บริษัท คิวเทค คอนสตรัคชั่น จำกัด



เดือน มกราคม 2566

(นางสาวจุฑารัตน์ บุญแก้ว)

ผู้อำนวยการด้านสิ่งแวดล้อม

บริษัท ภูเก็ต เอ็นไวรอนเมนทอล เซอร์วิส จำกัด



ตารางที่ 3 สรุปผลกระทบสิ่งแวดล้อม มาตรการป้องกันและแก้ไขผลกระทบสิ่งแวดล้อม และมาตรการติดตามตรวจสอบผลกระทบสิ่งแวดล้อม โครงการอาคารชุด โอเชียนรีด คอนโดมิเนียม ของบริษัท คิวเทค คอนสตรัคชั่น จำกัด ระยะดำเนินการ (ต่อ)

องค์ประกอบทางสิ่งแวดล้อมและคุณค่าต่าง ๆ	ผลกระทบต่อสิ่งแวดล้อมที่สำคัญ	มาตรการป้องกันและแก้ไขผลกระทบสิ่งแวดล้อม	มาตรการติดตามตรวจสอบผลกระทบสิ่งแวดล้อม
3.7.2 การใช้ประโยชน์ที่ดินตามผังเมืองรวมจังหวัดภูเก็ต พ.ศ. 2554 และฉบับแก้ไขเพิ่มเติม (ฉบับที่ 4) พ.ศ. 2558	จากการตรวจสอบการใช้ประโยชน์ที่ดินของโครงการ พบว่า โครงการตั้งอยู่ตามกฎหมายกระทรวงให้ใช้บังคับผังเมืองรวมจังหวัดภูเก็ต (ฉบับที่ 4) พ.ศ.2558 ออกตามความในพระราชบัญญัติการผังเมือง พ.ศ.2518 ซึ่งได้กำหนดที่ดินบริเวณโครงการเป็นที่ดินประเภทที่อยู่อาศัยหนาแน่นน้อย (สีเหลือง) บริเวณหมายเลข 1.29 เมื่อเปรียบเทียบการดำเนินโครงการ พบว่า การใช้ประโยชน์ที่ดินโครงการสอดคล้องกับข้อกำหนดดังกล่าว	-	-
3.7.3 การใช้ประโยชน์ที่ดินตามเขตพื้นที่และมาตรการคุ้มครองสิ่งแวดล้อม	จากการตรวจสอบพื้นที่ตามข้อกำหนดเขตพื้นที่และมาตรการคุ้มครองสิ่งแวดล้อม โดยทรัพยากรธรรมชาติและสิ่งแวดล้อมจังหวัดภูเก็ต พบว่า พื้นที่โครงการตั้งอยู่ในบริเวณที่ 6 และบริเวณที่ 8 ตามประกาศกระทรวงทรัพยากรธรรมชาติและสิ่งแวดล้อม เรื่อง กำหนดเขตพื้นที่และมาตรการคุ้มครองสิ่งแวดล้อม ในบริเวณพื้นที่จังหวัดภูเก็ต พ.ศ. 2560 และจากการตรวจสอบเส้นชั้นความสูงจากระดับน้ำทะเลปานกลางของพื้นที่โครงการ โดยสำนักงานโยธาธิการและผังเมืองจังหวัดภูเก็ต พบว่า บริเวณที่สูงที่สุดของพื้นที่โครงการสูงจากระดับน้ำทะเลปานกลาง 23 เมตร ดังนั้นพื้นที่โครงการจึงไม่อยู่ในบริเวณที่ 6 แต่อย่างใด สำหรับโครงการจัดอยู่ในบริเวณที่ 8 ตามแผนที่แนบท้ายประกาศกระทรวงทรัพยากรธรรมชาติและสิ่งแวดล้อม เรื่อง กำหนดเขตพื้นที่และมาตรการคุ้มครองสิ่งแวดล้อม ในบริเวณพื้นที่จังหวัดภูเก็ต พ.ศ. 2560 ซึ่งเมื่อเปรียบเทียบการดำเนินโครงการกับข้อกำหนดตามประกาศกระทรวงทรัพยากรธรรมชาติและสิ่งแวดล้อมจังหวัดภูเก็ต พบว่า การใช้ประโยชน์ที่ดินโครงการสอดคล้องกับข้อกำหนดดังกล่าว	-	-

เดือน มกราคม 2566

(นายเสริมลาภ พานิชพงศ์)

กรรมการผู้มีอำนาจลงนาม

บริษัท คิวเทค คอนสตรัคชั่น จำกัด

เดือน มกราคม 2566

(นางสาวจุฑารัตน์ บุญแก้ว)

ผู้อำนวยการด้านสิ่งแวดล้อม

บริษัท ภูเก็ต เอ็นไวรอนเมนทอล เซอร์วิส จำกัด



ตารางที่ 3 สรุปผลกระทบสิ่งแวดล้อม มาตรการป้องกันและแก้ไขผลกระทบสิ่งแวดล้อม และมาตรการติดตามตรวจสอบผลกระทบสิ่งแวดล้อม โครงการอาคารชุด โอเชียน รีด คอนโดมิเนียม ของบริษัท คิวเทค คอนสตรัคชั่น จำกัด ระยะดำเนินการ (ต่อ)

องค์ประกอบทางสิ่งแวดล้อม และคุณค่าต่าง ๆ	ผลกระทบต่อสิ่งแวดล้อมที่สำคัญ	มาตรการป้องกันและแก้ไขผลกระทบสิ่งแวดล้อม	มาตรการติดตามตรวจสอบผลกระทบสิ่งแวดล้อม
3.8 การระบายอากาศ	1) ระบบปรับอากาศ โครงการมีการติดตั้งเครื่องปรับอากาศแบบแยกส่วน (Air Cooled Split Type) ตามความเหมาะสมกับขนาดของภาระทำความเย็น ทั้งนี้จำนวนเครื่องปรับอากาศที่ติดตั้งขึ้นกับขนาดพื้นที่ของห้องนั้นๆ โดยโครงการจะใช้เครื่องปรับอากาศที่มีขนาดความเย็นรวมประมาณ 352.25 ตัน 2) การระบายอากาศ โครงการจัดให้มีการระบายอากาศภายในตัวอาคารโดยวิธีธรรมชาติ สำหรับห้องที่มีผนังด้านนอกอาคารอย่างน้อยหนึ่งด้านโดยจัดให้มีช่องเปิดสู่ภายนอกอาคารได้ และวิธีกลโดยติดตั้งพัดลมดูดอากาศในอาคารบริเวณห้องต่างๆ และจะจัดให้มีการนำอากาศภายนอกเข้ามาในพื้นที่ปรับอากาศหรือดูดอากาศจากภายในพื้นที่ปรับอากาศออกไปสำหรับห้องภายในอาคาร ดังนั้นผลกระทบจึงอยู่ในระดับต่ำ	(1) ทำความสะอาดเครื่องปรับอากาศของโครงการเป็นประจำ เพื่อเพิ่มประสิทธิภาพในการทำงาน และยังเป็นการป้องกันการสะสมของเชื้อโรค (2) ดูแลตรวจสอบอุปกรณ์ที่ใช้ระบายอากาศให้สามารถใช้งานได้อยู่เสมอ (3) ติดตั้งป้ายห้ามติดเครื่องยนต์ทิ้งไว้ภายในบริเวณที่จอดรถให้สามารถสังเกตเห็นได้อย่างชัดเจนและทั่วถึง (4) จัดให้มีไม้ยืนต้นภายในโครงการให้มากที่สุด เพื่อลดความร้อนจากการระบายอากาศของเครื่องปรับอากาศ	-

เดือน มกราคม 2566

(นายเสริมลาภ พานิชพงศ์)
กรรมการผู้มีอำนาจลงนาม
บริษัท คิวเทค คอนสตรัคชั่น จำกัด



เดือน มกราคม 2566

(นางสาวจุฑารัตน์ บุญแก้ว)
ผู้อำนวยการด้านสิ่งแวดล้อม
บริษัท ภูเก็ต เอ็นไวรอนเมนทอล เซอร์วิส จำกัด



ตารางที่ 3 สรุปผลกระทบสิ่งแวดล้อม มาตรการป้องกันและแก้ไขผลกระทบสิ่งแวดล้อม และมาตรการติดตามตรวจสอบผลกระทบสิ่งแวดล้อม โครงการอาคารชุด โอเชียน ร็อค คอนโดมิเนียม ของบริษัท คิวเทค คอนสตรัคชั่น จำกัด ระยะดำเนินการ (ต่อ)

องค์ประกอบทางสิ่งแวดล้อม และคุณค่าต่าง ๆ	ผลกระทบต่อสิ่งแวดล้อมที่สำคัญ	มาตรการป้องกันและแก้ไขผลกระทบสิ่งแวดล้อม	มาตรการติดตามตรวจสอบผลกระทบสิ่งแวดล้อม
4. ผลกระทบต่อคุณภาพชีวิต 4.1 ผลกระทบที่อาจเกิดขึ้นจากการมีโครงการต่อคุณภาพชีวิต	เมื่อเปิดดำเนินการ โครงการจะก่อให้เกิดผลดีต่อสภาพเศรษฐกิจโดยรวมของท้องถิ่น เนื่องจากจะมีการจ้างแรงงานท้องถิ่นเข้ามาทำงานภายในโครงการ ซึ่งการจ้างงานพนักงานส่งผลกระทบด้านบวกต่ออาชีพและรายได้ของคนในท้องถิ่นเพียงเล็กน้อย เนื่องจากมีการจ้างงานพนักงานไม่มาก 1) ผลกระทบทางด้านเศรษฐกิจ สภาพเศรษฐกิจในช่วงดำเนินการของโครงการจะทำให้คนในชุมชนมีรายได้จากการทำงาน นอกจากนี้การที่มีผู้มาพักอาศัยโครงการ เป็นการกระตุ้นเศรษฐกิจท้องถิ่นของร้านค้า ร้านอาหาร และบริการรายย่อยใกล้เคียงพื้นที่โครงการเพิ่มขึ้น ดังนั้นก่อให้เกิดการกระจายรายได้สู่ชุมชนมากขึ้นก่อให้เกิดผลกระทบด้านบวก 2) ผลกระทบทางด้านจำนวนประชากร ในช่วงระยะดำเนินการของโครงการจะมีผู้อยู่อาศัยในโครงการสูงสุด 585 คน (รวมจำนวนพนักงาน) ซึ่งโครงการจะจ้างงานคนในท้องถิ่นเป็นหลัก ดังนั้นจึงไม่ส่งผลกระทบแต่อย่างใด	-	-

เดือน มกราคม 2566

(นายเสริมลาภ พานิชพงศ์)

กรรมการผู้มีอำนาจลงนาม

บริษัท คิวเทค คอนสตรัคชั่น จำกัด

เดือน มกราคม 2566

(นางสาวจุฑารัตน์ บุญแก้ว)

ผู้ชำนาญการด้านสิ่งแวดล้อม

บริษัท ภูเก็ต เอ็นไวรอนเมนทอล เซอร์วิส จำกัด



ตารางที่ 3 สรุปผลกระทบสิ่งแวดล้อม มาตรการป้องกันและแก้ไขผลกระทบสิ่งแวดล้อม และมาตรการติดตามตรวจสอบผลกระทบสิ่งแวดล้อม โครงการอาคารชุด โอเชียน ร็อค คอนโดมิเนียม ของบริษัท คิวเทค คอนสตรัคชั่น จำกัด ระยะดำเนินการ (ต่อ)

องค์ประกอบทางสิ่งแวดล้อม และคุณค่าต่าง ๆ	ผลกระทบต่อสิ่งแวดล้อมที่สำคัญ	มาตรการป้องกันและแก้ไขผลกระทบสิ่งแวดล้อม	มาตรการติดตามตรวจสอบผลกระทบสิ่งแวดล้อม
4.1 ผลกระทบที่อาจเกิดขึ้นจากการมีโครงการต่อคุณภาพ (ต่อ)	3) ผลกระทบต่อวิถีชีวิตของคนในชุมชน ในเขตองค์การบริหารส่วนตำบลกมลา ซึ่งจัดเป็นเขตพื้นที่ธุรกิจที่สำคัญของจังหวัดภูเก็ต สภาพโดยรวมของเขตองค์การบริหารส่วนตำบลกมลา ส่วนใหญ่เป็นชุมชนเมืองที่มีความหลากหลายของกิจกรรม แต่ในพื้นที่ก็ยังคงมีความเป็นชุมชนอยู่ และมีความสัมพันธ์ที่ดีระหว่างเพื่อนบ้าน ดังนั้น แม้ว่าผู้พักอาศัยบางส่วนที่ดำเนินชีวิตเป็นแบบต่างคนต่างอยู่ ต้องเร่งรีบในการดำเนินชีวิตประจำวัน แต่ก็ไม่ได้มีความขัดแย้งซึ่งกันและกัน 4) ผลกระทบทางด้านเชื้อชาติ โครงการประกอบกิจการประเภทอาคารชุด โดยผู้มาใช้บริการโครงการส่วนมากเป็นคนต่างจังหวัด และชาวต่างชาติ แม้ว่าจะมีเชื้อชาติที่แตกต่างกับชุมชนแต่ก็ไม่ได้มีความขัดแย้งทางด้านเชื้อชาติแต่อย่างใด 5) ผลกระทบทางด้านศาสนา ประเพณีวัฒนธรรม และแหล่งโบราณสถาน บริเวณพื้นที่โครงการ และพื้นที่ใกล้เคียง ไม่พบแหล่งโบราณคดี แหล่งโบราณสถาน หรือสถานที่ที่มีความสำคัญทางประวัติศาสตร์แต่อย่างใด สำหรับในช่วงระยะดำเนินการของโครงการจะมีผู้อยู่อาศัยในโครงการสูงสุด 585 คน (รวมจำนวนพนักงาน) ซึ่งส่วนมากเป็นคนไทย นับถือศาสนาพุทธและยังคงมีวัฒนธรรมประเพณีที่เข้าร่วมกิจกรรมกันได้ดีกับประเพณีของท้องถิ่น ดังนั้นจึงไม่ส่งผลกระทบแต่อย่างใด		

เดือน มกราคม 2566

(นายเสริมลาภ พานิชพงศ์)

กรรมการผู้มีอำนาจลงนาม

บริษัท คิวเทค คอนสตรัคชั่น จำกัด

เดือน มกราคม 2566

(นางสาวจุฑารัตน์ บุญแก้ว)

ผู้อำนวยการด้านสิ่งแวดล้อม

บริษัท ภูเก็ต เอ็นไวรอนเมนทอล เซอร์วิส จำกัด



ตารางที่ 3 สรุปผลกระทบสิ่งแวดล้อม มาตรการป้องกันและแก้ไขผลกระทบสิ่งแวดล้อม และมาตรการติดตามตรวจสอบผลกระทบสิ่งแวดล้อม โครงการอาคารชุด โอเชียนรีด คอนโดมิเนียม ของบริษัท คิวเทค คอนสตรัคชั่น จำกัด ระยะดำเนินการ (ต่อ)

องค์ประกอบทางสิ่งแวดล้อมและคุณค่าต่าง ๆ	ผลกระทบต่อสิ่งแวดล้อมที่สำคัญ	มาตรการป้องกันและแก้ไขผลกระทบสิ่งแวดล้อม	มาตรการติดตามตรวจสอบผลกระทบสิ่งแวดล้อม
4.1 ผลกระทบที่อาจเกิดขึ้นจากการมีโครงการต่อคุณภาพ (ต่อ)	6) ผลกระทบทางด้านเชื้อชาติ ในช่วงที่เปิดดำเนินโครงการ ประชาชนที่อาศัยอยู่ในบริเวณพื้นที่ใกล้เคียงโดยรอบโครงการ อาจได้รับผลกระทบทางด้านสุขภาพ สาเหตุของการเกิดโรคอาจมาจากการดำรงชีวิตที่ต้องเผชิญมลภาวะต่าง ๆ อีกทั้งโครงการเป็นอาคารชุด เมื่อเปิดดำเนินการจะมีผู้อยู่อาศัย ซึ่งการมีคนจำนวนมากมาอยู่รวมภายในอาคารเดียวกันอาจก่อให้เกิดการแพร่เชื้อโรค และเกิดข้อพิพาทซึ่งกันและกัน หรืออาจมีกิจกรรมร่วมกันที่ก่อให้เกิดเสียงดังรบกวน เกิดความเดือดร้อนรำคาญอีกด้วย ซึ่งมีผลต่อสุขภาพจิตเช่นกัน	(1) จัดพื้นที่สีเขียวโดยรอบพื้นที่โครงการ รวมทั้งทำการรักษาและเพิ่มพื้นที่สีเขียวบริเวณพื้นที่ว่าง เพื่อให้ช่วยลดชั้นมลสารที่เกิดจากยานพาหนะที่เข้ามาในพื้นที่โครงการ (2) กำชับให้มีการทำความสะอาดถังขยะ และห้องพักมูลฝอยรวมของโครงการทุกวัน หลังจากรถเก็บขยะเข้ามาเก็บขนมูลฝอย (3) ประสานให้มีเจ้าหน้าที่สาธารณสุขเข้ามาทำการฉีดพ่นยาในกรณีที่โรคไข้เลือดออกระบาด หรือพบผู้ป่วยบริเวณโครงการ (4) จำกัดความเร็วของรถภายในโครงการ เพื่อป้องกันการพังกระเจาของฝุ่นบริเวณผิวถนน โดยติดป้ายจำกัดความเร็ว (5) ทำความสะอาดเครื่องปรับอากาศเป็นประจำ เพื่อเพิ่มประสิทธิภาพในการทำงาน และยังเป็นการป้องกันการสะสมของเชื้อโรค (6) จัดให้มีพนักงานรักษาความปลอดภัย เพื่อดูแลความปลอดภัยในพื้นที่โครงการ (7) ปฏิบัติตามมาตรการป้องกันและแก้ไขผลกระทบสิ่งแวดล้อมที่ระบุไว้ในหัวข้อ 4.2 การสาธารณสุข อย่างเคร่งครัด	



(นายเสริมลาภ พานิชพงศ์)
กรรมการผู้มีอำนาจลงนาม
บริษัท คิวเทค คอนสตรัคชั่น จำกัด

เดือน มกราคม 2566

(นางสาวจุฑารัตน์ บุญแก้ว)
ผู้อำนวยการด้านสิ่งแวดล้อม

บริษัท ภูเก็ต เอ็นไวรอนเมนทอล เซอร์วิส จำกัด



ตารางที่ 3 สรุปผลกระทบสิ่งแวดล้อม มาตรการป้องกันและแก้ไขผลกระทบสิ่งแวดล้อม และมาตรการติดตามตรวจสอบผลกระทบสิ่งแวดล้อม โครงการอาคารชุด โอเชียน ร็อค คอนโดมิเนียม ของบริษัท คิวเทค คอนสตรัคชั่น จำกัด ระยะดำเนินการ (ต่อ)

องค์ประกอบทางสิ่งแวดล้อม และคุณค่าต่าง ๆ	ผลกระทบต่อสิ่งแวดล้อมที่สำคัญ	มาตรการป้องกันและแก้ไขผลกระทบสิ่งแวดล้อม	มาตรการติดตามตรวจสอบผลกระทบสิ่งแวดล้อม
4.1 ผลกระทบที่อาจเกิดขึ้นจากการมีโครงการต่อคุณภาพ (ต่อ)	7) ความปลอดภัยในชีวิตและทรัพย์สิน โครงการประกอบกิจการประเภทอาคารชุด ซึ่งโครงการได้จัดให้มีเจ้าหน้าที่รักษาความปลอดภัย โดยตรวจตราความปลอดภัยและความเรียบร้อยในโครงการ เพื่อให้ผู้พักอาศัยสามารถติดต่อหรือแจ้งเหตุได้ตลอด 24 ชั่วโมง แบ่งเป็น 2 ผลัด โดยเจ้าหน้าที่จะสวดส่องดูแลความเรียบร้อยบริเวณรอบๆ โครงการ ได้แก่ ทางเข้า-ออกของโครงการ ที่จอดรถ และสระว่ายน้ำ เป็นต้น นอกจากนี้โครงการมีการติดตั้งระบบโทรทัศน์วงจรปิด (Closed Circuit Television System: CCTV) เพื่อเพิ่มความปลอดภัยให้แก่ผู้พักอาศัยในโครงการ ซึ่งจะติดตั้งไว้ครอบคลุมทั่วทั้งพื้นที่โครงการ ทั้งนี้โครงการได้จัดส่งหนังสือแจ้งพัฒนาโครงการไปยังสถานีตำรวจภูธรกมลา และหน่วยงานป้องกันและบรรเทาสาธารณภัย องค์การบริหารส่วนตำบลกมลา เพื่อให้หน่วยงานดังกล่าวรับทราบว่ามีการจัดทำโครงการและเตรียมความพร้อมในกรณีเกิดเหตุฉุกเฉิน โครงการได้จัดให้มีมาตรการควบคุมการอยู่อาศัย และให้ผู้พักอาศัยปฏิบัติตามอย่างเคร่งครัด ซึ่งจะทำให้การอยู่อาศัยร่วมกันเป็นไปอย่างราบรื่นปราศจากข้อขัดแย้งและเสียงดัง ซึ่งจะรบกวนทั้งผู้พักอาศัยภายในโครงการเองและผู้พักอาศัยข้างเคียงโครงการ ดังนั้นผลกระทบจึงอยู่ในระดับต่ำ	(1) พิจารณารับประชาชนในท้องถิ่นเพื่อเข้าทำงานก่อน เพื่อเป็นการส่งเสริมการมีรายได้ของประชาชนในท้องถิ่น และสนับสนุนพร้อมส่งเสริมกิจกรรมและประเพณีของท้องถิ่น และกิจกรรมทางศาสนา (2) จัดให้มีพนักงานอยู่ประจำ เพื่อให้ผู้พักอาศัยสามารถติดต่อหรือแจ้งเหตุได้ตลอด 24 ชั่วโมง (3) จัดให้มีระบบโทรทัศน์วงจรปิด (Closed Circuit Television System : CCTV) โดยติดตั้งไว้กระจายครอบคลุมทั่วทั้งพื้นที่โครงการ รวมทั้งสิ้น 79 จุด โดยติดตั้งไว้ภายนอกอาคาร 6 จุด และภายในอาคาร 73 จุด (4) จัดให้มีเจ้าหน้าที่ของโครงการสำหรับติดตามและประชาสัมพันธ์ รวมถึงรับฟังความคิดเห็นของประชาชน โดยรอบอย่างสม่ำเสมอ (5) กำหนดให้มีระเบียบปฏิบัติของผู้อยู่อาศัยบริการภายในโครงการ (6) จัดให้มีไฟฟ้าส่องสว่างไว้บริเวณโดยรอบพื้นที่โครงการ	

เดือน มกราคม 2566

(นายเสริมลาภ พานิชพงศ์)

กรรมการผู้มีอำนาจลงนาม

บริษัท คิวเทค คอนสตรัคชั่น จำกัด

เดือน มกราคม 2566

(นางสาวจุฑารัตน์ บุญแก้ว)

ผู้อำนวยการด้านสิ่งแวดล้อม

บริษัท ภูเก็ต เอ็นไวรอนเม้นทอล เซอร์วิส จำกัด



ตารางที่ 3 สรุปผลกระทบสิ่งแวดล้อม มาตรการป้องกันและแก้ไขผลกระทบสิ่งแวดล้อม และมาตรการติดตามตรวจสอบผลกระทบสิ่งแวดล้อม โครงการอาคารชุด โอเชียน ร็อค คอนโดมิเนียม ของบริษัท คิวเทค คอนสตรัคชั่น จำกัด ระยะดำเนินการ (ต่อ)

องค์ประกอบทางสิ่งแวดล้อม และคุณค่าต่าง ๆ	ผลกระทบต่อสิ่งแวดล้อมที่สำคัญ	มาตรการป้องกัน และแก้ไขผลกระทบสิ่งแวดล้อม	มาตรการติดตามตรวจสอบ ผลกระทบสิ่งแวดล้อม
4.2 การสาธารณสุข	การประเมินผลกระทบทางสุขภาพจะประเมินตามแนวทางการประเมินผลกระทบทางสุขภาพในรายงานการวิเคราะห์ผลกระทบสิ่งแวดล้อมของประเทศไทยเป็นแนวทางในการศึกษา (สำนักวิเคราะห์ผลกระทบสิ่งแวดล้อม สำนักงานนโยบายและแผนทรัพยากรธรรมชาติและสิ่งแวดล้อม, กันยายน 2550) ซึ่งมีขั้นตอนต่าง ๆ ได้แก่ การกลั่นกรองในโครงการ (Screening) การกำหนดขอบเขตการศึกษา (Scoping) และการประเมินผลกระทบ (Assessment) 1) การกลั่นกรองในโครงการ (Screening) (ก) ข้อมูลรายละเอียดโครงการ โครงการอาคารชุด โอเชียน ร็อค คอนโดมิเนียม เป็นโครงการประกอบกิจการประเภทอาคารชุด จำนวน จำนวน 164 ห้องชุด ประกอบด้วย อาคารห้องชุด จำนวน 2 อาคาร และอาคารป้อมยาม จำนวน 1 อาคาร โดยอาคารมีขนาดพื้นที่ใช้สอยรวมกัน 10,031.89 ตารางเมตร ตั้งอยู่บน ไร่ 3 งาน 60.80 ตารางวา หรือคิดเป็น 3,043.20 ตารางเมตร และจากการศึกษา พบว่า กลุ่มคนที่มีความเสี่ยงด้านสุขภาพจากการดำเนินโครงการ ได้แก่ ผู้พักอาศัยในโครงการ พนักงานของโครงการ และประชาชนที่อาศัยอยู่โดยรอบพื้นที่โครงการ		

เดือน มกราคม 2566

(นายเสริมลาภ พานิชพงศ์)

กรรมการผู้มีอำนาจลงนาม

บริษัท คิวเทค คอนสตรัคชั่น จำกัด



เดือน มกราคม 2566

(นางสาวจุฑารัตน์ บุญแก้ว)

ผู้ชำนาญการด้านสิ่งแวดล้อม

บริษัท ภูเก็ต เอ็นไวรอนเมนทอล เซอร์วิส จำกัด



ตารางที่ 3 สรุปผลกระทบสิ่งแวดล้อม มาตรการป้องกันและแก้ไขผลกระทบสิ่งแวดล้อม และมาตรการติดตามตรวจสอบผลกระทบสิ่งแวดล้อม โครงการอาคารชุด โอเชียน ร็อค คอนโดมิเนียม ของบริษัท คิวเทค คอนสตรัคชั่น จำกัด ระยะดำเนินการ (ต่อ)

องค์ประกอบทางสิ่งแวดล้อม และคุณค่าต่าง ๆ	ผลกระทบต่อสิ่งแวดล้อมที่สำคัญ	มาตรการป้องกัน และแก้ไขผลกระทบสิ่งแวดล้อม	มาตรการติดตามตรวจสอบ ผลกระทบสิ่งแวดล้อม
4.2 การสาธารณสุข (ต่อ)	(ข) ข้อมูลการสัมผัสของมนุษย์ กลุ่มคนส่วนใหญ่ที่ได้รับผลกระทบด้านสุขภาพ ได้แก่ ผู้พักอาศัยในโครงการ พนักงานของโครงการ และประชาชนที่อาศัยอยู่ในบริเวณพื้นที่ใกล้เคียง และโดยรอบโครงการ โดยกลุ่มคนที่มีความเสี่ยงที่จะสัมผัสมลพิษ ได้แก่ เด็ก สตรีมีครรภ์ หรือผู้ที่ไวต่อการได้รับอันตราย 2) การกำหนดขอบเขตการศึกษา (Scoping) ในการกำหนดขอบเขตการศึกษาผลกระทบทางสุขภาพจากกิจกรรมต่าง ๆ ของโครงการได้พิจารณาจากข้อมูลรายละเอียดโครงการ ข้อมูลสภาพแวดล้อมในปัจจุบันของพื้นที่โครงการ ข้อมูลสุขภาพปัจจุบัน โดยพิจารณาจากสิ่งคุกคามสุขภาพ ได้แก่ คุณภาพอากาศ การจัดการน้ำเสีย การจัดการขยะมูลฝอย และสิ่งคุกคามต่อจิตใจ ได้แก่ ความกังวล เป็นต้น นอกจากนี้ จะพิจารณาด้านสิ่งแวดล้อม ปัจจัยต่อการสัมผัส และลักษณะผลกระทบต่อสุขภาพ 3) การประเมินผลกระทบ (Assessment) เขตพื้นที่องค์การบริหารส่วนตำบลกมลา มีโรงพยาบาลส่งเสริมสุขภาพตำบลกมลา ตั้งอยู่หมู่ที่ 3 บ้านนอกเล มีระยะห่างจากพื้นที่โครงการประมาณ 1.77 กิโลเมตร ใช้เวลาเดินทางประมาณ 2 นาที จะถึงพื้นที่โครงการ (ขึ้นกับสภาพการจราจร และช่วงเวลาที่เกิดเหตุ)		

เดือน มกราคม 2566

(นายเสริมลาภ พานิชพงศ์)

กรรมการผู้มีอำนาจลงนาม

บริษัท คิวเทค คอนสตรัคชั่น จำกัด

เดือน มกราคม 2566

(นางสาวจุฑารัตน์ บุญแก้ว)

ผู้อำนวยการด้านสิ่งแวดล้อม

บริษัท ภูเก็ต เอ็นไวรอนเมนทอล เซอร์วิส จำกัด



ตารางที่ 3 สรุปผลกระทบสิ่งแวดล้อม มาตรการป้องกันและแก้ไขผลกระทบสิ่งแวดล้อม และมาตรการติดตามตรวจสอบผลกระทบสิ่งแวดล้อม โครงการอาคารชุด โอเชียนรีด คอนโดมิเนียม ของบริษัท คิวเทค คอนสตรัคชั่น จำกัด ระยะดำเนินการ (ต่อ)

องค์ประกอบทางสิ่งแวดล้อม และคุณค่าต่าง ๆ	ผลกระทบต่อสิ่งแวดล้อมที่สำคัญ	มาตรการป้องกันและแก้ไขผลกระทบสิ่งแวดล้อม	มาตรการติดตามตรวจสอบ ผลกระทบสิ่งแวดล้อม
4.2 การสาธารณสุข (ต่อ)	จากการสำรวจภาคสนามโดยการสัมภาษณ์ครัวเรือนที่อยู่อาศัยใกล้เคียงพื้นที่โครงการ พบว่า ครัวเรือนส่วนใหญ่ เจ็บป่วยด้วยโรคผิวหนัง และภูมิแพ้ มากที่สุด รองลงมาได้แก่ โรคหวัด/โรคทางเดินหายใจ, โรคเกี่ยวกับระบบเลือดลมต่างๆ, โรคเกี่ยวกับหู/ตา/ฟัน/กระตุก และโรคเกี่ยวกับระบบกล้ามเนื้อ จากสถิติสาเหตุการป่วย 21 กลุ่มโรค ของโรงพยาบาลส่งเสริมสุขภาพตำบลกมลา ระหว่างปี 2560-2564 พบว่า 5 อันดับแรก ได้แก่ โรคระบบหายใจ รองลงไปได้แก่ โรคผิวหนังและเนื้อเยื่อใต้ผิวหนัง, โรคระบบย่อยอาหาร รวมโรคในช่องปาก,โรคเกี่ยวกับต่อมไร้ท่อ โภชนาการ และเมตาบอลิซึม และอาการแสดงและสิ่งผิดปกติที่พบได้จากการตรวจ ทางคลินิกและห้อง ปฏิบัติการที่ไม่สามารถจำแนกโรคในกลุ่มอื่นได้ ตามลำดับ การประเมินผลกระทบจากการดำเนินโครงการทั้งในระยะดำเนินการที่อาจส่งผลกระทบต่อสุขภาพ ในด้านคุณภาพอากาศ การบำบัดน้ำเสีย การจัดการขยะมูลฝอย สภาพเศรษฐกิจและสังคม อาชีวอนามัยและความปลอดภัย พิจารณาถึงปัจจัยที่สำคัญที่อาจมีผลกระทบต่อสุขภาพ คือ - สิ่งคุกคามทางกายภาพ ได้แก่ คุณภาพอากาศ การบำบัดน้ำเสีย และการจัดการขยะมูลฝอย เป็นต้น - สิ่งคุกคามทางชีวภาพ ได้แก่ แมลงวัน แบนทีเรีย และปรสิต เป็นต้น - สิ่งคุกคามต่อจิตใจ ได้แก่ ความเครียด ความกังวล และความรำคาญ เป็นต้น - สำหรับระยะดำเนินการ โครงการได้จัดให้มีมาตรการป้องกันและลดผลกระทบจากโรคที่อาจเกิดขึ้น		

เดือน มกราคม 2566

(นายเสริมลาภ พานิชพงศ์)

กรรมการผู้มีอำนาจลงนาม

บริษัท คิวเทค คอนสตรัคชั่น จำกัด



เดือน มกราคม 2566

(นางสาวจุฑารัตน์ บุญแก้ว)

ผู้อำนวยการด้านสิ่งแวดล้อม

บริษัท ภูเก็ต เอ็นไวรอนเมนทอล เซอร์วิส จำกัด



ตารางที่ 3 สรุปผลกระทบสิ่งแวดล้อม มาตรการป้องกันและแก้ไขผลกระทบสิ่งแวดล้อม และมาตรการติดตามตรวจสอบผลกระทบสิ่งแวดล้อม โครงการอาคารชุด โอเชียน รีอค คอนโดมิเนียม ของบริษัท คิวเทค คอนสตรัคชั่น จำกัด ระยะดำเนินการ (ต่อ)

องค์ประกอบทางสิ่งแวดล้อม และคุณค่าต่าง ๆ	ผลกระทบต่อสิ่งแวดล้อมที่สำคัญ	มาตรการป้องกันและแก้ไขผลกระทบสิ่งแวดล้อม	มาตรการติดตามตรวจสอบผลกระทบสิ่งแวดล้อม
4.2 การสาธารณสุข (ต่อ)	1. โรคระบบทางเดินหายใจ เช่น ■ โรคภูมิแพ้ ■ โรคหอบหืด <u>สาเหตุจากการเกิดโรค</u> - มลพิษทางอากาศ และฝุ่นละอองขนาดเล็กในอากาศ จากการจราจร - การระบายอากาศไม่เพียงพอ ซึ่งส่วนใหญ่เกิดจากการนำอากาศภายนอกเข้าไปในอาคารไม่เพียงพอ การกระจายและการผสมผสานอากาศภายในอาคารไม่เพียงพอ อุณหภูมิและความชื้นสูงหรือไม่คงที่ระบบการกรองอากาศทำงานไม่มีประสิทธิภาพ	(1) ล้างทำความสะอาดถาดรองรับน้ำเครื่องปรับอากาศ (2) จัดให้มีการถ่ายเทอากาศหมุนเวียนจากภายนอกอาคาร โดยออกแบบอาคารให้มีช่องเปิดโล่ง เช่น ประตู หน้าต่าง เพื่อให้อากาศถ่ายเทได้สะดวก (3) ล้างทำความสะอาดถนน ในโครงการอย่างสม่ำเสมอ (4) ลดความเร็วของยานพาหนะภายในโครงการเพื่อลดปัญหาเรื่องฝุ่นฟุ้งกระจาย (5) จัดพื้นที่สีเขียวโดยรอบพื้นที่โครงการ รวมทั้งทำการรักษาและเพิ่มพื้นที่สีเขียวบริเวณพื้นที่ว่าง เพื่อให้ช่วยลดซับมลสารที่เกิดจากยานพาหนะที่เข้ามาในพื้นที่โครงการ (6) ปฏิบัติการมาตรการป้องกันและแก้ไขผลกระทบสิ่งแวดล้อมที่ระบุในหัวข้อ 1.4 เรื่องคุณภาพอากาศอย่างเคร่งครัด	- ตรวจสอบการทำความสะอาดเครื่องปรับอากาศเป็นประจำทุก 6 เดือน ตลอดระยะเวลาดำเนินการ

เดือน มกราคม 2566



(นายเสริมลาภ พานิชพงศ์)
กรรมการผู้มีอำนาจลงนาม
บริษัท คิวเทค คอนสตรัคชั่น จำกัด



เดือน มกราคม 2566



(นางสาวจุฑารัตน์ บุญแก้ว)
ผู้อำนวยการด้านสิ่งแวดล้อม
บริษัท ภูเก็ต เอ็นไวรอนเมนทอล เซอร์วิส จำกัด



ตารางที่ 3 สรุปผลกระทบสิ่งแวดล้อม มาตรการป้องกันและแก้ไขผลกระทบสิ่งแวดล้อม และมาตรการติดตามตรวจสอบผลกระทบสิ่งแวดล้อม โครงการอาคารชุด โอเชียนรีด คอนโดมิเนียม ของบริษัท คิวเทค คอนสตรัคชั่น จำกัด ระยะดำเนินการ (ต่อ)

องค์ประกอบทางสิ่งแวดล้อมและคุณค่าต่าง ๆ	ผลกระทบต่อสิ่งแวดล้อมที่สำคัญ	มาตรการป้องกันและแก้ไขผลกระทบสิ่งแวดล้อม	มาตรการติดตามตรวจสอบผลกระทบสิ่งแวดล้อม
4.2 การสาธารณสุข (ต่อ)	2. โรคที่สัตว์และแมลงเป็นพาหะนำโรค ได้แก่ ■ แมลงสาบ เช่น โรคระบบทางเดินอาหาร โรคระบบลำไส้ โรคท้องเสียโรคผิวหนัง โรคตับอักเสบ ■ ยุง เช่น โรคไข้เลือดออก โรคไข้สมองอักเสบโรคเท้าช้าง โรคไข้สมองอักเสบ ■ แมลงวัน เช่น อหิวาตกโรค <u>สาเหตุจากการเกิดโรค</u> - เกิดจากยุงลาย ยุงก้นปล่อง ยุงลายเสือ และยุงรำคาญที่เป็นพาหะนำโรคกัด - เกิดจากการสัมผัสหรือรับประทานเชื้อแบคทีเรีย หนองพยาธิ เชื้อไวรัส เชื้อโปรโตซัว และเชื้อรา ที่ติดมากับแมลงสาบ - เกิดจากการรับประทานอาหารและน้ำดื่มที่ไม่สะอาด มีแมลงวันตอม โดยแมลงวันจะตอมอุจจาระหรืออาเจียนของผู้ป่วย และนำเชื้อแพร่กระจายอยู่ในอาหารและน้ำดื่ม	(1) ปิดห้องพักขยะให้สนิทและปิดปากภาชนะเก็บน้ำอย่างมิดชิด เพื่อไม่ให้สัตว์และแมลงเข้าไปวางไข่ (2) เก็บอาหารสดและอาหารแห้งในภาชนะที่ปิดมิดชิด (3) ดูแลและรักษาความสะอาดบริเวณห้องพักอย่างสม่ำเสมอ (4) จัดเจ้าหน้าที่รักษาความสะอาดห้องส้วมและห้องอาบน้ำ (5) จัดให้มีการฉีดพ่นยากำจัดยุง แมลงสาบ แมลงวัน และแหล่งเพาะพันธุ์บริเวณห้องพักทุก 1 เดือน (6) ขุดลอกตะกอนในส่วนของรางระบายน้ำ โดยรอบโครงการเพื่อป้องกันไม่ให้เกิดน้ำขัง และสามารถระบายน้ำออกได้ดีไม่ให้เกิดการอุดตัน (7) ให้คนสวนตัดต้นไม้ และหญ้า ให้สั้นสม่ำเสมอ (8) เก็บทำลายเศษวัสดุต่าง ๆ เช่น ขวด ไห กระป๋อง ฯลฯ หรือคลุมให้มิดชิดเพื่อไม่ให้ร่อนรับน้ำได้	- ตรวจสอบและทำลายแหล่งเพาะพันธุ์ลูกน้ำยุง ทุกเดือนตลอดระยะเวลาดำเนินการ

เดือน มกราคม 2566



(นายเสริมลาภ พานิชพงศ์)
กรรมการผู้มีอำนาจลงนาม
บริษัท คิวเทค คอนสตรัคชั่น จำกัด



เดือน มกราคม 2566



(นางสาวจุฑารัตน์ บุญแก้ว)
ผู้อำนวยการด้านสิ่งแวดล้อม
บริษัท ภูเก็ต เอ็นไวรอนเมนทอล เซอร์วิส จำกัด



ตารางที่ 3 สรุปผลกระทบสิ่งแวดล้อม มาตรการป้องกันและแก้ไขผลกระทบสิ่งแวดล้อม และมาตรการติดตามตรวจสอบผลกระทบสิ่งแวดล้อม โครงการอาคารชุด โอเชียน ร็อค คอนโดมิเนียม ของบริษัท คิวเทค คอนสตรัคชั่น จำกัด ระยะดำเนินการ (ต่อ)

องค์ประกอบทางสิ่งแวดล้อม และคุณค่าต่าง ๆ	ผลกระทบต่อสิ่งแวดล้อมที่สำคัญ	มาตรการป้องกันและแก้ไขผลกระทบสิ่งแวดล้อม	มาตรการติดตามตรวจสอบผลกระทบสิ่งแวดล้อม
4.2 การสาธารณสุข (ต่อ)	3. โรคเครียด ▪ โรคนอนไม่หลับ ▪ โรคแผลในกระเพาะอาหาร ▪ โรคประสาท - เกิดจากความวิตกกังวลด้านความปลอดภัยในชีวิตและทรัพย์สิน - เกิดจากความร้อนของภูมิอากาศ และเครื่องปรับอากาศ	(1) ทำความสะอาดเครื่องปรับอากาศเป็นประจำ เพื่อเพิ่มประสิทธิภาพในการทำงาน และยังเป็นการป้องกันการสะสมของเชื้อโรค (2) ติดตั้งป้ายห้ามติดเครื่องยนต์ทิ้งไว้ภายในบริเวณที่จอดรถ ให้สามารถสังเกตเห็นได้อย่างชัดเจนและทั่วถึง (3) จัดให้มีไม้ยืนต้นภายในโครงการให้มากที่สุด เพื่อลดความร้อนจากการระบายอากาศของเครื่องปรับอากาศ (4) จัดพื้นที่สีเขียวให้มีการปลูกไม้ยืนต้นที่สอดคล้องกับสภาพพื้นที่ในบริเวณพื้นที่ว่างของโครงการ (5) โครงการได้จัดให้มีพื้นที่สีเขียวคิดเป็นพื้นที่ทั้งหมด 1,019.33 ตารางเมตร (6) จัดให้มีเจ้าหน้าที่ดูแลรักษาพื้นที่สีเขียวให้มีสภาพน่าดูอยู่เสมอ เพื่อความสวยงามและความปลอดภัยของผู้พักอาศัย	- จัดให้มีเจ้าหน้าที่ดูแลรักษาพื้นที่สีเขียวให้มีสภาพน่าดูอยู่เสมอ ทุกเดือน ตลอดระยะเวลาดำเนินการ
	4. อุบัติเหตุ สาเหตุจากการเกิดโรค - การเกิดอุบัติเหตุ - การจราจร - การพลัดตกจากที่สูง	(1) ปฏิบัติการมาตรการป้องกันและแก้ไขผลกระทบสิ่งแวดล้อมที่ระบุในหัวข้อ 3.6 เรื่องการจราจร อย่างเคร่งครัด (2) ปฏิบัติการมาตรการป้องกันและแก้ไขผลกระทบสิ่งแวดล้อมที่ระบุในหัวข้อ 4.3 เรื่องการป้องกันอุบัติเหตุ อย่างเคร่งครัด (3) จัดให้มีส่วนของระเบียงห้องพัก ซึ่งจะมีความแข็งแรง และทนทาน ไม่แตกหักง่าย ทนต่ออุณหภูมิสูง-ต่ำ และแรงกระแทกได้ดี เพื่อป้องกันอุบัติเหตุ	-


เดือน มกราคม 2566



(นายเสริมลาภ พานิชพงศ์)
กรรมการผู้มีอำนาจลงนาม
บริษัท คิวเทค คอนสตรัคชั่น จำกัด



เดือน มกราคม 2566

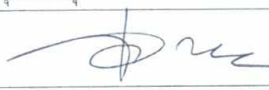

(นางสาวจุฑารัตน์ บุญแก้ว)
ผู้อำนวยการด้านสิ่งแวดล้อม
บริษัท ภูเก็ต เอ็นไวรอนเม้นทอล เซอร์วิส จำกัด



ตารางที่ 3 สรุปผลกระทบสิ่งแวดล้อม มาตรการป้องกันและแก้ไขผลกระทบสิ่งแวดล้อม และมาตรการติดตามตรวจสอบผลกระทบสิ่งแวดล้อม โครงการอาคารชุด โอเชียนรีด คอนโดมิเนียม ของบริษัท คิวเทค คอนสตรัคชั่น จำกัด ระยะดำเนินการ (ต่อ)

องค์ประกอบทางสิ่งแวดล้อมและคุณค่าต่าง ๆ	ผลกระทบต่อสิ่งแวดล้อมที่สำคัญ	มาตรการป้องกันและแก้ไขผลกระทบสิ่งแวดล้อม	มาตรการติดตามตรวจสอบผลกระทบสิ่งแวดล้อม
4.2 การสาธารณสุข (ต่อ)	5. โรคติดเชื้อไวรัสโคโรนา 2019 หรือ โรคโควิด 19 สาเหตุจากการเกิดโรค - เกิดจากการสัมผัสน้ำมูก น้ำลาย ของผู้ป่วยที่ติดเชื้อไวรัสโคโรนา 2019 และแพร่กระจายผ่านทางละอองเข้าทางระบบทางเดินหายใจ ซึ่งเชื้อไวรัสดังกล่าว สามารถลอยตัวอยู่ในอากาศได้ราว 3 ชม. และเกาะติดอยู่กับข้าวของเครื่องใช้ซึ่งหากมีใครสัมผัสในระยะเวลาดังกล่าวแล้ว อาจจะติดเชื้อไวรัสดังกล่าวได้ - ประชาชนอาศัยอยู่หนาแน่น - ระบบระบายอากาศบริเวณที่พักอาศัยไม่ดี มีความชื้น ไม่มีแสงแดดส่องถึง	(1) จัดทำป้าย เพื่อแจ้งเตือนพนักงาน ผู้พักอาศัย และผู้มาเยี่ยมถึงสถานการณ์การระบาดของเชื้อ ไวรัสโคโรนา 2019 และมาตรการในการป้องกันสำหรับประชาชนที่แนะนำโดยกรมควบคุมโรค กระทรวงสาธารณสุข โดยทำเป็น 3 ภาษา ไทย จีน อังกฤษ (ประสานขอได้ที่ สายด่วนกรม ควบคุมโรค 1422 หรือดาวน์โหลดได้จากเว็บไซต์กรมควบคุมโรค https://ddc.moph.go.th/viralpneumonia/introduction.php) (2) แจ้งพนักงานประจำในที่พักอาศัย ผู้พักอาศัยทุกห้อง รวมทั้งบุคคลใกล้ชิด ทั้งที่พักอยู่ด้วยกันในห้องหรือเป็นผู้มาเยี่ยม หากมีไข้ หรือ มีอาการไอ เจ็บคอ มีน้ำมูก ให้สวมใส่หน้ากากอนามัย ตลอดเวลา ล้างมือบ่อยๆ และรีบไปพบแพทย์ ในกรณีที่เพิ่งเดินทางกลับจากต่างประเทศภายใน 14 วัน ให้แจ้งประวัติการเดินทางให้แพทย์ทราบด้วย (3) ติดตั้งเครื่องจ่ายแอลกอฮอล์เจลล้างมือ ไว้ในบริเวณพื้นที่ส่วนกลาง เช่น ประตูทางเข้าออก หรือหน้าลิฟท์ เป็นต้น เพื่อให้บริการแก่พนักงาน ผู้พักอาศัย ซึ่งจะช่วยลดความเสี่ยงในการแพร่กระจายเชื้อระหว่างบุคคลได้	-

เดือน มกราคม 2566

(นายเสริมลาภ พานิชพงศ์)

กรรมการผู้มีอำนาจลงนาม
บริษัท คิวเทค คอนสตรัคชั่น จำกัด

QTECH
CONSTRUCTION CO., LTD.

เดือน มกราคม 2566

(นางสาวจุฑารัตน์ บุญแก้ว)

ผู้อำนวยการด้านสิ่งแวดล้อม
บริษัท ภูเก็ต เอ็นไวรอนเม้นทอล เซอร์วิส จำกัด



ตารางที่ 3 สรุปผลกระทบสิ่งแวดล้อม มาตรการป้องกันและแก้ไขผลกระทบสิ่งแวดล้อม และมาตรการติดตามตรวจสอบผลกระทบสิ่งแวดล้อม โครงการอาคารชุด โอเชียนรีด คอนโดมิเนียม ของบริษัท คิวเทค คอนสตรัคชั่น จำกัด ระยะดำเนินการ (ต่อ)

องค์ประกอบทางสิ่งแวดล้อมและคุณค่าต่าง ๆ	ผลกระทบต่อสิ่งแวดล้อมที่สำคัญ	มาตรการป้องกันและแก้ไขผลกระทบสิ่งแวดล้อม	มาตรการติดตามตรวจสอบผลกระทบสิ่งแวดล้อม
4.2 การสาธารณสุข (ต่อ)		(4) หมั่นดูแลทำความสะอาดสิ่งของที่ใช้งานบ่อยๆ เช่น ลิฟท์ปุ่มกดลิฟท์สวิตช์ไฟ โทรศัพท์ มือจับ ประตู ปุ่มกดประตูเข้าออกอัตโนมัติ เครื่องคีบการ์ด รวบบันได ห้องน้ำส่วนรวม เคอร์เตอร์เจ้าหน้าที่ดูแลอาคารที่มีผู้มาติดต่อบ่อยๆ เป็นต้น เพื่อกำจัดเชื้อทั้งนี้ น้ำยาขัดล้าง ห้องสุขา น้ำยาซักผ้าขาวผสมน้ำ 1 ต่อ 10 และ 70% แอลกอฮอล์ สามารถทำลายเชื้อไวรัสได้ (5) อาจพิจารณาให้มีเครื่องวัดอุณหภูมิแบบใช้จอหน้าผากหรือจ่อหู (Handheld thermometer) จัดไว้ที่เคาน์เตอร์เจ้าหน้าที่ด้านล่างของที่พักอาศัย เพื่อตรวจวัดอุณหภูมิผู้ที่เข้ามาในอาคาร	-

เดือน มกราคม 2566



(นายเสริมลาภ พานิชพงศ์)
กรรมการผู้มีอำนาจลงนาม
บริษัท คิวเทค คอนสตรัคชั่น จำกัด



เดือน มกราคม 2566



(นางสาวจุฑารัตน์ บุญแก้ว)
ผู้อำนวยการด้านสิ่งแวดล้อม
บริษัท ภูเก็ต เอ็นไวรอนเมนทอล เซอร์วิส จำกัด



ตารางที่ 3 สรุปผลกระทบสิ่งแวดล้อม มาตรการป้องกันและแก้ไขผลกระทบสิ่งแวดล้อม และมาตรการติดตามตรวจสอบผลกระทบสิ่งแวดล้อม โครงการอาคารชุด โอเชียน ร็อค คอนโดมิเนียม ของบริษัท คิวเทค คอนสตรัคชั่น จำกัด ระยะดำเนินการ (ต่อ)

องค์ประกอบทางสิ่งแวดล้อม และคุณค่าต่าง ๆ	ผลกระทบต่อสิ่งแวดล้อมที่สำคัญ	มาตรการป้องกันและแก้ไขผลกระทบสิ่งแวดล้อม	มาตรการติดตามตรวจสอบผลกระทบสิ่งแวดล้อม
4.3 อาชีวอนามัยและความปลอดภัย	1. การป้องกันอัคคีภัย ในช่วงเปิดดำเนินการ โครงการได้ประเมินผลกระทบการป้องกันอัคคีภัย ไว้โดยแบ่งเป็น 4 ส่วน ดังนี้ 1.1 ความเพียงพอของระบบป้องกันอัคคีภัยของโครงการ โครงการอาคารชุด โอเชียน ร็อค คอนโดมิเนียม เป็นโครงการประกอบกิจการประเภทอาคารชุด จำนวน จำนวน 164 ห้องชุด ประกอบด้วย อาคารห้องชุด จำนวน 2 อาคาร และอาคารป้อมยาม จำนวน 1 อาคาร โดยอาคารมีขนาดพื้นที่ใช้สอยรวมกัน 10,031.89 ตารางเมตร เมื่อพิจารณาตามความในพระราชบัญญัติควบคุมอาคาร พ.ศ. 2522 ตามกฎกระทรวง ฉบับที่ 39 (พ.ศ. 2537) และกฎกระทรวงการแก้ไขอาคารที่มีสภาพหรือมีการใช้ที่อาจเป็นภัยอันตรายต่อสุขภาพ ชีวิต ร่างกายหรือทรัพย์สิน หรืออาจไม่ปลอดภัยจากอัคคีภัย หรือก่อให้เกิดเหตุรำคาญหรือกระทบกระเทือนต่อการรักษาคุณภาพสิ่งแวดล้อม พ.ศ. 2563 ออกตามความในพระราชบัญญัติควบคุมอาคาร พ.ศ. 2522 1. ระบบดับเพลิง ▪ หัวรับน้ำดับเพลิงภายนอกอาคาร (Fire Department Connection : FDC) เป็นชนิดข้อต่อสวมเร็วขนาดเส้นผ่านศูนย์กลาง 6 x 2.5 x 2.5 x 2.5 นิ้ว จำนวน 2 หัว โดยจะติดตั้งบริเวณทางเข้า-ออกโครงการ ซึ่งบริเวณที่ติดตั้งหัวรับน้ำดับเพลิง	(1) จัดให้มีระบบป้องกันและแจ้งเตือนอัคคีภัยของโครงการให้เป็นไปตามข้อกำหนดของกฎกระทรวงฉบับที่ 39 (พ.ศ. 2537) ออกตามความในพระราชบัญญัติควบคุมอาคาร พ.ศ. 2522 และกฎกระทรวงการแก้ไขอาคารที่มีสภาพหรือมีการใช้ที่อาจเป็นภัยอันตรายต่อสุขภาพ ชีวิต ร่างกายหรือทรัพย์สิน หรืออาจไม่ปลอดภัยจากอัคคีภัย หรือก่อให้เกิดเหตุรำคาญหรือกระทบกระเทือนต่อการรักษาคุณภาพสิ่งแวดล้อม พ.ศ. 2563 (2) ตรวจสอบความพร้อมและประสิทธิภาพการทำงานของระบบป้องกันและระงับอัคคีภัยเป็นประจำทุก 6 เดือน หรือตามข้อกำหนดอายุการใช้งานของผลิตภัณฑ์/อุปกรณ์นั้น (3) จัดให้มีการซ้อมป้องกันอัคคีภัย และการใช้อุปกรณ์ดับเพลิงภายในโครงการอย่างน้อย ปีละ 1 ครั้ง แก่พนักงานของโครงการ เพื่อให้พนักงานและเจ้าหน้าที่ของโครงการเกิดความคุ้นเคย สามารถรับมือกับเหตุการณ์ที่อาจจะเกิดขึ้น รวมทั้งสามารถปฏิบัติงานและใช้เครื่องมือ/อุปกรณ์ต่างๆ ได้อย่างถูกต้อง (4) โครงการจัดให้มีพื้นที่จุดรวมพล จำนวน 3 จุด ขนาดพื้นที่ทั้งสิ้น 192.67 ตารางเมตร	- ตรวจสอบสภาพการใช้งานของอุปกรณ์ป้องกันอัคคีภัยทุกชนิด หากพบว่าชำรุดต้องเปลี่ยนใหม่ทันที ทุก 6 เดือน ตลอดระยะเวลาดำเนินการ หรือตามคำแนะนำของผู้ผลิต

เดือน มกราคม 2566

(นายเสริมลาภ พานิชพงศ์)

กรรมการผู้มีอำนาจลงนาม

บริษัท คิวเทค คอนสตรัคชั่น จำกัด



เดือน มกราคม 2566

(นางสาวจุฑารัตน์ บุญแก้ว)

ผู้อำนวยการด้านสิ่งแวดล้อม

บริษัท ภูเก็ต เอ็นไวรอนเมนทอล เซอร์วิส จำกัด



ตารางที่ 3 สรุปผลกระทบสิ่งแวดล้อม มาตรการป้องกันและแก้ไขผลกระทบสิ่งแวดล้อม และมาตรการติดตามตรวจสอบผลกระทบสิ่งแวดล้อม โครงการอาคารชุด โอเชียน ร็อค คอนโดมิเนียม ของบริษัท คิวเทค คอนสตรัคชั่น จำกัด ระยะดำเนินการ (ต่อ)

องค์ประกอบทางสิ่งแวดล้อม และคุณค่าต่าง ๆ	ผลกระทบต่อสิ่งแวดล้อมที่สำคัญ	มาตรการป้องกัน และแก้ไขผลกระทบสิ่งแวดล้อม	มาตรการติดตามตรวจสอบ ผลกระทบสิ่งแวดล้อม
4.3 อาชีวอนามัย และความปลอดภัย (ต่อ)	ภายนอกเป็นจุดที่รถดับเพลิงสามารถเข้าถึงได้สะดวก ทั้งนี้ หักรับน้ำดับเพลิง (FDC 1) จะสูบน้ำไปยังถังเก็บน้ำดับ 130 ลูกบาศก์เมตร น้ำจากส่วนนี้ใช้สำรองดับเพลิงปริมาตร 86 ลูกบาศก์เมตร สำหรับหวั่น้ำดับเพลิง (FDC 2) เพื่อส่งต่อไปยังชุดดับเพลิง ▪ ชุดตู้ดับเพลิง (Fire Hose Cabinet: FHC) ประกอบด้วย หัวฉีดน้ำดับเพลิง (Hose Valve) ขนาดเส้นผ่านศูนย์กลาง 2½ นิ้ว และสายฉีดน้ำดับเพลิง (Hose Reel) ขนาดเส้นผ่านศูนย์กลาง 2½ นิ้ว และมีสายฉีดน้ำดับเพลิงยาวประมาณ 30 เมตร ต่อจากตู้หัวฉีดน้ำดับเพลิงแล้วสามารถนำไปใช้ดับเพลิงในพื้นที่ทั้งหมดในชั้นนั้นได้ และถึงดับเพลิงแบบมือถือชนิดผงเคมีแห้งขนาด 10 ปอนด์ หรือ 4.50 กิโลกรัม ซึ่งจะติดตั้งไว้ภายในอาคารตามจุดต่างๆ - อาคาร A ติดตั้งจำนวน 1 ชุด/ชั้น ได้แก่ บริเวณโถงทางเดิน - อาคาร B ติดตั้งจำนวน 2 ชุด/ชั้น ได้แก่ บริเวณโถงทางเข้าและโถงทางเดิน การติดตั้งชุดตู้ดับเพลิงและถังดับเพลิงมือถือ โครงการจะติดตั้งให้ส่วนบนสุดของชุดตู้ดับเพลิงและถังดับเพลิงมือถือ สูงจากระดับพื้นอาคารประมาณ 1.50 เมตร ในที่มองเห็นสามารถอ่านคำแนะนำการใช้ได้ และสามารถนำไปใช้งานได้สะดวก รวมทั้งอยู่ในสภาพที่ใช้งานได้ตลอดเวลาการติดตั้งชุดตู้ดับเพลิงและถังดับเพลิงมือถือ โครงการจะติดตั้งให้ส่วนบนสุดของชุดตู้ดับเพลิงและถังดับเพลิงมือถือ สูงจาก	(5) จัดให้มีพนักงานรักษาความปลอดภัย เพื่อดูแลความปลอดภัยในพื้นที่โครงการ (6) ติดป้ายแสดงวิธีการใช้อุปกรณ์ดับเพลิงอย่างชัดเจนที่จุดติดตั้งทุกจุด (7) จัดทำผังเส้นทางการอพยพหนีไฟ ไปยังจุดรวมพล ติดไว้บริเวณทางเดินในอาคาร (8) มีการจัดตั้งกรรมการป้องกันอัคคีภัยโดยกำหนดบทบาทหน้าที่ (9) จัดให้มีแผนฉุกเฉินเตรียมการสำหรับกรณีเกิดอัคคีภัย	

เดือน มกราคม 2566



(นายเสริมลาภ พานิชพงศ์)
กรรมการผู้มีอำนาจลงนาม
บริษัท คิวเทค คอนสตรัคชั่น จำกัด

เดือน มกราคม 2566



(นางสาวจุฑารัตน์ บุญแก้ว)
ผู้อำนวยการด้านสิ่งแวดล้อม
บริษัท ภูเก็ต เอ็นไวรอนเม้นทอล เซอร์วิส จำกัด



ตารางที่ 3 สรุปผลกระทบสิ่งแวดล้อม มาตรการป้องกันและแก้ไขผลกระทบสิ่งแวดล้อม และมาตรการติดตามตรวจสอบผลกระทบสิ่งแวดล้อม โครงการอาคารชุด โอเชียนรีด คอนโดมิเนียม ของบริษัท คิวเทค คอนสตรัคชั่น จำกัด ระยะดำเนินการ (ต่อ)

องค์ประกอบทางสิ่งแวดล้อมและคุณค่าต่าง ๆ	ผลกระทบต่อสิ่งแวดล้อมที่สำคัญ	มาตรการป้องกันและแก้ไขผลกระทบสิ่งแวดล้อม	มาตรการติดตามตรวจสอบผลกระทบสิ่งแวดล้อม
4.3 อาชีวอนามัยและความปลอดภัย (ต่อ)	ระดับพื้นอาคารประมาณ 1.50 เมตร ในที่มองเห็นสามารถอ่านคำแนะนำการใช้ได้ และสามารถนำไปใช้งานได้สะดวก รวมทั้งอยู่ในสภาพที่ใช้งานได้ตลอดเวลา ทั้งนี้ ตามกฎกระทรวงฉบับที่ 39 (พ.ศ. 2537) ข้อ 3 กำหนดให้อาคารอยู่อาศัยรวมต้องติดตั้งเครื่องดับเพลิงแบบมือถือไม่น้อยกว่าชั้นละ 1 เครื่อง ต่อพื้นที่อาคารไม่เกิน 1,000 ตารางเมตร ทุกระยะไม่เกิน 45 เมตร โดยชุดตู้ดับเพลิงภายในอาคาร A และอาคาร B มีพื้นที่อาคารแต่ละชั้นไม่เกิน 1,000 ตารางเมตร ติดตั้งชุดตู้ดับเพลิง 1 เครื่อง/ชั้น ทุกระยะไม่เกิน 45 เมตร ▪ ระบบท่อน้ำดับเพลิง ประกอบ ด้วยท่อขึ้นจำนวน 3 ท่อ แยกเป็นอาคาร A จำนวน 1 ท่อ และอาคาร B จำนวน 2 ท่อ ขนาดเส้นผ่านศูนย์กลาง 4 นิ้ว เป็นระบบท่อเปียก โดยรับน้ำจากถังเก็บน้ำดับ 130 ลูกบาศก์เมตร น้ำจากส่วนนี้ใช้สำรองดับเพลิงปริมาตร 86 ลูกบาศก์เมตร ออกแบบเครื่องสูบน้ำดับเพลิง เท่ากับ 750 แกลลอน/นาที ซึ่งสามารถสำรองดับเพลิงได้อย่างน้อย 30 นาที 2. ระบบสัญญาณแจ้งเหตุเพลิงไหม้ - - โครงการติดตั้งระบบสัญญาณแจ้งเหตุเพลิงไหม้กระจายอยู่ตามจุดต่างๆ ทั่วบริเวณพื้นที่โครงการ มีรายละเอียดดังนี้		

เดือน มกราคม 2566



(นายเสริมลาภ พานิชพงศ์)
กรรมการผู้มีอำนาจลงนาม
บริษัท คิวเทค คอนสตรัคชั่น จำกัด

QTECH
CONSTRUCTION CO., LTD.

เดือน มกราคม 2566



(นางสาวจุฑารัตน์ บุญแก้ว)
ผู้อำนวยการด้านสิ่งแวดล้อม
บริษัท ภูเก็ต เอ็นไวรอนเมนทอล เซอร์วิส จำกัด



ตารางที่ 3 สรุปผลกระทบสิ่งแวดล้อม มาตรการป้องกันและแก้ไขผลกระทบสิ่งแวดล้อม และมาตรการติดตามตรวจสอบผลกระทบสิ่งแวดล้อม โครงการอาคารชุด โอเชียน ร็อค คอนโดมิเนียม ของบริษัท คิวเทค คอนสตรัคชั่น จำกัด ระยะดำเนินการ (ต่อ)

องค์ประกอบทางสิ่งแวดล้อม และคุณค่าต่าง ๆ	ผลกระทบต่อสิ่งแวดล้อมที่สำคัญ	มาตรการป้องกันและแก้ไขผลกระทบสิ่งแวดล้อม	มาตรการติดตามตรวจสอบผลกระทบสิ่งแวดล้อม
4.3 อาชีวอนามัยและความปลอดภัย (ต่อ)	■ แผงควบคุมรวม (Fire Alarm Control Panel : FCP) เป็นส่วนควบคุมและตรวจสอบการทำงานของอุปกรณ์และส่วนต่างๆ ในระบบทั้งหมด จะประกอบด้วยวงจรควบคุมคอยรับสัญญาณจากอุปกรณ์ตรวจจับสัญญาณ, วงจรทดสอบการทำงาน, วงจรป้องกันระบบ และวงจรสัญญาณแจ้งการทำงานในสภาวะปกติและภาวะขัดข้อง เช่น สายไฟจากอุปกรณ์ตรวจจับขาด และแบตเตอรี่ต่ำหรือไฟจ่ายตู้แผงควบคุมโดนตัดขาด เป็นต้น ตู้แผงควบคุม จะมีสัญญาณไฟและเสียงแสดงสภาวะต่างๆ บนหน้าตู้ หากเกิดเหตุเพลิงไหม้จะส่งสัญญาณแจ้งเหตุให้ทราบ โดยโครงการจะติดตั้งภายในห้องไฟฟ้า บริเวณชั้นที่ 1 ของอาคาร A ■ แผงแสดงสัญญาณ (Graphic Board Annunciator : ANN) ทำงานเชื่อมต่อกับแผงควบคุมรวมให้ทำการแสดงสัญญาณการทำงานจากแผงควบคุมรวม โดยโครงการจะติดตั้งภายในห้องไฟฟ้า บริเวณชั้นที่ 1 ของอาคาร A ■ อุปกรณ์แจ้งเหตุเพลิงไหม้แบบมีอกด (Manual Station : M) ชนิดทุบแล้วดัง (Break Glass) ใช้สำหรับแจ้งเหตุเพลิงไหม้ด้วยตัวบุคคล แบบสั่งงานแจ้ง 2 ส่วน คือ ด้วยการใช้มือกด (Push) และ มือดึงคันโยก (Pull) ที่ตัวอุปกรณ์ มีกุญแจไข เปิดฝาค้นคว้าให้ตัวอุปกรณ์อยู่ในสภาวะเดิม เมื่อแจ้งเหตุไปแล้ว โดยโครงการได้ติดตั้งอุปกรณ์แจ้งเหตุเพลิงไหม้แบบใช้มือไว้ทุกอาคาร มีรายละเอียดดังนี้		

เดือน มกราคม 2566

(นายเสริมลาภ พานิชพงศ์)

กรรมการผู้มีอำนาจลงนาม

บริษัท คิวเทค คอนสตรัคชั่น จำกัด

เดือน มกราคม 2566

(นางสาวจุฑารัตน์ บุญแก้ว)

ผู้อำนวยการด้านสิ่งแวดล้อม

บริษัท ภูเก็ต เอ็นไวรอนเมนทอล เซอร์วิส จำกัด



ตารางที่ 3 สรุปผลกระทบสิ่งแวดล้อม มาตรการป้องกันและแก้ไขผลกระทบสิ่งแวดล้อม และมาตรการติดตามตรวจสอบผลกระทบสิ่งแวดล้อม โครงการอาคารชุด โอเชียนรีด คอนโดมิเนียม ของบริษัท คิวเทค คอนสตรัคชั่น จำกัด ระยะดำเนินการ (ต่อ)

องค์ประกอบทางสิ่งแวดล้อมและคุณค่าต่าง ๆ	ผลกระทบต่อสิ่งแวดล้อมที่สำคัญ	มาตรการป้องกันและแก้ไขผลกระทบสิ่งแวดล้อม	มาตรการติดตามตรวจสอบผลกระทบสิ่งแวดล้อม
4.3 อาชีวอนามัยและความปลอดภัย (ต่อ)	- อาคาร A ติดตั้งจำนวน 16 จุด ได้แก่ บริเวณโถงทางเข้าและโถงทางเดิน - อาคาร B ติดตั้งจำนวน 15 จุด ได้แก่ บริเวณโถงทางเข้าและโถงทางเดิน ▪ อุปกรณ์ส่งสัญญาณเพลิงไหม้ด้วยเสียง (Alarm Bell : B) โดยมีหลักการทำงาน คือ เมื่อได้รับสัญญาณจากระบบแจ้งเหตุเพลิงไหม้แบบใช้มือ อุปกรณ์ส่งสัญญาณจะทำหน้าที่ส่งสัญญาณเตือนด้วยเสียง โดยโครงการได้ติดตั้งอุปกรณ์แจ้งเหตุเพลิงไหม้ส่งสัญญาณเสียงไว้ทุกอาคาร บริเวณใกล้กับอุปกรณ์แจ้งเหตุเพลิงไหม้แบบมีอกกด (Manual Station : M) ▪ อุปกรณ์ตรวจจับควัน (Smoke Detector : SD) ชนิด Photo Electric เหมาะสำหรับใช้ตรวจจับสัญญาณควันในระยะที่มีอนุภาคของควันที่ใหญ่ขึ้น Photoelectric Smoke Detector ทำงานโดยใช้หลักการสะท้อนของแสง เมื่อมีควันเข้ามาในตัวตรวจจับควันจะไปกระทบกับแสงที่ออกมาจาก Photometer ซึ่งไม่ได้ส่องตรงไปยังอุปกรณ์รับแสง Photo Receptor แต่แสงดังกล่าวบางส่วนจะสะท้อนอนุภาคควันและหักเหเข้าไปที่ Photo Receptor ทำให้วงจรตรวจจับของตัวตรวจจับควันส่งสัญญาณแจ้ง Alarm โดยอุปกรณ์ตรวจจับควันจะติดตั้งกระจายอยู่ตามจุดต่างๆ ของอาคาร ซึ่งครอบคลุมทั่วบริเวณพื้นที่โครงการ ได้แก่ ห้องชุดทุกห้อง สำนักงานนิติบุคคล ห้องไฟฟ้า โถงทางเข้า ห้อง MDB โถงทางเดิน โถงบันไดหลัก โถงบันไดหนีไฟ และห้องนํ้ารวม เป็นต้น		

เดือน มกราคม 2566

(นายเสริมลาภ พานิชพงศ์)

กรรมการผู้มีอำนาจลงนาม

บริษัท คิวเทค คอนสตรัคชั่น จำกัด

เดือน มกราคม 2566

(นางสาวจุฑารัตน์ บุญแก้ว)

ผู้อำนวยการด้านสิ่งแวดล้อม

บริษัท ภูเก็ต เอ็นไวรอนเมนทอล เซอร์วิส จำกัด



ตารางที่ 3 สรุปผลกระทบสิ่งแวดล้อม มาตรการป้องกันและแก้ไขผลกระทบสิ่งแวดล้อม และมาตรการติดตามตรวจสอบผลกระทบสิ่งแวดล้อม โครงการอาคารชุด โอเชียนรีด คอนโดมิเนียม ของบริษัท คิวเทค คอนสตรัคชั่น จำกัด ระยะดำเนินการ (ต่อ)

องค์ประกอบทางสิ่งแวดล้อมและคุณค่าต่าง ๆ	ผลกระทบต่อสิ่งแวดล้อมที่สำคัญ	มาตรการป้องกันและแก้ไขผลกระทบสิ่งแวดล้อม	มาตรการติดตามตรวจสอบผลกระทบสิ่งแวดล้อม
4.3 อาชีวอนามัยและความปลอดภัย (ต่อ)	■ อุปกรณ์ตรวจจับความร้อน (Heat Detector : H) อุปกรณ์ชนิดนี้จะทำการตรวจจับจากอัตราการเพิ่มขึ้นของความร้อนภายนอกในช่วงระยะเวลาที่กำหนด หรือเมื่ออุณหภูมิถึงขีดจำกัดที่กำหนดแล้วจึงส่งสัญญาณไปยังตู้ควบคุม โดยโครงการจะติดตั้งไว้เฉพาะบริเวณที่เป็นพื้นที่เสี่ยงต่อการเกิดเพลิงไหม้ ได้แก่ พื้นที่จอดรถใต้อาคาร เป็นต้น 3. ป้ายบอกชั้นและป้ายบอกทางหนีไฟ ■ ป้ายแสดงตำแหน่งทางขึ้น-ลงและตำแหน่งชั้นอาคาร ขนาดตัวอักษรสูง 0.10 เมตร โดยโครงการจะติดตั้งไว้บริเวณโถงทางเดิน โถงหน้าลิฟต์ และชานพักบันไดของทุกชั้น ■ โคมไฟป้ายทางออกฉุกเฉิน (Fire Exit Light) ทำงานด้วยแบตเตอรี่ พร้อมอุปกรณ์อัดประจุไฟอัตโนมัติ หลอดไฟ LED ทั้งนี้ โคมไฟป้ายทางออกฉุกเฉิน เครื่องสามารถจ่ายกระแสไฟต่อเนื่องนาน 2 ชั่วโมง ติดตั้งสูงจากระดับพื้น 2.50 เมตร เพื่อส่องสว่างให้สามารถมองเห็นได้ชัดเจนหากเกิดกรณีฉุกเฉิน โดยโครงการติดตั้งไว้ตามจุดต่างๆ ของแต่ละอาคาร ซึ่งครอบคลุมทั่วบริเวณพื้นที่โครงการ ได้แก่ โถงทางเดิน โถงหน้าบันไดหลัก และโถงหน้าบันไดหนีไฟ เป็นต้น		

เดือน มกราคม 2566




(นายเสริมลาภ พานิชพงศ์)

กรรมการผู้มีอำนาจลงนาม

บริษัท คิวเทค คอนสตรัคชั่น จำกัด

เดือน มกราคม 2566



(นางสาวจุฑารัตน์ บุญแก้ว)

ผู้อำนวยการด้านสิ่งแวดล้อม

บริษัท ภูเก็ต เอ็นไวรอนเมนทอล เซอร์วิส จำกัด



ตารางที่ 3 สรุปผลกระทบสิ่งแวดล้อม มาตรการป้องกันและแก้ไขผลกระทบสิ่งแวดล้อม และมาตรการติดตามตรวจสอบผลกระทบสิ่งแวดล้อม โครงการอาคารชุด โอเชียนรีด คอนโดมิเนียม ของบริษัท คิวเทค คอนสตรัคชั่น จำกัด ระยะดำเนินการ (ต่อ)

องค์ประกอบทางสิ่งแวดล้อมและคุณค่าต่าง ๆ	ผลกระทบต่อสิ่งแวดล้อมที่สำคัญ	มาตรการป้องกันและแก้ไขผลกระทบสิ่งแวดล้อม	มาตรการติดตามตรวจสอบผลกระทบสิ่งแวดล้อม
4.3 อาชีวอนามัยและความปลอดภัย (ต่อ)	4. แผนผังแบบแปลน และตำแหน่งที่ติดตั้งอุปกรณ์ดับเพลิงต่าง ๆ ▪ โครงการมีการติดป้ายแสดงวิธีการใช้อุปกรณ์ดับเพลิงอย่างชัดเจนที่จุดติดตั้งทุกจุด ▪ โครงการมีการจัดทำผังเส้นทางการอพยพหนีไฟ ไปยังจุดรวมพลเบื้องต้น ติดไว้บริเวณทางเดินในอาคาร ▪ บริเวณชั้นล่างของอาคารจัดให้มีแบบแปลนแผนผังของแต่ละอาคารไว้ เพื่อให้สามารถตรวจสอบได้โดยสะดวก 5. ระบบไฟส่องสว่างสำรอง ▪ ไฟส่องสว่างฉุกเฉิน (Emergency Light) พร้อมแบตเตอรี่ทำหน้าที่จ่ายกำลังไฟฟ้าในสภาวะที่ไฟฟ้าปกติเกิดขัดข้อง หลอดไฟ LED พร้อมอุปกรณ์อัดประจุไฟฟ้าอัตโนมัติ โดยเครื่องสามารถจ่ายกระแสไฟต่อเนื่องนาน 2 ชั่วโมง ติดตั้งสูงจากระดับพื้น 2.25 เมตร เพื่อส่องสว่างให้สามารถมองเห็นได้ชัดเจนหากเกิดกรณีฉุกเฉิน โดยโครงการติดตั้งไว้ตามจุดต่างๆ ของแต่ละอาคาร ซึ่งครอบคลุมทั่วบริเวณพื้นที่โครงการ ได้แก่ โถงทางเข้า โถงทางเดิน โถงบันไดหลัก และโถงบันไดหนีไฟ เป็นต้น		

เดือน มกราคม 2566



(นายเสริมลาก พานิชพงศ์)

กรรมการผู้มีอำนาจลงนาม

บริษัท คิวเทค คอนสตรัคชั่น จำกัด



เดือน มกราคม 2566



(นางสาวจุฑารัตน์ บุญแก้ว)

ผู้อำนวยการด้านสิ่งแวดล้อม

บริษัท ภูเก็ต เอ็นไวรอนเมนทอล เซอร์วิส จำกัด




ตารางที่ 3 สรุปผลกระทบสิ่งแวดล้อม มาตรการป้องกันและแก้ไขผลกระทบสิ่งแวดล้อม และมาตรการติดตามตรวจสอบผลกระทบสิ่งแวดล้อม โครงการอาคารชุด โอเชียน ร็อค คอนโดมิเนียม ของบริษัท คิวเทค คอนสตรัคชั่น จำกัด ระยะดำเนินการ (ต่อ)

องค์ประกอบทางสิ่งแวดล้อม และคุณค่าต่าง ๆ	ผลกระทบต่อสิ่งแวดล้อมที่สำคัญ	มาตรการป้องกันและแก้ไขผลกระทบสิ่งแวดล้อม	มาตรการติดตามตรวจสอบ ผลกระทบสิ่งแวดล้อม
4.3 อาชีวอนามัยและความปลอดภัย (ต่อ)	6. สายล่อฟ้า โครงการจะมีระบบป้องกันอันตรายจากฟ้าผ่ากรณีเกิดฟ้าผ่าของอาคารบริเวณชั้นหลังคาของอาคาร B รายละเอียดดังนี้ 1. ตัวนำล่อฟ้า (Air terminal)) ลักษณะเป็นเสาแหลมเป็นหลัก ที่คอยรับประจุไฟฟ้า (สายฟ้า) สูง 4 เมตร ติดตั้งบนชั้นหลังคาอาคาร B พร้อมแถบตัวนำทองแดงเปลือย (Bare Copper) ติดตั้งอยู่บนหลังคาของอาคาร B ซึ่งมีรัศมีการป้องกันครอบคลุมตัวอาคาร ประมาณ 80 เมตร 2. หลักสายดิน (Ground Rod) เป็นแท่งโลหะทองแดง ยาว 3 เมตร ฟังลึกลงไปดิน และมีค่าความต้านทานของดินไม่เกิน 5 โอห์ม 3. สายตัวนำลงดิน (Down conductor) ขนาดพื้นที่หน้าตัดสาย เท่ากับ 70 ตารางมิลลิเมตร ใช้ลวดทองแดงเปลือยอยู่ภายในท่อพีวีซี ขนาด 1 นิ้ว ใช้ลวดทองแดงที่มีขนาดใหญ่เพียงพอแก่การนำประจุไฟฟ้าลงสู่ดินได้อย่างรวดเร็ว โดยต่อสายตัวนำลงดินนี้เข้ากับหลักล่อฟ้าตามมาตรฐาน ตัวนำลงดินนี้จะสร้างขึ้นมาพิเศษเพื่อใช้ระบบป้องกันฟ้าผ่าโดยเฉพาะ		

เดือน มกราคม 2566



(นายเสริมลาภ พานิชพงศ์)
กรรมการผู้มีอำนาจลงนาม
บริษัท คิวเทค คอนสตรัคชั่น จำกัด

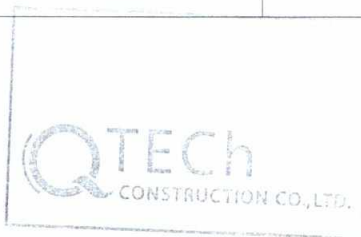

เดือน มกราคม 2566



(นางสาวจุฑารัตน์ บุญแก้ว)
ผู้อำนวยการด้านสิ่งแวดล้อม
บริษัท ภูเก็ต เอ็นไวรอนเมนทอล เซอร์วิส จำกัด



ตารางที่ 3 สรุปผลกระทบสิ่งแวดล้อม มาตรการป้องกันและแก้ไขผลกระทบสิ่งแวดล้อม และมาตรการติดตามตรวจสอบผลกระทบสิ่งแวดล้อม โครงการอาคารชุด โอเชียน รีด คอนโดมิเนียม ของบริษัท คิวเทค คอนสตรัคชั่น จำกัด ระยะดำเนินการ (ต่อ)

องค์ประกอบทางสิ่งแวดล้อม และคุณค่าต่าง ๆ	ผลกระทบต่อสิ่งแวดล้อมที่สำคัญ	มาตรการป้องกันและแก้ไขผลกระทบสิ่งแวดล้อม	มาตรการติดตามตรวจสอบผลกระทบสิ่งแวดล้อม
4.3 อาชีวอนามัยและความปลอดภัย (ต่อ)	1.2 ความสามารถในการหนีไฟ ระยะเวลาที่ผู้พักอาศัยภายในอาคาร A ใช้เวลาในการอพยพหนีไฟ ประมาณ 5 นาที ระยะเวลาที่ผู้พักอาศัยภายในอาคาร B ใช้เวลาในการอพยพหนีไฟ ประมาณ 5 นาที 1.3 ความเหมาะสมของตำแหน่ง ความเพียงพอของพื้นที่จุดรวมพล โครงการจะจัดให้มีการซักซ้อมการอพยพหนีไฟ เป็นประจำอย่างน้อยปีละ 1 ครั้ง โดยจะประสานงานให้วิทยากรจากหน่วยงานป้องกันและบรรเทาสาธารณภัยองค์การบริหารส่วนตำบลกลามาฝึกอบรมให้เป็นประจำ โดยเมื่อเกิดเหตุเพลิงไหม้ทุกคนจะไปรวมตัวกันที่จุดรวมพลภายในโครงการ ซึ่งโครงการจะจัดทำผังเส้นทางอพยพหนีไฟจากจุดต่างๆ ไปยังจุดรวมพล ติดไว้ภายในห้องพักและบริเวณทางเดินในอาคาร เพื่อให้ผู้ที่ใช้บริการภายในอาคารสามารถหนีไฟไปยังจุดรวมพลได้อย่างรวดเร็ว นอกจากนี้ โครงการจะจัดให้มีเจ้าหน้าที่รับผิดชอบประจำภายในแต่ละอาคาร ซึ่งเมื่อเกิดเหตุเพลิงไหม้จะต้องเข้าประจำในชั้นที่รับผิดชอบ เพื่อแจ้งเหตุการณ์ให้ผู้ให้บริการรับทราบ และควบคุมไม่ให้ตื่นตระหนก จากนั้นจะนำทางผู้ประสบภัยลงบันไดมายังจุดรวมพลที่กำหนดไว้		

เดือน มกราคม 2566



QTECH
CONSTRUCTION CO., LTD.

(นายเสริมลาภ พานิชพงศ์)

กรรมการผู้มีอำนาจลงนาม

บริษัท คิวเทค คอนสตรัคชั่น จำกัด

เดือน มกราคม 2566



(นางสาวจุฑารัตน์ บุญแก้ว)

ผู้อำนวยการด้านสิ่งแวดล้อม

บริษัท ภูเก็ต เอ็นไวรอนเมนทอล เซอร์วิส จำกัด



ตารางที่ 3 สรุปผลกระทบสิ่งแวดล้อม มาตรการป้องกันและแก้ไขผลกระทบสิ่งแวดล้อม และมาตรการติดตามตรวจสอบผลกระทบสิ่งแวดล้อม โครงการอาคารชุด โอเชียน ร็อค คอนโดมิเนียม ของบริษัท คิวเทค คอนสตรัคชั่น จำกัด ระยะดำเนินการ (ต่อ)

องค์ประกอบทางสิ่งแวดล้อม และคุณค่าต่าง ๆ	ผลกระทบต่อสิ่งแวดล้อมที่สำคัญ	มาตรการป้องกันและแก้ไขผลกระทบสิ่งแวดล้อม	มาตรการติดตามตรวจสอบผลกระทบสิ่งแวดล้อม
4.3 อาชีวอนามัยและความปลอดภัย (ต่อ)	โครงการจัดให้มีจุดรวมพล จำนวน 3 จุด โครงการจัดให้มีจุดรวมพลขนาดพื้นที่ทั้งสิ้น 192.67 ตารางเมตร คิดเป็นสัดส่วนของพื้นที่จุดรวมพลต่อผู้พักอาศัยภายในโครงการเท่ากับ 0.33 ตารางเมตร/คน หรือ 3.04 คน/ตารางเมตร เมื่อคิดผู้อยู่อาศัยในโครงการสูงสุด 585 คน (รวมจำนวนพนักงาน) ซึ่งเพียงพอตามเกณฑ์ของสำนักงานนโยบายและแผนทรัพยากรธรรมชาติและสิ่งแวดล้อม ที่กำหนดไว้อย่างน้อย 0.25 ตารางเมตร/คน หรือไม่เกิน 4 คน/ตารางเมตร โดยพื้นที่จุดรวมพลเป็นพื้นที่ที่จัดให้เป็นพื้นที่สีเขียว และทางเดิน ผู้พักอาศัยจากทุกอาคารสามารถเข้าถึงได้โดยง่าย สำหรับการอพยพคนจากจุดรวมพลไปสู่ภายนอกโครงการก็มีความสะดวกและปลอดภัย เนื่องจากเส้นทางที่ผู้พักอาศัยในโครงการสามารถอพยพออกสู่พื้นที่โครงการนั้นเป็นพื้นที่สีเขียวและทางเดิน ซึ่งจะไม่มีสิ่งก่อสร้างกีดขวางเส้นทางอพยพ ทำให้สามารถออกนอกพื้นที่โครงการได้อย่างสะดวก รวดเร็วและมีความปลอดภัย ดังนั้น จุดรวมพลของโครงการจึงมีความเหมาะสมทั้งในแง่ขนาดของพื้นที่ที่เพียงพอ ตำแหน่งที่สะดวกในการเข้าถึง และเหมาะสมในแง่การจัดการ		

เดือน มกราคม 2566




(นายเสริมลาภ พานิชพงศ์)

กรรมการผู้มีอำนาจลงนาม

บริษัท คิวเทค คอนสตรัคชั่น จำกัด

เดือน มกราคม 2566



(นางสาวจุฑารัตน์ บุญแก้ว)

ผู้อำนวยการด้านสิ่งแวดล้อม

บริษัท ภูเก็ต เอ็นไวรอนเมนทอล เซอร์วิส จำกัด



ตารางที่ 3 สรุปผลกระทบสิ่งแวดล้อม มาตรการป้องกันและแก้ไขผลกระทบสิ่งแวดล้อม และมาตรการติดตามตรวจสอบผลกระทบสิ่งแวดล้อม โครงการอาคารชุด โอเชียนรีด คอนโดมิเนียม ของบริษัท คิวเทค คอนสตรัคชั่น จำกัด ระยะดำเนินการ (ต่อ)

องค์ประกอบทางสิ่งแวดล้อมและคุณค่าต่าง ๆ	ผลกระทบต่อสิ่งแวดล้อมที่สำคัญ	มาตรการป้องกันและแก้ไขผลกระทบสิ่งแวดล้อม	มาตรการติดตามตรวจสอบผลกระทบสิ่งแวดล้อม
4.3 อาชีวอนามัยและความปลอดภัย (ต่อ)	1.4 ประเมินความสามารถในการให้บริการรับอัคคีภัยของหน่วยงานที่รับผิดชอบ การป้องกันและบรรเทาสาธารณภัยที่เกิดขึ้นในเขตองค์การบริหารส่วนตำบลกลมาอยู่ภายใต้ความรับผิดชอบขององค์การบริหารส่วนตำบลกลมา ตั้งอยู่เลขที่ 29/2 หมู่ที่ 2 ตำบลกลมา อำเภอเกาะทุ่ง จังหวัดภูเก็ต มีอัตรากำลังเจ้าหน้าที่ดับเพลิง รวมจำนวน 18 คน มีรถยนต์ดับเพลิง จำนวน 1 คัน ขนาดความจุน้ำ 12,000 ลิตร และมีรถยนต์บรรทุกน้ำดับเพลิง จำนวน 2 คัน ขนาดความจุน้ำ 6,000 ลิตร และ 10,000 ลิตร (งานป้องกันและบรรเทาสาธารณภัยองค์การบริหารส่วนตำบลกลมา, เมษายน 2565) สำหรับกรณีที่เกิดเหตุเพลิงไหม้ทางโครงการสามารถขอความช่วยเหลือจากงานป้องกันและบรรเทาสาธารณภัย สังกัดสำนักงานปลัดองค์การบริหารส่วนตำบลกลมา โดยมีระยะทางห่างจากพื้นที่โครงการ ประมาณ 2.39 กิโลเมตร ใช้เวลาเดินทางประมาณ 3 นาที จะถึงพื้นที่โครงการ (ขึ้นอยู่กับสภาพการจราจร และช่วงเวลาที่เกิดเหตุ)		

เดือน มกราคม 2566



(นายเสริมลาภ พานิชพงศ์)
กรรมการผู้มีอำนาจลงนาม
บริษัท คิวเทค คอนสตรัคชั่น จำกัด



เดือน มกราคม 2566



(นางสาวจุฑารัตน์ บุญแก้ว)
ผู้อำนวยการด้านสิ่งแวดล้อม
บริษัท ภูเก็ต เอ็นไวรอนเมนทอล เซอร์วิส จำกัด



ตารางที่ 3 สรุปผลกระทบสิ่งแวดล้อม มาตรการป้องกันและแก้ไขผลกระทบสิ่งแวดล้อม และมาตรการติดตามตรวจสอบผลกระทบสิ่งแวดล้อม โครงการอาคารชุด โอเชียน รีด คอนโดมิเนียม ของบริษัท คิวเทค คอนสตรัคชั่น จำกัด ระยะดำเนินการ (ต่อ)

องค์ประกอบทางสิ่งแวดล้อม และคุณค่าต่าง ๆ	ผลกระทบต่อสิ่งแวดล้อมที่สำคัญ	มาตรการป้องกันและแก้ไขผลกระทบสิ่งแวดล้อม	มาตรการติดตามตรวจสอบผลกระทบสิ่งแวดล้อม
4.3 อาชีวอนามัยและความปลอดภัย (ต่อ)	นอกจากนี้ในกรณีที่เกิดเหตุเพลิงไหม้ทางโครงการยังสามารถขอความช่วยเหลือจากสถานีดับเพลิงขององค์การบริหารส่วนตำบลเชิงทะเลได้อีกด้วย โดยปัจจุบันมีกำลังเจ้าหน้าที่และอุปกรณ์ให้ความช่วยเหลือเมื่อเกิดเหตุทางสาธารณภัยต่าง ๆ ดังนี้ เจ้าหน้าที่งานป้องกันและบรรเทาสาธารณภัย จำนวน 12 คน สมาชิกอาสาสมัครป้องกันภัยฝ่ายพลเรือน (สมาชิก อปพร.) จำนวน 152 คน รถยนต์เคลื่อนที่เร็ว (รถกู้ภัย ขนาดเล็ก) 1 คัน รถดับเพลิงเอนกประสงค์ 6 ล้อ ความจุ 4,000 ลิตร 1 คัน รถดับเพลิง 10 ล้อ ความจุ 12,000 ลิตร 1 คัน รถบรรทุกน้ำ 6 ล้อ ความจุ 6,000 ลิตร 1 คัน เรือยางขนาด 40 แรงม้า 4 ลำ รถเช่า 6 ล้อ 1 คัน รถตรวจการณ์ 1 คัน รถบรรทุก 6 ล้อ 1 คัน รถบรรทุกขนาดเล็ก 5 คัน รถลำเลียงคน 6 ล้อ 1 คัน โดยองค์การบริหารส่วนตำบลเชิงทะเลตั้งอยู่ห่างจากโครงการประมาณ 6.0 กิโลเมตร ใช้เวลาในการเดินทางมายังโครงการประมาณ 6 นาที จะถึงพื้นที่โครงการ (ขึ้นกับสภาพการจราจรและช่วงเวลาที่เกิดเหตุ) จากการประเมินความเสี่ยงของระบบป้องกันอัคคีภัยของโครงการ ความสามารถในการหนีไฟ ความเหมาะสมของตำแหน่งและความเพียงพอของพื้นที่จุดรวมพล และความสามารถในการให้บริการรับอัคคีภัยของหน่วยงานที่รับผิดชอบ พบว่า ผลกระทบด้านอัคคีภัยที่มีต่อโครงการจึงอยู่ในระดับต่ำ		

เดือน มกราคม 2566

(นายเสริมลาภ พานิชพงศ์)

กรรมการผู้มีอำนาจลงนาม

บริษัท คิวเทค คอนสตรัคชั่น จำกัด

เดือน มกราคม 2566

(นางสาวจุฑารัตน์ บุญแก้ว)

ผู้อำนวยการด้านสิ่งแวดล้อม

บริษัท ภูเก็ต เอ็นไวรอนเม้นทอล เซอร์วิส จำกัด



ตารางที่ 3 สรุปผลกระทบสิ่งแวดล้อม มาตรการป้องกันและแก้ไขผลกระทบสิ่งแวดล้อม และมาตรการติดตามตรวจสอบผลกระทบสิ่งแวดล้อม โครงการอาคารชุด โอเชียน ร็อค คอนโดมิเนียม ของบริษัท คิวเทค คอนสตรัคชั่น จำกัด ระยะดำเนินการ (ต่อ)

องค์ประกอบทางสิ่งแวดล้อม และคุณค่าต่าง ๆ	ผลกระทบต่อสิ่งแวดล้อมที่สำคัญ	มาตรการป้องกัน และแก้ไขผลกระทบสิ่งแวดล้อม	มาตรการติดตามตรวจสอบ ผลกระทบสิ่งแวดล้อม
4.3 อาชีวอนามัยและความปลอดภัย (ต่อ)	2. อาชีวอนามัยและความปลอดภัย เนื่องจากโครงการเป็นอาคารชุด ที่มีความเสี่ยงต่อการเกิดอันตรายหรืออุบัติเหตุต่างๆ อย่างไรก็ตาม จากการรวบรวมข้อมูลพื้นฐานด้านการสาธารณสุขของชุมชนที่อยู่บริเวณใกล้เคียงพื้นที่โครงการ มีโรงพยาบาลส่งเสริมสุขภาพตำบลลุมพินี ตั้งอยู่หมู่ที่ 3 บ้านนอกเล มีระยะห่างจากพื้นที่โครงการประมาณ 1.77 กิโลเมตร ใช้เวลาเดินทางประมาณ 2 นาที จะถึงพื้นที่โครงการ (ขึ้นกับสภาพการจราจร และช่วงเวลาที่เกิดเหตุ) โครงการได้จัดให้มีเจ้าหน้าที่รักษาความปลอดภัย โดยตรวจตราความปลอดภัยและความเรียบร้อยในโครงการ เพื่อให้ผู้พักอาศัยสามารถติดต่อหรือแจ้งเหตุได้ตลอด 24 ชั่วโมง แบ่งเป็น 2 ผลัดๆ โดยผลัดที่ 1 เริ่มปฏิบัติงานตั้งแต่เวลา 07.00-19.00 น. และผลัดที่ 2 เริ่มปฏิบัติงานตั้งแต่เวลา 19.00-07.00 น. โดยเจ้าหน้าที่จะสอดส่องดูแลความเรียบร้อยบริเวณรอบๆ โครงการ ได้แก่ ทางเข้า-ออกของโครงการ ที่จอดรถ และสระว่ายน้ำ เป็นต้น โครงการมีการติดตั้งระบบโทรทัศน์วงจรปิด (Closed Circuit Television System: CCTV) เพื่อเพิ่มความปลอดภัยให้แก่ผู้พักอาศัยในโครงการ ซึ่งจะกระจายครอบคลุมทั่วทั้งพื้นที่โครงการ ทั้งนี้ เพื่อเป็นการสนับสนุนนโยบายของจังหวัดภูเก็ต ที่ขอให้สถานประกอบการมีส่วนช่วยสอดส่องดูแลกรณีเกิดเหตุการณ์ต่างๆ ภายในจังหวัดภูเก็ต	(1) จัดให้มีเจ้าหน้าที่รักษาความปลอดภัยให้ปฏิบัติหน้าที่อย่างเคร่งครัด และหมั่นตรวจตราพื้นที่ดูแลความปลอดภัยภายในโครงการตลอด 24 ชั่วโมง หากพบเหตุผิดปกติให้รีบติดต่อขอความช่วยเหลือจากหน่วยงานราชการที่มีหน้าที่ดูแล และบรรเทาสาธารณภัยทันที (2) จัดให้มีพนักงานอยู่ประจำ เพื่อให้ผู้พักอาศัยสามารถติดต่อหรือแจ้งเหตุได้ตลอด 24 ชั่วโมง (3) โครงการจัดให้มีระบบโทรทัศน์วงจรปิด (Closed Circuit Television System : CCTV) โดยติดตั้งไว้กระจายครอบคลุมทั่วทั้งพื้นที่โครงการ รวมทั้งสิ้น 79 จุด โดยติดตั้งไว้ภายนอกอาคาร 6 จุด และภายในอาคาร 73 จุด (4) ติดประกาศแจ้งเบอร์โทรศัพท์ฉุกเฉินของเจ้าหน้าที่โครงการหรือหน่วยงานราชการที่เกี่ยวข้องไว้อย่างชัดเจนในทุกชั้นในกรณีที่เกิดอัคคีภัย (5) ติดป้ายแนะนำการใช้อุปกรณ์แต่ละตัว ไว้บริเวณที่ติดตั้งอุปกรณ์นั้น เพื่อให้ผู้อยู่อาศัยสามารถนำมาใช้งานได้ทันที (6) จัดเตรียมเครื่องมือปฐมพยาบาลเบื้องต้น พร้อมทั้งเตรียมพร้อมประสานงานกับโรงพยาบาลเพื่อนำผู้ได้รับบาดเจ็บส่งโรงพยาบาล หากเกิดอุบัติเหตุรุนแรง	- ตรวจสอบการทำงานของระบบโทรทัศน์วงจรปิด (CCTV) ทุก 6 เดือน ตลอดระยะเวลาดำเนินการ

เดือน มกราคม 2566

(นายเสริมลาภ พานิชพงศ์)

กรรมการผู้มีอำนาจลงนาม
บริษัท คิวเทค คอนสตรัคชั่น จำกัด

QTECH
CONSTRUCTION CO., LTD.

เดือน มกราคม 2566

(นางสาวจุฑารัตน์ บุญแก้ว)

ผู้อำนวยการด้านสิ่งแวดล้อม
บริษัท ภูเก็ต เอ็นไวรอนเมนทอล เซอร์วิส จำกัด



ตารางที่ 3 สรุปผลกระทบสิ่งแวดล้อม มาตรการป้องกันและแก้ไขผลกระทบสิ่งแวดล้อม และมาตรการติดตามตรวจสอบผลกระทบสิ่งแวดล้อม โครงการอาคารชุด โอเชียน ร็อค คอนโดมิเนียม ของบริษัท คิวเทค คอนสตรัคชั่น จำกัด ระยะดำเนินการ (ต่อ)

องค์ประกอบทางสิ่งแวดล้อม และคุณค่าต่าง ๆ	ผลกระทบต่อสิ่งแวดล้อมที่สำคัญ	มาตรการป้องกันและแก้ไขผลกระทบสิ่งแวดล้อม	มาตรการติดตามตรวจสอบผลกระทบสิ่งแวดล้อม
4.3 อาชีวอนามัยและความปลอดภัย (ต่อ)	ดังนั้น การดำเนินโครงการจึงส่งผลกระทบต่ออาชีวอนามัยและความปลอดภัยอยู่ในระดับต่ำ	(7) ตรวจสอบประสิทธิภาพของระบบสัญญาณเตือนภัยภายในโครงการ ให้สามารถใช้งานได้ดี (8) ตรวจสอบระบบสุขาภิบาลต่างๆ ภายในโครงการทั้งอย่างสม่ำเสมอ ทั้งระบบบำบัดน้ำเสีย และการจัดการมูลฝอย (9) กำชับให้มีการทำความสะอาดถังขยะ และห้องพักมูลฝอยรวมของโครงการทุกวัน หลังจากรถเก็บขยะเข้ามาเก็บขนมูลฝอย	

เดือน มกราคม 2566




(นายเสริมลาภ พานิชพงศ์)
 กรรมการผู้มีอำนาจลงนาม
 บริษัท คิวเทค คอนสตรัคชั่น จำกัด

เดือน มกราคม 2566




(นางสาวจุฑารัตน์ บุญแก้ว)
 ผู้อำนวยการด้านสิ่งแวดล้อม
 บริษัท ภูเก็ต เอ็นไวรอนเม้นทอล เซอร์วิส จำกัด

ตารางที่ 3 สรุปผลกระทบสิ่งแวดล้อม มาตรการป้องกันและแก้ไขผลกระทบสิ่งแวดล้อม และมาตรการติดตามตรวจสอบผลกระทบสิ่งแวดล้อม โครงการอาคารชุด โอเชียน ร็อค คอนโดมิเนียม ของบริษัท คิวเทค คอนสตรัคชั่น จำกัด ระยะดำเนินการ (ต่อ)

องค์ประกอบทางสิ่งแวดล้อม และคุณค่าต่าง ๆ	ผลกระทบต่อสิ่งแวดล้อมที่สำคัญ	มาตรการป้องกันและแก้ไขผลกระทบสิ่งแวดล้อม	มาตรการติดตามตรวจสอบผลกระทบสิ่งแวดล้อม
4.4 การจัดการส้วม	โครงการจัดให้มีส้วมส่วนกลางจำนวน 1 สระ อยู่บริเวณชั้นที่ 8 ของอาคาร B มีขนาดพื้นที่สระ 145.25 ตารางเมตร มีปริมาตรน้ำ 174.30 ลูกบาศก์เมตร (ความลึกสูงสุดประมาณ 1.20 เมตร) ส้วมภายในโครงการจะให้บริการผู้พักอาศัยในพื้นที่โครงการเท่านั้น และจัดให้มีเจ้าหน้าที่คอยช่วยชีวิตคนตกน้ำ (Life Guard) จำนวน 1 คน สำหรับส้วมส่วนกลางโครงการจะออกแบบ ดูแล และควบคุมการประกอบกิจการส้วมของโครงการ ให้สอดคล้องตามหลักเกณฑ์ด้านสุขลักษณะในการควบคุมการประกอบกิจการส้วมหรือกิจการอื่นๆ ในทำนองเดียวกันตามคำแนะนำของคณะกรรมการสาธารณสุขฉบับที่ 1/2550 ซึ่งจะ ทำให้ส้วมในโครงการได้มาตรฐานของกระทรวงสาธารณสุข	มาตรการป้องกันและแก้ไข ส้วม (1) ตำแหน่งที่ตั้งของส้วมจะออกแบบให้อยู่ห่างจากห้องพักยววม (2) ส้วมของโครงการมีการยกระดับขึ้นสูงจากพื้นของโครงการ (3) โครงสร้างของส้วมสร้างด้วยคอนกรีตเสริมเหล็กหรือวัสดุที่มีความมั่นคงแข็งแรง ชีมน้ำไม่ได้ ผ่นเรียบอยู่ในสภาพดี ทำความสะอาดง่าย (4) จัดให้มีรางระบายน้ำล้นมีฝาปิดรอบส้วม ไม่เป็นสนิม แข็งแรง ทำความสะอาดง่าย อยู่ในสภาพดี และไม่มีน้ำล้นออกจากราง (5) จัดให้มีที่ว่างสำหรับใช้เป็นทางเดินรอบส้วม ไม่ลื่น ไม่มีน้ำขัง และทำความสะอาดง่าย (6) จัดให้มีป้ายบอกความลึกและเลขระดับบอกความลึกที่สามารถมองเห็นได้อย่างชัดเจน (7) จัดให้มีระบบแสงสว่างอย่างเพียงพอทั่วบริเวณส้วม ในกรณีที่มีการเปิดใช้ส้วมในเวลากลางคืน (8) จัดให้มีตู้เก็บสิ่งของ ที่วางหรือเก็บรองเท้า สำหรับผู้มาใช้บริการในบริเวณทางเข้าส้วม (9) จัดให้มีอ่างล้างมือ บริเวณล้างตัวก่อนลงส้วม และที่ล้างเท้า ทางเข้าบริเวณส้วมและเติมคลอรีนลงในที่ล้างเท้าเพื่อป้องกันการติดเชื้อ	- ตรวจวัดความเป็นกรดต่าง คลอรีนอิสระคงเหลือ, คลอรีนที่ร่วมกับสารอื่นวันละ 2 ครั้ง ก่อนเปิดบริการ และหลังเปิดบริการ ตลอดระยะเวลาดำเนินการ - ตรวจวัดโคลิฟอร์มทั้งหมด และฟีคอลโคลิฟอร์ม ของส้วม ทุกเดือน ตลอดระยะเวลาดำเนินการ - ตรวจวัด ค่าความเป็นด่าง, ความกระด้าง, กรดไฮยาไนริก, คลอไรด์, แอมโมเนีย, ไนเตรท, จุลลินทรีย์หรือตัวบ่งชี้ทำให้เกิดโรค (<i>Escherichia coli</i>, <i>Staphylococcus aureus</i>, <i>Pseudomonas aeruginosa</i>) ของส้วม ทุก 1 ปีตลอดระยะเวลาดำเนินการ

เดือน มกราคม 2566

(นายเสริมลาภ พานิชพงศ์)

กรรมการผู้มีอำนาจลงนาม

บริษัท คิวเทค คอนสตรัคชั่น จำกัด

เดือน มกราคม 2566

(นางสาวจุฑารัตน์ บุญแก้ว)

ผู้อำนวยการด้านสิ่งแวดล้อม

บริษัท ภูเก็ต เอ็นไวรอนเมนทอล เซอร์วิส จำกัด


ตารางที่ 3 สรุปผลกระทบสิ่งแวดล้อม มาตรการป้องกันและแก้ไขผลกระทบสิ่งแวดล้อม และมาตรการติดตามตรวจสอบผลกระทบสิ่งแวดล้อม โครงการอาคารชุด โอเชียน ร็อค คอนโดมิเนียม ของบริษัท คิวเทค คอนสตรัคชั่น จำกัด ระยะดำเนินการ (ต่อ)

องค์ประกอบทางสิ่งแวดล้อม และคุณค่าต่าง ๆ	ผลกระทบต่อสิ่งแวดล้อมที่สำคัญ	มาตรการป้องกันและแก้ไขผลกระทบสิ่งแวดล้อม	มาตรการติดตามตรวจสอบผลกระทบสิ่งแวดล้อม
4.4 การจัดการสวะน้ำ (ต่อ)		มาตรการป้องกันและแก้ไขผลกระทบด้านความปลอดภัยจากการใช้สวะน้ำ (1) จัดให้มีอุปกรณ์สื่อสารที่สามารถติดต่อบุคคลหรือสถานที่สำคัญ เช่น โรงพยาบาล และสถานีตำรวจ เป็นต้น เพื่อขอความช่วยเหลือกรณีเกิดเหตุฉุกเฉินต่างๆ และเปิดประกาศหมายเลขโทรศัพท์ของสถานที่ดังกล่าวไว้ในที่เห็นได้ชัดเจน (2) รักษาความสะอาดพื้นที่โดยรอบอย่างสม่ำเสมอ ดูแลมิให้มีการนำสัตว์ทุกชนิดเข้าไปในบริเวณสวะน้ำ (3) จัดให้มีระบบแสงสว่างอย่างเพียงพอทั่วบริเวณสวะน้ำ ในกรณีที่มีการเปิดใช้สวะในเวลากลางคืน มาตรการป้องกันและแก้ไขผลกระทบจากอุบัติเหตุจากการจมน้ำ (1) จัดให้มีเจ้าหน้าที่ความปลอดภัยประจำสวะ (Life guard) โดยอยู่ประจำสวะน้ำตลอดเวลาที่เปิดบริการ (2) จัดให้มีอุปกรณ์ช่วยชีวิต เช่น โฟมช่วยชีวิต ห่วงชูชีพ และไม่ช่วยชีวิต เครื่องช่วยหายใจ เป็นต้น	- การจดบันทึกการปฏิบัติงานของเจ้าหน้าที่ ทุกวัน ตลอดระยะเวลาดำเนินการ - การตรวจนับจำนวนและตรวจสอบสภาพการใช้งาน ของอุปกรณ์ช่วยชีวิต เช่น โฟมช่วยชีวิต ห่วงชูชีพ และไม่ช่วยชีวิต เป็นต้น ทุกวัน ตลอดระยะเวลาดำเนินการ - ตรวจสอบสภาพพื้นผิวทางเดินรอบสวะน้ำ และพื้นผิวใต้สวะน้ำ หากมีรอยแตกหรือชำรุดให้ซ่อมแซมทันที ทุกวัน ตลอดระยะเวลาดำเนินการ - ตรวจสอบไม่ให้มีน้ำขัง บริเวณขอบสวะและทางเดินสวะน้ำ ทุกวัน ตลอดระยะเวลาดำเนินการ

เดือน มกราคม 2566



(นายเสริมลาภ พานิชพงศ์)
กรรมการผู้มีอำนาจลงนาม
บริษัท คิวเทค คอนสตรัคชั่น จำกัด

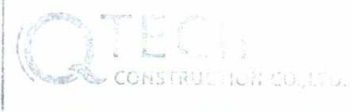

เดือน มกราคม 2566



(นางสาวจุฑารัตน์ บุญแก้ว)
ผู้อำนวยการด้านสิ่งแวดล้อม
บริษัท ภูเก็ต เอ็นไวรอนเม้นทอล เซอร์วิส จำกัด



ตารางที่ 3 สรุปผลกระทบสิ่งแวดล้อม มาตรการป้องกันและแก้ไขผลกระทบสิ่งแวดล้อม และมาตรการติดตามตรวจสอบผลกระทบสิ่งแวดล้อม โครงการอาคารชุด โอเชียน
รีด คอนโดมิเนียม ของบริษัท คิวเทค คอนสตรัคชั่น จำกัด ระยะดำเนินการ (ต่อ)

องค์ประกอบทางสิ่งแวดล้อม และคุณค่าต่าง ๆ	ผลกระทบต่อสิ่งแวดล้อมที่สำคัญ	มาตรการป้องกันและ แก้ไขผลกระทบสิ่งแวดล้อม	มาตรการติดตามตรวจสอบ ผลกระทบสิ่งแวดล้อม
4.4 การจัดการสวะน้ำ (ต่อ)			- ตรวจสอบให้มีสภาพดีไม่ลบลื่นของป้ายแสดงกฎข้อปฏิบัติสำหรับผู้ใช้สวะน้ำทุกวัน ตลอดระยะเวลาดำเนินการ - ตรวจสอบสภาพการใช้งานของอุปกรณ์ไฟฟ้าและไฟฟ้าส่องสว่างบริเวณสวะน้ำและทางเดินรอบสวะน้ำ หากชำรุดให้แก้ไขทันที ทุกวัน ตลอดระยะเวลาดำเนินการ

เดือน มกราคม 2566



(นายเสริมลาภ พานิชพงศ์)
กรรมการผู้มีอำนาจลงนาม
บริษัท คิวเทค คอนสตรัคชั่น จำกัด



เดือน มกราคม 2566



(นางสาวจุฑารัตน์ บุญแก้ว)
ผู้อำนวยการด้านสิ่งแวดล้อม
บริษัท ภูเก็ต เอ็นไวรอนเมนทอล เซอร์วิส จำกัด



ตารางที่ 3 สรุปผลกระทบสิ่งแวดล้อม มาตรการป้องกันและแก้ไขผลกระทบสิ่งแวดล้อม และมาตรการติดตามตรวจสอบผลกระทบสิ่งแวดล้อม โครงการอาคารชุด โอเชียน รีด คอนโดมิเนียม ของบริษัท คิวเทค คอนสตรัคชั่น จำกัด ระยะดำเนินการ (ต่อ)

องค์ประกอบทางสิ่งแวดล้อมและคุณค่าต่าง ๆ	ผลกระทบต่อสิ่งแวดล้อมที่สำคัญ	มาตรการป้องกันและแก้ไขผลกระทบสิ่งแวดล้อม	มาตรการติดตามตรวจสอบผลกระทบสิ่งแวดล้อม
4.5 สุขทรียภาพ	การใช้ประโยชน์ที่ดินโดยรอบโครงการในรัศมี 1 กิโลเมตร พบว่าบริเวณที่ตั้งโครงการส่วนใหญ่เป็นพื้นที่ป่าละเมาะ/ไม้พุ่มมากที่สุด รองลงมาเป็นพื้นที่ป่าไม้ พื้นที่อยู่อาศัย นอกจากนั้นเป็นพื้นที่พาณิชย์กรรม, พื้นที่บริการท่องเที่ยว, พื้นที่โล่ง, พื้นที่ถนน, พื้นที่ทะเล, พื้นที่ราชการ ศาสนสถาน และสุสาน, พื้นที่แหล่งน้ำ, พื้นที่ชายหาด, พื้นที่ก่อสร้าง และพื้นที่โครงการ ตามลำดับ และในรัศมี 1 กิโลเมตร พบว่าบริเวณพื้นที่โครงการ และพื้นที่ใกล้เคียง ไม่พบแหล่งโบราณคดี แหล่งโบราณสถาน หรือสถานที่ที่มีความสำคัญทางประวัติศาสตร์แต่อย่างใด นอกจากนี้ จากข้อมูลแหล่งธรรมชาติอันควรอนุรักษ์ในจังหวัดภูเก็ต ตามมติคณะรัฐมนตรี เมื่อ 7 พฤศจิกายน 2532 พบว่า บริเวณพื้นที่โครงการ และพื้นที่ใกล้เคียงในรัศมี 1 กิโลเมตร ไม่พบแหล่งธรรมชาติอันควรอนุรักษ์แต่อย่างใด นอกจากนี้ จากการสำรวจพื้นที่โครงการในรัศมี 1 กิโลเมตร จากพื้นที่โครงการ พบหน่วยงานราชการและพื้นที่อ่อนไหวจำนวน 4 แห่ง ได้แก่ โรงพยาบาลส่งเสริมสุขภาพตำบลตำบลภุมมา สถานีตำรวจภูธรภุมมา มัสยิดอันบุซรอ และมัสยิดผดุงศาสตร์	(1) จัดให้มีไม้ยืนต้น ได้แก่ ต้นสะตอ ต้นจิกน้ำ ต้นเลียดแรด และต้นมะตูม (2) โครงการได้จัดให้มีพื้นที่สีเขียวคิดเป็นพื้นที่ทั้งหมด 1,019.33 ตารางเมตร และมีไม้ยืนต้นบนดิน 15 ต้น (3) จัดให้มีเจ้าหน้าที่ดูแลรักษาพื้นที่สีเขียวให้มีสภาพน่าดูอยู่เสมอ เพื่อความสวยงามและความปลอดภัยของผู้พักอาศัย (4) จัดให้มีเจ้าหน้าที่คอยตัดแต่งกิ่งต้นไม้ที่ล้ำออกนอกพื้นที่โครงการ เพื่อไม่ให้ส่งผลกระทบต่อพื้นที่บริเวณใกล้เคียง ตลอดจนให้เก็บกวาดใบไม้และดอกที่ร่วงหล่นเป็นประจำทุกวัน	-

เดือน มกราคม 2566

(นายเสริมลาภ ฟานิชพงศ์)
กรรมการผู้มีอำนาจลงนาม
บริษัท คิวเทค คอนสตรัคชั่น จำกัด



เดือน มกราคม 2566

(นางสาวจุฑารัตน์ บุญแก้ว)
ผู้อำนวยการด้านสิ่งแวดล้อม
บริษัท ภูเก็ต เอ็นไวรอนเม้นทอล เซอร์วิส จำกัด



ตารางที่ 3 สรุปผลกระทบสิ่งแวดล้อม มาตรการป้องกันและแก้ไขผลกระทบสิ่งแวดล้อม และมาตรการติดตามตรวจสอบผลกระทบสิ่งแวดล้อม โครงการอาคารชุด โอเชียนรีด คอนโดมิเนียม ของบริษัท คิวเทค คอนสตรัคชั่น จำกัด ระยะดำเนินการ (ต่อ)

องค์ประกอบทางสิ่งแวดล้อมและคุณค่าต่าง ๆ	ผลกระทบต่อสิ่งแวดล้อมที่สำคัญ	มาตรการป้องกันและแก้ไขผลกระทบสิ่งแวดล้อม	มาตรการติดตามตรวจสอบผลกระทบสิ่งแวดล้อม
4.5 สุขภาพ (ต่อ)	ลักษณะของตัวอาคาร ออกแบบอาคารให้เป็นมิตรกับสิ่งแวดล้อม ลักษณะอาคารวางแนวขนานกับเขตที่ดิน มีขนาดอาคารที่ไม่ใหญ่ เพื่อให้ดูกลมกลืนไปกับเนินเขาด้านหลังอาคาร B ออกแบบให้ชั้นที่ 1 เป็นพื้นที่จอดรถเพื่อรับลม ซึ่งช่วยทั้งเรื่องความเป็นส่วนตัวและการระบายอากาศ อาคารของโครงการเป็นอาคารคอนกรีตเสริมเหล็ก ออกแบบให้มีเส้นสายน้อยๆ ไม่รกและคุมสีสีนของตัวอาคาร โดยใช้วัสดุผนังหลักเป็นปูนฉาบเรียบทาสีโทนสีเทา-สีน้ำตาล และเหล็กอลูมิเนียมสีเทา เลือกใช้กระจกลามิเนต หนา 6 มิลลิเมตร รุ่น Tinted Clear UV Protected Laminated Glass คอนโดมิเนียมโดดเด่นด้วยตัวอาคารสีเทาตัดกับสีเขียวของสนามหญ้าและสีเขียวรอบโครงการ ทำให้ดูกลมกลืนกับธรรมชาติ การจัดภูมิสถาปัตยกรรมมีทั้งส่วนที่เป็นภูมิทัศน์แข็ง (Hardscape) และภูมิทัศน์นุ่ม (Softscape) โดยแนวคิดการจัดภูมิสถาปัตยกรรมในส่วนของ Hardscape ส่วนใหญ่เป็นการตกแต่งพื้นผิวของทางเดินบริเวณอาคาร ส่วนแนวคิดการจัดภูมิสถาปัตยกรรมในส่วนของ Softscape นั้นเน้นการตกแต่งโดยปลูกไม้ยืนต้นและไม้พุ่ม รวมทั้งรักษาไม้ยืนต้นเดิม ทั้งนี้ ไม้ยืนต้นของโครงการบริเวณที่ติดกับพื้นที่ข้างเคียงของพื้นที่โครงการด้านทิศเหนือ ประกอบด้วย ต้นจิกน้ำ ต้นสะตอ (ไม้เดิม) และต้นเลื้อยแดง ซึ่งเป็นชนิดพันธุ์ที่ไม่ผลัดใบ (ร่วงน้อย) อย่างไรก็ตาม โครงการจัดให้มีเจ้าหน้าที่ดูแลสวนของโครงการคอยปรับแต่งกิ่งต้นไม้ไม่ให้ร่วงล้าไปยังพื้นที่ข้างเคียงตลอดจนให้เก็บกวาดใบไม้และดอกที่ร่วงหล่นเป็นประจำทุกวัน		

เดือน มกราคม 2566

(นายเสริมลาภ พานิชพงศ์)

กรรมการผู้มีอำนาจลงนาม

บริษัท คิวเทค คอนสตรัคชั่น จำกัด



เดือน มกราคม 2566

(นางสาวจุฑารัตน์ บุญแก้ว)

ผู้อำนวยการด้านสิ่งแวดล้อม

บริษัท ภูเก็ต เอ็นไวรอนเมนทอล เซอร์วิส จำกัด



ตารางที่ 3 สรุปผลกระทบสิ่งแวดล้อม มาตรการป้องกันและแก้ไขผลกระทบสิ่งแวดล้อม และมาตรการติดตามตรวจสอบผลกระทบสิ่งแวดล้อม โครงการอาคารชุด โอเชียน ร็อค คอนโดมิเนียม ของบริษัท คิวเทค คอนสตรัคชั่น จำกัด ระยะดำเนินการ (ต่อ)

องค์ประกอบทาง สิ่งแวดล้อมและคุณค่าต่าง ๆ	ผลกระทบต่อสิ่งแวดล้อมที่สำคัญ	มาตรการป้องกันและ แก้ไขผลกระทบสิ่งแวดล้อม	มาตรการติดตามตรวจสอบ ผลกระทบสิ่งแวดล้อม
4.5 สุขภาพ (ต่อ)	สำหรับตำแหน่งของไม้ยืนต้นที่ปลูกประชิดตัวอาคารและระบบสาธารณูปโภค โครงการได้ตรวจสอบตำแหน่งให้มีระยะห่างที่เหมาะสม ดังนั้น ในกรณีที่พันธุ์ไม้เจริญเติบโตสูงสุด จะไม่ก่อให้เกิดความเสียหายต่อตัวอาคารและระบบสาธารณูปโภค โครงการอาคารชุด โอเชียน ร็อค คอนโดมิเนียม เป็นโครงการประกอบกิจการประเภทอาคารชุด จำนวน 164 ห้องชุด ประกอบด้วย อาคาร คสล. 8 ชั้น จำนวน 2 อาคาร และอาคาร คสล. ชั้นเดียว จำนวน 1 อาคาร ภาพเชิงซ้อนเปรียบเทียบก่อนและหลังมีโครงการ จากการสำรวจภาคสนาม กันยายน 2565 พบว่า พื้นที่ส่วนใหญ่เป็นพื้นที่ป่าละเมาะ/ไม้พุ่ม พื้นที่อยู่อาศัย พื้นที่พาณิชยกรรม และพื้นที่บริการท่องเที่ยว เมื่อพิจารณาอาคารใกล้เคียงกับพื้นที่โครงการ ประกอบด้วย อาคารที่สูง 1-8 ชั้น อยู่ใกล้เคียงกับโครงการ ได้แก่ บ้านพักพนักงาน ภูเก็ตแฟนตาซี มีความสูง 3-4 ชั้น โรงแรมสวิสโซเทล รีสอร์ท ภูเก็ต กมลา บีช สูง 4 ชั้น โรงแรมอินเตอร์คอนติเนนตัล ภูเก็ต รีสอร์ท สูง 1-5 ชั้น Citygate Kamala Resort & Residence สูง 8 ชั้น ดังนั้น ในภาพรวมของอาคารจึงไม่มีความขัดแย้งกับสภาพแวดล้อมทั้งในด้านการใช้ประโยชน์ที่ดินและทัศนียภาพ ทั้งนี้บริเวณพื้นที่สีเขียวของโครงการได้จัดให้มีการปลูกไม้ยืนต้น ได้แก่ ต้นสะตอ ต้นจิกน้ำ ต้นเลื้อดแรด และต้นมะตูม ดังนั้น การดำเนินโครงการจึงส่งผลกระทบต่อทัศนียภาพอยู่ในระดับต่ำ		

เดือน มกราคม 2566

(นายเสริมลาภ พานิชพงศ์)

กรรมการผู้มีอำนาจลงนาม

บริษัท คิวเทค คอนสตรัคชั่น จำกัด

เดือน มกราคม 2566

(นางสาวจุฑารัตน์ บุญแก้ว)

ผู้อำนวยการด้านสิ่งแวดล้อม

บริษัท ภูเก็ต เอ็นไวรอนเม้นทอล เซอร์วิส จำกัด



ตารางที่ 3 สรุปผลกระทบสิ่งแวดล้อม มาตรการป้องกันและแก้ไขผลกระทบสิ่งแวดล้อม และมาตรการติดตามตรวจสอบผลกระทบสิ่งแวดล้อม โครงการอาคารชุด โอเชียนรีด คอนโดมิเนียม ของบริษัท คิวเทค คอนสตรัคชั่น จำกัด ระยะดำเนินการ (ต่อ)

องค์ประกอบทางสิ่งแวดล้อมและคุณค่าต่าง ๆ	ผลกระทบต่อสิ่งแวดล้อมที่สำคัญ	มาตรการป้องกันและแก้ไขผลกระทบสิ่งแวดล้อม	มาตรการติดตามตรวจสอบผลกระทบสิ่งแวดล้อม
4.6 การบดบังทิศทางลม และแสงแดด	การพิจารณาผลกระทบด้านการบดบังแสงและทิศทางลมของตัวอาคาร จะพิจารณาจากความสูงของอาคาร การวางผังอาคาร ทิศทางของดวงอาทิตย์ และทิศทางลมตามธรรมชาติ ซึ่งพิจารณาได้ดังนี้ 1) การบดบังทิศทางลมจากการก่อสร้างอาคาร ผลกระทบด้านการบดบังทิศทางลมต่ออาคารข้างเคียงเพียงเล็กน้อย และเกิดเป็นช่วงเวลาสั้นๆ ประกอบกับทิศทางลมจะมีการเปลี่ยนแปลงตลอดเวลา อีกทั้งการออกแบบการวางตัวอาคารของโครงการได้มีการเว้นระยะห่าง ระยะร่นเพียงพอ ไม่มีการก่อสร้างตัวอาคารชิดแนวเขตที่ดิน ทำให้เกิดการไหลเวียนของลมได้ดี พร้อมกันนี้โครงการยังจัดให้มีพื้นที่สีเขียว (Buffer Zone) ซึ่งเป็นไม้ยืนต้นประมาณ 15 ต้น รอบโครงการ เพื่อช่วยสร้างความร่มรื่นอีกด้วย ดังนั้นคาดว่าผลกระทบด้านการบดบังทิศทางลมจึงอยู่ในระดับต่ำ 2) การบดบังแสง ในภาพรวมอาคารของโครงการจะเกิดการบดบังของแสงอาทิตย์ภายในพื้นที่โครงการเป็นส่วนใหญ่ ซึ่งจะสร้างผลกระทบเพียงเล็กน้อยต่อพื้นที่ข้างเคียง โดยการบดบังแสงในแต่ละพื้นที่จะเกิดขึ้นเป็นช่วงระยะเวลาสั้นๆ ในแต่ละวันเท่านั้น ตามการเคลื่อนตัวของดวงอาทิตย์ และช่วงเวลาที่มีการใช้ประโยชน์แสงแดด ถือว่ามีผลกระทบต่อพื้นที่ข้างเคียงในระยะสั้น ดังนั้น การดำเนินโครงการจึงส่งผลด้านการบดบังแสงอาทิตย์อยู่ในระดับต่ำ	(1) โครงการจะมีการแจ้งให้กับผู้ที่อยู่บริเวณใกล้เคียงหรือผู้ที่ได้รับผลกระทบทราบว่าหากในกรณีที่ได้รับผลกระทบจากการบดบังทิศทางแสงแดดและทิศทางลมสามารถแจ้งหรือหารือกับโครงการในการแก้ไขผลกระทบดังกล่าว ซึ่งสามารถแจ้งได้ตั้งแต่การก่อสร้างอาคารแล้วเสร็จจนถึงภายหลังจากการเปิดดำเนินการแล้วเป็นเวลา 1 ปี (2) หากโครงการส่งผลกระทบด้านการบดบังทิศทางแสงแดดและทิศทางลมต่ออาคารข้างเคียง หรือพื้นที่อ่อนไหว ที่อยู่บริเวณโดยรอบโครงการ ในกรณีที่ทั้ง 2 ฝ่ายหาข้อตกลงกันไม่ได้ให้คณะกรรมการประสานงานเพื่อการแก้ไขปัญหาจากการพัฒนาโครงการเพื่อเจรจาหาข้อตกลงกันประกอบด้วย ผู้ได้รับผลกระทบ ผู้ก่อให้เกิดผลกระทบ (บริษัท คิวเทค คอนสตรัคชั่น จำกัด) และคนกลาง คือหน่วยงานท้องถิ่น (องค์การบริหารส่วนตำบลกมลา) (3) ออกแบบการวางตัวอาคารของโครงการให้มีที่ว่างของแนวอาคารเว้นระยะห่างจากแนวเขตที่ดินทุกด้าน (4) ปลูกไม้ยืนต้นบริเวณที่ว่างโดยรอบอาคารและพื้นที่โครงการ เพื่อให้อากาศเกิดการไหลเวียน และช่วยลดความร้อนให้กับโครงการและพื้นที่ข้างเคียงโครงการ (5) โครงการได้จัดให้มีพื้นที่สีเขียวคิดเป็นพื้นที่ทั้งหมด 1,019.33 ตารางเมตร และมีไม้ยืนต้นบนดิน 15 ต้น	-

เดือน มกราคม 2566

(นายเสริมลาภ พานิชพงศ์)

กรรมการผู้มีอำนาจลงนาม

บริษัท คิวเทค คอนสตรัคชั่น จำกัด

เดือน มกราคม 2566

(นางสาวจุฑารัตน์ บุญแก้ว)

ผู้อำนวยการด้านสิ่งแวดล้อม

บริษัท ภูเก็ต เอ็นไวรอนเมนทอล เซอร์วิส จำกัด



ตารางที่ 4 สรุปมาตรการติดตามตรวจสอบผลกระทบสิ่งแวดล้อมโครงการอาคารชุด โอเชียน ร็อค คอนโดมิเนียม ช่วงก่อสร้าง

ดัชนีคุณภาพสิ่งแวดล้อม	บริเวณที่ตรวจสอบ	พารามิเตอร์	วิธีการตรวจสอบ	ความถี่ในการตรวจวัด	ผู้รับผิดชอบดำเนินการ
1. ทรัพยากรดินและดินถล่ม	- บริเวณพื้นที่ก่อสร้าง	- การเปิดหน้าดิน - การปรับพื้นที่หลังการก่อสร้าง	- ตรวจสอบการเปิดหน้าดินเฉพาะบริเวณที่จะก่อสร้างเท่านั้น - ตรวจสอบให้มีการปรับพื้นที่ที่ไม่ได้ก่อสร้างอาคารทันทีหลังการก่อสร้างแล้วเสร็จ	- ทุกสัปดาห์ ตลอดระยะเวลาการปรับพื้นที่ - ทุกสัปดาห์ ตลอดระยะเวลาการปรับพื้นที่	- บริษัท คิวเทค คอนสตรัคชั่น จำกัด - บริษัท คิวเทค คอนสตรัคชั่น จำกัด
2. คุณภาพอากาศ	- ผู้พักอาศัยใกล้เคียงพื้นที่ก่อสร้าง - บริเวณพื้นที่ก่อสร้าง จำนวน 1 จุด (รูปที่ 1)	- ผุนจากการก่อสร้าง - ผุนละอองรวม (TSP) - ผุนละอองขนาดเล็ก (PM10) - ก๊าซคาร์บอนมอนอกไซด์ (CO)	- สอบถามจากประชาชนที่อยู่ใกล้เคียงโครงการในเรื่องผลกระทบทางด้านฝุ่นจากการก่อสร้าง - ตรวจวัดโดยระบบกราวิเมตริก (Gravimetric) ด้วยเครื่องเก็บตัวอย่างอากาศ TSP ชนิดไฮโวลุ่ม (High Volume Air Sampler) - ตรวจวัดโดยระบบกราวิเมตริก (Gravimetric) ด้วยเครื่องเก็บตัวอย่างอากาศ PM10 ชนิดไฮโวลุ่ม (High Volume Air Sampler) - ตรวจวัดด้วยหลักการดูดกลืน (Absorption)	- ทุกสัปดาห์ ตลอดระยะเวลาก่อสร้าง - ทุกวันที่มีการทำฐานราก และรายงานผลทุกสัปดาห์ หลังจากนั้นตรวจวัดเดือนละ 1 ครั้ง ตลอดระยะเวลาก่อสร้าง - ทุกวันที่มีการทำฐานราก และรายงานผลทุกสัปดาห์ หลังจากนั้นตรวจวัดเดือนละ 1 ครั้ง ตลอดระยะเวลาก่อสร้าง - ทุกเดือน ตลอดระยะเวลาก่อสร้าง	- บริษัท คิวเทค คอนสตรัคชั่น จำกัด - บริษัท คิวเทค คอนสตรัคชั่น จำกัด - บริษัท คิวเทค คอนสตรัคชั่น จำกัด

เดือน มกราคม 2566

(นายเสริมลาภ ฟานิชพงษ์)
กรรมการผู้มีอำนาจลงนาม
บริษัท คิวเทค คอนสตรัคชั่น จำกัด

เดือน มกราคม 2566

(นางสาวจุฑารัตน์ บุญแก้ว)
ผู้อำนวยการด้านสิ่งแวดล้อม
บริษัท ภูเก็ต เอ็นไวรอนเม้นทอล เซอร์วิส จำกัด



ตารางที่ 4 สรุปมาตรการติดตามตรวจสอบผลกระทบสิ่งแวดล้อมโครงการอาคารชุด โอเชียน ร็อค คอนโดมิเนียม ช่วงก่อสร้าง (ต่อ)

ดัชนีคุณภาพสิ่งแวดล้อม	บริเวณที่ตรวจสอบ	พารามิเตอร์	วิธีการตรวจสอบ	ความถี่ในการตรวจวัด	ผู้รับผิดชอบดำเนินการ
3. เสียงและความสั่นสะเทือน	<u>เสียง</u> - ผู้พักอาศัยข้างเคียงพื้นที่ก่อสร้าง	- เสียงจากการก่อสร้าง	- สอบถามจากประชาชนที่อยู่ใกล้เคียงโครงการในเรื่องผลกระทบทางด้านเสียงจากการก่อสร้าง	- ทุกสัปดาห์ ตลอดระยะเวลาก่อสร้าง	- บริษัท คิวเทค คอนสตรัคชั่น จำกัด
	- บริเวณพื้นที่ก่อสร้าง ด้านที่ใกล้เคียงอาคารข้างเคียงมากที่สุด จำนวน 1 จุด (รูปที่ 1)	- ระดับเสียงเฉลี่ย 24 ชั่วโมง ระดับเสียงสูงสุด และเสียงรบกวน	- ตรวจวัดระดับเสียงเฉลี่ย 24 ชั่วโมง และระดับเสียงสูงสุด และระดับเสียงเปอร์เซ็นต์ไทล์ที่ 90 ด้วยเครื่องวัดระดับเสียงตามมาตรฐาน IEC 60804 หรือ IEC 61672 ของคณะกรรมการการระหว่างประเทศว่าด้วยเทคนิคไฟฟ้า (International Electrotechnical Commission, IEC) และเสียงรบกวน	- ทุกวันที่มีการทำฐานรากและรายงานผลทุกสัปดาห์ หลังจากนั้นตรวจวัดเดือนละ 1 ครั้ง ตลอดระยะเวลาก่อสร้าง	- บริษัท คิวเทค คอนสตรัคชั่น จำกัด
	<u>ความสั่นสะเทือน</u> - ผู้พักอาศัยข้างเคียงพื้นที่ก่อสร้าง	- ความสั่นสะเทือนจากการก่อสร้าง	- สอบถามจากประชาชนที่อยู่ใกล้เคียงโครงการในเรื่องผลกระทบทางด้านความสั่นสะเทือนจากการก่อสร้าง	- ทุกสัปดาห์ ตลอดระยะเวลาก่อสร้าง	- บริษัท คิวเทค คอนสตรัคชั่น จำกัด
	- บริเวณพื้นที่ก่อสร้าง ด้านที่ใกล้เคียงอาคารข้างเคียงมากที่สุด จำนวน 1 จุด (รูปที่ 1)	- ความสั่นสะเทือนจากการก่อสร้าง	- ตรวจวัดระดับความสั่นสะเทือนตามมาตรฐาน DIN 45669-1 ของประเทศเยอรมัน หรือเครื่องวัดความสั่นสะเทือนอื่นที่มีคุณสมบัติเทียบเท่าตามวิธีที่กำหนด ในประกาศคณะกรรมการสิ่งแวดล้อมแห่งชาติ ฉบับที่ 37 (พ.ศ. 2553)	- ทุกวันที่มีการทำฐานรากและรายงานผลทุกสัปดาห์ หลังจากนั้นตรวจวัดเดือนละ 1 ครั้ง ตลอดระยะเวลาก่อสร้าง	- บริษัท คิวเทค คอนสตรัคชั่น จำกัด

เดือน มกราคม 2566

(นายเสริมลาภ พานิชพงศ์)
กรรมการผู้มีอำนาจลงนาม
บริษัท คิวเทค คอนสตรัคชั่น จำกัด



เดือน มกราคม 2566

(นางสาวจุฑารัตน์ บุญแก้ว)
ผู้อำนวยการด้านสิ่งแวดล้อม
บริษัท ภูเก็ต เอ็นไวรอนเม้นทอล เซอร์วิส จำกัด



ตารางที่ 4 สรุปมาตรการติดตามตรวจสอบผลกระทบสิ่งแวดล้อมโครงการอาคารชุด โอเชียน รีด คอนโดมิเนียม ช่วงก่อสร้าง (ต่อ)

ดัชนีคุณภาพสิ่งแวดล้อม	บริเวณที่ตรวจสอบ	พารามิเตอร์	วิธีการตรวจสอบ	ความถี่ในการตรวจวัด	ผู้รับผิดชอบดำเนินการ
4. การใช้ น้ำ	- เส้นท่อน้ำใช้	- สภาพการใช้งาน	- ตรวจสอบการรั่วไหลของน้ำประปาในเส้นท่อ	- ทุกเดือน ตลอดระยะเวลา ก่อสร้าง	- บริษัท คิวเทค คอนสตรัคชั่น จำกัด
	- ถึงสำรอน้ำใช้บริเวณ พื้นที่ก่อสร้างและ บ้านพักคนงาน	- บันทึกการตรวจสอบ	- ตรวจสอบความสะอาดของถึงสำรอน้ำใช้บริเวณ พื้นที่ก่อสร้างและบ้านพักคนงาน	- ทุกเดือน ตลอดระยะเวลา ก่อสร้าง	- บริษัท คิวเทค คอนสตรัคชั่น จำกัด
5. การ จัด การ น้ำเสีย และสิ่ง ปฏิกูล	- ระบบบำบัดน้ำเสีย	- บันทึกการทำงานและ การตรวจสอบ	- ตรวจสอบและจดบันทึกการทำงานของระบบบำบัด น้ำเสียของโครงการ	- ทุกเดือน ตลอดระยะเวลา ก่อสร้าง	- บริษัท คิวเทค คอนสตรัคชั่น จำกัด
	- ส่วนเกราะ	- บันทึกการทำงานและ การตรวจสอบ	- ตรวจสอบปริมาณตะกอนของส่วนเกราะ หาก ปริมาณตะกอนเต็มให้ประสานรถสูบล้างสิ่งปฏิกูลมา สูบล้าง	- ทุกสัปดาห์ ตลอดระยะเวลา ก่อสร้าง	- บริษัท คิวเทค คอนสตรัคชั่น จำกัด
	- บริเวณบ่อตรวจคุณภาพ น้ำ ภายหลังออกจาก ระบบ บำบัด น้ำเสีย จำนวน 1 จุด	- การตรวจวัดคุณภาพน้ำที่ ผ่านการบำบัดแล้ว ▪ ความเป็นกรดด่าง ▪ บีโอดี ▪ สารแขวนลอย ▪ ชัลไฟด์ ▪ สารที่ละลายได้ทั้งหมด ▪ ตะกอนหนัก ▪ น้ำมันและไขมัน ▪ ทีเคเอ็น	- ตรวจวัดคุณภาพน้ำที่ผ่านการบำบัดแล้ว ▪ pH meter ▪ วิธี Azide Modification ▪ วิธีการกรองผ่านกระดาษกรองใยแก้ว (Glass Fibre Filter Disc) ▪ วิธี Titrate ▪ วิธีการระเหยแห้งระหว่างอุณหภูมิ 103-105 องศาเซลเซียส ในเวลา 1 ชั่วโมง ▪ วิธีการกรวยอิมฮอฟฟ์ (Imhoff cone) ▪ วิธีการสกัดด้วยตัวทำละลาย ▪ วิธี Kjeldahl	- ทุกเดือน ตลอดระยะเวลา ก่อสร้าง	- บริษัท คิวเทค คอนสตรัคชั่น จำกัด

เดือน มกราคม 2566

(นายเสริมลาภ พานิชพงศ์)
กรรมการผู้มีอำนาจลงนาม
บริษัท คิวเทค คอนสตรัคชั่น จำกัด

เดือน มกราคม 2566

(นางสาวจุฑารัตน์ บุญแก้ว)
ผู้อำนวยการด้านสิ่งแวดล้อม
บริษัท ภูเก็ต เอ็นไวรอนเม้นทอล เซอร์วิส จำกัด




ตารางที่ 4 สรุปมาตรการติดตามตรวจสอบผลกระทบสิ่งแวดล้อมโครงการอาคารชุด โอเชียน รีด คอนโดมิเนียม ช่วงก่อสร้าง (ต่อ)

ดัชนีคุณภาพสิ่งแวดล้อม	บริเวณที่ตรวจสอบ	พารามิเตอร์	วิธีการตรวจสอบ	ความถี่ในการตรวจวัด	ผู้รับผิดชอบดำเนินการ
6. การระบายน้ำ	- ท่อระบายน้ำ	- สภาพท่อระบายน้ำ	- ตรวจสอบว่ามีตะกอนดินไหลลงพื้นที่ข้างเคียงและไหลลงท่อระบายน้ำหรือไม่	- ทุกสัปดาห์ ตลอดระยะเวลาก่อสร้าง	- บริษัท คิวเทค คอนสตรัคชั่น จำกัด
7. การจัดการมูลฝอย	- ที่พักขยะมูลฝอย	- ปริมาณ มูลฝอย ตกค้าง และสภาพของถังขยะ	- ตรวจสอบความสามารถของถังขยะในการรองรับปริมาณขยะและการรั่วซึมของถังขยะ - ตรวจสอบภาชนะรองรับมูลฝอยให้อยู่ในสภาพดีเสมอ	- ทุก 3 วัน ตลอดระยะเวลาก่อสร้าง - ทุก 1 เดือน ตลอดระยะเวลาก่อสร้าง	- บริษัท คิวเทค คอนสตรัคชั่น จำกัด
8. การจราจร	- ถนนสาธารณะที่รถขนส่งวัสดุใช้ขนส่ง	- ความเร็วรถและการกีดขวางการจราจร	- ตรวจสอบความเร็วของรถและการกีดขวางการจราจร	- ทุกวัน ตลอดระยะเวลาก่อสร้าง	- บริษัท คิวเทค คอนสตรัคชั่น จำกัด
	- ถนนสาธารณะ	- สภาพถนน	- ตรวจสอบสภาพถนนและการชำรุด	- ทุกสัปดาห์ ตลอดระยะเวลาก่อสร้าง	- บริษัท คิวเทค คอนสตรัคชั่น จำกัด
9. การใช้ประโยชน์ที่ดินตามประกาศกระทรวงทรัพยากรธรรมชาติและสิ่งแวดล้อม เรื่อง กำหนดเขตพื้นที่และมาตรการคุ้มครองสิ่งแวดล้อม ในบริเวณพื้นที่จังหวัดภูเก็ต พ.ศ. 2560	- บริเวณพื้นที่ก่อสร้างอาคาร	- บันทึกการตรวจสอบ	- ตรวจสอบความสูงการก่อสร้างอาคารเพื่อให้ความสูงของอาคารเกินเกณฑ์ตามประกาศกระทรวงทรัพยากรธรรมชาติและสิ่งแวดล้อม เรื่อง กำหนดเขตพื้นที่และมาตรการคุ้มครองสิ่งแวดล้อม ในบริเวณพื้นที่จังหวัดภูเก็ต พ.ศ. 2560	- ตลอดระยะเวลาก่อสร้าง	- บริษัท คิวเทค คอนสตรัคชั่น จำกัด

เดือน มกราคม 2566



(นายเสริมลาภ พานิชพงศ์)
กรรมการผู้มีอำนาจลงนาม
บริษัท คิวเทค คอนสตรัคชั่น จำกัด

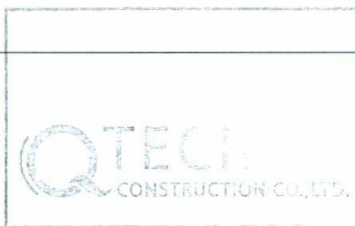

เดือน มกราคม 2566



(นางสาวจุฑารัตน์ บุญแก้ว)
ผู้อำนวยการด้านสิ่งแวดล้อม
บริษัท ภูเก็ต เอ็นไวรอนเมนทอล เซอร์วิส จำกัด



ตารางที่ 4 สรุปมาตรการติดตามตรวจสอบผลกระทบสิ่งแวดล้อมโครงการอาคารชุด โอเชียน รีด คอนโดมิเนียม ช่วงก่อสร้าง (ต่อ)

ดัชนีคุณภาพสิ่งแวดล้อม	บริเวณที่ตรวจสอบ	พารามิเตอร์	วิธีการตรวจสอบ	ความถี่ในการตรวจวัด	ผู้รับผิดชอบดำเนินการ
10. คุณภาพชีวิต	- บริเวณพื้นที่ก่อสร้าง	- ขั้วร้องเรียน	- สอบถามเรื่องร้องเรียนจากประชาชนที่อยู่ใกล้เคียงโครงการ โดยการค้นหาข้อเท็จจริง และสาเหตุเพื่อกำหนดแนวทางแก้ไขปัญหา	- ทุกสัปดาห์ ตลอดระยะเวลา ก่อสร้าง	- บริษัท คิวเทค คอนสตรัคชั่น จำกัด
11. การสาธารณสุข	- บริเวณพื้นที่ก่อสร้าง และบ้านพักคนงาน	- บันทึกการตรวจสอบ	- ตรวจสอบสุขภาพคนงานก่อนเข้ารับการทำงาน - ตรวจสอบและทำลายแหล่งเพาะพันธุ์ยุง	- ทุกครั้งที่มีการรับคนงาน - ทุกเดือน ตลอดระยะเวลา ก่อสร้าง	- บริษัท คิวเทค คอนสตรัคชั่น จำกัด
	- ถังสำรองน้ำใช้ บริเวณพื้นที่ก่อสร้าง และบ้านพักคนงาน	- บันทึกการทำงาน และการตรวจสอบ	- ตรวจสอบความสะอาดของถังสำรองน้ำใช้บริเวณพื้นที่ ก่อสร้างและบ้านพักคนงาน	- ทุก 3 เดือน ตลอด ระยะเวลาก่อสร้าง	- บริษัท คิวเทค คอนสตรัคชั่น จำกัด
	- ส่วนเกราะ	- บันทึกการทำงาน และการตรวจสอบ	- ตรวจสอบปริมาณตะกอนของส่วนเกราะ หากปริมาณ ตะกอนเต็มให้ประสานรถสูบล้างปริมาณน้ำทิ้ง	- ทุกสัปดาห์ ตลอดระยะเวลา ก่อสร้าง	- บริษัท คิวเทค คอนสตรัคชั่น จำกัด
	- ห้องส้วม บริเวณ พื้นที่ก่อสร้างและ บ้านพักคนงาน	- บันทึกการทำงาน และการตรวจสอบ	- ตรวจสอบความสะอาดของห้องส้วมบริเวณพื้นที่ก่อสร้าง และบ้านพักคนงาน	- ทุกสัปดาห์ ตลอดระยะเวลา ก่อสร้าง	- บริษัท คิวเทค คอนสตรัคชั่น จำกัด
12. การป้องกันอัคคีภัย	- บริเวณที่ติดตั้งถัง ดับเพลิง	- สภาพการใช้งาน	- ตรวจสอบสภาพการใช้งานของถังดับเพลิงแบบมือถือ	- ทุก 6 เดือน ตลอด ระยะเวลาก่อสร้างหรือตาม คำแนะนำของผู้ผลิต	- บริษัท คิวเทค คอนสตรัคชั่น จำกัด
	- บริเวณพื้นที่ก่อสร้าง	- บันทึกสาเหตุการ เกิดอัคคีภัย	- ตรวจสอบตามสาเหตุที่อาจก่อให้เกิดอัคคีภัย	- ทุกสัปดาห์ ตลอดระยะเวลา ก่อสร้าง	- บริษัท คิวเทค คอนสตรัคชั่น จำกัด

เดือน มกราคม 2566



(นายเสริมลาภ พานิชพงษ์)
กรรมการผู้มีอำนาจลงนาม
บริษัท คิวเทค คอนสตรัคชั่น จำกัด

เดือน มกราคม 2566



(นางสาวจุฑารัตน์ บุญแก้ว)
ผู้อำนวยการด้านสิ่งแวดล้อม
บริษัท ปุกเก็ต เอ็นไวรอนเม้นทอล เซอร์วิส จำกัด

ตารางที่ 4 สรุปมาตรการติดตามตรวจสอบผลกระทบสิ่งแวดล้อมโครงการอาคารชุด โอเชียน รีด คอนโดมิเนียม ช่วงก่อสร้าง (ต่อ)

ดัชนีคุณภาพสิ่งแวดล้อม	บริเวณที่ตรวจสอบ	พารามิเตอร์	วิธีการตรวจสอบ	ความถี่ในการตรวจวัด	ผู้รับผิดชอบดำเนินการ
13. อาชีวอนามัยและความปลอดภัย	- คนงานก่อสร้าง	- การสวมใส่อุปกรณ์	- ตรวจสอบการสวมใส่อุปกรณ์ป้องกันอันตรายส่วนบุคคล	- ทุกวัน ตลอดระยะเวลาก่อสร้าง	- บริษัท คิวเทค คอนสตรัคชั่น จำกัด
	- บริเวณพื้นที่ก่อสร้าง	- สภาพพื้นที่ก่อสร้าง	- ตรวจสอบความเป็นระเบียบ และการทำความสะอาด	- ทุกวัน ตลอดระยะเวลาก่อสร้าง	- บริษัท คิวเทค คอนสตรัคชั่น จำกัด
	- ห้องปฐมพยาบาล	- สภาพการใช้งาน	- ตรวจสอบสภาพของเครื่องมือปฐมพยาบาล	- ทุกวัน ตลอดระยะเวลาก่อสร้าง	- บริษัท คิวเทค คอนสตรัคชั่น จำกัด
	- ผู้พักอาศัยใกล้เคียงพื้นที่ก่อสร้าง	- ความปลอดภัย และทรัพย์สิน	- สอบถามจากประชาชนที่อยู่ใกล้เคียงโครงการในเรื่องผลกระทบด้านความปลอดภัยและทรัพย์สิน	- ทุกสัปดาห์ ตลอดระยะเวลาก่อสร้าง	- บริษัท คิวเทค คอนสตรัคชั่น จำกัด
	- บริเวณพื้นที่ก่อสร้างและบ้านพักคนงาน	- ความปลอดภัย และทรัพย์สิน	- ตรวจสอบสภาพรั้วโดยรอบ	- ทุกสัปดาห์ ตลอดระยะเวลาก่อสร้าง	- บริษัท คิวเทค คอนสตรัคชั่น จำกัด
	- Chain Link และแผงตาข่ายที่กั้นรอบอาคาร	- ความปลอดภัย ชีวิตและทรัพย์สิน	- ตรวจสอบสภาพ Chain Link และแผงตาข่ายที่กั้นโดยรอบอาคาร	- ทุกวันตลอดระยะเวลาก่อสร้าง	- บริษัท คิวเทค คอนสตรัคชั่น จำกัด
14. สุขภาพ	- บริเวณพื้นที่ก่อสร้าง	- สภาพการใช้งาน	- ตรวจสอบการขรุขระของวัสดุที่ใช้ปิดกั้นพื้นที่ก่อสร้าง	- ทุกเดือน ตลอดระยะเวลาก่อสร้าง	- บริษัท คิวเทค คอนสตรัคชั่น จำกัด

หมายเหตุ กำหนดส่งรายงานผลการปฏิบัติตามมาตรการฯ ปีละ 1 ครั้งภายในเดือนมกราคมของปีถัดไป โดยในระยะก่อสร้างให้นำส่งไปยังองค์การบริหารส่วนตำบลกมลา

เดือน มกราคม 2566




(นายเสริมลาภ พานิชพงศ์)
กรรมการผู้มีอำนาจลงนาม
บริษัท คิวเทค คอนสตรัคชั่น จำกัด

เดือน มกราคม 2566




(นางสาวจุฑารัตน์ บุญแก้ว)
ผู้อำนวยการด้านสิ่งแวดล้อม
บริษัท ภูเก็ต เอ็นไวรอนเมนทอล เซอร์วิส จำกัด

ตารางที่ 5 สรุปมาตรการติดตามตรวจสอบผลกระทบสิ่งแวดล้อมของโครงการอาคารชุด โอเชียน รีด คอนโดมิเนียม ช่วงดำเนินการ

ดัชนีคุณภาพสิ่งแวดล้อม	บริเวณที่ตรวจสอบ	พารามิเตอร์	วิธีการตรวจสอบ	ความถี่ในการตรวจวัด	ผู้รับผิดชอบดำเนินการ
1. การเกิดแผ่นดินไหว	- บริเวณ ที่ ตี ตั ง แผนที่พื้นที่	- สภาพการใช้งาน	- ตรวจสอบการรื้อถอนทางพื้นที่ภายในบริเวณโครงการ	- ทุก 1 ปี ตลอดระยะเวลาดำเนินการ	- บริษัท คิวเทค คอนสตรัคชั่น จำกัด (ระยะแรก) และนิติบุคคลอาคารชุด (หลังจากจดทะเบียนอาคารชุด)
	- ภายในโครงการ	- การซ่อมแซมถนน	- ตรวจสอบการซ่อมแซมถนนเพื่อความปลอดภัยของผู้ที่พักอาศัยและพนักงานในโครงการ	- ทุก 1 ปี ตลอดระยะเวลาดำเนินการ	- บริษัท คิวเทค คอนสตรัคชั่น จำกัด (ระยะแรก) และนิติบุคคลอาคารชุด (หลังจากจดทะเบียนอาคารชุด)
2. คุณภาพอากาศ	- บริเวณพื้นที่โครงการ (รูปที่ 1)	- ฝุ่นละอองรวม (TSP)	- ตรวจวัดโดยระบบกราวิเมตริก (Gravimetric) ด้วยเครื่องเก็บตัวอย่างอากาศ TSP ชนิดไฮโวลุ่ม (High Volume Air Sampler)	- ทุก 6 เดือน ตลอดระยะเวลาดำเนินการ	- บริษัท คิวเทค คอนสตรัคชั่น จำกัด (ระยะแรก) และนิติบุคคลอาคารชุด (หลังจากจดทะเบียนอาคารชุด)
		- ฝุ่นละอองขนาดเล็ก (PM10)	- ตรวจวัดโดยระบบกราวิเมตริก (Gravimetric) ด้วยเครื่องเก็บตัวอย่างอากาศ PM10 ชนิดไฮโวลุ่ม (High Volume Air Sampler)	- ทุก 6 เดือน ตลอดระยะเวลาดำเนินการ	- บริษัท คิวเทค คอนสตรัคชั่น จำกัด (ระยะแรก) และนิติบุคคลอาคารชุด (หลังจากจดทะเบียนอาคารชุด)

เดือน มกราคม 2566

(นายเสริมลาภ ฟานิชพงษ์)
กรรมการผู้มีอำนาจลงนาม
บริษัท คิวเทค คอนสตรัคชั่น จำกัด



เดือน มกราคม 2566

(นางสาวจุฑารัตน์ บุญแก้ว)
ผู้อำนวยการด้านสิ่งแวดล้อม
บริษัท ภูเก็ต เอ็นไวรอนเมนทอล เซอร์วิส จำกัด



ตารางที่ 5 สรุปมาตรการติดตามตรวจสอบผลกระทบสิ่งแวดล้อมของโครงการอาคารชุด โอเชียน รีค คอนโดมิเนียม ช่วงดำเนินการ (ต่อ)

ดัชนีคุณภาพสิ่งแวดล้อม	บริเวณที่ตรวจสอบ	พารามิเตอร์	วิธีการตรวจสอบ	ความถี่ในการตรวจวัด	ผู้รับผิดชอบดำเนินการ
3. การใช้น้ำ	- เส้นท่อน้ำใช้	- สภาพการใช้งาน	- ตรวจสอบการรั่วไหลของน้ำประปาในเส้นท่อ	- ทุกเดือน ตลอดระยะเวลาดำเนินการ	- บริษัท คิวเทค คอนสตรัคชั่น จำกัด (ระยะแรก) และนิติบุคคลอาคารชุด (หลังจากจดทะเบียนอาคารชุด)
	- บริเวณก๊อกน้ำใช้ที่ผ่านการกรองของโครงการแล้ว	- การตรวจสอบคุณภาพน้ำใช้	- ตรวจวิเคราะห์คุณภาพน้ำใช้ให้เป็นไปตามมาตรฐานคุณภาพน้ำประปาโดยเก็บตัวอย่างน้ำบริเวณก๊อกน้ำใช้ที่ผ่านการกรองของโครงการแล้ว	- ทุก 3 เดือน ช่วง 1 ปีของการเปิดดำเนินการ หลังจากนั้นทุก 6 เดือน หรือปีละ 2 ครั้ง	- บริษัท คิวเทค คอนสตรัคชั่น จำกัด (ระยะแรก) และนิติบุคคลอาคารชุด (หลังจากจดทะเบียนอาคารชุด)
	- ระบบปรับปรุงคุณภาพน้ำ	- สภาพการใช้งาน	- ตรวจสอบสภาพการใช้งานระบบปรับปรุงคุณภาพน้ำ หากพบว่ามีส่วนประกอบใดชำรุดให้รีบซ่อมแซมหรือเปลี่ยนใหม่ทันที	- ทุก 3 เดือน ตลอดระยะเวลาดำเนินการ	- บริษัท คิวเทค คอนสตรัคชั่น จำกัด (ระยะแรก) และนิติบุคคลอาคารชุด (หลังจากจดทะเบียนอาคารชุด)
	- ถังกรองมัลติมีเดีย, ถังกรองเหล็ก และแมงกานีส และถังกรองคาร์บอน	- ตรวจบันทึกการทำความสะอาดสารกรอง	- ตรวจบันทึกการดูแลและทำความสะอาดถังกรอง โดยการล้างย้อน (Back wash)	- ทุก 6 เดือน ตลอดระยะเวลาดำเนินการ หรือตามที่บริษัทผู้ผลิตกำหนด	- บริษัท คิวเทค คอนสตรัคชั่น จำกัด (ระยะแรก) และนิติบุคคลอาคารชุด (หลังจากจดทะเบียนอาคารชุด)

เดือน มกราคม 2566

(นายเสริมลาภ ฟานิชพงศ์)
กรรมการผู้มีอำนาจลงนาม
บริษัท คิวเทค คอนสตรัคชั่น จำกัด



เดือน มกราคม 2566

(นางสาวจุฑารัตน์ บุญแก้ว)
ผู้อำนวยการด้านสิ่งแวดล้อม
บริษัท ภูเก็ต เอ็นไวรอนเมนทอล เซอร์วิส จำกัด



ตารางที่ 5 สรุปมาตรการติดตามตรวจสอบผลกระทบสิ่งแวดล้อมของโครงการอาคารชุด โอเชียน ร็อค คอนโดมิเนียม ช่วงดำเนินการ (ต่อ)

ดัชนีคุณภาพสิ่งแวดล้อม	บริเวณที่ตรวจสอบ	พารามิเตอร์	วิธีการตรวจสอบ	ความถี่ในการตรวจวัด	ผู้รับผิดชอบดำเนินการ
4. การจัดการน้ำเสีย และสิ่งปฏิกูล	- ระบบบำบัดน้ำเสีย	- บันทึกการทำงานและการตรวจสอบ	- ตรวจสอบและจดบันทึกการทำงานของระบบบำบัดน้ำเสียของโครงการตามมาตรา 80 โดยอาศัยหลักเกณฑ์ ตามกฎกระทรวง กำหนดหลักเกณฑ์ วิธีการ และแบบการเก็บสถิติและข้อมูลการจัดทำบันทึกรายละเอียด และรายงานสรุปการทำงานของระบบบำบัดน้ำเสีย พ.ศ. 2555 (แบบ ทส.1 และแบบ ทส.2)	- แบบ ทส. 1 บันทึกทุกวันเก็บไว้ที่โครงการเป็นเวลา 2 ปี - แบบ ทส.2 สรุปผลการทำงานของระบบบำบัดน้ำเสียทุกเดือน ส่งให้ห้องปฏิบัติการบริหารส่วนตำบล กมลา	- บริษัท คิวเทค คอนสตรัคชั่น จำกัด (ระยะแรก) และนิติบุคคลอาคารชุด (หลังจากจดทะเบียนอาคารชุด)
	- บ่อตรวจคุณภาพน้ำก่อนเข้าระบบบำบัดน้ำเสีย	- การตรวจวัดคุณภาพน้ำก่อนเข้าระบบบำบัดน้ำเสีย ▪ บีไอดี ▪ สารแขวนลอย	- ตรวจวัดคุณภาพน้ำก่อนเข้าระบบบำบัดน้ำเสีย ▪ วิธี Azide Modification ▪ วิธีการกรองผ่านกระดาษกรองใยแก้ว (Glass Fibre Filter Disc)	- ทุก 3 เดือน ตลอดระยะเวลาดำเนินการ	- บริษัท คิวเทค คอนสตรัคชั่น จำกัด (ระยะแรก) และนิติบุคคลอาคารชุด (หลังจากจดทะเบียนอาคารชุด)

เดือน มกราคม 2566



QTECH
CONSTRUCTION CO., LTD.

(นายเสริมลาภ พานิชพงศ์)
กรรมการผู้มีอำนาจลงนาม
บริษัท คิวเทค คอนสตรัคชั่น จำกัด

เดือน มกราคม 2566




(นางสาวจุฑารัตน์ บุญแก้ว)
ผู้อำนวยการด้านสิ่งแวดล้อม
บริษัท ภูเก็ท เอ็นไวรอนเม้นทอล เซอร์วิส จำกัด

ตารางที่ 5 สรุปมาตรการติดตามตรวจสอบผลกระทบสิ่งแวดล้อมของโครงการอาคารชุด โอเชียน รีค คอนโดมิเนียม ช่วงดำเนินการ (ต่อ)

ดัชนีคุณภาพสิ่งแวดล้อม	บริเวณที่ตรวจสอบ	พารามิเตอร์	วิธีการตรวจสอบ	ความถี่ในการตรวจวัด	ผู้รับผิดชอบดำเนินการ
4. การจัดการน้ำเสีย และสิ่งปฏิกูล (ต่อ)	- บ่อตรวจคุณภาพน้ำหลังออกจากระบบบำบัดน้ำเสียรวมของโครงการ	- การตรวจสอบมาตรฐานการระบายน้ำทิ้งจากอาคาร ■ ความเป็นกรดด่าง ■ บีโอดี ■ สารแขวนลอย ■ ชัลไฟด์ ■ สารที่ละลายได้ทั้งหมด ■ ตะกอนหนัก ■ น้ำมันและไขมัน ■ ทีเคเอ็น	- ตรวจวัดตามมาตรฐานคุณภาพน้ำทิ้งจากอาคารประเภท ข จากประกาศกระทรวงทรัพยากรธรรมชาติและสิ่งแวดล้อม เรื่อง กำหนดมาตรฐานควบคุมการระบายน้ำทิ้งจากอาคารบางประเภทและบางขนาด และจัดเก็บสถิติข้อมูลหรือบันทึก หรือรายงานมาตรการตามกฎหมายกระทรวงกำหนดหลักเกณฑ์ วิธีการ และแบบการเก็บสถิติและข้อมูลการจัดทำบันทึก รายละเอียดและรายงานสรุปผลการดำเนินงานของระบบบำบัดน้ำเสีย พ.ศ. 2555 ■ pH meter ■ วิธี Azide Modification ■ วิธีการกรองผ่านกระดาษกรองใยแก้ว (Glass Fibre Filter Disc) ■ วิธี Titrate ■ วิธีการระเหยแห้งระหว่างอุณหภูมิ 103-105 องศาเซลเซียส ใน 1 ชั่วโมง ■ วิธีการกรวยอิมฮอฟฟ์ (Imhoff cone) ■ วิธีการสกัดด้วยตัวทำละลาย ■ วิธี Kjeldahl	- ทุกเดือน ตลอดระยะเวลาดำเนินการ	- บริษัท คิวเทค คอนสตรัคชั่น จำกัด (ระยะแรก) และนิติบุคคลอาคารชุด (หลังจากจดทะเบียนอาคารชุด)
	- บ่อดักก๊าซมีเทน (Methane)	- สภาพการใช้งาน	- ตรวจสอบสภาพการใช้งานของบ่อดักก๊าซมีเทน	- ทุก 6 เดือน ตลอดระยะเวลาดำเนินการ	- บริษัท คิวเทค คอนสตรัคชั่น จำกัด (ระยะแรก) และนิติบุคคลอาคารชุด (หลังจากจดทะเบียนอาคารชุด)



เดือน มกราคม 2566

(นายเสริมลาภ พานิชพงศ์)
กรรมการผู้มีอำนาจลงนาม
บริษัท คิวเทค คอนสตรัคชั่น จำกัด

เดือน มกราคม 2566

(นางสาวจุฑารัตน์ บุญแก้ว)
ผู้อำนวยการด้านสิ่งแวดล้อม
บริษัท ภูเก็ต เอ็นไวรอนเมนทอล เซอร์วิส จำกัด



ตารางที่ 5 สรุปมาตรการติดตามตรวจสอบผลกระทบสิ่งแวดล้อมของโครงการอาคารชุด โอเชียน ร็อค คอนโดมิเนียม ช่วงดำเนินการ (ต่อ)

ดัชนีคุณภาพสิ่งแวดล้อม	บริเวณที่ตรวจสอบ	พารามิเตอร์	วิธีการตรวจสอบ	ความถี่ในการตรวจวัด	ผู้รับผิดชอบดำเนินการ
4. การจัดการน้ำเสีย และสิ่งปฏิกูล (ต่อ)	- บ่อดินกำจัดละอองน้ำ (Aerosol)	- สภาพการใช้งาน	- ตรวจสอบสภาพการใช้งานของบ่อดินกำจัดละอองน้ำ	- ทุก 6 เดือน ตลอดระยะเวลาดำเนินการ	- บริษัท คิวเทค คอนสตรัคชั่น จำกัด (ระยะแรก) และนิติบุคคลอาคารชุด (หลังจากจดทะเบียนอาคารชุด)
5. การระบายน้ำ	- ท่อระบายน้ำของโครงการ	- การแตกหรือการรั่วซึมของท่อ	- ตรวจสอบท่อระบายน้ำของโครงการเป็นประจำ	- ทุกเดือน ตลอดระยะเวลาดำเนินการ	- บริษัท คิวเทค คอนสตรัคชั่น จำกัด (ระยะแรก) และนิติบุคคลอาคารชุด (หลังจากจดทะเบียนอาคารชุด)
	- เครื่องสูบน้ำ	- อัตราการสูบ	- ตรวจสอบการทำงานของเครื่องสูบน้ำ	- ทุกเดือน ตลอดระยะเวลาดำเนินการ	- บริษัท คิวเทค คอนสตรัคชั่น จำกัด (ระยะแรก) และนิติบุคคลอาคารชุด (หลังจากจดทะเบียนอาคารชุด)
	- ท่อระบายน้ำของโครงการ	- ปริมาณตะกอน	- ตรวจสอบการขุดลอกตะกอนในท่อระบายน้ำ	- ทุกเดือน ตลอดระยะเวลาดำเนินการ	- บริษัท คิวเทค คอนสตรัคชั่น จำกัด (ระยะแรก) และนิติบุคคลอาคารชุด (หลังจากจดทะเบียนอาคารชุด)
6. การจัดการมูลฝอย	- ห้องพักขยะ	- สภาพของถังขยะ	- ตรวจสอบความสามารถในการรองรับของถังขยะ - ตรวจสอบการรั่วซึมของถังขยะ	- ทุกเดือน ตลอดระยะเวลาดำเนินการ	- บริษัท คิวเทค คอนสตรัคชั่น จำกัด (ระยะแรก) และนิติบุคคลอาคารชุด (หลังจากจดทะเบียนอาคารชุด)
		- ปริมาณมูลฝอยตกค้าง	- ตรวจสอบปริมาณมูลฝอยตกค้างและทำความสะอาดถังขยะ และห้องพักขยะรวม	- ทุกสัปดาห์ ตลอดระยะเวลาดำเนินการ	- บริษัท คิวเทค คอนสตรัคชั่น จำกัด (ระยะแรก) และนิติบุคคลอาคารชุด (หลังจากจดทะเบียนอาคารชุด)
7. การจราจร	- บริเวณทางเข้า-ออกโครงการ	- การอำนวยความสะดวก	- ตรวจสอบการกีดขวางการจราจรและการอำนวยความสะดวกในการเข้าออกโครงการ	- ทุกวัน ตลอดระยะเวลาดำเนินการ	- บริษัท คิวเทค คอนสตรัคชั่น จำกัด (ระยะแรก) และนิติบุคคลอาคารชุด (หลังจากจดทะเบียนอาคารชุด)

เดือน มกราคม 2566

(นายเสริมลาภ พานิชพงศ์)
กรรมการผู้มีอำนาจลงนาม
บริษัท คิวเทค คอนสตรัคชั่น จำกัด

เดือน มกราคม 2566

(นางสาวจุฑารัตน์ บุญแก้ว)
ผู้อำนวยการด้านสิ่งแวดล้อม
บริษัท ภูเก็ต เอ็นไวรอนเม้นทอล เซอร์วิส จำกัด



ตารางที่ 5-5 สรุปมาตรการติดตามตรวจสอบผลกระทบสิ่งแวดล้อมของโครงการอาคารชุด โอเอเซียน รีค คอนโดมิเนียม ช่วงดำเนินการ (ต่อ)

ดัชนีคุณภาพสิ่งแวดล้อม	บริเวณที่ตรวจสอบ	พารามิเตอร์	วิธีการตรวจสอบ	ความถี่ในการตรวจวัด	ผู้รับผิดชอบดำเนินการ
7. การจราจร (ต่อ)	- บริเวณทางเข้า-ออกบนถนนสาธารณะและไหล่ทาง	- สภาพการใช้งาน	- ตรวจสอบสภาพการใช้งานของเครื่องหมายและสัญลักษณ์ห้ามจอดรถบริเวณหน้าโครงการให้มีสภาพพร้อมใช้งาน	- ทุก 6 เดือน ตลอดระยะเวลาดำเนินการ	- บริษัท คิวเทค คอนสตรัคชั่น จำกัด (ระยะแรก) และนิติบุคคลอาคารชุด (หลังจากจดทะเบียนอาคารชุด)
8. การสาธารณสุข	- เครื่องปรับอากาศ	- ความสะอาด	- ตรวจสอบการทำความสะอาดเครื่องปรับอากาศเป็นประจำ	- ทุก 6 เดือน ตลอดระยะเวลาดำเนินการ	- บริษัท คิวเทค คอนสตรัคชั่น จำกัด (ระยะแรก) และนิติบุคคลอาคารชุด (หลังจากจดทะเบียนอาคารชุด)
	- บริเวณพื้นที่โครงการ	- การทำลายแหล่งเพาะพันธุ์ยุง	- ตรวจสอบและทำลายแหล่งเพาะพันธุ์ยุง	- ทุกเดือน ตลอดระยะเวลาดำเนินการ	- บริษัท คิวเทค คอนสตรัคชั่น จำกัด (ระยะแรก) และนิติบุคคลอาคารชุด (หลังจากจดทะเบียนอาคารชุด)
	- บริเวณพื้นที่สีเขียวภายในโครงการ	- พื้นที่สีเขียว	- จัดให้มีเจ้าหน้าที่ดูแลรักษาพื้นที่สีเขียวให้มีสภาพน่าดูอยู่เสมอ	- ทุกเดือน ตลอดระยะเวลาดำเนินการ	- บริษัท คิวเทค คอนสตรัคชั่น จำกัด (ระยะแรก) และนิติบุคคลอาคารชุด (หลังจากจดทะเบียนอาคารชุด)
9. การป้องกันอัคคีภัย	- บริเวณที่ติดตั้งอุปกรณ์ป้องกันอัคคีภัย และสัญญาณแจ้งเหตุเพลิงไหม้	- สภาพการใช้งาน	- ตรวจสอบสภาพการใช้งานของอุปกรณ์ป้องกันอัคคีภัยทุกชนิด หากพบว่าชำรุดต้องเปลี่ยนใหม่ทันที	- ทุก 6 เดือน ตลอดระยะเวลาดำเนินการ หรือตามคำแนะนำของผู้ผลิต	- บริษัท คิวเทค คอนสตรัคชั่น จำกัด (ระยะแรก) และนิติบุคคลอาคารชุด (หลังจากจดทะเบียนอาคารชุด)
10. อาชีวอนามัยและความปลอดภัย	- จุดติดตั้งโทรทัศน์วงจรปิด (CCTV)	- ระบบโทรทัศน์วงจรปิด (CCTV)	- ตรวจสอบการทำงานของระบบโทรทัศน์วงจรปิด (CCTV)	- ทุก 6 เดือน ตลอดระยะเวลาดำเนินการ	- บริษัท คิวเทค คอนสตรัคชั่น จำกัด (ระยะแรก) และนิติบุคคลอาคารชุด (หลังจากจดทะเบียนอาคารชุด)

เดือน มกราคม 2566

(นายเสริมลาภ พานิชพงศ์)
กรรมการผู้มีอำนาจลงนาม
บริษัท คิวเทค คอนสตรัคชั่น จำกัด

เดือน มกราคม 2566

(นางสาวจุฑารัตน์ บุญแก้ว)
ผู้อำนวยการด้านสิ่งแวดล้อม
บริษัท ภูเก็ต เอ็นไวรอนเมนทอล เซอร์วิส จำกัด

ตารางที่ 5 สรุปมาตรการติดตามตรวจสอบผลกระทบสิ่งแวดล้อมของโครงการอาคารชุด โอเอเซียน รีค คอนโดมิเนียม ช่วงดำเนินการ (ต่อ)

ดัชนีคุณภาพสิ่งแวดล้อม	บริเวณที่ตรวจสอบ	พารามิเตอร์	วิธีการตรวจสอบ	ความถี่ในการตรวจวัด	ผู้รับผิดชอบดำเนินการ
11. สระว่ายน้ำ	- สระว่ายน้ำของโครงการ	- ความเป็นกรดด่าง - คลอรีนอิสระคงเหลือ - คลอรีนที่รวมกับสารอื่น - โคลิฟอร์มทั้งหมด - ฟีคอลโคลิฟอร์ม - ค่าความเป็นด่าง - ความกระด้าง - กรดไซยาไนด์ - คลอไรด์ - แอมโมเนีย - ไนเตรท - จุลลินทรีย์หรือตัวบ่งชี้ทำให้เกิดโรค (<i>Escherichia coli</i>, <i>Staphylococcus aureus</i>, <i>Pseudomonas aeruginosa</i>)	- วิธี pH meter - วิธี DPD colorimetric method - วิธี DPD colorimetric method - วิธี Multiple Tube Fermentation Technique - วิธี Multiple Tube Fermentation Technique - วิธี Titration Method - วิธี EDTA Titrimetric Method - วิธี Turbidimetric Method - วิธี Argentometric Method - วิธี Titrimetric Method - วิธี Cadmium Reduction Method - วิธี Multiple Tube Fermentation Technique	- วันละ 2 ครั้ง ก่อนเปิดและหลังเปิดบริการตลอดระยะเวลาดำเนินการ - วันละ 2 ครั้ง ก่อนเปิดและหลังเปิดบริการตลอดระยะเวลาดำเนินการ - วันละ 2 ครั้ง ก่อนเปิดและหลังเปิดบริการตลอดระยะเวลาดำเนินการ - ทุกเดือน ตลอดระยะเวลาดำเนินการ - ทุกเดือน ตลอดระยะเวลาดำเนินการ - ทุก 1 ปี ตลอดระยะเวลาดำเนินการ - ทุก 1 ปี ตลอดระยะเวลาดำเนินการ - ทุก 1 ปี ตลอดระยะเวลาดำเนินการ - ทุก 1 ปี ตลอดระยะเวลาดำเนินการ - ทุก 1 ปี ตลอดระยะเวลาดำเนินการ - ทุก 1 ปี ตลอดระยะเวลาดำเนินการ	- บริษัท คิวเทค คอนสตรัคชั่น จำกัด (ระยะแรก) และนิติบุคคลอาคารชุด (หลังจากจดทะเบียนอาคารชุด)

เดือน มกราคม 2566

(นายเสริมลาภ พานิชพงศ์)

กรรมการผู้มีอำนาจลงนาม

บริษัท คิวเทค คอนสตรัคชั่น จำกัด

เดือน มกราคม 2566

(นางสาวจุฑารัตน์ บุญแก้ว)

ผู้อำนวยการด้านสิ่งแวดล้อม

บริษัท ภูเก็ต เอ็นไวรอนเมนทอล เซอร์วิส จำกัด



ตารางที่ 5 สรุปมาตรการติดตามตรวจสอบผลกระทบสิ่งแวดล้อมของโครงการอาคารชุด โอเชียน รีค คอนโดมิเนียม ช่วงดำเนินการ (ต่อ)

ดัชนีคุณภาพสิ่งแวดล้อม	บริเวณที่ตรวจสอบ	พารามิเตอร์	วิธีการตรวจสอบ	ความถี่ในการตรวจวัด	ผู้รับผิดชอบดำเนินการ
11. สระว่ายน้ำ (ต่อ)	- บริเวณสระว่ายน้ำในโครงการ	- เจ้าหน้าที่ความปลอดภัยประจำสระว่ายน้ำ (Life guard) โดยอยู่ประจำสระว่ายน้ำตลอดเวลาที่เปิดบริการ - อุปกรณ์ช่วยชีวิต เช่น โฟมช่วยชีวิต ท่วงชูชีพ และไม้ช่วยชีวิต เป็นต้น - สภาพพื้นผิวทางเดินรอบสระว่ายน้ำ และพื้นผิวใต้สระว่ายน้ำ - ขอบสระและทางเดินสระว่ายน้ำ - ป้ายแสดงกฎข้อปฏิบัติสำหรับผู้ใช้สระว่ายน้ำ - อุปกรณ์ไฟฟ้าและไฟฟ้าส่องสว่างบริเวณสระว่ายน้ำและทางเดินรอบสระว่ายน้ำ	- การจดบันทึกการปฏิบัติงานของเจ้าหน้าที่ - การตรวจนับจำนวนและตรวจสอบสภาพการใช้งาน - ตรวจสอบสภาพพื้นผิวทางเดินรอบสระว่ายน้ำ และพื้นผิวใต้สระว่ายน้ำ หากมีรอยแตกหรือชำรุดให้ซ่อมแซมทันที - ตรวจสอบไม่ให้มีน้ำขัง - ตรวจสอบให้มีสภาพดีไม่ลื่น - ตรวจสอบสภาพการใช้งานหากชำรุดให้แก้ไขทันที	- ทุกวัน ตลอดระยะเวลาดำเนินการ - ทุกวัน ตลอดระยะเวลาดำเนินการ - ทุกวัน ตลอดระยะเวลาดำเนินการ - ทุกวัน ตลอดระยะเวลาดำเนินการ - ทุกวัน ตลอดระยะเวลาดำเนินการ - ทุกวัน ตลอดระยะเวลาดำเนินการ	- บริษัท คิวเทค คอนสตรัคชั่น จำกัด (ระยะแรก) และนิติบุคคลอาคารชุด (หลังจากจดทะเบียนอาคารชุด)

หมายเหตุ กำหนดส่งรายงานผลการปฏิบัติตามมาตรการฯ ปีละ 1 ครั้งภายในเดือนมกราคมของปีถัดไป โดยในระยะดำเนินการให้นำส่งไปยังองค์การบริหารส่วนตำบลกมลา

เดือน มกราคม 2566


(นายเสริมลาภ พานิชพงศ์)
กรรมการผู้มีอำนาจลงนาม
บริษัท คิวเทค คอนสตรัคชั่น จำกัด



เดือน มกราคม 2566

(นางสาวจุฑารัตน์ บุญแก้ว)
ผู้อำนวยการด้านสิ่งแวดล้อม
บริษัท ภูเก็ต เอ็นไวรอนเม้นทอล เซอร์วิส จำกัด



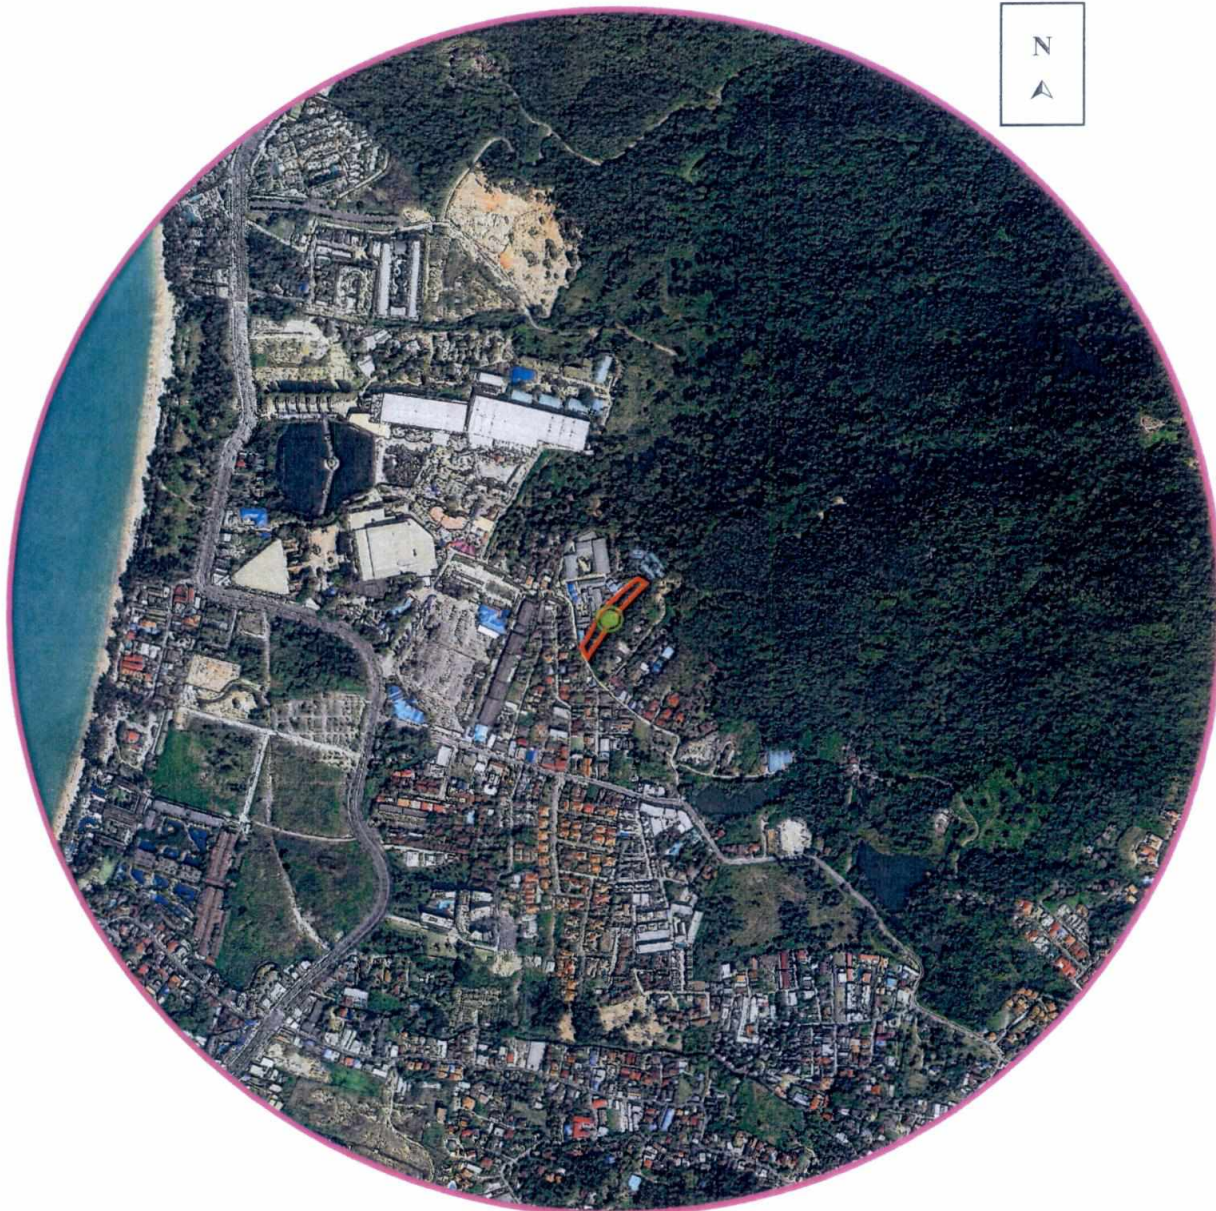

สัญลักษณ์



พื้นที่โครงการ



จุดตรวจวัดคุณภาพอากาศ เสียงและความสั่นสะเทือนบริเวณพื้นที่โครงการ

รูปที่ 1 แสดงจุดตรวจวัดคุณภาพอากาศ เสียง และความสั่นสะเทือน บริเวณพื้นที่โครงการ

ที่มา : ปรับปรุงจาก www.googleearth.com; 2565

เดือน มกราคม 2566




(นายเสริมลาภ พานิชพงศ์)

กรรมการผู้มีอำนาจลงนาม


บริษัท คิวเทค คอนสตรัคชั่น จำกัด

QTECH
CONSTRUCTION CO., LTD.

เดือน มกราคม 2566

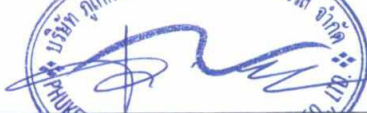
(นางสาวสุพจน์ พานิชพงศ์)
ผู้อำนวยการด้านสิ่งแวดล้อม

บริษัท ภูเก็ต เอ็นไวรอนเมนทอล เซอร์วิส จำกัด

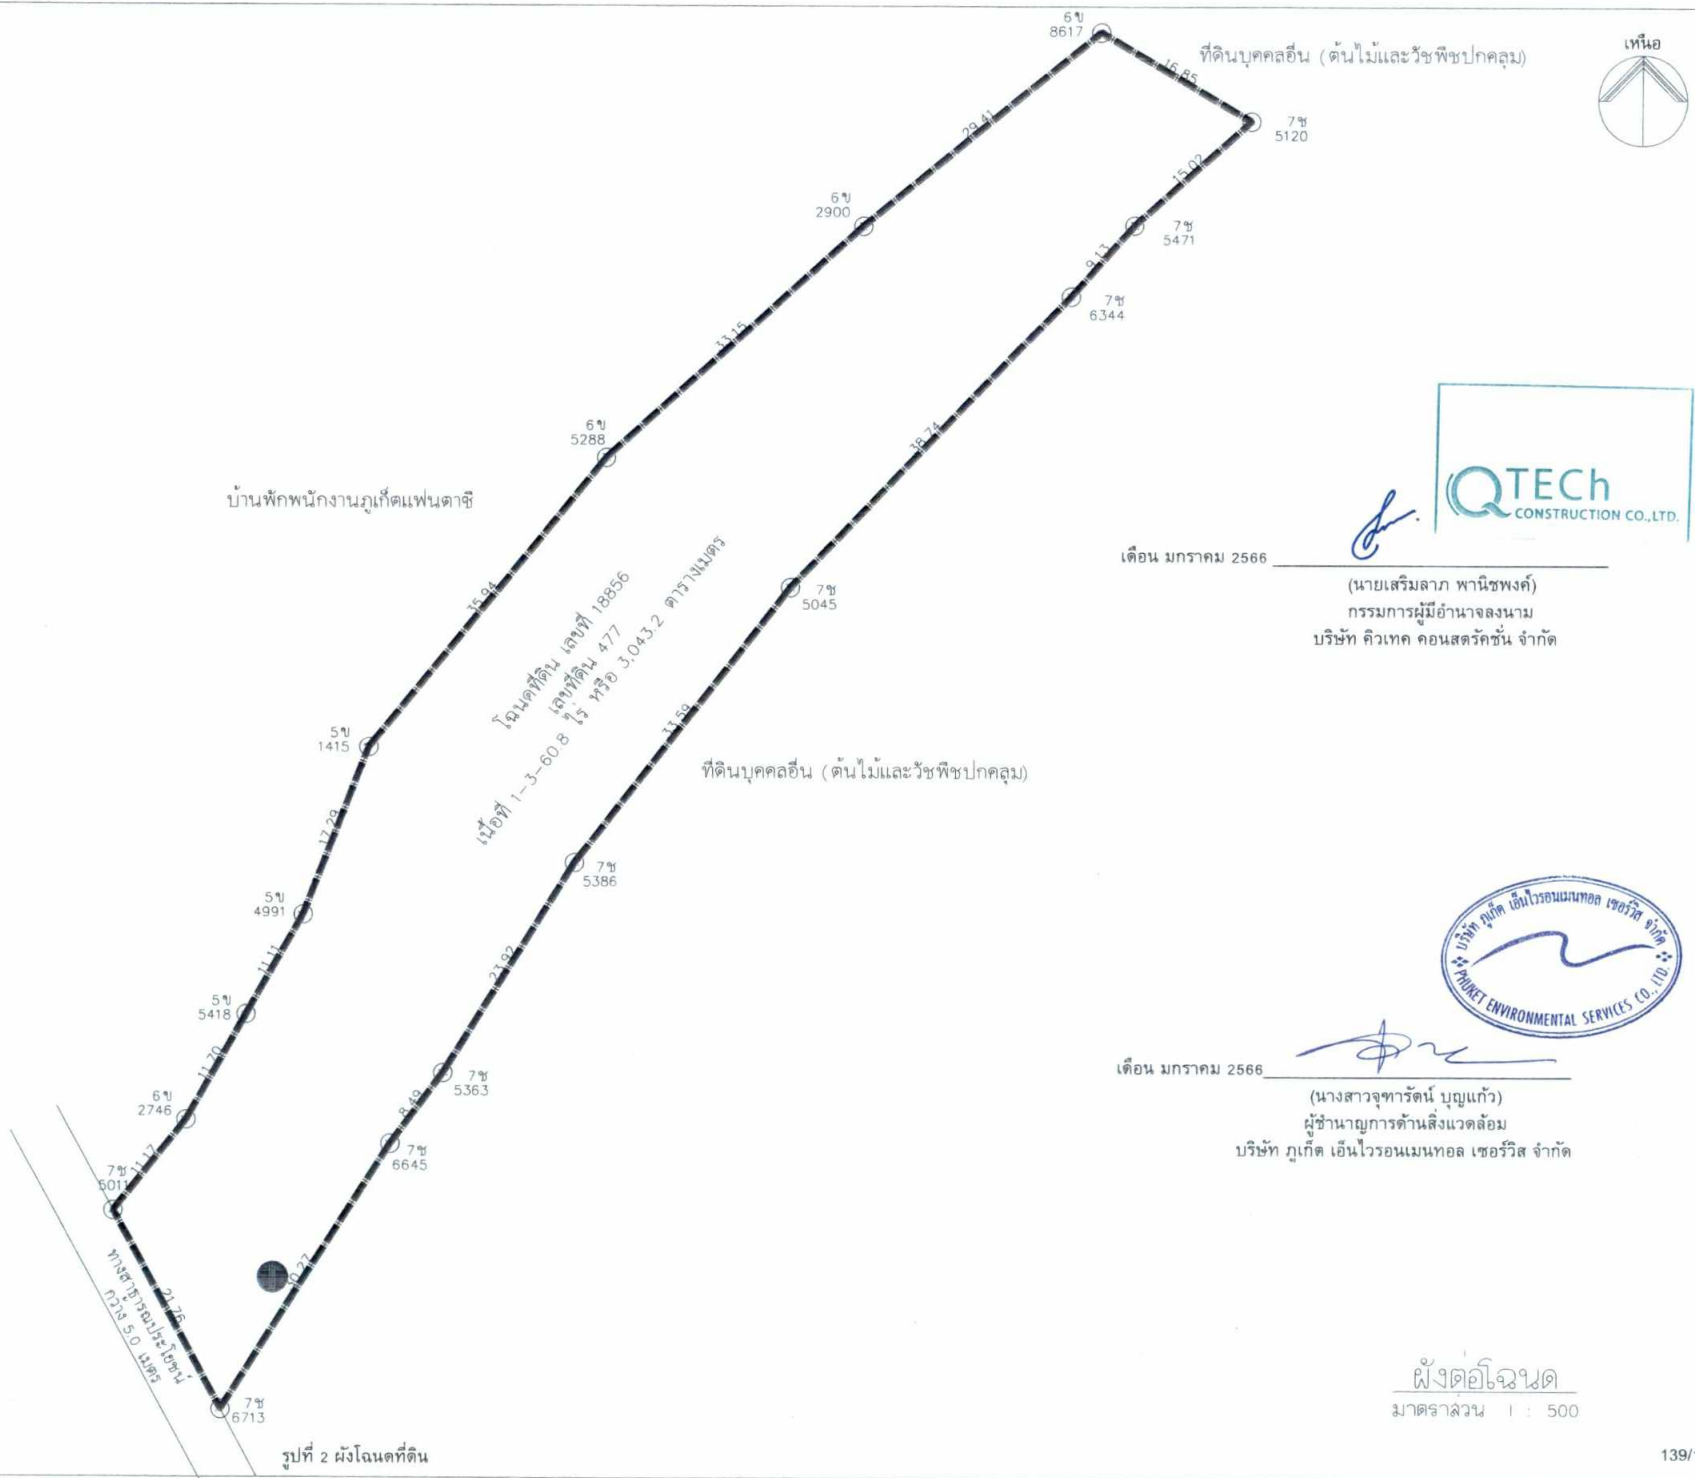

เดือน มกราคม 2566

(นายเสริมลาภ พานิชพงศ์)
กรรมการผู้มีอำนาจลงนาม
บริษัท คิวเทค คอนสตรัคชั่น จำกัด




เดือน มกราคม 2566

(นางสาวจุฑารัตน์ บุญแก้ว)
ผู้อำนวยการด้านสิ่งแวดล้อม
บริษัท ภูเก็ต เอ็นไวรอนเมนทอล เซอร์วิส จำกัด

ผังตอนไหนด
มาตราส่วน 1 : 500

PROJECT	
โอเชียน ร็อค คอนโดมิเนียม (Ocean rock Condominium)	
LOCATION	
OWNER	
บริษัท คิวเทค คอนสตรัคชั่น จำกัด	
บริษัท จิตเก็บ ดีไซน์ เซอร์วิส จำกัด SYSTEM DESIGN SERVICE CO., LTD.	
SYSTEM DESIGN SERVICE CO., LTD. 1/306 หมู่ 7 ถนนสายเก่าตำบล 3 หมู่ที่ 8 อ. เขากระดังงา จ. ภูเก็ต 83000 Mobile : 094 992 4853 Tel/Fax : 076 517750 Email : core01@yahoo.com	
ENGINEER	AUTHORIZED SIGNATURE
ELECTRICAL ENGINEERS	
MECHANICAL ENGINEERS	
ENVIRONMENTAL ENGINEERS	
ARCHITECT	AUTHORIZED SIGNATURE
ARCHITECT	
STRUCTURE ENGINEERS/CIVIL ENGINEER	
LANDSCAPE ARCHITECT	
REVISION	
NO.	DESCRIPTION
1	
2	
3	
4	
5	
DRAWING TITLE	
DESIGN BY	APPROVED BY
DATE	SCALE
01/08/2565	1:500 (AS)
DRAWING NUMBER	REVISION
A-M-01	
FOR EIA SUBMISSION	
00	

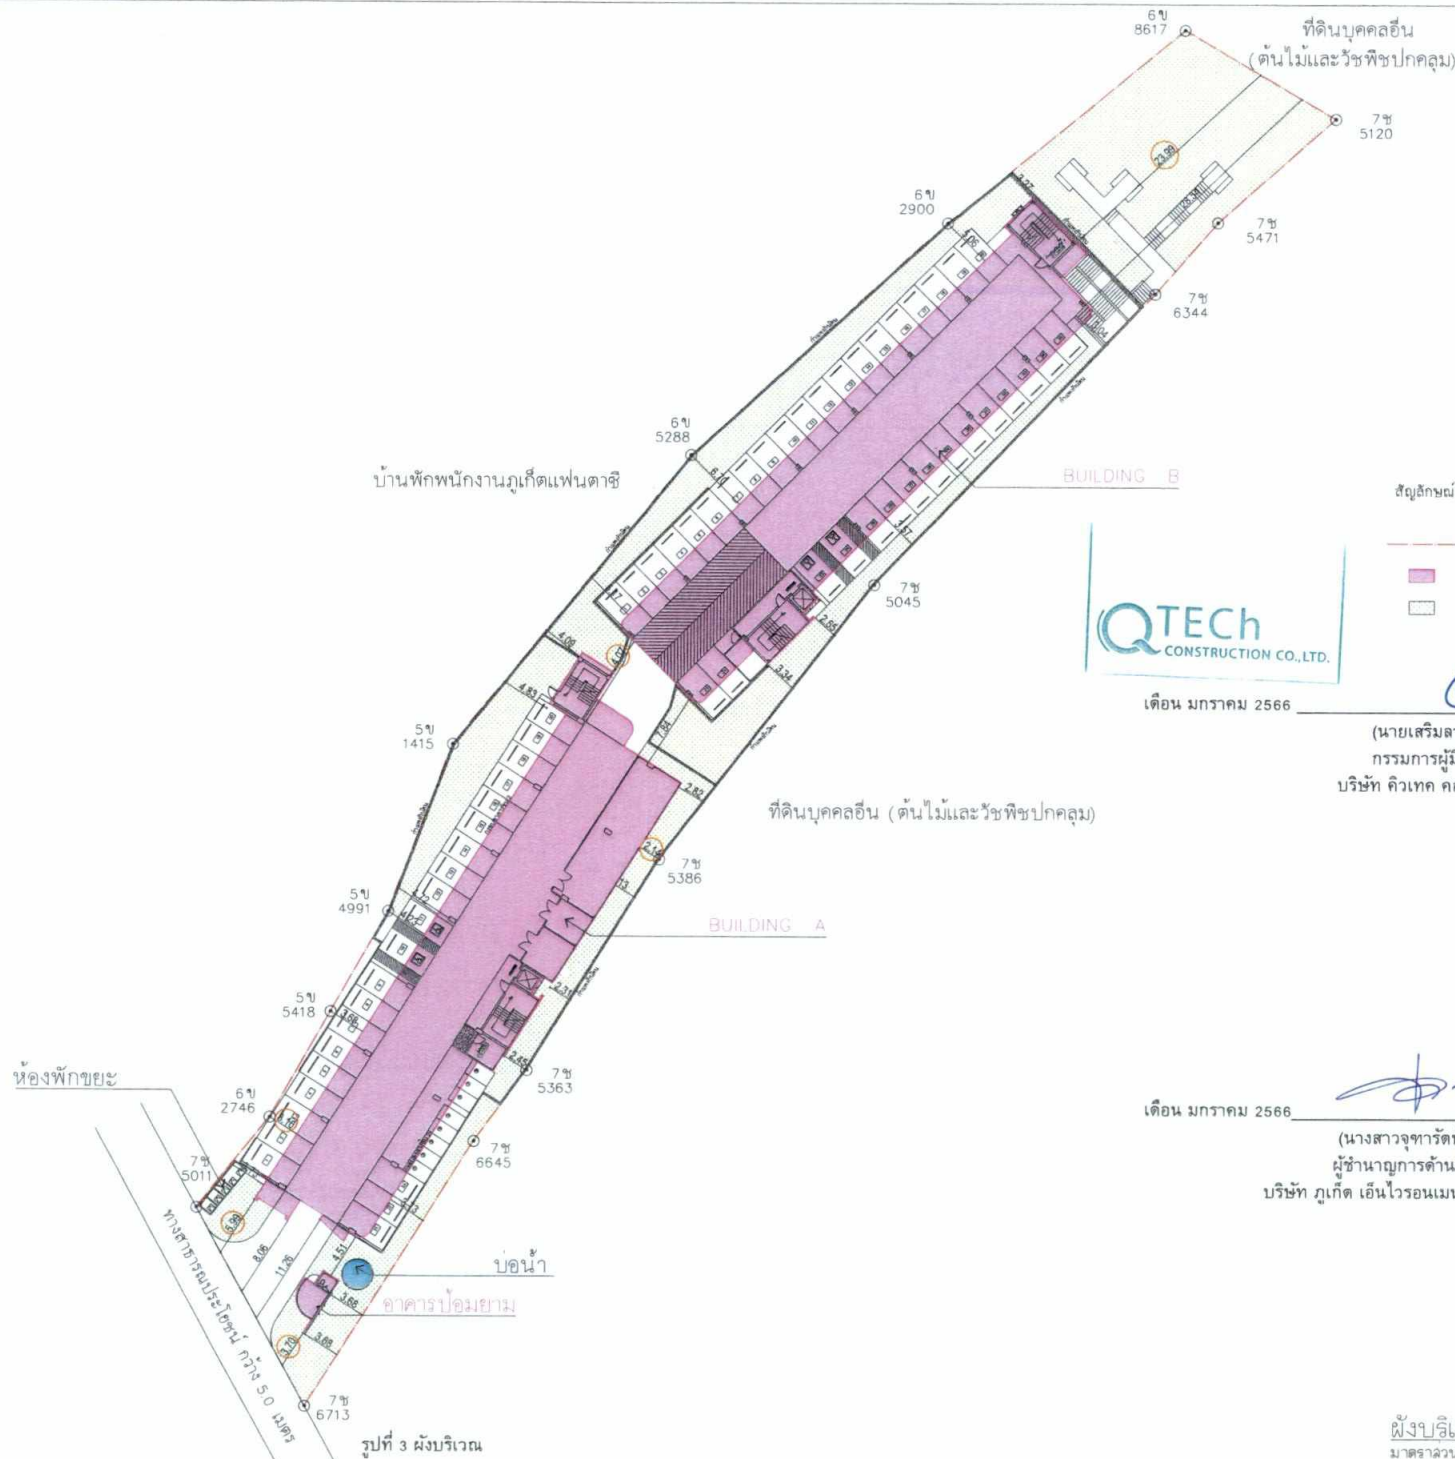

เดือน มกราคม 2566

- สัญลักษณ์
- แนวเขตที่ดินโครงการ
 - กรอบอาคาร
 - พื้นที่สีเขียว

(นายเสริมลาภ พานิชพงศ์)
กรรมการผู้มีอำนาจลงนาม
บริษัท คิวเทค คอนสตรัคชั่น จำกัด




เดือน มกราคม 2566

(นางสาวจุฑารัตน์ บุญแก้ว)
ผู้อำนวยการด้านสิ่งแวดล้อม
บริษัท ภูเก็ต เอ็นไวรอนเม้นทอล เซอร์วิส จำกัด



PROJECT	
โอเชียน ร็อค คอนโดมิเนียม (Ocean rock Condominium)	
LOCATION	
OWNER	
บริษัท คิวเทค คอนสตรัคชั่น จำกัด	
บริษัท ซิสเต็ม ดีไซน์ เซอร์วิส จำกัด SYSTEM DESIGN SERVICE CO., LTD.	
SYSTEM DESIGN SERVICE CO., LTD. 1/208 หมู่ 7 ถนนสายปักษ์ใต้ 3 หมู่ที่ 8 อ. เขากระดังงา จ. ภูเก็ต 83000 Mobile: 094 992 4853 Tel/Fax 076 817750 Email: conord@systemdesign.co.th	
ENGINEER	AUTHORIZED SIGNATURE
ELECTRICAL ENGINEERS	
นายสมชาย ภูมิพัฒน์ 094 1111111	
MECHANICAL ENGINEERS	
นายสมชาย ภูมิพัฒน์ 094 1111111	
ENVIRONMENTAL ENGINEERS	
นายสมชาย ภูมิพัฒน์ 094 1111111	
ARCHITECT	AUTHORIZED SIGNATURE
ARCHITECT	
นายสมชาย ภูมิพัฒน์ 094 1111111	
STRUCTURE ENGINEERS/CIVIL ENGINEER	
นายสมชาย ภูมิพัฒน์ 094 1111111	
LANDSCAPE ARCHITECT	
นายสมชาย ภูมิพัฒน์ 094 1111111	
DATE	REVISION
01/08/2565	1-000 (A3)
DRAWING NUMBER	FOR EIA SUBMISSION
A-M-03	00

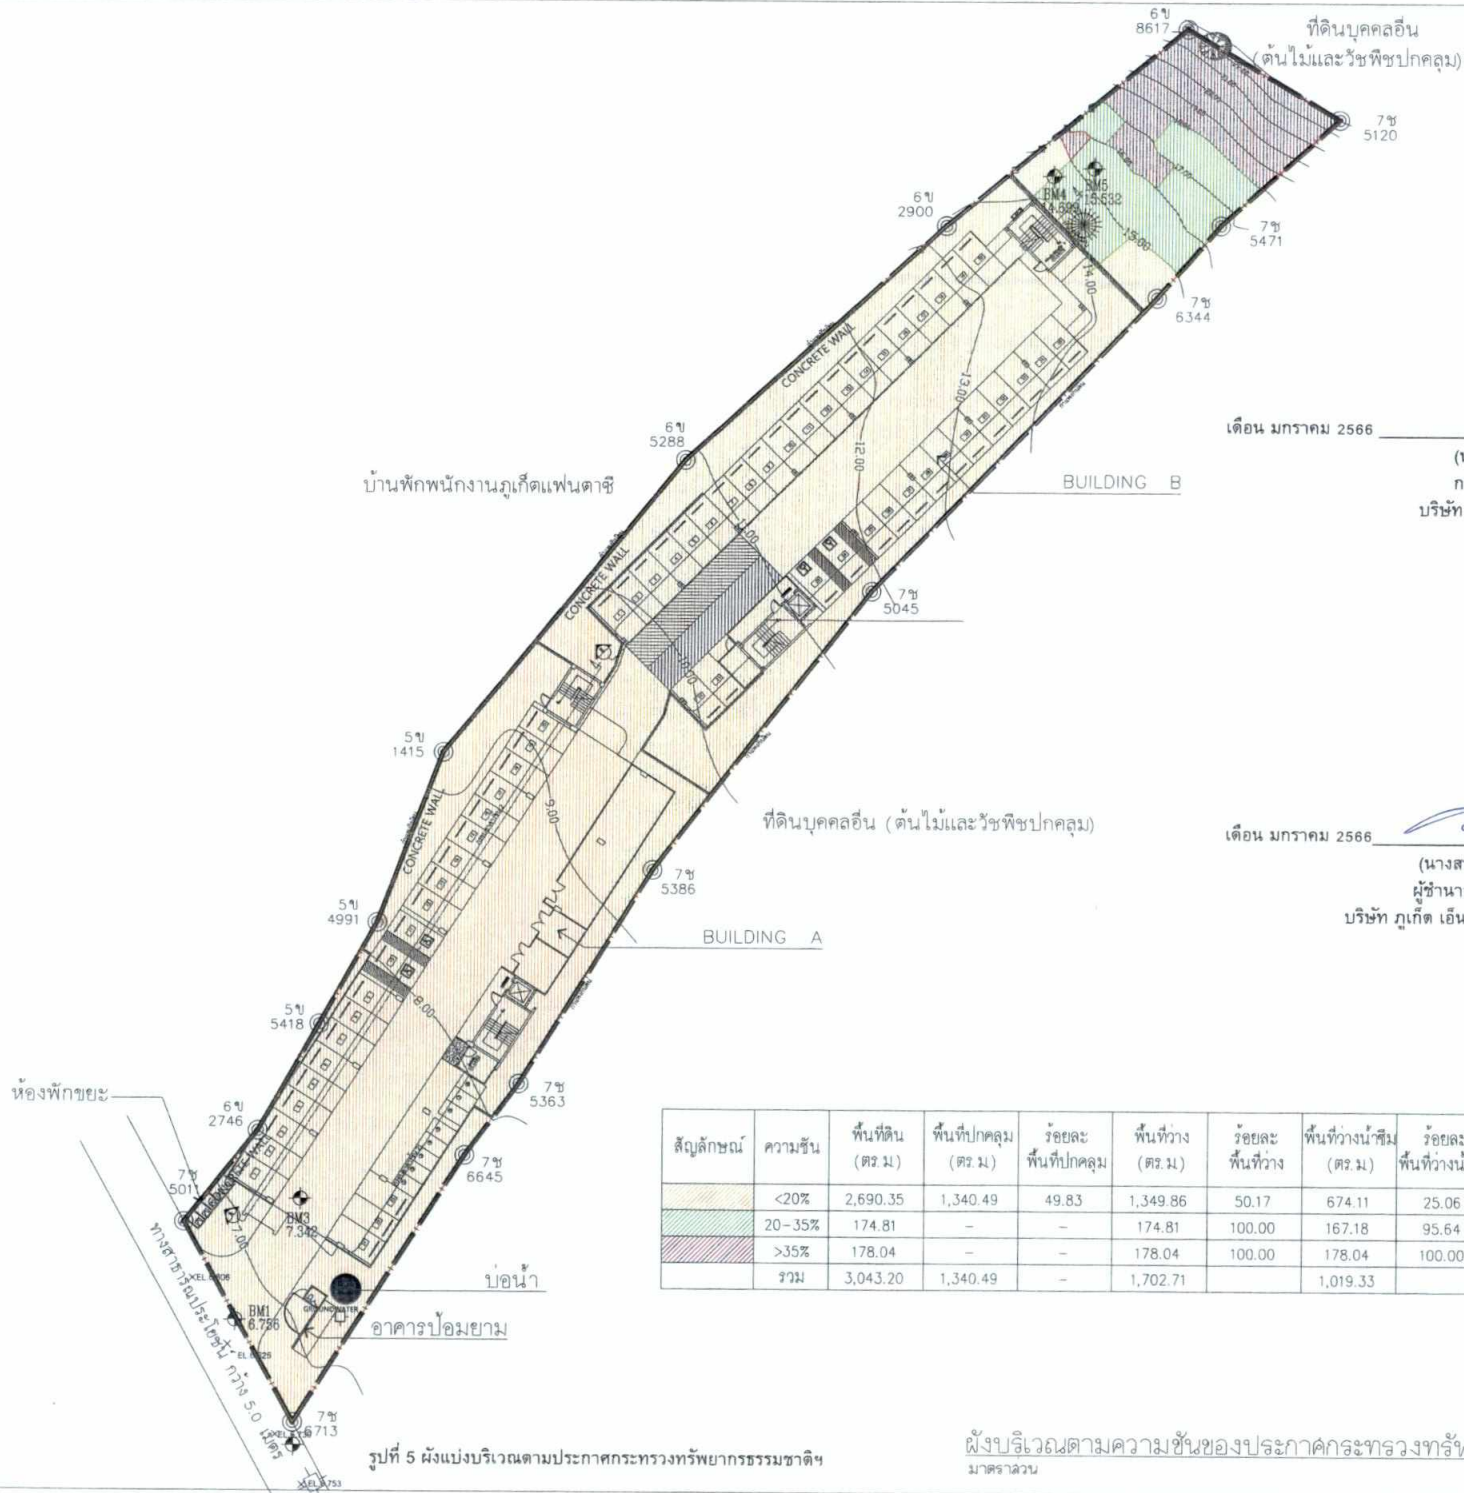

เดือน มกราคม 2566



(นายเสริมลาภ พานิชพงศ์)
กรรมการผู้มีอำนาจลงนาม
บริษัท คิวเทค คอนสตรัคชั่น จำกัด



เดือน มกราคม 2566

(นางสาวจุฑารัตน์ บุญแก้ว)
ผู้อำนวยการด้านสิ่งแวดล้อม
บริษัท ภูเก็ต เอ็นไวรอนเม้นทอล เซอร์วิส จำกัด

สัญลักษณ์	ความชัน	พื้นที่ดิน (ตร.ม.)	พื้นที่ปกคลุม (ตร.ม.)	ร้อยละพื้นที่ปกคลุม	พื้นที่ว่าง (ตร.ม.)	ร้อยละพื้นที่ว่าง	พื้นที่ว่างน้ำซึม (ตร.ม.)	ร้อยละพื้นที่ว่างน้ำซึม	พื้นที่สีเขียวยั่งยืน (ตร.ม.)	ร้อยละพื้นที่สีเขียวยั่งยืนของพื้นที่ว่าง
	<20%	2,690.35	1,340.49	49.83	1,349.86	50.17	674.11	25.06	22.30	1.65
	20-35%	174.81	-	-	174.81	100.00	167.18	95.64	140.21	80.21
	>35%	178.04	-	-	178.04	100.00	178.04	100.00	172.38	96.82
	รวม	3,043.20	1,340.49	-	1,702.71	-	1,019.33	-	334.89	-


รูปที่ 5 แบ่งบริเวณตามประกาศกระทรวงทรัพยากรธรรมชาติและสิ่งแวดล้อม

ผังบริเวณตามความชันของประกาศกระทรวงทรัพยากรธรรมชาติและสิ่งแวดล้อม มาตรา ๖

142/168

1 : 500

PROJECT	
ไอซ์แลนด์ คอนโดมิเนียม (Ocean rock Condominium)	
LOCATION	
OWNER	
บริษัท คิวเทค คอนสตรัคชั่น จำกัด	
บริษัท ภูเก็ต เอ็นไวรอนเม้นทอล เซอร์วิส จำกัด	
SYSTEM DESIGN SERVICE CO., LTD.	
1/324 หมู่ ๓ ถนนสาย ๓ ตำบล ๓ หมู่ ๓	
ร. ๓ เขตเทศบาล ๓ อำเภอ ๓ จังหวัด ๓	
Mobile : 094 992 4053 Tel/Fax: 076 817750	
Email : corenet@phuket.com	
ENGINEER	AUTHORIZED SIGNATURE
ELECTRICAL ENGINEERS	
นายสมชาย ภูมิพัฒน์ โทร. 1136	
MECHANICAL ENGINEERS	
นายสมชาย ภูมิพัฒน์ โทร. 1136	
ENVIRONMENTAL ENGINEERS	
นายสมชาย ภูมิพัฒน์ โทร. 1136	
ARCHITECT	AUTHORIZED SIGNATURE
ARCHITECT	
นายสมชาย ภูมิพัฒน์ โทร. 1136	
STRUCTURE ENGINEERS/CIVIL ENGINEER	
นายสมชาย ภูมิพัฒน์ โทร. 1136	
LANDSCAPE ARCHITECT	
นายสมชาย ภูมิพัฒน์ โทร. 1136	
DRAWING TITLE	
-	
-	
-	
DATE	APPROVED BY
01/08/2565	SCALE
1:500 (AS)	
DRAWING NUMBER	REVISION
A-M-05	
FOR EIA SUBMISSION	00

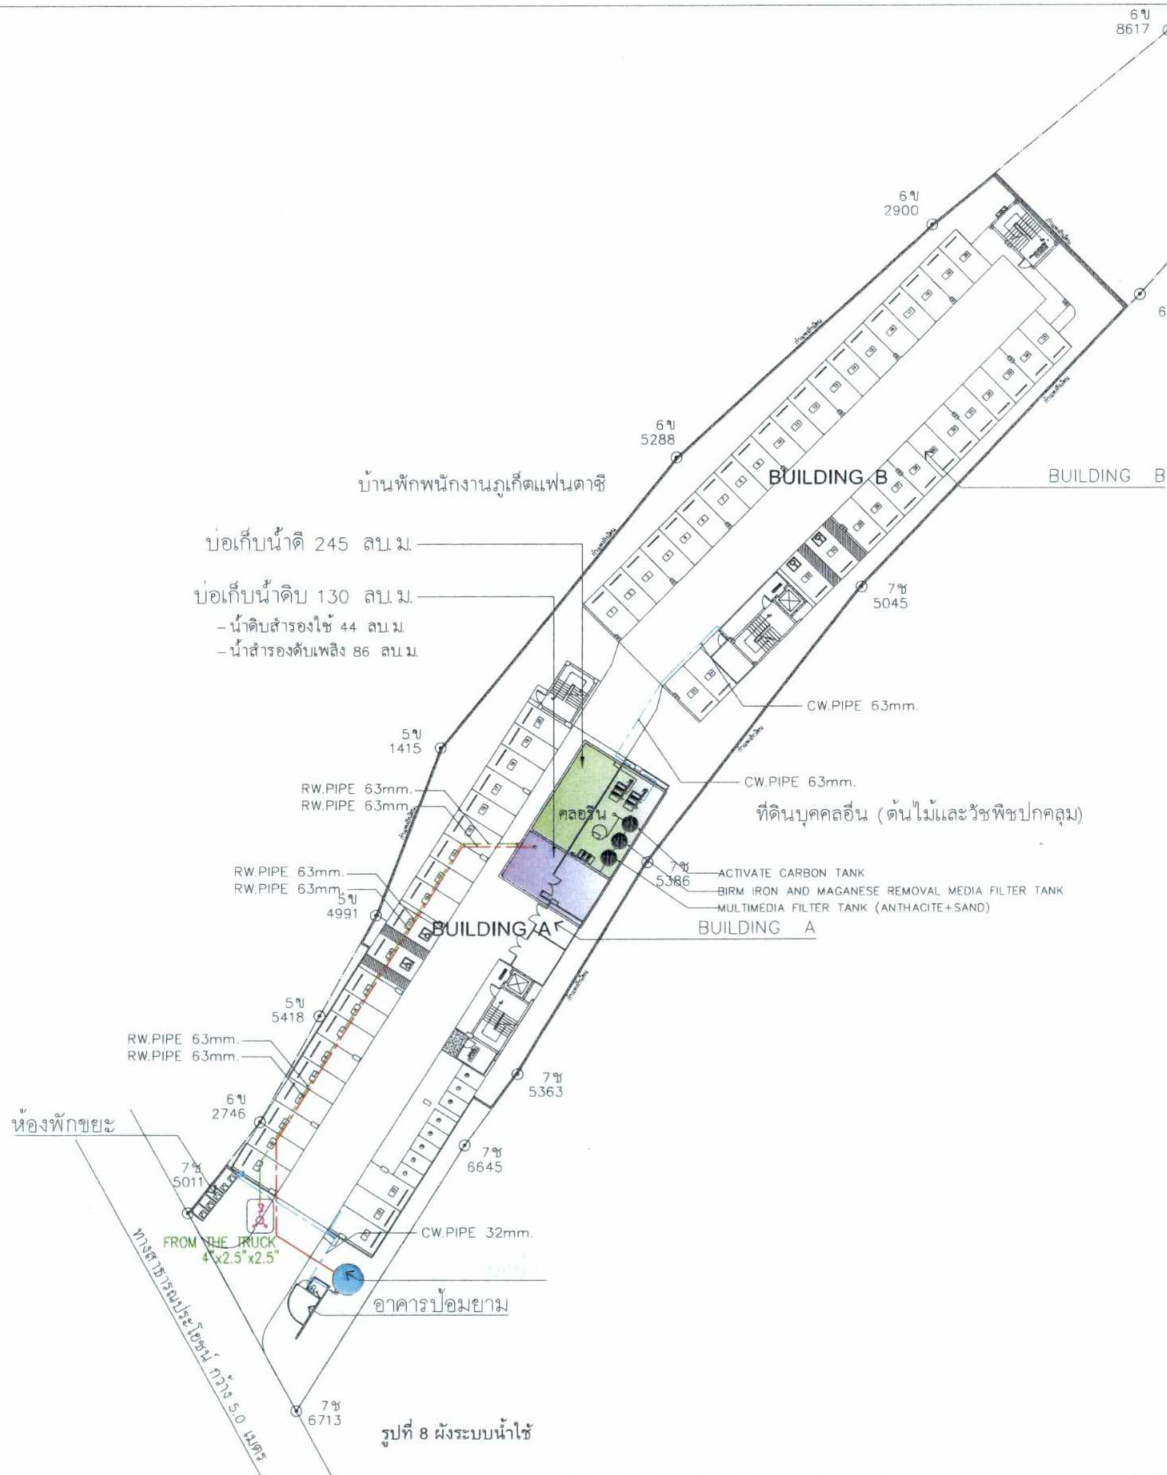

เดือน มกราคม 2566

(นายเสริมลาภ พานิชพงศ์)
กรรมการผู้มีอำนาจลงนาม
บริษัท คิวเทค คอนสตรัคชั่น จำกัด



เดือน มกราคม 2566

(นางสาวจุฑารัตน์ บุญแก้ว)
ผู้อำนวยการด้านสิ่งแวดล้อม
บริษัท ภูเก็ต เอ็นไวรอนเม้นทอล เซอร์วิส จำกัด



ถังเก็บน้ำดิบ 245 ลบ.ม.


ถังเก็บน้ำดิบ 130 ลบ.ม.
- น้ำดิบสำรองใช้ 44 ลบ.ม.
- น้ำสำรองดับเพลิง 86 ลบ.ม.

--- แนวท่อน้ำจากรถบรรทุกน้ำซื้อ
--- แนวท่อน้ำจากบ่อน้ำตื้น
--- แนวท่อน้ำจ่ายอาคาร


PROJECT	
โอเชียน ร็อค คอนโดมิเนียม (Ocean rock Condominium)	
LOCATION	
OWNER	
บริษัท คิวเทค คอนสตรัคชั่น จำกัด	
บริษัท จีเอ็ม ดีไซน์ เซอร์วิส จำกัด SYSTEM DESIGN SERVICE CO., LTD.	
SYSTEM DESIGN SERVICE CO., LTD. 1/326 หมู่ 7 ถนนสาย 3 หมู่ 8 ถ. เพชรเกษม 3 กิโลเมตร 8 ถนน จ.ภูเก็ต Mobile : 084 997 4853 Tel/Fax 076 817736 Email : consult@yodas.com	
ENGINEER	AUTHORIZED SIGNATURE
ELECTRICAL ENGINEERS	
MECHANICAL ENGINEERS	
ENVIRONMENTAL ENGINEERS	
ARCHITECT	AUTHORIZED SIGNATURE
ARCHITECT	
STRUCTURE ENGINEERS/CIVIL ENGINEER	
LANDSCAPE ARCHITECT	
REVISION	
NO.	DESCRIPTION
1	
2	
3	
4	
5	
6	
7	
8	
9	
10	
DRAWING TITLE	
ผังบริเวณแสดงระบบน้ำใช้	
DRAWN BY	APPROVED BY
DATE	SCALE
01/08/2565	1:500 (A3)
DRAWING NUMBER	REVISION
SN-201	
FOR EIA SUBMISSION	00

145/168

ผังบริเวณแสดงระบบน้ำใช้
มาตราส่วน 1 : 500

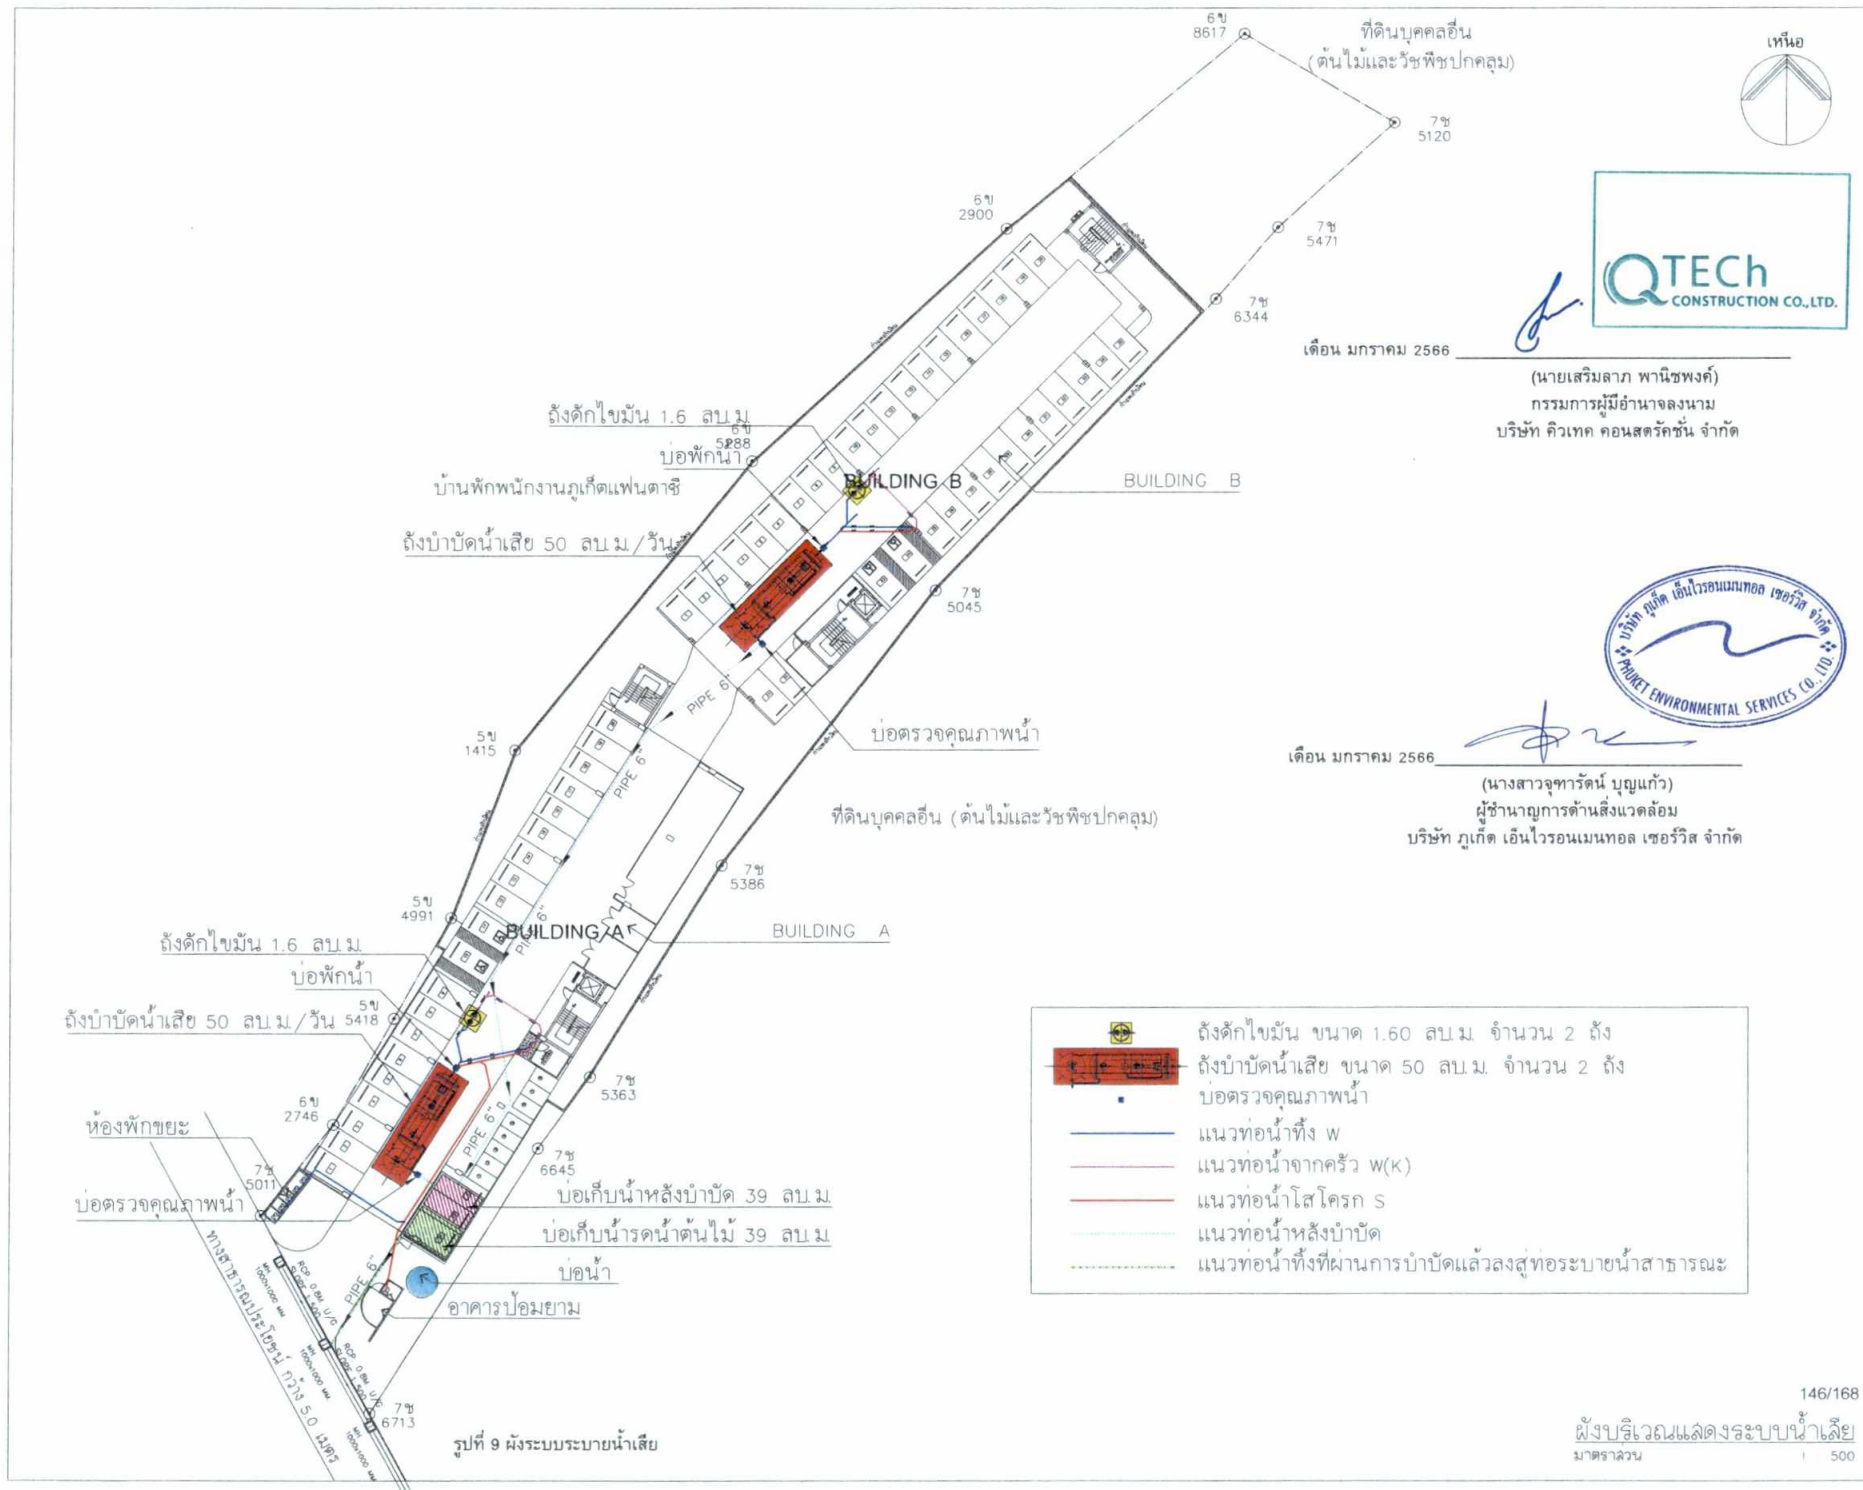

PROJECT		
โครงการ Ocean Rock Condominium (Ocean rock Condominium)		
LOCATION		
OWNER		
บริษัท คิวเทค คอนสตรัคชั่น จำกัด		
บริษัท จิตเต็ม คิวเทค เซอร์วิส จำกัด		
SYSTEM DESIGN SERVICE CO., LTD.		
1/226 ม. 10 ถนนสาย 3 หมู่ 8 อ. เขตรัง จ. ภูเก็ต 83000		
Mobile: 094 992 4853 Tel/Fax: 076 817250 Email: coveat@yodoo.com		
ENGINEER AUTHORIZED SIGNATURE		
ELECTRICAL ENGINEERS		
นายสมชาย บุญทวี 094 1111111		
MECHANICAL ENGINEERS		
นายสมชาย บุญทวี 094 1111111		
ENVIRONMENTAL ENGINEERS		
นายสมชาย บุญทวี 094 1111111		
ARCHITECT AUTHORIZED SIGNATURE		
ARCHITECT		
นายสมชาย บุญทวี 094 1111111		
STRUCTURE ENGINEERS/CIVIL ENGINEER		
นายสมชาย บุญทวี 094 1111111		
LANDSCAPE ARCHITECT		
นายสมชาย บุญทวี 094 1111111		
DRAWING TITLE		
ผังบริเวณแสดงระบบน้ำเสีย		
DRAWN BY		
DATE		
01/08/2565		
SCALE		
1:500 (A3)		
DRAWING NUMBER		
SN-202		
FOR EIA SUBMISSION		
00		

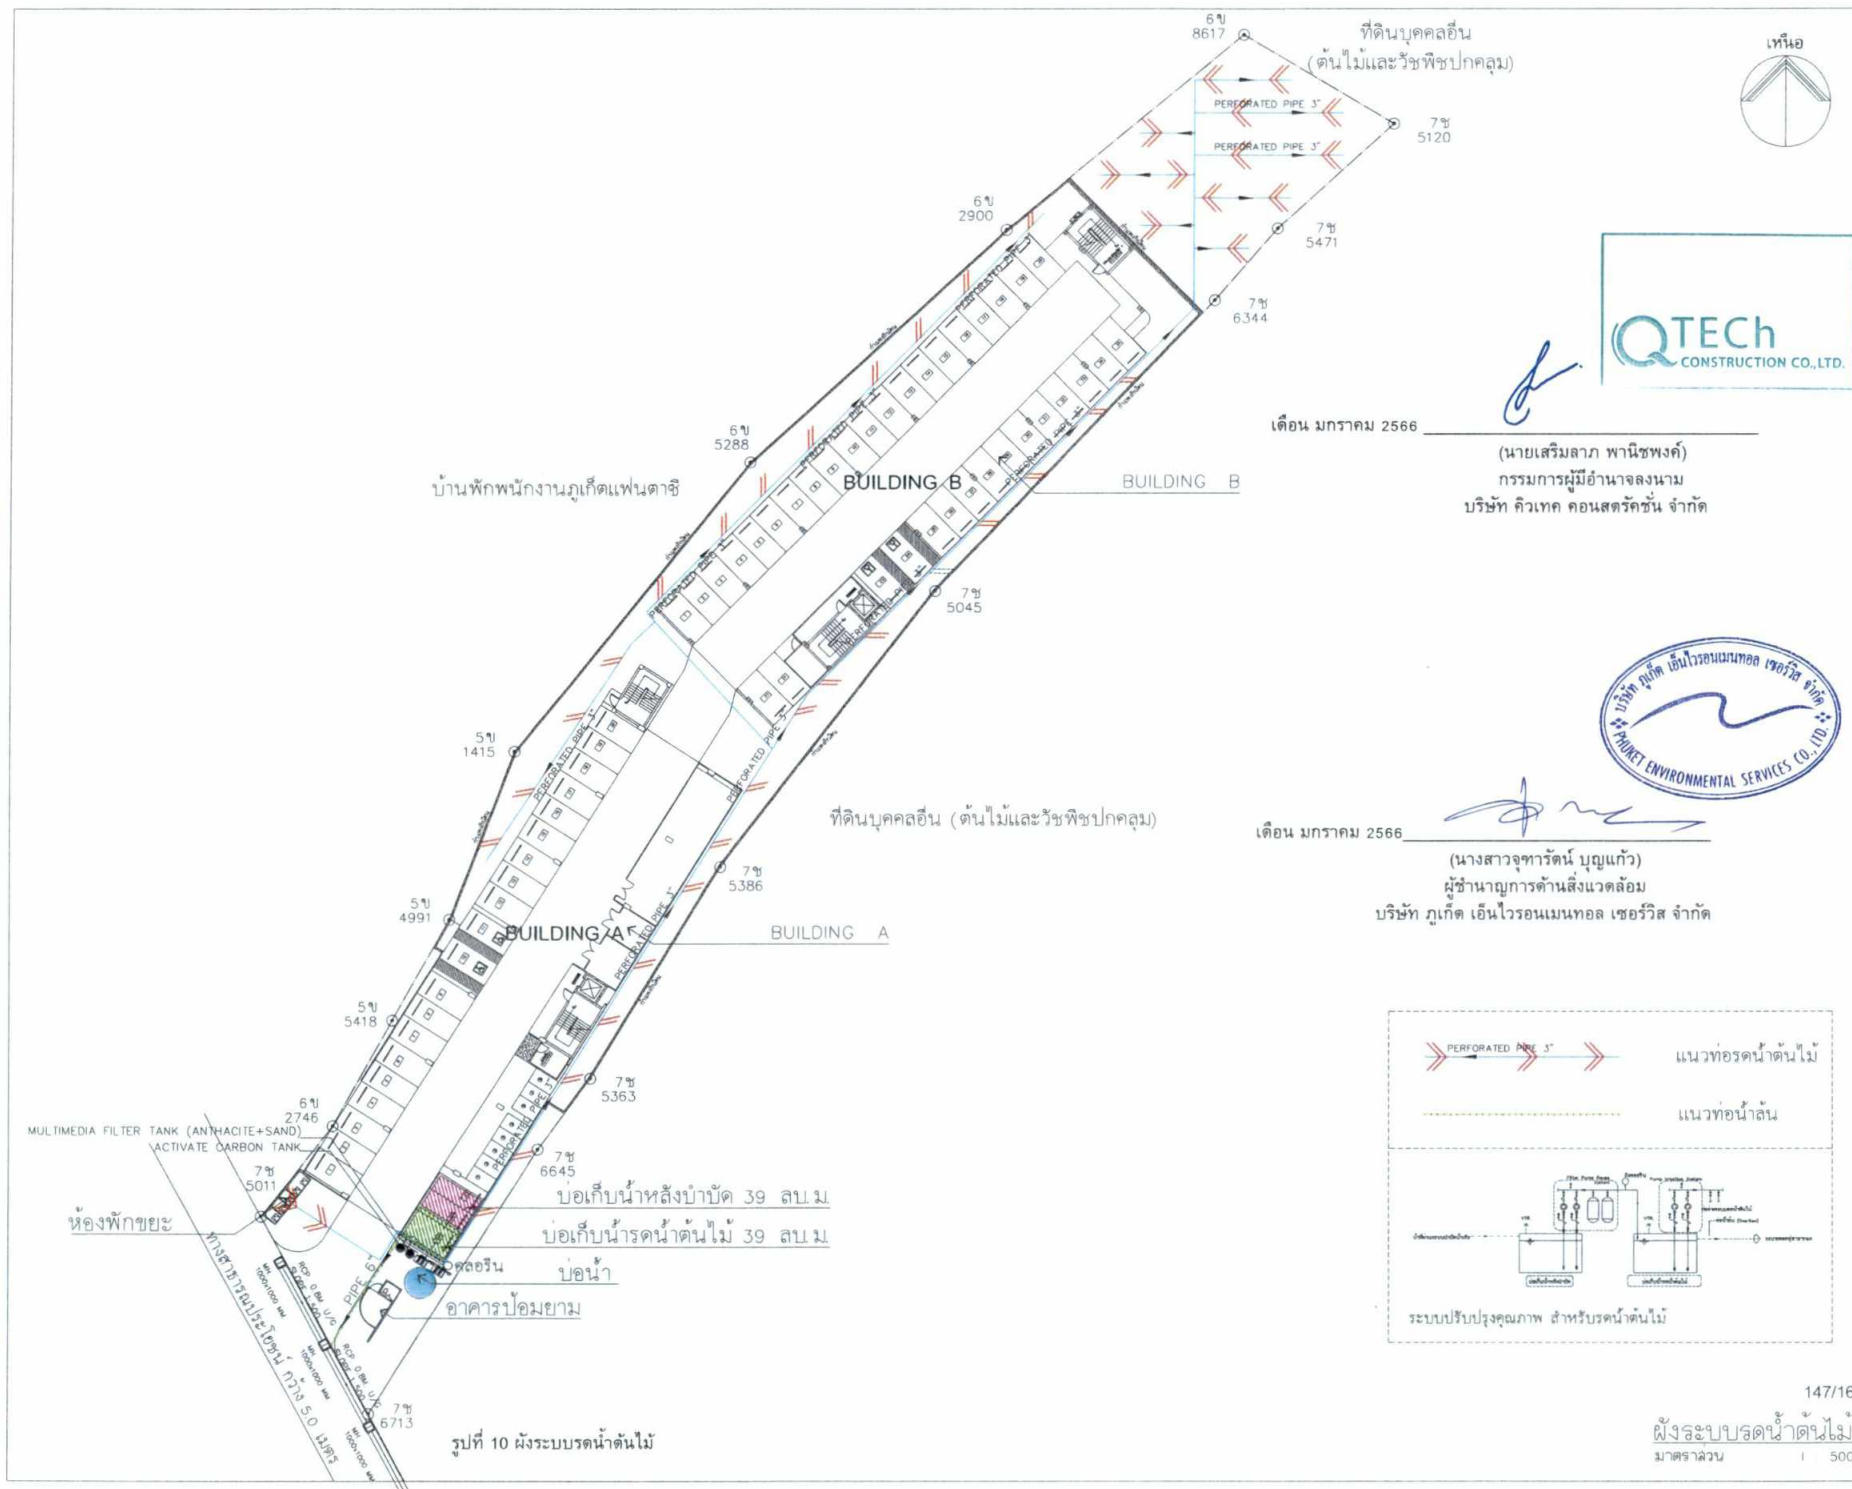

เดือน มกราคม 2566

(นายเสริมลาภ พานิชพงศ์)

กรรมการผู้มีอำนาจลงนาม

บริษัท คิวเทค คอนสตรัคชั่น จำกัด




เดือน มกราคม 2566

(นางสาวจุฑารัตน์ บุญแก้ว)

ผู้อำนวยการด้านสิ่งแวดล้อม

บริษัท ภูเก็ต เอ็นไวรอนเม้นทอล เซอร์วิส จำกัด

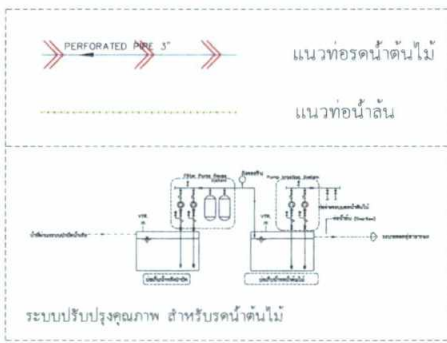


PROJECT	
โอเชียน ร็อค คอนโดมิเนียม (Ocean rock Condominium)	
LOCATION	
OWNER	
บริษัท คิวเทค คอนสตรัคชั่น จำกัด	
บริษัท ดีไซน์ สเปซ คอนสตรัคชั่น จำกัด	
SYSTEM DESIGN SERVICE CO., LTD.	
1/300 ม.ท. หนองบัวลำภู 1 หมู่ 8	
อ. เขตรักษาพันธุ์สัตว์ป่าห้วยขาแข้ง จ. อุตรดิตถ์	
Mobile: 094 992 4653 16/Jan/2018 017750	
Email: corent@yodas.com	
ENGINEER	AUTHORIZED SIGNATURE
ELECTRICAL ENGINEERS:	
นายสุวิทย์ ธีรวิทย์ รหัส 1138	
MECHANICAL ENGINEERS:	
นายสุวิทย์ ธีรวิทย์ รหัส 1138	
ENVIRONMENTAL ENGINEERS:	
นายสุวิทย์ ธีรวิทย์ รหัส 1138	
ARCHITECT	AUTHORIZED SIGNATURE
ARCHITECT:	
นายสุวิทย์ ธีรวิทย์ รหัส 1138	
นายสุวิทย์ ธีรวิทย์ รหัส 1138	
STRUCTURE ENGINEER/CHL ENGINEER:	
นายสุวิทย์ ธีรวิทย์ รหัส 1138	
LANDSCAPE ARCHITECT:	
นายสุวิทย์ ธีรวิทย์ รหัส 1138	
REVISION	
NO.	DESCRIPTION
1	
2	
3	
DRAWING TITLE	
ผังระบบรดน้ำต้นไม้	
DATE	APPROVED BY
01/08/2565	
SCALE	1:500 (AS)
GRAPHIC NUMBER	SN-203
FOR EIA SUBMISSION	00

147/168

ผังระบบรดน้ำต้นไม้

มาตราส่วน 1 : 500

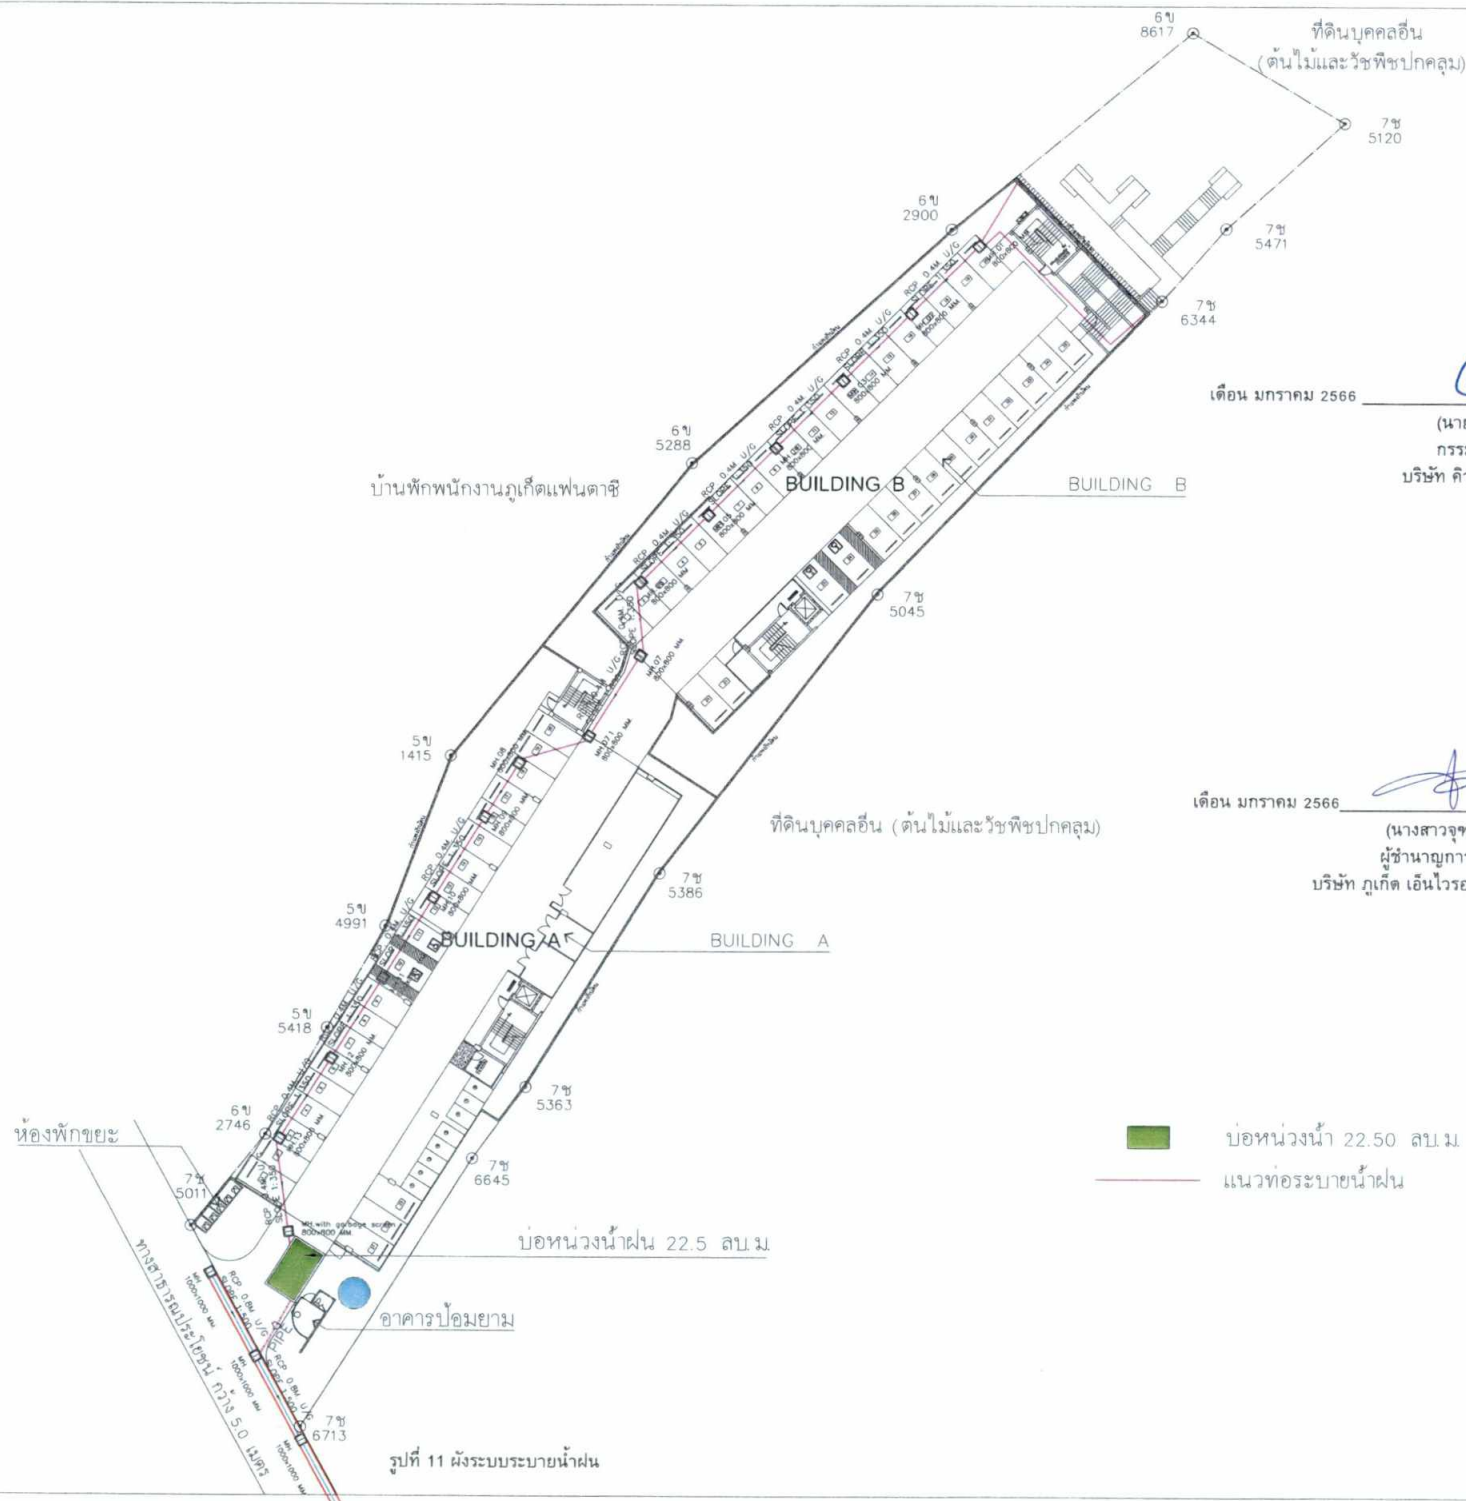

เดือน มกราคม 2566

(นายเสริมลาภ พานิชพงศ์)

กรรมการผู้มีอำนาจลงนาม

บริษัท คิวเทค คอนสตรัคชั่น จำกัด



เดือน มกราคม 2566

(นางสาวจุฑารัตน์ บุญแก้ว)

ผู้อำนวยการด้านสิ่งแวดล้อม

บริษัท ภูเก็ต เอ็นไวรอนเมนทอล เซอร์วิส จำกัด

PROJECT

โอเชียน ร็อค คอนโดมิเนียม
(Ocean rock Condominium)

LOCATION

OWNER

บริษัท คิวเทค คอนสตรัคชั่น จำกัด

บริษัท จีเอส ดีไซน์ เซอร์วิส จำกัด
**SYSTEM
DESIGN**
SERVICE CO., LTD

SYSTEM DESIGN SERVICE CO., LTD
1/238 หมู่ 7 ถนนสาย 3 หมู่ 8
อ. เพชรบุรี จ. ประจวบคีรีขันธ์
Mobile: 094 992 4653 Tel/Fax: 076 817750
Email: corestdesign@gmail.com

ENGINEER AUTHORIZED SIGNATURE

ELECTRICAL ENGINEERS

นายสมชาย ชื่นชูเกียรติ 084 1138

MECHANICAL ENGINEERS

นายสุชาติ ชื่นชูเกียรติ 084 1138

ENVIRONMENTAL ENGINEERS

นายสุชาติ ชื่นชูเกียรติ 084 1138

ARCHITECT AUTHORIZED SIGNATURE

ARCHITECT

นายสุชาติ ชื่นชูเกียรติ 084 1138

STRUCTURE ENGINEERS/CIVIL ENGINEER

นายสุชาติ ชื่นชูเกียรติ 084 1138

LANDSCAPE ARCHITECT

นายสุชาติ ชื่นชูเกียรติ 084 1138

REVISION

NO. DESCRIPTION DATE

1. 2. 3.

DRAWING TITLE

ผังแสดงระบบระบายน้ำ

1. 2. 3.

DRAWN BY APPROVED BY

DATE SCALE

01/08/2565 1:500 (A3)

PROJECT NUMBER


SN-204

REVISION

FOR EIA SUBMISSION 00

148/168

ผังแสดงระบบระบายน้ำ
มาตรฐาน 1 : 500

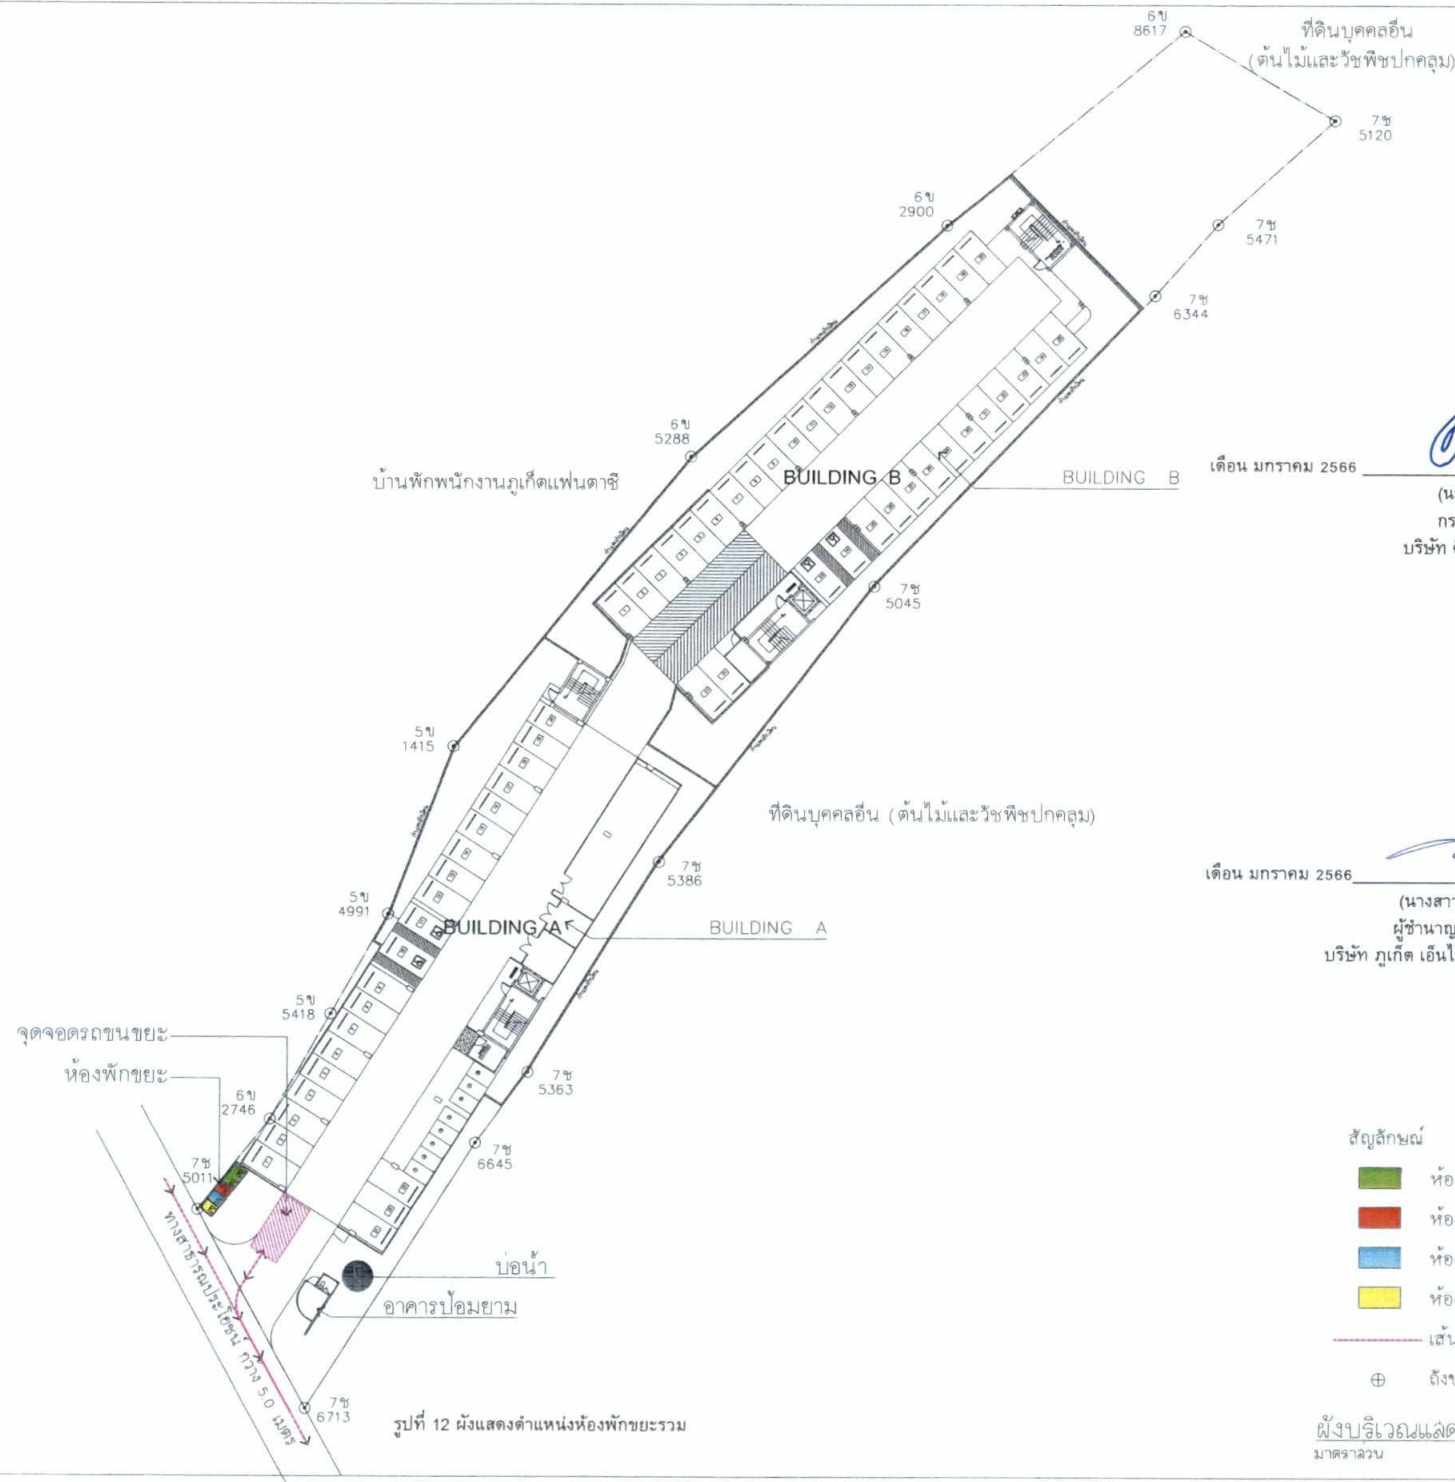

เดือน มกราคม 2566

(นายเสริมลาภ พานิชพงศ์)
กรรมการผู้มีอำนาจลงนาม
บริษัท คิวเทค คอนสตรัคชั่น จำกัด



เดือน มกราคม 2566

(นางสาวจุฑารัตน์ บุญแก้ว)
ผู้อำนวยการด้านสิ่งแวดล้อม
บริษัท ภูเก็ต เอ็นไวรอนเม้นทอล เซอร์วิส จำกัด

สัญลักษณ์


- ห้องพักขยะมูลฝอยอินทรีย์
- ห้องพักขยะมูลฝอยอันตราย
- ห้องพักขยะมูลฝอยทั่วไป
- ห้องพักขยะมูลฝอยรีไซเคิล

----- เส้นทางระบายน้ำ


⊕ ถึงขยะติดเชื้อ (อยู่ในห้องพักขยะมูลฝอยอันตราย)

ผังบริเวณแสดงตำแหน่งของห้องพักขยะมูลฝอย
มาตราส่วน 1:500

PROJECT โอเชียน ร็อค คอนโดมิเนียม (Ocean rock Condominium)	
LOCATION	
OWNER บริษัท คิวเทค คอนสตรัคชั่น จำกัด	
 SYSTEM DESIGN SERVICE CO., LTD.	
SYSTEM DESIGN SERVICE CO., LTD. 1/301 หมู่ 10 ถนนสาย 4000 3 หมู่ 8 อ. เขาคะดิลก อ. ศรีนครินทร์ อ. นครฯ จ. ภูเก็ต Mobile: 094 892 4653 Tel/Fax: 076 617750 Email: contact@system.com	
ENGINEER	AUTHORIZED SIGNATURE
ELECTRICAL ENGINEERS	
MECHANICAL ENGINEERS	
ENVIRONMENTAL ENGINEERS	
ARCHITECT	AUTHORIZED SIGNATURE
ARCHITECT	
STRUCTURE ENGINEER/CIVIL ENGINEER	
LANDSCAPE ARCHITECT	
REVISION	
DRAWING TITLE	
DRAWN BY	APPROVED BY
DATE 01/08/2565	SCALE 1:500 (AS)
DRAWING NUMBER A-M-06	REVISION
FOR EIA SUBMISSION	00

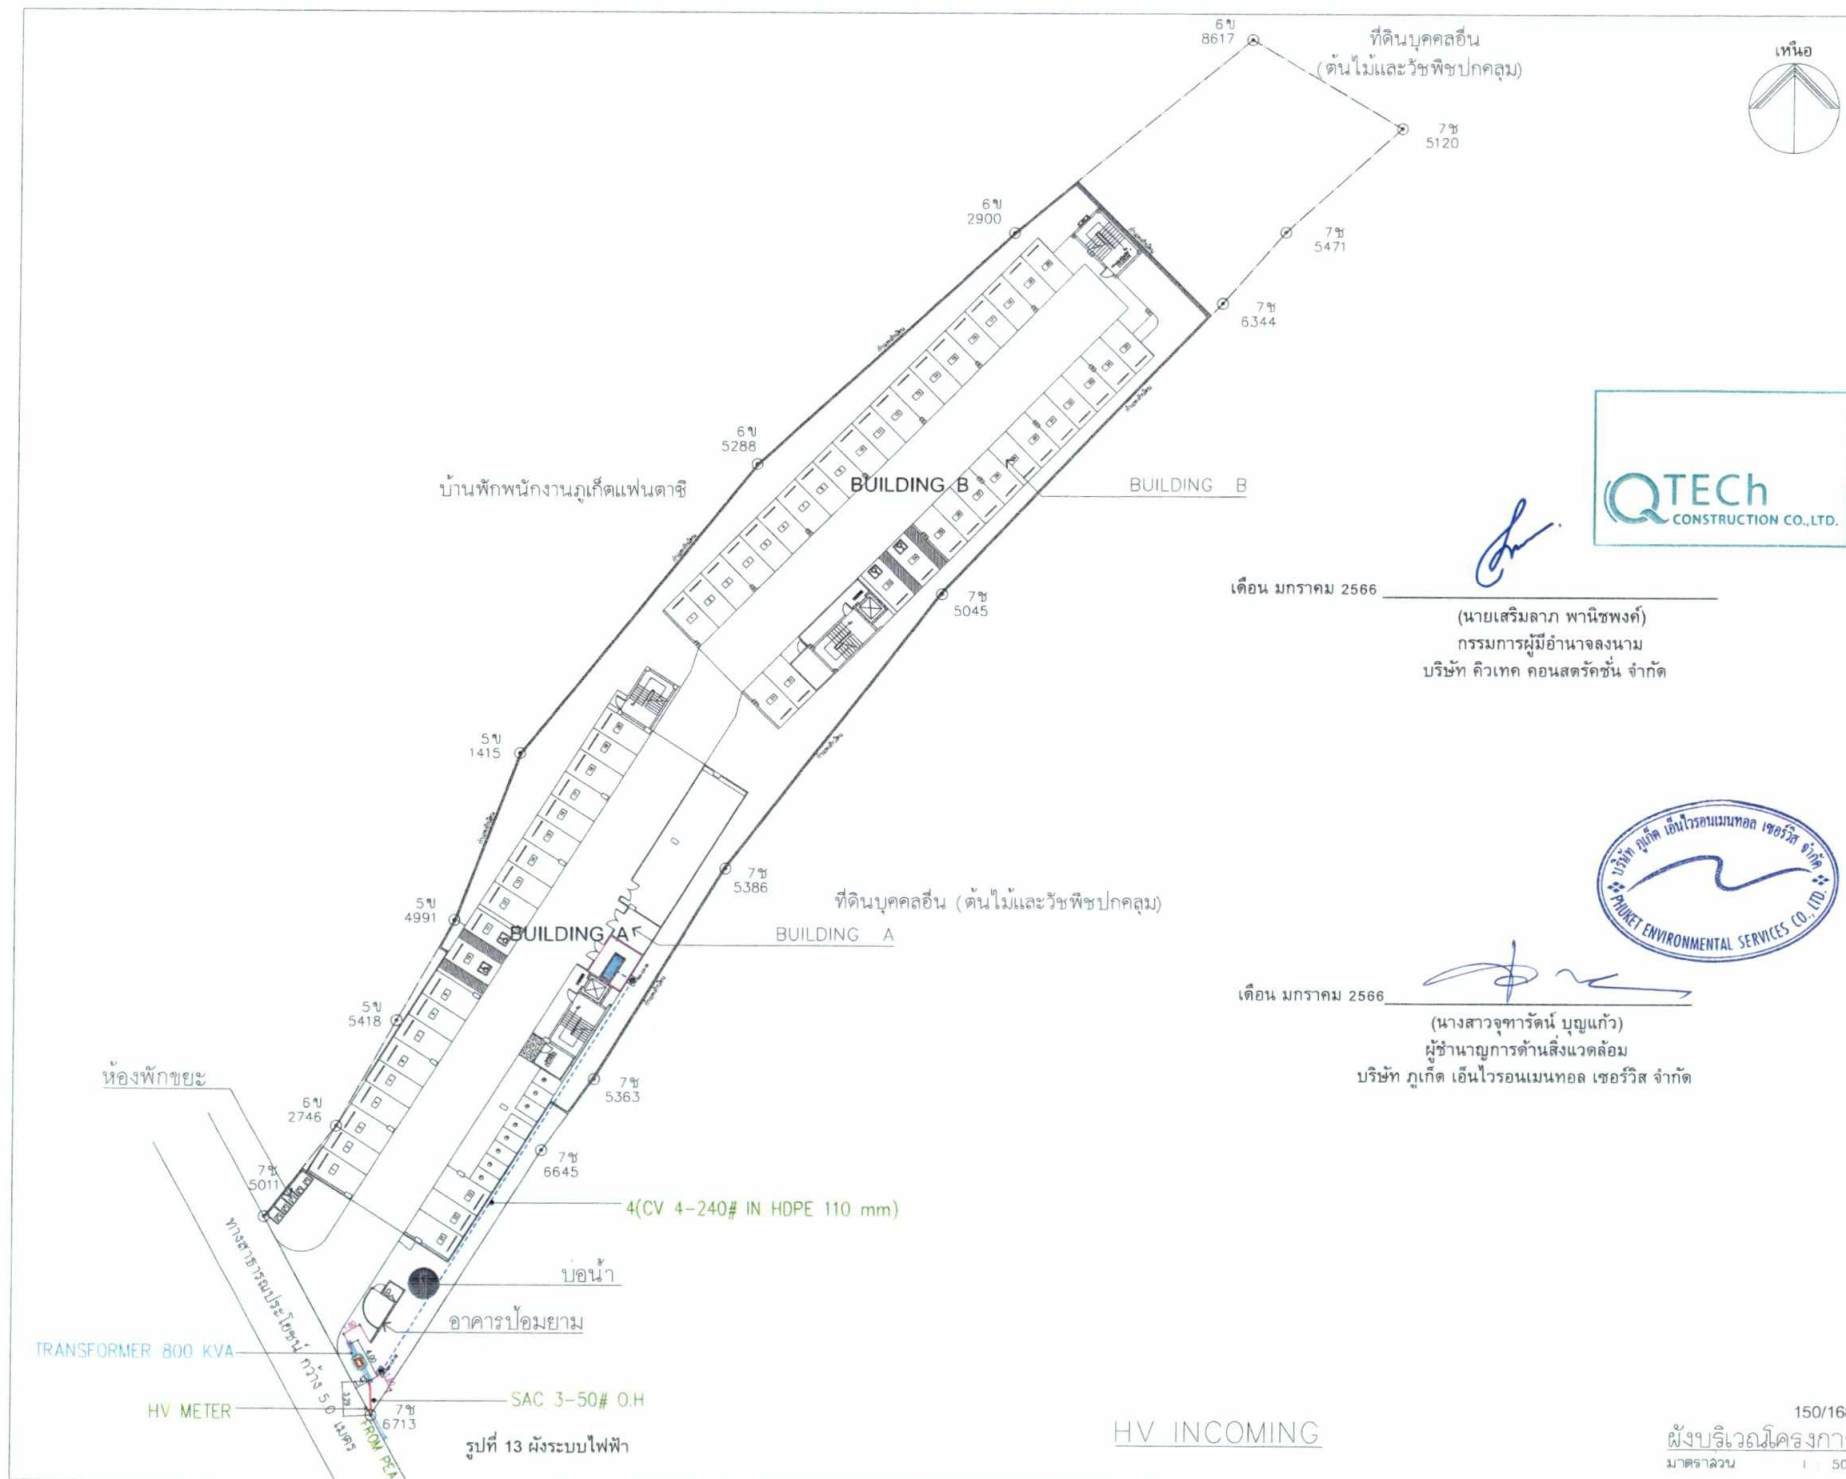

PROJECT	
โอเชียน ร็อค คอนโดมิเนียม (Ocean rock Condominium)	
LOCATION	
OWNER	
บริษัท คิวเทค คอนสตรัคชั่น จำกัด	
บริษัท จีทีบี ดีไซน์ เซอร์วิส จำกัด SYSTEM DESIGN SERVICE CO., LTD.	
SYSTEM DESIGN SERVICE CO., LTD. 1/238 หมู่ 10 ถนนสาย 10000 3 หมู่ 10 อ. เขาค้อ จ. เพชรบูรณ์ 66000 Mobile: 094 992 4853 14/1/2563 017720 Email: coretti@yahoos.com	
ENGINEER	AUTHORIZED SIGNATURE
ELECTRICAL ENGINEERS	
นายเสริมลาภ พานิชพงศ์ 11/11/2563	
MECHANICAL ENGINEERS	
นายสุเมธ ธิราช 11/11/2563	
ENVIRONMENTAL ENGINEERS	
นางสาวจุฑารัตน์ บุญแก้ว 11/11/2563	
ARCHITECT	AUTHORIZED SIGNATURE
ARCHITECT	
นายสุเมธ ธิราช 11/11/2563	
STRUCTURE ENGINEERS/CIVIL ENGINEERS	
นายสุเมธ ธิราช 11/11/2563	
LANDSCAPE ARCHITECT	
นายสุเมธ ธิราช 11/11/2563	
REVISION	
NO.	DESCRIPTION
1	
2	
3	
4	
5	
6	
7	
8	
9	
10	
DRAWING TITLE	
HV INCOMING	
DATE	SCALE
01/08/2565	1:500 (AS)
DESIGNED BY	REVIEWED BY
EE-MT-01	
FOR EIA SUBMISSION	00

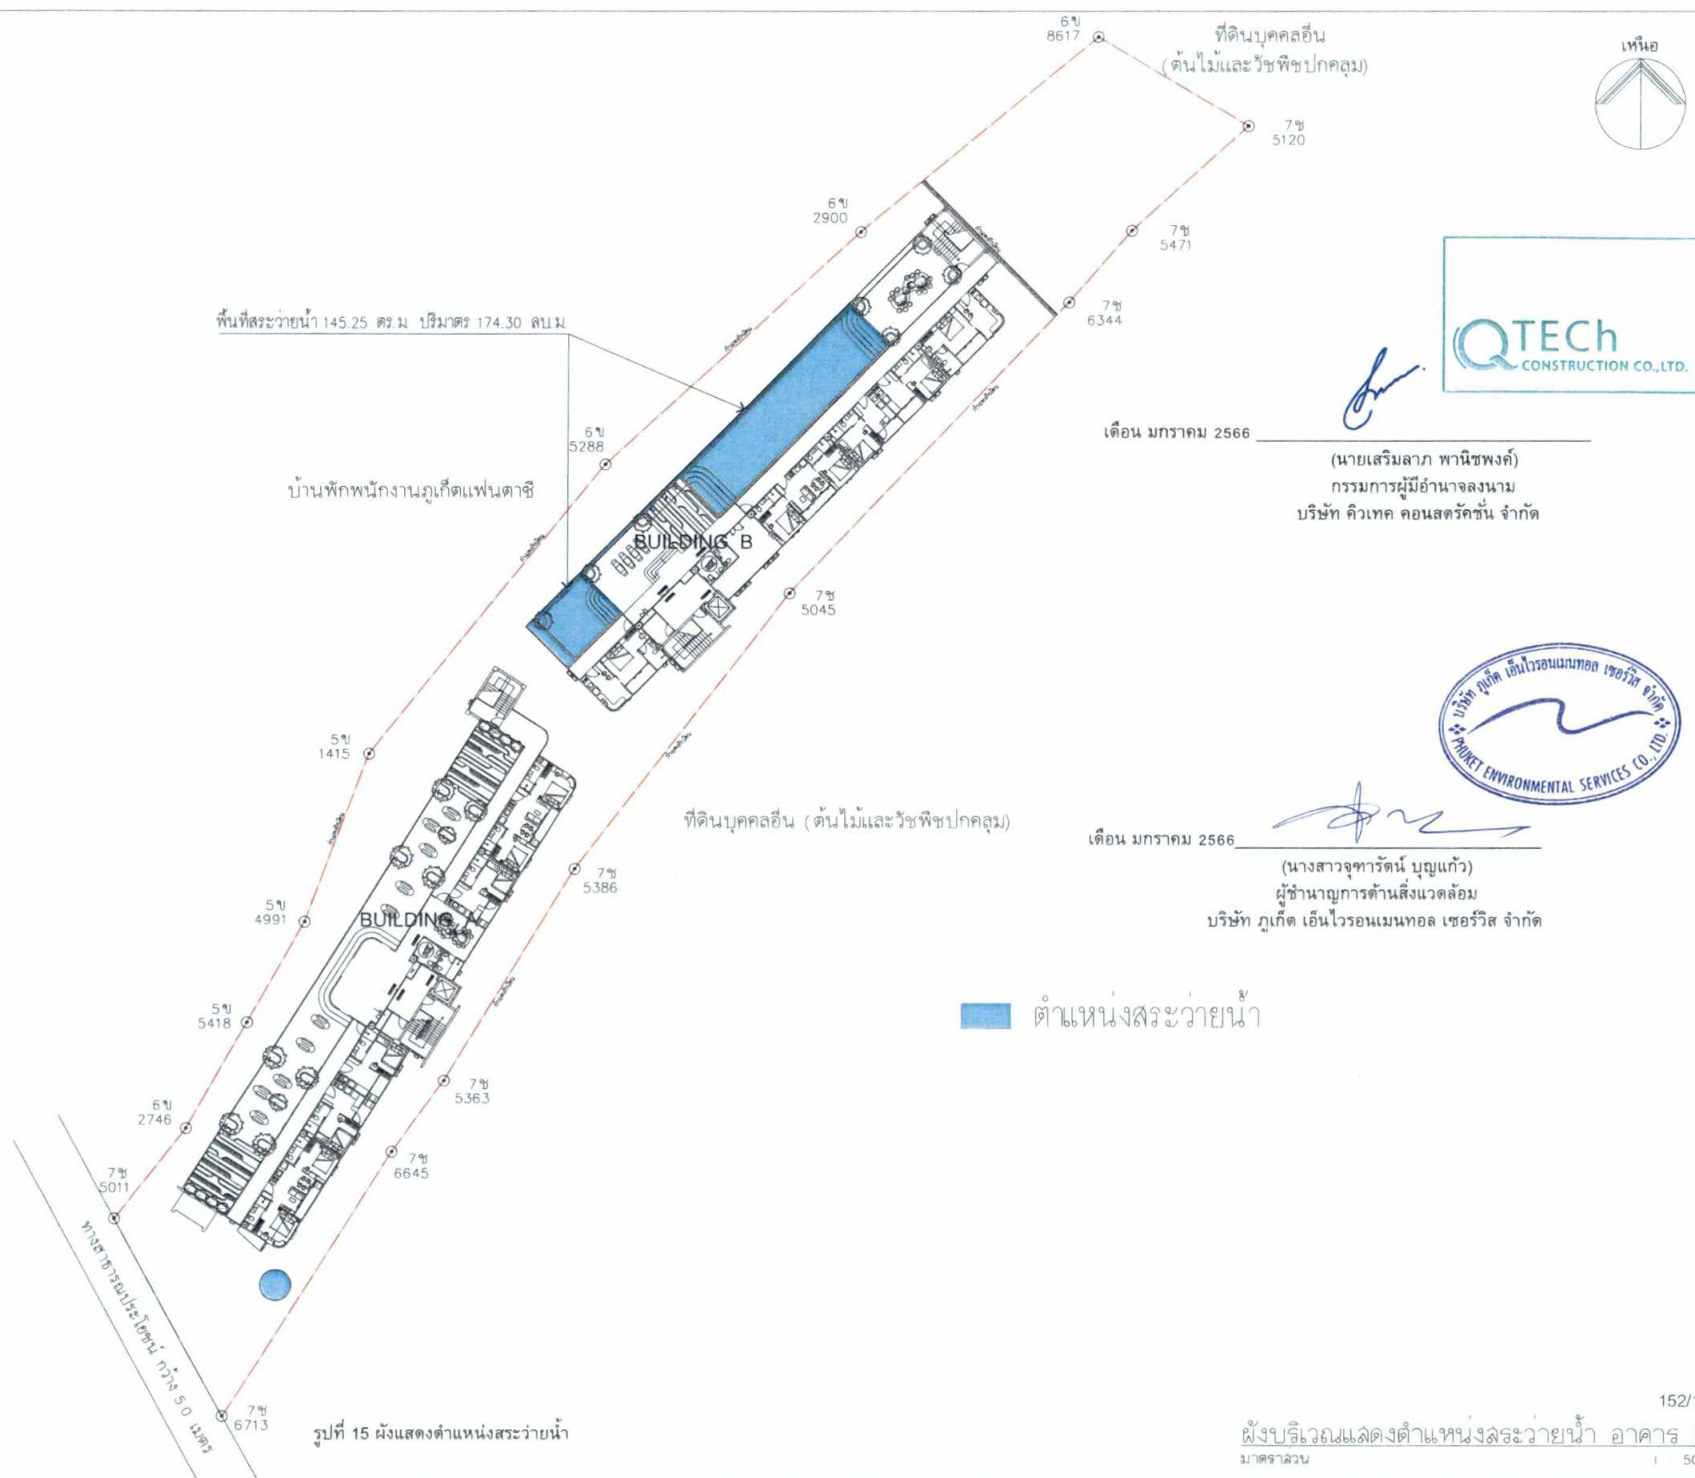

[Signature]

เดือน มกราคม 2566

(นายเสริมลาภ พานิชพงศ์)
กรรมการผู้มีอำนาจลงนาม
บริษัท คิวเทค คอนสตรัคชั่น จำกัด



[Signature]


เดือน มกราคม 2566

(นางสาวจุฑารัตน์ บุญแก้ว)
ผู้อำนวยการด้านสิ่งแวดล้อม
บริษัท ภูเก็ต เอ็นไวรอนเม้นทอล เซอร์วิส จำกัด


ตำแหน่งสระว่ายน้ำ

PROJECT	
โอเชียน ร็อค คอนโดมิเนียม (Ocean rock Condominium)	
LOCATION	
OWNER	
บริษัท คิวเทค คอนสตรัคชั่น จำกัด	
บริษัท ผู้รับจ้าง SYSTEM DESIGN SERVICE CO., LTD.	
SYSTEM DESIGN SERVICE CO., LTD. 1/236 หมู่ 7 ถนนสายท่าเรือ 3 หมู่ที่ 8 อ. เพชรกระเจ็ด อ. ศรีราชา จ. ชลบุรี Mobile : 094 992 8553 Tel/Fax : 018 617750 Email : corestdesign@gmail.com	
ENGINEER	AUTHORIZED SIGNATURE
ELECTRICAL ENGINEERS	
นายสมชาย ภูมิพัฒน์ 08-1138-11111	
MECHANICAL ENGINEERS	
นายสุเมธ ธรรมะ 08-44308-1111	
ENVIRONMENTAL ENGINEERS	
นายวิวัฒน์ ศรีธรรม 08-2384-1111	
ARCHITECT	AUTHORIZED SIGNATURE
ARCHITECT	
นางสาวจุฑารัตน์ บุญแก้ว 08-2384-1111	
STRUCTURE ENGINEER/CIVIL ENGINEER	
นายประจักษ์ ภูมิพัฒน์ 08-10772-1111	
LANDSCAPE ARCHITECT	
นายสุเมธ ธรรมะ 08-2384-1111	
REVISION	
NO.	DESCRIPTION
1	
2	
3	
4	
5	
6	
7	
8	
9	
10	
DRAWING TITLE	
DATE	SCALE
01/08/2565	1:500 (A3)
DRAWING NUMBER	REVISION
A-M-19	
FOR EIA SUBMISSION	00

รูปที่ 15 แสดงตำแหน่งสระว่ายน้ำ

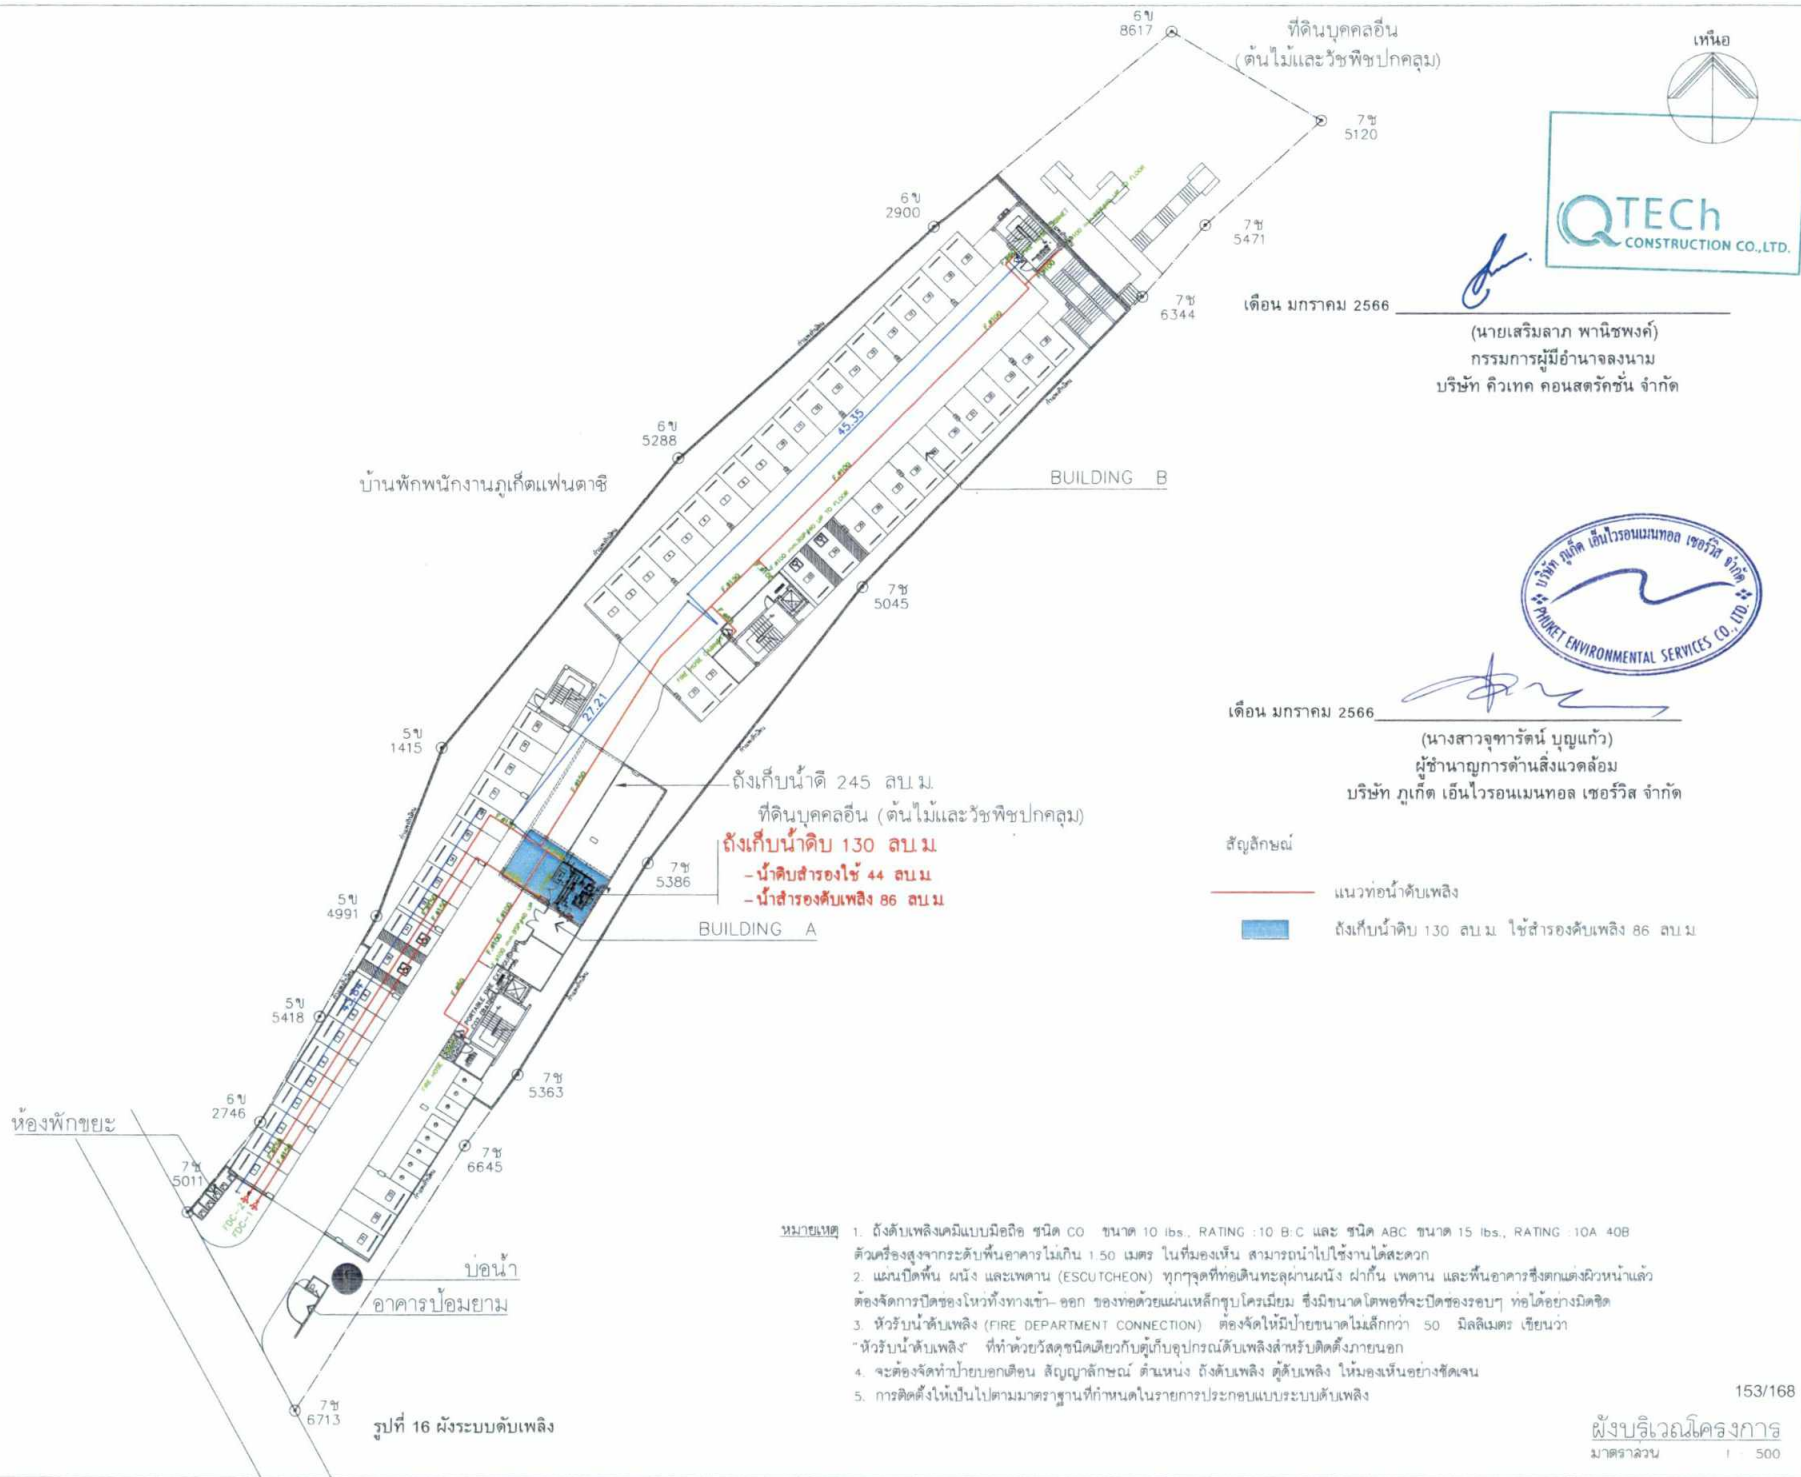

- หมายเหตุ
1. ถังดับเพลิงเคมีแบบมือถือ ชนิด CO ขนาด 10 lbs., RATING : 10 B.C และ ชนิด ABC ขนาด 15 lbs., RATING : 10A 40B ตัวเครื่องสูงจากระดับพื้นอาคารไม่เกิน 1.50 เมตร ในที่มองเห็น สามารถนำไปใช้งานได้สะดวก
 2. แผ่นปิดพื้น ผ้ามุ้ง และเพดาน (ESCUTCHEON) ทุกๆจุดที่ท่อเดินทะลุผ่านผ้ามุ้ง ผ่าพื้น เพดาน และพื้นอาคารซึ่งตกแต่งผิวหน้าแล้ว ต้องจัดการปิดช่องโหว่ทั้งทางเข้า-ออก ของท่อด้วยแผ่นเหล็กชุบโครเมียม ซึ่งมีขนาดโตพอที่จะปิดช่องรอบๆ ท่อได้อย่างมิดชิด
 3. หัวรับน้ำดับเพลิง (FIRE DEPARTMENT CONNECTION) ต้องจัดให้มีป้ายขนาดไม่เล็กกว่า 50 มิลลิเมตร เขียนว่า "หัวรับน้ำดับเพลิง" ที่ทำด้วยวัสดุชนิดเดียวกับตู้เก็บอุปกรณ์ดับเพลิงสำหรับติดตั้งภายนอก
 4. จะต้องจัดทำป้ายบอกเตือน สัญลักษณ์ ณ ตำแหน่ง ถังดับเพลิง ตู้ดับเพลิง ในห้องเห็นอย่างชัดเจน
 5. การติดตั้งให้เป็นไปตามมาตรฐานที่กำหนดในรายการประกอบแบบระบบดับเพลิง

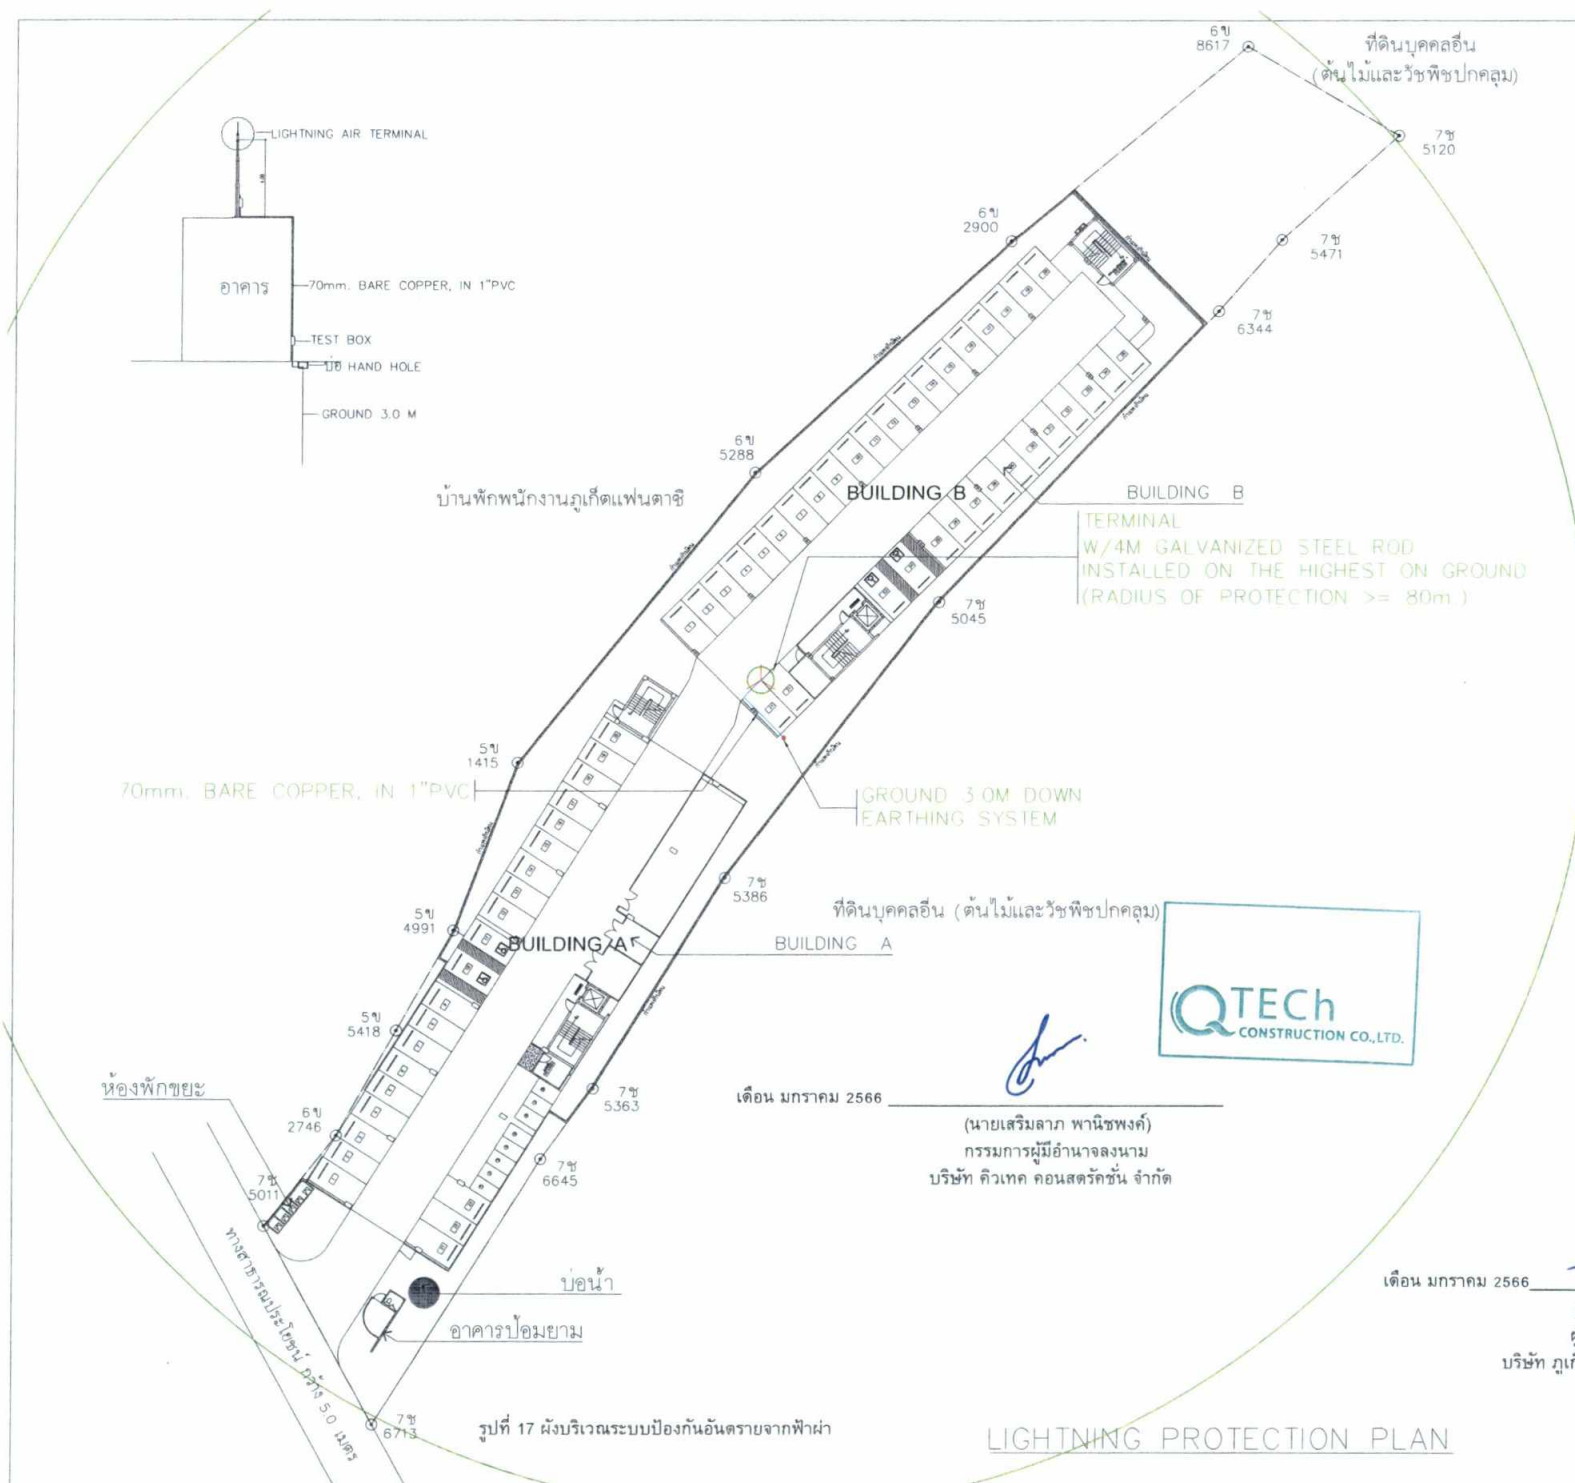

PROJECT	
โครงการ ไรต์ คอนโดมิเนียม (Ocean rock Condominium)	
LOCATION	
OWNER	
บริษัท ทิวเทค คอนสตรัคชั่น จำกัด	
บริษัท จีเอ็ม เอสไอเอ็ม เอชวีเอส จำกัด SYSTEM DESIGN SERVICE CO., LTD.	
SYSTEM DESIGN SERVICE CO., LTD. 1/328 หมู่ 7 ถนนสุขุมวิท 3 กิโลเมตร อ. บางกะปิ จ. กรุงเทพฯ 10710 Mobile: 094-992-4833 16/Ex: 018-017750 E-mail: contact@systemdesign.com	
ENGINEER	AUTHORIZED SIGNATURE
ELECTRICAL ENGINEERS	
นายสมชาย ภูมิพัฒน์ 2561	
MECHANICAL ENGINEERS	
นายสุวิทย์ ธีรพัฒน์ 2562	
ENVIRONMENTAL ENGINEERS	
นายสมศักดิ์ ศรีธรรม 2564	
ARCHITECT	AUTHORIZED SIGNATURE
ARCHITECT	
นายอภิชาติ ทรัพย์ทวี 2564	
นายสุวิทย์ ธีรพัฒน์ 2562	
STRUCTURE ENGINEER/CIVIL ENGINEER	
นายสมชาย ภูมิพัฒน์ 2561	
LANDSCAPE ARCHITECT	
นายสุวิทย์ ธีรพัฒน์ 2562	
REVISION	DATE
1	01/08/2565
DRAWING TITLE	
LIGHTNING PROTECTION PLAN	
DRAWN BY	APPROVED BY
DATE	SCALE
01/08/2565	1:500
DRAWING NUMBER	REVISION
EE-LN-01	00
FOR EIA SUBMISSION	

เดือน มกราคม 2566
(นายเสริมลาภ พานิชพงศ์)
กรรมการผู้มีอำนาจลงนาม
บริษัท ทิวเทค คอนสตรัคชั่น จำกัด




เดือน มกราคม 2566
(นางสาวจุฑารัตน์ บุญแก้ว)
ผู้อำนวยการด้านสิ่งแวดล้อม
บริษัท ภูเก็ต เอ็นไวรอนเม้นทอล เซอร์วิส จำกัด

รูปที่ 17 ผังบริเวณระบบป้องกันอันตรายจากฟ้าผ่า

LIGHTNING PROTECTION PLAN

154/168
ผังบริเวณโครงสร้าง
มาตรฐาน I : 500

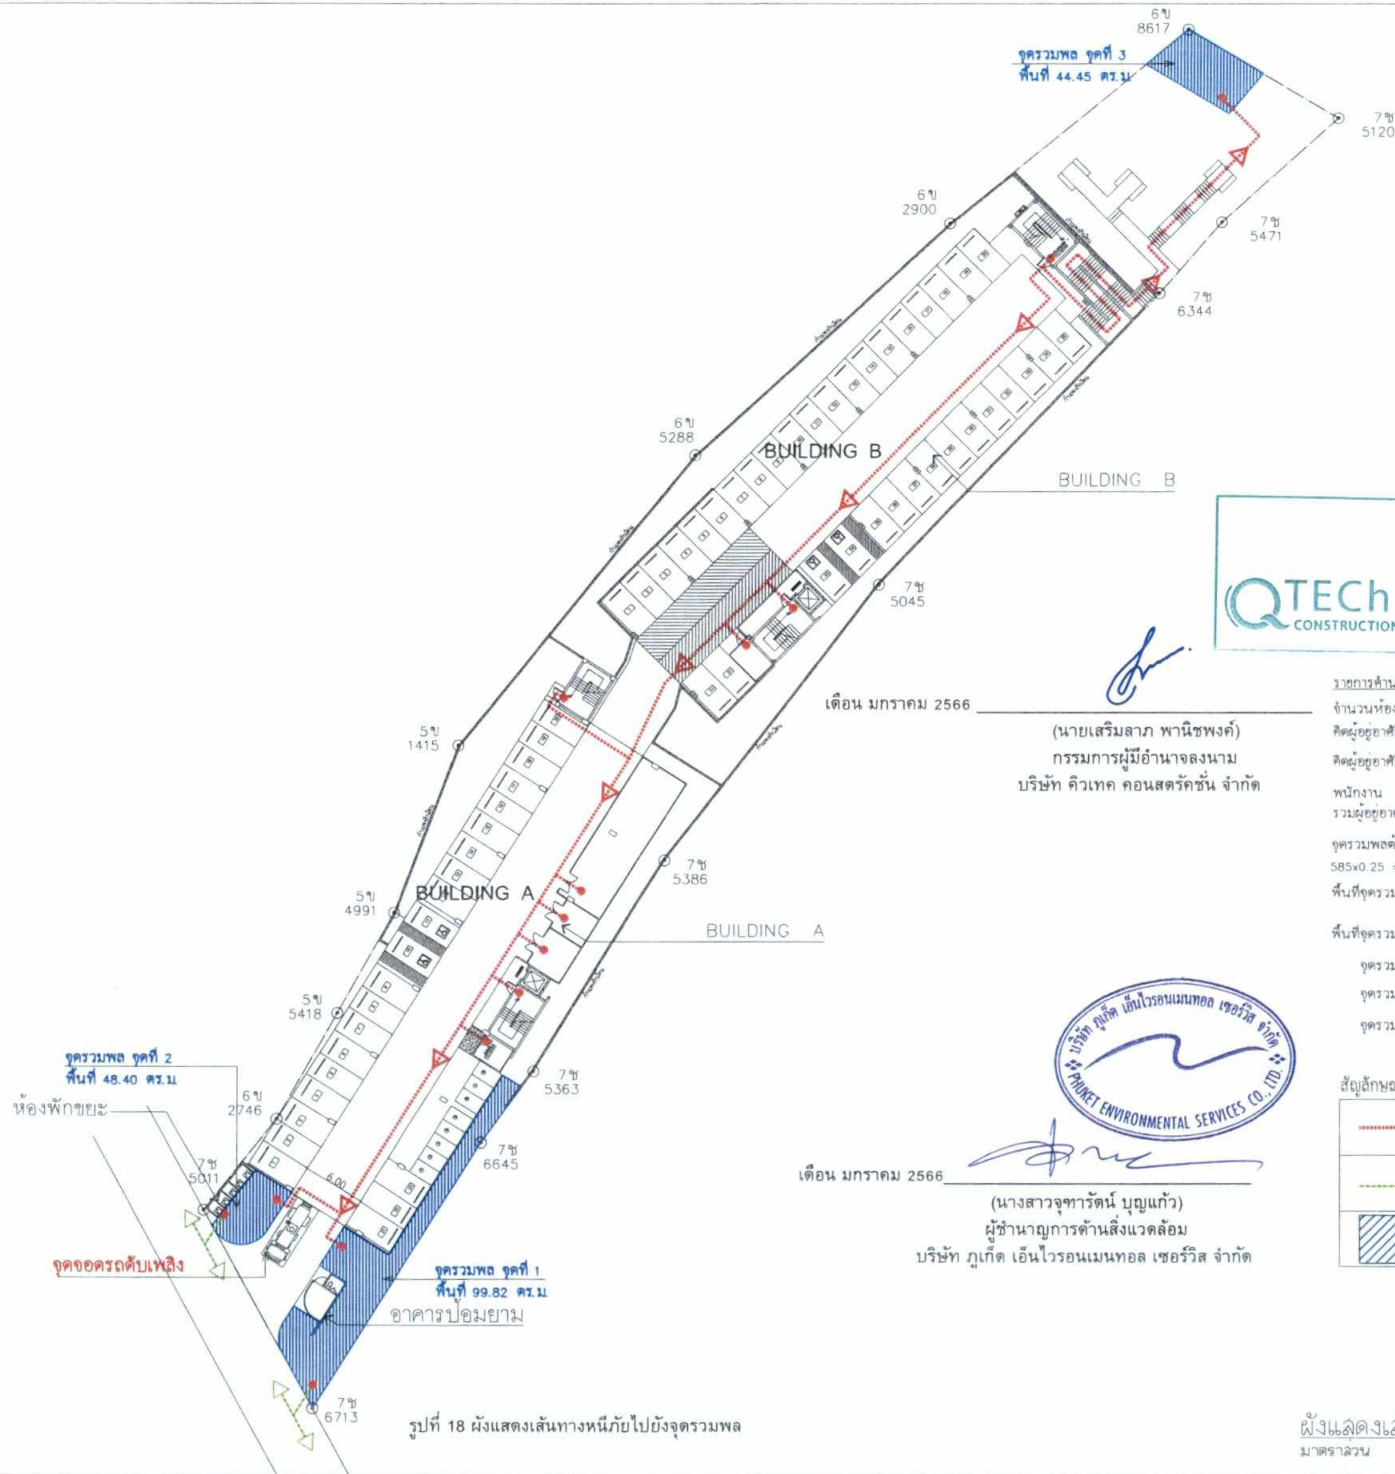

รูปที่ 18 ผังแสดงเส้นทางหนีภัยไปยังจุดรวมพล

เดือน มกราคม 2566

(นายเสริมลาภ พานิชพงศ์)
กรรมการผู้มีอำนาจลงนาม
บริษัท คิวเทค คอนสตรัคชั่น จำกัด



เดือน มกราคม 2566

(นางสาวจุฑารัตน์ บุญแก้ว)
ผู้อำนวยการด้านสิ่งแวดล้อม
บริษัท ภูเก็ต เอ็นไวรอนเม้นทอล เซอร์วิส จำกัด



รายการคำนวณพื้นที่จุดรวมพล
จำนวนห้องที่มี 164 ห้อง
คิดผู้อยู่อาศัย 3 คน/ห้อง จำนวน 125 ห้อง = 375 คน
คิดผู้อยู่อาศัย 5 คน/ห้อง จำนวน 39 ห้อง = 195 คน
พนักงาน 15 คน
รวมผู้อยู่อาศัย = 585 คน
จุดรวมพลต้องการพื้นที่ 0.25 ตร.ม ต่อ 1 คน
585x0.25 = 146.25 ตารางเมตร
พื้นที่จุดรวมพลที่ต้องการ ทั้งหมด 146.25 ตารางเมตร
พื้นที่จุดรวมพลที่เตรียมไว้ในโครงการ 192.67 ตารางเมตร
จุดรวมพลจุดที่ 1 พื้นที่ 99.82 ตร.ม
จุดรวมพลจุดที่ 2 พื้นที่ 48.40 ตร.ม
จุดรวมพลจุดที่ 3 พื้นที่ 44.45 ตร.ม

สัญลักษณ์

	เส้นทางหนีไฟ
	เส้นทางอพยพ
	จุดรวมพล




PROJECT	
โอเชียน ร็อค คอนโดมิเนียม (Ocean rock Condominium)	
LOCATION	
OWNER	
บริษัท คิวเทค คอนสตรัคชั่น จำกัด	
บริษัท อีทีบี ดีไซน์ เซอร์วิส จำกัด SYSTEM DESIGN SERVICE CO., LTD.	
SYSTEM DESIGN SERVICE CO., LTD. 1/308 หมู่ 10 ถนนสาย 401 ตำบล 3 หมู่ 8 อ. เขาคะเนย์ จ. ภูเก็ต 83000 Mobile: 094-992-4553 Tel/Fax: 076-817750 Email: ees@systemdesign.co.th	
ENGINEER	AUTHORIZED SIGNATURE
ELECTRICAL ENGINEERS	
นายสมชาย ชื่นชื่น 256 1136	
MECHANICAL ENGINEERS	
นายสุเมธ ธิติวงษ์ 256 1136	
ENVIRONMENTAL ENGINEERS	
นายสุเมธ ธิติวงษ์ 256 1136	
ARCHITECT	AUTHORIZED SIGNATURE
ARCHITECT	
นายสุเมธ ธิติวงษ์ 256 1136	
STRUCTURE ENGINEERS/CIVIL ENGINEER	
นายสุเมธ ธิติวงษ์ 256 1136	
LANDSCAPE ARCHITECT	
นายสุเมธ ธิติวงษ์ 256 1136	
REVISION	
NO.	REVISION
1	แก้ไข
DRAWING TITLE	
—	
DESIGN BY	APPROVED BY
DATE	SCALE
01/08/2565	1:300 (A3)
DRAWING NUMBER	REVISION
A-M-10	00
FOR EIA SUBMISSION	

155/168

ผังแสดงเส้นทางหนีไฟภายในและภายนอกอาคาร
มาตรฐาน

1 : 500

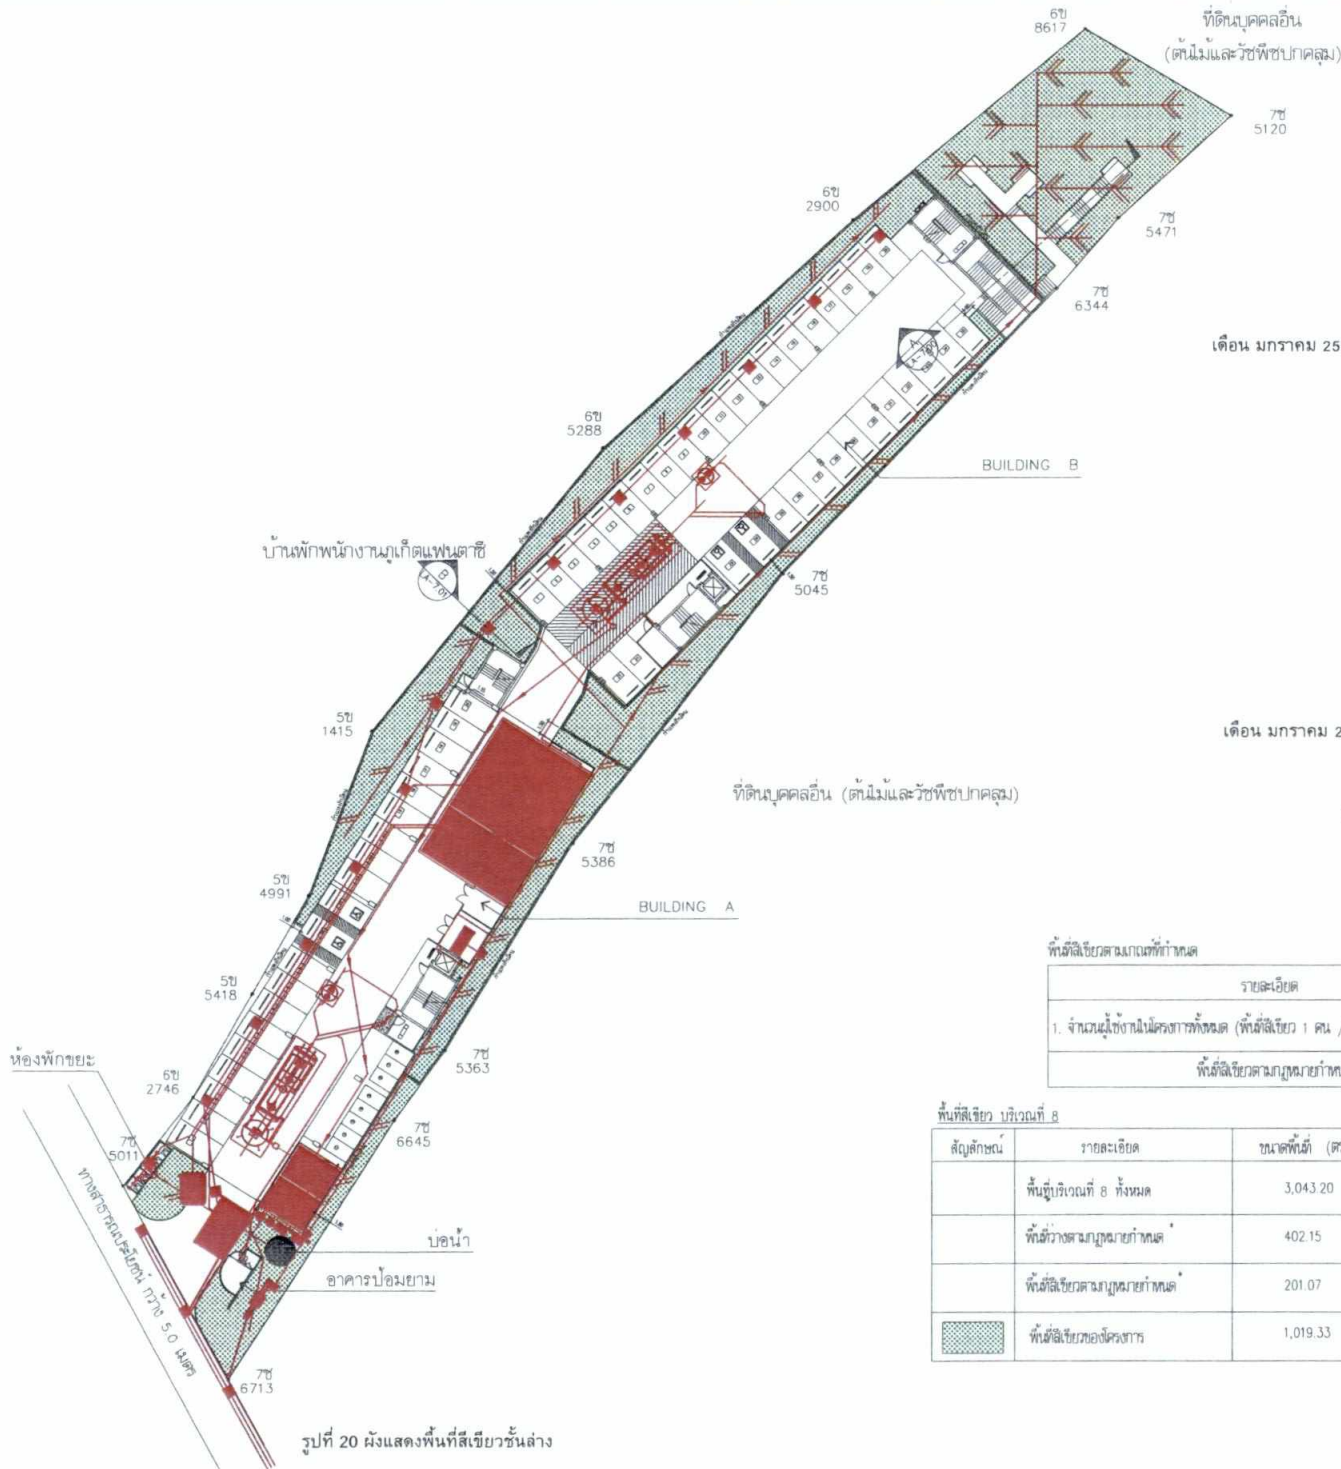

เดือน มกราคม 2566

(นายเสริมลาภ พานิชพงศ์)
กรรมการผู้มีอำนาจลงนาม
บริษัท คิวเทค คอนสตรัคชั่น จำกัด



เดือน มกราคม 2566

(นางสาวจุฑารัตน์ บุญแก้ว)
ผู้อำนวยการด้านสิ่งแวดล้อม
บริษัท ภูเก็ต เอ็นไวรอนเม้นทอล เซอร์วิส จำกัด




พื้นที่สีเขียวตามเกณฑ์กำหนด

รายละเอียด	ปริมาณคน	ตร.ม.
1. จำนวนผู้ใช้งานในโครงการทั้งหมด (พื้นที่สีเขียว 1 คน / 1 ตร.ม.)	585	585
พื้นที่สีเขียวตามกฎหมายกำหนด		585

พื้นที่สีเขียว บริเวณที่ 8

สัญลักษณ์	รายละเอียด	ขนาดพื้นที่ (ตร.ม.)	อัตราส่วน %
	พื้นที่บริเวณที่ 8 ทั้งหมด	3,043.20	100%
	พื้นที่ว่างตามกฎหมายกำหนด	402.15	30%
	พื้นที่สีเขียวตามกฎหมายกำหนด	201.07	50%
	พื้นที่ว่างตามโครงการ	1,019.33	276%

PROJECT	
โอเชียน ร็อค คอนโดมิเนียม (Ocean rock Condominium)	
LOCATION	
OWNER	
บริษัท คิวเทค คอนสตรัคชั่น จำกัด	
บริษัท ซิสเต็ม ดีไซน์ เซอร์วิส จำกัด SYSTEM DESIGN SERVICE CO., LTD.	
SYSTEM DESIGN SERVICE CO., LTD. 1/326 หมู่ 7 ถนนสายวิภาวดี 3 หมู่ 8 อ. เขษมราชธานี อ. เขษมราช อ. เขษมราช จ. ภูเก็ต Mobile : 084 992 4853 Tel/Fax 076 817750 Email : consultant@systemdesign.co.th	
ENGINEER	AUTHORIZED SIGNATURE
ELECTRICAL ENGINEERS	
MECHANICAL ENGINEERS	
ENVIRONMENTAL ENGINEERS	
ARCHITECT	AUTHORIZED SIGNATURE
ARCHITECT	
STRUCTURE ENGINEERS/CIVIL ENGINEER	
LANDSCAPE ARCHITECT	
DRAWING TITLE	
ผังแสดงพื้นที่สีเขียวชั้นล่าง	
DRAWN BY	APPROVED BY
DATE	SCALE
03/01/2566	1 : 500
FOR EIA SUBMISSION	00

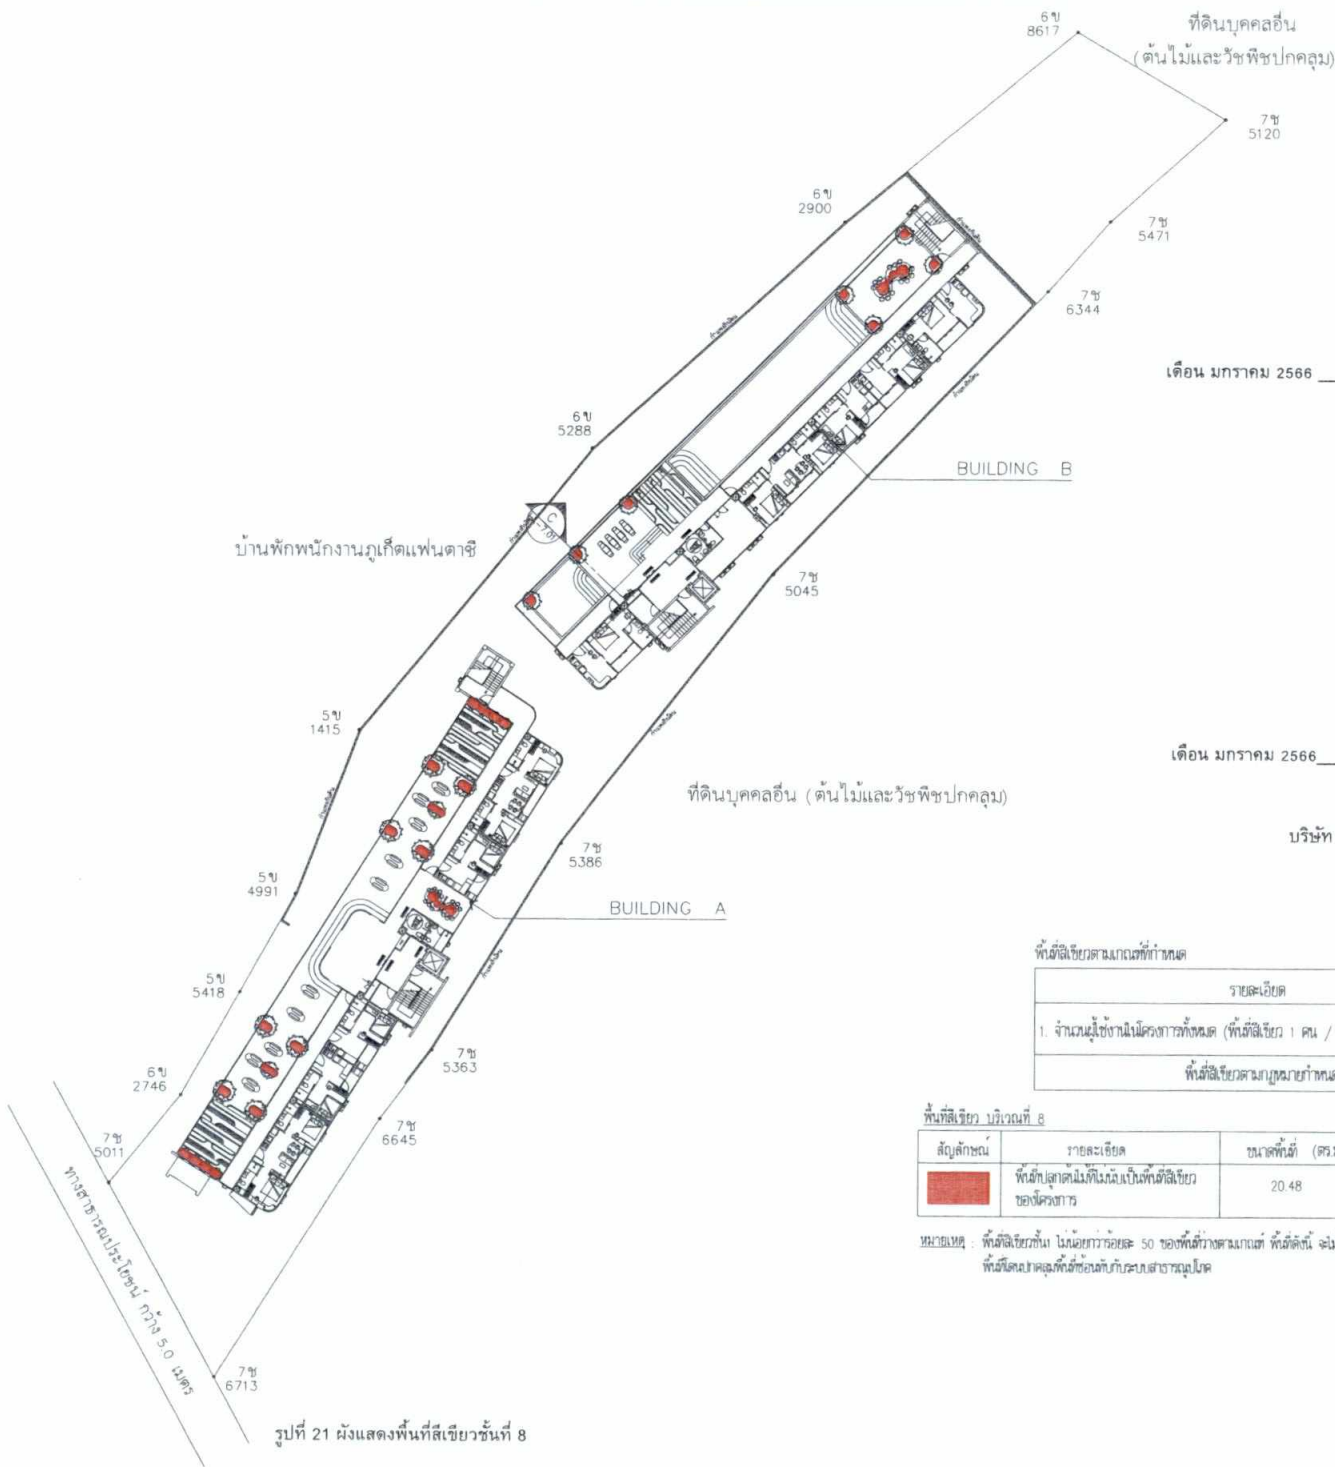

เดือน มกราคม 2566


(นายเสริมลาภ พานิชพงศ์)
กรรมการผู้มีอำนาจลงนาม
บริษัท คิวเทค คอนสตรัคชั่น จำกัด



เดือน มกราคม 2566

(นางสาวจุฑารัตน์ บุญแก้ว)
ผู้อำนวยการด้านสิ่งแวดล้อม
บริษัท ภูเก็ต เอ็นไวรอนเม้นทอล เซอร์วิส จำกัด

PROJECT	
โอเชียน ร็อค คอนโดมิเนียม (Ocean rock Condominium)	
LOCATION	
OWNER	
บริษัท คิวเทค คอนสตรัคชั่น จำกัด	
บริษัท ชีวรักษ์ ดีไซน์ เซอร์วิส จำกัด SYSTEM DESIGN SERVICE CO., LTD.	
SYSTEM DESIGN SERVICE CO., LTD. 1/328 หมู่ 5 ถนนสายวิเศษ 3 หมู่ 5 ถ. เวชชาชีวะ ต. คลองเตย อ. คลองเตย จ. กรุงเทพฯ Mobile : 084 992 4553 Tel/Fax : 076 817750 Email : corentt@yahoo.com	
ENGINEER	AUTHORIZED SIGNATURE
ELECTRICAL ENGINEERS	
MECHANICAL ENGINEERS	
ENVIRONMENTAL ENGINEERS	
ARCHITECT	AUTHORIZED SIGNATURE
ARCHITECT	
STRUCTURE ENGINEER/CIVIL ENGINEER	
LANDSCAPE ARCHITECT	
DRAWING TITLE	
ผังแสดงพื้นที่สีเขียว ชั้นคาตาฟ้า	
DATE	APPROVED BY
03/01/2566	SUBRAMAN
SCALE	
1 : 500	
DRAWING NUMBER	
LA-2.01	
FOR EIA SUBMISSION	
	00

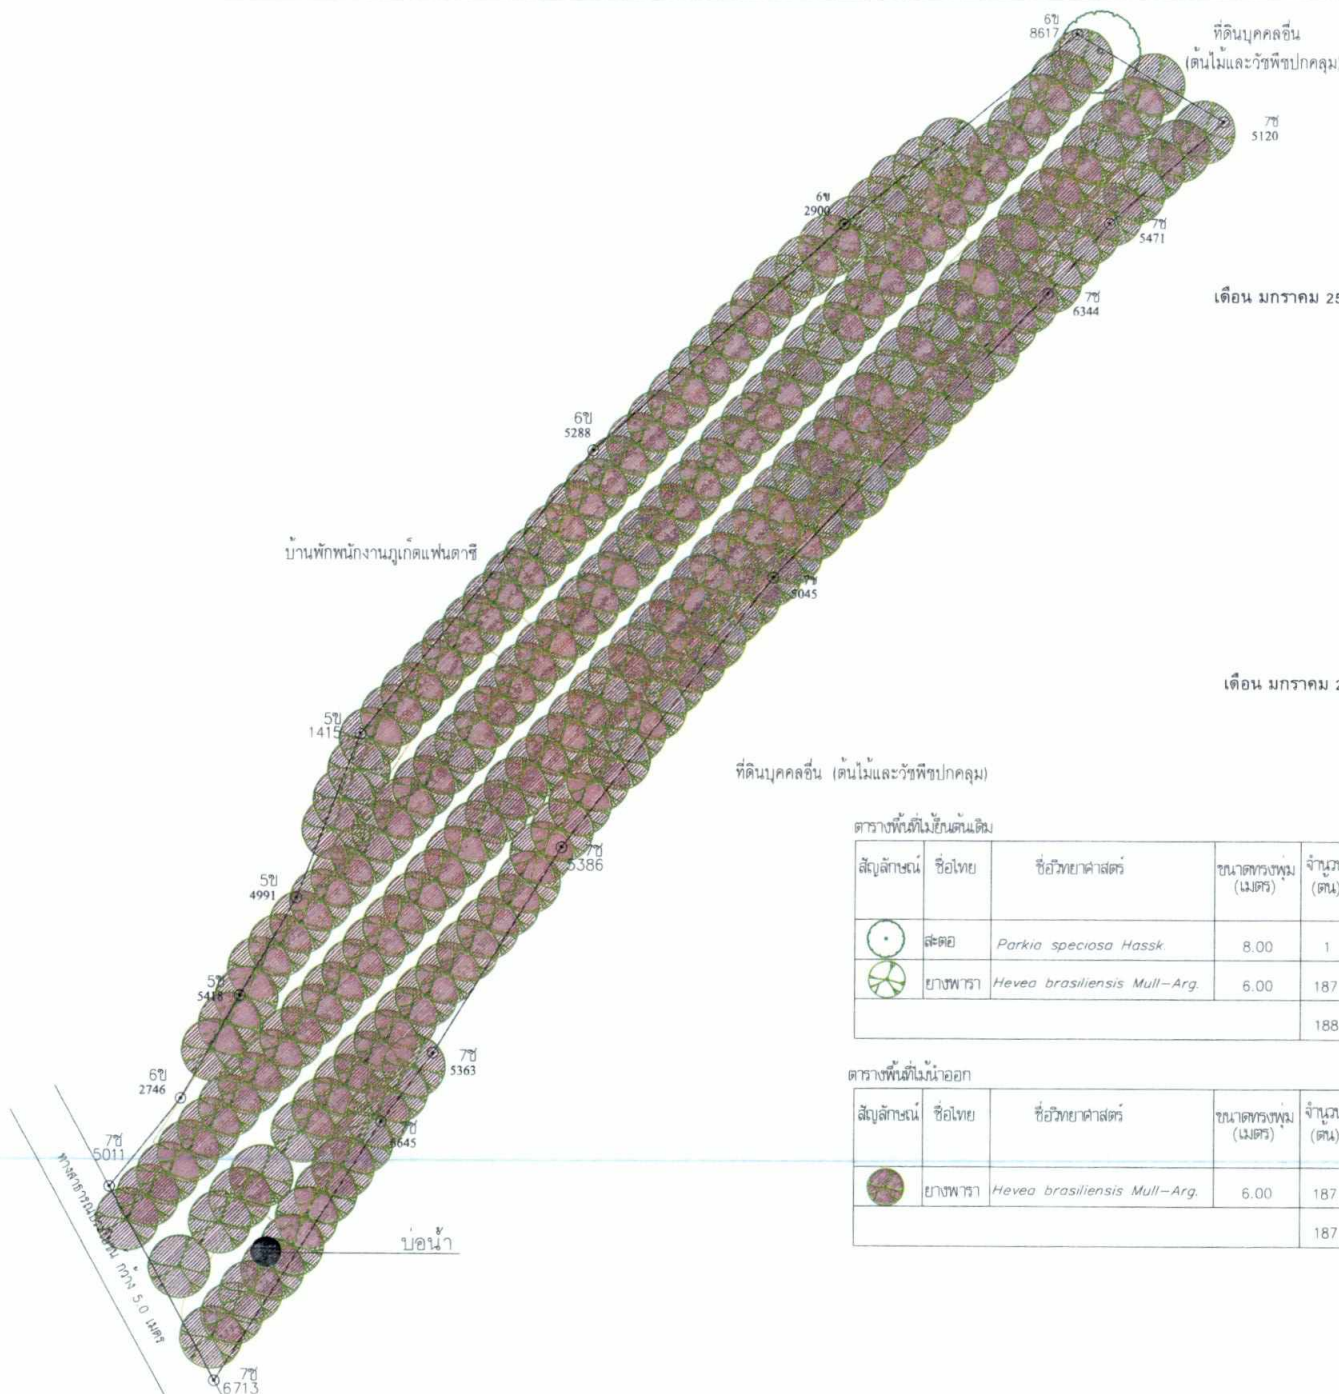

รูปที่ 22 ผังแสดงไม้ยืนต้นเดิม

เดือน มกราคม 2566

(นายเสริมลาภ พานิชพงศ์)
กรรมการผู้มีอำนาจลงนาม
บริษัท คิวเทค คอนสตรัคชั่น จำกัด



เดือน มกราคม 2566

(นางสาวจุฑารัตน์ บุญแก้ว)
ผู้อำนวยการด้านสิ่งแวดล้อม
บริษัท ภูเก็ต เอ็นไวรอนเม้นทอล เซอร์วิส จำกัด



ตารางพื้นที่ไม้ยืนต้นเดิม

สัญลักษณ์	ชื่อไทย	ชื่อวิทยาศาสตร์	ขนาดทรงพุ่ม (เมตร)	จำนวน (ต้น)	ขนาดพื้นที่ทรงพุ่ม (ตร.ม.)
	สะตอ	<i>Parkia speciosa Hassk.</i>	8.00	1	50.24
	ยางพารา	<i>Hevea brasiliensis Mull-Arg.</i>	6.00	187	28.26
				188	78.5

ตารางพื้นที่ไม้ยืนต้นนอก

สัญลักษณ์	ชื่อไทย	ชื่อวิทยาศาสตร์	ขนาดทรงพุ่ม (เมตร)	จำนวน (ต้น)	ขนาดพื้นที่ทรงพุ่ม (ตร.ม.)
	ยางพารา	<i>Hevea brasiliensis Mull-Arg.</i>	6.00	187	28.26
				187	28.25

PROJECT

โอเชียน ร็อค คอนโดมิเนียม
(Ocean rock Condominium)

LOCATION

OWNER

บริษัท อี.เอส. คอนสตรัคชั่น จำกัด

บริษัท ซิสเต็ม ดีไซน์ เซอร์วิส จำกัด
SYSTEM DESIGN
SERVICE CO., LTD.

SYSTEM DESIGN SERVICE CO., LTD.

1/320 ม.ร. ราชชนนีซอย 3 หมู่ 8
ถ. ราชชนนีซอย 3 ตำบล ราชชนนี
Mobile: 094 992 4453 Tel: 02-078 817730
Email: contact@system.com

ENGINEER AUTHORIZED SIGNATURE

ELECTRICAL ENGINEERS

นายสมชาย ใจดี โทร. 011-1111

MECHANICAL ENGINEERS

นายสมชาย ใจดี โทร. 011-1111

ENVIRONMENTAL ENGINEERS

นายสมชาย ใจดี โทร. 011-1111

ARCHITECT AUTHORIZED SIGNATURE

ARCHITECT

นายสมชาย ใจดี โทร. 011-1111

STRUCTURE ENGINEERS/CHE. ENGINEER

นายสมชาย ใจดี โทร. 011-1111

LANDSCAPE ARCHITECT

นายสมชาย ใจดี โทร. 011-1111

นายสมชาย ใจดี โทร. 011-1111

REVISION

NO.	DESCRIPTION	DATE
1		
2		
3		

DRAWING TITLE

ผังแสดงพื้นที่
ไม้ยืนต้นนอก

Drawn by: AUTADP

Approved by: SULKARNON

Date: 08/08/2565

Scale: 1:500

Drawing Number: LA-2.11


FOR EIA SUBMISSION

Revision: 00



159/168

ผังแสดงพื้นที่ไม้ยืนต้นนอก
มาตราส่วน 1:500

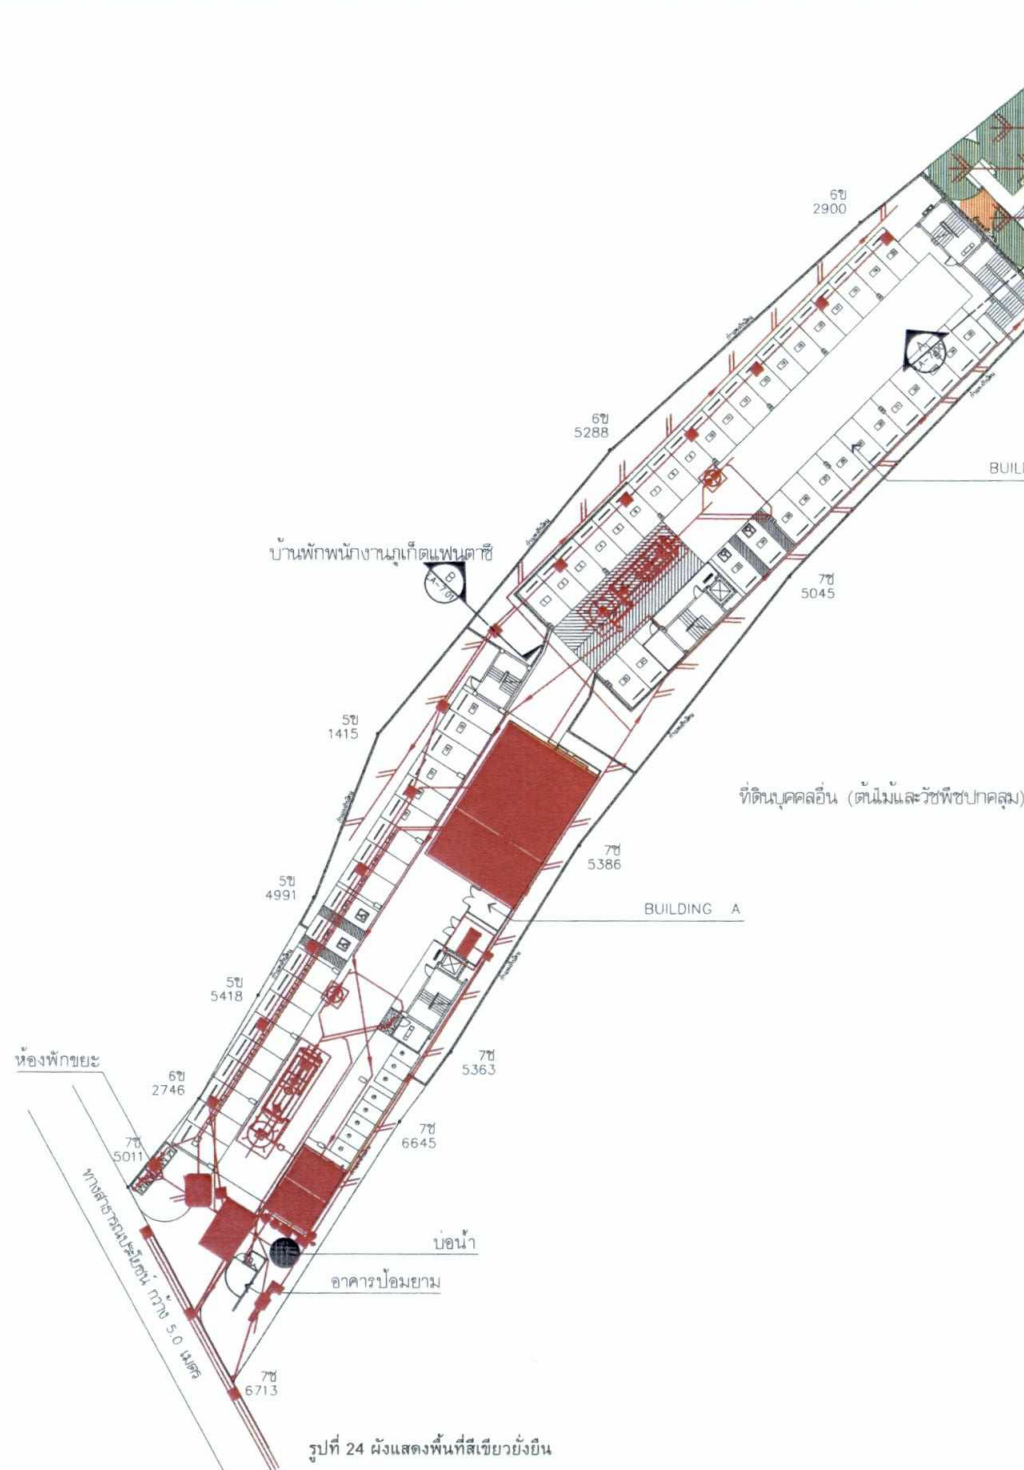

ที่ดินบุคคลอื่น
(ต้นไม้และพืชผักคลุม)

7ช
5120

6ช
2900

7ช
5471

เดือน มกราคม 2566



(นายเสริมลาภ พานิชพงศ์)

กรรมการผู้มีอำนาจลงนาม

บริษัท คิวเทค คอนสตรัคชั่น จำกัด



เดือน มกราคม 2566

(นางสาวจุฑารัตน์ บุญแก้ว)

ผู้อำนวยการด้านสิ่งแวดล้อม

บริษัท ภูเก็ต เอ็นไวรอนเม้นทอล เซอร์วิส จำกัด

พื้นที่สีเขียวที่ยื่นตามเกณฑ์กำหนด

รายละเอียด	ปริมาณคน	ตร.ม.	อัตราส่วน %
1 จำนวนผู้ใช้งานในโครงการทั้งหมด (พื้นที่สีเขียว 1 คน / 1 ตร.ม.)	585	585	100%
2. พื้นที่สีเขียวที่ยื่นตามกฎหมายกำหนด (พื้นที่มีต้นไม้หรือพืชผักคลุม 100% หรือ พื้นที่มีต้นไม้หรือพืชผักคลุม 50% + พื้นที่มีต้นไม้หรือพืชผักคลุม 50%)		292.50	50%
			ของพื้นที่สีเขียวตามเกณฑ์กำหนด

พื้นที่สีเขียวที่ยื่น บริเวณที่ 2

สัญลักษณ์	รายละเอียด	ขนาดพื้นที่ (ตร.ม.)	อัตราส่วน %
	พื้นที่บริเวณที่ 2 ทั้งหมด	3,043.20	100%
	พื้นที่ใช้สอยของโครงการ		
	พื้นที่ว่างตามกฎหมายกำหนด	402.15	30%
	ของพื้นที่ใช้สอยของโครงการ		
	พื้นที่สีเขียวตามกฎหมายกำหนด	201.07	50%
	ของพื้นที่ว่างตามกฎหมายกำหนด		
	พื้นที่สีเขียวที่ยื่นของโครงการ (พื้นที่มีต้นไม้หรือพืชผักคลุม 100%)	334.89	
	(พื้นที่มีต้นไม้หรือพืชผักคลุม 50% + พื้นที่มีต้นไม้หรือพืชผักคลุม 50%)	9.89	

PROJECT

โอเชียน ร็อค คอนโดมิเนียม
(Ocean rock Condominium)

LOCATION

OWNER

บริษัท คิวเทค คอนสตรัคชั่น จำกัด

บริษัท ซิสเต็ม ดีไซน์ เซอร์วิส จำกัด
SYSTEM DESIGN
SERVICE CO., LTD.

SYSTEM DESIGN SERVICE CO., LTD.

1/2566 (2) หน่วยงานที่รับผิดชอบ 3 ชุด 8
0. ระยะเวลาที่ 0.000000 0.000000 0.000000
Mobile: 094-992-4653 Tel/Fax: 076-617750
Email: corent@yaho.com

ENGINEER AUTHORIZED SIGNATURE

ELECTRICAL ENGINEERS

นายสมชาย ธิมมิกานต์ โทร. 011-3131313

MECHANICAL ENGINEERS

นายสมชาย ธิมมิกานต์ โทร. 011-3131313

ENVIRONMENTAL ENGINEERS

นายสมชาย ธิมมิกานต์ โทร. 011-3131313

ARCHITECT AUTHORIZED SIGNATURE

ARCHITECT

นายสมชาย ธิมมิกานต์ โทร. 011-3131313

STRUCTURE ENGINEERS/CIVIL ENGINEER

นายสมชาย ธิมมิกานต์ โทร. 011-3131313

LANDSCAPE ARCHITECT

นายสมชาย ธิมมิกานต์ โทร. 011-3131313

นายสมชาย ธิมมิกานต์ โทร. 011-3131313

DRAWING TITLE

ผังแสดงพื้นที่สีเขียวที่ยื่น

ชั้นล่าง

Scale

Scale

161/168




ผังแสดงพื้นที่สีเขียวที่ยื่นชั้นล่าง

มาตราส่วน

1 : 500

FOR EIA SUBMISSION

00

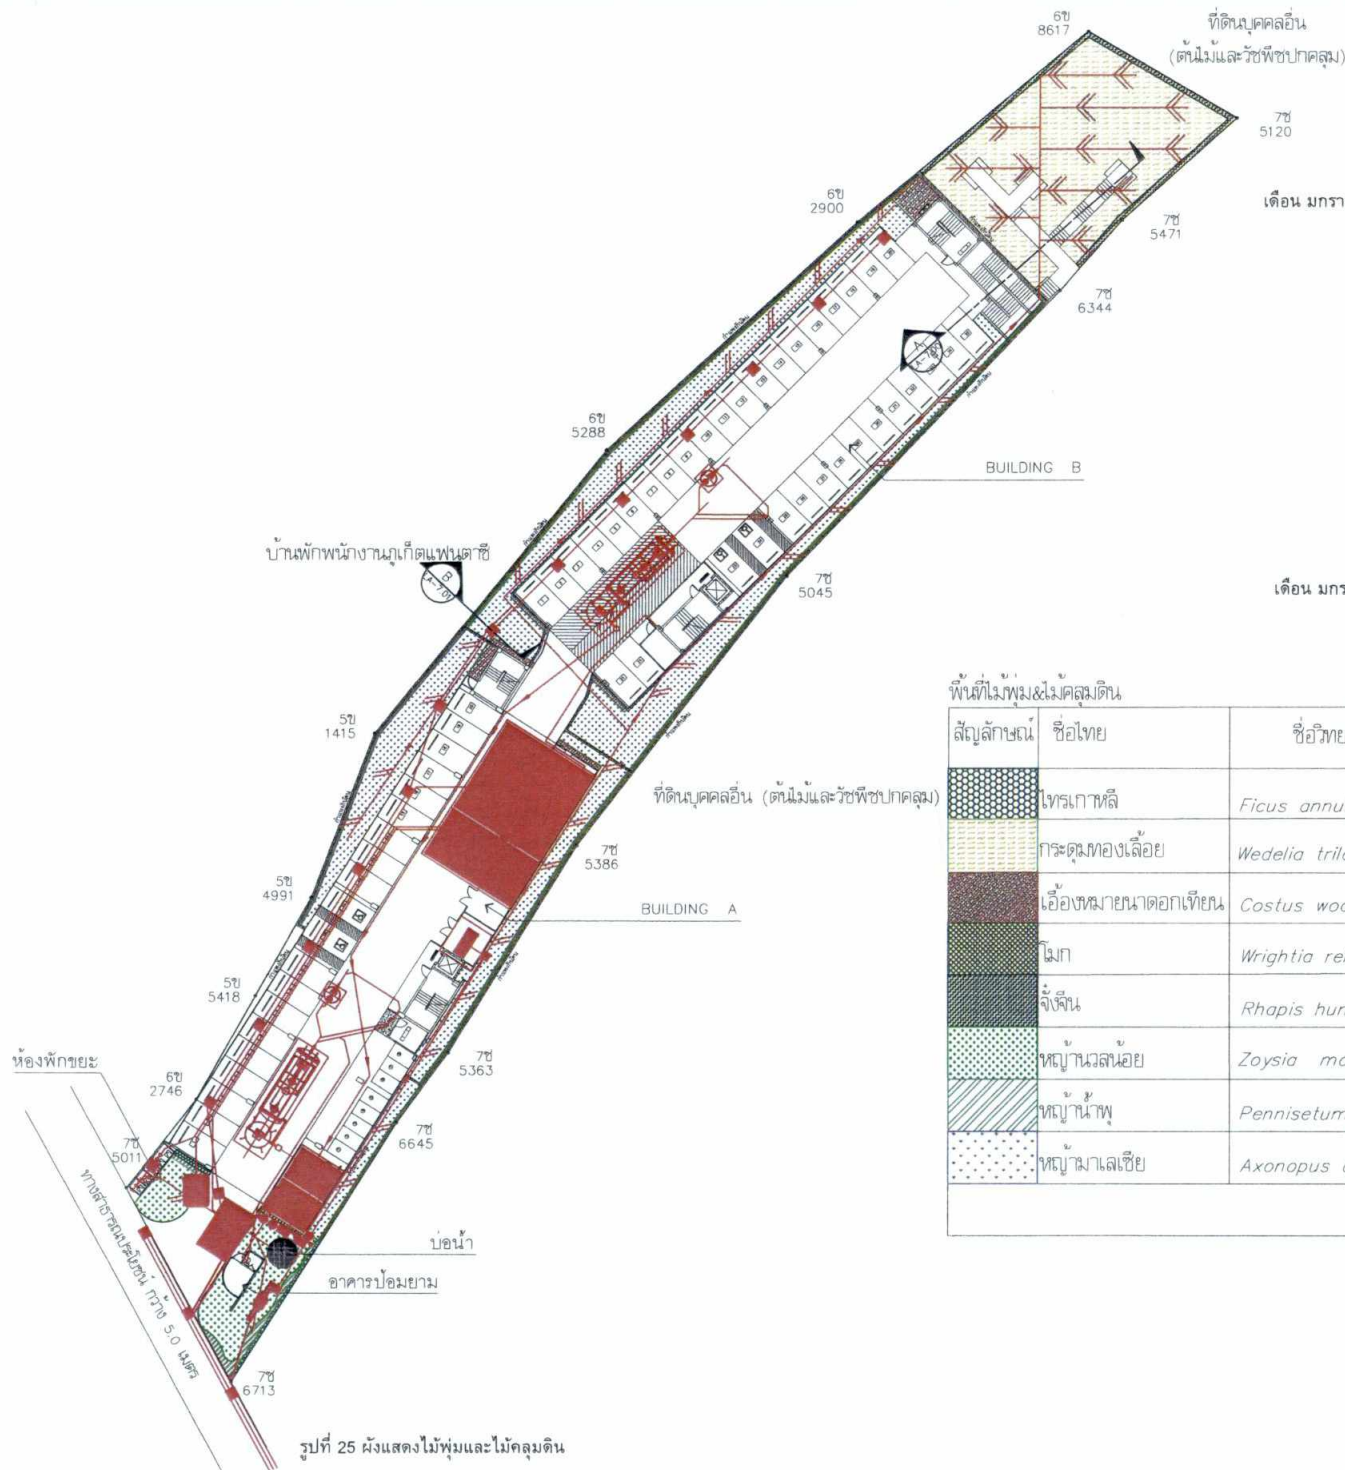

รูปที่ 25 ผังแสดงไม้พุ่มและไม้คลุมดิน



เดือน มกราคม 2566

(นายเสริมลาภ พานิชพงศ์)
กรรมการผู้มีอำนาจลงนาม
บริษัท คิวเทค คอนสตรัคชั่น จำกัด



เดือน มกราคม 2566

(นางสาวจุฑารัตน์ บุญแก้ว)
ผู้อำนวยการด้านสิ่งแวดล้อม
บริษัท ภูเก็ต เอ็นไวรอนเม้นทอล เซอร์วิส จำกัด

พื้นที่ไม้พุ่มและไม้คลุมดิน


สัญลักษณ์	ชื่อไทย	ชื่อวิทยาศาสตร์	ขนาดพื้นที่ (ตร.ม.)
	ไทรเกาหลี	<i>Ficus annulata</i> .	11.90
	กระดุมทองเหลือง	<i>Wedelia trilobata</i> .	311.46
	เอื้องพญาผาแดงดอกเทียน	<i>Costus woodsonii</i> .	24.38
	ไม้ก	<i>Wrightia religiosa</i> .	63.95
	จิ้งจอก	<i>Rhipis humilis Blume</i> .	29.79
	หญ้านวลน้อย	<i>Zoysia matrella (L.) Merr. var. matrella</i> .	80.01
	หญ้าเนเป้	<i>Pennisetum setaceum (Forssk.) Chiov.</i>	17.05
	หญ้ามาเลเซีย	<i>Axonopus compressus (Sw.) P.Beauv.</i>	462.91
รวมพื้นที่ทั้งหมด			1,001.45

PROJECT	
โอเชียน ร็อค คอนโดมิเนียม (Ocean rock Condominium)	
LOCATION	
OWNER	
บริษัท คิวเทค คอนสตรัคชั่น จำกัด	
บริษัท ภูเก็ต เอ็นไวรอนเม้นทอล เซอร์วิส จำกัด SYSTEM DESIGN SERVICE CO., LTD	
SYSTEM DESIGN SERVICE CO., LTD 1/225 ม. 4 ถนนภูเก็ต 3 หมู่ 8 อ. ภูเก็ต ภูเก็ต 83000 Mobile: 094 992 4853 Tel/Fax 076 617750 Email : corest1@phos.com	
ENGINEER	AUTHORIZED SIGNATURE
ELECTRICAL ENGINEERS	
นายสมชาย วัฒนา	วันที่ 11/01/2566
MECHANICAL ENGINEERS	
นายสมชาย วัฒนา	วันที่ 11/01/2566
ENVIRONMENTAL ENGINEERS	
นายสมชาย วัฒนา	วันที่ 11/01/2566
ARCHITECT	AUTHORIZED SIGNATURE
ARCHITECT	
นายสมชาย วัฒนา	วันที่ 11/01/2566
STRUCTURE ENGINEERS/CON. ENGINEER	
นายสมชาย วัฒนา	วันที่ 11/01/2566
LANDSCAPE ARCHITECT	
นายสมชาย วัฒนา	วันที่ 11/01/2566
DRAWING TITLE	
ผังแสดงพื้นที่ไม้พุ่มและไม้คลุมดินข้างล่าง	
DRAWN BY	APPROVED BY
ATATIP	SUKKAMON
DATE	SCALE
03/01/2566	1 : 500
DRAWING NUMBER	REVISION
LA-6.00	00
FOR EIA SUBMISSION	




ผังแสดงพื้นที่ไม้พุ่มและไม้คลุมดินข้างล่าง
มาตราส่วน 1 : 500

162/168

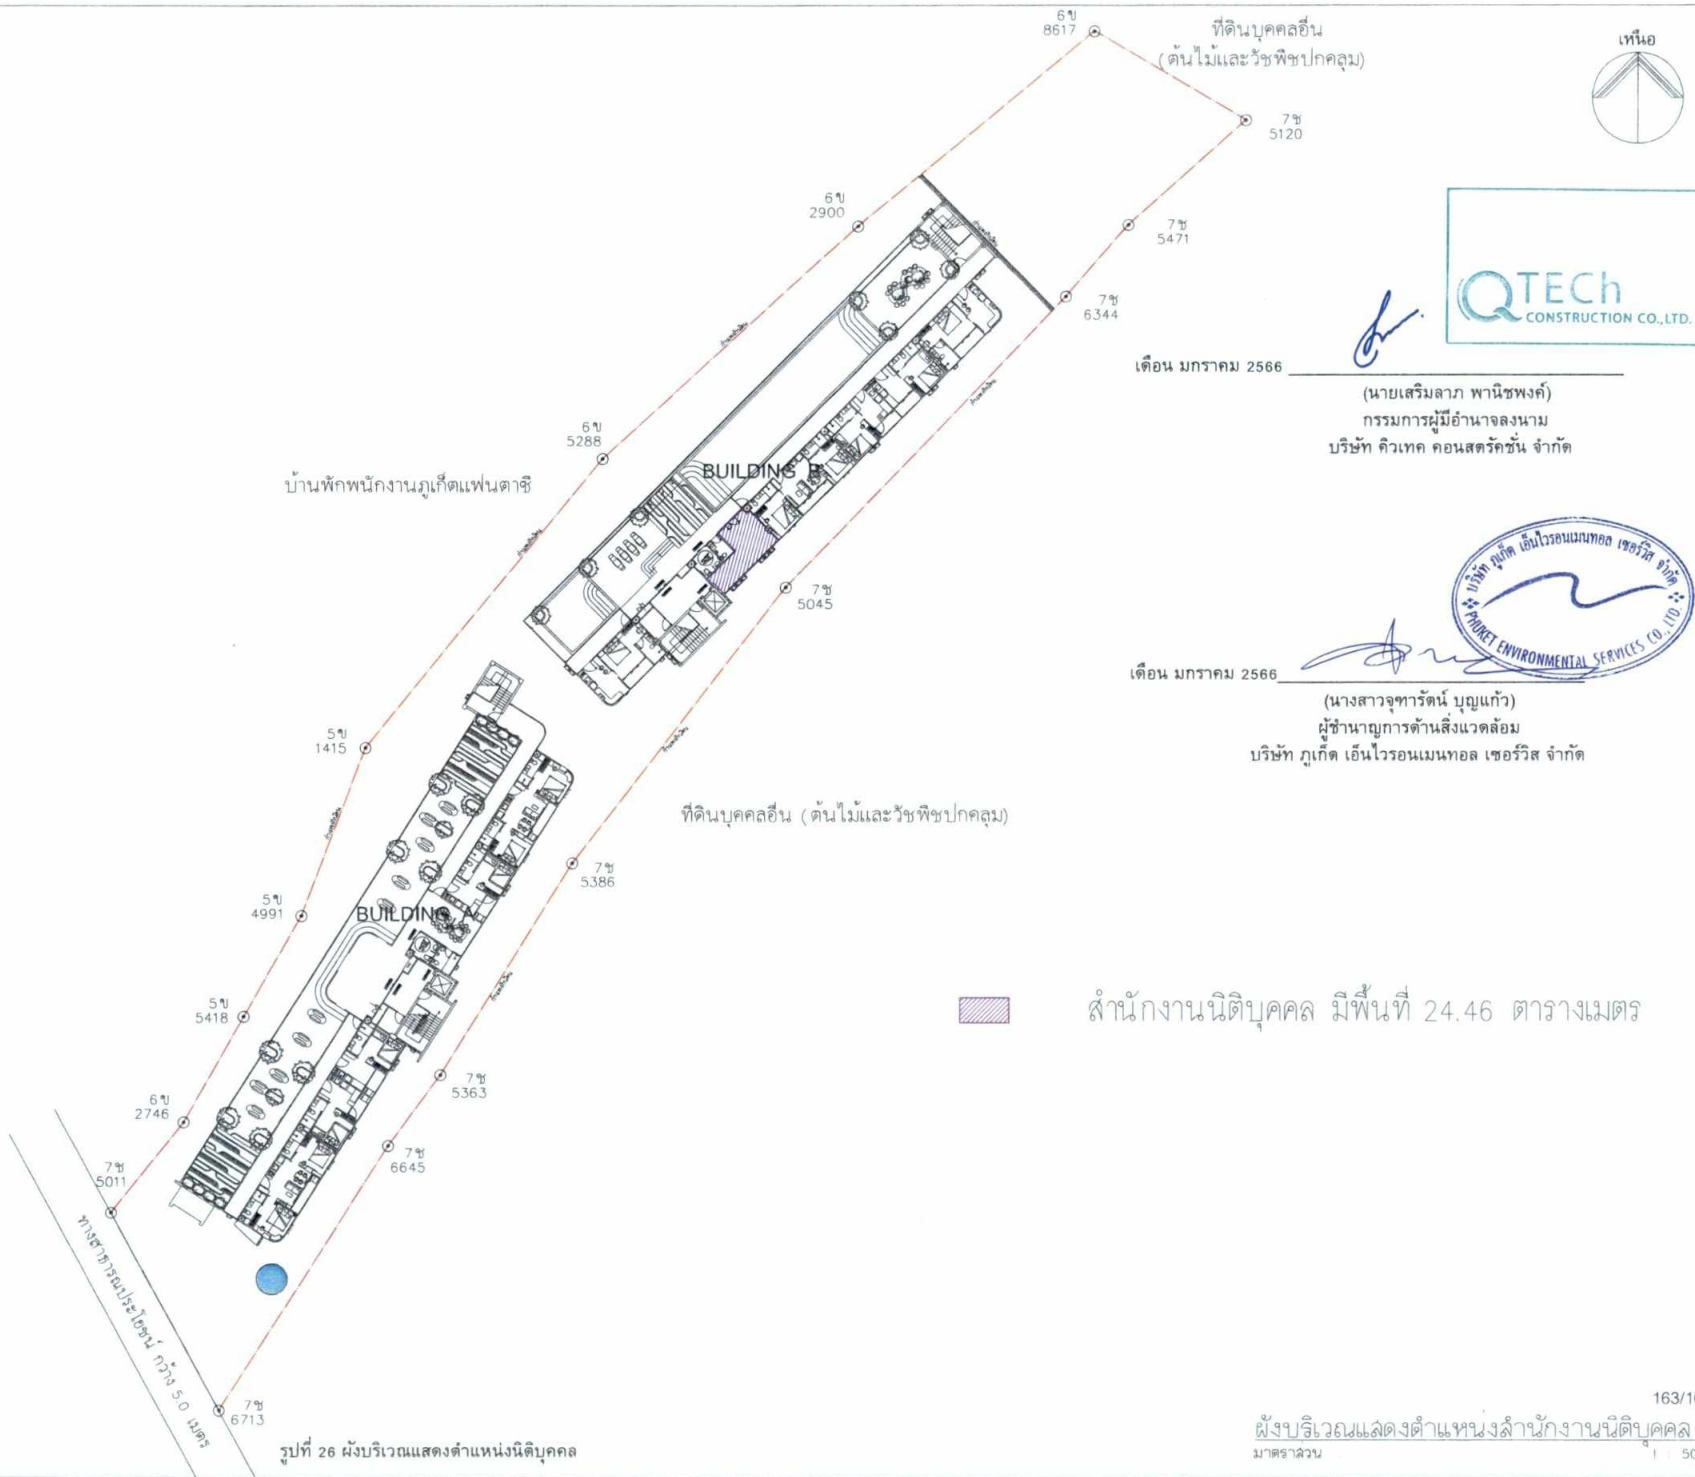


PROJECT		
โอเชียน ร็อค คอนโดเนียม (Ocean rock Condominium)		
LOCATION		
OWNER		
บริษัท คิวเทค คอนสตรัคชั่น จำกัด		
บริษัท จีเอส ดีไซน์ เซอร์วิส จำกัด SYSTEM DESIGN SERVICE CO., LTD.		
SYSTEM DESIGN SERVICE CO., LTD. 1/328 หมู่ 4 ถนนสาย 3 หมู่ 4 อ. เขตรัง จ. ภูเก็ต 86000 Mobile : 094-892-4553 Tel/Fax 076-817750 Email : comat@yahoo.com		
ENGINEER	AUTHORIZED SIGNATURE	
ELECTRICAL ENGINEERS		
นายแพทย์ ธีรวัฒน์ ธีรวัฒน์		
MECHANICAL ENGINEERS		
นายแพทย์ ธีรวัฒน์ ธีรวัฒน์		
ENVIRONMENTAL ENGINEERS		
นายแพทย์ ธีรวัฒน์ ธีรวัฒน์		
ARCHITECT	AUTHORIZED SIGNATURE	
ARCHITECT		
นายแพทย์ ธีรวัฒน์ ธีรวัฒน์		
นายแพทย์ ธีรวัฒน์ ธีรวัฒน์		
STRUCTURE ENGINEERS/CIVIL ENGINEER		
นายแพทย์ ธีรวัฒน์ ธีรวัฒน์		
LANDSCAPE ARCHITECT		
นายแพทย์ ธีรวัฒน์ ธีรวัฒน์		
REVISION		
NO.	DESCRIPTION	DATE
1		
2		
3		
4		
5		
6		
7		
8		
9		
10		
DRAWING TITLE		
163/168		
DESIGN BY	APPROVED BY	
DATE	SCALE	
01/08/2565	1:500 (AS)	
DRAWING NUMBER	REVISION	
A-M-21		
FOR EIA SUBMISSION		00

ผังบริเวณแสดงตำแหน่งสำนักงานนิติบุคคล
มาตราฐาน

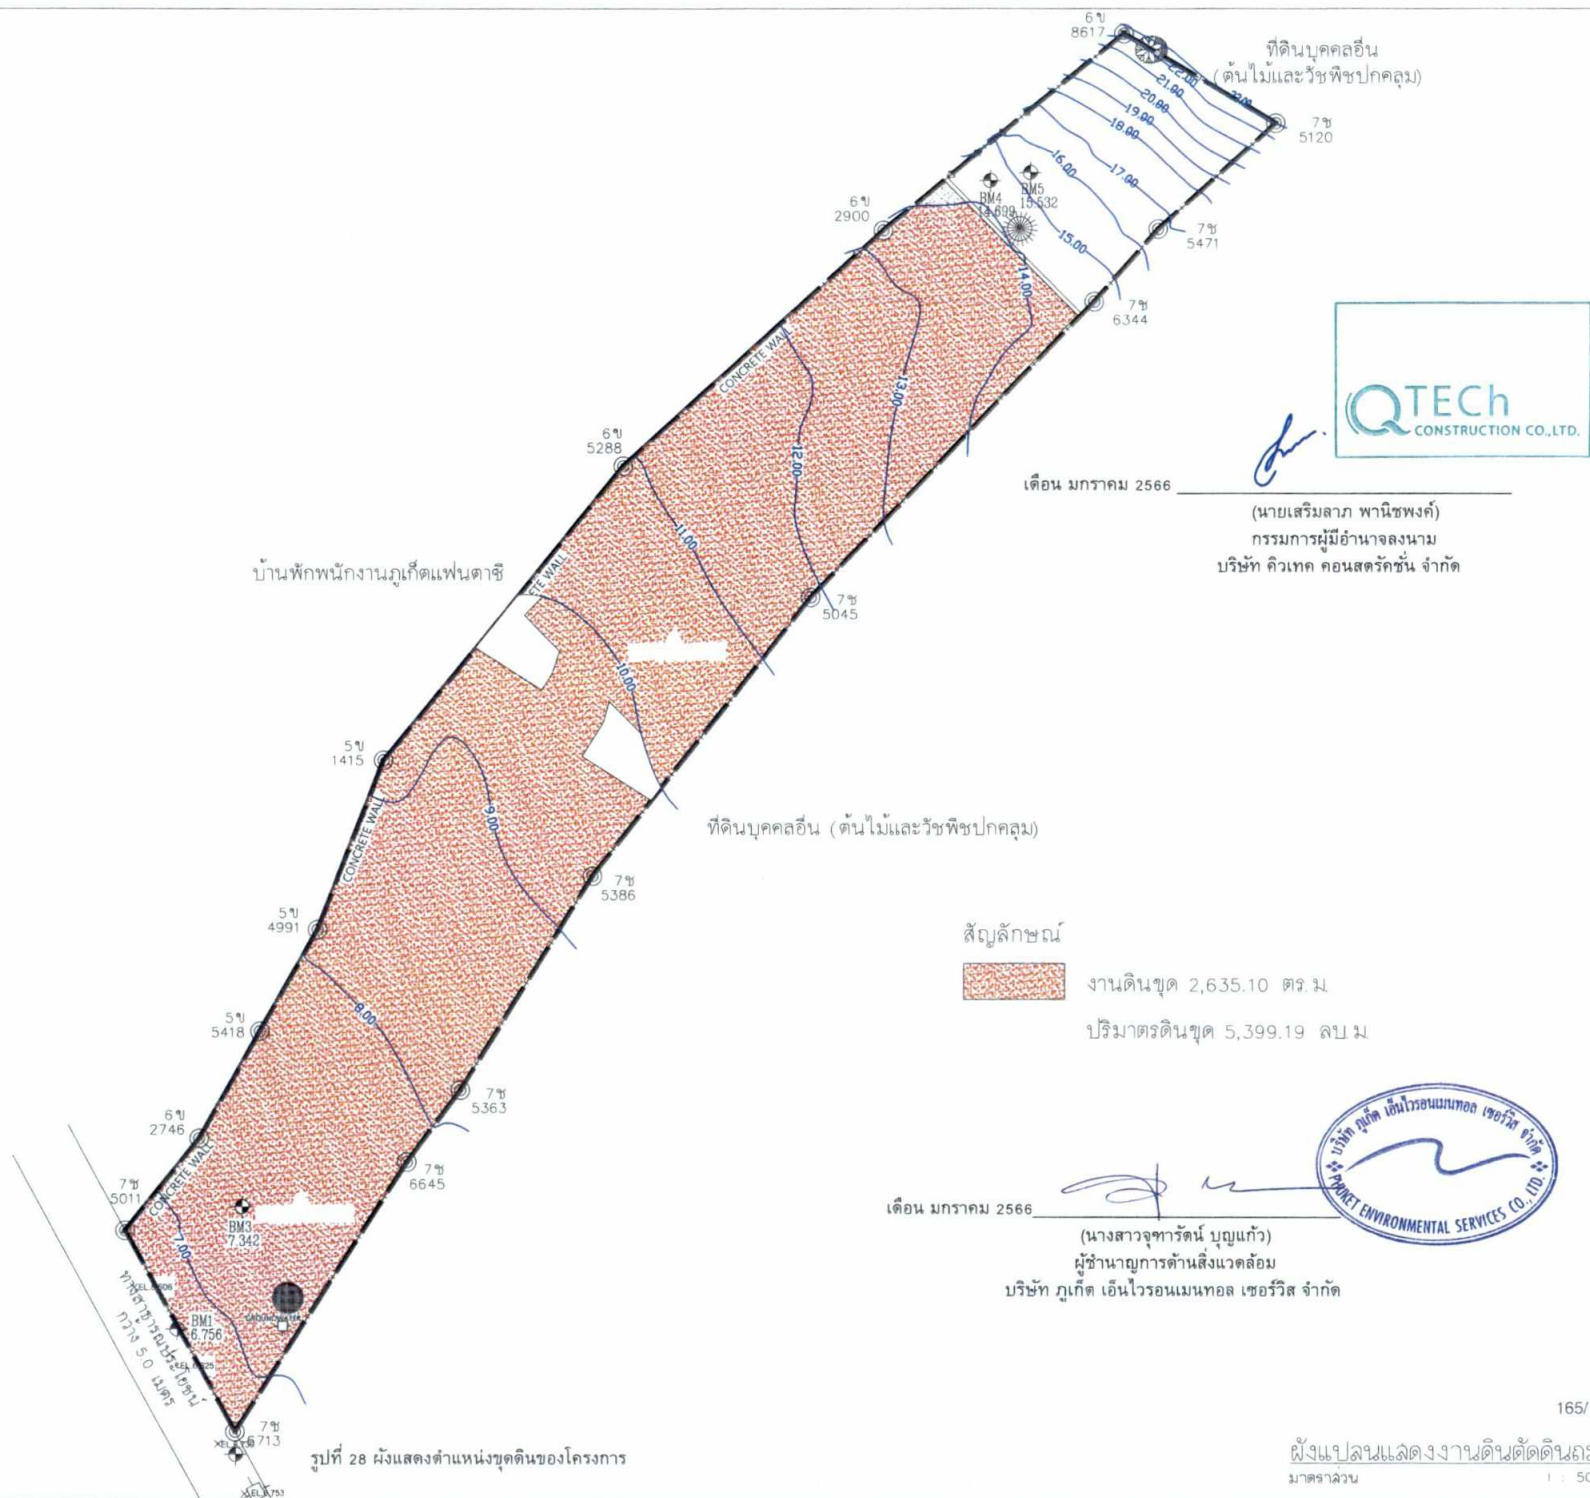

PROJECT	
โอเชียน ร็อค คอนโดมิเนียม (Ocean rock Condominium)	
LOCATION	
OWNER	
บริษัท คิวเทค คอนสตรัคชั่น จำกัด	
บริษัท จีเอส ดีไซน์ เซอร์วิส จำกัด SYSTEM DESIGN SERVICE CO., LTD.	
SYSTEM DESIGN SERVICE CO., LTD. 1/328 หมู่ 7 ถนนสาย 4003 ตำบล 8 อ. หนองบัว อ. หนองบัว อ. หนองบัว Mobile 094 992 4053 Tel/Fax 076 817750 Email : curren@jshon.com	
ENGINEER	AUTHORIZED SIGNATURE
ELECTRICAL ENGINEERS:	
นายสมชาย ธิติวงษ์ วันที่ 11/30	
MECHANICAL ENGINEERS:	
นายสุชาติ ธิติวงษ์ วันที่ 11/30	
ENVIRONMENTAL ENGINEERS:	
นายสมชาย ธิติวงษ์ วันที่ 11/30	
ARCHITECT	AUTHORIZED SIGNATURE
ARCHITECT	
นายสมชาย ธิติวงษ์ วันที่ 11/30	
STRUCTURE ENGINEERS/CIVIL ENGINEER	
นายสมชาย ธิติวงษ์ วันที่ 11/30	
LANDSCAPE ARCHITECT	
นายสมชาย ธิติวงษ์ วันที่ 11/30	
DRAWING TITLE	
DRAWN BY	
CHECKED BY	
DATE 01/08/2565	
SCALE 1:500 (AS)	
DRAWING NUMBER ST-02	
FOR EIA SUBMISSION	
REVISION	
00	

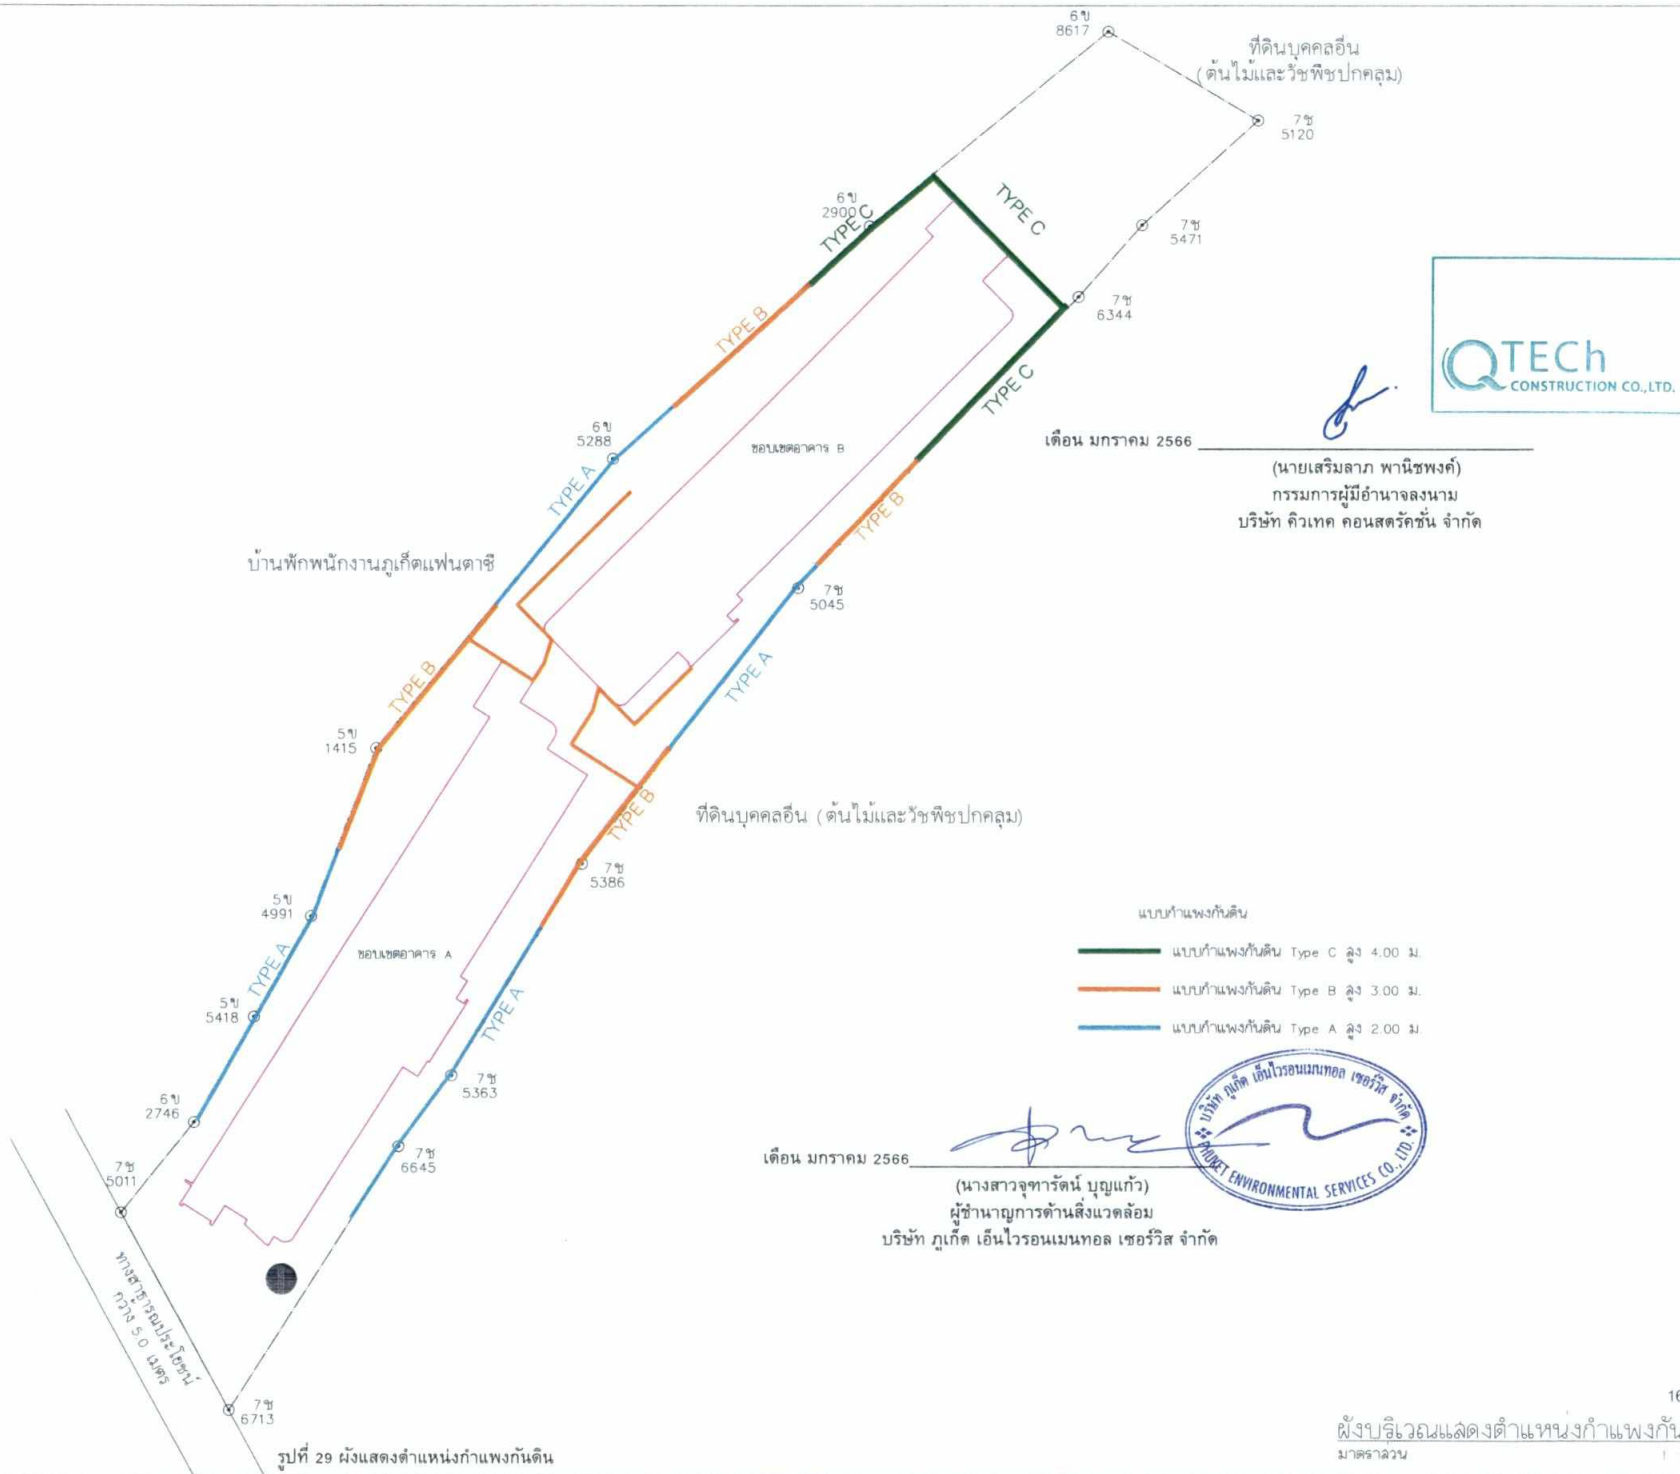

PROJECT	
โอเชียน ร็อค คอนโดมิเนียม (Ocean rock Condominium)	
LOCATION	
OWNER	
บริษัท คิวเทค คอนสตรัคชั่น จำกัด	
บริษัท จัสติส ดีไซน์ เซอร์วิส จำกัด SYSTEM DESIGN SERVICE CO., LTD.	
SYSTEM DESIGN SERVICE CO., LTD. 1/208 หมู่ 10 ถนนสาย 4000 3 หมู่ 8 อ. เขาชะเมา จ. ชลบุรี 20150 Mobile: 094-992-4553 Tel/Fax: 076-617700 Email: coreast@systemdesign.com	
ENGINEER	AUTHORIZED SIGNATURE
ELECTRICAL ENGINEERS	
นายธนากร นิลกัน 09-1136-11111	
MECHANICAL ENGINEERS	
นายสุวิทย์ นิลกัน 09-1136-11111	
ENVIRONMENTAL ENGINEERS	
นายสุวิทย์ นิลกัน 09-1136-11111	
ARCHITECT	AUTHORIZED SIGNATURE
ARCHITECT	
นายสุวิทย์ นิลกัน 09-1136-11111	
STRUCTURE ENGINEERS/CIVIL ENGINEER	
นายสุวิทย์ นิลกัน 09-1136-11111	
LANDSCAPE ARCHITECT	
นายสุวิทย์ นิลกัน 09-1136-11111	
REVISION	DATE
1	01/08/2565
DRAWING TITLE	
ST-09	
DATE	SCALE
01/08/2565	1:500 (A3)
DRAWING NUMBER	REVISION
ST-09	00
FOR EIA SUBMISSION	

- ค่าความชันเฉลี่ย < 20%
- ค่าความชันเฉลี่ย 20-35%
- ค่าความชันเฉลี่ย > 35%



ค่าความลาดเอียงของที่ดิน

$$\frac{\text{ความสูงของที่ดิน}}{\text{ความยาวของที่ดิน}} \times 100 = \text{ค่าความลาดเอียงของที่ดิน (\%)}$$

$$\frac{3.08}{60.65} \times 100 = 5.08 \%$$

เดือน มกราคม 2566

(นายเสริมลาภ พานิชพงศ์)
กรรมการผู้มีอำนาจลงนาม
บริษัท คิวเทค คอนสตรัคชั่น จำกัด



ค่าความลาดเอียงของที่ดิน

$$\frac{\text{ความสูงของที่ดิน}}{\text{ความยาวของที่ดิน}} \times 100 = \text{ค่าความลาดเอียงของที่ดิน (\%)}$$

$$\frac{3.90}{56.60} \times 100 = 6.98 \%$$

เดือน มกราคม 2566

(นางสาวจุฑารัตน์ บุญแก้ว)
ผู้อำนวยการด้านสิ่งแวดล้อม
บริษัท ภูเก็ต เอ็นไวรอนเม้นทอล เซอร์วิส จำกัด



รูปตัดแสดงความชันเฉลี่ยอาคาร
หน้าตัด A-B

PROJECT

โอเชียน ร็อค คอนโดมิเนียม
(Ocean rock Condominium)

LOCATION

OWNER

บริษัท คิวเทค คอนสตรัคชั่น จำกัด

บริษัท ซิสเต็ม ดีไซน์ เซอร์วิส จำกัด

**SYSTEM
DESIGN
SERVICE CO., LTD.**

SYSTEM DESIGN SERVICE CO., LTD.

1/239 หมู่ 10 ถนนสุขุมวิท 3 หมู่ที่ 10
ตำบลคลองเตย อำเภอคลองเตย กรุงเทพมหานคร 10110
Mobile : 094 892 4653 Tel/Fax 076 617750
Email : consult@system.com

ENGINEER AUTHORIZED SIGNATURE

ELECTRICAL ENGINEERS

นายสมชาย ธิติธรรม วิศวกร 1

MECHANICAL ENGINEERS

นายสมชาย ธิติธรรม วิศวกร 1

ENVIRONMENTAL ENGINEERS

นายสมชาย ธิติธรรม วิศวกร 1

ARCHITECT AUTHORIZED SIGNATURE

ARCHITECT

นายสมชาย ธิติธรรม วิศวกร 1

นายสมชาย ธิติธรรม วิศวกร 1

STRUCTURE ENGINEERS/CIVIL ENGINEER

นายสมชาย ธิติธรรม วิศวกร 1

LANDSCAPE ARCHITECT

นายสมชาย ธิติธรรม วิศวกร 1

REVISION

NO. 1

DATE

DATE

DRAWING TITLE

DATE

SCALE

DATE

SCALE

DATE

SCALE

DATE

SCALE

DATE


SCALE

DATE

SCALE


DATE

SCALE

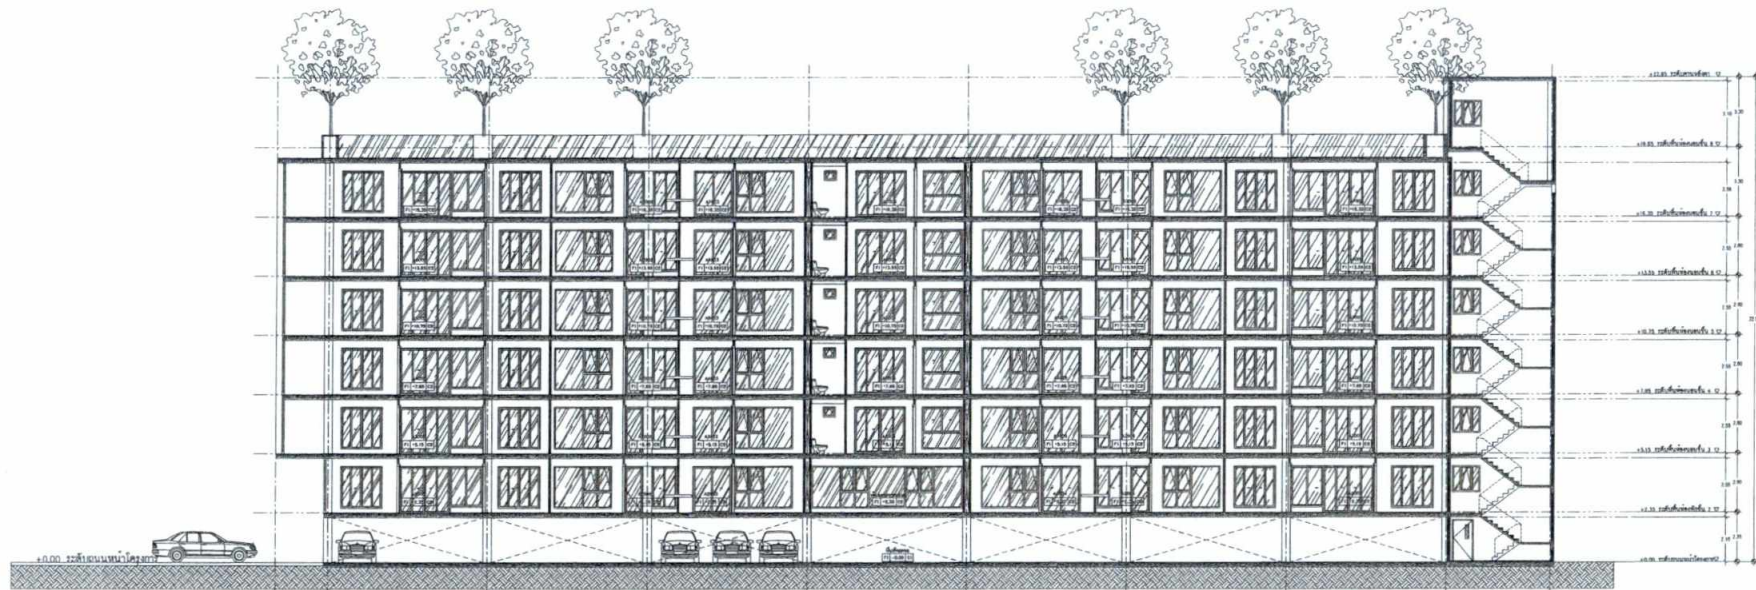

เดือน มกราคม 2566

(นายเสริมลาภ พานิชพงศ์)
กรรมการผู้มีอำนาจลงนาม
บริษัท คิวเทค คอนสตรัคชั่น จำกัด

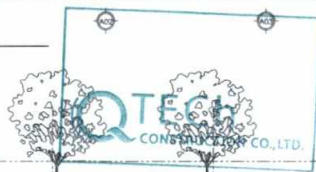


เดือน มกราคม 2566

(นางสาวจุฑารัตน์ บุญแก้ว)
ผู้อำนวยการด้านสิ่งแวดล้อม
บริษัท ภูเก็ต เอ็นไวรอนเมนทอล เซอร์วิส จำกัด



รูปตัดอาคาร A
มาตราส่วน 1:200

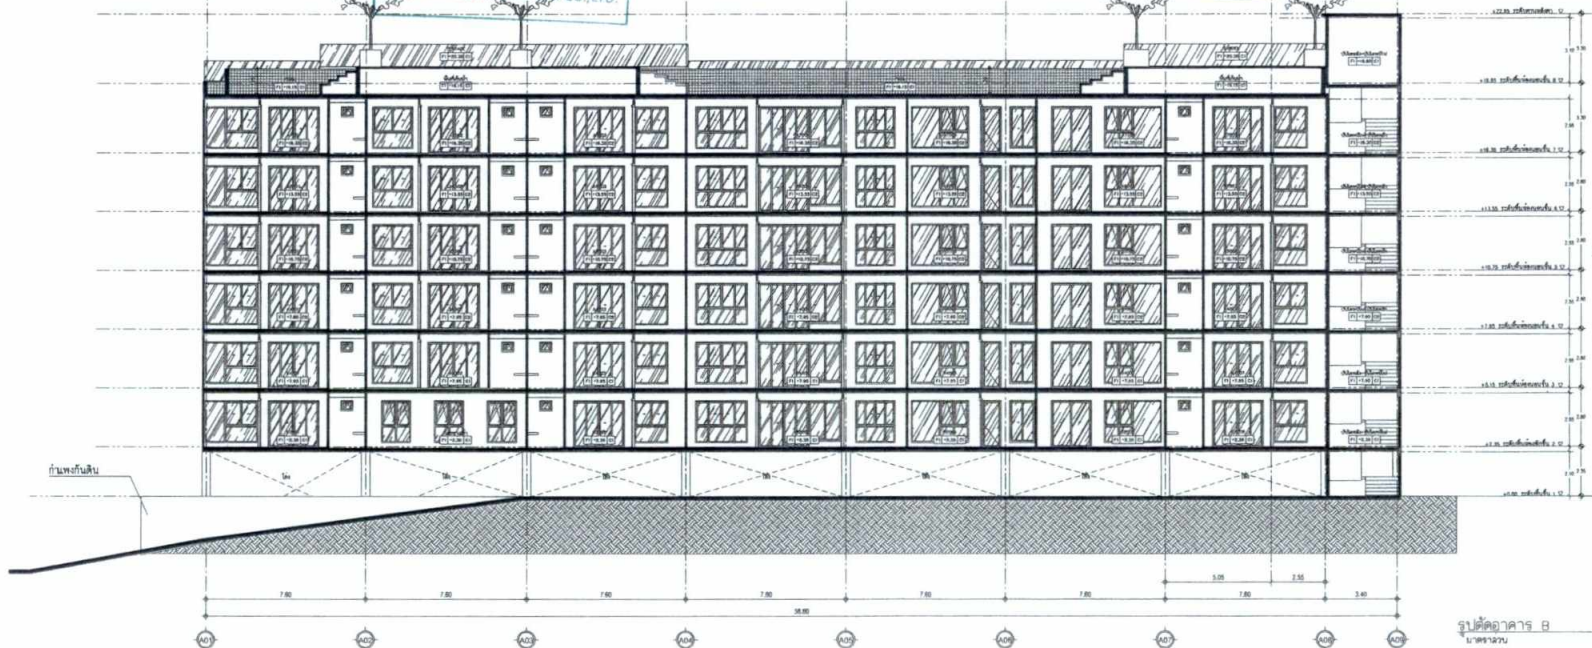

รูปที่ 31 รูปตัดแสดงความสูงอาคาร A และอาคาร B

PROJECT

โอเชียน ร็อค คอนโดมิเนียม
(Ocean rock Condominium)

LOCATION

OWNER

บริษัท คิวเทค คอนสตรัคชั่น จำกัด

บริษัท ซิสเต็ม ดีไซน์ เซอร์วิส จำกัด
**SYSTEM
Design**
SERVICE CO.,LTD

SYSTEM DESIGN SERVICE CO.,LTD
1/328 ถนน พหลโยธินซอย 3 หมู่ 8
อ. เขตลาดกระบัง จ. คลองหลวง
Mobile : 094-992-4853 Tel/Fax: 076-817750
Email : sdesign1@yahoo.com

ENGINEER AUTHORIZED SIGNATURE

ELECTRICAL ENGINEERS

นายสมชาย ภูมิพัฒน์ รหัส 1138

MECHANICAL ENGINEERS

นายสุวิทย์ ธีรพัฒน์ รหัส 1138

ENVIRONMENTAL ENGINEERS

นายสุวิทย์ ธีรพัฒน์ รหัส 1138

ARCHITECT AUTHORIZED SIGNATURE

ARCHITECT

นายสุวิทย์ ธีรพัฒน์ รหัส 1138

STRUCTURE ENGINEERS/CIVIL ENGINEER

นายสุวิทย์ ธีรพัฒน์ รหัส 1138

LANDSCAPE ARCHITECT

นายสุวิทย์ ธีรพัฒน์ รหัส 1138

REVISION

DATE

DATE

DATE

DATE

DATE

DATE

DATE

DATE

DATE

DATE

DATE

DATE

DATE

DATE