


มาตรการป้องกันและแก้ไขผลกระทบสิ่งแวดล้อม
และมาตรการติดตามตรวจสอบผลกระทบสิ่งแวดล้อม
ที่โครงการอาคารชุด เบส เอ็มพีเค ตั้งอยู่ที่ หมู่ที่ 5 ตำบลวิชัย
อำเภอเมืองภูเก็ต จังหวัดภูเก็ต
ของบริษัท แسنสิริ จำกัด (มหาชน)
ต้องยึดถือปฏิบัติอย่างเคร่งครัด

 **SANSIRI**
บริษัท แسنสิริ จำกัด (มหาชน)
SANSIRI PUBLIC COMPANY LIMITED

เดือนมีนาคม 2566

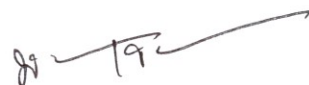

(นางสาวพัชริน เชี่ยวแก้ว)
ผู้รับมอบอำนาจกระทำการแทน
บริษัท แسنสิริ จำกัด (มหาชน)

เดือนมีนาคม 2566



(นางสาวจุฑารัตน์ บุญแก้ว)
ผู้อำนวยการด้านสิ่งแวดล้อม
บริษัท ภูเก็ต เอ็นไวรอนเมนทอล เซอร์วิส จำกัด



ตารางที่ 1 มาตรการป้องกันและแก้ไขผลกระทบสิ่งแวดล้อม และมาตรการติดตามตรวจสอบผลกระทบสิ่งแวดล้อมโครงการอาคารชุด เบส เอ็มพีเค ของบริษัท แสนสิริ จำกัด (มหาชน)

องค์ประกอบด้านสิ่งแวดล้อม	มาตรการป้องกันและแก้ไขผลกระทบสิ่งแวดล้อม	สถานที่ดำเนินการ	ระยะเวลา	ผู้รับผิดชอบ
1 มาตรการทั่วไป	โครงการจะต้องปฏิบัติตามมาตรการป้องกันและแก้ไขผลกระทบสิ่งแวดล้อม และมาตรการติดตามตรวจสอบผลกระทบสิ่งแวดล้อม ตามที่เสนอไว้ในรายงานการประเมินผลกระทบสิ่งแวดล้อม โครงการอาคารชุด เบส เอ็มพีเค ตั้งอยู่ที่ หมู่ที่ 5 ตำบลวิชิต อำเภอเมืองภูเก็ต จังหวัดภูเก็ต ของบริษัท แสนสิริ จำกัด (มหาชน) โครงการประกอบกิจการประเภทอาคารชุด จำนวน 609 ห้องชุด (เป็นห้องชุดเพื่อการอยู่อาศัยทั้งหมด) ตั้งอยู่บนโฉนดที่ดิน จำนวน 7 ฉบับ ซึ่งจัดทำรายงานการประเมินผลกระทบสิ่งแวดล้อม โดย บริษัท ภูเก็ต เอ็นไวรอนเมนทอล เซอร์วิส จำกัด ดังรายละเอียดต่อไปนี้ 1. โครงการจะต้องยึดถือปฏิบัติตามมาตรการป้องกันและแก้ไขผลกระทบสิ่งแวดล้อม และมาตรการติดตามตรวจสอบผลกระทบสิ่งแวดล้อม ตามที่เสนอไว้ในรายงานการประเมินผลกระทบสิ่งแวดล้อม โครงการอาคารชุด เบส เอ็มพีเค ของบริษัท แสนสิริ จำกัด (มหาชน) อย่างเคร่งครัด	- พื้นที่โครงการ	- ตลอดระยะเวลาก่อสร้าง - ตลอดระยะดำเนินการ	- บริษัท แสนสิริ จำกัด (มหาชน) - บริษัท แสนสิริ จำกัด (มหาชน) และนิติบุคคลอาคารชุด (หลังจากจดทะเบียนอาคารชุด)

SANSIRI

บริษัท แสนสิริ จำกัด (มหาชน)
SANSIRI PUBLIC COMPANY LIMITED

เดือนมีนาคม 2566



(นางสาวพัชริน เขี้ยวแก้ว)
ผู้รับมอบอำนาจกระทำการแทน
บริษัท แสนสิริ จำกัด (มหาชน)

เดือนมีนาคม 2566



(นางสาวจุฑารัตน์ บุญแก้ว)
ผู้ชำนาญการด้านสิ่งแวดล้อม
บริษัท ภูเก็ต เอ็นไวรอนเมนทอล เซอร์วิส จำกัด



ตารางที่ 1 มาตรการป้องกันและแก้ไขผลกระทบสิ่งแวดล้อม และมาตรการติดตามตรวจสอบผลกระทบสิ่งแวดล้อมโครงการอาคารชุด เบส เอ็มพีเค ของบริษัท แสนสิริ จำกัด (มหาชน) (ต่อ)

องค์ประกอบด้านสิ่งแวดล้อม	มาตรการป้องกันและแก้ไขผลกระทบสิ่งแวดล้อม	สถานที่ดำเนินการ	ระยะเวลา	ผู้รับผิดชอบ
1 มาตรการทั่วไป (ต่อ)	2. โครงการจะต้องบันทึกผลการติดตามตรวจสอบการดำเนินการหรือการปฏิบัติตามมาตรการป้องกันและแก้ไขผลกระทบสิ่งแวดล้อม และมาตรการติดตามตรวจสอบผลกระทบสิ่งแวดล้อมตามที่เสนอไว้ในรายงานการวิเคราะห์ผลกระทบสิ่งแวดล้อม และส่งผลการดำเนินการมายังหน่วยงานผู้อนุญาต และสำนักงานนโยบายและแผนทรัพยากรธรรมชาติและสิ่งแวดล้อม ตามแนวทางการเสนอรายงานผลการปฏิบัติตามมาตรการป้องกันและแก้ไขผลกระทบสิ่งแวดล้อม และมาตรการติดตามตรวจสอบผลกระทบสิ่งแวดล้อม 3. ในกรณีที่โครงการมีความจำเป็นต้องเปลี่ยนแปลงรายละเอียดโครงการหรือมาตรการป้องกันและแก้ไขผลกระทบสิ่งแวดล้อม และมาตรการติดตามตรวจสอบผลกระทบสิ่งแวดล้อม ตามที่เสนอไว้ในรายงานการประเมินผลกระทบสิ่งแวดล้อม ที่ได้รับความเห็นชอบไว้แล้ว ให้โครงการแจ้งให้หน่วยงานที่มีอำนาจหน้าที่ในการพิจารณาอนุมัติหรืออนุญาตดำเนินการดังนี้ 1) หากหน่วยงานผู้อนุมัติหรืออนุญาตเห็นว่าการเปลี่ยนแปลงดังกล่าวเกิดผลดีต่อสิ่งแวดล้อมมากกว่า หรือเทียบเท่ามาตรการที่กำหนดไว้ในรายงานการประเมินผลกระทบสิ่งแวดล้อมที่ได้รับความเห็นชอบไว้แล้ว ให้หน่วยงานผู้อนุมัติหรืออนุญาตรับจดแจ้งให้เป็นไปตามหลักเกณฑ์ และเงื่อนไขที่กำหนดไว้ในกฎหมายนั้นๆ ต่อไป พร้อมกับให้จัดทำสำเนาการเปลี่ยนแปลงดังกล่าว ข้างต้นที่รับจดแจ้งไว้ แจ้งให้สำนักงานนโยบายและแผนทรัพยากรธรรมชาติและสิ่งแวดล้อม เพื่อทราบ	- พื้นที่โครงการ - พื้นที่โครงการ	- ตลอดระยะเวลาก่อสร้าง - ตลอดระยะดำเนินการ - ตลอดระยะเวลาก่อสร้าง - ตลอดระยะดำเนินการ	- บริษัท แสนสิริ จำกัด (มหาชน) - บริษัท แสนสิริ จำกัด (มหาชน) และนิติบุคคลอาคารชุด (หลังจากจดทะเบียนอาคารชุด) - บริษัท แสนสิริ จำกัด (มหาชน) - บริษัท แสนสิริ จำกัด (มหาชน) และนิติบุคคลอาคารชุด (หลังจากจดทะเบียนอาคารชุด)

SANSIRI

บริษัท แสนสิริ จำกัด (มหาชน)
SANSIRI PUBLIC COMPANY LIMITED

เดือนมีนาคม 2566



(นางสาวพัชริน เชี่ยวแก้ว)
ผู้รับมอบอำนาจกระทำการแทน
บริษัท แสนสิริ จำกัด (มหาชน)

เดือนมีนาคม 2566



(นางสาวจุฑารัตน์ บุญแก้ว)
ผู้อำนวยการด้านสิ่งแวดล้อม
บริษัท ภูเก็ต เอ็นไวรอนเม้นทอล เซอร์วิส จำกัด



ตารางที่ 1 มาตรการป้องกันและแก้ไขผลกระทบสิ่งแวดล้อม และมาตรการติดตามตรวจสอบผลกระทบสิ่งแวดล้อมโครงการอาคารชุด เบส เอ็มพีเค ของบริษัท แสนสิริ จำกัด (มหาชน) (ต่อ)

องค์ประกอบด้านสิ่งแวดล้อม	มาตรการป้องกันและแก้ไขผลกระทบสิ่งแวดล้อม	สถานที่ดำเนินการ	ระยะเวลา	ผู้รับผิดชอบ
1 มาตรการทั่วไป (ต่อ)	2) หากหน่วยงานผู้อนุมัติหรืออนุญาต เห็นว่าการเปลี่ยนแปลงดังกล่าวอาจกระทบต่อสาระสำคัญในรายงานการวิเคราะห์ผลกระทบสิ่งแวดล้อมที่ได้รับความเห็นชอบไว้แล้ว ให้หน่วยงานผู้อนุมัติหรืออนุญาตจัดส่งรายงานการเปลี่ยนแปลงดังกล่าว ให้สำนักงานนโยบายและแผนทรัพยากรธรรมชาติและสิ่งแวดล้อม เพื่อเสนอให้คณะกรรมการผู้ชำนาญการพิจารณารายงานการประเมินผลกระทบสิ่งแวดล้อม (คชก.) ชุดที่เกี่ยวข้องให้ความเห็นชอบประกอบก่อนดำเนินการเปลี่ยนแปลง และเมื่อโครงการได้รับอนุมัติหรืออนุญาตให้มีการเปลี่ยนแปลง ให้หน่วยงานผู้อนุมัติหรืออนุญาตแจ้งผลการเปลี่ยนแปลงดังกล่าวให้สำนักงานนโยบายและแผนทรัพยากรธรรมชาติและสิ่งแวดล้อมเพื่อทราบ 4. เมื่อเจ้าของโครงการดำเนินโครงการเสร็จสิ้น และก่อนที่จะมีการโอนสิทธิให้กับนิติบุคคล (ในกรณีที่มีการโอนสิทธิ) เจ้าของโครงการมีหน้าที่ต้องแจ้งนิติบุคคลผู้รับโอนทราบถึงสิทธิและหน้าที่ในการปฏิบัติตามมาตรการป้องกันและแก้ไขผลกระทบสิ่งแวดล้อม และมาตรการติดตามตรวจสอบผลกระทบสิ่งแวดล้อมที่ระบุในรายงานการประเมินผลกระทบสิ่งแวดล้อมอย่างเคร่งครัด หากเจ้าของโครงการไม่มีหลักฐานการแจ้งสิทธิและหน้าที่และหลักฐานการรับทราบถึงสิทธิและหน้าที่ดังกล่าวของนิติบุคคลให้ถือว่าเจ้าของโครงการยังต้องรับผิดชอบตามสิทธิและหน้าที่ที่กำหนดไว้ในมาตรการป้องกันและแก้ไขผลกระทบสิ่งแวดล้อม และมาตรการติดตามตรวจสอบผลกระทบสิ่งแวดล้อมที่ระบุไว้ในรายงานการประเมินผลกระทบสิ่งแวดล้อมอย่างเคร่งครัด	- พื้นที่โครงการ	- ตลอดระยะเวลาก่อสร้าง - ตลอดระยะดำเนินการ	- บริษัท แสนสิริ จำกัด (มหาชน) - บริษัท แสนสิริ จำกัด (มหาชน) และนิติบุคคลอาคารชุด (หลังจากจดทะเบียนอาคารชุด)

SANSIRI

บริษัท แสนสิริ จำกัด (มหาชน)
SANSIRI PUBLIC COMPANY LIMITED


เดือนมีนาคม 2566



(นางสาวพัชริน เชื้อแก้ว)
ผู้รับมอบอำนาจกระทำการแทน
บริษัท แสนสิริ จำกัด (มหาชน)



(นางสาวจุฑารัตน์ บุญแก้ว)
ผู้ชำนาญการด้านสิ่งแวดล้อม
บริษัท ภูเก็ต เอ็นไวรอนเมนทอล เซอร์วิส จำกัด

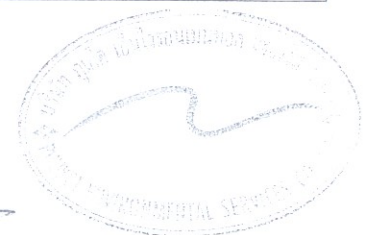

ตารางที่ 1 มาตรการป้องกันและแก้ไขผลกระทบสิ่งแวดล้อม และมาตรการติดตามตรวจสอบผลกระทบสิ่งแวดล้อมโครงการอาคารชุด เบส เอ็มพีเค ของบริษัท แสนสิริ จำกัด (มหาชน) (ต่อ)

องค์ประกอบด้านสิ่งแวดล้อม	มาตรการป้องกันและแก้ไขผลกระทบสิ่งแวดล้อม	สถานที่ดำเนินการ	ระยะเวลา	ผู้รับผิดชอบ
1 มาตรการทั่วไป (ต่อ)	5. หากได้รับการร้องเรียนจากประชาชนว่าได้รับความเดือดร้อน รำคาญจากกิจกรรมการดำเนินโครงการ หรือโครงการก่อให้เกิดเสียหายแก่สาธารณสมบัติ หรือชีวิตและทรัพย์สินของประชาชน เจ้าของโครงการหรือนิติบุคคลผู้รับโอนสิทธิ และหน้าที่ในการปฏิบัติตามมาตรการป้องกันและแก้ไขผลกระทบสิ่งแวดล้อม และมาตรการติดตามตรวจสอบผลกระทบสิ่งแวดล้อม จะต้องดำเนินการแก้ไขปัญหาดังกล่าวโดยไม่ชักช้า และแจ้งหน่วยงานอนุญาตสำนักงานนโยบายและแผนทรัพยากรธรรมชาติและสิ่งแวดล้อม และหน่วยงานที่เกี่ยวข้องทราบเพื่อหาแนวทางหรือมาตรการในการแก้ไขปัญหาต่อไป	- พื้นที่โครงการ	- ตลอดระยะเวลาก่อสร้าง - ตลอดระยะดำเนินการ	- บริษัท แสนสิริ จำกัด (มหาชน) - บริษัท แสนสิริ จำกัด (มหาชน) และนิติบุคคลอาคารชุด (หลังจากจดทะเบียนอาคารชุด)

 **SANSIRI**


บริษัท แสนสิริ จำกัด (มหาชน)
SANSIRI PUBLIC COMPANY LIMITED

เดือนมีนาคม 2566



(นางสาวพัชริน เชื้อแก้ว)
ผู้รับมอบอำนาจกระทำการแทน
บริษัท แสนสิริ จำกัด (มหาชน)

เดือนมีนาคม 2566

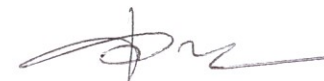

(นางสาวจุฑารัตน์ บุญแก้ว)
ผู้อำนวยการด้านสิ่งแวดล้อม
บริษัท ภูเก็ต เอ็นไวรอนเม้นทอล เซอร์วิส จำกัด



ตารางที่ 2 สรุปผลกระทบสิ่งแวดล้อม มาตรการป้องกันและแก้ไขผลกระทบสิ่งแวดล้อม และมาตรการติดตามตรวจสอบผลกระทบสิ่งแวดล้อม โครงการอาคารชุด เบส เอ็มพีเค ของบริษัท แอสสิริ จำกัด (มหาชน) ระยะก่อสร้าง

องค์ประกอบทางสิ่งแวดล้อมและคุณค่าต่าง ๆ	ผลกระทบต่อสิ่งแวดล้อมที่สำคัญ	มาตรการป้องกันและแก้ไขผลกระทบสิ่งแวดล้อม	มาตรการติดตามตรวจสอบผลกระทบสิ่งแวดล้อม
1 ทรัพยากรกายภาพ 1.1 สภาพภูมิประเทศ	เนื่องจากสภาพพื้นที่ของโครงการเป็นพื้นที่ราบโดยด้านหลังมีค้ำระดับต่ำกว่าด้านหน้าเล็กน้อย ในการก่อสร้างมีการขุดถมดิน เพื่อปรับระดับพื้นที่ก่อสร้างชั้นใต้ดิน ฐานรากของอาคาร ถึงเก็บน้ำ ถึงบำบัดน้ำเสีย บ่อหน่วงน้ำ และท่อระบายน้ำ ทำให้สภาพภูมิประเทศในภาพรวมไม่มีการเปลี่ยนแปลง ทั้งนี้โครงการจะรักษาสภาพพื้นที่เดิมที่ไม่ได้ก่อสร้างไว้ให้มากที่สุด ดังนั้น การก่อสร้างโครงการจึงไม่ส่งผลกระทบต่อสภาพภูมิประเทศแต่อย่างใด	-	-
1.2 ทรัพยากรดินและการเกิดดินถล่ม	1) ทรัพยากรดิน เนื่องจากสภาพพื้นที่โครงการเป็นพื้นที่ราบโดยด้านหลังมีค้ำระดับต่ำกว่าด้านหน้าเล็กน้อย ในช่วงก่อสร้างจะมีการปรับสภาพพื้นที่ เพื่อปรับระดับพื้นที่ก่อสร้างชั้นใต้ดิน ฐานรากของอาคาร และระบบสาธารณูปโภค โดยมีพื้นที่ขุดดิน 3,535 ตารางเมตร ปริมาตรดินขุดทั้งหมด 14,718.90 ลูกบาศก์เมตร มีระดับความลึกสูงสุดประมาณ 4.00 เมตร พื้นที่ถมดิน 2,922 ตารางเมตร ปริมาตรดินถมทั้งหมด 3,025.14 ลูกบาศก์เมตร มีระดับสูงสุดประมาณ 0.40 เมตร สำหรับปริมาณดินขุดที่เหลือ 11,693.76 ลูกบาศก์เมตร โครงการจะขายให้แก่บริษัทรับซื้อดินของเอกชนในจังหวัดภูเก็ตที่ขึ้นทะเบียน โดยปริมาณดินที่จะขนย้ายทั้งหมด 11,693.76 ลูกบาศก์เมตร จะขนย้ายด้วยรถบรรทุก 10 ล้อ ขนาด 10 ลูกบาศก์เมตร จำนวน 10 คัน ทำการขนย้ายประมาณ 10 เที่ยว/วัน/คัน ดังนั้น จะต้องขนย้ายประมาณ 12 วัน	(1) ควบคุมการปรับพื้นที่ให้อยู่ภายในพื้นที่โครงการเท่านั้น (2) จัดให้มีรั้วที่เป็นผนังรั้วสำเร็จ มีความสูง 3.00 เมตร และมีกำแพงกันดินอยู่ด้านล่างสูง 0.5 เมตร 1.0 เมตร 1.50 เมตร และ 2.0 เมตร (3) จัดให้มีท่อระบายน้ำชั่วคราว ขนาด 0.40 เมตร โดยรอบพื้นที่โครงการ เพื่อรวบรวมน้ำเข้าสู่บ่อดักตะกอน/บ่อหน่วง ขนาด 311.30 ลูกบาศก์เมตร สำหรับดักตะกอนดิน กรวด ทราย และเศษขยะ ก่อนระบายออกสู่ท่อระบายน้ำสาธารณะต่อไป	- ตรวจสอบการเปิดหน้าดินเฉพาะบริเวณที่จะก่อสร้างเท่านั้น ทุกสัปดาห์ ตลอดระยะเวลาการปรับพื้นที่ - ตรวจสอบให้มีการปรับพื้นที่ที่ไม่ได้ก่อสร้างอาคารทันทีหลังการก่อสร้างแล้วเสร็จ ทุกสัปดาห์ ตลอดระยะเวลาการปรับพื้นที่

SANSIRI

บริษัท แอสสิริ จำกัด (มหาชน)
SANSIRI PUBLIC COMPANY LIMITED

เดือนมีนาคม 2566

(นางสาวพัชริน เขี้ยวแก้ว)
ผู้รับมอบอำนาจกระทำการแทน
บริษัท แอสสิริ จำกัด (มหาชน)

เดือนมีนาคม 2566

(นางสาวจุฑารัตน์ บุญแก้ว)
ผู้อำนวยการด้านสิ่งแวดล้อม
บริษัท ภูเก็ต เอ็นไวรอนเม้นทอล เซอร์วิส จำกัด

ตารางที่ 2 สรุปผลกระทบสิ่งแวดล้อม มาตรการป้องกันและแก้ไขผลกระทบสิ่งแวดล้อม และมาตรการติดตามตรวจสอบผลกระทบสิ่งแวดล้อม โครงการอาคารชุด เบส เอ็มพีเค ของบริษัท แสนสิริ จำกัด (มหาชน) ระยะก่อสร้าง

องค์ประกอบทางสิ่งแวดล้อมและคุณค่าต่าง ๆ	ผลกระทบต่อสิ่งแวดล้อมที่สำคัญ	มาตรการป้องกันและแก้ไขผลกระทบสิ่งแวดล้อม	มาตรการติดตามตรวจสอบผลกระทบสิ่งแวดล้อม
1.2 ทรัพยากรดินและการเกิดดินถล่ม	นอกจากนี้ โครงการไม่มีการขุดดินในวงกว้าง โดยจำกัดเฉพาะพื้นที่ที่จะดำเนินโครงการเท่านั้น อีกทั้งโครงการจะควบคุมกิจกรรมการก่อสร้างให้อยู่ในพื้นที่โครงการ และให้วิศวกรควบคุมงานตลอดช่วงเวลาก่อสร้างอาคาร อย่างไรก็ตาม โครงการจะกำหนดให้มีการตอกเข็มพืด (Sheet Pile) และทำค้ำยันเหล็ก (Steel Bracing) เพื่อป้องกันดินพัง โดยโครงสร้างป้องกันดินแบบ Steel Sheet Pile เป็นระบบโครงสร้างที่สามารถป้องกันแรงดันน้ำ แรงดันดิน และแรงดันอื่นๆ ที่ทำให้เกิดการเคลื่อนตัวของสิ่งก่อสร้าง อย่างไรก็ตาม โครงการจะวางแผนการขุดดินเป็นขั้นตอนและทำฐานรากเป็นแต่ละพื้นที่ไป ทั้งนี้ จะมีวิศวกรผู้เชี่ยวชาญควบคุมงานตลอดช่วงเวลาก่อสร้างอาคาร ในการป้องกันดินพังและป้องกันการชะล้างพังทลายของดิน โครงการจัดให้มีกำแพงกันดินที่ออกแบบตามหลักวิศวกรรมภายในโครงการ โดยเป็นรั้วที่มีกำแพงกันดินอยู่ด้านล่าง ประกอบด้วยรั้ว/กำแพงกันดิน 4 แบบ โดยมีรายละเอียดดังนี้ 1. แบบที่ 1 โครงการจัดให้มีรั้วที่เป็นผนังรั้วสำเร็จ มีความสูง 3.00 เมตร และมีกำแพงกันดินอยู่ด้านล่าง สูง 0.5 เมตร 2. แบบที่ 2 โครงการจัดให้มีรั้วที่เป็นผนังรั้วสำเร็จ มีความสูง 3.00 เมตร และมีกำแพงกันดินอยู่ด้านล่าง สูง 1.0 เมตร 3. แบบที่ 3 โครงการจัดให้มีรั้วที่เป็นผนังรั้วสำเร็จ มีความสูง 3.00 เมตร และมีกำแพงกันดินอยู่ด้านล่าง สูง 1.50 เมตร 4. แบบที่ 4 โครงการจัดให้มีรั้วที่เป็นผนังรั้วสำเร็จ มีความสูง 3.00 เมตร และมีกำแพงกันดินอยู่ด้านล่าง สูง 2.0 เมตร ดังนั้น ผลกระทบต่อทรัพยากรดินจึงอยู่ในระดับต่ำ	(4) โครงการจัดให้มีการตอกเข็มพืด (sheet pile) และค้ำยันเหล็ก (steel bracing) ที่ออกแบบตามหลักวิศวกรรมเพื่อป้องกันการพังทลายของดินในช่วงที่ฐานราก และ ก่อ สร้าง ระบบ สาธารณูปโภค (5) โครงการจะมีการปรับพื้นที่เพื่อก่อสร้างอาคารในโครงการ โดยจะมีการเปิดหน้าดินเฉพาะบริเวณที่มีการก่อสร้างเท่านั้น (6) เร่งดำเนินการปลูกหญ้าคลุมดินทันทีที่การปรับพื้นที่แล้วเสร็จ เพื่อช่วยดูดซับน้ำฝน ชะลอการไหลของน้ำฝนและลดการกัดเซาะหน้าดิน (7) ผู้รับเหมาได้วางแผนให้ก่อสร้างถนน และ ท่อระบายน้ำในช่วงแรกๆ ของแผนการก่อสร้างทั้งหมด เพื่อเป็นการควบคุมและรองรับน้ำฝน	

เดือนมีนาคม 2566

SANSIRI
บริษัท แสนสิริ จำกัด (มหาชน)
SANSIRI PUBLIC COMPANY LIMITED

(นางสาวพัชริน เขี้ยวแก้ว)
ผู้รับมอบอำนาจกระทำการแทน
บริษัท แสนสิริ จำกัด (มหาชน)

เดือนมีนาคม 2566

(นางสาวจุฑารัตน์ บุญแก้ว)
ผู้อำนวยการด้านสิ่งแวดล้อม
บริษัท ภูเก็ต เอ็นไวรอนเมนทอล เซอร์วิส จำกัด




ตารางที่ 2 สรุปผลกระทบสิ่งแวดล้อม มาตรการป้องกันและแก้ไขผลกระทบสิ่งแวดล้อม และมาตรการติดตามตรวจสอบผลกระทบสิ่งแวดล้อม โครงการอาคารชุด เบส เอ็มพีเค ของบริษัท แอสสิริ จำกัด (มหาชน) ระยะก่อสร้าง (ต่อ)

องค์ประกอบทาง สิ่งแวดล้อมและคุณค่าต่าง ๆ	ผลกระทบต่อสิ่งแวดล้อมที่สำคัญ	มาตรการป้องกันและ แก้ไขผลกระทบสิ่งแวดล้อม	มาตรการติดตามตรวจสอบ ผลกระทบสิ่งแวดล้อม
1.2 ทรัพยากรดินและการเกิด ดินถล่ม (ต่อ)	2) การเกิดดินถล่ม พื้นที่โครงการเป็นพื้นที่ราบ ในช่วงก่อสร้างจะมีการ ปรับสภาพพื้นที่ เพื่อดำเนินการก่อสร้างชั้นใต้ดิน ฐาน ราก และสาธารณูปโภค ซึ่งจำกัดเฉพาะพื้นที่ที่จะดำเนิน โครงการเท่านั้น พื้นที่บางส่วนก็ยังคงสภาพเดิมไว้ให้มาก ที่สุด และจากแผนที่อ่อนไหวต่อการเกิดดินถล่ม จังหวัด ภูเก็ต พบว่า บริเวณพื้นที่ตั้งโครงการไม่ได้ตั้งอยู่บนพื้นที่ อ่อนไหวต่อการเกิดดินถล่มแต่อย่างใด อย่างไรก็ตาม ใน การก่อสร้างโครงการจะจัดให้มีวิศวกรผู้เชี่ยวชาญดูแล และควบคุมการก่อสร้างตลอดระยะเวลาการก่อสร้าง โครงการ ดังนั้น ผลกระทบต่อการเกิดดินถล่มจึงอยู่ใน ระดับต่ำ	(8) จัดเตรียมป้าย หรือสัญญาณเตือนอันตรายไว้ตลอดเวลาทำงาน ห้าม คนงานทำงานขุดถมดินโดยเด็ดขาดในช่วงที่ฝนตกหนัก หรือมีพายุ หรือแผ่นดินไหว (9) ก่อนเริ่มงานขุดถมดินจะทำการขุดหรือเคลื่อนย้ายต้นไม้ ก้อนหิน หรือสิ่งกีดขวางต่างๆ ซึ่งอาจก่อให้เกิดอันตรายในขณะปฏิบัติงาน (10) ให้ทำการปรับพื้นที่เฉพาะช่วงเวลากลางวันของวันธรรมดา (เวลา 8.30 น.-17.30 น.) และในช่วงฤดูฝนงดการปรับพื้นที่ และการขน ย้ายดินในช่วงที่ฝนตกหนัก	

SANSIRI
บริษัท แอสสิริ จำกัด (มหาชน)
SANSIRI PUBLIC COMPANY LIMITED

เดือนมีนาคม 2566

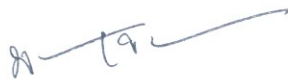

(นางสาวพัชริน เชื้อแก้ว)
ผู้รับมอบอำนาจกระทำการแทน
บริษัท แอสสิริ จำกัด (มหาชน)



เดือนมีนาคม 2566



(นางสาวจุฑารัตน์ บุญแก้ว)
ผู้อำนวยการด้านสิ่งแวดล้อม
บริษัท ภูเก็ต เอ็นไวรอนเมนทอล เซอร์วิส จำกัด

ตารางที่ 2 สรุปผลกระทบสิ่งแวดล้อม มาตรการป้องกันและแก้ไขผลกระทบสิ่งแวดล้อม และมาตรการติดตามตรวจสอบผลกระทบสิ่งแวดล้อม โครงการอาคารชุด เบส เอ็มพีเค ของบริษัท แอสสิริ จำกัด (มหาชน) ระยะก่อสร้าง (ต่อ)

องค์ประกอบทาง สิ่งแวดล้อมและคุณค่าต่าง ๆ	ผลกระทบต่อสิ่งแวดล้อมที่สำคัญ	มาตรการป้องกันและ แก้ไขผลกระทบสิ่งแวดล้อม	มาตรการติดตามตรวจสอบ ผลกระทบสิ่งแวดล้อม
1.3 ธรณีวิทยา และการเกิด แผ่นดินไหว	จากแผนที่ธรณีวิทยาประเทศไทย (กรมทรัพยากรธรณี, 2556) พบว่า พื้นที่โครงการอยู่บริเวณสะสมตัวของตะกอนจากการทำเหมือง (Mine perturbation zone) จากสถานการณ์แผ่นดินไหวในจังหวัดภูเก็ต เมื่อวันที่ 16 เมษายน 2555 ซึ่งเป็นผลสืบเนื่องมาจากการเกิดแผ่นดินไหวขนาด 8.6 และ 8.2 ริกเตอร์ ทางตอนเหนือของเกาะสุมาตรา ประเทศอินโดนีเซีย เมื่อวันที่ 11 เมษายน 2555 ทำให้เกิดการส่งถ่ายแรงสั่นสะเทือน และเป็นตัวกระตุ้นให้แขนงของรอยเลื่อนคลองมะรุ่ย เกิดการเคลื่อนตัวและเกิดแผ่นดินไหวขนาด 4.3 ริกเตอร์ ในจังหวัดภูเก็ต หลังจากนั้นแผ่นดินไหวตามหรือเกิดอาฟเตอร์ช็อก ในบริเวณใกล้เคียงกันประมาณ 30 ครั้ง รู้สึกได้ประมาณ 4 ครั้ง และผลจากการเกิดแผ่นดินไหวดังกล่าว ส่งผลให้บ้านเรือนประชาชนในพื้นที่บ้านลิพอน-บางขาม หมู่ที่ 2 ตำบลศรีสุนทร อำเภอถลาง เสียหายเล็กน้อยกว่า 200 หลังคาเรือน ตำบลปากคอก อำเภอถลาง เสียหาย 10 หลังคาเรือน อาคารส่วนใหญ่เป็นบ้านปูนก่ออิฐฉันทะ ขณะที่เขื่อนบางเหนียวดำ ซึ่งตั้งอยู่ในพื้นที่ หมู่ที่ 7 ตำบลศรีสุนทร จากการตรวจสอบไม่ได้รับความเสียหายแต่อย่างใด (สำนักธรณีวิทยาสิ่งแวดล้อม กรมทรัพยากรธรณี, 2555) จากแผนที่แสดงการประเมินความรุนแรงแผ่นดินไหวในจังหวัดภูเก็ต พบว่า พื้นที่โครงการมีระดับความรุนแรง IV เมอร์คัลลี คือ หากมีแผ่นดินไหวในเขตนี้ จะมีความรุนแรงที่ทำให้รู้สึกได้เกือบทุกคน ของหนักในบ้านเริ่มเคลื่อนไหว	(1) จัดเส้นทางหนีภัยโดยมีป้ายบอกเป็นระยะไว้ภายในบริเวณโครงการ เมื่อเกิดเหตุการณ์ภัยพิบัติขึ้นคนงานก่อสร้างในพื้นที่โครงการก็สามารถอพยพไปยังจุดที่ปลอดภัยได้อย่างรวดเร็ว และไม่เกิดการขุลมุน (2) เตรียมพร้อมประสานงานกับหน่วยงานที่รับผิดชอบหากเกิดธรณีพิบัติภัย ได้แก่ หน่วยงานบรรเทาสาธารณภัย เพื่อให้ความช่วยเหลือเจ้าหน้าที่ฝ่ายต่างๆ และคนงานก่อสร้างในการอพยพออกจากอาคารได้ทันทั่วทั้ง (3) ติดป้ายประชาสัมพันธ์เพื่อให้ความรู้ด้านการปฏิบัติตนกรณีเกิดธรณีพิบัติภัยแก่เจ้าหน้าที่ฝ่ายต่างๆ และคนงานก่อสร้าง (4) จัดให้มีการซ้อมแผนอพยพเพื่อความปลอดภัยของเจ้าหน้าที่ฝ่ายต่างๆ และคนงานก่อสร้างในโครงการด้วยหรือหากจังหวัดมีการฝึกซ้อมอพยพหนีภัย เจ้าหน้าที่ฝ่ายต่างๆ และคนงานก่อสร้างของโครงการจะต้องเข้าร่วมการฝึกดังกล่าวด้วย เพื่อให้เกิดความเข้าใจและปฏิบัติได้ถูกต้องเมื่อเกิดเหตุการณ์จริงขึ้น โดยกำหนดให้ใช้แผนในการอพยพผู้พักอาศัยภายในอาคารออกนอกตัวอาคารเช่นเดียวกับแผนอพยพหนีไฟ และให้มีการซักซ้อมอย่างน้อยปีละครั้ง	-

เดือนมีนาคม 2566

SANSIRI
บริษัท แอสสิริ จำกัด (มหาชน)
SANSIRI PUBLIC COMPANY LIMITED

(นางสาวพัชริน เขี้ยวแก้ว)
ผู้รับมอบอำนาจกระทำการแทน
บริษัท แอสสิริ จำกัด (มหาชน)

เดือนมีนาคม 2566

(นางสาวจุฑารัตน์ บุญแก้ว)
ผู้อำนวยการด้านสิ่งแวดล้อม
บริษัท ภูเก็ต เอ็นไวรอนเม้นทอล เซอร์วิส จำกัด



ตารางที่ 2 สรุปผลกระทบสิ่งแวดล้อม มาตรการป้องกันและแก้ไขผลกระทบสิ่งแวดล้อม และมาตรการติดตามตรวจสอบผลกระทบสิ่งแวดล้อม โครงการอาคารชุด เบส เอ็มพีเค ของบริษัท แอสสิริ จำกัด (มหาชน) ระยะก่อสร้าง (ต่อ)

องค์ประกอบทาง สิ่งแวดล้อมและคุณค่าต่าง ๆ	ผลกระทบต่อสิ่งแวดล้อมที่สำคัญ	มาตรการป้องกันและ แก้ไขผลกระทบสิ่งแวดล้อม	มาตรการติดตามตรวจสอบ ผลกระทบสิ่งแวดล้อม
1.3 ธรณีวิทยา และการเกิด แผ่นดินไหว (ต่อ)	สำหรับเขตรอยเลื่อนที่มีพลังของประเทศไทยมี 3 แนว ตามทิศทางการวางตัวและการเคลื่อนที่ คือ กลุ่มรอยเลื่อนที่วางตัวในแนวทิศตะวันออกเฉียงเหนือ-ตะวันตกเฉียงใต้ กลุ่มรอยเลื่อนที่วางตัวในแนวทิศตะวันตกเฉียงเหนือ-ตะวันออกเฉียงใต้ และกลุ่มรอยเลื่อนที่วางตัวอยู่ในทิศเหนือ-ใต้ ซึ่งบริเวณโครงการไม่ได้อยู่ในบริเวณรอยเลื่อนแต่อย่างใด โดยอยู่ห่างจากแนวรอยเลื่อนที่ใกล้ที่สุด คือ รอยเลื่อนคลองมะรุ่ย ซึ่งเป็นรอยเลื่อนที่วางตัวอยู่ในเขตจังหวัดสุราษฎร์ธานี กระบี่ และพังงา เป็นระยะทางประมาณ 11.00 กิโลเมตร และอยู่ห่างจากตำแหน่งจุดศูนย์กลางแผ่นดินไหวที่อำเภอถลาง จังหวัดภูเก็ต ประมาณ 16.00 กิโลเมตร อย่างไรก็ตาม เขตรอยเลื่อนที่สำคัญเกี่ยวกับการเกิดแผ่นดินไหวและมีผลกระทบต่อประเทศไทย ได้แก่ กลุ่มรอยเลื่อนสะแกง และกลุ่มรอยเลื่อนพานหลวง รอยเลื่อนทั้งสองนี้มีแนวแยกต่อเนื่องมาทางตะวันตกของประเทศไทยไล่จากทางตอนบนลงมาตอนล่าง อันได้แก่ กลุ่มรอยเลื่อนเมย กลุ่มรอยเลื่อนศรีสวัสดิ์ และกลุ่มรอยเลื่อนเจดีย์สามองค์ ในเขตภาคเหนือของประเทศไทยมีกลุ่มรอยเลื่อนแม่ทา กลุ่มรอยเลื่อนเกีน และกลุ่มรอยเลื่อนแม่จัน ซึ่งยังคงมีการเคลื่อนไหวอยู่ และกลุ่มรอยเลื่อนอุตรดิตถ์ เป็นต้น ดังนั้น ผลกระทบจึงอยู่ในระดับต่ำ	(5) ออกแบบการก่อสร้างให้เป็นไปตามมาตรฐานของกรมโยธาธิการและผังเมืองและมาตรฐานการออกแบบอาคารที่สภาวิศวกรรับรอง (6) ออกแบบอาคารต่าง ๆ ให้สามารถต้านทานแรงสั่นสะเทือนแผ่นดินไหวได้ กฎหมายบังคับใช้ในการออกแบบและก่อสร้างอาคารในพื้นที่เสี่ยงภัย โดยกฎกระทรวง เรื่อง กำหนดการรับน้ำหนัก ความต้านทาน ความคงทนของอาคาร และพื้นดินที่รองรับอาคารในการต้านทานแรงสั่นสะเทือนของแผ่นดินไหว พ.ศ. 2564 (7) โครงการต้องจัดการก่อสร้างโดยปฏิบัติตามข้อกำหนดของท้องถิ่นอย่างเคร่งครัด	-


 **SANSIRI**

บริษัท แอสสิริ จำกัด (มหาชน)
SANSIRI PUBLIC COMPANY LIMITED

เดือนมีนาคม 2566


(นางสาวพัชริน เชื้อแก้ว)
ผู้รับมอบอำนาจกระทำการแทน
บริษัท แอสสิริ จำกัด (มหาชน)

เดือนมีนาคม 2566

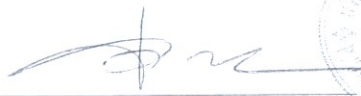
(นางสาวจุฑารัตน์ บุญแก้ว)
ผู้อำนวยการด้านสิ่งแวดล้อม
บริษัท ภูเก็ต เอ็นไวรอนเมนทอล เซอร์วิส จำกัด



ตารางที่ 2 สรุปผลกระทบสิ่งแวดล้อม มาตรการป้องกันและแก้ไขผลกระทบสิ่งแวดล้อม และมาตรการติดตามตรวจสอบผลกระทบสิ่งแวดล้อม โครงการอาคารชุด เบส เอ็มพีเค ของบริษัท แอสสิริ จำกัด (มหาชน) ระยะก่อสร้าง (ต่อ)

องค์ประกอบทาง สิ่งแวดล้อมและคุณค่าต่าง ๆ	ผลกระทบต่อสิ่งแวดล้อมที่สำคัญ	มาตรการป้องกันและ แก้ไขผลกระทบสิ่งแวดล้อม	มาตรการติดตามตรวจสอบ ผลกระทบสิ่งแวดล้อม
1.4 สภาพภูมิอากาศ อุตุนิยมวิทยา และคุณภาพ อากาศ	1) มลพิษทางอากาศจากกิจกรรมการก่อสร้างอาคาร 1.1 ประเมินผลกระทบของฝุ่นละอองรวม (TSP) จากการคำนวณ กิจกรรมการก่อสร้างอาคารของโครงการจะทำให้ฝุ่นละอองรวม (TSP) พุ้งกระจายในพื้นที่ประมาณ 0.0588 มิลลิกรัม/ลูกบาศก์เมตร ซึ่งปริมาณฝุ่นละอองรวม (TSP) ที่เกิดขึ้นดังกล่าวมีค่าอยู่ในเกณฑ์มาตรฐาน (ค่ามาตรฐานฝุ่นละอองรวม (TSP) เฉลี่ย 24 ชั่วโมง เท่ากับ 0.330 มิลลิกรัม/ลูกบาศก์เมตร ตามประกาศคณะกรรมการสิ่งแวดล้อมแห่งชาติ ฉบับที่ 24 พ.ศ. 2547) 1.2 ประเมินผลกระทบของฝุ่นละอองขนาดเล็ก (PM10) จากการคำนวณ กิจกรรมการก่อสร้างอาคารของโครงการจะทำให้ฝุ่นละอองขนาดเล็ก (PM10) พุ้งกระจายในพื้นที่ประมาณ 0.0248 มิลลิกรัม/ลูกบาศก์เมตร ซึ่งปริมาณฝุ่นละอองขนาดเล็ก (PM10) ที่เกิดขึ้นดังกล่าวมีค่าอยู่ในเกณฑ์มาตรฐาน (ค่ามาตรฐานฝุ่นละอองขนาดเล็ก (PM10) เฉลี่ย 24 ชั่วโมง เท่ากับ 0.120 มิลลิกรัม/ลูกบาศก์เมตร ตามประกาศคณะกรรมการสิ่งแวดล้อมแห่งชาติ ฉบับที่ 24 พ.ศ. 2538)	(1) จัดให้มีรั้วที่บดกันบริเวณพื้นที่ก่อสร้างและใช้ผ้าใบก่อสร้าง (mesh sheet) ในการคลุมตัวอาคารที่ก่อสร้าง เพื่อป้องกันวัสดุสิ่งก่อสร้างตกลงมา รวมถึงป้องกันการกระจายของฝุ่นละอองที่อาจส่งผลกระทบต่อพื้นที่ข้างเคียงโครงการและผู้สัญจรผ่านไปมา (2) กำหนดให้ผู้รับเหมาก่อสร้างจัดทำโรงเก็บวัสดุอุปกรณ์ปูนซีเมนต์ที่มีมิดชิด มีหลังคาคลุมทุกด้าน เพื่อป้องกันฝุ่นพุ้งกระจาย (3) จัดทำปล่องสำหรับทิ้งวัสดุ จากชั้นบนลงมาชั้นล่าง (4) ฉีดพรมน้ำในพื้นที่ก่อสร้างและเส้นทางขนส่งวัสดุภายในพื้นที่โครงการ รวมถึงบริเวณทางเข้า-ออกโครงการ และบริเวณถนนที่รถบรรทุกแล่นผ่าน เพื่อลดการพุ้งกระจายของฝุ่นละออง อย่างน้อยวันละ 3 ครั้ง (5) ทำความสะอาดล้อรถบรรทุกก่อนออกสู่ถนนทุกครั้ง เช่น จัดให้ล้างล้อเพื่อให้น้ำหลุดจากล้อให้หมดโดยการฉีดล้างล้อด้วยสายยางฉีดน้ำ บริเวณตำแหน่งจุดล้างล้อรถ	- สอบถามจากประชาชนที่อยู่ใกล้เคียงโครงการในเรื่องผลกระทบทางด้านฝุ่นจากการก่อสร้าง ทุกสัปดาห์ ตลอดระยะเวลาก่อสร้าง - ตรวจวัด ฝุ่นละอองรวม (TSP) ฝุ่นละอองขนาดเล็ก (PM10) บริเวณพื้นที่ก่อสร้าง จำนวน 1 จุด ทุกวันที่มีการทำฐานราก และรายงานผลทุกสัปดาห์ หลังจากนั้นตรวจวัดเดือนละ 1 ครั้ง ตลอดระยะเวลาก่อสร้าง - ตรวจวัดก๊าซคาร์บอนมอนอกไซด์ (CO) บริเวณพื้นที่ก่อสร้าง จำนวน 1 จุด ทุกเดือน ตลอดระยะเวลาก่อสร้าง

SANSIRI

บริษัท แอสสิริ จำกัด (มหาชน)
SANSIRI PUBLIC COMPANY LIMITED

เดือนมีนาคม 2566

(นางสาวพัชริน เขี้ยวแก้ว)
ผู้รับมอบอำนาจกระทำการแทน
บริษัท แอสสิริ จำกัด (มหาชน)

เดือนมีนาคม 2566

(นางสาวจุฑารัตน์ บุญแก้ว)
ผู้อำนวยการด้านสิ่งแวดล้อม
บริษัท ภูเก็ต เอ็นไวรอนเมนทอล เซอร์วิส จำกัด



ตารางที่ 2 สรุปผลกระทบสิ่งแวดล้อม มาตรการป้องกันและแก้ไขผลกระทบสิ่งแวดล้อม และมาตรการติดตามตรวจสอบผลกระทบสิ่งแวดล้อม โครงการอาคารชุด เบส เอ็มพีเค ของบริษัท แอสสิริ จำกัด (มหาชน) ระยะก่อสร้าง (ต่อ)

องค์ประกอบทาง สิ่งแวดล้อมและคุณค่าต่าง ๆ	ผลกระทบต่อสิ่งแวดล้อมที่สำคัญ	มาตรการป้องกันและ แก้ไขผลกระทบสิ่งแวดล้อม	มาตรการติดตามตรวจสอบ ผลกระทบสิ่งแวดล้อม
1.4 สภาพภูมิอากาศ อุตุนิยมวิทยา และคุณภาพ อากาศ (ต่อ)	2) มลพิษทางอากาศจากยานพาหนะและการทำงานของเครื่องจักรกล (1) ฝุ่นละอองขนาดเล็ก (PM10) จากการคำนวณท่อไอเสียรถยนต์ของโครงการจะทำให้ ฝุ่นละอองขนาดเล็ก (PM10) พุ่งกระจายในพื้นที่ประมาณ 0.02404 มิลลิกรัม/ลูกบาศก์เมตร ซึ่งปริมาณฝุ่นละอองขนาดเล็ก (PM10) ที่เกิดขึ้นดังกล่าวมีค่าอยู่ในเกณฑ์มาตรฐาน (ค่ามาตรฐานฝุ่นละอองขนาดเล็ก (PM10) เฉลี่ย 24 ชั่วโมง เท่ากับ 0.120 มิลลิกรัม/ลูกบาศก์เมตร ตามประกาศคณะกรรมการสิ่งแวดล้อมแห่งชาติ ฉบับที่ 24 พ.ศ. 2538) (2) ก๊าซคาร์บอนมอนอกไซด์ (CO) จากการคำนวณท่อไอเสียรถยนต์ของโครงการจะทำให้ ก๊าซคาร์บอนมอนอกไซด์ (CO) พุ่งกระจายในพื้นที่ 0.80025 มิลลิกรัม/ลูกบาศก์เมตร ซึ่งปริมาณก๊าซคาร์บอนมอนอกไซด์ (CO) ที่เกิดขึ้นดังกล่าวมีค่าอยู่ในเกณฑ์มาตรฐาน (ค่ามาตรฐานก๊าซคาร์บอนมอนอกไซด์ (CO) เฉลี่ย 1 ชั่วโมง ไม่เกิน 34.2 มิลลิกรัม/ลูกบาศก์เมตร ตามประกาศคณะกรรมการสิ่งแวดล้อมแห่งชาติ ฉบับที่ 10 พ.ศ. 2538)	(6) ตรวจสอบเครื่องมือ เครื่องจักร และยานพาหนะให้อยู่ในสภาพที่เหมาะสมเสมอ หากมีปัญหาต้องรีบแก้ไข เพื่อลดเขม่าหรือควันที่จะเกิดขึ้น (7) ใช้รถแทรกเตอร์ที่อยู่ในสภาพดี ทำการบำรุงรักษาอย่างเหมาะสม เพื่อให้มีปริมาณควันไอเสียเกิดขึ้นน้อยที่สุด เพื่อลดเสียง ความสั่นสะเทือนและเพื่อความปลอดภัยสำหรับการใช้งานอยู่เสมอ (8) จัดให้มีพนักงานคอยกวาดเศษดิน ทราวยที่ตกหล่นบริเวณปากทางเข้า-ออกโครงการ และพื้นที่ข้างเคียงโดยรอบ โดยในกรณีที่มีเศษดินเปียกตกหล่นต้องทำความสะอาดโดยใช้น้ำฉีด และกวาดพื้นให้สะอาดโดยทันที (9) ผู้รับเหมาก่อสร้างต้องจัดให้มีผ้าใบปิดคลุมกระบะรถที่ขนส่งวัสดุ ก่อสร้างให้มิดชิดตลอดเส้นทางขนส่ง เพื่อป้องกันการร่วงหล่นของวัสดุที่บรรทุก (10) จำกัดความเร็วของยานพาหนะที่ใช้ขนส่งวัสดุเข้าสู่พื้นที่โครงการ โดยเฉพาะในเขตชุมชนและในพื้นที่ก่อสร้าง ให้ความเร็วไม่เกิน 30 กิโลเมตร/ชั่วโมง โดยติดป้ายหลังรถว่า "หากพนักงานขับรถเร็วเกิน 30 กิโลเมตรต่อชั่วโมง ในเขตชุมชน โปรดแจ้ง (ระบุเบอร์โทรศัพท์) " พร้อมทั้งเบอร์โทรศัพท์สำหรับแจ้ง	

SANSIRI

บริษัท แอสสิริ จำกัด (มหาชน)
SANSIRI PUBLIC COMPANY LIMITED

เดือนมีนาคม 2566

(นางสาวพัชริน เขี้ยวแก้ว)

ผู้รับมอบอำนาจกระทำการแทน
บริษัท แอสสิริ จำกัด (มหาชน)

เดือนมีนาคม 2566

(นางสาวจุฑารัตน์ บุญแก้ว)

ผู้อำนวยการด้านสิ่งแวดล้อม
บริษัท ภูเก็ต เอ็นไวรอนเม้นทอล เซอร์วิส จำกัด

ตารางที่ 2 สรุปผลกระทบสิ่งแวดล้อม มาตรการป้องกันและแก้ไขผลกระทบสิ่งแวดล้อม และมาตรการติดตามตรวจสอบผลกระทบสิ่งแวดล้อม โครงการอาคารชุด เบส เอ็มพีเค ของบริษัท แอสสิริ จำกัด (มหาชน) ระยะก่อสร้าง (ต่อ)

องค์ประกอบทาง สิ่งแวดล้อมและคุณค่าต่าง ๆ	ผลกระทบต่อสิ่งแวดล้อมที่สำคัญ	มาตรการป้องกันและแก้ไขผลกระทบสิ่งแวดล้อม	มาตรการติดตามตรวจสอบ ผลกระทบสิ่งแวดล้อม
1.4 สภาพภูมิอากาศ อุตุนิยมวิทยา และคุณภาพ อากาศ (ต่อ)	จากการคำนวณพบว่า ความเข้มข้นของมลพิษจากกิจกรรม การก่อสร้างและจากเครื่องจักร และยานพาหนะที่ใช้ในช่วง ก่อสร้างมีค่าต่ำกว่ามาตรฐานที่กำหนดค่อนข้างมาก นอกจากนี้ เครื่องจักรดังกล่าวเมื่อใช้ปฏิบัติงานจะจำกัดเฉพาะภายในพื้นที่ ก่อสร้างของโครงการเท่านั้น เกิดเพียงช่วงเวลาสั้นๆ ซึ่งพื้นที่ ก่อสร้างจะเป็นพื้นที่เปิดโล่ง สามารถถ่ายเทอากาศได้สะดวก และการทำงานของเครื่องจักรกลไม่ได้ทำงานพร้อมกันทั้งหมด ดังนั้น การก่อสร้างโครงการจึงส่งผลกระทบต่อคุณภาพอากาศอยู่ ในระดับปานกลาง	(11) ห้ามไม่ให้เผาขยะหรือเศษวัสดุภายในพื้นที่ก่อสร้าง (12) หากการก่อสร้างโครงการส่งผลกระทบต่อ อาคารข้างเคียง หรือพื้นที่อ่อนไหว ที่อยู่บริเวณโดยรอบ โครงการ ในกรณีนี้ทั้ง 2 ฝ่ายหาข้อตกลงกันไม่ได้ให้ คณะกรรมการประสานงานเพื่อแก้ไขปัญหาจากการพัฒนา โครงการเพื่อเจรจาข้อตกลงกัน ประกอบด้วย ผู้ได้รับ ผลกระทบ ผู้ก่อให้เกิดผลกระทบ (บริษัท แอสสิริ จำกัด (มหาชน)) และคนกลาง คือ หน่วยงานท้องถิ่น (เทศบาลตำบล วิจิตร)	


SANSIRI
บริษัท แอสสิริ จำกัด (มหาชน)
SANSIRI PUBLIC COMPANY LIMITED

เดือนมีนาคม 2566



(นางสาวพัชริน เชี่ยวแก้ว)
ผู้รับมอบอำนาจกระทำการแทน
บริษัท แอสสิริ จำกัด (มหาชน)

เดือนมีนาคม 2566

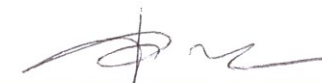

(นางสาวจุฑารัตน์ บุญแก้ว)
ผู้อำนวยการด้านสิ่งแวดล้อม
บริษัท ภูเก็ต เอ็นไวรอนเม้นทอล เซอร์วิส จำกัด



ตารางที่ 2 สรุปผลกระทบสิ่งแวดล้อม มาตรการป้องกันและแก้ไขผลกระทบสิ่งแวดล้อม และมาตรการติดตามตรวจสอบผลกระทบสิ่งแวดล้อม โครงการอาคารชุด เบส เอ็มพีเค ของบริษัท แอสสิริ จำกัด (มหาชน) ระยะก่อสร้าง (ต่อ)

องค์ประกอบทาง สิ่งแวดล้อมและคุณค่าต่าง ๆ	ผลกระทบต่อสิ่งแวดล้อมที่สำคัญ	มาตรการป้องกัน และแก้ไขผลกระทบสิ่งแวดล้อม	มาตรการติดตามตรวจสอบ ผลกระทบสิ่งแวดล้อม
1.4 สภาพภูมิอากาศ อุตุนิยมวิทยา และคุณภาพ อากาศ (ต่อ)	3) การประเมินผลกระทบของฝุ่นละอองที่เกิดจากการก่อสร้าง จากการประเมินผลกระทบฝุ่นละอองจากการก่อสร้างของโครงการตามแนวทางการประเมินความเสี่ยงและการกำหนดมาตรการเพื่อลดผลกระทบของฝุ่นละอองที่เกิดจากการก่อสร้างอาคาร (กุมภาพันธ์ 2560) พบว่า ระดับความเสี่ยงของฝุ่นละอองต่อการอ่อนไหวของพื้นที่โดยรอบ คือ ผลกระทบการตกสะสมฝุ่น และผลกระทบต่อสุขภาพจากการเตรียมพื้นที่ การก่อสร้าง และขนส่งวัสดุก่อสร้างอยู่ในระดับปานกลาง ส่วนผลกระทบต่อระบบนิเวศจากการปรับเตรียมพื้นที่ การก่อสร้าง และการขนส่งวัสดุก่อสร้างอยู่ในระดับต่ำ	<u>มาตรการด้านการประชาสัมพันธ์</u> 1. ทำป้ายขนาดไม่น้อยกว่า 2 x 4 เมตร แสดงระยะเวลาที่ใช้ในการก่อสร้าง และเวลาเริ่มและหยุดกิจกรรมก่อสร้างในแต่ละวัน พร้อมระบุชื่อ และเบอร์โทรศัพท์ ของผู้รับผิดชอบในการควบคุมการก่อสร้าง เขตหรือองค์การบริหารส่วนท้องถิ่นที่มีหน้าที่ควบคุมการก่อสร้าง และรหัสบอกมาตรการควบคุมและลดผลกระทบสิ่งแวดล้อม โดยติดไว้บริเวณที่มีการก่อสร้างให้เห็นอย่างชัดเจน <u>มาตรการด้านการจัดการพื้นที่ก่อสร้าง</u> 1. จัดทำระบบบันทึกข้อร้องเรียน เกี่ยวกับปัญหาฝุ่น เสียง และกลิ่นสะท้อนจากการก่อสร้าง และระบบผลการแก้ไข ที่สามารถตรวจสอบระบบบันทึกดังกล่าว เมื่อมีการร้องขอหรือ ตรวจสอบ ทั้งนี้ต้องระบุชื่อ วัน และเวลาที่ร้องเรียน รวมทั้งกิจกรรมที่ได้ดำเนินการตามข้อร้องเรียนดังกล่าว 2. จัดทำระบบบันทึก เมื่อมีเหตุการณ์ผิดปกติ ที่ทำให้เกิดฝุ่นโดยระบุสาเหตุ และเวลา	

SANSIRI


บริษัท แอสสิริ จำกัด (มหาชน)
SANSIRI PUBLIC COMPANY LIMITED

เดือนมีนาคม 2566



(นางสาวพัชริน เขี้ยวแก้ว)
ผู้รับมอบอำนาจกระทำการแทน
บริษัท แอสสิริ จำกัด (มหาชน)

เดือนมีนาคม 2566

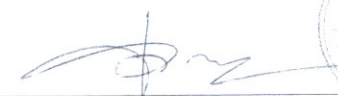

(นางสาวจุฑารัตน์ บุญแก้ว)
ผู้อำนวยการด้านสิ่งแวดล้อม
บริษัท ภูเก็ต เอ็นไวรอนเมนทอล เซอร์วิส จำกัด



ตารางที่ 2 สรุปผลกระทบสิ่งแวดล้อม มาตรการป้องกันและแก้ไขผลกระทบสิ่งแวดล้อม และมาตรการติดตามตรวจสอบผลกระทบสิ่งแวดล้อม โครงการอาคารชุด เบส เอ็มพีเค ของบริษัท แอสสิริ จำกัด (มหาชน) ระยะก่อสร้าง (ต่อ)

องค์ประกอบทางสิ่งแวดล้อมและคุณค่าต่าง ๆ	ผลกระทบต่อสิ่งแวดล้อมที่สำคัญ	มาตรการป้องกันและแก้ไขผลกระทบสิ่งแวดล้อม	มาตรการติดตามตรวจสอบผลกระทบสิ่งแวดล้อม
1.4 สภาพภูมิอากาศ อุตุนิยมวิทยา และคุณภาพอากาศ (ต่อ)		<u>มาตรการด้านการติดตามตรวจสอบ</u> 1. ติดตั้งระบบตรวจวัดและบันทึกฝุ่น เสียง และสั่นสะเทือน ทุกวันที่มีการทำฐานราก และรายงานผลทุกสัปดาห์ หลังจากนั้นตรวจวัดเดือนละ 1 ครั้ง ตลอดระยะเวลาก่อสร้าง พร้อมบันทึกผลการตรวจสอบ และรายงานผลต่อเทศบาลตำบลวิจิตร <u>มาตรการด้านการเตรียมและดูแลพื้นที่ก่อสร้าง</u> 1. การกองวัสดุที่มีฝุ่นหรือเศษวัสดุที่เหลือใช้ภายในโครงการ ต้องปิดหรือคลุมด้วยผ้าใบให้มิดชิด 2. ผงซีเมนต์หรือเคมีภัณฑ์ที่ใช้ในการก่อสร้างต้องบรรจุในภาชนะที่ปิดมิดชิด หากมีผงซีเมนต์มากกว่า 20 ถุง ต้องคลุมด้วยผ้าคลุมหรือเก็บในพื้นที่ปิดล้อม 3. การผสมคอนกรีต การใส่ไม้ หรือการกระทำใดๆ ที่ก่อให้เกิดมลพิษต้องจัดทำในพื้นที่ที่ได้คลุมด้วยผ้าคลุมหรือในห้องที่มีหลังคาและผนังปิดด้านข้างอีก 3 ด้าน หรือวิธีการอื่นที่เหมาะสม 4. รณรงค์ให้คนงานก่อสร้างใช้น้ำอย่างประหยัด เพื่อลดปริมาณน้ำไหลและน้ำโคลนบนพื้นที่ก่อสร้าง 5. จัดให้มีรถบรรทุกมารับกองวัสดุที่อาจก่อให้เกิดฝุ่นในบริเวณพื้นที่ก่อสร้างไปกำจัดเป็นประจำ	

 **SANSIRI**


บริษัท แอสสิริ จำกัด (มหาชน)
SANSIRI PUBLIC COMPANY LIMITED

เดือนมีนาคม 2566



(นางสาวพัชริน เชื้อแก้ว)
ผู้รับมอบอำนาจกระทำการแทน
บริษัท แอสสิริ จำกัด (มหาชน)

เดือนมีนาคม 2566

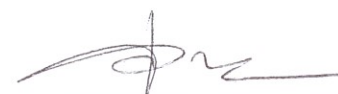

(นางสาวจุฑารัตน์ บุญแก้ว)
ผู้อำนวยการด้านสิ่งแวดล้อม
บริษัท ภูเก็ต เอ็นไวรอนเมนทอล เซอร์วิส จำกัด



ตารางที่ 2 สรุปผลกระทบสิ่งแวดล้อม มาตรการป้องกันและแก้ไขผลกระทบสิ่งแวดล้อม และมาตรการติดตามตรวจสอบผลกระทบสิ่งแวดล้อม โครงการอาคารชุด เบส เอ็มพีเค ของบริษัท แสนสิริ จำกัด (มหาชน) ระยะก่อสร้าง (ต่อ)

องค์ประกอบทาง สิ่งแวดล้อมและคุณค่าต่าง ๆ	ผลกระทบต่อสิ่งแวดล้อมที่สำคัญ	มาตรการป้องกันและแก้ไขผลกระทบสิ่งแวดล้อม	มาตรการติดตามตรวจสอบ ผลกระทบสิ่งแวดล้อม
1.4 สภาพภูมิอากาศ อุตุนิยมวิทยา และคุณภาพ อากาศ (ต่อ)		<u>มาตรการด้านการเดินและใช้เครื่องจักร</u> 1. ใช้ผ้าใบคลุมรถบรรทุกที่ใช้ขนส่งเศษวัสดุก่อสร้างหินทรายเพื่อป้องกันการร่วงหล่นลงบนถนนที่ใช้เป็นเส้นทางขนส่ง 2. ต้องดับเครื่องยนต์ เครื่องจักรทุกครั้ง กรณีหยุดใช้งาน 3. ใช้เครื่องจักร ได้แก่ เครื่องตัด/ตัดเหล็กที่ใช้ระบบไฟฟ้าแทนเครื่องจักรที่ใช้น้ำมันเป็นเชื้อเพลิง 4. ตรวจสอบเครื่องยนต์ของรถที่ใช้ในการขนส่งและเครื่องจักรกลอื่นๆ ให้อยู่ในสภาพดีอยู่เสมอเพื่อลดการเกิดมลพิษ 5. ควบคุมการขนส่งของรถบรรทุกเข้า-ออกหน่วยงาน โดยจะมีการวางแผนให้รถขนส่งทยอยเข้าสู่พื้นที่โครงการ โดยไม่ให้รถบรรทุกเข้า-ออกพื้นที่โครงการพร้อมๆ กันหลายคันเพื่อป้องกันไม่ให้เกิดการจราจรติดขัดในขณะลำเลียงวัสดุและอุปกรณ์ก่อสร้าง 6. มีการกวดขันเรื่องเวลาการขนย้ายเศษวัสดุ โดยจะให้มีการขนย้ายในช่วงเวลา 10.00-15.00 น. ซึ่งเป็นช่วงที่มีการจราจรเบาบางเพื่อลดผลกระทบต่อการจราจรภายนอกโครงการ 7. จัดให้มีรถรับส่งคนงานก่อสร้างเข้าสู่พื้นที่ก่อสร้าง	


SANSIRI
บริษัท แสนสิริ จำกัด (มหาชน)
SANSIRI PUBLIC COMPANY LIMITED

เดือนมีนาคม 2566



(นางสาวพัชริน เชี่ยวแก้ว)
ผู้รับมอบอำนาจกระทำการแทน
บริษัท แสนสิริ จำกัด (มหาชน)

เดือนมีนาคม 2566

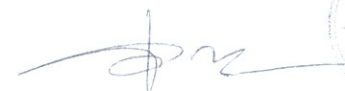

(นางสาวจุฑารัตน์ บุญแก้ว)
ผู้อำนวยการด้านสิ่งแวดล้อม
บริษัท ภูเก็ต เอ็นไวรอนเมนทอล เซอร์วิส จำกัด



ตารางที่ 2 สรุปผลกระทบสิ่งแวดล้อม มาตรการป้องกันและแก้ไขผลกระทบสิ่งแวดล้อม และมาตรการติดตามตรวจสอบผลกระทบสิ่งแวดล้อม โครงการอาคารชุด เบส เอ็มพีเค ของบริษัท แสนสิริ จำกัด (มหาชน) ระยะก่อสร้าง (ต่อ)

องค์ประกอบทาง สิ่งแวดล้อมและคุณค่าต่าง ๆ	ผลกระทบต่อสิ่งแวดล้อมที่สำคัญ	มาตรการป้องกันและแก้ไขผลกระทบสิ่งแวดล้อม	มาตรการติดตามตรวจสอบ ผลกระทบสิ่งแวดล้อม
1.4 สภาพภูมิอากาศ อุตุนิยมวิทยา และคุณภาพ อากาศ (ต่อ)		<u>มาตรการด้านการใช้เครื่องมือก่อสร้าง</u> 1. ใช้อุปกรณ์เครื่องจักรที่ได้รับการบำรุงรักษาอย่างดีเท่านั้น และต้องได้รับการดูแลอย่างสม่ำเสมอในระหว่างการก่อสร้าง 2. จัดเตรียมรถบรรทุกน้ำขนาด 5,000 ลิตร จำนวน 1 คัน เพื่อเป็นแหล่งน้ำสำรองสำหรับการฉีดพรมบริเวณพื้นที่ก่อสร้างหรือบริเวณที่ทำให้เกิดฝุ่น 3. เลือกใช้รถขนส่งปูนผสมสำเร็จ แทนการผสมปูนในที่ 4. จัดให้มีพนักงานคอยกวาดเศษวัสดุที่ตกหล่นบริเวณด้านหน้าโครงการและบริเวณใกล้เคียง โดยในกรณีที่มีเศษวัสดุตกหล่นต้องทำความสะอาดโดยทันที <u>มาตรการด้านการจัดการของเสีย</u> 1. กำชับผู้รับเหมามิให้เผาทำลายวัสดุมูลฝอยในพื้นที่ก่อสร้างพร้อมมรดงค์และติดป้าย "ห้ามจุดไฟห้ามเผามูลฝอยวัสดุก่อสร้างภายในพื้นที่ก่อสร้าง" <u>มาตรการเฉพาะด้านการเตรียมพื้นที่โดยการเปิดหน้าดิน</u> 1. เปิดพื้นที่ขุดดินบริเวณเล็กเท่าที่จำเป็น ส่วนอื่นที่เปิดแล้วควรปิดผ้าใบคลุมไว้ หากไม่ได้ปฏิบัติงานบนพื้นที่นั้น	

ตารางที่ 2 สรุปผลกระทบสิ่งแวดล้อม มาตรการป้องกันและแก้ไขผลกระทบสิ่งแวดล้อม และมาตรการติดตามตรวจสอบผลกระทบสิ่งแวดล้อม โครงการอาคารชุด เบส เอ็มพีเค ของบริษัท แสนสิริ จำกัด (มหาชน) ระยะก่อสร้าง (ต่อ)

องค์ประกอบทาง สิ่งแวดล้อมและคุณค่าต่าง ๆ	ผลกระทบต่อสิ่งแวดล้อมที่สำคัญ	มาตรการป้องกันและแก้ไขผลกระทบสิ่งแวดล้อม	มาตรการติดตามตรวจสอบ ผลกระทบสิ่งแวดล้อม
1.4 สภาพภูมิอากาศ อุตุนิยมวิทยา และคุณภาพ อากาศ (ต่อ)		<u>มาตรการเฉพาะด้านการก่อสร้าง</u> - หลีกเลี่ยงการขุดผิวคอนกรีต ถ้าต้องทำต้องทำให้ผิวคอนกรีตเปียกก่อน - การเก็บกองทรายในพื้นที่ก่อสร้างต้องเก็บในบัน (Bund) และฉีดพรมน้ำให้เปียกชื้นเสมอ - การนำปูนซีเมนต์ผงเข้ามาในพื้นที่ก่อสร้างต้องนำเข้ามาโดยบรรจุภาชนะที่มิดชิด - ในกรณีที่ต้องใช้ปูนผงปริมาณน้อยจากถุง หลังจากใช้แล้วต้องเก็บในถุงให้มิดชิด - คลุมตัวอาคารก่อสร้างด้วยผ้าใบก่อสร้าง (Mesh Sheet) ตั้งแต่ชั้นล่างจนถึงชั้นสูงสุดของอาคาร และรอบอาคาร <u>มาตรการเฉพาะด้านการขนดิน</u> - ขนส่งวัสดุก่อสร้างในช่วงเวลากลางวัน โดยขนส่งนอกเวลาเร่งด่วน และให้สอดคล้องกับประกาศเจ้าพนักงานจราจร หากมีการขนส่งในเวลากลางคืนต้องไม่เกินเวลา 20.00 น ทั้งนี้ ต้องได้รับอนุญาตจากเจ้าพนักงานจราจรในแต่ละกรณี - ล้างล้อรถบรรทุกทุกครั้งก่อนนำรถออกนอกพื้นที่ก่อสร้าง - ปรับปรุงถนนในพื้นที่ก่อสร้างให้อยู่ในสภาพใช้งานได้ดีเสมอ - ใช้น้ำฉีดพื้นถนนถ้ามีการขนส่งในหน้าแล้ง หรือกรณีที่ดินแห้ง - บริเวณปากทางเข้า-ออก ต้องปิดทึบตลอดเวลา โดยเปิดเฉพาะเมื่อมีรถเข้า-ออก และต้องรักษาพื้นผิวให้สะอาดปราศจากเศษหิน ดินทรายหรือฝนตกค้างจนการก่อสร้างแล้วเสร็จ	

 **SANSIRI**
บริษัท แสนสิริ จำกัด (มหาชน)
SANSIRI PUBLIC COMPANY LIMITED

เดือนมีนาคม 2566



(นางสาวพัชริน เชี่ยวแก้ว)
ผู้รับมอบอำนาจกระทำการแทน
บริษัท แสนสิริ จำกัด (มหาชน)

เดือนมีนาคม 2566



(นางสาวจุฑารัตน์ บุญแก้ว)
ผู้อำนวยการด้านสิ่งแวดล้อม
บริษัท ภูเก็ต เอ็นไวรอนเมนทอล เซอร์วิส จำกัด



ตารางที่ 2 สรุปผลกระทบสิ่งแวดล้อม มาตรการป้องกันและแก้ไขผลกระทบสิ่งแวดล้อม และมาตรการติดตามตรวจสอบผลกระทบสิ่งแวดล้อม โครงการอาคารชุด เบส เอ็มพีเค ของบริษัท แอสสิริ จำกัด (มหาชน) ระยะก่อสร้าง (ต่อ)

องค์ประกอบทางสิ่งแวดล้อมและคุณค่าต่าง ๆ	ผลกระทบต่อสิ่งแวดล้อมที่สำคัญ	มาตรการป้องกันและแก้ไขผลกระทบสิ่งแวดล้อม	มาตรการติดตามตรวจสอบผลกระทบสิ่งแวดล้อม
1.5 เสียงและความสั่นสะเทือน	1. เสียง การก่อสร้างอาคารที่อยู่ใกล้พื้นที่โครงการมากที่สุด (วัดจากระยะห่างจากแนวเสาของอาคารโครงการที่ใกล้ที่สุดกับแนวอาคารข้างเคียง) คือ อาคาร คสล. 2 ชั้น (หอพัก) ทางด้านทิศตะวันออกของพื้นที่โครงการ โดยมีระยะห่างจากแนวอาคารของโครงการ ประมาณ 4.30 เมตร และบ้านอยู่อาศัยชั้นเดียว ทางด้านทิศเหนือของพื้นที่โครงการ โดยมีระยะห่างจากแนวอาคารของโครงการ ประมาณ 18.30 เมตร สำหรับทิศใต้ ติดกับที่ดินบุคคลอื่น (มีต้นมะพร้าวและวัชพืชขึ้นปกคลุม) และทิศตะวันตก ติดกับ ทางหลวงแผ่นดินหมายเลข 4020 (ดอนเมืองภูเก็ - กะทู้) จึงไม่ได้รับผลกระทบแต่อย่างใด <u>การประเมินเสียงที่เกิดขึ้นจากการก่อสร้างอาคาร</u> (1) กรณีไม่มีกำแพงกันเสียง การประเมินระดับเสียงจากการก่อสร้างโครงการ งานทำฐานราก งานขึ้นโครงสร้าง และงานตกแต่ง พบว่า เสียงที่เกิดขึ้นจะส่งผลกระทบต่ออาคาร คสล. 2 ชั้น (หอพัก) ทางด้านทิศตะวันออกของพื้นที่โครงการ และบ้านอยู่อาศัยชั้นเดียว ทางด้านทิศเหนือของพื้นที่โครงการ มีค่าระดับเสียงในช่วง 64.7 – 91.0 dB(A) เมื่อนำไปเปรียบเทียบกับมาตรฐานระดับเสียงทั่วไป ตามประกาศคณะกรรมการสิ่งแวดล้อมแห่งชาติ ฉบับที่ 15 (พ.ศ. 2540) เรื่อง กำหนดมาตรฐานระดับเสียงโดยทั่วไป ลงวันที่ 12 มีนาคม พ.ศ. 2540 ในราชกิจจานุเบกษา เล่ม 114 ตอนที่ 27 ง ลงวันที่ 3 เมษายน พ.ศ. 2540 กำหนดให้มีค่าระดับเสียงเฉลี่ย (Leq) 24 ชั่วโมง 70 dB(A) นั้น พบว่า เสียงที่เกิดจากการก่อสร้างอยู่ในระดับที่ใกล้เคียงและเกินมาตรฐานระดับเสียงเฉลี่ย (Leq) 24 ชั่วโมง	1. เสียง (1) โครงการจะจัดให้มีรั้วเมทัลชีท ความสูง 6.0 เมตร ตามแนวเขตที่ดินด้านทิศตะวันออก และความสูง 2.4 เมตร ตามแนวเขตที่ดินด้านทิศเหนือ ด้านทิศใต้ และทิศตะวันตกของพื้นที่โครงการ (2) โครงการจะจัดให้มีกำแพงกันเสียงชั่วคราวชนิดเคลื่อนย้ายได้เป็นเมทัลชีทที่มีตัวดูดซับ ชนิดโพลีเอสเตอร์ หนา 125 มิลลิเมตร (หรือเทียบเท่า) ความสูง 4.0 เมตร ปิดตลอดแนวอาคารแต่ละชั้นทางด้านทิศตะวันออก และกำแพงกันเสียงชั่วคราวชนิดเคลื่อนย้ายได้เป็นเมทัลชีท ความสูง 2.4 เมตร ปิดตลอดแนวอาคารแต่ละชั้นทางด้านทิศเหนือ ช่วงขึ้นโครงสร้าง	1) เสียง - สอบถามจากประชาชนที่อยู่ใกล้เคียงโครงการในเรื่องผลกระทบทางด้านเสียงจากการก่อสร้าง ทุกสัปดาห์ ตลอดระยะเวลาก่อสร้าง - ตรวจวัดระดับเสียงเฉลี่ย 24 ชั่วโมง ระดับเสียงสูงสุดและระดับเสียงรบกวน บริเวณพื้นที่ก่อสร้างด้านที่ใกล้อาคารข้างเคียงมากที่สุด จำนวน 1 จุด ทุกวันที่มีการทำฐานรากและรายงานผลทุกสัปดาห์ หลังจากนั้นตรวจวัดเดือนละ 1 ครั้ง ตลอดระยะเวลาก่อสร้าง

เดือนมีนาคม 2566

SANSIRI

บริษัท แอสสิริ จำกัด (มหาชน)
SANSIRI PUBLIC COMPANY LIMITED

(นางสาวพัชริน เขี้ยวแก้ว)
ผู้รับมอบอำนาจกระทำการแทน
บริษัท แอสสิริ จำกัด (มหาชน)

เดือนมีนาคม 2566

(นางสาวจุฑารัตน์ บุญแก้ว)
ผู้อำนวยการด้านสิ่งแวดล้อม

บริษัท ภูเก็ต เอ็นไวรอนเม้นทอล เซอร์วิส จำกัด



ตารางที่ 2 สรุปผลกระทบสิ่งแวดล้อม มาตรการป้องกันและแก้ไขผลกระทบสิ่งแวดล้อม และมาตรการติดตามตรวจสอบผลกระทบสิ่งแวดล้อม โครงการอาคารชุด เบส เอ็มพีเค ของบริษัท แอสสิริ จำกัด (มหาชน) ระยะก่อสร้าง (ต่อ)

องค์ประกอบทาง สิ่งแวดล้อมและคุณค่าต่าง ๆ	ผลกระทบต่อสิ่งแวดล้อมที่สำคัญ	มาตรการป้องกันและแก้ไขผลกระทบสิ่งแวดล้อม	มาตรการติดตามตรวจสอบ ผลกระทบสิ่งแวดล้อม
1.5 เสียงและความสั่นสะเทือน (ต่อ)	(2) กรณีมีกำแพงกันเสียง (2.1) ช่วงฐานรากอาคาร เสียงที่เกิดขึ้นช่วงงานฐานรากอาคารของโครงการ จะส่งผลกระทบต่ออาคาร คสล. 2 ชั้น (หอพัก) ทางด้านทิศตะวันออกของพื้นที่โครงการ และบ้านอยู่อาศัยชั้นเดียว ทางด้านทิศเหนือของพื้นที่โครงการ มีค่าระดับเสียง 64.7 – 76.8 dB(A) โครงการจะจัดให้มีรั้วเมทัลชีทความสูง 6.0 เมตร ด้านทิศตะวันออก และความสูง 2.4 เมตร ด้านทิศเหนือ ด้านทิศใต้ และทิศตะวันตกของพื้นที่โครงการ สามารถลดระดับเสียงลงได้ 23 dB(A) เมื่อนำไปรวมกับเสียงที่เกิดขึ้นจริงในปัจจุบัน จะได้ค่าเพิ่มขึ้นในอนาคตในช่วงก่อสร้างโครงการ โดยเสียงที่ตรวจวัดบริเวณพื้นที่โครงการ ในวันที่ 27 - 30 ตุลาคม พ.ศ. 2565 มีค่าเสียงเฉลี่ย 24 ชั่วโมง ($L_{eq} 24 \text{ hr.}$) 60.1 dB(A) ดังนั้น ทำให้ระดับเสียงต่อหน่วยรับเสียงต่อพื้นที่ข้างเคียงโครงการ มีค่าระดับเสียงสูงสุดเท่ากับ 60.2 – 62.2 dB(A) ซึ่งไม่เกินค่ามาตรฐานระดับเสียงเฉลี่ย 24 ชั่วโมง ไม่เกิน 70 dB(A) อยู่ในระดับเสียงที่ชุมชนยอมรับได้ สำหรับค่าระดับเสียงรบกวนสูงสุด เท่ากับ 0.2 – 4.7 dB(A) มีค่าไม่เกินระดับเสียงรบกวน 10 dB(A) ของระดับเสียงพื้นฐานตามประกาศคณะกรรมการสิ่งแวดล้อมแห่งชาติ ฉบับที่ 29 (พ.ศ.2550)	(3) ให้ก่อสร้างทำเฉพาะในช่วงเวลา เวลา 8.00-17.00 น. ในวันจันทร์ถึงวันเสาร์ หากมีการก่อสร้างเกินเวลาดังกล่าว โครงการจะทำเพียงเทคอนกรีตระบบฐานราก เท่านั้น และดำเนินการได้ไม่เกิน 20.00 น. โดยจะจัดให้มีแสงสว่างอย่างเพียงพอ รวมทั้งโครงการจะแจ้งให้ผู้ที่อาศัยอยู่ใกล้เคียงทราบล่วงหน้าอย่างน้อย 3 วัน และขออนุญาตไปยังเทศบาลตำบลวิชิต สำหรับวันอาทิตย์และวันหยุดนักขัตฤกษ์จะหยุดดำเนินการก่อสร้าง (4) เลือกใช้วัสดุที่ประกอบสำเร็จรูป เพื่อลดกิจกรรมการตัด เจาะ เจียร หรือไส ที่ทำให้เกิดเสียงดังรบกวน (5) อุปกรณ์และเครื่องจักรกลที่มีการใช้งานครั้งคราว จะต้องให้มีการดับเครื่องหรือเบาเครื่องลงระหว่างการพัก (6) ไม่ใช่เครื่องจักรหรือเครื่องยนต์ที่มีอัตราเร็วเกินไป (7) ตรวจสอบและบำรุงรักษาเครื่องมือเครื่องใช้ในการก่อสร้างให้อยู่ในสภาพดีและเหมาะสมกับการใช้งานอยู่เสมอ รวมทั้งควรมีการหล่อลื่นให้เครื่องจักรทำงานได้ดี (8) ติดตั้งอุปกรณ์ลดเสียงตามคำแนะนำของผู้ผลิตเครื่องจักร (9) จัดเครื่องมือก่อสร้าง หรือเครื่องจักรเคลื่อนที่ต่างๆ ให้นับไปทางทิศตะวันออก เพื่อลดผลกระทบต่อพื้นที่ใกล้เคียง	

SANSIRI


บริษัท แอสสิริ จำกัด (มหาชน)
SANSIRI PUBLIC COMPANY LIMITED

เดือนมีนาคม 2566



(นางสาวพัชริน เชี่ยวแก้ว)
ผู้รับมอบอำนาจกระทำการแทน
บริษัท แอสสิริ จำกัด (มหาชน)

เดือนมีนาคม 2566

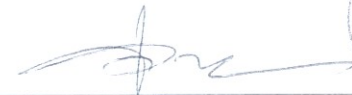

(นางสาวจุฑารัตน์ บุญแก้ว)
ผู้อำนวยการด้านสิ่งแวดล้อม
บริษัท ภูเก็ต เอ็นไวรอนเม้นทอล เซอร์วิส จำกัด



ตารางที่ 2 สรุปผลกระทบสิ่งแวดล้อม มาตรการป้องกันและแก้ไขผลกระทบสิ่งแวดล้อม และมาตรการติดตามตรวจสอบผลกระทบสิ่งแวดล้อม โครงการอาคารชุด เบส เอ็มพีเค ของบริษัท แอสสิริ จำกัด (มหาชน) ระยะก่อสร้าง (ต่อ)

องค์ประกอบทาง สิ่งแวดล้อมและคุณค่าต่าง ๆ	ผลกระทบต่อสิ่งแวดล้อมที่สำคัญ	มาตรการป้องกันและ แก้ไขผลกระทบสิ่งแวดล้อม	มาตรการติดตามตรวจสอบ ผลกระทบสิ่งแวดล้อม
1.5 เสียงและความสั่นสะเทือน (ต่อ)	(2.2) ช่วงโครงสร้างอาคาร เสียงที่เกิดขึ้นช่วงงานโครงสร้างอาคารของโครงการ จะส่งผลกระทบต่ออาคาร คสล. 2 ชั้น (หอพัก) ทางด้านทิศตะวันออกของพื้นที่โครงการ และบ้านอยู่อาศัยชั้นเดียว ทางด้านทิศเหนือของพื้นที่โครงการ มีค่าระดับเสียงของการก่อสร้างอาคาร 74.7 – 87.0 dB(A) โครงการจัดให้มีรั้วทึบเป็นเมทัลชีทที่มีตัวดูดซับชนิดโพลีเอสเตอร์หนา 125 มิลลิเมตร (หรือเทียบเท่า) ความสูง 4.0 เมตร ปิดตลอดแนวแต่ละชั้น ทางด้านทิศตะวันออก สามารถลดระดับเสียงลงได้ 47 dB(A) และรั้วทึบเป็นเมทัลชีท ความสูง 2.4 เมตร ปิดตลอดแนวแต่ละชั้น ทางด้านทิศเหนือ สามารถลดระดับเสียงลงได้ 23 dB(A) และเมื่อนำไปรวมกับเสียงที่เกิดขึ้นจริงในปัจจุบัน จะได้ค่าเพิ่มขึ้นในอนาคตในช่วงก่อสร้างโครงการ โดยเสียงที่ตรวจวัดบริเวณพื้นที่โครงการ ในวันที่ 27 - 30 ตุลาคม พ.ศ. 2565 มีค่าเสียงเฉลี่ย 24 ชั่วโมง (Leq 24 hr.) เท่ากับ 60.1 dB(A) ดังนั้น ทำให้ระดับเสียงต่อหน่วยรับเสียงต่อพื้นที่ข้างเคียงโครงการ มีค่าระดับเสียงสูงสุดเท่ากับ 61.3 – 64.4 dB(A) ซึ่งไม่เกินค่ามาตรฐานระดับเสียงเฉลี่ย 24 ชั่วโมง ไม่เกิน 70 dB(A) อยู่ในระดับเสียงที่ชุมชนยอมรับได้ สำหรับค่าระดับเสียงรบกวนสูงสุด เท่ากับ 1.3 – 9.4 dB(A) มีค่าไม่เกินระดับเสียงรบกวน 10 dB(A) ของระดับเสียงพื้นฐานตามประกาศคณะกรรมการสิ่งแวดล้อมแห่งชาติ ฉบับที่ 29 (พ.ศ.2550)	(10) ไม่ทำกิจกรรมต่างๆ ที่ก่อให้เกิดเสียงดังพร้อมกันในเวลาเดียวกัน (11) กำหนดแผนงานก่อสร้างและวิธีการก่อสร้างที่เหมาะสม เช่น จัดให้เครื่องจักรกลที่มีเสียงดังทำงานในเวลากลางวัน (12) จัดหาอุปกรณ์กันเสียง เช่น Ear Plug หรือ Ear Muffs ให้แก่คนงานก่อสร้างที่อยู่ในบริเวณที่ก่อให้เกิดเสียงดัง และจำกัดระยะเวลาทำงานที่สัมผัสกับระดับเสียงตามประกาศกระทรวงมหาดไทย ฉบับที่ 2 เรื่องความปลอดภัยในการทำงานเกี่ยวกับสิ่งแวดล้อม พ.ศ. 2549 (13) จำกัดความเร็วของรถบรรทุกให้ไม่เกิน 30 กิโลเมตร/ชั่วโมง โดยติดป้ายหลังรถว่า “หากพนักงานขับรถเร็วเกิน 30 กิโลเมตรต่อชั่วโมง ในเขตชุมชน โปรดแจ้ง (ระบุเบอร์โทรศัพท์)” (14) ใช้รถแทรกเตอร์ที่อยู่ในสภาพดี ทำการบำรุงรักษาอย่างเหมาะสม เพื่อให้มีปริมาณควันไอเสียเกิดขึ้นน้อยที่สุด เพื่อลดเสียงความสั่นสะเทือนและเพื่อความปลอดภัยสำหรับการใช้งานอยู่เสมอ (15) หลีกเลี่ยงการขนส่งวัสดุก่อสร้างในช่วงเวลาเร่งด่วนและเวลากลางคืน (16) จัดให้มีวิศวกรคอยตรวจสอบ และควบคุมงานก่อสร้างอย่างใกล้ชิด เพื่อให้เกิดผลกระทบน้อยที่สุด	

เดือนมีนาคม 2566

SANSIRI

บริษัท แอสสิริ จำกัด (มหาชน)

SAKUNDA PUBLIC COMPANY LIMITED

(นางสาวพัชริน เขี้ยวแก้ว)

ผู้รับมอบอำนาจกระทำการแทน

บริษัท แอสสิริ จำกัด (มหาชน)

เดือนมีนาคม 2566

(นางสาวจุฑารัตน์ บุญแก้ว)

ผู้อำนวยการด้านสิ่งแวดล้อม

บริษัท ภูเก็ต เอ็นไวรอนเม้นทอล เซอร์วิส จำกัด



ตารางที่ 2 สรุปผลกระทบสิ่งแวดล้อม มาตรการป้องกันและแก้ไขผลกระทบสิ่งแวดล้อม และมาตรการติดตามตรวจสอบผลกระทบสิ่งแวดล้อม โครงการอาคารชุด เบส เอ็มพีเค ของบริษัท แอสสิริ จำกัด (มหาชน) ระยะก่อสร้าง (ต่อ)

องค์ประกอบทางสิ่งแวดล้อมและคุณค่าต่าง ๆ	ผลกระทบต่อสิ่งแวดล้อมที่สำคัญ	มาตรการป้องกันและแก้ไขผลกระทบสิ่งแวดล้อม	มาตรการติดตามตรวจสอบผลกระทบสิ่งแวดล้อม
1.5 เสียงและความสั่นสะเทือน (ต่อ)	(2.3) ช่วงงานตกแต่งภายในอาคาร เสียงที่เกิดขึ้นช่วงงานตกแต่งอาคารของโครงการ จะส่งผลกระทบต่ออาคาร คสล. 2 ชั้น (หอพัก) ทางด้านทิศตะวันออกของพื้นที่โครงการ และบ้านอยู่อาศัยชั้นเดียว ทางด้านทิศเหนือของพื้นที่โครงการ มีค่าระดับเสียงของการตกแต่งอาคาร เท่ากับ 78.7 – 91.0 dB(A) ช่วงงานตกแต่งเป็นกิจกรรมที่เกิดขึ้นหลังจากที่งานโครงสร้างและตัวอาคารของอาคารเสร็จเรียบร้อยแล้ว ซึ่งกิจกรรมดังกล่าวจึงอยู่ภายในอาคาร โดยอาคารของโครงการผนังเป็นคอนกรีต หนา 100 มิลลิเมตร ซึ่งถือว่าเป็น Noise Barriers ชนิดหนึ่งที่มีประสิทธิภาพในการลดระดับเสียงที่ทะลุผ่านของวัสดุได้ประมาณ 40 dB(A) (ที่มา : Guidelines on Design of Noise Barriers. Environmental Protection Department Highways Department Government of the Hong Kong SAR., 2003) และเมื่อนำไปรวมกับเสียงที่เกิดขึ้นจริงในปัจจุบัน จะได้ค่าเพิ่มขึ้นในอนาคตในช่วงก่อสร้างโครงการ โดยเสียงที่ตรวจวัดบริเวณพื้นที่โครงการ ในวันที่ 27 - 30 ตุลาคม พ.ศ. 2565 มีค่าเสียงเฉลี่ย 24 ชั่วโมง (Leq 24 hr.) เท่ากับ 60.1 dB(A) ดังนั้น ทำให้ระดับเสียงต่อหน่วยรับเสียงต่อพื้นที่ข้างเคียงโครงการ มีค่าระดับเสียงสูงสุด เท่ากับ 60.1 – 60.9 dB(A) ซึ่งไม่เกินค่ามาตรฐานระดับเสียงเฉลี่ย 24 ชั่วโมง ไม่เกิน 70 dB(A) อยู่ในระดับเสียงที่ชุมชนยอมรับได้ สำหรับค่าระดับเสียงรบกวนสูงสุด เท่ากับ 0.1 – 0.9 dB(A) มีค่าไม่เกินระดับเสียงรบกวน 10 dB(A) ของระดับเสียงพื้นฐานตามประกาศคณะกรรมการสิ่งแวดล้อมแห่งชาติ ฉบับที่ 29 (พ.ศ.2550) นอกจากนี้ กิจกรรมดังกล่าวจะเกิดขึ้นเป็นช่วงๆ ไม่ต่อเนื่อง และการก่อสร้างไม่ได้ใช้เครื่องจักรขนาดใหญ่ในการก่อสร้าง รวมทั้งใช้ระยะเวลาก่อสร้างเป็นช่วงเวลาสั้นๆ ดังนั้น ผลกระทบด้านเสียงในระยะก่อสร้างจึงอยู่ในระดับปานกลาง	(17) ติดป้ายประชาสัมพันธ์แสดงรายละเอียดการก่อสร้างโครงการ เพื่อประชาสัมพันธ์ให้ประชาชนโดยรอบทราบ พร้อมระบุสถานที่และหมายเลขโทรศัพท์ สำหรับรับเรื่องร้องเรียนและข้อคิดเห็นเกี่ยวกับการก่อสร้าง พร้อมทั้งจัดให้มีการสอบถามเพื่อค้นหาข้อเท็จจริง และสาเหตุเพื่อกำหนดแนวทางแก้ไขปัญหา (18) ในกรณีที่ทั้ง 2 ฝ่ายหาข้อตกลงกันไม่ได้ ให้คณะกรรมการประสานงานเพื่อการแก้ไขปัญหาจากการพัฒนาโครงการเพื่อเจรจาข้อตกลงกัน ประกอบด้วย ผู้ได้รับผลกระทบ ผู้ก่อให้เกิดผลกระทบ (บริษัท แอสสิริ จำกัด (มหาชน)) และคนกลาง คือ หน่วยงานท้องถิ่น (เทศบาลตำบลวิจิตร)	

เดือนมีนาคม 2566



SANSIRI

บริษัท แอสสิริ จำกัด (มหาชน)

ASANSIRI PUBLIC COMPANY LIMITED

(นางสาวพัชริน เขี้ยวแก้ว)

ผู้รับมอบอำนาจกระทำการแทน


บริษัท แอสสิริ จำกัด (มหาชน)

เดือนมีนาคม 2566

(นางสาวจุฑารัตน์ บุญแก้ว)

ผู้อำนวยการด้านสิ่งแวดล้อม

บริษัท ภูเก็ต เอ็นไวรอนเม้นทอล เซอร์วิส จำกัด

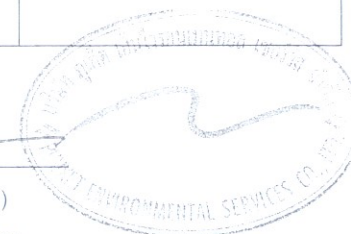

ตารางที่ 2 สรุปผลกระทบสิ่งแวดล้อม มาตรการป้องกันและแก้ไขผลกระทบสิ่งแวดล้อม และมาตรการติดตามตรวจสอบผลกระทบสิ่งแวดล้อม โครงการอาคารชุด เบส เอ็มพีเค ของบริษัท แส่นสิริ จำกัด (มหาชน) ระยะก่อสร้าง (ต่อ)

องค์ประกอบทาง สิ่งแวดล้อมและคุณค่าต่าง ๆ	ผลกระทบต่อสิ่งแวดล้อมที่สำคัญ	มาตรการป้องกันและแก้ไขผลกระทบ สิ่งแวดล้อม	มาตรการติดตามตรวจสอบ ผลกระทบสิ่งแวดล้อม
1.5 เสียงและความสั่นสะเทือน (ต่อ)	2. ความสั่นสะเทือน โครงการพิจารณาเลือกใช้เสาเข็มเจาะในการก่อสร้างอาคาร C เพื่อลดผลกระทบที่จะเกิดขึ้นกับพื้นที่ข้างเคียง สำหรับอาคารอื่นจะใช้เข็มตอกกิจกรรมในระหว่างการก่อสร้างที่ก่อให้เกิดความสั่นสะเทือน ส่วนใหญ่จะเกิดขึ้นจากการตอกเสาเข็ม การขนส่งวัสดุก่อสร้างและอุปกรณ์ต่างๆ เข้าสู่พื้นที่โครงการ ซึ่งเป็นแหล่งกำเนิดแบบอยู่กับที่และเคลื่อนที่ ตามลำดับ โดยปัจจัยที่มีผลต่อความรุนแรงของการสั่นสะเทือน ได้แก่ อุปกรณ์ตอกเสาเข็ม เสาเข็ม คุณสมบัติของดินและชั้นดิน ระยะห่าง และคุณสมบัติของอาคาร จากการคำนวณ สามารถประเมินความสั่นสะเทือนจากการก่อสร้างอาคารโครงการต่ออาคาร คสล. 2 ชั้น (หอพัก) ทางด้านทิศตะวันออกของพื้นที่โครงการ โดยมีระยะห่างจากแนวอาคารของโครงการ ประมาณ 4.30 เมตร ได้รับแรงสั่นสะเทือนมากที่สุดในขั้นตอนการเจาะเสาเข็ม 10.14 มิลลิเมตร/วินาที เมื่อนำไปเปรียบเทียบกับความเร็วอนุภาคสูงสุดที่จตุรัสสันสะเทือนใกล้เคียงพื้นที่โครงการ พบว่า อยู่ในช่วง 10.0-15.0 มิลลิเมตร/วินาที นั่นคือระดับความสั่นสะเทือนที่สูงกว่าการจราจรปกติซึ่งจะทำให้เกิดความเสียหายต่อโครงสร้างทางสถาปัตยกรรม และสร้างความเสียหายต่อโครงสร้างบ้านเรือนเพียงเล็กน้อย เมื่อเทียบกับมาตรฐาน DIN 4150 (1986) พบว่า เกิน 10 มิลลิเมตร/วินาที นั่นคือ อยู่ในระดับที่ยอมให้เกิดขึ้นได้สำหรับบ้านพักอาศัยที่อยู่ในสภาพดี และเมื่อเทียบกับตารางมาตรฐานความสั่นสะเทือนเพื่อป้องกันผลกระทบต่ออาคารตามประกาศคณะกรรมการสิ่งแวดล้อมแห่งชาติ ฉบับที่ 37 (พ.ศ. 2553) พบว่า ค่าความเร็วอนุภาคสูงสุดเกิน 5 มิลลิเมตร/วินาที นั่นคือเกินมาตรฐาน	2. ความสั่นสะเทือน (1) โครงการจะมีการตรวจสอบอาคารข้างเคียงก่อนก่อสร้าง กรณีที่การก่อสร้างของโครงการก่อให้เกิดความเสียหายจากความสั่นสะเทือน โครงการจัดให้มีการชดเชยค่าเสียหายที่เกิดขึ้นจากโครงการ และโครงการจะทำการซ่อมแซมให้อยู่ในสภาพเดิม กรณีมีบุคคลใดได้รับผลกระทบจากการก่อสร้างโครงการต้องเข้าไปแก้ไข และให้ความช่วยเหลือทันที (2) กรณีมีเหตุร้องเรียน โครงการจะหยุดกิจกรรมและดำเนินการแก้ไขปัญหาให้แล้วเสร็จ ซึ่งอาจส่งผลให้ต้องปรับเปลี่ยนเทคโนโลยีที่ใช้ ก่อนดำเนินการต่อไป (3) ในการป้องกันดินพังและป้องกันการชะล้างพังทลายของดินจากงานฐานรากอาคารโครงการจัดให้มีกำแพงกันดินที่ออกแบบตามหลักวิศวกรรมภายในโครงการ ซึ่งเป็นรั้วที่มีกำแพงกันดินอยู่ด้านล่าง โดยบริเวณอาคาร C โครงการจัดให้มีรั้วที่เป็นผนังรั้วสำเร็จ มีความสูง 3.00 เมตร และมีกำแพงกันดินอยู่ด้านล่างสูง 2.0 เมตร	2) ความสั่นสะเทือน - สอบถามจากประชาชนที่อยู่ใกล้เคียงโครงการในเรื่องผลกระทบทางด้านความสั่นสะเทือนจากการก่อสร้างทุกสัปดาห์ ตลอดระยะเวลาก่อสร้าง - ตรวจวัดระดับความสั่นสะเทือนตามมาตรฐานบริเวณพื้นที่ก่อสร้าง ด้านที่ใกล้อาคารข้างเคียงมากที่สุดจำนวน 1 จุด ทุกวันที่มีการทำฐานรากและรายงานผลทุกสัปดาห์ หลังจากนั้นตรวจวัดเดือนละ 1 ครั้ง ตลอดระยะเวลาก่อสร้าง



ตารางที่ 2 สรุปผลกระทบสิ่งแวดล้อม มาตรการป้องกันและแก้ไขผลกระทบสิ่งแวดล้อม และมาตรการติดตามตรวจสอบผลกระทบสิ่งแวดล้อม โครงการอาคารชุด เบส เอ็มพีเค ของบริษัท แอสสิริ จำกัด (มหาชน) ระยะก่อสร้าง (ต่อ)

องค์ประกอบทาง สิ่งแวดล้อมและคุณค่าต่าง ๆ	ผลกระทบต่อสิ่งแวดล้อมที่สำคัญ	มาตรการป้องกันและแก้ไขผลกระทบสิ่งแวดล้อม	มาตรการติดตามตรวจสอบ ผลกระทบสิ่งแวดล้อม
1.5 เสียงและความสั่นสะเทือน (ต่อ)	สำหรับบ้านอยู่อาศัยชั้นเดียว ทางด้านทิศเหนือของพื้นที่โครงการ โดยมีระยะห่างจากแนวอาคารของโครงการ ประมาณ 18.30 เมตร ได้รับแรงสั่นสะเทือนมากที่สุดในช่วงตอนการตอกเสาเข็ม 6.26 มิลลิเมตร/วินาที เมื่อนำไปเปรียบเทียบกับความเร็วอนุภาคสูงสุดที่จุดรับคลื่นสั่นสะเทือนใกล้เคียงพื้นที่โครงการ พบว่าเกิน 5 มิลลิเมตร/วินาที นั่นคือ ระดับที่ส่งผลทำให้เกิดความเสียหายที่จะเกิดขึ้นกับอาคารทั่วไป หรือโครงสร้างทางสถาปัตยกรรมบ้านเรือนทั่วไปที่มีผนังและเพดานเป็นแบบ Plaster (ส่วนผสมที่มีปูน ทราย น้ำ และใยต่าง ๆ) ในกรณีที่เป็นผนัง/ฝ้าเพดาน แบบยัดหยุ่นจะได้รับความเสียหายเพียงเล็กน้อย เมื่อเทียบกับมาตรฐาน DIN 4150 (1986) พบว่า เกิน 5 มิลลิเมตร/วินาที นั่นคือ ระดับที่เริ่มเกิดความเสียหายทางสถาปัตยกรรมที่เก่าแก่ และเมื่อเทียบกับตารางมาตรฐานความสั่นสะเทือนเพื่อป้องกันผลกระทบต่ออาคารตามประกาศคณะกรรมการสิ่งแวดล้อมแห่งชาติ ฉบับที่ 37 (พ.ศ. 2553) พบว่า ค่าความเร็วอนุภาคสูงสุดเกิน 5 มิลลิเมตร/วินาที นั่นคือเกินมาตรฐาน	(4) โครงการพิจารณาเลือกใช้เสาเข็มเจาะในการก่อสร้างอาคาร C เพื่อลดผลกระทบที่จะเกิดขึ้นกับพื้นที่ข้างเคียง สำหรับอาคารอื่นจะใช้เข็มตอก (5) โครงการจะเจาะดินออกก่อนตอกเสาเข็ม ซึ่งจะช่วยลดแรงสั่นสะเทือนและการเคลื่อนตัวที่เกิดจากการแทนที่ดินของเสาเข็ม (6) เลือกใช้แนวทางการป้องกันความเสียหายจากการตอกเสาเข็ม ด้วยวิธีการขุดคูดิน (Trenching) ลึก 2.0 เมตร ทางด้านทิศตะวันออก และลึก 0.5 เมตร ทางด้านทิศเหนือ (7) จัดลำดับการตอกเสาเข็มโดยเจาะด้านใกล้อาคารข้างเคียง ก่อนไปหาด้านที่ไม่มีอาคาร (8) ใช้หมอนรองเสาเข็มที่อ่อน เพื่อลดแรงสั่นสะเทือน (9) ใช้เสาเข็มพืด (Sheet pile) เพื่อแก้ปัญหาเสถียรภาพของผนังด้านข้าง (10) จัดให้มีเจ้าหน้าที่จากบริษัทผู้รับเหมาเข้าพบผู้ที่อยู่ติดกับโครงการ โดยต้องแจ้งกำหนดการทำฐานราก ระบุวัน เวลาให้ชัดเจน รวมทั้งให้หมายเลขโทรศัพท์ของเจ้าหน้าที่ควบคุมงานก่อสร้าง เพื่อให้สามารถติดต่อโครงการได้ (11) จัดให้มีวิศวกรคอยดูแลอย่างใกล้ชิด และควบคุมงานก่อสร้างให้ถูกต้องตามหลักวิศวกรรม เพื่อป้องกันผลกระทบต่อข้างเคียงให้น้อยที่สุด (12) อุปกรณ์ที่ก่อให้เกิดความสั่นสะเทือนให้กระทำเฉพาะเวลากลางวันของวันธรรมดา และงดกระทำการดังกล่าวในเวลากลางคืน	

SANSIRI


บริษัท แอสสิริ จำกัด (มหาชน)
SANSIRI PUBLIC COMPANY LIMITED

เดือนมีนาคม 2566



(นางสาวพัชริน เชี่ยวแก้ว)
ผู้รับมอบอำนาจกระทำการแทน
บริษัท แอสสิริ จำกัด (มหาชน)

เดือนมีนาคม 2566

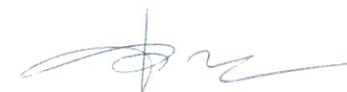

(นางสาวจุฑารัตน์ บุญแก้ว)
ผู้อำนวยการด้านสิ่งแวดล้อม
บริษัท ภูเก็ต เอ็นไวรอนเม้นทอล เซอร์วิส จำกัด



ตารางที่ 2 สรุปผลกระทบสิ่งแวดล้อม มาตรการป้องกันและแก้ไขผลกระทบสิ่งแวดล้อม และมาตรการติดตามตรวจสอบผลกระทบสิ่งแวดล้อม โครงการอาคารชุด เบส เอ็มพีเค ของบริษัท แอสสิริ จำกัด (มหาชน) ระยะก่อสร้าง (ต่อ)

องค์ประกอบทาง สิ่งแวดล้อมและคุณค่าต่าง ๆ	ผลกระทบต่อสิ่งแวดล้อมที่สำคัญ	มาตรการป้องกันและแก้ไขผลกระทบสิ่งแวดล้อม	มาตรการติดตามตรวจสอบ ผลกระทบสิ่งแวดล้อม
1.5 เสียงและความสั่นสะเทือน (ต่อ)	แนวทางการป้องกันความเสียหายจากการตอกเสาเข็ม ด้วยวิธีการขุดดิน (Trenching) ลึก 2.0 เมตร สำหรับทิศตะวันออก ซึ่งจะสามารถลดระดับแรงสั่นสะเทือนลงเหลือร้อยละ 45 (Jackson. et al., 2007) ซึ่งสามารถลดระดับแรงสั่นสะเทือนลงเหลือ 4.56 มิลลิเมตร/วินาที และคูดิน ลึก 0.5 เมตร สำหรับทิศเหนือ ซึ่งจะสามารถลดระดับแรงสั่นสะเทือนลงเหลือร้อยละ 75 (Jackson. et al., 2007) ซึ่งสามารถลดระดับแรงสั่นสะเทือนลงเหลือ 4.70 มิลลิเมตร/วินาที เมื่อนำไปเปรียบเทียบกับความเร็วอนุภาคสูงสุดที่จุดรับคลื่นสั่นสะเทือนใกล้เคียงพื้นที่โครงการ พบว่า ไม่เกิน 5 มิลลิเมตร/วินาที นั่นคือ ไม่ถึงระดับที่ส่งผลทำให้เกิดความเสียหายกับอาคารทั่วไป หรือโครงสร้างทางสถาปัตยกรรมบ้านเรือนทั่วไปที่มีผนังและเพดานเป็นแบบ Plaster (ส่วนผสมที่มีปูน ทราย น้ำ และใยต่าง ๆ) ในกรณีที่เป็นผนัง/ฝ้าเพดาน แบบยัดหยุนจะได้รับความเสียหายเพียงเล็กน้อย เมื่อเทียบกับมาตรฐาน DIN 4150 (1986) พบว่า ไม่เกิน 5 มิลลิเมตร/วินาที นั่นคือ ไม่ถึงระดับที่เกิดความเสียหายทางสถาปัตยกรรมที่เก่าแก่ และเมื่อเทียบกับมาตรฐานความสั่นสะเทือนตามประกาศคณะกรรมการสิ่งแวดล้อมแห่งชาติฉบับที่ 37 (พ.ศ. 2533) พบว่า มีค่าไม่เกิน 5 มิลลิเมตร/วินาที นั่นคือ ไม่เกินมาตรฐาน โครงการได้ชี้แจงทำความเข้าใจและประชาสัมพันธ์แจ้งประชาชนใกล้เคียงโครงการ ให้ทราบว่า โครงการจะใช้วิธีการวางฐานรากของอาคารด้วยวิธีการเจาะเสาเข็มในการก่อสร้างอาคาร C สำหรับอาคารอื่นจะใช้เข็มตอก	(13)ตรวจสอบและบำรุงรักษาเครื่องมือเครื่องใช้ในการก่อสร้างให้อยู่ในสภาพดีและเหมาะสมกับการใช้งานอยู่เสมอ รวมทั้งควรมีการหล่อลื่นให้เครื่องจักรทำงานได้ดี (14)หลีกเลี่ยงการใช้งานเครื่องจักรหรืออุปกรณ์ที่เป็นแหล่งกำเนิดความสั่นสะเทือนในระดับสูงพร้อมกัน (15)ติดตั้งอุปกรณ์เพื่อลดความสั่นสะเทือนตามคำแนะนำของผู้ผลิตเครื่องจักร (16)จำกัดความเร็วของรถบรรทุกให้ไม่เกิน 30 กิโลเมตรต่อชั่วโมง โดยติดป้ายหลังรถว่า “หากพนักงานขับรถเร็วเกิน 30 กิโลเมตรต่อชั่วโมง โปรดแจ้ง (ระบุเบอร์โทรศัพท์)” (17)หลีกเลี่ยงการขนส่งวัสดุก่อสร้างในช่วงเวลาเร่งด่วนและเวลากลางคืน (18)จัดให้มีกล่องรับความคิดเห็น เพื่อรับเรื่องร้องเรียนที่เกิดขึ้น	

SANSIRI


บริษัท แอสสิริ จำกัด (มหาชน)
SANSIRI PUBLIC COMPANY LIMITED

เดือนมีนาคม 2566



(นางสาวพัชริน เชี่ยวแก้ว)
ผู้รับมอบอำนาจกระทำการแทน
บริษัท แอสสิริ จำกัด (มหาชน)

เดือนมีนาคม 2566

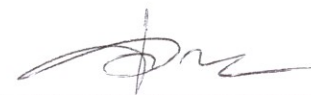

(นางสาวจุฑารัตน์ นุญแก้ว)
ผู้อำนวยการด้านสิ่งแวดล้อม
บริษัท ภูเก็ต เอ็นไวรอนเม้นทอล เซอร์วิส จำกัด



ตารางที่ 2 สรุปผลกระทบสิ่งแวดล้อม มาตรการป้องกันและแก้ไขผลกระทบสิ่งแวดล้อม และมาตรการติดตามตรวจสอบผลกระทบสิ่งแวดล้อม โครงการอาคารชุด เบส เอ็มพีเค ของบริษัท แอสสิริ จำกัด (มหาชน) ระยะก่อสร้าง (ต่อ)

องค์ประกอบทางสิ่งแวดล้อม และคุณค่าต่าง ๆ	ผลกระทบต่อสิ่งแวดล้อมที่สำคัญ	มาตรการป้องกันและแก้ไข ผลกระทบสิ่งแวดล้อม	มาตรการติดตามตรวจสอบ ผลกระทบสิ่งแวดล้อม
1.5 เสียงและความสั่นสะเทือน (ต่อ)	พร้อมระบุมาตรการป้องกันและแก้ไขโดยโครงการจัดให้มีเจ้าหน้าที่จากบริษัทผู้รับเหมาเข้าพบผู้ที่อยู่ติดกับโครงการ โดยต้องแจ้งกำหนดการตอกเสาเข็ม ระบุวัน เวลาให้ชัดเจน รวมทั้งให้หมายเลขโทรศัพท์ของเจ้าหน้าที่ควบคุมงานก่อสร้าง เพื่อให้สามารถติดต่อโครงการได้ และโครงการจัดให้มีกล่องรับความคิดเห็น เพื่อรับเรื่องร้องเรียนที่เกิดขึ้น และจัดให้มีการชดเชยค่าเสียหายที่เกิดขึ้นจากโครงการ และโครงการจะทำการซ่อมแซมให้อยู่ในสภาพเดิม กรณีมีบุคคลใดได้รับผลกระทบจากการก่อสร้าง โครงการต้องเข้าไปแก้ไข และให้ความช่วยเหลือทันที นอกจากนี้ โครงการยังจัดให้มีมาตรการติดตามตรวจสอบโดยมีการตรวจวัดความสั่นสะเทือนทุกวันที่มีการทำฐานราก หลังจากนั้นจะตรวจทุกเดือน ตลอดช่วงก่อสร้าง โครงการได้ดำเนินการแจ้งกับบ้านพักอาศัยโดยรอบพื้นที่โครงการ ในวันที่ 5-6 มกราคม 2566 ทั้งนี้ ในการป้องกันดินพังและป้องกันการชะล้างพังทลายของดินจากงานฐานรากอาคาร โครงการจัดให้มีกำแพงกันดินที่ออกแบบตามหลักวิศวกรรมภายในโครงการ ซึ่งเป็นรั้วที่มีกำแพงกันดินอยู่ด้านล่าง โดยบริเวณอาคาร C โครงการจัดให้มีรั้วที่เป็นผนังสำเร็จ มีความสูง 3.00 เมตร และมีกำแพงกันดินอยู่ด้านล่าง สูง 2.0 เมตร ตามประกาศคณะกรรมการสิ่งแวดล้อมแห่งชาติ ฉบับที่ 37 (พ.ศ. 2553) เรื่อง กำหนดมาตรฐานความสั่นสะเทือนเพื่อป้องกันผลกระทบต่ออาคาร ซึ่งต้องควบคุมระดับความสั่นสะเทือนที่เกิดจากการดำเนินโครงการได้ตามมาตรฐานกำหนด โดยกิจกรรมในระหว่างการก่อสร้างอาคารที่ก่อให้เกิดความสั่นสะเทือน ส่วนใหญ่จะเกิดขึ้นจากการทำฐานราก การขนส่งวัสดุก่อสร้างและอุปกรณ์ต่างๆ เข้าสู่พื้นที่โครงการ ซึ่งเป็นแหล่งกำเนิดแบบอยู่กับที่และเคลื่อนที่ ตามลำดับ โดยปัจจัยที่มีผลต่อความรุนแรงของการสั่นสะเทือนได้แก่ อุปกรณ์ตอกเสาเข็ม เสาเข็ม คุณสมบัติของดินและชั้นดิน ระยะห่าง และคุณสมบัติของอาคาร โดยขั้นตอนทั้งหมดจะกระทำภายใต้การควบคุมของวิศวกรให้เป็นไปตามมาตรฐานการก่อสร้าง ดังนั้น ผลกระทบด้านความสั่นสะเทือนจึงจัดอยู่ในระดับปานกลาง		

เดือนมีนาคม 2566



(นางสาวพัชริน เชื้อแก้ว)

ผู้รับมอบอำนาจกระทำการแทน
บริษัท แอสสิริ จำกัด (มหาชน)

เดือนมีนาคม 2566



(นางสาวจุฑารัตน์ บุญแก้ว)

ผู้อำนวยการด้านสิ่งแวดล้อม
บริษัท ภูเก็ต เอ็นไวรอนเม้นทอล เซอร์วิส จำกัด



ตารางที่ 2 สรุปผลกระทบสิ่งแวดล้อม มาตรการป้องกันและแก้ไขผลกระทบสิ่งแวดล้อม และมาตรการติดตามตรวจสอบผลกระทบสิ่งแวดล้อม โครงการอาคารชุด เบส เอ็มพีเค ของบริษัท แอสสิริ จำกัด (มหาชน) ระยะก่อสร้าง (ต่อ)

องค์ประกอบทาง สิ่งแวดล้อมและคุณค่าต่าง ๆ	ผลกระทบต่อสิ่งแวดล้อมที่สำคัญ	มาตรการป้องกันและ แก้ไขผลกระทบสิ่งแวดล้อม	มาตรการติดตามตรวจสอบ ผลกระทบสิ่งแวดล้อม
1.6 ทรัพยากรน้ำ	น้ำใช้หลักของโครงการจะใช้น้ำประปาจากการประปาส่วนภูมิภาค จังหวัดภูเก็ต โดยปริมาณน้ำใช้ของโครงการในช่วงก่อสร้างประมาณ 30 ลูกบาศก์เมตร/วัน โครงการจัดให้มีถังเก็บน้ำสำรอง ขนาด 10 ลูกบาศก์เมตร จำนวน 3 ถัง ซึ่งสามารถสำรองน้ำไว้ใช้ได้ 1 วัน ดังนั้น การใช้น้ำของโครงการในช่วงก่อสร้างจึงไม่ส่งผลกระทบต่อทรัพยากรน้ำใต้ดินบริเวณใกล้เคียงโครงการ น้ำเสียที่เกิดจากคณงานก่อสร้าง มีประมาณ 20 ลูกบาศก์เมตร/วัน แบ่งเป็นน้ำเสียจากการอุปโภคทั่วไป ได้แก่ การล้างทำความสะอาด มีประมาณ 13.56 ลูกบาศก์เมตร/วัน ซึ่งน้ำเสียดังกล่าวมีปริมาณไม่มากและจะปล่อยซึมลงดิน และน้ำเสียจากห้องส้วม มีประมาณ 6.44 ลูกบาศก์เมตร/วัน จะบำบัดโดยถังบำบัดน้ำเสียสำเร็จรูประบบผสมชนิดกรองไร้อากาศและเติมอากาศผ่านผิวดักกลาง จำนวน 1 ชุด สามารถรองรับน้ำเสียได้ 20 ลูกบาศก์เมตร/วัน น้ำเสียที่ผ่านการบำบัดแล้วจะปล่อยลงสู่ท่อระบายน้ำภายในโครงการ แล้วระบายออกสู่ท่อระบายน้ำสาธารณะบริเวณด้านหน้าโครงการต่อไป ทั้งนี้ โครงการจัดให้มีห้องส้วม จำนวน 20 ห้อง คิดเป็นจำนวนห้องส้วม 1 ห้อง/คณงานก่อสร้าง 20 คน น้ำเสียที่เกิดจากกิจกรรมก่อสร้างในแต่ละวันจะมีปริมาณไม่มากนัก เนื่องจากปริมาณน้ำใช้ในกิจกรรมการก่อสร้าง (10 ลูกบาศก์เมตร/วัน) ส่วนหนึ่งจะรวมเป็นส่วนของผลิตภัณฑ์ เช่น น้ำที่ใช้ในการผสมคอนกรีต เป็นต้น อีกส่วนหนึ่งจะระเหยหรือซึมลงดิน เช่น น้ำที่ใช้ในการบ่มคอนกรีต หรือน้ำที่ฉีดพรมพื้นและถนนชั่วคราวเพื่อลดฝุ่นละออง เป็นต้น สำหรับน้ำที่ใช้ในกิจกรรมการก่อสร้างส่วนน้อยที่เป็นน้ำเสีย ได้แก่ น้ำที่ใช้ในการชำระล้างเครื่องมือและอุปกรณ์ที่ใช้ในการก่อสร้างแต่ละวัน จะปล่อยไหลซึมลงดิน	-	-


SANSIRI
บริษัท แอสสิริ จำกัด (มหาชน)
SANSIRI PUBLIC COMPANY LIMITED

เดือนมีนาคม 2566



(นางสาวพัชริน เชี่ยวแก้ว)
ผู้รับมอบอำนาจกระทำการแทน
บริษัท แอสสิริ จำกัด (มหาชน)

เดือนมีนาคม 2566

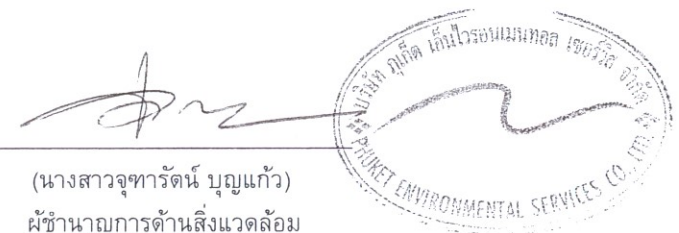

(นางสาวจุฑารัตน์ บุญแก้ว)
ผู้อำนวยการด้านสิ่งแวดล้อม
บริษัท ภูเก็ต เอ็นไวรอนเมนทอล เซอร์วิส จำกัด

ตารางที่ 2 สรุปผลกระทบสิ่งแวดล้อม มาตรการป้องกันและแก้ไขผลกระทบสิ่งแวดล้อม และมาตรการติดตามตรวจสอบผลกระทบสิ่งแวดล้อม โครงการอาคารชุด เบส เอ็มพีเค ของบริษัท แสนสิริ จำกัด (มหาชน) ระยะก่อสร้าง (ต่อ)

องค์ประกอบทาง สิ่งแวดล้อมและคุณค่าต่าง ๆ	ผลกระทบต่อสิ่งแวดล้อมที่สำคัญ	มาตรการป้องกันและ แก้ไขผลกระทบสิ่งแวดล้อม	มาตรการติดตามตรวจสอบ ผลกระทบสิ่งแวดล้อม
1.6 ทรัพยากรน้ำ (ต่อ)	การระบายน้ำและป้องกันน้ำท่วมบริเวณพื้นที่ก่อสร้างโครงการ ในกรณีที่เกิดฝนตกในช่วงการก่อสร้าง ซึ่งอาจก่อให้เกิดการชะล้างของตะกอนดินภายในพื้นที่โครงการออกสู่บริเวณข้างเคียง โครงการจะจัดให้มีท่อระบายน้ำชั่วคราว เพื่อรวบรวมน้ำเข้าสู่บ่อสูบน้ำฝน จำนวน 2 บ่อ จากนั้นจะสูบน้ำด้วยเครื่องสูบน้ำ ก่อนรวบรวมน้ำเข้าสู่บ่อดักตะกอน/บ่อหน่วง ขนาด 311.30 ลูกบาศก์เมตร สำหรับดักตะกอนดิน กรวด หวาย และเศษขยะก่อนระบายออกสู่ท่อระบายน้ำสาธารณะต่อไป หลังจากนั้นโครงการจะทยอยสร้างระบบสาธารณูปโภคต่างๆ เพื่อเตรียมไว้สำหรับช่วงดำเนินการ รวมทั้งการวางท่อระบายน้ำ ทำให้การระบายน้ำออกจากพื้นที่โครงการมีประสิทธิภาพมากขึ้นด้วย นอกจากนี้โครงการจะจัดให้มีการขุดลอกบ่อดักขยะ/ดักตะกอนเป็นประจำทุกเดือน ตลอดระยะเวลาก่อสร้าง เพื่อเพิ่มประสิทธิภาพในการรองรับได้อย่างเพียงพอ ดังนั้น การดำเนินโครงการในระยะก่อสร้างไม่ส่งผลกระทบต่อทรัพยากรน้ำผิวดินบริเวณใกล้เคียงโครงการแต่อย่างใด	-	-

SANSIRI
บริษัท แสนสิริ จำกัด (มหาชน)
SANSIRI PUBLIC COMPANY LIMITED

เดือนมีนาคม 2566



(นางสาวพัชริน เขี้ยวแก้ว)
ผู้รับมอบอำนาจกระทำการแทน
บริษัท แสนสิริ จำกัด (มหาชน)

เดือนมีนาคม 2566



(นางสาวจุฑารัตน์ บุญแก้ว)
ผู้อำนวยการด้านสิ่งแวดล้อม
บริษัท ภูเก็ต เอ็นไวรอนเมนทอล เซอร์วิส จำกัด




ตารางที่ 2 สรุปผลกระทบสิ่งแวดล้อม มาตรการป้องกันและแก้ไขผลกระทบสิ่งแวดล้อม และมาตรการติดตามตรวจสอบผลกระทบสิ่งแวดล้อม โครงการอาคารชุด เบส เอ็มพีเค ของบริษัท แสนสิริ จำกัด (มหาชน) ระยะก่อสร้าง (ต่อ)

องค์ประกอบทาง สิ่งแวดล้อมและคุณค่าต่าง ๆ	ผลกระทบต่อสิ่งแวดล้อมที่สำคัญ	มาตรการป้องกันและแก้ไข ผลกระทบสิ่งแวดล้อม	มาตรการติดตามตรวจสอบ ผลกระทบสิ่งแวดล้อม
2 ทรัพยากรชีวภาพ 2.1 นิเวศวิทยาทางบก	เนื่องจากพื้นที่ก่อสร้างโครงการตั้งอยู่ในเขตเทศบาลตำบลวิจิตร สภาพแวดล้อมทั่วไปบริเวณพื้นที่โครงการและบริเวณโดยรอบส่วนใหญ่เป็นพื้นที่อยู่อาศัย พื้นที่พาณิชยกรรม และพื้นที่ป่าละเมาะ/ไม้พุ่ม ดังนั้น การดำเนินโครงการในระยะก่อสร้างจึงไม่ก่อให้เกิดผลกระทบต่อระบบนิเวศบนบก สำหรับรายละเอียดต่างๆ มีดังนี้ 1) ทรัพยากรป่าไม้ พื้นที่ก่อสร้างโครงการมีลักษณะเป็นพื้นที่ราบ โดยด้านหลังมีค่าระดับต่ำกว่าด้านหน้าเล็กน้อยภายในโครงการพบต้นมะพร้าว ต้นอินทนิล และต้นตะขบ ซึ่งพรรณไม้ดังกล่าวที่พบเป็นชนิดที่มีการแพร่กระจายทั่วไปตามพื้นที่ต่างๆ ของประเทศไทย ดังนั้น การดำเนินโครงการในระยะก่อสร้างจึงไม่ก่อให้เกิดผลกระทบต่อทรัพยากรป่าไม้ 2) ทรัพยากรสัตว์บก สิ่งมีชีวิตบนบกที่พบบริเวณพื้นที่ก่อสร้างและบริเวณโดยรอบพื้นที่ก่อสร้างโครงการมีน้อยมาก เนื่องจากพื้นที่โดยรอบมีการพัฒนาเป็นแหล่งที่อยู่อาศัย ทำให้ไม่พบสิ่งมีชีวิตประเภทสัตว์ป่าที่มีคุณค่าแก่การอนุรักษ์หรือสัตว์ป่าที่หายาก สัตว์บกที่พบก็เป็นชนิดที่พบได้ทั่วไปในพื้นที่ต่างๆ ของประเทศไทย ดังนั้น การดำเนินโครงการในระยะก่อสร้างจึงไม่ก่อให้เกิดผลกระทบต่อสัตว์บก	-	-


 **SANSIRI**
บริษัท แสนสิริ จำกัด (มหาชน)
SANSIRI PUBLIC COMPANY LIMITED

เดือนมีนาคม 2566

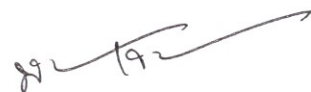

(นางสาวพัชริน เชื้อแก้ว)
ผู้รับมอบอำนาจกระทำการแทน
บริษัท แสนสิริ จำกัด (มหาชน)

เดือนมีนาคม 2566

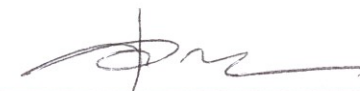

(นางสาวจุฑารัตน์ บุญแก้ว)
ผู้อำนวยการด้านสิ่งแวดล้อม
บริษัท ภูเก็ต เอ็นไวรอนเมนทอล เซอร์วิส จำกัด



ตารางที่ 2 สรุปผลกระทบสิ่งแวดล้อม มาตรการป้องกันและแก้ไขผลกระทบสิ่งแวดล้อม และมาตรการติดตามตรวจสอบผลกระทบสิ่งแวดล้อม โครงการอาคารชุด เบส เอ็มพีเค ของบริษัท แอสสิริ จำกัด (มหาชน) ระยะก่อสร้าง (ต่อ)

องค์ประกอบทางสิ่งแวดล้อมและคุณค่าต่าง ๆ	ผลกระทบต่อสิ่งแวดล้อมที่สำคัญ	มาตรการป้องกันและแก้ไขผลกระทบสิ่งแวดล้อม	มาตรการติดตามตรวจสอบผลกระทบสิ่งแวดล้อม
2.2 นิเวศวิทยาทางน้ำ	บริเวณพื้นที่โครงการมีเส้นทางน้ำไหลผ่านพื้นที่โครงการ และบริเวณด้านทิศเหนือของพื้นที่โครงการ มีลักษณะเป็นรางระบายน้ำคสล. กว้างประมาณ 1.5-2.0 เมตร เพื่อระบายน้ำจากพื้นที่ข้างเคียงลงสู่คลองบางใหญ่ และระบายออกทะเล (แหลมสะพานหิน) ต่อไป ทั้งนี้ ในระยะก่อสร้างไม่มีการปล่อยน้ำเสียลงสู่แหล่งน้ำธรรมชาติ ซึ่งเป็นแหล่งที่อยู่อาศัยของสัตว์น้ำ และชะลอการก่อสร้างช่วงฤดูฝน และบำบัดน้ำเสียจากส้วมคนงานก่อสร้างด้วยถังบำบัดสำเร็จรูปจนได้มาตรฐานก่อนปล่อยลงสู่ท่อระบายน้ำสาธารณะต่อไป ดังนั้นจึง ไม่มีผลกระทบต่อทรัพยากรชีวภาพทางน้ำ ในระยะก่อสร้าง ทั้งนี้เพื่อเป็นการป้องกันผลกระทบในระยะก่อสร้าง โครงการจะต้องปฏิบัติตามมาตรการป้องกันและแก้ไขผลกระทบด้านการจัดการน้ำเสียอย่างเคร่งครัด	(1) จัดให้มีท่อระบายน้ำชั่วคราว ขนาด 0.40 เมตร เพื่อรวบรวมน้ำเข้าสู่บ่อสูบน้ำฝน จำนวน 2 บ่อ จากนั้นจะถูกด้วยเครื่องสูบน้ำ (โครงการจัดไว้จำนวน 4 เครื่อง/บ่อ (ทำงาน 2 เครื่อง สักรอง 2 เครื่อง)) ผ่านท่อระบายน้ำขนาดเส้นผ่านศูนย์กลาง 6 นิ้ว ก่อนรวบรวมน้ำเข้าสู่บ่อดักตะกอน/บ่อหน่วง ขนาด 311.30 ลูกบาศก์เมตร ก่อนระบายออกสู่ท่อระบายน้ำสาธารณะต่อไป (2) จัดให้มีการขุดลอกบ่อดักมูลฝอย/ดักตะกอนเป็นประจำ (3) จัดให้มีคนงานตรวจสอบระบบบำบัดน้ำเสียเป็นประจำ หากน้ำโสโครกในถังบำบัดน้ำเสียสำเร็จรูปเต็มจะต้องติดต่อรถสูบล้างไปกำจัดต่อไป (4) เมื่อการก่อสร้างแล้วเสร็จ ผู้รับเหมาก่อสร้างจะต้องให้รถสูบล้างไปกำจัดต่อไป (5) ชะลอการก่อสร้างในช่วงที่ฝนตก	-

SANSIRI

บริษัท แอสสิริ จำกัด (มหาชน)
ANSIRI PUBLIC COMPANY LIMITED

เดือนมีนาคม 2566



(นางสาวพัชริน เขี้ยวแก้ว)
ผู้รับมอบอำนาจกระทำการแทน
บริษัท แอสสิริ จำกัด (มหาชน)

เดือนมีนาคม 2566



(นางสาวจุฑารัตน์ บุญแก้ว)
ผู้อำนวยการด้านสิ่งแวดล้อม
บริษัท ภูเก็ต เอ็นไวรอนเม้นทอล เซอร์วิส จำกัด




ตารางที่ 2 สรุปผลกระทบสิ่งแวดล้อม มาตรการป้องกันและแก้ไขผลกระทบสิ่งแวดล้อม และมาตรการติดตามตรวจสอบผลกระทบสิ่งแวดล้อม โครงการอาคารชุด เบส เอ็มพีเค ของบริษัท แอสสิริ จำกัด (มหาชน) ระยะก่อสร้าง (ต่อ)

องค์ประกอบทาง สิ่งแวดล้อมและคุณค่าต่าง ๆ	ผลกระทบต่อสิ่งแวดล้อมที่สำคัญ	มาตรการป้องกันและแก้ไข ผลกระทบสิ่งแวดล้อม	มาตรการติดตามตรวจสอบ ผลกระทบสิ่งแวดล้อม
3. คุณค่าการใช้ประโยชน์ ของมนุษย์ 3.1 การใช้น้ำ	ในช่วงการก่อสร้าง น้ำใช้ของโครงการจำแนกออกเป็น 2 ประเภท คือ น้ำใช้เพื่อการอุปโภค-บริโภคของพนักงานและน้ำใช้เพื่อการก่อสร้าง น้ำใช้ทั้งหมดผู้รับเหมาก่อสร้างจะใช้น้ำประปาจากการประปาส่วนภูมิภาค จังหวัดภูเก็ต ซึ่งการใช้น้ำแต่ละประเภทในระหว่างการก่อสร้าง มีรายละเอียดดังนี้ 1) การใช้น้ำสำหรับพื้นที่โครงการ • การใช้น้ำเพื่อการอุปโภค-บริโภคของพนักงาน การใช้น้ำเพื่อการอุปโภค-บริโภคของพนักงานก่อสร้าง พิจารณาจากจำนวนพนักงานสูงสุด 400 คน และมีอัตราการใช้น้ำสำหรับพนักงานที่พักนอกพื้นที่โครงการเท่ากับ 50 ลิตร/คน/วัน (Metcalf & Eddy, 1991) ดังนั้น จะใช้น้ำประมาณ 20 ลูกบาศก์เมตร/วัน ส่วนน้ำดื่มผู้รับเหมาก่อสร้างจะจัดหาน้ำดื่มบรรจุขวดหรือถังไว้ให้พนักงาน • การใช้น้ำเพื่อการก่อสร้าง กิจกรรมการใช้น้ำเพื่อการก่อสร้างของโครงการ เช่น ผสมปูนซีเมนต์และบ่มคอนกรีต ทำความสะอาดเครื่องมือเครื่องใช้ต่างๆ และการฉีดพรมพื้นที่ เป็นต้น ซึ่งคาดว่าจะมีอัตราการใช้น้ำประมาณ 10 ลูกบาศก์เมตร/วัน (ข้อมูลจากโครงการ) ดังนั้น โครงการมีความต้องการใช้น้ำทั้งหมด ในช่วงก่อสร้างประมาณ 30 ลูกบาศก์เมตร/วัน โครงการจัดให้มีถังเก็บน้ำสำรอง ขนาด 10 ลูกบาศก์เมตร จำนวน 3 ถัง ซึ่งสามารถสำรองน้ำไว้ใช้ได้ 1 วัน	(1) รมรงค้ให้คณงานมีการใช้น้ำอย่างประหยัด (2) จัดให้มีถังเก็บน้ำสำรอง ขนาด 10 ลูกบาศก์เมตร จำนวน 3 ถัง สำหรับพื้นที่ก่อสร้าง และบ่อเก็บน้ำใช้ ปริมาตร 40 ลูกบาศก์เมตร จำนวน 2 บ่อ สำหรับบ้านพักพนักงาน (3) จัดเตรียมกระบะสำหรับล้างอุปกรณ์ก่อสร้าง เพื่อให้สามารถล้างอุปกรณ์ได้ในปริมาณมาก โดยไม่ปล่อยน้ำทิ้งอย่างเปล่าประโยชน์	- ตรวจสอบการรั่วไหลของน้ำประปาในเส้นท่อ ทุกเดือน ตลอดระยะเวลาก่อสร้าง - ตรวจสอบความสะอาดของถังสำรองน้ำใช้บริเวณพื้นที่ก่อสร้างและบ้านพักพนักงาน ทุกเดือน ตลอดระยะเวลาก่อสร้าง

SANSIRI


บริษัท แอสสิริ จำกัด (มหาชน)
SANSIRI PUBLIC COMPANY LIMITED

เดือนมีนาคม 2566

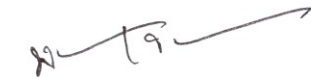

(นางสาวพัชริน เชื้อแก้ว)
ผู้รับมอบอำนาจกระทำการแทน
บริษัท แอสสิริ จำกัด (มหาชน)

เดือนมีนาคม 2566

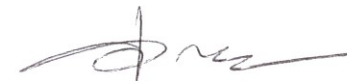

(นางสาวจุฑารัตน์ บุญแก้ว)
ผู้อำนวยการด้านสิ่งแวดล้อม
บริษัท ภูเก็ต เอ็นไวรอนเมนทอล เซอร์วิส จำกัด



ตารางที่ 2 สรุปผลกระทบสิ่งแวดล้อม มาตรการป้องกันและแก้ไขผลกระทบสิ่งแวดล้อม และมาตรการติดตามตรวจสอบผลกระทบสิ่งแวดล้อม โครงการอาคารชุด เบส เอ็มพีเค ของบริษัท แอสสิริ จำกัด (มหาชน) ระยะก่อสร้าง (ต่อ)

องค์ประกอบทาง สิ่งแวดล้อมและคุณค่าต่าง ๆ	ผลกระทบต่อสิ่งแวดล้อมที่สำคัญ	มาตรการป้องกันและแก้ไขผลกระทบสิ่งแวดล้อม	มาตรการติดตามตรวจสอบ ผลกระทบสิ่งแวดล้อม
3.1 การใช้น้ำ (ต่อ)	2) การใช้น้ำสำหรับบ้านพักคนงาน ปริมาณน้ำใช้จากคนงานก่อสร้างรวม 80 ลูกบาศก์เมตร/วัน และโครงการจะจัดให้มีบ่อเก็บน้ำใช้ ปริมาตร 40 ลูกบาศก์เมตร จำนวน 2 บ่อ รวมปริมาตร 80 ลูกบาศก์เมตร ซึ่งสำรองน้ำไว้ใช้ได้ประมาณ 1 วัน ดังนั้น ผลกระทบด้าน การใช้น้ำในระยะก่อสร้างต่อชุมชนที่อยู่ใกล้เคียงจึงอยู่ในระดับต่ำ		
3.2 การจัดการน้ำเสียและสิ่ง ปฏิกูล	น้ำเสียที่จะเกิดขึ้นในระหว่างการก่อสร้างโครงการ มาจาก 2 ส่วน คือ 1) น้ำเสียจากพื้นที่ก่อสร้าง น้ำเสียที่เกิดจากคนงานก่อสร้าง มีประมาณ 20 ลูกบาศก์เมตร/วัน แบ่งเป็นน้ำเสียจากการอุปโภคทั่วไป ซึ่งมีปริมาณไม่มากและจะปล่อยซึมลงดิน และน้ำเสียจากห้องส้วม จะบำบัดโดยถังบำบัดน้ำเสียสำเร็จรูประบบผสมชนิดกรองไร้อากาศและเติมอากาศผ่านผิวดักกลางแล้วจะปล่อยลงสู่ท่อระบายน้ำภายในโครงการ แล้วระบายออกสู่ท่อระบายน้ำสาธารณะบริเวณด้านหน้าโครงการต่อไป ทั้งนี้ โครงการจัดให้มีห้องส้วม จำนวน 20 ห้อง คิดเป็นจำนวนห้องส้วม 1 ห้อง/จำนวนคนงานก่อสร้าง 20 คน	(1) จัดให้มีห้องส้วมที่ถูกหลักสุขาภิบาลให้เพียงพอจำนวน 20 ห้อง สำหรับพื้นที่ก่อสร้าง และบ้านพักคนงาน (2) พื้นที่ก่อสร้างจัดให้มีถังบำบัดน้ำเสียสำเร็จรูประบบผสมชนิดกรองไร้อากาศและเติมอากาศผ่านผิวดักกลาง จำนวน 1 ชุด สามารถรองรับน้ำเสียได้ 20 ลูกบาศก์เมตร/วัน น้ำเสียที่ผ่านการบำบัดแล้วจะปล่อยลงสู่ท่อระบายน้ำภายในโครงการ แล้วระบายออกสู่ท่อระบายน้ำสาธารณะบริเวณด้านหน้าโครงการต่อไป และบ้านพักคนงานจัดให้มีถังบำบัดน้ำเสียสำเร็จรูปชนิดเติมอากาศ จำนวน 1 ชุด สามารถรองรับน้ำเสียได้ 80.00 ลูกบาศก์เมตร/วัน น้ำเสียที่ผ่านการบำบัดแล้วจะปล่อยลงสู่ท่อระบายน้ำสาธารณะต่อไป	- ตรวจสอบและจดบันทึกการทำงาน ของระบบบำบัดน้ำเสียของโครงการ ทุกเดือน ตลอดระยะเวลาก่อสร้าง - ตรวจวัดค่าความเป็นกรดด่าง ค่าบีโอดี ปริมาณสารแขวนลอย ค่าซีลไฟด์ ปริมาณสารที่ละลายได้ทั้งหมด ปริมาณตะกอนหนัก น้ำมันและไขมัน ค่าทีเคเอ็น และค่าโคลิฟอร์ม แบคทีเรียทั้งหมด บริเวณบ่อตรวจคุณภาพน้ำ ภายหลังจากจากระบบบำบัดน้ำเสีย ทุกเดือน ตลอดระยะเวลาก่อสร้าง

 **SANSIRI**
บริษัท แอสสิริ จำกัด (มหาชน)
SANSIRI PUBLIC COMPANY LIMITED

เดือนมีนาคม 2566


(นางสาวพัชริน เชี่ยวแก้ว)
ผู้รับมอบอำนาจกระทำการแทน
บริษัท แอสสิริ จำกัด (มหาชน)

เดือนมีนาคม 2566


(นางสาวจุฑารัตน์ บุญแก้ว)
ผู้อำนวยการด้านสิ่งแวดล้อม
บริษัท ภูเก็ต เอ็นไวรอนเม้นทอล เซอร์วิส จำกัด




ตารางที่ 2 สรุปผลกระทบสิ่งแวดล้อม มาตรการป้องกันและแก้ไขผลกระทบสิ่งแวดล้อม และมาตรการติดตามตรวจสอบผลกระทบสิ่งแวดล้อม โครงการอาคารชุด เบส เอ็มพีเค ของบริษัท แสตนลิริ จำกัด (มหาชน) ระยะก่อสร้าง (ต่อ)

องค์ประกอบทาง สิ่งแวดล้อมและคุณค่าต่าง ๆ	ผลกระทบต่อสิ่งแวดล้อมที่สำคัญ	มาตรการป้องกันและ แก้ไขผลกระทบสิ่งแวดล้อม	มาตรการติดตามตรวจสอบ ผลกระทบสิ่งแวดล้อม
3.2 การจัดการน้ำเสียและสิ่ง ปฏิกูล (ต่อ)	น้ำเสียที่เกิดจากกิจกรรมก่อสร้างในแต่ละวันจะมีปริมาณไม่มากนัก เนื่องจากปริมาณน้ำใช้ในกิจกรรมการก่อสร้าง (10 ลูกบาศก์เมตร/วัน) ส่วนหนึ่งจะรวมเป็นส่วนหนึ่งของผลิตภัณฑ์ อีกส่วนหนึ่งจะระเหยหรือซึมลงดิน สำหรับน้ำที่ใช้ในกิจกรรมการก่อสร้างส่วนน้อยที่เป็นน้ำเสีย จะปล่อยไหลซึมลงดิน 2) น้ำเสียจากบ้านพักพนักงาน สำหรับบ้านพักพนักงานจะมีปริมาณน้ำเสียจากคณงานก่อสร้าง แบ่งเป็นน้ำเสียจากส้วม และน้ำเสียจากการอาบน้ำหรือซักล้าง จำนวน คณงานในช่วงสูงสุด 400 คน มีปริมาณน้ำเสียทั้งหมด 80 ลูกบาศก์ เมตร/วัน โครงการจัดให้มีการบำบัดโดยใช้ถังบำบัดน้ำเสียสำเร็จรูป ชนิดเติมอากาศ แล้วจะปล่อยลงสู่ท่อระบายน้ำสาธารณะต่อไป ดังนั้น ผลกระทบจึงอยู่ในระดับต่ำ	(3) จัดให้มีคณงานตรวจสอบระบบบำบัดน้ำเสียเป็นประจำ หากน้ำโสโครกในถังบำบัดน้ำเสีย สำเร็จรูปเต็มจะต้องติดต่อรถสูบล้างสิ่งปฏิกูลมาสูบล้างไปกำจัดต่อไป (4) จัดให้มีคณงานคอยดูแลทำความสะอาดห้องส้วม เป็นประจำ และกำชับให้คณงานรักษาความ สะอาดบริเวณห้องส้วม เพื่อป้องกันไม่ให้ส่งกลิ่น รบกวนผู้อยู่อาศัยข้างเคียง (5) เมื่อการก่อสร้างแล้วเสร็จ ผู้รับเหมาก่อสร้าง จะต้องให้รถสูบล้างสิ่งปฏิกูลมาสูบล้างสิ่งปฏิกูลออกจาก ถังบำบัดน้ำเสียให้หมด และปรับปรุงพื้นที่ให้ เรียบร้อย	

SANSIRI
บริษัท แสตนลิริ จำกัด (มหาชน)
SAKARNI PUBLIC COMPANY LIMITED

เดือนมีนาคม 2566

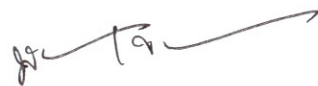

(นางสาวพัชริน เชื้อแก้ว)
ผู้รับมอบอำนาจกระทำการแทน
บริษัท แสตนลิริ จำกัด (มหาชน)

เดือนมีนาคม 2566



(นางสาวจุฑารัตน์ บุญแก้ว)
ผู้อำนวยการด้านสิ่งแวดล้อม
บริษัท ภูเก็ต เอ็นไวรอนเมนทอล เซอร์วิส จำกัด



ตารางที่ 2 สรุปผลกระทบสิ่งแวดล้อม มาตรการป้องกันและแก้ไขผลกระทบสิ่งแวดล้อม และมาตรการติดตามตรวจสอบผลกระทบสิ่งแวดล้อม โครงการอาคารชุด เบส เอ็มพีเค ของบริษัท แสนสิริ จำกัด (มหาชน) ระยะก่อสร้าง (ต่อ)

องค์ประกอบทาง สิ่งแวดล้อมและคุณค่าต่าง ๆ	ผลกระทบต่อสิ่งแวดล้อมที่สำคัญ	มาตรการป้องกันและแก้ไขผลกระทบสิ่งแวดล้อม	มาตรการติดตามตรวจสอบ ผลกระทบสิ่งแวดล้อม
3.3 การระบายน้ำและป้องกัน น้ำท่วม	พื้นที่โครงการบริเวณด้านหลังเป็นพื้นที่ลาดเอียง การระบายน้ำและ ป้องกันน้ำท่วมบริเวณพื้นที่ก่อสร้างโครงการ ในกรณีที่เกิดฝนตกในช่วง การก่อสร้าง ซึ่งอาจก่อให้เกิดการชะล้างของตะกอนดินภายในพื้นที่ โครงการออกสู่บริเวณข้างเคียง โครงการจะจัดให้มีท่อระบายน้ำชั่วคราว ขนาด 0.40 เมตร มีความลาดเอียง 1:200 เพื่อรวบรวมน้ำเข้าสู่บ่อสูบ น้ำฝน จำนวน 2 บ่อ จากนั้นจะถูกด้วยเครื่องสูบน้ำ (โครงการจัดไว้ จำนวน 4 เครื่อง/บ่อ (ทำงาน 2 เครื่อง สำรอง 2 เครื่อง)) ผ่านท่อระบาย น้ำขนาดเส้นผ่านศูนย์กลาง 6 นิ้ว ก่อนรวบรวมน้ำเข้าสู่บ่อพักตะกอน/บ่อ หน่วง ขนาด 311.30 ลูกบาศก์เมตร สำหรับพักตะกอนดิน กรวด หยาบ และเศษขยะก่อนระบายออกสู่ท่อระบายน้ำสาธารณะต่อไป หลังจากนั้น โครงการจะทยอยสร้างระบบสาธารณูปโภคต่างๆ เพื่อเตรียมไว้สำหรับ ช่วงดำเนินการ รวมทั้งการวางท่อระบายน้ำ ทำให้การระบายน้ำออกจาก พื้นที่โครงการมีประสิทธิภาพมากขึ้นด้วย นอกจากนี้โครงการจัดให้มีการ ขุดลอกบ่อพักขยะ/พักตะกอนเป็นประจำทุกเดือน ตลอดระยะเวลา ก่อสร้าง เพื่อเพิ่มประสิทธิภาพในการรองรับได้อย่างเพียงพอ ดังนั้น ผลกระทบด้านการระบายน้ำในระยะก่อสร้างจึงอยู่ในระดับต่ำ	(1) จัดให้มีท่อระบายน้ำชั่วคราว ขนาด 0.40 เมตร เพื่อ รวบรวมน้ำเข้าสู่บ่อสูบน้ำฝน จำนวน 2 บ่อ จากนั้นจะ ถูกด้วยเครื่องสูบน้ำ (โครงการจัดไว้จำนวน 4 เครื่อง/ บ่อ (ทำงาน 2 เครื่อง สำรอง 2 เครื่อง)) ผ่านท่อระบาย น้ำขนาดเส้นผ่านศูนย์กลาง 6 นิ้ว ก่อนรวบรวมน้ำเข้า สู่บ่อพักตะกอน/บ่อหน่วง ขนาด 311.30 ลูกบาศก์เมตร ก่อนระบายออกสู่ท่อระบายน้ำสาธารณะต่อไป (2) โครงการจัดให้มีการขุดลอกบ่อพักตะกอน/บ่อหน่วง เป็นประจำทุกเดือน ตลอดระยะเวลาก่อสร้าง เพื่อเพิ่ม ประสิทธิภาพในการรองรับได้อย่างเพียงพอ (3) จัดให้มีคนงานคอยทำความสะอาดบริเวณพื้นที่ ก่อสร้าง เพื่อป้องกันมิให้เศษดิน เศษขยะ หรือเศษ วัสดุก่อสร้าง อุดตันหรือกีดขวางทางไหลของน้ำ	- ตรวจสอบว่ามีตะกอนดินไหล ลงพื้นที่ข้างเคียงและไหลลง ท่อระบายน้ำหรือไม่ ทุก สัปดาห์ ตลอดระยะเวลา ก่อสร้าง

SANSIRI


บริษัท แสนสิริ จำกัด (มหาชน)
SANSIRI PUBLIC COMPANY LIMITED

เดือนมีนาคม 2566



(นางสาวพัชริน เชี่ยวแก้ว)
ผู้รับมอบอำนาจกระทำการแทน
บริษัท แสนสิริ จำกัด (มหาชน)

เดือนมีนาคม 2566

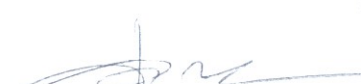

(นางสาวจุฑารัตน์ บุญแก้ว)
ผู้อำนวยการด้านสิ่งแวดล้อม
บริษัท ภูเก็ต เอ็นไวรอนเม้นทอล เซอร์วิส จำกัด




ตารางที่ 2 สรุปผลกระทบสิ่งแวดล้อม มาตรการป้องกันและแก้ไขผลกระทบสิ่งแวดล้อม และมาตรการติดตามตรวจสอบผลกระทบสิ่งแวดล้อม โครงการอาคารชุด เบส เอ็มพีเค ของบริษัท แสนสิริ จำกัด (มหาชน) ระยะก่อสร้าง (ต่อ)

องค์ประกอบทางสิ่งแวดล้อมและคุณค่าต่าง ๆ	ผลกระทบต่อสิ่งแวดล้อมที่สำคัญ	มาตรการป้องกันและแก้ไขผลกระทบสิ่งแวดล้อม	มาตรการติดตามตรวจสอบผลกระทบสิ่งแวดล้อม
3.4 การจัดการขยะมูลฝอย	จำนวนคนงานก่อสร้างโครงการจะแตกต่างกันไปในแต่ละช่วงของกิจกรรมการก่อสร้าง โดยช่วงที่มีงานโครงสร้างอาคารและสถาปัตยกรรมจะเป็นช่วงที่มีคนงานสูงสุดประมาณ 400 คน คนงานทั้งหมดพักนอกพื้นที่โครงการ ทำงานแบบเข้าไป-เย็นกลับ ปริมาณมูลฝอยที่เกิดขึ้นในช่วงการก่อสร้าง ส่วนใหญ่เกิดจากคนงานก่อสร้างโดยมูลฝอยในช่วงก่อสร้างมาจาก 2 แหล่ง ได้แก่ 1) มูลฝอยจากพื้นที่ก่อสร้าง • ขยะมูลฝอยจากกิจกรรมการก่อสร้าง ขยะมูลฝอยจากการก่อสร้างส่วนใหญ่เป็นขยะมูลฝอยจากการปรับพื้นที่และงานก่อสร้าง สำหรับอัตราการเกิดขยะจากการคำนวณวัสดุที่ใช้ในการก่อสร้างอาคาร ได้อัตราการผลิตของเสียจากการก่อสร้างมีค่าอยู่ในช่วง 45.28-67.18 กิโลกรัม/ตารางเมตร มีค่าเฉลี่ย 56.23 กิโลกรัม/ตารางเมตร (ที่มา : รายงานการศึกษาแนวทางการจัดการเศษสิ่งก่อสร้างสำหรับประเทศไทย.กรมควบคุมมลพิษ) โครงการมีพื้นที่อาคารรวม 30,137.20 ตารางเมตร มีปริมาณมูลฝอยจากการก่อสร้างรวม ประมาณ 1,694.615 ตัน ($30,137.20 \times 56.23 = 1,694,614.756$ กิโลกรัม) และมีองค์ประกอบหลัก คือ คอนกรีต 1,299.770 ตัน อิฐ 232.671 ตัน เหล็ก 83.714 ตัน กระเบื้องเซรามิก 46.094 ตัน กระเบื้องหลังคา 25.928 ตัน ยิปซัมบอร์ด 5.592 ตัน และไม้ 0.847 ตัน	(1) กำหนดให้ผู้รับเหมาเป็นผู้รับผิดชอบในการจัดการเศษวัสดุจากการก่อสร้าง โดยเศษไม้และกระเบื้องหลังคา จะถูกรวบรวมเพื่อนำไปใช้ในโครงการอื่นต่อไป สำหรับเศษคอนกรีต เศษอิฐ เศษกระเบื้องเซรามิก และยิปซัมบอร์ด โครงการจะกำหนดให้ผู้รับเหมาเป็นผู้ดำเนินการขนย้ายไปใช้บริเวณพื้นที่ภายนอกโครงการ ส่วนเศษเหล็กจะขายให้กับคนรับซื้อของเก่า (2) จัดให้มีถังขยะขนาด 240 ลิตร จำนวน 11 ถัง โดยแบ่งเป็นถังขยะอินทรีย์ จำนวน 5 ถัง ถังขยะรีไซเคิล จำนวน 3 ถัง ถังขยะทั่วไป จำนวน 2 ถัง และถังขยะอันตราย จำนวน 1 ถัง บริเวณพื้นที่ก่อสร้าง และถังขยะขนาด 240 ลิตร จำนวน 20 ถัง แยกเป็นถังขยะอินทรีย์ 10 ถัง ถังขยะรีไซเคิล 5 ถัง ถังขยะทั่วไป 4 ถัง และถังขยะอันตราย 1 ถัง บริเวณบ้านพักคนงาน	- ตรวจสอบความสามารถของถังขยะในการรองรับปริมาณขยะและการรั่วซึมของถังขยะ ทุก 3 วัน ตลอดระยะเวลาก่อสร้าง - ตรวจสอบภาชนะรองรับมูลฝอยให้อยู่ในสภาพดีเสมอทุก 1 เดือน ตลอดระยะเวลาก่อสร้าง

 **SANSIRI**


บริษัท แสนสิริ จำกัด (มหาชน)
SANSIRI PUBLIC COMPANY LIMITED

เดือนมีนาคม 2566

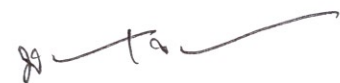

(นางสาวพัชริน เชี่ยวแก้ว)
ผู้รับมอบอำนาจกระทำการแทน
บริษัท แสนสิริ จำกัด (มหาชน)

เดือนมีนาคม 2566

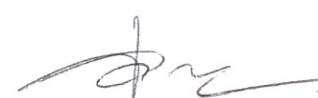

(นางสาวจุฑารัตน์ บุญแก้ว)
ผู้อำนวยการด้านสิ่งแวดล้อม
บริษัท ภูเก็ต เอ็นไวรอนเมนทอล เซอร์วิส จำกัด



ตารางที่ 2 สรุปผลกระทบสิ่งแวดล้อม มาตรการป้องกันและแก้ไขผลกระทบสิ่งแวดล้อม และมาตรการติดตามตรวจสอบผลกระทบสิ่งแวดล้อม โครงการอาคารชุด เบส เอ็มพีเค ของบริษัท แอสสิริ จำกัด (มหาชน) ระยะก่อสร้าง (ต่อ)

องค์ประกอบทาง สิ่งแวดล้อมและคุณค่าต่าง ๆ	ผลกระทบต่อสิ่งแวดล้อมที่สำคัญ	มาตรการป้องกัน และแก้ไขผลกระทบสิ่งแวดล้อม	มาตรการติดตามตรวจสอบ ผลกระทบสิ่งแวดล้อม
3.4 การจัดการขยะมูลฝอย (ต่อ)	● มูลฝอยจากกิจกรรมของคนงาน คนงานก่อสร้างของโครงการสูงสุด 400 คน คาดว่าจะเกิดปริมาณขยะมูลฝอยสูงสุด 200 กิโลกรัม/วัน โดยผู้รับเหมาจะจัดให้มีที่พักขยะรวม แยกเป็นถังขยะอินทรีย์, ถังขยะรีไซเคิล, ถังขยะทั่วไป และถังขยะอันตราย สามารถรองรับ ได้ประมาณ 2 วัน 2 วัน 3 วัน และ 800 วัน ตามลำดับ สำหรับถังขยะของโครงการจะมีฝาปิดมิดชิดป้องกันน้ำฝนและการส่งกลิ่น การจัดการมูลฝอยรีไซเคิล ผู้รับเหมารวบรวมขยะรีไซเคิลใส่ถุงดำขายให้กับคนรับซื้อของเก่า การจัดการมูลฝอยทั่วไปและมูลฝอยอินทรีย์ ผู้รับเหมาก่อสร้างจะว่าจ้างบริษัทเก็บขนมูลฝอยเอกชนที่ขึ้นทะเบียนกับเทศบาลตำบลวิชิตทะเลให้เข้ามาดำเนินการเก็บขนมูลฝอยไปกำจัดต่อไป สำหรับมูลฝอยอันตรายที่เกิดขึ้นจากกิจกรรมก่อสร้าง ได้แก่ กระป๋องสเปรย์ และกระป๋องสี เป็นต้น โครงการจะทำการรวบรวมแยกไว้ในส่วนสำนักงาน โดยภายในถังจะรองด้วยถุงพลาสติกสีแดง ซึ่งเป็นถุงสำหรับใส่มูลฝอยอันตราย และระบุข้างถังว่าเป็น "มูลฝอยอันตราย" เมื่อมีปริมาณมากพอแล้วจะส่งไปให้ศูนย์กำจัดขยะเพื่อนำไปกำจัดต่อไป ปัจจุบันทางเทศบาลนครภูเก็ตมีการจัดตั้ง "โครงการขนส่งของเสียออกจากเกาะภูเก็ต" เพื่อส่งไปกำจัดอย่างถูกวิธี โดยโรงงานกำจัดกากอุตสาหกรรมที่ขึ้นทะเบียน	(3) ผู้รับเหมาก่อสร้างจะว่าจ้างบริษัทเก็บขนมูลฝอยเอกชนที่ขึ้นทะเบียนกับเทศบาลตำบลวิชิตทะเลให้เข้ามาดำเนินการเก็บขนมูลฝอยไปกำจัดต่อไป (4) ขยะอันตรายโครงการจะรวบรวมใส่ถุงขยะอันตรายสีแดงเมื่อมีปริมาณมากพอแล้วจะส่งไปให้ศูนย์กำจัดขยะจังหวัดภูเก็ตเพื่อนำไปกำจัดต่อไป (5) ตรวจสอบภาชนะรองรับขยะมูลฝอยให้อยู่ในสภาพดีอยู่เสมอ (6) กำชับคนงานก่อสร้างให้ทิ้งขยะมูลฝอยลงภาชนะรองรับที่ได้จัดเตรียมไว้อย่างเคร่งครัด (7) คัดแยกขยะที่สามารถนำมาขาย เพื่อลดปริมาณมูลฝอยที่ต้องนำไปกำจัด (8) ส่งเสริมให้มีการคัดแยกขยะ โดยติดตั้งป้ายแยกประเภทของขยะไว้ที่ถังขยะให้ชัดเจน (9) รวบรวมมูลฝอยหรือเศษวัสดุก่อสร้าง เพื่อนำกลับไปใช้ใหม่ (10) สำรวจปริมาณมูลฝอย เมื่อพบว่าปริมาณมากขึ้นต้องเพิ่มจำนวนถังรองรับมูลฝอย	

 **SANSIRI**


บริษัท แอสสิริ จำกัด (มหาชน)
SANSIRI PUBLIC COMPANY LIMITED

เดือนมีนาคม 2566



(นางสาวพัชริน เชื้อวแก้ว)
ผู้รับมอบอำนาจกระทำการแทน
บริษัท แอสสิริ จำกัด (มหาชน)

เดือนมีนาคม 2566

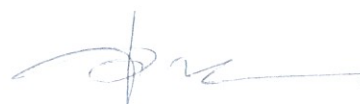

(นางสาวจุฑารัตน์ บุญแก้ว)
ผู้อำนวยการด้านสิ่งแวดล้อม
บริษัท ภูเก็ต เอ็นไวรอนเม้นทอล เซอร์วิส จำกัด



ตารางที่ 2 สรุปผลกระทบสิ่งแวดล้อม มาตรการป้องกันและแก้ไขผลกระทบสิ่งแวดล้อม และมาตรการติดตามตรวจสอบผลกระทบสิ่งแวดล้อม โครงการอาคารชุด เบส เอ็มพีเค ของบริษัท แอสสิริ จำกัด (มหาชน) ระยะก่อสร้าง (ต่อ)

องค์ประกอบทาง สิ่งแวดล้อมและคุณค่าต่าง ๆ	ผลกระทบต่อสิ่งแวดล้อมที่สำคัญ	มาตรการป้องกัน และแก้ไขผลกระทบสิ่งแวดล้อม	มาตรการติดตามตรวจสอบ ผลกระทบสิ่งแวดล้อม
3.4 การจัดการขยะมูลฝอย (ต่อ)	2) มูลฝอยจากบ้านพักคนงาน คนงานก่อสร้างของโครงการสูงสุด 400 คน เกิดปริมาณขยะมูลฝอยสูงสุด 400 กิโลกรัม/วัน ผู้รับเหมาจะจัดให้มีถังขยะ แยกเป็นถังขยะอินทรีย์ ถังขยะรีไซเคิล ถังขยะทั่วไป ถังขยะอันตราย ซึ่งสามารถรองรับขยะมูลฝอยได้ประมาณ 2 วัน 2 วัน 2 วัน และ 480 วัน ตามลำดับ สำหรับถังขยะของโครงการจะมีฝาปิดมิดชิดป้องกันน้ำฝนและการส่งกลิ่น โดยผู้รับเหมาโครงการจะประสานงานให้รถเก็บขนมูลฝอยของหน่วยงานท้องถิ่นเข้ามาดำเนินการเก็บขนมูลฝอยและนำไปกำจัดต่อไป ดังนั้นผลกระทบจึงอยู่ในระดับต่ำ		


SANSIRI
บริษัท แอสสิริ จำกัด (มหาชน)
SANSIRI PUBLIC COMPANY LIMITED

เดือนมีนาคม 2566



(นางสาวพัชริน เชื้อแก้ว)
ผู้รับมอบอำนาจกระทำการแทน
บริษัท แอสสิริ จำกัด (มหาชน)

เดือนมีนาคม 2566

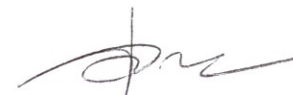

(นางสาวจุฑารัตน์ บุญแก้ว)
ผู้อำนวยการด้านสิ่งแวดล้อม
บริษัท ภูเก็ต เอ็นไวรอนเมนทอล เซอร์วิส จำกัด



ตารางที่ 2 สรุปผลกระทบสิ่งแวดล้อม มาตรการป้องกันและแก้ไขผลกระทบสิ่งแวดล้อม และมาตรการติดตามตรวจสอบผลกระทบสิ่งแวดล้อม โครงการอาคารชุด เบส เอ็มพีเค ของบริษัท แอสสิริ จำกัด (มหาชน) ระยะก่อสร้าง (ต่อ)

องค์ประกอบทางสิ่งแวดล้อม และคุณค่าต่าง ๆ	ผลกระทบต่อสิ่งแวดล้อมที่สำคัญ	มาตรการป้องกัน และแก้ไขผลกระทบสิ่งแวดล้อม	มาตรการติดตามตรวจสอบ ผลกระทบสิ่งแวดล้อม
3.5 พลังงานและไฟฟ้า	ผู้รับเหมาก่อสร้างจะดำเนินการขอใช้ไฟฟ้าชั่วคราวจากการไฟฟ้าส่วนภูมิภาค สาขาภูเก็ต เพื่อใช้ในกิจกรรมการก่อสร้าง ซึ่งประกอบด้วย ● การใช้ไฟฟ้าสำหรับกิจกรรมการก่อสร้าง ได้แก่ การต่อเชื่อม สำหรับเครื่องจักรกลและอุปกรณ์ก่อสร้างต่างๆ และไฟฟ้าแสงสว่าง เป็นต้น ● การใช้ไฟฟ้าสำหรับคนงานก่อสร้าง ได้แก่ ไฟฟ้าแสงสว่าง และเครื่องใช้ไฟฟ้าต่างๆ เป็นต้น การใช้ไฟฟ้าของโครงการจะมีผลกระทบในระดับต่ำต่อการใช้ไฟฟ้าของชุมชนข้างเคียงหรือระบบไฟฟ้าของอาคารพักอาศัยใกล้เคียง เนื่องจากปริมาณไฟฟ้าที่ต้องการใช้น้อยเกินกว่าจะก่อให้เกิดผลกระทบและการไฟฟ้าส่วนภูมิภาค สาขาถลาง มีความสามารถให้บริการได้อย่างเพียงพอ	(1) เลือกใช้ไฟฟ้าส่องสว่างและอุปกรณ์ไฟฟ้าต่างๆ แบบประหยัดพลังงาน (2) การติดตั้งอุปกรณ์และการจ่ายไฟฟ้าต้องถูกต้องตามมาตรฐาน (3) กำชับให้คนงานใช้ไฟฟ้าอย่างประหยัด	-

SANSIRI
บริษัท แอสสิริ จำกัด (มหาชน)
SANSIRI PUBLIC COMPANY LIMITED

เดือนมีนาคม 2566



(นางสาวพัชริน เชื้อวแก้ว)
ผู้รับมอบอำนาจกระทำการแทน
บริษัท แอสสิริ จำกัด (มหาชน)

เดือนมีนาคม 2566



(นางสาวจุฑารัตน์ นุญแก้ว)
ผู้อำนวยการด้านสิ่งแวดล้อม
บริษัท ภูเก็ต เอ็นไวรอนเม้นทอล เซอร์วิส จำกัด



ตารางที่ 2 สรุปผลกระทบสิ่งแวดล้อม มาตรการป้องกันและแก้ไขผลกระทบสิ่งแวดล้อม และมาตรการติดตามตรวจสอบผลกระทบสิ่งแวดล้อม โครงการอาคารชุด เบส เอ็มพีเค ของบริษัท แอสสิริ จำกัด (มหาชน) ระยะก่อสร้าง (ต่อ)

องค์ประกอบทางสิ่งแวดล้อม และคุณค่าต่าง ๆ	ผลกระทบต่อสิ่งแวดล้อมที่สำคัญ	มาตรการป้องกัน และแก้ไขผลกระทบสิ่งแวดล้อม	มาตรการติดตามตรวจสอบผลกระทบสิ่งแวดล้อม
3.6 การจราจร	การขนส่งวัสดุในช่วงก่อสร้างเข้าสู่โครงการจะใช้ทางหลวงแผ่นดิน หมายเลข 4020 (ดอนเมืองภูเก็ท – กะทู้) ซึ่งเป็นเส้นทางหลักเข้าสู่โครงการ ซึ่งการขนส่งจะมีจำนวนเฉลี่ยสูงสุดประมาณวันละ 15 เที่ยว โครงการจะ กำหนดเวลาของรถขนส่งวัสดุและอุปกรณ์ก่อสร้าง โดยระบุเวลาการขนส่งใน ช่วงเวลา 10.00-15.00 น. ในวันจันทร์ถึงวันเสาร์ โดยโครงการจะหลีกเลี่ยง การขนส่งในช่วงชั่วโมงเร่งด่วน เช่น ช่วงเช้า 07.00-09.00 น. และช่วงเย็น 16.00-17.00 น. หลังจากเวลา 17.00 น. เป็นต้นไป หากมีความจำเป็นต้องมี การขนส่ง เช่น รถขนส่งคอนกรีตผสมเสร็จ เป็นต้น จะดำเนินการได้ไม่เกิน 20.00 น. รวมทั้งโครงการจะแจ้งให้ผู้ที่เกี่ยวข้องใกล้เคียงทราบล่วงหน้าอย่าง น้อย 1 วัน และขออนุญาตไปยังเจ้าพนักงานจราจร โดยจะจัดให้มีแสงสว่าง อย่างเพียงพอ สำหรับวันอาทิตย์และวันหยุดนักขัตฤกษ์จะหยุดดำเนินการ ขนส่งวัสดุก่อสร้างเช่นกัน สภาพการจราจร จากการประเมินจะเห็นว่า ปริมาณการจราจรที่เพิ่มขึ้น เนื่องจากการก่อสร้างมีเพียงเล็กน้อย ทั้งวันหยุดและวันธรรมดาของทางหลวง แผ่นดินหมายเลข 4020 (ดอนเมืองภูเก็ท – กะทู้) พบว่า ตลอดทั้งวัน มีสภาพ การจราจรคล่องตัว ไม่ติดขัด การหยุดจอดที่ทางแยกมีน้อย สำหรับเส้นทางการขนส่งวัสดุโครงการจะหลีกเลี่ยงการใช้เส้นทางในเขต เมืองที่มีสภาพการจราจรคับคั่ง พร้อมทั้งได้จัดให้มีที่สำหรับล้างล้อรถบริเวณ ทางเข้า-ออกพื้นที่ก่อสร้าง เพื่อป้องกันฝุ่นละอองและโคลนที่ติดมากับล้อรถ และจัดคนงานไว้คอยอำนวยความสะดวกในการจราจรเข้า-ออกโครงการ ดังนั้น ผลกระทบด้านการคมนาคมในระยะก่อสร้างจึงอยู่ในระดับปานกลาง	(1) จัดให้มีจุดจอดรถขนส่งวัสดุก่อสร้างไว้ในพื้นที่โครงการ (2) ในเขตก่อสร้างและเขตชุมชน จะจำกัดความเร็ว ของรถบรรทุกไม่เกิน 30 กิโลเมตร/ชั่วโมง โดย ติดป้ายหลังรถว่า “หากพนักงานขับรถเร็วเกิน 30 กิโลเมตรต่อชั่วโมง โปรดแจ้ง (ระบุเบอร์โทรศัพท์)” (3) โครงการจะกำหนดเวลาของรถขนส่งวัสดุและ อุปกรณ์ก่อสร้าง โดยระบุเวลาการขนส่งใน ช่วงเวลา 10.00-15.00 น. ในวันจันทร์ถึงวันเสาร์ โดยโครงการจะหลีกเลี่ยงการขนส่งในช่วงชั่วโมง เร่งด่วน เช่น ช่วงเช้า 07.00-09.00 น. และช่วง เย็น 16.00-17.00 น. หลังจากเวลา 17.00 น. เป็น ต้นไป หากมีความจำเป็นต้องมีการขนส่ง เช่น รถ ขนส่งคอนกรีตผสมเสร็จ เป็นต้น จะดำเนินการได้ ไม่เกิน 20.00 น. โดยจะจัดให้มีแสงสว่างอย่าง เพียงพอ รวมทั้งโครงการจะแจ้งให้ผู้ที่เกี่ยวข้อง ใกล้เคียงทราบล่วงหน้าอย่างน้อย 3 วัน และขอ อนุญาตไปยังเจ้าพนักงานจราจร สำหรับวัน อาทิตย์และวันหยุดนักขัตฤกษ์จะหยุดดำเนินการ ขนส่งวัสดุก่อสร้าง	- ตรวจสอบความเร็วของรถ และ การ กีด ข ว าง การจราจร ทุกวัน ตลอด ระยะเวลาก่อสร้าง - ตรวจสอบสภาพถนนและ การ ขำ รุด ทุกสัปดาห์ ตลอดระยะเวลาก่อสร้าง

 **SANSIRI**

บริษัท แอสสิริ จำกัด (มหาชน)

SANSIRI PUBLIC COMPANY LIMITED

เดือนมีนาคม 2566




(นางสาวพัชริน เชื้อแก้ว)

ผู้รับมอบอำนาจกระทำการแทน

บริษัท แอสสิริ จำกัด (มหาชน)

เดือนมีนาคม 2566

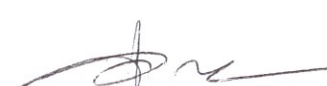

(นางสาวจุฑารัตน์ บุญแก้ว)

ผู้อำนวยการด้านสิ่งแวดล้อม

บริษัท ภูเก็ต เอ็นไวรอนเมนทอล เซอร์วิส จำกัด



ตารางที่ 2 สรุปผลกระทบสิ่งแวดล้อม มาตรการป้องกันและแก้ไขผลกระทบสิ่งแวดล้อม และมาตรการติดตามตรวจสอบผลกระทบสิ่งแวดล้อม โครงการอาคารชุด เบส เอ็มพีเค ของบริษัท แอสสิริ จำกัด (มหาชน) ระยะก่อสร้าง (ต่อ)

องค์ประกอบทางสิ่งแวดล้อม และคุณค่าต่าง ๆ	ผลกระทบต่อสิ่งแวดล้อมที่สำคัญ	มาตรการป้องกัน และแก้ไขผลกระทบสิ่งแวดล้อม	มาตรการติดตามตรวจสอบ ผลกระทบสิ่งแวดล้อม
3.6 การจราจร (ต่อ)		(4) เส้นทางขนส่งวัสดุโครงการจะหลีกเลี่ยงการใช้เส้นทางในเขตเมืองที่มีสภาพการจราจรคับคั่ง (5) รถบรรทุกวัสดุอุปกรณ์จะใช้ผ้าใบปกคลุมกระบะรถให้มิดชิด เพื่อป้องกันการร่วงหล่นของวัสดุก่อสร้างและอุปกรณ์ต่างๆ อันอาจจะก่อให้เกิดอุบัติเหตุแก่ผู้ใช้ถนน (6) ควบคุมมิให้มีการบรรทุกเกินพิกัดน้ำหนักที่กำหนดไว้สำหรับรถบรรทุกนั้นๆ และเมื่อดำเนินการก่อสร้างแล้วเสร็จ หากพบว่าถนนทางเข้าโครงการชำรุด เนื่องจากการขนส่งวัสดุต่างๆ เข้าสู่โครงการให้ดำเนินการซ่อมแซมให้อยู่ในสภาพเรียบร้อย (7) ห้ามมิให้มีการจอดรถบรรทุกหรือรถที่ใช้ในการขนส่งวัสดุก่อสร้างตลอดแนวด้านหน้าพื้นที่โครงการและบริเวณทางเข้า-ออก เพื่อป้องกันการกีดขวางการจราจร (8) จัดให้มีเจ้าหน้าที่คอยอำนวยความสะดวกกรณีมีรถเข้า-ออกจากพื้นที่ก่อสร้างของโครงการ (9) จัดให้มีป้ายชื่อโครงการ และลูกศรแสดงทิศทางการเข้า-ออกโครงการให้สามารถมองเห็นได้อย่างชัดเจน ในระยะที่สามารถชะลอเพื่อเลี้ยวเข้าสู่พื้นที่โครงการได้อย่างปลอดภัย (10) จัดให้มีที่สำหรับล้างล้อรถบริเวณทางเข้า-ออกพื้นที่ก่อสร้าง (11) ทำความสะอาดล้อรถบรรทุกก่อนออกสู่ถนนทุกครั้ง เช่น จัดให้ล้างล้อเพื่อให้น้ำหลุดจากล้อให้หมดโดยการฉีดล้างล้อด้วยสายยางฉีดน้ำ บริเวณตำแหน่งจุดล้างล้อรถ (12) ติดตั้งป้ายเครื่องหมายจราจรบริเวณทางเข้า-ออกสู่ถนนสาธารณะ	

SANSIRI
บริษัท แอสสิริ จำกัด (มหาชน)
SANSIRI PUBLIC COMPANY LIMITED


เดือนมีนาคม 2566



(นางสาวพัชริน เชื้อแก้ว)
ผู้รับมอบอำนาจกระทำการแทน
บริษัท แอสสิริ จำกัด (มหาชน)



เดือนมีนาคม 2566

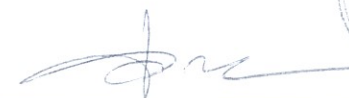

(นางสาวจุฑารัตน์ บุญแก้ว)
ผู้อำนวยการด้านสิ่งแวดล้อม
บริษัท ภูเก็ต เอ็นไวรอนเมนทอล เซอร์วิส จำกัด

ตารางที่ 2 สรุปผลกระทบสิ่งแวดล้อม มาตรการป้องกันและแก้ไขผลกระทบสิ่งแวดล้อม และมาตรการติดตามตรวจสอบผลกระทบสิ่งแวดล้อม โครงการอาคารชุด เบส เอ็มพีเค ของบริษัท แอสสิริ จำกัด (มหาชน) ระยะก่อสร้าง (ต่อ)

องค์ประกอบทางสิ่งแวดล้อม และคุณค่าต่าง ๆ	ผลกระทบต่อสิ่งแวดล้อมที่สำคัญ	มาตรการป้องกัน และแก้ไขผลกระทบสิ่งแวดล้อม	มาตรการติดตามตรวจสอบ ผลกระทบสิ่งแวดล้อม
3.7 การระบายอากาศ	ปัจจุบันพื้นที่โครงการเป็นพื้นที่ราบ ด้านทิศเหนือ ติดกับ ที่ดินบุคคลอื่น (มีต้นไม้และวัชพืชขึ้นปกคลุม) และลานจอดรถ ทิศใต้ ติดกับ ที่ดินบุคคลอื่น (มีต้นไม้พรวัวและวัชพืชขึ้นปกคลุม) ทิศตะวันออก ติดกับ อาคาร คสล. 2 ชั้น (หอพัก) และทิศตะวันตก ติดกับ ทางหลวงแผ่นดินหมายเลข 4020 (ดอนเมืองภูเก็ต – กระบี่) กว้างประมาณ 33 เมตร (รวมเขตทาง) ดังนั้น สภาพโดยรอบพื้นที่โครงการโดยรวม จึงยังคงสามารถระบายอากาศได้ดี ในช่วงก่อสร้างจะไม่มีผลกระทบด้านระบายอากาศและระบายความร้อน เนื่องจากช่วงการก่อสร้างจะไม่มีกิจกรรมที่เป็นแหล่งกำเนิดความร้อนที่สำคัญ รวมถึงพื้นที่โครงการมีการเว้นระยะห่างจากพื้นที่ข้างเคียงอย่างพอเพียง ซึ่งสามารถทำให้เกิดการระบายอากาศจากตัวอาคารได้สะดวกโดยไม่ส่งผลกระทบต่อบริเวณใกล้เคียงพื้นที่โครงการแต่อย่างใด	-	-

SANSIRI
บริษัท แอสสิริ จำกัด (มหาชน)
SANSIRI PUBLIC COMPANY LIMITED

เดือนมีนาคม 2566

(นางสาวพัชริน เขี้ยวแก้ว)
ผู้รับมอบอำนาจกระทำการแทน
บริษัท แอสสิริ จำกัด (มหาชน)

เดือนมีนาคม 2566

(นางสาวจุฑารัตน์ บุญแก้ว)
ผู้อำนวยการด้านสิ่งแวดล้อม
บริษัท ภูเก็ต เอ็นไวรอนเม้นทอล เซอร์วิส จำกัด



ตารางที่ 2 สรุปผลกระทบสิ่งแวดล้อม มาตรการป้องกันและแก้ไขผลกระทบสิ่งแวดล้อม และมาตรการติดตามตรวจสอบผลกระทบสิ่งแวดล้อม โครงการอาคารชุด เบส เอ็มพีเค ของบริษัท แอสสิริ จำกัด (มหาชน) ระยะก่อสร้าง (ต่อ)

องค์ประกอบทางสิ่งแวดล้อม และคุณค่าต่าง ๆ	ผลกระทบต่อสิ่งแวดล้อมที่สำคัญ	มาตรการป้องกัน และแก้ไขผลกระทบสิ่งแวดล้อม	มาตรการติดตามตรวจสอบ ผลกระทบสิ่งแวดล้อม
3.8 การใช้ประโยชน์ที่ดินตาม เขตพื้นที่และมาตรการคุ้มครอง สิ่งแวดล้อม	จากการตรวจสอบที่ตั้งโครงการเบื้องต้นตามข้อกำหนดเขตพื้นที่และ มาตรการคุ้มครองสิ่งแวดล้อมโดยทรัพยากรธรรมชาติและสิ่งแวดล้อมจังหวัด ภูเก็ต โดยสำนักงานทรัพยากรธรรมชาติและสิ่งแวดล้อมจังหวัดภูเก็ต พบว่า พื้นที่โครงการตั้งอยู่ในบริเวณที่ 8 ตามแผนที่แนบท้ายประกาศกระทรวง ทรัพยากรธรรมชาติและสิ่งแวดล้อม เรื่องกำหนดเขตพื้นที่และมาตรการคุ้มครอง สิ่งแวดล้อม ในบริเวณจังหวัดภูเก็ต พ.ศ. 2560 ซึ่งเมื่อเปรียบเทียบการดำเนิน โครงการกับข้อกำหนดตามประกาศกระทรวงทรัพยากรธรรมชาติและสิ่งแวดล้อม จังหวัดภูเก็ต พบว่า การใช้ประโยชน์ที่ดินโครงการสอดคล้องกับข้อกำหนด ดังกล่าว	(1) โครงการไม่มีการกระทำใดๆ ที่เป็นการ ทำลายหินดานทั้งที่อยู่ใต้พื้นดิน ระดับ พื้นดิน หรือโผล่พื้นดิน ทั้งนี้ ในการ ก่อสร้าง หากพบหินดานในบริเวณพื้นที่ โครงการจะไม่เคลื่อนย้ายหรือทำลายหิน ดานทั้งที่อยู่ใต้พื้นดิน ระดับพื้นดิน และ โผล่พื้นดิน (2) โครงการจะควบคุมการก่อสร้างให้ความสูง อาคารเป็นไปตามที่ออกแบบไว้	- ตรวจสอบความสูงการก่อสร้าง อาคารเพื่อมิให้ความสูงของ อาคารเกินเกณฑ์ตามประกาศ กระทรวงทรัพยากรธรรมชาติและ สิ่งแวดล้อม เรื่อง กำหนด เขตพื้นที่และมาตรการคุ้มครอง สิ่งแวดล้อม ในบริเวณพื้นที่ จังหวัดภูเก็ต พ.ศ. 2560 ตลอด ระยะเวลาก่อสร้าง

 SANSIRI

บริษัท แอสสิริ จำกัด (มหาชน)
SANSIRI PUBLIC COMPANY LIMITED

เดือนมีนาคม 2566



(นางสาวพัชริน เชื้อแก้ว)
ผู้รับมอบอำนาจกระทำการแทน
บริษัท แอสสิริ จำกัด (มหาชน)



เดือนมีนาคม 2566



(นางสาวจุฑารัตน์ บุญแก้ว)
ผู้อำนวยการด้านสิ่งแวดล้อม
บริษัท ภูเก็ต เอ็นไวรอนเมนทอล เซอร์วิส จำกัด

ตารางที่ 2 สรุปผลกระทบสิ่งแวดล้อม มาตรการป้องกันและแก้ไขผลกระทบสิ่งแวดล้อม และมาตรการติดตามตรวจสอบผลกระทบสิ่งแวดล้อม โครงการอาคารชุด เบส เอ็มพีเค ของบริษัท แอสสิริ จำกัด (มหาชน) ระยะก่อสร้าง (ต่อ)

องค์ประกอบทางสิ่งแวดล้อม และคุณค่าต่าง ๆ	ผลกระทบต่อสิ่งแวดล้อมที่สำคัญ	มาตรการป้องกันและแก้ไขผลกระทบสิ่งแวดล้อม	มาตรการติดตามตรวจสอบผลกระทบสิ่งแวดล้อม
4. ผลกระทบต่อคุณภาพชีวิต 4.1 ผลกระทบที่อาจเกิดขึ้นจากการมีโครงการต่อคุณภาพชีวิต	(1) การสรุปลักษณะโครงการ โครงการอาคารชุด เบส เอ็มพีเค เป็นโครงการประกอบกิจการประเภทอาคารชุด ภายในโครงการประกอบด้วย อาคาร คสล. สูง 8 ชั้น มีชั้นใต้ดิน 1 ชั้น จำนวน 3 อาคาร อาคาร ค.ส.ล. ชั้นเดียว จำนวน 1 อาคาร และอาคารสระว่ายน้ำ จำนวน 1 สระ มีห้องชุดรวมทั้งสิ้น จำนวน 609 ห้องชุด โดยอาคารมีขนาดพื้นที่ใช้สอยรวมกัน 30,159.32 ตารางเมตร ตั้งอยู่บนพื้นที่ 4-0-3.9 ไร่ หรือคิดเป็น 6,415.60 ตารางเมตร โดยจะขออนุญาตก่อสร้างต่อเทศบาลตำบลวิชัย ซึ่งคาดว่าจะใช้ระยะเวลาการก่อสร้างโครงการประมาณ 16 เดือน (2) การสำรวจทางสังคมเบื้องต้น โครงการอยู่ในเทศบาลตำบลวิชัย ซึ่งจัดเป็นเขตพื้นที่ธุรกิจที่สำคัญของจังหวัดภูเก็ต สภาพโดยรวมของเทศบาลตำบลวิชัย ส่วนใหญ่เป็นชุมชนเมืองที่มีความหลากหลายของกิจกรรม ดังนั้น แม้ว่าผู้พักอาศัยบางส่วนที่ดำเนินชีวิตเป็นแบบต่างคนต่างอยู่ ต้องเร่งรีบในการดำเนินชีวิตประจำวัน แต่ก็ไม่มีความขัดแย้งซึ่งกันและกัน สำหรับด้านความปลอดภัยในชีวิตและทรัพย์สินและสวัสดิการของประชาชน โครงการตั้งอยู่ในเขตความรับผิดชอบของสถานีตำรวจภูธรวิชัย หน้าที่ความรับผิดชอบในด้านการรักษาความสงบและความปลอดภัยในชีวิตและทรัพย์สินของประชาชน ในกรณีเกิดเหตุอัคคีภัยหน่วยงานหลักที่รับผิดชอบบริเวณพื้นที่โครงการ คือ เทศบาลตำบลวิชัย โดยมีระยะทางห่างจากพื้นที่โครงการ ประมาณ 3.90 กิโลเมตร ใช้เวลาเดินทางประมาณ 10 นาที จะถึงพื้นที่โครงการ (ขึ้นกับสภาพการจราจรและช่วงเวลาที่เกิดเหตุ)		- สอบถามเรื่องร้องเรียนจากประชาชนที่อยู่ใกล้เคียงโครงการ โดยการค้นหาข้อเท็จจริง และสาเหตุเพื่อกำหนดแนวทางแก้ไขปัญหามิให้เกิดซ้ำ ทุกสัปดาห์ ตลอดระยะเวลาก่อสร้าง


 **SANSIRI**

บริษัท แอสสิริ จำกัด (มหาชน)
SANSIRI PUBLIC COMPANY LIMITED

เดือนมีนาคม 2566


(นางสาวพัชริน เชื้อแก้ว)
ผู้รับมอบอำนาจกระทำการแทน
บริษัท แอสสิริ จำกัด (มหาชน)

เดือนมีนาคม 2566

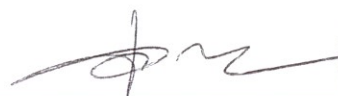
(นางสาวจุฑารัตน์ บุญแก้ว)
ผู้อำนวยการด้านสิ่งแวดล้อม
บริษัท ภูเก็ต เอ็นไวรอนเม้นทอล เซอร์วิส จำกัด



ตารางที่ 2 สรุปผลกระทบสิ่งแวดล้อม มาตรการป้องกันและแก้ไขผลกระทบสิ่งแวดล้อม และมาตรการติดตามตรวจสอบผลกระทบสิ่งแวดล้อม โครงการอาคารชุด เบส เอ็มพีเค ของบริษัท แอสสิริ จำกัด (มหาชน) ระยะก่อสร้าง (ต่อ)

องค์ประกอบทางสิ่งแวดล้อม และคุณค่าต่าง ๆ	ผลกระทบต่อสิ่งแวดล้อมที่สำคัญ	มาตรการป้องกันและแก้ไข ผลกระทบสิ่งแวดล้อม	มาตรการติดตามตรวจสอบ ผลกระทบสิ่งแวดล้อม
4.1 ผลกระทบที่อาจขึ้นจากการ มีโครงการต่อคุณภาพชีวิต (ต่อ)	(3) ผลกระทบทางสังคมที่คาดว่าจะเกิดขึ้นจากการพัฒนาโครงการ จากการประเมินของบริษัทที่ปรึกษาในช่วงก่อสร้าง คาดว่าโครงการอาจก่อให้เกิดผลกระทบต่อผู้อยู่ใกล้เคียงและผู้ใช้นนสายต่าง ๆ โดยรอบพื้นที่โครงการ ในระยะก่อสร้าง ซึ่งมีรายละเอียด ดังนี้ 1. ผลกระทบทางด้านเศรษฐกิจ โครงสร้างเศรษฐกิจในเขตเทศบาลตำบลวิชิตมีระบบเศรษฐกิจทั้งหมด ดังนี้ 1) การบริการ ได้แก่ ธนาคาร จำนวน 20 แห่ง โรงแรม จำนวน 28 แห่ง สถานชนานูปาล 1 แห่ง โรงรับจำนำเอกชน 1 แห่ง 2) การท่องเที่ยว ได้แก่ จุดชมวิวเขาขาด จุดชมวิว 360 องศา (หอชมวิวเขาขาด) คลองมุดง แหลมพันวา น้ำตกโดนอ่าววนด์ ภูซมดาว 3) อุตสาหกรรม ได้แก่ โรงงานอุตสาหกรรมขนาดเล็ก 3 แห่ง โรงงานอุตสาหกรรมขนาดกลาง 8 แห่ง 4) การพาณิชย์และกลุ่มอาชีพ ได้แก่ จำนวนกลุ่มอาชีพและกลุ่มวิสาหกิจชุมชน 12 กลุ่ม สถานบริการน้ำมันก๊าซ 3 แห่ง โรงภาพยนตร์ 1 แห่ง ห้างสรรพสินค้า 8 แห่ง คลังน้ำมัน 1 แห่ง 5) แรงงาน การใช้แรงงานจะเน้นในการประกอบอาชีพรับจ้างเป็นหลัก ดังนั้น สภาพเศรษฐกิจในช่วงก่อสร้างของโครงการจะมีการรับคนงานท้องถิ่นเพิ่มบางส่วนทำให้คนในชุมชนมีรายได้จากการทำงาน และเป็นการกระตุ้นเศรษฐกิจท้องถิ่นของร้านค้าและบริการรายย่อยใกล้เคียงพื้นที่ก่อสร้างเพิ่มขึ้น เช่น ร้านขายสินค้าอุปโภค-บริโภค กิจการค้าวัสดุก่อสร้าง เป็นต้น ซึ่งก่อให้เกิดการกระจายรายได้สู่ชุมชนมากขึ้นก่อให้เกิดผลกระทบด้านบวก 2.ผลกระทบทางด้านจำนวนประชากร การดำเนินการในช่วงระยะก่อสร้างของโครงการจะมีจำนวนคนงานก่อสร้างประมาณ 400 คน โดยคนงานส่วนใหญ่เป็นคนงานของบริษัทผู้รับเหมา ซึ่งย้ายมาจากพื้นที่ก่อสร้างอื่น และจะมีการรับคนงานท้องถิ่นเพิ่มบางส่วน ทั้งนี้คนงานทำงานแบบเข้าไปเย็นกลับ และเมื่อการก่อสร้างของโครงการแล้วเสร็จคนงานจะย้ายไปยังพื้นที่ก่อสร้างอื่น ดังนั้นจึงไม่ก่อให้เกิดผลกระทบต่อประชากรและการโยกย้าย		




บริษัท แอสสิริ จำกัด (มหาชน)
SANSIRI PUBLIC COMPANY LIMITED

เดือนมีนาคม 2566

(นางสาวพัชริน เชื้อแก้ว)
ผู้รับมอบอำนาจกระทำการแทน
บริษัท แอสสิริ จำกัด (มหาชน)

เดือนมีนาคม 2566

(นางสาวจุฑารัตน์ บุญแก้ว)
ผู้อำนวยการด้านสิ่งแวดล้อม
บริษัท ภูเก็ต เอ็นไวรอนเม้นทอล เซอร์วิส จำกัด

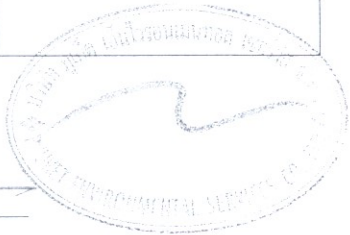

ตารางที่ 2 สรุปผลกระทบสิ่งแวดล้อม มาตรการป้องกันและแก้ไขผลกระทบสิ่งแวดล้อม และมาตรการติดตามตรวจสอบผลกระทบสิ่งแวดล้อม โครงการอาคารชุด เบส เอ็มพีเค ของบริษัท แอสสิริ จำกัด (มหาชน) ระยะก่อสร้าง (ต่อ)

องค์ประกอบทางสิ่งแวดล้อม และคุณค่าต่าง ๆ	ผลกระทบต่อสิ่งแวดล้อมที่สำคัญ	มาตรการป้องกันและแก้ไขผลกระทบสิ่งแวดล้อม	มาตรการติดตามตรวจสอบผลกระทบสิ่งแวดล้อม
4.1 ผลกระทบที่อาจขึ้นจากการมีโครงการต่อคุณภาพชีวิต (ต่อ)	3. ผลกระทบต่อวิถีชีวิตของคนในชุมชน เมื่อการดำเนินการของโครงการในระยะก่อสร้างที่มีคนงานก่อสร้างเข้ามาในพื้นที่การดำเนินชีวิตของประชาชนในพื้นที่โดยรอบพื้นที่โครงการอาจได้รับผลกระทบเนื่องจากมีแรงงานต่างถิ่นเข้ามา แม้ว่าผู้รับเหมาก่อสร้างจะกำหนดให้คนงานก่อสร้างพักนอกพื้นที่โครงการ แต่ในช่วงที่คนงานก่อสร้างต้องมาทำงานในพื้นที่โครงการอาจก่อให้เกิดความรำคาญจากกิจกรรมต่างๆ ในช่วงก่อสร้างโครงการ รวมทั้งประชาชนโดยรอบพื้นที่โครงการอาจเกิดความกังวลที่อาจเกิดขึ้นจากคนงานก่อสร้าง เช่น ก่อมลพิษทางด้านสิ่งแวดล้อม การมั่วสุมยาเสพติด การดื่มสุรา การเล่นการพนัน การลักขโมย และการก่ออาชญากรรม อย่างไรก็ตาม เพื่อเป็นการคลายข้อวิตกกังวลของประชาชน โครงการได้กำหนดให้ผู้รับเหมาก่อสร้างต้องควบคุมดูแลคนงานให้ปฏิบัติตามกฎระเบียบอย่างเคร่งครัดตามมาตรการที่กำหนดไว้อย่างเข้มงวดและจัดให้มีเจ้าหน้าที่รักษาความปลอดภัยบริเวณพื้นที่โครงการ อีกทั้งมีการประสานงานกับผู้นำชุมชน และสถานีตำรวจที่ดูแลรับผิดชอบบริเวณพื้นที่โครงการ ดังนั้นการดำเนินการของโครงการระยะก่อสร้างก่อให้เกิดผลกระทบต่อการดำเนินชีวิตและปัญหาสังคมในระดับต่ำ	<u>มาตรการป้องกันและแก้ไข ด้านผลกระทบต่อวิถีชีวิตของคนในชุมชน</u> (1) กำชับผู้รับเหมาก่อสร้างต้องกำหนดกฎเกณฑ์และคอยสอดส่องดูแลพฤติกรรมของคนงานก่อสร้างให้อยู่ในระเบียบ มิให้ก่อความเดือดร้อนรำคาญ และปัญหาต่างๆ ให้กับผู้ที่พักอาศัยในชุมชน และพื้นที่ใกล้เคียง หากคนงานประพฤติผิดต้องมีการว่ากล่าวตักเตือน ลงโทษหรือถึงขั้นไล่ออก โดยพิจารณาจากความเหมาะสมของเหตุการณ์ที่เกิดขึ้น (2) จัดให้มีหัวหน้าคนงานสำหรับควบคุมงานก่อสร้างไม่ให้สร้างความเดือดร้อนกับประชาชนโดยรอบ (3) จัดให้มีเจ้าหน้าที่ของโครงการและบริษัทผู้รับเหมาเข้าพบผู้พักอาศัยที่อยู่ข้างเคียงก่อนดำเนินการก่อสร้าง และตลอดระยะเวลาการก่อสร้าง ทุกกระยะ 1 ครั้ง/สัปดาห์ และให้หมายเลขโทรศัพท์ที่สามารถติดต่อได้ทันทีที่ได้รับความเดือดร้อน (4) หากเกิดความเสียหายแก่สิ่งปลูกสร้างบริเวณข้างเคียงจากการก่อสร้าง โครงการ/ผู้รับเหมาก่อสร้างต้องรับผิดชอบในการแก้ไข (5) ปฏิบัติตามมาตรการป้องกันและแก้ไขผลกระทบด้านกายภาพ ชีวภาพ และคุณค่าการใช้ประโยชน์ของมนุษย์อย่างเคร่งครัด และจัดให้มีเจ้าหน้าที่ประสานผู้อยู่ข้างเคียงโครงการตลอดช่วงเวลาก่อสร้าง เพื่อป้องกันความขัดแย้ง	


 **SANSIRI**

บริษัท แอสสิริ จำกัด (มหาชน)
SANSIRI PUBLIC COMPANY LIMITED

เดือนมีนาคม 2566


(นางสาวพัชริน เชื้อแก้ว)
ผู้รับมอบอำนาจกระทำการแทน
บริษัท แอสสิริ จำกัด (มหาชน)

เดือนมีนาคม 2566

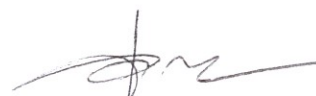
(นางสาวจุฑารัตน์ บุญแก้ว)
ผู้อำนวยการด้านสิ่งแวดล้อม
บริษัท ภูเก็ต เอ็นไวรอนเมนทอล เซอร์วิส จำกัด



ตารางที่ 2 สรุปผลกระทบสิ่งแวดล้อม มาตรการป้องกันและแก้ไขผลกระทบสิ่งแวดล้อม และมาตรการติดตามตรวจสอบผลกระทบสิ่งแวดล้อม โครงการอาคารชุด เบส เอ็มพีเค ของบริษัท แอสสิริ จำกัด (มหาชน) ระยะก่อสร้าง (ต่อ)

องค์ประกอบทางสิ่งแวดล้อม และคุณค่าต่าง ๆ	ผลกระทบต่อสิ่งแวดล้อมที่สำคัญ	มาตรการป้องกันและแก้ไขผลกระทบสิ่งแวดล้อม	มาตรการติดตามตรวจสอบผลกระทบสิ่งแวดล้อม
4.1 ผลกระทบที่อาจขึ้นจากการมีโครงการต่อคุณภาพชีวิต (ต่อ)	4. ผลกระทบทางด้านเชื้อชาติ ประชาชนในพื้นที่เขตเทศบาลตำบลวิชิตมีความหลากหลายด้านเชื้อชาติ เนื่องจากเป็นเมืองท่องเที่ยว ในการดำเนินการก่อสร้างของโครงการจะมีคนงานก่อสร้างประมาณ 400 คน ซึ่งจะเป็นแรงงานจากต่างถิ่นเข้ามาทำงานส่วนหนึ่ง เช่น แรงงานพม่า ซึ่งจะมีความแตกต่างกันทางเชื้อชาติกับชุมชนข้างเคียงโดยรอบพื้นที่โครงการ	มาตรการป้องกันและแก้ไข ด้านผลกระทบทางด้านเชื้อชาติ (1) พิจารณาเลือกคนในท้องถิ่นที่มีคุณสมบัติตรงตามที่ต้องการเข้ามาทำงานในโครงการเพื่อให้เกิดการจ้างงานในชุมชน และป้องกันปัญหาความขัดแย้งระหว่างโครงการกับชุมชน (2) กรณีที่มีแรงงานต่างด้าว เลือกคนงานที่ได้รับอนุญาตอย่างถูกต้องตามกฎหมาย แรงงานต่างด้าว และมีการขึ้นทะเบียนแรงงานต่างด้าวเพื่อให้ตรวจสอบประวัติคนงานได้ (3) ควบคุมคนงานก่อสร้างให้อยู่ภายในพื้นที่ก่อสร้าง และกำหนดรูปแบบสีเสื้อผ้าชุดปฏิบัติงานก่อสร้างของคนงานให้อยู่ในรูปแบบเดียวกัน พร้อมทั้งระบุป้ายชื่อนามสกุลรหัสของคนงานก่อสร้าง	

SANSIRI
 บริษัท แอสสิริ จำกัด (มหาชน)
 SANSIRI PUBLIC COMPANY LIMITED

เดือนมีนาคม 2566

(นางสาวพัชริน เขี้ยวแก้ว)
 ผู้รับมอบอำนาจกระทำการแทน
 บริษัท แอสสิริ จำกัด (มหาชน)

เดือนมีนาคม 2566

(นางสาวจุฑารัตน์ บุญแก้ว)
 ผู้อำนวยการด้านสิ่งแวดล้อม
 บริษัท ภูเก็ต เอ็นไวรอนเมนทอล เซอร์วิส จำกัด

ตารางที่ 2 สรุปผลกระทบสิ่งแวดล้อม มาตรการป้องกันและแก้ไขผลกระทบสิ่งแวดล้อม และมาตรการติดตามตรวจสอบผลกระทบสิ่งแวดล้อม โครงการอาคารชุด เบส เอ็มพีเค ของบริษัท แสนสิริ จำกัด (มหาชน) ระยะก่อสร้าง (ต่อ)

องค์ประกอบทางสิ่งแวดล้อม และคุณค่าต่าง ๆ	ผลกระทบต่อสิ่งแวดล้อมที่สำคัญ	มาตรการป้องกันและแก้ไขผลกระทบสิ่งแวดล้อม	มาตรการติดตามตรวจสอบผลกระทบสิ่งแวดล้อม
4.1 ผลกระทบที่อาจขึ้นจากการมีโครงการต่อคุณภาพชีวิต (ต่อ)	5. ผลกระทบด้านศาสนา ประเพณีวัฒนธรรม และแหล่งโบราณสถาน ในเขตเทศบาลตำบลวิชิต สถาบันและองค์กรทางศาสนา ประกอบด้วย วัด จำนวน 2 แห่ง ได้แก่ วัดเทพนิมิต วัดนาคาราม มัสยิด จำนวน 3 แห่ง ได้แก่ มัสยิดกียามุดดิน มัสยิดอิชชาตุลอิสลามียะห์ และมัสยิดนูรุลอิสลามียะห์ ศาลเจ้า จำนวน 3 แห่ง ได้แก่ ศาลเจ้าชิตเชี้ยว ศาลเจ้าจ้อสู่งัก ศาลเจ้าถักังตัว และโบสถ์ จำนวน 3 แห่ง ได้แก่ คริสตจักรพระนิเวศภูเก็ท พยานพระยะโฮวา และโบสถ์คริสจักรเพรชโฮป ภูเก็ต ประชากรส่วนใหญ่นับถือศาสนาพุทธ ร้อยละ 72 นับถือศาสนาอิสลาม ร้อยละ 25 นับถือศาสนาคริสต์ และอื่นๆ อีกร้อยละ 3 (ที่มา : แผนพัฒนาท้องถิ่น (พ.ศ. 2566-2570) เทศบาลตำบลวิชิต) ประชาชนส่วนใหญ่ยังคงรักษาวัฒนธรรมของคนไทยในชนบทอยู่ แต่เนื่องจากการเป็นเมืองท่องเที่ยวทำให้สภาพทางสังคมเปลี่ยนไปเป็นสังคมเมือง โดยบางส่วนเป็นสังคมแบบตะวันตก โดยเฉพาะบริเวณที่เป็นแหล่งบันเทิงเพื่อตอบสนองความต้องการของนักท่องเที่ยวต่างชาติ ด้านประเพณีท้องถิ่นที่สำคัญ ได้แก่ ประเพณีลอยกระทง ประเพณีวันสงกรานต์ ประเพณีวันเข้าพรรษา และประเพณีทำบุญตักบาตรวันขึ้นปีใหม่ เป็นต้น สำหรับประเพณีวัฒนธรรมท้องถิ่นที่สำคัญในเขตเทศบาลตำบลวิชิต ได้แก่ เทศกาลถือศีลกินผัก สวดกลางบ้าน ตรุษจีน วันเข้าพรรษา ลอยกระทง ถือศีลอดในเดือนรอมฎอน ประเพณีประจำปีของศาลเจ้า และสารทเดือนสิบ		

SANSIRI

บริษัท แสนสิริ จำกัด (มหาชน)
SANSIRI PUBLIC COMPANY LIMITED

เดือนมีนาคม 2566

(นางสาวพัชริน เขี้ยวแก้ว)
ผู้รับมอบอำนาจกระทำการแทน
บริษัท แสนสิริ จำกัด (มหาชน)

เดือนมีนาคม 2566

(นางสาวจุฑารัตน์ บุญแก้ว)
ผู้อำนวยการด้านสิ่งแวดล้อม
บริษัท ภูเก็ต เอ็นไวรอนเมนทอล เซอร์วิส จำกัด



ตารางที่ 2 สรุปผลกระทบสิ่งแวดล้อม มาตรการป้องกันและแก้ไขผลกระทบสิ่งแวดล้อม และมาตรการติดตามตรวจสอบผลกระทบสิ่งแวดล้อม โครงการอาคารชุด เบส เอ็มพีเค ของบริษัท แสนสิริ จำกัด (มหาชน) ระยะก่อสร้าง (ต่อ)

องค์ประกอบทางสิ่งแวดล้อม และคุณค่าต่าง ๆ	ผลกระทบต่อสิ่งแวดล้อมที่สำคัญ	มาตรการป้องกันและแก้ไขผลกระทบสิ่งแวดล้อม	มาตรการติดตามตรวจสอบผลกระทบสิ่งแวดล้อม
4.2 ผลกระทบที่อาจขึ้นจากการมีโครงการต่อคุณภาพชีวิต (ต่อ)	จากการตรวจสอบแหล่งโบราณสถานที่ทางกรมศิลปากรได้ประกาศขึ้นทะเบียนแหล่งโบราณสถานแห่งประเทศไทยประกาศในราชกิจจานุเบกษา และโบราณสถานที่ยังไม่ขึ้นทะเบียนตามพระราชบัญญัติโบราณสถาน โบราณวัตถุ ศิลปวัตถุ และพิพิธภัณฑสถานแห่งชาติ พ.ศ. 2504 ในรัศมี 1 กิโลเมตร พบว่าบริเวณพื้นที่โครงการ และพื้นที่ใกล้เคียงในรัศมี 1 กิโลเมตร ไม่พบแหล่งโบราณสถานที่ทางกรมศิลปากรได้ประกาศขึ้นทะเบียนแหล่งโบราณสถานแห่งประเทศไทยประกาศในราชกิจจานุเบกษา และโบราณสถานที่ยังไม่ขึ้นทะเบียนตามพระราชบัญญัติโบราณสถาน โบราณวัตถุ ศิลปวัตถุ และพิพิธภัณฑสถานแห่งชาติ พ.ศ. 2504 สำหรับคนงานก่อสร้างประมาณ 400 คน จะเป็นแรงงานจากต่างถิ่นเข้ามาทำงานส่วนหนึ่ง เช่น แรงงานพม่า ซึ่งนับถือศาสนาพุทธและยังคงมีวัฒนธรรมประเพณีที่เข้าร่วมกิจกรรมกันได้กับประเพณีท้องถิ่น ดังนั้นจึงไม่ส่งผลกระทบต่ออย่างใด		


SANSIRI
บริษัท แสนสิริ จำกัด (มหาชน)
SANSIRI PUBLIC COMPANY LIMITED

เดือนมีนาคม 2566



(นางสาวพัชริน เชื้อวแก้ว)
ผู้รับมอบอำนาจกระทำการแทน
บริษัท แสนสิริ จำกัด (มหาชน)

เดือนมีนาคม 2566

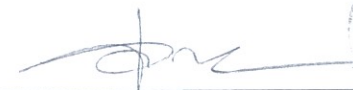

(นางสาวจุฑารัตน์ บุญแก้ว)
ผู้อำนวยการด้านสิ่งแวดล้อม
บริษัท ภูเก็ต เอ็นไวรอนเมนทอล เซอร์วิส จำกัด




ตารางที่ 2 สรุปผลกระทบสิ่งแวดล้อม มาตรการป้องกันและแก้ไขผลกระทบสิ่งแวดล้อม และมาตรการติดตามตรวจสอบผลกระทบสิ่งแวดล้อม โครงการอาคารชุด เบส เอ็มพีเค ของบริษัท แอสสิริ จำกัด (มหาชน) ระยะก่อสร้าง (ต่อ)

องค์ประกอบทางสิ่งแวดล้อม และคุณค่าต่าง ๆ	ผลกระทบต่อสิ่งแวดล้อมที่สำคัญ	มาตรการป้องกันและแก้ไขผลกระทบสิ่งแวดล้อม	มาตรการติดตามตรวจสอบผลกระทบสิ่งแวดล้อม
4.1 ผลกระทบที่อาจขึ้นจากการมีโครงการต่อคุณภาพชีวิต (ต่อ)	6. สุขภาพอนามัยและการบริการด้านสาธารณสุข ในช่วงที่มีการก่อสร้างโครงการ กลุ่มคนส่วนใหญ่ที่ได้รับผลกระทบด้านสุขภาพ ได้แก่ คนงานที่ปฏิบัติงานในบริเวณพื้นที่ก่อสร้างและผู้ที่อยู่อาศัยบริเวณใกล้เคียงและโดยรอบพื้นที่ก่อสร้างโครงการ สุขภาพของคนงานก่อสร้างและผู้ที่อยู่อาศัยใกล้เคียงพื้นที่ก่อสร้างจัดเป็นกลุ่มเสี่ยงที่อาจก่อให้เกิดโรคต่างๆ ขึ้นได้ ซึ่งสาเหตุของการเกิดโรคอาจมาจากการปฏิบัติหน้าที่ ที่ต้องเผชิญมลภาวะต่างๆ ได้แก่ ฝุ่นละออง เสียง ความสั่นสะเทือน เขม่าควัน และสารเคมี รวมถึงที่พักอาศัยของคนงานก่อสร้าง มักอยู่อาศัยรวมกันจำนวนมาก โดยมีถิ่นที่มาทั้งที่เป็นคนงานต่างด้าว และคนไทย ดังนั้นการอยู่อาศัยของคนงานที่ไม่ถูกสุขลักษณะก็อาจเป็นพาหะนำไปสู่โรคติดต่อต่างๆ ได้ นอกจากนี้การเกิดอุบัติเหตุจากการปฏิบัติงานมักเกิดขึ้นเป็นประจำซึ่งอุบัติเหตุในแต่ละครั้งอาจก่อให้เกิดการสูญเสียทั้งชีวิตและทรัพย์สิน	<u>มาตรการป้องกันและแก้ไข ด้านสุขภาพอนามัยและการบริการด้านสาธารณสุข</u> (1) ตรวจสอบสุขภาพคนงานก่อนเข้ารับทำงาน (2) จัดระบบสาธารณสุขโรคและสาธารณสุขการให้แก่ คนงานก่อสร้างอย่างถูกสุขลักษณะ (3) จัดหาที่พักอาศัยที่แข็งแรง ปลอดภัย และสะอาดให้คนงาน (4) แบ่งเวลาการทำงานและการพักผ่อนให้มีความเหมาะสม (5) วางมาตรการกับดูแลและควบคุมคนงานรบกวนหรือบุกรุกพื้นที่นอกโครงการ (6) จัดให้มีเจ้าหน้าที่รับผิดชอบในเรื่องการดูแลความปลอดภัยในการก่อสร้าง (7) ปฏิบัติตามมาตรการป้องกันและแก้ไขผลกระทบสิ่งแวดล้อมที่ระบุไว้ในหัวข้อ 4.2 การสาธารณสุข อย่างเคร่งครัด	

SANSIRI


บริษัท แอสสิริ จำกัด (มหาชน)
SANSIRI PUBLIC COMPANY LIMITED

เดือนมีนาคม 2566

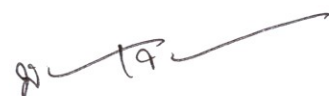

(นางสาวพัชริน เชื้อวแก้ว)
ผู้รับมอบอำนาจกระทำการแทน
บริษัท แอสสิริ จำกัด (มหาชน)

เดือนมีนาคม 2566

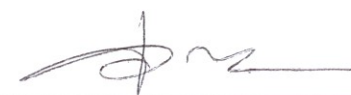

(นางสาวจุฑารัตน์ บุญแก้ว)
ผู้อำนวยการด้านสิ่งแวดล้อม
บริษัท ภูเก็ต เอ็นไวรอนเม้นทอล เซอร์วิส จำกัด



ตารางที่ 2 สรุปผลกระทบสิ่งแวดล้อม มาตรการป้องกันและแก้ไขผลกระทบสิ่งแวดล้อม และมาตรการติดตามตรวจสอบผลกระทบสิ่งแวดล้อม โครงการอาคารชุด เบส เอ็มพีเค ของบริษัท แسنสิริ จำกัด (มหาชน) ระยะก่อสร้าง (ต่อ)

องค์ประกอบทางสิ่งแวดล้อม และคุณค่าต่าง ๆ	ผลกระทบต่อสิ่งแวดล้อมที่สำคัญ	มาตรการป้องกันและแก้ไขผลกระทบสิ่งแวดล้อม	มาตรการติดตามตรวจสอบ ผลกระทบสิ่งแวดล้อม
4.1 ผลกระทบที่อาจขึ้นจากการ มีโครงการต่อคุณภาพชีวิต (ต่อ)	7. ความปลอดภัยในชีวิตและทรัพย์สิน การดำเนินการของโครงการในระยะก่อสร้างอาจก่อให้เกิดเหตุเดือดร้อนรำคาญปัญหาจากคนงานก่อสร้างต่อชุมชนใกล้เคียง เช่น การมีวัสดุเศษเสียดิน การตักถมทราย การเล่นการพนัน การลักขโมย และการก่ออาชญากรรม รวมถึงก่อให้เกิดความเสียหายต่อชีวิตและทรัพย์สินต่ออาคารและผู้อยู่อาศัยใกล้เคียง จากการรบกวนของเศษวัสดุก่อสร้าง และอาจก่อให้เกิดโรคติดต่อจากคนงานก่อสร้างได้ อย่างไรก็ตามในช่วงระยะก่อสร้างโครงการได้ทำหนังสือแจ้งพัฒนาโครงการไปยังสถานีตำรวจภูธรกะทู้ และหน่วยงานป้องกันและบรรเทาสาธารณภัยเทศบาลตำบลวิชิต เพื่อให้หน่วยงานดังกล่าวรับทราบว่ามีการจัดทำโครงการและเตรียมความพร้อมในกรณีเกิดเหตุฉุกเฉิน ดังนั้นผลกระทบจึงอยู่ในระดับต่ำ	มาตรการป้องกันและแก้ไข ด้านความปลอดภัยในชีวิตและทรัพย์สิน (1) ปฏิบัติตามมาตรการป้องกันและแก้ไขผลกระทบสิ่งแวดล้อมที่ระบุไว้ในหัวข้อ 4.3 (1) การป้องกันอัคคีภัย (2) ปฏิบัติตามมาตรการป้องกันและแก้ไขผลกระทบสิ่งแวดล้อมที่ระบุไว้ในหัวข้อ 4.3 (2) ความปลอดภัยและอาชีวอนามัย (มาตรการด้านความปลอดภัยจากคนงานก่อสร้างต่อชุมชนใกล้เคียง)	

 **SANSIRI**
บริษัท แسنสิริ จำกัด (มหาชน)
SANSIRI PUBLIC COMPANY LIMITED

เดือนมีนาคม 2566



(นางสาวพัชริน เชื้อแก้ว)
ผู้รับมอบอำนาจกระทำการแทน
บริษัท แسنสิริ จำกัด (มหาชน)

เดือนมีนาคม 2566



(นางสาวจุฑารัตน์ บุญแก้ว)
ผู้อำนวยการด้านสิ่งแวดล้อม
บริษัท ภูเก็ต เอ็นไวรอนเมนทอล เซอร์วิส จำกัด



ตารางที่ 2 สรุปผลกระทบสิ่งแวดล้อม มาตรการป้องกันและแก้ไขผลกระทบสิ่งแวดล้อม และมาตรการติดตามตรวจสอบผลกระทบสิ่งแวดล้อม โครงการอาคารชุด เบส เอ็มพีเค ของบริษัท แอสสิริ จำกัด (มหาชน) ระยะก่อสร้าง (ต่อ)

องค์ประกอบทางสิ่งแวดล้อม และคุณค่าต่าง ๆ	ผลกระทบต่อสิ่งแวดล้อมที่สำคัญ	มาตรการป้องกันและแก้ไข ผลกระทบสิ่งแวดล้อม	มาตรการติดตามตรวจสอบ ผลกระทบสิ่งแวดล้อม
4.2 การสาธารณสุข	การประเมินผลกระทบทางสุขภาพจะประเมินตามแนวทางการประเมินผลกระทบทางสุขภาพ ในรายงานการวิเคราะห์ผลกระทบสิ่งแวดล้อมของประเทศไทยเป็นแนวทางในการศึกษา (สำนักวิเคราะห์ผลกระทบสิ่งแวดล้อม สำนักงานนโยบายและแผนทรัพยากรธรรมชาติและสิ่งแวดล้อม, กันยายน 2550) ซึ่งมีขั้นตอนต่างๆ ได้แก่ การกลั่นกรองในโครงการ (Screening) การกำหนดขอบเขตการศึกษา (Scoping) และการประเมินผลกระทบ (Assessment) 1) การกลั่นกรองในโครงการ (Screening) (ก) ข้อมูลรายละเอียดโครงการ โครงการอาคารชุด เบส เอ็มพีเค เป็นโครงการประกอบกิจการประเภทอาคารชุด ภายในโครงการประกอบด้วย อาคาร คสล. สูง 8 ชั้น มีชั้นใต้ดิน 1 ชั้น จำนวน 3 อาคาร อาคาร ค.ส.ล. ชั้นเดียว จำนวน 1 อาคาร และอาคารสระว่ายน้ำ จำนวน 1 สระ มีห้องชุดรวมทั้งสิ้น จำนวน 609 ห้องชุด โดยอาคารมีขนาดพื้นที่ใช้สอยรวมกัน 30,159.32 ตารางเมตร ตั้งอยู่บนพื้นที่ 4-0-3.9 ไร่ หรือคิดเป็น 6,415.60 ตารางเมตร โดยจะขออนุญาตก่อสร้างต่อเทศบาลตำบลวิชัย ซึ่งคาดว่าจะใช้ระยะเวลาการก่อสร้างโครงการประมาณ 16 เดือน และจากการศึกษา พบว่า กลุ่มคนที่มีความเสี่ยงด้านสุขภาพจากการดำเนินโครงการ ได้แก่ คนงานก่อสร้างโครงการ ผู้พักอาศัยในโครงการ พนักงานของโครงการ และประชาชนที่อาศัยอยู่โดยรอบพื้นที่โครงการ		

SANSIRI


บริษัท แอสสิริ จำกัด (มหาชน)
SANSIRI PUBLIC COMPANY LIMITED

เดือนมีนาคม 2566



(นางสาวพัชริน เขี้ยวแก้ว)
ผู้รับมอบอำนาจกระทำการแทน
บริษัท แอสสิริ จำกัด (มหาชน)

เดือนมีนาคม 2566

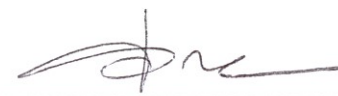

(นางสาวจุฑารัตน์ บุญแก้ว)
ผู้อำนวยการด้านสิ่งแวดล้อม
บริษัท ภูเก็ต เอ็นไวรอนเม้นทอล เซอร์วิส จำกัด



ตารางที่ 2 สรุปผลกระทบสิ่งแวดล้อม มาตรการป้องกันและแก้ไขผลกระทบสิ่งแวดล้อม และมาตรการติดตามตรวจสอบผลกระทบสิ่งแวดล้อม โครงการอาคารชุด เบส เอ็มพีเค ของบริษัท แอสสิริ จำกัด (มหาชน) ระยะก่อสร้าง (ต่อ)

องค์ประกอบทางสิ่งแวดล้อม และคุณค่าต่าง ๆ	ผลกระทบต่อสิ่งแวดล้อมที่สำคัญ	มาตรการป้องกันและแก้ไขผลกระทบสิ่งแวดล้อม	มาตรการติดตามตรวจสอบผลกระทบสิ่งแวดล้อม
4.2 การสาธารณสุข (ต่อ)	(ข) ข้อมูลการสัมผัสของมนุษย์ กลุ่มคนส่วนใหญ่ที่ได้รับผลกระทบด้านสุขภาพ มีดังนี้ - คนงานที่ปฏิบัติงานในบริเวณพื้นที่ก่อสร้าง ซึ่งจะต้องสัมผัสกับมลพิษที่อาจเกิดขึ้นอยู่ตลอดเวลาการทำงานในแต่ละวัน (ประมาณ 8 ชั่วโมง) - ผู้พักอาศัยในโครงการ พนักงานของโครงการ และประชาชนที่อาศัยอยู่ในบริเวณพื้นที่ใกล้เคียง และโดยรอบโครงการ โดยกลุ่มคนที่มีความเสี่ยงที่จะสัมผัสมลพิษ ได้แก่ เด็ก สตรีมีครรภ์ หรือผู้ที่ไวต่อการได้รับอันตราย 2) การกำหนดขอบเขตการศึกษา (Scoping) ในการกำหนดขอบเขตการศึกษาผลกระทบทางสุขภาพจากกิจกรรมต่างๆ ของโครงการได้พิจารณาจากข้อมูลรายละเอียดโครงการ ข้อมูลสภาพแวดล้อมในปัจจุบันของพื้นที่โครงการ ข้อมูลสุขภาพปัจจุบัน โดยพิจารณาจากสิ่งคุกคามสุขภาพ ได้แก่ เสียง ความสั่นสะเทือน ฝุ่น เขม่าควัน และสิ่งคุกคามต่อจิตใจ ได้แก่ ความกังวล เป็นต้น นอกจากนี้ จะพิจารณาด้านสิ่งแวดล้อม ปัจจัยต่อการสัมผัส และลักษณะผลกระทบต่อสุขภาพ		

SANSIRI
บริษัท แอสสิริ จำกัด (มหาชน)
SANSIRI PUBLIC COMPANY LIMITED

เดือนมีนาคม 2566



(นางสาวพัชริน เชี่ยวแก้ว)
ผู้รับมอบอำนาจกระทำการแทน
บริษัท แอสสิริ จำกัด (มหาชน)

เดือนมีนาคม 2566



(นางสาวจุฑารัตน์ บุญแก้ว)
ผู้อำนวยการด้านสิ่งแวดล้อม
บริษัท ภูเก็ต เอ็นไวรอนเม้นทอล เซอร์วิส จำกัด



ตารางที่ 2 สรุปผลกระทบสิ่งแวดล้อม มาตรการป้องกันและแก้ไขผลกระทบสิ่งแวดล้อม และมาตรการติดตามตรวจสอบผลกระทบสิ่งแวดล้อม โครงการอาคารชุด เบส เอ็มพีเค ของบริษัท แอสสิริ จำกัด (มหาชน) ระยะก่อสร้าง (ต่อ)

องค์ประกอบทางสิ่งแวดล้อม และคุณค่าต่าง ๆ	ผลกระทบต่อสิ่งแวดล้อมที่สำคัญ	มาตรการป้องกันและแก้ไขผลกระทบสิ่งแวดล้อม	มาตรการติดตามตรวจสอบผลกระทบสิ่งแวดล้อม
4.2 การสาธารณสุข (ต่อ)	3) การประเมินผลกระทบ (Assessment) การประเมินผลกระทบจากการดำเนินโครงการในระยะก่อสร้างที่อาจส่งผลกระทบต่อสุขภาพ ในด้านคุณภาพอากาศ การบำบัดน้ำเสีย การจัดการขยะมูลฝอย สภาพเศรษฐกิจและสังคม อาชีวอนามัยและความปลอดภัย พิจารณาถึงปัจจัยที่สำคัญที่อาจมีผลกระทบต่อสุขภาพ คือ - สิ่งคุกคามทางกายภาพ ได้แก่ คุณภาพอากาศ การบำบัดน้ำเสีย และการจัดการขยะมูลฝอย เป็นต้น - สิ่งคุกคามทางชีวภาพ ได้แก่ แมลงวัน แบคทีเรีย และปรสิต เป็นต้น - สิ่งคุกคามต่อจิตใจ ได้แก่ ความเครียด ความกังวล และความรำคาญ เป็นต้น ในช่วงที่มีการก่อสร้างโครงการ กลุ่มคนส่วนใหญ่ที่ได้รับผลกระทบด้านสุขภาพ ได้แก่ คนงานที่ปฏิบัติงานในบริเวณพื้นที่ก่อสร้างและผู้ที่อยู่อาศัยบริเวณใกล้เคียงและโดยรอบพื้นที่ก่อสร้างโครงการ สุขภาพของคนงานก่อสร้างและผู้ที่อยู่อาศัยใกล้เคียงพื้นที่ก่อสร้างจัดเป็นกลุ่มเสี่ยงที่อาจก่อให้เกิดโรคต่างๆ ขึ้นได้ ซึ่งสาเหตุของการเกิดโรคอาจมาจากการปฏิบัติหน้าที่ที่ต้องเผชิญมลภาวะต่างๆ ได้แก่ ฝุ่นละออง เสียง ความสั่นสะเทือน เขม่าควัน และสารเคมี รวมถึงที่พักอาศัยของคนงานก่อสร้าง มักอยู่อาศัยรวมกันจำนวนมาก โดยมีถิ่นที่มาทั้งที่เป็นคนงานต่างด้าวและคนไทย ดังนั้นการอยู่อาศัยของคนงานที่ไม่ถูกสุขลักษณะก็อาจเป็นพาหะนำไปสู่โรคติดต่อต่างๆ ได้ นอกจากนี้การเกิดอุบัติเหตุจากการปฏิบัติงานมักเกิดขึ้นเป็นประจำซึ่งอุบัติเหตุในแต่ละครั้งอาจก่อให้เกิดการสูญเสียทั้งชีวิตและทรัพย์สิน		

ตารางที่ 2 สรุปผลกระทบสิ่งแวดล้อม มาตรการป้องกันและแก้ไขผลกระทบสิ่งแวดล้อม และมาตรการติดตามตรวจสอบผลกระทบสิ่งแวดล้อม โครงการอาคารชุด เบส เอ็มพีเค ของบริษัท แอสสิริ จำกัด (มหาชน) ระยะก่อสร้าง (ต่อ)

องค์ประกอบทาง สิ่งแวดล้อมและคุณค่าต่าง ๆ	ผลกระทบต่อสิ่งแวดล้อมที่สำคัญ	มาตรการป้องกันและแก้ไขผลกระทบ สิ่งแวดล้อม	มาตรการติดตามตรวจสอบผลกระทบ สิ่งแวดล้อม
4.2 การสาธารณสุข (ต่อ)	1. โรคระบบทางเดินหายใจ เช่น ▪ โรคภูมิแพ้ ▪ โรคหอบหืด สาเหตุจากการเกิดโรค เกิดจากการหายใจเอาสารก่อภูมิแพ้ เช่น ฝุ่นละออง ควันท่อหรือ ควันของรถยนต์ เป็นต้น ที่ฟุ้งกระจายอยู่ในอากาศเข้าสู่ระบบ ทางเดินหายใจ จนระบบเกิดปฏิกิริยาตอบสนองต่อสารภูมิแพ้ซึ่งเป็น สาเหตุของการเกิดโรคระบบทางเดินหายใจ นอกจากนี้สารก่อภูมิแพ้ ยังกระตุ้นให้อาการของโรคกำเริบรุนแรงมากขึ้น	(1) ปฏิบัติตามมาตรการป้องกันและแก้ไข ผลกระทบสิ่งแวดล้อมที่ระบุในหัวข้อ 1.4 เรื่องคุณภาพอากาศอย่างเคร่งครัด	-

 **SANSIRI**
บริษัท แอสสิริ จำกัด (มหาชน)
SANSIRI PUBLIC COMPANY LIMITED

เดือนมีนาคม 2566



(นางสาวพัชริน เชื้อแก้ว)
ผู้รับมอบอำนาจกระทำการแทน
บริษัท แอสสิริ จำกัด (มหาชน)

เดือนมีนาคม 2566



(นางสาวจุฑารัตน์ บุญแก้ว)
ผู้อำนวยการด้านสิ่งแวดล้อม
บริษัท ภูเก็ต เอ็นไวรอนเม้นทอล เซอร์วิส จำกัด



ตารางที่ 2 สรุปผลกระทบสิ่งแวดล้อม มาตรการป้องกันและแก้ไขผลกระทบสิ่งแวดล้อม และมาตรการติดตามตรวจสอบผลกระทบสิ่งแวดล้อม โครงการอาคารชุด เบส เอ็มพีเค ของบริษัท แสนสิริ จำกัด (มหาชน) ระยะก่อสร้าง (ต่อ)

องค์ประกอบทาง สิ่งแวดล้อมและคุณค่าต่าง ๆ	ผลกระทบต่อสิ่งแวดล้อมที่สำคัญ	มาตรการป้องกันและแก้ไขผลกระทบ สิ่งแวดล้อม	มาตรการติดตามตรวจสอบผลกระทบ สิ่งแวดล้อม
4.2 การสาธารณสุข (ต่อ)	2. โรคที่สัตว์และแมลงเป็นพาหะนำโรค ได้แก่ ▪ แมลงสาบ เช่น โรคระบบทางเดินอาหาร โรคระบบลำไส้ โรคท้องเสียโรคผิวหนัง โรคตับอักเสบ ▪ ยุง เช่น โรคไข้เลือดออก โรคไข้สมองอักเสบโรคเท้าช้าง โรคไข้สมองอักเสบ ▪ แมลงวัน เช่น อหิวาตกโรค สาเหตุจากการเกิดโรค - เกิดจากการสัมผัสหรือรับประทานเชื้อแบคทีเรีย หนองพยาธิ เชื้อไวรัส เชื้อโปรโตซัว และเชื้อรา ที่ติดมากับแมลงสาบเนื่องจากแมลงสาบชอบอยู่ตามขยะ ของเสีย - เกิดจากยุงลาย ยุงก้นปล่อง ยุงลายเสือ และยุงรำคาญที่เป็นพาหะนำโรคกัด - เกิดโรคเกิดจากการรับประทานอาหารและน้ำดื่มที่ไม่สะอาด มีแมลงวันตอม โดยแมลงวันจะตอมอุจจาระหรืออาเจียนของผู้ป่วย และนำเชื้อแพร่กระจายอยู่ในอาหารและน้ำดื่ม	(1) ตรวจสอบสุขภาพคนงานก่อนรับเข้าทำงาน (2) จัดหาน้ำดื่มน้ำใช้ ระบบรวบรวมและกำจัดขยะ น้ำเสีย สิ่งปฏิกูลที่ถูกสุขลักษณะไว้ อย่างเพียงพอ เพื่อป้องกันไม่ให้เกิดแหล่งเพาะพันธุ์โรค (3) ดูแลและรักษาความสะอาดบริเวณที่พัก ห้องส้วม และห้องอาบน้ำอย่างสม่ำเสมอ (4) ดูแลไม่ให้มีแหล่งน้ำท่วมขังในบริเวณพื้นที่ก่อสร้างและบ้านพักคนงาน เพื่อป้องกันการเกิดแหล่งเพาะพันธุ์ยุงหรือแหล่งเชื้อโรคต่าง ๆ (5) ฉีดพ่นยากำจัดยุง แมลงสาบ แมลงวัน และแหล่งเพาะพันธุ์ ก่อนและหลังรื้อถอนบ้านพักคนงาน ห้องน้ำ ห้องส้วม	- ตรวจสอบและทำลายแหล่งเพาะพันธุ์ยุง บริเวณพื้นที่ก่อสร้างและบ้านพักคนงาน ทุกเดือน ตลอดระยะเวลาก่อสร้าง - ตรวจสอบความสะอาดของถังสำรองน้ำใช้ บริเวณพื้นที่ก่อสร้างและบ้านพักคนงานทุก 3 เดือน ตลอดระยะเวลาก่อสร้าง - ตรวจสอบปริมาณตะกอนของส่วนกรอง หากปริมาณตะกอนเต็มให้ประสานรถสูบล้างสิ่งปฏิกูลมาสูบล้างทุกสัปดาห์ ตลอดระยะเวลาก่อสร้าง - ตรวจสอบความสะอาดของห้องส้วมบริเวณพื้นที่ก่อสร้างและบ้านพักคนงาน ทุกสัปดาห์ ตลอดระยะเวลาก่อสร้าง

SANSIRI


บริษัท แสนสิริ จำกัด (มหาชน)
SANSIRI PUBLIC COMPANY LIMITED

เดือนมีนาคม 2566



(นางสาวพัชริน เชี่ยวแก้ว)
ผู้รับมอบอำนาจกระทำการแทน
บริษัท แสนสิริ จำกัด (มหาชน)

เดือนมีนาคม 2566

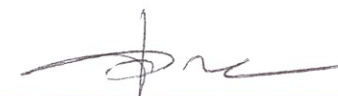

(นางสาวจุฑารัตน์ นุญแก้ว)
ผู้อำนวยการด้านสิ่งแวดล้อม
บริษัท ภูเก็ต เอ็นไวรอนเมนทอล เซอร์วิส จำกัด



ตารางที่ 2 สรุปผลกระทบสิ่งแวดล้อม มาตรการป้องกันและแก้ไขผลกระทบสิ่งแวดล้อม และมาตรการติดตามตรวจสอบผลกระทบสิ่งแวดล้อม โครงการอาคารชุด เบส เอ็มพีเค ของ บริษัท แสนสิริ จำกัด (มหาชน) ระยะก่อสร้าง (ต่อ)

องค์ประกอบทาง สิ่งแวดล้อมและคุณค่าต่าง ๆ	ผลกระทบต่อสิ่งแวดล้อมที่สำคัญ	มาตรการป้องกันและแก้ไขผลกระทบสิ่งแวดล้อม	มาตรการติดตามตรวจสอบ ผลกระทบสิ่งแวดล้อม
4.2 การสาธารณสุข (ต่อ)	3. โรคเครียด ซึ่งจะนำไปสู่โรคนอนไม่หลับ โรคแผลใน กระเพาะอาหาร และโรคประสาท สาเหตุจากการเกิดโรค - เกิดจากความวิตกกังวลด้านความ ปลอดภัยในชีวิตและทรัพย์สิน - ผลกระทบที่เกิดจากกิจกรรมการ ก่อสร้าง เช่น ฝุ่นละออง เสียงดัง แรงสั่นสะเทือน และกลิ่นจากขยะหรือน้ำเสีย เป็นต้น	(1) จัดหาที่พักอาศัยที่แข็งแรง ปลอดภัย และสะอาดให้คนงาน (2) แบ่งเวลาการทำงานและการพักผ่อนให้มีความเหมาะสม (3) วางมาตรการกับดูแลและควบคุมคนงานรบกวนหรือบุกรุกพื้นที่นอกโครงการ เช่น - ดูแลควบคุมคนงานอย่างเข้มงวด เพื่อป้องกันปัญหาการลักขโมยกับทำร้าย ร่างกาย และการทะเลาะวิวาทระหว่างคนงานด้วยกันเองหรือระหว่างคนงานกับ คนในชุมชนใกล้เคียง - กำหนดเวลาเข้า-ออก บ้านพักคนงานไว้ไม่เกิน 22.00 น. และต้องมีการเซ็นชื่อ เข้า-ออกบ้านพัก - บริษัทฯ จะไม่อนุญาตให้คนงานพักอาศัยที่บริเวณโครงการ - มีผู้จัดการแคมป์ดูแลรับผิดชอบโดยตรง ตรวจสอบผู้พักอาศัยอย่างน้อยสัปดาห์ ละครั้ง - ห้ามเล่นการพนัน ดื่มสุรา พกอาวุธผิดกฎหมายและมียาเสพติดในบริเวณบ้านพัก คนงาน - ติดตั้งอุปกรณ์รักษาความปลอดภัย - หากคนงานฝ่าฝืนกฎระเบียบหรือทำผิดกฎหมาย บริษัทผู้รับเหมาจะต้องลงโทษ ตามกฎระเบียบอย่างเคร่งครัด	-

SANSIRI
 บริษัท แสนสิริ จำกัด (มหาชน)
 SANSIRI PUBLIC COMPANY LIMITED

เดือนมีนาคม 2566



(นางสาวพัชริน เชื้อแก้ว)
 ผู้รับมอบอำนาจกระทำการแทน
 บริษัท แสนสิริ จำกัด (มหาชน)



เดือนมีนาคม 2566



(นางสาวจุฑารัตน์ บุญแก้ว)
 ผู้อำนวยการด้านสิ่งแวดล้อม
 บริษัท ภูเก็ต เอ็นไวรอนเม้นทอล เซอร์วิส จำกัด

ตารางที่ 2 สรุปผลกระทบสิ่งแวดล้อม มาตรการป้องกันและแก้ไขผลกระทบสิ่งแวดล้อม และมาตรการติดตามตรวจสอบผลกระทบสิ่งแวดล้อม โครงการอาคารชุด เบส เอ็มพีเค ของบริษัท แสนสิริ จำกัด (มหาชน) ระยะก่อสร้าง (ต่อ)

องค์ประกอบทางสิ่งแวดล้อม และคุณค่าต่าง ๆ	ผลกระทบต่อสิ่งแวดล้อมที่สำคัญ	มาตรการป้องกันและแก้ไขผลกระทบสิ่งแวดล้อม	มาตรการติดตามตรวจสอบผลกระทบสิ่งแวดล้อม
4.2 การสาธารณสุข (ต่อ)	4. อุบัติเหตุ สาเหตุจากการเกิดโรค - การเกิดอัคคีภัย - เครื่องมือหรือเครื่องจักรในการก่อสร้างชำรุดเสียหาย - การปฏิบัติงานโดยความประมาทขาดความระมัดระวัง	(1) ปฏิบัติตามมาตรการป้องกันและแก้ไขผลกระทบสิ่งแวดล้อมที่ระบุในหัวข้อ 4.3 เรื่องอาชีวอนามัยและความปลอดภัยอย่างเคร่งครัด	-
	5. โรคติดเชื้อไวรัสโคโรนา 2019 หรือ โรคโควิด 19 สาเหตุจากการเกิดโรค - เกิดจากการสัมผัสน้ำมูก น้ำลาย ของผู้ป่วยที่ติดเชื้อไวรัสโคโรนา 2019 และแพร่กระจายผ่านทางละอองเข้าทางระบบทางเดินหายใจ ซึ่งเชื้อไวรัสดังกล่าว สามารถลอยตัวอยู่ในอากาศได้ราว 3 ชม. และเกาะติดอยู่กับข้าวของเครื่องใช้ซึ่งหากมีใครสัมผัสในระยะเวลาดังกล่าวแล้ว อาจจะติดเชื้อไวรัสดังกล่าวได้ - ประชาชนอาศัยอยู่หนาแน่น - ระบบระบายอากาศบริเวณที่พักอาศัยไม่ดี มีความชื้น ไม่มีแสงแดดส่องถึง	(1) พิจารณารับคนงานในท้องถิ่นเป็นอันดับแรก กรณีรับคนงานต่างตัวเข้าทำงาน ต้องรับคนงานต่างตัวที่มีใบอนุญาตเข้าทำงานอย่างถูกต้องตามกฎหมาย (2) ตรวจสอบสุขภาพคนงานก่อนเข้ารับทำงาน (3) ให้คนงานสวมใส่หน้ากากอนามัยในขณะที่กำลังทำงานก่อสร้างหรืออยู่ในสถานที่แออัด (4) ประชาสัมพันธ์ให้คนงาน ล้างมือบ่อยๆ ด้วยสบู่และน้ำหรือเจลล้างมือที่มีส่วนผสมของแอลกอฮอล์ (5) ประชาสัมพันธ์ให้คนงานใช้กระดาษทิชชูหรือข้อพับตรงข้อศอกด้านในปิดปากและจมูกขณะไอหรือจาม (6) ประชาสัมพันธ์ให้คนงานหลีกเลี่ยงการพบปะใกล้ชิด (ระยะ 1 เมตรหรือ 3 ฟุต) กับคนที่ไม่สบาย (7) จัดให้มีเจลล้างมือที่มีส่วนผสมของแอลกอฮอล์ 70% ถึง 80% ไว้บริเวณต่างๆ ทั่วพื้นที่โครงการ	- ตรวจสอบสุขภาพคนงานก่อนเข้ารับการทำงาน ทุกครั้งที่มีการรับคนงาน

SANSIRI

บริษัท แสนสิริ จำกัด (มหาชน)
SANSIRI PUBLIC COMPANY LIMITED

เดือนมีนาคม 2566

(นางสาวพัชริน เขี้ยวแก้ว)
ผู้รับมอบอำนาจกระทำการแทน
บริษัท แสนสิริ จำกัด (มหาชน)

เดือนมีนาคม 2566

(นางสาวจุฑารัตน์ บุญแก้ว)
ผู้อำนวยการด้านสิ่งแวดล้อม
บริษัท ภูเก็ต เอ็นไวรอนเม้นทอล เซอร์วิส จำกัด



ตารางที่ 2 สรุปผลกระทบสิ่งแวดล้อม มาตรการป้องกันและแก้ไขผลกระทบสิ่งแวดล้อม และมาตรการติดตามตรวจสอบผลกระทบสิ่งแวดล้อม โครงการอาคารชุด เบส เอ็มพีเค ของบริษัท แสนสิริ จำกัด (มหาชน) ระยะก่อสร้าง (ต่อ)

องค์ประกอบทางสิ่งแวดล้อม และคุณค่าต่าง ๆ	ผลกระทบต่อสิ่งแวดล้อมที่สำคัญ	มาตรการป้องกันและแก้ไขผลกระทบสิ่งแวดล้อม	มาตรการติดตามตรวจสอบผลกระทบสิ่งแวดล้อม
4.3 อาชีวอนามัยและความปลอดภัย	1) การป้องกันอัคคีภัย สำหรับกิจกรรมในการก่อสร้างที่มีความเสี่ยงต่อการเกิดอัคคีภัยในช่วงการก่อสร้างโครงการนั้น อาจเกิดจากลูกไฟจากงานเชื่อม กระแสไฟฟ้าลัดวงจรจากเครื่องมือที่เกี่ยวข้องกับกระแสไฟฟ้าและการตกแต่งภายใน รวมทั้งการสูบบุหรี่ของพนักงาน ดังนั้น โครงการจะร่วมกับบริษัทผู้รับเหมาก่อสร้าง คอยควบคุมในการปฏิบัติงานของพนักงานก่อสร้างให้มีประสิทธิภาพ และลดการเกิดอุบัติเหตุในการทำงาน รวมทั้งเพื่อความปลอดภัยของผู้พักอาศัยรอบโครงการ คาดว่าผลกระทบจะอยู่ในระดับต่ำ	(1) ห้ามสูบบุหรี่ในบริเวณพื้นที่ก่อสร้างโดยเด็ดขาด (2) ห้ามเผาขยะในพื้นที่ก่อสร้างอย่างเด็ดขาด (3) ติดตั้งป้ายสัญลักษณ์ ป้ายเตือนในบริเวณที่อาจเกิดอันตราย เช่น "เขตก่อสร้าง" "ห้ามเข้าก่อนได้รับอนุญาต" "ห้ามสูบบุหรี่" เป็นต้น ซึ่งขนาดของป้ายเตือนต้องมีขนาดที่สามารถมองเห็นได้ชัดเจน (4) ห้ามนำวัตถุไวไฟเข้าใกล้อุปกรณ์เครื่องมือที่มีประกายไฟโดยเด็ดขาด (5) ใช้อุปกรณ์ตัดไฟฟ้าอัตโนมัติ เมื่อเกิดกระแสไฟฟ้าลัดวงจร (6) ตรวจสอบเช็คอุปกรณ์/เครื่องมือให้อยู่ในสภาพปกติก่อนและหลังใช้งานอย่างสม่ำเสมอ (7) การเดินสายไฟบริเวณพื้นที่ก่อสร้างทุกขั้นตอนต้องกระทำอย่างถูกหลักวิชาการ (8) อบรมพนักงานให้มีความรู้ในเรื่องสาเหตุแห่งอัคคีภัยอยู่เสมอ และต้องไม่ประมาทในการทำงาน (9) ผู้รับเหมาจะจัดเตรียมถังดับเพลิงแบบมือถือชนิดผงเคมีแห้ง ขนาด 4 กิโลกรัม ติดตั้งไว้ตามจุดที่คาดว่าจะเกิดเพลิงไหม้ได้ง่าย และอยู่ในตำแหน่งที่สามารถมองเห็นได้ง่าย (10) จัดเวรยามรักษาความปลอดภัย ตลอด 24 ชั่วโมง รวมทั้งเตรียมความพร้อมประสานงานกับหน่วยป้องกันและบรรเทาสาธารณภัยของเทศบาลตำบลวิชิต	- ตรวจสอบสภาพการใช้ งานของถังดับเพลิงแบบมือถือ ทุก 6 เดือน ตลอดระยะเวลาก่อสร้างหรือตามคำแนะนำของผู้ผลิต - ตรวจสอบตามสาเหตุที่อาจก่อให้เกิดอัคคีภัย ทุกสัปดาห์ตลอดระยะเวลาก่อสร้าง

SANSIRI
บริษัท แสนสิริ จำกัด (มหาชน)
SANSIRI PUBLIC COMPANY LIMITED

เดือนมีนาคม 2566




(นางสาวพัชริน เชี่ยวแก้ว)
ผู้รับมอบอำนาจกระทำการแทน
บริษัท แสนสิริ จำกัด (มหาชน)

เดือนมีนาคม 2566



(นางสาวจุฑารัตน์ บุญแก้ว)
ผู้อำนวยการด้านสิ่งแวดล้อม
บริษัท ภูเก็ต เอ็นไวรอนเม้นทอล เซอร์วิส จำกัด

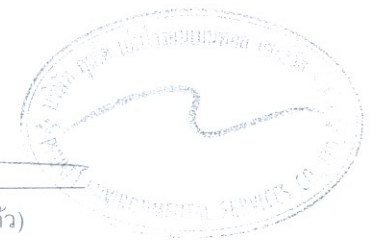


ตารางที่ 2 สรุปผลกระทบสิ่งแวดล้อม มาตรการป้องกันและแก้ไขผลกระทบสิ่งแวดล้อม และมาตรการติดตามตรวจสอบผลกระทบสิ่งแวดล้อม โครงการอาคารชุด เบส เอ็มพีเค ของบริษัท แอสสิริ จำกัด (มหาชน) ระยะก่อสร้าง (ต่อ)

องค์ประกอบทางสิ่งแวดล้อม และคุณค่าต่าง ๆ	ผลกระทบต่อสิ่งแวดล้อมที่สำคัญ	มาตรการป้องกันและแก้ไขผลกระทบสิ่งแวดล้อม	มาตรการติดตามตรวจสอบผลกระทบสิ่งแวดล้อม
4.3 ความปลอดภัยและอาชีวอนามัย (ต่อ)	2) อาชีวอนามัยและความปลอดภัย ผลกระทบด้านความปลอดภัยและอาชีวอนามัยของพนักงานก่อสร้างและเจ้าหน้าที่ที่ปฏิบัติงานในพื้นที่ก่อสร้าง นอกจากนี้ การดำเนินการของโครงการในระยะก่อสร้างอาจก่อให้เกิดเหตุเดือดร้อนรำคาญปัญหาจากพนักงานก่อสร้างต่อชุมชนใกล้เคียงและโรคติดต่อ ดังนั้น โครงการจึงกำหนดให้ผู้รับเหมามีมาตรการเพื่อความปลอดภัยในชีวิตและทรัพย์สินตามกฎหมายกระทรวงมหาดไทย ฉบับที่ 4 (พ.ศ. 2526) ออกตามความในพระราชบัญญัติควบคุมอาคาร พ.ศ.2522 ว่าด้วยหมวดที่ 1 การก่อสร้าง สำหรับผลกระทบด้านความปลอดภัย รวมทั้งกำหนดให้ผู้รับเหมาปฏิบัติตามประกาศกระทรวงมหาดไทย เรื่อง ความปลอดภัยในการทำงาน โครงการจัดให้มีแผนชดเชยในกรณีเกิดความเสียหายจากกิจกรรมของโครงการ จัดให้มีการประกันภัยเพื่อชดเชยหรือเยียวยาที่เกิดจากการก่อสร้างอาคารต่อพื้นที่โดยรอบ โดยบริษัทผู้รับประกันจะชดเชยผู้เอาประกันภัยตามวงเงินซึ่งผู้เอาประกันภัยต้องตกเป็นฝ่ายรับผิดชอบตามกฎหมาย ในอันที่จะต้องจ่ายค่าชดเชยเพื่อการต่อไป นี้ คือ	<u>มาตรการด้านความปลอดภัยและอาชีวอนามัยจากงานก่อสร้างต่อพนักงานก่อสร้างและชุมชนข้างเคียง</u> (1) กำหนดให้บริษัทรับเหมาก่อสร้างในโครงการต้องมีการพิจารณาการจัดการด้านความปลอดภัย ประกอบด้วย สัญญาว่าจ้างระหว่างเจ้าของโครงการ และบริษัทรับเหมาก่อสร้างจะต้องระบุครอบคลุมถึงวิธีการคุ้มครองความปลอดภัย และสุขภาพอนามัยของพนักงานที่ปฏิบัติงานในโครงการ โดยควรมีรายละเอียดเกี่ยวกับ - กฎเกณฑ์และข้อปฏิบัติเพื่อความปลอดภัยในการทำงาน - การจัดให้มีและควบคุมดูแลการใช้อุปกรณ์ป้องกันอันตรายส่วนบุคคลต่างๆ - การตรวจสอบสภาพเครื่องมือ/อุปกรณ์ทุกชนิด เพื่อความปลอดภัยในการทำงาน (2) จัดให้มีอุปกรณ์ป้องกันอันตรายส่วนบุคคลที่เหมาะสมกับสภาพการทำงานให้เพียงพอกับจำนวนผู้ปฏิบัติงานที่ต้องใช้	- ตรวจสอบการสวมใส่อุปกรณ์ป้องกันอันตรายส่วนบุคคลของพนักงานก่อสร้างทุกวัน ตลอดระยะเวลาก่อสร้าง - ตรวจสอบความเป็นระเบียบและการทำความสะอาดบริเวณพื้นที่ก่อสร้าง ทุกวัน ตลอดระยะเวลาก่อสร้าง - ตรวจสอบสภาพของเครื่องมือปฐมพยาบาล ทุกวัน ตลอดระยะเวลาก่อสร้าง - สอบถามจากประชาชนที่อยู่ใกล้เคียงโครงการในเรื่องผลกระทบด้านความปลอดภัยและทรัพย์สิน ทุกสัปดาห์ ตลอดระยะเวลาก่อสร้าง

SANSIRI


บริษัท แอสสิริ จำกัด (มหาชน)
SANSIRI PUBLIC COMPANY LIMITED

เดือนมีนาคม 2566

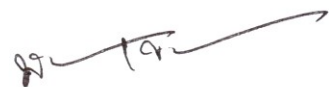

(นางสาวพัชริน เชื้อแก้ว)
ผู้รับมอบอำนาจกระทำการแทน
บริษัท แอสสิริ จำกัด (มหาชน)

เดือนมีนาคม 2566

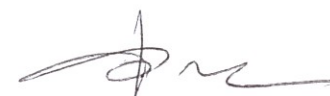

(นางสาวจุฑารัตน์ บุญแก้ว)
ผู้อำนวยการด้านสิ่งแวดล้อม
บริษัท ภูเก็ต เอ็นไวรอนเมนทอล เซอร์วิส จำกัด



ตารางที่ 2 สรุปผลกระทบสิ่งแวดล้อม มาตรการป้องกันและแก้ไขผลกระทบสิ่งแวดล้อม และมาตรการติดตามตรวจสอบผลกระทบสิ่งแวดล้อม โครงการอาคารชุด เบส เอ็มพีเค ของ บริษัท แสนสิริ จำกัด (มหาชน) ระยะก่อสร้าง (ต่อ)

องค์ประกอบทางสิ่งแวดล้อม และคุณค่าต่าง ๆ	ผลกระทบต่อสิ่งแวดล้อมที่สำคัญ	มาตรการป้องกันและแก้ไขผลกระทบสิ่งแวดล้อม	มาตรการติดตามตรวจสอบผลกระทบสิ่งแวดล้อม
4.3 ความปลอดภัยและอาชีวอนามัย (ต่อ)	1. การบาดเจ็บทางร่างกาย หรือการป่วยเจ็บ อันเนื่องจากอุบัติเหตุ 2. การสูญเสีย หรือเสียหายแห่งทรัพย์สิน อันเนื่องจากอุบัติเหตุ ถ้าการอันเนื่องจากอุบัติเหตุที่เกิดขึ้นโดยตรงเพราะการดำเนินการตามสัญญาจ้างเหมาอันได้เอื้อประกันไว้ โดยกรมธรรม์ประกันภัยฉบับนี้และการนั้นได้เกิดขึ้นภายใน หรือ ณ บริเวณที่ติดกับสถานที่ก่อสร้าง ในระหว่างระยะเวลาประกันภัย	(3) ให้ก่อสร้างทำเฉพาะในช่วงเวลา เวลา 8.00-17.00 น. ในวันจันทร์ถึงวันเสาร์ หากมีการก่อสร้างเกินเวลาดังกล่าวโครงการจะทำเพียงเทคอนกรีตระบบฐานราก เท่านั้น และดำเนินการได้ไม่เกิน 20.00 น. โดยจะจัดให้มีแสงสว่างอย่างเพียงพอ รวมทั้งโครงการจะแจ้งให้ผู้ที่เกี่ยวข้องอยู่ใกล้เคียงทราบล่วงหน้าอย่างน้อย 3 วัน และขออนุญาตไปยังเทศบาลตำบลวิชิต สำหรับวันอาทิตย์ และวันหยุดนักขัตฤกษ์จะหยุดดำเนินการก่อสร้าง (4) ตรวจสอบและควบคุมดูแลให้มีการใช้อุปกรณ์ป้องกันอันตรายส่วนบุคคลอย่างถูกต้องและเหมาะสมกับประเภทของงาน (5) กำหนดขอบเขตและจัดทำแนวรั้วของบริเวณพื้นที่ก่อสร้างโครงการให้ชัดเจน พร้อมทั้งกำหนดจุดเข้า-ออก ของโครงการ (6) ป้องกันเศษวัสดุร่วงหล่น โดยตั้งนั่งร้านเหล็กโดยรอบอาคาร ชิงด้วยผ้าใบหรือตาข่ายกันฝุ่น โดยรอบอาคาร ส่วนทางเดินภายนอกใช้ไม้เนื้อแข็ง ขนาด 1"x8" และ 1"x10" ปูเป็นทางเดิน และกันวัสดุร่วงหล่น (7) Tower Crane ที่ใช้ในการก่อสร้าง ควบคุมให้อยู่เฉพาะในพื้นที่ก่อสร้างโครงการ เพื่อป้องกันความเสียหายจากชีวิตและทรัพย์สินของ ผู้พักอาศัยที่อยู่ข้างเคียงโครงการ (8) ติดป้ายแนะนำการทำงาน ป้ายเตือน เพื่อให้คนงานก่อสร้างปฏิบัติงานได้อย่างถูกต้อง (9) จัดเตรียมอุปกรณ์ป้องกันอุบัติเหตุในระหว่างการทำงานให้กับคนงาน เช่น หมวกนิรภัย แวนตานิรภัย เป็นต้น	- ตรวจสอบภาพรั้วโดยรอบบริเวณพื้นที่ก่อสร้างและบ้านพักคนงาน ทุกสัปดาห์ ตลอดระยะเวลาก่อสร้าง - ตรวจสอบภาพ Chain Link และ แผงตาข่ายที่กันโดยรอบอาคาร ทุกวัน ตลอดระยะเวลาก่อสร้าง

 **SANSIRI**

บริษัท แสนสิริ จำกัด (มหาชน)

SANSIRI PUBLIC COMPANY LIMITED


เดือนมีนาคม 2566



(นางสาวพัชริน เชี่ยวแก้ว)

ผู้รับมอบอำนาจกระทำการแทน
บริษัท แสนสิริ จำกัด (มหาชน)

เดือนมีนาคม 2566

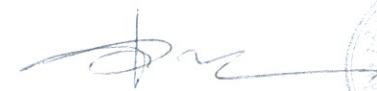

(นางสาวจุฑารัตน์ บุญแก้ว)

ผู้อำนวยการด้านสิ่งแวดล้อม

บริษัท ภูเก็ต เอ็นไวรอนเมนทอล เซอร์วิส จำกัด




ตารางที่ 2 สรุปผลกระทบสิ่งแวดล้อม มาตรการป้องกันและแก้ไขผลกระทบสิ่งแวดล้อม และมาตรการติดตามตรวจสอบผลกระทบสิ่งแวดล้อม โครงการอาคารชุด เบส เอ็มพีเค ของ บริษัท แสนสิริ จำกัด (มหาชน) ระยะก่อสร้าง (ต่อ)

องค์ประกอบทางสิ่งแวดล้อม และคุณค่าต่าง ๆ	ผลกระทบต่อสิ่งแวดล้อมที่สำคัญ	มาตรการป้องกันและแก้ไขผลกระทบสิ่งแวดล้อม	มาตรการติดตามตรวจสอบผลกระทบสิ่งแวดล้อม
4.3 ความปลอดภัยและอาชีวอนามัย (ต่อ)		(10) ติดป้ายเตือน หรือโปสเตอร์เพื่อการปฏิบัติงานที่ปลอดภัยในบริเวณที่จำเป็น เช่น "เขตก่อสร้าง" "ลดความเร็วรถยนต์" และ "เขตสวมหมวกนิรภัย" เป็นต้น (11) จัดให้มีเจ้าหน้าที่ตรวจสอบวิธีการปฏิบัติงาน สภาพของเครื่องจักรอุปกรณ์ รวมทั้งสภาพแวดล้อมในการทำงาน เพื่อให้ปฏิบัติงานได้อย่างปลอดภัย (12) กำหนดให้ผู้รับเหมาก่อสร้างต้องมีการจัดเก็บอุปกรณ์อย่างเป็นระเบียบเรียบร้อย (13) จัดเวรยามรักษาความปลอดภัยของโครงการ เพื่อมิให้บุคคลภายนอกผ่านเข้า-ออก ก่อนได้รับอนุญาตและดูแลความปลอดภัยในพื้นที่ (14) ผู้รับเหมาก่อสร้างรักษาดูแลพื้นที่ก่อสร้างให้เป็นระเบียบและทำความสะอาดพื้นที่ก่อสร้างอยู่เสมอ มาตรการด้านความปลอดภัยจากคนงานก่อสร้างต่อชุมชนใกล้เคียง (1) ติดป้ายประชาสัมพันธ์แสดงรายละเอียดการก่อสร้างโครงการ เพื่อประชาสัมพันธ์ให้ประชาชนโดยรอบทราบ พร้อมระบุสถานที่และหมายเลขโทรศัพท์ สำหรับรับเรื่องร้องเรียนและข้อคิดเห็นเกี่ยวกับการก่อสร้าง พร้อมทั้งจัดให้มีการสอบถามเพื่อค้นหาข้อเท็จจริง และสาเหตุเพื่อกำหนดแนวทางแก้ไข ปัญหา เพื่อสร้างความเข้าใจอันดีกับผู้อยู่อาศัยข้างเคียงเป็นระยะๆ ตามความเหมาะสม	


SANSIRI
บริษัท แสนสิริ จำกัด (มหาชน)
SANSIRI PUBLIC COMPANY LIMITED

เดือนมีนาคม 2566

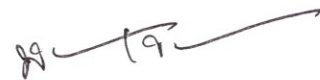

(นางสาวพัชริน เชี่ยวแก้ว)
ผู้รับมอบอำนาจกระทำการแทน
บริษัท แสนสิริ จำกัด (มหาชน)

เดือนมีนาคม 2566

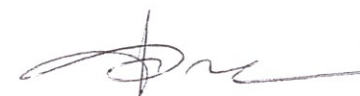

(นางสาวจุฑารัตน์ บุญแก้ว)
ผู้อำนวยการด้านสิ่งแวดล้อม
บริษัท ภูเก็ต เอ็นไวรอนเมนทอล เซอร์วิส จำกัด



ตารางที่ 2 สรุปผลกระทบสิ่งแวดล้อม มาตรการป้องกันและแก้ไขผลกระทบสิ่งแวดล้อม และมาตรการติดตามตรวจสอบผลกระทบสิ่งแวดล้อม โครงการอาคารชุด เบส เอ็มพีเค ของบริษัท แสนสิริ จำกัด (มหาชน) ระยะก่อสร้าง (ต่อ)

องค์ประกอบทางสิ่งแวดล้อม และคุณค่าต่าง ๆ	ผลกระทบต่อสิ่งแวดล้อมที่สำคัญ	มาตรการป้องกันและแก้ไขผลกระทบสิ่งแวดล้อม	มาตรการติดตามตรวจสอบผลกระทบสิ่งแวดล้อม
4.3 ความปลอดภัยและอาชีวอนามัย (ต่อ)		(2) ติดตั้งป้ายประชาสัมพันธ์บริเวณหน้าพื้นที่บ้านพักคนงาน โดยระบุชื่อบริษัท ผู้รับเหมา ชื่อผู้รับเหมา/ผู้ควบคุมงาน พร้อมเบอร์โทรศัพท์ติดต่อ เพื่อให้ผู้พักอาศัยที่อยู่ใกล้เคียงพื้นที่บ้านพักคนงานก่อสร้างได้รับทราบข้อมูล และสามารถติดต่อกับผู้รับเหมา/ผู้ควบคุมได้โดยตรง ในกรณีได้รับความเดือดร้อนจากบ้านพักคนงาน (3) พิจารณาเลือกคนในท้องถิ่นที่มีคุณสมบัติตรงตามที่ต้องการเข้ามาทำงานในโครงการ เพื่อให้เกิดการจ้างงานในชุมชน และป้องกันปัญหาความขัดแย้งระหว่างโครงการกับชุมชน (4) ผู้รับเหมาก่อสร้างต้องกำหนดกฎเกณฑ์และคอยสอดส่องดูแลพฤติกรรมของคนงานก่อสร้างให้อยู่ในระเบียบ มิให้ก่อความเดือดร้อนรำคาญ และปัญหาต่างๆ ให้กับผู้ที่พักอาศัยในชุมชนและพื้นที่ใกล้เคียง หากคนงานประพฤติดีต้องมีการว่ากล่าวตักเตือน ลงโทษหรือถึงขั้นไล่ออก โดยพิจารณาจากความเหมาะสมของเหตุการณ์ที่เกิดขึ้น (5) จัดให้มีรั้วเมทัลชีท ความสูง 6.0 เมตร ตามแนวเขตที่ดินด้านทิศตะวันออก และ ความสูง 2.4 เมตร ตามแนวเขตที่ดินด้านทิศเหนือ ด้านทิศใต้ และทิศตะวันตกของพื้นที่โครงการ (6) จัดให้มีกำแพงกันเสียงชั่วคราวชนิดเคลื่อนย้ายได้เป็นเมทัลชีทที่มีตัวดูดซับชนิดโพลีเอสเตอร์ หนา 125 มิลลิเมตร (หรือเทียบเท่า) ความสูง 4.0 เมตร ปิดตลอดแนวอาคารแต่ละชั้นทางด้านทิศตะวันออก และกำแพงกันเสียงชั่วคราวชนิดเคลื่อนย้ายได้เป็นเมทัลชีท ความสูง 2.4 เมตร ปิดตลอดแนวอาคารแต่ละชั้นทางด้านทิศเหนือ ช่วงขึ้นโครงสร้าง	

 **SANSIRI**

บริษัท แสนสิริ จำกัด (มหาชน)

SANSIRI PUBLIC COMPANY LIMITED

เดือนมีนาคม 2566

(นางสาวพัชริน เขียวแก้ว)

ผู้รับมอบอำนาจกระทำการแทน
บริษัท แสนสิริ จำกัด (มหาชน)

เดือนมีนาคม 2566

(นางสาวจุฑารัตน์ บุญแก้ว)

ผู้อำนวยการด้านสิ่งแวดล้อม
บริษัท ภูเก็ต เอ็นไวรอนเมนทอล เซอร์วิส จำกัด


ตารางที่ 2 สรุปผลกระทบสิ่งแวดล้อม มาตรการป้องกันและแก้ไขผลกระทบสิ่งแวดล้อม และมาตรการติดตามตรวจสอบผลกระทบสิ่งแวดล้อม โครงการอาคารชุด เบส เอ็มพีเค ของบริษัท แสตนลิริ จำกัด (มหาชน) ระยะก่อสร้าง (ต่อ)

องค์ประกอบทางสิ่งแวดล้อม และคุณค่าต่าง ๆ	ผลกระทบต่อสิ่งแวดล้อมที่สำคัญ	มาตรการป้องกันและแก้ไขผลกระทบสิ่งแวดล้อม	มาตรการติดตามตรวจสอบผลกระทบสิ่งแวดล้อม
4.3 ความปลอดภัยและอาชีวอนามัย (ต่อ)		(7) จัดให้มีระบบโทรทัศน์วงจรปิด (Closed Circuit Television System : CCTV) ทั่วบริเวณโดยรอบพื้นที่โครงการ เพื่อตรวจสอบความเรียบร้อยและปลอดภัย (8) จัดให้มีไฟฟ้าส่องสว่างทั่วบริเวณโดยรอบพื้นที่โครงการ (9) จัดให้มีหัวหน้างานคอยควบคุมดูแลคนงานก่อสร้างไม่ให้ประพฤติดนไม่เหมาะสม อันจะก่อให้เกิดความเดือดร้อนต่อผู้ที่อยู่ใกล้เคียง (10) จัดให้มีเจ้าหน้าที่ของโครงการและบริษัทผู้รับเหมาเข้าพบผู้พักอาศัยที่อยู่ข้างเคียง ตลอดระยะเวลาการก่อสร้าง ทุกระยะ 1 ครั้ง/สัปดาห์ และให้หมายเลขโทรศัพท์ที่สามารถติดต่อได้ทันทีที่ได้รับความเดือดร้อน (11) หากเกิดความเสียหายแก่สิ่งปลูกสร้างบริเวณข้างเคียงจากการก่อสร้าง โครงการ/ผู้รับเหมาก่อสร้างต้องรับผิดชอบในการแก้ไข (12) จัดให้มียามรักษาการณ์บริเวณบ้านพักคนงานก่อสร้าง เพื่อดูแลความปลอดภัยตลอด 24 ชั่วโมง (13) ไม่อนุญาตให้คนงานก่อสร้างพักในพื้นที่ก่อสร้าง (14) จัดบ้านพักคนงานให้เป็นสัดส่วน เพื่อสะดวกต่อการควบคุมดูแล (15) ออกกฎระเบียบการปฏิบัติตนภายในบ้านพักคนงาน (16) ปฏิบัติตามมาตรการป้องกันและแก้ไขผลกระทบด้านกายภาพ ชีวภาพ และคุณค่าการใช้ประโยชน์ของมนุษย์อย่างเคร่งครัด และจัดให้มีเจ้าหน้าที่ประสานผู้อยู่ข้างเคียงโครงการตลอดช่วงเวลาก่อสร้าง เพื่อป้องกันความขัดแย้ง	

SANSIRI

บริษัท แสตนลิริ จำกัด (มหาชน)
SANSIRI PUBLIC COMPANY LIMITED

เดือนมีนาคม 2566

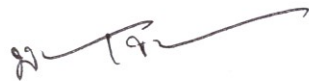

(นางสาวพัชริน เชื้อแก้ว)
ผู้รับมอบอำนาจกระทำการแทน
บริษัท แสตนลิริ จำกัด (มหาชน)

เดือนมีนาคม 2566



(นางสาวจุฑารัตน์ บุญแก้ว)
ผู้อำนวยการด้านสิ่งแวดล้อม
บริษัท ภูเก็ต เอ็นไวรอนเม้นทอล เซอร์วิส จำกัด



ตารางที่ 2 สรุปผลกระทบสิ่งแวดล้อม มาตรการป้องกันและแก้ไขผลกระทบสิ่งแวดล้อม และมาตรการติดตามตรวจสอบผลกระทบสิ่งแวดล้อม โครงการอาคารชุด เบส เอ็มพีเค ของบริษัท แอสสิริ จำกัด (มหาชน) ระยะก่อสร้าง (ต่อ)

องค์ประกอบทางสิ่งแวดล้อม และคุณค่าต่าง ๆ	ผลกระทบต่อสิ่งแวดล้อมที่สำคัญ	มาตรการป้องกันและแก้ไขผลกระทบสิ่งแวดล้อม	มาตรการติดตามตรวจสอบผลกระทบสิ่งแวดล้อม
4.3 ความปลอดภัยและอาชีวอนามัย (ต่อ)		(17) จัดให้ตรวจสอบประวัติคนงาน และตรวจสุขภาพพนักงานก่อนรับเข้าปฏิบัติงาน โดยพนักงานที่เป็นโรคติดต่อร้ายแรงต้องให้หยุดงานจนกว่าจะหายขาด (18) กำหนดกฎระเบียบให้คนงานก่อสร้างปฏิบัติตามอย่างเคร่งครัด และกำหนดบทลงโทษกรณีฝ่าฝืนกฎระเบียบ เพื่อไม่ให้ส่งผลกระทบต่อผู้พักอาศัยใกล้เคียง ดังนี้ - จัดให้มีหัวหน้าคนงานดูแลคนงานก่อสร้าง ไม่ให้ส่งเสียงดัง หรือก่อความรบกวนต่อชุมชนข้างเคียง - ระมัดระวัง ดูแลความปลอดภัยของคนงานเกี่ยวกับปัญหาการลักขโมย และมีงานอื่น ๆ - ห้ามมิให้คนงานออกนอกบริเวณที่พักคนงานนอกเวลา 22.00 น. - ห้ามนำสุรา และยาเสพติดทุกชนิดเข้ามาดื่มหรือเสพภายในพื้นที่บ้านพัก - ห้ามเล่นการพนันทุกชนิด - ห้ามส่งเสียงดังรบกวนบุคคลข้างเคียง - ห้ามทะเลาะวิวาทภายในพื้นที่บ้านพัก - ห้ามเลี้ยงสัตว์ทุกชนิด - ช่วยกันรักษาความสะอาด (19) จัดเตรียมอุปกรณ์ปฐมพยาบาลเบื้องต้นไว้สำหรับผู้ได้รับอุบัติเหตุในเบื้องต้นไว้ โดยจัดไว้บริเวณห้องปฐมพยาบาลภายในพื้นที่โครงการ	

 **SANSIRI**

บริษัท แอสสิริ จำกัด (มหาชน)
ASISRI PUBLIC COMPANY LIMITED

เดือนมีนาคม 2566



(นางสาวพัชริน เชี่ยวแก้ว)
ผู้รับมอบอำนาจกระทำการแทน
บริษัท แอสสิริ จำกัด (มหาชน)

เดือนมีนาคม 2566



(นางสาวจุฑารัตน์ บุญแก้ว)
ผู้อำนวยการด้านสิ่งแวดล้อม
บริษัท ภูเก็ต เอ็นไวรอนเมนทอล เซอร์วิส จำกัด




ตารางที่ 2 สรุปผลกระทบสิ่งแวดล้อม มาตรการป้องกันและแก้ไขผลกระทบสิ่งแวดล้อม และมาตรการติดตามตรวจสอบผลกระทบสิ่งแวดล้อม โครงการอาคารชุด เบส เอ็มพีเค ของบริษัท แอสสิริ จำกัด (มหาชน) ระยะก่อสร้าง (ต่อ)

องค์ประกอบทางสิ่งแวดล้อม และคุณค่าต่าง ๆ	ผลกระทบต่อสิ่งแวดล้อมที่สำคัญ	มาตรการป้องกันและแก้ไขผลกระทบสิ่งแวดล้อม	มาตรการติดตามตรวจสอบผลกระทบสิ่งแวดล้อม
4.4 สุขทรียภาพ	ปัจจุบันโครงการยังไม่มีมีการก่อสร้างอาคาร แต่เมื่อมีการก่อสร้างอาคาร คสล. สูง 8 ชั้น มีชั้นใต้ดิน 1 ชั้น จำนวน 3 อาคาร อาคาร ค.ส.ล. ชั้นเดียว จำนวน 1 อาคาร และอาคารสระว่ายน้ำ จำนวน 1 สระ อาจมีความจำเป็นต้องใช้อุปกรณ์และสิ่งอำนวยความสะดวกขณะก่อสร้าง เช่น ตาช่ายกันฝุ่น นั่งร้าน ฯลฯ ซึ่งจะมีผลกระทบทางด้านสุขทรียภาพต่อผู้ที่พบเห็นและอยู่อาศัยที่อยู่ในระยะใกล้หรือระยะประชิดกับโครงการในระดับสูง กิจกรรมดังกล่าวใช้ระยะเวลา ประมาณ 16 เดือน เพื่อเป็นการลดผลกระทบโครงการกำหนดให้ผู้รับเหมาก่อสร้างทำการปิดล้อมด้วยรั้วเมทัลชีท ความสูง 6.0 เมตร ตามแนวเขตที่ดินด้านทิศตะวันออก และความสูง 2.4 เมตร ตามแนวเขตที่ดินด้านทิศเหนือ ด้านทิศใต้ และทิศตะวันตกของพื้นที่โครงการ เพื่อให้เกิดความเป็นระเบียบ และช่วยลดผลกระทบต่อการรับรู้ของผู้อยู่อาศัย ผู้ที่พบเห็น และผู้ที่สัญจรผ่านพื้นที่โครงการในระยะใกล้หรือระยะประชิดกับโครงการ รวมทั้งใช้วัสดุและสีของวัสดุและอุปกรณ์ที่ใช้ในขณะก่อสร้าง เช่น ตาช่ายกันฝุ่น นั่งร้าน ที่เป็นสีโทนอ่อนและมีความกลมกลืนกับสีของอาคารข้างเคียง รวมทั้งสภาพแวดล้อมบริเวณโดยรอบของโครงการ เช่น สีนํ้าตาล สีเทา เป็นต้น ดังนั้น ผลกระทบที่มีจึงอยู่ในระดับต่ำ	(1) จัดให้มีรั้วเมทัลชีท ความสูง 6.0 เมตร ตามแนวเขตที่ดินด้านทิศตะวันออก และความสูง 2.4 เมตร ตามแนวเขตที่ดินด้านทิศเหนือ ด้านทิศใต้ และทิศตะวันตกของพื้นที่โครงการ (2) กำหนดให้มีการก่อสร้างในเขตพื้นที่โครงการเท่านั้น (3) โครงการใช้วัสดุและสีของวัสดุและอุปกรณ์ที่ใช้ในขณะก่อสร้าง เช่น ตาช่ายกันฝุ่น นั่งร้าน ที่เป็นสีโทนอ่อนและมีความกลมกลืนกับสีของอาคารข้างเคียง รวมทั้งสภาพแวดล้อมบริเวณโดยรอบของโครงการ เช่น สีนํ้าตาล สีเทา เป็นต้น (4) เมื่อก่อสร้างแล้วเสร็จต้องขนย้ายวัสดุอุปกรณ์ออกจากพื้นที่โครงการ พร้อมทั้งปรับสภาพพื้นที่โครงการให้ดูสะอาดเรียบร้อย	- ตรวจสอบการชำระค่าของวัสดุที่ใช้ปิดกันพื้นที่ก่อสร้าง ทุกเดือนตลอดระยะเวลาก่อสร้าง

SANSIRI


บริษัท แอสสิริ จำกัด (มหาชน)
SANSIRI PUBLIC COMPANY LIMITED

เดือนมีนาคม 2566

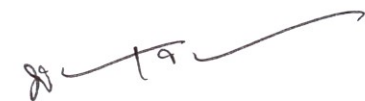

(นางสาวพัชริน เชื้อแก้ว)
ผู้รับมอบอำนาจกระทำการแทน
บริษัท แอสสิริ จำกัด (มหาชน)

เดือนมีนาคม 2566

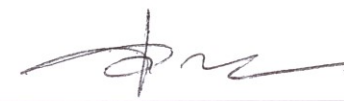

(นางสาวจุฑารัตน์ บุญแก้ว)
ผู้อำนวยการด้านสิ่งแวดล้อม
บริษัท ภูเก็ต เอ็นไวรอนเม้นทอล เซอร์วิส จำกัด



ตารางที่ 3 สรุปผลกระทบสิ่งแวดล้อม มาตรการป้องกันและแก้ไขผลกระทบสิ่งแวดล้อม และมาตรการติดตามตรวจสอบผลกระทบสิ่งแวดล้อม โครงการอาคารชุด เบส เอ็มพีเค ของบริษัท แสนสิริ จำกัด (มหาชน) ระยะดำเนินการ

องค์ประกอบทางสิ่งแวดล้อม และคุณค่าต่าง ๆ	ผลกระทบต่อสิ่งแวดล้อมที่สำคัญ	มาตรการป้องกันและแก้ไขผลกระทบสิ่งแวดล้อม	มาตรการติดตามตรวจสอบผลกระทบสิ่งแวดล้อม
1. ผลกระทบต่อทรัพยากรกายภาพ 1.1 สภาพภูมิประเทศ	โครงการประกอบกิจการเป็นอาคารชุด ซึ่งกิจกรรมดังกล่าวจะไม่ส่งผลกระทบต่อเปลี่ยนแปลงลักษณะภูมิประเทศแต่อย่างใด ลักษณะภูมิประเทศของพื้นที่โครงการยังคงเป็นพื้นที่ราบ โดยด้านหลังมีระดับต่ำกว่าด้านหน้าเล็กน้อย และมีการก่อสร้างอาคาร คสล. สูง 8 ชั้น มีชั้นใต้ดิน 1 ชั้น จำนวน 3 อาคาร อาคาร ค.ส.ล. ชั้นเดียว จำนวน 1 อาคาร และอาคารสระว่ายน้ำ จำนวน 1 สระ พร้อมทั้งระบบสาธารณูปโภค ที่จอดรถยนต์ภายในโครงการ และพื้นที่สีเขียว อย่างไรก็ตาม โครงการได้จัดพื้นที่สีเขียวบริเวณพื้นที่ว่าง และจัดภูมิสถาปัตยกรรมให้กลมกลืนกับพื้นที่โดยรอบ ซึ่งคิดเป็นพื้นที่สีเขียว ร้อยละ 30.58 ของพื้นที่โครงการ ดังนั้น การดำเนินโครงการจึงไม่ส่งผลกระทบต่อการเปลี่ยนแปลงสภาพภูมิประเทศ	-	-

SANSIRI

บริษัท แสนสิริ จำกัด (มหาชน)
SANSIRI PUBLIC COMPANY LIMITED

เดือนมีนาคม 2566

(นางสาวพัชริน เขี้ยวแก้ว)
ผู้รับมอบอำนาจกระทำการแทน
บริษัท แสนสิริ จำกัด (มหาชน)

เดือนมีนาคม 2566

(นางสาวจุฑารัตน์ บุญแก้ว)
ผู้อำนวยการด้านสิ่งแวดล้อม
บริษัท ภูเก็ต เอ็นไวรอนเมนทอล เซอร์วิส จำกัด




ตารางที่ 3 สรุปผลกระทบสิ่งแวดล้อม มาตรการป้องกันและแก้ไขผลกระทบสิ่งแวดล้อม และมาตรการติดตามตรวจสอบผลกระทบสิ่งแวดล้อม โครงการอาคารชุด เบส เอ็มพีเค ของบริษัท แสนสิริ จำกัด (มหาชน) ระยะดำเนินการ (ต่อ)

องค์ประกอบทางสิ่งแวดล้อม และคุณค่าต่าง ๆ	ผลกระทบต่อสิ่งแวดล้อมที่สำคัญ	มาตรการป้องกันและแก้ไขผลกระทบสิ่งแวดล้อม	มาตรการติดตามตรวจสอบผลกระทบสิ่งแวดล้อม
1.2 ทรัพยากรดินและการเกิดดินถล่ม	โครงการจัดให้มีพื้นที่สีเขียว ร้อยละ 30.58 ของพื้นที่โครงการ โดยการปลูกหญ้า ไม้พุ่ม และไม้ยืนต้นปกคลุมดินในพื้นที่โครงการ ซึ่งจะช่วยดูดซับน้ำฝน ชะลอการไหลของน้ำฝนและลดการกัดเซาะหน้าดินได้ สำหรับระบบระบายน้ำฝนของโครงการ จะแบ่งเป็น 3 ส่วน คือ จากพื้นดินนอกอาคาร ชั้นใต้ดิน และจากชั้นดาดฟ้าของอาคาร โดยการระบายน้ำฝนบนพื้นดินนอกอาคาร จะอาศัยลักษณะการระบาย 3 รูปแบบ คือ การไหลซึมลงใต้ดินตามบริเวณสนามหญ้าและพื้นที่สีเขียว อีกรูปแบบคือการให้น้ำฝนไหลไปตามความลาดชันของภูมิประเทศ ซึ่งน้ำฝนส่วนนี้จะไหลลงสู่ท่อระบายน้ำที่เตรียมไว้ สำหรับน้ำฝนจากชั้นใต้ดินของอาคารจะระบายลงสู่รางระบายน้ำ (Gutter) และเข้าสู่บ่อสูบน้ำฝน โดยจะรวบรวมลงสู่ท่อระบายน้ำคอนกรีตขนาดเส้นผ่านศูนย์กลาง 0.40 เมตร ที่มีบ่อกักน้ำเป็นระยะอยู่โดยรอบพื้นที่โครงการ ก่อนไหลลงบ่อสูบน้ำฝน จำนวน 2 บ่อและจะถูกสูบด้วยเครื่องสูบน้ำ จำนวน 2 เครื่อง/บ่อ น้ำฝนทั้งหมดจะผ่านบ่อดักขยะก่อนรวบรวมเข้าสู่บ่อหนองน้ำของโครงการ จำนวน 1 บ่อ ปริมาตร 311.30 ลูกบาศก์เมตร น้ำฝนจากบ่อหนองน้ำจะผ่านบ่อดักขยะ และระบายลงสู่ท่อระบายน้ำสาธารณะตามทางหลวงแผ่นดินหมายเลข 4020 (ตอนเมืองภูเก็ต – กะทู้) บริเวณด้านหน้าโครงการด้วยท่อระบายน้ำคอนกรีตขนาดเส้นผ่านศูนย์กลาง 0.6 เมตร ต่อไป สำหรับการพัดพาตะกอนดินลงสู่บ่อกักน้ำและบ่อหนองน้ำ โครงการจะมีการขุดลอกเมื่อมีปริมาณตะกอนดินสะสมในบ่อ ดังนั้น จึงคาดว่าจะอยู่ในระดับต่ำต่อทรัพยากรดินและการชะล้างพังทลายของดินแต่อย่างใด	(1) จัดให้มีพื้นที่สีเขียว 1,962.22 ตารางเมตร โดยการปลูกหญ้า ไม้พุ่ม และไม้ยืนต้นปกคลุมดินในพื้นที่โครงการ (2) จัดให้มีบ่อสูบน้ำฝนจากชั้นใต้ดิน จำนวน 7 บ่อ ขนาด 2.25 ลูกบาศก์เมตร/บ่อ โดยน้ำฝนจากชั้นใต้ดินจะถูกด้วยเครื่องสูบน้ำ จำนวน 2 เครื่อง/บ่อ ผ่านท่อระบายน้ำขนาดเส้นผ่านศูนย์กลาง 4 นิ้ว เพื่อเข้าสู่ระบบระบายน้ำชั้นที่ 1 ของโครงการ (3) จัดให้มีท่อระบายน้ำขนาดเส้นผ่านศูนย์กลาง 0.40 เมตร ที่มีบ่อกักเป็นระยะๆ โดยรอบพื้นที่โครงการ ก่อนไหลลงบ่อสูบน้ำฝน จำนวน 2 บ่อ และจะถูกสูบด้วยเครื่องสูบน้ำ จำนวน 2 เครื่อง/บ่อ เข้าสู่บ่อหนองน้ำ จำนวน 1 บ่อ ปริมาตร 311.30 ลูกบาศก์เมตร (4) ขุดลอกตะกอนในท่อระบายน้ำ รวมถึงบ่อกักน้ำ อย่างสม่ำเสมอ เพื่อให้การระบายน้ำในพื้นที่โครงการมีประสิทธิภาพตลอดเวลา	-

SANSIRI


บริษัท แสนสิริ จำกัด (มหาชน)
SANSIRI PUBLIC COMPANY LIMITED

เดือนมีนาคม 2566

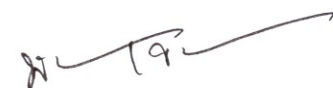

(นางสาวพัชริน เชี่ยวแก้ว)
ผู้รับมอบอำนาจกระทำการแทน
บริษัท แสนสิริ จำกัด (มหาชน)

เดือนมีนาคม 2566

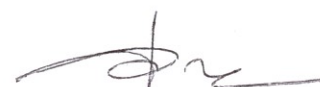

(นางสาวจุฑารัตน์ บุญแก้ว)
ผู้อำนวยการด้านสิ่งแวดล้อม
บริษัท ภูเก็ต เอ็นไวรอนเมนทอล เซอร์วิส จำกัด



ตารางที่ 3 สรุปผลกระทบสิ่งแวดล้อม มาตรการป้องกันและแก้ไขผลกระทบสิ่งแวดล้อม และมาตรการติดตามตรวจสอบผลกระทบสิ่งแวดล้อมโครงการอาคารชุด เบส เอ็มพีเค ของ บริษัท แสนสิริ จำกัด (มหาชน) ระยะดำเนินการ (ต่อ)

องค์ประกอบทางสิ่งแวดล้อม และคุณค่าต่าง ๆ	ผลกระทบต่อสิ่งแวดล้อมที่สำคัญ	มาตรการป้องกันและแก้ไขผลกระทบสิ่งแวดล้อม	มาตรการติดตามตรวจสอบผลกระทบสิ่งแวดล้อม
1.3 ธรณีวิทยา และการเกิดแผ่นดินไหว	1. ธรณีวิทยา และการเกิดแผ่นดินไหว จากแผนที่ธรณีวิทยาประเทศไทย (กรมทรัพยากรธรณี, 2556) พบว่า พื้นที่โครงการอยู่บริเวณสะสมตัวของตะกอนจากการทำเหมือง (Mine perturbation zone) จากแผนที่แสดงการประเมินความรุนแรงแผ่นดินไหวในจังหวัดภูเก็ต พบว่า พื้นที่โครงการมีระดับความรุนแรง IV เมอร์คัลลี คือ หากมีแผ่นดินไหวในเขตนี้ จะมีความรุนแรงที่ทำให้รู้สึกได้เกือบทุกคน ของหนักในบ้านเริ่มเคลื่อนไหว สำหรับเขตรอยเลื่อนที่มีพลังของประเทศไทยมี 3 แนว ซึ่งบริเวณโครงการไม่ได้อยู่ในบริเวณรอยเลื่อนแต่อย่างใด โดยอยู่ห่างจากแนวรอยเลื่อนที่ใกล้ที่สุด คือ รอยเลื่อนคลองมะรุ่ย ระยะทางประมาณ 11.00 กิโลเมตร และอยู่ห่างจากตำแหน่งจุดศูนย์กลางแผ่นดินไหวที่อำเภอถลาง จังหวัดภูเก็ต ประมาณ 16.00 กิโลเมตร ดังนั้น ผลกระทบจึงอยู่ในระดับต่ำ	(1) จัดเส้นทางหนีภัยไว้ภายในบริเวณโครงการ เมื่อเกิดเหตุการณ์ภัยพิบัติขึ้นผู้อาศัยในพื้นที่โครงการก็สามารถอพยพไปยังจุดที่ปลอดภัยได้อย่างรวดเร็ว และไม่เกิดการซุลมุน (2) เตรียมพร้อมประสานงานกับหน่วยงานที่รับผิดชอบหากเกิดกรณีแผ่นดินไหว ได้แก่ หน่วยงานบรรเทาสาธารณภัย เพื่อให้ความช่วยเหลือผู้อาศัยในการอพยพออกจากอาคารได้ทันทั่วถึง (3) จัดป้ายประชาสัมพันธ์เพื่อให้ความรู้ด้านการปฏิบัติตนกรณีเกิดแผ่นดินไหวแก่ผู้อาศัย (4) ติดตามข่าวสารเป็นประจำเพื่อเตรียมการป้องกันได้ทันเหตุการณ์ (5) จัดให้มีการซ้อมอพยพหนีภัยของพนักงานในโครงการด้วย หรือหากจังหวัดมีการฝึกซ้อมอพยพหนีภัย พนักงานของโครงการจะต้องเข้าร่วมการฝึกดังกล่าวด้วย เพื่อให้เกิดความเข้าใจและปฏิบัติได้ถูกต้องเมื่อเกิดเหตุการณ์จริงขึ้น	- ตรวจสอบการจัดเส้นทางหนีภัยไว้ภายในบริเวณโครงการ ทุก 1 ปี ตลอดระยะเวลาดำเนินการ - ตรวจสอบการซ้อมแผนอพยพเพื่อความปลอดภัยของผู้ที่พักอาศัยและพนักงานในโครงการ ทุก 1 ปี ตลอดระยะเวลาดำเนินการ

SANSIRI

บริษัท แสนสิริ จำกัด (มหาชน)
SANSIRI PUBLIC COMPANY LIMITED

เดือนมีนาคม 2566

(นางสาวพัชริน เขี้ยวแก้ว)
ผู้รับมอบอำนาจกระทำการแทน
บริษัท แสนสิริ จำกัด (มหาชน)

เดือนมีนาคม 2566

(นางสาวจุฑารัตน์ บุญแก้ว)
ผู้อำนวยการด้านสิ่งแวดล้อม
บริษัท ภูเก็ต เอ็นไวรอนเม้นทอล เซอร์วิส จำกัด



ตารางที่ 3 สรุปผลกระทบสิ่งแวดล้อม มาตรการป้องกันและแก้ไขผลกระทบสิ่งแวดล้อม และมาตรการติดตามตรวจสอบผลกระทบสิ่งแวดล้อมโครงการอาคารชุด เบส เอ็มพีเค ของ บริษัท แสนสิริ จำกัด (มหาชน) ระยะดำเนินการ (ต่อ)

องค์ประกอบทางสิ่งแวดล้อมและคุณค่าต่าง ๆ	ผลกระทบต่อสิ่งแวดล้อมที่สำคัญ	มาตรการป้องกันและแก้ไขผลกระทบสิ่งแวดล้อม	มาตรการติดตามตรวจสอบผลกระทบสิ่งแวดล้อม
1.4 สภาพภูมิอากาศ อุตุนิยมวิทยา และคุณภาพอากาศ	มลพิษทางอากาศที่สำคัญในระยะดำเนินการ คือ ฝุ่นละออง และก๊าซคาร์บอนมอนอกไซด์ (CO) ที่เกิดจากยานพาหนะ บริษัทฯ ที่ปรึกษาได้คำนวณปริมาณมลพิษที่เกิดขึ้น โดยใช้แบบจำลอง Box Model ของ John G Rau and David C.Wooten, 1996 โดยกำหนดให้ ระยะทางที่รถยนต์วิ่งภายในโครงการ (วิ่ง 2 เที่ยว/วัน) = 0.78 กม., จำนวนที่จอดรถยนต์ภายนอกอาคาร 4 คัน, จำนวนที่จอดรถยนต์ภายในอาคาร 149 คัน และรถทุกคันเข้ามาในโครงการภายใน 1 ชั่วโมง ซึ่งสามารถคำนวณหาปริมาณความเข้มข้นของสารมลพิษของโครงการ ได้ดังนี้ (1) ฝุ่นละอองรวม (TSP) จากการคำนวณ ท่อไอเสียรถยนต์ของโครงการจะทำให้ฝุ่นละอองฟุ้งกระจายในพื้นที่ประมาณ 0.0574014 มิลลิกรัม/ลูกบาศก์เมตร ซึ่งปริมาณฝุ่นละอองรวม (TSP) ที่เกิดขึ้นดังกล่าวมีค่าอยู่ในเกณฑ์มาตรฐาน (ค่ามาตรฐานฝุ่นละอองรวม (TSP) เฉลี่ย 24 ชั่วโมง เท่ากับ 0.330 มิลลิกรัม/ลูกบาศก์เมตร ตามประกาศคณะกรรมการสิ่งแวดล้อมแห่งชาติ ฉบับที่ 24 พ.ศ. 2547)	(1) ติดป้ายให้ผู้พักอาศัยดับเครื่องยนต์ในกรณีที่ไม่มี การขับเคลื่อน เช่น กรณีที่จอดรถผู้พักอาศัยคนอื่น และลดความเร็วของยานพาหนะภายในโครงการเพื่อลดปัญหาเรื่องฝุ่นฟุ้งกระจาย (2) จัดพื้นที่สีเขียวโดยรอบพื้นที่โครงการ รวมทั้งดูแลรักษาและเพิ่มพื้นที่สีเขียวบริเวณพื้นที่ว่าง เพื่อให้ช่วยดูดซับมลสารที่เกิดจากยานพาหนะที่เข้ามาในพื้นที่โครงการ (3) จำกัดความเร็วของรถภายในโครงการ เพื่อป้องกันการฟุ้งกระจายของฝุ่นบริเวณผิวถนน โดยติดป้ายจำกัดความเร็ว (4) ทำความสะอาดถนนภายในโครงการ โดยการล้างถนนเป็นประจำ เพื่อป้องกันการฟุ้งกระจายของฝุ่นบริเวณผิวถนน	


ตารางที่ 3 สรุปผลกระทบสิ่งแวดล้อม มาตรการป้องกันและแก้ไขผลกระทบสิ่งแวดล้อม และมาตรการติดตามตรวจสอบผลกระทบสิ่งแวดล้อมโครงการอาคารชุด เบส เอ็มพีเค ของ บริษัท แอสสิริ จำกัด (มหาชน) ระยะดำเนินการ (ต่อ)

องค์ประกอบทาง สิ่งแวดล้อมและคุณค่าต่าง ๆ	ผลกระทบต่อสิ่งแวดล้อมที่สำคัญ	มาตรการป้องกันและ แก้ไขผลกระทบสิ่งแวดล้อม	มาตรการติดตามตรวจสอบ ผลกระทบสิ่งแวดล้อม
1.4 สภาพภูมิอากาศ อุตุนิยมวิทยา และคุณภาพ อากาศ (ต่อ)	(2) ฝุ่นละอองขนาดเล็ก (PM10) จากการคำนวณ ท่อไอเสียรถยนต์ของโครงการจะทำให้ฝุ่นละอองขนาดเล็ก (PM10) พุ้งกระจายในพื้นที่ประมาณ 0.0900058 มิลลิกรัม/ลูกบาศก์เมตร ซึ่งปริมาณฝุ่นละอองขนาดเล็ก (PM10) ที่เกิดขึ้นดังกล่าว มีค่าอยู่ในเกณฑ์มาตรฐาน (ค่ามาตรฐานฝุ่นละอองขนาดเล็ก (PM10) เฉลี่ย 24 ชั่วโมง เท่ากับ 0.120 มิลลิกรัม/ลูกบาศก์เมตร ตามประกาศคณะกรรมการสิ่งแวดล้อมแห่งชาติ ฉบับที่ 24 พ.ศ. 2538) (3) ก๊าซคาร์บอนมอนอกไซด์ (CO) จากการคำนวณ ท่อไอเสียรถยนต์ของโครงการจะทำให้ก๊าซคาร์บอนมอนอกไซด์ (CO) พุ้งกระจายในพื้นที่ 1.27408 มิลลิกรัม/ลูกบาศก์เมตร ซึ่งก๊าซคาร์บอนมอนอกไซด์ที่เกิดขึ้นดังกล่าวมีค่าอยู่ในเกณฑ์มาตรฐาน (ค่ามาตรฐานก๊าซคาร์บอนมอนอกไซด์ (CO) เฉลี่ย 1 ชั่วโมง ไม่เกิน 34.2 มิลลิกรัม/ลูกบาศก์เมตร ตามประกาศคณะกรรมการสิ่งแวดล้อมแห่งชาติ ฉบับที่ 10 พ.ศ. 2538)		

 SANSIRI


บริษัท แอสสิริ จำกัด (มหาชน)
SANSIRI PUBLIC COMPANY LIMITED

เดือนมีนาคม 2566

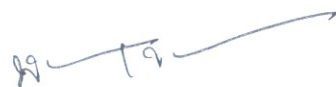


(นางสาวพัชริน เชี่ยวแก้ว)
ผู้รับมอบอำนาจกระทำการแทน
บริษัท แอสสิริ จำกัด (มหาชน)

เดือนมีนาคม 2566

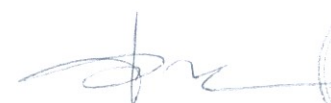

(นางสาวจุฑารัตน์ บุญแก้ว)
ผู้อำนวยการด้านสิ่งแวดล้อม
บริษัท ภูเก็ต เอ็นไวรอนเมนทอล เซอร์วิส จำกัด

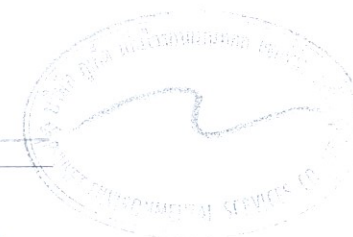

ตารางที่ 3 สรุปผลกระทบสิ่งแวดล้อม มาตรการป้องกันและแก้ไขผลกระทบสิ่งแวดล้อม และมาตรการติดตามตรวจสอบผลกระทบสิ่งแวดล้อมโครงการอาคารชุด เบส เอ็มพีเค ของ บริษัท แสนสิริ จำกัด (มหาชน) ระยะดำเนินการ (ต่อ)

องค์ประกอบทางสิ่งแวดล้อม และคุณค่าต่าง ๆ	ผลกระทบต่อสิ่งแวดล้อมที่สำคัญ	มาตรการป้องกันและแก้ไขผลกระทบสิ่งแวดล้อม	มาตรการติดตามตรวจสอบผลกระทบสิ่งแวดล้อม
1.5 เสียงและความสั่นสะเทือน	เมื่อเปิดดำเนินการมลพิษทางเสียงและความสั่นสะเทือนที่จะเกิดขึ้นจะเกิดจากการจราจรของรถที่เข้า-ออกภายในโครงการ แต่คาดว่าจะมีระดับผลกระทบในระดับต่ำ เนื่องจากโครงการประกอบกิจการประเภทอาคารชุด ซึ่งเป็นสถานที่ที่ต้องการความสงบเงียบและต้องการความเป็นส่วนตัว ประกอบกับเสียงจากการจราจรเป็นเสียงที่ได้ยินเป็นปกติประจำอยู่แล้วของสังคมเมือง และจากการตรวจวัดระดับเสียงบริเวณพื้นที่โครงการ ระหว่างวันที่ 27 - 30 ตุลาคม พ.ศ. 2565 โดยบริเวณจุดตรวจวัดดังกล่าวมีค่าระดับเสียงเฉลี่ย 24 ชั่วโมง เท่ากับ 60.1 dB(A) ดังนั้น จึงคาดว่าผลกระทบอยู่ในระดับต่ำ	(1) จำกัดความเร็วของรถยนต์ภายในพื้นที่โครงการให้ไม่เกิน 30 กิโลเมตร/ชั่วโมง (2) ทำป้ายประชาสัมพันธ์ให้ดับเครื่องยนต์เมื่อจอดรถ (3) จัดให้มีไม้ยืนต้น ได้แก่ ต้นศรีตรัง ต้นทองหลางต่าง ต้นมะหาด ต้นจิกเศรษฐี ต้นจิกทะเล ต้นเสม็ดแดง ต้นแคนา ต้นป๊อบ ต้นปาล์มยะวา ต้นอุ้งทะเล ต้นตีนเป็ดน้ำ ต้นกระทิง ต้นกระถินเทพา ต้นสะเดา ต้นกันเกรา และต้นเกร็ดกระโท (4) กำหนดกิจกรรมที่จะเกิดเสียงดังรบกวนให้อยู่ภายในอาคาร	-
1.6 ทรัพยากรน้ำ	น้ำใช้หลักของโครงการจะใช้น้ำประปาจากการประปาส่วนภูมิภาค จังหวัดภูเก็ต และใช้น้ำซื้อจากรถบรรทุกน้ำเอกชนเป็นแหล่งน้ำสำรอง จากการสำรวจผู้อยู่อาศัยข้างเคียงโครงการส่วนใหญ่ใช้น้ำประปาเป็นแหล่งน้ำใช้หลัก ดังนั้น การใช้น้ำประปาและน้ำซื้อไม่ได้ส่งผลกระทบด้านทรัพยากรน้ำได้ดินต่อพื้นที่ข้างเคียงแต่อย่างใด น้ำทิ้งที่ผ่านการบำบัดแล้วทั้งหมดมีปริมาณ 397.08 ลูกบาศก์เมตร/วัน (มีค่า BOD _{ออก} 20 มิลลิกรัม/ลิตร) จะเข้าสู่ถังเก็บน้ำรีユス (Reuse Water Tank) ก่อนสูบไปใช้รดน้ำต้นไม้ภายในโครงการด้วยการรดน้ำแบบท่อซึมดิน โดยโครงการสามารถนำน้ำเสียที่ผ่านการบำบัดแล้วมาใช้ประโยชน์โดยการรดน้ำต้นไม้ภายในพื้นที่โครงการได้ทั้งหมดในช่วงฤดูแล้ง ไม่มีการปล่อยออกสู่สาธารณะ สำหรับช่วงฤดูฝนโครงการสามารถนำน้ำทิ้งที่ผ่านการบำบัดแล้วมาใช้รดน้ำต้นไม้บริเวณพื้นที่สีเขียวของโครงการประมาณ	(1) โครงการใช้น้ำประปาจากการประปาส่วนภูมิภาค จังหวัดภูเก็ต และใช้น้ำซื้อจากรถบรรทุกน้ำเอกชนเป็นแหล่งน้ำสำรอง (2) โครงการสามารถนำน้ำเสียที่ผ่านการบำบัดแล้วมาใช้ประโยชน์โดยการรดน้ำต้นไม้ภายในพื้นที่โครงการได้ทั้งหมดในช่วงฤดูแล้ง ไม่มีการปล่อยออกสู่สาธารณะ สำหรับช่วงฤดูฝน น้ำส่วนที่เหลือจะผ่านบ่อดักคุณภาพน้ำ และระบายออกสู่ท่อระบายน้ำสาธารณะตามแนวทางหลวงแผ่นดินหมายเลข 4020 (ตอนเมืองภูเก็ต - กะทู้) ต่อไป	-

เดือนมีนาคม 2566

(นางสาวพัชริน เขียวแก้ว)
ผู้รับมอบอำนาจกระทำการแทน
บริษัท แสนสิริ จำกัด (มหาชน)

เดือนมีนาคม 2566

(นางสาวจุฑารัตน์ บุญแก้ว)
ผู้อำนวยการด้านสิ่งแวดล้อม
บริษัท ภูเก็ต เอ็นไวรอนเม้นทอล เซอร์วิส จำกัด



ตารางที่ 3 สรุปผลกระทบสิ่งแวดล้อม มาตรการป้องกันและแก้ไขผลกระทบสิ่งแวดล้อม และมาตรการติดตามตรวจสอบผลกระทบสิ่งแวดล้อมโครงการอาคารชุด เบส เอ็มพีเค ของ บริษัท แสนสิริ จำกัด (มหาชน) ระยะดำเนินการ (ต่อ)

องค์ประกอบทางสิ่งแวดล้อม และคุณค่าต่าง ๆ	ผลกระทบต่อสิ่งแวดล้อมที่สำคัญ	มาตรการป้องกันและแก้ไขผลกระทบสิ่งแวดล้อม	มาตรการติดตามตรวจสอบผลกระทบสิ่งแวดล้อม
1.6 ทรัพยากรน้ำ (ต่อ)	20% ของหน้าแล้ง ดังนั้น น้ำส่วนที่เหลือจะผ่านบ่อตรวจคุณภาพน้ำและระบายออกสู่ท่อระบายน้ำสาธารณะตามแนวทางหลวงแผ่นดินหมายเลข 4020 (ตอนเมืองภูเก็ต – กะทู้) ต่อไป การระบายน้ำฝนของโครงการ จะแบ่งเป็น 3 ส่วน คือ จากพื้นดินนอกอาคาร ชั้นใต้ดิน และจากชั้นดาดฟ้าของอาคาร โดยการระบายน้ำฝนบนพื้นดินนอกอาคาร จะอาศัยลักษณะการระบาย 3 รูปแบบ คือ การไหลซึมลงใต้ดินตามบริเวณสนามหญ้าและพื้นที่สีเขียว อีกรูปแบบคือการให้น้ำฝนไหลไปตามความลาดชันของภูมิประเทศ ซึ่งน้ำฝนส่วนนี้จะไหลลงสู่ท่อระบายน้ำที่เตรียมไว้ สำหรับน้ำฝนจากชั้นใต้ดินของอาคารจะระบายลงสู่รางระบายน้ำ (Gutter) และเข้าสู่บ่อสูบน้ำฝน โดยจัดให้มีบ่อสูบน้ำฝนจากชั้นใต้ดิน จำนวน 7 บ่อ ขนาด 2.25 ลูกบาศก์เมตร/บ่อ โดยน้ำฝนจากชั้นใต้ดินจะถูกด้วยเครื่องสูบน้ำ จำนวน 2 เครื่อง/บ่อ ผ่านท่อระบายน้ำขนาดเส้นผ่านศูนย์กลาง 4 นิ้ว เพื่อเข้าสู่ระบบระบายน้ำชั้นที่ 1 ของโครงการ โดยจะรวบรวมลงสู่ท่อระบายน้ำคอนกรีตขนาดเส้นผ่านศูนย์กลาง 0.40 เมตร ที่มีบ่อพักน้ำเป็นระยะอยู่โดยรอบพื้นที่โครงการ ก่อนไหลลงบ่อสูบน้ำฝนจำนวน 2 บ่อและจะถูกสูบด้วยเครื่องสูบน้ำ จำนวน 2 เครื่อง/บ่อ น้ำฝนทั้งหมดจะผ่านบ่อดักขยะก่อนรวบรวมเข้าสู่บ่อหนองน้ำของโครงการ จำนวน 1 บ่อ ปริมาตร 311.30 ลูกบาศก์เมตร น้ำฝนจากบ่อหนองน้ำจะผ่านบ่อดักขยะ และระบายลงสู่ท่อระบายน้ำสาธารณะตามทางหลวงแผ่นดินหมายเลข 4020 (ตอนเมืองภูเก็ต – กะทู้) บริเวณด้านหน้าโครงการด้วยท่อระบายน้ำคอนกรีตขนาดเส้นผ่านศูนย์กลาง 0.6 เมตร ต่อไป ดังนั้น ในการดำเนินการจึงส่งผลกระทบต่อทรัพยากรน้ำผิวดินบริเวณใกล้เคียงในระดับต่ำ	(3) จัดให้มีการตรวจสอบและบำรุงรักษาระบบบำบัดน้ำเสียของโครงการ เพื่อให้มีประสิทธิภาพในการบำบัดน้ำเสียเป็นไปตามที่ออกแบบไว้อยู่เสมอ รวมทั้งจัดให้มีการอบรมหรือให้ความรู้เกี่ยวกับระบบบำบัดน้ำเสียแก่เจ้าหน้าที่ที่ดูแลรับผิดชอบระบบบำบัดน้ำเสีย (4) จัดให้มีบ่อสูบน้ำฝนจากชั้นใต้ดิน จำนวน 7 บ่อ ขนาด 2.25 ลูกบาศก์เมตร/บ่อ โดยน้ำฝนจากชั้นใต้ดินจะถูกด้วยเครื่องสูบน้ำ จำนวน 2 เครื่อง/บ่อ ผ่านท่อระบายน้ำขนาดเส้นผ่านศูนย์กลาง 4 นิ้ว เพื่อเข้าสู่ระบบระบายน้ำชั้นที่ 1 ของโครงการ (5) จัดให้มีท่อระบายน้ำขนาดเส้นผ่านศูนย์กลาง 0.40 เมตร ที่มีบ่อพักเป็นระยะๆ โดยรอบพื้นที่โครงการ ก่อนไหลลงบ่อสูบน้ำฝน จำนวน 2 บ่อ และจะถูกสูบด้วยเครื่องสูบน้ำ จำนวน 2 เครื่อง/บ่อ เข้าสู่บ่อหนองน้ำ มีปริมาตร 311.30 ลูกบาศก์เมตร	

SANSIRI
บริษัท แสนสิริ จำกัด (มหาชน)
SANSIRI PUBLIC COMPANY LIMITED

เดือนมีนาคม 2566

(นางสาวพัชริน เขี้ยวแก้ว)
ผู้รับมอบอำนาจกระทำการแทน
บริษัท แสนสิริ จำกัด (มหาชน)

เดือนมีนาคม 2566

(นางสาวจุฑารัตน์ บุญแก้ว)
ผู้อำนวยการด้านสิ่งแวดล้อม
บริษัท ภูเก็ต เอ็นไวรอนเมนทอล เซอร์วิส จำกัด

ตารางที่ 3 สรุปผลกระทบสิ่งแวดล้อม มาตรการป้องกันและแก้ไขผลกระทบสิ่งแวดล้อม และมาตรการติดตามตรวจสอบผลกระทบสิ่งแวดล้อมโครงการอาคารชุด เบส เอ็มพีเค ของ บริษัท แสนสิริ จำกัด (มหาชน) ระยะดำเนินการ (ต่อ)

องค์ประกอบทางสิ่งแวดล้อม และคุณค่าต่าง ๆ	ผลกระทบต่อสิ่งแวดล้อมที่สำคัญ	มาตรการป้องกันและแก้ไขผลกระทบสิ่งแวดล้อม	มาตรการติดตามตรวจสอบผลกระทบสิ่งแวดล้อม
2. ผลกระทบต่อทรัพยากรชีวภาพ 2.1 นิเวศวิทยาทางบก	เนื่องจากพื้นที่โครงการตั้งอยู่ในเขตเทศบาลตำบลวิจิตร สภาพแวดล้อมทั่วไปบริเวณพื้นที่โครงการและบริเวณโดยรอบส่วนใหญ่เป็นพื้นที่อยู่อาศัย พื้นที่พาณิชยกรรม และพื้นที่ป่าละเมาะ/ไม้พุ่ม ดังนั้น การดำเนินโครงการในระยะดำเนินการจึงไม่ก่อให้เกิดผลกระทบต่อระบบนิเวศบนบกสำหรับรายละเอียดต่างๆ มีดังนี้ 1) ทรัพยากรป่าไม้ พื้นที่โครงการมีลักษณะเป็นพื้นที่ราบ ภายในโครงการพบต้นมะพร้าว ต้นกระท่อน และต้นตะขบ ซึ่งพรรณไม้ที่พบเป็นชนิดที่มีการแพร่กระจายทั่วไปตามพื้นที่ต่างๆ ของประเทศไทย ดังนั้น การดำเนินโครงการในระยะดำเนินการจึงไม่ก่อให้เกิดผลกระทบต่อทรัพยากรป่าไม้ 2) ทรัพยากรสัตว์บก สิ่งมีชีวิตบนบกที่พบบริเวณพื้นที่โครงการและบริเวณโดยรอบพื้นที่โครงการมีน้อยมาก เนื่องจากพื้นที่โดยรอบมีการพัฒนาเป็นแหล่งที่อยู่อาศัยทำให้ไม่พบสิ่งมีชีวิตประเภทสัตว์ป่าที่มีคุณค่าแก่การอนุรักษ์หรือสัตว์ป่าที่หายาก สัตว์ดังกล่าวที่พบเป็นชนิดที่มีการแพร่กระจายทั่วไปตามพื้นที่ต่างๆ ของประเทศไทย ดังนั้น การดำเนินโครงการในระยะดำเนินการจึงไม่ก่อให้เกิดผลกระทบต่อสัตว์บก	-	-

SANSIRI

บริษัท แสนสิริ จำกัด (มหาชน)
SANSIRI PUBLIC COMPANY LIMITED

เดือนมีนาคม 2566



(นางสาวพัชริน เชี่ยวแก้ว)
ผู้รับมอบอำนาจกระทำการแทน
บริษัท แสนสิริ จำกัด (มหาชน)

เดือนมีนาคม 2566



(นางสาวจุฑารัตน์ บุญแก้ว)
ผู้อำนวยการด้านสิ่งแวดล้อม
บริษัท ภูเก็ต เอ็นไวรอนเม้นทอล เซอร์วิส จำกัด



ตารางที่ 3 สรุปผลกระทบสิ่งแวดล้อม มาตรการป้องกันและแก้ไขผลกระทบสิ่งแวดล้อม และมาตรการติดตามตรวจสอบผลกระทบสิ่งแวดล้อมโครงการอาคารชุด เบส เอ็มพีเค ของ บริษัท แสนสิริ จำกัด (มหาชน) ระยะดำเนินการ (ต่อ)

องค์ประกอบทาง สิ่งแวดล้อมและคุณค่าต่าง ๆ	ผลกระทบต่อสิ่งแวดล้อมที่สำคัญ	มาตรการป้องกันและ แก้ไขผลกระทบสิ่งแวดล้อม	มาตรการติดตามตรวจสอบ ผลกระทบสิ่งแวดล้อม
2.2 นิเวศวิทยาทางน้ำ	บริเวณพื้นที่โครงการมีเส้นทางน้ำไหลผ่านพื้นที่โครงการ และบริเวณด้านทิศเหนือของพื้นที่โครงการ มีลักษณะเป็นรางระบายน้ำ คสล. กว้างประมาณ 1.5-2.0 เมตร เพื่อระบายน้ำจากพื้นที่ข้างเคียงลงสู่คลองบางใหญ่ และระบายออกทะเล (แหลมสะพานหิน) ต่อไป ทั้งนี้ น้ำทิ้งที่ผ่านการบำบัดแล้วทั้งหมดมีปริมาณ 397.08 ลูกบาศก์เมตร/วัน (มีค่า BOD_{ออก} 20 มิลลิกรัม/ลิตร) จะเข้าสู่ถังเก็บน้ำรีユス (Reuse Water Tank) ก่อนสูบไปใช้รดน้ำต้นไม้ภายในโครงการด้วยการรดน้ำแบบท่อซึมดิน โดยโครงการสามารถนำน้ำเสียที่ผ่านการบำบัดแล้วมาใช้ประโยชน์โดยการรดน้ำต้นไม้ภายในพื้นที่โครงการได้ทั้งหมดในช่วงฤดูแล้ง ไม่มีการปล่อยออกสู่สาธารณะ สำหรับช่วงฤดูฝนโครงการสามารถนำน้ำทิ้งที่ผ่านการบำบัดแล้วมาใช้รดน้ำต้นไม้บริเวณพื้นที่สีเขียวของโครงการได้บางส่วน ดังนั้น น้ำส่วนที่เหลือจะผ่านบ่อตรวจคุณภาพน้ำและระบายออกสู่ท่อระบายน้ำสาธารณะตามแนวทางหลวงแผ่นดินหมายเลข 4020 (ตอนเมืองภูเก็ต - กะทู้) ต่อไป ดังนั้น จึงไม่มีผลกระทบต่อนิเวศวิทยาทางน้ำในระยะดำเนินการ ทั้งนี้เพื่อเป็นการป้องกันผลกระทบในระยะดำเนินการ โครงการจะต้องปฏิบัติตามมาตรการป้องกันและแก้ไขผลกระทบด้านการจัดการน้ำเสียอย่างเคร่งครัด	-	-

 SANSIRI

บริษัท แสนสิริ จำกัด (มหาชน)
SANSIRI PUBLIC COMPANY LIMITED

เดือนมีนาคม 2566


(นางสาวพัชริน เชื้อแก้ว)
ผู้รับมอบอำนาจกระทำการแทน
บริษัท แสนสิริ จำกัด (มหาชน)

เดือนมีนาคม 2566


(นางสาวจุฑารัตน์ บุญแก้ว)
ผู้อำนวยการด้านสิ่งแวดล้อม
บริษัท ภูเก็ต เอ็นไวรอนเมนทอล เซอร์วิส จำกัด



ตารางที่ 3 สรุปผลกระทบสิ่งแวดล้อม มาตรการป้องกันและแก้ไขผลกระทบสิ่งแวดล้อม และมาตรการติดตามตรวจสอบผลกระทบสิ่งแวดล้อมโครงการอาคารชุด เบส เอ็มพีเค ของ บริษัท แสนสิริ จำกัด (มหาชน) ระยะดำเนินการ (ต่อ)

องค์ประกอบทางสิ่งแวดล้อม และคุณค่าต่าง ๆ	ผลกระทบต่อสิ่งแวดล้อมที่สำคัญ	มาตรการป้องกันและแก้ไขผลกระทบสิ่งแวดล้อม	มาตรการติดตามตรวจสอบผลกระทบสิ่งแวดล้อม
3. ผลกระทบต่อคุณค่าการใช้ประโยชน์ของมนุษย์ 3.1 การใช้น้ำ	1) ปริมาณการต้องการน้ำใช้ของโครงการ ปริมาณน้ำใช้ในช่วงดำเนินการ เกิดจากกิจกรรมต่างๆ เช่น อาบน้ำ ชักล้าง ประกอบอาหาร การใช้น้ำสำหรับเครื่องสุขภัณฑ์ และอื่นๆ คิดเป็นปริมาณน้ำใช้ในโครงการทั้งสิ้น 398.20 ลูกบาศก์เมตร/วัน เป็นความต้องการน้ำใช้สูงสุด (Peak Demand) เท่ากับ 49.78 ลูกบาศก์เมตร/ชั่วโมง 2) แหล่งน้ำใช้ และระบบจ่ายน้ำ แหล่งน้ำใช้หลักของโครงการ จะใช้น้ำประปาจากการประปาส่วนภูมิภาค จังหวัดภูเก็ต โดยมีมิเตอร์น้ำ ขนาด 3 นิ้ว แนวท่อประปาของโครงการขนาดเส้นผ่านศูนย์กลาง 4 นิ้ว ต่อเข้ากับท่อเมนของการประปาแล้วสูบน้ำเข้าเก็บกักในถังเก็บน้ำใต้ดินของโครงการ บริเวณใต้อาคาร A จำนวน 2 ถัง ได้แก่ ถังเก็บน้ำ CWT-1 ปริมาตร 246.12 ลูกบาศก์เมตร และ CWT-2 ปริมาตร 172.75 ลูกบาศก์เมตร จากนั้นจะสูบน้ำด้วยเครื่องสูบน้ำเพิ่มแรงดัน (Package Booster Set) จำนวน 3 ชุด (2 เครื่อง/ชุด) เพื่อนำน้ำไปเก็บยังถังเก็บน้ำสำเร็จรูปชั้นหลังคาของแต่ละอาคาร โดยมีรายละเอียดดังนี้	(1) โครงการใช้น้ำประปาจากการประปาส่วนภูมิภาค จังหวัดภูเก็ต เป็นแหล่งน้ำใช้หลัก และใช้น้ำซื้อจากรถบรรทุกน้ำเอกชนเป็นแหล่งน้ำสำรอง (2) โครงการจัดให้มีถังเก็บน้ำใต้ดินจำนวน 2 ถัง ได้แก่ ถังเก็บน้ำ CWT-1 ปริมาตร 246.12 ลูกบาศก์เมตร ถังเก็บน้ำ CWT-2 ปริมาตร 172.75 ลูกบาศก์เมตร และถังเก็บน้ำสำเร็จรูปชั้นหลังคา จำนวน 4 ถัง/อาคาร (อาคาร A ถึงอาคาร C) ปริมาตรถังละ 10 ลูกบาศก์เมตร ปริมาตรการกักเก็บน้ำเพื่อใช้ในการอุปโภคบริโภคจะเท่ากับ 538.87 ลูกบาศก์เมตร (3) จัดให้มีเจ้าหน้าที่คอยดูแลล้างทำความสะอาดถังน้ำเป็นประจำทุกๆ 6 เดือน	- ตรวจสอบการรั่วไหลของน้ำประปาในเส้นท่อ ทุกเดือน ตลอดระยะเวลาดำเนินการ - ตรวจสอบวิเคราะห์คุณภาพน้ำใช้ บริเวณก๊อกน้ำใช้ที่ผ่านการกรองของโครงการแล้ว ทุก 6 เดือน ตลอดระยะเวลาดำเนินการ - ตรวจสอบสภาพการใช้งานระบบปรับปรุงคุณภาพน้ำหากพบว่ามีส่วนประกอบใดชำรุดให้รีบซ่อมแซมหรือเปลี่ยนใหม่ทันที ทุก 3 เดือน ตลอดระยะเวลาดำเนินการกรณีที่มีการใช้น้ำซื้อ - ตรวจสอบที่การดูแลและทำความสะอาดถังกรองโดยการล้างย้อน (Back wash) ทุก 6 เดือน ตลอดระยะเวลาดำเนินการ

SANSIRI

บริษัท แสนสิริ จำกัด (มหาชน)
SANSIRI PUBLIC COMPANY LIMITED

เดือนมีนาคม 2566

(นางสาวพัชริน เขี้ยวแก้ว)
ผู้รับมอบอำนาจกระทำการแทน
บริษัท แสนสิริ จำกัด (มหาชน)

เดือนมีนาคม 2566

(นางสาวจุฑารัตน์ บุญแก้ว)
ผู้อำนวยการด้านสิ่งแวดล้อม
บริษัท ภูเก็ต เอ็นไวรอนเมนทอล เซอร์วิส จำกัด



ตารางที่ 3 สรุปผลกระทบสิ่งแวดล้อม มาตรการป้องกันและแก้ไขผลกระทบสิ่งแวดล้อม และมาตรการติดตามตรวจสอบผลกระทบสิ่งแวดล้อมโครงการอาคารชุด เบส เอ็มพีเค ของ บริษัท แสนสิริ จำกัด (มหาชน) ระยะดำเนินการ (ต่อ)

องค์ประกอบทางสิ่งแวดล้อม และคุณค่าต่าง ๆ	ผลกระทบต่อสิ่งแวดล้อมที่สำคัญ	มาตรการป้องกันและแก้ไขผลกระทบสิ่งแวดล้อม	มาตรการติดตามตรวจสอบผลกระทบสิ่งแวดล้อม
3.1 การใช้น้ำ (ต่อ)	- อาคาร A สูบน้ำด้วยเครื่องสูบน้ำเพิ่มแรงดัน (Vertical Multistage Pump : CWP-A 1,2) จำนวน 2 เครื่อง (1 เครื่อง ทำงาน 1 เครื่องสำรอง) เพื่อนำน้ำไปเก็บยังถังเก็บน้ำ สำเร็จรูปชั้นหลังคา จำนวน 4 ถัง ปริมาตรถังละ 10 ลูกบาศก์ เมตร หลังจากนั้นจะแจกจ่ายไปยังส่วนต่างๆ ของอาคาร A โดยชั้นที่ 4-8 จะใช้เครื่องสูบน้ำ (Package Booster Set : PBS-A 1,2) และชั้นที่ 1-3 อาศัยแรงโน้มถ่วงของโลก (Gravity) - อาคาร B สูบน้ำด้วยเครื่องสูบน้ำเพิ่มแรงดัน (Vertical Multistage Pump : CWP-B 1,2) จำนวน 2 เครื่อง (1 เครื่อง ทำงาน 1 เครื่องสำรอง) เพื่อนำน้ำไปเก็บยังถังเก็บน้ำ สำเร็จรูปชั้นหลังคา จำนวน 4 ถัง ปริมาตรถังละ 10 ลูกบาศก์ เมตร หลังจากนั้นจะแจกจ่ายไปยังส่วนต่างๆ ของอาคาร B โดยชั้นที่ 4-8 จะใช้เครื่องสูบน้ำ (Package Booster Set : PBS-B 1,2) และชั้นที่ 1-3 อาศัยแรงโน้มถ่วงของโลก (Gravity) - อาคาร C สูบน้ำด้วยเครื่องสูบน้ำเพิ่มแรงดัน (Vertical Multistage Pump : CWP-C 1,2) จำนวน 2 เครื่อง (1 เครื่อง ทำงาน 1 เครื่องสำรอง) เพื่อนำน้ำไปเก็บยังถังเก็บน้ำ สำเร็จรูปชั้นหลังคา จำนวน 4 ถัง ปริมาตรถังละ 10 ลูกบาศก์ เมตร หลังจากนั้นจะแจกจ่ายไปยังส่วนต่างๆ ของอาคาร C โดยชั้นที่ 4-8 จะใช้เครื่องสูบน้ำ	(4) การล้างถังเก็บน้ำได้ดิน สามารถทำได้โดยใช้ปั๊มจุ่มแบบไดโวน์ ดูดตะกอนที่ค้างอยู่ข้างใต้ถัง โดยต่อท่อเพื่อดูดตะกอนปล่อย หึ่งออกไปทางท่อ ทั้งนี้หากจำเป็นต้องลงไปเพื่อความปลอดภัย ก่อนลงทุกครั้ง จะต้องตรวจสอบปริมาณอากาศ และตรวจสอบว่ามีก๊าซพิษอันตรายหรือไม่ โดยใช้เครื่องวัด ปริมาณออกซิเจนที่กั้นหลุมต้องมีค่าระหว่างร้อยละ 19.5- 23.5 ซึ่งเป็นปริมาณที่ร่างกายต้องการคือร้อยละ 20 และมีใช้อุปกรณ์ป้องกันส่วนบุคคลในการทำงานในพื้นที่อับอากาศ ได้แก่ สายรัดนิรภัย (Safety Belf) ผูกที่เอวของผู้ที่ลงไป ปฏิบัติงานกันถึงไว้ เพื่อให้ผู้ที่อยู่ด้านบนรู้การเคลื่อนไหว ตลอดเวลา (5) ในการล้างทำความสะอาดถังเก็บน้ำอย่างปลอดภัย โครงการ จัดให้มีคนช่วยอย่างน้อย 3 คนขึ้นไป มอบหมายหน้าที่อย่าง ชัดเจน โดยให้ลงไป 1 คน อีก 1 คนอยู่ปากบ่อหรือที่ทางชั้น ลง ที่เหลืออีก 1 คนเป็นผู้คอยช่วยเหลืออยู่บริเวณรอบนอก (6) รณรงค์ให้ร่วมกันประหยัดน้ำ และเลือกใช้สุขภัณฑ์ประหยัด น้ำ (7) ตรวจสอบการแจกจ่ายน้ำและเส้นท่อน้ำให้อยู่ในสภาพดีอยู่ เสมอ หากพบว่าชำรุดให้แก้ไขทันที นอกจากนี้ โครงการจะ หมั่นตรวจสอบระบบท่อน้ำ รวมถึงเครื่องสุขภัณฑ์ที่อาจจะ ชำรุด จนเป็นเหตุให้น้ำประปารั่วไหลได้ง่าย	-

เดือนมีนาคม 2566

(นางสาวพัชริน เขียวแก้ว)
ผู้รับมอบอำนาจกระทำการแทน
บริษัท แสนสิริ จำกัด (มหาชน)

เดือนมีนาคม 2566

(นางสาวจุฑารัตน์ บุญแก้ว)
ผู้อำนวยการด้านสิ่งแวดล้อม
บริษัท ภูเก็ต เอ็นไวรอนเม้นทอล เซอร์วิส จำกัด



ตารางที่ 3 สรุปผลกระทบสิ่งแวดล้อม มาตรการป้องกันและแก้ไขผลกระทบสิ่งแวดล้อม และมาตรการติดตามตรวจสอบผลกระทบสิ่งแวดล้อมโครงการอาคารชุด เบส เอ็มพีเค ของ บริษัท แสนสิริ จำกัด (มหาชน) ระยะดำเนินการ (ต่อ)

องค์ประกอบทางสิ่งแวดล้อม และคุณค่าต่าง ๆ	ผลกระทบต่อสิ่งแวดล้อมที่สำคัญ	มาตรการป้องกันและแก้ไขผลกระทบสิ่งแวดล้อม	มาตรการติดตามตรวจสอบผลกระทบสิ่งแวดล้อม
3.1 การใช้น้ำ (ต่อ)	(Package Booster Set : PBS-C 1,2) และชั้นที่ 1-3 อาศัยแรงโน้มถ่วงของโลก (Gravity) รวมปริมาตรการกักเก็บน้ำดีทั้งโครงการมีปริมาตรเท่ากับ 538.87 ลูกบาศก์เมตร นอกจากนี้ โครงการจะใช้น้ำซื้อจากรถบรรทุกน้ำเอกชนเป็นแหล่งน้ำใช้สำรอง โดยจัดให้มีหัวรับน้ำจากรถบรรทุก ขนาด x2.5x2.5x4 นิ้ว เพื่อรับน้ำจากรถบรรทุกน้ำเอกชน ผ่านท่อขนาดเส้นผ่านศูนย์กลาง 4 นิ้ว เข้ากักเก็บยังถังเก็บน้ำดิบใต้ดิน บริเวณใต้อาคาร A ปริมาตร 178.45 ลูกบาศก์เมตร โดยน้ำจากถังเก็บน้ำดิบจะผ่านกระบวนการปรับปรุงคุณภาพน้ำ และฆ่าเชื้อโรค จากนั้นจะส่งไปกักเก็บยังถังเก็บน้ำใต้ดิน และถังเก็บน้ำสำเร็จรูปชั้นหลังคาแต่ละอาคาร ก่อนแจกจ่ายไปยังส่วนต่างๆ ของอาคารต่อไป 3) การปรับปรุงคุณภาพน้ำใช้ น้ำซื้อจากรถบรรทุกน้ำเอกชนจะถูกสูบเข้าสู่ถังเก็บน้ำดิบโดยโครงการได้จัดให้มีการปรับปรุงคุณภาพน้ำและฆ่าเชื้อโรค ก่อนส่งสู่ถังเก็บน้ำดีแต่ละอาคาร เพื่อจ่ายให้กับส่วนต่างๆ ของอาคาร ดังนั้น น้ำซื้อจากรถบรรทุกน้ำเอกชน ที่ผ่านขั้นตอนการปรับปรุงคุณภาพ จะมีคุณภาพเหมาะสำหรับการนำไปใช้ในระบบสาธารณูปโภคต่อไป สำหรับน้ำดื่มโครงการจะซื้อน้ำเพื่อให้บริการแก่ผู้พักอาศัยในโครงการ 4) การสำรองน้ำใช้ โครงการจัดให้มีถังเก็บน้ำใต้ดิน จำนวน 2 ถัง สามารถสำรองน้ำไว้ใช้ของโครงการได้ประมาณ 1 วัน ดังนั้น คาดการณ์ว่าการใช้น้ำในช่วงดำเนินการของโครงการจะส่งผลกระทบต่อการใช้ของชุมชนใกล้เคียงในระดับต่ำ		-

SANSIRI

บริษัท แสนสิริ จำกัด (มหาชน)

SANSIRI PUBLIC COMPANY LIMITED

เดือนมีนาคม 2566

(นางสาวพัชริน เขี้ยวแก้ว)

ผู้รับมอบอำนาจกระทำการแทน

บริษัท แสนสิริ จำกัด (มหาชน)

เดือนมีนาคม 2566

(นางสาวจุฑารัตน์ บุญแก้ว)

ผู้อำนวยการด้านสิ่งแวดล้อม

บริษัท ภูเก็ต เอ็นไวรอนเมนทอล เซอร์วิส จำกัด



ตารางที่ 3 สรุปผลกระทบสิ่งแวดล้อม มาตรการป้องกันและแก้ไขผลกระทบสิ่งแวดล้อม และมาตรการติดตามตรวจสอบผลกระทบสิ่งแวดล้อมโครงการอาคารชุด เบส เอ็มพีเค ของ บริษัท แสนสิริ จำกัด (มหาชน) ระยะดำเนินการ (ต่อ)

องค์ประกอบทางสิ่งแวดล้อม และคุณค่าต่าง ๆ	ผลกระทบต่อสิ่งแวดล้อมที่สำคัญ	มาตรการป้องกันและแก้ไขผลกระทบสิ่งแวดล้อม	มาตรการติดตามตรวจสอบผลกระทบสิ่งแวดล้อม
3.2 การจัดการน้ำเสียและสิ่งปฏิกูล	1) ปริมาณน้ำเสีย เมื่อเปิดดำเนินโครงการ คาดว่าจะมีปริมาณน้ำเสียที่เกิดขึ้นประมาณ 397.08 ลูกบาศก์เมตร/วัน คิดจากร้อยละ 100 ของปริมาณน้ำใช้ (มากกว่าเกณฑ์ของสำนักงานนโยบายและแผนทรัพยากรธรรมชาติและสิ่งแวดล้อม, 2560) และไม่คิดน้ำใช้จากการระเหยของส่วนระเหยน้ำ 2) การจัดการน้ำเสีย โครงการได้จัดให้มีระบบบำบัดน้ำเสียแบบเลี้ยงตะกอนเร่ง แบบธรรมดา (Conventional Activated Sludge) ภายในโครงการ จำนวน 1 ชุด รองรับน้ำเสียจากอาคาร A อาคาร B และอาคาร C มีปริมาณน้ำเสียที่เกิดขึ้นประมาณ 397.08 ลูกบาศก์เมตร/วัน ถึงบำบัดน้ำเสียสามารถรับน้ำเสียได้ 400 ลูกบาศก์เมตร/วัน ปริมาณ BOD_{เข้า} 305.3 มิลลิกรัม/ลิตร และมีประสิทธิภาพในการบำบัดให้ค่า BOD_{ออก} 20 มิลลิกรัม/ลิตร โครงการอาคารชุด เบส เอ็มพีเค เป็นโครงการประกอบกิจการประเภทอาคารชุด ที่มีจำนวนห้องชุดรวมกันทุกชั้นในอาคารหลายหลังรวมทั้งสิ้น 609 ห้องชุด ซึ่งจัดอยู่ในอาคารประเภท ก. ตามประกาศกระทรวงทรัพยากรธรรมชาติและสิ่งแวดล้อม เรื่อง กำหนดมาตรฐานควบคุมการระบายน้ำทิ้งจากอาคารบางประเภทและบางขนาด กำหนดค่า BOD_{ออก} ไม่เกิน 20 มิลลิกรัม/ลิตร โดยน้ำเสียที่ผ่านการบำบัดแล้วทั้งหมดมีปริมาณ 399.51 ลูกบาศก์เมตร/วัน มีค่า BOD_{ออก} 20.0 มิลลิกรัม/ลิตร ซึ่งสอดคล้องตามประกาศกระทรวงทรัพยากรธรรมชาติและสิ่งแวดล้อม ดังกล่าว	(1) โครงการจัดให้มีระบบบำบัดน้ำเสียชนิดเลี้ยงตะกอนเร่งแบบธรรมดา จำนวน 1 ชุด ขนาด 400 ลูกบาศก์เมตร/วัน (2) โครงการสามารถนำน้ำเสียที่ผ่านการบำบัดแล้วมาใช้ประโยชน์โดยการรดน้ำต้นไม้ภายในพื้นที่โครงการ น้ำส่วนที่เหลือจะผ่านบ่อตรวจคุณภาพน้ำ และระบายออกสู่ท่อระบายน้ำสาธารณะตามแนวทางหลวงแผ่นดินหมายเลข 4020 (ตอนเมืองภูเก็ต – กะทู้) ต่อไป (3) โครงการจัดให้มีพื้นที่สำหรับบำบัดละอองน้ำเสียขนาด 2.00 ตารางเมตร (4) โครงการจัดพื้นที่สำหรับบำบัดก๊าซมีเทนจากระบบบำบัดน้ำเสียของอาคาร A, อาคาร B และอาคาร C ขนาด 11.00 ตารางเมตร/อาคาร และพื้นที่สำหรับบำบัดก๊าซมีเทนจากห้องพักขยะอินทรีย์ขนาด 8.00 ตารางเมตร	- ตรวจสอบและจดบันทึกการทำงานของระบบบำบัดน้ำเสียของโครงการตามมาตรา 80 โดยอาศัยหลักเกณฑ์ ตามกฎกระทรวงกำหนดหลักเกณฑ์วิธีการ และแบบการเก็บสถิติ และข้อมูลการจัดทำบันทึกรายละเอียดและรายงานสรุปการทำงานของระบบบำบัดน้ำเสีย พ.ศ. 2555 โดยแบบ ทส. 1 บันทึกทุกวันเก็บไว้ที่โครงการเป็นเวลา 2 ปี และแบบ ทส.2 สรุปผลการทำงานของระบบบำบัดทุกเดือน ส่งให้เทศบาลตำบลวิชิต - ตรวจวัด บีโอดี และ สารแขวนลอย บริเวณบ่อตรวจคุณภาพน้ำก่อนเข้าระบบบำบัดน้ำเสีย ทุก 3 เดือน ตลอดระยะเวลาดำเนินการ

 **SANSIRI**

บริษัท แสนสิริ จำกัด (มหาชน)
SANSIRI PUBLIC COMPANY LIMITED

เดือนมีนาคม 2566



(นางสาวพัชริน ชัยเวแก้ว)
ผู้รับมอบอำนาจกระทำการแทน
บริษัท แสนสิริ จำกัด (มหาชน)

เดือนมีนาคม 2566



(นางสาวจุฑารัตน์ บุญแก้ว)
ผู้อำนวยการด้านสิ่งแวดล้อม
บริษัท ภูเก็ต เอ็นไวรอนเมนทอล เซอร์วิส จำกัด



ตารางที่ 3 สรุปผลกระทบสิ่งแวดล้อม มาตรการป้องกันและแก้ไขผลกระทบสิ่งแวดล้อม และมาตรการติดตามตรวจสอบผลกระทบสิ่งแวดล้อมโครงการอาคารชุด เบส เอ็มพีเค ของ บริษัท แสตนลิริ จำกัด (มหาชน) ระยะดำเนินการ (ต่อ)

องค์ประกอบทางสิ่งแวดล้อม และคุณค่าต่าง ๆ	ผลกระทบต่อสิ่งแวดล้อมที่สำคัญ	มาตรการป้องกันและแก้ไขผลกระทบสิ่งแวดล้อม	มาตรการติดตามตรวจสอบผลกระทบสิ่งแวดล้อม
3.2 การจัดการน้ำเสียและสิ่งปฏิกูล (ต่อ)	3) การกำจัดตะกอนส่วนเกินและกากไขมัน ระบบบำบัดน้ำเสียของโครงการ ได้ออกแบบให้มีถังเก็บตะกอน ซึ่งสามารถเก็บตะกอนส่วนเกินได้นานประมาณ 30.00 วัน ดังนั้น เมื่อถึงระยะเวลาดังกล่าว โครงการจะขอประสานงานให้รถสูบน้ำของเทศบาลตำบลวิจิตรมาสูบน้ำทิ้งต่อไป สำหรับกากไขมันจากถังดักไขมัน โครงการจะจัดให้มีเจ้าหน้าที่ดักกากไขมัน และเศษอาหารไปทิ้งเป็นประจำ ทั้งนี้ โครงการจะจัดให้มีพนักงานดูแลถังดักไขมัน โดยดักไขมันออกตามความจำเป็นทุกสัปดาห์ และจดบันทึกรายงานผลทุกครั้ง โดยนำกากไขมันใส่ในกระถางที่มีกระดาษรองที่กันกระถาง เพื่อให้ส่วนที่เป็นน้ำซึมออกจากกากไขมันและทิ้งไว้จนแห้งเป็นก้อนก่อนนำไปใส่ถุงดำ จากนั้นนำไปทิ้งรวมกับขยะทั่วไปที่ห้องพักขยะรวมของโครงการเพื่อนำไปกำจัดต่อไป นอกจากนี้จะล้างถังดักไขมันทุก 6 เดือน เพื่อให้การทำงานของถังดักไขมันมีประสิทธิภาพ ซึ่งการดำเนินการดังกล่าวนิติบุคคลอาคารชุดจะเป็นผู้ดูแล 4) วิธีการจัดการละอองน้ำ (Aerosol) และก๊าซมีเทน (CH₄) วิธีการกำจัดละอองน้ำ (Aerosol) โครงการจะอาศัยจุลินทรีย์ที่มีอยู่ในดินเป็นตัวดูดซับและตรึงมลพิษที่เกิดจากละอองน้ำเพื่อควบคุมไม่ให้ละอองน้ำเสียส่งผลกระทบต่อสิ่งแวดล้อมภายนอกและต่อผู้พักอาศัยในโครงการ และการกำจัดก๊าซมีเทน (CH₄) โครงการจะเลือกใช้ระบบกำจัดก๊าซมีเทนด้วยการใช้แบคทีเรียที่มีอยู่ในดินธรรมชาติ โดยการเปลี่ยนก๊าซมีเทนผ่านกระบวนการเมตาบอลิซึมเป็นก๊าซคาร์บอนไดออกไซด์ และโครงการจะจัดให้มีการบำบัดกลิ่นจากห้องพักขยะ โดยอาศัยจุลินทรีย์ที่มีอยู่ในดินเป็นตัวดูดซับและตรึงมลพิษที่เกิดขึ้น โดยการนำออกซิเจนมาช่วยในการกำจัดมีเทน	(5) ติดตั้งมิเตอร์ระบบบำบัดน้ำเสียแยกจากระบบไฟฟ้าส่วนอื่น เพื่อตรวจสอบและควบคุมให้มีการเดินระบบบำบัดน้ำเสียตลอดเวลา (6) จัดให้มีการตรวจสอบและบำรุงรักษาระบบบำบัดน้ำเสียของโครงการ เพื่อให้มีประสิทธิภาพในการบำบัดน้ำเสียเป็นไปตามที่ออกแบบไว้อยู่เสมอ รวมทั้งจัดให้มีการอบรมหรือให้ความรู้เกี่ยวกับระบบบำบัดน้ำเสียแก่เจ้าหน้าที่ที่ดูแลรับผิดชอบระบบบำบัดน้ำเสีย (7) จัดให้มีเจ้าหน้าที่ที่มีความรู้ความชำนาญในด้านการบำบัดน้ำเสีย ดูแลระบบบำบัดน้ำเสียภายในโครงการ (8) สูบตะกอนจากบ่อดักตะกอนอย่างสม่ำเสมอ โดยโครงการจะประสานงานให้รถสูบน้ำของเทศบาลตำบลวิจิตรมาสูบน้ำทิ้งต่อไป	- ตรวจวัด ความเป็นกรดด่าง บีโอดี ปริมาณสารแขวนลอย ชัลไฟด์ ปริมาณสารที่ละลายได้ทั้งหมด ปริมาณตะกอนหนัก น้ำมันและไขมัน ทีเคเอ็น โคลิฟอร์ม แบคทีเรีย ทั้งหมด บริเวณบ่อตรวจคุณภาพน้ำหลังออกจากระบบบำบัดน้ำเสียรวมของโครงการ ตามมาตรฐานคุณภาพน้ำทิ้งจากอาคารประเภท ก. จากประกาศกระทรวงทรัพยากรธรรมชาติและสิ่งแวดล้อม เรื่อง กำหนดมาตรฐานควบคุมการระบายน้ำทิ้งจากอาคารบางประเภทและบางขนาด ทุกเดือน ตลอดระยะเวลาดำเนินการ

ตารางที่ 3 สรุปผลกระทบสิ่งแวดล้อม มาตรการป้องกันและแก้ไขผลกระทบสิ่งแวดล้อม และมาตรการติดตามตรวจสอบผลกระทบสิ่งแวดล้อมโครงการอาคารชุด เบส เอ็มพีเค ของ บริษัท แสนสิริ จำกัด (มหาชน) ระยะดำเนินการ (ต่อ)

องค์ประกอบทางสิ่งแวดล้อม และคุณค่าต่าง ๆ	ผลกระทบต่อสิ่งแวดล้อมที่สำคัญ	มาตรการป้องกันและแก้ไขผลกระทบสิ่งแวดล้อม	มาตรการติดตามตรวจสอบผลกระทบสิ่งแวดล้อม
3.2 การจัดการน้ำเสียและสิ่งปฏิกูล (ต่อ)	5) การนำน้ำเสียที่ผ่านการบำบัดกลับมาใช้ประโยชน์ น้ำทิ้งที่ผ่านการบำบัดแล้วทั้งหมด (มีค่า BOD_{ออก} 20 มิลลิกรัม/ลิตร) จะเข้าสู่ถังเก็บน้ำรีユス (Reuse Water Tank) ก่อนสูบไปใช้รดน้ำต้นไม้ภายในโครงการ ด้วยการรดน้ำแบบทอซึมดิน ซึ่งสามารถนำน้ำเสียที่ผ่านการบำบัดแล้วมาใช้ประโยชน์โดยการรดน้ำต้นไม้ภายในพื้นที่โครงการได้ทั้งหมดในช่วงฤดูแล้ง ไม่มีการปล่อยออกสู่สาธารณะ ในช่วงฤดูฝนโครงการสามารถนำน้ำทิ้งที่ผ่านการบำบัดแล้วมาใช้รดน้ำต้นไม้บริเวณพื้นที่สีเขียว ดังนั้น น้ำส่วนที่เหลือจะผ่านบ่อตรวจคุณภาพน้ำ และระบายออกสู่ท่อระบายน้ำสาธารณะตามแนวทางหลวงแผ่นดินหมายเลข 4020 (ดอนเมืองภูเก็ต - กะทู้) ต่อไป ดังนั้น ผลกระทบด้านน้ำเสียจึงอยู่ในระดับต่ำ	(9) โครงการจะมีการปลูกต้นไม้โดยรอบโครงการ โดยจัดให้มีไม้ยืนต้นทั้งสิ้น 131 ต้น เพื่อช่วยในการดูดซับปริมาณก๊าซที่เกิดขึ้นจากระบบบำบัดน้ำเสียได้	

 **SANSIRI**

บริษัท แสนสิริ จำกัด (มหาชน)
SANSIRI PUBLIC COMPANY LIMITED

เดือนมีนาคม 2566



(นางสาวพัชริน เชื้อแก้ว)
ผู้รับมอบอำนาจกระทำการแทน
บริษัท แสนสิริ จำกัด (มหาชน)

เดือนมีนาคม 2566



(นางสาวจุฑารัตน์ บุญแก้ว)
ผู้อำนวยการด้านสิ่งแวดล้อม
บริษัท ภูเก็ต เอ็นไวรอนเมนทอล เซอร์วิส จำกัด



ตารางที่ 3 สรุปผลกระทบสิ่งแวดล้อม มาตรการป้องกันและแก้ไขผลกระทบสิ่งแวดล้อม และมาตรการติดตามตรวจสอบผลกระทบสิ่งแวดล้อมโครงการอาคารชุด เบส เอ็มพีเค ของ บริษัท แสนสิริ จำกัด (มหาชน) ระยะดำเนินการ (ต่อ)

องค์ประกอบทางสิ่งแวดล้อม และคุณค่าต่าง ๆ	ผลกระทบต่อสิ่งแวดล้อมที่สำคัญ	มาตรการป้องกันและแก้ไขผลกระทบสิ่งแวดล้อม	มาตรการติดตามตรวจสอบผลกระทบสิ่งแวดล้อม
3.3 การระบายน้ำและการป้องกันน้ำท่วม	การระบายน้ำฝนของโครงการ จะแบ่งเป็น 3 ส่วน คือ จากพื้นดินนอกอาคาร ชั้นใต้ดิน และจากชั้นดาดฟ้าของอาคาร โดยการระบายน้ำฝนบนพื้นดินนอกอาคาร จะอาศัยลักษณะการระบาย 3 รูปแบบ คือ การไหลซึมลงใต้ดินตามบริเวณสนามหญ้าและพื้นที่สีเขียว อีกรูปแบบคือการให้น้ำฝนไหลไปตามความลาดชันของภูมิประเทศ ซึ่งน้ำฝนส่วนนี้จะไหลลงสู่ท่อระบายน้ำที่เตรียมไว้ สำหรับน้ำฝนจากชั้นใต้ดินของอาคาร มีรายละเอียดดังนี้ - น้ำฝนจากชั้นใต้ดินของอาคาร A จะระบายลงสู่รางระบายน้ำ (Gutter) ขนาด (กว้างxลึก) 0.25 x 0.25 เมตร และเข้าสู่บ่อสูบน้ำฝน 1, 2 จำนวน 2 บ่อ ขนาด 2.25 ลูกบาศก์เมตร/บ่อ และน้ำฝนจากห้องเครื่องไฟฟ้าบริเวณชั้นที่ 1 จะเข้าสู่บ่อสูบน้ำฝน 3 จำนวน ขนาด 2.25 ลูกบาศก์เมตร/บ่อ - น้ำฝนจากชั้นใต้ดินอาคาร B จะระบายลงสู่รางระบายน้ำ (Gutter) ขนาด (กว้างxลึก) 0.25 x 0.25 เมตร และเข้าสู่บ่อสูบน้ำฝน 4, 5 จำนวน 2 บ่อ ขนาด 2.25 ลูกบาศก์เมตร/บ่อ - น้ำฝนจากชั้นใต้ดินอาคาร C จะระบายลงสู่รางระบายน้ำ (Gutter) ขนาด (กว้างxลึก) 0.25 x 0.25 เมตร และเข้าสู่บ่อสูบน้ำฝน 6, 7 จำนวน 2 บ่อ ขนาด 2.25 ลูกบาศก์เมตร/บ่อ	(1) จัดให้มีบ่อสูบน้ำฝนจากชั้นใต้ดิน จำนวน 7 บ่อ ขนาด 2.25 ลูกบาศก์เมตร/บ่อ โดยน้ำฝนจากชั้นใต้ดินจะถูกด้วยเครื่องสูบน้ำ จำนวน 2 เครื่อง/บ่อ ผ่านท่อระบายน้ำขนาดเส้นผ่านศูนย์กลาง 4 นิ้ว เพื่อเข้าสู่ระบบระบายน้ำชั้นที่ 1 ของโครงการ (2) จัดให้มีท่อระบายน้ำขนาดเส้นผ่านศูนย์กลาง 0.40 เมตร ที่มีบ่อพักเป็นระยะๆ โดยรอบพื้นที่โครงการ ก่อนไหลลงบ่อสูบน้ำฝน จำนวน 2 บ่อและจะถูกสูบน้ำด้วยเครื่องสูบน้ำ จำนวน 2 เครื่อง/บ่อ เข้าสู่บ่อหนองน้ำ มีปริมาตร 311.30 ลูกบาศก์เมตร (3) โครงการจัดให้มีเครื่องสูบน้ำ 4 เครื่อง (ทำงาน 3 เครื่อง สำรอง 1 เครื่อง) มีอัตราการสูบ 0.01 ลูกบาศก์เมตร/วินาที/เครื่อง โดยน้ำฝนจากบ่อหนองน้ำจะผ่านบ่อดักขยะ และระบายลงสู่ท่อระบายน้ำสาธารณะตามทางหลวงแผ่นดินหมายเลข 4020 (ตอนเมืองภูเก็ต - กะทู้) บริเวณด้านหน้าโครงการด้วยท่อระบายน้ำคอนกรีตขนาดเส้นผ่านศูนย์กลาง 0.6 เมตร ต่อไป (4) ไฟฟ้าที่ใช้สำหรับเครื่องสูบน้ำ จำนวน 2 เครื่อง/บ่อ โครงการมีการติดตั้งแผงโซลาร์เซลล์ขนาด 5 kW จำนวน 2 ชุด โดยผลิตไฟฟ้าจากแสงที่ตกกระทบบนแผงโซลาร์เซลล์และเปลี่ยนจากพลังงานแสงเป็นพลังงานไฟฟ้า มาใช้ทดแทนและช่วยประหยัดพลังงานไฟฟ้าในโครงการ	- ตรวจสอบท่อระบายน้ำของโครงการเป็นประจำ ทุกเดือน ตลอดระยะเวลาดำเนินการ - ตรวจสอบเครื่องสูบน้ำ ทุกเดือน ตลอดระยะเวลาดำเนินการ - ตรวจสอบ การขุดลอกตะกอนในท่อระบายน้ำ ทุกเดือน ตลอดระยะเวลาดำเนินการ

SANSIRI

บริษัท แสนสิริ จำกัด (มหาชน)
SANSIRI PUBLIC COMPANY LIMITED

เดือนมีนาคม 2566

(นางสาวพัชริน เขียวแก้ว)
ผู้รับมอบอำนาจกระทำการแทน
บริษัท แสนสิริ จำกัด (มหาชน)

เดือนมีนาคม 2566

(นางสาวจุฑารัตน์ บุญแก้ว)
ผู้อำนวยการด้านสิ่งแวดล้อม
บริษัท ภูเก็ต เอ็นไวรอนเมนทอล เซอร์วิส จำกัด



ตารางที่ 3 สรุปผลกระทบสิ่งแวดล้อม มาตรการป้องกันและแก้ไขผลกระทบสิ่งแวดล้อม และมาตรการติดตามตรวจสอบผลกระทบสิ่งแวดล้อมโครงการอาคารชุด เบส เอ็มพีเค ของ บริษัท แสนสิริ จำกัด (มหาชน) ระยะดำเนินการ (ต่อ)

องค์ประกอบทางสิ่งแวดล้อม และคุณค่าต่าง ๆ	ผลกระทบต่อสิ่งแวดล้อมที่สำคัญ	มาตรการป้องกันและแก้ไขผลกระทบสิ่งแวดล้อม	มาตรการติดตามตรวจสอบผลกระทบสิ่งแวดล้อม
3.3 การระบายน้ำและการป้องกันน้ำท่วม (ต่อ)	ทั้งนี้ น้ำฝนจากบ่อสูบน้ำฝนทั้ง 7 บ่อ จะถูกสูบด้วยเครื่องสูบน้ำ จำนวน 2 เครื่อง/บ่อ ผ่านท่อระบายน้ำขนาดเส้นผ่านศูนย์กลาง 4 นิ้ว เพื่อเข้าสู่ระบบระบายน้ำชั้นที่ 1 ของโครงการ ไฟฟ้าที่ใช้สำหรับเครื่องสูบน้ำ จำนวน 2 เครื่อง/บ่อ โครงการมีการติดตั้งแผงโซลาร์เซลล์ขนาด 5 KW จำนวน 2 ชุด โดยผลิตไฟฟ้าจากแสงที่ตกกระทบบนแผงโซลาร์เซลล์และเปลี่ยนจากพลังงานแสงเป็นพลังงานไฟฟ้า มาใช้ทดแทนและช่วยประหยัดพลังงานไฟฟ้าในโครงการ ส่วนน้ำฝนจากชั้นดาดฟ้าของอาคารจะระบายลงสู่ท่อระบายน้ำคอนกรีตขนาดเส้นผ่านศูนย์กลาง 0.40 เมตร ความลาดชัน 1 : 200 ที่มีบ่อพักน้ำเป็นระยะอยู่โดยรอบพื้นที่โครงการ ก่อนไหลลงบ่อสูบน้ำฝน จำนวน 2 บ่อและจะถูกสูบด้วยเครื่องสูบน้ำ จำนวน 2 เครื่อง/บ่อ โดยน้ำฝนทั้งหมดจะผ่านบ่อดักขยะก่อนรวบรวมเข้าสู่บ่อหน่วงน้ำของโครงการ ทั้งนี้ เนื่องจากการพัฒนาโครงการจากพื้นที่ว่างมีต้นไม้และวัชพืชขึ้นปกคลุม เป็นพื้นที่ที่มี อาคาร ค.ส.ล. สูง 8 ชั้น มีชั้นใต้ดิน 1 ชั้น จำนวน 3 อาคาร อาคารป้อมยาม เป็นอาคาร ค.ส.ล. ชั้นเดียว จำนวน 1 อาคาร พื้นที่สีเขียว ถนน และที่จอดรถ ทำให้ค่าสัมประสิทธิ์การไหลนองเปลี่ยนไปจากเดิม ซึ่งจากการคำนวณโดยใช้ Rational Method พบว่า ก่อนพัฒนาโครงการจะมีอัตราการระบายน้ำ 0.0523 ลูกบาศก์เมตร/วินาที และหลังพัฒนาโครงการมีอัตราการระบายน้ำ 0.215 ลูกบาศก์เมตร/วินาที คิดเป็นปริมาณน้ำส่วนเกิน 295.79 ลูกบาศก์เมตร โครงการจัดให้มีบ่อหน่วงน้ำ จำนวน 1 บ่อ ปริมาตร 311.30 ลูกบาศก์เมตร โครงการจัดให้มีเครื่องสูบน้ำ 4 เครื่อง (ทำงาน 3 เครื่อง สำรอง 1 เครื่อง) มีอัตราการสูบ 0.01 ลูกบาศก์เมตร/วินาที/เครื่อง ทำให้อัตราการระบายน้ำหลังมีโครงการน้อยกว่าอัตราการระบายน้ำก่อนมีโครงการ โดยน้ำฝนจากบ่อหน่วงน้ำจะผ่านบ่อดักขยะ และระบายลงสู่ท่อระบายน้ำสาธารณะตามทางหลวงแผ่นดินหมายเลข 4020 (ดอนเมืองภูเก็ท - กะทู้) บริเวณด้านหน้าโครงการด้วยท่อระบายน้ำคอนกรีตขนาดเส้นผ่านศูนย์กลาง 0.6 เมตร ต่อไป	(5) โครงการจะมีการปรับแนวรางระบายน้ำคสล. เล็กน้อยโดยจะยังคงขนาดของรางกว้าง 1.5-2.0 เมตร และลึก 2.50 เมตร โดยโครงการจะแจ้งรายละเอียดเกี่ยวกับรางระบายน้ำดังกล่าวให้ผู้ซื้อทราบไว้ในสัญญาจะซื้อขาย ซึ่งโครงการจะมอบเงินประมาณ 150,000 บาท ให้นิติบุคคลของโครงการเก็บเงินส่วนนี้ไว้ซ่อมบำรุงและขุดลอกท่อ และโครงการจะให้ความร่วมมือกับเทศบาลตำบลวิชิตในการซ่อมบำรุงและขุดลอกท่อระบายน้ำดังกล่าว (6) ขุดลอกตะกอนในท่อระบายน้ำรวมถึงบ่อดักน้ำอย่างสม่ำเสมอ เพื่อให้การระบายน้ำในพื้นที่โครงการมีประสิทธิภาพตลอดเวลา (7) จัดเจ้าหน้าที่คอยตรวจสอบดูแลรวบรวมระบบระบายน้ำของโครงการเป็นประจำ โดยเฉพาะช่วงฤดูฝน หากพบว่าชำรุดต้องรีบแก้ไขทันที	

SANSIRI

บริษัท แสนสิริ จำกัด (มหาชน)
SANSIRI PUBLIC COMPANY LIMITED

เดือนมีนาคม 2566

(นางสาวพัชริน เขี้ยวแก้ว)
ผู้รับมอบอำนาจกระทำการแทน
บริษัท แสนสิริ จำกัด (มหาชน)

เดือนมีนาคม 2566

(นางสาวจุฑารัตน์ บุญแก้ว)
ผู้อำนวยการด้านสิ่งแวดล้อม
บริษัท ภูเก็ต เอ็นไวรอนเมนทอล เซอร์วิส จำกัด

ตารางที่ 3 สรุปผลกระทบสิ่งแวดล้อม มาตรการป้องกันและแก้ไขผลกระทบสิ่งแวดล้อม และมาตรการติดตามตรวจสอบผลกระทบสิ่งแวดล้อมโครงการอาคารชุด เบส เอ็มพีเค ของ บริษัท แสนสิริ จำกัด (มหาชน) ระยะดำเนินการ (ต่อ)

องค์ประกอบทางสิ่งแวดล้อม และคุณค่าต่าง ๆ	ผลกระทบต่อสิ่งแวดล้อมที่สำคัญ	มาตรการป้องกันและแก้ไขผลกระทบสิ่งแวดล้อม	มาตรการติดตามตรวจสอบผลกระทบสิ่งแวดล้อม
3.3 การระบายน้ำและการป้องกันน้ำท่วม (ต่อ)	สำหรับการพัดพาตะกอนดินลงสู่บ่อพักน้ำและบ่อหน่วงน้ำ โครงการจะมีการขุดลอกเมื่อมีปริมาณตะกอนดินสะสมในบ่อ บริเวณพื้นที่โครงการมีเส้นทางน้ำไหลผ่านพื้นที่โครงการ และบริเวณด้านทิศเหนือของพื้นที่โครงการ มีลักษณะเป็นรางระบายน้ำ คสล. กว้างประมาณ 1.5-2.0 เมตร เพื่อระบายน้ำจากพื้นที่ข้างเคียงลงสู่คลองบางใหญ่ และระบายออกทะเล (แหลมสะพานหิน) ต่อไป โครงการจะมีการปรับแนวรางระบายน้ำคสล. เล็กน้อยโดยจะยังคงขนาดของรางกว้าง 1.5-2.0 เมตร และลึก 2.50 เมตร โดยโครงการจะแจ้งรายละเอียดเกี่ยวกับรางระบายน้ำดังกล่าวให้ผู้ซื้อทราบไว้ในสัญญาจะซื้อจะขาย ซึ่งโครงการจะมอบเงินประมาณ 150,000 บาท ให้นิติบุคคลของโครงการเก็บเงินส่วนนี้ไว้ซ่อมบำรุงและขุดลอกท่อ และโครงการจะให้ความร่วมมือกับเทศบาลตำบลวิชิตในการซ่อมบำรุงและขุดลอกท่อระบายน้ำดังกล่าว ดังนั้น ผลกระทบที่เกิดขึ้นจึงอยู่ในระดับต่ำ		


SANSIRI
บริษัท แสนสิริ จำกัด (มหาชน)
SANSIRI PUBLIC COMPANY LIMITED

เดือนมีนาคม 2566



(นางสาวพัชริน เขี้ยวแก้ว)
ผู้รับมอบอำนาจกระทำการแทน
บริษัท แสนสิริ จำกัด (มหาชน)

เดือนมีนาคม 2566

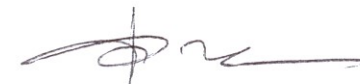

(นางสาวจุฑารัตน์ บุญแก้ว)
ผู้อำนวยการด้านสิ่งแวดล้อม
บริษัท ภูเก็ต เอ็นไวรอนเม้นทอล เซอร์วิส จำกัด



ตารางที่ 3 สรุปผลกระทบสิ่งแวดล้อม มาตรการป้องกันและแก้ไขผลกระทบสิ่งแวดล้อม และมาตรการติดตามตรวจสอบผลกระทบสิ่งแวดล้อมโครงการอาคารชุด เบส เอ็มพีเค ของ บริษัท แสนสิริ จำกัด (มหาชน) ระยะดำเนินการ (ต่อ)


องค์ประกอบทางสิ่งแวดล้อม และคุณค่าต่าง ๆ	ผลกระทบต่อสิ่งแวดล้อมที่สำคัญ	มาตรการป้องกันและแก้ไขผลกระทบสิ่งแวดล้อม	มาตรการติดตามตรวจสอบผลกระทบสิ่งแวดล้อม
3.4 การจัดการขยะมูลฝอย	1) ปริมาณขยะมูลฝอย ขยะมูลฝอยที่เกิดขึ้นจากโครงการเป็นขยะชุมชนทั่วไป ได้แก่ ถุงพลาสติก เศษอาหาร เศษกระดาษ และเศษผ้า โดยปริมาณขยะที่คาดว่าจะเกิดในกรณีเลวร้ายที่สุดของโครงการ (มีผู้พักอาศัยเต็มโครงการ) เท่ากับ 1,955 กิโลกรัม/วัน หรือ 1.955 ตัน/วัน 2) การจัดการขยะมูลฝอย โครงการจะจัดตั้งรองรับมูลฝอยภายในห้องพักขยะแต่ละชั้นของอาคาร แยกเป็นมูลฝอยอินทรีย์ มูลฝอยทั่วไป มูลฝอยรีไซเคิล และมูลฝอยอันตราย ส่วนในห้องสำนักงานนิติบุคคล และห้องออกกำลังกาย จัดให้มีถังขยะย่อยแยกประเภทเช่นกัน และห้องนำรวมจะจัดให้มีถังขยะ ซึ่งแม่บ้านจะรวบรวมมูลฝอยจากส่วนต่างๆ นำมาคัดแยกประเภทมูลฝอย ก่อนนำไปพักไว้ที่ห้องพักมูลฝอยรวม ซึ่งประกอบด้วย ห้องพักมูลฝอยอินทรีย์ ห้องพักมูลฝอยทั่วไป ห้องพักมูลฝอยรีไซเคิล และห้องพักมูลฝอยอันตราย ตั้งอยู่บริเวณชั้น 1 ของอาคาร A 3) ห้องพักมูลฝอยรวมของโครงการ ห้องพักมูลฝอยรวมของโครงการเป็นโครงสร้างคอนกรีตเสริมเหล็ก อยู่บริเวณชั้นที่ 1 ของอาคาร A โดยแบ่งออกเป็น 4 ห้อง ได้แก่ ห้องพักมูลฝอยอินทรีย์ ห้องพักมูลฝอยทั่วไป ห้องพักมูลฝอยรีไซเคิล และห้องพักมูลฝอยอันตราย ซึ่งเป็นตำแหน่งที่ไกลทางเข้า-ออกของโครงการ เป็นห้องที่มีประตูปิดมิดชิด สามารถป้องกันกลิ่น และการแพร่กระจายของเชื้อโรคได้และไม่ก่อให้เกิดผลกระทบด้านทัศนียภาพแต่อย่างใด ทั้งนี้ โครงการจัดให้มีจุดจอดรถเก็บขนขยะชั่วคราวใกล้กับห้องพักมูลฝอยรวมโดยจัดให้เจ้าหน้าที่รักษาความปลอดภัยควบคุมดูแลการจราจรบริเวณดังกล่าว เพื่อความปลอดภัยของผู้พักอาศัย	(1) ห้องพักขยะรวมของโครงการเป็นโครงสร้างคอนกรีตเสริมเหล็ก อยู่บริเวณชั้นที่ 1 ของอาคาร A ประกอบด้วย ห้องพักขยะอินทรีย์ ห้องพักขยะรีไซเคิล ห้องพักขยะทั่วไป และห้องพักขยะอันตราย (2) มูลฝอยที่สามารถนำกลับมาใช้ใหม่ พนักงานทำความสะอาดจะแยกและขายให้แก่ร้านรับซื้อของเก่า (3) มูลฝอยอันตราย จะรวบรวมใส่ถุงมูลฝอยอันตรายสีแดงจะเก็บไว้ในที่ห้องพักมูลฝอยอันตราย เมื่อมีปริมาณมากพอแล้วจะส่งไปให้ศูนย์กำจัดขยะมูลฝอยจังหวัดภูเก็ตเพื่อนำไปกำจัดต่อไป (4) มูลฝอยอินทรีย์ โครงการจะประสานให้เอกชนรับไปใช้ประโยชน์ในการเลี้ยงสัตว์ต่อไป (5) ขยะทั่วไป โครงการจะรวบรวมใส่ถุงดำพร้อมมัดปากถุงให้แน่น และนำไปพักไว้ที่ห้องพักขยะทั่วไป โครงการจะประสานให้บริษัทเก็บขนมูลฝอยเอกชนที่ขึ้นทะเบียนกับเทศบาลตำบลวิชิตเข้ามาดำเนินการเก็บขนขยะไปกำจัดต่อไป	- ตรวจสอบความสามารถในการรองรับของถังขยะการรั่วซึมของถังขยะ ทุกเดือนตลอดระยะเวลาดำเนินการ - ตรวจสอบปริมาณมูลฝอยตกค้างและทำความสะอาดถังขยะ และห้องพักขยะรวมทุกสัปดาห์ ตลอดระยะเวลาดำเนินการ

ตารางที่ 3 สรุปผลกระทบสิ่งแวดล้อม มาตรการป้องกันและแก้ไขผลกระทบสิ่งแวดล้อม และมาตรการติดตามตรวจสอบผลกระทบสิ่งแวดล้อมโครงการอาคารชุด เบส เอ็มพีเค ของ บริษัท แสนสิริ จำกัด (มหาชน) ระยะดำเนินการ (ต่อ)

องค์ประกอบทางสิ่งแวดล้อม และคุณค่าต่าง ๆ	ผลกระทบต่อสิ่งแวดล้อมที่สำคัญ	มาตรการป้องกันและแก้ไขผลกระทบสิ่งแวดล้อม	มาตรการติดตามตรวจสอบผลกระทบสิ่งแวดล้อม
3.4 การจัดการขยะมูลฝอย (ต่อ)	4) ความสามารถในการรองรับขยะของโครงการและการจัดการน้ำชะขยะ โครงการสามารถรองรับขยะอินทรีย์ ขยะรีไซเคิล ขยะทั่วไป และขยะอันตราย ได้ประมาณ 4 วัน 4 วัน 3 วัน และ 680 วัน ตามลำดับ สำหรับน้ำชะขยะที่อาจเกิดขึ้นจากห้องพักขยะรวมจะถูกรวบรวมเข้าสู่ถังบำบัดน้ำเสียรวมของโครงการต่อไป นอกจากนี้ โครงการจะจัดให้มีพนักงานคอยดูแลบริเวณห้องพักขยะรวมไม่ให้มีขยะมูลฝอยปลิวหรือตกหล่นอยู่ภายนอก และล้างทำความสะอาดห้องพักขยะรวมเป็นประจำ โดยน้ำเสียจากการล้างทำความสะอาดก็จะถูกรวบรวมสู่ระบบบำบัดน้ำเสียเช่นกัน ดังนั้น ผลกระทบจึงอยู่ในระดับต่ำ	(6) กวดขันให้พนักงานทำความสะอาดประจำโครงการรวบรวมมูลฝอยภายในห้องพักขยะ อย่างน้อยวันละ 1 ครั้ง บรรจูลงในถุงขยะพร้อมมัดปากถุงให้เรียบร้อย ก่อนนำไปรวบรวมไว้ที่ห้องพักมูลฝอยรวมของโครงการ (7) ทำความสะอาดห้องพักขยะรวมทุกครั้งหลังจากรถมาเก็บขนขยะ เพื่อป้องกันกลิ่นรบกวน และน้ำเสียที่เกิดจากการทำความสะอาดห้องพักขยะรวมจะรวบรวมเข้าสู่ระบบบำบัดน้ำเสียของโครงการเพื่อทำการบำบัดต่อไป	


 **SANSIRI**
บริษัท แสนสิริ จำกัด (มหาชน)
SANSIRI PUBLIC COMPANY LIMITED

เดือนมีนาคม 2566

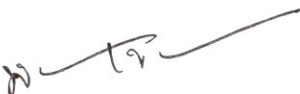

(นางสาวพัชริน เชื้อแก้ว)
ผู้รับมอบอำนาจกระทำการแทน
บริษัท แสนสิริ จำกัด (มหาชน)

เดือนมีนาคม 2566

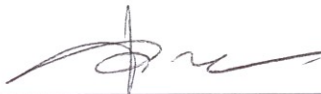

(นางสาวจุฑารัตน์ บุญแก้ว)
ผู้อำนวยการด้านสิ่งแวดล้อม
บริษัท ภูเก็ต เอ็นไวรอนเมนทอล เซอร์วิส จำกัด



ตารางที่ 3 สรุปผลกระทบสิ่งแวดล้อม มาตรการป้องกันและแก้ไขผลกระทบสิ่งแวดล้อม และมาตรการติดตามตรวจสอบผลกระทบสิ่งแวดล้อมโครงการอาคารชุด เบส เอ็มพีเค ของ บริษัท แสนสิริ จำกัด (มหาชน) ระยะดำเนินการ (ต่อ)

องค์ประกอบทาง สิ่งแวดล้อมและคุณค่าต่าง ๆ	ผลกระทบต่อสิ่งแวดล้อมที่สำคัญ	มาตรการป้องกันและแก้ไขผลกระทบสิ่งแวดล้อม	มาตรการติดตามตรวจสอบ ผลกระทบสิ่งแวดล้อม
3.5 พลังงานและไฟฟ้า	โครงการจะขอรับบริการด้านไฟฟ้าจากการไฟฟ้าส่วนภูมิภาค สาขากู้เก็ด ด้วยระบบไฟฟ้าแรงสูง 1) ระบบไฟฟ้าปกติ โครงการจะติดตั้งหม้อแปลงไฟฟ้าชนิดน้ำมัน (Oil Immerse Type Transformers) ขนาด 1,500 kVA จำนวน 2 ชุด เพื่อลดแรงดันต่ำเข้าสู่แผงจ่ายไฟฟ้าหลัก (Main Distribution Board : MDB) โดยโครงการจะรับกระแสไฟฟ้าผ่านหม้อแปลง ก่อนแปลงไฟฟ้าแรงสูงขนาด 33 kV เป็น 400/230 V เพื่อจ่ายไฟฟ้าไปยังส่วนต่างๆ ของแต่ละอาคาร สำหรับตำแหน่งของหม้อแปลงไฟฟ้าของโครงการจะตั้งอยู่บริเวณด้านข้างอาคาร A โดยระยะห่างระหว่างหม้อแปลงกับผนังน้อยที่สุด มีระยะห่าง 1.10 เมตร และระยะห่างระหว่างหม้อแปลงกับหม้อแปลงเท่ากับ 0.60 เมตร 2) ระบบความปลอดภัยของการไฟฟ้า ในกรณีที่การจ่ายไฟฟ้าจากการไฟฟ้าส่วนภูมิภาค จังหวัดภูเก็ต ขัดข้องหรือเกิดเหตุการณ์ฉุกเฉิน โครงการได้จัดให้มีเครื่องกำเนิดไฟฟ้าสำรอง ขนาด 200 kVA จำนวน 1 ชุด อยู่บริเวณห้องไฟฟ้าสำรอง ชั้นที่ 1 ของอาคาร A สำรองไฟฟ้าได้นานประมาณ 2 ชั่วโมง เพื่ออำนวยความสะดวกแก่ผู้ใช้บริการ โดยจ่ายไฟฟ้าให้ระบบที่มีความสำคัญ เช่น ระบบแสงสว่าง ระบบสุขาภิบาล และระบบไฟส่องสว่างฉุกเฉิน เป็นต้น ได้อย่างเพียงพอ ทั้งนี้ เพื่อป้องกันผลกระทบทางด้านเสียงต่อพื้นที่ข้างเคียงโครงการได้จัดให้มีผนังกันเสียง รอบผนังห้อง และติดตั้ง ท่อลดเสียง (SOUND ATTENUATOR) เพื่อลดเสียง	(1) จัดให้มีหม้อแปลงไฟฟ้าชนิดน้ำมัน (Oil Type Transformers) ขนาด 1,500 kVA จำนวน 2 ชุด เพื่อลดแรงดันต่ำเข้าสู่แผงจ่ายไฟฟ้าหลัก (Main Distribution Board : MDB) (2) จัดให้มีเครื่องกำเนิดไฟฟ้าสำรอง ขนาด 200 kVA จำนวน 1 ชุด อยู่บริเวณห้องไฟฟ้าสำรอง ชั้นที่ 1 ของอาคาร A สำรองไฟฟ้าได้นานประมาณ 2 ชั่วโมง เพื่ออำนวยความสะดวกแก่ผู้ใช้บริการ (3) ติดตั้ง Circuit Breaker : CB ด้านแรงดันต่ำ ซึ่งทำหน้าที่ตัดกระแสไฟฟ้าที่มีค่าสูงจากการลัดวงจร (4) ติดตั้งหม้อแปลงไฟฟ้าของโครงการเป็นไปตามมาตรฐานการติดตั้งทางไฟฟ้าสำหรับประเทศไทย พ.ศ. 2556 ได้แก่ บริเวณหม้อแปลงต้องห่างจากโครงสร้างอื่นไม่น้อยกว่า 1.80 เมตร และระยะห่างระหว่างหม้อแปลงแต่ละลูกต้องไม่น้อยกว่า 60 เซนติเมตร เป็นต้น (5) หม้อแปลงต้องอยู่ในสถานที่ซึ่งบุคคลที่มีหน้าที่เกี่ยวข้องเข้าถึงได้โดยสะดวก เพื่อทำการตรวจและบำรุงรักษาให้อยู่ในสภาพดีอยู่เสมอ และต้องจัดให้มีการระบายอากาศอย่างเพียงพอกับการใช้งาน (6) ต้องมีแผ่นป้ายหรือสัญลักษณ์เตือนให้ระวังอันตรายจากไฟฟ้าแรงสูงติดตั้งไว้ในบริเวณที่เห็นได้ชัดเจน (7) เปิดไฟฟ้าส่วนกลางระหว่าง เวลา 18.00-06.00 น.	-

 **SANSIRI**

บริษัท แสนสิริ จำกัด (มหาชน)


SANSIRI PUBLIC COMPANY LIMITED

เดือนมีนาคม 2566

(นางสาวพัชริน เขี้ยวแก้ว)
ผู้รับมอบอำนาจกระทำการแทน
บริษัท แสนสิริ จำกัด (มหาชน)

เดือนมีนาคม 2566

(นางสาวจุฑารัตน์ บุญแก้ว)
ผู้อำนวยการด้านสิ่งแวดล้อม
บริษัท ภูเก็ต เอ็นไวรอนเมนทอล เซอร์วิส จำกัด

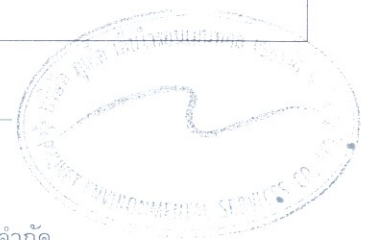


ตารางที่ 3 สรุปผลกระทบสิ่งแวดล้อม มาตรการป้องกันและแก้ไขผลกระทบสิ่งแวดล้อม และมาตรการติดตามตรวจสอบผลกระทบสิ่งแวดล้อมโครงการอาคารชุด เบส เอ็มพีเค ของ บริษัท แสนสิริ จำกัด (มหาชน) ระยะดำเนินการ (ต่อ)

องค์ประกอบทาง สิ่งแวดล้อมและคุณค่าต่าง ๆ	ผลกระทบต่อสิ่งแวดล้อมที่สำคัญ	มาตรการป้องกันและแก้ไขผลกระทบสิ่งแวดล้อม	มาตรการติดตามตรวจสอบ ผลกระทบสิ่งแวดล้อม
3.5 พลังงานและไฟฟ้า (ต่อ)	3) ระบบความปลอดภัยของการใช้ไฟฟ้า โครงการได้ติดตั้ง Circuit Breaker : CB ด้านแรงดันต่ำ ขนาด 2,500 A ซึ่งทำหน้าที่ตัดกระแสไฟฟ้าที่มีค่าสูงจากการลัดวงจรได้ ในเวลาที่เหมาะสมและทันเวลาก่อนที่จะเกิดความเสียหาย ส่วนห้องงานระบบไฟฟ้าจะปิดกันที่มั่นคงและมิดชิด และไม่อนุญาตให้ผู้ที่ไม่เกี่ยวข้องเข้าไปในห้อง MDB ของโครงการและมีที่ว่างพอเพียงเพื่อการตรวจสอบ ซ่อมแซมหรือบำรุงรักษาในส่วนที่เป็นไฟฟ้าแรงต่ำ 4) การประมาณการณค่าไฟฟ้า โครงการมีความต้องการใช้กำลังไฟฟ้าประมาณ 2,498 kVA คิดเป็น 2,521,942 บาท/เดือน 5) การออกแบบอาคารเพื่อการอนุรักษ์พลังงาน สำหรับการออกแบบอาคารเพื่อการอนุรักษ์พลังงาน ตามกฎกระทรวงกำหนดประเภท หรือขนาดของอาคาร และมาตรฐาน หลักเกณฑ์ และวิธีการในการออกแบบอาคารเพื่อการอนุรักษ์พลังงาน พ.ศ. 2552	(8) เลือกใช้ไฟฟ้าส่องสว่างและอุปกรณ์ไฟฟ้าต่าง ๆ ส่วนกลาง แบบประหยัดพลังงาน และดูแลเรื่องการเปิดไฟส่องสว่างเวลากลางคืน ไม่ให้รบกวนผู้ที่อยู่อาศัยใกล้เคียง (9) บำรุงรักษาอุปกรณ์ระบบไฟฟ้าส่วนกลางเพื่อรักษาระดับการใช้ไฟฟ้าให้ต่ำ (10) ตรวจสอบและซ่อมบำรุงระบบไฟฟ้าส่วนกลางภายในโครงการให้อยู่ในสภาพดีอยู่เสมอ (11) อบรมเจ้าหน้าที่ทุกคนให้ตระหนักในเรื่องการประหยัดพลังงานเป็นประจำ (12) กำหนดให้มีแนวทางการอนุรักษ์พลังงานภายในโครงการ โดยแยกเป็นแนวทางการอนุรักษ์พลังงานสำหรับเจ้าของโครงการ สำหรับเจ้าหน้าที่โครงการและสำหรับผู้พักอาศัย	

SANSIRI


บริษัท แสนสิริ จำกัด (มหาชน)
SANSIRI PUBLIC COMPANY LIMITED

เดือนมีนาคม 2566

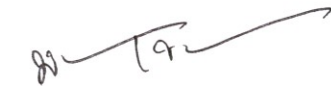

(นางสาวพัชริน เขี้ยวแก้ว)
ผู้รับมอบอำนาจกระทำการแทน
บริษัท แสนสิริ จำกัด (มหาชน)

เดือนมีนาคม 2566

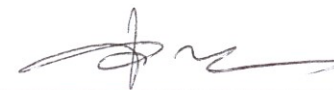

(นางสาวจุฑารัตน์ บุญแก้ว)
ผู้อำนวยการด้านสิ่งแวดล้อม
บริษัท ภูเก็ต เอ็นไวรอนเม้นทอล เซอร์วิส จำกัด



ตารางที่ 3 สรุปผลกระทบสิ่งแวดล้อม มาตรการป้องกันและแก้ไขผลกระทบสิ่งแวดล้อม และมาตรการติดตามตรวจสอบผลกระทบสิ่งแวดล้อมโครงการอาคารชุด เบส เอ็มพีเค ของ บริษัท แสตนลิริ จำกัด (มหาชน) ระยะดำเนินการ (ต่อ)

องค์ประกอบทางสิ่งแวดล้อม และคุณค่าต่าง ๆ	ผลกระทบต่อสิ่งแวดล้อมที่สำคัญ	มาตรการป้องกันและแก้ไขผลกระทบสิ่งแวดล้อม	มาตรการติดตามตรวจสอบผลกระทบสิ่งแวดล้อม
3.6 การจราจร	1) การคมนาคมเข้าสู่พื้นที่โครงการ การเข้าถึงพื้นที่โครงการจากถนนสายหลักสามารถเดินทางได้สะดวกโดยทางรถยนต์ ซึ่งเข้าสู่พื้นที่โครงการได้ 4 เส้นทาง ดังนี้ <u>เส้นทางที่ 1</u> จากสามแยกไฟแดงบริเวณทางข้ามมหาวิทยาลัยสงขลานครินทร์ วิทยาเขตภูเก็ต มุ่งหน้าสู่อำเภอเมืองภูเก็ตบนทางหลวงแผ่นดินหมายเลข 4020 (ถนนวิชิตสงคราม) ประมาณ 1.7 กิโลเมตร จะถึงพื้นที่โครงการซึ่งตั้งอยู่ด้านขวามือ <u>เส้นทางที่ 2</u> จากถนนเฉลิมพระเกียรติ ร.9 เลี้ยวขวาที่สี่แยกดาราสุมทรร เข้าสู่อถนนทางหลวงแผ่นดินหมายเลข 4020 (ถนนวิชิตสงคราม) มุ่งสู่อำเภอกระทุง ตรงไปตามทางหลวงแผ่นดินหมายเลข 4020 (ถนนวิชิตสงคราม) ประมาณ 890 เมตร จะถึงพื้นที่โครงการซึ่งตั้งอยู่ด้านซ้ายมือ <u>เส้นทางที่ 3</u> จากถนนทางหลวงแผ่นดินหมายเลข 4022 (ถนนเจ้าฟ้าตะวันตก) ผ่านโรงเรียนวิชิตสงคราม เลี้ยวซ้ายเข้าสู่ถนนทางหลวงแผ่นดินหมายเลข 4020 (ถนนวิชิตสงคราม) มุ่งสู่อำเภอกระทุง ตรงไปตามทางหลวงแผ่นดินหมายเลข 4020 (ถนนวิชิตสงคราม) ประมาณ 890 เมตร จะถึงพื้นที่โครงการซึ่งตั้งอยู่ด้านขวามือ <u>เส้นทางที่ 4</u> จากสามแยกโรงเรียนภูเก็ตไทยหัว มุ่งหน้าสู่อถนนทางหลวงแผ่นดิน หมายเลข 4020 (ถนนวิชิตสงคราม) ตรงไประยะทางประมาณ 340 เมตร ถึงสามแยกไฟแดงบริเวณหน้าสนามกีฬาสุระกุล ตรงไปจนถึงแยกดาราสุมทรร ตรงไปตามทางหลวงแผ่นดินหมายเลข 4020 (ถนนวิชิตสงคราม) ประมาณ 890 เมตร จะถึงพื้นที่โครงการซึ่งตั้งอยู่ด้านขวามือ	(1) กำหนดการบริหารจัดการที่จอดรถของโครงการ โดยจัดให้มีการแบ่งพื้นที่การจอดรถให้เหมาะสม คือ - ผู้พักอาศัยในโครงการจะไม่มีกำหนดเป็นที่จอดรถประจำ ซึ่งจะทำให้มีการหมุนเวียนพื้นที่จอดรถได้เพิ่มมากกว่าแบบกำหนดที่จอดรถประจำ - โครงการจะมอบสติ๊กเกอร์ติดรถยนต์ให้กับผู้พักอาศัย เพื่ออำนวยความสะดวกในการนำรถผ่านเข้า-ออกอาคาร ได้โดยไม่ต้องแลกบัตรหรือแจ้งชื่อกับเจ้าหน้าที่รักษาความปลอดภัย - ผู้ที่มาติดต่อผู้พักอาศัยในโครงการโครงการจะแจกบัตรอนุญาตชั่วคราวและให้จอดรถได้ไม่เกิน 2 ชั่วโมง (ไม่คิดค่าใช้จ่ายในการจอด) หลังจากนั้นจะกำหนดให้เสียค่าจอดรถ ทั้งนี้เพื่อเป็นการจำกัดการนำรถนอกโครงการมาจอดในพื้นที่โครงการ และใช้พื้นที่จอดรถภายในโครงการโดยไม่จำเป็น	- ตรวจสอบการกีดขวางการจราจรและการอำนวยความสะดวกในการเข้าออกโครงการ ทุกวัน ตลอดระยะเวลาดำเนินการ - ตรวจสอบสภาพการใช้งานของเครื่องหมายและสัญลักษณ์ห้ามจอดรถ บริเวณหน้าโครงการให้มีสภาพพร้อมใช้งาน ทุก 6 เดือน ตลอดระยะเวลาดำเนินการ

SANSIRI

บริษัท แสตนลิริ จำกัด (มหาชน)

STANLIRI PUBLIC COMPANY LIMITED

เดือนมีนาคม 2566

(นางสาวพัชริน เชื้อแก้ว)

ผู้รับมอบอำนาจกระทำการแทน


บริษัท แสตนลิริ จำกัด (มหาชน)

เดือนมีนาคม 2566

(นางสาวจุฑารัตน์ บุญแก้ว)

ผู้อำนวยการด้านสิ่งแวดล้อม

บริษัท ภูเก็ต เอ็นไวรอนเมนทอล เซอร์วิส จำกัด

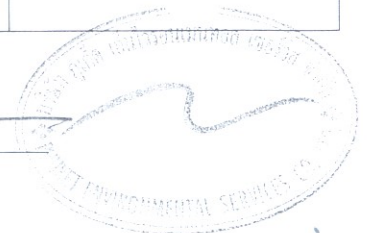

ตารางที่ 3 สรุปผลกระทบสิ่งแวดล้อม มาตรการป้องกันและแก้ไขผลกระทบสิ่งแวดล้อม และมาตรการติดตามตรวจสอบผลกระทบสิ่งแวดล้อมโครงการอาคารชุด เบส เอ็มพีเค ของ บริษัท แสนสิริ จำกัด (มหาชน) ระยะดำเนินการ (ต่อ)

องค์ประกอบทางสิ่งแวดล้อม และคุณค่าต่าง ๆ	ผลกระทบต่อสิ่งแวดล้อมที่สำคัญ	มาตรการป้องกันและแก้ไขผลกระทบสิ่งแวดล้อม	มาตรการติดตามตรวจสอบผลกระทบสิ่งแวดล้อม
3.6 การจราจร (ต่อ)	2) ถนนและที่จอดรถของโครงการ ทางเข้า-ออกโครงการ มีความกว้าง 6.44 เมตร เชื่อมต่อกับทางหลวงแผ่นดินหมายเลข 4020 (ตอนเมืองภูเก็ต – กะทู้) สำหรับถนนภายในโครงการ มีความกว้างตั้งแต่ 4.58 - 6.00 เมตร ออกแบบให้รถวิ่งแบบทิศทางเดียว และสองทิศทาง มีที่จอดรถยนต์ภายในอาคาร 153 คัน แบ่งเป็นที่จอดรถยนต์ใต้อาคาร A จำนวน 27 คัน ที่จอดรถยนต์ใต้อาคาร B จำนวน 81 คัน และที่จอดรถยนต์ใต้อาคาร C จำนวน 41 คัน และเป็นที่จอดรถยนต์ภายนอกอาคาร จำนวน 4 คัน รวมที่จอดรถยนต์ทั้งโครงการ 153 คัน นอกจากนี้ ยังจัดให้มีที่จอดรถจักรยานยนต์ภายในโครงการ จำนวน 39 คัน ลักษณะที่จอดรถยนต์ของโครงการเป็นแบบตั้งฉากกับทางเดินรถ โดยที่จอดรถยนต์ 1 คัน มีกว้าง 2.40 เมตร ยาว 5.00 เมตร สำหรับที่จอดรถจักรยานยนต์ 1 คัน มีความกว้าง 1.00 เมตร และความยาว 2.00 เมตร สำหรับที่จอดรถผู้พิการหรือทุพพลภาพ และคนชรา จำนวน 6 คัน โดยมีลักษณะตั้งฉากกับแนวทางเดินรถทั้งหมด โดยที่จอดรถผู้พิการหรือทุพพลภาพ และคนชรา 1 คัน มีความกว้าง 2.40 เมตร และความยาว 5.00 เมตร และจัดให้มีพื้นที่ว่างด้านข้างที่จอดรถกว้าง 1.00 เมตร ทั้งนี้ โครงการได้ติดตั้งไม้กั้นควบคุมการเข้า-ออกรถยนต์ บริเวณชั้นที่ 1 ของอาคาร A ห่างจากถนนสาธารณะเข้าไปในโครงการประมาณ 57.70 เมตร และ 54.05 เมตร เพื่อลดปัญหาการจราจรติดขัดบนถนนสาธารณะด้านหน้าโครงการเนื่องจากรถที่รอเข้าโครงการ อีกทั้ง แขวงทางหลวงภูเก็ตได้พิจารณาจัดให้มีเกาะกลางถนนหรือวัสดุกันแบ่งฝั่งจราจรตามมาตรฐานของแขวงทางหลวงภูเก็ต บริเวณหน้าทางเข้า-ออกโครงการ เพื่อลดปัญหาการจราจรบริเวณทางเข้า-ออกโครงการ โดยหากมีค่าใช้จ่ายใดๆ เกินบริษัท แสนสิริ จำกัด (มหาชน) ยินดีรับผิดชอบหมดทั้งสิ้น	(2) จัดให้มีเกาะกลางถนนหรือวัสดุกันแบ่งฝั่งจราจรตามมาตรฐานของแขวงทางหลวงภูเก็ต บริเวณหน้าทางเข้า-ออกโครงการ เพื่อลดปัญหาการจราจรบริเวณทางเข้า-ออกโครงการ โดยหากมีค่าใช้จ่ายใดๆ เกินบริษัท แสนสิริ จำกัด (มหาชน) ยินดีรับผิดชอบหมดทั้งสิ้น (3) จัดให้มีไม้กั้นควบคุมการเข้า-ออกรถยนต์ บริเวณชั้นที่ 1 ของอาคาร A ห่างจากถนนสาธารณะเข้าไปในโครงการประมาณ 57.70 เมตร และ 54.05 เมตร เพื่อลดปัญหาการจราจรติดขัดบนถนนสาธารณะด้านหน้าโครงการเนื่องจากรถที่รอเข้าโครงการ (4) ส่งเสริมให้มีการใช้ระบบขนส่งสาธารณะ เพื่อเป็นการลดการใช้รถยนต์อย่างยั่งยืน โดยโครงการจะติดป้ายประชาสัมพันธ์ข้อมูลของระบบขนส่งสาธารณะ บริเวณพื้นที่ส่วนกลางต่างๆ ภายในโครงการ และบริเวณสำนักงานนิติบุคคล	

 **SANSIRI**

บริษัท แสนสิริ จำกัด (มหาชน)

SANSIRI PUBLIC COMPANY LIMITED

เดือนมีนาคม 2566

(นางสาวพัชริน เชื้อแก้ว)

ผู้รับมอบอำนาจกระทำการแทน

บริษัท แสนสิริ จำกัด (มหาชน)

เดือนมีนาคม 2566

(นางสาวจุฑารัตน์ บุญแก้ว)

ผู้อำนวยการด้านสิ่งแวดล้อม

บริษัท ภูเก็ต เอ็นไวรอนเมนทอล เซอร์วิส จำกัด



ตารางที่ 3 สรุปผลกระทบสิ่งแวดล้อม มาตรการป้องกันและแก้ไขผลกระทบสิ่งแวดล้อม และมาตรการติดตามตรวจสอบผลกระทบสิ่งแวดล้อมโครงการอาคารชุด เบส เอ็มพีเค ของ บริษัท แسنสิริ จำกัด (มหาชน) ระยะดำเนินการ (ต่อ)

องค์ประกอบทางสิ่งแวดล้อม และคุณค่าต่าง ๆ	ผลกระทบต่อสิ่งแวดล้อมที่สำคัญ	มาตรการป้องกันและแก้ไขผลกระทบสิ่งแวดล้อม	มาตรการติดตามตรวจสอบผลกระทบสิ่งแวดล้อม
3.6 การจราจร (ต่อ)	แนวศูนย์กลางปากทางเข้า-ออกโครงการ มีระยะห่างจากทางร่วมหรือทางแยกประมาณ 60 เมตร โดยด้านหน้าโครงการมีเสาไฟจราจรห่างจากทางร่วมทางแยกประมาณ 19.10 เมตร หากปรับทางเข้า-ออก ของโครงการเป็นบริเวณดังกล่าว จะทำให้แนวศูนย์กลางปากทางเข้า-ออกโครงการ มีระยะห่างจากทางร่วมทางแยกน้อยกว่า 20 เมตร โครงการจึงยังคงทางเข้า-ออกโครงการไว้ตำแหน่งเดิม ซึ่งจะเป็นไปตามกฎกระทรวง ฉบับที่ 7 (พ.ศ. 2517) ออกตามความในพระราชบัญญัติควบคุมอาคาร พ.ศ. 2479 ข้อ 8 (1) แนวศูนย์กลางปากทางเข้า-ออกของรถยนต์ต้องไม่อยู่ในที่ที่เป็นทางร่วมหรือทางแยก และต้องห่างจากจุดเริ่มต้นโค้งหรือหักมุมของขอบทางร่วมหรือทางแยกสาธารณะ มีระยะไม่น้อยกว่า 20 เมตร จำนวนและขนาดที่จอดรถยนต์ของโครงการเป็นไปตามกฎกระทรวงฉบับที่ 7 (พ.ศ. 2517) ออกตามความในพระราชบัญญัติควบคุมอาคาร พ.ศ. 2479 กฎกระทรวงฉบับที่ 41 (พ.ศ. 2537) และกฎกระทรวงฉบับที่ 64 (พ.ศ. 2555) ออกตามความในพระราชบัญญัติควบคุมอาคาร พ.ศ. 2522 ในการประเมินความเพียงพอของที่จอดรถของโครงการอาคารชุด เบส เอ็มพีเค ซึ่งมีจำนวนห้องชุด จำนวน 609 ห้อง ทั้งนี้ บริษัทที่ปรึกษาได้สำรวจและรวบรวมข้อมูลด้านพฤติกรรมการใช้พื้นที่จอดรถจากโครงการตัวอย่าง คือ โครงการ ZCAPE 3 ซึ่งมีจำนวนห้องชุด 417 ห้องชุด ซึ่งมีลักษณะการบริหารจัดการโครงการเช่นเดียวกัน และการใช้ที่จอดรถจริงของอาคารตัวอย่างมาประกอบการประเมิน	(5) จัดให้มีระบบการจราจรที่ปลอดภัย โดยติดตั้งป้ายแสดงทิศทางเดินรถ และกระจกโค้งบริเวณทางเข้า-ออกภายในพื้นที่โครงการ (6) ติดตั้งป้ายจำกัดความเร็วภายในพื้นที่โครงการ (7) ควบคุมการจราจรบริเวณทางเข้า-ออกพื้นที่โครงการ โดยจัดให้เจ้าหน้าที่รักษาความปลอดภัยคอยควบคุมดูแลและตรวจรถเข้า-ออกตลอดเวลา (8) จัดให้มีระบบไฟฟ้าส่องสว่าง บริเวณทางเข้า-ออกโครงการ และทางจราจรให้เพียงพอ (9) จัดให้มีที่จอดรถยนต์ จำนวน 153 คัน และที่จอดรถจักรยานยนต์ จำนวน 39 คัน เพื่อเป็นการป้องกันไม่ให้เกิดของผู้พักอาศัยในโครงการจอดรถขวางเส้นทางการจราจรภายนอกโครงการ (10) ห้ามจอดรถทุกชนิดบริเวณถนนสาธารณะประโยชน์ทางเข้าออก และบริเวณไหล่ทางเพื่อป้องกันการกีดขวางจราจร (11) ติดตั้งป้ายโครงการ ลูกศรแสดงทิศทางบริเวณเข้า-ออกโครงการ ที่สามารถมองเห็นได้ชัดเจนและในระยะทางที่จะชะลอรถได้ทันก่อนเข้าสู่โครงการได้อย่างปลอดภัย	

 **SANSIRI**

บริษัท แسنสิริ จำกัด (มหาชน)
SANSIRI PUBLIC COMPANY LIMITED

เดือนมีนาคม 2566


(นางสาวพัชริน เชื้อวแก้ว)
ผู้รับมอบอำนาจกระทำการแทน
บริษัท แسنสิริ จำกัด (มหาชน)

เดือนมีนาคม 2566


(นางสาวจุฑารัตน์ บุญแก้ว)
ผู้อำนวยการด้านสิ่งแวดล้อม
บริษัท ภูเก็ต เอ็นไวรอนเม้นทอล เซอร์วิส จำกัด



ตารางที่ 3 สรุปผลกระทบสิ่งแวดล้อม มาตรการป้องกันและแก้ไขผลกระทบสิ่งแวดล้อม และมาตรการติดตามตรวจสอบผลกระทบสิ่งแวดล้อมโครงการอาคารชุด เบส เอ็มพีเค ของ บริษัท แสนสิริ จำกัด (มหาชน) ระยะดำเนินการ (ต่อ)

องค์ประกอบทางสิ่งแวดล้อม และคุณค่าต่าง ๆ	ผลกระทบต่อสิ่งแวดล้อมที่สำคัญ	มาตรการป้องกันและแก้ไขผลกระทบสิ่งแวดล้อม	มาตรการติดตามตรวจสอบผลกระทบสิ่งแวดล้อม
3.6 การจราจร (ต่อ)	โครงการ ZCAPE 3 ตั้งอยู่ที่ หมู่ที่ 5 ตำบลวิชิต อำเภอเมืองภูเก็ต จังหวัดภูเก็ต ซึ่งอยู่ห่างจากพื้นที่โครงการประมาณ 660 เมตร โดยได้สำรวจจำนวนที่จอดรถยนต์ของโครงการตัวอย่าง ในวันอังคารที่ 8 พฤศจิกายน 2565 ช่วงเวลากลางวัน คือ เวลา 11.00 น. และเวลากลางคืน คือ 21.00 น. จากการเปรียบเทียบจำนวนห้องชุดทั้งหมดต่อจำนวนรถยนต์ที่จอดจริงกับโครงการตัวอย่างที่มีลักษณะการดำเนินโครงการเช่นเดียวกับโครงการพบว่า โครงการต้องจัดให้มีที่จอดรถยนต์ อย่างน้อย 139 คัน (ร้อยละ 22.78 ของจำนวนห้องชุดทั้งหมด) โดยโครงการได้จัดให้มีที่จอดรถยนต์ไว้ 153 คัน ซึ่งเพียงพอกับความต้องการของผู้พักอาศัย อีกทั้งจำนวนที่จอดรถยนต์ที่โครงการจัดไว้ได้เป็นไปตามที่กฎกระทรวงฉบับที่ 7 (พ.ศ. 2517) ออกตามความในพระราชบัญญัติควบคุมอาคาร พ.ศ. 2479 สภาพการจราจร จากการประเมินจะเห็นว่า ปริมาณการจราจรที่เพิ่มขึ้นเนื่องจากการเปิดดำเนินการมีเพียงเล็กน้อย ทั้งวันหยุดและวันธรรมดาของทางหลวงแผ่นดินหมายเลข 4020 (ตอนเมืองภูเก็ต – กะทู้) พบว่า ตลอดทั้งวัน มีสภาพการจราจรคล่องตัว ไม่ติดขัด การหยุดจอดที่ทางแยกมีน้อย ยกเว้น ในวันหยุด ช่วงเวลา 07.01-09.00 น. มีสภาพการจราจรยังคงคล่องตัว มีการติดขัดเล็กน้อย แต่ยังไม่มีการหยุดจอด ดังนั้น จึงคาดว่าผลกระทบด้านการคมนาคมในระยะดำเนินการจึงอยู่ในระดับปานกลาง		

SANSIRI
บริษัท แสนสิริ จำกัด (มหาชน)
SANSIRI PUBLIC COMPANY LIMITED

เดือนมีนาคม 2566

(นางสาวพัชริน เขี้ยวแก้ว)
ผู้รับมอบอำนาจกระทำการแทน
บริษัท แสนสิริ จำกัด (มหาชน)

เดือนมีนาคม 2566

(นางสาวจุฑารัตน์ บุญแก้ว)
ผู้อำนวยการด้านสิ่งแวดล้อม
บริษัท ภูเก็ต เอ็นไวรอนเมนทอล เซอร์วิส จำกัด



ตารางที่ 3 สรุปผลกระทบสิ่งแวดล้อม มาตรการป้องกันและแก้ไขผลกระทบสิ่งแวดล้อม และมาตรการติดตามตรวจสอบผลกระทบสิ่งแวดล้อมโครงการอาคารชุด เบส เอ็มพีเค ของ บริษัท แสนสิริ จำกัด (มหาชน) ระยะดำเนินการ (ต่อ)

องค์ประกอบทางสิ่งแวดล้อมและ คุณค่าต่าง ๆ	ผลกระทบต่อสิ่งแวดล้อมที่สำคัญ	มาตรการป้องกันและแก้ไข ผลกระทบสิ่งแวดล้อม	มาตรการติดตามตรวจสอบ ผลกระทบสิ่งแวดล้อม
3.7 การใช้ประโยชน์ที่ดิน 3.7.1 การใช้ประโยชน์ที่ดินในปัจจุบัน	จากการสำรวจสภาพการใช้ประโยชน์ที่ดินปัจจุบันบริเวณพื้นที่ศึกษารัศมี 1 กิโลเมตร โดยรอบพื้นที่โครงการ บริษัทที่ปรึกษาได้ดำเนินการแปลภาพถ่ายดาวเทียม QuickBird จาก www.googleearth.com (เข้าถึงข้อมูลเมื่อวันที่ 14 พฤศจิกายน 2565) ประกอบกับแผนที่ภูมิประเทศมาตราส่วน 1: 50,000 และการสำรวจภาคสนาม พบว่า บริเวณโดยรอบใช้ประโยชน์ที่ดินส่วนใหญ่เป็นพื้นที่เกษตรกรรม ร้อยละ 22 รองลงมาเป็นพื้นที่พาณิชยกรรม ร้อยละ 18 และพื้นที่ไม้พุ่ม/ป่าละเมาะ ร้อยละ 17.42 ที่เหลือเป็นพื้นที่อยู่อาศัย, พื้นที่ว่าง พื้นที่ก่อสร้างและแคมป์คนงาน, พื้นที่ถนน, พื้นที่บริการท่องเที่ยว, พื้นที่หน่วยงานราชการ ศาสนสถาน และสถานศึกษา, พื้นที่แหล่งน้ำ, พื้นที่สุสานและพื้นที่โครงการ ตามลำดับ สำหรับการใช้ประโยชน์ที่ดินใกล้เคียงพื้นที่โครงการ จากการสำรวจภาคสนาม (เมษายน 2565) พบว่า พื้นที่ส่วนใหญ่เป็นพื้นที่อยู่อาศัย พื้นที่พาณิชยกรรม และพื้นที่ป่าละเมาะ/ไม้พุ่ม	-	-

ตารางที่ 3 สรุปผลกระทบสิ่งแวดล้อม มาตรการป้องกันและแก้ไขผลกระทบสิ่งแวดล้อม และมาตรการติดตามตรวจสอบผลกระทบสิ่งแวดล้อมโครงการอาคารชุด เบส เอ็มพีเค ของ บริษัท แสนสิริ จำกัด (มหาชน) ระยะดำเนินการ (ต่อ)

องค์ประกอบทางสิ่งแวดล้อมและ คุณค่าต่าง ๆ	ผลกระทบต่อสิ่งแวดล้อมที่สำคัญ	มาตรการป้องกันและแก้ไขผลกระทบ สิ่งแวดล้อม	มาตรการติดตามตรวจสอบ ผลกระทบสิ่งแวดล้อม
3.7.2 การใช้ประโยชน์ที่ดินตามผังเมืองรวม จังหวัดภูเก็ต พ.ศ. 2554 และฉบับแก้ไขเพิ่มเติม (ฉบับที่ 4) พ.ศ. 2558	จากการตรวจสอบการใช้ประโยชน์ที่ดินของโครงการ พบว่า โครงการตั้งอยู่ตามกฎกระทรวงให้ใช้บังคับผังเมืองรวมจังหวัดภูเก็ต พ.ศ.2554 และฉบับแก้ไขเพิ่มเติม (ฉบับที่ 4) พ.ศ. 2558 ออกตามความในพระราชบัญญัติการผังเมือง พ.ศ.2518 ซึ่งได้กำหนดที่ดินบริเวณโครงการเป็นประเภทที่อยู่อาศัยหนาแน่นน้อย (สีเหลือง) บริเวณหมายเลข 1.39 มีข้อกำหนดในสาระสำคัญ คือ ให้ใช้ประโยชน์ที่ดินเพื่อการอยู่อาศัย การท่องเที่ยว สถาบันราชการ การสาธารณูปโภคและสาธารณูปการเป็นส่วนใหญ่ สำหรับการใช้ประโยชน์ที่ดินเพื่อกิจการอื่น ให้ใช้ได้ไม่เกินร้อยละสามสิบของแปลงที่ดินที่ยื่นขออนุญาต พบว่า การใช้ประโยชน์ที่ดินโครงการสอดคล้องกับข้อกำหนดดังกล่าว	-	-
3.7.3 การใช้ประโยชน์ที่ดินตามเขตพื้นที่และมาตรการคุ้มครองสิ่งแวดล้อม	จากการตรวจสอบที่ตั้งโครงการเบื้องต้นตามข้อกำหนดเขตพื้นที่และมาตรการคุ้มครองสิ่งแวดล้อม โดยสำนักงานทรัพยากรธรรมชาติและสิ่งแวดล้อมจังหวัดภูเก็ต พบว่า พื้นที่โครงการตั้งอยู่ในบริเวณที่ 8 ตามแผนที่แนบท้ายประกาศกระทรวงทรัพยากรธรรมชาติและสิ่งแวดล้อม เรื่องกำหนดเขตพื้นที่และมาตรการคุ้มครองสิ่งแวดล้อม ในบริเวณจังหวัดภูเก็ต พ.ศ. 2560 ซึ่งเมื่อเปรียบเทียบการดำเนินโครงการกับข้อกำหนดตามประกาศกระทรวงทรัพยากรธรรมชาติและสิ่งแวดล้อมจังหวัดภูเก็ต พบว่า การใช้ประโยชน์ที่ดินโครงการสอดคล้องกับข้อกำหนดดังกล่าว	-	-

SANSIRI
บริษัท แสนสิริ จำกัด (มหาชน)
SANSIRI PUBLIC COMPANY LIMITED

เดือนมีนาคม 2566



(นางสาวพัชริน เชื้อวแก้ว)
ผู้รับมอบอำนาจกระทำการแทน
บริษัท แสนสิริ จำกัด (มหาชน)

เดือนมีนาคม 2566



(นางสาวจุฑารัตน์ บุญแก้ว)
ผู้อำนวยการด้านสิ่งแวดล้อม
บริษัท ภูเก็ต เอ็นไวรอนเมนทอล เซอร์วิส จำกัด



ตารางที่ 3 สรุปผลกระทบสิ่งแวดล้อม มาตรการป้องกันและแก้ไขผลกระทบสิ่งแวดล้อม และมาตรการติดตามตรวจสอบผลกระทบสิ่งแวดล้อมโครงการอาคารชุด เบส เอ็มพีเค ของ บริษัท แอสสิริ จำกัด (มหาชน) ระยะดำเนินการ (ต่อ)

องค์ประกอบทางสิ่งแวดล้อมและ คุณค่าต่าง ๆ	ผลกระทบต่อสิ่งแวดล้อมที่สำคัญ	มาตรการป้องกันและแก้ไขผลกระทบสิ่งแวดล้อม	มาตรการติดตามตรวจสอบ ผลกระทบสิ่งแวดล้อม
3.8 การระบายอากาศ	โครงการมีการติดตั้งเครื่องปรับอากาศแบบ แยกส่วน (Air Cooled Split Type) ตามความ เหมาะสมกับขนาดของภาระการทำความเย็น ทั้งนี้ จำนวนเครื่องปรับอากาศที่ติดตั้งขึ้นกับขนาดพื้นที่ ของห้องนั้นๆ โดยโครงการจะใช้เครื่องปรับอากาศที่ มีขนาดความเย็นรวมของอาคาร A เท่ากับ 700 ตัน ความเย็น อาคาร B เท่ากับ 710 ตันความเย็น และ อาคาร C เท่ากับ 710 ตันความเย็น	(1) จัดให้มีอุปกรณ์ขับเคลื่อนอากาศเพื่อให้เกิดการระบายอากาศออก ภายนอก โดยจะติดตั้งพัดลมดูดอากาศในอาคารบริเวณห้องต่างๆ ได้แก่ ที่จอดรถชั้นใต้ดิน ห้องเก็บของ เป็นต้น ซึ่งจะลดการสะสมของปริมาณ คาร์บอน (2) ทำความสะอาดเครื่องปรับอากาศของโครงการเป็นประจำ เพื่อเพิ่ม ประสิทธิภาพในการทำงาน และยังเป็นการป้องกันการสะสมของเชื้อโรค (3) ดูแลตรวจสอบอุปกรณ์ที่ใช้ระบายอากาศให้สามารถใช้งานได้อยู่เสมอ (4) ติดตั้งป้ายห้ามติดเครื่องยนต์ทั้งไว้ในบริเวณที่จอดรถ ให้สามารถ สังเกตเห็นได้อย่างชัดเจนและทั่วถึง (5) จัดให้มีไม้ยืนต้นภายในโครงการให้มากที่สุด เพื่อลดความร้อนจากการ ระบายอากาศของเครื่องปรับอากาศ	-


 **SANSIRI**
บริษัท แอสสิริ จำกัด (มหาชน)
SANSIRI PUBLIC COMPANY LIMITED

เดือนมีนาคม 2566




(นางสาวพัชริน เชี่ยวแก้ว)
ผู้รับมอบอำนาจกระทำการแทน
บริษัท แอสสิริ จำกัด (มหาชน)

เดือนมีนาคม 2566

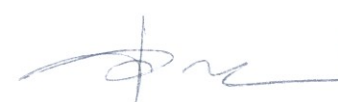

(นางสาวจุฑารัตน์ บุญแก้ว)
ผู้อำนวยการด้านสิ่งแวดล้อม
บริษัท ภูเก็ต เอ็นไวรอนเมนทอล เซอร์วิส จำกัด

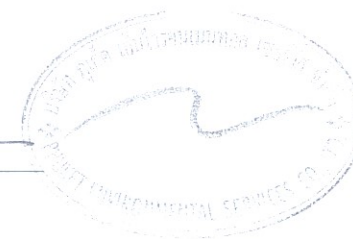


ตารางที่ 3 สรุปผลกระทบสิ่งแวดล้อม มาตรการป้องกันและแก้ไขผลกระทบสิ่งแวดล้อม และมาตรการติดตามตรวจสอบผลกระทบสิ่งแวดล้อมโครงการอาคารชุด เบส เอ็มพีเค ของ บริษัท แสนสิริ จำกัด (มหาชน) ระยะดำเนินการ (ต่อ)

องค์ประกอบทาง สิ่งแวดล้อมและคุณค่าต่าง ๆ	ผลกระทบต่อสิ่งแวดล้อมที่สำคัญ	มาตรการป้องกันและ แก้ไขผลกระทบสิ่งแวดล้อม	มาตรการติดตามตรวจสอบ ผลกระทบสิ่งแวดล้อม
4. ผลกระทบต่อคุณภาพชีวิต 4.1 ผลกระทบที่อาจเกิดขึ้นจากการมีโครงการต่อคุณภาพชีวิต	เมื่อเปิดดำเนินการ โครงการจะก่อให้เกิดผลดีต่อสภาพเศรษฐกิจโดยรวมของท้องถิ่น เนื่องจากจะมีการจ้างแรงงานท้องถิ่นเข้ามาทำงานภายในโครงการ ซึ่งการจ้างงานพนักงานส่งผลกระทบด้านบวกต่ออาชีพและรายได้ของคนในท้องถิ่นเพียงเล็กน้อย เนื่องจากการจ้างงานพนักงานไม่มาก โดยโครงการได้จ้างแรงงานในท้องถิ่นเป็นพนักงานเป็นอันดับแรก รวมทั้งส่งเสริมสนับสนุน กิจกรรมทางสังคมต่าง ๆ ของท้องถิ่น เพื่อสร้างความสัมพันธ์อันดีกับชุมชน 1. ผลกระทบทางด้านเศรษฐกิจ เมื่อเปิดดำเนินการ โครงการจะจ้างแรงงานในท้องถิ่นเป็นพนักงานเป็นอันดับแรก ซึ่งก่อให้เกิดการจ้างงานในท้องถิ่นเพิ่มขึ้น ดังนั้นสภาพเศรษฐกิจในช่วงดำเนินการของโครงการจะทำให้คนในชุมชนมีรายได้จากการทำงาน นอกจากนี้การที่มีผู้มาพักอาศัยโครงการ เป็นการกระตุ้นเศรษฐกิจท้องถิ่นของร้านค้า ร้านอาหาร และบริการรายย่อยใกล้เคียงพื้นที่โรงแรมเพิ่มขึ้น ดังนั้นก่อให้เกิดการกระจายรายได้สู่ชุมชนมากขึ้นก่อให้เกิดผลกระทบด้านบวก 2. ผลกระทบทางด้านจำนวนประชากร ในเขตเทศบาลตำบลวิจิต มีชุมชนทั้งหมด 23 ชุมชน มีจำนวนประชากรทั้งสิ้น 52,954 คน เป็นชาย 24,798 คน และหญิง 28,156 มีจำนวนครัวเรือนทั้งสิ้น 34,915 ครัวเรือน เนื่องจากเขตเทศบาลตำบลวิจิตเป็นแหล่งท่องเที่ยวที่สำคัญของจังหวัดภูเก็ต ในช่วงระยะดำเนินการของโครงการจะมีผู้อยู่อาศัยในโครงการสูงสุด 1,955 คน (รวมจำนวนพนักงาน) ซึ่งโครงการจะจ้างงานคนในท้องถิ่นเป็นหลัก ดังนั้นจึงไม่ส่งผลกระทบแต่อย่างใด		-

 **SANSIRI**


บริษัท แสนสิริ จำกัด (มหาชน)
SANSIRI PUBLIC COMPANY LIMITED

เดือนมีนาคม 2566

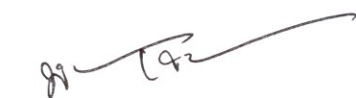

(นางสาวพัชริน เชี่ยวแก้ว)
ผู้รับมอบอำนาจกระทำการแทน
บริษัท แสนสิริ จำกัด (มหาชน)

เดือนมีนาคม 2566

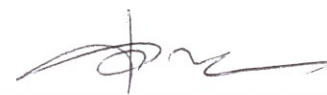

(นางสาวจุฑารัตน์ บุญแก้ว)
ผู้อำนวยการด้านสิ่งแวดล้อม
บริษัท ภูเก็ต เอ็นไวรอนเมนทอล เซอร์วิส จำกัด



ตารางที่ 3 สรุปผลกระทบสิ่งแวดล้อม มาตรการป้องกันและแก้ไขผลกระทบสิ่งแวดล้อม และมาตรการติดตามตรวจสอบผลกระทบสิ่งแวดล้อมโครงการอาคารชุด เบส เอ็มพีเค ของ บริษัท แส่นสิริ จำกัด (มหาชน) ระยะดำเนินการ (ต่อ)

องค์ประกอบทางสิ่งแวดล้อม และคุณค่าต่าง ๆ	ผลกระทบต่อสิ่งแวดล้อมที่สำคัญ	มาตรการป้องกันและแก้ไขผลกระทบสิ่งแวดล้อม	มาตรการติดตามตรวจสอบผลกระทบสิ่งแวดล้อม
4.1 ผลกระทบที่อาจเกิดขึ้นจากการมีโครงการต่อคุณภาพ (ต่อ)	3. ผลกระทบต่อวิถีชีวิตของคนในชุมชน ในเขตเทศบาลตำบลลือชัย ซึ่งจัดเป็นเขตพื้นที่ธุรกิจที่สำคัญของจังหวัดภูเก็ต สภาพโดยรวมของเทศบาลตำบลลือชัย ส่วนใหญ่เป็นชุมชนเมืองที่มีความหลากหลายของกิจกรรม แต่ในพื้นที่ก็ยังคงมีความเป็นชุมชนอยู่ และมีความสัมพันธ์ที่ดีระหว่างเพื่อนบ้าน ดังนั้น แม้ว่าผู้พักอาศัยบางส่วนที่ดำเนินชีวิตเป็นแบบต่างคนต่างอยู่ ต้องเร่งรีบในการดำเนินชีวิตประจำวัน แต่ก็ไม่มีความขัดแย้งซึ่งกันและกัน 4. ผลกระทบทางด้านเชื้อชาติ โครงการประกอบกิจการประเภทอาคารชุด โดยผู้มาพักอาศัยโครงการส่วนมากเป็นคนต่างจังหวัด อาจมีชาวต่างชาติบ้าง แม้ว่าจะมีเชื้อชาติที่แตกต่างกับชุมชนแต่ก็ไม่ได้มีความขัดแย้งทางด้านเชื้อชาติแต่อย่างใด 5. ผลกระทบทางด้านศาสนา ประเพณีวัฒนธรรม และแหล่งโบราณสถาน สำหรับประเพณีวัฒนธรรมท้องถิ่นที่สำคัญในเขตเทศบาลตำบลลือชัย ได้แก่ เทศกาลถือศีลกินผัก สวดกลางบ้าน ตรุษจีน วันเข้าพรรษา ลอยกระทง ถือศีลลอดในเดือนรอมฎอน ประเพณีประจำปีของศาลเจ้า และสารทเดือนสิบ จากการตรวจสอบแหล่งโบราณสถานที่ทางกรมศิลปากรได้ประกาศขึ้นทะเบียนแหล่งโบราณสถาน แห่งประเทศไทยประกาศในราชกิจจานุเบกษา และโบราณสถานที่ยังไม่ขึ้นทะเบียนตามพระราชบัญญัติ โบราณสถาน โบราณวัตถุ ศิลปวัตถุ และพิพิธภัณฑสถานแห่งชาติ พ.ศ. 2504 ในรัศมี 1 กิโลเมตร พบว่า บริเวณพื้นที่โครงการ และพื้นที่ใกล้เคียงในรัศมี 1 กิโลเมตร ไม่พบแหล่งโบราณสถานที่ทางกรมศิลปากร ได้ประกาศขึ้นทะเบียนแหล่งโบราณสถานแห่งประเทศไทยประกาศในราชกิจจานุเบกษา และโบราณสถานที่ยังไม่ขึ้นทะเบียนตามพระราชบัญญัติโบราณสถาน โบราณวัตถุ ศิลปวัตถุ และพิพิธภัณฑสถานแห่งชาติ พ.ศ. 2504 สำหรับในช่วงระยะดำเนินการของโครงการจะมีผู้อยู่อาศัยในโครงการสูงสุด 1,955 คน (รวมจำนวนพนักงาน) ซึ่งส่วนมากเป็นคนไทย นับถือศาสนาพุทธและยังคงมี วัฒนธรรมประเพณีที่เข้าร่วมกิจกรรมกันได้กับประเพณีของท้องถิ่น ดังนั้นจึงไม่ส่งผลกระทบแต่อย่างใด		-

 **SANSIRI**

บริษัท แส่นสิริ จำกัด (มหาชน)
SANSIRI PUBLIC COMPANY LIMITED

เดือนมีนาคม 2566

(นางสาวพัชริน เขี้ยวแก้ว)
ผู้รับมอบอำนาจกระทำการแทน
บริษัท แส่นสิริ จำกัด (มหาชน)

เดือนมีนาคม 2566

(นางสาวจุฑารัตน์ บุญแก้ว)
ผู้อำนวยการด้านสิ่งแวดล้อม
บริษัท ภูเก็ต เอ็นไวรอนเม้นทอล เซอร์วิส จำกัด



ตารางที่ 3 สรุปผลกระทบสิ่งแวดล้อม มาตรการป้องกันและแก้ไขผลกระทบสิ่งแวดล้อม และมาตรการติดตามตรวจสอบผลกระทบสิ่งแวดล้อมโครงการอาคารชุด เบส เอ็มพีเค ของ บริษัท แสนสิริ จำกัด (มหาชน) ระยะดำเนินการ (ต่อ)

องค์ประกอบทาง สิ่งแวดล้อมและคุณค่าต่าง ๆ	ผลกระทบต่อสิ่งแวดล้อมที่สำคัญ	มาตรการป้องกันและแก้ไขผลกระทบสิ่งแวดล้อม	มาตรการติดตามตรวจสอบ ผลกระทบสิ่งแวดล้อม
4.1 ผลกระทบที่อาจเกิดขึ้น จากการมีโครงการต่อ คุณภาพ (ต่อ)	6. สุขภาพอนามัยและการบริการ ด้านสาธารณสุข ในช่วงที่เปิดดำเนินโครงการ ประชาชนที่อาศัยอยู่ในบริเวณพื้นที่ใกล้เคียง โดยรอบโครงการ อาจได้รับผลกระทบ ทางด้านสุขภาพ สาเหตุของการเกิดโรคอาจ มาจากการดำรงชีวิตที่ต้องเผชิญมลภาวะ ต่างๆ อีกทั้งโครงการเป็นอาคารชุด เมื่อเปิด ดำเนินการจะมีผู้อยู่อาศัย ซึ่งการมีคนจำนวน มากมาอยู่รวมภายในอาคารเดียวกันอาจ ก่อให้เกิดการแพร่เชื้อโรค และเกิดข้อพิพาท ซึ่งกันและกัน หรืออาจมีกิจกรรมร่วมกันที่ ก่อให้เกิดเสียงดังรบกวน เกิดความเดือดร้อน รำคาญอึดอัด ซึ่งมีผลต่อสุขภาพจิตเช่นกัน	<u>มาตรการป้องกันและแก้ไข</u> (1) จัดพื้นที่สีเขียวโดยรอบพื้นที่โครงการ รวมทั้งทำการรักษาและเพิ่มพื้นที่สีเขียว บริเวณพื้นที่ว่าง เพื่อให้ช่วยดูดซับมลสารที่เกิดจากยานพาหนะที่เข้ามาในพื้นที่ โครงการ (2) กำชับให้มีการทำความสะอาดถังขยะ และห้องพักมูลฝอยรวมของโครงการทุกวัน หลังจากรถเก็บขยะเข้ามาเก็บขนมูลฝอย (3) ประสานให้มีเจ้าหน้าที่สาธารณสุขเข้ามาทำการฉีดพ่นยา ในกรณีที่มีโรคไข้เลือดออก ระบาด หรือพบผู้ป่วยบริเวณโครงการ (4) จำกัดความเร็วของรถยนต์ในโครงการ เพื่อป้องกันการฟุ้งกระจายของฝุ่นบริเวณผิว ถนน โดยติดป้ายจำกัดความเร็ว (5) ทำความสะอาดเครื่องปรับอากาศเป็นประจำ เพื่อเพิ่มประสิทธิภาพในการทำงาน และยังเป็นการป้องกันการสะสมของเชื้อโรค (6) จัดให้มีพนักงานรักษาความปลอดภัย เพื่อดูแลความปลอดภัยในพื้นที่โครงการ (7) ปฏิบัติตามมาตรการป้องกันและแก้ไขผลกระทบสิ่งแวดล้อมที่ระบุไว้ในหัวข้อ 4.2 การสาธารณสุข อย่างเคร่งครัด	-


SANSIRI
บริษัท แสนสิริ จำกัด (มหาชน)
SANSIRI PUBLIC COMPANY LIMITED

เดือนมีนาคม 2566



(นางสาวพัชริน เชื้อแก้ว)
ผู้รับมอบอำนาจกระทำการแทน
บริษัท แสนสิริ จำกัด (มหาชน)

เดือนมีนาคม 2566

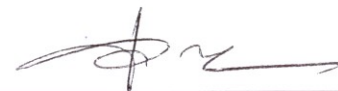

(นางสาวจุฑารัตน์ บุญแก้ว)
ผู้อำนวยการด้านสิ่งแวดล้อม
บริษัท ภูเก็ต เอ็นไวรอนเมนทอล เซอร์วิส จำกัด



ตารางที่ 3 สรุปผลกระทบสิ่งแวดล้อม มาตรการป้องกันและแก้ไขผลกระทบสิ่งแวดล้อม และมาตรการติดตามตรวจสอบผลกระทบสิ่งแวดล้อมโครงการอาคารชุด เบส เอ็มพีเค ของ บริษัท แสนสิริ จำกัด (มหาชน) ระยะดำเนินการ (ต่อ)

องค์ประกอบทาง สิ่งแวดล้อมและคุณค่าต่าง ๆ	ผลกระทบต่อสิ่งแวดล้อมที่สำคัญ	มาตรการป้องกันและ แก้ไขผลกระทบสิ่งแวดล้อม	มาตรการติดตามตรวจสอบ ผลกระทบสิ่งแวดล้อม
4.1 ผลกระทบที่อาจเกิดขึ้น จากการมีโครงการต่อ คุณภาพ (ต่อ)	7. ความปลอดภัยในชีวิตและทรัพย์สิน โครงการได้จัดให้มีเจ้าหน้าที่รักษาความปลอดภัย โดยตรวจตราความปลอดภัยและความเรียบร้อยในโครงการ นอกจากนี้โครงการจะติดตั้งระบบโทรทัศน์วงจรปิด (Closed Circuit Television System : CCTV) กระจายครอบคลุมทั่วทั้งพื้นที่โครงการ เพื่อเพิ่มความปลอดภัยให้แก่ผู้พักอาศัยในโครงการ โครงการได้จัดส่งหนังสือแจ้งพัฒนาโครงการไปยังสถานีตำรวจภูธรกะทู้ และหน่วยงานป้องกันและบรรเทาสาธารณภัยเทศบาลตำบลวิชิต เพื่อให้หน่วยงานดังกล่าวรับทราบว่ามีการจัดทำโครงการและเตรียมความพร้อมในกรณีเกิดเหตุฉุกเฉิน ดังนั้นผลกระทบจึงอยู่ในระดับต่ำ	<u>มาตรการป้องกันและแก้ไข</u> (1) พิจารณารับประชาชนในท้องถิ่นเพื่อเข้าทำงานก่อน เพื่อเป็นการส่งเสริมการมีรายได้ของประชาชนในท้องถิ่น และสนับสนุนพร้อมส่งเสริมกิจกรรมและประเพณีของท้องถิ่น และกิจกรรมทางศาสนา (2) จัดให้มีพนักงานอยู่ประจำ เพื่อให้ผู้พักอาศัยสามารถติดต่อหรือแจ้งเหตุได้ตลอด 24 ชั่วโมง (3) จัดให้มีระบบโทรทัศน์วงจรปิด (Closed Circuit Television System : CCTV) โดยติดตั้งไว้กระจายครอบคลุมทั่วทั้งพื้นที่โครงการ จำนวนทั้งสิ้น 75 จุด โดยติดตั้งไว้ในอาคาร 61 จุด และติดตั้งไว้นอกอาคาร 14 จุด (4) จัดให้มีเจ้าหน้าที่ของโครงการสำหรับติดตามและประชาสัมพันธ์ รวมถึงรับฟังความคิดเห็นของประชาชนโดยรอบอย่างสม่ำเสมอ (5) กำหนดให้มีระเบียบปฏิบัติของผู้มาใช้บริการภายในโครงการ (6) จัดให้มีไฟฟ้าส่องสว่างไว้บริเวณโดยรอบพื้นที่โครงการ (7) โครงการจะจัดให้มีแผนพบปะประชาสัมพันธ์ ประเพณี และวัฒนธรรมภายในชุมชน ให้ลูกบ้านรับทราบ เพื่อสร้างความเข้าใจและป้องกันความขัดแย้งในภายหลัง	-

SANSIRI


บริษัท แสนสิริ จำกัด (มหาชน)
SANSIRI PUBLIC COMPANY LIMITED

เดือนมีนาคม 2566



(นางสาวพัชริน เชี่ยวแก้ว)
ผู้รับมอบอำนาจกระทำการแทน
บริษัท แสนสิริ จำกัด (มหาชน)

เดือนมีนาคม 2566

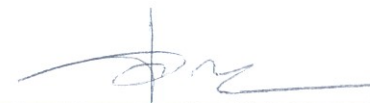

(นางสาวจุฑารัตน์ บุญแก้ว)
ผู้อำนวยการด้านสิ่งแวดล้อม
บริษัท ภูเก็ต เอ็นไวรอนเม้นทอล เซอร์วิส จำกัด




ตารางที่ 3 สรุปผลกระทบสิ่งแวดล้อม มาตรการป้องกันและแก้ไขผลกระทบสิ่งแวดล้อม และมาตรการติดตามตรวจสอบผลกระทบสิ่งแวดล้อมโครงการอาคารชุด เบส เอ็มพีเค ของ บริษัท แอสสิริ จำกัด (มหาชน) ระยะดำเนินการ(ต่อ)

องค์ประกอบทาง สิ่งแวดล้อมและคุณค่าต่าง ๆ	ผลกระทบต่อสิ่งแวดล้อมที่สำคัญ	มาตรการป้องกันและแก้ไข ผลกระทบสิ่งแวดล้อม	มาตรการติดตามตรวจสอบ ผลกระทบสิ่งแวดล้อม
4.2 การสาธารณสุข	การประเมินผลกระทบทางสุขภาพจะประเมินตามแนวทางการประเมินผลกระทบทางสุขภาพในรายงานการวิเคราะห์ผลกระทบสิ่งแวดล้อมของประเทศไทยเป็นแนวทางในการศึกษา (สำนักวิเคราะห์ผลกระทบสิ่งแวดล้อม สำนักงานนโยบายและแผนทรัพยากรธรรมชาติและสิ่งแวดล้อม, กันยายน 2550) ซึ่งมีขั้นตอนต่าง ๆ ได้แก่ การกลั่นกรองในโครงการ (Screening) การกำหนดขอบเขตการศึกษา (Scoping) และการประเมินผลกระทบ (Assessment) โครงการอาคารชุด เบส เอ็มพีเค เป็นโครงการประกอบกิจการประเภทอาคารชุด ภายในโครงการประกอบด้วย อาคาร คสล. สูง 8 ชั้น มีชั้นใต้ดิน 1 ชั้น จำนวน 3 อาคาร อาคาร ค.ส.ล. ชั้นเดียว จำนวน 1 อาคาร และอาคารสระว่ายน้ำ จำนวน 1 สระ มีห้องชุดรวมทั้งสิ้นจำนวน 609 ห้องชุด โดยอาคารมีขนาดพื้นที่ใช้สอยรวมกัน 30,159.32 ตารางเมตร ตั้งอยู่บนพื้นที่ 4-0-3.9 ไร่ หรือคิดเป็น 6,415.60 ตารางเมตร และจากการศึกษา พบว่า กลุ่มคนที่มีความเสี่ยงด้านสุขภาพจากการดำเนินโครงการ ได้แก่ ผู้พักอาศัยในโครงการ พนักงานของโครงการ และประชาชนที่อาศัยอยู่โดยรอบพื้นที่โครงการ		

SANSIRI

บริษัท แอสสิริ จำกัด (มหาชน)
SANSIRI PUBLIC COMPANY LIMITED

เดือนมีนาคม 2566

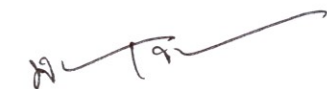

(นางสาวพัชริน เชี่ยวแก้ว)
ผู้รับมอบอำนาจกระทำการแทน
บริษัท แอสสิริ จำกัด (มหาชน)

เดือนมีนาคม 2566



(นางสาวจุฑารัตน์ บุญแก้ว)
ผู้อำนวยการด้านสิ่งแวดล้อม
บริษัท ภูเก็ต เอ็นไวรอนเม้นทอล เซอร์วิส จำกัด



ตารางที่ 3 สรุปผลกระทบสิ่งแวดล้อม มาตรการป้องกันและแก้ไขผลกระทบสิ่งแวดล้อม และมาตรการติดตามตรวจสอบผลกระทบสิ่งแวดล้อมโครงการอาคารชุด เบส เอ็มพีเค ของ บริษัท แสนสิริ จำกัด (มหาชน) ระยะดำเนินการ (ต่อ)

องค์ประกอบทางสิ่งแวดล้อม และคุณค่าต่าง ๆ	ผลกระทบต่อสิ่งแวดล้อมที่สำคัญ	มาตรการป้องกันและแก้ไขผลกระทบสิ่งแวดล้อม	มาตรการติดตามตรวจสอบผลกระทบสิ่งแวดล้อม
4.2 การสาธารณสุข (ต่อ)	ในการกำหนดขอบเขตการศึกษาผลกระทบทางสุขภาพจากกิจกรรมต่าง ๆ ของโครงการได้พิจารณาจากข้อมูลรายละเอียดโครงการ ข้อมูลสภาพแวดล้อมในปัจจุบันของพื้นที่โครงการ ข้อมูลสุขภาพปัจจุบัน โดยพิจารณาจากสิ่งคุกคามสุขภาพ ได้แก่ คุณภาพอากาศ การจัดการน้ำเสีย การจัดการขยะมูลฝอย และสิ่งคุกคามต่อจิตใจ ได้แก่ ความกังวล เป็นต้น นอกจากนี้ จะพิจารณาด้านสิ่งแวดล้อม ปัจจัยต่อการสัมผัส และลักษณะผลกระทบต่อสุขภาพ การประเมินผลกระทบจากการดำเนินโครงการทั้งในระยะดำเนินการที่อาจส่งผลกระทบต่อสุขภาพ ในด้านคุณภาพอากาศ การบำบัดน้ำเสีย การจัดการขยะมูลฝอย สภาพเศรษฐกิจและสังคม อาชีวอนามัยและความปลอดภัย พิจารณาถึงปัจจัยที่สำคัญที่อาจมีผลกระทบต่อสุขภาพ คือ - สิ่งคุกคามทางกายภาพ ได้แก่ คุณภาพอากาศ การบำบัดน้ำเสีย และการจัดการขยะมูลฝอย เป็นต้น - สิ่งคุกคามทางชีวภาพ ได้แก่ แมลงวัน แบริดรีเรีย และปรสิต เป็นต้น - สิ่งคุกคามต่อจิตใจ ได้แก่ ความเครียด ความกังวล และความรำคาญ เป็นต้น		

SANSIRI

บริษัท แสนสิริ จำกัด (มหาชน)
SANSIRI PUBLIC COMPANY LIMITED

เดือนมีนาคม 2566



(นางสาวพัชริน เชี่ยวแก้ว)
ผู้รับมอบอำนาจกระทำการแทน
บริษัท แสนสิริ จำกัด (มหาชน)



เดือนมีนาคม 2566



(นางสาวจุฑารัตน์ บุญแก้ว)
ผู้อำนวยการด้านสิ่งแวดล้อม
บริษัท ภูเก็ต เอ็นไวรอนเม้นทอล เซอร์วิส จำกัด


ตารางที่ 3 สรุปผลกระทบสิ่งแวดล้อม มาตรการป้องกันและแก้ไขผลกระทบสิ่งแวดล้อม และมาตรการติดตามตรวจสอบผลกระทบสิ่งแวดล้อมโครงการอาคารชุด เบส เอ็มพีเค ของ บริษัท แอสสิริ จำกัด (มหาชน) ระยะดำเนินการ (ต่อ)

องค์ประกอบทางสิ่งแวดล้อม และคุณค่าต่าง ๆ	ผลกระทบต่อสิ่งแวดล้อมที่สำคัญ	มาตรการป้องกันและแก้ไขผลกระทบสิ่งแวดล้อม	มาตรการติดตามตรวจสอบผลกระทบสิ่งแวดล้อม
4.2 การสาธารณสุข (ต่อ)	1. โรคระบบทางเดินหายใจ เช่น ▪ โรคภูมิแพ้ ▪ โรคหอบหืด <u>สาเหตุการเกิดโรค</u> - มลพิษทางอากาศ และฝุ่นละอองขนาดเล็ก ในอากาศ จากการจราจร - การระบายอากาศไม่เพียงพอ ซึ่งส่วนใหญ่ เกิดจากการนำอากาศภายนอกเข้าไปใน อาคารไม่เพียงพอ การกระจายและการผสมผสานอากาศภายในอาคารไม่พอเพียง อุณหภูมิและความชื้นสูงหรือไม่คงที่ระบบ การกรองอากาศทำงานไม่มีประสิทธิภาพ	(1) ล้างทำความสะอาดถาดรองรับน้ำเครื่องปรับอากาศ (2) จัดให้มีการถ่ายเทอากาศหมุนเวียนจากภายนอกอาคาร โดยออกแบบ อาคารให้มีช่องเปิดโล่ง เช่นประตู หน้าต่าง เพื่อให้อากาศถ่ายเทได้สะดวก (3) ล้างทำความสะอาดถนน ในโครงการอย่างสม่ำเสมอ (4) ลดความเร็วของยานพาหนะภายในโครงการเพื่อลดปัญหาเรื่องฝุ่นฟุ้งกระจาย (5) จัดพื้นที่สีเขียวโดยรอบพื้นที่โครงการ รวมทั้งทำการรักษาและเพิ่มพื้นที่สีเขียวบริเวณพื้นที่ว่าง เพื่อช่วยลดอุณหภูมิที่เกิดจากยานพาหนะที่เข้ามาในพื้นที่โครงการ (6) ปฏิบัติการมาตรการป้องกันและแก้ไขผลกระทบสิ่งแวดล้อมที่ระบุในหัวข้อ 1.4 เรื่องคุณภาพอากาศ อย่างเคร่งครัด	- ตรวจสอบการทำความสะอาด เครื่องปรับอากาศเป็นประจำ ทุก 6 เดือน ตลอดระยะเวลาดำเนินการ

 **SANSIRI**


บริษัท แอสสิริ จำกัด (มหาชน)
SANSIRI PUBLIC COMPANY LIMITED

เดือนมีนาคม 2566

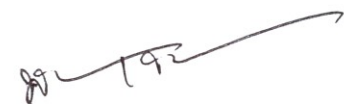

(นางสาวพัชริน เชื้อแก้ว)
ผู้รับมอบอำนาจกระทำการแทน
บริษัท แอสสิริ จำกัด (มหาชน)

เดือนมีนาคม 2566

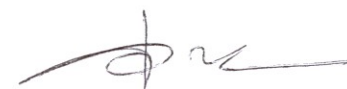

(นางสาวจุฑารัตน์ บุญแก้ว)
ผู้อำนวยการด้านสิ่งแวดล้อม
บริษัท ภูเก็ต เอ็นไวรอนเมนทอล เซอร์วิส จำกัด



ตารางที่ 3 สรุปผลกระทบสิ่งแวดล้อม มาตรการป้องกันและแก้ไขผลกระทบสิ่งแวดล้อม และมาตรการติดตามตรวจสอบผลกระทบสิ่งแวดล้อมโครงการอาคารชุด เบส เอ็มพีเค ของ บริษัท แสนสิริ จำกัด (มหาชน) ระยะดำเนินการ (ต่อ)

องค์ประกอบทางสิ่งแวดล้อม และคุณค่าต่าง ๆ	ผลกระทบต่อสิ่งแวดล้อมที่สำคัญ	มาตรการป้องกันและแก้ไขผลกระทบสิ่งแวดล้อม	มาตรการติดตามตรวจสอบผลกระทบสิ่งแวดล้อม
4.2 การสาธารณสุข (ต่อ)	2. โรคที่สัตว์และแมลงเป็นพาหะนำโรค เช่น ■ ยุง เช่น โรคไข้เลือดออก โรคไข้สมองอักเสบโรคเท้าช้าง โรคไข้สมองอักเสบ ■ แมลงสาบ เช่น โรคระบบทางเดินอาหาร โรคระบบลำไส้ โรคท้องเสียโรคผิวหนัง โรคตับอักเสบ ■ แมลงวัน เช่น อหิวาตกโรค <u>สาเหตุการเกิดโรค</u> - เกิดโรค เกิดจากยุงลาย ยุงก้นปล่อง ยุงลายเสือ และยุงรำคาญที่เป็นพาหะนำโรคกัด - เกิดจากการสัมผัสหรือรับประทานเชื้อแบคทีเรีย หนองพยาธิ เชื้อไวรัส เชื้อโปรโตซัว และเชื้อรา ที่ติดมากับแมลงสาบเนื่องจากแมลงสาบชอบอยู่ตามขยะของเสีย - เกิดจากการรับประทานอาหารและน้ำดื่มที่ไม่สะอาด มีแมลงวันตอม โดยแมลงวันจะตอมอุจจาระหรืออาเจียนของผู้ป่วย และนำเชื้อแพร่กระจายอยู่ในอาหารและน้ำดื่ม	(1) ปิดห้องพักขยะให้สนิทและปิดปากภาชนะเก็บน้ำอย่างมิดชิด เพื่อไม่ให้สัตว์และแมลงเข้าไปวางไข่ (2) เก็บอาหารสดและอาหารแห้งในภาชนะที่ปิดมิดชิด (3) ดูแลและรักษาความสะอาดบริเวณห้องพักอย่างสม่ำเสมอ (4) จัดเจ้าหน้าที่รักษาความสะอาดห้องส้วมและห้องอาบน้ำ (5) จัดให้มีการฉีดพ่นยากำจัดยุง แมลงสาบ แมลงวัน และแหล่งเพาะพันธุ์บริเวณห้องพักทุก 1 เดือน (6) ขุดลอกตะกอนในส่วนของรางระบายน้ำ โดยรอบโครงการเพื่อป้องกันไม่ให้เกิดน้ำขัง และสามารถระบายน้ำออกได้ดีไม่ให้เกิดการอุดตัน (7) ให้อคนสวนตัดต้นไม้ และหญ้า ให้สั้นสม่ำเสมอ (8) เก็บทำลายเศษวัสดุต่าง ๆ เช่น ขวด ไห กระป๋อง ฯลฯ หรือคลุมให้มิดชิดเพื่อไม่ให้รองรับน้ำได้	- ตรวจสอบและทำลายแหล่งเพาะพันธุ์ยุง ทุกเดือน ตลอดระยะเวลาดำเนินการ - จัดให้มีเจ้าหน้าที่ดูแลรักษาพื้นที่สีเขียวให้มีสภาพน่าดูอยู่เสมอ ทุกเดือน ตลอดระยะเวลาดำเนินการ

SANSIRI
บริษัท แสนสิริ จำกัด (มหาชน)
SANSIRI PUBLIC COMPANY LIMITED

เดือนมีนาคม 2566




(นางสาวพัชริน เชื้อแก้ว)
ผู้รับมอบอำนาจกระทำการแทน
บริษัท แสนสิริ จำกัด (มหาชน)

เดือนมีนาคม 2566



(นางสาวจุฑารัตน์ บุญแก้ว)
ผู้อำนวยการด้านสิ่งแวดล้อม
บริษัท ภูเก็ต เอ็นไวรอนเมนทอล เซอร์วิส จำกัด

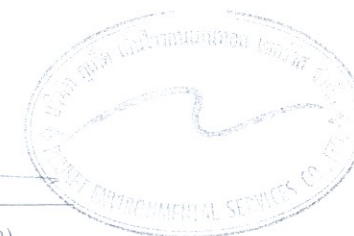

ตารางที่ 3 สรุปผลกระทบสิ่งแวดล้อม มาตรการป้องกันและแก้ไขผลกระทบสิ่งแวดล้อม และมาตรการติดตามตรวจสอบผลกระทบสิ่งแวดล้อมโครงการอาคารชุด เบส เอ็มพีเค ของ บริษัท แอสสิริ จำกัด (มหาชน) ระยะดำเนินการ (ต่อ)

องค์ประกอบทางสิ่งแวดล้อม และคุณค่าต่าง ๆ	ผลกระทบต่อสิ่งแวดล้อมที่สำคัญ	มาตรการป้องกันและแก้ไขผลกระทบสิ่งแวดล้อม	มาตรการติดตามตรวจสอบผลกระทบสิ่งแวดล้อม
4.2 การสาธารณสุข (ต่อ)	3. โรคเครียด ซึ่งจะนำไปสู่โรค ▪ โรคนอนไม่หลับ ▪ โรคแผลในกระเพาะอาหาร ▪ โรคประสาท <u>สาเหตุการเกิดโรค</u> - เกิดจากความวิตกกังวลด้านความปลอดภัยในชีวิตและทรัพย์สิน - เกิดจากความร้อนของภูมิอากาศ และเครื่องปรับอากาศ	(1) ทำความสะอาดเครื่องปรับอากาศเป็นประจำ เพื่อเพิ่มประสิทธิภาพในการทำงาน และยังเป็น การป้องกันการสะสมของเชื้อโรค (2) ติดตั้งป้ายห้ามติดเครื่องยนต์ทิ้งไว้ภายในบริเวณที่จอดรถ ให้สามารถสังเกตเห็นได้อย่างชัดเจนและทั่วถึง (3) จัดให้มีไม้ยืนต้นภายในโครงการให้มากที่สุด เพื่อลดความร้อนจากการระบายอากาศของเครื่องปรับอากาศ (4) จัดพื้นที่สีเขียวให้มีการปลูกไม้ยืนต้นที่สอดคล้องกับสภาพพื้นที่ในบริเวณพื้นที่ว่างของโครงการ (5) โครงการได้จัดให้มีพื้นที่สีเขียวคิดเป็นพื้นที่ทั้งหมด 1,962.22 ตารางเมตร (6) จัดให้มีเจ้าหน้าที่ดูแลรักษาพื้นที่สีเขียวให้มีสภาพน่าดูอยู่เสมอ เพื่อความสวยงามและความปลอดภัยของผู้พักอาศัย	- จัดให้มีเจ้าหน้าที่ดูแลรักษาพื้นที่สีเขียวให้มีสภาพน่าดูอยู่เสมอ ทุกเดือน ตลอดระยะเวลาดำเนินการ
	4. อุบัติเหตุ <u>สาเหตุการเกิดโรค</u> - การเกิดอัคคีภัย - การจราจร - การพลัดตกจากที่สูง	(1) ปฏิบัติการมาตรการป้องกันและแก้ไขผลกระทบสิ่งแวดล้อมที่ระบุในหัวข้อ 3.6 เรื่องการจราจร อย่างเคร่งครัด (2) ปฏิบัติการมาตรการป้องกันและแก้ไขผลกระทบสิ่งแวดล้อมที่ระบุในหัวข้อ 4.3.1 เรื่องการป้องกันอัคคีภัย อย่างเคร่งครัด (3) จัดให้มีส่วนของระเบียงห้องพัก ซึ่งจะมีความแข็งแรง และทนทาน ไม่แตกหักง่าย ทนต่ออุณหภูมิสูง-ต่ำ และแรงกระแทกได้ดี เพื่อป้องกันอุบัติเหตุ	

SANSIRI
บริษัท แอสสิริ จำกัด (มหาชน)
SANSIRI PUBLIC COMPANY LIMITED

เดือนมีนาคม 2566

(นางสาวพัชริน เชี่ยวแก้ว)
ผู้รับมอบอำนาจกระทำการแทน
บริษัท แอสสิริ จำกัด (มหาชน)

เดือนมีนาคม 2566

(นางสาวจุฑารัตน์ บุญแก้ว)
ผู้อำนวยการด้านสิ่งแวดล้อม
บริษัท ภูเก็ต เอ็นไวรอนเม้นทอล เซอร์วิส จำกัด



ตารางที่ 3 สรุปผลกระทบสิ่งแวดล้อม มาตรการป้องกันและแก้ไขผลกระทบสิ่งแวดล้อม และมาตรการติดตามตรวจสอบผลกระทบสิ่งแวดล้อมโครงการอาคารชุด เบส เอ็มพีเค ของ บริษัท แสนสิริ จำกัด (มหาชน) ระยะดำเนินการ (ต่อ)

องค์ประกอบทางสิ่งแวดล้อม และคุณค่าต่าง ๆ	ผลกระทบต่อสิ่งแวดล้อมที่สำคัญ	มาตรการป้องกันและแก้ไขผลกระทบสิ่งแวดล้อม	มาตรการติดตามตรวจสอบผลกระทบสิ่งแวดล้อม
4.2 การสาธารณสุข (ต่อ)	5. โรคติดเชื้อไวรัสโคโรนา 2019 หรือ โรคโควิด 19 <u>สาเหตุการเกิดโรค</u> - เกิดจากการสัมผัสน้ำมูก น้ำลาย ของผู้ป่วยที่ติดเชื้อไวรัสโคโรนา 2019 และแพร่กระจายผ่านทางละอองเข้าทางระบบทางเดินหายใจ ซึ่งเชื้อไวรัสดังกล่าว สามารถลอยตัวอยู่ในอากาศได้ราว 3 ชม. และเกาะติดอยู่กับข้าวของเครื่องใช้ซึ่งหากมีใครสัมผัสในระยะเวลาดังกล่าวแล้ว อาจจะติดเชื้อไวรัสดังกล่าวได้ - ประชาชนอาศัยอยู่หนาแน่น - ระบบระบายอากาศบริเวณที่พักอาศัยไม่ดี มีความชื้น ไม่มีแสงแดดส่องถึง	(1) จัดทำป้าย เพื่อแจ้งเตือนพนักงาน ผู้พักอาศัย และผู้มาเยี่ยมถึงสถานการณ์การระบาดของเชื้อ ไวรัสโคโรนา 2019 และมาตรการในการป้องกันสำหรับประชาชนที่แนะนำโดยกรมควบคุมโรค กระทรวงสาธารณสุข โดยทำเป็น 3 ภาษา ไทย จีน อังกฤษ (ประสานขอได้ที่ สายด่วนกรม ควบคุมโรค 1422 หรือดาวน์โหลดได้จากเว็บไซต์กรมควบคุมโรค https://ddc.moph.go.th/viralpneumonia/introduction.php) (2) แจ้งพนักงานประจำในที่พักอาศัย ผู้พักอาศัยทุกห้อง รวมทั้งบุคคลใกล้ชิด ทั้งที่พักอยู่ด้วยกันในห้องหรือเป็นผู้มาเยี่ยม หากมีไข้ หรือ มีอาการไอ เจ็บคอ มีน้ำมูก ให้สวมใส่หน้ากากอนามัย ตลอดเวลา ล้างมือบ่อยๆ และรีบไปพบแพทย์ ในกรณีที่เพิ่งเดินทางกลับจากต่างประเทศภายใน 14 วัน ให้แจ้งประวัติการเดินทางให้แพทย์ทราบด้วย (3) ติดตั้งเครื่องจ่ายแอลกอฮอล์เจลล้างมือ ไว้ในบริเวณพื้นที่ส่วนกลาง เช่น ประตูทางเข้าออก หรือหน้าลิฟท์ เป็นต้น เพื่อให้บริการแก่พนักงาน ผู้พักอาศัย ซึ่งจะช่วยลดความเสี่ยงในการแพร่กระจายเชื้อระหว่างบุคคลได้ (4) หมั่นดูแลทำความสะอาดสิ่งของที่ใช้งานบ่อยๆ เช่น ลิฟท์ปุ่มกดลิฟท์สวิตช์ไฟ โทรศัพท์มือถือ ปุ่มกดประตูเข้าออกอัตโนมัติ เครื่องเคี้ยวการ์ด รวบบันได ห้องน้ำส่วนรวม เคาน์เตอร์เจ้าหน้าที่ดูแลอาคารที่มีผู้มาติดต่อบ่อยๆ เป็นต้น เพื่อกำจัดเชื้อ ทั้งนี้ น้ำยาฆ่าล้าง ห้องสุขา น้ำยาซักผ้าขาวผสมน้ำ 1 ต่อ 10 และ 70% แอลกอฮอล์ สามารถทำลายเชื้อไวรัสได้ (5) อาจพิจารณาให้มีเครื่องวัดอุณหภูมิกายแบบใช้จ้อหน้าผากหรือจ้อหู (Handheld thermometer) จัดไว้ที่เคาน์เตอร์เจ้าหน้าที่ด้านล่างของที่พักอาศัย เพื่อตรวจวัดอุณหภูมิผู้ที่เข้ามาในอาคาร	

SANSIRI


บริษัท แสนสิริ จำกัด (มหาชน)
SANSIRI PUBLIC COMPANY LIMITED

เดือนมีนาคม 2566



(นางสาวพัชริน เชื้อแก้ว)
ผู้รับมอบอำนาจกระทำการแทน
บริษัท แสนสิริ จำกัด (มหาชน)

เดือนมีนาคม 2566

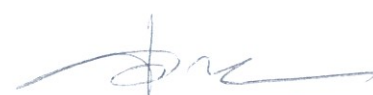

(นางสาวจุฑารัตน์ บุญแก้ว)
ผู้อำนวยการด้านสิ่งแวดล้อม
บริษัท ภูเก็ต เอ็นไวรอนเม้นทอล เซอร์วิส จำกัด



ตารางที่ 3 สรุปผลกระทบสิ่งแวดล้อม มาตรการป้องกันและแก้ไขผลกระทบสิ่งแวดล้อม และมาตรการติดตามตรวจสอบผลกระทบสิ่งแวดล้อมโครงการอาคารชุด เบส เอ็มพีเค ของ บริษัท แสนสิริ จำกัด (มหาชน) ระยะดำเนินการ (ต่อ)

องค์ประกอบทางสิ่งแวดล้อม และคุณค่าต่าง ๆ	ผลกระทบต่อสิ่งแวดล้อมที่สำคัญ	มาตรการป้องกันและแก้ไขผลกระทบสิ่งแวดล้อม	มาตรการติดตามตรวจสอบผลกระทบสิ่งแวดล้อม
4.3 อาชีวอนามัยและความปลอดภัย 4.3.1 การป้องกันอัคคีภัย	(1) ความเพียงพอของระบบป้องกันอัคคีภัยของโครงการ โครงการอาคารชุด เบส เอ็มพีเค เป็นโครงการประกอบกิจการประเภทอาคารชุดภายในโครงการประกอบด้วย อาคาร คสล. สูง 8 ชั้น มีชั้นใต้ดิน 1 ชั้น จำนวน 3 อาคาร อาคาร ค.ส.ล. ชั้นเดียว จำนวน 1 อาคาร และอาคารสระว่ายน้ำ จำนวน 1 สระ มีห้องชุดรวมทั้งสิ้น จำนวน 609 ห้องชุด โดยอาคารมีขนาดพื้นที่ใช้สอยรวมกัน 30,159.32 ตารางเมตร ตั้งอยู่บนพื้นที่ 4-0-3.9 ไร่ หรือคิดเป็น 6,415.60 ตารางเมตร เมื่อพิจารณาตามความในพระราชบัญญัติควบคุมอาคาร พ.ศ. 2522 ตามกฎกระทรวง ฉบับที่ 39 (พ.ศ. 2537) และกฎกระทรวงการแก้ไขอาคารที่มีสภาพหรือมีการใช้ที่อาจเป็นภัยอันตรายต่อสุขภาพ ชีวิต ร่างกายหรือทรัพย์สิน หรืออาจไม่ปลอดภัยจากอัคคีภัย หรือก่อให้เกิดเหตุรำคาญหรือกระทบกระเทือนต่อการรักษาคุณภาพสิ่งแวดล้อม พ.ศ. 2563 ออกตามความในพระราชบัญญัติควบคุมอาคาร พ.ศ. 2522 <u>ระบบดับเพลิง</u> ▪ หัวรับน้ำดับเพลิงภายนอกอาคาร (Fire Department Connection : FDC) เป็นชนิดข้อต่อสวมเร็ว จำนวน 3 หัว ขนาดเส้นผ่านศูนย์กลาง 6x 2.5 x 2.5 นิ้ว เพื่อส่งต่อไปยังชุดตู้ดับเพลิงแต่ละอาคารโดยระบบท่อน้ำดับเพลิงประกอบด้วย ท่อยีน จำนวน 2 ท่อ/อาคาร ได้แก่ อาคาร A อาคาร B และอาคาร C ขนาดเส้นผ่านศูนย์กลาง 6 นิ้ว เป็นระบบท่อแห่งรับน้ำจากรถดับเพลิง ▪ ระบบท่อน้ำดับเพลิง ประกอบด้วย ท่อยีน จำนวน 2 ท่อ/อาคาร ได้แก่ อาคาร A อาคาร B และอาคาร C ขนาดเส้นผ่านศูนย์กลาง 6 นิ้ว เป็นระบบท่อแห่งรับน้ำจากรถดับเพลิง	(1) จัดให้มีหัวรับน้ำดับเพลิงภายนอกอาคาร (Fire Department Connection: FDC) เป็นชนิดข้อต่อสวมเร็ว จำนวน 3 หัว ขนาดเส้นผ่านศูนย์กลาง 6x 2.5 x 2.5 นิ้ว เพื่อส่งต่อไปยังชุดตู้ดับเพลิงแต่ละอาคารโดยระบบท่อน้ำดับเพลิงประกอบด้วย ท่อยีน จำนวน 2 ท่อ/อาคาร ได้แก่ อาคาร A อาคาร B และอาคาร C ขนาดเส้นผ่านศูนย์กลาง 6 นิ้ว (2) โครงการจัดเตรียมเครื่องสูบน้ำดับเพลิงแบบหาม (Portable Fire Pump) อัตราการสูบน้ำ 250 GPM (แกลลอนต่อนาที) เพื่อเป็นตัวเสริมสำหรับระบบป้องกันอัคคีภัย โดยสูบน้ำจากสระว่ายน้ำเข้าสู่ระบบท่อยีนผ่านหัวรับน้ำดับเพลิง (FDC) ที่ทางโครงการเตรียมไว้บริเวณสระว่ายน้ำอาคาร A จำนวน 1 หัวเพื่อสูบน้ำไปยังสายฉีดน้ำดับเพลิงในตู้ดับเพลิง (FHC) ทุกชั้นของอาคาร A อาคาร B และอาคาร C	- ตรวจสอบสภาพการใช้งานของอุปกรณ์ป้องกันอัคคีภัยทุกชนิด หากพบว่าชำรุดต้องเปลี่ยนใหม่ทันที ทุก 6 เดือน ด ล อ ต ร ะ ยะ เ ว ล า ดำ เนิน การ หรือ ตาม คำแนะนำของผู้ผลิต

 **SANSIRI**
บริษัท แสนสิริ จำกัด (มหาชน)
SANSIRI PUBLIC COMPANY LIMITED

เดือนมีนาคม 2566

(นางสาวพัชริน เขี้ยวแก้ว)
ผู้รับมอบอำนาจกระทำการแทน
บริษัท แสนสิริ จำกัด (มหาชน)

เดือนมีนาคม 2566

(นางสาวจุฑารัตน์ บุญแก้ว)
ผู้อำนวยการด้านสิ่งแวดล้อม
บริษัท ภูเก็ต เอ็นไวรอนเม้นทอล เซอร์วิส จำกัด



ตารางที่ 3 สรุปผลกระทบสิ่งแวดล้อม มาตรการป้องกันและแก้ไขผลกระทบสิ่งแวดล้อม และมาตรการติดตามตรวจสอบผลกระทบสิ่งแวดล้อมโครงการอาคารชุด เบส เอ็มพีเค ของ บริษัท แอสสิริ จำกัด (มหาชน) ระยะดำเนินการ (ต่อ)

องค์ประกอบทางสิ่งแวดล้อม และคุณค่าต่าง ๆ	ผลกระทบต่อสิ่งแวดล้อมที่สำคัญ	มาตรการป้องกัน และแก้ไขผลกระทบสิ่งแวดล้อม	มาตรการติดตามตรวจสอบ ผลกระทบสิ่งแวดล้อม
4.3.1 การป้องกันอัคคีภัย (ต่อ)	อย่างไรก็ตาม อาคาร C อยู่ห่างจากห้รับน้ำดับเพลิงค่อนข้างมาก และระดับเพลิงอาจจะไม่สามารถเข้าไปได้ ดังนั้นโครงการได้เพิ่มเติมการคำนวณหาแรงดันของท่อดับเพลิงจากห้รับน้ำดับเพลิง (FDC) ไปยังสายฉีดน้ำดับเพลิงจากตู้ (FHC) ชั้นที่ 8 อาคาร C เพื่อตรวจสอบถึงความสามารถในการสูบน้ำจากรถดับเพลิงเทศบาลตำบลวิชัย ทั้งนี้ จาการายการคำนวณสามารถหาแรงดันขั้นต่ำของระบบที่ต้องการ เท่ากับ 86.17 เมตร หรือ 122.36 psi (ปอนด์/ตารางนิ้ว) โดยแรงดันเครื่องสูบน้ำดับเพลิงของรถดับเพลิงเทศบาลตำบลวิชัย ที่สามารถสูบน้ำเข้าห้รับน้ำดับเพลิง (FDC) ไปยังสายฉีดน้ำดับเพลิงจากตู้ (FHC) ชั้นที่ 8 อาคาร C จะต้องมีความดันไม่น้อยกว่า 122.36 psi (ปอนด์/ตารางนิ้ว) ซึ่งรถบรรทุกน้ำดับเพลิงแบบเนกประสงค์ ขนาดความจุไม่น้อยกว่า 12,000 ลิตร เครื่องยนต์ดีเซล 240 แรงม้า สามารถทำแรงดันสูงสุดได้ไม่น้อยกว่า 400 ปอนด์/ตารางนิ้ว ดังนั้น แรงดันของเครื่องสูบน้ำของรถดับเพลิงเพียงพอต่อการดับเพลิง ที่ชั้น 8 อาคาร C โครงการจัดเตรียมเครื่องสูบน้ำดับเพลิงแบบหาม (Portable Fire Pump) เพื่อเป็นตัวเสริมสำหรับระบบป้องกันอัคคีภัย กรณีความสามารถในการเข้าถึงของรถดับเพลิงเทศบาลและการล่าช้าของรถดับเพลิงของเทศบาลตำบลวิชัยที่มาถึงโครงการ โดยสูบน้ำจากสระว่ายน้ำเข้าสู่ระบบท่อเย็นผ่านห้รับน้ำดับเพลิง (FDC) ที่ทางโครงการเตรียมไว้บริเวณสระว่ายน้ำอาคาร A จำนวน 1 หัว เพื่อสูบน้ำไปยังอาคาร A, B และ C	(3) จัดให้มีชุดดับเพลิงโดยติดตั้งไว้ทุกชั้นของอาคาร A อาคาร B และอาคาร C ชั้นละ 2 ชุด อยู่บริเวณด้านหน้าบันไดหลักและบันไดหนีไฟ (4) จัดให้มีระบบป้องกันและแจ้งเตือนอัคคีภัยของโครงการให้เป็นไปตามข้อกำหนดของกฎกระทรวงฉบับที่ 39 (พ.ศ. 2537) ออกตามความในพระราชบัญญัติควบคุมอาคาร พ.ศ. 2522 และกฎกระทรวงการแก้ไขอาคารที่มีสภาพหรือมีการใช้ที่อาจเป็นภัยอันตรายต่อสุขภาพ ชีวิต ร่างกายหรือทรัพย์สิน หรืออาจไม่ปลอดภัยจากอัคคีภัยหรือก่อให้เกิดเหตุรำคาญหรือกระทบกระเทือนต่อการรักษาคุณภาพสิ่งแวดล้อม พ.ศ. 2563 (5) ตรวจสอบความพร้อมและประสิทธิภาพการทำงานของระบบป้องกันและระงับอัคคีภัยเป็นประจำทุก 6 เดือน หรือตามข้อกำหนดอายุการใช้งานของผลิตภัณฑ์/อุปกรณ์นั้น (6) จัดให้มีการซ้อมป้องกันอัคคีภัย และการใช้อุปกรณ์ดับเพลิงภายในโครงการอย่างน้อยปีละ 1 ครั้ง แก่พนักงานของโครงการ เพื่อให้พนักงานและเจ้าหน้าที่ของโครงการเกิดความคุ้นเคย สามารถรับมือกับเหตุการณ์ที่อาจจะเกิดขึ้น รวมทั้งสามารถปฏิบัติงานและใช้เครื่องมือ/อุปกรณ์ต่างๆ ได้อย่างถูกต้อง	

 **SANSIRI**

บริษัท แอสสิริ จำกัด (มหาชน)

SAKUNTHA PUBLIC COMPANY LIMITED

เดือนมีนาคม 2566




(นางสาวพัชริน เชี่ยวแก้ว)

ผู้รับมอบอำนาจกระทำการแทน

บริษัท แอสสิริ จำกัด (มหาชน)

เดือนมีนาคม 2566

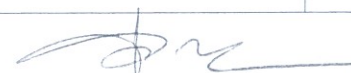

(นางสาวจุฑารัตน์ บุญแก้ว)

ผู้อำนวยการด้านสิ่งแวดล้อม

บริษัท ภูเก็ต เอ็นไวรอนเม้นทอล เซอร์วิส จำกัด



ตารางที่ 3 สรุปผลกระทบสิ่งแวดล้อม มาตรการป้องกันและแก้ไขผลกระทบสิ่งแวดล้อม และมาตรการติดตามตรวจสอบผลกระทบสิ่งแวดล้อมโครงการอาคารชุด เบส เอ็มพีเค ของ บริษัท แสนสิริ จำกัด (มหาชน) ระยะดำเนินการ (ต่อ)

องค์ประกอบทางสิ่งแวดล้อม และคุณค่าต่าง ๆ	ผลกระทบต่อสิ่งแวดล้อมที่สำคัญ	มาตรการป้องกัน และแก้ไขผลกระทบสิ่งแวดล้อม	มาตรการติดตามตรวจสอบ ผลกระทบสิ่งแวดล้อม
4.3.1 การป้องกันอัคคีภัย (ต่อ)	เข้าสู่สายฉีดน้ำดับเพลิง โดยสายฉีดน้ำดับเพลิงจากตู้ดับเพลิง (FHC) ชั้นบนสุดของอาคาร C (ระยะทางที่ไกลที่สุดของโครงการ) สามารถคำนวณหาแรงดันของเครื่องสูบน้ำดับเพลิงแบบหาบหาม ได้ดังนี้ ทั้งนี้ กำหนดขนาดเครื่องสูบน้ำดับเพลิง อัตราการสูบ 250GPM (แกลลอนต่อนาที) และใช้น้ำจากสระว่ายน้ำ (Main Pool) 128.13 ลูกบาศก์เมตร ซึ่งสามารถสำรองน้ำ 135.41 นาที ก่อนระดับเพลิงของเทศบาลตำบลวิชัยจะมาถึง (กรณีที่เกิดเหตุเพลิงไหม้ทางโครงการสามารถขอความช่วยเหลือจากงานป้องกันและบรรเทาสาธารณภัยเทศบาลตำบลวิชัยโดยมีระยะทางห่างจากพื้นที่โครงการประมาณ 3.90 กิโลเมตร ใช้เวลาเดินทางประมาณ 10 นาทีจะถึงพื้นที่โครงการ (ขึ้นกับสภาพการจราจรและช่วงเวลาที่เกิดเหตุ) โดยแรงดันขั้นต่ำของระบบที่ต้องการ เท่ากับ 72.60 เมตร หรือ 103.09 psi (ปอนด์/ตารางนิ้ว) ดังนั้นเครื่องสูบน้ำดับเพลิงแบบหาบหาม (Portable Fire Pump) ที่สามารถสูบน้ำจ่ายน้ำจากสระว่ายน้ำ (Main Pool) โดยผ่านหัวรับน้ำดับเพลิง (FDC) ที่ทางโครงการเตรียมไว้บริเวณสระว่ายน้ำอาคาร A ไปยังสายฉีดน้ำดับเพลิงจากตู้ดับเพลิง (FHC) ชั้น 8อาคาร C มีแรงดันไม่น้อยกว่า 103.09 psi (ปอนด์/ตารางนิ้ว) สามารถสำรองน้ำ 135.41 นาที ก่อนระดับเพลิงของเทศบาลตำบลวิชัยจะมาถึง	(7) โครงการจัดให้มีจุดรวมพล จำนวน 2 จุด ขนาดพื้นที่ทั้งสิ้น 494 ตารางเมตร (8) จัดให้มีพนักงานรักษาความปลอดภัย เพื่อดูแลความปลอดภัยในพื้นที่โครงการ (9) ติดป้ายแสดงวิธีการใช้อุปกรณ์ดับเพลิงอย่างชัดเจนที่จุดติดตั้งทุกจุด (10) จัดทำผังเส้นทางการอพยพหนีไฟ ไปยังจุดรวมพล ติดไว้บริเวณทางเดินในอาคาร (11) มีการจัดตั้งกรรมการป้องกันอัคคีภัยโดยกำหนดบทบาทหน้าที่ (12) จัดให้มีแผนฉุกเฉินเตรียมการสำหรับกรณีเกิดอัคคีภัย	

 **SANSIRI**


บริษัท แสนสิริ จำกัด (มหาชน)
SANSIRI PUBLIC COMPANY LIMITED

เดือนมีนาคม 2566



(นางสาวพัชริน เชื้อแก้ว)
ผู้รับมอบอำนาจกระทำการแทน
บริษัท แสนสิริ จำกัด (มหาชน)

เดือนมีนาคม 2566

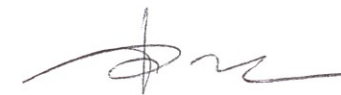

(นางสาวจุฑารัตน์ บุญแก้ว)
ผู้อำนวยการด้านสิ่งแวดล้อม
บริษัท ภูเก็ต เอ็นไวรอนเมนทอล เซอร์วิส จำกัด



ตารางที่ 3 สรุปผลกระทบสิ่งแวดล้อม มาตรการป้องกันและแก้ไขผลกระทบสิ่งแวดล้อม และมาตรการติดตามตรวจสอบผลกระทบสิ่งแวดล้อมโครงการอาคารชุด เบส เอ็มพีเค ของ บริษัท แสนสิริ จำกัด (มหาชน) ระยะดำเนินการ (ต่อ)

องค์ประกอบทางสิ่งแวดล้อม และคุณค่าต่าง ๆ	ผลกระทบต่อสิ่งแวดล้อมที่สำคัญ	มาตรการป้องกัน และแก้ไขผลกระทบสิ่งแวดล้อม	มาตรการติดตามตรวจสอบ ผลกระทบสิ่งแวดล้อม
4.3.1 การป้องกันอัคคีภัย (ต่อ)	▪ ชุดตู้ดับเพลิง (Fire Hose Cabinet: FHC) จะติดตั้งไว้ทุกชั้นของ อาคาร A B และ C ชั้นละ 2 จุด อยู่บริเวณด้านหน้าบันไดหลักและบันได หนีไฟ <u>ระบบสัญญาณแจ้งเหตุเพลิงไหม้</u> ▪ แผงควบคุมระบบสัญญาณแจ้งเหตุเพลิงไหม้ (Fire Alarm Control Panel, FCP) โครงการจะติดตั้งอยู่ภายในห้องสำนักงานนิติ บุคคล ▪ แผงแสดงผลเพลิงไหม้ (Graphic Annunciator Panel : GAN) ทำงานเชื่อมต่อกับแผงควบคุมรวมให้ทำการแสดงสัญญาณการทำงาน จากแผงควบคุมรวม โดยโครงการจะติดตั้งภายในห้องควบคุมของห้อง สำนักงานนิติบุคคล ▪ อุปกรณ์แจ้งเหตุเพลิงไหม้แบบมีอกด (Manual Addressable: M) ชนิดทุบแล้วดัง (Break Glass) โดยโครงการจะติดตั้งอุปกรณ์แจ้งเหตุ เพลิงไหม้แบบใช้มือไว้ตามจุดต่างๆ ของอาคารแต่ละชั้น ดังนี้ - อาคาร A ติดตั้งจำนวน 16 จุด (ชั้นละ 2 จุด) บริเวณโถงบันได หลัก และโถงบันไดหนีไฟ - อาคาร B ติดตั้งจำนวน 16 จุด (ชั้นละ 2 จุด) บริเวณโถงบันได หลัก และโถงบันไดหนีไฟ - อาคาร C ติดตั้งจำนวน 16 จุด (ชั้นละ 2 จุด) บริเวณโถงบันได หลัก และโถงบันไดหนีไฟ		

 SANSIRI


บริษัท แสนสิริ จำกัด (มหาชน)
SANSIRI PUBLIC COMPANY LIMITED

เดือนมีนาคม 2566


(นางสาวพัชริน เชื้อแก้ว)
ผู้รับมอบอำนาจกระทำการแทน
บริษัท แสนสิริ จำกัด (มหาชน)

เดือนมีนาคม 2566


(นางสาวจุฑารัตน์ บุญแก้ว)
ผู้อำนวยการด้านสิ่งแวดล้อม
บริษัท กูเกิ้ล เอ็นไวรอนเม้นทอล เซอร์วิส จำกัด

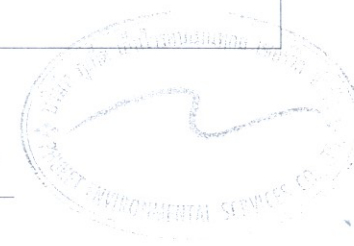

ตารางที่ 3 สรุปผลกระทบสิ่งแวดล้อม มาตรการป้องกันและแก้ไขผลกระทบสิ่งแวดล้อม และมาตรการติดตามตรวจสอบผลกระทบสิ่งแวดล้อมโครงการอาคารชุด เบส เอ็มพีเค ของ บริษัท แอสสิริ จำกัด (มหาชน) ระยะดำเนินการ (ต่อ)

องค์ประกอบทางสิ่งแวดล้อม และคุณค่าต่าง ๆ	ผลกระทบต่อสิ่งแวดล้อมที่สำคัญ	มาตรการป้องกัน และแก้ไขผลกระทบสิ่งแวดล้อม	มาตรการติดตามตรวจสอบ ผลกระทบสิ่งแวดล้อม
4.3.1 การป้องกันอัคคีภัย (ต่อ)	▪ อุปกรณ์ส่งสัญญาณเพลิงไหม้ด้วยเสียง (Alarm Bell : B) เมื่อได้รับสัญญาณจากระบบแจ้งเหตุเพลิงไหม้แบบมีอกด อุปกรณ์ส่งสัญญาณจะทำหน้าที่ส่งสัญญาณเตือนด้วยเสียง โดยโครงการจะติดตั้งอุปกรณ์ส่งสัญญาณเพลิงไหม้ด้วยเสียงไว้ตำแหน่งเดียวกันกับอุปกรณ์แจ้งเหตุเพลิงไหม้แบบมีอกด ▪ อุปกรณ์ตรวจจับควัน (Smoke Detector : S) ชนิด Photo Electric โดยอุปกรณ์ตรวจจับควันจะติดตั้งกระจายอยู่ตามจุดต่าง ๆ ของอาคาร ซึ่งครอบคลุมทั่วบริเวณพื้นที่โครงการ ได้แก่ ห้องชุดทุกห้อง ส่วนต้อนรับ ห้องไฟฟ้า ห้องออกกำลังกาย โถงลิฟต์ โถงบันไดหลัก โถงบันไดหนีไฟ และโถงทางเดิน ▪ อุปกรณ์ตรวจจับความร้อนแบบคงที่ (Fixed Temperature Heat Detector : H) โครงการจะติดตั้งภายในห้องครัวของห้องชุด และห้องเครื่องสำรองไฟฟ้า ▪ อุปกรณ์ตรวจจับความร้อนชนิดจับอัตราการเพิ่มของอุณหภูมิ (Electronic Heat Detector Rate-of-Rise: R) โครงการจะติดตั้งบริเวณที่จอดรถใต้อาคาร <u>ป้ายบอกชั้นและป้ายบอกทางหนีไฟ</u> ▪ ป้ายแสดงตำแหน่งทางขึ้น-ลงและตำแหน่งชั้นอาคาร จะติดตั้งไว้บริเวณโถงหน้าลิฟต์ และชานพักบันไดของทุกชั้น ▪ โคมไฟป้ายทางออกฉุกเฉิน โดยมีการติดตั้งไว้บริเวณหน้าบันไดหลัก หน้าบันไดหนีไฟ และโถงทางเดินของทุกชั้นครอบคลุมทั่วบริเวณพื้นที่โครงการ		

เดือนมีนาคม 2566



(นางสาวพัชริน เชื้อแก้ว)
ผู้รับมอบอำนาจกระทำการแทน
บริษัท แอสสิริ จำกัด (มหาชน)

เดือนมีนาคม 2566



(นางสาวจุฑารัตน์ บุญแก้ว)
ผู้อำนวยการด้านสิ่งแวดล้อม
บริษัท ภูเก็ต เอ็นไวรอนเม้นทอล เซอร์วิส จำกัด



ตารางที่ 3 สรุปผลกระทบสิ่งแวดล้อม มาตรการป้องกันและแก้ไขผลกระทบสิ่งแวดล้อม และมาตรการติดตามตรวจสอบผลกระทบสิ่งแวดล้อมโครงการอาคารชุด เบส เอ็มพีเค ของ บริษัท แสนสิริ จำกัด (มหาชน) ระยะดำเนินการ (ต่อ)

องค์ประกอบทางสิ่งแวดล้อม และคุณค่าต่าง ๆ	ผลกระทบต่อสิ่งแวดล้อมที่สำคัญ	มาตรการป้องกัน และแก้ไขผลกระทบสิ่งแวดล้อม	มาตรการติดตามตรวจสอบ ผลกระทบสิ่งแวดล้อม
4.3.1 การป้องกันอัคคีภัย (ต่อ)	<u>แผนผังแบบแปลน และตำแหน่งที่ติดตั้งอุปกรณ์ดับเพลิงต่าง ๆ</u> ■ โครงการมีการติดป้ายแสดงวิธีการใช้อุปกรณ์ดับเพลิงอย่างชัดเจนที่จุดติดตั้งทุกจุด ■ โครงการมีการจัดทำผังเส้นทางการอพยพหนีไฟ ไปยังจุดรวมพลเบื้องต้น ติดไว้บริเวณทางเดินในอาคาร ■ บริเวณชั้นล่างของอาคารจัดให้มีแบบแปลนแผนผังของแต่ละอาคารไว้ เพื่อให้สามารถตรวจสอบได้โดยสะดวก <u>ระบบไฟส่องสว่างสำรอง</u> ■ ระบบไฟส่องสว่างฉุกเฉิน (Emergency Light) พร้อมแบตเตอรี่ทำหน้าที่จ่ายกำลังไฟฟ้าในสภาวะที่ไฟฟ้าปกติเกิดขัดข้อง โดยมีการติดตั้งไว้ตามจุดต่างๆ ของแต่ละอาคาร ซึ่งครอบคลุมทั่วบริเวณพื้นที่โครงการ ได้แก่ สำนักงานนิติบุคคล ห้องงานระบบไฟฟ้า ห้องออกกำลังกาย ทางเดินรถ ที่จอดรถ หน้าบันไดหลัก โถงบันไดหลัก หน้าบันไดหนีไฟ โถงบันไดหนีไฟ โถงทางเดิน และห้องเครื่องสำรองไฟฟ้า เป็นต้น ■ โคมไฟป้ายทางออกฉุกเฉิน ทำงานด้วยแบตเตอรี่ สามารถจ่ายกระแสไฟต่อเนื่องนาน 2 ชั่วโมง โดยมีการติดตั้งไว้บริเวณหน้าบันไดหลัก หน้าบันไดหนีไฟ และโถงทางเดินของทุกชั้น ครอบคลุมทั่วบริเวณพื้นที่โครงการ <u>สายล่อฟ้า</u> ■ โครงการจะมีระบบป้องกันอันตรายจากฟ้าผ่ากรณีเกิดฟ้าผ่าของอาคารบริเวณชั้นหลังคา และติดตั้งสายดินที่ชั้น 1 ของอาคาร A, B และ C		

SANSIRI
บริษัท แสนสิริ จำกัด (มหาชน)
SANGSI PUBLISHING COMPANY LIMITED

เดือนมีนาคม 2566



(นางสาวพัชริน เชี่ยวแก้ว)
ผู้รับมอบอำนาจกระทำการแทน
บริษัท แสนสิริ จำกัด (มหาชน)

เดือนมีนาคม 2566



(นางสาวจุฑารัตน์ บุญแก้ว)
ผู้อำนวยการด้านสิ่งแวดล้อม
บริษัท ภูเก็ต เอ็นไวรอนเม้นทอล เซอร์วิส จำกัด



ตารางที่ 3 สรุปผลกระทบสิ่งแวดล้อม มาตรการป้องกันและแก้ไขผลกระทบสิ่งแวดล้อม และมาตรการติดตามตรวจสอบผลกระทบสิ่งแวดล้อมโครงการอาคารชุด เบส เอ็มพีเค ของ บริษัท แสนสิริ จำกัด (มหาชน) ระยะดำเนินการ (ต่อ)

องค์ประกอบทางสิ่งแวดล้อม และคุณค่าต่าง ๆ	ผลกระทบต่อสิ่งแวดล้อมที่สำคัญ	มาตรการป้องกัน และแก้ไขผลกระทบสิ่งแวดล้อม	มาตรการติดตามตรวจสอบ ผลกระทบสิ่งแวดล้อม
4.3.1 การป้องกันอัคคีภัย (ต่อ)	(2) ความสามารถในการหนีไฟ โครงการจัดให้มีบันไดหลัก และบันไดหนีไฟ ภายใน โดยจากการคำนวณระยะเวลาที่ผู้พักอาศัยภายในอาคาร A, อาคาร B และอาคาร C ใช้เวลาในการอพยพหนีไฟ ประมาณ 11 นาที, 10 นาที และ 11 นาที ตามลำดับ (3) ความเหมาะสมของตำแหน่ง ความเพียงพอของพื้นที่จัดรวมพล เมื่อเกิดเหตุเพลิงไหม้ทุกคนจะไปรวมตัวกันที่จุดรวมพลภายในโครงการ ซึ่งโครงการจะจัดทำผังเส้นทางอพยพหนีไฟจากจุดต่างๆ ไปยังจุดรวมพล ติดไว้ภายในห้องชุดและบริเวณทางเดินในอาคาร เพื่อให้ผู้ที่ใช้บริการภายในอาคารสามารถหนีไฟไปยังจุดรวมพลได้อย่างรวดเร็ว นอกจากนี้ โครงการจะจัดให้มีเจ้าหน้าที่รับผิดชอบประจำภายในแต่ละอาคาร ซึ่งเมื่อเกิดเหตุเพลิงไหม้จะต้องเข้าประจำในชั้นที่รับผิดชอบ เพื่อแจ้งเหตุการณ์ให้ผู้ให้บริการรับทราบ และควบคุมไม่ให้ต้นตอระลอก จากนั้นจะนำทางผู้ประสบภัยลงบันไดมายังจุดรวมพลที่กำหนดไว้จำนวน 2 จุด มีพื้นที่รวมทั้งสิ้น 494 ตารางเมตร (หักพื้นที่ไม่ยืนต้นแล้ว) คิดเป็นสัดส่วนของพื้นที่จุดรวมพลต่อผู้พักอาศัยภายในโครงการเท่ากับ 0.25 ตารางเมตร/คน หรือ 3.95 คน/ตารางเมตร เมื่อคิดผู้อยู่อาศัยในโครงการสูงสุด 1,955 คน (รวมพนักงาน) ซึ่งเพียงพอตามเกณฑ์ของสำนักงานนโยบายและแผนทรัพยากรธรรมชาติและสิ่งแวดล้อม ที่กำหนดไว้อย่างน้อย 0.25 ตารางเมตร/คน หรือไม่เกิน 4 คน/ตารางเมตร ซึ่งเพียงพอตามเกณฑ์ของสำนักงานนโยบายและแผนทรัพยากรธรรมชาติและสิ่งแวดล้อม		

SANSIRI


บริษัท แสนสิริ จำกัด (มหาชน)
SANSIRI PUBLIC COMPANY LIMITED

เดือนมีนาคม 2566



(นางสาวพัชริน เชื้อแก้ว)
ผู้รับมอบอำนาจกระทำการแทน
บริษัท แสนสิริ จำกัด (มหาชน)

เดือนมีนาคม 2566

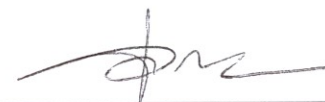

(นางสาวจุฑารัตน์ บุญแก้ว)
ผู้อำนวยการด้านสิ่งแวดล้อม
บริษัท ภูเก็ต เอ็นไวรอนเม้นทอล เซอร์วิส จำกัด



ตารางที่ 3 สรุปผลกระทบสิ่งแวดล้อม มาตรการป้องกันและแก้ไขผลกระทบสิ่งแวดล้อม และมาตรการติดตามตรวจสอบผลกระทบสิ่งแวดล้อมโครงการอาคารชุด เบส เอ็มพีเค ของ บริษัท แสนสิริ จำกัด (มหาชน) ระยะดำเนินการ (ต่อ)

องค์ประกอบทางสิ่งแวดล้อม และคุณค่าต่าง ๆ	ผลกระทบต่อสิ่งแวดล้อมที่สำคัญ	มาตรการป้องกันและแก้ไขผลกระทบ สิ่งแวดล้อม	มาตรการติดตามตรวจสอบ ผลกระทบสิ่งแวดล้อม
4.3.1 การป้องกันอัคคีภัย (ต่อ)	โดยพื้นที่จุดรวมพลเป็นพื้นที่ที่จัดให้เป็นพื้นที่สีเขียว ผู้พักอาศัยจากทุกอาคารสามารถเข้าถึงได้โดยง่าย สำหรับการอพยพคนจากจุดรวมพลไปสู่ภายนอกโครงการก็มีความสะดวกและปลอดภัย เนื่องจากเส้นทางที่ผู้พักอาศัยในโครงการสามารถอพยพออกนอกพื้นที่โครงการนั้น เป็นทางเดินบริเวณด้านหน้าอาคารใกล้กับทางเข้า-ออกของโครงการ ซึ่งจะไม่มีการก่อสร้างกีดขวางเส้นทางอพยพ ทำให้สามารถออกนอกพื้นที่โครงการได้อย่างสะดวก รวดเร็วและมีความปลอดภัย ดังนั้น จุดรวมพลของโครงการจึงมีความเหมาะสมทั้งในแง่ขนาดของพื้นที่ที่เพียงพอ ตำแหน่งที่สะดวกในการเข้าถึง และเหมาะสมในแง่การจัดการ (4) ประเมินความสามารถในการให้บริการรับอัคคีภัยของหน่วยงานที่รับผิดชอบ สำหรับกรณีที่เกิดเหตุเพลิงไหม้ทางโครงการสามารถขอความช่วยเหลือจากงานป้องกัน และบรรเทาสาธารณภัยเทศบาลตำบลวิชิต โดยมีระยะทางห่างจากพื้นที่โครงการประมาณ 3.90 กิโลเมตร ใช้เวลาเดินทางประมาณ 10 นาที จะถึงพื้นที่โครงการ (ขึ้นกับสภาพการจราจรและช่วงเวลาที่เกิดเหตุ) จากการประเมินความเพียงพอของระบบป้องกันอัคคีภัยของโครงการ ความสามารถในการหนีไฟ ความเหมาะสมของตำแหน่งและความเพียงพอของพื้นที่จุดรวมพล และความสามารถในการให้บริการรับอัคคีภัยของหน่วยงานที่รับผิดชอบ พบว่า ผลกระทบด้านอัคคีภัยที่มีต่อโครงการจึงอยู่ในระดับต่ำ		

 **SANSIRI**

บริษัท แสนสิริ จำกัด (มหาชน)
SANSIRI PUBLIC COMPANY LIMITED

เดือนมีนาคม 2566



(นางสาวพัชริน เชื้อแก้ว)
ผู้รับมอบอำนาจกระทำการแทน
บริษัท แสนสิริ จำกัด (มหาชน)

เดือนมีนาคม 2566



(นางสาวจุฑารัตน์ บุญแก้ว)
ผู้อำนวยการด้านสิ่งแวดล้อม
บริษัท ภูเก็ต เอ็นไวรอนเม้นทอล เซอร์วิส จำกัด



ตารางที่ 3 สรุปผลกระทบสิ่งแวดล้อม มาตรการป้องกันและแก้ไขผลกระทบสิ่งแวดล้อม และมาตรการติดตามตรวจสอบผลกระทบสิ่งแวดล้อมโครงการอาคารชุด เบส เอ็มพีเค ของ บริษัท แสนสิริ จำกัด (มหาชน) ระยะดำเนินการ (ต่อ)

องค์ประกอบทางสิ่งแวดล้อม และคุณค่าต่าง ๆ	ผลกระทบต่อสิ่งแวดล้อมที่สำคัญ	มาตรการป้องกันและแก้ไขผลกระทบสิ่งแวดล้อม	มาตรการติดตามตรวจสอบผลกระทบสิ่งแวดล้อม
4.3.2 อาชีวอนามัยและความปลอดภัย	จากการรวบรวมข้อมูลพื้นฐานด้านการสาธารณสุขของชุมชนที่อยู่บริเวณใกล้เคียงพื้นที่โครงการ ได้แก่ โรงพยาบาลส่งเสริมสุขภาพบ้านแหลมชั้น มีระยะห่างจากพื้นที่โครงการประมาณ 5.50 กิโลเมตร ใช้เวลาเดินทางประมาณ 6 นาที จะถึงพื้นที่โครงการ (ขึ้นอยู่กับสภาพการจราจรและช่วงเวลาที่เกิดเหตุ) โครงการได้จัดให้มีเจ้าหน้าที่รักษาความปลอดภัย โดยตรวจตราความปลอดภัยและความเรียบร้อยในโครงการ โดยเจ้าหน้าที่จะสอดส่องดูแลความเรียบร้อยบริเวณรอบๆ อาคาร บริเวณที่จอดรถยนต์ และทางเข้า-ออกของโครงการ นอกจากนี้ โครงการจะติดตั้งระบบโทรทัศน์วงจรปิด (Closed Circuit Television System : CCTV) เพื่อเพิ่มความปลอดภัยให้แก่ผู้พักอาศัยภายในโครงการ ทั้งนี้ เพื่อเป็นการสนับสนุนนโยบายของจังหวัดภูเก็ต ที่ขอให้สถานประกอบการมีส่วนช่วยสอดส่องดูแลกรณีเกิดเหตุการณ์ต่างๆ ภายในจังหวัดภูเก็ต ดังนั้น การดำเนินโครงการจึงส่งผลกระทบต่ออาชีวอนามัยและความปลอดภัยอยู่ในระดับต่ำ	(1) จัดให้มีเจ้าหน้าที่รักษาความปลอดภัยให้ปฏิบัติหน้าที่อย่างเคร่งครัด และหมั่นตรวจตราพื้นที่ดูแลความปลอดภัยภายในโครงการตลอด 24 ชั่วโมง หากพบเหตุผิดปกติให้รีบติดต่อขอความช่วยเหลือจากหน่วยงานราชการที่มีหน้าที่ดูแล และบรรเทาสาธารณภัยทันที (2) จัดให้มีพนักงานอยู่ประจำ เพื่อให้ผู้พักอาศัยสามารถติดต่อหรือแจ้งเหตุได้ตลอด 24 ชั่วโมง (3) จัดให้มีระบบโทรทัศน์วงจรปิด (Closed Circuit Television System : CCTV) โดยติดตั้งไว้กระจายครอบคลุมทั่วทั้งพื้นที่โครงการ จำนวนทั้งสิ้น 75 จุด โดยติดตั้งไว้ภายในอาคาร 61 จุด และติดตั้งไว้ภายนอกอาคาร 14 จุด (4) ติดประกาศแจ้งเบอร์โทรศัพท์ฉุกเฉินของเจ้าหน้าที่โครงการหรือหน่วยงานราชการที่เกี่ยวข้องไว้อย่างชัดเจนในทุกชั้นในกรณีที่เกิดอัคคีภัย (5) ติดป้ายแนะนำการใช้อุปกรณ์แต่ละตัว ไว้บริเวณที่ติดตั้งอุปกรณ์นั้น เพื่อให้ผู้อยู่อาศัยสามารถนำมาใช้งานได้ทันที (6) จัดเตรียมเครื่องมือปฐมพยาบาลเบื้องต้น พร้อมทั้งเตรียมพร้อมประสานงานกับโรงพยาบาลเพื่อนำผู้ได้รับบาดเจ็บส่งโรงพยาบาล หากเกิดอุบัติเหตุรุนแรง (7) ตรวจสอบประสิทธิภาพของระบบสัญญาณเตือนภัยภายในโครงการ ให้สามารถใช้งานได้	- ตรวจสอบการทำงานของระบบโทรทัศน์วงจรปิด (CCTV) ทุก 6 เดือน ตลอดระยะเวลาดำเนินการ

SANSIRI

บริษัท แสนสิริ จำกัด (มหาชน)

SANSIRI PUBLIC COMPANY LIMITED

เดือนมีนาคม 2566




(นางสาวพัชริน เชื้อแก้ว)

ผู้รับมอบอำนาจกระทำการแทน

บริษัท แสนสิริ จำกัด (มหาชน)

เดือนมีนาคม 2566

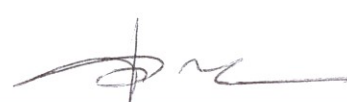

(นางสาวจุฑารัตน์ นุญแก้ว)

ผู้อำนวยการด้านสิ่งแวดล้อม

บริษัท ภูเก็ต เอ็นไวรอนเมนทอล เซอร์วิส จำกัด




ตารางที่ 3 สรุปผลกระทบสิ่งแวดล้อม มาตรการป้องกันและแก้ไขผลกระทบสิ่งแวดล้อม และมาตรการติดตามตรวจสอบผลกระทบสิ่งแวดล้อมโครงการอาคารชุด เบส เอ็มพีเค ของ บริษัท แสนสิริ จำกัด (มหาชน) ระยะดำเนินการ (ต่อ)

องค์ประกอบทางสิ่งแวดล้อม และคุณค่าต่าง ๆ	ผลกระทบต่อสิ่งแวดล้อมที่สำคัญ	มาตรการป้องกันและแก้ไขผลกระทบสิ่งแวดล้อม	มาตรการติดตามตรวจสอบผลกระทบสิ่งแวดล้อม
4.4 การจัดการสระว่ายน้ำ	1) การจัดการสระว่ายน้ำ โครงการจัดให้มีสระว่ายน้ำข้างอาคาร A มีพื้นที่ 186.56 ตารางเมตร ปริมาตร 223.90 ลูกบาศก์เมตร (ความลึกสูงสุดประมาณ 1.20 เมตร) โดยสระว่ายน้ำภายในโครงการจะให้บริการผู้พักอาศัยในพื้นที่โครงการเท่านั้น โครงการจะออกแบบ ดูแล และควบคุมการประกอบกิจการสระว่ายน้ำของโครงการ ให้สอดคล้องตามหลักเกณฑ์ด้านสุขลักษณะในการควบคุมการประกอบกิจการสระว่ายน้ำหรือกิจการอื่นๆ ในทำนองเดียวกันตามคำแนะนำของคณะกรรมการสาธารณสุขฉบับที่ 1/2550 ซึ่งจะทำให้สระว่ายน้ำในโครงการได้มาตรฐานของกระทรวงสาธารณสุข	<u>มาตรการป้องกันและแก้ไข สระว่ายน้ำ</u> (1) ตำแหน่งที่ตั้งของสระว่ายน้ำออกแบบให้อยู่ห่างจากห้องพักขยะรวม (2) สระว่ายน้ำของโครงการมีการยกระดับขึ้นสูงจากพื้นของโครงการ (3) โครงสร้างของสระว่ายน้ำสร้างด้วยคอนกรีตเสริมเหล็ก หรือวัสดุที่มีความมั่นคงแข็งแรง ชีมน้ำไม่ได้ ผ่นเรียบ อยู่ในสภาพดี ทำความสะอาดง่าย (4) จัดให้มีรางระบายน้ำล้นมีฝาปิดรอบสระว่ายน้ำ ไม่เป็นสนิม แข็งแรง ทำความสะอาดง่าย อยู่ในสภาพดี และไม่มีน้ำล้นออกจากราง (5) จัดให้มีที่ว่างสำหรับใช้เป็นทางเดินรอบสระว่ายน้ำ ไม่ลื่น ไม่มีน้ำขัง และทำความสะอาดง่าย (6) จัดให้มีป้ายบอกความลึกและเลขระดับบอกความลึกที่สามารถมองเห็นได้อย่างชัดเจน (7) จัดให้มีระบบแสงสว่างอย่างเพียงพอทั่วบริเวณสระว่ายน้ำ ในกรณีที่มีการเปิดใช้สระในเวลากลางคืน (8) จัดให้มีตู้เก็บสิ่งของ ที่วางหรือเก็บรองเท้า สำหรับผู้มาใช้บริการในบริเวณทางเข้าสระว่ายน้ำ (9) จัดให้มีอ่างล้างมือ บริเวณล้างตัวก่อนลงสระ และที่ล้างเท้า ทางเข้าบริเวณสระว่ายน้ำและเติมคลอรีนลงในที่ล้างเท้าเพื่อป้องกันการติดเชื้อ	- ตรวจวัดความเป็นกรดต่าง คลอรีนอิสระคงเหลือ, คลอรีน ที่ร่วมกับสารอื่นวันละ วันละ 2 ครั้ง ก่อนเปิดและหลังเปิดบริการตลอดระยะเวลาดำเนินการ - ตรวจวัดโคลิฟอร์มแบคทีเรียทั้งหมด และฟิคอลโคลิฟอร์ม ทุกเดือน ตลอดระยะเวลาดำเนินการ


SANSIRI
บริษัท แสนสิริ จำกัด (มหาชน)
SANSIRI PUBLIC COMPANY LIMITED

เดือนมีนาคม 2566

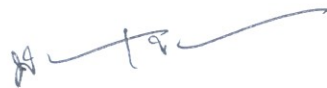

(นางสาวพัชริน เขี้ยวแก้ว)
ผู้รับมอบอำนาจกระทำการแทน
บริษัท แสนสิริ จำกัด (มหาชน)

เดือนมีนาคม 2566

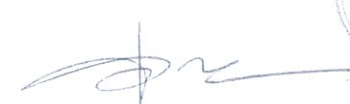

(นางสาวจุฑารัตน์ บุญแก้ว)
ผู้อำนวยการด้านสิ่งแวดล้อม
บริษัท ภูเก็ต เอ็นไวรอนเม้นทอล เซอร์วิส จำกัด



ตารางที่ 3 สรุปผลกระทบสิ่งแวดล้อม มาตรการป้องกันและแก้ไขผลกระทบสิ่งแวดล้อม และมาตรการติดตามตรวจสอบผลกระทบสิ่งแวดล้อมโครงการอาคารชุด เบส เอ็มพีเค ของ บริษัท แสนสิริ จำกัด (มหาชน) ระยะดำเนินการ (ต่อ)

องค์ประกอบทางสิ่งแวดล้อม และคุณค่าต่าง ๆ	ผลกระทบต่อสิ่งแวดล้อมที่สำคัญ	มาตรการป้องกันและแก้ไขผลกระทบสิ่งแวดล้อม	มาตรการติดตามตรวจสอบผลกระทบสิ่งแวดล้อม
4.4 การจัดการสระว่ายน้ำ (ต่อ)		<u>มาตรการป้องกันและแก้ไข ด้านความปลอดภัยจากการใช้สระว่ายน้ำ</u> (1) จัดให้มีอุปกรณ์สื่อสารที่สามารถติดต่อบุคคลหรือสถานที่สำคัญ เช่น โรงพยาบาล และสถานีตำรวจ เป็นต้น เพื่อขอความช่วยเหลือกรณีเกิดเหตุฉุกเฉินต่าง ๆ และปิดประกาศหมายเลขโทรศัพท์ของสถานที่ดังกล่าวไว้ในที่เห็นได้ชัดเจน (2) รักษาความสะอาดพื้นที่โดยรอบอย่างสม่ำเสมอ ดูแลมิให้มีการนำสัตว์ทุกชนิดเข้าไปในบริเวณสระว่ายน้ำ (3) จัดให้มีระบบแสงสว่างอย่างเพียงพอทั่วบริเวณสระว่ายน้ำ ในกรณีที่มีการเปิดใช้สระในเวลากลางคืน <u>มาตรการป้องกันและแก้ไขผลกระทบจากอุบัติเหตุจากการจมน้ำ</u> (1) จัดให้มีเจ้าหน้าที่ความปลอดภัยประจำสระ (Life guard) โดยอยู่ประจำสระว่ายน้ำตลอดเวลาที่เปิดบริการ (2) จัดให้มีอุปกรณ์ช่วยชีวิต เช่น โฟมช่วยชีวิต ห่วงชูชีพ และไม่ช่วยชีวิต เครื่องช่วยหายใจ เป็นต้น	- ตรวจวัด ค่าความเป็นด่าง, ความกระด้าง, กรดไฮยาไนริก, คลอไรด์, แอมโมเนีย, ไนเตรท, จุลลินทรีย์หรือตัวบ่งชี้ทำให้เกิดโรค (<i>Escherichia coli</i>, <i>Staphylococcus aureus</i>, <i>Pseudomonas aeruginosa</i>) ทุก 1 ปี ตลอดระยะเวลาดำเนินการ - การจดบันทึกการปฏิบัติงานของเจ้าหน้าที่ ทุกวัน ตลอดระยะเวลาดำเนินการ - การตรวจนับจำนวนและตรวจสอบสภาพการใช้งาน ของอุปกรณ์ช่วยชีวิต เช่น โฟมช่วยชีวิต ห่วงชูชีพ และไม่ช่วยชีวิต เป็นต้น ทุกวัน ตลอดระยะเวลาดำเนินการ - ตรวจสอบสภาพพื้นผิวทางเดินรอบสระว่ายน้ำ และพื้นผิวใต้สระว่ายน้ำ หากมีรอยแตกหรือชำรุดให้ซ่อมแซมทันที ทุกวัน ตลอดระยะเวลาดำเนินการ - ตรวจสอบไม่ให้มีน้ำขัง บริเวณขอบสระและทางเดินสระว่ายน้ำ ทุกวัน ตลอดระยะเวลาดำเนินการ - ตรวจสอบให้มีสภาพดีไม่ลื่นลื่นของป้ายแสดงกฎข้อปฏิบัติสำหรับผู้ใช้สระว่ายน้ำ ทุกวัน ตลอดระยะเวลาดำเนินการ - ตรวจสอบสภาพการใช้งานของอุปกรณ์ไฟฟ้าและไฟฟ้าส่องสว่างบริเวณสระว่ายน้ำและทางเดินรอบสระว่ายน้ำ หากชำรุดให้แก้ไขทันที ทุกวัน ตลอดระยะเวลาดำเนินการ

SANSIRI

บริษัท แสนสิริ จำกัด (มหาชน)
SANSIRI PUBLIC COMPANY LIMITED

เดือนมีนาคม 2566

(นางสาวพัชริน เขี้ยวแก้ว)
ผู้รับมอบอำนาจกระทำการแทน
บริษัท แสนสิริ จำกัด (มหาชน)

เดือนมีนาคม 2566

(นางสาวจุฑารัตน์ บุญแก้ว)
ผู้อำนวยการด้านสิ่งแวดล้อม
บริษัท ภูเก็ต เอ็นไวรอนเม้นทอล เซอร์วิส จำกัด



ตารางที่ 3 สรุปผลกระทบสิ่งแวดล้อม มาตรการป้องกันและแก้ไขผลกระทบสิ่งแวดล้อม และมาตรการติดตามตรวจสอบผลกระทบสิ่งแวดล้อมโครงการอาคารชุด เบส เอ็มพีเค ของ บริษัท แสนสิริ จำกัด (มหาชน) ระยะดำเนินการ (ต่อ)

องค์ประกอบทาง สิ่งแวดล้อมและคุณค่าต่าง ๆ	ผลกระทบต่อสิ่งแวดล้อมที่สำคัญ	มาตรการป้องกันและ แก้ไขผลกระทบสิ่งแวดล้อม	มาตรการติดตามตรวจสอบ ผลกระทบสิ่งแวดล้อม
4.5 สุขทรียภาพ	จากการสำรวจสภาพการใช้ประโยชน์ที่ดินปัจจุบันบริเวณพื้นที่ศึกษารัศมี 1 กิโลเมตร โดยรอบพื้นที่โครงการ บริษัทที่ปรึกษาได้ดำเนินการแปลภาพถ่ายดาวเทียม QuickBird จาก www.googleearth.com (เข้าถึงข้อมูลเมื่อวันที่ 14 พฤศจิกายน 2565) ประกอบกับแผนที่ภูมิประเทศมาตราส่วน 1: 50,000 และการสำรวจภาคสนาม พบว่า บริเวณโดยรอบใช้ประโยชน์ที่ดินส่วนใหญ่เป็นพื้นที่เกษตรกรรม ร้อยละ 22 รองลงมา เป็นพื้นที่พาณิชยกรรม ร้อยละ 18 และพื้นที่ไม้พุ่ม/ป่าละเมาะ ร้อยละ 17.42 ที่เหลือ เป็นพื้นที่อยู่อาศัย, พื้นที่ว่าง พื้นที่ก่อสร้างและแคมป์คนงาน, พื้นที่ถนน, พื้นที่บริการ ท้องเที่ยว, พื้นที่หน่วยงานราชการ ศาสนสถาน และสถานศึกษา, พื้นที่แหล่งน้ำ, พื้นที่ สุสานและพื้นที่โครงการ ตามลำดับ จากการตรวจสอบแหล่งโบราณสถานที่ทางกรมศิลปากรได้ประกาศขึ้นทะเบียน แหล่งโบราณสถานแห่งประเทศไทยประกาศในราชกิจจานุเบกษา และโบราณสถานที่ยังไม่ขึ้นทะเบียนตามพระราชบัญญัติโบราณสถาน โบราณวัตถุ ศิลปวัตถุ และพิพิธภัณฑสถานแห่งชาติ พ.ศ. 2504 ในรัศมี 1 กิโลเมตร พบว่า บริเวณพื้นที่โครงการ และพื้นที่ใกล้เคียงในรัศมี 1 กิโลเมตร ไม่พบแหล่งโบราณสถานที่ทางกรมศิลปากรได้ ประกาศขึ้นทะเบียนแหล่งโบราณสถานแห่งประเทศไทยประกาศในราชกิจจานุเบกษา และโบราณสถานที่ยังไม่ขึ้นทะเบียนตามพระราชบัญญัติโบราณสถาน โบราณวัตถุ ศิลปวัตถุ และพิพิธภัณฑสถานแห่งชาติ พ.ศ. 2504 นอกจากนี้ จากข้อมูลแหล่งธรรมชาติ อันควรรักษาในจังหวัดภูเก็ต ตามมติคณะรัฐมนตรี เมื่อวันที่ 7 พฤศจิกายน 2532 พบว่า บริเวณพื้นที่โครงการ และพื้นที่ใกล้เคียงในรัศมี 1 กิโลเมตร ไม่พบแหล่งธรรมชาติ อันควรรักษาแต่อย่างใด	(1) จัดให้มีไม้ยืนต้น ได้แก่ ต้นศรีตรัง ต้น ทองหลางต่าง ต้นมะตาด ต้นจิกเศรษฐี ต้นจิกทะเล ต้นเสม็ดแดง ต้นแคนา ต้น ปิ๊ป ต้นปาล์มยะวา ต้นองุ่นทะเล ต้น ดินเบ็ดน้ำ ต้นกระทิง ต้นกระถินเทพา ต้นสะเดา ต้นกันเกรา และต้นเกร็ด กระไห (2) โครงการได้จัดให้มีพื้นที่สีเขียวคิดเป็น พื้นที่ทั้งหมด 1,962.22 ตารางเมตร และมีไม้ยืนต้น 129 ต้น (3) จัดให้มีเจ้าหน้าที่ดูแลรักษาพื้นที่สีเขียว ให้มีสภาพน่าดูอยู่เสมอ เพื่อความ สวยงามและความปลอดภัยของผู้พัก อาศัย (4) จัดให้มีเจ้าหน้าที่คอยตัดแต่งกิ่งต้นไม้ที่ ล้าออกนอกพื้นที่โครงการ เพื่อไม่ให้ ส่งผลกระทบต่อพื้นที่บริเวณใกล้เคียง ตลอดจนให้เก็บกวาดใบไม้และดอกที่ ร่วงหล่นเป็นประจำทุกวัน	-



บริษัท แสนสิริ จำกัด (มหาชน)
SANSIRI PUBLIC COMPANY LIMITED

เดือนมีนาคม 2566

(นางสาวพัชริน เชี่ยวแก้ว)
ผู้รับมอบอำนาจกระทำการแทน
บริษัท แสนสิริ จำกัด (มหาชน)

เดือนมีนาคม 2566

(นางสาวจุฑารัตน์ บุญแก้ว)
ผู้อำนวยการด้านสิ่งแวดล้อม
บริษัท ภูเก็ต เอ็นไวรอนเมนทอล เซอร์วิส จำกัด



ตารางที่ 3 สรุปผลกระทบสิ่งแวดล้อม มาตรการป้องกันและแก้ไขผลกระทบสิ่งแวดล้อม และมาตรการติดตามตรวจสอบผลกระทบสิ่งแวดล้อมโครงการอาคารชุด เบส เอ็มพีเค ของ บริษัท แสนสิริ จำกัด (มหาชน) ระยะดำเนินการ (ต่อ)

องค์ประกอบทาง สิ่งแวดล้อมและคุณค่าต่าง ๆ	ผลกระทบต่อสิ่งแวดล้อมที่สำคัญ	มาตรการป้องกันและ แก้ไขผลกระทบสิ่งแวดล้อม	มาตรการติดตามตรวจสอบ ผลกระทบสิ่งแวดล้อม
4.5 สุนทรียภาพ (ต่อ)	จากการสำรวจพื้นที่โครงการในรัศมี 1 กิโลเมตร พบว่า มีพื้นที่อ่อนไหวและหน่วยงานราชการใกล้เคียงโครงการ จำนวน 5 แห่ง ได้แก่ ศาลเจ้าชิตเซียว, โรงพยาบาลกรุงเทพสิริโรจน์, ศาลออกซันแก๊ง (โตะสมิง), โรงปรับปรุงคุณภาพน้ำเทศบาลตำบลวิชิต และโรงเรียนดาราสุมทรภูเก็ต การจัดวางอาคารตามรูปร่างที่ดิน โดยวางแผนยาวของอาคารขนานทิศเหนือ-ใต้ ทำให้ส่วนของอาคารที่รับแดดในทิศตะวันออก-ตะวันตกจึงมีน้อย ช่วยลดการใช้พลังงานภายในอาคารได้ และวางอาคารตามแนวยาวของพื้นที่โครงการ พื้นที่ส่วนใหญ่ของโครงการจึงอยู่ห่างจากถนนที่มีเสียงรบกวน ทำให้ภายในโครงการมีความเงียบสงบเหมาะแก่การอยู่อาศัย ทั้งนี้อาคารของโครงการมีการไล่ระดับภายในโครงการที่สอดคล้องกับระดับดินเดิม เพื่อช่วยลดผลกระทบที่จะเกิดในขั้นตอนก่อสร้างนอกจากนี้ยังทำให้มีความกลมกลืนกับสภาพแวดล้อมโดยรอบ ผนังภายนอกอาคารเป็นผนังคอนกรีตสำเร็จรูป (Precast) ทาสี ซึ่งใช้โทนสีแดงอิฐ ในพื้นที่ส่วนใหญ่ของโครงการ ทำให้อาคารมีความโดดเด่น ในส่วนของอาคาร A มีการยื่นอาคารที่เป็นสีเขียวอ่อนออกมาบางส่วนเพื่อเพิ่มลูกเล่นให้กับอาคารโดยส่วนอาคารที่ยื่นออกมามีการทำขอบผนังมน และดีไซน์ช่องเปิดให้มีกลิ่นอายของความเป็นเมืองภูเก็ตผสมผสานเข้ามา การจัดภูมิสถาปัตยกรรมมีทั้งส่วนที่เป็นภูมิทัศน์แข็ง (Hardscape) และภูมิทัศน์นุ่ม (Softscape) โดยแนวคิดการจัดภูมิสถาปัตยกรรมในส่วนของ Hardscape ส่วนใหญ่เป็นการตกแต่งพื้นผิวของทางเดินบริเวณอาคาร ส่วนแนวคิดการจัดภูมิสถาปัตยกรรมในส่วนของ Softscape นั้นเน้นการตกแต่งโดยปลูกไม้ยืนต้นและไม้พุ่ม รวมทั้งรักษาไม้ยืนต้นเดิมเพื่อเพิ่มความร่มรื่นของพื้นที่ ช่วยลดความกระด้างของโครงสร้างอาคาร ต้นไม้จะช่วยทอนสัดส่วนของอาคาร และลดผลกระทบต่อทัศนียภาพของผู้สัญจรไปมาได้อีกด้วย		-

 **SANSIRI**


บริษัท แสนสิริ จำกัด (มหาชน)
SANSIRI PUBLIC COMPANY LIMITED

เดือนมีนาคม 2566



(นางสาวพัชริน เชื้อแก้ว)
ผู้รับมอบอำนาจกระทำการแทน
บริษัท แสนสิริ จำกัด (มหาชน)

เดือนมีนาคม 2566

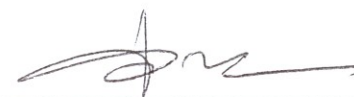

(นางสาวจุฑารัตน์ บุญแก้ว)
ผู้อำนวยการด้านสิ่งแวดล้อม
บริษัท ภูเก็ต เอ็นไวรอนเมนทอล เซอร์วิส จำกัด



ตารางที่ 3 สรุปผลกระทบสิ่งแวดล้อม มาตรการป้องกันและแก้ไขผลกระทบสิ่งแวดล้อม และมาตรการติดตามตรวจสอบผลกระทบสิ่งแวดล้อมโครงการอาคารชุด เบส เอ็มพีเค ของ บริษัท แสนสิริ จำกัด (มหาชน) ระยะดำเนินการ (ต่อ)

องค์ประกอบทาง สิ่งแวดล้อมและคุณค่าต่าง ๆ	ผลกระทบต่อสิ่งแวดล้อมที่สำคัญ	มาตรการป้องกันและ แก้ไขผลกระทบสิ่งแวดล้อม	มาตรการติดตามตรวจสอบ ผลกระทบสิ่งแวดล้อม
4.5 สุขภาพ (ต่อ)	โครงการอาคารชุด เบส เอ็มพีเค เป็นโครงการประกอบกิจการประเภทอาคารชุด จำนวน 609 ห้องชุด ประกอบด้วย อาคาร คสล. สูง 8 ชั้น มีชั้นใต้ดิน 1 ชั้น จำนวน 3 อาคาร อาคาร ค.ส.ล. ชั้นเดียว จำนวน 1 อาคาร และอาคารสระว่ายน้ำ จำนวน 1 สระ โครงการได้แสดงแผนผังระยะห่างและภาพเชิงซ้อนจากศาลเจ้าชิตเซี้ยว โดยมีระยะห่างจากโครงการประมาณ 90 เมตร และศาลเจ้าฮกซางเก้ง (โต๊ะสมิง) โดยมีระยะห่างจากโครงการประมาณ 550 เมตร เมื่อพิจารณาสภาพแวดล้อมบริเวณใกล้เคียงพื้นที่โครงการ จากการสำรวจภาคสนาม (เมษายน 2565) พบว่า พื้นที่ส่วนใหญ่เป็นพื้นที่อยู่อาศัย พื้นที่พาณิชยกรรม และพื้นที่ป่าละเมาะ/ไม้พุ่ม เมื่อพิจารณาอาคารใกล้เคียงกับพื้นที่โครงการ ประกอบด้วย อาคารที่สูง 6-8 ชั้น อยู่ใกล้เคียงกับโครงการ ได้แก่ โครงการ เดอะ เบส ดาวทาวน์ ภูเก็ต สูง 7 ชั้น โครงการ Zscape 3 สูง 8 ชั้น โครงการ พนาสน เดอะ ซิตี้ คอนโดมิเนียม (แมคโคร) สูง 8 ชั้น โรงแรมดารา สูง 6 ชั้น และเซนทริโอ คอนโดมิเนียม ภูเก็ต สูง 8 ชั้น ดังนั้น อาคารของโครงการ ซึ่งเป็นอาคารสูง 8 ชั้น ในภาพรวมของอาคารจึงไม่มีความขัดแย้งกับสภาพแวดล้อมทั้งในด้านการใช้ประโยชน์ที่ดินและทัศนียภาพ ทั้งนี้บริเวณพื้นที่สีเขียวของโครงการได้จัดให้มีการปลูกไม้ยืนต้น ได้แก่ ต้นศรีตรัง ต้นทองหลางด่าง ต้นมะตาด ต้นจิกเศรษฐี ต้นจิกทะเล ต้นเสม็ดแดง ต้นแคนา ต้นปื๊ด ต้นปาล์มยะวา ต้นอุทุมทะเล ต้นตีนเป็ดน้ำ ต้นกระทิง ต้นกระถินเทพา ต้นสะเดา ต้นกันเกรา และต้นเกร็ดกระโท่ ดังนั้น การดำเนินโครงการจึงส่งผลกระทบต่อทัศนียภาพอยู่ในระดับต่ำ		-

เดือนมีนาคม 2566



(นางสาวพัชริน เชื้อแก้ว)
ผู้รับมอบอำนาจกระทำการแทน
บริษัท แสนสิริ จำกัด (มหาชน)

เดือนมีนาคม 2566



(นางสาวจุฑารัตน์ บุญแก้ว)
ผู้อำนวยการด้านสิ่งแวดล้อม
บริษัท ภูเก็ต เอ็นไวรอนเมนทอล เซอร์วิส จำกัด



ตารางที่ 3 สรุปผลกระทบสิ่งแวดล้อม มาตรการป้องกันและแก้ไขผลกระทบสิ่งแวดล้อม และมาตรการติดตามตรวจสอบผลกระทบสิ่งแวดล้อมโครงการอาคารชุด เบส เอ็มพีเค ของ บริษัท แสนสิริ จำกัด (มหาชน) ระยะดำเนินการ (ต่อ)

องค์ประกอบทางสิ่งแวดล้อมและคุณค่าต่าง ๆ	ผลกระทบต่อสิ่งแวดล้อมที่สำคัญ	มาตรการป้องกันและแก้ไขผลกระทบสิ่งแวดล้อม	มาตรการติดตามตรวจสอบผลกระทบสิ่งแวดล้อม
4.6 การบดบังทิศทางลม และแสงแดด	การพิจารณาผลกระทบด้านการบดบังแสงและทิศทางลมของตัวอาคาร จะพิจารณาจากความสูงของอาคาร การวางผังอาคาร ทิศทางของดวงอาทิตย์ และทิศทางลมตามธรรมชาติ ซึ่งพิจารณาได้ดังนี้ 1) การบดบังทิศทางลม การประเมินผลกระทบที่เกิดจากการก่อสร้างอาคารด้านผลกระทบจากการเปลี่ยนความเร็วและทิศทางของลมจากการก่อสร้างอาคารจะประเมินตามแนวทางสำนักงานนโยบายและแผนทรัพยากรธรรมชาติและสิ่งแวดล้อม (2564) โดยมีการประเมินผลกระทบ 2 รูปแบบ คือ 1. ใช้ทิศทางลมหลักที่เกิดในบริเวณโครงการนำมาอธิบายผลกระทบโดยวิธีคาดการณ์แบบบรรยาย 2. ใช้วิธีการจำลองด้วยคอมพิวเตอร์ โดยใช้หลักวิชาการทางพลศาสตร์ของไหล ที่เรียกว่า Computational Fluid Dynamics, CFD ในการจำลองการไหลของลมรอบอาคารผสมผสานเข้ากับสมการนำสายของลมรอบอาคารตามหลักวิชาการ โดยข้อกำหนดในการจำลอง 1. เป็นอาคารที่มีความสูงตั้งแต่ 30 เมตร ขึ้นไป ให้ทำการศึกษาและประเมินผลกระทบจากการเปลี่ยนแปลงของความเร็วและทิศทางลม โดยใช้แบบจำลองคอมพิวเตอร์แบบ CFD 2. อาคารที่มีความสูงน้อยกว่า 30 เมตร ให้ทำการประเมินผลกระทบในรูปแบบใดรูปแบบหนึ่ง ได้ตามความเหมาะสม	(1) โครงการจะมีการแจ้งให้กับผู้ที่อยู่บริเวณใกล้เคียงหรือผู้ที่ได้รับผลกระทบทราบว่า หากในกรณีที่ได้รับผลกระทบจากการบดบังทิศทางแสงแดดและทิศทางลมสามารถแจ้งหรือหารือกับโครงการในการแก้ไขผลกระทบดังกล่าว ซึ่งสามารถแจ้งได้ตั้งแต่การก่อสร้างอาคารแล้วเสร็จจนถึงภายหลังจากการเปิดดำเนินการแล้วเป็นเวลา 1 ปี (2) หากโครงการส่งผลกระทบด้านการบดบังทิศทางแสงแดดและทิศทางลมต่ออาคารข้างเคียง หรือพื้นที่อ่อนไหว ที่อยู่บริเวณโดยรอบโครงการ ในกรณีที่ทั้ง 2 ฝ่ายหาข้อตกลงกันไม่ได้ให้คณะกรรมการประสานงานเพื่อการแก้ไขปัญหาจากการพัฒนาโครงการเพื่อเจรจาข้อตกลงกันประกอบด้วย ผู้ได้รับผลกระทบ ผู้ก่อให้เกิดผลกระทบ (บริษัท แสนสิริ จำกัด (มหาชน)) และคนกลาง คือ หน่วยงานท้องถิ่น (เทศบาลตำบลวิชิต)	-

SANSIRI


บริษัท แสนสิริ จำกัด (มหาชน)
SANSIRI PUBLIC COMPANY LIMITED

เดือนมีนาคม 2566



(นางสาวพัชริน เชื้อวแก้ว)
ผู้รับมอบอำนาจกระทำการแทน
บริษัท แสนสิริ จำกัด (มหาชน)

เดือนมีนาคม 2566

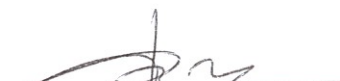

(นางสาวจุฑารัตน์ บุญแก้ว)
ผู้อำนวยการด้านสิ่งแวดล้อม
บริษัท ภูเก็ต เอ็นไวรอนเม้นทอล เซอร์วิส จำกัด



ตารางที่ 3 สรุปผลกระทบสิ่งแวดล้อม มาตรการป้องกันและแก้ไขผลกระทบสิ่งแวดล้อม และมาตรการติดตามตรวจสอบผลกระทบสิ่งแวดล้อมโครงการอาคารชุด เบส เอ็มพีเค ของ บริษัท แสนสิริ จำกัด (มหาชน) ระยะดำเนินการ (ต่อ)

องค์ประกอบทาง สิ่งแวดล้อมและคุณค่าต่าง ๆ	ผลกระทบต่อสิ่งแวดล้อมที่สำคัญ	มาตรการป้องกันและ แก้ไขผลกระทบสิ่งแวดล้อม	มาตรการติดตามตรวจสอบ ผลกระทบสิ่งแวดล้อม
4.6 การบดบังทิศทางลม และ แสงแดด (ต่อ)	อาคารของโครงการสูง 23.00 เมตร ดังนั้น จึงประเมินผลกระทบจากการเปลี่ยนความเร็วและทิศทางของลมจากการก่อสร้างอาคาร โดยใช้ทิศทางลมหลักที่เกิดในบริเวณโครงการนำมาอธิบายผลกระทบโดยวิธีคาดการณ์แบบบรรยาย จากข้อมูลความเร็วและทิศทางลม เมื่อพิจารณาร่วมกับตัวอาคารของโครงการสามารถประเมินผลกระทบด้านการบดบังทิศทางลมตามกระแสลมหลักได้ ดังนี้ (1) กรณีลมพัดด้านทิศตะวันออก ในช่วงเดือนกุมภาพันธ์ถึงเดือนมีนาคม ผลกระทบจะเกิดทางด้านทิศตะวันตก คือ ทางหลวงแผ่นดินหมายเลข 4020 (ดอนเมืองเกิด – กะทู้) (2) กรณีลมพัดด้านทิศตะวันออกเฉียงเหนือ ในช่วงเดือนพฤศจิกายนถึงเดือนมกราคม ผลกระทบจะเกิดทางด้านทิศตะวันตกเฉียงใต้ คือ ทางหลวงแผ่นดินหมายเลข 4020 (ดอนเมืองเกิด – กะทู้) และที่ดินบุคคลอื่น (มีต้นมะพร้าว และ วัชพืชขึ้นปกคลุม) (3) กรณีลมพัดด้านทิศตะวันตก ในช่วงเดือนเมษายนถึงเดือนตุลาคม ผลกระทบจะเกิดทางด้านทิศตะวันออก คือ อาคาร คสล. 2 ชั้น (หอพัก) (4) กรณีลมพัดด้านทิศตะวันออกเฉียงใต้ ในช่วงเดือนเมษายน ผลกระทบจะเกิดทางด้านทิศตะวันตกเฉียงเหนือ คือ ทางหลวงแผ่นดินหมายเลข 4020 (ดอนเมืองเกิด – กะทู้) และที่ดินบุคคลอื่น (มีต้นไม้และวัชพืชขึ้นปกคลุม)	(3) ออกแบบการวางตัวอาคารของโครงการให้มีที่ว่างของแนวอาคารเว้นระยะห่างจากแนวเขตที่ดินทุกด้าน (4) ปลุกไม้ยืนต้นบริเวณที่ว่างโดยรอบอาคารและพื้นที่โครงการ เพื่อให้อากาศเกิดการไหลเวียน และช่วยลดความร้อนให้กับโครงการและพื้นที่ข้างเคียงโครงการ (5) โครงการได้จัดให้มีพื้นที่สีเขียวคิดเป็นพื้นที่ทั้งหมด 1,962.22 ตารางเมตร และมีไม้ยืนต้น 129 ต้น	-

SANSIRI

บริษัท แสนสิริ จำกัด (มหาชน)
SANSIRI PUBLIC COMPANY LIMITED

เดือนมีนาคม 2566



(นางสาวพัชริน เชี่ยวแก้ว)
ผู้รับมอบอำนาจกระทำการแทน
บริษัท แสนสิริ จำกัด (มหาชน)

เดือนมีนาคม 2566



(นางสาวจุฑารัตน์ บุญแก้ว)
ผู้อำนวยการด้านสิ่งแวดล้อม
บริษัท ภูเก็ต เอ็นไวรอนเม้นทอล เซอร์วิส จำกัด



ตารางที่ 3 สรุปผลกระทบสิ่งแวดล้อม มาตรการป้องกันและแก้ไขผลกระทบสิ่งแวดล้อม และมาตรการติดตามตรวจสอบผลกระทบสิ่งแวดล้อมโครงการอาคารชุด เบส เอ็มพีเค ของ บริษัท แสนสิริ จำกัด (มหาชน) ระยะดำเนินการ (ต่อ)

องค์ประกอบทาง สิ่งแวดล้อมและคุณค่าต่าง ๆ	ผลกระทบต่อสิ่งแวดล้อมที่สำคัญ	มาตรการป้องกันและ แก้ไขผลกระทบสิ่งแวดล้อม	มาตรการติดตามตรวจสอบ ผลกระทบสิ่งแวดล้อม
4.6 การบดบังทิศทางลม และ แสงแดด (ต่อ)	ข้อกำหนดเบื้องต้นสำหรับการประเมินโดยการจำลอง ในการศึกษาผลกระทบจากการบังแสงอาทิตย์ต่อบริเวณข้างเคียง กำหนดไว้ 3 ประเด็นหลัก ได้แก่ รูปแบบของอาคาร วันที่ และระยะเวลาที่ทำการจำลองการเกิดเงาเนื่องจากการบดบังแสงอาทิตย์ของอาคาร ดังนี้ 2) การจำลองการบังแสงอาทิตย์ ควรทำการจำลองการบังแสงอาทิตย์ 3 วัน คือ - วันที่ 21 มิถุนายน คือ วัน Summer solstice หรือวันที่แกนของโลกเอียงเข้าหาดวงอาทิตย์มากที่สุด คือ 23.5 องศา - วันที่ 21 กันยายน หรือ 21 มีนาคม คือ วัน Equinox หรือวันที่แกนของโลกตั้งฉากกับ ระนาบของดวงอาทิตย์ หรือ ขนานกับแกนของดวงอาทิตย์ - วันที่ 21 ธันวาคม คือ วัน Winter solstice หรือวันที่แกนของโลกเอียงออกจากแกนของดวงอาทิตย์มากที่สุด คือ 23.5 องศา สำหรับพื้นที่โครงการ อาคารมีระดับความสูง 1-8 ชั้น อาคารที่มีความสูงที่สุด มีความสูงเท่ากับ 23.00 เมตร อาคารที่ยาวที่สุดมีความยาว 109.31 เมตร ทำให้การบดบังของแสงแดดซึ่งจะสร้างผลกระทบต่อพื้นที่ข้างเคียง โดยการบดบังแสงในแต่ละพื้นที่ที่จะเกิดขึ้นเป็นช่วงระยะเวลาสั้นๆ ในแต่ละวันเท่านั้น ตามการเคลื่อนตัวของดวงอาทิตย์ ทั้งนี้บริเวณพื้นที่โครงการมีอาณาเขตติดต่อดังนี้		

SANSIRI


บริษัท แสนสิริ จำกัด (มหาชน)
SANSIRI PUBLIC COMPANY LIMITED

เดือนมีนาคม 2566



(นางสาวพัชริน เชื้อแก้ว)
ผู้รับมอบอำนาจกระทำการแทน
บริษัท แสนสิริ จำกัด (มหาชน)

เดือนมีนาคม 2566

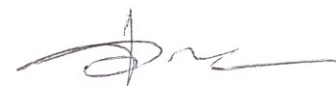

(นางสาวจุฑารัตน์ บุญแก้ว)
ผู้อำนวยการด้านสิ่งแวดล้อม
บริษัท ภูเก็ต เอ็นไวรอนเมนทอล เซอร์วิส จำกัด



ตารางที่ 3 สรุปผลกระทบสิ่งแวดล้อม มาตรการป้องกันและแก้ไขผลกระทบสิ่งแวดล้อม และมาตรการติดตามตรวจสอบผลกระทบสิ่งแวดล้อมโครงการอาคารชุด เบส เอ็มพีเค ของ บริษัท แอสสิริ จำกัด (มหาชน) ระยะดำเนินการ (ต่อ)

องค์ประกอบทาง สิ่งแวดล้อมและคุณค่าต่าง ๆ	ผลกระทบต่อสิ่งแวดล้อมที่สำคัญ	มาตรการป้องกันและ แก้ไขผลกระทบสิ่งแวดล้อม	มาตรการติดตามตรวจสอบ ผลกระทบสิ่งแวดล้อม
4.6 การบดบังทิศทางลม และ แสงแดด (ต่อ)	ทิศเหนือ ติดกับ ที่ดินบุคคลอื่น (มีต้นไม้และวัชพืชขึ้นปกคลุม) และลานจอดรถ ทิศใต้ ติดกับ ที่ดินบุคคลอื่น (มีต้นมะพร้าว และวัชพืชขึ้นปกคลุม) ทิศตะวันออก ติดกับ อาคาร คสล. 2 ชั้น (หอพัก) ทิศตะวันตก ติดกับ ทางหลวงแผ่นดินหมายเลข 4020 (ดอนเมืองภูเก็ - กะทู้) กว้างประมาณ 40 เมตร (รวมเขตทาง) ทั้งนี้ ผู้ที่อยู่บริเวณใกล้เคียงโครงการยังสามารถรับแสงอาทิตย์ที่มีความจำเป็นต่อการสร้างวิตามินดีและสารซีโรโทนิน (serotonin) ของร่างกายมนุษย์ ไม่น้อยกว่า 2 ชั่วโมงต่อวัน การจำลองการบังแสงอาทิตย์ ทำการจำลองการบังแสงอาทิตย์ 3 วัน คือ วันที่ 21 มีนาคม วันที่ 21 มิถุนายน และวันที่ 21 ธันวาคม โดยจำลองการบังแสงอาทิตย์ ต่อเนื่องกันในทุกชั่วโมง ตั้งแต่เวลา 7.00 น. ถึง 18.00 น. ในภาพรวมอาคารของโครงการจะเกิดการบดบังของแสงแดดภายในพื้นที่โครงการเป็นส่วนใหญ่ ซึ่งจะสร้างผลกระทบเพียงเล็กน้อยต่อพื้นที่ข้างเคียง โดยการบดบังแสงในแต่ละพื้นที่ที่จะเกิดขึ้นเป็นช่วงระยะเวลาสั้นๆ ในแต่ละวันเท่านั้น ตามการเคลื่อนตัวของดวงอาทิตย์ และช่วงเวลาที่มีการใช้ประโยชน์แสงแดด ถือว่ามีผลกระทบต่อพื้นที่ข้างเคียงในระดับ ดังนั้น การดำเนินโครงการจึงส่งผลด้านทิศทางลมและการบดบังแสงแดดอยู่ในระดับต่ำ		

SANSIRI
บริษัท แอสสิริ จำกัด (มหาชน)
SANSIRI PUBLIC COMPANY LIMITED

เดือนมีนาคม 2566

(นางสาวพัชริน เขี้ยวแก้ว)
ผู้รับมอบอำนาจกระทำการแทน
บริษัท แอสสิริ จำกัด (มหาชน)

เดือนมีนาคม 2566

(นางสาวจุฑารัตน์ บุญแก้ว)
ผู้อำนวยการด้านสิ่งแวดล้อม
บริษัท ภูเก็ต เอ็นไวรอนเม้นทอล เซอร์วิส จำกัด



ตารางที่ 4 สรุปมาตรการติดตามตรวจสอบผลกระทบสิ่งแวดล้อมของโครงการอาคารชุด เบส เอ็มพีเค ช่วงก่อสร้าง

ดัชนีคุณภาพสิ่งแวดล้อม	บริเวณที่ตรวจสอบ	พารามิเตอร์	วิธีการตรวจสอบ	ความถี่ในการตรวจวัด	ผู้รับผิดชอบดำเนินการ
1. ทรัพยากรดินและดินถล่ม	- บริเวณพื้นที่ก่อสร้าง	- การเปิดหน้าดิน - การปรับพื้นที่หลังก่อสร้าง	- ตรวจสอบการเปิดหน้าดินเฉพาะบริเวณที่จะก่อสร้างเท่านั้น - ตรวจสอบให้มีการปรับพื้นที่ที่ไม่ได้ก่อสร้างอาคารทันทีหลังการก่อสร้างแล้วเสร็จ	- ทุกสัปดาห์ ตลอดระยะเวลาการปรับพื้นที่ - ทุกสัปดาห์ ตลอดระยะเวลาการปรับพื้นที่	- บริษัท แسنสิริ จำกัด (มหาชน) - บริษัท แسنสิริ จำกัด (มหาชน)
2. คุณภาพอากาศ	- ผู้พักอาศัยใกล้เคียงพื้นที่ก่อสร้าง	- ฝุ่นจากการก่อสร้าง	- สอบถามจากประชาชนที่อยู่ใกล้เคียงโครงการในเรื่องผลกระทบทางด้านฝุ่นจากการก่อสร้าง	- ทุกสัปดาห์ ตลอดระยะเวลาก่อสร้าง	- บริษัท แسنสิริ จำกัด (มหาชน)
	- บริเวณพื้นที่ก่อสร้าง จำนวน 1 จุด (รูปที่ 5-1)	- ฝุ่นละอองรวม (TSP) - ฝุ่นละอองขนาดเล็ก (PM10) - ก๊าซคาร์บอนมอนอกไซด์ (CO)	- ตรวจวัดโดยระบบกราวิเมตริก (Gravimetric) ด้วยเครื่องเก็บตัวอย่างอากาศ TSP ชนิดไฮโวลุ่ม (High Volume Air Sampler) - ตรวจวัดโดยระบบกราวิเมตริก (Gravimetric) ด้วยเครื่องเก็บตัวอย่างอากาศ PM10 ชนิดไฮโวลุ่ม (High Volume Air Sampler) - ตรวจวัดด้วยหลักการดูดกลืน (Absorption)	- ทุกวันที่มีการทำฐานราก และรายงานผลทุกสัปดาห์ หลังจากนั้นตรวจวัดเดือนละ 1 ครั้ง ตลอดระยะเวลาก่อสร้าง - ทุกวันที่มีการทำฐานราก และรายงานผลทุกสัปดาห์ หลังจากนั้นตรวจวัดเดือนละ 1 ครั้ง ตลอดระยะเวลาก่อสร้าง - ทุกเดือน ตลอดระยะเวลาก่อสร้าง	- บริษัท แسنสิริ จำกัด (มหาชน) - บริษัท แسنสิริ จำกัด (มหาชน) - บริษัท แسنสิริ จำกัด (มหาชน)

SANSIRI

บริษัท แسنสิริ จำกัด (มหาชน)
SANSIRI PUBLIC COMPANY LIMITED

เดือนมีนาคม 2566



(นางสาวพัชริน เชี่ยวแก้ว)
ผู้รับมอบอำนาจกระทำการแทน
บริษัท แسنสิริ จำกัด (มหาชน)

เดือนมีนาคม 2566



(นางสาวจุฑารัตน์ บุญแก้ว)
ผู้อำนวยการด้านสิ่งแวดล้อม
บริษัท ภูเก็ต เอ็นไวรอนเม้นทอล เซอร์วิส จำกัด



ตารางที่ 4 สรุปมาตรการติดตามตรวจสอบผลกระทบสิ่งแวดล้อมของโครงการอาคารชุด เบส เอ็มพีเค ช่วงก่อสร้าง (ต่อ)

ดัชนีคุณภาพสิ่งแวดล้อม	บริเวณที่ตรวจสอบ	พารามิเตอร์	วิธีการตรวจสอบ	ความถี่ในการตรวจวัด	ผู้รับผิดชอบดำเนินการ
3. เสียงและความสั่นสะเทือน	<u>เสียง</u> - ผู้พัก อาศัย ข้างเคียงพื้นที่ก่อสร้าง	- เสียงจากการก่อสร้าง	- สอบถามจากประชาชนที่อยู่ใกล้เคียงโครงการในเรื่องผลกระทบทางด้านเสียงจากการก่อสร้าง	- ทุกสัปดาห์ ตลอดระยะเวลา ก่อสร้าง	- บริษัท แสนสิริ จำกัด (มหาชน)
	- บริเวณพื้นที่ก่อสร้าง ด้านที่ใกล้อาคาร ข้างเคียงมากที่สุด จำนวน 1 จุด (รูปที่ 5-1)	- ระดับเสียงเฉลี่ย 24 ชั่วโมง ระดับเสียง สูงสุด และเสียง รบกวน	- ตรวจวัดระดับเสียงเฉลี่ย 24 ชั่วโมง และระดับเสียง สูงสุด และระดับเสียงเปอร์เซ็นต์ไทม์ที่ 90 ด้วยเครื่องวัด ระดับเสียงตามมาตรฐาน IEC 60804 หรือ IEC 61672 ของคณะกรรมการการระหว่างประเทศว่าด้วย เทคนิคไฟฟ้า (International Electrotechnical Commission, IEC) และเสียงรบกวน	- ทุกวันที่มีการทำฐานรากและ รายงานผลทุกสัปดาห์ หลังจากนั้นตรวจวัดเดือนละ 1 ครั้ง ตลอดระยะเวลา ก่อสร้าง	- บริษัท แสนสิริ จำกัด (มหาชน)
	<u>ความสั่นสะเทือน</u> - ผู้พัก อาศัย ข้างเคียงพื้นที่ก่อสร้าง	- ความสั่นสะเทือนจาก การก่อสร้าง	- สอบถามจากประชาชนที่อยู่ใกล้เคียงโครงการในเรื่อง ผลกระทบทางด้านความสั่นสะเทือนจากการก่อสร้าง	- ทุกสัปดาห์ ตลอดระยะเวลา ก่อสร้าง	- บริษัท แสนสิริ จำกัด (มหาชน)
	- บริเวณพื้นที่ก่อสร้าง ด้านที่ใกล้อาคาร ข้างเคียงมากที่สุด จำนวน 1 จุด (รูปที่ 5-1)	- ความสั่นสะเทือนจาก การก่อสร้าง	- ตรวจวัดระดับความสั่นสะเทือนตามมาตรฐาน DIN 45669-1 ของประเทศเยอรมัน หรือเครื่องวัดความ สั่นสะเทือนอื่นที่มีคุณสมบัติเทียบเท่าตามวิธีที่กำหนด ในประกาศคณะกรรมการสิ่งแวดล้อมแห่งชาติ ฉบับที่ 37 (พ.ศ. 2553)	- ทุกวันที่มีการทำฐานรากและ รายงานผลทุกสัปดาห์ หลังจากนั้นตรวจวัดเดือนละ 1 ครั้ง ตลอดระยะเวลา ก่อสร้าง	- บริษัท แสนสิริ จำกัด (มหาชน)

SANSIRI
บริษัท แสนสิริ จำกัด (มหาชน)
SANSIRI PUBLIC COMPANY LIMITED

เดือนมีนาคม 2566

(นางสาวพัชริน เขี้ยวแก้ว)
ผู้รับมอบอำนาจกระทำการแทน
บริษัท แสนสิริ จำกัด (มหาชน)

เดือนมีนาคม 2566

(นางสาวจุฑารัตน์ บุญแก้ว)
ผู้อำนวยการด้านสิ่งแวดล้อม
บริษัท ภูเก็ต เอ็นไวรอนเม้นทอล เซอร์วิส จำกัด



ตารางที่ 4 สรุปมาตรการติดตามตรวจสอบผลกระทบสิ่งแวดล้อมของโครงการอาคารชุด เบส เอ็มพีเค ช่วงก่อสร้าง (ต่อ)

ดัชนีคุณภาพสิ่งแวดล้อม	บริเวณที่ตรวจสอบ	พารามิเตอร์	วิธีการตรวจสอบ	ความถี่ในการตรวจวัด	ผู้รับผิดชอบดำเนินการ
4. การใช้น้ำ	- เส้นท่อน้ำใช้	- สภาพการใช้งาน	- ตรวจสอบการรั่วไหลของน้ำประปาในเส้นท่อ	- ทุกเดือน ตลอดระยะเวลาก่อสร้าง	- บริษัท แสนสิริ จำกัด (มหาชน)
	- ถังสำรองน้ำใช้ บริเวณพื้นที่ก่อสร้าง และบ้านพักคนงาน	- บันทึกการตรวจสอบ	- ตรวจสอบความสะอาดของถังสำรองน้ำใช้ บริเวณพื้นที่ก่อสร้างและบ้านพักคนงาน	- ทุกเดือน ตลอดระยะเวลาก่อสร้าง	- บริษัท แสนสิริ จำกัด (มหาชน)
5. การจัดการน้ำเสีย	- ระบบบำบัดน้ำเสีย	- บันทึกการทำงานและ การตรวจสอบ	- ตรวจสอบและจดบันทึกการทำงานของระบบ บำบัดน้ำเสียของโครงการ	- ทุกเดือน ตลอดระยะเวลาก่อสร้าง	- บริษัท แสนสิริ จำกัด (มหาชน)
	- บริเวณบ่อตรวจ คุณภาพน้ำ ภายหลังออกจาก ระบบบำบัดน้ำเสีย	- การตรวจวัดคุณภาพน้ำที่ ผ่านการบำบัดแล้ว ▪ ความเป็นกรดด่าง ▪ บีโอดี ▪ ปริมาณสารแขวนลอย ▪ ซีลไฟต์ ▪ ปริมาณสารที่ละลายได้ ทั้งหมด ▪ ปริมาณตะกอนหนัก ▪ น้ำมันและไขมัน ▪ ทีเคเอ็น ▪ โคลิฟอร์มแบบที่เรีย ทั้งหมด	- ตรวจวัดคุณภาพน้ำที่ผ่านการบำบัดแล้ว ▪ pH meter ▪ วิธี Azide Modification ▪ วิธีการกรองผ่านกระดาษกรองใยแก้ว (Glass Fibre Filter Disc) ▪ วิธี Titrate ▪ วิธีการหะเหยแห้งระหว่างอุณหภูมิ 103- 105 องศาเซลเซียส ใน 1 ชั่วโมง ▪ วิธีการกรวยอิมฮอฟฟ์ (Imhoff cone) ▪ วิธีการสกัดด้วยตัวทำละลาย ▪ วิธี Kjeldahl ▪ วิธี Multiple-tube fermentation technique	- ทุกเดือน ตลอดระยะเวลาก่อสร้าง	- บริษัท แสนสิริ จำกัด (มหาชน)
6. การระบายน้ำ	- ท่อระบายน้ำ	- สภาพท่อระบายน้ำ	- ตรวจสอบว่ามีตะกอนดินไหลลงพื้นที่ ข้างเคียงและไหลลงท่อระบายน้ำหรือไม่	- ทุกสัปดาห์ ตลอดระยะเวลา ก่อสร้าง	- บริษัท แสนสิริ จำกัด (มหาชน)

เดือนมีนาคม 2566

SANSIRI

บริษัท แสนสิริ จำกัด (มหาชน)
SANSIRI PUBLIC COMPANY LIMITED

(นางสาวพัชริน เขี้ยวแก้ว)
ผู้รับมอบอำนาจกระทำการแทน
บริษัท แสนสิริ จำกัด (มหาชน)

เดือนมีนาคม 2566

(นางสาวจุฑารัตน์ บุญแก้ว)

ผู้อำนวยการด้านสิ่งแวดล้อม
บริษัท ภูเก็ต เอ็นไวรอนเม้นทอล เซอร์วิส จำกัด



ตารางที่ 4 สรุปมาตรการติดตามตรวจสอบผลกระทบสิ่งแวดล้อมของโครงการอาคารชุด เบส เอ็มพีเค ช่วงก่อสร้าง (ต่อ)

ดัชนีคุณภาพสิ่งแวดล้อม	บริเวณที่ตรวจสอบ	พารามิเตอร์	วิธีการตรวจสอบ	ความถี่ในการตรวจวัด	ผู้รับผิดชอบดำเนินการ
7. การจัดการมูลฝอย	- ที่พักขยะมูลฝอย	- ปริมาณมูลฝอยตกค้าง และสภาพของถังขยะ	- ตรวจสอบความสามารถของถังขยะในการรองรับปริมาณขยะและการรั่วซึมของถังขยะ - ตรวจสอบภาชนะรองรับมูลฝอยให้อยู่ในสภาพดีเสมอ	- ทุก 3 วัน ตลอดระยะเวลาก่อสร้าง - ทุก 1 เดือน ตลอดระยะเวลาก่อสร้าง	- บริษัท แสนสิริ จำกัด (มหาชน) - บริษัท แสนสิริ จำกัด (มหาชน)
8. การจราจร	- ถนนสาธารณะที่รถขนส่งวัสดุใช้ขนส่ง	- ความเร็วรถและการกีดขวางการจราจร	- ตรวจสอบความเร็วของรถและการกีดขวางการจราจร	- ทุกวัน ตลอดระยะเวลาก่อสร้าง	- บริษัท แสนสิริ จำกัด (มหาชน)
	- ถนนสาธารณะ	- สภาพถนน	- ตรวจสอบสภาพถนนและการชำรุด	- ทุกสัปดาห์ ตลอดระยะเวลาก่อสร้าง	- บริษัท แสนสิริ จำกัด (มหาชน)
9. การใช้ประโยชน์ที่ดินตามประกาศกระทรวงทรัพยากรธรรมชาติและสิ่งแวดล้อม เรื่อง กำหนดเขตพื้นที่และมาตรการคุ้มครองสิ่งแวดล้อม ในบริเวณพื้นที่จังหวัดภูเก็ต พ.ศ. 2560	- บริเวณพื้นที่ก่อสร้างอาคาร	- บันทึกการตรวจสอบ	- ตรวจสอบความสูงการก่อสร้างอาคารเพื่อมิให้ความสูงของอาคารเกินเกณฑ์ตามประกาศกระทรวงทรัพยากรธรรมชาติและสิ่งแวดล้อม เรื่อง กำหนดเขตพื้นที่และมาตรการคุ้มครองสิ่งแวดล้อม ในบริเวณพื้นที่จังหวัดภูเก็ต พ.ศ. 2560	- ตลอดระยะเวลาก่อสร้าง	- บริษัท แสนสิริ จำกัด (มหาชน)
10. คุณภาพชีวิต	- บริเวณพื้นที่ก่อสร้าง	- ขั้วร้องเรียน	- สอบถามเรื่องร้องเรียนจากประชาชนที่อยู่ใกล้เคียงโครงการ โดยการค้นหาข้อเท็จจริง และสาเหตุเพื่อกำหนดแนวทางแก้ไขปัญหา	- ทุกสัปดาห์ ตลอดระยะเวลาก่อสร้าง	- บริษัท แสนสิริ จำกัด (มหาชน)

เดือนมีนาคม 2566

SANSIRI

บริษัท แสนสิริ จำกัด (มหาชน)
มหาชน PUBLIC COMPANY LIMITED

(นางสาวพัชริน เขี้ยวแก้ว)
ผู้รับผิดชอบอำนาจกระทำการแทน
บริษัท แสนสิริ จำกัด (มหาชน)

เดือนมีนาคม 2566

(นางสาวจุฑารัตน์ บุญแก้ว)
ผู้อำนวยการด้านสิ่งแวดล้อม

บริษัท ภูเก็ต เอ็นไวรอนเม้นทอล เซอร์วิส จำกัด



ตารางที่ 4 สรุปมาตรการติดตามตรวจสอบผลกระทบสิ่งแวดล้อมของโครงการอาคารชุด เบส เอ็มพีเค ช่วงก่อสร้าง (ต่อ)

ดัชนีคุณภาพสิ่งแวดล้อม	บริเวณที่ตรวจสอบ	พารามิเตอร์	วิธีการตรวจสอบ	ความถี่ในการตรวจวัด	ผู้รับผิดชอบดำเนินการ
11. การสาธารณสุข	- บริเวณพื้นที่ก่อสร้างและบ้านพักคนงาน	- บันทึกการตรวจสอบ	- ตรวจสอบสภาพคนงานก่อนเข้ารับการทำงาน - ตรวจสอบและทำลายแหล่งเพาะพันธุ์ยุง	- ทุกครั้งที่มีการรับคนงาน - ทุกเดือน ตลอดระยะเวลาก่อสร้าง	- บริษัท แสนสิริ จำกัด (มหาชน)
	- ถังสำรองน้ำใช้บริเวณพื้นที่ก่อสร้างและบ้านพักคนงาน	- บันทึกการทำงานและการตรวจสอบ	- ตรวจสอบความสะอาดของถังสำรองน้ำใช้บริเวณพื้นที่ก่อสร้างและบ้านพักคนงาน	- ทุก 3 เดือน ตลอดระยะเวลาก่อสร้าง	- บริษัท แสนสิริ จำกัด (มหาชน)
	- ส่วนเกราะ	- บันทึกการทำงานและการตรวจสอบ	- ตรวจสอบปริมาณตะกอนของส่วนเกราะ หากปริมาณตะกอนเต็มให้ประสานรถสูบล้างทำความสะอาด	- ทุกสัปดาห์ ตลอดระยะเวลาก่อสร้าง	- บริษัท แสนสิริ จำกัด (มหาชน)
	- ห้องส้วมบริเวณพื้นที่ก่อสร้างและบ้านพักคนงาน	- บันทึกการทำงานและการตรวจสอบ	- ตรวจสอบความสะอาดของห้องส้วมบริเวณพื้นที่ก่อสร้างและบ้านพักคนงาน	- ทุกสัปดาห์ ตลอดระยะเวลาก่อสร้าง	- บริษัท แสนสิริ จำกัด (มหาชน)
12. การป้องกันอัคคีภัย	- บริเวณที่ติดตั้งถังดับเพลิง	- สภาพการใช้งาน	- ตรวจสอบสภาพการใช้งานของถังดับเพลิงแบบมือถือ	- ทุก 6 เดือน ตลอดระยะเวลาก่อสร้างหรือตามคำแนะนำของผู้ผลิต	- บริษัท แสนสิริ จำกัด (มหาชน)
	- บริเวณพื้นที่ก่อสร้าง	- บันทึกสาเหตุการเกิดอัคคีภัย	- ตรวจสอบตามสาเหตุที่อาจก่อให้เกิดอัคคีภัย	- ทุกสัปดาห์ ตลอดระยะเวลาก่อสร้าง	- บริษัท แสนสิริ จำกัด (มหาชน)

SANSIRI


บริษัท แสนสิริ จำกัด (มหาชน)
SANSIRI PUBLIC COMPANY LIMITED

เดือนมีนาคม 2566



(นางสาวพัชริน เชี่ยวแก้ว)
ผู้รับมอบอำนาจกระทำการแทน
บริษัท แสนสิริ จำกัด (มหาชน)

เดือนมีนาคม 2566

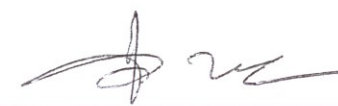

(นางสาวจุฑารัตน์ บุญแก้ว)
ผู้อำนวยการด้านสิ่งแวดล้อม
บริษัท ภูเก็ต เอ็นไวรอนเม้นทอล เซอร์วิส จำกัด



ตารางที่ 4 สรุปมาตรการติดตามตรวจสอบผลกระทบสิ่งแวดล้อมของโครงการอาคารชุด เบส เอ็มพีเค ช่วงก่อสร้าง (ต่อ)

ดัชนีคุณภาพสิ่งแวดล้อม	บริเวณที่ตรวจสอบ	พารามิเตอร์	วิธีการตรวจสอบ	ความถี่ในการตรวจวัด	ผู้รับผิดชอบดำเนินการ
13. อาชีวอนามัยและความปลอดภัย	- ถนนงานก่อสร้าง	- การสวมใส่อุปกรณ์	- ตรวจสอบการสวมใส่อุปกรณ์ป้องกันอันตรายส่วนบุคคล	- ทุกวัน ตลอดระยะเวลาก่อสร้าง	- บริษัท แสนสิริ จำกัด (มหาชน)
	- บริเวณพื้นที่ก่อสร้าง	- สภาพพื้นที่ก่อสร้าง	- ตรวจสอบความเป็นระเบียบ และการทำความสะอาด	- ทุกวัน ตลอดระยะเวลาก่อสร้าง	- บริษัท แสนสิริ จำกัด (มหาชน)
	- ห้องปฐมพยาบาล	- สภาพการใช้งาน	- ตรวจสอบสภาพของเครื่องมือปฐมพยาบาล	- ทุกวัน ตลอดระยะเวลาก่อสร้าง	- บริษัท แสนสิริ จำกัด (มหาชน)
	- ผู้พักอาศัยใกล้เคียงพื้นที่ก่อสร้าง	- ความปลอดภัยและทรัพย์สิน	- สอบถามจากประชาชนที่อยู่ใกล้เคียงโครงการในเรื่องผลกระทบด้านความปลอดภัยและทรัพย์สิน	- ทุกสัปดาห์ ตลอดระยะเวลาก่อสร้าง	- บริษัท แสนสิริ จำกัด (มหาชน)
	- บริเวณพื้นที่ก่อสร้างและบ้านพักคนงาน	- ความปลอดภัยและทรัพย์สิน	- ตรวจสอบสภาพรั่วโดยรอบ	- ทุกสัปดาห์ ตลอดระยะเวลาก่อสร้าง	- บริษัท แสนสิริ จำกัด (มหาชน)
	- Chain Link และแผงตาข่ายที่กั้นรอบอาคาร	- ความปลอดภัยชีวิตและทรัพย์สิน	- ตรวจสอบสภาพ Chain Link และแผงตาข่ายที่กั้นโดยรอบอาคาร	- ทุกวันตลอดระยะเวลาก่อสร้าง	- บริษัท แสนสิริ จำกัด (มหาชน)
14. สุขภาพ	- บริเวณพื้นที่ก่อสร้าง	- สภาพการใช้งาน	- การชำรุดของวัสดุที่ใช้ปิดกันพื้นที่ก่อสร้าง	- ทุกเดือน ตลอดระยะเวลาก่อสร้าง	- บริษัท แสนสิริ จำกัด (มหาชน)

หมายเหตุ กำหนดส่งรายงานผลการปฏิบัติตามมาตรการฯ ปีละ 1 ครั้งภายในเดือนมกราคมของปีถัดไป โดยในระยะก่อสร้างให้นำส่งไปยังเทศบาลตำบลวิชิต

SANSIRI

บริษัท แสนสิริ จำกัด (มหาชน)
SANSIRI PUBLIC COMPANY LIMITED

เดือนมีนาคม 2566

(นางสาวพัชริน เขียวแก้ว)
ผู้รับมอบอำนาจกระทำการแทน
บริษัท แสนสิริ จำกัด (มหาชน)

เดือนมีนาคม 2566

(นางสาวจุฑารัตน์ บุญแก้ว)
ผู้อำนวยการด้านสิ่งแวดล้อม
บริษัท ภูเก็ต เอ็นไวรอนเมนทอล เซอร์วิส จำกัด

ตารางที่ 5 สรุปมาตรการติดตามตรวจสอบผลกระทบสิ่งแวดล้อมของโครงการอาคารชุด เบส เอ็มพีเค ช่วงดำเนินการ

ดัชนีคุณภาพสิ่งแวดล้อม	บริเวณที่ตรวจสอบ	พารามิเตอร์	วิธีการตรวจสอบ	ความถี่ในการตรวจวัด	ผู้รับผิดชอบดำเนินการ
1. การเกิดแผ่นดินไหว	- บริเวณที่ติดตั้งแผนที่พื้นที่	- สภาพการใช้งาน	- ตรวจสอบการจัดเส้นทางหนีภัยไว้ในบริเวณโครงการ	- ทุก 1 ปี ตลอดระยะเวลาดำเนินการ	- บริษัท แสนสิริ จำกัด (มหาชน) (ระยะแรก) และนิติบุคคลอาคารชุด (หลังจากจดทะเบียนอาคารชุด)
	- ภายในโครงการ	- การซ่อมแซมอพยพ	- ตรวจสอบการซ่อมแซมอพยพเพื่อความปลอดภัยของผู้ที่พักอาศัยและพนักงานในโครงการ	- ทุก 1 ปี ตลอดระยะเวลาดำเนินการ	- บริษัท แสนสิริ จำกัด (มหาชน) (ระยะแรก) และนิติบุคคลอาคารชุด (หลังจากจดทะเบียนอาคารชุด)
2. คุณภาพอากาศ	- บริเวณพื้นที่โครงการ (รูปที่ 5-1)	- ฝุ่นละอองรวม (TSP)	- ตรวจวัดโดยระบบกราวิเมตริก (Gravimetric) ด้วยเครื่องเก็บตัวอย่างอากาศ TSP ชนิดไฮโวลุ่ม (High Volume Air Sampler)	- ทุก 6 เดือน ตลอดระยะเวลาดำเนินการ	- บริษัท แสนสิริ จำกัด (มหาชน) (ระยะแรก) และนิติบุคคลอาคารชุด (หลังจากจดทะเบียนอาคารชุด)
		- ฝุ่นละอองขนาดเล็ก (PM10)	- ตรวจวัดโดยระบบกราวิเมตริก (Gravimetric) ด้วยเครื่องเก็บตัวอย่างอากาศ PM10 ชนิดไฮโวลุ่ม (High Volume Air Sampler)	- ทุก 6 เดือน ตลอดระยะเวลาดำเนินการ	- บริษัท แสนสิริ จำกัด (มหาชน) (ระยะแรก) และนิติบุคคลอาคารชุด (หลังจากจดทะเบียนอาคารชุด)

SANSIRI

บริษัท แสนสิริ จำกัด (มหาชน)
SANSIRI PUBLIC COMPANY LIMITED

เดือนมีนาคม 2566

(นางสาวพัชริน เชื้อแก้ว)
ผู้รับมอบอำนาจกระทำการแทน
บริษัท แสนสิริ จำกัด (มหาชน)

เดือนมีนาคม 2566

(นางสาวจุฑารัตน์ บุญแก้ว)
ผู้อำนวยการด้านสิ่งแวดล้อม
บริษัท ภูเก็ต เอ็นไวรอนเม้นทอล เซอร์วิส จำกัด



ตารางที่ 5 สรุปมาตรการติดตามตรวจสอบผลกระทบสิ่งแวดล้อมของโครงการอาคารชุด เบส เอ็มพีเค ช่วงดำเนินการ (ต่อ)

ดัชนีคุณภาพสิ่งแวดล้อม	บริเวณที่ตรวจสอบ	พารามิเตอร์	วิธีการตรวจสอบ	ความถี่ในการตรวจวัด	ผู้รับผิดชอบดำเนินการ
3. การใช้น้ำ	- เส้นท่อน้ำใช้	- สภาพการใช้งาน	- ตรวจสอบการรั่วไหลของน้ำประปาในเส้นท่อ	- ทุกเดือน ตลอดระยะเวลาดำเนินการ	- บริษัท แสนสิริ จำกัด (มหาชน) (ระยะแรก) และนิติบุคคลอาคารชุด (หลังจากจดทะเบียนอาคารชุด)
	- บริเวณก๊อกน้ำใช้ที่ผ่านการกรองของโครงการแล้ว	- การตรวจสอบคุณภาพน้ำใช้	- ตรวจวิเคราะห์คุณภาพน้ำใช้ให้เป็นไปตามมาตรฐานน้ำประปาโดยเก็บตัวอย่างน้ำบริเวณก๊อกน้ำใช้ที่ผ่านการกรองของโครงการแล้ว	- ทุก 6 เดือน ตลอดระยะเวลาดำเนินการ กรณีที่มีการใช้น้ำซื้อ	- บริษัท แสนสิริ จำกัด (มหาชน) (ระยะแรก) และนิติบุคคลอาคารชุด (หลังจากจดทะเบียนอาคารชุด)
	- ระบบปรับปรุงคุณภาพน้ำ	- สภาพการใช้งาน	- ตรวจสอบสภาพการใช้งานระบบปรับปรุงคุณภาพน้ำหากพบว่ามีส่วนประกอบใดชำรุดให้รีบซ่อมแซมหรือเปลี่ยนใหม่ทันที	- ทุก 3 เดือน ตลอดระยะเวลาดำเนินการ	- บริษัท แสนสิริ จำกัด (มหาชน) (ระยะแรก) และนิติบุคคลอาคารชุด (หลังจากจดทะเบียนอาคารชุด)
	- ถังกรองทราย และ ถังกรองคาร์บอน	- ตรวจบันทึกการล้างสารกรอง	- ตรวจบันทึกการดูแลและทำความสะอาดถังกรองโดยการล้างย้อน (Back wash)	- ทุก 6 เดือน ตลอดระยะเวลาดำเนินการ	- บริษัท แสนสิริ จำกัด (มหาชน) (ระยะแรก) และนิติบุคคลอาคารชุด (หลังจากจดทะเบียนอาคารชุด)
4. การจัดการน้ำเสีย	- ระบบบำบัดน้ำเสีย	- บันทึกการทำงานและการตรวจสอบ	- ตรวจสอบและจดบันทึกการทำงานของระบบบำบัดน้ำเสียของโครงการตามมาตรา 80 โดยอาศัยหลักเกณฑ์ ตามกฎกระทรวงกำหนดหลักเกณฑ์ วิธีการ และแบบการเก็บสถิติและข้อมูลการจัดทำบันทึกรายละเอียดและรายงานสรุปการทำงานของระบบบำบัดน้ำเสีย พ.ศ. 2555 (แบบ ทส.1 และแบบ ทส.2)	- แบบ ทส. 1 บันทึกทุกวันเก็บไว้ที่โครงการเป็นเวลา 2 ปี - แบบ ทส. 2 สรุปผลการดำเนินงานของระบบบำบัดทุกเดือน ส่งให้เทศบาลตำบลวิชิต	- บริษัท แสนสิริ จำกัด (มหาชน) (ระยะแรก) และนิติบุคคลอาคารชุด (หลังจากจดทะเบียนอาคารชุด)

SANSIRI

บริษัท แสนสิริ จำกัด (มหาชน)
SANSIRI PUBLIC COMPANY LIMITED

เดือนมีนาคม 2566



(นางสาวพัชริน เขี้ยวแก้ว)
ผู้รับมอบอำนาจกระทำการแทน
บริษัท แสนสิริ จำกัด (มหาชน)

เดือนมีนาคม 2566



(นางสาวจุฑารัตน์ บุญแก้ว)
ผู้อำนวยการด้านสิ่งแวดล้อม
บริษัท ภูเก็ต เอ็นไวรอนเม้นทอล เซอร์วิส จำกัด



ตารางที่ 5 สรุปมาตรการติดตามตรวจสอบผลกระทบสิ่งแวดล้อมของโครงการอาคารชุด เบส เอ็มพีเค ช่วงดำเนินการ (ต่อ)

ดัชนีคุณภาพสิ่งแวดล้อม	บริเวณที่ตรวจสอบ	พารามิเตอร์	วิธีการตรวจสอบ	ความถี่ในการตรวจวัด	ผู้รับผิดชอบดำเนินการ
4. การจัดการน้ำเสีย (ต่อ)	- บ่อตรวจคุณภาพน้ำก่อนเข้าระบบบำบัดน้ำเสีย	- การตรวจวัดคุณภาพน้ำก่อนเข้าระบบบำบัดน้ำเสีย ■ บีโอดี ■ สารแขวนลอย	- ตรวจวัดคุณภาพน้ำก่อนเข้าระบบบำบัดน้ำเสียเพื่อตรวจสอบประสิทธิภาพของถังบำบัด ■ วิธี Azide Modification ■ วิธีการกรองผ่านกระดาษกรองใยแก้ว (Glass Fibre Filter Disc)	- ทุก 3 เดือน ตลอดระยะเวลาดำเนินการ	- บริษัท แสตนลิริ จำกัด (มหาชน) (ระยะแรก) และนิติบุคคลอาคารชุด (หลังจากจดทะเบียนอาคารชุด)
	- บ่อตรวจคุณภาพน้ำหลังออกจากระบบบำบัดน้ำเสียรวมของโครงการ	- การตรวจสอบมาตรฐานการระบายน้ำทิ้งจากอาคาร ■ ความเป็นกรดด่าง ■ บีโอดี ■ ปริมาณสารแขวนลอย ■ ชัลไฟด์ ■ ปริมาณสารที่ละลายได้ทั้งหมด ■ ปริมาณตะกอนหนัก ■ น้ำมันและไขมัน ■ ทีเคเอ็น ■ โคลิฟอร์มแบคทีเรียทั้งหมด	- ตรวจวัดตามมาตรฐานคุณภาพน้ำทิ้งจากอาคารประเภท ก. จากประกาศกระทรวงทรัพยากรธรรมชาติและสิ่งแวดล้อม เรื่อง กำหนดมาตรฐานควบคุมการระบายน้ำทิ้งจากอาคารบางประเภทและบางขนาด ■ pH meter ■ วิธี Azide Modification ■ วิธีการกรองผ่านกระดาษกรองใยแก้ว (Glass Fibre Filter Disc) ■ วิธี Titrate ■ วิธีการระเหยแห้งระหว่างอุณหภูมิ 103-105 องศาเซลเซียส ใน 1 ชั่วโมง ■ วิธีการกรวยอิมฮอฟฟ์ (Imhoff cone) ■ วิธีการสกัดด้วยตัวทำละลาย ■ วิธี Kjeldahl ■ วิธี Multiple-tube fermentation technique	- ทุกเดือน ตลอดระยะเวลาดำเนินการ	- บริษัท แสตนลิริ จำกัด (มหาชน) (ระยะแรก) และนิติบุคคลอาคารชุด (หลังจากจดทะเบียนอาคารชุด)


เดือนมีนาคม 2566

SANSIRI
บริษัท แสตนลิริ จำกัด (มหาชน)
SANSIRI PUBLIC COMPANY LIMITED

(นางสาวพัชริน เขี้ยวแก้ว)
ผู้รับมอบอำนาจกระทำการแทน
บริษัท แสตนลิริ จำกัด (มหาชน)

เดือนมีนาคม 2566

(นางสาวจุฑารัตน์ บุญแก้ว)
ผู้อำนวยการด้านสิ่งแวดล้อม
บริษัท ภูเก็ต เอ็นไวรอนเม้นทอล เซอร์วิส จำกัด

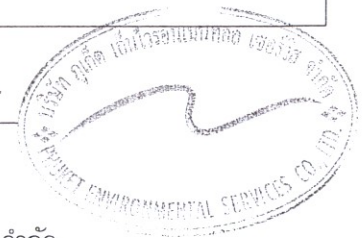

ตารางที่ 5 สรุปมาตรการติดตามตรวจสอบผลกระทบสิ่งแวดล้อมของโครงการอาคารชุด เบส เอ็มพีเค ช่วงดำเนินการ (ต่อ)

ดัชนีคุณภาพสิ่งแวดล้อม	บริเวณที่ตรวจสอบ	พารามิเตอร์	วิธีการตรวจสอบ	ความถี่ในการตรวจวัด	ผู้รับผิดชอบดำเนินการ
5. การระบายน้ำ	- ท่อระบายน้ำของโครงการ	- การแตกหรือการรั่วซึมของท่อ	- ตรวจสอบท่อระบายน้ำของโครงการเป็นประจำ	- ทุกเดือน ตลอดระยะเวลาดำเนินการ	- บริษัท แสนสิริ จำกัด (มหาชน) (ระยะแรก) และนิติบุคคลอาคารชุด (หลังจากจดทะเบียนอาคารชุด)
	- เครื่องสูบน้ำ	- อัตราการสูบ	- ตรวจสอบการทำงานของเครื่องสูบน้ำ	- ทุกเดือน ตลอดระยะเวลาดำเนินการ	- บริษัท แสนสิริ จำกัด (มหาชน) (ระยะแรก) และนิติบุคคลอาคารชุด (หลังจากจดทะเบียนอาคารชุด)
	- ท่อระบายน้ำของโครงการ	- ปริมาณตะกอน	- ตรวจสอบการขุดลอกตะกอนในท่อระบายน้ำ	- ทุกเดือน ตลอดระยะเวลาดำเนินการ	- บริษัท แสนสิริ จำกัด (มหาชน) (ระยะแรก) และนิติบุคคลอาคารชุด (หลังจากจดทะเบียนอาคารชุด)
6. การจัดการมูลฝอย	- ห้องพักขยะ	- สภาพของถังขยะ	- ตรวจสอบความสามารถในการรองรับของถังขยะ - การรั่วซึมของถังขยะ	- ทุกเดือน ตลอดระยะเวลาดำเนินการ	- บริษัท แสนสิริ จำกัด (มหาชน) (ระยะแรก) และนิติบุคคลอาคารชุด (หลังจากจดทะเบียนอาคารชุด)
		- ปริมาณมูลฝอยตกค้าง	- ตรวจสอบปริมาณมูลฝอยตกค้างและทำความสะอาดถังขยะ และห้องพักขยะรวม	- ทุกสัปดาห์ ตลอดระยะเวลาดำเนินการ	- บริษัท แสนสิริ จำกัด (มหาชน) (ระยะแรก) และนิติบุคคลอาคารชุด (หลังจากจดทะเบียนอาคารชุด)

 **SANSIRI**

บริษัท แสนสิริ จำกัด (มหาชน)
SANSIRI PUBLIC COMPANY LIMITED

เดือนมีนาคม 2566



(นางสาวพัชริน เชื้อแก้ว)
ผู้รับมอบอำนาจกระทำการแทน
บริษัท แสนสิริ จำกัด (มหาชน)



(นางสาวจุฑารัตน์ บุญแก้ว)
ผู้อำนวยการด้านสิ่งแวดล้อม
บริษัท ภูเก็ต เอ็นไวรอนเมนทอล เซอร์วิส จำกัด



ตารางที่ 5 สรุปมาตรการติดตามตรวจสอบผลกระทบสิ่งแวดล้อมของโครงการอาคารชุด เบส เอ็มพีเค ช่วงดำเนินการ (ต่อ)

ดัชนีคุณภาพสิ่งแวดล้อม	บริเวณที่ตรวจสอบ	พารามิเตอร์	วิธีการตรวจสอบ	ความถี่ในการตรวจวัด	ผู้รับผิดชอบดำเนินการ
7. การจราจร	- บริเวณทางเข้า-ออกโครงการ	- การอำนวยความสะดวก	- ตรวจสอบการกีดขวางการจราจรและการอำนวยความสะดวกในการเข้าออกโครงการ	- ทุกวัน ตลอดระยะเวลาดำเนินการ	- บริษัท แสตนลิริ จำกัด (มหาชน) (ระยะแรก) และนิติบุคคลอาคารชุด (หลังจากจดทะเบียนอาคารชุด)
	- บริเวณทางเข้า-ออกบนถนนสาธารณะและไหล่ทาง	- สภาพการใช้งาน	- ตรวจสอบสภาพการใช้งานของเครื่องหมายและสัญลักษณ์ห้ามจอดรถบริเวณหน้าโครงการให้มีสภาพพร้อมใช้งาน	- ทุก 6 เดือน ตลอดระยะเวลาดำเนินการ	- บริษัท แสตนลิริ จำกัด (มหาชน) (ระยะแรก) และนิติบุคคลอาคารชุด (หลังจากจดทะเบียนอาคารชุด)
8. การสาธารณสุข	- เครื่องปรับอากาศ	- ความสะอาด	- ตรวจสอบการทำความสะอาดเครื่องปรับอากาศเป็นประจำ	- ทุก 6 เดือน ตลอดระยะเวลาดำเนินการ	- บริษัท แสตนลิริ จำกัด (มหาชน) (ระยะแรก) และนิติบุคคลอาคารชุด (หลังจากจดทะเบียนอาคารชุด)
	- บริเวณพื้นที่โครงการ	- การทำลายแหล่งเพาะพันธุ์ยุง	- ตรวจสอบและทำลายแหล่งเพาะพันธุ์ยุง	- ทุกเดือน ตลอดระยะเวลาดำเนินการ	- บริษัท แสตนลิริ จำกัด (มหาชน) (ระยะแรก) และนิติบุคคลอาคารชุด (หลังจากจดทะเบียนอาคารชุด)
	- บริเวณพื้นที่สีเขียวภายในโครงการ	- พื้นที่สีเขียว	- จัดให้มีเจ้าหน้าที่ดูแลรักษาพื้นที่สีเขียวให้มีสภาพน่าดูอยู่เสมอ	- ทุกเดือน ตลอดระยะเวลาดำเนินการ	- บริษัท แสตนลิริ จำกัด (มหาชน) (ระยะแรก) และนิติบุคคลอาคารชุด (หลังจากจดทะเบียนอาคารชุด)
9. การป้องกันอัคคีภัย	- บริเวณที่ติดตั้งอุปกรณ์ป้องกันอัคคีภัย และสัญญาณแจ้งเหตุเพลิงไหม้	- สภาพการใช้งาน	- ตรวจสอบสภาพการใช้งานของอุปกรณ์ป้องกันอัคคีภัยทุกชนิด หากพบว่าชำรุดต้องเปลี่ยนใหม่ทันที	- ทุก 6 เดือน ตลอดระยะเวลาดำเนินการหรือตามคำแนะนำของผู้ผลิต	- บริษัท แสตนลิริ จำกัด (มหาชน) (ระยะแรก) และนิติบุคคลอาคารชุด (หลังจากจดทะเบียนอาคารชุด)
10. อาชีวอนามัยและความปลอดภัย	- จุดติดตั้งโทรทัศน์วงจรปิด (CCTV)	- ระบบโทรทัศน์วงจรปิด (CCTV)	- ตรวจสอบการทำงานของระบบโทรทัศน์วงจรปิด (CCTV)	- ทุก 6 เดือน ตลอดระยะเวลาดำเนินการ	- บริษัท แสตนลิริ จำกัด (มหาชน) (ระยะแรก) และนิติบุคคลอาคารชุด (หลังจากจดทะเบียนอาคารชุด)

เดือนมีนาคม 2566

SANSIRI
บริษัท แสตนลิริ จำกัด (มหาชน)
SANSIRI PUBLIC COMPANY LIMITED

(นางสาวพัชริน เขียวแก้ว)
ผู้รับมอบอำนาจกระทำการแทน
บริษัท แสตนลิริ จำกัด (มหาชน)

เดือนมีนาคม 2566

(นางสาวจุฑารัตน์ บุญแก้ว)
ผู้อำนวยการด้านสิ่งแวดล้อม
บริษัท ภูเก็ต เอ็นไวรอนเมนทอล เซอร์วิส จำกัด



ตารางที่ 5 สรุปมาตรการติดตามตรวจสอบผลกระทบสิ่งแวดล้อมของโครงการอาคารชุด เบส เอ็มพีเค ช่วงดำเนินการ (ต่อ)

ดัชนีคุณภาพสิ่งแวดล้อม	บริเวณที่ตรวจสอบ	พารามิเตอร์	วิธีการตรวจสอบ	ความถี่ในการตรวจวัด	ผู้รับผิดชอบดำเนินการ
11. สระว่ายน้ำ	- บริเวณสระว่ายน้ำ ส่วนกลางใน โครงการ	- ความเป็นกรดด่าง - คลอรีนอิสระคงเหลือ - คลอรีนที่รวมกับสารอื่น - โคลิฟอร์มแบคทีเรียทั้งหมด - ฟีคอลโคลิฟอร์ม - ค่าความเป็นด่าง - ความกระด้าง - กรดไซยาไนด์ - คลอไรด์ - แอมโมเนีย - ไนเตรท - จุลลินทรีย์หรือตัวบ่งชี้ทำให้เกิดโรค (<i>Escherichia coli</i> , <i>Staphylococcus aureus</i> , <i>Pseudomonas aeruginosa</i>)	- วิธี pH meter - วิธี DPD colorimetric method - วิธี DPD colorimetric method - วิธี MultipleTube Fermentation Technique - วิธี MultipleTube Fermentation Technique - วิธี Titration Method - วิธี EDTA Titrimetric Method - วิธี Turbidimetric Method - วิธี Argentometric Method - วิธี Titrimetric Method - วิธี Cadmium Reduction Method - วิธี MultipleTube Fermentation Technique	- วันละ 2 ครั้ง ก่อนเปิดและหลังเปิด บริการตลอดระยะเวลาดำเนินการ - วันละ 2 ครั้ง ก่อนเปิดและหลังเปิด บริการตลอดระยะเวลาดำเนินการ - วันละ 2 ครั้ง ก่อนเปิดและหลังเปิด บริการตลอดระยะเวลาดำเนินการ - ทุกเดือน ตลอดระยะเวลาดำเนินการ - ทุกเดือน ตลอดระยะเวลาดำเนินการ - ทุก 1 ปี ตลอดระยะเวลาดำเนินการ - ทุก 1 ปี ตลอดระยะเวลาดำเนินการ - ทุก 1 ปี ตลอดระยะเวลาดำเนินการ - ทุก 1 ปี ตลอดระยะเวลาดำเนินการ - ทุก 1 ปี ตลอดระยะเวลาดำเนินการ - ทุก 1 ปี ตลอดระยะเวลาดำเนินการ	- บริษัท แอสสิริ จำกัด (มหาชน) (ระยะแรก) และนิติบุคคลอาคาร ชุด (หลังจากจดทะเบียนอาคาร ชุด)

 **SANSIRI**


บริษัท แอสสิริ จำกัด (มหาชน)
SANSIRI PUBLIC COMPANY LIMITED

เดือนมีนาคม 2566



(นางสาวพัชริน เชี่ยวแก้ว)
ผู้รับมอบอำนาจกระทำการแทน
บริษัท แอสสิริ จำกัด (มหาชน)

เดือนมีนาคม 2566

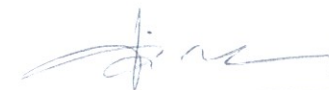

(นางสาวจุฑารัตน์ บุญแก้ว)
ผู้อำนวยการด้านสิ่งแวดล้อม
บริษัท ภูเก็ต เอ็นไวรอนเม้นทอล เซอร์วิส จำกัด



ตารางที่ 5 สรุปมาตรการติดตามตรวจสอบผลกระทบสิ่งแวดล้อมของโครงการอาคารชุด เบส เอ็มพีเค ช่วงดำเนินการ (ต่อ)

ดัชนีคุณภาพสิ่งแวดล้อม	บริเวณที่ตรวจสอบ	พารามิเตอร์	วิธีการตรวจสอบ	ความถี่ในการตรวจวัด	ผู้รับผิดชอบดำเนินการ
11. สระว่ายน้ำ (ต่อ)	- บริเวณสระว่ายน้ำ ส่วนกลางในโครงการ	- เจ้าหน้าที่ความปลอดภัยประจำสระว่ายน้ำ (Life guard) โดยอยู่ประจำสระว่ายน้ำตลอดเวลาที่เปิดบริการ - อุปกรณ์ช่วยชีวิต เช่น โฟมช่วยชีวิต ห่วงชูชีพ และไม้ช่วยชีวิต เป็นต้น - สภาพพื้นผิวทางเดินรอบสระว่ายน้ำ และพื้นผิวใต้สระว่ายน้ำ - ขอบสระและทางเดินสระว่ายน้ำ - ป้ายแสดงกฎข้อปฏิบัติสำหรับผู้ใช้สระว่ายน้ำ - ระบบไฟส่องสว่างบริเวณรอบสระว่ายน้ำและทางเดิน	- การจัดบันทึกการปฏิบัติงานของเจ้าหน้าที่ - การตรวจนับจำนวนและตรวจสภาพการใช้งาน - ตรวจสภาพพื้นผิวทางเดินรอบสระว่ายน้ำ และพื้นผิวใต้สระว่ายน้ำ หากมีรอยแตกหรือชำรุดให้ซ่อมแซมทันที - ตรวจสอบไม่ให้มีน้ำขัง - ตรวจสอบให้มีสภาพดีไม่เปลี่ยนแปลง - ตรวจสอบการทำงานของระบบไฟฟ้าส่องสว่างหากไม่มีประสิทธิภาพให้ซ่อมแซมหรือเปลี่ยนใหม่ทันที	- ทุกวัน ตลอดระยะเวลาดำเนินการ - ทุกวัน ตลอดระยะเวลาดำเนินการ - ทุกวัน ตลอดระยะเวลาดำเนินการ - ทุกวัน ตลอดระยะเวลาดำเนินการ - ทุกวัน ตลอดระยะเวลาดำเนินการ	- บริษัท แสนสิริ จำกัด (มหาชน) (ระยะแรก) และนิติบุคคลอาคารชุด (หลังจากจดทะเบียนอาคารชุด)

หมายเหตุ กำหนดส่งรายงานผลการปฏิบัติตามมาตรการฯ ปีละ 1 ครั้งภายในเดือนมกราคมของปีถัดไป โดยในระยะดำเนินการให้นำส่งไปยังเทศบาลตำบลวิชิต


SANSIRI
บริษัท แสนสิริ จำกัด (มหาชน)
SANSIRI PUBLIC COMPANY LIMITED

เดือนมีนาคม 2566



(นางสาวพัชริน เชี่ยวแก้ว)
ผู้รับมอบอำนาจกระทำการแทน
บริษัท แสนสิริ จำกัด (มหาชน)

เดือนมีนาคม 2566

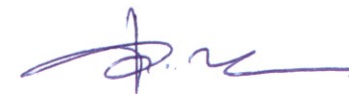

(นางสาวจุฑารัตน์ บุญแก้ว)
ผู้อำนวยการด้านสิ่งแวดล้อม
บริษัท ภูเก็ต เอ็นไวรอนเมนทอล เซอร์วิส จำกัด





สัญลักษณ์



พื้นที่โครงการ



จุดตรวจวัดคุณภาพอากาศ เสียงและความสั่นสะเทือนบริเวณพื้นที่โครงการ

รูปที่ 5-1 ผังแสดงจุดตรวจวัดคุณภาพอากาศ เสียง ความสั่นสะเทือน บริเวณพื้นที่โครงการ

ที่มา : ปรับปรุงจาก www.googleearth.com, 2566

เดือนมีนาคม 2566

(นางสาวพัชริน เชี่ยวแก้ว)

ผู้รับมอบอำนาจกระทำการแทน

บริษัท แอสสิริ จำกัด (มหาชน)

SANSIRI
บริษัท แอสสิริ จำกัด (มหาชน)
ANSIRI PUBLIC COMPANY LIMITED



เดือนมีนาคม 2566

(นางสาวจุฑารัตน์ บุญแก้ว)


ผู้อำนวยการด้านสิ่งแวดล้อม

บริษัท ภูเก็ต เอ็นไวรอนเม้นทอล เซอร์วิส จำกัด

ที่ดินบุคคลอื่น (มีต้นไม้และวัชพืชขึ้นปกคลุม)

ลานจอดรถ

อาคาร คลัง 2 ชั้น (หอพัก)

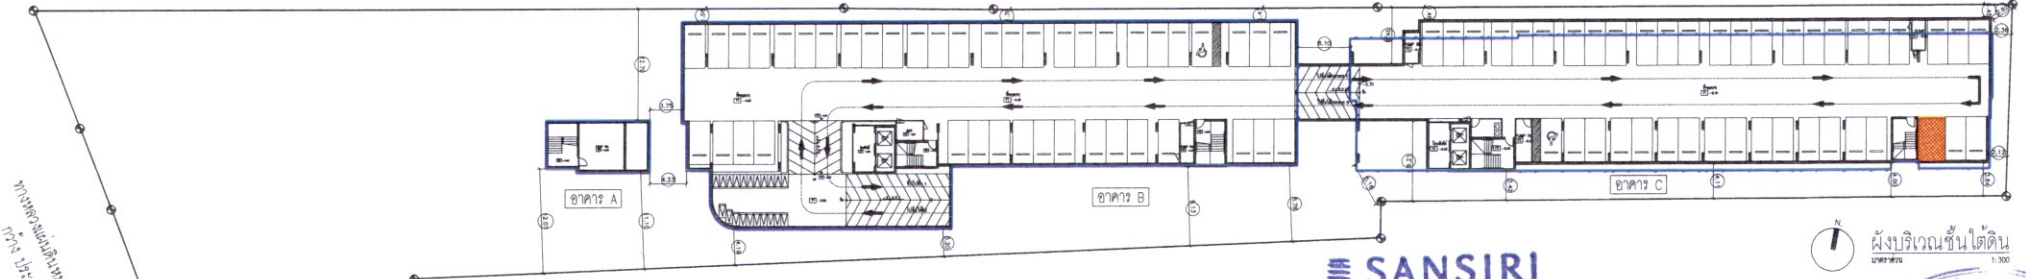

SANSIRI

บริษัท แอสสิริ จำกัด (มหาชน)
SANSIRI PUBLIC COMPANY LIMITED



ผังบริเวณชั้นใต้ดิน
มาตราส่วน 1:300



ที่ดินบุคคลอื่น (มีต้นมะพร้าว และวัชพืชขึ้นปกคลุม)

เดือนมีนาคม 2566

เดือนมีนาคม 2566

(นางสาวพัชริน เขียวแก้ว)

(นางสาวจุฑารัตน์ บุญแก้ว)

ผู้รับมอบอำนาจกระทำการแทน

ผู้ชำนาญการด้านสิ่งแวดล้อม


บริษัท แอสสิริ จำกัด (มหาชน)

บริษัท กูเกิ้ล เอ็นไวรอนเม้นทอล เซอร์วิส จำกัด

ที่ดินบุคคลอื่น (มีต้นไม้และวัชพืชขึ้นปกคลุม)

ลานจอดรถ

อาคาร คลัง 2 ชั้น (หอพัก)

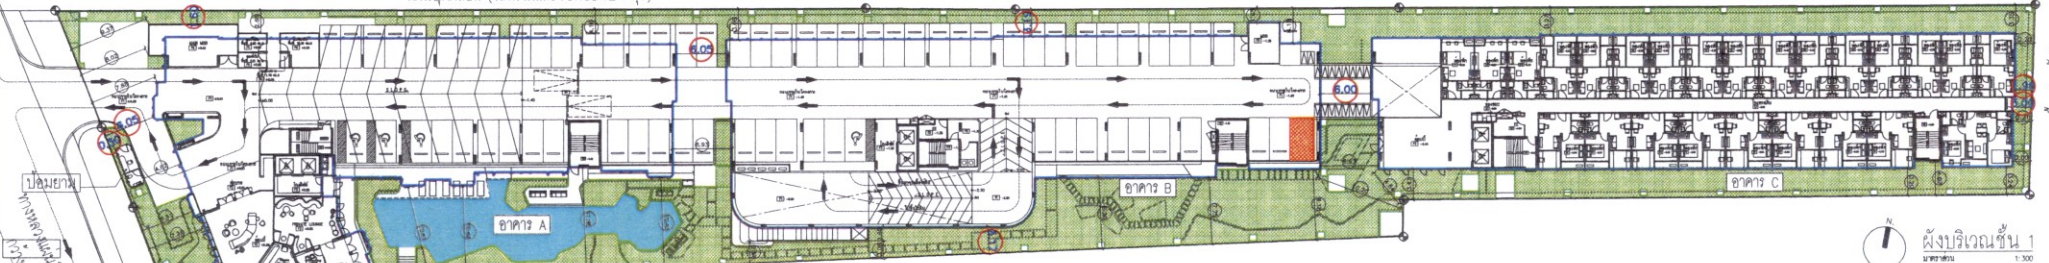

ผังบริเวณชั้น 1
มาตราส่วน 1:300

ที่ดินบุคคลอื่น (มีต้นมะพร้าว และวัชพืชขึ้นปกคลุม)

สัญลักษณ์

- แนวเขตที่ดินของโครงการ
- แนวกรอบอาคาร
- พื้นที่สระว่ายน้ำ
- พื้นที่สีเขียว

รูปที่ 3 ผังบริเวณโครงการ

138/161

ระดับความสูงอาคาร A	ระดับความสูงอาคาร B	ระดับความสูงอาคาร C
ระดับชั้นใต้ดิน	ระดับชั้นใต้ดิน	ระดับชั้นใต้ดิน
ระดับชั้น 1	ระดับชั้น 1	ระดับชั้น 1
ระดับชั้น 2	ระดับชั้น 2	ระดับชั้น 2
ระดับชั้น 3	ระดับชั้น 3	ระดับชั้น 3
ระดับชั้น 4	ระดับชั้น 4	ระดับชั้น 4
ระดับชั้น 5	ระดับชั้น 5	ระดับชั้น 5
ระดับชั้น 6	ระดับชั้น 6	ระดับชั้น 6
ระดับชั้น 7	ระดับชั้น 7	ระดับชั้น 7
ระดับชั้น 8	ระดับชั้น 8	ระดับชั้น 8
ระดับชั้นคดท้าย	ระดับชั้นคดท้าย	ระดับชั้นคดท้าย

โครงการ : โครงการอาคารชุด เอส เอ็มพีเค

ที่ตั้งโครงการ : ตำบลวิเชียร อำเภอมะนัง จังหวัดยะลา

เจ้าของโครงการ : บริษัท แอสสิริ จำกัด

QA
QA Design Co., Ltd
บริษัท ดีไซน์ ควิตี้ จำกัด
เลขที่ 8877 ถนนพหลโยธิน แขวงคลองจั่น เขตจตุจักร กรุงเทพมหานคร 10240
TEL: 02-621-8337-8 FAX: 02-621-8339
E-MAIL: studio1@quatrearchitect.com

สถาปนิก
นาย สถาปนิก
นาย สถาปนิก
นาย สถาปนิก
นาย สถาปนิก

ภูมิสถาปนิก
นาย สถาปนิก
นาย สถาปนิก
นาย สถาปนิก
นาย สถาปนิก

วิศวกรโครงสร้าง
นาย สถาปนิก
นาย สถาปนิก
นาย สถาปนิก
นาย สถาปนิก

วิศวกรระบบไฟฟ้า
นาย สถาปนิก
นาย สถาปนิก
นาย สถาปนิก
นาย สถาปนิก

วิศวกรระบบเครื่องกล
นาย สถาปนิก
นาย สถาปนิก
นาย สถาปนิก
นาย สถาปนิก

วิศวกรระบบสิ่งแวดล้อม
นาย สถาปนิก
นาย สถาปนิก
นาย สถาปนิก
นาย สถาปนิก

วิศวกรระบบลิฟต์
นาย สถาปนิก
นาย สถาปนิก
นาย สถาปนิก
นาย สถาปนิก

DRAWING TITLE :
ผังบริเวณชั้นใต้ดิน 1
DRAWN :
DATE :
REMARKED :
TOTAL

ALL DRAWINGS ARE THE PROPERTY OF QUATRE ARCHITECT CO., LTD
AND NOT TO BE USED OR REPRODUCED WITHOUT SPECIFIC PERMISSION

ALL DESIGNS, DRAWINGS, PRINTS ARE THE PROPERTIES OF QUATRE ARCHITECT CO., LTD. AND THE USE OF THESE IN WHOLE OR ANY PART IS SUBJECT TO ITS WRITTEN PERMISSION.



เดือนมีนาคม 2566


SANSIRI

บริษัท แอสบิซี จำกัด (มหาชน)
SANSIRI PUBLIC COMPANY LIMITED

เดือนมีนาคม 2566

(นางสาวพัชริน เขี้ยวแก้ว)
ผู้รับมอบอำนาจกระทำการแทน
บริษัท แอสบิซี จำกัด (มหาชน)

(นางสาวจุฑารัตน์ บุญแก้ว)
ผู้อำนวยการด้านสิ่งแวดล้อม
บริษัท ภูเก็ต เอ็นไวรอนเม้นทอล เซอร์วิส จำกัด

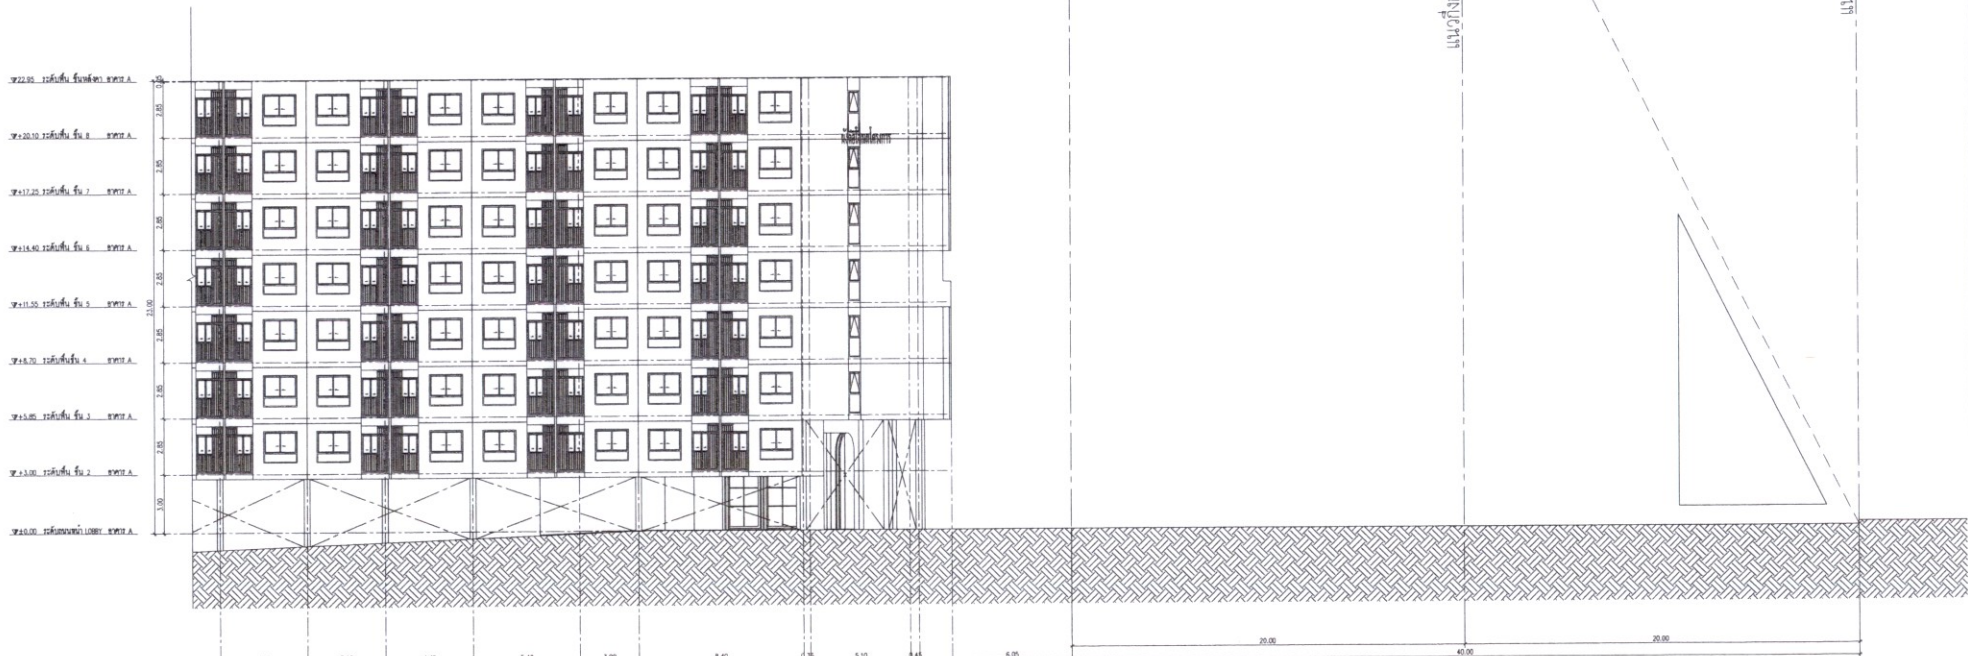

รูปที่ 4 รูปตัดแสดง 2 ทหาระยะราบ อาคาร A


139/161

โครงการ : โครงการอาคารชุด เมส เอ็มพีเค ที่ตั้งโครงการ : ตำบลวิชิต อำเภอเมืองภูเก็ต จังหวัดภูเก็ต เจ้าของโครงการ : บริษัท แอสบิซี จำกัด ALL DRAWINGS ARE THE PROPERTY OF QUATRE ARCHITECT CO., LTD. AND NOT TO BE USED OR REPRODUCED WITHOUT SPECIFIC PERMISSION.	QA Design Co., Ltd บริษัท ควอตี ดีไซน์ จำกัด เลขที่ 8827 ถนนพังงา ภูเก็ต 83000 TEL: 02-621-6337-8 FAX: 02-621-6338 E-MAIL: qaudio1@quatrearchitect.com	สถาปนิก นาย อภิสิทธิ์ ชัยวัฒน์ นาย อภิสิทธิ์ ชัยวัฒน์ นาย อภิสิทธิ์ ชัยวัฒน์	วิศวกรโยธา นาย อภิสิทธิ์ ชัยวัฒน์	วิศวกรโครงสร้าง นาย อภิสิทธิ์ ชัยวัฒน์	วิศวกรงานระบบไฟฟ้า นาย อภิสิทธิ์ ชัยวัฒน์	วิศวกรงานระบบเครื่องกล นาย อภิสิทธิ์ ชัยวัฒน์	วิศวกรงานระบบสิ่งแวดล้อม นาย อภิสิทธิ์ ชัยวัฒน์	DRAWING TITLE : รูปตัด 2 (1/100-072-02171) DRAWN : DATE : REMARKED :	SCALE : 1:125 DRAWING NUMBER : TOTAL :
--	---	---	--	---	--	--	--	--	--

ALL DESIGNS, DRAWINGS, PHOTOS ARE THE PROPERTIES OF QUATRE ARCHITECT CO., LTD. AND THE USE OF THEM IN WHOLE OR PART IS SUBJECT TO ITS WRITTEN PERMISSION.

ที่ดินบุคคลอื่น (ที่ดินไม่และทรัพย์สินบุคคล)

ลานจอดรถ

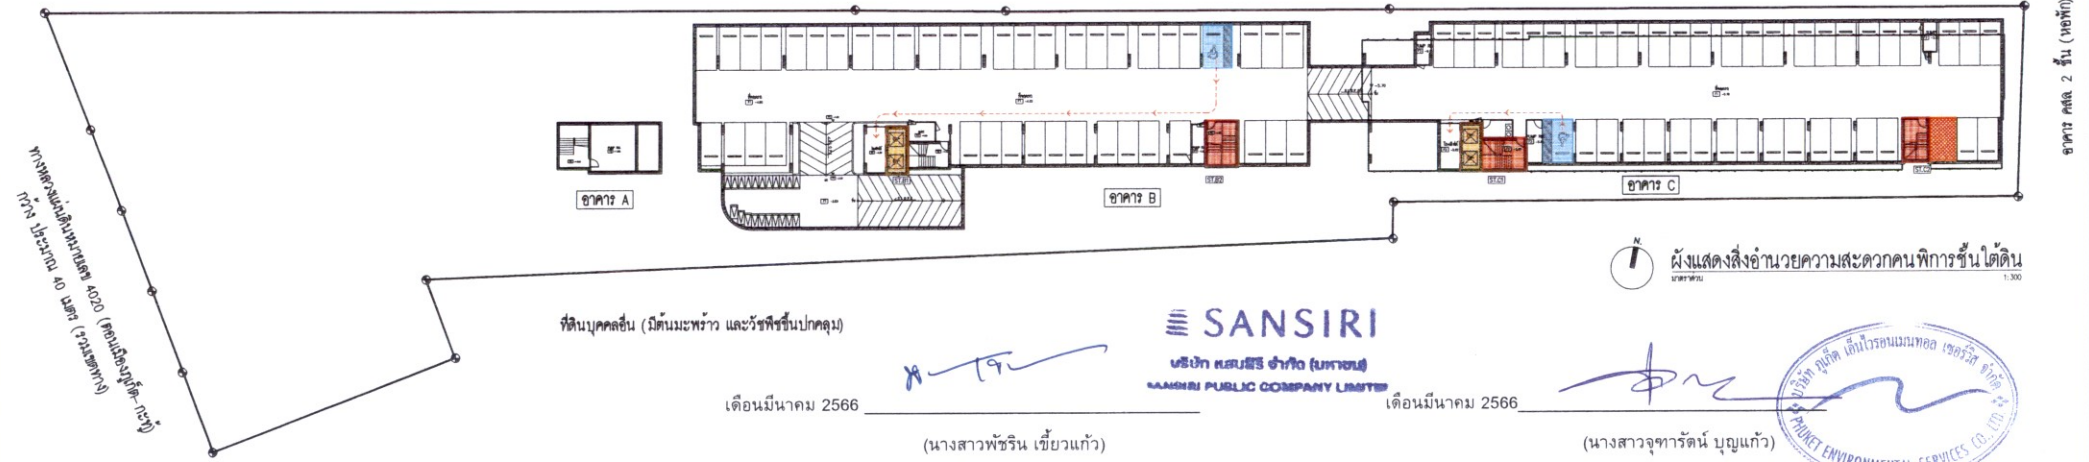

ที่ดินบุคคลอื่น (ที่ดินมะพร้าว และทรัพย์สินบุคคล)

SANSIRI
บริษัท แอสสิริ จำกัด (มหาชน)
SANSIRI PUBLIC COMPANY LIMITED

ผังแสดงสิ่งอำนวยความสะดวกคนพิการชั้น ใต้ดิน
มาตรา 2566



(นางสาวพัชริน เขียวแก้ว)

(นางสาวจุฑารัตน์ บุญแก้ว)

ผู้รับมอบอำนาจการแทน


ผู้ชำนาญการด้านสิ่งแวดล้อม

บริษัท แอสสิริ จำกัด (มหาชน)

บริษัท ภูเก็ต เอ็นไวรอนเม้นทอล เซอร์วิส จำกัด

ลานจอดรถ

ที่ดินบุคคลอื่น (ที่ดินไม่และทรัพย์สินบุคคล)

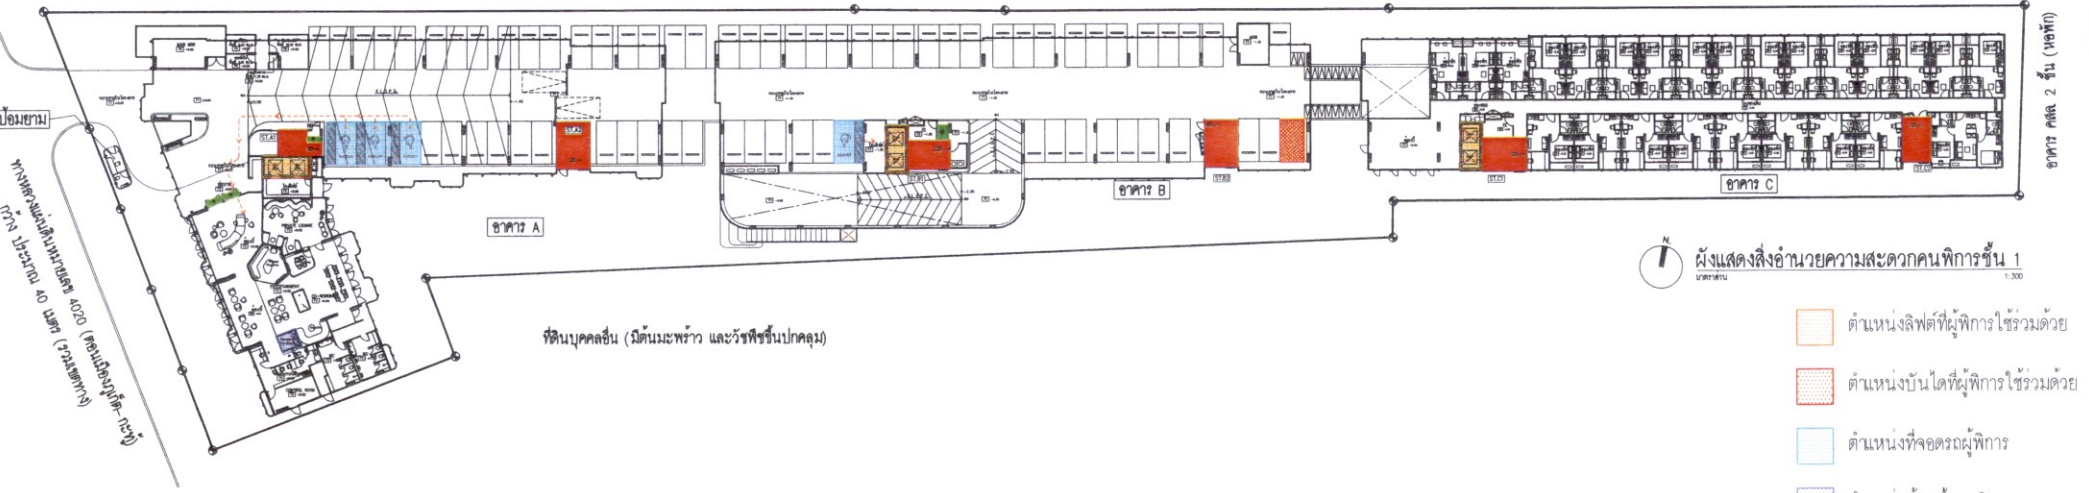

ที่ดินบุคคลอื่น (ที่ดินมะพร้าว และทรัพย์สินบุคคล)

ผังแสดงสิ่งอำนวยความสะดวกคนพิการชั้น 1
มาตรา 2566

- ตำแหน่งลิฟต์ที่ผู้พิการใช้ร่วมด้วย
- ตำแหน่งบันไดที่ผู้พิการใช้ร่วมด้วย
- ตำแหน่งที่จอดรถสำหรับผู้พิการ
- ตำแหน่งห้องน้คนพิการ
- ตำแหน่งทางลาด

รูปที่ 5 มังบริเวณแสดงตำแหน่งสิ่งอำนวยความสะดวกในโครงการ สำหรับผู้พิการหรือทุพพลภาพ และคนชรา ในโครงการ ชั้นใต้ดิน และชั้นที่ 1


140/161

โครงการ : โครงการอาคารชุด เบส เอ็มเพ็ค ที่ตั้งโครงการ : ตำบลวิจิตร อำเภอเมืองภูเก็ต จังหวัดภูเก็ต เจ้าของโครงการ : บริษัท แอสสิริ จำกัด	QA Design Co., Ltd บริษัท ดีควิตี้ จำกัด เลขที่ 2057 ถนนพังงา แขวงตลาดกลาง เขตบางเขน กรุงเทพมหานคร TEL: 02-421-8337-8 FAX: 02-421-8339 E-MAIL: studio1@qadarchitect.com	สถาปนิก	นาย สมชาย งามกุล	0001 2565	
		ภูมิสถาปนิก	นาย โสภณ ภิรมย์	0001 314	
		วิศวกรโครงสร้าง	นาย สมชาย งามกุล	0001 2565	
		วิศวกรระบบไฟฟ้า	นาย สมชาย งามกุล	0001 2565	
		วิศวกรระบบเครื่องกล	นาย สมชาย งามกุล	0001 2565	
		วิศวกรระบบสิ่งแวดล้อม	นาย สมชาย งามกุล	0001 2565	
		DRAWING TITLE :	ผังแสดงสิ่งอำนวยความสะดวกคนพิการ		DRAWING NUMBER
		DRAWN :			A0-00
		DATE :			
		REMARKED :			TOTAL
ALL DRAWINGS ARE THE PROPERTY OF QUATRE ARCHITECT CO., LTD AND NOT TO BE USED OR REPRODUCED WITHOUT SPECIFIC PERMISSION.		ALL DRAWINGS, EXHIBITS, AND THE PROPERTIES OF QUATRE ARCHITECT CO., LTD, AND THE USE OF THESE BY WHICHEVER PARTY IS SUBJECT TO ITS WRITTEN PERMISSION.			

ALL DRAWINGS, DRAWINGS, PRINTS ARE THE PROPERTY OF QUAITE ARCHITECT CO., LTD. AND THE USE OF THESE IN WHOLE OR ANY PART IS SUBJECT TO ITS WRITTEN PERMISSION.


ที่ดินบุคคลอื่น (ที่ดินโมและวังพิษขึ้นปกครอง)

ลานจอดรถ

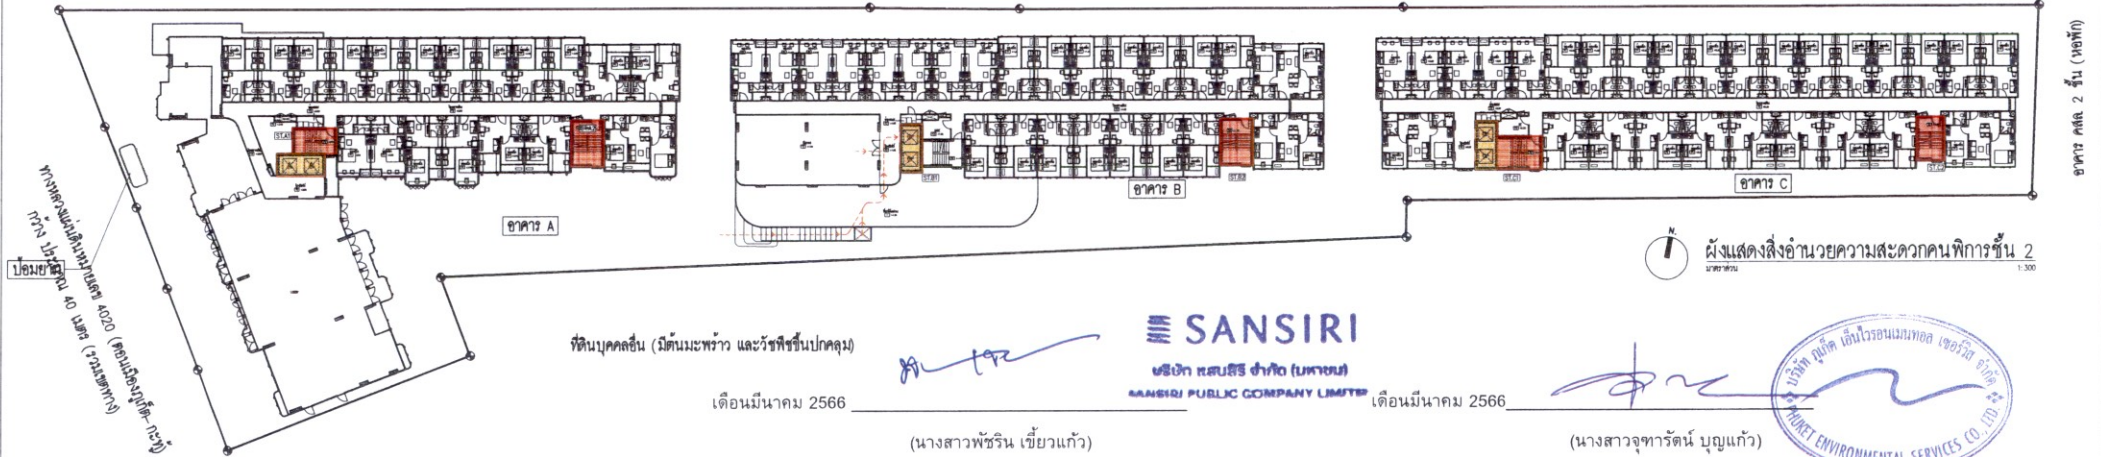

ที่ดินบุคคลอื่น (ที่ดินโมและวังพิษขึ้นปกครอง)

ลานจอดรถ

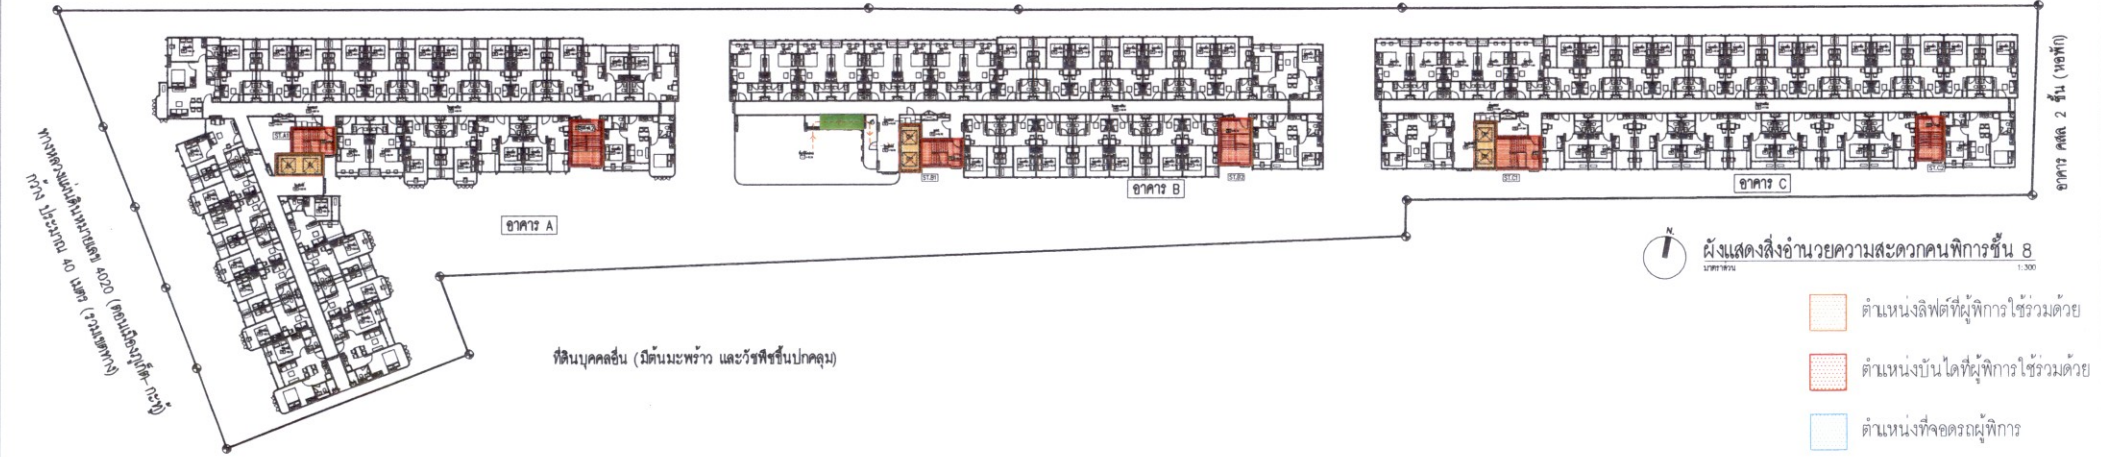


- ตำแหน่งลิฟต์ที่ผู้พิการใช้ร่วมด้วย
- ตำแหน่งบันไดที่ผู้พิการใช้ร่วมด้วย
- ตำแหน่งที่จอดรถผู้พิการ
- ตำแหน่งห้องน้คนพิการ
- ตำแหน่งทางลาด

รูปที่ 6 ผังบริเวณแสดงตำแหน่งสิ่งอำนวยความสะดวกในโครงการ สำหรับผู้พิการหรือทุพพลภาพ และคนชรา ในโครงการ ชั้นที่ 2-8

141/161

โครงการ : โครงการอาคารชุด เบส เอ็มพีเค ที่ตั้งโครงการ : ตำบลวิเศษ อำเภอเมืองภูเก็ต จังหวัดภูเก็ต เจ้าของโครงการ : บริษัท แสนสิริ จำกัด	Q/A+D QA Design Co., Ltd. บริษัท ดีไซน์ จำกัด เลขที่ 100 หมู่ 10 ตำบลวิชิต อำเภอเมืองภูเก็ต จังหวัดภูเก็ต TEL. 02-421-8237-8 FAX. 02-421-8238 E-MAIL: studio1@qaarchitect.com	สถาปนิก นาย อภิสิทธิ์ งามกุล นาย อภิสิทธิ์ งามกุล นาย อภิสิทธิ์ งามกุล	ภูมิสถาปนิก นาย อภิสิทธิ์ งามกุล นาย อภิสิทธิ์ งามกุล นาย อภิสิทธิ์ งามกุล	วิศวกรโครงสร้าง นาย อภิสิทธิ์ งามกุล นาย อภิสิทธิ์ งามกุล นาย อภิสิทธิ์ งามกุล	วิศวกรระบบไฟฟ้า นาย อภิสิทธิ์ งามกุล นาย อภิสิทธิ์ งามกุล นาย อภิสิทธิ์ งามกุล	วิศวกรระบบเครื่องกล นาย อภิสิทธิ์ งามกุล นาย อภิสิทธิ์ งามกุล นาย อภิสิทธิ์ งามกุล	วิศวกรระบบสิ่งแวดล้อม นาย อภิสิทธิ์ งามกุล นาย อภิสิทธิ์ งามกุล นาย อภิสิทธิ์ งามกุล	DRAWING TITLE : ผังแสดงสิ่งอำนวยความสะดวกคนพิการ DRAWN : DATE : REMARKED :	SCALE : 1:300 DRAWING NUMBER : A0-00 TOTAL
---	--	--	--	--	--	--	--	--	---

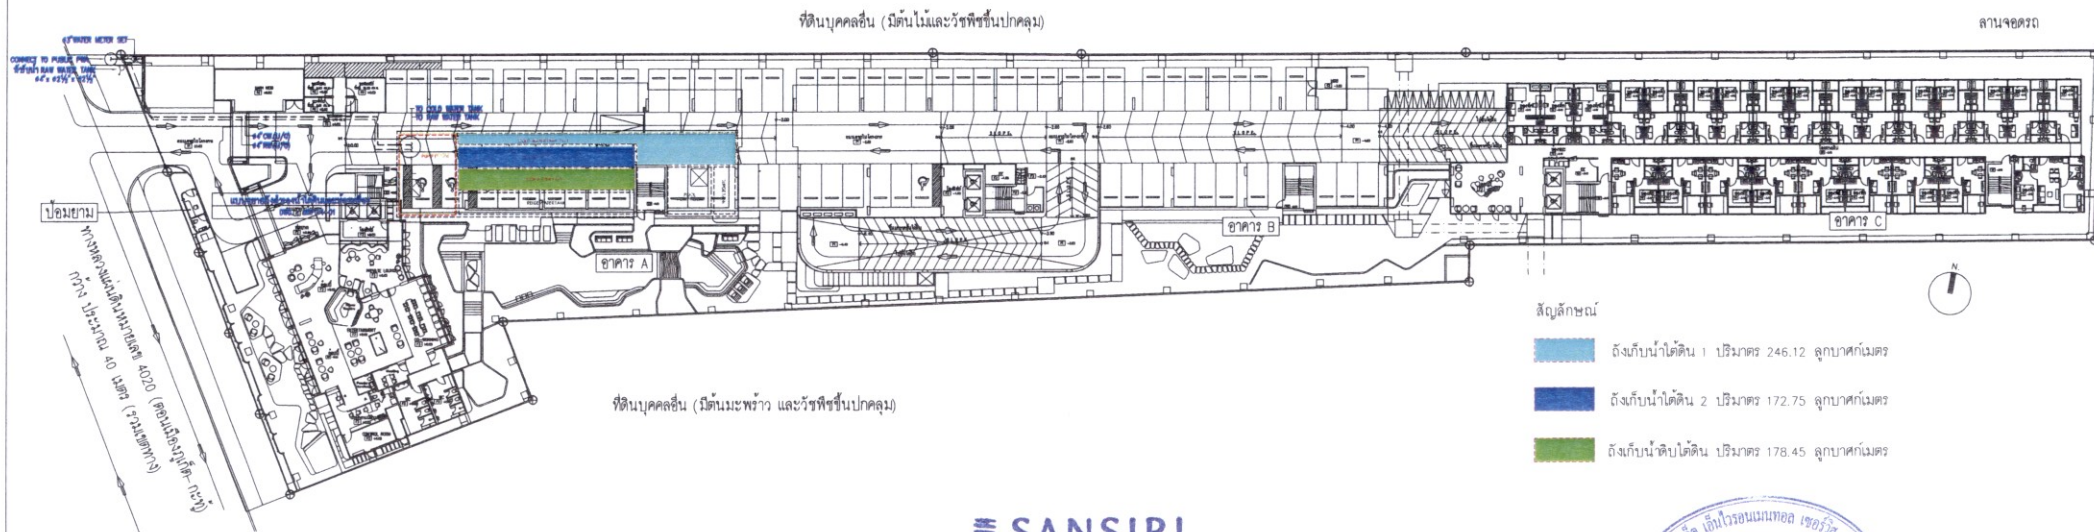

สัญลักษณ์

ถังเก็บน้ำใต้ดิน 1 ปริมาตร 246.12 ลูกบาศก์เมตร

ถังเก็บน้ำใต้ดิน 2 ปริมาตร 172.75 ลูกบาศก์เมตร

ถังเก็บน้ำใต้ดิน ปริมาตร 178.45 ลูกบาศก์เมตร

SANSIRI

บริษัท สานสิริ จำกัด (มหาชน)
SANSIRI PUBLIC COMPANY LIMITED

เดือนมีนาคม 2566

[Signature]

(นางสาวพัชริน เขี้ยวแก้ว)

ผู้รับมอบอำนาจกระทำการแทน

บริษัท สานสิริ จำกัด (มหาชน)

เดือนมีนาคม 2566

[Signature]

(นางสาวจุฑารัตน์ บุญแก้ว)

ผู้อำนวยการด้านสิ่งแวดล้อม

บริษัท ภูเก็ต เอ็นไวรอนเม้นทอล เซอร์วิส จำกัด



รูปที่ 7 ผังระบบน้ำใช้

ผังบริเวณ : ระบบประปา
มาตรฐาน

142/161

โครงการ : โครงการอาคารชุด เบต เอ็มพีเค

ที่ตั้งโครงการ : ตำบลวิชิต อำเภอเมืองภูเก็ต จังหวัดภูเก็ต

เจ้าของโครงการ : บริษัท สานสิริ จำกัด

QA Design Co., Ltd.
บริษัท ดีไซน์ จำกัด
เลขที่ 88/7 หมู่ 10 ตำบลบ่อวิน อำเภอแกลง จังหวัดระยอง
โทร. 02-621-8537-8 FAX. 02-621-8538
E-MAIL: studio1@quatrearchitect.com

สถาปนิก
นาย ชานธิพัฒน์
นาย ชานธิพัฒน์
นาย ชานธิพัฒน์
นาย ชานธิพัฒน์

ภูมิสถาปนิก
นาย ชานธิพัฒน์
นาย ชานธิพัฒน์
นาย ชานธิพัฒน์
นาย ชานธิพัฒน์

วิศวกรโครงสร้าง
นาย ชานธิพัฒน์
นาย ชานธิพัฒน์
นาย ชานธิพัฒน์
นาย ชานธิพัฒน์



M. AND ASSOCIATES, LTD.
เลขที่ 1, 2, 100

วิศวกรระบบไฟฟ้า
นาย ชานธิพัฒน์
นาย ชานธิพัฒน์
นาย ชานธิพัฒน์
นาย ชานธิพัฒน์

วิศวกรระบบเครื่องกล
นาย ชานธิพัฒน์
นาย ชานธิพัฒน์
นาย ชานธิพัฒน์
นาย ชานธิพัฒน์


วิศวกรระบบสิ่งแวดล้อม
นาย ชานธิพัฒน์
นาย ชานธิพัฒน์
นาย ชานธิพัฒน์
นาย ชานธิพัฒน์

DRAWING TITLE :
ผู้เขียน : ชานธิพัฒน์
DRAWN :
DATE : 24-01-2023
REMARKED :

SCALE : A1 1:300, A3 1:600
DRAWING NUMBER :
TOTAL :

ALL DRAWINGS ARE THE PROPERTY OF QUATRE ARCHITECT CO., LTD. AND NOT TO BE USED OR REPRODUCED WITHOUT SPECIFIC PERMISSION.

ALL ORIGINAL DRAWINGS, PRINTS ARE THE PROPERTY OF QUATRE ARCHITECT CO., LTD. AND THE USE OF THESE IN WHOLE OR ANY PART IS SUBJECT TO ITS WRITTEN PERMISSION.

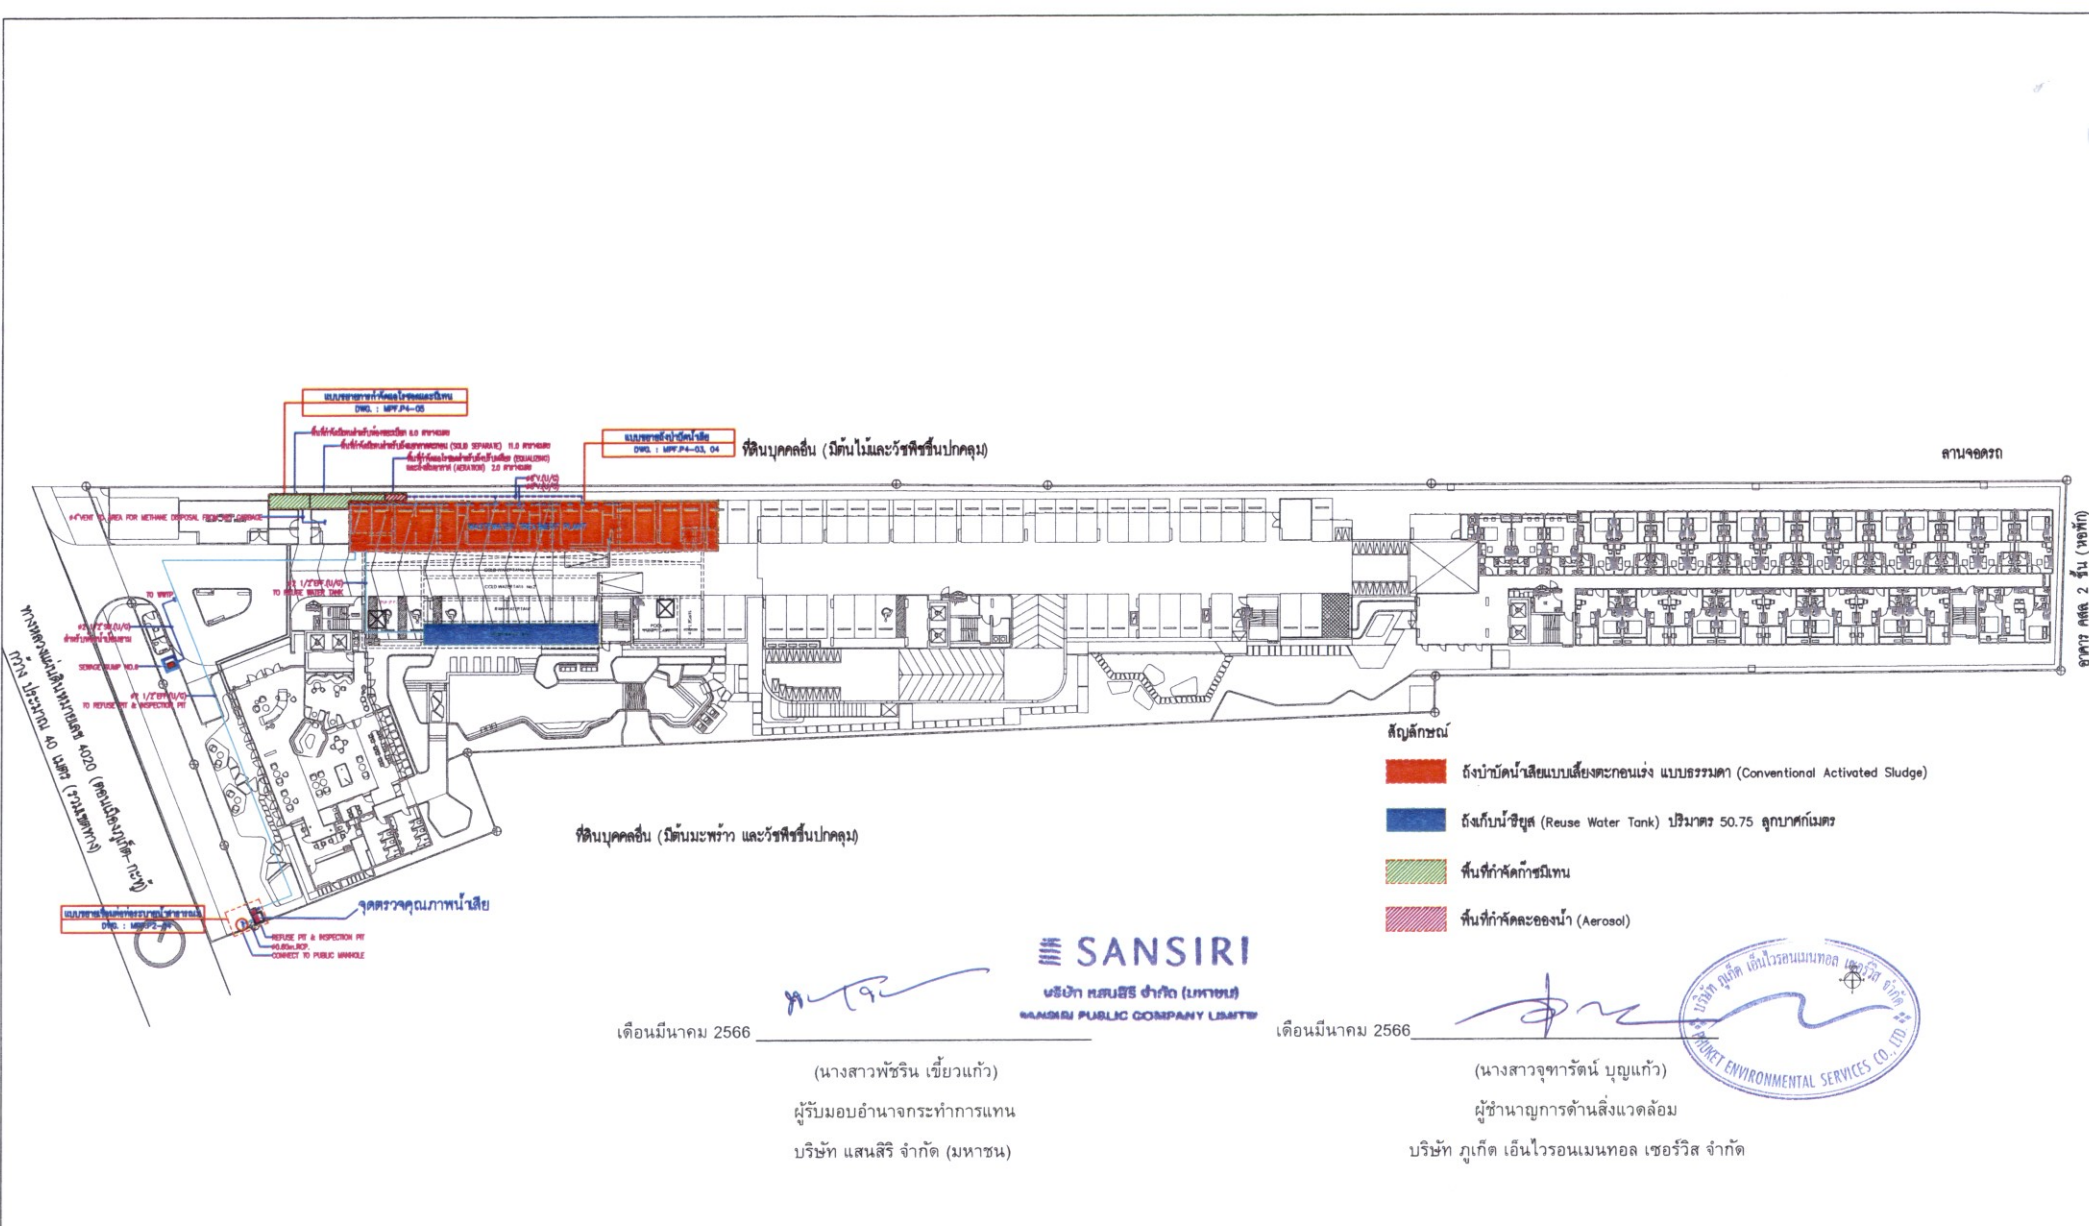

เดือนมีนาคม 2566

นางสาวพชริน เชื้อแก้ว

ผู้รับมอบอำนาจกระทำการแทน
บริษัท แอสสิริ จำกัด (มหาชน)

SANSIRI
บริษัท แอสสิริ จำกัด (มหาชน)
SANSIRI PUBLIC COMPANY LIMITED

เดือนมีนาคม 2566

นางสาวจุฑารัตน์ บุญแก้ว

ผู้อำนวยการด้านสิ่งแวดล้อม
บริษัท ภูเก็ต เอ็นไวรอนเม้นทอล เซอร์วิส จำกัด




รูปที่ 8 ผังระบบระบายน้ำเสีย

ผังบริเวณ : ระบบบำบัดน้ำเสีย
มาตราส่วน A3 1:300 A3 1:600

โครงการ : โครงการอาคารชุด เบส เอ็มพีเค ที่ตั้งโครงการ : ตำบลวิเชียร อำเภอเมืองภูเก็ต จังหวัดภูเก็ต เจ้าของโครงการ : บริษัท แอสสิริ จำกัด	Q/A+D QA Design Co., Ltd บริษัท 0037 ถนนวิภาวดี กรุงเทพมหานคร โทร. 02-021-8337-8 FAX 02-021-8330 E-MAIL: studio@qaarchitect.com	สถาปนิก นาย ชวนเชษฐา นาย ชวนเชษฐา นาย ชวนเชษฐา นาย ชวนเชษฐา	วิศวกรโครงสร้าง นาย ชวนเชษฐา นาย ชวนเชษฐา นาย ชวนเชษฐา นาย ชวนเชษฐา	วิศวกรระบบไฟฟ้า นาย ชวนเชษฐา นาย ชวนเชษฐา นาย ชวนเชษฐา นาย ชวนเชษฐา	วิศวกรระบบเครื่องกล นาย ชวนเชษฐา นาย ชวนเชษฐา นาย ชวนเชษฐา นาย ชวนเชษฐา	วิศวกรระบบสิ่งแวดล้อม นาย ชวนเชษฐา นาย ชวนเชษฐา นาย ชวนเชษฐา นาย ชวนเชษฐา	DRAWING TITLE : ผังบริเวณ : ระบบบำบัดน้ำเสีย DRAWN : DATE : 24-03-2023 REMARKED : SCALE : A3 1:300, A3 1:600 DRAWING NUMBER : TH-003-003-007-25-03-03 TOTAL :
---	---	--	--	--	--	--	---

ALL DRAWINGS, CALCULATIONS, PRINTS ARE THE PROPERTY OF QA ARCHITECT CO., LTD. AND NOT TO BE USED OR REPRODUCED WITHOUT SPECIFIC PERMISSION.

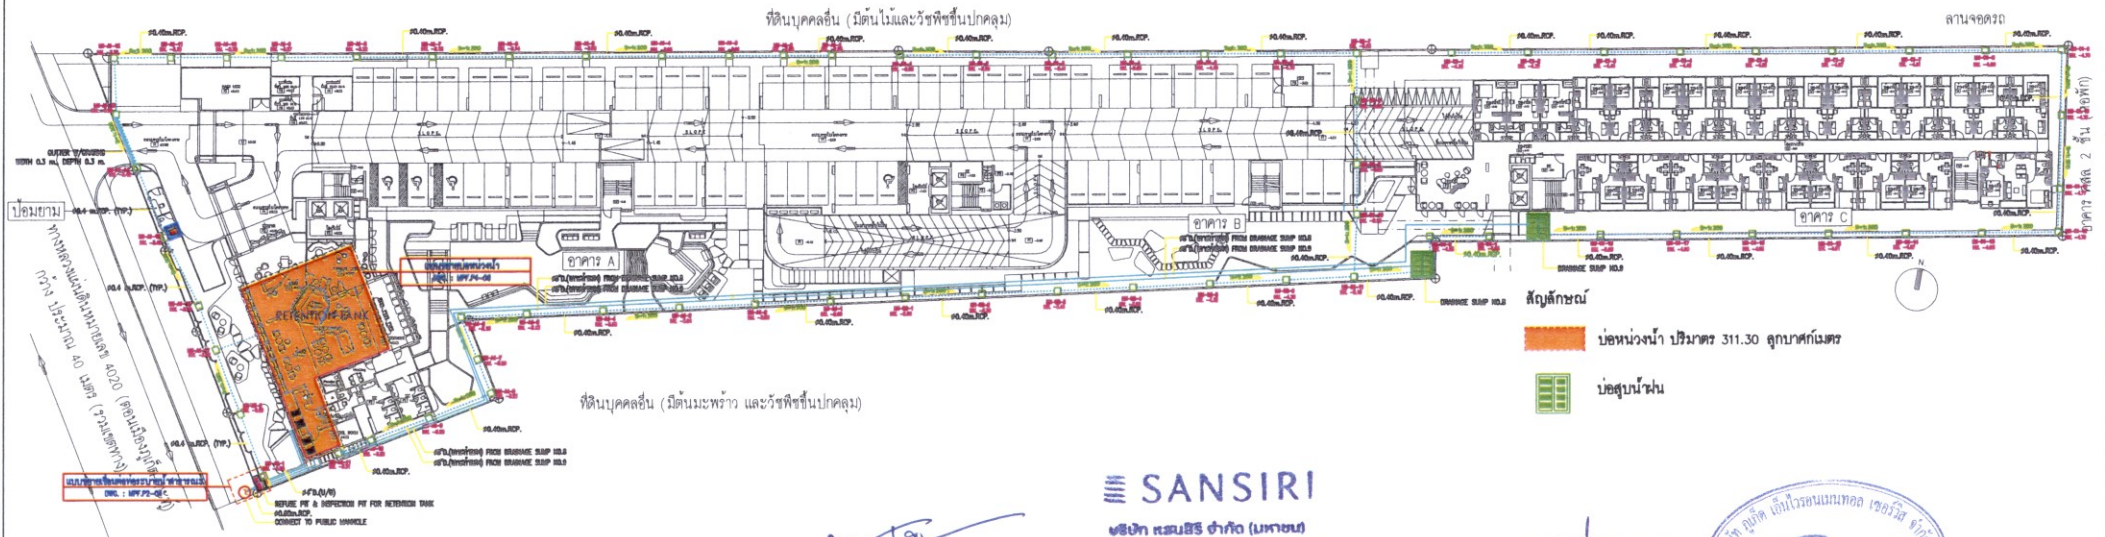

เดือนมีนาคม 2566

เดือนมีนาคม 2566

(นางสาวพัชริน เขียวแก้ว)

(นางสาวจุฑารัตน์ บุญแก้ว)

ผู้รับมอบอำนาจกระทำการแทน
บริษัท แอสสิริ จำกัด (มหาชน)

ผู้ชำนาญการด้านสิ่งแวดล้อม
บริษัท ภูเก็ต เอ็นไวรอนเม้นทอล เซอร์วิส จำกัด

รูปที่ 10 ผังระบบระบายน้ำฝน



ผังบริเวณ : ระบบระบายน้ำขออาคาร
มาตราส่วน

A1 1:300
A3 1:800

145/161

โครงการ : โครงการอาคารชุด เบต เอ็มพีเค ที่ตั้งโครงการ : ตำบลวิชิต อำเภอเมืองภูเก็ต จังหวัดภูเก็ต เจ้าของโครงการ : บริษัท แอสสิริ จำกัด ALL DRAWINGS ARE THE PROPERTY OF QUATRE ARCHITECT CO.,LTD AND NOT TO BE USED OR REPRODUCED WITHOUT SPECIFIC PERMISSION.	QA QA Design Co.,Ltd บริษัท ดีควอเตอร์ จำกัด เลขที่ 1037 หมู่ 10 ตำบลวิชิต อำเภอเมืองภูเก็ต จังหวัดภูเก็ต โทร. 02-621-8337-8 FAX. 02-621-8338 E-MAIL: qa@qaarchitect.com	สถาปนิก นาย อดิศักดิ์ อดิศักดิ์ 001 3546 001 1508 001 1508	ภูมิสถาปนิก นาย อดิศักดิ์ อดิศักดิ์ 001 354	วิศวกรโครงสร้าง นาย อดิศักดิ์ อดิศักดิ์ 001 354 นาย อดิศักดิ์ อดิศักดิ์ 001 354 นาย อดิศักดิ์ อดิศักดิ์ 001 354 นาย อดิศักดิ์ อดิศักดิ์ 001 354	วิศวกรระบบไฟฟ้า นาย อดิศักดิ์ อดิศักดิ์ 001 354 นาย อดิศักดิ์ อดิศักดิ์ 001 354 นาย อดิศักดิ์ อดิศักดิ์ 001 354 นาย อดิศักดิ์ อดิศักดิ์ 001 354	วิศวกรระบบเครื่องกล นาย อดิศักดิ์ อดิศักดิ์ 001 354 นาย อดิศักดิ์ อดิศักดิ์ 001 354 นาย อดิศักดิ์ อดิศักดิ์ 001 354 นาย อดิศักดิ์ อดิศักดิ์ 001 354	วิศวกรระบบสิ่งแวดล้อม นาย อดิศักดิ์ อดิศักดิ์ 001 354 นาย อดิศักดิ์ อดิศักดิ์ 001 354 นาย อดิศักดิ์ อดิศักดิ์ 001 354 นาย อดิศักดิ์ อดิศักดิ์ 001 354	DRAWING TITLE : ระบบระบายน้ำขออาคาร DRAWN : 24-01-2023 REMARKED :	SCALE : A1 1:300, A3 1:800 DRAWING NUMBER : 145/161-001-002-003-004-005 TOTAL :
--	--	--	---	---	---	---	---	---	--

ALL DRAWINGS ARE THE PROPERTY OF QUATRE ARCHITECT CO.,LTD. AND NOT TO BE USED OR REPRODUCED WITHOUT SPECIFIC PERMISSION.

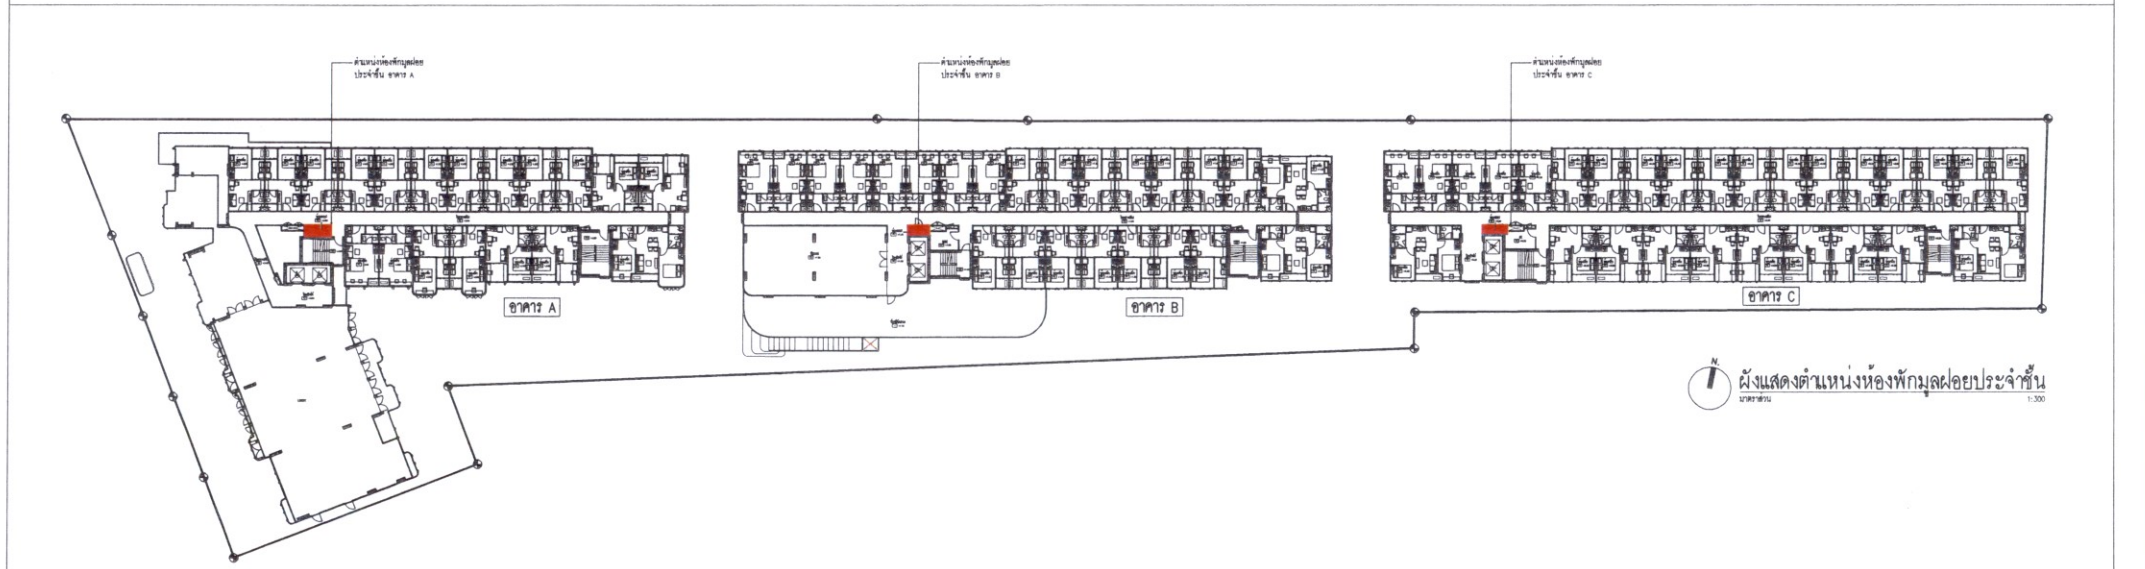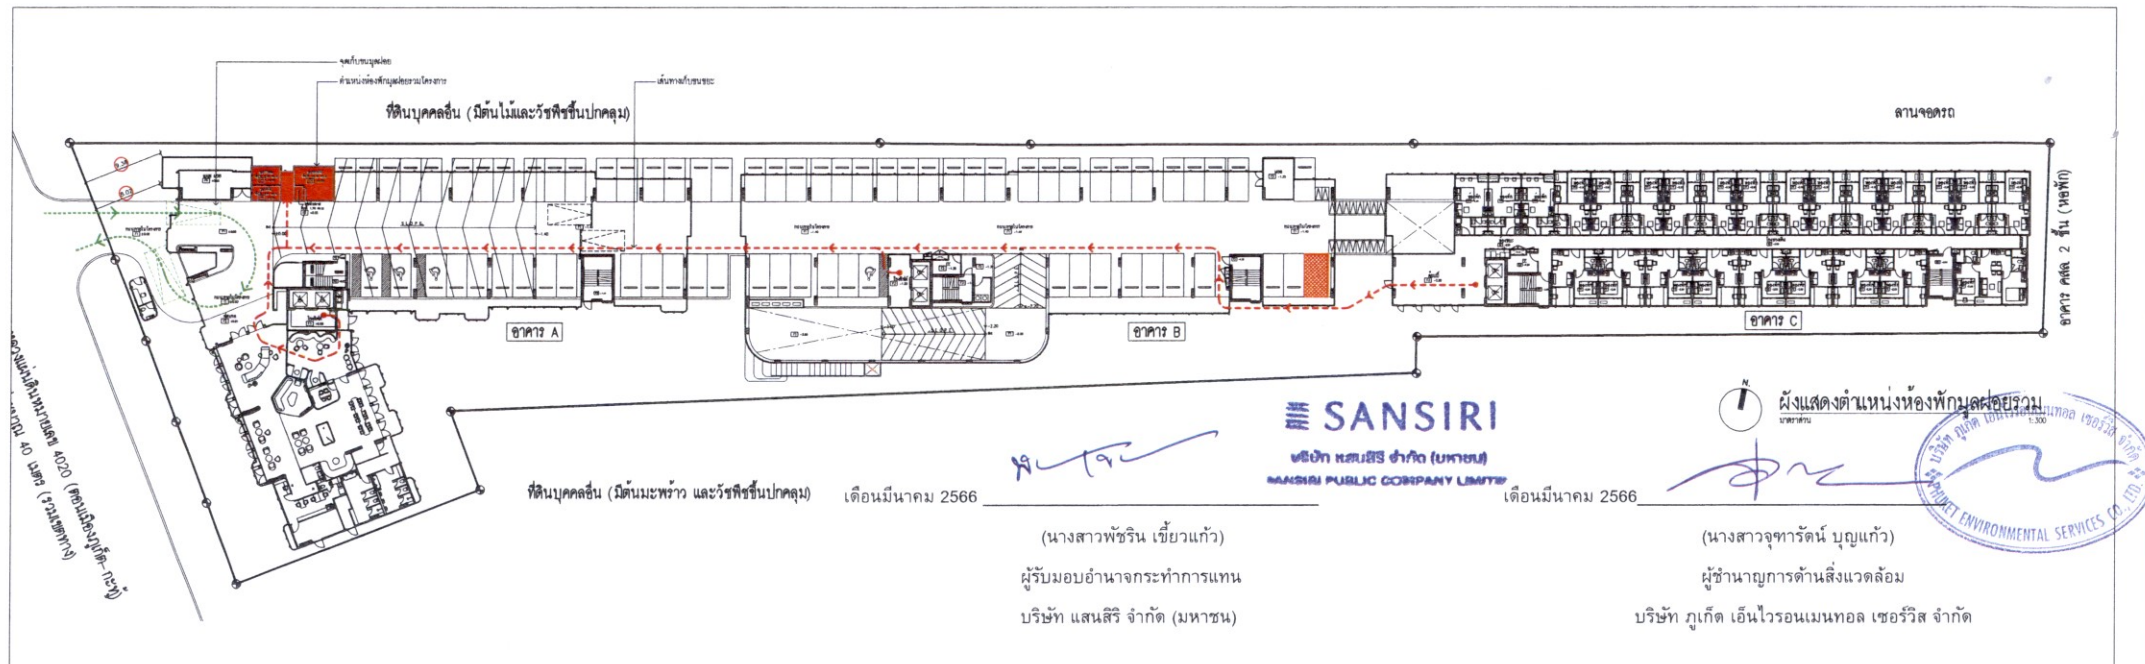


รูปที่ 11 แผนผังตำแหน่งห้องพักรวม


146/161

โครงการ : โครงการอาคารชุด เบส เอ็มพีเค	สถาปนิก	ภูมิสถาปนิก	วิศวกรโครงสร้าง	วิศวกรงานระบบไฟฟ้า	วิศวกรงานระบบเครื่องกล	วิศวกรงานระบบสิ่งแวดล้อม	DRAWING TITLE :	SCALE : 1:300
ที่ตั้งโครงการ : ตำบลวิเชียร อำเภอเมืองภูเก็ต จังหวัดภูเก็ต	QA Design Co., Ltd	บริษัท คิวเอ ดีไซน์ จำกัด	บริษัท คิวเอ ดีไซน์ จำกัด	บริษัท คิวเอ ดีไซน์ จำกัด	บริษัท คิวเอ ดีไซน์ จำกัด	บริษัท คิวเอ ดีไซน์ จำกัด	ผังแสดงตำแหน่งห้องพักรวม	DRAWING NUMBER
เจ้าของโครงการ : บริษัท แสนสิริ จำกัด	บริษัท แสนสิริ จำกัด	บริษัท แสนสิริ จำกัด	บริษัท แสนสิริ จำกัด	บริษัท แสนสิริ จำกัด	บริษัท แสนสิริ จำกัด	บริษัท แสนสิริ จำกัด	DRAWN :	A0-00
	บริษัท แสนสิริ จำกัด	บริษัท แสนสิริ จำกัด	บริษัท แสนสิริ จำกัด	บริษัท แสนสิริ จำกัด	บริษัท แสนสิริ จำกัด	บริษัท แสนสิริ จำกัด	DATE :	TOTAL
	บริษัท แสนสิริ จำกัด	บริษัท แสนสิริ จำกัด	บริษัท แสนสิริ จำกัด	บริษัท แสนสิริ จำกัด	บริษัท แสนสิริ จำกัด	บริษัท แสนสิริ จำกัด	REMARKED :	

ALL DESIGN, DRAWING, PRINTS ARE THE PROPERTIES OF QUATRE ARCHITECT CO., LTD. AND THE USE OF THESE IN WHOLE OR ANY PART IS SUBJECT TO ITS WRITTEN PERMISSION.

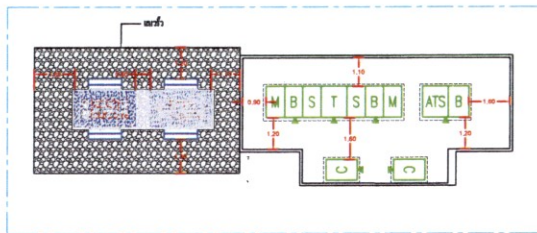

แบบขยายลานหม้อแปลงและห้องไฟฟ้าหลัก
มาตราส่วน
AS 1:100
AS 1:200

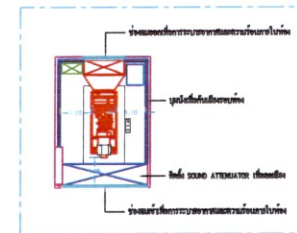

แบบขยายห้องเครื่องกำเนิดไฟฟ้าสำรอง
มาตราส่วน
AS 1:100
AS 1:200


SANSIRI
บริษัท แสนสิริ จำกัด (มหาชน)
SANSIRI PUBLIC COMPANY LIMITED

เดือนมีนาคม 2566

เดือนมีนาคม 2566

(นางสาวพัชริน เขี้ยวแก้ว)
ผู้รับมอบอำนาจกระทำการแทน
บริษัท แสนสิริ จำกัด (มหาชน)

(นางสาวจุฑารัตน์ บุญแก้ว)
ผู้อำนวยการด้านสิ่งแวดล้อม
บริษัท กูเกิ้ล เอ็นไวรอนเม้นทอล เซอร์วิส จำกัด

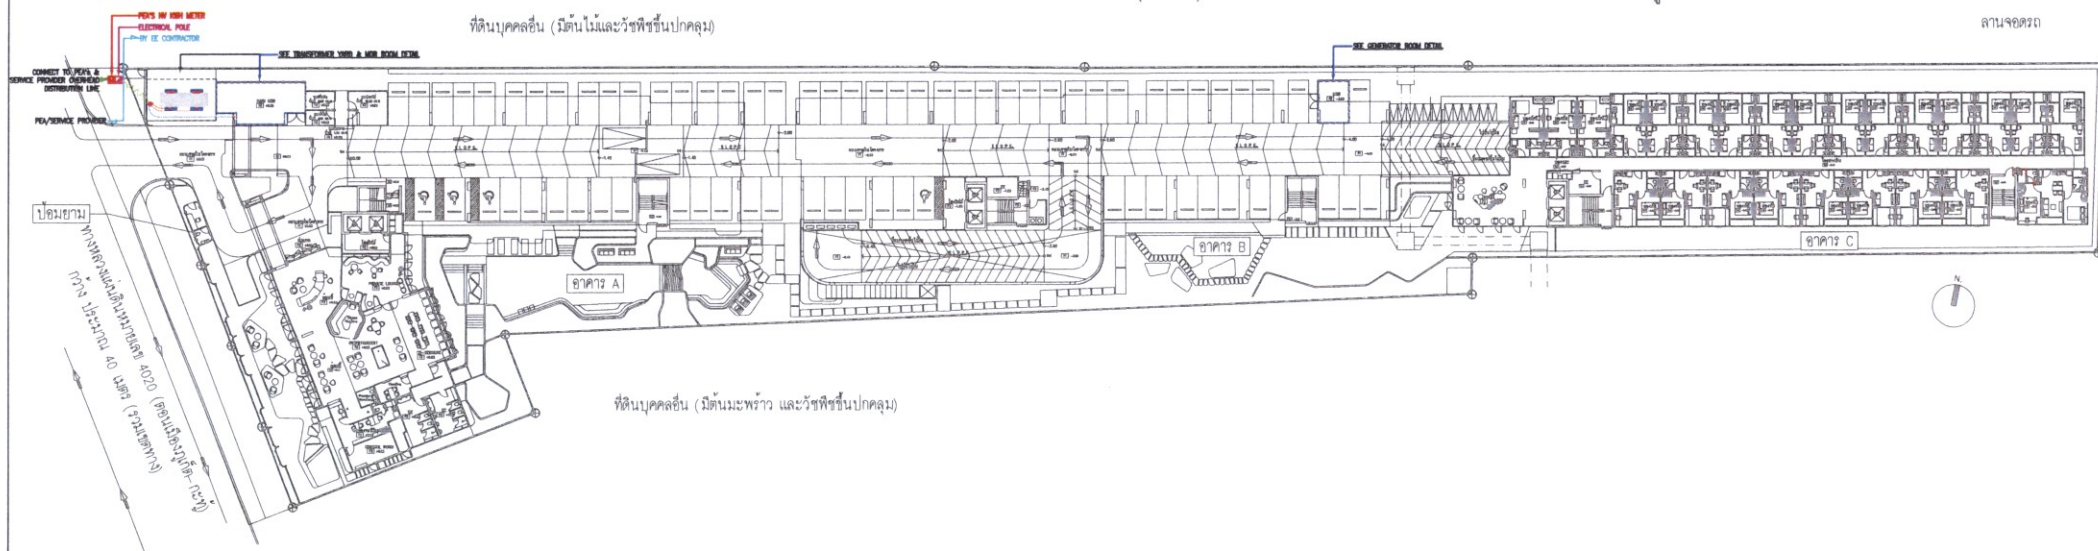


รูปที่ 12 ผังแสดงตำแหน่งหม้อแปลงไฟฟ้าและระยะห่างจากหม้อแปลงไฟฟ้า ของโครงการ

แบบแสดงแนวเมนไฟฟ้าและสื่อสารเข้าโครงการ
มาตราส่วน
AS 1:300
AS 1:600

147/161

โครงการ : โครงการอาคารชุด เบส เอ็มพีเค ที่ตั้งโครงการ : ตำบลวิเศษ อำเภอเมืองภูเก็ต จังหวัดภูเก็ต เจ้าของโครงการ : บริษัท แสนสิริ จำกัด ALL DRAWINGS ARE THE PROPERTY OF QUATRE ARCHITECT CO., LTD. AND NOT TO BE USED OR REPRODUCED WITHOUT SPECIFIC PERMISSION.	Q/A+D QA Design Co., Ltd. บริษัท คิวเอชดีไซน์ จำกัด เลขที่ 0037 ถนนพังงา แขวงตลาดกลาง เขตบางเขน กรุงเทพมหานคร TEL: 02-021-8337-8 FAX: 02-021-4330 E-MAIL: studio1@quatrearchitect.com	สถาปนิก นาย ชัยวัฒน์ วัฒนศิริกุล นาย ชัยวัฒน์ วัฒนศิริกุล นาย ชัยวัฒน์ วัฒนศิริกุล นาย ชัยวัฒน์ วัฒนศิริกุล	ภูมิสถาปนิก นาย ชัยวัฒน์ วัฒนศิริกุล นาย ชัยวัฒน์ วัฒนศิริกุล นาย ชัยวัฒน์ วัฒนศิริกุล นาย ชัยวัฒน์ วัฒนศิริกุล	วิศวกรโครงสร้าง นาย ชัยวัฒน์ วัฒนศิริกุล นาย ชัยวัฒน์ วัฒนศิริกุล นาย ชัยวัฒน์ วัฒนศิริกุล นาย ชัยวัฒน์ วัฒนศิริกุล	วิศวกรระบบไฟฟ้า นาย ชัยวัฒน์ วัฒนศิริกุล นาย ชัยวัฒน์ วัฒนศิริกุล นาย ชัยวัฒน์ วัฒนศิริกุล นาย ชัยวัฒน์ วัฒนศิริกุล	วิศวกรระบบเครื่องกล นาย ชัยวัฒน์ วัฒนศิริกุล นาย ชัยวัฒน์ วัฒนศิริกุล นาย ชัยวัฒน์ วัฒนศิริกุล นาย ชัยวัฒน์ วัฒนศิริกุล	วิศวกรระบบสิ่งแวดล้อม นาย ชัยวัฒน์ วัฒนศิริกุล นาย ชัยวัฒน์ วัฒนศิริกุล นาย ชัยวัฒน์ วัฒนศิริกุล นาย ชัยวัฒน์ วัฒนศิริกุล	DRAWING TITLE : แบบแสดงแนวเมนไฟฟ้าและสื่อสารเข้าโครงการ DRAWN : DATE : 24-01-2023 REMARKED :	SCALE : AS 1:300, AS 1:600 DRAWING NUMBER : 24-01-2023-01-01-01 TOTAL :
--	---	--	--	--	--	--	--	---	--

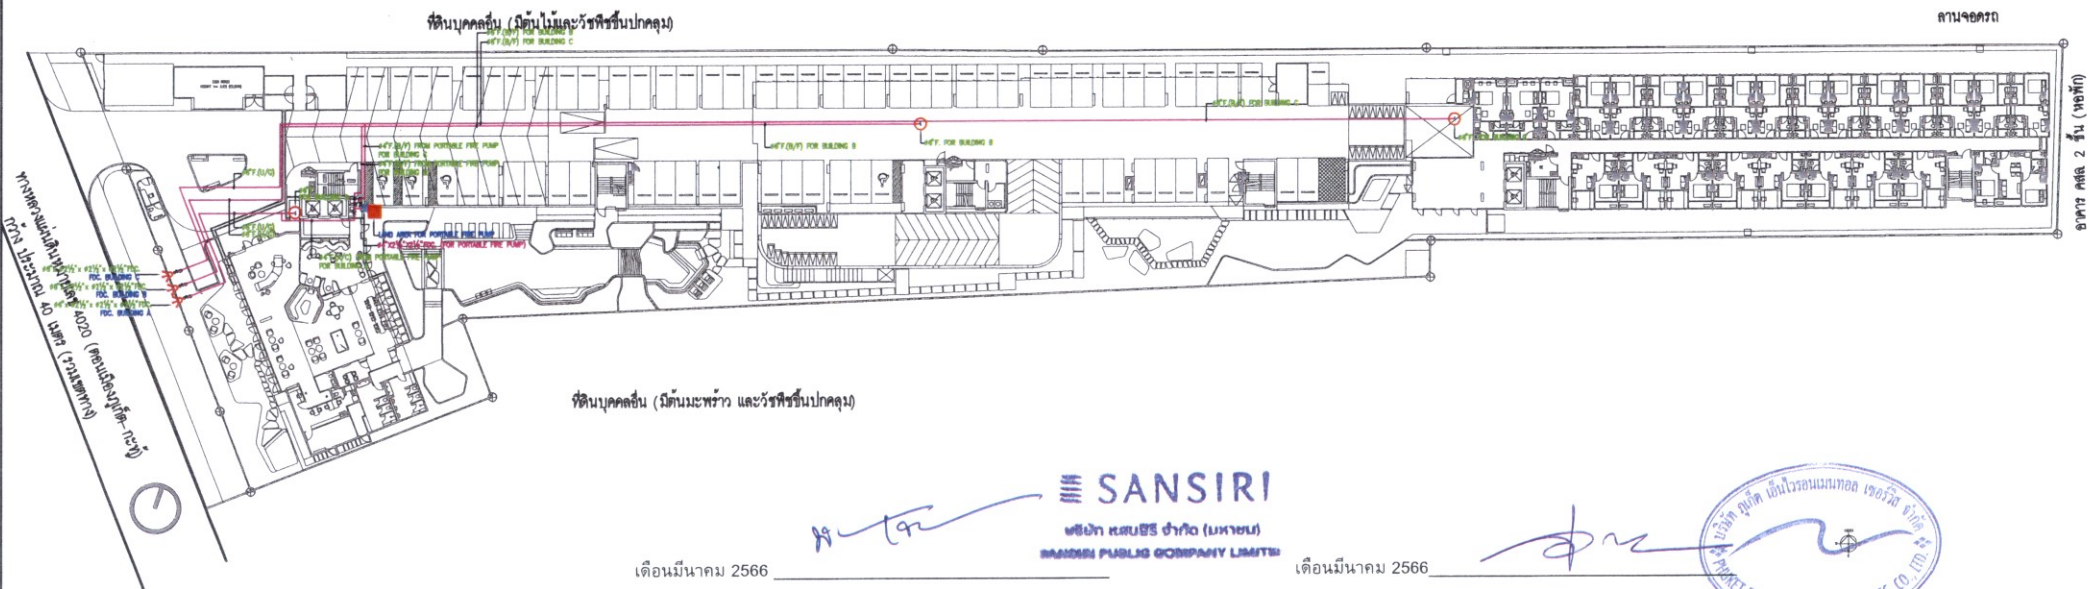

เดือนมีนาคม 2566

(นางสาวพัชริน เขี้ยวแก้ว)
ผู้รับมอบอำนาจกระทำการแทน
บริษัท แสนสิริ จำกัด (มหาชน)

SANSIRI
บริษัท แสนสิริ จำกัด (มหาชน)
SANSIRI PUBLIC COMPANY LIMITED

เดือนมีนาคม 2566

(นางสาวจุฑารัตน์ บุญแก้ว)
ผู้อำนวยการด้านสิ่งแวดล้อม
บริษัท ภูเก็ต เอ็นไวรอนเม้นทอล เซอร์วิส จำกัด




รูปที่ 13 ผังตำแหน่งหัวรับน้ำดับเพลิง และจุดจอตระดับเพลิง

ผังบริเวณ : ระบบดับเพลิง
มาตรฐาน
A1 1:300
A3 1:600

148/161

โครงการ : โครงการอาคารชุด เบต เอ็มพีเค ที่ตั้งโครงการ : ตำบลวิชิต อำเภอเมืองภูเก็ต จังหวัดภูเก็ต เจ้าของโครงการ : บริษัท แสนสิริ จำกัด	QA QA Design Co., Ltd. บริษัท ดีไซน์ จำกัด เลขที่ 8887 ถนนเลียบทางรถไฟ 400 เมตร (รวมเขตทาง) ฝั่งตะวันออก 40 เมตร (รวมเขตทาง) ภูเก็ต 83000 TEL. 02-621-4337-8 FAX. 02-621-4338 E-MAIL: studio1@qaarchitect.com	สถาปนิก นาย อดิศักดิ์ อดิศักดิ์ นาย อดิศักดิ์ อดิศักดิ์ นาย อดิศักดิ์ อดิศักดิ์	วิศวกรโครงสร้าง นาย อดิศักดิ์ อดิศักดิ์ นาย อดิศักดิ์ อดิศักดิ์ นาย อดิศักดิ์ อดิศักดิ์	วิศวกรระบบไฟฟ้า นาย อดิศักดิ์ อดิศักดิ์ นาย อดิศักดิ์ อดิศักดิ์ นาย อดิศักดิ์ อดิศักดิ์	วิศวกรระบบเครื่องกล นาย อดิศักดิ์ อดิศักดิ์ นาย อดิศักดิ์ อดิศักดิ์ นาย อดิศักดิ์ อดิศักดิ์	วิศวกรระบบสิ่งแวดล้อม นาย อดิศักดิ์ อดิศักดิ์ นาย อดิศักดิ์ อดิศักดิ์ นาย อดิศักดิ์ อดิศักดิ์	DRAWING TITLE : ผังบริเวณ : ระบบดับเพลิง DRAWN : DATE : 15-02-2023 REMARKED :	SCALE : A1 1:300, A3 1:600 DRAWING NUMBER : 148/161 TOTAL : 1
---	--	---	---	---	---	---	--	--

ALL DESIGNS, DRAWINGS, PRINTS ARE THE PROPERTY OF QA ARCHITECT CO., LTD. AND THE USE OF THESE IN WHOLE OR IN PART IS SUBJECT TO ITS WRITTEN PERMISSION.

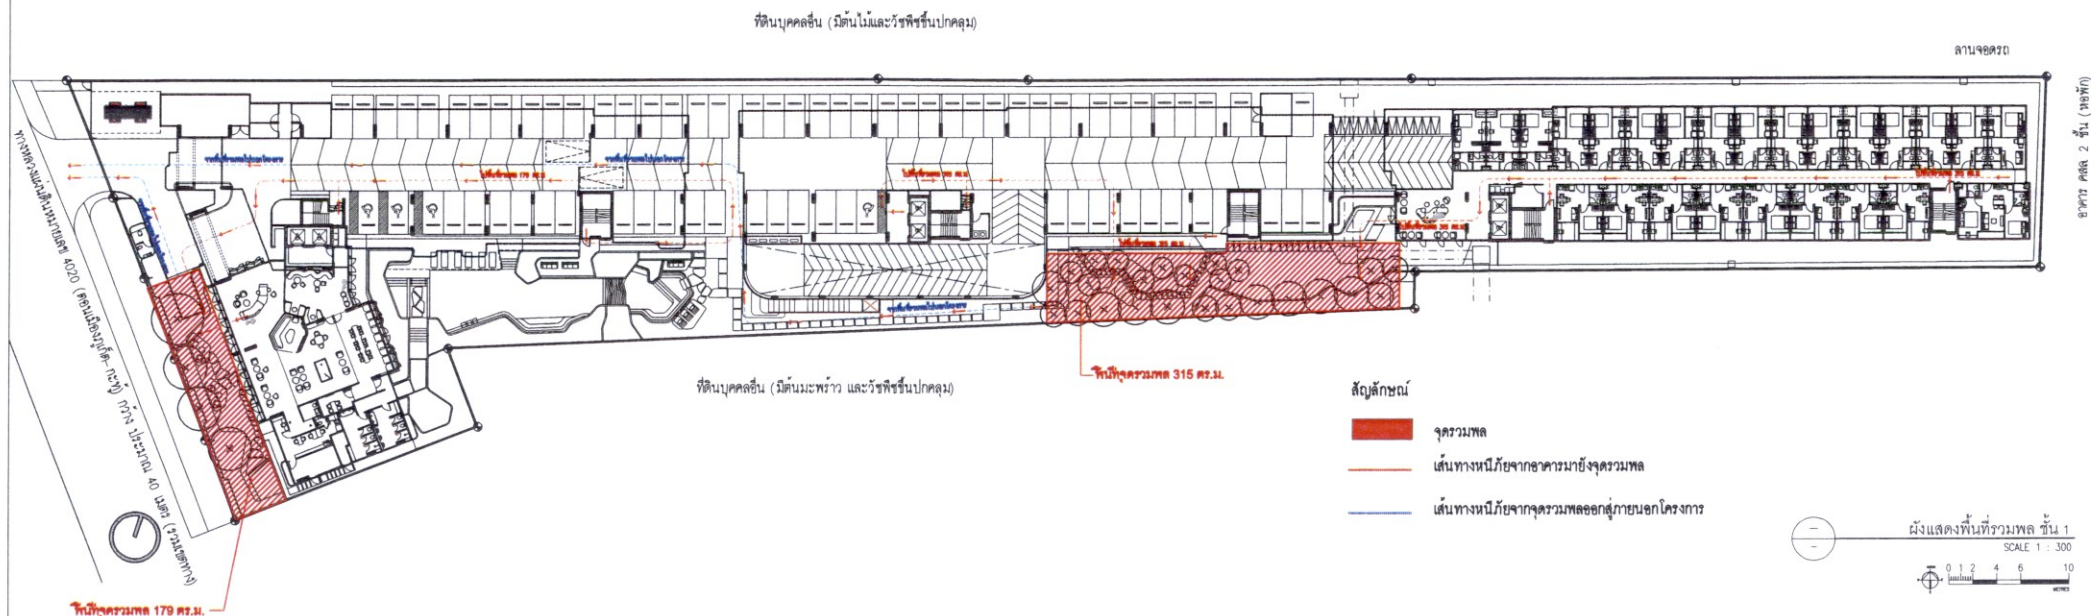

เดือนมีนาคม 2566

(นางสาวพัชริน เขี้ยวแก้ว)
ผู้รับมอบอำนาจกระทำการแทน
บริษัท แสมสิริ จำกัด (มหาชน)

SANSIRI
บริษัท แสมสิริ จำกัด (มหาชน)
SAM-SIRI PUBLIC COMPANY LIMITED

เดือนมีนาคม 2566

(นางสาวจุฑารัตน์ บุญแก้ว)
ผู้อำนวยการด้านสิ่งแวดล้อม
บริษัท ภูเก็ต เอ็นไวรอนเม้นทอล เซอร์วิส จำกัด



รูปที่ 14 ผังแสดงเส้นทางหนีภัยไปยังจุดรวมพล


149/161

โครงการ : โครงการอาคารชุด เบส เอ็มพีเค ที่ตั้งโครงการ : ตำบลวิชิต อำเภอเมืองภูเก็ต จังหวัดภูเก็ต เจ้าของโครงการ : บริษัท แสมสิริ จำกัด	 QA Design Co.,Ltd บริษัท คิวเอ ดีไซน์ จำกัด เลขที่ 1037 ถนนพังงา แขวงตลาดกลาง เขตเทศบาลนครภูเก็ต TEL: 02-621-6337-8 FAX: 02-621-6339 E-MAIL: studio1@qaarchitect.com	สถาปนิก	อนุมัติโครงการ	วันที่ 25/01/2023		วิศวกรโครงสร้าง		วิศวกรระบบไฟฟ้า	อนุมัติ แบบร่างสถาปัตย์	วันที่ 25/01/2023	วิศวกรระบบเครื่องกล	อนุมัติ แบบร่างเครื่องกล	วันที่ 25/01/2023	วิศวกรระบบสิ่งแวดล้อม	อนุมัติ แบบร่างสิ่งแวดล้อม	วันที่ 25/01/2023	DRAWING TITLE :	SCALE :
		วิศวกรระบบไฟฟ้า	อนุมัติ แบบร่างไฟฟ้า	วันที่ 25/01/2023													DRAWN :	DRAWING NUMBER :
		วิศวกรระบบเครื่องกล	อนุมัติ แบบร่างเครื่องกล	วันที่ 25/01/2023													DATE :	12/01/2023
		วิศวกรระบบสิ่งแวดล้อม	อนุมัติ แบบร่างสิ่งแวดล้อม	วันที่ 25/01/2023													REMARKED :	TOTAL

ALL DESIGNS, DRAWINGS, PRINTS ARE THE PROPERTIES OF QUATRE ARCHITECT CO., LTD. AND THE USE OF THESE IN WHOLE OR ANY PART IS SUBJECT TO ITS WRITTEN PERMISSION.

ที่ดินบุคคลอื่น (มีต้นไม้และพืชขึ้นปกคลุม)

ลานจอดรถ

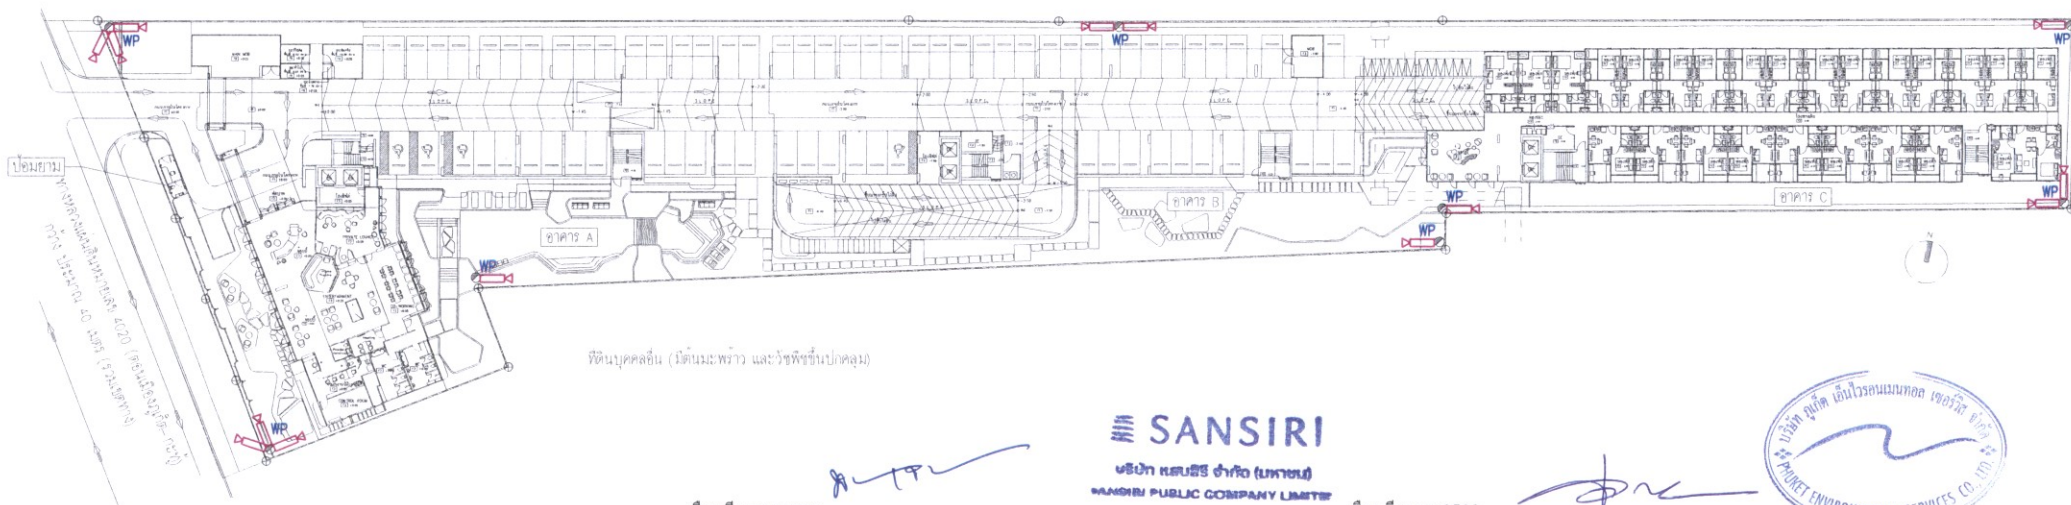

ที่ดินบุคคลอื่น (มีต้นไม้และพืชขึ้นปกคลุม)

SANSIRI
บริษัท แอสสิริ จำกัด (มหาชน)
SANSIRI PUBLIC COMPANY LIMITED



เดือนมีนาคม 2566

เดือนมีนาคม 2566

(นางสาวพัชริน เขี้ยวแก้ว)

(นางสาวจุฑารัตน์ บุญแก้ว)

ผู้รับมอบอำนาจกระทำการแทน

ผู้ชำนาญการด้านสิ่งแวดล้อม

บริษัท แอสสิริ จำกัด (มหาชน)

บริษัท ภูเก็ต เอ็นไวรอนเม้นทอล เซอร์วิส จำกัด

รูปที่ 15 มังแสดงตำแหน่งการติดตั้ง CCTV

แบบผังบริเวณแสดงงานระบบโทรทัศนวงจรปิด
มาตรฐาน
A1 1:300
A3 1:600

150/161

โครงการ : โครงการอาคารชุด เบต เชมพีเค ที่ตั้งโครงการ : ตำบลวิชิต อำเภอเมืองภูเก็ต จังหวัดภูเก็ต เจ้าของโครงการ : บริษัท แอสสิริ จำกัด ALL DRAWINGS ARE THE PROPERTY OF QUATRE ARCHITECT CO.,LTD AND NOT TO BE USED OR REPRODUCED WITHOUT SPECIFIC PERMISSION.	Q/A+D QA Design Co.,Ltd บริษัท คิวเอ ดีไซน์ จำกัด เลขที่ 0017 ถนนถลาง ภูเก็ต เลขที่ 0017 ถนนถลาง ภูเก็ต TEL. 02-621-8337-8 FAX. 02-621-8338 E-MAIL: qa@qaarchitect.com	สถาปนิก นาย อดิศักดิ์ อดิศักดิ์ นาย อดิศักดิ์ อดิศักดิ์ นาย อดิศักดิ์ อดิศักดิ์ นาย อดิศักดิ์ อดิศักดิ์	ภูมิสถาปนิก นาย อดิศักดิ์ อดิศักดิ์ นาย อดิศักดิ์ อดิศักดิ์ นาย อดิศักดิ์ อดิศักดิ์ นาย อดิศักดิ์ อดิศักดิ์	วิศวกรโครงสร้าง นาย อดิศักดิ์ อดิศักดิ์ นาย อดิศักดิ์ อดิศักดิ์ นาย อดิศักดิ์ อดิศักดิ์ นาย อดิศักดิ์ อดิศักดิ์	วิศวกรระบบไฟฟ้า นาย อดิศักดิ์ อดิศักดิ์ นาย อดิศักดิ์ อดิศักดิ์ นาย อดิศักดิ์ อดิศักดิ์ นาย อดิศักดิ์ อดิศักดิ์	วิศวกรระบบเครื่องกล นาย อดิศักดิ์ อดิศักดิ์ นาย อดิศักดิ์ อดิศักดิ์ นาย อดิศักดิ์ อดิศักดิ์ นาย อดิศักดิ์ อดิศักดิ์	วิศวกรระบบสิ่งแวดล้อม นาย อดิศักดิ์ อดิศักดิ์ นาย อดิศักดิ์ อดิศักดิ์ นาย อดิศักดิ์ อดิศักดิ์ นาย อดิศักดิ์ อดิศักดิ์	DRAWING TITLE : แบบผังบริเวณแสดงงานระบบโทรทัศนวงจรปิด DRAWN : นาย อดิศักดิ์ อดิศักดิ์ DATE : 24-01-2023 REMARKED : SCALE : A1 1:300, A3 1:600 DRAWING NUMBER : #A2243-TBB-KE-E1-04-02 TOTAL :
---	---	--	--	--	--	--	--	--

ALL DRAWINGS, CHANGES, PRINTS ARE THE PROPERTY OF QUATRE ARCHITECT CO.,LTD. AND THE USE OF THESE IN WHOLE OR ANY PART IS SUBJECT TO ITS WRITTEN PERMISSION.

ทางตอนใต้มีขนาด 400 (สองฝั่งฟุตบาท) กว้างประมาณ 40 เมตร (รวมทาง)

พื้นที่จอดรถ (พื้นที่จอดรถที่จอดรถ)

พื้นที่จอดรถ

พื้นที่จอดรถ 2 ชั้น (จอดรถ)

พื้นที่จอดรถ (พื้นที่จอดรถที่จอดรถ)

พื้นที่จอดรถที่ไม่นำมาวิเคราะห์ บริเวณที่ - 1.01 ตร.ม. -

บริเวณที่ 8.1 - 105.87 ตร.ม. -

พื้นที่จอดรถที่ 8.1	ขนาดพื้นที่	1.01	ตร.ม.
รวมพื้นที่จอดรถที่ 8.1	ขนาดพื้นที่	1.01	ตร.ม.

พื้นที่จอดรถที่ 8.1	ขนาดพื้นที่	105.87	ตร.ม.
รวมพื้นที่จอดรถที่ 8.1	ขนาดพื้นที่	105.87	ตร.ม.



ผังแสดงพื้นที่สีเขียว ชั้น 8
SCALE 1 : 300
0 1 2 4 6 10
เมตร

รายละเอียด	ขนาดพื้นที่
พื้นที่สีเขียวชั้น 8	1,683.34 ตร.ม.
พื้นที่สีเขียวชั้น 2	173.41 ตร.ม.
พื้นที่สีเขียวชั้น 8	105.87 ตร.ม.
พื้นที่สีเขียวรวม	1,962.22 ตร.ม.
พื้นที่สีเขียวรวมที่โครงการ	1,955 ตร.ม.

SANSIRI

บริษัท สานสิริ จำกัด (มหาชน)
SANSIRI PUBLIC COMPANY (PCL.)

เดือนมีนาคม 2566

เดือนมีนาคม 2566

(นางสาวพัชริน เขียวแก้ว)

ผู้รับมอบอำนาจกระทำการแทน

บริษัท แสนสิริ จำกัด (มหาชน)

(นางสาวจุฑารัตน์ บุญแก้ว)

ผู้อำนวยการด้านสิ่งแวดล้อม

บริษัท ภูเก็ต เอ็นไวรอนเมนทอล เซอร์วิส จำกัด




รูปที่ 18 ผังแสดงพื้นที่สีเขียว ชั้นที่ 8

153/161

โครงการ : โครงการอาคารชุด เบส เอ็มพีเค ที่ตั้งโครงการ : ตำบลวิชิต อำเภอเมืองภูเก็ต จังหวัดภูเก็ต เจ้าของโครงการ : บริษัท แสนสิริ จำกัด	QA Design Co., Ltd. บริษัท ดีไซน์ จำกัด เลขที่ 2027 ถนนพังงา แขวงตลาดกลาง เขตบางเขน กรุงเทพมหานคร TEL: 02-421-8337-8 FAX: 02-421-8330 E-MAIL: studio1@jastwarthect.com	สถาปนิก นาย สมชาย ธรรมานะ นาย สมชาย ธรรมานะ นาย สมชาย ธรรมานะ นาย สมชาย ธรรมานะ	ภูมิสถาปนิก นาย สมชาย ธรรมานะ นาย สมชาย ธรรมานะ นาย สมชาย ธรรมานะ นาย สมชาย ธรรมานะ	วิศวกรโครงสร้าง นาย สมชาย ธรรมานะ นาย สมชาย ธรรมานะ นาย สมชาย ธรรมานะ นาย สมชาย ธรรมานะ	วิศวกรระบบไฟฟ้า นาย สมชาย ธรรมานะ นาย สมชาย ธรรมานะ นาย สมชาย ธรรมานะ นาย สมชาย ธรรมานะ	วิศวกรระบบเครื่องกล นาย สมชาย ธรรมานะ นาย สมชาย ธรรมานะ นาย สมชาย ธรรมานะ นาย สมชาย ธรรมานะ	วิศวกรระบบสิ่งแวดล้อม นาย สมชาย ธรรมานะ นาย สมชาย ธรรมานะ นาย สมชาย ธรรมานะ นาย สมชาย ธรรมานะ	DRAWING TITLE : DRAWN : DATE : 12/01/2023 REMARKED :	SCALE : DRAWING NUMBER : LA-03 TOTAL
--	---	---	---	---	---	---	---	---	---

ALL DESIGNS, CALCULATIONS AND THE USE OF THESE IN WHOLE OR IN PART IS SUBJECT TO THE WRITTEN PERMISSION.

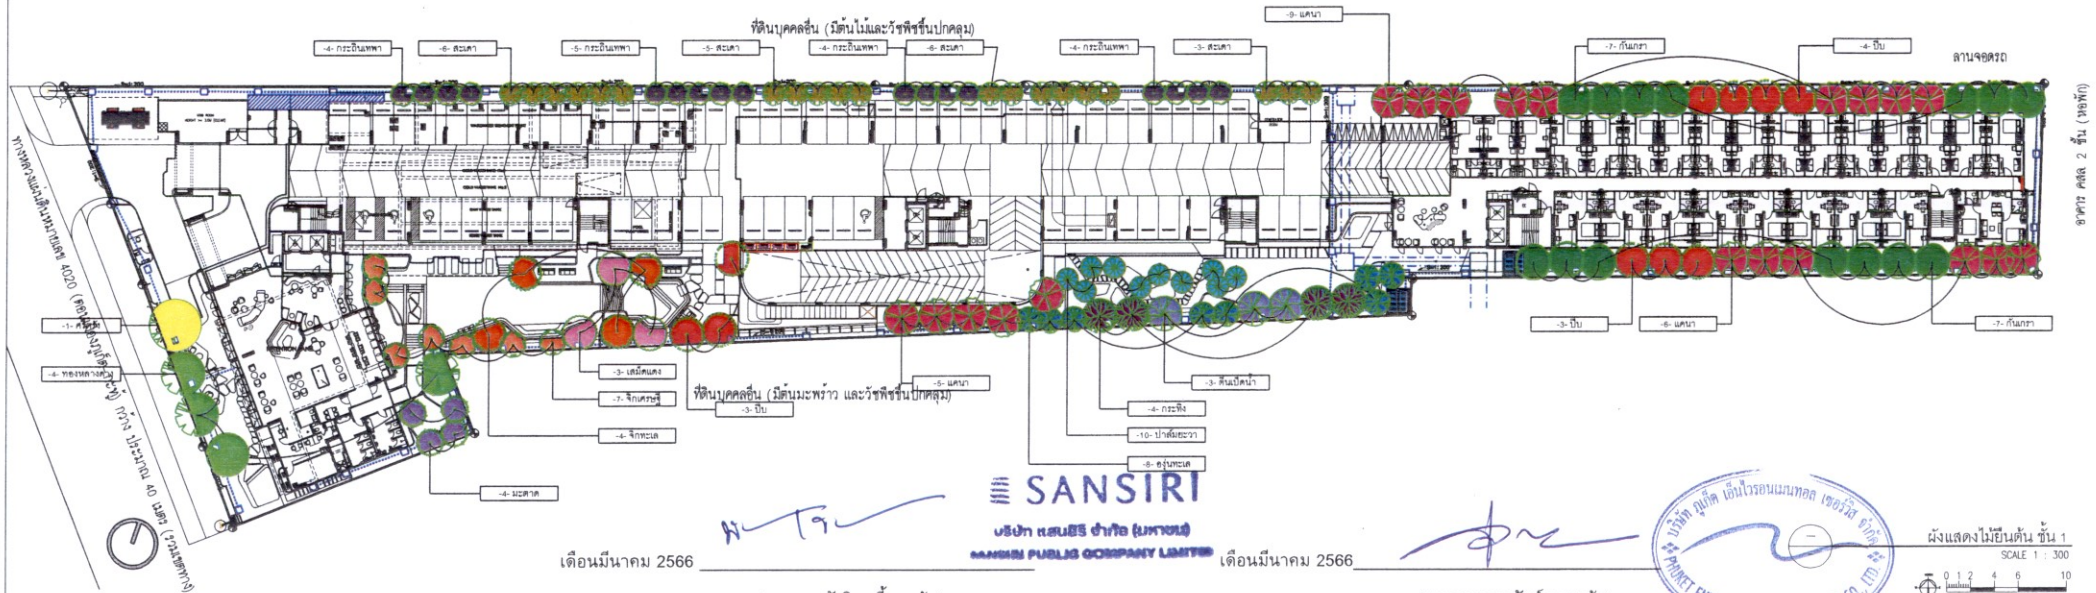

เดือนมีนาคม 2566

SANSIRI
บริษัท แอสสิริ จำกัด (มหาชน)
SANSIRI PUBLIC COMPANY LIMITED

เดือนมีนาคม 2566

(นางสาวพัชริน เขียวแก้ว)

ผู้รับมอบอำนาจกระทำการแทน
บริษัท แอสสิริ จำกัด (มหาชน)

(นางสาวจุฑารัตน์ บุญแก้ว)

ผู้อำนวยการด้านสิ่งแวดล้อม
บริษัท ภูเก็ต เอ็นไวรอนเม้นทอล เซอร์วิส จำกัด



ผังแสดงไม้ยืนต้น ชั้น 1
SCALE 1 : 300
0 1 2 4 6 8 10
METER

แปลเป็นตารางไม้ยืนต้นข้างล่าง

สัญลักษณ์	ชื่อไทย	ชื่อสามัญ	ชื่อวิทยาศาสตร์	ขนาดลำต้น	ทรงพุ่ม	ความสูง	จำนวนต้น	ทรงพุ่มรวม
	คิโครี	Jacaranda	Jacaranda filifolia	12 นิ้ว	Ø 6.00 m.	8.00 m.	1	23.59 ตร.ม.
	พุดชงนางคำ	Indian coral tree	Erythrina variegata	8 นิ้ว	Ø 5.00 m.	6.00 m.	4	57.29 ตร.ม.
	มะเขือ	Elephant apple	Dillenia indica	8 นิ้ว	Ø 3.00 m.	5.00 m.	4	23.55 ตร.ม.
	จักเขรกี	Jig-Sel-Thi	Barringtonia macrocarpa	8 นิ้ว	Ø 3.00 m.	4.00 m.	7	33.84 ตร.ม.
	จักพวด	Sea poison tree	Barringtonia asiatica	8 นิ้ว	Ø 4.00 m.	5.00 m.	4	38.28 ตร.ม.
	เสียดแดง	So-Med-Dang	Syzygium gratum	12 นิ้ว	Ø 4.00 m.	5.00 m.	3	25.89 ตร.ม.
	แคนา	Trumpet tree	Ocotea odorata	8 นิ้ว	Ø 4.00 m.	6.00 m.	20	214.12 ตร.ม.
	ป๊อบ	Indian cork	Millingtonia hortensis	8 นิ้ว	Ø 4.00 m.	6.00 m.	10	104.94 ตร.ม.


สัญลักษณ์	ชื่อไทย	ชื่อสามัญ	ชื่อวิทยาศาสตร์	ขนาดลำต้น	ทรงพุ่ม	ความสูง	จำนวนต้น	ทรงพุ่มรวม
	ป้านะระ	Round-leaf Fan Palm	Sorbus robustifolia	8 นิ้ว	Ø 2.50 m.	7.00 m.	10	47.90 ตร.ม.
	สุยตะ	Seagrape	Coccoloba uvifera	12 นิ้ว	Ø 3.00 m.	4.00 m.	8	47.74 ตร.ม.
	ต้นป๊อบ	Pong Pong	Cerbera odollam	8 นิ้ว	Ø 4.00 m.	5.00 m.	3	32.80 ตร.ม.
	กะพิจ	Indian laurel	Calophyllum inophyllum	8 นิ้ว	Ø 4.00 m.	6.00 m.	4	43.81 ตร.ม.
	กะพิจ	Kiri thin soba	Acacia mangium	8 นิ้ว	Ø 3.00 m.	6.00 m.	17	63.34 ตร.ม.
	สะเดา	Siamese neem tree	Azadirachta indica	8 นิ้ว	Ø 3.00 m.	6.00 m.	20	73.13 ตร.ม.
	กัมพูชา	Tembusu	Eugenia hagerana	8 นิ้ว	Ø 4.00 m.	6.00 m.	14	149.63 ตร.ม.
รวม							129	979.85 ตร.ม.

รูปที่ 19 ผังแสดงไม้ยืนต้น ชั้นที่ 1

154/161

โครงการ : โครงการอาคารชุด เบส เอ็มพีเค ที่ตั้งโครงการ : ตำบลวิเชียร อำเภอเมืองภูเก็ต จังหวัดภูเก็ต เจ้าของโครงการ : บริษัท แอสสิริ จำกัด ALL DRAWINGS ARE THE PROPERTY OF QUATRE ARCHITECT CO.,LTD AND NOT TO BE USED OR REPRODUCED WITHOUT SPECIFIC PERMISSION.	Q/A+D QA Design Co.,Ltd บริษัท ดีไซน์ จำกัด เลขที่ 3037 ถนนวิเศษชัยชาญ อำเภอเมืองภูเก็ต เลขที่ 3037 ถนนวิเศษชัยชาญ อำเภอเมืองภูเก็ต TEL: 02-621-8337-8 FAX: 02-621-8338 E-MAIL: asasi1@quatrearchitect.com	สถาปนิก นาย อดิสรณ์ อดิสรณ์ นาย อดิสรณ์ อดิสรณ์ นาย อดิสรณ์ อดิสรณ์ นาย อดิสรณ์ อดิสรณ์	ภูมิสถาปนิก นาย อดิสรณ์ อดิสรณ์ นาย อดิสรณ์ อดิสรณ์ นาย อดิสรณ์ อดิสรณ์ นาย อดิสรณ์ อดิสรณ์	วิศวกรโครงสร้าง นาย อดิสรณ์ อดิสรณ์ นาย อดิสรณ์ อดิสรณ์ นาย อดิสรณ์ อดิสรณ์ นาย อดิสรณ์ อดิสรณ์	วิศวกรระบบไฟฟ้า นาย อดิสรณ์ อดิสรณ์ นาย อดิสรณ์ อดิสรณ์ นาย อดิสรณ์ อดิสรณ์ นาย อดิสรณ์ อดิสรณ์	วิศวกรระบบเครื่องกล นาย อดิสรณ์ อดิสรณ์ นาย อดิสรณ์ อดิสรณ์ นาย อดิสรณ์ อดิสรณ์ นาย อดิสรณ์ อดิสรณ์	วิศวกรระบบลิฟต์ นาย อดิสรณ์ อดิสรณ์ นาย อดิสรณ์ อดิสรณ์ นาย อดิสรณ์ อดิสรณ์ นาย อดิสรณ์ อดิสรณ์	DRAWING TITLE : DRAWN : DATE : 12/01/2023 REMARKED :	SCALE : DRAWING NUMBER : LA-04 TOTAL	

ALL DESIGNS, DRAWINGS, PRINTS ARE THE PROPERTIES OF QUATRE ARCHITECT CO., LTD. AND THE USE OF THESE IN WHOLE OR IN PART IS SUBJECT TO ITS WRITTEN PERMISSION.


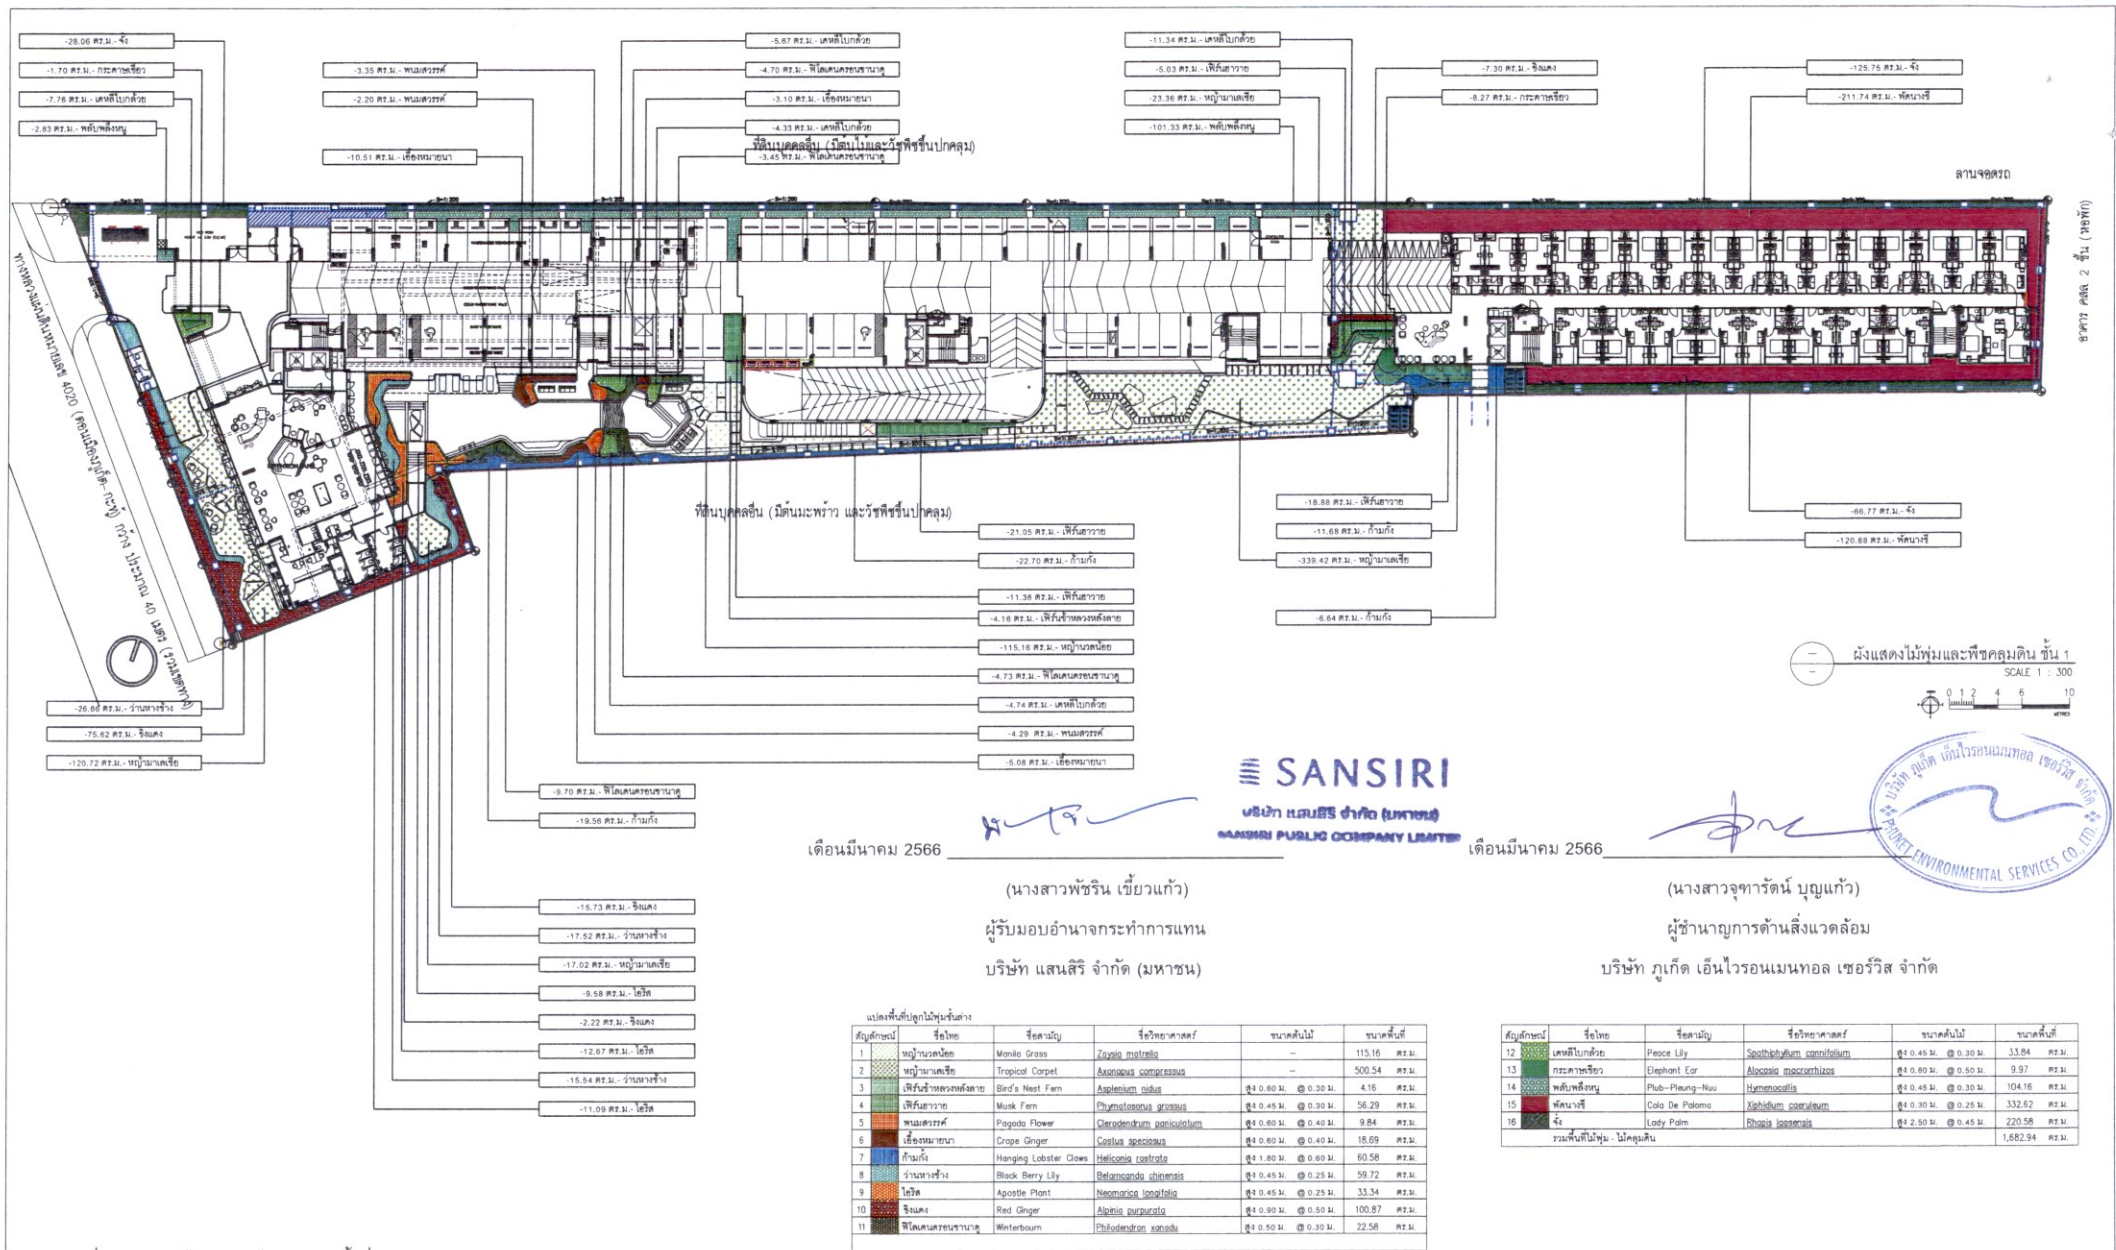


รูปที่ 20 ผังแสดงไม้พุ่มและไม้คลุมดิน ชั้นที่ 1


155/161

โครงการ : โครงการอาคารชุด เบลู เอ็มพีเค	สถาปนิก QA Design Co., Ltd บริษัท ดีไซน์ จำกัด	ผู้ควบคุม QA Design Co., Ltd บริษัท ดีไซน์ จำกัด	ภูมิสถาปนิก QA Design Co., Ltd บริษัท ดีไซน์ จำกัด	วิศวกรโครงสร้าง QA Design Co., Ltd บริษัท ดีไซน์ จำกัด	วิศวกรระบบไฟฟ้า QA Design Co., Ltd บริษัท ดีไซน์ จำกัด	วิศวกรระบบเครื่องกล QA Design Co., Ltd บริษัท ดีไซน์ จำกัด	วิศวกรระบบสิ่งแวดล้อม QA Design Co., Ltd บริษัท ดีไซน์ จำกัด	DRAWING TITLE : DRAWN : DATE : 12/01/2023 REMARKED :	SCALE : DRAWING NUMBER : LA-05 TOTAL :
ที่ตั้งโครงการ : ตำบลวิเศษ อำเภอเมืองภูเก็ต จังหวัดภูเก็ต	QA Design Co., Ltd บริษัท ดีไซน์ จำกัด	QA Design Co., Ltd บริษัท ดีไซน์ จำกัด	QA Design Co., Ltd บริษัท ดีไซน์ จำกัด	QA Design Co., Ltd บริษัท ดีไซน์ จำกัด	QA Design Co., Ltd บริษัท ดีไซน์ จำกัด	QA Design Co., Ltd บริษัท ดีไซน์ จำกัด	QA Design Co., Ltd บริษัท ดีไซน์ จำกัด		
เจ้าของโครงการ : บริษัท แอสสิริ จำกัด	QA Design Co., Ltd บริษัท ดีไซน์ จำกัด		

ALL DRAWINGS, DRAWINGS, PRINTS ARE THE PROPERTY OF QUATRE ARCHITECT CO., LTD. AND THE USE OF THESE IN WHOLE OR IN PART IS SUBJECT TO ITS WRITTEN PERMISSION.

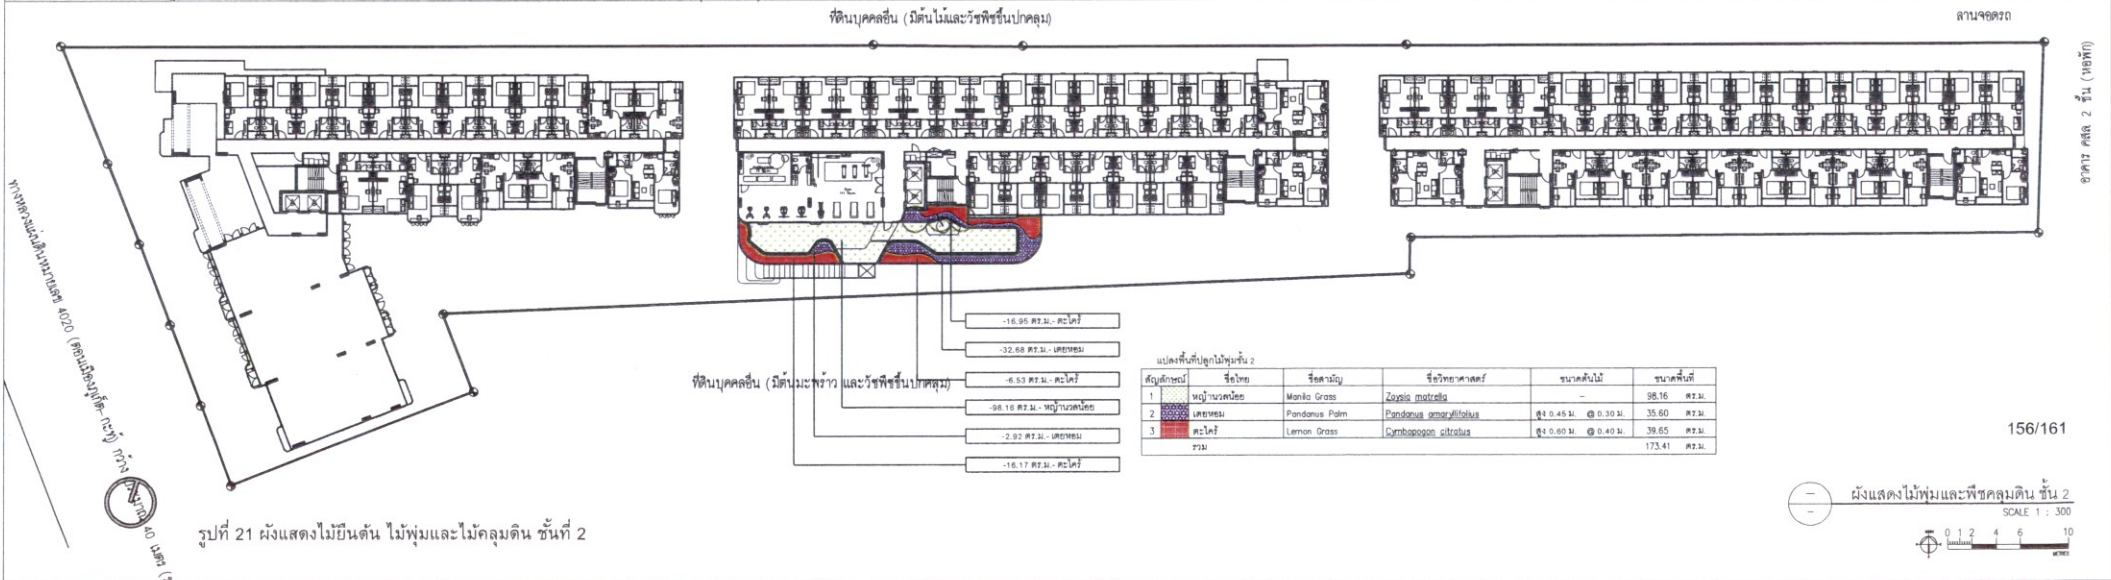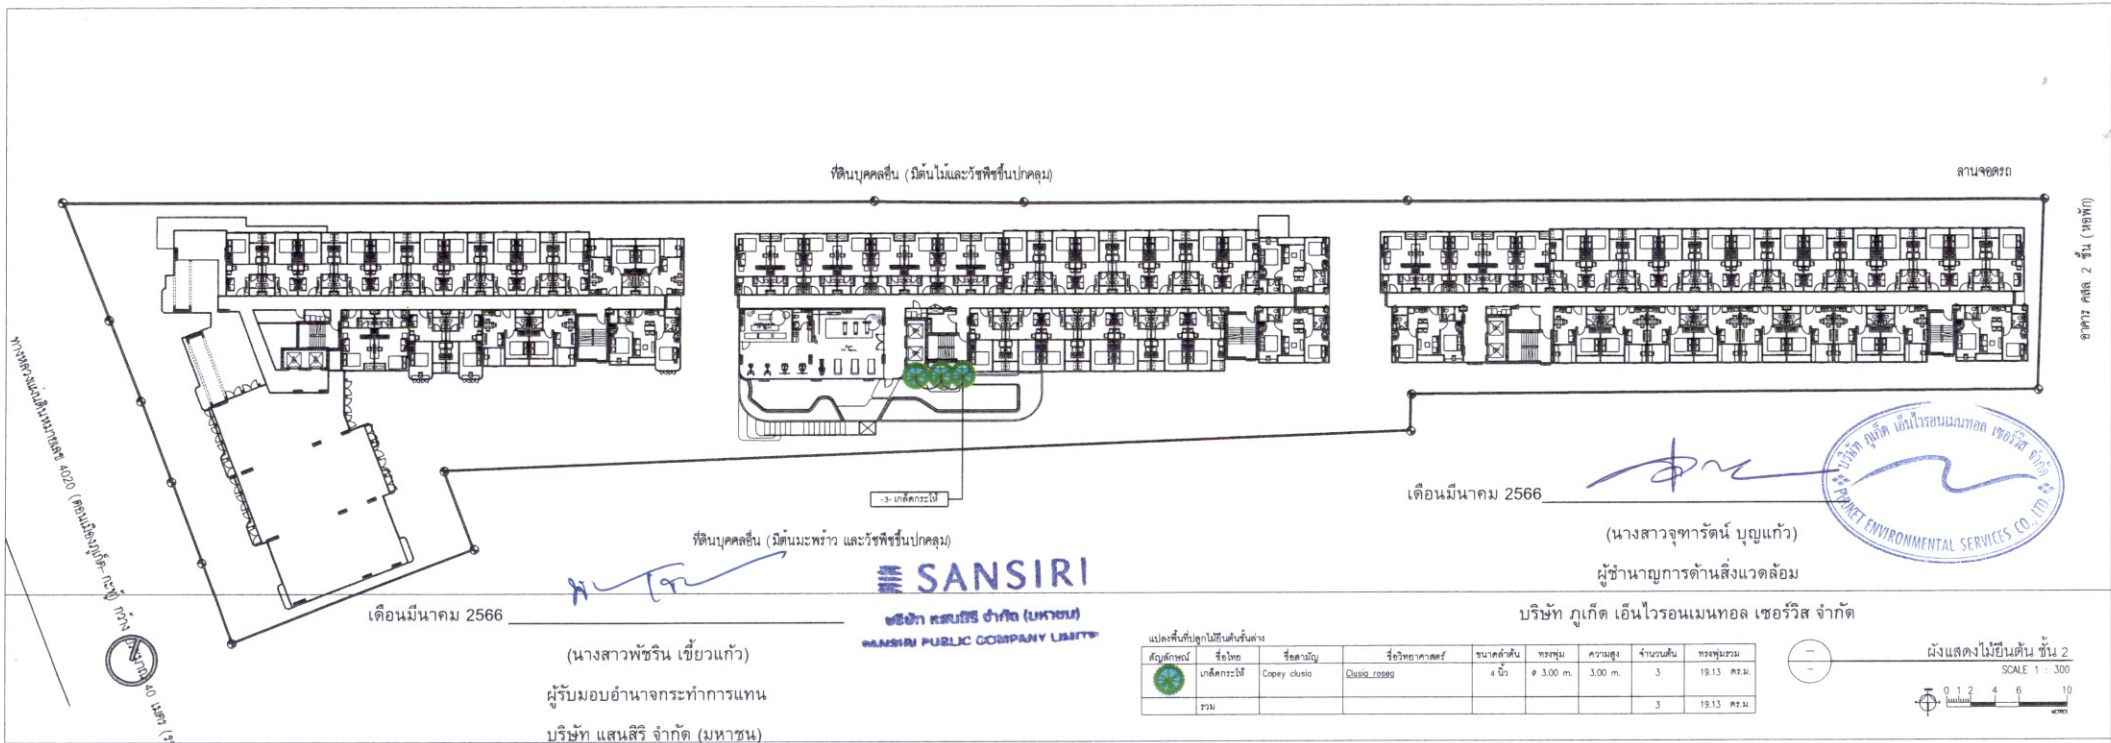

โครงการ : โครงการอาคารชุด เบต เข็มทิศ ที่ตั้งโครงการ : ตำบลวิชิต อำเภอเมืองภูเก็ต จังหวัดภูเก็ต เจ้าของโครงการ : บริษัท แสนสิริ จำกัด	สถาปนิก QA Design Co., Ltd บริษัท ดีไซน์ จำกัด เลขที่ 1057 ถนนถลาง แขวงตลาดกลาง เทศบาลนคร ภูเก็ต TEL. 02-621-8337-8 FAX. 02-621-8338 E-MAIL: qa@qaarchitect.com	ภูมิสถาปนิก นาย วิชาญ วิชาญ นาย วิชาญ วิชาญ นาย วิชาญ วิชาญ	วิศวกรโครงสร้าง นาย วิชาญ วิชาญ นาย วิชาญ วิชาญ นาย วิชาญ วิชาญ	วิศวกรระบบไฟฟ้า นาย วิชาญ วิชาญ นาย วิชาญ วิชาญ นาย วิชาญ วิชาญ	วิศวกรระบบเครื่องกล นาย วิชาญ วิชาญ นาย วิชาญ วิชาญ นาย วิชาญ วิชาญ	วิศวกรระบบสิ่งแวดล้อม นาย วิชาญ วิชาญ นาย วิชาญ วิชาญ นาย วิชาญ วิชาญ	DRAWING TITLE : SCALE : DRAWING NUMBER LA-08 TOTAL
--	--	---	---	---	---	---	---

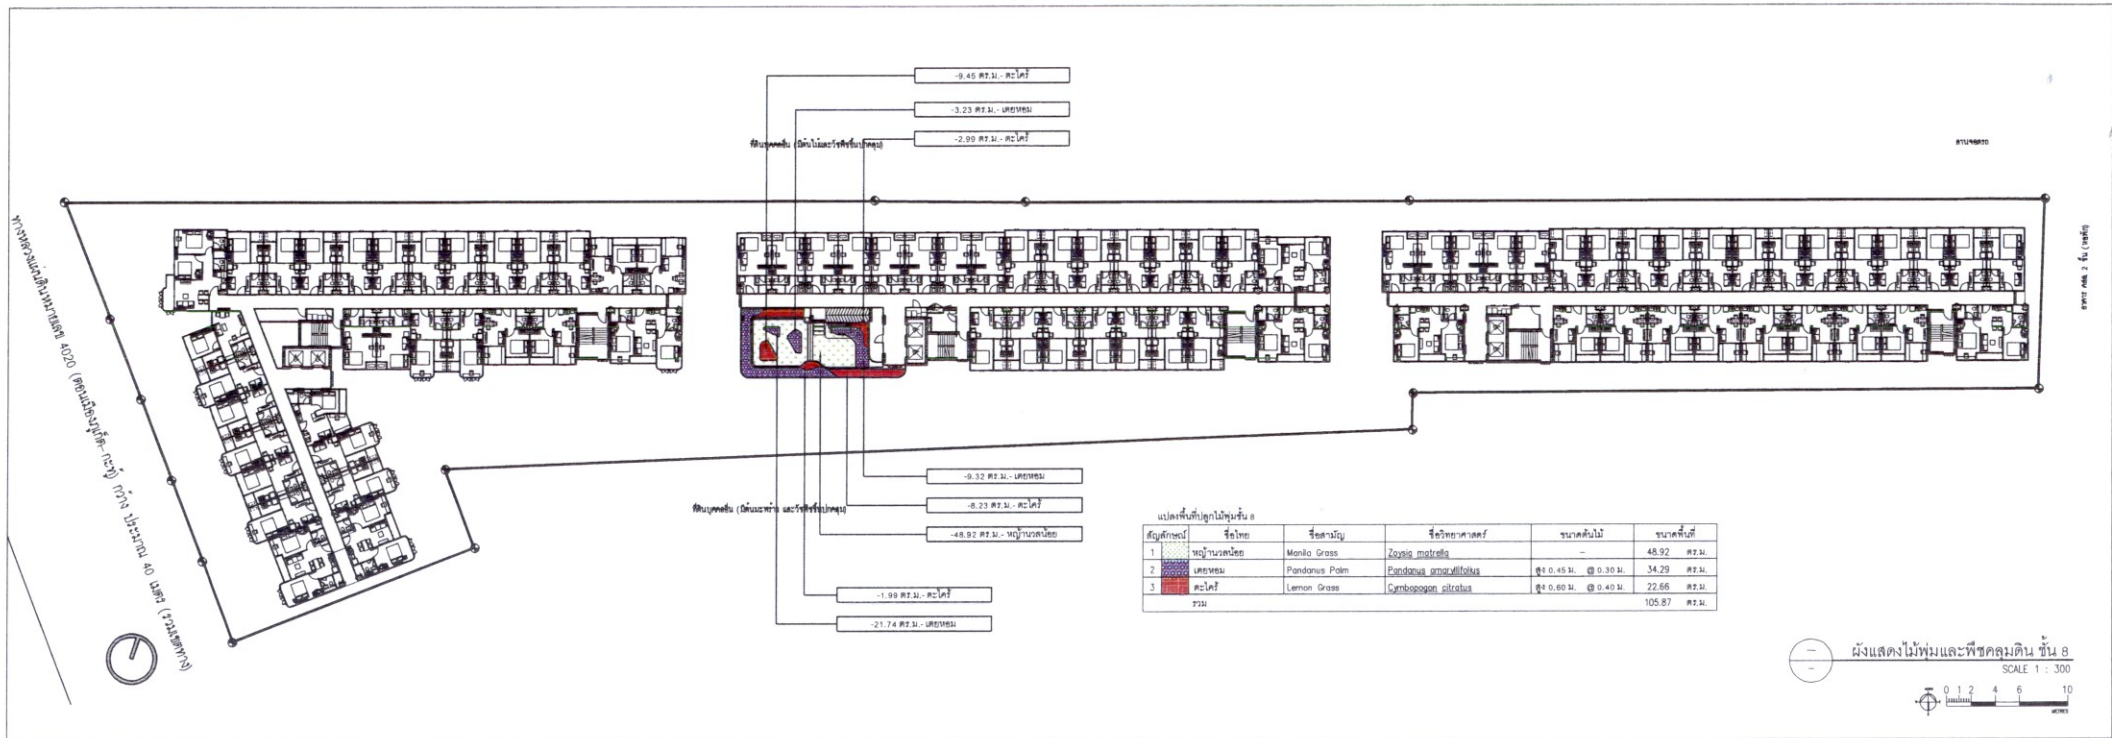

เดือนมีนาคม 2566

SANSIRI
บริษัท แชนสิริ จำกัด (มหาชน)
SANSIRI PUBLIC COMPANY LIMITED

(นางสาวพัชริน เชื้อแก้ว)
ผู้รับมอบอำนาจกระทำการแทน
บริษัท แชนสิริ จำกัด (มหาชน)

เดือนมีนาคม 2566

(นางสาวจุฑารัตน์ บุญแก้ว)
ผู้อำนวยการด้านสิ่งแวดล้อม
บริษัท ภูเก็ต เอ็นไวรอนเมนทอล เซอร์วิส จำกัด

รูปที่ 22 ผังแสดงไม้พุ่มและไม้คลุมดิน ชั้นที่ 8

157/161

โครงการ : โครงการอาคารชุด เบส เอ็มพีเค ที่ตั้งโครงการ : ตำบลวิเชียร อำเภอเมืองภูเก็ต จังหวัดภูเก็ต เจ้าของโครงการ : บริษัท แชนสิริ จำกัด	QA Design Co., Ltd บริษัท ดีไซน์ จำกัด 105/105 หมู่ 10 ตำบลวิชิต อำเภอเมืองภูเก็ต จังหวัดภูเก็ต TEL: 02-621-4937-8 FAX: 02-621-4939 E-MAIL: studio1@qsabwarchitect.com	สถาปนิก นาย วิชาญ วิชาญ 105/105 หมู่ 10 ตำบลวิชิต อำเภอเมืองภูเก็ต จังหวัดภูเก็ต 105/105 หมู่ 10 ตำบลวิชิต อำเภอเมืองภูเก็ต จังหวัดภูเก็ต	วิศวกรโครงสร้าง นาย วิชาญ วิชาญ 105/105 หมู่ 10 ตำบลวิชิต อำเภอเมืองภูเก็ต จังหวัดภูเก็ต 105/105 หมู่ 10 ตำบลวิชิต อำเภอเมืองภูเก็ต จังหวัดภูเก็ต	 QA Design Co., Ltd. 105/105 หมู่ 10 ตำบลวิชิต อำเภอเมืองภูเก็ต จังหวัดภูเก็ต 105/105 หมู่ 10 ตำบลวิชิต อำเภอเมืองภูเก็ต จังหวัดภูเก็ต	วิศวกรระบบไฟฟ้า นาย วิชาญ วิชาญ 105/105 หมู่ 10 ตำบลวิชิต อำเภอเมืองภูเก็ต จังหวัดภูเก็ต 105/105 หมู่ 10 ตำบลวิชิต อำเภอเมืองภูเก็ต จังหวัดภูเก็ต	วิศวกรระบบเครื่องกล นาย วิชาญ วิชาญ 105/105 หมู่ 10 ตำบลวิชิต อำเภอเมืองภูเก็ต จังหวัดภูเก็ต 105/105 หมู่ 10 ตำบลวิชิต อำเภอเมืองภูเก็ต จังหวัดภูเก็ต	วิศวกรระบบสิ่งแวดล้อม นาย วิชาญ วิชาญ 105/105 หมู่ 10 ตำบลวิชิต อำเภอเมืองภูเก็ต จังหวัดภูเก็ต 105/105 หมู่ 10 ตำบลวิชิต อำเภอเมืองภูเก็ต จังหวัดภูเก็ต	DRAWING TITLE : DRAWN : DATE : 12/01/2023 REMARKED : SCALE : DRAWING NUMBER : LA-07 TOTAL :
--	---	--	--	---	--	--	--	--

ที่ดินบุคคลอื่น (มีต้นไม้และวัชพืชขึ้นปกคลุม)


ทางหลวงแผ่นดินหมายเลข 4020 (ตอม่อเมืองภูเก็ตร-ถ้ำวัว)
ทางหลวง 40 เมตร (รวมเขตทาง)

SANSIRI
บริษัท สานสิริ จำกัด (มหาชน)
SANSIRI PUBLIC COMPANY LIMITED

เดือนมีนาคม 2566

(นางสาวพัชริน เขียวแก้ว)
ผู้รับมอบอำนาจกระทำการแทน
บริษัท สานสิริ จำกัด (มหาชน)

ที่ดินบุคคลอื่น (มีต้นมะพร้าว และวัชพืชขึ้นปกคลุม)

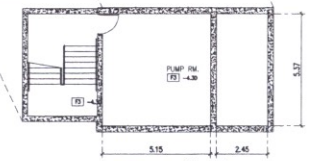

เดือนมีนาคม 2566

(นางสาวจุฑารัตน์ บุญแก้ว)
ผู้อำนวยการด้านสิ่งแวดล้อม
บริษัท ภูเก็ต เอ็นไวรอนเมนทอล เซอร์วิส จำกัด



สำนักงานนิติบุคคล

ขนาดพื้นที่ 32.90 ตารางเมตร

รูปที่ 24 ผังบริเวณแสดงตำแหน่งนิติบุคคลอาคารชุด

159/161

โครงการ : โครงการอาคารชุด เบส เอ็มพีเค ที่ตั้งโครงการ : ตำบลวิชิต อำเภอเมืองภูเก็ต จังหวัดภูเก็ต เจ้าของโครงการ : บริษัท สานสิริ จำกัด ALL DRAWINGS ARE THE PROPERTY OF QUATRE ARCHITECT CO., LTD. AND NOT TO BE USED OR REPRODUCED WITHOUT SPECIFIC PERMISSION.	Q/A+D QA Design Co., Ltd บริษัท คิวแคว ดีไซน์ จำกัด เลขที่ 10/77 หมู่ 10 ตำบลวิชิต อำเภอเมืองภูเก็ต จังหวัดภูเก็ต TEL: 02-621-8337-8 FAX: 02-621-8339 E-MAIL: studio1@quatrearchitect.com	สถาปนิก นาย อานันท์ วัฒนกุล นาย อานันท์ วัฒนกุล นาย อานันท์ วัฒนกุล นาย อานันท์ วัฒนกุล	ภูมิสถาปนิก นาย วิชาญ วัฒนกุล นาย วิชาญ วัฒนกุล นาย วิชาญ วัฒนกุล นาย วิชาญ วัฒนกุล	วิศวกรโครงสร้าง นาย อานันท์ วัฒนกุล นาย อานันท์ วัฒนกุล นาย อานันท์ วัฒนกุล นาย อานันท์ วัฒนกุล	วิศวกรระบบไฟฟ้า นาย อานันท์ วัฒนกุล นาย อานันท์ วัฒนกุล นาย อานันท์ วัฒนกุล นาย อานันท์ วัฒนกุล	วิศวกรระบบปรับอากาศ นาย อานันท์ วัฒนกุล นาย อานันท์ วัฒนกุล นาย อานันท์ วัฒนกุล นาย อานันท์ วัฒนกุล	วิศวกรระบบสิ่งแวดล้อม นาย อานันท์ วัฒนกุล นาย อานันท์ วัฒนกุล นาย อานันท์ วัฒนกุล นาย อานันท์ วัฒนกุล	DRAWING TITLE : อาคาร A : ผังพื้นที่ดิน 1 DRAWN : DATE : REMARKED :	SCALE : DRAWING NUMBER : AA2-01 TOTAL
--	--	--	--	--	--	--	--	---	--

