

มาตรการป้องกันและแก้ไขผลกระทบสิ่งแวดล้อม
และมาตรการติดตามตรวจสอบผลกระทบสิ่งแวดล้อม
ที่โครงการโรงแรมโคโค (CoCo) (ดัดแปลง เปลี่ยนการใช้อาคาร และส่วนขยาย)
ตั้งอยู่ที่ หมู่ที่ 3 บ้านเกาะโหลน ตำบลราไวย์ อำเภอเมืองภูเก็ต จังหวัดภูเก็ต
ของ บริษัท วิลโลว์ซอร์ จำกัด
ต้องยึดถือปฏิบัติตามอย่างเคร่งครัด

ลงชื่อกรรมการบริษัท
(นายราเชน พาทะ)
บริษัท วิลโลว์ซอร์ จำกัด

เดือนมีนาคม 2566
หน้า 1/189

ลงชื่อบุคคลตามกฎหมาย
บริษัท โอเค เนเจอร์ จำกัด (นางสาวณัฏฐกานต์ เหมนิต)
OK NATURE CO., LTD. บริษัท โอเค เนเจอร์ จำกัด

ตารางที่ 5-1 มาตรการป้องกันและแก้ไขผลกระทบสิ่งแวดล้อม ระยะก่อสร้าง โครงการโรงแรมโคโค (CoCo) (ดัดแปลง เปลี่ยนการใช้อาคาร และส่วนขยาย) ของบริษัท วิลโลว์ซอร์ จำกัด ตั้งอยู่ที่ หมู่ที่ 3 บ้านเกาะโหลน ตำบลราไวย์ อำเภอเมืองภูเก็ต จังหวัดภูเก็ต

องค์ประกอบทางสิ่งแวดล้อม และคุณค่าต่างๆ	มาตรการป้องกันและแก้ไขผลกระทบสิ่งแวดล้อม	ระยะเวลาดำเนินการ	ผู้รับผิดชอบ
มาตรการทั่วไป	โครงการจะต้องปฏิบัติตามมาตรการป้องกันและแก้ไขผลกระทบสิ่งแวดล้อม และมาตรการติดตามตรวจสอบผลกระทบสิ่งแวดล้อม ตามที่เสนอไว้ในรายงานการประเมินผลกระทบสิ่งแวดล้อม โครงการโรงแรมโคโค (CoCo) (ดัดแปลง เปลี่ยนการใช้อาคาร และส่วนขยาย) ของบริษัท วิลโลว์ซอร์ จำกัด ตั้งอยู่ที่ หมู่ที่ 3 บ้านเกาะโหลน ตำบลราไวย์ อำเภอเมืองภูเก็ต จังหวัดภูเก็ต เป็นโครงการประกอบกิจการประเภทโรงแรม มีจำนวนห้องพัก 100 ห้อง ขนาดพื้นที่ใช้สอยทุกอาคารรวมกัน 4,998.57 ตารางเมตร ตั้งอยู่บนเอกสารสิทธิ์ที่ดิน จำนวน 2 แปลง ได้แก่ (1) โฉนดที่ดินเลขที่ 69686 เลขที่ดิน 15 มีขนาดเนื้อที่ 6-3-29.40 ไร่ คิดเป็นพื้นที่ 10,917.60 ตารางเมตร (2) โฉนดที่ดินเลขที่ 70168 เลขที่ดิน 16 มีขนาดเนื้อที่ 1-2-12.50 ไร่ คิดเป็นพื้นที่ 2,450.00 ตารางเมตร รวมมีเนื้อที่พัฒนาโครงการทั้งสิ้น 8-1-41.90 ไร่ คิดเป็นพื้นที่ 13,367.60 ตารางเมตร ภายในโครงการประกอบด้วยอาคาร จำนวน 26 อาคาร ได้แก่ อาคาร คสล. 2 ชั้น จำนวน 9 อาคาร และอาคาร คสล. 1 ชั้น จำนวน 17 อาคาร จัดทำรายงานการประเมินผลกระทบสิ่งแวดล้อม โดยบริษัท โอเค เนเจอร์ จำกัด ดังรายละเอียดต่อไปนี้	ตลอดระยะเวลาการก่อสร้าง	บริษัท วิลโลว์ซอร์ จำกัด
	1. โครงการจะต้องยึดถือปฏิบัติตามมาตรการป้องกันและแก้ไขผลกระทบสิ่งแวดล้อม และมาตรการติดตามตรวจสอบผลกระทบสิ่งแวดล้อม ตามที่เสนอไว้ในรายงานการประเมินผลกระทบสิ่งแวดล้อม โครงการโรงแรมโคโค (CoCo) (ดัดแปลง เปลี่ยนการใช้อาคาร และส่วนขยาย) ของบริษัท วิลโลว์ซอร์ จำกัด อย่างเคร่งครัด	ตลอดระยะเวลาการก่อสร้าง	บริษัท วิลโลว์ซอร์ จำกัด
	2. โครงการจะต้องบันทึกผลการติดตามตรวจสอบการดำเนินการหรือการปฏิบัติตาม มาตรการป้องกันและแก้ไขผลกระทบสิ่งแวดล้อม และมาตรการติดตามตรวจสอบผลกระทบสิ่งแวดล้อม ตามที่เสนอไว้ในรายงานการประเมินผลกระทบสิ่งแวดล้อม และส่งผลการ	ตลอดระยะเวลาการก่อสร้าง	บริษัท วิลโลว์ซอร์ จำกัด

ลงชื่อกรรมการบริษัท

(นายราเชศ พาเทล)

บริษัท วิลโลว์ซอร์ จำกัด

เดือนมีนาคม 2566

หน้า 2/189

ลงชื่อบุคคลธรรมดาผู้มีสิทธิจัดทำรายงาน

บริษัท โอเค เนเจอร์ จำกัด (นางสาวณัฏฐกานต์ เมฆนิตติ)

OK NATURE บริษัท โอเค เนเจอร์ จำกัด

ตารางที่ 5-1 มาตรการป้องกันและแก้ไขผลกระทบสิ่งแวดล้อม ระยะก่อสร้าง โครงการโรงแรมโคโค (CoCo) (ดัดแปลง เปลี่ยนการใช้อาคาร และส่วนขยาย) ของบริษัท วิลโลว์ซอร์ จำกัด ตั้งอยู่ที่ หมู่ที่ 3 บ้านเกาะโหลน ตำบลราไวย์ อำเภอเมืองภูเก็ต จังหวัดภูเก็ต

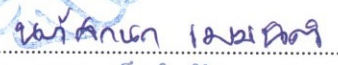
องค์ประกอบทางสิ่งแวดล้อมและคุณค่าต่างๆ	มาตรการป้องกันและแก้ไขผลกระทบสิ่งแวดล้อม	ระยะเวลาดำเนินการ	ผู้รับผิดชอบ
มาตรการทั่วไป (ต่อ)	ดำเนินการมายังหน่วยงานผู้อนุญาตและสำนักงานนโยบายและแผนทรัพยากรธรรมชาติและสิ่งแวดล้อม ตามแนวทางการเสนอรายงานผลการปฏิบัติตามมาตรการป้องกันและแก้ไขผลกระทบสิ่งแวดล้อม และมาตรการติดตามตรวจสอบผลกระทบสิ่งแวดล้อม 3. ในกรณีที่โครงการมีความจำเป็นต้องเปลี่ยนแปลงรายละเอียดโครงการ หรือ มาตรการการป้องกันและแก้ไขผลกระทบสิ่งแวดล้อม และมาตรการติดตามตรวจสอบผลกระทบสิ่งแวดล้อม ตามที่เสนอไว้ในรายงานการประเมินผลกระทบสิ่งแวดล้อมที่ได้รับความเห็นชอบไว้แล้ว ให้โครงการแจ้งให้หน่วยงานที่มีอำนาจหน้าที่ในการพิจารณาอนุมัติหรืออนุญาตดำเนินการ ดังนี้ 1) หากหน่วยงานผู้อนุมัติหรืออนุญาตเห็นว่าการเปลี่ยนแปลงดังกล่าว เกิดผลดีต่อสิ่งแวดล้อมมากกว่า หรือเทียบเท่ามาตรการที่กำหนดไว้ในรายงานการประเมินผลกระทบสิ่งแวดล้อมที่ได้รับความเห็นชอบไว้แล้ว ให้หน่วยงานผู้อนุมัติหรืออนุญาตรับจดแจ้งให้เป็นไปตามหลักเกณฑ์ และเงื่อนไขที่กำหนดไว้ในกฎหมายนั้นๆ ต่อไป พร้อมกับให้จัดทำสำเนาการเปลี่ยนแปลงดังกล่าวข้างต้นที่รับจดแจ้งไว้ แจ้งให้สำนักงานนโยบายและแผนทรัพยากรธรรมชาติและสิ่งแวดล้อม เพื่อทราบ 2) หากหน่วยงานผู้อนุมัติหรืออนุญาต เห็นว่าการเปลี่ยนแปลงดังกล่าว อาจกระทบต่อสาระสำคัญในรายงานการประเมินผลกระทบสิ่งแวดล้อมที่ได้รับความเห็นชอบไว้แล้ว ให้หน่วยงานผู้อนุมัติหรืออนุญาต จัดส่งรายงานการเปลี่ยนแปลงดังกล่าว ให้สำนักงานนโยบายและแผนทรัพยากรธรรมชาติและสิ่งแวดล้อม เพื่อเสนอให้คณะกรรมการผู้ชำนาญการพิจารณารายงานการประเมินผลกระทบสิ่งแวดล้อม (คชก.) ชุดที่เกี่ยวข้องให้ความเห็นชอบประกอบก่อนดำเนินการเปลี่ยนแปลง และเมื่อโครงการได้รับอนุมัติหรืออนุญาตให้มีการ	ตลอดระยะเวลาการก่อสร้าง	บริษัท วิลโลว์ซอร์ จำกัด

ลงชื่อ กรรมการบริษัท

(นายราเชช พาเทล)
บริษัท วิลโลว์ซอร์ จำกัด

เดือนมีนาคม 2566

หน้า 3/189

ลงชื่อ บุคคลธรรมดาผู้มีสิทธิจัดทำรายงาน

บริษัท โอเค เนเจอร์ (นางสาวกัลกัญญา เมฆนิต)
OK NATURE CO., LTD. บริษัท โอเค เนเจอร์ จำกัด

ตารางที่ 5-1 มาตรการป้องกันและแก้ไขผลกระทบสิ่งแวดล้อม ระยะก่อสร้าง โครงการโรงแรมโคโค (CoCo) (ดัดแปลง เปลี่ยนการใช้อาคาร และส่วนขยาย) ของบริษัท วิลโลว์ซอร์ จำกัด ตั้งอยู่ที่ หมู่ที่ 3 บ้านเกาะโหลน ตำบลราไวย์ อำเภอเมืองภูเก็ต จังหวัดภูเก็ต

องค์ประกอบทางสิ่งแวดล้อม และคุณค่าต่างๆ	มาตรการป้องกันและแก้ไขผลกระทบสิ่งแวดล้อม	ระยะเวลาดำเนินการ	ผู้รับผิดชอบ
มาตรการทั่วไป (ต่อ)	เปลี่ยนแปลง ให้หน่วยงานผู้อนุมัติหรืออนุญาตแจ้งผลการเปลี่ยนแปลงดังกล่าวให้สำนักงานนโยบายและแผนทรัพยากรธรรมชาติและสิ่งแวดล้อม เพื่อทราบ 4. เมื่อเจ้าของโครงการดำเนินโครงการเสร็จสิ้น และก่อนที่จะมีการโอนสิทธิให้กับนิติบุคคล (ในกรณีที่มีการโอนสิทธิ) เจ้าของโครงการมีหน้าที่ต้องแจ้งนิติบุคคลผู้รับโอนทราบถึงสิทธิและหน้าที่ในการปฏิบัติตามมาตรการป้องกันและแก้ไขผลกระทบสิ่งแวดล้อม และมาตรการติดตามตรวจสอบผลกระทบสิ่งแวดล้อมที่ระบุไว้ในรายงานการประเมินผลกระทบสิ่งแวดล้อมอย่างเคร่งครัด หากเจ้าของโครงการไม่มีหลักฐานการแจ้งสิทธิและหน้าที่ และหลักฐานการรับทราบถึงสิทธิและหน้าที่ดังกล่าวของนิติบุคคล ให้ถือว่าเจ้าของโครงการยังต้องรับผิดชอบตามสิทธิและหน้าที่ที่กำหนดไว้ในมาตรการป้องกันและแก้ไขผลกระทบสิ่งแวดล้อม และมาตรการติดตามตรวจสอบผลกระทบสิ่งแวดล้อมที่ระบุไว้ในรายงานการประเมินผลกระทบสิ่งแวดล้อมอย่างเคร่งครัด 5. หากได้รับการร้องเรียนจากประชาชนว่าได้รับความเดือดร้อนรำคาญจากกิจกรรมการดำเนินโครงการ หรือโครงการก่อให้เกิดความเสียหายแก่สาธารณสมบัติ หรือชีวิตและทรัพย์สินของประชาชน เจ้าของโครงการหรือนิติบุคคลผู้รับโอนสิทธิและหน้าที่ในการปฏิบัติตามมาตรการป้องกันและแก้ไขผลกระทบสิ่งแวดล้อมและมาตรการติดตามตรวจสอบผลกระทบสิ่งแวดล้อม จะต้องดำเนินการแก้ไขปัญหาดังกล่าวโดยไม่ชักช้า และแจ้งหน่วยงานอนุญาต สำนักงานนโยบายและแผนทรัพยากรธรรมชาติและสิ่งแวดล้อม และหน่วยงานที่เกี่ยวข้อง เพื่อหาแนวทางและมาตรการในการแก้ไขปัญหาต่อไป	ตลอดระยะเวลาการก่อสร้าง	บริษัท วิลโลว์ซอร์ จำกัด
		ตลอดระยะเวลาการก่อสร้าง	บริษัท วิลโลว์ซอร์ จำกัด

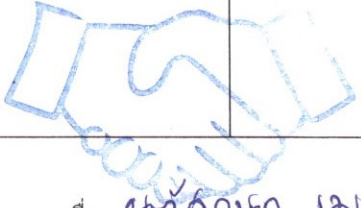
ลงชื่อ กรรมการบริษัท

(นายราเชช พาเทล)

บริษัท วิลโลว์ซอร์ จำกัด

เดือนมีนาคม 2566

หน้า 4/189

ลงชื่อ บุคคลธรรมดาผู้มีสิทธิจัดทำรายงาน
บริษัท โอเค เนเจอร์ จำกัด (นางสาวนภัสกร เมษินดี)
OK NATURE CO., LTD. บริษัท โอเค เนเจอร์ จำกัด

ตารางที่ 5-1 มาตรการป้องกันและแก้ไขผลกระทบสิ่งแวดล้อม ระยะก่อสร้าง โครงการโรงแรมโคโค (CoCo) (ดัดแปลง เปลี่ยนการใช้อาคาร และส่วนขยาย) ของบริษัท วิลโลว์ซอร์ จำกัด ตั้งอยู่ที่ หมู่ที่ 3 บ้านเกาะโหลน ตำบลราไวย์ อำเภอเมืองภูเก็ต จังหวัดภูเก็ต

องค์ประกอบทางสิ่งแวดล้อม และคุณค่าต่างๆ	มาตรการป้องกันและแก้ไขผลกระทบสิ่งแวดล้อม	ระยะเวลาดำเนินการ	ผู้รับผิดชอบ
1. ทรัพยากรสิ่งแวดล้อมทางกายภาพ			
1.1 สภาพภูมิประเทศ	(1) จัดทำรั้ว Aluminium Sheet สูง 3 เมตร ทางด้านทิศเหนือ ทิศใต้ ทิศตะวันออก และทิศตะวันตก โดยรอบพื้นที่โครงการเว้นทางเข้าออก เพื่อจำกัดพื้นที่ในการก่อสร้างให้อยู่ภายในขอบเขตที่ดินของโครงการ และป้องกันการรุกร้าพื้นที่ข้างเคียงที่อาจจะเกิดจากกิจกรรมการก่อสร้าง และคนงานของโครงการ (2) ควบคุมการก่อสร้างให้อยู่ภายในพื้นที่ก่อสร้าง และเป็นไปตามแบบแปลนที่ได้รับ การรับรองโดยหน่วยงานที่เกี่ยวข้อง และต้องปฏิบัติตามคำแนะนำของผู้เชี่ยวชาญอย่างเคร่งครัด (3) การปรับพื้นที่ของโครงการ ให้กระทำเฉพาะในช่วงที่ไม่มีฝนตกเท่านั้น (4) ดินที่ขุดขึ้นมาจากการทำฐานราก วางท่อ ต้องกองไว้ในที่เฉพาะและเป็นสัดส่วน และต้องปิดหรือปกคลุมในพื้นที่ที่ปิดล้อม ซึ่งไม่ก่อให้เกิดความเดือดร้อนต่อเจ้าของที่ดินข้างเคียง และสามารถนำมาใช้ประโยชน์ได้ (5) ฉีดพรมน้ำบริเวณพื้นที่ก่อสร้างและกองวัสดุพวกหิน และทราย เพื่อลดการฟุ้งกระจายของฝุ่นละอองอย่างน้อยวันละ 2 ครั้ง และให้เพิ่มจำนวนครั้งตามความเหมาะสมในการฉีดพรมน้ำกรณีที่อากาศแห้งหรือมีปริมาณฝุ่นละอองสูง (6) จัดเตรียมพื้นที่อำนวยความสะดวกก่อสร้างต่างๆ และพื้นที่วางวัสดุอุปกรณ์ เครื่องมือก่อสร้างให้เป็นระเบียบตามที่ได้กำหนดไว้ (7) กำหนดพื้นที่กองเศษวัสดุ เช่น เศษกิ่งไม้ ต้นไม้ภายในพื้นที่โครงการ (8) ใช้ผ้าใบคลุมรถบรรทุกขณะขนย้าย เศษวัสดุก่อสร้าง (9) ดูแลพื้นที่ก่อสร้างให้มีความเป็นระเบียบเรียบร้อย	ตลอดระยะเวลาการก่อสร้าง	บริษัท วิลโลว์ซอร์ จำกัด

ลงชื่อกรรมการบริษัท
(นายราเชช พาเทล)
บริษัท วิลโลว์ซอร์ จำกัด

เดือนมีนาคม 2566
หน้า 5/189

ลงชื่อบุคคลธรรมดาผู้มีสิทธิจัดทำรายงาน
บริษัท โอเค เนเจอร์ จำกัด
(นางสาวณภัสกรก เมฆนิต)
OK NATURE CO.,LTD.
บริษัท โอเค เนเจอร์ จำกัด

ตารางที่ 5-1 มาตรการป้องกันและแก้ไขผลกระทบสิ่งแวดล้อม ระยะก่อสร้าง โครงการโรงแรมโคโค (CoCo) (ดัดแปลง เปลี่ยนการใช้อาคาร และส่วนขยาย) ของบริษัท วิลโลว์ซอร์ จำกัด ตั้งอยู่ที่ หมู่ที่ 3 บ้านเกาะโหลน ตำบลราไวย์ อำเภอเมืองภูเก็ต จังหวัดภูเก็ต

องค์ประกอบทางสิ่งแวดล้อมและคุณค่าต่างๆ	มาตรการป้องกันและแก้ไขผลกระทบสิ่งแวดล้อม	ระยะเวลาดำเนินการ	ผู้รับผิดชอบ
1.2 ธรณีวิทยาการเกิดแผ่นดินไหวและสึนามิ (ต่อ)	ภายในโครงการ ให้สามารถปฏิบัติตนได้อย่างถูกต้องและปลอดภัย (5) รู้ว่ามีแผ่นดินไหวเกิดขึ้น ขณะที่อยู่ในทะเลหรือบริเวณชายฝั่ง ให้รีบออกจากบริเวณชายฝั่งไปยังบริเวณที่สูงหรือที่ดอนทันที โดยไม่ต้องรอประกาศจากทางราชการ เนื่องจากคลื่นสึนามิเคลื่อนที่ด้วยความเร็วสูง (6) เมื่อได้รับฟังประกาศจากทางราชการเกี่ยวกับการเกิดแผ่นดินไหวบริเวณทะเลอันดามัน ให้เตรียมรับสถานการณ์ที่อาจจะเกิดคลื่นสึนามิตามมาได้ โดยด่วน (7) สังเกตปรากฏการณ์ของชายฝั่ง หากทะเลมีการลดของระดับน้ำลงมาก หลังการเกิดแผ่นดินไหวให้สันนิษฐานว่าอาจเกิดคลื่นสึนามิตามมาได้ ให้อพยพ คนในครอบครัว สัตว์เลี้ยง ให้อยู่ห่างจากชายฝั่งมากๆ และอยู่ในที่ดอนหรือน้ำท่วมไม่ถึง (8) ถ้าอยู่ในเรือซึ่งจอดอยู่ในท่าเรือหรืออ่าวให้รีบนำเรือออกไปกลางทะเล เมื่อทราบว่าจะเกิดคลื่นสึนามิพัดเข้าหา เพราะคลื่นสึนามิที่อยู่ไกลชายฝั่งมากๆ จะมีขนาดเล็ก (9) คลื่นสึนามิอาจเกิดขึ้นได้หลายระลอกจากการเกิดแผ่นดินไหวครั้งเดียว เนื่องจากมีการแกว่งไปมาของน้ำทะเล ดังนั้นควรรอสักระยะหนึ่งจึงสามารถลงไปชายหาดได้ (10) ติดตามการเสนอข่าวของทางราชการอย่างใกล้ชิดและต่อเนื่อง (11) วางแผนในการฝึกซ้อมรับภัยจากคลื่นสึนามิ เช่น กำหนดสถานที่ในการอพยพ แหล่งสะสมน้ำสะอาด เป็นต้น (12) วางแผนล่วงหน้า หากเกิดสถานการณ์ขึ้นจริงในเรื่องการประสานงานกับหน่วยงานที่เกี่ยวข้องกำหนดขั้นตอนในด้านการช่วยเหลือบรรเทาภัยด้านสาธารณสุข การรื้อถอน และฟื้นฟูสิ่งก่อสร้าง เป็นต้น (13) คลื่นสึนามิ ในบริเวณหนึ่งอาจมีขนาดเล็ก แต่อีกบริเวณหนึ่งอาจมีขนาดใหญ่		

ลงชื่อ กรรมการบริษัท

(นายราเชช พาเทล)
บริษัท วิลโลว์ซอร์ จำกัด

เดือนมีนาคม 2566
หน้า 7/189

ลงชื่อ บุคคลธรรมดาผู้มีสิทธิจัดทำรายงาน
บริษัท โอเค เนเจอร์ จำกัด (นางสาวณัฏฐาภรณ์ เจริญนิติ)
OK NATURE CO., LTD. บริษัท โอเคเนเจอร์ จำกัด

ตารางที่ 5-1 มาตรการป้องกันและแก้ไขผลกระทบสิ่งแวดล้อม ระยะก่อสร้าง โครงการโรงแรมโคโค (CoCo) (ดัดแปลง เปลี่ยนการใช้อาคาร และส่วนขยาย) ของบริษัท วิลโลว์ซอร์ จำกัด ตั้งอยู่ที่ หมู่ที่ 3 บ้านเกาะโหลน ตำบลราไวย์ อำเภอเมืองภูเก็ต จังหวัดภูเก็ต

องค์ประกอบทางสิ่งแวดล้อม และคุณค่าต่างๆ	มาตรการป้องกันและแก้ไขผลกระทบสิ่งแวดล้อม	ระยะเวลาดำเนินการ	ผู้รับผิดชอบ
1.2 ธรณีวิทยาการเกิด แผ่นดินไหวและสึนามิ (ต่อ)	ดังนั้น เมื่อได้ยื่นขบวนการเกิดคลื่นสึนามิ ขนาดเล็กในสถานที่หนึ่ง จงอย่าประมาทให้ เตรียมพร้อมรับสถานการณ์		
1.3 ทรัพยากรดินและการชะล้างพังทลายของดิน	(1) ห้ามทำการปรับถมอันเป็นเหตุให้สภาพพื้นที่แนวชายฝั่งทะเลเปลี่ยนแปลงไป ยกเว้นดำเนินการเพื่อเป็นมาตรการป้องกันแก้ไข และลดผลกระทบสิ่งแวดล้อม ทั้งนี้ จะต้องปฏิบัติตามข้อกำหนดที่เกี่ยวข้องอย่างเคร่งครัด (2) ประสานกับผู้รับเหมาก่อสร้างในการดำเนินการก่อสร้าง เพื่อควบคุมการก่อสร้างให้เป็นไปตามมาตรฐานและสามารถป้องกันหรือให้อาคารที่อยู่ใกล้เคียงพื้นที่ที่มีความปลอดภัยสูงสุด (3) จัดให้มีการดำเนินการตรวจสอบผลกระทบจากการก่อสร้างต่ออาคาร/ที่ดินข้างเคียงตลอดระยะเวลาก่อสร้าง (4) จัดทำรั้ว Aluminium Sheet สูง 3 เมตร ด้านทิศเหนือ ทิศใต้ ทิศตะวันออก และทิศตะวันตก โดยรอบพื้นที่โครงการ เพื่อจำกัดพื้นที่ในการก่อสร้างให้อยู่ภายในขอบเขตที่ดินของโครงการ และป้องกันการรุกร้าพื้นที่ข้างเคียงที่อาจเกิดจากกิจกรรมการก่อสร้าง และคนงานของโครงการ (5) การเปิดหน้าดิน หรือในการปรับระดับหน้าดินจะต้องอัดชั้นดินให้แน่น โดยให้ความราบเรียบและสม่ำเสมอ เพื่อป้องกันการชะล้างหน้าดิน โดยเฉพาะในช่วงฤดูฝน (6) กรณีที่มีการร่วนหล่นของเศษหินและดินจากการดำเนินโครงการ ให้เก็บกวาดให้สะอาดเรียบร้อย (7) หากมีการร้องเรียนจากผู้ได้รับความเสียหายอันเกิดจากกิจกรรมการก่อสร้าง โครงการต้องรีบดำเนินการแก้ไข และชดเชยค่าเสียหายให้แก่ผู้ได้รับความเดือดร้อนโดยเร็ว	ตลอดระยะเวลาการก่อสร้าง	บริษัท วิลโลว์ซอร์ จำกัด

ลงชื่อกรรมการบริษัท

(นายราเชศ พาเทล)
บริษัท วิลโลว์ซอร์ จำกัด

เดือนมีนาคม 2566

หน้า 8/189

ลงชื่อบุคคลธรรมดาผู้มีสิทธิจัดทำรายงาน

(นางสาวนภัสกรก เมษินิติ)
บริษัท โอเค เนเจอร์ จำกัด
OK NATURE CO.,LTD.

ตารางที่ 5-1 มาตรการป้องกันและแก้ไขผลกระทบสิ่งแวดล้อม ระยะก่อสร้าง โครงการโรงแรมโคโค (CoCo) (ดัดแปลง เปลี่ยนการใช้อาคาร และส่วนขยาย) ของบริษัท วิลโลว์ซอร์ จำกัด ตั้งอยู่ที่ หมู่ที่ 3 บ้านเกาะโหลน ตำบลราไวย์ อำเภอเมืองภูเก็ต จังหวัดภูเก็ต

องค์ประกอบทางสิ่งแวดล้อม และคุณค่าต่างๆ	มาตรการป้องกันและแก้ไขผลกระทบสิ่งแวดล้อม	ระยะเวลาดำเนินการ	ผู้รับผิดชอบ
1.3 ทรัพยากรดินและการชะล้างพังทลายของดิน (ต่อ)	(8) จัดเตรียมป้ายหรือสัญญาณเตือนอันตรายไว้ตลอดเวลาทำงาน ห้ามคนงานขุดถมดินโดยเด็ดขาดในช่วงที่ฝนตกหนัก หรือมีพายุ หรือแผ่นดินไหว (9) มีการปรับพื้นที่เพื่อก่อสร้างอาคารในโครงการ โดยจะมีการเปิดหน้าดินเฉพาะบริเวณที่มีการก่อสร้างเท่านั้น เนื่องจากการปรับพื้นที่จะเป็นเฉพาะในบางอาคาร และแต่ละอาคารจะไม่ทำการก่อสร้างในเวลาเดียวกัน (10) แจ้งต่อเจ้าพนักงานท้องถิ่น ในการขุดดินภายในโครงการ กรณีมีความลึกจากระดับพื้นดินเกินสามเมตร หรือมีพื้นที่ปากบ่อดินเกินหนึ่งหมื่นตารางเมตร หรือมีความลึกหรือพื้นที่ตามที่เจ้าพนักงานท้องถิ่นประกาศกำหนด (11) จัดให้มีการระบายน้ำให้เพียงพอที่จะไม่ก่อให้เกิดความเดือดร้อนแก่เจ้าของที่ดินที่อยู่ข้างเคียงหรือบุคคลอื่นและแจ้งการถมดินต่อเจ้าพนักงานท้องถิ่นตามแบบที่เจ้าพนักงานท้องถิ่นกำหนด (12) จัดให้มีเครื่องหมายแสดงขอบเขตที่ดินที่จะทำการขุดดินหรือถมดิน และต้องติดตั้งป้ายขนาดกว้างไม่น้อยกว่าหนึ่งร้อยสี่สิบเซนติเมตรยาวไม่น้อยกว่าสองร้อยสี่สิบเซนติเมตร ในบริเวณที่ทำการขุดดินหรือถมดิน (13) กำหนดให้ทำการขุดตักดินเฉพาะช่วงเวลากลางวันของวันธรรมดา (จันทร์-ศุกร์) เวลา 9.00-16.00 น. และงดการขุดตักดินในเวลากลางคืน (14) ดำเนินการปรับพื้นที่และก่อสร้างฐานรากในช่วงหน้าแล้ง (15) เร่งดำเนินการปลูกหญ้าคลุมดินที่มีการปรับพื้นที่แล้วเสร็จ เพื่อช่วยดูดซับน้ำฝนชะลอการไหลของน้ำฝนและลดการกัดเซาะหน้าดิน (16) จัดเตรียมพื้นที่เก็บกองวัสดุก่อสร้างซึ่งจะอยู่บริเวณพื้นที่ว่างด้านหน้าโครงการ		

ลงชื่อกรรมการบริษัท

(นายราเชช พาเทล)

บริษัท วิลโลว์ซอร์ จำกัด

เดือนมีนาคม 2566

หน้า 9/189

ลงชื่อบุคคลธรรมดาผู้มีสิทธิจัดทำรายงาน
บริษัท โอเค เนเจอร์ จำกัด (นางสาวนภัสกร เมษินิต)
OK NATURE CO. LTD.
บริษัท โอเค เนเจอร์ จำกัด

ตารางที่ 5-1 มาตรการป้องกันและแก้ไขผลกระทบสิ่งแวดล้อม ระยะก่อสร้าง โครงการโรงแรมโคโค (CoCo) (ดัดแปลง เปลี่ยนการใช้อาคาร และส่วนขยาย) ของบริษัท วิลโลว์ซอร์ จำกัด ตั้งอยู่ที่ หมู่ที่ 3 บ้านเกาะโหลน ตำบลราไวย์ อำเภอเมืองภูเก็ต จังหวัดภูเก็ต

องค์ประกอบทางสิ่งแวดล้อม และคุณค่าต่างๆ	มาตรการป้องกันและแก้ไขผลกระทบสิ่งแวดล้อม	ระยะเวลาดำเนินการ	ผู้รับผิดชอบ
1.3 ทรัพยากรดินและการชะล้างพังทลายของดิน (ต่อ)	โดยจัดให้มีอาคารชั่วคราวสำหรับเก็บวัสดุก่อสร้างจำพวก ปูน เหล็ก และอุปกรณ์เครื่องมือก่อสร้างต่างๆ สำหรับ อิฐ หินและทรายจะเก็บกองไว้ด้านนอกอาคารโดยจัดให้มีแนวไม้กั้นโดยรอบกองดินและหิน พร้อมทั้งจัดให้มีผ้าใบปิดคลุมเพื่อป้องกันการชะล้างของน้ำในกรณีฝนตก (16) เจ้าของโครงการ คือ บริษัท วิลโลว์ซอร์ จำกัด และผู้รับเหมาก่อสร้างต้องปฏิบัติตามมาตรการที่ระบุในรายงานให้ครบถ้วนอย่างเคร่งครัด มาตรการในการป้องกันดินตะกอนไหลลงสู่ทะเล (1) จัดให้มีคันดินหรือวัสดุอื่นๆ เช่น ถู ดักทราย ล้อมรอบพื้นที่บริเวณที่อาจมีการชะล้างของตะกอนดินไปปนเปื้อนลงสู่ทะเล เช่น บริเวณที่อยู่ระหว่างทำการเปิดหน้าดินและถมปรับพื้นที่ และบริเวณกองวัสดุก่อสร้าง (2) เพื่อป้องกันการชะล้างของดินตะกอนจากการเปิดหน้าดินลงสู่ทะเลโดยตรง โครงการจึงจัดให้มีรางระบายน้ำตลอดแนวด้านหน้าโครงการ โดยมีบ่อพักน้ำเป็นระยะ จากนั้นจะไหลลงสู่บ่อหน่วยธรรมชาติก่อนเข้าสู่บ่อดักตะกอน ขนาด 30.00 ลูกบาศก์เมตร ก่อนระบายน้ำส่วนใส่ออกสู่ทะเล (3) กำชับผู้รับเหมาให้ระมัดระวังการขุดดินถมดินในบริเวณระยะ 20 เมตร ต้องไม่ให้ดินตะกอนไหลลงสู่ทะเล (4) กำชับให้ผู้รับเหมาจัดเตรียมคนงานสำหรับขุดลอกตะกอนในบ่อหน่วยน้ำธรรมชาติ และบ่อดักตะกอนออกอย่างสม่ำเสมอ ป้องกันการตันเขินและการกีดขวางทางระบายน้ำ เพื่อให้สามารถไหลได้อย่างสะดวกตลอดเวลา และเป็นการป้องกันไม่ให้มี		

ลงชื่อ กรรมการบริษัท

(นายราเชศ พาเทล)
บริษัท วิลโลว์ซอร์ จำกัด

เดือนมีนาคม 2566

หน้า 10/189

ลงชื่อ บุคคลธรรมดาผู้มีสิทธิจัดทำรายงาน

บริษัท โอเค เนเจอร์ จำกัด
(นางสาวณัฏฐกานต์ นนธิ)
บริษัท โอเค เนเจอร์ จำกัด
OK NATURE CO., LTD.

ตารางที่ 5-1 มาตรการป้องกันและแก้ไขผลกระทบสิ่งแวดล้อม ระยะก่อสร้าง โครงการโรงแรมโคโค (CoCo) (ดัดแปลง เปลี่ยนการใช้อาคาร และส่วนขยาย) ของบริษัท วิลโลว์ซอร์ จำกัด ตั้งอยู่ที่ หมู่ที่ 3 บ้านเกาะโหลน ตำบลราไวย์ อำเภอเมืองภูเก็ต จังหวัดภูเก็ต

องค์ประกอบทางสิ่งแวดล้อม และคุณค่าต่างๆ	มาตรการป้องกันและแก้ไขผลกระทบสิ่งแวดล้อม	ระยะเวลาดำเนินการ	ผู้รับผิดชอบ
1.4 คุณภาพอากาศ (ต่อ)	ปัญหาฝุ่นละอองและให้เพิ่มจำนวนครั้งตามความเหมาะสมในการฉีดพรมน้ำกรณีที่อากาศแห้งหรือมีปริมาณฝุ่นละอองสูง 3) โครงการจัดทำรั้ว Aluminium Sheet สูง 3 เมตร ทางด้านทิศเหนือ ด้านทิศใต้ ทิศตะวันออก และทิศตะวันตก โดยรอบพื้นที่โครงการ เพื่อจำกัดพื้นที่ในการก่อสร้างให้อยู่ภายในขอบเขตที่ดินของโครงการ 4) กรณีมีข้อร้องเรียนเกี่ยวกับปัญหาคุณภาพอากาศที่อาจเกิดขึ้นจากกิจกรรมการรื้อถอนของโครงการให้เร่งดำเนินการปรับปรุงแก้ไขปัญหานั้นโดยเร็วและชี้แจงผู้ร้องให้ทราบความคืบหน้าในการแก้ไขปัญหานั้นอย่างสม่ำเสมอ 5) ดูแลบริเวณพื้นที่ก่อสร้างให้มีความเป็นระเบียบเรียบร้อย 6) ติดตั้งป้ายประกาศบริเวณพื้นที่ก่อสร้าง รวมทั้งระบุชื่อบริษัทผู้รับเหมา ชื่อผู้รับเหมา/ผู้ควบคุมงาน พร้อมเบอร์โทรศัพท์ที่สามารถติดต่อได้ 7) จัดให้มีป้ายหรือสัญญาณเตือนที่เห็นได้ชัดเจนทั้งเวลากลางวันและกลางคืนจนถึงพื้นที่ที่มีกิจกรรมการรื้อถอนอย่างน้อย 100 เมตร 8) งดขนส่งวัสดุที่รื้อถอนในช่วงเวลาเร่งด่วนและเวลากลางคืน 9) กำหนดช่วงเวลาการรื้อถอนอาคารตามกฎหมายกำหนด (ในเวลาระหว่างพระอาทิตย์ขึ้นถึงพระอาทิตย์ตก) วันจันทร์-ศุกร์ เวลา 08.00-17.00 น. ส่วนในวันหยุดนักขัตฤกษ์ และวันหยุดงดกิจกรรมที่ทำให้เกิดเสียงดัง ในกรณีที่ต้องมีการก่อสร้างเกินเวลาดังกล่าวจะดำเนินการแจ้งผู้พักอาศัยข้างเคียงทราบล่วงหน้าอย่างน้อย 3 วัน โดยติดประกาศแจ้งที่ด้านหน้าโครงการ และทำจดหมายแจ้งให้ผู้พักอาศัยข้างเคียงทราบ 10) การขนส่งวัสดุอุปกรณ์จากการรื้อถอนต้องใช้ผ้าใบปิดคลุมและต้องตรวจสอบ		

ลงชื่อ Xกรรมการบริษัท

(นายราเชน พาทะ)
บริษัท วิลโลว์ซอร์ จำกัด

เดือนมีนาคม 2566

หน้า 12/189

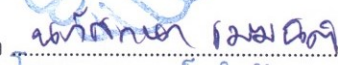
ลงชื่อ ๒๖/๓/๒๕๖๖บุคคลธรรมดาผู้มีสิทธิจัดทำรายงาน
บริษัท โอเค เนเจอร์ จำกัด (นางสาวนภัสกร นามนิต)
OK NATURE CO. LTD.
บริษัท โอเค เนเจอร์ จำกัด

ตารางที่ 5-1 มาตรการป้องกันและแก้ไขผลกระทบสิ่งแวดล้อม ระยะก่อสร้าง โครงการโรงแรมโคโค (CoCo) (ดัดแปลง เปลี่ยนการใช้อาคาร และส่วนขยาย) ของบริษัท วิลโลว์ซอร์ จำกัด ตั้งอยู่ที่ หมู่ที่ 3 บ้านเกาะโหลน ตำบลราไวย์ อำเภอเมืองภูเก็ต จังหวัดภูเก็ต

องค์ประกอบทางสิ่งแวดล้อม และคุณค่าต่างๆ	มาตรการป้องกันและแก้ไขผลกระทบสิ่งแวดล้อม	ระยะเวลาดำเนินการ	ผู้รับผิดชอบ
1.4 คุณภาพอากาศ (ต่อ)	ความเรียบร้อยของยานพาหนะในการขนส่งเสมอ 11) ผู้รับเหมาจะต้องดำเนินการรื้อถอนอาคาร ตามแนวทางที่กำหนดไว้ในหมวดที่ 3 การรื้อถอนอาคารของกฎกระทรวง ฉบับที่ 4 (พ.ศ. 2526) ออกตามความในพระราชบัญญัติควบคุมอาคาร พ.ศ. 2522 อย่างเคร่งครัด มาตรการป้องกันและลดผลกระทบจากการก่อสร้างอาคาร (1) การกองวัสดุต้องปิดหรือปกคลุม หรือเก็บในที่ที่มีมิดชิด (2) การเจาะ การตัด การขีดผิววัสดุที่มีฝุ่น โดยใช้เครื่องจักรหรือเครื่องยนต์ต้องฉีดน้ำ หรือสารเคมีบนผิวอย่างต่อเนื่อง เว้นแต่ได้มีการติดตั้งอุปกรณ์ที่แยกฝุ่น หรือกรองฝุ่นไว้แล้ว (3) จัดทำรั้ว Aluminium Sheet สูง 3 เมตร ด้านทิศเหนือ ทิศใต้ ทิศตะวันออก และทิศตะวันตก โดยรอบพื้นที่โครงการ เพื่อจำกัดพื้นที่ในการก่อสร้างให้อยู่ภายในขอบเขตที่ดินของโครงการ (4) ต้องจัดให้มีผ้าใบก่อสร้าง (Mesh Sheet) คลุมรอบอาคารโครงการทั้ง 4 ด้าน ถึงชั้นหลังคาของอาคารโครงการ เพื่อป้องกันฝุ่นละอองและเศษวัสดุร่วงหล่นต่อผู้พักอาศัยโดยรอบพื้นที่โครงการ (5) ต้องขนย้ายเศษวัสดุ ขยะ และสิ่งปฏิกูลออกจากสถานที่ก่อสร้างอย่างน้อยทุกวัน หากยังไม่พร้อมที่จะขนย้ายต้องจัดให้มีที่พักรวมที่มีขนาดเพียงพอ อยู่ในตำแหน่งที่สะดวกต่อการจัดเก็บและต้องมีมาตรการทำความสะอาดอย่างต่อเนื่องตลอดเวลา ป้องกันไม่ให้เกิดฝุ่นละออง หรือสิ่งสกปรกเปื้อน และตกลงสู่ทะเล (6) วัสดุและการจัดการกองวัสดุ	ตลอดระยะเวลาการก่อสร้าง	บริษัท วิลโลว์ซอร์ จำกัด

ลงชื่อ กรรมการบริษัท
(นายราเชศ พาเทล)
บริษัท วิลโลว์ซอร์ จำกัด

เดือนมีนาคม 2566
หน้า 13/189

ลงชื่อ บุคคลธรรมดาผู้มีสิทธิจัดทำรายงาน
บริษัท โอเค เนเจอร์ จำกัด (นางสาวนภัสกร นามนิต)
บริษัท โอเค เนเจอร์ จำกัด

ตารางที่ 5-1 มาตรการป้องกันและแก้ไขผลกระทบสิ่งแวดล้อม ระยะก่อสร้าง โครงการโรงแรมโคโค (CoCo) (ดัดแปลง เปลี่ยนการใช้อาคาร และส่วนขยาย) ของบริษัท วิลโลว์ซอร์ จำกัด ตั้งอยู่ที่ หมู่ที่ 3 บ้านเกาะโหลน ตำบลราไวย์ อำเภอเมืองภูเก็ต จังหวัดภูเก็ต

องค์ประกอบทางสิ่งแวดล้อม และคุณค่าต่างๆ	มาตรการป้องกันและแก้ไขผลกระทบสิ่งแวดล้อม	ระยะเวลาดำเนินการ	ผู้รับผิดชอบ
1.4 คุณภาพอากาศ (ต่อ)	วัสดุก่อสร้างร่วนหล่นและฝุ่นละอองฟุ้งกระจายลงสู่ทะเล (11) เครื่องจักรที่ใช้สำหรับทำฐานรากต้องจัดให้มีการป้องกัน เสียง คว้น และการฟุ้งกระจายของเศษดินขณะดำเนินการโดยใช้ผ้าใบทึบหรือวัสดุอย่างอื่นหรือเทียบเท่า (12) ภายหลังก่อสร้างเสร็จจะต้องรีบดำเนินการเก็บเศษวัสดุที่เหลือจากการก่อสร้าง และทำความสะอาดบริเวณสถานที่ก่อสร้างและรอบสถานที่ก่อสร้างโดยเร็ว และจะต้องทำการล้างท่อระบายน้ำหรือทำความสะอาดทางระบายน้ำสาธารณะให้ปราศจากเศษวัสดุที่ตกหล่นอันเนื่องมาจากการก่อสร้างให้เรียบร้อย (13) ตรวจสอบเครื่องจักรกลที่ใช้ในการก่อสร้างให้อยู่ในสภาพดีอยู่เสมอ เพื่อลดการเกิดเขม่าและคว้น (14) จัดให้มีการติดตั้งกล่องรับความคิดเห็นที่บริเวณป้อมยาม เพื่อรับเรื่องร้องเรียนที่อาจจะเกิดขึ้น หากพบว่ามีเรื่องร้องเรียนต้องค้นหาสาเหตุและแก้ไขปัญหานั้นโดยทันที (15) เจ้าของโครงการ กำชับผู้ปฏิบัติงานให้ปฏิบัติตามมาตรการป้องกันและแก้ไขผลกระทบสิ่งแวดล้อมด้านฝุ่นละอองอย่างเคร่งครัด โครงการกำหนดให้มีมาตรการป้องกันและแก้ไขผลกระทบ ตามแนวทางการประเมินความเสี่ยงของผลกระทบจากฝุ่นละออง (Risk Assessment) รายละเอียดดังนี้ 1. มาตรการด้านการประชาสัมพันธ์ 1) ติดป้ายประกาศบริเวณพื้นที่ก่อสร้าง แสดงที่อยู่หมายเลขโทรศัพท์ สถานที่ที่สามารถติดต่อได้ของเจ้าของโครงการเพื่อรับข้อร้องเรียนหรือข้อเสนอแนะ 2. มาตรการด้านการจัดการพื้นที่ก่อสร้าง		

ลงชื่อกรรมการบริษัท

(นายราเชน พาทะ)

บริษัท วิลโลว์ซอร์ จำกัด

เดือนมีนาคม 2566

หน้า 15/189

ลงชื่อบุคคลธรรมดาผู้มีสิทธิจัดทำรายงาน

บริษัท โอเค เนเจอร์ (นางสาววันฉัตรกัญจน์เมษินิติ)

OK NATURE บริษัท โอเค เนเจอร์ จำกัด

ตารางที่ 5-1 มาตรการป้องกันและแก้ไขผลกระทบสิ่งแวดล้อม ระยะก่อสร้าง โครงการโรงแรมโคโค (CoCo) (ดัดแปลง เปลี่ยนการใช้อาคาร และส่วนขยาย) ของบริษัท วิลโลว์ซอร์ จำกัด ตั้งอยู่ที่ หมู่ที่ 3 บ้านเกาะโหลน ตำบลราไวย์ อำเภอเมืองภูเก็ต จังหวัดภูเก็ต

องค์ประกอบทางสิ่งแวดล้อม และคุณค่าต่างๆ	มาตรการป้องกันและแก้ไขผลกระทบสิ่งแวดล้อม	ระยะเวลาดำเนินการ	ผู้รับผิดชอบ
1.4 คุณภาพอากาศ (ต่อ)	1) ตรวจวัดฝุ่นละอองรวม (TSP) และฝุ่นละอองที่มีขนาดไม่เกิน 10 ไมครอน (PM10) บริเวณภายในพื้นที่โครงการ บริเวณด้านทิศตะวันออกของโครงการ ทำการตรวจวัดทุกวัน และรายงานผลทุกสัปดาห์ ตลอดการก่อสร้างฐานราก หลังจากนั้น ตรวจวัดทุกเดือน และรายงานผลทุกเดือนตลอดช่วงก่อสร้างโครงการ 3. มาตรการด้านการติดตามตรวจสอบ 1) จัดให้มีเจ้าหน้าที่รับเรื่องร้องเรียนที่อาจจะเกิดจากการก่อสร้าง หากมีการร้องเรียนจากผู้ที่ได้รับความเสียหายอันเกิดจากกิจกรรมการก่อสร้าง โครงการต้องรีบดำเนินการแก้ไข และชดเชยค่าเสียหายให้แก่ผู้ที่ได้รับความเดือดร้อนโดยเร็ว 4. มาตรการด้านการเตรียมและดูแลพื้นที่ก่อสร้าง 1) จัดทำรั้ว Aluminium Sheet สูง 3 เมตร ทางด้านทิศเหนือ ทิศใต้ ทิศตะวันออก และทิศตะวันตก โดยรอบพื้นที่โครงการเว้นทางเข้าออก เพื่อจำกัดพื้นที่ในการก่อสร้างให้อยู่ภายในขอบเขตที่ดินของโครงการ และป้องกันการรุกร้าพื้นที่ข้างเคียงที่อาจจะเกิดจากกิจกรรมการก่อสร้าง และคนงานของโครงการ 2) ต้องจัดให้มีผ้าใบคลุมรอบอาคารโครงการทั้ง 4 ด้านตั้งแต่ชั้นที่ 2 ถึงชั้นหลังคาของอาคารโครงการ เพื่อป้องกันฝุ่นละอองและเศษวัสดุร่วงหล่นต่อผู้พักอาศัยโดยรอบพื้นที่โครงการ 5. มาตรการด้านการเดินและใช้เครื่องจักร 1) รถบรรทุกวัสดุที่ใช้ในการก่อสร้างหรือเศษวัสดุที่เหลือจากการก่อสร้างต้องจัดให้มีผ้าใบคลุมให้มิดชิด โยงยึดอย่างแข็งแรง 2) ยานพาหนะที่ใช้ต้องไม่บรรทุกน้ำหนักเกินความสามารถในการรับน้ำหนัก		

ลงชื่อกรรมการบริษัท

(นายราเชน พาเทล)
บริษัท วิลโลว์ซอร์ จำกัด

เดือนมีนาคม 2566
หน้า 16/189

ลงชื่อบุคคลธรรมดาผู้มีสิทธิจัดทำรายงาน

(นางสาวนัทสนก เหมนิติ)
บริษัท โอเค เนเจอร์ จำกัด
OK NATURE CO.,LTD.

ตารางที่ 5-1 มาตรการป้องกันและแก้ไขผลกระทบสิ่งแวดล้อม ระยะก่อสร้าง โครงการโรงแรมโคโค (CoCo) (ดัดแปลง เปลี่ยนการใช้อาคาร และส่วนขยาย) ของบริษัท วิลโลว์ซอร์ จำกัด ตั้งอยู่ที่ หมู่ที่ 3 บ้านเกาะโหลน ตำบลราไวย์ อำเภอเมืองภูเก็ต จังหวัดภูเก็ต

องค์ประกอบทางสิ่งแวดล้อม และคุณค่าต่างๆ	มาตรการป้องกันและแก้ไขผลกระทบสิ่งแวดล้อม	ระยะเวลาดำเนินการ	ผู้รับผิดชอบ
1.4 คุณภาพอากาศ (ต่อ)	บรรทุกมาตรฐานของถนนที่กรมการขนส่งทางบกกำหนดไว้ 3) จำกัดความเร็วของรถให้มีความเร็วไม่เกิน 30 กิโลเมตร/ชั่วโมง เพื่อลดปริมาณฝุ่นละออง 6. มาตรการด้านการใช้เครื่องมือก่อสร้าง 1) ใช้เครื่องจักรหรือเครื่องยนต์ ในการเจาะ การตัด การขัดผิววัสดุต้องฉีดน้ำหรือสารเคมีบนผิวอย่างต่อเนื่อง เว้นแต่ได้มีการติดตั้งอุปกรณ์ที่แยกฝุ่นหรือกรองฝุ่นไว้แล้ว 2) การผสมคอนกรีต การใส่ไม้ การกระทำใดๆ ที่ก่อให้เกิดมลภาวะต้องจัดทำในพื้นที่ที่ได้คลุมด้วยผ้าคลุมหรือในห้องที่มีหลังคาและผนังปิดด้านข้างอีก 3 ด้าน หรือวิธีการอื่นที่เหมาะสม 7. มาตรการด้านการจัดการของเสีย 1) ต้องขนย้ายเศษวัสดุ ขยะ และสิ่งปฏิกูลออกจากสถานที่ก่อสร้างอย่างน้อย ทุกๆ 3 วัน หากยังไม่พร้อมที่จะขนย้ายต้องจัดให้มีที่พักรวมที่มีขนาดเพียงพออยู่ในตำแหน่งที่สะดวกต่อการจัดเก็บและต้องมีมาตรการทำความสะอาดอย่างต่อเนื่องตลอดเวลา ป้องกันไม่ให้เกิดฝุ่นละอองหรือสิ่งสกปรกเปื้อน 8. มาตรการเฉพาะด้านการก่อสร้าง 1) ถุงซีเมนต์ ที่มีปริมาณมากกว่า 20 ถุง ต้องคลุมด้วยผ้าคลุมหรือเก็บในพื้นที่ที่ปิดล้อมทั้งด้านบนและด้านข้างอีก 3 ด้าน 2) ถุงซีเมนต์หรือเคมีภัณฑ์ที่ใช้ในการก่อสร้าง ต้องบรรจุในภาชนะที่ปิดมิดชิด 3) การกองวัสดุที่มีฝุ่นต้องปิดหรือปกคลุมหรือเก็บในที่ที่ปิดล้อมทั้งด้านบนและด้านข้างอีก 3 ด้านหรือฉีดพรมด้วยน้ำเพื่อให้ผิวเปียกอยู่เสมอ หรือวิธีการอื่นที่เหมาะสม		

ลงชื่อ กรรมการบริษัท

(นายราเชศ พาเทล)
บริษัท วิลโลว์ซอร์ จำกัด

เดือนมีนาคม 2566

หน้า 17/189

ลงชื่อบุคคลธรรมดาผู้มีสิทธิจัดทำรายงาน

(นางสาวนภัสกรณ เมฆนิติ)
บริษัท โอเค เนเจอร์ จำกัด
OK NATURE CO.,LTD.

ตารางที่ 5-1 มาตรการป้องกันและแก้ไขผลกระทบสิ่งแวดล้อม ระยะก่อสร้าง โครงการโรงแรมโคโค (CoCo) (ดัดแปลง เปลี่ยนการใช้อาคาร และส่วนขยาย) ของบริษัท วิลโลว์ซอร์ จำกัด ตั้งอยู่ที่ หมู่ที่ 3 บ้านเกาะโหลน ตำบลราไวย์ อำเภอเมืองภูเก็ต จังหวัดภูเก็ต

องค์ประกอบทางสิ่งแวดล้อม และคุณค่าต่างๆ	มาตรการป้องกันและแก้ไขผลกระทบสิ่งแวดล้อม	ระยะเวลาดำเนินการ	ผู้รับผิดชอบ
1.4 คุณภาพอากาศ (ต่อ)	มาตรการในการป้องกันฝุ่นละอองตามกฎหมายกระทรวงฉบับที่ 67 (พ.ศ. 2563) ออกตามความในพระราชบัญญัติควบคุมอาคาร พ.ศ. 2522 (1) กั้นล้อมอาคารด้วยวัสดุหรืออุปกรณ์ที่สามารถป้องกันการฟุ้งกระจายของฝุ่นละอองที่เกิดจากการก่อสร้าง (2) กองวัสดุที่มีฝุ่นละอองต้องปิดหรือคลุมด้วยวัสดุหรืออุปกรณ์ที่สามารถป้องกันการฟุ้งกระจาย หรือเก็บไว้ในพื้นที่ปิดล้อมหรือฉีดพรมด้วยน้ำหรือวิธีการอื่นที่ป้องกันการฟุ้งกระจายของฝุ่นละออง (3) การขนย้ายวัสดุที่ทำให้เกิดฝุ่นละอองด้วยสายพานต้องปิดให้มิดชิด (4) การผสมคอนกรีต การใส่ไม้ การกระทำใดๆ ที่ก่อให้เกิดฝุ่นละออง ต้องทำในพื้นที่ปิดล้อมหรือมีผ้าคลุม หรือใช้วิธีการป้องกันการฟุ้งกระจายของฝุ่นละออง (5) มีการจัดการวัสดุที่เหลือใช้เพื่อป้องกันการฟุ้งกระจายของฝุ่นละออง (6) ฉีดล้างล้อรถทุกชนิดด้วยน้ำก่อนนำออกนอกบริเวณสถานที่ก่อสร้างเพื่อมิให้ฝุ่นละอองฟุ้งกระจาย และไม่ให้น้ำที่ใช้ในการฉีดล้างดังกล่าวไหลออกนอกบริเวณสถานที่ก่อสร้าง		
1.5 ระดับเสียงและความสั่นสะเทือน	มาตรการลดผลกระทบจากการรื้อถอนอาคารด้านเสียง และความสั่นสะเทือน (1) ในการรื้อถอนจะทำในวันจันทร์-ศุกร์ เวลา 08.00-17.00 น. ส่วนในวันหยุดนักขัตฤกษ์ และวันหยุดงดกิจกรรมที่ทำให้เกิดเสียงดัง (2) แบ่งชั่วโมงการทำงาน เป็นช่วงเวลาตั้งแต่ 08.00-12.00 น. และ 13.00-17.00 น. โดยมีช่วงเวลาหยุดพัก 12.00-13.00 น. เพื่อลดระดับของผลกระทบจากการได้ยินเสียงดัง หรือได้รับแรงสั่นสะเทือนติดต่อกันเป็นระยะเวลานาน	ตลอดระยะเวลาการรื้อถอน	บริษัท วิลโลว์ซอร์ จำกัด

ลงชื่อกรรมการบริษัท

(นายราเชศ พาเทล)
บริษัท วิลโลว์ซอร์ จำกัด

เดือนมีนาคม 2566
หน้า 18/189

ลงชื่อบุคคลธรรมดาผู้มีสิทธิจัดทำรายงาน

(นางสาวนัทสนก เมฆนิต)
บริษัท โอเค เนเจอร์ จำกัด
OK NATURE CO., LTD.

ตารางที่ 5-1 มาตรการป้องกันและแก้ไขผลกระทบสิ่งแวดล้อม ระยะก่อสร้าง โครงการโรงแรมโคโค (CoCo) (ดัดแปลง เปลี่ยนการใช้อาคาร และส่วนขยาย) ของบริษัท วิลโลว์ซอร์ จำกัด ตั้งอยู่ที่ หมู่ที่ 3 บ้านเกาะโหลน ตำบลราไวย์ อำเภอเมืองภูเก็ต จังหวัดภูเก็ต

องค์ประกอบทางสิ่งแวดล้อม และคุณค่าต่างๆ	มาตรการป้องกันและแก้ไขผลกระทบสิ่งแวดล้อม	ระยะเวลาดำเนินการ	ผู้รับผิดชอบ
1.5 ระดับเสียงและความสั่นสะเทือน (ต่อ)	(3) โครงการใช้รั้ว Aluminium Sheet สูง 3 เมตร ทางด้านทิศเหนือ ทิศใต้ ทิศตะวันออก และทิศตะวันตก โดยรอบพื้นที่โครงการ เพื่อกันขอบเขตพื้นที่โครงการอย่างเป็นสัดส่วน และเป็นกำแพงกันเสียงโดยรอบพื้นที่ก่อสร้าง (4) เลือกใช้เครื่องมือ เครื่องจักร อุปกรณ์ และวิธีการรื้อถอนที่สามารถลดระดับเสียง และแรงสั่นสะเทือนที่จะส่งผลกระทบต่อผู้พักอาศัย (5) อุปกรณ์และเครื่องจักรกลที่มีการใช้งานเป็นครั้งคราว จะต้องดับเครื่องหรือเบาเครื่องลงระหว่างการพัก (6) ก่อนรื้อถอนอาคารเดิมต้องจัดให้มีเจ้าหน้าที่ เข้าพบผู้ที่อยู่ติดกับโครงการ และให้หมายเลขโทรศัพท์ของเจ้าหน้าที่ควบคุมงานรื้อถอน เพื่อให้สามารถติดต่อกับโครงการได้โดยตรง พร้อมทั้งแจ้งกำหนดการรื้อถอน โดยระบุวัน ช่วงเวลาให้ชัดเจน (7) ในระหว่างการรื้อถอนอาคารเดิม หากมีเหตุอันก่อให้เกิดผลกระทบเดือดร้อนใดๆ โครงการจะมีความยินดีที่จะรับผิดชอบผลกระทบที่เกิดขึ้นในช่วงการรื้อถอนอาคารเดิม โดยสามารถติดต่อโครงการได้ตลอด 24 ชั่วโมง (8) หลีกเลี่ยงการเจาะสกัดโดยใช้เครื่องขนาดเล็กเพื่อป้องกันการสั่นสะเทือน (9) กรณีจำเป็นต้องมีการใช้อุปกรณ์เครื่องจักรที่ต้องมีการเจาะ บด อัด ที่อาจก่อให้เกิดเสียงดังและความสั่นสะเทือน ต้องจัดหากระสอบรองบริเวณจุดกระทบเพื่อลดเสียงที่เกิดจากกิจกรรมลง (10) จัดให้มีวิศวกรดูแลการรื้อถอนอย่างใกล้ชิด และควบคุมการรื้อถอนให้ถูกต้องตามหลักวิศวกรรม และส่งผลกระทบต่อพื้นที่ข้างเคียงน้อยที่สุด		

ลงชื่อกรรมการบริษัท

(นายราเชศ พาเทล)
บริษัท วิลโลว์ซอร์ จำกัด

เดือนมีนาคม 2566

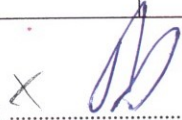
หน้า 19/189

ลงชื่อบุคคลธรรมดาผู้มีสิทธิจัดทำรายงาน

(นางสาวนภัสกร มณีนิติ)
บริษัท โอเค เนเจอร์ จำกัด
OK NATURE CO.,LTD.

ตารางที่ 5-1 มาตรการป้องกันและแก้ไขผลกระทบสิ่งแวดล้อม ระยะก่อสร้าง โครงการโรงแรมโคโค (CoCo) (ดัดแปลง เปลี่ยนการใช้อาคาร และส่วนขยาย) ของบริษัท วิลโลว์ซอร์ จำกัด ตั้งอยู่ที่ หมู่ที่ 3 บ้านเกาะโหลน ตำบลราไวย์ อำเภอเมืองภูเก็ต จังหวัดภูเก็ต

องค์ประกอบทางสิ่งแวดล้อมและคุณค่าต่างๆ	มาตรการป้องกันและแก้ไขผลกระทบสิ่งแวดล้อม	ระยะเวลาดำเนินการ	ผู้รับผิดชอบ
1.5 ระดับเสียงและความสั่นสะเทือน (ต่อ)	เสียง (1) ก่อนที่จะมีการก่อสร้างฐานรากอาคารให้ผู้รับเหมาจัดเจ้าหน้าที่เข้าไปแจ้งแก่ผู้ที่อาศัยอยู่ติดกับพื้นที่โครงการโดยรอบล่วงหน้าอย่างน้อย 10 วัน โดยให้หมายเลขโทรศัพท์ของเจ้าหน้าที่ที่ควบคุมการก่อสร้างเพื่อให้สามารถติดต่อกับโครงการได้โดยตรง และเมื่ออาคารข้างเคียงได้รับความเดือดร้อนจากการดำเนินโครงการต้องเร่งแก้ไขปัญหาที่เกิดขึ้นทันที (2) ถ่ายรูปสภาพปัจจุบันโดยรอบพื้นที่โครงการไว้เป็นหลักฐานเพื่อใช้ในกรณีที่มีการร้องเรียนว่า โครงสร้างสิ่งก่อสร้างเสียหายจากการก่อสร้างโครงการ (3) วางผังบริเวณพื้นที่ก่อสร้าง โดยออกแบบจัดระยะเครื่องจักร เครื่องยนต์ ที่มีเสียงดังไว้ให้ห่างจากบ้านเรือนประชาชนให้มากที่สุดเท่าที่จะทำได้ (4) การทำฐานรากของอาคาร (ฐานแผ่) เพื่อลดผลกระทบเรื่องเสียงและแรงสั่นสะเทือนต่อพื้นที่ใกล้เคียง (5) การติดตั้งอุปกรณ์เพื่อลดความสั่นสะเทือนต้องทำตามคำแนะนำของผู้ผลิตเครื่องจักร (6) จัดให้มีห้องโดยเฉพาะสำหรับทำงานที่ก่อให้เกิดเสียงดังมากๆ เช่น ห้องตัดกระจก ห้องตัดอลูมิเนียม และห้องไสประตุ (7) ติดตั้งรั้วทึบทำจากอลูมิเนียม (Aluminium Sheet) ความหนาไม่น้อยกว่า 1.59 มิลลิเมตร (0.0625 นิ้ว) สูง 3 เมตร (ทางด้านทิศเหนือ ทิศใต้ ทิศตะวันออก และทิศตะวันตก) โดยรอบพื้นที่โครงการเว้นทางเข้าออก (8) กำหนดระยะเวลาการทำงานของคนงานที่ได้รับเสียงให้เป็นไปตามประกาศของ	ตลอดระยะเวลาการก่อสร้าง	บริษัท วิลโลว์ซอร์ จำกัด

ลงชื่อ กรรมการบริษัท

(นายราเชล พาเทล)
บริษัท วิลโลว์ซอร์ จำกัด

เดือนมีนาคม 2566
หน้า 20/189

ลงชื่อ บุคคลธรรมดาผู้มีสิทธิจัดทำรายงาน
บริษัท โอเค (นางสาวณัฏฐกานต์ ณมนิติ)
บริษัท โอเค เนเจอร์ จำกัด
OK NATURE CO., LTD.

ตารางที่ 5-1 มาตรการป้องกันและแก้ไขผลกระทบสิ่งแวดล้อม ระยะก่อสร้าง โครงการโรงแรมโคโค (CoCo) (ดัดแปลง เปลี่ยนการใช้อาคาร และส่วนขยาย) ของบริษัท วิลโลว์ซอร์ จำกัด ตั้งอยู่ที่ หมู่ที่ 3 บ้านเกาะโหลน ตำบลราไวย์ อำเภอเมืองภูเก็ต จังหวัดภูเก็ต

องค์ประกอบทางสิ่งแวดล้อม และคุณค่าต่างๆ	มาตรการป้องกันและแก้ไขผลกระทบสิ่งแวดล้อม	ระยะเวลาดำเนินการ	ผู้รับผิดชอบ
1.5 ระดับเสียงและความสั่นสะเทือน (ต่อ)	กระทรวงมหาดไทยดังนี้ 1) ระยะเวลาในการทำงานน้อยกว่า 7 ชั่วโมง ระดับความเข้มเสียงที่ได้รับต่อเนื่องต้องไม่เกิน 91 เดซิเบล(เอ) 2) ระยะเวลาในการทำงาน 7-8 ชั่วโมง ระดับความเข้มเสียงที่ได้รับต่อเนื่องต้องไม่เกิน 90 เดซิเบล(เอ) 3) ระยะเวลาในการทำงานมากกว่า 8 ชั่วโมง ระดับความเข้มเสียงที่ได้รับต่อเนื่องต้องไม่เกิน 80 เดซิเบล(เอ) (9) กำหนดช่วงเวลาการก่อสร้างในวันจันทร์-วันเสาร์ เวลา 8.00-17.00 น. ในกรณีที่ต้องมีการก่อสร้างเกินเวลาดังกล่าวจะดำเนินการแจ้งผู้พักอาศัยข้างเคียงทราบล่วงหน้าอย่างน้อย 3 วัน ทั้งนี้ ต้องเป็นกิจกรรมต่อเนื่องที่ไม่ก่อให้เกิดเสียงดัง เช่น การเทปูน และดำเนินการในช่วงเวลา 17.00-20.00 น.โดยทำงานได้ไม่เกินเวลา 20.00 น. สำหรับวันอาทิตย์และวันหยุดนักขัตฤกษ์จะหยุดดำเนินการกิจกรรมการก่อสร้าง (10) แบ่งชั่วโมงการทำงาน เป็นช่วงเวลาตั้งแต่ 08.00-12.00 น.และ 13.00-17.00 น. โดยมีช่วงเวลาหยุดพัก 12.00-13.00 น. เพื่อลดระดับของผลกระทบจากการได้ยินเสียงดังหรือได้รับแรงสั่นสะเทือนติดต่อกันเป็นระยะเวลานาน (11) ติดตั้งป้ายประกาศชื่อโครงการ เบอร์โทรศัพท์ผู้รับผิดชอบในการประสานงานเกี่ยวกับโครงการไว้หน้าโครงการ และจัดให้มีหน่วยรับเรื่องราวร้องเรียนไว้ในพื้นที่ก่อสร้าง โดยจัดให้มีเจ้าหน้าที่ประจำไว้สำหรับรับเรื่องราวร้องเรียนไว้ 1 คน พร้อมจัดให้มีตู้รับเรื่องราวร้องเรียนไว้บริเวณหน้าพื้นที่โครงการและให้เจ้าหน้าที่เปิดตู้รับเรื่องราวร้องเรียนทุกวัน หากพบว่ามิได้รับผลกระทบจากกิจกรรมการก่อสร้างโครงการจะจัดเจ้าหน้าที่เข้าไปพบ		

ลงชื่อกรรมการบริษัท

(นายราเชศ พาเทล)
บริษัท วิลโลว์ซอร์ จำกัด

เดือนมีนาคม 2566

หน้า 21/189

ลงชื่อบุคคลธรรมดาผู้มีสิทธิจัดทำรายงาน

บริษัท โอเค เนเจอร์ (นางสาวณัฏฐก เมฆนิต)
OK NATURE CO., LTD. บริษัท โอเค เนเจอร์ จำกัด

ตารางที่ 5-1 มาตรการป้องกันและแก้ไขผลกระทบสิ่งแวดล้อม ระยะก่อสร้าง โครงการโรงแรมโคโค (CoCo) (ดัดแปลง เปลี่ยนการใช้อาคาร และส่วนขยาย) ของบริษัท วิลโลว์ชอร์ จำกัด ตั้งอยู่ที่ หมู่ที่ 3 บ้านเกาะโหลน ตำบลราไวย์ อำเภอเมืองภูเก็ต จังหวัดภูเก็ต

องค์ประกอบทางสิ่งแวดล้อม และคุณค่าต่างๆ	มาตรการป้องกันและแก้ไขผลกระทบสิ่งแวดล้อม	ระยะเวลาดำเนินการ	ผู้รับผิดชอบ
1.5 ระดับเสียงและความสั่นสะเทือน (ต่อ)	ผู้ได้รับความเสียหายที่บ้านเพื่อสอบถามถึงความเสียหายที่ได้รับจากโครงการพร้อมกับเจรจาทำข้อตกลงในการชดใช้ค่าเสียหายที่เกิดขึ้นแก่ผู้ได้รับผลกระทบอย่างเป็นธรรมทันทีที่ได้รับเรื่อง และทำบันทึกเอกสารไว้อย่างเป็นระบบเพื่อเรียกตรวจสอบได้ (12) หากมีเหตุให้เกิดความเสียหายทั้งร่างกายและทรัพย์สินของประชาชนโดยรอบเกิดขึ้น ผู้รับเหมาก่อสร้างต้องติดตามตรวจสอบและดำเนินการปรับปรุง ชดใช้ค่าเสียหายที่เกิดขึ้นโดยเร่งด่วนอย่างเป็นธรรม โดยโครงการต้องทำความตกลงกับผู้ที่อยู่ใกล้เคียงก่อนก่อสร้าง เกี่ยวกับความเสียหายที่โครงการจะต้องชดเชยให้กับผู้ได้รับความเสียหายจะต้องชดเชยให้กับผู้ได้รับความเสียหาย (13) จัดให้มีเจ้าหน้าที่เข้าพบผู้ที่อยู่อาศัยข้างเคียง และให้หมายเลขโทรศัพท์ติดต่อโดยตรง สามารถติดต่อได้ตลอด 24 ชั่วโมง เพื่อรับเรื่องร้องเรียนได้ตลอดเวลา ความสั่นสะเทือน (1) ก่อนที่จะก่อสร้างฐานรากอาคารให้ผู้รับเหมาจัดเจ้าหน้าที่เข้าไปแจ้งแก่ผู้ที่อาศัยอยู่ติดกับพื้นที่โครงการโดยรอบล่วงหน้าอย่างน้อย 10 วัน โดยให้หมายเลขโทรศัพท์ของเจ้าหน้าที่ที่ควบคุมการก่อสร้างเพื่อให้สามารถติดต่อเจ้าหน้าที่ของโครงการได้ทันทีที่ได้รับความเดือดร้อนจากการก่อสร้างโครงการ ทั้งนี้ โครงการต้องเร่งแก้ไขปัญหาที่เกิดขึ้นอย่างเร่งด่วน (2) ถ่ายรูปสภาพปัจจุบันโดยรอบพื้นที่โครงการไว้เป็นหลักฐานเพื่อใช้ในกรณีที่มีการร้องเรียนว่าโครงสร้างสิ่งก่อสร้างเสียหายจากการก่อสร้างโครงการ (3) วางผังบริเวณพื้นที่ก่อสร้าง โดยออกแบบจัดระยะเครื่องจักร เครื่องยนต์ ที่มีเสียงดังไว้ให้ห่างจากบ้านเรือนประชาชนให้มากที่สุดเท่าที่จะทำได้	ตลอดระยะเวลาการก่อสร้าง	บริษัท วิลโลว์ชอร์ จำกัด

ลงชื่อกรรมการบริษัท
 (นายราเชช พาเทล)
 บริษัท วิลโลว์ชอร์ จำกัด

เดือนมีนาคม 2566
 หน้า 22/189

ลงชื่อบุคคลธรรมดาผู้มีสิทธิจัดทำรายงาน
 บริษัท โอเค เนเจอร์ จำกัด (นางสาวนภัสกรณก วัฒนินดี)
 OK NATURE CO., LTD. บริษัท โอเค เนเจอร์ จำกัด

ตารางที่ 5-1 มาตรการป้องกันและแก้ไขผลกระทบสิ่งแวดล้อม ระยะก่อสร้าง โครงการโรงแรมโคโค (CoCo) (ดัดแปลง เปลี่ยนการใช้อาคาร และส่วนขยาย) ของบริษัท วิลโลว์ซอร์ จำกัด ตั้งอยู่ที่ หมู่ที่ 3 บ้านเกาะโหลน ตำบลราไวย์ อำเภอเมืองภูเก็ต จังหวัดภูเก็ต

องค์ประกอบทางสิ่งแวดล้อม และคุณค่าต่างๆ	มาตรการป้องกันและแก้ไขผลกระทบสิ่งแวดล้อม	ระยะเวลาดำเนินการ	ผู้รับผิดชอบ
1.5 ระดับเสียงและความสั่นสะเทือน (ต่อ)	(4) การทำฐานรากของอาคาร ต้องใช้ฐานรากชนิดแผ่เพื่อลดผลกระทบเรื่องเสียงและแรงสั่นสะเทือนต่อพื้นที่ใกล้เคียง (5) การติดตั้งอุปกรณ์เพื่อลดความสั่นสะเทือนต้องทำตามคำแนะนำของผู้ผลิตเครื่องจักร (6) กำหนดระยะเวลาการทำงานของคนงานที่ได้รับเสียงให้เป็นไปตามประกาศของกระทรวงมหาดไทย ดังนี้ - ระยะเวลาในการทำงาน < 7 ชั่วโมง ระดับความเข้มเสียงที่ได้รับต่อเนื่องต้องไม่เกิน 91 เดซิเบล (เอ) - ระยะเวลาในการทำงาน 7-8 ชั่วโมง ระดับความเข้มเสียงที่ได้รับต่อเนื่องต้องไม่เกิน 90 เดซิเบล (เอ) - ระยะเวลาในการทำงาน > 8 ชั่วโมง ระดับความเข้มเสียงที่ได้รับต่อเนื่องต้องไม่เกิน 80 เดซิเบล (เอ) (7) กำหนดช่วงเวลาก่อสร้างในวันจันทร์-วันเสาร์ เวลา 8.00-17.00 น. ในกรณีที่ ต้องมีการก่อสร้างเกินเวลาดังกล่าวจะดำเนินการแจ้งผู้พักอาศัยข้างเคียงทราบล่วงหน้าอย่างน้อย 3 วัน ทั้งนี้ ต้องเป็นกิจกรรมเทพื้นฐานรากอาคารเท่านั้นและดำเนินการในช่วงเวลา 17.00-20.00 น. โดยทำงานได้ไม่เกินเวลา 20.00 น. สำหรับวันอาทิตย์และวันหยุดนักขัตฤกษ์ จะหยุดดำเนินการกิจกรรมการก่อสร้าง (8) แบ่งชั่วโมงการทำงาน เป็นช่วงเวลาตั้งแต่ 08.00-12.00 น. และ 13.00-17.00 น. โดยมีช่วงเวลาหยุดพัก 12.00-13.00 น. เพื่อลดระดับของผลกระทบจากการได้ยินเสียงดังหรือได้รับแรงสั่นสะเทือนติดต่อกันเป็นระยะเวลานาน		

ลงชื่อกรรมการบริษัท
(นายราเชช พาเทล)
บริษัท วิลโลว์ซอร์ จำกัด

เดือนมีนาคม 2566
หน้า 23/189

ลงชื่อบุคคลธรรมดาผู้มีสิทธิจัดทำรายงาน
(นางสาวณัฏฐิณี นามนิต)
บริษัท โอเค เนเจอร์ จำกัด
OK NATURE CO., LTD.

ตารางที่ 5-1 มาตรการป้องกันและแก้ไขผลกระทบสิ่งแวดล้อม ระยะก่อสร้าง โครงการโรงแรมโคโค (CoCo) (ดัดแปลง เปลี่ยนการใช้อาคาร และส่วนขยาย) ของบริษัท วิลโลว์ซอร์ จำกัด ตั้งอยู่ที่ หมู่ที่ 3 บ้านเกาะโหลน ตำบลราไวย์ อำเภอเมืองภูเก็ต จังหวัดภูเก็ต

องค์ประกอบทางสิ่งแวดล้อม และคุณค่าต่างๆ	มาตรการป้องกันและแก้ไขผลกระทบสิ่งแวดล้อม	ระยะเวลาดำเนินการ	ผู้รับผิดชอบ
1.5 ระดับเสียงและความสั่นสะเทือน (ต่อ)	(9) ติดตั้งป้ายประกาศชื่อโครงการ เบอร์โทรศัพท์ ผู้รับผิดชอบในการประสานงานเกี่ยวกับโครงการไว้หน้าโครงการ และจัดให้มีหน่วยรับเรื่องราวร้องเรียนไว้ในพื้นที่ก่อสร้าง โดยจัดให้มีเจ้าหน้าที่ประจำไว้สำหรับรับเรื่องราวร้องเรียนไว้ 1 คน พร้อมจัดให้มีตู้รับเรื่องราวร้องเรียนไว้บริเวณหน้าพื้นที่โครงการ และให้เจ้าหน้าที่เปิดตู้รับเรื่องราวร้องเรียนทุกวัน หากพบว่ามิได้รับผลกระทบจากกิจกรรมการก่อสร้าง โครงการจะจัดเจ้าหน้าที่เข้าไปพบผู้ได้รับความเสียหายที่บ้านเพื่อสอบถามถึงความเสียหายที่ได้รับจากโครงการ พร้อมกับเจรจาทำข้อตกลงในการชดเชยค่าเสียหายที่เกิดขึ้นแก่ผู้ได้รับผลกระทบอย่างเป็นธรรมทันทีที่ได้รับเรื่อง และทำบันทึกเอกสารไว้อย่างเป็นระบบเพื่อเรียกตรวจสอบได้ (10) หากมีเหตุให้เกิดความเสียหายทั้งร่างกายและทรัพย์สินของประชาชนโดยรอบเกิดขึ้นผู้รับเหมาก่อสร้างต้องติดตามตรวจสอบและดำเนินการปรับปรุง ชดเชยค่าเสียหายที่เกิดขึ้นโดยเร่งด่วนอย่างเป็นธรรม โดยโครงการต้องทำความเข้าใจกับผู้ที่อยู่ใกล้เคียงก่อนก่อสร้าง เกี่ยวกับความเสียหายที่โครงการจะต้องชดเชย (11) ประสานงานกับผู้ที่อยู่ติดพื้นที่ก่อสร้าง เพื่อแจ้งแผนและกำหนดการก่อสร้าง (12) จัดให้มีวิศวกรดูแลการก่อสร้างอย่างใกล้ชิด และควบคุมการก่อสร้างให้ถูกต้องตามหลักวิศวกรรม		
1.6 คุณภาพน้ำ	(1) จัดให้มีการสูบน้ำจากระบบบำบัดน้ำเสีย (2) จัดให้มีหัวหน้างานควบคุมดูแลความสะอาดบริเวณห้องน้ำอย่างสม่ำเสมอ เพื่อให้ห้องน้ำสะอาดไม่ส่งกลิ่นรบกวนผู้พักอาศัยข้างเคียง (3) ทำความสะอาดรางระบายน้ำชั่วคราวและบ่อดักดินตะกอนทุกเดือน (4) น้ำเสียจากกิจกรรมต่างๆ จะถูกบำบัดโดยบ่อบำบัดสำเร็จรูปชนิดเกรอะ-กรองไว้	ตลอดระยะเวลาการก่อสร้าง	บริษัท วิลโลว์ซอร์ จำกัด

ลงชื่อกรรมการบริษัท

(นายราเชช พาเทล)
บริษัท วิลโลว์ซอร์ จำกัด

เดือนมีนาคม 2566

หน้า 24/189

ลงชื่อบุคคลธรรมดาผู้มีสิทธิจัดทำรายงาน

(นางสาวนภัสสรณเมษินิติ)
บริษัท โอเค เนเจอร์ จำกัด
OK NATURE CO.,LTD.

ตารางที่ 5-1 มาตรการป้องกันและแก้ไขผลกระทบสิ่งแวดล้อม ระยะก่อสร้าง โครงการโรงแรมโคโค (CoCo) (ดัดแปลง เปลี่ยนการใช้อาคาร และส่วนขยาย) ของบริษัท วิลโลว์ซอร์ จำกัด ตั้งอยู่ที่ หมู่ที่ 3 บ้านเกาะโหลน ตำบลราไวย์ อำเภอเมืองภูเก็ต จังหวัดภูเก็ต

องค์ประกอบทางสิ่งแวดล้อม และคุณค่าต่างๆ	มาตรการป้องกันและแก้ไขผลกระทบสิ่งแวดล้อม	ระยะเวลาดำเนินการ	ผู้รับผิดชอบ
1.6 คุณภาพน้ำ (ต่อ)	อากาศ จำนวน 1 ชุด สามารถบำบัดให้ค่าบีโอดีออกที่ไม่เกิน 40 มิลลิกรัม/ลิตร (5) น้ำทิ้งที่เกิดขึ้นจะระบายออกสู่แนวท่อระบายน้ำของโครงการ (6) ตรวจสอบการรั่วซึมของน้ำจากห้องส้วมเพื่อไม่ให้ส่งกลิ่นรบกวนผู้ที่อยู่ข้างเคียง (7) จัดทำป้ายตลอดจนชี้แจงคนงานก่อสร้างและควบคุมให้คนงานก่อสร้างไปใช้ห้องน้ำบริเวณที่จัดเตรียมไว้ให้ในช่วงก่อสร้างเท่านั้น เพื่อให้น้ำเสียเข้าสู่ระบบบำบัดน้ำเสีย (8) ควบคุมดูแลส้วมของคนงานก่อสร้างให้อยู่ในสภาพที่ใช้งานได้ดีอยู่เสมอรวมทั้งรักษาความสะอาดตลอดช่วงก่อสร้างเพื่อไม่ให้เกิดภาพที่ไม่น่ามองและกลิ่นรบกวน (9) ตรวจสอบคุณภาพน้ำทะเลบริเวณการก่อสร้าง 1 จุด ก่อนมีการก่อสร้าง และกำหนดให้มีการติดตามตรวจสอบคุณภาพน้ำทะเลทุกเดือนตลอดระยะก่อสร้าง กรณีที่ผลการติดตามแสดงผลว่าน้ำทะเลมีคุณภาพลดลงทางโครงการ จะต้องตรวจสอบว่ามาจากการดำเนินการของโครงการ หรือไม่ โดยขอความร่วมมือจากเจ้าหน้าที่ที่เกี่ยวข้องในการแก้ไขปัญหา (10) จัดให้มีการตรวจสอบคุณภาพน้ำทิ้ง เพื่อตรวจสอบประสิทธิภาพของระบบบำบัดน้ำเสียตลอดช่วงก่อสร้างบริเวณบ่อเก็บน้ำทิ้งของโครงการ ทุกๆ 1 เดือน/ครั้ง ตลอดระยะเวลาการก่อสร้าง		
2. ทรัพยากรสิ่งแวดล้อมทางชีวภาพ			
2.1 ทรัพยากรชีวภาพบนบก	(1) จัดทำรั้ว Aluminium Sheet สูง 3 เมตร ทางด้านทิศเหนือ ทิศใต้ ทิศตะวันออก และทิศตะวันตก โดยรอบพื้นที่โครงการเว้นทางเข้าออก เพื่อจำกัดพื้นที่ในการก่อสร้างให้อยู่ภายในขอบเขตที่ดินของโครงการ และป้องกันการรุกรานพื้นที่ข้างเคียงที่อาจจะเกิดจากกิจกรรมการก่อสร้าง และคนงานของโครงการ	ตลอดระยะเวลาการก่อสร้าง	บริษัท วิลโลว์ซอร์ จำกัด

ลงชื่อกรรมการบริษัท

(นายราเชน พาเทล)
บริษัท วิลโลว์ซอร์ จำกัด

เดือนมีนาคม 2566

หน้า 25/189

ลงชื่อบุคคลธรรมดาผู้มีสิทธิจัดทำรายงาน

(นางสาวนภัสกร เมษินิต)
บริษัท โอเค เนเจอร์ จำกัด
OK NATURE CO., LTD.

ตารางที่ 5-1 มาตรการป้องกันและแก้ไขผลกระทบสิ่งแวดล้อม ระยะก่อสร้าง โครงการโรงแรมโคโค (CoCo) (ดัดแปลง เปลี่ยนการใช้อาคาร และส่วนขยาย) ของบริษัท วิลโลว์ซอร์ จำกัด ตั้งอยู่ที่ หมู่ที่ 3 บ้านเกาะโหลน ตำบลราไวย์ อำเภอเมืองภูเก็ต จังหวัดภูเก็ต

องค์ประกอบทางสิ่งแวดล้อม และคุณค่าต่างๆ	มาตรการป้องกันและแก้ไขผลกระทบสิ่งแวดล้อม	ระยะเวลาดำเนินการ	ผู้รับผิดชอบ
2.1 ทรัพยากรชีวภาพบนบก (ต่อ)	(2) กำจัด และควบคุมดูแลคนงานไม่ให้ไปทำลายต้นไม้ หรือพืชพรรณในพื้นที่ข้างเคียง (3) ดูแลบริเวณพื้นที่ก่อสร้างให้มีความเป็นระเบียบเรียบร้อยและควบคุมการก่อสร้างให้อยู่ภายในพื้นที่โครงการเท่านั้น (4) ดำเนินการตามมาตรการป้องกัน/ลดผลกระทบต่อทรัพยากรด้านกายภาพ และคุณค่าการใช้ประโยชน์ของมนุษย์อย่างเคร่งครัด เพื่อที่จะไม่ก่อให้เกิดผลกระทบต่อทรัพยากรด้านชีวภาพ (5) ควบคุมการก่อสร้างมิให้ไปรบกวนหรือทำลายสัตว์ที่อาศัยอยู่ในพื้นที่ก่อสร้างและบริเวณข้างเคียง (6) การกองวัสดุก่อสร้างควรเลือกตำแหน่งที่เหมาะสม และวางแผนในพื้นที่ของโครงการเท่านั้น โดยไม่เป็นการทำลายพืชพรรณในบริเวณใกล้เคียง ควรมีการปรับปรุงฟื้นฟูสภาพพื้นที่โครงการก่อนเสร็จสิ้นการก่อสร้าง		
2.2 ทรัพยากรชีวภาพในน้ำ	(1) ชนิดของระบบบำบัดน้ำเสียที่โครงการเลือกใช้ต้องมีค่าและเกณฑ์การออกแบบเป็นไปตามข้อกำหนด (2) ห้ามไม่ให้มีการปล่อยน้ำทิ้งที่ไม่ผ่านการบำบัดปล่อยออกสู่ภายนอกโครงการ (3) โครงการต้องมีระบบบำบัดน้ำเสียที่สามารถบำบัดน้ำเสียได้ตามมาตรฐานน้ำทิ้ง (4) ติดตั้งถังบำบัดน้ำเสียสำเร็จรูปบำบัดน้ำเสียจากโครงการ (5) โครงการจะต้องปฏิบัติตามมาตรการป้องกันและแก้ไขผลกระทบด้านการจัดการน้ำเสียอย่างเคร่งครัด (6) ห้ามคนงานก่อสร้างเข้าไปจับสัตว์น้ำบริเวณอ่าวมูมเสนโดยเด็ดขาด	ตลอดระยะเวลาการก่อสร้าง	บริษัท วิลโลว์ซอร์ จำกัด

ลงชื่อกรรมการบริษัท

(นายราเชศ พาเทล)
บริษัท วิลโลว์ซอร์ จำกัด

เดือนมีนาคม 2566

หน้า 26/189

ลงชื่อบุคคลธรรมดาผู้มีสิทธิจัดทำรายงาน

(นางสาวณัฏฐกนก เมฆนิติ)
บริษัท โอเค เนเจอร์ จำกัด
OK NATURE CO.,LTD.

ตารางที่ 5-1 มาตรการป้องกันและแก้ไขผลกระทบสิ่งแวดล้อม ระยะก่อสร้าง โครงการโรงแรมโคโค (CoCo) (ดัดแปลง เปลี่ยนการใช้อาคาร และส่วนขยาย) ของบริษัท วิลโลว์ซอร์ จำกัด ตั้งอยู่ที่ หมู่ที่ 3 บ้านเกาะโหลน ตำบลราไวย์ อำเภอเมืองภูเก็ต จังหวัดภูเก็ต

องค์ประกอบทางสิ่งแวดล้อม และคุณค่าต่างๆ	มาตรการป้องกันและแก้ไขผลกระทบสิ่งแวดล้อม	ระยะเวลาดำเนินการ	ผู้รับผิดชอบ
2.2 ทรัพยากรชีวภาพในน้ำ (ต่อ)	(7) จัดให้มีการดูแลไม่ให้เกิดการทิ้งขยะหรือสิ่งใดๆ ลงสู่ชายหาด และจัดให้มีการทำความสะอาดบริเวณชายหาดทุกวัน (8) บริษัทผู้รับเหมาเป็นผู้ที่ทำหน้าที่ในการควบคุมดูแลความเรียบร้อย รวมทั้งควบคุมดูแลคนงานก่อสร้างไม่ให้เกิดการลงไปจับ เก็บ หรือหาสัตว์น้ำบริเวณชายฝั่งด้านหน้าโครงการโดยเด็ดขาด โดยจะกำหนดให้เจ้าของโครงการ บริษัท วิลโลว์ซอร์ จำกัด นำมาตรการดังกล่าวระบุเป็นเงื่อนไขในสัญญาจ้างให้ผู้รับเหมาก่อสร้างนำไปปฏิบัติตามอย่างเคร่งครัด (9) ห้ามไม่ให้นำสิ่งของต่างๆ วางกีดขวาง อาทิเช่น รั้ว หรือเตียงผ้าใบ ไปวางบริเวณพื้นที่ชายหาด หรือจับจองพื้นที่ชายหาดโดยเด็ดขาด และกำหนดให้เจ้าของโครงการ บริษัท วิลโลว์ซอร์ จำกัด นำมาตรการดังกล่าวระบุเป็นเงื่อนไขในสัญญาจ้างให้ผู้รับเหมาก่อสร้างนำไปปฏิบัติตามอย่างเคร่งครัด (10) ดูแลชุดลอกตะกอนที่สะสมในบ่อดักตะกอนอย่างสม่ำเสมอ เพื่อให้สามารถระบายน้ำได้อย่างมีประสิทธิภาพ ไม่ส่งผลกระทบต่อระบบนิเวศบริเวณโดยรอบพื้นที่โครงการ (11) ห้ามมิให้ผู้ใดทิ้งเศษวัสดุที่เหลือจากการก่อสร้างหรือที่ติดค้างมากับรถบรรทุก วัสดุลงในท่อระบายน้ำ (12) กำหนดช่วงเวลาขนส่งวัสดุก่อสร้างทางน้ำ โดยโครงการจะขนส่งวัสดุก่อสร้างในช่วงน้ำขึ้นเท่านั้น และไม่ขนส่งวัสดุก่อสร้างในช่วงน้ำลงโดยเด็ดขาด (13) ในช่วงก่อสร้างโครงการจะมีการก่อสร้างโดยแบ่งพื้นที่แยกแต่ละโซน และจัดให้มีผ้าห่มคลุมดิน ในพื้นที่โครงการเพื่อป้องกันดินตะกอนไหลลงสู่ท่อระบายน้ำและลงสู่ทะเล		

ลงชื่อกรรมการบริษัท

(นายราเชศ พาเทล)
บริษัท วิลโลว์ซอร์ จำกัด

เดือนมีนาคม 2566

หน้า 27/189

ลงชื่อบุคคลธรรมดาผู้มีสิทธิจัดทำรายงาน

(นางสาวนภัสกร เมฆนิติ)

บริษัท โอเค เนเจอร์ จำกัด
OK NATURE CO.,LTD.

ตารางที่ 5-1 มาตรการป้องกันและแก้ไขผลกระทบสิ่งแวดล้อม ระยะก่อสร้าง โครงการโรงแรมโคโค (CoCo) (ดัดแปลง เปลี่ยนการใช้อาคาร และส่วนขยาย) ของบริษัท วิลโลว์ซอร์ จำกัด ตั้งอยู่ที่ หมู่ที่ 3 บ้านเกาะโหลน ตำบลราไวย์ อำเภอเมืองภูเก็ต จังหวัดภูเก็ต

องค์ประกอบทางสิ่งแวดล้อม และคุณค่าต่างๆ	มาตรการป้องกันและแก้ไขผลกระทบสิ่งแวดล้อม	ระยะเวลาดำเนินการ	ผู้รับผิดชอบ
2.2 ทรัพยากรชีวภาพในน้ำ (ต่อ)	ต่อไป ซึ่งจะส่งผลกระทบต่อระบบนิเวศโดยรอบได้ (14) ผู้รับเหมาจะให้คนงานขุดลอกตะกอนในบ่อดักตะกอนออกอย่างสม่ำเสมอ เพื่อให้ น้ำสามารถไหลได้อย่างสะดวกตลอดเวลา (15) โครงการจะมีการก่อสร้างรางระบายน้ำขนาด 0.40 เมตร ที่มีบ่อดักน้ำเป็นระยะ โดยรอบพื้นที่โครงการตลอดโดยอาศัยแรงโน้มถ่วงของโลก ความลาดชัน 1:200 ผ่านตะแกรง ดักมูลฝอย จากนั้นจะรวบรวมเข้าสู่บ่อบำบัดน้ำธรรมชาติ ปริมาตร 250.00 ลูกบาศก์เมตร ซึ่ง ตั้งอยู่บริเวณด้านหน้าโครงการ ก่อนนำมาใช้ในการล้างทางเดินและอุปกรณ์ก่อสร้างภายใน โครงการ โดยไม่มีการปล่อยออกภายนอกโครงการแต่อย่างใด มาตรการป้องกันและแก้ไขผลกระทบต่อแนวปะการัง (1) บริษัทผู้รับเหมาเป็นผู้ที่ทำหน้าที่ในการควบคุมดูแลความเรียบร้อย รวมทั้ง ควบคุมดูแลคนงานก่อสร้างไม่ให้มีการลงไปจับ เก็บ หรือหาปะการังและหอยมือเสือบริเวณ อ่าวมูมเสนโดยเด็ดขาด โดยจะกำหนดให้เจ้าของโครงการ บริษัท วิลโลว์ซอร์ จำกัด นำ มาตรการดังกล่าวระบุเป็นเงื่อนไขในสัญญาจ้างให้ผู้รับเหมาก่อสร้างนำไปปฏิบัติอย่าง เคร่งครัด (2) จัดให้มีป้าย "ห้ามล่า ห้ามมี และห้ามซื้อขาย หอยมือเสือและปะการัง โดยเด็ดขาด ผู้ฝ่าฝืนมีโทษจำคุกไม่เกิน 4 ปี ปรับไม่เกิน 4 หมื่นบาท" โดยติดตั้งบริเวณทางลงหาดและใน พื้นที่โครงการให้เห็นอย่างชัดเจน (3) จัดให้มีการดูแลไม่ให้มีการทิ้งขยะหรือสิ่งใดๆ ลงสู่ชายหาด (4) ห้ามไม่ให้นำสิ่งของต่างๆ วางกีดขวาง อาทิเช่น ร่ม หรือเตียงผ้าใบ ไปวาง		

ลงชื่อกรรมการบริษัท

(นายราเชศ พาเทล)
บริษัท วิลโลว์ซอร์ จำกัด

เดือนมีนาคม 2566
หน้า 28/189

ลงชื่อบุคคลธรรมดาผู้มีสิทธิจัดทำรายงาน

(นางสาวณัฏฐณณ เมฆนิต)
บริษัท โอเค เนเจอร์ จำกัด
OK NATURE CO.,LTD.

ตารางที่ 5-1 มาตรการป้องกันและแก้ไขผลกระทบสิ่งแวดล้อม ระยะก่อสร้าง โครงการโรงแรมโคโค (CoCo) (ดัดแปลง เปลี่ยนการใช้อาคาร และส่วนขยาย) ของบริษัท วิลโลว์ซอร์ จำกัด ตั้งอยู่ที่ หมู่ที่ 3 บ้านเกาะโหลน ตำบลราไวย์ อำเภอเมืองภูเก็ต จังหวัดภูเก็ต

องค์ประกอบทางสิ่งแวดล้อม และคุณค่าต่างๆ	มาตรการป้องกันและแก้ไขผลกระทบสิ่งแวดล้อม	ระยะเวลาดำเนินการ	ผู้รับผิดชอบ
2.2 ทรัพยากรชีวภาพในน้ำ (ต่อ)	บริเวณพื้นที่ชายหาด หรือจับจองพื้นที่ชายหาดโดยเด็ดขาด และกำหนดให้เจ้าของโครงการ บริษัท วิลโลว์ซอร์ จำกัด นำมาตรการดังกล่าวระบุเป็นเงื่อนไขในสัญญาจ้างให้ผู้รับเหมาก่อสร้างนำไปปฏิบัติอย่างเคร่งครัด (5) ดูแลชุดลอกตะกอนที่สะสมในท่อระบายน้ำ บ่อหน่วงน้ำ และบ่อพักน้ำล้นอย่างสม่ำเสมอ เพื่อให้สามารถระบายน้ำได้อย่างมีประสิทธิภาพ ไม่ส่งผลกระทบต่อระบบนิเวศบริเวณโดยรอบพื้นที่โครงการ (6) ดูแลบริเวณพื้นที่ก่อสร้างให้มีความเป็นระเบียบเรียบร้อยและควบคุมการก่อสร้างให้อยู่ภายในพื้นที่โครงการเท่านั้น (7) ในการขนส่งวัสดุก่อสร้างโครงการจะขนส่งโดยแพขนานยนต์ (เรือบาร์จ) ขนาดไม่เกิน 50 ตันกรอส มีความกว้างประมาณ 5 เมตร จากท่าเทียบเรือเจียรวนนิชไปยังพื้นที่โครงการ โดยจะขนส่งในช่วงที่น้ำทะเลขึ้นเท่านั้น (8) กำหนดขอบเขตเส้นทางเดินเรือ โดยติดตั้งทุ่นลอยน้ำก่อนเข้าสู่พื้นที่โครงการ ระยะ 50, 100, 150, และ 200 เมตร จากพื้นที่โครงการ และมีความกว้างประมาณ 10 เมตร โดยขอบเขตเส้นทางเดินเรือจะต้องห่างจากแนวปะการังและหญ้าทะเล (9) ในกรณีที่น้ำเริ่มลงก่อนที่จะทำการขนถ่ายวัสดุก่อสร้างแล้วเสร็จ จะต้องถอยออกจากชายฝั่งไปยังระดับน้ำลึกที่แพขนานยนต์ (เรือบาร์จ) สามารถจอดได้ แล้วขนถ่ายวัสดุก่อสร้างต่อโดยใช้เรือเล็กซึ่งจะช่วยลดผลกระทบและป้องกันความเสียหายที่อาจเกิดขึ้นต่อปะการังได้ (10) บริษัทผู้รับเหมาเป็นผู้ที่ทำหน้าที่ในการควบคุมดูแลความเรียบร้อย รวมทั้งควบคุมดูแลคนงานก่อสร้างให้อยู่ภายในพื้นที่ก่อสร้างโครงการเท่านั้น ไม่ให้คนงานรุกรานสิ่ง		

ลงชื่อ กรรมการบริษัท

(นายราเชช พาเทล)

บริษัท วิลโลว์ซอร์ จำกัด

เดือนมีนาคม 2566

หน้า 29/189

ลงชื่อ บุคคลธรรมดาผู้มีสิทธิจัดทำรายงาน

บริษัท โอเค เนเจอร์ จำกัด (นางสาวณัฏฐา เมฆนิต)

OK NATURE CO., LTD. บริษัท โอเค เนเจอร์ จำกัด

ตารางที่ 5-1 มาตรการป้องกันและแก้ไขผลกระทบสิ่งแวดล้อม ระยะก่อสร้าง โครงการโรงแรมโคโค (CoCo) (ดัดแปลง เปลี่ยนการใช้อาคาร และส่วนขยาย) ของบริษัท วิลโลว์ซอร์ จำกัด ตั้งอยู่ที่ หมู่ที่ 3 บ้านเกาะโหลน ตำบลราไวย์ อำเภอเมืองภูเก็ต จังหวัดภูเก็ต

องค์ประกอบทางสิ่งแวดล้อม และคุณค่าต่างๆ	มาตรการป้องกันและแก้ไขผลกระทบสิ่งแวดล้อม	ระยะเวลาดำเนินการ	ผู้รับผิดชอบ
2.2 ทรัพยากรชีวภาพในน้ำ (ต่อ)	ไปยังชายหาดติดพื้นที่โครงการโดยเด็ดขาด และกำหนดให้เจ้าของโครงการ บริษัท วิลโลว์ซอร์ จำกัด นำมาตรการดังกล่าวระบุเป็นเงื่อนไขในสัญญาจ้างให้ผู้รับเหมาก่อสร้างนำไปปฏิบัติตามอย่างเคร่งครัด		
3. คุณค่าการใช้ประโยชน์ของมนุษย์			
3.1 สิ่งอำนวยความสะดวกขั้นพื้นฐาน (1) การใช้ไฟฟ้า	(1) กำชับให้คนงานใช้ไฟฟ้าอย่างประหยัด (2) เลือกใช้ไฟฟ้าส่องสว่างและอุปกรณ์ไฟฟ้าต่างๆแบบประหยัดพลังงาน (3) การติดตั้งอุปกรณ์และการจ่ายไฟฟ้าถูกต้องตามมาตรฐาน (4) จัดให้มีแผงควบคุมวงจรไฟฟ้า พร้อมสะพานไฟที่สามารถตัดวงจรกระแสไฟฟ้าได้ทันทีที่เกิดกระแสไฟฟ้าขัดข้อง (5) หากอุปกรณ์ไฟฟ้าเกิดชำรุดต้องมีการซ่อมแซมให้อยู่ในสภาพดีหรือเปลี่ยนอุปกรณ์ใหม่ ก่อนนำมาใช้งานใหม่ มาตรการป้องกันและแก้ไขผลกระทบการรั่วไหลจากการขนส่งน้ำมันเชื้อเพลิงสำหรับเครื่องกำเนิดไฟฟ้า (1) ตรวจสอบเช็คอุปกรณ์ ถังใส่น้ำมัน และท่อขนถ่ายน้ำมันทุกครั้งก่อนมีการขนถ่ายน้ำมัน (2) หยุดขนถ่ายน้ำมันทันทีเมื่อพบการรั่วไหลของท่อส่งน้ำมัน และควบคุมด้วยการปิดวาล์วทันที เพื่อไม่ให้เกิดการรั่วเพิ่ม	ตลอดระยะเวลาการก่อสร้าง	บริษัท วิลโลว์ซอร์ จำกัด

ลงชื่อ กรรมการบริษัท

(นายราเชศ พาเทล)
บริษัท วิลโลว์ซอร์ จำกัด

เดือนมีนาคม 2566

หน้า 30/189

ลงชื่อ บุคคลธรรมดาผู้มีสิทธิจัดทำรายงาน

(นางสาวณัฏฐกนก เมฆนิต)
บริษัท โอเค เนเจอร์ จำกัด
OK NATURE CO.,LTD.

ตารางที่ 5-1 มาตรการป้องกันและแก้ไขผลกระทบสิ่งแวดล้อม ระยะก่อสร้าง โครงการโรงแรมโคโค (CoCo) (ดัดแปลง เปลี่ยนการใช้อาคาร และส่วนขยาย) ของบริษัท วิลโลว์ชอร์ จำกัด ตั้งอยู่ที่ หมู่ที่ 3 บ้านเกาะโหลน ตำบลราไวย์ อำเภอเมืองภูเก็ต จังหวัดภูเก็ต

องค์ประกอบทางสิ่งแวดล้อม และคุณค่าต่างๆ	มาตรการป้องกันและแก้ไขผลกระทบสิ่งแวดล้อม	ระยะเวลาดำเนินการ	ผู้รับผิดชอบ
(1) การใช้ไฟฟ้า (ต่อ)	(3) ส่งสัญญาณและแจ้งให้เจ้าหน้าที่ภายในโครงการทราบ เพื่อป้องกันการเกิดระเบิดหรือลุกไหม้ในบริเวณพื้นที่โดยรวม (4) ควบคุมและจำกัดพื้นที่ของคราบน้ำมัน จากนั้นใช้อุปกรณ์ดูดซับคราบน้ำมัน (5) ผู้ปฏิบัติงานกับน้ำมันจะต้องปฏิบัติด้วยความระมัดระวัง เพื่อไม่ให้เกิดการหกรั่วออกสู่สิ่งแวดล้อมภายนอก (7) จัดเตรียมและตรวจสอบอุปกรณ์สำหรับภาวะฉุกเฉินไว้ตลอดเวลา ดังนี้ - วัสดุดูดซับ เช่น ผ้า หรือวัสดุอื่นๆ ที่มีคุณสมบัติในการดูดซับหรือป้องกันการแพร่กระจายของน้ำมัน - อุปกรณ์ป้องกันอันตรายส่วนบุคคลที่เหมาะสม เช่น ถุงมือยาง ผ้าปิดปาก หน้ากากกรองอากาศ หรือ อุปกรณ์อื่นตามความเหมาะสม - ภาชนะใส่ของเสียที่ปนเปื้อนน้ำมัน - ตรวจสอบสภาพถังบรรจุ วาล์ว และลื่นนิรภัยเป็นประจำทุกเดือน (8) จัดให้มีการติดตั้งป้ายแสดงขอบเขตพื้นที่ สถานที่ขนถ่ายน้ำมัน พร้อมแสดงคำเตือนเพื่อป้องกันการกระทำใดๆ ที่อาจส่งผลกระทบต่อท่อน้ำมัน (9) จัดให้มีการฝึกอบรมให้พนักงานทุกคนมีความรู้พื้นฐานเกี่ยวกับระเบียบการปฏิบัติงาน และวิธีการปฏิบัติงานเกี่ยวกับการเตรียมความพร้อมในการรับมือภาวะฉุกเฉินตลอดจนแผนการป้องกันและรับภาวะฉุกเฉิน (10) เตรียมความพร้อมในด้านต่างๆ ที่เกี่ยวกับขั้นตอนการควบคุมและการรับมือกับอุบัติเหตุเกี่ยวกับการรั่วไหลหรือปนเปื้อนของน้ำมันทางทะเล		

ลงชื่อ กรรมการบริษัท

(นายราเชศ พาเทล)
บริษัท วิลโลว์ชอร์ จำกัด

เดือนมีนาคม 2566

หน้า 31/189

ลงชื่อ บุคคลธรรมดาผู้มีสิทธิจัดทำรายงาน

(นางสาวณัฐกนก เมฆนิติ)

บริษัท โอเค เนเจอร์ จำกัด
OK NATURE CO.,LTD.

ตารางที่ 5-1 มาตรการป้องกันและแก้ไขผลกระทบสิ่งแวดล้อม ระยะก่อสร้าง โครงการโรงแรมโคโค (CoCo) (ดัดแปลง เปลี่ยนการใช้อาคาร และส่วนขยาย) ของบริษัท วิลโลว์ซอร์ จำกัด ตั้งอยู่ที่ หมู่ที่ 3 บ้านเกาะโหลน ตำบลราไวย์ อำเภอเมืองภูเก็ต จังหวัดภูเก็ต

องค์ประกอบทางสิ่งแวดล้อม และคุณค่าต่างๆ	มาตรการป้องกันและแก้ไขผลกระทบสิ่งแวดล้อม	ระยะเวลาดำเนินการ	ผู้รับผิดชอบ
(2) การใช้น้ำ	(1) จัดให้มีถังเก็บน้ำสำรองไม่น้อยกว่า 20.00 ลูกบาศก์เมตร ภายในพื้นที่โครงการ (2) จัดให้มีน้ำสำหรับบริโภคที่บรรจุขวดหรือภาชนะที่สะอาดได้รับการรับรองจากสำนักงานคณะกรรมการอาหารและยา ให้เพียงพอต่อความต้องการของคนงานก่อสร้าง (3) ควบคุมดูแลคนงานก่อสร้างให้มีการใช้น้ำอย่างประหยัดให้มากที่สุด รวมทั้งรณรงค์ให้มีการใช้น้ำอย่างประหยัด (4) จัดเตรียมกระบะสำหรับล้างอุปกรณ์ก่อสร้าง เพื่อให้สามารถล้างอุปกรณ์ได้ในปริมาณมากโดยไม่ปล่อยน้ำทิ้งอย่างเปล่าประโยชน์ (5) ตรวจสอบดูแลระบบจ่ายน้ำ และระบบเส้นท่อที่จ่ายน้ำในจุดในที่ก่อสร้าง ให้อยู่ในสภาพดีอยู่เสมอ (6) เลือกใช้วัสดุก่อสร้างบางประเภทที่เป็นวัสดุสำเร็จรูป เพื่อลดการใช้น้ำในกระบวนการก่อสร้าง	ตลอดระยะเวลาการก่อสร้าง	บริษัท วิลโลว์ซอร์ จำกัด
(3) การระบายน้ำ	(1) สร้างรางระบายน้ำขนาด 0.40 เมตร ที่มีบ่อพักน้ำเป็นระยะโดยรอบโครงการ เพื่อรวบรวมน้ำฝนเข้าสู่บ่อหน่วยน้ำธรรมชาติ จากนั้นจะไหลเข้าสู่บ่อดักตะกอน ก่อนระบายน้ำส่วนใสไม่มีตะกอนลงสู่ทะเล (2) ดูแลชุดดักตะกอนที่สะสมในบ่อดักตะกอนอย่างสม่ำเสมอ เพื่อให้สามารถระบายน้ำได้อย่างมีประสิทธิภาพ ไม่ส่งผลกระทบต่อระบบระบายน้ำของบริเวณโดยรอบพื้นที่โครงการ (3) ห้ามมิให้ผู้ใดทิ้งเศษวัสดุที่เหลือจากการก่อสร้างหรือที่ติดค้างมากับรถบรรทุกวัสดุลงในท่อระบายน้ำ (4) ปรับปรุงบ่อหน่วยน้ำธรรมชาติ โดยการนำต้นไม้ที่ล้มขวางทางน้ำออก และกำจัด	ตลอดระยะเวลาการก่อสร้าง	บริษัท วิลโลว์ซอร์ จำกัด

ลงชื่อกรรมการบริษัท

(นายราเชศ พาเทล)
บริษัท วิลโลว์ซอร์ จำกัด

เดือนมีนาคม 2566

หน้า 32/189

ลงชื่อบุคคลธรรมดาผู้มีสิทธิจัดทำรายงาน

(นางสาวนุกัสกนก เมฆนิต)
บริษัท โอเค เนเจอร์ จำกัด
OK NATURE CO.,LTD.

ตารางที่ 5-1 มาตรการป้องกันและแก้ไขผลกระทบสิ่งแวดล้อม ระยะก่อสร้าง โครงการโรงแรมโคโค (CoCo) (ดัดแปลง เปลี่ยนการใช้อาคาร และส่วนขยาย) ของบริษัท วิลโลว์ซอร์ จำกัด ตั้งอยู่ที่ หมู่ที่ 3 บ้านเกาะโหลน ตำบลราไวย์ อำเภอเมืองภูเก็ต จังหวัดภูเก็ต

องค์ประกอบทางสิ่งแวดล้อม และคุณค่าต่างๆ	มาตรการป้องกันและแก้ไขผลกระทบสิ่งแวดล้อม	ระยะเวลาดำเนินการ	ผู้รับผิดชอบ
(3) การระบายน้ำ (ต่อ)	วัชพืชที่ปกคลุมเพื่อป้องกันไม่ให้ปิดกั้น กีดขวาง หรือเปลี่ยนทิศทางการไหลของน้ำ โดยยังคงสภาพแนวป่าจากไว้ (5) โครงการจะไม่ให้มีการก่อสร้างอาคารใดๆ หรือการรुकล้ำ ปิดกั้น กีดขวาง หรือเปลี่ยนทิศทางการไหลของน้ำในบ่อหนองน้ำธรรมชาติโดยเด็ดขาด เว้นแต่จะเป็นการบำรุงรักษาบ่อหนองน้ำธรรมชาติไว้ โดยกำจัดวัชพืชที่ขึ้นปกคลุม และขุดลอกตะกอนในบ่อเท่านั้น (6) น้ำฝนภายในโครงการจะถูกรวบรวมเข้าสู่บ่อหนองน้ำธรรมชาติ ปริมาตร 250.00 ลูกบาศก์เมตร จำนวน 1 บ่อ ซึ่งตั้งอยู่บริเวณด้านหน้าโครงการ ก่อนนำมาใช้ในการล้างทางเดิน และอุปกรณ์ก่อสร้างภายในโครงการ ส่วนที่เหลือจะเข้าสู่บ่อดักตะกอนขนาด 30.00 ลูกบาศก์เมตร ก่อนระบายออกสู่ทะเลต่อไป (7) เจ้าของโครงการ บริษัท วิลโลว์ซอร์ จำกัด จะกำชับให้ผู้รับเหมาจัดเตรียมคนงานสำหรับขุดลอกตะกอนในบ่อหนองน้ำธรรมชาติ และบ่อดักตะกอนออกอย่างสม่ำเสมอ เพื่อให้ น้ำสามารถไหลได้อย่างสะดวกตลอดเวลา และเป็นการป้องกันไม่ให้มีตะกอนไหลออกสู่ทะเล		
(4) การจัดการมูลฝอย	มาตรการการจัดการเศษวัสดุก่อสร้างจากการรื้อถอน 1) เศษวัสดุก่อสร้างจากการรื้อถอนจะมีการปกคลุมด้วยผ้าใบทุกด้าน แล้วจะนำไปวางไว้บริเวณลานเอนกประสงค์จัดกองไว้เป็นสัดส่วนให้ชัดเจน 2) บริเวณกองวัสดุที่มีฝุ่นละอองจะมีการฉีดพรมด้วยน้ำเพื่อที่จะให้ผิวเปียกอยู่เสมอ ป้องกันไม่ให้เกิดฝุ่นละอองฟุ้งกระจาย 3) รับผิดชอบการเก็บเศษวัสดุที่เหลือจากการรื้อถอนและทำความสะอาดบริเวณสถานที่ก่อสร้างและรอบสถานที่ก่อสร้างโดยเร็ว	ตลอดระยะเวลาการรื้อถอน	บริษัท วิลโลว์ซอร์ จำกัด

ลงชื่อกรรมการบริษัท

(นายราเชศ พาเทล)
บริษัท วิลโลว์ซอร์ จำกัด

เดือนมีนาคม 2566
หน้า 33/189

ลงชื่อบุคคลธรรมดาผู้มีสิทธิจัดทำรายงาน

(นางสาวกัญญกาน เมฆนิต)
บริษัท โอเค เนเจอร์ จำกัด
OK NATURE CO., LTD.

ตารางที่ 5-1 มาตรการป้องกันและแก้ไขผลกระทบสิ่งแวดล้อม ระยะก่อสร้าง โครงการโรงแรมโคโค (CoCo) (ดัดแปลง เปลี่ยนการใช้อาคาร และส่วนขยาย) ของบริษัท วิลโลว์ซอร์ จำกัด ตั้งอยู่ที่ หมู่ที่ 3 บ้านเกาะโหลน ตำบลราไวย์ อำเภอเมืองภูเก็ต จังหวัดภูเก็ต

องค์ประกอบทางสิ่งแวดล้อม และคุณค่าต่างๆ	มาตรการป้องกันและแก้ไขผลกระทบสิ่งแวดล้อม	ระยะเวลาดำเนินการ	ผู้รับผิดชอบ
(4) การจัดการมูลฝอย (ต่อ)	4) ต้องทำการล้างท่อระบายน้ำ หรือทำความสะอาดทางระบายน้ำสาธารณะให้ปราศจากเศษวัสดุที่ตกหล่นอันเนื่องมาจากการรื้อถอนให้เรียบร้อย 5) ไม่วางกอง หรือเก็บวัสดุก่อสร้าง ขึ้นส่วนโครงสร้างในที่สาธารณะ 6) แยกเศษวัสดุก่อสร้าง โดยเฉพาะหินอิฐเศษปูน นำไปใช้ในการปรับพื้นที่ของโครงการเศษไม้แบบ และเศษผ้าขนาดใหญ่จะถูกรวบรวมเพื่อนำไปใช้ในโครงการอื่นต่อไป ส่วนเศษเหล็กและเศษท่อจะขายให้กับคนรับซื้อของเก่า มาตรการการจัดการเศษวัสดุก่อสร้างจากการก่อสร้าง (1) จัดเตรียมถังรองรับมูลฝอยขนาด 200 ลิตร จำนวน 4 ถัง แยกเป็นถังมูลฝอยอินทรีย์ ถังมูลฝอยทั่วไป มูลฝอยรีไซเคิล และมูลฝอยอันตราย อย่างละ 1 ถัง วางไว้บริเวณทิศเหนือของพื้นที่ก่อสร้างโครงการ และเมื่อมีปริมาณมากพอ โครงการจะนำขึ้นเรือไปส่งให้กับบริษัทเอกชนที่ขึ้นทะเบียนกับเทศบาลตำบลราไวย์ เพื่อนำไปกำจัดต่อไป (2) กำชับให้คนงานทิ้งมูลฝอยลงภาชนะรองรับที่ได้จัดเตรียมไว้ โดยแยกเป็นขยะอินทรีย์ และขยะแห้ง (3) รวบรวมมูลฝอยหรือเศษวัสดุก่อสร้างเพื่อนำกลับไปใช้ประโยชน์ใหม่ เช่น ถมที่หรือขายให้แก่ผู้รับซื้อของเก่า (4) ไม่นำเศษวัสดุก่อสร้างไปทิ้งในพื้นที่หรือสถานที่ที่อาจส่งผลกระทบต่อผู้พักอาศัยที่อยู่ในบริเวณนั้นๆ (5) ห้ามทิ้งมูลฝอยและวัสดุก่อสร้างลงสู่ทะเลโดยเด็ดขาด (6) กำหนดให้มีผ้าใบ เพื่อป้องกันการร่วงหล่นของมูลฝอยและวัสดุก่อสร้างลงสู่ทะเล	ตลอดระยะเวลาการก่อสร้าง	บริษัท วิลโลว์ซอร์ จำกัด

ลงชื่อกรรมการบริษัท

(นายราเชศ พาเทล)
บริษัท วิลโลว์ซอร์ จำกัด

เดือนมีนาคม 2566
หน้า 34/189

ลงชื่อบุคคลธรรมดาผู้มีสิทธิจัดทำรายงาน

บริษัท โอเค เนเจอร์ จำกัด
(นางสาวณัฐชนก เมฆนิต)
OK NATURE CO., LTD. บริษัท โอเค เนเจอร์ จำกัด

ตารางที่ 5-1 มาตรการป้องกันและแก้ไขผลกระทบสิ่งแวดล้อม ระยะก่อสร้าง โครงการโรงแรมโคโค (CoCo) (ดัดแปลง เปลี่ยนการใช้อาคาร และส่วนขยาย) ของบริษัท วิลโลว์ซอร์ จำกัด ตั้งอยู่ที่ หมู่ที่ 3 บ้านเกาะโหลน ตำบลราไวย์ อำเภอเมืองภูเก็ต จังหวัดภูเก็ต

องค์ประกอบทางสิ่งแวดล้อม และคุณค่าต่างๆ	มาตรการป้องกันและแก้ไขผลกระทบสิ่งแวดล้อม	ระยะเวลาดำเนินการ	ผู้รับผิดชอบ
(4) การจัดการมูลฝอย (ต่อ)	กรณีขนย้ายออกนอกพื้นที่โครงการ (7) กรณีมีการร่วนหล่นของมูลฝอยและวัสดุก่อสร้างลงสู่ทะเลจะต้องรีบดำเนินการเก็บขนโดยทันที (8) กำหนดให้ผู้รับเหมาแยกเศษวัสดุก่อสร้างเก็บและรวบรวมไว้เป็นสัดส่วนในพื้นที่ที่เหมาะสมและจัดให้มีระบบการคัดแยกและนำกลับมาใช้ประโยชน์ เช่น เศษอิฐ เศษปูน ก็จะนำมาปรับถมระดับพื้นที่โครงการ ไม่แบบนำกลับมาใช้ใหม่ได้ มูลฝอยที่ไม่สามารถนำกลับมาใช้ประโยชน์ได้อีกผู้รับเหมาก็จะทิ้งลงถังรองรับ และมูลฝอยรีไซเคิลจะขายให้ผู้รับซื้อของเก่าต่อไป (9) กำหนดให้เจ้าของโครงการ คือ บริษัท วิลโลว์ซอร์ จำกัด กำชับผู้รับเหมาตลอดช่วงก่อสร้างโครงการไม่ให้มีการทิ้งขยะในพื้นที่สาธารณะ โดยจะระบุในสัญญาจ้างให้ชัดเจนเพื่อป้องกันการทิ้งขยะในพื้นที่สาธารณะ		
(5) การคมนาคมขนส่ง	มาตรการป้องกันและแก้ไขผลกระทบการขนส่งวัสดุก่อสร้างทางบก (ถนนซอยวานิชก่อนถึงท่าเทียบเรือเจียรวานิช) (1) ในการบรรทุกวัสดุที่ใช้ในการก่อสร้างต้องกำชับคนขับรถด้วยความระมัดระวังเป็นพิเศษ โดยเฉพาะช่วงที่ผ่านชุมชนและจุดที่เข้า-ออกพื้นที่ท่าเทียบเรือ (2) ติดป้ายจำกัดความเร็วรถของรถบรรทุกวัสดุก่อสร้าง ให้ขับรถด้วยความเร็วไม่เกิน 30 กม./ชม. (3) ห้ามมิให้จอดรถบรรทุก หรือวางวัสดุก่อสร้างในเส้นทางขนส่งเพื่อป้องกันการกีดขวางการจราจร (4) หลีกเลี่ยงการขนส่งวัสดุก่อสร้างในช่วงชั่วโมงเร่งด่วน	ตลอดระยะเวลาการก่อสร้าง	บริษัท วิลโลว์ซอร์ จำกัด

ลงชื่อ กรรมการบริษัท

(นายราเชศ พาเทล)

บริษัท วิลโลว์ซอร์ จำกัด

เดือนมีนาคม 2566

หน้า 35/189

ลงชื่อ บุคคลธรรมดาผู้มีสิทธิจัดทำรายงาน

บริษัท โอเค เนเจอร์ จำกัด (นางสาวณัฏฐา นามณี)
บริษัท โอเค เนเจอร์ จำกัด
OK NATURE CO., LTD.

ตารางที่ 5-1 มาตรการป้องกันและแก้ไขผลกระทบสิ่งแวดล้อม ระยะก่อสร้าง โครงการโรงแรมโคโค (CoCo) (ดัดแปลง เปลี่ยนการใช้อาคาร และส่วนขยาย) ของบริษัท วิลโลว์ซอร์ จำกัด ตั้งอยู่ที่ หมู่ที่ 3 บ้านเกาะโหลน ตำบลราไวย์ อำเภอเมืองภูเก็ต จังหวัดภูเก็ต

องค์ประกอบทางสิ่งแวดล้อม และคุณค่าต่างๆ	มาตรการป้องกันและแก้ไขผลกระทบสิ่งแวดล้อม	ระยะเวลาดำเนินการ	ผู้รับผิดชอบ
(5) การคมนาคมขนส่ง (ต่อ)	(5) รถบรรทุกวัสดุก่อสร้างจะใช้ผ้าใบปกคลุมกระบะรถให้มิดชิด เพื่อป้องกันการร่วงหล่นของวัสดุก่อสร้างและอุปกรณ์ต่างๆ อันอาจจะก่อให้เกิดอุบัติเหตุแก่ผู้ใช้ถนน (6) กำหนดช่วงเวลาขนส่งวัสดุก่อสร้าง ในช่วงเวลากลางวัน โดยหลีกเลี่ยงการขนส่งในช่วงชั่วโมงเร่งด่วน เช่น ช่วงเช้า 07.00-09.00 น. และช่วงเย็น 16.00-18.00 น. เพื่อลดผลกระทบด้านการจราจร (7) ควบคุมรถที่ใช้ขนส่งวัสดุอุปกรณ์ก่อสร้างไม่ให้บรรทุกน้ำหนักเกิน เพราะอาจทำให้ถนนชำรุด และจำกัดความเร็วรถไม่ให้เกิน 30 กิโลเมตร/ชั่วโมง โดยติดป้ายหลังรถว่า “หากพนักงานขับรถเร็ว 30 กิโลเมตร/ชั่วโมง โปรตแจ้ง (ระบุหมายเลขโทรศัพท์)” (8) ย้ำเตือนให้พนักงานขับรถทุกคนปฏิบัติตามกฎจราจรอย่างเคร่งครัดและกำชับให้ขับด้วยความระมัดระวังเป็นพิเศษช่วงผ่านชุมชน (9) รักษาและปรับปรุงเส้นทางคมนาคมให้อยู่ในสภาพที่ใช้การได้ดีตลอดและหลีกเลี่ยงการขนส่งวัสดุในช่วงชั่วโมงเร่งด่วน (10) กำหนดเวลาการขนส่งวัสดุอุปกรณ์ก่อสร้างในช่วงเวลากลางวันโดยหลีกเลี่ยงช่วงเวลาที่มีปริมาณการจราจรหนาแน่นโดยกำหนดให้รถบรรทุก 4 ล้อ และรถบรรทุก 6 ล้อหลีกเลี่ยงช่วงเวลาเร่งด่วน (11) จัดเตรียมทีมงานด้านการจราจรเพื่ออำนวยความสะดวกในการจราจรในช่วงเวลาที่มีการขนส่งวัสดุอุปกรณ์ก่อสร้างทุกครั้ง (12) ห้ามมิให้ผู้ใดปล่อยเศษวัสดุที่เหลือจากการตัดแปลงอาคารหรือที่ติดค้างมากับรถบรรทุกวัสดุลงบนถนนหรือล้อออกมาบนถนน (13) วางแผน กำหนด วันเวลา และเตรียมวัสดุก่อสร้างที่จะทำการขนส่งให้พร้อม		

ลงชื่อกรรมการบริษัท

(นายราเชศ พาเทล)
บริษัท วิลโลว์ซอร์ จำกัด

เดือนมีนาคม 2566
หน้า 36/189

ลงชื่อบุคคลธรรมดาผู้มีสิทธิจัดทำรายงาน

บริษัท โอเค เนเจอร์ จำกัด
(นางสาวณัฏฐกานต์ มณีนิต)
บริษัท โอเค เนเจอร์ จำกัด
OK NATURE CO., LTD.

ตารางที่ 5-1 มาตรการป้องกันและแก้ไขผลกระทบสิ่งแวดล้อม ระยะก่อสร้าง โครงการโรงแรมโคโค (CoCo) (ดัดแปลง เปลี่ยนการใช้อาคาร และส่วนขยาย) ของบริษัท วิลโลว์ซอร์ จำกัด ตั้งอยู่ที่ หมู่ที่ 3 บ้านเกาะโหลน ตำบลราไวย์ อำเภอเมืองภูเก็ต จังหวัดภูเก็ต

องค์ประกอบทางสิ่งแวดล้อม และคุณค่าต่างๆ	มาตรการป้องกันและแก้ไขผลกระทบสิ่งแวดล้อม	ระยะเวลาดำเนินการ	ผู้รับผิดชอบ
(5) การคมนาคมขนส่ง (ต่อ)	เพื่อให้สอดคล้องกับช่วงเวลาน้ำขึ้นและน้ำลง (14) มีจุดพักกองวัสดุก่อสร้างก่อนขึ้นเรือ บริเวณท่าเทียบเรือเจียรวานิช (15) มีการจัดเตรียมวัสดุก่อสร้างโดยแยกชนิด และขนาด ใส่ถุงจัมโบ้ เพื่อสะดวกต่อการขนส่ง (16) กำหนดให้เจ้าของโครงการประสานกับเรือขนส่งวัสดุก่อสร้างในการกำหนดวัน เวลา ขนส่งวัสดุเข้าสู่ท่าเทียบเรือเพื่อลดความแออัดบริเวณท่าเทียบเรือ มาตรการป้องกันและแก้ไขผลกระทบการขนส่งวัสดุก่อสร้างทางน้ำ (ท่าเทียบเรือเจียรวานิชมายังพื้นที่โครงการ) (1) วางแผน กำหนด วันเวลา และเตรียมวัสดุก่อสร้างที่จะทำการขนส่งให้พร้อม เพื่อให้สอดคล้องกับช่วงเวลาน้ำขึ้นและน้ำลง (2) ในการขนส่งวัสดุก่อสร้างโครงการจะขนส่งโดยแพขนานยนต์ (เรือบาร์จ) ขนาด ไม่เกิน 50 ตันกรอส มีความกว้างประมาณ 5 เมตร จากท่าเทียบเรือเจียรวานิชไปยังพื้นที่โครงการ โดยจะขนส่งในช่วงที่น้ำทะเลขึ้นเท่านั้น (3) กำหนดขอบเขตเส้นทางเดินเรือ โดยติดตั้งทุ่นลอยน้ำก่อนเข้าสู่พื้นที่โครงการ ระยะ 50, 100, 150, และ 200 เมตร จากพื้นที่โครงการ และมีความกว้างประมาณ 10 เมตร โดยขอบเขตเส้นทางเดินเรือจะต้องห่างจากแนวปะการังและหญ้าทะเล (4) ในกรณีที่น้ำเริ่มลงก่อนที่จะทำการขนถ่ายวัสดุก่อสร้างแล้วเสร็จ จะต้องถอยออกจากชายฝั่งไปยังระดับน้ำลึกที่แพขนานยนต์ (เรือบาร์จ) สามารถจอดได้ แล้วขนถ่ายวัสดุก่อสร้างต่อโดยใช้เรือเล็กซึ่งจะช่วยลดผลกระทบและป้องกันความเสียหายที่อาจเกิดขึ้นต่อ		

ลงชื่อ กรรมการบริษัท

(นายราเกษ พาทेल)
บริษัท วิลโลว์ซอร์ จำกัด

เดือนมีนาคม 2566

หน้า 37/189

ลงชื่อ บุคคลธรรมดาผู้มีสิทธิจัดทำรายงาน

(นางสาวนภัสนันท์ นวนันติ)
บริษัท โอเค เนเจอร์ จำกัด
OK NATURE CO.,LTD.

ตารางที่ 5-1 มาตรการป้องกันและแก้ไขผลกระทบสิ่งแวดล้อม ระยะก่อสร้าง โครงการโรงแรมโคโค (CoCo) (ดัดแปลง เปลี่ยนการใช้อาคาร และส่วนขยาย) ของบริษัท วิลโลว์ซอร์ จำกัด ตั้งอยู่ที่ หมู่ที่ 3 บ้านเกาะโหลน ตำบลราไวย์ อำเภอเมืองภูเก็ต จังหวัดภูเก็ต

องค์ประกอบทางสิ่งแวดล้อม และคุณค่าต่างๆ	มาตรการป้องกันและแก้ไขผลกระทบสิ่งแวดล้อม	ระยะเวลาดำเนินการ	ผู้รับผิดชอบ
(5) การคมนาคมขนส่ง (ต่อ)	ปะการังได้ (5) ผู้ควบคุมเรือจะต้องควบคุมและจำกัดน้ำหนักบรรทุกในการบรรทุกวัสดุก่อสร้างแต่ละเที่ยวไม่ให้เกินขีดจำกัดที่กำหนดไว้ เพื่อป้องกันอุบัติเหตุจากการขนส่งที่บรรทุกน้ำหนักเกิน (6) หลีกเลี่ยงการขนส่งวัสดุก่อสร้างในช่วงมีมรสุม หรือคลื่นลมแรง (7) ควบคุมเรือที่ขนส่งวัสดุก่อสร้าง ปฏิบัติตามมาตรการที่กำหนดไว้อย่างเคร่งครัด (8) แจ้งเตือนให้ประชาชนทราบล่วงหน้าอย่างน้อย 3 วัน ก่อนมีการขนส่งวัสดุก่อสร้างโดยแพขนานยนต์ (เรือบาร์จ) เพื่อให้เรือประมงและเรือท่องเที่ยวทราบก่อน (9) กำหนดให้แพขนานยนต์ (เรือบาร์จ) เปิดหยุดสัญญาณเตือนเป็นระยะ ก่อนถึงพื้นที่โครงการในระยะที่สังเกตเห็นได้ (10) จัดเตรียมพื้นที่เก็บกองวัสดุก่อสร้างซึ่งจะอยู่บริเวณพื้นที่ว่างด้านหน้าโครงการ โดยจัดให้มีอาคารชั่วคราวสำหรับเก็บวัสดุก่อสร้างจำพวก ปูน เหล็ก และอุปกรณ์เครื่องมือก่อสร้างต่างๆ สำหรับ อิฐ หินและทรายจะเก็บกองไว้ด้านนอกอาคารโดยจัดให้มีแนวไม้กั้นโดยรอบกองดินและหิน พร้อมทั้งจัดให้มีผ้าใบปิดคลุมเพื่อป้องกันการชะล้างของน้ำในกรณีฝนตก (11) จัดให้มีเจ้าหน้าที่ของโครงการคอยอำนวยความสะดวกบริเวณทางเข้าออกท่าเรือ และหน้าโครงการ จะต้องบริหารการจราจรเพื่อลดความเสี่ยงในการเกิดอุบัติเหตุให้ได้มากที่สุด (12) จัดให้มีเจ้าหน้าที่คอยควบคุมและอำนวยความสะดวกบริเวณทางเข้า-ออก จากพื้นที่ก่อสร้างโครงการ		

ลงชื่อกรรมการบริษัท

(นายราเชช พาเทล)
บริษัท วิลโลว์ซอร์ จำกัด

เดือนมีนาคม 2566

หน้า 38/189

ลงชื่อบุคคลธรรมดาผู้มีสิทธิจัดทำรายงาน

(นางสาวณัฏฐกนก เมฆนิต)
บริษัท โอเค เนเจอร์ จำกัด
OK NATURE CO.,LTD.

ตารางที่ 5-1 มาตรการป้องกันและแก้ไขผลกระทบสิ่งแวดล้อม ระยะก่อสร้าง โครงการโรงแรมโคโค (CoCo) (ดัดแปลง เปลี่ยนการใช้อาคาร และส่วนขยาย) ของบริษัท วิลโลว์ซอร์ จำกัด ตั้งอยู่ที่ หมู่ที่ 3 บ้านเกาะโหลน ตำบลราไวย์ อำเภอเมืองภูเก็ต จังหวัดภูเก็ต

องค์ประกอบทางสิ่งแวดล้อม และคุณค่าต่างๆ	มาตรการป้องกันและแก้ไขผลกระทบสิ่งแวดล้อม	ระยะเวลาดำเนินการ	ผู้รับผิดชอบ
(5) การคมนาคมขนส่ง (ต่อ)	(13) เรือบรรทุกขนส่งวัสดุก่อสร้างจะต้องใช้ผ้าใบปกคลุมให้มิดชิด เพื่อป้องกันการร่วงหล่นของวัสดุก่อสร้างและอุปกรณ์ต่างๆ (14) จัดทำป้ายบอกทางเข้าสู่โครงการและเครื่องหมายแสดงทางเข้า-ออก และติดตั้งในบริเวณที่เหมาะสม เพื่อให้ผู้ใช้ที่จะเข้า-ออกจากโครงการเกิดความสะดวก รวมถึงผู้ที่ต้องการเดินทางมายังโครงการ สามารถสังเกตเส้นทางเข้าสู่โครงการจากป้ายบอกทางได้ง่ายขึ้น (15) จัดให้มีไฟส่องสว่างบริเวณทางเข้าออกในช่วงเวลากลางคืนอย่างเพียงพอ เพื่อให้สามารถมองเห็นการสัญจรด้านข้างได้อย่างชัดเจน (16) ติดตั้งสัญญาณไฟกระพริบบริเวณทางเข้าออกของโครงการ เพื่อให้ผู้ที่สัญจรผ่านไป-มา เพิ่มความระมัดระวัง เมื่อวิ่งผ่านบริเวณพื้นที่โครงการ (17) จัดเตรียมทีมงานให้พร้อมเพื่ออำนวยความสะดวกในช่วงเวลาที่มีการขนถ่ายวัสดุ อุปกรณ์ก่อสร้างจากแพรชานายนต์ เรือบาร์ท ทุกครั้ง (18) ห้ามมิให้ผู้ใดปล่อยเศษวัสดุที่เหลือจากการก่อสร้างหรือที่ติดค้างมากับเรือบรรทุก (19) มีการจัดเตรียมวัสดุก่อสร้างโดยแยกชนิด และขนาด ใส่ถุงจัมโบ้ เพื่อสะดวกต่อการขนส่ง		
(6) การใช้ที่ดิน	(1) ดำเนินการตามแบบแปลน และผังภูมิสถาปัตย์ รวมทั้งจัดสรรขนาดการใช้ประโยชน์ที่ดินแต่ละบริเวณให้เป็นไปตามที่ได้ออกแบบไว้ เพื่อไม่ให้เกิดความขัดแย้งกับกฎหมายที่เกี่ยวข้อง (2) ห้ามก่อสร้างหรือกระทำการใดๆ ที่ทำให้การใช้ประโยชน์ที่ดิน เปลี่ยนแปลงไปในทางที่ขัดแย้งกับกฎหมายที่เกี่ยวข้อง	ตลอดระยะเวลาการก่อสร้าง	บริษัท วิลโลว์ซอร์ จำกัด

ลงชื่อกรรมการบริษัท

(นายราเชส พาเทล)
บริษัท วิลโลว์ซอร์ จำกัด

เดือนมีนาคม 2566
หน้า 39/189

ลงชื่อบุคคลธรรมดาผู้มีสิทธิจัดทำรายงาน

บริษัท โอเค เนเจอร์ จำกัด
(นางสาวณัฏฐกนก เมฆนิติ)
บริษัท โอเค เนเจอร์ จำกัด
OK NATURE CO., LTD.

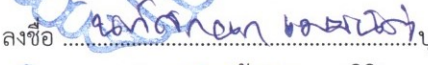
ตารางที่ 5-1 มาตรการป้องกันและแก้ไขผลกระทบสิ่งแวดล้อม ระยะก่อสร้าง โครงการโรงแรมโคโค (CoCo) (ดัดแปลง เปลี่ยนการใช้อาคาร และส่วนขยาย) ของบริษัท วิลโลว์ซอร์ จำกัด ตั้งอยู่ที่ หมู่ที่ 3 บ้านเกาะโหลน ตำบลราไวย์ อำเภอเมืองภูเก็ต จังหวัดภูเก็ต

องค์ประกอบทางสิ่งแวดล้อม และคุณค่าต่างๆ	มาตรการป้องกันและแก้ไขผลกระทบสิ่งแวดล้อม	ระยะเวลาดำเนินการ	ผู้รับผิดชอบ
4. คุณค่าต่อคุณภาพชีวิต			
4.1 สภาพสังคม-เศรษฐกิจ	มาตรการป้องกันและแก้ไขผลกระทบในช่วงการรื้อถอนต่อผู้ที่อยู่ข้างเคียง 1) ในระหว่างการรื้อถอนอาคารโครงการจะติดตั้งป้ายเตือนอันตรายและแสดงขอบเขตการรื้อถอนอาคารพร้อมด้วยไฟสัญญาณสีแดงกระพริบเตือนอันตรายไว้รอบบริเวณที่จะรื้อถอน เพื่อเตือนไม่ให้บุคคลซึ่งไม่มีหน้าที่เกี่ยวข้องเข้าไปในบริเวณนั้น และจัดให้มีพนักงานสำหรับห้ามบุคคล ซึ่งไม่มีหน้าที่เกี่ยวข้องเข้าไปในบริเวณดังกล่าวรวมทั้งดูแลความเรียบร้อยของป้ายเตือนอันตรายและไฟสัญญาณด้วย 2) ก่อนที่จะทำการรื้อถอนอาคาร โครงการต้องจัดให้มีเจ้าหน้าที่จากบริษัทผู้รับเหมาเข้าไปแจ้งต่อผู้พักอาศัยที่อยู่ใกล้เคียงโครงการ และให้หมายเลขโทรศัพท์ของเจ้าหน้าที่ควบคุมการก่อสร้าง เพื่อให้สามารถติดต่อกับโครงการได้โดยตรง 3) ประชาสัมพันธ์และเผยแพร่ข้อมูลที่เกี่ยวข้องกับการดำเนินการรื้อถอนอุปกรณ์ต่างๆ อย่างต่อเนื่องโดยการติดป้ายประกาศบริเวณพื้นที่ตั้งโครงการ เพื่อให้ประชาชนและผู้มีส่วนได้เสียรับทราบโดยทั่วกัน 4) จัดให้มีเจ้าหน้าที่รับเรื่องร้องเรียนที่อาจจะเกิดจากการก่อสร้าง โดยหากมีการร้องเรียนจากผู้ได้รับความเสียหายอันเกิดจากกิจกรรมการรื้อถอนอาคาร โครงการต้องรีบดำเนินการแก้ไข และชดเชยค่าเสียหายให้แก่ผู้ได้รับความเดือดร้อนโดยเร็ว 5) กรณีมีข้อร้องเรียนเกี่ยวกับปัญหาคุณภาพอากาศที่อาจเกิดขึ้นจากกิจกรรมการรื้อถอนของโครงการให้เร่งดำเนินการปรับปรุงแก้ไขปัญหานั้นโดยเร็วและชี้แจงผู้ร้องให้ทราบความคืบหน้าในการแก้ไขปัญหานั้นอย่างสม่ำเสมอ 6) โครงการใช้รั้วเมทัลชีทสูง 3 เมตร ทางด้านทิศเหนือ ด้านทิศใต้ ทิศตะวันออก และ	ตลอดระยะเวลาการรื้อถอน	บริษัท วิลโลว์ซอร์ จำกัด

ลงชื่อ กรรมการบริษัท

(นายราเกษ พาทेल)
บริษัท วิลโลว์ซอร์ จำกัด

เดือนมีนาคม 2566
หน้า 40/189

ลงชื่อ บุคคลธรรมดาผู้มีสิทธิจัดทำรายงาน

(นางสาวณัฏฐา เมฆนิต)
บริษัท โอเค เนเจอร์ จำกัด
OK NATURE CO., LTD.

ตารางที่ 5-1 มาตรการป้องกันและแก้ไขผลกระทบสิ่งแวดล้อม ระยะก่อสร้าง โครงการโรงแรมโคโค (CoCo) (ดัดแปลง เปลี่ยนการใช้อาคาร และส่วนขยาย) ของบริษัท วิลโลว์ซอร์ จำกัด ตั้งอยู่ที่ หมู่ที่ 3 บ้านเกาะโหลน ตำบลราไวย์ อำเภอเมืองภูเก็ต จังหวัดภูเก็ต

องค์ประกอบทางสิ่งแวดล้อม และคุณค่าต่างๆ	มาตรการป้องกันและแก้ไขผลกระทบสิ่งแวดล้อม	ระยะเวลาดำเนินการ	ผู้รับผิดชอบ
4.1 สภาพสังคม-เศรษฐกิจ (ต่อ)	ทิศตะวันตก โดยรอบพื้นที่โครงการ เพื่อกันขอบเขตพื้นที่โครงการอย่างเป็นสัดส่วน ลดการฟุ้งกระจายของฝุ่นละอองในบริเวณชุมชน และเป็นกำแพงกันเสียงโดยรอบพื้นที่ก่อสร้าง 7) เลือกใช้อุปกรณ์และเครื่องจักรในการรื้อถอนที่มีระดับเสียงต่ำและตรวจซ่อมบำรุงรักษาอุปกรณ์และเครื่องจักรให้มีประสิทธิภาพในการทำงานให้ดียิ่งขึ้น 8) ฉีดพรมน้ำอย่างน้อยวันละ 2 ครั้ง บริเวณพื้นที่ที่มีปัญหาฝุ่นละอองและให้เพิ่มจำนวนครั้งตามความเหมาะสมในการฉีดพรมน้ำกรณีที่อากาศแห้งหรือมีปริมาณฝุ่นละอองสูง 9) ดูแลบริเวณพื้นที่ก่อสร้างให้มีความเป็นระเบียบเรียบร้อย 10) ติดตั้งป้ายประกาศบริเวณพื้นที่ก่อสร้าง รวมทั้งระบุชื่อบริษัทผู้รับเหมา ชื่อผู้รับเหมา/ผู้ควบคุมงาน พร้อมเบอร์โทรศัพท์ที่สามารถติดต่อได้ 11) จัดให้มีป้ายหรือสัญญาณเตือนที่เห็นได้ชัดเจนทั้งเวลากลางวันและกลางคืนก่อนถึงพื้นที่ที่มีกิจกรรมการรื้อถอนอย่างน้อย 100 เมตร 12) กำหนดช่วงเวลาการรื้อถอนอาคารตามกฎหมายกำหนด (ในเวลาระหว่างพระอาทิตย์ขึ้นถึงพระอาทิตย์ตก) วันจันทร์-ศุกร์ เวลา 08.00-17.00 น. ส่วนในวันหยุดนักขัตฤกษ์ และวันหยุดงดกิจกรรมที่ทำให้เกิดเสียงดัง ในกรณีที่ต้องมีการก่อสร้างเกินเวลาดังกล่าวจะดำเนินการแจ้งผู้พักอาศัยข้างเคียงทราบล่วงหน้าอย่างน้อย 3 วัน โดยติดประกาศแจ้งที่ด้านหน้าโครงการ และทำจดหมายแจ้งให้ผู้พักอาศัยข้างเคียงทราบ 13) การขนส่งวัสดุอุปกรณ์จากการรื้อถอนต้องใช้ผ้าใบปิดคลุมและต้องตรวจสอบความเรียบร้อยของยานพาหนะในการขนส่งเสมอ 14) ผู้รับเหมาจะต้องดำเนินการรื้อถอนอาคาร ตามแนวทางที่กำหนดไว้ในหมวดที่ 3 การรื้อถอนอาคารของกฎกระทรวง ฉบับที่ 4 (พ.ศ. 2526) ออกตามความในพระราชบัญญัติ		

ลงชื่อกรรมการบริษัท

(นายราเชน พาทะ)

บริษัท วิลโลว์ซอร์ จำกัด

เดือนมีนาคม 2566

หน้า 41/189

ลงชื่อบุคคลธรรมดาผู้มีสิทธิจัดทำรายงาน

(นางสาวณัฏฐกนก เมฆนิต)

บริษัท โอเค เนเจอร์ จำกัด

OK NATURE CO.,LTD.

ตารางที่ 5-1 มาตรการป้องกันและแก้ไขผลกระทบสิ่งแวดล้อม ระยะก่อสร้าง โครงการโรงแรมโคโค (CoCo) (ดัดแปลง เปลี่ยนการใช้อาคาร และส่วนขยาย) ของบริษัท วิลโลว์ซอร์ จำกัด ตั้งอยู่ที่ หมู่ที่ 3 บ้านเกาะโหลน ตำบลราไวย์ อำเภอเมืองภูเก็ต จังหวัดภูเก็ต

องค์ประกอบทางสิ่งแวดล้อม และคุณค่าต่างๆ	มาตรการป้องกันและแก้ไขผลกระทบสิ่งแวดล้อม	ระยะเวลาดำเนินการ	ผู้รับผิดชอบ
4.1 สภาพสังคม-เศรษฐกิจ (ต่อ)	ควบคุมอาคาร พ.ศ. 2522 อย่างเคร่งครัด 15) ภายหลังการรื้อถอนอุปกรณ์ต่างๆ แล้วเสร็จ ต้องดำเนินการปรับสภาพพื้นที่โครงการให้มีลักษณะที่เหมาะสมต่อการพัฒนาการใช้ประโยชน์ที่ดินให้สอดคล้องกับสภาพแวดล้อมปัจจุบันให้มากที่สุด โดยไม่ส่งผลกระทบต่อสิ่งแวดล้อมและความปลอดภัย 16) สำหรับวัสดุที่เกิดจากรื้อถอน ผู้รับเหมาจะเป็นผู้รับผิดชอบในเคลื่อนย้ายและเก็บวัสดุดังกล่าวไว้ในพื้นที่ของผู้รับเหมาต่อไป โดยต้องมีการควบคุมการทิ้งกองวัสดุให้มีความเป็นระเบียบเรียบร้อย สะอาด และไม่ก่อให้เกิดความเดือดร้อนแก่ที่ดินข้างเคียง หากเกิดความเสียหายใดๆ ผู้รับเหมา จะเป็นผู้รับผิดชอบดูแลทั้งหมด มาตรการป้องกันและแก้ไขผลกระทบในระยะก่อสร้างต่อผู้ที่อยู่ข้างเคียง (1) จัดให้มีผู้รับเรื่องร้องเรียนบริเวณด้านหน้าพื้นที่โครงการ (2) จัดให้มีผ้าใบก่อสร้าง (Mesh Sheet) หรือวัสดุอื่นที่เหมาะสมปิดกั้นตัวอาคารเพื่อป้องกันฝุ่นละอองฟุ้งกระจาย และเศษวัสดุก่อสร้างร่วงหล่น (3) จัดให้มีระบบบำบัดน้ำเสียสำเร็จรูปในการรองรับน้ำเสียจากห้องส้วม (4) จัดให้มีถังรองรับมูลฝอยภายในพื้นที่ก่อสร้าง (5) มีการคัดเลือกคนงานและพิจารณาคนในท้องถิ่นเป็นอันดับแรก (6) กำหนดกฎระเบียบการทำงานอย่างชัดเจน และควบคุมดูแลคนงานอย่างเคร่งครัด (7) จัดให้มีขอบเขตของที่พักคนงานชั่วคราวกับเขตพื้นที่ก่อสร้างอย่างชัดเจน (8) จัดให้มีหัวหน้าคนงานเป็นผู้ดูแลคนงาน รวมทั้งมีเจ้าหน้าที่ดูแลการเข้า-ออกพื้นที่ก่อสร้างอย่างเคร่งครัด	ตลอดระยะเวลาการก่อสร้าง	บริษัท วิลโลว์ซอร์ จำกัด

ลงชื่อกรรมการบริษัท

(นายราเชศ พาเทล)
บริษัท วิลโลว์ซอร์ จำกัด

เดือนมีนาคม 2566

หน้า 42/189

ลงชื่อบุคคลธรรมดาผู้มีสิทธิจัดทำรายงาน

(นางสาวณัฏฐาณ เมฆนิต)
บริษัท โอเค เนเจอร์ จำกัด
OK NATURE CO.,LTD.

ตารางที่ 5-1 มาตรการป้องกันและแก้ไขผลกระทบสิ่งแวดล้อม ระยะก่อสร้าง โครงการโรงแรมโคโค (CoCo) (ดัดแปลง เปลี่ยนการใช้อาคาร และส่วนขยาย) ของบริษัท วิลโลว์ชอร์ จำกัด ตั้งอยู่ที่ หมู่ที่ 3 บ้านเกาะโหลน ตำบลราไวย์ อำเภอเมืองภูเก็ต จังหวัดภูเก็ต

องค์ประกอบทางสิ่งแวดล้อม และคุณค่าต่างๆ	มาตรการป้องกันและแก้ไขผลกระทบสิ่งแวดล้อม	ระยะเวลาดำเนินการ	ผู้รับผิดชอบ
4.1 สภาพสังคม-เศรษฐกิจ (ต่อ)	(9) ทำสัญญากับผู้รับเหมาหลักโดยกำหนดให้ผู้รับเหมาหลักต้องทำประกันภัยที่ครอบคลุมความรับผิดชอบถึงบุคคลที่ 3 (Contractor All Risk : C.A.R.) หากมีความเสียหายพิสูจน์ได้ว่าเกิดขึ้นเนื่องจากการก่อสร้าง กรมธรรม์ประกันภัยดังกล่าวจะครอบคลุมความเสียหาย (10) มาตรการป้องกันและแก้ไขผลกระทบสิ่งแวดล้อมจากข้อห่วงกังวลของประชาชน มีดังนี้ ด้านคุณภาพอากาศ เสียง และความสั่นสะเทือน 1. จัดพรมน้ำบริเวณพื้นที่ก่อสร้างและกองวัสดุพวกหินและทราย อย่างน้อยวันละ 2 ครั้ง และให้เพิ่มจำนวนครั้งตามความเหมาะสม เพื่อลดการฟุ้งกระจายของฝุ่นละออง 2. ใช้ผ้าใบก่อสร้าง (Mesh Sheet) หรือวัสดุที่คล้ายกันกั้นอาคาร โดยยึดติดกับผนังนั่งร้านด้านนอก ให้มีความสูงเท่ากับความสูงของอาคารขณะก่อสร้างตลอดแนวอาคาร 3. กำหนดช่วงเวลาการก่อสร้างในวันจันทร์-วันเสาร์ เวลา 8.00-17.00 น. ในกรณีที่ต้องมีการก่อสร้างเกินเวลาดังกล่าวจะดำเนินการแจ้งผู้พักอาศัยข้างเคียงทราบล่วงหน้า อย่างน้อย 3 วัน ทั้งนี้ ต้องเป็นกิจกรรมพื้นฐานรากอาคารเท่านั้น และดำเนินการในช่วงเวลา 17.00-20.00 น. โดยทำงานได้ไม่เกินเวลา 20.00 น. สำหรับวันอาทิตย์และวันหยุด นักชัตถูกจะหยุดดำเนินกิจกรรมการก่อสร้าง และแบ่งชั่วโมงการทำงาน เป็นช่วงเวลาตั้งแต่ 08.00-12.00 น. และ 13.00-17.00 น. โดยมีช่วงเวลาหยุดพัก 12.00-13.00 น. 4. วางผังบริเวณพื้นที่ก่อสร้าง โดยออกแบบจัดระยะเครื่องจักร เครื่องยนต์ ที่มีเสียงดังไว้ให้ห่างจากบ้านเรือนประชาชนให้มากที่สุดเท่าที่จะทำได้		

ลงชื่อกรรมการบริษัท

(นายราเชช พาเทล)

บริษัท วิลโลว์ชอร์ จำกัด

เดือนมีนาคม 2566

หน้า 43/189

ลงชื่อบุคคลธรรมดาผู้มีสิทธิจัดทำรายงาน

บริษัท โอเค เนเจอร์ จำกัด (นางสาวณัฏฐา เมฆนิต)
OK NATURE CO., LTD. บริษัท โอเค เนเจอร์ จำกัด

ตารางที่ 5-1 มาตรการป้องกันและแก้ไขผลกระทบสิ่งแวดล้อม ระยะก่อสร้าง โครงการโรงแรมโคโค (CoCo) (ดัดแปลง เปลี่ยนการใช้อาคาร และส่วนขยาย) ของบริษัท วิลโลว์ซอร์ จำกัด ตั้งอยู่ที่ หมู่ที่ 3 บ้านเกาะโหลน ตำบลราไวย์ อำเภอเมืองภูเก็ต จังหวัดภูเก็ต

องค์ประกอบทางสิ่งแวดล้อม และคุณค่าต่างๆ	มาตรการป้องกันและแก้ไขผลกระทบสิ่งแวดล้อม	ระยะเวลาดำเนินการ	ผู้รับผิดชอบ
4.1 สภาพสังคม-เศรษฐกิจ (ต่อ)	<u>การใช้น้ำ</u> 1. จัดให้มีถังเก็บน้ำสำรองสำหรับใช้ในกิจกรรมการก่อสร้าง 2. ควบคุมดูแลคนงานก่อสร้างให้มีการใช้น้ำอย่างประหยัดให้มากที่สุด รวมทั้งรณรงค์ให้มีการใช้น้ำอย่างประหยัด 3. ตรวจสอบดูแลระบบจ่ายน้ำ และระบบเส้นท่อที่จ่ายน้ำในจุดในที่ก่อสร้าง ให้อยู่ในสภาพดีอยู่เสมอ <u>การจัดการน้ำเสีย</u> 1. จัดให้มีห้องส้วมสำหรับคนงานที่ถูกสุขลักษณะ และดูแลส้วมให้อยู่ในสภาพที่ใช้งานได้ดีอยู่เสมอ รวมทั้งกำชับเข้มงวดให้คนงานก่อสร้างจัดการสิ่งปฏิกูลและขับถ่ายเฉพาะในห้องส้วมที่จัดไว้ให้เท่านั้น 2. กำชับให้คนงานมาชำระล้างร่างกายและเศษวัสดุจากเครื่องมือและอุปกรณ์ต่างๆ ที่บริเวณชำระล้างที่จัดเตรียมไว้เท่านั้น <u>การระบายน้ำและการป้องกันน้ำท่วม</u> 1. จัดให้มีรางระบายน้ำชั่วคราวรอบๆ บริเวณชำระล้าง เพื่อรวบรวมน้ำเสียเข้าสู่บ่อบ่ม 2. จัดให้มีการขุดลอกตะกอนในรางระบายน้ำชั่วคราวอย่างสม่ำเสมอเพื่อป้องกันการตันเขินและการกีดขวางทางระบายน้ำ 3. ขุดลอกตะกอนในท่อระบายน้ำอย่างสม่ำเสมอ เพื่อไม่ให้อุดตัน/ตันเขิน		

ลงชื่อกรรมการบริษัท

(นายราเชศ พาเทล)
บริษัท วิลโลว์ซอร์ จำกัด

เดือนมีนาคม 2566

หน้า 44/189

ลงชื่อบุคคลธรรมดาผู้มีสิทธิจัดทำรายงาน

(นางสาวณัฏฐกานต์ เมฆนิติ)
บริษัท โอเค เนเจอร์ จำกัด
OK NATURE CO.,LTD.

ตารางที่ 5-1 มาตรการป้องกันและแก้ไขผลกระทบสิ่งแวดล้อม ระยะก่อสร้าง โครงการโรงแรมโคโค (CoCo) (ดัดแปลง เปลี่ยนการใช้อาคาร และส่วนขยาย) ของบริษัท วิลโลว์ซอร์ จำกัด ตั้งอยู่ที่ หมู่ที่ 3 บ้านเกาะโหลน ตำบลราไวย์ อำเภอเมืองภูเก็ต จังหวัดภูเก็ต

องค์ประกอบทางสิ่งแวดล้อม และคุณค่าต่างๆ	มาตรการป้องกันและแก้ไขผลกระทบสิ่งแวดล้อม	ระยะเวลาดำเนินการ	ผู้รับผิดชอบ
4.1 สภาพสังคม-เศรษฐกิจ (ต่อ)	<u>การจัดการขยะ</u> 1. จัดพื้นที่กองวัสดุก่อสร้าง ไม่ปล่อยให้กระจัดกระจายหลายจุดเพื่อความเป็นระเบียบและสะดวกต่อการจัดเก็บ 2. จัดให้มีภาชนะรองรับมูลฝอยที่ทนทานและมีฝาปิดมิดชิด ตั้งไว้ภายในพื้นที่โครงการ 3. เศษวัสดุที่จะนำออกไปกำจัดนอกพื้นที่โครงการ จะต้องมียาสูบหรือเครื่องป้องกันการรบกวนบนผิวจราจรหรือทะเล <u>เศรษฐกิจและสังคม</u> 1. ผู้รับเหมาต้องเผื่อระวาง สอดส่องดูแลความประพฤติของคนงานมิให้ก่อความเดือดร้อน และปัญหาต่างๆ แก่คนงานด้วยกันและประชาชนใกล้เคียง พร้อมทั้งร่วมมือกับเจ้าหน้าที่ท้องถิ่นในการแก้ปัญหา 2. ผู้รับเหมาก่อสร้างต้องมีบทลงโทษคนงานอย่างชัดเจนในกรณีที่มีปัญหาเกิดขึ้น รวมทั้งต้องร่วมมือกับเจ้าหน้าที่ท้องถิ่นในการควบคุมดูแล เพื่อป้องกันการเกิดปัญหาในด้านต่างๆ <u>ความปลอดภัยสาธารณะและการเกิดอัคคีภัย</u> 1. จัดให้มีหัวหน้าคนงานหรือผู้ควบคุมดูแลความประพฤติของคนงานอย่างเข้มงวด 2. จัดหาป้ายประกาศหรือสัญญาณเตือน และหรือเจ้าหน้าที่รักษาความปลอดภัยไม่ให้ผู้ที่ไม่เกี่ยวข้องเข้ามาในบริเวณพื้นที่ก่อสร้าง เพื่อป้องกันอุบัติเหตุที่จะเกิดขึ้น		

ลงชื่อ กรรมการบริษัท

(นายราเกษ พาทेल)
บริษัท วิลโลว์ซอร์ จำกัด

เดือนมีนาคม 2566
หน้า 45/189

ลงชื่อ บุคคลธรรมดาผู้มีสิทธิจัดทำรายงาน

(นางสาวกนก เมฆนิติ)
บริษัท โอเค เนเจอร์ จำกัด
OK NATURE CO.,LTD.

ตารางที่ 5-1 มาตรการป้องกันและแก้ไขผลกระทบสิ่งแวดล้อม ระยะก่อสร้าง โครงการโรงแรมโคโค (CoCo) (ดัดแปลง เปลี่ยนการใช้อาคาร และส่วนขยาย) ของบริษัท วิลโลว์ชอร์ จำกัด ตั้งอยู่ที่ หมู่ที่ 3 บ้านเกาะโหลน ตำบลราไวย์ อำเภอเมืองภูเก็ต จังหวัดภูเก็ต

องค์ประกอบทางสิ่งแวดล้อม และคุณค่าต่างๆ	มาตรการป้องกันและแก้ไขผลกระทบสิ่งแวดล้อม	ระยะเวลาดำเนินการ	ผู้รับผิดชอบ
4.1 สภาพสังคม-เศรษฐกิจ (ต่อ)	3. จัดให้มีเวรยามรักษาความปลอดภัยออกตรวจดูแลความเรียบร้อยอย่างสม่ำเสมอ 4. จัดให้มีผ้าใบหรือวัสดุป้องกันการรบกวนรอบตัวอาคารที่มีการก่อสร้าง 5. ให้ระมัดระวังและควบคุมดูแลขณะใช้งานเครื่องมือ เครื่องจักรหรือในระหว่าง การขนย้ายวัสดุก่อสร้างและเครื่องมือ เครื่องจักรเพื่อให้เกิดความปลอดภัยมากที่สุด 6. หากมีเหตุทำให้เกิดความเสียหายทั้งร่างกายและทรัพย์สินของประชาชนที่อาศัยอยู่โดยรอบ ให้ทางผู้รับเหมาก่อสร้างติดตามตรวจสอบ รวมถึงชดเชยค่าเสียหายที่เกิดขึ้นโดยเร่งด่วน 7. การเดินสายไฟทุกชั้นตอนจะต้องกระทำอย่างถูกหลักวิชาการ 8. จัดให้มีการติดตั้งถังดับเพลิงเคมีในสถานที่ทำงานที่คาดว่าจะเกิดเพลิงไหม้ได้ง่าย และตรวจสอบให้อยู่ในสภาพดีอยู่เสมออย่างน้อย 1 เดือน/ครั้ง 9. จัดให้มีบริเวณสุขาสำหรับคนงาน โดยให้อยู่ห่างจากวัสดุติดไฟให้มากที่สุด และกำชับให้ดับบุหรีให้สนิททุกครั้ง ทัศนียภาพและสุนทรียภาพ 1. จัดทำรั้ว Aluminium Sheet สูง 3 เมตร ทางด้านทิศเหนือ ทิศใต้ ทิศตะวันออก และทิศตะวันตก โดยรอบพื้นที่โครงการเว้นทางเข้าออก เพื่อบดบังภูมิทัศน์ที่ไม่ดีจากการก่อสร้าง 2. จัดให้มีผ้าคลุมอาคารที่ก่อสร้างเพื่อลดภาพที่ไม่น่ามองในช่วงก่อสร้างรวมทั้ง ป้องกันฝุ่นละอองจากตัวอาคารร่วมด้วย		

ลงชื่อกรรมการบริษัท

(นายราเชช พาเทล)
บริษัท วิลโลว์ชอร์ จำกัด

เดือนมีนาคม 2566
หน้า 46/189

ลงชื่อบุคคลธรรมดาผู้มีสิทธิจัดทำรายงาน

บริษัท โอเค เนเจอร์ จำกัด
(นางสาวณัฏฐณิชา เมฆนิต)
บริษัท โอเค เนเจอร์ จำกัด
OK NATURE CO.,LTD.

ตารางที่ 5-1 มาตรการป้องกันและแก้ไขผลกระทบสิ่งแวดล้อม ระยะก่อสร้าง โครงการโรงแรมโคโค (CoCo) (ดัดแปลง เปลี่ยนการใช้อาคาร และส่วนขยาย) ของบริษัท วิลโลว์ซอร์ จำกัด ตั้งอยู่ที่ หมู่ที่ 3 บ้านเกาะโหลน ตำบลราไวย์ อำเภอเมืองภูเก็ต จังหวัดภูเก็ต

องค์ประกอบทางสิ่งแวดล้อม และคุณค่าต่างๆ	มาตรการป้องกันและแก้ไขผลกระทบสิ่งแวดล้อม	ระยะเวลาดำเนินการ	ผู้รับผิดชอบ
4.1 สภาพสังคม-เศรษฐกิจ (ต่อ)	การขนส่งวัสดุก่อสร้าง 1. วางแผน กำหนด วันเวลา และเตรียมวัสดุก่อสร้างที่จะทำการขนส่งให้พร้อม เพื่อให้สอดคล้องกับช่วงเวลาน้ำขึ้นและน้ำลง 2. ในการขนส่งวัสดุก่อสร้างโครงการจะขนส่งโดยแพขนานยนต์ (เรือบาร์จ) ขนาด ไม่เกิน 50 ตันกรอส มีความกว้างประมาณ 5 เมตร จากท่าเทียบเรือเจียรวานิชไปยังพื้นที่โครงการ โดยจะขนส่งในช่วงที่น้ำทะเลขึ้นเท่านั้น 3. กำหนดขอบเขตเส้นทางเดินเรือ โดยติดตั้งทุ่นลอยน้ำก่อนเข้าสู่พื้นที่โครงการ ระยะ 50, 100, 150, และ 200 เมตร จากพื้นที่โครงการ และมีความกว้างประมาณ 10 เมตร โดยขอบเขตเส้นทางเดินเรือจะต้องห่างจากแนวปะการังและหญ้าทะเล 4. ในกรณีที่น้ำเริ่มลงก่อนที่จะทำการขนถ่ายวัสดุก่อสร้างแล้วเสร็จ จะต้องถอยออกจากชายฝั่งไปยังระดับน้ำลึกที่แพขนานยนต์ (เรือบาร์จ) สามารถจอดได้ แล้วขนถ่ายวัสดุ ก่อสร้างต่อโดยใช้เรือเล็กซึ่งจะช่วยลดผลกระทบและป้องกันความเสียหายที่อาจเกิดขึ้นต่อ ปะการังได้ 5. ผู้ควบคุมเรือจะต้องควบคุมและจำกัดน้ำหนักบรรทุกในการบรรทุกวัสดุ ก่อสร้างแต่ละเที่ยวไม่ให้เกินขีดจำกัดที่กำหนดไว้ เพื่อป้องกันอุบัติเหตุจากการขนส่งที่บรรทุก น้ำหนักเกิน 6. หลีกเลี่ยงการขนส่งวัสดุก่อสร้างในช่วงมีมรสุม หรือคลื่นลมแรง 7. ควบคุมเรือที่ขนส่งวัสดุก่อสร้าง ปฏิบัติตามมาตรการที่กำหนดไว้อย่างเคร่งครัด 8. แจ้งเตือนให้ประชาชนทราบล่วงหน้าอย่างน้อย 3 วัน ก่อนมีการขนส่งวัสดุ		

ลงชื่อ กรรมการบริษัท

(นายราเชส พาเทล)
บริษัท วิลโลว์ซอร์ จำกัด

เดือนมีนาคม 2566

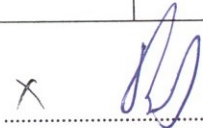
หน้า 47/189

ลงชื่อบุคคลธรรมดาผู้มีสิทธิจัดทำรายงาน

(นางสาวณัฏฐกนก เมฆนิติ)
บริษัท โอเค เนเจอร์ จำกัด
OK NATURE CO.,LTD.

ตารางที่ 5-1 มาตรการป้องกันและแก้ไขผลกระทบสิ่งแวดล้อม ระยะก่อสร้าง โครงการโรงแรมโคโค (CoCo) (ดัดแปลง เปลี่ยนการใช้อาคาร และส่วนขยาย) ของบริษัท วิลโลว์ซอร์ จำกัด ตั้งอยู่ที่ หมู่ที่ 3 บ้านเกาะโหลน ตำบลราไวย์ อำเภอเมืองภูเก็ต จังหวัดภูเก็ต

องค์ประกอบทางสิ่งแวดล้อม และคุณค่าต่างๆ	มาตรการป้องกันและแก้ไขผลกระทบสิ่งแวดล้อม	ระยะเวลาดำเนินการ	ผู้รับผิดชอบ
4.1 สภาพสังคม-เศรษฐกิจ (ต่อ)	ก่อสร้างโดยแพขนานยนต์ (เรือบาร์จ) เพื่อให้เรือประมงและเรือท่องเที่ยวทราบก่อน 9. กำหนดให้แพขนานยนต์ (เรือบาร์จ) เปิดหูดสัญญาณเตือนเป็นระยะ ก่อนถึงพื้นที่โครงการในระยะที่สังเกตเห็นได้ 10. จัดเตรียมพื้นที่เก็บกองวัสดุก่อสร้างซึ่งจะอยู่บริเวณพื้นที่ว่างด้านหน้าโครงการ โดยจัดให้มีอาคารชั่วคราวสำหรับเก็บวัสดุก่อสร้างจำพวก ปูน เหล็ก และอุปกรณ์เครื่องมือก่อสร้างต่างๆ สำหรับ อิฐ หินและทรายจะเก็บกองไว้ด้านนอกอาคารโดยจัดให้มีแนวไม้กันโดยรอบกองดินและหิน พร้อมทั้งจัดให้มีผ้าใบปิดคลุมเพื่อป้องกันการชะล้างของน้ำในกรณีฝนตก 11. จัดให้มีเจ้าหน้าที่ของโครงการคอยอำนวยความสะดวกบริเวณทางเข้าออกท่าเรือและหน้าโครงการ จะต้องบริหารการเดินเรือเพื่อลดความเสี่ยงในการเกิดอุบัติเหตุให้ได้มากที่สุด 12. จัดให้มีเจ้าหน้าที่คอยควบคุมและอำนวยความสะดวกบริเวณทางเข้า-ออกจากพื้นที่ก่อสร้างโครงการ 13. เรือบรรทุกขนส่งวัสดุก่อสร้างจะต้องใช้ผ้าใบปกคลุมให้มิดชิด เพื่อป้องกันการร่วงหล่นของวัสดุก่อสร้างและอุปกรณ์ต่างๆ 14. จัดทำป้ายบอกทางเข้าสู่โครงการและเครื่องหมายแสดงทางเข้า-ออก และติดตั้งในบริเวณที่เหมาะสม เพื่อให้ผู้ใช้ที่จะเข้า-ออกจากโครงการเกิดความสะดวก รวมถึงผู้ที่ต้องการเดินทางมายังโครงการ สามารถสังเกตเส้นทางเข้าสู่โครงการจากป้ายบอกทางได้ง่ายขึ้น 15. จัดให้มีไฟส่องสว่างบริเวณทางเข้าออกในช่วงเวลากลางคืนอย่างเพียงพอ		

ลงชื่อ กรรมการบริษัท

(นายราเชน พาทะ)

บริษัท วิลโลว์ซอร์ จำกัด

เดือนมีนาคม 2566

หน้า 48/189

ลงชื่อ บุคคลธรรมดาผู้มีสิทธิจัดทำรายงาน

บริษัท โอเค เนเจอร์ จำกัด (นางสาวกัญจน์ เมฆนิติ)

OK NATURE CO., LTD. บริษัท โอเค เนเจอร์ จำกัด

ตารางที่ 5-1 มาตรการป้องกันและแก้ไขผลกระทบสิ่งแวดล้อม ระยะก่อสร้าง โครงการโรงแรมโคโค (CoCo) (ดัดแปลง เปลี่ยนการใช้อาคาร และส่วนขยาย) ของบริษัท วิลโลว์ซอร์ จำกัด ตั้งอยู่ที่ หมู่ที่ 3 บ้านเกาะโหลน ตำบลราไวย์ อำเภอเมืองภูเก็ต จังหวัดภูเก็ต

องค์ประกอบทางสิ่งแวดล้อม และคุณค่าต่างๆ	มาตรการป้องกันและแก้ไขผลกระทบสิ่งแวดล้อม	ระยะเวลาดำเนินการ	ผู้รับผิดชอบ
4.1 สภาพสังคม-เศรษฐกิจ (ต่อ)	เพื่อให้สามารถมองเห็นการสัญจรด้านข้างได้อย่างชัดเจน 16. ติดตั้งสัญญาณไฟกระพริบบริเวณทางเข้าออกของโครงการ เพื่อให้ผู้ที่สัญจรผ่านไป-มา เพิ่มความระมัดระวัง เมื่อวิ่งผ่านบริเวณพื้นที่โครงการ 17. จัดเตรียมทีมงานให้พร้อมเพื่ออำนวยความสะดวกในช่วงเวลาที่มีการขนถ่ายวัสดุอุปกรณ์ก่อสร้างจากแพขนานยนต์ เรือบาร์ท ทุกครั้ง 18. ห้ามมิให้ผู้ใดปล่อยเศษวัสดุที่เหลือจากการก่อสร้างหรือที่ติดค้างมากับเรือบรรทุก 19. มีการจัดเตรียมวัสดุก่อสร้างโดยแยกชนิด และขนาด ใส่ถุงจัมโบ้ เพื่อสะดวกต่อการขนส่ง		
4.2 สาธารณสุข	มาตรการป้องกันและแก้ไขผลกระทบด้านสุขภาพ 1. ฝุ่นละออง (1) จัดทำรั้ว Aluminium Sheet สูง 3 เมตร ทางด้านทิศเหนือ ทิศใต้ ทิศตะวันออก และทิศตะวันตก โดยรอบพื้นที่โครงการเว้นทางเข้าออก (2) ติดตั้งผ้าใบก่อสร้าง (Mesh Sheet) ทึบตั้งแต่ชั้นล่างจนถึงชั้นสูงสุดโดยรอบอาคาร (3) ฉีดพรมน้ำบริเวณพื้นที่ก่อสร้างหรือบริเวณที่ทำให้เกิดฝุ่นอย่างน้อยวันละ 2 ครั้ง เข้าและเย็น และให้เพิ่มจำนวนครั้งตามความเหมาะสม ตลอดระยะเวลาการก่อสร้าง (4) การกระทำใดๆ ที่อาจก่อให้เกิดมลภาวะ ให้จัดทำในพื้นที่ที่คลุมผ้าใบหรือในห้องที่มีหลังคา และผนังปิดด้านข้างอีก 3 ด้าน (5) จัดให้มีการตรวจวัดฝุ่นละออง (TSP และ PM10) ภายในพื้นที่โครงการ ทุกวัน	ตลอดระยะเวลาการก่อสร้าง	บริษัท วิลโลว์ซอร์ จำกัด

ลงชื่อ Xกรรมการบริษัท

(นายราเชน พาเทล)
บริษัท วิลโลว์ซอร์ จำกัด

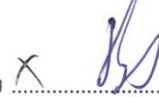
เดือนมีนาคม 2566
หน้า 49/189

ลงชื่อบุคคลธรรมดาผู้มีสิทธิจัดทำรายงาน

(นางสาวณัฏฐก เมฆนิต)
บริษัท โอเค เนเจอร์ จำกัด
OK NATURE CO.,LTD.

ตารางที่ 5-1 มาตรการป้องกันและแก้ไขผลกระทบสิ่งแวดล้อม ระยะก่อสร้าง โครงการโรงแรมโคโค (CoCo) (ดัดแปลง เปลี่ยนการใช้อาคาร และส่วนขยาย) ของบริษัท วิลโลว์ซอร์ จำกัด ตั้งอยู่ที่ หมู่ที่ 3 บ้านเกาะโหลน ตำบลราไวย์ อำเภอเมืองภูเก็ต จังหวัดภูเก็ต

องค์ประกอบทางสิ่งแวดล้อม และคุณค่าต่างๆ	มาตรการป้องกันและแก้ไขผลกระทบสิ่งแวดล้อม	ระยะเวลาดำเนินการ	ผู้รับผิดชอบ
4.2 สาธารณสุข (ต่อ)	และรายงานผล ทุกสัปดาห์ ตลอดการก่อสร้างรากฐาน หลังจากนั้นตรวจวัดทุกเดือนและรายงานผลทุกเดือนตลอดระยะเวลาก่อสร้าง (6) ในกรณีเกิดความเสียหายและพิสูจน์ได้ว่าเกิดจากการกระทำของโครงการ บริษัท วิลโลว์ซอร์ จำกัด หรือผู้รับเหมาต้องเป็นผู้ออกค่าใช้จ่ายในการแก้ไขความเสียหายดังกล่าว 2. การระบายมลสารจากเครื่องยนต์ (1) ดับเครื่องยนต์ทุกครั้งเมื่อจอดหรือหลังเลิกใช้งาน (2) บำรุงรักษาเครื่องยนต์ให้อยู่ในสภาพดีอยู่เสมอเพื่อลดมลสารจากเครื่องยนต์ 3. เสียงรบกวน (1) กำหนดช่วงเวลาการก่อสร้างในวันจันทร์-วันเสาร์ เวลา 8.00-17.00 น. ในกรณีที่ ต้องมีการก่อสร้างเกินเวลาดังกล่าวจะดำเนินการแจ้งผู้พักอาศัยข้างเคียงทราบล่วงหน้า อย่างน้อย 3 วัน ทั้งนี้ ต้องเป็นกิจกรรมต่อเนื่องที่ไม่ก่อให้เกิดเสียงดัง เช่น การเทปูน และดำเนินการในช่วงเวลา 17.00-20.00 น. โดยทำงานได้ไม่เกินเวลา 20.00 น. สำหรับวันอาทิตย์และวันหยุดนักขัตฤกษ์จะหยุดดำเนินการกิจกรรมการก่อสร้าง และแบ่งชั่วโมงการทำงาน เป็นช่วงเวลา ตั้งแต่ 08.00-12.00 น.และ 13.00-17.00 น. โดยมีช่วงเวลาหยุดพัก 12.00-13.00 น. (2) ตรวจสอบเครื่องมือ เครื่องจักรให้อยู่ในสภาพดีและพร้อมใช้งานอยู่เสมอ รวมทั้งเป็นไปตามที่กฎหมายกำหนด (3) กำหนดระยะเวลาปฏิบัติงานผู้ที่ต้องปฏิบัติงานในบริเวณที่มีเสียงดังเกิน 85 เดซิเบล (เอ) ให้ทำงานไม่เกิน 8 ชั่วโมง/วัน (4) จัดให้มีอุปกรณ์ป้องกันอันตรายต่อหู ได้แก่ Ear Plugs หรือ Ear Muff ซึ่งสามารถ		

ลงชื่อ กรรมการบริษัท

(นายราเชส พาเทล)
บริษัท วิลโลว์ซอร์ จำกัด

เดือนมีนาคม 2566
หน้า 50/189

ลงชื่อ บุคคลธรรมดาผู้มีสิทธิจัดทำรายงาน

(นางสาวณัฏฐาณ เมฆนิต)
บริษัท โอเค เนเจอร์ จำกัด
OK NATURE CO.,LTD.

ตารางที่ 5-1 มาตรการป้องกันและแก้ไขผลกระทบสิ่งแวดล้อม ระยะก่อสร้าง โครงการโรงแรมโคโค (CoCo) (ดัดแปลง เปลี่ยนการใช้อาคาร และส่วนขยาย) ของบริษัท วิลโลว์ซอร์ จำกัด ตั้งอยู่ที่ หมู่ที่ 3 บ้านเกาะโหลน ตำบลราไวย์ อำเภอเมืองภูเก็ต จังหวัดภูเก็ต

องค์ประกอบทางสิ่งแวดล้อม และคุณค่าต่างๆ	มาตรการป้องกันและแก้ไขผลกระทบสิ่งแวดล้อม	ระยะเวลาดำเนินการ	ผู้รับผิดชอบ
4.2 สาธารณสุข (ต่อ)	ลดระดับเสียงลงได้ 15 เดซิเบล (เอ) และ 25 เดซิเบล (เอ) ตามลำดับ (5) ผลัดเปลี่ยนพนักงานที่ทำอยู่ในบริเวณที่มีเสียงดังไปปฏิบัติงานอยู่ในบริเวณที่มีระดับเสียงต่ำ (6) กำหนดบทลงโทษ กรณีที่คนงานฝ่าฝืนไม่ปฏิบัติตามมาตรการลดผลกระทบด้านเสียงที่กำหนดไว้ (7) ดูแล บำรุงรักษาอุปกรณ์ และเครื่องจักรที่ใช้งานก่อสร้างอยู่ในสภาพดีอยู่เสมอ และเลือกใช้เครื่องจักรที่ก่อให้เกิดเสียงดังน้อยเพื่อลดระดับเสียงรบกวน (8) หลีกเลี่ยงการทำกิจกรรมที่ก่อให้เกิดเสียงดังมากๆ ติดต่อกันเป็นระยะเวลานาน และเร่งดำเนินงานให้แล้วเสร็จโดยเร็ว 4. น้ำทิ้งจากกิจกรรมการก่อสร้าง (1) จัดให้มีห้องน้ำ ห้องส้วม อย่างเพียงพอ รวมทั้งจัดให้มีระบบบำบัดน้ำสำเร็จรูปที่สามารถบำบัดน้ำเสียจากคนงานได้อย่างมีประสิทธิภาพ 5. ขยะมูลฝอยทั่วไป (1) จัดวางถังรองรับของเสียให้เพียงพอโดยแยกเป็นถังมูลฝอยอินทรีย์ ถังมูลฝอยทั่วไป มูลฝอยรีไซเคิล และมูลฝอยอันตราย ขนาด 200 ลิตร จำนวน 3 ถัง ให้เพียงพอในพื้นที่ก่อสร้างและสำนักงานชั่วคราว (2) ควบคุมดูแลคนงานให้ทิ้งขยะลงในถังรองรับและเก็บกวาดทำความสะอาดบริเวณพื้นที่เป็นประจำ เพื่อไม่ให้มีขยะตกหล่นอยู่ในพื้นที่ (3) ของเสียอันตรายจะต้องมีการแยกออกจากของเสียทั่วไปและรวบรวมไปกำจัดโดย		

ลงชื่อ กรรมการบริษัท

(นายราเกช พาเทล)
บริษัท วิลโลว์ซอร์ จำกัด

เดือนมีนาคม 2566

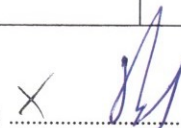
หน้า 51/189

ลงชื่อ บุคคลธรรมดาผู้มีสิทธิจัดทำรายงาน

(นางสาวณัฏฐณต เมฆนิตติ)
บริษัท โอเค เนเจอร์ จำกัด
OK NATURE CO.,LTD.

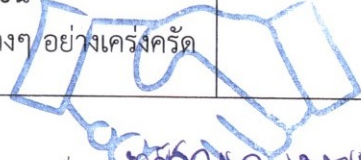
ตารางที่ 5-1 มาตรการป้องกันและแก้ไขผลกระทบสิ่งแวดล้อม ระยะก่อสร้าง โครงการโรงแรมโคโค (CoCo) (ดัดแปลง เปลี่ยนการใช้อาคาร และส่วนขยาย) ของบริษัท วิลโลว์ซอร์ จำกัด ตั้งอยู่ที่ หมู่ที่ 3 บ้านเกาะโหลน ตำบลราไวย์ อำเภอเมืองภูเก็ต จังหวัดภูเก็ต

องค์ประกอบทางสิ่งแวดล้อม และคุณค่าต่างๆ	มาตรการป้องกันและแก้ไขผลกระทบสิ่งแวดล้อม	ระยะเวลาดำเนินการ	ผู้รับผิดชอบ
4.2 สาธารณสุข (ต่อ)	หน่วยงานที่ได้รับอนุญาต (4) การทิ้งขยะอินทรีย์และเศษอาหารให้รวบรวมใส่ถุงดำและมัดปากให้เรียบร้อยก่อนทิ้งสู่ถังรองรับของเสีย (5) ให้ผู้รับเหมารวบรวมเศษวัสดุก่อสร้างที่สามารถนำกลับมาใช้ประโยชน์ได้ขายให้พ่อค้ารับซื้อของเก่า (6) เมื่อมีปริมาณมูลฝอยมากพอ โครงการจะนำขึ้นเรือไปส่งให้กับบริษัทเอกชนที่ขึ้นทะเบียนกับเทศบาลตำบลราไวย์ เพื่อนำไปกำจัดต่อไป 6. การกีดขวางการจราจรและอุบัติเหตุจากการขนส่งวัสดุก่อสร้าง (1) จัดให้มีเจ้าหน้าที่คอยอำนวยความสะดวกช่วงที่มีรถบรรทุกเข้า-ออก โครงการ (2) ติดตั้งเครื่องหมาย ป้ายเตือน ป้ายแนะนำ บริเวณพื้นที่ก่อสร้างโครงการ (3) จัดให้มีเจ้าหน้าที่ตรวจตราดูแลอุปกรณ์ เครื่องหมายสัญลักษณ์ต่างๆ ให้ใช้งานได้ดีตลอดเวลา (4) จำกัดความเร็วของรถขนส่งวัสดุก่อสร้างในช่วงที่ผ่านชุมชนไม่เกิน 30 กิโลเมตร/ชั่วโมง (5) ควบคุมรถบรรทุกให้บรรทุกไม่เกินอัตราที่กฎหมาย กำหนด และหลีกเลี่ยงการขนส่งในช่วงชั่วโมงเร่งด่วนในถนนที่มีการจราจรหนาแน่น 7. ความปลอดภัยในชุมชน และการรบกวนความสงบสุขของชุมชน (1) ปฏิบัติตามมาตรการป้องกันและลดผลกระทบสิ่งแวดล้อมด้านต่างๆ อย่างเคร่งครัด		

ลงชื่อ  กรรมการบริษัท

(นายราเชช พาเทล)
บริษัท วิลโลว์ซอร์ จำกัด

เดือนมีนาคม 2566
หน้า 52/189

ลงชื่อ  บุคคลธรรมดาผู้มีสิทธิจัดทำรายงาน

(นางสาวนุสสนก นนชนิด)
บริษัท โอเค เนเจอร์ จำกัด
OK NATURE CO., LTD.

ตารางที่ 5-1 มาตรการป้องกันและแก้ไขผลกระทบสิ่งแวดล้อม ระยะก่อสร้าง โครงการโรงแรมโคโค (CoCo) (ดัดแปลง เปลี่ยนการใช้อาคาร และส่วนขยาย) ของบริษัท วิลโลว์ซอร์ จำกัด ตั้งอยู่ที่ หมู่ที่ 3 บ้านเกาะโหลน ตำบลราไวย์ อำเภอเมืองภูเก็ต จังหวัดภูเก็ต

องค์ประกอบทางสิ่งแวดล้อม และคุณค่าต่างๆ	มาตรการป้องกันและแก้ไขผลกระทบสิ่งแวดล้อม	ระยะเวลาดำเนินการ	ผู้รับผิดชอบ
4.2 สาธารณสุข (ต่อ)	(2) ดูแลความประพฤติของคนงานไม่ให้ก่อความเดือดร้อนและปัญหาระหว่างคนงานด้วยกันและประชาชนในท้องถิ่น (3) ติดตั้งป้ายระบบความปลอดภัยของโครงการระบุระยะเวลาการดำเนินงานช่วงก่อสร้างเพื่อให้ชุมชนได้รับทราบ 8. การเพิ่มความต้องการบริการทางสุขภาพ (1) จัดหาสวัสดิการด้านสุขภาพต่างๆ เช่น น้ำดื่ม น้ำใช้ที่สะอาด และภาชนะรองรับขยะให้เพียงพอ (2) จัดให้มีอุปกรณ์การปฐมพยาบาลเบื้องต้น ในพื้นที่สำนักงาน และรถนำส่งผู้บาดเจ็บในกรณีเกิดอุบัติเหตุรุนแรง (3) กำหนดให้ผู้รับเหมาจัดเตรียมอุปกรณ์ป้องกันอันตรายจากการก่อสร้าง (4) ตรวจสอบ บำรุงรักษาเครื่องมืออุปกรณ์ให้อยู่ในสภาพพร้อมใช้งานเพื่อป้องกันอุบัติเหตุที่จะเกิดขึ้นจากการใช้เครื่องมือ เครื่องจักร (5) ฝึกอบรมด้านอาชีวอนามัยและความปลอดภัยในการทำงานแก่คนงานรวมทั้งควบคุมคนงานให้ปฏิบัติงานด้วยความปลอดภัย (6) กำหนดเขตก่อสร้าง และติดป้ายเตือนอันตรายจากการก่อสร้างก่อนเข้าทำงานทุกครั้งและทุกคนเพื่อป้องกันควบคุมโรคติดต่อ มาตรการป้องกันและเฝ้าระวังผลกระทบต่อสุขภาพของผู้พักอาศัยภายในและภายนอกโครงการ ก. คนงานก่อสร้าง		

ลงชื่อ กรรมการบริษัท

(นายราเชศ พาเทล)
บริษัท วิลโลว์ซอร์ จำกัด

เดือนมีนาคม 2566
หน้า 53/189

ลงชื่อ บุคคลธรรมดาผู้มีสิทธิจัดทำรายงาน

(นางสาวณัฏสนก มณีนิต)
บริษัท โอเค เนเจอร์ จำกัด
OK NATURE CO.,LTD.

ตารางที่ 5-1 มาตรการป้องกันและแก้ไขผลกระทบสิ่งแวดล้อม ระยะก่อสร้าง โครงการโรงแรมโคโค (CoCo) (ดัดแปลง เปลี่ยนการใช้อาคาร และส่วนขยาย) ของบริษัท วิลโลว์ซอร์ จำกัด ตั้งอยู่ที่ หมู่ที่ 3 บ้านเกาะโหลน ตำบลราไวย์ อำเภอเมืองภูเก็ต จังหวัดภูเก็ต

องค์ประกอบทางสิ่งแวดล้อม และคุณค่าต่างๆ	มาตรการป้องกันและแก้ไขผลกระทบสิ่งแวดล้อม	ระยะเวลาดำเนินการ	ผู้รับผิดชอบ
4.2 สาธารณสุข (ต่อ)	1. สุขภาพทางกาย 1.1 โรคระบบทางเดินหายใจ (1) ด้านฝุ่นละออง เช่น ฉีดพรมน้ำบริเวณพื้นที่ก่อสร้างและกองวัสดุพวกหินและทราย ใช้ผ้าใบปิดคลุมท้ายรถบรรทุกที่ใช้ในการขนดิน ทราย และวัสดุก่อสร้างอย่างมิดชิด ทั้งด้านบนและด้านข้างทั้ง 3 ด้าน เป็นต้น เพื่อลดการฟุ้งกระจายของฝุ่นละออง (2) สวมใส่หน้ากากกันฝุ่นขณะอยู่ในบริเวณที่เกิดฝุ่นละออง 1.2 โรคระบบทางเดินอาหาร (1) จัดเตรียมน้ำดื่มที่สะอาดไว้อย่างเพียงพอ (2) รักษาความสะอาดของภาชนะบรรจุอาหารและน้ำดื่ม (3) จัดให้มีการอบรม/ชี้แจงคนงานด้านสุขลักษณะในการรับประทานอาหาร เช่น รับประทานอาหารที่ปรุงสุกใหม่ๆ ล้างมือก่อนรับประทานอาหาร เป็นต้น (4) จัดให้มีห้องส้วมที่ถูกสุขลักษณะ และกำกับให้คนงานดูแลความสะอาดสม่ำเสมอ 1.3 โรคผิวหนัง (1) ให้คนงานสวมเสื้อผ้าที่มิดชิด และสวมถุงมือทุกครั้งที่จะต้องสัมผัส หรือใช้ปูนซีเมนต์ หรือสารเคมีที่เป็นอันตรายต่อผิวหนังในการทำงาน (2) จัดให้มีผ้าใบก่อสร้าง (Mesh Sheet) รอบอาคาร เพื่อป้องกันฝุ่นละอองรวมทั้งฝุ่นผงปูนซีเมนต์ ฟุ้งกระจายไปยังพื้นที่ข้างเคียง (3) จัดให้มีการอบรม/ชี้แจงคนงานด้านสุขอนามัยส่วนบุคคล เช่น การรักษาความสะอาดร่างกาย สวมใส่เสื้อผ้าที่แห้งและสะอาด		

ลงชื่อกรรมการบริษัท
(นายราเชน พาเทล)
บริษัท วิลโลว์ซอร์ จำกัด

เดือนมีนาคม 2566
หน้า 54/189

ลงชื่อบุคคลธรรมดาผู้มีสิทธิจัดทำรายงาน
บริษัท โอเค เนเจอร์ จำกัด (นางสาวณัฏฐกานต์ เหมนิติ)
OK NATURE CO., LTD. บริษัท โอเค เนเจอร์ จำกัด

ตารางที่ 5-1 มาตรการป้องกันและแก้ไขผลกระทบสิ่งแวดล้อม ระยะก่อสร้าง โครงการโรงแรมโคโค (CoCo) (ดัดแปลง เปลี่ยนการใช้อาคาร และส่วนขยาย) ของบริษัท วิลโลว์ซอร์ จำกัด ตั้งอยู่ที่ หมู่ที่ 3 บ้านเกาะโหลน ตำบลราไวย์ อำเภอเมืองภูเก็ต จังหวัดภูเก็ต

องค์ประกอบทางสิ่งแวดล้อม และคุณค่าต่างๆ	มาตรการป้องกันและแก้ไขผลกระทบสิ่งแวดล้อม	ระยะเวลาดำเนินการ	ผู้รับผิดชอบ
4.2 สาธารณสุข (ต่อ)	(4) ดูแลความสะอาดภายในห้องพักอย่างสม่ำเสมอ (5) ล้างทำความสะอาดรองเท้าบูททุกครั้งหลังเลิกใช้งาน และตากให้แห้งก่อนนำไปใส่ 1.4 สัตว์เป็นพาหะนำโรค (1) จัดเก็บมูลฝอยในที่รองรับที่ทำด้วยวัสดุแข็งแรง ใช้งานได้ดีไม่รั่วซึม มีฝาปิดมิดชิด หรือเก็บมูลฝอยใส่ถุงดำก่อนนำไปกำจัด (2) ทำความสะอาดห้องน้ำไม่ให้มีเศษอาหารค้างหรืออุดตัน (3) หลีกเลี่ยงการสัมผัสกับสัตว์ฟันแทะ และสัตว์อื่นๆ โดยเฉพาะอย่างยิ่ง ตัวหมัดที่อยู่อาศัยตามตัวสัตว์ในแหล่งที่เกิดโรค (4) อดสูรฉนวนในที่พักอาศัยเพื่อทำลายที่อยู่อาศัยของหนู (5) กำจัดหนูด้วยสารเคมี โดยวางในบริเวณที่หนูอาศัยหากินต่อน้ำทิ้งและในบริเวณที่มีประวัติเคยพบเห็นหนู และจัดเจ้าหน้าที่ตรวจสอบและเก็บซากอย่างสม่ำเสมอ (6) กำจัดหนู และแหล่งเพาะพันธุ์ ก่อนและหลังรื้อถอน ห้องน้ำ ห้องส้วม โดยวิธีดังต่อไปนี้ - อดสูรต่างๆ ที่หนูอาจจะใช้เป็นทางหนี้ออกสู่ภายนอกโครงการระหว่างรื้อถอน เช่น ท่อระบายน้ำ รูตามผนัง และจัดทำทางหนีให้หนูโดยเฉพาะ เพื่อกันไว้ไปกำจัดต่อไป - กำจัดมูลฝอยที่ตกค้างอยู่ภายในพื้นที่โครงการ เมื่อปริมาณมากพอโครงการจะนำขึ้นเรือไปส่งให้กับบริษัทเอกชนที่ขึ้นทะเบียนกับเทศบาลตำบลราไวย์ เพื่อนำไปกำจัดให้ถูกต้องตามหลักสุขาภิบาล ไม่ให้เหลือตกค้าง - สูดสิ่งปฏิกูลภายในบ่อเกรอะออก โดยให้หน่วยงานที่รับผิดชอบนำไปกำจัดให้		

ลงชื่อกรรมการบริษัท
(นายราเชศ พาเทล)
บริษัท วิลโลว์ซอร์ จำกัด

เดือนมีนาคม 2566
หน้า 55/189

ลงชื่อบุคคลธรรมดาผู้มีสิทธิจัดทำรายงาน
บริษัท โอเค เนเจอร์ จำกัด (นางสาวณัฏฐณก เมฆนิต)
OK NATURE CO., LTD. บริษัท โอเค เนเจอร์ จำกัด

ตารางที่ 5-1 มาตรการป้องกันและแก้ไขผลกระทบสิ่งแวดล้อม ระยะก่อสร้าง โครงการโรงแรมโคโค (CoCo) (ดัดแปลง เปลี่ยนการใช้อาคาร และส่วนขยาย) ของบริษัท วิลโลว์ซอร์ จำกัด ตั้งอยู่ที่ หมู่ที่ 3 บ้านเกาะโหลน ตำบลราไวย์ อำเภอเมืองภูเก็ต จังหวัดภูเก็ต

องค์ประกอบทางสิ่งแวดล้อม และคุณค่าต่างๆ	มาตรการป้องกันและแก้ไขผลกระทบสิ่งแวดล้อม	ระยะเวลาดำเนินการ	ผู้รับผิดชอบ
4.2 สาธารณสุข (ต่อ)	ถูกต้องตามหลักสุขาภิบาล และฝังกลบในทันที - ทำความสะอาดพื้นที่ภายหลังรื้อถอนและเมื่อฉีดพ่นยาแล้วเสร็จทันที (7) ปิดฝาถังมูลฝอยให้แน่นอยู่เสมอ และมัดปากถุงใส่ขยะทุกครั้งก่อนนำขยะไปทิ้ง (8) เก็บอาหารสดและอาหารแห้งในภาชนะที่ปิดมิดชิด (9) เก็บกวาดทำความสะอาดบริเวณพื้นที่ก่อสร้างอย่างสม่ำเสมอ (10) จัดเจ้าหน้าที่รักษาความสะอาดห้องน้ำ-ห้องส้วม อยู่ประจำ (11) ใช้สารเคมีที่มีความปลอดภัยฉีดพ่นภายในและรอบบริเวณห้องน้ำห้องส้วมทุก 1 เดือน (12) กำจัดแมลงสาบและแหล่งเพาะพันธุ์ก่อนและหลังรื้อถอนห้องน้ำ ห้องส้วม โดยวิธีดังต่อไปนี้ - ฉีดพ่นยากำจัดแมลงสาบบริเวณห้องน้ำ ห้องส้วมคนงาน ก่อนและหลังการรื้อถอนเพื่อป้องกันแมลงสาบหนีออกสู่ภายนอกระหว่างรื้อถอน - กำจัดมูลฝอยที่ตกค้างอยู่ภายในบริเวณพื้นที่โครงการ โดยรวบรวมมูลฝอยนำขึ้นเรือไปส่งให้กับบริษัทเอกชนที่ขึ้นทะเบียนกับเทศบาลตำบลราไวย์ เพื่อนำไปกำจัดต่อไปไม่ให้เหลือตกค้าง - สูดสิ่งปฏิกูลภายในบ่อเกรอะออก โดยให้หน่วยงานที่รับผิดชอบนำไปกำจัดให้ถูกต้องตามหลักสุขาภิบาล และฝังกลบในทันที - ทำความสะอาดพื้นที่ภายหลังรื้อถอนและเมื่อฉีดพ่นยาฆ่าแมลงสาบอย่างน้อย 2 ครั้ง ห่างกัน 1 เดือน ก่อนรื้อถอนและเมื่อฉีดพ่นแล้วเสร็จทันที (13) ขวดน้ำ กระป๋อง หรือภาชนะอื่นที่อาจจะเก็บขังน้ำ หากไม่ใช่ให้คว่ำหรือใส่ถุง		

ลงชื่อ กรรมการบริษัท
 (นายราเชศ พาเทล)
 บริษัท วิลโลว์ซอร์ จำกัด

เดือนมีนาคม 2566
 หน้า 56/189

ลงชื่อ บุคคลธรรมดาผู้มีสิทธิจัดทำรายงาน
 (นางสาวณภัสนก เมฆนิตติ)
 บริษัท โอเค เนเจอร์ จำกัด
 OK NATURE CO.,LTD.

ตารางที่ 5-1 มาตรการป้องกันและแก้ไขผลกระทบสิ่งแวดล้อม ระยะก่อสร้าง โครงการโรงแรมโคโค (CoCo) (ดัดแปลง เปลี่ยนการใช้อาคาร และส่วนขยาย) ของบริษัท วิลโลว์ซอร์ จำกัด ตั้งอยู่ที่ หมู่ที่ 3 บ้านเกาะโหลน ตำบลราไวย์ อำเภอเมืองภูเก็ต จังหวัดภูเก็ต

องค์ประกอบทางสิ่งแวดล้อม และคุณค่าต่างๆ	มาตรการป้องกันและแก้ไขผลกระทบสิ่งแวดล้อม	ระยะเวลาดำเนินการ	ผู้รับผิดชอบ
4.2 สาธารณสุข (ต่อ)	เพื่อไม่ให้น้ำขัง (14) ปิดปากภาชนะเก็บน้ำอย่างมิดชิดเพื่อไม่ให้ยุงเข้าไปวางไข่ (15) สำรวจและกำจัดแหล่งลูกน้ำยุงลายในบริเวณพื้นที่โครงการเป็นประจำทุกสัปดาห์ (16) ตรวจสอบสุขภาพคนงานก่อนรับเข้าทำงาน (17) กำจัดยุง และแหล่งเพาะพันธุ์ยุง ก่อนและหลังรื้อถอนห้องน้ำ-ห้องส้วมของคนงาน โดยวิธีดังต่อไปนี้ - ฉีดพ่นยาฆ่ายุงทั้งก่อนและหลังรื้อถอน - ใส่ทรายอะเบทในภาชนะที่พบลูกน้ำ เพื่อกำจัดลูกน้ำก่อนคว่ำภาชนะ - ใส่ทรายอะเบทในบ่อตกตะกอนเพื่อกำจัดลูกน้ำ ก่อนระบายน้ำออก และกลบบ่อทันที - ทำความสะอาดพื้นที่ภายหลังรื้อถอนและเมื่อฉีดพ่นยาแล้วเสร็จทันที (18) จัดให้มีห้องส้วมที่สะอาดและถูกหลักสุขาภิบาล (19) ดื่มและใช้น้ำที่สะอาด (20) ล้างมือทุกครั้งก่อนทานอาหารและหลังจากเข้าส้วม (21) ทานอาหารที่ปรุงเสร็จใหม่ ห้ามรับประทานอาหารที่มีแมลงวันตอม หลีกเลี่ยงการกินอาหารสดระหว่างที่มีโรคระบาด (22) เก็บภาชนะที่ใส่อาหารให้มิดชิด ไม่ให้แมลงวันไปตอมได้ (23) ทำลายมูลฝอย เพื่อป้องกันการแพร่กระจายเชื้อโรคและไม่ให้แมลงวันใช้เป็นแหล่งเพาะพันธุ์ (24) ฉีดพ่นยากำจัดแมลงวันในบริเวณที่มีแมลงวันชุมชุม		

ลงชื่อกรรมการบริษัท
(นายราเชศ พาเทล)
บริษัท วิลโลว์ซอร์ จำกัด

เดือนมีนาคม 2566
หน้า 57/189

ลงชื่อบุคคลธรรมดาผู้มีสิทธิจัดทำรายงาน
บริษัท โอเค เนเจอร์ จำกัด (มหาชน)
OK NATURE CO., LTD.

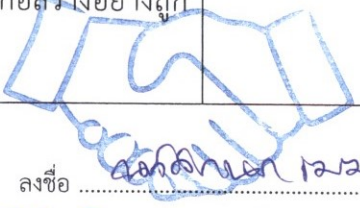
ตารางที่ 5-1 มาตรการป้องกันและแก้ไขผลกระทบสิ่งแวดล้อม ระยะก่อสร้าง โครงการโรงแรมโคโค (CoCo) (ดัดแปลง เปลี่ยนการใช้อาคาร และส่วนขยาย) ของบริษัท วิลโลว์ชอร์ จำกัด ตั้งอยู่ที่ หมู่ที่ 3 บ้านเกาะโหลน ตำบลราไวย์ อำเภอเมืองภูเก็ต จังหวัดภูเก็ต

องค์ประกอบทางสิ่งแวดล้อม และคุณค่าต่างๆ	มาตรการป้องกันและแก้ไขผลกระทบสิ่งแวดล้อม	ระยะเวลาดำเนินการ	ผู้รับผิดชอบ
4.2 สาธารณสุข (ต่อ)	(25) กำจัดแมลงวัน และแหล่งเพาะพันธุ์ ก่อนและหลังรื้อถอนห้องน้ำ-ห้องส้วมของ คนงาน โดยวิธีดังต่อไปนี้ - ฉีดพ่นยาฆ่าแมลงวันทั้งก่อนและหลังรื้อถอน - กำจัดมูลฝอยที่ตกค้างอยู่ภายในพื้นที่โครงการ เมื่อมีปริมาณมากพอ โครงการ จะรวบรวมนำขึ้นเรือไปส่งให้กับบริษัทเอกชนที่ขึ้นทะเบียนกับเทศบาลตำบลราไวย์ เพื่อนำไป กำจัดต่อไป ไม่ให้เหลือตกค้าง - สืบสิ่งปฏิกูลภายในบ่อเกรอะออก โดยให้หน่วยงานที่รับผิดชอบนำไปกำจัดให้ ถูกต้องตามหลักสุขาภิบาล และฝังกลบในที่ - ทำความสะอาดพื้นที่ภายในหลังรื้อถอนและเมื่อฉีดพ่นยาแล้วเสร็จทันที 1.5 โรคที่คนเป็นพาหะ (1) พิจารณารับคนงานในท้องถิ่นเป็นอันดับแรก กรณีรับคนงานต่างด้าวเข้าทำงาน ต้องรับคนงานต่างด้าวที่มีใบอนุญาตเข้าทำงานอย่างถูกต้องตามกฎหมาย (2) ตรวจสอบสุขภาพคนงานก่อนรับเข้าทำงาน และตรวจสอบสุขภาพคนงานอย่างน้อยปีละ 1 ครั้ง ตลอดระยะเวลาการก่อสร้าง (3) ไม่ใช้ของมีคมร่วมกับผู้อื่น (4) ไม่ใช้ภาชนะในการดื่ม น้ำ รับประทานอาหารร่วมกับผู้อื่น โดยเฉพาะผู้ที่ เป็น พาหะ (5) มีการจัดระบบสาธารณสุขโรคและสาธารณสุขการให้แก่คนงานก่อสร้างอย่างถูก สุขลักษณะ เช่น		

ลงชื่อ กรรมการบริษัท

(นายราเชส พาเทล)
บริษัท วิลโลว์ชอร์ จำกัด

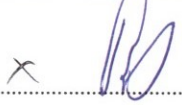
เดือนมีนาคม 2566
หน้า 58/189

ลงชื่อ บุคคลธรรมดาผู้มีสิทธิจัดทำรายงาน

บริษัท โอเค เนเจอร์ จำกัด (นางสาวนวล สักนุก วนชนิดิ)
บริษัท โอเค เนเจอร์ จำกัด
OK NATURE CO.,LTD.

ตารางที่ 5-1 มาตรการป้องกันและแก้ไขผลกระทบสิ่งแวดล้อม ระยะก่อสร้าง โครงการโรงแรมโคโค (CoCo) (ดัดแปลง เปลี่ยนการใช้อาคาร และส่วนขยาย) ของบริษัท วิลโลว์ซอร์ จำกัด ตั้งอยู่ที่ หมู่ที่ 3 บ้านเกาะโหลน ตำบลราไวย์ อำเภอเมืองภูเก็ต จังหวัดภูเก็ต

องค์ประกอบทางสิ่งแวดล้อม และคุณค่าต่างๆ	มาตรการป้องกันและแก้ไขผลกระทบสิ่งแวดล้อม	ระยะเวลาดำเนินการ	ผู้รับผิดชอบ
4.2 สาธารณสุข (ต่อ)	- จัดห้องสุขาที่ถูกสุขลักษณะไม่น้อยกว่า 1 ห้องต่อคนงาน 20 คน - จัดให้มีน้ำเพื่อใช้ในการอุปโภคและบริโภคที่สะอาดแก่คนงานก่อสร้าง - จัดให้มีการบำบัดน้ำเสียจากห้องส้วม - จัดให้มีถังรองรับมูลฝอยที่มีขนาดที่เหมาะสมและจำนวนเพียงพอเพื่อรองรับมูลฝอยจากคนงานไว้ภายในพื้นที่ก่อสร้าง และควบคุมให้คนงานทิ้งมูลฝอยในถังมูลฝอยที่จัดเตรียมไว้อย่างเคร่งครัด พร้อมรวบรวมนำไปกำจัดให้ถูกต้องตามหลักสุขาภิบาลไม่ให้มีมูลฝอยเหลือตกค้าง (6) พิจารณารับคนงานในท้องถิ่นเป็นอันดับแรก กรณีรับคนงานต่างด้าวเข้าทำงาน ต้องรับคนงานต่างด้าวที่มีใบอนุญาตเข้าทำงานอย่างถูกต้องตามกฎหมาย (7) ตรวจสุขภาพคนงานก่อนรับเข้าทำงาน และตรวจสุขภาพคนงานอย่างน้อยปีละ 1 ครั้ง ตลอดระยะเวลาการก่อสร้าง (8) มีการจัดระบบสาธารณสุขโรคและสาธารณสุขการให้แก่ คนงานก่อสร้างอย่างถูกสุขลักษณะ เช่น - จัดห้องสุขาที่ถูกสุขลักษณะไม่น้อยกว่า 1 ห้องต่อคนงาน 20 คน - จัดให้มีน้ำเพื่อใช้ในการอุปโภคและบริโภคที่สะอาดแก่คนงานก่อสร้าง - ให้มีการจัดให้มีการบำบัดน้ำเสียจากห้องส้วม - จัดให้มีถังรองรับมูลฝอยที่มีขนาดที่เหมาะสมและจำนวนเพียงพอเพื่อรองรับมูลฝอยจากคนงานไว้ภายในพื้นที่ก่อสร้าง และควบคุมให้คนงานทิ้งมูลฝอยในถังมูลฝอยที่จัดเตรียมไว้อย่างเคร่งครัดพร้อมรวบรวมนำไปกำจัดให้ถูกต้องตามหลักสุขาภิบาลไม่ให้มีมูลฝอยเหลือตกค้าง		

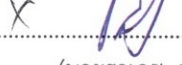
ลงชื่อ กรรมการบริษัท
(นายราเชส พาเทล)
บริษัท วิลโลว์ซอร์ จำกัด

เดือนมีนาคม 2566
หน้า 59/189

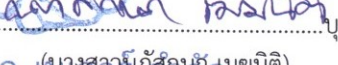
ลงชื่อ บุคคลธรรมดาผู้มีสิทธิจัดทำรายงาน
บริษัท โอเค เนเจอร์ (จำกัดความรับผิด)
OK NATURE CO., LTD. บริษัท โอเค เนเจอร์ จำกัด

ตารางที่ 5-1 มาตรการป้องกันและแก้ไขผลกระทบสิ่งแวดล้อม ระยะก่อสร้าง โครงการโรงแรมโคโค (CoCo) (ดัดแปลง เปลี่ยนการใช้อาคาร และส่วนขยาย) ของบริษัท วิลโลว์ซอร์ จำกัด ตั้งอยู่ที่ หมู่ที่ 3 บ้านเกาะโหลน ตำบลราไวย์ อำเภอเมืองภูเก็ต จังหวัดภูเก็ต

องค์ประกอบทางสิ่งแวดล้อมและคุณค่าต่างๆ	มาตรการป้องกันและแก้ไขผลกระทบสิ่งแวดล้อม	ระยะเวลาดำเนินการ	ผู้รับผิดชอบ
4.2 สาธารณสุข (ต่อ)	(9) พิจารณารับคนงานในท้องถิ่นเป็นอันดับแรก กรณีรับคนงานต่างด้าวเข้าทำงานต้องรับคนงานต่างด้าวที่มีใบอนุญาตเข้าทำงานอย่างถูกต้องตามกฎหมาย (10) ตรวจสุขภาพคนงานก่อนรับเข้าทำงาน และตรวจสุขภาพคนงานอย่างน้อยปีละ 1 ครั้ง ตลอดระยะเวลาการก่อสร้าง (11) งดนำสัตว์ปีกเข้ามาเลี้ยงในบริเวณพื้นที่ก่อสร้าง (12) ล้างมือและสบู่ทุกครั้งที่มีการสัมผัสสุกสัตว์ปีก (13) ทำการแจ้งหน่วยงานสาธารณสุขในพื้นที่ที่พบว่าสัตว์ปีกตายจำนวนมาก (14) ในช่วงที่มีการระบาดของโรค ไม่ควรใช้มือเปล่าในการสัมผัสสัตว์ปีกที่ป่วยหรือตาย แต่ต้องทำการสวมใส่ถุงมือสวมผ้าปิดปาก จมูก และล้างมือด้วยสบู่และน้ำทุกครั้งกรณีไม่มีถุงมือจะใช้ถุงพลาสติกหุ้มหิ้วสวมมือหลายๆ ชั้นก่อนจับ (15) มีการจัดระบบสาธารณสุขโรคและสาธารณสุขการให้แก่คนงานก่อสร้างอย่างถูกสุขลักษณะ เช่น - จัดห้องสุขาที่ถูกสุขลักษณะไม่น้อยกว่า 1 ห้องต่อคนงาน 20 คน - จัดให้มีน้ำเพื่อใช้ในการอุปโภคและบริโภคที่สะอาดแก่คนงานก่อสร้าง - ให้มีการจัดให้มีการบำบัดน้ำเสียจากห้องส้วม - จัดให้มีถังรองรับมูลฝอยที่มีขนาดที่เหมาะสมและจำนวนเพียงพอเพื่อรองรับมูลฝอยจากคนงานไว้ภายในพื้นที่ก่อสร้าง และควบคุมให้คนงานทิ้งมูลฝอยในถังมูลฝอยที่จัดเตรียมไว้อย่างเคร่งครัดพร้อมรวบรวมนำไปกำจัดให้ถูกต้องตามหลักสุขาภิบาลไม่ให้มีมูลฝอยเหลือตกค้าง		

ลงชื่อ กรรมการบริษัท
(นายราเชน พาทะ)
บริษัท วิลโลว์ซอร์ จำกัด

เดือนมีนาคม 2566
หน้า 60/189

ลงชื่อ บุคคลธรรมดาผู้มีสิทธิจัดทำรายงาน
บริษัท โอเค เนเจอร์ จำกัด (นางสาวณัฏฐกานต์ เมฆนิติ)
บริษัท โอเค เนเจอร์ จำกัด
OK NATURE CO., LTD.

ตารางที่ 5-1 มาตรการป้องกันและแก้ไขผลกระทบสิ่งแวดล้อม ระยะก่อสร้าง โครงการโรงแรมโคโค (CoCo) (ดัดแปลง เปลี่ยนการใช้อาคาร และส่วนขยาย) ของบริษัท วิลโลว์ซอร์ จำกัด ตั้งอยู่ที่ หมู่ที่ 3 บ้านเกาะโหลน ตำบลราไวย์ อำเภอเมืองภูเก็ต จังหวัดภูเก็ต

องค์ประกอบทางสิ่งแวดล้อม และคุณค่าต่างๆ	มาตรการป้องกันและแก้ไขผลกระทบสิ่งแวดล้อม	ระยะเวลาดำเนินการ	ผู้รับผิดชอบ
4.2 สาธารณสุข (ต่อ)	1.6 อุบัติเหตุต่างๆ (1) ก่อนที่จะก่อสร้าง โครงการต้องจัดให้มีเจ้าหน้าที่จากบริษัทผู้รับเหมา เข้าไปแจ้งต่อผู้พักอาศัยที่อยู่ใกล้เคียงโครงการ และให้หมายเลขโทรศัพท์ของเจ้าหน้าที่ควบคุมการก่อสร้าง เพื่อให้สามารถติดต่อกับโครงการได้โดยตรง (2) จัดทำรั้ว Aluminium Sheet สูง 3 เมตร ทางด้านทิศเหนือ ทิศใต้ ทิศตะวันออก และทิศตะวันตก โดยรอบพื้นที่โครงการเว้นทางเข้าออก เพื่อกันขอบเขตพื้นที่โครงการอย่างเป็นสัดส่วน (3) จัดหาน้ำใช้ ระบบรวบรวมและกำจัดมูลฝอย น้ำเสีย สิ่งปฏิกูลที่ถูกสุขลักษณะไว้ อย่างเพียงพอ เพื่อป้องกันไม่ให้เกิดแหล่งเพาะพันธุ์โรคหรือเกิดโรคระบาด (4) จัดให้มีเครื่องมือ อุปกรณ์การรักษาพยาบาลเบื้องต้น และเจ้าหน้าที่พยาบาล สำหรับคนงานที่ทำงานก่อสร้าง (5) บริเวณทางเข้า-ออก ต้องมีเจ้าหน้าที่รักษาความปลอดภัยดูแลการเข้า-ออกของเจ้าหน้าที่ คนงาน และยานพาหนะต่างๆ ตลอด 24 ชั่วโมง เพื่อความปลอดภัยและความเป็นระเบียบเรียบร้อย (6) ติดป้ายแนะนำการทำงาน ป้ายเตือน เพื่อให้คนงานก่อสร้างปฏิบัติงานได้อย่างถูกต้อง (7) จัดเตรียมอุปกรณ์ป้องกันอุบัติเหตุในระหว่างการทำงานให้กับคนงาน เช่น หมวกนิรภัย แวนตานิรภัย หน้ากากกันฝุ่น ปลั๊กเสียบหู ถุงมือ เป็นต้น (8) จัดอบรม/ชี้แจงมาตรการรักษาความปลอดภัยแก่หัวหน้าคนงาน หรือจัดหาคู่มือรักษาความปลอดภัยในการก่อสร้างพร้อมชี้แจงในเรื่องความปลอดภัยให้ดียิ่งขึ้น		

ลงชื่อ กรรมการบริษัท

(นายราเกษ พาทेल)
บริษัท วิลโลว์ซอร์ จำกัด

เดือนมีนาคม 2566
หน้า 61/189

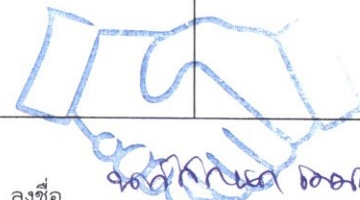
ลงชื่อ บุคคลธรรมดาผู้มีสิทธิจัดทำรายงาน

บริษัท โอเค เนเจอร์ จำกัด (นางสาวณัฏฐณก เมฆนิต)
บริษัท โอเค เนเจอร์ จำกัด
OK NATURE CO.,LTD.

ตารางที่ 5-1 มาตรการป้องกันและแก้ไขผลกระทบสิ่งแวดล้อม ระยะก่อสร้าง โครงการโรงแรมโคโค (CoCo) (ดัดแปลง เปลี่ยนการใช้อาคาร และส่วนขยาย) ของบริษัท วิลโลว์ซอร์ จำกัด ตั้งอยู่ที่ หมู่ที่ 3 บ้านเกาะโหลน ตำบลราไวย์ อำเภอเมืองภูเก็ต จังหวัดภูเก็ต

องค์ประกอบทางสิ่งแวดล้อม และคุณค่าต่างๆ	มาตรการป้องกันและแก้ไขผลกระทบสิ่งแวดล้อม	ระยะเวลาดำเนินการ	ผู้รับผิดชอบ
4.2 สาธารณสุข (ต่อ)	(9) ควบคุมดูแลและสอดส่องการใช้ไฟฟ้า และจัดเตรียมอุปกรณ์ดับเพลิงที่จำเป็น (10) ให้เข้มงวดต่อคนงานด้านสุขาภิบาล เพื่อป้องกันปัญหาการแพร่กระจายของเชื้อโรคหรือโรคติดต่อ (11) นำรายละเอียดมาตรการป้องกันและแก้ไขผลกระทบสิ่งแวดล้อมของโครงการมาติดไว้บริเวณพื้นที่โครงการในบริเวณที่สามารถมองเห็นได้ง่าย 2. สุขภาพทางจิตใจ (1) แบ่งเวลาการทำงานและการพักผ่อนให้มีความเหมาะสม (2) วางมาตรการกำกับดูแลและควบคุมคนงาน และลงโทษกรณีที่มีการฝ่าฝืน รบกวนหรือบุกรุกพื้นที่นอกโครงการ เช่น - ห้ามคนงานก่อเหตุทะเลาะวิวาท - ห้ามส่งเสียงดัง หรือดื่มสุราหลัง 22.00 น. - ห้ามนำบุคคลภายนอกมาพักในโครงการโดยไม่ได้รับอนุญาต - ห้ามก่อไฟบริเวณที่พักคนงาน โดยไม่ได้รับอนุญาต - ห้ามเล่นการพนันทุกชนิด (3) จัดเจ้าหน้าที่คอยควบคุมคนงานตลอดระยะเวลาการปฏิบัติงาน เพื่อมิให้ออกไปสร้างความเดือดร้อนแก่ผู้พักอาศัยโดยรอบ (4) จำกัดช่วงเวลาการก่อสร้างที่ก่อให้เกิดเสียงดังให้อยู่ในช่วงเวลา 8.00-17.00 น. เพื่อมิให้กระทบต่อเวลาพักผ่อนของผู้พักอาศัยโดยรอบ		

ลงชื่อ กรรมการบริษัท
(นายราเชส พาเทล)
บริษัท วิลโลว์ซอร์ จำกัด

ลงชื่อ บุคคลธรรมดาผู้มีสิทธิจัดทำรายงาน
บริษัท โอเค เนเจอร์ จำกัด (นางสาวนัทธพันธ์ นันทชวัน)
บริษัท โอเค เนเจอร์ จำกัด
OK NATURE CO.,LTD.

ตารางที่ 5-1 มาตรการป้องกันและแก้ไขผลกระทบสิ่งแวดล้อม ระยะก่อสร้าง โครงการโรงแรมโคโค (CoCo) (ดัดแปลง เปลี่ยนการใช้อาคาร และส่วนขยาย) ของบริษัท วิลโลว์ซอร์ จำกัด ตั้งอยู่ที่ หมู่ที่ 3 บ้านเกาะโหลน ตำบลราไวย์ อำเภอเมืองภูเก็ต จังหวัดภูเก็ต

องค์ประกอบทางสิ่งแวดล้อม และคุณค่าต่างๆ	มาตรการป้องกันและแก้ไขผลกระทบสิ่งแวดล้อม	ระยะเวลาดำเนินการ	ผู้รับผิดชอบ
4.2 สาธารณสุข (ต่อ)	ข. ผู้พักอาศัยข้างเคียง - ดำเนินการตามมาตรการป้องกันและแก้ไขผลกระทบด้านกายภาพ ชีวภาพ คุณค่าการใช้ประโยชน์ของมนุษย์อย่างเคร่งครัด เพื่อป้องกันผลกระทบด้านสุขภาพ มาตรการป้องกันและแก้ไขผลกระทบ ด้านสุขภาพอนามัยเพิ่มเติมตามข้อห่วงกังวลจากประชาชน 1. ฝุ่นละออง (1) หมั่นทำความสะอาดบริเวณภายในพื้นที่ก่อสร้างโครงการเพื่อลดการฟุ้งกระจายของฝุ่น (2) จำกัดความเร็วของรถบรรทุกของโครงการไม่เกิน 30 กม./ชม. เมื่อวิ่งผ่านพื้นที่ชุมชน (3) กิจกรรมใดๆ ที่ก่อให้เกิดฝุ่น ต้องจัดทำในพื้นที่ที่มีดัด (4) คลุมท้ายรถบรรทุกวัสดุก่อสร้างให้มิดชิด เพื่อป้องกันการปลิวฟุ้งและร่วงหล่น (5) ฉีดพรมน้ำบริเวณพื้นที่ก่อสร้างและกองวัสดุพวกหินและทราย อย่างน้อยวันละ 2 ครั้ง และให้เพิ่มจำนวนครั้งตามความเหมาะสม เพื่อลดการฟุ้งกระจายของฝุ่นละออง 2. เสียงดัง และความสั่นสะเทือน (1) ตรวจสอบเครื่องจักรกลที่ใช้ในการก่อสร้างให้อยู่ในสภาพดีอยู่ (2) กำหนดช่วงเวลาการก่อสร้างในวันจันทร์-วันเสาร์ เวลา 8.00-17.00 น. ในกรณีที่ ต้องมีการก่อสร้างเกินเวลาดังกล่าวจะดำเนินการแจ้งผู้พักอาศัยข้างเคียงทราบล่วงหน้าอย่าง		

ลงชื่อ กรรมการบริษัท

(นายราเชน พาเทล)
บริษัท วิลโลว์ซอร์ จำกัด

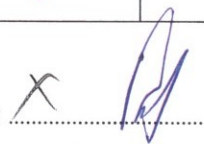
เดือนมีนาคม 2566
หน้า 63/189

ลงชื่อ บุคคลธรรมดาผู้มีสิทธิจัดทำรายงาน

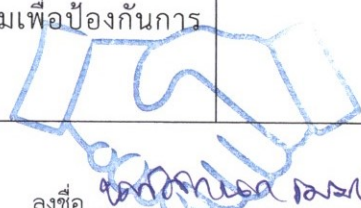
บริษัท โอเค เนเจอร์ จำกัด
(นางสาวณัฏฐา วัฒนศิริ)
บริษัท โอเค เนเจอร์ จำกัด
OK NATURE CO., LTD.

ตารางที่ 5-1 มาตรการป้องกันและแก้ไขผลกระทบสิ่งแวดล้อม ระยะก่อสร้าง โครงการโรงแรมโคโค (CoCo) (ดัดแปลง เปลี่ยนการใช้อาคาร และส่วนขยาย) ของบริษัท วิลโลว์ซอร์ จำกัด ตั้งอยู่ที่ หมู่ที่ 3 บ้านเกาะโหลน ตำบลราไวย์ อำเภอเมืองภูเก็ต จังหวัดภูเก็ต

องค์ประกอบทางสิ่งแวดล้อม และคุณค่าต่างๆ	มาตรการป้องกันและแก้ไขผลกระทบสิ่งแวดล้อม	ระยะเวลาดำเนินการ	ผู้รับผิดชอบ
4.2 สาธารณสุข (ต่อ)	น้อย 3 วัน ทั้งนี้ ต้องเป็นกิจกรรมต่อเนื่องที่ไม่ก่อให้เกิดเสียงดัง เช่น การเทปูน และดำเนินการในช่วงเวลา 17.00-20.00 น. โดยทำงานได้ไม่เกินเวลา 20.00 น. สำหรับวันอาทิตย์และวันหยุดนักขัตฤกษ์จะหยุดดำเนินการก่อสร้าง และแบ่งชั่วโมงการทำงาน เป็นช่วงเวลา ตั้งแต่ 08.00-12.00 น. และ 13.00-17.00 น. โดยมีช่วงเวลาหยุดพัก 12.00-13.00 น. (3) ก่อสร้างฐานรากโดยใช้ฐานแผ่ เพื่อป้องกันผลกระทบต่อผู้อยู่ใกล้เคียง (4) ไม่ทำกิจกรรมก่อสร้างที่ก่อให้เกิดเสียงดังในช่วงเวลาพักผ่อนของผู้พักอาศัย โดยรอบ (5) ลดจำนวนของเครื่องจักรกลที่ใช้งานในบริเวณที่อยู่ใกล้เคียงกัน (6) เลือกใช้เครื่องมือ อุปกรณ์ และวิธีการก่อสร้างที่ก่อให้เกิดเสียงรบกวนน้อยที่สุด (7) อุปกรณ์และเครื่องจักรกลที่มีการใช้งานเป็นครั้งคราว ให้ดับเครื่องหรือเบาเครื่องลงระหว่างการพัก (8) ใช้อุปกรณ์เครื่องจักรที่ได้รับการบำรุงรักษาอย่างดีเท่านั้น และต้องได้รับการดูแลอย่างสม่ำเสมอในระหว่างการก่อสร้าง (9) ใช้น้ำมันหล่อลื่นช่วยลดการเสียดสีระหว่างชิ้นส่วนของเครื่องจักร 3. การจัดการน้ำเสีย (1) ดูแลระบบบำบัดน้ำเสียสำเร็จรูปในพื้นที่ก่อสร้างให้มีประสิทธิภาพในการบำบัดน้ำทิ้งจากห้องน้ำ-ห้องส้วมของคณงานก่อสร้าง (2) บำรุงรักษาระบบท่อน้ำทิ้งในพื้นที่ก่อสร้างไม่ให้เกิดการรั่วซึมเพื่อป้องกันการแพร่กระจายของเชื้อโรค		

ลงชื่อ กรรมการบริษัท
(นายราเชช พาเทล)
บริษัท วิลโลว์ซอร์ จำกัด

เดือนมีนาคม 2566
หน้า 64/189

ลงชื่อ บุคคลธรรมดาผู้มีสิทธิจัดทำรายงาน
(นางสวน สัตตนิรันดร์)
บริษัท โอเค เนเจอร์ จำกัด
OK NATURE CO.,LTD.

ตารางที่ 5-1 มาตรการป้องกันและแก้ไขผลกระทบสิ่งแวดล้อม ระยะก่อสร้าง โครงการโรงแรมโคโค (CoCo) (ดัดแปลง เปลี่ยนการใช้อาคาร และส่วนขยาย) ของบริษัท วิลโลว์ซอร์ จำกัด ตั้งอยู่ที่ หมู่ที่ 3 บ้านเกาะโหลน ตำบลราไวย์ อำเภอเมืองภูเก็ต จังหวัดภูเก็ต

องค์ประกอบทางสิ่งแวดล้อม และคุณค่าต่างๆ	มาตรการป้องกันและแก้ไขผลกระทบสิ่งแวดล้อม	ระยะเวลาดำเนินการ	ผู้รับผิดชอบ
4.2 สาธารณสุข (ต่อ)	(3) สุ่มตะกอนในบ่อเกรอะของระบบบำบัดน้ำเสียสำเร็จรูปทุก 1 เดือน 4. การระบายน้ำ (1) จัดให้มีรางระบายน้ำชั่วคราวรอบๆ บริเวณขั้วระล้าง (2) จัดให้มีการขุดลอกตะกอนในรางระบายน้ำชั่วคราว (3) ป้องกันมิให้ดิน ทราย หิน หรือวัสดุก่อสร้างอื่นๆ ตกลงไปบ่อพัก 5. ความปลอดภัยสาธารณะและการเกิดอัคคีภัย (1) จัดให้มีหัวหน้าคนงานหรือผู้ควบคุมดูแลความปลอดภัยของคณงานอย่างเข้มงวด (2) จัดหาป้ายประกาศหรือสัญญาณเตือน และหรือเจ้าหน้าที่รักษาความปลอดภัยไม่ให้ผู้ที่ไม่เกี่ยวข้องเข้ามาในบริเวณพื้นที่ก่อสร้าง เพื่อป้องกันอุบัติเหตุที่จะเกิดขึ้น (3) จัดให้มีเวรยามรักษาความปลอดภัยออกตรวจดูแลความเรียบร้อยอย่างสม่ำเสมอ (4) จัดให้มีผ้าใบหรือวัสดุป้องกันการร่วงหล่นรอบตัวอาคารที่มีการก่อสร้าง (5) ให้ระมัดระวังและควบคุมดูแลขณะใช้งานเครื่องมือ เครื่องจักรหรือในระหว่างการขนย้ายวัสดุก่อสร้างและเครื่องมือ เครื่องจักรเพื่อให้เกิดความปลอดภัยมากที่สุด (6) หากมีเหตุทำให้เกิดความเสียหายทั้งร่างกายและทรัพย์สินของประชาชนที่อาศัยอยู่โดยรอบ ให้ทางผู้รับเหมาก่อสร้างติดตามตรวจสอบ รวมถึงชดใช้ค่าเสียหายที่เกิดขึ้นโดยเร่งด่วน (7) การเดินสายไฟทุกขั้นตอนจะต้องกระทำอย่างถูกหลักวิชาการ (8) จัดให้มีการติดตั้งถังดับเพลิงเคมีในสถานที่ทำงานที่คาดว่าจะเกิดเพลิงไหม้ได้ง่าย และตรวจสอบให้อยู่ในสภาพดีอยู่เสมออย่างน้อย 1 เดือน/ครั้ง		

ลงชื่อกรรมการบริษัท

(นายราเชช พาเทล)
บริษัท วิลโลว์ซอร์ จำกัด

เดือนมีนาคม 2566

หน้า 65/189

ลงชื่อบุคคลธรรมดาผู้มีสิทธิจัดทำรายงาน

(นางสาวนภัสกรก เมฆนิตติ)
บริษัท โอเค เนเจอร์ จำกัด
OK NATURE CO.,LTD.

ตารางที่ 5-1 มาตรการป้องกันและแก้ไขผลกระทบสิ่งแวดล้อม ระยะก่อสร้าง โครงการโรงแรมโคโค (CoCo) (ดัดแปลง เปลี่ยนการใช้อาคาร และส่วนขยาย) ของบริษัท วิลโลว์ซอร์ จำกัด ตั้งอยู่ที่ หมู่ที่ 3 บ้านเกาะโหลน ตำบลราไวย์ อำเภอเมืองภูเก็ต จังหวัดภูเก็ต

องค์ประกอบทางสิ่งแวดล้อม และคุณค่าต่างๆ	มาตรการป้องกันและแก้ไขผลกระทบสิ่งแวดล้อม	ระยะเวลาดำเนินการ	ผู้รับผิดชอบ
4.2 สาธารณสุข (ต่อ)	(9) จัดให้มีบริเวณสุขบุหรืสำหรับคนงาน โดยให้อยู่ห่างจากวัสดุติดไฟให้มากที่สุด และกำชับให้ดับบุหรืให้สนิททุกครั้ง 6. การจัดการขยะ (1) จัดพื้นที่กองวัสดุก่อสร้าง ไม่ปล่อยให้กระจัดกระจายหลายจุดเพื่อความเป็นระเบียบและสะดวกต่อการจัดเก็บ (2) จัดให้มีภาชนะรองรับมูลฝอยที่ทนทานและมีฝาปิดมิดชิด ตั้งไว้ภายในพื้นที่โครงการ (3) เศษวัสดุที่จะนำออกไปกำจัดนอกพื้นที่โครงการ จะต้องมืผ้าใบหรือเครื่องป้องกันการร่วงหล่นบนผิวจราจรและทะเล 7. การใช้น้ำ (1) จัดให้มีถังเก็บน้ำสำรองสำหรับใช้ในกิจกรรมการก่อสร้าง (2) ควบคุมดูแลคนงานก่อสร้างให้มีการใช้น้ำอย่างประหยัดให้มากที่สุด รวมทั้งรณรงค์ให้มีการใช้น้ำอย่างประหยัด (3) ตรวจสอบดูแลระบบจ่ายน้ำ และระบบเส้นท่อที่จ่ายน้ำในจุดในที่ก่อสร้าง ให้อยู่ในสภาพดีอยู่เสมอ 8. การใช้ไฟฟ้า (1) จัดให้มีแผงควบคุมวงจรไฟฟ้า พร้อมสะพานไฟที่สามารถตัดวงจรกระแสไฟฟ้าได้ทันทีที่เกิดกระแสไฟฟ้าขัดข้อง (2) หากอุปกรณ์ไฟฟ้าเกิดชำรุดต้องมีการซ่อมแซมให้อยู่ในสภาพดีหรือเปลี่ยนอุปกรณ์ใหม่ ก่อนนำมาใช้งานใหม่		

ลงชื่อ.....กรรมการบริษัท
(นายราเชช พาเทล)
บริษัท วิลโลว์ซอร์ จำกัด

ลงชื่อ.....บุคคลธรรมดาผู้มีสิทธิจัดทำรายงาน
บริษัท โอเค เนเจอร์ จำกัด (นางสาวณัฏฐกานต์ เหมนิติ)
OK NATURE CO.,LTD. บริษัท โอเค เนเจอร์ จำกัด

ตารางที่ 5-1 มาตรการป้องกันและแก้ไขผลกระทบสิ่งแวดล้อม ระยะก่อสร้าง โครงการโรงแรมโคโค (CoCo) (ดัดแปลง เปลี่ยนการใช้อาคาร และส่วนขยาย) ของบริษัท วิลโลว์ซอร์ จำกัด ตั้งอยู่ที่ หมู่ที่ 3 บ้านเกาะโหลน ตำบลราไวย์ อำเภอเมืองภูเก็ต จังหวัดภูเก็ต

องค์ประกอบทางสิ่งแวดล้อมและคุณค่าต่างๆ	มาตรการป้องกันและแก้ไขผลกระทบสิ่งแวดล้อม	ระยะเวลาดำเนินการ	ผู้รับผิดชอบ
4.3 อาชีวอนามัยและความปลอดภัย	มาตรการป้องกันและแก้ไขผลกระทบสิ่งแวดล้อมเพื่อความปลอดภัยสำหรับคนงานในการปฏิบัติงาน (1) จัดให้มีเจ้าหน้าที่จากโครงการ เข้าพบผู้พักอาศัยที่อยู่ข้างเคียงเป็นประจำทุกเดือน ตลอดช่วงเวลาก่อสร้าง เพื่อสอบถามถึงผลกระทบจากการก่อสร้างโครงการ หากมีปัญหาเกิดขึ้นต้องหาแนวทางแก้ไขอย่างเร่งด่วน โดยแก้ไขให้ทันทีและแล้วเสร็จตามระยะเวลาตามความยากง่ายของงานทั้งนี้โครงการจะดำเนินการแจ้งระยะเวลากับผู้เสียหายหลังจากเข้าประเมินพื้นที่แล้ว (2) จัดทำรั้ว Aluminium Sheet สูง 3.00 เมตร ทางด้านทิศเหนือ ทิศใต้ ทิศตะวันออก และทิศตะวันตก โดยรอบพื้นที่โครงการเว้นทางเข้าออก โดยติดตั้งป้ายห้ามมิให้ผู้ที่ไม่เกี่ยวข้องเข้าไปภายในบริเวณพื้นที่ก่อสร้าง (3) จัดให้มีเหล็กยึดนั่งร้านติดกับโครงสร้าง พร้อมทั้งติดตั้งผ้าใบคลุมรอบนอก เพื่อป้องกันวัสดุร่วงหล่น (4) ทุก 2 ชั้น ต้องแขวนนั่งร้านและชิงตาง่ายรอบเพื่อใช้ในการทำผนังภายนอก (5) ตรวจสอบสภาพของเครื่องจักรกลก่อนนำมาใช้งานเพื่อป้องกันอุบัติเหตุ (6) ควบคุมการกวาดแขวน (Boom) ของเครนให้อยู่ภายในพื้นที่โครงการเท่านั้น (7) จัดหาน้ำใช้ ระบบรวบรวมและกำจัดมูลฝอย น้ำเสีย สิ่งปฏิกูล ที่ถูกสุขลักษณะไว้อย่างเพียงพอ เพื่อป้องกันไม่ให้เกิดแหล่งเพาะพันธุ์โรคหรือเกิดโรคระบาดได้ (8) จัดให้มีชุดปฐมพยาบาล โดยจัดให้มีเครื่องมือ อุปกรณ์การรักษาพยาบาลเบื้องต้น และเจ้าหน้าที่พยาบาลสำหรับคนงานที่ทำงานก่อสร้างภายในพื้นที่ก่อสร้างโครงการ เท่านั้น (9) บริเวณทางเข้า-ออก ต้องมีเจ้าหน้าที่ดูแลการเข้า-ออกของเจ้าหน้าที่ คนงานและ	ตลอดระยะเวลาการก่อสร้าง	บริษัท วิลโลว์ซอร์ จำกัด

ลงชื่อกรรมการบริษัท

(นายราเชศ พาเทล)
บริษัท วิลโลว์ซอร์ จำกัด

เดือนมีนาคม 2566

หน้า 67/189

ลงชื่อบุคคลธรรมดาผู้มีสิทธิจัดทำรายงาน

(นางสาวณัฏฐกนก เมฆนิตติ)
บริษัท โอเค เนเจอร์ จำกัด
OK NATURE CO.,LTD.

ตารางที่ 5-1 มาตรการป้องกันและแก้ไขผลกระทบสิ่งแวดล้อม ระยะก่อสร้าง โครงการโรงแรมโคโค (CoCo) (ดัดแปลง เปลี่ยนการใช้อาคาร และส่วนขยาย) ของบริษัท วิลโลว์ซอร์ จำกัด ตั้งอยู่ที่ หมู่ที่ 3 บ้านเกาะโหลน ตำบลราไวย์ อำเภอเมืองภูเก็ต จังหวัดภูเก็ต

องค์ประกอบทางสิ่งแวดล้อม และคุณค่าต่างๆ	มาตรการป้องกันและแก้ไขผลกระทบสิ่งแวดล้อม	ระยะเวลาดำเนินการ	ผู้รับผิดชอบ
4.3 อาชีวอนามัยและความปลอดภัย (ต่อ)	ยานพาหนะต่างๆ ตลอด 24 ชั่วโมง เพื่อความปลอดภัยและเป็นระเบียบเรียบร้อย (10) จัดทำหลังคาทางเดินช่วงที่ผ่านพื้นที่ก่อสร้างโครงการและรื้อถอนออกเมื่อก่อสร้างโครงการแล้วเสร็จ (11) ไม่อนุญาตให้คนงานก่อสร้างออกนอกพื้นที่ก่อสร้างและใช้บริการร้านค้าในโครงการ (12) ติดป้ายแนะนำการทำงาน ป้ายเตือน เพื่อให้คนงานก่อสร้างปฏิบัติงานได้อย่างถูกต้อง (13) จัดเตรียมอุปกรณ์ป้องกันอุบัติเหตุในระหว่างการทำงานให้กับคนงาน เช่น หมวกนิรภัย แวนตานิรภัย หน้ากากกันฝุ่น ปลั๊กเสียบหู ถุงมือ เป็นต้น (14) จัดอบรมชี้แจงมาตรการรักษาความปลอดภัยแก่หัวหน้าคนงาน หรือจัดหาคู่มือรักษาความปลอดภัยในการก่อสร้างพร้อมชี้แจงในเรื่องความปลอดภัยให้ดียิ่งขึ้น (15) ควบคุมดูแลและสอดส่องการใช้ไฟฟ้า และจัดเตรียมอุปกรณ์ดับเพลิงที่จำเป็น (16) ให้เข้มงวดต่อคนงานด้านสุขาภิบาล เพื่อป้องกันปัญหาการแพร่กระจายของเชื้อโรคหรือโรคติดต่อ (17) จัดให้มีการประกันภัยความรับผิดชอบต่อชีวิต ร่างกาย และทรัพย์สินของบุคคลภายนอก และแสดงสำเนาตารางกรมธรรม์ประกันภัยดังกล่าว ไว้ในที่เปิดเผยและเห็นได้ง่ายภายในพื้นที่ก่อสร้าง (18) ติดตั้งป้ายประชาสัมพันธ์บริเวณด้านหน้าพื้นที่โครงการ โดยระบุชื่อบริษัท ผู้รับเหมา ชื่อผู้รับเหมา/ผู้ควบคุมงาน พร้อมเบอร์โทรศัพท์ติดต่อ เพื่อให้ผู้พักอาศัยที่อยู่ใกล้เคียงพื้นที่โครงการได้รับทราบข้อมูล และสามารถติดต่อกับผู้รับเหมาผู้ควบคุมงานได้		

ลงชื่อ กรรมการบริษัท
(นายราเชส พาเทล)
บริษัท วิลโลว์ซอร์ จำกัด

เดือนมีนาคม 2566
หน้า 68/189

ลงชื่อ บุคคลธรรมดาผู้มีสิทธิจัดทำรายงาน
บริษัท โอเค เนเจอร์ จำกัด (นางสาวณัฏฐาณิก เสงวนิติ)
บริษัท โอเค เนเจอร์ จำกัด
OK NATURE CO., LTD.

ตารางที่ 5-1 มาตรการป้องกันและแก้ไขผลกระทบสิ่งแวดล้อม ระยะก่อสร้าง โครงการโรงแรมโคโค (CoCo) (ดัดแปลง เปลี่ยนการใช้อาคาร และส่วนขยาย) ของบริษัท วิลโลว์ซอร์ จำกัด ตั้งอยู่ที่ หมู่ที่ 3 บ้านเกาะโหลน ตำบลราไวย์ อำเภอเมืองภูเก็ต จังหวัดภูเก็ต

องค์ประกอบทางสิ่งแวดล้อม และคุณค่าต่างๆ	มาตรการป้องกันและแก้ไขผลกระทบสิ่งแวดล้อม	ระยะเวลาดำเนินการ	ผู้รับผิดชอบ
4.3 อาชีวอนามัยและความปลอดภัย (ต่อ)	โดยตรง ในกรณีได้รับความเดือดร้อนจากการก่อสร้างโครงการ (19) จัดจ้างผู้รับเหมาที่มีคุณภาพ ตลอดจนจัดให้มีบริษัทควบคุมงานก่อสร้าง และเจ้าหน้าที่ปลอดภัยวิชาชีพควบคุมการปฏิบัติตามมาตรการที่ระบุไว้ในรายงานการประเมินผลกระทบสิ่งแวดล้อมที่ได้รับความเห็นชอบอย่างเคร่งครัด มาตรการป้องกันและแก้ไขผลกระทบสิ่งแวดล้อมที่บริษัทรับเหมานำไปปฏิบัติเพื่อป้องกันการเกิดอัคคีภัยในช่วงก่อสร้าง (1) ห้ามสูบบุหรี่และนำวัตถุไวไฟเข้าไปในพื้นที่ที่มีความเสี่ยงต่อการลุกติดไฟ รวมถึงการเคลื่อนย้ายนำเข้าหรือขนวัตถุไวไฟในแต่ละครั้งต้องอยู่ในความควบคุมดูแลของหัวหน้างานหรือผู้รับผิดชอบดูแลทุกครั้ง (2) ห้ามใช้กระแสไฟฟ้าเกินขนาดความต้านทานของสายไฟที่กำหนด หรือต่อพ่วงอุปกรณ์ไฟฟ้าทุกชนิด (3) หมั่นตรวจสอบสายไฟและปลั๊กไฟเพื่อตรวจสอบสภาพหรือความชำรุดเสียหายของอุปกรณ์อยู่เสมอ (4) ไม่ใช้อุปกรณ์ไฟฟ้าที่ชำรุดเสียหาย ทั้งนี้หากพบว่ามีอุปกรณ์ไฟฟ้าที่ชำรุดเสียหายต้องแจ้งต่อหัวหน้างานหรือผู้รับผิดชอบดูแลรับทราบทุกครั้ง (5) การเชื่อมต่อหรือตัดโลหะจะต้องกระทำห่างจากวัสดุติดไฟอย่างน้อย 35 ฟุต (6) ผู้รับเหมาต้องจัดเตรียมอุปกรณ์ดับเพลิงชนิดมือถือ ABC และ CO2 ประจำจุดที่มีความเสี่ยงต่อการเกิดอัคคีภัย และอยู่ในสภาพที่พร้อมจะใช้งาน (7) ห้ามนำวัตถุไวไฟเข้าใกล้อุปกรณ์เครื่องมือหรือพื้นที่ก่อสร้างที่มีความเสี่ยงต่อการ		

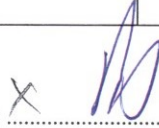
ลงชื่อ กรรมการบริษัท
(นายราเกช พาเทล)
บริษัท วิลโลว์ซอร์ จำกัด

เดือนมีนาคม 2566
หน้า 69/189

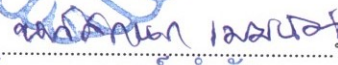
ลงชื่อ บุคคลธรรมดาผู้มีสิทธิจัดทำรายงาน
บริษัท โอเค เนเจอร์ จำกัด (นางสาวณัฏฐกนก เมฆนิต)
OK NATURE CO.,LTD. บริษัท โอเค เนเจอร์ จำกัด

ตารางที่ 5-1 มาตรการป้องกันและแก้ไขผลกระทบสิ่งแวดล้อม ระยะก่อสร้าง โครงการโรงแรมโคโค (CoCo) (ดัดแปลง เปลี่ยนการใช้อาคาร และส่วนขยาย) ของบริษัท วิลโลว์ซอร์ จำกัด ตั้งอยู่ที่ หมู่ที่ 3 บ้านเกาะโหลน ตำบลราไวย์ อำเภอเมืองภูเก็ต จังหวัดภูเก็ต

องค์ประกอบทางสิ่งแวดล้อม และคุณค่าต่างๆ	มาตรการป้องกันและแก้ไขผลกระทบสิ่งแวดล้อม	ระยะเวลาดำเนินการ	ผู้รับผิดชอบ
4.3 อาชีวอนามัยและความปลอดภัย (ต่อ)	เกิดอัคคีภัยโดยเด็ดขาด (8) ภายหลังจากปฏิบัติงานเสร็จสิ้นในแต่ละวันต้องทำการตรวจเช็คสภาพความเรียบร้อยของพื้นที่โครงการและจัดเก็บอุปกรณ์ไว้ในที่ที่จัดเตรียมไว้ทุกครั้ง มาตรการป้องกันและแก้ไขผลกระทบสิ่งแวดล้อมด้านความปลอดภัยต่อชีวิตและทรัพย์สินของประชาชนในบริเวณใกล้เคียง (1) จัดให้มีเจ้าหน้าที่จากโครงการ เข้าพบผู้พักอาศัยที่อยู่ข้างเคียงเป็นประจำทุกเดือนตลอดช่วงเวลาก่อสร้าง เพื่อสอบถามถึงผลกระทบจากการก่อสร้างโครงการ หากมีปัญหากเกิดขึ้นต้องหาแนวทางแก้ไขอย่างเร่งด่วน โดยแก้ไขให้ทันทีและแล้วเสร็จตามระยะเวลาตามความยากง่ายของงาน ทั้งนี้โครงการจะดำเนินการแจ้งระยะเวลากับผู้เสียหายหลังจากเข้าประเมินพื้นที่แล้ว (2) จัดทำรั้ว Aluminium Sheet สูง 3.00 เมตร ทางด้านทิศเหนือ ทิศใต้ ทิศตะวันออก และทิศตะวันตก โดยรอบพื้นที่โครงการเว้นทางเข้าออก โดยติดตั้งป้ายห้ามมิให้ผู้ที่ไม่เกี่ยวข้องเข้าไปภายในบริเวณพื้นที่ก่อสร้าง (3) จัดให้มีเหล็กยึดนั่งร้านติดกับโครงสร้าง พร้อมทั้งติดตั้งผ้าใบคลุมรอบนอก เพื่อป้องกันวัสดุร่วงหล่น (4) ทุก 2 ชั้น ต้องแขวนนั่งร้านและซิงดาข่ายรอบเพื่อใช้ในการทำผนังภายนอก (5) ตรวจสอบสภาพของเครื่องจักรกลก่อนนำมาใช้งานเพื่อป้องกันอุบัติเหตุ (6) ควบคุมการกวาดแขน (Boom) ของเครนให้อยู่ภายในพื้นที่โครงการเท่านั้น (7) จัดหาน้ำใช้ ระบบรวบรวมและกำจัดมูลฝอย น้ำเสีย สิ่งปฏิกูล ที่ถูกสุขลักษณะไว้		

ลงชื่อ กรรมการบริษัท
(นายราเชส พาเทล)
บริษัท วิลโลว์ซอร์ จำกัด

เดือนมีนาคม 2566
หน้า 70/189

ลงชื่อ บุคคลธรรมดาผู้มีสิทธิจัดทำรายงาน
บริษัท โอเคเนเจอร์ จำกัด
(นางสาวณัฏฐกนก เมษินิติ)
OK NATURE CO. LTD.
บริษัท โอเค เนเจอร์ จำกัด

ตารางที่ 5-1 มาตรการป้องกันและแก้ไขผลกระทบสิ่งแวดล้อม ระยะก่อสร้าง โครงการโรงแรมโคโค (CoCo) (ดัดแปลง เปลี่ยนการใช้อาคาร และส่วนขยาย) ของบริษัท วิลโลว์ซอร์ จำกัด ตั้งอยู่ที่ หมู่ที่ 3 บ้านเกาะโหลน ตำบลราไวย์ อำเภอเมืองภูเก็ต จังหวัดภูเก็ต

องค์ประกอบทางสิ่งแวดล้อม และคุณค่าต่างๆ	มาตรการป้องกันและแก้ไขผลกระทบสิ่งแวดล้อม	ระยะเวลาดำเนินการ	ผู้รับผิดชอบ
4.3 อาชีวอนามัยและความปลอดภัย (ต่อ)	อย่างเพียงพอ เพื่อป้องกันไม่ให้เกิดแหล่งเพาะพันธุ์โรคหรือเกิดโรคระบาดได้ (8) จัดให้มีชุดปฐมพยาบาล โดยจัดให้มีเครื่องมือ อุปกรณ์การรักษาพยาบาลเบื้องต้น และเจ้าหน้าที่พยาบาลสำหรับคนงานที่ทำงานก่อสร้างภายในพื้นที่ก่อสร้างโครงการเท่านั้น (9) บริเวณทางเข้า-ออก ต้องมีเจ้าหน้าที่ดูแลการเข้า-ออกของเจ้าหน้าที่ คนงาน และยานพาหนะต่าง ๆ ตลอด 24 ชั่วโมง เพื่อความปลอดภัยและเป็นระเบียบเรียบร้อย (10) จัดทำหลังคาทางเดินช่วงที่ผ่านพื้นที่ก่อสร้างโครงการและรื้อถอนออกเมื่อก่อสร้างโครงการแล้วเสร็จ (11) ไม่อนุญาตให้คนงานก่อสร้างออกนอกพื้นที่ก่อสร้างและใช้บริการร้านค้าในโครงการ (12) ติดป้ายแนะนำการทำงาน ป้ายเตือน เพื่อให้คนงานก่อสร้างปฏิบัติงานได้อย่างถูกต้อง (13) จัดเตรียมอุปกรณ์ป้องกันอุบัติเหตุในระหว่างการทำงานให้กับคนงาน เช่น หมวกนิรภัย แวนตานิรภัย หน้ากากกันฝุ่น ปลั๊กเสียบหู ถุงมือ เป็นต้น (14) จัดอบรมชี้แจงมาตรการรักษาความปลอดภัยแก่หัวหน้าคนงาน หรือจัดหาคู่มือรักษาความปลอดภัยในการก่อสร้างพร้อมชี้แจงในเรื่องความปลอดภัยให้ดียิ่งขึ้น (15) ควบคุมดูแลและสอดส่องการใช้ไฟฟ้า และจัดเตรียมอุปกรณ์ดับเพลิงที่จำเป็น (16) ให้เข้มงวดต่อคนงานด้านสุขาภิบาล เพื่อป้องกันปัญหาการแพร่กระจายของเชื้อโรคหรือโรคติดต่อ (17) จัดให้มีการประกันภัยความรับผิดชอบต่อชีวิต ร่างกาย และทรัพย์สินของบุคคลภายนอก และแสดงสำเนาตารางกรมธรรม์ประกันภัยดังกล่าว ไว้ในที่		

ลงชื่อกรรมการบริษัท

(นายราเชช พาเทล)
บริษัท วิลโลว์ซอร์ จำกัด

เดือนมีนาคม 2566
หน้า 71/189

ลงชื่อบุคคลธรรมดาผู้มีสิทธิจัดทำรายงาน

(นางสาวณัฏฐกนก เมฆนิตติ)
บริษัท โอเค เนเจอร์ จำกัด
OK NATURE CO.,LTD.

ตารางที่ 5-1 มาตรการป้องกันและแก้ไขผลกระทบสิ่งแวดล้อม ระยะก่อสร้าง โครงการโรงแรมโคโค (CoCo) (ดัดแปลง เปลี่ยนการใช้อาคาร และส่วนขยาย) ของบริษัท วิลโลว์ซอร์ จำกัด ตั้งอยู่ที่ หมู่ที่ 3 บ้านเกาะโหลน ตำบลราไวย์ อำเภอเมืองภูเก็ต จังหวัดภูเก็ต

องค์ประกอบทางสิ่งแวดล้อม และคุณค่าต่างๆ	มาตรการป้องกันและแก้ไขผลกระทบสิ่งแวดล้อม	ระยะเวลาดำเนินการ	ผู้รับผิดชอบ
4.3 อาชีวอนามัยและความปลอดภัย (ต่อ)	เปิดเผยและเห็นได้ง่ายภายในพื้นที่ก่อสร้าง (18) ติดตั้งป้ายประชาสัมพันธ์บริเวณด้านหน้าพื้นที่โครงการ โดยระบุชื่อบริษัท ผู้รับเหมา ชื่อผู้รับเหมา/ผู้ควบคุมงาน พร้อมเบอร์โทรศัพท์ติดต่อ เพื่อให้ผู้พักอาศัยที่อยู่ใกล้เคียงพื้นที่โครงการได้รับทราบข้อมูล และสามารถติดต่อกับผู้รับเหมาผู้ควบคุมงานได้โดยตรง ในกรณีได้รับความเดือดร้อนจากการก่อสร้างโครงการ (19) จัดจ้างผู้รับเหมาที่มีคุณภาพ ตลอดจนจัดให้มีบริษัทควบคุมงานก่อสร้าง และเจ้าหน้าที่ปลอดภัยวิชาชีพควบคุมการปฏิบัติตามมาตรการที่ระบุไว้ในรายงานการประเมินผลกระทบสิ่งแวดล้อมที่ได้รับความเห็นชอบอย่างเคร่งครัด (20) ก่อนที่จะก่อสร้างฐานรากอาคารให้ผู้รับเหมาจัดเจ้าหน้าที่เข้าไปแจ้งแก่ผู้ที่อาศัยอยู่ติดกับพื้นที่โครงการโดยรอบล่วงหน้าอย่างน้อย 10 วัน โดยให้หมายเลขโทรศัพท์ของเจ้าหน้าที่ที่ควบคุมการก่อสร้างเพื่อให้สามารถติดต่อกับโครงการได้โดยตรง และเมื่ออาคารข้างเคียงได้รับความเดือดร้อนจากการดำเนินโครงการต้องเร่งแก้ไขปัญหที่เกิดขึ้นทันที (21) ถ่ายรูปสภาพปัจจุบันโดยรอบพื้นที่โครงการไว้เป็นหลักฐานเพื่อใช้ในกรณีที่มีการร้องเรียนว่าโครงสร้างสิ่งก่อสร้างเสียหายจากการก่อสร้างโครงการ (22) วางผังบริเวณพื้นที่ก่อสร้าง โดยออกแบบจัดระยะเครื่องจักร เครื่องยนต์ที่มีเสียงดังไว้ให้ห่างจากบ้านเรือนประชาชนให้มากที่สุดเท่าที่จะทำได้ (23) การทำฐานรากของอาคาร ต้องใช้ฐานแผ่เพื่อลดผลกระทบเรื่องเสียงและแรงสั่นสะเทือนต่อพื้นที่ใกล้เคียง (24) ติดตั้งอุปกรณ์เพื่อลดการสั่นสะเทือนต้องทำตามคำแนะนำของผู้ผลิตเครื่องจักร (25) กำหนดระยะเวลาการทำงานของคนงานที่ได้รับเสียงให้เป็นไปตามประกาศของ		

ลงชื่อ กรรมการบริษัท

(นายราเชศ พาเทล)
บริษัท วิลโลว์ซอร์ จำกัด

เดือนมีนาคม 2566

หน้า 72/189

ลงชื่อ บุคคลธรรมดาผู้มีสิทธิจัดทำรายงาน

(นางสาวนภัสกรก เมฆนิติ)
บริษัท โอเค เนเจอร์ จำกัด
OK NATURE CO.,LTD.

ตารางที่ 5-1 มาตรการป้องกันและแก้ไขผลกระทบสิ่งแวดล้อม ระยะก่อสร้าง โครงการโรงแรมโคโค (CoCo) (ดัดแปลง เปลี่ยนการใช้อาคาร และส่วนขยาย) ของบริษัท วิลโลว์ซอร์ จำกัด ตั้งอยู่ที่ หมู่ที่ 3 บ้านเกาะโหลน ตำบลราไวย์ อำเภอเมืองภูเก็ต จังหวัดภูเก็ต

องค์ประกอบทางสิ่งแวดล้อม และคุณค่าต่างๆ	มาตรการป้องกันและแก้ไขผลกระทบสิ่งแวดล้อม	ระยะเวลาดำเนินการ	ผู้รับผิดชอบ
4.3 อาชีวอนามัยและความปลอดภัย (ต่อ)	กระทรวงมหาดไทยดังนี้ - ระยะเวลาในการทำงานน้อยกว่า 7 ชั่วโมง ระดับความเข้มเสียงที่ได้รับต่อเนื่องต้องไม่เกิน 91 เดซิเบล (เอ) - ระยะเวลาในการทำงาน 7-8 ชั่วโมง ระดับความเข้มเสียงที่ได้รับต่อเนื่องต้องไม่เกิน 90 เดซิเบล (เอ) - ระยะเวลาในการทำงานมากกว่า 8 ชั่วโมง ระดับความเข้มเสียงที่ได้รับต่อเนื่องต้องไม่เกิน 80 เดซิเบล (เอ) (26) กำหนดช่วงเวลาการก่อสร้างในวันจันทร์-วันเสาร์ เวลา 8.00-17.00 น. ในกรณีที่ต้องมีการก่อสร้างเกินเวลาดังกล่าวจะดำเนินการแจ้งผู้พักอาศัยข้างเคียงทราบล่วงหน้าอย่างน้อย 3 วัน ทั้งนี้ ต้องเป็นกิจกรรมต่อเนื่องที่ไม่ก่อให้เกิดเสียงดัง เช่น การเทปูน และดำเนินการในช่วงเวลา 17.00-20.00 น. โดยทำงานได้ไม่เกินเวลา 20.00 น. สำหรับวันอาทิตย์และวันหยุดนักขัตฤกษ์จะหยุดดำเนินการกิจกรรมการก่อสร้าง (27) แบ่งชั่วโมงการทำงาน เป็นช่วงเวลาตั้งแต่ 08.00-12.00 น. และ 13.00-17.00 น. โดยมีช่วงเวลาหยุดพัก 12.00-13.00 น. (28) หากมีเหตุให้เกิดความเสียหายทั้งร่างกายและทรัพย์สินของประชาชนโดยรอบเกิดขึ้นผู้รับเหมาก่อสร้างต้องติดตามตรวจสอบและดำเนินการปรับปรุง ชดเชยค่าเสียหายที่เกิดขึ้นโดยเร่งด่วนอย่างเป็นธรรม โดยโครงการต้องทำความตกลงกับผู้ที่อยู่ใกล้เคียงก่อนก่อสร้าง เกี่ยวกับความเสียหายที่โครงการจะต้องชดเชยให้กับผู้ได้รับความเสียหาย (29) จัดพื้นที่เฉพาะในการทำกิจกรรม เช่น การเชื่อม เป็นต้น ให้กระทำในห้องที่มิดชิด และอยู่ห่างจากพื้นที่ที่มีผู้อยู่อาศัยมากที่สุด โดยบริเวณที่จัดทำในพื้นที่แต่ละชั้นให้		

ลงชื่อ กรรมการบริษัท

(นายราเกษ พาเทล)
บริษัท วิลโลว์ซอร์ จำกัด

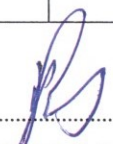
เดือนมีนาคม 2566
หน้า 73/189

ลงชื่อ บุคคลธรรมดาผู้มีสิทธิจัดทำรายงาน

(นางสาวนัทสนก เมษนิต)
บริษัท โอเค เนเจอร์ จำกัด
OK NATURE CO.,LTD.

ตารางที่ 5-1 มาตรการป้องกันและแก้ไขผลกระทบสิ่งแวดล้อม ระยะก่อสร้าง โครงการโรงแรมโคโค (CoCo) (ดัดแปลง เปลี่ยนการใช้อาคาร และส่วนขยาย) ของบริษัท วิลโลว์ซอร์ จำกัด ตั้งอยู่ที่ หมู่ที่ 3 บ้านเกาะโหลน ตำบลราไวย์ อำเภอเมืองภูเก็ต จังหวัดภูเก็ต

องค์ประกอบทางสิ่งแวดล้อม และคุณค่าต่างๆ	มาตรการป้องกันและแก้ไขผลกระทบสิ่งแวดล้อม	ระยะเวลาดำเนินการ	ผู้รับผิดชอบ
4.3 อาชีวอนามัยและความปลอดภัย (ต่อ)	ติดตั้งแผ่นกันเสียงชั่วคราวชนิดเคลื่อนย้ายได้ทั้ง 3 ด้าน เพื่อป้องกันผลกระทบด้านเสียงรบกวน ทั้งนี้ การติดตั้งแผ่นกันเสียงชั่วคราวดังกล่าว ซึ่งถือว่าเป็น Noise Barriers ชนิดหนึ่งจะสามารถลดเสียงลงได้ 30 dB(A) (30) ห้ามใช้กระแสไฟฟ้าเกินขนาดความต้านทานของสายไฟที่กำหนด หรือต่อฟ่วงอุปกรณ์ไฟฟ้าทุกชนิด (31) หมั่นตรวจสอบสายไฟและปลั๊กไฟเพื่อตรวจสอบสภาพหรือความชำรุดเสียหายของอุปกรณ์อยู่เสมอ (32) ไม่ใช้อุปกรณ์ไฟฟ้าที่ชำรุดเสียหาย ทั้งนี้ หากพบว่ามีอุปกรณ์ไฟฟ้าที่ชำรุดเสียหายต้องแจ้งต่อหัวหน้างานหรือผู้รับผิดชอบดูแลรับทราบทุกครั้ง (33) การเชื่อมหรือตัดโลหะจะต้องกระทำห่างจากวัสดุติดไฟอย่างน้อย 35 ฟุต (34) ผู้รับเหมาต้องจัดเตรียมอุปกรณ์ดับเพลิงชนิดมือถือ ABC และ CO2 ประจำจุดที่มีความเสี่ยงต่อการเกิดอัคคีภัย และอยู่ในสภาพที่พร้อมจะใช้งาน (35) ห้ามนำวัตถุไวไฟเข้าใกล้อุปกรณ์เครื่องมือหรือพื้นที่ก่อสร้างที่มีความเสี่ยงต่อการเกิดอัคคีภัยโดยเด็ดขาด (36) ภายหลังจากปฏิบัติงานเสร็จสิ้นในแต่ละวันต้องตรวจเช็คสภาพความเรียบร้อยของพื้นที่โครงการและจัดเก็บอุปกรณ์ไว้ในที่ที่จัดเตรียมไว้ทุกครั้ง		
4.4 สุนทรียภาพ	(1) มีการวางแผนการจัดเก็บวัสดุอุปกรณ์ เครื่องมือเครื่องจักร ให้เป็นระเบียบเรียบร้อย การจัดระเบียบการอยู่อาศัยของคนงาน และการดูแลรักษาความสะอาดภายในบริเวณพื้นที่ก่อสร้าง (2) จัดทำรั้ว Aluminium Sheet สูง 3.00 เมตร ทางด้านทิศเหนือ ทิศใต้ ทิศตะวันออก	ตลอดระยะเวลาการก่อสร้าง	บริษัท วิลโลว์ซอร์ จำกัด

ลงชื่อ  กรรมการบริษัท
(นายวิชาญ พาเทล)
บริษัท วิลโลว์ซอร์ จำกัด

เดือนมีนาคม 2566
หน้า 74/189

ลงชื่อ  บุคคลธรรมดาผู้มีสิทธิจัดทำรายงาน
นางสาวณภัสนก เมฆนิตติ)
บริษัท โอเค เนเจอร์ จำกัด
OK NATURE CO., LTD.

ตารางที่ 5-1 มาตรการป้องกันและแก้ไขผลกระทบสิ่งแวดล้อม ระยะก่อสร้าง โครงการโรงแรมโคโค (CoCo) (ดัดแปลง เปลี่ยนการใช้อาคาร และส่วนขยาย) ของบริษัท วิลโลว์ซอร์ จำกัด ตั้งอยู่ที่ หมู่ที่ 3 บ้านเกาะโหลน ตำบลราไวย์ อำเภอเมืองภูเก็ต จังหวัดภูเก็ต

องค์ประกอบทางสิ่งแวดล้อม และคุณค่าต่างๆ	มาตรการป้องกันและแก้ไขผลกระทบสิ่งแวดล้อม	ระยะเวลาดำเนินการ	ผู้รับผิดชอบ
4.4 สุนทรียภาพ (ต่อ)	และทิศตะวันตก โดยรอบพื้นที่โครงการเว้นทางเข้าออก เพื่อช่วยบดบังทัศนียภาพที่ไม่เหมาะสมจากการก่อสร้าง และเพื่อกันขอบเขตพื้นที่โครงการอย่างเป็นสัดส่วน (3) พื้นที่สีเขียวของโครงการมีการทับซ้อนกับพื้นที่ที่เคยมีสิ่งปลูกสร้างมาก่อนซึ่งจะทำการรื้อถอนภายหลังได้รับใบอนุญาตก่อสร้างโครงการแล้ว ก่อนมีการปลูกต้นไม้โครงการ จะมีการปรับปรุงบำรุงดินบริเวณพื้นที่โครงการที่จะปลูกต้นไม้ โดยการนำปุ๋ยหมัก ปุ๋ยอินทรีย์ มาใส่ผสมในดินก่อนการปลูกต้นไม้ และหมั่นดูแลบำรุงรักษาดินและต้นไม้อยู่เสมอ เพื่อให้ต้นไม้ที่ปลูกบริเวณดังกล่าวสามารถเจริญเติบโตได้อย่างยั่งยืน สร้างความร่มรื่นและสวยงามให้แก่ผู้อยู่อาศัย (4) มาตรการป้องกันและแก้ไขในด้านการบดบังคลื่นสัญญาณโทรศัพท์ 1) จัดให้มีหนังสือแจ้งผู้พักอาศัยที่อยู่ใกล้เคียงพื้นที่โครงการในรัศมี 300 เมตร ซึ่งอาจเป็นผู้ที่ได้รับผลกระทบด้านการบดบังคลื่นสัญญาณโทรศัพท์จากอาคารโครงการ ณ วันที่เริ่มลงมือก่อสร้าง โดยระบุชื่อและหมายเลขโทรศัพท์เพื่อติดต่อร้องเรียน 2) ดำเนินการ/ติดต่อประสานงานแก้ไขตามเรื่องร้องเรียนและแจ้งกลับผู้ร้องเรียน โดยเร่งด่วน 3) ติดตั้งจานรับสัญญาณดาวเทียมให้กับผู้ที่ได้รับผลกระทบเหล่านี้หลังจากที่ได้รับแจ้ง รวมทั้งจะดำเนินการปรับจานรับสัญญาณดาวเทียมให้กับบ้านพักอาศัยที่มีจานรับสัญญาณดาวเทียมอยู่แล้วและได้รับผลกระทบจากอาคารโครงการซึ่งเงื่อนไขในการดำเนินการตามมาตรการดังกล่าว โดยโครงการจะเป็นผู้รับผิดชอบค่าใช้จ่ายทั้งในการติดตั้งและสิ้นสุดลงหลังจากที่โครงการได้เปิดดำเนินการแล้วเป็นเวลา 1 ปี 4) ในกรณีที่ทั้ง 2 ฝ่าย (เจ้าของโครงการหรือกับผู้ได้รับผลกระทบ) ไม่สามารถตกลง		

ลงชื่อ กรรมการบริษัท

(นายราเชช พาเทล)
บริษัท วิลโลว์ซอร์ จำกัด

เดือนมีนาคม 2566

หน้า 75/189

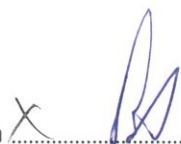
ลงชื่อ บุคคลธรรมดาผู้มีสิทธิจัดทำรายงาน

บริษัท โอเค เนเจอร์ จำกัด (นางสาวณัฏฐาภรณ์ เมฆนิติ)
OK NATURE CO., LTD. บริษัท โอเค เนเจอร์ จำกัด

ตารางที่ 5-1 มาตรการป้องกันและแก้ไขผลกระทบสิ่งแวดล้อม ระยะก่อสร้าง โครงการโรงแรมโคโค (CoCo) (ดัดแปลง เปลี่ยนการใช้อาคาร และส่วนขยาย) ของบริษัท วิลโลว์ซอร์ จำกัด ตั้งอยู่ที่ หมู่ที่ 3 บ้านเกาะโหลน ตำบลราไวย์ อำเภอเมืองภูเก็ต จังหวัดภูเก็ต

องค์ประกอบทางสิ่งแวดล้อม และคุณค่าต่างๆ	มาตรการป้องกันและแก้ไขผลกระทบสิ่งแวดล้อม	ระยะเวลาดำเนินการ	ผู้รับผิดชอบ
4.4 สุขทรียภาพ (ต่อ)	ลงกันได้ให้ใช้ลักษณะจัดตั้งคณะกรรมการประสานร่วมแก้ไขปัญหาจากการก่อสร้างโครงการ เพื่อเจรจาข้อตกลงร่วมกัน ซึ่งประกอบด้วยตัวแทนเจ้าของโครงการ ตัวแทนผู้ได้รับผลกระทบอันเกิดจากโครงการ และตัวแทนจากหน่วยงานราชการหรือตัวแทนที่เป็นคนกลาง ซึ่งไม่ได้มีส่วนได้ส่วนเสียกับโครงการ ได้ร่วมกันกำหนดแนวทางการชดเชยที่เหมาะสม เป็นรูปธรรม และเป็นธรรมต่อทุกฝ่ายโดยกำหนดระยะเวลาคุ้มครองนับจากวันที่ก่อสร้างตลอดจนช่วงเปิดดำเนินการ		

- หมายเหตุ : - ผู้รับผิดชอบในระยะก่อสร้าง คือ บริษัท บริษัท วิลโลว์ซอร์ จำกัด
- จัดทำโครงการจะต้องปฏิบัติตามมาตรการป้องกันและแก้ไขผลกระทบสิ่งแวดล้อมและมาตรการติดตามตรวจสอบผลกระทบสิ่งแวดล้อมที่เสนอไว้ในรายงานฯ อย่างเคร่งครัด
 - จัดทำรายงานผลการปฏิบัติตามมาตรการฯ ที่กำหนดไว้ในรายงานการประเมินผลกระทบสิ่งแวดล้อม ตามมาตรา 51/5 วรรคหนึ่ง แห่งพระราชบัญญัติส่งเสริมและรักษาคุณภาพสิ่งแวดล้อมแห่งชาติ (ฉบับที่ 2) พ.ศ. 2561 ซึ่งมีกำหนดส่งรายงานผลการปฏิบัติตามมาตรการฯ ปีละ 1 ครั้งภายในเดือนมกราคมของปีถัดไป
 - นำส่งรายงานผลการปฏิบัติตามมาตรการฯ ไปยังองค์กรปกครองส่วนท้องถิ่น ทั้งนี้ หากผู้ดำเนินการหรือผู้ขออนุญาตไม่นำส่งรายงานผลฯ จักต้องระวางโทษตามมาตรา 101/2 แห่งพระราชบัญญัติฯ ดังกล่าว

ลงชื่อ กรรมการบริษัท
(นายราเชส พาเทล)
บริษัท วิลโลว์ซอร์ จำกัด

ลงชื่อ บุคคลธรรมดาผู้มีสิทธิจัดทำรายงาน
เดือนมีนาคม 2566
บริษัท โอเค เนเจอร์ จำกัด (ในฐานะกักสกรก เมฆนิติ)
หน้า 76/189 OK NATURE CO., LTD. บริษัท โอเค เนเจอร์ จำกัด

ตารางที่ 2 มาตรการป้องกันและแก้ไขผลกระทบสิ่งแวดล้อม ระยะดำเนินการ โครงการโรงแรมโคโค (CoCo) (ดัดแปลง เปลี่ยนการใช้อาคาร และส่วนขยาย) ของบริษัท วิลโลว์ซอร์ จำกัด ตั้งอยู่ที่ หมู่ที่ 3 บ้านเกาะโหลน ตำบลราไวย์ อำเภอเมืองภูเก็ต จังหวัดภูเก็ต

องค์ประกอบทางสิ่งแวดล้อม และคุณค่าต่างๆ	มาตรการป้องกันและแก้ไขผลกระทบสิ่งแวดล้อม	ระยะเวลาดำเนินการ	ผู้รับผิดชอบ
มาตรการทั่วไป	โครงการจะต้องปฏิบัติตามมาตรการป้องกันและแก้ไขผลกระทบสิ่งแวดล้อม และมาตรการติดตามตรวจสอบผลกระทบสิ่งแวดล้อม ตามที่เสนอไว้ในรายงานการประเมินผลกระทบสิ่งแวดล้อม โครงการโรงแรมโคโค (CoCo) (ดัดแปลง เปลี่ยนการใช้อาคาร และส่วนขยาย) ของบริษัท วิลโลว์ซอร์ จำกัด ตั้งอยู่ หมู่ที่ 3 บ้านเกาะโหลน ตำบลราไวย์ อำเภอเมืองภูเก็ต จังหวัดภูเก็ต เป็นโครงการประกอบกิจการประเภทโรงแรม มีจำนวนห้องพัก 100 ห้อง ขนาดพื้นที่ใช้สอยทุกอาคารรวมกัน 4,998.57 ตารางเมตร ตั้งอยู่บนเอกสารสิทธิ์ที่ดิน จำนวน 2 แปลง ได้แก่ (1) โฉนดที่ดินเลขที่ 69686 เลขที่ดิน 15 มีขนาดเนื้อที่ 6-3-29.40 ไร่ คิดเป็นพื้นที่ 10,917.60 ตารางเมตร (2) โฉนดที่ดินเลขที่ 70168 เลขที่ดิน 16 มีขนาดเนื้อที่ 1-2-12.50 ไร่ คิดเป็นพื้นที่ 2,450.00 ตารางเมตร รวมมีเนื้อที่พัฒนาโครงการทั้งสิ้น 8-1-41.90 ไร่ คิดเป็นพื้นที่ 13,367.60 ตารางเมตร ภายในโครงการประกอบด้วยอาคาร จำนวน 26 อาคาร ได้แก่ อาคาร คสล. 2 ชั้น จำนวน 9 อาคาร และอาคาร คสล. 1 ชั้น จำนวน 17 อาคาร จัดทำรายงานการประเมินผลกระทบสิ่งแวดล้อม โดยบริษัท โอเค เนเจอร์ จำกัด ดังรายละเอียดต่อไปนี้	ตลอดระยะเวลาดำเนินการ	บริษัท วิลโลว์ซอร์ จำกัด
	1. โครงการจะต้องยึดถือปฏิบัติตามมาตรการป้องกันและแก้ไขผลกระทบสิ่งแวดล้อม และมาตรการติดตามตรวจสอบผลกระทบสิ่งแวดล้อม ตามที่เสนอไว้ในรายงานการประเมินผลกระทบสิ่งแวดล้อม สิ่งแวดล้อม โครงการโรงแรมโคโค (CoCo) (ดัดแปลง เปลี่ยนการใช้อาคาร และส่วนขยาย) บริษัท วิลโลว์ซอร์ จำกัด อย่างเคร่งครัด	ตลอดระยะเวลาดำเนินการ	บริษัท วิลโลว์ซอร์ จำกัด
	2. โครงการจะต้องบันทึกผลการติดตามตรวจสอบการดำเนินการหรือการปฏิบัติตาม มาตรการป้องกันและแก้ไขผลกระทบสิ่งแวดล้อม และมาตรการติดตามตรวจสอบผลกระทบ สิ่งแวดล้อม ตามที่เสนอไว้ในรายงานการประเมินผลกระทบสิ่งแวดล้อม และส่งผลการ	ตลอดระยะเวลาดำเนินการ	บริษัท วิลโลว์ซอร์ จำกัด

ลงชื่อกรรมการบริษัท

(นายราเชศ พาเทล)
บริษัท วิลโลว์ซอร์ จำกัด

เดือนมีนาคม 2566
หน้า 77/189

ลงชื่อบุคคลธรรมดาผู้มีสิทธิจัดทำรายงาน

บริษัท โอเค เนเจอร์ จำกัด
(นางสาวกัญจนก เมฆนิต)
บริษัท โอเค เนเจอร์ จำกัด
OK NATURE CO.,LTD.

ตารางที่ 2 มาตรการป้องกันและแก้ไขผลกระทบสิ่งแวดล้อม ระยะดำเนินการ โครงการโรงแรมโคโค (CoCo) (ดัดแปลง เปลี่ยนการใช้อาคาร และส่วนขยาย) ของบริษัท วิลโลว์ซอร์ จำกัด ตั้งอยู่ที่ หมู่ที่ 3 บ้านเกาะโหลน ตำบลราไวย์ อำเภอเมืองภูเก็ต จังหวัดภูเก็ต

องค์ประกอบทางสิ่งแวดล้อม และคุณค่าต่างๆ	มาตรการป้องกันและแก้ไขผลกระทบสิ่งแวดล้อม	ระยะเวลาดำเนินการ	ผู้รับผิดชอบ
มาตรการทั่วไป (ต่อ)	ดำเนินการมายังหน่วยงานผู้อนุญาตและสำนักงานนโยบายและแผนทรัพยากรธรรมชาติและสิ่งแวดล้อม ตามแนวทางการเสนอรายงานผลการปฏิบัติตามมาตรการป้องกันและแก้ไขผลกระทบสิ่งแวดล้อม และมาตรการติดตามตรวจสอบผลกระทบสิ่งแวดล้อม 3. ในกรณีที่โครงการมีความจำเป็นต้องเปลี่ยนแปลงรายละเอียดโครงการ หรือ มาตรการการป้องกันและแก้ไขผลกระทบสิ่งแวดล้อม และมาตรการติดตามตรวจสอบผลกระทบสิ่งแวดล้อม ตามที่เสนอไว้ในรายงานการประเมินผลกระทบสิ่งแวดล้อมที่ได้รับความเห็นชอบไว้แล้ว ให้โครงการแจ้งให้หน่วยงานที่มีอำนาจหน้าที่ในการพิจารณาอนุมัติหรืออนุญาตดำเนินการ ดังนี้ 1) หากหน่วยงานผู้อนุมัติหรืออนุญาตเห็นว่าการเปลี่ยนแปลงดังกล่าว เกิดผลดีต่อสิ่งแวดล้อมมากกว่า หรือเทียบเท่ามาตรการที่กำหนดไว้ในรายงานการประเมินผลกระทบสิ่งแวดล้อมที่ได้รับความเห็นชอบไว้แล้ว ให้หน่วยงานผู้อนุมัติหรืออนุญาตรับจดแจ้งให้เป็นไปตามหลักเกณฑ์ และเงื่อนไขที่กำหนดไว้ในกฎหมายนั้นๆ ต่อไป พร้อมกับให้จัดทำสำเนาการเปลี่ยนแปลงดังกล่าวข้างต้นที่รับจดแจ้งไว้ แจ้งให้สำนักงานนโยบายและแผนทรัพยากรธรรมชาติและสิ่งแวดล้อม เพื่อทราบ 2) หากหน่วยงานผู้อนุมัติหรืออนุญาต เห็นว่าการเปลี่ยนแปลงดังกล่าว อาจกระทบต่อสาระสำคัญในรายงานการประเมินผลกระทบสิ่งแวดล้อมที่ได้รับความเห็นชอบไว้แล้ว ให้หน่วยงานผู้อนุมัติหรืออนุญาต จัดส่งรายงานการเปลี่ยนแปลงดังกล่าว ให้สำนักงานนโยบายและแผนทรัพยากรธรรมชาติและสิ่งแวดล้อม เพื่อเสนอให้คณะกรรมการผู้ชำนาญการพิจารณารายงานการประเมินผลกระทบสิ่งแวดล้อม (คชก.) ชุดที่เกี่ยวข้องให้ความเห็นชอบประกอบก่อนดำเนินการเปลี่ยนแปลง และเมื่อโครงการได้รับอนุมัติหรือ	ตลอดระยะเวลาดำเนินการ	บริษัท วิลโลว์ซอร์ จำกัด

ลงชื่อ กรรมการบริษัท

(นายราเชศ พาเทล)
บริษัท วิลโลว์ซอร์ จำกัด

เดือนมีนาคม 2566
หน้า 78/189

ลงชื่อ บุคคลธรรมดาผู้มีสิทธิจัดทำรายงาน

บริษัท โอเค เนเจอร์ จำกัด
(นางสาว นกสกล เมฆนิติ)
OK NATURE CO., LTD. บริษัท โอเค เนเจอร์ จำกัด

ตารางที่ 2 มาตรการป้องกันและแก้ไขผลกระทบสิ่งแวดล้อม ระยะดำเนินการ โครงการโรงแรมโคโค (CoCo) (ดัดแปลง เปลี่ยนการใช้อาคาร และส่วนขยาย) ของบริษัท วิลโลว์ซอร์ จำกัด ตั้งอยู่ที่ หมู่ที่ 3 บ้านเกาะโหลน ตำบลราไวย์ อำเภอเมืองภูเก็ต จังหวัดภูเก็ต

องค์ประกอบทางสิ่งแวดล้อม และคุณค่าต่างๆ	มาตรการป้องกันและแก้ไขผลกระทบสิ่งแวดล้อม	ระยะเวลาดำเนินการ	ผู้รับผิดชอบ
มาตรการทั่วไป (ต่อ)	อนุญาตให้มีการเปลี่ยนแปลง ให้หน่วยงานผู้อนุมัติหรืออนุญาตแจ้งผลการเปลี่ยนแปลงดังกล่าวให้สำนักงานนโยบายและแผนทรัพยากรธรรมชาติและสิ่งแวดล้อม เพื่อทราบ 4. เมื่อเจ้าของโครงการดำเนินโครงการเสร็จสิ้น และก่อนที่จะมีการโอนสิทธิให้กับนิติบุคคล (ในกรณีที่มีการโอนสิทธิ) เจ้าของโครงการมีหน้าที่ต้องแจ้งนิติบุคคลผู้รับโอนทราบถึงสิทธิและหน้าที่ในการปฏิบัติตามมาตรการป้องกันและแก้ไขผลกระทบสิ่งแวดล้อม และมาตรการติดตามตรวจสอบผลกระทบสิ่งแวดล้อมที่ระบุไว้ในรายงานการประเมินผลกระทบสิ่งแวดล้อมอย่างเคร่งครัด หากเจ้าของโครงการไม่มีหลักฐานการแจ้งสิทธิและหน้าที่ และหลักฐานการรับทราบถึงสิทธิและหน้าที่ดังกล่าวของนิติบุคคล ให้ถือว่าเจ้าของโครงการยังต้องรับผิดชอบตามสิทธิและหน้าที่ที่กำหนดไว้ในมาตรการป้องกันและแก้ไขผลกระทบสิ่งแวดล้อม และมาตรการติดตามตรวจสอบผลกระทบสิ่งแวดล้อมที่ระบุไว้ในรายงานการประเมินผลกระทบสิ่งแวดล้อมอย่างเคร่งครัด 5. หากได้รับการร้องเรียนจากประชาชนว่าได้รับความเดือดร้อนรำคาญจากกิจกรรมการดำเนินโครงการ หรือโครงการก่อให้เกิดความเสียหายแก่สาธารณสมบัติ หรือชีวิตและทรัพย์สินของประชาชน เจ้าของโครงการหรือนิติบุคคลผู้รับโอนสิทธิและหน้าที่ในการปฏิบัติตามมาตรการป้องกันและแก้ไขผลกระทบสิ่งแวดล้อมและมาตรการติดตามตรวจสอบผลกระทบสิ่งแวดล้อม จะต้องดำเนินการแก้ไขปัญหาดังกล่าวโดยไม่ชักช้า และแจ้งหน่วยงานอนุญาต สำนักงานนโยบายและแผนทรัพยากรธรรมชาติและสิ่งแวดล้อม และหน่วยงานที่เกี่ยวข้อง เพื่อหาแนวทางและมาตรการในการแก้ไขปัญหาต่อไป	ตลอดระยะเวลาดำเนินการ	บริษัท วิลโลว์ซอร์ จำกัด
		ตลอดระยะเวลาดำเนินการ	บริษัท วิลโลว์ซอร์ จำกัด

ลงชื่อกรรมการบริษัท

(นายราเกช พาเทล)
บริษัท วิลโลว์ซอร์ จำกัด

เดือนมีนาคม 2566
หน้า 79/189

ลงชื่อบุคคลธรรมดาผู้มีสิทธิจัดทำรายงาน

(นางสาวนภัสกรก เมษินิติ)
บริษัท โอเค เนเจอร์ จำกัด
OK NATURE CO.,LTD.

ตารางที่ 2 มาตรการป้องกันและแก้ไขผลกระทบสิ่งแวดล้อม ระยะดำเนินการ โครงการโรงแรมโคโค (CoCo) (ดัดแปลง เปลี่ยนการใช้อาคาร และส่วนขยาย) ของบริษัท วิลโลว์ซอร์ จำกัด ตั้งอยู่ที่ หมู่ที่ 3 บ้านเกาะโหลน ตำบลราไวย์ อำเภอเมืองภูเก็ต จังหวัดภูเก็ต

องค์ประกอบทางสิ่งแวดล้อม และคุณค่าต่างๆ	มาตรการป้องกันและแก้ไขผลกระทบสิ่งแวดล้อม	ระยะเวลาดำเนินการ	ผู้รับผิดชอบ
1. ทรัพยากรสิ่งแวดล้อมทางกายภาพ			
1.1 สภาพภูมิประเทศ	(1) ปรับปรุงพื้นที่โครงการและบริเวณข้างเคียง ให้มีความกลมกลืนและใกล้เคียงกับสภาพภูมิประเทศเดิมมากที่สุด (2) ปลุกต้นไม้ ไม้ดอก และไม้ประดับในบริเวณพื้นที่ว่างรอบๆ โครงการและหมั่นบำรุงดูแลรักษาอยู่เสมอ	ตลอดระยะเวลาดำเนินการ	บริษัท วิลโลว์ซอร์ จำกัด
1.2 ธรณีวิทยาการเกิดแผ่นดินไหวและสึนามิ	(1) จัดให้มีการขอมินิภัยกรณีเกิดแผ่นดินไหว เพื่อให้ผู้พักอาศัยในอาคาร มีความตื่นตัวและปฏิบัติตนได้ถูกต้อง (2) กำหนดจุดประชาสัมพันธ์ให้ความรู้เกี่ยวกับแผ่นดินไหว และการป้องกันและการปฏิบัติ ในบริเวณที่ผู้อาศัยสามารถมองเห็นได้อย่างกว้างขวาง (3) ประสานงานทางด้านหน่วยงานท้องถิ่นในพื้นที่ให้ทราบถึงการดำเนินโครงการ เพื่อเตรียมความพร้อมกรณีเกิดแผ่นดินไหว เพื่อที่ทางหน่วยงานท้องถิ่นสามารถดูแลทางผู้อาศัยภายในโครงการ ให้สามารถปฏิบัติตนได้อย่างถูกต้องและปลอดภัย (4) รู้ว่ามีแผ่นดินไหวเกิดขึ้น ขณะที่อยู่ในทะเลหรือบริเวณชายฝั่ง ให้รีบออกจากบริเวณชายฝั่งไปยังบริเวณที่สูงหรือที่ดอนทันที โดยไม่ต้องรอประกาศจากทางราชการ เนื่องจากคลื่นสึนามิเคลื่อนที่ด้วยความเร็วสูง (5) เมื่อได้รับฟังประกาศจากทางราชการเกี่ยวกับการเกิดแผ่นดินไหวบริเวณทะเลอันดามัน ให้เตรียมรับสถานการณ์ที่อาจจะเกิดคลื่นสึนามิตามมาได้ โดยด่วน (6) สังเกตปรากฏการณ์ของชายฝั่ง หากทะเลมีการลดของระดับน้ำลงมาก หลังการเกิดแผ่นดินไหวให้สันนิษฐานว่าอาจเกิดคลื่นสึนามิตามมาได้ ให้อพยพ คนในครอบครัว สัตว์เลี้ยง ให้อยู่ห่างจากชายฝั่งมากๆและอยู่ในที่ดอนหรือน้ำท่วมไม่ถึง	ตลอดระยะเวลาดำเนินการ	บริษัท วิลโลว์ซอร์ จำกัด

ลงชื่อกรรมการบริษัท
(นายราเชส พาเทล)
บริษัท วิลโลว์ซอร์ จำกัด

เดือนมีนาคม 2566
หน้า 80/189

ลงชื่อบุคคลธรรมดาผู้มีสิทธิจัดทำรายงาน
บริษัท โอเค เนเจอร์ จำกัด (นางสาวณัฏฐกาน เมฆนิต)
OK NATURE CO., LTD.

ตารางที่ 2 มาตรการป้องกันและแก้ไขผลกระทบสิ่งแวดล้อม ระยะดำเนินการ โครงการโรงแรมโคโค (CoCo) (ดัดแปลง เปลี่ยนการใช้อาคาร และส่วนขยาย) ของบริษัท วิลโลว์ซอร์ จำกัด ตั้งอยู่ที่ หมู่ที่ 3 บ้านเกาะโหลน ตำบลราไวย์ อำเภอเมืองภูเก็ต จังหวัดภูเก็ต

องค์ประกอบทางสิ่งแวดล้อม และคุณค่าต่างๆ	มาตรการป้องกันและแก้ไขผลกระทบสิ่งแวดล้อม	ระยะเวลาดำเนินการ	ผู้รับผิดชอบ
1.2 ธรณีวิทยาการเกิด แผ่นดินไหวและสึนามิ (ต่อ)	(7) ถ้าอยู่ในเรือซึ่งจอดอยู่ในท่าเรือหรืออ่าวให้รับนำเรือออกไปกลางทะเล เมื่อทราบว่าจะเกิดคลื่นสึนามิพัดเข้าหา เพราะคลื่นสึนามิที่อยู่ไกลชายฝั่งมากๆ จะมีขนาดเล็ก (8) คลื่นสึนามิอาจเกิดขึ้นได้หลายระลอกจากการเกิดแผ่นดินไหวครั้งเดียว เนื่องจากมีการแกว่งไปมาของน้ำทะเล ดังนั้นควรรอสักระยะหนึ่งจึงสามารถลงไปชายหาดได้ (9) วางแผนในการฝึกซ้อมรับภัยจากคลื่นสึนามิ เช่น กำหนดสถานที่ในการอพยพ แหล่งสะสมน้ำสะอาด เป็นต้น (10) วางแผนล่วงหน้า หากเกิดสถานการณ์ขึ้นจริงในเรื่องการประสานงานกับหน่วยงานที่เกี่ยวข้องกำหนดขั้นตอนในด้านการช่วยเหลือบรรเทาภัยด้านสาธารณสุข การรื้อถอน และฟื้นฟูสิ่งก่อสร้าง เป็นต้น (11) คลื่นสึนามิ ในบริเวณหนึ่งอาจมีขนาดเล็ก แต่อีกบริเวณหนึ่งอาจมีขนาดใหญ่ ดังนั้น เมื่อได้ยินข่าวการเกิดคลื่นสึนามิ ขนาดเล็กในสถานที่หนึ่ง จงอย่าประมาทให้เตรียมพร้อมรับสถานการณ์ (12) จัดให้มีการซ้อมหนีภัยกรณีเกิดแผ่นดินไหว เพื่อให้ผู้พักอาศัยในอาคาร มีความตื่นตัวและปฏิบัติตนได้ถูกต้อง ปีละ 1 ครั้ง (13) ภายหลังการเกิดแผ่นดินไหวต้องมีการปฏิบัติการสำรวจความเสียหายที่เกิดขึ้น เช่น การค้นหาช่วยชีวิต การเตรียมอุปกรณ์ช่วยเหลือ การพยาบาล สุขอนามัย อาหาร น้ำ และเสื้อผ้า รวมทั้งต้องมีการซ่อมแซมบูรณะฟื้นฟูสิ่งก่อสร้างที่เสียหายและระบบสาธารณูปโภคที่เสียหายให้แล้วเสร็จ โดยเร็วที่สุด (14) โครงการโรงแรมโคโค (CoCo) (ดัดแปลง เปลี่ยนการใช้อาคาร และส่วนขยาย) จะต้องจัดทำข้อควรปฏิบัติของผู้พักอาศัย ขณะเกิดแผ่นดินไหว ติดประกาศไว้ในบริเวณที่		

ลงชื่อกรรมการบริษัท

(นายราเกช พาเทล)

บริษัท วิลโลว์ซอร์ จำกัด

เดือนมีนาคม 2566

หน้า 81/189

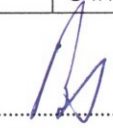
ลงชื่อบุคคลธรรมดาผู้มีสิทธิจัดทำรายงาน

บริษัท โอเค เนเจอร์ จำกัด (มหาชน)

OK NATURE CO., LTD. บริษัท โอเค เนเจอร์ จำกัด

ตารางที่ 2 มาตรการป้องกันและแก้ไขผลกระทบสิ่งแวดล้อม ระยะดำเนินการ โครงการโรงแรมโคโค (CoCo) (ดัดแปลง เปลี่ยนการใช้อาคาร และส่วนขยาย) ของบริษัท วิลโลว์ซอร์ จำกัด ตั้งอยู่ที่ หมู่ที่ 3 บ้านเกาะโหลน ตำบลราไวย์ อำเภอเมืองภูเก็ต จังหวัดภูเก็ต

องค์ประกอบทางสิ่งแวดล้อม และคุณค่าต่างๆ	มาตรการป้องกันและแก้ไขผลกระทบสิ่งแวดล้อม	ระยะเวลาดำเนินการ	ผู้รับผิดชอบ
1.2 ธรณีวิทยาการเกิด แผ่นดินไหวและสึนามิ (ต่อ)	สามารถมองเห็นได้อย่างชัดเจน เช่นบริเวณโถงทางเดิน เพื่อให้ผู้พักอาศัยปฏิบัติตนได้อย่างถูกต้อง โดยมีรายละเอียดดังนี้ - อย่าตกใจ อยู่ในความสงบ มีสติ พยายามปลอบคนข้างเคียง ให้คิดถึงวิธีการกู้สถานการณ์ - ถ้าอยู่ในอาคาร ให้ระวังสิ่งของที่อยู่สูงตกใส่ เช่น โคมไฟ ชั้นส่วนอาคาร เศษอิฐ และปูนซีเมนต์ ที่แตกออกจากผนัง หรือเพดาน ให้ระมัดระวังตู้หนังสือ ตู้โชว์ ชั้นวางของ โต๊ะทีวี ตู้เย็น และเฟอร์นิเจอร์อาจเลื่อนชนหรือล้มทับ - ให้ออกห่างจากหน้าต่าง ประตู และกระจก ถ้าการสั่นสะเทือนรุนแรง ให้หลบอยู่ใต้โต๊ะ ใต้เตียงหรือมุมห้อง ซึ่งห่างจากหน้าต่าง หรือหลบอยู่ใต้วงกบประตูที่แข็งแรง พยายามชักชวนให้ผู้อื่นปฏิบัติตาม อย่างวิ่งออกมานอกอาคาร - ถ้าอยู่นอกอาคาร ให้ออกห่างจากอาคารสูงกำแพง เสาไฟฟ้า และสิ่งก่อสร้างอื่นๆ ที่อาจโค่นล้ม อย่าวิ่งไปตามถนนให้อยู่ในที่โล่งแจ้ง - ติดตามข่าวสารของทางราชการอย่างใกล้ชิด (15) จัดให้มีพื้นที่หลบภัย จำนวน 3 จุด อยู่บริเวณด้านทิศตะวันตกของพื้นที่โครงการ ใกล้ทางเข้า-ออกโครงการ จำนวน 1 จุด ขนาดพื้นที่ 40.00 ตารางเมตร บริเวณใกล้อาคาร ห้องพัก C2 จำนวน 1 จุด ขนาดพื้นที่ 40.00 ตารางเมตร และบริเวณใกล้อาคาร YOGA3 จำนวน 1 จุด ขนาดพื้นที่ 20.00 ตารางเมตร รวมโครงการมีพื้นที่จุดรวมพล 100.00 ตารางเมตร (16) จัดให้มีแผนผังเส้นทางอพยพหนีภัยไปยังจุดรวมพลติดไว้บริเวณทางเดินในอาคาร		

ลงชื่อ กรรมการบริษัท

(นายราเกษ พาทेल)
บริษัท วิลโลว์ซอร์ จำกัด

เดือนมีนาคม 2566

หน้า 82/189

ลงชื่อ บุคคลธรรมดาผู้มีสิทธิจัดทำรายงาน

(นางสาวจณลิสกนก เมฆนิติ)
บริษัท โอเค เนเจอร์ จำกัด
OK NATURE CO.,LTD.

ตารางที่ 2 มาตรการป้องกันและแก้ไขผลกระทบสิ่งแวดล้อม ระยะดำเนินการ โครงการโรงแรมโคโค (CoCo) (ดัดแปลง เปลี่ยนการใช้อาคาร และส่วนขยาย) ของบริษัท วิลโลว์ซอร์ จำกัด ตั้งอยู่ที่ หมู่ที่ 3 บ้านเกาะโหลน ตำบลราไวย์ อำเภอเมืองภูเก็ต จังหวัดภูเก็ต

องค์ประกอบทางสิ่งแวดล้อม และคุณค่าต่างๆ	มาตรการป้องกันและแก้ไขผลกระทบสิ่งแวดล้อม	ระยะเวลาดำเนินการ	ผู้รับผิดชอบ
1.3 ทรัพยากรดินและการชะล้างพังทลายของดิน	(1) จัดให้มีรั้วโดยรอบแนวเขตที่ดินของโครงการสูงไม่น้อยกว่า 2.00 เมตรเว้นบริเวณด้านหน้าติดทะเล เพื่อป้องกันการพังทลายของดินถล่มสู่พื้นที่ข้างเคียง (2) จัดให้มีแนวรั้วกำแพง ล้อมรอบโครงการ รวมทั้งยังมีต้นไม้ยืนต้น ไม้พุ่มและหญ้าปกคลุมดิน (3) อนุรักษ์และสร้างจิตสำนึกให้ผู้พักอาศัยช่วยกันดูแลรักษาพื้นที่สีเขียวของโครงการ (4) ดูแลระบบสาธารณูปโภคต่างๆ ของโครงการให้อยู่ในสภาพดีอยู่เสมอเพื่อป้องกันการส่งผลกระทบต่อพืชพรรณที่ปลูกไว้ในโครงการ (5) หากมีการร้องเรียนจากผู้ได้รับความเสียหายอันเกิดจากการดำเนินงานของโครงการ โครงการจะต้องรีบดำเนินการแก้ไข และชดเชยค่าเสียหายให้แก่ผู้ได้รับความเดือดร้อนโดยเร็ว	ตลอดระยะเวลาดำเนินการ	บริษัท วิลโลว์ซอร์ จำกัด
1.4 คุณภาพอากาศ	(1) จัดให้มีชนิดพันธุ์ไม้ต่างๆ บริเวณพื้นที่สีเขียวของโครงการที่มีคุณภาพการฟุ้งกระจายของฝุ่นละออง ทั้งพันธุ์ไม้ประเภทไม้ยืนต้นทรงสูง ไม้พุ่มให้กลิ่น พุ่มหนา และกลุ่มไม้ทรงสูงใบหนา เพื่อช่วยในการดูดซับมลพิษทางอากาศและเป็นม่านกันการฟุ้งกระจายของฝุ่นละอองและมลสารตลอดจนการให้ร่มเงาที่มีผลด้านการช่วยคายอากาศให้แก่พื้นที่บริเวณโดยรอบ (2) โครงการมีพื้นที่สีเขียวขนาด 6,090.72 ตารางเมตร เพื่อเพิ่มปริมาณ O₂ ในอากาศด้วยพันธุ์ไม้ยืนต้นในโครงการ (3) หมั่นดูแลรักษาความสะอาดบริเวณถนน ทางเดิน พื้นที่ส่วนกลาง โดยอาจจะฉีดล้างถนน ทางเดินเป็นครั้งคราว (4) จัดให้มีอุปกรณ์กรองเขม่าเครื่องยนต์ท่อตัดเขม่าควันจากท่อไอเสียของเครื่อง	ตลอดระยะเวลาดำเนินการ	บริษัท วิลโลว์ซอร์ จำกัด

ลงชื่อ กรรมการบริษัท

(นายราเชล พาเทล)
บริษัท วิลโลว์ซอร์ จำกัด

เดือนมีนาคม 2566
หน้า 83/189

ลงชื่อบุคคลธรรมดาผู้มีสิทธิจัดทำรายงาน

บริษัท โอเค เนเจอร์ จำกัด
(นางสาวณภัสนก เมฆนิต)
บริษัท โอเค เนเจอร์ จำกัด
OK NATURE CO.,LTD.

ตารางที่ 2 มาตรการป้องกันและแก้ไขผลกระทบสิ่งแวดล้อม ระยะดำเนินการ โครงการโรงแรมโคโค (CoCo) (ดัดแปลง เปลี่ยนการใช้อาคาร และส่วนขยาย) ของบริษัท วิลโลว์ซอร์ จำกัด ตั้งอยู่ที่ หมู่ที่ 3 บ้านเกาะโหลน ตำบลราไวย์ อำเภอเมืองภูเก็ต จังหวัดภูเก็ต

องค์ประกอบทางสิ่งแวดล้อม และคุณค่าต่างๆ	มาตรการป้องกันและแก้ไขผลกระทบสิ่งแวดล้อม	ระยะเวลาดำเนินการ	ผู้รับผิดชอบ
1.4 คุณภาพอากาศ (ต่อ)	กำเนิดไฟฟ้า โดยสามารถลดเขม่าและฝุ่นขนาดเล็กจากการเผาไหม้ไม่สมบูรณ์ได้อย่างมีประสิทธิภาพ (5) ตรวจสอบเครื่องกำเนิดไฟฟ้าให้อยู่ในสภาพดีอยู่เสมอ และตรวจเช็คบำรุงรักษาตามรอบระยะที่กำหนดในคู่มือการใช้งาน (6) จัดให้มีการปลุกต้นไม้ยืนต้นตามที่ได้ออกแบบไว้ เพื่อดูดซับปริมาณก๊าซคาร์บอนไดออกไซด์ที่เกิดจากเครื่องกำเนิดไฟฟ้าภายในโครงการ		
1.5 ระดับเสียง	(1) ไม่ให้ผู้พักอาศัยทำกิจกรรมที่ส่งเสียงดังอันก่อให้เกิดความรำคาญแก่ผู้พักอาศัยในพื้นที่ข้างเคียง (2) ประชาสัมพันธ์ไม่ให้มีการติดเครื่องยนต์ขณะจอดเรือรับส่งผู้พักอาศัยบริเวณด้านหน้าโครงการ (3) ภายในห้องเครื่องจะเป็นห้องปิดทึบใช้ผนังก่ออิฐฉาบปูนหนา 100.00 มิลลิเมตร รวมทั้งห้องเครื่องจะเปิดเมื่อเจ้าหน้าที่เข้ามาตรวจสอบการทำงานของเครื่องปั๊ม (4) จัดให้มีวัสดุดูดกลืนเสียง เพื่อเป็นการลดเสียงจากท่อไอเสียของเครื่องกำเนิดไฟฟ้า รวมไปถึงการใช้ช่องระบายลมแบบลดเสียง (acoustic louvers) (5) เครื่องกำเนิดไฟฟ้าจะต้องไม่ก่อให้เกิดเสียงรบกวนต่อผู้อาศัยโดยรอบ กรณีติดตั้งภายในอาคาร ห้องเครื่องต้องมีระดับเสียงวัดที่ระยะห่าง 1 เมตรจากผนังห้องเครื่องด้านนอก หรือช่องเปิดใดๆ ค่าระดับเสียงรบกวนเฉลี่ยตลอดระยะเวลาการทำงาน 8 ชั่วโมงไม่เกิน 85 เดซิเบลเอ (dBA) หรือตามที่กฎหมายกำหนดและ กรณีที่ติดตั้งนอกอาคารจะต้องติดตั้งภายในตู้ครอบแบบป้องกันเสียง (soundproof enclosures) ต้องมีระดับเสียงวัดที่ระยะห่าง 1 เมตรจากตู้ครอบหรือช่องเปิดใดๆ ค่าระดับเสียงรบกวนเฉลี่ยตลอดระยะเวลาการทำงาน 8	ตลอดระยะเวลาดำเนินการ	บริษัท วิลโลว์ซอร์ จำกัด

ลงชื่อกรรมการบริษัท

(นายราเชช พาเทล)
บริษัท วิลโลว์ซอร์ จำกัด

เดือนมีนาคม 2566
หน้า 84/189

ลงชื่อบุคคลธรรมดาผู้มีสิทธิจัดทำรายงาน

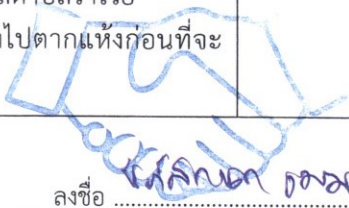
บริษัท โอเค เนเจอร์ จำกัด (นางสาวณัฏฐกานต์ เมฆนิติ)
OK NATURE CO., LTD. บริษัท โอเค เนเจอร์ จำกัด

ตารางที่ 2 มาตรการป้องกันและแก้ไขผลกระทบสิ่งแวดล้อม ระยะดำเนินการ โครงการโรงแรมโคโค (CoCo) (ดัดแปลง เปลี่ยนการใช้อาคาร และส่วนขยาย) ของบริษัท วิลโลว์ซอร์ จำกัด ตั้งอยู่ที่ หมู่ที่ 3 บ้านเกาะโหลน ตำบลราไวย์ อำเภอเมืองภูเก็ต จังหวัดภูเก็ต

องค์ประกอบทางสิ่งแวดล้อม และคุณค่าต่างๆ	มาตรการป้องกันและแก้ไขผลกระทบสิ่งแวดล้อม	ระยะเวลาดำเนินการ	ผู้รับผิดชอบ
1.5 ระดับเสียง (ต่อ)	ชั่วโมงไม่เกิน 85 เดซิเบลเอ (dBA) หรือตามที่กฎหมายกำหนด ทั้งนี้ การวัดให้กระทำขณะที่จ่ายเต็มพิกัด (6) ติดตั้งป้ายสัญลักษณ์เตือนในบริเวณที่มีเสียงดัง เพื่อให้พนักงานสวมปลั๊กลดเสียง (Ear Plugs) หรือครอบหูลดเสียง (Ear Muffs) ตามความเหมาะสม และมีการอบรมให้พนักงานทราบถึงวิธีการปฏิบัติงาน และการสวมใส่อุปกรณ์อย่างถูกต้องเป็นประจำ (7) บำรุงรักษาอุปกรณ์ลดเสียง (Silencer) บริเวณท่อไอเสีย (8) ตรวจสอบเครื่องกำเนิดไฟฟ้าให้อยู่ในสภาพดีอยู่เสมอ และตรวจเช็คบำรุงรักษาตามรอบระยะที่กำหนดในคู่มือการใช้งาน		
1.6 คุณภาพน้ำ	ระบบบำบัดน้ำเสีย (1) ชนิดของระบบบำบัดน้ำเสียที่โครงการเลือกใช้ต้องมีค่าและเกณฑ์การออกแบบเป็นไปตามข้อกำหนด (2) ควบคุมคุณภาพน้ำทิ้งหลังผ่านการบำบัดให้คุณภาพอยู่ในมาตรฐานน้ำทิ้งจากอาคารตามประกาศกระทรวงทรัพยากรธรรมชาติและสิ่งแวดล้อม พ.ศ. 2548 เรื่องกำหนดมาตรฐานควบคุมการระบายน้ำทิ้งจากอาคารบางประเภทและบางขนาด ประกาศในราชกิจจานุเบกษา เล่มที่ 122 ตอนที่ 125 ง วันที่ 29 ธันวาคม 2548 จนมีคุณภาพน้ำทิ้งประเภท ข ซึ่งกำหนดให้มีค่าบีโอดีในน้ำทิ้งไม่เกิน 30 มก./ลิตร ซึ่งเป็นไปตามประกาศฯ ดังกล่าวกำหนด (3) จัดให้มีเจ้าหน้าที่ตรวจสอบปริมาณกากตะกอนจากส่วนเกรอะเป็นประจำ โดยโครงการจะใช้บริการสูบสิ่งปฏิกูลจากบริษัทเอกชนที่มีใบอนุญาตทำจากสำนักงานเทศบาลตำบลราไวย์ (4) จัดให้มีพนักงานดับไขมันทุก 3 วัน เพื่อป้องกันการอุดตัน โดยนำไปตากแห้งก่อนที่จะนำไปพักในห้องพักมูลฝอยแห้งภายในห้องพักมูลฝอยรวมของโครงการ	ตลอดระยะเวลาดำเนินการ	บริษัท วิลโลว์ซอร์ จำกัด

ลงชื่อ กรรมการบริษัท
(นายราเกษ พาทेल)
บริษัท วิลโลว์ซอร์ จำกัด

เดือนมีนาคม 2566
หน้า 85/189

ลงชื่อ บุคคลธรรมดาผู้มีสิทธิจัดทำรายงาน
บริษัท โอเค เนเจอร์ จำกัด (มหาชน)
OK NATURE JOLTA บริษัท โอเค เนเจอร์ จำกัด

ตารางที่ 2 มาตรการป้องกันและแก้ไขผลกระทบสิ่งแวดล้อม ระยะดำเนินการ โครงการโรงแรมโคโค (CoCo) (ดัดแปลง เปลี่ยนการใช้อาคาร และส่วนขยาย) ของบริษัท วิลโลว์ซอร์ จำกัด ตั้งอยู่ที่ หมู่ที่ 3 บ้านเกาะโหลน ตำบลราไวย์ อำเภอเมืองภูเก็ต จังหวัดภูเก็ต

องค์ประกอบทางสิ่งแวดล้อม และคุณค่าต่างๆ	มาตรการป้องกันและแก้ไขผลกระทบสิ่งแวดล้อม	ระยะเวลาดำเนินการ	ผู้รับผิดชอบ
1.6 คุณภาพน้ำ (ต่อ)	(5) กำหนดให้ล้างบ่อดักไขมันทุก 6 เดือน (6) จัดให้มีเจ้าหน้าที่เทคนิคดูแลการเดินระบบบำบัดน้ำเสียให้มีประสิทธิภาพอยู่เสมอ (7) ติดตั้งมาตรวัดไฟฟ้าในส่วนของระบบบำบัดน้ำเสียแยกออกจากส่วนอื่นๆ (8) ก่อนมีการเข้าบำรุงรักษาระบบบำบัดน้ำเสียจะมีการประชาสัมพันธ์โดยติดป้ายประกาศ แจ้งวันเข้าบำรุงรักษาบริเวณส่วนต้อนรับภายในอาคาร (9) กำหนดช่วงเวลาเข้าบำรุงรักษาระบบบำบัดน้ำเสีย เวลา 14.00- 16.00 น. ของวันจันทร์-วันศุกร์ เว้นวันหยุดเสาร์-อาทิตย์และวันหยุดนักขัตฤกษ์ (10) จัดให้มีแผนก และติดตั้งป้ายแจ้งเตือนขณะเข้าบำรุงรักษาระบบบำบัดน้ำเสีย (11) จัดให้มีเจ้าหน้าที่คอยอำนวยความสะดวกแก่ผู้พักอาศัย สระว่ายน้ำ (1) การบริหารจัดการของสระว่ายน้ำในโครงการมีข้อปฏิบัติสำหรับเจ้าของโครงการเกี่ยวกับการดูแลสระว่ายน้ำดังนี้ 1. จัดให้มีผู้ควบคุมดูแล ที่ผ่านการฝึกอบรมการดูแลคุณภาพน้ำในสระว่ายน้ำตามหลักสุขาภิบาลสิ่งแวดล้อม เพื่อให้มีความรู้เกี่ยวกับการควบคุมคุณภาพน้ำ และการดูแลรักษาสระว่ายน้ำ 2. จัดให้มีเจ้าหน้าที่ความปลอดภัยประจำสระ (Life guard) อย่างน้อย 1 คน ต่อผู้ใช้บริการไม่เกิน 100 คน และต้องเป็นผู้ที่มีความชำนาญในการว่ายน้ำและผ่านการอบรมการช่วยชีวิตคนจมน้ำ สามารถให้การปฐมพยาบาลได้ โดยต้องอยู่ประจำสระว่ายน้ำตลอดเวลาที่เปิดบริการ 3. ควบคุมคุณภาพน้ำให้อยู่ในเกณฑ์มาตรฐาน (เพื่อประกอบการขอหรือต่อใบอนุญาต) ความถี่ในการตรวจวัดคือ ปีละ 4 ครั้ง		

ลงชื่อกรรมการบริษัท
(นายราเชน พาเทล)
บริษัท วิลโลว์ซอร์ จำกัด

เดือนมีนาคม 2566
หน้า 86/189

ลงชื่อบุคคลธรรมดาผู้มีสิทธิจัดทำรายงาน
บริษัท โอเค เนเจอร์ จำกัด (นางสาวณัฏฐกนก เมฆนิต)
OK NATURE CO., LTD. บริษัท โอเค เนเจอร์ จำกัด

ตารางที่ 2 มาตรการป้องกันและแก้ไขผลกระทบสิ่งแวดล้อม ระยะดำเนินการ โครงการโรงแรมโคโค (CoCo) (ดัดแปลง เปลี่ยนการใช้อาคาร และส่วนขยาย) ของบริษัท วิลโลว์ชอร์ จำกัด ตั้งอยู่ที่ หมู่ที่ 3 บ้านเกาะโหลน ตำบลราไวย์ อำเภอเมืองภูเก็ต จังหวัดภูเก็ต

องค์ประกอบทางสิ่งแวดล้อม และคุณค่าต่างๆ	มาตรการป้องกันและแก้ไขผลกระทบสิ่งแวดล้อม	ระยะเวลาดำเนินการ	ผู้รับผิดชอบ
1.6 คุณภาพน้ำ (ต่อ)	4. จัดให้มีการเก็บตัวอย่างน้ำอย่างน้อย 2 จุด โดยเก็บจากส่วนลึกและส่วนตื้นขณะที่มีผู้ใช้สรวายน้ำมากที่สุดเพื่อนำไปวิเคราะห์คุณภาพน้ำ ตามเกณฑ์มาตรฐาน		
2. ทรัพยากรสิ่งแวดล้อมทางชีวภาพ			
2.1 ทรัพยากรชีวภาพบนบก	(1) ดำเนินการตามมาตรการป้องกันและลดผลกระทบต่อทรัพยากรด้านกายภาพ และคุณค่าการใช้ประโยชน์ของมนุษย์อย่างเคร่งครัด เพื่อที่จะไม่ก่อให้เกิดผลกระทบต่อทรัพยากรด้านชีวภาพ (2) บำรุง ดูแลรักษาต้นไม้ และพื้นที่สีเขียวภายในโครงการให้อยู่ในสภาพดีอยู่เสมอ (3) อนุรักษ์และสร้างจิตสำนึกให้ผู้พักอาศัยช่วยกันดูแลรักษาพื้นที่สีเขียวของโครงการ (4) ดูแลระบบสาธารณูปโภคต่างๆ ของโครงการให้อยู่ในสภาพดีอยู่เสมอเพื่อป้องกันการส่งผลกระทบต่อพืชพรรณที่ปลูกไว้ในโครงการ (5) ในบริเวณที่เป็นสนามหญ้า ต้องมีการปักป้ายห้ามเดินลัดสนาม	ตลอดระยะเวลาดำเนินการ	บริษัท วิลโลว์ชอร์ จำกัด
2.2 ทรัพยากรชีวภาพในน้ำ	(1) ชนิดของระบบบำบัดน้ำเสียที่โครงการเลือกใช้ต้องมีค่าและเกณฑ์การออกแบบเป็นไปตามข้อกำหนด (2) ห้ามไม่ให้มีการปล่อยน้ำทิ้งที่ไม่ผ่านการบำบัดปล่อยออกสู่ภายนอกโครงการ (3) โครงการต้องมีระบบบำบัดน้ำเสียที่สามารถบำบัดน้ำเสียได้ตามมาตรฐานน้ำทิ้ง (4) ติดตั้งถังบำบัดน้ำเสียสำเร็จรูปบำบัดน้ำเสียจากโครงการ (5) โครงการจะต้องปฏิบัติตามมาตรการป้องกันและแก้ไขผลกระทบด้านการจัดการน้ำเสียอย่างเคร่งครัด (6) ประชาสัมพันธ์ให้ผู้พักอาศัยในโครงการมีการท่องเที่ยวในเชิงอนุรักษ์ โดยจัดทำ	ตลอดระยะเวลาดำเนินการ	บริษัท วิลโลว์ชอร์ จำกัด

ลงชื่อ กรรมการบริษัท
(นายราเกษ พาทेल)
บริษัท วิลโลว์ชอร์ จำกัด

เดือนมีนาคม 2566
หน้า 87/189

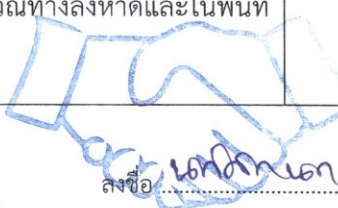
ลงชื่อ บุคคลธรรมดาผู้มีสิทธิจัดทำรายงาน
บริษัท โอเค เนเจอร์ จำกัด (นางสาวณัฐกานต์ เมฆนิติ)
OK NATURE CO., LTD. บริษัท โอเค เนเจอร์ จำกัด

ตารางที่ 2 มาตรการป้องกันและแก้ไขผลกระทบสิ่งแวดล้อม ระยะดำเนินการ โครงการโรงแรมโคโค (CoCo) (ดัดแปลง เปลี่ยนการใช้อาคาร และส่วนขยาย) ของบริษัท วิลโลว์ซอร์ จำกัด ตั้งอยู่ที่ หมู่ที่ 3 บ้านเกาะโหลน ตำบลราไวย์ อำเภอเมืองภูเก็ต จังหวัดภูเก็ต

องค์ประกอบทางสิ่งแวดล้อม และคุณค่าต่างๆ	มาตรการป้องกันและแก้ไขผลกระทบสิ่งแวดล้อม	ระยะเวลาดำเนินการ	ผู้รับผิดชอบ
2.2 ทรัพยากรชีวภาพในน้ำ (ต่อ)	เป็นเอกสารแนะนำการท่องเที่ยว แจกฟรีไว้บริเวณโถงต้อนรับ และในห้องพัก เป็นต้น (7) จัดให้มีวิศวกรสุขาภิบาลหรือช่างเทคนิคที่มีความชำนาญไว้ควบคุมและปรับปรุงคุณภาพระบบบำบัดน้ำเสียของโครงการ (8) แจ้งให้ผู้พักอาศัยของโครงการใช้ประโยชน์หาดทรายบริเวณด้านหน้าโครงการเพื่อการพักผ่อนหย่อนใจเท่านั้น ห้ามให้ผู้พักอาศัยและพนักงานในโรงแรมจับ เก็บ หรือหาสัตว์น้ำบริเวณชายหาดโดยเด็ดขาด (9) จัดให้มีการดูแลไม่ให้มีการทิ้งขยะหรือสิ่งใดๆ ลงสู่ชายหาด และจัดให้มีการทำความสะอาดบริเวณชายหาดทุกวัน (10) กำหนดให้พนักงานภายในโครงการทุกคนมีส่วนร่วม ในการช่วยดูแล รักษา สนับสนุน และฟื้นฟูชายหาดและทรัพยากรชายฝั่งทะเลบริเวณอ่าวมูมเสน รวมทั้งโครงการห้ามไม่ให้มีการนำสิ่งของวางกีดขวางใดๆ อาทิเช่น รั้ว หรือเตียงผ้าใบ ไปวางบริเวณพื้นที่ชายหาดโดยเด็ดขาด (11) โครงการจะต้องปฏิบัติตามมาตรการป้องกันและแก้ไขผลกระทบด้านการจัดการน้ำเสียอย่างเคร่งครัด มาตรการป้องกันผลกระทบแนวปะการัง (1) แจ้งให้ผู้พักอาศัยของโครงการใช้ประโยชน์หาดทรายบริเวณด้านหน้าโครงการเพื่อการพักผ่อนหย่อนใจเท่านั้น ห้ามให้ผู้พักอาศัยและพนักงานในโรงแรมจับ เก็บ หรือหาปะการังและสัตว์น้ำหน้าโครงการโดยเด็ดขาด (2) จัดให้มีป้าย "ห้ามล่า ห้ามมี และห้ามซื้อขาย หอยมือเสือและปะการัง โดยเด็ดขาด ผู้ฝ่าฝืนมีโทษจำคุกไม่เกิน 4 ปี ปรับไม่เกิน 4 หมื่นบาท" โดยติดตั้งบริเวณทางลงหาดและในพื้นที่โครงการให้เห็นอย่างชัดเจน		

ลงชื่อ กรรมการบริษัท
(นายราเชส พาเทล)
บริษัท วิลโลว์ซอร์ จำกัด

เดือนมีนาคม 2566
หน้า 88/189

ลงชื่อ บุคคลธรรมดาผู้มีสิทธิจัดทำรายงาน
(นางสาวณัฏฐกนก เมฆนิตติ)
บริษัท โอเค เนเจอร์ จำกัด
OK NATURE CO.,LTD.

ตารางที่ 2 มาตรการป้องกันและแก้ไขผลกระทบสิ่งแวดล้อม ระยะดำเนินการ โครงการโรงแรมโคโค (CoCo) (ดัดแปลง เปลี่ยนการใช้อาคาร และส่วนขยาย) ของบริษัท วิลโลว์ซอร์ จำกัด ตั้งอยู่ที่ หมู่ที่ 3 บ้านเกาะโหลน ตำบลราไวย์ อำเภอเมืองภูเก็ต จังหวัดภูเก็ต

องค์ประกอบทางสิ่งแวดล้อม และคุณค่าต่างๆ	มาตรการป้องกันและแก้ไขผลกระทบสิ่งแวดล้อม	ระยะเวลาดำเนินการ	ผู้รับผิดชอบ
2.2 ทรัพยากรชีวภาพในน้ำ (ต่อ)	(3) จัดให้มีการดูแลไม่ให้มีการทิ้งขยะหรือสิ่งใด ๆ ลงสู่ชายหาด และจัดให้มีการทำความสะอาดบริเวณชายหาดทุกวัน (4) กำหนดขอบเขตเส้นทางเดินเรือ โดยติดตั้งทุ่นลอยน้ำก่อนเข้าสู่พื้นที่โครงการ ระยะ 50, 100, 150, และ 200 เมตร จากพื้นที่โครงการ และมีความกว้างประมาณ 10 เมตร โดยขอบเขตเส้นทางเดินเรือจะต้องห่างจากแนวปะการังหรือหญ้าทะเล (5) ให้ผู้ประกอบการเดินเรือรับส่งผู้พักอาศัยภายในโครงการ เดินเรือภายในขอบเขตเส้นทางเดินเรือที่กำหนดให้เท่านั้น เพื่อป้องกันตะกอนที่อาจเกิดขึ้นส่งผลกระทบต่อแนวปะการัง (6) กำหนดช่วงเวลารับ-ส่งผู้พักอาศัยภายในโครงการ โดยโครงการจะกำหนดช่วงเวลารับส่งบริเวณชายหาดด้านหน้าโครงการในช่วงน้ำขึ้นเท่านั้น และไม่รับ-ส่งในช่วงน้ำลงโดยเด็ดขาด เว้นแต่มีเหตุฉุกเฉินเท่านั้น (7) ให้เดินเรือรับส่งผู้พักอาศัยด้วยความเร็วต่ำ (8) ในกรณีน้ำลงหรือแห้ง ไม่สามารถรับส่งผู้พักอาศัยหน้าโครงการได้ จะกำหนดให้มีการรับส่งผู้พักอาศัยบริเวณท่าเทียบเรือชุมชนบ้านเกาะโหลน โดยให้บริการรถจักรยานยนต์สามล้อไปตามถนนสาธารณะด้านหลังพื้นที่โครงการ ซึ่งมีระยะทางประมาณ 950 เมตร ซึ่งเจ้าของโครงการจะแจ้งให้ผู้พักอาศัยทราบก่อนมีการจองห้องพัก (9) จัดให้มีเสื้อชูชีพประจำเรือ และกำชับให้ผู้เข้าพักสวมชูชีพทุกครั้งขณะอยู่บนเรือ (10) ให้ผู้ประกอบการเดินเรือต้องปฏิบัติตามมาตรการที่กำหนดไว้อย่างเคร่งครัด		

ลงชื่อ กรรมการบริษัท

(นายราเชส พาเทล)
บริษัท วิลโลว์ซอร์ จำกัด

เดือนมีนาคม 2566

หน้า 89/189

ลงชื่อ บุคคลธรรมดาผู้มีสิทธิจัดทำรายงาน

(นางสาวนภัฏกานก เมฆนิตติ)
บริษัท โอเค เนเจอร์ จำกัด
OK NATURE CO.,LTD.

ตารางที่ 2 มาตรการป้องกันและแก้ไขผลกระทบสิ่งแวดล้อม ระยะดำเนินการ โครงการโรงแรมโคโค (CoCo) (ดัดแปลง เปลี่ยนการใช้อาคาร และส่วนขยาย) ของบริษัท วิลโลว์ซอร์ จำกัด ตั้งอยู่ที่ หมู่ที่ 3 บ้านเกาะโหลน ตำบลราไวย์ อำเภอเมืองภูเก็ต จังหวัดภูเก็ต

องค์ประกอบทางสิ่งแวดล้อม และคุณค่าต่างๆ	มาตรการป้องกันและแก้ไขผลกระทบสิ่งแวดล้อม	ระยะเวลาดำเนินการ	ผู้รับผิดชอบ
3. คุณค่าการใช้ประโยชน์ของมนุษย์			
3.1 สิ่งอำนวยความสะดวกขั้นพื้นฐาน (1) การใช้ไฟฟ้า	(1) โครงการจะพิจารณาติดตั้งไฟฟ้า เพื่อให้แสงสว่างตลอดแนวรั้วโดยไม่กระทบกับผู้อยู่อาศัยภายในโครงการ (2) โครงการได้ติดตั้งเครื่องกำเนิดไฟฟ้า บริเวณด้านทิศเหนือโดยไม่ติดกับบ้านพักอาศัย (3) รณรงค์ให้ผู้พักอาศัยในโครงการมีกิจวัตรประจำวันและพฤติกรรมในการประหยัดไฟฟ้า ดังนี้ - ปิดสวิตซ์ไฟ และเครื่องใช้ไฟฟ้าทุกชนิดเมื่อเลิกใช้งาน สร้างให้เป็นนิสัยในการดับไฟทุกครั้งที่ออกจากห้อง - เลือกซื้อเครื่องใช้ไฟฟ้าที่ได้มาตรฐาน ดูฉลากแสดงประสิทธิภาพให้แน่ใจทุกครั้ง ก่อนตัดสินใจซื้อหากมีอุปกรณ์ไฟฟ้าเบอร์ 5 ต้องเลือกใช้เบอร์ 5 - ปิดเครื่องปรับอากาศทุกครั้งที่จะไม่อยู่ในห้องเกิน 1 ชั่วโมง สำหรับเครื่องปรับอากาศทั่วไป และ 30 นาที สำหรับเครื่องปรับอากาศเบอร์ 5 - หมั่นทำความสะอาดแผ่นกรองอากาศของเครื่องปรับอากาศบ่อยๆ เพื่อลดการ ทำงานของเครื่องปรับอากาศ - ตั้งอุณหภูมิเครื่องปรับอากาศที่ 25 องศาเซลเซียส ทั้งนี้ อุณหภูมิที่เพิ่มขึ้น 1 องศา ต้องใช้พลังงานเพิ่มขึ้นร้อยละ 5-10 - ไม่ปล่อยให้มีความเย็นรั่วไหลจากห้องที่ติดตั้งเครื่องปรับอากาศ ตรวจสอบและอุดรอยรั่วตามผนัง ฝ้าเพดาน ประตูช่องแสง และปิดประตูห้องทุกครั้งที่เปิด	ตลอดระยะเวลาดำเนินการ	บริษัท วิลโลว์ซอร์ จำกัด

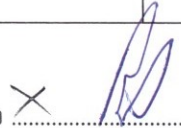
ลงชื่อกรรมการบริษัท
 (นายราเชน พาเทล)
 บริษัท วิลโลว์ซอร์ จำกัด

เดือนมีนาคม 2566
 หน้า 90/189

ลงชื่อบุคคลธรรมดาผู้มีสิทธิจัดทำรายงาน
 (นางสาวนภัสกรณ เมฆนิติ)
 บริษัท โอเค เนเจอร์ จำกัด
 OK NATURE CO.,LTD.

ตารางที่ 2 มาตรการป้องกันและแก้ไขผลกระทบสิ่งแวดล้อม ระยะดำเนินการ โครงการโรงแรมโคโค (CoCo) (ดัดแปลง เปลี่ยนการใช้อาคาร และส่วนขยาย) ของบริษัท วิลโลว์ซอร์ จำกัด ตั้งอยู่ที่ หมู่ที่ 3 บ้านเกาะโหลน ตำบลราไวย์ อำเภอเมืองภูเก็ต จังหวัดภูเก็ต

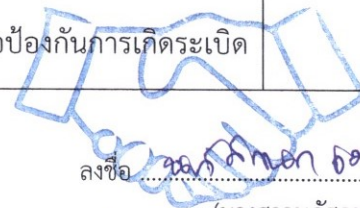
องค์ประกอบทางสิ่งแวดล้อม และคุณค่าต่างๆ	มาตรการป้องกันและแก้ไขผลกระทบสิ่งแวดล้อม	ระยะเวลาดำเนินการ	ผู้รับผิดชอบ
(1) การใช้ไฟฟ้า (ต่อ)	เครื่องปรับอากาศ - ลดและหลีกเลี่ยงการเก็บเอกสาร หรือวัสดุอื่นใดที่ไม่จำเป็นต้องใช้งานในห้องที่มีเครื่องปรับอากาศเพื่อลดการสูญเสียและใช้พลังงานในการปรับอากาศภายในอาคาร (4) ใช้มู่ลี่กันแดดป้องกันแสงแดดส่องกระทบตัวอาคารและบุนนวมกันความร้อนตามหลังคาและฝาผนังเพื่อไม่ให้เครื่องปรับอากาศทำงานหนักเกินไป เพื่อลดการสูญเสียพลังงานจากการถ่ายเทความร้อนเข้าภายในอาคาร (5) หลอดไฟภายในโครงการ จะเลือกใช้หลอด LED ทั้งหมด เพื่อเป็นการลดการใช้ประหยัดพลังงานไฟฟ้า (6) โครงการมีการใช้พลังงานทางเลือก โดยการติดตั้งแผงโซลาร์เซลล์แสงอาทิตย์ เพื่อลดต้นทุนค่าใช้จ่ายและเป็นมิตรต่อสิ่งแวดล้อม ซึ่งสามารถลดกำลังการผลิตไฟฟ้าจากเครื่องกำเนิดไฟฟ้า ได้ 1 ใน 3 ของโหลดเครื่องกำเนิดไฟฟ้า (8) ตรวจสอบเครื่องกำเนิดไฟฟ้าให้อยู่ในสภาพดีอยู่เสมอ และตรวจเช็คบำรุงรักษาตามรอบระยะที่กำหนดในคู่มือการใช้งาน มาตรการป้องกันและแก้ไขผลกระทบที่อาจเกิดขึ้นจากการรั่วไหลในการขนส่งน้ำมันเชื้อเพลิงของเครื่องกำเนิดไฟฟ้า (1) ตรวจเช็คอุปกรณ์ ถังใส่น้ำมัน และท่อขนถ่ายน้ำมันทุกครั้งก่อนมีการขนถ่ายน้ำมัน (2) หยุดขนถ่ายน้ำมันทันทีเมื่อพบการรั่วไหลของท่อส่งน้ำมัน และควบคุมด้วยการปิดวาล์วทันที เพื่อไม่ให้เกิดการรั่วเพิ่ม (3) ส่งสัญญาณและแจ้งให้เจ้าหน้าที่ภายในโครงการทราบ เพื่อป้องกันการเกิดระเบิด		

ลงชื่อ กรรมการบริษัท

(นายราเชศ พาเทล)
บริษัท วิลโลว์ซอร์ จำกัด

เดือนมีนาคม 2566

หน้า 91/189

ลงชื่อ บุคคลธรรมดาผู้มีสิทธิจัดทำรายงาน

(นางสาวณัฏฐกนก เมฆนิต)

บริษัท โอเค เนเจอร์ จำกัด
OK NATURE CO.,LTD.

ตารางที่ 2 มาตรการป้องกันและแก้ไขผลกระทบสิ่งแวดล้อม ระยะดำเนินการ โครงการโรงแรมโคโค (CoCo) (ดัดแปลง เปลี่ยนการใช้อาคาร และส่วนขยาย) ของบริษัท วิลโลว์ซอร์ จำกัด ตั้งอยู่ที่ หมู่ที่ 3 บ้านเกาะโหลน ตำบลราไวย์ อำเภอเมืองภูเก็ต จังหวัดภูเก็ต

องค์ประกอบทางสิ่งแวดล้อม และคุณค่าต่างๆ	มาตรการป้องกันและแก้ไขผลกระทบสิ่งแวดล้อม	ระยะเวลาดำเนินการ	ผู้รับผิดชอบ
(1) การใช้ไฟฟ้า (ต่อ)	หรือลูกใหม่ในบริเวณพื้นที่โดยรวม (4) ควบคุมและจำกัดพื้นที่ของคราบน้ำมัน จากนั้นใช้อุปกรณ์ดูดซับคราบน้ำมัน (5) ผู้ปฏิบัติงานกับน้ำมันจะต้องปฏิบัติด้วยความระมัดระวัง เพื่อไม่ให้เกิดการหกรั่ว ออกสู่สิ่งแวดล้อมภายนอก (6) จัดเตรียมและตรวจสอบอุปกรณ์สำหรับภาวะฉุกเฉินไว้ตลอดเวลา ดังนี้ - วัสดุดูดซับ เช่น ผ้า หรือวัสดุอื่นๆ ที่มีคุณสมบัติในการดูดซับหรือป้องกันการแพร่กระจายของน้ำมัน - อุปกรณ์ป้องกันอันตรายส่วนบุคคลที่เหมาะสม เช่น ถุงมือยาง ผ้าปิดปาก หน้ากากกรองอากาศ หรือ อุปกรณ์อื่นตามความเหมาะสม - ภาชนะใส่ของเสียที่ปนเปื้อนน้ำมัน - ตรวจสอบสภาพถังบรรจุ วาล์ว และลื่นนรภัยเป็นประจำทุกเดือน (7) จัดให้มีการติดตั้งป้ายแสดงขอบเขตพื้นที่ สถานที่ขนถ่ายน้ำมัน พร้อมแสดงคำเตือนเพื่อป้องกันการกระทำใดๆ ที่อาจส่งผลกระทบต่อขนถ่ายน้ำมัน (8) จัดให้มีการฝึกอบรมให้พนักงานทุกคนมีความรู้พื้นฐานเกี่ยวกับระเบียบการปฏิบัติงาน และวิธีการปฏิบัติงานเกี่ยวกับการเตรียมความพร้อมในการรับมือภาวะฉุกเฉินตลอดจนแผนการป้องกันและระงับภาวะฉุกเฉิน (9) เตรียมความพร้อมในด้านต่างๆ ที่เกี่ยวกับขั้นตอนการควบคุมและการรับมือกับอุบัติเหตุเกี่ยวกับการรั่วไหลหรือปนเปื้อนของน้ำมันทางทะเล		
(2) การใช้น้ำ	(1) จัดให้มีการสำรองน้ำใช้ในโครงการเท่ากับ 240.00 ลูกบาศก์เมตร เพื่อการอุปโภคบริโภค	ตลอดระยะเวลาดำเนินการ	บริษัท วิลโลว์ซอร์ จำกัด

ลงชื่อกรรมการบริษัท

(นายราเชช พาเทล)

บริษัท วิลโลว์ซอร์ จำกัด

เดือนมีนาคม 2566

หน้า 92/189

ลงชื่อบุคคลธรรมดาผู้มีสิทธิจัดทำรายงาน

(นางสาวนภัสกรกฎ เมฆินิติ)

บริษัท โอเค เนเจอร์ จำกัด

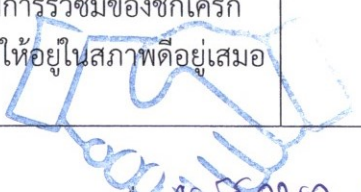
บริษัท โอเค เนเจอร์ จำกัด
OK NATURE CO.,LTD.

ตารางที่ 2 มาตรการป้องกันและแก้ไขผลกระทบสิ่งแวดล้อม ระยะดำเนินการ โครงการโรงแรมโคโค (CoCo) (ดัดแปลง เปลี่ยนการใช้อาคาร และส่วนขยาย) ของบริษัท วิลโลว์ซอร์ จำกัด ตั้งอยู่ที่ หมู่ที่ 3 บ้านเกาะโหลน ตำบลราไวย์ อำเภอเมืองภูเก็ต จังหวัดภูเก็ต

องค์ประกอบทางสิ่งแวดล้อม และคุณค่าต่างๆ	มาตรการป้องกันและแก้ไขผลกระทบสิ่งแวดล้อม	ระยะเวลาดำเนินการ	ผู้รับผิดชอบ
(2) การใช้น้ำ (ต่อ)	(2) ติดป้ายรณรงค์การใช้น้ำหรือไฟฟ้าอย่างประหยัดบริเวณจุดที่สังเกตได้ง่าย เช่น ป้ายอักษร แผ่นป้ายประชาสัมพันธ์ หรือแผ่นพับประชาสัมพันธ์ (3) จัดให้มีเจ้าหน้าที่โครงการตรวจสอบการรั่วไหลของน้ำบริเวณพื้นที่ใช้สอย ส่วนกลางอย่างสม่ำเสมอ (4) รณรงค์และให้คำแนะนำวิธีการประหยัดพลังงานแก่ผู้พักอาศัยภายในโครงการ ได้แก่ - ใช้น้ำอย่างประหยัด และหมั่นตรวจสอบการรั่วไหลของน้ำภายในห้องพักเพื่อลดการสูญเสีย - ปิดน้ำในช่วงเวลาล้างหน้า แปรงฟัน โกนหนวดและอาบน้ำ - ใช้สบู์เหลวแทนสบู่ก้อนเวลาล้างมือ เพราะการใช้สบู่ก้อนล้างมือจะใช้เวลามากกว่าการใช้สบู่เหลวและการใช้สบู่เหลวที่ไม่เข้มข้นจะใช้น้ำน้อยกว่าการล้างมือด้วยสบู่ก้อน - ตรวจสอบท่อน้ำรั่วภายในห้องน้ำและส่วนซักล้างด้วยการปิดก๊อกน้ำทุกตัวภายในห้องน้ำและส่วนซักล้างหลังจากที่ทุกคนเข้านอน - ล้างพืชผักและผลไม้ในอ่างหรือภาชนะที่มีการกักเก็บน้ำไว้เพียงพอ เพราะการล้างด้วยน้ำที่ไหลจากก๊อกน้ำโดยตรง จะใช้น้ำมากกว่าการล้างด้วยน้ำที่บรรจุไว้ - ตรวจสอบชักโครกว่ามีจุดรั่วซึมหรือไม่โดยลองหยดสีผสมอาหารลงในถังพักน้ำ แล้วสังเกตดูที่คอห่านหากมีน้ำสีลงมาโดยที่ไม่ได้กดชักโครกแสดงว่ามีการรั่วซึมของชักโครก (5) จัดให้มีเจ้าหน้าที่คอยดูแลรักษาระบบเส้นท่อสำหรับส่งน้ำให้อยู่ในสภาพดีอยู่เสมอ หากพบว่า ชำรุดเสียหายให้ทำการซ่อมแซมทันที		

ลงชื่อ กรรมการบริษัท
(นายราเกช พาเทล)
บริษัท วิลโลว์ซอร์ จำกัด

เดือนมีนาคม 2566
หน้า 93/189

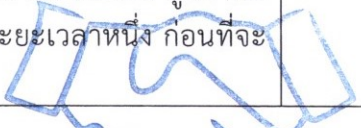
ลงชื่อ บุคคลธรรมดาผู้มีสิทธิจัดทำรายงาน
บริษัท โอเค เนเจอร์ จำกัด (บริษัท สานักสวนกนก เมฆนิติ)
OK NATURE CO., LTD. บริษัท โอเค เนเจอร์ จำกัด

ตารางที่ 2 มาตรการป้องกันและแก้ไขผลกระทบสิ่งแวดล้อม ระยะดำเนินการ โครงการโรงแรมโคโค (CoCo) (ดัดแปลง เปลี่ยนการใช้อาคาร และส่วนขยาย) ของบริษัท วิลโลว์ซอร์ จำกัด ตั้งอยู่ที่ หมู่ที่ 3 บ้านเกาะโหลน ตำบลราไวย์ อำเภอเมืองภูเก็ต จังหวัดภูเก็ต

องค์ประกอบทางสิ่งแวดล้อม และคุณค่าต่างๆ	มาตรการป้องกันและแก้ไขผลกระทบสิ่งแวดล้อม	ระยะเวลาดำเนินการ	ผู้รับผิดชอบ
(2) การใช้น้ำ (ต่อ)	(6) ล้างทำความสะอาดถังสำรองน้ำใช้ทุก 6 เดือน (7) ก่อนมีการเข้าบำรุงรักษาถังเก็บน้ำใต้ดิน จะมีการประชาสัมพันธ์โดยติดป้ายประกาศแจ้งวันเข้าบำรุงรักษาบริเวณส่วนต้อนรับภายในอาคาร (8) กำหนดช่วงเวลาเข้าบำรุงรักษาระบบ เวลา 14.00- 16.00 น. ของวันจันทร์- วันศุกร์ เว้นวันหยุดเสาร์-อาทิตย์และวันหยุดนักขัตฤกษ์ (9) จัดให้มีแผนกกัน และติดตั้งป้ายแจ้งเตือนขณะเข้าบำรุงรักษาถังเก็บน้ำใต้ดิน (10) ตรวจวัดคุณภาพน้ำในถังสำรองน้ำใช้ทุก 6 เดือน โดยพารามิเตอร์ที่ต้องตรวจวัดอย่างน้อยต้องประกอบด้วย โคลิฟอร์มแบคทีเรีย เอสเชอริเชียโคไล สตาฟีโลค็อกคัส ออเรียสคลอสตริเดียม เพอร์ฟริงเจนส์ ตามมาตรฐานผลิตภัณฑ์อุตสาหกรรมน้ำบริโภค ตามประกาศกระทรวงอุตสาหกรรม ฉบับที่ 3470 (พ.ศ.2549) ออกความตามในพระราชบัญญัติมาตรฐานผลิตภัณฑ์อุตสาหกรรม (11) จัดให้มีคู่มือการประหยัดและอนุรักษ์พลังงานแจกจ่ายให้กับผู้พักอาศัยทุกห้องพัก รวมทั้งรณรงค์และจัดทำป้ายที่บริเวณประชาสัมพันธ์ภายในอาคารเกี่ยวกับการมาตรการประหยัดและอนุรักษ์พลังงาน		
(3) การระบายน้ำ	(1) ติดตั้งตะแกรงดักมูลฝอยบริเวณจุดระบายน้ำเข้าสู่ภายนอกโครงการและมีการลอกตะแกรงทุกเดือน (2) ควบคุมการระบายน้ำหลังพัฒนาไม่ให้เกินก่อนพัฒนาโครงการ (3) ภายในโครงการมีบ่อหน่วงน้ำธรรมชาติ จำนวน 1 บ่อ ปริมาตร 250.00 ลูกบาศก์เมตร เพื่อรองรับและเก็บกักน้ำฝนภายในพื้นที่โครงการไว้ในช่วงระยะเวลาหนึ่ง ก่อนที่จะระบายออก	ตลอดระยะเวลาดำเนินการ	บริษัท วิลโลว์ซอร์ จำกัด

ลงชื่อ กรรมการบริษัท
(นายราเชส พาเทล)
บริษัท วิลโลว์ซอร์ จำกัด

เดือนมีนาคม 2566
หน้า 94/189

ลงชื่อ บุคคลธรรมดาผู้มีสิทธิจัดทำรายงาน
(นางสาวณัฏฐกนก เมฆนิตติ)
บริษัท โอเค เนเจอร์ จำกัด
OK NATURE CO.,LTD.

ตารางที่ 2 มาตรการป้องกันและแก้ไขผลกระทบสิ่งแวดล้อม ระยะดำเนินการ โครงการโรงแรมโคโค (CoCo) (ดัดแปลง เปลี่ยนการใช้อาคาร และส่วนขยาย) ของบริษัท วิลโลว์ซอร์ จำกัด ตั้งอยู่ที่ หมู่ที่ 3 บ้านเกาะโหลน ตำบลราไวย์ อำเภอเมืองภูเก็ต จังหวัดภูเก็ต

องค์ประกอบทางสิ่งแวดล้อม และคุณค่าต่างๆ	มาตรการป้องกันและแก้ไขผลกระทบสิ่งแวดล้อม	ระยะเวลาดำเนินการ	ผู้รับผิดชอบ
(3) การระบายน้ำ (ต่อ)	(4) โครงการต้องมีระบบบำบัดน้ำเสียที่สามารถบำบัดน้ำเสียได้ตามมาตรฐานน้ำทิ้งของอาคารประเภท ข (โรงแรมที่มีจำนวนห้องสำหรับใช้เป็นห้องพักรวมกันทุกชั้นของอาคารหรือกลุ่มของอาคารตั้งแต่ 60 ห้อง แต่ไม่ถึง 200 ห้อง) ซึ่งกำหนดให้มีค่าบีโอดีในน้ำทิ้งไม่เกิน 30 มิลลิกรัม/ลิตร สารแขวนลอยต้องไม่เกิน 40 มิลลิกรัม/ลิตร (5) จัดเตรียมเครื่องสูบน้ำ สำหรับสูบน้ำออกจากบ่อหน่วงน้ำของโครงการให้มีความพร้อมอยู่เสมอ โดยจะต้องมีอย่างน้อย 2 เครื่อง (สำรอง 1 เครื่อง) (6) จัดให้มีการขุดลอก ถัดล้างทำความสะอาดภายในรางระบายน้ำ (Gutter) ภายในโครงการอย่างสม่ำเสมอ เพื่อให้น้ำไหลได้อย่างสะดวก (7) จัดให้มีท่อระบายน้ำ เพื่อระบายน้ำจากรางระบายน้ำฝน (Gutter) ลงสู่บ่อหน่วงน้ำของโครงการ ก่อนจะสูบน้ำออกต่อไป (8) จัดเจ้าหน้าที่คอยตรวจสอบดูแลรวบรวมระบบระบายน้ำของโครงการเป็นประจำ โดยเฉพาะช่วงฤดูฝน หากพบว่าชำรุดต้องรีบแก้ไขทันที (9) จัดให้มีการเฝ้าระวัง และการติดตามข่าวสารเหตุการณ์น้ำท่วมในพื้นที่ เพื่อป้องกันการเฝ้าระวังน้ำท่วม		
(4) การจัดการมูลฝอย	(1) โครงการได้จัดเตรียมถังรองรับมูลฝอยไว้ตามจุดต่างๆ ภายในโครงการเป็น 4 ประเภท ได้แก่ - ถังรองรับมูลฝอยอินทรีย์ ซึ่งสามารถรองรับมูลฝอยย่อยสลายได้ เช่น เศษอาหาร เปลือกผลไม้ เศษผัก เป็นต้น (ถังสีเขียว) - ถังรองรับมูลฝอยแห้ง สามารถรองรับมูลฝอยทั่วไป เช่น ถังหรือพลาสติก เป็นต้น (ถังสีน้ำเงิน)	ตลอดระยะเวลาดำเนินการ	บริษัท วิลโลว์ซอร์ จำกัด

ลงชื่อกรรมการบริษัท

(นายราเชศ พาเทล)
บริษัท วิลโลว์ซอร์ จำกัด

เดือนมีนาคม 2566

หน้า 95/189

ลงชื่อบุคคลธรรมดาผู้มีสิทธิจัดทำรายงาน

(นางสาวนภัสกรก เมฆนิต)
บริษัท โอเค เนเจอร์ จำกัด
OK NATURE CO.,LTD.

ตารางที่ 2 มาตรการป้องกันและแก้ไขผลกระทบสิ่งแวดล้อม ระยะดำเนินการ โครงการโรงแรมโคโค (CoCo) (ดัดแปลง เปลี่ยนการใช้อาคาร และส่วนขยาย) ของบริษัท วิลโลว์ซอร์ จำกัด ตั้งอยู่ที่ หมู่ที่ 3 บ้านเกาะโหลน ตำบลราไวย์ อำเภอเมืองภูเก็ต จังหวัดภูเก็ต

องค์ประกอบทางสิ่งแวดล้อม และคุณค่าต่างๆ	มาตรการป้องกันและแก้ไขผลกระทบสิ่งแวดล้อม	ระยะเวลาดำเนินการ	ผู้รับผิดชอบ
(4) การจัดการมูลฝอย (ต่อ)	- ถังรองรับมูลฝอยรีไซเคิล ซึ่งเป็นมูลฝอยที่ยังใช้ได้ เช่น ขวดน้ำชนิดที่เป็นแก้ว และพลาสติก เศษกระดาษ กระป๋องน้ำอัดลม กระป๋องเบียร์ (ถังสีเหลือง) - ถังรองรับมูลฝอยอันตราย เช่น หลอดฟลูออเรสเซนต์ ถ่านไฟฉายแบตเตอรี่ โทรศัพท์เคลื่อนที่ ภาชนะบรรจุสารเคมี เป็นต้น (ถังสีส้มหรือถังสีเทาฟ้าม) (2) จัดให้มีพนักงานทำความสะอาดเก็บมูลฝอยจากทุกจุดภายในโครงการทุกวัน และคัดแยกมูลฝอยก่อนนำไปรวมไว้ที่ห้องพักมูลฝอยรวม ก่อนนำขึ้นเรือไปส่งให้กับบริษัทเอกชนที่ขึ้นทะเบียนกับเทศบาลตำบลราไวย์ เพื่อนำไปกำจัดต่อไป (3) การเก็บมูลฝอยใส่ถุงต้องไม่ให้มีปริมาณหรือน้ำหนักมากเกินไป (4) ก่อนรวบรวมมูลฝอยจากจุดต่างๆ ไปยังห้องพักมูลฝอยรวม ต้องมัดปากถุงให้แน่น เพื่อป้องกันมูลฝอยกระจัดกระจายและสะดวกต่อการขนย้าย (5) จัดให้มีการทำความสะอาดห้องพักมูลฝอยรวมสัปดาห์ละ 1 ครั้ง เพื่อป้องกันการเพาะตัวของเชื้อโรค (6) ห้องพักมูลฝอยต้องมีประตูปิดมิดชิด เพื่อป้องกันกลิ่นรบกวนผู้มาใช้บริการ และชุมชน บริเวณใกล้เคียงโดยจะเปิดประตูเฉพาะช่วงที่มีการเก็บขนมูลฝอยเท่านั้น (7) จัดให้มีท่อรวบรวมน้ำจากการล้างห้องพักมูลฝอยไปยังระบบบำบัดน้ำเสียของโครงการ (8) จัดให้มีแม่บ้านคอยดูแลรักษาความสะอาดบริเวณห้องพักมูลฝอยรวมของโครงการ (8) ประสานกับร้านรับซื้อของเก่าบริเวณใกล้เคียง (10) ส่งเสริมมาตรการคัดแยกมูลฝอยอย่างจริงจัง ดังนี้ 1) ติดป้ายประชาสัมพันธ์ให้ผู้พักอาศัยคัดแยกมูลฝอยก่อนนำไปทิ้ง โดยติดป้ายไว้		

ลงชื่อ กรรมการบริษัท

(นายราเชส พาเทล)
บริษัท วิลโลว์ซอร์ จำกัด

เดือนมีนาคม 2566

หน้า 96/189

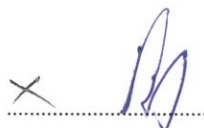
ลงชื่อ บุคคลธรรมดาผู้มีสิทธิจัดทำรายงาน

(นางสาวนภัสกรกน เมฆนิติ)

บริษัท โอเค เนเจอร์ จำกัด
OK NATURE CO.,LTD.

ตารางที่ 2 มาตรการป้องกันและแก้ไขผลกระทบสิ่งแวดล้อม ระยะดำเนินการ โครงการโรงแรมโคโค (CoCo) (ดัดแปลง เปลี่ยนการใช้อาคาร และส่วนขยาย) ของบริษัท วิลโลว์ซอร์ จำกัด ตั้งอยู่ที่ หมู่ที่ 3 บ้านเกาะโหลน ตำบลราไวย์ อำเภอเมืองภูเก็ต จังหวัดภูเก็ต

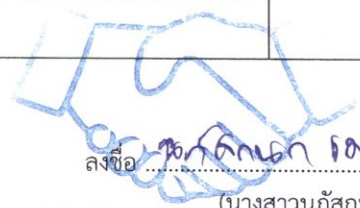
องค์ประกอบทางสิ่งแวดล้อม และคุณค่าต่างๆ	มาตรการป้องกันและแก้ไขผลกระทบสิ่งแวดล้อม	ระยะเวลาดำเนินการ	ผู้รับผิดชอบ
(4) การจัดการมูลฝอย (ต่อ)	บริเวณโถงทางเข้าอาคาร และบอร์ดประชาสัมพันธ์ 2) ประชาสัมพันธ์เกี่ยวกับประเภทของมูลฝอยรีไซเคิล เช่น กระดาษ แก้ว พลาสติก โลหะ และมูลฝอยประเภทอื่นๆ 3) ประชาสัมพันธ์การทิ้งมูลฝอยให้ตรงกับภาชนะรองรับมูลฝอยแต่ละประเภท 4) จัดให้มีการ ลด คัดแยก และนำขยะมูลฝอยกลับมาใช้ประโยชน์ใหม่ (11) ปลุกไม้ยืนต้นหรือไม้พุ่มบริเวณโดยรอบห้องพักมูลฝอยรวม เพื่อลดปัญหาเรื่องกลิ่นและทัศนียภาพ (12) โครงการจะนำมูลฝอยอินทรีย์ที่เกิดขึ้นภายในโครงการมาทำปุ๋ยหมักชีวภาพและทำน้ำหมักชีวภาพเพื่อนำมาใช้ประโยชน์ภายในโครงการต่อไป มาตรการในการจัดการของเสียอันตรายจากเครื่องกำเนิดไฟฟ้า (1) จัดให้มีสถานจัดเก็บของเสียอันตรายโดยเฉพาะ โดยเป็นสถานที่ปิดมิดชิดห้ามบุคคลภายนอกเข้า (2) จัดให้มีเจ้าหน้าที่ทำการแยกประเภทกากของเสียอันตรายจากเครื่องกำเนิดไฟฟ้าออกจากขยะทั่วไป (3) กากน้ำมันที่เกิดจากการเปลี่ยนถ่ายน้ำมัน จะเก็บไว้ในถังขนาด 50 ลิตร จำนวน 2 ถัง มีฝาปิดมิดชิด ก่อนนำขึ้นเรือเพื่อนำไปขายให้กับแหล่งรับซื้อต่อไป ได้แก่ การนำไปใช้ประโยชน์ในการเป็นองค์ประกอบการผลิตยางมะตอย เป็นต้น (4) ห้ามไม่ให้มีการทิ้งของเสียอันตรายลงในแหล่งน้ำสาธารณะหรือทะเลโดยเด็ดขาด		

ลงชื่อ กรรมการบริษัท

(นายราเชช พาเทล)
บริษัท วิลโลว์ซอร์ จำกัด

เดือนมีนาคม 2566

หน้า 97/189

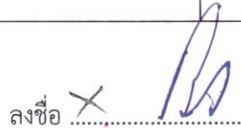
ลงชื่อ บุคคลธรรมดาผู้มีสิทธิจัดทำรายงาน

(นางสาวนภัสกรก เมฆนิติ)

บริษัท โอเค เนเจอร์ จำกัด
OK NATURE CO.,LTD.

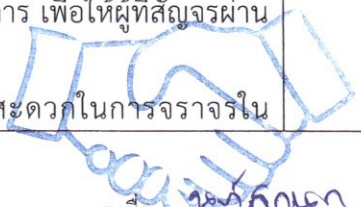
ตารางที่ 2 มาตรการป้องกันและแก้ไขผลกระทบสิ่งแวดล้อม ระยะดำเนินการ โครงการโรงแรมโคโค (CoCo) (ดัดแปลง เปลี่ยนการใช้อาคาร และส่วนขยาย) ของบริษัท วิลโลว์ซอร์ จำกัด ตั้งอยู่ที่ หมู่ที่ 3 บ้านเกาะโหลน ตำบลราไวย์ อำเภอเมืองภูเก็ต จังหวัดภูเก็ต

องค์ประกอบทางสิ่งแวดล้อม และคุณค่าต่างๆ	มาตรการป้องกันและแก้ไขผลกระทบสิ่งแวดล้อม	ระยะเวลาดำเนินการ	ผู้รับผิดชอบ
(5) การคมนาคมขนส่ง	(1) จัดให้มีระบบไฟฟ้าส่องสว่างบริเวณจุดเข้า-ออก ทำเรืออย่างเพียงพอ เพื่อให้เกิดความปลอดภัยในช่วงเวลากลางคืน (2) จัดให้มีเจ้าหน้าที่หรือยามรักษาความปลอดภัย คอยอำนวยความสะดวก และจัดระบบการจราจรรอบบริเวณท่าเรือ (3) กำหนดช่วงเวลารับ-ส่งผู้พักอาศัยภายในโครงการ โดยโครงการจะกำหนดช่วงเวลารับส่งในช่วงน้ำขึ้นเท่านั้น และไม่รับ-ส่งในช่วงน้ำลงโดยเด็ดขาด เว้นแต่มีเหตุฉุกเฉินเท่านั้น โดยประกาศช่วงเวลารับ-ส่งในแต่ละเดือนให้ทราบล่วงหน้า (4) จัดให้มีเจ้าหน้าที่ของโครงการคอยอำนวยความสะดวกบริเวณทางเข้าออกท่าเรือ และหน้าโครงการ จะต้องบริหารการจราจรเพื่อลดความเสี่ยงในการเกิดอุบัติเหตุให้ได้มากที่สุด (5) ควบคุมเรือรับส่งลูกค้าไม่ให้บรรทุกน้ำหนัก (6) จัดทำป้ายบอกทางเข้าสู่โครงการและเครื่องหมายแสดงทางเข้า-ออก และติดตั้งในบริเวณที่เหมาะสม เพื่อให้ผู้ใช้ที่จะเข้า-ออกจากโครงการเกิดความสะดวก รวมถึงผู้ที่ต้องการเดินทางมายังโครงการ สามารถสังเกตเส้นทางเข้าสู่โครงการจากป้ายบอกทางได้ง่ายขึ้น (7) ดูแลสภาพทางเข้าออกไม่ให้มีสิ่งกีดขวางทางจราจร และมีสภาพดีอยู่เสมอ (8) จัดให้มีไฟส่องสว่างบริเวณทางเข้าออกในช่วงเวลากลางคืนอย่างเพียงพอ เพื่อให้สามารถมองเห็นการสัญจรด้านข้างได้อย่างชัดเจน (9) ติดตั้งสัญญาณไฟกระพริบบริเวณทางเข้าออกของโครงการ เพื่อให้ผู้ที่สัญจรผ่านไป-มา เพิ่มความระมัดระวัง เมื่อวิ่งผ่านบริเวณพื้นที่โครงการ (10) จัดเตรียมทีมงานด้านการจราจรเพื่ออำนวยความสะดวกในการจราจรใน	ตลอดระยะเวลาดำเนินการ	บริษัท วิลโลว์ซอร์ จำกัด

ลงชื่อ กรรมการบริษัท

(นายราเชช พาเทล)
บริษัท วิลโลว์ซอร์ จำกัด

เดือนมีนาคม 2566
หน้า 98/189

ลงชื่อ บุคคลธรรมดาผู้มีสิทธิจัดทำรายงาน

บริษัท โอเค เนเจอร์ จำกัด (นางสาวนันทกานต์ เมฆนิติ)
OK NATURE CO., LTD. บริษัท โอเค เนเจอร์ จำกัด

ตารางที่ 2 มาตรการป้องกันและแก้ไขผลกระทบสิ่งแวดล้อม ระยะดำเนินการ โครงการโรงแรมโคโค (CoCo) (ดัดแปลง เปลี่ยนการใช้อาคาร และส่วนขยาย) ของบริษัท วิลโลว์ซอร์ จำกัด ตั้งอยู่ที่ หมู่ที่ 3 บ้านเกาะโหลน ตำบลราไวย์ อำเภอเมืองภูเก็ต จังหวัดภูเก็ต

องค์ประกอบทางสิ่งแวดล้อม และคุณค่าต่างๆ	มาตรการป้องกันและแก้ไขผลกระทบสิ่งแวดล้อม	ระยะเวลาดำเนินการ	ผู้รับผิดชอบ
(5) การคมนาคมขนส่ง (ต่อ)	ช่วงเวลาที่มีการขนส่งวัสดุอุปกรณ์ก่อสร้างทุกครั้ง (11) จัดให้มีเสื้อชูชีพประจำเรือ และกำชับให้ผู้เข้าพักสวมชูชีพทุกครั้งขณะอยู่บนเรือ มาตรการในรับส่งผู้พักอาศัยมายังพื้นที่โครงการ (1) กำหนดขอบเขตเส้นทางเดินเรือ โดยติดตั้งทุ่นลอยน้ำก่อนเข้าสู่พื้นที่โครงการ ระยะ 50, 100, 150, และ 200 เมตร จากพื้นที่โครงการ และมีความกว้างประมาณ 10 เมตร โดยขอบเขตเส้นทางเดินเรือจะต้องห่างจากแนวปะการังหรือหญ้าทะเล (2) ให้ผู้ประกอบการเดินเรือรับส่งผู้พักอาศัยภายในโครงการ เดินเรือภายในขอบเขตเส้นทางเดินเรือที่กำหนดให้เท่านั้น เพื่อป้องกันตะกอนที่อาจเกิดขึ้นส่งผลกระทบต่อแนวปะการัง (3) กำหนดช่วงเวลารับ-ส่งผู้พักอาศัยภายในโครงการ โดยโครงการจะกำหนดช่วงเวลารับส่งบริเวณชายหาดด้านหน้าโครงการในช่วงน้ำขึ้นเท่านั้น และไม่รับ-ส่งในช่วงน้ำลงโดยเด็ดขาด เว้นแต่มีเหตุฉุกเฉินเท่านั้น (4) ให้เดินเรือรับส่งผู้พักอาศัยด้วยความเร็วต่ำ 5. ในกรณีน้ำลงหรือแห้ง ไม่สามารถรับส่งผู้พักอาศัยหน้าโครงการได้ จะกำหนดให้มีการรับส่งผู้พักอาศัยบริเวณท่าเทียบเรือชุมชนบ้านเกาะโหลน โดยให้บริการรถจักรยานยนต์สามล้อไปตามถนนสาธารณะด้านหลังพื้นที่โครงการ ซึ่งมีระยะทางประมาณ 950 เมตร ซึ่งเจ้าของโครงการจะแจ้งให้ผู้พักอาศัยทราบก่อนมีการจองห้องพัก (6) จัดให้มีเสื้อชูชีพประจำเรือ และกำชับให้ผู้เข้าพักสวมชูชีพทุกครั้งขณะอยู่บนเรือ (7) ให้ผู้ประกอบการเดินเรือต้องปฏิบัติตามมาตรการที่กำหนดไว้อย่างเคร่งครัด		

ลงชื่อกรรมการบริษัท

(นายราเชศ พาเทล)
บริษัท วิลโลว์ซอร์ จำกัด

เดือนมีนาคม 2566

หน้า 99/189

ลงชื่อบุคคลธรรมดาผู้มีสิทธิจัดทำรายงาน

บริษัท โอเค เนเจอร์ จำกัด (มหาชน)
OK NATURE CO., LTD.
บริษัท โอเค เนเจอร์ จำกัด

ตารางที่ 2 มาตรการป้องกันและแก้ไขผลกระทบสิ่งแวดล้อม ระยะดำเนินการ โครงการโรงแรมโคโค (CoCo) (ดัดแปลง เปลี่ยนการใช้อาคาร และส่วนขยาย) ของบริษัท วิลโลว์ซอร์ จำกัด ตั้งอยู่ที่ หมู่ที่ 3 บ้านเกาะโหลน ตำบลราไวย์ อำเภอเมืองภูเก็ต จังหวัดภูเก็ต

องค์ประกอบทางสิ่งแวดล้อม และคุณค่าต่างๆ	มาตรการป้องกันและแก้ไขผลกระทบสิ่งแวดล้อม	ระยะเวลาดำเนินการ	ผู้รับผิดชอบ
(6) การใช้ที่ดิน	(1) ดำเนินการตามแบบแปลน และผังภูมิสถาปัตยกรรมทั้งจัดสรรขนาดการใช้ประโยชน์ที่ดินแต่ละบริเวณให้เป็นไปตามที่ได้ออกแบบไว้ เพื่อไม่ให้เกิดความขัดแย้งกับกฎหมายที่เกี่ยวข้อง (2) ห้ามกระทำการใดๆ ที่ทำให้การใช้ประโยชน์ที่ดิน เปลี่ยนแปลงไปในทางที่ขัดแย้งกับกฎหมายที่เกี่ยวข้อง	ตลอดระยะเวลาดำเนินการ	บริษัท วิลโลว์ซอร์ จำกัด
4. คุณค่าต่อคุณภาพชีวิต			
4.1 สภาพสังคม-เศรษฐกิจ	(1) หากได้รับข้อร้องเรียนจากผู้พักอาศัยโดยรอบพื้นที่โครงการ ให้โครงการเร่งดำเนินการแก้ไขปัญหาดังกล่าวโดยเร่งด่วน (2) กำหนดกฎระเบียบในการพักอาศัยที่ชัดเจนเพื่อความเป็นระเบียบเรียบร้อยภายในโครงการ (3) โครงการจะต้องปฏิบัติตามมาตรการป้องกันและแก้ไขผลกระทบสิ่งแวดล้อมของโครงการอย่างเคร่งครัด ทั้งนี้ เพื่อลดปัญหาในด้านระบบสาธารณสุขของบริเวณโดยรอบโครงการ (4) มาตรการป้องกันและแก้ไขผลกระทบสิ่งแวดล้อมจากข้อห่วงกังวลของประชาชน มีดังนี้ คุณภาพอากาศ เสียง และความสั่นสะเทือน (1) จัดให้มีการปลูกต้นไม้ยืนต้นตามที่ได้ออกแบบไว้ เพื่อดูดซับปริมาณก๊าซคาร์บอนไดออกไซด์ที่เกิดจากโครงการ (2) การติดตั้งเครื่องปรับอากาศ จะต้องไม่มีทิศทางหันเข้าสู่อาคารข้างเคียง ทางคน	ตลอดระยะเวลาดำเนินการ	บริษัท วิลโลว์ซอร์ จำกัด

ลงชื่อกรรมการบริษัท

(นายราเชศ พาเทล)
บริษัท วิลโลว์ซอร์ จำกัด

เดือนมีนาคม 2566

หน้า 100/189

ลงชื่อบุคคลธรรมดาผู้มีสิทธิจัดทำรายงาน

(นางสาวณัฏฐกนก เมฆนิต)
บริษัท โอเค เนเจอร์ จำกัด
OK NATURE CO., LTD.

ตารางที่ 2 มาตรการป้องกันและแก้ไขผลกระทบสิ่งแวดล้อม ระยะดำเนินการ โครงการโรงแรมโคโค (CoCo) (ดัดแปลง เปลี่ยนการใช้อาคาร และส่วนขยาย) ของบริษัท วิลโลว์ซอร์ จำกัด ตั้งอยู่ที่ หมู่ที่ 3 บ้านเกาะโหลน ตำบลราไวย์ อำเภอเมืองภูเก็ต จังหวัดภูเก็ต

องค์ประกอบทางสิ่งแวดล้อม และคุณค่าต่างๆ	มาตรการป้องกันและแก้ไขผลกระทบสิ่งแวดล้อม	ระยะเวลาดำเนินการ	ผู้รับผิดชอบ
4.1 สภาพสังคม-เศรษฐกิจ (ต่อ)	สัญญาณ และจะต้องอยู่ห่างจากอาคารข้างเคียงไม่น้อยกว่า 5 เมตร (3) ควบคุมดูแลไม่ให้มีการดำเนินกิจกรรมใดๆ ที่ก่อให้เกิดเสียงดังในช่วงเวลา <u>การใช้ไฟฟ้า</u> (1) จัดเจ้าหน้าที่ที่มีความรู้ความชำนาญเฉพาะด้านระบบไฟฟ้า วิศวกรดูแลระบบไฟฟ้าให้สามารถใช้งานอยู่เสมอ (2) จัดให้มีการติดตั้งระบบไฟฟ้า และระบบป้องกันฟ้าผ่า ตามที่เสนอในรายละเอียดโครงการทุกประการ และติดตั้งอุปกรณ์เดินสายไฟฟ้า รวมถึงสายสัญญาณทางไฟฟ้า ระบบสื่อสารต่างๆ และอุปกรณ์ไฟฟ้าต่างๆ ให้เป็นไปด้วยความเรียบร้อยตามมาตรฐาน (3) รมรงคให้พนักงาน และผู้เข้ามาใช้บริการ ใช้ไฟฟ้าอย่างประหยัด และให้เลือกใช้ผลิตภัณฑ์ไฟฟ้าชนิดประหยัดพลังงาน เบอร์ 5 และอายุการใช้งานยาวนาน (4) จัดให้มีระบบไฟฟ้าส่องสว่างโดยรอบอาคาร เพื่อเพิ่มแสงสว่างให้กับทั่วทุกบริเวณภายในโครงการ โดยเฉพาะเวลากลางคืน เพื่อความปลอดภัย <u>การใช้น้ำ</u> (1) จัดให้มีถังเก็บน้ำสำรองสำหรับใช้ในโครงการ เพื่อให้เพียงพอต่อความต้องการ (2) ตรวจสอบดูแลระบบจ่ายน้ำและระบบเส้นท่อให้อยู่ในสภาพดีอยู่เสมอ หากพบว่ามี การชำรุดให้รีบแก้ไขทันที (3) รมรงคให้มีการใช้น้ำภายในโครงการอย่างประหยัดเพื่อลดปริมาณการใช้น้ำของโครงการ <u>การจัดการน้ำเสีย</u>		

ลงชื่อกรรมการบริษัท

(นายราเชศ พาเทล)
บริษัท วิลโลว์ซอร์ จำกัด

เดือนมีนาคม 2566

หน้า 101/189

ลงชื่อบุคคลธรรมดาผู้มีสิทธิจัดทำรายงาน

(นางสาวนภัสกรก เมฆนิต)
บริษัท โอเค เนเจอร์ จำกัด
OK NATURE CO.,LTD.

ตารางที่ 2 มาตรการป้องกันและแก้ไขผลกระทบสิ่งแวดล้อม ระยะดำเนินการ โครงการโรงแรมโคโค (CoCo) (ดัดแปลง เปลี่ยนการใช้อาคาร และส่วนขยาย) ของบริษัท วิลโลว์ซอร์ จำกัด ตั้งอยู่ที่ หมู่ที่ 3 บ้านเกาะโหลน ตำบลราไวย์ อำเภอเมืองภูเก็ต จังหวัดภูเก็ต

องค์ประกอบทางสิ่งแวดล้อม และคุณค่าต่างๆ	มาตรการป้องกันและแก้ไขผลกระทบสิ่งแวดล้อม	ระยะเวลาดำเนินการ	ผู้รับผิดชอบ
4.1 สภาพสังคม-เศรษฐกิจ (ต่อ)	(1) ดูแลรักษาระบบบำบัดน้ำเสียของโครงการ และปรับปรุงประสิทธิภาพของระบบฯ เพื่อให้บำบัดน้ำเสียได้มาตรฐานน้ำทิ้ง (2) จัดให้มีวิศวกรสุขาภิบาลหรือช่างเทคนิคที่มีความชำนาญไว้ควบคุมและปรับปรุงคุณภาพระบบบำบัดน้ำเสียของโครงการ (3) จัดให้มีระบบกรองและฆ่าเชื้อโรคในน้ำทิ้ง ก่อนนำกลับไปใช้ประโยชน์ใหม่ ตามที่ได้ออกแบบไว้ทุกประการ <u>การระบายน้ำและการป้องกันน้ำท่วม</u> (1) จัดให้มีบ่อหน่วงน้ำ เพื่อหน่วงน้ำส่วนเกินได้อย่างเพียงพอ (2) จัดให้มีเจ้าหน้าที่ดูแลและบำรุงรักษาระบบระบายน้ำ และระบบบ่อหน่วงน้ำที่ติดตั้งไว้ รวมทั้งอุปกรณ์ควบคุมต่างๆ ให้มีสภาพดีพร้อมใช้งานอยู่ตลอดเวลา (3) ทำการตรวจสอบการอุดตันของท่อระบายน้ำอย่างสม่ำเสมอ ถ้ามีการอุดตัน จะต้องทำการขุดลอกทันที เพื่อให้สามารถระบายน้ำได้ต่อเนื่อง (4) ทำการติดตั้งบ่อดักขยะ ที่บ่อกักน้ำสุดท้าย เพื่อดักขยะไม่ให้ไหลเข้าสู่ท่อระบายน้ำเกิดการอุดตันในเส้นทาง <u>การจัดการขยะ</u> (1) จัดให้มีภาชนะรองรับขยะจากอาคาร หรือแต่ละส่วนอย่างเพียงพอ (2) ขยะแห้งที่สามารถนำไปใช้ได้ อีก เช่น โลหะ ขวด พลาสติก และกระดาษ หนังสือพิมพ์ ให้พนักงานทำความสะอาดคัดแยกขยะและเก็บไว้ขายให้กับผู้รับซื้อ เพื่อเป็นการลดปริมาณมูลฝอย		

ลงชื่อกรรมการบริษัท

(นายราเชน พาทะ)
บริษัท วิลโลว์ซอร์ จำกัด

เดือนมีนาคม 2566
หน้า 102/189

ลงชื่อบุคคลธรรมดาผู้มีสิทธิจัดทำรายงาน

(นางสาวณัฏฐกนก เมฆนิติ)
บริษัท โอเค เนเจอร์ จำกัด
OK NATURE CO.,LTD

ตารางที่ 2 มาตรการป้องกันและแก้ไขผลกระทบสิ่งแวดล้อม ระยะดำเนินการ โครงการโรงแรมโคโค (CoCo) (ดัดแปลง เปลี่ยนการใช้อาคาร และส่วนขยาย) ของบริษัท วิลโลว์ซอร์ จำกัด ตั้งอยู่ที่ หมู่ที่ 3 บ้านเกาะโหลน ตำบลราไวย์ อำเภอเมืองภูเก็ต จังหวัดภูเก็ต

องค์ประกอบทางสิ่งแวดล้อม และคุณค่าต่างๆ	มาตรการป้องกันและแก้ไขผลกระทบสิ่งแวดล้อม	ระยะเวลาดำเนินการ	ผู้รับผิดชอบ
4.1 สภาพสังคม-เศรษฐกิจ (ต่อ)	(3) จัดให้มีพนักงานทำความสะอาดบริเวณที่พักขยะรวม หลังการเก็บขนขยะทุกครั้ง และต่อท่อน้ำเสียจากน้ำชะขยะและการล้างห้องพักขยะเข้าไปบำบัดน้ำเสียยังบ่อบำบัดน้ำเสียรวม <u>เศรษฐกิจและสังคม</u> 1. โครงการต้องกำหนดนโยบายในการว่าจ้างพนักงานที่เป็นประชาชนในท้องถิ่นเข้ามาทำงานในโครงการส่วนหนึ่ง 2. หากมีข้อร้องเรียนจากชุมชนรอบข้างให้โครงการรีบทำความเข้าใจกับชุมชนในข้อร้องเรียนดังกล่าว พร้อมทั้งเร่งดำเนินการปรับปรุงแก้ไขโดยด่วน <u>ความปลอดภัยสาธารณะและการเกิดอัคคีภัย</u> 1. จัดให้มีเวรยามรักษาความปลอดภัย และอำนวยความสะดวกบริเวณทางเข้า-ออกของโครงการตลอด 24 ชั่วโมง 2. จัดให้มีและติดตั้งระบบป้องกันอัคคีภัย ตามที่ได้ออกแบบไว้ทุกประการ ซึ่งต้องเป็นไปตามข้อกำหนดของกฎหมายที่เกี่ยวข้อง 3. จัดให้มีการอบรมวิธีการใช้อุปกรณ์และระบบป้องกันอัคคีภัย และฝึกอบรมเรื่องการซ้อมอพยพย้ายคนเมื่อเกิดเพลิงไหม้ แก่เจ้าหน้าที่ของโครงการ ยามรักษาการณ์ และผู้พักอาศัย เพื่อให้สามารถใช้งานได้ทันทั่วทั้งที่ และไม่ตกใจกลัว 4. จัดให้มีการซ้อมอพยพหนีไฟ และการดับเพลิงของอาคารโครงการ โดยประสานงานกับสถานีดับเพลิงที่อยู่ใกล้กับโครงการมากที่สุดเป็นประจำทุกปี ปีละ 1 ครั้ง 5. ติดตั้งแบบแปลนแผนผังแสดงตำแหน่งที่ติดตั้งอุปกรณ์ดับเพลิงต่างๆ ป้ายบอกชั้น		

ลงชื่อ กรรมการบริษัท

(นายราเชช พาเทล)
บริษัท วิลโลว์ซอร์ จำกัด

เดือนมีนาคม 2566
หน้า 103/189

ลงชื่อ บุคคลธรรมดาผู้มีสิทธิจัดทำรายงาน

(นางสาวณัฏฐก เมฆนิต)
บริษัท โอเค เนเจอร์ จำกัด
OK NATURE CO.,LTD.

ตารางที่ 2 มาตรการป้องกันและแก้ไขผลกระทบสิ่งแวดล้อม ระยะดำเนินการ โครงการโรงแรมโคโค (CoCo) (ดัดแปลง เปลี่ยนการใช้อาคาร และส่วนขยาย) ของบริษัท วิลโลว์ซอร์ จำกัด ตั้งอยู่ที่ หมู่ที่ 3 บ้านเกาะโหลน ตำบลราไวย์ อำเภอเมืองภูเก็ต จังหวัดภูเก็ต

องค์ประกอบทางสิ่งแวดล้อม และคุณค่าต่างๆ	มาตรการป้องกันและแก้ไขผลกระทบสิ่งแวดล้อม	ระยะเวลาดำเนินการ	ผู้รับผิดชอบ
4.1 สภาพสังคม-เศรษฐกิจ (ต่อ)	เส้นทางอพยพหนีไฟและจุดรวมพล โดยติดตั้งแบบแปลนแผนผังดังกล่าวไว้ในตำแหน่งที่สามารถมองเห็นได้ชัดเจนในแต่ละชั้นของอาคาร ทัศนียภาพและสุนทรียภาพ 1. จัดให้มีพื้นที่สีเขียวตามที่ได้ออกแบบไว้ เพื่อใช้เป็นพื้นที่พักผ่อน เพิ่มความสวยงาม และทัศนียภาพที่ดีภายในโครงการ 2. เลือกใช้วัสดุตกแต่งอาคารให้กลมกลืนกับอาคารและชุมชนโดยรอบอาคารตามแบบภูมิสถาปัตย์ที่ได้ออกแบบไว้ 3. ควบคุมดูแลอาคารบริเวณพื้นที่สีเขียวรอบอาคารให้มีสภาพดี และสวยงามตามแบบภูมิสถาปัตย์ที่ออกแบบไว้อยู่เสมอ		
4.2 สาธารณสุข	มาตรการป้องกันและแก้ไขผลกระทบจากคุณภาพอากาศ (1) หมั่นดูแลรักษาความสะอาดบริเวณถนน พื้นที่ส่วนกลาง โดยอาจจะฉีดล้างถนนเป็นครั้งคราว (2) โครงการจัดให้มีชนิดพันธุ์ไม้ต่างๆ บริเวณพื้นที่สีเขียวของโครงการที่มีคุณภาพ กรองการฟุ้งกระจายของมลสารที่ปล่อยออกจากรถยนต์ทั้งพันธุ์ไม้ประเภท ไม้ยืนต้นทรงสูง ไม้พุ่มหนาและกลุ่มไม้ทรงสูง ใบหนา เพื่อช่วยในการดูดซับ CO จากยานพาหนะและเป็นม่านกั้นการฟุ้งกระจายของฝุ่นละอองและมลสาร ตลอดจนการให้ร่มเงาที่มีผลด้านการช่วยคายอากาศให้แก่พื้นที่บริเวณโดยรอบ มาตรการป้องกันและแก้ไขผลกระทบต่อสุขภาพจากน้ำเสีย (1) จัดให้มีระบบบำบัดน้ำเสียชนิดเติมอากาศเลี้ยงตะกอนเวียนกลับ (Aeration	ตลอดระยะเวลาดำเนินการ	บริษัท วิลโลว์ซอร์ จำกัด

ลงชื่อ กรรมการบริษัท
(นายราเชศ พาเทล)
บริษัท วิลโลว์ซอร์ จำกัด

เดือนมีนาคม 2566
หน้า 104/189

ลงชื่อ บุคคลธรรมดาผู้มีสิทธิจัดทำรายงาน
(นางสาวนภัสกรก เมษินิติ)
บริษัท โอเค เนเจอร์ จำกัด
OK NATURE CO., LTD

ตารางที่ 2 มาตรการป้องกันและแก้ไขผลกระทบสิ่งแวดล้อม ระยะดำเนินการ โครงการโรงแรมโคโค (CoCo) (ดัดแปลง เปลี่ยนการใช้อาคาร และส่วนขยาย) ของบริษัท วิลโลว์ซอร์ จำกัด ตั้งอยู่ที่ หมู่ที่ 3 บ้านเกาะโหลน ตำบลราไวย์ อำเภอเมืองภูเก็ต จังหวัดภูเก็ต

องค์ประกอบทางสิ่งแวดล้อม และคุณค่าต่างๆ	มาตรการป้องกันและแก้ไขผลกระทบสิ่งแวดล้อม	ระยะเวลาดำเนินการ	ผู้รับผิดชอบ
4.2 สาธารณสุข (ต่อ)	activated sludge process, A/S) จำนวน 1 ชุด โดยระบบดังกล่าวได้ออกแบบให้มีความในการสามารถรองรับน้ำเสียของโครงการได้ทั้งหมด (2) บำบัดน้ำเสียที่เกิดขึ้นทั้งหมดให้มีคุณภาพน้ำทิ้งเป็นไปตามประกาศกระทรวงทรัพยากรธรรมชาติและสิ่งแวดล้อม พ.ศ. 2548 เรื่อง กำหนดมาตรฐานควบคุมการระบายน้ำทิ้งจากอาคารบางประเภทและบางขนาด ประกาศในราชกิจจานุเบกษา เล่มที่ 122 ตอนที่ 125 ง วันที่ 29 ธันวาคม 2548 โครงการเป็นโรงแรม จำนวน 100 ห้องพัก ซึ่งจัดอยู่ในอาคาร ประเภท ข (โรงแรมที่มีจำนวนห้องสำหรับใช้เป็นห้องพักรวมกันทุกชั้นของอาคาร หรือกลุ่มของอาคารตั้งแต่ 60 ห้อง แต่ไม่ถึง 200 ห้อง) ซึ่งกำหนดให้มีค่าบีโอดีในน้ำทิ้งไม่เกิน 30 มิลลิกรัม/ลิตร สารแขวนลอยต้องไม่เกิน 40 มิลลิกรัม/ลิตร (3) ติดตั้งมาตรวัดกระแสไฟฟ้าของระบบบำบัดน้ำเสีย แยกออกจากส่วนอื่นๆ (4) ตรวจสอบคุณภาพน้ำทิ้งก่อนและหลังการบำบัดจากระบบบำบัดน้ำเสียทุกเดือน ตลอดช่วงดำเนินการ โดยกำหนดให้มีการตรวจวัดพารามิเตอร์ให้เป็นไปตามมาตรฐานควบคุมการระบายน้ำทิ้งจากอาคารประเภท ข ตามประกาศกระทรวงทรัพยากรธรรมชาติและสิ่งแวดล้อม ก่อนนำไปใช้รดน้ำต้นไม้ภายในโครงการ โดยไม่มีการระบายออกสู่ภายนอกโครงการแต่อย่างใด ซึ่งช่วยลดการแพร่กระจายของเชื้อโรคเกี่ยวกับระบบทางเดินอาหารได้ (5) ตรวจสอบอุปกรณ์ในระบบบำบัดน้ำเสียให้สามารถบำบัดน้ำเสียได้อย่างมีประสิทธิภาพปีละ 1 ครั้ง มาตรการป้องกันและแก้ไขผลกระทบต่อสุขภาพจากมูลฝอย (1) จัดให้มีห้องพักมูลฝอยรวม โดยแบ่งเป็น ห้องพักมูลฝอยแห้ง ห้องพักมูลฝอย		

ลงชื่อกรรมการบริษัท

(นายราเชช พาเทล)
บริษัท วิลโลว์ซอร์ จำกัด

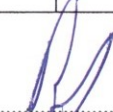
เดือนมีนาคม 2566
หน้า 105/189

ลงชื่อบุคคลธรรมดาผู้มีสิทธิจัดทำรายงาน

(นางสาวณัฏฐณก เมฆนิต)
บริษัท โอเค เนเจอร์ จำกัด
OK NATURE CO., LTD.

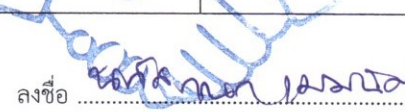
ตารางที่ 2 มาตรการป้องกันและแก้ไขผลกระทบสิ่งแวดล้อม ระยะดำเนินการ โครงการโรงแรมโคโค (CoCo) (ดัดแปลง เปลี่ยนการใช้อาคาร และส่วนขยาย) ของบริษัท วิลโลว์ซอร์ จำกัด ตั้งอยู่ที่ หมู่ที่ 3 บ้านเกาะโหลน ตำบลราไวย์ อำเภอเมืองภูเก็ต จังหวัดภูเก็ต

องค์ประกอบทางสิ่งแวดล้อม และคุณค่าต่างๆ	มาตรการป้องกันและแก้ไขผลกระทบสิ่งแวดล้อม	ระยะเวลาดำเนินการ	ผู้รับผิดชอบ
4.2 สาธารณสุข (ต่อ)	อินทรี ห้างพักมูลฝอยรีไซเคิล และห้างพักมูลฝอยอันตราย อย่างชัดเจน (2) กำหนดให้มีพนักงานทำความสะอาดดูแลรับผิดชอบบริเวณห้างพักมูลฝอยรวมของโครงการอย่างสม่ำเสมอเพื่อป้องกันกลิ่นและแมลงนำโรค และทำความสะอาดห้างพักมูลฝอยรวมทุกครั้งหลังจากการเก็บขนมูลฝอยจากรถเก็บขนมูลฝอย (3) น้ำเสียจากการล้างห้างพักมูลฝอยรวม ต้องระบายลงสู่ระบบบำบัดน้ำเสียของโครงการทุกครั้งก่อนระบายออกสู่สิ่งแวดล้อมภายนอก (4) ตรวจสอบความเรียบร้อยของห้างพักมูลฝอยรวมของโครงการทุกวันตลอดช่วงเปิดดำเนินการ (5) ตรวจสอบการตกค้างของมูลฝอยภายในพื้นที่โครงการทุกวันตลอดช่วงเปิดดำเนินการ (6) ทำความสะอาดถังรองรับมูลฝอย/ห้างพักมูลฝอยรวมเป็นประจำทุกวันตลอดช่วงเปิดดำเนินการ (7) ส่งเสริมมาตรการคัดแยกมูลฝอยภายในโครงการอย่างจริงจัง โดยการลด คัดแยก และนำขยะกลับมาใช้ประโยชน์ มาตรการป้องกันและแก้ไขผลกระทบต่อสุขภาพจากเครื่องกำเนิดไฟฟ้า (1) จัดให้มีวัสดุดูดกลืนเสียง เพื่อเป็นการลดเสียงจากท่อไอเสียของเครื่องกำเนิดไฟฟ้า รวมไปถึงการใช้ช่องระบายลมแบบลดเสียง (acoustic louvers) (2) เครื่องกำเนิดไฟฟ้าจะต้องไม่ก่อให้เกิดเสียงรบกวนต่อผู้อาศัยโดยรอบ กรณีติดตั้งภายในอาคาร ห้องเครื่องต้องมีระดับเสียงวัดที่ระยะห่าง 1 เมตรจากผนังห้องเครื่องด้านนอก หรือช่องเปิดใดๆ ค่าระดับเสียงรบกวนเฉลี่ยตลอดระยะเวลาการทำงาน 8 ชั่วโมงไม่เกิน 85		

ลงชื่อ กรรมการบริษัท

(นายราเชส พาเทล)
บริษัท วิลโลว์ซอร์ จำกัด

เดือนมีนาคม 2566
หน้า 106/189

ลงชื่อ บุคคลธรรมดาผู้มีสิทธิจัดทำรายงาน

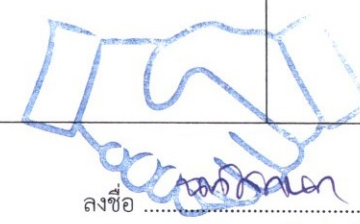
บริษัท โอเค เนเจอร์ จำกัด (นางสาวณัฏฐกานต์ นามณี)
OK NATURE CO., LTD. บริษัท โอเค เนเจอร์ จำกัด

ตารางที่ 2 มาตรการป้องกันและแก้ไขผลกระทบสิ่งแวดล้อม ระยะดำเนินการ โครงการโรงแรมโคโค (CoCo) (ดัดแปลง เปลี่ยนการใช้อาคาร และส่วนขยาย) ของบริษัท วิลโลว์ซอร์ จำกัด ตั้งอยู่ที่ หมู่ที่ 3 บ้านเกาะโหลน ตำบลราไวย์ อำเภอเมืองภูเก็ต จังหวัดภูเก็ต

องค์ประกอบทางสิ่งแวดล้อม และคุณค่าต่างๆ	มาตรการป้องกันและแก้ไขผลกระทบสิ่งแวดล้อม	ระยะเวลาดำเนินการ	ผู้รับผิดชอบ
4.2 สาธารณสุข (ต่อ)	เดซิเบลเอ (dBA) หรือตามที่กฎหมายกำหนดและ กรณีที่ติดตั้งนอกอาคารจะต้องติดตั้งภายในตู้ครอบแบบป้องกันเสียง (soundproof enclosures) ต้องมีระดับเสียงวัดที่ระยะห่าง 1 เมตรจากตู้ครอบหรือช่องเปิดใดๆ ค่าระดับเสียงรบกวนเฉลี่ยตลอดระยะเวลาการทำงาน 8 ชั่วโมงไม่เกิน 85 เดซิเบลเอ (dBA) หรือตามที่กฎหมายกำหนด ทั้งนี้ การวัดให้กระทำขณะที่จ่ายเต็มพิกัด (3) ติดตั้งป้ายสัญลักษณ์เตือนในบริเวณที่มีเสียงดัง เพื่อให้พนักงานสวมปลั๊กลดเสียง (Ear Plugs) หรือครอบหูลดเสียง (Ear Muffs) ตามความเหมาะสม และมีการอบรมให้พนักงานทราบถึงวิธีการปฏิบัติงาน และการสวมใส่อุปกรณ์อย่างถูกต้องเป็นประจำ (4) บำรุงรักษาอุปกรณ์ลดเสียง (Silencer) บริเวณท่อไอเสีย (5) จัดให้มีอุปกรณ์กรองเขม่าเครื่องยนต์ที่ดักเขม่าควันจากท่อไอเสีย โดยสามารถลดเขม่าและฝุ่นขนาดเล็กจากการเผาไหม้ไม่สมบูรณ์ได้อย่างมีประสิทธิภาพ (6) ตรวจสอบเครื่องกำเนิดไฟฟ้าให้อยู่ในสภาพดีอยู่เสมอ และตรวจเช็คบำรุงรักษาตามรอบระยะที่กำหนดในคู่มือการใช้งาน (7) จัดให้มีการปลุกต้นไม้ยืนต้นตามที่ได้ออกแบบไว้ เพื่อดูดซับปริมาณก๊าซคาร์บอนไดออกไซด์ที่เกิดจากเครื่องกำเนิดไฟฟ้าภายในโครงการ มาตรการป้องกันและเฝ้าระวังผลกระทบต่อสุขภาพของผู้พักอาศัยภายในและภายนอกโครงการ 1. สุขภาพทางกาย 1.1 โรคระบบทางเดินหายใจ		

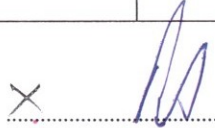
ลงชื่อ กรรมการบริษัท
(นายราเชช พาเทล)
บริษัท วิลโลว์ซอร์ จำกัด

เดือนมีนาคม 2566
หน้า 107/189

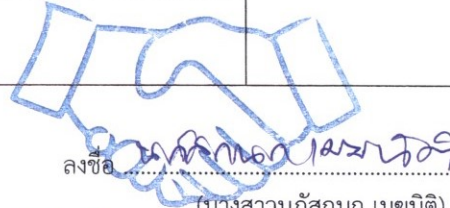
ลงชื่อ บุคคลธรรมดาผู้มีสิทธิจัดทำรายงาน
บริษัท โอเค เนเจอร์ จำกัด (มหาชน)
OK NATURE CO., LTD.

ตารางที่ 2 มาตรการป้องกันและแก้ไขผลกระทบสิ่งแวดล้อม ระยะดำเนินการ โครงการโรงแรมโคโค (CoCo) (ดัดแปลง เปลี่ยนการใช้อาคาร และส่วนขยาย) ของบริษัท วิลโลว์ซอร์ จำกัด ตั้งอยู่ที่ หมู่ที่ 3 บ้านเกาะโหลน ตำบลราไวย์ อำเภอเมืองภูเก็ต จังหวัดภูเก็ต

องค์ประกอบทางสิ่งแวดล้อม และคุณค่าต่างๆ	มาตรการป้องกันและแก้ไขผลกระทบสิ่งแวดล้อม	ระยะเวลาดำเนินการ	ผู้รับผิดชอบ
4.2 สาธารณสุข (ต่อ)	(1) ติดตั้งป้ายห้ามติดเครื่องยนต์ทิ้งไว้เมื่อจอด ในตำแหน่งที่สามารถสังเกตเห็นได้ชัดเจน (2) โครงการต้องดำเนินการทำความสะอาดระบบปรับอากาศเป็นประจำสม่ำเสมอ (3) จัดให้มีพื้นที่สีเขียว โดยจัดให้มีจำนวนต้นไม้ยืนต้นที่สามารถดูดซับความร้อนได้ทั้งจากเครื่องปรับอากาศรถยนต์ และพื้นคอนกรีต (4) จัดให้มีการถ่ายเทอากาศที่ดีภายในอาคารพักอาศัย เช่น เปิดหน้าต่างภายในห้องพักเพื่อให้อากาศหมุนเวียนสะดวก เป็นต้น (5) ตรวจสอบช่องระบายอากาศธรรมชาติ เช่น หน้าต่างและประตู ไม่ให้มีวัตถุหรือสิ่งกีดขวาง 1.2 สัตว์เป็นพาหะนำโรค (1) มีระบบกำจัดสิ่งปฏิกูลที่ดี คือ ระบบบำบัดน้ำเสียสำเร็จรูปที่ฝังอยู่ใต้ดิน ซึ่งแมลงวันไม่สามารถเข้าไปได้ (2) ห้องพักมูลฝอยต้องมีประตูมิดชิด โดยจะเปิดประตูเฉพาะช่วงที่มีการเก็บขนมูลฝอยเท่านั้น เพื่อป้องกันมิให้สัตว์และแมลงนำโรคเข้าไปใช้เป็นแหล่งอาหารและที่อยู่อาศัย (3) ทำความสะอาดที่พักมูลฝอยรวมทุกสัปดาห์ ภายหลังจากหน่วยงานรับผิดชอบเข้ามารับไปกำจัด (4) ดื่มน้ำและรับประทานอาหารที่สุกใหม่ สะอาด ไม่มีแมลงวันตอม (5) ไม่รดน้ำในพื้นที่สีเขียวมากเกินไป จนทำให้เกิดน้ำขังในพื้นที่สีเขียว ซึ่งอาจเป็นแหล่งเพาะพันธุ์ของพาหะนำโรค		

ลงชื่อ กรรมการบริษัท
(นายราเกช พาเทล)
บริษัท วิลโลว์ซอร์ จำกัด

เดือนมีนาคม 2566
หน้า 108/189

ลงชื่อ บุคคลธรรมดาผู้มีสิทธิจัดทำรายงาน
(นางสาวนภัสกรก เมฆนิต)
บริษัท โอเค เนเจอร์ จำกัด
OK NATURE CO.,LTD.

ตารางที่ 2 มาตรการป้องกันและแก้ไขผลกระทบสิ่งแวดล้อม ระยะดำเนินการ โครงการโรงแรมโคโค (CoCo) (ดัดแปลง เปลี่ยนการใช้อาคาร และส่วนขยาย) ของบริษัท วิลโลว์ซอร์ จำกัด ตั้งอยู่ที่ หมู่ที่ 3 บ้านเกาะโหลน ตำบลราไวย์ อำเภอเมืองภูเก็ต จังหวัดภูเก็ต

องค์ประกอบทางสิ่งแวดล้อม และคุณค่าต่างๆ	มาตรการป้องกันและแก้ไขผลกระทบสิ่งแวดล้อม	ระยะเวลาดำเนินการ	ผู้รับผิดชอบ
4.2 สาธารณสุข (ต่อ)	(6) พนักงานต้องกำจัดแหล่งลูกน้ำยุงลายบริเวณห้องพักเดือนละ 1 ครั้ง (7) ทำความสะอาดที่พักรวมผลรวมทุกสัปดาห์ ภายหลังจากหน่วยงานรับผิดชอบเข้ามาปรับปรุง (8) จัดตั้งรองรับมูลฝอยที่มีฝาปิดมิดชิด ไว้ตามจุดต่างๆ ภายในอาคาร พร้อมจัดให้มีการทำความสะอาดจัดเก็บมูลฝอยตามจุดต่างๆ ลงถุง มัดปากถุงให้แน่น รวบรวมไปยังถังพักมูลฝอยรวมต่อไป (9) ติดตามประสานงานให้หน่วยงานที่รับผิดชอบ ให้เข้ามาเก็บมูลฝอยอย่างสม่ำเสมอ โดยไม่ให้มีมูลฝอยตกค้าง (10) ใช้ตะแกรงครอบตามรูท่อระบายน้ำทั้งภายในอาคารและภายนอกอาคาร (11) ใช้สารเคมีที่มีความปลอดภัยฉีดพ่นภายใน และบริเวณโดยรอบที่พักอาศัยทุก 1 เดือน (12) ใช้ตะแกรงครอบตามรูท่อระบายน้ำทั้งภายในอาคารและภายนอกอาคาร (13) ทำความสะอาดท่อน้ำทิ้งไม่ให้มีเศษอาหารค้างหรืออุดตัน (14) ห้ามนำสัตว์เลี้ยงทุกชนิดเข้ามาภายในตัวอาคาร (15) ห้องพักรวมผลต้องมียาปิดมิดชิด โดยจะเปิดเฉพาะช่วงที่มีการเก็บขนมูลฝอยเท่านั้น เพื่อป้องกันมิให้สัตว์และแมลงนำโรคเข้าไปใช้เป็นแหล่งอาหารและที่อยู่อาศัย (16) อดสูรวัณที่พักรวมผลที่พบเห็น เพื่อทำลายแหล่งที่อยู่อาศัยของหนู 1.3 คนเป็นพาหะนำโรค (1) ในช่วงที่มีการระบาดของโรค ไม่ใช้มือเปล่าในการสัมผัสสัตว์ปีกที่ป่วยหรือตาย แต่		

ลงชื่อกรรมการบริษัท

(นายราเชศ พาเทล)
บริษัท วิลโลว์ซอร์ จำกัด

เดือนมีนาคม 2566

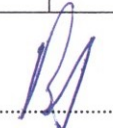
หน้า 109/189

ลงชื่อบุคคลธรรมดาผู้มีสิทธิจัดทำรายงาน

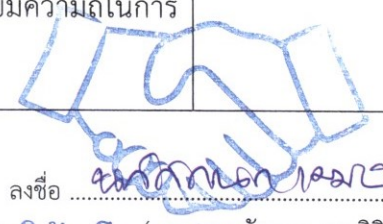
บริษัท โอเค เนเจอร์ จำกัด
(นางสาวกัญญกาน-เมฆนิติ)
บริษัท โอเค เนเจอร์ จำกัด
OK NATURE CO., LTD

ตารางที่ 2 มาตรการป้องกันและแก้ไขผลกระทบสิ่งแวดล้อม ระยะดำเนินการ โครงการโรงแรมโคโค (CoCo) (ดัดแปลง เปลี่ยนการใช้อาคาร และส่วนขยาย) ของบริษัท วิลโลว์ซอร์ จำกัด ตั้งอยู่ที่ หมู่ที่ 3 บ้านเกาะโหลน ตำบลราไวย์ อำเภอเมืองภูเก็ต จังหวัดภูเก็ต

องค์ประกอบทางสิ่งแวดล้อม และคุณค่าต่างๆ	มาตรการป้องกันและแก้ไขผลกระทบสิ่งแวดล้อม	ระยะเวลาดำเนินการ	ผู้รับผิดชอบ
4.2 สาธารณสุข (ต่อ)	ต้องทำการสวมใส่ถุงมือ สวมผ้าปิดปาก จมูก และล้างมือด้วยสบู่และน้ำทุกครั้ง กรณีไม่มีถุงมือจะใช้ถุงพลาสติกหุ้มหัวสวมมือหลายๆ ชั้น ก่อนจับ (2) จัดให้ภายในอาคารมีการถ่ายเทอากาศที่ดี (3) ทำความสะอาดจุดต่างๆ ภายในอาคารอย่างสม่ำเสมอ (4) จัดทำความสะอาดเครื่องปรับอากาศภายในอาคารเป็นประจำ 6 เดือน เพื่อมิให้เครื่องปรับอากาศเป็นแหล่งเพาะพันธุ์เชื้อโรค (5) ทำการล้างมือบ่อยๆ ด้วยน้ำและสบู่โดยเฉพาะหลังจากไอ จาม เช็ดน้ำมูก ไม่ควรใช้มือขยี้ตา จมูกหรือปาก (6) งดหรือหลีกเลี่ยงการเดินทางไปในประเทศที่มีการระบาดของโรค (7) ใช้ผ้าปิดปาก ปิดจมูกทุกครั้งเมื่อไอหรือจาม ขณะที่มีอาการเป็นหวัด ควรใช้หน้ากากอนามัยอยู่เสมอ (8) รับประทานอาหารที่ปรุงสุกอยู่เสมอ 1.4 โรคผิวหนัง (1) กำหนดให้มีการล้างทำความสะอาดถังเก็บน้ำ เพื่อล้างตะกอน สนิม และคราบสกปรกที่เกาะตามผนังหรือซอกมุมของถังที่น้ำไม่มีการหมุนเวียน โดยใช้แปรงขัด และเครื่องสูบน้ำแรงดันสูงฉีดล้างไม่ใช้น้ำยาล้างที่มีสารเคมีซึ่งอาจตกค้าง ทั้งนี้ กำหนดให้ทำความสะอาดในช่วงเวลากลางคืนที่ไม่มีผู้ใช้น้ำ เช่น ตั้งแต่เวลา 24.00 - 02.00 น. (2 ชั่วโมง) ปรับได้ตามความเหมาะสม โดยไม่ส่งผลกระทบต่อการใช้งานของผู้พักอาศัย โดยมีความถี่ในการล้างทำความสะอาดปีละ 2 ครั้ง (6 เดือน/ครั้ง)		

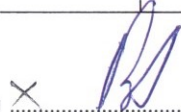
ลงชื่อ กรรมการบริษัท
(นายราเกษ พาเทล)
บริษัท วิลโลว์ซอร์ จำกัด

เดือนมีนาคม 2566
หน้า 110/189

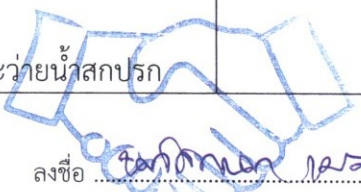
ลงชื่อ บุคคลธรรมดาผู้มีสิทธิจัดทำรายงาน
(นางสาวนภัสนก เมษินิติ)
บริษัท โอเค เนเจอร์ จำกัด
OK NATURE CO.,LTD.

ตารางที่ 2 มาตรการป้องกันและแก้ไขผลกระทบสิ่งแวดล้อม ระยะดำเนินการ โครงการโรงแรมโคโค (CoCo) (ดัดแปลง เปลี่ยนการใช้อาคาร และส่วนขยาย) ของบริษัท วิลโลว์ซอร์ จำกัด ตั้งอยู่ที่ หมู่ที่ 3 บ้านเกาะโหลน ตำบลราไวย์ อำเภอเมืองภูเก็ต จังหวัดภูเก็ต

องค์ประกอบทางสิ่งแวดล้อม และคุณค่าต่างๆ	มาตรการป้องกันและแก้ไขผลกระทบสิ่งแวดล้อม	ระยะเวลาดำเนินการ	ผู้รับผิดชอบ
4.2 สาธารณสุข (ต่อ)	(2) ออกแบบให้มีการฉาบผิวเสาคอนกรีตให้มีความหนาเพิ่มขึ้นอีก 15 เซนติเมตร นอกจากนี้ ภายในถังเก็บน้ำจะทาเคลือบผิวคอนกรีตที่สัมผัสกับน้ำด้วยสาร NON-TOXIC CHRMICRETE E) เพื่อป้องกันน้ำซึมเข้าไปจนถึงเหล็กเส้นภายในเสาจนเกิดสนิมและออกมาปนเปื้อนกับน้ำใช้ภายในถังเก็บน้ำได้ดิน (3) ในการฆ่าเชื้อโรคในสระว่ายน้ำจะใช้ระบบเกลือ ซึ่งไม่มีคลอรีนตกค้าง (4) ทำการเดินระบบกรองวันละ 1 ครั้ง ครั้งละ 2 ชั่วโมง ทั้งนี้ขึ้นอยู่กับความขุ่นของน้ำในสระว่ายน้ำ กรณีที่น้ำขุ่นให้ดำเนินการเดินระบบทันทีจนกว่าน้ำในสระว่ายน้ำจะใส หลังจากนั้นดำเนินการเดินระบบวันละ 1 ครั้ง ครั้งละ 2 ชั่วโมง ในช่วงที่สระว่ายน้ำปิดบริการ (5) ดำเนินการดูดตะกอน ล้างตะไคร่ และตกแต่งผนัง สัปดาห์ละ 1 ครั้ง (6) ตรวจสอบอุปกรณ์ไฟฟ้าทุกชนิดให้ปลอดภัยก่อนเปิดสระว่ายน้ำ (7) ตรวจสอบสภาพพื้นของสระว่ายน้ำไม่ให้ชำรุดอย่างสม่ำเสมอ หากชำรุดต้องซ่อมแซมทันที เพื่อป้องกันอุบัติเหตุต่อผู้มาใช้สระว่ายน้ำ (8) จัดให้มีพนักงานทำความสะอาดคอยดูแลทำความสะอาดไม่ให้น้ำจากบริเวณทางเดินจะต้องไม่ไหลลงสู่สระว่ายน้ำเนื่องจากทำให้น้ำในสระสกปรกเกิดการปนเปื้อน โดยต้องทำความสะอาดบริเวณสระว่ายน้ำทุกวัน หลังจากปิดใช้สระว่ายน้ำแล้ว (9) จัดให้มีป้ายแสดงกฎข้อปฏิบัติสำหรับผู้ใช้สระว่ายน้ำ โดยมีข้อความอย่างน้อย ดังนี้ - ต้องสวมชุดว่ายน้ำที่สะอาดในการลงใช้สระว่ายน้ำ - จำนวนสูงสุดผู้ใช้สระว่ายน้ำ - ต้องชำระล้างร่างกายก่อนลงใช้สระว่ายน้ำทุกครั้ง และห้ามทำสระว่ายน้ำสกปรก		

ลงชื่อ กรรมการบริษัท
(นายราเกษ พาทेल)
บริษัท วิลโลว์ซอร์ จำกัด

เดือนมีนาคม 2566
หน้า 111/189

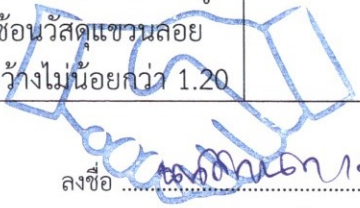
ลงชื่อ บุคคลธรรมดาผู้มีสิทธิจัดทำรายงาน
(นางสาวนภัสนก เมฆนิตติ)
บริษัท โอเค เนเจอร์ จำกัด
OK NATURE CO.,LTD.

ตารางที่ 2 มาตรการป้องกันและแก้ไขผลกระทบสิ่งแวดล้อม ระยะดำเนินการ โครงการโรงแรมโคโค (CoCo) (ดัดแปลง เปลี่ยนการใช้อาคาร และส่วนขยาย) ของบริษัท วิลโลว์ซอร์ จำกัด ตั้งอยู่ที่ หมู่ที่ 3 บ้านเกาะโหลน ตำบลราไวย์ อำเภอเมืองภูเก็ต จังหวัดภูเก็ต

องค์ประกอบทางสิ่งแวดล้อม และคุณค่าต่างๆ	มาตรการป้องกันและแก้ไขผลกระทบสิ่งแวดล้อม	ระยะเวลาดำเนินการ	ผู้รับผิดชอบ
4.2 สาธารณสุข (ต่อ)	- ผู้เป็นโรคตาแดง ผื่นหนัง หวัด หูเป็นน้ำหนอง หรือโรคติดต่ออื่นๆ ห้ามใช้สระว่ายน้ำ - จัดให้มีผู้มีความรู้ความสามารถดูแลปรับปรุง คุณภาพน้ำในสระว่ายน้ำ จัดให้มีผู้มีความรู้ความสามารถดูแลปรับปรุงคุณภาพน้ำในสระว่ายน้ำให้อยู่ในเกณฑ์มาตรฐาน (10) จัดให้มีการตรวจวิเคราะห์คุณภาพน้ำทางชีววิทยาของน้ำในสระว่ายน้ำสัปดาห์ละ 1 ครั้ง โดยเก็บตัวอย่าง อย่างน้อย 2 จุด ส่วนลึกและส่วนตื้น ในขณะที่มีผู้ใช้สระว่ายน้ำมากที่สุด และจัดทำเป็นสถิติให้เจ้าหน้าที่ตรวจสอบได้ โดยดัชนีที่ตรวจวัด ได้แก่ Coliform Bacteria และจุลินทรีย์กลุ่มที่ทำให้เกิดโรค (ได้แก่ Escherichiacoli, Staphylococcus aureus และ Pseudomonas aeruginosa) (11) จัดให้มีการตรวจวัดค่าความเป็นกรดต่าง (pH) และปริมาณคลอรีนคงเหลือในสระทุกวัน โดยตรวจวัดในขณะที่มีผู้ใช้สระว่ายน้ำ และจัดทำเป็นสถิติให้เจ้าหน้าที่ตรวจสอบได้ (12) โครงสร้างของสระว่ายน้ำเป็นคอนกรีตเสริมเหล็ก มีความมั่นคง แข็งแรง น้ำซึมไม่ได้ ผนังเรียบอยู่ในสภาพดี และทำความสะอาดง่าย (13) จัดให้มีรางระบายน้ำล้น มีฝาปิดรอบสระว่ายน้ำ ความกว้าง 30-40 เซนติเมตร ไม่เป็นสนิม แข็งแรง ทำความสะอาดง่ายอยู่ในสภาพดี และไม่มีน้ำล้นออกจากราง (14) จัดให้มีอุปกรณ์ เครื่องมือสำหรับใช้ทำความสะอาดสระว่ายน้ำ ได้แก่ เครื่องดูดตะกอน แปรงขัดสระชนิดลวดทองเหลือง และพลาสติก รวมทั้งตะแกรงข้อนวัสดุแขวนลอย (15) จัดให้มีที่ว่างสำหรับใช้เป็นทางเดินรอบสระว่ายน้ำ มีความกว้างไม่น้อยกว่า 1.20		

ลงชื่อ กรรมการบริษัท
(นายราเชน พาเทล)
บริษัท วิลโลว์ซอร์ จำกัด

เดือนมีนาคม 2566
หน้า 112/189

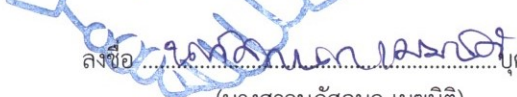
ลงชื่อ บุคคลธรรมดาผู้มีสิทธิจัดทำรายงาน
(นางสาวณัฏฐกนก เมฆนิต)
บริษัท โอเค เนเจอร์ จำกัด
OK NATURE CO.,LTD.

ตารางที่ 2 มาตรการป้องกันและแก้ไขผลกระทบสิ่งแวดล้อม ระยะดำเนินการ โครงการโรงแรมโคโค (CoCo) (ดัดแปลง เปลี่ยนการใช้อาคาร และส่วนขยาย) ของบริษัท วิลโลว์ซอร์ จำกัด ตั้งอยู่ที่ หมู่ที่ 3 บ้านเกาะโหลน ตำบลราไวย์ อำเภอเมืองภูเก็ต จังหวัดภูเก็ต

องค์ประกอบทางสิ่งแวดล้อม และคุณค่าต่างๆ	มาตรการป้องกันและแก้ไขผลกระทบสิ่งแวดล้อม	ระยะเวลาดำเนินการ	ผู้รับผิดชอบ
4.2 สาธารณสุข (ต่อ)	เมตร ไม่ลื่น ไม่มีน้ำขัง และทำความสะอาดง่าย (16) จัดให้มีป้ายบอกระดับความลึกหรือเลขบอกตัวระดับความลึกที่สามารถมองเห็นได้ชัดเจน ในกรณีสระว่ายน้ำนั้นมีความลึกตั้งแต่ 1.5 เมตรขึ้นไป โดยมีตัวเลขแสดงความลึกเป็นระยะๆ อย่างน้อย 3 ระยะ (17) จัดให้มีแสงสว่างเพียงพอทั่วบริเวณสระว่ายน้ำ เพื่อให้มองเห็นได้ชัดเจนในกรณีที่มีการเปิดใช้สระในเวลากลางคืน (18) พื้นสระว่ายน้ำ ทำด้วยวัสดุ แข็งแรง เรียบ ไม่ดูดซึมน้ำ ทำความสะอาดง่ายไม่ลื่นอยู่ในสภาพดี (19) จัดให้มีการรักษาความสะอาดบริเวณโดยรอบสระว่ายน้ำอย่างสม่ำเสมอ (20) ดูแลมิให้มีการนำสัตว์ทุกชนิดเข้าไปในบริเวณสระว่ายน้ำ (21) จัดให้มีการทำความสะอาดไม่ให้ขอบสระ และทางเดินขอบสระเปียก ลื่น ตลอดระยะเวลาที่เปิดให้บริการสระว่ายน้ำ (22) จัดให้มีอุปกรณ์ประจำสระว่ายน้ำ เช่น ไม้ช่วยชีวิต ห่วงชูชีพ โฟมช่วยชีวิต เป็นต้น (23) จัดให้มีถังบำบัดน้ำเสียชนิดเติมอากาศเลี้ยงตะกอนเวียนกลับ (Aeration activated sludge process, A/S) จำนวน 1 ชุด ซึ่งสามารถรองรับน้ำเสียที่เกิดจากโครงการได้เพียงพอ และมีประสิทธิภาพสามารถบำบัดน้ำเสียให้เป็นไปตามมาตรฐานน้ำทิ้งจากอาคาร น้ำทิ้งที่ผ่านกระบวนการบำบัดแล้วจะเข้าสู่บ่อตรวจคุณภาพน้ำ ก่อนรวบรวมเก็บไว้ในบ่อเก็บน้ำทิ้ง คสล. จำนวน 1 บ่อ ปริมาตร 12.00 ลูกบาศก์เมตร ทั้งนี้โครงการจัดให้มีเครื่องสูบน้ำเพื่อสูบน้ำจากบ่อเก็บน้ำสำหรับรดน้ำต้นไม้ไปยังพื้นที่สีเขียวภายในโครงการด้วย		

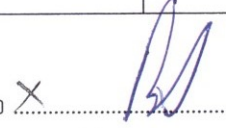
ลงชื่อ กรรมการบริษัท
(นายราเกษ พาทेल)
บริษัท วิลโลว์ซอร์ จำกัด

เดือนมีนาคม 2566
หน้า 113/189

ลงชื่อ บุคคลธรรมดาผู้มีสิทธิจัดทำรายงาน
(นางสาวนัทสภานก เมษนิต)
บริษัท โอเค เนเจอร์ จำกัด
OK NATURE CO.,LTD.

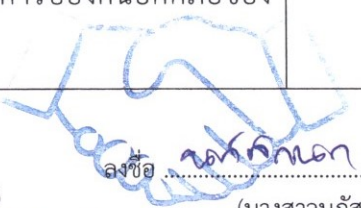
ตารางที่ 2 มาตรการป้องกันและแก้ไขผลกระทบสิ่งแวดล้อม ระยะดำเนินการ โครงการโรงแรมโคโค (CoCo) (ดัดแปลง เปลี่ยนการใช้อาคาร และส่วนขยาย) ของบริษัท วิลโลว์ซอร์ จำกัด ตั้งอยู่ที่ หมู่ที่ 3 บ้านเกาะโหลน ตำบลราไวย์ อำเภอเมืองภูเก็ต จังหวัดภูเก็ต

องค์ประกอบทางสิ่งแวดล้อม และคุณค่าต่างๆ	มาตรการป้องกันและแก้ไขผลกระทบสิ่งแวดล้อม	ระยะเวลาดำเนินการ	ผู้รับผิดชอบ
4.2 สาธารณสุข (ต่อ)	การจ่ายเข้าท่อจ่ายน้ำทิ้ง ซึ่งฝังใต้ดินด้วยระบบซึมดิน ซึ่งกรณีฝนไม่ตกดินบริเวณพื้นที่สีเขียวของโครงการสามารถซึมน้ำได้ 2,923.55 ลูกบาศก์เมตรต่อวัน และกรณีฝนตกดินบริเวณพื้นที่สีเขียวของโครงการสามารถซึมน้ำได้ 584.71 ลูกบาศก์เมตรต่อวัน ดังนั้น น้ำเสียที่เกิดขึ้นจากกิจกรรมภายในโครงการจะไม่มีภาระระบายออกสู่ภายนอกโครงการแต่อย่างใด (24) จัดให้มีเจ้าหน้าที่ที่มีความรู้ ความชำนาญ ดูแลรักษาและควบคุมระบบบำบัดน้ำเสียให้ทำงานได้อย่างต่อเนื่องและมีประสิทธิภาพ (25) จัดให้มีระบบท่อระบายน้ำรองรับน้ำหลากภายในโครงการเพื่อมิให้ท่วมขังภายในพื้นที่โครงการ (26) ตรวจสอบดูแลบ่อบำบัดของระบบระบายน้ำเป็นประจำทุกเดือนเพื่อป้องกันไม่ให้เกิดการสะสมของตะกอนดินในบ่อบำบัด ที่เป็นสาเหตุให้เกิดการอุดตัน ซึ่งเป็นอุปสรรคในการระบายน้ำ 1.5 อุบัติเหตุ <u>การพลัดตก หกล้ม</u> (1) จัดให้มีพนักงานคอยดูแลความสะอาดและความเป็นระเบียบเรียบร้อย บริเวณทางเดินภายในอาคาร และบันไดแต่ละแห่ง ไม่ให้พื้นทางเดินเปียกน้ำ หรือมีการวางสิ่งของกีดขวาง อันจะก่อให้เกิดอุบัติเหตุได้ <u>การเกิดอัคคีภัย</u> (1) จัดให้มีระบบป้องกันและเตือนอัคคีภัยตามมาตรฐานการป้องกันอัคคีภัยของวิศวกรรมสถานแห่งประเทศไทยในพระบรมราชูปถัมภ์		

ลงชื่อ กรรมการบริษัท
(นายราเชช พาเทล)
บริษัท วิลโลว์ซอร์ จำกัด

เดือนมีนาคม 2566

หน้า 114/189

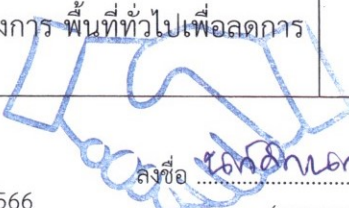
ลงชื่อ บุคคลธรรมดาผู้มีสิทธิจัดทำรายงาน
(นางสาวนภัสกรก เมฆนิต)
บริษัท โอเค เนเจอร์ จำกัด
OK NATURE CO.,LTD.

ตารางที่ 2 มาตรการป้องกันและแก้ไขผลกระทบสิ่งแวดล้อม ระยะดำเนินการ โครงการโรงแรมโคโค (CoCo) (ดัดแปลง เปลี่ยนการใช้อาคาร และส่วนขยาย) ของบริษัท วิลโลว์ซอร์ จำกัด ตั้งอยู่ที่ หมู่ที่ 3 บ้านเกาะโหลน ตำบลราไวย์ อำเภอเมืองภูเก็ต จังหวัดภูเก็ต

องค์ประกอบทางสิ่งแวดล้อม และคุณค่าต่างๆ	มาตรการป้องกันและแก้ไขผลกระทบสิ่งแวดล้อม	ระยะเวลาดำเนินการ	ผู้รับผิดชอบ
4.2 สาธารณสุข (ต่อ)	(2) รณรงค์ให้ผู้พักอาศัยในโครงการมีความระมัดระวังในการป้องกันอัคคีภัย โดยติดป้ายประชาสัมพันธ์ภายในโครงการ (3) จัดให้มีการตรวจสอบระบบป้องกันและเตือนอัคคีภัย ให้สามารถใช้งานได้อยู่เสมอ หากพบว่ามี การเสียหาย หรือใช้การไม่ได้ ให้รีบดำเนินการแก้ไขทันที <u>อุบัติเหตุจากการตกจากที่สูง</u> (1) จัดให้มีราวกันตก ความสูง 1 เมตร บริเวณระเบียงสำหรับแต่ละห้องพัก 2. ด้านสุขภาพจิต ได้แก่ ความเครียด ความวิตกกังวล เป็นต้น (1) โครงการต้องจัดทำข้อบังคับกำหนดหลักเกณฑ์เกี่ยวกับการพักอาศัยให้ผู้พักอาศัย ปฏิบัติ โดยเน้นการไม่ก่อให้เกิดการรบกวนผู้พักอาศัยในโครงการและบริเวณข้างเคียง (2) จัดให้มีพื้นที่สีเขียวภายในโครงการ เพื่อเป็นที่พักผ่อนหย่อนใจ ทำให้เกิดความผ่อนคลาย (3) ดูแลสภาพพื้นที่สีเขียวของโครงการให้สวยงามและมีความสมบูรณ์อยู่ตลอดเวลา (4) ควบคุมดูแลการใช้ประโยชน์อาคารของผู้พักอาศัยและพนักงาน มิให้เกิดทัศนียภาพที่ไม่ดีต่อผู้พบเห็น <u>มาตรการป้องกันและแก้ไขผลกระทบด้านสุขภาพอนามัยเพิ่มเติมตามข้อห่วงกังวลจากประชาชน</u> 1. คุณภาพอากาศ เสียง และความสั่นสะเทือน (1) หมั่นทำความสะอาดและล้างถนนทางเดินภายในโครงการ พื้นที่ทั่วไปเพื่อลดการฟุ้งกระจายของฝุ่น		

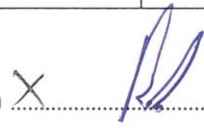
ลงชื่อ กรรมการบริษัท
(นายราเกช พาเทล)
บริษัท วิลโลว์ซอร์ จำกัด

เดือนมีนาคม 2566
หน้า 115/189

ลงชื่อ บุคคลธรรมดาผู้มีสิทธิจัดทำรายงาน
(นางสาวนัทสนก เมฆนิต)
บริษัท โอเค เนเจอร์ จำกัด
OK NATURE CO.,LTD.

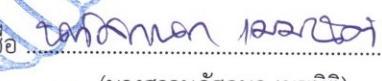
ตารางที่ 2 มาตรการป้องกันและแก้ไขผลกระทบสิ่งแวดล้อม ระยะดำเนินการ โครงการโรงแรมโคโค (CoCo) (ดัดแปลง เปลี่ยนการใช้อาคาร และส่วนขยาย) ของบริษัท วิลโลว์ซอร์ จำกัด ตั้งอยู่ที่ หมู่ที่ 3 บ้านเกาะโหลน ตำบลราไวย์ อำเภอเมืองภูเก็ต จังหวัดภูเก็ต

องค์ประกอบทางสิ่งแวดล้อม และคุณค่าต่างๆ	มาตรการป้องกันและแก้ไขผลกระทบสิ่งแวดล้อม	ระยะเวลาดำเนินการ	ผู้รับผิดชอบ
4.2 สาธารณสุข (ต่อ)	(2) หมั่นดูแลพื้นที่สีเขียวภายในโครงการ อย่างสม่ำเสมอตลอดช่วงดำเนินการเพื่อใช้เป็นแนวปะทะป้องกันฝุ่นละอองที่อาจเกิดขึ้นต่อผู้พักอาศัยโดยรอบโครงการ (3) ควบคุมดูแลไม่ให้มีการดำเนินกิจกรรมใดๆ ที่ก่อให้เกิดเสียงดังในช่วงเวลาพักผ่อน (หลังเวลา 18.00 น.) 2. การจัดการน้ำเสีย (1) จัดให้มีถังบำบัดน้ำเสียชนิดเติมอากาศเลี้ยงตะกอนเวียนกลับ (Aeration activated sludge process, A/S) จำนวน 1 ชุด โดยระบบดังกล่าวได้ออกแบบให้มีความใน การสามารถรองรับน้ำเสียจากโครงการได้อย่างเพียงพอ (2) บำบัดน้ำเสียที่เกิดขึ้นทั้งหมดให้มีคุณภาพน้ำทิ้งเป็นไปตามประกาศกระทรวง ทบวงกรมธรรมชาติและสิ่งแวดล้อม พ.ศ. 2548 เรื่อง กำหนดมาตรฐานควบคุมการระบายน้ำ ทิ้งจากอาคารบางประเภทและบางขนาดประกาศในราชกิจจานุเบกษา เล่มที่ 122ตอนที่ 125 ง วันที่ 29 ธันวาคม 2548 โครงการมีจำนวนห้องพักทั้งหมด 100 ห้องพัก ดังนั้น จึงจัดอยู่ใน อาคารประเภท ข (โรงแรมที่มีจำนวนห้องสำหรับใช้เป็นห้องพักรวมกันทุกชั้นของอาคาร หรือ กลุ่มของอาคารตั้งแต่ 60 ห้อง แต่ไม่ถึง 200 ห้อง) ซึ่งกำหนดให้มีค่าบีโอดีในน้ำทิ้งไม่เกิน 30 มิลลิกรัม/ลิตร สารแขวนลอยต้องไม่เกิน 40 มิลลิกรัม/ลิตร (3) ติดตั้งมาตรวัดกระแสไฟฟ้าของระบบบำบัดน้ำเสีย แยกออกจากส่วนแยกออกจาก ส่วนอื่นๆ (4) ตรวจสอบคุณภาพน้ำทิ้งก่อนและหลังการบำบัดจากระบบบำบัด น้ำเสียทุกเดือน ตรวจวัดพารามิเตอร์ให้เป็นไปตามมาตรฐานตลอดช่วงดำเนินการ โดย		

ลงชื่อ กรรมการบริษัท
(นายราเชส พาเทล)
บริษัท วิลโลว์ซอร์ จำกัด

เดือนมีนาคม 2566

หน้า 116/189

ลงชื่อ บุคคลธรรมดาผู้มีสิทธิจัดทำรายงาน

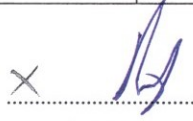
(นางสาวนัทสนก เมษินิติ)

บริษัท ไอเค เนเจอร์ จำกัด

OK NATURE CO.,LTD.

ตารางที่ 2 มาตรการป้องกันและแก้ไขผลกระทบสิ่งแวดล้อม ระยะดำเนินการ โครงการโรงแรมโคโค (CoCo) (ดัดแปลง เปลี่ยนการใช้อาคาร และส่วนขยาย) ของบริษัท วิลโลว์ซอร์ จำกัด ตั้งอยู่ที่ หมู่ที่ 3 บ้านเกาะโหลน ตำบลราไวย์ อำเภอเมืองภูเก็ต จังหวัดภูเก็ต

องค์ประกอบทางสิ่งแวดล้อม และคุณค่าต่างๆ	มาตรการป้องกันและแก้ไขผลกระทบสิ่งแวดล้อม	ระยะเวลาดำเนินการ	ผู้รับผิดชอบ
4.2 สาธารณสุข (ต่อ)	กำหนดให้มีการควบคุมการระบายน้ำทิ้งจากอาคารประเภท ข ตามประกาศกระทรวงทรัพยากรธรรมชาติและสิ่งแวดล้อมทุกครั้งก่อนนำไปใช้ประโยชน์ ซึ่งช่วยลดการแพร่กระจายของเชื้อโรคเกี่ยวกับระบบทางเดินอาหารได้ (5) สูบตะกอนในส่วนของถังตกตะกอนทุกเดือน (6) ตรวจสอบอุปกรณ์ในระบบบำบัดน้ำเสียให้สามารถบำบัดน้ำเสียได้อย่างมีประสิทธิภาพปีละ 1 ครั้ง 3. การระบายน้ำ (1) ดูแลและบำรุงรักษาระบบระบายน้ำ รวมทั้งควบคุมอุปกรณ์ต่างๆ ให้มีสภาพดีพร้อมใช้งานอยู่ตลอดเวลา (2) ติดตั้งตะแกรงดักมูลฝอยบริเวณจุดระบายน้ำเข้าสู่ท่อระบายน้ำและมีการลอกตะแกรงทุกเดือน (3) โครงการมีระบบบำบัดน้ำเสียที่สามารถบำบัดน้ำเสียได้ตามมาตรฐานน้ำทิ้งของอาคาร 4. การใช้ไฟฟ้า (1) จัดเจ้าหน้าที่ที่มีความรู้ความชำนาญเฉพาะด้านระบบไฟฟ้า วิศวกรดูแลระบบไฟฟ้า ให้สามารถใช้งานอยู่เสมอ (2) จัดให้มีการติดตั้งระบบไฟฟ้า และระบบป้องกันฟ้าผ่า ตามที่เสนอในรายละเอียดโครงการทุกประการ และติดตั้งอุปกรณ์เดินสายไฟฟ้า รวมถึงสายสัญญาณทางไฟฟ้า ระบบสื่อสารต่างๆ และอุปกรณ์ไฟฟ้าต่างๆ ให้เป็นไปด้วยความเรียบร้อยตามมาตรฐาน		

ลงชื่อ กรรมการบริษัท
(นายราเชช พาเทล)
บริษัท วิลโลว์ซอร์ จำกัด

ลงชื่อ บุคคลธรรมดาผู้มีสิทธิจัดทำรายงาน
เดือนมีนาคม 2566
หน้า 117/189
บริษัท โอเค เนเจอร์ จำกัด
OK NATURE CO.,LTD.

ตารางที่ 2 มาตรการป้องกันและแก้ไขผลกระทบสิ่งแวดล้อม ระยะดำเนินการ โครงการโรงแรมโคโค (CoCo) (ดัดแปลง เปลี่ยนการใช้อาคาร และส่วนขยาย) ของบริษัท วิลโลว์ซอร์ จำกัด ตั้งอยู่ที่ หมู่ที่ 3 บ้านเกาะโหลน ตำบลราไวย์ อำเภอเมืองภูเก็ต จังหวัดภูเก็ต

องค์ประกอบทางสิ่งแวดล้อม และคุณค่าต่างๆ	มาตรการป้องกันและแก้ไขผลกระทบสิ่งแวดล้อม	ระยะเวลาดำเนินการ	ผู้รับผิดชอบ
4.2 สาธารณสุข (ต่อ)	(3) ธรณรังคให้พนักงาน และผู้เข้ามาใช้บริการ ใช้ไฟฟ้าอย่างประหยัด และให้เลือกใช้ผลิตภัณฑ์ไฟฟ้าชนิดประหยัดพลังงาน เบอร์ 5 และอายุการใช้งานยาวนาน (4) จัดให้มีระบบไฟฟ้าส่องสว่างโดยรอบอาคาร เพื่อเพิ่มแสงสว่างให้กับทั่วทุกบริเวณภายในโครงการ โดยเฉพาะเวลากลางคืน เพื่อความปลอดภัย (5) โครงการมีการใช้พลังงานทางเลือก โดยการติดตั้งแผงโซลาร์เซลล์แสงอาทิตย์ เพื่อลดต้นทุนค่าใช้จ่ายและเป็นมิตรต่อสิ่งแวดล้อม ซึ่งสามารถลดกำลังการผลิตไฟฟ้าจากเครื่องกำเนิดไฟฟ้า ได้ 1 ใน 3 ของโหลดเครื่องกำเนิดไฟฟ้า 5. การใช้น้ำ (1) จัดให้มีถังเก็บน้ำสำรองสำหรับใช้ในโครงการ เพื่อให้เพียงพอต่อความต้องการ (2) ตรวจสอบดูแลระบบจ่ายน้ำและระบบเส้นท่อให้อยู่ในสภาพดีอยู่เสมอ หากพบว่ามี การชำรุดให้รีบแก้ไขทันที (3) ธรณรังคให้มีการใช้น้ำภายในโครงการอย่างประหยัดเพื่อลดปริมาณการใช้น้ำของโครงการ 6. การจัดการขยะ (1) จัดให้มีภาชนะรองรับขยะจากอาคาร หรือแต่ละส่วนอย่างเพียงพอ (2) ขยะแห้งที่สามารถนำไปใช้ได้ อีก เช่น โลหะ ขวด พลาสติก และกระดาษ หนังสือพิมพ์ ให้พนักงานทำความสะอาดคัดแยกขยะและเก็บไว้ขายให้กับผู้รับซื้อ เพื่อเป็นการลดปริมาณมูลฝอย (3) จัดให้มีพนักงานทำความสะอาดบริเวณที่พักขยะรวม หลังการเก็บขนขยะทุกครั้ง		

ลงชื่อ  กรรมการบริษัท
(นายราเชน พาเทล)
บริษัท วิลโลว์ซอร์ จำกัด

เดือนมีนาคม 2566
หน้า 118/189

ลงชื่อ  บุคคลธรรมดาผู้มีสิทธิจัดทำรายงาน
(นางสาวนภัสกรก เมฆนิติ)
บริษัท โอเค เนเจอร์ จำกัด
OK NATURE CO.,LTD.

ตารางที่ 2 มาตรการป้องกันและแก้ไขผลกระทบสิ่งแวดล้อม ระยะดำเนินการ โครงการโรงแรมโคโค (CoCo) (ดัดแปลง เปลี่ยนการใช้อาคาร และส่วนขยาย) ของบริษัท วิลโลว์ซอร์ จำกัด ตั้งอยู่ที่ หมู่ที่ 3 บ้านเกาะโหลน ตำบลราไวย์ อำเภอเมืองภูเก็ต จังหวัดภูเก็ต

องค์ประกอบทางสิ่งแวดล้อม และคุณค่าต่างๆ	มาตรการป้องกันและแก้ไขผลกระทบสิ่งแวดล้อม	ระยะเวลาดำเนินการ	ผู้รับผิดชอบ
4.2 สาธารณสุข (ต่อ)	และต่อท่อน้ำเสียจากน้ำชะขยะและการล้างห้องพักขยะเข้าไปบำบัดน้ำเสียยังบ่อบำบัดน้ำเสียรวม 7. ความปลอดภัยสาธารณะและการเกิดอัคคีภัย (1) จัดให้มีเวรยามรักษาความปลอดภัย และอำนวยความสะดวกบริเวณทางเข้า-ออก ของโครงการตลอด 24 ชั่วโมง (2) จัดให้มีและติดตั้งระบบป้องกันอัคคีภัย ตามที่ได้ออกแบบไว้ทุกประการ ซึ่งต้องเป็นไปตามข้อกำหนดของกฎหมายที่เกี่ยวข้อง (3) จัดให้มีการอบรมวิธีการใช้อุปกรณ์และระบบป้องกันอัคคีภัย และฝึกอบรมเรื่องการซ้อมอพยพย้ายคนเมื่อเกิดเพลิงไหม้ แก่เจ้าหน้าที่ของโครงการ ยามรักษาการณ์ และผู้พักอาศัย เพื่อให้สามารถใช้งานได้ทันท่วงที และไม่ตกใจกลัว (4) จัดให้มีการซ้อมอพยพหนีไฟ และการดับเพลิงของอาคารโครงการ โดยประสานงานกับสถานีดับเพลิงที่อยู่ใกล้กับโครงการมากที่สุดเป็นประจำทุกปี ปีละ 1 ครั้ง (5) ติดตั้งแบบแปลนแผนผังแสดงตำแหน่งที่ติดตั้งอุปกรณ์ดับเพลิงต่างๆ ป้ายบอกชั้นเส้นทางอพยพหนีไฟและจุดรวมพล โดยติดตั้งแบบแปลนแผนผังดังกล่าวไว้ในตำแหน่งที่สามารถมองเห็นได้ชัดเจนในแต่ละชั้นของอาคาร 8. ทักษะคุณภาพและสุนทรียภาพ (1) จัดให้มีพื้นที่สีเขียวตามที่ได้ออกแบบไว้ เพื่อใช้เป็นพื้นที่พักผ่อน เพิ่มความสวยงามและทัศนียภาพที่ดีภายในโครงการ (2) เลือกใช้วัสดุตกแต่งอาคารให้กลมกลืนกับอาคารและชุมชนโดยรอบอาคารตาม		

ลงชื่อ  กรรมการบริษัท
(นายราเชน พาทล)
บริษัท วิลโลว์ซอร์ จำกัด

เดือนมีนาคม 2566

หน้า 11

ลงชื่อ  บุคคลธรรมดาผู้มีสิทธิจัดทำรายงาน

(นางสาวนภัสกรก เมฆนิติ)

บริษัท โอเค เนเจอร์ จำกัด

OK NATURE CO., LTD

ตารางที่ 2 มาตรการป้องกันและแก้ไขผลกระทบสิ่งแวดล้อม ระยะดำเนินการ โครงการโรงแรมโคโค (CoCo) (ดัดแปลง เปลี่ยนการใช้อาคาร และส่วนขยาย) ของบริษัท วิลโลว์ซอร์ จำกัด ตั้งอยู่ที่ หมู่ที่ 3 บ้านเกาะโหลน ตำบลราไวย์ อำเภอเมืองภูเก็ต จังหวัดภูเก็ต

องค์ประกอบทางสิ่งแวดล้อม และคุณค่าต่างๆ	มาตรการป้องกันและแก้ไขผลกระทบสิ่งแวดล้อม	ระยะเวลาดำเนินการ	ผู้รับผิดชอบ
4.2 สาธารณสุข (ต่อ)	แบบภูมิสถาปัตยกรรมที่ได้ออกแบบไว้ (3) ควบคุมดูแลอาคารบริเวณพื้นที่สีเขียวรอบอาคารให้มีสภาพดี และสวยงามตามแบบภูมิสถาปัตยกรรมที่ออกแบบไว้อยู่เสมอ 9. อุบัติเหตุ 9.1 อุบัติเหตุจากการกีดขวางการจราจรและอุบัติเหตุจากการขนส่ง (1) จัดให้มีเจ้าหน้าที่คอยอำนวยความสะดวกช่วงที่มีรถยนต์เข้า-ออกโครงการ (2) ติดตั้งเครื่องหมาย ป้ายเตือนป้ายแนะนำ บริเวณพื้นที่ก่อสร้างโครงการ (3) จัดให้มีเจ้าหน้าที่ตรวจตราดูแลอุปกรณ์ เครื่องหมายและสัญญาณต่างๆ ให้ใช้งานได้ดีตลอดเวลา 9.2 อุบัติเหตุจากการพลัดตกหกล้ม (1) จัดให้มีพนักงานคอยดูแลความสะอาดและความเป็นระเบียบเรียบร้อยบริเวณทางเดินภายในอาคาร และบันไดแต่ละแห่ง ไม่ให้พื้นทางเดินเปียกน้ำ หรือมีการวางสิ่งของกีดขวาง อันจะก่อให้เกิดอุบัติเหตุได้ 9.3 อุบัติเหตุจากการตกจากที่สูง (1) จัดให้มีราวกันตก ความสูง 1 เมตร บริเวณระเบียงสำหรับแต่ละห้องพัก		
4.3 อาชีวอนามัยและความปลอดภัย	มาตรการป้องกันและแก้ไขผลกระทบสิ่งแวดล้อมของโครงการ (1) มีระบบป้องกันอัคคีภัยตามมาตรฐานวิศวกรรมสถานแห่งประเทศไทย และกฎหมายควบคุมอาคารว่าด้วยความปลอดภัย ประกอบด้วย 1) ถังดับเพลิงเคมี	ตลอดระยะเวลาดำเนินการ	บริษัท วิลโลว์ซอร์ จำกัด

ลงชื่อ กรรมการบริษัท
(นายราเชส พาเทล)
บริษัท วิลโลว์ซอร์ จำกัด

เดือนมีนาคม 2566

หน้า 120/189

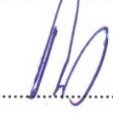


บริษัท โอเค เนเจอร์ จำกัด
OAK NATURE CO., LTD.

ลงชื่อ บุคคลธรรมดาผู้มีสิทธิจัดทำรายงาน
(นางสาวนภัสกรก เมฆนิต)
บริษัท โอเค เนเจอร์ จำกัด

ตารางที่ 2 มาตรการป้องกันและแก้ไขผลกระทบสิ่งแวดล้อม ระยะดำเนินการ โครงการโรงแรมโคโค (CoCo) (ดัดแปลง เปลี่ยนการใช้อาคาร และส่วนขยาย) ของบริษัท วิลโลว์ซอร์ จำกัด ตั้งอยู่ที่ หมู่ที่ 3 บ้านเกาะโหลน ตำบลราไวย์ อำเภอเมืองภูเก็ต จังหวัดภูเก็ต

องค์ประกอบทางสิ่งแวดล้อมและคุณค่าต่างๆ	มาตรการป้องกันและแก้ไขผลกระทบสิ่งแวดล้อม	ระยะเวลาดำเนินการ	ผู้รับผิดชอบ
4.3 อาชีวอนามัยและความปลอดภัย (ต่อ)	2) ป้ายบอกทางหนีไฟ 3) ไฟฟ้าส่องสว่างฉุกเฉิน 4) กล้องวงจรปิด 5) อุปกรณ์ส่งสัญญาณเตือนเพลิงไหม้ 6) ระบบป้องกันอันตรายจากฟ้าผ่า 7) ติดป้ายแนะนำการใช้อุปกรณ์ แต่ละตัวไว้บริเวณที่อุปกรณ์ติดตั้งอยู่เพื่อให้ผู้พักอาศัยที่อยู่ใกล้ที่เกิดเหตุสามารถใช้ได้ (2) ดำเนินการตรวจสอบประสิทธิภาพของอุปกรณ์ระบบดับเพลิงทุกเดือน (3) ต้องมีการฝึกอบรมเจ้าหน้าที่ที่เกี่ยวข้องกับการป้องกันอัคคีภัยของโครงการอย่างน้อยปีละ 1 ครั้ง (4) ติดต่อประสานงานขอความช่วยเหลือ เมื่อเกิดเหตุเพลิงไหม้จากหน่วยงานที่รับผิดชอบ (5) มีแผนป้องกันและควบคุมอัคคีภัยของโครงการพร้อมทั้งสนับสนุนการจัดตั้งกลุ่มอาสาสมัครของผู้พักอาศัยร่วมกับเจ้าของโครงการเพื่อเตรียมพร้อมในกรณีเกิดเหตุเพลิงไหม้ (6) มีแผนปฏิบัติการฉุกเฉินโดยระบุถึงวิธีการอพยพผู้ที่อยู่ภายในอาคารภายใน 1 ชั่วโมง และระบุผู้รับผิดชอบในขั้นตอนต่างๆ (7) มีเจ้าหน้าที่คอยตรวจตราความเรียบร้อยและอำนวยความสะดวกบริเวณทางเข้า-ออก โครงการ ตลอด 24 ชั่วโมง (8) ประชาสัมพันธ์ให้ความรู้แก่ผู้พักอาศัยภายในโครงการเกี่ยวกับการใช้อุปกรณ์ป้องกันอัคคีภัยแผนการป้องกันอัคคีภัยและแผนการอพยพ รวมทั้งข้อปฏิบัติต่างๆ ขณะเกิด		

ลงชื่อ กรรมการบริษัท
(นายราเชช พาเทล)
บริษัท วิลโลว์ซอร์ จำกัด

เดือนมีนาคม 2566

หน้า 121/189

ลงชื่อ บุคคลธรรมดาผู้มีสิทธิจัดทำรายงาน

(นางสาวณภัสนก เมฆนิต)

บริษัท โอเค เนเจอร์ จำกัด

OK NATURE CO.,LTD.

ตารางที่ 2 มาตรการป้องกันและแก้ไขผลกระทบสิ่งแวดล้อม ระยะดำเนินการ โครงการโรงแรมโคโค (CoCo) (ดัดแปลง เปลี่ยนการใช้อาคาร และส่วนขยาย) ของบริษัท วิลโลว์ซอร์ จำกัด ตั้งอยู่ที่ หมู่ที่ 3 บ้านเกาะโหลน ตำบลราไวย์ อำเภอเมืองภูเก็ต จังหวัดภูเก็ต

องค์ประกอบทางสิ่งแวดล้อม และคุณค่าต่างๆ	มาตรการป้องกันและแก้ไขผลกระทบสิ่งแวดล้อม	ระยะเวลาดำเนินการ	ผู้รับผิดชอบ
4.3 อาชีวอนามัยและความปลอดภัย (ต่อ)	เหตุเพลิงไหม้ (9) โครงการจัดเตรียมพื้นที่จตุรรมพลไว้อย่างเพียงพอโดยมีสัดส่วนพื้นที่จตุรรมพลต่อผู้พักอาศัยไม่น้อยกว่า 0.25 ตารางเมตร/คน สำหรับพื้นที่ที่โครงการจัดเตรียมเป็นจตุรรมพลสามารถรองรับผู้อพยพภายในโครงการได้ทั้งหมดและเพียงพอต่อจำนวนผู้อพยพภายในโครงการและยังเป็นพื้นที่ที่ปลอดภัย (10) กำหนดทางเดินทางอพยพ สามารถเข้าถึงพื้นที่ปลอดภัยได้สะดวกและรวดเร็ว (11) จัดให้มีห้องปฐมพยาบาลไว้บริเวณชั้นที่ 1 ของอาคาร BOH&SPA โดยจัดให้มีชุดปฐมพยาบาลเบื้องต้นและถังออกซิเจนบริการกรณีฉุกเฉิน (12) จัดเตรียมเจ้าหน้าที่เฉพาะไว้สำหรับดูแลผู้ป่วยหนักเบื้องต้นและประสานงานกับโรงพยาบาลที่อยู่ใกล้เคียงโครงการมากที่สุดเพื่อส่งตัวผู้ป่วย (13) จัดให้มีการออกแบบห้องพักให้สามารถมองจากภายในสู่ภายนอกได้ เช่น ตาแมว และสามารถล็อกประตูจากด้านในได้เพื่อความปลอดภัยของผู้พักอาศัย <u>มาตรการป้องกันและแก้ไขผลกระทบสิ่งแวดล้อมในด้านความปลอดภัยต่อชีวิตและทรัพย์สินของประชาชนในบริเวณใกล้เคียง ในระยะดำเนินการ</u> 1) จัดให้มีพนักงานรักษาความปลอดภัยเฝ้าระวังบุคคลภายนอกที่จะเข้าออกในโครงการอย่างสม่ำเสมอ 2) สำหรับบุคคลภายนอกและผู้ที่มาติดต่อกับผู้พักอาศัยในโครงการ ต้องแลกบัตรกับเจ้าหน้าที่ก่อนเข้าภายในโครงการ 3) ประชาสัมพันธ์ให้ผู้พักในโครงการระมัดระวังทรัพย์สินมีค่าเมื่อออกจากโครงการ		

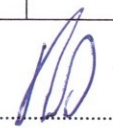
ลงชื่อ  กรรมการบริษัท
(นายราเชศ พาเทล)
บริษัท วิลโลว์ซอร์ จำกัด

เดือนมีนาคม 2566
หน้า 122/189

ลงชื่อ  บุคคลธรรมดาผู้มีสิทธิจัดทำรายงาน
บริษัท โอเค เนเจอร์ จำกัด (นางสาวณัฏฐอน เมฆนิต)
บริษัท โอเค เนเจอร์ จำกัด

ตารางที่ 2 มาตรการป้องกันและแก้ไขผลกระทบสิ่งแวดล้อม ระยะดำเนินการ โครงการโรงแรมโคโค (CoCo) (ดัดแปลง เปลี่ยนการใช้อาคาร และส่วนขยาย) ของบริษัท วิลโลว์ซอร์ จำกัด ตั้งอยู่ที่ หมู่ที่ 3 บ้านเกาะโหลน ตำบลราไวย์ อำเภอเมืองภูเก็ต จังหวัดภูเก็ต

องค์ประกอบทางสิ่งแวดล้อม และคุณค่าต่างๆ	มาตรการป้องกันและแก้ไขผลกระทบสิ่งแวดล้อม	ระยะเวลาดำเนินการ	ผู้รับผิดชอบ
4.3 อาชีวอนามัยและความปลอดภัย (ต่อ)	<u>มาตรการป้องกันผลกระทบจากการเกิดวินาศภัย ในระยะดำเนินการ</u> (1) ตรวจสอบและตรวจสอบกล่องวัตถุที่ผิดปกติ แจ้งเจ้าหน้าที่ตำรวจท้องถิ่น (2) ติดตั้งกล้องวงจรปิด (CCTV) โดยรอบพื้นที่โครงการ (3) จัดให้มีเจ้าหน้าที่และเครื่องมือ สำหรับตรวจสอบหาอาวุธที่ต้องสงสัย (4) จัดให้มีเจ้าหน้าที่และเครื่องมือ สำหรับตรวจสอบหาวัตถุระเบิดที่ต้องสงสัย (5) กำหนดแผนฉุกเฉินในการป้องกันการเกิดและขณะที่เกิดวินาศภัยในพื้นที่โครงการ (6) ติดตั้งป้ายประชาสัมพันธ์การปฏิบัติตนของผู้เข้าพักอาศัย ก่อนการเกิดวินาศภัยและขณะเกิดวินาศภัย เพื่อป้องกันการตื่นตระหนก		
4.4 สุขทรียภาพ	(1) โครงการเลือกวัสดุ และโชนสีภายนอกอาคาร ที่มีลักษณะกลมกลืนกับสภาพพื้นที่โครงการ ได้แก่ ไม้ไผ่ ไม้เนื้อแข็ง ไม้มะพร้าว หวาย ผ้าโชนสีน้ำตาล ผนัง อิฐ แผ่นไม้อัดหิน เป็นต้น โดยวัสดุที่เลือกใช้มีโชนสีน้ำตาลอ่อนและสีเทา ซึ่งมีความกลมกลืนกับสภาพพื้นที่โครงการและสภาพแวดล้อมโดยรอบพื้นที่โครงการ (2) โครงการได้ออกแบบอาคารให้แต่ละห้องพักมีเฉลียงเพื่อช่วยเพิ่มระยะทางระหว่างขอบอาคารกับกระจกของแต่ละห้องพักซึ่งจะช่วยลดผลกระทบที่จะเกิดการสะท้อนของแสงจากอาคารได้ในระดับหนึ่ง (3) โครงการจัดให้มีพื้นที่สีเขียวสัดส่วนพื้นที่สีเขียวต่อคนเท่ากับ 25.38 ตร.ม./คน ให้มีความสอดคล้องกับสภาพพื้นที่โครงการ โดยหากมองจากในมุมมองระยะใกล้จะมีต้นไม้บังทำให้มองเห็นตัวอาคารไม่ชัด และหากมองจากมุมมองระยะไกลต้นไม้จะเป็นฉากบังอาคารได้ ดีจะทำให้มองเห็นตัวอาคารน้อยกว่าต้นไม้ภายในพื้นที่โครงการ (4) จัดให้มีหนังสือแจ้งผู้พักอาศัยที่อยู่ใกล้เคียงพื้นที่โครงการในรัศมี 300 เมตร ซึ่ง	ตลอดระยะเวลาดำเนินการ	บริษัท วิลโลว์ซอร์ จำกัด

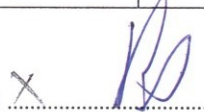
ลงชื่อ  กรรมการบริษัท
(นายราเชศ พาเทล)
บริษัท วิลโลว์ซอร์ จำกัด

เดือนมีนาคม 2566
หน้า 123/189

ลงชื่อ  บุคคลธรรมดาผู้มีสิทธิจัดทำรายงาน
(นางสาวณภัสนก เมฆนิตติ)
บริษัท ไอเค เนเจอร์ จำกัด

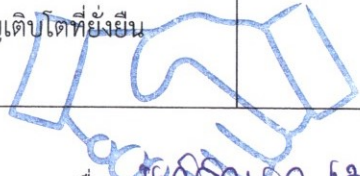
ตารางที่ 2 มาตรการป้องกันและแก้ไขผลกระทบสิ่งแวดล้อม ระยะดำเนินการ โครงการโรงแรมโคโค (CoCo) (ดัดแปลง เปลี่ยนการใช้อาคาร และส่วนขยาย) ของบริษัท วิลโลว์ซอร์ จำกัด ตั้งอยู่ที่ หมู่ที่ 3 บ้านเกาะโหลน ตำบลราไวย์ อำเภอเมืองภูเก็ต จังหวัดภูเก็ต

องค์ประกอบทางสิ่งแวดล้อม และคุณค่าต่างๆ	มาตรการป้องกันและแก้ไขผลกระทบสิ่งแวดล้อม	ระยะเวลาดำเนินการ	ผู้รับผิดชอบ
4.4 สุขทรียภาพ (ต่อ)	อาจเป็นผู้ที่ได้รับผลกระทบด้านการบดบังแสงแดดจากอาคารโครงการ ณ วันที่เริ่มลงมือก่อสร้างโดยระบุชื่อและหมายเลขโทรศัพท์เพื่อติดต่อร้องเรียน (5) นำข้อร้องเรียนจากผู้ที่ได้รับผลกระทบจากการบดบังแสงแดดของอาคารโครงการมาแก้ไขโดยเร่งด่วน (6) จัดตั้งคณะกรรมการประสานร่วมแก้ไขปัญหามาจากการก่อสร้างโครงการเพื่อพิจารณาจ่ายค่าชดเชยตามความเหมาะสม (7) จัดให้มีพื้นที่สีเขียว และปลูกไม้ยืนต้นตามแนวเขตที่ดิน เพื่อบดบังทัศนียภาพและลดผลความกระด้างของตัวอาคารโครงการ (8) ควบคุมดูแลบริเวณต่างๆ ภายในโครงการให้มีสภาพดีและสวยงามตามแบบภูมิสถาปัตยกรรมที่ออกแบบไว้ (9) การดูแลต้นไม้ในโครงการจะต้องมีการตัดกิ่งของต้นไม้เพื่อควบคุมทรงพุ่มให้เป็นไปในทิศทางที่ต้องการโดยไม่รบกวนเข้าไปในที่ดินบุคคลอื่น (10) ดูแลสภาพภายนอกอาคารรวมทั้งสีของอาคารให้อยู่ในสภาพที่สวยงามตามที่ได้ออกแบบไว้ (11) ควบคุมดูแลการใช้ประโยชน์อาคารของผู้พักอาศัย มิให้เกิดทัศนียภาพที่ไม่ดีต่อผู้พบเห็น (12) จัดให้มีเจ้าหน้าที่ดูแลรักษาพื้นที่สีเขียวให้มีสภาพที่สมบูรณ์อยู่เสมอ เพื่อความสวยงามและความปลอดภัยของผู้พักอาศัย (13) โครงการได้พิจารณาปลูกพันธุ์ไม้ที่มีความเหมาะสมเพื่อการเจริญเติบโตที่ยั่งยืน (14) อนุรักษ์ต้นไม้เดิมภายในโครงการโดยมีการรักษาไว้ให้มากที่สุด		

ลงชื่อ  กรรมการบริษัท

(นายราเชส พาเทล)
บริษัท วิลโลว์ซอร์ จำกัด

เดือนมีนาคม 2566
หน้า 124/189

ลงชื่อ  บุคคลธรรมดาผู้มีสิทธิจัดทำรายงาน

(นางสาวณัฏฐณิชา กิตติกันทิ)
บริษัท โอเค เนเจอร์ จำกัด
OK NATURE CO., LTD.

ตารางที่ 2 มาตรการป้องกันและแก้ไขผลกระทบสิ่งแวดล้อม ระยะดำเนินการ โครงการโรงแรมโคโค (CoCo) (ดัดแปลง เปลี่ยนการใช้อาคาร และส่วนขยาย) ของบริษัท วิลโลว์ซอร์ จำกัด ตั้งอยู่ที่ หมู่ที่ 3 บ้านเกาะโหลน ตำบลราไวย์ อำเภอเมืองภูเก็ต จังหวัดภูเก็ต

องค์ประกอบทางสิ่งแวดล้อม และคุณค่าต่างๆ	มาตรการป้องกันและแก้ไขผลกระทบสิ่งแวดล้อม	ระยะเวลาดำเนินการ	ผู้รับผิดชอบ
4.4 สุนทรียภาพ (ต่อ)	(15) พื้นที่สีเขียวของโครงการมีการทับซ้อนกับพื้นที่ที่เคยมีสิ่งปลูกสร้างมาก่อนซึ่งจะทำให้การรื้อถอนภายหลังได้รับใบอนุญาตก่อสร้างโครงการแล้ว ก่อนมีการปลูกต้นไม้โครงการจะมีการปรับปรุงบำรุงดินบริเวณพื้นที่โครงการที่จะปลูกต้นไม้ โดยการนำปุ๋ยหมัก ปุ๋ยอินทรีย์มาใส่ผสมในดินก่อนการปลูกต้นไม้ และหมั่นดูแลบำรุงรักษาดินและต้นไม้อยู่เสมอ เพื่อให้ต้นไม้ที่ปลูกบริเวณดังกล่าวสามารถเจริญเติบโตได้อย่างยั่งยืน สร้างความร่มรื่นและสวยงามให้แก่ผู้อยู่อาศัย (16) มาตรการป้องกันและแก้ไขในด้านการบดบังลม 1) จัดให้มีหนังสือแจ้งผู้พักอาศัยที่อยู่ใกล้เคียงพื้นที่โครงการในรัศมี 300 เมตร ซึ่งอาจเป็นผู้ที่ได้รับผลกระทบด้านการบดบังลมจากอาคารโครงการ ณ วันที่เริ่มลงมือก่อสร้าง โดยระบุชื่อและหมายเลขโทรศัพท์ เพื่อติดต่อร้องเรียน 2) นำข้อร้องเรียนจากผู้ที่ได้รับผลกระทบจากการบดบังลมของอาคารโครงการมาแก้ไขโดยเร่งด่วน 3) จัดตั้งคณะกรรมการประสานร่วมแก้ไขปัญหามาจากการก่อสร้างโครงการเพื่อพิจารณาจ่ายค่าชดเชยตามความเหมาะสม (17) มาตรการป้องกันและแก้ไขในด้านการบดบังคลื่นสัญญาณโทรศัพท์ 1) จัดให้มีหนังสือแจ้งผู้พักอาศัยที่อยู่ใกล้เคียงพื้นที่โครงการในรัศมี 300 เมตร ซึ่งอาจเป็นผู้ที่ได้รับผลกระทบด้านการบดบังคลื่นสัญญาณโทรศัพท์จากอาคารโครงการ ณ วันที่เริ่มลงมือก่อสร้าง โดยระบุชื่อและหมายเลขโทรศัพท์เพื่อติดต่อร้องเรียน 2) ดำเนินการ/ติดต่อประสานงานแก้ไขตามเรื่องร้องเรียนและแจ้งกลับผู้ร้องเรียนโดยเร่งด่วน		

ลงชื่อกรรมการบริษัท

(นายราเชน พาเทล)
บริษัท วิลโลว์ซอร์ จำกัด

เดือนมีนาคม 2566

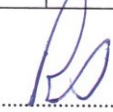
หน้า 125/189

ลงชื่อบุคคลธรรมดาผู้มีสิทธิจัดทำรายงาน

(นางสาวอนัสสกร เมฆนิต)
บริษัท โอเค เนเจอร์ จำกัด
OK NATURE CO., LTD.

ตารางที่ 2 มาตรการป้องกันและแก้ไขผลกระทบสิ่งแวดล้อม ระยะดำเนินการ โครงการโรงแรมโคโค (CoCo) (ดัดแปลง เปลี่ยนการใช้อาคาร และส่วนขยาย) ของบริษัท วิลโลว์ซอร์ จำกัด ตั้งอยู่ที่ หมู่ที่ 3 บ้านเกาะโหลน ตำบลราไวย์ อำเภอเมืองภูเก็ต จังหวัดภูเก็ต

องค์ประกอบทางสิ่งแวดล้อม และคุณค่าต่างๆ	มาตรการป้องกันและแก้ไขผลกระทบสิ่งแวดล้อม	ระยะเวลาดำเนินการ	ผู้รับผิดชอบ
4.4 สุนทรียภาพ (ต่อ)	3) ติดตั้งจานรับสัญญาณดาวเทียมให้กับผู้ที่ได้รับผลกระทบเหล่านี้หลังจากที่ได้รับแจ้ง รวมทั้งจะดำเนินการปรับจานรับสัญญาณดาวเทียมให้กับบ้านพักอาศัยที่มีจานรับสัญญาณดาวเทียมอยู่แล้วและได้รับผลกระทบจากอาคารโครงการซึ่งเงื่อนไขในการดำเนินการตามมาตรการดังกล่าวโครงการจะเป็นผู้รับผิดชอบค่าใช้จ่ายทั้งในการติดตั้งหรือสิ้นสุดลง 4) ในกรณีที่ทั้ง 2 (เจ้าของโครงการหรือกับผู้ที่ได้รับผลกระทบ) ไม่สามารถตกลงกันได้ให้ใช้ลักษณะจัดตั้งคณะกรรมการประสานร่วมแก้ไขปัญหาจากการก่อสร้างโครงการเพื่อเจรจาข้อตกลงร่วมกัน ซึ่งประกอบด้วยตัวแทนเจ้าของโครงการ ตัวแทนผู้ได้รับผลกระทบอันเกิดจากโครงการ และตัวแทนจากหน่วยงานราชการหรือตัวแทนที่เป็นคนกลาง ซึ่งไม่ได้มีส่วนได้ส่วนเสียกับโครงการ ได้ร่วมกันกำหนดแนวทางการชดเชยที่เหมาะสม เป็นรูปธรรม และเป็นธรรมต่อทุกฝ่ายโดยกำหนดระยะเวลาคุ้มครองนับจากวันที่ก่อสร้างตลอดจนช่วงเปิดดำเนินการ (18) จัดให้มีเจ้าหน้าที่ดูแลรักษาพื้นที่สีเขียวให้มีสภาพที่สมบูรณ์อยู่เสมอ เพื่อความสวยงามและความปลอดภัยของผู้พักอาศัย		
4.5 การประหยัดและอนุรักษ์พลังงาน	(1) ลดความร้อนจากแสงอาทิตย์ที่เข้ามาในอาคาร โดยติดตั้งฉนวนกันความร้อนที่หลังคา หรือผนังที่กระทบกับแสงอาทิตย์ (2) เครื่องปรับอากาศ 1) เลือกใช้เครื่องปรับอากาศให้มีขนาดที่เหมาะสมกับขนาดพื้นที่ห้องและเลือกเครื่องปรับอากาศที่มีประสิทธิภาพในการประหยัดพลังงานสูงสุด (High Economic Efficiency Ratio (EER))	ตลอดระยะเวลาดำเนินการ	บริษัท วิลโลว์ซอร์ จำกัด

ลงชื่อ  กรรมการบริษัท
(นายราเชส พาเทล)
บริษัท วิลโลว์ซอร์ จำกัด

เดือนมีนาคม 2566
หน้า 126/189

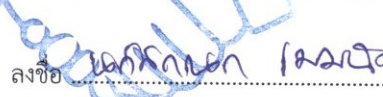
ลงชื่อ  บุคคลธรรมดาผู้มีสิทธิจัดทำรายงาน
บริษัท โอเคเนเจอร์ จำกัด (นางสาวปณิศา นามนิต)
OK NATURE CO., LTD. บริษัท โอเคเนเจอร์ จำกัด

ตารางที่ 2 มาตรการป้องกันและแก้ไขผลกระทบสิ่งแวดล้อม ระยะดำเนินการ โครงการโรงแรมโคโค (CoCo) (ดัดแปลง เปลี่ยนการใช้อาคาร และส่วนขยาย) ของบริษัท วิลโลว์ซอร์ จำกัด ตั้งอยู่ที่ หมู่ที่ 3 บ้านเกาะโหลน ตำบลราไวย์ อำเภอเมืองภูเก็ต จังหวัดภูเก็ต

องค์ประกอบทางสิ่งแวดล้อม และคุณค่าต่างๆ	มาตรการป้องกันและแก้ไขผลกระทบสิ่งแวดล้อม	ระยะเวลาดำเนินการ	ผู้รับผิดชอบ
4.5 การประหยัดและอนุรักษ์พลังงาน (ต่อ)	2) บำรุงรักษาอุปกรณ์ระบบปรับอากาศ เพื่อรักษาระดับการใช้ไฟฟ้าให้ต่ำ โดยข้อเสนอแนะทั่วไป มีดังนี้ - ทดสอบและปรับแต่งระบบอย่างสมบูรณ์เป็นครั้งคราวตามกำหนดที่ตั้งไว้ ตลอดอายุการใช้งานของระบบโดยส่วนใหญ่การปรับแต่งระบบในครั้งแรกมักจะเป็นการปรับแต่งครั้งเดียวที่ได้กระทำกับระบบทำให้ประสิทธิภาพของระบบลดลงเรื่อย ๆ - ตั้ง Thermostat ให้ควบคุมอุณหภูมิที่พอเหมาะกับความสบายเท่านั้น ไม่ควรตั้ง Thermostat ไว้ให้ต่ำที่สุด และหมั่นตรวจสอบว่าสามารถทำงานได้เป็นปกติหรือไม่ อุณหภูมิที่พอเหมาะคือ 24-26 C° - เครื่องส่งลมเย็น ควรมีการทำความสะอาดแผงกรองอากาศ ถ้าอุปกรณ์ดังกล่าวสกปรก พื้นผิวรับความร้อนจะถ่ายเทความร้อนได้ไม่ดี ทำให้น้ำเย็นที่กลับไปยังเครื่องทำน้ำเย็นยังมีอุณหภูมิต่ำอยู่ ทำให้ประสิทธิภาพที่เครื่องทำน้ำเย็นต่ำลงด้วย - ทำความสะอาดคอนเดนเซอร์ที่ระบายความร้อนด้วยอากาศเป็นประจำและตรวจสอบอย่าให้มีวัสดุปิดขวางลมที่ใช้ในการระบายความร้อน - พัดลมทุกตัวจะต้องทำการหล่อลื่นโดยอัดจารบีหรือหยอดน้ำมันอย่างสม่ำเสมอตามระยะเวลา - ตรวจสอบการรั่วของท่อลมที่อาจเกิดขึ้นได้รวมถึงการซ่อมแซมฉนวนท่อกลมที่ฉีกขาด - ตรวจสอบหน้าต่างและประตูเข้าออกอาคารว่ามีรูรั่วทำให้อากาศร้อนภายนอกเข้าสู่อาคารหรือไม่ (3) การใช้แสงสว่างในอาคารอย่างมีประสิทธิภาพโดยเลือกใช้อุปกรณ์ชนิดประหยัด		

ลงชื่อ  กรรมการบริษัท
(นายราเชศ พาเทล)
บริษัท วิลโลว์ซอร์ จำกัด

เดือนมีนาคม 2566
หน้า 127/189

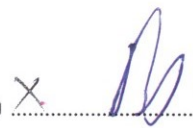
ลงชื่อ  บุคคลธรรมดาผู้มีสิทธิจัดทำรายงาน
(นางสาวณภัสนก เมฆนิต)
บริษัท โอเค เนเจอร์ จำกัด
OK NATURE CO.,LTD.

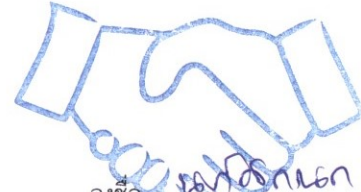
ตารางที่ 2 มาตรการป้องกันและแก้ไขผลกระทบสิ่งแวดล้อม ระยะดำเนินการ โครงการโรงแรมโคโค (CoCo) (ดัดแปลง เปลี่ยนการใช้อาคาร และส่วนขยาย) ของบริษัท วิลโลว์ซอร์ จำกัด ตั้งอยู่ที่ หมู่ที่ 3 บ้านเกาะโหลน ตำบลราไวย์ อำเภอเมืองภูเก็ต จังหวัดภูเก็ต

องค์ประกอบทางสิ่งแวดล้อม และคุณค่าต่างๆ	มาตรการป้องกันและแก้ไขผลกระทบสิ่งแวดล้อม	ระยะเวลาดำเนินการ	ผู้รับผิดชอบ
4.5 การประหยัดและอนุรักษ์พลังงาน (ต่อ	พลังงาน เช่น หลอดไฟ โครงการจะเลือกใช้หลอด LED ทั้งหมด (4) บุคลากร 1) อบรมเจ้าหน้าที่ทุกคนให้ตระหนักเรื่องการประหยัดพลังงานเป็นประจำสม่ำเสมอ 2) จัดเจ้าหน้าที่ตรวจสอบการเปิด-ปิดไฟในจุดที่หมดความจำเป็นในการใช้งานเป็นประจำทุกวัน 3) จัดเจ้าหน้าที่ให้หมั่นทำความสะอาดหลอดไฟและโคมไฟอยู่เสมอ เพราะฝุ่นละอองที่เกาะหลอดไฟจะทำให้แสงสว่างลดน้อยลง (5) โครงการมีการใช้พลังงานทางเลือก โดยการติดตั้งแผงโซลาร์เซลล์แสงอาทิตย์ เพื่อลดต้นทุนค่าใช้จ่ายและเป็นมิตรต่อสิ่งแวดล้อม ซึ่งสามารถลดกำลังการผลิตไฟฟ้าจากเครื่องกำเนิดไฟฟ้า ได้ 1 ใน 3 ของโหลดเครื่องกำเนิดไฟฟ้า		

หมายเหตุ : - เจ้าของโครงการ คือ บริษัท วิลโลว์ซอร์ จำกัดเป็นผู้รับผิดชอบ

- โครงการจะต้องปฏิบัติตามตามมาตรการป้องกันและแก้ไขผลกระทบสิ่งแวดล้อมและมาตรการติดตามตรวจสอบผลกระทบสิ่งแวดล้อมที่เสนอไว้ในรายงานอย่างเคร่งครัด
- จัดทำรายงานผลการปฏิบัติตามมาตรการฯ ที่กำหนดไว้ในรายงานการประเมินผลกระทบสิ่งแวดล้อม ตามมาตรา 51/5 วรรคหนึ่ง แห่งพระราชบัญญัติส่งเสริมและรักษาคุณภาพสิ่งแวดล้อมแห่งชาติ (ฉบับที่ 2) พ.ศ. 2561 ซึ่งมีกำหนดส่งรายงานผลการปฏิบัติตามมาตรการฯ ปีละ 1 ครั้งภายในเดือนมกราคมของปีถัดไป
- นำส่งรายงานผลการปฏิบัติตามมาตรการฯ ไปยังจังหวัดภูเก็ต ทั้งนี้ หากผู้ดำเนินการหรือผู้ขออนุญาตไม่นำส่งรายงานผลฯ จักต้องระวางโทษตามมาตรา 101/2 แห่งพระราชบัญญัติฯ ดังกล่าว

ลงชื่อ กรรมการบริษัท
(นายราเชน พาเทล)
บริษัท วิลโลว์ซอร์ จำกัด

ลงชื่อ บุคคลธรรมดาผู้มีสิทธิจัดทำรายงาน
เดือนมีนาคม 2566
หน้า 128/189
บริษัท โอเค เนเจอร์ จำกัด
(นางสาวกนก เมฆนิติ)
บริษัท โอเค เนเจอร์ จำกัด
OK NATURE CO.,LTD.

ตารางที่ 3 มาตรการติดตามตรวจสอบผลกระทบสิ่งแวดล้อม ระยะก่อสร้าง โครงการโรงแรมโคโค (CoCo) (ดัดแปลง เปลี่ยนการใช้อาคาร และส่วนขยาย) ของบริษัท วิลโลว์ซอร์ จำกัด ตั้งอยู่ที่ หมู่ที่ 3 บ้านเกาะโหลน ตำบลราไวย์ อำเภอเมืองภูเก็ต จังหวัดภูเก็ต

องค์ประกอบทางสิ่งแวดล้อมและคุณค่าต่างๆ	พารามิเตอร์ที่ใช้ติดตามตรวจสอบ	วิธีวิเคราะห์/ตรวจวัด	ตำแหน่ง/สถานีติดตามตรวจสอบ	ความถี่**	ผู้รับผิดชอบ
1. ทรัพยากรสิ่งแวดล้อมทางกายภาพ					
1.1 สภาพภูมิประเทศ	1) ความเป็นระเบียบเรียบร้อยของพื้นที่โครงการ 2) การเข้าพบผู้พักอาศัยใกล้เคียงโครงการ เพื่อสอบถามถึงผลกระทบจากการก่อสร้างโครงการ หากมีปัญหาเกิดขึ้นต้องหาทางแก้ไขอย่างเร่งด่วน 3) ความแข็งแรงของรั้วทึบและไม่ให้มีการฉีกขาด	1) จัดให้มีเจ้าหน้าที่คอยตรวจสอบความเป็นระเบียบเรียบร้อยของโครงการ 2) จัดให้มีเจ้าหน้าที่หรือตัวแทนโครงการเข้าพบผู้พักอาศัยใกล้เคียงเพื่อสอบถามถึงผลกระทบจากการก่อสร้างโครงการและหาแนวทางแก้ไข 3) จัดให้เจ้าหน้าที่คอยตรวจสอบความแข็งแรง และการฉีกขาดของรั้วทึบ	- พื้นที่โครงการ - รายงานของการบันทึกข้อมูล	- ทุก 1 เดือน ตลอดช่วงก่อสร้าง	บริษัท วิลโลว์ซอร์ จำกัด
1.2 คุณภาพอากาศ	1) Total Suspended Particulate (TSP) 2) PM-10	1) ตรวจวัดโดยระบบกราวิเมตริก (Gravimetric) ด้วยเครื่องเก็บตัวอย่างอากาศ TSP ชนิดไฮโวลุ่ม (Hight Volume Air Sample) 2) ตรวจวัดโดยระบบกราวิเมตริก (Gravimetric) ด้วยเครื่องเก็บตัวอย่างอากาศ TSP ชนิดไฮโวลุ่ม (Hight Volume Air Sample)	- ภายในพื้นที่โครงการ บริเวณด้านทิศตะวันตกของโครงการ 1 จุด - บริเวณมัสยิดตาลูอิสลาม ซึ่งตั้งอยู่บริเวณด้านทิศตะวันออกของโครงการ จำนวน 1 จุด	- ทุกวัน ตลอดช่วงทำฐานราก รายงานผลทุกสัปดาห์หลังจากนั้น ทุก 1 เดือน ตลอดช่วงก่อสร้าง	บริษัท วิลโลว์ซอร์ จำกัด

(ลงชื่อ)กรรมการบริษัท

(นายราเชศ พาเทล)

บริษัท วิลโลว์ซอร์ จำกัด

เดือนมีนาคม 2566

หน้า 129/189

ลงชื่อบุคคลธรรมดาผู้มีสิทธิจัดทำรายงาน
 บริษัท โอเค เนเจอร์ จำกัด (นางสาววันภัสกร เมฆนิติ)
 OK NATURE CO., LTD. บริษัท โอเค เนเจอร์ จำกัด

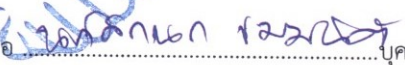
ตารางที่ 3 มาตรการติดตามตรวจสอบผลกระทบสิ่งแวดล้อม ระยะก่อสร้าง โครงการโรงแรมโคโค (CoCo) (ดัดแปลง เปลี่ยนการใช้อาคาร และส่วนขยาย) ของบริษัท วิลโลว์ซอร์ จำกัด ตั้งอยู่ที่ หมู่ที่ 3 บ้านเกาะโหลน ตำบลราไวย์ อำเภอเมืองภูเก็ต จังหวัดภูเก็ต

องค์ประกอบทางสิ่งแวดล้อมและคุณค่าต่างๆ	พารามิเตอร์ที่ใช้ติดตามตรวจสอบ	วิธีวิเคราะห์/ตรวจวัด	ตำแหน่ง/สถานที่ติดตามตรวจสอบ	ความถี่**	ผู้รับผิดชอบ
1.3 เสียงและความสั่นสะเทือน	1) Leq-24 ชั่วโมง 2) Lmax 3) L90 4) ความสั่นสะเทือน	1) ตรวจวัดระดับเสียงเฉลี่ย 24 ชั่วโมง ระดับเสียงสูงสุด และระดับเสียงเปอร์เซ็นต์ไทม์ที่ 90 ด้วยเครื่องตรวจวัดระดับเสียงตามมาตรฐาน IEC 651 หรือ IEC 804 ของคณะกรรมการมาตรฐานระหว่างประเทศด้วยเทคนิคไฟฟ้า (International Electrotechnical Commission, IEC) 2) ตรวจวัดระดับความสั่นสะเทือนด้วยเครื่องตรวจวัดตามมาตรฐาน DIN 45669-1 ของประเทศเยอรมัน หรือเครื่องตรวจวัดความสั่นสะเทือนอื่นที่มีคุณสมบัติเทียบเท่าตามที่กรมควบคุมมลพิษเห็นชอบ	- ภายในพื้นที่โครงการ บริเวณด้านทิศตะวันตกของโครงการ 1 จุด - บริเวณมัสยิดศาลาลูอิสลาม ซึ่งตั้งอยู่บริเวณด้านทิศตะวันออกของโครงการ จำนวน 1 จุด	- ทุกวัน ตลอดช่วงทำฐานราก รายงานผลทุกสัปดาห์ หลังจากนั้น ทุก 1 เดือน ตลอดช่วงก่อสร้าง	บริษัท วิลโลว์ซอร์ จำกัด
1.4 คุณภาพน้ำทะเล	1) ตรวจสอบคุณภาพน้ำทะเล โดยกำหนดให้มีดัชนีตรวจสอบคุณภาพน้ำทั้ง ได้แก่ - pH	1) เก็บตัวอย่างและวิเคราะห์ตามหลักวิชาการโดยหน่วยงานที่ได้รับอนุญาต	- น้ำทะเลบริเวณตำแหน่งระบายน้ำออกสู่ทะเล จำนวน 1 จุด	- ทุก 1 เดือน ตลอดช่วงก่อสร้าง	บริษัท วิลโลว์ซอร์ จำกัด

(ลงชื่อ)  กรรมการบริษัท

(นายราเชช พาเทล)

บริษัท วิลโลว์ซอร์ จำกัด

ลงชื่อ  บุคคลธรรมดาผู้มีสิทธิจัดทำรายงาน

เดือนมีนาคม 2566 บริษัท โอเค เนเจอร์ จำกัด (นางสาวณัฏฐกานท์ เมฆนิต)

หน้า 130/189

OK NATURE CO., LTD.

บริษัท โอเค เนเจอร์ จำกัด

ตารางที่ 3 มาตรการติดตามตรวจสอบผลกระทบสิ่งแวดล้อม ระยะก่อสร้าง โครงการโรงแรมโคโค (CoCo) (ดัดแปลง เปลี่ยนการใช้อาคาร และส่วนขยาย) ของบริษัท วิลโลว์ซอร์ จำกัด ตั้งอยู่ที่ หมู่ที่ 3 บ้านเกาะโหลน ตำบลราไวย์ อำเภอเมืองภูเก็ต จังหวัดภูเก็ต

องค์ประกอบทางสิ่งแวดล้อมและคุณค่าต่างๆ	พารามิเตอร์ที่ใช้ติดตามตรวจสอบ	วิธีวิเคราะห์/ตรวจวัด	ตำแหน่ง/สถานียติดตามตรวจสอบ	ความถี่**	ผู้รับผิดชอบ
1.4 คุณภาพน้ำทะเล (ต่อ)	- Suspended Solids - Salinity				
2. คุณค่าการใช้ประโยชน์ของมนุษย์					
2.1 การใช้น้ำ	1) จุดรั่วซึมของระบบท่อน้ำ และถังเก็บน้ำ	1) ตรวจสอบจุดรั่วซึม ของระบบท่อน้ำ และถังเก็บน้ำ หากพบให้ทำการแก้ไขโดยด่วน	- ระบบท่อน้ำและถังเก็บน้ำ	- ทุก 1 เดือน ตลอดช่วงก่อสร้าง	บริษัท วิลโลว์ซอร์ จำกัด
2.2 การใช้ไฟฟ้า	1) สภาพเครื่องกำเนิดไฟฟ้า และความพร้อมใช้งานของเครื่องกำเนิดไฟฟ้า 2) สภาพอุปกรณ์ไฟฟ้า และความพร้อมใช้งานของอุปกรณ์ไฟฟ้า	1) ตรวจสอบสภาพเครื่องกำเนิดไฟฟ้าให้อยู่ในสภาพสมบูรณ์พร้อมใช้งานอยู่เสมอ 2) ตรวจสอบสภาพอุปกรณ์ไฟฟ้าให้อยู่ในสภาพสมบูรณ์พร้อมใช้งานอยู่เสมอ	- เครื่องกำเนิดไฟฟ้า - อุปกรณ์ไฟฟ้า	- ทุกวันตลอดช่วงก่อสร้าง - ทุก 1 เดือน ตลอดช่วงก่อสร้าง	บริษัท วิลโลว์ซอร์ จำกัด
2.3 การจัดการมูลฝอย	1) ความเรียบร้อยและความสะอาดของถังรองรับมูลฝอย 2) การตกค้างของมูลฝอยบริเวณห้องพักมูลฝอยภายในพื้นที่ก่อสร้างและบ้านพักคนงาน 3) ความสะอาดถังรองรับมูลฝอยทุกครั้ง หลังจากรวบรวมมูลฝอยขึ้น เรือ เพื่อ นำ ส่ง ให้ กับ	1) ดูแลความเรียบร้อยและความสะอาดของถังรองรับมูลฝอย 2) ตรวจสอบการตกค้างมูลฝอยบริเวณห้องพักมูลฝอยภายในพื้นที่ก่อสร้างและบ้านพักคนงาน 3) ทำความสะอาดถังรองรับมูลฝอยทุกครั้ง หลังจากรวบรวมมูลฝอย	- บริเวณห้องพักมูลฝอยของพื้นที่ก่อสร้าง และบริเวณบ้านพักคนงานก่อสร้าง	- ทุกวัน ตลอดช่วงก่อสร้าง	บริษัท วิลโลว์ซอร์ จำกัด

(ลงชื่อ X กรรมการบริษัท

(นายราเชน พาเทล)
บริษัท วิลโลว์ซอร์ จำกัด

ลงชื่อ บุคคลธรรมดาผู้มีสิทธิจัดทำรายงาน

เดือนมีนาคม 2566
หน้า 131/189
บริษัท โอเค เนเจอร์ จำกัด (ในฐานะนักสแกนก เมฆนิติ)
OK NATURE CO., LTD. บริษัท โอเค เนเจอร์ จำกัด

ตารางที่ 3 มาตรการติดตามตรวจสอบผลกระทบสิ่งแวดล้อม ระยะก่อสร้าง โครงการโรงแรมโคโค (CoCo) (ดัดแปลง เปลี่ยนการใช้อาคาร และส่วนขยาย) ของบริษัท วิลโลว์ซอร์ จำกัด ตั้งอยู่ที่ หมู่ที่ 3 บ้านเกาะโหลน ตำบลราไวย์ อำเภอเมืองภูเก็ต จังหวัดภูเก็ต

องค์ประกอบทางสิ่งแวดล้อมและคุณค่าต่างๆ	พารามิเตอร์ที่ใช้ติดตามตรวจสอบ	วิธีวิเคราะห์/ตรวจวัด	ตำแหน่ง/สถานีติดตามตรวจสอบ	ความถี่**	ผู้รับผิดชอบ
2.3 การจัดการมูลฝอย (ต่อ)	บริษัทเอกชนที่ขึ้นทะเบียนกับเทศบาลตำบลราไวย์ เพื่อนำไปกำจัดต่อไป	ขึ้นเรือเพื่อนำส่งให้กับบริษัทเอกชนที่ขึ้นทะเบียนกับเทศบาลตำบลราไวย์ เพื่อนำไปกำจัดต่อไป			
2.4 การจัดการน้ำเสีย	1) ประสิทธิภาพของระบบบำบัดน้ำเสียสำเร็จรูปในพื้นที่ก่อสร้างและบ้านพักคนงาน 2) ตรวจสอบคุณภาพน้ำทิ้งจากระบบบำบัดน้ำเสียสำเร็จรูป ในบ่อพักน้ำสุดท้าย จำนวน 1 จุด โดยกำหนดให้มีดัชนีตรวจสอบคุณภาพน้ำทิ้ง ได้แก่ - pH - บีโอดี (BOD) - ซัลไฟด์ (Sulfide) - สารที่ละลายได้ทั้งหมด (Total Dissolved Solids) - สารแขวนลอย (Suspended Solids)	1) ดูแลระบบบำบัดน้ำเสียสำเร็จรูปในพื้นที่ก่อสร้างและบ้านพักคนงานให้มีประสิทธิภาพอยู่เสมอ 2) ตรวจสอบคุณภาพน้ำทิ้งจากระบบบำบัดน้ำเสียสำเร็จรูปในบ่อพักน้ำสุดท้าย จำนวน 1 จุด โดยใช้วิธีการตรวจสอบคุณภาพน้ำทิ้งแต่ละดัชนี ดังนี้ - วิธีการ pH Meter - วิธีการ 5 – Day BOD Test - วิธีการ Iodometric - วิธีการระเหยแห้งที่อุณหภูมิ 180° องศาเซลเซียส - วิธีการระเหยแห้งที่อุณหภูมิ 103-105° องศาเซลเซียส	- ถังบำบัดน้ำเสียสำเร็จรูปในพื้นที่ก่อสร้างและบริเวณบ้านพักคนงาน	- ทุก 1 เดือน ตลอดช่วงก่อสร้าง	บริษัท วิลโลว์ซอร์ จำกัด

(ลงชื่อ กรรมการบริษัท

(นายราเชช พาเทล)
บริษัท วิลโลว์ซอร์ จำกัด

เดือนมีนาคม 2566
หน้า 132/189

(ลงชื่อ บุคคลธรรมดาผู้มีสิทธิจัดทำรายงาน

บริษัท โอเค เนเจอร์ จำกัด
(นางสาวนภัสกรก เมฆนิต)
บริษัท โอเค เนเจอร์ จำกัด
OK NATURE CO.,LTD.

ตารางที่ 3 มาตรการติดตามตรวจสอบผลกระทบสิ่งแวดล้อม ระยะก่อสร้าง โครงการโรงแรมโคโค (CoCo) (ดัดแปลง เปลี่ยนการใช้อาคาร และส่วนขยาย) ของบริษัท วิลโลว์ซอร์ จำกัด ตั้งอยู่ที่ หมู่ที่ 3 บ้านเกาะโหลน ตำบลราไวย์ อำเภอเมืองภูเก็ต จังหวัดภูเก็ต

องค์ประกอบทางสิ่งแวดล้อมและคุณค่าต่างๆ	พารามิเตอร์ที่ใช้ติดตามตรวจสอบ	วิธีวิเคราะห์/ตรวจวัด	ตำแหน่ง/สถานีติดตามตรวจสอบ	ความถี่**	ผู้รับผิดชอบ
2.4 การจัดการน้ำเสีย (ต่อ)	- ตะกอนหนัก (Settleable Solids) - น้ำมันและไขมัน (Fat Oil & Grease) - ทีเคเอ็น (TKN) - Total Coliform Bacteria - Fecal Coliform Bacteria 3) การบำรุงรักษาระบบท่อน้ำทิ้งในพื้นที่ก่อสร้างและบ้านพักคนงาน ไม่ให้มีการรั่วซึมเพื่อป้องกันการแพร่กระจายของเชื้อโรค 4) การสูบน้ำตะกอนในบ่อเกรอะของระบบบำบัดน้ำเสียสำเร็จรูป 5) ความสะอาดห้องน้ำ – ห้องส้วม บริเวณพื้นที่ก่อสร้างและบ้านพักคนงาน	- วิธีการ Settleable Solids - วิธีการ Partition Gravimetric - วิธีการ Kjeldahl - วิธีการ Multiple Tube Fermentation Technique - วิธีการ Membrane Filter Technique 3) ตรวจสอบการบำรุงรักษาระบบท่อน้ำทิ้งในพื้นที่ก่อสร้างและบ้านพักคนงานไม่ให้มีการรั่วซึมเพื่อป้องกันการแพร่กระจายของเชื้อโรค 4) ตรวจสอบการสูบน้ำตะกอนในบ่อเกรอะของระบบบำบัดน้ำเสียสำเร็จรูป 5) ตรวจสอบความสะอาดห้องน้ำ-ห้องส้วม บริเวณพื้นที่ก่อสร้างและบ้านพักคนงาน	- ห้องส้วมในพื้นที่ก่อสร้าง และบริเวณบ้านพักคนงาน	- ทุกวัน ตลอดช่วงก่อสร้าง	บริษัท วิลโลว์ซอร์ จำกัด

(ลงชื่อ)กรรมการบริษัท

(นายราเชศ พาเทล)
บริษัท วิลโลว์ซอร์ จำกัด

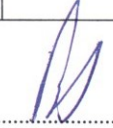
ลงชื่อบุคคลธรรมดาผู้มีสิทธิจัดทำรายงาน

เดือนมีนาคม 2566
หน้า 133/189

บริษัท โอเค เนเจอร์ จำกัด
(นางสาวณัฏฐกนก เมฆนิตติ)
บริษัท โอเค เนเจอร์ จำกัด
OK NATURE CO.,LTD.

ตารางที่ 3 มาตรการติดตามตรวจสอบผลกระทบสิ่งแวดล้อม ระยะก่อสร้าง โครงการโรงแรมโคโค (CoCo) (ดัดแปลง เปลี่ยนการใช้อาคาร และส่วนขยาย) ของบริษัท วิลโลว์ซอร์ จำกัด ตั้งอยู่ที่ หมู่ที่ 3 บ้านเกาะโหลน ตำบลราไวย์ อำเภอเมืองภูเก็ต จังหวัดภูเก็ต

องค์ประกอบทาง สิ่งแวดล้อมและ คุณค่าต่างๆ	พารามิเตอร์ที่ใช้ติดตามตรวจสอบ	วิธีวิเคราะห์/ตรวจวัด	ตำแหน่ง/สถานที่ติดตาม ตรวจสอบ	ความถี่**	ผู้รับผิดชอบ
2.5 การระบายน้ำ	1) สิ่งตกค้างในรางระบายน้ำ บ่อ หนองน้ำธรรมชาติ และบ่อดัก ตะกอน	1) ตรวจสอบสิ่งตกค้างในรางระบาย น้ำ บ่อหนองน้ำธรรมชาติ และ บ่อดักตะกอน	- รางท่อระบายน้ำ บ่อหนอง น้ำธรรมชาติ และบ่อดัก ตะกอนภายในโครงการ	- ทุก 1 เดือน ตลอดช่วง ก่อสร้าง	บริษัท วิลโลว์ซอร์ จำกัด
2.6 การคมนาคม	1) น้ำหนักของรถบรรทุกที่ใช้ขนส่ง วัสดุและอุปกรณ์ก่อสร้าง 2) ความเร็วรถขนส่งวัสดุและอุปกรณ์ ก่อสร้าง ไม่ให้เกิน 30 กิโลเมตร/ ชั่วโมง เมื่อแล่นรถขนส่งผ่านชุมชน 3) สภาพของรถบรรทุกที่ใช้ขนส่ง วัสดุและอุปกรณ์ก่อสร้าง และ ความพร้อมใช้งาน 4) การกำหนดเวลาการขนส่งวัสดุ อุปกรณ์ก่อสร้างในช่วงเวลา กลางวัน โดยหลีกเลี่ยงช่วงเวลาที่ม ีปริมาณการจราจรหนาแน่น และ หลีกเลี่ยงช่วงเวลาเร่งด่วน	1) คอยตรวจสอบ และควบคุมรถที่ใช้ ขนส่งวัสดุและอุปกรณ์ก่อสร้าง ไม่ให้บรรทุกน้ำหนักเกิน 2) คอยตรวจสอบ และจำกัดความเร็ว ของรถขนส่งวัสดุและอุปกรณ์ ก่อสร้างไม่ให้เกิน 30 กิโลเมตร/ ชั่วโมงเมื่อรถขนส่งแล่นผ่าน ชุมชน 3) ดูแลสภาพของรถบรรทุกขนส่ง วัสดุและอุปกรณ์ก่อสร้างให้อยู่ใน สภาพดี พร้อมใช้งานอยู่เสมอ 4) ตรวจสอบการกำหนดเวลาในการ ขนส่งวัสดุอุปกรณ์ก่อสร้าง ในช่วง เวลากลางวัน และ หลีกเลี่ยงช่วงเวลา ที่มีปริมาณ การจราจรหนาแน่น และ หลีกเลี่ยงช่วงเวลาเร่งด่วน	- รถบรรทุกขนส่งวัสดุและ อุปกรณ์ก่อสร้าง - เส้นทางขนส่งวัสดุก่อสร้าง ถนนซอยวานิช และทำ เทียบเรือเจียรวานิช	- ทุกวัน ตลอดช่วงก่อสร้าง	บริษัท วิลโลว์ซอร์ จำกัด

(ลงชื่อ กรรมการบริษัท

(นายราเชศ พาเทล)

บริษัท วิลโลว์ซอร์ จำกัด

เดือนมีนาคม 2566

หน้า 134/189

ลงชื่อ บุคคลธรรมดาผู้มีสิทธิจัดทำรายงาน

(นางสาวณัฏฐกานต์ เมฆนิตติ)
บริษัท โอเค เนเจอร์ จำกัด
OK NATURE CO.,LTD.

ตารางที่ 3 มาตรการติดตามตรวจสอบผลกระทบสิ่งแวดล้อม ระยะก่อสร้าง โครงการโรงแรมโคโค (CoCo) (ดัดแปลง เปลี่ยนการใช้อาคาร และส่วนขยาย) ของบริษัท วิลโลว์ซอร์ จำกัด ตั้งอยู่ที่ หมู่ที่ 3 บ้านเกาะโหลน ตำบลราไวย์ อำเภอเมืองภูเก็ต จังหวัดภูเก็ต

องค์ประกอบทาง สิ่งแวดล้อมและ คุณค่าต่างๆ	พารามิเตอร์ที่ใช้ติดตามตรวจสอบ	วิธีวิเคราะห์/ตรวจวัด	ตำแหน่ง/สถานีติดตาม ตรวจสอบ	ความถี่**	ผู้รับผิดชอบ
2.5 การคมนาคม (ต่อ)	5) ป้ายประชาสัมพันธ์สถานที่ก่อสร้างและป้ายชื่อโครงการบริเวณด้านหน้าโครงการ 6) ให้มีเจ้าหน้าที่ของโครงการคอยอำนวยความสะดวกบริเวณทางเข้าออกท่าเรือและหน้าโครงการ จะต้องบริหารการเดินเรือเพื่อลดความเสี่ยงในการเกิดอุบัติเหตุให้ได้มากที่สุด 7) จัดให้มีไฟส่องสว่างบริเวณทางเข้าออกในช่วงเวลากลางคืนอย่างเพียงพอ เพื่อให้สามารถมองเห็นการสัญจรด้านข้างได้อย่างชัดเจน 8) ติดตั้งสัญญาณไฟกระพริบบริเวณทางเข้าออกของโครงการ เพื่อให้ผู้ที่สัญจรผ่านไป-มา เพิ่มความระมัดระวัง เมื่อวิ่งผ่านบริเวณพื้นที่โครงการ	5) ตรวจสอบการจัดทำป้ายประชาสัมพันธ์สถานที่ก่อสร้างและป้ายชื่อโครงการ บริเวณด้านหน้าโครงการ 6) จัดให้มีเจ้าหน้าที่ของโครงการคอยอำนวยความสะดวกบริเวณทางเข้าออกท่าเรือและหน้าโครงการ จะต้องบริหารการเดินเรือเพื่อลดความเสี่ยงในการเกิดอุบัติเหตุให้ได้มากที่สุด 7) ตรวจสอบไฟส่องสว่างบริเวณทางเข้าออกในช่วงเวลากลางคืนอย่างเพียงพอ เพื่อให้สามารถมองเห็นการสัญจรด้านข้างได้อย่างชัดเจน 8) ตรวจสอบสัญญาณไฟกระพริบบริเวณทางเข้าออกของโครงการ เพื่อให้ผู้ที่สัญจรผ่านไป-มา เพิ่มความระมัดระวัง เมื่อวิ่งผ่านบริเวณพื้นที่โครงการ	- พื้นที่ก่อสร้างโครงการ	- ทุกวัน ตลอดช่วงก่อสร้าง	บริษัท วิลโลว์ซอร์ จำกัด

(ลงชื่อ) กรรมการบริษัท

(นายราเชน พาทะ)

บริษัท วิลโลว์ซอร์ จำกัด

เดือนมีนาคม 2566

หน้า 135/189

บริษัท โอเค เนเจอร์ จำกัด
OK NATURE CO., LTD.

(ลงชื่อ) บุคคลธรรมดาผู้มีสิทธิจัดทำรายงาน

(นางสาวณัฏฐกนก เมฆนิติ)

บริษัท โอเค เนเจอร์ จำกัด

ตารางที่ 3 มาตรการติดตามตรวจสอบผลกระทบสิ่งแวดล้อม ระยะก่อสร้าง โครงการโรงแรมโคโค (CoCo) (ดัดแปลง เปลี่ยนการใช้อาคาร และส่วนขยาย) ของบริษัท วิลโลว์ซอร์ จำกัด ตั้งอยู่ที่ หมู่ที่ 3 บ้านเกาะโหลน ตำบลราไวย์ อำเภอเมืองภูเก็ต จังหวัดภูเก็ต

องค์ประกอบทาง สิ่งแวดล้อมและ คุณค่าต่างๆ	พารามิเตอร์ที่ใช้ติดตามตรวจสอบ	วิธีวิเคราะห์/ตรวจวัด	ตำแหน่ง/สถานที่ติดตาม ตรวจสอบ	ความถี่**	ผู้รับผิดชอบ
2.5 การคมนาคม (ต่อ)	9) เรือบรรทุกและรถบรรทุกขนส่งวัสดุก่อสร้างจะต้องใช้ผ้าใบปกคลุมกระบะรถให้มิดชิด เพื่อป้องกันการร่วลงหล่นของวัสดุก่อสร้างและอุปกรณ์ต่างๆ 10) ขอบเขตเส้นทางเดินเรือ โดยติดตั้งทุ่นลอยน้ำก่อนเข้าสู่พื้นที่โครงการ ระยะ 50, 100, 150 และ 200 เมตร จากพื้นที่โครงการ และมีความกว้าง 10 เมตร โดยเส้นทางเดินเรือจะต้องห่างจากแนวปะการังและหญ้าทะเล 11) ในกรณีที่น้ำเริ่มลงก่อนที่จะทำการขนถ่ายวัสดุก่อสร้างแล้วเสร็จ จะต้องถอยออกจากชายฝั่งไปยังระดับน้ำลึกที่แพขนานยนต์ (เรือบาร์จ) สามารถจอดได้ แล้วขนถ่ายวัสดุก่อสร้างต่อโดยใช้เรือ	9) ตรวจสอบเรือบรรทุกและรถบรรทุกขนส่งวัสดุก่อสร้างจะต้องใช้ผ้าใบปกคลุมกระบะรถให้มิดชิด เพื่อป้องกันการร่วลงหล่นของวัสดุก่อสร้างและอุปกรณ์ต่างๆ 10) ตรวจสอบเส้นทางเดินเรือ เส้นทางเดินเรือ โดยติดตั้งทุ่นลอยน้ำก่อนเข้าสู่พื้นที่โครงการ ระยะ 50, 100, 150 และ 200 เมตร จากพื้นที่โครงการ และมีความกว้าง 10 เมตร โดยเส้นทางเดินเรือจะต้องห่างจากแนวปะการังและหญ้าทะเล 11) ตรวจสอบการขนถ่ายวัสดุก่อสร้างจากแพขนานยนต์ (เรือบาร์จ) ทั้งในช่วงน้ำขึ้นและน้ำลง โดยใช้เรือเล็กซึ่งจะช่วยลดผลกระทบและป้องกันความเสียหายที่อาจเกิดขึ้นต่อปะการัง	- แพขนานยนต์ (เรือบาร์ท) ขนาดไม่เกิน 50 ตันกรอส - ทุ่นลอยน้ำแสดงเส้นทางเดินเรือ - ผู้ควบคุมเรือ	- ทุกวัน ที่มีการขนส่งวัสดุก่อสร้างทางน้ำตลอดช่วงเวลาก่อสร้าง	บริษัท วิลโลว์ซอร์ จำกัด

(ลงชื่อ) กรรมการบริษัท

(นายราเชช พาเทล)
บริษัท วิลโลว์ซอร์ จำกัด

(ลงชื่อ) บุคคลธรรมดาผู้มีสิทธิจัดทำรายงาน

เดือนมีนาคม 2566 บริษัท โอเค เนเจอร์ (นางสาวกนก เมฆนิติ)
หน้า 136/189 OK NATURE CO., LTD. บริษัท โอเค เนเจอร์ จำกัด

ตารางที่ 3 มาตรการติดตามตรวจสอบผลกระทบสิ่งแวดล้อม ระยะก่อสร้าง โครงการโรงแรมโคโค (CoCo) (ดัดแปลง เปลี่ยนการใช้อาคาร และส่วนขยาย) ของบริษัท วิลโลว์ซอร์ จำกัด ตั้งอยู่ที่ หมู่ที่ 3 บ้านเกาะโหลน ตำบลราไวย์ อำเภอเมืองภูเก็ต จังหวัดภูเก็ต

องค์ประกอบทางสิ่งแวดล้อมและคุณค่าต่างๆ	พารามิเตอร์ที่ใช้ติดตามตรวจสอบ	วิธีวิเคราะห์/ตรวจวัด	ตำแหน่ง/สถานที่ติดตามตรวจสอบ	ความถี่**	ผู้รับผิดชอบ
2.5 การคมนาคม (ต่อ)	เล็กซึ่งจะช่วยลดผลกระทบและป้องกันความเสียหายที่อาจเกิดขึ้นต่อปะการังได้ 12) ผู้ควบคุมเรือจะต้องควบคุมและจำกัดน้ำหนักบรรทุกในการบรรทุกวัสดุก่อสร้างแต่ละเที่ยวไม่ให้เกินขีดจำกัดที่กำหนดไว้เพื่อป้องกันอุบัติเหตุจากการขนส่งที่บรรทุกน้ำหนักเกิน 13) แจ้งเตือนให้ประชาชนทราบล่วงหน้าอย่างน้อย 3 วัน ก่อนมีการขนส่งวัสดุก่อสร้างโดยแพขนานยนต์ (เรือบาร์จ) เพื่อให้เรือประมงและเรือท่องเที่ยวทราบก่อน 14) กำหนดให้แพขนานยนต์ (เรือบาร์จ) เปิดหูดสัญญาณเตือนเป็นระยะ ก่อนถึงพื้นที่โครงการในระยะที่สังเกตเห็นได้	ได้ 12) ตรวจสอบ และควบคุมเรือบรรทุกวัสดุก่อสร้าง ไม่ให้บรรทุกน้ำหนักเกิน 13) จัดให้มีเจ้าหน้าที่แจ้งเตือนประชาชนล่วงหน้าอย่างน้อย 3 วัน ก่อนมีการขนส่งวัสดุก่อสร้างโดยแพขนานยนต์ (เรือบาร์ท) 14) คอยตรวจสอบผู้ควบคุมแพขนานยนต์ (เรือบาร์ท) เปิดหูดสัญญาณเตือนเป็นระยะ ก่อนถึงพื้นที่โครงการในระยะที่สังเกตเห็นได้			

(ลงชื่อ) กรรมการบริษัท

(นายราเชศ พาเทล)
บริษัท วิลโลว์ซอร์ จำกัด

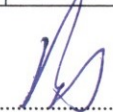
(ลงชื่อ) บุคคลธรรมดาผู้มีสิทธิจัดทำรายงาน

เดือนมีนาคม 2566
บริษัท โอเค เนเจอร์ จำกัด
หน้า 137/189

OK NATURE CO.,LTD.

ตารางที่ 3 มาตรการติดตามตรวจสอบผลกระทบสิ่งแวดล้อม ระยะก่อสร้าง โครงการโรงแรมโคโค (CoCo) (ดัดแปลง เปลี่ยนการใช้อาคาร และส่วนขยาย) ของบริษัท วิลโลว์ซอร์ จำกัด ตั้งอยู่ที่ หมู่ที่ 3 บ้านเกาะโหลน ตำบลราไวย์ อำเภอเมืองภูเก็ต จังหวัดภูเก็ต

องค์ประกอบทางสิ่งแวดล้อมและคุณค่าต่างๆ	พารามิเตอร์ที่ใช้ติดตามตรวจสอบ	วิธีวิเคราะห์/ตรวจวัด	ตำแหน่ง/สถานที่ติดตามตรวจสอบ	ความถี่**	ผู้รับผิดชอบ
3. คุณค่าต่อคุณภาพชีวิต					
3.1 สภาพเศรษฐกิจและสังคม	1) เอกสารประกันความเสียหายอันเนื่องมาจากการก่อสร้างของโครงการกับบริษัทประกันภัย 2) รายงานของการเยี่ยมเยียนบ้านพักอาศัยที่อยู่ใกล้เคียงพื้นที่โครงการอย่างสม่ำเสมอ 3) รายงานของการรับเรื่อง ร้องเรียน และหาแนวทางแก้ไขปัญหาก็ได้รับการร้องเรียนอันเนื่องมาจากการดำเนินโครงการ	1) ตรวจสอบการจัดทำเอกสารประกันความเสียหายอันเนื่องมาจากการก่อสร้างของโครงการกับบริษัทประกันภัย 2) ตรวจสอบการจัดทำรายงานการเยี่ยมเยียนบ้านพักอาศัยที่อยู่ใกล้เคียงพื้นที่โครงการอย่างสม่ำเสมอ 3) ตรวจสอบรายงาน และการรับเรื่องร้องเรียน และหาแนวทางแก้ไขปัญหาก็ได้รับการร้องเรียนอันเนื่องมาจากการดำเนินโครงการ	- เอกสารหรือรายงานของการบันทึกข้อมูล	- ทุก 1 เดือน ตลอดช่วงก่อสร้าง	บริษัท วิลโลว์ซอร์ จำกัด
3.2 สาธารณสุข	1) การตรวจสอบสุขภาพ 2) การตรวจสอบสุขภาพคนงานก่อนรับเข้าทำงาน 3) การเลือกใช้สารเคมีที่มีความปลอดภัยชนิดพ่นภายหลังรื้อถอน	1) ตรวจสอบการตรวจสอบสุขภาพของผู้ปฏิบัติงานภายในโครงการ 2) จัดให้มีการตรวจสอบสุขภาพคนงานก่อนรับเข้าทำงาน 3) ตรวจสอบการเลือกใช้สารเคมีที่มีความปลอดภัยชนิดพ่น	- ผู้ปฏิบัติงาน - คนงานก่อนรับเข้าทำงาน - บ้านพักคนงาน	- อย่างน้อยปีละ 1 ครั้ง ตลอดช่วงก่อสร้าง - ก่อนรับเข้าทำงาน - ภายหลังรื้อถอนบ้านพักคนงาน	บริษัท วิลโลว์ซอร์ จำกัด

(ลงชื่อ กรรมการบริษัท

(นายราเชน พาเทล)
บริษัท วิลโลว์ซอร์ จำกัด

เดือนมีนาคม 2566

บริษัท โอเค เนเจอร์ จำกัด (นางสาวนภัสกรก เมษินิติ)
หน้า 138/189 บริษัท โอเค เนเจอร์ จำกัด

OK NATURE CO., LTD.

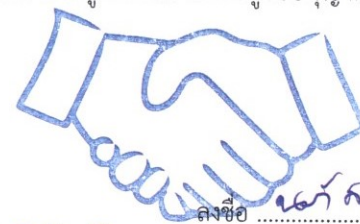
ตารางที่ 3 มาตรการติดตามตรวจสอบผลกระทบสิ่งแวดล้อม ระยะก่อสร้าง โครงการโรงแรมโคโค (CoCo) (ดัดแปลง เปลี่ยนการใช้อาคาร และส่วนขยาย) ของบริษัท วิลโลว์ซอร์ จำกัด ตั้งอยู่ที่ หมู่ที่ 3 บ้านเกาะโหลน ตำบลราไวย์ อำเภอเมืองภูเก็ต จังหวัดภูเก็ต

องค์ประกอบทางสิ่งแวดล้อมและคุณค่าต่างๆ	พารามิเตอร์ที่ใช้ติดตามตรวจสอบ	วิธีวิเคราะห์/ตรวจวัด	ตำแหน่ง/สถานีติดตามตรวจสอบ	ความถี่**	ผู้รับผิดชอบ
	บ้านพักคนงาน 4) แหล่งลูกน้ำยุงลาย	ภายหลังรื้อถอนบ้านพักคนงาน 4) ตรวจสอบและกำจัดแหล่งลูกน้ำยุงลาย	- พื้นที่โครงการ	- สัปดาห์ละ 1 ครั้ง	
3.3 อาชีวอนามัยและความปลอดภัย	1) อุปกรณ์ป้องกันอันตรายส่วนบุคคลให้มีสภาพเหมาะสมกับการทำงาน 2) รายการตรวจสอบสภาพเครื่องมือ/อุปกรณ์ 3) เครื่องจักรอุปกรณ์ รวมทั้งสภาพแวดล้อมในการทำงาน เพื่อให้ปฏิบัติงานอย่างปลอดภัย	1) ตรวจสอบอุปกรณ์ป้องกันอันตรายส่วนบุคคลให้มีสภาพเหมาะสมกับการทำงาน 2) ตรวจสอบรายการตรวจสอบสภาพเครื่องมือ/อุปกรณ์ 3) ตรวจสอบสภาพเครื่องจักรอุปกรณ์ รวมทั้งสภาพแวดล้อมในการทำงาน เพื่อให้ปฏิบัติงานอย่างปลอดภัย	- ผู้ปฏิบัติงาน - เครื่องมือและอุปกรณ์ - เครื่องจักร	- ทุกวัน ตลอดช่วงก่อสร้าง - หลังการใช้งาน ตลอดช่วงก่อสร้าง - ก่อนการใช้งาน และหลังการใช้งานทุกครั้ง ตลอดช่วงก่อสร้าง	บริษัท วิลโลว์ซอร์ จำกัด

- หมายเหตุ :
- ผู้รับผิดชอบในระยะก่อสร้าง คือ บริษัท วิลโลว์ซอร์ จำกัด
 - จัดทำโครงการจะต้องปฏิบัติตามมาตรการป้องกันและแก้ไขผลกระทบสิ่งแวดล้อมและมาตรการติดตามตรวจสอบผลกระทบสิ่งแวดล้อมที่เสนอไว้ในรายงานฯ อย่างเคร่งครัด
 - จัดทำรายงานผลการปฏิบัติตามมาตรการฯ ที่กำหนดไว้ในรายงานการประเมินผลกระทบสิ่งแวดล้อม ตามมาตรา 51/5 วรรคหนึ่ง แห่งพระราชบัญญัติส่งเสริมและรักษาคุณภาพสิ่งแวดล้อมแห่งชาติ (ฉบับที่ 2) พ.ศ. 2561 ซึ่งมีกำหนดส่งรายงานผลการปฏิบัติตามมาตรการฯ ปีละ 1 ครั้งภายในเดือนมกราคมของปีถัดไป
 - นำส่งรายงานผลการปฏิบัติตามมาตรการฯ ไปยังองค์กรปกครองส่วนท้องถิ่น ทั้งนี้ หากผู้ดำเนินการหรือผู้ขออนุญาตไม่นำส่งรายงานผลฯ จักต้องระวางโทษตามมาตรา 101/2 แห่งพระราชบัญญัติฯ ดังกล่าว

(ลงชื่อ)กรรมการบริษัท

(นายราเชศ พาเทล)
บริษัท วิลโลว์ซอร์ จำกัด



บริษัท โอเค เนเจอร์ จำกัด (นางสาวณภัสนก เมฆนิตติ)
เดือนมีนาคม 2566
หน้า 139/189
บริษัท โอเค เนเจอร์ จำกัด

ลงชื่อบุคคลธรรมดาผู้มีสิทธิจัดทำรายงาน

ตารางที่ 4 มาตรการติดตามตรวจสอบผลกระทบสิ่งแวดล้อม ระยะดำเนินการ โครงการโรงแรมโคโค (CoCo) (ดัดแปลง เปลี่ยนการใช้อาคาร และส่วนขยาย) ของบริษัท วิลโลว์ซอร์ จำกัด ตั้งอยู่ที่ หมู่ที่ 3 บ้านเกาะโหลน ตำบลราไวย์ อำเภอเมืองภูเก็ต จังหวัดภูเก็ต

องค์ประกอบทางสิ่งแวดล้อมและคุณค่าต่างๆ	พารามิเตอร์ที่ใช้ติดตามตรวจสอบ	วิธีวิเคราะห์/ตรวจวัด	ตำแหน่ง/สถานีติดตามตรวจสอบ	ความถี่**	ผู้รับผิดชอบ
1. ทรัพยากรสิ่งแวดล้อมทางกายภาพ					
1.1 สภาพภูมิประเทศ	1) พื้นที่สีเขียวบริเวณชั้นล่าง 2) ความสมบูรณ์ของต้นไม้บริเวณพื้นที่สีเขียว 3) สภาพของรั้วรอบโครงการ	1) ตรวจสอบพื้นที่สีเขียวเมื่อเปิดดำเนินการมีพื้นที่เท่ากับจำนวนผู้พักอาศัยหรือไม่ (อัตราส่วน 1:1) 2) ตรวจสอบความสมบูรณ์ของต้นไม้บริเวณพื้นที่สีเขียว 3) ตรวจสอบความสมบูรณ์ของรั้วรอบพื้นที่โครงการให้มีสภาพดีอยู่เสมอ	- พื้นที่สีเขียวภายในโครงการ - พื้นที่สีเขียวภายในโครงการ - รั้วรอบพื้นที่โครงการ	- ทุก 1 เดือนตลอดช่วงเวลาดำเนินการ - ทุก 1 เดือนตลอดช่วงเวลาดำเนินการ - ทุก 1 เดือนตลอดช่วงเวลาดำเนินการ	บริษัท วิลโลว์ซอร์ จำกัด
1.2 การเกิดแผ่นดินไหว	1) ป้ายจุดรวมพล 2) การซ่อมแผนอพยพ	1) ตรวจสอบพื้นที่จุดรวมพล และป้ายเตือน 2) ตรวจสอบการซ่อมแผนอพยพเพื่อความปลอดภัยของผู้พักอาศัยและพนักงานในโครงการ	- จุดรวมพล - ภายในโครงการ	- ทุกเดือนตลอดช่วงเวลาดำเนินการ - ทุก 1 ปี ตลอดช่วงเวลาดำเนินการ	บริษัท วิลโลว์ซอร์ จำกัด
1.3 คุณภาพอากาศ	1) สภาพของถนน/ความขรุขระ 2) ชนิด จำนวน และความสมบูรณ์ของพันธุ์ไม้ที่ปลูก	1) ตรวจสอบสภาพป้ายถนนภายในโครงการให้อยู่ในสภาพดี 2) ตรวจสอบสภาพต้นไม้ในบริเวณพื้นที่สีเขียวให้มีสภาพดีอยู่เสมอ	- ถนนภายในพื้นที่โครงการ - พื้นที่สีเขียว	- ทุก 1 เดือนตลอดช่วงเวลาดำเนินการ - ทุกเดือนตลอดช่วงเวลาดำเนินการ	บริษัท วิลโลว์ซอร์ จำกัด

(ลงชื่อ  กรรมการบริษัท

(นายราเชช พาเทล)
บริษัท วิลโลว์ซอร์ จำกัด

(ลงชื่อ  บุคคลธรรมดาผู้มีสิทธิจัดทำรายงาน

บริษัท โอเค เนเจอร์ จำกัด (นางสาวณัฏฐกนก เมฆนิต)

หน้า 140/189 OK NATURE CO., LTD. บริษัท โอเค เนเจอร์ จำกัด

ตารางที่ 4 มาตรการติดตามตรวจสอบผลกระทบสิ่งแวดล้อม ระยะดำเนินการ โครงการโรงแรมโคโค (CoCo) (ดัดแปลง เปลี่ยนการใช้อาคาร และส่วนขยาย) ของบริษัท วิลโลว์ซอร์ จำกัด ตั้งอยู่ที่ หมู่ที่ 3 บ้านเกาะโหลน ตำบลราไวย์ อำเภอเมืองภูเก็ต จังหวัดภูเก็ต

องค์ประกอบทางสิ่งแวดล้อมและคุณค่าต่างๆ	พารามิเตอร์ที่ใช้ติดตามตรวจสอบ	วิธีวิเคราะห์/ตรวจวัด	ตำแหน่ง/สถานีติดตามตรวจสอบ	ความถี่**	ผู้รับผิดชอบ
1.4 คุณภาพน้ำทะเล	1) การตรวจวัดคุณภาพน้ำทะเล - pH - Suspended Solids - DO - Ammonia-Nitrogen - Nitrate-Nitrogen - Phosphate-Phosphorus - Salinity - Total Coliform Bacteria - Fecal Coliform Bacteria - E. coli	1) เก็บตัวอย่างและวิเคราะห์ตามหลักวิชาการโดยหน่วยงานที่ได้รับอนุญาต	- น้ำทะเลบริเวณตำแหน่งระบายน้ำออกสู่ทะเลจำนวน 1 จุด	- ทุก 6 เดือนตลอดระยะเวลาดำเนินการ	บริษัท วิลโลว์ซอร์ จำกัด
2. คุณค่าการใช้ประโยชน์ของมนุษย์					
2.1 การใช้น้ำ	1) ความสามารถด้านวิศวกรรมประปา (การรั่วซึมหรือแตก) 2) วิเคราะห์น้ำใช้ตามมาตรฐานคุณภาพน้ำประปา และเชื้อโคลิฟอร์ม แบคทีเรีย 3) ความสะอาด	1) ตรวจสอบเส้นท่อประปาและการทำงานของเครื่องสูบน้ำ และวาล์วต่างๆ 2) เก็บตัวอย่างน้ำในถังเก็บน้ำใต้ดิน และวิเคราะห์ตามหลักวิชาการโดยหน่วยงานที่ได้รับอนุญาต 3) ล้างทำความสะอาด	- ระบบท่อจ่ายน้ำ - ถังเก็บน้ำใต้ดิน - ถังเก็บน้ำใต้ดินและถังเก็บน้ำสำเร็จรูป	- ตลอดระยะเวลาเปิดดำเนินการ - ทุก 6 เดือน ตลอดระยะเวลาดำเนินการ - ทุก 6 เดือน ตลอดระยะเวลาดำเนินการ	บริษัท วิลโลว์ซอร์ จำกัด

(ลงชื่อ.....) กรรมการบริษัท

(นายราเชศ พาเทล)
บริษัท วิลโลว์ซอร์ จำกัด

(ลงชื่อ.....) บุคคลธรรมดาผู้มีสิทธิจัดทำรายงาน

เดือนมีนาคม 2566 บริษัท โอเค เนเจอร์ จำกัด (นางสาวณภัสนก เมฆนิต)
หน้า 141/189 OK NATURE CO., LTD. บริษัท โอเค เนเจอร์ จำกัด

ตารางที่ 4 มาตรการติดตามตรวจสอบผลกระทบสิ่งแวดล้อม ระยะดำเนินการ โครงการโรงแรมโคโค (CoCo) (ดัดแปลง เปลี่ยนการใช้อาคาร และส่วนขยาย) ของบริษัท วิลโลว์ซอร์ จำกัด ตั้งอยู่ที่ หมู่ที่ 3 บ้านเกาะโหลน ตำบลราไวย์ อำเภอเมืองภูเก็ต จังหวัดภูเก็ต

องค์ประกอบทางสิ่งแวดล้อมและคุณค่าต่างๆ	พารามิเตอร์ที่ใช้ติดตามตรวจสอบ	วิธีวิเคราะห์/ตรวจวัด	ตำแหน่ง/สถานที่ติดตามตรวจสอบ	ความถี่**	ผู้รับผิดชอบ
2.2 การใช้ไฟฟ้า	1) สภาพเครื่องกำเนิดไฟฟ้า และความพร้อมใช้งานของเครื่องกำเนิดไฟฟ้า 2) สภาพแผงโซลาร์เซลล์ อุปกรณ์ไฟฟ้า และความพร้อมใช้งาน 3) สภาพการใช้งานของเครื่องใช้ไฟฟ้าส่วนกลาง 4) การซ่อมแซมแก้ไขเครื่องใช้ไฟฟ้าของส่วนกลางหากเกิดการชำรุด 5) การอบรมเจ้าหน้าที่ทุกคนให้ตระหนักเรื่องการประหยัดพลังงาน 6) ความสะอาดหลอดไฟและโคมไฟ 7) สภาพของอุปกรณ์ ถังใส่น้ำมัน และท่อขนถ่ายน้ำมัน 8) จัดเตรียมและตรวจสอบอุปกรณ์	1) ตรวจสอบสภาพเครื่องกำเนิดไฟฟ้าให้อยู่ในสภาพสมบูรณ์พร้อมใช้งานอยู่เสมอ 2) ตรวจสอบสภาพแผงโซลาร์เซลล์ อุปกรณ์ไฟฟ้าให้อยู่ในสภาพสมบูรณ์และพร้อมใช้งานอยู่เสมอ 3) ตรวจสอบเครื่องใช้ไฟฟ้าส่วนกลางให้มีสภาพใช้งานได้ 4) ตรวจสอบการซ่อมแซมแก้ไขเครื่องใช้ไฟฟ้าของส่วนกลางหากเกิดการชำรุด 5) ตรวจสอบการอบรมเจ้าหน้าที่ทุกคนให้ตระหนักเรื่องการประหยัดพลังงาน 6) ตรวจสอบการทำความสะอาดหลอดไฟและโคมไฟ 7) ตรวจสอบสภาพของอุปกรณ์ ถังใส่น้ำมัน และท่อขนถ่ายน้ำมัน 8) ตรวจสอบการจัดเตรียมอุปกรณ์	- เครื่องกำเนิดไฟฟ้า - แผงโซลาร์เซลล์ และอุปกรณ์ไฟฟ้า - เครื่องใช้ไฟฟ้าส่วนกลาง - เจ้าหน้าที่ของโครงการ - เครื่องใช้ไฟฟ้าส่วนกลาง - อุปกรณ์ ถังใส่น้ำมัน และท่อขนถ่ายน้ำมัน - อุปกรณ์สำหรับรับมือกับ	- ทุกวันตลอดช่วงเวลาดำเนินการ - ทุก 1 เดือน ตลอดช่วงเปิดดำเนินการ - ทุก 1 เดือน ตลอดช่วงเปิดดำเนินการ - ปีละ 1 ครั้ง ตลอดช่วงเปิดดำเนินการ - ทุก 1 เดือน ตลอดช่วงเปิดดำเนินการ - ทุกครั้งที่มีการขนถ่ายน้ำมัน - ทุก 1 เดือนตลอดช่วง	บริษัท วิลโลว์ซอร์ จำกัด

(ลงชื่อ กรรมการบริษัท

(นายราเชน พาทะ)
บริษัท วิลโลว์ซอร์ จำกัด

เดือนมีนาคม 2566 บริษัท โอเค เนเจอร์ จำกัด (นางสาวณัฏฐกนก เมฆนิต)

หน้า 142/189 บริษัท โอเค เนเจอร์ จำกัด

OK NATURE CO.,LTD.

ตารางที่ 4 มาตรการติดตามตรวจสอบผลกระทบสิ่งแวดล้อม ระยะดำเนินการ โครงการโรงแรมโคโค (CoCo) (ดัดแปลง เปลี่ยนการใช้อาคาร และส่วนขยาย) ของบริษัท วิลโลว์ซอร์ จำกัด ตั้งอยู่ที่ หมู่ที่ 3 บ้านเกาะโหลน ตำบลราไวย์ อำเภอเมืองภูเก็ต จังหวัดภูเก็ต

องค์ประกอบทางสิ่งแวดล้อมและคุณค่าต่างๆ	พารามิเตอร์ที่ใช้ติดตามตรวจสอบ	วิธีวิเคราะห์/ตรวจวัด	ตำแหน่ง/สถานที่ติดตามตรวจสอบ	ความถี่**	ผู้รับผิดชอบ
2.2 การใช้ไฟฟ้า(ต่อ)	สำหรับภาวะฉุกเฉินกรณีมีการรั่วไหลของน้ำมัน 9) ป้ายแสดงขอบเขตพื้นที่ สถานที่ ขนถ่ายน้ำมัน พร้อมคำเตือน 10)ฝึกอบรมพนักงานทุกคนให้มีความรู้พื้นฐานในการเตรียมความพร้อมในการรับมือภาวะฉุกเฉิน ตลอดจนแผนการป้องกันและระงับภาวะฉุกเฉิน	สำหรับรับมือกับภาวะฉุกเฉินกรณีน้ำมันรั่วไหล 9) ตรวจสอบป้ายแสดงขอบเขตพื้นที่ สถานที่ ขนถ่ายน้ำมัน 10)ตรวจสอบการฝึกอบรมพนักงานให้มีความรู้พื้นฐานในการเตรียมความพร้อมในการรับมือภาวะฉุกเฉินตลอดจนแผนการป้องกันและระงับเหตุ	ภาวะฉุกเฉินกรณีน้ำมันรั่วไหล - ป้ายแสดงขอบเขตพื้นที่ขนถ่ายน้ำมัน - เจ้าหน้าที่ของโครงการ	เปิดดำเนินการ - ทุก 1 เดือนตลอดช่วงเปิดดำเนินการ - ทุก 1 ปีตลอดช่วงเปิดดำเนินการ	
2.3 การจัดการมูลฝอย	1) ความเรียบร้อยของถังรองรับมูลฝอยและห้องพักมูลฝอยรวมของโครงการ 2) การตากค้างมูลฝอยภายในพื้นที่โครงการ 3) ความสะอาดถังรองรับมูลฝอยของโครงการ 4) ความสะอาดห้องพักมูลฝอยรวมและเส้นทางเก็บขนมูลฝอยภายในโครงการ 5) ของเสียอันตรายจากเครื่อง	1) ตรวจสอบความเรียบร้อยของถังรองรับมูลฝอยและห้องพักมูลฝอยรวมของโครงการ 2) ตรวจสอบการตากค้างของมูลฝอยภายในพื้นที่โครงการ 3) ตรวจสอบการทำความสะอาดถังรองรับมูลฝอยของโครงการ 4) ตรวจสอบการทำความสะอาดห้องพักมูลฝอยรวมและเส้นทางเก็บขนมูลฝอยภายในโครงการ 5) ตรวจสอบปริมาณของเสีย	- ถังรองรับมูลฝอยภายในโครงการ - ห้องพักมูลฝอยรวมของโครงการ - เครื่องกำเนิดไฟฟ้าและถัง	- ทุกวัน ตลอดช่วงเปิดดำเนินการ - ทุกครั้งหลังจากรวบรวมมูลฝอยขึ้นเรือเพื่อนำส่งให้กับบริษัทเอกชนที่ขึ้นทะเบียนกับเทศบาลตำบลราไวย์ เพื่อนำไปกำจัดต่อไป - ตามรอบระยะในคู่มือ	บริษัท วิลโลว์ซอร์ จำกัด

(ลงชื่อ Xกรรมการบริษัท

(นายราเชช พาเทล)
บริษัท วิลโลว์ซอร์ จำกัด

ลงชื่อบุคคลธรรมดาผู้มีสิทธิจัดทำรายงาน

เดือนมีนาคม 2566
หน้า 143/189
นางสาวณภัสนก เมฆนิต)
บริษัท โอเค เนเจอร์ จำกัด
OK NATURE CO.,LTD.

ตารางที่ 4 มาตรการติดตามตรวจสอบผลกระทบสิ่งแวดล้อม ระยะดำเนินการ โครงการโรงแรมโคโค (CoCo) (ดัดแปลง เปลี่ยนการใช้อาคาร และส่วนขยาย) ของบริษัท วิลโลว์ซอร์ จำกัด ตั้งอยู่ที่ หมู่ที่ 3 บ้านเกาะโหลน ตำบลราไวย์ อำเภอเมืองภูเก็ต จังหวัดภูเก็ต

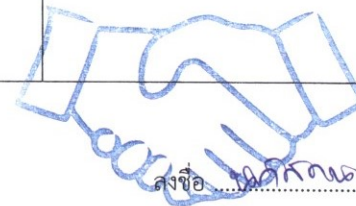
องค์ประกอบทาง สิ่งแวดล้อมและ คุณค่าต่างๆ	พารามิเตอร์ที่ใช้ติดตามตรวจสอบ	วิธีวิเคราะห์/ตรวจวัด	ตำแหน่ง/สถานที่ติดตาม ตรวจสอบ	ความถี่**	ผู้รับผิดชอบ
2.3 การจัดการมูลฝอย (ต่อ)	กำเนิดไฟฟ้า	อันตรายจากเครื่องกำเนิดไฟฟ้า	เก็บของเสียอันตรายจาก การเปลี่ยนถ่ายน้ำมัน	การใช้งานเครื่องกำเนิด ไฟฟ้า	
2.4 การบำบัดน้ำเสีย	1) กำหนดให้มีดัชนีตรวจสอบ คุณภาพน้ำเสียก่อนเข้าระบบ ได้แก่ 1. บีโอดี (BOD) เซ้า 2. สารแขวนลอย (Suspended Solids) เซ้า 2) กำหนดให้มีดัชนีตรวจสอบ คุณภาพน้ำทิ้งหลังผ่านการ บำบัด ได้แก่ 1. pH 2. บีโอดี BOD 3. ซัลไฟด์ (Sulfide) 4. สารที่ละลายได้ทั้งหมด (Total Dissolved Solids) 5. สารแขวนลอย (Suspended Solids) 6. ตะกอนหนัก (Settle able Solids)	1) เก็บตัวอย่างและวิเคราะห์ตาม หลักวิชาการโดยหน่วยงานที่ ได้รับอนุญาต 2) เก็บตัวอย่างและวิเคราะห์ตาม หลักวิชาการโดยหน่วยงานที่ ได้รับอนุญาต	- จุดรวบรวมน้ำเสียก่อนเข้า ระบบบำบัดน้ำเสีย จำนวน 1 จุด - จุดระบายน้ำออกจากระบบ บำบัดน้ำเสีย จำนวน 1 จุด ก่อนนำไปรดน้ำต้นไม้	- ทุก 3 เดือน ตลอดช่วง เปิดดำเนินการ - ทุกเดือนตลอดช่วงเปิด ดำเนินการ - รายงานผลต่อหน่วยงาน ของรัฐซึ่งมีอำนาจ อนุญาตตามกฎหมายให้ ดำเนินโครงการหรือ กิจการอันเป็นกิจกรรม หลัก ณ สำนักงานของ หน่วยงานของรัฐ	บริษัท วิลโลว์ซอร์ จำกัด บริษัท วิลโลว์ซอร์ จำกัด

(ลงชื่อ กรรมการบริษัท

(นายราเชศ พาเทล)
บริษัท วิลโลว์ซอร์ จำกัด

เดือนมีนาคม 2566

หน้า 144/189



บริษัท โอเค เนเจอร์ จำกัด
(นางสาวณภัสนก เมฆนิต)
บริษัท โอเค เนเจอร์ จำกัด
OK NATURE CO., LTD.

(ลงชื่อ บุคคลธรรมดาผู้มีสิทธิจัดทำรายงาน

ตารางที่ 4 มาตรการติดตามตรวจสอบผลกระทบสิ่งแวดล้อม ระยะดำเนินการ โครงการโรงแรมโคโค (CoCo) (ดัดแปลง เปลี่ยนการใช้อาคาร และส่วนขยาย) ของบริษัท วิลโลว์ซอร์ จำกัด ตั้งอยู่ที่ หมู่ที่ 3 บ้านเกาะโหลน ตำบลราไวย์ อำเภอเมืองภูเก็ต จังหวัดภูเก็ต

องค์ประกอบทางสิ่งแวดล้อมและคุณค่าต่างๆ	พารามิเตอร์ที่ใช้ติดตามตรวจสอบ	วิธีวิเคราะห์/ตรวจวัด	ตำแหน่ง/สถานีติดตามตรวจสอบ	ความถี่**	ผู้รับผิดชอบ
2.4 การบำบัดน้ำเสีย (ต่อ)	3) การสูบน้ำทิ้งในส่วนตกตะกอนของระบบบำบัดน้ำเสีย 4) การดักไขมันทุกวันไปตากแห้งก่อนนำไปรวบรวมในห้องพักมูลฝอยรวมหลังจากนั้นจะรวบรวมนำขึ้นเรือเพื่อนำส่งให้กับบริษัทเอกชนที่ขึ้นทะเบียนกับเทศบาลตำบลราไวย์ เพื่อนำไปกำจัดต่อไป	3) ตรวจสอบการสูบน้ำทิ้งในส่วนของระบบบำบัดน้ำเสีย 4) ตรวจสอบการดักไขมันทุกวันไปก่อนนำไปรวบรวมในห้องพักมูลฝอยรวมหลังจากนั้นจะรวบรวมนำขึ้นเรือเพื่อนำส่งให้กับบริษัทเอกชนที่ขึ้นทะเบียนกับเทศบาลตำบลราไวย์ เพื่อนำไปกำจัดต่อไป	- ส่วนตกตะกอน - บ่อดักไขมัน	- ทุกปี ตลอดช่วงเปิดดำเนินการ - ดักไขมันทุก 3 วัน ตลอดช่วงเปิดดำเนินการ	บริษัท วิลโลว์ซอร์ จำกัด บริษัท วิลโลว์ซอร์ จำกัด
2.5 การระบายน้ำและป้องกันน้ำท่วม	1) การขุดลอกท่อระบายน้ำทั้งหมดที่อยู่ในโครงการ 2) ปริมาณตะกอนที่สะสมอยู่ในบ่อบั่กน้ำ ท่อระบายน้ำ บ่อหน่วงน้ำธรรมชาติ และบ่อดักตะกอน 3) สภาพบ่อบั่กน้ำธรรมชาติไม่ให้มีสิ่งกีดขวางการไหลของน้ำ 4) ปรับปรุงสภาพบ่อบั่กน้ำธรรมชาติให้มีสภาพดีไม่มีวัชพืชปกคลุม	1) ตรวจสอบการขุดลอกท่อระบายน้ำทั้งหมดที่อยู่ในโครงการ 2) ตรวจสอบปริมาณตะกอนที่สะสมอยู่ในบ่อบั่กน้ำ ท่อระบายน้ำ บ่อหน่วงน้ำธรรมชาติ และบ่อดักตะกอน 3) ตรวจสอบสภาพของบ่อบั่กน้ำธรรมชาติไม่ให้มีสิ่งกีดขวางทางน้ำ 4) ตรวจสอบสภาพบ่อบั่กน้ำธรรมชาติให้อยู่ในสภาพดี ไม่มีวัชพืชขึ้นปกคลุม	- ท่อระบายน้ำ - บ่อบั่กน้ำ ท่อระบายน้ำ บ่อหน่วงน้ำธรรมชาติ และบ่อบั่กน้ำ - บ่อบั่กน้ำธรรมชาติ	- ทุก 1 เดือน ตลอดช่วงเปิดดำเนินการ	บริษัท วิลโลว์ซอร์ จำกัด

(ลงชื่อกรรมการบริษัท

(นายราเชน พาทะ)
บริษัท วิลโลว์ซอร์ จำกัด

เดือนมีนาคม 2566 บริษัท โอเค เนเจอร์ จำกัด

หน้า 145/189

ลงชื่อ
บริษัท โอเค เนเจอร์ จำกัด

นางสาวกนก เมฆนิติ

OK NATURE CO.,LTD.

บุคคลธรรมดาผู้มีสิทธิจัดทำรายงาน

ตารางที่ 4 มาตรการติดตามตรวจสอบผลกระทบสิ่งแวดล้อม ระยะดำเนินการ โครงการโรงแรมโคโค (CoCo) (ดัดแปลง เปลี่ยนการใช้อาคาร และส่วนขยาย) ของบริษัท วิลโลว์ซอร์ จำกัด ตั้งอยู่ที่ หมู่ที่ 3 บ้านเกาะโหลน ตำบลราไวย์ อำเภอเมืองภูเก็ต จังหวัดภูเก็ต

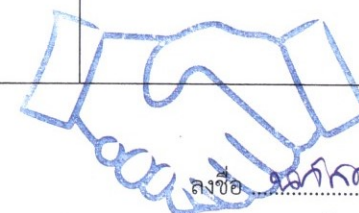
องค์ประกอบทางสิ่งแวดล้อมและคุณค่าต่างๆ	พารามิเตอร์ที่ใช้ติดตามตรวจสอบ	วิธีวิเคราะห์/ตรวจวัด	ตำแหน่ง/สถานที่ติดตามตรวจสอบ	ความถี่**	ผู้รับผิดชอบ
2.6 การคมนาคม	1) ความเรียบร้อยของป้ายและเครื่องหมายบนพื้นทาง	1) ตรวจสอบความเรียบร้อยของป้ายและเครื่องหมายบนพื้นทาง	- ถนน ทางเดินและทางเข้าออกโครงการ	- ทุก 1 เดือน ตลอดช่วงเปิดดำเนินการ	บริษัท วิลโลว์ซอร์ จำกัด
	2) สภาพถนนทางเดินภายในโครงการ	2) ตรวจสอบและซ่อมแซมถนนทางเดินภายในโครงการให้อยู่ในสภาพใช้งานได้			
	3) ไฟส่องสว่างและสัญญาณกระพริบบริเวณทางเข้าออกโครงการ	3) ตรวจสอบไฟส่องสว่างและสัญญาณไฟบริเวณทางเข้าออกโครงการ			
	4) เรือรับส่งลูกค้ามีสภาพดี พร้อมใช้งาน	4) ตรวจสอบสภาพและความพร้อมของเรือรับส่งผู้พักอาศัย	- เรือรับส่งผู้พักอาศัย	- ทุก 1 เดือน ตลอดช่วงเปิดดำเนินการ	บริษัท วิลโลว์ซอร์ จำกัด
	5) เสื้อชูชีพประจำเรือ และสวมนิ้สทุกครั้งขึ้นเรือ	5) ตรวจสอบให้มีเสื้อชูชีพประจำเรือ และสวมนิ้สทุกครั้งขึ้นเรือ			
	6) กำหนดช่วงเวลารับส่งผู้พักอาศัยภายในโครงการ โดยกำหนดช่วงเวลารับส่งบริเวณชายหาดหน้าโครงการในช่วงเวลาน้ำขึ้นเท่านั้นและไม่รับ-ส่งในช่วงน้ำลงโดยเด็ดขาด เว้นแต่มีเหตุฉุกเฉินเท่านั้น สำหรับในช่วงน้ำลงหรือน้ำแห้งให้รับส่งผู้พักอาศัยบริเวณท่าเทียบ	6) ตรวจสอบการรับส่งผู้พักอาศัยบริเวณชายหาดด้านหน้าพื้นที่โครงการในช่วงเวลาน้ำขึ้นเท่านั้น	- บริเวณชายหาดหน้าพื้นที่โครงการ	- ทุกวันตลอดช่วงเปิดดำเนินการ	บริษัท วิลโลว์ซอร์ จำกัด

(ลงชื่อ กรรมการบริษัท

(นายราเชศ พาเทล)
บริษัท วิลโลว์ซอร์ จำกัด

เดือนมีนาคม 2566

หน้า 146/189



บริษัท โอเค เนเจอร์ จำกัด
OK NATURE CO.,LTD.

(นางสาวนภัสกรก เมฆนิติ)

บริษัท โอเค เนเจอร์ จำกัด

ลงชื่อบุคคลธรรมดาผู้มีสิทธิจัดทำรายงาน

ตารางที่ 4 มาตรการติดตามตรวจสอบผลกระทบสิ่งแวดล้อม ระยะดำเนินการ โครงการโรงแรมโคโค (CoCo) (ดัดแปลง เปลี่ยนการใช้อาคาร และส่วนขยาย) ของบริษัท วิลโลว์ซอร์ จำกัด ตั้งอยู่ที่ หมู่ที่ 3 บ้านเกาะโหลน ตำบลราไวย์ อำเภอเมืองภูเก็ต จังหวัดภูเก็ต

องค์ประกอบทางสิ่งแวดล้อมและคุณค่าต่างๆ	พารามิเตอร์ที่ใช้ติดตามตรวจสอบ	วิธีวิเคราะห์/ตรวจวัด	ตำแหน่ง/สถานที่ติดตามตรวจสอบ	ความถี่**	ผู้รับผิดชอบ
2.6 การคมนาคม (ต่อ)	เรือชุมชนบ้านเกาะโหลน 7) กำหนดขอบเขตเส้นทางเดินเรือ โดยติดทุ่นลอยน้ำก่อนเข้าสู่พื้นที่โครงการระยะ 50, 100, 150 และ 200 เมตร จากพื้นที่โครงการ มีความกว้าง 10 เมตร โดยเส้นทางเดินเรือต้องอยู่ห่างจากแนวปะการังและหญ้าทะเล 8) ให้ผู้ประกอบการเดินเรือรับส่งผู้พักอาศัยภายในโครงการ เดินเรือภายในขอบเขตเส้นทางที่กำหนดให้เท่านั้น เพื่อป้องกันตะกอนที่อาจเกิดขึ้นส่งผลกระทบต่อแนวปะการัง 9) ให้เดินเรือรับส่งผู้พักอาศัยด้วยความเร็วต่ำ 10) จัดให้มีเสื้อชูชีพประจำเรือ และกำชับให้ผู้เข้าพักสวมชูชีพทุกครั้งขณะอยู่บนเรือ	7) ตรวจสอบทุ่นลอยน้ำเส้นทางเดินเรือ 8) ตรวจสอบการเดินเรือภายในขอบเขตเส้นทางที่กำหนดให้เท่านั้น 9) ตรวจสอบให้ผู้ขับเรือเดินเรือด้วยความเร็วต่ำ 10) ตรวจสอบให้ผู้พักอาศัยสวมใส่เสื้อชูชีพทุกครั้งขณะอยู่บนเรือ	- เส้นทางเดินเรือด้านหน้าพื้นที่โครงการ - เส้นทางเดินเรือหน้าพื้นที่โครงการ - เรือรับส่งผู้พักอาศัย	- ทุก 1 เดือน ช่วงเปิดดำเนินการ - ทุกวันตลอดช่วงเปิดดำเนินการ - ทุกวันตลอดช่วงเปิดดำเนินการ	บริษัท วิลโลว์ซอร์ จำกัด บริษัท วิลโลว์ซอร์ จำกัด บริษัท วิลโลว์ซอร์ จำกัด

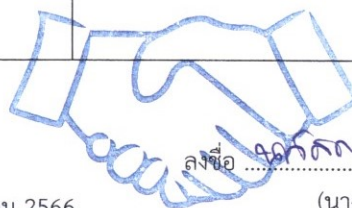
(ลงชื่อกรรมการบริษัท

(นายราเชน พาทะ)

บริษัท วิลโลว์ซอร์ จำกัด

เดือนมีนาคม 2566

หน้า 147/189



บริษัท โอเค เนเจอร์ จำกัด
OK NATURE CO.,LTD.

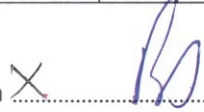
(ลงชื่อบุคคลธรรมดาผู้มีสิทธิจัดทำรายงาน

(นางสาวนภัสกรก เมฆนิต)

บริษัท โอเค เนเจอร์ จำกัด

ตารางที่ 4 มาตรการติดตามตรวจสอบผลกระทบสิ่งแวดล้อม ระยะดำเนินการ โครงการโรงแรมโคโค (CoCo) (ดัดแปลง เปลี่ยนการใช้อาคาร และส่วนขยาย) ของบริษัท วิลโลว์ซอร์ จำกัด ตั้งอยู่ที่ หมู่ที่ 3 บ้านเกาะโหลน ตำบลราไวย์ อำเภอเมืองภูเก็ต จังหวัดภูเก็ต

องค์ประกอบทางสิ่งแวดล้อมและคุณค่าต่างๆ	พารามิเตอร์ที่ใช้ติดตามตรวจสอบ	วิธีวิเคราะห์/ตรวจวัด	ตำแหน่ง/สถานที่ติดตามตรวจสอบ	ความถี่**	ผู้รับผิดชอบ
3. คุณค่าต่อคุณภาพชีวิต					
3.1 เศรษฐกิจและสังคม	1) การปฏิบัติตามระเบียบโครงการฯ 2) การมีส่วนร่วมกับท้องถิ่นในการพัฒนาชุมชน	1) ตรวจสอบให้ผู้เข้าพักให้ปฏิบัติตามระเบียบของโครงการ 2) บันทึกกิจกรรมต่างๆ ที่โครงการเข้ามามีส่วนร่วมกับท้องถิ่น	- พื้นที่โครงการ	- ทุกเดือนตลอดระยะเวลาดำเนินการ - ทุก 6 เดือน ตลอดช่วงเปิดดำเนินการ	บริษัท วิลโลว์ซอร์ จำกัด
3.2 การสาธารณสุข	- อุปกรณ์ปฐมพยาบาลเบื้องต้น	- ความพร้อมของอุปกรณ์ปฐมพยาบาลเบื้องต้น	- ส่วนบริการ	- ทุก 6 เดือน ตลอดช่วงเปิดดำเนินการ	บริษัท วิลโลว์ซอร์ จำกัด
	- อุปกรณ์ช่วยชีวิต เช่น ห่วงชูชีพ โคมช่วยชีวิต ไมช่วยชีวิต เป็นต้น - คุณภาพน้ำในสระว่ายน้ำ 1.ค่าความเป็นกรด-ด่าง (pH), 2. คลอรีนอิสระ (Free chlorine), 3. คลอรีนที่รวมกับสารอื่น (Combined chlorine), 4.ความกระด้าง (Calcium hardness), 5.ค่าความเป็นด่าง (Alkalinity), 6. กรดไซยานูริก (Cyanuric acid),	- ความพร้อมของอุปกรณ์ช่วยชีวิต - เก็บตัวอย่างและวิเคราะห์ตามหลักวิชาการโดยหน่วยงานที่ได้รับอนุญาต	- สระว่ายน้ำ	- ทุก 6 เดือน ตลอดช่วงเปิดดำเนินการ - โคลิฟอร์มทั้งหมด (Total Coliform Bacteria) และฟิคอลโคลิฟอร์ม (Fecal Coli form) ทำการตรวจสอบ 1 ครั้ง/เดือน ตลอดระยะเวลาดำเนินการ - ทุกพารามิเตอร์ ตรวจสอบ 1 ปี/ครั้ง ตลอดระยะดำเนินการ	บริษัท วิลโลว์ซอร์ จำกัด

(ลงชื่อ กรรมการบริษัท

(นายราเช พาทล)
บริษัท วิลโลว์ซอร์ จำกัด

ลงชื่อ บุคคลธรรมดาผู้มีสิทธิจัดทำรายงาน

เดือนมีนาคม 2566 บริษัท โอเค เนเจอร์ จำกัด (นางสาวณัฏฐกนก เมฆนิต)
หน้า 148/189 บริษัท โอเค เนเจอร์ จำกัด
OK NATURE CO.,LTD.

ตารางที่ 4 มาตรการติดตามตรวจสอบผลกระทบสิ่งแวดล้อม ระยะดำเนินการ โครงการโรงแรมโคโค (CoCo) (ดัดแปลง เปลี่ยนการใช้อาคาร และส่วนขยาย) ของบริษัท วิลโลว์ซอร์ จำกัด ตั้งอยู่ที่ หมู่ที่ 3 บ้านเกาะโหลน ตำบลราไวย์ อำเภอเมืองภูเก็ต จังหวัดภูเก็ต

องค์ประกอบทางสิ่งแวดล้อมและคุณค่าต่างๆ	พารามิเตอร์ที่ใช้ติดตามตรวจสอบ	วิธีวิเคราะห์/ตรวจวัด	ตำแหน่ง/สถานที่ติดตามตรวจสอบ	ความถี่**	ผู้รับผิดชอบ
3.2 การสาธารณสุข (ต่อ	7.คลอไรด์ (Cholide), 8.แอมโมเนีย (Ammonia), 9.ไนเตรท (Nitrate), 10.โคลิฟอร์ม ทั้งหมด (Total Coliform Bacteria) 11.เฟคัลโคลิฟอร์ม (Fecal coliform) - การล้างทำความสะอาดเครื่องปรับอากาศในพื้นที่ส่วนกลาง - ตรวจวิเคราะห์หาเชื้อลิจิโอเนลลา จากท่อน้ำทิ้งของระบบปรับอากาศของแต่ละเครื่องในพื้นที่อาคาร	- ตรวจสอบการล้างทำความสะอาดเครื่องปรับอากาศในพื้นที่ส่วนกลาง - ตรวจสอบการตรวจวิเคราะห์หาเชื้อลิจิโอเนลลา จากท่อน้ำทิ้งของระบบปรับอากาศของแต่ละเครื่องในพื้นที่อาคาร	- เครื่องปรับอากาศบริเวณพื้นที่ส่วนกลางโครงการ	- ทุก 1 เดือน ตลอดช่วงเปิดดำเนินการ - ทุก 6 เดือน ตลอดช่วงเปิดดำเนินการ	บริษัท วิลโลว์ซอร์ จำกัด
3.3 อาชีวอนามัยและความปลอดภัย	- สภาพการใช้งานของระบบสุขาภิบาลสิ่งแวดล้อม - สถิติบันทึกความสะอาดของห้องพักรวม	- ตรวจสอบระบบสุขาภิบาลให้มีสภาพดีอยู่เสมอ - ตรวจสอบให้มีพนักงานทำความสะอาดของห้องพักรวมมูลฝอยโดยใช้ถุงมือละผ้าปิดปาก จมูกทุกครั้ง	- ระบบสุขาภิบาลสิ่งแวดล้อมภายในโครงการ - ห้องพักรวม - พื้นที่โครงการ	- ทุก 1 เดือน ตลอดช่วงเปิดดำเนินการ - ทุกวันตลอดระยะดำเนินการ - ทุกวันตลอดระยะดำเนินการ	บริษัท วิลโลว์ซอร์ จำกัด

(ลงชื่อกรรมการบริษัท

(นายราเชศ พาเทล)

บริษัท วิลโลว์ซอร์ จำกัด

ลงชื่อ

บุคคลธรรมดาผู้มีสิทธิจัดทำรายงาน

เดือนมีนาคม 2565

หน้า 149/189

บริษัท โอเค เนเจอร์ จำกัด
OK NATURE CO., LTD.

ตารางที่ 4 มาตรการติดตามตรวจสอบผลกระทบสิ่งแวดล้อม ระยะดำเนินการ โครงการโรงแรมโคโค (CoCo) (ดัดแปลง เปลี่ยนการใช้อาคาร และส่วนขยาย) ของบริษัท วิลโลว์ซอร์ จำกัด ตั้งอยู่ที่ หมู่ที่ 3 บ้านเกาะโหลน ตำบลราไวย์ อำเภอเมืองภูเก็ต จังหวัดภูเก็ต

องค์ประกอบทางสิ่งแวดล้อมและคุณค่าต่างๆ	พารามิเตอร์ที่ใช้ติดตามตรวจสอบ	วิธีวิเคราะห์/ตรวจวัด	ตำแหน่ง/สถานีติดตามตรวจสอบ	ความถี่**	ผู้รับผิดชอบ
3.3 อาชีวอนามัยและความปลอดภัย (ต่อ)	- ระบบรักษาความปลอดภัยของเจ้าหน้าที่ - สภาพการใช้งานของกล้องวงจรปิด (CCTV) ต้องไม่ขาด - สภาพการใช้งานของวัสดุดูดกลืนเสียง จากท่อไอเสียของเครื่องกำเนิดไฟฟ้า - สภาพการใช้งานของอุปกรณ์กรองเขม่าเครื่องยนต์ที่ดักเขม่าควันจากท่อไอเสียของเครื่องกำเนิดไฟฟ้า - สภาพของป้ายสัญลักษณ์เตือนในบริเวณที่มีเสียงดัง เพื่อให้พนักงานสวมปลั๊กลดเสียง หรือที่ครอบหูลดเสียง จากเครื่องกำเนิดไฟฟ้า	- ตรวจสอบให้มีเจ้าหน้าที่รักษาความปลอดภัยคอยดูแลความเรียบร้อยภายในโครงการ - ตรวจสอบสภาพการใช้งานของกล้องวงจรปิด (CCTV) - ตรวจสอบสภาพของการใช้งานวัสดุดูดกลืนเสียง จากท่อไอเสียของเครื่องกำเนิดไฟฟ้า - ตรวจสอบสภาพการใช้งานของอุปกรณ์กรองเขม่าเครื่องยนต์ที่ดักเขม่าควันจากท่อไอเสียของเครื่องกำเนิดไฟฟ้า - ตรวจสอบป้ายสัญลักษณ์เตือนในบริเวณที่มีเสียงดัง เพื่อให้พนักงานสวมปลั๊กลดเสียง หรือที่ครอบหูลดเสียง จากเครื่องกำเนิดไฟฟ้า	- ระบบกล้องวงจรปิด (CCTV) - เครื่องกำเนิดไฟฟ้า	- ดำเนินการ - ทุกวันตลอดระยะดำเนินการ - ทุกวันตลอดระยะดำเนินการ	
3.4 การป้องกันอัคคีภัย	- การทำงานของอุปกรณ์และระบบสัญญาณเตือนอัคคีภัย	- ตรวจสอบการทำงานของอุปกรณ์และระบบสัญญาณเตือนอัคคีภัยให้อยู่ในสภาพดีเห็นได้ชัดเจน	- ระบบสัญญาณเตือนอัคคีภัยและอุปกรณ์ดับเพลิง	- ทุก 3 เดือน ตลอดช่วงเปิดดำเนินการ	บริษัท วิลโลว์ซอร์ จำกัด

(ลงชื่อ)กรรมการบริษัท

(นายราเชน พาทะ)
บริษัท วิลโลว์ซอร์ จำกัด

(ลงชื่อ)บุคคลธรรมดาผู้มีสิทธิจัดทำรายงาน

เดือนมีนาคม 2566

หน้า 150/189

(นางสาวนภัสกรก เมฆนิติ)

บริษัท ไอเค เนเจอร์ จำกัด

OK NATURE CO.,LTD.

ตารางที่ 4 มาตรการติดตามตรวจสอบผลกระทบสิ่งแวดล้อม ระยะดำเนินการ โครงการโรงแรมโคโค (CoCo) (ดัดแปลง เปลี่ยนการใช้อาคาร และส่วนขยาย) ของบริษัท วิลโลว์ซอร์ จำกัด ตั้งอยู่ที่ หมู่ที่ 3 บ้านเกาะโหลน ตำบลราไวย์ อำเภอเมืองภูเก็ต จังหวัดภูเก็ต

องค์ประกอบทางสิ่งแวดล้อมและคุณค่าต่างๆ	พารามิเตอร์ที่ใช้ติดตามตรวจสอบ	วิธีวิเคราะห์/ตรวจวัด	ตำแหน่ง/สถานที่ติดตามตรวจสอบ	ความถี่**	ผู้รับผิดชอบ
3.4 การป้องกันอัคคีภัย (ต่อ)	- ระดับความดันภายในถัง โดยดูจากมาตรวัดความดันและอายุการใช้งานของถัง - สภาพพร้อมใช้งาน - อย่าให้มีสิ่งกีดขวาง - ซ่อมอพยพหนีไฟ - ฝึกอบรมเจ้าหน้าที่ที่เกี่ยวข้องกับการป้องกันอัคคีภัยของโครงการ - สภาพพร้อมใช้งาน	- ตรวจสอบระดับความดันภายในถัง โดยดูจากมาตรวัดความดันและตรวจสอบอายุการใช้งานของถัง - ตรวจสอบสภาพและความพร้อมใช้งานของถังดับเพลิง - ตรวจสอบทางหนีไฟอย่าให้มีสิ่งกีดขวาง - ตรวจสอบการซ่อมอพยพหนีไฟของโครงการ - ตรวจสอบการฝึกอบรมของเจ้าหน้าที่ที่เกี่ยวข้องกับการป้องกันอัคคีภัยของโครงการ - ตรวจสอบสภาพความพร้อมใช้งานของเครื่องกำเนิดไฟฟ้าสำรอง (Generator)	- ป้ายแสดงทางหนีไฟ - ถังเคมีดับเพลิง - ทางหนีไฟ - เจ้าหน้าที่ป้องกันอัคคีภัย - เจ้าหน้าที่ป้องกันอัคคีภัย - เครื่องกำเนิดพลังงานไฟฟ้าสำรอง (Generator)	- ทุก 1 เดือน ตลอดช่วงเปิดดำเนินการ - ทุก 1 เดือน ตลอดช่วงเปิดดำเนินการ - ปีละ 1 ครั้ง ตลอดช่วงเปิดดำเนินการ - ปีละ 1 ครั้ง ตลอดช่วงเปิดดำเนินการ - ทุก 1 เดือน ตลอดช่วงเปิดดำเนินการ - ทุก 1 เดือน ตลอดช่วงเปิดดำเนินการ	
3.5 สุนทรียภาพและทัศนียภาพ	- การดูแล และบำรุงรักษาต้นไม้ในโครงการ - การตกแต่ง และตัดกิ่งไม้ให้มีความสวยงามอยู่เสมอ	- ตรวจสอบการดูแล และบำรุงรักษาต้นไม้ในโครงการ - ตรวจสอบการตกแต่ง และตัดกิ่งไม้ให้มีความสวยงามอยู่เสมอ	- พื้นที่สีเขียวภายในโครงการ - ไม้ยืนต้นภายในโครงการ	- ทุกวันตลอดช่วงเปิดดำเนินการ - ทุก 1 เดือน ตลอดช่วงเปิดดำเนินการ	บริษัท วิลโลว์ซอร์ จำกัด

(ลงชื่อ) กรรมการบริษัท

(นายราเชก พาเทล)
บริษัท วิลโลว์ซอร์ จำกัด

ลงชื่อ บุคคลธรรมดาผู้มีสิทธิจัดทำรายงาน

บริษัท โอเค เนเจอร์ จำกัด (นางสาวณัฏฐกนก เมฆนิตติ)
เดือนมีนาคม 2566
หน้า 151/189 OK NATURE CO., LTD. บริษัท โอเค เนเจอร์ จำกัด

ตารางที่ 4 มาตรการติดตามตรวจสอบผลกระทบสิ่งแวดล้อม ระยะดำเนินการ โครงการโรงแรมโคโค (CoCo) (ดัดแปลง เปลี่ยนการใช้อาคาร และส่วนขยาย) ของบริษัท วิลโลว์ซอร์ จำกัด ตั้งอยู่ที่ หมู่ที่ 3 บ้านเกาะโหลน ตำบลราไวย์ อำเภอเมืองภูเก็ต จังหวัดภูเก็ต

องค์ประกอบทางสิ่งแวดล้อมและคุณค่าต่างๆ	พารามิเตอร์ที่ใช้ติดตามตรวจสอบ	วิธีวิเคราะห์/ตรวจวัด	ตำแหน่ง/สถานที่ติดตามตรวจสอบ	ความถี่**	ผู้รับผิดชอบ
3.5 การประหยัดและอนุรักษ์พลังงาน	- สภาพการใช้งานของเครื่องใช้ไฟฟ้าส่วนกลาง - การซ่อมแซมแก้ไขเครื่องใช้ไฟฟ้าของส่วนกลางหากเกิดการชำรุด - การอบรมเจ้าหน้าที่ทุกคนให้ตระหนักเรื่องการประหยัดพลังงาน - ความสะอาดหลอดไฟและโคมไฟ - สภาพการใช้งานของแผงโซล่าเซลล์	- ตรวจสอบเครื่องใช้ไฟฟ้าส่วนกลางให้มีสภาพใช้งานได้ - ตรวจสอบการซ่อมแซมแก้ไขเครื่องใช้ไฟฟ้าของส่วนกลางหากเกิดการชำรุด - ตรวจสอบการอบรมเจ้าหน้าที่ทุกคนให้ตระหนักเรื่องการประหยัดพลังงาน - ตรวจสอบการทำความสะอาดหลอดไฟและโคมไฟ - ตรวจสอบสภาพการใช้งานของแผงโซล่าเซลล์	- เครื่องใช้ไฟฟ้าส่วนกลาง - เจ้าหน้าที่ของโครงการ - แผงโซล่าเซลล์	- ทุก 1 เดือน ตลอดช่วงเปิดดำเนินการ - ตลอดช่วงเปิดดำเนินการ - ปีละ 1 ครั้ง ตลอดช่วงเปิดดำเนินการ - ทุก 1 เดือน ตลอดช่วงเปิดดำเนินการ - ทุก 1 เดือน ตลอดช่วงเปิดดำเนินการ	บริษัท วิลโลว์ซอร์ จำกัด

หมายเหตุ : - เจ้าของโครงการ คือ บริษัท วิลโลว์ซอร์ จำกัด เป็นผู้รับผิดชอบ

- โครงการจะต้องปฏิบัติตามมาตรการป้องกันและแก้ไขผลกระทบสิ่งแวดล้อมและมาตรการติดตามตรวจสอบผลกระทบสิ่งแวดล้อมที่เสนอไว้ในรายงานฯอย่างเคร่งครัด
- จัดทำรายงานผลการปฏิบัติตามมาตรการฯ ที่กำหนดไว้ในรายงานการประเมินผลกระทบสิ่งแวดล้อม ตามมาตรา 51/5 วรรคหนึ่ง แห่งพระราชบัญญัติส่งเสริมและรักษาคุณภาพสิ่งแวดล้อมแห่งชาติ (ฉบับที่ 2) พ.ศ. 2561 ซึ่งมีการดัดแปลงรายงานผลการปฏิบัติตามมาตรการฯ ปีละ 1 ครั้งภายในเดือนมกราคมของปีถัดไป
- นำส่งรายงานผลการปฏิบัติตามมาตรการฯ ไปยังจังหวัดภูเก็ต ทั้งนี้ หากผู้ดำเนินการหรือผู้ขออนุญาตไม่นำส่งรายงานผลฯ จำต้องระวางโทษตามมาตรา 101/2 แห่งพระราชบัญญัติฯ ดังกล่าว

(ลงชื่อ)กรรมการบริษัท

(นายราเชน พาเทล)
บริษัท วิลโลว์ซอร์ จำกัด

.....

.....บุคคลธรรมดาผู้มีสิทธิจัดทำรายงาน

เดือนมีนาคม 2566 บริษัท โอเค เนเจอร์ จำกัด (นางสาวกนก เมฆนิติ)
หน้า 152/189 OK NATURE CO.,LTD. บริษัท โอเค เนเจอร์ จำกัด

ตารางที่ 5 แบบรายงานผลการปฏิบัติตามมาตรการป้องกันและแก้ไขผลกระทบสิ่งแวดล้อมและมาตรการติดตามตรวจสอบผลกระทบสิ่งแวดล้อม (ระยะเปิดดำเนินการ)

เงื่อนไขสำนักงานนโยบายและแผนทรัพยากรธรรมชาติและสิ่งแวดล้อม	ความถี่ของการรายงาน	สิ่งที่ผู้ประกอบการได้ปฏิบัติตามมาตรการ	ปัญหาและอุปสรรคที่ผู้ประกอบการไม่สามารถปฏิบัติตามมาตรการและแนวทางแก้ไข
1. การจัดการมูลฝอย			
2. ระบบไฟฟ้า			
3. ระบบประปา			
4. การป้องกันอัคคีภัย			
5. การควบคุมอัตราการระบายนํ้า			
6. การเดินระบบ (Operation) และการดูแลระบบบำบัดน้ำเสีย (Maintenance)			
7. อื่น ๆ			

ผู้ตรวจสอบ
(.....)
วัน/เดือน/ปี

(ลงชื่อ) กรรมการบริษัท
(นายราเกษ พาเทล)
บริษัท วิลโลว์ซอร์ จำกัด


บริษัท โอเค เนเจอร์ จำกัด
OK NATURE CO., LTD.
(นางสาวนภัสกนก เหมนิติ)
บริษัท โอเค เนเจอร์ จำกัด

เดือนมีนาคม 2566

ตารางที่ 6 แบบบันทึกผลการตรวจคุณภาพน้ำทิ้ง
แบบบันทึกผลการตรวจคุณภาพน้ำทิ้ง
โครงการโรงแรมโคโค (CoCo) (ดัดแปลง เปลี่ยนการใช้อาคาร และส่วนขยาย)
ตั้งอยู่ที่ หมู่ที่ 3 บ้านเกาะโหลน ตำบลราไวย์ อำเภอเมืองภูเก็ต จังหวัดภูเก็ต
ครั้งที่ประจำปี พ.ศ.
วันที่.....เดือน.....พ.ศ.

จุดตรวจวัด	ดัชนีตรวจวัด								
	pH	BOD (มก./ล.)	SS (มก./ล.)	Sulfide (มก./ล.)	TDS (มก./ล.)	Settleable Solids (มก./ล.)	Oil & Grease (มก./ล.)	TKN (มก./ล.)	Fecal Coliform Bacteria (MPN/100 ml)
บ่อตรวจคุณภาพน้ำบริเวณระบบบำบัดน้ำเสีย 1. จุดก่อนเข้าระบบบำบัดน้ำเสีย จำนวน 1 จุด 2. จุดออกจากระบบบำบัดน้ำเสีย จำนวน 1 จุด ก่อนนำไปรดน้ำต้นไม้									
ค่ามาตรฐานน้ำทิ้งจากอาคารประเภท ข	5-9	ไม่เกิน 30	ไม่เกิน 40	ไม่เกิน 1.0	ไม่เกิน 500	ไม่เกิน 0.5	ไม่เกิน 20	ไม่เกิน 4035	ไม่มี

หมายเหตุ : ค่ามาตรฐานคุณภาพน้ำทิ้งจากอาคารประเภท ข ตามประกาศกระทรวงทรัพยากรธรรมชาติและสิ่งแวดล้อม เรื่อง กำหนดมาตรฐานควบคุมการระบายน้ำทิ้งจากอาคารบางประเภท และบางขนาด ตีพิมพ์ในราชกิจจานุเบกษา ฉบับประกาศทั่วไป เล่ม 122 ตอนที่ 125 ง ลงวันที่ 29 ธันวาคม 2548

* ยึดตามแนวทางการจัดทำรายงานการวิเคราะห์ผลกระทบสิ่งแวดล้อมด้านโครงการที่พักอาศัย บริการชุมชน และสถานที่พักตากอากาศ โดยสำนักวิเคราะห์ผลกระทบสิ่งแวดล้อม สำนักงานนโยบายและแผนทรัพยากรธรรมชาติและสิ่งแวดล้อม, 2556

หน่วยงานราชการหรือบริษัทที่ได้รับอนุญาตตรวจวิเคราะห์
ผู้วิเคราะห์.....
(.....)

วัน/เดือน/ปี.....

หมายเหตุ : สรุปความเห็นผลการตรวจคุณภาพน้ำทิ้งมีค่าเกินกว่ามาตรฐาน เนื่องจากสาเหตุ.....

ข้อเสนอแนะ/แนวทางแก้ไข

ผู้สรุปความเห็น.....
(.....)

คุณวุฒิ.....

วัน/เดือน/ปี.....

(ลงชื่อ กรรมการบริษัท

(นายราเชศ พาเทล)

บริษัท วิลโลว์ซอร์ จำกัด

ลงชื่อ บุคคลธรรมดาผู้มีสิทธิจัดทำรายงาน

(นางสาวนภัสกรก เมฆนิติ)

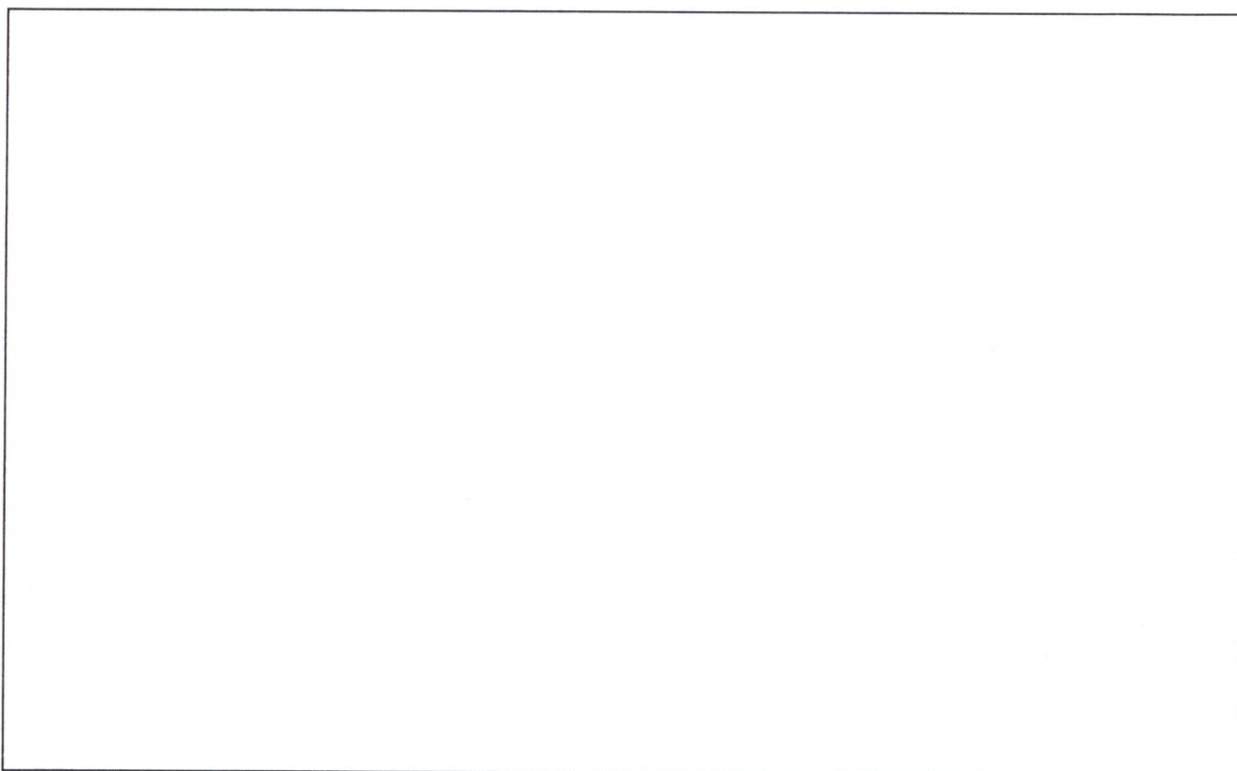
บริษัท โอเค เนเจอร์ จำกัด

บริษัท โอเค เนเจอร์ จำกัด
OK NATURE CO., LTD.

เดือนมีนาคม 2566

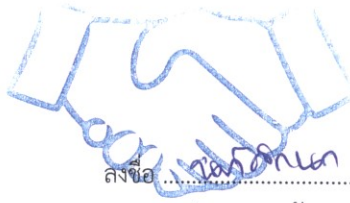
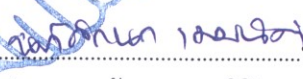
แบบบันทึกรายละเอียดของสถิติและข้อมูลซึ่งแสดงผลการทำงานของระบบบำบัดน้ำเสีย
ของแหล่งกำเนิดมลพิษ

แหล่งกำเนิดมลพิษ โครงการโรงแรมโคโค (CoCo) (ดัดแปลง เปลี่ยนการใช้อาคาร และส่วนขยาย)
ตั้งอยู่ที่ หมู่ที่ 3 บ้านเกาะโหลน ตำบลราไวย์ อำเภอเมืองภูเก็ต จังหวัดภูเก็ต โทรศัพท์โทร
สาร.....มี บริษัท วิลโลว์ซอร์ จำกัด เป็นเจ้าของหรือผู้ครอบครองแหล่งกำเนิด
มลพิษ ประกอบกิจการประเภท โรงแรมใบอนุญาตเลขที่ (ถ้ามี) ออกให้โดย
.....หมดอายุ
ซึ่งมีแผนผังแสดงการทำงานของระบบบำบัดน้ำเสีย ดังนี้



ได้จัดเก็บสถิติและข้อมูลแสดงผลการทำงานของระบบบำบัดน้ำเสียปรากฏตามตาราง ดังนี้

(ลงชื่อ) กรรมการบริษัท
(นายราเชช พาเทล)
บริษัท วิลโลว์ซอร์ จำกัด


(ลงชื่อ) บุคคลธรรมดาผู้มีสิทธิจัดทำรายงาน
(นางสาวณภัสนก เมฆนิต)
บริษัท โอเค เนเจอร์ จำกัด
OK NATURE CO.,LTD.
เดือนมีนาคม 2566

วัน เดือน ปี	สถิติและข้อมูลที่เก็บจากแหล่งกำเนิดมลพิษ														ลายมือชื่อ ผู้บันทึก	
	ปริมาณ การใช้ ไฟฟ้า ของ ระบบ บำบัด น้ำเสีย (หน่วย)	ปริมาณ น้ำใช้ ในทุก กิจกรรม ของ แหล่งกำเนิด มลพิษ (ลบ.ม.)	ปริมาณ น้ำเสียที่ เข้าระบบ บำบัดน้ำ เสีย (ลบ.ม.)	การระบาย น้ำทิ้งจาก ระบบบำบัด น้ำเสีย (ระบาย/ ไม่ระบาย)	ปริมาณ สารเคมีหรือ สารสกัด ชีวภาพที่ใช้ (ชื่อ/ปริมาณ) (ลิตรหรือ กิโลกรัม)	การทำงานของระบบบำบัดน้ำเสีย								ปริมาณ ตะกอน ส่วนเกิน ที่เกิดขึ้น จากระบบ บำบัด น้ำเสียที่ นำไปกำจัด (ลบ.ม.)		ปัญหา อุปสรรค และ แนวทาง แก้ไข
						ระบบบำบัด น้ำเสีย (ปกติ/ผิดปกติ)	เครื่องสูบน้ำ (ปกติ/ผิดปกติ)	เครื่องเติม อากาศ (ปกติ/ ผิดปกติ)	เครื่องกวน/ ผสมน้ำเสีย (ปกติ/ผิดปกติ)	เครื่องกวน/ ผสมสารเคมี (ปกติ/ผิดปกติ)	เครื่องสูบ ตะกอน (ปกติ/ ผิดปกติ)	อื่น ๆ (ระบุ) (ปกติ/ ผิดปกติ)				

- หมายเหตุ 1. ให้กรอกสถิติและข้อมูลเฉพาะในกรณีที่มีสถิติและข้อมูลนั้นๆ ในแต่ละวัน
 2. ในกรณีระบบบำบัดน้ำเสียที่มีการติดตั้งเครื่องตรวจวัดคุณภาพน้ำทั้งแบบอัตโนมัติ ให้แนบผลการตรวจวัดคุณภาพน้ำทั้งทุกวันแยกตามพารามิเตอร์ที่ตรวจวัด และทำการสรุปผลเป็นสถิติ และข้อมูลรายเดือน

(ลงชื่อ กรรมการบริษัท
 (นายราเชช พาเทล)
 บริษัท วิลโลว์ซอร์ จำกัด

(ลงชื่อ บุคคลธรรมดาผู้มีสิทธิจัดทำรายงาน
 บริษัท โอเค เนเจอร์ จำกัด (บริษัทมหาชน)
 OK NATURE CO., LTD. บริษัท โอเค เนเจอร์ จำกัด

เดือนมีนาคม 2566
 หน้า 156/189

ขอรับรองว่าการบันทึกสถิติและข้อมูลตามตารางข้างต้นถูกต้องทุกประการ

..... เจ้าของหรือผู้ครอบครองแหล่งกำเนิดมลพิษ
(.....)

..... ผู้ควบคุมระบบบำบัดน้ำเสีย
(.....)

ใบอนุญาตเลขที่ หมดอายุ
ออกให้โดย

..... ผู้รับจ้างให้บริการบำบัดน้ำเสีย
(.....)

ใบอนุญาตเลขที่ หมดอายุ
ออกให้โดย

(ลงชื่อ) กรรมการบริษัท

(นายราเชน พาทะ)
บริษัท วิลโลว์ซอร์ จำกัด

เดือนมีนาคม 2566
หน้า 157/189



ลงชื่อ บุคคลธรรมดาผู้มีสิทธิจัดทำรายงาน

(นางสาวณัฏฐกนก เมฆนิต)
บริษัท โอเค เนเจอร์ จำกัด
OK NATURE CO.,LTD.

รายงานสรุปผลการทำงานของระบบบำบัดน้ำเสีย

1. ข้อมูลทั่วไป

แหล่งกำเนิดมลพิษ โครงการโรงแรมโคโค (CoCo) (ดัดแปลง เปลี่ยนการใช้อาคาร และส่วนขยาย) ตั้งอยู่ที่ หมู่ที่ 3 บ้านเกาะโหลน ตำบลราไวย์ อำเภอเมืองภูเก็ต จังหวัดภูเก็ต โทรศัพท์โทรสารมี บริษัท วิลโลว์ซอร์ จำกัด เป็นเจ้าของหรือผู้ครอบครองแหล่งกำเนิดมลพิษ ประกอบกิจการประเภท อาคารอยู่อาศัยรวม (อาคารชุด) ใบอนุญาตเลขที่ (ถ้ามี)ออกให้โดยหมดอายุ

ในการนี้ขอรายงานสรุปผลการทำงานของระบบบำบัดน้ำเสียของแหล่งกำเนิดมลพิษสำหรับเดือน..... พ.ศ. ตามที่ได้กำหนดในมาตรา 80 แห่งพระราชบัญญัติส่งเสริมและรักษาคุณภาพสิ่งแวดล้อมแห่งชาติ พ.ศ. 2535 ในฐานะ

..... เจ้าของหรือผู้ครอบครองแหล่งกำเนิดมลพิษ
(.....)

..... ผู้ควบคุมระบบบำบัดน้ำเสีย
(.....)

ใบอนุญาตเลขที่หมดอายุ
ออกให้โดย

..... ผู้รับจ้างให้บริการบำบัดน้ำเสีย
(.....)

ใบอนุญาตเลขที่หมดอายุ
ออกให้โดย

2. ข้อมูลเกี่ยวกับระบบบำบัดน้ำเสีย และแหล่งรองรับน้ำทิ้ง

(1) ประเภท/ชนิดของระบบบำบัดน้ำเสีย
ความสามารถในการรองรับน้ำเสียของระบบบำบัดน้ำเสีย ลบ.ม./วัน

(2) การทำงานของระบบบำบัดน้ำเสีย แบบต่อเนื่อง ชั่วโมง/วัน
แบบไม่ต่อเนื่อง (ระบุ)

(3) อุปกรณ์และเครื่องมือที่ใช้ในระบบบำบัดน้ำเสีย เครื่องสูบน้ำ เครื่องเติมอากาศ
เครื่องกวน/ผสมน้ำเสีย เครื่องกวน/ผสมสารเคมี
เครื่องสูบละอองอื่น ๆ (ระบุ)

(4) แหล่งรองรับน้ำทิ้ง (ระบุ)

(5) วิธีจัดการตะกอนที่เกิดขึ้นจากระบบบำบัดน้ำเสียและวิธีการกำจัด

(ลงชื่อ) กรรมการบริษัท

(นายราเชน พาทล)
บริษัท วิลโลว์ซอร์ จำกัด

(ลงชื่อ) บุคคลธรรมดาผู้มีสิทธิจัดทำรายงาน

(นางสาววันภัสกรก เมฆนิต)

บริษัท โอเคเนเจอร์ จำกัด
เดือนมีนาคม 2566
OK NATURE CO., LTD.
158/189

3. สรุปผลการทำงานของระบบบำบัดน้ำเสียเป็นรายเดือน

- (1) ปริมาณการใช้ไฟฟ้าของระบบบำบัดน้ำเสีย (หน่วย)
- (2) ปริมาณน้ำใช้ทุกกิจกรรมในแหล่งกำเนิดมลพิษ (ลบ.ม.)
- (3) ปริมาณน้ำเสียที่เข้าระบบบำบัดน้ำเสีย (ลบ.ม.)
- (4) การระบายน้ำทิ้งจากระบบบำบัดน้ำเสีย
- (5) ปริมาณสารเคมีหรือสารสกัดชีวภาพที่ใช้ (ลิตรหรือกิโลกรัม)
- (6) การทำงานของระบบบำบัดน้ำเสียและอุปกรณ์
 - ระบบบำบัดน้ำเสีย ปกติ ผิดปกติ (ระบุ)
 - เครื่องสูบน้ำ ปกติ ผิดปกติ (ระบุ)
 - เครื่องเติมอากาศ ปกติ ผิดปกติ (ระบุ)
 - เครื่องกวน/ผสมน้ำเสีย ปกติ ผิดปกติ (ระบุ)
 - เครื่องกวน/ผสมสารเคมี ปกติ ผิดปกติ (ระบุ)
 - เครื่องสูบลตะกอน ปกติ ผิดปกติ (ระบุ)
 - อื่นๆ ปกติ ผิดปกติ (ระบุ)
- (7) ปริมาณตะกอนส่วนเกินจากระบบบำบัดน้ำเสียที่นำไปกำจัด (ลบ.ม.)
- (8) ปัญหา อุปสรรค และแนวทางแก้ไข

- คำเตือน
1. เจ้าของหรือผู้ครอบครองแหล่งกำเนิดมลพิษ ผู้ควบคุมระบบบำบัดน้ำเสีย หรือผู้รับจ้างให้บริการบำบัดน้ำเสียผู้ใดไม่จัดเก็บสถิติ ข้อมูล หรือไม่ทำบันทึกหรือรายงานตามมาตรา 80 ต้องระวางโทษจำคุกไม่เกินหนึ่งเดือน หรือปรับไม่เกินหนึ่งหมื่นบาท หรือทั้งจำทั้งปรับตามมาตรา 106
 2. ผู้ควบคุมระบบบำบัดน้ำเสียหรือผู้รับจ้างให้บริการบำบัดน้ำเสียผู้ใดทำบันทึกหรือรายงานโดยแสดงข้อความอันเป็นเท็จ ต้องระวางโทษจำคุกไม่เกินหนึ่งปี หรือปรับไม่เกินหนึ่งแสนบาท หรือทั้งจำทั้งปรับตามมาตรา 107

(ลงชื่อ) กรรมการบริษัท

(นายราเชศ พาเทล)
บริษัท วิลโลว์ซอร์ จำกัด


ลงชื่อ บุคคลธรรมดาผู้มีสิทธิจัดทำรายงาน
บริษัท โอเค เนเจอร์ จำกัด (นางสาวสรนัท สรนัท)
OK NATURE CO., LTD.
เดือนมีนาคม 2566

GENERAL NOTES:
THIS DRAWING IS THE PROPERTY OF EAST WEST ARCHITECT CO., LTD. OR ONE OF ITS AFFILIATES. IT IS ISSUED SUBJECT TO RETURN UPON DEMAND AND IS NOT TO BE USED EXCEPT IN CONNECTION WITH THE PROJECT FOR WHICH IT IS INTENDED.
แบบนี้เป็นแบบร่างสถาปัตย์เท่านั้น ไม่สามารถนำไปใช้ก่อสร้างได้
DO NOT SCALE DRAWING. USE PROVIDED DIMENSION ONLY.
รูปนี้เป็นแบบร่างสถาปัตย์เท่านั้น ไม่สามารถนำไปใช้ก่อสร้างได้

DO NOT SCALE DRAWING. USE PROVIDED DIMENSION ONLY.
รูปนี้เป็นแบบร่างสถาปัตย์เท่านั้น ไม่สามารถนำไปใช้ก่อสร้างได้

AUTHORIZED SIGNATURE:

ARCHITECTS:
พิชชา สฤตสุขพิชญ์ 2-สถ.467
นัยนตร ชินณะ 3-สถ.13554

STRUCTURAL ENGINEERS:
สิทธิพงศ์ ปริชา สย.5595
เชียวชาญ ปิตานานนท์ 3-สถ.18816

LANDSCAPE ARCHITECTS:
ศุภกิจล ภิเทศ 3-ภส.545
กันยกันต์ เมืองสวรรค์ 3-ภส.623

ELECTRICAL ENGINEERS:
จำนนาน คำคง 3-พท.1149

SANITARY ENGINEERS:
ศรัณย์ วงศ์วิวัฒน์ 3-สถ.821

MECHANICAL ENGINEERS:
ศรัณย์ วงศ์วิวัฒน์ 3-สถ.3276

REVISION:

DATE	DESCRIPTION

OWNER:
Willowshore Co.,Ltd.

PROJECT TITLE:
CoCo

LOCATION: เกาะโพธิ์นครไชยย์ อ.เมือง จ.ภูเก็ต

DRAWING TITLE:
LAYOUT
ROOF PLAN

SCALE: 1:750 (A3)

JOB NO:

FILE NAME: DATE: 02/12/22

DRAWN BY:

ทุติมา รัตนเลิศนวิ

ISSUED DATE:

DRAWING NO:

A L-102

รายละเอียด	พื้นที่ (ตร.ม)	คิดเป็นร้อยละ
พื้นที่ดินโครงการที่ใช้อยู่อนุญาต	13,367.60	100.00%
พื้นที่อาคารปกคลุมดิน	3,290.76	24.62%
พื้นที่ว่างปราศจากสิ่งปกคลุมดิน	10,076.84	75.38%



ผังแบ่งบริเวณตามประกาศกระทรวงทรัพยากรธรรมชาติและสิ่งแวดล้อม จ.ภูเก็ต พ.ศ.2560 และฉบับแก้ไข พ.ศ.2563
SCALE 1:750 (A3)

รูปที่ 3 ผังแบ่งบริเวณตามประกาศกระทรวงทรัพยากรธรรมชาติและสิ่งแวดล้อม จ.ภูเก็ต พ.ศ.2560 และฉบับแก้ไข พ.ศ.2563

ลงชื่อ.....กรรมการบริษัท
(นายราเชน พาทะ)
บริษัท วิลโลว์ชอร์ จำกัด

เดือนมีนาคม 2566
หน้า 162/189

ลงชื่อ.....บุคคลธรรมดาผู้มีสิทธิจัดทำรายงาน
(นางสาวนภัสกร นามะ)
บริษัท โอเค เนเจอร์ จำกัด
OK NATURE CO.,LTD.

GENERAL NOTES:
THIS DRAWING IS THE PROPERTY OF EAST WEST ARCHITECT CO.,LTD.
OR ONE OF ITS AFFILIATES. IT IS FORWARDED SUBJECT TO RETURN
UPON DEMAND AND IS NOT TO BE USED EXCEPT IN CONNECTION
WITH THE PROJECT FOR WHICH IT IS INTENDED.
DRAWING IS NOT TO BE REPRODUCED OR TRANSMITTED IN ANY FORM OR BY ANY MEANS, ELECTRONIC OR MECHANICAL, WITHOUT PERMISSION IN WRITING FROM EAST WEST ARCHITECT CO.,LTD.

DO NOT SCALE DRAWING. USE DIMENSIONS ONLY.
ขนาดของพื้นที่และขนาดของอาคารในแบบแปลนนี้ อาจมีขนาดที่แตกต่างจากขนาดจริง
หากต้องการทราบขนาดจริง กรุณาติดต่อสถาปนิกผู้ออกแบบ

ARCHITECTS:	AUTHORIZED SIGNATURE:
พิศาล สกตสุทธิชัย ว-สถ.467	
นันทน ชินณะ ภ-สถ.13554	
STRUCTURAL ENGINEERS:	
สิทธินันท์ วิชา สถ.5595	
เชียวชาญ ปัตตานนท์ ภสถ.18816	
LANDSCAPE ARCHITECTS:	
ศุภินันท์ พิทยะ ภ-ภสถ.545	
กันยกันต์ เชื้อถาวรพันธ์ ภ-ภสถ.623	
ELECTRICAL ENGINEERS:	
จำนงค์ คำคง วฟภ.1149	
SANITARY ENGINEERS:	
ศรัณย์ วงศ์วิวัฒน์ ภสถ.821	
MECHANICAL ENGINEERS:	
ศรัณย์ วงศ์วิวัฒน์ สถ.3276	

REVISION:	
DATE	DESCRIPTION

OWNER:
Willowshore Co.,Ltd.

PROJECT TITLE:
CoCo

LOCATION:เกาะโพธิ์ทอง ต.ราไวย์ อ.เมือง จ.ภูเก็ต

DRAWING TITLE:
LAYOUT FLOOR PLAN

SCALE: 1:750 (A3)

JOB NO:

FILE NAME: DATE: 02/12/22

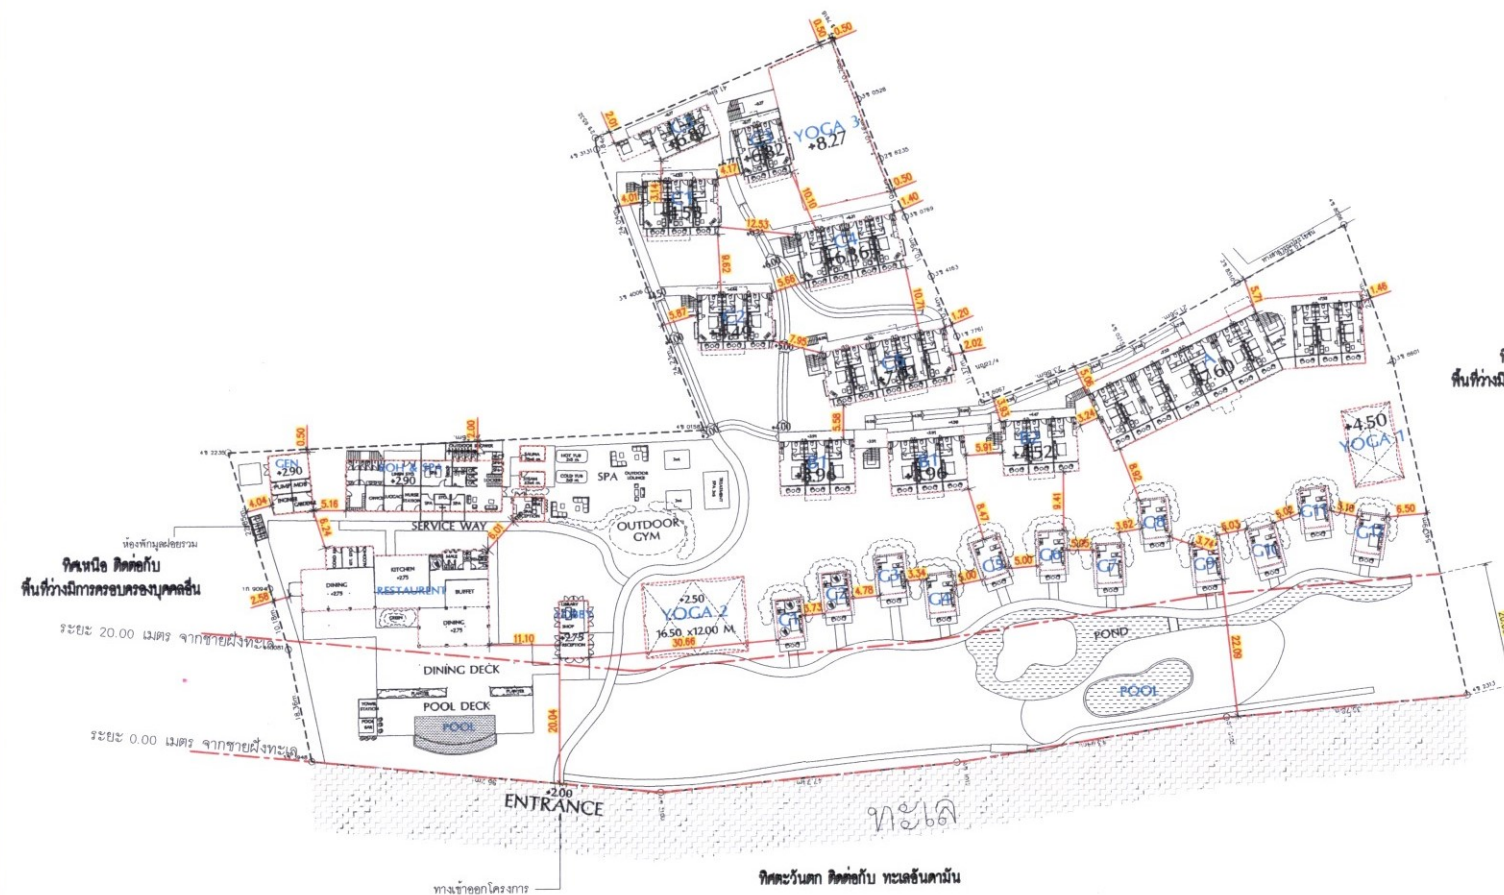
DRAWN BY: ชุติมา รัตนสินทวี

ISSUED DATE:

DRAWING NO:
A L-101

ทิศตะวันออก ติดต่อกับ
บ้านชั้นวาง โหลตตย์ เกาะโพธิ์ทอง ภูเก็ต
พื้นที่ว่างมีการครอบครองบุคคลอื่น และทางสาธารณะประโยชน์

ทิศใต้ ติดต่อกับ
พื้นที่ว่างมีการครอบครองบุคคลอื่น



ผังบริเวณพื้นที่โครงการ
SCALE 1:750 (A3)

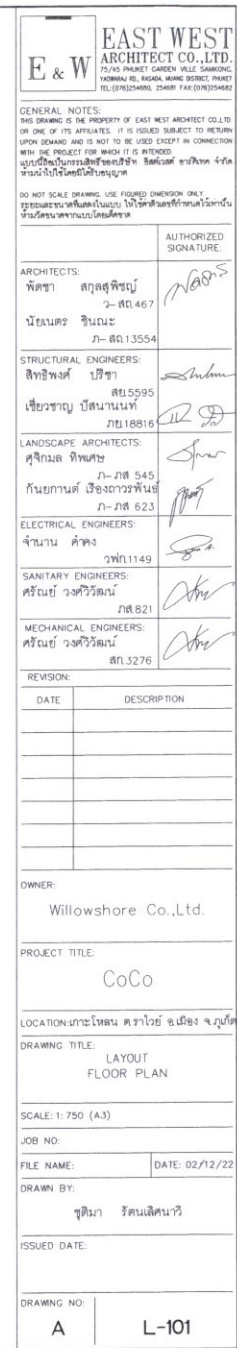
รูปที่ 4 ผังบริเวณพื้นที่โครงการ

ลงชื่อ.....กรรมการบริษัท
(นายราเชน พาทะล)
บริษัท วิลโลว์ชอร์ จำกัด

เดือนมีนาคม 2566
หน้า 163/189

ลงชื่อ.....บุคคลธรรมดาผู้มีสิทธิจัดทำรายงาน
(นางสาวนภัสกรณก งามนิล)
บริษัท โอเค เนเจอร์ จำกัด
OK NATURE CO.,LTD.

รวมพื้นที่ที่พัฒนาโครงการทั้งสิ้น ขนาดเนื้อที่ 8-1-41.90 ไร่
คิดเป็นพื้นที่ 13,367.60 ตารางเมตร



ลงชื่อ.....กรรมการบริษัท
(นายราเชน พาทะล)
บริษัท วิลโลว์ซอร์ จำกัด

เดือนมีนาคม 2566
หน้า 164/189

ลงชื่อ เนติชน นามศิริ บุคคลธรรมดาผู้มีสิทธิจัดทำรายงาน
(นางสาวเนติชน นามศิริ)
บริษัท โอเค เนเจอร์ จำกัด
OK NATURE CO.,LTD.

E & W

EAST WEST ARCHITECT CO., LTD.

75/43 PHUKET GARDEN WILE SAMROENG, YAKHRAU RD. KASAT, WANG DISTRICT, PHUKET

TEL. (07)32346001, 324601 FAX. (07)3234602

GENERAL NOTES:

THIS DRAWING IS THE PROPERTY OF EAST WEST ARCHITECT CO., LTD. OR ONE OF ITS AFFILIATES. IT IS ISSUED SUBJECT TO RETURN UPON DEMAND AND IS NOT TO BE USED EXCEPT IN CONNECTION WITH THE PROJECT FOR WHICH IT IS INTENDED.

ฉบับนี้เป็นเอกสารลิขสิทธิ์ของบริษัท EAST WEST ARCHITECT CO., LTD. ห้ามนำไปใช้โดยไม่ได้รับอนุญาต

DO NOT SCALE DRAWING. USE DIMENSIONED DIMENSION ONLY.

กรุณาอย่าขนาดในแบบแปลน ไม่ควรใช้สายวัดวัดขนาดในแบบแปลน

AUTHORIZED SIGNATURE:

ARCHITECTS:

พิศาล สกตสุขิณี 2-สค.467

นิพนธ์ ชินณะ 3-สค.13554

STRUCTURAL ENGINEERS:

สิทธิพงษ์ เป้าชา สบ.5995

เชียวชาญ ปัสานนท์ 3-สค.18816

LANDSCAPE ARCHITECTS:

ศุภิมล ทิพย์เดช 3-ภส.545

กันยกันต์ เวียงถาวรพันธ์ 3-ภส.623

ELECTRICAL ENGINEERS:

จันทาน คำคง พท.1149

SANITARY ENGINEERS:

ศรัณย์ วงศ์วิวัฒน์ 3-ภส.821

MECHANICAL ENGINEERS:

ศรัณย์ วงศ์วิวัฒน์ สก.3276

REVISION:

DATE	DESCRIPTION

OWNER:

Willowshore Co.,Ltd.

PROJECT TITLE:

CoCo

LOCATION:เกาะโพธิ์บน ต.ราไวย์ อ.เมือง จ.ภูเก็ต

DRAWING TITLE:

LAYOUT FLOOR PLAN

SCALE: 1:750 (A3)

JOB NO:

FILE NAME:

DATE: 02/12/22

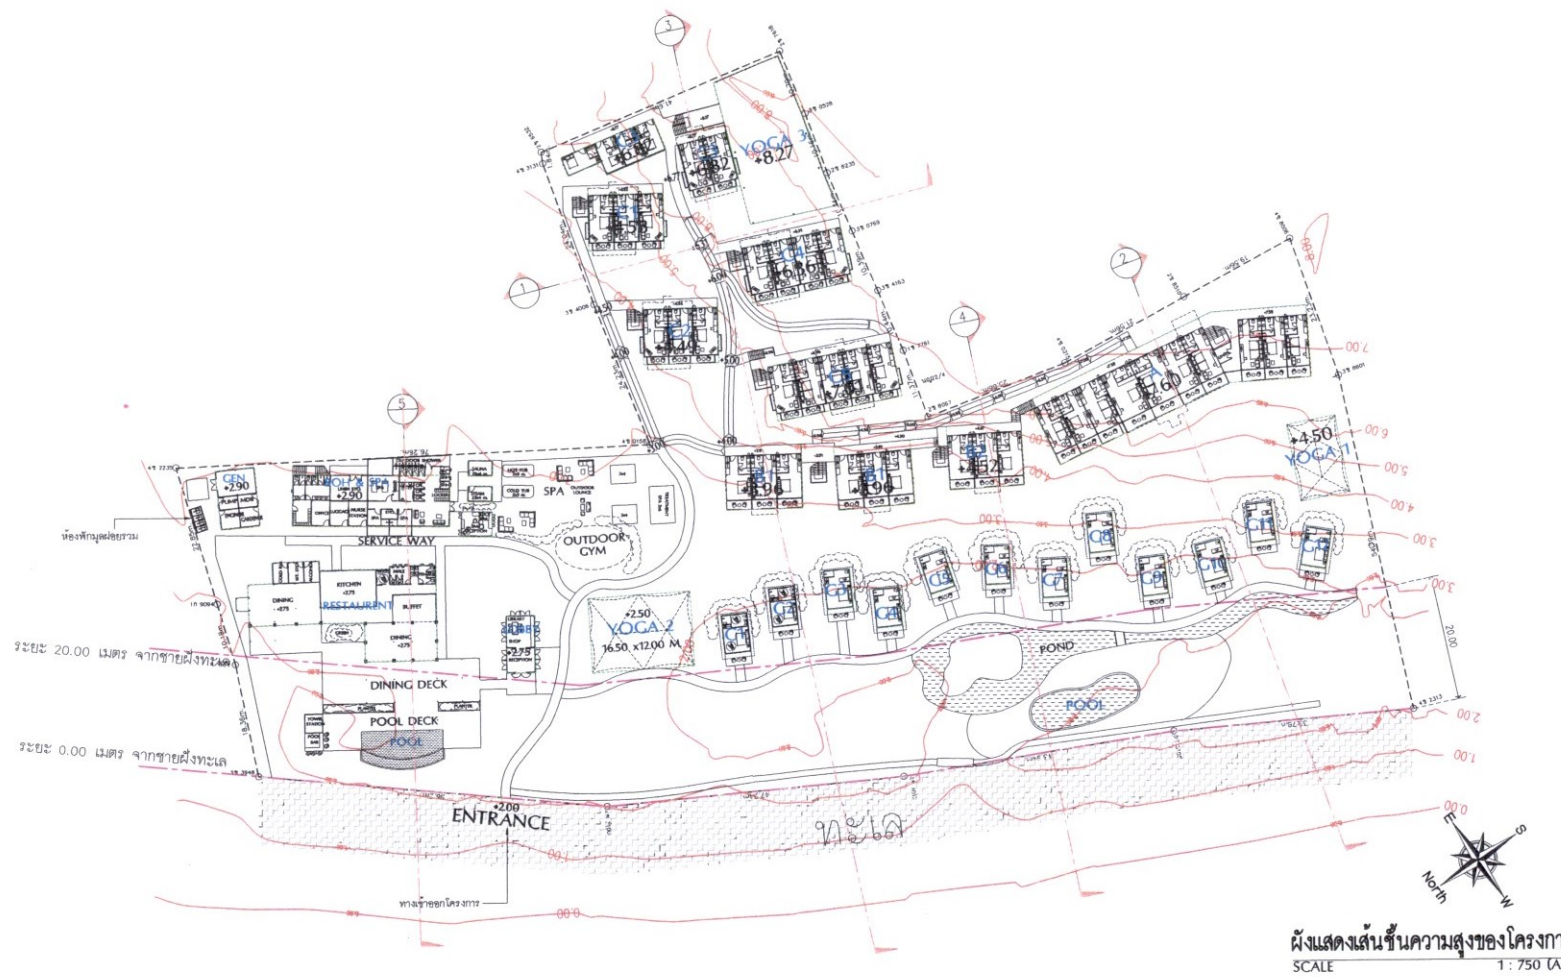
DRAWN BY:

ชุติมา รัตนเลิศนารี

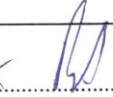
ISSUED DATE:

DRAWING NO:

A L-101



รูปที่ 6 ผังแสดงเส้นขึ้นความสูงของโครงการ

ลงชื่อ  กรรมการบริษัท
 (นายปรนัท พาเนต)
 บริษัท วิลโลว์ชอร์ จำกัด

เดือนมีนาคม 2566
 หน้า 165/189

ลงชื่อ  ผู้จัดการรวมตามผู้มีสิทธิจัดทำรายงาน
 (นางสาวนัทสนก นามนิต)
 บริษัท โอเค เนเจอร์ จำกัด
 OK NATURE CO.,LTD.

E & W

EAST WEST ARCHITECT CO., LTD.

79/48 PHRUK GARDEN VILL ESTATE, HONGKONG, H.K., SARUNG, HONG KONG, HONG KONG

TEL: (852) 2548-1111 FAX: (852) 2548-1111

GENERAL NOTES:

THIS DRAWING IS THE PROPERTY OF EAST WEST ARCHITECT CO., LTD. OR ONE OF ITS APPLICANTS. IT IS ISSUED SUBJECT TO RETURN UPON REQUEST AND IS NOT TO BE USED EXCEPT IN CONNECTION WITH THE PROJECT FOR WHICH IT IS INTENDED.

หากมีข้อผิดพลาดใดๆในเอกสารนี้ กรุณาแจ้งมาที่ บริษัทอีสต์ เวสต์ อาร์ทิซท์ จำกัด ภายใน 14 วันนับจากวันที่ออกเอกสาร

DO NOT SCALE DRAWING. USE DIMENSIONS SHOWN ONLY.

การแปลแบบแปลนนี้เป็นเอกสาร ไม่สามารถนำข้อมูลไปใช้โดยไม่ได้รับอนุญาตจากบริษัทอีสต์ เวสต์ อาร์ทิซท์ จำกัด

AUTHORIZED SIGNATURE:

ARCHITECTS:

สถาปนิก 2- สด. 467

นันทกร ชื่นชนะ

ภ- สด. 13554

STRUCTURAL ENGINEERS:

สถาปนิก 1- สด. 5595

เชาวชาญ นันทนันท

ภ. สด. 18816

LANDSCAPE ARCHITECTS:

สถาปนิก 1- สด. 545

กันยกรณต์ เอื้อถาวรพันธ์

ภ- สด. 623

ELECTRICAL ENGINEERS:

จำนวน 1- สด. 1148

วาทัน 1148

SANITARY ENGINEERS:

ศรีนัย วงศ์วิวัฒน์

ภ. สด. 621

MECHANICAL ENGINEERS:

ศรีนัย วงศ์วิวัฒน์

ภ. สด. 3278

REVISION:

DATE	DESCRIPTION

OWNER:

Willowshore Co., Ltd.

PROJECT TITLE:

CoCo

LOCATION: เกาะสีชัง, อ.สีชัง, จ.ชลบุรี

DRAWING TITLE:

ผังแสดงพื้นที่สีเขียว

SCALE:

1: 600

JOB NO:

FILE NAME:

DATE:

DRAWN BY:

จุฑามาศ ทองชม

ISSUED DATE:

DRAWING NO:

LA 02



พื้นที่สีเขียว บริเวณที่ 1

สัญลักษณ์	รายละเอียด	ขนาดพื้นที่ (ตร.ม.)
	พื้นที่ปลูกต้นไม้ที่กว้างน้อยกว่า 1 เมตร	160.50
	พื้นที่สีเขียวของโครงการ	6,090.72

หมายเหตุ : พื้นที่สีเขียวในผังแสดงพื้นที่สีเขียว มีพื้นที่น้อยกว่า 1 เมตร
พื้นที่ปลูกต้นไม้ที่กว้างน้อยกว่า 1 เมตร

พื้นที่สีเขียวตามผังแสดงพื้นที่สีเขียว

ขนาดพื้นที่สีเขียว	ขนาดพื้นที่สีเขียว (1:1)	โครงการ (1:1)
1. พื้นที่สีเขียวในผังแสดงพื้นที่สีเขียว มีพื้นที่น้อยกว่า 1 เมตร	> 240.00 ตารางเมตร (240.00:1)	6,090.72 ตารางเมตร (6,090.72 : 240.00 = 25.38 : 1) มากกว่าเกณฑ์
2. พื้นที่สีเขียวบริเวณพื้นที่ปลูกต้นไม้ที่กว้างน้อยกว่า 1 เมตร หรือพื้นที่สีเขียวที่ปลูกต้นไม้ที่กว้างน้อยกว่า 1 เมตร	> 120.00 ตารางเมตร (240.00:1)	พื้นที่สีเขียวในผังแสดงพื้นที่สีเขียว มีพื้นที่น้อยกว่า 1 เมตร
3. ไม่เกินพื้นที่ปลูกต้นไม้ที่กว้างน้อยกว่า 50 ของพื้นที่สีเขียวในผังแสดงพื้นที่สีเขียว	> 60.00 ตารางเมตร (120.00:1)	3,810.40 ตารางเมตร มากกว่าเกณฑ์
4. สัดส่วนของ พื้นที่สีเขียวที่ขึ้นใน ที่ว่าง ก่อเกิดพื้นที่สีเขียวที่ขึ้นอย่างน้อยร้อยละ 50 ของพื้นที่ว่างสวนสาธารณะ	> 78.60 ตารางเมตร (157.20:1)	3,810.40 ตารางเมตร มากกว่าเกณฑ์

หมายเหตุ : พื้นที่ว่างสวนสาธารณะ (พื้นที่ว่างสวนสาธารณะ) 157.20 ตารางเมตร (524.00 x 30) / 100

ผังแสดงพื้นที่สีเขียว
มาตราส่วน 1 : 600

รูปที่ 7 ผังแสดงพื้นที่สีเขียวชั้นล่าง

ลงชื่อ

กรรมการบริษัท

(นายราเชน พานเท)

บริษัท วิลโลว์ชอร์ จำกัด

เดือนมีนาคม 2566

หน้า 166/189

ลงชื่อ

ผู้จัดการโครงการ

(นางสาวนันทกาน เมฆมน)

บริษัท โอเค เนเจอร์ จำกัด

OK NATURE CO., LTD.

E & W

EAST WEST ARCHITECT CO., LTD.

75/48 PHRUEY GARDEN VILL SUBPLOT, THONGMAH M. ROAD, THONG PHRUEY, HUAHIN, (0520)355555, 25555 FAX (0520)255555

GENERAL NOTES:

THIS DRAWING IS THE PROPERTY OF EAST WEST ARCHITECT CO., LTD. OR ONE OF ITS AFFILIATES. IT IS HEREBY SUBJECT TO RETURN UPON DEMAND AND IS NOT TO BE USED EXCEPT IN CONNECTION WITH THE PROJECT FOR WHICH IT IS INTENDED.

งานนี้เป็นลิขสิทธิ์ของ บริษัท อีสต์ เวสต์ จำกัด ห้ามทำซ้ำโดยไม่ได้รับอนุญาต

DO NOT SCALE DRAWING. USE DIMENSION LINES ONLY.

การแปลงานจากแบบแปลน ไม่สามารถแก้ไขแบบได้โดยไม่ได้รับอนุญาตจากบริษัทผู้ออกแบบ

AUTHORIZED SIGNATURE:

ARCHITECTS:

พิศาล ฤกษ์สุจิติน

ว-ศก.467

นันทกร ชื่นอนัน

ภ-ศก.13554

STRUCTURAL ENGINEERS:

สิทธิพงษ์ ปรีชา

สช.5595

เชษฐาญ บัสนานนท์

ภช.18816

LANDSCAPE ARCHITECTS:

ศุภินันท์ ทัพพะศรี

ภ-ภส.545

กันยกันต์ เชื้องวาทพันธ์

ภ-ภส.623

ELECTRICAL ENGINEERS:

จำนรร คำคง

วทก.1149

SANITARY ENGINEERS:

ศรัณย์ วงศ์วิวัฒน์

ภท.821

MECHANICAL ENGINEERS:

ศรัณย์ วงศ์วิวัฒน์

ภท.3276

REVISION:

DATE	DESCRIPTION

OWNER:

Willowshore Co.,Ltd.

PROJECT TITLE:

CoCo

LOCATION:เกาะโพธิ์ทอง ต.เขาใหญ่ อ.เมือง จ.ภูเก็ต

DRAWING TITLE:

ผังต้นไม้เดิม

SCALE:

1:600

JOB NO:

FILE NAME:

DATE:

DRAWN BY:

สุภาภรณ์ ทองงาม

ISSUED DATE:

06/12/2022

DRAWING NO:

LA 03



สัญลักษณ์	ชื่อไทย	ชื่อวิทยาศาสตร์	สัญลักษณ์	ชื่อไทย	ชื่อวิทยาศาสตร์	สัญลักษณ์	ชื่อไทย	ชื่อวิทยาศาสตร์	สัญลักษณ์	ชื่อไทย	ชื่อวิทยาศาสตร์	สัญลักษณ์	ชื่อไทย	ชื่อวิทยาศาสตร์	สัญลักษณ์	ชื่อไทย	ชื่อวิทยาศาสตร์
	มะพร้าว	Cocos nucifera		ต้นมะลิวัลย์	Elaeis guineensis		ต้นตีนเป็ด	Millettia pinnata		ต้นมะยม	Melia azedarach		พญาสัตบรรณ	Alstonia scholaris		ต้นตีนเป็ด	Cerbera manghas
	ต้นมะม่วงอินเดีย	Anacardium occidentale		ต้นมะขาม	Artocarpus heterophyllus		ปอทะเล	Hibiscus tiliaceus		ต้นตีนเป็ด	Alstonia scholaris		ต้นตีนเป็ด	Cerbera manghas		ต้นตีนเป็ด	Cerbera manghas
	ต้นมะขาม	Tamarindus indica		ต้นตีนเป็ด	Araucaria columnaris		จำปา	Barringtonia asiatica		ต้นตีนเป็ด	Mimosa elengi		ต้นตีนเป็ด	Mimosa elengi		ต้นตีนเป็ด	Mimosa elengi
	ต้นมะม่วง	Mangifera indica		ต้นตีนเป็ด	Parkia speciosa		ปอทะเล	Pterocarpus indicus Willd		ต้นตีนเป็ด	Bauhinia purpurea		ต้นตีนเป็ด	Bauhinia purpurea		ต้นตีนเป็ด	Bauhinia purpurea
	ต้นมะพร้าว	Areca catechu		ต้นตีนเป็ด	Ravenala madagascariensis		ก้ามปู	Sandoricum koetjape		ต้นตีนเป็ด	Nypa fruticans		ต้นตีนเป็ด	Nypa fruticans		ต้นตีนเป็ด	Nypa fruticans
	ต้นมะพร้าว	Terminalia catappa		ต้นตีนเป็ด	Citharexylum spinosum		ชมพูอินเดีย	Syzygium jambos		ต้นตีนเป็ด	Livistona chinensis		ต้นตีนเป็ด	Livistona chinensis		ต้นตีนเป็ด	Livistona chinensis
	ต้นตีนเป็ด	Borassus flabellifer		ต้นตีนเป็ด	Lagerstroemia floribunda		หางนกยูง	Delonix regia		ต้นตีนเป็ด	Mangifera foetida Lour		ต้นตีนเป็ด	Mangifera foetida Lour		ต้นตีนเป็ด	Mangifera foetida Lour

รูปที่ 8 ผังแสดงพื้นที่ไม้ยืนต้นเดิม

ลงชื่อ

นายวิชาญ พาทะ

กรรมการบริษัท

บริษัท วิลโลว์ชอร์ จำกัด

เดือนมีนาคม 2566

หน้า 167/189

ลงชื่อ

นายวิชาญ พาทะ

ผู้จัดการโครงการ

บริษัท วิลโลว์ชอร์ จำกัด

นางสาวณัฏฐกานต์ เมษนิต

บริษัท โอเค เนเจอร์ จำกัด

OK NATURE CO.,LTD.

GENERAL NOTES:
THIS DRAWING IS THE PROPERTY OF EAST WEST ARCHITECT CO., LTD.
OR ONE OF ITS AFFILIATES. IT IS ISSUED SUBJECT TO THE TERMS
UPON WHICH AND IS NOT TO BE USED EXCEPT IN CONNECTION
WITH THE PROJECT FOR WHICH IT IS ISSUED.
งานนี้เป็นลิขสิทธิ์ของ บริษัท อีสท์ เวสท์ แอ็คทิฟ จำกัด
ห้ามทำซ้ำโดยไม่ได้รับอนุญาต

DO NOT SCALE DRAWING. USE DIMENSIONS SHOWN ONLY.
ตรวจสอบขนาดทั้งหมดในแบบ ไม่ใช้วิธีวัดจากภาพโดยประมาณ
ห้ามใช้ขนาดจากแบบโดยเด็ดขาด

	AUTHORIZED SIGNATURE:
ARCHITECTS: กิตติกา ศฤงคารนิรมัย ว.สถ. 467 นันทกร ชื่นนง ภ.สถ. 13554	
STRUCTURAL ENGINEERS: สิริพิชญ์ ปรีชา สถ. 5595 เชียวชาญ บัณฑิตานนท์ ภ.สถ. 18816	
LANDSCAPE ARCHITECTS: ศุภิมาศ ทิพนทร ภ.สถ. 545 กันชนานต์ เชื้อถาวรพันธ์ ภ.สถ. 623	
ELECTRICAL ENGINEERS: อำนาจ คำตัง ว.สถ. 1149	
SANITARY ENGINEERS: ศรีณีย์ วงศ์วิวัฒน์ ภ.สถ. 821	
MECHANICAL ENGINEERS: ศรีณีย์ วงศ์วิวัฒน์ ภ.สถ. 3276	

REVISION:	DATE	DESCRIPTION

OWNER:
Willowshore Co., Ltd.

PROJECT TITLE:
CoCo

LOCATION: มหานคร ๓๖๐ ๑๕๕๕ จ.ภูเก็ต

DRAWING TITLE:
ผังสวนน้ำและต้นไม้ในสวน

SCALE: 1:800

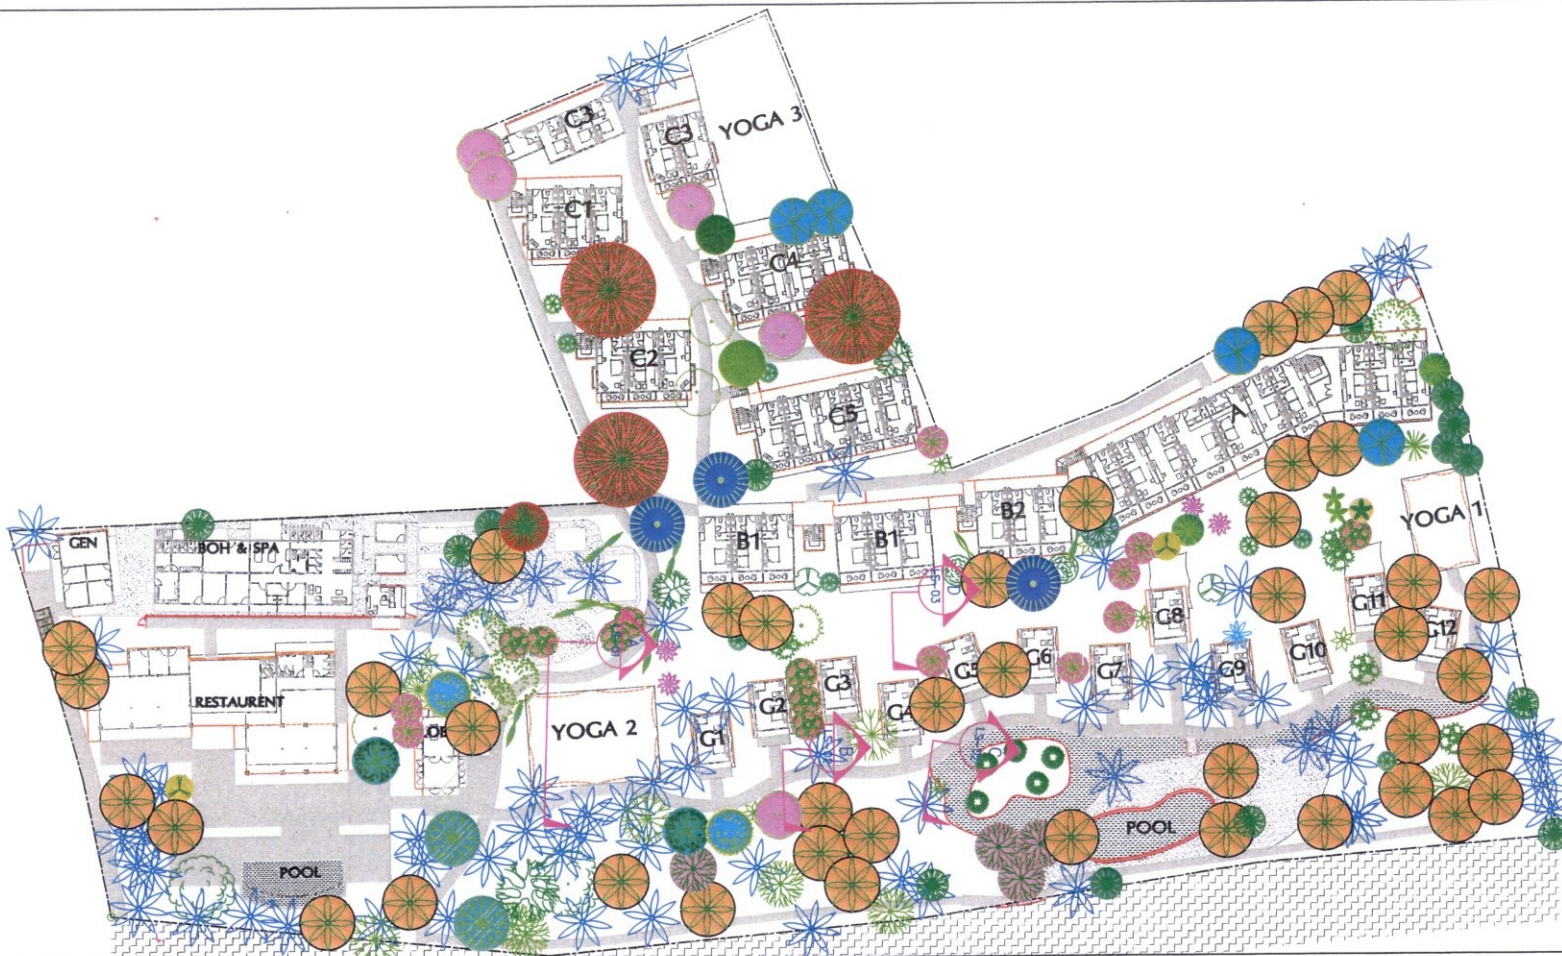
JOB NO:

FILE NAME: DATE:

DRAWN BY: คุณมาลี ทองหมื่น
วิศวกร ภูมิสถาปัตย์

ISSUED DATE: 06/12/2022

DRAWING NO: LA 04



ต้นไม้ในสวนและสวนน้ำ

สัญลักษณ์ ไม้ยืนต้น	สัญลักษณ์ ไม้พุ่ม	ชื่อไทย	ชื่อวิทยาศาสตร์
		มะพร้าว	Cocos nucifera
		คางคก	Anacardium occidentale
		ต้นมะขาม	Tamarindus indica
		ต้นมะม่วง	Mangifera indica
		ต้นมะพร้าว	Areca catechu
		ต้นทุเรียน	Terminalia catappa
		ต้นตาล	Borassus flabellifer
		ต้นปาล์ม	Elaeis guineensis

สัญลักษณ์ ไม้ยืนต้น	สัญลักษณ์ ไม้พุ่ม	ชื่อไทย	ชื่อวิทยาศาสตร์
		ต้นค้อ	Parkia speciosa
		ต้นกล้วยไม้	Ravenala madagascariensis
		ต้นกล้วย	Citharexylum spinosum
		ต้นกล้วย	Lagerstroemia floribunda
		ต้นกล้วย	Milletia pinnata
		ต้นกล้วย	Hibiscus lilaceus
		ต้นกล้วย	Barringtonia asiatica
		ต้นกล้วย	Pterocarpus indicus Willd

สัญลักษณ์ ไม้ยืนต้น	สัญลักษณ์ ไม้พุ่ม	ชื่อไทย	ชื่อวิทยาศาสตร์
		ต้นกล้วย	Delonix regia
		ต้นกล้วย	Melia azedarach
		ต้นกล้วย	Alstonia scholaris
		ต้นกล้วย	Cerbera manghas
		ต้นกล้วย	Mimosa elengi
		ต้นกล้วย	Bauhinia purpurea
		ต้นกล้วย	Nypa fruticans
		ต้นกล้วย	Livistona chinensis

สัญลักษณ์ ไม้ยืนต้น	สัญลักษณ์ ไม้พุ่ม	ชื่อไทย	ชื่อวิทยาศาสตร์
		ต้นกล้วย	Artocarpus heterophyllus
		ต้นกล้วย	Araucaria columnaris
		ต้นกล้วย	Sandoricum koetjape
		ต้นกล้วย	Syzygium jambos
		ต้นกล้วย	Mangifera foetida Lour

ผังแสดงพื้นที่ปลูกไม้ยืนต้น
มาตราส่วน 1: 600

รูปที่ 9 ผังแสดงพื้นที่ปลูกไม้ยืนต้น

ลงชื่อ.....กรรมการบริษัท
(นายราเชน พานเกล)
บริษัท วิลโลว์ชอร์ จำกัด

เดือนมีนาคม 2566
หน้า 168/189

ลงชื่อ.....
(นางสาวนภัสกร เมษินันท์)
บริษัท โอเค เนเจอร์ จำกัด
OK NATURE CO., LTD.

E & W

EAST WEST ARCHITECT CO., LTD.

75/48 PHRUEK GARDEN VILL GARDEN, THONGYU B. ROAD, PHRUEK GARDEN, PHRUEK THAI (PHRUEK) ROAD, PHRUEK THAI (PHRUEK) ROAD

GENERAL NOTES:

THIS DRAWING IS THE PROPERTY OF EAST WEST ARCHITECT CO., LTD. OR ONE OF ITS AFFILIATES. IT IS ISSUED SUBJECT TO RETURN UPON DEMAND AND IS NOT TO BE USED EXCEPT IN CONNECTION WITH THE PROJECT FOR WHICH IT IS ISSUED.

งานนี้เป็นลิขสิทธิ์ของบริษัท EAST WEST ARCHITECT CO., LTD. ห้ามทำซ้ำโดยไม่ได้รับอนุญาต

DO NOT SCALE DRAWING. USE PAPER DIMENSION ONLY.

ขนาดกระดาษและขนาดเส้นเขียนเป็นมาตรฐาน ไม่ควรใช้ขนาดอื่นที่ไม่ได้กำหนดไว้

ขนาดเส้นเขียนตามแบบสถาปัตย์

AUTHORIZED SIGNATURE:

ARCHITECTS:

พิศาล

สกุลสุพิชญ์

ว-สถ.467

นันทกร

ชินณะ

ว-สถ.13554

STRUCTURAL ENGINEERS:

สิริพงศ์

ปรีชา

สถ.5595

เชษฐา

ปัทมานนท์

ว-สถ.18816

LANDSCAPE ARCHITECTS:

ศุภานันท์

ทิพย์

ว-วท.545

กันยกร

ธีรกร

ว-วท.623

ELECTRICAL ENGINEERS:

จำนงค์

คำคง

วท.1149

SANITARY ENGINEERS:

ศรัณย์

วงศ์วิวัฒน์

วท.821

MECHANICAL ENGINEERS:

ศรัณย์

วงศ์วิวัฒน์

วท.3276

REVISION:

DATE	DESCRIPTION

OWNER:

Willowshore Co.,Ltd.

PROJECT TITLE:

CoCo

LOCATION:เกาะโพธิ์ ไร่เย็น จ.ภูเก็ต

DRAWING TITLE:

ผังต้นไม้เดิมและต้นไม้ที่ย้ายปลูก

SCALE:

1:800

JOB NO:

FILE NAME:

DATE:

DRAWN BY:

สุเมธ หนอง

ISSUED DATE:

06/12/2022

DRAWING NO:

LA 04

ต้นไม้เดิมที่รักษาไว้								ต้นไม้เดิมย้ายปลูก								
สัญลักษณ์	ชื่อไทย	ชื่อวิทยาศาสตร์	จำนวน (ต้น)	ขนาดทรงพุ่ม (เมตร)	ขนาดพื้นที่ทรงพุ่ม (ตร.ม.)	ขนาดทรงพุ่มที่ปลูก (ตร.ม.)	ขนาดพื้นที่ปลูกรวม (ตร.ม.)	สัญลักษณ์	ชื่อไทย	ชื่อวิทยาศาสตร์	จำนวน (ต้น)	ขนาดทรงพุ่ม (เมตร)	ขนาดพื้นที่ทรงพุ่ม (ตร.ม.)	ขนาดทรงพุ่มที่ปลูก (ตร.ม.)	ขนาดพื้นที่ปลูกรวม (ตร.ม.)	
	มะพร้าว	Cocos nucifera	72	7.00	38.46	2,769.12	1,525.08		มะพร้าว	Cocos nucifera	41	7.00	38.46	1,576.86	716.73	
	ต้นมะม่วงอินเดีย	Anacardium occidentale	4	6.00	28.26	113.04	61.24		ต้นมะม่วงอินเดีย	Anacardium occidentale	2	6.00	28.26	56.52	21.29	
	ต้นมะขาม	Tamarindus indica	2	8.00	50.24	100.48	49.95		ต้นมะขาม	Mangifera indica	5	6.00	28.26	141.30	58.23	
	ต้นมะม่วง	Mangifera indica	3	6.00	28.26	84.78	50.07		ต้นมะม่วง	Areca catechu	6	2.50	4.90	29.40	12.88	
	ต้นมะพร้าว	Areca catechu	3	2.50	4.90	14.7	8.12		ต้นทุเรียน	Terminalia catappa	2	7.00	38.46	76.92	32.17	
	ต้นทุเรียน	Terminalia catappa	3	7.00	38.46	115.38	76.24		ต้นสาเลี่ยนเต	Borassus flabellifer	8	4.00	12.56	100.48	47.58	
	ต้นสาเลี่ยนเต	Borassus flabellifer	6	4.00	12.56	75.36	32.28		ต้นสาเลี่ยนจีน	Elaeis guineensis L	8	4.00	12.56	100.48	69.16	
	ต้นสาเลี่ยนจีน	Elaeis guineensis L	8	4.00	12.56	100.48	67.32		ต้นทุเรียน	Artocarpus heterophyllus	4	6.00	28.26	113.04	73.41	
	ต้นทุเรียน	Artocarpus heterophyllus	-	6.00	28.26	-	-		ต้นสะตอ	Parkia speciosa	3	12.00	113.04	339.12	145.24	
	ต้นสะตอ	Parkia speciosa	3	12.00	113.04	339.12	129.73		ต้นสาเลี่ยนป่าเต	Ravenala madagascariensis	6	6.00	28.26	169.56	100.79	
	ต้นสาเลี่ยนป่าเต	Ravenala madagascariensis	2	6.00	28.26	56.52	28.04		ต้นมะก	Lagerstroemia floribunda	2	4.00	12.56	25.12	11.61	
	ต้นมะก	Lagerstroemia floribunda	1	4.00	12.56	12.56	7.44		ต้นขี้เถ้า	Milletia pinnata	4	6.00	28.26	113.04	77.29	
	ต้นขี้เถ้า	Milletia pinnata	5	6.00	28.26	14.13	9.85		ปอทะเล	Hibiscus tiliaceus	6	4.00	12.56	75.36	46.55	
	ปอทะเล	Hibiscus tiliaceus	6	4.00	12.56	75.36	40.23		จิกทะเล	Barringtonia asiatica	2	6.00	28.26	56.52	34.00	
	จิกทะเล	Barringtonia asiatica	-	6.00	28.26	-	-		ประดู่อินเดีย	Pterocarpus indicus Willd	1	5.00	19.62	19.62	10.05	
	ประดู่อินเดีย	Pterocarpus indicus Willd	1	5.00	19.62	19.62	8.81		กระพวน	Sandoricum koetjape	3	7.00	38.46	115.38	68.67	
	กระพวน	Sandoricum koetjape	-	7.00	38.46	-	-		ชมพู่นดอกไม้	Syzygium jambos	1	5.00	19.62	19.62	10.04	
	ชมพู่นดอกไม้	Syzygium jambos	2	5.00	19.62	39.24	16.50		ต้นทุล	Mimusops elengi	2	3.50	9.61	19.22	9.22	
	ต้นทุล	Mimusops elengi	2	3.50	9.61	19.22	9.85		ป่าละเ็น	Livistona chinensis	1	3.00	7.06	7.06	4.87	
	ป่าละเ็น	Livistona chinensis	2	3.00	7.06	14.12	9.91		มะรุต	Mangifera foetida Lour	1	6.00	28.26	28.26	13.35	
	มะรุต	Mangifera foetida Lour	-	6.00	28.26	-	-		ต้นเลี่ยน	Melia azedarach	1	6.00	28.26	28.26	10.52	
138								109								2,236.75
2,236.75								109								2,236.75
ตารางรวมพื้นที่รวมต้นไม้เดิมและต้นไม้ที่ย้าย																
พื้นที่รวมต้นไม้เดิมและต้นไม้ที่ย้าย 3,810.40 ตารางเมตร																
ตารางรวมจำนวนต้นไม้																
ต้นไม้เดิมทั้งหมดที่ย้ายปลูก 247 ต้น																
ต้นไม้เดิมย้ายปลูกใหม่ 109 ต้น																
ต้นไม้เดิมที่คงไว้ 138 ต้น																
ต้นไม้ที่ตัดออก - ต้น																

รูปที่ 10 ตารางแสดงพื้นที่ปลูกไม้ยืนต้นเดิมและไม้ยืนต้นเดิมที่ย้าย

ลงชื่อ

(นายวิชาญ พาทิต)

บริษัท วิลโลว์ชอร์ จำกัด

เดือนมีนาคม 2566

หน้า 169/189

ลงชื่อ

(นางสาวณัฏฐกานท์ เมษนิต)

บริษัท โอเค เนเจอร์ จำกัด

ตารางพื้นที่รวมไม้ยืนต้นเดิมและไม้ยืนต้นเดิมที่ย้าย

3,810.40 ตารางเมตร

ตารางรวมจำนวนต้นไม้

ต้นไม้เดิมทั้งหมดที่ย้ายปลูก 247 ต้น

ต้นไม้เดิมที่ย้ายปลูกใหม่ 109 ต้น

ต้นไม้เดิมที่คงไว้ 138 ต้น

ต้นไม้ที่ตัดออก - ต้น

OK NATURE CO.,LTD.



เกณฑ์จัดพื้นที่สีเขียว	เกณฑ์ที่ต้องจัดใหม่	โครงการจัดใหม่
1. พื้นที่สีเขียวในสัดส่วนไม่น้อยกว่า 1 ตารางเมตร / 1 คน	> 240.00 ตารางเมตร (1:1)	6,090.72 ตารางเมตร $6,090.72 \div 240.00 = 25.38$ มากกว่าเกณฑ์
2. พื้นที่สีเขียวบริเวณซึ่งทางเดินไม่น้อยกว่า ร้อยละ 50 ของพื้นที่สีเขียวที่ต้องจัดใหม่ตามเกณฑ์	> 120.00 ตารางเมตร (240.00:1)	พื้นที่สีเขียวซึ่งทาง เดิน 6,090.72 ตารางเมตร มากกว่าเกณฑ์
3. ไม่ใช้พื้นที่ไม่น้อยกว่าร้อยละ 50 ของพื้นที่สีเขียวซึ่งทางเดิน ที่ต้องจัดใหม่ตามเกณฑ์	> 60.00 ตารางเมตร (120.00:1)	3,810.40 ตารางเมตร มากกว่าเกณฑ์
4. หักส่วนของ พื้นที่สีเขียวร้อยละ "ใน-ที่ว่าง" กำหนดพื้นที่ สีเขียวอื่นซึ่งน้อยกว่าร้อยละ 50 ของพื้นที่ว่างตามกฎหมาย ควบคุมอาคาร (ที่ว่างไม่น้อยกว่า 30 ใน 100 ส่วน ของ พื้นที่ในโครงการซึ่งหากที่สุดของอาคาร)	> 78.60 ตารางเมตร (157.20:1) - พื้นที่ในโครงการซึ่งหากที่สุดของอาคารรวม กับ 524.00 ตารางเมตร - พื้นที่ว่างตามกฎหมายควบคุมอาคาร 157.20 ตารางเมตร $(524.00 \times 30) / 100$	3,810.40 ตารางเมตร มากกว่าเกณฑ์

ผังแสดงพื้นที่สีเขียวข้างซ้าย

รูปที่ 11 ผังแสดงพื้นที่สีเขียวยั่งยืน

ลงชื่อ  กรรมการบริษัท
(นายราเมศ พาเทล)
บริษัท วิลโลว์ซอร์ จำกัด

เดือนมีนาคม 2566
หน้า 170/189

ลงชื่อ นภกิตติภา ใจดี บุคคลธรรมดาผู้มีสิทธิจัดทำรายงาน
(นางสาวนภกิตติภา ใจดี)
บริษัท โอเค เนเจอร์ จำกัด
OK NATURE CO., LTD.

E & W

EAST WEST ARCHITECT CO., LTD.

75/14 PRAKARTH VILLAGE BANGKOK, THAILAND, BANGKOK, THAILAND, PHUKET, THAILAND, PHUKET, THAILAND

GENERAL NOTES:

THIS DRAWING IS THE PROPERTY OF EAST WEST ARCHITECT CO., LTD. OR ONE OF ITS AFFILIATES. IT IS ISSUED SUBJECT TO REVIEW UPON DEMAND AND IS NOT TO BE USED EXCEPT IN CONNECTION WITH THE PROJECT FOR WHICH IT IS ISSUED.

งานนี้เป็นงานลิขสิทธิ์ของ บริษัท อีสต์ เวสต์ จำกัด 4-คน ห้ามทำซ้ำโดยไม่ได้รับอนุญาต

DO NOT SCALE DRAWING. USE PAPER DIMENSION ONLY.

การขยายขนาดหรือย่อขนาด ไม่ควรใช้วิธีวัดจากภาพบนงานเขียนสถาปัตย์โดยตรง

AUTHORIZED SIGNATURE:

ARCHITECTS:

พิศาล ฤกษ์สุวิทย์

ว-สถ.467

นันทน ฐิตินันท์

ภ-สถ.13554

STRUCTURAL ENGINEERS:

สิริพงศ์ ฐิตินันท์

สถ.5595

เชษฐาภรณ์ ปิณฑานนท์

ภ.สถ.18816

LANDSCAPE ARCHITECTS:

ศุภินันท์ ทัพพะธะ

ภ-ภ.545

กันยภรณ์ เชื้องาวรัตน์

ภ-ภ.623

ELECTRICAL ENGINEERS:

จำนรรพ์ คำทอง

วท.11149

SANITARY ENGINEERS:

ศรัณย์ วงศ์วิวัฒน์

ภ.สถ.821

MECHANICAL ENGINEERS:

ศรัณย์ วงศ์วิวัฒน์

ภ.สถ.3276

REVISION:

DATE	DESCRIPTION

OWNER:

Willowshore Co.,Ltd.

PROJECT TITLE:

CoCo

LOCATION: หมายเหตุ: โครงการ CoCo 120/120 9.9/12

DRAWING TITLE:

ผังแสดงไม้พุ่มไม้คลุมดิน

SCALE: 1:800

JOB NO:

FILE NAME:

DATE:

DRAWN BY:

สุภาวดี พงษ์พานิช

ISSUED DATE:

06/12/2022

DRAWING NO:

LA 07



ตารางไม้พุ่มและไม้คลุมดิน

สัญลักษณ์	ชื่อไทย	ชื่อวิทยาศาสตร์	ขนาดพื้นที่ (ตร.ม.)
	พลับพลึงต้น	<i>Crinum asiaticum</i>	190.00
	ลิ้นมังกรเขียว	<i>Sansevieria trifasciata</i>	49.00
	กล้วยน้ำว้า	<i>Musa acuminata</i>	70.00
	พญาเงาะเหลือง	<i>Dyspis lutescens</i>	30.00
	ชาตัด	<i>Carmona Retusa</i>	21.00
	ชองออยพาลมฟ้า	<i>Dracaena reflexa</i>	5.00
	ปรงพุด	<i>Cycas rumphii</i>	40.00

สัญลักษณ์	ชื่อไทย	ชื่อวิทยาศาสตร์	ขนาดพื้นที่ (ตร.ม.)
	เฮลิคินเนีย ฮอร์ลิมา	<i>Heliconia x rutiliana Barreiros</i>	118.00
	ชื่องานางวง	<i>Thunbergia erecta</i>	125.00
	รั้วทะเล	<i>Scaevola taccada</i>	135.00
	พญาเขียว	<i>Ptychosperma macarthuri Nichols</i>	120.00
	กระดังงาทองน้อย	<i>Wedelia trilobata</i>	125.00
	หญ้าสามเกลอเขียว	<i>Axonopus compressus</i>	852.32
	กะพ้อ	<i>Licuala spinosa Thunb.</i>	50.00

สัญลักษณ์	ชื่อไทย	ชื่อวิทยาศาสตร์	ขนาดพื้นที่ (ตร.ม.)
	เคยหอม	<i>Pandanus amaryllifolius</i>	115.00
	เฟิร์นชามาย	<i>Phymatosorus grossus</i>	135.00
	ผักบุ้งทะเล	<i>Ipomoea pes-caprae</i>	100.00
รวมพื้นที่ปลูกไม้พุ่มและไม้คลุมดิน			2,280.32

ผังแสดงไม้พุ่มไม้คลุมดิน
 1 : 600

รูปที่ 12 ผังแสดงพื้นที่ปลูกไม้พุ่ม และไม้คลุมดิน

ลงชื่อ
 (นายราเชน พงษ์พานิช)
 บริษัท วิลโลว์ชอร์ จำกัด

เดือนมีนาคม 2566
 หน้า 171/189

ลงชื่อ
 (นางสาวนันทกานต์ เมฆนิธิ)
 บริษัท โอเค เนเจอร์ จำกัด
 OK NATURE CO.,LTD.

MECHANICAL ENGINEERS:
ศรัณย์ วงศ์วิวัฒน์

DRAWING NO: _____



SCALE 1:750

ลงชื่อ เชกนิทก พานิช บุคคลธรรมดาผู้มีสิทธิจัดทำรายงาน
(นางสาวณัฏฐกนก เมฆนิตติ)
บริษัท โอเค เนเจอร์ จำกัด
OK NATURE CO.,LTD.

GENERAL NOTES:
THIS DRAWING IS THE PROPERTY OF EAST WEST ARCHITECT CO., LTD.
OR ONE OF ITS AFFILIATES. IT IS LOANED SUBJECT TO RETURN
UPON DEMAND AND IS NOT TO BE USED EXCEPT IN CONNECTION
WITH THE PROJECT FOR WHICH IT IS ISSUED.
THIS DRAWING IS NOT TO BE REPRODUCED OR COPIED IN ANY FORM
WITHOUT THE WRITTEN PERMISSION OF EAST WEST ARCHITECT CO., LTD.

DO NOT SCALE DRAWINGS. USE DIMENSIONS ONLY.
FOR INFORMATION ONLY: THIS DRAWING IS NOT TO BE USED FOR CONSTRUCTION
WITHOUT THE WRITTEN PERMISSION OF EAST WEST ARCHITECT CO., LTD.

AUTHORIZED SIGNATURE:	
ARCHITECTS:	
พิศชา สกุลสุขวิทย์	2-คณ.467
นันทพร ชื่นชนะ	3-คณ.13554
STRUCTURAL ENGINEERS:	
สิทธิพงษ์ เป็ชา	คณ.5595
เชียวชาญ บัณฑิตานนท์	คณ.18816
LANDSCAPE ARCHITECTS:	
ศุภกมล ภิรมย์	คณ.545
กันยภรณ์ เมืองวรรณพันธ์	คณ.623
ELECTRICAL ENGINEERS:	
จำนนาน คำคง	วทศ.1149
SANITARY ENGINEERS:	
ศรัณย์ วงศ์วิวัฒน์	วทศ.821
MECHANICAL ENGINEERS:	
ศรัณย์ วงศ์วิวัฒน์	คณ.3276

REVISION:	
DATE	DESCRIPTION

OWNER:
Willowshore Co.,Ltd.

PROJECT TITLE:
CoCo

LOCATION: ภูเก็ต ประเทศไทย

DRAWING TITLE:

SCALE:

JOB NO:

FILE NAME: DATE: 24/11/22

DRAWN BY: สุทินา รัตนดิษฐ์

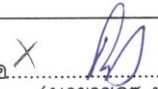
ISSUED DATE:

DRAWING NO:



ผังแสดงระบบบำบัดน้ำเสีย
SCALE 1:750

รูปที่ 14 ผังแสดงระบบบำบัดน้ำเสียของโครงการ

ลงชื่อ  กรรมการบริษัท
(นายวิชาญ พาเทล)
บริษัท วิลโลว์ชอร์ จำกัด

เดือนมีนาคม 2566
หน้า 173/189

ลงชื่อ  ผู้จัดการโครงการ
(นางสาวนภัสนก เกษมณี)
บริษัท โอเค เนเจอร์ จำกัด
OK NATURE CO.,LTD.

GENERAL NOTES:
THIS DRAWING IS THE PROPERTY OF EAST WEST ARCHITECT CO., LTD.
OR ONE OF ITS AFFILIATES. IT IS ISSUED SUBJECT TO REVIEW
UPON DEMAND AND IS NOT TO BE USED EXCEPT IN CONNECTION
WITH THE PROJECT FOR WHICH IT IS ISSUED.
หากเป็นแบบร่างที่ไม่ได้ผ่านการอนุมัติจากเจ้าของโครงการ
ห้ามนำไปใช้โดยไม่ได้รับอนุญาต

DO NOT SCALE DRAWING. USE PROVIDED DIMENSION ONLY.
กรุณาอย่าวัดแบบจากภาพ ไม่ควรใช้สายวัดวัดแบบโดยตรง
ห้ามใช้แบบร่างแบบโดยไม่ได้รับอนุญาต

ARCHITECTS:	AUTHORIZED SIGNATURE:
พ.ศ. ๒๕๖๓ ๖-๔๖๓	
พ.ศ. ๒๕๖๓ ๖-๔๖๓	
STRUCTURAL ENGINEERS:	
พ.ศ. ๒๕๖๓ ๖-๔๖๓	
พ.ศ. ๒๕๖๓ ๖-๔๖๓	
LANDSCAPE ARCHITECTS:	
พ.ศ. ๒๕๖๓ ๖-๔๖๓	
พ.ศ. ๒๕๖๓ ๖-๔๖๓	
ELECTRICAL ENGINEERS:	
พ.ศ. ๒๕๖๓ ๖-๔๖๓	
SANITARY ENGINEERS:	
พ.ศ. ๒๕๖๓ ๖-๔๖๓	
MECHANICAL ENGINEERS:	
พ.ศ. ๒๕๖๓ ๖-๔๖๓	

REVISION:	
DATE	DESCRIPTION

OWNER:
Willowshore Co., Ltd.

PROJECT TITLE:
CoCo

LOCATION: ๖๖๖ ถนนสุขุมวิท แขวงคลองเตย เขตคลองเตย กรุงเทพมหานคร 10110

DRAWING TITLE:

SCALE:

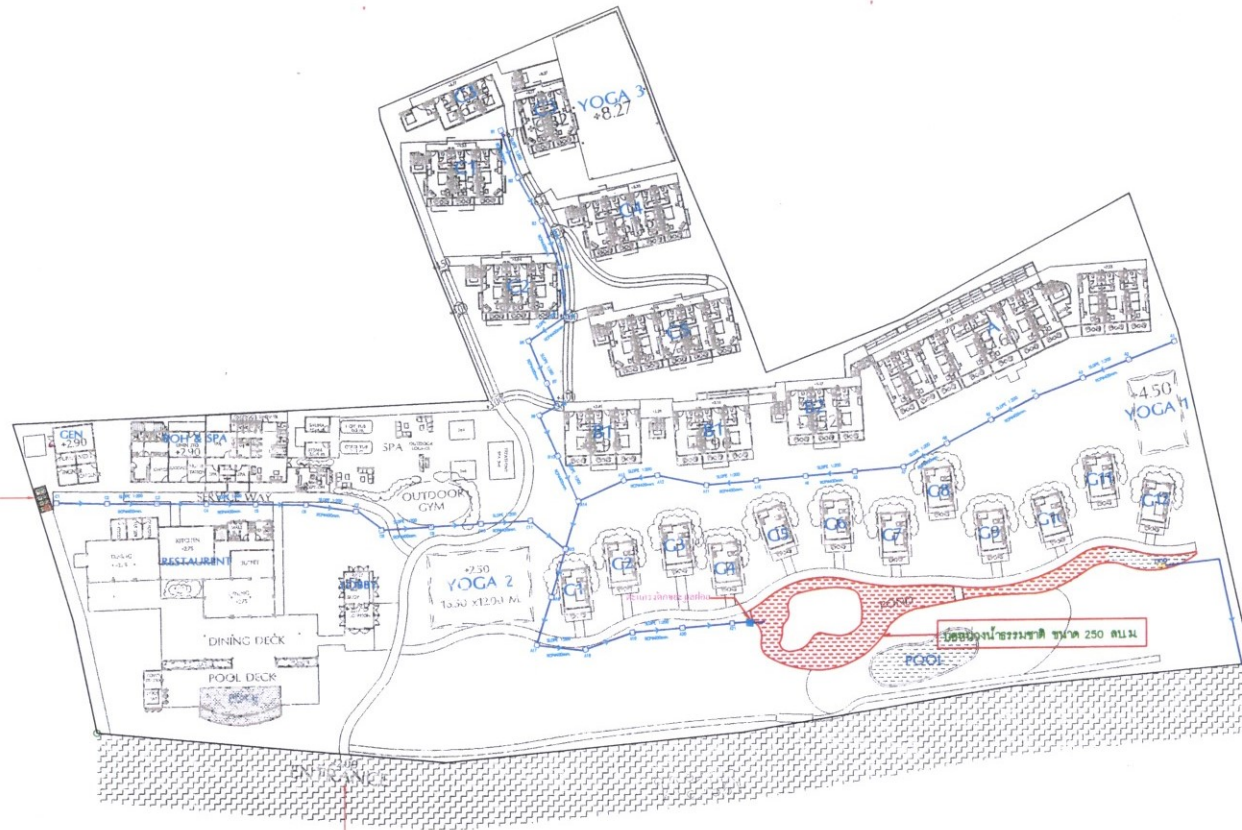
JOB NO:

FILE NAME: DATE: 24/11/22

DRAWN BY: จุฑิภา รัตนสินทวี

ISSUED DATE:

DRAWING NO:



ผังแสดงระบบระบายน้ำฝน
SCALE 1:750

รูปที่ 16 ผังแสดงระบบระบายน้ำฝนของโครงการ

ลงชื่อ.....กรรมการบริษัท
(นายราเชน พาทะ)
บริษัท วิลโลว์ชอร์ จำกัด

เดือนมีนาคม 2566
หน้า 175/189

ลงชื่อ.....บุคคลธรรมดาผู้มีสิทธิจัดทำรายงาน
(นางสาวณัฏฐกนก เมฆนิต)
บริษัท โอเค เนเจอร์ จำกัด
OK NATURE CO., LTD.

GENERAL NOTES:
THIS DRAWING IS THE PROPERTY OF EAST WEST ARCHITECT CO., LTD. OR ONE OF ITS AFFILIATES. IT IS ISSUED SUBJECT TO RETURN UPON DEMAND AND IS NOT TO BE USED EXCEPT IN CONNECTION WITH THE PROJECT FOR WHICH IT IS ISSUED.
ข้อมูลนี้เป็นเอกสารลิขสิทธิ์ของบริษัท อนุญาตให้นำไปใช้โดยไม่ได้รับอนุญาต

DO NOT SCALE DRAWING. USE PROVIDED DIMENSION ONLY.
ข้อมูลขนาดจากที่เขียนในแบบ ไม่ควรใช้ขนาดที่วัดจากโมเดลขึ้น
จำนวนขนาดจากแบบก่อสร้าง

ARCHITECTS:	AUTHORIZED SIGNATURE:
พิกิตา สถาปัตย์	
ว-สถ.467	
ปิ่นนคร ชินณะ	
ภ-สถ.13554	
STRUCTURAL ENGINEERS:	
สิทธิพงศ์ เบ็ญชา	
สถ.5595	
เชียวชาญ ปิสนานนท์	
ภบ.18816	
LANDSCAPE ARCHITECTS:	
ศุภินันท์ ทิพย์ศรี	
ภ-ภค.545	
กันยายนต์ เวียงวาวพันธ์	
ภ-ภค.623	
ELECTRICAL ENGINEERS:	
จันทน คำคง	
วพท.1149	
SANITARY ENGINEERS:	
ศรัณย์ วงศ์วิวัฒน์	
ภค.821	
MECHANICAL ENGINEERS:	
ศรัณย์ วงศ์วิวัฒน์	
สถ.3276	

REVISION:	
DATE	DESCRIPTION

OWNER:
Willowshore Co.,Ltd.

PROJECT TITLE:
CoCo

LOCATION: ภาวะโหลน ตราไวย์ อ.เมือง จ.ภูเก็ต

DRAWING TITLE:

SCALE:

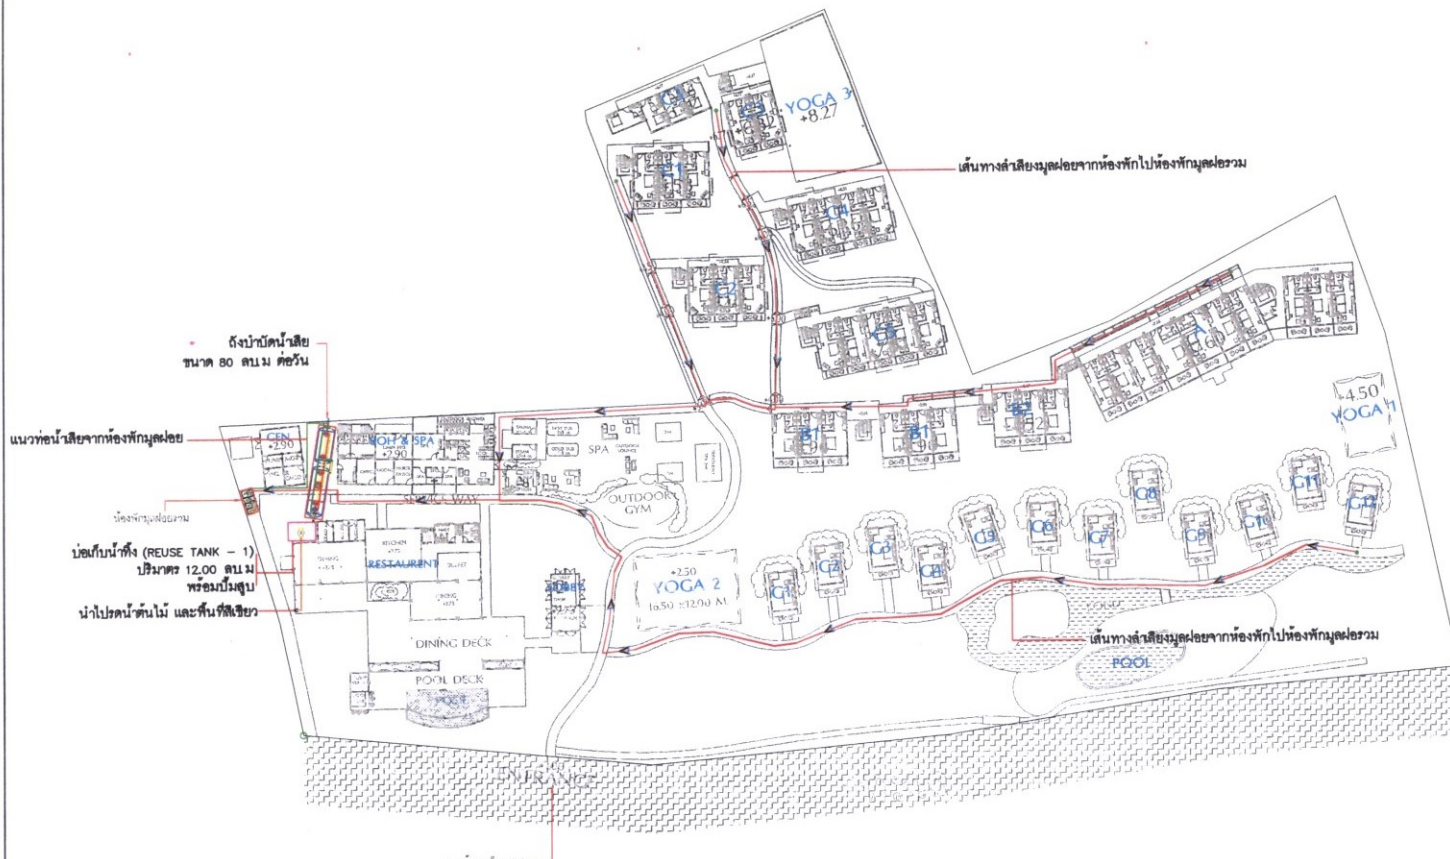
JOB NO:

FILE NAME: DATE: 24/11/22

DRAWN BY: สุธิภา รัตนเลิศนวิ

ISSUED DATE:

DRAWING NO:



ผังแสดงตำแหน่งห้องพักผ่อนรวม และเส้นทางลำเลียงมูลฝอยจากห้องพัก
SCALE 1:750

รูปที่ 17 ผังแสดงตำแหน่งห้องพักผ่อนรวม และเส้นทางลำเลียงมูลฝอยจากห้องพัก

ลงชื่อ.....กรรมการบริษัท
(นายราเชน พาทอด)
บริษัท วิลโลวชอร์ จำกัด

เดือนมีนาคม 2566
หน้า 176/189

ลงชื่อ.....บุคคลธรรมดาผู้มีสิทธิจัดทำรายงาน
(นางสาวณภัสนก นุชนิติ)
บริษัท โอเค เนเจอร์ จำกัด
OK NATURE CO.,LTD.

GENERAL NOTES:
THIS DRAWING IS THE PROPERTY OF EAST WEST ARCHITECT CO., LTD.
OR ONE OF ITS AFFILIATES. IT IS ISSUED SUBJECT TO REVIEW
UPON DEMAND AND IS NOT TO BE USED EXCEPT IN CONNECTION
WITH THE PROJECT FOR WHICH IT IS ISSUED.
งานนี้เป็นทรัพย์สินของ บริษัท อีสท์ เวสต์ แอริคเทค จำกัด
ห้ามมิให้นำไปใช้โดยไม่ขออนุญาต

DO NOT SCALE DRAWING. USE DIMENSIONS SHOWN ONLY.
อย่าวัดขนาดจากภาพโดยตรง ใช้ค่าที่ระบุไว้เท่านั้น
ห้ามมิให้นำไปใช้โดยไม่ขออนุญาต

AUTHORIZED SIGNATURE:	
ARCHITECTS:	
พิศาล ฤกษ์สุตัญญ์	ว-ศก.467
นันทนวิทย์ ชินณะ	ภ-ศก.13554
STRUCTURAL ENGINEERS:	
สิริวิทย์ ปรียา	สถ.5595
เชษฐาญญ์ บัณฑิตานนท์	ภ.ศ.18818
LANDSCAPE ARCHITECTS:	
ศุภินันท์ ทิพย์สุข	ภ-ภค.545
กันยภัณท์ เอื้อจงวาทิน	ภ-ภค.623
ELECTRICAL ENGINEERS:	
จำนรรจ์ คำตัง	วพท.1149
SANITARY ENGINEERS:	
ศรัณย์ วงศ์วิวัฒน์	ภ.ศ.821
MECHANICAL ENGINEERS:	
ศรัณย์ วงศ์วิวัฒน์	ภ.ศ.3276

REVISION:	
DATE	DESCRIPTION

OWNER:
Willowshore Co.,Ltd.

PROJECT TITLE:
CoCo

LOCATION:บึงระโพธิ์ ถนนวิภาวดี งามเมือง จ.บุรีรัมย์

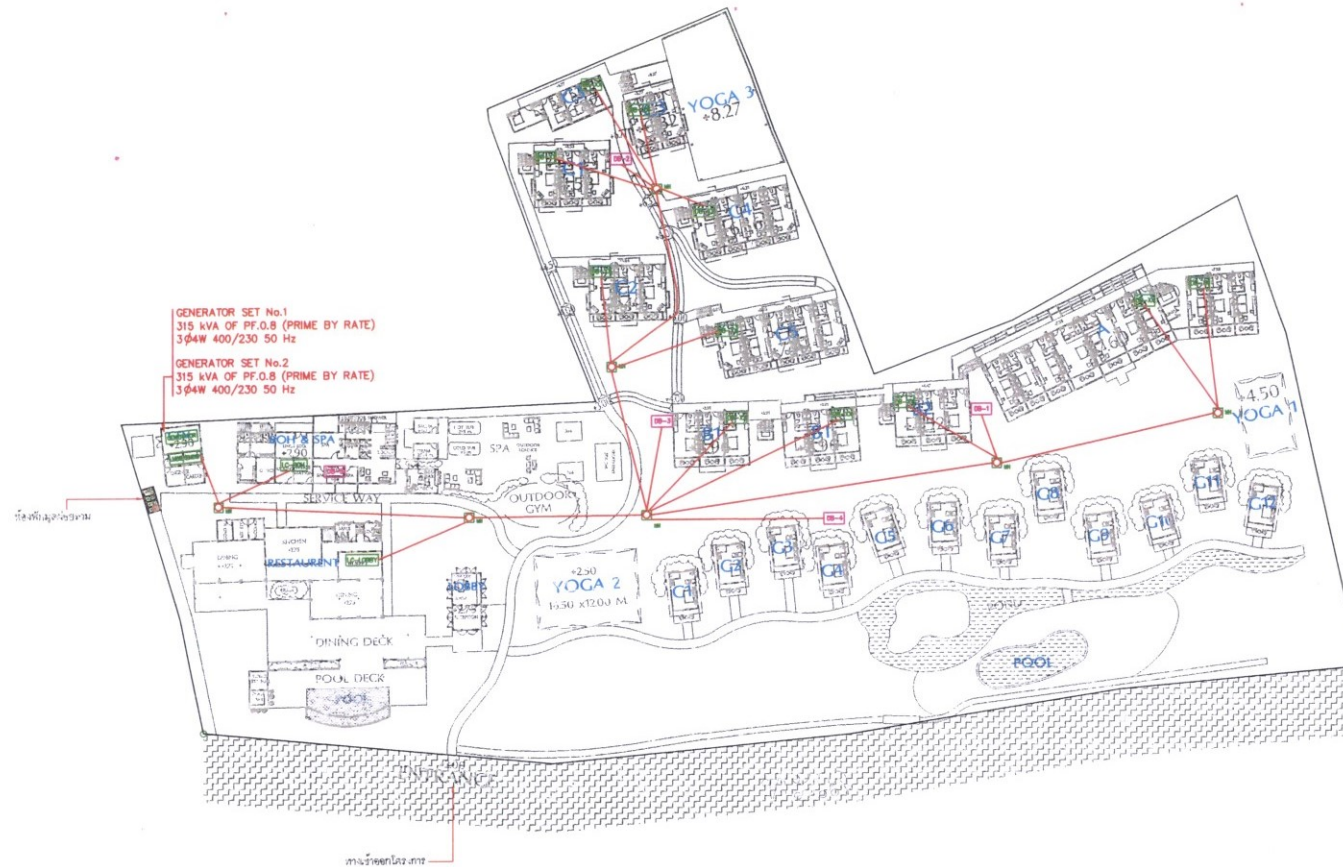
DRAWING TITLE:

SCALE:
JOB NO:

FILE NAME: DATE: 24/11/22
DRAWN BY:

ศุภินันท์ รัตนดิศนวิ
ISSUED DATE:

DRAWING NO:



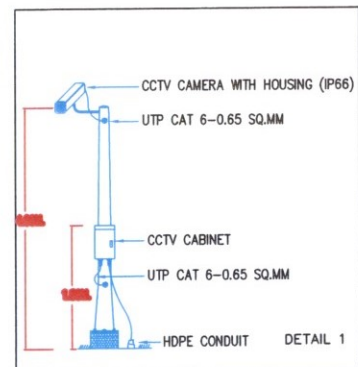
ผังตำแหน่งหม้อแปลงไฟฟ้า
SCALE 1:200

รูปที่ 18 ผังแสดงตำแหน่งหม้อแปลงไฟฟ้าของโครงการ

ลงชื่อ.....กรรมการบริษัท
(นายราเชน พาทะ)
บริษัท วิลโลว์ชอร์ จำกัด

เดือนมีนาคม 2566
หน้า 177/189

ลงชื่อ.....บุคคลธรรมดาผู้มีสิทธิจัดทำรายงาน
(นางสาวณัฏฐกานต์ เมฆนิธิ)
บริษัท โอเค เนเจอร์ จำกัด
OK NATURE CO.,LTD.



ผังระบบกล้องวงจรปิด

1:200

ลงชื่อ.....กรรมการบริษัท
(นายราเชน พาทะ)
บริษัท วิลโลว์ซอร์ จำกัด

เดือนมีนาคม 2566
หน้า 178/189

ลงชื่อ นพวิไล ใจดี บุคคลธรรมดาผู้มีสิทธิจัดทำรายงาน
(นางสาวนภัสกร เชนนิต)
บริษัท โอเค เนเจอร์ จำกัด
OK NATURE CO.,LTD.



Emergency
assembly
point

เส้นทางอพยพออกนอกพื้นที่โครงการ



ลงชื่อ..... กรรมการบริษัท
(นายราเกช พาเทล)
บริษัท วิลโลว์ซอร์ จำกัด

ลงชื่อ ชวลิต งาม 12/10/2564 บุคคลธรรมดาผู้มีสิทธิจัดทำรายงาน
(นางสาวนภัสกรณ นามณี)
บริษัท โอเค เนเจอร์ จำกัด
OK NATURE CO., LTD.

E & W	EAST WEST ARCHITECT CO., LTD. 73/45 PHUKET GARDEN WILE SARANGKORNSAN RD. KASAT, NANG KROK, PHUKET TEL: (0)94234881, 254891 FAX: (0)94234882																						
GENERAL NOTES: THIS DRAWING IS THE PROPERTY OF EAST WEST ARCHITECT CO., LTD. OR ONE OF ITS AFFILIATES. IT IS ISSUED SUBJECT TO RETURN UPON DEMAND AND IS NOT TO BE USED EXCEPT IN CONNECTION WITH THE PROJECT FOR WHICH IT IS INTENDED. แบบแปลนนี้เป็นกรรมสิทธิ์ของบริษัทฯ ใช้ได้เฉพาะ โครงการที่ + ข้อตกลงเท่านั้น ไม่สามารถนำไปใช้โครงการอื่นได้																							
DO NOT SCALE DRAWING. USE DIMENSIONS INDICED ONLY. ห้ามวัดขนาดจากแบบแปลน ใช้ขนาดที่ระบุไว้เท่านั้น ห้ามวัดขนาดจากแบบแปลนโดยเด็ดขาด																							
ARCHITECTS: พิศดา สฤตสุขิษฐกุล ๖- สด.467 นัยนภต ชินณะ ๖- สด.13554	AUTHORIZED SIGNATURE: 																						
STRUCTURAL ENGINEERS: สิทธิพงษ์ เวชชา สด.5595 เสี่ยวทวน บัณฑิตนานนท์ ๖ย.18816	 																						
LANDSCAPE ARCHITECTS: ศุภิภมล พิทยเดช ๖- ๖ด.545 กันยภาภรณ์ เสือทองวรพันธ์ ๖- ๖ด.623	 																						
ELECTRICAL ENGINEERS: จัณยาน คั่งง ๖พค.1149																							
SANITARY ENGINEERS: ศรัณย์ วอจวีรวัฒน์ ๖ค.821																							
MECHANICAL ENGINEERS: ศรัณย์ วอจวีรวัฒน์ สค.3276																							
REVISION: <table border="1" style="width: 100%; border-collapse: collapse;"> <thead> <tr> <th style="width: 30%;">DATE</th> <th>DESCRIPTION</th> </tr> </thead> <tbody> <tr><td> </td><td> </td></tr> <tr><td> </td><td> </td></tr> <tr><td> </td><td> </td></tr> <tr><td> </td><td> </td></tr> <tr><td> </td><td> </td></tr> <tr><td> </td><td> </td></tr> <tr><td> </td><td> </td></tr> <tr><td> </td><td> </td></tr> <tr><td> </td><td> </td></tr> <tr><td> </td><td> </td></tr> </tbody> </table>		DATE	DESCRIPTION																				
DATE	DESCRIPTION																						
OWNER: Willowshore Co.,Ltd.																							
PROJECT TITLE: CoCo																							
LOCATION: เกาะโพธิ์ทอง ตราไวย์ อ.เมือง จ.ภูเก็ต																							
DRAWING TITLE: LAYOUT FLOOR PLAN																							
SCALE: 1:750 (A3)																							
JOB NO:																							
FILE NAME:	DATE: 02/12/22																						
DRAWN BY: ศุติมา รัตนเสถียรวิ																							
ISSUED DATE:																							
DRAWING NO:																							
A	L-101																						

สัญลักษณ์

เส้นทางเดินภายในโครงการ



ป้ายแสดงทางขึ้นตึกลอยน้ำ



ป้ายเตือนในพื้นที่เสี่ยงภัยตึกลอยน้ำ



ผังแสดงเส้นทางเดินภายในโครงการ
SCALE 1 : 750 (A3)

รูปที่ 21 ผังแสดงเส้นทางเดินภายในโครงการ

ลงชื่อ.....กรรมการบริษัท
(นายราเชน พาทะ)
บริษัท วิลโลว์ชอร์ จำกัด

เดือนมีนาคม 2566
หน้า 180/189

ลงชื่อ.....บุคคลธรรมดาผู้มีสิทธิจัดทำรายงาน
(นางสาวนภัสกร นามานัน)
บริษัท โอเค เนเจอร์ จำกัด
OK NATURE CO.,LTD.

E & W EAST WEST ARCHITECT CO.,LTD. 75/45 MARKET GARDEN VILL ESTATE CO.,LTD. 100/101, 102/103, 104/105, 2360/2361, 2362/	
---	--

GENERAL NOTES:
THIS DRAWING IS THE PROPERTY OF EAST WEST ARCHITECT CO., LTD.
OR ONE OF ITS AFFILIATES. IT IS ISSUED SUBJECT TO RETURN
UPON DEMAND AND IS NOT TO BE USED EXCEPT IN CONNECTION
WITH THE PROJECT FOR WHICH IT IS INTENDED.
ผู้ออกแบบ: บริษัท อีสต์ เวสต์ จำกัด
ผู้ควบคุมงาน: บริษัท วิลโลว์ชอร์ จำกัด

DO NOT SCALE DRAWING. USE DIMENSIONED DIMENSION ONLY.
กรุณาอย่าวัดขนาดในแบบ ใช้เฉพาะตัวเลขที่กำกับไว้เท่านั้น
ห้ามใช้แบบแปลนโดยเด็ดขาด

ARCHITECTS:	AUTHORIZED SIGNATURE:
พิศาล สกลสุทธิชัย ว-สด.467	
เนย์นตร ชินณะ ภ-สด.13554	
STRUCTURAL ENGINEERS:	
สิทธิพงษ์ รัชชา สย.5595	
เชียวชาญ ปัสตานนท์ ภย.18816	
LANDSCAPE ARCHITECTS:	
ศุภิมล ทัพพะ ภ-ภส.545	
กันยกันต์ เอ็งถาวรพันธ์ ภ-ภส.623	
ELECTRICAL ENGINEERS:	
จันทาน คำคง วพท.1149	
SANITARY ENGINEERS:	
ศรัณย์ วงศ์วิวัฒน์ ภส.821	
MECHANICAL ENGINEERS:	
ศรัณย์ วงศ์วิวัฒน์ สท.3276	

REVISION:	
DATE	DESCRIPTION

OWNER:
Willowshore Co., Ltd.

PROJECT TITLE:
CoCo

LOCATION: เกาะโพธิ์ ตราไฉย อ.เมือง จ.ภูเก็ต

DRAWING TITLE:
LAYOUT FLOOR PLAN

SCALE: 1:750 (A3)

JOB NO:

FILE NAME: DATE: 02/12/22

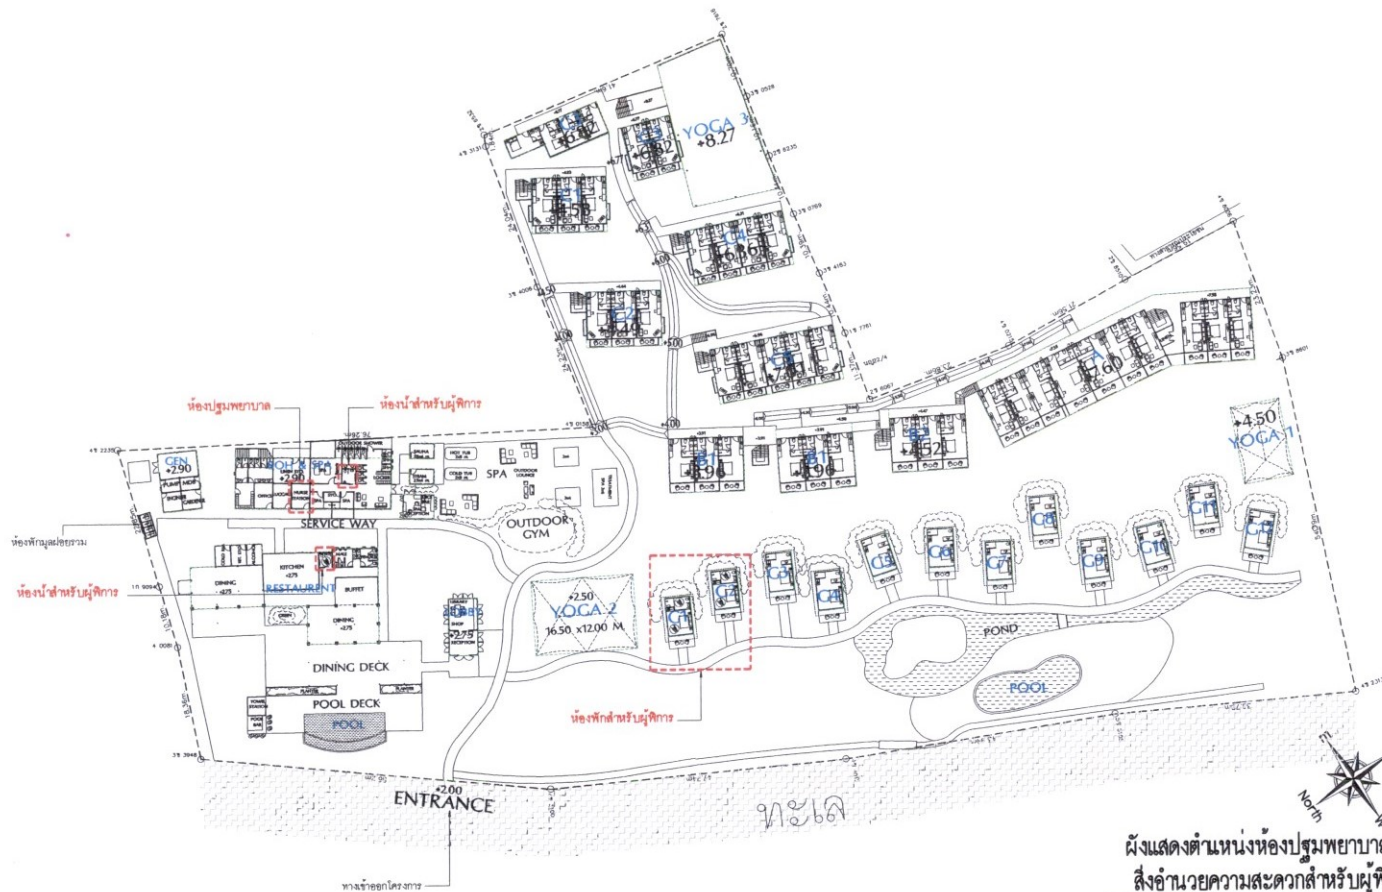
DRAWN BY:

สุธิมา รัตนเลิศนวิ

ISSUED DATE:

DRAWING NO:

A L-101



ผังแสดงตำแหน่งห้องประชุมพยาบาลและ
สิ่งอำนวยความสะดวกสำหรับผู้พิการ
SCALE 1:750 (A3)

รูปที่ 22 ผังแสดงตำแหน่งห้องประชุมพยาบาล และสิ่งอำนวยความสะดวกสำหรับผู้พิการ

ลงชื่อ X (นายราเชน พาทะ) กรรมการบริษัท
บริษัท วิลโลว์ชอร์ จำกัด

เดือนมีนาคม 2566
หน้า 181/189

ลงชื่อ (นางสาวนภัสกร นามนิต) ผู้จัดการรวมตามผู้มีสิทธิจัดทำรายงาน
บริษัท โอเค เนเจอร์ จำกัด
OK NATURE CO., LTD.

** REMARK ■ - แสดงแนวพื้นที่ถมดิน

ดินเหลือ 2,544.51 ลบ.ม. เกลี่ยถมดินหนา 0.20 ม.



รูปที่ 23 ผังบริเวณชุดปรับพื้นที่โครงการ

ลงชื่อ X BS กรรมการบริษัท
(นายราเชน พาทล)
บริษัท วิลโลว์ชอร์ จำกัด

เดือนมีนาคม 2566
หน้า 182/189

ลงชื่อ OK NATUREบุคคลธรรมดาผู้มีสิทธิจัดทำรายงาน
(นางสาวนภัสกรก เมฆนิค)
บริษัท โอเค เนเจอร์ จำกัด
OK NATURE CO.,LTD.

E & W EAST WEST ARCHITECT CO.,LTD. 75/43 MARKET GARDEN HILL BANGKOK, THAILAND 10110, BANGKOK DISTRICT, THAILAND TEL.(076)254480, 254481 FAX (076)254482	
GENERAL NOTES: THIS DRAWING IS THE PROPERTY OF EAST WEST ARCHITECT CO.,LTD. OR ONE OF ITS AFFILIATES. IT IS ISSUED SUBJECT TO RETURN UPON DEMAND AND IS NOT TO BE USED EXCEPT IN CONNECTION WITH THE PROJECT FOR WHICH IT IS INTENDED. ไม่เป็นอันขายหรือสิทธิใดๆแก่ผู้อื่น หากไม่ได้รับอนุญาต ห้ามมิให้นำไปใช้โดยไม่ได้รับอนุญาต	
DO NOT SCALE DRAWING. USE PROVIDED DIMENSION ONLY. ระยะและขนาดที่แสดงในแบบ ให้ใช้ตามที่กำหนดไว้เท่านั้น ห้ามคัดลอกแบบโดยไม่ได้รับอนุญาต	
AUTHORIZED SIGNATURE:	
ARCHITECTS: พิศาล ฤกษ์จิรภูมิ ว-สถ.467 นัยนตร ชื่นชนะ ว-สถ.13554	[Signature]
STRUCTURAL ENGINEERS: สิทธิพงษ์ ปิธีชา สข.5595 เขียวชาญ ปิตานนท์ ภย.18816	[Signature]
LANDSCAPE ARCHITECTS: ศุภกิจมด พิเศษ ภ-ภส.545 กัญญาณต์ เมืองถาวรพันธ์ ภ-ภส.623	[Signature]
ELECTRICAL ENGINEERS: จักรกานต์ คำคง วพ.11149	[Signature]
SANITARY ENGINEERS: ศรัณย์ วงศ์วิวัฒน์ ภส.821	[Signature]
MECHANICAL ENGINEERS: ศรัณย์ วงศ์วิวัฒน์ สก.3276	[Signature]
REVISION:	
DATE	DESCRIPTION
OWNER: Willowshore Co.,Ltd.	
PROJECT TITLE: CoCo	
LOCATION:เกาะโพธิ์นาโหนด ภูเก็ต	
DRAWING TITLE: LAYOUT FLOOR PLAN	
SCALE: 1: 750 (A3)	
JOB NO:	
FILE NAME:	DATE: 02/12/22
DRAWN BY: จุติมา รัตนเลิศนวิ	
ISSUED DATE:	
DRAWING NO:	A L-101

รายการ	สัญลักษณ์	ขนาดพื้นที่รวมในแปลงที่ดินสำหรับอาคาร แบบ 1 และ 2 รวมพื้นที่ของสิ่งปลูกสร้าง	ขนาดพื้นที่รวมในแปลงที่ดินสำหรับอาคารแบบเป็นโรงแรม
(1) ในแปลงที่ดินสำหรับอาคาร แบบ 1 และ 2 รวมพื้นที่ของสิ่งปลูกสร้าง (แบบ 1) เลขที่ 187/2558 ซอย 18 ถนนพหลโยธิน กรุงเทพมหานคร 2558 อนุญาตให้ก่อสร้างอาคาร 2 ชั้น จำนวน 3 หลัง เพื่อใช้เป็น บ้านพักอาศัย 1 หลัง พื้นี่ 828.00 ตารางเมตร บนโฉนดที่ดินเลขที่ 70168 เลขที่ดิน 18		(1) อาคาร A & 2 ชั้น จำนวน 5 หลัง เพื่อใช้เป็น บ้านพักอาศัย 1 หลัง มีขนาดพื้นที่ 828.00 ตารางเมตร	- อาคาร CI-C5 เป็นอาคาร 2 ชั้น จำนวน 5 อาคาร เพื่อใช้เป็นโรงแรม มีจำนวนห้องพัก 42 ห้อง มีขนาดพื้นที่รวม 1,655.00 ตารางเมตร
(2) ในแปลงที่ดินสำหรับอาคาร แบบ 1 และ 2 รวมพื้นที่ของสิ่งปลูกสร้าง (แบบ 1) เลขที่ 135/2565 ซอย 18 ถนนพหลโยธิน กรุงเทพมหานคร 2565 อนุญาตให้ก่อสร้างอาคาร 2 ชั้น จำนวน 12 หลัง เพื่อใช้เป็น บ้านพักอาศัย 12 หลัง พื้นี่ 1,048.00 ตารางเมตร		(1) อาคาร A & 1 ชั้น จำนวน 3 หลัง เพื่อใช้เป็น บ้านพักอาศัย 12 หลัง มีพื้นที่รวม 1,048.00 ตารางเมตร (2) อาคาร A & 1 ชั้น (เป็นสูง จำนวน 1 หลัง เพื่อใช้เป็น บ้านพักอาศัย 12 หลัง มีพื้นที่รวม 217.00 ตารางเมตร (3) อาคาร A & 1 ชั้น จำนวน 3 หลัง เพื่อใช้เป็นบ้านพักอาศัย 12 หลัง มีพื้นที่รวม 108.00 ตารางเมตร (4) อาคาร A & 1 ชั้น จำนวน 1 หลัง เพื่อใช้เป็น อาคารจอดรถ 12 คัน มีพื้นที่รวม 36.00 ตารางเมตร	- อาคารห้องพัก BOH & SPA เป็นอาคาร 2 ชั้น จำนวน 1 อาคาร เพื่อใช้เป็นโรงแรม มีจำนวนห้องพัก 20 ห้อง มีขนาดพื้นที่ 1,048.00 ตารางเมตร - อาคารห้องพัก A เป็นอาคาร 2 ชั้น จำนวน 1 อาคาร เพื่อใช้เป็นโรงแรม มีจำนวนห้องพัก 20 ห้อง มีขนาดพื้นที่ 1,048.00 ตารางเมตร - อาคารห้องพัก B เป็นอาคาร 2 ชั้น จำนวน 1 อาคาร เพื่อใช้เป็นโรงแรม มีจำนวนห้องพัก 12 ห้อง มีขนาดพื้นที่ 528.00 ตารางเมตร - อาคาร ห้องพัก C เป็นอาคาร 2 ชั้น จำนวน 1 อาคาร เพื่อใช้เป็นโรงแรม มีจำนวนห้องพัก 8 ห้อง มีขนาดพื้นที่ 214.00 ตารางเมตร - อาคาร GEN เป็นอาคาร 2 ชั้น จำนวน 1 อาคาร เพื่อใช้เป็นอาคารควบคุมไฟฟ้า มีขนาดพื้นที่ 80.00 ตารางเมตร
(3) พื้นที่ของสิ่งปลูกสร้าง ที่ กท 52803/1310 เลขที่ 27 ถนนพหลโยธิน กรุงเทพมหานคร 2565 อนุญาตให้ก่อสร้างอาคาร 2 ชั้น จำนวน 12 หลัง เพื่อใช้เป็น บ้านพักอาศัย 12 หลัง พื้นี่ 1,048.00 ตารางเมตร		(1) บ้านไม้ 2 ชั้น จำนวน 5 หลัง (ใช้จอดรถ) (2) บ้านไม้ 2 ชั้น จำนวน 1 หลัง และอาคาร 2 ชั้น จำนวน 1 หลัง เพื่อใช้เป็น บ้านพักอาศัย 12 หลัง มีพื้นที่รวม 444.00 ตารางเมตร - อาคาร LOBBY เป็นอาคาร 2 ชั้น จำนวน 1 อาคาร เพื่อใช้เป็นอาคารต้อนรับ มีขนาดพื้นที่ 40.00 ตารางเมตร - อาคาร YOGA-1 และ YOGA-2 เป็นอาคาร 2 ชั้น จำนวน 2 อาคาร เพื่อใช้เป็นอาคารออกกำลังกาย มีขนาดพื้นที่รวม 300.00 ตารางเมตร - อาคารร้านอาหาร เป็นอาคาร 2 ชั้น จำนวน 1 อาคาร เพื่อใช้เป็นร้านอาหาร มีขนาดพื้นที่ 294.00 ตารางเมตร	

E & W EAST WEST ARCHITECT CO., LTD. 77/48 PHAYATHAI ROAD, 4TH FLOOR, BANGKOK, THAILAND TEL: (02) 2555 1111, FAX: (02) 2555 1112																					
GENERAL NOTES: THIS DRAWING IS THE PROPERTY OF EAST WEST ARCHITECT CO., LTD. OR ONE OF ITS AFFILIATES. IT IS TO BE USED ONLY IN CONNECTION WITH THE PROJECT FOR WHICH IT IS PREPARED. NO PART OF THIS DRAWING IS TO BE REPRODUCED OR TRANSMITTED IN ANY FORM OR BY ANY MEANS, ELECTRONIC OR MECHANICAL, WITHOUT PERMISSION IN WRITING FROM EAST WEST ARCHITECT CO., LTD.																					
DO NOT SCALE DRAWING. USE DIMENSIONS SHOWN ONLY. 1:1000 SCALE FOR GENERAL LAYOUT, 1:200 SCALE FOR DETAILS.																					
ARCHITECTS: ศุภกิจ ศุภกิจ 9-88.467 นันทพร ชื่นชนะ 9-88.13554	AUTHORIZED SIGNATURE: 																				
STRUCTURAL ENGINEERS: ศุภกิจ ศุภกิจ 9-88.467 นันทพร ชื่นชนะ 9-88.13554																					
LANDSCAPE ARCHITECTS: ศุภกิจ ศุภกิจ 9-88.467 นันทพร ชื่นชนะ 9-88.13554																					
ELECTRICAL ENGINEERS: ศุภกิจ ศุภกิจ 9-88.467 นันทพร ชื่นชนะ 9-88.13554																					
SANITARY ENGINEERS: ศุภกิจ ศุภกิจ 9-88.467 นันทพร ชื่นชนะ 9-88.13554																					
MECHANICAL ENGINEERS: ศุภกิจ ศุภกิจ 9-88.467 นันทพร ชื่นชนะ 9-88.13554																					
REVISION: <table border="1"> <thead> <tr> <th>DATE</th> <th>DESCRIPTION</th> </tr> </thead> <tbody> <tr><td> </td><td> </td></tr> <tr><td> </td><td> </td></tr> <tr><td> </td><td> </td></tr> <tr><td> </td><td> </td></tr> <tr><td> </td><td> </td></tr> <tr><td> </td><td> </td></tr> <tr><td> </td><td> </td></tr> <tr><td> </td><td> </td></tr> <tr><td> </td><td> </td></tr> </tbody> </table>		DATE	DESCRIPTION																		
DATE	DESCRIPTION																				
OWNER: Willowshore Co., Ltd.																					
PROJECT TITLE: CoCo																					
LOCATION/NAME/ADDRESS: กรุงเทพมหานคร คลองจั่น แขวง คลองจั่น เขต คลองจั่น กรุงเทพมหานคร																					
DRAWING TITLE: LAYOUT FLOOR PLAN																					
SCALE: 1:750 (A3)																					
JOB NO.: 100																					
FILE NAME: L-101	DATE: 02/12/22																				
DRAWN BY: ศุภกิจ ศุภกิจ																					
ISSUED DATE: 02/12/22																					
DRAWING NO.: A	L-101																				



รูปที่ 24 แสดงบริเวณพื้นที่ก่อสร้างโครงการ

ลงชื่อ..... กรรมการบริษัท
 (นายราเชน พาทิต)
 บริษัท วิลโลว์ชอร์ จำกัด

เดือนมีนาคม 2566
 หน้า 183/189

ลงชื่อ..... บุคคลธรรมดาผู้มีสิทธิจัดทำรายงาน
 (นางสาวนันทกาน กุญชร)
 บริษัท โอเค เนเจอร์ จำกัด
 OK NATURE CO., LTD.

GENERAL NOTES:
 THIS DRAWING IS THE PROPERTY OF EAST WEST ARCHITECT CO., LTD.
 OR ONE OF ITS AFFILIATES. IT IS ISSUED SUBJECT TO RETURN
 UPON DEMAND AND IS NOT TO BE USED EXCEPT IN CONNECTION
 WITH THE PROJECT FOR WHICH IT IS INTENDED.
 แผนภูมิแสดงระดับความลึกพื้นที่ท้องน้ำแสดงเส้นทางเรือขนส่งวัสดุก่อสร้าง
 ห้ามมิให้ใช้โดยมิได้รับอนุญาต

DO NOT SCALE DRAWING. USE POLYGRAPH DIMENSION ONLY.
 ระบุขนาดและระดับความลึกในพื้นที่ท้องน้ำแสดงเส้นทางเรือขนส่งวัสดุก่อสร้าง
 ห้ามมิให้ใช้โดยมิได้รับอนุญาต

ARCHITECTS:	AUTHORIZED SIGNATURE:
พิศาล สกตสุทธิชัย ว-สถ.467	
นายเนตร ชื่นณะ ภ-สถ.13554	
STRUCTURAL ENGINEERS:	
สิทธินันท์ ปรัชญา สย.5595	
เชียวชาญ ปัสานนท์ ภย.18816	
LANDSCAPE ARCHITECTS:	
ศุภกิจล ติพเดช ภ-ภส.545	
กันยกันต์ เรืองฉาวพรพันธ์ ภ-ภส.623	
ELECTRICAL ENGINEERS:	
จำนนาน คำคง วพ.1149	
SANITARY ENGINEERS:	
ศรัณย์ วงศ์วิวัฒน์ ภส.821	
MECHANICAL ENGINEERS:	
ศรัณย์ วงศ์วิวัฒน์ สถ.3276	

REVISION:	
DATE	DESCRIPTION

OWNER:
 Willowshore Co.,Ltd.

PROJECT TITLE:
 CoCo

LOCATION เกาะโพธิ์ทอง ตราไว้อ์ อ.เมือง จ.ภูเก็ต

DRAWING TITLE:
 LAYOUT FLOOR PLAN

SCALE: 1:750 (A3)

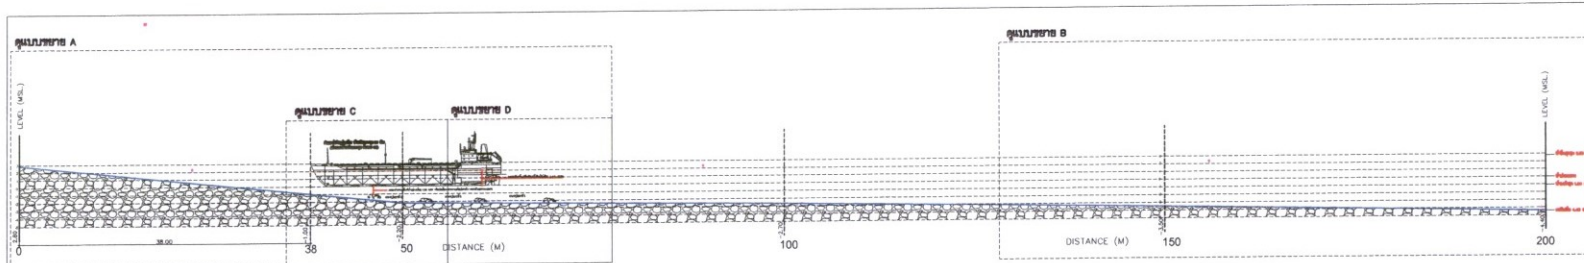
JOB NO:

FILE NAME: DATE: 02/12/22

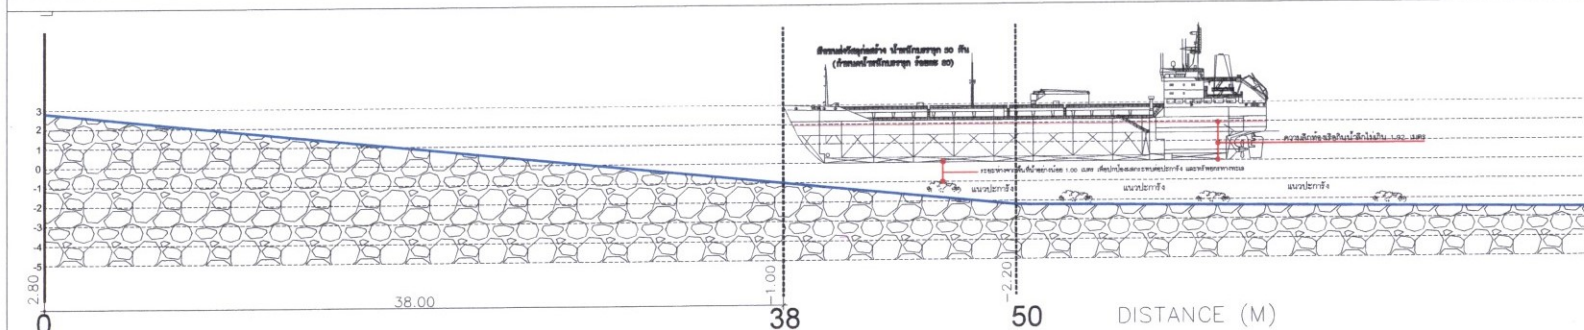
DRAWN BY: ชุตินันท์ รัตนสินทวี

ISSUED DATE:

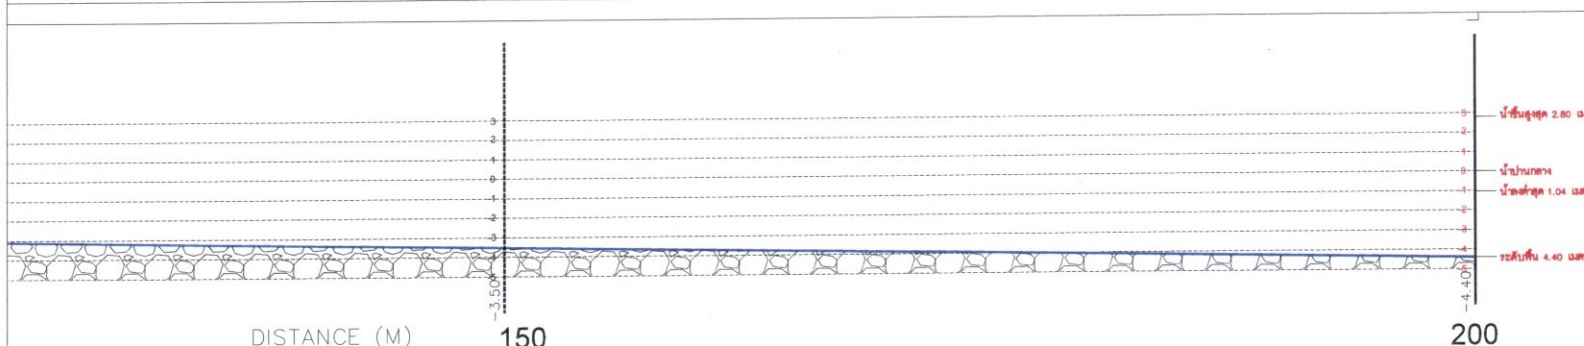
DRAWING NO:
 A L-101



แบบจำลองรูปตัดความลึกพื้นที่ท้องน้ำแสดงเส้นทางเรือขนส่งวัสดุก่อสร้าง



แบบขยาย A แบบจำลองรูปตัดความลึกพื้นที่ท้องน้ำแสดงเส้นทางเรือขนส่งวัสดุก่อสร้าง



แบบขยาย B แบบจำลองรูปตัดความลึกพื้นที่ท้องน้ำแสดงเส้นทางเรือขนส่งวัสดุก่อสร้าง

รูปที่ 25 แบบขยาย A,B แบบจำลองรูปตัดความลึกพื้นที่ท้องน้ำแสดงเส้นทางเรือขนส่งวัสดุก่อสร้าง

ลงชื่อ.....กรรมการบริษัท
 (นายราเชน พาทะ)
 บริษัท วิลโลว์ชอร์ จำกัด

เดือนมีนาคม 2566
 หน้า 184/189

ลงชื่อ.....บุคคลธรรมดาผู้มีสิทธิจัดทำรายงาน
 (นางสาวนภัสกรก เมษินัน)
 บริษัท โอเค เนเจอร์ จำกัด
 OK NATURE CO.,LTD.

E & W

EAST WEST ARCHITECT CO., LTD.

7/145 PRAKART GURDEE RD. SAMUTRAKARN, KASAT, MUANG DISTRICT, PHUKET 83000 TEL: (075) 3254680, 3254681 FAX: (075) 3254682

GENERAL NOTES:

THIS DRAWING IS THE PROPERTY OF EAST WEST ARCHITECT CO., LTD. OR ONE OF ITS AFFILIATES. IT IS ISSUED SUBJECT TO ACCEPTANCE UPON DEMAND AND IS NOT TO BE USED EXCEPT IN CONNECTION WITH THE PROJECT FOR WHICH IT IS INTENDED.

หากมีการแก้ไขหรือเปลี่ยนแปลงใดๆ จะต้องแจ้งให้ทราบก่อนดำเนินการแก้ไข มิฉะนั้นจะถือว่าผิดสัญญา

DO NOT SCALE DRAWING. USE PROVIDED DIMENSION ONLY.

การวัดขนาดควรใช้แบบแปลน ไม่ควรวัดจากภาพโดยตรง

ห้ามมิให้ลอกเลียนแบบโดยไม่ได้รับอนุญาต

AUTHORIZED SIGNATURE:

ARCHITECTS:

พ.ดชา สกลสุขจิณณ์

ว-สถ.467

นายเนตร ชินณะ

ภ-สถ.13554

STRUCTURAL ENGINEERS:

สิทธิพงษ์ ปรีชา

สย.5595

เชียวชาญ บัณฑิตานนท์

ภย.18816

LANDSCAPE ARCHITECTS:

ศุภกมล ทิพย์เดช

ภ-ภส.545

กันยกันต์ เวียงดาวพันธ์

ภ-ภส.623

ELECTRICAL ENGINEERS:

จำนาน คำคง

พท.1149

SANITARY ENGINEERS:

ศรัณย์ วงศ์วิวัฒน์

ภส.821

MECHANICAL ENGINEERS:

ศรัณย์ วงศ์วิวัฒน์

สท.3276

REVISION:

DATE	DESCRIPTION

OWNER:

Willowshore Co., Ltd.

PROJECT TITLE:

CoCo

LOCATION: เกาะโพธิ์นครไชยศรี อ.เมือง จ.ภูเก็ต

DRAWING TITLE:

LAYOUT FLOOR PLAN

SCALE: 1:750 (A3)

JOB NO:

FILE NAME:

DATE: 02/12/22

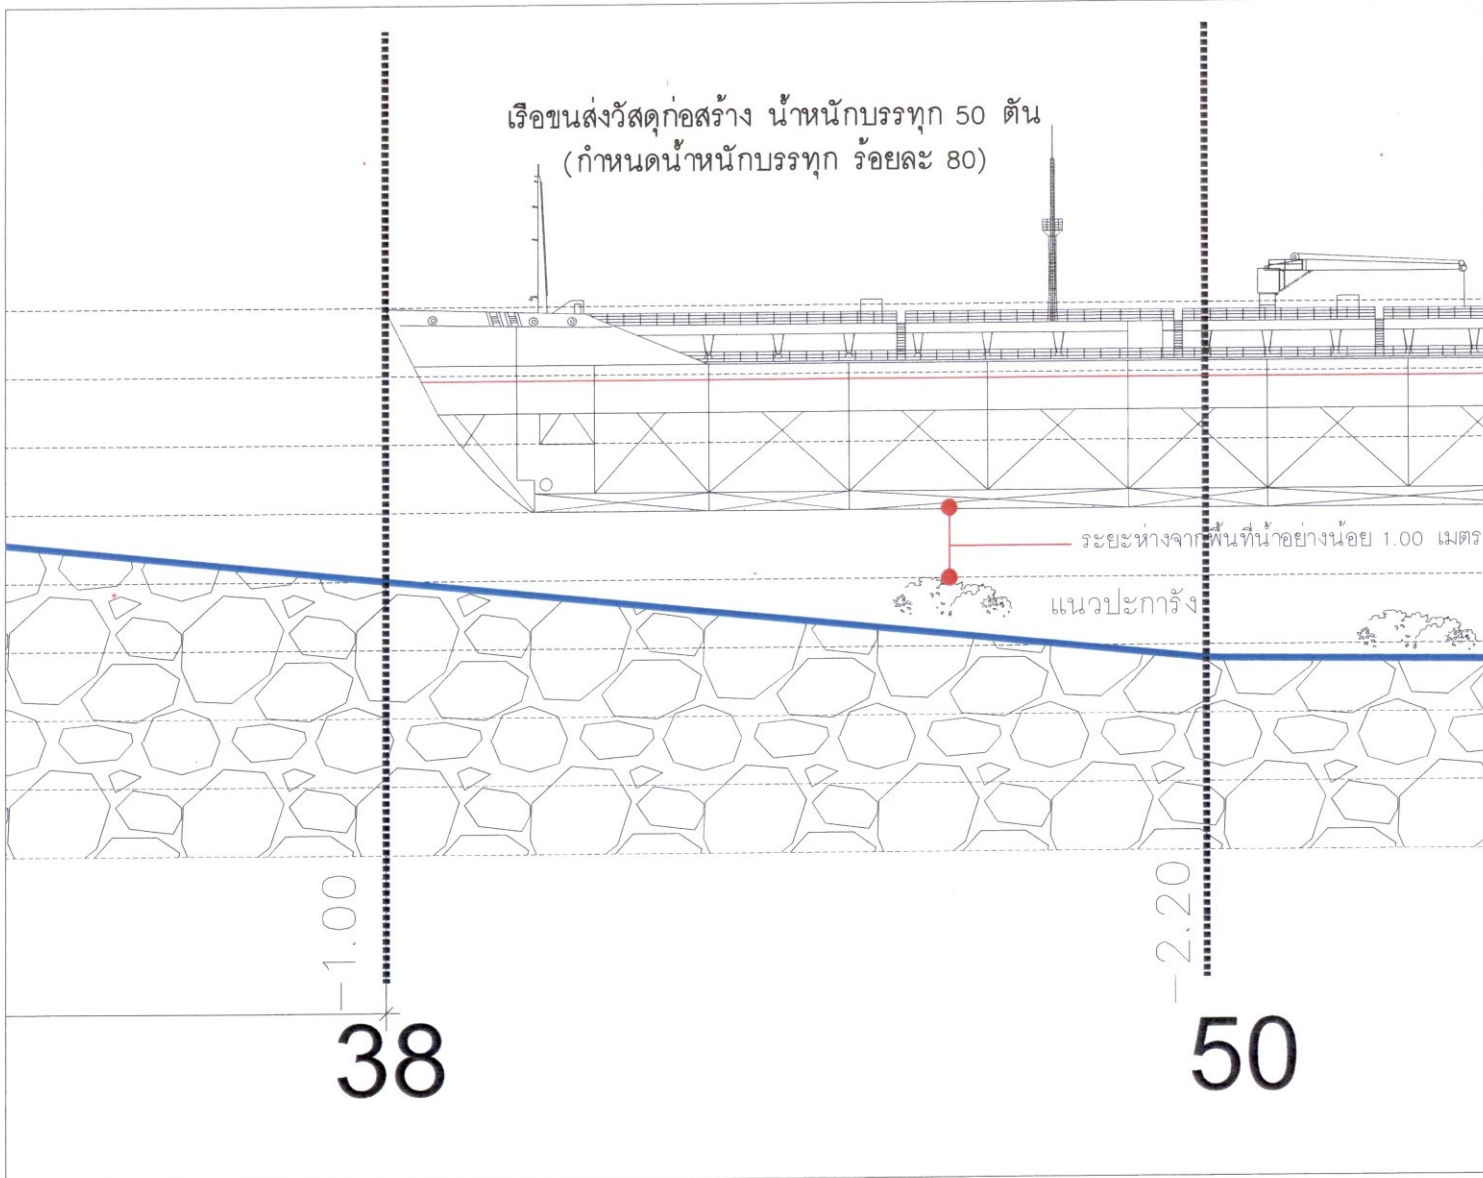
DRAWN BY:

ชุตินภา รัตนเลิศนารี

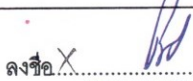
ISSUED DATE:

DRAWING NO:

A L-101



รูปที่ 26 แบบขยาย C แบบจำลองรูปตัดความลึกพื้นที่ท้องน้ำแสดงเส้นทางเรือขนส่งวัสดุก่อสร้าง

ลงชื่อ 

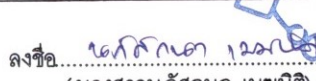
กรรมการบริษัท

(นายราเกช พาเทล)

บริษัท วิลโลว์ชอร์ จำกัด

เดือนมีนาคม 2566

หน้า 185/189

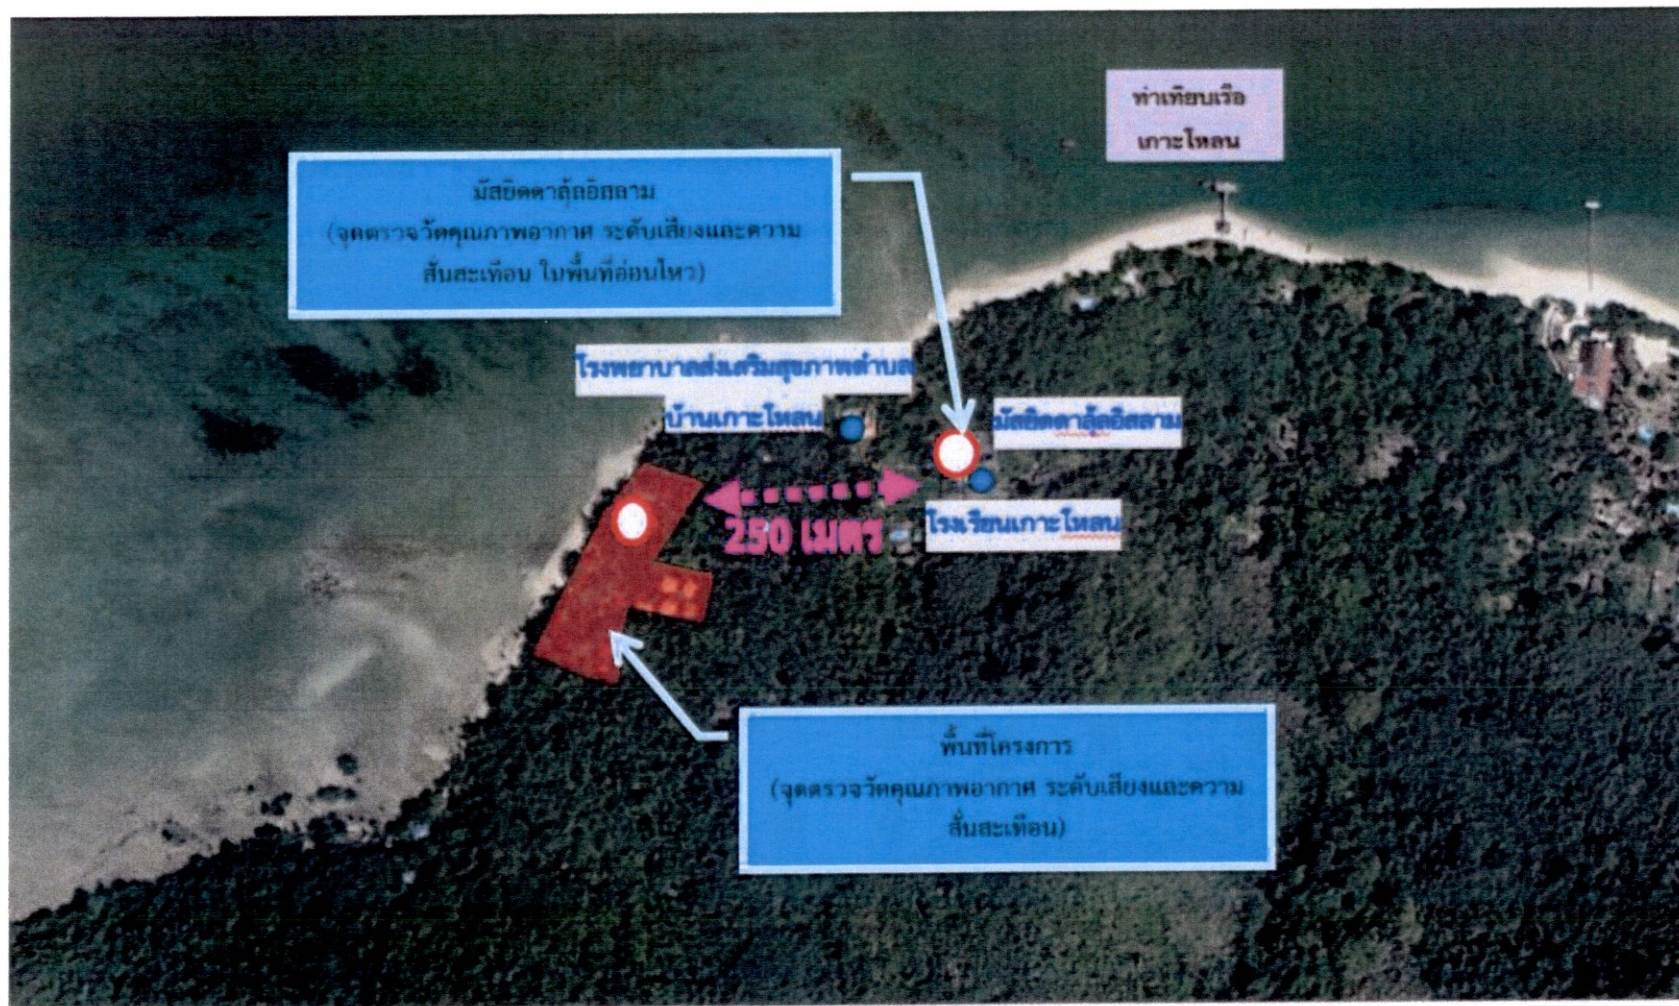
ลงชื่อ 

บุคคลธรรมดาผู้มีสิทธิจัดทำรายงาน

(นางสาวกนกกนก เมณีนิด)

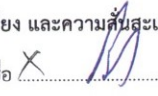
บริษัท โอเค เนเจอร์ จำกัด

OK NATURE CO., LTD.



○ ตำแหน่งจุดตรวจวัดคุณภาพอากาศ เสี่ยง และความสั่นสะเทือน

รูปที่ 28 ผังตำแหน่งตรวจวัดคุณภาพอากาศ เสี่ยง และความสั่นสะเทือน

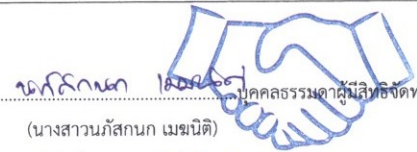
ลงชื่อ กรรมการบริษัท

(นายราเชช พาทะ)

บริษัท วิลโลว์ซอร์ จำกัด

เดือนมีนาคม 2566

หน้า 187/189

ลงชื่อ บุคคลธรรมดาผู้มีสิทธิจัดทำรายงาน

(นางสาวนภัสกร เมฆนิติ)

บริษัท โอเค เนเจอร์ จำกัด

OK NATURE CO.,LTD.

GENERAL NOTES:
THIS DRAWING IS THE PROPERTY OF EAST WEST ARCHITECT CO., LTD.
OR ONE OF ITS AFFILIATES. IT IS ISSUED SUBJECT TO REVIEW
UPON DEMAND AND IS NOT TO BE USED EXCEPT IN CONNECTION
WITH THE PROJECT FOR WHICH IT IS ISSUED.
งานนี้เป็นลิขสิทธิ์ของ บริษัท อีสต์ เวสต์ สถาปัตย์ จำกัด
ห้ามแก้ไขโดยไม่ได้รับอนุญาต

DO NOT SCALE DRAWING. USE DIMENSIONS ONLY.
ห้ามวัดขนาดจากแบบ ไม่ให้วิศวกรที่ทำงานใช้แบบ
ห้ามคัดลอกงานโดยไม่ได้รับอนุญาต

AUTHORIZED SIGNATURE:

ARCHITECTS:
พิศาล สุทธิพิชญ์ 2-สถ.467
วิมลนร ชินณะ 1-สถ.13554

STRUCTURAL ENGINEERS:
สิทธิพงษ์ เป็ชา สถ.5595
เชษฐาภรณ์ บัณฑิตานนท์ 1-สถ.18816

LANDSCAPE ARCHITECTS:
ศุภกมล พิทยะ 1-ภ.สถ.545
กันยกันต์ เมืองแก้วพันธ์ 1-ภ.สถ.623

ELECTRICAL ENGINEERS:
จำนนาน คำคง 1-ภ.สถ.1149

SANITARY ENGINEERS:
ศรัณย์ วงศ์วิวัฒน์ 1-ภ.สถ.821

MECHANICAL ENGINEERS:
ศรัณย์ วงศ์วิวัฒน์ 1-ภ.สถ.3276

REVISION:	
DATE	DESCRIPTION

OWNER:
Willowshore Co.,Ltd.

PROJECT TITLE:
CoCo

LOCATION:เกาะโพธิ์ ต.ราไวย์ อ.เมือง จ.ภูเก็ต

DRAWING TITLE:

SCALE:

JOB NO:

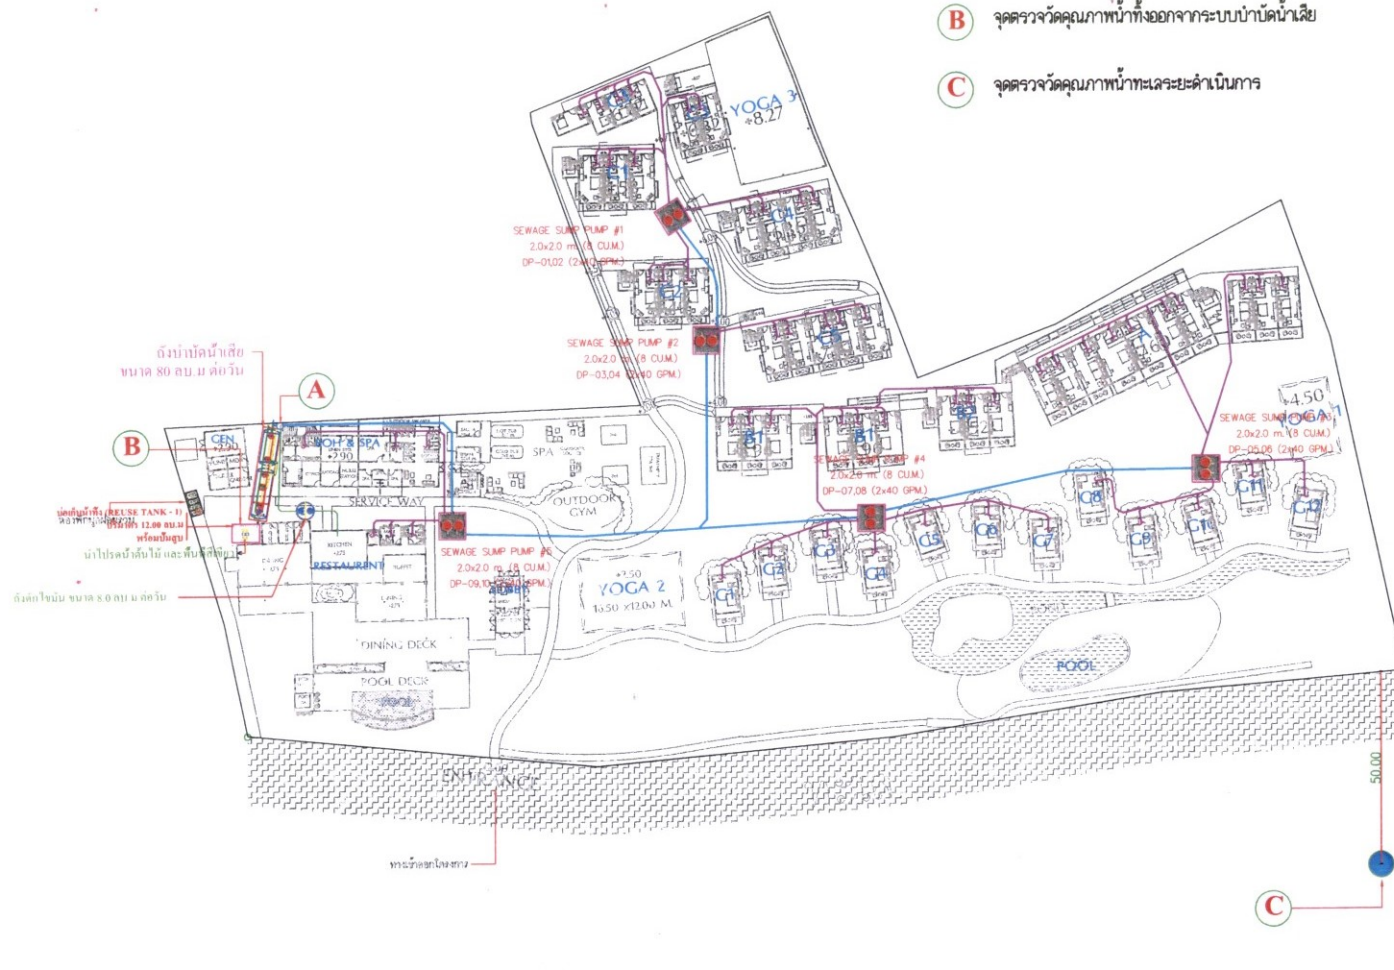
FILE NAME: DATE: 24/11/22

DRAWN BY: จุฑิมา รัตนเลิศนวิ

ISSUED DATE:

DRAWING NO:

- A จุดตรวจวัดคุณภาพน้ำที่ก่อนเข้าระบบบำบัดน้ำเสีย
- B จุดตรวจวัดคุณภาพน้ำที่ออกจากระบบบำบัดน้ำเสีย
- C จุดตรวจวัดคุณภาพน้ำทะเลระยะดำเนินการ



ผังแสดงจุดตรวจวัดคุณภาพน้ำระยะดำเนินการ
SCALE 1:750

รูปที่ 30 ผังแสดงจุดตรวจวัดคุณภาพน้ำระยะดำเนินการ

ลงชื่อ.....กรรมการบริษัท
(นายราเชน พาทะ)
บริษัท วิลโลวชอร์ จำกัด

เดือนมีนาคม 2566
หน้า 189/189

ลงชื่อ.....บุคคลธรรมดาผู้มีสิทธิจัดทำรายงาน
(นางสาวณภัสนก เมธุนิติ)
บริษัท โอเค เนเจอร์ จำกัด
OK NATURE CO.,LTD.