

มาตรการป้องกันและแก้ไขผลกระทบสิ่งแวดล้อม และมาตรการติดตามตรวจสอบคุณภาพสิ่งแวดล้อม
ที่โครงการ Ramada Plaza

ของบริษัท กิจสมพงษ์ จำกัด ต้องยึดถือปฏิบัติอย่างเคร่งครัด

โครงการจะต้องปฏิบัติตามมาตรการป้องกันและแก้ไขผลกระทบสิ่งแวดล้อม และมาตรการติดตามตรวจสอบคุณภาพสิ่งแวดล้อม ตามที่เสนอไว้ในรายงานการวิเคราะห์ผลกระทบสิ่งแวดล้อมโครงการ Ramada Plaza ของบริษัท กิจสมพงษ์ จำกัด ตั้งอยู่บริเวณซอยสุขุมวิท 15 ถนนสุขุมวิท แขวงคลองเตยเหนือ เขตวัฒนา กรุงเทพมหานคร ประกอบด้วยอาคารโรงแรมขนาด 7 ชั้น และชั้นใต้ดิน 3 ชั้น จำนวน 2 อาคาร มีจำนวนห้องพัก 308 ห้อง จัดทำรายงานฯ โดยบริษัท ซีเอ็มเอส เอ็นจิเนียริง แอนด์ แมเนจเม้นท์ จำกัด ดังรายละเอียดต่อไปนี้

1. โครงการจะต้องยึดถือปฏิบัติตามมาตรการป้องกันและแก้ไขผลกระทบสิ่งแวดล้อม และมาตรการติดตามตรวจสอบคุณภาพสิ่งแวดล้อม ตามที่เสนอไว้ในรายงานการวิเคราะห์ผลกระทบสิ่งแวดล้อมโครงการ Ramada Plaza ของบริษัท กิจสมพงษ์ จำกัด อย่างเคร่งครัด

2. โครงการจะต้องบันทึกผลการติดตามตรวจสอบการดำเนินการหรือการปฏิบัติตามมาตรการป้องกันและแก้ไขผลกระทบสิ่งแวดล้อม และมาตรการติดตามตรวจสอบคุณภาพสิ่งแวดล้อม ตามที่เสนอไว้ในรายงาน และส่งผลการดำเนินการมายังหน่วยงานผู้อนุญาตและสำนักงานนโยบายและแผนทรัพยากรธรรมชาติและสิ่งแวดล้อม ตามแนวทางการเสนอรายงานผลการปฏิบัติตามมาตรการป้องกันและแก้ไขผลกระทบสิ่งแวดล้อม และมาตรการติดตามตรวจสอบคุณภาพสิ่งแวดล้อม

3. หากโครงการจะเปลี่ยนแปลงรายละเอียดโครงการ รวมทั้งมาตรการป้องกันและแก้ไขผลกระทบสิ่งแวดล้อม และมาตรการติดตามตรวจสอบคุณภาพสิ่งแวดล้อมแตกต่างจากที่เสนอไว้ในรายงาน โครงการจะต้องเสนอรายละเอียดการเปลี่ยนแปลงดังกล่าวให้หน่วยงานผู้อนุญาตและสำนักงานนโยบายและแผนทรัพยากรธรรมชาติและสิ่งแวดล้อม เพื่อนำเสนอคณะกรรมการผู้ชำนาญการฯ พิจารณาให้ความเห็นชอบด้านสิ่งแวดล้อมก่อนดำเนินการเปลี่ยนแปลงใด ๆ

4. หากได้รับการร้องเรียนจากประชาชนว่าได้รับความเดือดร้อนรำคาญจากกิจกรรมการดำเนินโครงการ หรือโครงการก่อให้เกิดความเสียหายแก่สาธารณสมบัติ หรือชีวิตและทรัพย์สินของประชาชน เจ้าของโครงการจะต้องดำเนินการแก้ไขปัญหาดังกล่าวโดยเร็ว และแจ้งหน่วยงานผู้อนุญาต สำนักงานนโยบายและแผนทรัพยากรธรรมชาติและสิ่งแวดล้อม และหน่วยงานที่เกี่ยวข้อง เพื่อหาแนวทางและมาตรการในการแก้ไขปัญหาต่อไป

ลงชื่อ
(นายสุรพงศ์ กุมากร ตาตุ๊ก)
กรรมการผู้มีอำนาจลงนาม
บริษัท กิจสมพงษ์ จำกัด

รับรองจำนวนหน้า 1/24 หน้า
ลงชื่อ
(นางระวีวรรณ ปิยะศิริศิลป์)
ผู้ชำนาญการสิ่งแวดล้อม
บริษัท ซีเอ็มเอส เอ็นจิเนียริง แอนด์ แมเนจเม้นท์ จำกัด



องค์ประกอบทางสิ่งแวดล้อม	ผลกระทบสิ่งแวดล้อมที่สำคัญ	มาตรการป้องกันและแก้ไขผลกระทบสิ่งแวดล้อม	มาตรการติดตามตรวจสอบคุณภาพสิ่งแวดล้อม
		- การเก็บกองวัสดุที่มีฝุ่นต้องปิดคลุมหรือเก็บในที่ที่ปิดมิดชิดหรือจัดพื้นที่กองวัสดุไว้ในห้อง เพื่อไม่ให้เกิดการฟุ้งกระจายของฝุ่นละออง - การขนย้ายวัสดุที่มีฝุ่นต้องฉีดพรมด้วยน้ำทันทีก่อนการขนย้าย - การเจาะ การตัด การขัดผิววัสดุที่มีฝุ่น โดยใช้เครื่องจักรหรือเครื่องยนต์ต้องฉีดน้ำหรือสารเคมีบนผิวอย่างต่อเนื่อง เว้นแต่ได้มีการติดตั้งอุปกรณ์ที่แยกฝุ่นหรือกรองฝุ่นไว้แล้ว - การผสมคอนกรีต การใส่ไม้ การกระทำใดๆ ที่ก่อให้เกิดการฟุ้งกระจายของฝุ่นต้องจัดทำในพื้นที่ที่ได้คลุมด้วยผ้าคลุมหรือในห้องที่มีหลังคาและผนังด้านข้างอีก 3 ด้าน หรือวิธีการอื่นที่เหมาะสม - ไม่เผาเศษวัสดุก่อสร้างหรือมูลฝอยอื่นๆ ในบริเวณพื้นที่ก่อสร้างโดยผู้รับเหมาต้องประสานให้สำนักงานเขตพัฒนาฯ เก็บขนไปกำจัดอย่างเหมาะสม - ดูแลรักษาบริเวณพื้นที่ก่อสร้าง โดยการทำความสะอาด เศษดิน เศษหิน โคลน ทราฟที่ตกหล่นบริเวณโดยรอบพื้นที่โครงการทุกวัน - ในกรณีที่เครื่องจักรมีความเสื่อมสภาพลงให้นำมาเปลี่ยนหรือซ่อมแซมให้ได้มาตรฐานดังเดิม เนื่องจากเครื่องจักรส่วนใหญ่ใช้น้ำมันดีเซลเป็นเชื้อเพลิง เมื่อมีการเผาไหม้ไม่หมดจะก่อให้เกิดมลพิษทางอากาศ - จัดให้มีกล่องรับเรื่องร้องเรียนปัญหาจากการก่อสร้าง ติดไว้ที่ด้านหน้าพื้นที่ก่อสร้างตลอดระยะเวลาก่อสร้าง - จัดให้มีเจ้าหน้าที่ของโครงการพบปะกับชุมชนอย่างสม่ำเสมอ เพื่อรับฟังปัญหาที่เกิดจากการก่อสร้างโครงการ และชี้แจงความก้าวหน้าของการดำเนินงาน รวมถึงการแก้ไขปัญหา ตลอดระยะเวลาก่อสร้าง	

ลงชื่อ
 (นายสุรพันธ์ วัฒนกุล)
 กรรมการผู้มีอำนาจลงนาม
 บริษัท กิจสมพงษ์ จำกัด


บริษัท ซีเอ็มเอส เอ็นจิเนียริง แอนด์ แมเนจเม้นท์ จำกัด

 C. M. S. ENGINEERING & MANAGEMENT CO., LTD.


รับรองจำนวนหน้า 4/74 หน้า
 ลงชื่อ
 (นางระวีวรรณ ปิยะศิริศิลป์)
 ผู้อำนวยการสิ่งแวดล้อม
 บริษัท ซีเอ็มเอส เอ็นจิเนียริง แอนด์ แมเนจเม้นท์ จำกัด

ตารางที่ 1 (ต่อ)

องค์ประกอบทางสิ่งแวดล้อม	ผลกระทบสิ่งแวดล้อมที่สำคัญ	มาตรการป้องกันและแก้ไขผลกระทบสิ่งแวดล้อม	มาตรการติดตามตรวจสอบคุณภาพสิ่งแวดล้อม
		- ห้ามหันท่อไอเสียจากอุปกรณ์เครื่องจักรที่กำลังทำงานไปทางด้านทิศตะวันตกที่เป็นบ้านพักอาศัย - จัดให้มีการประกนกันภัยตามกฎหมายกระทรวงกำหนดชนิด หรือประเภทของอาคารที่เจ้าของอาคาร หรือผู้ครอบครองอาคาร หรือผู้ดำเนินการต้องทำประกนกันภัยความรับผิดชอบตามกฎหมายต่อชีวิต ร่างกาย และทรัพย์สินของบุคคลภายนอก โดยแสดงสำเนาตารางกรมธรรม์ประกนกันภัยไว้ในบริเวณพื้นที่ก่อสร้าง	
● ระดับเสียง	- ในช่วงก่อสร้างอาจก่อให้เกิดผลกระทบด้านเสียงดังจากอุปกรณ์เครื่องจักรในระดับปานกลาง โดยจากการประเมินผลกระทบด้านเสียงต่อพื้นที่ติดต่อโครงการและพื้นที่อ่อนไหวในพื้นที่ศึกษาพบว่าบ้านพักอาศัยและอาคารพักอาศัยรวมที่อยู่ติดโครงการทางด้านทิศตะวันตก รวมทั้งพื้นที่กำลังก่อสร้างโครงการโรงแรมด้านทิศเหนือ ทิศตะวันตก และอาคารส่วนซักกรีดและที่จอดรถของโรงแรมแอมบาสเดอร์ กรุงเทพ ทางด้านทิศใต้ จะได้รับค่าเสียงรวมที่ระดับความดัง 81.61-86.23 เดซิเบล (เอ) - ส่วนกลุ่มพื้นที่อ่อนไหวมีระยะห่างจากโครงการมากกว่า 110 เมตรขึ้นไปพบว่าได้รับระดับเสียงรวมอยู่ในเกณฑ์มาตรฐานทุกแห่ง โดยมีค่าระดับเสียงรวมที่ได้รับอยู่ในช่วง 59.77-63.49 เดซิเบล (เอ) ซึ่งเสี่ยงจากกิจกรรมต่างๆ จากการก่อสร้างอาจเกินมาตรฐานระดับเสียงเฉลี่ย (Leq) 24 ชม. ดังนั้นโครงการต้องกำหนดให้มีมาตรการป้องกันและแก้ไขผลกระทบดังกล่าว	ผลกระทบต่อชุมชนโดยรอบ - ใช้เสาเข็มเจาะในการก่อสร้าง เพื่อลดผลกระทบด้านเสียง - จัดทำรั้วที่รอบแนวเขตที่ดิน ความสูงไม่น้อยกว่า 3 เมตร เพื่อลดระดับเสียง - ไม่ให้มีกิจกรรมที่อาจก่อให้เกิดผลกระทบด้านเสียงอย่างรุนแรง เช่น การตัด เเจียร ใส และกลึง เป็นต้น ในพื้นที่โครงการเพื่อลดเสียงดังในระหว่างก่อสร้าง - เลือกใช้วัสดุก่อสร้างที่สามารถผลิตเป็นแบบสำเร็จรูปหรือประกอบมาเสร็จตั้งแต่จากโรงงาน (prefabricate) ได้แก่ 1. ชุดบานประตู-หน้าต่างทั้งหมด 2. กระดาษด้านหน้าอาคาร 3. แผ่น COMPOSITE ด้านหน้าอาคาร 4. Main Equipment งานระบบประกอบอาคาร 5. งานเฟอร์นิเจอร์ลอยตัว และ 6.งานประติมากรรมประดับอาคาร เป็นต้น และในกรณีที่ไม่จำเป็นต้องตัด ใส เเจียร หรือกลึงวัสดุก่อสร้างต่างๆ บ้างเล็กน้อย ต้องดำเนินการภายในห้องป้องกันและลดเสียงที่ผนังบุด้วยไม้อัดที่มีความหนา 12 มิลลิเมตร หรือวัสดุอื่นที่มีคุณสมบัติในการช่วยป้องกันและลดระดับเสียงดังที่แหล่งกำเนิดได้ไม่น้อยกว่า 20 เดซิเบล (เอ)	ตรวจวัดระดับเสียงจากการก่อสร้าง ได้แก่ Lmax, Leq 24 และเสียงรบกวน 1 สถานี ตลอดระยะเวลาก่อสร้าง ในช่วงกิจกรรมต่างๆ ดังนี้ - ช่วงเสาเข็มและฐานราก จะทำการตรวจวัดระดับเสียง ทุกครั้งที่ตอกเสาเข็มและรายงานทุกสัปดาห์ ตลอดระยะเวลาทำฐานราก และหลังจากนั้นทุก 1 เดือน ตลอดระยะเวลาก่อสร้าง - งานโครงสร้าง สถาปัตยกรรม และงานตกแต่งภายใน จะดำเนินการตรวจวัดระดับเสียงทุกเดือน ตลอดระยะเวลาก่อสร้าง

ลงชื่อ (นายสุรชัย ภูมิภักดิ์) กรรมการผู้จัดการ บริษัท กิจสมพงษ์ จำกัด

บริษัท กิจสมพงษ์ จำกัด

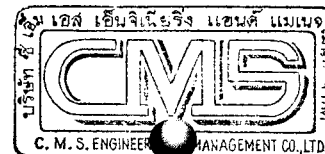

รับรองจำนวนหน้า 5/74 หน้า

ลงชื่อ (นางระวีวรรณ ปิยะศิริศิลป์) ผู้อำนวยการสิ่งแวดล้อม บริษัท ซีเอ็มเอส เอ็นจิเนียริง แอนด์ แมเนจเม้นท์ จำกัด

องค์ประกอบทางสิ่งแวดล้อม	ผลกระทบสิ่งแวดล้อมที่สำคัญ	มาตรการป้องกันและแก้ไขผลกระทบสิ่งแวดล้อม	มาตรการติดตามตรวจสอบคุณภาพสิ่งแวดล้อม
		- จัดเวลาสำหรับกิจกรรมก่อสร้างให้เหมาะสม โดยหลีกเลี่ยงการใช้เครื่องจักรอุปกรณ์ที่เป็นแหล่งกำเนิดเสียงดังพร้อมๆ กัน - กำหนดช่วงเวลาการก่อสร้างฐานรากและกิจกรรมก่อสร้างที่ก่อให้เกิดเสียงดังระหว่างเวลา 8.00-17.00 น. และไม่ก่อสร้างเกินเวลาที่กฎหมายกำหนด - ติดประกาศระยะเวลาในการก่อสร้างโครงการ โดยแสดงเวลาที่เริ่มงานจนกระทั่งสิ้นสุดงานไว้ที่บริเวณด้านหน้าโครงการ - ติดตั้งอุปกรณ์ที่ช่วยลดระดับความดังของเสียงตามคำแนะนำของบริษัทผู้ผลิต เช่น การเสริมแผ่นยางกันสะเทือนเข้าไปที่ฐานของเครื่องจักรที่เป็นแหล่งกำเนิดเสียงเพื่อลดการสั่นพ้องและลดระดับเสียงดังรบกวน - จัดปล่องชั่วคราวสำหรับทิ้งเศษวัสดุก่อสร้างจากที่สูง โดยวัสดุที่ใช้ต้องมีคุณสมบัติในการลดเสียงดัง หรือจัดให้มีลิฟต์สำหรับขนส่งวัสดุอุปกรณ์ก่อสร้างจากการก่อสร้างในที่สูง - กำหนดมาตรการปิดเครื่องจักร/เครื่องยนต์ที่ไม่ใช้งาน และติดป้าย "ห้ามติดเครื่องยนต์ในพื้นที่ก่อสร้าง" เพื่อลดภาวะเสียงจากเครื่องยนต์ - กำหนดแผนการตรวจสอบเครื่องจักร เครื่องยนต์ พร้อมทั้งซ่อมแซมบำรุงรักษาอย่างสม่ำเสมอ และจัดหาอุปกรณ์ปิดครอบส่วนที่ก่อให้เกิดเสียงดัง - จำกัดความเร็วรถบรรทุกที่เข้ามาขนส่งอุปกรณ์ก่อสร้างภายในพื้นที่ก่อสร้างไม่เกิน 30 กม./ชม. และในการเคลื่อนย้ายวัสดุอุปกรณ์ก่อสร้างให้ทำด้วยความระมัดระวัง ไม่โยนลงบนพื้น ซึ่งจะทำให้เกิด	

ลงชื่อ

(นายสุรพันธ์ พงษ์จักษ์)

กรรมการผู้มีอำนาจลงนาม

บริษัท กิจสมพงษ์ จำกัด



รับรองจำนวนหน้า 6/74 หน้า


ลงชื่อ

(นางระวีวรรณ ปิยะศิริศิลป์)

ผู้อำนวยการสิ่งแวดล้อม

บริษัท ซีเอ็มเอส เอ็นจิเนียริง แอนด์ แมเนจเม้นท์ จำกัด


ลงชื่อ X-han
(นายสุรพงษ์ ทรัพย์ ตาสกุล)
กรรมการผู้มีอำนาจลงนาม
บริษัท กิจสมพงษ์ จำกัด

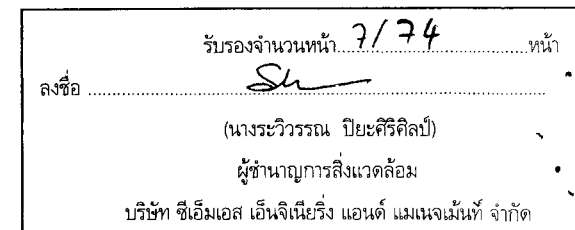

ตารางที่ 1 (ต่อ)

องค์ประกอบทางสิ่งแวดล้อม	ผลกระทบสิ่งแวดล้อมที่สำคัญ	มาตรการป้องกันและแก้ไขผลกระทบสิ่งแวดล้อม	มาตรการติดตามตรวจสอบคุณภาพสิ่งแวดล้อม
		และชี้แจงความก้าวหน้าในการดำเนินงาน รวมถึงการแก้ไขปัญหาตลอดระยะเวลาก่อสร้าง - ติดประกาศระยะเวลาในการก่อสร้างโครงการ รวมทั้งแสดงช่วงเวลาดำเนินการเจาะเสาเข็มโดยมีเวลาที่เริ่มงานจนกระทั่งสิ้นสุดงานเจาะเข็มไว้ที่บริเวณด้านหน้าโครงการ การลดความเสี่ยงจากกิจกรรมการก่อสร้างอื่นๆ - ปรับปรุงอุปกรณ์เครื่องจักรที่หมวกกว้างเคลื่อนที่ได้ให้ได้ศูนย์หรือสมดุล - ตรวจสอบคุณภาพและดูแลรักษาอุปกรณ์และเครื่องจักรที่ใช้ในการก่อสร้างให้อยู่ในสภาพดีอยู่เสมอ - ติดตั้งอุปกรณ์เพื่อลดการสั่นสะเทือนตามคำแนะนำของผู้ผลิตเครื่องจักร - จัดให้มีการประกันภัยตามกฎหมายกระทรวงกำหนดชนิด หรือประเภทของอาคารที่เจ้าของอาคาร หรือผู้ครอบครองอาคาร หรือผู้ดำเนินการต้องทำการประกันภัยความรับผิดชอบตามกฎหมายต่อชีวิต ร่างกาย และทรัพย์สินของบุคคลภายนอก โดยแสดงสำเนาตารางกรมธรรม์ประกันภัยไว้ในบริเวณพื้นที่ก่อสร้าง	
1.5 สภาพทางธรณีวิทยาและสภาพทางธรณีสัณฐาน	- พื้นที่โครงการอยู่ในเขตที่ราบตะกอนลุ่มน้ำ Alluvial Deposit (Qa) ที่เกิดจากการสะสมตัวของตะกอนลุ่มน้ำเจ้าพระยาทั้งที่เป็นกรวดจากลุ่มน้ำ ทราบย ดินเหนียว และดินร่วน มิได้มีทรัพยากรทางธรณีวิทยาที่มีความสำคัญแต่อย่างใด ทั้งนี้งานเสาเข็มจะเป็นระบบเสาเข็มเจาะ (Bored Pile) หยั่งลึกถึงระดับชั้นทรายแน่นมากที่มีความลึกประมาณ 35 เมตร โดยกิจกรรมก่อสร้างดังกล่าว		

ลงชื่อ
 (นายสุรพงศ์ ภูมิวิธานนท์)
 กรรมการผู้มีอำนาจลงนาม
 บริษัท กิจสมพงษ์ จำกัด

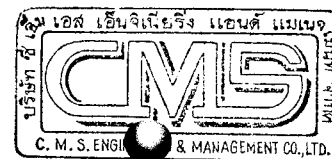


รับรองจำนวนหน้า 9/74 หน้า
 ลงชื่อ
 (นางระวีวรรณ ปิยะศิริศิลป์)
 ผู้อำนวยการสิ่งแวดล้อม
 บริษัท ซีเอ็มเอส เอ็นจิเนียริง แอนด์ แมเนจเม้นท์ จำกัด

องค์ประกอบทางสิ่งแวดล้อม	ผลกระทบสิ่งแวดล้อมที่สำคัญ	มาตรการป้องกันและแก้ไขผลกระทบสิ่งแวดล้อม	มาตรการติดตามตรวจสอบคุณภาพสิ่งแวดล้อม
1.6 ทรัพยากรดิน	จะจำกัดอยู่เฉพาะภายในพื้นที่ก่อสร้าง จึงคาดว่ากิจกรรมก่อสร้างจะมีกระทบหรือก่อให้เกิดการเปลี่ยนแปลงลักษณะทางธรณีวิทยาและธรณีสัณฐานโดยรวมในระดับต่ำ - ลักษณะดินบริเวณพื้นที่โครงการเป็นดินชุดดินธนบุรีเป็นดินลิก ลักษณะเนื้อดินเป็นดินเหนียว น้ำซึมผ่านได้ช้า การไหลบ่าของน้ำบนผิวดินเร็ว ในการก่อสร้างชั้นใต้ดินจะมีระยะห่างจากแนวเขตที่ดินไม่น้อยกว่า 2 เมตร และมีการขุดดินลึก -11 เมตร จากระดับผิวดินเพื่อก่อสร้างชั้นใต้ดินและระบบสาธารณูปโภค โดยจะมีขอบเขตการก่อสร้างจำกัดอยู่เฉพาะบริเวณที่ทำการก่อสร้างเท่านั้น จึงคาดว่าจะก่อให้เกิดการเปลี่ยนแปลงคุณสมบัติทางกายภาพของดิน ได้แก่ การสูญเสียเนื้อดินและลักษณะของเนื้อดินในระดับต่ำ แต่ไม่มีผลกระทบต่อบุคคลสมบัติทางเคมีของดินแต่อย่างใด สำหรับผลกระทบด้านการเคลื่อนไหลพังทลายของดินในการเจาะเข็ม จะใช้เหล็กปลอกป้องกันดินพัง และในการขุดดินเพื่อก่อสร้างงานฐานราก ชั้นใต้ดิน รวมทั้งสาธารณูปโภคใต้ดิน ได้จัดทำกำแพงกันดินเป็นระบบ Contiguous Pile Wall ยึ่งลึกประมาณ 21 เมตร โดยมีระบบค้ำยัน (Bracing) ด้วยเหล็กรูปพรรณทุกระยะประมาณ 2.5-3.0 เมตร โดยรอบพื้นที่ที่จะขุดดิน เพื่อป้องกันการเคลื่อนไหลหรือการทรุดตัวของดินขณะขุดดินให้อยู่ในระดับต่ำ	- จัดทำกำแพงกันดินระบบ Contiguous Pile Wall โดยรอบพื้นที่โครงการในชั้นตอนขุดดินและก่อสร้างชั้นใต้ดิน - ก่อสร้างระบบป้องกันดินพังทลายและขุดดินตามชั้นตอนอย่างเคร่งครัด และติดตั้งเหล็กโครงสร้างค้ำยันให้มีตำแหน่ง ระยะ ขนาด และจำนวนที่ถูกต้อง และตรวจสอบวัสดุดังกล่าวให้มีสภาพสมบูรณ์ ก่อนนำไปใช้งานเพื่อความปลอดภัย - ถ่ายรูปอาคารข้างเคียงก่อนการก่อสร้างโดยละเอียด และจัดให้มีประกันภัยในระยะก่อสร้างต่อความเสียหายที่อาจเกิดกับอาคารข้างเคียง - จัดให้มีวิศวกรควบคุมตรวจสอบเสถียรภาพของงานขุดดิน ให้มีความมั่นคงปลอดภัย ตลอดระยะเวลาการก่อสร้าง - จัดให้มีกล้องรับเรื่องร้องเรียนปัญหาจากการก่อสร้าง ติดไว้ที่ด้านหน้าพื้นที่ก่อสร้างตลอดระยะเวลาก่อสร้าง - จัดให้มีเจ้าหน้าที่ของโครงการพบปะกับชุมชนอย่างสม่ำเสมอ เพื่อรับฟังปัญหาที่เกิดจากการก่อสร้างของโครงการ และชี้แจงความก้าวหน้าของการดำเนินงาน รวมถึงการแก้ไขปัญหา ตลอดระยะเวลาก่อสร้าง - เจ้าของโครงการหรือตัวแทนของเจ้าของโครงการแจ้งหรือทำการพูดคุยกับเจ้าของบ้าน 2 ชั้น ที่ติดกับพื้นที่โครงการด้านทิศตะวันตก เกี่ยวกับขั้นตอนการดำเนินงาน ช่วงเวลาการก่อสร้าง รวมถึงการจัดเวลาการทำงาน	- ตรวจสอบการก่อสร้างกำแพงกันดินและค้ำยันให้เป็นไปตามมาตรฐานที่วิศวกรออกแบบไว้


ลงชื่อ  (นายสุรพันธ์ กุมาร์ ดานุภา)
กรรมการผู้มีอำนาจลงนาม
บริษัท กิจสมพงษ์ จำกัด

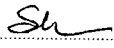


รับรองจำนวนหน้า 10/74 หน้า
ลงชื่อ  (นางระวีวรรณ ปิยะศิริศิลป์)
ผู้อำนวยการสิ่งแวดล้อม
บริษัท ซีเอ็มเอส เอ็นจิเนียริง แอนด์ แมเนจเม้นท์ จำกัด

11


ลงชื่อ  (นายสรนธ์ ดาณุภา)
กรรมการผู้จัดการฝ่ายการตลาด
บริษัท กิจสมพงษ์ จำกัด

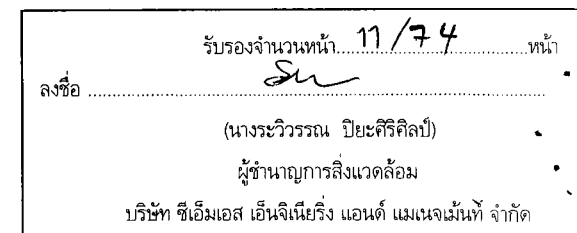


องค์ประกอบทางสิ่งแวดล้อม	ผลกระทบสิ่งแวดล้อมที่สำคัญ	มาตรการป้องกันและแก้ไขผลกระทบสิ่งแวดล้อม	มาตรการติดตามตรวจสอบคุณภาพสิ่งแวดล้อม
2. ทรัพยากรสิ่งแวดล้อมทางชีวภาพ 2.1 ทรัพยากรชีวภาพบนบก (ป่าไม้และสัตว์ป่า)	- พื้นที่โครงการตั้งอยู่เขตวัฒนา มีลักษณะเป็นชุมชนเมืองและย่านธุรกิจ มีการใช้ประโยชน์ที่ดินประเภทพาณิชยกรรม ประกอบไปด้วย สิ่งก่อสร้างที่เป็นอาคารบ้านเรือน อาคารสำนักงาน ไม่มีพืชพันธุ์ ที่สำคัญหรือสัตว์ป่าอาศัยอยู่ จึงสรุปได้ว่าการพัฒนาโครงการ จึงไม่ก่อให้เกิดผลกระทบต่อนิเวศวิทยานบนบกแต่อย่างใด		
2.2 ทรัพยากรชีวภาพในแหล่งน้ำ (ทรัพยากรประมง)	- โครงการจะมีการระบายน้ำทิ้งที่ผ่านการบำบัดลงท่อระบายน้ำ สาธารณะริมซอยสุขุมวิท 15 ด้านหน้าโครงการ โดยท่อระบายน้ำ สาธารณะดังกล่าวจะระบายออกสู่คลองแสนแสบทางด้านทิศเหนือ ห่างจากโครงการประมาณ 600 เมตร โดยแหล่งน้ำดังกล่าว ไม่ได้มีทรัพยากรชีวภาพในแหล่งน้ำที่สำคัญจึงคาดว่าผลกระทบ ต่อทรัพยากรชีวภาพอันเนื่องมาจากน้ำทิ้งจากการก่อสร้างโครงการ จะมีในระดับต่ำ	- จัดให้มีการบำบัดน้ำเสียจากห้องส้วมคนงานก่อสร้าง 13 ห้อง ด้วยระบบ บำบัดสำเร็จรูปแบบเกรอะ-กรองเติมอากาศ เพื่อลดค่าความสกปรก ในน้ำเสีย ก่อนระบายน้ำทิ้งที่ผ่านการบำบัดลงสู่ท่อระบายน้ำสาธารณะ - จัดให้มีรางระบายน้ำชั่วคราวโดยรอบพื้นที่ก่อสร้าง ในการระบายน้ำฝน ที่ตกลงบนพื้นที่โครงการลงสู่บ่อตกตะกอนดินเพื่อให้ตะกอนและตกเศษขยะ ให้ตกลงก่อนระบายน้ำทิ้งลงท่อระบายน้ำสาธารณะเป็นการลดผลกระทบ ต่อแหล่งน้ำผิวดินที่รองรับน้ำทิ้งจากท่อระบายน้ำสาธารณะ	
3. คุณค่าการใช้ประโยชน์ของมนุษย์ 3.1 การใช้ประโยชน์ที่ดิน	- การก่อสร้างโครงการเป็นการเปลี่ยนแปลงสภาพการใช้ประโยชน์ที่ดิน บริเวณพื้นที่โครงการจากเดิมที่เป็นพื้นที่ว่างเปล่าไปเป็นพื้นที่ ก่อสร้างโครงการ ซึ่งจะใช้ประโยชน์เป็นประเภทอาคารโรงแรม ซึ่งสอดคล้องกับประเภทการใช้ที่ดินบริเวณ พ.5-3 ตามข้อกำหนด ผังเมืองรวม พ.ศ.2549 ที่ให้ใช้ประโยชน์เพื่อพาณิชยกรรม การอยู่อาศัย สถาบันราชการ การสาธารณูปโภค และสาธารณูปการ		

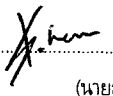ลงชื่อ 
 (นายสุรพงศ์ ภูมิพงษ์)
 กรรมการผู้มีอำนาจลงนาม
 บริษัท กิจสมพงษ์ จำกัด



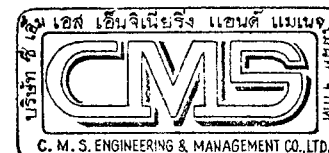

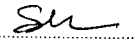รับรองจำนวนหน้า 12/24 หน้า
 ลงชื่อ 
 (นางระวีวรรณ ปิยะศิริศิลป์)
 ผู้อำนวยการสิ่งแวดล้อม
 บริษัท ซีเอ็มเอส เอ็นจิเนียริง แอนด์ แมเนจเม้นท์ จำกัด

ตารางที่ 1 (ต่อ)

องค์ประกอบทางสิ่งแวดล้อม	ผลกระทบสิ่งแวดล้อมที่สำคัญ	มาตรการป้องกันและแก้ไขผลกระทบสิ่งแวดล้อม	มาตรการติดตามตรวจสอบคุณภาพสิ่งแวดล้อม
	เป็นส่วนใหญ่ ดังนั้นการก่อสร้างโครงการจึงมีผลกระทบต่อลักษณะการใช้ที่ดินในระดับต่ำ		
3.2 การคมนาคมขนส่ง	- กิจกรรมการขนส่งดินและวัสดุอุปกรณ์ก่อสร้างรวมทั้งคนงานมายังพื้นที่ก่อสร้างจะเป็นการรบกวนต่อสภาพการจราจรบนถนนถนนสุขุมวิท และซอยสุขุมวิท 15 ทำให้มีปริมาณการจราจรเพิ่มขึ้นจากสภาพปัจจุบันสูงสุดประมาณ 35 PCU/ชม. ส่งผลให้ค่าความหนาแน่นของการจราจรในซอยสุขุมวิท 15 เพิ่มขึ้นร้อยละ 5-14 และระดับการให้บริการของซอยยังคงอยู่ในระดับเดิมทั้งหมด ยกเว้นในฝั่งขาออก (มุ่งหน้าออกไปยังถนนสุขุมวิท) ในช่วงเวลาเร่งด่วนเย็นและช่วงกลางคืน ระดับการให้บริการเปลี่ยนจาก A เป็น B ส่วนถนนสุขุมวิท มีค่าความหนาแน่นของการจราจรเพิ่มขึ้นเล็กน้อยร้อยละ 1-4 และระดับการให้บริการของถนนสุขุมวิท ยังคงอยู่ในระดับเดิมทั้งหมด ยกเว้นในช่วงเวลาเร่งด่วนเช้าในฝั่งขาออก (มุ่งหน้าไปยังสี่แยกโศภน) ที่ระดับการให้บริการเปลี่ยนจาก C เป็น D	- ควบคุมน้ำหนักบรรทุกทุกวัสดุก่อสร้างและรถบรรทุกดินให้บรรทุกตามพิกัดเพื่อป้องกันการทรุดโทรมของถนน - ให้คนขับรถด้วยความระมัดระวัง และปฏิบัติตามกฎจราจรอย่างเคร่งครัด รวมทั้งจำกัดความเร็วตามพิกัด (ไม่เกิน 30 กิโลเมตร/ชั่วโมง) เพื่อลดโอกาสในการเกิดอุบัติเหตุ - กำหนดช่วงเวลากการขนส่งวัสดุอุปกรณ์ก่อสร้างโดยหลีกเลี่ยงการขนส่งในช่วงเวลาเร่งด่วนและให้เป็นไปตาม พ.ร.บ. การจราจรทางบก และข้อกำหนดที่เกี่ยวข้อง - ควบคุมและดูแลไม่ให้รถบรรทุกทำเศษวัสดุก่อสร้าง เช่น ดิน หิน หวาย และเศษวัสดุอื่นๆ ตกหล่นบนผิวจราจร โดยดูแลให้ปิดคลุมกระบะบรรทุกให้แน่นและหาผ้าใบคลุมให้มิดชิดและเมื่อขนถ่ายวัสดุก่อสร้างเรียบร้อยแล้วให้ฉีดล้างทำความสะอาดกระบะและล้อรถบรรทุกทุกครั้งก่อนออกสู่ถนนสาธารณะ - กรณีที่มีดินโคลนหรือเศษวัสดุตกหล่นบนพื้นผิวจราจรในโครงการควรรีบให้พนักงานเก็บหรือทำความสะอาดทันที - การขนส่งดินและวัสดุอุปกรณ์การก่อสร้างเข้าพื้นที่โครงการต้องเป็นไปอย่างรวดเร็วและกำหนดเวลาในการขนส่งที่เป็นไปตามกฎหมายเพื่อลดผลกระทบด้านสภาพการจราจรที่แออัดในช่วงเวลาเร่งด่วน ดังนั้น รถบรรทุก 10 ล้อ ที่ใช้ขนส่งดินและวัสดุอุปกรณ์ก่อสร้างขนาดใหญ่	

ลงชื่อ.....

(นายสุรสิทธิ์ กุมาร-ตันหยก)

กรรมการผู้มีอำนาจลงนาม

บริษัท กิจสมพงษ์ จำกัด

บริษัท กิจสมพงษ์ จำกัด

SMONG CO., LTD.



รับรองจำนวนหน้า 13/74 หน้า


ลงชื่อ.....

(นางระวีวรรณ ปิยะศิริศิลป์)

ผู้อำนวยการสิ่งแวดล้อม


บริษัท ซีเอ็มเอส เอ็นจิเนียริ่ง แอนด์ แมเนจเม้นท์ จำกัด

ลงชื่อ X. huy บริษัท กิจสมพงษ์ จำกัด
(นายสุรพันธ์ กุมาร์ ตานุกา)
กรรมการผู้มีอำนาจลงนาม
บริษัท กิจสมพงษ์ จำกัด

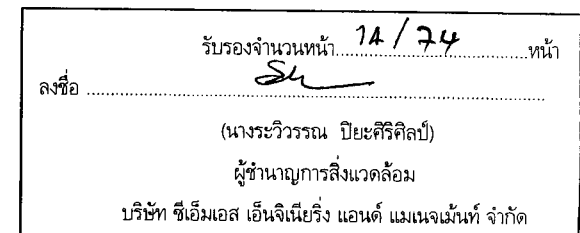



(นายสุรพันธ์ กุมาวี่ ดาบุกา)
กรรมการผู้มีอำนาจลงนาม
บริษัท กิจสมพงษ์ จำกัด

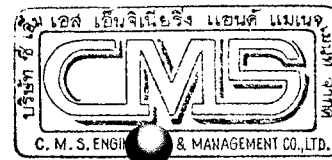

บริษัท ซีเอ็มเอส เอ็นจิเนียริง แอนด์ แมเนจเม้นท์ จำกัด

ตารางที่ 1 (ต่อ)

องค์ประกอบทางสิ่งแวดล้อม	ผลกระทบสิ่งแวดล้อมที่สำคัญ	มาตรการป้องกันและแก้ไขผลกระทบสิ่งแวดล้อม	มาตรการติดตามตรวจสอบคุณภาพสิ่งแวดล้อม
3.7 การบำบัดน้ำเสีย	- น้ำเสียที่เกิดขึ้นในช่วงก่อสร้างส่วนใหญ่เกิดจากการใช้น้ำของคนงาน โดยจากการประเมินคาดว่าจะมีน้ำเสียประมาณวันละ 10 ลบ.ม. ซึ่งน้ำทั้งหมด จะถูกบำบัดด้วยระบบบำบัดแบบเกรอะ-กรอง เติมอากาศ และระบายน้ำทิ้งสู่ท่อระบายน้ำสาธารณะ โดยไม่นำกลับมาใช้ใหม่ ทั้งนี้โครงการได้จัดเตรียมห้องน้ำ-ห้องส้วมไว้จำนวน 13 ห้อง เพียงพอ ตามข้อกำหนดของกระทรวงมหาดไทย และเกณฑ์แนะนำของวสท. เห็นได้ว่าน้ำเสียของโครงการมีปริมาณน้อย และเป็นน้ำที่ผ่านการบำบัดแล้ว จึงคาดว่าผลกระทบด้านการบำบัดน้ำเสียจะอยู่ในระดับต่ำ	- ภายหลังการก่อสร้างแล้วเสร็จ ให้รื้อถอน สืบสิ่งปฏิกูลจากห้องส้วม คนงานก่อสร้างและทำความสะอาดพื้นที่ให้เรียบร้อยตามเดิม บริเวณพื้นที่ก่อสร้าง - จัดให้มีระบบบำบัดน้ำเสียสำเร็จรูปแบบเกรอะ-กรองเติมอากาศ และมีห้องน้ำ-ห้องส้วมจำนวน 13 ห้อง ซึ่งเพียงพอตามข้อกำหนดที่เกี่ยวข้องและสอดคล้องกับจำนวนคนงาน โดยจะมีการบำบัดน้ำเสียทั้งหมดก่อนระบายลงสู่ท่อสาธารณะ - จัดให้มีการสูบกากตะกอนในถังเกรอะภายหลังการก่อสร้างแล้วเสร็จ และรื้อถอนห้องน้ำห้องส้วมให้เรียบร้อย - จัดให้มีการกำจัดกลิ่น และทำความสะอาดห้องส้วมอย่างสม่ำเสมอ เพื่อไม่ให้ส่งกลิ่นเหม็นรบกวนต่อผู้พักอาศัยที่อยู่ติดต่อกับโครงการ - จัดเจ้าหน้าที่ดูแลตรวจสอบการทำงานของระบบบำบัดน้ำเสีย อย่างสม่ำเสมอ บริเวณบ้านพักคนงานก่อสร้าง - จัดให้มีระบบบำบัดน้ำเสียสำเร็จรูปแบบเกรอะ-กรองเติมอากาศ และมีห้องน้ำ-ห้องส้วมจำนวน 10 ห้อง ซึ่งเพียงพอตามข้อกำหนดที่เกี่ยวข้องและสอดคล้องกับจำนวนคนงาน โดยจะมีการบำบัดน้ำเสียจากการราดส้วมก่อนระบายลงสู่ท่อสาธารณะ - จัดให้มีลานชำระล้าง อาบน้ำสำหรับคนงานก่อสร้าง และจัดทำรางระบายน้ำโดยรอบลานอาบน้ำ รวมทั้งต้องดูแลไม่ให้มีขยะไปอุดตันภายในรางระบายน้ำดังกล่าว เพื่อป้องกันไม่ให้น้ำท่วมขัง และเป็นการ	- ติดตามตรวจสอบคุณภาพน้ำทิ้งที่ออกจากระบบ บำบัดน้ำเสียสำเร็จรูป จำนวน 1 จุด ที่บริเวณ บ่อพักน้ำชั่วคราวสุดท้ายก่อนระบายลงสู่ท่อ ระบายน้ำสาธารณะ 1 ครั้ง/เดือน ตลอดระยะเวลา ก่อสร้างมีดัชนีที่ตรวจวัด ได้แก่ ความเป็นกรด-ด่าง (pH) ค่าบีโอดี (BOD) และปริมาณของแข็งแขวนลอย (SS)


ลงชื่อ  (นายสุรพันธ์ กุมาร์ ดานุกา)
กรรมการผู้มีอำนาจลงนาม
บริษัท กิจสมพงษ์ จำกัด



บริษัท กิจสมพงษ์ จำกัด
KIJ SOMPONG CO., LTD.





รับรองจำนวนหน้า 17/74 หน้า

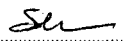ลงชื่อ 
(นางระวีวรรณ ปิยะศิริกุล)
ผู้อำนวยการสิ่งแวดล้อม
บริษัท ซีเอ็มเอส เอ็นจิเนียริง แอนด์ แมเนจเม้นท์ จำกัด


ตารางที่ 1 (ต่อ)

องค์ประกอบทางสิ่งแวดล้อม	ผลกระทบสิ่งแวดล้อมที่สำคัญ	มาตรการป้องกันและแก้ไขผลกระทบสิ่งแวดล้อม	มาตรการติดตามตรวจสอบคุณภาพสิ่งแวดล้อม
	และวัสดุไวไฟต่างๆ ในที่ปลอดภัยมิดชิดและห่างจากตัวอาคารที่ก่อสร้าง และ 3) จัดให้มีมาตรการป้องกันพฤติกรรมที่ไม่ปลอดภัยของคนงานก่อสร้าง เช่น จัดให้มีการอบรมในการปฏิบัติงานให้ถูกต้องและปลอดภัย และจัดให้มีหัวหน้างานควบคุมการทำงานของคนงานอย่างเข้มงวด จึงคาดว่าผลกระทบด้านอัคคีภัยจึงมีอยู่ในระดับต่ำ	อุปกรณ์ที่ใช้ในการดำเนินการรักษาความปลอดภัยต่าง ๆ - ติดป้ายสัญลักษณ์ ป้ายเตือนในบริเวณที่อาจเกิดอันตราย เช่น "เขตก่อสร้าง" และ "ห้ามเข้าก่อนได้รับอนุญาต" "ห้ามสูบบุหรี่" และ "ระวังไฟฟ้าดูด" เป็นต้น ซึ่งขนาดของป้ายเตือนควรมีขนาดที่สามารถมองเห็นได้ชัดเจน - ติดตั้งอุปกรณ์ เครื่องดับเพลิงเคมีในสถานที่ทำงานที่คาดว่าจะเกิดเพลิงไหม้ได้ง่าย - การเดินสายไฟทุกชั้นตอนจะต้องกระทำอย่างถูกหลักวิชาการ ต้องตรวจสอบบำรุงรักษาแผงไฟฟ้า เครื่องมืออุปกรณ์ทุกชนิดด้วยความระมัดระวัง รวมถึงไม่ใช้อุปกรณ์ทุกชนิดเกินขีดจำกัด - ตรวจสอบเครื่องมือที่ใช้ในการก่อสร้างให้อยู่ในสภาพพร้อมที่จะทำงาน และไม่ใช้เครื่องมือหรือเครื่องทุ่นแรงที่ชำรุดหรือไม่ถูกวิธี ไม่เหมาะสมกับลักษณะของงาน - การเชื่อมหรือตัดโลหะจะต้องกระทำห่างจากวัสดุติดไฟอย่างน้อย 35 ฟุต - ห้ามนำวัสดุไวไฟเข้าใกล้อุปกรณ์เครื่องมือและพื้นที่ก่อสร้างโดยเด็ดขาด - ห้ามนำสราและของมีคมทุกชนิดเข้ามาในพื้นที่ก่อสร้างอย่างเด็ดขาด เนื่องจากอาจมีส่วนผสมของแอลกอฮอล์และเป็นสาเหตุให้เกิดอัคคีภัย - ห้ามสูบบุหรี่ และนำวัตถุไวไฟเข้าไปในพื้นที่ที่มีความเสี่ยงต่อการเกิดอัคคีภัย - ภายหลังจากปฏิบัติงานเสร็จสิ้นในแต่ละวัน ควรตรวจสอบสภาพความเรียบร้อยของพื้นที่ก่อสร้างและจัดเก็บอุปกรณ์ไว้ในบริเวณที่จัดเตรียมไว้ทุกครั้ง	

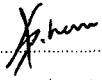ลงชื่อ 
(นายสุรพันธ์ กุมาร์ ดานูกา)
กรรมการผู้มีอำนาจลงนาม
บริษัท กิจสมพงษ์ จำกัด

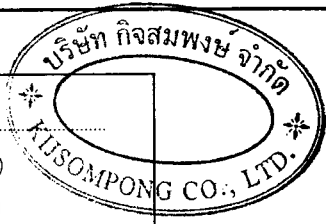

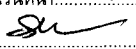


รับรองจำนวนหน้า 19/24 หน้า
ลงชื่อ 
(นางระวีวรรณ ปิยะศิริศิลป์)
ผู้อำนวยการสิ่งแวดล้อม
บริษัท ซีเอ็มเอส เอ็นจิเนียริง แอนด์ แมเนจเม้นท์ จำกัด

ตารางที่ 1 (ต่อ)

องค์ประกอบทางสิ่งแวดล้อม	ผลกระทบสิ่งแวดล้อมที่สำคัญ	มาตรการป้องกันและแก้ไขผลกระทบสิ่งแวดล้อม	มาตรการติดตามตรวจสอบคุณภาพสิ่งแวดล้อม
		- จัดให้มีอุปกรณ์สำหรับปฐมพยาบาล รวมทั้งเตรียมรถสำหรับจัดส่งผู้บาดเจ็บในกรณีเกิดอุบัติเหตุรุนแรง เพื่อนำไปส่งยังสถานพยาบาลใกล้เคียง - จัดประกันความเสียหายต่อชีวิตและทรัพย์สินให้แก่บุคคลภายนอกที่อาจได้รับอันตรายอันเนื่องมาจากการก่อสร้าง	
4. คุณค่าคุณภาพชีวิต 4.1 สภาพเศรษฐกิจและสังคม	- การพัฒนาโครงการคาดว่าจะส่งผลดีต่อผู้ใช้แรงงานและสังคมโดยรวมในแง่การสร้างงานลดภาวะการว่างงาน ซึ่งเป็นสาเหตุสำคัญที่ทำให้เกิดปัญหาสังคมอื่นๆ นอกจากนี้การก่อให้เกิดการจ้างงานยังช่วยให้สภาพความเป็นอยู่ของผู้ใช้แรงงานดีขึ้น - เป็นการเพิ่มโอกาสทางการศึกษาให้แก่บุตรหลานผู้ใช้แรงงานเพื่อให้สามารถยกระดับสภาพความเป็นอยู่ในอนาคตได้ - ส่วนผลกระทบต่อสภาพเศรษฐกิจ คาดว่าการจ้างงานของโครงการจะทำให้เกิดการกระจายรายได้สู่ภาคการค้าและบริการต่างๆ - บริเวณใกล้เคียงพื้นที่ก่อสร้าง รวมทั้งเป็นการกระตุ้นภาวะการซื้อขายในภาคอุตสาหกรรมการค้าอุปกรณ์ก่อสร้างและวัสดุตกแต่งอาคาร - ทำให้เกิดการหมุนเวียนเงินตราในระบบเศรษฐกิจ ส่งผลดีต่อสภาพเศรษฐกิจโดยรวมของประเทศ อย่างไรก็ตามการก่อสร้างโครงการจะส่งผลกระทบต่อสภาพสิ่งแวดล้อมของสังคมรอบๆ พื้นที่โครงการ เช่น ปัญหาด้านเสียงดัง ฝุ่นละออง ความสั่นสะเทือน เป็นต้น - ส่งผลกระทบต่อการอยู่อาศัยและการทำงานได้ในระดับต่ำ	- ปิดกันรั้วชั่วคราวสูง 9 เมตร ทางด้านทิศเหนือ ทิศตะวันออก และทิศตะวันตก ส่วนด้านทิศใต้จัดทำเป็นรั้วชั่วคราวสูง 3 เมตร ปิดล้อมรอบโดยแนวเขตที่ดินของโครงการ และก่อสร้างขนานไปกับรั้วคอนกรีตเดิมที่มีอยู่แล้วสูงประมาณ 2.5 เมตร เพื่อจำกัดขอบเขตและกิจกรรมก่อสร้างไว้ภายในพื้นที่ก่อสร้างและส่งผลกระทบต่อชุมชนน้อยที่สุด รวมทั้งกั้นไม่ให้คนงานไม่รบกวนไปยังพื้นที่ข้างเคียง - จัดบ้านพักคนงานไว้นอกพื้นที่ก่อสร้างและไม่อนุญาตให้คนงานพักในพื้นที่ก่อสร้างโดยเด็ดขาด - จัดให้มีระบบสาธารณูปโภค สาธารณูปการไว้อย่างเพียงพอบริเวณพื้นที่ก่อสร้างเพื่อไม่ให้ส่งผลกระทบต่อชุมชนโดยรอบ - เข้มงวดในการดูแลความประพฤติของคนงาน เพื่อป้องกันปัญหาอาชญากรรมต่างๆ ต่อชุมชนบริเวณใกล้เคียงพื้นที่ก่อสร้าง รวมทั้งบริเวณบ้านพักคนงานก่อสร้าง - ประชาสัมพันธ์ให้ผู้อาศัยในบริเวณใกล้เคียงทราบถึงช่วงเวลาการก่อสร้างโครงการ	

ลงชื่อ


(นายสุรพันธ์ กุมาร์ ดานุกา)
กรรมการผู้มีอำนาจลงนาม
บริษัท กิจสมพงษ์ จำกัด

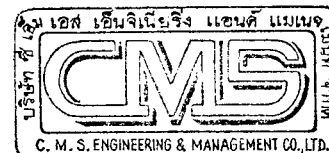

ลงชื่อ

รับรองจำนวนหน้า ๑๐/๗๔ หน้า
(นางระวีวรรณ ปิยะศิริศิลป์)
ผู้อำนวยการสิ่งแวดล้อม
บริษัท ซีเอ็มเอส เอ็นจิเนียริง แอนด์ แมเนจเม้นท์ จำกัด

ลงชื่อ X. hem (นายสุรภาพท์ กุมาร ตาณา)
กรรมการผู้มีอำนาจลงนาม
บริษัท กิจสมพงษ์ จำกัด

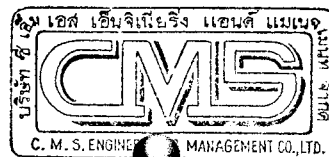



1. รับรองจำนวนหน้า 25/24 หน้า
 ลงชื่อ Sh
 (นางระวีวรรณ ปิยะศิริศิลป์)
 ผู้อำนวยการสิ่งแวดล้อม
 บริษัท ซีเอ็มเอส เอ็นจิเนียริง แอนด์ แมนเนจเม้นท์ จำกัด

องค์ประกอบทางสิ่งแวดล้อม	ผลกระทบสิ่งแวดล้อมที่สำคัญ	มาตรการป้องกันและแก้ไขผลกระทบสิ่งแวดล้อม	มาตรการติดตามตรวจสอบคุณภาพสิ่งแวดล้อม
		- จัดตั้งปล่องชั่วคราวหรือวิธีการอื่นที่เหมาะสม เช่นการขนส่งโดยใช้ลิฟต์ขนส่งสำหรับลำเลียงเศษวัสดุต่างๆ จากที่สูงกันการร่วงหล่นของเศษวัสดุก่อสร้าง - ติดตั้งผ้าใบหรือตาข่ายขนาดไม่เกิน 2 ซม. หรือผ้าใบกันตัวอาคารตลอดแนวด้านข้างและความสูงของตัวอาคารที่กำลังก่อสร้างเพื่อเป็นแนวกันของตกไปสร้างความเดือดร้อนต่อบ้านเรือนของประชาชนที่อยู่บริเวณข้างเคียง มาตรการการจับบ้านพักและห้องน้ำห้องส้วมสำหรับคนงานก่อสร้าง - จัดบ้านพักคนงานไว้นอกพื้นที่ก่อสร้างจำนวน 240 ห้อง เพื่อให้คนงานพักห้องละ 1-2 คน และไม่อนุญาตให้คนงานพักในพื้นที่ก่อสร้างโดยเด็ดขาด - จัดเตรียมห้องส้วมจำนวน 13 ห้อง ต่อจำนวนคนงาน 250 คน และบำบัดน้ำเสียจากห้องส้วมด้วยระบบบำบัดน้ำเสียสำเร็จรูปชนิดเกราะ-กรองเติมอากาศก่อนปล่อยน้ำทิ้งลงท่อระบายน้ำสาธารณะ - จัดให้มีการสุบสิ่งปฏิกูล เพื่อป้องกันปัญหาส้วมเต็มและกลิ่นเหม็นรบกวน โดยติดต่อให้สำนักงานเขตที่รับผิดชอบเข้ามาให้บริการและนำไปกำจัดตามหลักสุขาภิบาล - หลังจากการก่อสร้างโครงการแล้วเสร็จผู้รับเหมาจะต้องติดต่อให้ฝ่ายรักษาความสะอาดและสวนสาธารณะของสำนักงานเขตที่รับผิดชอบ มาสุบกากตะกอนและน้ำเสียที่ค้างอยู่ในระบบบำบัดน้ำเสียสำเร็จรูปไปกำจัด และต้องรื้อถอนห้องน้ำห้องส้วม รวมถึงระบบบำบัดน้ำเสียสำเร็จรูปขึ้นมาและปรับปรุงสภาพพื้นที่ให้เรียบร้อย	

ลงชื่อ

[Signature]

(นายสุรพันธ์ ภูมิธรรมา)
กรรมการผู้มีอำนาจลงนาม
บริษัท กิจสมพงษ์ จำกัด

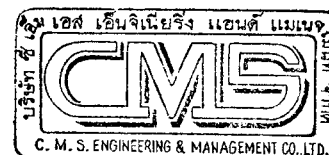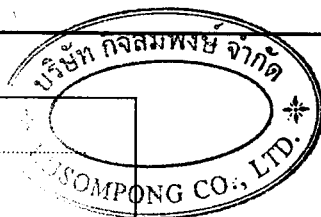

รับรองจำนวนหน้า 26/74 หน้า

ลงชื่อ

[Signature]


(นางระวีวรรณ ปิยะศิริศิลป์)


ผู้อำนวยการสิ่งแวดล้อม

บริษัท ซีเอ็มเอส เอ็นจิเนียริง แอนด์ แมเนจเม้นท์ จำกัด

ตารางที่ 1 (ต่อ)

องค์ประกอบทางสิ่งแวดล้อม	ผลกระทบสิ่งแวดล้อมที่สำคัญ	มาตรการป้องกันและแก้ไขผลกระทบสิ่งแวดล้อม	มาตรการติดตามตรวจสอบคุณภาพสิ่งแวดล้อม
4.3 ประวัติศาสตร์และโบราณคดี	- บริเวณใกล้เคียงพื้นที่โครงการตลอดจนในพื้นที่ศึกษารัศมี 1 กม. รอบโครงการไม่มีแหล่งประวัติศาสตร์หรือโบราณคดีสำคัญใดๆ ตั้งอยู่ ดังนั้นการพัฒนาโครงการจึงไม่มีผลกระทบต่อสถานที่ทางประวัติศาสตร์และแหล่งโบราณคดีแต่อย่างใด	-	-
4.4 สุนทรียภาพและการท่องเที่ยว	- ในระยะก่อสร้างโครงการจะมีกองวัสดุก่อสร้าง อุปกรณ์ เครื่องจักร ฝุ่นละออง ตลอดจนยานพาหนะที่ใช้ในการก่อสร้างกระจายอยู่ในบริเวณพื้นที่โครงการทำให้เกิดทัศนียภาพที่ไม่น่าดู โครงการจึงได้จัดทำรั้วชั่วคราวความสูงไม่น้อยกว่า 3 เมตร ปิดล้อมโดยรอบพื้นที่ก่อสร้างโครงการ ส่วนอาคารที่ก่อสร้างจะปิดด้วยตาข่ายกันฝุ่นละอองหรือผ้าใบตลอดความสูงของอาคาร ขณะก่อสร้างจะช่วยบดบังทัศนียภาพที่ไม่น่าดูได้ในส่วนหนึ่ง และเมื่อการก่อสร้างเสร็จสิ้นลงผลกระทบดังกล่าวก็จะหมดไป ดังนั้นกระทบด้านทัศนียภาพและการท่องเที่ยวในระยะก่อสร้างจะมีอยู่ในระดับต่ำ	- จัดทำรั้วชั่วคราวสูง 9 เมตร ทางด้านทิศเหนือ ทิศตะวันออก และทิศตะวันตก ส่วนด้านทิศใต้จัดทำเป็นรั้วชั่วคราว สูง 3 เมตร โดยก่อสร้างขนานไปกับรั้วคอนกรีตเดิมที่มีอยู่แล้ว สูงประมาณ 2.5 เมตร ปิดล้อมโดยรอบแนวเขตที่ดินของโครงการ - จัดให้มีพื้นที่เก็บวัสดุอุปกรณ์ในการก่อสร้างให้เป็นสัดส่วน แยกกับบริเวณเก็บกองเศษวัสดุก่อสร้างอย่างชัดเจน - จัดวัสดุปิดคลุมอาคารขณะก่อสร้าง	-

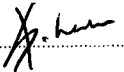
ลงชื่อ  (นายสุรพันธ์ กุมาร์ ดานากา)
กรรมการผู้มีอำนาจลงนาม
บริษัท กิจสมพงษ์ จำกัด

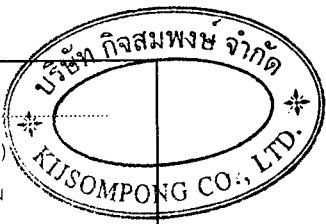

บริษัท กิจสมพงษ์ จำกัด
KIJ SOMPONG CO., LTD.



รับรองจำนวนหน้า 27/24 หน้า

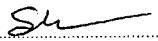ลงชื่อ  (นางระวีวรรณ ปิยะศิริศิลป์)
ผู้อำนวยการสิ่งแวดล้อม
บริษัท ซีเอ็มเอส เอ็นจิเนียริง แอนด์ แมเนจเม้นท์ จำกัด

ตารางที่ 2 มาตรการป้องกันและแก้ไขผลกระทบสิ่งแวดล้อมและมาตรการติดตามตรวจสอบคุณภาพสิ่งแวดล้อม โครงการ Ramada Plaza ของบริษัท กิจสมพงษ์ จำกัด ในช่วงดำเนินการ

องค์ประกอบทางสิ่งแวดล้อม	ผลกระทบสิ่งแวดล้อมที่สำคัญ	มาตรการป้องกันและแก้ไขผลกระทบสิ่งแวดล้อม	มาตรการติดตามตรวจสอบคุณภาพสิ่งแวดล้อม
1. ทรัพยากรสิ่งแวดล้อมทางกายภาพ 1.1 สภาพภูมิประเทศ	- โครงการออกแบบค่าระดับถนนและสภาพภูมิประเทศบริเวณชั้นล่างภายในโครงการอยู่ระดับ ± 0.00 ถึง $+0.15$ เมตร จากระดับชอยสุภูมิวิห 15 โดยลักษณะภูมิประเทศโดยรวมจะยังคงมีสภาพเป็นพื้นที่ราบ อีกทั้งมีการจัดภูมิทัศน์ภายในพื้นที่โครงการให้สวยงามและลดผลกระทบตอสภาพภูมิประเทศ จึงคาดว่าผลกระทบโดยรวมอยู่ในระดับต่ำ	- จัดตกแต่งพื้นที่ภายในโครงการให้สวยงาม และควบคุมไม่ให้เกิดมีการเปลี่ยนแปลงสภาพภูมิประเทศไปจากเดิมที่ได้มีการออกแบบไว้	-
1.2 สภาพภูมิอากาศและอุตุนิยมวิทยา	- อาคารของโครงการไม่ก่อให้เกิดผลกระทบต่อสภาพภูมิอากาศและอุตุนิยมวิทยาโดยรวม แต่อาจส่งผลกระทบในด้านการบดบังทิศทางลมและบดบังแสงแดดและมลภาวะทางความร้อนต่อพื้นที่ข้างเคียง ดังนี้ - การบดบังลม: ทิศทางลมประจำปีส่วนใหญ่ คือลมฝ่ายใต้ (ระยะเวลาที่พัดผ่านพื้นที่โครงการประมาณ 5 เดือน/ปี คือในช่วงเดือนมกราคม-พฤษภาคม) ซึ่งจะกระทบกับพื้นที่ติดต่อด้านทิศเหนือของโครงการในระดับต่ำเนื่องจากพื้นที่ติดต่อด้านนี้เป็นพื้นที่กำลังก่อสร้างเป็นโครงการโรงแรมสูง 8 ชั้น และเมื่อเปิดดำเนินการคาดว่าจะมีการใช้งานเครื่องปรับอากาศภายในอาคารตลอดเวลา โดยอาคารของโครงการสามารถมีผลกระทบการบดบังทิศทางลมฝ่ายเหนือในช่วงเดือนตุลาคม-ธันวาคม ต่อบ้านพักอาศัยทางทิศตะวันตกของโครงการ ซึ่งคาดว่าจะบ้านหลังนี้จะถูกอาคารโรงแรมทางด้านทิศเหนือ (ปัจจุบันกำลังก่อสร้าง) บดบังทิศทางลมได้ก่อนมีอาคารโครงการ	- จัดพื้นที่ว่างโดยรอบอาคารประมาณร้อยละ 33.73 ของพื้นที่ดินเพื่อให้ลมและแสงแดดสามารถลอดผ่านไปได้ (ผังบริเวณโครงการดังรูปที่ 1) - จัดปลูกต้นไม้บริเวณที่ว่างโดยรอบอาคารเพื่อให้อากาศหมุนเวียนและช่วยลดความร้อนให้กับโครงการและพื้นที่ใกล้เคียง - เลือกใช้วัสดุที่มีคุณสมบัติช่วยลดค่าการสะสมความร้อนให้กับอาคารของโครงการ - ติดตั้งม่านบังแดดบริเวณกระจกหน้าต่าง เพื่อลดค่าความร้อนที่อาจแผ่เข้ามาในอาคาร - จัดให้มีการใช้งานเครื่องปรับอากาศอย่างถูกวิธี และบำรุงรักษาอย่างสม่ำเสมอ เพื่อให้เกิดการใช้งานเครื่องปรับอากาศอย่างมีประสิทธิภาพ	-

ลงชื่อ

[Signature]

(นายสุรพันธ์ กุมาร์ ดานุกา)
กรรมการผู้มีอำนาจลงนาม
บริษัท กิจสมพงษ์ จำกัด



รับรองจำนวนหน้า 28/24 หน้า

ลงชื่อ

[Signature]


(นางระวีวรรณ ปิยะศิริศิลป์)
ผู้อำนวยการสิ่งแวดล้อม

บริษัท ซีเอ็มเอส เอ็นจิเนียริ่ง แอนด์ แมเนจเม้นท์ จำกัด

องค์ประกอบทางสิ่งแวดล้อม	ผลกระทบสิ่งแวดล้อมที่สำคัญ	มาตรการป้องกันและแก้ไขผลกระทบสิ่งแวดล้อม	มาตรการติดตามตรวจสอบคุณภาพสิ่งแวดล้อม
	จึงคาดว่าได้รับผลกระทบในระดับปานกลาง จึงคาดว่าได้รับผลกระทบในระดับปานกลาง - การดับเพลิง: การดับเพลิงโดยอาคารของโครงการจะเกิดขึ้นในช่วงเวลาเช้าหรือบ่าย ซึ่งเป็นช่วงเวลานั้นๆ ไม่เกินครึ่งวัน - ผลกระทบทางความร้อน: การระบายความร้อนจาก COOLING TOWER ของระบบปรับอากาศแบบศูนย์รวม CHILLER ตั้งอยู่บนชั้นดาดฟ้า ทางด้านทิศเหนือของโครงการเป็นพื้นที่กำลังก่อสร้างเป็นอาคารโรงแรมสูง 8 ชั้น ได้ในระดับต่ำ		
1.3 คุณภาพอากาศ และระดับเสียง ● คุณภาพอากาศ	- ในระยะดำเนินการจะมีผลกระทบด้านคุณภาพอากาศอันเกิดจากการระบายไอเสียจากรถยนต์ที่วิ่งเข้าออกโครงการเท่านั้น โดยจากการประเมินด้วยวิธี Emission Factor พบว่าจะมีปริมาณก๊าซคาร์บอนไดออกไซด์ที่เกิดขึ้นจากการระบายไอเสียของรถยนต์ของโครงการโดยประเมินจำนวนรถยนต์เท่ากับจำนวนที่จอดรถของโครงการคือ 145 คัน สูงสุดเท่ากับ 784 กรัม ซึ่งพื้นที่สีเขียวที่จัดไว้สามารถดูดซับก๊าซคาร์บอนไดออกไซด์ได้สูงสุด 6,235 กรัม/วัน จึงสามารถดูดซับปริมาณก๊าซคาร์บอนไดออกไซด์ที่เกิดขึ้นจากการใช้รถยนต์ได้หมด ประกอบกับโครงการได้ออกแบบให้พื้นที่จอดรถทั้งหมดอยู่ภายในชั้นใต้ดินของอาคาร จึงช่วยลดผลการฟุ้งกระจายของฝุ่นละอองและไอเสียได้อีกส่วนหนึ่ง จึงคาดว่าเมื่อเปิดดำเนินการ	- ติดตั้งป้ายเตือนให้ดับเครื่องยนต์ในขณะที่มีการจอดรถ - กำหนดให้ขั้วรถภายในโครงการด้วยความเร็วไม่เกิน 20 กม./ชม. เพื่อป้องกันการฟุ้งกระจายของก๊าซมลพิษและฝุ่นละออง - ปลุกต้นไม้ยืนต้นที่มีอัตราการสังเคราะห์แสงสูง ในการดูดซับก๊าซคาร์บอนไดออกไซด์ที่ระบายจากท่อไอเสียของรถยนต์ภายในโครงการ และจัดปลูกไม้ยืนต้นบริเวณเขตที่ดินเพื่อป้องกันการกระจายของมลพิษออกไปสู่พื้นที่ใกล้เคียง - จัดป้ายบอกรายละเอียดของระบบการคมนาคมใกล้เคียง เช่น รถไฟฟ้า และรถไฟฟ้าใต้ดิน เพื่อเป็นการรณรงค์ให้ผู้ใช้บริการได้ใช้บริการสาธารณะแทนการใช้รถยนต์ส่วนตัว	-

ลงชื่อ
 (นายสุรพันธ์ กุมาร ดานูกา)
 กรรมการผู้มีอำนาจลงนาม
 บริษัท กิจสมพงษ์ จำกัด

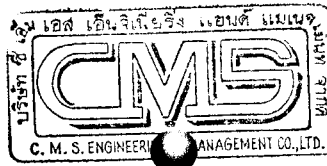


 บริษัท ซีเอ็มเอส เอ็นจิเนียริง แอนด์ แมเนจเม้นท์ จำกัด


รับรองจำนวนหน้า 29/34 หน้า
 ลงชื่อ
 (นางระวีวรรณ ปิยะศิริศิลป์)
 ผู้อำนวยการสิ่งแวดล้อม
 บริษัท ซีเอ็มเอส เอ็นจิเนียริง แอนด์ แมเนจเม้นท์ จำกัด

องค์ประกอบทางสิ่งแวดล้อม	ผลกระทบสิ่งแวดล้อมที่สำคัญ	มาตรการป้องกันและแก้ไขผลกระทบสิ่งแวดล้อม	มาตรการติดตามตรวจสอบคุณภาพสิ่งแวดล้อม
	จะมีผลกระทบจากการระบายไอเสียจากรถยนต์ในระดับต่ำ	- จัดให้มีการกำจัดก๊าซเรือนกระจกจากถังบำบัดขึ้นต้น ได้แก่ บ่อดักไขมัน บ่อปรับสภาพน้ำ และบ่อเก็บตะกอน โดยนำไปเผา CH_4 ด้วย Gas Burner และกำจัด Aerosol จากถังเติมอากาศด้วยระบบดักละอองฝอย (Aerosol Plant) - จัดให้มีการควบคุมเชื้อแบคทีเรียลิจิโอเนลลาในหอผึ่งเย็น ได้แก่ (1) น้ำที่ใช้ในหอผึ่งเย็นจะใช้น้ำประปาเท่านั้น (2) ทำจัดตะกอน ตะกรัน เมือก และตะไคร่น้ำในหอผึ่งเย็นอย่างน้อย 3 เดือน/ครั้ง (3) การติดตั้งหอผึ่งเย็นจะต้องห่างจากถังพักน้ำ ช่องลมเข้า (air inlet) หรือสถานที่หรืออาคารอื่น ๆ เพื่อป้องกัน การระบาดของโรคและไม่ควรอยู่ใกล้ช่องลมออกของห้องครัว (4) ติดตั้งอุปกรณ์ป้องกันการฟุ้งกระจายของละอองน้ำจากหอผึ่งเย็น (5) ควบคุมและบำบัดน้ำในหอผึ่งเย็น ดังนี้ - เติมน้ำป้องกันการเกิดตะกรันและการสึกกร่อนลงในระบบหล่อเย็น - เติมน้ำทางชีวภาพเพื่อควบคุมการเจริญเติบโตของตะไคร่น้ำสาหร่าย แบคทีเรีย เชื้อ legionella และจุลินทรีย์ชนิดอื่น ๆ (6) กรณีที่หอผึ่งเย็นหยุดใช้งาน	

ลงชื่อ

[Signature]

(นายสุรพันธ์ กุมาร์ ดานูกา)
กรรมการผู้มีอำนาจลงนาม
บริษัท กิจสมพงษ์ จำกัด

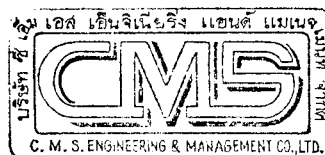

รับรองจำนวนหน้า 30/34 หน้า

ลงชื่อ

[Signature]

(นางระวีวรรณ ปิยะศิริศิลป์)

ผู้อำนวยการสิ่งแวดล้อม



บริษัท ซีเอ็มเอส เอ็นจิเนียริง แอนด์ แมเนจเม้นท์ จำกัด

องค์ประกอบทางสิ่งแวดล้อม	ผลกระทบสิ่งแวดล้อมที่สำคัญ	มาตรการป้องกันและแก้ไขผลกระทบสิ่งแวดล้อม	มาตรการติดตามตรวจสอบคุณภาพสิ่งแวดล้อม
		- น้อยกว่า 1 เดือน ต้องฉีดน้ำล้างด้วยเครื่องอัดแรงดันสูงหรือล้างและทำความสะอาดท่อผึ่งเย็นโดยการฉีดล้างด้วยเครื่องอัดความดันสูงหรือขัดตะกอน ตะกรัน เมือก ตะไคร่น้ำ และนำน้ำสะอาดเข้าสู่ระบบ - มากกว่า 1 เดือน ต้องล้างและทำความสะอาดท่อผึ่งเย็นโดยการฉีดล้างด้วยเครื่องอัดแรงดันสูงหรือขัดตะกอน ตะกรัน เมือก ตะไคร่น้ำ และปล่อยน้ำที่อ่างรองรับน้ำให้แห้ง (7) จัดทำแผนหรือโครงการควบคุมป้องกันโรคลิเจียนเนอรี่	
● ระดับเสียง	- โครงการมีลักษณะการดำเนินการธุรกิจโรงแรม โดยมีกิจกรรมที่คาดว่าจะแหล่งกำเนิดเสียงที่สำคัญเมื่อเปิดดำเนินการเกิดจากการจราจรเข้า-ออก ของรถยนต์ในโครงการ ซึ่งเป็นเสียงที่ได้ยินกันอยู่โดยปกติสำหรับเขตชุมชนเมืองและมีที่ตั้งอยู่ติดกับถนน โดยโครงการออกแบบที่จอดรถทั้งหมดไว้ภายในชั้นใต้ดินของอาคาร ดังนั้นจึงคาดว่าผลกระทบด้านเสียงจะอยู่ในระดับต่ำ	- ติดตั้งป้ายเตือนให้ดับเครื่องยนต์ในขณะที่มีการจอดรอ	-
1.4 ความสั่นสะเทือน	- การดำเนินการโครงการประเภทโรงแรมอาจมีแหล่งกำเนิดหรือกิจกรรมที่ก่อให้เกิดผลกระทบด้านความสั่นสะเทือนคือการวิ่งเข้าออกของรถยนต์ที่เข้ามาใช้บริการ ซึ่งแรงสั่นสะเทือนจะต่ำมากจนอาจไม่รู้สึถึงถึงความสั่นสะเทือน		

ลงชื่อ

[Signature]

(นายสุรพันธ์ กุมากร์ ดาญกา)
กรรมการผู้มีอำนาจลงนาม
บริษัท กิจสมพงษ์ จำกัด

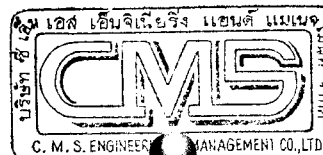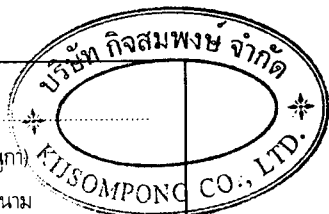

รับรองจำนวนหน้า 31/34 หน้า


ลงชื่อ

[Signature]


(นางระวีวรรณ ปิยะศิริศิลป์)
ผู้อำนวยการสิ่งแวดล้อม

บริษัท ซีเอ็มเอส เอ็นจิเนียริง แอนด์ แมเนจเม้นท์ จำกัด

องค์ประกอบทางสิ่งแวดล้อม	ผลกระทบสิ่งแวดล้อมที่สำคัญ	มาตรการป้องกันและแก้ไขผลกระทบสิ่งแวดล้อม	มาตรการติดตามตรวจสอบคุณภาพสิ่งแวดล้อม
1.5 สภาพทางธรณีวิทยา และสภาพทางธรณีสัณฐาน	- โครงการมีลักษณะเป็นโรงแรม ไม่มีกิจกรรมหรือการดำเนินการใดๆ ที่รุนแรงและก่อให้เกิดการเปลี่ยนแปลงลักษณะทางธรณีวิทยา และธรณีสัณฐานโดยรวมแต่อย่างใด สำหรับผลกระทบต่อโครงสร้างอาคารจากแรงแผ่นดินไหวนั้น โครงการได้ออกแบบโครงสร้างอาคารให้รับแรงจากแผ่นดินไหว ตามข้อกำหนดของกฎกระทรวงฯ พ.ศ. 2550 จึงคาดว่าจะการเกิดแผ่นดินไหวจะก่อความเสียหายให้กับโครงสร้างอาคารได้ในระดับต่ำ	- จัดให้มีวิศวกรตรวจสอบโครงสร้างอาคารอย่างสม่ำเสมอ	-
1.6 ทรัพยากรดิน	- การดำเนินโครงการไม่มีกิจกรรมใดที่เกี่ยวข้องกับทรัพยากรดิน จนทำให้เกิดการเปลี่ยนแปลงต่อโครงสร้างหรือสมบัติของดิน ส่วนผลกระทบด้านการชะล้างหน้าดินไปยังพื้นที่ข้างเคียงในช่วงฝนตกนั้น เมื่อพิจารณาลักษณะพื้นที่โครงการชั้นล่างจะแบ่งเป็น 2 ส่วน คือ 1) ส่วนที่เป็นคอนกรีต ได้แก่ บริเวณที่เป็นถนนคอนกรีต ซึ่งไม่ส่งผลกระทบด้านการชะล้างหน้าดินไปยังพื้นที่ข้างเคียง และ 2) พื้นที่สีเขียวเป็นพื้นที่เปิดหน้าดินสำหรับปลูกไม้ยืนต้น ไม้พุ่ม พืชคลุมดิน และหญ้าโดยต้นไม้จะช่วยปกคลุมหน้าดิน และยึดอนุภาคดินไม่ให้เกิดการชะล้างไปยังพื้นที่ข้างเคียงเช่นกัน	- จัดปลูกต้นไม้ปกคลุมดินบริเวณที่ว่าง เพื่อยึดอนุภาคดินไม่ให้ชะล้างไปยังพื้นที่ข้างเคียงได้ - จัดให้มีรั้วโดยรอบพื้นที่โครงการเพื่อป้องกันไม่ให้ดินจากโครงการไหลไปยังพื้นที่ข้างเคียงในช่วงฝนตก	-
1.7 แหล่งน้ำผิวดินและคุณภาพน้ำ	- โครงการจะมีการระบายน้ำทิ้งที่ผ่านการบำบัดและมีคุณภาพเป็นไปตามข้อกำหนดสำหรับอาคารประเภท ก. (ค่าบีโอดีไม่เกิน 20 มก./ล. และค่าของแข็งแขวนลอยไม่เกิน 30 มก./ล.) ลงท่อระบายน้ำสาธารณะ	- จัดให้มีระบบบำบัดน้ำเสียขั้นต้นซึ่งประกอบด้วยบ่อดักไขมันและบ่อบำบัดสภาพน้ำ และส่วนบำบัดขั้นที่สองด้วยระบบเติมอากาศระบบตะกอนเร่ง (ดังรูปที่ 2)	- จัดให้มีการวิเคราะห์เก็บตัวอย่างน้ำเสียก่อนเข้าระบบบำบัดน้ำเสีย และน้ำทิ้งหลังผ่านการบำบัด ก่อนระบายน้ำทิ้งออกสู่

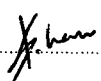ลงชื่อ  (นายสุรพันธ์ กุมาร์ ดานุกา)
กรรมการผู้มีอำนาจลงนาม
บริษัท กิจสมพงษ์ จำกัด

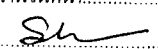

รับรองจำนวนหน้า 32 / 74 หน้า
ลงชื่อ 
(นางระวีวรรณ ปิยะศิริศิลป์)
ผู้อำนวยการสิ่งแวดล้อม
บริษัท ซีเอ็มเอส เอ็นจิเนียริง แอนด์ แมเนจเม้นท์ จำกัด

ตารางที่ 2 (ต่อ)

องค์ประกอบทางสิ่งแวดล้อม	ผลกระทบสิ่งแวดล้อมที่สำคัญ	มาตรการป้องกันและแก้ไขผลกระทบสิ่งแวดล้อม	มาตรการติดตามตรวจสอบคุณภาพสิ่งแวดล้อม
	ริมซอยสุขุมวิท 15 ด้านหน้าโครงการ โดยไม่มีการระบายน้ำทิ้งที่ผ่านการบำบัดลงสู่แหล่งน้ำสาธารณะแต่อย่างใด จึงมีผลกระทบในการเปลี่ยนแปลงคุณภาพน้ำผิวดินในระดับต่ำ	ซึ่งสามารถรองรับน้ำเสียที่เกิดขึ้นภายในโครงการประมาณ 337 ลบ.ม./วัน ได้อย่างเพียงพอ - จัดให้มีการสูบน้ำทิ้งในบ่อเก็บตะกอนทุก 2.5 เดือน/ครั้ง - จัดเจ้าหน้าที่ตรวจสอบประสิทธิภาพการทำงาน และดูแลระบบบำบัดน้ำเสียสม่ำเสมอ	ภายนอกพื้นที่โครงการ จุดละ 1 ตัวอย่าง (ดังรูปที่ 3) นำมาวิเคราะห์ดัชนีคุณภาพน้ำ ได้แก่ ความเป็นกรด-ด่าง (pH) ค่าบีโอดี (BOD) ปริมาณของแข็งแขวนลอย (SS) ไขมันและน้ำมัน (Grease & Oil) ในโตรเจนในรูป TKN และปริมาณโคลิฟอร์มแบคทีเรียชนิดฟัลล ความถี่ 1 เดือน/ครั้ง ตลอดระยะเวลาเปิดดำเนินการ - จัดทำรายงานการวิเคราะห์คุณภาพน้ำทิ้งที่ผ่านการบำบัดแล้วเสนอต่อ สผ. หน่วยงานอนุญาต หรือหน่วยงานอื่นๆ ที่เกี่ยวข้องทุกๆ 6 เดือน ตลอดระยะเวลาเปิดดำเนินการ
1.8 แหล่งน้ำใต้ดินและคุณภาพน้ำ	- โครงการใช้น้ำประปาเป็นแหล่งน้ำใช้หลักโดยไม่มีการสูบน้ำใต้ดินขึ้นมาใช้ประโยชน์แต่อย่างใด ส่วนน้ำเสียที่เกิดจากโครงการจะถูกบำบัดด้วยระบบบำบัดน้ำเสียรวมก่อนระบายออกสู่ท่อสาธารณะริมซอยสุขุมวิท 15 ด้านหน้าโครงการ มิได้ปล่อยให้ไหลซึมลงสู่ใต้ดิน จึงคาดว่า การดำเนินโครงการ จะไม่ก่อให้เกิดผลกระทบใดๆ ต่อแหล่งน้ำใต้ดินและคุณภาพน้ำ	-	-



ลงชื่อ

[Signature]

(นายสุรพันธ์ กุมาร์ ดาบุกา)
กรรมการผู้มีอำนาจลงนาม
บริษัท กิจสมพงษ์ จำกัด



รับรองจำนวนหน้า 33/74 หน้า

ลงชื่อ


[Signature]

(นางระวีวรรณ ปิยะศิริศิลป์)
ผู้อำนวยการสิ่งแวดล้อม


บริษัท ซีเอ็มเอส เอ็นจิเนียริง แอนด์ เซเมนต์ จำกัด

องค์ประกอบทางสิ่งแวดล้อม	ผลกระทบสิ่งแวดล้อมที่สำคัญ	มาตรการป้องกันและแก้ไขผลกระทบสิ่งแวดล้อม	มาตรการติดตามตรวจสอบคุณภาพสิ่งแวดล้อม
2. ทรัพยากรสิ่งแวดล้อมทางชีวภาพ 2.1 ทรัพยากรชีวภาพบนบก (ป่าไม้และสัตว์ป่า)	- พื้นที่โครงการตั้งอยู่เขตวัฒนา มีลักษณะเป็นชุมชนเมืองและย่านธุรกิจ มีการใช้ประโยชน์ที่ดินประเภทพาณิชยกรรม ประกอบไปด้วย สิ่งก่อสร้างที่เป็นอาคารบ้านเรือน อาคารสำนักงาน ไม่มีพืชพันธุ์ ที่สำคัญหรือสัตว์ป่าอาศัยอยู่ จึงสรุปได้ว่าการพัฒนาโครงการ จึงไม่ก่อให้เกิดผลกระทบต่อนิเวศวิทยานบนบกแต่อย่างใด		
2.2 ทรัพยากรชีวภาพในแหล่งน้ำ (ทรัพยากรประมง)	- โครงการระบายนํ้าที่ผ่านการบำบัดลงท่อระบายน้ำสาธารณะริมซอยสุขุมวิท 15 ด้านหน้าโครงการ โดยนํ้าในท่อจะระบายลงสู่คลองแสนแสบทางด้านทิศเหนือมีระยะทางห่างจากโครงการประมาณ 600 เมตร โดยแหล่งน้ำดังกล่าวไม่ได้มีทรัพยากรชีวภาพในแหล่งน้ำที่สำคัญจึงคาดว่าผลกระทบต่อทรัพยากรชีวภาพอันเนื่องมาจากนํ้าที่จากการก่อสร้างโครงการจะมีในระดับต่ำ	- จัดให้มีระบบบำบัดน้ำเสียขั้นต้นซึ่งประกอบด้วยบ่อดักไขมันและบ่อบริบสภาพน้ำ และส่วนบำบัดขั้นที่สองด้วยระบบเติมอากาศระบบตะกอนเร่ง ซึ่งสามารถรองรับน้ำเสียที่เกิดขึ้นภายในโครงการประมาณ 337 ลบ.ม./วัน ได้อย่างเพียงพอ - จัดให้มีการสูบน้ำทิ้งในบ่อเก็บตะกอนทุก 2.5 เดือน/ครั้ง - จัดเจ้าหน้าที่ตรวจสอบประสิทธิภาพการทำงาน และดูแลระบบบำบัดน้ำเสียสม่ำเสมอ	
3. คุณค่าการใช้ประโยชน์ของมนุษย์ 3.1 การใช้ประโยชน์ที่ดิน	- การพัฒนาโครงการเป็นการใช้ประโยชน์ที่ดินประเภทอาคารโรงแรม ซึ่งสอดคล้องกับการใช้ที่ดินประเภท พ.5 บริเวณ พ.5-3 ตามข้อกำหนดผังเมืองรวมกรุงเทพมหานคร พ.ศ.2549 กำหนดให้ใช้ประโยชน์เพื่อพาณิชยกรรม การอยู่อาศัย สถาบันราชการ การสาธารณูปโภค	- ควบคุมค่า FAR OSR BCR และอัตราส่วนพื้นที่ว่างต่อพื้นที่ดินของโครงการให้เป็นไปตามการออกแบบ โดยมีค่า FAR เท่ากับ 5.59:1 ค่า OSR ร้อยละ 6.03 และค่า BCR ร้อยละ 66.27 และอัตราส่วนพื้นที่ว่างต่อพื้นที่ดิน	

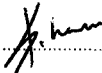


ลงชื่อ 

(นายสุรสิทธิ์ กุมาร์ ดานูกา)
 กรรมการผู้มีอำนาจลงนาม
 บริษัท กิจสมพงษ์ จำกัด

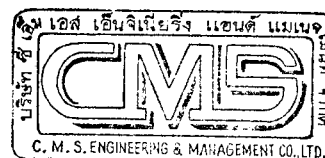


รับรองจำนวนหน้า 34 / 34 หน้า

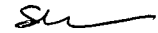
ลงชื่อ 


(นางระวีวรรณ ปิยะศิริศิลป์)
 ผู้อำนวยการสิ่งแวดล้อม
 บริษัท ซีเอ็มเอส เอ็นจิเนียริง แอนด์ แมเนจเม้นท์ จำกัด

ตารางที่ 2 (ต่อ)

องค์ประกอบทางสิ่งแวดล้อม	ผลกระทบสิ่งแวดล้อมที่สำคัญ	มาตรการป้องกันและแก้ไขผลกระทบสิ่งแวดล้อม	มาตรการติดตามตรวจสอบคุณภาพสิ่งแวดล้อม
3.2 การคมนาคมขนส่ง	และสาธารณูปการเป็นส่วนใหญ่ ดังนั้นการพัฒนาโครงการจึงมีผลกระทบต่อลักษณะการใช้ที่ดินในระดับต่ำ การประเมินผลกระทบด้านการจราจรในระยะดำเนินการพิจารณาจากปริมาณที่จอดรถของผู้พักอาศัยจำนวน 145 คัน และประเมินปริมาณการจราจรที่มีการเข้า-ออก โครงการในช่วงเวลาเดียวกันสูงสุดที่ร้อยละ 50 ของปริมาณที่จอดรถทั้งหมด หรือเท่ากับ 73 คัน/ชั่วโมง คิดเป็น 73 PCU/ชั่วโมง โดยประเมินผลกระทบต่อการจราจรของซอยสุขุมวิท 15 ด้านหน้าโครงการ และถนนโครงข่ายโดยรอบพื้นที่โครงการบนถนนที่ได้สำรวจปริมาณจราจรในแต่ละชั่วโมง ตั้งแต่ช่วงเวลา 7.00-19.00 น. ของวันทำการมาใช้ในการประเมินเนื่องจากพฤติกรรมของผู้ใช้บริการคาดว่าจะมีการเข้าออกจากโครงการตลอดทั้งวัน พบว่าหลังพัฒนาโครงการจะมีผลทำให้ค่าความหนาแน่นของการจราจรบนถนนซอยสุขุมวิท 15 และถนนโครงข่ายโดยรอบเพิ่มสูงขึ้น แต่ยังคงมีระดับการให้บริการของถนนส่วนใหญ่อยู่ในระดับเดิมโดยซอยสุขุมวิท 15 ด้านหน้าโครงการอยู่ในระดับ A-C ยกเว้นช่วงเวลา 17.00-19.00 น. ในฝั่งขาออกมีระดับอยู่ในช่วง E-F ส่วนซอยสุขุมวิท 19, 13, 11, 3 (ซอยโรงแรมบีพี), 21 (ซอย 3:โอเอเซียนทาวเวอร์ 1), 21 (ซอย 1: ธนพล) และถนนเพชรบุรีมีค่าอยู่ในช่วงระดับ A-C ส่วนซอยสุขุมวิท 3 (นานา) อยู่ในช่วงระดับ A-F ซอยสุขุมวิท 21	ร้อยละ 33.73 - จัดให้มีระบบการจราจรที่ปลอดภัย รวมทั้งติดตั้งป้ายสัญลักษณ์การจราจรบริเวณถนนและทางวิ่งภายในชั้นจอดรถอย่างเหมาะสม - จัดให้มีที่จอดรถไม่น้อยกว่าตามกฎหมายกำหนดที่ 145 คัน - จัดให้มีการบริหารจัดการในการนำรถยนต์เข้าสู่ชั้นจอดรถของโครงการเพื่อให้มีเส้นทางจราจรอยู่ภายในโครงการและป้องกันไม่ให้เกิดผลกระทบต่อการจราจรภายนอกโครงการ ดังนี้ (1) จัดพนักงานรับส่งรถทั้งหมด จำนวน 4 คน ประจำ ณ จุด Drop Off จำนวน 1 คน ทำหน้าที่แลกบัตรกับกุญแจรถลูกค้าและติดต่อกับพนักงานขับรถ ซึ่งในช่วงปกติโครงการจัดไว้ จำนวน 3 คน เพื่อให้ารถไปยังที่จอด และลิฟต์ยกรถรับรถเข้าพร้อมกันได้ทั้ง 2 ตัวในแต่ละอาคาร (2) ให้พนักงานขับรถนำรถยนต์ของลูกค้าเข้าไปจอดภายในชั้นจอดรถใต้ดิน 1 ให้เต็มก่อนจากนั้นจึงลงไปจอดที่ชั้นใต้ดิน 3 ของอาคาร เพื่อเป็นการประหยัดเวลาและช่วยอนุรักษ์พลังงาน โดยนำรถไปจอดในอาคาร 2 ก่อน จากนั้นจึงนำรถเข้าไปจอดในอาคาร 1 ต่อไป	

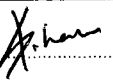ลงชื่อ  (นายสุรบาท กุมาร์ ดานูกา)
 กรรมการผู้มีอำนาจลงนาม
 บริษัท กิจสมพงษ์ จำกัด

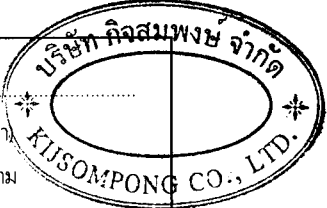


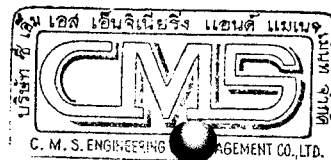


รับรองจำนวนหน้า 35/24 หน้า

ลงชื่อ  (นางระวีวรรณ ปิยะศิริศิลป์)
 ผู้อำนวยการสิ่งแวดล้อม
 บริษัท ซีเอ็มเอส เอ็นจิเนียริง แอนด์ แมเนจเม้นท์ จำกัด

องค์ประกอบทางสิ่งแวดล้อม	ผลกระทบสิ่งแวดล้อมที่สำคัญ	มาตรการป้องกันและแก้ไขผลกระทบสิ่งแวดล้อม	มาตรการติดตามตรวจสอบคุณภาพสิ่งแวดล้อม
	(ถนนอโศก) อยู่ในระดับ E-F และถนนสุขุมวิทอยู่ในช่วงระดับ C-F จะเห็นว่าสภาพจราจรบนซอยสุขุมวิท 15 ด้านหน้าโครงการ และซอยสุขุมวิทโครงการมีความหนาแน่นของการจราจรเพิ่มขึ้นเล็กน้อย และมีระดับการให้บริการเปลี่ยนจากสภาพปัจจุบันซึ่งส่วนใหญ่อยู่ในระดับ A-B เป็นระดับ A -C ยกเว้นซอยสุขุมวิท 3 (นานา) ซอยสุขุมวิท 21 (อโศก) และถนนสุขุมวิทที่มีสภาพการจราจรหนาแน่นอยู่เดิม	(3) สำหรับลูกค้าที่จอดรถเป็นเวลานานหรือใช้บริการของโรงแรมเป็นประจำ หรือนำรถยนต์เข้าไปจอดในชั้นจอดรถใต้ดิน 3 ของอาคาร 1 ส่วนรถยนต์ของลูกค้าที่ไม่ได้ใช้บริการเป็นประจำหรือไม่ได้จอดรถเป็นเวลานาน หรือนำรถเข้าไปจอดภายในอาคาร 2 (4) จัดให้มีเจ้าหน้าที่รักษาความปลอดภัยไปควบคุมการจราจรและอำนวยความสะดวกบริเวณช่องทางเข้าของโครงการ และเมื่อที่จอดรถของอาคาร 2 เต็มแล้วต้องติดตั้งป้ายที่จอดรถเต็มหรือนำแผงเหล็กมาวางกั้นไว้และแจ้งให้ลูกค้านำรถยนต์ลงไป Drop Off บริเวณชั้นจอดรถใต้ดินของอาคาร 1 (ยกเว้นรถแท็กซี่) จากนั้นพนักงานขับรถของโรงแรมจะนำรถเข้าไปจอดให้เรียบร้อยเพื่อป้องกันการออกไปวนรถภายนอกโครงการซึ่งจะส่งผลกระทบต่อการจราจรภายนอกโครงการได้ (5) จัดให้มีระบบ IT ของลิฟต์รถยนต์ ได้แก่ 1. คอมพิวเตอร์เพื่อประมวลผล 2. ป้ายแสดงชั้นและจำนวนที่ว่างติดตั้งบริเวณหน้าทางเข้าลิฟต์ 3. อุปกรณ์ตรวจจับการเข้าจอดของรถ 4. หลอดไฟแสดงตำแหน่งที่ว่าง - จัดให้มีเจ้าหน้าที่หรือพนักงานรักษาความปลอดภัย	

ลงชื่อ
 (นายสุรพันธ์ กุมาร์ ดาณุกา)
 กรรมการผู้มีอำนาจลงนาม
 บริษัท กิจสมพงษ์ จำกัด

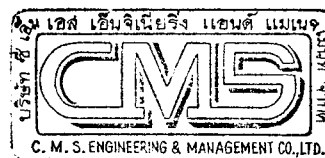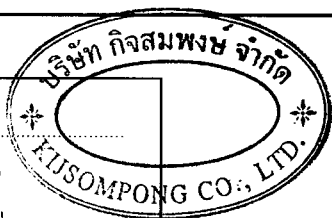


รับรองจำนวนหน้า 36 / 74 หน้า
 ลงชื่อ
 (นางระวีวรรณ ปิยะศิริศิลป์)
 ผู้อำนวยการสิ่งแวดล้อม
 บริษัท ซีเอ็มเอส เอ็นจิเนียริง แอนด์ แมเนจเม้นท์ จำกัด

องค์ประกอบทางสิ่งแวดล้อม	ผลกระทบสิ่งแวดล้อมที่สำคัญ	มาตรการป้องกันและแก้ไขผลกระทบสิ่งแวดล้อม	มาตรการติดตามตรวจสอบคุณภาพสิ่งแวดล้อม
		คอยควบคุมและให้สัญญาณจราจรบริเวณปากทางเข้า-ออกพื้นที่โครงการ เพื่อความปลอดภัยต่อรถทางตรงที่วิ่งบนซอยสุขุมวิท 15 ตลอดเวลา - รถยนต์และส่งเสริมให้ผู้ใช้บริการเลือกใช้บริการรถไฟฟ้าที่อยู่ใกล้เคียง รวมทั้งรถโดยสารต่างๆ ทั้งของภาครัฐและเอกชน แทนการใช้รถยนต์ส่วนตัว - จัดทำป้ายประชาสัมพันธ์เส้นทางคมนาคมที่สะดวกในการเดินทางไปยังจุดที่สำคัญต่างๆ พร้อมทั้งแนะนำวิธีการเดินทางด้วยรถไฟฟ้าและรถบริการสาธารณะที่อยู่ใกล้เคียงโครงการ	
3.3 การใช้น้ำ	- ในระยะดำเนินการ โครงการใช้น้ำประปาจากสำนักงานประปาสาขาสุขุมวิท โดยมีปริมาณน้ำใช้ต่อวันสูงสุดของโครงการประมาณ 342 ลบ.ม./วัน ซึ่งสำนักงานประปาฯ มีขีดความสามารถในการให้บริการน้ำประปาได้อย่างเพียงพอและทั่วถึง รวมทั้งทางโครงการได้จัดให้มีระบบถังสำรองน้ำไว้ใช้ประจำโครงการเพื่อป้องกันปัญหาการใช้น้ำต่อชุมชนในช่วงที่มีการใช้น้ำสูงสุด และจากการสอบถามทัศนคติประชาชนในพื้นที่ศึกษาเกี่ยวกับปัญหาด้านน้ำใช้ ส่วนใหญ่แจ้งว่าไม่มีปัญหาด้านน้ำใช้ จึงคาดว่าพัฒนาโครงการจะส่งผล	- รถยนต์และขอความร่วมมือให้ผู้พักอาศัยภายในโครงการช่วยกันใช้น้ำอย่างประหยัด - ดูแลระบบเส้นท่อประปาให้อยู่ในสภาพดีอยู่เสมอและซ่อมแซมกรณีที่มีการชำรุด - จัดถังสำรองน้ำใช้ของโครงการ และมีปริมาณน้ำสำรองได้ไม่ต่ำกว่า 1 วัน - จัดให้มีการสำรองน้ำในถังสำรองน้ำใช้ของโครงการ ในช่วงเวลาหลังจากเวลา 22.00 น. ถึง 04.00 น.	- ตรวจสอบระบบเส้นท่อประปาของโครงการเพื่อหาจุดแนวแตก รั่วหรือซึม และรีบทำการซ่อมบำรุงหากพบการชำรุดด้วยความถี่ 1 ครั้งต่อเดือน ตลอดระยะเวลาเปิดดำเนินการ


ลงชื่อ
 (นายสุรชาติ กุมาร ดานุกา)
 กรรมการผู้มีอำนาจลงนาม
 บริษัท กิจสมพงษ์ จำกัด



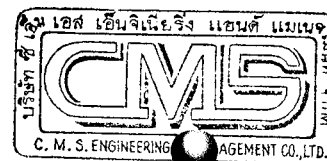

รับรองจำนวนหน้า 37/74 หน้า
 ลงชื่อ
 (นางระวีวรรณ ปิยะศิริศิลป์)
 ผู้ชำนาญการสิ่งแวดล้อม
 บริษัท ซีเอ็มเอส เอ็นจิเนียริง แอนด์ แมเนจเม้นท์ จำกัด

องค์ประกอบทางสิ่งแวดล้อม	ผลกระทบสิ่งแวดล้อมที่สำคัญ	มาตรการป้องกันและแก้ไขผลกระทบสิ่งแวดล้อม	มาตรการติดตามตรวจสอบคุณภาพสิ่งแวดล้อม
		- เลือกใช้เครื่องทำน้ำเย็น ที่มีอัตราการกินไฟต่ำ (ค่ากิโลวัตต์ต่อตันความเย็นต่ำ) เลือกใช้เครื่องส่งลมเย็น (Air Handling Unit) ปั๊มน้ำเย็น (Chilled Water Pump),ปั๊มน้ำหล่อเย็น (Condenser Water Pump) ที่มีประสิทธิภาพสูงและสามารถปรับความเร็วรอบมอเตอร์ได้ - ระบบน้ำหล่อเย็น ใช้หอผึ่งน้ำที่ประหยัดพลังงานโดยอาศัยระบบปรับเปลี่ยนรอบของมอเตอร์ของพัดลม (Variable Speed Drive) มีระบบทำความสะอาดท่อแลกเปลี่ยนความร้อนโดยอัตโนมัติ เพื่อลดความสกปรกในท่อของเครื่องผลิตน้ำเย็น ทำให้เครื่องทำน้ำเย็นทำงานได้อย่างมีประสิทธิภาพ - เลือกใช้ระบบไอโซนในน้ำหล่อเย็นเพื่อกำจัดเชื้อโรคและควบคุมคุณภาพน้ำ ลดการใช้สารเคมีและเป็นมิตรกับสิ่งแวดล้อม - ระบบระบายอากาศบริเวณที่จอดรถใช้อุปกรณ์ตรวจจับความเข้มข้นของก๊าซคาร์บอนมอนนอกไซด์ (CO) เพื่อควบคุมการทำงานของพัดลมระบายอากาศบริเวณอาคารจอดรถ ระบบไฟฟ้าแสงสว่างและไฟฟ้ากำลัง - หลอดไฟฟ้าแสงสว่างดาวน์ไลท์ ใช้หลอด LED และหลอดคอมแพ็คฟลูออเรสเซนต์ - หลอดไฟฟ้าแสงสว่างฟลูออเรสเซนต์ในพื้นที่ทำงานและ	

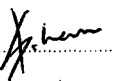
ลงชื่อ 

(นายสุรบาท กุมาร์ ดานุ)


กรรมการผู้มีอำนาจลงนาม

บริษัท กิจสมพงษ์ จำกัด



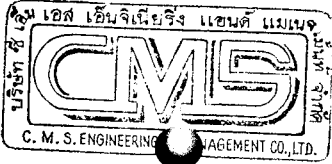

รับรองจำนวนหน้า 39 / 74 หน้า

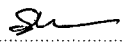ลงชื่อ 

(นางระวีวรรณ ปิยะศิริศิลป์)

ผู้อำนวยการสิ่งแวดล้อม


บริษัท ซีเอ็มเอส เอ็นจิเนียริ่ง แอนด์ แมเนจเม้นท์ จำกัด

องค์ประกอบทางสิ่งแวดล้อม	ผลกระทบสิ่งแวดล้อมที่สำคัญ	มาตรการป้องกันและแก้ไขผลกระทบสิ่งแวดล้อม	มาตรการติดตามตรวจสอบคุณภาพสิ่งแวดล้อม
		ที่จอดรถใช้หลอดไฟฟ้าแบบ T5 - ออกแบบติดตั้ง Automatic Tap Changer เพื่อให้แรงดันไฟฟ้าขาออกจากหม้อแปลงไฟฟ้าไม่เกินค่า $380V + 2 \times 2.5\%$ - ใช้หม้อแปลงไฟฟ้าแบบ OIL TYPE รุ่น LOW LOSS - ที่แผงเมนไฟฟ้าแรงดันต่ำติดตั้ง Power Capacitor Banks พร้อมระบบควบคุมอัตโนมัติเพื่อปรับปรุงค่าเพาเวอร์แฟคเตอร์และจัดการฮาร์มอนิกส์ที่เกิดขึ้นและรบกวนในระบบไฟฟ้า - โคมไฟฟ้าแสงสว่างในบริเวณทำงานทั่วไปใช้ดวงโคมฟลูออเรสเซนต์ โดยมีคุณสมบัติดังนี้มีกระบังสะท้อนแสงเป็นแบบ Mirror Reflector ใช้หลอดฟลูออเรสเซนต์แบบประหยัดพลังงานใช้บัลลาสต์อิเล็กทรอนิกส์ - ดวงโคมไฟฟ้าตกแต่ง (Down Light) เลือกใช้หลอดคอมแพ็คฟลูออเรสเซนต์แทนหลอดไส้	
3.5 การสื่อสาร	- โครงการเป็นอาคารขนาด 7 ชั้น จำนวน 2 อาคาร จึงอาจมีผลในการบดบังสัญญาณโทรทัศน์ต่อพื้นที่ใกล้เคียงโดยรอบในระดับต่ำ	- โครงการจะแจ้งให้ผู้พักอาศัยใกล้เคียงติดต่อโครงการในกรณีที่ได้รับผลกระทบจากการรบกวนคลื่นสัญญาณโทรทัศน์ โดยโครงการจะปรับทิศทางปีกรับสัญญาณโทรทัศน์หรือทิศทางของจานรับสัญญาณดาวเทียมเดิมให้แก่ผู้ได้รับผลกระทบในทันทีที่ได้รับการติดต่อและพิสูจน์ได้ว่าการรับชมสัญญาณโทรทัศน์ได้รับการบดบังคลื่นสัญญาณอันเกิดจากอาคาร	-

ลงชื่อ

[Signature]

(นายสุรพันธ์ กุมาร ดิน)
กรรมการผู้มีอำนาจลงนาม
บริษัท กิจสมพงษ์ จำกัด

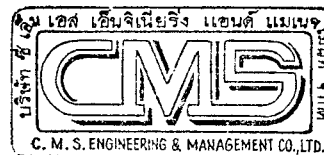

รับรองจำนวนหน้า 40/74 หน้า

ลงชื่อ

[Signature]

(นางระวีวรรณ ปิยะศิริศิลป์)


ผู้อำนวยการสิ่งแวดล้อม

บริษัท ซีเอ็มเอส เอ็นจิเนียริง แอนด์ แมเนจเม้นท์ จำกัด

องค์ประกอบทางสิ่งแวดล้อม	ผลกระทบสิ่งแวดล้อมที่สำคัญ	มาตรการป้องกันและแก้ไขผลกระทบสิ่งแวดล้อม	มาตรการติดตามตรวจสอบคุณภาพสิ่งแวดล้อม
3.6 การจัดการขยะมูลฝอย และสิ่งปฏิกูล	- ขยะที่เกิดขึ้นในโครงการมี 2 ประเภท คือ ขยะทั่วไปและขยะอันตราย ซึ่งคาดว่าจะมีขยะมูลฝอยทั้งสิ้น 2.66 ลบ.ม./วัน และมีขยะอันตราย 1.97 กก./วัน โครงการจัดเตรียมถังขยะไว้ภายในทุกห้องพักและบริเวณ Facilities โดยจัดวางถังขยะขนาดตั้งแต่ 10 - 160 ลิตร จำนวน 2 ถัง แบ่งเป็นถังขยะเปียกและถังขยะแห้งอย่างละ 1 ถัง ภายในถังขยะทุกใบรองกันด้วยถุงดำ โดยพนักงานทำความสะอาดของอาคารจะรวบรวมขยะมูลฝอยที่เกิดขึ้นในแต่ละชั้นไปยังห้องพักขยะรวมเป็นประจำทุกวัน และมีหน่วยงานที่รับผิดชอบจากสำนักงานเขตวัฒนาเข้ามาเก็บขนไปกำจัดทุกวัน หรือตามที่โครงการได้ประสานงานกับหน่วยงานให้เข้ามาจัดเก็บ ส่วนขยะอันตรายจะจัดเก็บทุก 15 วัน หรือตามที่โครงการแจ้ง ดังนั้นจึงคาดว่าปริมาณขยะมูลฝอยของโครงการจะส่งผลกระทบต่อชุมชนในระดับต่ำ	ของโครงการ โดยโครงการจะเป็นผู้รับผิดชอบค่าใช้จ่ายที่เกิดขึ้นทั้งหมดจากการแก้ไขให้รับสัญญาณได้ตามเดิม โดยเริ่มตั้งแต่ช่วงก่อสร้างไปตลอดการดำเนินโครงการ มาตรการด้านการจัดการขยะมูลฝอย - จัดตั้งถังขยะขนาด 10 ลิตร จำนวน 2 ถัง แบ่งเป็น ถังขยะเปียกและถังขยะแห้ง ไว้ภายในห้องพักแต่ละห้อง - จัดตั้งถังขยะขนาดตั้งแต่ 30-160 ลิตร จำนวน 2 ถัง แบ่งเป็น ถังขยะเปียกและถังขยะแห้งไว้ตามพื้นที่ใช้สอยต่างๆ และบริเวณ Facilities ไว้ในตำแหน่งที่เหมาะสม - จัดห้องพักขยะรวมขนาด 31.9 ลบ.ม. แบ่งเป็นห้องพักขยะเปียก ความจุ 10.6 ลบ.ม. และห้องพักขยะแห้งความจุ 10.6 ลบ.ม. - จัดตั้งถังขยะขนาด 240 ลิตร จำนวน 1 ถัง ไว้ภายในห้องพักขยะแห้งสำหรับรองรับขยะอันตราย - จัดให้มีพนักงานทำความสะอาดของโครงการรวบรวมขยะที่เกิดขึ้นในแต่ละชั้นของอาคารไปยังห้องพักขยะรวมทุกวัน - รวบรวมขยะมูลฝอยทั้งหมดใส่ถุงดำแล้วขนถ่ายขยะมูลฝอยด้วยความระมัดระวังโดยใช้ผ้าคลุมรถขนถ่ายเพื่อป้องกันการตกหล่นของขยะมูลฝอย - ทำความสะอาดห้องพักและถังขยะอย่างน้อยสัปดาห์ละ	- ป้องกันไม่ให้มีขยะตกค้างในอาคารพักขยะรวม และทำความสะอาดอาคารพักขยะรวม สัปดาห์ละ 1 ครั้ง เพื่อความสะอาดและป้องกันการเป็นแหล่งสะสมเชื้อโรค

ลงชื่อ
(นายสุรพันธ์ กุมาร์ ดานูกอง)
กรรมการผู้มีอำนาจลงนาม
บริษัท กิจสมพงษ์ จำกัด



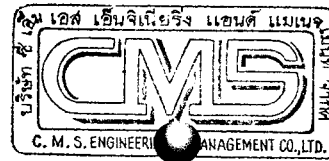

รับรองจำนวนหน้า 41/74 หน้า



ลงชื่อ
(นางระวีวรรณ ปิยะศิริศิลป์)
ผู้อำนวยการสิ่งแวดล้อม
บริษัท ซีเอ็มเอส เอ็นจิเนียริง แอนด์ แมเนจเม้นท์ จำกัด

องค์ประกอบทางสิ่งแวดล้อม	ผลกระทบสิ่งแวดล้อมที่สำคัญ	มาตรการป้องกันและแก้ไขผลกระทบสิ่งแวดล้อม	มาตรการติดตามตรวจสอบคุณภาพสิ่งแวดล้อม
		1 ครั้ง เพื่อป้องกันการเกิดกลิ่นเหม็นอันเนื่องมาจากการหมักหมมของขยะมูลฝอย เป็นการป้องกันแมลงวันหรือสัตว์พาหะนำโรคอื่น ๆ มาใช้เป็นแหล่งเพาะพันธุ์ - ตรวจสอบภาชนะรองรับขยะมูลฝอยอยู่เสมอ หากพบว่าแตกชำรุดหรือรั่วซึม จะต้องซ่อมแซมหรือแก้ไขให้พร้อมที่จะใช้งานได้อยู่เสมอ - รวบรวมขยะใส่ถุงดำหรือถุงพลาสติกและมัดปากถุงให้แน่น ก่อนนำมาทิ้งยังห้องพักขยะรวม เพื่อป้องกันปัญหากลิ่นและแมลงรบกวน - จัดทำป้ายติดบริเวณประตูอาคารพักขยะรวมในตำแหน่งที่เห็นได้ชัดเจนว่า "ปิดประตูให้สนิท" เพื่อเป็นการเตือนให้พนักงานรักษาความสะอาดทำการปิดประตูให้สนิททุกครั้งหลังจากนำขยะมาเก็บรวบรวม เพื่อป้องกันปัญหาแมลงรบกวนและสัตว์นำโรค - ประสานงานไปยังสำนักงานเขตวัฒนาให้เข้ามาจัดเก็บขยะทั่วไปและขยะอันตรายภายในโครงการทุกวัน - ในกรณีที่สำนักงานเขตวัฒนาไม่สามารถเข้ามาจัดเก็บขยะมูลฝอยจากโครงการได้ โครงการต้องติดต่อให้บริษัทเอกชนที่ได้รับอนุญาตเข้ามาดำเนินการเก็บขนขยะมูลฝอยจากโครงการ	

ลงชื่อ

[Signature]

(นายสุรภต์ กุมาร์ ด่านกิจ)
กรรมการผู้มีอำนาจลงนาม
บริษัท กิจสมพงษ์ จำกัด

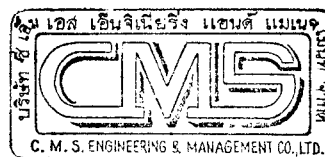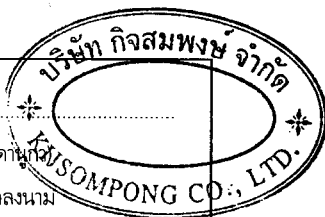

รับรองจำนวนหน้า 42/74 หน้า

ลงชื่อ

[Signature]

(นางระวีวรรณ ปิยะศิริศิลป์)


ผู้อำนวยการสิ่งแวดล้อม

บริษัท ซีเอ็มเอส เอ็นจิเนียริง แอนด์ แมเนจเม้นท์ จำกัด

องค์ประกอบทางสิ่งแวดล้อม	ผลกระทบสิ่งแวดล้อมที่สำคัญ	มาตรการป้องกันและแก้ไขผลกระทบสิ่งแวดล้อม	มาตรการติดตามตรวจสอบคุณภาพสิ่งแวดล้อม
		ในทันทีเพื่อไม่ให้มีปัญหาขยะตกค้างเกิดขึ้นภายในโครงการ - รวบรวมน้ำล้างห้องพักขยะรวมไปบำบัดให้ได้ตามมาตรฐานฯ - น้ำทิ้งก่อนปล่อยระบายออกสู่ท่อระบายน้ำสาธารณะ มาตรการลดปริมาณมูลฝอย - จัดทำป้ายรณรงค์และประชาสัมพันธ์เสนอแนะข้อปฏิบัติเกี่ยวกับการลดปริมาณขยะมูลฝอย ตามแนวคิด 5R ของสำนักงานอนามัยสิ่งแวดล้อมแนะนำ บริเวณโถงชั้นล่างและภายในลิฟต์โดยสารหรือในบริเวณที่ผู้อยู่อาศัยสังเกตเห็นได้อย่างชัดเจน	
3.7 การบำบัดน้ำเสีย	- ในระยะดำเนินการคาดว่าจะมีน้ำเสียเกิดขึ้นประมาณ 337 ลบ.ม./วัน โดยน้ำเสียจากท่อน้ำทิ้งและน้ำเสียทั้งหมดจากห้องพัก น้ำเสียส่วนครัวและส่วนบริการของโรงแรมจะไหลเข้าสู่บ่อดักไขมันก่อน จากนั้นจะไหลไปยังบ่อบำบัดน้ำเสีย ก่อนเข้าสู่ระบบบำบัดน้ำเสีย ส่วนกลางต่อไป ซึ่งโครงการมีระบบบำบัดน้ำเสียส่วนกลาง 1 ชุด ใช้กระบวนการบำบัดทางชีวภาพชนิดเติมอากาศระบบตะกอนเร่ง โดยน้ำทิ้งที่ผ่านการบำบัดแล้วจะมีคุณภาพเทียบเท่ากับมาตรฐานน้ำทิ้งจากอาคารประเภท ก. คือมีบีโอดีไม่เกิน 20 มก./ล. และค่าของแข็งแขวนลอยไม่เกิน 30 มก./ล. น้ำทิ้งของโครงการจะมีบางส่วนนำไปใช้ประโยชน์ในการรดน้ำต้นไม้บริเวณพื้นที่สีเขียว ส่วนที่เหลือจะระบายลงท่อระบายน้ำสาธารณะบริเวณริมถนนสุขุมวิท 15	- จัดให้มีระบบบำบัดน้ำเสียขั้นต้นซึ่งประกอบด้วยบ่อดักไขมันและบ่อบำบัดสภาพน้ำ และส่วนบำบัดขั้นที่สองด้วยระบบเติมอากาศระบบตะกอนเร่ง ซึ่งสามารถรองรับน้ำเสียที่เกิดขึ้นภายในโครงการประมาณ 337 ลบ.ม./วัน ได้อย่างเพียงพอ (ผังขั้นตอนการบำบัดน้ำเสียและแบบขยายแสดงในรูปที่ 2) - จัดให้มีการสูบน้ำทิ้งในบ่อบำบัดตะกอนทุก 2.5 เดือน/ครั้ง - ต้องมีการติดตามตรวจสอบระบบบำบัดน้ำเสีย ให้มี ● ประสิทธิภาพที่ดีอยู่เสมอ โดยจัดให้มีช่างซ่อมแซมบำรุง ● ดูแลรักษาระบบบำบัดน้ำเสีย - กำหนดข้อปฏิบัติสำหรับพนักงานทำความสะอาดของโรงแรม ดังนี้ ● ใช้น้ำยาฆ่าเชื้อโรคที่มีคุณสมบัติเป็นด่างในปริมาณที่จำเป็น	- เก็บตัวอย่างน้ำเสียก่อนเข้าสู่ระบบบำบัดน้ำเสีย น้ำทิ้งและหลังผ่านการบำบัดน้ำเสีย ก่อนระบายน้ำทิ้งออกสู่ภายนอกพื้นที่โครงการ - จุดละ 1 ตัวอย่าง (ดังรูปที่ 3) นำมาวิเคราะห์ตามดัชนีคุณภาพน้ำ คือ ความเป็นกรด-ด่าง (pH) ค่าบีโอดี (BOD) ปริมาณของแข็งแขวนลอย (SS) ไขมันและน้ำมัน (Grease & Oil) ไนโตรเจนในรูป TKN ปริมาณโคลิฟอร์มแบคทีเรียชนิดฟิคัล - ความถี่ 1 เดือน/ครั้ง - ตรวจสอบการทำงานของอุปกรณ์ภายในระบบ

ลงชื่อ
 (นายสุรพันธ์ กุมาร์ ดินนา)
 กรรมการผู้มีอำนาจลงนาม
 บริษัท กิจสมพงษ์ จำกัด



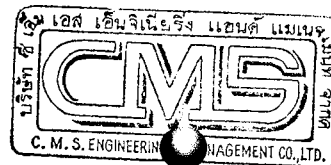


รับรองจำนวนหน้า 43 / 24 หน้า
 ลงชื่อ
 (นางระวีวรรณ ปิยะศิริศิลป์)
 ผู้อำนวยการสิ่งแวดล้อม
 บริษัท ซีเอ็มเอส เอ็นจิเนียริง แอนด์ แมเนจเม้นท์ จำกัด

องค์ประกอบทางสิ่งแวดล้อม	ผลกระทบสิ่งแวดล้อมที่สำคัญ	มาตรการป้องกันและแก้ไขผลกระทบสิ่งแวดล้อม	มาตรการติดตามตรวจสอบคุณภาพสิ่งแวดล้อม
	จะเห็นว่าโครงการมีการจัดการน้ำเสียอย่างเหมาะสม จึงคาดว่าผลกระทบด้านการบำบัดน้ำเสียจะอยู่ในระดับต่ำ	- จัดทำป้ายรณรงค์ไม่ทิ้งวัสดุแปลกปลอมลงในส้วมและท่อระบายน้ำภายในห้องพัก - จัดให้มีการกำจัดก๊าซเรือนกระจกจากถังบำบัดขึ้นต้น ได้แก่ บ่อดักไขมัน บ่อปรับสภาพน้ำ และบ่อกักตะกอน (ดังรูปที่ 3) โดยนำไปเผา CH_4 ด้วย Gas Burner และกำจัด Aerosol จากถังเติมอากาศด้วยระบบดักละอองฝอย (Aerosol Plant) (รูปที่ 4)	บำบัด ได้แก่ เครื่องสูบน้ำและเครื่องเติมอากาศ
3.8 การระบายน้ำและการป้องกันน้ำท่วม	- ลักษณะการใช้ประโยชน์บริเวณพื้นที่โครงการได้เปลี่ยนแปลงไปจากเดิมที่เป็นพื้นที่กร้างว่างเปล่า ปกคลุมด้วยต้นไม้และหญ้าเป็นพื้นที่ตั้งอาคาร ส่งผลให้อัตราการไหลของน้ำฝนบนผิวดินมีค่าสูงกว่าก่อนพัฒนาโครงการ ซึ่งเป็นการรบกวนสมดุลของน้ำ โดยการคำนวณเปรียบเทียบอัตราการระบายน้ำก่อนพัฒนาและหลังพัฒนาโครงการ ซึ่งมีการแบ่งพื้นที่ระบายน้ำเป็น 2 ส่วน พบว่าก่อนพัฒนาโครงการอัตราการระบายน้ำสูงสุด เท่ากับ 3.76 ลบ.ม./นาที่ และหลังพัฒนาโครงการจะมีอัตราการระบายน้ำฝนสูงสุด 5.11 ลบ.ม./นาที่ เห็นได้ว่าอัตราการระบายน้ำเพิ่มขึ้น 1.35 ลบ.ม./นาที่ ซึ่งน้ำฝนส่วนเกินจะถูกรวบรวมเข้าสู่บ่อหน่วงน้ำ และควบคุมอัตราการระบายน้ำออกจากท่อระบายน้ำ (รวมกับอัตราการระบายน้ำทิ้งจากระบบบำบัดสูงสุด) ไม่เกินกว่าอัตราการระบายน้ำก่อนพัฒนาโครงการ คือเท่ากับ 3.76 ลบ.ม./นาที่ และจากการประเมินความสามารถ	- ปลุกต้นไม้บริเวณพื้นที่ว่าง เพื่อช่วยดูดซับปริมาณน้ำฝน เป็นการลดปริมาณน้ำฝนบนผิวดิน - ออกแบบท่อระบายน้ำโดยรอบพื้นที่โครงการ โดยเป็นระบบท่อแยกเพื่อประสิทธิภาพในการระบายน้ำฝนและน้ำทิ้งจากระบบบำบัดน้ำเสียลงท่อระบายน้ำสาธารณะด้านหน้าโครงการ - จัดให้มีบ่อหน่วงน้ำของโครงการ ซึ่งปริมาตรน้ำที่สามารถหน่วงได้เท่ากับ 35.80 ลบ.ม - กำหนดอัตราการระบายน้ำออกจากท่อระบายน้ำจากบ่อดักขยะด้วยอัตรา ไม่เกิน 1.85 ลบ.ม./นาที่ เมื่อรวมกับน้ำทิ้งจากระบบบำบัดน้ำเสียสูงสุด 0.56 ลบ.ม./นาที่ รวมทั้งโครงการไม่เกิน 2.41 ลบ.ม./นาที่ - จัดให้มีบ่อดักน้ำเป็นระยะๆ สำหรับตรวจสอบการตกตะกอนภายในระบบท่อระบายน้ำ รวมทั้งจัดให้มีบ่อดัก	- ตรวจสอบเศษหิน เศษตะกอนในระบบท่อระบายน้ำรวม บ่อดัก และบ่อดักขยะ ความถี่ 1 ครั้ง/เดือน ในช่วงฤดูฝน

ลงชื่อ

[Signature]

(นายสุรพันธ์ กุมาร ตั้งนุก)
กรรมการผู้มีอำนาจลงนาม
บริษัท กิจสมพงษ์ จำกัด

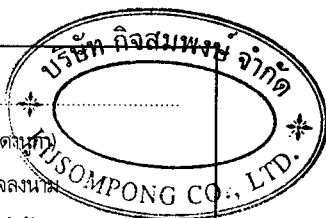

รับรองจำนวนหน้า 44/74 หน้า

ลงชื่อ

[Signature]


(นางระวีวรรณ ปิยะศิริศิลป์)

ผู้อำนวยการสิ่งแวดล้อม

บริษัท ซีเอ็มเอส เอ็นจิเนียริ่ง แอนด์ แมเนจเม้นท์ จำกัด

องค์ประกอบทางสิ่งแวดล้อม	ผลกระทบสิ่งแวดล้อมที่สำคัญ	มาตรการป้องกันและแก้ไขผลกระทบสิ่งแวดล้อม	มาตรการติดตามตรวจสอบคุณภาพสิ่งแวดล้อม
	ในการรองรับการระบายน้ำทิ้งจากโครงการของท่อระบายน้ำสาธารณะ ด้านหน้าโครงการซึ่งเป็นท่อขนาด 0.60 เมตร พบว่าท่อสาธารณะ สามารถรองรับอัตราการระบายน้ำของโครงการได้อย่างเพียงพอ จึงคาดว่าผลกระทบด้านการระบายน้ำต่อชุมชนจะเกิดในระดับปานกลาง	ขยะก่อนปล่อยระบายน้ำลงท่อระบายน้ำสาธารณะ - หมุนเวียนน้ำทิ้งที่ผ่านการบำบัดกลับไปใช้ประโยชน์ด้วยระบบ ท่อน้ำซึมใต้ดินให้น้ำบริเวณพื้นที่สีเขียวของโครงการ มาตรการป้องกันและแก้ไขภาวะน้ำท่วมตื้นที่โครงการ - จัดเตรียมเครื่องสูบน้ำสำรองไว้ใช้สูบน้ำออกจากโครงการ เพื่อ ป้องกันผลกระทบด้านน้ำท่วมตื้นที่โครงการ - ตรวจสอบและขุดลอกท่อระบายน้ำภายในโครงการอย่าง สม่ำเสมอ โดยเฉพาะในช่วงหน้าฝน (ความถี่ 1 ครั้ง/เดือน)	
3.9 การป้องกันและบรรเทาสาธารณภัย	- โครงการจัดให้มีระบบแจ้งเหตุและป้องกันเพลิงไหม้ตามข้อกำหนด สำหรับอาคารขนาดใหญ่ตามกฎหมายกระทรวงฉบับที่ 39 (พ.ศ.2537) กฎกระทรวงฉบับที่ 47 (พ.ศ. 2540) และกฎกระทรวงฉบับที่ 55 (พ.ศ.2543) ออกตามความใน พ.ร.บ. ควบคุมอาคาร พ.ศ. 2522 ได้แก่ ระบบแจ้งเหตุเพลิงไหม้ประกอบด้วยแผงควบคุมระบบ แจ้งเหตุเพลิงไหม้ อุปกรณ์แจ้งเหตุเพลิงไหม้ ได้แก่ อุปกรณ์แจ้งเหตุ แบบใช้มือ อุปกรณ์ส่งสัญญาณแจ้งเหตุเพลิงไหม้ อุปกรณ์ตรวจจับ อุณหภูมิ อุปกรณ์ตรวจจับควัน นอกจากนี้โครงการได้จัดให้มีระบบ ป้องกันอัคคีภัยเพิ่มเติมจากที่กฎกระทรวงฯ กำหนด สำหรับอาคาร ขนาดใหญ่ ได้แก่ ตู้ดับเพลิง ระบบท่อน้ำดับเพลิง หัวกระจายน้ำดับเพลิง หัวรับน้ำดับเพลิง เครื่องสูบน้ำดับเพลิง และน้ำสำรองใช้ดับเพลิง	- ติดตั้งระบบป้องกันอัคคีภัยตามข้อกำหนดของกฎกระทรวง ฉบับที่ 39 (พ.ศ.2537) ฉบับที่ 47 (พ.ศ.2540) และฉบับที่ 55 (พ.ศ. 2543) ออกตามความใน พ.ร.บ.ควบคุมอาคาร พ.ศ.2522 รวมทั้งข้อกำหนดที่เกี่ยวข้องอย่างครบถ้วน (รูปที่ 5 ถึงรูปที่ 14) ประกอบด้วย 1) แผงควบคุมสัญญาณแจ้งเหตุเพลิงไหม้ (FCP) ติดตั้งไว้ ภายในห้อง CONTROL ROOM ของอาคาร 2 2) อุปกรณ์แจ้งเหตุเพลิงไหม้แบบใช้มือและมีโทรศัพท์ฉุกเฉิน ติดตั้งบริเวณด้านหน้าประตูทางเข้าบันไดหนีไฟ ST-2 และบันไดหลัก ST-1 ของแต่ละอาคาร 3) อุปกรณ์ส่งสัญญาณเพื่อแจ้งเหตุเพลิงไหม้ มี 2 ชนิด ได้แก่	และระบบสัญญาณเตือนภัยภายในโครงการ ในตำแหน่งติดตั้งระบบป้องกันอัคคีภัยและ แบบเตือนภัยในอาคารทุกชั้นตามวิธีการ ตรวจสอบของระบบป้องกันอัคคีภัยด้วย ความถี่ 3 เดือนต่อครั้ง

ลงชื่อ
(นายสุรพันธ์ กุมาร ดานุกา)
กรรมการผู้มีอำนาจลงนาม
บริษัท กิจสมพงษ์ จำกัด

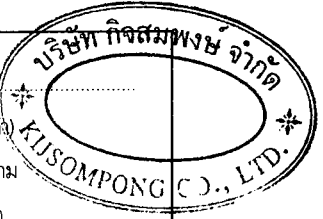




รับรองจำนวนหน้า 45/74 หน้า
ลงชื่อ
(นางรวิวรรณ ปิยะศิริศิลป์)
ผู้อำนวยการสิ่งแวดล้อม
บริษัท ซีเอ็มเอส เอ็นจิเนียริง แอนด์ แมเนจเม้นท์ จำกัด

องค์ประกอบทางสิ่งแวดล้อม	ผลกระทบสิ่งแวดล้อมที่สำคัญ	มาตรการป้องกันและแก้ไขผลกระทบสิ่งแวดล้อม	มาตรการติดตามตรวจสอบคุณภาพสิ่งแวดล้อม
	นอกจากนี้โครงการยังจัดให้มีแผนงานด้านการป้องกันอัคคีภัย เพื่อเตรียมพร้อมสำหรับผู้พักอาศัยให้สามารถช่วยเหลือตนเอง ออกจากอาคารได้อย่างปลอดภัย โดยเฉพาะแผนการซ้อมเพลิงไหม้ และแผนการอพยพหนีไฟ ซึ่งโครงการจะประสานงานกับหน่วยงานที่เกี่ยวข้องเข้ามาดำเนินการฝึกซ้อมประจำอย่างน้อยปีละ 2 ครั้ง เพื่อให้ผู้ใช้บริการมีความคุ้นเคยกับพื้นที่และสภาพทั่วไปของอาคาร สามารถอพยพออกจากอาคารผ่านทางช่องทางที่เตรียมไว้คือ บันไดหลักและบันไดหนีไฟ เพื่อไปยังพื้นที่ปลอดภัย จึงกล่าวได้ว่าการดำเนินโครงการจะก่อให้เกิดผลกระทบด้านการป้องกันและบรรเทาสาธารณภัยในระดับต่ำ	- อุปกรณ์แจ้งเหตุเพลิงไหม้ด้วยเสียงและแสง (Strobe light & horn alarm) ติดตั้ง ทุกชั้น บริเวณด้านหน้าประตูทางเข้า บันไดหนีไฟ ST-2 และบันไดหลัก ST-1 ของแต่ละอาคาร - อุปกรณ์แจ้งเหตุเพลิงไหม้ด้วยเสียง (Fire alarm ceiling speaker) ติดตั้ง ชั้น 2-7 บริเวณประตูทางเข้าภายใน ห้องพักอาศัยของแต่ละอาคาร 4) อุปกรณ์ตรวจจับความร้อน ชั้นใต้ดิน 3 ติดตั้งไว้บริเวณ ที่จอดรถยนต์ และทางวิ่งรถของแต่ละอาคาร ชั้นใต้ดิน 2 ติดตั้งภายในห้องประชุมในอาคาร 1 และห้องเครื่องในอาคาร 2 ชั้นใต้ดิน 1 ติดตั้งไว้บริเวณที่จอดรถยนต์ และทางวิ่งรถ ของแต่ละอาคาร ชั้น 1 ติดตั้งภายในห้องน้ำ และห้องบริการ ของแต่ละอาคาร และติดตั้งบริเวณห้องพักรวมรวม ของโครงการภายในอาคาร 1 5) อุปกรณ์ตรวจจับควัน ชั้นใต้ดิน 3 ติดตั้งไว้บริเวณโถงลิฟต์ ของแต่ละอาคาร ชั้นใต้ดิน 2 ติดตั้งไว้โถงทางเดิน โถงลิฟต์ และพื้นที่ในส่วนของพนักงาน (back of house) ในอาคาร 1 และติดตั้งภายในห้องสันทนาการ โถงทางเดิน โถงลิฟต์ และห้องเครื่องภายในอาคาร 2 ชั้นใต้ดิน 1 ติดตั้งบริเวณโถง ลิฟต์ และโถงทางเดินของแต่ละอาคาร ชั้น 1 ติดตั้งไว้บริเวณโถง	

ลงชื่อ
(นายสุรพงศ์ กุมาร ดานาค)
กรรมการผู้มีอำนาจลงนาม
บริษัท กิจสมพงษ์ จำกัด

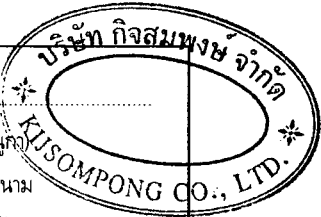


รับรองจำนวนหน้า 46 / 74 หน้า
ลงชื่อ
(นางระวีวรรณ ปิยะศิริศิลป์)
ผู้อำนวยการสิ่งแวดล้อม
บริษัท ซีเอ็มเอส เอ็นจิเนียริง แอนด์ แมเนจเม้นท์ จำกัด


ตารางที่ 2 (ต่อ)

องค์ประกอบทางสิ่งแวดล้อม	ผลกระทบสิ่งแวดล้อมที่สำคัญ	มาตรการป้องกันและแก้ไขผลกระทบสิ่งแวดล้อม	มาตรการติดตามตรวจสอบคุณภาพสิ่งแวดล้อม
		พักคอย พื้นที่นั่งพักหรือสังสรรค์ (LOUNGE) ในแต่ละอาคาร และบริเวณห้องอาหารภายในอาคาร 2 ชั้น 2-7 ติดตั้งภายในห้องพักอาศัยทุกห้อง และบริเวณโถงลิฟต์ และโถงทางเดินของแต่ละอาคาร นอกจากนี้ติดตั้งไว้ภายในห้องสังสรรค์บนชั้น 6 ภายในอาคาร 1 และห้องออกกำลังกายบนชั้น 7 ภายในอาคาร 2 ชั้นดาดฟ้า ติดตั้งบริเวณโถงทางเดิน โถงบันได และโถงลิฟต์ของแต่ละอาคาร 6) ระบบน้ำสำรองดับเพลิง จัดตั้งสำรองน้ำดับเพลิงไว้บริเวณชั้นใต้ดินรวมกับน้ำอุปโภคบริโภคของโครงการ มีปริมาณน้ำสำรองดับเพลิงไม่น้อยกว่า 170 ลบ.ม. สามารถสำรองดับเพลิงได้นาน 1 ชั่วโมง 7) หัวกระจายน้ำดับเพลิง ติดตั้งกระจายครอบคลุมทั่วทั้งพื้นที่ในแต่ละชั้นของแต่ละอาคาร 8) ตู้ดับเพลิง ติดตั้งไว้ทุกชั้น ชั้นใต้ดิน 3 ติดตั้งตู้ดับเพลิงจำนวน 1 ชุด/ชั้น บริเวณทางวิ่งรถของแต่ละอาคาร ชั้นใต้ดิน 2 ติดตั้งตู้ดับเพลิง 1 ชุด/ชั้น บริเวณห้องประชุมภายในอาคาร 1 ส่วนในอาคาร 2 ติดตั้งตู้ดับเพลิง จำนวน 2 ชุด/ชั้น อยู่บริเวณใกล้กับบันไดหนีไฟ 1 ชุด และภายในห้องเครื่อง 1 ชุด ชั้นใต้ดิน 1 ติดตั้งตู้ดับเพลิง 1 ชุด/ชั้น ใกล้กับที่จอดรถคนพิการภายในอาคาร 1 ส่วนในอาคาร 2 ติดตั้งตู้ดับเพลิง	


ลงชื่อ 

(นายสุรภาพท์ กุมาร ดำเนินการ)
กรรมการผู้มีอำนาจลงนาม
บริษัท กิจสมพงษ์ จำกัด

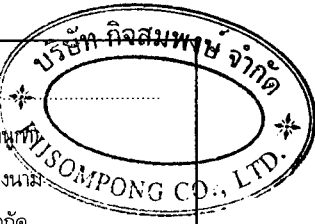

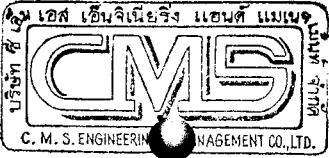

รับรองจำนวนหน้า 47/74 หน้า

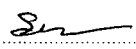ลงชื่อ 


(นางระวีวรรณ ปิยะศิริศิลป์)
ผู้อำนวยการสิ่งแวดล้อม
บริษัท ซีเอ็มเอส เอ็นจิเนียริง แอนด์ แมเนจเม้นท์ จำกัด

องค์ประกอบทางสิ่งแวดล้อม	ผลกระทบสิ่งแวดล้อมที่สำคัญ	มาตรการป้องกันและแก้ไขผลกระทบสิ่งแวดล้อม	มาตรการติดตามตรวจสอบคุณภาพสิ่งแวดล้อม
		จำนวน 2 ชุด อยู่บริเวณใกล้กับบันไดหนีไฟ 1 ชุด และใกล้กับที่จอดรถคนพิการ 1 ชุด ชั้น 1 ติดตั้งตู้ดับเพลิงจำนวน 2 ชุด/ชั้น บริเวณโถงลิฟต์บริการ (ลิฟต์หมายเลข 3) และบริเวณพื้นที่นั่งพักหรือสังสรรค์ (LOUNGE) ของแต่ละอาคาร ชั้น 2-7 ติดตั้งตู้ดับเพลิงจำนวน 2 ชุด/ชั้น บริเวณโถงทางเดินใกล้กับโถงลิฟต์บริการ (ลิฟต์หมายเลข 3) และใกล้กับบริเวณบันไดหนีไฟ ของแต่ละอาคาร 9) ระบบท่อน้ำแบบเปียก 2 ท่อต่ออาคาร เชื่อมต่อเข้ากับตู้ดับเพลิง และหัวกระจายน้ำดับเพลิง โดยรับน้ำจากถังสำรองน้ำดับเพลิงใต้ดินและจากหัวรับน้ำดับเพลิง 10) หัวรับน้ำดับเพลิง ติดตั้งไว้บริเวณด้านหน้าของแต่ละอาคาร จำนวน 2 ชุด/อาคาร 11) เครื่องสูบน้ำดับเพลิง มีจำนวน 1 ชุด ติดตั้งไว้บริเวณห้องเครื่องภายในอาคาร 2 12) เครื่องดับเพลิงแบบมือถือชนิดผงเคมีแห้งติดตั้งไว้ทุกชั้น อยู่ภายในตู้ดับเพลิง (FHC) รวมทั้งติดตั้งถังดับเพลิงแบบมือถือชนิด CO2 ติดตั้งไว้ภายในห้องเครื่องชั้นใต้ดิน 2 ภายในอาคาร 2 - จัดให้มีบันไดที่ใช้หนีไฟภายในอาคารจากชั้นดาดฟ้าถึงชั้นล่าง	

ลงชื่อ

[Signature]

(นายสุรภท กุมาร ดาณา)
กรรมการผู้มีอำนาจลงนาม
บริษัท กิจสมพงษ์ จำกัด

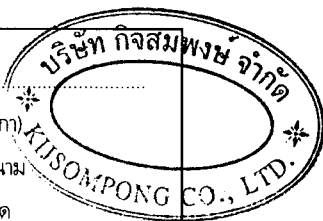

รับรองจำนวนหน้า 48/74

ลงชื่อ

[Signature]


(นางระวีวรรณ ปิยะศิริศิลป์)

ผู้อำนวยการสิ่งแวดล้อม

บริษัท ซีเอ็มเอส เอ็นจิเนียริง แอนด์ แมเนจเม้นท์ จำกัด

องค์ประกอบทางสิ่งแวดล้อม	ผลกระทบสิ่งแวดล้อมที่สำคัญ	มาตรการป้องกันและแก้ไขผลกระทบสิ่งแวดล้อม	มาตรการติดตามตรวจสอบคุณภาพสิ่งแวดล้อม
		จำนวน 2 แห่ง/อาคาร ได้แก่ บ้านโดหลัก (ST-1) และบ้านโดหินไฟ (ST-2) โดยบ้านโดหลัก ST-1 มีความกว้าง 1.5-1.9 เมตร ลุกตั้ง 0.15-0.17 เมตร ลุกนอน 0.3 เมตร และมีความชัน 27 องศา และบ้านโดหินไฟ ST-2 มีความกว้าง 1.2 เมตร ลุกตั้ง 0.18-0.20 เมตร ลุกนอน 0.22 เมตร และมีความชัน 40-42 องศา สามารถไล่ยุงผู้พักอาศัย ทั้งหมดในแต่ละอาคารได้ภายในเวลา 7 นาที - ติดต่อประสานงานหน่วยงานที่เกี่ยวข้องในการซ่อมดับเพลิง ประจำปีของอาคารอย่างน้อย 2 ครั้ง/ปี เพื่อให้เกิดความคุ้นเคย กับสภาพพื้นที่และลักษณะทั่วไปของอาคาร ซึ่งจะทำให้การ ระบุเหตุเป็นไปได้อย่างสะดวกและรวดเร็วยิ่งขึ้น - จัดให้มีบุคลากรเพื่อให้ความรู้กับพนักงานและเจ้าหน้าที่ โรงแรมเกี่ยวกับอันตรายจากควันไฟวิธีป้องกันควันไฟ และการอพยพในสภาพที่มีควันไฟอยู่โดยรอบ - ฝึกอบรมพนักงานของโครงการ ได้แก่ พนักงานรักษา ความปลอดภัยและเจ้าหน้าที่ประจำโรงแรมให้มีความรู้ ในเรื่องการดับเพลิงเบื้องต้น โดยการจัดส่งไปอบรมกับ หน่วยงานของราชการที่เกี่ยวข้อง - ประชาสัมพันธ์และติดประกาศ แสดงวิธีการใช้เครื่องมือและ	

ลงชื่อ
 (นายสุรพันธ์ กุมาร ตัน)
 กรรมการผู้มีอำนาจลงนาม
 บริษัท กิจสมพงษ์ จำกัด

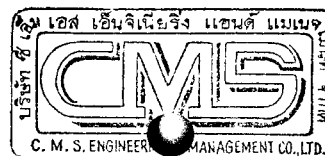


รับรองจำนวนหน้า 49/74 หน้า
 ลงชื่อ
 (นางระวีวรรณ ปิยะศิริศิลป์)
 ผู้อำนวยการสิ่งแวดล้อม
 บริษัท ซีเอ็มเอส เอ็นจิเนียริง แอนด์ แมเนจเม้นท์ จำกัด

องค์ประกอบทางสิ่งแวดล้อม	ผลกระทบสิ่งแวดล้อมที่สำคัญ	มาตรการป้องกันและแก้ไขผลกระทบสิ่งแวดล้อม	มาตรการติดตามตรวจสอบคุณภาพสิ่งแวดล้อม
		อุปกรณ์ดับเพลิงบริเวณตำแหน่งที่ติดตั้งระบบดับเพลิง เพื่อให้ผู้พักอาศัยได้ทราบและสามารถปฏิบัติได้ในการนี้ฉุกเฉิน - จัดเตรียมอุปกรณ์ที่จำเป็นในการผจญเพลิง เช่น ชุดผจญเพลิง หน้ากากป้องกันอัคคีภัย และอุปกรณ์ช่วยชีวิตอย่างเพียงพอ - พรอมปูพื้นต้องเป็นชนิดไม่ติดไฟ และหากเกิดการเผาไหม้ จะต้องไม่เกิดควันพิษ - ใช้ผ้าม่านชนิดทนไฟนานอย่างน้อย 1 ชม. และกรณีเกิดไฟไหม้ จะต้องไม่เกิดควันพิษ - ตรวจสอบประสิทธิภาพของระบบดับเพลิงทุกตำแหน่งและอุปกรณ์ที่ใช้ในการดำเนินการรักษาความปลอดภัยต่าง ๆ อย่างสม่ำเสมอ - จัดเตรียมพื้นที่จุ้รวมคนของแต่ละอาคารขนาด 90 ตร.ม. เพื่อรองรับจำนวนผู้ใช้บริการและพนักงานภายในโครงการ ได้ทั้งหมด (ไม่น้อยกว่า 0.25 ตร.ม./คน) ดังรูปที่ 14 - จัดมาตรการเกี่ยวกับการใช้ลิฟต์เมื่อเกิดเพลิงไหม้ (1) เมื่อทราบว่าเกิดไฟไหม้ให้เจ้าหน้าที่รักษาความปลอดภัยประจำอาคารตรวจสอบและช่วยเหลือผู้ที่ติดอยู่ในลิฟต์ โดยควบคุมลิฟต์ให้ลงมาหยุดที่ชั้น 1 เพื่อช่วยเหลือผู้ที่ติดอยู่ในลิฟต์ให้ออกจากลิฟต์ได้อย่างปลอดภัย	

ลงชื่อ

(นายสุรพันธ์ กุศลธรรม)
กรรมการผู้มีอำนาจลงนาม
บริษัท กิจสมพงษ์ จำกัด

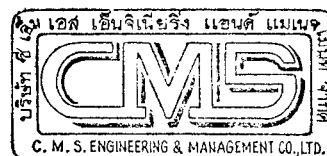

รับรองจำนวนหน้า 5074 หน้า

ลงชื่อ

Signature

(นางระวีวรรณ ปิยะศิริศิลป์)

ผู้อำนวยการสิ่งแวดล้อม

บริษัท ซีเอ็มเอส เอ็นจิเนียริง แอนด์ แมเนจเม้นท์ จำกัด

ตารางที่ 2 (ต่อ)

องค์ประกอบทางสิ่งแวดล้อม	ผลกระทบสิ่งแวดล้อมที่สำคัญ	มาตรการป้องกันและแก้ไขผลกระทบสิ่งแวดล้อม	มาตรการติดตามตรวจสอบคุณภาพสิ่งแวดล้อม
		(2) เมื่อตรวจสอบจนมั่นใจแล้วว่าไม่มีผู้ติดอยู่ในลิฟต์ เจ้าหน้าที่จะต้องปิดสวิทช์ที่จ่ายไฟให้กับลิฟต์ เพื่อป้องกันไม่ให้ผู้พักอาศัยในอาคารใช้ลิฟต์ในขณะที่เกิดเพลิงไหม้ (3) ติดป้ายประกาศเตือน "ห้ามใช้ลิฟต์ในขณะที่เกิดเพลิงไหม้เด็ดขาด" ไว้บริเวณหน้าโถงลิฟต์ - จัดให้มีการประกันความเสียหายต่อชีวิต ร่างกาย และทรัพย์สินของบุคคลภายนอกที่ได้รับผลกระทบกรณีเกิดอัคคีภัยในช่วงเปิดดำเนินโครงการ	
4. คุณค่าคุณภาพชีวิต 4.1 สภาพสังคม-เศรษฐกิจ	- การดำเนินโครงการถือเป็นการสร้างทางเลือกด้านการให้บริการห้องพักโรงแรม ผู้ที่ต้องการที่พักอาศัยและจัดกิจกรรมสังสรรค์ในย่านสุขุมวิทโดยเฉพาะอย่างยิ่งผู้ที่มีกิจการธุรกิจอยู่ในบริเวณใกล้เคียงและไม่ต้องการเสียเวลากับการเดินทางเข้ามาทำงานเพราะโครงการตั้งอยู่ในบริเวณที่สามารถเดินทางด้วยรถไฟฟ้าบีทีเอสและรถไฟฟ้าใต้ดิน จึงช่วยลดปัญหาความตึงเครียดและความเหนื่อยล้าจากการเดินทางในสภาพจราจรติดขัด ทำให้สุขภาพจิตและคุณภาพชีวิตดีขึ้น นอกจากนี้ยังถือเป็นการกระตุ้นภาวะการซื้อขายเป็นการนำกำลังซื้อเข้าสู่เศรษฐกิจชุมชนเกิดการกระจายรายได้และมีการหมุนเวียนเงินตรา จึงเป็นผลดีต่อสภาพเศรษฐกิจโดยรวม		


ลงชื่อ  (นายสุรภ ภัทรคุณา)

กรรมการผู้มีอำนาจของ บริษัท กิจสมพงษ์ จำกัด






รับรองจำนวนหน้า 5V 74 หน้า

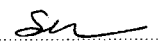
ลงชื่อ  (นางระวีวรรณ ปิยะศิริศิลป์)

ผู้อำนวยการสิ่งแวดล้อม


บริษัท ซีเอ็มเอส เอ็นจิเนียริง แอนด์ แมเนจเม้นท์ จำกัด

องค์ประกอบทางสิ่งแวดล้อม	ผลกระทบสิ่งแวดล้อมที่สำคัญ	มาตรการป้องกันและแก้ไขผลกระทบสิ่งแวดล้อม	มาตรการติดตามตรวจสอบคุณภาพสิ่งแวดล้อม
4.2 อาชีวอนามัยและความปลอดภัย (การสาธารณสุข)	- การประเมินผลกระทบจะพิจารณาใน 2 ประเด็น คือ สุขภาพอนามัยของผู้พักอาศัยในโครงการ และความสามารถในการรองรับผู้ป่วยของสถานพยาบาลบริเวณใกล้เคียง พบว่า โครงการได้จัดสิ่งแวดล้อมภายในโครงการตามหลักการจัดที่พักอาศัยเพื่อความต้องการทางสุขภาพอนามัย โดยมีการจัดระบบการสุขาภิบาลอาคารที่ดีและจัดภูมิสถาปัตยกรรมให้มีพื้นที่สีเขียวตามส่วนต่าง ๆ โดยรอบและภายในอาคารเพื่อเพิ่มความสดชื่น มีสถานที่สำหรับออกกำลังกาย ไว้ให้บริการผู้พักอาศัย ถือเป็นส่งเสริมสุขภาพจิตและสุขภาพกายให้กับผู้พักอาศัยภายในโครงการ ส่วนความสามารถในการรองรับผู้ป่วยของสถานพยาบาลบริเวณใกล้เคียงพบว่าสถานพยาบาลอยู่ใกล้เคียง ได้แก่ โรงพยาบาลโรงพยาบาลบำรุงราษฎร์ โรงพยาบาลพร้อมมิตร และโรงพยาบาลสมิติเวช นอกจากนี้ในบริเวณใกล้เคียงยังมีคลินิกเอกชน และร้านขายยาจำนวนมาก จึงคาดว่า การดำเนินโครงการจะไม่ก่อให้เกิดผลกระทบในด้านสาธารณสุขแต่อย่างใด	- จัดระบบสาธารณสุขโรค และสุขาภิบาลต่างๆ ภายในโครงการอย่างเพียงพอและเหมาะสม ได้แก่ ระบบน้ำใช้ ระบบระบายน้ำ การจัดการน้ำเสีย การจัดการขยะมูลฝอย ฯลฯ โดยควบคุมให้มีการปฏิบัติตามมาตรการด้านการจัดการสาธารณสุขโรค สาธารณูปการโดยเคร่งครัด - ดูแลทำความสะอาดและจัดสิ่งแวดล้อมภายในโครงการให้เรียบร้อยอยู่เสมอ - จัดให้มีการควบคุมเชื้อแบคทีเรียลิจิโอเนลลาในหอผึ่งเย็น มาตรการลดผลกระทบด้านสุขภาพอนามัยจากการสัมผัสน้ำรีไซเคิล - น้ำที่ผ่านการบำบัดแล้วนำกลับมาใช้น้ำต้นไม้ โดยใช้ระบบท่อซึมดิน - จัดให้มีการกำจัดก๊าซเรือนกระจกจากถังบำบัดขึ้นตัน ได้แก่ บ่อดักไขมัน บ่อปรับสภาพน้ำ และบ่อเก็บตะกอน โดยนำไปเผา CH ₄ ด้วย Gas Burner และกำจัด Aerosol จากถังเติมอากาศด้วยระบบดักละอองฝอย (Aerosol Plant)	- ตรวจสอบการทำงานของระบบสาธารณสุขโรค เช่นระบบน้ำใช้ รวมทั้งระบบสุขาภิบาลต่างๆ ของอาคารในด้านการบำบัดน้ำเสีย การระบายน้ำและการจัดการขยะมูลฝอยตามรายละเอียดมาตรการติดตามตรวจสอบที่กล่าวถึงแล้วในแต่ละหัวข้อ
4.3 ประวัติศาสตร์และโบราณคดี	- บริเวณใกล้เคียงพื้นที่โครงการตลอดจนในพื้นที่ศึกษาคมี 1 กม. รอบโครงการไม่มีแหล่งประวัติศาสตร์หรือโบราณคดีสำคัญใดๆ ตั้งอยู่ ดังนั้นการพัฒนาโครงการจึงไม่มีผลกระทบต่อสถานที่		

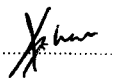ลงชื่อ  (นายสุรพันธ์ กุมาร ดนัย)
กรรมการผู้มีอำนาจลงนาม
บริษัท กิจสมพงษ์ จำกัด

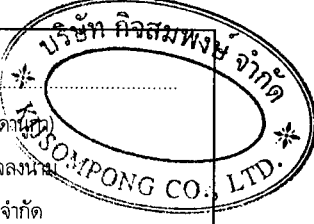


C. M. S. ENGINEERING & MANAGEMENT CO., LTD.

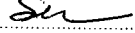รับรองจำนวนหน้า 52 / 74 หน้า
ลงชื่อ 
(นางระวีวรรณ ปิยะศิริศิลป์)
ผู้อำนวยการสิ่งแวดล้อม
บริษัท ซีเอ็มเอส เอ็นจิเนียริง แอนด์ แมเนจเม้นท์ จำกัด

ตารางที่ 2 (ต่อ)

องค์ประกอบทางสิ่งแวดล้อม	ผลกระทบสิ่งแวดล้อมที่สำคัญ	มาตรการป้องกันและแก้ไขผลกระทบสิ่งแวดล้อม	มาตรการติดตามตรวจสอบคุณภาพสิ่งแวดล้อม
4.4 สุนทรียภาพและการท่องเที่ยว	ทางประวัติศาสตร์และแหล่งโบราณคดีแต่อย่างใด - การพัฒนาโครงการโรงแรมสูง 7 ชั้น 2 อาคาร เมื่อพิจารณาสภาพแวดล้อมโดยรอบซึ่งเป็นพื้นที่ใจกลางเมืองที่มีการพัฒนาสูง จึงมีตึกสูงตั้งกระจายอยู่เป็นจำนวนมาก ดังนั้นในภาพรวมอาคารของโครงการจึงมีความสอดคล้องกับลักษณะอาคารโดยรอบ และก่อให้เกิดผลกระทบด้านทัศนียภาพและผลกระทบด้านความเป็นส่วนตัวในระดับต่ำ	- จัดให้มีพื้นที่สีเขียวบริเวณชั้นล่างของโครงการทั้งหมด 673.6 ตร.ม. (คิดเป็นสัดส่วนพื้นที่สีเขียว 1.03 ตร.ม. ต่อประชากร 1 คน) และปลูกไม้ยืนต้นพื้นที่ 587.18 ตร.ม. (ร้อยละ 55.1 ของพื้นที่ว่างตาม พ.ร.บ. ควบคุมอาคาร) (ดังรูปที่ 15 ถึงรูปที่ 17) - จัดให้มีพื้นที่ปลูกไม้ยืนต้นตลอดแนวเขตที่ดินที่ติดต่อกับที่ดินเอกชนในด้านทิศเหนือ ทิศใต้และทิศตะวันตกของพื้นที่โครงการ	-


๕3

ลงชื่อ.....

(นายสุรภ ภูมิธ ดาหลา)
กรรมการผู้มีอำนาจลงนาม
บริษัท กิจสมพงษ์ จำกัด

บริษัท กิจสมพงษ์ จำกัด

SMONG CO., LTD.

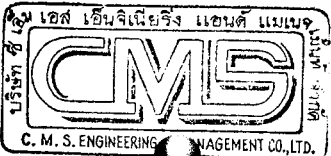

รับรองจำนวนหน้า 53/74 หน้า



ลงชื่อ.....

(นางระวีวรรณ ปิยะศิริศิลป์)
ผู้อำนวยการสิ่งแวดล้อม
บริษัท ซีเอ็มเอส เอ็นจิเนียริง แอนด์ แมเนจเม้นท์ จำกัด

ตารางที่ 3 มาตรการติดตามตรวจสอบคุณภาพสิ่งแวดล้อมโครงการ Rama Plaza ของบริษัท กิจสมพงษ์ จำกัด ในระยะก่อสร้าง

ดัชนีคุณภาพสิ่งแวดล้อมที่ต้องติดตามตรวจสอบ	จุดเก็บตัวอย่าง	วิธีการตรวจสอบและวิธีการวิเคราะห์	ความถี่ของการตรวจวัดหรือการเก็บตัวอย่าง	ผู้รับผิดชอบ
1 สภาพภูมิประเทศ - ตรวจสอบระดับพื้นที่ก่อสร้างให้เป็นไปตามแบบแปลนที่ออกแบบไว้ - ตรวจสอบสภาพรั้วชั่วคราวโดยรอบพื้นที่ก่อสร้างให้อยู่ในสภาพดีอยู่เสมอ	- บริเวณพื้นที่ก่อสร้าง - บริเวณรั้วรอบพื้นที่ก่อสร้าง	- ส่องกล้องวัดระดับดินถม - การสังเกตด้วยสายตา	- ตลอดระยะเวลาก่อสร้าง	- เจ้าของโครงการ /ผู้รับเหมาก่อสร้าง
2 ฝุ่นละออง ตรวจวัดปริมาณฝุ่นละอองจากการก่อสร้าง - ปริมาณฝุ่นละอองขนาดไม่เกิน 100 ไมครอน (Total Suspended Particulate) - ปริมาณฝุ่นละอองขนาดไม่เกิน 10 ไมครอน (PM-10)	- บริเวณพื้นที่ก่อสร้าง 1 สถานี	- ตรวจวัด 3 วันต่อเนื่อง ครอบคลุมการทำงานวันธรรมดาและวันหยุด -	- ตรวจวัดตลอดระยะเวลาก่อสร้าง ดังนี้ - ช่วงเสาเข็มและฐานราก - งานโครงสร้าง สถาปัตยกรรม และงานตกแต่งภายใน	- เจ้าของโครงการ /ผู้รับเหมาก่อสร้าง
3 ระดับเสียง ตรวจวัดระดับเสียงจากการก่อสร้าง - ระดับเสียงสูงสุด (Lmax) - ระดับเสียงเฉลี่ย 24 ชม. (Leq) - ระดับเสียงรบกวน	- บริเวณพื้นที่ก่อสร้าง 1 สถานี	- ตรวจวัดทุกวันที่มีการทำเสาเข็มและรายงานทุกสัปดาห์ตลอดระยะเวลาการทำงานฐานราก หลังจากนั้นทุก 1 เดือนตลอดระยะเวลาก่อสร้าง	- ตรวจวัดตลอดระยะเวลาก่อสร้าง ดังนี้ - ช่วงเสาเข็มและฐานราก - งานโครงสร้าง สถาปัตยกรรม และงานตกแต่งภายใน	- เจ้าของโครงการ /ผู้รับเหมาก่อสร้าง
4 ความสั่นสะเทือน - ตรวจวัดค่าความสั่นสะเทือน (Peak Particle Velocity)	- บริเวณพื้นที่ก่อสร้าง 1 สถานี	- ตรวจวัดทุกวันที่มีการทำเสาเข็มและรายงานทุกสัปดาห์ตลอดระยะเวลาการทำงานฐานราก หลังจากนั้นทุก 1 เดือนตลอดระยะเวลาก่อสร้าง	- ตรวจวัดในช่วงเวลาก่อสร้างเสาเข็มและตลอดระยะเวลาก่อสร้าง	- เจ้าของโครงการ /ผู้รับเหมาก่อสร้าง

ลงชื่อ
 (นายสุรพันธ์ กุมาร ดีนาม)
 กรรมการผู้มีอำนาจลงนาม
 บริษัท กิจสมพงษ์ จำกัด

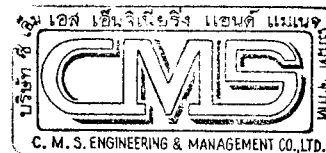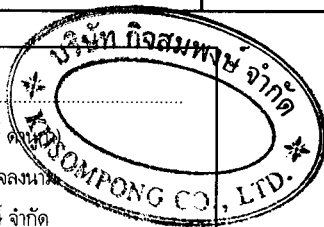


รับรองจำนวนหน้า 54 / 74 หน้า
 ลงชื่อ
 (นางระวีวรรณ ปิยะศิริศิลป์)
 ผู้อำนวยการสิ่งแวดล้อม
 บริษัท ซีเอ็มเอส เอ็นจิเนียริ่ง แอนด์ แมเนจเม้นท์ จำกัด

ตารางที่ 3 (ต่อ)

ดัชนีคุณภาพสิ่งแวดล้อมที่ต้องติดตามตรวจสอบ	จุดเก็บตัวอย่าง	วิธีการตรวจสอบและวิธีการวิเคราะห์	ความถี่ของการตรวจวัดหรือการเก็บตัวอย่าง	ผู้รับผิดชอบ
5 การใช้น้ำ	- บริเวณที่ติดตั้งถังเก็บสำรองน้ำ/ บริเวณที่ติดตั้งอุปกรณ์การจ่ายน้ำประปา	- ตรวจสอบสภาพของถังสำรองน้ำ และอุปกรณ์ที่ใช้ในการจ่ายน้ำ หากชำรุดให้รีบดำเนินการแก้ไข	- ตลอดระยะเวลาก่อสร้าง	- เจ้าของโครงการ /ผู้รับเหมาก่อสร้าง
6 น้ำทิ้งจากโครงการ - ความเป็นกรด-ด่าง (pH) - บีโอดี (BOD) - ของแข็งแขวนลอย (SS)	- น้ำทิ้งหลังจากผ่านระบบบำบัดน้ำเสียบริเวณ บ่อพักน้ำใส่สุดท้ายก่อนระบายออกสู่ท่อ ระบายน้ำสาธารณะ	- ตามวิธีการวิเคราะห์ของ Standard Methods	- 1 เดือน/ครั้ง ตลอดระยะเวลาก่อสร้าง	เจ้าของโครงการ /ผู้รับเหมาก่อสร้าง
7 ทรัพยากรดิน	- บริเวณพื้นที่ก่อสร้างกำแพงกันดิน และค้ำยัน	- ตรวจสอบความมั่นคงและแข็งแรง ของกำแพงกันดินโดยวิศวกรโครงสร้าง	- ตลอดระยะเวลาการก่อสร้างฐานราก ชั้นใต้ดิน และระบบสาธารณูปโภคใต้ดิน	- เจ้าของโครงการ /ผู้รับเหมาก่อสร้าง
8 การจัดการขยะมูลฝอยและสิ่งปฏิกูล	- บริเวณพื้นที่ก่อสร้างและบ้านพักคนงาน	- ตรวจสอบปริมาณขยะมูลฝอยใน ถังรองรับขยะและทำความสะอาด อย่างสม่ำเสมอ	1 สัปดาห์ต่อครั้ง ตลอดระยะเวลาก่อสร้าง	- เจ้าของโครงการ /ผู้รับเหมาก่อสร้าง

หมายเหตุ: ระยะเวลาก่อสร้างโครงการประมาณ 22 เดือน

ลงชื่อ.....
(นายสุรพันธ์ กุมาร์ ดานุกา)
กรรมการผู้มีอำนาจลงนาม
บริษัท กิจสมพงษ์ จำกัด

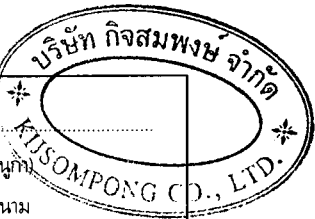




รับรองจำนวนหน้า 55/74 หน้า
ลงชื่อ.....
(นางระวีวรรณ ปิยะศิริศิลป์)
ผู้อำนวยการสิ่งแวดล้อม
บริษัท ซีเอ็มเอส เอ็นจิเนียริง แอนด์ แมเนจเม้นท์ จำกัด

ตารางที่ 4 มาตรการติดตามตรวจสอบผลกระทบสิ่งแวดล้อมโครงการ Ramada Plaza ของบริษัท กิจสมพงษ์ จำกัด ในระยะดำเนินการ

ดัชนีคุณภาพสิ่งแวดล้อมที่ต้องติดตามตรวจสอบ	จุดเก็บตัวอย่าง	วิธีการตรวจสอบและ วิธีการวิเคราะห์	ความถี่ของการตรวจวัดหรือ การเก็บตัวอย่าง	ผู้รับผิดชอบ
1. น้ำทิ้งจากโครงการ 1.1 คุณภาพน้ำทิ้ง - ความเป็นกรด-ด่าง (pH) - ค่าบีโอดี (BOD) - ปริมาณของแข็งแขวนลอย (Suspended Solids) - ไขมันและน้ำมัน (Grease & Oil) - ไนโตรเจนทั้งหมด (TKN) - ปริมาณโคลิฟอร์มแบคทีเรียชนิดฟีคัล (Fecal Coliform Bacteria) 1.2 อุปกรณ์ภายในระบบบำบัด - เครื่องสูบน้ำและเครื่องเติมอากาศ 1.3 การนำน้ำทิ้งกลับมาใช้ให้น้ำแก่พื้นที่สีเขียวของโครงการ	- น้ำเสียก่อนและหลังการบำบัดด้วยระบบบำบัดน้ำเสีย ตำแหน่งละ 1 จุด - บริเวณจุดติดตั้งเครื่องสูบน้ำและเครื่องเติมอากาศ - พื้นที่สีเขียวโครงการ	- ตามวิธีการวิเคราะห์ของ Standard Methods - ตามวิธีการตรวจสอบของอุปกรณ์แต่ละประเภท การสังเกตด้วยตา	- 1 เดือนต่อครั้ง ตลอดระยะเวลาเปิดดำเนินการ - 1 เดือนต่อครั้ง ตลอดระยะเวลาเปิดดำเนินการ - 1 เดือนต่อครั้ง	- เจ้าของโครงการ/นิติบุคคลอาคารชุด - เจ้าของโครงการ/นิติบุคคลอาคารชุด - เจ้าของโครงการ/นิติบุคคลอาคารชุด
2. ระบบระบายน้ำ - เศษหิน หรือตะกอนดินภายในท่อระบายน้ำรวม	- ภายในท่อระบายน้ำรวม บ่อพัก และบ่อดักขยะก่อนระบายลงท่อระบายน้ำสาธารณะ	- การสังเกตด้วยตา	- 1-2 เดือนต่อครั้ง ในช่วงฤดูฝน	- เจ้าของโครงการ/นิติบุคคลอาคารชุด

๑๕

ลงชื่อ
 (นายสุรภ ภูมิ์ ดาบุก)
 กรรมการผู้มีอำนาจลงนาม
 บริษัท กิจสมพงษ์ จำกัด

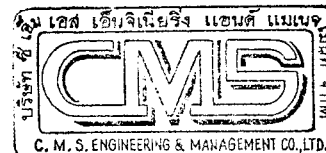

รับรองจำนวนหน้า 56/74 หน้า
 ลงชื่อ
 (นางระวีวรรณ ปิยะศิริศิลป์)
 ผู้อำนวยการสิ่งแวดล้อม
 บริษัท ซีเอ็มเอส เอ็นจิเนียริง แอนด์ แมเนจเม้นท์ จำกัด

ตารางที่ 4 (ต่อ)


ดัชนีคุณภาพสิ่งแวดล้อมที่ต้องติดตามตรวจสอบ	จุดเก็บตัวอย่าง	วิธีการตรวจสอบและ วิธีการวิเคราะห์	ความถี่ของการตรวจวัดหรือ การเก็บตัวอย่าง	ผู้รับผิดชอบ
3. การจัดการขยะมูลฝอยภายในโครงการ - ตรวจสอบไม่ให้มีขยะมูลฝอยตกค้างในห้องพักขยะ - การทำความสะอาดของห้องพักขยะมูลฝอยรวม ของโครงการ	- บริเวณห้องพักขยะมูลฝอยรวมของ โครงการ	- การสังเกตด้วยสายตา	- 1 สัปดาห์ต่อ 1 ครั้ง ตลอดระยะ เวลาเปิดดำเนินการ	- เจ้าของโครงการ/ นิติบุคคลอาคารชุด
4. ระบบป้องกันอัคคีภัยและระบบสัญญาณเตือนภัย - ระบบป้องกันอัคคีภัยในโครงการ - ระบบสัญญาณเตือนภัยภายในโครงการ	- บริเวณจุดติดตั้งระบบป้องกันอัคคีภัยและ ระบบสัญญาณเตือนภัยภายในอาคารของ โครงการทุกชั้น	- ตามวิธีการตรวจสอบของระบบ ป้องกันอัคคีภัย เพื่อให้สามารถ ใช้งานได้อย่างมีประสิทธิภาพและ มีความพร้อมที่จะใช้งานได้อยู่เสมอ	- 3 เดือนต่อ 1 ครั้ง ตลอดระยะ เวลาเปิดดำเนินการ (หรือตามความเหมาะสม หรือตามที่ระบุไว้ในคู่มือ การใช้งานของแต่ละเครื่อง)	- เจ้าของโครงการ/ นิติบุคคลอาคารชุด
5. น้ำใช้ - การแตก รั่ว ซึม หรือการชำรุดของท่อประปา	- เส้นท่อประปาของโครงการ	- ตรวจสอบมิเตอร์น้ำ และเดิน สำรวจตาม line เส้นท่อ	- 1 เดือนต่อครั้ง ตลอดระยะเวลา เปิดดำเนินการ	- เจ้าของโครงการ/ นิติบุคคลอาคารชุด
6. การใช้ไฟฟ้า - การชำรุดเสียหายของระบบไฟฟ้าและระบบการเดิน สายไฟฟ้าของอาคาร	- ระบบไฟฟ้าและอุปกรณ์ไฟฟ้าของโครงการ	- ตรวจสอบด้วยอุปกรณ์ทดสอบ ไฟฟ้ารั่ว ร่วมกับเดินสำรวจสภาพ ของสายไฟและอุปกรณ์ไฟฟ้าต่างๆ	- 1 เดือนต่อครั้ง ตลอดระยะเวลา เปิดดำเนินการ	- เจ้าของโครงการ/ นิติบุคคลอาคารชุด

ลงชื่อ  (นายสุรพงษ์ कुमार จันท)


กรรมการผู้มีอำนาจลงนาม

บริษัท กิจสมพงษ์ จำกัด



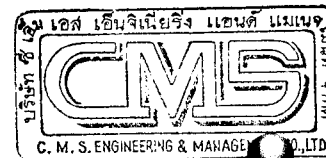


รับรองจำนวนหน้า 57/74 หน้า

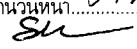ลงชื่อ 

(นางระวีวรรณ ปิยะศิริกุล)


ผู้อำนวยการสิ่งแวดล้อม

บริษัท ซีเอ็มเอส เอ็นจิเนียริง แอนด์ แมเนจเม้นท์ จำกัด

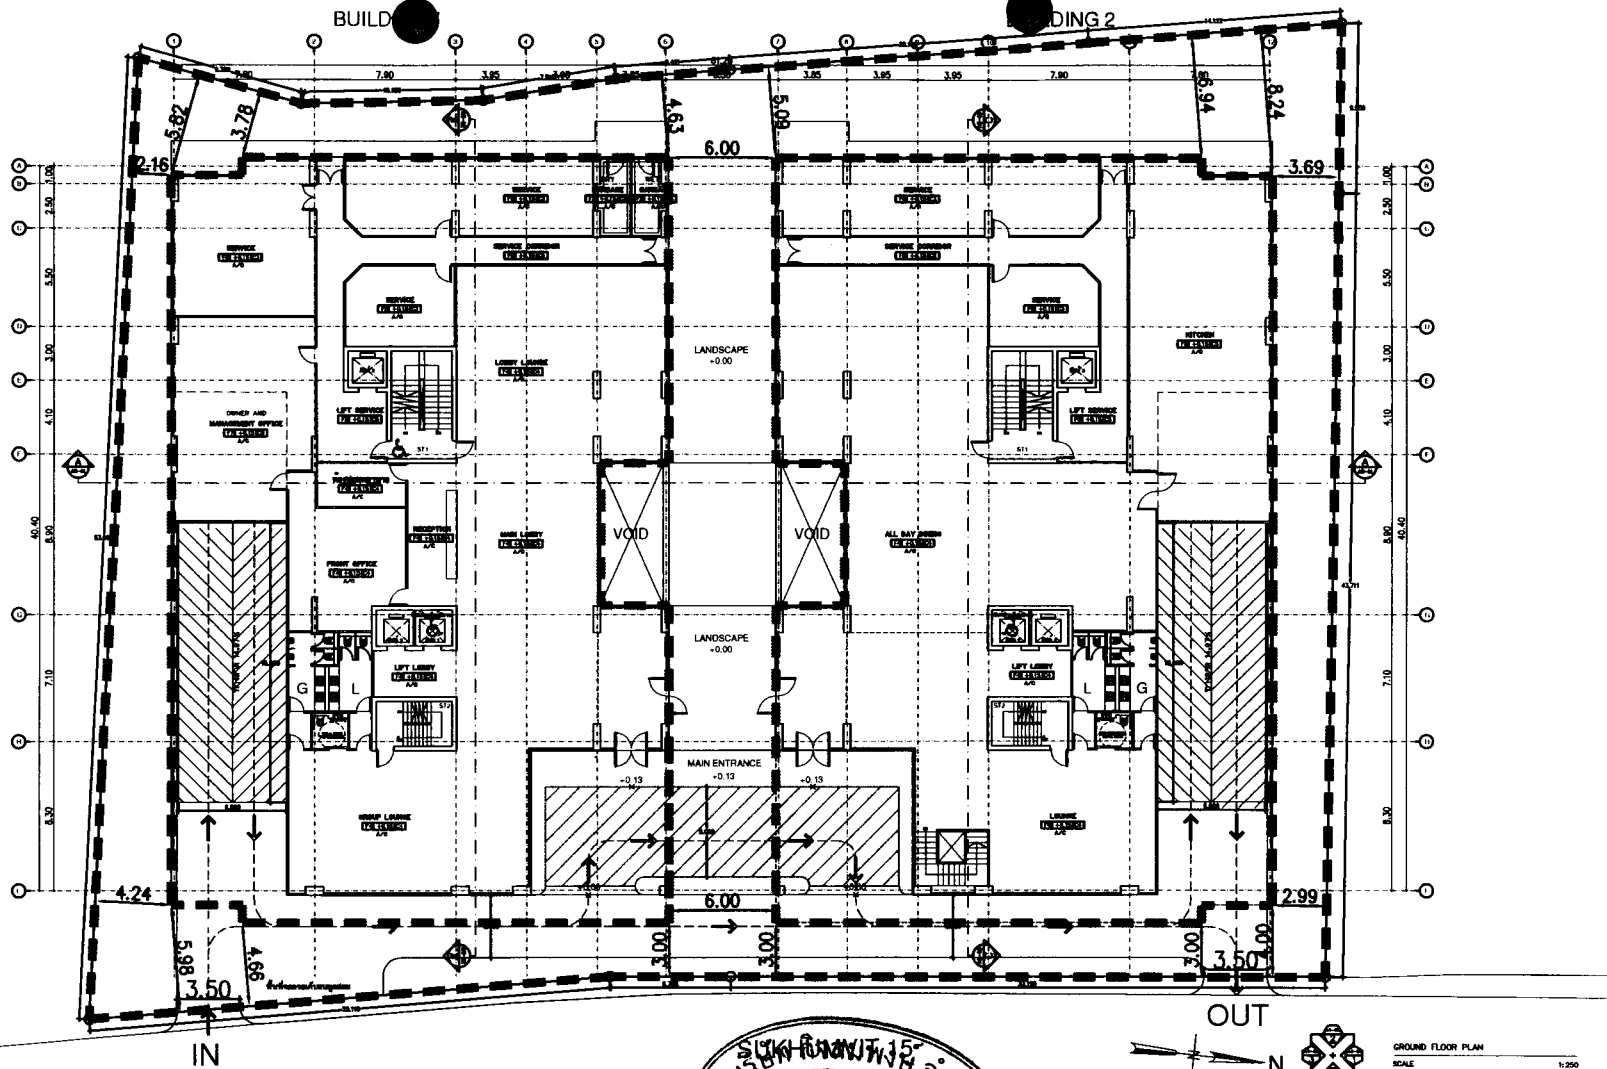

สัญลักษณ์

- ทิศทางการจราจรเข้า-ออกโครงการ
- ▨ ตำแหน่งจุด Drop Off
- แนวอาคาร
- แนวเขตที่ดิน

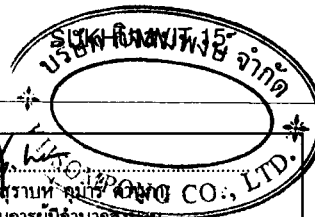

ลงชื่อ


(นางสาวปัทมา กิจสมพงษ์)
กรรมการผู้จัดการ
บริษัท กิจสมพงษ์ จำกัด

ลงชื่อ

(นางระวีวรรณ ปิยะศิริศิลป์)
ผู้อำนวยการสำนักงาน
บริษัท ชิเอ็มเอส เอ็นจิเนียริง แอนด์ แมเนจเม้นท์ จำกัด

รูปที่ 1 ผังบริเวณโครงการ

NO.	DATE	REVISION	ARCHITECT	STRUCTURE ENGINEER	MECHANICAL ENGINEER	ELECTRICAL ENGINEER	MECHANICAL ENGINEER	SANITARY ENGINEER	PROJECT NAME	OWNER	DATE	SCALE	PROJECT NO.	TOTAL
			inter arkitek	SPC Consulting Engineers 1 SPC Building, 101 Chulalongkorn Rd., Bangkok 10330 Tel: 02-2541-1111 Fax: 02-2541-1112	UTAH CONSULTANT CO., LTD. 101 Rajabhat Rd., Bangkok, Thailand 10300 Tel: 02-2541-1111 Fax: 02-2541-1112				RAMADA PLAZA HOTEL SUKHUMVIT 15	KUSOMPONG CO., LTD.		1:250		A4
			Léonard Vudhachorn 080-381-1111	1. SANITARY ENGINEER 080-381-1111	1. SANITARY ENGINEER 080-381-1111	1. SANITARY ENGINEER 080-381-1111	1. SANITARY ENGINEER 080-381-1111	1. SANITARY ENGINEER 080-381-1111						
			2. Tawatchai Kiatwong 080-381-1111	2. CHANAT ATCHAYAPORN 080-381-1111	2. SATEERONG SUPHAPORN 080-381-1111	2. SATEERONG SUPHAPORN 080-381-1111	2. SATEERONG SUPHAPORN 080-381-1111	2. SATEERONG SUPHAPORN 080-381-1111						
			3. Jitthi Chudhachorn 080-381-1111	3. CHANAT TANNON 080-381-1111	3. JAROM NITDORN 080-381-1111	3. JAROM NITDORN 080-381-1111	3. JAROM NITDORN 080-381-1111	3. JAROM NITDORN 080-381-1111						
					4. JAROM NITDORN 080-381-1111	4. JAROM NITDORN 080-381-1111	4. JAROM NITDORN 080-381-1111	4. JAROM NITDORN 080-381-1111						

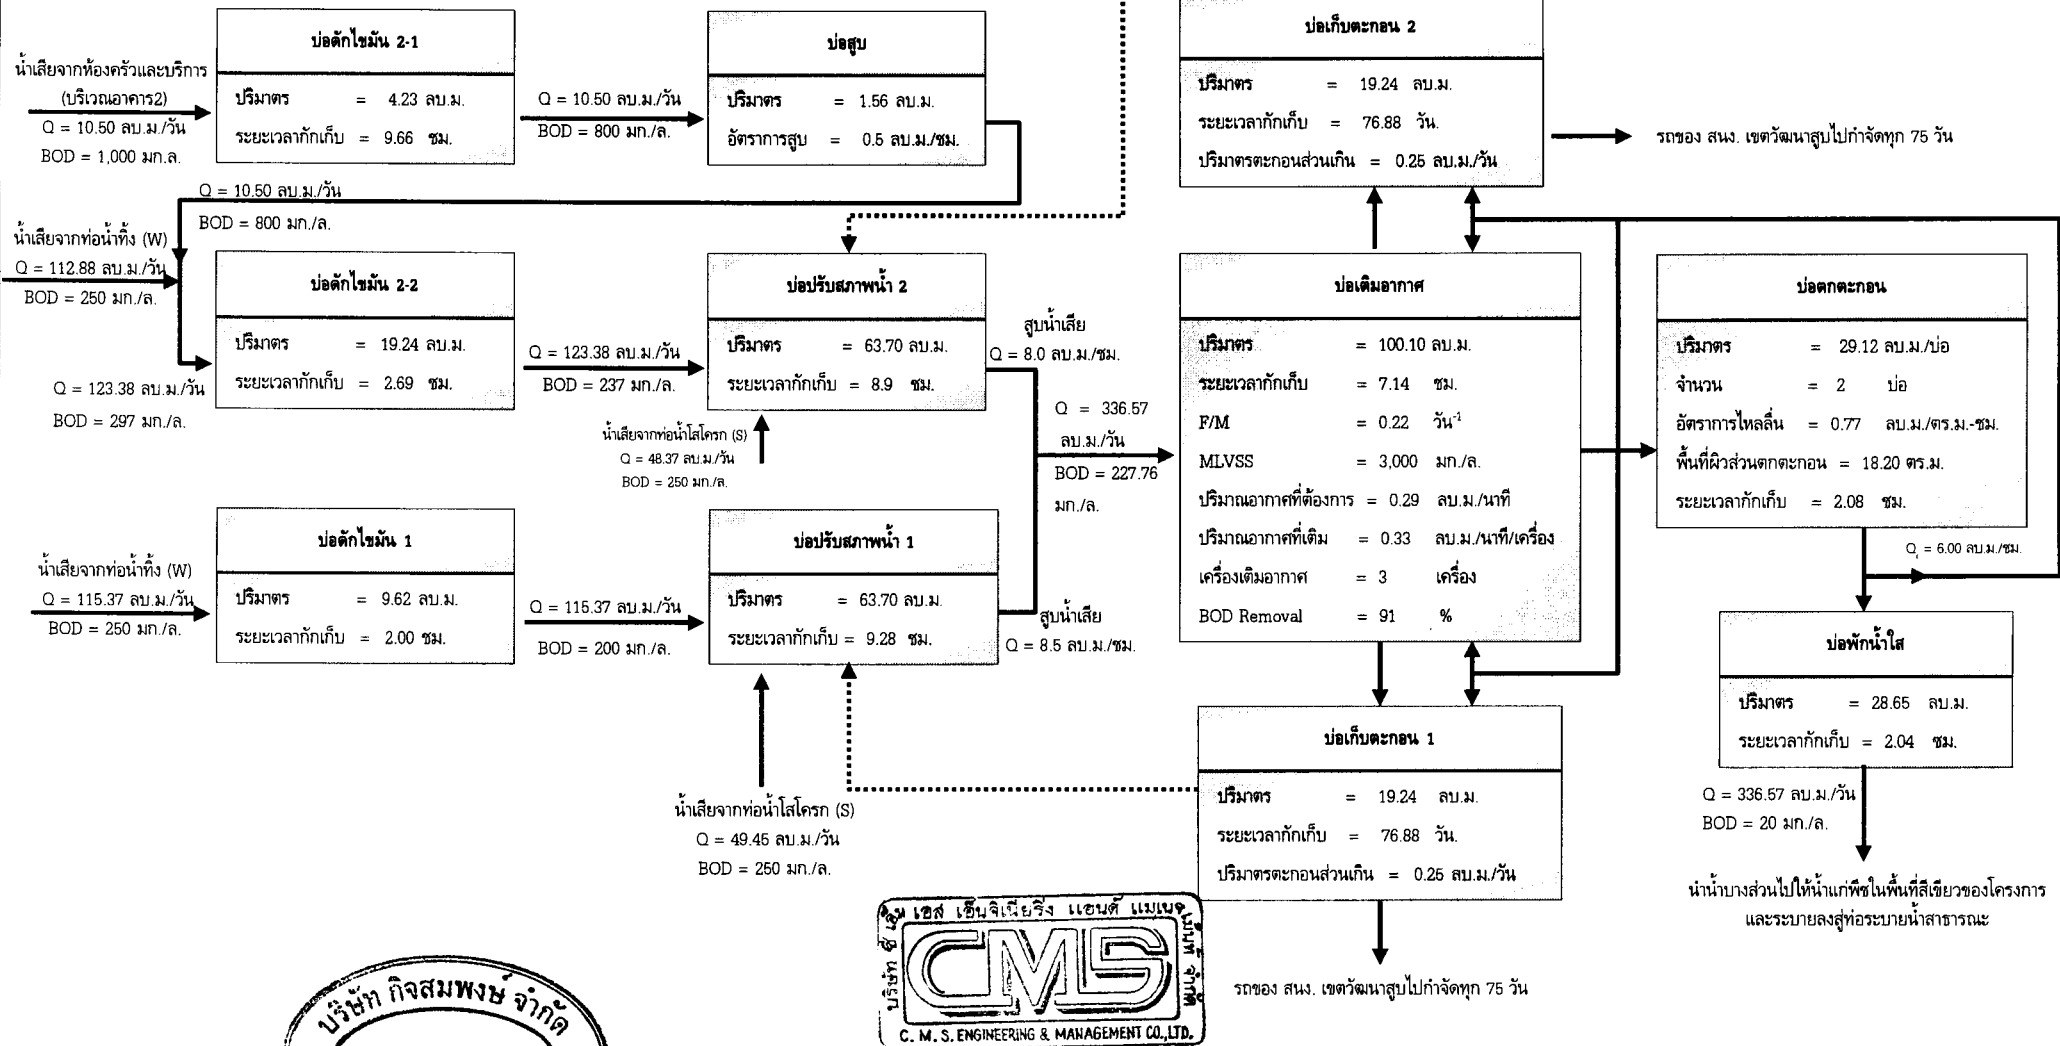

สิ่ง

X. have

(นายสุรพันธ์ กุมาร ดาญกา)
กรรมการผู้มีอำนาจลงนาม
บริษัท กิจสมพงษ์ จำกัด

ลงชื่อ


รับรองจำนวนหน้า..... 59/74 หน้า

(นางระวีวรรณ ปิยะศิริศิลป์)

ผู้ชำนาญการสิ่งแวดล้อม

บริษัท ซีเอ็มเอส เอ็นจิเนียริง แอนด์ แมเนจเม้นท์ จำกัด

รูปที่ 2 ผังแสดงขั้นตอนการบำบัดน้ำเสียของโครงการ

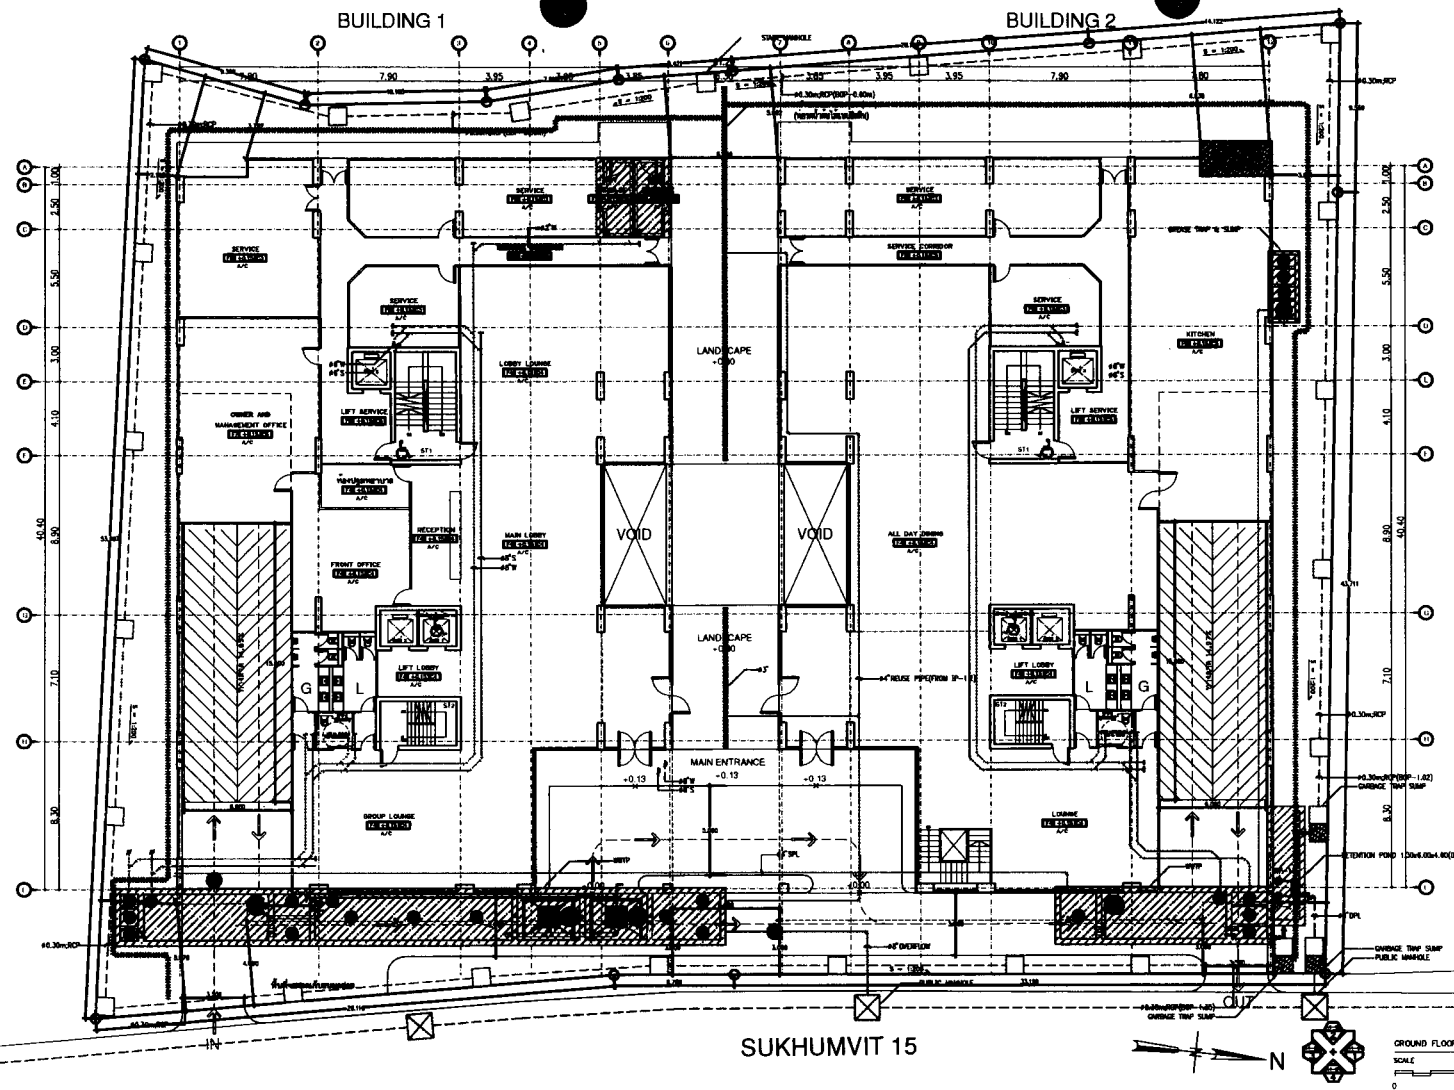


สัญลักษณ์

- ☒ ท่อรวบรวมน้ำฝน
- ท่อระบายน้ำฝน
- ท่อระบายน้ำทิ้ง
- ท่อน้ำทิ้งสำหรับรดน้ำต้นไม้
- ท่อรวบรวมน้ำเสียจากอาคาร
- ท่อรวบรวมน้ำโสโครกจากอาคาร
- ท่อรวบรวมน้ำเสียจากห้องพักขยะ
- ▨ ระบบบำบัดน้ำเสีย
- ▨ บ่อหน่วงน้ำ
- ▨ บ่อดักขยะ
- ▨ ห้องพักขยะ
- ☒ ท่อระบายน้ำสาธารณะ
- ~~~~~ ท่อซึมน้ำใต้ดิน
- จุดเก็บตัวอย่างน้ำ
- ▨ GAS Burner

ลงชื่อ

[Signature]


(นายสุรพงศ์ กุมาร คุณาค)
กรรมการผู้มีอำนาจลงนาม
บริษัท กิสมพงษ์ จำกัด

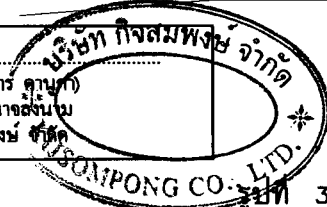

ลงชื่อ


[Signature]

(นางระวีวรรณ ปิยะศิริศิลป์)
ผู้อำนวยการสำนักงาน
บริษัท ซีเอ็มเอส เอ็นจิเนียริง แอนด์ แมนเนจเม้นท์ จำกัด

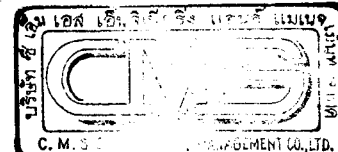

รูปที่ 3 ผังระบายน้ำโครงการ

NO.	DATE	REVISION	APPROVED BY: inter akitek	STYLING ENGINEER: SPC Consulting Engineers	MEDICAL ENGINEER: UTHAI CONSULTANT CO., LTD.	PROJECT NAME:	LOCATION: 1 Sukhumvit 15, Bangkok, Thailand	DRAWING NO.
1.			U.Sangrak Vithayakarn 280.387	1. LAMAY BOONTONGKARN 280.347	1. LAMAY BOONTONGKARN 280.347	1. LAMAY BOONTONGKARN 280.347	1. LAMAY BOONTONGKARN 280.347	1. LAMAY BOONTONGKARN 280.347	1. LAMAY BOONTONGKARN 280.347	RAMADA PLAZA HOTEL SUKHUMVIT 15		
2.			2. Tawatchai Kalyanawat 280.388	2. CHAWAT ATTACHAYAPORN 280.392	2. CHAWAT ATTACHAYAPORN 280.392	2. CHAWAT ATTACHAYAPORN 280.392	2. CHAWAT ATTACHAYAPORN 280.392	2. CHAWAT ATTACHAYAPORN 280.392	2. CHAWAT ATTACHAYAPORN 280.392			
3.			3. Ekanit Cherdchawan 280.393	3. CHAYOD TANNONG 280.393	3. CHAYOD TANNONG 280.393	3. CHAYOD TANNONG 280.393	3. CHAYOD TANNONG 280.393	3. CHAYOD TANNONG 280.393	3. CHAYOD TANNONG 280.393			
4.				4. JARON NITTHONG 280.394	4. JARON NITTHONG 280.394	4. JARON NITTHONG 280.394	4. JARON NITTHONG 280.394	4. JARON NITTHONG 280.394	4. JARON NITTHONG 280.394			
5.				5. JARON NITTHONG 280.395	5. JARON NITTHONG 280.395	5. JARON NITTHONG 280.395	5. JARON NITTHONG 280.395	5. JARON NITTHONG 280.395	5. JARON NITTHONG 280.395			
6.				6. JARON NITTHONG 280.396	6. JARON NITTHONG 280.396	6. JARON NITTHONG 280.396	6. JARON NITTHONG 280.396	6. JARON NITTHONG 280.396	6. JARON NITTHONG 280.396			
7.				7. JARON NITTHONG 280.397	7. JARON NITTHONG 280.397	7. JARON NITTHONG 280.397	7. JARON NITTHONG 280.397	7. JARON NITTHONG 280.397	7. JARON NITTHONG 280.397			
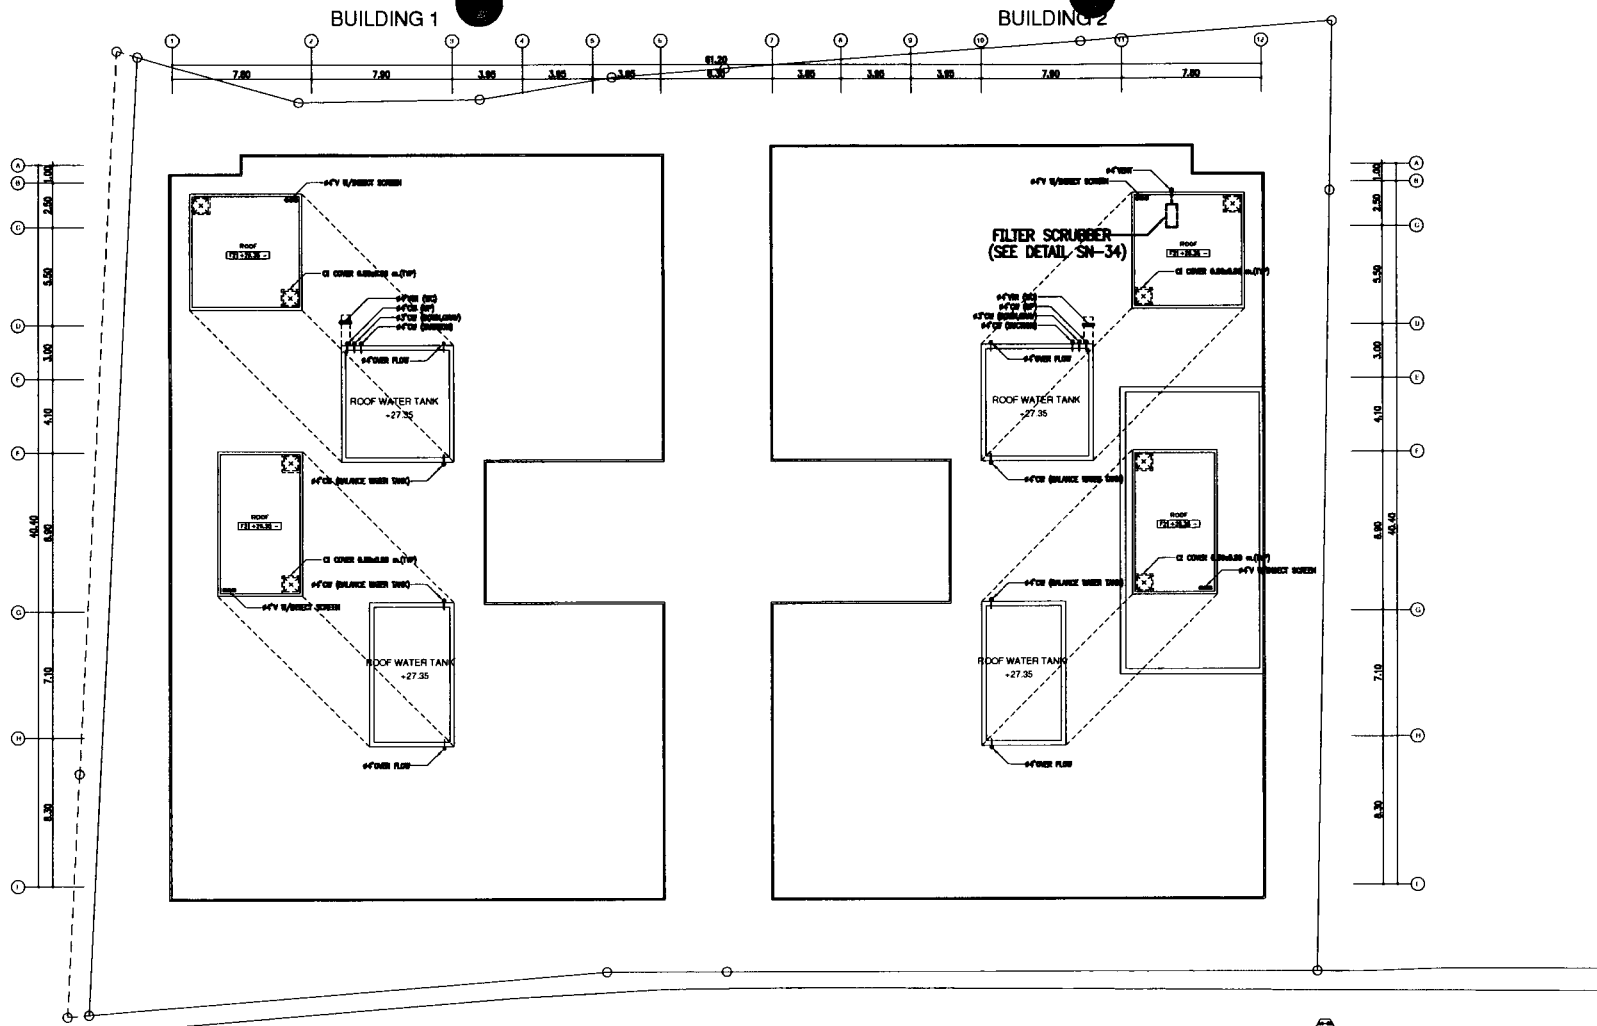

PLUMBING SYSTEM FOR ROOF WATER TANK FLOOR
SCALE 1:125


SUKHUMVIT 15



ROOF WATER TANK FLOOR PLAN
SCALE 1:125
0 5 10


ลงชื่อ

(นางสาวกัญญา กุมากร์ คานุกิต)
กรรมการผู้จัดการ
บริษัท กิจสมพงษ์ จำกัด

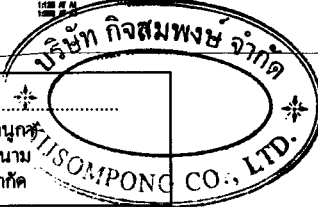

ลงชื่อ

รับรองจำนวนหน้า 61/74 หน้า
(นางระวีวรรณ ปิยะศิริศิลป์)
ผู้อำนวยการสิ่งแวดล้อม
บริษัท ซีเอ็มเอส เอ็นจิเนียริง แอนด์ แมเนจเม้นท์ จำกัด

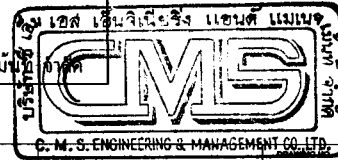


รูปที่ 4 ตำแหน่งติดตั้งถังดักละอองฝอย

NO.	DATE	REVISION	ARCHITECT	STRUCTURE ENGINEER	MECHANICAL ENGINEER	SANITARY ENGINEER	PROJECT NAME	DATE	OWNER
			inter akitek	SPC Consulting Engineer	UTTHAI CONSULTANT CO., LTD.		RAMADA PLAZA HOTEL SUKHUMVIT 15		KISSOMPONG CO., LTD.
			49 Jais Road, Thong 755	1 SPC Building, 101 Chulalongkorn Road, Bangkok 10110, Thailand Tel. 0-2622-0000 Fax. 0-2622-0001	1011 Sukhumvit Rd, Sukhumvit 15, Bangkok, Thailand 10110 Tel. 0-2622-0000 Fax. 0-2622-0001				
			1. Longkorn Vithayakarn 258.902	1. JARIN SONTOMONG 258.902	1. JARIN SONTOMONG 258.902	1. JARIN SONTOMONG 258.902			
			2. Tawattakul Ratanaporn 258.902	2. CHAIWAT ATCHARAPORN 258.902	2. CHAIWAT ATCHARAPORN 258.902	2. CHAIWAT ATCHARAPORN 258.902			
			3. Chaitong Cherdwattana 258.902	3. CHAITONG TAMBORN 258.902	3. CHAITONG TAMBORN 258.902	3. CHAITONG TAMBORN 258.902			
					4. JARIN SONTOMONG 258.902	4. JARIN SONTOMONG 258.902			
					5. JARIN SONTOMONG 258.902	5. JARIN SONTOMONG 258.902			
					6. JARIN SONTOMONG 258.902	6. JARIN SONTOMONG 258.902			
					100. JARIN SONTOMONG 258.902	100. JARIN SONTOMONG 258.902			

BUILDING 1

BUILDING 2

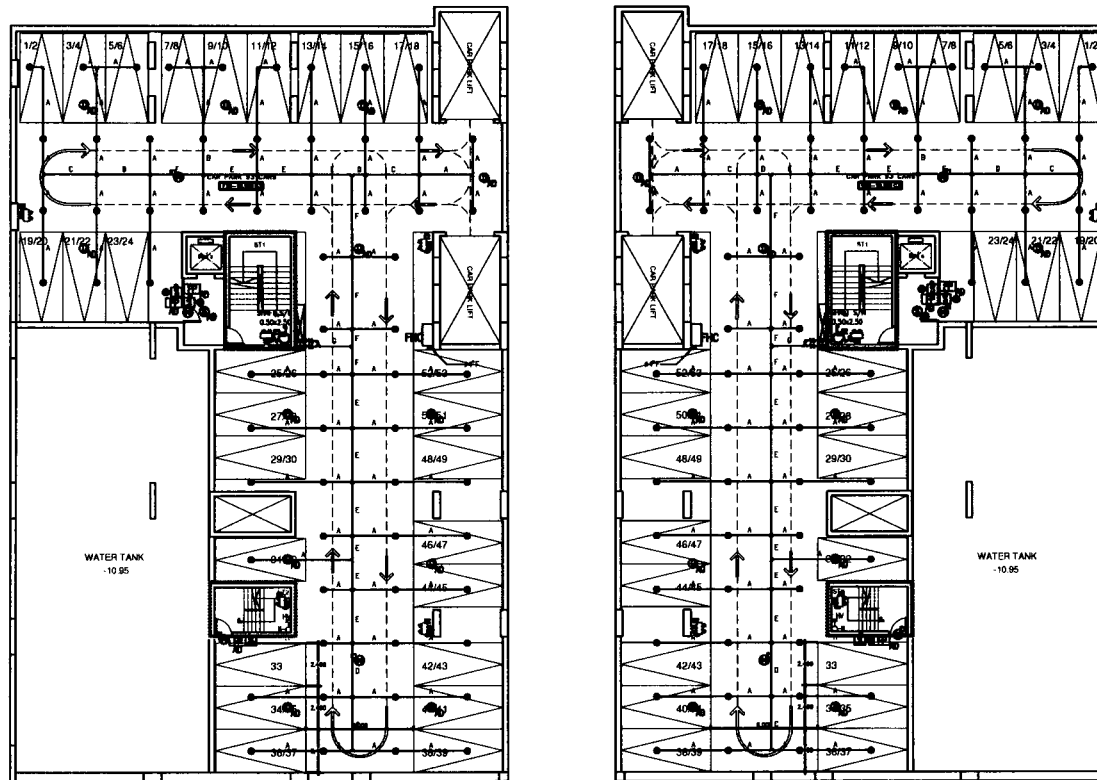

สัญลักษณ์

FHC FIRE HOUSE CABINET

◎ PENDENT/UPRIGHT SPRINKLERS, QUICK RESPONSE, STANDARD COVERAGE
UL LISTED AND FM APPROVED.

(UPRIGHT สำหรับที่จอดรถ)

(PENDENT สำหรับพื้นที่ทั่วไป)

△ HORIZONTAL SIDEWALL SPRINKLERS,
QUICK RESPONSE, STANDARD COVERAGE
UL LISTED AND FM APPROVED.

SP FIRE ALARM CEILING SPEAKER

S_{AD} SMOKE DETECTOR ADDRESSABLED_{AD} HEAT DETECTOR ADDRESSABLE

FP_{AD} MANUAL STATION WITH TELEPHONE
JACK ADDRESSABLE

⊗ SL STROBE LIGHT & HORN ALARM

⊙ EL EXIT LIGHT

⊕ EML EMERGENCY LIGHT

□ บันไดเหล็ก

□ บันไดคอนกรีต

SUKHUMVIT 15



BASEMENT 3 FLOOR PLAN
SCALE 1:250
0 5 10

ลงชื่อ


(นางสาวปัทมา กุมาร คำนูณ)
กรรมการผู้มีอำนาจลงนาม
บริษัท กิจสมพงษ์ จำกัด



ลงชื่อ

(นางสาววิวรรณ ปิยะศิริศิลป์)
ผู้อำนวยการสำนักงาน
บริษัท ซีเอ็มเอส เอ็นจิเนียริ่ง แอนด์ แมเนจเม้นท์ จำกัด

บริษัท ซีเอ็มเอส เอ็นจิเนียริ่ง แอนด์ แมเนจเม้นท์ จำกัด

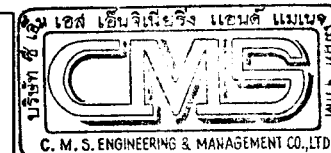

รูปที่ 5 ตำแหน่งติดตั้งอุปกรณ์ป้องกันอัคคีภัยบริเวณชั้นใต้ดิน 3

ARCHITECT: Inter akitek

STRUCTURE ENGINEER:

MECHANICAL ENGINEER:

1. Sengsak Vithayakorn 786.357

1. SPC Consulting Engineers

1. UTHAI CONSULTANT CO., LTD.

2. Teerawat Raksayaw 786.882

2. CHANAT ATCHAYAPORN 86.102

2. LARST.PROF. UTHAI CHAYONVILAN 786.734

3. Ekatt Cherdthirakorn 786.1243

3. CHATYONG TANNON 86.1329

3. SARIN PORN BUNPHANWAN 86.5480

1. SPC Consulting Engineers

1. UTHAI CONSULTANT CO., LTD.

1. UTHAI CONSULTANT CO., LTD.

2. LARST.PROF. UTHAI CHAYONVILAN 786.734

2. SARIN PORN BUNPHANWAN 86.5480

2. SARIN PORN BUNPHANWAN 86.5480

BUILDING 2

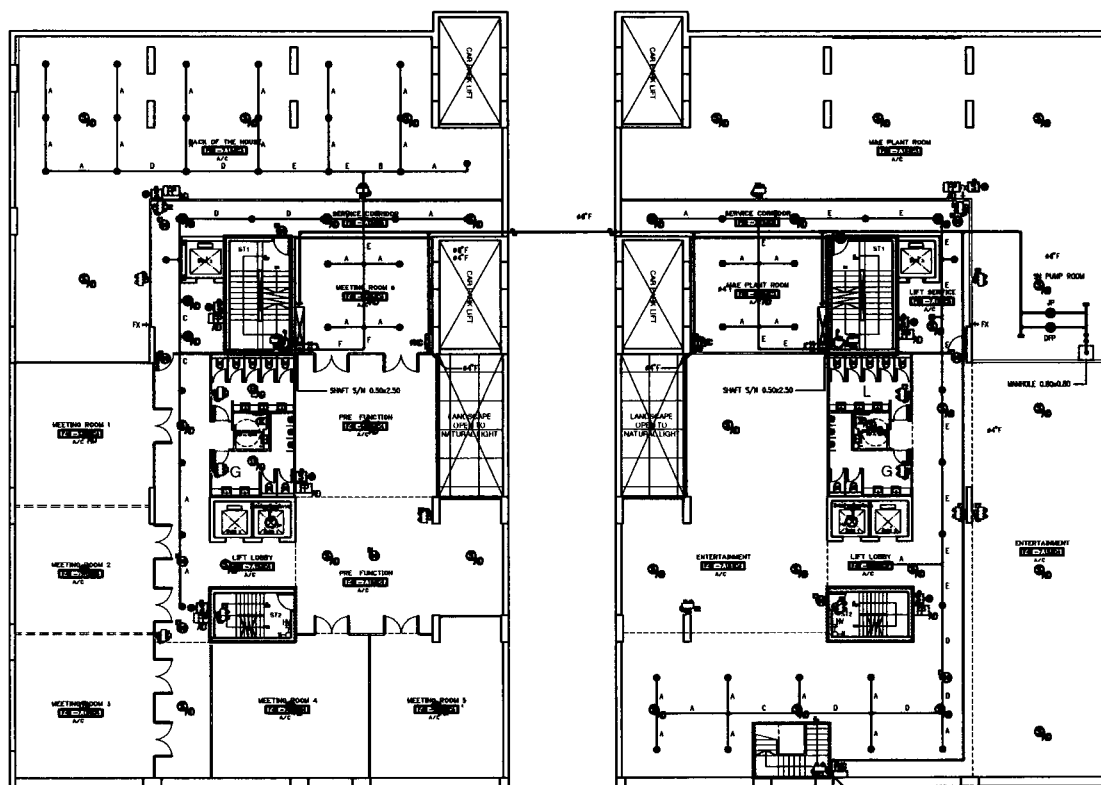

ตัวอักษร

[FHC] FIRE HOUSE CABINET

© PENDENT/UPRIGHT SPRINKLERS, QUICK
RESPONSE, STANDARD COVERAGE
UL LISTED AND FM APPROVED.

(UPRIGHT สำหรับที่จอดรถ)

(PENDENT สำหรับพื้นที่ทั่วไป)

△ HORIZONTAL SIDEWALL SPRINKLERS,
QUICK RESPONSE, STANDARD COVERAGE
UL LISTED AND FM APPROVED.

SP FIRE ALARM CEILING SPEAKER

⑤_{AD} SMOKE DETECTOR ADDRESSABLE

①_{AD} HEAT DETECTOR ADDRESSABLE

☒ AD MANUAL STATION WITH TELEPHONE
JACK ADDRESSABLE

⊗  STROBE LIGHT & HORN ALARM

EXIT LIGHT

 EMERGENCY LIGHT

☐ บันไดหลัก

☐ บ้านไคหนีไฟ

SUKHUMVIT 15



BASEMENT 2 FLOOR PLAN

SCALE 1:250

B 1

தங்கச்சி

(นายสุรพันธ์ กุมาร/คานุกิ
กรรมการผู้มีอำนาจลงนาม
บริษัท กิจสมพงษ์ จำกัด)



บริษัท กิจสมพงษ์ จำกัด
KONGSOMPONG CO., LTD.
รูปที่ 6 ด้าน

ពង្សាវតារ

รับรองจำนวนหน้า 63/74 หน้า

(นางระวีวรรณ ปิยะศิริศิลป์)

ผู้ชำนาญการสิ่งแวดล้อม
บริษัท จีเอ็มเอส เอ็นจิเนียริง แอนด์ แมเนจเม้นท์ จำกัด


บริษัท ซี เอ็ม เอส เอ็นจิเนียริ่ง แอนด์ แมเนจเม้นท์ จำกัด

CMS

C. M. S. ENGINEERING & MANAGEMENT CO., LTD.

รูปที่ 6 ตำแหน่งติดตั้งอุปกรณ์ป้องกันอัคคีภัยบริเวณชั้นใต้ดิน 2


[illegible]

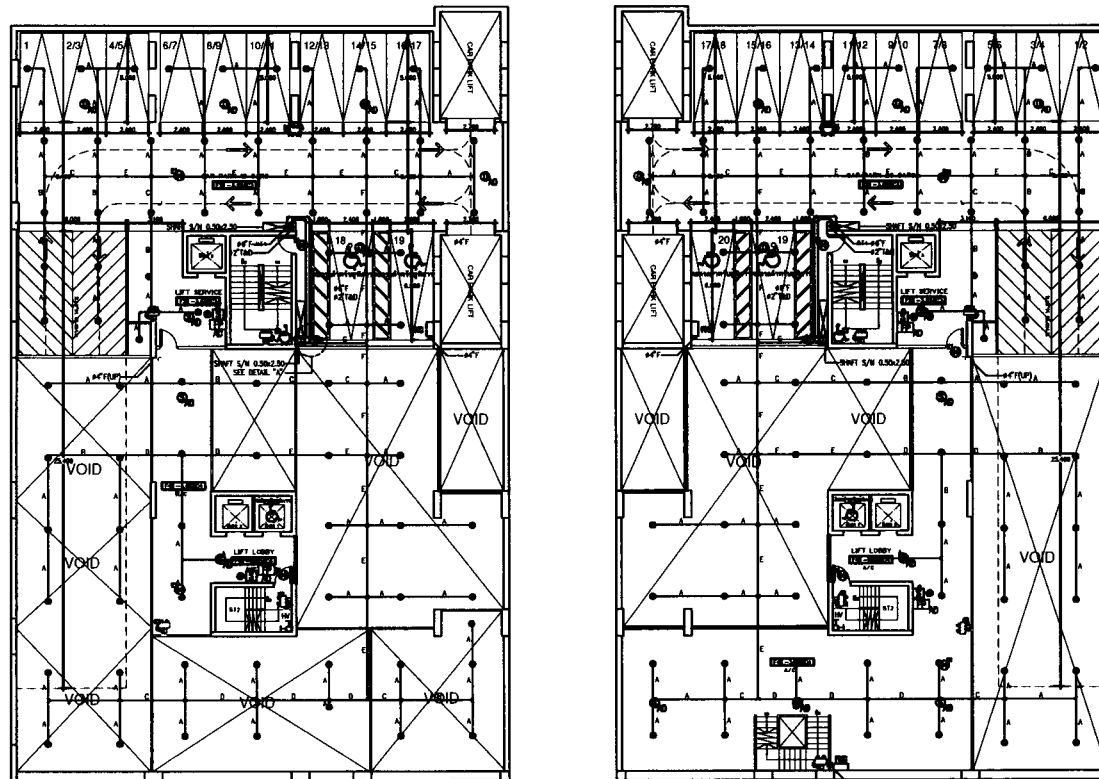

[FHC] FIRE HOUSE CABINET

- ◎ PENDENT/UPRIGHT SPRINKLERS, QUICK RESPONSE, STANDARD COVERAGE
UL LISTED AND FM APPROVED.
(UPRIGHT สำหรับที่จอดรถ)
(PENDENT สำหรับพื้นที่ทั่วไป)
- △ HORIZONTAL SIDEWALL SPRINKLERS, QUICK RESPONSE, STANDARD COVERAGE
UL LISTED AND FM APPROVED.
- SP FIRE ALARM CEILING SPEAKER
- ⑤_{AD} SMOKE DETECTOR ADDRESSABLE
- ①_{AD} HEAT DETECTOR ADDRESSABLE
- FD_{AD} MANUAL STATION WITH TELEPHONE JACK ADDRESSABLE
- ◎ [S] STROBE LIGHT & HORN ALARM
- EXIT EXIT LIGHT
- EMERGENCY EMERGENCY LIGHT
- บ้านใดหลัก
- บ้านใดหนีไฟ

~~SAKHUMVIT 15~~

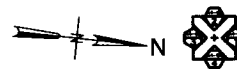

BASEMENT 1 FLOOR PLAN

SCALE 1" = 25'

0 5

ଦଶମ

นายสุรพันธ์ กุมาร ชานกา
กรรมการผู้มีอำนาจของมูลนิธิ
บริษัท กิจสมพงษ์ จำกัด

AMPONG CO.

અગત્ય

รับรองจำนวนหน้า 64/74 หน้า

(นางระวีวรรณ ปิยะศิริศิลป์)

ผู้ชำนาญการสิ่งแวดล้อม

บริษัท ซีเอ็มเอส เอ็นจิเนียริง แอนด์ แมเนจเม้นท์ จำกัด

บริษัท ซี.เอ็ม.เอส. เอ็นจิเนียริ่ง แอนด์ แมเนจเม้นท์ จำกัด

CMS

C. M. S. ENGINEERING & MANAGEMENT CO., LTD.

รูปที่ 7 ตำแหน่งติดตั้งอุปกรณ์ป้องกันอัคคีภัยบริเวณชั้นใต้ดิน 1

		ARCHITECT : 45 Jaha Samut Terasa Co., Ltd. 11/11 Sukhumvit Rd., 15th, Bangkok, Bangkok Thailand 10110 Tel. 0-2622-0200 Fax. 0-2622-0202		STRUCTURE ENGINEER : SPC Consulting Engineers 11/11 Sukhumvit Rd., 15th, Bangkok, Bangkok 10110 Thailand 10110 Tel. 0-2622-0200 Fax. 0-2622-0202		MECHANICAL ENGINEER : UTMH CONSULTANT CO. LTD. 80/1 Sukhumvit Rd., 15th, Bangkok, Bangkok 10110 Thailand 10110 Tel. 0-2622-0200 Fax. 0-2622-0202		LOCATION : Sukhumvit 15, Bangkok, Thailand		DRAWING NO.	
NO.		DATE		REVISION		DESIGNER		SAFETY ENGINEER		PROJECT NAME :	
						DESIGNER		SAFETY ENGINEER		RAMADA PLAZA HOTEL SUKHUMVIT 15	
						DESIGNER		SAFETY ENGINEER		OWNER : KUNGLORPONG CO., LTD.	
						DESIGNER		SAFETY ENGINEER		TOTAL	
						DESIGNER		SAFETY ENGINEER		A4	



◎ PENDENT/UPRIGHT SPRINKLERS, QUICK
RESPONSE, STANDARD COVERAGE
UL LISTED AND FM APPROVED.
(UPRIGHT สำหรับที่จอดรถ)
(PENDENT สำหรับพื้นที่ทั่วไป)

△ HORIZONTAL SIDEWALL SPRINKLERS,
QUICK RESPONSE, STANDARD COVERAGE
UL LISTED AND FM APPROVED.

SP FIRE ALARM CEILING SPEAKER

⑤_{AD} SMOKE DETECTOR ADDRESSABLE

①_{AD} HEAT DETECTOR ADDRESSABLE

FD
AD MANUAL STATION WITH TELEPHONE
JACK ADDRESSABLE

 STROBE LIGHT & HORN ALARM

 EXIT LIGHT

 EMERGENCY LIGHT

☐ บ้านไต่หลัก

☐ บ้านโคกหินไฟ

 FIRE DEPRATMENT CONNECTION

นายสุรพันธ์ กุมาร ฐานันท์
กรรมการผู้มีอำนาจลงนาม
บริษัท กิจสมพงษ์ จำกัด

รับรองจำนวนหน้า 65/74 หน้า

(นางระวีวรรณ ปิยะศิริศิลป์)
ผู้อำนวยการสิ่งแวดล้อม
บริษัท ซีเอ็มเอส เอ็นจิเนียริง แอนด์ แมเนจเม้นท์ จำกัด

บริษัท ซี เอ็ม เอส เอ็นจิเนียริ่ง แอนด์ แมเนจเม้นท์ จำกัด

CMS



C. M. S. ENGINEERING & MANAGEMENT CO., LTD.

รูปที่ 8 ตำแหน่งติดตั้งอุปกรณ์ป้องกันอัคคีภัยบริเวณชั้น 1

[illegible]

BUILDING 1

BUILDING 2

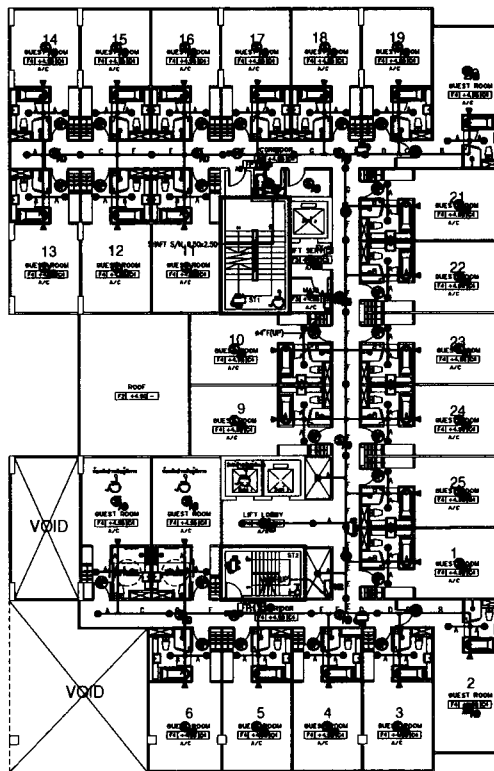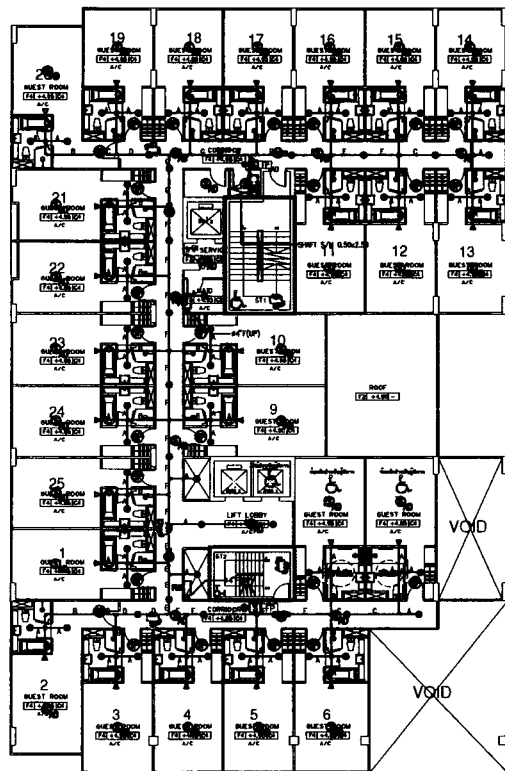

สัญลักษณ์

FHC FIRE HOUSE CABINET

⊙ PENDENT/UPRIGHT SPRINKLERS, QUICK RESPONSE, STANDARD COVERAGE
UL LISTED AND FM APPROVED.
(UPRIGHT สำหรับที่จอดรถ)
(PENDENT สำหรับพื้นที่ทั่วไป)

△ HORIZONTAL SIDEWALL SPRINKLERS,
QUICK RESPONSE, STANDARD COVERAGE
UL LISTED AND FM APPROVED.

SP FIRE ALARM CEILING SPEAKER

ⓈAD SMOKE DETECTOR ADDRESSABLE

ⓈAD HEAT DETECTOR ADDRESSABLE

ⓈAD MANUAL STATION WITH TELEPHONE
JACK ADDRESSABLE

Ⓢ Strobe Light & Horn Alarm

EXIT LIGHT

EMERGENCY LIGHT

□ บ้านโดเหล็ก

□ บ้านโดหินไฟ

FIRE PROTECTION SYSTEM FOR 2nd FLOOR


SUKHUMVIT 15



2nd FLOOR PLAN
SCALE 1:125
0 5 10


ลงชื่อ

นางสาวพรทิพย์ กุญชรวิเศษ
กรรมการผู้จัดการ
บริษัท กิสมพงษ์ จำกัด

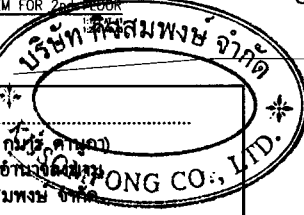


ลงชื่อ

รับรองจำนวนหน้า 66/34 หน้า
(นางระวีวรรณ ปิยะศิริศิลป์)
ผู้อำนวยการสำนักงาน
บริษัท ซีเอ็มเอส เอ็นจิเนียริ่ง แอนด์ แมเนจเม้นท์ จำกัด

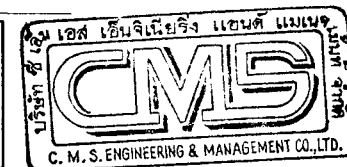

รูปที่ 9 ตำแหน่งติดตั้งอุปกรณ์ป้องกันอัคคีภัยบริเวณชั้น 2

NO.	DATE	REVISION	ARCHITECT : inter akkha 48 Asia Road Tower 1915 4th Floor, Rama 9 Rd., Bangna, Bangkok Thailand 10700 Tel. 0-2621-0888 Fax. 0-2621-0889	STRUCTURE ENGINEER : SPC Consulting Engineers 11/111 Building, 4th Floor, Sukhumvit 15 Bangkok 10710 Tel. 0-2621-0888 Fax. 0-2621-0889	MECHANICAL ENGINEER : UTPH CONSULTANT CO., LTD. 101/1 Sukhumvit 15, Bangkok, Thailand 10700 Tel. 0-2621-0888 Fax. 0-2621-0889	PROJECT NAME : RAMADA PLAZA HOTEL SUKHUMVIT 15	OWNER : KISSONG CO., LTD.	DRAWING NO. : TOTAL A4
1.			Sangrak Visudharani 256.287	LAMAK SONTORNHORI 256.547	LABET, PROF. UTHAI CHAYONGVILAS 256.734	LABANWIT LUDUMA 256.854	LABANWIT LUDUMA 256.854	LABANWIT LUDUMA 256.854
2.			Tawatthel Deawany 256.883	2.CHAIWAT ATCHARYAPORN 256.322	LABANWIT LUDUMA 256.854	LABANWIT LUDUMA 256.854	LABANWIT LUDUMA 256.854	LABANWIT LUDUMA 256.854
3.			2.Evalit Cherdharn 256.1243	3.CHAIYED TANNON 256.5329	LABANWIT LUDUMA 256.854	LABANWIT LUDUMA 256.854	LABANWIT LUDUMA 256.854	LABANWIT LUDUMA 256.854
4.					LABANWIT LUDUMA 256.854	LABANWIT LUDUMA 256.854	LABANWIT LUDUMA 256.854	LABANWIT LUDUMA 256.854
5.					LABANWIT LUDUMA 256.854	LABANWIT LUDUMA 256.854	LABANWIT LUDUMA 256.854	LABANWIT LUDUMA 256.854
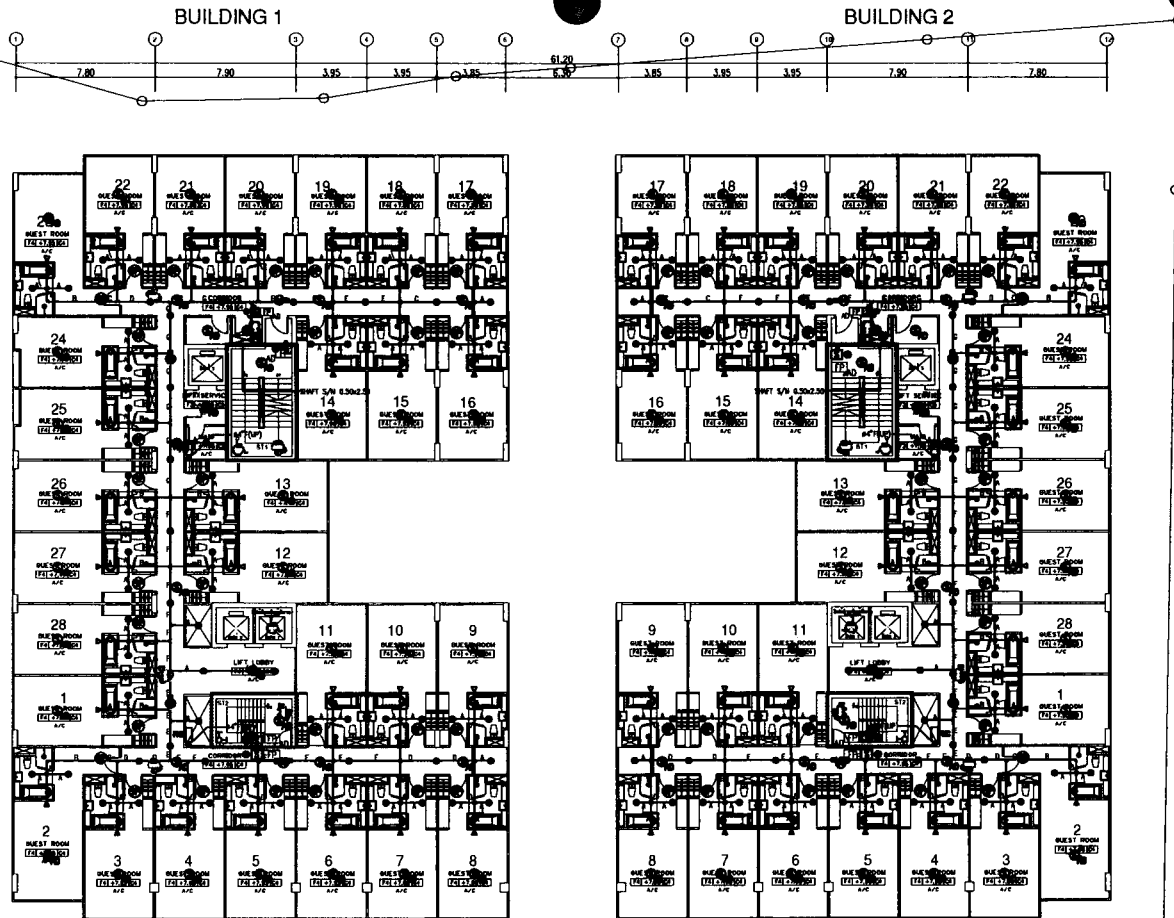

ตัวอักษร

- FHC** FIRE HOUSE CABINET
- ◎ PENDENT/UPRIGHT SPRINKLERS, QUICK RESPONSE, STANDARD COVERAGE
UL LISTED AND FM APPROVED.
(UPRIGHT สำหรับที่จอดรถ)
(PENDENT สำหรับพื้นที่ทั่วไป)
 - △ HORIZONTAL SIDEWALL SPRINKLERS, QUICK RESPONSE, STANDARD COVERAGE
UL LISTED AND FM APPROVED.
 - SP FIRE ALARM CEILING SPEAKER
 - SD SMOKE DETECTOR ADDRESSABLE
 - HD HEAT DETECTOR ADDRESSABLE
 - FP MANUAL STATION WITH TELEPHONE JACK ADDRESSABLE
 - SL STROBE LIGHT & HORN ALARM
 - EXIT LIGHT
 - EMERGENCY LIGHT
- บันไดหลัก
- บันไดหนีไฟ

ระดับพื้นฐาน 5	+13.95
ระดับพื้นฐาน 4	+10.95
ระดับพื้นฐาน 3	+7.95

FIRE PROTECTION SYSTEM FOR 3rd-5th FLOOR

SUKHUMVIT 15



3rd-5th FLOOR PLAN


SCALE 1:12

0 5



ลงชื่อ
(นายสุรพันธ์ กุมาร คานูกา)
กรรมการผู้มีอำนาจลงนาม
บริษัท กิจสมพงษ์ จำกัด

ร้องเรียนจำนวนหน้า 67/29 หน้า
 ลงชื่อ
 (นางระวีวรรณ ปิยะศิริศิลป์)
 ผู้อำนวยการส่งเสริมตลอด
 บริษัท ดีเอ็มเอส เอ็นจิเนียริ่ง แอนด์ แมนเนจเม้นท์ จำกัด

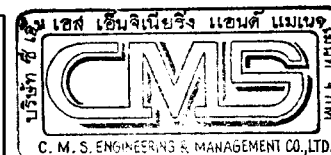

รูปที่ 10 ตำแหน่งติดตั้งอุปกรณ์ป้องกันอัคคีภัยบริเวณชั้น 3-5

No.		DATE	REVISION	APPROVED BY: Inter akitek 40 Jlna Sunda Timur IV Tel. Pagi, Soreh, Hs, Smpg, Rangh Thailand 10110 Tel. 02-2555 700 Fax. 02-2555 7000 1. Menghng Vaudharn 750-347 2. Gnatph Reserve 750-923 3. Chant Chudacharn 750-5143	STRUCTURE ENGINEER: SPC Consulting Engineers 1 SPC Building, 60 Chumchon, Sukhumvit 15 Bangkok 10110 Tel. 02-2555 700 Fax. 02-2555 7000 1. LAMON SUDHORN 750-347 2. CHANAT ANATAYAPORN 750-112 3. CHANTHED TAMMORN 50-5125	MECHANICAL ENGINEER: UTHAI CONSULTANT CO., LTD. 891 Sri Saketnol Rd, Saketnol Rd, Bangkok, Thailand 10110 Thailand Tel. 02-2555 700 Fax. 02-2555 7000 ELECTRICAL ENGINEER:  UTHAI CHAIYOMVIAN 1. LAYST-POH, UTHAI CHAIYOMVIAN 750-334 2. SUPAT THAMPAPATTRA 750-455 3. JARON NUTORN 750-351 4. JARON SAKKE CHAIYOMVIAN 750-2482 5. JARON SAKKE CHAIYOMVIAN 750-2482 6. JARON SAKKE CHAIYOMVIAN 750-2482	SANITARY ENGINEER 1. KETARA CHAMPABORN 750-334 2. PORAMEE CHAMPORN 750-388 3. SUNNATA BUCHAYE - 4. JARONCHAMAT SAKCHAI 750-338	PROJECT NAME: RAMADA PLAZA HOTEL SUKHUMVIT 15 OWNER: KUSOMPONG CO. LTD.	DRAWING NO. 1. LAMON SUDHORN 750-347 2. CHANAT ANATAYAPORN 750-112 3. CHANTHED TAMMORN 50-5125 4. JARON SAKKE CHAIYOMVIAN 750-2482 5. JARON SAKKE CHAIYOMVIAN 750-2482 6. JARON SAKKE CHAIYOMVIAN 750-2482	TOTAL A4
-----	--	------	----------	--	--	--	--	--	--	--------------------

P:\BACK-UP\2010\EIA_121\00000-A4



FIRE PROTECTION SYSTEM FOR 7th FLOOR
SCALE: 1:125 AT A1
1:250 AT A2

SUKHUMVIT 15



7th FLOOR PLAN
SCALE: 1:125
0 5 10

สัญลักษณ์

- FHC** FIRE HOUSE CABINET
- ☉** PENDENT/UPRIGHT SPRINKLERS, QUICK RESPONSE, STANDARD COVERAGE UL LISTED AND FM APPROVED.
(UPRIGHT สำหรับที่จอดรถ)
(PENDENT สำหรับพื้นที่ทั่วไป)
- △** HORIZONTAL SIDEWALL SPRINKLERS, QUICK RESPONSE, STANDARD COVERAGE UL LISTED AND FM APPROVED.
- SP** FIRE ALARM CEILING SPEAKER
- SD** SMOKE DETECTOR ADDRESSABLE
- HD** HEAT DETECTOR ADDRESSABLE
- FP** MANUAL STATION WITH TELEPHONE JACK ADDRESSABLE
- ☼** STROBE LIGHT & HORN ALARM
- EXIT** EXIT LIGHT
- EMERGENCY** EMERGENCY LIGHT
- บันไดเหล็ก
- บันไดหินไฟ

ลงชื่อ *X. Lee*
นายสุรพันธ์ กุมากรักษา
กรรมการผู้มีอำนาจลงนาม
บริษัท กิจสมพงษ์ จำกัด

บริษัท กิจสมพงษ์ จำกัด
KUSOMPONG CO., LTD.

รับรองจำนวนหน้า 69/74 หน้า
ลงชื่อ *Su*
(นางระวีวรรณ ปิยะศิริศิลป์)
ผู้อำนวยการสิ่งแวดล้อม
บริษัท ซีเอ็มเอส เอ็นจิเนียริง แอนด์ แมเนจเม้นท์ จำกัด

บริษัท ซีเอ็มเอส เอ็นจิเนียริง แอนด์ แมเนจเม้นท์ จำกัด
CMS
C. M. S. ENGINEERING & MANAGEMENT CO., LTD.

รูปที่ 12 ตำแหน่งติดตั้งอุปกรณ์ป้องกันอัคคีภัยบริเวณชั้น 7

NO.	DATE	REVISION	ARCHITECT:	STRUCTURE ENGINEER:	MICROMECHANICAL ENGINEER:	MICROMECHANICAL ENGINEER:	MICROMECHANICAL ENGINEER:	MICROMECHANICAL ENGINEER:	PROJECT NAME:	OWNER:	DRAWING NO.
			inter arkitek	SFC Consulting Engineers 18/18 Building 10th Floor, Bangkok, Thailand 10110, Thailand Tel. 0-2686-1000	UTAN CONSULTANT CO., LTD. 891/10 Sukhumvit 10, Bangkok, Thailand 10110, Thailand Tel. 0-2686-1000	RAMADA PLAZA HOTEL SUKHUMVIT 15	KUSOMPONG CO., LTD.	
			1. Sanguet Visutharern 360.367	1. LAMAH SOONTORNCHIT 360.367	1. LAST PROF. UTHAI CHAYONGVILAN 360.367	1. LAST PROF. UTHAI CHAYONGVILAN 360.367	1. LAST PROF. UTHAI CHAYONGVILAN 360.367	1. LAST PROF. UTHAI CHAYONGVILAN 360.367			
			2. Tawatchai Raksayee 360.367	2. CHAIWAT ATTACHAYAPORN 360.367	2. SATEPORN BUNMAWAN 360.367	2. SATEPORN BUNMAWAN 360.367	2. SATEPORN BUNMAWAN 360.367	2. SATEPORN BUNMAWAN 360.367			
			3. Chutthi Chutthiwan 360.367	3. CHUTTHI CHUTTHIWAN 360.367	3. JARON NITRON 360.367	3. JARON NITRON 360.367	3. JARON NITRON 360.367	3. JARON NITRON 360.367			
					4. JARON NITRON 360.367	4. JARON NITRON 360.367	4. JARON NITRON 360.367	4. JARON NITRON 360.367			

- ☐ บ้านไคหนีไฟ

บริษัท ซีเอ็มเอส เอ็นจิเนียริ่ง แอนด์ แมเนจเม้นท์ จำกัด

CMS

C. M. S. ENGINEERING & MANAGEMENT CO., LTD.

รูปที่ 13 ตำแหน่งติดตั้งอุปกรณ์ป้องกันอัคคีภัยบริเวณชั้นคาเฟ่


NO.	DATE	REMARKS	ARCHITECT : Inter akitek 40 Awa Sunda Yasa Pte 501 Pura, Shah Pas, Shah, Rengas, Bangkok Thailand 10110 Tel. 02-255-5555 Fax. 02-255-5555	STRUCTURE ENGINEER: SPC Consulting Engineers 1 SPK Building, 2nd Floor, Rengas, Bangkok Thailand 10110 Tel. 02-255-5555 Fax. 02-255-5555	MECHANICAL ENGINEER : UTMA CONSULTANT CO., LTD. 691 3rd Subbong, 2nd Floor, Rengas, Bangkok 10110 Thailand 10110 Tel. 02-255-5555 Fax. 02-255-5555	DRAWING NO.
			ELECTRICAL ENGINEER : LIANAN ENGINEERING 2 LIANAN ENGINEERING 2 LIANAN ENGINEERING 2 LIANAN ENGINEERING	MECHANICAL ENGINEER : UTMA CONSULTANT CO., LTD. 691 3rd Subbong, 2nd Floor, Rengas, Bangkok 10110 Thailand 10110 Tel. 02-255-5555 Fax. 02-255-5555		
			1. Jenggeh Vongduangruen / 285-357	2. CHAIWAT CHAIYAPATPORN / 81-572	3. CHAIYONG TANNONG / 81-5329	
			2. Tawattana Ratanayon / 785-8932			
			3. Vuthy Chanthavongduan / 785-9143			
			</			

สัญลักษณ์
 พื้นที่จุดรวมคน
 เส้นทางอพยพ
 ออกจากอาคาร



ลงชื่อ นายสุรพันธ์ कुमार ดานูกา
กรรมการผู้มีอำนาจลงนาม
บริษัท กิจสมพงษ์ จำกัด

รับรองจำนวนหน้า 21/74 หน้า
ลงชื่อ Sm
(นางระวีวรรณ ปิยะศิริศิลป์)
ผู้อำนวยการสิ่งแวดล้อม
บริษัท ซีเอ็มเอส เอ็นจิเนียริง แอนด์ แมเนจเม้นท์ จำกัด

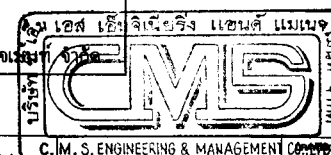

รูปที่ 14 ผังพื้นที่จตุรวมคน

NO.	DATE	REVISION	ARCHITECT : Inter akhik 40 Arah Street, 10th, Floor, Singapore, Rangoon Thailand, contact Tel: 0900-00000 Fax: 0900-00000 P. 0900-00000 2. T. 0900-00000 3. 0900-00000	STRUCTURE ENGINEER : SPC Consulting Engineers 810 Robinson Rd, Singapore, Rangoon Singapore, contact Tel: 0900-00000 Fax: 0900-00000 P. 0900-00000 2. T. 0900-00000 3. 0900-00000	MECHANICAL ENGINEER : UTM CONSULTANT CO., LTD. 810 Robinson Rd, Singapore, Rangoon, Singapore 10000 Singapore, contact Tel: 0900-00000 Fax: 0900-00000 P. 0900-00000 2. T. 0900-00000 3. 0900-00000	ELECTRICAL ENGINEER : LAST PROF. UTM CHANDANILAN 770,734 2. SUPAT THAMPAPATTTRA 770,734 3. EDASA JAMPONDACHUPAN 770,734 4. KANCHAMAT SANGCHAI 770,734	MECHANICAL ENGINEER : LAST PROF. UTM CHANDANILAN 770,734 2. SUPAT THAMPAPATTTRA 770,734 3. EDASA JAMPONDACHUPAN 770,734 4. KANCHAMAT SANGCHAI 770,734	SANITARY ENGINEER : LAST PROF. UTM CHANDANILAN 770,734 2. SUPAT THAMPAPATTTRA 770,734 3. EDASA JAMPONDACHUPAN 770,734 4. KANCHAMAT SANGCHAI 770,734	PROJECT NAME : RAMADA PLAZA HOTEL SUKHUMVIT 15 OWNER : SMCOPONG CO. LM	DRAWING NO : 1. 0900-00000 2. 0900-00000 3. 0900-00000 4. 0900-00000 100. 0900-00000	C. M. S. ENGINEERING & MANAGEMENT CONSULTING 100, 101, 102, 3
-----	------	----------	--	---	---	---	---	---	---	--	---

GREEN AREA 135.98 Sq.m

GREEN AREA
114.525 Sq.m.

GREEN AREA
130.984 Sq.m.

GREEN AREA	
48.6	Sq.m.

FLOOR	พื้นที่ใช้สอย (Sq.m.)	โถงลิฟต์ (Sq.m.)	โถงบันได (Sq.m.)	รวม (Sq.m.)
GROUND FLOOR PLAN	873.82	587.17	404.03	175.10

SUKHUMVIT 15

ลงชื่อ
 (นายสุรพันธ์ กุมากร คานุกา)
 กรรมการผู้จัดการ
 บริษัท กิจสมบูรณ์ จำกัด

รับรองจำนวนหน้า 70/74 หน้า
 ลงชื่อ
 (นางระวีวรรณ ปิยะศิริศิลป์)
 ผู้อำนวยการส่งเสริมตลอด
 บริษัท ดีเอ็มเอส เอ็นจิเนียริ่ง แอนด์ แมเนจเม้นท์ จำกัด

สัญญาบัตร
***** ท่อจมน้ำใต้ดิน


บริษัท ซี.เอ็ม.เอส. เอ็นจิเนียริ่ง แอนด์ แมเนจเม้นท์ จำกัด

CMS

C. M. S. ENGINEERING & MANAGEMENT CO., LTD.

รูปที่ 15 ผังพื้นที่สีเขียวภายในโครงการ

[illegible]

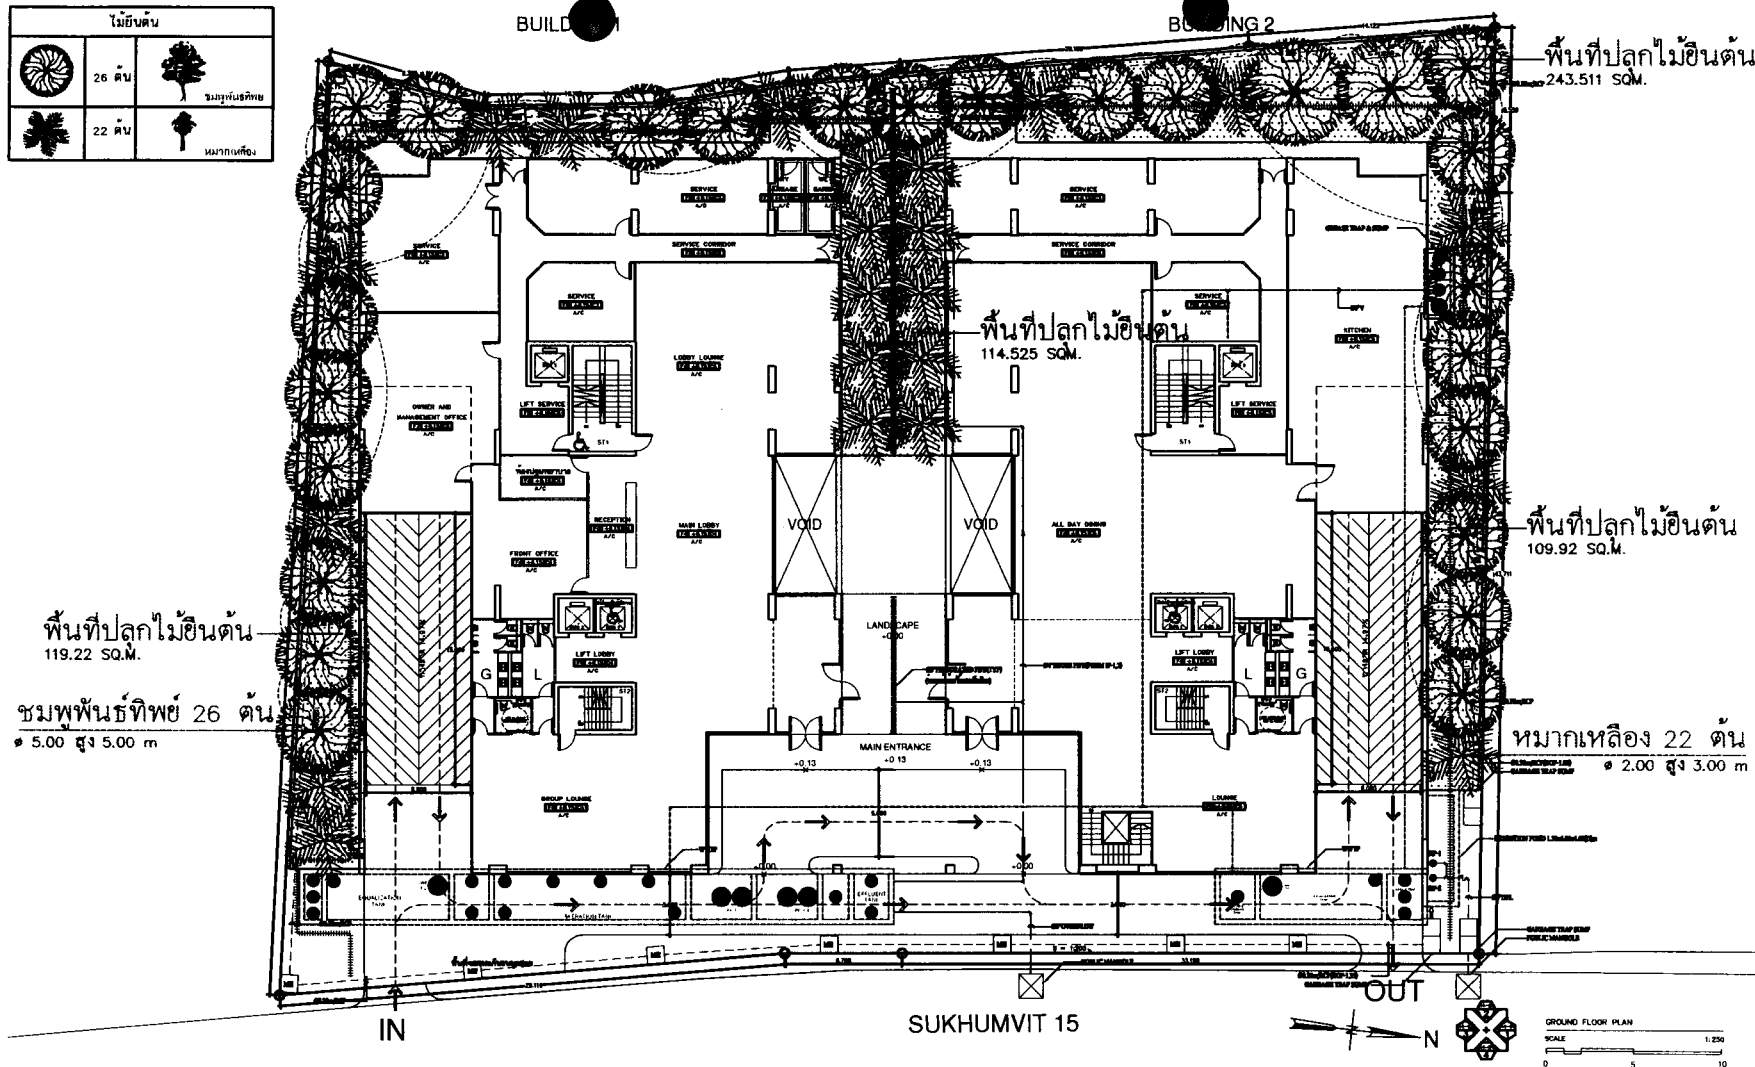

ลงชื่อ (นายสุรพงศ์ กุมาร คานุกา)
กรรมการผู้มีอำนาจลงนาม
บริษัท กิจสมพงษ์ จำกัด

รับรองจำนวนหน้า 73/74 หน้า
ลงชื่อ
(นางระวีวรรณ ปิยะศิริศิลป์)
ผู้อำนวยการสำนักงาน
บริษัท ดีเอ็มเอส เอ็นจิเนียริง แอนด์ แมนเนจเม้นท์ จำกัด



รูปที่ 16 ผังพื้นที่ปลูกไม้ยืนต้น

[illegible]

BUILDING 1

BUILDING 2

ไม้พุ่ม-ไม้คลุมดิน		
		หญ้าหน้าอาคาร
		เขตโคนต้นไม้
		พื้นหญ้า


หญ้าหน้าอาคาร
93.853 SQ.M.
เขตโคนต้นไม้
42.127 SQ.M.

หญ้าหน้าอาคาร
177.408 SQ.M.

เขตโคนต้นไม้
66.103 SQ.M.

หญ้าหน้าอาคาร
89.814 SQ.M.

เขตโคนต้นไม้
41.17 SQ.M.

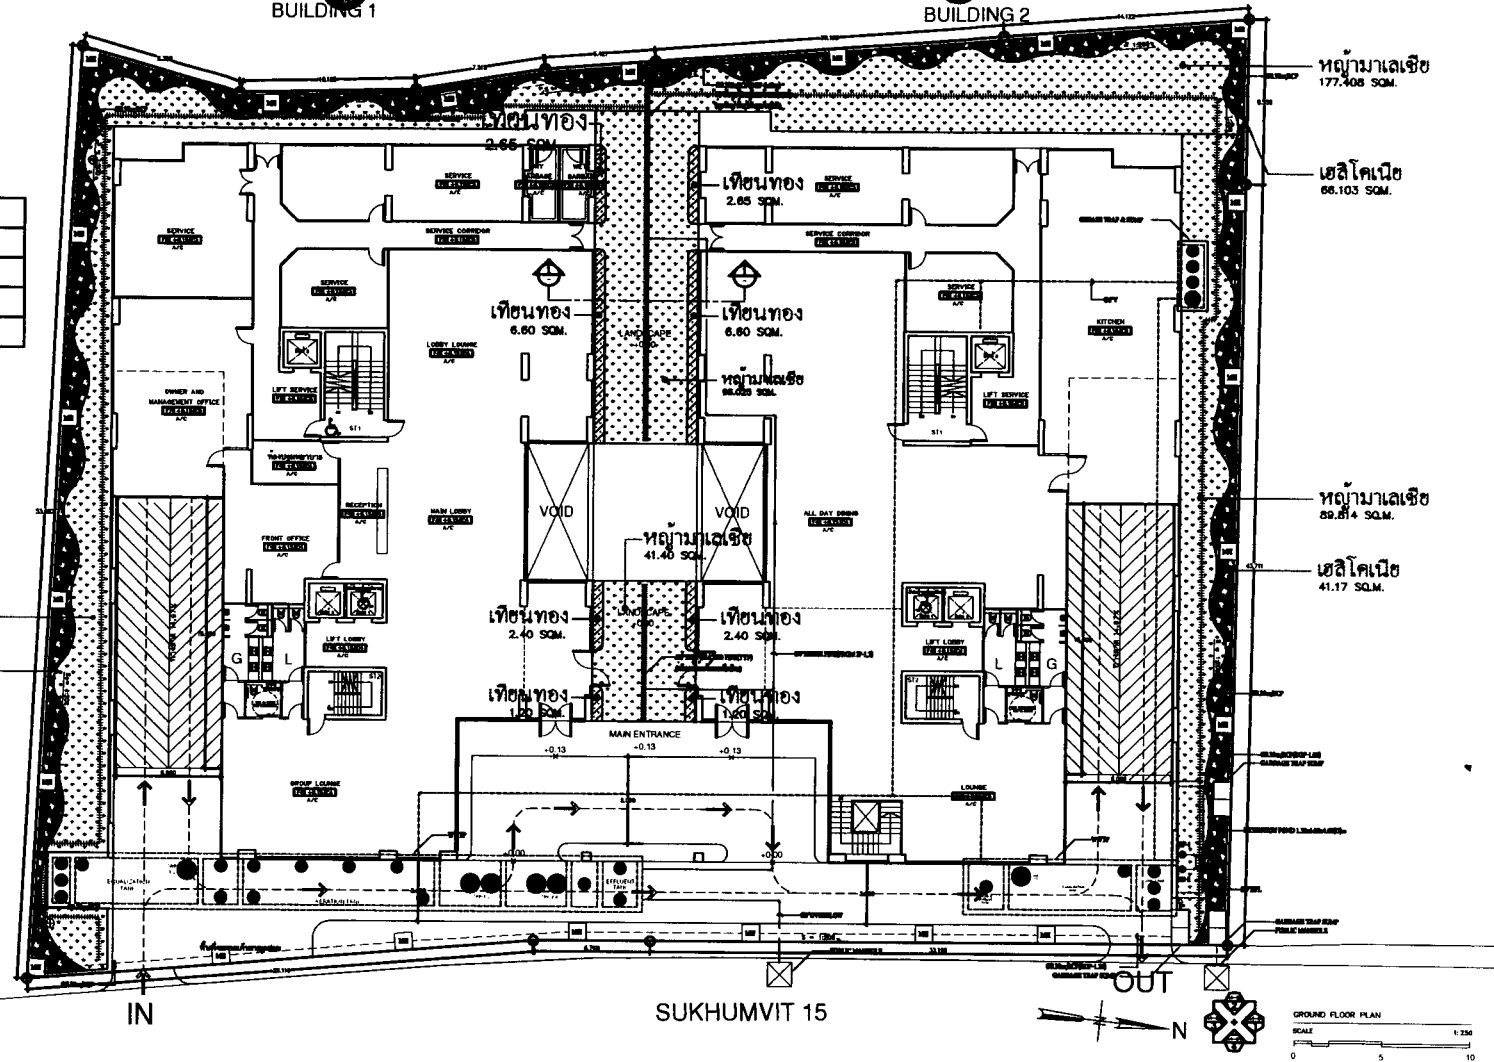

SUKHUMVIT 15

OUT

N

GROUND FLOOR PLAN
SCALE
0 5 10




ลงชื่อ

นายสุรพันธ์ กุมาร คานุกา
กรรมการผู้มีอำนาจลงนาม
บริษัท รามพงษ์ จำกัด

ลงชื่อ

รับรองจำนวนหน้า 74/74 หน้า
(นางระวีวรรณ ปิยะศิริศิลป์)
ผู้อำนวยการสำนักงาน
บริษัท ซีเอ็มเอส เอ็นจิเนียริ่ง แอนด์ แมเนจเม้นท์ จำกัด

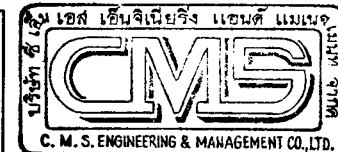

รูปที่ 17 ผังพื้นที่ปลูกไม้พุ่มและไม้คลุมดิน

NO.	DATE	REVISION	ARCHITECT: Inter akitek 40 Anand Tower 9th Fl. 401 Phlo Phlo Rd., Silom, Bangkok, Thailand Tel. 0-2622-0888 Fax. 0-2622-0888	STRUCTURE ENGINEER: SPC Consulting Engineers 11/10 Building, 101 Chomphon, Bangkok 101 Bangkok 10110, Thailand Tel. 0-2622-7888	MECHANICAL ENGINEER: UTHAI CONSULTANT CO., LTD. 401 1st Floor, 101 Chomphon, Bangkok, Thailand Bangkok 10110, Thailand Tel. 0-2622-7888	ELECTRICAL ENGINEER: UTHAI CONSULTANT CO., LTD. 401 1st Floor, 101 Chomphon, Bangkok, Thailand Bangkok 10110, Thailand Tel. 0-2622-7888	MECHANICAL ENGINEER: UTHAI CONSULTANT CO., LTD. 401 1st Floor, 101 Chomphon, Bangkok, Thailand Bangkok 10110, Thailand Tel. 0-2622-7888	SANITARY ENGINEER: UTHAI CONSULTANT CO., LTD. 401 1st Floor, 101 Chomphon, Bangkok, Thailand Bangkok 10110, Thailand Tel. 0-2622-7888	PROJECT NAME: RAMADA PLAZA HOTEL SUKHUMVIT 15	OWNER: RAMAPONG CO., LTD.	DRAWING NO.
1.	1.	1.	1.	1.	1.	1.	1.	1.	1.	1.	1.
2.	2.	2.	2.	2.	2.	2.	2.	2.	2.	2.	2.
3.	3.	3.	3.	3.	3.	3.	3.	3.	3.	3.	3.
