

สรุปมาตรการป้องกันและแก้ไขผลกระทบสิ่งแวดล้อม และมาตรการติดตามตรวจสอบผลกระทบสิ่งแวดล้อม
ที่โครงการ The Bangkok Sathorn อาคารชุดพักอาศัยรวมสูง 50 ชั้น และชั้นใต้ดิน 1 ชั้น
ของบริษัท แลนด์ แอนด์ เฮาส์ จำกัด (มหาชน)
ต้องยึดถือปฏิบัติอย่างเคร่งครัด

โครงการจะต้องปฏิบัติตามมาตรการป้องกันและแก้ไขผลกระทบสิ่งแวดล้อม และมาตรการติดตามตรวจสอบผลกระทบสิ่งแวดล้อม ตามที่เสนอไว้ในรายงานการวิเคราะห์ผลกระทบสิ่งแวดล้อม โครงการ The Bangkok Sathorn อาคารชุดพักอาศัยรวมสูง 50 ชั้น และชั้นใต้ดิน 1 ชั้น ของบริษัท แลนด์ แอนด์ เฮาส์ จำกัด (มหาชน) ตั้งอยู่ที่ถนนสาทรใต้ แขวงยานนาวา เขตสาทร กรุงเทพมหานคร เป็นโครงการประเภทอาคารอยู่อาศัยรวม (อาคารชุด) ขนาดพื้นที่โครงการ 4-3-79.9 ไร่ ประกอบด้วยอาคารชุดพักอาศัย จำนวน 1 อาคาร ขนาดความสูง 50 ชั้น และชั้นใต้ดิน 1 ชั้น มีจำนวนห้องชุดรวมทั้งสิ้น 476 ห้อง (แบ่งเป็น ห้องชุดเพื่อการพักอาศัย จำนวน 468 ห้อง และห้องชุดเพื่อการพาณิชย์ (ร้านค้า) จำนวน 8 ห้อง) จัดทำรายงานการวิเคราะห์ผลกระทบสิ่งแวดล้อมโดยบริษัท ไทย-ไทย วิศวกรรม จำกัด ดังรายละเอียดต่อไปนี้

1. โครงการจะต้องยึดถือปฏิบัติตามมาตรการป้องกันและแก้ไขผลกระทบสิ่งแวดล้อม และมาตรการติดตามตรวจสอบผลกระทบสิ่งแวดล้อม ตามที่เสนอไว้ในรายงานการวิเคราะห์ผลกระทบสิ่งแวดล้อม โครงการ The Bangkok Sathorn อาคารชุดพักอาศัยรวมสูง 50 ชั้น และชั้นใต้ดิน 1 ชั้น ของบริษัท แลนด์ แอนด์ เฮาส์ จำกัด (มหาชน) อย่างเคร่งครัด

2. โครงการจะต้องบันทึกผลการติดตามตรวจสอบการดำเนินการหรือการปฏิบัติตามมาตรการป้องกันและแก้ไขผลกระทบสิ่งแวดล้อม และมาตรการติดตามตรวจสอบผลกระทบสิ่งแวดล้อมตามที่เสนอไว้ในรายงาน และส่งผลการดำเนินการมายังหน่วยงานผู้อนุญาตและสำนักงานนโยบายและแผนทรัพยากรธรรมชาติและสิ่งแวดล้อม ตามแนวทางการเสนอรายงานผลการปฏิบัติตามมาตรการป้องกันและแก้ไขผลกระทบสิ่งแวดล้อม และมาตรการติดตามตรวจสอบผลกระทบสิ่งแวดล้อม

3. ในกรณีที่โครงการมีความจำเป็นต้องเปลี่ยนแปลงรายละเอียดโครงการ หรือมาตรการป้องกันและแก้ไขผลกระทบสิ่งแวดล้อม และมาตรการติดตามตรวจสอบผลกระทบสิ่งแวดล้อม ตามที่เสนอไว้ในรายงานการวิเคราะห์ผลกระทบสิ่งแวดล้อม ที่ได้รับความเห็นชอบไว้แล้ว ให้โครงการแจ้งให้หน่วยงานที่มีอำนาจหน้าที่ในการพิจารณาอนุมัติหรืออนุญาตดำเนินการดังนี้

1) หากหน่วยงานผู้อนุมัติหรืออนุญาตเห็นว่าการเปลี่ยนแปลงดังกล่าว เกิดผลดีต่อสิ่งแวดล้อมมากกว่า หรือเทียบเท่ามาตรการที่กำหนดไว้ในรายงานการวิเคราะห์ผลกระทบสิ่งแวดล้อมที่ได้รับความเห็นชอบไว้แล้ว ให้หน่วยงานผู้อนุมัติหรืออนุญาตรับจดแจ้งให้เป็นไปตามหลักเกณฑ์ และเงื่อนไขที่กำหนดไว้ในกฎหมายนั้น ๆ ต่อไป พร้อมกับให้จัดทำสำเนาการเปลี่ยนแปลงดังกล่าวข้างต้นที่รับจดแจ้งไว้ แจ้งให้กับสำนักงานนโยบายและแผนทรัพยากรธรรมชาติและสิ่งแวดล้อม เพื่อทราบ

พุดจิกายน 2556 ลงชื่อ.....
 (นายสิทธิชัย วชิรโสภณกิจ)

พุดจิกายน 2556 ลงชื่อ.....
 (นายมนูญช์ ไวกาสี)

2) หากหน่วยงานผู้อนุมัติหรืออนุญาต เห็นว่าการเปลี่ยนแปลงดังกล่าว อาจกระทบต่อสาระสำคัญในรายงานการวิเคราะห์ผลกระทบสิ่งแวดล้อมที่ได้รับความเห็นชอบไว้แล้ว ให้หน่วยงานผู้อนุมัติหรืออนุญาต จัดส่งรายงานการเปลี่ยนแปลงดังกล่าว ให้สำนักงานนโยบายและแผนทรัพยากรธรรมชาติและสิ่งแวดล้อม เพื่อเสนอให้คณะกรรมการผู้ชำนาญการพิจารณารายงานการวิเคราะห์ผลกระทบสิ่งแวดล้อม (คชก.) พิจารณาเรื่อง ให้ความเห็นชอบประกอบก่อนดำเนินการเปลี่ยนแปลง และเมื่อโครงการได้รับอนุมัติหรืออนุญาตให้มีการเปลี่ยนแปลง ให้หน่วยงานผู้อนุมัติหรืออนุญาตแจ้งผลการเปลี่ยนแปลงดังกล่าวให้สำนักงานนโยบายและแผนทรัพยากรธรรมชาติและสิ่งแวดล้อม เพื่อทราบ

4. เมื่อเจ้าของโครงการดำเนินโครงการเสร็จสิ้นแล้ว และก่อนที่จะมีการโอนสิทธิให้กับนิติบุคคล (ในกรณีที่มีการโอนสิทธิ) เจ้าของโครงการมีหน้าที่ต้องแจ้งให้นิติบุคคลผู้รับโอนทราบถึงสิทธิและหน้าที่ในการปฏิบัติตามมาตรการป้องกันและแก้ไขผลกระทบสิ่งแวดล้อม และมาตรการติดตามตรวจสอบผลกระทบสิ่งแวดล้อม ที่ระบุไว้ในรายงานการวิเคราะห์ผลกระทบสิ่งแวดล้อมอย่างเคร่งครัด หากเจ้าของโครงการไม่มีหลักฐานการแจ้งสิทธิและหน้าที่ และหลักฐานการรับทราบถึงสิทธิและหน้าที่ดังกล่าวของนิติบุคคล ให้ถือว่าเจ้าของโครงการยังต้องรับผิดชอบตามสิทธิและหน้าที่ที่กำหนดไว้ในมาตรการป้องกันและแก้ไขผลกระทบสิ่งแวดล้อม และมาตรการติดตามตรวจสอบผลกระทบสิ่งแวดล้อม ที่ระบุไว้ในรายงานการวิเคราะห์ผลกระทบสิ่งแวดล้อมอย่างเคร่งครัด

5. หากได้รับการร้องเรียนจากประชาชนว่าได้รับความเดือดร้อน รำคาญจากกิจกรรมการดำเนินโครงการ หรือโครงการก่อให้เกิดความเสียหายแก่สาธารณสมบัติ หรือชีวิตและทรัพย์สินของประชาชน เจ้าของโครงการหรือนิติบุคคลผู้รับโอนสิทธิและหน้าที่ในการปฏิบัติตามมาตรการป้องกันและแก้ไขผลกระทบสิ่งแวดล้อมและมาตรการติดตามตรวจสอบผลกระทบสิ่งแวดล้อม จะต้องดำเนินการแก้ไขปัญหาดังกล่าวโดยไม่ชักช้า และแจ้งหน่วยงานอนุญาต สำนักงานนโยบายและแผนทรัพยากรธรรมชาติและสิ่งแวดล้อม และหน่วยงานที่เกี่ยวข้องทราบ เพื่อหาแนวทางหรือมาตรการในการแก้ไขปัญหาต่อไป

พฤษภาคม 2556 ลงชื่อ.....

(นายสิทธิชัย วชิรโสภาภกิจ)

ผู้มีอำนาจกระทำการแทนบริษัท แลนด์ แอนด์ เฮาส์ จำกัด (มหาชน) 2/202



พฤษภาคม 2556 ลงชื่อ.....

(นายบุญนาค ไวกาสี)

ผู้ชำนาญการด้านสิ่งแวดล้อมของ บริษัท ไทย-ไทย วิศวกรรม จำกัด

ตารางที่ 1 สรุปผลกระทบสิ่งแวดล้อมที่สำคัญ มาตรการป้องกันและแก้ไขผลกระทบสิ่งแวดล้อมและมาตรการติดตามตรวจสอบผลกระทบสิ่งแวดล้อม
โครงการ The Bangkok Sathorn อาคารชุดพักอาศัยรวมสูง 50 ชั้น และชั้นใต้ดิน 1 ชั้น

องค์ประกอบทางสิ่งแวดล้อม และคุณค่าต่างๆ	ผลกระทบต่อสิ่งแวดล้อมที่สำคัญ	มาตรการป้องกันและแก้ไขผลกระทบสิ่งแวดล้อม	มาตรการติดตามตรวจสอบ ผลกระทบสิ่งแวดล้อม
1 ช่วงการรื้อถอนอาคารเดิม	สภาพพื้นที่โครงการปัจจุบัน เป็นพื้นที่ว่าง พื้นที่ก่อสร้าง สำนักงานขายชั่วคราวของโครงการ The Bangkok Sathorn และโครงสร้างบ้านพักอาศัยเดิม (บางส่วน) ซึ่งอยู่ระหว่าง รื้อถอน โดยโครงการจะต้องดำเนินการรื้อถอนอาคาร ดังกล่าวก่อนก่อสร้างอาคารโครงการ ซึ่งคาดว่าจะใช้ระยะ เวลาในการรื้อถอนประมาณ 1 สัปดาห์ โดยโครงการต้อง กำหนดให้มาตรการป้องกันและแก้ไขผลกระทบที่อาจจะ เกิดขึ้น	1. มาตรการป้องกันฝุ่นละออง - สร้างรั้ว และติดตั้งแผงกันวัสดุตกหล่นรอบอาคาร ความสูง 3 เมตร - ใช้วัสดุผ้าใบคลุมอาคารชนิดป้องกันฝุ่นฟุ้งกระจาย โดยรอบอาคารที่จะรื้อถอน - ฉีดน้ำขณะสักระบาย หรือพ่นน้ำ เพื่อป้องกันการฟุ้ง กระจาย ในกรณีที่มีการสักระบายน้ำจะใช้วิธีขังน้ำที่พื้น ก่อนดำเนินการ 2. มาตรการป้องกันเสียง - ใช้เครื่องตัดพื้น และเครื่องไฮดรอลิกในการหนีบ อัดพื้นเป็นส่วนใหญ่เพื่อป้องกันการเกิดเสียงดัง - เริ่มเวลาทำงานตั้งแต่เวลา 8:00-17:00 น. เพื่อป้องกัน ไม่ให้เกิดความเดือดร้อนรำคาญแก่ที่อยู่อาศัยข้างเคียง	1. บริษัท แลนด์ แอนด์ เฮาส์ จำกัด (มหาชน) ต้องดูแลพื้นที่โครงการให้มีความเป็น ระเบียบเรียบร้อย 2. จัดตั้งกล่องรับความคิดเห็นที่บริเวณป้อมยาม เพื่อรับเรื่องร้องเรียนที่อาจเกิดขึ้น หากมี ปัญหาเกิดขึ้นต้องหาแนวทางแก้ไขโดยทันที

พฤษภาคม 2556 ลงชื่อ

(นายสิทธิชัย วชิรโสภณกิจ)

ผู้มีอำนาจกระทำการแทนบริษัท แลนด์ แอนด์ เฮาส์ จำกัด (มหาชน)

3/202



พฤษภาคม 2556 ลงชื่อ

(นายมนูญนัย ไวกาสี)

ผู้อำนวยการด้านสิ่งแวดล้อมของ บริษัท ไทย-ไทย วิศวกร จำกัด

ตารางที่ 1 (ต่อ 1)

องค์ประกอบทางสิ่งแวดล้อม และคุณค่าต่างๆ	ผลกระทบต่อสิ่งแวดล้อมที่สำคัญ	มาตรการป้องกันและแก้ไขผลกระทบต่อสิ่งแวดล้อม	มาตรการติดตามตรวจสอบ ผลกระทบต่อสิ่งแวดล้อม
		3. มาตรการป้องกันการสั่นสะเทือน - หลีกเลี่ยงการเจาะสกัดโดยใช้เครื่องขนาดเล็กเพื่อป้องกันการสั่นสะเทือน 4. มาตรการป้องกันความปลอดภัย - จัดให้มีเจ้าหน้าที่รักษาความปลอดภัยตรวจคนเข้า-ออก ขณะทำงานและหลังเลิกงาน - จัดให้คนงานที่เกี่ยวข้องสวมหมวกนิรภัย สวมรองเท้า Safety หุ้มส้น และสายรัด Safety ขณะปฏิบัติงานในที่สูง และในที่ไม่ปลอดภัย - จัดให้มีเจ้าหน้าที่ความปลอดภัยวิชาชีพ (จป.) ดูแลมาตรการที่ต้องปฏิบัติตามตลอดเวลาที่ปฏิบัติงาน 5. สำหรับการจัดการวัสดุจากการรื้อถอนอาคารเดิม โครงการได้กำหนดให้มีมาตรการดังนี้ 1) จัดสถานที่กองเก็บวัสดุภายในพื้นที่ให้เป็นระเบียบเรียบร้อย	

พฤษภาคม 2556 ลงชื่อ

(นายสิทธิชัย วชิรโสภณกิจ)

ผู้มีอำนาจกระทำการแทนบริษัท แลนด์ แอนด์ เฮาส์ จำกัด (มหาชน)

4/202



พฤษภาคม 2556 ลงชื่อ

(นายมนูญนัย ไวกาสี)

ผู้อำนวยการด้านสิ่งแวดล้อมของ บริษัท ไทย-ไท วิศวกร จำกัด

ตารางที่ 1 (ต่อ 2)

องค์ประกอบทางสิ่งแวดล้อม และคุณค่าต่างๆ	ผลกระทบต่อสิ่งแวดล้อมที่สำคัญ	มาตรการป้องกันและแก้ไขผลกระทบต่อสิ่งแวดล้อม	มาตรการติดตามตรวจสอบ ผลกระทบต่อสิ่งแวดล้อม
		2) คัดแยกวัสดุที่รีไซเคิล - วัสดุที่สามารถนำกลับไป Recycle ใช้งานได้ - วัสดุที่ไม่สามารถนำกลับไป Recycle ใช้งาน 3) การเคลื่อนย้ายวัสดุออกนอกโครงการโดยกำหนดให้มี น้ำหนักบรรทุกต้องไม่เกินตามที่กฎหมายกำหนด โดยใช้ รถแบคโฮตักขึ้นรถ หรือใช้คนขนขึ้นรถแล้วแต่กรณี จากนั้นใช้ผ้าใบปิดให้มีมิดชิดเพื่อป้องกันเศษวัสดุร่วงหล่น โดยไม่อนุญาตให้มีวัสดุยื่นออกมานอกตัวรถโดยเด็ดขาด 4) เวลาในการขนย้ายออกภายนอกโครงการต้องคำนึงถึง สภาพการจราจรภายนอก โดยหลีกเลี่ยงในช่วงเวลาเร่งด่วน ที่มีการจราจรหนาแน่น 5) วัสดุที่ไม่สามารถนำกลับไป Recycle ใช้งานได้ เช่น เศษอิฐ และเศษคอนกรีตให้เคลื่อนย้ายนำไปใช้ประโยชน์ อื่น ๆ ภายนอกโครงการต่อไป	

พฤษภาคม 2556 ลงชื่อ

(นายสิทธิชัย วชิรโสภณกิจ)

ผู้มีอำนาจกระทำการแทนบริษัท แลนด์ แอนด์ เฮาส์ จำกัด (มหาชน)

5/202



พฤษภาคม 2556 ลงชื่อ

(นายบุญนัฐ ไวภาส)

ผู้อำนวยการด้านสิ่งแวดล้อมของ บริษัท ไทย-ไทย วิศวกร จำกัด

ตารางที่ 1 (ต่อ 3)

องค์ประกอบทางสิ่งแวดล้อม และคุณค่าต่างๆ	ผลกระทบต่อสิ่งแวดล้อมที่สำคัญ	มาตรการป้องกันและแก้ไขผลกระทบต่อสิ่งแวดล้อม	มาตรการติดตามตรวจสอบ ผลกระทบต่อสิ่งแวดล้อม
		6. คัดป้ายประกาศบริเวณพื้นที่ก่อสร้างโครงการ โดยระบุชื่อ ที่อยู่หมายเลขโทรศัพท์ หรือสถานที่ที่สามารถติดต่อได้ ของเจ้าของโครงการหรือผู้มีอำนาจในการตัดสินใจแก้ไข ปัญหา เพื่อรับข้อร้องเรียนหรือข้อเสนอแนะจากผู้ได้รับ ความเดือดร้อน และดำเนินการแก้ไขปัญหาดังกล่าว โดย ทันที	

พฤษภาคม 2556 ลงชื่อ

(นายสิทธิชัย วชิรโสภณกิจ)

ผู้มีอำนาจกระทำการแทนบริษัท แลนด์ แอนด์ เฮาส์ จำกัด (มหาชน)

6/202



พฤษภาคม 2556 ลงชื่อ

(นายบุญนัช ไวกาสี)

ผู้อำนวยการด้านสิ่งแวดล้อมของ บริษัท ไทย-ไท วิศวกรรม จำกัด

ตารางที่ 1 (ต่อ 4)

องค์ประกอบทางสิ่งแวดล้อม และคุณค่าต่างๆ	ผลกระทบต่อสิ่งแวดล้อมที่สำคัญ	มาตรการป้องกันและแก้ไขผลกระทบสิ่งแวดล้อม	มาตรการติดตามตรวจสอบ ผลกระทบต่อสิ่งแวดล้อม
2. ช่วงการก่อสร้าง 2.1 ทรัพยากรสิ่งแวดล้อม 2.1.1 สภาพภูมิประเทศ	สภาพพื้นที่โครงการปัจจุบัน (ณ เดือนมกราคม 2556) เป็นพื้นที่ว่าง พื้นที่ก่อสร้างสำนักงานขายชั่วคราวของโครงการ The Bangkok Sathorn และโครงสร้างบ้านพักอาศัยเดิม โดยมีค่าระดับดินเดิมของพื้นที่โครงการอยู่ที่ระดับประมาณ +0.50 เมตร (อ้างอิงค่าระดับ + 0.00 เมตร ที่ถนนสาทรใต้บริเวณด้านหน้าโครงการ) โดยโครงการจะปรับสภาพพื้นที่ให้มีค่าระดับดิน +0.35 เมตร บริเวณทางเข้าโครงการ และ +1.20 เมตร บริเวณถนนโดยรอบโครงการ (อ้างอิงค่าระดับ + 0.00 เมตร ที่ถนนสาทรใต้บริเวณด้านหน้าโครงการ) สำหรับการก่อสร้างโครงการจะมีการขุดดินเพื่อทำฐานรากและวางระบบสาธารณูปโภค ซึ่งอาจมีผลทำให้ลักษณะภูมิประเทศมีการเปลี่ยนแปลงไปบ้างแต่ไม่มาก และผลกระทบดังกล่าวจะเป็นผลกระทบชั่วคราวเฉพาะในช่วงก่อสร้างเท่านั้น ดังนั้น	1. จัดทำรั้วทึบโดยรอบแนวเขตที่ดิน ความสูง 3 เมตร และจึงผ้าใบขึ้นไปอีก 3 เมตร เพื่อกันขอบเขตพื้นที่โครงการอย่างเป็นสัดส่วน 2. ดูแลบริเวณพื้นที่ก่อสร้างให้มีความเป็นระเบียบเรียบร้อย 3. ติดป้ายประกาศบริเวณพื้นที่ก่อสร้าง รวมทั้งระบุชื่อ ที่อยู่ หมายเลขโทรศัพท์ หรือสถานที่ที่สามารถติดต่อได้ของเจ้าของโครงการ เพื่อรับซื้อร้องเรียนหรือข้อเสนอแนะจากผู้พักอาศัยข้างเคียง 4. ปรับสภาพพื้นที่ตลอดจนก่อสร้างโครงการเฉพาะภายในขอบเขตที่ดินของโครงการเท่านั้น	1. บริษัท แลนด์ แอนด์ เฮาส์ จำกัด (มหาชน) ดูแลพื้นที่โครงการให้มีความเป็นระเบียบเรียบร้อย 2. จัดให้มีเจ้าหน้าที่จากโครงการเข้าพบผู้พักอาศัยข้างเคียงพื้นที่โครงการเป็นประจำ ตลอดช่วงเวลาก่อสร้าง และแจ้งชื่อพร้อมเบอร์โทรศัพท์ติดต่อได้ 24 ชั่วโมง เพื่อให้ติดต่อได้โดยตรง เพื่อสอบถามถึงผลกระทบจากการก่อสร้างโครงการ พร้อมทั้งติดตั้งกล่องรับความคิดเห็นที่บริเวณป้อมยามเพื่อรับเรื่องร้องเรียนที่อาจเกิดขึ้น หากมีปัญหาก่อสร้างต้องหาแนวทางแก้ไขโดยทันที

พฤศจิกายน 2556 ลงชื่อ

(นายสิทธิชัย วชิรโสภณกิจ)

ผู้มีอำนาจกระทำการแทนบริษัท แลนด์ แอนด์ เฮาส์ จำกัด (มหาชน)

7/202



พฤศจิกายน 2556 ลงชื่อ

(นายมนูญนัย ไวกาสี)

ผู้อำนวยการด้านสิ่งแวดล้อมของบริษัท ไทย-ไทย วิศวกรรม จำกัด

ตารางที่ 1 (ต่อ 5)

องค์ประกอบทางสิ่งแวดล้อม และคุณค่าต่างๆ	ผลกระทบต่อสิ่งแวดล้อมที่สำคัญ	มาตรการป้องกันและแก้ไขผลกระทบต่อสิ่งแวดล้อม	มาตรการติดตามตรวจสอบ ผลกระทบต่อสิ่งแวดล้อม
2.1.2 คุณภาพอากาศ 1) ฝุ่นละออง	กิจกรรมในช่วงก่อสร้างจะไม่ส่งก่อสร้างเท่านั้น ดังนั้น กิจกรรมในช่วงก่อสร้างจะไม่ส่งผลกระทบต่อ สภาพภูมิประเทศบริเวณโดยรอบพื้นที่โครงการ อย่างไรก็ตาม โครงการต้องกำหนดให้มีมาตรการป้องกันและแก้ไขผลกระทบ และกำหนดมาตรการติดตามตรวจสอบผลกระทบที่อาจเกิดขึ้น ผลกระทบด้านฝุ่นละอองจะเกิดขึ้นจากการก่อสร้างอาคาร และ ระบบสาธารณูปโภคการใช้เครื่องมือกลขนาดหนักในการดำเนิน การก่อสร้าง ซึ่งการประเมินปริมาณฝุ่นจากกิจกรรมเหล่านี้มี ปัจจัยที่เกี่ยวข้องหลายประการ ทั้งลักษณะอากาศ ส่วนประกอบ ของดิน กรรมวิธีการก่อสร้าง ความเร็วลม เป็นต้น ปริมาณฝุ่น ละอองที่จะเกิดขึ้นจากกิจกรรมระหว่างการก่อสร้างโครงการมี ปริมาณ 0.006 มิลลิกรัม/ลูกบาศก์เมตร ซึ่งเมื่อรวมกับปริมาณ ฝุ่นละอองในบรรยากาศจากผลการตรวจวัดบริเวณพื้นที่โครงการ สรุปได้ดังนี้	1. จัดทำรั้วที่บรอบแนวเขตที่ดินความสูง 3 เมตร และชิงช้าใบ สูงขึ้นไปอีก 3 เมตร เพื่อกันขอบเขตพื้นที่โครงการอย่าง เป็นสัดส่วน และป้องกันฝุ่นละอองฟุ้งกระจายไปยังพื้นที่ ข้างเคียง 2. ติดตั้งผ้าใบที่บดตั้งแต่ชั้นล่างจนถึงชั้นสูงสุด โดยรอบอาคาร เพื่อป้องกันฝุ่นละอองฟุ้งกระจายไปยังอาคารข้างเคียง 3. ควบคุมน้ำหน้ารถบรรทุกตามพิกัด และกำชับให้ผู้ขับ รถบรรทุกปฏิบัติตามพระราชบัญญัติการจราจรทางบก และให้ขับรถด้วยความระมัดระวังเป็นพิเศษ	1. จัดให้มีเจ้าหน้าที่จากโครงการเข้าพบผู้พัก อาศัยข้างเคียงพื้นที่โครงการ และตัวแทน ของโรงเรียนเซนต์ไมเกิ้ลเป็นประจำตลอด ช่วงเวลาก่อสร้าง และแจ้งชื่อพร้อมเบอร์ โทรศัพท์ติดต่อได้ 24 ชั่วโมง เพื่อให้ติดต่อ ได้โดยตรง เพื่อสอบถามถึงผลกระทบจาก การก่อสร้างโครงการ พร้อมทั้งติดตั้งกล่อง รับความคิดเห็นที่บริเวณป้อมยาม เพื่อรับ เรื่องร้องเรียนที่อาจเกิดขึ้น หากมีปัญหา

พฤษภาคม 2556 ลงชื่อ

(นายสิทธิชัย วชิรโสมณกิจ)

ผู้มีอำนาจกระทำการแทนบริษัท แลนด์ แอนด์ เฮาส์ จำกัด (มหาชน)

8/202



พฤษภาคม 2556 ลงชื่อ

(นายมนูญช์ ไวกาสี)

ผู้อำนวยการด้านสิ่งแวดล้อมของ บริษัท ไทย-ไทย วิศวกรรม จำกัด

ตารางที่ 1 (ต่อ 6)

องค์ประกอบทางสิ่งแวดล้อม และคุณค่าต่างๆ	ผลกระทบต่อสิ่งแวดล้อมที่สำคัญ	มาตรการป้องกันและแก้ไขผลกระทบต่อสิ่งแวดล้อม	มาตรการติดตามตรวจสอบ ผลกระทบต่อสิ่งแวดล้อม
	- ฝุ่นละอองรวม (TSP) ปริมาณฝุ่นละอองที่จะเกิดขึ้นจากกิจกรรมระหว่างการก่อสร้างของโครงการจะมีปริมาณ 0.006 มิลลิกรัม/ลูกบาศก์เมตร ซึ่งเมื่อรวมกับปริมาณฝุ่นละอองรวม (TSP) จากผลการตรวจวัดคุณภาพอากาศภายในพื้นที่โครงการที่มีปริมาณ 0.097 มิลลิกรัม/ลูกบาศก์เมตร จะมีปริมาณฝุ่นละอองรวม (TSP) เท่ากับ 0.103 มิลลิกรัม/ลูกบาศก์เมตร ซึ่งมีค่าไม่เกินมาตรฐานคุณภาพอากาศที่กำหนดไว้เท่ากับ 0.33 มิลลิกรัม/ลูกบาศก์เมตร - ฝุ่นขนาดไม่เกิน 10 ไมครอน (PM₁₀) เนื่องจากการหาความเข้มข้นของฝุ่นละอองที่มีขนาดไม่เกิน 10 ไมครอน (PM₁₀) ไม่มีเอกสารอ้างอิงที่ชัดเจน รวมทั้งฝุ่นละอองที่มีขนาดไม่เกิน 10 ไมครอน (PM₁₀) เป็นส่วนหนึ่งของฝุ่นละอองรวม (TSP) ดังนั้น เพื่อเป็นการประเมินกรณีเลวร้ายที่สุด บริษัทที่ปรึกษาจึงคำนวณหาความเข้มข้นของฝุ่นละอองที่มีขนาดไม่เกิน 10 ไมครอน (PM₁₀) ที่เกิดจากกิจกรรมการก่อสร้างโครงการจาก Box Model ซึ่งจะได้อำนาจ	4. ใช้ผ้าคลุมรถบรรทุกที่ใช้ขนส่งดิน วัสดุก่อสร้าง หิน ทราบ เพื่อป้องกันการร่วงหล่นลงบนถนน 5. ฉีดพรมน้ำบริเวณพื้นที่ก่อสร้างหรือบริเวณที่ทำให้เกิดฝุ่นตลอดระยะเวลาการก่อสร้าง 6. การกระทำใด ๆ ที่อาจก่อให้เกิดมลภาวะ ต้องจัดทำในพื้นที่ที่คลุมผ้าใบหรือในห้องที่มีหลังคา และผนังปิดด้านข้างอีก 3 ด้าน 7. จัดให้มีการวางแผนกองวัสดุในบริเวณพื้นที่ก่อสร้าง โดยกองวัสดุเท่าที่จำเป็น และเมื่อเปิดหน้าดินแล้วจะปิดหน้าดินด้วยคอนกรีตหรือยางแอสฟัลต์ทันที ที่ไม่มีความจำเป็นต้องทำงานที่ผิวพื้น 8. จัดเทคนิคการก่อสร้างให้เป็นระบบสำเร็จรูป หรือกึ่งสำเร็จรูป ที่มีการหล่อคอนกรีตในพื้นที่ก่อสร้างให้น้อยที่สุด 9. บริเวณปากทางเข้า-ออก ต้องปิดทึบตลอดเวลา เปิดเฉพาะเมื่อมีรถเข้า-ออก และต้องรักษาพื้นผิวให้สะอาดปราศจาก	เกิดขึ้นต้องหาแนวทางแก้ไขโดยทันที 2. จัดให้มีการตรวจวัดปริมาณฝุ่นละอองรวม (TSP) และฝุ่นละอองขนาดไม่เกิน 10 ไมครอน (PM₁₀) ภายในพื้นที่โครงการทุกวันที่มีการทำเสาเข็มและฐานราก และรายงานผลตรวจวัดทุกสัปดาห์ หลังจากนั้นตรวจวัดทุกเดือน ตลอดระยะเวลาการก่อสร้าง และตรวจวัดภายในพื้นที่โรงเรียนเซนต์ไมเกิ้ล (ดูรูปที่ 1 ประกอบ) ซึ่งเป็นสถานที่อ่อนไหวที่อยู่ใกล้เคียงพื้นที่โครงการมากที่สุด เดือนละ 1 ครั้ง ตลอดระยะเวลาการก่อสร้าง 3. จัดทำรายงานผลการปฏิบัติตามมาตรการป้องกันและแก้ไขผลกระทบต่อสิ่งแวดล้อม ทุก 6 เดือน และจัดส่งรายงานให้สำนักงานนโยบายและแผนทรัพยากร

พฤษภาคม 2556 ลงชื่อ

(นายสิทธิชัย วชิรโสภณกิจ)

ผู้มีอำนาจกระทำการแทนบริษัท แลนด์ แอนด์ เฮ้าส์ จำกัด (มหาชน)

9/202



พฤษภาคม 2556 ลงชื่อ

(นายมนูญช์ ไวกาสี)

ผู้อำนวยการด้านสิ่งแวดล้อมของ บริษัท ไทย-ไท วิศวกร จำกัด

ตารางที่ 1 (ต่อ 7)

องค์ประกอบทางสิ่งแวดล้อม และคุณค่าต่างๆ	ผลกระทบต่อสิ่งแวดล้อมที่สำคัญ	มาตรการป้องกันและแก้ไขผลกระทบต่อสิ่งแวดล้อม	มาตรการติดตามตรวจสอบ ผลกระทบต่อสิ่งแวดล้อม
	ฝุ่นละอองที่เกิดจากโครงการ 0.006 มิลลิกรัม/ลูกบาศก์เมตร ซึ่งเมื่อรวมกับปริมาณฝุ่นละอองขนาดไม่เกิน 10 ไมครอน (PM_{10}) จากผลการตรวจวัดคุณภาพอากาศบริเวณพื้นที่โครงการ ปริมาณ 0.064 มิลลิกรัม/ลูกบาศก์เมตร จะมีปริมาณฝุ่นละอองขนาดไม่เกิน 10 ไมครอน (PM_{10}) รวม 0.07 มิลลิกรัม/ลูกบาศก์เมตร ซึ่งมีค่าไม่เกินมาตรฐานคุณภาพอากาศ ที่กำหนดไว้เท่ากับ 0.12 มิลลิกรัม/ลูกบาศก์เมตร ทั้งนี้ โครงการต้องกำหนดให้มีมาตรการป้องกันและแก้ไขผลกระทบจากฝุ่นละอองต่อพื้นที่ข้างเคียงที่อยู่โดยรอบ รวมทั้งพื้นที่อ่อนไหวที่อยู่ใกล้เคียง	เศษหิน ดิน ทราย หรือฝุ่น ตกค้างจนการก่อสร้างแล้วเสร็จ 10. ในการกองวัสดุที่มีฝุ่นหรือเศษวัสดุที่เหลือใช้ ให้ปิดหรือคลุมด้วยผ้าใบด้านบนและอีก 3 ด้านให้มิดชิด 11. ไม่กองหรือเก็บเศษวัสดุที่เหลือใช้ไว้นานเป็นระยะเวลานาน โดยจัดให้มีรถบรรทุกมารับไปกำจัด 12. ทำความสะอาดล้อรถบรรทุกก่อนออกจากโครงการ โดยทำเป็นบ่อล้างรถมีเหล็กอุปสามเหลี่ยมทั้งทางขึ้น-ลง เพื่อขูดดินจากล้อรถในช่วงก่อสร้างโครงการ 13. จัดให้มีพนักงานคอยกวาดเศษดิน ทราย ที่ตกหล่นบริเวณด้านหน้าโครงการ และบริเวณใกล้เคียง โดยในกรณีที่มีเศษดินเปียกตกหล่นต้องทำความสะอาดโดยใช้น้ำฉีด และกวาดพื้นให้สะอาดโดยทันที 14. จัดหาแผ่นเหล็กอย่างหนาปูบริเวณภายในพื้นที่โครงการที่จะมีรถวิ่งผ่าน เพื่อป้องกันรถจมโคลนในช่วงฝนตก	ธรรมชาติและสิ่งแวดล้อม (ศพ.) สำนักงานเขตสาทร และกรมที่ดิน

พฤษภาคม 2556 ลงชื่อ

(นายสิทธิชัย วชิรโสภณกิจ)

ผู้มีอำนาจกระทำการแทนบริษัท แลนด์ แอนด์ เฮาส์ จำกัด (มหาชน)

10/202



พฤษภาคม 2556 ลงชื่อ

(นายมนูญนัย ไวกาสี)

ผู้อำนวยการด้านสิ่งแวดล้อมของ บริษัท ไทย-ไทย วิศวกร จำกัด

ตารางที่ 1 (ต่อ 8)

องค์ประกอบทางสิ่งแวดล้อม และคุณค่าต่างๆ	ผลกระทบต่อสิ่งแวดล้อมที่สำคัญ	มาตรการป้องกันและแก้ไขผลกระทบต่อสิ่งแวดล้อม	มาตรการติดตามตรวจสอบ ผลกระทบต่อสิ่งแวดล้อม
2) มลพิษทางอากาศ	มลพิษทางอากาศที่เกิดในช่วงก่อสร้างโครงการ ส่วนมากจะเกิดจากก๊าซที่เกิดจากท่อไอเสียของรถขนส่งสินค้า วัสดุก่อสร้าง และเครื่องจักรกลต่าง ๆ ซึ่งปล่อยก๊าซคาร์บอนมอนอกไซด์ (CO) สารไฮโดรคาร์บอน (HC) ออกไซด์ของไนโตรเจน (NO _x) ออกไซด์ของซัลเฟอร์ (SO _x) จากท่อไอเสียของเครื่องจักรกลขณะปฏิบัติงาน ซึ่ง Emission จากเครื่องจักรกลดังกล่าวจะส่งผลกระทบต่อคุณภาพอากาศของพื้นที่ใกล้เคียง โครงการรายละเอียดดังนี้	15. ตรวจสอบเครื่องยนต์ของรถที่ใช้ในการขนส่งสินค้า วัสดุ ก่อสร้าง และเครื่องจักรกลอื่น ๆ ให้อยู่ในสภาพดี อยู่เสมอ เพื่อลดการเกิดมลพิษ 16. จัดจ้างผู้รับเหมาที่มีคุณภาพ ตลอดจนจัดให้มีบริษัท ควบคุมงานก่อสร้าง ให้ปฏิบัติตามมาตรการที่ระบุไว้ในรายงานการวิเคราะห์ผลกระทบต่อสิ่งแวดล้อมที่ได้รับ ความเห็นชอบอย่างเคร่งครัด 1. ไม่ติดเครื่องยนต์ทิ้งไว้ในขณะที่ไม่ปฏิบัติงาน 2. ตรวจสอบเครื่องยนต์ของรถที่ใช้ในการขนส่งสินค้า วัสดุ ก่อสร้าง และอื่น ๆ ให้อยู่ในสภาพที่ดีอยู่เสมอเพื่อลด การเกิดมลพิษ	1. จัดให้มีเจ้าหน้าที่จากโครงการเข้าพบผู้พักอาศัยข้างเคียงพื้นที่โครงการ และตัวแทนของโรงเรียนเขตไม่ไกลเป็นประจำตลอดช่วงเวลาก่อสร้าง และแจ้งชื่อพร้อมเบอร์โทรศัพท์ติดต่อได้ 24 ชั่วโมง เพื่อให้ติดต่อได้โดยตรง เพื่อสอบถามถึงผลกระทบจากการก่อสร้างโครงการ พร้อมทั้งติดตั้งกล่องรับความคิดเห็นที่บริเวณป้อมยาม เพื่อรับ

พฤษภาคม 2556 ลงชื่อ

(นายสิทธิชัย วชิรโสมณกิจ)

ผู้มีอำนาจกระทำการแทนบริษัท แลนด์ แอนด์ เฮ้าส์ จำกัด (มหาชน)

11/202



พฤษภาคม 2556 ลงชื่อ

(นายมนูญ นัช ไวกาสี)

ผู้อำนวยการด้านสิ่งแวดล้อมของ บริษัท ไทย-ไทย วิศวกรรม จำกัด

ตารางที่ 1 (ต่อ 9)

องค์ประกอบทางสิ่งแวดล้อม และคุณค่าต่างๆ	ผลกระทบต่อสิ่งแวดล้อมที่สำคัญ	มาตรการป้องกันและแก้ไขผลกระทบต่อสิ่งแวดล้อม	มาตรการติดตามตรวจสอบ ผลกระทบต่อสิ่งแวดล้อม
	- ก๊าซคาร์บอนมอนอกไซด์ (CO) ความเข้มข้นของคาร์บอนมอนอกไซด์ (CO) ที่เกิดจากเครื่องจักรกลที่ใช้ในการก่อสร้างโครงการ จะมีค่า 0.002 มิลลิกรัม/ลูกบาศก์เมตร เมื่อรวมกับผลการตรวจวัดคุณภาพอากาศภายในพื้นที่โครงการ ซึ่งมีปริมาณ 2.142 มิลลิกรัม/ลูกบาศก์เมตร ดังนั้น จะทำให้มีปริมาณความเข้มข้นของคาร์บอนมอนอกไซด์ (CO) รวมเท่ากับ 2.144 มิลลิกรัม/ลูกบาศก์เมตร ซึ่งมีค่าไม่เกินมาตรฐานคุณภาพอากาศ ที่กำหนดไว้เท่ากับ 10.26 มิลลิกรัม/ลูกบาศก์เมตร - สารประกอบไฮโดรคาร์บอน (HC) ความเข้มข้นของสารประกอบไฮโดรคาร์บอน (HC) ที่เกิดจากเครื่องจักรกลที่ใช้ในการก่อสร้างโครงการ จะมีค่า 0.0006 มิลลิกรัม/ลูกบาศก์เมตร เมื่อรวมกับผลการตรวจวัดคุณภาพอากาศภายในพื้นที่โครงการ ซึ่งมีปริมาณ 1.526 มิลลิกรัม/ลูกบาศก์เมตร ดังนั้น จะทำให้มีปริมาณความเข้มข้นของ		เรื่องร้องเรียนที่อาจเกิดขึ้น หากมีปัญหาเกิดขึ้นต้องหาแนวทางแก้ไขโดยทันที 2. จัดให้มีการตรวจวัดคุณภาพอากาศ โดยพารามิเตอร์ที่ตรวจวัด ได้แก่ CO, HC, No_x และ SO_x ภายในพื้นที่โครงการ และภายในพื้นที่ของโรงเรียนเซนต์ไมเกิ้ล (ดูรูปที่ 1 ประกอบ) ทุกเดือนตลอดระยะเวลาการก่อสร้าง 3. จัดทำรายงานผลการปฏิบัติตามมาตรการป้องกันและแก้ไขผลกระทบต่อสิ่งแวดล้อม ทุก 6 เดือน และจัดส่งรายงานให้สำนักงานนโยบายและแผนทรัพยากรธรรมชาติและสิ่งแวดล้อม (สผ.) สำนักงานเขตสาทร และกรมที่ดิน

พฤศจิกายน 2556 ลงชื่อ

(นายสิทธิชัย วชิรโสภณกิจ)

ผู้มีอำนาจกระทำการแทนบริษัท แลนด์ แอนด์ เฮาส์ จำกัด (มหาชน)

12/202



พฤศจิกายน 2556 ลงชื่อ

(นายมนูญนัย ไวกาสี)

ผู้ชำนาญการด้านสิ่งแวดล้อมของ บริษัท ไทย-ไทย วิศวกร จำกัด

ตารางที่ 1 (ต่อ 10)

องค์ประกอบทางสิ่งแวดล้อม และคุณค่าต่างๆ	ผลกระทบต่อสิ่งแวดล้อมที่สำคัญ	มาตรการป้องกันและแก้ไขผลกระทบต่อสิ่งแวดล้อม	มาตรการติดตามตรวจสอบ ผลกระทบต่อสิ่งแวดล้อม
	สารประกอบไฮโดรคาร์บอน (HC) รวมเท่ากับ 1.5266 มิลลิกรัม/ลูกบาศก์เมตร - ออกไซด์ของไนโตรเจน (NO_x) ความเข้มข้นของไนโตรเจนออกไซด์ (NO_x) ที่เกิดจากเครื่องจักรกลที่ใช้ในการก่อสร้างโครงการ จะมีค่า 0.008 มิลลิกรัม/ลูกบาศก์เมตร เมื่อรวมกับผลการตรวจวัดคุณภาพอากาศภายในพื้นที่โครงการ ซึ่งมีปริมาณ 0.053 มิลลิกรัม/ลูกบาศก์เมตร ดังนั้นจะทำให้มีปริมาณความเข้มข้นของไนโตรเจนไดออกไซด์ (NO_x) รวมเท่ากับ 0.061 มิลลิกรัม/ลูกบาศก์เมตร ซึ่งมีค่าไม่เกินมาตรฐานคุณภาพอากาศ กำหนดไว้เท่ากับ 0.32 มิลลิกรัม/ลูกบาศก์เมตร - ออกไซด์ของซัลเฟอร์ (SO_x) ความเข้มข้นของซัลเฟอร์ออกไซด์ (SO_x) ที่เกิดจากเครื่องจักรกลที่ใช้ในการก่อสร้างโครงการ จะมีค่า 0.0007 มิลลิกรัม/ลูกบาศก์เมตร เมื่อรวมกับผลการตรวจวัดคุณภาพอากาศภายใน		

พฤษภาคม 2556 ลงชื่อ

(นายสิทธิชัย วชิรโสมณกิจ)

ผู้มีอำนาจกระทำการแทนบริษัท แลนด์ แอนด์ เฮาส์ จำกัด (มหาชน)

13/202



พฤษภาคม 2556 ลงชื่อ

(นายมนูญนัย ไวกาสี)

ผู้อำนวยการด้านสิ่งแวดล้อมของ บริษัท ไทย-ไทย วิศวกร จำกัด

ตารางที่ 1 (ต่อ 11)

องค์ประกอบทางสิ่งแวดล้อม และคุณค่าต่างๆ	ผลกระทบต่อสิ่งแวดล้อมที่สำคัญ	มาตรการป้องกันและแก้ไขผลกระทบต่อสิ่งแวดล้อม	มาตรการติดตามตรวจสอบ ผลกระทบต่อสิ่งแวดล้อม
	พื้นที่โครงการ ซึ่งมีปริมาณ 0.009 มิลลิกรัม/ลูกบาศก์เมตร ดังนั้น จะทำให้มีปริมาณความเข้มข้นของซัลเฟอร์ออกไซด์ (SO_x) รวมเท่ากับ 0.0097 มิลลิกรัม/ลูกบาศก์เมตร ซึ่งมีค่าไม่เกินมาตรฐานคุณภาพอากาศ ที่กำหนดไว้เท่ากับ 0.30 มิลลิกรัม/ลูกบาศก์เมตร ทั้งนี้ จะเห็นได้ว่า มลพิษที่เกิดจากเครื่องจักรกลที่ใช้ในการก่อสร้างโครงการ เมื่อรวมกับปริมาณมลพิษจากการตรวจวัดคุณภาพอากาศภายในพื้นที่โครงการ ณ ปัจจุบัน จะทำให้ปริมาณมลพิษอากาศเปลี่ยนแปลงไปจากเดิมไม่มาก อีกทั้งปริมาณมลพิษที่เพิ่มขึ้นจะยังคงมีค่าไม่เกินค่ามาตรฐานคุณภาพอากาศ อย่างไรก็ตาม โครงการต้องกำหนดให้มีมาตรการป้องกันและแก้ไขผลกระทบด้านมลพิษทางอากาศ		

พฤษภาคม 2556 ลงชื่อ

(นายสิทธิชัย วชิรโสมณกิจ)

ผู้มีอำนาจกระทำการแทนบริษัท แลนด์ แอนด์ เฮาส์ จำกัด (มหาชน)

14/202



พฤษภาคม 2556 ลงชื่อ

(นายมนูญช์ ไวกาสี)

ผู้อำนวยการด้านสิ่งแวดล้อมของ บริษัท ไทย-ไท วิศวกร จำกัด

ตารางที่ 1 (ต่อ 12)

องค์ประกอบทางสิ่งแวดล้อม และคุณค่าต่างๆ	ผลกระทบต่อสิ่งแวดล้อมที่สำคัญ	มาตรการป้องกันและแก้ไขผลกระทบต่อสิ่งแวดล้อม	มาตรการติดตามตรวจสอบ ผลกระทบต่อสิ่งแวดล้อม
2.1.3 เสียง	จากการประเมินผลกระทบด้านเสียงดังรบกวนที่อาคารข้างเคียง จะได้รับการดำเนินการก่อสร้างโครงการ โดยระดับเสียงที่เกิดขึ้นจากกิจกรรมต่างๆ มีรายละเอียดดังนี้ 1) ช่วงปรับพื้นที่ก่อสร้างเสาเข็ม และทำฐานราก 3 เดือน แรกของการก่อสร้าง ซึ่งมีการติดตั้งรั้วทึบโดยรอบแนวเขตที่ดิน และการติดตั้งแผ่นกันเสียงแบบเคลื่อนย้ายได้ จะทำให้อาคาร/บ้านพักอาศัยด้านทิศตะวันออกและด้านทิศใต้ จะได้รับระดับเสียงจากกิจกรรมการก่อสร้างมากที่สุดเท่ากับ 45.5 dB (A) (คำนวณจาก $93.5-30-18 = 45.5$) สำหรับโรงเรียนเซนต์ไมเกิ้ล จะได้รับระดับเสียงจากกิจกรรมการก่อสร้างเท่ากับ 12.6 dB(A) (คำนวณจาก $60.6 - 30 - 18 = 12.6$) 2) ช่วงการขึ้นโครงสร้างถึงการเก็บงานตกแต่ง 12 เดือน ซึ่งมีการติดตั้งรั้วทึบโดยรอบแนวเขตที่ดิน และการติดตั้งแผ่นกันเสียงแบบเคลื่อนย้ายได้ ทำให้อาคาร/บ้านพักอาศัยด้านทิศตะวันออกและด้านทิศใต้ จะได้รับระดับเสียงจากกิจกรรมการก่อสร้างมากที่สุดเท่ากับ 41.5 dB (A) (คำนวณจาก $89.5-30-18 = 41.5$)	1. จัดทำรั้วทึบรอบแนวเขตที่ดิน ความสูง 3 เมตร และจึงผ้าใบสูงขึ้นไปอีก 3 เมตร ซึ่งจะช่วยลดระดับเสียงลงได้ประมาณ 18 dB(A) 2. กำหนดช่วงเวลาการก่อสร้างที่ก่อให้เกิดเสียงดังในช่วงเวลาที่กฎหมายกำหนดเท่านั้น แต่หากมีกิจกรรมการก่อสร้างที่ต่อเนื่องและเกินช่วงเวลา ต้องแจ้งผู้ที่อยู่อาศัยข้างเคียงให้ทราบล่วงหน้า 3. ก่อสร้างฐานรากโดยใช้เสาเข็มเจาะ เพื่อป้องกันผลกระทบต่อผู้อยู่ใกล้เคียง 4. จัดทำโครงเหล็กโดยรอบตัวอาคาร และปิดชิงช่องว่างด้วยผ้าใบทึบ และยึดติดบนโครงสร้างอาคารในแต่ละชั้น เพื่อป้องกันผลกระทบด้านเสียง 5. ไม่ทำกิจกรรมก่อสร้างที่ก่อให้เกิดเสียงดังในช่วงเวลาพักผ่อนของผู้พักอาศัยโดยรอบ 6. ลดจำนวนของเครื่องจักรกลที่ใช้งานในบริเวณที่อยู่ใกล้เคียงกัน	1. จัดให้มีเจ้าหน้าที่จากโครงการเข้าพบผู้พักอาศัยข้างเคียงพื้นที่โครงการ และตัวแทนของโรงเรียนเซนต์ไมเกิ้ลเป็นประจำตลอดช่วงเวลาก่อสร้าง และแจ้งชื่อพร้อมเบอร์โทรศัพท์ติดต่อได้ 24 ชั่วโมง เพื่อให้ติดต่อได้โดยตรง เพื่อสอบถามถึงผลกระทบจากการก่อสร้างโครงการ พร้อมทั้งติดตั้งกล่องรับความคิดเห็นที่บริเวณป้อมยาม เพื่อรับเรื่องร้องเรียนที่อาจเกิดขึ้น หากมีปัญหาเกิดขึ้นต้องหาแนวทางแก้ไขโดยทันที 2. จัดให้มีการตรวจวัดระดับเสียงเฉลี่ย (Leq) 24 ชั่วโมง และระดับเสียงสูงสุด (L_{max}) ภายในพื้นที่ก่อสร้างโครงการ ทุกวันในช่วงที่ทำเสาเข็มและรากฐาน และรายงานผลการตรวจวัดทุกสัปดาห์ หลังจากนั้นตรวจวัดทุกเดือนตลอดระยะเวลาการ

พุดศิกายน 2556 ลงชื่อ

(นายสิทธิชัย วชิรโสภณกิจ)

ผู้มีอำนาจการแทนบริษัท แลนด์ แอนด์ เฮาส์ จำกัด (มหาชน)

15/202



พุดศิกายน 2556 ลงชื่อ

(นายมนูญนัช ไวกาสี)

ผู้อำนวยการด้านสิ่งแวดล้อมของ บริษัท ไทย-ไท วิศวกร จำกัด

ตารางที่ 1 (ต่อ 13)

องค์ประกอบทางสิ่งแวดล้อม และคุณค่าต่างๆ	ผลกระทบต่อสิ่งแวดล้อมที่สำคัญ	มาตรการป้องกันและแก้ไขผลกระทบต่อสิ่งแวดล้อม	มาตรการติดตามตรวจสอบ ผลกระทบต่อสิ่งแวดล้อม
	สำหรับโรงเรียนเซนต์ไมเกิ้ล จะได้รับระดับเสียงจากกิจกรรมการก่อสร้างเท่ากับ 8.6 dB (A) (คำนวณจาก $56.6-30-18 = 8.6$) ทั้งนี้ บริษัทที่ปรึกษาได้มอบหมายให้บริษัท ท็อป-แลบ คอนซัลแตนท์ จำกัด ดำเนินการตรวจวัดเสียงภายในพื้นที่โครงการปัจจุบัน โดยมีระดับเสียงเฉลี่ย (L_{eq}) 24 ชั่วโมง เท่ากับ 59.7 dB (A) ดังนั้น ผู้ที่อยู่ใกล้เคียงด้านทิศตะวันออกและด้านทิศใต้จะได้รับเสียงมากที่สุดเท่ากับ 59.9 dB (A) สำหรับผู้ที่อยู่ภายในโรงเรียนเซนต์ไมเกิ้ล จะได้รับระดับเสียงมากที่สุดเท่ากับ 59.7 dB (A) ซึ่งไม่เกินค่ามาตรฐานระดับเสียงเฉลี่ย (L_{eq}) 24 ชั่วโมงซึ่งเท่ากับ 70 dB (A) และไม่แตกต่างจากค่าระดับเสียงเฉลี่ยในปัจจุบัน	7. เลือกใช้เครื่องมือ อุปกรณ์ และวิธีการก่อสร้างที่ก่อให้เกิดเสียงรบกวนน้อยที่สุด 8. อุปกรณ์และเครื่องจักรกลที่มีการใช้งานเป็นครั้งคราว ให้ดับเครื่องหรือเบาระหว่างการพัก 9. ใช้อุปกรณ์เครื่องจักรที่ได้รับการบำรุงรักษาอย่างดีเท่านั้น และต้องได้รับการดูแลอย่างสม่ำเสมอในระหว่างการก่อสร้าง 10. ใช้น้ำมันหล่อลื่นช่วยลดการเสียดสีระหว่างชิ้นส่วนของเครื่องจักร 11. ไม่ใช้เครื่องจักรหรือเครื่องยนต์ที่มีอัตราเร็วเกินไป 12. ผู้รับเหมาควบคุมคนงานก่อสร้างไม่ให้ส่งเสียงดังรบกวนผู้พักอาศัยข้างเคียง 13. จัดพื้นที่เฉพาะในการทำกิจกรรมที่อาจก่อให้เกิดเสียงดัง เช่น การทำฐานราก การเชื่อม เป็นต้น ให้กระทำในห้องที่มีมิดชิด และอยู่ห่างจากพื้นที่ที่มีผู้อยู่อาศัยมากที่สุด ซึ่งผนังกั้นห้องจัดเป็น Noise Barriers ชนิดหนึ่ง	ก่อสร้าง และตรวจวัดภายในโรงเรียนเซนต์ไมเกิ้ล (ดูรูปที่ 1 ประกอบ) ซึ่งเป็นสถานที่อ่อนไหวที่อยู่ใกล้เคียงพื้นที่โครงการมากที่สุด เดือนละ 1 ครั้ง ตลอดระยะเวลาการก่อสร้าง 3. จัดทำรายงานผลการปฏิบัติตามมาตรการป้องกันและแก้ไขผลกระทบต่อสิ่งแวดล้อม ทุก 6 เดือน และจัดส่งรายงานให้สำนักงานนโยบายและแผนทรัพยากรธรรมชาติและสิ่งแวดล้อม (สผ.) สำนักงานเขตสาทร และกรมที่ดิน

พฤศจิกายน 2556 ลงชื่อ

(นายสิทธิชัย วชิรโสภณกิจ)

ผู้มีอำนาจกระทำการแทนบริษัท แลนด์ แอนด์ เฮาส์ จำกัด (มหาชน)

16/202



พฤศจิกายน 2556 ลงชื่อ

(นายมนูญ นัช ไวกาสี)

ผู้อำนวยการด้านสิ่งแวดล้อมของ บริษัท ไทย-ไทย วิศวกร จำกัด

ตารางที่ 1 (ต่อ 14)

องค์ประกอบทางสิ่งแวดล้อม และคุณค่าต่างๆ	ผลกระทบต่อสิ่งแวดล้อมที่สำคัญ	มาตรการป้องกันและแก้ไขผลกระทบต่อสิ่งแวดล้อม	มาตรการติดตามตรวจสอบ ผลกระทบต่อสิ่งแวดล้อม
		จะสามารถลดเสียงลงได้ 30 dB (A) แต่หากกิจกรรมอยู่ในที่โล่ง ให้ติดตั้งแผ่นกันเสียงชั่วคราวชนิดเคลื่อนย้ายได้ทั้ง 3 ด้าน เพื่อป้องกันผลกระทบด้านเสียงรบกวน 14. ในการขนส่งวัสดุก่อสร้างเข้ามาในพื้นที่โครงการต้องกำชับผู้รับเหมาให้ดำเนินการขนส่งให้ถูกต้องตามหลักการขนย้าย และควบคุมคนงานไม่ให้มีการวางวัสดุอุปกรณ์ก่อสร้าง เช่น เหล็กเส้น ซึ่งการกระทำดังกล่าวจะทำให้เกิดเสียงดัง 15. กำหนดไม่ให้มีกิจกรรมการตัด การเจียร ใส กลึง ฯลฯ ที่ก่อให้เกิดเสียงดัง โดยกิจกรรมดังกล่าวให้ทำในโรงงานภายนอก และขนส่งมาเพื่อประกอบภายในพื้นที่โครงการเท่านั้น 16. จัดจ้างผู้รับเหมาที่มีคุณภาพตลอดจนจัดให้มีบริษัทควบคุมงานก่อสร้าง ให้ปฏิบัติตามมาตรการที่ระบุไว้ในรายงานการวิเคราะห์ผลกระทบต่อสิ่งแวดล้อมที่ได้รับความเห็นชอบ	

พฤษภาคม 2556 ลงชื่อ

(นายสิทธิชัย วชิรโสภณกิจ)

ผู้มีอำนาจการแทนบริษัท แลนด์ แอนด์ เฮาส์ จำกัด (มหาชน)

17/202



พฤษภาคม 2556 ลงชื่อ

(นายมนูญนัย ไวกาสี)

ผู้อำนวยการด้านสิ่งแวดล้อมของ บริษัท ไทย-ไทย วิศวกร จำกัด

ตารางที่ 1 (ต่อ 15)

องค์ประกอบทางสิ่งแวดล้อม และคุณค่าต่างๆ	ผลกระทบต่อสิ่งแวดล้อมที่สำคัญ	มาตรการป้องกันและแก้ไขผลกระทบต่อสิ่งแวดล้อม	มาตรการติดตามตรวจสอบ ผลกระทบต่อสิ่งแวดล้อม
2.1.4 ความสั่นสะเทือน	ความสั่นสะเทือนที่อาจมีผลต่ออาคารข้างเคียง ส่วนใหญ่จะเกิดขึ้นจากการตอกเสาเข็มที่มีพื้นที่หน้าตัดมาก ๆ เช่น เสาเข็มคอนกรีตชนิดสี่เหลี่ยมตันเป็นจำนวนมากในพื้นที่จำกัด ทำให้เกิดการเคลื่อนตัวของดินอันเกิดจากการที่เสาเข็มเข้าไปแทนที่ และก่อให้เกิดความเสียหายต่ออาคารข้างเคียง อาทิเช่น พื้นล่างโก่งขึ้น ผนังหรือโครงสร้างแตกร้าว เป็นต้น ซึ่งในการก่อสร้างเสาเข็มของอาคาร โครงการจะใช้เสาเข็มเจาะทั้งหมด อนึ่ง ในการประเมินค่าความสั่นสะเทือนอาคาร โครงการที่ออกแบบให้ใช้เสาเข็มแบบเจาะ ดังนั้น ค่าความเร็วของแรงสั่นสะเทือนที่เลือกใช้จะใช้ค่าของเสาเข็ม (แบบเจาะ) ช่วงค่าทั่วไป 0.170 นิ้ว/วินาที ทั้งนี้ จากการคำนวณจะเห็นว่าสิ่งปลูกสร้างที่อยู่ห่างจากตำแหน่งเสาเข็มเจาะของโครงการ	อย่างเคร่งครัด โดยมีการรายงานผลอย่างต่อเนื่อง และประชาสัมพันธ์ในพื้นที่ก่อสร้างให้ชัดเจน - กำหนดช่วงเวลาการก่อสร้างฐานราก ในช่วงเวลา 08.30 - 17.00 น. เท่านั้น แต่หากมีกิจกรรมที่เกินจากเวลาที่กำหนด ต้องแจ้งให้ผู้อยู่ข้างเคียงทราบล่วงหน้า - ก่อนที่จะทำการก่อสร้างโครงการต้องจัดให้มีเจ้าหน้าที่จากบริษัทผู้รับเหมาเข้าไปแจ้งต่อผู้พักอาศัยที่อยู่ติดกับโครงการ และให้หมายเลขโทรศัพท์ของเจ้าหน้าที่ควบคุมการก่อสร้าง เพื่อให้สามารถติดต่อกับโครงการได้โดยตรง - จัดให้มีวิศวกรดูแลการก่อสร้างอย่างใกล้ชิด และควบคุมการก่อสร้างให้ถูกต้องตามหลักวิศวกรรม และส่งผลกระทบต่อข้างเคียงน้อยที่สุด - ก่อสร้างอาคารโครงการโดยใช้เสาเข็มเจาะ ซึ่งจะช่วยลดผลกระทบจากการเคลื่อนตัวของดินไปยังพื้นที่ข้างเคียง	- จัดให้มีเจ้าหน้าที่จากโครงการเข้าพบผู้พักอาศัยข้างเคียง และตัวแทนของโรงเรียน เขตไม่เกิดเป็นประจำตลอดช่วงเวลาก่อสร้าง และแจ้งชื่อพร้อมเบอร์โทรศัพท์ติดต่อได้ 24 ชั่วโมง เพื่อให้ติดต่อได้โดยตรง เพื่อสอบถามถึงผลกระทบจากการก่อสร้างโครงการ พร้อมทั้งติดตั้งกล่องรับความคิดเห็นที่บริเวณป้อมยาม เพื่อรับเรื่องร้องเรียนที่อาจเกิดขึ้น หากมีปัญหาเกิดขึ้นต้องหาแนวทางแก้ไขโดยทันที - จัดให้มีการตรวจวัดความสั่นสะเทือนทุกวันที่มีการทำเสาเข็มและฐานราก และรายงาน

พุดจิกายน 2556 ลงชื่อ

(นายสิทธิชัย วชิรโสภณกิจ)

ผู้มีอำนาจกระทำการแทนบริษัท แลนด์ แอนด์ เฮาส์ จำกัด (มหาชน)

18/202



พุดจิกายน 2556 ลงชื่อ

(นายมนูญนัย ไวกาสี)

ผู้อำนวยการด้านสิ่งแวดล้อมของ บริษัท ไทย-ไทย วิศวกร จำกัด

ตารางที่ 1 (ต่อ 16)

องค์ประกอบทางสิ่งแวดล้อม และคุณค่าต่างๆ	ผลกระทบต่อสิ่งแวดล้อมที่สำคัญ	มาตรการป้องกันและแก้ไขผลกระทบต่อสิ่งแวดล้อม	มาตรการติดตามตรวจสอบ ผลกระทบต่อสิ่งแวดล้อม
	ได้แก่ อาคาร/บ้านพักอาศัยข้างเคียงด้านทิศตะวันออก และ ด้านทิศใต้จะได้รับแรงสั่นสะเทือนเท่ากันประมาณ 0.160 นิว/วินาที ซึ่งจากเกณฑ์ระดับแรงสั่นสะเทือนที่ก่อให้เกิด ความเสียหายต่ออาคารประเภทต่างๆ พบว่า การเจาะเสาเข็ม ของอาคารโครงการจะไม่ส่งผลกระทบต่อกลุ่มอาคาร/บ้านพัก อาศัยด้านทิศตะวันออก และด้านทิศใต้ โดยกลุ่มบ้านพัก ดังกล่าวเป็นอาคารคอนกรีตเสริมเหล็ก	5. จัดให้มีการประกันภัยความรับผิดชอบตามกฎหมายต่อ ชีวิต ร่างกาย และทรัพย์สินของบุคคลภายนอก โดย แสดงสำเนาตารางกรมธรรม์ประกันภัยไว้ในบริเวณ พื้นที่ก่อสร้าง 6. นำรายละเอียดมาตรการป้องกันและแก้ไขผลกระทบ สิ่งแวดล้อมของโครงการ มาติดไว้บริเวณพื้นที่โครงการ ในที่ที่สามารถมองเห็นได้ง่าย 7. จัดจ้างผู้รับเหมาที่มีคุณภาพ ตลอดจนจัดให้มีบริษัท ควบคุมงานก่อสร้างให้ปฏิบัติตามมาตรการที่ระบุไว้ใน รายงานการวิเคราะห์ผลกระทบต่อสิ่งแวดล้อมที่ได้รับ ความเห็นชอบอย่างเคร่งครัด	ผลการตรวจวัดทุกสัปดาห์ หลังจากนั้น ตรวจวัดเดือนละ 1 ครั้ง ตลอดระยะ เวลาการก่อสร้าง 3. จัดทำรายงานผลการปฏิบัติตามมาตรการ ป้องกันและแก้ไขผลกระทบต่อสิ่งแวดล้อม ทุก 6 เดือน ให้เป็นไปตามประกาศ คณะกรรมการสิ่งแวดล้อม ฉบับที่ 37 (พ.ศ. 2553) เรื่องกำหนดมาตรฐาน ความสั่นสะเทือนเพื่อป้องกันผลกระทบ ต่ออาคาร และจัดส่งรายงานให้สำนักงาน นโยบายและแผนทรัพยากรธรรมชาติและ สิ่งแวดล้อม (สผ.) สำนักงานเขตสาทร และกรมที่ดิน

พฤษภาคม 2556 ลงชื่อ

(นายสิทธิชัย วชิรโสภากิจ)

ผู้มีอำนาจกระทำการแทนบริษัท แลนด์ แอนด์ เฮ้าส์ จำกัด (มหาชน)

19/202



พฤษภาคม 2556 ลงชื่อ

(นายมนูญนัย ไวกาสี)

ผู้อำนวยการด้านสิ่งแวดล้อมของ บริษัท ไทย-ไทย วิศวกร จำกัด

ตารางที่ 1 (ต่อ 17)

องค์ประกอบทางสิ่งแวดล้อม และคุณค่าต่างๆ	ผลกระทบต่อสิ่งแวดล้อมที่สำคัญ	มาตรการป้องกันและแก้ไขผลกระทบต่อสิ่งแวดล้อม	มาตรการติดตามตรวจสอบ ผลกระทบต่อสิ่งแวดล้อม
2.1.5 การพังทลายของดิน	การพังทลายของดินในช่วงก่อสร้าง เกิดจากการขุดเปิดหน้าดิน เพื่อทำฐานราก ที่จอดรถชั้นใต้ดิน และวางระบบสาธารณูปโภค ที่ฝังอยู่ใต้ดิน เช่น ถังเก็บน้ำใต้ดิน ระบบบำบัดน้ำเสีย และ บ่อหน่วงน้ำ เป็นต้น ซึ่งโครงการต้องกำหนดให้มีมาตรการ ป้องกันและแก้ไขผลกระทบดังกล่าวที่อาจเกิดขึ้น	1. โครงการจะตอก Sheet Pile และทำค้ำยันเหล็ก (Bracing) รอบแนวอาคาร โครงการตลอดจนระบบบำบัดน้ำเสีย เพื่อ ป้องกันผลกระทบจากการพังทลายของดิน รวมทั้งในช่วง การถอน Sheet Pile โครงการต้องรับดำเนินการกลบร่องที่ เกิดจากการถอน Sheet Pile ดังกล่าวโดยทันที และบดอัด ดินที่กลบให้แน่นเพื่อป้องกันการเคลื่อนตัวของดิน 2. จัดให้มีบริษัทผู้รับเหมาควบคุมการก่อสร้างที่มีคุณภาพ เพื่อควบคุมการก่อสร้างให้เป็นไปตามมาตรการที่ระบุไว้ใน รายงานการวิเคราะห์ผลกระทบสิ่งแวดล้อมที่ได้รับ ความเห็นชอบอย่างเคร่งครัด 3. จัดให้มีเจ้าหน้าที่รับเรื่องร้องเรียนที่อาจเกิดจากการ ก่อสร้าง หากพบว่ามีเรื่องร้องเรียนต้องจัดเจ้าหน้าที่ เข้าตรวจสอบและแก้ไขปัญหาที่พบโดยทันที	1. จัดให้มีเจ้าหน้าที่จากโครงการเข้าพบผู้พัก อาศัยข้างเคียงพื้นที่โครงการ เป็นประจำ ตลอดช่วงเวลาก่อสร้าง และแจ้งชื่อพร้อม เบอร์โทรศัพท์ติดต่อได้ 24 ชั่วโมง เพื่อ ให้ติดต่อได้โดยตรง เพื่อสอบถามถึง ผลกระทบจากการก่อสร้างโครงการ พร้อม ทั้งติดตั้งกล่องรับความคิดเห็นที่บริเวณ ป้อมยามเพื่อรับเรื่องร้องเรียนที่อาจเกิดขึ้น หากมีปัญหาเกิดขึ้นต้องหาแนวทางแก้ไข โดยทันที 2. บริษัท แลนด์ แอนด์ เฮาส์ จำกัด (มหาชน) ดูแลพื้นที่โครงการให้มีความเป็นระเบียบ เรียบร้อย

พฤษภาคม 2556 ลงชื่อ

(นายสิทธิชัย วชิรโสภณกิจ)

ผู้มีอำนาจการแทนบริษัท แลนด์ แอนด์ เฮาส์ จำกัด (มหาชน)

20/202



พฤษภาคม 2556 ลงชื่อ

(นายบุญนัฐ ไวกาสี)

ผู้อำนวยการด้านสิ่งแวดล้อมของ บริษัท ไทย-ไทย วิศวกร จำกัด

ตารางที่ 1 (ต่อ 18)

องค์ประกอบทางสิ่งแวดล้อม และคุณค่าต่างๆ	ผลกระทบต่อสิ่งแวดล้อมที่สำคัญ	มาตรการป้องกันและแก้ไขผลกระทบต่อสิ่งแวดล้อม	มาตรการติดตามตรวจสอบ ผลกระทบต่อสิ่งแวดล้อม
2.1.6 คุณภาพน้ำ	น้ำเสียที่เกิดจากคณงานก่อสร้างประมาณ 20 ลูกบาศก์เมตร/วัน จะได้รับการบำบัดก่อนระบายออกสู่ภายนอกโครงการ โดยโครงการจะจัดให้มีถังบำบัดน้ำเสียสำเร็จรูปชนิดเดิมอากาศ จำนวน 1 ชุด ออกแบบให้รองรับน้ำเสียได้ 20 ลูกบาศก์เมตร/วัน ซึ่งเพียงพอต่อปริมาณน้ำเสียที่เกิดขึ้นจากคณงานก่อสร้าง โดยระบบบำบัดน้ำเสียดังกล่าวสามารถบำบัดน้ำเสียให้มีค่า BOD ในน้ำทิ้งไม่เกิน 20 มิลลิกรัม/ลิตร ก่อนระบายออกสู่ท่อระบายน้ำริมถนนสาทรใต้บริเวณด้านหน้าโครงการ จากนั้นจะไหลเข้าสู่โรงควบคุมคุณภาพน้ำชองนนทบุรีต่อไป ซึ่งโครงการไม่ได้ระบายนํ้าสู่แหล่งน้ำผิวดินโดยตรง ดังนั้น การก่อสร้างโครงการจึงไม่ส่งผลกระทบต่อคุณภาพน้ำ	1. จัดสร้างห้องส้วมชาย - หญิง สำหรับคณงานก่อสร้างไว้ที่บริเวณด้านทิศใต้ของพื้นที่โครงการ จำนวน 25 ห้อง ซึ่งเพียงพอต่อจำนวนคณงาน 500 คน (20 คน/ห้อง) 2. จัดให้มีถังบำบัดน้ำเสียสำเร็จรูปชนิดเดิมอากาศ จำนวน 1 ชุด ออกแบบให้รองรับน้ำเสียได้ 20 ลูกบาศก์เมตร/วัน โดยสามารถบำบัดน้ำเสียให้มีค่า BOD ในน้ำทิ้งไม่เกิน 20 มิลลิกรัม/ลิตร ก่อนระบายออกสู่ท่อระบายน้ำริมถนนสาทรใต้บริเวณด้านหน้าโครงการ จากนั้นจะไหลเข้าสู่โรงควบคุมคุณภาพน้ำชองนนทบุรีต่อไป 3. ประสานให้สำนักงานเขตสาทร มาสุบตะกอนไปกำจัดทันทีเมื่อเต็ม 4. จัดให้มีพนักงานดูแลความสะอาดห้องนํ้า และดูแลระบบบำบัดน้ำเสียให้ทำงานได้อย่างมีประสิทธิภาพ	1. ตรวจสอบคุณภาพน้ำทิ้งจากถังบำบัดน้ำเสียสำเร็จรูปเดือนละ 1 ครั้ง ตลอดระยะเวลาการก่อสร้าง โดยจุดเก็บน้ำก่อนเข้าระบบได้แก่ ถังดักไขมัน และจุดเก็บน้ำก่อนระบายออกกำหนดให้มีดัชนีตรวจสอบคุณภาพน้ำทิ้ง ได้แก่ pH, BOD, Suspended Solids, TKN, Sulfide, Fat Oil & Grease, Settleable Solids, Total Dissolved Solids, Total Coliform Bacteria และ Fecal Coliform Bacteria 2. ตรวจสอบการรั่วซึมของน้ำจากห้องนํ้าเพื่อให้ห้องนํ้าสะอาดไม่ส่งกลิ่นรบกวนผู้พักอาศัยใกล้เคียงเป็นประจำสม่ำเสมอ

พฤษภาคม 2556 ลงชื่อ

(นายสิทธิชัย วชิรโสภณกิจ)

ผู้มีอำนาจกระทำการแทนบริษัท แลนด์ แอนด์ เฮ้าส์ จำกัด (มหาชน)

21/202

พฤษภาคม 2556 ลงชื่อ

(นายมนูญช์ ไวกาสี)

ผู้อำนวยการด้านสิ่งแวดล้อมของ บริษัท ไทย-ไทย วิศวกร จำกัด

ตารางที่ 1 (ต่อ 19)

องค์ประกอบทางสิ่งแวดล้อม และคุณค่าต่างๆ	ผลกระทบต่อสิ่งแวดล้อมที่สำคัญ	มาตรการป้องกันและแก้ไขผลกระทบต่อสิ่งแวดล้อม	มาตรการติดตามตรวจสอบ ผลกระทบต่อสิ่งแวดล้อม
2.2 ทรัพยากรสิ่งแวดล้อม ทางชีวภาพ	โครงการตั้งอยู่ในพื้นที่เขตสาทร โดยตั้งอยู่ริมถนนสาทรใต้ ซึ่งการใช้ประโยชน์ที่ดินริมถนนสาทร ส่วนใหญ่เป็นที่ตั้งของอาคารสำนักงาน กลุ่มอาคารชุดพักอาศัยเป็นอาคารสูง และอาคารขนาดใหญ่ กลุ่มอาคารพาณิชย์ โรงเรียน วัด โรงพยาบาล และสถานที่ราชการ เป็นต้น ซึ่งระบบนิเวศวิทยาโดยรอบพื้นที่โครงการจัดได้ว่าเป็นระบบนิเวศวิทยาสังคมเมือง (Urban Ecology) จึงไม่พบว่ามีทรัพยากรทางชีวภาพที่สำคัญในพื้นที่โครงการหรือควรค่าแก่การอนุรักษ์แต่อย่างใด ดังนั้น การเกิดขึ้นของโครงการจึงไม่ส่งผลกระทบที่มีนัยสำคัญต่อทรัพยากรสิ่งแวดล้อมทางด้านชีวภาพ	- ดำเนินการตามมาตรการป้องกัน และแก้ไขผลกระทบต่อทรัพยากรสิ่งแวดล้อมทางกายภาพ ได้แก่ คุณภาพอากาศ เสียง ความสั่นสะเทือน การพังทลายของดิน คุณภาพน้ำ และคุณค่าการใช้ประโยชน์ของมนุษย์อย่างเคร่งครัด เพื่อไม่ก่อให้เกิดผลกระทบต่อสิ่งแวดล้อมทางชีวภาพ	-

พฤษภาคม 2556 ลงชื่อ

(นายสิทธิชัย วชิรโสภณกิจ)

ผู้มีอำนาจกระทำการแทนบริษัท แลนด์ แอนด์ เฮ้าส์ จำกัด (มหาชน)

22/202



พฤษภาคม 2556 ลงชื่อ

(นายบุญนัฐ ไวกาลสี)

ผู้ชำนาญการด้านสิ่งแวดล้อมของ บริษัท ไทย-ไทย วิศวกรรม จำกัด

ตารางที่ 1 (ต่อ 20)

องค์ประกอบทางสิ่งแวดล้อม และคุณค่าต่างๆ	ผลกระทบต่อสิ่งแวดล้อมที่สำคัญ	มาตรการป้องกันและแก้ไขผลกระทบต่อสิ่งแวดล้อม	มาตรการติดตามตรวจสอบ ผลกระทบต่อสิ่งแวดล้อม
2.3 คุณค่าการใช้ประโยชน์ ของมนุษย์			
2.3.1 น้ำใช้	ในช่วงการก่อสร้าง โครงการมีความต้องการใช้น้ำ 30 ลูกบาศก์เมตร/วัน ซึ่งเป็นปริมาณไม่มาก จึงไม่ส่งผลกระทบที่มีนัยสำคัญต่อการใช้น้ำของชุมชน อย่างไรก็ตาม เพื่อให้เกิดการใช้น้ำอย่างคุ้มค่า และไม่ส่งผลกระทบต่อผู้ใช้น้ำเดิม โครงการต้องกำหนดให้มีมาตรการป้องกันและแก้ไขผลกระทบที่อาจเกิดขึ้น	1. จัดให้มีการสำรองน้ำใช้อย่างน้อย 1 วัน (ไม่น้อยกว่า 30 ลูกบาศก์เมตร/วัน) 2. กำชับให้คนงานก่อสร้างใช้น้ำอย่างประหยัด	- ตรวจสอบจุดรั่วซึมของระบบท่อน้ำ และถังเก็บน้ำ หากพบให้รีบแก้ไขโดยทันที
2.3.2 น้ำเสีย	น้ำเสียที่เกิดจากคนงานก่อสร้างประมาณ 20 ลูกบาศก์เมตร/วัน จะได้รับการบำบัดก่อนระบายออกสู่ภายนอกโครงการ โดยโครงการจะจัดให้มีถังบำบัดน้ำเสียสำเร็จรูปชนิดเติมอากาศ จำนวน 1 ชุด ออกแบบให้รองรับน้ำเสียได้ 20 ลูกบาศก์เมตร/วัน ซึ่งเพียงพอต่อปริมาณน้ำเสียที่เกิดขึ้นจากคนงานก่อสร้าง โดยระบบบำบัดน้ำเสียดังกล่าวสามารถบำบัดน้ำเสียให้มีค่า BOD ในน้ำทิ้งไม่เกิน 20 มิลลิกรัม/ลิตร ก่อนระบายออกสู่	1. จัดสร้างห้องส้วมชาย - หญิง สำหรับคนงานก่อสร้างไว้ที่บริเวณด้านทิศใต้ของพื้นที่โครงการ จำนวน 25 ห้อง ซึ่งเพียงพอต่อจำนวนคนงาน 500 คน (20 คน/ห้อง) 2. จัดให้มีถังบำบัดน้ำเสียสำเร็จรูปชนิดเติมอากาศ จำนวน 1 ชุด ออกแบบให้รองรับน้ำเสียได้ 20 ลูกบาศก์เมตร/วัน โดยสามารถบำบัดน้ำเสียให้มีค่า BOD ในน้ำทิ้งไม่เกิน 20 มิลลิกรัม/ลิตร ก่อนระบายออกสู่ท่อระบายน้ำริมถนน	1. ตรวจสอบคุณภาพน้ำทิ้งจากถังบำบัดน้ำเสีย สำเร็จรูป เดือนละ 1 ครั้ง ตลอดระยะเวลาการก่อสร้าง โดยจุดเก็บน้ำก่อนเข้าระบบ ได้แก่ ถังดักไขมัน และจุดเก็บน้ำก่อนระบายออกกำหนดให้มีดัชนีตรวจสอบคุณภาพน้ำทิ้ง ได้แก่ pH, BOD, Suspended Solids, TKN, Sulfide,

พฤษภาคม 2556 ลงชื่อ

(นายสิทธิชัย วชิรโสภณกิจ)

ผู้มีอำนาจกระทำการแทนบริษัท แลนด์ แอนด์ เฮาส์ จำกัด (มหาชน)

23/202



พฤษภาคม 2556 ลงชื่อ

(นายมนูญนัย ไวกาสี)

ผู้อำนวยการด้านสิ่งแวดล้อมของ บริษัท ไทย-ไท วิศวกรรม จำกัด

ตารางที่ 1 (ต่อ 21)

องค์ประกอบทางสิ่งแวดล้อม และคุณค่าต่างๆ	ผลกระทบต่อสิ่งแวดล้อมที่สำคัญ	มาตรการป้องกันและแก้ไขผลกระทบต่อสิ่งแวดล้อม	มาตรการติดตามตรวจสอบ ผลกระทบต่อสิ่งแวดล้อม
2.3.3 การระบายน้ำ และการป้องกัน น้ำท่วม	ท่อระบายน้ำริมถนนสาทรใต้บริเวณด้านหน้าโครงการ จากนั้น จะไหลเข้าสู่โรงควบคุมคุณภาพน้ำของนนทบุรีต่อไป ซึ่งโครงการ ไม่ได้ระบายน้ำสู่แหล่งน้ำผิวดินโดยตรง ดังนั้น การก่อสร้าง โครงการจึงไม่ส่งผลกระทบต่อมีนัยสำคัญด้านการบำบัดน้ำเสีย ในช่วงการก่อสร้างโครงการ กรณีที่ฝนตกอาจก่อให้เกิดการ ชะล้างตะกอนดินภายในพื้นที่โครงการไปยังบริเวณข้างเคียง อันจะเป็นสาเหตุให้ท่อระบายน้ำอุดตัน ดังนั้น โครงการต้อง จัดให้มีมาตรการป้องกันและแก้ไขผลกระทบ	สาทรใต้บริเวณด้านหน้าโครงการ จากนั้นจะไหลเข้าสู่ โรงควบคุมคุณภาพน้ำของนนทบุรีต่อไป 3. ประสานให้สำนักงานเขตสาทร มาสูบตะกอนไปกำจัด ทันทีเมื่อเต็ม 4. จัดให้มีพนักงานดูแลความสะอาดห้องน้ำ และดูแลระบบ บำบัดน้ำเสียให้ทำงานได้อย่างมีประสิทธิภาพ 1. จัดให้มีรางระบายน้ำชั่วคราว ความกว้าง 0.3 เมตร ความลาดเอียง 1 : 200 โดยรอบพื้นที่โครงการ ซึ่งจุดท้ายสุด ของรางระบายน้ำชั่วคราว จะมีบ่อดักขยะ และดักตะกอน จำนวน 1 บ่อ เพื่อให้ตะกอนดิน หรือเศษหิน กรวด ทราย ที่ไหลมากับน้ำฝนตกตะกอน ก่อนระบายน้ำออกสู่ท่อ ระบายน้ำริมถนนสาทรใต้ต่อไป 2. ดูแลชุดลอกตะกอนที่สะสมในบ่อดักน้ำอย่างสม่ำเสมอ เพื่อให้สามารถระบายน้ำได้อย่างมีประสิทธิภาพไม่ส่ง ผลกระทบต่อระบบระบายน้ำบริเวณโดยรอบพื้นที่โครงการ	Fat Oil & Grease, Setttable Solids, Total Dissolved Solids, Total Coliform Bacteria และ Fecal Coliform Bacteria 2. ตรวจสอบการรั่วซึมของน้ำจากห้องน้ำ เพื่อให้ห้องน้ำสะอาดไม่ส่งกลิ่นรบกวน ผู้พักอาศัยใกล้เคียงเป็นประจำสม่ำเสมอ - ตรวจสอบปริมาณตะกอนดินที่สะสมอยู่ ภายในบ่อดักน้ำและชุดลอกตะกอน เป็นประจำทุกเดือน

พุดศจิกายน 2556 ลงชื่อ

(นายสิทธิชัย วชิรโสมภกิจ)

ผู้มีอำนาจกระทำการแทนบริษัท แลนด์ แอนด์ เฮาส์ จำกัด (มหาชน)

24/202



พุดศจิกายน 2556 ลงชื่อ

(นายมนูญนัย ไวกาติ)

ผู้อำนวยการด้านสิ่งแวดล้อมของ บริษัท ไทย-ไทย วิศวกรรม จำกัด

ตารางที่ 1 (ต่อ 22)

องค์ประกอบทางสิ่งแวดล้อม และคุณค่าต่างๆ	ผลกระทบต่อสิ่งแวดล้อมที่สำคัญ	มาตรการป้องกันและแก้ไขผลกระทบต่อสิ่งแวดล้อม	มาตรการติดตามตรวจสอบ ผลกระทบต่อสิ่งแวดล้อม
2.3.4 การจัดการมูลฝอย	ปริมาณมูลฝอยที่เกิดขึ้นในช่วงการก่อสร้างส่วนใหญ่เกิดจาก คนงานก่อสร้าง โดยมูลฝอยในช่วงก่อสร้างสามารถแบ่งได้เป็น 2 ประเภท ได้แก่ มูลฝอยจากกิจกรรมการก่อสร้างและมูลฝอย จากกิจกรรมของคนงาน โดยมูลฝอยจากกิจกรรมการก่อสร้าง ประมาณ 4,438 ตัน และมูลฝอยจากกิจกรรมของคนงาน ปริมาณมูลฝอย 1,500 ลิตร/วัน ซึ่งในการจัดการมูลฝอยใน ช่วงก่อสร้างโครงการจะกำหนดให้ผู้รับเหมาปฏิบัติตาม มาตรการที่กำหนดเพื่อลดผลกระทบที่อาจเกิดขึ้น	1. ใช้ผ้าใบคลุมรถบรรทุกที่ใช้ขนส่งเศษวัสดุก่อสร้าง เพื่อ ป้องกันการร่วงหล่นลงบนถนนที่ใช้เป็นเส้นทางขนส่ง 2. ควบคุมน้ำหน้ารถบรรทุกตามพิกัด และกำชับให้ผู้ขับ รถบรรทุกปฏิบัติตามพระราชบัญญัติการจราจรทางบก และให้ขับรถด้วยความระมัดระวังเป็นพิเศษ 3. ตรวจสอบเครื่องยนต์ของรถที่ใช้ในการขนส่ง ให้อยู่ใน สภาพดีอยู่เสมอ เพื่อลดการเกิดมลพิษ 4. ไม่นำเศษวัสดุก่อสร้างไปทิ้งในพื้นที่สาธารณะ หรือ สถานที่ที่อาจส่งผลกระทบต่อผู้พักอาศัยอยู่ในบริเวณนั้น ๆ 5. กำหนดพื้นที่ในการวางถังมูลฝอยอันตราย ขนาด 240 ลิตร จำนวน 2 ถัง ตั้งไว้บริเวณพื้นที่พักมูลฝอย 6. จัดเตรียมถังรองรับมูลฝอยทั่วไป ขนาด 240 ลิตร จำนวน ไม่น้อยกว่า 7 ถัง วางไว้ในบริเวณก่อสร้าง และในแต่ละ วัน ต้องจัดให้มีผู้รับผิดชอบในการรวบรวมมูลฝอยตามจุด ต่าง ๆ เพื่อให้รถเก็บขนมูลฝอยของสำนักงานเขตสาทร มาเก็บขนไปกำจัดต่อไป	1. ตรวจสอบที่พักมูลฝอยเดือนละ 1 ครั้ง ตลอดระยะเวลาการก่อสร้าง 2. ตรวจสอบสภาพภาชนะรองรับมูลฝอย เป็นประจำสม่ำเสมอ เพื่อป้องกันแมลง และสัตว์พาหะนำโรคใช้เป็นที่อยู่อาศัย แหล่งอาหาร กรณีที่พบว่าภาชนะรองรับ มูลฝอยชำรุดหรือเสียหายต้องซ่อมแซม หรือเปลี่ยนภาชนะใหม่ใช้แทน ตลอดระยะเวลาการก่อสร้าง 3. บริษัท แลนด์ แอนด์ เฮาส์ จำกัด (มหาชน) จำกัด จะต้องควบคุมให้ผู้รับเหมาปฏิบัติ ตามมาตรการที่ระบุไว้อย่างจริงจัง

พฤษภาคม 2556 ลงชื่อ

(นายสิทธิชัย วชิรโสภาภกิจ)

ผู้มีอำนาจกระทำการแทนบริษัท แลนด์ แอนด์ เฮาส์ จำกัด (มหาชน)

25/202



พฤษภาคม 2556 ลงชื่อ

(นายมนูญนัย ไวกาสี)

ผู้อำนวยการด้านสิ่งแวดล้อมของ บริษัท ไทย-ไทย วิศวกร จำกัด

ตารางที่ 1 (ต่อ 23)

องค์ประกอบทางสิ่งแวดล้อม และคุณค่าต่างๆ	ผลกระทบต่อสิ่งแวดล้อมที่สำคัญ	มาตรการป้องกันและแก้ไขผลกระทบต่อสิ่งแวดล้อม	มาตรการติดตามตรวจสอบ ผลกระทบต่อสิ่งแวดล้อม
2.3.5 การป้องกันอัคคีภัย	เนื่องจากการก่อสร้างอาคาร โครงการมีกิจกรรมการก่อสร้างที่อาจก่อให้เกิดอัคคีภัยจากการทิ้งขี้เถ้า การออก การเชื่อม และโดยรอบอาคารจะมีการคลุมผ้าใบป้องกันฝุ่นละออง ซึ่งผ้าใบดังกล่าวเป็นเชื้อเพลิง และทำให้เกิดการลุกไหม้และลุกลามได้ง่าย ซึ่งซึ่งอาจก่อให้เกิดความเสียหายทั้งต่อชีวิต และทรัพย์สิน ดังนั้นโครงการต้องกำหนดให้มีมาตรการป้องกันและแก้ไขผลกระทบ	7. กำชับให้คนงานทิ้งมูลฝอยลงในภาชนะรองรับที่ได้จัดเตรียมไว้อย่างเคร่งครัด 8. จัดจ้างผู้รับเหมาที่มีคุณภาพตลอดจน จัดให้มีบริษัทควบคุมงานก่อสร้างให้ปฏิบัติตามมาตรการที่ระบุไว้ในรายงานการวิเคราะห์ผลกระทบต่อสิ่งแวดล้อมที่ได้รับความเห็นชอบอย่างเคร่งครัด 1. จัดให้มีถังดับเพลิงเคมีอย่างเพียงพอ เพื่อเตรียมความพร้อมกรณีเกิดเหตุเพลิงไหม้ 2. ติดป้ายแนะนำการใช้อุปกรณ์แต่ละตัวไว้บริเวณที่อุปกรณ์ติดตั้งอยู่ เพื่อให้ผู้ที่อยู่ใกล้ที่เกิดเหตุสามารถใช้ได้ทันที 3. จัดอบรมและซ้อมการอพยพคนกรณีเพลิงไหม้ โดยติดต่อประสานกับสถานีดับเพลิงทุ่งมหาเมฆ ให้มาจัดอบรมและซักซ้อมแผนอพยพหนีไฟให้กับโครงการ	- จัดให้มีการตรวจสอบระบบป้องกันและเตือนอัคคีภัยให้สามารถใช้งานได้อยู่เสมอ หากพบว่ามี การเสียหายหรือใช้การไม่ได้ ให้รีบดำเนินการแก้ไขทันที

พฤษภาคม 2556 ลงชื่อ

(นายสิทธิชัย วชิรโสภณกิจ)

ผู้มีอำนาจกระทำการแทนบริษัท แลนด์ แอนด์ เฮาส์ จำกัด (มหาชน)

26/202



พฤษภาคม 2556 ลงชื่อ

(นายมนูญนัย ไวกาสี)

ผู้อำนวยการด้านสิ่งแวดล้อมของ บริษัท ไทย-ไทย วิศวกรรม จำกัด

ตารางที่ 1 (ต่อ 24)

องค์ประกอบทางสิ่งแวดล้อม และคุณค่าต่างๆ	ผลกระทบต่อสิ่งแวดล้อมที่สำคัญ	มาตรการป้องกันและแก้ไขผลกระทบต่อสิ่งแวดล้อม	มาตรการติดตามตรวจสอบ ผลกระทบต่อสิ่งแวดล้อม
2.3.6 ระบบไฟฟ้า	ในระหว่างการก่อสร้างโครงการจะใช้บริการไฟฟ้าจากการไฟฟ้า นครหลวง สำนักงานเขตยานนาวา โดยจะติดตั้งมิเตอร์ไฟฟ้า ชั่วคราวสำหรับใช้ในกิจกรรมการก่อสร้าง ซึ่งการไฟฟ้า นครหลวง สำนักงานไฟฟ้าเขตยานนาวา มีความสามารถให้ บริการไฟฟ้าแก่โครงการในช่วงการก่อสร้างได้อย่างเพียงพอ การก่อสร้างโครงการ จึงไม่ส่งผลกระทบที่มีนัยสำคัญด้าน ระบบไฟฟ้าต่อชุมชนใกล้เคียง	- กำชับให้คนงานใช้ไฟฟ้าอย่างประหยัด	- ตรวจสอบสายไฟ อุปกรณ์ไฟฟ้าต่าง ๆ ให้อยู่ในสภาพพร้อมใช้งานเสมอ และ ซ่อมแซมทันที เมื่อพบว่าชำรุดเสียหาย ตลอดระยะเวลาการก่อสร้าง
2.3.7 การจราจร	ในช่วงการก่อสร้างโครงการจะมีรถขนส่งดิน วัสดุก่อสร้าง และ รถรับ-ส่งคนงาน เข้า-ออกโครงการรวมประมาณ 72 เที่ยว/วัน แต่ทั้งนี้ ในช่วงเวลาเร่งด่วนที่มีปริมาณจราจรสูง จะมีเพียงรถ รับ-ส่งคนงานก่อสร้างเข้า-ออก โครงการ จำนวน 17 เที่ยว/วัน เท่านั้น ซึ่งจากการประเมินพบว่าค่าอัตราส่วนปริมาณจราจรต่อ ความจุถนน (V/C Ratio) บนถนนสาทร ซึ่งเป็นถนนด้านหน้า โครงการ ถนนราชมรรคาสาทรนครินทร์ ถนนเจริญราษฎร์	1. คิดป้ายประชาสัมพันธ์บริเวณด้านข้างของรถขนส่งดิน รถขนส่งวัสดุก่อสร้าง และรับ-ส่งคนงาน โดยระบุชื่อ บริษัทผู้รับเหมา พร้อมเบอร์โทรศัพท์ติดต่อ เพื่อให้ ผู้พักอาศัยใกล้เคียงและผู้สัญจรโดยใช้เส้นทางร่วมกับ รถบรรทุกได้รับทราบข้อมูล และสามารถติดต่อกับ ผู้รับเหมาได้โดยตรง ในกรณีที่ได้รับความเดือดร้อนจาก การขนส่งดิน ขนส่งวัสดุก่อสร้าง และรับ-ส่งคนงาน	- บริษัท แลนด์ แอนด์ เฮาส์ จำกัด (มหาชน) จะต้องควบคุมให้ผู้รับเหมาปฏิบัติตาม มาตรการที่ระบุไว้อย่างจริงจัง

พฤศจิกายน 2556 ลงชื่อ

(นายสิทธิชัย วชิรโสภณกิจ)

ผู้มีอำนาจการแทนบริษัท แลนด์ แอนด์ เฮาส์ จำกัด (มหาชน)

27/202



พฤศจิกายน 2556 ลงชื่อ

(นายมนูญนัย ไวกาสี)

ผู้อำนวยการด้านสิ่งแวดล้อมของ บริษัท ไทย-ไทย วิศวกร จำกัด

ตารางที่ 1 (ต่อ 25)

องค์ประกอบทางสิ่งแวดล้อม และคุณค่าต่างๆ	ผลกระทบต่อสิ่งแวดล้อมที่สำคัญ	มาตรการป้องกันและแก้ไขผลกระทบต่อสิ่งแวดล้อม	มาตรการติดตามตรวจสอบ ผลกระทบต่อสิ่งแวดล้อม
	ถนนประมวญ ถนนสุรศักดิ์ บริเวณโครงการเปลี่ยนแปลงไป จากปัจจุบัน แต่ยังคงสามารถรองรับปริมาณจราจรที่เกิดขึ้นได้ ดังนั้น ปริมาณจราจรที่เพิ่มขึ้นในช่วงก่อสร้างโครงการจึงไม่ ส่งผลกระทบที่มีนัยสำคัญด้านการจราจร ทั้งนี้ ในการขนส่ง ดิน วัสดุก่อสร้าง ที่จะต้องใช้รถบรรทุกอาจทำให้เกิดการชะลอ ตัวของกระแสจราจร ในบางจังหวัดที่มีการเข้า-ออกโครงการ และอาจก่อให้เกิดอุบัติเหตุต่อผู้ที่สัญจรไปมาได้ ดังนั้น โครงการต้องกำหนดให้มีมาตรการป้องกันและแก้ไข ผลกระทบด้านการจราจรจากการก่อสร้างโครงการ	2. จัดให้มีป้ายชื่อโครงการ และลูกศรแสดงทิศทางการ เข้า-ออกโครงการ ให้สามารถมองเห็นได้อย่างชัดเจน ในระยะเวลาที่สามารถชะลอเพื่อเลี้ยวรถเข้าสู่พื้นที่โครงการ ได้อย่างปลอดภัย 3. จัดให้มีเจ้าหน้าที่รักษาความปลอดภัยคอยอำนวยความสะดวก ให้กับรถที่จะเข้าหรือออกจากโครงการให้ สามารถเข้า-ออกโครงการได้ โดยสะดวกและปลอดภัย ไม่กีดขวางการจราจรบนถนนสาทรได้ ตลอดจนถนน บริเวณโดยรอบโครงการ 4. จัดให้มีพื้นที่สำหรับจอดรถบรรทุกไว้ภายในพื้นที่โครงการ เพื่อเป็นพื้นที่จอดรถสำหรับรถขนส่งดิน วัสดุก่อสร้าง และรับ-ส่งคนงานก่อสร้าง เพื่อไม่ให้กระทบต่อผู้ใช้ถนน สาทรได้บริเวณด้านหน้าโครงการ ตลอดจนถนนบริเวณ ใกล้เคียงโครงการ 5. ห้ามจอดรถเพื่อรอขนส่งดิน วัสดุก่อสร้าง หรือรับ-ส่ง คนงานบนถนนสาทรได้บริเวณด้านหน้าโครงการ	

พฤษภาคม 2556 ลงชื่อ

(นายสิทธิชัย วชิรโสภณกิจ)

ผู้มีอำนาจกระทำการแทนบริษัท แลนด์ แอนด์ เฮาส์ จำกัด (มหาชน)

28/202



พฤษภาคม 2556 ลงชื่อ

(นายมนูญช์ ไวกาสี)

ผู้อำนวยการด้านสิ่งแวดล้อมของ บริษัท ไทย-ไทย วิศวกร จำกัด

ตารางที่ 1 (ต่อ 26)

องค์ประกอบทางสิ่งแวดล้อม และคุณค่าต่างๆ	ผลกระทบต่อสิ่งแวดล้อมที่สำคัญ	มาตรการป้องกันและแก้ไขผลกระทบต่อสิ่งแวดล้อม	มาตรการติดตามตรวจสอบ ผลกระทบต่อสิ่งแวดล้อม
		ตลอดจนถนนข้างเคียงโครงการ โดยเด็ดขาด 6. ควบคุมน้ำหนักรถบรรทุกตามพิกัด และกำชับให้ผู้ขับรถบรรทุกปฏิบัติตามพระราชบัญญัติ การจราจรทางบก และให้ขับรถด้วยความระมัดระวังเป็นพิเศษ 7. กำหนดช่วงเวลาขนส่งดิน และวัสดุก่อสร้างในช่วงเวลาที่เจ้าพนักงานตำรวจท้องที่อนุญาตให้รถบรรทุก สามารถสัญจรบนถนนบริเวณโครงการได้ และเป็นไปตามที่กฎหมายกำหนด 8. ควบคุมการเข้า-ออกของรถขนส่งคอนกรีตสำเร็จรูปไม่ให้ส่งผลกระทบต่อการเดินทางบนถนนสาทรได้ และถนนบริเวณโดยรอบโครงการ โดยผู้รับเหมาต้องใช้วิธีประสานกับหน่วยงานจำหน่ายคอนกรีต รวมถึงคนขับรถขนส่งคอนกรีตสำเร็จรูปทุกคันทางโทรศัพท์เคลื่อนที่ และวิทยุสื่อสาร เพื่อควบคุมเวลาในการออกเดินทางของรถจากโรงผลิต โดยให้ออกสลับกันไม่มาพร้อมกันในเวลาเดียวกัน ในขณะที่พื้นที่ก่อสร้างจะรายงานสถานการณ์	

พฤษภาคม 2556 ลงชื่อ

(นายสิทธิชัย วชิรโสภณกิจ)

ผู้มีอำนาจกระทำการแทนบริษัท แลนด์ แอนด์ เฮาส์ จำกัด (มหาชน)

29/202



พฤษภาคม 2556 ลงชื่อ

(นายมนูญช์ ไวกาสี)

ผู้อำนวยการด้านสิ่งแวดล้อมของ บริษัท ไทย-ไทย วิศวกร จำกัด

ตารางที่ 1 (ต่อ 27)

องค์ประกอบทางสิ่งแวดล้อม และคุณค่าต่างๆ	ผลกระทบต่อสิ่งแวดล้อมที่สำคัญ	มาตรการป้องกันและแก้ไขผลกระทบต่อสิ่งแวดล้อม	มาตรการติดตามตรวจสอบ ผลกระทบต่อสิ่งแวดล้อม
2.4 คุณค่าต่อคุณภาพชีวิต 2.4.1 ผลกระทบทางสังคม	โครงการตั้งอยู่ในเขตสาทร กรุงเทพมหานคร บริเวณโดยรอบโครงการถือได้ว่าเป็นศูนย์กลางทางธุรกิจแห่งหนึ่งของกรุงเทพมหานคร ซึ่งจากการสำรวจสภาพทางสังคมบริเวณโดยรอบพื้นที่โครงการส่วนใหญ่เป็นอาคารสูงและอาคารขนาดใหญ่ โดยใช้ประโยชน์เพื่อเป็นกลุ่มอาคารชุดพักอาศัย กลุ่มอาคารพาณิชย์ อาคารสำนักงาน และสถานที่ราชการ นอกจากนี้ ยังเป็นที่ตั้งของโรงพยาบาล สถานศึกษา เป็นต้น โดยความสัมพันธ์ที่เกิดขึ้นส่วนใหญ่เกิดจากการประกอบอาชีพที่เหมือนกันหรือใกล้เคียงกัน การติดต่อกันเพื่อประโยชน์ทางธุรกิจการค้า มีการดำเนินชีวิตประจำวันแบบเร่งรีบ แต่ไม่มีความขัดแย้ง	ในพื้นที่ก่อสร้างเป็นระยะ ๆ เพื่อปรับแผนส่งคอนกรีตให้สัมพันธ์กันมากที่สุด 1. ปฏิบัติตามมาตรการป้องกันและลดผลกระทบด้านต่าง ๆ ได้แก่ ด้านกายภาพ ชีวภาพ และคุณค่าการใช้ประโยชน์ของมนุษย์เพื่อไม่ให้ส่งผลกระทบต่อผู้ที่อยู่ใกล้เคียง 2. คัดปายประชาสัมพันธ์บริเวณด้านหน้าพื้นที่ก่อสร้าง โดยระบุชื่อบริษัทผู้รับเหมา/ผู้ควบคุมงาน พร้อมเบอร์โทรศัพท์ติดต่อ เพื่อให้ผู้พักอาศัยที่อยู่ใกล้เคียงพื้นที่โครงการได้รับทราบข้อมูล และสามารถติดต่อกับผู้รับเหมาได้โดยตรง 3. จัดจ้างคนงานก่อสร้างที่ถูกกฎหมายเท่านั้น 4. ออกกฎระเบียบการปฏิบัติตนภายในพื้นที่ก่อสร้าง และกำหนดบทลงโทษในกรณีที่มีการฝ่าฝืนไว้อย่างชัดเจน เพื่อไม่ให้ส่งผลกระทบต่อผู้พักอาศัยใกล้เคียง อาทิเช่น	-

พฤษภาคม 2556 ลงชื่อ

(นายสิทธิชัย วชิรโสมณกิจ)

ผู้มีอำนาจกระทำการแทนบริษัท แลนด์ แอนด์ เฮ้าส์ จำกัด (มหาชน)

30/202



พฤษภาคม 2556 ลงชื่อ

(นายมนูญนัย ไวกาสี)

ผู้อำนวยการด้านสิ่งแวดล้อมของ บริษัท ไทย-ไทย วิศวกร จำกัด

ตารางที่ 1 (ต่อ 28)

องค์ประกอบทางสิ่งแวดล้อม และคุณค่าต่างๆ	ผลกระทบต่อสิ่งแวดล้อมที่สำคัญ	มาตรการป้องกันและแก้ไขผลกระทบต่อสิ่งแวดล้อม	มาตรการติดตามตรวจสอบ ผลกระทบต่อสิ่งแวดล้อม
		ห้ามเล่นการพนันทุกประเภท ห้ามขายยาเสพติดทุกประเภท และมีไว้ในครอบครอง ห้ามส่งเสียงดังรบกวน บุคคลข้างเคียง ห้ามทะเลาะวิวาททุกกรณี ห้ามลักขโมย ห้ามนำบุคคลภายนอกเข้ามาในพื้นที่ก่อสร้างโดยไม่ได้ อนุญาต ฯ ล ฯ 5. จัดให้มีหัวหน้าคนงาน คอยควบคุมคนงานก่อสร้างให้ ปฏิบัติตามกฎหมายระเบียบอย่างเคร่งครัด โดยดำเนินการ ลงโทษอย่างเด็ดขาดหากมีผู้ฝ่าฝืน	

พฤษภาคม 2556 ลงชื่อ

(นายสิทธิชัย วชิรโสภณกิจ)

ผู้มีอำนาจกระทำการแทนบริษัท แลนด์ แอนด์ เฮาส์ จำกัด (มหาชน)

31/202



พฤษภาคม 2556 ลงชื่อ

(นายมนูญช์ ไวกาสี)

ผู้อำนวยการด้านสิ่งแวดล้อมของ บริษัท ไทย-ไท วิศวกร จำกัด

ตารางที่ 1 (ต่อ 29)

องค์ประกอบทางสิ่งแวดล้อม และคุณค่าต่างๆ	ผลกระทบต่อสิ่งแวดล้อมที่สำคัญ	มาตรการป้องกันและแก้ไขผลกระทบต่อสิ่งแวดล้อม	มาตรการติดตามตรวจสอบ ผลกระทบต่อสิ่งแวดล้อม
2.4.2 อาชีวอนามัยและความปลอดภัย 1) บริเวณพื้นที่ก่อสร้างโครงการ	ผลกระทบด้านอาชีวอนามัยและความปลอดภัย ส่วนใหญ่จะเกิดขึ้นกับคนงานและเจ้าหน้าที่ปฏิบัติงานในโครงการ จากอุบัติเหตุต่างๆ อาจเกิดจากการทำงานที่ขาดความระมัดระวังหรือประมาทในการใช้เครื่องจักร การใช้เครื่องมือหรืออุปกรณ์ที่ไม่สมบูรณ์ การขนส่งดิน วัสดุอุปกรณ์ก่อสร้างที่อาจทำให้เกิดการกีดขวางการจราจร ซึ่งมีผลกระทบมากหรือน้อยขึ้นอยู่กับมาตรการทางด้านความปลอดภัยของผู้รับเหมาและตัวคนงานผู้ปฏิบัติงาน นอกจากนี้ การก่อสร้างโครงการอาจก่อให้เกิดผลกระทบจากการรบกวนของเศษวัสดุต่ออาคารที่อยู่ข้างเคียงซึ่งอาจก่อให้เกิดความเสียหายทั้งต่อชีวิตและทรัพย์สิน ดังนั้นโครงการต้องกำหนดให้มีมาตรการในการป้องกันและแก้ไขผลกระทบ	1. มาตรการป้องกันผลกระทบจากอุบัติเหตุต่างๆ 1) ก่อนที่จะทำการก่อสร้าง โครงการต้องจัดให้มีเจ้าหน้าที่จากบริษัทผู้รับเหมา เข้าไปแจ้งบ้านพักอาศัยบริเวณข้างเคียง พร้อมทั้งให้หมายเลขโทรศัพท์ของเจ้าหน้าที่ควบคุมการก่อสร้าง เพื่อให้สามารถติดต่อกับโครงการได้โดยตรง ซึ่งหากได้รับแจ้งผลกระทบต้องหาแนวทางแก้ไขโดยทันที 2) จัดทำรั้วที่รอบพื้นที่ก่อสร้างความสูง 3 เมตร และจึงผ้าใบสูงขึ้นไปอีก 3 เมตร โดยติดตั้งป้ายห้ามมิให้ผู้ที่ไม่เกี่ยวข้องเข้าไปภายในบริเวณพื้นที่ก่อสร้าง 3) ทำ Chain Link ขึ้นจากอาคารขณะทำโครงสร้างเพื่อกันเศษวัสดุร่วงหล่นและจะย้ายตามไปทุก 2-3 ชั้น 4) ทำแผงตาข่ายกันรอบอาคารเมื่อย้าย Chain Link ไปแล้ว โดยใช้โครงเหล็กซึ่งด้วยตาข่ายถี่ทุกชั้น	- จัดให้มีเจ้าหน้าที่จากโครงการเข้าพบผู้พักอาศัยข้างเคียงพื้นที่โครงการ และตัวแทนของโรงเรียนเช่นดีไม่เกิดเป็นประจำตลอดช่วงเวลาก่อสร้าง และแจ้งชื่อพร้อมเบอร์โทรศัพท์ติดต่อไว้ 24 ชั่วโมง เพื่อให้ติดต่อได้โดยตรงเพื่อสอบถามถึงผลกระทบจากการก่อสร้างโครงการ พร้อมทั้งติดตั้งกล่องรับความคิดเห็นที่บริเวณป้อมยามเพื่อรับเรื่องร้องเรียนที่อาจเกิดขึ้น หากมีปัญหาเกิดขึ้นต้องหาแนวทางแก้ไขโดยทันที 2. จัดให้มีเจ้าหน้าที่ดูแลสภาพรั้วและผ้าใบให้มีความสมบูรณ์และมั่นคงแข็งแรง และไม่มีกรรณิการลักขาดของผ้าใบตลอดระยะเวลา

พุดศิกายน 2556 ลงชื่อ

(นายสิทธิชัย วชิรโสภณกิจ)

ผู้มีอำนาจกระทำการแทนบริษัท แลนด์ แอนด์ เฮาส์ จำกัด (มหาชน)

32202



พุดศิกายน 2556 ลงชื่อ

(นายมนูญนัย ไวกาสี)

ผู้อำนวยการด้านสิ่งแวดล้อมของ บริษัท ไทย-ไทย วิศวกรรม จำกัด

ตารางที่ 1 (ต่อ 30)

องค์ประกอบทางสิ่งแวดล้อม และคุณค่าต่างๆ	ผลกระทบต่อสิ่งแวดล้อมที่สำคัญ	มาตรการป้องกันและแก้ไขผลกระทบต่อสิ่งแวดล้อม	มาตรการติดตามตรวจสอบ ผลกระทบต่อสิ่งแวดล้อม
		5) ทุก 2-3 ชั้น ต้องแขวนนั่งร้านและชิงตางรอบ เพื่อใช้ในการทำผนังภายนอก 6) ตรวจสอบสภาพของเครื่องจักรกลก่อนนำมาใช้งาน เพื่อป้องกันอุบัติเหตุ 7) ควบคุมการกวาดแขน (Boom) ของเครนให้อยู่ภายใน พื้นที่โครงการ 8) จัดหาน้ำใช้ระบบรวบรวมและกำจัดมูลฝอย น้ำเสีย สิ่งปฏิกูลที่ถูกสุขลักษณะไว้อย่างเพียงพอ เพื่อป้องกัน ไม่ให้เกิดแหล่งเพาะพันธุ์โรคหรือเกิดโรคระบาดได้ 9) จัดให้มีห้องปฐมพยาบาล โดยจัดให้มีเครื่องมือ อุปกรณ์การรักษายาบาลเบื้องต้น และเจ้าหน้าที่พยาบาล สำหรับคนงานที่ทำงานก่อสร้าง 10) บริเวณทางเข้า-ออก ต้องมีเจ้าหน้าที่ดูแลการเข้า-ออก ของเจ้าหน้าที่ คนงาน และยานพาหนะต่างๆ ตลอด 24 ชั่วโมง เพื่อความปลอดภัย และเป็นระเบียบเรียบร้อย	ก่อสร้าง 3. ตรวจสอบเครื่องจักรกลที่ใช้ในการก่อสร้าง เดือนละ 1 ครั้ง ตลอดระยะเวลาก่อสร้าง 4. ตรวจสอบป้ายแนะนำการทำงาน ป้ายเตือน ให้อยู่ในสภาพดีอยู่เสมอ ตลอดระยะเวลา ก่อสร้าง 5. ตรวจสอบอุปกรณ์ป้องกันอุบัติเหตุ เช่น หมวกนิรภัย แวนตานิรภัย หน้ากากกันฝุ่น ปลั๊กเสียบหู ถุงมือ เป็นต้น ให้อยู่ในสภาพ พร้อมใช้งานได้ตลอดระยะเวลา เดือนละ 1 ครั้ง ตลอดระยะเวลาก่อสร้าง หากพบว่า มีการชำรุดให้รีบแก้ไข 6. ตรวจสอบอุปกรณ์ไฟฟ้าทุกชนิด และ อุปกรณ์ดับเพลิงให้อยู่ในสภาพพร้อม ใช้งานได้ตลอดเวลาเป็นประจำสม่ำเสมอ ตลอดระยะเวลาก่อสร้าง

พฤษภาคม 2556 ลงชื่อ

(นายสิทธิชัย วชิรโสมณกิจ)

ผู้มีอำนาจกระทำการแทนบริษัท แลนด์ แอนด์ เฮาส์ จำกัด (มหาชน)

33/202



พฤษภาคม 2556 ลงชื่อ

(นายมนูญนัย ไวกาสี)

ผู้อำนวยการด้านสิ่งแวดล้อมของ บริษัท ไทย-ไทย วิศวกร จำกัด

ตารางที่ 1 (ต่อ 31)

องค์ประกอบทางสิ่งแวดล้อม และคุณค่าต่างๆ	ผลกระทบต่อสิ่งแวดล้อมที่สำคัญ	มาตรการป้องกันและแก้ไขผลกระทบต่อสิ่งแวดล้อม	มาตรการติดตามตรวจสอบ ผลกระทบต่อสิ่งแวดล้อม
		11) คัดป้ายแนะนำการทำงาน ป้ายเตือน เพื่อให้คนงานก่อสร้างปฏิบัติงานได้อย่างถูกต้อง 12) จัดเตรียมอุปกรณ์ป้องกันอุบัติเหตุในระหว่างการทำงานให้กับคนงาน เช่น หมวกนิรภัย แวนตานิรภัย หน้ากากกันฝุ่น ปลั๊กเสียบหู ถุงมือ เป็นต้น 13) จัดอบรม/ชี้แจงมาตรการรักษาความปลอดภัยแก่หัวหน้าคนงาน หรือจัดหาคู่มือรักษาความปลอดภัยในการก่อสร้างพร้อมชี้แจงในเรื่องความปลอดภัยให้ดียิ่งขึ้น 14) ควบคุมดูแลและสอดส่องการใช้ไฟฟ้า และจัดเตรียมอุปกรณ์ดับเพลิงที่จำเป็น 15) ให้เข้มงวดคนงานด้านสุขาภิบาล เพื่อป้องกันปัญหาการแพร่กระจายของเชื้อโรคหรือโรคติดต่อ 16) จัดให้มีการประกันภัยความรับผิดชอบตามกฎหมายต่อชีวิต ร่างกาย และทรัพย์สินของบุคคลภายนอกและแสดงสำเนาตารางกรมธรรม์ประกันภัยดังกล่าว ไว้ใน	7. ตรวจสอบการรั่วซึมของน้ำจากห้องส้วม เพื่อให้ห้องส้วมสะอาดไม่ส่งกลิ่นรบกวน ผู้พักอาศัยข้างเคียง ตลอดระยะเวลาก่อสร้าง 8. ตรวจสอบดูแลบ่อพักน้ำของระบบระบายน้ำเป็นประจำทุกเดือน เพื่อป้องกันมิให้มีการสะสมของตะกอนดินในบ่อพักที่เป็นสาเหตุให้เกิดการอุดตัน ซึ่งเป็นอุปสรรคในการระบายน้ำ 9. ตรวจสอบปริมาณมูลฝอยตกค้าง ปริมาณถังรองรับมูลฝอยทุกวัน ตลอดระยะเวลาก่อสร้าง หากพบว่า มีมูลฝอยตกค้างต้องรีบดำเนินการแก้ไขทันที 10. ตรวจสอบสภาพภาชนะรองรับมูลฝอยเป็นประจำสม่ำเสมอ เพื่อป้องกันแมลงและ

พฤษภาคม 2556 ลงชื่อ

(นายสิทธิชัย วชิรโสภณกิจ)

ผู้มีอำนาจกระทำการแทนบริษัท แลนด์ แอนด์ เฮาส์ จำกัด (มหาชน)



34/202

พฤษภาคม 2556 ลงชื่อ

(นายมนูญนัย ไวกาติ)

ผู้อำนวยการด้านสิ่งแวดล้อมของ บริษัท ไทย-ไทย วิศวกรรม จำกัด

ตารางที่ 1 (ต่อ 32)

องค์ประกอบทางสิ่งแวดล้อม และคุณค่าต่างๆ	ผลกระทบต่อสิ่งแวดล้อมที่สำคัญ	มาตรการป้องกันและแก้ไขผลกระทบต่อสิ่งแวดล้อม	มาตรการติดตามตรวจสอบ ผลกระทบต่อสิ่งแวดล้อม
		ที่เปิดเผยและเห็นได้ง่าย ภายในพื้นที่ก่อสร้าง 17) จัดให้มีการฝึกอบรมให้ความรู้ในการใช้อุปกรณ์เครื่องมือ สำหรับคนงานก่อสร้าง 18) จัดให้มีเจ้าหน้าที่รักษาความปลอดภัยประจำพื้นที่ก่อสร้าง 19) จัดให้มีการเก็บสถิติการเกิดอุบัติเหตุ และแสดงผลการเกิดอุบัติเหตุในพื้นที่ก่อสร้าง เพื่อนำผลดังกล่าวมาตรวจประเมินประสิทธิภาพของการปฏิบัติตามมาตรการป้องกันและแก้ไข และปรับปรุงมาตรการให้เหมาะสมต่อไป 20) ติดตั้งกล้องวงจรปิดภายในพื้นที่ก่อสร้าง โครงการและบริเวณเหนือรั้วโครงการ เพื่อตรวจสอบความปลอดภัยภายในพื้นที่โครงการ และพื้นที่ใกล้เคียง	สัตว์พาหะนำโรคใช้เป็นที่อยู่อาศัย แหล่งอาหาร กรณีที่พบว่าภาชนะรองรับมูลฝอยชำรุดหรือเสียหายต้องทำการซ่อมแซมหรือเปลี่ยนภาชนะใหม่ใช้แทน ตลอดระยะเวลาการก่อสร้าง 11. ตรวจสอบ Chain Link เป็นประจำ ตลอดระยะเวลาก่อสร้าง หากพบว่ามีมีการชำรุดต้องซ่อมแซมทันที 12. จัดให้มีการรวบรวมสถิติอุบัติเหตุ สาเหตุการเกิดอุบัติเหตุ และความเสียหายที่เกิดขึ้นจากกิจกรรมก่อสร้างของโครงการ ตลอดระยะเวลาการก่อสร้าง

พฤษภาคม 2556 ลงชื่อ

(นายสิทธิชัย วชิรโสภณกิจ)

ผู้มีอำนาจกระทำการแทนบริษัท แลนด์ แอนด์ เฮาส์ จำกัด (มหาชน)

35/202



พฤษภาคม 2556 ลงชื่อ

(นายบุญนัช ไวกาสี)

ผู้อำนวยการด้านสิ่งแวดล้อมของ บริษัท ไทย-ไทย วิศวกร จำกัด

ตารางที่ 1 (ต่อ 33)

องค์ประกอบทางสิ่งแวดล้อม และคุณค่าต่างๆ	ผลกระทบต่อสิ่งแวดล้อมที่สำคัญ	มาตรการป้องกันและแก้ไขผลกระทบต่อสิ่งแวดล้อม	มาตรการติดตามตรวจสอบ ผลกระทบต่อสิ่งแวดล้อม
		2. มาตรการป้องกันผลกระทบจากอุบัติเหตุที่เกิดจากเพลิงไหม้ 1) จัดให้มีถังดับเพลิงเคมีให้เพียงพอ เพื่อเตรียมความพร้อมกรณีเกิดเหตุเพลิงไหม้ 2) จัดให้มีการตรวจสอบระบบป้องกันและเตือนอัคคีภัยให้สามารถใช้งานได้อยู่เสมอ หากพบว่ามี การเสียหาย หรือใช้การไม่ได้ ให้รีบดำเนินการแก้ไขทันที 3) จัดป้ายแนะนำการใช้อุปกรณ์แต่ละตัวไว้บริเวณที่อุปกรณ์ติดตั้งอยู่ เพื่อให้ผู้ที่อยู่ใกล้ที่เกิดเหตุสามารถใช้ได้ทันที 4) จัดอบรมและซ้อมการอพยพคนกรณีเพลิงไหม้ โดยติดต่อประสานกับสถานีดับเพลิงทุ่งมหาเมฆให้มาจัดอบรม และซักซ้อมแผนอพยพหนีไฟให้กับโครงการ	

พฤษภาคม 2556 ลงชื่อ

(นายสิทธิชัย วชิรโสภณกิจ)

ผู้มีอำนาจกระทำการแทนบริษัท แลนด์ แอนด์ เฮาส์ จำกัด (มหาชน)

36/202



พฤษภาคม 2556 ลงชื่อ

(นายบุญนัฐ ไวกาสี)

ผู้อำนวยการด้านสิ่งแวดล้อมของ บริษัท ไทย-ไทย วิศวกร จำกัด

ตารางที่ 1 (ต่อ 34)

องค์ประกอบทางสิ่งแวดล้อม และคุณค่าต่างๆ	ผลกระทบต่อสิ่งแวดล้อมที่สำคัญ	มาตรการป้องกันและแก้ไขผลกระทบต่อสิ่งแวดล้อม	มาตรการติดตามตรวจสอบ ผลกระทบต่อสิ่งแวดล้อม
		นอกจากนี้ โครงการจะกำหนดให้มีมาตรการด้านความปลอดภัย สำหรับคนงานและเจ้าหน้าที่ปฏิบัติงานภายในโครงการ โดยมีรายละเอียดดังนี้ 1) โครงการจะจัดทำผังบุคลากรทางด้านความปลอดภัย ประจำโครงการ ในผังจะต้องแสดงเจ้าหน้าที่ความปลอดภัย (จป.) ที่ได้รับอนุญาต เจ้าหน้าที่บริหารความปลอดภัย และ ผังบุคลากรประจำหน่วยงานก่อสร้าง พร้อมทั้งหน้าที่ (Job Description) เพื่อวางแผนงานด้านบริหารงานความปลอดภัย และสุขภาพพร้อมทั้งระบุหน้าที่ และความรับผิดชอบของบุคลากร 2) โครงการจะต้องอบรมพนักงานทุกระดับทั้งก่อนเข้าทำงาน ขณะทำงาน เพื่อให้ทุกคนเข้าใจในเรื่องความปลอดภัยประจำหน่วยงานก่อสร้าง เพื่อป้องกัน (Preventive) อุบัติเหตุ หรืออุบัติเหตุต่อสุขภาพ และทรัพย์สินของหน่วยงาน ดังนี้	

พฤษภาคม 2556 ลงชื่อ

(นายสิทธิชัย วชิรโสภณกิจ)

ผู้มีอำนาจการแทนบริษัท แลนด์ แอนด์ เฮาส์ จำกัด (มหาชน)



37/202

พฤษภาคม 2556 ลงชื่อ

(นายมนูญ นัช ไวกาสี)

ผู้อำนวยการด้านสิ่งแวดล้อมของ บริษัท ไทย-ไทย วิศวกร จำกัด

ตารางที่ 1 (ต่อ 35)

องค์ประกอบทางสิ่งแวดล้อม และคุณค่าต่างๆ	ผลกระทบต่อสิ่งแวดล้อมที่สำคัญ	มาตรการป้องกันและแก้ไขผลกระทบต่อสิ่งแวดล้อม	มาตรการติดตามตรวจสอบ ผลกระทบต่อสิ่งแวดล้อม
		(2.1) จัดให้มีการอบรมพนักงานก่อนเข้ามาเป็นพนักงานในหน่วยงานก่อสร้าง (Safety Orientation) ซึ่งจะประกอบด้วยอุปกรณ์ป้องกันภัยประจำตัว เช่น หมวก แว่นตา และเข็มขัดนิรภัย การติดบัตรผ่านเข้า-ออก หน่วยงานก่อสร้าง การเข้าร่วม Morning Talk เพื่อให้พนักงานใหม่ได้เข้าใจกฎระเบียบในการรักษาความปลอดภัยและสุขภาพประจำหน่วยงานก่อสร้าง (2.2) จัดให้มีการประชุมพนักงานก่อนเริ่มทำงาน ทุกเช้า พร้อมกับการออกกำลังกาย ในทุก ๆ เช้าก่อนเริ่มทำงาน ผู้จัดการด้านความปลอดภัย (Safety Manager) ต้องทำการประชุมพนักงานทุกคน เพื่อแจ้งเตือนและอบรมเรื่องความปลอดภัยทุกเช้า เพื่อให้พนักงานเกิดความระมัดระวังและรับทราบเหตุการณ์ก่อสร้างที่ต้องระมัดระวัง หลังจากประชุมเสร็จก็ให้ร่วมกันออกกำลังกาย เพื่อเตรียมความพร้อมของร่างกายก่อนการทำงาน	

พฤษภาคม 2556 ลงชื่อ

(นายสิทธิชัย วชิรโศภณกิจ)

ผู้มีอำนาจกระทำการแทนบริษัท แลนด์ แอนด์ เฮาส์ จำกัด (มหาชน)

38/202



พฤษภาคม 2556 ลงชื่อ

(นายมนูญนัย ไวกาสี)

ผู้อำนวยการด้านสิ่งแวดล้อมของ บริษัท ไทย-ไทย วิศวกร จำกัด

ตารางที่ 1 (ต่อ 36)

องค์ประกอบทางสิ่งแวดล้อม และคุณค่าต่างๆ	ผลกระทบต่อสิ่งแวดล้อมที่สำคัญ	มาตรการป้องกันและแก้ไขผลกระทบต่อสิ่งแวดล้อม	มาตรการติดตามตรวจสอบ ผลกระทบต่อสิ่งแวดล้อม
		(2.3) จัดให้มีการประชุม Safety Meeting ทุกๆ สัปดาห์ โดยฝ่ายความปลอดภัย และฝ่ายก่อสร้างจะต้องร่วมการประชุมด้านความปลอดภัยประจำสัปดาห์ของโครงการ ได้แก่ จำนวนชั่วโมงความปลอดภัย อุบัติเหตุหรือความเสี่ยงของอุบัติเหตุ (Incident, Accident) การก่อสร้างที่สำคัญ ๆ และมีความเสี่ยง เพื่อวิเคราะห์ความเสี่ยง (Risk Assessment) พร้อมทั้งเสนอวิธีการก่อสร้างที่เสี่ยงหรือป้องกันความเสี่ยง (Construction Method) (2.4) จัดให้มีการเดินตรวจหน่วยงานก่อสร้างของฝ่ายความปลอดภัยและฝ่ายก่อสร้างทุกๆ สัปดาห์โดยฝ่ายความปลอดภัยและฝ่ายก่อสร้างจะต้องร่วมกันเดินตรวจพื้นที่ก่อสร้าง เพื่อตรวจสอบความสะอาด สุขอนามัย ความปลอดภัยประจำหน่วยงาน และกำหนดให้แก้ไขในด้านต่างๆ ที่มีความเสี่ยงต่อสุขภาพ และความปลอดภัย	

พฤษภาคม 2556 ลงชื่อ

(นายสิทธิชัย วชิรโสภณกิจ)

ผู้มีอำนาจกระทำการแทนบริษัท แลนด์ แอนด์ เฮาส์ จำกัด (มหาชน)

39/202



พฤษภาคม 2556 ลงชื่อ

(นายบุญนัฐ ไวกาสี)

ผู้อำนวยการด้านสิ่งแวดล้อมของ บริษัท ไทย-ไทย วิศวกร จำกัด

ตารางที่ 1 (ต่อ 37)

องค์ประกอบทางสิ่งแวดล้อม และคุณค่าต่างๆ	ผลกระทบต่อสิ่งแวดล้อมที่สำคัญ	มาตรการป้องกันและแก้ไขผลกระทบต่อสิ่งแวดล้อม	มาตรการติดตามตรวจสอบ ผลกระทบต่อสิ่งแวดล้อม
		(2.5) จัดให้มีการเสนอวิธีการก่อสร้างเพื่อวิเคราะห์ความเสี่ยง ฝ่ายก่อสร้างจะต้องเสนอแผนของการก่อสร้างและแผนวิเคราะห์ความเสี่ยง (Construction Method & Risk Assessment) ให้ฝ่ายความปลอดภัยพิจารณา เพื่อกำหนดวิธีการก่อสร้างให้ปลอดภัยก่อนที่จะเริ่มทำงานก่อสร้างจริง 3) มาตรการในการป้องกันและแก้ไขขณะก่อสร้าง (3.1) ขณะก่อสร้างตามแผนงานการก่อสร้างที่ต้องทำการวิเคราะห์ความเสี่ยง ฝ่ายก่อสร้างจะต้องร้องขอ (Request) ให้ฝ่ายความปลอดภัยตรวจสอบวิธีการว่ามีความปลอดภัยเพียงพอตามแผนวิเคราะห์ความเสี่ยงก่อนที่จะก่อสร้างหรือดำเนินการขั้นตอนนั้น ๆ (3.2) อุปกรณ์ก่อสร้างที่สำคัญที่จะเกิดอุบัติเหตุต่อบุคคลากรจะต้องตรวจสอบความพร้อมของอุปกรณ์แล้วติดฉลากที่อุปกรณ์ว่าอนุมัติให้ใช้งานได้ อุปกรณ์ไหนไม่พร้อมใช้งานให้ติดฉลากไม่ให้ใช้งานอย่างชัดเจน	

พุดศิกายน 2556 ลงชื่อ

(นายสิทธิชัย วชิรโสภณกิจ)

ผู้มีอำนาจกระทำการแทนบริษัท แลนด์ แอนด์ เฮาส์ จำกัด (มหาชน)

40/202



พุดศิกายน 2556 ลงชื่อ

(นายมนูญนัย ไวกาสี)

ผู้อำนวยการด้านสิ่งแวดล้อมของ บริษัท ไทย-ไทย วิศวกร จำกัด

ตารางที่ 1 (ต่อ 38)

องค์ประกอบทางสิ่งแวดล้อม และคุณค่าต่างๆ	ผลกระทบต่อสิ่งแวดล้อมที่สำคัญ	มาตรการป้องกันและแก้ไขผลกระทบต่อสิ่งแวดล้อม	มาตรการติดตามตรวจสอบ ผลกระทบต่อสิ่งแวดล้อม
		(3.3) วัสดุก่อสร้างที่อาจจะเกิดอันตรายต่อบุคลากร จะต้องตรวจสอบวิธีการใช้อุปกรณ์ป้องกันพิเศษ รวมทั้ง การกำจัดให้ถูกวิธี (3.4) ติดป้ายแนะนำการทำงาน ป้ายเตือน เพื่อให้ คนงานก่อสร้างปฏิบัติงานได้อย่างถูกต้อง (3.5) จัดเตรียมอุปกรณ์ป้องกันอุบัติเหตุในระหว่าง การทำงานให้กับคนงาน เช่น หมวกนิรภัย แวนตานิรภัย หน้ากากกันฝุ่น ปลั๊กเสียบหู ถุงมือ เป็นต้น (3.6) ควบคุมดูแลและสอดส่องการใช้ไฟฟ้า และจัด เตรียมอุปกรณ์ดับเพลิงที่จำเป็น (3.7) ให้เข้มงวดต่อคนงานด้านสุขาภิบาล เพื่อป้องกัน ปัญหาการแพร่กระจายของเชื้อโรคหรือโรคติดต่อ (3.8) จัดให้มีห้องปฐมพยาบาล โดยจัดให้มีเครื่องมือ อุปกรณ์การรักษาพยาบาลเบื้องต้น และเจ้าหน้าที่พยาบาล สำหรับคนงานที่ทำงานก่อสร้าง	

พฤษภาคม 2556 ลงชื่อ

(นายสิทธิชัย วชิรโสมณกิจ)

ผู้มีอำนาจกระทำการแทนบริษัท แลนด์ แอนด์ เฮาส์ จำกัด (มหาชน)

41/202



พฤษภาคม 2556 ลงชื่อ

(นายมนูญนัย ไวกาสี)

ผู้อำนวยการด้านสิ่งแวดล้อมของ บริษัท ไทย-ไทย วิศวกร จำกัด

ตารางที่ 1 (ต่อ 39)

องค์ประกอบทางสิ่งแวดล้อม และคุณค่าต่างๆ	ผลกระทบต่อสิ่งแวดล้อมที่สำคัญ	มาตรการป้องกันและแก้ไขผลกระทบต่อสิ่งแวดล้อม	มาตรการติดตามตรวจสอบ ผลกระทบต่อสิ่งแวดล้อม
2) บริเวณบ้านพัก คนงานก่อสร้าง	การอยู่อาศัยของคนงานก่อสร้างอาจส่งผลกระทบต่อ อาชีวอนามัยและความปลอดภัยจากคนงานก่อสร้างต่อ ผู้พักอาศัยโดยรอบบ้านพักคนงานก่อสร้าง ดังนั้น โครงการ กำหนดเป็นมาตรการในการป้องกันและแก้ไขผลกระทบที่ อาจเกิดขึ้น	1. จัดให้มีบ้านพักคนงาน จำนวน ไม่น้อยกว่า 250 ห้อง (คิดอัตรา 2 คน/ห้อง) 2. โครงการจะติดตั้งป้ายประชาสัมพันธ์บริเวณด้านหน้า พื้นที่บ้านพักคนงาน โดยระบุชื่อบริษัทผู้รับเหมา/ ผู้ควบคุมงาน พร้อมเบอร์โทรศัพท์ติดต่อ เพื่อให้ผู้พัก อาศัยที่อยู่ใกล้เคียงพื้นที่บ้านพักคนงาน ได้รับทราบ ข้อมูล และสามารถติดต่อกับผู้รับเหมาผู้ควบคุมงานได้ โดยตรง ในกรณีได้รับความเดือดร้อนจากบ้านพักคนงาน 3. จัดทำรั้วล้อมรอบบ้านพักคนงานอย่างเป็นสัดส่วน ความสูงอย่างน้อย 2 เมตร และกำหนดให้มีทาง เข้า - ออกบ้านพักคนงาน จำนวน 1 จุด เพื่อตรวจสอบ และควบคุมการเข้า - ออกของคนงานก่อสร้าง 4. กำหนดให้มีเจ้าหน้าที่รักษาความปลอดภัยดูแลการ เข้า-ออกบ้านพักคนงานก่อสร้าง โดยคนงานก่อสร้าง จะสามารถออกจากบ้านพักคนงานได้เมื่อได้รับอนุญาต เท่านั้น	1. จัดให้มีเจ้าหน้าที่จากโครงการเข้าพบผู้พัก อาศัยข้างเคียงบ้านพักคนงานเป็นประจำ ตลอดระยะเวลาก่อสร้าง และแจ้งชื่อ พร้อมเบอร์โทรศัพท์ติดต่อได้ 24 ชั่วโมง เพื่อติดต่อได้โดยตรงหากพบว่ามีปัญหา เกิดขึ้น ค้นหาแนวทางแก้ไขทันที 2. จัดให้มีเจ้าหน้าที่ดูแลสภาพรั้วให้มีความ สมบูรณ์ และมั่นคงแข็งแรงอยู่เสมอ 3. จัดให้มีหัวหน้าคนงานตรวจสอบ ความสะอาดและความเรียบร้อยบริเวณ บ้านพักคนงานทุกวันตลอดระยะเวลา ก่อสร้าง 4. ตรวจสอบอุปกรณ์ไฟฟ้าส่องสว่างให้อยู่ ในสภาพพร้อมใช้งานได้ตลอดเวลาเป็น ประจำสม่ำเสมอตลอดระยะเวลาก่อสร้าง

พฤศจิกายน 2556 ลงชื่อ

(นายสิทธิชัย วชิรโสภณกิจ)

ผู้มีอำนาจกระทำการแทนบริษัท แลนด์ แอนด์ เฮาส์ จำกัด (มหาชน)

42202



พฤศจิกายน 2556 ลงชื่อ

(นายมนูญนัย ไวกาสี)

ผู้อำนวยการด้านสิ่งแวดล้อมของ บริษัท ไทย-ไทย วิศวกรรม จำกัด

ตารางที่ 1 (ต่อ 40)

องค์ประกอบทางสิ่งแวดล้อม และคุณค่าต่างๆ	ผลกระทบต่อสิ่งแวดล้อมที่สำคัญ	มาตรการป้องกันและแก้ไขผลกระทบต่อสิ่งแวดล้อม	มาตรการติดตามตรวจสอบ ผลกระทบต่อสิ่งแวดล้อม
		5. กำชับให้คนงานช่วยกันรักษาความสะอาดบริเวณ บ้านพักคนงาน 6. จัดระเบียบคนงานไม่ให้ส่งผลกระทบต่อผู้พักอาศัย ใกล้เคียง ดังนี้ - ห้ามดื่มสุรา/เสพและจำหน่ายยาเสพติด - ห้ามนำบุคคลภายนอกเข้ามาอาศัยโดยไม่ได้รับ อนุญาต - ห้ามทะเลาะวิวาทหรือก่อความไม่สงบในบ้านพัก คนงาน - ห้ามนำทรัพย์สินของบริษัท ฯ ออกนอกโครงการ ฯ - ห้ามใช้อุปกรณ์ไฟฟ้าและการใช้แก๊สหุงต้มในลักษณะ สภาพที่ไม่ปลอดภัย รวมถึงการกระทำใด ๆ ที่อาจทำให้ เกิดอันตรายต่อชีวิต และทรัพย์สินอย่างรุนแรง - ห้ามก่อไฟก่อนได้รับอนุญาต เพื่อป้องกันการเกิดอัคคีภัย - ห้ามเลี้ยงสัตว์ทุกประเภท	5. ตรวจสอบดูแลบ่อพักน้ำของระบบ ระบายน้ำเป็นประจำทุกเดือน เพื่อป้องกัน มิให้มีการสะสมของตะกอนดินในบ่อพัก ที่เป็นสาเหตุให้เกิดการอุดตัน ซึ่งเป็น อุปสรรคในการระบายน้ำ 6. ตรวจสอบปริมาณมูลฝอยตกค้าง ปริมาณถึง รองรับมูลฝอยทุกวัน ตลอดระยะเวลา ก่อสร้าง หากพบว่า มีมูลฝอยตกค้างต้อง รีบดำเนินการแก้ไขทันที 7. ตรวจสอบสภาพภาชนะรองรับมูลฝอยเป็น ประจำสม่ำเสมอ เพื่อป้องกันแมลงและ สัตว์พาหะนำโรคใช้เป็นที่อยู่อาศัย แหล่ง อาหาร กรณีที่พบว่าภาชนะรองรับมูลฝอย ชำรุดหรือเสียหายต้องซ่อมแซมหรือเปลี่ยน ภาชนะใหม่ให้แทน ตลอดระยะเวลา การก่อสร้าง

พุดจิกายน 2556 ลงชื่อ

(นายสิทธิชัย วชิรโสภณกิจ)

ผู้มีอำนาจกระทำการแทนบริษัท แลนด์ แอนด์ เฮาส์ จำกัด (มหาชน)

43/202



พุดจิกายน 2556 ลงชื่อ

(นายมนูญนัย ไวกาสี)

ผู้อำนวยการด้านสิ่งแวดล้อมของ บริษัท ไทย-ไท วิศวกรรม จำกัด

ตารางที่ 1 (ต่อ 41)

องค์ประกอบทางสิ่งแวดล้อม และคุณค่าต่างๆ	ผลกระทบต่อสิ่งแวดล้อมที่สำคัญ	มาตรการป้องกันและแก้ไขผลกระทบต่อสิ่งแวดล้อม	มาตรการติดตามตรวจสอบ ผลกระทบต่อสิ่งแวดล้อม
		- รักษาความสะอาดบ้านพัก และสถานที่ให้เป็นระเบียบเรียบร้อยสม่ำเสมอ - การใช้น้ำ ไฟฟ้า จะต้องใช้อย่างประหยัด และคำนึงถึงความปลอดภัย และปิดทุกครั้งเมื่อเลิกการใช้งาน - เมื่อพบเห็นเหตุการณ์หรือเหตุฉุกเฉินที่อาจทำให้เกิดความเสียหายต่อชีวิต และทรัพย์สินภายในบ้านพัก คนงานจะต้องแจ้งเจ้าหน้าที่ที่รับผิดชอบ หรือเจ้าหน้าที่รักษาความปลอดภัยทันที - ห้ามทิ้งขยะ เศษอาหาร ในบริเวณที่พัก ให้ทิ้งในที่ที่กำหนดเท่านั้น - ห้ามส่งเสียงดังรบกวนผู้พักอาศัย เช่น เครื่องเสียง - ห้ามคนงานออกจากบ้านพักคนงานในยามวิกาล เวลา 23.00-07.00 น. (ยกเว้นกรณีได้รับอนุญาตอย่างถูกต้อง) 7. จัดให้มีไฟฟ้า แสงสว่าง ในเวลากลางคืน ส่องรอบบริเวณบ้านพักคนงานอย่างเพียงพอ	8. ตรวจสอบตะแกรงคัดขยะเป็นประจำทุกวัน เพื่อป้องกันมิให้มีการสะสมของเศษขยะ หรือตะกอนต่าง ๆ ที่เป็นสาเหตุของการอุดตัน และเป็นอุปสรรคในการระบายน้ำ 9. ตรวจสอบอุปกรณ์ดับเพลิงให้อยู่ในสภาพพร้อมใช้งานได้ตลอดเวลา เป็นประจำ สม่ำเสมอ เดือนละ 1 ครั้ง ตลอดระยะเวลาก่อสร้างหากพบว่ามีสารชำรุดให้รีบแก้ไขทันที 10. ตรวจสอบการรั่วซึมของน้ำจากห้องส้วม เพื่อให้ห้องส้วมสะอาด ไม่ส่งกลิ่นรบกวนผู้พักอาศัยข้างเคียงตลอดระยะเวลาก่อสร้าง 11. จัดให้มีการสุ่มตรวจสอบเสด็จและแอลกอฮอล์เป็นประจำ เพื่อความปลอดภัย ตลอดระยะเวลาก่อสร้าง

พฤษภาคม 2556 ลงชื่อ

(นายสิทธิชัย วชิรโสภณกิจ)

ผู้มีอำนาจกระทำการแทนบริษัท แลนด์ แอนด์ เฮาส์ จำกัด (มหาชน)

44/202



พฤษภาคม 2556 ลงชื่อ

(นายมนูญนัย ไวกาสี)

ผู้อำนวยการด้านสิ่งแวดล้อมของ บริษัท ไทย-ไทย วิศวกร จำกัด

ตารางที่ 1 (ต่อ 42)

องค์ประกอบทางสิ่งแวดล้อม และคุณค่าต่างๆ	ผลกระทบต่อสิ่งแวดล้อมที่สำคัญ	มาตรการป้องกันและแก้ไขผลกระทบต่อสิ่งแวดล้อม	มาตรการติดตามตรวจสอบ ผลกระทบต่อสิ่งแวดล้อม
		8. จัดให้มีระบบกำจัดขยะมูลฝอย ทั้งระบบเปียก และระบบแห้ง 9. ภายในบริเวณบ้านพักคนงาน ต้องจัดให้มีห้องน้ำ - ห้องส้วม ลานซักล้าง ตลอดจนร้านค้า 10. จัดให้มีทางระบายน้ำฝนอย่างเพียงพอ และก่อนปล่อยออกสู่ทางระบายน้ำสาธารณะ จะต้องมีการกรองขยะอยู่ในที่ที่ตรวจสอบได้ 11. ให้มีคังโคมและปลั๊กอย่างละ 1 ชุด ในห้องพักคนงาน และระบบไฟฟ้าต้องเป็นแบบที่มีความปลอดภัยเพียงพอ 12. ให้จัดเตรียมหัวฉีดน้ำดับเพลิงมือถือแบบแห้ง อย่างน้อย 1 ชุด/ อาคาร หรือติดตั้งไว้ในระยะทางไม่เกิน 45 เมตร 13. จัดให้มีห้องส้วมที่ถูกสุขลักษณะสำหรับที่พักอาศัยอยู่ในอัตราส่วนไม่น้อยกว่า 1 ห้อง ต่อ 20 คน 14. จัดให้มีบ่อเก็บน้ำ หรือถังเก็บน้ำ ถังกักน้ำ ให้เพียงพอแก่การอาบน้ำและซักล้างเสื้อผ้า	

พฤษภาคม 2556 ลงชื่อ

(นายสิทธิชัย วชิรโสภณกิจ)

ผู้มีอำนาจกระทำการแทนบริษัท แลนด์ แอนด์ เฮาส์ จำกัด (มหาชน)

45/202



พฤษภาคม 2556 ลงชื่อ

(นายมนูญชัย ไวกาสี)

ผู้อำนวยการด้านสิ่งแวดล้อมของ บริษัท ไทย-ไทย วิศวกรรม จำกัด

ตารางที่ 1 (ต่อ 43)

องค์ประกอบทางสิ่งแวดล้อม และคุณค่าต่างๆ	ผลกระทบต่อสิ่งแวดล้อมที่สำคัญ	มาตรการป้องกันและแก้ไขผลกระทบต่อสิ่งแวดล้อม	มาตรการติดตามตรวจสอบ ผลกระทบต่อสิ่งแวดล้อม
		15. จัดให้มีทางระบายน้ำที่ใช้แล้วไหลได้อย่างสะดวกและ เพียงพอ ก่อนปล่อยออกสู่ทางระบายน้ำสาธารณะ จะต้องมีตะแกรงคักขยะอยู่ในที่ที่ตรวจสอบได้ 16. การบำบัดน้ำเสียจากห้องส้วม จะต้องเป็นไปโดยถูก สุขลักษณะก่อนปล่อยน้ำสู่ทางระบายน้ำสาธารณะ 17. ให้เข้มงวดต่อคนงานด้านสุขาภิบาล เพื่อป้องกันปัญหา การแพร่กระจายของเชื้อโรคหรือโรคติดต่อ 18. ติดตั้งกล้องวงจรปิดภายในพื้นที่บ้านพักคนงานก่อสร้าง ตลอดแนวรั้วบ้านพักคนงาน เพื่อตรวจสอบความปลอดภัย ภายในบ้านพักคนงาน และพื้นที่ใกล้เคียง	

พฤษภาคม 2556 ลงชื่อ

(นายสิทธิชัย วชิรโสภณกิจ)

ผู้มีอำนาจกระทำการแทนบริษัท แลนด์ แอนด์ เฮาส์ จำกัด (มหาชน)



พฤษภาคม 2556 ลงชื่อ

(นายมนูญนัย ไวกาสี)

ผู้อำนวยการด้านสิ่งแวดล้อมของ บริษัท ไทย-ไท วิศวกรรม จำกัด

ตารางที่ 1 (ต่อ 44)

องค์ประกอบทางสิ่งแวดล้อม และคุณค่าต่างๆ	ผลกระทบต่อสิ่งแวดล้อมที่สำคัญ	มาตรการป้องกันและแก้ไขผลกระทบต่อสิ่งแวดล้อม	มาตรการติดตามตรวจสอบ ผลกระทบต่อสิ่งแวดล้อม
2.4.3 ผลกระทบ ต่อสุขภาพ 1) คนงานก่อสร้าง	ในการก่อสร้างมีคนที่ทั้งที่เป็นแรงงานต่างด้าว และแรงงานคนไทย การอยู่อาศัยของคนงานที่ไม่ถูกสุขลักษณะหรือการที่แรงงานเป็นคนต่างด้าว อาจเป็นพาหะนำโรคต่าง ๆ อาทิเช่น โรคเท้าช้าง โรคมือเท้าปาก เป็นต้น ดังนั้น เพื่อป้องกันและแก้ไขผลกระทบจากบริษัทผู้รับเหมาก่อสร้าง โครงการต้องกำหนดให้บริษัทผู้รับเหมา นอกจากนี้ โครงการต้องกำหนดให้ผู้รับเหมาดูแลสุขภาพอนามัยของคนงานจัดระเบียบคนงานรวมทั้งดูแลสุขภาพภายในบ้านพักคนงาน ตลอดจนจัดให้มีการตรวจสอบสุขภาพคนงาน	1. จัดอบรมและให้คำแนะนำคนงาน ในการดูแลสุขภาพอนามัยของตนเอง เช่น การรับประทานอาหารที่ถูกสุขลักษณะ การดื่มน้ำที่สะอาด การชำระล้างร่างกายเป็นประจำ เป็นต้น 2. ควบคุมคนงานให้ปฏิบัติตามกฎระเบียบที่กำหนดไว้ อย่างเคร่งครัด 3. กำหนดให้ผู้รับผิดชอบคอยตรวจสอบ และดูแลความสะอาดภายในบริเวณบ้านพักคนงาน ตลอดจนภายในห้องพักคนงานแต่ละห้องให้มีความสะอาด และกำหนดให้ทำความสะอาดห้องพักทุกสัปดาห์ 4. จัดให้มีการตรวจสอบสุขภาพคนงานอย่างต่อเนื่องทุกครึ่งก่อนรับเข้าทำงานอย่างน้อยปีละ 2 ครั้ง (6 เดือน/ครั้ง) หลังรับเข้าทำงาน	1. บริษัท แลนด์ แอนด์ เฮาส์ จำกัด (มหาชน) จะต้องควบคุมให้ผู้รับเหมาปฏิบัติตาม มาตรการที่ระบุไว้อย่างเคร่งครัด 2. จัดให้มีการรวบรวมผลการตรวจสอบสุขภาพของคนงานก่อสร้างอย่างต่อเนื่อง ตลอดระยะเวลาก่อสร้าง

พุดศิกายน 2556 ลงชื่อ _____

(นายสิทธิชัย วชิรโสภณกิจ)

ผู้มีอำนาจกระทำการแทนบริษัท แลนด์ แอนด์ เฮาส์ จำกัด (มหาชน)

47/202



พุดศิกายน 2556 ลงชื่อ _____

(นายมนูญนัย ไวกาสี)

ผู้อำนวยการด้านสิ่งแวดล้อมของ บริษัท ไทย-ไท วิศวกร จำกัด

ตารางที่ 1 (ต่อ 45)

องค์ประกอบทางสิ่งแวดล้อม และคุณค่าต่างๆ	ผลกระทบต่อสิ่งแวดล้อมที่สำคัญ	มาตรการป้องกันและแก้ไขผลกระทบต่อสิ่งแวดล้อม	มาตรการติดตามตรวจสอบ ผลกระทบต่อสิ่งแวดล้อม
1.1) ด้านสุขภาพ กายภาพ - โรคระบบ ทางเดิน หายใจ	1. ฝุ่นละอองจากการก่อสร้าง 2. เขม่า คาร์บอนจากเครื่องยนต์ เครื่องจักรที่ใช้ในกิจกรรม การก่อสร้าง 3. การสูดดมกลิ่นสารเคมีที่ใช้ในการก่อสร้าง เช่น สี ทินเนอร์ น้ำยาล้างทำความสะอาดต่าง ๆ เป็นต้น 4. ทำงานในบริเวณที่เป็นพื้นที่อับชื้น การระบายอากาศไม่ดี เป็นระยะเวลานาน	5. ให้แจ้งงวดต่อคนงานด้านสุขภาพิบาล เพื่อป้องกันปัญหา การแพร่กระจายของเชื้อโรคหรือโรคติดต่อ 6. จัดให้มีการฉีดวัคซีนป้องกันโรคพื้นฐานในขณะที่มีการ แพร่ระบาดของโรค อาทิเช่น โรคไข้หวัดใหญ่ อหิวาตกโรค พิชสูนัขบ้า และบาดทะยัก เป็นต้น 1. จัดเตรียมหน้ากากกันฝุ่นให้กับคนงานก่อสร้าง 2. ฉีดพรมน้ำบริเวณพื้นที่ก่อสร้างที่ก่อให้เกิดฝุ่น ตลอดระยะ เวลาการก่อสร้างเพื่อลดการฟุ้งกระจายของฝุ่นละออง 3. ติดตั้งผ้าใบรอบอาคาร เพื่อป้องกันฝุ่นละอองฟุ้งกระจาย ไปยังพื้นที่ข้างเคียง 4. ในการกองวัสดุที่มีฝุ่นหรือเศษวัสดุที่เหลือใช้ ให้ปิดหรือ คลุมด้วยผ้าใบด้านบนและด้านข้างอีก 3 ด้าน ให้มิดชิด	1. ตรวจสอบหน้ากากป้องกันฝุ่นและสารเคมี ให้อยู่ในสภาพพร้อมใช้งานได้ตลอดเวลา เดือนละ 1 ครั้ง ตลอดระยะเวลาก่อสร้าง หากพบว่าการชำรุดให้รีบแก้ไขทันที 2. จัดให้มีเจ้าหน้าที่ดูแลสภาพของผ้าใบให้มี ความสมบูรณ์และไม่มีการฉีกขาด ตลอดระยะเวลาก่อสร้าง

พฤษภาคม 2556 ลงชื่อ

(นายสิทธิชัย วชิรโสภณกิจ)

ผู้มีอำนาจกระทำการแทนบริษัท แลนด์ แอนด์ เฮ้าส์ จำกัด (มหาชน)

48/202



พฤษภาคม 2556 ลงชื่อ

(นายมนูญนัย ไวกาสี)

ผู้อำนวยการด้านสิ่งแวดล้อมของ บริษัท ไทย-ไทย วิศวกรรม จำกัด

ตารางที่ 1 (ต่อ 46)

องค์ประกอบทางสิ่งแวดล้อม และคุณค่าต่างๆ	ผลกระทบต่อสิ่งแวดล้อมที่สำคัญ	มาตรการป้องกันและแก้ไขผลกระทบต่อสิ่งแวดล้อม	มาตรการติดตามตรวจสอบ ผลกระทบต่อสิ่งแวดล้อม
		5. รักษาความสะอาดบริเวณปากทางเข้า-ออก ให้ปราศจาก เศษดินทรายตกค้างตลอดระยะเวลาการก่อสร้าง 6. เศษวัสดุที่เหลือใช้ ต้อง ไม่มีการกองหรือเก็บไว้ที่หน้างาน โดยจัดให้มีรถบรรทุกมารับไปกำจัด 7. จัดให้มีหน้ากากป้องกันสำหรับคนงานที่เกี่ยวข้องกับ การทำงานที่ใช้สารเคมีที่มีกลิ่นรุนแรง เช่น การทาสี เป็นต้น 8. เลือกใช้สารเคมีที่มีกลิ่น ไม่รุนแรง 9. จัดให้มีช่องระบายอากาศเพื่อให้อากาศถ่ายเทได้สะดวก 10. ไม่ให้คนงานทำงานในบริเวณที่ปิดทึบหรืออับชื้นต่อ เนื่องกันเป็นระยะเวลานาน	

พุทธศักราช 2556 ลงชื่อ

(นายสิทธิชัย วชิรโสภณกิจ)

ผู้มีอำนาจกระทำการแทนบริษัท แลนด์ แอนด์ เฮ้าส์ จำกัด (มหาชน)

49/202



พุทธศักราช 2556 ลงชื่อ

(นายมนูญนัย ไวกาสี)

ผู้อำนวยการด้านสิ่งแวดล้อมของ บริษัท ไทย-ไท วิศวกรรม จำกัด

ตารางที่ 1 (ต่อ 47)

องค์ประกอบทางสิ่งแวดล้อม และคุณค่าต่างๆ	ผลกระทบต่อสิ่งแวดล้อมที่สำคัญ	มาตรการป้องกันและแก้ไขผลกระทบต่อสิ่งแวดล้อม	มาตรการติดตามตรวจสอบ ผลกระทบต่อสิ่งแวดล้อม
- โรคระบบ ทางเดิน อาหาร	1. ดื่มน้ำ หรือรับประทานอาหารที่ไม่สะอาด 2. พฤติกรรมการรับประทานอาหาร เช่น รับประทานอาหาร สุก ๆ ดิบ ๆ 3. ห้องน้ำ ห้องส้วม ไม่ถูกสุขลักษณะ	1. จัดเตรียมน้ำดื่มที่สะอาดไว้อย่างเพียงพอ 2. รักษาความสะอาดของภาชนะบรรจุอาหารและน้ำดื่ม 3. จัดให้มีการอบรม/ชี้แจงคนงานด้านสุขลักษณะในการ รับประทานอาหาร เช่น รับประทานอาหารที่ปรุงสุก ใหม่ ๆ ล้างมือก่อนรับประทานอาหาร เป็นต้น 4. จัดให้มีห้องส้วมที่ถูกสุขลักษณะ และกำชับให้คนงาน ดูแลความสะอาดสม่ำเสมอ	1. จัดให้มีเจ้าหน้าที่ตรวจสอบความสะอาด บริเวณห้องส้วมเป็นประจำสม่ำเสมอ ตลอดระยะเวลาก่อสร้าง 2. จัดให้มีห้องส้วมที่ถูกสุขลักษณะ และ กำชับให้คนงานดูแลความสะอาดสม่ำเสมอ 3. ตรวจสอบจุดรั่วซึมของถังเก็บน้ำดื่ม หากพบ ให้รีบทำการแก้ไขโดยทันที
- โรคผิวหนัง	1. การแพ้ฝุ่นละอองหรือสารเคมี เช่น ผงปูนซีเมนต์ หรือน้ำยาต่างๆ ที่ใช้ในการก่อสร้าง 2. สวมเสื้อผ้าไม่สะอาด 3. สวมรองเท้าที่อับชื้นเป็นระยะเวลานาน	1. ให้คนงานสวมเสื้อผ้าที่มีดัด และสวมถุงมือทุกครั้ง ที่จะต้องสัมผัส หรือใช้ปูนซีเมนต์ หรือสารเคมีที่เป็น อันตรายต่อผิวหนังในการทำงาน 2. จัดให้มีผ้าใบรอบอาคาร เพื่อป้องกันฝุ่นละออง รวมทั้ง ฝุ่นผงปูนซีเมนต์ที่กระจายไปยังพื้นที่ข้างเคียง 3. จัดให้มีการอบรม/ชี้แจงคนงานด้านสุขอนามัยส่วน บุคคล เช่น การรักษาความสะอาดร่างกาย สวมใส่ เสื้อผ้าที่แห้งและสะอาด	

พฤษภาคม 2556 ลงชื่อ

(นายสิทธิชัย วชิรโสมณกิจ)

ผู้มีอำนาจกระทำการแทนบริษัท แลนด์ แอนด์ เฮาส์ จำกัด (มหาชน)

50/202



พฤษภาคม 2556 ลงชื่อ

(นายมนูญนัย ไวกาสี)

ผู้อำนวยการด้านสิ่งแวดล้อมของ บริษัท ไทย-ไทย วิศวกร จำกัด

ตารางที่ 1 (ต่อ 48)

องค์ประกอบทางสิ่งแวดล้อม และคุณค่าต่างๆ	ผลกระทบต่อสิ่งแวดล้อมที่สำคัญ	มาตรการป้องกันและแก้ไขผลกระทบต่อสิ่งแวดล้อม	มาตรการติดตามตรวจสอบ ผลกระทบต่อสิ่งแวดล้อม
- โรคที่เกิดจากสัตว์เป็นพาหะนำโรค	1. ถูกสัตว์ที่เป็นพาหะกัด เช่น โรคไข้เลือดออก โรคเท้าช้าง เป็นต้น 2. บริโภคหรือสัมผัสสัตว์ที่เป็นพาหะ เช่น โรคไข้หวัดนก โรคท้องเสีย เป็นต้น 3. สัมผัสหรือรับประทานเชื้อแบคทีเรีย หนอง พยาธิ เชื้อไวรัส เชื้อโปรโตซัว และเชื้อราที่มากับแมลงสาบ แมลงวัน	4. ดูแลความสะอาดภายในห้องพักอย่างสม่ำเสมอ 5. ล้างทำความสะอาดรองเท้าทุกครั้งหลังเลิกใช้งาน และตากให้แห้งก่อนนำไปใส่ 1. ดูแลไม่ให้มีแหล่งน้ำท่วมขัง ทั้งในบริเวณพื้นที่ก่อสร้าง และบ้านพักคนงานเพื่อป้องกันการเกิดแหล่งเพาะพันธุ์ยุงหรือแหล่งเชื้อโรคต่างๆ 2. กำหนดให้มีการฉีดพ่นยากันยุงทั้งภายในพื้นที่ก่อสร้าง และภายในบ้านพักคนงาน 3. หากไม่ใช้ขวน้ำ กระบุง หรือภาชนะอื่นที่อาจเก็บขังน้ำให้คว่ำหรือใส่ถุง เพื่อไม่ให้มีน้ำขังและเป็นแหล่งเพาะพันธุ์ยุง 4. นอนในมุ้งหรือในห้องที่มีมุ้งลวด 5. จัดให้มีถังรองรับมูลฝอยที่สามารถรองรับมูลฝอยได้อย่างเพียงพอ และดูแลความสะอาดไม่ให้มีมูลฝอยล้นถัง เพื่อป้องกันสัตว์พาหะนำโรค เช่น แมลงวัน หนู หรือ	1. ตรวจสอบสภาพภาชนะรองรับมูลฝอยเป็นประจำสม่ำเสมอ เพื่อป้องกันแมลงและสัตว์พาหะนำโรคใช้เป็นที่อยู่อาศัย แหล่งอาหาร กรณีที่พบว่าภาชนะรองรับมูลฝอยชำรุด หรือเสียหายต้องซ่อมแซมหรือเปลี่ยนภาชนะใหม่ใช้แทนตลอดระยะเวลาการก่อสร้าง 2. จัดให้มีเจ้าหน้าที่ตรวจสอบความสะอาดบริเวณห้องส้วมเป็นประจำสม่ำเสมอตลอดระยะเวลาการก่อสร้าง 3. จัดให้มีห้องส้วมที่ถูกสุขลักษณะ และกำชับให้คนงานดูแลความสะอาดสม่ำเสมอ

พฤษภาคม 2556 ลงชื่อ

(นายสิทธิชัย วชิรโสมณกิจ)

ผู้มีอำนาจกระทำการแทนบริษัท แลนด์ แอนด์ เฮาส์ จำกัด (มหาชน)



51/202

พฤษภาคม 2556 ลงชื่อ

(นายมนูญนัย ไวกาสี)

ผู้อำนวยการด้านสิ่งแวดล้อมของ บริษัท ไทย-ไทย วิศวกรรม จำกัด

ตารางที่ 1 (ต่อ 49)

องค์ประกอบทางสิ่งแวดล้อม และคุณค่าต่างๆ	ผลกระทบต่อสิ่งแวดล้อมที่สำคัญ	มาตรการป้องกันและแก้ไขผลกระทบต่อสิ่งแวดล้อม	มาตรการติดตามตรวจสอบ ผลกระทบต่อสิ่งแวดล้อม
		แมลงสาบ รบกวน 6. จัดให้มีเจ้าหน้าที่รักษาความสะอาดห้องส้วมและห้อง อาบน้ำอยู่ประจำ 7. จัดให้มีห้องส้วมที่สะอาดและถูกหลักสุขาภิบาล 8. ดื่มน้ำและใช้น้ำที่สะอาด 9. ล้างมือทุกครั้งก่อนรับประทานอาหารและหลังจากเข้า ห้องน้ำ 10. รับประทานอาหารที่ปรุงสุกใหม่ๆ ไม่รับประทานอาหาร ที่มีแมลงวันตอม 11. ไม่นำสัตว์ที่ป่วยตายมาบริโภค 12. ไม่อนุญาตให้คนงานเลี้ยงสัตว์ภายในพื้นที่บ้านพักคนงาน 13. กำจัดสัตว์ที่เป็นพาหะนำโรค ได้แก่ หนู ยุง แมลงวัน แมลงสาบ ตลอดจนห้องน้ำ ห้องส้วม ก่อนและหลังการ รื้อถอนบ้านพักคนงาน โดยวิธีดังต่อไปนี้	4. ตรวจสอบจุดรั่วซึมของถังเก็บน้ำดื่ม หากพบ ให้รีบแก้ไขโดยทันที

พฤษภาคม 2556 ลงชื่อ

(นายสิทธิชัย วชิรโศภณกิจ)

ผู้มีอำนาจกระทำการแทนบริษัท แลนด์ แอนด์ เฮาส์ จำกัด (มหาชน)

52/202



พฤษภาคม 2556 ลงชื่อ

(นายมนูญนัย ไวกาสี)

ผู้อำนวยการด้านสิ่งแวดล้อมของ บริษัท ไทย-ไทย วิศวกรรม จำกัด

ตารางที่ 1 (ต่อ 50)

องค์ประกอบทางสิ่งแวดล้อม และคุณค่าต่างๆ	ผลกระทบต่อสิ่งแวดล้อมที่สำคัญ	มาตรการป้องกันและแก้ไขผลกระทบต่อสิ่งแวดล้อม	มาตรการติดตามตรวจสอบ ผลกระทบต่อสิ่งแวดล้อม
		- ปิดล้อมบริเวณบ้านพักคนงาน โดยอุดรูต่าง ๆ ที่อาจเป็นทางหนีของหนู แมลงสาบเพื่อกันไว้กำจัดต่อไป - กำจัดหนู โดยวิธีวางกาวดัก หรือใช้สารเคมี - ฉีดพ่นยากำจัดแมลงสาบ บริเวณบ้านพักคนงาน ห้องน้ำ ห้องส้วม โดยฉีดพ่นภายหลังที่คนงานย้ายออกไปหมดแล้ว - กำจัดยุงและแหล่งเพาะพันธุ์ยุง โดยใช้ทรายอะเบท เพื่อกำจัดลูกน้ำ พร้อมทั้งกลบหลุมบ่อที่เป็นแหล่งเพาะพันธุ์ยุง - ฉีดพ่นยาฆ่าแมลงสาบ โดยฉีดพ่นภายหลังที่คนงานย้ายออกไปหมดแล้ว - เก็บกวาดมูลฝอยที่ตกค้างบริเวณบ้านพักคนงาน โดยประสานให้สำนักงานเขตสาทรนำไปกำจัดให้ถูกหลักสุขาภิบาลต่อไป - สืบสิ่งปฏิกูลที่ภายในระบบบำบัดน้ำเสียสำเร็จรูป โดยประสานให้สำนักงานเขตสาทรนำไปกำจัดให้ถูกหลักสุขาภิบาล	

พฤษภาคม 2556 ลงชื่อ

(นายสิทธิชัย วชิรโสภณกิจ)

ผู้มีอำนาจกระทำการแทนบริษัท แลนด์ แอนด์ เฮาส์ จำกัด (มหาชน)

53/202

พฤษภาคม 2556 ลงชื่อ

(นายมนูญชัย ไวกาสี)

ผู้อำนวยการด้านสิ่งแวดล้อมของ บริษัท ไทย-ไทย วิศวกรรม จำกัด

ตารางที่ 1 (ต่อ 51)

องค์ประกอบทางสิ่งแวดล้อม และคุณค่าต่างๆ	ผลกระทบต่อสิ่งแวดล้อมที่สำคัญ	มาตรการป้องกันและแก้ไขผลกระทบต่อสิ่งแวดล้อม	มาตรการติดตามตรวจสอบ ผลกระทบต่อสิ่งแวดล้อม
- โรคที่เกิดจากคนเป็นพาหะนำโรค	1. ได้รับเชื้อจากการสัมผัสกับผู้ป่วย หรืออยู่ร่วมกับผู้ป่วยเป็นเวลานาน เช่น โรคไข้หวัด โรคฉ�นโรค โรคเท้าช้าง โรคซาร์ส และโรคมือเท้าปาก เป็นต้น 2. มีเพศสัมพันธ์ร่วมกับผู้ยคิดเชื้อ เช่น โรคเอดส์ โรคไวรัสตับอักเสบบี ซี 3. ประชากรอาศัยอยู่กันอย่างแออัด	- ทำความสะอาดพื้นที่โดยรอบบ้านพักคนงานก่อนและภายหลังรื้อถอน โดยฉีดพ่นสารฆ่าเชื้อโรคอย่างน้อย 2 ครั้ง ห่างกัน 1 เดือน ก่อนรื้อถอนและเมื่อรื้อถอนแล้วเสร็จทันที - ทำความสะอาดพื้นที่ภายหลังรื้อถอนและเมื่อฉีดพ่นยาแล้วเสร็จทันที 1. จ้างคนงานที่ต้องทำตามกฎหมายเท่านั้น 2. ตรวจสอบสุขภาพคนงานก่อนรับเข้าทำงานทุกครั้ง และหลังรับเข้าทำงานปีละ 2 ครั้ง (6 เดือน/ครั้ง) 3. จัดระบบสาธารณสุขปโภคและสาธารณสุขการให้แก่คนงานอย่างถูกสุขลักษณะ เช่น ห้องพัก ห้องน้ำ น้ำใช้ การระบายน้ำเสียจากส้วม ถึงรองรับมูลฝอย ฯลฯ ให้มีจำนวนและคุณภาพตามมาตรฐานวิศวกรรมแห่งประเทศไทยในพระบรมราชูปถัมภ์	- จัดให้มีการรวบรวมการตรวจสอบสุขภาพของคนงานก่อสร้างอย่างต่อเนื่อง ตลอดระยะเวลาก่อสร้าง

พฤษภาคม 2556 ลงชื่อ

(นายสิทธิชัย วชิรโศภณกิจ)

ผู้มีอำนาจกระทำการแทนบริษัท แลนด์ แอนด์ เฮาส์ จำกัด (มหาชน)

54/202



พฤษภาคม 2556 ลงชื่อ

(นายมนูญช์ ไวกาสี)

ผู้ชำนาญการด้านสิ่งแวดล้อมของ บริษัท ไทย-ไทย วิศวกรรม จำกัด

ตารางที่ 1 (ต่อ 52)

องค์ประกอบทางสิ่งแวดล้อม และคุณค่าต่างๆ	ผลกระทบต่อสิ่งแวดล้อมที่สำคัญ	มาตรการป้องกันและแก้ไขผลกระทบต่อสิ่งแวดล้อม	มาตรการติดตามตรวจสอบ ผลกระทบต่อสิ่งแวดล้อม
- อุบัติเหตุ ต่างๆ	1. การทำงานที่ขาดความระมัดระวัง 2. เครื่องมือที่ใช้ในการก่อสร้างชำรุด	4. อบรมให้ความรู้แก่คนงานถึงวิธีป้องกันโรคติดต่อทาง เพศสัมพันธ์ที่ถูกต้อง 5. ควรล้างมือบ่อยๆ ด้วยน้ำและสบู่ โดยเฉพาะหลังจากไอ จาม เช็ดน้ำมูก 6. ใช้ผ้าปิดปาก ปิดจมูกทุกครั้งเมื่อไอหรือจาม 1. ก่อนที่จะทำการก่อสร้าง โครงการต้องจัดให้มีเจ้าหน้าที่ จากบริษัทผู้รับเหมาเข้าไปแจ้งต่อผู้พักอาศัยที่อยู่ใกล้เคียง โครงการ และให้หมายเลขโทรศัพท์ของเจ้าหน้าที่ควบคุม การก่อสร้าง เพื่อให้สามารถติดต่อกับโครงการได้โดยตรง 2. จัดทำรั้วที่บรอบแนวเขตที่ดิน ความสูง 3 เมตร และจึง ผ้าใบขึ้นไปอีก 3 เมตร เพื่อกั้นขอบเขตพื้นที่โครงการ อย่างเป็นสัดส่วน	1. จัดให้มีเจ้าหน้าที่จากโครงการเข้าพบผู้พัก อาศัยข้างเคียงพื้นที่โครงการ เป็นประจำ ตลอดช่วงเวลาก่อสร้าง และแจ้งชื่อพร้อม เบอร์โทรศัพท์ติดต่อได้ 24 ชั่วโมง เพื่อ ให้ติดต่อได้โดยตรง เพื่อสอบถามถึง ผลกระทบจากการก่อสร้างโครงการ พร้อม ทั้งติดตั้งกล่องรับความคิดเห็นที่บริเวณ ป้อมยามเพื่อรับเรื่องร้องเรียนที่อาจเกิดขึ้น

พฤษภาคม 2556 ลงชื่อ

(นายสิทธิชัย วชิรโสภณกิจ)

ผู้มีอำนาจกระทำการแทนบริษัท แลนด์ แอนด์ เฮาส์ จำกัด (มหาชน)

55/202



พฤษภาคม 2556 ลงชื่อ

(นายมนูญนัย ไวกาสี)

ผู้อำนวยการด้านสิ่งแวดล้อมของ บริษัท ไทย-ไทย วิศวกร จำกัด

ตารางที่ 1 (ต่อ 53)

องค์ประกอบทางสิ่งแวดล้อม และคุณค่าต่างๆ	ผลกระทบต่อสิ่งแวดล้อมที่สำคัญ	มาตรการป้องกันและแก้ไขผลกระทบต่อสิ่งแวดล้อม	มาตรการติดตามตรวจสอบ ผลกระทบต่อสิ่งแวดล้อม
		3. ขณะทำโครงสร้างต้องทำ Chain Link ขึ้นจากอาคาร เพื่อ กันเศษวัสดุร่วงหล่น และย้ายตามไปทุก 2-3 ชั้น 4. เมื่อย้าย Chain Link ไปแล้วต้องทำแผงตาข่ายกันรอบอาคาร โดยใช้โครงเหล็กขึงด้วยตาข่ายถี่ทุกชั้น 5. ทุก 2-3 ชั้น ต้องแขวนนั่งร้านและชิงตาข่ายรอบ เพื่อใช้ในการ ทำผนังภายนอก 6. ตรวจสอบสภาพของเครื่องจักรกลก่อนนำมาใช้งาน เพื่อ ป้องกันอุบัติเหตุ 7. ควบคุมการกวาดแขน (Boom) ของเครนให้อยู่ภายในพื้นที่ โครงการ 8. จัดหาน้ำใช้ ระบบรวบรวมและกำจัดขยะ น้ำเสีย สิ่งปฏิกูล ที่ถูกสุขลักษณะไว้อย่างเพียงพอ เพื่อป้องกันไม่ให้เกิด แหล่งเพาะพันธุ์โรคหรือเกิดโรคระบาด 9. จัดให้มีห้องปฐมพยาบาล โดยจัดให้มีเครื่องมือ อุปกรณ์ การรักษาพยาบาลเบื้องต้น และเจ้าหน้าที่พยาบาลสำหรับ คนงานที่ทำงานก่อสร้าง	หากมีปัญหาเกิดขึ้นต้องหาแนวทางแก้ไข โดยทันที 2. จัดให้มีเจ้าหน้าที่ดูแลสภาพรั้วและผ้าใบ ให้มีความสมบูรณ์และมั่นคงแข็งแรง และไม่มีการฉีกขาดของผ้าใบตลอดระยะ เวลาก่อสร้าง 3. ตรวจสอบเครื่องจักรกลที่ใช้ในการก่อสร้าง เดือนละ 1 ครั้ง ตลอดระยะเวลาก่อสร้าง 4. ตรวจสอบป้ายแนะนำการทำงาน ป้ายเตือน ให้อยู่ในสภาพดีอยู่เสมอ ตลอดระยะเวลา ก่อสร้าง 5. ตรวจสอบอุปกรณ์ป้องกันอุบัติเหตุ เช่น หมวกนิรภัย แวนตานิรภัย หน้ากากกันฝุ่น ปลั๊กเสียบหู ถุงมือ เป็นต้น ให้อยู่ใน สภาพพร้อมใช้งานได้ตลอดระยะเวลา เดือนละ 1 ครั้ง ตลอดระยะเวลาก่อสร้าง

พฤษภาคม 2556 ลงชื่อ

(นายสิทธิชัย วชิรโสภณกิจ)

ผู้มีอำนาจกระทำการแทนบริษัท แลนด์ แอนด์ เฮาส์ จำกัด (มหาชน)

56202



พฤษภาคม 2556 ลงชื่อ

(นายมนูญชัย ไวกาสี)

ผู้อำนวยการด้านสิ่งแวดล้อมของบริษัท ไทย-ไทย วิศวกรรม จำกัด

ตารางที่ 1 (ต่อ 54)

องค์ประกอบทางสิ่งแวดล้อม และคุณค่าต่างๆ	ผลกระทบต่อสิ่งแวดล้อมที่สำคัญ	มาตรการป้องกันและแก้ไขผลกระทบต่อสิ่งแวดล้อม	มาตรการติดตามตรวจสอบ ผลกระทบต่อสิ่งแวดล้อม
		10. บริเวณทางเข้า-ออก ต้องมีพนักงานรักษาความปลอดภัย ดูแลการเข้า-ออกของเจ้าหน้าที่คนงาน และยานพาหนะ ต่างๆ ตลอด 24 ชั่วโมง เพื่อความปลอดภัย และความเป็น ระเบียบเรียบร้อย 11. ติดป้ายแนะนำการทำงาน ป้ายเตือน เพื่อให้คนงาน ก่อสร้างปฏิบัติงานได้อย่างถูกต้อง 12. จัดเตรียมอุปกรณ์ป้องกันอุบัติเหตุในระหว่างการทำงาน ให้กับคนงาน เช่น หมวกนิรภัย แวนตานิรภัย ถุงมือ หน้ากากกันฝุ่น ปลั๊กเสียบหู เป็นต้น 13. จัดอบรมชี้แจงมาตรการรักษาความปลอดภัยแก่หัวหน้า คนงาน หรือจัดหาคู่มือรักษาความปลอดภัยในการ ก่อสร้างพร้อมชี้แจงในเรื่องความปลอดภัยให้ดียิ่งขึ้น 14. ควบคุมดูแลและสอดส่องการใช้ไฟฟ้า และจัดเตรียม อุปกรณ์ดับเพลิงที่จำเป็น 15. ให้เฝ้าระวังต่อคนงานด้านสุขภาพ เพื่อป้องกันปัญหา การแพร่กระจายของเชื้อโรคหรือโรคติดต่อ	หากพบมีการชำรุดให้รีบแก้ไข 6. ตรวจสอบอุปกรณ์ไฟฟ้าทุกชนิด และ อุปกรณ์ดับเพลิงให้อยู่ในสภาพพร้อม ใช้งานได้ตลอดเวลาเป็นประจำสม่ำเสมอ ตลอดระยะเวลาก่อสร้าง 7. ตรวจสอบการรั่วซึมของน้ำจากห้องส้วม เพื่อให้ห้องส้วมสะอาดไม่ส่งกลิ่นรบกวน ผู้พักอาศัยข้างเคียง ตลอดระยะเวลา ก่อสร้าง 8. ตรวจสอบดูแลบ่อพักน้ำของระบบ ระบายน้ำเป็นประจำทุกเดือน เพื่อป้องกัน มิให้มีการสะสมของตะกอนดินในบ่อพัก ที่เป็นสาเหตุให้เกิดการอุดตัน ซึ่งเป็น อุปสรรคในการระบายน้ำ 9. ตรวจสอบปริมาณมูลฝอยตกค้าง ปริมาณ ถังรองรับมูลฝอยทุกวัน ตลอดระยะเวลา

พฤษภาคม 2556 ลงชื่อ




(นายสิทธิชัย วชิรโสมกกิจ)

ผู้มีอำนาจกระทำการแทนบริษัท แลนด์ แอนด์ เฮ้าส์ จำกัด (มหาชน)

57/202



พฤษภาคม 2556 ลงชื่อ

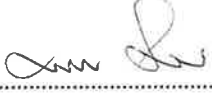

(นายมนูญชัย ไวกาติ)

ผู้อำนวยการด้านสิ่งแวดล้อมของบริษัท ไทย-ไทย วิศวกร จำกัด

ตารางที่ 1 (ต่อ 55)

องค์ประกอบทางสิ่งแวดล้อม และคุณค่าต่างๆ	ผลกระทบต่อสิ่งแวดล้อมที่สำคัญ	มาตรการป้องกันและแก้ไขผลกระทบสิ่งแวดล้อม	มาตรการติดตามตรวจสอบ ผลกระทบต่อสิ่งแวดล้อม
		16. นำรายละเอียดมาตรการป้องกันและแก้ไขผลกระทบสิ่งแวดล้อมของโครงการ มาติดไว้บริเวณพื้นที่โครงการ ในบริเวณที่สามารถมองเห็นได้ง่าย	ก่อสร้าง หากพบว่า มีมูลฝอยตกค้างต้อง รีบดำเนินการแก้ไขทันที 10. ตรวจสอบสภาพภาชนะรองรับมูลฝอยเป็น ประจำสม่ำเสมอ เพื่อป้องกันแมลงและ สัตว์พาหะนำโรคใช้เป็นที่อยู่อาศัย แหล่ง อาหาร กรณีที่พบว่าภาชนะรองรับมูลฝอย ชำรุดหรือเสียหายต้องซ่อมแซมหรือเปลี่ยน ภาชนะใหม่ให้แทน ตลอดระยะเวลา การก่อสร้าง 11. ตรวจสอบ Chain Link เป็นประจำ ตลอดระยะเวลาก่อสร้าง หากพบว่ามี ชำรุดต้องซ่อมแซมทันที 12. จัดให้มีการรวบรวมสถิติอุบัติเหตุ สาเหตุ การเกิดอุบัติเหตุ และความเสียหายที่ เกิดขึ้นจากกิจกรรมก่อสร้างของโครงการ ตลอดระยะเวลาก่อสร้าง

พุดศจิกายน 2556 ลงชื่อ

(นายสิทธิชัย วชิรโสภณกิจ)

ผู้มีอำนาจกระทำการแทนบริษัท แลนด์ แอนด์ เฮ้าส์ จำกัด (มหาชน)

58/202



พุดศจิกายน 2556 ลงชื่อ

(นายมนูญชัย ไวกาสี)

ผู้อำนวยการด้านสิ่งแวดล้อมของ บริษัท ไทย-ไทย วิศวกร จำกัด

ตารางที่ 1 (ต่อ 56)

องค์ประกอบทางสิ่งแวดล้อม และคุณค่าต่างๆ	ผลกระทบต่อสิ่งแวดล้อมที่สำคัญ	มาตรการป้องกันและแก้ไขผลกระทบต่อสิ่งแวดล้อม	มาตรการติดตามตรวจสอบ ผลกระทบต่อสิ่งแวดล้อม
- อุบัติเหตุ จากการ เกิดเหตุ เพลิงไหม้	อาจเกิดจากการทิ้งบุหรี่ การสูบบุหรี่ การเชื่อม และโคจรอบ อาคารจะมีการคลุมผ้าใบป้องกันฝุ่นละออง ซึ่งผ้าใบดังกล่าว เป็นเชื้อเพลิง และทำให้เกิดการลุกไหม้และลุกลามได้ง่าย ซึ่งอาจก่อให้เกิดความเสียหายทั้งต่อชีวิตและทรัพย์สิน	1. จัดให้มีถังดับเพลิงเคมีให้เพียงพอ เพื่อเตรียมความพร้อมกรณีเกิดเหตุเพลิงไหม้ 2. ติดป้ายแนะนำการใช้อุปกรณ์แต่ละตัวไว้บริเวณที่อุปกรณ์ติดตั้งอยู่ เพื่อให้ผู้ที่อยู่ใกล้ที่เกิดเหตุสามารถใช้ได้ทันที 3. จัดอบรมและซ้อมการอพยพคนกรณีเพลิงไหม้ โดยติดต่อประสานกับสถานดับเพลิงทุ่งมหาเมฆให้มาจัดอบรมและซักซ้อมแผนอพยพหนีไฟให้กับโครงการ 4. จัดให้มีการตรวจสอบระบบป้องกันและเตือนอัคคีภัยให้สามารถใช้งานได้อยู่เสมอหากพบว่ามี การเสียหายหรือใช้การไม่ได้ให้รีบดำเนินการแก้ไขทันที	- ตรวจสอบอุปกรณ์ดับเพลิงต่าง ๆ ให้สามารถใช้งานได้อยู่เสมอ ตลอดระยะเวลาการก่อสร้าง

พฤษภาคม 2556 ลงชื่อ

(นายสิทธิชัย วชิรโศภณกิจ)

ผู้มีอำนาจกระทำการแทนบริษัท แลนด์ แอนด์ เฮ้าส์ จำกัด (มหาชน)

59/202



พฤษภาคม 2556 ลงชื่อ

(นายมนูญนัย ไวกาสี)

ผู้อำนวยการด้านสิ่งแวดล้อมของ บริษัท ไทย-ไทย วิศวกรรม จำกัด

ตารางที่ 1 (ต่อ 57)

องค์ประกอบทางสิ่งแวดล้อม และคุณค่าต่างๆ	ผลกระทบต่อสิ่งแวดล้อมที่สำคัญ	มาตรการป้องกันและแก้ไขผลกระทบต่อสิ่งแวดล้อม	มาตรการติดตามตรวจสอบ ผลกระทบต่อสิ่งแวดล้อม
- อุบัติเหตุ จากการ จราจร	เนื่องจากการขนส่งดิน วัสดุก่อสร้าง และรถรับ-ส่งคนงาน ซึ่งอาจส่งผลกระทบต่อผู้ใช้ทางสัญจรบนถนนสาทร ถนน นราธิวาสราชนครินทร์ ถนนเจริญราษฎร์ และถนนสุรศักดิ์	1. ติดป้ายประชาสัมพันธ์บริเวณด้านข้างของรถขนส่งดิน รถขนส่งวัสดุก่อสร้าง และรับ-ส่งคนงาน โดยระบุชื่อ บริษัทผู้รับเหมา พร้อมเบอร์โทรศัพท์ติดต่อ เพื่อให้ ผู้พักอาศัยใกล้เคียงและผู้สัญจรที่ใช้เส้นทางร่วมกับ รถบรรทุกได้รับทราบข้อมูล และสามารถติดต่อกับ ผู้รับเหมาได้โดยตรง ในกรณีที่ได้รับความเดือดร้อน จากการขนส่งดินขนส่งวัสดุก่อสร้าง และรับ-ส่งคนงาน 2. จัดให้มีป้ายชื่อโครงการ และลูกศรแสดงทิศทางการ เข้า-ออกโครงการ ให้สามารถมองเห็นได้อย่างชัดเจนใน ระยะที่สามารถชะลอเพื่อเลี้ยวรถเข้าสู่พื้นที่โครงการได้ อย่างปลอดภัย 3. จัดให้มีเจ้าหน้าที่รักษาความปลอดภัยคอยอำนวยความสะดวก ให้กับรถที่จะเข้าหรือออกจากโครงการให้สามารถ เข้า-ออกโครงการได้ โดยสะดวกและปลอดภัย ไม่กีดขวาง การจราจรบนถนนสาทรได้ ตลอดจนถนนบริเวณโดยรอบ โครงการ	- ตรวจสอบป้ายชื่อโครงการ และสัญลักษณ์ ต่าง ๆ ให้อยู่ในสภาพดี อ่านได้ชัดเจน ตลอดระยะเวลาการก่อสร้าง

พุดศจิกายน 2556 ลงชื่อ

(นายสิทธิชัย วชิรโศภณกิจ)

ผู้มีอำนาจกระทำการแทนบริษัท แลนด์ แอนด์ เฮ้าส์ จำกัด (มหาชน)

60/202



พุดศจิกายน 2556 ลงชื่อ

(นายมนูญนัย ไวกาสี)

ผู้อำนวยการด้านสิ่งแวดล้อมของ บริษัท ไทย-ไทย วิศวกร จำกัด

ตารางที่ 1 (ต่อ 58)

องค์ประกอบทางสิ่งแวดล้อม และคุณค่าต่างๆ	ผลกระทบต่อสิ่งแวดล้อมที่สำคัญ	มาตรการป้องกันและแก้ไขผลกระทบต่อสิ่งแวดล้อม	มาตรการติดตามตรวจสอบ ผลกระทบต่อสิ่งแวดล้อม
		4. จัดให้มีพื้นที่สำหรับจอดรถบรรทุกไว้ภายในพื้นที่โครงการ เพื่อเป็นพื้นที่จอดรถสำหรับรถขนส่งดิน วัสดุก่อสร้าง และรับ-ส่งคนงานก่อสร้าง เพื่อไม่ให้กระทบต่อผู้ใช้ถนน สาธารได้บริเวณด้านหน้าโครงการ ตลอดจนถนนบริเวณ ใกล้เคียงโครงการ 5. ห้ามจอดรถเพื่อรอขนส่งดิน วัสดุก่อสร้าง หรือรับ-ส่ง คนงานบนถนนสาธารณะได้บริเวณด้านหน้าโครงการ ตลอดจนถนนข้างเคียงโครงการโดยเด็ดขาด 6. ควบคุมน้ำหนักรถบรรทุกตามพิกัด และกำชับให้ผู้ขับ รถบรรทุกปฏิบัติตามพระราชบัญญัติ การจราจรทางบก และให้ขับรถด้วยความระมัดระวังเป็นพิเศษ 7. กำหนดช่วงเวลาขนส่งดิน และวัสดุก่อสร้างในช่วงเวลา ที่เจ้าพนักงานตำรวจท้องที่อนุญาตให้รถบรรทุก สามารถ สัญจรบนถนนบริเวณโครงการได้ และเป็นไปตามที่ กฎหมายกำหนด	

พฤษภาคม 2556 ลงชื่อ

(นายสิทธิชัย วชิรโสภณกิจ)

ผู้มีอำนาจกระทำการแทนบริษัท แลนด์ แอนด์ เฮาส์ จำกัด (มหาชน)

61/202



พฤษภาคม 2556 ลงชื่อ

(นายมนูญช์ ไวกาสี)

ผู้อำนวยการด้านสิ่งแวดล้อมของ บริษัท ไทย-ไทย วิศวกรรม จำกัด

ตารางที่ 1 (ต่อ 59)

องค์ประกอบทางสิ่งแวดล้อม และคุณค่าต่างๆ	ผลกระทบต่อสิ่งแวดล้อมที่สำคัญ	มาตรการป้องกันและแก้ไขผลกระทบต่อสิ่งแวดล้อม	มาตรการติดตามตรวจสอบ ผลกระทบต่อสิ่งแวดล้อม
		8. ควบคุมการเข้า-ออกของรถขนส่งคอนกรีตสำเร็จรูปไม่ให้ส่งผลกระทบต่อการเดินทางบนถนนสาทรได้ และถนนบริเวณโดยรอบโครงการ โดยผู้รับเหมาต้องใช้วิธีประสานกับหน่วยงานจำหน่ายคอนกรีต รวมถึงคนขับรถขนส่งคอนกรีตสำเร็จรูปทุกคันทางโทรศัพท์เคลื่อนที่ และวิทยุสื่อสาร เพื่อควบคุมเวลาในการออกเดินทางของรถจากโรงผลิต โดยให้ออกสลับกันไม่มาพร้อมกันในเวลาเดียวกัน ในขณะที่พื้นที่ก่อสร้างจะรายงานสถานการณ์ที่พื้นที่ก่อสร้างเป็นระยะ ๆ เพื่อปรับแผนส่งคอนกรีตให้สัมพันธ์กันมากที่สุด	

พุดศจิกายน 2556 ลงชื่อ

(นายสิทธิชัย วชิรโสภณกิจ)

ผู้มีอำนาจกระทำการแทนบริษัท แลนด์ แอนด์ เฮาส์ จำกัด (มหาชน)

62202



พุดศจิกายน 2556 ลงชื่อ

(นายมนูญช์ ไวกาสี)

ผู้อำนวยการด้านสิ่งแวดล้อมของ บริษัท ไทย-ไทย วิศวกรรม จำกัด

ตารางที่ 1 (ต่อ 60)

องค์ประกอบทางสิ่งแวดล้อม และคุณค่าต่างๆ	ผลกระทบต่อสิ่งแวดล้อมที่สำคัญ	มาตรการป้องกันและแก้ไขผลกระทบต่อสิ่งแวดล้อม	มาตรการติดตามตรวจสอบ ผลกระทบต่อสิ่งแวดล้อม
1.2) ด้านสุขภาพจิต ได้แก่ ความเครียด ความวิตกกังวล ความหวาดกลัว การนอน ไม่หลับ เป็นต้น	1. ความเครียดจากการทำงาน 2. ความแออัดในบ้านพักคนงาน 3. ความรู้สึกไม่ปลอดภัยจากการที่มีการก่อสร้างในบริเวณข้างเคียง ทั้งจากคนงานก่อสร้าง และอุบัติเหตุจากการก่อสร้าง 4. เสียงดังรบกวนเวลาพักนอน ทำให้พักผ่อนไม่เต็มที่ 5. กลิ่นรบกวนจากห้องน้ำ-ห้องส้วม	1. จัดสร้างบ้านพักคนงานให้เป็นไปตามมาตรฐานแบบก่อสร้างอาคารชั่วคราวสำหรับคนงานก่อสร้างของวิศวกรรมสถานแห่งประเทศไทยในพระบรมราชูปถัมภ์ (มาตรฐาน วสท. 1010-34) 2. กำหนดกฎระเบียบปฏิบัติในการอยู่ร่วมกัน เพื่อป้องกันความขัดแย้ง 3. จัดให้มีกิจกรรมสันทนาการระหว่างคนงานก่อสร้าง เพื่อคลายความเครียดจากการทำงานและให้เกิดความสามัคคีในการอยู่ร่วมกัน 4. จัดให้มีเจ้าหน้าที่คอยควบคุมดูแลคนงานก่อสร้างไม่ให้ก่อความเดือดร้อนต่อผู้ที่อยู่ใกล้เคียง 5. จัดให้มีเจ้าหน้าที่ของโครงการเข้าพบกับผู้ที่อยู่ใกล้เคียงพื้นที่โครงการรวมทั้งพื้นที่บ้านพักคนงานเป็นระยะๆ ตลอดระยะเวลาการก่อสร้าง เพื่อสร้างความสัมพันธ์ที่ดี และรับทราบปัญหาจากผู้ที่อยู่ข้างเคียงโดยตรง	- จัดให้มีเจ้าหน้าที่จากโครงการเข้าพบผู้พักอาศัยข้างเคียงพื้นที่โครงการ เป็นประจำ ตลอดช่วงเวลาก่อสร้าง และแจ้งชื่อพร้อมเบอร์โทรศัพท์ติดต่อได้ 24 ชั่วโมง เพื่อให้ติดต่อได้โดยตรง เพื่อสอบถามถึงผลกระทบจากการก่อสร้างโครงการ พร้อมทั้งติดตั้งกล่องรับความคิดเห็นที่บริเวณป้อมยามเพื่อรับเรื่องร้องเรียนที่อาจเกิดขึ้น หากมีปัญหาเกิดขึ้นต้องหาแนวทางแก้ไขโดยทันที

พุดศจิกายน 2556 ลงชื่อ

(นายสิทธิชัย วชิรโสภณกิจ)

ผู้มีอำนาจกระทำการแทนบริษัท แลนด์ แอนด์ เฮาส์ จำกัด (มหาชน)

63/202



พุดศจิกายน 2556 ลงชื่อ

(นายมนูญนัย ไวกาสี)

ผู้อำนวยการด้านสิ่งแวดล้อมของ บริษัท ไทย-ไทย วิศวกรรม จำกัด

ตารางที่ 1 (ต่อ 61)

องค์ประกอบทางสิ่งแวดล้อม และคุณค่าต่างๆ	ผลกระทบต่อสิ่งแวดล้อมที่สำคัญ	มาตรการป้องกันและแก้ไขผลกระทบสิ่งแวดล้อม	มาตรการติดตามตรวจสอบ ผลกระทบต่อสิ่งแวดล้อม
2) ผู้พักอาศัยข้างเคียง	บริษัทที่ปรึกษาได้วิเคราะห์ผลกระทบด้านสุขภาพที่อาจเกิดขึ้นจากการก่อสร้างโครงการต่อพื้นที่ใกล้เคียง จากข้อมูลสถิติจำนวนผู้ป่วยของศูนย์บริการสาธารณสุข 63 พบว่า สถิติผู้ป่วยแยกตามกลุ่มสาเหตุ 21 กลุ่มโรค ข้อมูลย้อนหลัง 5 ปี ตั้งแต่ปี 2550 ถึง 2554 ซึ่งจากข้อมูลสถิติจำนวนผู้ป่วยดังกล่าว พบว่ากลุ่มสาเหตุของโรคที่เป็นสาเหตุการป่วยมากที่สุด 3 ลำดับแรกได้แก่ (1) กลุ่มโรคระบบไหลเวียนโลหิต อาทิเช่น โรคความดันโลหิตสูง จะมีสาเหตุส่วนหนึ่งมาจากความเครียด โดยภาวะความเครียดต่างๆ ส่วนหนึ่งมาจากการจราจรบนถนน และการ	6. ไม่ดำเนินการก่อสร้างที่ก่อให้เกิดเสียงดังรบกวนเวลาพักผ่อนของผู้ที่อยู่โดยรอบ 7. ดูแลรักษาความสะอาดห้องน้ำ-ห้องส้วมคนงาน รวมทั้งระบบระบายน้ำต่างๆ ไม่ให้น้ำท่วมขังที่อาจเกิดกลิ่นรบกวนผู้ที่อยู่โดยรอบได้ - ดำเนินการตามมาตรการป้องกันและแก้ไขผลกระทบด้านกายภาพ ชีวภาพ คุณค่าการใช้ประโยชน์ของมนุษย์อย่างเคร่งครัด เพื่อป้องกันผลกระทบด้านสุขภาพ	1. บริษัท แลนด์ แอนด์ เฮาส์ จำกัด (มหาชน) ต้องดูแลพื้นที่ก่อสร้างให้มีความเป็นระเบียบเรียบร้อย 2. จัดให้มีเจ้าหน้าที่จากโครงการเข้าพบผู้พักอาศัยข้างเคียงพื้นที่โครงการ เป็นประจำตลอดช่วงเวลาก่อสร้าง และแจ้งชื่อพร้อมเบอร์โทรศัพท์ติดต่อได้ 24 ชั่วโมง เพื่อให้ติดต่อได้โดยตรง เพื่อสอบถามถึงผลกระทบจากการก่อสร้างโครงการ พร้อมทั้งติดตั้งกล่องรับความคิดเห็นที่บริเวณ

พฤษภาคม 2556 ลงชื่อ

(นายสิทธิชัย วชิรโศภณกิจ)

ผู้มีอำนาจกระทำการแทนบริษัท แลนด์ แอนด์ เฮาส์ จำกัด (มหาชน)

64/202



พฤษภาคม 2556 ลงชื่อ

(นายมนูญนัย ไวกาสี)

ผู้อำนวยการด้านสิ่งแวดล้อมของ บริษัท ไทย-ไทย วิศวกร จำกัด

ตารางที่ 1 (ต่อ 62)

องค์ประกอบทางสิ่งแวดล้อม และคุณค่าต่างๆ	ผลกระทบต่อสิ่งแวดล้อมที่สำคัญ	มาตรการป้องกันและแก้ไขผลกระทบต่อสิ่งแวดล้อม	มาตรการติดตามตรวจสอบ ผลกระทบต่อสิ่งแวดล้อม
	ก่อสร้างโครงการต่าง ๆ เป็นต้น (2) กลุ่มโรคระบบหายใจ อาทิเช่น โรคหัด โรคภูมิแพ้ จะมีสาเหตุส่วนหนึ่งมาจากฝุ่นละออง โดยฝุ่นละอองดังกล่าวส่วนหนึ่งมาจากการจราจรบนถนน และการก่อสร้างโครงการต่าง ๆ เป็นต้น (3) กลุ่มโรคเกี่ยวกับต่อมไร้ท่อ โภชนาการ และเมตาบอลิซึม จะมีสาเหตุส่วนหนึ่งมาจากพันธุกรรม และพฤติกรรมการบริโภคอาหาร นอกจากนี้ จากการสำรวจสภาพเศรษฐกิจสังคมประชาชนที่อยู่ในรัศมี 1 กิโลเมตร โดยรอบโครงการ และสอบถามเกี่ยวกับการป่วยของคนในครอบครัวในรอบปีที่ผ่านมา พบว่ากลุ่มตัวอย่างในระยะ 0-500 เมตร จากโครงการ หากมีการเจ็บป่วยจะป่วยเป็นโรคทางเดินหายใจ/โรคหัด โรคผิวหนัง/โรคภูมิแพ้ และโรคทางเดินอาหาร ตามลำดับ สำหรับกลุ่มตัวอย่างในระยะ 500-1,000 เมตร จากโครงการ หากมีอาการ		ป้อนยามเพื่อรับเรื่องร้องเรียนที่อาจเกิดขึ้น หากมีปัญหากเกิดขึ้นต้องหาแนวทางแก้ไข โดยทันที

พฤษภาคม 2556 ลงชื่อ

(นายสิทธิชัย วชิรโสภณกิจ)

ผู้มีอำนาจกระทำการแทนบริษัท แลนด์ แอนด์ เฮ้าส์ จำกัด (มหาชน)

65/202



พฤษภาคม 2556 ลงชื่อ

(นายมนูญชัย ไวกาสี)

ผู้อำนวยการด้านสิ่งแวดล้อมของ บริษัท ไทย-ไท วิศวกร จำกัด

ตารางที่ 1 (ต่อ 63)

องค์ประกอบทางสิ่งแวดล้อม และคุณค่าต่างๆ	ผลกระทบต่อสิ่งแวดล้อมที่สำคัญ	มาตรการป้องกันและแก้ไขผลกระทบต่อสิ่งแวดล้อม	มาตรการติดตามตรวจสอบ ผลกระทบต่อสิ่งแวดล้อม
	เจ็บป่วยจะป่วยเป็นโรคทางเดินหายใจ/โรคหัด โรคทางเดินอาหาร และโรคผิวหนัง/โรคภูมิแพ้ ตามลำดับ ทั้งนี้ ข้อมูลจากศูนย์บริการสาธารณสุข 63 ผู้ที่ป่วยเป็นโรคทางเดินหายใจจะเป็นกลุ่มผู้ป่วยที่มีผู้เป็นมากเป็นลำดับที่ 2 และข้อมูลจากการสำรวจข้อมูลการเจ็บป่วยของผู้ที่อยู่บริเวณโดยรอบโครงการ ส่วนมากป่วยเป็นโรคทางเดินหายใจ/โรคหัด ซึ่งจากการวิเคราะห์ผู้ป่วยที่ป่วยเป็นโรคทางเดินหายใจนั้น บริษัทที่ปรึกษาจะวิเคราะห์ร่วมกับสภาพแวดล้อมปัจจุบัน ซึ่งจากการสำรวจสภาพปัจจุบันบริเวณที่ตั้งโครงการ พบว่า สภาพที่อาจทำให้เกิดโรคทางเดินหายใจส่วนมากจะเกิดจากฝุ่นละอองที่มาจากจราจรบนถนน เนื่องจากถนนบริเวณโครงการเป็นถนนเส้นหลักในการสัญจรไปยังพื้นที่ต่างๆ จึงทำให้มีปริมาณจราจรมาก อีกทั้ง บริเวณพื้นที่โครงการจัดว่าเป็นชุมชนเมือง ซึ่งมีการพัฒนาโครงการต่างๆ มากขึ้น จึงทำให้มีการก่อสร้างโครงการต่างๆ อาทิเช่น อาคารสำนักงานเอไอเอ		

พฤษภาคม 2556 ลงชื่อ

(นายสิทธิชัย วชิรโสภาภกิจ)

ผู้มีอำนาจกระทำการแทนบริษัท แลนด์ แอนด์ เฮ้าส์ จำกัด (มหาชน)

66202



พฤษภาคม 2556 ลงชื่อ

(นายมนูญนัย ไวกาสี)

ผู้อำนวยการด้านสิ่งแวดล้อมของ บริษัท ไทย-ไทย วิศวกร จำกัด

ตารางที่ 1 (ต่อ 64)

องค์ประกอบทางสิ่งแวดล้อม และคุณค่าต่างๆ	ผลกระทบต่อสิ่งแวดล้อมที่สำคัญ	มาตรการป้องกันและแก้ไขผลกระทบต่อสิ่งแวดล้อม	มาตรการติดตามตรวจสอบ ผลกระทบต่อสิ่งแวดล้อม
	สาทร ขนาดความสูง 36 ชั้น เป็นต้น ซึ่งอาจเป็นสาเหตุของการเกิดกลุ่มโรคทางเดินหายใจ อนึ่ง กิจกรรมของโครงการอาจก่อให้เกิดฝุ่นละอองและอาจทำให้จราจรเพิ่มขึ้น ซึ่งเป็นสาเหตุให้ป่วยเป็นโรคทางเดินหายใจเช่นกัน นอกจากนี้ การก่อสร้างโครงการอาจก่อให้เกิดเสียงดังรบกวน ความสั่นสะเทือน และการรบกวนของเศษวัสดุก่อสร้าง ซึ่งกิจกรรมดังกล่าวอาจส่งผลกระทบต่อทางด้านร่างกาย ทางด้านจิตใจที่อาจก่อให้เกิดความเครียดเพิ่มมากขึ้น รวมถึงผลกระทบต่อทางด้านสังคมที่อาจมีผลต่อการดำเนินชีวิตประจำวัน ซึ่งผลกระทบดังกล่าวจะส่งผลทำให้ผู้พักอาศัยข้างเคียงเจ็บป่วย หรืออาจกระตุ้นให้ผู้ป่วยบางรายที่หายป่วยแล้วกลับมาป่วยอีกครั้ง ดังนั้น โครงการต้องกำหนดมาตรการป้องกันและแก้ไขผลกระทบดังกล่าว		

พฤษภาคม 2556 ลงชื่อ

(นายสิทธิชัย วชิรโสภณกิจ)

ผู้มีอำนาจกระทำการแทนบริษัท แลนด์ แอนด์ เฮาส์ จำกัด (มหาชน)

67/202



พฤษภาคม 2556 ลงชื่อ

(นายมนูญนัย ไวกาสี)

ผู้ชำนาญการด้านสิ่งแวดล้อมของ บริษัท ไทย-ไท วิศวกร จำกัด

ตารางที่ 1 (ต่อ 65)

องค์ประกอบทางสิ่งแวดล้อม และคุณค่าต่างๆ	ผลกระทบต่อสิ่งแวดล้อมที่สำคัญ	มาตรการป้องกันและแก้ไขผลกระทบต่อสิ่งแวดล้อม	มาตรการติดตามตรวจสอบ ผลกระทบต่อสิ่งแวดล้อม
2.5 การดำเนินการเกิด แผ่นดินไหว	โครงการประกอบด้วยอาคารชุดพักอาศัย จำนวน 1 อาคาร ขนาด ความสูง 50 ชั้น และชั้นใต้ดิน 1 ชั้น (ความสูง 188.6 เมตร) โดยพื้นที่โครงการตั้งอยู่พื้นที่เขตสาทร กรุงเทพมหานคร ซึ่ง จะต้องดำเนินการตามกฎหมายที่เกี่ยวข้องในเรื่องความสามารถ ในการรองรับแผ่นดินไหว	1. ออกแบบอาคารให้สามารถรองรับแผ่นดินไหวตาม กฎกระทรวง เรื่อง กำหนดการรับน้ำหนัก ความต้านทาน ความคงทนของอาคาร และพื้นดินที่รองรับอาคารในการ ต้านทานแรงสั่นสะเทือนของแผ่นดินไหว พ.ศ. 2550 โดยในการออกแบบจะวิเคราะห์ด้วยวิธีเชิงพลศาสตร์ 2. อาคารโครงการจัดเป็นอาคารสูงและอาคารขนาดใหญ่ พิเศษจะต้องดำเนินการตามกฎหมายกฎกระทรวง เรื่อง กำหนด ชนิด หรือประเภทของอาคาร หลักเกณฑ์ วิธีการ และ เงื่อนไขในการตรวจสอบงานออกแบบและคำนวณส่วน ต่าง ๆ ของโครงสร้าง พ.ศ. 2550 ที่ระบุ "ข้อ 2 การ ตรวจสอบงานออกแบบ และคำนวณส่วนต่าง ๆ ของ โครงสร้างอาคารให้กระทำโดยผู้ได้รับใบอนุญาตให้เป็น ผู้ประกอบการวิชาชีพวิศวกรรมควบคุม สาขาวิศวกรรม โยธา ระดับวุฒิวิศวกรตามกฎหมายว่าด้วยวิศวกร"	-

พฤษภาคม 2556 ลงชื่อ

(นายสิทธิชัย วชิรโศภณกิจ)

ผู้มีอำนาจกระทำการแทนบริษัท แลนด์ แอนด์ เฮาส์ จำกัด (มหาชน)

68/202



พฤษภาคม 2556 ลงชื่อ

(นายมนูญนัย ไวกาสี)

ผู้อำนวยการด้านสิ่งแวดล้อมของ บริษัท ไทย-ไท วิศวกร จำกัด

ตารางที่ 1 (ต่อ 66)

องค์ประกอบทางสิ่งแวดล้อม และคุณค่าต่างๆ	ผลกระทบต่อสิ่งแวดล้อมที่สำคัญ	มาตรการป้องกันและแก้ไขผลกระทบสิ่งแวดล้อม	มาตรการติดตามตรวจสอบ ผลกระทบต่อสิ่งแวดล้อม
3. ช่วงเปิดดำเนินการ 3.1 ทรัพยากรสิ่งแวดล้อม ทางกายภาพ 3.1.1 สภาพภูมิประเทศ	เมื่อโครงการก่อสร้างแล้วเสร็จ บริเวณพื้นที่โครงการจะเป็นที่ตั้งของอาคารชุดพักอาศัย ขนาดความสูง 50 ชั้น และชั้นใต้ดิน 1 ชั้น จำนวน 1 อาคาร แทนพื้นที่เดิมซึ่งเป็นพื้นที่ว่าง โดยพื้นที่โครงการภายหลังการก่อสร้างแล้วเสร็จ จะมีระดับดิน + 0.35 เมตร บริเวณทางเข้า-ออกโครงการ และ + 1.20 เมตร บริเวณถนนโดยรอบ (อ้างอิง + 0.00 ที่ถนนสาทรใต้บริเวณด้านหน้าโครงการ) (ดูรูปที่ 2 ประกอบ) ซึ่งการปรับระดับพื้นโครงการเป็นระดับที่ใกล้เคียงกับพื้นที่ข้างเคียงโดยรอบ ดังนั้นการเกิดขึ้นของโครงการจะไม่ส่งผลกระทบที่มีนัยสำคัญต่อลักษณะภูมิประเทศโดยรอบโครงการ ซึ่งโครงการกำหนดให้มีมาตรการป้องกันและแก้ไขผลกระทบที่อาจเกิดขึ้น	1. จัดให้มีรั้วรอบพื้นที่โครงการเพื่อกันขอบเขตพื้นที่และป้องกันการพังทลายของดินสู่พื้นที่ข้างเคียง 2. จัดให้มีการปลูกไม้ยืนต้น ไม้พุ่ม ไม้คลุมดิน ภายในโครงการ โดยเฉพาะบริเวณแนวเขตที่ดินเพื่อให้พืชช่วยยึดหน้าดิน	- ดูแลสภาพรั้วโครงการให้สมบูรณ์ มั่นคงแข็งแรง

พฤตจิกายน 2556 ลงชื่อ

(นายสิทธิชัย วชิรโสภณกิจ)

ผู้มีอำนาจกระทำการแทนบริษัท แลนด์ แอนด์ เฮาส์ จำกัด (มหาชน)

69/202



พฤตจิกายน 2556 ลงชื่อ

(นายมนูญชัย ไวกาสี)

ผู้อำนวยการด้านสิ่งแวดล้อมของ บริษัท ไทย-ไท วิศวกร จำกัด

ตารางที่ 1 (ต่อ 67)

องค์ประกอบทางสิ่งแวดล้อม และคุณค่าต่างๆ	ผลกระทบต่อสิ่งแวดล้อมที่สำคัญ	มาตรการป้องกันและแก้ไขผลกระทบต่อสิ่งแวดล้อม	มาตรการติดตามตรวจสอบ ผลกระทบต่อสิ่งแวดล้อม
3.1.2 คุณภาพอากาศ 1) ฝุ่นละออง	ความเข้มข้นของฝุ่นละอองที่เกิดขึ้นจากท่อไอเสียรถยนต์ของโครงการจะมีค่า 0.0037 มิลลิกรัม/ลูกบาศก์เมตร โดยเมื่อรวมกับปริมาณฝุ่นละอองจากผลการตรวจวัดคุณภาพอากาศภายในพื้นที่โครงการ จะสามารถหาความเข้มข้นของฝุ่นละอองรวม (TSP) และความเข้มข้นของฝุ่นละอองขนาดไม่เกิน 10 ไมครอน โดยมีรายละเอียดดังนี้ - ฝุ่นละอองรวม (TSP) จากผลการตรวจวัดฝุ่นละอองรวม (TSP) ภายในพื้นที่โครงการพบว่า มีปริมาณ 0.097 มิลลิกรัม/ลูกบาศก์เมตร โดยเมื่อรวมกับปริมาณฝุ่นละอองที่เกิดขึ้นจากการดำเนินโครงการจะทำให้มีฝุ่นละอองรวม (TSP) ปริมาณ 0.1007 มิลลิกรัม/ลูกบาศก์เมตร ซึ่งมีค่าไม่เกินมาตรฐานคุณภาพอากาศ ที่กำหนดไว้เท่ากับ 0.33 มิลลิกรัม/ลูกบาศก์เมตร	- ควบคุมความเร็วของรถภายในโครงการ เช่น ป้ายจำกัดความเร็ว ตันนูลดความเร็ว เพื่อไม่ให้เกิดการฟุ้งกระจายของฝุ่นบนผิวถนน - ดูแลรักษาความสะอาดถนนภายในโครงการ โดยฉีดล้างถนนเป็นประจำสม่ำเสมอ - จัดให้มีพื้นที่สีเขียวภายในโครงการให้มากที่สุด ขนาดพื้นที่รวม 2,750.15 ตารางเมตร (ดูภาคผนวกประกอบ) เพื่อให้ต้นไม้ดังกล่าวช่วยดูดซับมลพิษจากที่จอดรถของโครงการ	-

พุดศจิกายน 2556 ลงชื่อ

(นายสิทธิชัย วชิรโศภณกิจ)

ผู้มีอำนาจกระทำการแทนบริษัท แลนด์ แอนด์ เฮาส์ จำกัด (มหาชน)

70/202



พุดศจิกายน 2556 ลงชื่อ

(นายมนูญนัช ไวกาสี)

ผู้อำนวยการด้านสิ่งแวดล้อมของ บริษัท ไทย-ไทย วิศวกรรม จำกัด

ตารางที่ 1 (ต่อ 68)

องค์ประกอบทางสิ่งแวดล้อม และคุณค่าต่างๆ	ผลกระทบต่อสิ่งแวดล้อมที่สำคัญ	มาตรการป้องกันและแก้ไขผลกระทบต่อสิ่งแวดล้อม	มาตรการติดตามตรวจสอบ ผลกระทบต่อสิ่งแวดล้อม
	- ฝุ่นละอองขนาดไม่เกิน 10 ไมครอน (PM_{10}) จากผลการตรวจวัดฝุ่นละอองขนาดไม่เกิน 10 ไมครอน (PM_{10}) ภายในพื้นที่โครงการ พบว่า มีปริมาณ 0.064 มิลลิกรัม/ลูกบาศก์เมตร โดยเมื่อรวมกับปริมาณฝุ่นละอองขนาดไม่เกิน 10 ไมครอน (PM_{10}) ที่เกิดขึ้นจากการดำเนินโครงการจะทำให้มีฝุ่นละอองขนาดไม่เกิน 10 ไมครอน (PM_{10}) ปริมาณ 0.0677 มิลลิกรัม/ลูกบาศก์เมตร ซึ่งมีค่าไม่เกินมาตรฐานคุณภาพอากาศที่กำหนดไว้เท่ากับ 0.12 มิลลิกรัม/ลูกบาศก์เมตร		

พฤษภาคม 2556 ลงชื่อ

(นายสิทธิชัย วชิรโสมกิจ)

ผู้มีอำนาจกระทำการแทนบริษัท แลนด์ แอนด์ เฮาส์ จำกัด (มหาชน)

71/202



พฤษภาคม 2556 ลงชื่อ

(นายมนูญนัย ไวกาสี)

ผู้ชำนาญการด้านสิ่งแวดล้อมของ บริษัท ไทย-ไทย วิศวกร จำกัด

ตารางที่ 1 (ต่อ 69)

องค์ประกอบทางสิ่งแวดล้อม และคุณค่าต่างๆ	ผลกระทบต่อสิ่งแวดล้อมที่สำคัญ	มาตรการป้องกันและแก้ไขผลกระทบต่อสิ่งแวดล้อม	มาตรการติดตามตรวจสอบ ผลกระทบต่อสิ่งแวดล้อม
2) คุณภาพอากาศ	โครงการเป็นอาคารชุดพักอาศัย ดังนั้น ผลกระทบต่อคุณภาพอากาศส่วนใหญ่ จะเกิดจากยานพาหนะที่เข้า-ออกพื้นที่โครงการ โดยจะมีการปล่อยก๊าซต่าง ๆ ได้แก่ คาร์บอนมอนอกไซด์ (CO) สารประกอบไฮโดรคาร์บอน (HC) และออกไซด์ของไนโตรเจน (NO_x) รายละเอียดดังนี้ - ไนโตรเจนออกไซด์ (NO_x) ความเข้มข้นของไนโตรเจนออกไซด์ (NO_x) ที่เกิดขึ้นจากท่อไอเสียรถยนต์ของโครงการ มีค่า 0.084 มิลลิกรัม/ลูกบาศก์เมตร ซึ่งเมื่อรวมกับปริมาณไนโตรเจนไดออกไซด์ (NO₂) จากผลการตรวจวัดภายในพื้นที่โครงการ ปริมาณ 0.053 มิลลิกรัม/ลูกบาศก์เมตร จะมีปริมาณไนโตรเจนออกไซด์รวม 0.137 มิลลิกรัม/ลูกบาศก์เมตร ซึ่งมีค่าไม่เกินมาตรฐานคุณภาพอากาศสูงสุด 1 ชั่วโมง ซึ่งกำหนดไว้เท่ากับ 0.32 มิลลิกรัม/ลูกบาศก์เมตร	1. จัดให้มีพัดลมระบายอากาศ ขนาด 2,300 ลูกบาศก์ฟุต/นาที่ จำนวน 3 เครื่อง โดยรวบรวมอากาศเพื่อระบายอากาศออกสู่ภายนอกอาคารที่บริเวณชั้นที่ 1 ด้วยช่องระบายอากาศ จำนวน 3 ช่อง (ขนาด 22 x 10 นิ้ว จำนวน 1 ช่อง และขนาด 30 x 10 นิ้ว จำนวน 2 ช่อง) ทั้งนี้ บริเวณปลายท่อระบายอากาศก่อนที่จะระบายออกนอกอาคาร โครงการจะติดตั้งแผ่นกรองอากาศที่สามารถดักจับฝุ่น และสิ่งแปลกปลอมอื่นๆ ที่ปนเปื้อนอยู่ในอากาศ และตำแหน่งปลายช่องระบายอากาศออกสู่ภายนอกอาคารบริเวณชั้นที่ 1 จะอยู่บริเวณทางวิ่งรถยนต์ภายในโครงการ ความกว้าง 6 เมตร ซึ่งเป็นพื้นที่โล่ง และถัดจากทางวิ่งรถยนต์ภายในโครงการจะเป็นพื้นที่สีเขียว ซึ่งจัดให้มีการปลูกไม้ยืนต้นและไม้พุ่มโดยรอบ โดยพันธุ์ไม้ที่นำมาปลูก ได้แก่ ปิ๊ปปะระคู่ อังสนา แคนนาเสลา มะฮอกกานีใบใหญ่ กระพี้จั่น พุดจิบ ทองหลางด่าง หางนกยูงฝรั่ง ไทรเกาหลี เล็บครุฑ ขาไก่ เดหลีใบกล้วย และหญ้านวลน้อย เป็นต้น ซึ่งต้นไม้	-

พตศิจาณ 2556 ลงชื่อ

(นายสิทธิชัย วชิรโสภณกิจ)

ผู้มีอำนาจกระทำการแทนบริษัท แลนด์ แอนด์ เฮ้าส์ จำกัด (มหาชน)

72/202



พตศิจาณ 2556 ลงชื่อ

(นายมนูญนัย ไวกาสี)

ผู้อำนวยการด้านสิ่งแวดล้อมของ บริษัท ไทย-ไทย วิศวกร จำกัด

ตารางที่ 1 (ต่อ 70)

องค์ประกอบทางสิ่งแวดล้อม และคุณค่าต่างๆ	ผลกระทบต่อสิ่งแวดล้อมที่สำคัญ	มาตรการป้องกันและแก้ไขผลกระทบต่อสิ่งแวดล้อม	มาตรการติดตามตรวจสอบ ผลกระทบต่อสิ่งแวดล้อม
	- สารประกอบไฮโดรคาร์บอน (HC) ความเข้มข้นของสารประกอบไฮโดรคาร์บอน (HC) ที่เกิดขึ้นจากท่อไอเสียรถยนต์ของอาคาร โครงการจะมีค่า 0.425 มิลลิกรัม/ลูกบาศก์เมตร ซึ่งเมื่อรวมกับสารประกอบไฮโดรคาร์บอน (HC) จากผลการตรวจวัดภายในพื้นที่โครงการปริมาณ 1.525 มิลลิกรัม/ลูกบาศก์เมตร จะมีปริมาณสารประกอบไฮโดรคาร์บอน (HC) รวม 1.95 มิลลิกรัม/ลูกบาศก์เมตร - ก๊าซคาร์บอนมอนอกไซด์ (CO) ความเข้มข้นของก๊าซคาร์บอนมอนอกไซด์ (CO) ที่เกิดขึ้นจากท่อไอเสียรถยนต์ของโครงการจะมีค่า 0.045 มิลลิกรัม/ลูกบาศก์เมตร ซึ่งเมื่อรวมกับก๊าซคาร์บอนมอนอกไซด์ (CO) ผลการตรวจวัดภายในพื้นที่โครงการ ปริมาณ 2.141 มิลลิกรัม/ลูกบาศก์เมตร จะมีปริมาณก๊าซคาร์บอนมอนอกไซด์ (CO) รวม 2.186 มิลลิกรัม/ลูกบาศก์เมตร ซึ่งมีค่าไม่เกินมาตรฐานคุณภาพอากาศสูงสุด 1 ชั่วโมง ที่กำหนดไว้เท่ากับ 10.26 มิลลิกรัม/ลูกบาศก์เมตร	ภายในโครงการสามารถช่วยลดมลพิษที่เกิดขึ้นจากรถยนต์ได้อีกทางหนึ่ง (ดูภาคผนวกประกอบ) 2. จัดตั้งป้ายห้ามติดเครื่องยนต์ทิ้งไว้ภายในบริเวณพื้นที่จอดรถ ให้สามารถสังเกตได้อย่างชัดเจนและทั่วถึง 3. ควบคุมความเร็วของรถภายในโครงการ เช่น ป้ายจำกัดความเร็ว สันนุนเพื่อลดความเร็ว เพื่อไม่ให้เกิดการฟุ้งกระจายของฝุ่นบนผิวถนน 4. จัดทำป้ายและสัญลักษณ์จราจรบนพื้นทางให้ชัดเจน และไม่ก่อให้เกิดความสับสนของผู้ขับขี่ ทำให้การเคลื่อนตัวของรถในโครงการ และบริเวณทางเข้า-ออกโครงการสามารถทำได้อย่างดีและปลอดภัย 5. จัดให้มีพื้นที่สีเขียวภายในโครงการให้มากที่สุด ขนาดพื้นที่รวม 2,750.15 ตารางเมตร (ดูภาคผนวกประกอบ) เพื่อให้ต้นไม้ดังกล่าวช่วยลดมลพิษจากที่จอดรถของโครงการ โดยพันธุ์ไม้ที่โครงการเลือกปลูกสามารถดูดซับคาร์บอนมอนอกไซด์ 225 โมล หรือคิดเป็นประมาณ	

พฤษภาคม 2556 ลงชื่อ

(นายสิทธิชัย วชิรโสภาภกิจ)

ผู้มีอำนาจกระทำการแทนบริษัท แลนด์ แอนด์ เฮาส์ จำกัด (มหาชน)

73/202



พฤษภาคม 2556 ลงชื่อ

(นายบุญนัฐ ไวกาสี)

ผู้อำนวยการด้านสิ่งแวดล้อมของ บริษัท ไทย-ไทย วิศวกร จำกัด

ตารางที่ 1 (ต่อ 71)

องค์ประกอบทางสิ่งแวดล้อม และคุณค่าต่างๆ	ผลกระทบต่อสิ่งแวดล้อมที่สำคัญ	มาตรการป้องกันและแก้ไขผลกระทบต่อสิ่งแวดล้อม	มาตรการติดตามตรวจสอบ ผลกระทบต่อสิ่งแวดล้อม
	ทั้งนี้ สำหรับออกไซด์ของซัลเฟอร์ (SO_x) บริษัทที่ปรึกษา ไม่ได้ประเมินปริมาณมลพิษที่เกิดขึ้นภายในโครงการนั้น เนื่องจากการดำเนินงานที่ผ่านมาของกรมควบคุมมลพิษ กระทรวงทรัพยากรธรรมชาติและสิ่งแวดล้อม ร่วมกับหน่วยงาน ที่เกี่ยวข้อง ได้ปรับปรุงคุณภาพน้ำมันเชื้อเพลิงมาเป็นระยะ เพื่อลดปัญหามลพิษทางอากาศที่เกิดจากการเผาไหม้เชื้อเพลิง และให้สอดคล้องกับการปรับปรุงมาตรฐานการระบายไอเสีย จากรถที่ผลิตขึ้นใหม่ โดยอ้างอิงมาตรฐานของสหภาพยุโรป ซึ่งเป็นมาตรฐานสากลทั่วโลก และสอดคล้องกับเทคโนโลยี การผลิตรถยนต์ส่งผลให้ยานพาหนะใหม่ในประเทศไทย มีการระบายมลพิษน้อยและมีประสิทธิภาพการทำงานมากขึ้น ดังนั้น ปริมาณก๊าซซัลเฟอร์ไดออกไซด์ (SO₂) ที่คาดว่าจะเกิด จากยานพาหนะภายในโครงการ จึงจะมีน้อยมาก บริษัท ที่ปรึกษาจึงไม่ได้ประเมินผลกระทบจากก๊าซนี้แต่อย่างใด	9,900 กรัม ซึ่งมากกว่าปริมาณก๊าซคาร์บอนไดออกไซด์ ที่เกิดจากรถยนต์โครงการ 965 กรัม	

พฤษภาคม 2556 ลงชื่อ

(นายสิทธิชัย วชิรโสภณกิจ)

ผู้มีอำนาจกระทำการแทนบริษัท แลนด์ แอนด์ เฮาส์ จำกัด (มหาชน)

74/202



พฤษภาคม 2556 ลงชื่อ

(นายมนูญนัย ไวกาสี)

ผู้อำนวยการด้านสิ่งแวดล้อมของ บริษัท ไทย-ไทย วิศวกรรม จำกัด

ตารางที่ 1 (ต่อ 72)

องค์ประกอบทางสิ่งแวดล้อม และคุณค่าต่างๆ	ผลกระทบต่อสิ่งแวดล้อมที่สำคัญ	มาตรการป้องกันและแก้ไขผลกระทบต่อสิ่งแวดล้อม	มาตรการติดตามตรวจสอบ ผลกระทบต่อสิ่งแวดล้อม
3.1.3 เสียง	จากการประเมินความเข้มข้นของมลพิษที่เกิดขึ้น พบว่ามลพิษต่าง ๆ ที่เกิดขึ้นมีปริมาณไม่เกินมาตรฐาน อย่างไรก็ตามโครงการต้องจัดให้มีมาตรการในการป้องกันและแก้ไขผลกระทบที่อาจเกิดขึ้น เนื่องจากโครงการเป็นอาคารชุดพักอาศัย กิจกรรมหลักภายในโครงการจะเป็นการอยู่อาศัย และส่วนใหญ่จะอยู่ในห้องพักแต่ละห้อง ซึ่งแยกกันอย่างเป็นสัดส่วน ระดับเสียงที่เกิดขึ้นจึงเป็นระดับเสียงที่เกิดขึ้นโดยทั่ว ๆ ไปในชีวิตประจำวัน สำหรับเสียงที่คาดว่าจะก่อให้เกิดการรบกวนผู้พักอาศัยที่อยู่ข้างเคียงจะเป็นเสียงจากการสัญจรของรถภายในโครงการ ซึ่งบางครั้งอาจมีการเร่งเครื่องยนต์และใช้ความเร็วที่ก่อให้เกิดเสียงดัง อย่างไรก็ตาม โครงการกำหนดให้มีมาตรการป้องกันและแก้ไขผลกระทบดังกล่าว	1. จัดให้มีการทำสนธิสัญญาระหว่างความเร็วของรถบนถนนภายในโครงการ เพื่อชะลอความเร็วของรถ และลดเสียงจากการแล่นของรถยนต์ 2. ติดตั้งป้ายห้ามเร่งเครื่องยนต์ไว้บริเวณที่จอดรถและทางวิ่งภายในโครงการให้เห็นอย่างชัดเจน	-

พุดศิกายน 2556 ลงชื่อ

(นายสิทธิชัย วชิรโสภณกิจ)

ผู้มีอำนาจกระทำการแทนบริษัท แลนด์ แอนด์ เฮาส์ จำกัด (มหาชน)

75/202



พุดศิกายน 2556 ลงชื่อ

(นายมนูญนัย ไวกาสี)

ผู้อำนวยการด้านสิ่งแวดล้อมของ บริษัท ไทย-ไทย วิศวกร จำกัด

ตารางที่ 1 (ต่อ 73)

องค์ประกอบทางสิ่งแวดล้อม และคุณค่าต่างๆ	ผลกระทบต่อสิ่งแวดล้อมที่สำคัญ	มาตรการป้องกันและแก้ไขผลกระทบต่อสิ่งแวดล้อม	มาตรการติดตามตรวจสอบ ผลกระทบต่อสิ่งแวดล้อม
3.1.4 คุณภาพน้ำ	เมื่อโครงการเปิดดำเนินการจะมีปริมาณน้ำเสียรวม 385 ลูกบาศก์เมตร/วัน ซึ่งจะต้องได้รับการบำบัดก่อนที่จะระบายออกสู่ภายนอก โดยโครงการจะจัดให้มีระบบบำบัดน้ำเสียสำเร็จรูป จำนวน 1 ชุด เป็นระบบบำบัดน้ำเสียชนิดเติมอากาศแบบเลี้ยงตะกอนเวียนกลับ (Aeration Activated Sludge) ออกแบบให้รองรับน้ำเสียได้ 400 ลูกบาศก์เมตร/วัน มีประสิทธิภาพร้อยละ 92 คิดค่าความสกปรกเฉลี่ย (BOD) ของน้ำเสียที่เข้าระบบบำบัดน้ำเสียเท่ากับ 280 มิลลิกรัม/ลิตร และมีค่า BOD ในน้ำทิ้งไม่เกิน 20 มิลลิกรัม/ลิตร เป็นไปตามประกาศกระทรวงทรัพยากรธรรมชาติและสิ่งแวดล้อม เรื่อง กำหนดมาตรฐานควบคุมการระบายน้ำทิ้งจากอาคารบางประเภท และบางขนาด (พ.ศ. 2548) ประกาศในราชกิจจานุเบกษา ฉบับประกาศทั่วไป เล่มที่ 122 ตอนที่ 125 ง ลงวันที่ 29 ธันวาคม 2548 ที่กำหนดให้ “น้ำทิ้งจากอาคารชุดพักอาศัยที่มีจำนวนห้องสำหรับใช้เป็นที่อยู่อาศัยรวมกันทุกชั้นของอาคาร หรือกลุ่มของอาคาร ตั้งแต่ 100 ห้องนอน แต่ไม่ถึง 500 ห้อง	1. จัดให้มีระบบบำบัดน้ำเสียสำเร็จรูป จำนวน 1 ชุด เป็นระบบบำบัดน้ำเสียชนิดเติมอากาศแบบเลี้ยงตะกอนเวียนกลับ (Aeration Activated Sludge) ออกแบบให้รองรับน้ำเสีย 400 ลูกบาศก์เมตร/วัน 2. ผู้พักอาศัยน้อยที่สุด โดยในการสูบล้างปลักถูกลดสูบล้างปลักให้ทำงานได้อย่างต่อเนื่องและมีประสิทธิภาพ 3. จัดให้มีพนักงานดักไขมันจากส่วนดักไขมันทุก 2-3 วัน และจดบันทึกทุกครั้ง โดยนำกากไขมันมาใส่ในกระถางที่มีกระดาษทิชชูรองที่ก้นกระถาง เพื่อให้ส่วนที่เป็นน้ำซึมออกจากไขมันและทิ้งไว้จนแห้งเป็นก้อนก่อนนำไปใส่ถุงดำ จากนั้นนำไปทิ้งร่วมกับมูลฝอยที่ห้องพักมูลฝอยแห่งของโครงการเพื่อนำไปกำจัดต่อไป 4. ประสานให้รถสูบล้างปลักของสำนักงานเขตสาทรมาสูบล้างตะกอนในช่วงเวลาบ่ายของวันจันทร์ถึงวันศุกร์ ซึ่งจะมีผู้พักอาศัยน้อยที่สุด โดยในการสูบล้างปลักถูกลดสูบล้างปลักสามารถจ่อครกบริเวณตำแหน่งระบบบำบัดน้ำเสีย และลาก	1. จัดให้มีการตรวจสอบคุณภาพน้ำ ณ จุดก่อนและหลังออกจากระบบบำบัดน้ำเสียทุกๆ เดือน โดยมีดัชนีที่ตรวจวัดดังนี้ pH, BOD, Suspended Solids, Sulfile, Total Dissolved Solids, Settleable Solids, Fat Oil and Grease, TKN Total Coliform และ Fecal Coliform ซึ่งมีจุดเก็บตัวอย่างน้ำดังนี้ (รูปที่ 3 ประกอบ) 1) คุณภาพน้ำก่อนบำบัด คือ ถังแยกกากตะกอนหนัก-เบา 2) คุณภาพน้ำหลังบำบัด คือ ถังพักน้ำใส-สูบล้าง 2. จัดให้มีการตรวจสอบการทำงานของระบบบำบัดน้ำเสียรวมของโครงการ โดยเก็บสถิติและข้อมูลการทำงานของระบบบำบัดน้ำเสียทุกวัน และบันทึกรายละเอียด

พฤษภาคม 2556 ลงชื่อ

(นายสิทธิชัย วชิรโสภณกิจ)

ผู้มีอำนาจกระทำการแทนบริษัท แลนด์ แอนด์ เฮ้าส์ จำกัด (มหาชน)

76/202



พฤษภาคม 2556 ลงชื่อ

(นายมนูญนัย ไวกาสี)

ผู้อำนวยการด้านสิ่งแวดล้อมของ บริษัท ไทย-ไทย วิศวกรรม จำกัด

ตารางที่ 1 (ต่อ 74)

องค์ประกอบทางสิ่งแวดล้อม และคุณค่าต่างๆ	ผลกระทบต่อสิ่งแวดล้อมที่สำคัญ	มาตรการป้องกันและแก้ไขผลกระทบต่อสิ่งแวดล้อม	มาตรการติดตามตรวจสอบ ผลกระทบต่อสิ่งแวดล้อม
	500 ห้อง จัดเป็นน้ำทิ้งจากอาคารประเภท ข กำหนดให้มีค่า BOD ในน้ำทิ้งไม่เกิน 30 มิลลิกรัม/ลิตร” ทั้งนี้ น้ำทิ้ง ภายหลังการบำบัดแล้วบางส่วนปริมาณ 42 ลูกบาศก์เมตร/วัน จะถูกนำมาใช้รดน้ำต้นไม้ภายในโครงการ และน้ำทิ้งที่เหลือ จากการร่อนน้ำต้นไม้ ปริมาณ 353 ลูกบาศก์เมตร/วัน จะระบาย ออกสู่ท่อระบายน้ำริมถนนสาทรใต้บริเวณด้านหน้าโครงการ จากนั้นจะไหลเข้าสู่โรงควบคุมคุณภาพน้ำของนนทบุรีต่อไป ดังนั้น จะเห็นได้ว่าโครงการไม่ได้มีการระบายน้ำลงสู่ แหล่งน้ำผิวดินโดยตรง การดำเนินโครงการจึงไม่ส่งผล กระทบที่มีนัยสำคัญต่อคุณภาพน้ำ	สายสูบล้างสิ่งปฏิกูล ไปยังฝาท่อตกตะกอนได้ ทั้งนี้ นิติบุคคล อาคารชุดจะต้องประชาสัมพันธ์ให้ผู้พักอาศัยรับทราบวัน เวลา ที่แน่นอนในการเข้าสูบล้างสิ่งปฏิกูลล่วงหน้าอย่างน้อย 1 วัน ซึ่งโดยปกติในการสูบล้างสิ่งปฏิกูลจะใช้เวลาประมาณ ไม่เกิน 1 ชั่วโมง เพื่อหลีกเลี่ยงการเข้า-ออกของรถยนต์ ภายในโครงการ 5. ในช่วงเวลาที่มีการสูบล้างสิ่งปฏิกูล หรือเปิดฝาท่อเพื่อเก็บไขมัน หรือเก็บตัวอย่างน้ำตลอดจนการซ่อมแซมระบบบำบัดน้ำเสีย จะต้องจัดให้มีการตั้งราวเหล็กกัน และประชาสัมพันธ์ให้ ผู้พักอาศัยทราบว่าจะมีการจัดการเดินรถเป็นแบบ 2 ทิศทาง สวนกัน (คูรูปที่ 4 ประกอบ) เพื่อเลี่ยงการเดินรถผ่านบริเวณ ที่มีการดูแล บำรุงรักษา และซ่อมแซมระบบบำบัดน้ำเสีย รวมทั้งจัดให้มีพนักงานรักษาความปลอดภัยคอยอำนวยความสะดวกด้านการจราจรภายในโครงการ 6. กำหนดช่วงเวลาในการดูแล บำรุงรักษา และซ่อมแซมระบบ บำบัดน้ำเสียในช่วงบ่ายของวันจันทร์ถึงวันศุกร์ เนื่องจาก	เก็บไว้เป็นระยะเวลา 2 ปี นับตั้งแต่วันที่ มีการเก็บสถิติและข้อมูลนั้น 3. จัดทำรายงานสรุปผลการดำเนินงานของระบบ บำบัดน้ำเสียในแต่ละเดือน และนำเสนอ รายงานต่อเจ้าพนักงานท้องถิ่น (สำนักงานเขตสาทร) ภายในวันที่ 15 ของเดือนถัดไป

พฤตจิรายณ์ 2556 ลงชื่อ

(นายสิทธิชัย วชิรโสภณกิจ)

ผู้มีอำนาจกระทำการแทนบริษัท แลนด์ แอนด์ เฮาส์ จำกัด (มหาชน)

77/202



พฤตจิรายณ์ 2556 ลงชื่อ

(นายบุญญนัย ไวกาสี)

ผู้อำนวยการด้านสิ่งแวดล้อมของ บริษัท ไทย-ไทย วิศวกรรม จำกัด

ตารางที่ 1 (ต่อ 75)

องค์ประกอบทางสิ่งแวดล้อม และคุณค่าต่างๆ	ผลกระทบต่อสิ่งแวดล้อมที่สำคัญ	มาตรการป้องกันและแก้ไขผลกระทบต่อสิ่งแวดล้อม	มาตรการติดตามตรวจสอบ ผลกระทบต่อสิ่งแวดล้อม
		มีผู้พักอาศัยน้อย เพื่อลดผลกระทบต่อการพักอาศัยภายในโครงการ 7. โครงการจึงจัดให้มีการบำบัดก๊าซมีเทนด้วยวิธีการซึมดิน โดยรวบรวมก๊าซมีเทนจากถังแยกกากตะกอนหนัก-เบา มาตามท่อระบายอากาศ ขนาดเส้นผ่านศูนย์กลาง 2 นิ้ว ต่อลงดินบริเวณด้านทิศตะวันออกข้างอาคาร โดยบ่อดินดังกล่าวมีความกว้าง 1 เมตร ความยาว 3 เมตร ความลึก 1.5 เมตร มีพื้นที่ผิว 3 ตารางเมตร ภายในบ่อเดินท่อระบายอากาศ ขนาดเส้นผ่านศูนย์กลาง 2 นิ้ว เจาะรูขนาด 0.002-0.05 มิลลิเมตร ซึ่งเพียงพอในการบำบัดก๊าซมีเทนที่เกิดขึ้นจากโครงการ 5.7 ลูกบาศก์เมตร/วัน ซึ่งการบำบัดก๊าซมีเทนดังกล่าวจะช่วยลดปริมาณก๊าซมีเทนที่อาจส่งผลกระทบต่อสุขภาพและทำให้เกิดภาวะโลกร้อนได้ 8. โครงการจะติดตั้งท่อขนาดเส้นผ่านศูนย์กลาง 12 นิ้ว ความยาว 0.5 เมตร เพื่อรวบรวมก๊าซ Aerosol ที่เกิดขึ้น	

พุดศิกายน 2556 ลงชื่อ

(นายสิทธิชัย วชิรโสภณกิจ)

ผู้มีอำนาจกระทำการแทนบริษัท แลนด์ แอนด์ เฮาส์ จำกัด (มหาชน)

78/202



พุดศิกายน 2556 ลงชื่อ

(นายมนูญนัย ไวกาสี)

ผู้อำนวยการด้านสิ่งแวดล้อมของ บริษัท ไทย-ไท วิศวกร จำกัด

ตารางที่ 1 (ต่อ 76)

องค์ประกอบทางสิ่งแวดล้อม และคุณค่าต่างๆ	ผลกระทบต่อสิ่งแวดล้อมที่สำคัญ	มาตรการป้องกันและแก้ไขผลกระทบต่อสิ่งแวดล้อม	มาตรการติดตามตรวจสอบ ผลกระทบต่อสิ่งแวดล้อม
		จากโครงการปริมาณ 592 ลูกบาศก์เมตร/วัน เข้าสู่ตัวกรองคาร์บอนที่บรรจุอยู่ภายในท่อระบายอากาศ โดยบริเวณด้านปลายของท่อระบายอากาศจะปิดด้วยแผ่นฟองน้ำแบบบาง ซึ่งอากาศจะไหลผ่านได้สะดวก โดยโครงการจะเปลี่ยนถ่านทุก 2 เดือน 9. จัดให้มีระบบมิเตอร์ไฟฟ้าสำหรับระบบบำบัดน้ำเสียของโครงการโดยเฉพาะ แยกจากระบบไฟฟ้าอื่น ๆ เพื่อให้สามารถติดตามตรวจสอบการใช้งานของระบบบำบัดน้ำเสียได้ และให้เกิดความมั่นใจว่าโครงการจะเดินระบบบำบัดน้ำเสียตลอดระยะเวลาที่เปิดดำเนินโครงการ	

พฤตจิกายน 2556 ลงชื่อ

(นายสิทธิชัย วชิรโสภณกิจ)

ผู้มีอำนาจกระทำการแทนบริษัท แลนด์ แอนด์ เฮาส์ จำกัด (มหาชน)

79/202



พฤตจิกายน 2556 ลงชื่อ

(นายมนูญนัย ไวกาสี)

ผู้อำนวยการด้านสิ่งแวดล้อมของ บริษัท ไทย-ไท วิศวกร จำกัด

ตารางที่ 1 (ต่อ 77)

องค์ประกอบทางสิ่งแวดล้อม และคุณค่าต่างๆ	ผลกระทบต่อสิ่งแวดล้อมที่สำคัญ	มาตรการป้องกันและแก้ไขผลกระทบต่อสิ่งแวดล้อม	มาตรการติดตามตรวจสอบ ผลกระทบต่อสิ่งแวดล้อม
3.2 ทรัพยากรสิ่งแวดล้อมทางชีวภาพ 3.2.1 นิเวศวิทยาทางบก	โครงการตั้งอยู่ในพื้นที่เขตสาทร โดยตั้งอยู่ริมถนนสาทร ซึ่งการใช้ประโยชน์ที่ดินริมถนนสาทร ส่วนใหญ่เป็นที่ตั้งของอาคารสำนักงาน กลุ่มอาคารชุดพักอาศัยเป็นอาคารสูงและอาคารขนาดใหญ่ กลุ่มอาคารพาณิชย์ โรงเรียน โรงพยาบาล วัด และสถานที่ราชการ เป็นต้น ซึ่งระบบนิเวศวิทยาโดยรอบพื้นที่โครงการจัดได้ว่าเป็นระบบนิเวศวิทยาสังคมเมือง (Urban Ecology) จึงไม่พบว่ามีทรัพยากรทางชีวภาพที่สำคัญทางเศรษฐกิจในพื้นที่โครงการหรือควรค่าแก่การอนุรักษ์แต่อย่างใด ดังนั้น การเกิดขึ้นของโครงการจึงไม่ส่งผลกระทบต่อที่มีนัยสำคัญต่อทรัพยากรสิ่งแวดล้อมทางนิเวศวิทยาทางบก	- ดำเนินการตามมาตรการป้องกัน/แก้ไขผลกระทบต่อทรัพยากรสิ่งแวดล้อมทางกายภาพ ได้แก่ คุณภาพอากาศ เสียงและความสั่นสะเทือน คุณภาพน้ำ และคุณค่าการใช้ประโยชน์ของมนุษย์อย่างเคร่งครัด	

พฤศจิกายน 2556 ลงชื่อ

(นายสิทธิชัย วชิรโสภณกิจ)

ผู้มีอำนาจกระทำการแทนบริษัท แลนด์ แอนด์ เฮ้าส์ จำกัด (มหาชน)

80/202



พฤศจิกายน 2556 ลงชื่อ

(นายมนูญนัย ไวกาสี)

ผู้อำนวยการด้านสิ่งแวดล้อมของ บริษัท ไทย-ไท วิศวกร จำกัด

ตารางที่ 1 (ต่อ 78)

องค์ประกอบทางสิ่งแวดล้อม และคุณค่าต่างๆ	ผลกระทบต่อสิ่งแวดล้อมที่สำคัญ	มาตรการป้องกันและแก้ไขผลกระทบต่อสิ่งแวดล้อม	มาตรการติดตามตรวจสอบ ผลกระทบต่อสิ่งแวดล้อม
3.2.2 นิเวศวิทยาทางน้ำ	เนื่องจากโครงการจะบำบัดน้ำเสียที่เกิดขึ้น และนำน้ำทิ้งที่ผ่านการบำบัดแล้วมาใช้รดน้ำต้นไม้ภายในโครงการให้มากที่สุด เพื่อลดปริมาณน้ำทิ้งที่จะระบายออกนอกพื้นที่โครงการ โดยน้ำทิ้งของโครงการจะมีค่าได้ตามมาตรฐานที่กฎหมายกำหนด และโครงการไม่ได้ระบายน้ำทิ้งลงสู่แหล่งน้ำผิวดินโดยตรง แต่จะระบายออกสู่ท่อระบายน้ำริมถนนสาธารณะได้บริเวณด้านหน้าโครงการ จากนั้นจะไหลเข้าสู่โรงควบคุมคุณภาพน้ำ ชองถนนต่อไป ดังนั้น การเกิดขึ้นของโครงการจะไม่ส่งผลกระทบที่มีนัยสำคัญต่อนิเวศวิทยาทางน้ำ	- ดูแลรักษาระบบบำบัดน้ำเสียรวมของโครงการ ให้สามารถทำงานได้อย่างต่อเนื่อง และมีประสิทธิภาพ	- กำหนดให้มีการตรวจสอบคุณภาพน้ำทิ้งก่อนระบายออกสู่ถนนสาธารณะได้เป็นประจำสม่ำเสมอเดือนละ 1 ครั้ง ตลอดระยะเวลาเปิดดำเนินการ

พฤษภาคม 2556 ลงชื่อ

(นายสิทธิชัย วชิรโสภณกิจ)

ผู้มีอำนาจการแทนบริษัท แลนด์ แอนด์ เฮาส์ จำกัด (มหาชน)

81/202



พฤษภาคม 2556 ลงชื่อ

(นายบุญนัฐ ไวกาสี)

ผู้อำนวยการด้านสิ่งแวดล้อมของ บริษัท ไทย-ไท วิศวกร จำกัด

ตารางที่ 1 (ต่อ 79)

องค์ประกอบทางสิ่งแวดล้อม และคุณค่าต่างๆ	ผลกระทบต่อสิ่งแวดล้อมที่สำคัญ	มาตรการป้องกันและแก้ไขผลกระทบต่อสิ่งแวดล้อม	มาตรการติดตามตรวจสอบ ผลกระทบต่อสิ่งแวดล้อม
3.3 คุณค่าการใช้ประโยชน์ ของมนุษย์ 3.3.1 การใช้น้ำ	โครงการมีความต้องการใช้น้ำรวมทั้งสิ้น 485 ลูกบาศก์เมตร/วัน โดยแหล่งน้ำใช้ของโครงการ มาจากน้ำประปาของการประปานครหลวง สำนักงานประปาสาขาทุ่งมหาเมฆ แม้ว่าโครงการจะมีความต้องการใช้น้ำสูงสุด 109 ลูกบาศก์เมตร/ชั่วโมง หรือ 0.030 ลูกบาศก์เมตร/วินาที อย่างไรก็ตาม เนื่องจากโครงการจะต่อท่อรับน้ำประปา ขนาดเส้นผ่านศูนย์กลาง 2 นิ้ว เพื่อนำน้ำประปามาเก็บไว้ในถังเก็บน้ำใต้ดิน จากนั้นจะสูบน้ำไปยังถังเก็บน้ำชั้นที่ 31 และชั้นถังเก็บน้ำ แล้วจึงจ่ายลงมายังส่วนต่างๆ ของอาคาร มิได้ดึงน้ำประปาจากท่อหลักโดยตรง ดังนั้นการใช้น้ำของโครงการจะไม่ส่งผลกระทบที่มีนัยสำคัญต่อการใช้น้ำของชุมชนโดยรอบ อย่างไรก็ตาม โครงการต้องกำหนดให้มีมาตรการป้องกันและแก้ไขผลกระทบจากการใช้น้ำของโครงการต่อพื้นที่ข้างเคียงโดยรอบ	1. จัดให้มีน้ำสำรองเก็บไว้ในถังเก็บน้ำใต้ดิน ถังเก็บน้ำชั้นที่ 31 และถังเก็บน้ำชั้นถังเก็บน้ำ โดยสำรองน้ำใช้ได้ประมาณ 1 วัน 2. จัดให้มีระบบสูบน้ำในโครงการ สูบน้ำจ่ายน้ำโดยไม่ดึงน้ำใช้มาจากท่อประปาโดยตรง และควบคุมการจ่ายน้ำด้วยระบบตั้งเวลา กำหนดเวลาการสูบน้ำในช่วง 24.00-05.00 น. ซึ่งอยู่นอกช่วงเวลาที่ผู้พักอาศัยใกล้เคียงมีการใช้น้ำมาก 3. กำหนดให้มีการปิดวาล์วควบคุมการจ่ายน้ำจากท่อเมนประปาด้านหน้าโครงการ เข้าสู่ถังเก็บน้ำใต้ดินของโครงการในช่วง 06.00 - 09.00 น. และช่วงเวลา 19.00-21.00 น. ซึ่งเป็นเป็นเวลาที่ผู้พักอาศัยข้างเคียงมีการใช้น้ำเป็นจำนวนมาก 5. จัดให้มีเจ้าหน้าที่คอยดูแลรักษาระบบเส้นท่อประปาให้อยู่ในสภาพดี	- ตรวจสอบเส้นท่อประปาและการทำงาน ของเครื่องสูบน้ำและวาล์วต่าง ๆ หากพบ เหตุบกพร่อง ต้องดำเนินการแก้ไขทันที เดือนละ 1 ครั้ง ตลอดระยะเวลาเปิด ดำเนินการ

พุดจิกายน 2556 ลงชื่อ

(นายสิทธิชัย วชิรโสภณกิจ)

ผู้มีอำนาจกระทำการแทนบริษัท แลนด์ แอนด์ เฮาส์ จำกัด (มหาชน)

82/202



พุดจิกายน 2556 ลงชื่อ

(นายบุญนัฐ ไวภาส)

ผู้อำนวยการด้านสิ่งแวดล้อมของ บริษัท ไทย-ไทย วิศวกร จำกัด

ตารางที่ 1 (ต่อ 80)

องค์ประกอบทางสิ่งแวดล้อม และคุณค่าต่างๆ	ผลกระทบต่อสิ่งแวดล้อมที่สำคัญ	มาตรการป้องกันและแก้ไขผลกระทบต่อสิ่งแวดล้อม	มาตรการติดตามตรวจสอบ ผลกระทบต่อสิ่งแวดล้อม
		6. ในการออกแบบเลือกใช้สุขภัณฑ์ที่ประหยัดน้ำ หรือ อุปกรณ์ที่มีประสิทธิภาพสูงทั้งก๊อกประหยัดน้ำ ชักโครก และหัวฉีดประหยัดน้ำ 7. คัดป้าบรรณรค์การประหยัดน้ำภายในพื้นที่โครงการ 8. กำหนดให้พนักงานใช้ภาชนะรองน้ำและซักล้างอุปกรณ์ในภาชนะก่อนที่จะนำไปเช็ดดู ซึ่งจะใช้น้ำน้อยกว่าการใช้สายยางฉีดล้างทำความสะอาดโดยตรง 9. จัดให้มีช่างซ่อมบำรุงซึ่งทำหน้าที่ตรวจสอบรอยรั่วของอุปกรณ์ที่ใช้อย่างสม่ำเสมอเป็นประจำทุกเดือน หากพบการรั่วซึมให้รีบซ่อมแซมทันที	

พฤษภาคม 2556 ลงชื่อ

(นายสิทธิชัย วชิรโสภณกิจ)

ผู้มีอำนาจกระทำการแทนบริษัท แลนด์ แอนด์ เฮาส์ จำกัด (มหาชน)

83/202



พฤษภาคม 2556 ลงชื่อ

(นายมนูญนัย ไวกาสี)

ผู้อำนวยการด้านสิ่งแวดล้อมของ บริษัท ไทย-ไทย วิศวกร จำกัด

ตารางที่ 1 (ต่อ 81)

องค์ประกอบทางสิ่งแวดล้อม และคุณค่าต่างๆ	ผลกระทบต่อสิ่งแวดล้อมที่สำคัญ	มาตรการป้องกันและแก้ไขผลกระทบต่อสิ่งแวดล้อม	มาตรการติดตามตรวจสอบ ผลกระทบต่อสิ่งแวดล้อม
3.2.2 สระว่ายน้ำ 1) โครงสร้าง สระว่ายน้ำ	โครงการจัดให้มีสระว่ายน้ำจำนวน 2 แห่ง อยู่บริเวณชั้นที่ 32 และ 32A ซึ่งในการออกแบบสระว่ายน้ำจะต้องกำหนดให้มี มาตรการในด้านความมั่นคง แข็งแรงของสระว่ายน้ำ	1. โครงสร้างของสระว่ายน้ำเป็นคอนกรีตเสริมเหล็ก มีความ มั่นคง แข็งแรง น้ำซึมไม่ได้ ผนังเรียบอยู่ในสภาพดี และ ทำความสะอาดง่าย 2. จัดให้มีรั้วระบายนํ้าล้น มีฝาปิดรอบสระว่ายน้ำ ความกว้าง 30-40 เซนติเมตร ไม่เป็นสนิม แข็งแรง ทำความสะอาดง่าย อยู่ในสภาพดี และไม่มีนํ้าล้นออกจากราง 3. จัดให้มีที่ว่างสำหรับใช้เป็นทางเดินรอบสระว่ายน้ำ มีความกว้างไม่น้อยกว่า 1.20 เมตร ไม่ลื่น ไม่มีขัง และทำความสะอาดง่าย 4. พื้นสระว่ายน้ำ ทำด้วยวัสดุ แข็งแรง เรียบ ไม่แตกร้าว ทำความสะอาดง่าย ไม่ลื่น อยู่ในสภาพดี 5. จัดให้มีแสงสว่างเพียงพอทั่วบริเวณสระว่ายน้ำ เพื่อให้ มองเห็นได้ชัดเจน ในกรณีที่มีการเปิดใช้สระในเวลา กลางคืน	- ตรวจสอบสภาพพื้นสระว่ายน้ำให้อยู่ใน สภาพดีไม่แตกร้าว เป็นประจำสม่ำเสมอ


พฤษภาคม 2556 ลงชื่อ 

(นายสิทธิชัย วชิรโสภณกิจ)

ผู้มีอำนาจการแทนบริษัท แลนด์ แอนด์ เฮาส์ จำกัด (มหาชน)

84/202

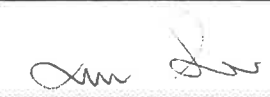

พฤษภาคม 2556 ลงชื่อ 

(นายมนูญช์ ไวกาสี)

ผู้อำนวยการด้านสิ่งแวดล้อมของ บริษัท ไทย-ไทย วิศวกร จำกัด

ตารางที่ 1 (ต่อ 82)

องค์ประกอบทางสิ่งแวดล้อม และคุณค่าต่างๆ	ผลกระทบต่อสิ่งแวดล้อมที่สำคัญ	มาตรการป้องกันและแก้ไขผลกระทบต่อสิ่งแวดล้อม	มาตรการติดตามตรวจสอบ ผลกระทบต่อสิ่งแวดล้อม
2) อุบัติเหตุจาก การจมน้ำ	ผู้มาใช้สระว่ายน้ำอาจได้รับอันตรายจากการใช้สระว่ายน้ำ ได้แก่ การลื่น หกล้ม บริเวณที่มีน้ำขัง หรืออาจเกิดอุบัติเหตุในระหว่าง ว่ายน้ำ ซึ่งเป็นสาเหตุให้จมน้ำ ดังนั้น โครงการต้องกำหนดให้ มีมาตรการป้องกันอุบัติเหตุที่อาจเกิดขึ้น	1. จัดให้มีป้ายบอกระดับความลึกหรือเลขบอกตัวระดับ ความลึกที่สามารถมองเห็นได้ชัดเจน ในกรณีสระว่ายน้ำ นั้นมีความลึกตั้งแต่ 1.5 เมตรขึ้นไป โดยมีตัวเลขแสดง ความลึกเป็นระยะ ๆ อย่างน้อย 3 ระยะ 2. จัดให้มีการรักษาความสะอาดบริเวณโดยรอบสระว่ายน้ำ อย่างสม่ำเสมอ 3. จัดให้มีการทำความสะอาดไม่ให้ขอบสระ และทางเดิน ขอบสระเปียก ลื่น ตลอดระยะเวลาที่เปิดให้บริการ สระว่ายน้ำ 4. จัดให้มีอุปกรณ์ประจำสระว่ายน้ำ ซึ่งอยู่ในตำแหน่งที่เห็น ชัดเจนและนำมาใช้ได้ทันที โดยอุปกรณ์ที่จัดให้มีได้แก่ - ไม้ช่วยชีวิต ยาวไม่น้อยกว่า 3.5 เมตร น้ำหนักเบา อย่างน้อย 1 อัน - ห่วงชูชีพ ขนาดเส้นผ่านศูนย์กลางภายในไม่น้อยกว่า 15 นิ้ว ผูกไว้กับเชือกยาวไม่น้อยกว่า 21 เมตร (ไม่น้อย กว่า 21 ซึ่งเป็นความยาวของสระ)	- ตรวจสอบอุปกรณ์ประจำสระว่ายน้ำ เช่น ไม้ช่วยชีวิต ห่วงชูชีพ โฟมช่วยชีวิตให้ อยู่ในสภาพพร้อมใช้งานตลอดเวลา

พฤษภาคม 2556 ลงชื่อ

(นายสิทธิชัย วชิรโสภณกิจ)

ผู้มีอำนาจการแทนบริษัท แลนด์ แอนด์ เฮาส์ จำกัด (มหาชน)

85/202



พฤษภาคม 2556 ลงชื่อ

(นายมนูญช์ ไวกาสี)

ผู้อำนวยการด้านสิ่งแวดล้อมของ บริษัท ไทย-ไทย วิศวกร จำกัด

ตารางที่ 1 (ต่อ 83)

องค์ประกอบทางสิ่งแวดล้อม และคุณค่าต่างๆ	ผลกระทบต่อสิ่งแวดล้อมที่สำคัญ	มาตรการป้องกันและแก้ไขผลกระทบต่อสิ่งแวดล้อม	มาตรการติดตามตรวจสอบ ผลกระทบต่อสิ่งแวดล้อม
		- โฟมช่วยชีวิตอย่างน้อย 2 อัน - เครื่องช่วยหายใจสำหรับเด็กและผู้ใหญ่อย่างน้อย อย่างละ 1 เครื่อง 5. จัดให้มีผู้ดูแลสระว่ายน้ำ ที่มีความรู้ด้านการปฐมพยาบาล คนจมน้ำ 6. ติดป้ายแสดงวิธีการปฐมพยาบาลคนจมน้ำในบริเวณ สระว่ายน้ำให้ชัดเจน	

พฤษภาคม 2556 ลงชื่อ

(นายสิทธิชัย วชิรโสภณกิจ)

ผู้มีอำนาจกระทำการแทนบริษัท แลนด์ แอนด์ เฮาส์ จำกัด (มหาชน)

86/202



พฤษภาคม 2556 ลงชื่อ

(นายบุญนัฐ ไวกาสี)

ผู้อำนวยการด้านสิ่งแวดล้อมของ บริษัท ไทย-ไท วิศวกร จำกัด

ตารางที่ 1 (ต่อ 84)

องค์ประกอบทางสิ่งแวดล้อม และคุณค่าต่างๆ	ผลกระทบต่อสิ่งแวดล้อมที่สำคัญ	มาตรการป้องกันและแก้ไขผลกระทบต่อสิ่งแวดล้อม	มาตรการติดตามตรวจสอบ ผลกระทบต่อสิ่งแวดล้อม
3) คุณภาพน้ำ สระว่ายน้ำ	โครงการจัดให้มีสระว่ายน้ำจำนวน 2 แห่ง อยู่ที่บริเวณชั้นที่ 32 และ 32A ซึ่งการฆ่าเชื้อโรคในสระว่ายน้ำจะใช้ระบบเกลือ (Salt Chlorinator) ซึ่งจะเปลี่ยนเกลือให้เป็นโซเดียมไฮโปคลอไรด์เพื่อฆ่าเชื้อโรค ทั้งนี้ โครงการกำหนดให้มีมาตรการป้องกันและแก้ไขผลกระทบในเรื่องคุณภาพน้ำในสระว่ายน้ำ	1. ในการฆ่าเชื้อโรคในสระว่ายน้ำจะใช้ระบบเกลือ (Salt Chlorinator) 2. เดินระบบกรองวันละ 1 ครั้ง ครั้งละ 2 ชั่วโมง ทั้งนี้ ขึ้นอยู่กับความขุ่นของน้ำในสระว่ายน้ำ กรณีที่น้ำขุ่นให้ดำเนินการเดินระบบทันทีจนกว่าน้ำในสระว่ายน้ำจะใส หลังจากนั้นดำเนินการเดินระบบวันละ 1 ครั้ง ครั้งละ 2 ชั่วโมง ในช่วงที่สระว่ายน้ำปิดบริการ 3. ดำเนินการดูดตะกอน ล้างตะไคร่ และดักเศษผง สัปดาห์ละ 1 ครั้ง 4. จัดให้มีป้ายแสดงกฎข้อปฏิบัติสำหรับผู้ใช้สระว่ายน้ำ โดยมีข้อความอย่างน้อย ดังนี้ - ต้องสวมชุดว่ายน้ำที่สะอาดในการลงใช้สระว่ายน้ำ - จำนวนสูงสุดผู้ใช้สระว่ายน้ำ - ต้องชำระล้างร่างกายก่อนลงใช้สระว่ายน้ำทุกครั้ง และห้ามทำสระว่ายน้ำสกปรก	1. จัดให้มีพนักงานทำความสะอาดคอยดูแลทำความสะอาดไม่ให้มีน้ำจากบริเวณทางเดินไหลลงสู่สระว่ายน้ำ เนื่องจากทำให้น้ำในสระสกปรกเกิดการปนเปื้อน โดยต้องทำความสะอาดบริเวณสระว่ายน้ำทุกวัน หลังจากปิดใช้สระว่ายน้ำแล้ว 2. จัดให้มีการตรวจวิเคราะห์คุณภาพน้ำทางชีววิทยาของน้ำในสระว่ายน้ำสัปดาห์ละ 1 ครั้ง โดยเก็บตัวอย่าง อย่างน้อย 2 จุด ส่วนลึกและส่วนตื้น ในขณะที่มีผู้ใช้สระว่ายน้ำมากที่สุด และจัดทำเป็นสถิติให้เจ้าหน้าที่ตรวจสอบได้ โดยดัชนีที่ตรวจวัด ได้แก่ Coliform Bacteria และ จุลินทรีย์ กลุ่มที่ทำให้เกิดโรค (ได้แก่ Escherichia coli, Staphylococcus aureus)

พฤษภาคม 2556 ลงชื่อ

(นายสิทธิชัย วชิรโสภณกิจ)

ผู้มีอำนาจกระทำการแทนบริษัท แลนด์ แอนด์ เฮาส์ จำกัด (มหาชน)

87/202

พฤษภาคม 2556 ลงชื่อ

(นายมนูญช์ ไวกาสี)

ผู้อำนวยการด้านสิ่งแวดล้อมของ บริษัท ไทย-ไทย วิศวกร จำกัด

ตารางที่ 1 (ต่อ 85)

องค์ประกอบทางสิ่งแวดล้อม และคุณค่าต่างๆ	ผลกระทบต่อสิ่งแวดล้อมที่สำคัญ	มาตรการป้องกันและแก้ไขผลกระทบต่อสิ่งแวดล้อม	มาตรการติดตามตรวจสอบ ผลกระทบต่อสิ่งแวดล้อม
		- ผู้เป็นโรคตาแดง ผิวน้ำ หวัด หนูเป็นน้ำหนวก หรือโรคติดต่ออื่น ๆ ห้ามใช้สระว่ายน้ำ 5. จัดให้มีผู้มีความรู้ความสามารถดูแลปรับปรุงคุณภาพน้ำในสระว่ายน้ำให้อยู่ในเกณฑ์มาตรฐาน 6. จัดให้มีอุปกรณ์ เครื่องมือสำหรับใช้ทำความสะอาดสระว่ายน้ำ ได้แก่ เครื่องดูดตะกอน แปรงขัดสระชนิดลวดทองเหลืองและพลาสติก รวมทั้งตะแกรงข้อนวัสดุแขวนลอย 7. ดูแลมิให้มีการนำสัตว์เลี้ยงทุกชนิดเข้าไปในบริเวณสระว่ายน้ำ	และ Pseudomonas aeruginosa) 3. จัดให้มีการตรวจวัดค่าความเป็นกรดด่าง (pH) และปริมาณคลอรีนตกค้าง (Residual Chlorine) ของน้ำในสระทุกวัน วันละ 2 ครั้ง โดยตรวจวัดในขณะที่มีผู้ใช้สระว่ายน้ำ และจัดทำเป็นสถิติให้เจ้าหน้าที่ตรวจสอบได้

พฤษภาคม 2556 ลงชื่อ

(นายสิทธิชัย วชิรโสมณกิจ)

ผู้มีอำนาจกระทำการแทนบริษัท แลนด์ แอนด์ เฮาส์ จำกัด (มหาชน)

88/202



พฤษภาคม 2556 ลงชื่อ

(นายมนูญช์ ไวกาสี)

ผู้อำนวยการด้านสิ่งแวดล้อมของ บริษัท ไทย-ไทย วิศวกร จำกัด

ตารางที่ 1 (ต่อ 86)

องค์ประกอบทางสิ่งแวดล้อม และคุณค่าต่างๆ	ผลกระทบต่อสิ่งแวดล้อมที่สำคัญ	มาตรการป้องกันและแก้ไขผลกระทบต่อสิ่งแวดล้อม	มาตรการติดตามตรวจสอบ ผลกระทบต่อสิ่งแวดล้อม
3.3.3 การบำบัดน้ำเสีย	เมื่อโครงการเปิดดำเนินการจะมีปริมาณน้ำเสียรวม 385 ลูกบาศก์เมตร/วัน ซึ่งจะต้องได้รับการบำบัดก่อนที่จะระบายออกสู่ภายนอก โดยโครงการจะจัดให้มีระบบบำบัดน้ำเสียสำเร็จรูป จำนวน 1 ชุด เป็นระบบบำบัดน้ำเสียชนิดเติมอากาศแบบเลี้ยงตะกอนเวียนกลับ (Aeration Activated Sludge) ออกแบบให้รองรับน้ำเสียได้ 400 ลูกบาศก์เมตร/วัน มีประสิทธิภาพร้อยละ 92 คิดค่าความสกปรกเฉลี่ย (BOD) ของน้ำเสียที่เข้าระบบบำบัดน้ำเสียเท่ากับ 280 มิลลิกรัม/ลิตร และมีค่า BOD ในน้ำทิ้งไม่เกิน 20 มิลลิกรัม/ลิตร เป็นไปตามประกาศกระทรวงทรัพยากรธรรมชาติและสิ่งแวดล้อม เรื่อง กำหนดมาตรฐานควบคุมการระบายน้ำทิ้งจากอาคารบางประเภทและบางขนาด (พ.ศ. 2548) ประกาศในราชกิจจานุเบกษา ฉบับประกาศทั่วไป เล่มที่ 122 ตอนที่ 125 ง ลงวันที่ 29 ธันวาคม 2548 ที่กำหนดให้ “น้ำทิ้งจากอาคารชุดพักอาศัยที่มีจำนวนห้องสำหรับใช้เป็นที่อยู่อาศัยรวมกันทุกชั้นของอาคาร หรือกลุ่มของอาคาร ตั้งแต่ 100 ห้องนอน แต่ไม่ถึง 500 ห้อง	1. จัดให้มีระบบบำบัดน้ำเสียสำเร็จรูป จำนวน 1 ชุด เป็นระบบบำบัดน้ำเสียชนิดเติมอากาศแบบเลี้ยงตะกอนเวียนกลับ (Aeration Activated Sludge) ออกแบบให้รองรับน้ำเสีย 400 ลูกบาศก์เมตร/วัน 2. ผู้พักอาศัยน้อยที่สุด โดยในการสูบล้างปฏิภณรดสูบล้างปฏิภณให้ทำงานได้อย่างต่อเนื่องและมีประสิทธิภาพ 3. จัดให้มีพนักงานดักไขมันจากส่วนดักไขมันทุก 2-3 วัน และจดบันทึกทุกครั้ง โดยนำกากไขมันมาใส่ในกระถางที่มีกระดาษทิชชูรองที่ก้นกระถาง เพื่อให้ส่วนที่เป็นน้ำซึมออกจากไขมันและทิ้งไว้จนแห้งเป็นก้อนก่อนนำไปใส่ถุงดำ จากนั้นนำไปทิ้งร่วมกับมูลฝอยที่ห้องพัสดุฝอยแห้งของโครงการเพื่อนำไปกำจัดต่อไป 4. ประสานให้รูดสูบล้างปฏิภณของสำนักงานเขตสาทรมาสูบล้างตะกอนในช่วงเวลาบ่ายของวันจันทร์ถึงวันศุกร์ ซึ่งจะมีผู้พักอาศัยน้อยที่สุด โดยในการสูบล้างปฏิภณรดสูบล้างปฏิภณสามารถจองรถบริเวณตำแหน่งระบบบำบัดน้ำเสีย และลาก	1. จัดให้มีการตรวจสอบคุณภาพน้ำ ณ จุดก่อนและหลังออกจากระบบบำบัดน้ำเสียทุกๆ เดือน โดยมีดัชนีที่ตรวจวัดดังนี้ pH, BOD, Suspended Solids, Sulfile, Total Dissolved Solids, Settleable Solids, Fat Oil and Grease, TKN Total Coliform และ Fecal Coliform ซึ่งมีจุดเก็บตัวอย่างน้ำดังนี้ (ดูรูปที่ 3 ประกอบ) 1) คุณภาพน้ำก่อนบำบัด คือ ถังแยกกากตะกอนหนัก-เบา 2) คุณภาพน้ำหลังบำบัด คือ ถังพักน้ำใส-สูบล้างออก 2. จัดให้มีการตรวจสอบการทำงานของระบบบำบัดน้ำเสียรวมของโครงการ โดยเก็บสถิติและข้อมูลการทำงานของระบบบำบัดน้ำเสียทุกวัน และบันทึกรายละเอียด

พฤษภาคม 2556 ลงชื่อ

(นายสิทธิชัย วชิรโสภาภกิจ)

ผู้มีอำนาจกระทำการแทนบริษัท แลนด์ แอนด์ เฮ้าส์ จำกัด (มหาชน)

89/202



พฤษภาคม 2556 ลงชื่อ

(นายมนูญนัย ไวกาสี)

ผู้อำนวยการด้านสิ่งแวดล้อมของ บริษัท ไทย-ไทย วิศวกรรม จำกัด

ตารางที่ 1 (ต่อ 87)

องค์ประกอบทางสิ่งแวดล้อม และคุณค่าต่างๆ	ผลกระทบต่อสิ่งแวดล้อมที่สำคัญ	มาตรการป้องกันและแก้ไขผลกระทบต่อสิ่งแวดล้อม	มาตรการติดตามตรวจสอบ ผลกระทบต่อสิ่งแวดล้อม
	จัดเป็นน้ำทิ้งจากอาคารประเภท ข กำหนดให้มีค่า BOD ใน น้ำทิ้งไม่เกิน 30 มิลลิกรัม/ลิตร” ทั้งนี้ น้ำทิ้งภายหลังการ บำบัดแล้วบางส่วนปริมาณ 42 ลูกบาศก์เมตร/วัน จะถูกนำมา ใช้รดน้ำต้นไม้ภายในโครงการ และน้ำทิ้งที่เหลือจากการรด น้ำต้นไม้ ปริมาณ 353 ลูกบาศก์เมตร/วัน จะระบายออกสู่ท่อ ระบายน้ำริมถนนสาทรใต้บริเวณด้านหน้าโครงการ จากนั้น จะไหลเข้าสู่โรงควบคุมคุณภาพน้ำของนนทบุรีต่อไป ดังนั้น จะเห็นได้ว่าโครงการไม่ได้มีการระบายน้ำลงสู่แหล่งน้ำผิวดิน โดยตรง การดำเนินโครงการจึงไม่ส่งผลกระทบต่อที่มีนัยสำคัญ ต่อคุณภาพน้ำ	สายสูบล้างสิ่งปฏิกูลไปยังฝาบ่อตกตะกอนได้ ทั้งนี้ นิติบุคคล อาคารชุดจะต้องประชาสัมพันธ์ให้ผู้พักอาศัยรับทราบวัน เวลา ที่แน่นอนในการเข้าสูบล้างสิ่งปฏิกูลล่วงหน้าอย่างน้อย 1 วัน ซึ่งโดยปกติในการสูบล้างสิ่งปฏิกูลจะใช้เวลาประมาณ ไม่เกิน 1 ชั่วโมง เพื่อหลีกเลี่ยงการเข้า-ออกของรถยนต์ ภายในโครงการ 5. ในช่วงเวลาที่มีการสูบล้างสิ่งปฏิกูล หรือเปิดฝาท่อเพื่อเก็บไขมัน หรือเก็บตัวอย่างน้ำตลอดจนการซ่อมแซมระบบบำบัดน้ำเสีย จะต้องจัดให้มีการตั้งราวเหล็กกั้น และประชาสัมพันธ์ให้ ผู้พักอาศัยทราบว่าจะมีการจัดการเดินรถเป็นแบบ 2 ทิศทาง สวนกัน (คูรูปที่ 4 ประกอบ) เพื่อเลี่ยงการเดินรถผ่านบริเวณ ที่มีการดูแล บำรุงรักษา และซ่อมแซมระบบบำบัดน้ำเสีย รวมทั้งจัดให้มีพนักงานรักษาความปลอดภัยคอยอำนวยความสะดวกด้านการจราจรภายในโครงการ	เก็บไว้เป็นระยะเวลา 2 ปี นับตั้งแต่ วันที่มีการเก็บสถิติและข้อมูลนั้น 3. จัดทำรายงานสรุปผลการดำเนินงานของระบบ บำบัดน้ำเสียในแต่ละเดือน และนำเสนอ รายงานต่อเจ้าพนักงานท้องถิ่น (สำนักงานเขตสาทร) ภายในวันที่ 15 ของเดือนถัดไป

พฤษภาคม 2556 ลงชื่อ

(นายสิทธิชัย วชิรโสภากิจ)

ผู้มีอำนาจกระทำการแทนบริษัท แลนด์ แอนด์ เฮาส์ จำกัด (มหาชน)

90/202



พฤษภาคม 2556 ลงชื่อ

(นายมนูญช์ ไวกาสี)

ผู้อำนวยการด้านสิ่งแวดล้อมของ บริษัท ไทย-ไทย วิศวกรรม จำกัด

ตารางที่ 1 (ต่อ 88)

องค์ประกอบทางสิ่งแวดล้อม และคุณค่าต่างๆ	ผลกระทบต่อสิ่งแวดล้อมที่สำคัญ	มาตรการป้องกันและแก้ไขผลกระทบต่อสิ่งแวดล้อม	มาตรการติดตามตรวจสอบ ผลกระทบต่อสิ่งแวดล้อม
		6. กำหนดช่วงเวลาในการดูแล บำรุงรักษา และซ่อมแซมระบบบำบัดน้ำเสียในช่วงบ่ายของวันจันทร์ถึงวันศุกร์ เนื่องจากมีผู้พักอาศัยน้อย เพื่อลดผลกระทบต่อการพักอาศัยภายในโครงการ 7. โครงการจึงจัดให้มีการบำบัดก๊าซมีเทนด้วยวิธีการซึมดิน โดยรวบรวมก๊าซมีเทนจากถังแยกกากตะกอนหนัก-เบา มาตามท่อระบายอากาศ ขนาดเส้นผ่านศูนย์กลาง 2 นิ้ว ต่อลงดินบริเวณด้านทิศตะวันออกข้างอาคาร โดยบ่อดินดังกล่าวมีความกว้าง 1 เมตร ความยาว 3 เมตร ความลึก 1.5 เมตร มีพื้นที่ผิว 3 ตารางเมตร ภายในบ่อเดินท่อระบายอากาศ ขนาดเส้นผ่านศูนย์กลาง 2 นิ้ว เจาะรูขนาด 0.002-0.05 มิลลิเมตร ซึ่งเพียงพอในการบำบัดก๊าซมีเทนที่เกิดขึ้นจากโครงการ 5.7 ลูกบาศก์เมตร/วัน ซึ่งการบำบัดก๊าซมีเทนดังกล่าวจะช่วยลดปริมาณก๊าซมีเทนที่อาจส่งผลกระทบต่อสุขภาพและทำให้เกิดภาวะโลกร้อนได้	

พฤษภาคม 2556 ลงชื่อ

(นายสิทธิชัย วชิรโสมภกิจ)

ผู้มีอำนาจกระทำการแทนบริษัท แลนด์ แอนด์ เฮ้าส์ จำกัด (มหาชน)

91/202



พฤษภาคม 2556 ลงชื่อ

(นายมนูญนัย ไวกาสี)

ผู้อำนวยการด้านสิ่งแวดล้อมของ บริษัท ไทย-ไท วิศวกร จำกัด

ตารางที่ 1 (ต่อ 89)

องค์ประกอบทางสิ่งแวดล้อม และคุณค่าต่างๆ	ผลกระทบต่อสิ่งแวดล้อมที่สำคัญ	มาตรการป้องกันและแก้ไขผลกระทบต่อสิ่งแวดล้อม	มาตรการติดตามตรวจสอบ ผลกระทบต่อสิ่งแวดล้อม
		8. โครงการจะติดตั้งท่อขนาดเส้นผ่านศูนย์กลาง 12 นิ้ว ความยาว 0.5 เมตร เพื่อรวบรวมก๊าซ Aerosol ที่เกิดขึ้นจากโครงการปริมาณ 592 ลูกบาศก์เมตร/วัน เข้าสู่ตัวกรองคาร์บอนที่บรรจุอยู่ภายในท่อระบายอากาศ โดยบริเวณด้านปลายของท่อระบายอากาศจะปิดด้วยแผ่นฟองน้ำแบบบาง ซึ่งอากาศจะไหลผ่านได้สะดวก โดยโครงการจะทำการเปลี่ยนถ่านทุก 2 เดือน 9. จัดให้มีระบบมิเตอร์ไฟฟ้าสำหรับระบบบำบัดน้ำเสียของโครงการโดยเฉพาะ แยกจากระบบไฟฟ้าอื่น ๆ เพื่อให้สามารถติดตามตรวจสอบการใช้งานของระบบบำบัดน้ำเสียได้ และให้เกิดความมั่นใจว่าโครงการจะเดินระบบบำบัดน้ำเสียตลอดระยะเวลาที่เปิดดำเนินโครงการ	

พฤษภาคม 2556 ลงชื่อ

(นายสิทธิชัย วชิรโสภณกิจ)

ผู้มีอำนาจกระทำการแทนบริษัท แลนด์ แอนด์ เฮาส์ จำกัด (มหาชน)

92/202

พฤษภาคม 2556 ลงชื่อ

(นายบุญนัฐ ไวกาสี)

ผู้อำนวยการด้านสิ่งแวดล้อมของ บริษัท ไทย-ไทย วิศวกร จำกัด

ตารางที่ 1 (ต่อ 90)

องค์ประกอบทางสิ่งแวดล้อม และคุณค่าต่างๆ	ผลกระทบต่อสิ่งแวดล้อมที่สำคัญ	มาตรการป้องกันและแก้ไขผลกระทบสิ่งแวดล้อม	มาตรการติดตามตรวจสอบ ผลกระทบต่อสิ่งแวดล้อม
3.3.4 การระบายน้ำ	โครงการจะควบคุมอัตราการระบายน้ำก่อนที่จะระบายออกสู่ภายนอกโครงการ ไม่ให้เกินอัตราการระบายน้ำสูงสุดก่อนพัฒนาโครงการ คือ 0.078 ลูกบาศก์เมตร/วินาที (ระบายน้ำออกตลอดเวลา) ซึ่งต้องมีปริมาณน้ำส่วนเกินที่ต้องกักเก็บไว้ในพื้นที่โครงการประมาณ 47.4 ลูกบาศก์เมตร ซึ่งโครงการมีมาตรการป้องกันและแก้ไขผลกระทบด้านการระบายน้ำอย่างเพียงพอ โดยจะมีการควบคุมอัตราการระบายน้ำของโครงการไม่ให้มีค่าเกินอัตราการระบายน้ำก่อนพัฒนาโครงการ ดังนั้นการดำเนินการโครงการจึงไม่ก่อให้เกิดผลกระทบที่มีนัยสำคัญต่อการระบายน้ำของชุมชนใกล้เคียงแต่อย่างใด ทั้งนี้ จากการประสานกับเจ้าหน้าที่สำนักงานเขตสาทร เพื่อสอบถามข้อมูลน้ำท่วมบริเวณพื้นที่โครงการ ได้รับคำชี้แจงว่า บริเวณพื้นที่โครงการไม่เคยปรากฏว่ามีน้ำท่วมเนื่องจากเป็นพื้นที่สูง และจากเหตุการณ์มหาอุทกภัยปี 2554 ที่ผ่านมา เขตสาทร ไม่ได้อยู่ในเขตที่ได้รับผลกระทบดังกล่าว	1. จัดให้มีการหนองน้ำส่วนเกินนี้ไว้ในบ่อหนองน้ำ จำนวน 1 บ่อ ตั้งอยู่ใต้ทางวิ่งรถด้านทิศตะวันตกของโครงการ (รูปที่ 3 ประกอบ) โดยจะติดตั้งเครื่องสูบน้ำ จำนวน 1 เครื่อง อัตราการสูบ 180 ลูกบาศก์เมตร/ชั่วโมง หรือ 0.05 ลูกบาศก์เมตร/วินาที ซึ่งไม่เกินอัตราการระบายน้ำก่อนพัฒนาที่เท่ากับ 0.078 ลูกบาศก์เมตร/วินาที มีความจุ 133 ลูกบาศก์เมตร ซึ่งสามารถรองรับปริมาณน้ำที่ต้องหนองจากโครงการ ปริมาณ 47.4 ลูกบาศก์เมตร ได้อย่างเพียงพอ 2. ออกแบบตำแหน่งห้องเครื่องไฟฟ้า และห้องควบคุม ตั้งอยู่ในอาคารชั้นที่ 2 (ชั้นจอดรถ 2A-2B) ซึ่งอยู่ระดับ + 5.00 เมตร (อ้างอิง + 0.00 เมตรจากถนนสาทรใต้บริเวณด้านหน้าโครงการ) จึงคาดว่าจะไม่ได้รับผลกระทบจากการเกิดน้ำท่วม 3. จัดให้มีการเฝ้าระวัง และการติดตามข่าวสารเหตุการณ์น้ำท่วม หากมีแนวโน้มที่ทำให้มีระดับน้ำท่วมสูง โครงการ	- ตรวจสอบดูแลบ่อพักของระบบระบายน้ำเป็นประจำทุกเดือน เพื่อป้องกันมิให้มีการสะสมของตะกอนดินในบ่อพัก ที่เป็นสาเหตุให้เกิดการอุดตัน ซึ่งเป็นอุปสรรคในการระบายน้ำ

พุดศิกายน 2556 ลงชื่อ

(นายสิทธิชัย วชิรโสภณกิจ)

ผู้มีอำนาจกระทำการแทนบริษัท แลนด์ แอนด์ เฮาส์ จำกัด (มหาชน)

93/202



พุดศิกายน 2556 ลงชื่อ

(นายมนูญช์ ไวกาสี)

ผู้อำนวยการด้านสิ่งแวดล้อมของ บริษัท ไทย-ไทย วิศวกร จำกัด

ตารางที่ 1 (ต่อ 91)

องค์ประกอบทางสิ่งแวดล้อม และคุณค่าต่างๆ	ผลกระทบต่อสิ่งแวดล้อมที่สำคัญ	มาตรการป้องกันและแก้ไขผลกระทบต่อสิ่งแวดล้อม	มาตรการติดตามตรวจสอบ ผลกระทบต่อสิ่งแวดล้อม
3.3.5 การจัดการมูลฝอย	อย่างไรก็ตาม โครงการจะจัดให้มีมาตรการป้องกันและแก้ไขผลกระทบที่เกิดจากน้ำท่วม เมื่อโครงการเปิดดำเนินการจะมีปริมาณมูลฝอยเกิดขึ้นรวมทั้งสิ้น 8.2 ลูกบาศก์เมตร/วัน แบ่งเป็น มูลฝอยทั่วไป ปริมาณ 0.25 ลูกบาศก์เมตร/วัน มูลฝอยย่อยสลายได้ (มูลฝอยเปียก) ปริมาณ 3.77 ลูกบาศก์เมตร/วัน มูลฝอยรีไซเคิลหรือมูลฝอยที่สามารถนำไปขายได้ปริมาณ 3.44 ลูกบาศก์เมตร/วัน และมูลฝอยอันตรายปริมาณ 0.74 ลูกบาศก์เมตร/วัน ซึ่งหากโครงการไม่มีการจัดการที่ดีอาจก่อให้เกิดแหล่งเพาะพันธุ์ของเชื้อโรค และปัญหากลิ่นรบกวนได้ ปัจจุบันสำนักงานเขตสาทรแบบอัดท้าย ขนาดความจุ 5 ตัน (บีบอัดมูลฝอยได้ 5-6 ตัน) จำนวน 1 คัน รับผิดชอบจัดเก็บมูลฝอยตลอดแนวถนนสาทรผ่านพื้นที่โครงการ ปัจจุบันมีปริมาณมูลฝอยเฉพาะเส้นทางนี้ประมาณ 5 ตัน/วัน ดังนั้น เมื่อโครงการเปิดดำเนินการคาดว่า	จะแจ้งผู้อยู่อาศัยภายในโครงการทราบ และประชุมทึมนิติบุคคลเพื่อหาแนวทางป้องกันร่วมกันต่อไป 1. จัดให้มีห้องพักมูลฝอยประจำชั้นตั้งแต่ชั้นที่ 7-54 (ชั้นพักอาศัย) จำนวน 1 ห้อง/ชั้น ความกว้าง 0.9 เมตร ความยาว 1 เมตร ตั้งอยู่ที่บริเวณหน้าโถงลิฟต์ของแต่ละชั้น โดยภายในจะตั้งถังมูลฝอยขนาด 100 ลิตร จำนวน 2 ถัง (ถังมูลฝอยแห้ง 1 ถัง และถังมูลฝอยเปียก 1 ถัง) และตั้งถังมูลฝอยขนาด 50 ลิตร จำนวน 1 ถัง (ถังมูลฝอยอันตราย) ในส่วนของห้องสำนักงานนิติบุคคลอาคารชุด (ตั้งอยู่ชั้นที่ 2 (ชั้นจอดรถ 2A-2B)) ห้องออกก่าถังขยะ ห้องโยคะ (ตั้งอยู่ชั้นที่ 6 (ชั้นจอดรถ 6A-6B)) และห้องสมุด (ตั้งอยู่ชั้นที่ 32) โครงการจะตั้งถังมูลฝอย ขนาด 50 ลิตร จำนวน 2 ถัง (ถังมูลฝอยแห้ง 1 ถัง และถังมูลฝอยเปียก 1 ถัง) ไว้ภายในห้องดังกล่าว	1. ตรวจสอบถังรองรับมูลฝอยให้มีสภาพดีอยู่เสมอทุกวัน และตลอดระยะเวลาเปิดดำเนินการ หากพบว่า ถังรองรับมูลฝอยมีการฟุ้งร่อนหรือชำรุดต้องดำเนินการแก้ไขทันที 2. ตรวจสอบปริมาณมูลฝอยตกค้างบริเวณถังรองรับมูลฝอย และห้องพักมูลฝอยรวมของโครงการ และตลอดระยะเวลาเปิดดำเนินการ หากพบว่ามีมูลฝอยตกค้างต้องรีบดำเนินการแก้ไขทันที

พุดศจิกายน 2556 ลงชื่อ

(นายสิทธิชัย วชิรโสภณกิจ)

ผู้มีอำนาจกระทำการแทนบริษัท แลนด์ แอนด์ เฮาส์ จำกัด (มหาชน)

94/202



พุดศจิกายน 2556 ลงชื่อ

(นายมนูญนัช ไวภาส)

ผู้อำนวยการด้านสิ่งแวดล้อมของ บริษัท ไทย-ไทย วิศวกรรม จำกัด

ตารางที่ 1 (ต่อ 92)

องค์ประกอบทางสิ่งแวดล้อม และคุณค่าต่างๆ	ผลกระทบต่อสิ่งแวดล้อมที่สำคัญ	มาตรการป้องกันและแก้ไขผลกระทบต่อสิ่งแวดล้อม	มาตรการติดตามตรวจสอบ ผลกระทบต่อสิ่งแวดล้อม
	จะมีมูลฝอยประมาณ 4.76 ลูกบาศก์เมตร/วัน (1.6 ตัน/วัน) (ไม่รวมมูลฝอยรีไซเคิลหรือมูลฝอยที่สามารถนำไปขายได้ ซึ่งทางโครงการจะประสานให้รถรับซื้อของเก่ามารับซื้อต่อไป) ทำให้มีปริมาณมูลฝอยที่รถเก็บขนมูลฝอยจะต้องจัดเก็บเพิ่มขึ้นเป็น 6.6 ตัน/วัน ซึ่งเกินความสามารถของรถจัดเก็บมูลฝอยที่จัดเก็บได้วันละ 5 ตัน (สามารถอัดมูลฝอยได้ประมาณ 5-6 ตัน) อย่างไรก็ตาม จากการประสานไปยังสำนักงานเขตสาทร เพื่อสอบถามแนวทางการแก้ไขปัญหา กรณีปริมาณมูลฝอยเกินกำลังความสามารถในการจัดเก็บ ได้รับแจ้งว่าหากในอนาคตมีปริมาณมูลฝอยเพิ่มมากขึ้น สำนักงานเขตฯ จะเพิ่มจำนวนรอบในการเก็บขนมูลฝอยในเส้นทางนี้ให้สามารถเก็บขนมูลฝอยได้หมดไม่ตกค้าง	2. จัดให้มีการประชาสัมพันธ์ให้ผู้พักอาศัยนำมูลฝอยมาไว้ในห้องพักมูลฝอยประจำชั้นพร้อมทั้งติดตั้งป้ายประชาสัมพันธ์ภายในพื้นที่โครงการรณรงค์ให้ผู้พักอาศัยคัดแยกมูลฝอยที่สามารถนำกลับมาใช้ได้โดยตรง เช่น ถุงพลาสติก และถุงกระดาษนำกลับมาใช้ใหม่ เพื่อลดปริมาณมูลฝอยของโครงการ 3. จัดให้มีพนักงานทำความสะอาด จัดเก็บมูลฝอยจากทุกจุดภายในโครงการไปไว้ที่ห้องพักมูลฝอยรวมของโครงการ ซึ่งตั้งอยู่บริเวณด้านทิศใต้ของพื้นที่โครงการ 4. ในการเก็บขนมูลฝอยจากห้องพักมูลฝอยประจำชั้นจะให้พนักงานขนไปทิ้งถึง โดยใช้ลิฟต์ดับเพลิง 5. ในการเก็บขนจะกำหนดให้เก็บขนในช่วงเวลา 13.00 - 14.00 น. ที่เป็นช่วงเวลาที่รบกวนผู้พักอาศัยน้อยที่สุด 6. จัดให้พนักงานคัดแยกมูลฝอยอันตรายประเภทหลอดไฟ หลออเรสเซนต์ที่สภาพยังใช้งานได้ และแบตเตอรี่มือถือไว้ เนื่องจากมูลฝอยอันตรายดังกล่าวสามารถนำกลับมา	

พฤษภาคม 2556 ลงชื่อ

(นายสิทธิชัย วชิรโสภณกิจ)

ผู้มีอำนาจการแทนบริษัท แลนด์ แอนด์ เฮาส์ จำกัด (มหาชน)

95/202



พฤษภาคม 2556 ลงชื่อ

(นายมนูญนัช ไวภาส)

ผู้อำนวยการด้านสิ่งแวดล้อมของ บริษัท ไทย-ไทย วิศวกร จำกัด

ตารางที่ 1 (ต่อ 93)

องค์ประกอบทางสิ่งแวดล้อม และคุณค่าต่างๆ	ผลกระทบต่อสิ่งแวดล้อมที่สำคัญ	มาตรการป้องกันและแก้ไขผลกระทบต่อสิ่งแวดล้อม	มาตรการติดตามตรวจสอบ ผลกระทบต่อสิ่งแวดล้อม
		รีไซเคิลได้ โดยโครงการจะประสานให้สำนักงานเขต สาทรมารับไปกำจัดต่อไป 7. โครงการจะจัดให้มีห้องพักมูลฝอยรวมของโครงการตั้งอยู่ ภายในอาคารด้านทิศใต้ โดยแบ่งเป็น ห้องพักมูลฝอยแห้ง ห้องพักมูลฝอยเปียก และห้องพักมูลฝอยอันตรายแยกกัน อย่างเป็นสัดส่วนชัดเจน โดยมีรายละเอียดดังนี้ - ห้องพักมูลฝอยแห้ง มีขนาดพื้นที่ 8.06 ตารางเมตร มีความจุ 12.09 ลูกบาศก์เมตร (คิดที่ความสูงกองมูลฝอย 1.5 เมตร) ซึ่งสามารถรองรับมูลฝอยแห้ง ได้แก่ มูลฝอย ทั่วไป และมูลฝอยรีไซเคิล หรือมูลฝอยที่สามารถนำไป ขายได้ มีปริมาณรวมทั้งสิ้น 3.69 ลูกบาศก์เมตร/วัน ได้อย่างเพียงพอ - ห้องพักมูลฝอยเปียก มีขนาดพื้นที่ 7.77 ตารางเมตร มีความจุ 11.66 ลูกบาศก์เมตร (คิดที่ความสูงกองมูลฝอย 1.5 เมตร) ซึ่งสามารถรองรับมูลฝอยย่อยสลายได้ มีปริมาณ	

พฤษภาคม 2556 ลงชื่อ

(นายสิทธิชัย วชิรโสภากิจ)

ผู้มีอำนาจกระทำการแทนบริษัท แลนด์ แอนด์ เฮาส์ จำกัด (มหาชน)

96/202



พฤษภาคม 2556 ลงชื่อ

(นายมนูญนัย ไวกาสี)

ผู้อำนวยการด้านสิ่งแวดล้อมของ บริษัท ไทย-ไทย วิศวกร จำกัด

ตารางที่ 1 (ต่อ 94)

องค์ประกอบทางสิ่งแวดล้อม และคุณค่าต่างๆ	ผลกระทบต่อสิ่งแวดล้อมที่สำคัญ	มาตรการป้องกันและแก้ไขผลกระทบต่อสิ่งแวดล้อม	มาตรการติดตามตรวจสอบ ผลกระทบต่อสิ่งแวดล้อม
		3.77 ลูกบาศก์เมตร/วัน ได้อย่างเพียงพอ โดยภายในจะติดตั้งถังมูลฝอย ขนาด 240 ลิตร จำนวน 16 ถัง เพื่อรองรับมูลฝอยเปียกอีกชั้นหนึ่งป้องกันการกระจัดกระจายของมูลฝอย กรณีถังมูลฝอยฉีกขาด - ห้องพักมูลฝอยอันตราย มีขนาดพื้นที่ 1.92 ตารางเมตร มีความจุ 2.88 ลูกบาศก์เมตร (คิดที่ความสูงของมูลฝอย 1.5 เมตร) ซึ่งสามารถรองรับมูลฝอยอันตรายได้ มีปริมาณ 0.74 ลูกบาศก์เมตร/วัน ได้อย่างเพียงพอ โดยภายในจะจัดให้มีถังรองรับมูลฝอยอันตราย ขนาด 240 ลิตร จำนวน 4 ถัง เพื่อรองรับมูลฝอยอันตรายแยกอย่างเป็นสัดส่วน 8. กำหนดให้มีการล้างพื้นบริเวณจุดจอดรถเก็บขนมูลฝอยทุกครั้ง ภายหลังจากการเก็บขนมูลฝอยแล้วเสร็จ เพื่อป้องกันปัญหา เรื่องน้ำชะมูลฝอยที่อาจส่งกลิ่นรบกวนผู้พักอาศัยภายในโครงการ 9. กำหนดให้มีการล้างทำความสะอาดห้องพักมูลฝอยรวม สัปดาห์ละ 1 ครั้ง โดยน้ำเสียที่เกิดจากล้างห้องพัก	

พฤษภาคม 2556 ลงชื่อ

(นายสิทธิชัย วชิรโสภณกิจ)

ผู้มีอำนาจกระทำการแทนบริษัท แลนด์ แอนด์ เฮาส์ จำกัด (มหาชน)

97/202



พฤษภาคม 2556 ลงชื่อ

(นายมนูญช์ ไวกาสี)

ผู้อำนวยการด้านสิ่งแวดล้อมของ บริษัท ไทย-ไทย วิศวกร จำกัด

ตารางที่ 1 (ต่อ 95)

องค์ประกอบทางสิ่งแวดล้อม และคุณค่าต่างๆ	ผลกระทบต่อสิ่งแวดล้อมที่สำคัญ	มาตรการป้องกันและแก้ไขผลกระทบต่อสิ่งแวดล้อม	มาตรการติดตามตรวจสอบ ผลกระทบต่อสิ่งแวดล้อม
		มูลฝอยรวม จะถูกรวบรวมเข้าสู่ระบบบำบัดน้ำเสียของโครงการ เพื่อบำบัดก่อนระบายน้ำออกสู่ภายนอกโครงการ 10. กำชับให้พนักงานเปิดประตูห้องพักมูลฝอยเฉพาะในช่วงที่รถเก็บขนมูลฝอยของสำนักงานเขตสาทรเข้ามาจัดเก็บเท่านั้น และจะไม่ให้นำมูลฝอยมาไว้นอกห้องพักมูลฝอยเพื่อรอการเก็บขนเด็ดขาด 11. ติดตามประสานงานการจัดเก็บมูลฝอยของสำนักงานเขตสาทร ให้มาเก็บมูลฝอยจากโครงการอย่างสม่ำเสมอ โดยไม่มีการตกค้าง 12. ประสานกับร้านซื้อของเก่าบริเวณใกล้เคียง ให้มารับซื้อมูลฝอยที่สามารถนำกลับมาใช้ได้อีกโดยตรง 13. จัดพื้นที่สีเขียวบริเวณด้านหน้าห้องพักมูลฝอยรวม โดยพันธุ์ไม้ที่นำมาปลูก ได้แก่ สับประดาอากาศ และต้นพวงแสด เพื่อลดผลกระทบด้านทัศนียภาพต่อพื้นที่ข้างเคียง	

พฤษภาคม 2556 ลงชื่อ

(นายสิทธิชัย วชิรโสมณกิจ)

ผู้มีอำนาจกระทำการแทนบริษัท แลนด์ แอนด์ เฮาส์ จำกัด (มหาชน)

98/202



พฤษภาคม 2556 ลงชื่อ

(นายมนูญช์ ไวกาสี)

ผู้อำนวยการด้านสิ่งแวดล้อมของ บริษัท ไทย-ไทย วิศวกร จำกัด

ตารางที่ 1 (ต่อ 96)

องค์ประกอบทางสิ่งแวดล้อม และคุณค่าต่างๆ	ผลกระทบต่อสิ่งแวดล้อมที่สำคัญ	มาตรการป้องกันและแก้ไขผลกระทบต่อสิ่งแวดล้อม	มาตรการติดตามตรวจสอบ ผลกระทบต่อสิ่งแวดล้อม
3.2.6 การใช้ไฟฟ้า	โครงการมีความต้องการใช้ไฟฟ้ารวมทั้งสิ้นประมาณ 5,289 KVA โครงการตั้งอยู่ในเขตพื้นที่การให้บริการของการไฟฟ้า นครหลวงเขตยานนาวา เป็นระบบจำหน่ายไฟฟ้าแรงสูงของการไฟฟ้านครหลวง ซึ่งมีความสามารถในการให้บริการไฟฟ้าแก่ชุมชน และโครงการได้อย่างเพียงพอ นอกจากนี้ โครงการมีความพร้อมในการสำรองไฟเพื่อกิจกรรมต่าง ๆ ภายในอาคาร ซึ่งโดยปกติแล้วไฟฟ้าจะดับไม่นาน จึงไม่ก่อให้เกิดปัญหาเกี่ยวกับระบบไฟฟ้าของโครงการ และการใช้ไฟฟ้าของชุมชนใกล้เคียงแต่อย่างใด	1. โครงการจัดให้มีระบบไฟฟ้าปกติและระบบไฟฟ้าฉุกเฉิน ดังนี้ - ระบบไฟฟ้าปกติ โครงการจะรับกระแสไฟฟ้าจากการไฟฟ้านครหลวงเขตยานนาวา โดยจำหน่ายไฟฟ้าแรงสูงจากการไฟฟ้านครหลวงขนาด 24 KV ผ่านหม้อแปลงไฟฟ้า ชนิด Dry Type ขนาด 2,000 KVA จำนวน 2 ชุด และขนาด 1,600 KVA จำนวน 1 ชุด แปลงไฟ 24 KV ให้เป็น 416/240V เพื่อจ่ายไปยัง Load ต่าง ๆ ในภาวะปกติของอาคารโครงการ - ระบบไฟฟ้าฉุกเฉิน ในกรณีไฟฟ้าปกติขัดข้อง โครงการจะติดตั้งไฟฟ้าฉุกเฉิน ขนาด 2 x 4W (LCD) 12 V สามารถสำรองไฟได้นาน 2 ชั่วโมง และมีเครื่องกำเนิดไฟฟ้าสำรองฉุกเฉิน (Generator) ขนาด 1,000 KVA จำนวน 1 ชุด สามารถสำรองไฟได้นาน 8 ชั่วโมง 2. รณรงค์ให้ผู้พักอาศัยและพนักงานใช้ไฟฟ้าอย่างประหยัด	- ตรวจสอบการทำงานของระบบไฟฟ้า ซ่อมบำรุงระบบไฟฟ้า และอุปกรณ์ไฟฟ้าภายในโครงการ และรับทำการแก้ไข หากพบว่ามีอาการชำรุดด้วยความถี่เดือนละ 1 ครั้ง ตลอดระยะเวลาเปิดดำเนินการ

พฤษภาคม 2556 ลงชื่อ

(นายสิทธิชัย วชิรโสภณกิจ)

ผู้มีอำนาจการแทนบริษัท แลนด์ แอนด์ เฮาส์ จำกัด (มหาชน)

99/202



พฤษภาคม 2556 ลงชื่อ

(นายมนูญนัย ไวกาสี)

ผู้อำนวยการด้านสิ่งแวดล้อมของ บริษัท ไทย-ไท วิศวกร จำกัด

ตารางที่ 1 (ต่อ 97)

องค์ประกอบทางสิ่งแวดล้อม และคุณค่าต่างๆ	ผลกระทบต่อสิ่งแวดล้อมที่สำคัญ	มาตรการป้องกันและแก้ไขผลกระทบต่อสิ่งแวดล้อม	มาตรการติดตามตรวจสอบ ผลกระทบต่อสิ่งแวดล้อม
3.3.7 การอนุรักษ์พลังงาน	อาคารชุดพักอาศัยของโครงการ จำนวน 1 อาคาร ขนาดความสูง 50 ชั้น และชั้นใต้ดิน 1 ชั้น มีความต้องการใช้ไฟฟ้ารวมทั้งสิ้นประมาณ 5,289 KVA ซึ่งเป็นปริมาณไฟฟ้าค่อนข้างมาก ดังนั้น โครงการต้องกำหนดให้มีมาตรการอนุรักษ์พลังงานภายในโครงการเพื่อให้การใช้พลังงานภายในอาคารสามารถลดลงได้	1. ออกแบบอาคารจะปฏิบัติตามกฎกระทรวงกำหนดประเภทหรือขนาดของอาคาร และมาตรฐานหลักเกณฑ์ และวิธีการในการออกแบบอาคารเพื่อการอนุรักษ์พลังงาน พ.ศ. 2552 ทุกประการ ดังนี้ (1) ระบบกรอบอาคาร - ค่าการถ่ายเทความร้อนรวมของผนังด้านนอกของอาคารในส่วนที่มีการปรับอากาศของแต่ละอาคาร เท่ากับ 29.22 วัตต์/ตารางเมตร (ไม่เกิน 30 วัตต์/ตารางเมตร) - ค่าถ่ายเทความร้อนรวมของหลังคาอาคารในส่วนที่มีการปรับอากาศของอาคาร 2 วัตต์ต่อตารางเมตร (ไม่เกิน 10 วัตต์ต่อตารางเมตร) (2) ระบบไฟฟ้าแสงสว่าง - การใช้ไฟฟ้าส่องสว่างภายในอาคาร ต้องให้ได้ระดับความส่องสว่างสำหรับงานแต่ละประเภทอย่างเพียงพอ และเป็นไปตามกฎหมายว่าด้วยการควบคุมอาคารหรือกฎหมายเฉพาะว่าด้วยการนั้นกำหนด	-

พฤษภาคม 2556 ลงชื่อ

(นายสิทธิชัย วชิรโสภณกิจ)

ผู้มีอำนาจกระทำการแทนบริษัท แลนด์ แอนด์ เฮาส์ จำกัด (มหาชน)

100/202



พฤษภาคม 2556 ลงชื่อ

(นายมนูญช์ ไวกาสี)

ผู้อำนวยการด้านสิ่งแวดล้อมของ บริษัท ไทย-ไทย วิศวกรรม จำกัด

ตารางที่ 1 (ต่อ 98)

องค์ประกอบทางสิ่งแวดล้อม และคุณค่าต่างๆ	ผลกระทบต่อสิ่งแวดล้อมที่สำคัญ	มาตรการป้องกันและแก้ไขผลกระทบต่อสิ่งแวดล้อม	มาตรการติดตามตรวจสอบ ผลกระทบต่อสิ่งแวดล้อม
		- อุปกรณ์ไฟฟ้าสำหรับใช้ส่องสว่างภายในอาคาร มีค่ากำลังไฟฟ้าส่องสว่างสูงสุด 2 วัตต์/ตารางเมตร ของพื้นที่ใช้งาน (ไม่เกิน 12 วัตต์ต่อตารางเมตร) 2. มาตรการอื่นๆ ในการอนุรักษ์พลังงานภายในโครงการ ดังนี้ (1) การอนุรักษ์พลังงานดำเนินการโดยเจ้าของโครงการ มีดังนี้ - ปลุกต้นไม้ภายในโครงการให้มากที่สุด ในบริเวณ พื้นที่ว่าง ซึ่งไม่ใช่ถนนและทางวิ่งเพื่อลดภาระการทำงานของเครื่องปรับอากาศ ทั้งนี้ โครงการจัดพื้นที่สีเขียว บริเวณชั้นล่าง ซึ่งจะช่วยลดความร้อนสู่ห้องพักได้ - ใช้ฉนวนบุเพดาน ซึ่งสามารถลดกำลังการใช้ระบบปรับอากาศลงได้ 1 ต้นความเย็นต่อพื้นที่ 100 ตารางเมตร - ติดป้ายประชาสัมพันธ์ภายในพื้นที่โครงการให้ทำการล้างแอร์เป็นประจำสม่ำเสมอ พร้อมระบุเบอร์โทรศัพท์ ติดต่อช่างซ่อม/ล้างแอร์ เพื่ออำนวยความสะดวกผู้พักอาศัย ภายในโครงการ	

พฤษภาคม 2556 ลงชื่อ

(นายสิทธิชัย วชิรโสมภกิจ)

ผู้มีอำนาจกระทำการแทนบริษัท แลนด์ แอนด์ เฮาส์ จำกัด (มหาชน)

101/202



พฤษภาคม 2556 ลงชื่อ

(นายมนูญช์ ไวกาสี)

ผู้อำนวยการด้านสิ่งแวดล้อมของ บริษัท ไทย-ไทย วิศวกร จำกัด

ตารางที่ 1 (ต่อ 99)

องค์ประกอบทางสิ่งแวดล้อม และคุณค่าต่างๆ	ผลกระทบต่อสิ่งแวดล้อมที่สำคัญ	มาตรการป้องกันและแก้ไขผลกระทบต่อสิ่งแวดล้อม	มาตรการติดตามตรวจสอบ ผลกระทบต่อสิ่งแวดล้อม
		- โครงการประสานกับช่างซ่อม/ล้างแอร์ โดยจัดให้มีช่วงลดราคาในการล้างทำความสะอาดเครื่องปรับอากาศ เพื่อเป็นแรงจูงใจให้กับผู้พักอาศัย - แยกสวิตช์ควบคุมอุปกรณ์ไฟฟ้าแสงสว่าง แทนการใช้หนึ่งตัวควบคุมหลอดแสงสว่างจำนวนมาก - ติดตั้งเครื่องปรับระดับแสงสว่าง (Dimmer) บริเวณห้องที่ใช้สำหรับงานอเนกประสงค์ซึ่งบางครั้งต้องการแสงสว่างมาก แต่บางครั้งก็ต้องการน้อย - คำนวณและเลือกขนาดสายไฟให้มีความสูญเสียต่ำทำได้โดยเพิ่มขนาดสายให้โตขึ้นเนื่องจากสายมีความต้านทานต่ำกว่า จึงทำให้สามารถลดความสูญเสียเนื่องจากแรงดันไฟฟ้าตก และลดค่าไฟฟ้า ลงได้ - ในการติดตั้งระบบไฟฟ้าให้เลือกใช้บัลลาสต์อิเล็กทรอนิกส์ซึ่งช่วยประหยัดไฟได้ 10 วัตต์/หลอด ประหยัดพลังงานได้ร้อยละ 30 เมื่อเทียบกับบัลลาสต์ชนิดแกนเหล็กธรรมดา	

พฤษภาคม 2556 ลงชื่อ

(นายสิทธิชัย วชิรโสภณกิจ)

ผู้มีอำนาจกระทำการแทนบริษัท แลนด์ แอนด์ เฮาส์ จำกัด (มหาชน)

102/202



พฤษภาคม 2556 ลงชื่อ

(นายมนูญช์ ไวกาสี)

ผู้อำนวยการด้านสิ่งแวดล้อมของ บริษัท ไทย-ไท วิศวกร จำกัด

ตารางที่ 1 (ต่อ 100)

องค์ประกอบทางสิ่งแวดล้อม และคุณค่าต่างๆ	ผลกระทบต่อสิ่งแวดล้อมที่สำคัญ	มาตรการป้องกันและแก้ไขผลกระทบต่อสิ่งแวดล้อม	มาตรการติดตามตรวจสอบ ผลกระทบต่อสิ่งแวดล้อม
		- กำหนดตำแหน่งติดตั้งหลอดไฟให้เหมาะสม โดยไม่ให้มีจำนวนที่มากเกินไปจนความจำเป็น แต่ก็ไม่น้อยจนมีแสงสว่างไม่เพียงพอ - ใช้หลอดไฟประหยัดพลังงานแบบชนิดที่เรียกว่า Compact Fluorescent Light Bulb (CFL) เพราะจะกินไฟเพียง 1 ใน 4 ของหลอดเดิมและมีอายุการใช้งานนานกว่าหลายปีมากให้แสงสว่างสูง และมีสีที่นุ่มนวล มีอายุการใช้งานยาวนาน และความร้อนที่ตัวหลอดน้อยกว่าเมื่อเทียบกับหลอด Incandescent (หลอดมีไส้) - ตั้งเวลาให้ประตูลิฟต์ปิดเอง จะช่วยลดความจำเป็นในการใช้พลังงานไฟฟ้าของการขับเคลื่อนมอเตอร์เปิด-ปิดประตู - ส่งเสริม รมรณรงค์กิจกรรมให้มีการเดินขึ้น-ลงแทนการใช้ลิฟต์สำหรับพนักงานและผู้พักอาศัย - แสดงเลขชั้นที่ชัดเจน สามารถมองเห็นได้ง่าย จะช่วยลดการเดินทางหลงชั้นและลดการใช้ลิฟต์ที่ไม่จำเป็น	

พฤษภาคม 2556 ลงชื่อ

(นายสิทธิชัย วชิรโสมณกิจ)

ผู้มีอำนาจกระทำการแทนบริษัท แลนด์ แอนด์ เฮาส์ จำกัด (มหาชน)

103/202



พฤษภาคม 2556 ลงชื่อ

(นายมนูญนัย ไวกาสี)

ผู้อำนวยการด้านสิ่งแวดล้อมของ บริษัท ไทย-ไทย วิศวกร จำกัด

ตารางที่ 1 (ต่อ 101)

องค์ประกอบทางสิ่งแวดล้อม และคุณค่าต่างๆ	ผลกระทบต่อสิ่งแวดล้อมที่สำคัญ	มาตรการป้องกันและแก้ไขผลกระทบต่อสิ่งแวดล้อม	มาตรการติดตามตรวจสอบ ผลกระทบต่อสิ่งแวดล้อม
		- ติดตั้งอุปกรณ์ปรับความเร็วรอบมอเตอร์ VSD เพื่อลดการใช้พลังงานไฟฟ้าที่เครื่องสูบน้ำ - ประชาสัมพันธ์ให้ผู้พักอาศัยตั้งอุณหภูมิในเครื่องปรับอากาศให้เหมาะสม ประมาณ 25-26 องศาเซลเซียส - ปิดเครื่องปรับอากาศในช่วงเวลาพักเที่ยง สำหรับห้องสำนักงาน ให้ใช้วิธีการลดการทำงานของคอมเพรสเซอร์โดยปรับเทอร์โมสตัทให้อยู่ที่อุณหภูมิสูงสุด เพื่อให้คอมเพรสเซอร์หยุดทำงาน - ปิดไฟฟ้าแสงสว่างเวลาพักเที่ยงสำหรับพื้นที่สำนักงานนิติบุคคลอาคารชุด (2) การอนุรักษ์พลังงานไฟฟ้าที่รณรงค์ให้ผู้พักอาศัยปฏิบัติ โดยโครงการจะจัดให้มีคู่มืออนุรักษ์พลังงาน แจกสำหรับห้องชุดพักอาศัยทุกห้องหรือติดป้ายเพื่อเป็นการรณรงค์ให้ปฏิบัติ โดยมีรายละเอียดในคู่มือดังนี้ - รณรงค์ให้ตั้งอุณหภูมิในเครื่องปรับอากาศให้เหมาะสม ประมาณ 25-26 องศาเซลเซียส	

พุดศิกายน 2556 ลงชื่อ

(นายสิทธิชัย วชิรโสภณกิจ)

ผู้มีอำนาจกระทำการแทนบริษัท แลนด์ แอนด์ เฮาส์ จำกัด (มหาชน)

104/202



พุดศิกายน 2556 ลงชื่อ

(นายมนูญนัย ไวกาสี)

ผู้อำนวยการด้านสิ่งแวดล้อมของ บริษัท ไทย-ไทย วิศวกร จำกัด

ตารางที่ 1 (ต่อ 102)

องค์ประกอบทางสิ่งแวดล้อม และคุณค่าต่างๆ	ผลกระทบต่อสิ่งแวดล้อมที่สำคัญ	มาตรการป้องกันและแก้ไขผลกระทบต่อสิ่งแวดล้อม	มาตรการติดตามตรวจสอบ ผลกระทบต่อสิ่งแวดล้อม
		- รมร่งค์ให้เปิดเครื่องระบายอากาศเท่าที่จำเป็น - รมร่งค์ให้บำรุงรักษาเครื่องปรับอากาศอย่างสม่ำเสมอ - รมร่งค์ให้ทำความสะอาดแผ่นกรองอากาศด้านหน้าและแผ่นระบายความร้อนด้านหลังทุก ๆ เดือน - รมร่งค์ให้เลือกใช้เครื่องปรับอากาศประสิทธิภาพสูงและประหยัดพลังงาน - รมร่งค์ให้หมั่นดูแลทำความสะอาดเครื่องฟุ้งละอองหรือบำรุงรักษาอุปกรณ์ไฟฟ้าแสงสว่างอย่างต่อเนื่องและสม่ำเสมอ	

พฤษภาคม 2556 ลงชื่อ

(นายสิทธิชัย วชิรโสภณกิจ)

ผู้มีอำนาจกระทำการแทนบริษัท แลนด์ แอนด์ เฮาส์ จำกัด (มหาชน)

105/202



พฤษภาคม 2556 ลงชื่อ

(นายมนูญช์ ไวกาสี)

ผู้อำนวยการด้านสิ่งแวดล้อมของ บริษัท ไทย-ไทย วิศวกรรม จำกัด

ตารางที่ 1 (ต่อ 103)

องค์ประกอบทางสิ่งแวดล้อม และคุณค่าต่างๆ	ผลกระทบต่อสิ่งแวดล้อมที่สำคัญ	มาตรการป้องกันและแก้ไขผลกระทบต่อสิ่งแวดล้อม	มาตรการติดตามตรวจสอบ ผลกระทบต่อสิ่งแวดล้อม
3.3.8 การป้องกันอัคคีภัย	อาคารโครงการเมื่อก่อสร้างแล้วเสร็จจะมีขนาดความสูง 50 ชั้น และชั้นใต้ดิน 1 ชั้น ซึ่งจัดว่าเป็นอาคารสูงและอาคารขนาดใหญ่พิเศษ ในการดับเพลิงกรณีเกิดเหตุเพลิงไหม้ รถดับเพลิงสามารถเข้าถึงภายในพื้นที่โครงการได้ โดยโครงการจัดให้มีถนนกว้าง 6 เมตรโดยรอบอาคาร นอกจากนี้ ภายในอาคารจัดให้มีอุปกรณ์ป้องกันและเตือนอัคคีภัยประกอบด้วย ตู้เก็บสายฉีดน้ำดับเพลิงพร้อมอุปกรณ์ (Fire Hose Cabinet : FHC) หัวรับน้ำดับเพลิงภายนอกอาคาร ขนาด 2 ½ x 2 ½ x 6 นิ้ว พร้อม Check Valve จำนวน 1 ชุด (สำหรับพื้นที่ Low Zone จำนวน 1 ชุด พื้นที่ High Zone จำนวน 1 ชุด) เครื่องตรวจจับควัน (Smoke Detector) เครื่องตรวจจับความร้อน (Heat Detector) เครื่องแจ้งเหตุโดยใช้มือดึง (Fire Alarm Manual Station) และกริ่งสัญญาณเตือนอัคคีภัย (Alarm Bell) รวมทั้งจัดให้มีน้ำสำรองเพื่อใช้ในการดับเพลิงเก็บไว้ในถังเก็บน้ำใต้ดินของอาคารโครงการ โดยออกแบบให้สามารถสำรองน้ำใช้ เพื่อการดับเพลิงได้อย่างน้อย 30 นาที ซึ่งจะทำให้	1. จัดให้มีระบบป้องกันและเตือนอัคคีภัยของโครงการ รายละเอียดดังนี้ ระบบป้องกันอัคคีภัย 1) เครื่องสูบน้ำดับเพลิง - พื้นที่ Low Zone (ชั้นใต้ดิน-ชั้นที่ 31) ติดตั้งเครื่องสูบน้ำดับเพลิง (Fire Pump) จำนวน 1 ชุด อัตราสูบ 5.6 ลูกบาศก์เมตร/นาที่ ที่ TDH 165.5 เมตร ขับเคลื่อนด้วยเครื่องยนต์ดีเซลทำงานร่วมกับเครื่องสูบน้ำรักษาความดันในระบบท่อให้คงที่ (Jockey Pump) อัตราการสูบ 0.095 ลูกบาศก์เมตร/นาที่ เพื่อสูบน้ำดับเพลิงไปยังส่วนต่างๆ ของชั้นใต้ดินถึงชั้นที่ 31 กรณีเกิดเหตุเพลิงไหม้ - พื้นที่ High Zone (ชั้นที่ 32 - ชั้นหลังคา) ติดตั้งเครื่องสูบน้ำดับเพลิง (Fire Pump) จำนวน 1 ชุด อัตราสูบ 3.8 ลูกบาศก์เมตร/นาที่ ที่ TDH 147.9 เมตร เพื่อสูบน้ำดับเพลิงไปยังส่วนต่างๆ ของชั้นที่ 32 ถึง	- จัดอบรมและซ้อมการอพยพคนกรณีเพลิงไหม้ อย่างน้อยปีละ 1 ครั้ง โดยติดต่อประสานงานกับสถานีดับเพลิง ห่วงมาเม่นให้มาจัดอบรมและซ้อมการอพยพหนีไฟให้กับโครงการ

พฤศจิกายน 2556 ลงชื่อ

(นายสิทธิชัย วชิรโสภณกิจ)

ผู้มีอำนาจกระทำการแทนบริษัท แลนด์ แอนด์ เฮาส์ จำกัด (มหาชน)

106/202



พฤศจิกายน 2556 ลงชื่อ

(นายมนูญนัย ไวกาสี)

ผู้อำนวยการด้านสิ่งแวดล้อมของ บริษัท ไทย-ไท วิศวกร จำกัด

ตารางที่ 1 (ต่อ 104)

องค์ประกอบทางสิ่งแวดล้อม และคุณค่าต่างๆ	ผลกระทบต่อสิ่งแวดล้อมที่สำคัญ	มาตรการป้องกันและแก้ไขผลกระทบต่อสิ่งแวดล้อม	มาตรการติดตามตรวจสอบ ผลกระทบต่อสิ่งแวดล้อม
	โครงการมีความสามารถที่จะช่วยเหลือตนเองได้ในเบื้องต้นในช่วงที่ระดับเพลิงยังไม่ถึง ดังนั้น จากการประเมินข้างต้นสามารถสรุปได้ว่าโครงการมีความสามารถและมีประสิทธิภาพเพียงพอในการป้องกันอัคคีภัย โดยจะไม่ส่งผลกระทบที่มีนัยสำคัญต่อสภาพแวดล้อมและชุมชนใกล้เคียง	ชั้นหลังคา กรณีเกิดเหตุเพลิงไหม้ อนึ่ง ในการออกแบบเครื่องสูบน้ำดับเพลิงที่ติดตั้งได้คำนวณการสูญเสียแรงดันในเส้นท่ออันเนื่องมาจากความเสียดทาน (Friction Loss) ความสูง (Static Head) รวมถึงแรงดันที่ปลายเส้นท่อจะมีแรงดันสุทธิ (Total Dynamic Head) โดยพื้นที่ Low Zone มีแรงดันรวม 144.57 เมตร และพื้นที่ High Zone มีแรงดันรวม 123.44 เมตร ดังนั้น แรงดันเครื่องสูบน้ำดับเพลิงที่ออกแบบที่แรงดันสุทธิ (Total Dynamic Head) ของพื้นที่ Low Zone เท่ากับ 165.5 เมตร และพื้นที่ High Zone เท่ากับ 147.9 เมตร จึงเพียงพอที่จะสูบน้ำดับเพลิงได้อย่างมีประสิทธิภาพ นอกจากนี้ โครงการจัดให้มีห้องเครื่องปั๊มน้ำตั้งอยู่ภายในอาคารบริเวณชั้นที่ 1 โดยห้องเครื่องปั๊มน้ำของโครงการ มีความสูงประมาณ 4 เมตร	

พดุงกิจายน 2556 ลงชื่อ

(นายสิทธิชัย วชิรโสภณกิจ)

ผู้มีอำนาจกระทำการแทนบริษัท แลนด์ แอนด์ เฮาส์ จำกัด (มหาชน)

107/202



พดุงกิจายน 2556 ลงชื่อ

(นายมนูญนัย ไวกาสี)

ผู้อำนวยการด้านสิ่งแวดล้อมของ บริษัท ไทย-ไทย วิศวกร จำกัด

ตารางที่ 1 (ต่อ 105)

องค์ประกอบทางสิ่งแวดล้อม และคุณค่าต่างๆ	ผลกระทบต่อสิ่งแวดล้อมที่สำคัญ	มาตรการป้องกันและแก้ไขผลกระทบต่อสิ่งแวดล้อม	มาตรการติดตามตรวจสอบ ผลกระทบต่อสิ่งแวดล้อม
		2) ระบบท่อยืน โครงการจัดให้มีระบบท่อยืน (Stand Pipe System) ซึ่งแบ่งการจ่ายน้ำ ออกเป็น 2 โซน ประกอบด้วย พื้นที่ Low Zone และพื้นที่ High Zone โดยจะรับน้ำดับเพลิง จากถังเก็บน้ำชั้นใต้ดิน และถังเก็บน้ำชั้นที่ 31 สํารอง น้ำดับเพลิงปริมาณรวม 284 ลูกบาศก์เมตร ดังนี้ - พื้นที่ Low Zone (ชั้นใต้ดิน - ชั้นที่ 31) ประกอบด้วยท่อยืน (Stand Pipe) ขนาดเส้นผ่านศูนย์กลาง 6 นิ้ว จำนวน 6 ท่อ โดยติดตั้งเครื่องสูบน้ำดับเพลิง (Fire Pump) ชนิดขับเคลื่อนด้วยเครื่องยนต์ดีเซล จำนวน 1 เครื่อง อัตราการสูบ 5.6 ลูกบาศก์เมตร/นาที่ ที่ TDH 165.5 เมตร ทำงานร่วมกับเครื่องสูบน้ำรักษาความดันน้ำในระบบท่อให้คงที่ (Jockey Pump) จำนวน 1 เครื่อง อัตราการสูบ 0.095 ลูกบาศก์เมตร/นาที่ เพื่อสูบน้ำดับเพลิงจากชั้นใต้ดินไปยังชั้นที่ 31	

พฤษภาคม 2556 ลงชื่อ

(นายสิทธิชัย วชิรโสภณกิจ)

ผู้มีอำนาจกระทำการแทนบริษัท แลนด์ แอนด์ เฮาส์ จำกัด (มหาชน)

108/202



พฤษภาคม 2556 ลงชื่อ

(นายมนูญนัย ไวกาสี)

ผู้อำนวยการด้านสิ่งแวดล้อมของ บริษัท ไทย-ไทย วิศวกร จำกัด

ตารางที่ 1 (ต่อ 106)

องค์ประกอบทางสิ่งแวดล้อม และคุณค่าต่างๆ	ผลกระทบต่อสิ่งแวดล้อมที่สำคัญ	มาตรการป้องกันและแก้ไขผลกระทบต่อสิ่งแวดล้อม	มาตรการติดตามตรวจสอบ ผลกระทบต่อสิ่งแวดล้อม
		กรณีเกิดเหตุเพลิงไหม้ โดยจะรับน้ำดับเพลิงจากถังเก็บน้ำชั้นใต้ดิน ซึ่งสำรองน้ำดับเพลิงปริมาณ 170 ลูกบาศก์เมตร - พื้นที่ High Zone (ชั้นที่ 32 - ชั้นหลังคา) ประกอบด้วย ท่อขึ้น (Stand Pipe) ขนาดเส้นผ่านศูนย์กลาง 6 นิ้ว จำนวน 3 ท่อ โดยติดตั้งเครื่องสูบน้ำดับเพลิง (Fire Pump) ชนิดขับเคลื่อนด้วยเครื่องยนต์ดีเซล จำนวน 1 เครื่อง อัตราการสูบ 3.8 ลูกบาศก์เมตร/นาที่ ที่ TDH 147.9 เมตร ทำงานร่วมกับเครื่องสูบน้ำรักษาความดันน้ำในระบบท่อให้คงที่ (Jockey Pump) จำนวน 1 เครื่อง อัตราการสูบ 0.095 ลูกบาศก์เมตร/นาที่ เพื่อสูบน้ำดับเพลิงจากชั้นที่ 32 ไปยังชั้นหลังคา กรณีเกิดเหตุเพลิงไหม้ โดยจะรับน้ำดับเพลิงจากถังเก็บน้ำชั้นที่ 31 ซึ่งสำรองน้ำดับเพลิงปริมาณ 114 ลูกบาศก์เมตร	

พฤษภาคม 2556 ลงชื่อ

(นายสิทธิชัย วชิรโสภณกิจ)

ผู้มีอำนาจการแทนบริษัท แลนด์ แอนด์ เฮาส์ จำกัด (มหาชน)

109/202



พฤษภาคม 2556 ลงชื่อ

(นายมนูญช์ ไวกาสี)

ผู้อำนวยการด้านสิ่งแวดล้อมของ บริษัท ไทย-ไท วิศวกร จำกัด

ตารางที่ 1 (ต่อ 107)

องค์ประกอบทางสิ่งแวดล้อม และคุณค่าต่างๆ	ผลกระทบต่อสิ่งแวดล้อมที่สำคัญ	มาตรการป้องกันและแก้ไขผลกระทบต่อสิ่งแวดล้อม	มาตรการติดตามตรวจสอบ ผลกระทบต่อสิ่งแวดล้อม
		3) หัวรับน้ำดับเพลิงภายนอกอาคาร (Fire Department Connector : FDC) โครงการจะติดตั้งหัวรับน้ำดับเพลิงภายนอกอาคาร (Fire Department Connector : FDC) ขนาด 2½ x 2½ x 6 นิ้ว จำนวน 1 ชุด พร้อม Check Valve บริเวณด้านทิศตะวันออกใกล้กับทางเข้า-ออกของโครงการ ซึ่งตำแหน่งที่ติดตั้งดังกล่าวมีความสะดวกในการรับน้ำจากรถดับเพลิงของสถานีดับเพลิงทุ่งมหาเมฆ เพื่อส่งน้ำไปตามท่อเย็นและจ่ายไปยังท่อน้ำดับเพลิงที่ต่อกับตู้เก็บสายฉีดน้ำดับเพลิงพร้อมอุปกรณ์ (FHC) ภายในอาคารต่อไป 4) ตู้เก็บสายฉีดน้ำดับเพลิงพร้อมอุปกรณ์ (FHC) ติดตั้งไว้บริเวณโรงลิฟต์ดับเพลิง 5) ถังดับเพลิงแบบมือถือ ติดตั้งไว้ในตู้เก็บสายฉีดน้ำดับเพลิงพร้อมอุปกรณ์ (Fire Hose Cabinet : FHC) ทุกตู้	

พฤษภาคม 2556 ลงชื่อ

(นายสิทธิชัย วชิรโสภณกิจ)

ผู้มีอำนาจการแทนบริษัท แลนด์ แอนด์ เฮาส์ จำกัด (มหาชน)



110/202

พฤษภาคม 2556 ลงชื่อ

(นายมนูญช์ ไวกาสี)

ผู้อำนวยการด้านสิ่งแวดล้อมของ บริษัท ไทย-ไท วิศวกร จำกัด

ตารางที่ 1 (ต่อ 108)

องค์ประกอบทางสิ่งแวดล้อม และคุณค่าต่างๆ	ผลกระทบต่อสิ่งแวดล้อมที่สำคัญ	มาตรการป้องกันและแก้ไขผลกระทบต่อสิ่งแวดล้อม	มาตรการติดตามตรวจสอบ ผลกระทบต่อสิ่งแวดล้อม
		6) ระบบหัวกระจายน้ำดับเพลิงอัตโนมัติ (Sprinkler System) เป็นระบบท่อเปียก มีน้ำอยู่ในท่อตลอดเวลา ซึ่งสามารถทำงานได้ทันที เมื่อเกิดเพลิงไหม้ โดยสามารถเปิดออกทันทีที่มีความร้อนสูงขึ้น จนถึงอุณหภูมิทำงาน ฉีดน้ำบริเวณที่เกิดเหตุครอบคลุมพื้นที่ 16 ตารางเมตร จำนวน 1 ชุด โดยจะติดตั้งกระจายทั่วทุกห้องทุกชั้นของอาคาร 7) ลิฟต์ดับเพลิง โครงการจะจัดให้มีลิฟต์ดับเพลิง จำนวน 5 ชุด ซึ่งมีคุณสมบัติตามกฎหมายกระทรวงฉบับที่ 33 (พ.ศ. 2535) แก้ไขเพิ่มเติมตามกฎหมายกระทรวงฉบับที่ 50 (พ.ศ. 2540) ออกตามความในพระราชบัญญัติควบคุมอาคาร พ.ศ. 2522 8) บันไดที่ใช้หนีไฟของอาคารโครงการทำด้วยคอนกรีตเสริมเหล็ก มีรายละเอียด ดังนี้	

พฤษภาคม 2556 ลงชื่อ

(นายสิทธิชัย วชิรโสภากิจ)

ผู้มีอำนาจกระทำการแทนบริษัท แลนด์ แอนด์ เฮาส์ จำกัด (มหาชน)



111/202

พฤษภาคม 2556 ลงชื่อ

(นายมนูญช์ ไวกาสี)

ผู้อำนวยการด้านสิ่งแวดล้อมของ บริษัท ไทย-ไทย วิศวกร จำกัด

ตารางที่ 1 (ต่อ 109)

องค์ประกอบทางสิ่งแวดล้อม และคุณค่าต่างๆ	ผลกระทบต่อสิ่งแวดล้อมที่สำคัญ	มาตรการป้องกันและแก้ไขผลกระทบต่อสิ่งแวดล้อม	มาตรการติดตามตรวจสอบ ผลกระทบต่อสิ่งแวดล้อม
		- บันได 1 เป็นบันไดที่สามารถลงจากชั้นที่ 30 - ชั้น DUCT ออกแบบเป็นลักษณะบันไดกรรไกร โดยมีผนังกอนกรีตเสริมเหล็กกันระหว่างบันไดทั้งสองแยกขาดจากกันโดยสิ้นเชิง โดยระยะห่างของบันไดหากวัดระยะทางตามทางเดินจะมีระยะไม่เกิน 10 เมตร ตัวบันไดทั้งสองทำด้วยคอนกรีตเสริมเหล็ก ความกว้าง 1.2 - 1.25 เมตร ลูกนอนกว้าง 0.25 เมตร ลูกตั้งสูง 0.176 เมตร มีราวบันได 1 ด้าน มีพื้นหน้าบันได 1.50 - 1.55 เมตร และอีกด้านหนึ่งกว้าง 2.65 เมตร จัดให้มีระบบระบายอากาศเป็นแบบธรรมชาติ มีช่องเปิดขนาดพื้นที่ไม่น้อยกว่า 1.4 ตารางเมตร - บันได 2 เป็นบันไดที่สามารถลงจากชั้นที่ 44 - ชั้น DUCT ออกแบบเป็นลักษณะบันไดกรรไกร โดยมีผนังกอนกรีตเสริมเหล็กกันระหว่างบันไดทั้งสองแยกขาดจากกันโดยสิ้นเชิง โดยระยะห่างของบันไดหากวัดระยะทางตามทางเดินจะมีระยะไม่เกิน 10 เมตร ตัวบันไดทั้งสองทำด้วยคอนกรีตเสริมเหล็ก ความกว้าง 1.2 - 1.25 เมตร	

พฤษภาคม 2556 ลงชื่อ

(นายสิทธิชัย วชิรโสภณกิจ)

ผู้มีอำนาจกระทำการแทนบริษัท แลนด์ แอนด์ เฮาส์ จำกัด (มหาชน)

112/202



พฤษภาคม 2556 ลงชื่อ

(นายมนูญนัย ไวกาสี)

ผู้อำนวยการด้านสิ่งแวดล้อมของ บริษัท ไทย-ไทย วิศวกร จำกัด

ตารางที่ 1 (ต่อ 110)

องค์ประกอบทางสิ่งแวดล้อม และคุณค่าต่างๆ	ผลกระทบต่อสิ่งแวดล้อมที่สำคัญ	มาตรการป้องกันและแก้ไขผลกระทบต่อสิ่งแวดล้อม	มาตรการติดตามตรวจสอบ ผลกระทบต่อสิ่งแวดล้อม
		ลูกนอนกว้าง 0.25 เมตร ลูกตั้งสูง 0.176 เมตร มีราวบันได 1 ด้าน มีพื้นหน้าบันได 1.55 - 3.2 เมตร และอีกด้าน หนึ่งกว้าง 2.65 - 3.2 เมตร จัดให้มีระบบระบายอากาศเป็นแบบธรรมชาติมีช่องเปิดขนาดพื้นที่ไม่น้อยกว่า 1.4 ตารางเมตร - บันได 3 เป็นบันไดที่สามารถลงจากชั้นถึงเก็บน้ำ - ชั้น DUCT ออกแบบเป็นลักษณะบันไดกรรไกร โดยมีผนังคอนกรีตเสริมเหล็กกันระหว่างบันไดทั้งสองแยกขาดจากกันโดยสิ้นเชิง โดยระยะห่างของบันไดหากวัดระยะทางตามทางเดินจะมีระยะไม่เกิน 10 เมตร ตัวบันไดทั้งสองทำด้วยคอนกรีตเสริมเหล็ก ความกว้าง 1.2 - 1.25 เมตร ลูกนอนกว้าง 0.25 เมตร ลูกตั้งสูง 0.176 เมตร มีราวบันได 1 ด้าน มีพื้นหน้าบันได 1.55 - 3.2 เมตร และอีกด้าน หนึ่งกว้าง 2.65 - 3.4 เมตร จัดให้มีระบบระบายอากาศเป็นแบบธรรมชาติมีช่องเปิดขนาดพื้นที่ไม่น้อยกว่า 1.4 ตารางเมตร	

พฤษภาคม 2556 ลงชื่อ

(นายสิทธิชัย วชิรโสภณกิจ)

ผู้มีอำนาจกระทำการแทนบริษัท แลนด์ แอนด์ เฮาส์ จำกัด (มหาชน)

113/202

พฤษภาคม 2556 ลงชื่อ

(นายมนูญช์ ไวกาสี)

ผู้อำนวยการด้านสิ่งแวดล้อมของ บริษัท ไทย-ไทย วิศวกรรม จำกัด

ตารางที่ 1 (ต่อ 111)

องค์ประกอบทางสิ่งแวดล้อม และคุณค่าต่างๆ	ผลกระทบต่อสิ่งแวดล้อมที่สำคัญ	มาตรการป้องกันและแก้ไขผลกระทบต่อสิ่งแวดล้อม	มาตรการติดตามตรวจสอบ ผลกระทบต่อสิ่งแวดล้อม
		- บันได 4 เป็นบันไดที่สามารถลงจากชั้นที่ 43 - ชั้น DUCT ออกแบบเป็นลักษณะบันไดกรรไกร โดยมีผนังคอนกรีตเสริมเหล็กกันระหว่างบันไดทั้งสองแยกขาดจากกันโดยสิ้นเชิง โดยระยะห่างของบันไดหากวัดระยะทางตามทางเดินจะมีระยะไม่เกิน 10 เมตร ตัวบันไดทั้งสองทำด้วยคอนกรีตเสริมเหล็ก ความกว้าง 1.25 เมตร ลูกนอนกว้าง 0.25 เมตร ลูกตั้งสูง 0.176 เมตร มีราวบันได 1 ด้าน มีพื้นหน้าบันได 1.55 - 2.2 เมตร และอีกด้านหนึ่งกว้าง 2.65 - 3.2 เมตร จัดให้มีระบบระบายอากาศเป็นแบบธรรมชาติมีช่องเปิดขนาดพื้นที่ไม่น้อยกว่า 1.4 ตารางเมตร - บันได 5 เป็นบันไดที่สามารถลงจากชั้นที่ 31 - ชั้น DUCT ออกแบบเป็นลักษณะบันไดกรรไกร โดยมีผนังคอนกรีตเสริมเหล็กกันระหว่างบันไดทั้งสองแยกขาดจากกันโดยสิ้นเชิง โดยระยะห่างของบันไดหากวัดระยะทางตามทางเดินจะมีระยะไม่เกิน 10 เมตร ตัวบันไดทั้งสองทำด้วยคอนกรีตเสริมเหล็ก ความกว้าง 1.2 - 1.25 เมตร	

พฤษภาคม 2556 ลงชื่อ

(นายสิทธิชัย วชิรโสภณกิจ)

ผู้มีอำนาจกระทำการแทนบริษัท แลนด์ แอนด์ เฮาส์ จำกัด (มหาชน)

114/202



พฤษภาคม 2556 ลงชื่อ

(นายมนูญนัย ไวกาสี)

ผู้อำนวยการด้านสิ่งแวดล้อมของ บริษัท ไทย-ไทย วิศวกร จำกัด

ตารางที่ 1 (ต่อ 112)

องค์ประกอบทางสิ่งแวดล้อม และคุณค่าต่างๆ	ผลกระทบต่อสิ่งแวดล้อมที่สำคัญ	มาตรการป้องกันและแก้ไขผลกระทบต่อสิ่งแวดล้อม	มาตรการติดตามตรวจสอบ ผลกระทบต่อสิ่งแวดล้อม
		ลูกนอนกว้าง 0.25 เมตร ลูกตั้งสูง 0.176 เมตร มีราวบันได 1 ด้าน มีพื้นหน้าบันได 1.55 เมตร และอีกด้านหนึ่งกว้าง 2.65 เมตร จัดให้มีระบบระบายอากาศเป็นแบบธรรมชาติมีช่องเปิดขนาดพื้นที่ไม่น้อยกว่า 1.4 ตารางเมตร - บันได 6 เป็นบันไดที่สามารถลงจากชั้น DUCT ถึงชั้นที่ 1 ตัวบันไดทำด้วยคอนกรีตเสริมเหล็ก ความกว้าง 1.5 เมตร ลูกนอนกว้าง 0.25 เมตร ลูกตั้งสูง 0.162 – 0.171 เมตร มีราวบันได 1 ด้าน มีพื้นหน้าบันได 1.65 เมตร และอีกด้านหนึ่งกว้าง 3.1 เมตร จัดให้มีระบบระบายอากาศเป็นแบบธรรมชาติมีช่องเปิดขนาดพื้นที่ไม่น้อยกว่า 1.4 ตารางเมตร - บันได 7 เป็นบันไดที่สามารถลงจากชั้น DUCT ถึงชั้นที่ 1 ตัวบันไดทำด้วยคอนกรีตเสริมเหล็ก ความกว้าง 1.5 เมตร ลูกนอนกว้าง 0.25 เมตร ลูกตั้งสูง 0.162 – 0.171 เมตร มีราวบันได 1 ด้าน มีพื้นหน้าบันได 1.5 เมตร และอีกด้านหนึ่งกว้าง 3.1 เมตร จัดให้มีระบบระบายอากาศเป็น	

พฤษภาคม 2556 ลงชื่อ

(นายสิทธิชัย วชิรโสภณกิจ)

ผู้มีอำนาจกระทำการแทนบริษัท แลนด์ แอนด์ เฮาส์ จำกัด (มหาชน)

115/202



พฤษภาคม 2556 ลงชื่อ

(นายมนูญช์ ไวกาสี)

ผู้อำนวยการด้านสิ่งแวดล้อมของ บริษัท ไทย-ไทย วิศวกร จำกัด

ตารางที่ 1 (ต่อ 113)

องค์ประกอบทางสิ่งแวดล้อม และคุณค่าต่างๆ	ผลกระทบต่อสิ่งแวดล้อมที่สำคัญ	มาตรการป้องกันและแก้ไขผลกระทบต่อสิ่งแวดล้อม	มาตรการติดตามตรวจสอบ ผลกระทบต่อสิ่งแวดล้อม
		แบบธรรมชาติมีช่องเปิดขนาดพื้นที่ไม่น้อยกว่า 1.4 ตารางเมตร - บันได 9 เป็นบันไดที่สามารถลงจากชั้นที่ 6 และ จอครด 6A-6B จนถึงชั้นที่ 1 ตัวบันไทำได้ด้วยคอนกรีตเสริมเหล็ก ความกว้าง 1 เมตร ลูกนอนกว้าง 0.25 เมตร ลูกตั้งสูง 0.162 เมตร มีราวบันได 1 ด้าน มีพื้นหน้าบันได 1.45 เมตร และอีกด้านหนึ่งกว้าง 2.2 เมตร จัดให้มีระบบระบายอากาศเป็นแบบธรรมชาติมีช่องเปิดขนาดพื้นที่ไม่น้อยกว่า 1.4 ตารางเมตร - บันได 10 เป็นบันไดที่สามารถลงจากชั้นที่ 2 และ จอครด 2A-2B จนถึงชั้นที่ 1 ตัวบันไทำได้ด้วยคอนกรีตเสริมเหล็ก ความกว้าง 1.5 เมตร ลูกนอนกว้าง 0.25 เมตร ลูกตั้งสูง 0.166 เมตร มีราวบันได 1 ด้าน มีพื้นหน้าบันได 1.8 เมตร และอีกด้านหนึ่งกว้าง 3.1 เมตร จัดให้มีระบบระบายอากาศเป็นแบบธรรมชาติมีช่องเปิดขนาดพื้นที่ไม่น้อยกว่า 1.4 ตารางเมตร	

พฤษภาคม 2556 ลงชื่อ

(นายสิทธิชัย วชิรโสภณกิจ)

ผู้มีอำนาจกระทำการแทนบริษัท แลนด์ แอนด์ เฮาส์ จำกัด (มหาชน)

116/202



พฤษภาคม 2556 ลงชื่อ

(นายมนูญช์ ไวกาสี)

ผู้อำนวยการด้านสิ่งแวดล้อมของ บริษัท ไทย-ไทย วิศวกรรม จำกัด

ตารางที่ 1 (ต่อ 114)

องค์ประกอบทางสิ่งแวดล้อม และคุณค่าต่างๆ	ผลกระทบต่อสิ่งแวดล้อมที่สำคัญ	มาตรการป้องกันและแก้ไขผลกระทบต่อสิ่งแวดล้อม	มาตรการติดตามตรวจสอบ ผลกระทบต่อสิ่งแวดล้อม
		- บันได 13 เป็นบันไดที่เชื่อมเข้าสู่โรงกันไฟในชั้น DUCT ตัวบันไดทำด้วยคอนกรีตเสริมเหล็ก ความกว้าง 1.5 เมตร ลูกนอนกว้าง 0.3 เมตร ลูกตั้งสูง 0.2 เมตร มีราวบันได 1 ด้าน มีพื้นหน้าบันได 1.8 เมตร และอีกด้านหนึ่งกว้าง 1.75 เมตร จัดให้มีระบบระบายอากาศเป็นแบบธรรมชาติมีช่องเปิดขนาดพื้นที่ไม่น้อยกว่า 1.4 ตารางเมตร ระบบเตือนอัคคีภัย 1) แผงควบคุม (Fire Alarm Control Panel : FCP) จะทำหน้าที่เป็นจุดศูนย์รวมการรับ - ส่งสัญญาณตรวจรับ โดยเมื่ออุปกรณ์จุดแจ้งเหตุที่ติดตั้งไว้เริ่มทำงานจะส่งสัญญาณไปยังแผงควบคุม เพื่อให้เจ้าหน้าที่ในห้องควบคุมตรวจสอบ และหากเป็นเหตุเพลิงไหม้จะส่งสัญญาณแจ้งเหตุให้ทราบทั่วทั้งอาคาร 2) เครื่องตรวจจับควัน (Smoke Detector) เป็นตัวรับกลุ่มควันที่เกิดจากเพลิงไหม้ภายในอาคาร และส่งสัญญาณไปยังแผงควบคุม เพื่อให้เจ้าหน้าที่ในห้องควบคุมทราบและ	

พฤษภาคม 2556 ลงชื่อ

(นายสิทธิชัย วชิรโสภณกิจ)

ผู้มีอำนาจการแทนบริษัท แลนด์ แอนด์ เฮาส์ จำกัด (มหาชน)

117/202



พฤษภาคม 2556 ลงชื่อ

(นายบุญนัฐ ไวกาสี)

ผู้อำนวยการด้านสิ่งแวดล้อมของ บริษัท ไทย-ไทย วิศวกรรม จำกัด

ตารางที่ 1 (ต่อ 115)

องค์ประกอบทางสิ่งแวดล้อม และคุณค่าต่างๆ	ผลกระทบต่อสิ่งแวดล้อมที่สำคัญ	มาตรการป้องกันและแก้ไขผลกระทบต่อสิ่งแวดล้อม	มาตรการติดตามตรวจสอบ ผลกระทบต่อสิ่งแวดล้อม
		ส่งสัญญาณแจ้งเหตุให้ทราบทั่วทั้งอาคาร โดยจะติดตั้งเครื่องตรวจจับควันภายในห้องชุดพักอาศัย ห้องเครื่องสูบน้ำ ห้องควบคุม พื้นที่พาณิชย์ ห้องออกกำลังกาย ห้องโยคะ ห้องสมุด ห้องโถงต้อนรับ สำนักงานนิติบุคคล โถงลิฟต์ บันได ทางเดินภายในอาคาร 3) เครื่องตรวจจับความร้อน (Heat Detector) เป็นตัวจับความร้อนที่เกิดจากเพลิงไหม้ภายในโครงการ และส่งสัญญาณไปตามแผงควบคุม โดยจะติดตั้งเครื่องตรวจจับความร้อนภายในห้องน้ำในชั้นจอดรถ ห้องรักษาความปลอดภัย ห้องเก็บของ ห้องเครื่องสำรองไฟฟ้า และห้องนอน 4) เครื่องแจ้งเหตุโดยใช้มือดึง (Fire Alarm Manual Station) เป็นตัวส่งสัญญาณเตือนภัย โดยจะติดตั้งเครื่องแจ้งเหตุโดยใช้มือดึงบริเวณโถงต้อนรับ บันได โถงลิฟต์ และทางเดินของโครงการ	

พฤษภาคม 2556 ลงชื่อ

(นายสิทธิชัย วชิรโสภณกิจ)

ผู้มีอำนาจกระทำการแทนบริษัท แลนด์ แอนด์ เฮาส์ จำกัด (มหาชน)

118/202



พฤษภาคม 2556 ลงชื่อ

(นายมนูญนัช ไวกาสี)

ผู้อำนวยการด้านสิ่งแวดล้อมของ บริษัท ไทย-ไท วิศวกร จำกัด

ตารางที่ 1 (ต่อ 116)

องค์ประกอบทางสิ่งแวดล้อม และคุณค่าต่างๆ	ผลกระทบต่อสิ่งแวดล้อมที่สำคัญ	มาตรการป้องกันและแก้ไขผลกระทบต่อสิ่งแวดล้อม	มาตรการติดตามตรวจสอบ ผลกระทบต่อสิ่งแวดล้อม
		5) กริ่งสัญญาณเตือนอัคคีภัย (Alarm Bell) ติดตั้งอยู่บริเวณ ลิฟต์ บันไดและห้องเก็บของ 2. โครงการจะกำหนดจุดรวมคนเบื้องต้นบริเวณบริเวณพื้นที่สีเขียวด้านทิศตะวันตกของโครงการ จำนวน 1 จุด ซึ่งในการคิดพื้นที่จะไม่นับรวมพื้นที่ปลูกไม้ยืนต้น โดยมีขนาดพื้นที่จุดรวมคนประมาณ 610 ตารางเมตร (ดูรูปที่ 5 ประกอบ) โดย 1 คน จะใช้พื้นที่ยืนประมาณ 0.25 ตารางเมตร ซึ่งสามารถรองรับจำนวนคนได้ประมาณ 2,440 คน จึงสามารถรองรับจำนวนผู้พักอาศัย พนักงานของโครงการ และพนักงานของร้านค้า จำนวน 2,376 คน ได้อย่างเพียงพอ 3. จัดให้มีการตรวจสอบระบบป้องกันและเตือนอัคคีภัยให้สามารถใช้งานได้อยู่เสมอ หากพบว่ามี การเสียหาย หรือใช้การไม่ได้ให้รีบดำเนินการแก้ไขทันที 4. ติดป้ายแนะนำการใช้อุปกรณ์แต่ละตัวไว้บริเวณที่อุปกรณ์ติดตั้งอยู่ เพื่อให้ผู้ที่อยู่ใกล้ที่เกิดเหตุสามารถใช้ได้ทันที	

พฤษภาคม 2556 ลงชื่อ

(นายสิทธิชัย วชิรโสภณกิจ)

ผู้มีอำนาจกระทำการแทนบริษัท แลนด์ แอนด์ เฮาส์ จำกัด (มหาชน)

119/202



พฤษภาคม 2556 ลงชื่อ

(นายมนูญนัย ไวกาสี)

ผู้อำนวยการด้านสิ่งแวดล้อมของ บริษัท ไทย-ไทย วิศวกรรม จำกัด

ตารางที่ 1 (ต่อ 117)

องค์ประกอบทางสิ่งแวดล้อม และคุณค่าต่างๆ	ผลกระทบต่อสิ่งแวดล้อมที่สำคัญ	มาตรการป้องกันและแก้ไขผลกระทบต่อสิ่งแวดล้อม	มาตรการติดตามตรวจสอบ ผลกระทบต่อสิ่งแวดล้อม
		5. ติดตั้งแผนผังแสดงรายละเอียดตำแหน่งบันไดหนีไฟ อุปกรณ์ระงับอัคคีภัย ทางเดิน และเส้นทางอพยพหนีไฟ ไว้บริเวณโถงลิฟต์ทุกชั้นของอาคาร เพื่อประโยชน์ของผู้พักอาศัยภายในอาคารและเจ้าหน้าที่บรรเทาสาธารณภัย 6. จัดอบรมและซ้อมการอพยพคนกรณีเพลิงไหม้ อย่างน้อยปีละ 1 ครั้ง โดยติดต่อประสานงานกับสถานีดับเพลิง ห่วงมหาเมฆให้มาจัดอบรมและซักซ้อมแผนอพยพหนีไฟให้กับโครงการ 7. จัดให้มีพื้นที่หนีไฟทางอากาศอยู่ที่บริเวณชั้นหลังคาของอาคารความกว้าง 10 เมตร ความยาว 10 เมตร ซึ่งการเข้าถึงพื้นที่ดังกล่าวสามารถใช้บันได 3 เพื่อเชื่อมต่อไปยังบันได 11 ของอาคาร โดยบันได 11 มีความกว้าง 1.5 เมตร ลูกนอนกว้าง 0.25 เมตร ลูกตั้งสูง 0.186 เมตร เพื่อไปยังชั้นห้องเครื่อง 2 และเข้าสู่พื้นที่หนีไฟทางอากาศได้อย่างสะดวก	

พฤษภาคม 2556 ลงชื่อ

(นายสิทธิชัย วชิรโสภณกิจ)

ผู้มีอำนาจกระทำการแทนบริษัท แลนด์ แอนด์ เฮาส์ จำกัด (มหาชน)

120/202



พฤษภาคม 2556 ลงชื่อ

(นายมนูญนัย ไวกาสี)

ผู้อำนวยการด้านสิ่งแวดล้อมของ บริษัท ไทย-ไท วิศวกร จำกัด

ตารางที่ 1 (ต่อ 118)

องค์ประกอบทางสิ่งแวดล้อม และคุณค่าต่างๆ	ผลกระทบต่อสิ่งแวดล้อมที่สำคัญ	มาตรการป้องกันและแก้ไขผลกระทบต่อสิ่งแวดล้อม	มาตรการติดตามตรวจสอบ ผลกระทบต่อสิ่งแวดล้อม
		8. ประสานขอความช่วยเหลือไปยังศูนย์รวมข่าวกองกำกับการ 1 กรมป้องกันและบรรเทาสาธารณภัย เพื่อแจ้งไปยังกองบินตำรวจให้นำเฮลิคอปเตอร์เข้ามาทำการช่วยเหลือและอพยพผู้ประสบภัย 9. จัดเตรียมหน่วยพยาบาลและรถพยาบาลไว้เพื่อให้ความช่วยเหลือเบื้องต้นแก่ผู้ประสบภัย และนำผู้ที่ได้รับบาดเจ็บส่งโรงพยาบาลต่อไป 10. การชักซ้อมการอพยพหนีไฟ จะต้องมีการประชาสัมพันธ์ให้คนภายในโครงการไม่หนีไฟไปยังพื้นที่หนีไฟทางอากาศ โดยให้พยายามใช้บันไดหนีไฟของอาคารลงมายังชั้นล่างของอาคาร เพื่อสะดวกต่อการให้ความช่วยเหลือ	

พฤษภาคม 2556 ลงชื่อ

(นายสิทธิชัย วชิรโศภณกิจ)

ผู้มีอำนาจกระทำการแทนบริษัท แลนด์ แอนด์ เฮาส์ จำกัด (มหาชน)

121/202



พฤษภาคม 2556 ลงชื่อ

(นายมนูญนัย ไวกาสี)

ผู้ชำนาญการด้านสิ่งแวดล้อมของ บริษัท ไทย-ไท วิศวกร จำกัด

ตารางที่ 1 (ต่อ 119)

องค์ประกอบทางสิ่งแวดล้อม และคุณค่าต่างๆ	ผลกระทบต่อสิ่งแวดล้อมที่สำคัญ	มาตรการป้องกันและแก้ไขผลกระทบต่อสิ่งแวดล้อม	มาตรการติดตามตรวจสอบ ผลกระทบต่อสิ่งแวดล้อม
3.3.9 ระบบปรับอากาศ และระบบระบาย อากาศ	ความร้อนที่เกิดขึ้นจากกิจกรรมการดำเนินโครงการเป็นความร้อนที่เกิดขึ้นจากระบบปรับอากาศ ไอความร้อนของรถยนต์ และความร้อนจากการถ่ายเทความร้อนผ่านพื้นผิววัสดุ ซึ่งทำให้อุณหภูมิผสมของบรรยากาศบริเวณพื้นที่โครงการสูงขึ้นจากเดิม 34.4 องศาเซลเซียส เป็น 34.55 องศาเซลเซียส ซึ่งยังคงเป็นอุณหภูมิปกติของบรรยากาศบริเวณพื้นที่โครงการ จึงไม่ส่งผลกระทบที่มีนัยสำคัญ อย่างไรก็ตาม โครงการต้องกำหนดให้มีมาตรการป้องกันและแก้ไขผลกระทบที่อาจเกิดขึ้น	1. ดูแลตรวจสอบอุปกรณ์ที่ใช้ระบายอากาศ ให้สามารถใช้งานได้อย่างสม่ำเสมอ โดยตรวจสอบช่องเปิดต่างๆ มิให้มีสิ่งกีดขวางกั้นการระบายอากาศ 2. ติดตั้งป้ายห้ามติดเครื่องยนต์ทิ้งไว้ภายในบริเวณที่จอดรถ ให้สามารถสังเกตได้อย่างชัดเจนและทั่วถึง 3. จัดให้มีพื้นที่สีเขียวภายในโครงการให้ได้มากที่สุด โดยจัดให้มีพื้นที่สีเขียวรวมทั้งสิ้น 2,750.15 ตารางเมตร (ดูภาคผนวกประกอบ)	- ตรวจสอบช่องระบายอากาศ เช่น หน้าต่าง ประตู ไม่ให้มีวัตถุหรือสิ่งกีดขวางเป็นประจำ

พฤษภาคม 2556 ลงชื่อ

(นายสิทธิชัย วชิรโสภณกิจ)

ผู้มีอำนาจกระทำการแทนบริษัท แลนด์ แอนด์ เฮาส์ จำกัด (มหาชน)

122/202



พฤษภาคม 2556 ลงชื่อ

(นายมนูญนัย ไวกาสี)

ผู้อำนวยการด้านสิ่งแวดล้อมของ บริษัท ไทย-ไทย วิศวกร จำกัด

ตารางที่ 1 (ต่อ 120)

องค์ประกอบทางสิ่งแวดล้อม และคุณค่าต่างๆ	ผลกระทบต่อสิ่งแวดล้อมที่สำคัญ	มาตรการป้องกันและแก้ไขผลกระทบสิ่งแวดล้อม	มาตรการติดตามตรวจสอบ ผลกระทบต่อสิ่งแวดล้อม
3.3.10 การจราจร	จากการศึกษาปริมาณจราจรที่เกิดขึ้นเมื่อโครงการเปิดดำเนินการพบว่า รถที่เกิดจากโครงการจะไปเพิ่มปริมาณจราจรบนถนนสายต่าง ๆ ทำให้ค่า V/C Ratio บนถนนสายต่าง ๆ ซึ่งได้แก่ ถนนสาทร ถนนราชมารดาสาทรนครินทร์ ถนนเจริญราษฎร์ ถนนประมวญ และถนนสุรศักดิ์ เปลี่ยนแปลงไป แต่ทั้งนี้ ถนนสายต่าง ๆ ยังสามารถรองรับปริมาณจราจรที่เกิดจากโครงการได้ สำหรับผลกระทบที่อาจเกิดขึ้นจากโครงการบริเวณทางเข้า-ออกโครงการนั้น จะเป็นการเดินรถเลี้ยวซ้ายเข้าและออก จึงไม่มีการตัดการจราจรบนถนนสาทรได้ (บริเวณด้านหน้าโครงการ) แต่ทั้งนี้ เนื่องจากบริเวณทางเข้า-ออกโครงการ ตั้งอยู่ใกล้บริเวณทางแยก และโครงการได้รับอนุญาตในการเชื่อมทางเข้า-ออกจากสำนักงานจราจรและขนส่งกรุงเทพมหานคร ในการจัดทำทางเข้า-ออก ขนาดความกว้าง 6 เมตร (ดูรูปที่ 2 ประกอบ) ให้อยู่บริเวณเกือบสุดเขตของแนวเขตที่ดินด้านทิศตะวันออก เพื่อให้อยู่ห่างจากทางแยกมากที่สุด ดังนั้น ด้วยข้อจำกัดทางด้านกายภาพต่างๆ และระยะ	1. จัดให้มีพนักงานรักษาความปลอดภัยคอยอำนวยความสะดวกให้แก่ผู้พักอาศัยภายในโครงการบริเวณทางเข้าออกที่จอดรถภายในอาคาร 2. จัดให้มีพนักงานรักษาความปลอดภัยบริเวณด้านหน้าโครงการ จัดการจราจรให้สอดคล้องกับปริมาณจราจรบนถนนสาทรได้ โดยให้ปล่อยรถออกจากโครงการในจังหวะเมื่อสัญญาณไฟเขียวบริเวณแยกสาทร – สุรศักดิ์ และเมื่อปริมาณจราจรบนถนนสาทรได้บริเวณด้านหน้าโครงการสามารถเคลื่อนตัวได้ เพื่อไม่ให้รถที่ออกจากโครงการกีดขวางการจราจรในช่องทางที่เป็น Pocket Lane 3. จัดทำป้ายและสัญญาณจราจรบนพื้นทางให้ชัดเจน และไม่ก่อให้เกิดความสับสนของผู้ขับขี่ทำให้การเคลื่อนตัวของรถในโครงการ และบริเวณทางเข้าออกโครงการสามารถทำได้ อย่างดี และปลอดภัย 4. ติดตั้งป้ายชื่อโครงการ ลูกศรแสดงทิศทาง บริเวณทางเข้า-ออกโครงการ ที่สามารถมองเห็นได้อย่างชัดเจน และ	1. ตรวจสอบสภาพป้ายสัญญาณจราจรต่างๆ ให้มีสภาพดี มองเห็นชัดเจน และไม่ลบเลือน ตลอดระยะเวลาเปิดดำเนินการ 2. ตรวจสอบสภาพความคล่องตัวในการเดินรถบริเวณทางเข้า-ออกและถนนภายในโครงการ 3. จัดให้มีเจ้าหน้าที่ตรวจสอบการปฏิบัติตามมาตรการที่กำหนดไว้อย่างเคร่งครัด

พฤษภาคม 2556 ลงชื่อ

(นายสิทธิชัย วชิรโสมภกิจ)

ผู้มีอำนาจกระทำการแทนบริษัท แลนด์ แอนด์ เฮ้าส์ จำกัด (มหาชน)

123/202



พฤษภาคม 2556 ลงชื่อ

(นายมนูญนัย ไวกาสี)

ผู้อำนวยการด้านสิ่งแวดล้อมของ บริษัท ไทย-ไทย วิศวกร จำกัด

ตารางที่ 1 (ต่อ 121)

องค์ประกอบทางสิ่งแวดล้อม และคุณค่าต่างๆ	ผลกระทบต่อสิ่งแวดล้อมที่สำคัญ	มาตรการป้องกันและแก้ไขผลกระทบต่อสิ่งแวดล้อม	มาตรการติดตามตรวจสอบ ผลกระทบต่อสิ่งแวดล้อม
	ในการเชื่อมทางเข้า-ออกกับถนนสาทรใต้ โครงการต้องกำหนดให้มีมาตรการป้องกันและแก้ไขผลกระทบดังกล่าว	อยู่ในระยะทางพอสมควรที่จะชะลอรถได้ทัน เพื่อเข้าสู่โครงการได้อย่างปลอดภัย และลดการเดินรถที่ใช้ความเร็วไม่เหมาะสมอันเป็นสาเหตุของปัญหาจราจร และอุบัติเหตุบริเวณทางเข้าออกโครงการได้ 5. ติดตั้งไฟกระพริบแบบหมุนอัตโนมัติ เมื่อมีรถออกจากโครงการ ไว้บริเวณด้านทางออกเพื่อเป็นสัญญาณแจ้งเตือนให้รถที่วิ่งบนถนนสาทรใต้ทราบ และติดตั้งไฟฟ้าส่องสว่างบริเวณทางเข้า-ออก เพื่อให้เห็นทางเข้า-ออกโครงการได้ชัดเจนในช่วงเวลากลางคืน 6. ขอความร่วมมือไม่ให้มีการจอดรถบริเวณทางเข้าออกของโครงการ เพื่อให้เกิดความคล่องตัวในการเดินรถ และไม่กีดขวางการจราจรของรถที่จะเข้าหรือออกจากโครงการ 7. ประสานหน่วยงานที่เกี่ยวข้อง โดยขอให้พิจารณาปรับปรุงจังหวะสัญญาณไฟจราจรควบคุมทางแยกบริเวณแยกสาทร - สุรศักดิ์ เนื่องจากมีปริมาณจราจรมากและอาจทำให้เกิดความล่าช้าบริเวณทางแยก ส่งผลต่อการเดินรถบนถนน	

พุดศิกายน 2556 ลงชื่อ

(นายสิทธิชัย วชิรโสภณกิจ)

ผู้มีอำนาจกระทำการแทนบริษัท แลนด์ แอนด์ เฮาส์ จำกัด (มหาชน)

124/202



พุดศิกายน 2556 ลงชื่อ

(นายมนูญนัย ไวกาสี)

ผู้อำนวยการด้านสิ่งแวดล้อมของ บริษัท ไทย-ไทย วิศวกร จำกัด

ตารางที่ 1 (ต่อ 122)

องค์ประกอบทางสิ่งแวดล้อม และคุณค่าต่างๆ	ผลกระทบต่อสิ่งแวดล้อมที่สำคัญ	มาตรการป้องกันและแก้ไขผลกระทบต่อสิ่งแวดล้อม	มาตรการติดตามตรวจสอบ ผลกระทบต่อสิ่งแวดล้อม
		ใกล้เคียงบริเวณทางแยก ซึ่งจะเป็นการแก้ไขปัญหาจราจรที่เกิดขึ้นในปัจจุบัน 8. การจัดการเดินรถให้ผู้พักอาศัยภายในโครงการสามารถเดินรถเข้าสู่โครงการได้เร็วที่สุด ลดการกีดขวางบนถนนสาธารณะได้ รวมทั้งการจัดการจราจรในช่วงเวลาเร่งด่วนในทิศทางที่ต้องการออกจากโครงการ ให้สามารถเดินรถออกได้สะดวก โดยการปรับการจัดการเดินรถในช่วงเวลาเร่งด่วนดังกล่าว 9. กำหนดให้รถของผู้พักอาศัยในโครงการมีการแลกบัตรเข้า-ออก เพื่อความปลอดภัยของผู้พักอาศัยภายในโครงการ เช่น มีการติดสติ๊กเกอร์ เพื่อให้รถภายในโครงการสามารถเข้า-ออกได้สะดวก 10. จัดให้มีการติดตั้งจุดรับแลกบัตรเข้า-ออกภายในโครงการ โดยมีตำแหน่งห่างจากทางเข้า-ออกรถยนต์ไม่น้อยกว่า 30.00 เมตร	

พฤษภาคม 2556 ลงชื่อ

(นายสิทธิชัย วชิรโสภณกิจ)

ผู้มีอำนาจกระทำการแทนบริษัท แลนด์ แอนด์ เฮาส์ จำกัด (มหาชน)

125/202



พฤษภาคม 2556 ลงชื่อ

(นายมนูญนัย ไวกาสี)

ผู้อำนวยการด้านสิ่งแวดล้อมของ บริษัท ไทย-ไท วิศวกร จำกัด

ตารางที่ 1 (ต่อ 123)

องค์ประกอบทางสิ่งแวดล้อม และคุณค่าต่างๆ	ผลกระทบต่อสิ่งแวดล้อมที่สำคัญ	มาตรการป้องกันและแก้ไขผลกระทบต่อสิ่งแวดล้อม	มาตรการติดตามตรวจสอบ ผลกระทบต่อสิ่งแวดล้อม
		11. จัดให้มีที่จอดรถสำหรับให้รถรับจ้างสาธารณะเข้ามา รับ-ส่ง จำนวน 6 คัน 12. รณรงค์ให้ผู้พักอาศัยใช้ระบบขนส่งสาธารณะ และให้ใช้ บริการของรถไฟฟ้าขนส่งมวลชน (รถไฟฟ้า BTS) ได้แก่ สถานีสุรศักดิ์ โดยสถานีดังกล่าวตั้งอยู่ห่างจากโครงการ ประมาณ 90 เมตร อยู่ในระยะที่เดินได้ (Walking Distance) ซึ่งเป็นอีกทางเลือกหนึ่งที่ช่วยให้เดินทางเข้า-ออกโครงการ สะดวกมากขึ้น 13. จัดให้มีเจ้าหน้าที่ตรวจสอบการปฏิบัติตามมาตรการที่ กำหนดไว้อย่างเคร่งครัด	

พฤษภาคม 2556 ลงชื่อ



(นายสิทธิชัย วชิรโสมณกิจ)

ผู้มีอำนาจกระทำการแทนบริษัท แลนด์ แอนด์ เฮาส์ จำกัด (มหาชน)

126/202



พฤษภาคม 2556 ลงชื่อ



(นายมนูญนัช ไวกาสี)

ผู้อำนวยการด้านสิ่งแวดล้อมของ บริษัท ไทย-ไทย วิศวกรรม จำกัด

ตารางที่ 1 (ต่อ 124)

องค์ประกอบทางสิ่งแวดล้อม และคุณค่าต่างๆ	ผลกระทบต่อสิ่งแวดล้อมที่สำคัญ	มาตรการป้องกันและแก้ไขผลกระทบต่อสิ่งแวดล้อม	มาตรการติดตามตรวจสอบ ผลกระทบต่อสิ่งแวดล้อม
3.3.11 การใช้ที่ดิน	โครงการตั้งอยู่ริมถนนสาทรใต้ แขวงยานนาวา เขตสาทร กรุงเทพมหานคร ซึ่งจากการตรวจสอบที่ตั้งโครงการตามกฎหมายผังเมืองรวมกรุงเทพมหานคร พ.ศ. 2556 ออกตามความในพระราชบัญญัติผังเมืองรวม พ.ศ. 2518 พบว่า “โครงการตั้งอยู่ในพื้นที่ดินประเภทพาณิชยกรรม บริเวณหมายเลข 5-2 (สีแดง) เป็นที่ดินประเภทพาณิชยกรรมที่มีวัตถุประสงค์เพื่อให้ใช้ประโยชน์เป็นศูนย์พาณิชยกรรมหลัก เพื่อส่งเสริมความเป็นศูนย์กลางทางธุรกิจการค้า การบริการ นันทนาการ และการท่องเที่ยวในระดับภูมิภาคเอเชียตะวันออกเฉียงใต้” สำหรับโครงการซึ่งประกอบด้วย อาคารชุดพักอาศัย ขนาดความสูง 50 ชั้น และชั้นใต้ดิน 1 ชั้น จำนวน 1 อาคาร ลักษณะการดำเนินการเพื่อการอยู่อาศัยประเภทห้องชุดที่เป็นอาคารขนาดใหญ่พิเศษ โดยโครงการมีพื้นที่อาคารรวมเท่ากับ	- ออกแบบอาคารให้เป็นไปตามข้อกำหนดตามกฎหมายผังเมืองรวมฉบับที่ 33 (พ.ศ. 2535) แก้ไขเพิ่มเติมตามกฎหมายผังเมืองรวมฉบับที่ 50 (พ.ศ. 2540) ออกตามความในพระราชบัญญัติควบคุมอาคาร พ.ศ.2522 กฎหมายผังเมืองฉบับที่ 55 (พ.ศ. 2543) ข้อบัญญัติกรุงเทพมหานคร พ.ศ. 2544 และกฎหมายผังเมืองรวมกรุงเทพมหานคร พ.ศ. 2556	-

พฤษภาคม 2556 ลงชื่อ

(นายสิทธิชัย วชิรโสภาภกิจ)

ผู้มีอำนาจกระทำการแทนบริษัท แลนด์ แอนด์ เฮาส์ จำกัด (มหาชน)

127/202



พฤษภาคม 2556 ลงชื่อ

(นายมนูญนัย ไวกาสี)

ผู้อำนวยการด้านสิ่งแวดล้อมของ บริษัท ไทย-ไทย วิศวกร จำกัด

ตารางที่ 1 (ต่อ 125)

องค์ประกอบทางสิ่งแวดล้อม และคุณค่าต่างๆ	ผลกระทบต่อสิ่งแวดล้อมที่สำคัญ	มาตรการป้องกันและแก้ไขผลกระทบต่อสิ่งแวดล้อม	มาตรการติดตามตรวจสอบ ผลกระทบต่อสิ่งแวดล้อม
	78,854.66 ตารางเมตร ซึ่งมีอัตราส่วนพื้นที่อาคารต่อพื้นที่ดินเท่ากับ 9.94 : 1 (ไม่เกิน 10 : 1) มีอัตราส่วนของที่ว่างต่อพื้นที่อาคารรวมเท่ากับ ร้อยละ 5.7 (ไม่น้อยกว่าร้อยละ 3) มีพื้นที่ว่างปราศจากสิ่งปกคลุม ร้อยละ 56.4 ของพื้นที่โครงการ (ไม่น้อยกว่าร้อยละ 30) และมีพื้นที่น้ำซึมผ่านได้ ร้อยละ 116.7 ของพื้นที่ว่าง (ไม่น้อยกว่าร้อยละ 50 ของพื้นที่ว่าง) ดังนั้น โครงการจึงมีความสอดคล้องกับผังเมืองรวมกรุงเทพมหานคร พ.ศ. 2556		

พฤษภาคม 2556 ลงชื่อ

(นายสิทธิชัย วชิรโสภณกิจ)

ผู้มีอำนาจกระทำการแทนบริษัท แลนด์ แอนด์ เฮาส์ จำกัด (มหาชน)

128/202



พฤษภาคม 2556 ลงชื่อ

(นายมนูญนัย ไวกาสี)

ผู้อำนวยการด้านสิ่งแวดล้อมของ บริษัท ไทย-ไท วิศวกร จำกัด

ตารางที่ 1 (ต่อ 126)

องค์ประกอบทางสิ่งแวดล้อม และคุณค่าต่างๆ	ผลกระทบต่อสิ่งแวดล้อมที่สำคัญ	มาตรการป้องกันและแก้ไขผลกระทบต่อสิ่งแวดล้อม	มาตรการติดตามตรวจสอบ ผลกระทบต่อสิ่งแวดล้อม
3.4 คุณค่าต่อคุณภาพชีวิต 3.4.1 ผลกระทบทางสังคม	จากการสำรวจทัศนคติความคิดเห็นของประชาชนหรือตัวแทน ครัวเรือนต่อการเปิดดำเนินการของโครงการ ซึ่งมีความห่วง กังวลในเรื่องต่างๆ อาทิเช่น การจัดการจราจร การจัดการ น้ำเสีย การจัดการขยะมูลฝอย ปัญหาน้ำประปามีแรงดันต่ำลง การระบายน้ำ โดยโครงการได้กำหนดให้มีมาตรการป้องกันและ แก้ไขผลกระทบต่อสิ่งแวดล้อมที่อาจเกิดขึ้น ทั้งในช่วงก่อสร้าง และเปิดดำเนินการ ซึ่งโครงการจะปฏิบัติตามมาตรการด้าน ต่างๆ ที่กำหนดไว้อย่างเคร่งครัด เพื่อช่วยบรรเทาหรือลดระดับ ความรุนแรงของผลกระทบที่อาจเกิดขึ้นต่อสังคมและ สิ่งแวดล้อม ทั้งในแง่ของคุณค่าการใช้ประโยชน์ของมนุษย์ และคุณค่าคุณภาพชีวิตให้อยู่ในระดับที่ยอมรับได้ ตลอดจน มีการติดตามถึงผลกระทบที่อาจเกิดขึ้น โดยกำหนดให้มี มาตรการติดตามตรวจสอบคุณภาพสิ่งแวดล้อมทั้งในช่วง ก่อสร้างและเปิดดำเนินการอย่างต่อเนื่อง เพื่อที่จะทำให้	1. โครงการต้องจัดทำข้อบังคับกำหนดหลักเกณฑ์เกี่ยวกับ การพักอาศัยให้ผู้พักอาศัย โดยเน้นการไม่ก่อให้เกิดการ รบกวนผู้พักอาศัยในโครงการและบริเวณข้างเคียง 2. ปฏิบัติตามมาตรการป้องกันและแก้ไขผลกระทบด้านต่าง ๆ ได้แก่ ด้านกายภาพ ชีวภาพ และคุณค่าการใช้ประโยชน์ ของมนุษย์อย่างเคร่งครัด เพื่อไม่ให้เกิดผลกระทบต่อ ชุมชนใกล้เคียง	

พฤษภาคม 2556 ลงชื่อ

(นายสิทธิชัย วชิรโสมณกิจ)

ผู้มีอำนาจกระทำการแทนบริษัท แลนด์ แอนด์ เฮ้าส์ จำกัด (มหาชน)

129/202

พฤษภาคม 2556 ลงชื่อ

(นายมนูญนัย ไวกาสี)

ผู้อำนวยการด้านสิ่งแวดล้อมของ บริษัท ไทย-ไทย วิศวกร จำกัด

ตารางที่ 1 (ต่อ 127)

องค์ประกอบทางสิ่งแวดล้อม และคุณค่าต่างๆ	ผลกระทบต่อสิ่งแวดล้อมที่สำคัญ	มาตรการป้องกันและแก้ไขผลกระทบต่อสิ่งแวดล้อม	มาตรการติดตามตรวจสอบ ผลกระทบต่อสิ่งแวดล้อม
3.4.2 สภาพเศรษฐกิจ	การดำเนินการของโครงการเป็นไปอย่างมีประสิทธิภาพเป็นมิตรกับสิ่งแวดล้อม และไม่ส่งผลกระทบต่อสังคมหรือชุมชนที่มีอยู่เดิม โครงการตั้งอยู่ที่ริมถนนสาทรใต้ โดยริมถนนดังกล่าวและตามถนนซอย ต่าง ๆ บริเวณโครงการ ส่วนใหญ่ประกอบด้วย อาคารหลากหลายประเภท อาทิเช่น อาคารชุดพักอาศัยขนาดใหญ่ อาคารโรงแรม กลุ่มอาคารสำนักงาน กลุ่มอาคารพาณิชย์ขนาดความสูง 2-5 ชั้น ใช้ประโยชน์เพื่อการอยู่อาศัย สำหรับบริเวณริมถนนเจริญราษฎร์ และแนวถนนซอยย่อยเป็นที่ตั้งของบ้านพักอาศัย อาคารพาณิชย์ต่าง ๆ มากมาย ซึ่งเป็นย่านที่มีการขยายตัวทางด้านธุรกิจประเภทการค้า การบริการ และสำนักงาน เนื่องจากมีระบบโครงข่ายการคมนาคมที่สะดวก ทั้งนี้ความสัมพันธ์ส่วนใหญ่เป็นในรูปของการทำงานร่วมกัน การติดต่อกันเพื่อประโยชน์ทางด้านธุรกิจและการค้า มีการ		

พฤษภาคม 2556 ลงชื่อ

(นายสิทธิชัย วชิรโสมณกิจ)

ผู้มีอำนาจกระทำการแทนบริษัท แลนด์ แอนด์ เฮาส์ จำกัด (มหาชน)

130/202



พฤษภาคม 2556 ลงชื่อ

(นายมนูญนัย ไวกาสี)

ผู้อำนวยการด้านสิ่งแวดล้อมของ บริษัท ไทย-ไทย วิศวกร จำกัด

ตารางที่ 1 (ต่อ 128)

องค์ประกอบทางสิ่งแวดล้อม และคุณค่าต่างๆ	ผลกระทบต่อสิ่งแวดล้อมที่สำคัญ	มาตรการป้องกันและแก้ไขผลกระทบต่อสิ่งแวดล้อม	มาตรการติดตามตรวจสอบ ผลกระทบต่อสิ่งแวดล้อม
	ดำเนินชีวิตประจำวันแบบเร่งรีบแต่ก็ไม่มี ความขัดแย้งซึ่งกันและกัน ซึ่งจากการสำรวจสภาพเศรษฐกิจบริเวณโดยรอบพื้นที่โครงการในรัศมี 1 กิโลเมตร พบว่า ประชากรส่วนใหญ่ประกอบอาชีพเป็นพนักงานบริษัท/ลูกจ้าง ประกอบธุรกิจส่วนตัว ข้าราชการ/รัฐวิสาหกิจ ค้าขาย และแม่บ้าน เป็นต้น โดยมีรายได้ต่อครัวเรือนเฉลี่ยอยู่ในระดับสูง ทั้งนี้ การพัฒนาของโครงการถือได้ว่าเป็นการสร้างแหล่งงานให้กับแรงงานและธุรกิจการก่อสร้างที่เกี่ยวข้องทั้งระบบ และเป็นการเพิ่มมูลค่าให้กับที่ดิน ทำให้มีเงินหมุนเวียนภายในระบบ จึงเป็นการกระตุ้นระบบเศรษฐกิจโดยรวม		

พฤษภาคม 2556 ลงชื่อ

(นายสิทธิชัย วชิรโสภณกิจ)

ผู้มีอำนาจกระทำการแทนบริษัท แลนด์ แอนด์ เฮาส์ จำกัด (มหาชน)

131/202



พฤษภาคม 2556 ลงชื่อ

(นายมนูญนัย ไวกาสี)

ผู้อำนวยการด้านสิ่งแวดล้อมของ บริษัท ไทย-ไทย วิศวกร จำกัด

ตารางที่ 1 (ต่อ 129)

องค์ประกอบทางสิ่งแวดล้อม และคุณค่าต่างๆ	ผลกระทบต่อสิ่งแวดล้อมที่สำคัญ	มาตรการป้องกันและแก้ไขผลกระทบต่อสิ่งแวดล้อม	มาตรการติดตามตรวจสอบ ผลกระทบต่อสิ่งแวดล้อม
3.4.3 สาธารณสุข	บริษัทที่ปรึกษาได้วิเคราะห์ผลกระทบด้านสุขภาพที่อาจเกิดขึ้นจากการเปิดดำเนินโครงการต่อพื้นที่ใกล้เคียงจากข้อมูลสถิติแยกตามกลุ่มสาเหตุ 21 กลุ่มโรค ข้อมูลย้อนหลัง 5 ปี ตั้งแต่ปี 2550 ถึง 2554 ซึ่งจากข้อมูลสถิติจำนวนผู้ป่วยดังกล่าวพบว่า กลุ่มสาเหตุของโรคที่เป็นสาเหตุการป่วยมากที่สุด 4 ลำดับแรก ได้แก่ (1) กลุ่มโรคระบบไหลเวียนโลหิต อาทิเช่น โรคความดันโลหิตสูง จะมีสาเหตุส่วนหนึ่งมาจากความเครียด โดยภาวะความเครียดต่าง ๆ ส่วนหนึ่งมาจากการจราจรบนถนน และการก่อสร้างโครงการต่าง ๆ เป็นต้น (2) กลุ่มโรคระบบหายใจ อาทิเช่น โรคหวัด โรคภูมิแพ้ จะมีสาเหตุส่วนหนึ่งที่มาจากฝุ่นละออง โดยฝุ่นละอองดังกล่าวส่วนหนึ่งมาจากการจราจรบนถนน และการก่อสร้างโครงการต่าง ๆ เป็นต้น (3) กลุ่มโรคเกี่ยวกับต่อมไทรอยด์ โภชนาการ และเมตาบอลิซึม จะมีสาเหตุส่วนหนึ่งมาจากพันธุกรรม และพฤติกรรม	1. ดำเนินการตามมาตรการด้านกายภาพ ชีวภาพ คุณค่าการใช้ประโยชน์ของมนุษย์อย่างเคร่งครัด เพื่อป้องกันผลกระทบด้านสุขภาพ 2. จัดให้มีมาตรการป้องกันและแก้ไขผลกระทบด้านสุขภาพร่างกาย และจิตใจ รายละเอียดดังที่จะกล่าวต่อไปในหัวข้อ 2.4.4	-

พฤษภาคม 2556 ลงชื่อ

(นายสิทธิชัย วชิรโสภณกิจ)

ผู้มีอำนาจกระทำการแทนบริษัท แลนด์ แอนด์ เฮ้าส์ จำกัด (มหาชน)

132/202



พฤษภาคม 2556 ลงชื่อ

(นายมนูญช์ ไวกาสี)

ผู้ชำนาญการด้านสิ่งแวดล้อมของ บริษัท ไทย-ไทย วิศวกร จำกัด

ตารางที่ 1 (ต่อ 130)

องค์ประกอบทางสิ่งแวดล้อม และคุณค่าต่างๆ	ผลกระทบต่อสิ่งแวดล้อมที่สำคัญ	มาตรการป้องกันและแก้ไขผลกระทบต่อสิ่งแวดล้อม	มาตรการติดตามตรวจสอบ ผลกระทบต่อสิ่งแวดล้อม
	บริโภคอาหาร นอกจากนี้ จากการสำรวจสภาพเศรษฐกิจสังคมประชาชนที่อยู่ในรัศมี 1 กิโลเมตร โดยรอบโครงการ และสอบถามเกี่ยวกับการป่วยของคนในครอบครัวในรอบปีที่ผ่านมา พบว่า กลุ่มตัวอย่างในระยะ 0-500 เมตร จากโครงการ หากมีการเจ็บป่วยจะป่วยเป็นโรคทางเดินหายใจ/โรคหัด โรคผิวหนัง/โรคภูมิแพ้ และโรคทางเดินอาหาร ตามลำดับ สำหรับกลุ่มตัวอย่างในระยะ 500-1,000 เมตร จากโครงการ หากมีอาการเจ็บป่วยจะป่วยเป็นโรคทางเดินหายใจ/โรคหัด โรคทางเดินอาหาร และโรคผิวหนัง/โรคภูมิแพ้ ตามลำดับ ทั้งนี้ ข้อมูลจากศูนย์บริการสาธารณสุข 63 ผู้ที่ป่วยเป็นโรคทางเดินหายใจจะเป็นกลุ่มผู้ป่วยที่มีผู้เป็นมากเป็นลำดับที่ 2 และข้อมูลจากการสำรวจข้อมูลการเจ็บป่วยของผู้ที่อยู่บริเวณโดยรอบโครงการ ส่วนมากป่วยเป็นโรคทางเดินหายใจ/โรคหัด ซึ่งจากการวิเคราะห์ผู้ป่วยที่ป่วยเป็นโรคทางเดินหายใจนั้น บริษัทที่		

พฤษภาคม 2556 ลงชื่อ

(นายสิทธิชัย วชิรโสภณกิจ)

ผู้มีอำนาจกระทำการแทนบริษัท แลนด์ แอนด์ เฮาส์ จำกัด (มหาชน)

133/202



พฤษภาคม 2556 ลงชื่อ

(นายมนูญช์ ไวกาสี)

ผู้อำนวยการด้านสิ่งแวดล้อมของ บริษัท ไทย-ไท วิศวกร จำกัด

ตารางที่ 1 (ต่อ 131)

องค์ประกอบทางสิ่งแวดล้อม และคุณค่าต่างๆ	ผลกระทบต่อสิ่งแวดล้อมที่สำคัญ	มาตรการป้องกันและแก้ไขผลกระทบต่อสิ่งแวดล้อม	มาตรการติดตามตรวจสอบ ผลกระทบต่อสิ่งแวดล้อม
	ปรึกษาจะวิเคราะห์ร่วมกับสภาพแวดล้อมปัจจุบัน ซึ่งจากการสำรวจสภาพปัจจุบันบริเวณที่ตั้งโครงการ พบว่า สภาพที่อาจทำให้เป็นสาเหตุให้เกิดโรคทางเดินหายใจส่วนมากจะเกิดจากฝุ่นละอองที่มาจากการจราจรบนถนน เนื่องจากถนนบริเวณโครงการเป็นถนนเส้นหลักในการสัญจรไปยังพื้นที่ต่าง ๆ จึงทำให้มีปริมาณจราจรมาก อีกทั้ง บริเวณพื้นที่โครงการจัดว่าเป็นชุมชนเมือง ซึ่งมีการพัฒนาโครงการต่าง ๆ มากขึ้น จึงทำให้มีการก่อสร้างโครงการต่าง ๆ อาทิเช่น อาคารสำนักงานเอไอเอส 36 ชั้น เป็นต้น ซึ่งอาจเป็นสาเหตุของการเกิดกลุ่มโรคทางเดินหายใจ อนึ่ง ช่วงเปิดดำเนินการกิจกรรมหลักๆ เพื่อการอยู่อาศัย กิจกรรมที่อาจก่อให้เกิดผลกระทบต่อข้างเคียง ได้แก่ การจราจร เมื่อโครงการเปิดดำเนินการจะทำให้มีปริมาณรถที่เพิ่มมากขึ้น อาจทำให้เกิดฝุ่นละออง และการจราจรติดขัดเพิ่มขึ้น ทำให้เกิดความเครียด ซึ่งกิจกรรมช่วงเปิดดำเนินการ		

พฤศจิกายน 2556 ลงชื่อ

(นายสิทธิชัย วชิรโสมภกิจ)

ผู้มีอำนาจกระทำการแทนบริษัท แลนด์ แอนด์ เฮ้าส์ จำกัด (มหาชน)

134/202



พฤศจิกายน 2556 ลงชื่อ

(นายมนูญช์ ไวกาสี)

ผู้ชำนาญการด้านสิ่งแวดล้อมของ บริษัท ไทย-ไทย วิศวกร จำกัด

ตารางที่ 1 (ต่อ 132)

องค์ประกอบทางสิ่งแวดล้อม และคุณค่าต่างๆ	ผลกระทบต่อสิ่งแวดล้อมที่สำคัญ	มาตรการป้องกันและแก้ไขผลกระทบต่อสิ่งแวดล้อม	มาตรการติดตามตรวจสอบ ผลกระทบต่อสิ่งแวดล้อม
3.4.4 สุขภาพ (1) ด้านกายภาพ - โรกระบบทาง เดินหายใจ	ดังกล่าวอาจมีส่วนทำให้ผู้พักอาศัยที่อยู่ใกล้เคียงโครงการ เจ็บป่วยหรือมีส่วนกระตุ้นให้ผู้ป่วยบางรายที่หายป่วยกลับมา ป่วยด้านสุขภาพมากที่สุด ดังนั้น โครงการต้องกำหนดให้มี มาตรการป้องกันและแก้ไขผลกระทบ 1.1 การระบายมลสารทางอากาศ โครงการเป็นอาคารชุดพักอาศัย ดังนั้น แหล่งกำเนิดมลสาร ทางอากาศจะมาจากท่อไอเสียรถยนต์ ซึ่งเกิดจากการสัญจรของ รถยนต์ภายในโครงการ โดยเฉพาะบริเวณที่จอดรถและทางวิ่ง รถภายในโครงการ ได้แก่ คาร์บอนมอนอกไซด์ (CO) ออกไซด์ ของไนโตรเจน (NO_x) และฝุ่นละออง ซึ่งมลพิษที่เกิดขึ้นอาจ ส่งผลกระทบต่อด้านความเค็คร้อนรำคาญ และอาจเกิดการสะสม เป็นผลกระทบต่อสุขภาพอนามัยของผู้พักอาศัยภายในโครงการ	1. จัดล้างทำความสะอาดถนนและทางวิ่งภายใน โครงการ อย่างสม่ำเสมอ 2. ควบคุมความเร็วของรถภายในโครงการ เช่น ป้ายจำกัด ความเร็ว สันนูน เพื่อลดความเร็ว เพื่อไม่ให้เกิดการ ฟุ้งกระจายของฝุ่นบนผิวถนน 3. ออกแบบให้ชั้นจอดรถบริเวณชั้นที่ 1-6 ให้อากาศถ่ายเท ได้อย่างสะดวกตลอดเวลา มิให้เกิดการสะสมของมลพิษ	-

พุดศจิกายน 2556 ลงชื่อ

(นายสิทธิชัย วชิรโสภณกิจ)

ผู้มีอำนาจกระทำการแทนบริษัท แลนด์ แอนด์ เฮ้าส์ จำกัด (มหาชน)

135/202



พุดศจิกายน 2556 ลงชื่อ

(นายมนูญนัย ไวกาสี)

ผู้อำนวยการด้านสิ่งแวดล้อมของ บริษัท ไทย-ไทย วิศวกร จำกัด

ตารางที่ 1 (ต่อ 133)

องค์ประกอบทางสิ่งแวดล้อม และคุณค่าต่างๆ	ผลกระทบต่อสิ่งแวดล้อมที่สำคัญ	มาตรการป้องกันและแก้ไขผลกระทบต่อสิ่งแวดล้อม	มาตรการติดตามตรวจสอบ ผลกระทบต่อสิ่งแวดล้อม
	หรือผู้ที่พักอาศัยอยู่ใกล้เคียงได้ ดังนั้น โครงการจึงต้องกำหนดให้มีมาตรการป้องกันและแก้ไขผลกระทบดังกล่าว	4. จัดให้มีพัดลมระบายอากาศ ขนาด 2,300 ลูกบาศก์ฟุต/นาที่ จำนวน 3 เครื่อง โดยรวบรวมอากาศเพื่อระบายอากาศออกสู่ภายนอกอาคารที่บริเวณชั้นที่ 1 ด้วยช่องระบายอากาศ จำนวน 3 ช่อง (ขนาด 22 x 10 นิ้ว จำนวน 1 ช่อง และขนาด 30 x 10 นิ้ว จำนวน 2 ช่อง) ทั้งนี้ บริเวณปลายท่อระบายอากาศก่อนที่จะระบายออกนอกอาคาร โครงการจะติดตั้งแผ่นกรองอากาศที่สามารถดักจับฝุ่น และสิ่งแปลกปลอมอื่น ๆ ที่ปนเปื้อนอยู่ในอากาศ และตำแหน่งปลายช่องระบายอากาศออกสู่ภายนอกอาคารบริเวณชั้นที่ 1 จะอยู่บริเวณทางวิ่งรถยนต์ภายในโครงการ ความกว้าง 6 เมตร ซึ่งเป็นพื้นที่โล่ง และถัดจากทางวิ่งรถยนต์ภายในโครงการจะเป็นพื้นที่สีเขียว ซึ่งจัดให้มีการปลูกไม้ยืนต้น และไม้พุ่มโดยรอบ โดยพันธุ์ไม้ที่นำมาปลูก ได้แก่ ปิ๊ป ประดู่ อังสนา แคนา เสลา มะฮอกกานีใบใหญ่ ทองหลางดำ กระพี้จั่น หางนกยูงฝรั่ง ไทรเกาหลี เล็บครุฑ พุดจิบ เเคหลีใบกล้วย ขาไก่ และหญ้านวลน้อย เป็นต้น ซึ่งต้นไม้	

พฤษภาคม 2556 ลงชื่อ

(นายสิทธิชัย วชิรโสภณกิจ)

ผู้มีอำนาจกระทำการแทนบริษัท แลนด์ แอนด์ เฮาส์ จำกัด (มหาชน)

136/202



พฤษภาคม 2556 ลงชื่อ

(นายมนูญนัย ไวกาสี)

ผู้อำนวยการด้านสิ่งแวดล้อมของ บริษัท ไทย-ไทย วิศวกร จำกัด

ตารางที่ 1 (ต่อ 134)

องค์ประกอบทางสิ่งแวดล้อม และคุณค่าต่างๆ	ผลกระทบต่อสิ่งแวดล้อมที่สำคัญ	มาตรการป้องกันและแก้ไขผลกระทบต่อสิ่งแวดล้อม	มาตรการติดตามตรวจสอบ ผลกระทบต่อสิ่งแวดล้อม
		ภายในโครงการสามารถช่วยลดซับมลพิษที่เกิดขึ้นจากรถยนต์ได้อีกทางหนึ่ง 5. ติดตั้งป้ายห้ามติดเครื่องยนต์ทิ้งไว้บริเวณที่จอดรถภายในโครงการ ให้เห็นได้อย่างชัดเจนและทั่วถึง 6. จัดทำป้ายและสัญลักษณ์จราจรบนพื้นทางให้ชัดเจน และไม่ก่อให้เกิดความสับสนของผู้ขับขี่ ทำให้การเคลื่อนตัวของรถภายในโครงการ และบริเวณทางเข้า-ออกโครงการทำได้สะดวก และไม่ติดขัด 7. จัดให้มีพื้นที่สีเขียวภายในโครงการ เพื่อช่วยในการลดการฟุ้งกระจายของฝุ่นละออง และช่วยลดซับมลพิษที่เกิดจากยานพาหนะที่เข้า-ออกโครงการ	

พฤษภาคม 2556 ลงชื่อ

(นายสิทธิชัย วชิรโสภณกิจ)

ผู้มีอำนาจกระทำการแทนบริษัท แลนด์ แอนด์ เฮาส์ จำกัด (มหาชน)

137/202



พฤษภาคม 2556 ลงชื่อ

(นายมนูญนัย ไวกาสี)

ผู้อำนวยการด้านสิ่งแวดล้อมของ บริษัท ไทย-ไทย วิศวกรรม จำกัด

ตารางที่ 1 (ต่อ 135)

องค์ประกอบทางสิ่งแวดล้อม และคุณค่าต่างๆ	ผลกระทบต่อสิ่งแวดล้อมที่สำคัญ	มาตรการป้องกันและแก้ไขผลกระทบต่อสิ่งแวดล้อม	มาตรการติดตามตรวจสอบ ผลกระทบต่อสิ่งแวดล้อม
	1.2 ผลกระทบจากระบบปรับอากาศของโครงการ โครงการใช้ระบบปรับอากาศแบบแยกส่วน (Air Cooled Split Type) ซึ่งเป็นระบบปรับอากาศชนิดเป่าลมเย็น โดยการใช้น้ำยาในการแลกเปลี่ยนความร้อนและใช้พัดลมระบายความร้อนออก ไม่ได้ใช้น้ำจากหอผึ่งน้ำ (Cooling Tower) เป็นตัวช่วยระบายความร้อน จึงไม่ก่อให้เกิดผลกระทบที่มีนัยสำคัญเรื่องการแพร่กระจายของเชื้อลิจิโอเนลลา (Legionnaire) แต่อย่างไรก็ตาม หากไม่มีการดูแลรักษาอาจทำให้เป็นแหล่งแพร่เชื้อโรคได้ โดยทั่วไปโรคที่พบบ่อยจากการใช้เครื่องปรับอากาศที่เต็มไปด้วยเชื้อโรค คือ โรคภูมิแพ้ ซึ่งผู้ป่วยจะมีอาการคันจมูก คันตา จามบ่อย แน่นจมูก และตื่นนอนขึ้นมาจะมีอาการระคายคอ ดังนั้น โครงการต้องมีมาตรการป้องกันและแก้ไขผลกระทบ รวมทั้งเสนอแนะให้ผู้พักอาศัยมีวิธีการป้องกันผลกระทบที่อาจเกิดขึ้น	1. ตรวจสอบช่องระบายอากาศภายในอาคาร ไม่ให้มีสิ่งกีดขวางการระบายอากาศ 2. ระบบเครื่องปรับอากาศในพื้นที่ส่วนกลางของอาคาร นิติบุคคลอาคารชุดต้องจัดให้มีการล้างแผ่นกรองอากาศของเครื่องปรับอากาศ อย่างน้อยเดือนละ 1 ครั้ง และล้างเครื่องปรับอากาศแบบเต็มระบบ เป็นประจำสม่ำเสมอ ทุก ๆ 6 เดือน เพื่อป้องกันการเป็นแหล่งสะสมของเชื้อโรค 3. ประชาสัมพันธ์ให้ผู้พักอาศัยภายในโครงการล้างแผ่นกรองอากาศของเครื่องปรับอากาศในห้องพัก อย่างน้อยเดือนละ 1 ครั้ง โดยใช้น้ำฉีดแรงๆ บริเวณด้านหลัง เพื่อให้ฝุ่นและสิ่งสกปรกหลุดออก และในแต่ละปีควรล้างเครื่องปรับอากาศแบบเต็มระบบ ซึ่งจะช่วยขจัดเอาฝุ่นละอองและเชื้อโรคที่เกาะติดอยู่กับส่วนต่างๆ ของเครื่องออก	-

พุดศิจิกายน 2556 ลงชื่อ

(นายสิทธิชัย วชิรโสภณกิจ)

ผู้มีอำนาจกระทำการแทนบริษัท แลนด์ แอนด์ เฮ้าส์ จำกัด (มหาชน)

138/202



พุดศิจิกายน 2556 ลงชื่อ

(นายมนูญนัย ไวกาสี)

ผู้อำนวยการด้านสิ่งแวดล้อมของ บริษัท ไทย-ไท วิศวกร จำกัด

องค์ประกอบทางสิ่งแวดล้อม และคุณค่าต่างๆ	ผลกระทบต่อสิ่งแวดล้อมที่สำคัญ	มาตรการป้องกันและแก้ไขผลกระทบต่อสิ่งแวดล้อม	มาตรการติดตามตรวจสอบ ผลกระทบต่อสิ่งแวดล้อม
- ผิวหนัง	2.1 การแพร่กระจายของเชื้อโรคจากถังเก็บน้ำใช้ โครงการจัดให้มีการสำรองน้ำใช้ไว้ในถังเก็บน้ำใต้ดิน ถังเก็บน้ำชั้นที่ 31 และถังเก็บน้ำชั้นถังเก็บน้ำ ซึ่งการสะสม ของตะกอน สนิม และคราบสกปรกที่เกาะตามผนังหรือซอกมุม ของถังที่น้ำไม่มีการหมุนเวียน อาจส่งผลกระทบต่อสุขภาพ อนามัยของผู้พักอาศัยภายในโครงการที่ใช้น้ำเพื่อกิจกรรมต่าง ๆ ได้ ดังนั้น เพื่อไม่ให้ส่งผลกระทบต่อการใช้น้ำของผู้พักอาศัย ภายในโครงการ จึงต้องกำหนดให้มีมาตรการป้องกันและแก้ไข ผลกระทบที่อาจเกิดขึ้น	1. กำหนดให้มีการล้างทำความสะอาดถังเก็บน้ำ เพื่อล้าง ตะกอน สนิม และคราบสกปรกที่เกาะตามผนังหรือซอกมุม ของถังที่น้ำไม่มีการหมุนเวียน โดยใช้แปรงขัด และเครื่อง สูบน้ำแรงดันสูงฉีดล้างไม่ใช้น้ำยาล้างที่มีสารเคมีซึ่งอาจ ตกค้าง ทั้งนี้ กำหนดให้ทำความสะอาดในช่วงเวลากลางคืน ที่ไม่มีผู้ใช้น้ำ เช่น ตั้งแต่เวลา 24.00 - 02.00 น. (2 ชั่วโมง) ปรับได้ตามความเหมาะสม โดยล้างทำความสะอาดสลับกัน ระหว่างถังเก็บน้ำใต้ดินและถังเก็บน้ำชั้นที่ 31 และถังเก็บ น้ำชั้นถังเก็บน้ำ เพื่อให้ถังที่เหลือสามารถสำรองน้ำใช้ของ โครงการได้ โดยไม่ส่งผลกระทบต่อการใช้น้ำของผู้พัก อาศัย โดยมีความถี่ในการล้างทำความสะอาดปีละ 2 ครั้ง (6 เดือน/ ครั้ง) 2. ถังเก็บน้ำของโครงการออกแบบให้มีการทาเคลือบผิว คอนกรีตที่สัมผัสกับน้ำด้วยสาร NON-TOXIC (CHRMICRETE E) เพื่อป้องกันน้ำซึมเข้าไปจนถึงเหล็ก	-

พฤษภาคม 2556 ลงชื่อ

(นายสิทธิชัย วชิรโสภณกิจ)

ผู้มีอำนาจกระทำการแทนบริษัท แลนด์ แอนด์ เฮาส์ จำกัด (มหาชน)

139/202



พฤษภาคม 2556 ลงชื่อ

(นายมนูญชัย ไวกาสี)

ผู้อำนวยการด้านสิ่งแวดล้อมของ บริษัท ไทย-ไทย วิศวกร จำกัด

ตารางที่ 1 (ต่อ 137)

องค์ประกอบทางสิ่งแวดล้อม และคุณค่าต่างๆ	ผลกระทบต่อสิ่งแวดล้อมที่สำคัญ	มาตรการป้องกันและแก้ไขผลกระทบต่อสิ่งแวดล้อม	มาตรการติดตามตรวจสอบ ผลกระทบต่อสิ่งแวดล้อม
	2.2 การแพร่กระจายของเชื้อโรคจากสระว่ายน้ำ โครงการจัดให้มีสระว่ายน้ำอยู่บนอาคาร จำนวน 2 แห่ง อยู่ที่บริเวณชั้นที่ 32 และชั้นที่ 32A ซึ่งหากไม่มีการฆ่าเชื้อโรคในสระว่ายน้ำ อาจส่งผลกระทบต่อสุขภาพอนามัยของผู้ใช้บริการสระว่ายน้ำ ดังนั้น จึงต้องกำหนดให้มีมาตรการป้องกันและแก้ไขผลกระทบที่อาจเกิดขึ้น	เส้นภายในเสาจนเกิดสนิมและออกมาปนเปื้อนกับน้ำใช้ภายในถังเก็บน้ำใต้ดิน 1. ฆ่าเชื้อโรคในสระว่ายน้ำ โดยใช้ระบบเกลือ (Salt Chlorinator) 2. ทำการเดินระบบกรองวันละ 1 ครั้ง ครึ่งละ 2 ชั่วโมง ทั้งนี้ ขึ้นอยู่กับความขุ่นของน้ำในสระว่ายน้ำ กรณีที่น้ำขุ่นให้ดำเนินการเดินระบบทันทีจนกว่าน้ำในสระว่ายน้ำจะใส หลังจากนั้นดำเนินการเดินระบบวันละ 1 ครั้ง ครึ่งละ 2 ชั่วโมง ในช่วงที่สระว่ายน้ำปิดบริการ 3. ดำเนินการดูดตะกอน ถ้างตะไคร่ และตักเศษผง สัปดาห์ละ 1 ครั้ง	1. จัดให้มีพนักงานทำความสะอาดคอยดูแลทำความสะอาดไม่ให้น้ำจากบริเวณทางเดินไหลลงสู่สระว่ายน้ำ เนื่องจากทำให้น้ำในสระสกปรกเกิดการปนเปื้อน โดยต้องทำความสะอาดบริเวณสระว่ายน้ำทุกวัน หลังจากปิดใช้สระว่ายน้ำแล้ว 2. จัดให้มีการตรวจวิเคราะห์คุณภาพน้ำทางชีววิทยาของน้ำในสระว่ายน้ำสัปดาห์ละ 1 ครั้ง โดยเก็บตัวอย่าง อย่างน้อย 2 จุด ส่วนลึกและส่วนตื้น ในขณะที่มีผู้ใช้

พฤษภาคม 2556 ลงชื่อ

(นายสิทธิชัย วชิรโสภณกิจ)

ผู้มีอำนาจกระทำการแทนบริษัท แลนด์ แอนด์ เฮาส์ จำกัด (มหาชน)

140/202

พฤษภาคม 2556 ลงชื่อ

(นายมนูญนัย ไวกาสี)

ผู้อำนวยการด้านสิ่งแวดล้อมของ บริษัท ไทย-ไทย วิศวกร จำกัด

ตารางที่ 1 (ต่อ 138)

องค์ประกอบทางสิ่งแวดล้อม และคุณค่าต่างๆ	ผลกระทบต่อสิ่งแวดล้อมที่สำคัญ	มาตรการป้องกันและแก้ไขผลกระทบต่อสิ่งแวดล้อม	มาตรการติดตามตรวจสอบ ผลกระทบต่อสิ่งแวดล้อม
		4. จัดให้มีป้ายแสดงกฎข้อปฏิบัติสำหรับผู้ใช้สระว่ายน้ำ โดยมีข้อความอย่างน้อย ดังนี้ - ต้องสวมชุดว่ายน้ำที่สะอาดในการลงใช้สระว่ายน้ำ - จำนวนสูงสุดผู้ใช้สระว่ายน้ำ - ต้องชำระล้างร่างกายก่อนลงใช้สระว่ายน้ำทุกครั้ง และห้ามทำสระว่ายน้ำสกปรก - ผู้เป็นโรคตาแดง ผื่นหนัง หวัด หนูเป็นน้ำหนวก หรือโรคติดต่ออื่น ๆ ห้ามใช้สระว่ายน้ำ 5. จัดให้มีผู้มีความรู้ความสามารถดูแลปรับปรุงคุณภาพน้ำในสระว่ายน้ำให้อยู่ในเกณฑ์มาตรฐาน	สระว่ายน้ำมากที่สุด และจัดทำเป็นสถิติให้เจ้าหน้าที่ตรวจสอบได้ โดยดัชนีที่ตรวจวัด ได้แก่ Coliform Bacteria และ จุลินทรีย์ กลุ่มที่ทำให้เกิดโรค (ได้แก่ <i>Escherichia coli</i>, <i>Staphylococcus aureus</i> และ <i>Pseudomonas aeruginosa</i>) 3. จัดให้มีการตรวจวัดค่าความเป็นกรดด่าง (pH) และปริมาณคลอรีนตกค้าง (Residual Chlorine) ของน้ำในสระทุกวัน โดยตรวจวัดในขณะที่มีผู้ใช้สระว่ายน้ำ และจัดทำเป็นสถิติให้เจ้าหน้าที่ตรวจสอบได้ 4. ดำเนินการดูดตะกอน ถังตะไคร่ และตักเศษผง สัปดาห์ละ 1 ครั้ง

พฤษภาคม 2556 ลงชื่อ

(นายสิทธิชัย วชิรโสภณกิจ)

ผู้มีอำนาจกระทำการแทนบริษัท แลนด์ แอนด์ เฮาส์ จำกัด (มหาชน)

141/202



พฤษภาคม 2556 ลงชื่อ

(นายมนูญช์ ไวกาสี)

ผู้ชำนาญการด้านสิ่งแวดล้อมของ บริษัท ไทย-ไทย วิศวกร จำกัด

ตารางที่ 1 (ต่อ 139)

องค์ประกอบทางสิ่งแวดล้อม และคุณค่าต่างๆ	ผลกระทบต่อสิ่งแวดล้อมที่สำคัญ	มาตรการป้องกันและแก้ไขผลกระทบต่อสิ่งแวดล้อม	มาตรการติดตามตรวจสอบ ผลกระทบต่อสิ่งแวดล้อม
	2.3 การแพร่กระจายของเชื้อโรคจากระบบบำบัดน้ำเสีย น้ำเสียส่วนใหญ่มาจากกิจกรรมของผู้พักอาศัย ได้แก่ น้ำอาบ/ซักล้าง และน้ำชักโครก เป็นต้น ทั้งนี้ โครงการจัดให้มีระบบบำบัดน้ำเสียรวมที่สามารถรองรับน้ำเสียที่เกิดจากโครงการได้เพียงพอ และมีประสิทธิภาพสามารถบำบัดน้ำเสียให้เป็นไปตามมาตรฐานน้ำทิ้งจากอาคารก่อนนำกลับมาใช้ประโยชน์รดน้ำต้นไม้ ภายในโครงการด้วยวิธีซึมดิน โดยส่วนที่เหลือจะระบายออกสู่ท่อระบายน้ำริมถนนสาธารณะได้บริเวณด้านหน้าโครงการต่อไป จึงคาดว่าจะไม่ส่งผลกระทบต่อผู้พักอาศัยภายในโครงการ หรือผู้ที่อยู่ใกล้เคียง	1. จัดให้มีระบบบำบัดน้ำเสียชนิดเติมอากาศแบบเลี้ยงตะกอนเวียนกลับ (Aeration Activated Sludge) จำนวน 1 ชุด ออกแบบให้รองรับน้ำเสียจากโครงการได้อย่างเพียงพอ และสามารถบำบัดน้ำเสียให้ได้คุณภาพตามมาตรฐานน้ำทิ้งจากอาคารประเภท ข ซึ่งกำหนดให้มีค่า BOD ในน้ำทิ้งไม่เกิน 30 มิลลิกรัม/ลิตร ก่อนนำกลับมาใช้ประโยชน์รดน้ำต้นไม้ ภายในโครงการด้วยวิธีซึมดิน โดยนำน้ำส่วนที่เหลือจะระบายออกสู่ท่อระบายน้ำริมถนนสาธารณะได้บริเวณด้านหน้าโครงการ จากนั้นจะไหลเข้าสู่โรงควบคุมคุณภาพน้ำชองนนทบุรีต่อไป 2. จัดให้มีเจ้าหน้าที่ที่มีความรู้ ความชำนาญ ดูแลรักษาและควบคุมระบบบำบัดน้ำเสียให้ทำงานได้อย่างต่อเนื่องและมีประสิทธิภาพ	

พุดศกิกายน 2556 ลงชื่อ

(นายสิทธิชัย วชิรโสภณกิจ)

ผู้มีอำนาจกระทำการแทนบริษัท แลนด์ แอนด์ เฮ้าส์ จำกัด (มหาชน)

142/202

พุดศกิกายน 2556 ลงชื่อ

(นายมนูญนัย ไวกาสี)

ผู้อำนวยการด้านสิ่งแวดล้อมของ บริษัท ไทย-ไทย วิศวกร จำกัด

ตารางที่ 1 (ต่อ 140)

องค์ประกอบทางสิ่งแวดล้อม และคุณค่าต่างๆ	ผลกระทบต่อสิ่งแวดล้อมที่สำคัญ	มาตรการป้องกันและแก้ไขผลกระทบต่อสิ่งแวดล้อม	มาตรการติดตามตรวจสอบ ผลกระทบต่อสิ่งแวดล้อม
	2.4 การแพร่กระจายของเชื้อโรคจากระบบระบายน้ำ ในกรณีที่ฝนตก หากโครงการไม่มีระบบการระบายน้ำที่ดี อาจทำให้เกิดน้ำท่วมขังในพื้นที่โครงการได้ ดังนั้น โครงการ จึงต้องจัดให้มีมาตรการป้องกันและแก้ไขผลกระทบที่อาจเกิดขึ้น	3. นำน้ำทิ้งมาใช้ในการรดน้ำต้นไม้ โดยออกแบบระบบ รดน้ำต้นไม้ให้เป็นระบบซึมดิน เพื่อป้องกันไม่ให้มีผู้ไป สัมผัสกับน้ำทิ้ง - จัดให้มีระบบท่อระบายน้ำรองรับน้ำหลากภายในโครงการ เพื่อมิให้ท่วมขังภายในพื้นที่โครงการ	- ตรวจสอบดูแลบ่อพักของระบบระบายน้ำ เป็นประจำทุกเดือน เพื่อป้องกันไม่ให้มี การสะสมของตะกอนดินในบ่อพัก ที่เป็น สาเหตุให้เกิดการอุดตัน ซึ่งเป็นอุปสรรค ในการระบายน้ำ

พฤษภาคม 2556 ลงชื่อ

(นายสิทธิชัย วชิรโสมณกิจ)

ผู้มีอำนาจกระทำการแทนบริษัท แลนด์ แอนด์ เฮาส์ จำกัด (มหาชน)

143/202



พฤษภาคม 2556 ลงชื่อ

(นายมนูญนัย ไวกาสี)

ผู้อำนวยการด้านสิ่งแวดล้อมของ บริษัท ไทย-ไทย วิศวกร จำกัด

ตารางที่ 1 (ต่อ 141)

องค์ประกอบทางสิ่งแวดล้อม และคุณค่าต่างๆ	ผลกระทบต่อสิ่งแวดล้อมที่สำคัญ	มาตรการป้องกันและแก้ไขผลกระทบต่อสิ่งแวดล้อม	มาตรการติดตามตรวจสอบ ผลกระทบต่อสิ่งแวดล้อม
- โรคที่มีสัตว์เป็น ที่มีสัตว์เป็น	ผู้พักอาศัยภายในโครงการ อาจมีโอกาสในการเกิดโรคต่างๆ ได้ เนื่องจากมีสัตว์ที่เป็นพาหะนำโรค เช่น หนู แมลงสาบ แมลงวัน อยู่ภายในโครงการ หรือถูกแมลงหรือสัตว์ที่เป็นพาหะนำโรคกัด เช่น ยุงลาย ทำให้เกิดโรคไข้เลือดออก เป็นต้น ดังนั้น เพื่อเป็น การป้องกันและแก้ไขผลกระทบที่อาจเกิดขึ้น โครงการต้องจัด ให้มีระบบการจัดการด้านสุขาภิบาลภายในโครงการ ได้แก่ ระบบระบายน้ำ ระบบการจัดการมูลฝอย เป็นต้น	1. จัดให้มีการทำลายแหล่งเพาะพันธุ์สัตว์พาหะนำโรค เช่น การกำจัดลูกน้ำยุงลาย เป็นต้น ภายในพื้นที่โครงการ 2. ทำความสะอาดห้องน้ำ ไม่ให้มีเศษอาหารค้างหรืออุดตัน 3. ใช้ตะแกรงครอบตามรูท่อระบายน้ำทั้งภายในและภายนอก อาคาร 4. ประสานกับสำนักงานเขตสาทรให้มากำจัดสัตว์ที่เป็น พาหะนำโรคให้กับโครงการ เช่น ฉีดยาฆ่าแมลง เป็นต้น 5. จัดให้มีถังมูลฝอยที่มีฝาปิดไว้ ตั้งไว้ที่จุดตั้งถังมูลฝอย จุดต่างๆภายในอาคาร พร้อมทั้งจัดให้มีพนักงานทำความสะอาด สะอาดจัดเก็บมูลฝอยไปยังห้องพักมูลฝอยรวมของโครงการ 6. ห้องพักมูลฝอยต้องปิดมิดชิด เปิดเฉพาะช่วงที่มีการเก็บขน มูลฝอยเท่านั้น เพื่อป้องกันการเกิดแหล่งเพาะพันธุ์สัตว์ พาหะนำโรค เช่น หนู แมลงวัน แมลงสาบ เป็นต้น 7. ทำความสะอาดห้องพักมูลฝอย ด้วยน้ำยาฆ่าเชื้อโรคทุกครั้ง 8. จัดให้มีพนักงานคอยดูแลรักษาความสะอาดบริเวณทางเดิน ภายในห้องพักมูลฝอยรวมอย่างสม่ำเสมอ	-

พฤษภาคม 2556 ลงชื่อ

(นายสิทธิชัย วชิรโสมณกิจ)

ผู้มีอำนาจกระทำการแทนบริษัท แลนด์ แอนด์ เฮาส์ จำกัด (มหาชน)

144/202

พฤษภาคม 2556 ลงชื่อ

(นายมนูญช์ ไวกาสี)

ผู้อำนวยการด้านสิ่งแวดล้อมของ บริษัท ไทย-ไทย วิศวกร จำกัด

ตารางที่ 1 (ต่อ 142)

องค์ประกอบทางสิ่งแวดล้อม และคุณค่าต่างๆ	ผลกระทบต่อสิ่งแวดล้อมที่สำคัญ	มาตรการป้องกันและแก้ไขผลกระทบต่อสิ่งแวดล้อม	มาตรการติดตามตรวจสอบ ผลกระทบต่อสิ่งแวดล้อม
- โรคที่มีคนเป็น พาหนะนำโรค	1. สัมผัสหรืออยู่ร่วมกับผู้ป่วยโดยสัมผัสน้ำมูก น้ำลาย ของผู้ป่วย หรือผู้ติดเชื้อไวรัสของโรคหลายชนิด 2. การระบายอากาศภายในห้องพักไม่ดี มีความชื้น แสงแดดส่อง ไม่ถึง 3. ประชากรอยู่อาศัยกันอย่างแออัด	9. ติดตามประสานงานการจัดเก็บมูลฝอยของสำนักงานเขต สาทรให้มาเก็บขนมูลฝอยจากโครงการอย่างสม่ำเสมอ เพื่อไม่ให้มีมูลฝอยตกค้าง 1. ออกแบบอาคารให้มีช่องเปิดโล่ง เพื่อให้อากาศภายในอาคาร ถ่ายเทได้สะดวกลดปริมาณการสะสมของเชื้อโรคที่ลอยอยู่ ในอากาศ จากการไอหรือจามของผู้ป่วย 2. ทำความสะอาดภายในอาคารอย่างสม่ำเสมอ 3. ล้างมือบ่อย ๆ ด้วยน้ำและสบู่โดยเฉพาะหลังจากไอ จาม เช็ดน้ำมูก ไม่ควรใช้มือขยี้ตา จมูกหรือปาก 4. ใช้ผ้าปิดปากปิดจมูกทุกครั้งเมื่อไอหรือจาม	-

พฤษภาคม 2556 ลงชื่อ

(นายสิทธิชัย วชิรโสภณกิจ)

ผู้มีอำนาจกระทำการแทนบริษัท แลนด์ แอนด์ เฮ้าส์ จำกัด (มหาชน)

145/202



พฤษภาคม 2556 ลงชื่อ

(นายมนูญ นัช ไวกาสี)

ผู้ชำนาญการด้านสิ่งแวดล้อมของ บริษัท ไทย-ไท วิศวกร จำกัด

ตารางที่ 1 (ต่อ 143)

องค์ประกอบทางสิ่งแวดล้อม และคุณค่าต่างๆ	ผลกระทบต่อสิ่งแวดล้อมที่สำคัญ	มาตรการป้องกันและแก้ไขผลกระทบต่อสิ่งแวดล้อม	มาตรการติดตามตรวจสอบ ผลกระทบต่อสิ่งแวดล้อม
- อุบัติเหตุ	1. การจราจร การสัญจรของรถยนต์ของผู้พักอาศัยภายในโครงการ โดยเฉพาะบริเวณทางเข้า-ออกโครงการ และทางลาด (Ramp) บริเวณชั้นจอดรถ อาจก่อให้เกิดอุบัติเหตุได้ ดังนั้น โครงการต้องจัดให้มีมาตรการป้องกันและแก้ไขผลกระทบที่อาจเกิดขึ้น 2. การพลัดตก หกล้ม	1. จัดให้มีพนักงานรักษาความปลอดภัย คอยอำนวยความสะดวกในการเดินรถภายในโครงการ และบริเวณทางเข้า-ออกโครงการ เพื่อให้เกิดความปลอดภัยในการเดินรถ 2. จัดทำเครื่องหมายจราจรบนพื้นทางแบ่งช่องจราจรการเดินรถ รวมทั้งป้ายต่าง ๆ ภายในโครงการให้ชัดเจน เพื่อให้ผู้ขับขี่เกิดความสับสน ทำให้สามารถเดินรถได้อย่างปลอดภัย 3. จัดทำสัญญาณชะลอความเร็ว เพื่อควบคุมการใช้ความเร็วที่ไม่เหมาะสม ซึ่งอาจก่อให้เกิดอันตรายได้ - จัดให้มีพนักงานคอยดูแลความสะอาดและความเป็นระเบียบเรียบร้อย บริเวณทางเดินภายในอาคาร และบันไดแต่ละแห่ง ไม่ให้พื้นทางเดินเปียกน้ำ หรือมีการวางสิ่งของกีดขวาง อันจะก่อให้เกิดอุบัติเหตุได้	- ตรวจสอบเครื่องหมายจราจรต่าง ๆ ให้มีสภาพดี มองเห็นได้ชัดเจน และไม่ลบเลือน ตลอดระยะเวลาเปิดดำเนินการ

พฤษภาคม 2556 ลงชื่อ

(นายสิทธิชัย วชิรโสภณกิจ)

ผู้มีอำนาจกระทำการแทนบริษัท แลนด์ แอนด์ เฮ้าส์ จำกัด (มหาชน)

146/202

พฤษภาคม 2556 ลงชื่อ

(นายมนูญษ์ ไวกาสี)

ผู้อำนวยการด้านสิ่งแวดล้อมของ บริษัท ไทย-ไทย วิศวกร จำกัด

ตารางที่ 1 (ต่อ 144)

องค์ประกอบทางสิ่งแวดล้อม และคุณค่าต่างๆ	ผลกระทบต่อสิ่งแวดล้อมที่สำคัญ	มาตรการป้องกันและแก้ไขผลกระทบต่อสิ่งแวดล้อม	มาตรการติดตามตรวจสอบ ผลกระทบต่อสิ่งแวดล้อม
	3. อุบัติเหตุจากการเกิดเพลิงไหม้	1. จัดให้มีระบบป้องกันและเตือนอัคคีภัยตามมาตรฐานการป้องกันอัคคีภัยของวิศวกรรมสถานแห่งประเทศไทยในพระบรมราชูปถัมภ์ 2. รมรงค์ให้ลูกบ้านมีความระมัดระวังในการป้องกันอัคคีภัยโดยติดป้ายประชาสัมพันธ์ภายในโครงการ 3. จัดให้มีการตรวจสอบระบบป้องกันและเตือนอัคคีภัยให้สามารถใช้งานได้อยู่เสมอ หากพบว่ามี การเสียหายหรือใช้การไม่ได้ให้รีบดำเนินการแก้ไขทันที 4. ติดตั้งไฟฟ้าส่องสว่าง เพื่อให้มองเห็นช่องทางเดินได้ และจัดให้มีป้ายทางหนีไฟที่มองเห็นชัดเจน ตัวอักษรสูง 15 เซนติเมตร รวมทั้งติดตามตรวจสอบระบบเป็นประจำทุก 3 เดือน 4. จัดอบรมและซ้อมการอพยพคนกรณีเพลิงไหม้ อย่างน้อยปีละ 1 ครั้ง โดยติดต่อประสานกับสถานีดับเพลิง ห่วงมหาเมฆให้มาจัดอบรมและซักซ้อมแผนอพยพหนีไฟให้กับโครงการ	- ตรวจสอบอุปกรณ์ป้องกันและเตือนอัคคีภัยให้มีสภาพดี พร้อมใช้งานตลอดระยะเวลาเปิดดำเนินการ

พุดศจิกายน 2556 ลงชื่อ

(นายสิทธิชัย วชิรโสภณกิจ)

ผู้มีอำนาจกระทำการแทนบริษัท แลนด์ แอนด์ เฮาส์ จำกัด (มหาชน)

147/202



พุดศจิกายน 2556 ลงชื่อ

(นายมนูญนัย ไวกาสี)

ผู้อำนวยการด้านสิ่งแวดล้อมของ บริษัท ไทย-ไทย วิศวกร จำกัด

ตารางที่ 1 (ต่อ 145)

องค์ประกอบทางสิ่งแวดล้อม และคุณค่าต่างๆ	ผลกระทบต่อสิ่งแวดล้อมที่สำคัญ	มาตรการป้องกันและแก้ไขผลกระทบต่อสิ่งแวดล้อม	มาตรการติดตามตรวจสอบ ผลกระทบต่อสิ่งแวดล้อม
	4. อุบัติเหตุจากการตกจากที่สูง 5. อุบัติเหตุจากการโครงสร้างสระว่ายน้ำ โครงการจัดให้มีสระว่ายน้ำจำนวน 2 แห่ง อยู่ที่บริเวณ ชั้นที่ 32 และชั้นที่ 32A ซึ่งในการออกแบบสระว่ายน้ำจะต้อง กำหนดให้มีมาตรการในด้านความมั่นคง แข็งแรงของ สระว่ายน้ำ	1. จัดให้มีราวกันตก ความสูง 1 เมตร บริเวณระเบียง สำหรับแต่ละห้องพัก 1. โครงสร้างของสระว่ายน้ำเป็นคอนกรีตเสริมเหล็ก มีความ มั่นคง แข็งแรง น้ำซึมไม่ได้ ผนังเรียบอยู่ในสภาพดี และทำความสะอาดง่าย 2. จัดให้มีรางระบายน้ำสัน มีฝาปิดรอบสระว่ายน้ำ ความ กว้าง 30-40 เซนติเมตร ไม่เป็นสนิม แข็งแรง ทำความ สะอาดง่าย อยู่ในสภาพดี และไม่มีน้ำล้นออกจากราง 3. จัดให้มีที่ว่างสำหรับใช้เป็นทางเดินรอบสระว่ายน้ำ มีความกว้างไม่น้อยกว่า 1.20 เมตร ไม่ลื่น ไม่มีขัง และทำความสะอาดง่าย 4. พื้นสระว่ายน้ำ ทำด้วยวัสดุ แข็งแรง เรียบ ไม่แตกร้าว ทำความสะอาดง่าย ไม่ลื่น อยู่ในสภาพดี	- - ตรวจสอบสภาพพื้นสระว่ายน้ำให้อยู่ใน สภาพดีไม่แตกร้าว เป็นประจำสม่ำเสมอ

พฤษภาคม 2556 ลงชื่อ

(นายสิทธิชัย วชิรโสมณกิจ)

ผู้มีอำนาจกระทำการแทนบริษัท แลนด์ แอนด์ เฮ้าส์ จำกัด (มหาชน)

148/202

พฤษภาคม 2556 ลงชื่อ

(นายมนูญนัย ไวกาสี)

ผู้อำนวยการด้านสิ่งแวดล้อมของ บริษัท ไทย-ไทย วิศวกร จำกัด

ตารางที่ 1 (ต่อ 146)

องค์ประกอบทางสิ่งแวดล้อม และคุณค่าต่างๆ	ผลกระทบต่อสิ่งแวดล้อมที่สำคัญ	มาตรการป้องกันและแก้ไขผลกระทบต่อสิ่งแวดล้อม	มาตรการติดตามตรวจสอบ ผลกระทบต่อสิ่งแวดล้อม
	6. อุบัติเหตุจากการจมน้ำ ผู้มาใช้สระว่ายน้ำอาจได้รับอันตรายจากการใช้สระว่ายน้ำ ได้แก่ การลื่น หกล้ม บริเวณที่มีน้ำขัง หรืออาจเกิดอุบัติเหตุในระหว่างว่ายน้ำ ซึ่งเป็นสาเหตุให้จมน้ำ ดังนั้น โครงการต้องกำหนดให้มีมาตรการป้องกันอุบัติเหตุที่อาจเกิดขึ้น	5. จัดให้มีแสงสว่างเพียงพอทั่วบริเวณสระว่ายน้ำ เพื่อให้มองเห็นได้ชัดเจน ในกรณีที่มีการเปิดใช้สระในเวลา กลางคืน 1. จัดให้มีป้ายบอกระดับความลึกหรือเลขบอกตัวระดับความลึกที่สามารถมองเห็นได้ชัดเจน ในกรณีสระว่ายน้ำนั้นมีความลึกตั้งแต่ 1.5 เมตรขึ้นไป โดยมีตัวเลขแสดงความลึกเป็นระยะ ๆ อย่างน้อย 3 ระยะ 2. จัดให้มีการรักษาความสะอาดบริเวณโดยรอบสระว่ายน้ำ อย่างสม่ำเสมอ 3. จัดให้มีการทำความสะอาดไม่ให้ขอบสระ และทางเดินขอบสระเปียก ลื่น ตลอดระยะเวลาที่เปิดให้บริการสระว่ายน้ำ	- ตรวจสอบอุปกรณ์ประจำสระว่ายน้ำ เช่น ไม้ช่วยชีวิต ห่วงชูชีพ โฟมช่วยชีวิตให้อยู่ในสภาพพร้อมใช้งานตลอดเวลา

พฤษภาคม 2556 ลงชื่อ

(นายสิทธิชัย วชิรโสมภกิจ)

ผู้มีอำนาจกระทำการแทนบริษัท แลนด์ แอนด์ เฮ้าส์ จำกัด (มหาชน)

149/202

พฤษภาคม 2556 ลงชื่อ

(นายมนูญนัย ไวกาสี)

ผู้ชำนาญการด้านสิ่งแวดล้อมของ บริษัท ไทย-ไทย วิศวกร จำกัด

ตารางที่ 1 (ต่อ 147)

องค์ประกอบทางสิ่งแวดล้อม และคุณค่าต่างๆ	ผลกระทบต่อสิ่งแวดล้อมที่สำคัญ	มาตรการป้องกันและแก้ไขผลกระทบต่อสิ่งแวดล้อม	มาตรการติดตามตรวจสอบ ผลกระทบต่อสิ่งแวดล้อม
		4. จัดให้มีอุปกรณ์ประจำสระว่ายน้ำ ซึ่งอยู่ในตำแหน่งที่เห็นชัดเจนและนำมาใช้ได้ทันที โดยอุปกรณ์ที่จัดให้มีได้แก่ - ไม่ช่วยชีวิต ยาวไม่น้อยกว่า 3.5 เมตร น้ำหนักเบา อย่างน้อย 1 อัน - ห่วงชูชีพ ขนาดเส้นผ่านศูนย์กลางภายในไม่น้อยกว่า 15 นิ้ว ผูกไว้กับเชือกยาวไม่น้อยกว่า 21 เมตร (ไม่น้อยกว่า 21 ซึ่งเป็นความยาวของสระ) - โฟมช่วยชีวิตอย่างน้อย 2 อัน - เครื่องช่วยหายใจสำหรับเด็กและผู้ใหญ่อย่างน้อย อย่างละ 1 เครื่อง 5. จัดให้มีผู้ดูแลสระว่ายน้ำ ที่มีความรู้ด้านการปฐมพยาบาลคนจมน้ำ 6. ติดป้ายแสดงวิธีการปฐมพยาบาลคนจมน้ำในบริเวณสระว่ายน้ำให้ชัดเจน	

พฤษภาคม 2556 ลงชื่อ

(นายสิทธิชัย วชิรโสภณกิจ)

ผู้มีอำนาจกระทำการแทนบริษัท แตนด์ แอนด์ เฮาส์ จำกัด (มหาชน)



150/202

พฤษภาคม 2556 ลงชื่อ

(นายมนูญนัย ไวกาสี)

ผู้อำนวยการด้านสิ่งแวดล้อมของ บริษัท ไทย-ไทย วิศวกร จำกัด

ตารางที่ 1 (ต่อ 148)

องค์ประกอบทางสิ่งแวดล้อม และคุณค่าต่างๆ	ผลกระทบต่อสิ่งแวดล้อมที่สำคัญ	มาตรการป้องกันและแก้ไขผลกระทบต่อสิ่งแวดล้อม	มาตรการติดตามตรวจสอบ ผลกระทบต่อสิ่งแวดล้อม
(2) ด้านสุขภาพจิต ได้แก่ ความเครียด ความวิตกกังวล ความหวาดกลัว เป็นต้น	โครงการเป็นอาคารชุดพักอาศัย เมื่อเปิดดำเนินการจะมีผู้พักอาศัยหลายครอบครัว ซึ่งการที่คนจำนวนมากต้องเข้ามาใช้ชีวิตร่วมกันภายในอาคารเดียวกัน อาจก่อให้เกิดความขัดแย้งหรือข้อพิพาทซึ่งกันและกัน หรืออาจมี กิจกรรมร่วมกันที่ก่อให้เกิดเสียงดังรบกวน เกิดความเคียดแค้น รำคาญความรู้สึกอึดอัด รุนแรงของผู้พักอาศัยในโครงการ แต่ทั้งนี้ คาดว่าจะไม่ส่งผลกระทบต่อที่มีนัยสำคัญ เนื่องจาก การกำหนดราคาค่าห้องที่รองรับลูกค้าระดับสูง ซึ่งลูกค้ากลุ่มดังกล่าวส่วนใหญ่เป็นนักธุรกิจหรือพนักงานบริษัท ที่ต้องเร่งรีบในการดำเนินชีวิตประจำวัน ซึ่งจะอยู่ในห้องพักเฉพาะช่วงเวลาพักผ่อนจึงไม่มีกิจกรรมร่วมกันที่จะก่อให้เกิดเสียงดังรบกวนผู้พักอาศัยข้างเคียง	1. โครงการต้องจัดทำข้อบังคับกำหนดหลักเกณฑ์เกี่ยวกับการพักอาศัยให้ผู้พักอาศัยปฏิบัติ โดยเน้นการไม่ก่อให้เกิดการรบกวนผู้พักอาศัยในโครงการและบริเวณข้างเคียง 2. จัดให้มีพื้นที่สีเขียวภายในโครงการ เพื่อเป็นที่พักผ่อนหย่อนใจ ทำให้เกิดความผ่อนคลาย 3. ดูแลสภาพพื้นที่สีเขียวของโครงการให้สวยงามและมีความสมบูรณ์อยู่ตลอดเวลา 4. ควบคุมดูแลการใช้ประโยชน์อาคารของผู้พักอาศัยและพนักงาน มิให้เกิดทัศนียภาพที่ไม่ดีต่อผู้พบเห็น	-

พุดศจิกายน 2556 ลงชื่อ

(นายสิทธิชัย วชิรโสภณกิจ)

ผู้มีอำนาจกระทำการแทนบริษัท แลนด์ แอนด์ เฮาส์ จำกัด (มหาชน)

151/202

พุดศจิกายน 2556 ลงชื่อ

(นายมนูญนัย ไวกาสี)

ผู้อำนวยการด้านสิ่งแวดล้อมของ บริษัท ไทย-ไทย วิศวกร จำกัด

ตารางที่ 1 (ต่อ 149)

องค์ประกอบทางสิ่งแวดล้อม และคุณค่าต่างๆ	ผลกระทบต่อสิ่งแวดล้อมที่สำคัญ	มาตรการป้องกันและแก้ไขผลกระทบต่อสิ่งแวดล้อม	มาตรการติดตามตรวจสอบ ผลกระทบต่อสิ่งแวดล้อม
3.4.5 ทศนียภาพ	จากการตรวจสอบแหล่งโบราณสถาน จากทะเบียนแหล่งโบราณสถานแห่งประเทศไทยประกาศในราชกิจจานุเบกษา ของฝ่ายทะเบียนกองโบราณคดี กรมศิลปากร พบว่า มีแหล่งโบราณสถานที่ขึ้นทะเบียนอยู่ในพื้นที่รัศมี 1 กิโลเมตร โดยรอบโครงการ คือ วัดยานนาวา ตั้งอยู่ห่างจากโครงการไปทางด้านทิศตะวันตกเฉียงใต้ ระยะทางประมาณ 640 เมตร ตั้งอยู่ริมถนนเจริญกรุง แขวงยานนาวา เขตสาทร กรุงเทพมหานคร วัดยานนาวาเป็นพระอารามหลวง ชั้นตรี ชนิดสามัญ สังกัดมหานิกาย เป็นวัดโบราณมีมาตั้งแต่ครั้งกรุงศรีอยุธยา และจากสภาพแวดล้อมโดยรอบโครงการ พบว่า อาคารโครงการหากมองมาจากด้านทิศใต้ อาคารโครงการจะมีลักษณะเด่นกว่าพื้นที่ข้างเคียง เนื่องจากบริเวณโดยรอบส่วนใหญ่เป็นอาคารพาณิชย์ ขนาดความสูง 3-6 ชั้น ทำให้เมื่อมองมายังอาคารโครงการซึ่งเป็นอาคารที่มีความสูง 50 ชั้น จึงมีลักษณะสูงเด่น แต่ทั้งนี้ หากมองมาจากด้านทิศตะวันตกและมองในภาพรวมอาคารโครงการจะมีลักษณะกลมกลืนกับพื้นที่ข้างเคียง	1. จัดให้มีพื้นที่สีเขียวขนาดพื้นที่รวมทั้งสิ้น 2,750.15 ตารางเมตร คิดเป็นอัตราส่วนพื้นที่สีเขียวต่อจำนวนผู้พักอาศัยและพนักงานประมาณ 1.16 ตารางเมตร/คน โดยเป็นพื้นที่สีเขียวบริเวณชั้นล่างทั้งหมด ขนาดพื้นที่ประมาณ 1,721.50 ตารางเมตร และเป็นพื้นที่ปลูกไม้ยืนต้นภายนอกอาคาร ขนาดพื้นที่ 1,329.96 ตารางเมตร ซึ่งพันธุ์ไม้ที่จะนำมาปลูก ได้แก่ ปิ๊ป ประดู่อังสนา แคนา เสลามะฮอกกานีใบใหญ่ ทองหลวงค่าง กระพี้จั่น หางนกยูงฝรั่ง ไทรเกาหลี เล็บครุฑ พุดจิบ เคหลีใบกล้วย ขาไก่ และหญ้านวลน้อย เป็นต้น (ดูภาคผนวกประกอบ) 2. ดูแลสภาพพื้นที่สีเขียวของโครงการให้สวยงาม และมีความสมบูรณ์อยู่ตลอดเวลา 3. เลือกใช้สีของอาคารเป็นโทนสีอ่อนที่เย็นสบายตา ไม่ก่อให้เกิดผลกระทบด้านทัศนียภาพมากนัก 4. ควบคุมดูแลการใช้ประโยชน์อาคารของผู้พักอาศัยและพนักงาน มิให้เกิดทัศนียภาพไม่ดีต่อผู้พบเห็น	-

พฤษภาคม 2556 ลงชื่อ

(นายสิทธิชัย วชิรโสมณกิจ)

ผู้มีอำนาจกระทำการแทนบริษัท แลนด์ แอนด์ เฮ้าส์ จำกัด (มหาชน)

152/202



พฤษภาคม 2556 ลงชื่อ

(นายมนูญนัย ไวกาสี)

ผู้อำนวยการด้านสิ่งแวดล้อมของ บริษัท ไทย-ไทย วิศวกร จำกัด

ตารางที่ 1 (ต่อ 150)

องค์ประกอบทางสิ่งแวดล้อม และคุณค่าต่างๆ	ผลกระทบต่อสิ่งแวดล้อมที่สำคัญ	มาตรการป้องกันและแก้ไขผลกระทบต่อสิ่งแวดล้อม	มาตรการติดตามตรวจสอบ ผลกระทบต่อสิ่งแวดล้อม
3.4.6 การบดบังแสงแดด และทิศทางลม	เนื่องจากบริเวณด้านทิศตะวันออกและทิศเหนือของโครงการมีอาคารสำนักงาน ขนาดความสูง 20 ชั้น จำนวน 1 อาคาร อาคารโรงแรมเดอะแอสคอต สาขา ขนาดความสูง 30 ชั้น และอาคารชุดพักอาศัย เซ็นหลุยส์ แกรนด์ เทอเรส ขนาดความสูง 28 ชั้น จึงทำให้อาคารไม่แตกต่างจากพื้นที่ข้างเคียงมากนัก จากการประเมินการบดบังแสงแดดของอาคารโครงการจะเห็นได้ว่า การบดบังแสงแดดของโครงการที่มีต่อพื้นที่ข้างเคียงจะเกิดขึ้นในช่วงเวลาที่พระอาทิตย์ทำมุมต่ำกับท้องฟ้า ได้แก่ ช่วงเวลา 07.00 - 11.00 น. และ 14.00 - 18.00 น. เนื่องจากเงาของอาคารภายในโครงการจะทอดตัวไปยังพื้นที่ข้างเคียงในระยะทางยาว แต่ทั้งนี้ การบดบังแสงแดดในแต่ละพื้นที่จะเกิดขึ้นเป็นช่วงระยะเวลาสั้น ๆ ในแต่ละวันเท่านั้น ตามการเคลื่อนตัวของดวงอาทิตย์มิได้บดบังพื้นที่ใดพื้นที่หนึ่งตลอดทั้งวัน สำหรับด้านผลกระทบจากการบดบังทิศทางลมนั้น เมื่อพิจารณา	- โครงการกำหนดให้มีการชดเชยกรณีมีผู้พักอาศัยข้างเคียงได้รับผลกระทบจากการบดบังแสงแดดจากอาคารโครงการ โดยหลักเกณฑ์และเงื่อนไขในการดำเนินการตามมาตรการดังกล่าว โครงการจะเป็นผู้รับผิดชอบค่าใช้จ่าย โดยความรับผิดชอบจะสิ้นสุดลงหลังจากจดทะเบียนนิติบุคคลอาคารชุดแล้วเสร็จ 1 ปี แต่หากทั้ง 2 ฝ่าย (บริษัท แลนด์ แอนด์ เฮาส์ จำกัด (มหาชน) และผู้พักอาศัยที่อยู่ข้างเคียงที่อาจได้รับผลกระทบ) ไม่สามารถตกลงร่วมกันได้ให้ใช้ลักษณะไตรภาคี เพื่อเจรจาหาข้อตกลงร่วมกัน	-

พฤษภาคม 2556 ลงชื่อ

(นายสิทธิชัย วชิรโศภณกิจ)

ผู้มีอำนาจกระทำการแทนบริษัท แลนด์ แอนด์ เฮาส์ จำกัด (มหาชน)

153/202

พฤษภาคม 2556 ลงชื่อ

(นายมนูญนัย ไวกาสี)

ผู้อำนวยการด้านสิ่งแวดล้อมของ บริษัท ไทย-ไทย วิศวกร จำกัด

ตารางที่ 1 (ต่อ 151)

องค์ประกอบทางสิ่งแวดล้อม และคุณค่าต่างๆ	ผลกระทบต่อสิ่งแวดล้อมที่สำคัญ	มาตรการป้องกันและแก้ไขผลกระทบต่อสิ่งแวดล้อม	มาตรการติดตามตรวจสอบ ผลกระทบต่อสิ่งแวดล้อม
	ระยะห่างของแนวอาคาร โครงการกับพื้นที่ข้างเคียง พบว่าโครงการจะมีระยะร่นโดยรอบอาคารอย่างน้อย 6 เมตร ซึ่งจะทำให้มีช่องว่างระหว่างอาคาร โครงการกับพื้นที่ข้างเคียง จึงทำให้มีช่องว่างที่จะให้กระแสลมพัดไปยังพื้นที่ข้างเคียงได้ นอกจากนี้ โครงการจะจัดให้มีพื้นที่สีเขียวภายในโครงการ เพื่อช่วยเพิ่มความชุ่มชื้นให้กับพื้นดินและลดความร้อนจากพื้นคอนกรีต ประกอบกับทิศทางลมจะพัดหมุนเวียนเปลี่ยนไปในแต่ละฤดูกาล จึงทำให้อาคารโครงการไม่ส่งผลกระทบที่มีนัยสำคัญด้านการบดบังทิศทางลมต่อพื้นที่ข้างเคียง		

พฤษภาคม 2556 ลงชื่อ

(นายสิทธิชัย วชิรโสภณกิจ)

ผู้มีอำนาจกระทำการแทนบริษัท แลนด์ แอนด์ เฮาส์ จำกัด (มหาชน)

154/202



พฤษภาคม 2556 ลงชื่อ

(นายมนูญนัย ไวกาสี)

ผู้ชำนาญการด้านสิ่งแวดล้อมของ บริษัท ไทย-ไทย วิศวกร จำกัด

ตารางที่ 1 (ต่อ 152)

องค์ประกอบทางสิ่งแวดล้อม และคุณค่าต่างๆ	ผลกระทบต่อสิ่งแวดล้อมที่สำคัญ	มาตรการป้องกันและแก้ไขผลกระทบต่อสิ่งแวดล้อม	มาตรการติดตามตรวจสอบ ผลกระทบต่อสิ่งแวดล้อม
3.4.7 การดูกลิ่นกลิ่นวิทยุ และบดบังสัญญาณ โทรทัศน์	โครงการอาคารชุดพักอาศัย ขนาดความสูง 50 ชั้น และชั้นใต้ดิน 1 ชั้น จำนวน 1 อาคาร อาจส่งผลกระทบต่อผู้พักอาศัยโดยรอบ จากการลดทอนความเข้มสัญญาณวิทยุและโทรทัศน์ลง ส่งผลให้ ภาครับของคลื่นวิทยุ และโทรทัศน์ได้รับสัญญาณที่มีความ เข้มข้นลดลง ดังนั้น เพื่อเป็นการลดผลกระทบดังกล่าว โครงการจึงต้องจัดให้มีมาตรการป้องกันและแก้ไขผลกระทบ ที่เกิดขึ้น	- โครงการจะทำหนังสือแจ้งผู้พักอาศัยที่อยู่ใกล้เคียงพื้นที่ โครงการในรัศมี 500 เมตรจากพื้นที่โครงการ ซึ่งครอบคลุม อาคารที่อยู่ใกล้เคียง และพื้นที่อ่อนไหวที่อยู่ใกล้เคียงที่สุด ได้แก่ โรงเรียนเซนต์ไมเกิ้ล ซึ่งอาจเป็นผู้ที่ได้รับผล กระทบด้านการบดบังคลื่นสัญญาณโทรทัศน์จากอาคาร โครงการ ณ วันที่เริ่มลงมือก่อสร้าง โดยในหนังสือดังกล่าว จะระบุชื่อและหมายเลขโทรศัพท์ของบุคคลที่จะเป็นผู้รับ เรื่อง ซึ่งผู้พักอาศัยที่อยู่ใกล้เคียงโครงการที่ได้รับผลกระทบ สามารถติดต่อกับโครงการได้ โดยโครงการจะดำเนินการ ติดตั้งจานรับสัญญาณดาวเทียมให้กับผู้ที่ได้รับผลกระทบ เหล่านี้หลังจากที่ได้รับแจ้งภายใน 2 สัปดาห์ หลังจาก ที่ได้รับแจ้งรวมทั้งจะดำเนินการปรับจานสัญญาณดาวเทียม ให้กับบ้านพักอาศัยที่มีจานดาวเทียมอยู่แล้ว และได้รับ ผลกระทบจากอาคารโครงการ ซึ่งเงื่อนไขในการ	-

พฤษภาคม 2556 ลงชื่อ

(นายสิทธิชัย วชิรโสภณกิจ)

ผู้มีอำนาจการแทนบริษัท แลนด์ แอนด์ เฮ้าส์ จำกัด (มหาชน)

155/202



พฤษภาคม 2556 ลงชื่อ

(นายมนูญนัย ไวกาสี)

ผู้อำนวยการด้านสิ่งแวดล้อมของ บริษัท ไทย-ไทย วิศวกร จำกัด

ตารางที่ 1 (ต่อ 153)

องค์ประกอบทางสิ่งแวดล้อม และคุณค่าต่างๆ	ผลกระทบต่อสิ่งแวดล้อมที่สำคัญ	มาตรการป้องกันและแก้ไขผลกระทบต่อสิ่งแวดล้อม	มาตรการติดตามตรวจสอบ ผลกระทบต่อสิ่งแวดล้อม
		ดำเนินการตามมาตรการดังกล่าว โครงการจะเป็น ผู้รับผิดชอบค่าใช้จ่าย โดยความรับผิดชอบจะสิ้นสุดลง หลังจากจดทะเบียนนิติบุคคลอาคารชุดแล้วเสร็จ 1 ปี แต่หากทั้ง 2 ฝ่าย (บริษัท แอนด์ แอนด์ เฮ้าส์ จำกัด (มหาชน) และผู้พักอาศัยที่อยู่ข้างเคียงที่อาจได้รับ ผลกระทบ)ไม่สามารถตกลงร่วมกันได้ให้ใช้ลักษณะ ไตรภาคี เพื่อเจรจาหาข้อตกลงร่วมกัน	

พฤษภาคม 2556 ลงชื่อ

(นายสิทธิชัย วชิรโศภณกิจ)

ผู้มีอำนาจกระทำการแทนบริษัท แลนด์ แอนด์ เฮ้าส์ จำกัด (มหาชน)

156202



พฤษภาคม 2556 ลงชื่อ

(นายมนูญนัย ไวกาสี)

ผู้อำนวยการด้านสิ่งแวดล้อมของ บริษัท ไทย-ไทย วิศวกร จำกัด

ตารางที่ 2 สรุปมาตรการติดตามตรวจสอบคุณภาพสิ่งแวดล้อมโครงการ The Bangkok Sathorn อาคารชุดพักอาศัยรวมสูง 50 ชั้น และชั้นใต้ดิน 1 ชั้น

ดัชนีคุณภาพสิ่งแวดล้อม	บริเวณที่ตรวจสอบ	พารามิเตอร์	วิธีการตรวจสอบ	ความถี่ในการตรวจวัด	ผู้รับผิดชอบ
• ช่วงก่อสร้าง 1. ฝุ่นละออง	1) ภายในพื้นที่โครงการ (ดูรูปที่ 1 ประกอบ)	1. ปริมาณฝุ่นละอองรวม (TSP) 2. ปริมาณฝุ่นละอองขนาดเล็ก ไม่เกิน 10 ไมครอน (PM ₁₀)	- เก็บและวิเคราะห์ตัวอย่างด้วย วิธีมาตรฐาน	- ทุกวันที่มีการก่อสร้างฐานราก และรายงานผลการตรวจวัดทุก สัปดาห์ หลังจากนั้นตรวจวัด ทุกเดือน ตลอดระยะเวลา การก่อสร้าง	- เจ้าของโครงการ (บริษัท แลนด์ แอนด์ เฮาส์ จำกัด (มหาชน))
	2) ภายในพื้นที่โรงเรียน เซนต์ไมเกิ้ล (ดูรูปที่ 1 ประกอบ)	1. ปริมาณฝุ่นละอองรวม (TSP) 2. ปริมาณฝุ่นละอองขนาดเล็ก ไม่เกิน 10 ไมครอน (PM ₁₀)	- เก็บและวิเคราะห์ตัวอย่างด้วย วิธีมาตรฐาน	- ทุกวันที่มีการก่อสร้างฐานราก และรายงานผลการตรวจวัดทุก สัปดาห์ หลังจากนั้นตรวจวัด ทุกเดือน ตลอดระยะเวลา การก่อสร้าง	- เจ้าของโครงการ (บริษัท แลนด์ แอนด์ เฮาส์ จำกัด (มหาชน))
	3) ผู้พักอาศัยใกล้เคียงพื้นที่ ก่อสร้าง	- ความเสียหาย/ผลกระทบ หรือเรื่องร้องเรียนจาก ผู้ที่ได้รับผลกระทบ	- ติดตั้งกล่องรับความคิดเห็น บริเวณป้อมยาม	- ตลอดระยะเวลาการก่อสร้าง	- เจ้าของโครงการ (บริษัท แลนด์ แอนด์ เฮาส์ จำกัด (มหาชน))

พุดจิกายน 2556 ลงชื่อ

(นายสิทธิชัย วชิรโสภณกิจ)

ผู้มีอำนาจกระทำการแทนบริษัท แลนด์ แอนด์ เฮาส์ จำกัด (มหาชน)

พุดจิกายน 2556 ลงชื่อ

(นายมนูญนัย ไวกาสี)

ผู้อำนวยการด้านสิ่งแวดล้อมของ บริษัท ไทย-ไทย วิศวกร จำกัด

ตารางที่ 2 (ต่อ 1)

ดัชนีคุณภาพสิ่งแวดล้อม	บริเวณที่ตรวจสอบ	พารามิเตอร์	วิธีการตรวจสอบ	ความถี่ในการตรวจวัด	ผู้รับผิดชอบ
1.2 มลพิษทางอากาศ	1) ภายในพื้นที่โครงการ (จุดที่ 1 ประกอบ)	- ปริมาณคาร์บอน มอนอกไซด์ (CO) - ปริมาณสารประกอบ ไฮโดรคาร์บอน (HC) - ปริมาณออกไซด์ของ ไนโตรเจน (NO _x) - ปริมาณออกไซด์ของ ซัลเฟอร์ (SO _x)	- เก็บและวิเคราะห์ตัวอย่างด้วย วิธีมาตรฐาน	- เดือนละ 1 ครั้ง ตลอดระยะเวลาการก่อสร้าง	- เจ้าของโครงการ (บริษัท แลนด์ แอนด์ เฮาส์ จำกัด (มหาชน))
	2) ภายในพื้นที่โรงเรียน เซนต์ไมเกิ้ล (จุดที่ 1 ประกอบ)	- ปริมาณคาร์บอน มอนอกไซด์ (CO) - ปริมาณสารประกอบ ไฮโดรคาร์บอน (HC) - ปริมาณออกไซด์ของ ไนโตรเจน (NO _x) - ปริมาณออกไซด์ของ ซัลเฟอร์ (SO _x)	- เก็บและวิเคราะห์ตัวอย่างด้วย วิธีมาตรฐาน	- เดือนละ 1 ครั้ง ตลอดระยะเวลาการก่อสร้าง	- เจ้าของโครงการ (บริษัท แลนด์ แอนด์ เฮาส์ จำกัด (มหาชน))

พฤษภาคม 2556 ลงชื่อ

(นายสิทธิชัย วชิรโสภณกิจ)

ผู้มีอำนาจกระทำการแทนบริษัท แลนด์ แอนด์ เฮาส์ จำกัด (มหาชน)



158/202

พฤษภาคม 2556 ลงชื่อ

(นายมนูญ นัช ไวกาสี)

ผู้อำนวยการด้านสิ่งแวดล้อมของ บริษัท ไทย-ไท วิศวกร จำกัด


ตารางที่ 2 (ต่อ 2)

ดัชนีคุณภาพสิ่งแวดล้อม	บริเวณที่ตรวจสอบ	พารามิเตอร์	วิธีการตรวจสอบ	ความถี่ในการตรวจวัด	ผู้รับผิดชอบ
	3) ผู้พักอาศัยข้างเคียงพื้นที่ก่อสร้าง	- ความเสียหาย/ผลกระทบ หรือเรื่องร้องเรียนจาก ผู้ที่ได้รับผลกระทบ	- ติดตั้งกล่องรับความคิดเห็น บริเวณป้อมยาม	- ตลอดระยะเวลาการก่อสร้าง	- เจ้าของโครงการ (บริษัท แลนด์ แอนด์ เฮาส์ จำกัด (มหาชน))
2. เสียง	1) ภายในพื้นที่โครงการ (จุดที่ 1 ประกอบ)	- ระดับเสียง L_{eq} เฉลี่ย 24 ชั่วโมง - ค่าระดับเสียงสูงสุด (L_{max})	- เครื่องมือวัดเสียง (Sound Level Meter)	- ทุกวันที่มีการก่อสร้างฐานราก และรายงานผลการตรวจวัดทุก สัปดาห์ หลังจากนั้นตรวจวัด ทุกเดือน ตลอดระยะเวลา การก่อสร้าง	- เจ้าของโครงการ (บริษัท แลนด์ แอนด์ เฮาส์ จำกัด (มหาชน))
	2) ภายในพื้นที่โรงเรียน เซนต์ไมเกิ้ล (จุดที่ 1 ประกอบ)	- ระดับเสียง L_{eq} เฉลี่ย 24 ชั่วโมง - ค่าระดับเสียงสูงสุด (L_{max})	- เครื่องมือวัดเสียง (Sound Level Meter)	- ทุกวันที่มีการก่อสร้างฐานราก และรายงานผลการตรวจวัดทุก สัปดาห์ หลังจากนั้นตรวจวัด ทุกเดือน ตลอดระยะเวลา การก่อสร้าง	- เจ้าของโครงการ (บริษัท แลนด์ แอนด์ เฮาส์ จำกัด (มหาชน))
	3) ผู้พักอาศัยใกล้เคียงพื้นที่ ก่อสร้าง	- ความเสียหาย/ผลกระทบ หรือเรื่องร้องเรียนจาก ผู้ที่ได้รับผลกระทบ	- ติดตั้งกล่องรับความคิดเห็น บริเวณป้อมยาม	- ตลอดระยะเวลาการก่อสร้าง	- เจ้าของโครงการ (บริษัท แลนด์ แอนด์ เฮาส์ จำกัด (มหาชน))

พฤษภาคม 2556 ลงชื่อ

(นายสิทธิชัย วชิรโสมณกิจ)

ผู้มีอำนาจกระทำการแทนบริษัท แลนด์ แอนด์ เฮาส์ จำกัด (มหาชน)

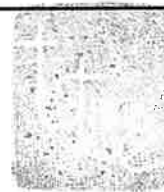

159/202

พฤษภาคม 2556 ลงชื่อ

(นายมนูญช์ ไวกาสี)

ผู้อำนวยการด้านสิ่งแวดล้อมของ บริษัท ไทย-ไทย วิศวกร จำกัด

ตารางที่ 2 (ต่อ 3)

ดัชนีคุณภาพสิ่งแวดล้อม	บริเวณที่ตรวจสอบ	พารามิเตอร์	วิธีการตรวจสอบ	ความถี่ในการตรวจวัด	ผู้รับผิดชอบ
3. ความสั่นสะเทือน	1) ภายในพื้นที่โครงการ	- ความสั่นสะเทือน	- เครื่องมือวัดค่าความสั่นสะเทือน (Vibration Meter)	- ทุกวันที่มีการก่อสร้างฐานราก และรายงานผลการตรวจวัดทุก สัปดาห์ หลังจากนั้นตรวจวัด ทุกเดือน ตลอดระยะเวลา การก่อสร้าง	- เจ้าของโครงการ (บริษัท แลนด์ แอนด์ เฮาส์ จำกัด (มหาชน))
	2) ผู้พักอาศัยใกล้เคียงพื้นที่ ก่อสร้าง	- ความเสียหาย/ผลกระทบ หรือเรื่องร้องเรียนจาก ผู้ที่ได้รับผลกระทบ	- ติดตั้งกล่องรับความคิดเห็น บริเวณป้อมยาม	- ทุกวันที่มีการก่อสร้างฐานราก และรายงานผลการตรวจวัดทุก สัปดาห์ หลังจากนั้นตรวจวัด ทุกเดือน ตลอดระยะเวลา การก่อสร้าง	- เจ้าของโครงการ (บริษัท แลนด์ แอนด์ เฮาส์ จำกัด (มหาชน))
4. น้ำเสีย	1) ระบบบำบัดน้ำเสีย	- pH - BOD - Suspended Solids - Sulfide - Total Dissolves Solids	- เก็บและวิเคราะห์ตัวอย่างด้วย วิธีมาตรฐานตามประกาศ กระทรวงทรัพยากรธรรมชาติและ สิ่งแวดล้อม เรื่อง กำหนด มาตรฐานควบคุมการระบาย	- เดือนละ 1 ครั้ง ตลอดระยะเวลาการก่อสร้าง	- เจ้าของโครงการ (บริษัท แลนด์ แอนด์ เฮาส์ จำกัด (มหาชน))

พฤษภาคม 2556 ลงชื่อ

(นายสิทธิชัย วชิรโสมณกิจ)

ผู้มีอำนาจการแทนบริษัท แลนด์ แอนด์ เฮาส์ จำกัด (มหาชน)



160/202

พฤษภาคม 2556 ลงชื่อ

(นายมนูญช์ ไวกาสี)

ผู้อำนวยการด้านสิ่งแวดล้อมของ บริษัท ไทย-ไทย วิศวกร จำกัด

ตารางที่ 2 (ต่อ 4)

ดัชนีคุณภาพสิ่งแวดล้อม	บริเวณที่ตรวจสอบ	พารามิเตอร์	วิธีการตรวจสอบ	ความถี่ในการตรวจวัด	ผู้รับผิดชอบ
		- Settleable Solids - Fat Oil & Grease - TKN - Total Coliform Bacteria - Fecal Coliform Bacteria	น้ำทิ้งจากอาคารบางประเภท และบางขนาด พ.ศ. 2548		
	2) ผู้พักอาศัยใกล้เคียงพื้นที่ ก่อสร้าง	- ความเสียหาย/ผลกระทบ หรือเรื่องร้องเรียนจาก ผู้ที่ได้รับผลกระทบ	- ติดตั้งกล่องรับความคิดเห็น บริเวณป้อมยาม	- ตลอดระยะเวลาการก่อสร้าง	- เจ้าของโครงการ (บริษัท แลนด์ แอนด์ เฮาส์ จำกัด (มหาชน))
5. การจัดการมูลฝอย	1) ภายในพื้นที่โครงการ	- ปริมาณมูลฝอยตกค้าง - ความสะอาด	- ตรวจสอบโดยเจ้าหน้าที่	- ทุกวัน ตลอดระยะเวลาช่วงก่อสร้าง	- เจ้าของโครงการ (บริษัท แลนด์ แอนด์ เฮาส์ จำกัด (มหาชน))
	2) ผู้พักอาศัยใกล้เคียงพื้นที่ ก่อสร้าง	- ความเสียหาย/ผลกระทบ หรือเรื่องร้องเรียนจาก ผู้ที่ได้รับผลกระทบ	- ติดตั้งกล่องรับความคิดเห็น บริเวณป้อมยาม	- ตลอดระยะเวลาช่วงก่อสร้าง	- เจ้าของโครงการ (บริษัท แลนด์ แอนด์ เฮาส์ จำกัด (มหาชน))

พฤษภาคม 2556 ลงชื่อ

(นายสิทธิชัย วชิรโสภณกิจ)

ผู้มีอำนาจกระทำการแทนบริษัท แลนด์ แอนด์ เฮาส์ จำกัด (มหาชน)



161/202

พฤษภาคม 2556 ลงชื่อ

(นายมนูญณ์ วกาสี)

ผู้อำนวยการด้านสิ่งแวดล้อมของ บริษัท ไทย-ไทย วิศวกร จำกัด

ตารางที่ 2 (ต่อ 5)

ดัชนีคุณภาพสิ่งแวดล้อม	บริเวณที่ตรวจสอบ	พารามิเตอร์	วิธีการตรวจสอบ	ความถี่ในการตรวจวัด	ผู้รับผิดชอบ
6. ด้านอาชีวอนามัยและความปลอดภัย	1) พื้นที่โครงการ	- สภาพพร้อมใช้งานของเครื่องจักรอุปกรณ์	- ตรวจสอบตามชนิดของอุปกรณ์	- ตลอดระยะเวลาช่วงก่อสร้าง	- เจ้าของโครงการ (บริษัท แลนด์ แอนด์ เฮาส์ จำกัด (มหาชน))
	2) เครื่องจักรอุปกรณ์	- ตรวจสอบตามชนิดของอุปกรณ์	- ตรวจสอบโดยเจ้าหน้าที่	- ตลอดระยะเวลาช่วงก่อสร้าง	- เจ้าของโครงการ (บริษัท แลนด์ แอนด์ เฮาส์ จำกัด (มหาชน))
	3) คนงานก่อสร้าง	1. การเป็นพาหะนำโรค อาทิ โรคเท้าช้าง ไข้มาลาเรีย เป็นต้น 2. สถิติการเกิดอุบัติเหตุ สาเหตุ ลักษณะการเกิด ผลที่เกิดและวิธีการ	- ตรวจสอบเลือด - ติดตั้งป้ายสถิติการเกิดอุบัติเหตุ ในโครงการ	- ก่อนรับเข้าทำงานทุกครั้ง และหลังรับเข้าทำงาน ทุก 6 เดือน - ตลอดระยะเวลาช่วงก่อสร้าง	- เจ้าของโครงการ (บริษัท แลนด์ แอนด์ เฮาส์ จำกัด (มหาชน)) - เจ้าของโครงการ (บริษัท แลนด์ แอนด์ เฮาส์ จำกัด (มหาชน))
	4) การฝึกอบรม	- ความรู้และความเข้าใจใน การใช้เครื่องจักรอุปกรณ์	- ตรวจสอบโดยเจ้าหน้าที่	- ตลอดระยะเวลาช่วงก่อสร้าง	- เจ้าของโครงการ (บริษัท แลนด์ แอนด์ เฮาส์ จำกัด (มหาชน))
	5) ผู้พักอาศัยใกล้เคียงพื้นที่ ก่อสร้างโครงการ	- ความเสียหาย/ผลกระทบ หรือเรื่องร้องเรียนจาก ผู้ที่ได้รับผลกระทบ	- ติดตั้งกล่องรับความคิดเห็น บริเวณป้อมยาม	- ตลอดระยะเวลาช่วงก่อสร้าง	- เจ้าของโครงการ (บริษัท แลนด์ แอนด์ เฮาส์ จำกัด (มหาชน))

พฤษภาคม 2556 ลงชื่อ

(นายสิทธิชัย วชิรโสมภกิจ)

ผู้มีอำนาจกระทำการแทนบริษัท แลนด์ แอนด์ เฮาส์ จำกัด (มหาชน)

พฤษภาคม 2556 ลงชื่อ

(นายมนูญช์ ไวกาสี)

ผู้อำนวยการด้านสิ่งแวดล้อมของ บริษัท ไทย-ไทย วิศวกร จำกัด

ตารางที่ 2 (ต่อ 6)

ดัชนีคุณภาพสิ่งแวดล้อม	บริเวณที่ตรวจสอบ	พารามิเตอร์	วิธีการตรวจสอบ	ความถี่ในการตรวจวัด	ผู้รับผิดชอบ
● <u>ช่วงดำเนินการ</u> 1. คุณภาพน้ำ (1) คุณภาพน้ำทิ้งก่อนการบำบัด	- บ่อปรับสมดุล (รูปที่ 3 ประกอบ)	- pH - BOD - Suspended Solids - Sulfide - Total Dissolves Solids - Settleable Solids - Fat Oil & Grease - TKN - Total Coliform Bacteria - Fecal Coliform Bacteria	- เก็บและวิเคราะห์ตัวอย่างด้วยวิธีมาตรฐานตามประกาศกระทรวงทรัพยากรธรรมชาติและสิ่งแวดล้อม เรื่อง กำหนดมาตรฐานควบคุมการระบายน้ำทิ้งจากอาคารบางประเภทและบางขนาด พ.ศ. 2548	- เดือนละ 1 ครั้ง - ตลอดระยะเวลาเปิดดำเนินการ	- เจ้าของโครงการ* (บริษัท แลนด์ แอนด์ เฮาส์ จำกัด (มหาชน)) หรือนิติบุคคลอาคารชุด

หมายเหตุ : * เจ้าของโครงการในกรณีที่ยังไม่ได้จดทะเบียนนิติบุคคลอาคารชุด

พฤษภาคม 2556 ลงชื่อ

(นายสิทธิชัย วชิรโสมณกิจ)

ผู้มีอำนาจกระทำการแทนบริษัท แลนด์ แอนด์ เฮาส์ จำกัด (มหาชน)



163/202

พฤษภาคม 2556 ลงชื่อ

(นายมนูญช์ ไวกาสี)

ผู้อำนวยการด้านสิ่งแวดล้อมของ บริษัท ไทย-ไท วิศวกร จำกัด

ตารางที่ 2 (ต่อ 7)

ดัชนีคุณภาพสิ่งแวดล้อม	บริเวณที่ตรวจสอบ	พารามิเตอร์	วิธีการตรวจสอบ	ความถี่ในการตรวจวัด	ผู้รับผิดชอบ
(2) คุณภาพน้ำทิ้ง หลังการบำบัด	- ถังพักน้ำใส - สูบออก (รูปที่ 3 ประกอบ)	- pH - BOD - Suspended Solids - Sulfide - Total Dissolved Solids - Settleable Solids - Fat Oil & Grease - TKN - Total Coliform Bacteria - Fecal Coliform Bacteria	- เก็บและวิเคราะห์ตัวอย่างด้วย วิธีมาตรฐานตามประกาศ กระทรวงทรัพยากรธรรมชาติและ สิ่งแวดล้อม เรื่อง กำหนด มาตรฐานควบคุมการระบาย น้ำทิ้งจากอาคารบางประเภท และบางขนาด พ.ศ. 2548	- เดือนละ 1 ครั้ง ตลอดระยะเวลาเปิดดำเนินการ	- เจ้าของโครงการ* (บริษัท แลนด์ แอนด์ เฮาส์ จำกัด (มหาชน)) หรือนิติบุคคลอาคารชุด

หมายเหตุ : * เจ้าของโครงการในกรณีที่ยังไม่ได้จดทะเบียนนิติบุคคลอาคารชุด

พฤศจิกายน 2556 ลงชื่อ

(นายสิทธิชัย วชิรโสภณกิจ)

ผู้มีอำนาจกระทำการแทนบริษัท แลนด์ แอนด์ เฮาส์ จำกัด (มหาชน)



164/202

พฤศจิกายน 2556 ลงชื่อ

(นายมนูญนัย ไวกาสี)

ผู้อำนวยการด้านสิ่งแวดล้อมของ บริษัท ไทย-ไทย วิศวกร จำกัด

ตารางที่ 2 (ต่อ 8)

ดัชนีคุณภาพสิ่งแวดล้อม	บริเวณที่ตรวจสอบ	พารามิเตอร์	วิธีการตรวจสอบ	ความถี่ในการตรวจวัด	ผู้รับผิดชอบ
(3) การทำงานของระบบบำบัดน้ำเสีย	- ระบบบำบัดน้ำเสียของโครงการ พร้อมสระว่ายน้ำ	1. ปริมาณการใช้ไฟฟ้าของระบบบำบัดน้ำเสีย (หน่วย) 2. ปริมาณน้ำใช้ในทุกกิจกรรมของแหล่งกำเนิดมลพิษ (ลบ.ม.) 3. ปริมาณน้ำเสียที่เข้าสู่ระบบบำบัดน้ำเสีย (ลบ.ม.) 4. การระบายน้ำทิ้งจากระบบบำบัดน้ำเสีย (ระบาย/ไม่ระบาย) 5. ปริมาณสารเคมีหรือสารสกัดชีวภาพที่ใช้ (ชื่อ/ปริมาณ) (ลิตรหรือกิโลกรัม)	- เก็บสถิติและข้อมูลการทำงานของระบบบำบัดน้ำเสียตามกฎหมายกำหนด หลักเกณฑ์ วิธีการ และแบบการเก็บสถิติ และข้อมูล การจัดทำบันทึกรายละเอียดรายละเอียดผลการทำงานของระบบบำบัดน้ำเสีย พ.ศ. 2555 (ตามบทบัญญัติในมาตรา 80 แห่งพระราชบัญญัติส่งเสริมและรักษาคุณภาพสิ่งแวดล้อมแห่งชาติ พ.ศ. 2535)	- เก็บสถิติและข้อมูลการทำงานของระบบบำบัดน้ำเสียทุกวันและบันทึกรายละเอียดเก็บไว้ภายในพื้นที่โครงการเป็นระยะเวลา 2 ปี นับตั้งแต่วันที่มีการเก็บสถิติและข้อมูลนั้นและจัดทำรายงานสรุปผลการทำงานของระบบบำบัดน้ำเสียในแต่ละเดือน และเสนอรายงานต่อเจ้าพนักงานท้องถิ่น (สำนักงานเขตสาทร) ภายในวันที่สิบห้าของเดือนถัดไป	- เจ้าของโครงการ* (บริษัท แลนด์ แอนด์ เฮาส์ จำกัด (มหาชน)) หรือนิติบุคคลอาคารชุด

หมายเหตุ : * เจ้าของโครงการในกรณีที่ยังไม่ได้จดทะเบียนนิติบุคคลอาคารชุด

พฤษภาคม 2556 ลงชื่อ

(นายสิทธิชัย วชิรโสภณกิจ)

ผู้มีอำนาจกระทำการแทนบริษัท แลนด์ แอนด์ เฮาส์ จำกัด (มหาชน)



165/202

พฤษภาคม 2556 ลงชื่อ

(นายมนูญนัย ไวกาสี)

ผู้อำนวยการด้านสิ่งแวดล้อมของ บริษัท ไทย-ไทย วิศวกร จำกัด

ตารางที่ 2 (ต่อ 9)

ดัชนีคุณภาพสิ่งแวดล้อม	บริเวณที่ตรวจสอบ	พารามิเตอร์	วิธีการตรวจสอบ	ความถี่ในการตรวจวัด	ผู้รับผิดชอบ
		6. การทำงานของระบบ บำบัดน้ำเสีย (ปกติ/ ผิดปกติ) 7. การทำงานของเครื่อง สูบน้ำ (ปกติ/ผิดปกติ) 8. การทำงานของเครื่อง เติมน้ำ (ปกติ/ผิดปกติ) 9. การทำงานของเครื่อง กวนผสมสารเคมี (ปกติ/ผิดปกติ) 10. เครื่องสูบน้ำ (ปกติ/ผิดปกติ) 11. อื่น ๆ (ระบุ) (ปกติ/ผิดปกติ)			

หมายเหตุ : * เจ้าของโครงการในกรณีที่ยังไม่ได้จดทะเบียนนิติบุคคลอาคารชุด

พฤษภาคม 2556 ลงชื่อ

(นายสิทธิชัย วชิรโสภากิจ)

ผู้มีอำนาจกระทำการแทนบริษัท แลนด์ แอนด์ เฮาส์ จำกัด (มหาชน)



166202

พฤษภาคม 2556 ลงชื่อ

(นายมนูญนัย ไวกาสี)

ผู้อำนวยการด้านสิ่งแวดล้อมของ บริษัท ไทย-ไท วิศวกร จำกัด

ตารางที่ 2 (ต่อ 10)

ดัชนีคุณภาพสิ่งแวดล้อม	บริเวณที่ตรวจสอบ	พารามิเตอร์	วิธีการตรวจสอบ	ความถี่ในการตรวจวัด	ผู้รับผิดชอบ
		12. ปริมาณตะกอนส่วนเกิน ที่เกิดขึ้นจากระบบบำบัด น้ำเสียที่นำไปกำจัด (ลบ.ม.) 13. ปัญหาอุปสรรค และ แนวทางแก้ไข			
2. น้ำใช้	1. เส้นท่อประปา	- การแตกหรือรั่วซึมของ ท่อประปา	- ตรวจสอบโดยเจ้าหน้าที่	- เดือนละ 1 ครั้ง ตลอดระยะเวลาเปิดดำเนินการ	- เจ้าของโครงการ* (บริษัท แลนด์ แอนด์ เฮาส์ จำกัด (มหาชน)) หรือนิติบุคคลอาคารชุด
	2. ถังเก็บน้ำใช้	- ความสะอาด	- ตรวจสอบโดยเจ้าหน้าที่	- ปีละ 2 ครั้ง (6 เดือน/ครั้ง) ตลอดระยะเวลาเปิดดำเนินการ	- เจ้าของโครงการ* (บริษัท แลนด์ แอนด์ เฮาส์ จำกัด (มหาชน)) หรือนิติบุคคลอาคารชุด

หมายเหตุ : * เจ้าของโครงการในกรณีที่ยังไม่ได้จดทะเบียนนิติบุคคลอาคารชุด

พฤศจิกายน 2556 ลงชื่อ

(นายสิทธิชัย วชิรโสภณกิจ)

ผู้มีอำนาจกระทำการแทนบริษัท แลนด์ แอนด์ เฮาส์ จำกัด (มหาชน)



167/202

พฤศจิกายน 2556 ลงชื่อ

(นายมนูญช์ ไวกาสี)

ผู้อำนวยการด้านสิ่งแวดล้อมของ บริษัท ไทย-ไทย วิศวกร จำกัด

ตารางที่ 2 (ต่อ 11)

ดัชนีคุณภาพสิ่งแวดล้อม	บริเวณที่ตรวจสอบ	พารามิเตอร์	วิธีการตรวจสอบ	ความถี่ในการตรวจวัด	ผู้รับผิดชอบ
3. มูลฝอย	- บริเวณที่ตั้งถังมูลฝอย ห้องพักมูลฝอยประจำชั้น และห้องพักมูลฝอยรวมของ โครงการ	- ปริมาณมูลฝอยตกค้าง - ความสะอาด	- ตรวจสอบโดยเจ้าหน้าที่	- ทุกวัน ตลอดระยะเวลาเปิดดำเนินการ	- เจ้าของโครงการ* (บริษัท แลนด์ แอนด์ เฮาส์ จำกัด (มหาชน)) หรือนิติบุคคลอาคารชุด
4.ระบบป้องกันอัคคีภัย	1) อุปกรณ์ในระบบป้องกัน และสัญญาณเตือนอัคคีภัย	- สภาพพร้อมใช้งาน	- ตรวจสอบตามชนิดอุปกรณ์	- 3 เดือน/ ครั้ง ตลอดระยะเวลาเปิดดำเนินการ	- เจ้าของโครงการ* (บริษัท แลนด์ แอนด์ เฮาส์ จำกัด (มหาชน)) หรือนิติบุคคลอาคารชุด
	2) ระบบจ่ายไฟฟ้าสำรอง	- มีแบตเตอรี่สำรอง อยู่ตลอดเวลา และมี สภาพพร้อมใช้งาน	- ทดสอบอุปกรณ์	- 3 เดือน/ ครั้ง ตลอดระยะเวลาเปิดดำเนินการ	- เจ้าของโครงการ* (บริษัท แลนด์ แอนด์ เฮาส์ จำกัด (มหาชน)) หรือนิติบุคคลอาคารชุด
	3) ป้ายและเครื่องหมาย แสดงการหนีไฟ และ แผนผังเส้นทางหนีไฟ	- สภาพดี มองเห็นชัดเจน และไม่ลบเลือน	- ตรวจสอบโดยเจ้าหน้าที่	- 3 เดือน/ ครั้ง ตลอดระยะเวลาเปิดดำเนินการ	- เจ้าของโครงการ* (บริษัท แลนด์ แอนด์ เฮาส์ จำกัด (มหาชน)) หรือนิติบุคคลอาคารชุด

หมายเหตุ : * เจ้าของโครงการในกรณีที่ยังไม่ได้จดทะเบียนนิติบุคคลอาคารชุด

พฤศจิกายน 2556 ลงชื่อ

(นายสิทธิชัย วชิรโสภณกิจ)

ผู้มีอำนาจกระทำการแทนบริษัท แลนด์ แอนด์ เฮาส์ จำกัด (มหาชน)



พฤศจิกายน 2556 ลงชื่อ

(นายมนูญนัย ไวกาสี)

ผู้ชำนาญการด้านสิ่งแวดล้อมของ บริษัท ไทย-ไทย วิศวกร จำกัด

ตารางที่ 2 (ต่อ 12)

ดัชนีคุณภาพสิ่งแวดล้อม	บริเวณที่ตรวจสอบ	พารามิเตอร์	วิธีการตรวจสอบ	ความถี่ในการตรวจวัด	ผู้รับผิดชอบ
	4) อุปกรณ์ดับเพลิง				
	- เครื่องดับเพลิงแบบ หิ้วได้	- สภาพพร้อมใช้งาน - อายุการใช้งาน	- ตรวจสอบโดยเจ้าหน้าที่	- 3 เดือน/ ครั้ง ตลอดระยะเวลาเปิดดำเนินการ	- เจ้าของโครงการ* (บริษัท แลนด์ แอนด์ เฮาส์ จำกัด (มหาชน)) หรือนิติบุคคลอาคารชุด
	- หัวรับน้ำดับเพลิง	- สภาพพร้อมใช้งาน - เข้าถึงได้สะดวก	- ตรวจสอบโดยเจ้าหน้าที่	- 3 เดือน/ ครั้ง ตลอดระยะเวลาเปิดดำเนินการ	- เจ้าของโครงการ* (บริษัท แลนด์ แอนด์ เฮาส์ จำกัด (มหาชน)) หรือนิติบุคคลอาคารชุด
	- สายฉีดน้ำดับเพลิงและ ตู้เก็บสายฉีด (FHC)	- สภาพพร้อมใช้งาน - เข้าถึงได้สะดวก	- ตรวจสอบโดยเจ้าหน้าที่	- 3 เดือน/ ครั้ง ตลอดระยะเวลาเปิดดำเนินการ	- เจ้าของโครงการ* (บริษัท แลนด์ แอนด์ เฮาส์ จำกัด (มหาชน)) หรือนิติบุคคลอาคารชุด
	- เครื่องสูบน้ำดับเพลิง (Fire Pump)	- สภาพพร้อมใช้งาน - เข้าถึงได้สะดวก	- ตรวจสอบโดยเจ้าหน้าที่	- 3 เดือน/ ครั้ง ตลอดระยะเวลาเปิดดำเนินการ	- เจ้าของโครงการ* (บริษัท แลนด์ แอนด์ เฮาส์ จำกัด (มหาชน)) หรือนิติบุคคลอาคารชุด
	- ระบบดับเพลิงอัตโนมัติ (Sprinkler System)	- สภาพพร้อมใช้งาน - เข้าถึงได้สะดวก	- ตรวจสอบโดยเจ้าหน้าที่	- 3 เดือน/ ครั้ง ตลอดระยะเวลาเปิดดำเนินการ	- เจ้าของโครงการ* (บริษัท แลนด์ แอนด์ เฮาส์ จำกัด (มหาชน)) หรือนิติบุคคลอาคารชุด

หมายเหตุ : * เจ้าของโครงการในกรณีที่ยังไม่ได้จดทะเบียนนิติบุคคลอาคารชุด

พฤษภาคม 2556 ลงชื่อ

(นายสิทธิชัย วชิรโสภณกิจ)

ผู้มีอำนาจกระทำการแทนบริษัท แลนด์ แอนด์ เฮาส์ จำกัด (มหาชน)



พฤษภาคม 2556 ลงชื่อ

(นายมนูญช์ ไวกาสี)

ผู้อำนวยการด้านสิ่งแวดล้อมของ บริษัท ไทย-ไทย วิศวกร จำกัด

ตารางที่ 2 (ต่อ 13)

ดัชนีคุณภาพสิ่งแวดล้อม	บริเวณที่ตรวจสอบ	พารามิเตอร์	วิธีการตรวจสอบ	ความถี่ในการตรวจวัด	ผู้รับผิดชอบ
	5. บันไดหนีไฟ เส้นทางในการหนีไฟ และจุดรวมคนเบื้องต้น	- สภาพพร้อมใช้งาน - ไม่มีสิ่งกีดขวาง	- ตรวจสอบโดยเจ้าหน้าที่	- เดือนละ 1 ครั้ง ตลอดระยะเวลาเปิดดำเนินการ	- เจ้าของโครงการ* (บริษัท แลนด์ แอนด์ เฮาส์ จำกัด (มหาชน)) หรือนิติบุคคลอาคารชุด
5. ระบบระบายอากาศ	1. ช่องระบายอากาศธรรมชาติ เช่น หน้าต่างและประตู	- ไม่มีวัตถุหรือสิ่งกีดขวาง	- ตรวจสอบโดยเจ้าหน้าที่	- เดือนละ 1 ครั้ง ตลอดระยะเวลาเปิดดำเนินการ	- เจ้าของโครงการ* (บริษัท แลนด์ แอนด์ เฮาส์ จำกัด (มหาชน)) หรือนิติบุคคลอาคารชุด
	2. พัดลมระบายอากาศ	- สภาพพร้อมใช้งาน	- ตรวจสอบโดยเจ้าหน้าที่	- เดือนละ 1 ครั้ง ตลอดระยะเวลาเปิดดำเนินการ	- เจ้าของโครงการ* (บริษัท แลนด์ แอนด์ เฮาส์ จำกัด (มหาชน)) หรือนิติบุคคลอาคารชุด
6. คุณภาพชีวิตและความพึงพอใจของผู้พักอาศัยภายในโครงการ	- ผู้พักอาศัยภายในโครงการ	- ประเมินเรื่องราวร้องทุกข์ ข้อเสนอแนะ และข้อคิดเห็นของผู้พักอาศัยภายในโครงการ	- ติดตามประเมินจากส่วนรับเรื่องร้องเรียน และความคิดเห็น หากพบว่ามีข้อร้องเรียนต้องแก้ไขปัญหาทันที	- ตลอดระยะเวลาเปิดดำเนินการ	- เจ้าของโครงการ* (บริษัท แลนด์ แอนด์ เฮาส์ จำกัด (มหาชน)) หรือนิติบุคคลอาคารชุด

หมายเหตุ : * เจ้าของโครงการในกรณีที่ยังไม่ได้จดทะเบียนนิติบุคคลอาคารชุด

พฤศจิกายน 2556 ลงชื่อ

(นายสิทธิชัย วชิรโสภณกิจ)

ผู้มีอำนาจกระทำการแทนบริษัท แลนด์ แอนด์ เฮาส์ จำกัด (มหาชน)



170/202

พฤศจิกายน 2556 ลงชื่อ

(นายมนูญช์ ไวกาสี)

ผู้อำนวยการด้านสิ่งแวดล้อมของ บริษัท ไทย-ไทย วิศวกร จำกัด

ตารางที่ 2 (ต่อ 14)

ดัชนีคุณภาพสิ่งแวดล้อม	บริเวณที่ตรวจสอบ	พารามิเตอร์	วิธีการตรวจสอบ	ความถี่ในการตรวจวัด	ผู้รับผิดชอบ
7. อาชีวอนามัยและความปลอดภัย	1) พื้นที่โครงการ - กรณีที่ภายในโครงการมีการปรับปรุง/ซ่อมแซม เช่น การทาสีภายนอกอาคาร การซ่อมบำรุงผิวจราจร การขุดลอกท่อระบายน้ำ เป็นต้น	- ติดตั้งป้ายเตือนให้ระวังบริเวณที่ปรับปรุง/ซ่อมแซม - ไม่มีสิ่งกีดขวาง	- ตรวจสอบโดยเจ้าหน้าที่	- ตลอดระยะเวลาเปิดดำเนินการ	- เจ้าของโครงการ* (บริษัท แลนด์ แอนด์ เฮาส์ จำกัด (มหาชน)) หรือนิติบุคคลอาคารชุด
	2) ผู้พักอาศัยใกล้เคียงพื้นที่โครงการ	- ตรวจสอบเรื่องร้องเรียนจากผู้ได้รับผลกระทบ	- การสอบถามความคิดเห็นและเรื่องร้องเรียน	- ตลอดระยะเวลาเปิดดำเนินการ	- เจ้าของโครงการ* (บริษัท แลนด์ แอนด์ เฮาส์ จำกัด (มหาชน)) หรือนิติบุคคลอาคารชุด

หมายเหตุ : * เจ้าของโครงการในกรณีที่ยังไม่ได้จดทะเบียนนิติบุคคลอาคารชุด

พฤศจิกายน 2556 ลงชื่อ

(นายสิทธิชัย วชิรโสภณกิจ)

ผู้มีอำนาจกระทำการแทนบริษัท แลนด์ แอนด์ เฮาส์ จำกัด (มหาชน)



171/202

พฤศจิกายน 2556 ลงชื่อ

(นายมนูญนัย ไวกาสี)

ผู้อำนวยการด้านสิ่งแวดล้อมของ บริษัท ไทย-ไท วิศวกร จำกัด

ตารางที่ 2 (ต่อ 15)

ดัชนีคุณภาพสิ่งแวดล้อม	บริเวณที่ตรวจสอบ	พารามิเตอร์	วิธีการตรวจสอบ	ความถี่ในการตรวจวัด	ผู้รับผิดชอบ
8. สุขภาพและการ สาธารณสุข 8.1 คุณภาพน้ำ สระว่ายน้ำ	- สระว่ายน้ำ	- pH - Residual Chlorine	- เก็บและวิเคราะห์ตัวอย่างด้วย วิธีมาตรฐาน	- ทุกวัน ตลอดระยะเวลาเปิดดำเนินการ	- เจ้าของโครงการ* (บริษัท แลนด์ แอนด์ เฮาส์ จำกัด (มหาชน)) หรือนิติบุคคลอาคารชุด
	- สระว่ายน้ำ บริเวณส่วนลึก และส่วนตื้น บริเวณละ 2 จุด	- Coliform Bacteria - จุลินทรีย์กลุ่มที่ทำให้ เกิดโรค (ได้แก่ <i>Escherichia coli</i> , <i>Staphylococcus aureus</i> และ <i>Pseudomonas</i> <i>aeruginosa</i>)	- เก็บและวิเคราะห์ตัวอย่างด้วย วิธีมาตรฐาน	- สัปดาห์ละ 1 ครั้ง ตลอดระยะเวลาเปิดดำเนินการ	- เจ้าของโครงการ* (บริษัท แลนด์ แอนด์ เฮาส์ จำกัด (มหาชน)) หรือนิติบุคคลอาคารชุด
	- ระบบกรองน้ำสระว่ายน้ำ	- สภาพดีไม่ชำรุด	- ตรวจสอบโดยเจ้าหน้าที่	- สัปดาห์ละ 1 ครั้ง ตลอดระยะเวลาเปิดดำเนินการ	- เจ้าของโครงการ* (บริษัท แลนด์ แอนด์ เฮาส์ จำกัด (มหาชน)) หรือนิติบุคคลอาคารชุด

หมายเหตุ : * เจ้าของโครงการในกรณีที่ยังไม่ได้จดทะเบียนนิติบุคคลอาคารชุด

พฤษภาคม 2556 ลงชื่อ

(นายสิทธิชัย วชิรโสภณกิจ)

ผู้มีอำนาจกระทำการแทนบริษัท แลนด์ แอนด์ เฮาส์ จำกัด (มหาชน)



172/202

พฤษภาคม 2556 ลงชื่อ

(นายมนูญช์ ไวกาสี)

ผู้ชำนาญการด้านสิ่งแวดล้อมของ บริษัท ไทย-ไทย วิศวกร จำกัด

ตารางที่ 2 (ต่อ 16)

ดัชนีคุณภาพสิ่งแวดล้อม	บริเวณที่ตรวจสอบ	พารามิเตอร์	วิธีการตรวจสอบ	ความถี่ในการตรวจวัด	ผู้รับผิดชอบ
8.2 ความสะอาด/ ปลอดภัย	- ขอบสระและทางเดินรอบ สระว่ายน้ำ	- ไม่มีน้ำขัง	- ตรวจสอบโดยเจ้าหน้าที่	- ตลอดเวลาที่เปิดให้บริการ สระว่ายน้ำ	- เจ้าของโครงการ* (บริษัท แลนด์ แอนด์ เฮาส์ จำกัด (มหาชน)) หรือนิติบุคคลอาคารชุด
	- ป้ายแสดงกฎข้อปฏิบัติ สำหรับผู้ใช้สระว่ายน้ำ	- สภาพดี ไม่ลื่น	- ตรวจสอบโดยเจ้าหน้าที่	- สัปดาห์ละ 1 ครั้ง ตลอดระยะเวลาเปิดดำเนินการ	- เจ้าของโครงการ* (บริษัท แลนด์ แอนด์ เฮาส์ จำกัด (มหาชน)) หรือนิติบุคคลอาคารชุด
	- อุปกรณ์ประจำสระว่ายน้ำ เช่น ไม่วัดชีวิต ห่วงชูชีพ โคมช่วยชีวิต	- สภาพพร้อมใช้งาน ไม่ชำรุด	- ตรวจสอบโดยเจ้าหน้าที่	- สัปดาห์ละ 1 ครั้ง ตลอดระยะเวลาเปิดดำเนินการ	- เจ้าของโครงการ* (บริษัท แลนด์ แอนด์ เฮาส์ จำกัด (มหาชน)) หรือนิติบุคคลอาคารชุด
	- พื้นสระว่ายน้ำ	- สภาพดีไม่แตกร้าว	- ตรวจสอบโดยเจ้าหน้าที่	- สัปดาห์ละ 1 ครั้ง ตลอดระยะเวลาเปิดดำเนินการ	- เจ้าของโครงการ* (บริษัท แลนด์ แอนด์ เฮาส์ จำกัด (มหาชน)) หรือนิติบุคคลอาคารชุด

หมายเหตุ : * เจ้าของโครงการในกรณีที่ยังไม่ได้จดทะเบียนนิติบุคคลอาคารชุด

พฤศจิกายน 2556 ลงชื่อ



(นายสิทธิชัย วชิรโสมภกิจ)

ผู้มีอำนาจกระทำการแทนบริษัท แลนด์ แอนด์ เฮาส์ จำกัด (มหาชน)



173/202

พฤศจิกายน 2556 ลงชื่อ



(นายมนูญช์ ไวกาสี)

ผู้ชำนาญการด้านสิ่งแวดล้อมของ บริษัท ไทย-ไทย วิศวกร จำกัด

ตารางที่ 2 (ต่อ 17)

ดัชนีคุณภาพสิ่งแวดล้อม	บริเวณที่ตรวจสอบ	พารามิเตอร์	วิธีการตรวจสอบ	ความถี่ในการตรวจวัด	ผู้รับผิดชอบ
	- อุปกรณ์ไฟฟ้าบริเวณ สระว่ายน้ำ	- สภาพพร้อมใช้งาน ไม่ชำรุด	- ตรวจสอบโดยเจ้าหน้าที่	- สัปดาห์ละ 1 ครั้ง ตลอดระยะเวลาเปิดดำเนินการ	- เจ้าของโครงการ* (บริษัท แลนด์ แอนด์ เฮาส์ จำกัด (มหาชน)) หรือนิติบุคคลอาคารชุด
	- ความสะอาดของ สระว่ายน้ำ	- ไม่มีตะกอน ตะไคร่ และเศษผง	- ตรวจสอบโดยเจ้าหน้าที่	- สัปดาห์ละ 1 ครั้ง ตลอดระยะเวลาเปิดดำเนินการ	- เจ้าของโครงการ* (บริษัท แลนด์ แอนด์ เฮาส์ จำกัด (มหาชน)) หรือนิติบุคคลอาคารชุด

หมายเหตุ : * เจ้าของโครงการในกรณีที่ยังไม่ได้จดทะเบียนนิติบุคคลอาคารชุด

พฤษภาคม 2556 ลงชื่อ

(นายสิทธิชัย วชิรโสภณกิจ)

ผู้มีอำนาจกระทำการแทนบริษัท แลนด์ แอนด์ เฮาส์ จำกัด (มหาชน)



พฤษภาคม 2556 ลงชื่อ

(นายมนูญนัย ไวกาสี)

ผู้อำนวยการด้านสิ่งแวดล้อมของ บริษัท ไทย-ไทย วิศวกรรม จำกัด



สัญลักษณ์

- พื้นที่โครงการ
- ① จุดตรวจวัดผลกระทบสิ่งแวดล้อมภายในพื้นที่โครงการ
- ② จุดตรวจวัดผลกระทบสิ่งแวดล้อมบริเวณโรงเรียนเซนต์ไมเกิ้ล
- ระยะห่างระหว่างพื้นที่โครงการกับจุดตรวจวัด

พฤษภาคม 2556 ลงชื่อ.....

(นายสิทธิชัย วชิรโสมภกิจ)

ผู้อำนวยการกระทำการแทนบริษัท แลนด์ แอนด์ เฮาส์ จำกัด (มหาชน)



พฤษภาคม 2556 ลงชื่อ.....

(นายมนูญช์ ไวกาสิ)

ผู้อำนวยการด้านสิ่งแวดล้อมของบริษัท ไทย-ไท วิศวกร จำกัด



thai thai engineers co., ltd.


Environmental Engineers - Consultants

5/ 235 Tesaban Songkloe Road, Ladyao, Jatujak, Bangkok 10900
Tel. 0-2196-2140-3 Fax : 0-2196-2144

ชื่อโครงการ : The Bangkok Sathorn อาคารชุดพักอาศัยรวมสูง 50 ชั้น และชั้นใต้ดิน 1 ชั้น

รูปที่ 1 : จุดตรวจวัดคุณภาพสิ่งแวดล้อมภายในโครงการ และสถานที่อ่อนไหว

ที่มา : บริษัท ไทย-ไท วิศวกร จำกัด

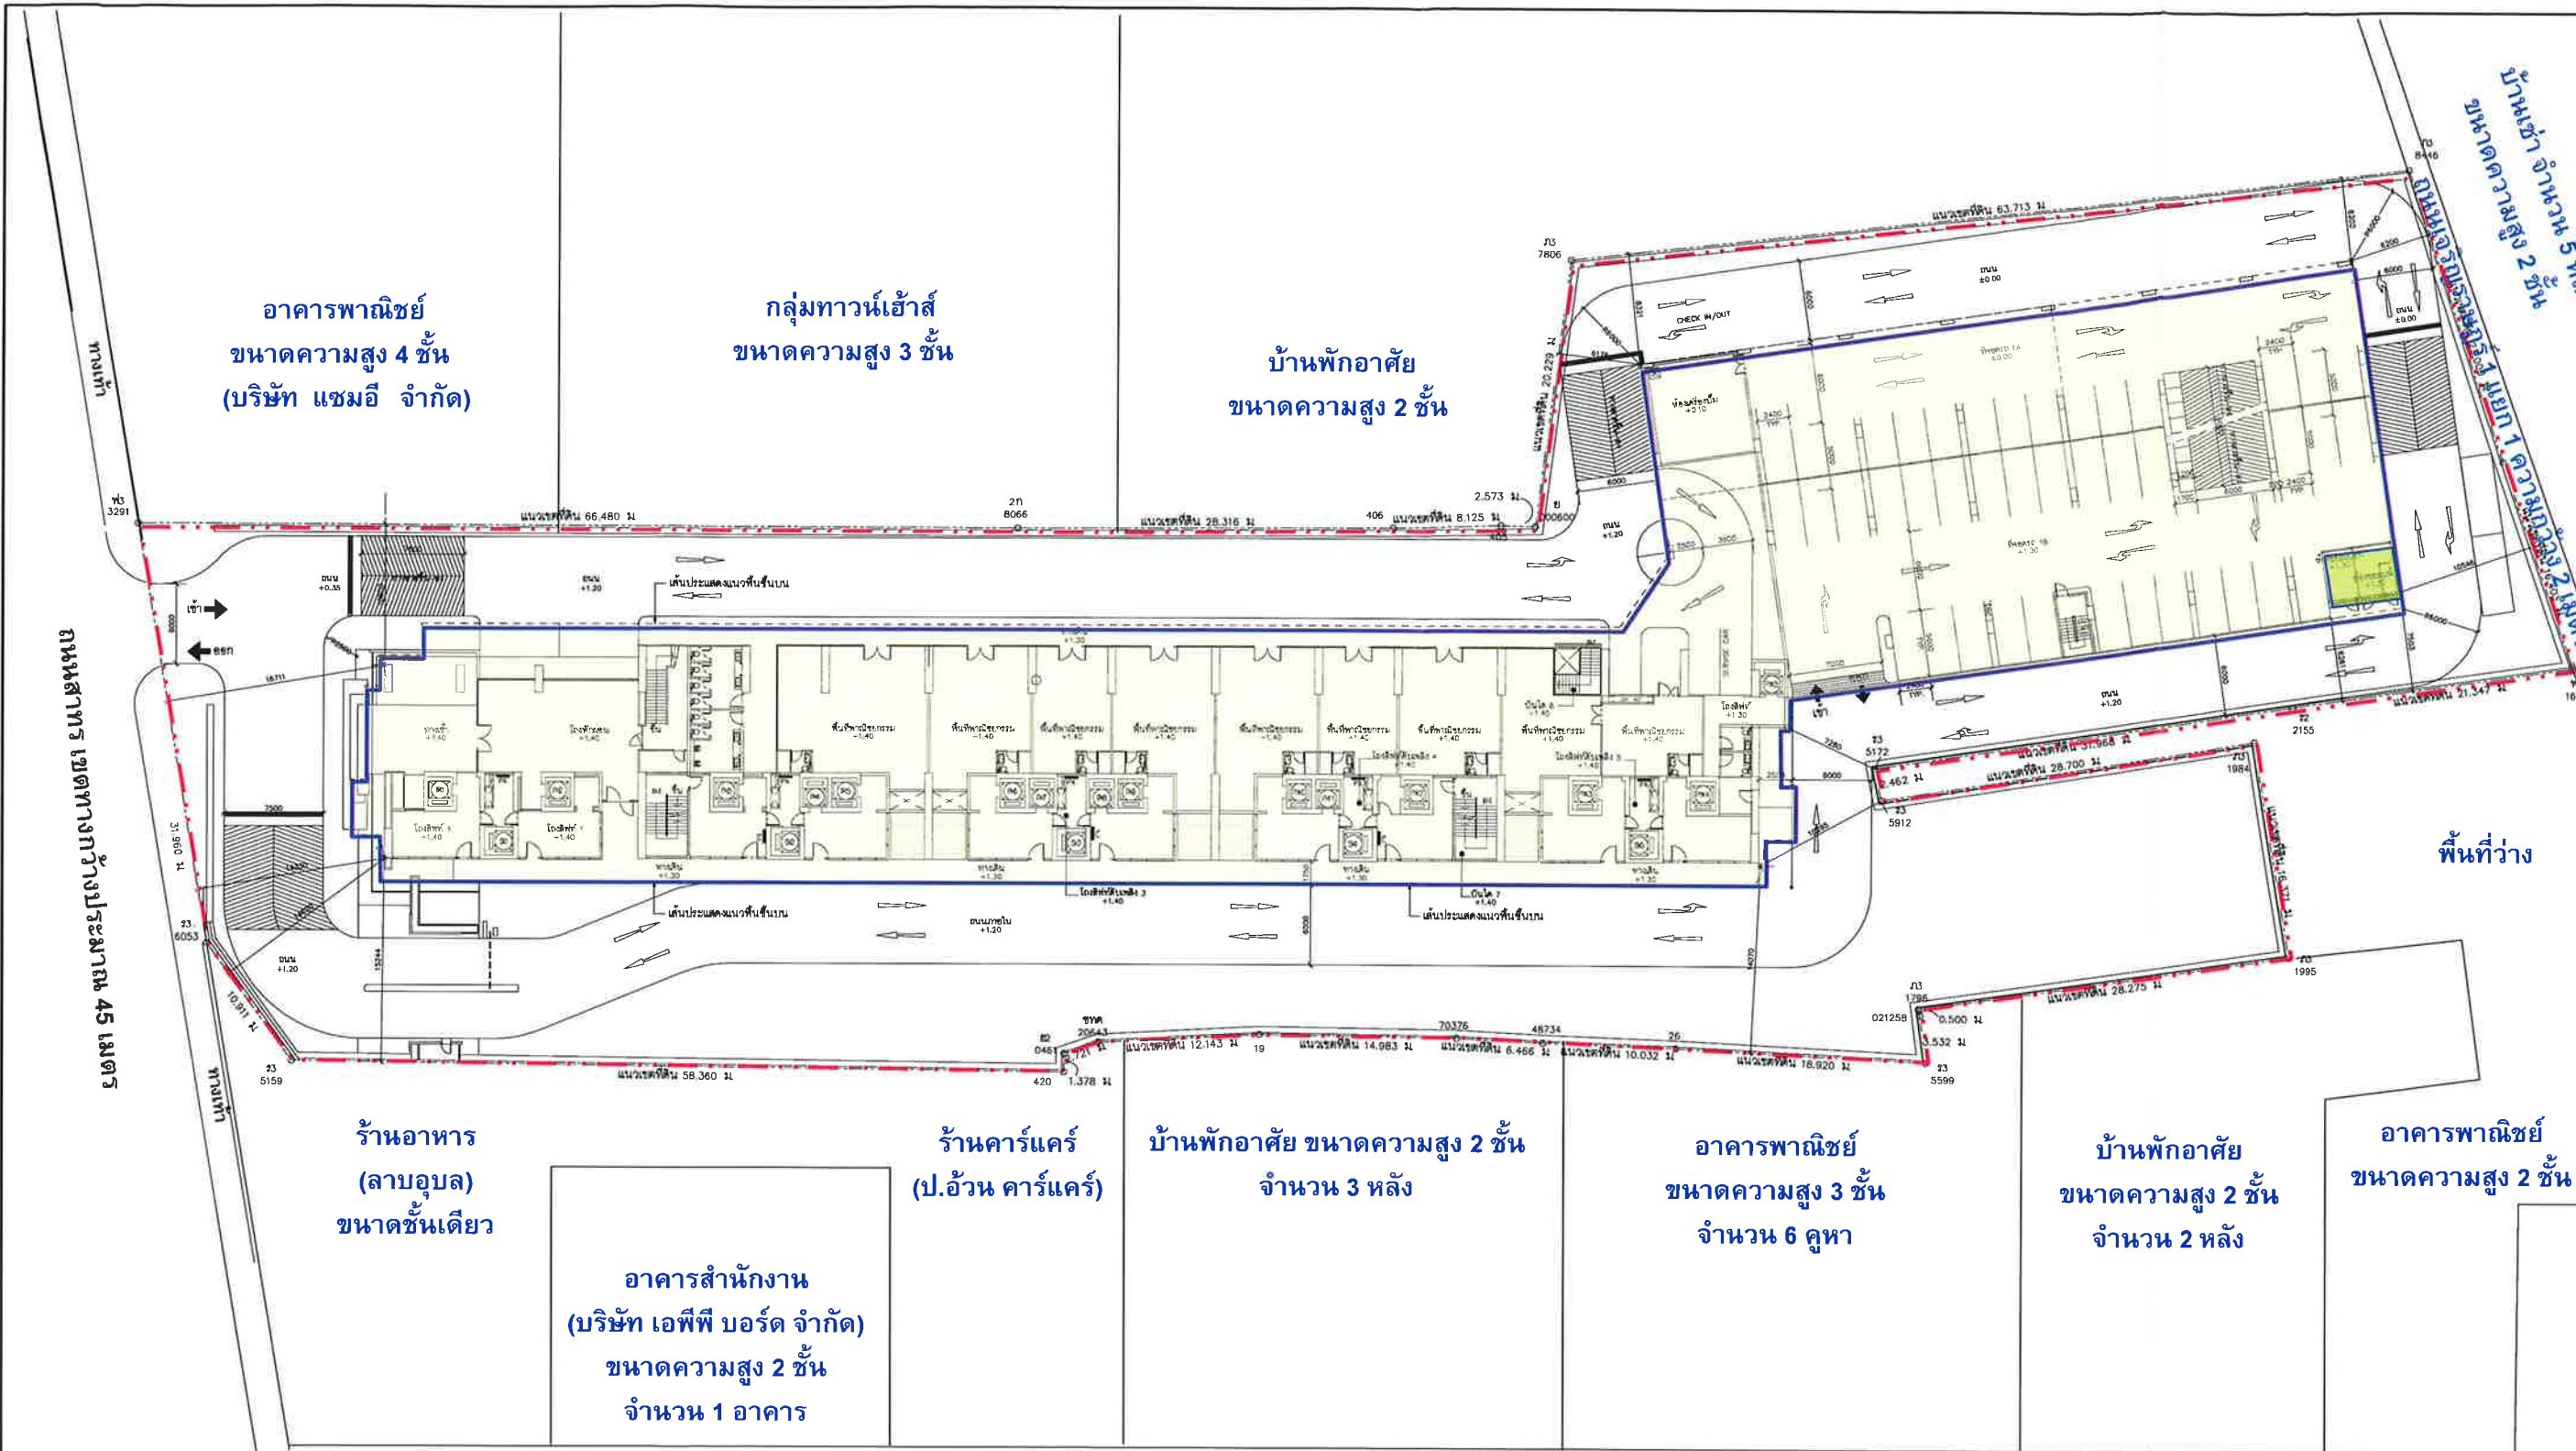

สัญลักษณ์

- แนวเขตที่ดิน
- แนวอาคารชุดพักอาศัย
- ห้องพักรวม

พุดจิกายน 2556 ลงชื่อ.....

(นายสิทธิชัย วชิรโสภณกิจ)

ผู้มีอำนาจกระทำการแทนบริษัท แลนด์ แอนด์ เฮาส์ จำกัด (มหาชน)

พุดจิกายน 2556 ลงชื่อ.....

(นายบุญฤทธิ์ ไวกาสี)

ผู้ชำนาญการด้านสิ่งแวดล้อมของ บริษัท ไทย-ไทย วิศวกร จำกัด

บริษัท แลนด์ แอนด์ เฮาส์ จำกัด (มหาชน)
TANDEM ARCHITECTS (2001) CO., LTD.

2001

เลขที่ 1 อาคารดิเวลอปเมนต์ 3 ชั้น 37-38 ถนนสาทรใต้ แขวงทุ่งพญาไท เขตสาทร กรุงเทพมหานคร 10120

โทรศัพท์ 0-2261-8100 โทรสาร 0-2261-8101

PROJECT ARCHITECT: บริษัท แลนด์ แอนด์ เฮาส์ จำกัด

PROJECT TEAM: บริษัท แลนด์ แอนด์ เฮาส์ จำกัด

LANDSCAPE ARCHITECT: บริษัท แลนด์ แอนด์ เฮาส์ จำกัด

STRUCTURAL ENGINEER: บริษัท แลนด์ แอนด์ เฮาส์ จำกัด

ELECTRICAL ENGINEER: บริษัท แลนด์ แอนด์ เฮาส์ จำกัด

Mechanical Engineer: บริษัท แลนด์ แอนด์ เฮาส์ จำกัด

Sanitary Engineer: บริษัท แลนด์ แอนด์ เฮาส์ จำกัด

OWNER: บริษัท แลนด์ แอนด์ เฮาส์ จำกัด (มหาชน)

เลขที่ 1 อาคารดิเวลอปเมนต์ 3 ชั้น 37-38 ถนนสาทรใต้ แขวงทุ่งพญาไท เขตสาทร กรุงเทพมหานคร 10120

DATE: 2556 REVISION: 1

FOR: BA

PROJECT: The Bangkok Sathorn อาคารชุดพักอาศัยรวม สูง 50 ชั้นและชั้นใต้ดิน 1 ชั้น ถนนสาทร กรุงเทพมหานคร

DRAWING TITLE: ผังบริเวณ


DRAWN: Thana N. CHECKED: A-1SP01

JOB NO: A-1058 TOTAL: 1

DATE: ddmmyy

THE DESIGN AS PRESENTED IN THIS DRAWING IS THE PROPERTY OF TANDEM ARCHITECTS (2001) CO., LTD. AND MUST NOT BE RE-USED, COPIED OR REPRODUCED WITHOUT WRITTEN PERMISSION FROM TANDEM ARCHITECTS (2001) CO., LTD. THIS DRAWING MUST NOT BE USED FOR CONSTRUCTION PRIOR TO S.A.A. OR OTHER RELEVANT AUTHORITY'S APPROVAL.

แบบแปลนนี้เป็นเอกสารของบริษัท แลนด์ แอนด์ เฮาส์ จำกัด (มหาชน) และต้องได้รับการอนุญาตจากบริษัท แลนด์ แอนด์ เฮาส์ จำกัด (มหาชน) ก่อนที่จะสามารถนำแบบแปลนนี้ไปใช้ในการก่อสร้างได้

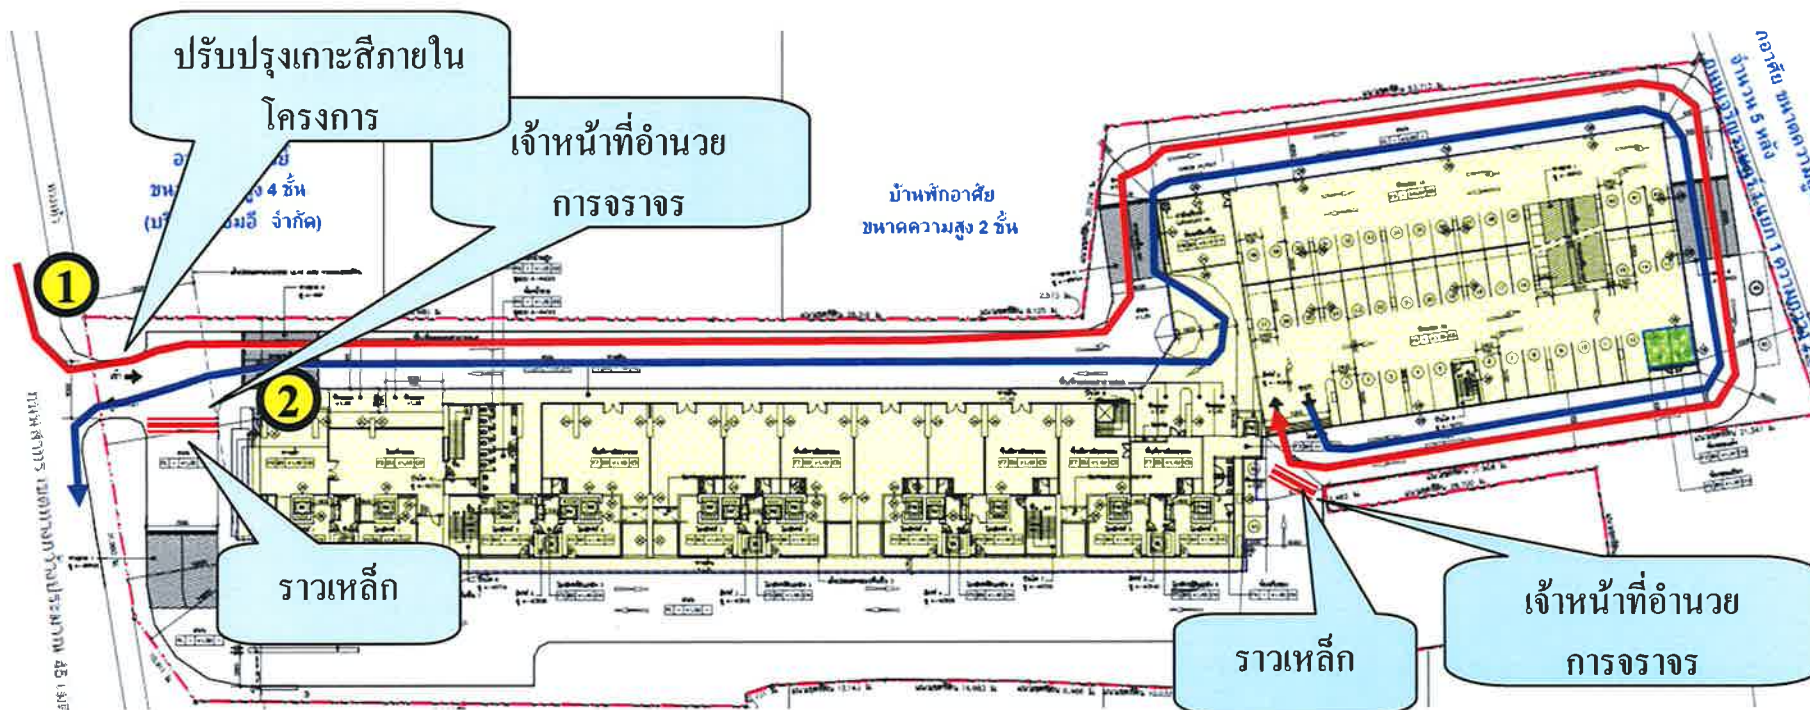

พฤศจิกายน 2556 ลงชื่อ.....
 (นายสิทธิชัย วชิรโสภณกิจ)
 ผู้อำนวยการกระทำการแทนบริษัท แลนด์ แอนด์ เฮาส์ จำกัด (มหาชน)



พฤศจิกายน 2556 ลงชื่อ.....
 (นายมนูญช์ ไวกาสี)
 ผู้อำนวยการด้านสิ่งแวดล้อมของ บริษัท ไทย-ไท วิศวกร จำกัด

รูปที่ 4 การจัดการเดินรถภายในโครงการในช่วงที่มีการดูแลรักษา และซ่อมแซมระบบบำบัดน้ำเสีย

บริษัท สถาปนิก (2001) จำกัด
 LAKKHA ARCHITECTS (2001) CO., LTD.

PROJECT ARCHITECT:
 PROJECT TEAM:
 L49
 LANDSCAPE ARCHITECTS:
 S.P.C. DESIGN CO., LTD.
 MECHANICAL ENGINEER:
 ELECTRICAL ENGINEER:
 SANITARY ENGINEER:
 OWNER:
 PROJECT:
 The Bangkok Sathorn
 อาคารพาณิชย์ 54 ชั้น 54
 DRAWING TITLE:
 ผังกิจกรรม
 DRAWN: Thana N.
 CHECKED: J.E. J.D.
 DATE: 2011-11-11
 DRAWING NO: A-15P01
 TOTAL: 1

ภาคผนวก
พื้นที่สีเขียวของโครงการ

โครงการ The Bangkok Sathorn อาคารชุดพักอาศัยรวมสูง 50 ชั้น และชั้นใต้ดิน 1 ชั้น

พฤษภาคม 2556 ลงชื่อ.....

(นายสิทธิชัย วชิรโสภณกิจ)

ผู้มีอำนาจกระทำการแทนบริษัท แลนด์ แอนด์ เฮ้าส์ จำกัด (มหาชน)


180/202

พฤษภาคม 2556 ลงชื่อ.....

(นายบุญนัช ไวกาสี)

ผู้อำนวยการด้านสิ่งแวดล้อมของ บริษัท ไทย-ไท วิศวกรรม จำกัด

LEGEND

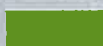	BUILDING AREA		
	PAVEMENT	14.81	SQ.M.
	ROAD	2,509.30	SQ.M.
	GREEN AREA	1,721.50	SQ.M.



OPEN SPACE
SCALE 1 : 600

พฤศจิกายน 2556 ลงชื่อ.....
(นายสิทธิชัย วชิรโสมภกิจ)
ผู้มีอำนาจกระทำการแทนบริษัท แลนด์ แอนด์ เฮาส์ จำกัด (มหาชน)




พฤศจิกายน 2556 ลงชื่อ.....
(นายมนูญนัย ไวกาสี)
ผู้อำนวยการด้านสิ่งแวดล้อมของ บริษัท ไทย-ไทย วิศวกร จำกัด

รูปที่ ผ.1 ผังแสดงขนาดพื้นที่สีเขียวบริเวณชั้นที่ 1

บริษัท ไทย-ไทย วิศวกร จำกัด (2001) จำกัด TANDEM ARCHITECTS (2001) CO., LTD. เลขที่ 111 ถนนสุขุมวิท แขวงคลองเตย เขตคลองเตย กรุงเทพฯ 10110 Tel: +66 2 226 9100 Fax: +66 2 226 9101 PROJECT ARCHITECT นายสมศักดิ์ วัฒนศิริกุล 418 นายสมศักดิ์ วัฒนศิริกุล 418 นายสมศักดิ์ วัฒนศิริกุล 418 นายสมศักดิ์ วัฒนศิริกุล 418 PROJECT TEAM นายสมศักดิ์ วัฒนศิริกุล นายสมศักดิ์ วัฒนศิริกุล นายสมศักดิ์ วัฒนศิริกุล นายสมศักดิ์ วัฒนศิริกุล	
L49 LANDSCAPE ARCHITECTS 40 LIMITED บริษัท แลนด์ แอนด์ เฮาส์ จำกัด (มหาชน) LANDSCAPE ARCHITECTS นายสมศักดิ์ วัฒนศิริกุล 418 นายสมศักดิ์ วัฒนศิริกุล 418	
S.F.C. DESIGN CO., LTD. บริษัท เอส.เอฟ.ดี. ดีไซน์ จำกัด เลขที่ 111 ถนนสุขุมวิท แขวงคลองเตย เขตคลองเตย กรุงเทพฯ 10110 Tel: +66 2 226 9100 Fax: +66 2 226 9101 STRUCTURAL ENGINEER นายสมศักดิ์ วัฒนศิริกุล 418 นายสมศักดิ์ วัฒนศิริกุล 418 นายสมศักดิ์ วัฒนศิริกุล 418	
บริษัท ไทย-ไทย วิศวกร จำกัด เลขที่ 111 ถนนสุขุมวิท แขวงคลองเตย เขตคลองเตย กรุงเทพฯ 10110 Tel: +66 2 226 9100 Fax: +66 2 226 9101 MECHANICAL ENGINEER นายสมศักดิ์ วัฒนศิริกุล 418 นายสมศักดิ์ วัฒนศิริกุล 418 นายสมศักดิ์ วัฒนศิริกุล 418 ELECTRICAL ENGINEER นายสมศักดิ์ วัฒนศิริกุล 418 นายสมศักดิ์ วัฒนศิริกุล 418 นายสมศักดิ์ วัฒนศิริกุล 418 SANITARY ENGINEER นายสมศักดิ์ วัฒนศิริกุล 418 นายสมศักดิ์ วัฒนศิริกุล 418 นายสมศักดิ์ วัฒนศิริกุล 418	
OWNER บริษัท แลนด์ แอนด์ เฮาส์ จำกัด (มหาชน) เลขที่ 111 ถนนสุขุมวิท แขวงคลองเตย เขตคลองเตย กรุงเทพฯ 10110 Tel: +66 2 226 9100 Fax: +66 2 226 9101	
DATE: _____ REVISION: _____	
FOR EIA	
PROJECT: The Bangkok Sathorn อาคารชุดพักอาศัยรวม สูง 50 ชั้นบนที่ดิน 1 ชั้น	
DRAWING TITLE: แบบแสดงผังที่โล่ง ชั้นล่าง	
DRAWN	DRAWING NO.
CHECKED	
JOB NO. 4-1006	TOTAL
DATE	
THE DESIGN AND CONSTRUCTION OF THE PROJECT IS THE PROPERTY OF TANDEM ARCHITECTS (2001) CO., LTD. AND NOT BE REPRODUCED, COPIED OR REPRODUCED IN ANY FORM WITHOUT THE PERMISSION FROM TANDEM ARCHITECTS (2001) CO., LTD. THIS DRAWING MUST NOT BE USED FOR CONSTRUCTION PURPOSE TO EIA OR OTHER PROJECTS WITHOUT THE APPROVAL OF TANDEM ARCHITECTS (2001) CO., LTD.	

LEGEND

- ปิบ
Millingtonia hortensis L.f.
- ประดู่รังนก
Pterocarpus indicus
- แคนา
Dolichandrone ppathacea Schum
- เสลา
Lagerstroemia luodonii
- มะฮอกกานีใบใหญ่
Sweitena macrophylla King
- ทองหลางดำ
Erythrina variegata L.
- กระพี้จั่น
Millettia brandisiana Kurz
- หางนกยูงฝรั่ง
Delonix regia (Bojer) Ref.

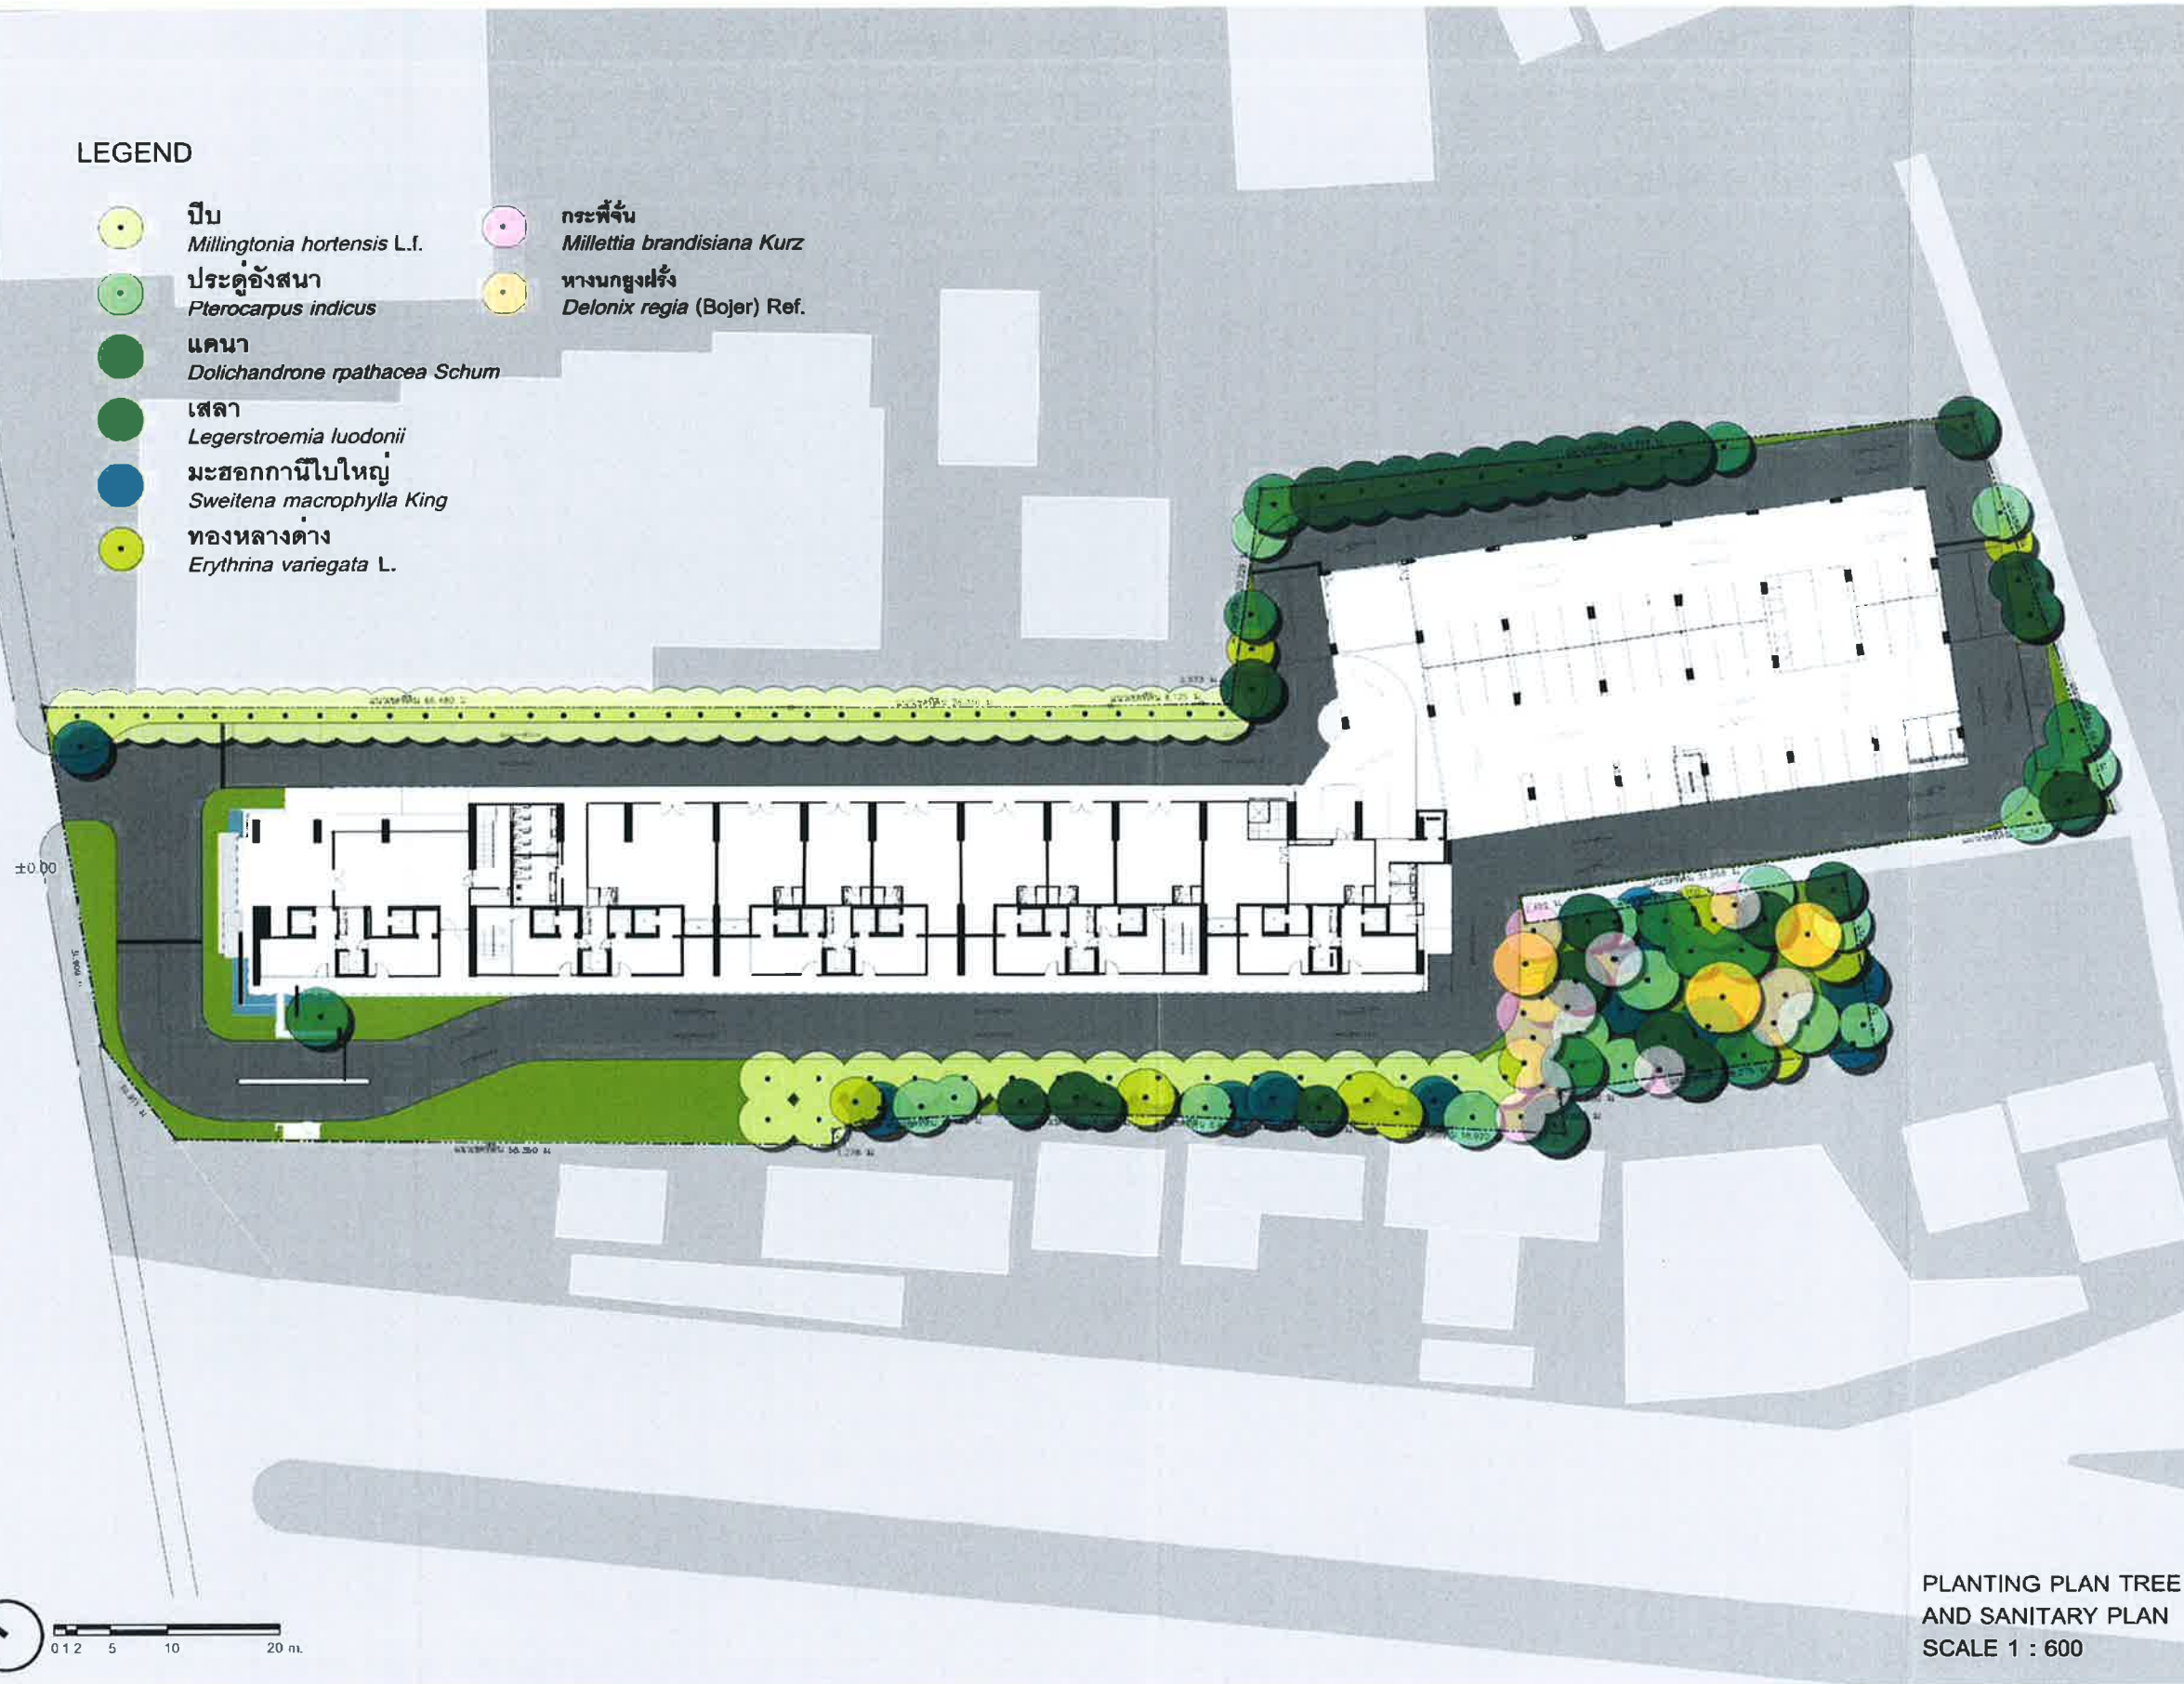


พฤศจิกายน 2556 ลงชื่อ.....
(นายสิทธิชัย วชิรโสภณกิจ)
ผู้มีอำนาจกระทำการแทนบริษัท แลนด์ แอนด์ เฮาส์ จำกัด (มหาชน)




พฤศจิกายน 2556 ลงชื่อ.....
(นายบุญนัย ไวกาสี)
ผู้อำนวยการด้านสิ่งแวดล้อมของ บริษัท ไทย-ไท วิศวกร จำกัด

บริษัท ไทย-ไท วิศวกร จำกัด (2556) จำกัด TANDEN ARCHITECTS (2001) CO., LTD.	
โครงการ: อาคารสำนักงาน 50 ชั้น 100 ปี ถนนสุขุมวิท แขวงคลองเตย เขตคลองเตย กรุงเทพมหานคร 10110 โทร. 02-261-0100 โทรสาร 02-261-0100 E-mail: tanden@tandenarchitects.com	
PROJECT ARCHITECT นายวิชาญ วิชาญศิริ 418 นายวิชาญ วิชาญศิริ 418 นายวิชาญ วิชาญศิริ 418	
PROJECT TEAM นายวิชาญ วิชาญศิริ นายวิชาญ วิชาญศิริ นายวิชาญ วิชาญศิริ	
L49 LANDSCAPE ARCHITECTS 49 LIMITED บริษัท แลนด์ แอนด์ เฮาส์ จำกัด LANDSCAPE ARCHITECTS นายวิชาญ วิชาญศิริ 418 นายวิชาญ วิชาญศิริ 418	
S.P.C. DESIGN CO., LTD. บริษัท เอส.พี.ซี. ดีไซน์ จำกัด 40/1 หมู่ 10 ต.บางพลีใหญ่ อ.บางพลี จ.สมุทรปราการ 10540 โทร. 02-559-8223 โทรสาร 02-559-8224 E-mail: spc@spcdesign.com	
STRUCTURAL ENGINEER นายวิชาญ วิชาญศิริ 418 นายวิชาญ วิชาญศิริ 418	
MECHANICAL ENGINEER นายวิชาญ วิชาญศิริ 418 นายวิชาญ วิชาญศิริ 418	
ELECTRICAL ENGINEER นายวิชาญ วิชาญศิริ 418 นายวิชาญ วิชาญศิริ 418	
SANITARY ENGINEER นายวิชาญ วิชาญศิริ 418 นายวิชาญ วิชาญศิริ 418	
OWNER บริษัท แลนด์ แอนด์ เฮาส์ จำกัด (มหาชน) เลขที่ 1 อาคารสำนักงาน 50 ชั้น ชั้น 30-36 ถนนสุขุมวิท แขวงคลองเตย เขตคลองเตย กรุงเทพมหานคร 10110	
DATE: _____ REVISION: _____	
FOR EIA	
PROJECT The Bangkok Sathorn อาคารสำนักงาน 50 ชั้น สูง 50 ชั้น บนที่ดิน 1 ไร่	
DRAWING TITLE แบบผังแสดงชนิด ตำแหน่งพันธุ์ไม้ขึ้นดิน และ ผังแสดงตำแหน่งสุขาภิบาล ชั้นล่าง	
DRAWN: _____ DRAWING NO: _____ CHECKED: _____ DATE: _____	
THE DESIGN AND CONSTRUCTION OF THIS DRAWING IS THE PROPERTY OF TANDEN ARCHITECTS (2001) CO., LTD. AND NOT BE LOANED, COPIED, OR REPRODUCED IN ANY MANNER WITHOUT PERMISSION FROM TANDEN ARCHITECTS (2001) CO., LTD. THIS DRAWING MUST NOT BE USED FOR CONSTRUCTION PRIOR TO EIA OR OTHER REQUIRED AUTHORITY APPROVAL.	

LEGEND

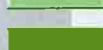-  ไทรเกาหลี
Ficus microcarpa L.f.
-  เล็บครุฑ
Polyscias sp.
-  พุดจิบ
Tabernaemontana divaricata L.
-  เดหลีใบกล้วย
Spathiphyllum cannifolium
-  ขาไก่ไทย
Sericocalyx schomburgkii
-  หญ้า

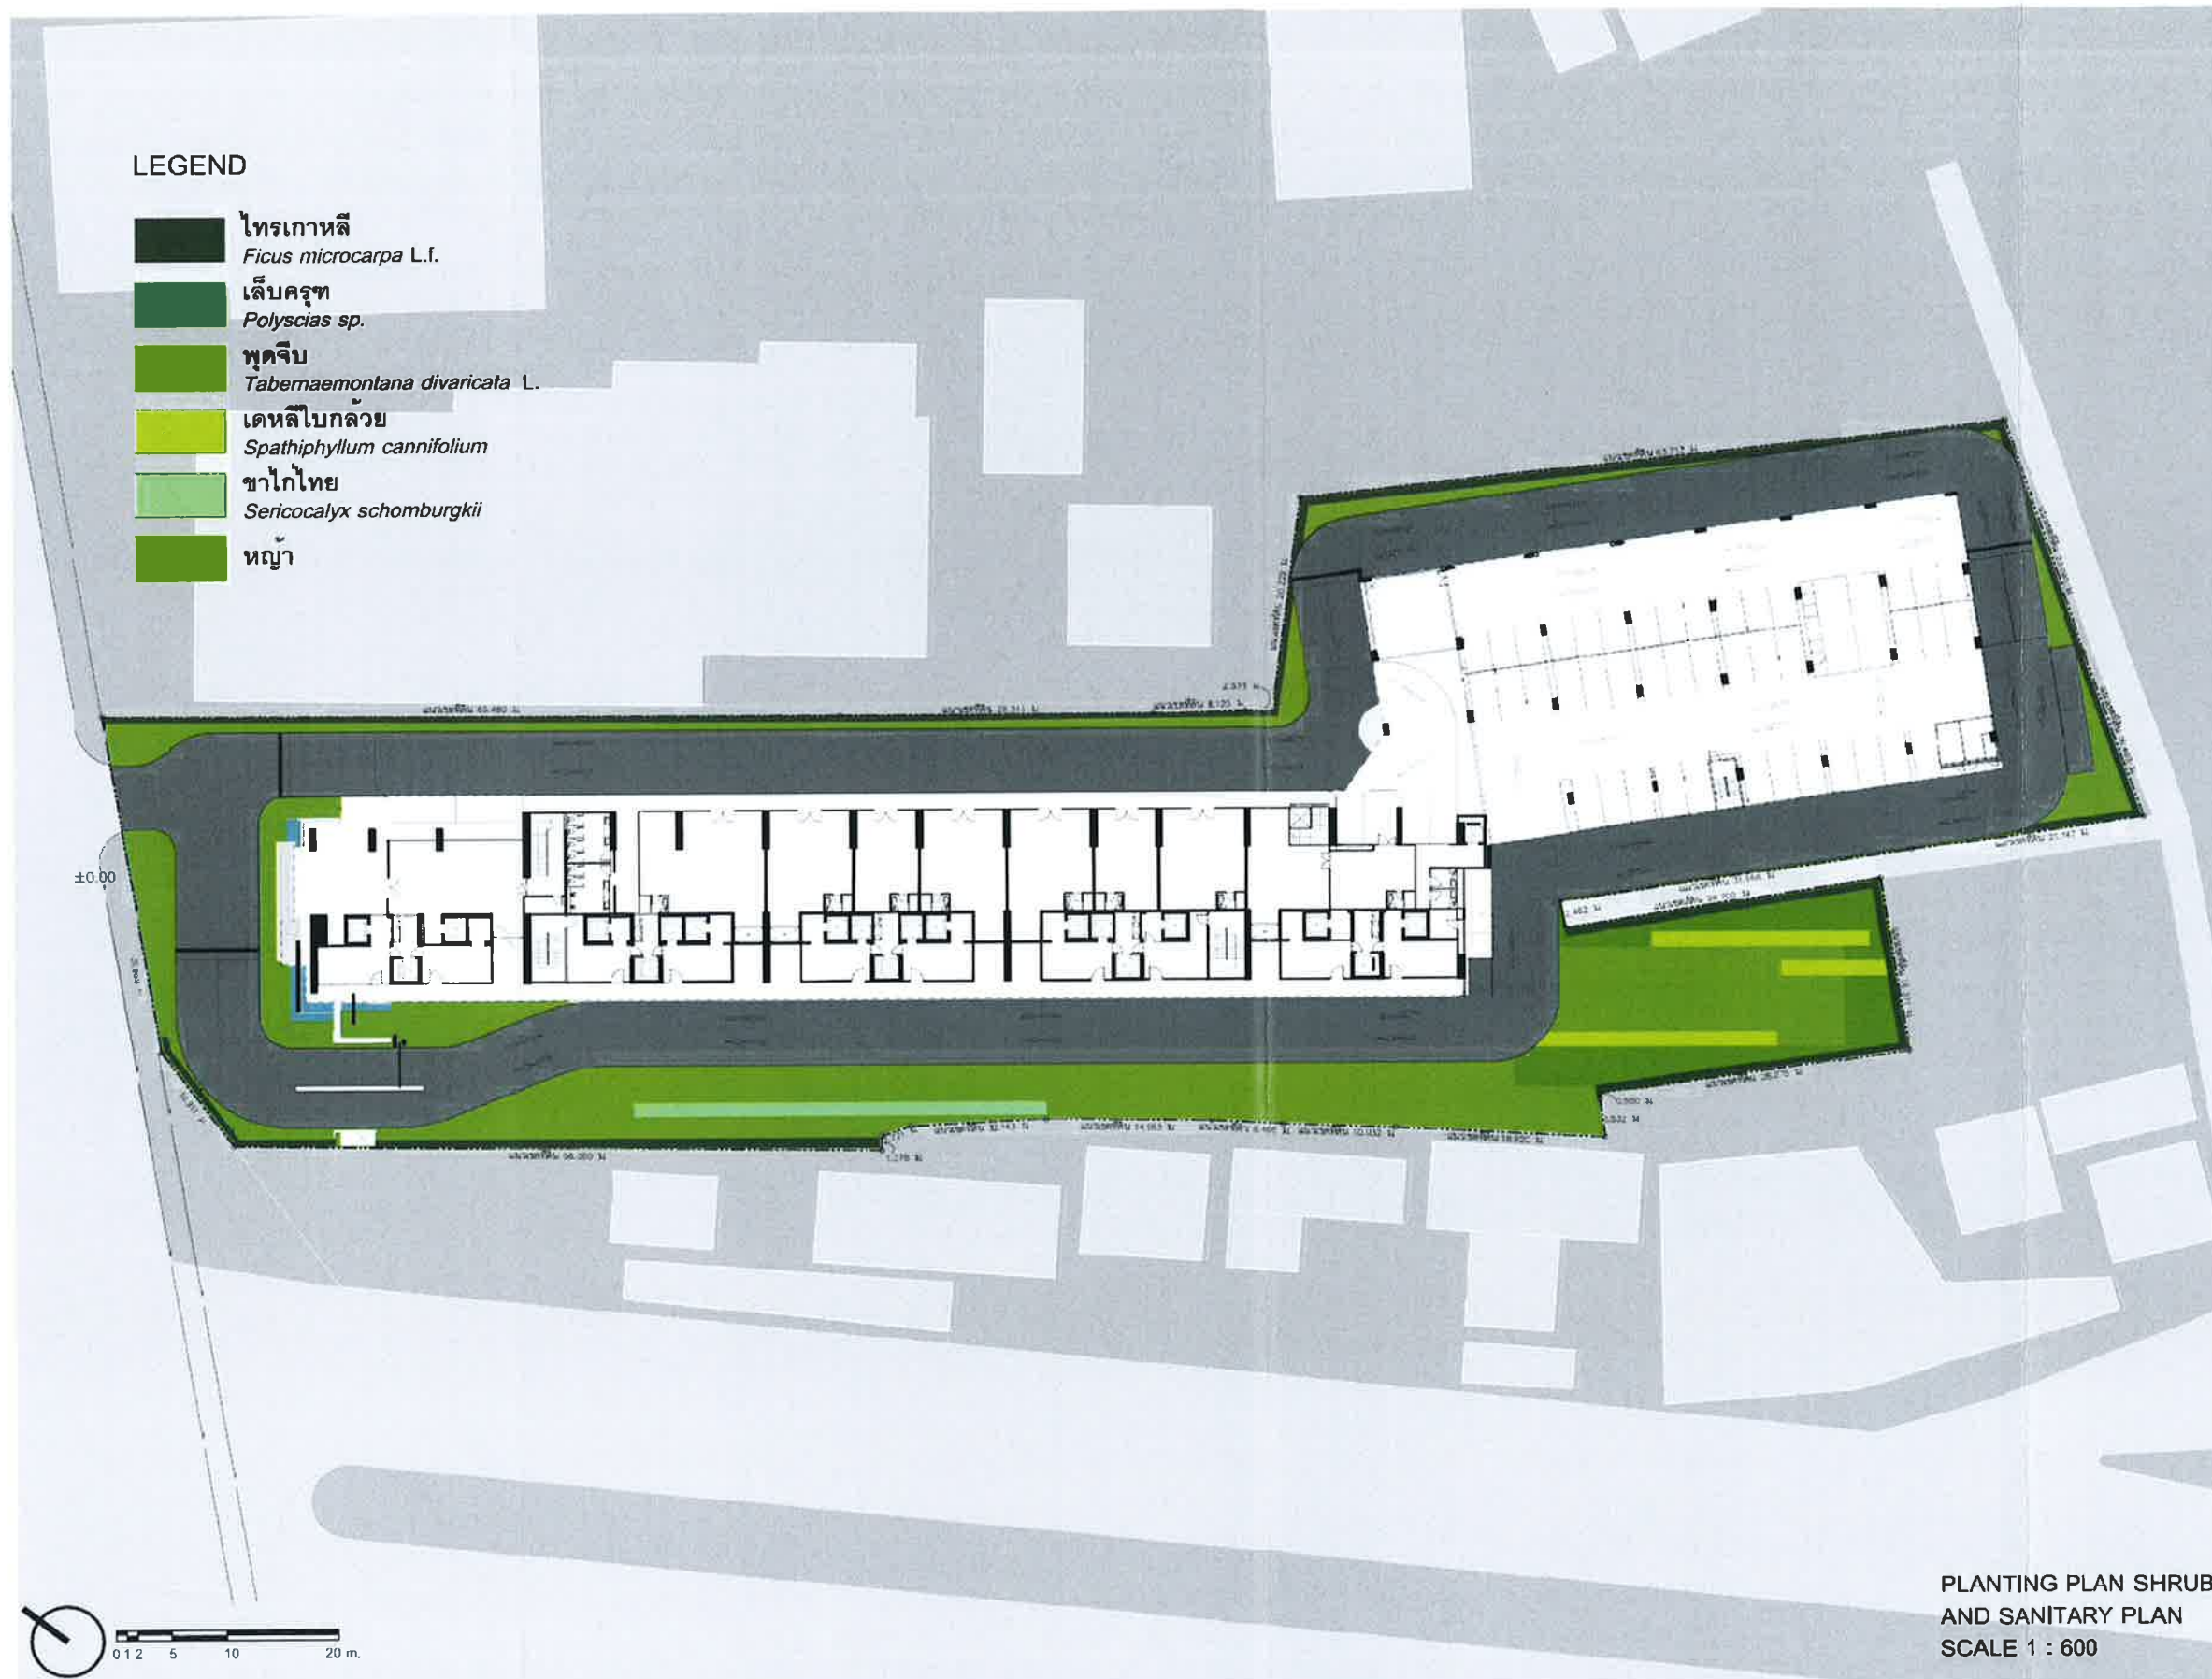

PLANTING PLAN SHRUB
AND SANITARY PLAN
SCALE 1 : 600

พฤศจิกายน 2556 ลงชื่อ.....
(นายสิทธิชัย วชิรโสภณกิจ)
ผู้อำนวยการทำการแทนบริษัท แลนด์ แอนด์ เฮาส์ จำกัด (มหาชน)




พฤศจิกายน 2556 ลงชื่อ.....
(นายมนูญช์ ไวกาสี)
ผู้อำนวยการด้านสิ่งแวดล้อมของ บริษัท ไทย-ไท วิศวกร จำกัด

รูปที่ ผ.3 ผังแสดงชนิดพันธุ์ไม้พุ่มบริเวณชั้นที่ 1

บริษัท ไทย-ไท วิศวกร จำกัด (2501) จำกัด TANDEN ARCHITECTS (2001) CO., LTD.	
1. ชื่อโครงการ: โครงการพัฒนาที่ดินบริเวณชั้นที่ 1 2. เลขที่: 2556 0100 3. วันที่: 2556 0100 4. วิศวกร: วิศวกร 5. วิศวกร: วิศวกร 6. วิศวกร: วิศวกร 7. วิศวกร: วิศวกร 8. วิศวกร: วิศวกร 9. วิศวกร: วิศวกร 10. วิศวกร: วิศวกร	
PROJECT TEAM บริษัท ไทย-ไท วิศวกร จำกัด 1. ชื่อ: บริษัท ไทย-ไท วิศวกร จำกัด 2. ชื่อ: บริษัท ไทย-ไท วิศวกร จำกัด 3. ชื่อ: บริษัท ไทย-ไท วิศวกร จำกัด 4. ชื่อ: บริษัท ไทย-ไท วิศวกร จำกัด 5. ชื่อ: บริษัท ไทย-ไท วิศวกร จำกัด 6. ชื่อ: บริษัท ไทย-ไท วิศวกร จำกัด 7. ชื่อ: บริษัท ไทย-ไท วิศวกร จำกัด 8. ชื่อ: บริษัท ไทย-ไท วิศวกร จำกัด 9. ชื่อ: บริษัท ไทย-ไท วิศวกร จำกัด 10. ชื่อ: บริษัท ไทย-ไท วิศวกร จำกัด	
L49 LANDSCAPE ARCHITECTS 40 LIMITED บริษัท แลนด์ แอนด์ เฮาส์ จำกัด LANDSCAPE ARCHITECTS 1. ชื่อ: บริษัท แลนด์ แอนด์ เฮาส์ จำกัด 2. ชื่อ: บริษัท แลนด์ แอนด์ เฮาส์ จำกัด 3. ชื่อ: บริษัท แลนด์ แอนด์ เฮาส์ จำกัด 4. ชื่อ: บริษัท แลนด์ แอนด์ เฮาส์ จำกัด 5. ชื่อ: บริษัท แลนด์ แอนด์ เฮาส์ จำกัด 6. ชื่อ: บริษัท แลนด์ แอนด์ เฮาส์ จำกัด 7. ชื่อ: บริษัท แลนด์ แอนด์ เฮาส์ จำกัด 8. ชื่อ: บริษัท แลนด์ แอนด์ เฮาส์ จำกัด 9. ชื่อ: บริษัท แลนด์ แอนด์ เฮาส์ จำกัด 10. ชื่อ: บริษัท แลนด์ แอนด์ เฮาส์ จำกัด	
S.P.C. DESIGN CO., LTD. บริษัท เอส.พี.ซี. ดีไซน์ จำกัด 1. ชื่อ: บริษัท เอส.พี.ซี. ดีไซน์ จำกัด OWNER บริษัท แลนด์ แอนด์ เฮาส์ จำกัด (มหาชน) เลขที่: 1 อาคารสำนักงานที่ดิน ชั้น 17-18 ถนนสาทรใต้ แขวงทุ่งมหาเมฆ เขตสาทร กรุงเทพมหานคร 10120	
PROJECT: The Bangkok Sathorn อาคารชุดพักอาศัยรวม สูง 50 ชั้นและพื้นที่ดิน 1 ไร่	
DRAWING TITLE: แบบผังแสดงชนิดพันธุ์ไม้พุ่มบริเวณชั้นที่ 1	
DRAWING NO. CHECKED DATE	
TOTAL THE DESIGN AND PRESENTED IN THE DRAWING OF THE PROPERTY OF TANDEN ARCHITECTS (2001) CO., LTD. AND MUST NOT BE REPRODUCED, COPIED OR REPRODUCED, WITH OUT WRITTEN PERMISSION FROM TANDEN ARCHITECTS (2001) CO., LTD. THIS DRAWING MUST NOT BE USED FOR CONSTRUCTION PRIOR TO B.M.A. OF OTHER RELEVANT AUTHORITIES APPROVAL	

ไทรเกาหลี
Ficus microcarpa L.f.

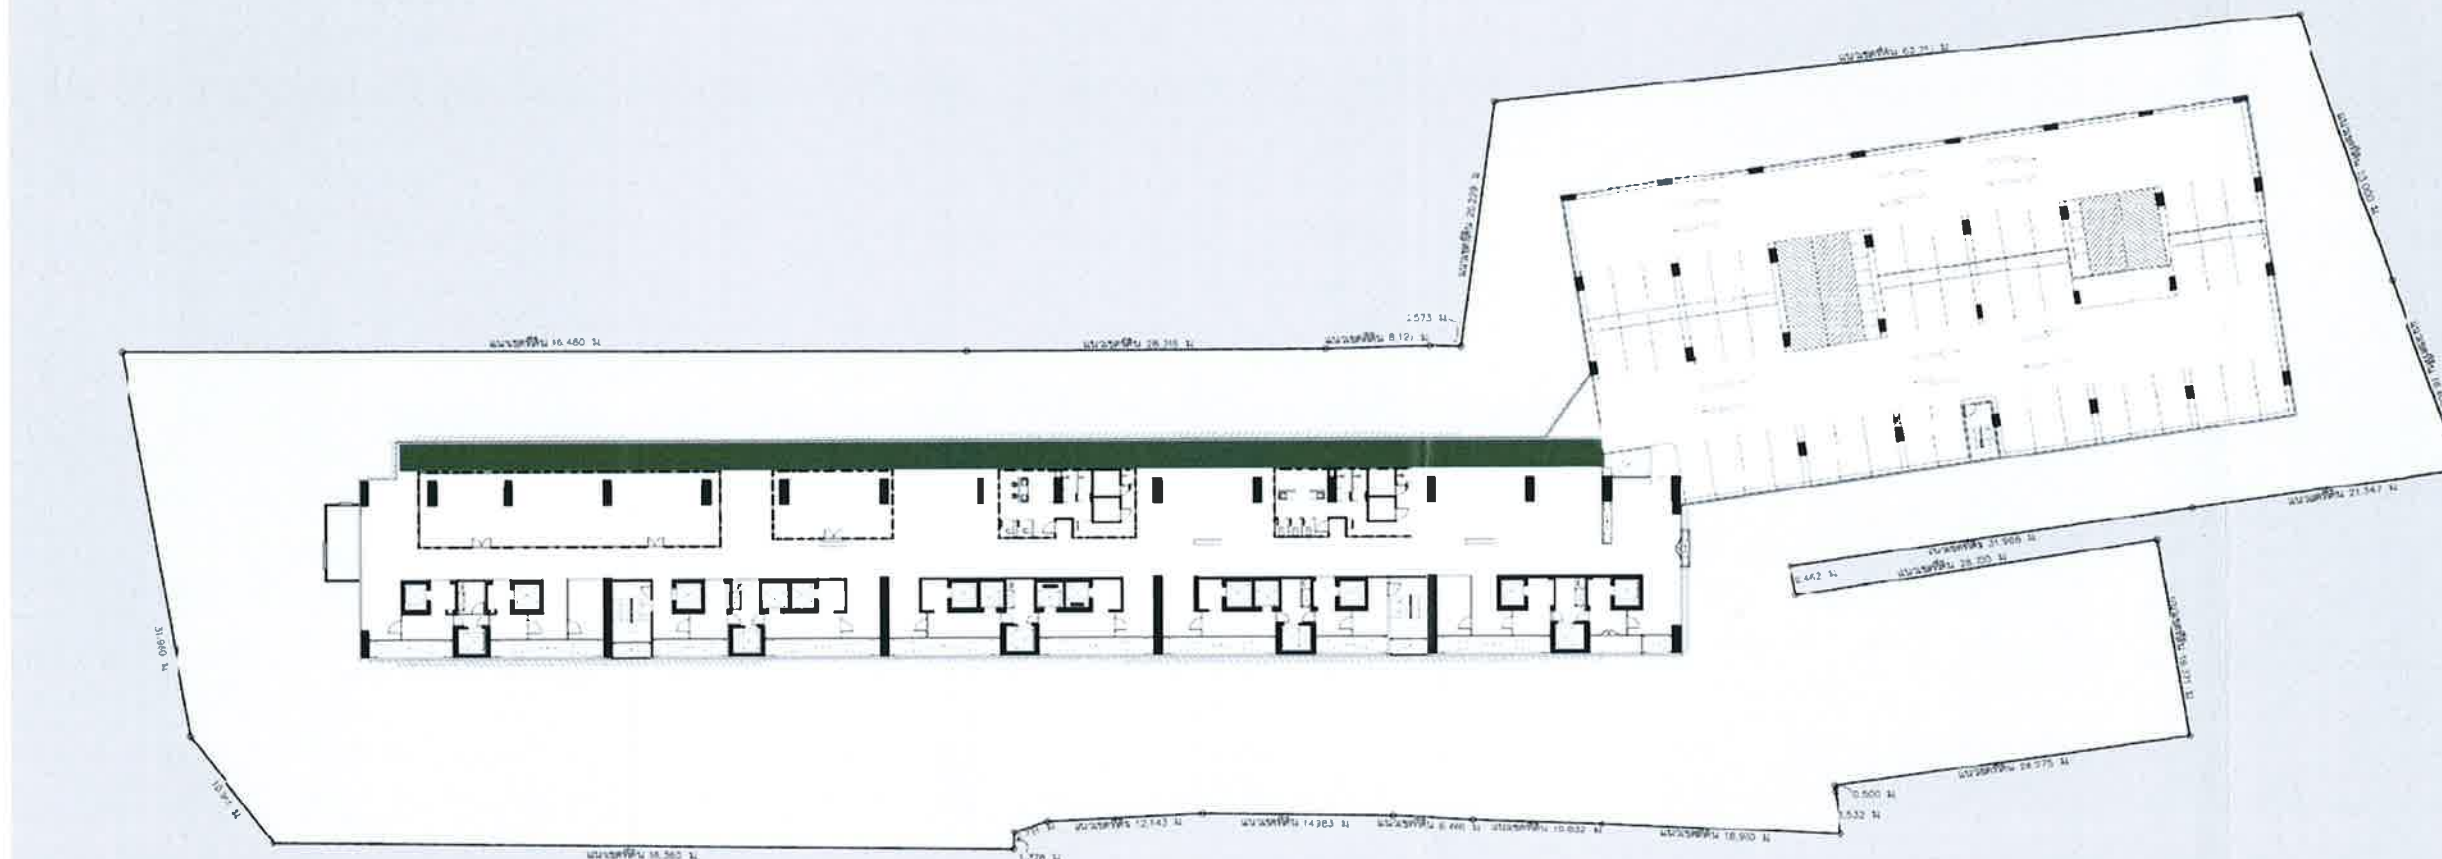

พลศจิกายน 2556 ลงชื่อ.....

(นายสิทธิชัย วชิรโสภาณกิจ)

ผู้มีอำนาจกระทำการแทนบริษัท แลนด์ แอนด์ เฮาส์ จำกัด (มหาชน)



พฤษจิกายน 2556 ลงชื่อ..... 

(นายมนูญนัย ไวกาสี)

ผู้ชำนาญการด้านสิ่งแวดล้อมของ บริษัท ไทย-ไทย วิศวกรรม จำกัด

PLANTING PLAN SHRUB
SCALE 1 : 600

รูปที่ ๗.5 ผังแสดงชนิดพันธุ์ไม้พุ่มบริเวณชั้นที่ 6

บริษัท ไทยแลนด์ ออร์แกนิก (2001) จำกัด
LANDEN ARCHITECTS (2001) CO., LTD.

เลขที่: 101/1 ถนนสุขุมวิท แขวง: วัฒนา เขต: กรุงเทพฯ 10110
โทรศัพท์: 0-2261-8100 โทรสาร: 0-2261-8101
เว็บไซต์: www.landarchitects.com

PROJECT ARCHITECT:
นาย: ธีรภัทร ธีรภัทร 416
นาย: ธีรภัทร ธีรภัทร 416
นาย: ธีรภัทร ธีรภัทร 416
นาย: ธีรภัทร ธีรภัทร 416
นาย: ธีรภัทร ธีรภัทร 416

PROJECT TEAM:
นาย: ธีรภัทร ธีรภัทร
นาย: ธีรภัทร ธีรภัทร
นาย: ธีรภัทร ธีรภัทร
นาย: ธีรภัทร ธีรภัทร
นาย: ธีรภัทร ธีรภัทร

L49
LANDSCAPE ARCHITECTS 49 LIMITED
บริษัท แลนด์ แอ๊คทีฟส์ จำกัด
LANDSCAPE ARCHITECTS:
นาย: ธีรภัทร ธีรภัทร
นาย: ธีรภัทร ธีรภัทร

S.F.C. DESIGN CO., LTD.
บริษัท เอส.พี. ดีไซน์ จำกัด
นาย: ธีรภัทร ธีรภัทร
นาย: ธีรภัทร ธีรภัทร

MECHANICAL ENGINEER:
นาย: ธีรภัทร ธีรภัทร
นาย: ธีรภัทร ธีรภัทร

ELECTRICAL ENGINEER:
นาย: ธีรภัทร ธีรภัทร
นาย: ธีรภัทร ธีรภัทร

SANITARY ENGINEER:
นาย: ธีรภัทร ธีรภัทร
นาย: ธีรภัทร ธีรภัทร

OWNER:
บริษัท ไทยแลนด์ ออร์แกนิก (2001) จำกัด
นาย: ธีรภัทร ธีรภัทร
นาย: ธีรภัทร ธีรภัทร

DATE: 10/10/2556
REVISION:
FOR EIA

PROJECT:
The Bangkok Sathorn
อาคารชุดพักอาศัยรวม
สูง 50 ชั้น บนที่ดิน 1 ไร่

DRAWING TITLE:
แบบแสดงผังที่โล่ง
ชั้น DUCT

DRAWN: ธีรภัทร ธีรภัทร
CHECKED: ธีรภัทร ธีรภัทร
JOB NO: A-1058
DATE: 10/10/2556

DRAWING NO:
TOTAL: 1


THE DESIGN AS PRESENTED IN THIS DRAWING IS THE PROPERTY OF LANDEN ARCHITECTS (2001) CO., LTD. AND MUST NOT BE REPRODUCED, COPIED, OR OTHERWISE USED WITHOUT WRITTEN PERMISSION FROM LANDEN ARCHITECTS (2001) CO., LTD. THIS DRAWING MUST NOT BE USED FOR CONSTRUCTION WITHOUT THE WRITTEN APPROVAL OF LANDEN ARCHITECTS (2001) CO., LTD.

แบบแสดงผังที่โล่ง
ชั้น DUCT

OPEN SPACE
SCALE 1 : 600

LEGEND

- BUILDING AREA
- PAVEMENT 566.09 SQ.M.
- WOODEN DECK 613.94 SQ.M.
- TREE

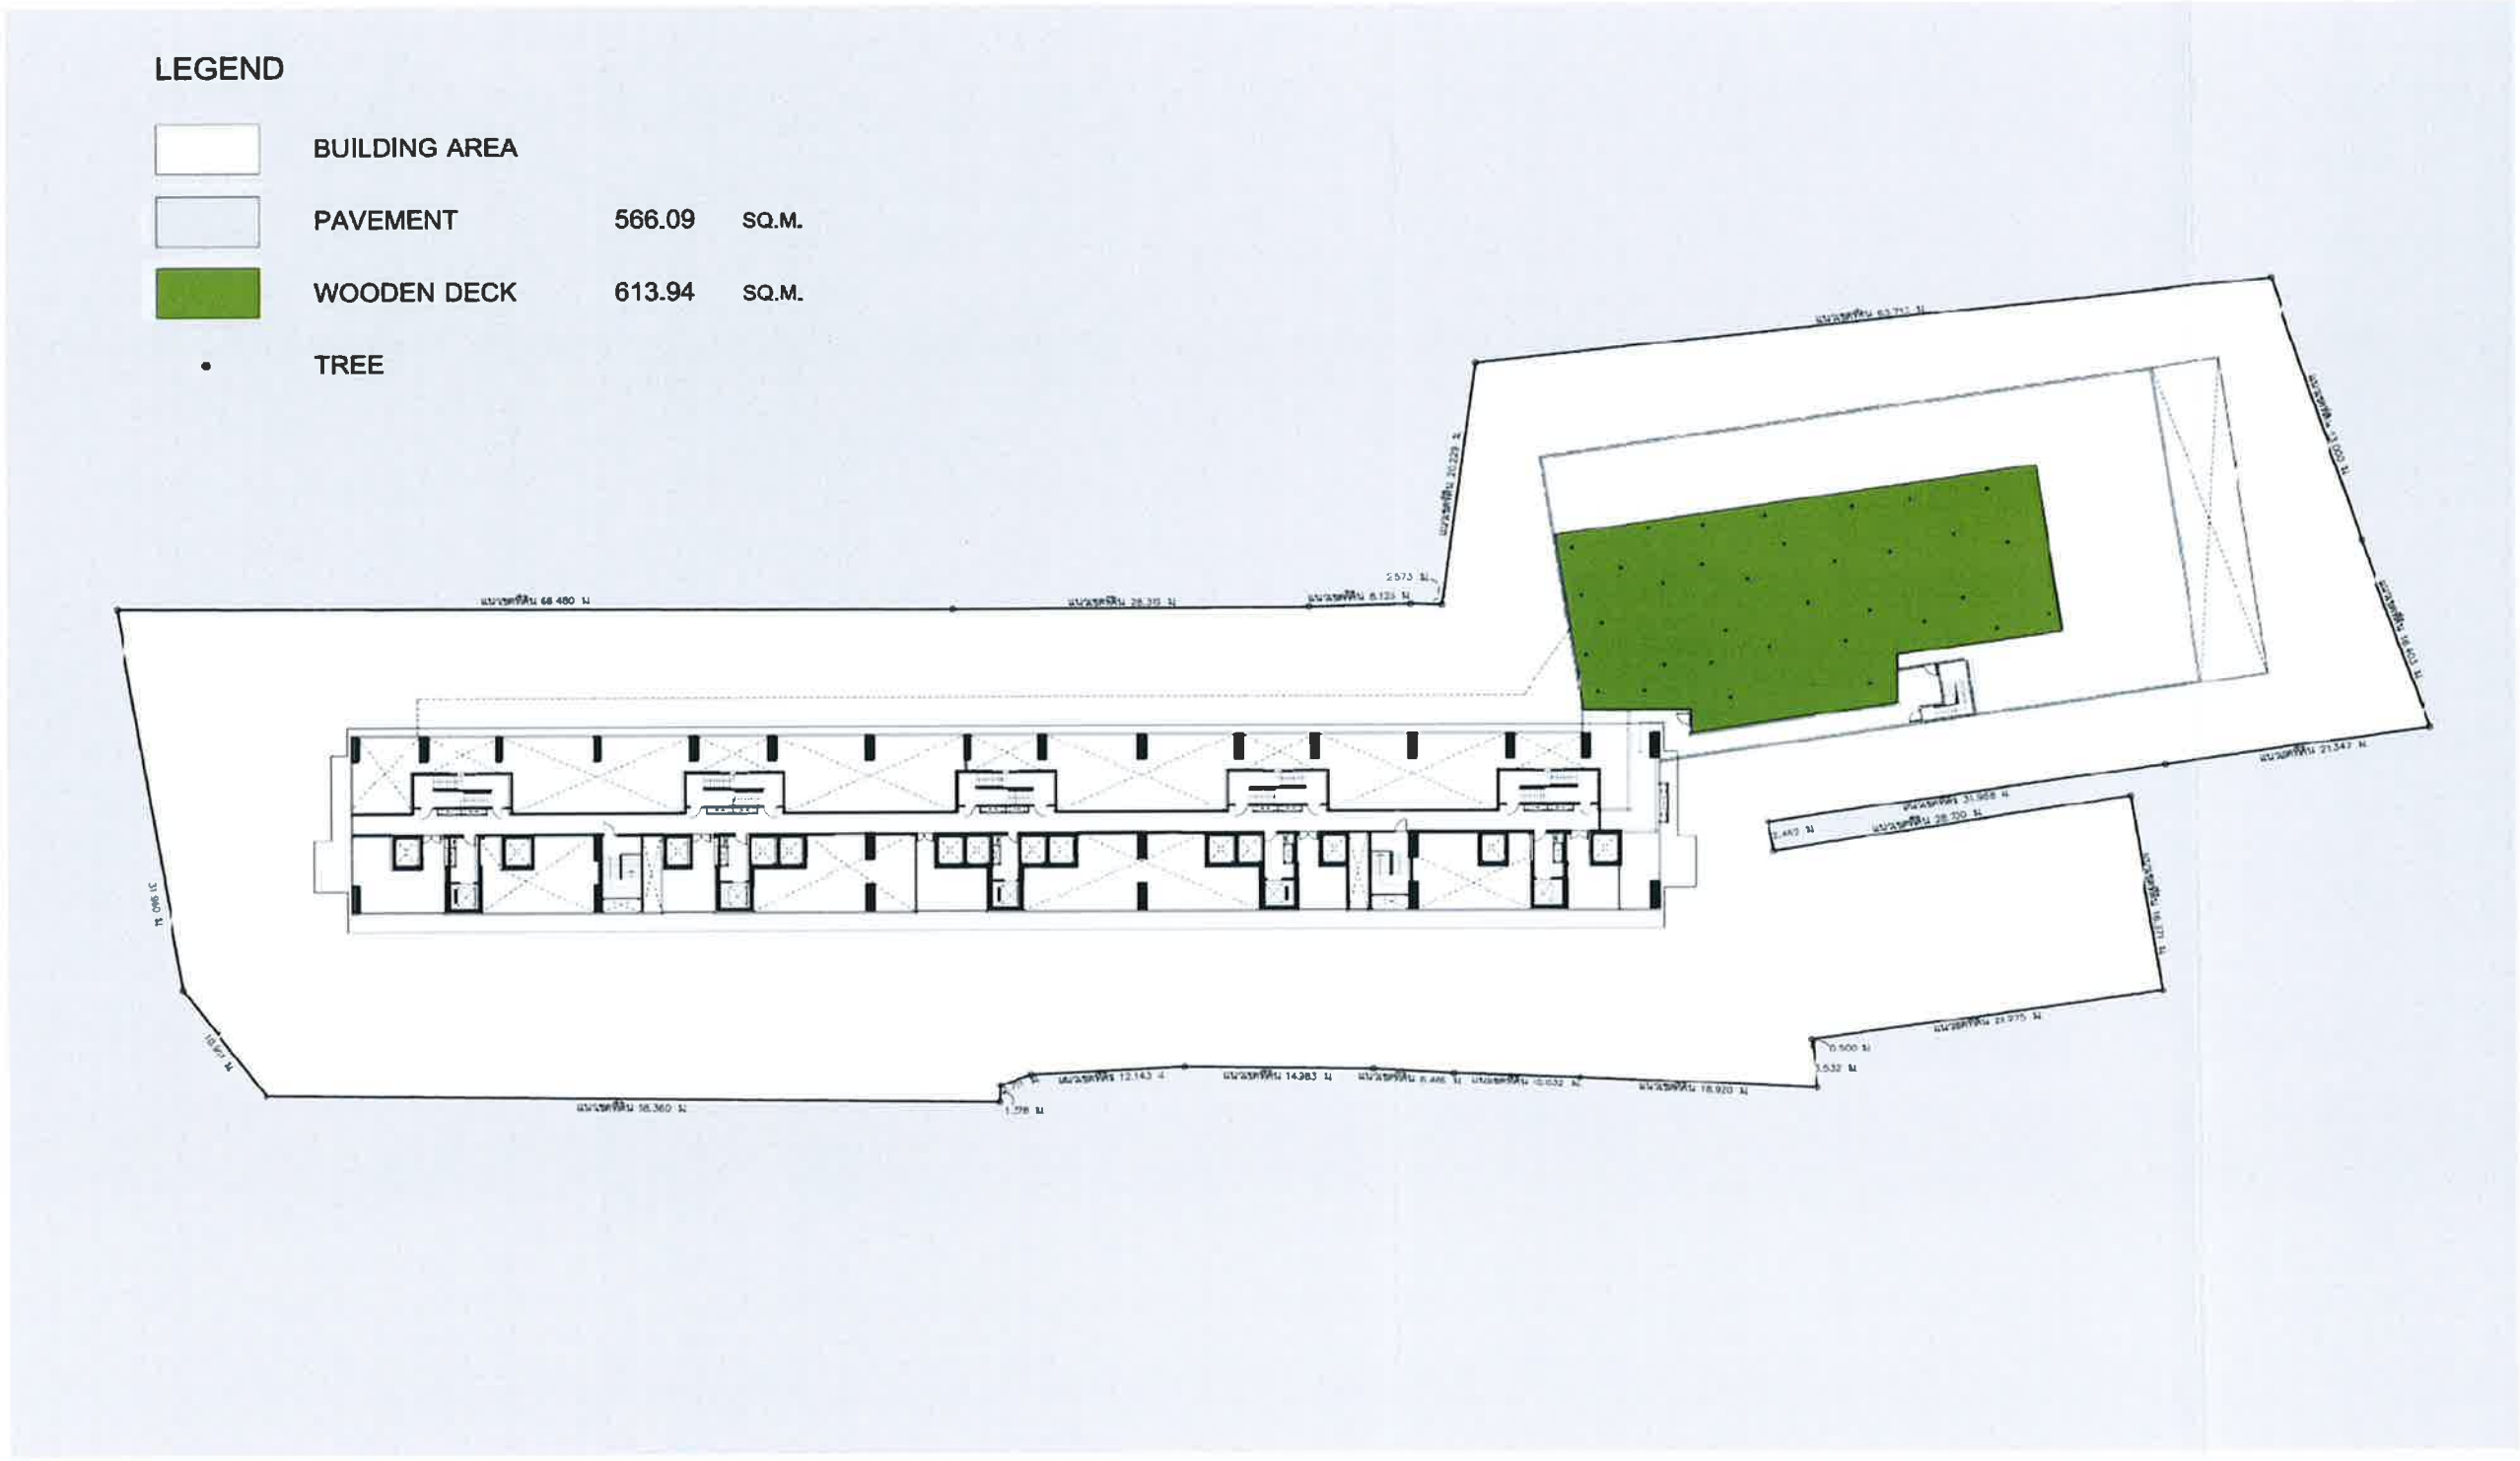


พลศจิกายน 2556 ลงชื่อ.....
(นายสิทธิชัย วชิรโสภณกิจ)
ผู้มีอำนาจกระทำการแทนบริษัท แลนด์ แอนด์ เฮาส์ จำกัด (มหาชน)





พลศจิกายน 2556 ลงชื่อ.....
(นายมนูญช์ ไวกาสี)
ผู้อำนวยการด้านสิ่งแวดล้อมของ บริษัท ไทย-ไทย วิศวกรรม จำกัด

รูปที่ ผ.6 ผังแสดงขนาดพื้นที่สีเขียวบริเวณชั้น DUCT

 ดินเบ็ดน้ำ
Cerbera odollum Gaertn

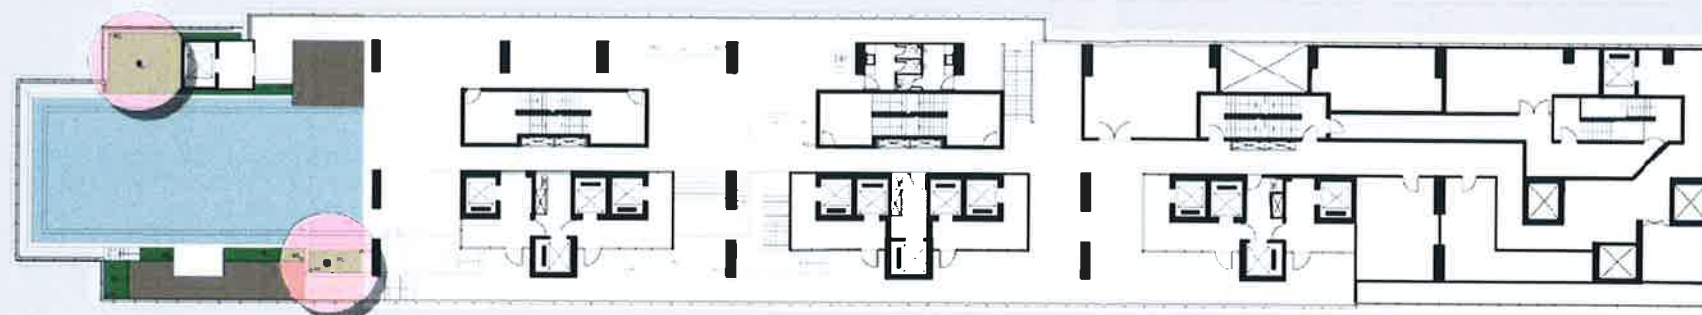

สนเฒ่า
Podocarpus macrophyllus

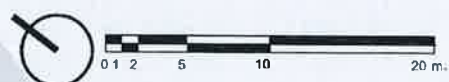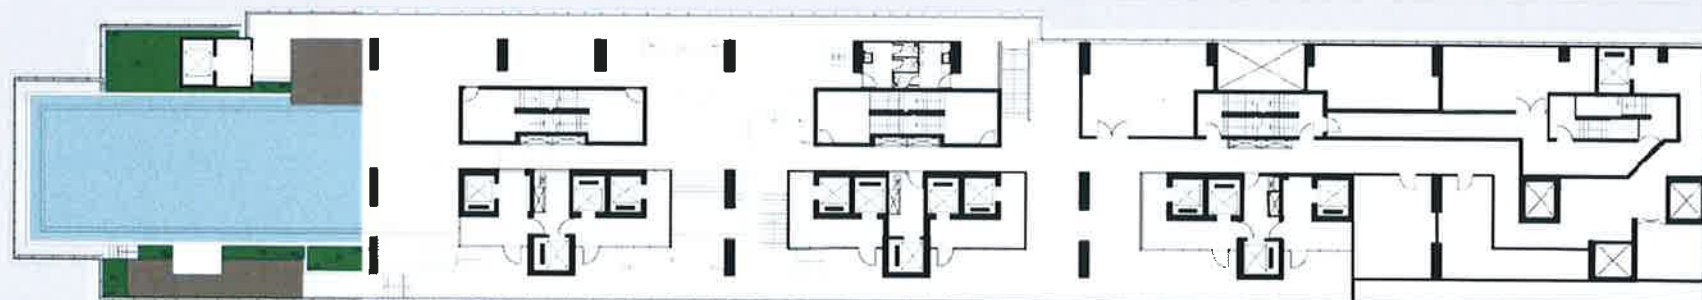

พลุดจิกายน 2556 ลงชื่อ.....
(นายสิทธิชัย วชิรโสมณกิจ)
ผู้มีอำนาจกระทำการแทนบริษัท แลนด์ แอนด์ เฮาส์ จำกัด (มหาชน)

พฤศจิกายน 2556 ลงชื่อ.....
(นายมนูญนัย ไวกาสี)
ผู้อำนวยการด้านสิ่งแวดล้อมของ บริษัท ไทย-ไท วิสวกร จำกัด


รูปที่ ผ.10 ผังแสดงชนิดพันธุ์ไม้ยืนต้น และไม้พุ่มบริเวณชั้นที่ 32

PLANTING PLAN TREE
SCALE 1 : 400

PLANTING PLAN SHRUB
SCALE 1 : 400

	บริษัท แทนเอก เอ็นจิเนียริ่ง จำกัด (มหาชน) TANEKH ARCHITECTS (2001) CO., LTD.
โทร. 02-2281 9100 โทร. 02-2281 9100 โทร. 02-2281 9100 โทร. 02-2281 9100 โทร. 02-2281 9100 โทร. 02-2281 9100	โทร. 02-2281 9100 โทร. 02-2281 9100 โทร. 02-2281 9100 โทร. 02-2281 9100 โทร. 02-2281 9100 โทร. 02-2281 9100
PROJECT TEAM: สถาปนิก: โยโก วิศวกร: อรรถพร สถาปนิก: นันทชัย วิศวกร: นันทชัย สถาปนิก: นันทชัย วิศวกร: นันทชัย	
L49 LANDSCAPE ARCHITECTS ๑๑ บริษัท บริษัท แทนเอก เอ็นจิเนียริ่ง จำกัด ๔๑ จำกัด LANDSCAPE ARCHITECTS: อรรถพร นันทชัย สถาปนิก วิศวกร	
S.P.C. DESIGN CO., LTD. บริษัท เอส. พี. ดีไซน์ จำกัด 10/10 ถนนสุขุมวิท แขวงคลองเตย เขตคลองเตย กรุงเทพมหานคร 10110 โทร. 0-2284-6281-3 โทร. 0-2-284-6284	
STRUCTURAL ENGINEER: วิศวกร: อรรถพร 582 วิศวกร: อรรถพร 3283 วิศวกร: อรรถพร 3674	
MECHANICAL ENGINEER: วิศวกร: อรรถพร 530 วิศวกร: อรรถพร 21326 วิศวกร: อรรถพร 10200	
ELECTRICAL ENGINEER: วิศวกร: อรรถพร 596 วิศวกร: อรรถพร 2478 วิศวกร: อรรถพร 41284	
SANITARY ENGINEER: วิศวกร: อรรถพร 530 วิศวกร: อรรถพร 63 วิศวกร: อรรถพร 21326	
OWNER: บริษัท แลนด์ แอนด์ เฮาส์ จำกัด (มหาชน) เลขที่ 1 อาคารพาณิชย์ศูนย์ ชั้น 37-38 ถนนสาทรใต้ แขวงคลองเตย เขตคลองเตย กรุงเทพมหานคร 10120	
DATE _____ REVISION _____ FOR EIA	
PROJECT: The Bangkok Sathorn อาคารชุดพักอาศัยรวม สูง 50 ชั้นและชั้นใต้ดิน 1 ชั้น ถนนสาทร แขวงคลองเตย เขตคลองเตย กรุงเทพมหานคร	
DRAWING TITLE: แบบแสดงผังไม้ยืนต้น และแบบแสดงผังไม้พุ่ม ชั้น 32	
DRAWN CHECKED JOB NO. A-1058 DATE	DRAWING NO. TOTAL
THE DESIGN AS PRESENTED IN THIS DRAWING IS THE PROPERTY OF TANEKH ARCHITECTS (2001) CO., LTD. AND MUST NOT BE RE-PRODUCED, COPIED OR REPRODUCED WITH OUT WRITTEN PERMISSION FROM TANEKH ARCHITECTS (2001) CO., LTD. THIS DRAWING MUST NOT BE USED FOR CONSTRUCTION PRIOR TO B.M.A. OR OTHER RELEVANT AUTHORITY'S APPROVAL.	

 **ดินเปิดน้ำ**
Cerbera odollum Gaertn

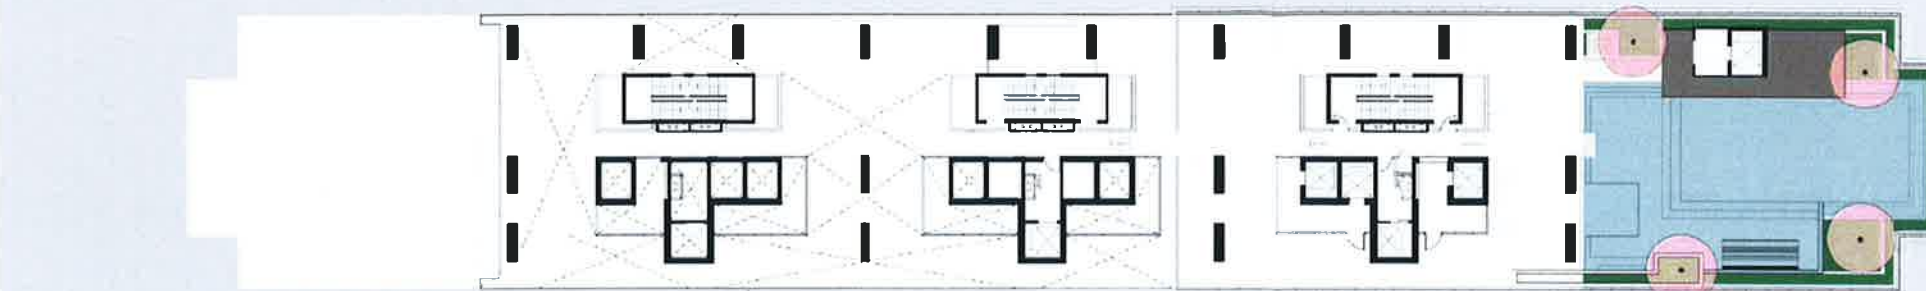


សេចក្តីសន្និដ្ឋានលើការវិនិច្ឆ័យ ១១



PLANTING PLAN TREE
SCALE 1 : 400

สนไฟ
Podocarpus macrophyllus
แก้ว
Murraya paniculata

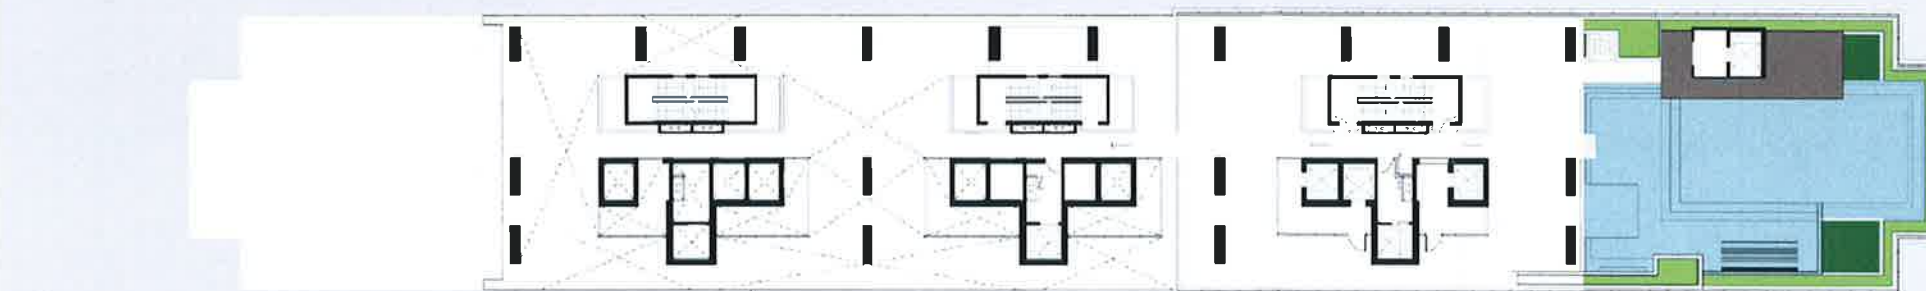

អំពីការបោះឆ្នោតសម្រាប់ ៣




PLANTING PLAN SHRUB
SCALE 1 : 400

พฤษภาคม 2556 ลงชื่อ.....
(นายสิทธิชัย วชิรโสภาภกิจ)
ผู้มีอำนาจกระทำการแทนบริษัท แลนด์ แอนด์ เฮาส์ จำกัด (มหาชน)

พฤศจิกายน 2556 ลงชื่อ.....
(นายมนูญณ์ ไวกาสี)
ผู้อำนวยการด้านสิ่งแวดล้อมของ บริษัท ไทย-ไท วิสวกร จำกัด

รูปที่ ผ.12 ผังแสดงชนิดพันธุ์ไม้ยืนต้น และไม้พุ่มบริเวณพื้นที่ 32A

	บริษัท แทนเดม อาร์คิเทคส์ (2001) จำกัด TANDEM ARCHITECTS (2001) CO., LTD.
โทร/โทรสาร 0-2281 9100 โทร. 0-2281 9100 โทร/โทรสาร 0-2281 9100 โทร. 0-2281 9100	โทร/โทรสาร 0-2281 9100 โทร. 0-2281 9100 โทร/โทรสาร 0-2281 9100 โทร. 0-2281 9100
PROJECT ARCHITECT: บัญชีที่: 0-2281 9100 รหัส: 0-2281 9100 ชื่อ: 0-2281 9100 ที่อยู่: 0-2281 9100	
PROJECT TEAM: ผู้จัดการ: 0-2281 9100 วิศวกร: 0-2281 9100 สถาปนิก: 0-2281 9100 วิศวกร: 0-2281 9100 สถาปนิก: 0-2281 9100	
L49 LANDSCAPE ARCHITECTS CO. LIMITED บริษัท แลนด์สเคป อาร์คิเทคส์ จำกัด 48 ปี LANDSCAPE ARCHITECTS: สถาปนิก: 0-2281 9100 วิศวกร: 0-2281 9100	
S.P.C. DESIGN CO., LTD. บริษัท เอส.พี.ซี. ดีไซน์ จำกัด โทร. 0-2281 9100 โทร. 0-2281 9100 โทร. 0-2281 9100 โทร. 0-2281 9100	
STRUCTURAL ENGINEER: วิศวกร: 0-2281 9100 สถาปนิก: 0-2281 9100 วิศวกร: 0-2281 9100 สถาปนิก: 0-2281 9100	
MECHANICAL ENGINEER: วิศวกร: 0-2281 9100 สถาปนิก: 0-2281 9100 วิศวกร: 0-2281 9100 สถาปนิก: 0-2281 9100	
ELECTRICAL ENGINEER: วิศวกร: 0-2281 9100 สถาปนิก: 0-2281 9100 วิศวกร: 0-2281 9100 สถาปนิก: 0-2281 9100	
SANITARY ENGINEER: วิศวกร: 0-2281 9100 สถาปนิก: 0-2281 9100 วิศวกร: 0-2281 9100 สถาปนิก: 0-2281 9100	
OWNER: บริษัท แลนด์สเคป อาร์คิเทคส์ จำกัด (มหาชน) โทร. 0-2281 9100 โทร. 0-2281 9100 โทร. 0-2281 9100 โทร. 0-2281 9100	
DATE: _____ REVISION: _____ FOR EIA PROJECT: The Bangkok Sathorn อาคารชุดพักอาศัยรวม สูง 50 ชั้นและชั้นใต้ดิน 1 ชั้น ถนน: ถนนสุขุมวิท กรุงเทพมหานคร DRAWING TITLE: แบบแสดงผังไม่เริ่มต้น และแบบแสดงผังไม่พร้อม ปี 32A	
DRAWN: _____ CHECKED: _____ JOB NO. A-1058 DATE: _____ TOTAL: _____ THE DESIGN AND PREPARED IN THIS DRAWING IS THE PROPERTY OF TANDEM ARCHITECTS (2001) CO., LTD. AND MUST NOT BE REPRODUCED, COPIED OR REPRODUCED WITH OUT WRITTEN PERMISSION FROM TANDEM ARCHITECTS (2001) CO., LTD. THIS DRAWING MUST NOT BE USED FOR CONSTRUCTION PRIOR TO B.L.A. OR OTHER RELEVANT AUTHORITY APPROVAL.	

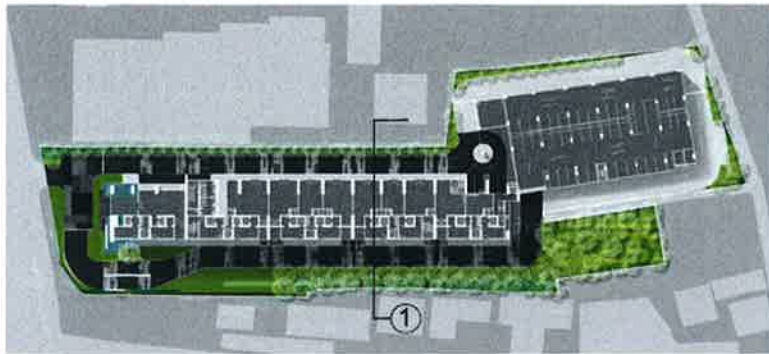

KEY PLAN

พลศจิกายน 2556 ลงชื่อ.....
(นายสิทธิชัย วชิรโสภณกิจ)
ผู้มีอำนาจกระทำการแทนบริษัท แลนด์ แอนด์ เฮ้าส์ จำกัด (มหาชน)



พลศจิกายน 2556 ลงชื่อ.....
(นายมนูญนัย ไวกาสี)
ผู้อำนวยการด้านสิ่งแวดล้อมของ บริษัท ไทย-ไท วิศวกร จำกัด






รูปที่ 13 รูปตัดการจัดพื้นที่สีเขียวชั้นล่าง


บริษัท ไทย-ไท วิศวกร จำกัด (มหาชน) LAND AND HOUSE ARCHITECTS (2001) CO., LTD.	
เลขที่ 111 ถนนสุขุมวิท แขวงคลองเตย เขตคลองเตย กรุงเทพมหานคร 10110 โทรศัพท์ 0-2381 8100 โทรสาร 0-2381 8100 E-mail: info@landandhouse.com	
PROJECT ARCHITECT: นายสิทธิชัย วชิรโสภณกิจ นายมนูญนัย ไวกาสี นายพรเทพ นิลรัตน์ นายสุเมธ นิลรัตน์	
PROJECT TEAM: นายสิทธิชัย วชิรโสภณกิจ นายมนูญนัย ไวกาสี นายพรเทพ นิลรัตน์ นายสุเมธ นิลรัตน์	
L49 LANDSCAPE ARCHITECTS (2001) CO., LTD. บริษัท แลนด์สเคป อาร์คิเทคส์ (2001) จำกัด LANDSCAPE ARCHITECTS: นายสิทธิชัย วชิรโสภณกิจ นายสุเมธ นิลรัตน์	
S.P.C. DESIGN CO., LTD. บริษัท เอส.พี.ซี. ดีไซน์ จำกัด เลขที่ 111 ถนนสุขุมวิท แขวงคลองเตย เขตคลองเตย กรุงเทพมหานคร 10110 โทรศัพท์ 0-2381 8100 โทรสาร 0-2381 8100 E-mail: info@spcdesign.com	
STRUCTURAL ENGINEER: นายสุเมธ นิลรัตน์ 552 นายพรเทพ นิลรัตน์ 3283 นายสุเมธ นิลรัตน์ 3574	
MECHANICAL ENGINEER: นายสุเมธ นิลรัตน์ 530 นายพรเทพ นิลรัตน์ 21326 นายสุเมธ นิลรัตน์ 10200	
ELECTRICAL ENGINEER: นายสุเมธ นิลรัตน์ 506 นายพรเทพ นิลรัตน์ 2478 นายสุเมธ นิลรัตน์ 41294	
SANITARY ENGINEER: นายสุเมธ นิลรัตน์ 530 นายพรเทพ นิลรัตน์ 63 นายสุเมธ นิลรัตน์ 21328	
OWNER: บริษัท แลนด์สเคป อาร์คิเทคส์ (2001) จำกัด (มหาชน) เลขที่ 1 อาคารทีโอที (ตึก 3) ชั้น 37-38 ถนนสาทรใต้ แขวงคลองเตย เขตคลองเตย กรุงเทพมหานคร 10120	
DATE	REVISION
FOR EIA	
PROJECT: The Bangkok Sathorn อาคารชุดพักอาศัยรวม สูง 50 ชั้นและพื้นที่ดิน 1 ชั้น ถนนสาทรใต้ แขวงคลองเตย เขตคลองเตย กรุงเทพมหานคร 10120	
DRAWING TITLE: แบบแสดงรูปตัดที่ 1 ชั้นล่าง	
DRAWN	DRAWING NO.
CHECKED	TOTAL
JOB NO. A-1058	
DATE	
THE DESIGN AS PRESENTED IN THIS DRAWING IS THE PROPERTY OF LAND AND HOUSE ARCHITECTS (2001) CO., LTD. AND MUST NOT BE REPRODUCED, COPIED OR REPRODUCED WITH OUT WRITTEN PERMISSION FROM LAND AND HOUSE ARCHITECTS (2001) CO., LTD. THIS DRAWING MUST NOT BE USED FOR CONSTRUCTION PRIOR TO B.L.A. OR OTHER RELEVANT AUTHORITY'S APPROVAL.	
แบบแสดงรูปตัดที่ 1 ชั้นล่าง	




พฤษภาคม 2556 ลงชื่อ.....
(นายสิทธิชัย วชิรโสมภกิจ)
ผู้มีอำนาจกระทำการแทนบริษัท แลนด์ แอนด์ เฮาส์ จำกัด (มหาชน)

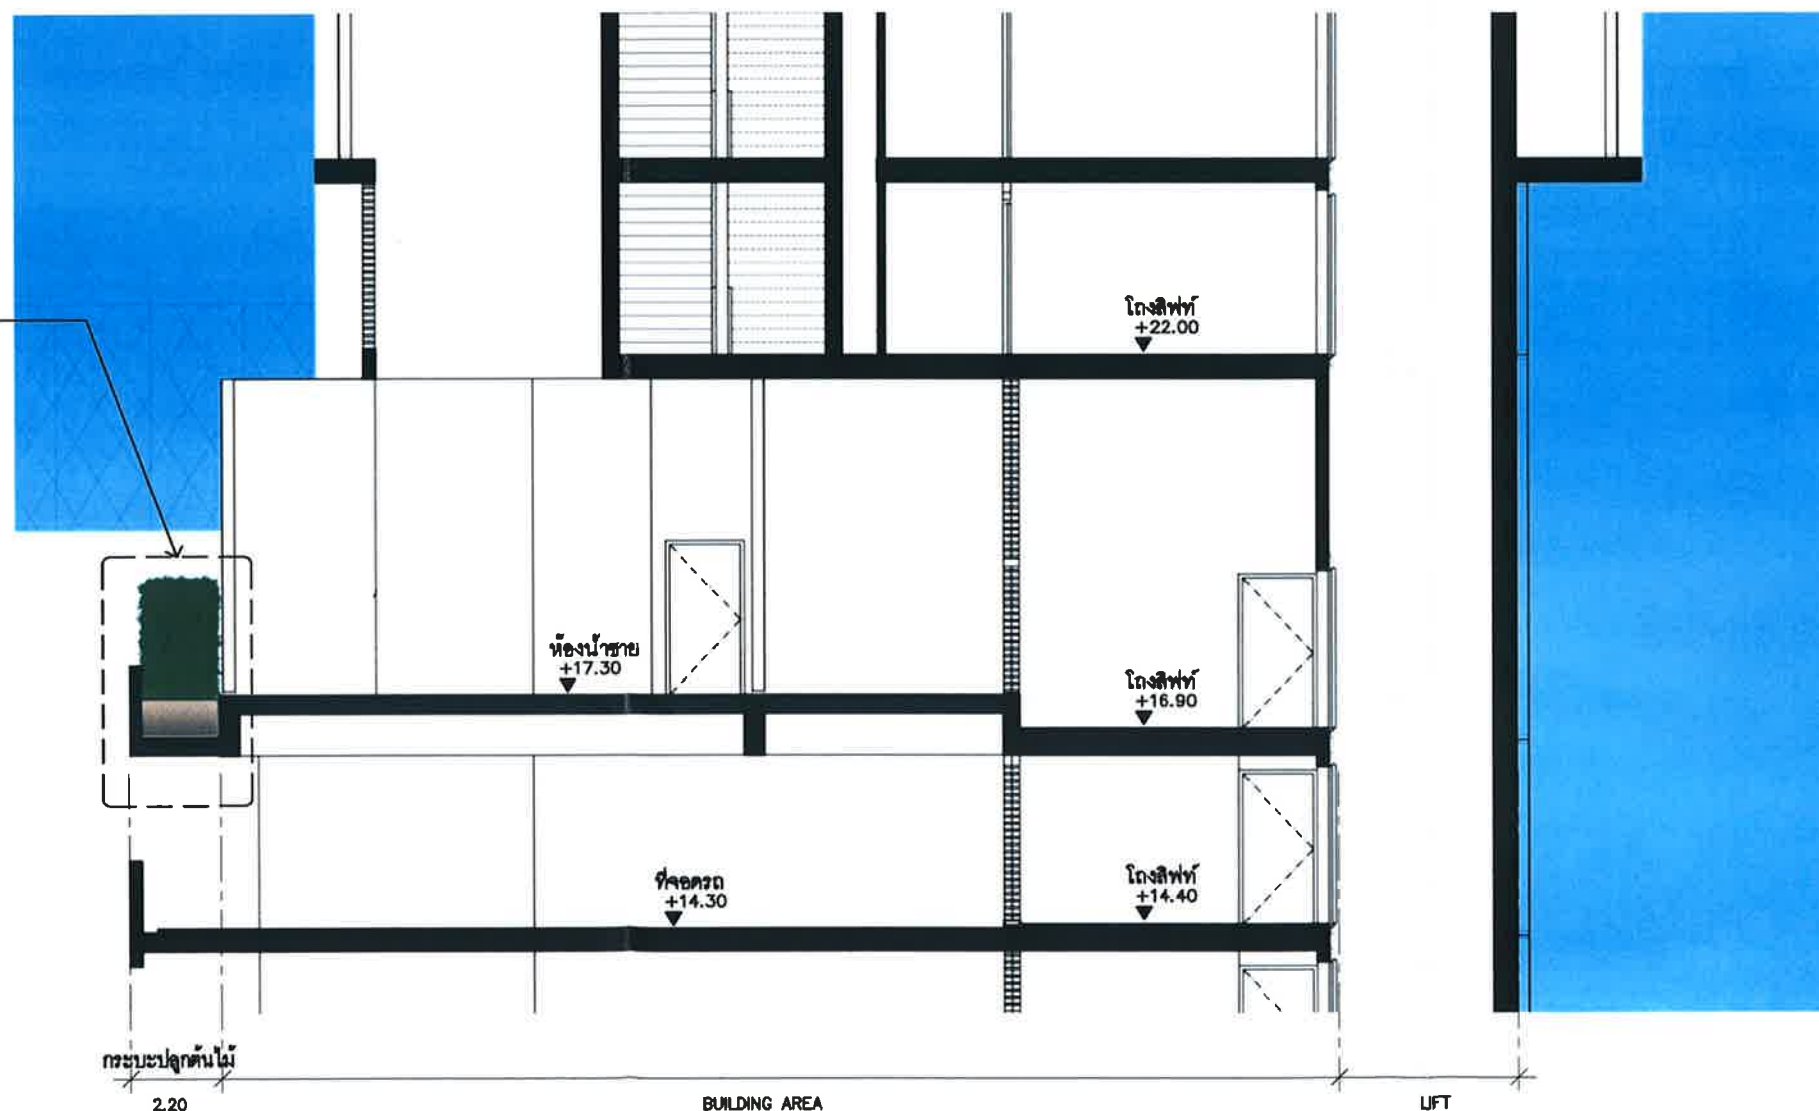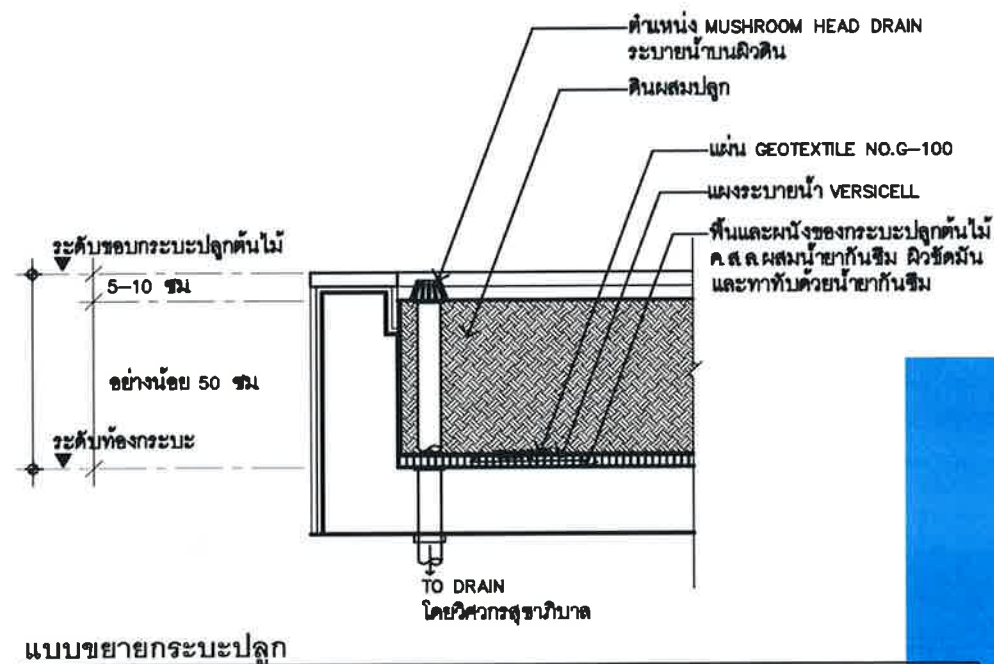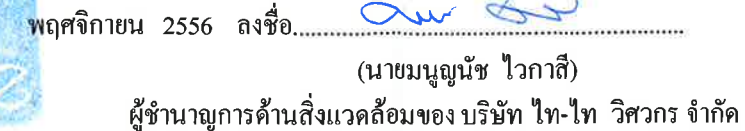


SECTION ①
NOT TO SCALE

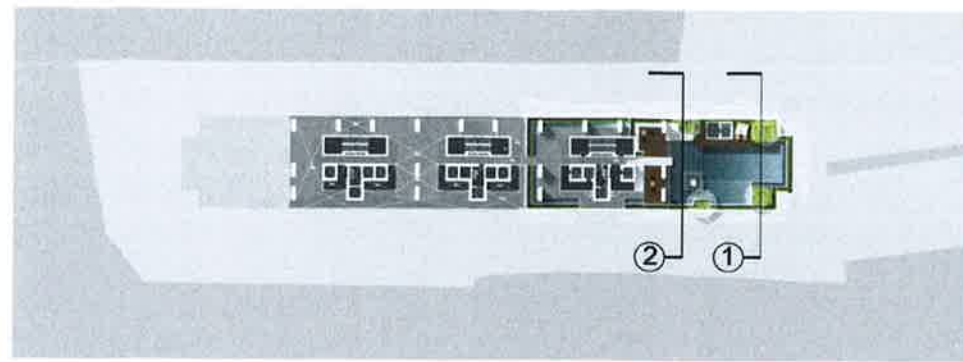

KEY PLAN

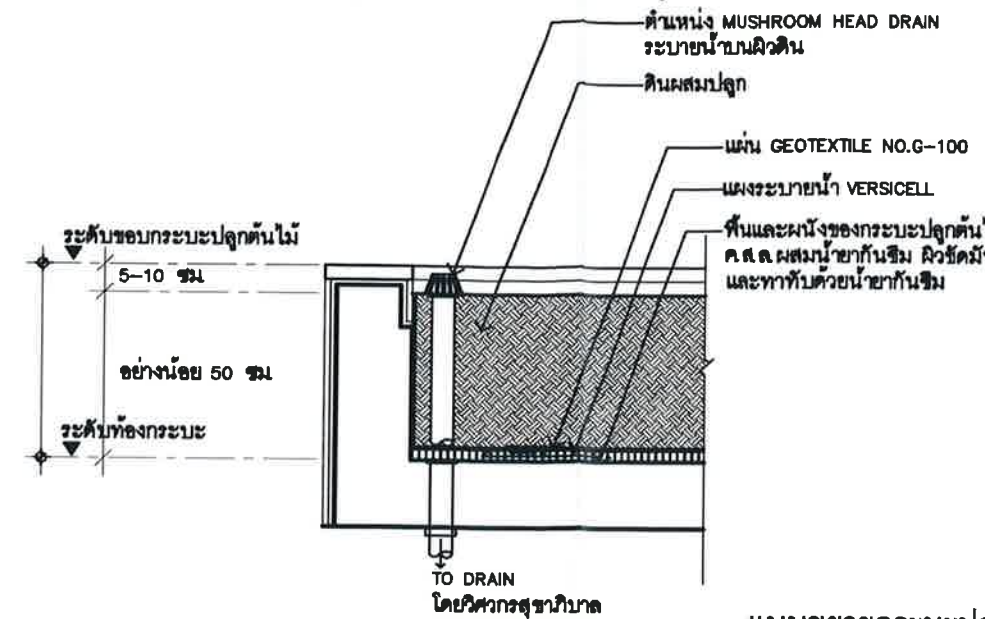

แบบขยายกระเบื้องปู

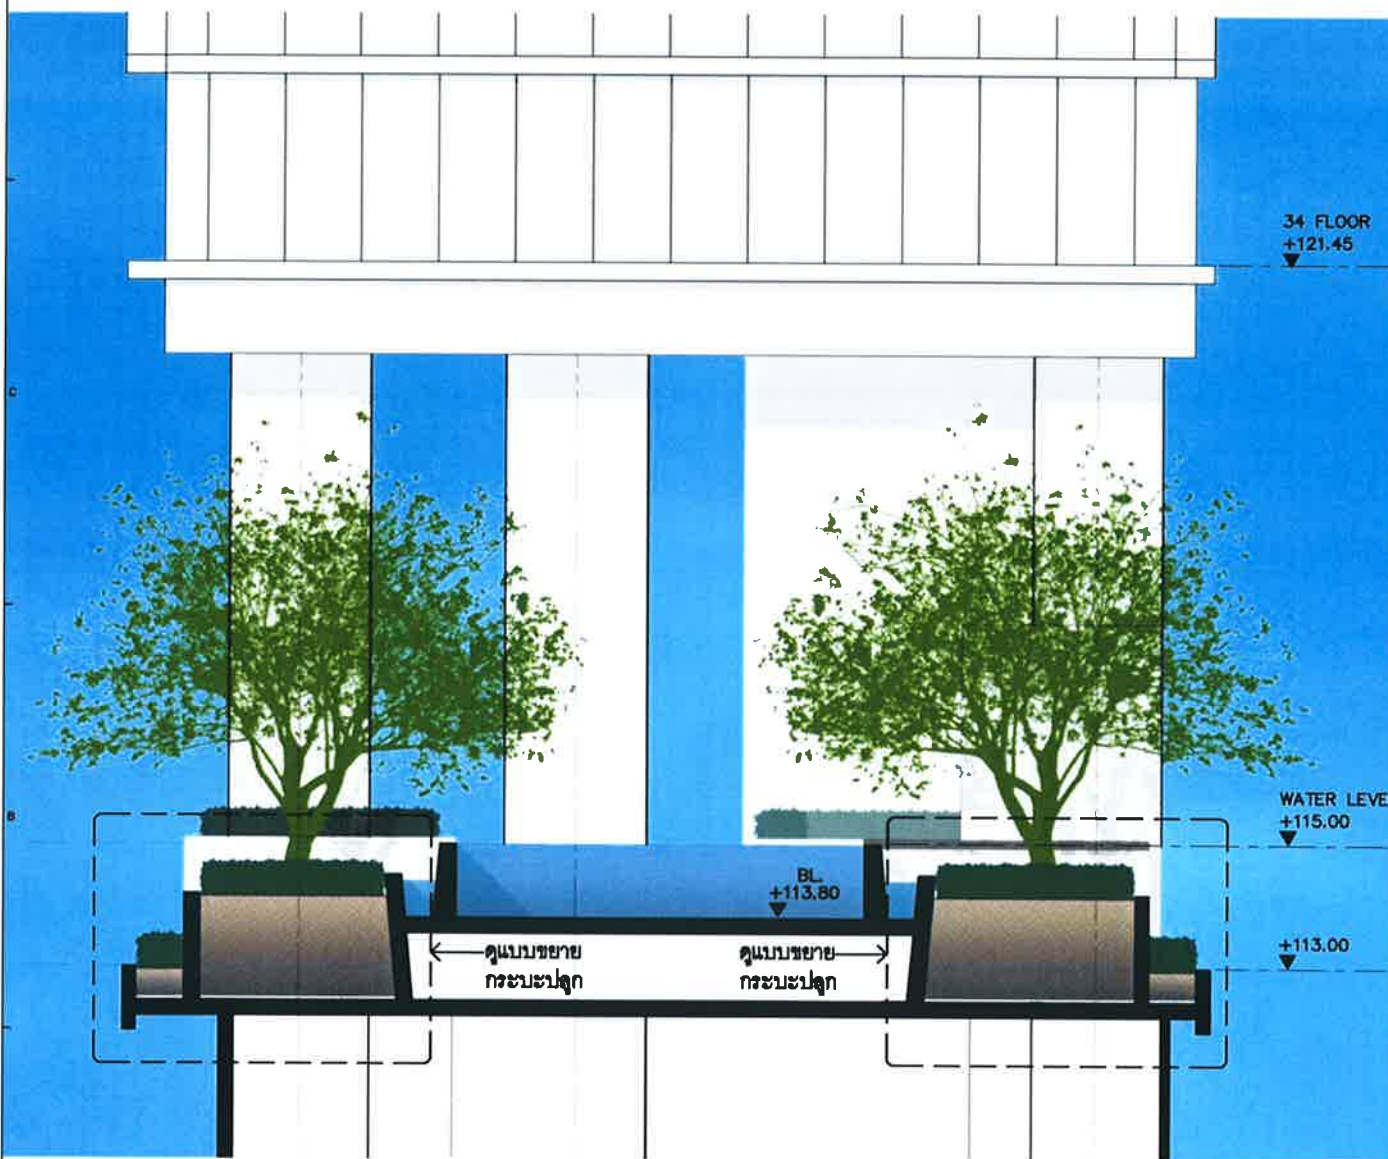

พฤศจิกายน 2556 ลงชื่อ.....
(นายสิทธิชัย วชิรโสภณกิจ)
ผู้มีอำนาจกระทำการแทนบริษัท แลนด์ แอนด์ เฮาส์ จำกัด (มหาชน)


SECTION ①
NOT TO SCALE

พฤศจิกายน 2556 ลงชื่อ.....
(นายมนูญ นิช ไวกาสี)
ผู้อำนวยการด้านสิ่งแวดล้อมของ บริษัท ไทย-ไท วิศวกร จำกัด



SECTION ②
NOT TO SCALE

รูปที่ 16 รูปตัดการจัดพื้นที่สีเขียวชั้นล่างบริเวณชั้นที่ 32 A

บริษัท แลนด์ แอนด์ เฮาส์ จำกัด (มหาชน) LAND & HOUSE CO., LTD. 100 หมู่ 10 ซอย สุขุมวิท 101/1 แขวง คลองเตย เขต คลองเตย กรุงเทพมหานคร 10110 โทร. +66 0 2381 9100 โทรสาร +66 0 2381 9101 E-mail: info@landandhouse.co.th	
บริษัท ไทย-ไท วิศวกร จำกัด THAI-TAI ENGINEERING CO., LTD. 100 หมู่ 10 ซอย สุขุมวิท 101/1 แขวง คลองเตย เขต คลองเตย กรุงเทพมหานคร 10110 โทร. +66 0 2381 9100 โทรสาร +66 0 2381 9101 E-mail: info@thai-tai-engineering.co.th	
PROJECT ARCHITECT: บริษัท ไทย-ไท วิศวกร จำกัด 100 หมู่ 10 ซอย สุขุมวิท 101/1 แขวง คลองเตย เขต คลองเตย กรุงเทพมหานคร 10110 โทร. +66 0 2381 9100 โทรสาร +66 0 2381 9101 E-mail: info@thai-tai-engineering.co.th	
PROJECT TEAM: บริษัท ไทย-ไท วิศวกร จำกัด 100 หมู่ 10 ซอย สุขุมวิท 101/1 แขวง คลองเตย เขต คลองเตย กรุงเทพมหานคร 10110 โทร. +66 0 2381 9100 โทรสาร +66 0 2381 9101 E-mail: info@thai-tai-engineering.co.th	
L49 LANDSCAPE ARCHITECTS บริษัท แลนด์ แอนด์ เฮาส์ จำกัด (มหาชน) 100 หมู่ 10 ซอย สุขุมวิท 101/1 แขวง คลองเตย เขต คลองเตย กรุงเทพมหานคร 10110 โทร. +66 0 2381 9100 โทรสาร +66 0 2381 9101 E-mail: info@landandhouse.co.th	
S.P.C. DESIGN CO., LTD. บริษัท เอส.พี.ซี. ดีไซน์ จำกัด 100 หมู่ 10 ซอย สุขุมวิท 101/1 แขวง คลองเตย เขต คลองเตย กรุงเทพมหานคร 10110 โทร. +66 0 2381 9100 โทรสาร +66 0 2381 9101 E-mail: info@s-p-c-design.co.th	
MECHANICAL ENGINEER: บริษัท ไทย-ไท วิศวกร จำกัด 100 หมู่ 10 ซอย สุขุมวิท 101/1 แขวง คลองเตย เขต คลองเตย กรุงเทพมหานคร 10110 โทร. +66 0 2381 9100 โทรสาร +66 0 2381 9101 E-mail: info@thai-tai-engineering.co.th	
ELECTRICAL ENGINEER: บริษัท ไทย-ไท วิศวกร จำกัด 100 หมู่ 10 ซอย สุขุมวิท 101/1 แขวง คลองเตย เขต คลองเตย กรุงเทพมหานคร 10110 โทร. +66 0 2381 9100 โทรสาร +66 0 2381 9101 E-mail: info@thai-tai-engineering.co.th	
SANITARY ENGINEER: บริษัท ไทย-ไท วิศวกร จำกัด 100 หมู่ 10 ซอย สุขุมวิท 101/1 แขวง คลองเตย เขต คลองเตย กรุงเทพมหานคร 10110 โทร. +66 0 2381 9100 โทรสาร +66 0 2381 9101 E-mail: info@thai-tai-engineering.co.th	
OWNER: บริษัท แลนด์ แอนด์ เฮาส์ จำกัด (มหาชน) 100 หมู่ 10 ซอย สุขุมวิท 101/1 แขวง คลองเตย เขต คลองเตย กรุงเทพมหานคร 10110 โทร. +66 0 2381 9100 โทรสาร +66 0 2381 9101 E-mail: info@landandhouse.co.th	
DATE: _____ REVISION: _____ FOR EIA	
PROJECT: The Bangkok Sathorn อาคารชุดพักอาศัยรวม สูง 50 ชั้นและชั้นใต้ดิน 1 ชั้น ถนนสาทรใต้ แขวงคลองเตย เขต คลองเตย กรุงเทพมหานคร 10120	
DRAWING TITLE: แบบแสดงรูปตัด 1 และ 2 ชั้น 32A	
DRAWN: _____ CHECKED: _____ JOB NO. A-1058 DATE: _____	DRAWING NO. TOTAL

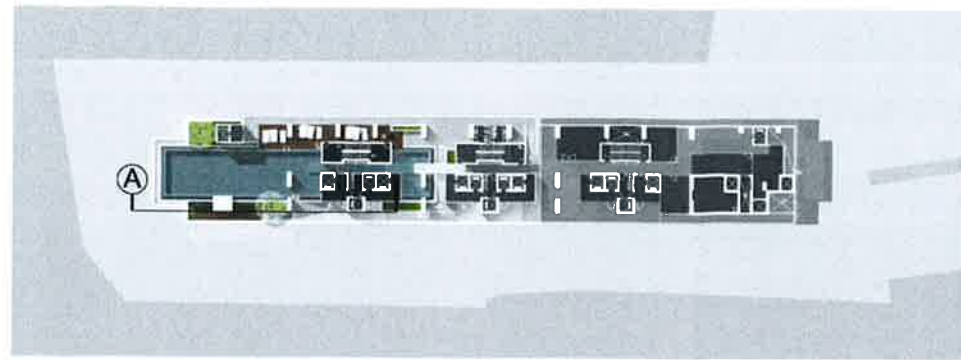

KEY PLAN

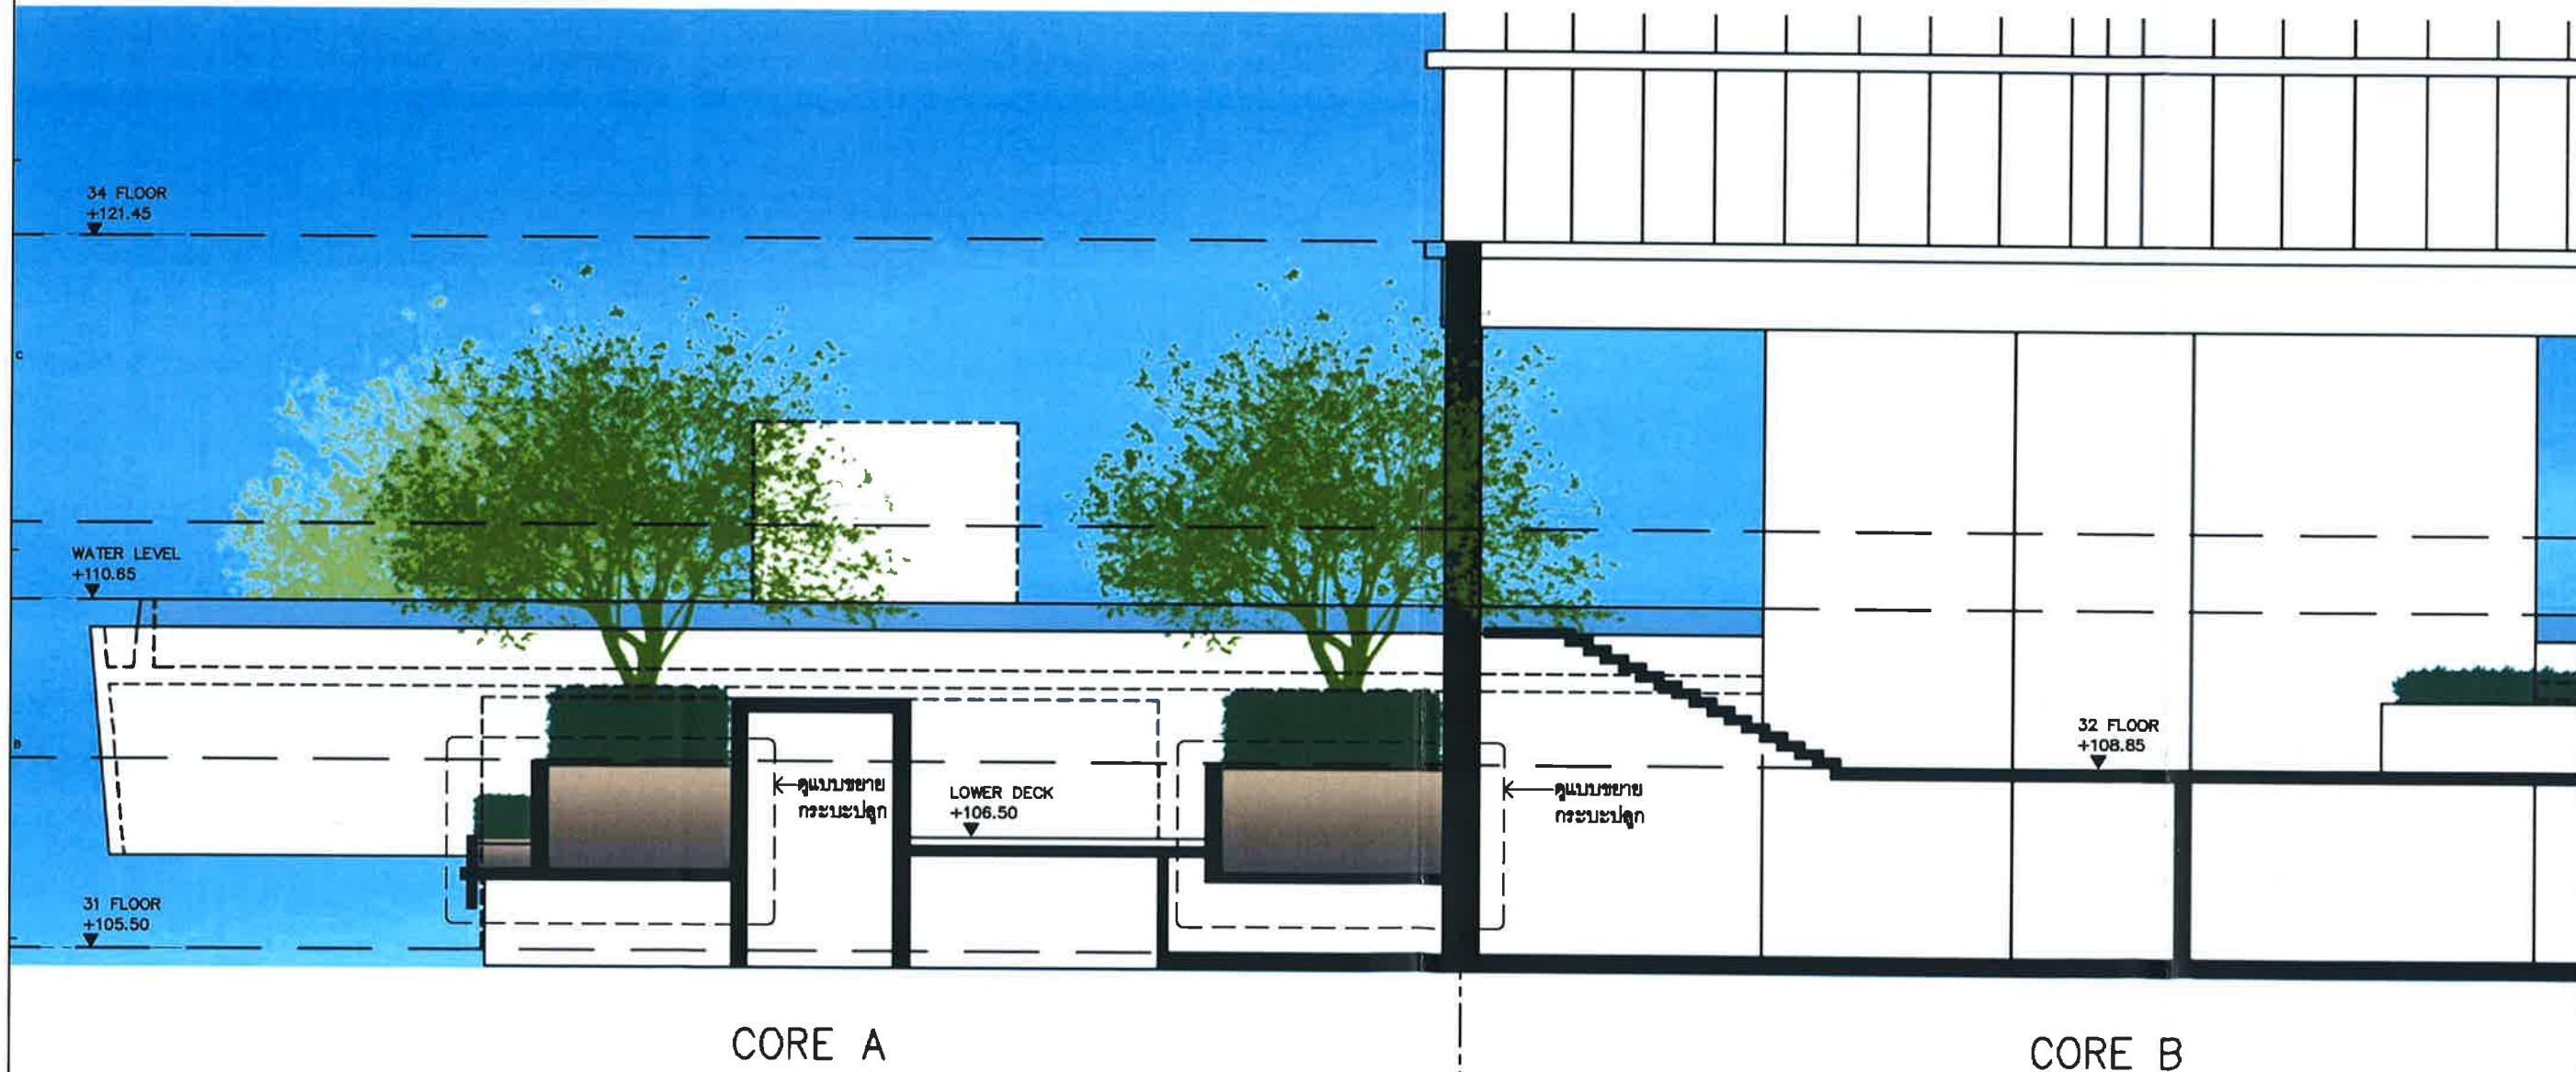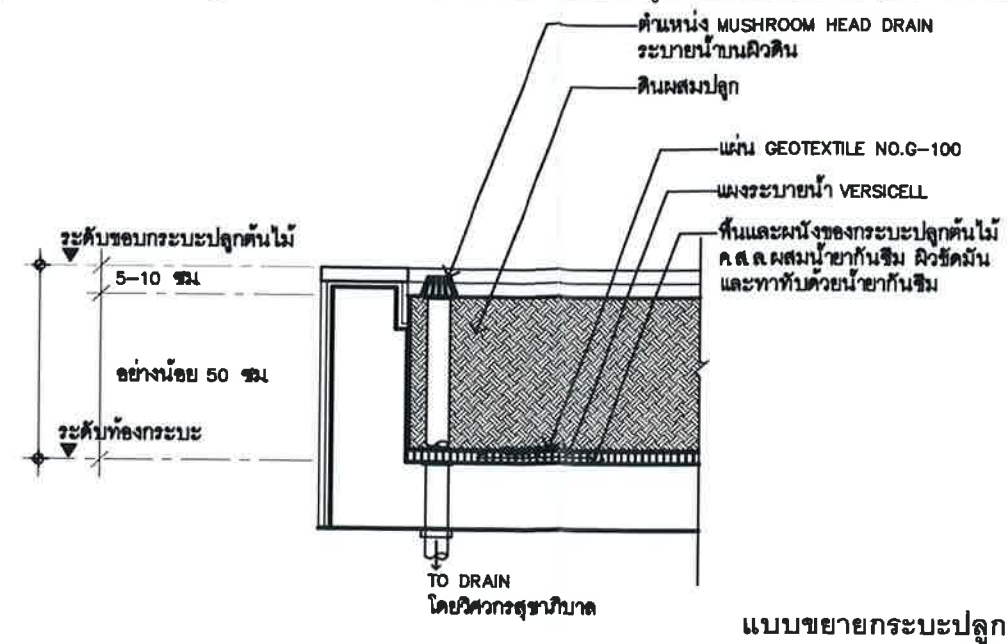

พฤศจิกายน 2556 ลงชื่อ.....
(นายสิทธิชัย วชิรโสภณกิจ)
ผู้มีอำนาจกระทำการแทนบริษัท แลนด์ แอนด์ เฮาส์ จำกัด (มหาชน)

พฤศจิกายน 2556 ลงชื่อ.....
(นายมนูญนัย ไวกาติ)
ผู้อำนวยการด้านสิ่งแวดล้อมของ บริษัท ไทย-ไท วิศวกร จำกัด

SECTION (A)
NOT TO SCALE

รูปที่ 17 รูปตัด A บริเวณชั้นที่ 32

บริษัท แลนด์ แอนด์ เฮาส์ จำกัด (มหาชน)
TANDEM ARCHITECTS (2001) CO., LTD.

โครงการ: อาคารชุดพักอาศัยรวม
สูง 50 ชั้นและชั้นใต้ดิน 1 ชั้น
ถนนสาทรใต้ แขวงทุ่งกษามณเฑียร เขตสาทร กรุงเทพฯ 10120

PROJECT ARCHITECT:
บริษัท แลนด์ แอนด์ เฮาส์ จำกัด (มหาชน)
สถาปนิก: นายสิทธิชัย วชิรโสภณกิจ
สถาปนิก: นายมนูญนัย ไวกาติ

PROJECT TEAM:
นายสิทธิชัย วชิรโสภณกิจ
นายมนูญนัย ไวกาติ
นายสุภากร งามกิจ

LANDSCAPE ARCHITECTS:
บริษัท แลนด์ แอนด์ เฮาส์ จำกัด (มหาชน)
นายสิทธิชัย วชิรโสภณกิจ
นายมนูญนัย ไวกาติ

S.P.C. DESIGN CO., LTD.
บริษัท เอส.พี.ซี. ดีไซน์ จำกัด
นายสุภากร งามกิจ
นายสุภากร งามกิจ

MECHANICAL ENGINEER:
นายสุภากร งามกิจ
นายสุภากร งามกิจ

ELECTRICAL ENGINEER:
นายสุภากร งามกิจ
นายสุภากร งามกิจ

SANITARY ENGINEER:
นายสุภากร งามกิจ
นายสุภากร งามกิจ

OWNER:
บริษัท แลนด์ แอนด์ เฮาส์ จำกัด (มหาชน)
นายสิทธิชัย วชิรโสภณกิจ
นายมนูญนัย ไวกาติ

DATE: 11/11/2013
REVISION: 1

FOR EIA

PROJECT:
The Bangkok Sathorn
อาคารชุดพักอาศัยรวม
สูง 50 ชั้นและชั้นใต้ดิน 1 ชั้น
ถนนสาทรใต้ แขวงทุ่งกษามณเฑียร เขตสาทร กรุงเทพฯ 10120


DRAWING TITLE:
แบบแสดงรูปตัด A
ชั้น 32

DRAWN: นายสิทธิชัย วชิรโสภณกิจ
CHECKED: นายมนูญนัย ไวกาติ
JOB NO. A-1058
DATE: 11/11/2013

DRAWING NO. TOTAL

THE DESIGN AS PRESENTED IN THIS DRAWING IS THE PROPERTY OF TANDEM ARCHITECTS (2001) CO., LTD. AND MUST NOT BE REPRODUCED, COPIED OR REPRODUCED WITH OUT WRITTEN PERMISSION FROM TANDEM ARCHITECTS (2001) CO., LTD. THIS DRAWING MUST NOT BE USED FOR CONSTRUCTION PRIOR TO B.L.A. OR OTHER RELEVANT AUTHORITY'S APPROVAL.

แบบแสดงรูปตัด A
ชั้น 32

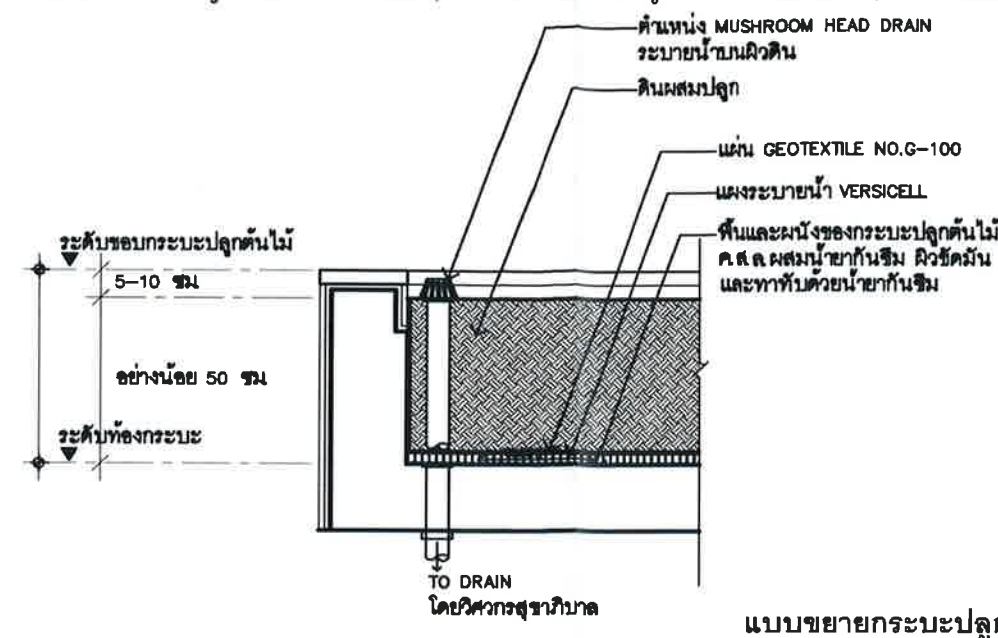


CORE E

พฤศจิกายน 2556 ลงชื่อ.....
(นายสิทธิชัย วชิรโสมภกิจ)
ผู้มีอำนาจกระทำการแทนบริษัท แลนด์ แอนด์ เฮาส์ จำกัด (มหาชน)

พฤศจิกายน 2556 ลงชื่อ.....
(นายมนูญ นัช ไวกาสี)
ผู้อำนวยการด้านสิ่งแวดล้อมของ บริษัท ไทย-ไท วิสวกร จำกัด

SECTION (A)
NOT TO SCALE

รูปที่ ผ.19 รูปตัด A บริเวณชั้นที่ 32A

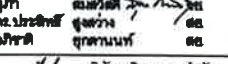บริษัท ทรานด์ แอสตา จำกัด (2001) จำกัด TANDEM ARCHITECTS (2001) CO.,LTD.	
	
เลขที่ ๕๒ ๒ ถนนพหลโยธิน แขวงสามยุค เขตปทุมธานี กรุงเทพมหานคร 10120 โทร. +๖6 ๒ 2381 8100 โทรสาร ๒ 2381 8108	
PROJECT: ๕๒๒ P. Laha Rights Office Complex, Ratchaburi Rd. Bangkok 10119 Tel. +๖6 ๒ 2381 8100 Fax: ๒ 2381 8108	
PROJECT ARCHITECT:	
บรูเนอ สถาปัตย์ วิศวกร วิศวกร วิศวกร	วิศวกร วิศวกร วิศวกร วิศวกร วิศวกร
PROJECT TEAM: สถาปนิก วิศวกร สถาปนิก วิศวกร สถาปนิก	
	
LANDSCAPE ARCHITECTS: สถาปนิก สถาปนิก	
S.P.C. DESIGN CO., LTD. บริษัท เอส.พี.ซี. ดีไซน์ จำกัด 10/28 ถนนพหลโยธิน แขวงสามยุค เขตปทุมธานี กรุงเทพมหานคร 10120 โทร. ๐-2664-6221-3 โทรสาร ๐-2-664-6204	
STRUCTURAL ENGINEER: วิศวกร วิศวกร วิศวกร	
	
MECHANICAL ENGINEER: วิศวกร วิศวกร วิศวกร	
ELECTRICAL ENGINEER: วิศวกร วิศวกร วิศวกร	
SANITARY ENGINEER: วิศวกร วิศวกร วิศวกร	
OWNER: บริษัท ทรานด์ แอสตา จำกัด (2001) จำกัด เลขที่ ๕๒ ๒ ถนนพหลโยธิน แขวงสามยุค เขตปทุมธานี กรุงเทพมหานคร 10120	
DATE REVISION	
FOR EIA	
PROJECT: The Bangkok Sathorn อาคารชุดพักอาศัยรวม สูง 50 ชั้นและชั้นใต้ดิน 1 ชั้น	
DRAWING TITLE: แบบแสดงรูปตัด A ชั้น 32A	
DRAWN CHECKED JOB NO. A-1058 DATE	DRAWING NO. TOTAL
THE DESIGN AS PRESENTED IN THIS DRAWING IS THE PROPERTY OF TANDEM ARCHITECTS (2001) CO.,LTD. AND MUST NOT BE RE-COPIED, COPIED OR REPRODUCED WITH OUT WRITTEN PERMISSION FROM TANDEM ARCHITECTS (2001) CO.,LTD. THIS DRAWING MUST NOT BE USED FOR CONSTRUCTION PRIOR TO B.O.A. OR OTHER RELEVANT AUTHORITY'S APPROVAL.	



(นายสิทธิชัย วชิร โสภณกิจ)

ผู้มีอำนาจกระทำการแทนบริษัท แลนด์ แอนด์ เฮาส์ จำกัด (มหาชน)

(นายมนูญนัย ไวกาฬี)

ผู้ชำนาญการด้านสิ่งแวดล้อมของ บริษัท ไทย-ไทย วิศวกรรม จำกัด

SECTION (B)
NOT TO SCALE

รูปที่ ผ.20 รูปตัด B บริเวณชั้นที่ 32A

[illegible]

แนวทางการเสนอรายงานผลการปฏิบัติตามมาตรการป้องกันและแก้ไขผลกระทบสิ่งแวดล้อม

และมาตรการติดตามตรวจสอบผลกระทบสิ่งแวดล้อม

โครงการด้านอาคาร การจัดสรรที่ดิน และบริการชุมชน

ฝ่ายติดตามตรวจสอบฯ/กลุ่มพัฒนาระบบฯ

สำนักวิเคราะห์ผลกระทบสิ่งแวดล้อม

กรกฎาคม 2556

โครงการพัฒนาต่างๆ ที่เข้าข่ายต้องจัดทำรายงานการวิเคราะห์ผลกระทบสิ่งแวดล้อม (EIA) ตามประกาศกระทรวงทรัพยากรธรรมชาติและสิ่งแวดล้อม เรื่อง กำหนดประเภทและขนาดของโครงการหรือกิจการซึ่งต้องจัดทำรายงานการวิเคราะห์ผลกระทบสิ่งแวดล้อม และหลักเกณฑ์ วิธีการ ระเบียบปฏิบัติ และแนวทางการจัดทำรายงานการวิเคราะห์ผลกระทบสิ่งแวดล้อม หรือกฎหมายอื่นที่เกี่ยวข้องที่ได้บังคับไว้ เมื่อได้รับความเห็นชอบในรายงานฯ จากคณะกรรมการผู้ชำนาญการพิจารณารายงานฯ ซึ่งได้กำหนดมาตรการป้องกันและแก้ไขผลกระทบสิ่งแวดล้อม และมาตรการติดตามตรวจสอบผลกระทบสิ่งแวดล้อมให้โครงการต้องปฏิบัติตามอย่างเคร่งครัดแล้ว หน่วยงานผู้อนุญาตตามกฎหมายจะนำมาตรการนั้นไปกำหนดเป็นเงื่อนไขท้ายใบอนุญาต (ตามมาตรา 50 วรรค 2 แห่งพระราชบัญญัติส่งเสริมและรักษาคุณภาพสิ่งแวดล้อมแห่งชาติ พ.ศ. 2535) ดังนั้น เจ้าของโครงการต้องปฏิบัติตามมาตรการฯ ที่ระบุไว้ในรายงานฯ ที่ได้รับความเห็นชอบ และต้องรายงานผลการปฏิบัติตามมาตรการฯ ซึ่งกำหนดให้เสนอต่อสำนักงานนโยบายและแผนทรัพยากรธรรมชาติและสิ่งแวดล้อม เป็นประจำทุก 6 เดือน

ทั้งนี้ เพื่อให้การรายงานการปฏิบัติตามมาตรการป้องกันและแก้ไขผลกระทบสิ่งแวดล้อม และมาตรการติดตามตรวจสอบ (Monitoring report) เป็นไปในแนวทางเดียวกัน ซึ่งเจ้าของโครงการสามารถใช้เป็นแนวทางในการจัดทำรายงาน หรือใช้ในการว่าจ้าง/มอบหมายให้ผู้อื่นจัดทำรายงาน สำนักงานฯ จึงจัดทำแนวทางการเสนอรายงานผลการปฏิบัติตามมาตรการป้องกันและแก้ไขผลกระทบสิ่งแวดล้อม และมาตรการติดตามตรวจสอบผลกระทบสิ่งแวดล้อมโครงการด้านอาคาร การจัดสรรที่ดิน และบริการชุมชน นี้ขึ้น ซึ่งประกอบด้วยส่วนต่างๆ ดังนี้

1. ผู้จัดทำรายงาน

ในการจัดทำรายงานผลการปฏิบัติตามมาตรการป้องกันและแก้ไขผลกระทบสิ่งแวดล้อม และมาตรการติดตามตรวจสอบผลกระทบสิ่งแวดล้อม เจ้าของโครงการสามารถจัดทำรายงานได้เอง โดยใช้

ห้องปฏิบัติการของหน่วยงานราชการหรือที่ขึ้นทะเบียนกับหน่วยงานราชการหรือได้รับการรับรองมาตรฐานห้องปฏิบัติการจากหน่วยงานราชการหรือจากองค์กร/สถาบันที่เป็นที่ยอมรับ ในการตรวจวิเคราะห์คุณภาพสิ่งแวดล้อม หรือเจ้าของโครงการว่าจ้างบุคคลที่ 3 (Third party) ในการจัดทำรายงานก็ได้

2. ส่วนหน้าของรายงาน

2.1 ปกหน้า ประกอบด้วย

- ชื่อโครงการ (ตรงกับชื่อโครงการที่ได้รับความเห็นชอบรายงานการวิเคราะห์ผลกระทบสิ่งแวดล้อม หากมีการเปลี่ยนแปลงชื่อโครงการให้ระบุชื่อโครงการเดิมไว้ด้วย)
- เจ้าของโครงการและสถานที่ที่สามารถติดต่อได้ พร้อมระบุเบอร์โทรศัพท์
- บริษัทที่ปรึกษาผู้จัดทำรายงาน (กรณีที่มีการว่าจ้างบริษัทที่ปรึกษาทำรายงาน)
- ฉบับเดือน (ระบุ)

2.2 หนังสือรับรองการจัดทำรายงานฯ บัญชีรายชื่อผู้จัดทำรายงานฯ ตามแบบ ตต. 1

3. บทนำ

3.1 รายละเอียดที่ตั้งโครงการโดยสังเขป ตามแบบ ตต. 2

- ที่ตั้ง แผนที่ตั้ง และภาพประกอบ
- การดำเนินงานโดยทั่วไปของโครงการ โดยระบุสถานภาพปัจจุบันให้ชัดเจน ได้แก่
 - * กำลังก่อสร้าง ระบุ (เช่น ขั้นตอนการทำฐานราก ก่อสร้างถึงชั้นที่ เป็นต้น)
 - * เปิดดำเนินการ มีผู้พักอาศัยแล้ว ร้อยละ ...
- ทั้งนี้ ให้แสดงภาพถ่ายประกอบ

- การใช้พื้นที่ เสนอภาพแสดงลักษณะการใช้ที่ดินภายในเขตพื้นที่โครงการ

3.2 ความเป็นมาในการจัดทำรายงาน พร้อมทั้ง ระบุวันที่แจ้งความเห็นชอบรายงานการวิเคราะห์ผลกระทบสิ่งแวดล้อม

3.3 แผนการดำเนินการตามมาตรการป้องกันและแก้ไขผลกระทบสิ่งแวดล้อม และมาตรการติดตามตรวจสอบผลกระทบสิ่งแวดล้อม ตามที่ระบุไว้ในรายงานการวิเคราะห์ผลกระทบสิ่งแวดล้อม

4. ผลการดำเนินการตามมาตรการป้องกันและแก้ไขผลกระทบสิ่งแวดล้อม

4.1 จัดทำตารางเปรียบเทียบมาตรการป้องกันและแก้ไขผลกระทบสิ่งแวดล้อมที่กำหนดไว้ในรายงานการวิเคราะห์ผลกระทบสิ่งแวดล้อมที่ได้รับความเห็นชอบ และการปฏิบัติตามมาตรการป้องกันและ

แก้ไขผลกระทบสิ่งแวดล้อมตามจริง หากมาตรการใดที่กำหนดให้ดำเนินการ 1 ครั้ง/ปี เช่น การฝึกซ้อมอพยพหนีไฟ เป็นต้น ซึ่งยังไม่ถึงเวลาที่ต้องดำเนินการให้ระบุระยะเวลาที่จะดำเนินการให้ชัดเจน หรือหากได้ดำเนินการไปแล้วในการรายงานครั้งที่ผ่านมา ให้แสดงรายละเอียดการดำเนินการนั้นๆ ไว้ด้วย ทั้งนี้ ในการรายงานผลการปฏิบัติตามมาตรการให้แสดงรายละเอียดการดำเนินการให้เพียงพอต่อการพิจารณา พร้อมภาพถ่ายที่แสดงให้เห็นถึงการปฏิบัติตามมาตรการป้องกันและแก้ไขผลกระทบสิ่งแวดล้อม หรือภาพถ่ายที่แสดงให้เห็นถึงประสิทธิภาพของการปฏิบัติตามมาตรการนั้นๆ (ที่เป็นปัจจุบัน) ประกอบการพิจารณาทุกข้อของมาตรการ ตามแบบ ตต. 3

สำหรับโครงการที่เปิดดำเนินการแล้ว และยังมีกิจกรรมการก่อสร้าง ซึ่งโครงการต้องปฏิบัติตามมาตรการฯ ที่กำหนดไว้ในรายงานการวิเคราะห์ผลกระทบสิ่งแวดล้อมทั้งช่วงก่อสร้างและดำเนินการ ดังนั้นโครงการต้องรายงานผลการปฏิบัติตามมาตรการฯ ทั้งช่วงก่อสร้างและช่วงดำเนินการด้วย

4.2 หากโครงการมีการเปลี่ยนแปลงรายละเอียดการดำเนินการ หรือมาตรการป้องกันและแก้ไขผลกระทบสิ่งแวดล้อมที่แตกต่างไปจากที่เสนอไว้ในรายงานการวิเคราะห์ผลกระทบสิ่งแวดล้อมที่ได้รับความเห็นชอบ และได้รับความเห็นชอบในการเปลี่ยนแปลงดังกล่าวแล้ว ให้ใช้มาตรการฯ หรือรายละเอียดที่ได้รับความเห็นชอบในการเปลี่ยนแปลงนั้น ในตารางเปรียบเทียบตามข้อ 4.1 พร้อมเสนอสำเนาหนังสือที่ได้รับความเห็นชอบการเปลี่ยนแปลงดังกล่าวด้วย

5. ผลการติดตามตรวจสอบผลกระทบสิ่งแวดล้อม

5.1 แสดงจุดเก็บตัวอย่างคุณภาพสิ่งแวดล้อม เช่น คุณภาพอากาศ เสียง คุณภาพน้ำ เป็นต้น ทั้งนี้ ให้แสดงโดยใช้แผนที่หรือแผนผังประกอบที่เป็นมาตรฐานสากล พร้อมทั้งแสดงพารามิเตอร์ในการตรวจวัดและมาตรฐานเปรียบเทียบ

จุดเก็บตัวอย่าง ความถี่ในการเก็บตัวอย่าง และพารามิเตอร์ต้องเป็นไปตามที่กำหนดไว้ในรายงานการวิเคราะห์ผลกระทบสิ่งแวดล้อมที่ได้รับความเห็นชอบ

5.2 ให้เปรียบเทียบผลการตรวจวัดคุณภาพสิ่งแวดล้อมกับมาตรฐานคุณภาพสิ่งแวดล้อมของประเทศไทย หรือค่าที่กำหนดไว้ในรายงานฯ ที่ได้รับความเห็นชอบ หากประเทศไทยไม่มีการกำหนดมาตรฐานไว้ให้เปรียบเทียบกับมาตรฐานของต่างประเทศ หรือพิจารณาแนวโน้มจากผลการตรวจวัดที่ผ่านมา ทั้งนี้ ให้แสดงผลการตรวจวัดที่ผ่านมาย้อนหลังอย่างน้อย 3 ปี โดยแสดงในรูปกราฟ ตาราง หรือลักษณะอื่นๆ ที่สามารถแสดงการเปรียบเทียบผลการตรวจวัดและแนวโน้มได้อย่างชัดเจน รวมทั้ง แนบสำเนาผลการตรวจวัดคุณภาพสิ่งแวดล้อมที่ตรวจวัดโดยห้องปฏิบัติการของหน่วยงานราชการที่ขึ้นทะเบียนหรือได้รับการรับรองมาตรฐานจากหน่วยงานราชการ และสถาบันนั้นเป็นที่ยอมรับ

5.3 ต้องเสนอแผนผังแสดงตำแหน่งจุดตรวจวัด ภาพถ่ายขณะทำการเก็บตัวอย่าง ภาพถ่ายเครื่องมือขณะตรวจวัด (ภาคสนาม) พร้อมแสดงวันที่ และเวลาในการถ่ายภาพอย่างชัดเจน โดยการถ่ายภาพจะต้องแสดงให้เห็นว่าเป็นการตรวจวัด ณ สถานที่ ตามที่กำหนดไว้ในรายงานการวิเคราะห์ผลกระทบสิ่งแวดล้อมที่ได้รับความเห็นชอบ

6. สรุปผลการปฏิบัติตามมาตรการป้องกันและแก้ไขผลกระทบสิ่งแวดล้อม และมาตรการติดตามตรวจสอบผลกระทบสิ่งแวดล้อม

6.1 สรุปผลการปฏิบัติตามมาตรการฯ ทั้งหมด ที่ทำการรายงานผลในครั้งนี้ โดยอาจแยกเป็น

- มาตรการที่ไม่ได้ปฏิบัติ
- มาตรการที่ปฏิบัติไม่ได้
- มาตรการที่ปฏิบัติแต่ไม่มีประสิทธิภาพ
- มาตรการที่ยังไม่ถึงเวลาปฏิบัติ

6.2 สรุปผลการติดตามตรวจสอบผลกระทบสิ่งแวดล้อม มีค่าไม่เป็นไปตามมาตรฐาน หรือไม่อย่างไร

6.3 สรุปผลให้ชัดเจนว่า การดำเนินการของโครงการ การปฏิบัติตามมาตรการป้องกันและแก้ไขผลกระทบสิ่งแวดล้อม และมาตรการติดตามตรวจสอบผลกระทบสิ่งแวดล้อม ไต่บ้างที่เปลี่ยนแปลงไปจากที่กำหนดไว้ในรายงานฯ ที่ได้รับความเห็นชอบ

7. ภาคผนวก ประกอบด้วย

7.1 สำเนาหนังสือแจ้งมติให้ความเห็นชอบรายงานการวิเคราะห์ผลกระทบสิ่งแวดล้อม พร้อมมาตรการฯ

7.2 สำเนาหนังสือเห็นชอบการเปลี่ยนแปลงรายละเอียดหรือมาตรการฯ (ถ้ามี)

7.3 สำเนาใบอนุญาตก่อสร้าง/ใบอนุญาตประกอบกิจการ

7.4 สำเนาเอกสารการเปลี่ยนชื่อโครงการ (ถ้ามี)

7.4 สำเนาหนังสืออนุญาตขึ้นทะเบียนห้องปฏิบัติการวิเคราะห์เอกชน

7.5 เอกสารอ้างอิงต่างๆ แผนภาพหรือภาพถ่าย (สี) ต่างๆ และข้อมูลประกอบอื่นๆ

8. การเสนอรายงาน

หน่วยงานที่ต้องจัดส่งรายงานผลการปฏิบัติตามมาตรการป้องกันและแก้ไขผลกระทบสิ่งแวดล้อม และมาตรการติดตามตรวจสอบผลกระทบสิ่งแวดล้อม ได้แก่

- | | |
|---|------------------------------------|
| 1. สำนักงานนโยบายและแผนทรัพยากรธรรมชาติและสิ่งแวดล้อม | จำนวน 1 ฉบับ
พร้อม CD-ROM 1 ชุด |
| 2. สำนักงานทรัพยากรธรรมชาติและสิ่งแวดล้อมจังหวัด
(ยกเว้นโครงการที่ตั้งอยู่ในกรุงเทพฯ) | จำนวน 1 ฉบับ
พร้อม CD-ROM 1 ชุด |
| 3. องค์การปกครองส่วนท้องถิ่น
(โครงการที่ตั้งอยู่ในกรุงเทพฯ ให้ส่งที่สำนักงานเขตที่โครงการตั้งอยู่) | จำนวน 1 ฉบับ
พร้อม CD-ROM 1 ชุด |
| 4. หน่วยงานอนุญาต | จำนวน 1 ฉบับ
พร้อม CD-ROM 1 ชุด |

หมายเหตุ หน่วยงานอนุญาต เช่น

กรมที่ดิน กรณี อาคารชุดหรือโครงการจัดสรรที่ดิน ที่ตั้งอยู่ในกรุงเทพมหานคร

กรมการปกครอง กรณี โครงการโรงแรมที่ตั้งอยู่ในกรุงเทพมหานคร

กรมสนับสนุนบริการสุขภาพ กรณี โครงการโรงพยาบาลของเอกชนที่ต้องขออนุญาต

ตาม พ.ร.บ. สถานพยาบาล

ผู้ว่าราชการจังหวัด กรณี อาคารชุดหรือโครงการจัดสรรที่ดิน ที่ตั้งอยู่ในต่างจังหวัด

9. ระยะเวลาที่จัดส่ง

ส่ง 2 ครั้ง/ปี ดังนี้

- ครั้งที่ 1 ส่งภายในเดือนกรกฎาคม โดยรวบรวมผลการติดตามตรวจสอบของเดือนมกราคมถึงมิถุนายน)
- ครั้งที่ 2 ส่งภายในเดือนมกราคม โดยรวบรวมผลการติดตามตรวจสอบของเดือนกรกฎาคมถึงธันวาคมของปีก่อน

กรณีที่เป็นโครงการอาคารอยู่อาศัยรวมของส่วนราชการ รัฐ รัฐวิสาหกิจ ต้องส่งรายงานฯ ต่อคณะกรรมการสิ่งแวดล้อมแห่งชาติ และสำนักงานนโยบายและแผนทรัพยากรธรรมชาติและสิ่งแวดล้อม ปีละ 2 ครั้ง

หนังสือรับรองการจัดทำรายงานผลการปฏิบัติตามมาตรการป้องกันและแก้ไขผลกระทบสิ่งแวดล้อม

และมาตรการติดตามตรวจสอบผลกระทบสิ่งแวดล้อม

โครงการด้านอาคาร การจัดสรรที่ดิน และบริการชุมชน

วันที่ เดือน.....พ.ศ.

หนังสือรับรองฉบับนี้ ขอรับรองว่า เป็นผู้จัดทำ
รายงานผลการปฏิบัติตามมาตรการป้องกันและแก้ไขผลกระทบสิ่งแวดล้อม และมาตรการติดตามตรวจสอบ
ผลกระทบสิ่งแวดล้อม โครงการ ตั้งอยู่เลขที่.....
ถนน แขวง/ตำบล เขต/อำเภอ.....
จังหวัด ของ ฉบับประจำเดือน

() มกราคม - มิถุนายน พ.ศ.

() กรกฎาคม - ธันวาคม พ.ศ.

() อื่น ๆ (ระบุ)

โดยมีคณะผู้จัดทำรายงาน ดังต่อไปนี้

ผู้จัดทำรายงาน	ลายมือชื่อ	ตำแหน่ง
.....		
.....		
.....		

ขอแสดงความนับถือ

.....
(.....)

ตำแหน่ง

(ประทับตราหน่วยงาน)

รายงานผลการปฏิบัติตามมาตรการป้องกันและแก้ไขผลกระทบสิ่งแวดล้อม

และมาตรการติดตามตรวจสอบผลกระทบสิ่งแวดล้อม

โครงการด้านอาคาร การจัดสรรที่ดิน และบริการชุมชน

1. ชื่อโครงการ
- ชื่อเดิมโครงการก่อนมีการเปลี่ยนแปลง (ถ้ามี)
2. สถานที่ตั้ง
3. ชื่อเจ้าของโครงการ
4. สถานที่ติดต่อ
- โทรศัพท์ โทรสาร
- e-mail
5. จัดทำโดย
6. โครงการได้รับความเห็นชอบในรายงานการวิเคราะห์ผลกระทบสิ่งแวดล้อม เมื่อ
7. โครงการได้นำเสนอรายงานผลการปฏิบัติตามมาตรการฯ ครั้งสุดท้ายเมื่อ
8. รายละเอียดโครงการ
 - ลักษณะ/ประเภทโครงการ
 - ขนาดพื้นที่โครงการ
 - กิจกรรมในโครงการ (โดยสรุป)
 - * การบำบัดน้ำเสีย
 - * การระบายน้ำ
 - * การจัดการขยะมูลฝอย
 - * อื่นๆ

* เปรียบเทียบรายละเอียดการดำเนินการของโครงการที่เปลี่ยนแปลงหรือแตกต่างไปจากรายละเอียดที่เสนอไว้ในรายงานการวิเคราะห์ผลกระทบสิ่งแวดล้อม

ตารางที่ 1 แบบรายงานผลการปฏิบัติตามมาตรการป้องกันและแก้ไขผลกระทบสิ่งแวดล้อมและมาตรการ
ติดตามตรวจสอบผลกระทบสิ่งแวดล้อม ของโครงการ.....

มาตรการป้องกันและแก้ไข ผลกระทบสิ่งแวดล้อม	ผลการปฏิบัติตามมาตรการฯ	ปัญหา อุปสรรค ที่ไม่สามารถ ปฏิบัติตามมาตรการ และ แนวทางแก้ไข
ระบุตามที่กำหนดไว้ในรายงานการ วิเคราะห์ผลกระทบสิ่งแวดล้อมที่ ได้รับความเห็นชอบทุกข้อ	ระบุรายละเอียดการปฏิบัติ โดย แสดงภาพถ่ายประกอบ	

ตารางที่ 2 แบบบันทึกผลการตรวจวัดคุณภาพสิ่งแวดล้อม เช่น

ตารางที่ 2.1 แบบบันทึกผลการตรวจวัดคุณภาพน้ำผิวดิน

ชื่อโครงการ

สถานที่ตั้ง

ครั้งที่ ประจำปี พ.ศ. วันที่ เดือน พ.ศ.

สถานที่เก็บตัวอย่าง

ตำแหน่งที่ตรวจวัด (ตามที่ระบุในรายงานฯ)	พารามิเตอร์ที่ตรวจวัด (ตามที่ระบุในรายงานฯ)					
* มาตรฐาน						

หมายเหตุ * มาตรฐานคุณภาพน้ำในแหล่งน้ำผิวดินประเภท จากประกาศสำนักงานคณะกรรมการ
สิ่งแวดล้อมแห่งชาติ ฉบับที่ 8 (พ.ศ. 2537) เรื่อง กำหนดมาตรฐานคุณภาพน้ำในแหล่งน้ำผิวดิน
ลงวันที่ 24 กุมภาพันธ์ พ.ศ. 2537

ตารางที่ 2.2 แบบบันทึกผลการตรวจวัดคุณภาพน้ำทิ้ง

ชื่อโครงการ

สถานที่ตั้ง

ครั้งที่ ประจำปี พ.ศ. วันที่ เดือน พ.ศ.

สถานที่เก็บตัวอย่าง

ตำแหน่งที่ตรวจวัด (ตามที่ระบุในรายงานฯ)	พารามิเตอร์ที่ตรวจวัด (ตามที่ระบุในรายงานฯ)					
* , ** มาตรฐาน						

หมายเหตุ * มาตรฐานตามประกาศกระทรวงทรัพยากรธรรมชาติและสิ่งแวดล้อม เรื่อง กำหนดมาตรฐาน
ควบคุมการระบายน้ำทิ้งจากอาคารบางประเภทและบางขนาด ลงวันที่ 7 พฤศจิกายน พ.ศ.
2548

** มาตรฐานตามประกาศกระทรวงทรัพยากรธรรมชาติและสิ่งแวดล้อม เรื่อง กำหนดมาตรฐาน
ควบคุมการระบายน้ำทิ้งจากที่ดินจัดสรร ลงวันที่ 7 พฤศจิกายน พ.ศ. 2548

ตารางที่ 2.3 แบบบันทึกผลการตรวจวัดเสียง

ชื่อโครงการ

สถานที่ตั้ง

ครั้งที่ ประจำปี พ.ศ. วันที่ เดือน พ.ศ.

สถานที่เก็บตัวอย่าง

ตำแหน่งที่ตรวจวัด (ตามที่ระบุในรายงานฯ)	พารามิเตอร์ที่ตรวจวัด (ตามที่ระบุในรายงานฯ)					
** มาตรฐาน						

หมายเหตุ * มาตรฐานตามประกาศคณะกรรมการสิ่งแวดล้อมแห่งชาติ ฉบับที่ 15 (พ.ศ. 2540) เรื่อง
กำหนดมาตรฐานเสียงโดยทั่วไป ลงวันที่ 12 มีนาคมพ.ศ. 2540

** มาตรฐานตามประกาศคณะกรรมการสิ่งแวดล้อมแห่งชาติ ฉบับที่ 17 (พ.ศ. 2543) เรื่อง ค่า
ระดับเสียงรบกวน ลงวันที่ 6 มิถุนายน พ.ศ. 2543