

**สรุปมาตรการป้องกันและแก้ไขผลกระทบสิ่งแวดล้อม
และมาตรการติดตามตรวจสอบผลกระทบสิ่งแวดล้อม
ที่โครงการ U DELIGHT @ Bangson Station
ของ บริษัท แกรนด์ ยู ลิฟวิ่ง จำกัด ต้องยึดถือปฏิบัติอย่างเคร่งครัด**

โครงการจะต้องปฏิบัติตามมาตรการป้องกันและแก้ไขผลกระทบสิ่งแวดล้อม และมาตรการติดตามตรวจสอบผลกระทบสิ่งแวดล้อม ตามที่เสนอไว้ในรายงานการวิเคราะห์ผลกระทบสิ่งแวดล้อมโครงการ U DELIGHT @ Bangson Station ตั้งอยู่ที่ ถนนกรุงเทพ-นนทบุรี แขวงบางซื่อ เขตบางซื่อ กรุงเทพมหานคร เป็นโครงการประเภทอาคารอยู่อาศัยรวม (อาคารชุด) มีขนาดพื้นที่ 3-0-92 ไร่ หรือ 5,168 ตร.ม. ประกอบด้วย อาคารชุดอยู่อาศัยรวม 26 ชั้น สูง 83.05 เมตร จำนวน 1 อาคาร มีห้องพักอาศัย 531 ห้อง ร้านค้า 3 ห้อง จัดทำรายงานการวิเคราะห์ผลกระทบสิ่งแวดล้อม โดย บริษัท เอิร์ธ แอนด์ ซัน จำกัด ดังรายละเอียดต่อไปนี้

1. โครงการจะต้องยึดถือปฏิบัติตามมาตรการป้องกันและแก้ไขผลกระทบสิ่งแวดล้อม และมาตรการติดตามตรวจสอบผลกระทบสิ่งแวดล้อม ตามที่เสนอไว้ในรายงานการวิเคราะห์ผลกระทบสิ่งแวดล้อมโครงการ U DELIGHT @ Bangson Station ของ บริษัท แกรนด์ ยู ลิฟวิ่ง จำกัด อย่างเคร่งครัด

2. โครงการจะต้องบันทึกผลการติดตามตรวจสอบการดำเนินการหรือปฏิบัติตามมาตรการป้องกันและแก้ไขผลกระทบสิ่งแวดล้อม และมาตรการติดตามตรวจสอบผลกระทบสิ่งแวดล้อม ตามที่เสนอไว้ในรายงานการวิเคราะห์ผลกระทบสิ่งแวดล้อม และส่งผลการดำเนินการมายังหน่วยงานอนุญาตและสำนักงานนโยบายและแผนทรัพยากรธรรมชาติและสิ่งแวดล้อม ตามแนวทางการเสนอรายงานผลการปฏิบัติตามมาตรการป้องกันและแก้ไขผลกระทบสิ่งแวดล้อม และมาตรการติดตามตรวจสอบผลกระทบสิ่งแวดล้อม

3. ในกรณีที่โครงการมีความจำเป็นต้องเปลี่ยนแปลงรายละเอียดโครงการ หรือมาตรการป้องกันและแก้ไขผลกระทบสิ่งแวดล้อม และมาตรการติดตามตรวจสอบผลกระทบสิ่งแวดล้อม ตามที่เสนอไว้ในรายงานการวิเคราะห์ผลกระทบสิ่งแวดล้อมที่ได้รับความเห็นชอบไว้แล้ว ให้โครงการแจ้งให้หน่วยงานที่มีอำนาจหน้าที่ในการพิจารณาอนุมัติหรืออนุญาตดำเนินการดังนี้

1) หากหน่วยงานผู้อนุมัติหรืออนุญาตเห็นว่าการเปลี่ยนแปลงดังกล่าวเกิดผลดีต่อสิ่งแวดล้อมมากกว่า หรือเทียบเท่ามาตรการที่กำหนดไว้ในรายงานการวิเคราะห์ผลกระทบสิ่งแวดล้อมที่ได้รับความเห็นชอบไว้แล้ว ให้หน่วยงานผู้อนุมัติหรืออนุญาตรับจดแจ้งให้เป็นไปตามหลักเกณฑ์และเงื่อนไขที่กำหนดไว้ในกฎหมายนั้นๆ ต่อไป พร้อมกับให้จัดทำสำเนาการเปลี่ยนแปลงดังกล่าวข้างต้นที่รับจดแจ้งไว้ แจ้งให้สำนักงานนโยบายและแผนทรัพยากรธรรมชาติและสิ่งแวดล้อมเพื่อทราบ


(นายทองพล รัตนสุวรรณ)



(นายเนรมิต สร้างเอี่ยม)


กรรมการ บริษัท แกรนด์ ยู ลิฟวิ่ง จำกัด

พฤษภาคม 2557

-1/109-


(นางสาวนิตยา จิตโสหา)

ผู้อำนวยการสิ่งแวดล้อม บริษัท เอิร์ธ แอนด์ ซัน จำกัด

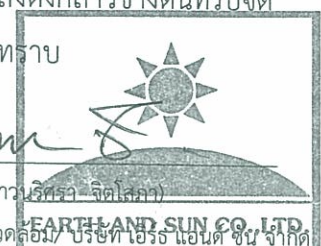

พฤษภาคม 2557


2) หากหน่วยงานผู้อนุมัติหรืออนุญาตเห็นว่าการเปลี่ยนแปลงดังกล่าว อาจกระทบต่อสาระสำคัญในรายงานการวิเคราะห์ผลกระทบสิ่งแวดล้อมที่ได้รับความเห็นชอบไว้แล้ว ให้หน่วยงานผู้อนุมัติหรืออนุญาตจัดส่งรายงานการเปลี่ยนแปลงดังกล่าว ให้สำนักงานนโยบายและแผนทรัพยากรธรรมชาติและสิ่งแวดล้อม เพื่อเสนอให้คณะกรรมการผู้ชำนาญการพิจารณารายงานการวิเคราะห์ผลกระทบสิ่งแวดล้อม (คชก.) ชุดที่เกี่ยวข้อง ให้ความเห็นชอบประกอบก่อนดำเนินการเปลี่ยนแปลง และเมื่อโครงการได้รับอนุญาตให้มีการเปลี่ยนแปลง ให้หน่วยงานผู้อนุมัติหรืออนุญาตแจ้งผลการเปลี่ยนแปลงดังกล่าวให้สำนักงานนโยบายและแผนทรัพยากรธรรมชาติและสิ่งแวดล้อมเพื่อทราบ

4. เมื่อเจ้าของโครงการดำเนินโครงการเสร็จสิ้นแล้ว และก่อนที่จะมีการโอนสิทธิให้กับนิติบุคคล (กรณีที่มีการโอนสิทธิ) เจ้าของโครงการมีหน้าที่ต้องแจ้งให้นิติบุคคลผู้รับโอนทราบถึงสิทธิและหน้าที่ในการปฏิบัติตามมาตรการป้องกันและแก้ไขผลกระทบสิ่งแวดล้อม และมาตรการติดตามตรวจสอบผลกระทบสิ่งแวดล้อม ที่ระบุไว้ในรายงานการวิเคราะห์ผลกระทบสิ่งแวดล้อมอย่างเคร่งครัด หากเจ้าของโครงการไม่มีหลักฐานการแจ้งสิทธิและหน้าที่ และหลักฐานการรับทราบถึงสิทธิและหน้าที่ดังกล่าวของนิติบุคคล ให้ถือว่าเจ้าของโครงการยังต้องรับผิดชอบตามสิทธิและหน้าที่ที่กำหนดไว้ในมาตรการป้องกันและแก้ไขผลกระทบสิ่งแวดล้อม และมาตรการติดตามตรวจสอบผลกระทบสิ่งแวดล้อม ที่ระบุไว้ในรายงานการวิเคราะห์ผลกระทบสิ่งแวดล้อมอย่างเคร่งครัด

5. หากได้รับการร้องเรียนจากประชาชนว่าได้รับความเดือดร้อนรำคาญจากกิจกรรมการดำเนินโครงการ หรือโครงการก่อให้เกิดความเสียหายแก่สาธารณสมบัติ หรือชีวิตและทรัพย์สินของประชาชน เจ้าของโครงการหรือนิติบุคคลผู้รับโอนสิทธิและหน้าที่ในการปฏิบัติตามมาตรการป้องกันและแก้ไขผลกระทบสิ่งแวดล้อม และมาตรการติดตามตรวจสอบผลกระทบสิ่งแวดล้อม จะต้องดำเนินการแก้ไขปัญหาดังกล่าวโดยไม่ชักช้า และแจ้งหน่วยงานอนุญาต สำนักงานนโยบายและแผนทรัพยากรธรรมชาติและสิ่งแวดล้อม และหน่วยงานที่เกี่ยวข้องทราบ เพื่อหาแนวทางหรือมาตรการในการแก้ไขปัญหาต่อไป


(นายทองพล รัตนสุวรรณ)
กรรมการ บริษัท แกรนด์ ยู ลีฟวิ่ง จำกัด

(นายสมรุต สว่างเอี่ยม)
พฤษภาคม 2557

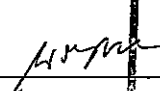
(นางสาวสุพรรณ รัตนสุวรรณ)
ผู้ชำนาญการสิ่งแวดล้อม/บริษัท แกรนด์ ยู ลีฟวิ่ง จำกัด

พฤษภาคม 2557

ตารางที่ 1 มาตรการป้องกันและแก้ไขผลกระทบสิ่งแวดล้อม โครงการ U DELIGHT @ Bangson Station (ระยะก่อสร้าง)

องค์ประกอบทางสิ่งแวดล้อม และคุณค่าต่างๆ	ผลกระทบต่อสิ่งแวดล้อมที่สำคัญ	มาตรการป้องกันและแก้ไขผลกระทบสิ่งแวดล้อม	มาตรการติดตามตรวจสอบ ผลกระทบต่อสิ่งแวดล้อม
1. ทรัพยากรสิ่งแวดล้อมทางกายภาพ			
1.1 สภาพภูมิประเทศ	โครงการจะใช้ระยะเวลาก่อสร้างประมาณ 15 เดือน โดยช่วงแรกโครงการมีการขุดดิน ปรับพื้นที่ ขุดบ่อเก็บน้ำใต้ดิน บ่อบำบัดน้ำเสีย ตลอดจนการขึ้นโครงสร้างของโครงการ ซึ่งมีผลทำให้ลักษณะภูมิประเทศมีการเปลี่ยนแปลงไปบ้าง ซึ่งในช่วงการปรับถมพื้นที่อาจส่งผลกระทบในด้านการพังทลายของดินถล่มในพื้นที่ข้างเคียง โครงการจะต้องกำหนดให้มีมาตรการป้องกันและแก้ไขผลกระทบด้านการพังทลายของดิน และ เกิดทัศนอุจาดเกิดมุมมองที่ไม่ดีต่อผู้พบเห็น	1. จัดทำรั้วชั่วคราวโดยรอบบริเวณพื้นที่ก่อสร้างสูงอย่างน้อย 6 ม. (รั้วทึบ 3 ม. และผ้าใบหรือตาข่าย 3 ม.) และติดตั้งป้ายแสดงเขตพื้นที่ก่อสร้าง 2. ดูแลบริเวณพื้นที่ก่อสร้างให้เป็นระเบียบเรียบร้อย 3. ปรับสภาพพื้นที่ตลอดจนก่อสร้างโครงการเฉพาะภายในขอบเขตที่ดินของโครงการเท่านั้น 4. ติดตั้งป้ายประกาศบริเวณพื้นที่ก่อสร้างรวมทั้งระบุชื่อที่อยู่ หมายเลขโทรศัพท์ ตรงสถานที่ที่สามารถติดต่อได้ของเจ้าของโครงการ	- ตรวจสอบความคงทนแข็งแรงของรั้วตลอดระยะเวลาก่อสร้าง - จัดให้มีเจ้าหน้าที่รับเรื่องร้องเรียนที่อาจเกิดจากการก่อสร้างโครงการพร้อมติดตั้งกล่องรับความคิดเห็นที่บริเวณป้อมยาม เพื่อรับเรื่องร้องเรียนที่อาจเกิดขึ้น หากพบว่ามีเรื่องร้องเรียนต้องจัดเจ้าหน้าที่ตรวจสอบและแก้ไขปัญหาที่พบโดยทันที ผู้รับผิดชอบ : เจ้าของโครงการ (บริษัท แกรนด์ ยู ลิฟวิ่ง จำกัด)

พฤษภาคม 2557

(นายทรงพล รัตนสุวรรณ)


(นายเนรมิต สร้างเอี่ยม)

กรรมการ บริษัท แกรนด์ ยู ลิฟวิ่ง จำกัด

พฤษภาคม 2557

(นางสาววิภา จิตเสถียร)

ผู้อำนวยการสิ่งแวดล้อม/ บริษัท เอิร์ธ แอนด์ ซัน จำกัด

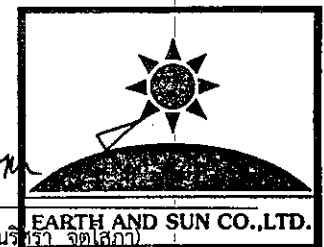

ตารางที่ 1 (ต่อ)

องค์ประกอบทางสิ่งแวดล้อม และคุณค่าต่างๆ	ผลกระทบต่อสิ่งแวดล้อมที่สำคัญ	มาตรการป้องกันและแก้ไขผลกระทบสิ่งแวดล้อม	มาตรการติดตามตรวจสอบ ผลกระทบสิ่งแวดล้อม
1.2 คุณภาพอากาศ 1) ฝุ่นละออง	กิจกรรมในระยะก่อสร้าง ได้แก่ การเคลื่อนย้าย การขนส่ง การเปิดหน้าดิน ก่อให้เกิดฝุ่นละออง ทำให้เกิดผลกระทบต่อผู้อยู่อาศัยข้างเคียงและบริเวณเส้นทางขนส่งได้รับผลกระทบด้านฝุ่นฟุ้งกระจาย ผลจากการตรวจวัดความเข้มข้นของฝุ่นละออง บริเวณพื้นที่โครงการในปัจจุบัน คือ ฝุ่นละออง ขนาดไม่เกิน 100 ไมครอน (TSP) เท่ากับ 0.006 มก./ลบ.ม. และ ความเข้มข้นของฝุ่นละอองขนาด ไม่เกิน 10 ไมครอน (PM10) เท่ากับ 0.065 มก./ลบ.ม. และจากการประเมินในระยะก่อสร้าง พบว่ามี TSP และ PM₁₀ เท่ากับ 4.69×10^{-3} และ 4.49×10^{-5} มก./ลบ.ม. ตามลำดับ เมื่อนำค่าจากการคำนวณรวมกับค่าจากการตรวจวัด จะทำให้ค่าความเข้มข้น TSP เท่ากับ 0.0707 มก./ลบ.ม. (ค่ามาตรฐานไม่เกิน 0.33 มก./ลบ.ม.) และ PM₁₀ เท่ากับ 0.0650 มก./ลบ.ม. (ค่ามาตรฐานไม่เกิน 0.12 มก./ลบ.ม.)	1. จัดทำรั้วชั่วคราวโดยรอบบริเวณพื้นที่ก่อสร้างสูงอย่างน้อย 6 ม. (รั้วทึบ 3 ม. และผ้าใบหรือตาข่าย 3 ม.) เพื่อป้องกันฝุ่นละอองฟุ้งกระจายไปยังพื้นที่ข้างเคียง 2. ใช้ผ้าคลุมรถบรรทุกที่ใช้ขนส่งวัสดุก่อสร้าง หิน ทราย เพื่อป้องกันการรบกวนลงบนถนน 3. ฉีดพรมน้ำบริเวณก่อสร้าง หรือบริเวณที่ทำให้เกิดฝุ่น 4. จัดให้มีการวางแผนกองวัสดุในบริเวณพื้นที่ก่อสร้างให้อยู่ในสภาพเรียบร้อย 5. จัดเทคนิคการก่อสร้างให้เป็นระบบสำเร็จรูปหรือ กึ่งสำเร็จรูปมีการหล่อคอนกรีตในพื้นที่ก่อสร้างน้อยที่สุด 6. บริเวณปากทางเข้า-ออกต้องปิดทึบตลอดเวลา เปิดเฉพาะเมื่อมีรถเข้า-ออก และรักษาพื้นผิวให้สะอาดปราศจากเศษหิน ดิน ทราย หรือฝุ่นตกค้างจนทำการก่อสร้างแล้วเสร็จ 7. เศษวัสดุที่เหลือใช้ ต้องไม่มีการกองหรือกักไว้ที่หน้างาน โดยจัดให้มีรถบรรทุกมารับไปกำจัด 8. ทำความสะอาดล้อรถบรรทุกก่อนออกสู่ถนน โดยทำเป็น บ่อล้างล้อรถ เพื่อขูดดินออกจากล้อรถ	<u>ดัชนีที่ตรวจวัด / ความถี่</u> ตรวจวัด TSP และ PM₁₀ ทุกวันที่มีการก่อสร้างเสาเข็ม และรายงานผลทุกสัปดาห์ หลังจากนั้นตรวจวัดทุกเดือน ตลอดระยะเวลาก่อสร้าง <u>สถานีตรวจวัด (รูปที่ 1, รูปที่ 2)</u> 1. บริเวณพื้นที่ก่อสร้างโครงการ 2. โรงเรียนวัดเวทวันธรรมมาวาส - จัดให้มีเจ้าหน้าที่รับเรื่อง ร้องเรียนที่อาจจะเกิดขึ้น ตลอดระยะเวลาการก่อสร้าง หากพบว่ามีเรื่องร้องเรียนจะจัดเจ้าหน้าที่เข้าตรวจสอบและ แก้ไขปัญหาที่พบโดยทันที - ตรวจสอบความคงทนแข็งแรง ของรั้ว และการฉีกขาด ของผ้าใบตลอดระยะก่อสร้าง



พฤษภาคม 2557

(นายทรงพล รัตนสุวรรณ)

(นายเนรมิต สร้างเอี่ยม)

กรรมการ บริษัท แกรนด์ ยู ลิฟวิ่ง จำกัด

พฤษภาคม 2557

(นางสาววิมล จิตสุภา)



ผู้อำนวยการสิ่งแวดล้อม บริษัท เอิร์ธ แอนด์ ซัน จำกัด

ตารางที่ 1 (ต่อ)

องค์ประกอบทางสิ่งแวดล้อม และคุณค่าต่างๆ	ผลกระทบต่อสิ่งแวดล้อมที่สำคัญ	มาตรการป้องกันและแก้ไขผลกระทบสิ่งแวดล้อม	มาตรการติดตามตรวจสอบ ผลกระทบสิ่งแวดล้อม
1) ฝุ่นละออง (ต่อ)		9. จัดให้มีพนักงานทำความสะอาดคอยกวาดเศษดิน ทราบที่ตกหล่นอยู่บริเวณพื้นที่ข้างเคียงโครงการ โดยในกรณีที่มีเศษดินเปื้อกตกหล่นต้องทำความสะอาดโดยใช้น้ำฉีดและกวาดพื้นให้สะอาดโดยทันที 10. จัดหาแผ่นเหล็กอย่างหนาปูให้ทั่วบริเวณที่มีรถวิ่งผ่านในพื้นที่โครงการ เพื่อป้องกันรถจมโคลนในช่วงฝนตก 11. ตรวจสอบเครื่องยนต์ของรถที่ใช้ในการขนส่งดินและวัสดุก่อสร้าง ให้อยู่ในสภาพดีอยู่เสมอเพื่อลดการเกิดมลพิษ 12. จำกัดความเร็วของรถให้มีความเร็วไม่เกิน 30 กิโลเมตร/ชั่วโมง เพื่อลดปริมาณฝุ่นละออง 13. จัดให้มีการติดตั้งกล่องรับความคิดเห็นที่บริเวณป้อมยาม เพื่อรับเรื่องร้องเรียนที่อาจจะเกิดขึ้น หากพบว่ามีเรื่องร้องเรียนต้องค้นหาสาเหตุและแก้ไขปัญหาที่พบโดยทันที 14. เจ้าของโครงการ กำชับผู้ปฏิบัติงานให้ปฏิบัติตามมาตรการป้องกันและแก้ไขผลกระทบสิ่งแวดล้อมด้านฝุ่นละอองอย่างเคร่งครัด	- จัดทำรายงานผลการปฏิบัติตามมาตรการป้องกันและแก้ไขผลกระทบสิ่งแวดล้อมและมาตรการติดตามตรวจสอบผลกระทบสิ่งแวดล้อมเสนอต่อสำนักงานนโยบายและแผนทรัพยากรธรรมชาติและสิ่งแวดล้อม และสำนักงานเขตบางซื่อ ทุก 6 เดือน ผู้รับผิดชอบ : เจ้าของโครงการ (บริษัท แกรนด์ ยู ลิฟวิ่ง จำกัด)

พฤษภาคม 2557

(นายทรงพล รัตนสุวรรณ)

(นายณรต สว่างเยี่ยม)

กรรมการ บริษัท แกรนด์ ยู ลิฟวิ่ง จำกัด

พฤษภาคม 2557

(นางสาวนริศรา จิตสุภา)

ผู้อำนวยการสิ่งแวดล้อม/ บริษัท เอิร์ธ แอนด์ ซัน จำกัด

ตารางที่ 1 (ต่อ)

องค์ประกอบทางสิ่งแวดล้อม และคุณค่าต่างๆ	ผลกระทบต่อสิ่งแวดล้อมที่สำคัญ	มาตรการป้องกันและแก้ไขผลกระทบสิ่งแวดล้อม	มาตรการติดตามตรวจสอบ ผลกระทบต่อสิ่งแวดล้อม
2) มลพิษทางอากาศ	มลพิษทางอากาศที่เกิดในช่วงก่อสร้างโครงการ ส่วนมากจะเกิดจากท่อไอเสียของเครื่องจักรกล ต่างๆ ซึ่งปล่อยคาร์บอนมอนอกไซด์ (CO) สารไฮโดรคาร์บอน (HC) ออกไซด์ของไนโตรเจน (NO_x) ออกไซด์ของซัลเฟอร์ (SO_x) ฝุ่นละออง (TSP) และสารประกอบอัลดีไฮด์ (RCHO) จาก ท่อไอเสียของเครื่องจักรกลขณะปฏิบัติงาน ผลจากการตรวจวัดความเข้มข้นของมลสาร บริเวณพื้นที่โครงการในปัจจุบัน คือ ความเข้มข้น ของก๊าซคาร์บอนมอนอกไซด์ (CO) ความเข้มข้น ของก๊าซไนโตรเจนไดออกไซด์ (NO₂) ความเข้มข้น ของก๊าซซัลเฟอร์ไดออกไซด์ (SO₂) และความ เข้มข้นของก๊าซไฮโดรคาร์บอน (HC) เท่ากับ 1.5, 0.0457, 0.0061 และ 1.45 มก./ลบ.ม. ตามลำดับ และจากการประเมินมลสารจากการก่อสร้างพบว่า มีค่าความเข้มข้นของมลสาร คือ CO, NO₂, SO₂ และ HC เท่ากับ 6.59×10^{-3}, 3.32×10^{-2}, 2.06×10^{-3} และ 2.15×10^{-4} มก./ลบ.ม.	1. ไม่ติดเครื่องยนต์ไว้ขณะที่ไม่ได้ปฏิบัติงาน 2. หมั่นตรวจสอบเครื่องจักรที่ใช้ในการทำงานอยู่เสมอ	<u>ดัชนีที่ตรวจวัด / ความถี่</u> ตรวจวัด CO, NO_x, SO₂ และ HC เดือนละ 1 ครั้ง <u>สถานีตรวจวัด (รูปที่ 1, รูปที่ 2)</u> 1. บริเวณพื้นที่ก่อสร้างโครงการ 2. โรงเรียนวัดเวตวันธรรมवास จัดทำรายงานผลการปฏิบัติตาม มาตรการป้องกันและแก้ไข ผลกระทบต่อสิ่งแวดล้อมและ มาตรการติดตามตรวจสอบ ผลกระทบต่อสิ่งแวดล้อมเสนอต่อ สำนักงานนโยบายและแผน ทรัพยากรธรรมชาติและ สิ่งแวดล้อม และสำนักงานเขต บางซื่อ ทุก 6 เดือน ผู้รับผิดชอบ : เจ้าของโครงการ (บริษัท แกรนด์ ยู ลิฟวิ่ง จำกัด)



พฤษภาคม 2557

(นายทรงพล รัตนสุวรรณ)

(นายเนรมิต สร้างเอี่ยม)

กรรมการ บริษัท แกรนด์ ยู ลิฟวิ่ง จำกัด

พฤษภาคม 2557

(นางสาวจิราพร ชาติเดชะ)

ผู้อำนวยการสิ่งแวดล้อม บริษัท เกรนด์ ยู ลิฟวิ่ง จำกัด

ตารางที่ 1 (ต่อ)

องค์ประกอบทางสิ่งแวดล้อม และคุณค่าต่างๆ	ผลกระทบต่อสิ่งแวดล้อมที่สำคัญ	มาตรการป้องกันและแก้ไขผลกระทบสิ่งแวดล้อม	มาตรการติดตามตรวจสอบ ผลกระทบสิ่งแวดล้อม
2) มลพิษทางอากาศ (ต่อ)	เมื่อนำค่าจากการคำนวณรวมกับค่าจากการ ตรวจวัด ทำให้ความเข้มข้นของมลสารทางอากาศ บริเวณพื้นที่โครงการมีค่า ดังนี้ CO 1.5066 มก./ลบ.ม. (ค่ามาตรฐานไม่เกิน 34.2 มก./ลบ.ม.) NO ₂ 0.0789 มก./ลบ.ม. (ค่ามาตรฐานไม่เกิน 0.32 มก./ลบ.ม.) SO ₂ 0.0082 มก./ลบ.ม. (ค่ามาตรฐาน ไม่เกิน 0.78 มก./ลบ.ม.) และ HC 1.4502 มก./ลบ.ม. ตามลำดับ และเนื่องจากการทำงานของ เครื่องจักรต่างๆไม่ได้ทำงานทั้งวัน และไม่ได้ทำงาน พร้อมกันทั้งหมด จึงคาดว่าจะมีผลกระทบระดับที่ ยอมรับได้		
1.3 เสียง	ระดับเสียงดังรบกวนที่ผู้พักอาศัยบริเวณ ใกล้เคียงได้รับมากที่สุด คือ เสียงจาก “งานฐาน ราก” โดยหน่วยรับเสียงติดที่ดินโครงการ 4 แห่ง คือ ที่ทำการไปรษณีย์บางซื่อ (ทิศใต้) ที่พักอาศัย/ อาคารพาณิชย์ (ทิศเหนือ) ที่พักอาศัย (ทิศ ตะวันออก) และอาคารพาณิชย์ด้านตรงข้ามถนน กรุงเทพ-นนทบุรี (ทิศตะวันตก) ตามลำดับ และ	1. กำหนดช่วงเวลาก่อสร้างฐานรากตามกฎหมายกำหนด คือ ในระหว่างเวลาพระอาทิตย์ขึ้นถึงพระอาทิตย์ตก ถ้าจะดำเนินการในระหว่างเวลาพระอาทิตย์ตกถึง พระอาทิตย์ขึ้นต้องได้รับอนุญาตเป็นหนังสือจาก เจ้าพนักงานท้องถิ่น และจัดให้มีแสงสว่างอย่างเพียงพอ 2. จัดทำรั้วทึบชั่วคราวรอบเขตที่ดิน ความสูงอย่างน้อย 3 เมตร	ดัชนีที่ตรวจวัด / ความถี่ ตรวจวัดระดับเสียง คือ Leq 24 hr, Lmax, Ldn, L5, L10 และ L90 บริเวณพื้นที่โครงการทุกวันที่มี การก่อสร้างเสาเข็ม และรายงาน ผลทุกสัปดาห์ หลังจากนั้น ตรวจวัดทุกเดือนตลอดระยะเวลา



พฤษภาคม 2557

(นายทรงพล รัตนสุวรรณ)

(นายเนรมิต สร้างเยี่ยม)

กรรมการ บริษัท แกรนด์ ยู ลิฟวิ่ง จำกัด

พฤษภาคม 2557

(นางสาววิภาดา จิตโสภาค)

ผู้อำนวยการสิ่งแวดล้อม/บริษัทเอ็อร์เบคเอ็นซีเอ็ม, จำกัด

ตารางที่ 1 (ต่อ)

องค์ประกอบทางสิ่งแวดล้อม และคุณค่าต่างๆ	ผลกระทบต่อสิ่งแวดล้อมที่สำคัญ	มาตรการป้องกันและแก้ไขผลกระทบสิ่งแวดล้อม	มาตรการติดตามตรวจสอบ ผลกระทบสิ่งแวดล้อม
1.3 เสียง (ต่อ)	หน่วยรับเสียงพื้นที่อ่อนไหวรัศมี 500 ม. ทั้ง 4 แห่ง ได้แก่ โรงเรียนวัดเวตวันธรรมาวาส สถานีตำรวจนครบาลเตาปูน โรงเรียนศิลาจารพิพัฒน์ และวัดเวตวันธรรมาวาส (วัดเชิงหวาย) ระดับเสียงจากกิจกรรมก่อสร้างรวมกับระดับเสียงเฉลี่ยที่วัดได้ปัจจุบัน (ระดับเสียงเฉลี่ยปัจจุบัน 69.4 เดซิเบล (เอ)) ที่มีต่อหน่วยรับเสียงติดที่ดินโครงการ ประมาณ 72.84-94.16 เดซิเบล (เอ) ซึ่งมากกว่าค่ามาตรฐานระดับเสียงทั่วไปที่ 70 เดซิเบล (เอ) และหน่วยรับเสียงพื้นที่อ่อนไหว 69.45-69.71 เดซิเบล (เอ) ซึ่งน้อยกว่าค่ามาตรฐานระดับเสียงทั่วไปที่ 70 เดซิเบล (เอ) ทั้งนี้หากมีกำแพงกันเสียงเป็นผนังอลูมิเนียมแผ่นหนา 3.18 มม. ปิดล้อมรอบพื้นที่การก่อสร้าง ระดับเสียงจะลดลงอีกประมาณ 25 เดซิเบล (เอ) ทำให้ระดับเสียงที่มีต่อหน่วยรับเสียงติดที่ดินโครงการเหลือ 47.84-69.16 เดซิเบล (เอ) ซึ่งน้อยกว่าค่ามาตรฐานระดับเสียงทั่วไปที่ 70 เดซิเบล (เอ)	3. จัดทำโครงเหล็กโดยรอบตัวอาคาร และปิดช่องว่างด้วยผ้าใบ และมีที่ยึดติดบนโครงสร้างอาคารในแต่ละชั้น เพื่อลดผลกระทบด้านเสียง 4. จัดเครื่องมือก่อสร้าง หรือเครื่องจักรเคลื่อนที่ต่างๆ ไว้ในพื้นที่โครงการทางด้านทิศใต้ ซึ่งติดกับพื้นที่รกร้าง เพื่อลดผลกระทบด้านเสียงต่อชุมชน 5. หันทิศทางของอุปกรณ์เครื่องจักรที่อาจก่อให้เกิดเสียงดังไปทางด้านทิศใต้ ซึ่งติดกับพื้นที่รกร้าง เพื่อลดผลกระทบด้านเสียงต่อชุมชน 6. ลดจำนวนเครื่องจักรกลที่ใช้งานในบริเวณใกล้เคียงกัน 7. ไม่ทำกิจกรรมต่างๆ ที่ก่อให้เกิดเสียงดังพร้อมกันในช่วงเวลาเดียวกัน 8. เลือกใช้เครื่องมือ อุปกรณ์ และวิธีการก่อสร้างที่ก่อให้เกิดเสียงรบกวนน้อยที่สุด 9. อุปกรณ์และเครื่องจักรกลที่มีการใช้งานเป็นครั้งคราว ต้องดับเครื่องหรือเบาลงระหว่างการทำงาน 10. การตัดกระเบื้อง ให้บดกรีในท้องที่มีผนังกัน เพื่อลดระดับเสียง	ก่อสร้าง <u>สถานีตรวจวัด (รูปที่ 1, รูปที่ 2)</u> 1. บริเวณพื้นที่ก่อสร้างโครงการ 2. โรงเรียนวัดเวตวันธรรมาวาส - จัดให้มีเจ้าหน้าที่รับเรื่องร้องเรียนที่อาจจะเกิดขึ้น ตลอดระยะเวลาการก่อสร้าง หากพบว่ามีการร้องเรียนจะจัดเจ้าหน้าที่เข้าตรวจสอบและแก้ไขปัญหาที่พบโดยทันที - จัดทำรายงานผลการปฏิบัติตามมาตรการป้องกันและแก้ไขผลกระทบสิ่งแวดล้อมและมาตรการติดตามตรวจสอบผลกระทบสิ่งแวดล้อมเสนอต่อสำนักงานนโยบายและแผนทรัพยากรธรรมชาติและ



พฤษภาคม 2557

(นายทองพล รัตนสุวรรณ)

(นายนิมิต สร้างเอี่ยม)

กรรมการ บริษัท แกรนด์ ยู ลิฟวิ่ง จำกัด

พฤษภาคม 2557

(นางสุวนา จิตเลก)

ผู้ชำนาญการสิ่งแวดล้อม/ บริษัท เอิร์ธ แอนด์ ซัน จำกัด



ตารางที่ 1 (ต่อ)

องค์ประกอบทางสิ่งแวดล้อม และคุณค่าต่างๆ	ผลกระทบต่อสิ่งแวดล้อมที่สำคัญ	มาตรการป้องกันและแก้ไขผลกระทบต่อสิ่งแวดล้อม	มาตรการติดตามตรวจสอบ ผลกระทบต่อสิ่งแวดล้อม
1.3 เสียง (ต่อ)	และหน่วยรับเสียงพื้นที่อ่อนไหว 44.45-44.91 เดซิเบล (เอ) ซึ่งน้อยกว่าค่ามาตรฐานระดับเสียงทั่วไปที่ 70 เดซิเบล (เอ)	11. ใช้อุปกรณ์เครื่องจักรที่ได้รับการบำรุงรักษาอย่างดีเท่านั้นและต้องได้รับการดูแลอย่างสม่ำเสมอในระหว่างการก่อสร้าง เช่น หยอดน้ำมันหล่อลื่น เพื่อช่วยลดการเสียดสีระหว่างชิ้นส่วนของเครื่องจักร 12. ไม่ใช้เครื่องจักรหรือเครื่องยนต์ที่มีอัตราเร็วเกินไป 13. ผู้รับเหมาควบคุมคนงานก่อสร้างไม่ให้ส่งเสียงดังรบกวนผู้พักอาศัยข้างเคียง 14. จัดให้มีการติดตั้งกล่องรับความคิดเห็นที่บริเวณป้อมยาม เพื่อรับเรื่องร้องเรียนที่อาจจะเกิดขึ้น หากพบว่ามีเรื่องร้องเรียนต้องค้นหาสาเหตุ และแก้ไขปัญหาทันที 15. ดูแลสภาพรถบรรทุกที่ใช้ในการขนส่งวัสดุให้อยู่ในสภาพดี ไม่ให้เกิดเสียงดัง และควบคุมความเร็วในย่านชุมชนไม่ให้เกิน 30 กิโลเมตร/ชั่วโมง 16. มาตรการในการลดผลกระทบต่อคนงานก่อสร้าง - จัดให้มีการผลัดเปลี่ยนหมุนเวียนคนงานที่ปฏิบัติงานบริเวณที่มีแหล่งกำเนิดเสียงดัง เพื่อป้องกันผลกระทบที่อาจจะเกิดจากการสัมผัสเสียงดังเป็นเวลานานติดต่อกัน	สิ่งแวดล้อม และสำนักงานเขตบางซื่อ ทุก 6 เดือน ผู้รับผิดชอบ : เจ้าของโครงการ (บริษัท แกรนด์ ยู ลิฟวิ่ง จำกัด)



พฤษภาคม 2557

(นายทรงพล รัตนสุวรรณ)


(นายเนรมิต สร้างเอี่ยม)

กรรมการ บริษัท แกรนด์ ยู ลิฟวิ่ง จำกัด

พฤษภาคม 2557

(นางสาวนริศรา-จิตเสถียร)

ผู้อำนวยการสิ่งแวดล้อม บริษัท โอริจิ้น คอนสตรัคชั่น จำกัด

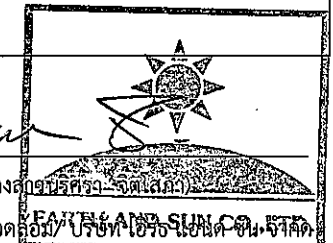

ตารางที่ 1 (ต่อ)

องค์ประกอบทางสิ่งแวดล้อม และคุณค่าต่างๆ	ผลกระทบต่อสิ่งแวดล้อมที่สำคัญ	มาตรการป้องกันและแก้ไขผลกระทบต่อสิ่งแวดล้อม	มาตรการติดตามตรวจสอบ ผลกระทบต่อสิ่งแวดล้อม
1.3 เสียง (ต่อ)		- กำหนดให้คนงานก่อสร้างที่จะต้องปฏิบัติในบริเวณที่มีเสียงดังเกินเกณฑ์มาตรฐานสวมใส่อุปกรณ์ป้องกันภัยส่วนบุคคล ได้แก่ ear plugs หรือ ear muffs	
1.4 ความสั่นสะเทือน	ความสั่นสะเทือนที่เกิดขึ้นจากการก่อสร้างจะแปรเปลี่ยนไปตามกิจกรรมและอุปกรณ์ที่ใช้ก่อสร้าง ซึ่งจากการประเมินระดับความสั่นสะเทือนพบว่า กิจกรรมก่อสร้างที่ส่งผลกระทบต่อพื้นที่ติดโครงการมากที่สุดคือ งานฐานรากเสาเข็มเจาะ มีระดับความสั่นสะเทือนต่อที่ทำการไปรษณีย์ บางซื่อ 0.093 นิ้ว/วินาที ซึ่งถ้าสั่นสะเทือนอย่างต่อเนื่องจะเริ่มรู้สึกรำคาญ และไม่เสี่ยงต่อความเสียหายที่จะเกิดขึ้นกับอาคารทั่วไป หรือโครงสร้างทางสถาปัตยกรรม สำหรับพื้นที่ติดโครงการด้านอื่นๆที่จะได้รับผลกระทบรองลงมาตามลำดับดังนี้ ที่พักอาศัย/อาคารพาณิชย์ (ทิศเหนือ) ที่พักอาศัย (ทิศตะวันออก) และอาคารพาณิชย์ด้านตรงข้ามถนนกรุงเทพ-นนทบุรี (ทิศตะวันตก)	1. ก่อนก่อสร้างโครงการ จะต้องจัดให้มีเจ้าหน้าที่จากบริษัทผู้รับเหมาเข้าพบผู้ที่อยู่ติดกับโครงการ และให้หมายเลขโทรศัพท์ของเจ้าหน้าที่ควบคุมงานก่อสร้าง เพื่อให้ผู้พักอาศัยสามารถติดต่อกับโครงการได้โดยตรง พร้อมทั้งแจ้งกำหนดการทำเสาเข็ม โดยระบุวัน ช่วงเวลาให้ชัดเจน 2. กำหนดช่วงเวลาการก่อสร้างฐานรากตามกฎหมายกำหนด คือ ในระหว่างเวลาพระอาทิตย์ขึ้นถึงพระอาทิตย์ตก ถ้าจะดำเนินการในระหว่างเวลาพระอาทิตย์ตกถึงพระอาทิตย์ขึ้นต้องได้รับอนุญาตเป็นหนังสือจากเจ้าพนักงานท้องถิ่น และจัดให้มีแสงสว่างอย่างเพียงพอ 3. ติดตั้งกล่องรับความคิดเห็นที่บริเวณป้อมยามเพื่อรับเรื่องร้องเรียนที่อาจเกิดขึ้น และหาแนวทางแก้ไขอย่างเร่งด่วน 4. จัดให้มีการประกันภัยความรับผิดชอบตามกฎหมายต่อชีวิต ร่างกายและทรัพย์สินของบุคคลภายนอก โดยแสดงสำเนาตารางกรมธรรม์ประกันภัยไว้ในบริเวณพื้นที่ก่อสร้าง	ดัชนีที่ตรวจวัด/สถานีตรวจวัด ความเร็วอนุภาคสูงสุด (รูปที่ 1, รูปที่ 2) 1. บริเวณพื้นที่ก่อสร้างโครงการ 2. โรงเรียนวัดเวตวันธรรมवास ช่วงเวลาตรวจวัด/ความถี่ ทุกวันที่มีการก่อสร้างเสาเข็ม และรายงานผลทุกสัปดาห์ หลังจากนั้นตรวจวัดทุกเดือน ตลอดระยะเวลาก่อสร้าง - จัดให้มีเจ้าหน้าที่รับเรื่องร้องเรียนที่อาจจะเกิดขึ้น ตลอดระยะเวลาการก่อสร้าง หากพบว่ามีเรื่องร้องเรียนจะจัดเจ้าหน้าที่เข้าตรวจสอบและ



พฤษภาคม 2557

(นายทรงพล รัตนสุวรรณ)

กรรมการ บริษัท แกรนด์ ยู ลิฟวิ่ง จำกัด

(นายเนรมิต สร้างเอี่ยม)

พฤษภาคม 2557



(นางสาวนริศรา จิตเสภา)

ผู้อำนวยการสิ่งแวดล้อม/บริษัท เอิร์ธ แอนด์ ซัน จำกัด

ตารางที่ 1 (ต่อ)

องค์ประกอบทางสิ่งแวดล้อม และคุณค่าต่างๆ	ผลกระทบต่อสิ่งแวดล้อมที่สำคัญ	มาตรการป้องกันและแก้ไขผลกระทบสิ่งแวดล้อม	มาตรการติดตามตรวจสอบ ผลกระทบสิ่งแวดล้อม
1.4 ความสั่นสะเทือน (ต่อ)	สำหรับพื้นที่อ่อนไหวรัศมี 500 ม. ทั้ง 4 แห่ง จะไม่ได้รับผลกระทบต่อการสั่นสะเทือน โดยมี ระดับความสั่นสะเทือนจากทุกกิจกรรมน้อยกว่า 0.000 นิ้ว/วินาที	5. โครงการต้องนำรายละเอียดมาตรการป้องกันและแก้ไข ผลกระทบสิ่งแวดล้อมของโครงการมาติดไว้บริเวณพื้นที่ โครงการในที่ที่สามารถมองเห็นได้ง่าย 6. จัดให้มีวิศวกรดูแลการก่อสร้างอย่างใกล้ชิด และควบคุม การก่อสร้างให้ถูกต้องตามหลักวิศวกรรมและส่งผล กระทบต่อข้างเคียงน้อยที่สุด	แก้ไขปัญหาที่พบโดยทันที - จัดทำรายงานผลการปฏิบัติตาม มาตรการป้องกันและแก้ไข ผลกระทบสิ่งแวดล้อมและ มาตรการติดตามตรวจสอบ ผลกระทบสิ่งแวดล้อมเสนอต่อ สำนักงานนโยบายและแผน ทรัพยากรธรรมชาติและ สิ่งแวดล้อม และสำนักงานเขต บางซื่อ ทุก 6 เดือน ผู้รับผิดชอบ : เจ้าของโครงการ (บริษัท แกรนด์ ยู ลิฟวิ่ง จำกัด)
1.5 การพังทลายของดิน	การพังทลายของดินในช่วงก่อสร้างจะเกิดจาก การขุดเปิดหน้าดินเพื่อทำฐานราก บ่อเก็บน้ำใต้ดิน บ่อบำบัดน้ำเสีย หากไม่มีการป้องกันการพังทลาย ของดิน จะมีผลกระทบต่อการปฏิบัติงาน และอาจ ทำให้เกิดผลกระทบด้านการพังทลายของดินถล่มสู่ พื้นที่ข้างเคียง นอกจากนี้การขนส่งวัสดุ อาจทำให้	1. ในการขุดดินจะต้องขุดให้มีความลาดเอียงในอัตราส่วน 1:1 (ทำมุม 45 องศา กับแนวนอน) เพื่อป้องกัน ผลกระทบจากการพังทลายของดิน 2. ติดตั้งอุปกรณ์เสริมความปลอดภัย เช่น ไฟฟ้าแสงสว่าง ราวกันตกทาสีสะท้อนแสง และป้ายเตือนอันตราย ทุกระยะไม่เกิน 40 ม.	- จัดให้มีเจ้าหน้าที่รับเรื่อง ร้องเรียนที่อาจจะเกิดขึ้น ตลอด ระยะเวลาการก่อสร้าง หาก พบว่ามีเรื่องร้องเรียนจะจัด เจ้าหน้าที่เข้าตรวจสอบและ แก้ไขปัญหาที่พบโดยทันที



พฤษภาคม 2557

(นายทรงพล รัตนสุวรรณ)

(นายเนรมิต สร้างเอี่ยม)

กรรมการ บริษัท แกรนด์ ยู ลิฟวิ่ง จำกัด

พฤษภาคม 2557

(นางสาววิศรุต จิตเสก)

ผู้ชำนาญการสิ่งแวดล้อม บริษัท เอิร์ธ แอนด์ ซัน จำกัด



ตารางที่ 1 (ต่อ)

องค์ประกอบทางสิ่งแวดล้อม และคุณค่าต่างๆ	ผลกระทบต่อสิ่งแวดล้อมที่สำคัญ	มาตรการป้องกันและแก้ไขผลกระทบต่อสิ่งแวดล้อม	มาตรการติดตามตรวจสอบ ผลกระทบต่อสิ่งแวดล้อม
1.5 การพังทลายของดิน (ต่อ)	ดินในพื้นที่ก่อสร้างติดกับล้อรถบรรทุกทำให้ ถนนเส้นที่ใช้ขนส่งเกิดความสกปรกและทำให้เกิด ฝุ่นละอองต่อไป	3. จัดให้มีวิศวกรควบคุมตรวจสอบเสถียรภาพของงานขุดดิน ให้มีความมั่นคงปลอดภัยตลอดระยะเวลาการก่อสร้าง 4. จัดทำรั้วชั่วคราวโดยรอบบริเวณพื้นที่ก่อสร้างความสูง อย่างน้อย 6 ม. (รั้วทึบ 3 ม. และผ้าใบหรือตาข่าย 3 ม.) 5. จัดทำกำแพงกันดินโดยรอบแนวเขตที่ดิน 6. ในกรณีที่มีการร่วนหล่นของเศษหินและดิน จัดให้มี พนักงานคอยทำการเก็บกวาดให้สะอาดเรียบร้อย 7. จัดให้มีการชดเชยความเสียหายต่ออาคารที่อยู่อาศัย ข้างเคียง ซึ่งหากความเสียหายดังกล่าวเกิดจากการ ก่อสร้างโครงการ ต้องทำการแก้ไขและให้ความช่วยเหลือ โดยทันที	- ตรวจสอบเศษดิน เศษวัสดุ ก่อสร้างบริเวณทางเข้า-ออก พื้นที่ก่อสร้าง ท่อระบายน้ำ และถนนทางเข้าสู่โครงการ ทุกวันตลอดระยะเวลาการ ก่อสร้าง ผู้รับผิดชอบ: เจ้าของโครงการ (บริษัท แกรนด์ ยู ลิฟวิ่ง จำกัด)
1.6 คุณภาพน้ำ	น้ำเสียช่วงก่อสร้างมีปริมาณ 20 ลบ.ม./วัน ซึ่ง จะต้องมีมาตรการควบคุมให้มีการจัดการน้ำเสียที่ เกิดขึ้นอย่างถูกต้องตามหลักสุขาภิบาล และ ข้อกำหนดของวิศวกรรมสถานแห่งประเทศไทยใน พระบรมราชูปถัมภ์เพื่อป้องกันผลกระทบต่อ สภาพแวดล้อม	1. กำหนดให้ผู้รับเหมาก่อสร้างจัดสร้างห้องส้วม ที่ล้างมือ และลานซักล้าง (รูปที่ 2) ให้เพียงพอกับความต้องการ ของแรงงาน โดยในการบำบัดน้ำเสียต้องจัดให้มีระบบ บำบัดน้ำเสีย รองรับน้ำเสียได้ไม่น้อยกว่า 20 ลบ.ม./วัน บำบัดน้ำเสียให้มีค่า BOD ไม่เกิน 20 มก./ล. โดยน้ำทิ้ง ภายหลังการบำบัดจะระบายออกสู่ท่อระบายน้ำริมถนน บริเวณด้านหน้าโครงการต่อไป	<u>ดัชนีตรวจวัด</u> ค่าความเป็นกรด-ด่าง (pH), บีโอดี (BOD) สารแขวนลอย (SS) สารที่ละลายได้ (TDS) ซัลไฟด์ (Sulfide) ทีเคเอ็น (TKN) น้ำมัน และไขมัน (Fat, Oil and Grease) ฟิคอลโคลิฟอร์ม

พฤษภาคม 2557

(นายทรงพล รัตนสุวรรณ)

(นายเนรมิต สร้างเอี่ยม)

กรรมการ บริษัท แกรนด์ ยู ลิฟวิ่ง จำกัด

พฤษภาคม 2557

(นางสาวนริศรา จิตใจดี)


ผู้อำนวยการสิ่งแวดล้อม บริษัท เวิร์ค เนอส์ จำกัด

ตารางที่ 1 (ต่อ)

องค์ประกอบทางสิ่งแวดล้อม และคุณค่าต่างๆ	ผลกระทบต่อสิ่งแวดล้อมที่สำคัญ	มาตรการป้องกันและแก้ไขผลกระทบสิ่งแวดล้อม	มาตรการติดตามตรวจสอบ ผลกระทบสิ่งแวดล้อม
1.6 คุณภาพน้ำ (ต่อ)		2. จัดให้มีคนงานคอยดูแลรักษาความสะอาดห้องส้วมให้ สะอาดอยู่เสมอ	แบบที่เรีย <u>ความถี่</u> เดือนละ 1 ครั้ง ตลอดระยะเวลา ก่อสร้าง - ตรวจสอบการทำความสะอาด รางระบายน้ำชั่วคราว และ ปอดักดินตะกอน - จัดทำรายงานผลการปฏิบัติตาม มาตรการป้องกันและแก้ไข ผลกระทบสิ่งแวดล้อมและ มาตรการติดตามตรวจสอบ ผลกระทบสิ่งแวดล้อมเสนอต่อ สำนักงานนโยบายและแผน ทรัพยากรธรรมชาติและ สิ่งแวดล้อม และสำนักงานเขต บางซื่อ ทุก 6 เดือน <u>ผู้รับผิดชอบ</u> : เจ้าของโครงการ (บริษัท แกรนด์ ยู ลิฟวิ่ง จำกัด)




พฤษภาคม 2557

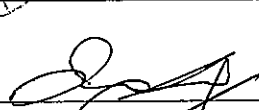
(นายทรงพล หัตถ์สุวรรณ)

กรรมการ บริษัท แกรนด์ ยู ลิฟวิ่ง จำกัด

(นายเนรมิต สร้างเอี่ยม)

พฤษภาคม 2557

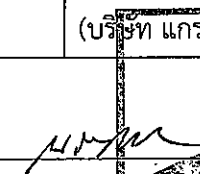
(นางสาวนริศรา จิตโสคง)
ผู้ชำนาญการสิ่งแวดล้อม/บริษัท เกรนด์ ยู ลิฟวิ่ง จำกัด

ตารางที่ 1 (ต่อ)

องค์ประกอบทางสิ่งแวดล้อม และคุณค่าต่างๆ	ผลกระทบต่อสิ่งแวดล้อมที่สำคัญ	มาตรการป้องกันและแก้ไขผลกระทบสิ่งแวดล้อม	มาตรการติดตามตรวจสอบ ผลกระทบสิ่งแวดล้อม
2. ทรัพยากรสิ่งแวดล้อม ทางนิเวศวิทยา ไม่มีผลกระทบต่อระบบนิเวศวิทยา (ทางบกและทางน้ำ)			
3. คุณค่าการใช้ประโยชน์ของมนุษย์			
3.1 น้ำใช้	น้ำใช้ในช่วงก่อสร้าง 25 ลบ.ม./วัน จากสำนักงาน ประปาสาขาประชาชน	1. รณรงค์ให้คนงานใช้น้ำอย่างประหยัด 2. จัดให้มีถังสำรองน้ำใช้อย่างเพียงพอ	จัดทำรายงานผลการปฏิบัติตาม มาตรการป้องกันและแก้ไข ผลกระทบสิ่งแวดล้อมและ มาตรการติดตามตรวจสอบ ผลกระทบสิ่งแวดล้อมเสนอต่อ สำนักงานนโยบายและแผน ทรัพยากรธรรมชาติและ สิ่งแวดล้อม และสำนักงานเขต บางซื่อ ทุก 6 เดือน ผู้รับผิดชอบ : เจ้าของโครงการ (บริษัท แกรนด์ ยู ลิฟวิ่ง จำกัด)
3.2 น้ำเสีย	น้ำเสียช่วงก่อสร้างจะมีปริมาณ 20 ลบ.ม./วัน ซึ่งจะต้องมีมาตรการควบคุมให้มีการจัดการน้ำเสีย ที่เกิดขึ้นอย่างถูกต้องตามหลักสุขาภิบาล และ	1. กำหนดให้ผู้รับเหมาก่อสร้างจัดสร้างห้องส้วม ที่อาบน้ำและ ลานซักล้าง (รูปที่ 2) ให้เพียงพอกับความต้องการของ คนงาน โดยในการบำบัดน้ำเสียต้องจัดให้มีระบบบำบัด	จัดให้มีการติดตามตรวจสอบ อย่างเคร่งครัด และจัดทำรายงาน ผลการปฏิบัติตามมาตรการ




พฤษภาคม 2557

(นายทรงพล รัตนสุวรรณ)

(นายเนรมิต สร้างเอี่ยม)

กรรมการ บริษัท แกรนด์ ยู ลิฟวิ่ง จำกัด

พฤษภาคม 2557

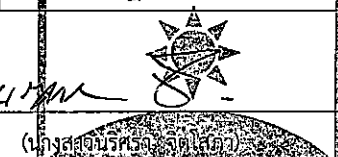

ผู้อำนวยการสิ่งแวดล้อม/บริษัท เอ็ม เอช ซี จำกัด

ตารางที่ 1 (ต่อ)

องค์ประกอบทางสิ่งแวดล้อม และคุณค่าต่างๆ	ผลกระทบต่อสิ่งแวดล้อมที่สำคัญ	มาตรการป้องกันและแก้ไขผลกระทบสิ่งแวดล้อม	มาตรการติดตามตรวจสอบ ผลกระทบสิ่งแวดล้อม
3.2 น้ำเสีย (ต่อ)	ข้อกำหนดของวิศวกรรมสถานแห่งประเทศไทยใน พระบรมราชูปถัมภ์ เพื่อป้องกันผลกระทบต่อ สภาพแวดล้อมในการก่อสร้างโครงการ	น้ำเสียแบบเดิมอากาศ ซึ่งรองรับน้ำเสียได้ไม่น้อยกว่า 20 ลบ.ม./วัน บำบัดน้ำเสียแบบเดิมอากาศให้มีค่า BOD ไม่เกิน 20 มก./ล. โดยน้ำทิ้งภายหลังการบำบัดจะระบาย ออกสู่ท่อระบายน้ำด้านหน้าโครงการต่อไป 2. จัดให้มีคนงานคอยดูแลรักษาความสะอาดห้องส้วมให้ สะอาดอยู่เสมอ 3. ประสานให้รถดูดสิ่งปฏิกูลของ สำนักงานเขตบางซื่อ มา ดูดตะกอนไปกำจัดทันทีที่เต็ม 4. หลังจากการก่อสร้างเสร็จต้องดูดสิ่งปฏิกูลภายใน ถังเกรอะออก โดยให้ สำนักงานเขตบางซื่อ นำไปกำจัด ให้ถูกต้องตามหลักสุขาภิบาลและฝังกลบถังเกรอะในที่	ป้องกันและแก้ไขผลกระทบ สิ่งแวดล้อมและมาตรการติดตาม ตรวจสอบผลกระทบสิ่งแวดล้อม เสนอต่อสำนักงานนโยบายและ แผนทรัพยากรธรรมชาติและ สิ่งแวดล้อม และสำนักงานเขต บางซื่อ ทุก 6 เดือน ผู้รับผิดชอบ : เจ้าของโครงการ (บริษัท แกรนด์ ยู ลิฟวิ่ง จำกัด)
3.3 การระบายน้ำ	กรณีฝนตกหากโครงการไม่มีมาตรการควบคุม การระบายน้ำ อาจก่อให้เกิดการชะล้างหน้าดินได้ ดังนั้นโครงการต้องกำหนดให้มีมาตรการป้องกัน การชะล้างหน้าดิน และระบบระบายน้ำที่เหมาะสม	1. จัดทำร่องระบายน้ำภายในพื้นที่โครงการ รวบรวมน้ำเข้าสู่ บ่อพักเพื่อให้เกิดการตกตะกอนดินก่อนระบายน้ำออกสู่ ท่อระบายน้ำบริเวณด้านหน้าโครงการ (รูปที่ 2) 2. ขุดลอกตะกอนดินที่สะสมในบ่อพักเป็นประจำ 3. จัดให้มีตะแกรงดักขยะก่อนระบายน้ำออกจากโครงการ	- ตรวจสอบประสิทธิภาพของระบบ ระบายน้ำในพื้นที่ก่อสร้าง และ ทำความสะอาดรางระบายน้ำ และบ่อตกตะกอน วันละ 1 ครั้ง ตลอดระยะเวลาก่อสร้าง - จัดทำรายงานผลการปฏิบัติตาม มาตรการป้องกันและแก้ไข



พฤษภาคม 2557

(นายทรงพล รัตนสุวรรณ)

(นายเนรมิต สร้างเอี่ยม)

กรรมการ บริษัท แกรนด์ ยู ลิฟวิ่ง จำกัด

พฤษภาคม 2557

(นางสาวนริศรา วัฒนศิริกุล)

ผู้ชำนาญการสิ่งแวดล้อม บริษัท เอ็ม.เอส.เอ็น. จำกัด

ตารางที่ 1 (ต่อ)

องค์ประกอบทางสิ่งแวดล้อม และคุณค่าต่างๆ	ผลกระทบต่อสิ่งแวดล้อมที่สำคัญ	มาตรการป้องกันและแก้ไขผลกระทบต่อสิ่งแวดล้อม	มาตรการติดตามตรวจสอบ ผลกระทบต่อสิ่งแวดล้อม
3.3 การระบายน้ำ (ต่อ)			ผลกระทบต่อสิ่งแวดล้อมและ มาตรการติดตามตรวจสอบ ผลกระทบต่อสิ่งแวดล้อมเสนอต่อ สำนักงานนโยบายและแผน ทรัพยากรธรรมชาติและ สิ่งแวดล้อม และสำนักงานเขต บางซื่อ ทุก 6 เดือน ผู้รับผิดชอบ : เจ้าของโครงการ (บริษัท แกรนด์ ยู ลิฟวิ่ง จำกัด)
3.4 การจัดการมูลฝอย	มูลฝอยที่เกิดจากคนงานก่อสร้างจำนวน 500 คน มีประมาณ 1.5 ลบ.ม./วัน หากไม่มีการจัดการ ที่ดีอาจส่งกลิ่นรบกวนผู้พักอาศัยบริเวณใกล้เคียง โครงการ และเป็นแหล่งเพาะพันธุ์สัตว์และแมลง รบกวน ตลอดจนเกิดทัศนียภาพที่ไม่ดีต่อผู้พบเห็น	1. จัดให้มีถังมูลฝอยขนาด 100 ลิตร จำนวน 15 ถัง ตามจุด ต่างๆในบริเวณพื้นที่บ้านพักคนงาน และห้องน้ำ/ห้องสุขา อย่างเพียงพอ รองรับมูลฝอยไม่น้อยกว่า 1,500 ลิตร/วัน 2. กำชับให้คนงานทิ้งมูลฝอยลงในภาชนะรองรับที่ได้ จัดเตรียมไว้อย่างเคร่งครัด 3. จัดหาผู้รับผิดชอบที่จะนำมูลฝอยจากกิจกรรมการก่อสร้าง ที่ไม่สามารถนำกลับมาใช้ประโยชน์ได้ไปกำจัด 4. ใช้ผ้าใบคลุมรถบรรทุกที่ใช้ขนส่งเศษวัสดุก่อสร้าง เพื่อ ป้องกันการร่วงหล่นลงบนถนน	- ติดตามตรวจสอบที่พักขยะมูล ฝอยตลอดระยะเวลาก่อสร้าง - จัดทำรายงานผลการปฏิบัติตาม มาตรการป้องกันและแก้ไข ผลกระทบต่อสิ่งแวดล้อมและ มาตรการติดตามตรวจสอบ ผลกระทบต่อสิ่งแวดล้อมเสนอต่อ สำนักงานนโยบายและแผน ทรัพยากรธรรมชาติและ



พฤษภาคม 2557

(นายทรงพล รัตนสุวรรณ)

(นายเนรมิต สร้างเอี่ยม)

กรรมการ บริษัท แกรนด์ ยู ลิฟวิ่ง จำกัด

พฤษภาคม 2557

(นางสาวณิศาณิศา จิตโสขุ UN CO., LTD.)

ผู้อำนวยการสิ่งแวดล้อม/ บริษัท เอิร์ธ แอนด์ ซิน จำกัด


ตารางที่ 1 (ต่อ)

องค์ประกอบทางสิ่งแวดล้อม และคุณค่าต่างๆ	ผลกระทบต่อสิ่งแวดล้อมที่สำคัญ	มาตรการป้องกันและแก้ไขผลกระทบสิ่งแวดล้อม	มาตรการติดตามตรวจสอบ ผลกระทบสิ่งแวดล้อม
3.4 การจัดการมูลฝอย (ต่อ)		5. ฉีดพรมน้ำบริเวณพื้นที่ก่อสร้างหรือบริเวณที่ทำให้เกิดฝุ่น อย่างน้อยวันละ 3 ครั้ง เช้า เทียง เย็น 6. กำหนดเวลาขนส่งเศษวัสดุก่อสร้างนอกช่วงเวลาเร่งด่วน 7. ควบคุมน้ำหนักบรรทุกทุกตามพิกัดและจำกัดความเร็วของ รถไม่ให้เกิน 30 กม./ชม. และกำชับให้ผู้ขับบรรทุกทุก ปฏิบัติตามพระราชบัญญัติการจราจรทางบก และให้ ขับรถด้วยความระมัดระวังเป็นพิเศษ 8. ตรวจสอบเครื่องยนต์ของรถที่ใช้ในการขนส่งให้อยู่ใน สภาพดีอยู่เสมอ เพื่อลดการเกิดมลพิษ 9. ไม่นำเศษวัสดุก่อสร้างไปทิ้งในพื้นที่สาธารณะ หรือ สถานที่ที่อาจส่งผลกระทบต่อผู้พักอาศัยอยู่ในบริเวณนั้นๆ 10. ติดต่อประสานงานให้สำนักงานเขตบางซื่อ เข้ามารับไป กำจัดตามหลักสุขาภิบาล ไม่ให้มีมูลฝอยตกค้าง 11. ตรวจสอบสภาพภาชนะรองรับมูลฝอยเป็นประจำ สม่ำเสมอ เพื่อป้องกันแมลงและสัตว์พาหะนำโรคใช้เป็น ที่อยู่อาศัย แหล่งอาหาร กรณีที่พบว่าภาชนะรองรับ มูลฝอยชำรุดเสียหายต้องทำการซ่อมแซมหรือเปลี่ยน ภาชนะใหม่ใช้แทน	สิ่งแวดล้อม และสำนักงานเขต บางซื่อ ทุก 6 เดือน ผู้รับผิดชอบ : เจ้าของโครงการ (บริษัท แกรนด์ ยู ลิฟวิ่ง จำกัด)




พฤษภาคม 2557


(นายทรงพล รตนสุวรรณ)

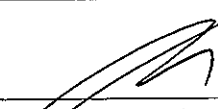
(นายเนรมิต สร้างเอี่ยม)

กรรมการ บริษัท แกรนด์ ยู ลิฟวิ่ง จำกัด

พฤษภาคม 2557

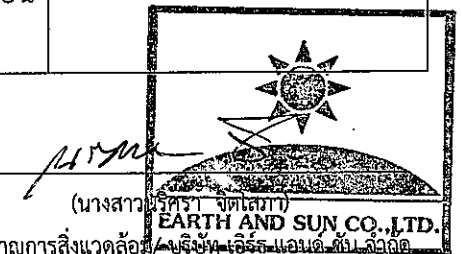

(นางสาวปริศนา จิตโลกา)
EARTH AND SUN CO., LTD.
ผู้อำนวยการสิ่งแวดล้อม บริษัท เอิร์ธ แอนด์ ซัน จำกัด

ตารางที่ 1 (ต่อ)

องค์ประกอบทางสิ่งแวดล้อม และคุณค่าต่างๆ	ผลกระทบต่อสิ่งแวดล้อมที่สำคัญ	มาตรการป้องกันและแก้ไขผลกระทบสิ่งแวดล้อม	มาตรการติดตามตรวจสอบ ผลกระทบต่อสิ่งแวดล้อม
3.4 การจัดการมูลฝอย (ต่อ)		12. กำหนดให้ผู้รับเหมาแยกเศษวัสดุก่อสร้างเก็บและรวบรวมไว้เป็นสัดส่วนในพื้นที่ที่เหมาะสมและจัดให้มีระบบการคัดแยกและนำกลับมาใช้ประโยชน์ เช่น เศษอิฐ เศษปูน ก็จะนำมาปรับถมระดับพื้นที่โครงการ ไม่แบบนำกลับมาใช้ใหม่ได้ มูลฝอยที่ไม่สามารถนำกลับมาใช้ประโยชน์ได้อีกผู้รับเหมาก็จะทิ้งลงถังรองรับเพื่อจะขายให้ผู้รับซื้อของเก่าต่อไป	
3.5 ไฟฟ้า	การใช้พลังงานในช่วงก่อสร้าง โครงการจะขอใช้ไฟฟ้าจากการไฟฟ้านครหลวงเขตสามเสน โดยการดำเนินการก่อสร้างโครงการจะไม่ส่งผลกระทบต่อการใช้ไฟฟ้าของชุมชนข้างเคียงหรือระบบไฟฟ้าของการไฟฟ้านครหลวง เพราะปริมาณไฟฟ้าที่ต้องการใช้นั้นน้อยเกินกว่าจะก่อให้เกิดผลกระทบใดๆ	1. กำชับให้คนงานใช้ไฟฟ้าอย่างประหยัด 2. ตรวจสอบระบบสายไฟฟ้า และอุปกรณ์ไฟฟ้าต่างๆ ให้อยู่ในสภาพพร้อมใช้งานเสมอและซ่อมแซมทันทีเมื่อพบชำรุดเสียหาย	จัดให้มีการติดตามตรวจสอบอย่างเคร่งครัด และจัดทำรายงานผลการปฏิบัติตามมาตรการป้องกันและแก้ไขผลกระทบต่อสิ่งแวดล้อมและมาตรการติดตามตรวจสอบผลกระทบต่อสำนักงานนโยบายและแผนทรัพยากรธรรมชาติและสิ่งแวดล้อม และสำนักงานเขต บางซื่อ ทุก 6 เดือน ผู้รับผิดชอบ : เจ้าของโครงการ

พฤษภาคม 2557

(นายทรงพล รัตนสุวรรณ)

(นายเนรมิต สร้างเอี่ยม)

กรรมการ บริษัท แกรนด์ ยู ลิฟวิ่ง จำกัด

พฤษภาคม 2557

(นางสาวประจักษ์ จิตเสถียร)

ผู้อำนวยการสิ่งแวดล้อม บริษัท เอ็ม เอส ซี จำกัด

ตารางที่ 1 (ต่อ)

องค์ประกอบทางสิ่งแวดล้อม และคุณค่าต่างๆ	ผลกระทบต่อสิ่งแวดล้อมที่สำคัญ	มาตรการป้องกันและแก้ไขผลกระทบสิ่งแวดล้อม	มาตรการติดตามตรวจสอบ ผลกระทบสิ่งแวดล้อม
3.6 การจราจร	ช่วงก่อสร้างโครงการจะมีปริมาณจราจรเพิ่มขึ้น ประมาณ 92 PCU/ วัน หรือ 29 PCU/ชม. ซึ่งจาก การวิเคราะห์ผลกระทบ พบว่า ค่า V/C Ratio ของ ถนนสายหลัก และสายรองบริเวณโครงการ เปลี่ยนแปลงไม่มาก ดังนั้น ปริมาณจราจรที่เพิ่มขึ้น ในระยะก่อสร้างจะก่อให้เกิดผลกระทบด้าน การจราจรในระดับไม่มาก	1. จัดเตรียมสถานที่สำหรับกองวัสดุก่อสร้างไม่ให้ล้นออกมา นอกพื้นที่โครงการ 2. จัดเตรียมพื้นที่สำหรับงานขนย้ายวัสดุก่อสร้าง และพื้นที่ สำหรับจอดรถบรรทุกภายในโครงการ โดยไม่ให้จอดล้ำ เข้าไปในผิวการจราจรของถนนกรุงเทพ-นนทบุรี 3. จัดเตรียมจุดล้างล้อรถในโครงการเพื่อป้องกันไม่ให้มี ผุ่น หิน ดิน และเศษวัสดุ ติดล้อรถยนต์ออกไปรบกวนบนผิว การจราจรบนถนนภายนอกโครงการ 4. จัดเตรียมผ้าใบคลุมหลังกระบะของรถบรรทุก ทุกคันที่ เข้า-ออกโครงการ เพื่อป้องกันผุ่น หิน ดิน และเศษวัสดุที่ อาจจะกระเด็นตกหล่นบนผิวการจราจรของถนนภายนอก โครงการ เพื่อความปลอดภัย 5. กำหนดช่วงเวลาการขนย้ายวัสดุก่อสร้าง โดยจะเน้นให้มี การขนย้ายวัสดุก่อสร้างนอกช่วงเวลาเร่งด่วน ในช่วงเวลา 10.00 น.- 15.00 น. และช่วงเวลา 22.00 น.- 06.00 น. ซึ่งเป็นช่วงที่มีการจราจรเบาบาง เพื่อลดผลกระทบต่อ การจราจรภายนอกโครงการ 6. รถขนส่งวัสดุก่อสร้างของโครงการจะจัดให้มีการติดแผ่น	- จัดให้มีเจ้าหน้าที่รับเรื่อง ร้องเรียนที่อาจจะเกิดขึ้น ตลอด ระยะเวลาการก่อสร้าง หาก พบว่ามีเรื่องร้องเรียนจะจัด เจ้าหน้าที่เข้าตรวจ สอบและ แก้ไขปัญหาที่พบโดยทันที - จัดทำรายงานผลการปฏิบัติตาม มาตรการป้องกันและแก้ไข ผลกระทบสิ่งแวดล้อมและ มาตรการติดตามตรวจสอบ ผลกระทบสิ่งแวดล้อมเสนอต่อ สำนักงานนโยบายและแผน ทรัพยากรธรรมชาติและ สิ่งแวดล้อม และสำนักงานเขต บางซื่อ ทุก 6 เดือน ผู้รับผิดชอบ : เจ้าของโครงการ (บริษัท แกรนด์ ยู ลิฟวิ่ง จำกัด)



พฤษภาคม 2557

(นายทรงพล รตินสุวรรณ)

(นายเนรมิต สร้างเอี่ยม)

กรรมการ บริษัท แกรนด์ ยู ลิฟวิ่ง จำกัด

พฤษภาคม 2557

(นางสาวดวงใจ วัฒนศิริ)

ผู้อำนวยการสิ่งแวดล้อม บริษัท กรีนไฮโดรเจน จำกัด

ตารางที่ 1 (ต่อ)


องค์ประกอบทางสิ่งแวดล้อม และคุณค่าต่างๆ	ผลกระทบต่อสิ่งแวดล้อมที่สำคัญ	มาตรการป้องกันและแก้ไขผลกระทบต่อสิ่งแวดล้อม	มาตรการติดตามตรวจสอบ ผลกระทบต่อสิ่งแวดล้อม
3.6 การจราจร (ต่อ)		ป้ายสะท้อนแสงและธงสีบริเวณท้ายรถเพื่อให้ผู้ขับขี่ยานพาหนะบนถนน สังเกตเห็นรถดังกล่าวได้อย่างชัดเจน เพื่อป้องกันการเฉี่ยวชน 7. ควบคุมน้ำหน้ารถบรรทุกตามพิกัด และจำกัดความเร็วของรถไม่เกิน 30 กม./ชม. และกำชับให้ผู้ขับรถบรรทุกปฏิบัติตามพระราชบัญญัติการจราจรทางบก และให้ขับรถด้วยความระมัดระวังเป็นพิเศษ 8. ติดตั้งป้ายสัญญาณจราจรต่างๆ อาทิ ป้ายชะลอความเร็ว เขตก่อสร้าง ทางชำรุด เป็นต้น ทั้งในพื้นที่โครงการและบริเวณทางเข้า-ออกพื้นที่โครงการ 9. จัดให้มีป้ายชื่อโครงการและลูกศรแสดงทิศทางเข้า-ออกโครงการอย่างชัดเจน 10. รักษาปรับปรุงเส้นทางคมนาคมให้อยู่ในสภาพที่ใช้การได้ดีตลอด และกำหนดให้ขนส่งวัสดุก่อสร้างนอกช่วงเวลาเวลาเร่งด่วน 11. จัดให้มีเจ้าหน้าที่ดูแลรักษาความปลอดภัย บริเวณหน้าโครงการ เพื่อคอยอำนวยความสะดวก ด้านการจราจร เมื่อมีการเข้า-ออกโครงการ	



พฤษภาคม 2557




(นายทรงพล รัตนสุวรรณ)

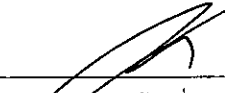

(นายณรต สร้างเอี่ยม)


กรรมการ บริษัท แกรนด์ ยู ลิฟวิ่ง จำกัด

พฤษภาคม 2557

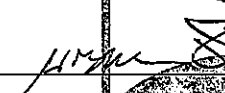

(นางสาววันวิศา จิตเสถา)

ผู้อำนวยการสิ่งแวดล้อม/ บริษัท เอิร์ธ แอนด์ ซัน จำกัด

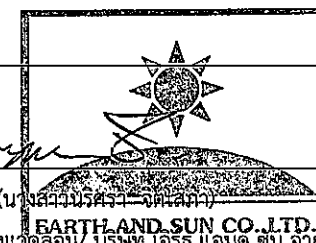

ตารางที่ 1 (ต่อ)

องค์ประกอบทางสิ่งแวดล้อม และคุณค่าต่างๆ	ผลกระทบต่อสิ่งแวดล้อมที่สำคัญ	มาตรการป้องกันและแก้ไขผลกระทบสิ่งแวดล้อม	มาตรการติดตามตรวจสอบ ผลกระทบสิ่งแวดล้อม
3.6 การจราจร (ต่อ)		12. กำชับพนักงานขับรถปฏิบัติตามกฎจราจรอย่างเคร่งครัด และกำชับให้มีความระมัดระวังเป็นพิเศษช่วงผ่านชุมชน 13. ดูแลสภาพรถบรรทุกที่ใช้สำหรับขนส่งวัสดุ ให้อยู่ในสภาพที่ดีอยู่เสมอ 14. กำชับให้พนักงานขับรถขนส่งวัสดุก่อสร้างใช้ความระมัดระวังเพิ่มขึ้นในขณะที่ขับผ่านทางแยก โดยเฉพาะกรณีติดกระแสระจราจร 15. เจ้าของโครงการต้องกำชับผู้ปฏิบัติงานให้ปฏิบัติตามมาตรการด้านจราจรอย่างเคร่งครัด	
3.7 การป้องกันอัคคีภัย	ช่วงก่อสร้างมีกิจกรรมที่ต้องใช้กระแสไฟฟ้า เช่น การเจาะเชื่อมเหล็ก และการเลื่อยไม้ เป็นต้น กิจกรรมดังกล่าวอาจทำให้เกิดเพลิงไหม้ได้ แต่คาดว่าเหตุการณ์ที่เกิดขึ้นจะไม่รุนแรงและสามารถแก้ปัญหาได้ เนื่องจากกำหนดให้ผู้รับเหมาจัดเตรียมถังดับเพลิงชนิดผงเคมีแห้งไว้ป้องกันเหตุเพลิงไหม้ที่อาจเกิดขึ้น ซึ่งจะช่วยแก้ปัญหาในขั้นต้นได้	1. การเดินสายไฟทุกชั้นตอนต้องกระทำอย่างถูกหลักวิชาการ 2. ออกกฎไม่ให้คนงานสูบบุหรี่ในขณะที่ปฏิบัติงาน 3. จัดให้มีการติดตั้งถังดับเพลิงเคมีในสถานที่ทำงานและที่เก็บกองวัสดุก่อสร้างที่คาดว่าจะเกิดเพลิงไหม้ได้ง่าย	จัดให้มีการติดตามตรวจสอบอย่างเคร่งครัด และจัดทำรายงานผลการปฏิบัติตามมาตรการป้องกันและแก้ไขผลกระทบสิ่งแวดล้อมและมาตรการติดตามตรวจสอบผลกระทบสิ่งแวดล้อมเสนอต่อสำนักงานนโยบายและแผนทรัพยากรธรรมชาติและสิ่งแวดล้อม และสำนักงานเขต



พฤษภาคม 2557

(นายทรงพล รัตนสุวรรณ)

(นายเนรมิต สร้างเอี่ยม)

กรรมการ บริษัท แกรนด์ ยู ลิฟวิ่ง จำกัด

พฤษภาคม 2557

(นางคุณวิมล จิตโสภณ)

ผู้อำนวยการสิ่งแวดล้อม บริษัท แกรนด์ ยู ลิฟวิ่ง จำกัด

ตารางที่ 1 (ต่อ)

องค์ประกอบทางสิ่งแวดล้อม และคุณค่าต่างๆ	ผลกระทบต่อสิ่งแวดล้อมที่สำคัญ	มาตรการป้องกันและแก้ไขผลกระทบสิ่งแวดล้อม	มาตรการติดตามตรวจสอบ ผลกระทบต่อสิ่งแวดล้อม
			บางชื่อ ทุก 6 เดือน ผู้รับผิดชอบ : เจ้าของโครงการ (บริษัท แกรนด์ ยู ลิฟวิ่ง จำกัด)
4 คุณค่าคุณภาพชีวิต			
4.1 สภาพเศรษฐกิจ และสังคม	ผลกระทบจะเกิดจากปัญหาความสงบสุขของชุมชนจากคนงานก่อสร้าง เช่น อาชญากรรม การทะเลาะวิวาท เป็นต้น และจากมลพิษ เช่น เสียงดัง การจราจรติดขัด และฝุ่นละออง เป็นต้น	1. ไม่อนุญาตให้คนงานพักในพื้นที่ก่อสร้าง 2. กำหนดให้ผู้รับเหมาจัดพื้นที่บ้านพักคนงานตามมาตรฐานแบบก่อสร้างอาคารชั่วคราวสำหรับคนงานก่อสร้างของวิศวกรรมสถานแห่งประเทศไทยในพระบรมราชูปถัมภ์ 3. ติดตั้งป้ายประกาศเกี่ยวกับโครงการ ระยะเวลาการก่อสร้างโครงการ และข้อความแสดงการขอภัยที่อาจไม่ได้รับความสะดวกเนื่องจากการก่อสร้าง เพื่อสร้างความเข้าใจกับประชาชน 4. ติดตั้งป้ายประชาสัมพันธ์บริเวณด้านหน้าพื้นที่บ้านพักคนงาน โดยระบุชื่อบริษัทผู้รับเหมา ชื่อผู้รับเหมา/ผู้ควบคุมงาน พร้อมเบอร์โทรศัพท์ติดต่อ เพื่อให้ผู้พักอาศัยที่อยู่ใกล้เคียงพื้นที่บ้านพักคนงานได้รับทราบข้อมูลและสามารถติดต่อกับผู้รับเหมาผู้ควบคุมงานได้โดยตรง ในกรณีได้รับความเดือดร้อนจากบ้านพักคนงาน	จัดให้มีการติดตามตรวจสอบอย่างเคร่งครัด และจัดทำรายงานผลการปฏิบัติตามมาตรการป้องกันและแก้ไขผลกระทบสิ่งแวดล้อมและมาตรการติดตามตรวจสอบผลกระทบต่อสำนักงานนโยบายและแผนทรัพยากรธรรมชาติและสิ่งแวดล้อม และสำนักงานเขตบางชื่อ ทุก 6 เดือน ผู้รับผิดชอบ : เจ้าของโครงการ (บริษัท แกรนด์ ยู ลิฟวิ่ง จำกัด)



พฤษภาคม 2557

(นายทรงพล รัตนสุวรรณ)


(นายณรมิต สร้างเอี่ยม)

กรรมการ บริษัท แกรนด์ ยู ลิฟวิ่ง จำกัด

พฤษภาคม 2557


(นางสาวณิศาภัฏ วัฒนกุล)

ผู้อำนวยการสิ่งแวดล้อม บริษัท แกรนด์ ยู ลิฟวิ่ง จำกัด

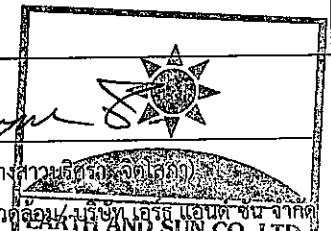

ตารางที่ 1 (ต่อ)

องค์ประกอบทางสิ่งแวดล้อม และคุณค่าต่างๆ	ผลกระทบต่อสิ่งแวดล้อมที่สำคัญ	มาตรการป้องกันและแก้ไขผลกระทบต่อสิ่งแวดล้อม	มาตรการติดตามตรวจสอบ ผลกระทบต่อสิ่งแวดล้อม
4.1 สภาพเศรษฐกิจ และ สังคม (ต่อ)		5. ออกกฎระเบียบการปฏิบัติตนภายในบ้านพักคนงาน อาทิ เช่น ห้ามก่อไฟก่อนได้รับอนุญาตเพื่อป้องกันการเกิด อัคคีภัย ห้ามเล่นการพนัน เพื่อป้องกันไม่ให้เกิดการมั่วสุม และทะเลาะวิวาท ห้ามขายยาเสพติดและมีไว้ในครอบครอง เพื่อความปลอดภัยของคนงานและผู้ที่พักอาศัยในบริเวณใกล้เคียง ห้ามส่งเสียงดังรบกวนบุคคลอื่น ห้ามทะเลาะวิวาทเพื่อความสงบเรียบร้อยภายในบริเวณ บ้านพักคนงาน หากมีการทะเลาะวิวาทเกิดขึ้นพิจารณา ปลดออกจากงานทั้งสองฝ่าย ห้ามทำลาย และเคลื่อนย้าย ดัดแปลง ทรัพย์สินของผู้รับเหมา ห้ามลักขโมย หากมีการ ลักขโมยเกิดขึ้นต้องถูกส่งดำเนินคดีตามกฎหมาย ห้ามนำ บุคคลภายนอกมาพักโดยไม่ได้รับอนุญาต เพื่อความเป็น ระเบียบและความปลอดภัยภายในบริเวณบ้านพักคนงาน ห้ามเลี้ยงสัตว์ที่เป็นพาหนะนำโรคทุกชนิด 6. ออกกฎระเบียบการปฏิบัติตนในพื้นที่ก่อสร้าง เช่น ห้าม ขายยาเสพติดทุกประเภทและมีไว้ในครอบครองเพื่อ ความปลอดภัยของคนงานและผู้ที่พักอาศัยในบริเวณใกล้เคียง ห้ามส่งเสียงดังรบกวนบุคคลข้างเคียง ห้ามทะเลาะวิวาท	

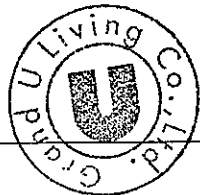

พฤษภาคม 2557

(นายทรงพล รัตนสุวรรณ)

(นายณรมิต สร้างเอี่ยม)

กรรมการ บริษัท แกรนด์ ยู ลิฟวิ่ง จำกัด

พฤษภาคม 2557

(นางศุภลภรณ์ ศรีละอิตเสถียร)

ผู้อำนวยการสิ่งแวดล้อม บริษัท แกรนด์ ยู ลิฟวิ่ง จำกัด

ตารางที่ 1 (ต่อ)

องค์ประกอบทางสิ่งแวดล้อม และคุณค่าต่างๆ	ผลกระทบต่อสิ่งแวดล้อมที่สำคัญ	มาตรการป้องกันและแก้ไขผลกระทบสิ่งแวดล้อม	มาตรการติดตามตรวจสอบ ผลกระทบต่อสิ่งแวดล้อม
4.1 สภาพเศรษฐกิจ และ สังคม (ต่อ)		ทุกกรณีเพื่อความสงบเรียบร้อย ภายในบริเวณพื้นที่ ก่อสร้าง หากมีการทะเลาะวิวาทเกิดขึ้นพิจารณาให้ปลด ออกจากรานทั้งสองฝ่าย ห้ามทำลาย เคลื่อนย้ายตัดแปลง ต่อเติมทรัพย์สินของบริษัทผู้รับเหมาทุกกรณี ห้าม ลักขโมย หากมีการลักขโมย เกิดขึ้นต้องถูกส่งดำเนินคดี 7. กำหนดบทลงโทษที่ชัดเจนและดำเนินการโดยเด็ดขาด ในกรณีที่มีผู้ฝ่าฝืนกฎระเบียบต่างๆ 8. จัดให้มีหัวหน้าคนงาน คอยควบคุมดูแลคนงานก่อสร้าง ไม่ให้ก่อความเดือดร้อนต่อผู้ที่อยู่ข้างเคียง 9. กำชับผู้รับเหมาให้ควบคุมคนงานให้ปฏิบัติตาม กฎระเบียบที่กำหนดไว้อย่างเคร่งครัด 10. คัดเลือกผู้รับเหมาที่มีคุณภาพมีประวัติการทำงานที่ดี โดยผู้รับเหมาดังกล่าวจะให้ความสำคัญต่อการคัดเลือก คนงานก่อสร้างโดยมีทะเบียนประวัติคนงานก่อสร้าง ทุกคน ซึ่งคนงานเหล่านี้จะทราบระเบียบปฏิบัติ ที่จะไม่ ส่งผลกระทบต่อชุมชนข้างเคียงได้เป็นอย่างดี 11. หากมีการร้องเรียนขณะที่มีการดำเนินการก่อสร้าง จะต้องดำเนินการแก้ไขโดยทันที	



พฤษภาคม 2557

(นายทรงพล รัตนสุวรรณ)

(นายเนรมิต สร้างเอี่ยม)

กรรมการ บริษัท แกรนด์ ยู ลิฟวิ่ง จำกัด

พฤษภาคม 2557

(นางสาวปริศนา จัดเสภา)

EARTH AND SUN CO., LTD.

ผู้อำนวยการสิ่งแวดล้อม/บริษัท เอิร์ธ-แอนด์-ซัน จำกัด

ตารางที่ 1 (ต่อ)

องค์ประกอบทางสิ่งแวดล้อม และคุณค่าต่างๆ	ผลกระทบต่อสิ่งแวดล้อมที่สำคัญ	มาตรการป้องกันและแก้ไขผลกระทบสิ่งแวดล้อม	มาตรการติดตามตรวจสอบ ผลกระทบต่อสิ่งแวดล้อม
4.1 สภาพเศรษฐกิจ และ สังคม (ต่อ)	การเกิดอุบัติเหตุกับคนงาน และเจ้าหน้าที่ ปฏิบัติงานภายในโครงการ โดยเกิดจากการทำงาน ที่ขาดความระมัดระวัง ความประมาทในการใช้ เครื่องจักรกล การใช้เครื่องมือหรืออุปกรณ์ที่มี สภาพไม่สมบูรณ์	1. ก่อนดำเนินการก่อสร้าง เจ้าหน้าที่จากบริษัทผู้รับเหมา ต้องเข้าไปแจ้งต่อผู้พักอาศัยที่อยู่ติดกับโครงการ และให้ หมายเลขโทรศัพท์ของเจ้าหน้าที่ควบคุมการก่อสร้าง เพื่อให้สามารถติดต่อกับโครงการได้โดยตรง 2. จัดทำรั้วชั่วคราวโดยรอบบริเวณพื้นที่ก่อสร้างความสูง อย่างน้อย 6 ม. (รั้วทึบ 3 ม. และผ้าใบหรือตาข่าย 3 ม.) 3. ขณะทำโครงสร้างต้องทำ Chain Link ยื่นจากอาคาร เพื่อ ป้องกันเศษวัสดุร่วงหล่น 4. จัดหาน้ำใช้ ระบบรวบรวมและกำจัดมูลฝอย น้ำเสีย สิ่งปฏิกูลที่ถูกสุขลักษณะไว้อย่างเพียงพอ เพื่อป้องกัน ไม่ให้เกิดแหล่งเพาะพันธุ์โรคหรือเกิดโรคระบาดได้ 5. จัดให้มีห้องปฐมพยาบาลและเจ้าหน้าที่สำหรับคนงานที่ ทำงานก่อสร้าง จัดให้มีเครื่องมือและอุปกรณ์การ รักษาพยาบาลเบื้องต้นอย่างครบถ้วน 6. บริเวณทางเข้า-ออก ต้องมียามดูแลการเข้า-ออกของ เจ้าหน้าที่คนงานและยานพาหนะต่างๆ ตลอด 24 ชม. เพื่อความปลอดภัยและเป็นระเบียบเรียบร้อย 7. ติดป้ายแนะนำการทำงาน ป้ายเตือน เพื่อให้คนงาน	จัดให้มีการติดตามตรวจสอบ อย่างเคร่งครัด และจัดทำรายงาน ผลการปฏิบัติตามมาตรการ ป้องกันและแก้ไขผลกระทบ สิ่งแวดล้อมและมาตรการติดตาม ตรวจสอบผลกระทบต่อสิ่งแวดล้อม เสนอต่อสำนักงานนโยบายและ แผนทรัพยากรธรรมชาติและ สิ่งแวดล้อม และสำนักงานเขต บางซื่อ ทุก 6 เดือน <u>ผู้รับผิดชอบ</u> : เจ้าของโครงการ (บริษัท แกรนด์ ยู ลิฟวิ่ง จำกัด)



พฤษภาคม 2557

(นายทรงพล รัตนสุวรรณ)

(นายเนรมิต สร้างเอี่ยม)

กรรมการ บริษัท แกรนด์ ยู ลิฟวิ่ง จำกัด

พฤษภาคม 2557

(นางสาวอรรพวง จิตเสถียร)

ผู้อำนวยการสิ่งแวดล้อม บริษัท เกรนด์ ยู ลิฟวิ่ง จำกัด

ตารางที่ 1 (ต่อ)

องค์ประกอบทางสิ่งแวดล้อม และคุณค่าต่างๆ	ผลกระทบต่อสิ่งแวดล้อมที่สำคัญ	มาตรการป้องกันและแก้ไขผลกระทบต่อสิ่งแวดล้อม	มาตรการติดตามตรวจสอบ ผลกระทบต่อสิ่งแวดล้อม
4.1 สภาพเศรษฐกิจ และ สังคม (ต่อ)		ก่อสร้างปฏิบัติงานได้อย่างถูกต้อง 8. จัดเตรียมอุปกรณ์ป้องกันอุบัติเหตุในระหว่างการทำงาน ให้กับคนงาน เช่น หมวกนิรภัย แวนตานิรภัย หน้ากาก กันฝุ่น ปลั๊กเสียบหู ถุงมือ เป็นต้น 9. จัดอบรมชี้แจงมาตรการรักษาความปลอดภัยแก่หัวหน้า คนงาน หรือจัดหาคู่มือรักษาความปลอดภัยในการ ก่อสร้างพร้อมชี้แจงในเรื่องความปลอดภัยให้ดียิ่งขึ้น 10. ควบคุมดูแลและสอดส่องการใช้ไฟฟ้าและจัดเตรียม อุปกรณ์ดับเพลิงที่จำเป็น 11. ให้ผู้รับเหมาคัดเลือกแรงงานต่างด้าวที่ถูกต้องตาม กฎหมายเท่านั้น 12. จัดให้มีการตรวจสุขภาพคนงานก่อนรับเข้าทำงาน เพื่อ ป้องกันปัญหาด้านสุขภาพที่อาจเป็นพาหะนำโรคได้ 13. เจ้าของโครงการกำชับให้ผู้รับเหมาเข้มงวดต่อคนงาน ด้านการดูแลสุขอนามัยของคนงาน 14. จัดให้มีการตรวจสุขภาพคนงานอย่างต่อเนื่อง อย่างน้อย ปีละ 1 ครั้ง หลังรับเข้าทำงาน 15. กำหนดให้ผู้รับผิดชอบคอยตรวจสอบ และดูแล	

พฤษภาคม 2557

(นายทรงพล รัตนสุวรรณ)

(นายเนรมิต สร้างเอี่ยม)

กรรมการ บริษัท แกรนด์ ยู ลิฟวิ่ง จำกัด

พฤษภาคม 2557

(นางสาวจิตติมา ใจดี)

ผู้อำนวยการสิ่งแวดล้อม/ บริษัท เอ็มอี แอนด์ ดีไซน์ จำกัด


ตารางที่ 1 (ต่อ)

องค์ประกอบทางสิ่งแวดล้อม และคุณค่าต่างๆ	ผลกระทบต่อสิ่งแวดล้อมที่สำคัญ	มาตรการป้องกันและแก้ไขผลกระทบสิ่งแวดล้อม	มาตรการติดตามตรวจสอบ ผลกระทบสิ่งแวดล้อม
4.1 สภาพเศรษฐกิจ และ สังคม (ต่อ)		ความสะอาดภายในบริเวณบ้านพักคนงาน ตลอดจนภายในห้องพักคนงานแต่ละห้องให้มีความสะอาดและกำหนดให้ทำความสะอาดห้องพักทุกสัปดาห์ 16. จัดให้มีการประกันภัยความรับผิดชอบตามกฎหมายต่อชีวิตร่างกาย และทรัพย์สินของบุคคลภายนอก และแสดงสำเนาตารางกรมธรรม์ประกันภัยดังกล่าวไว้ในที่เปิดเผยและเห็นได้ง่าย ภายในพื้นที่ก่อสร้าง	
4.2 ผลกระทบสุขภาพ 1) คนงานก่อสร้าง	การอยู่อาศัยของคนงานก่อสร้าง หากไม่มีการดูแลควบคุม อาจส่งผลกระทบต่อผู้ที่อยู่ใกล้เคียงทั้งในด้านการประพาสปฏิบัติ การทะเลาะวิวาท การส่งเสียงดัง รวมไปถึงการอยู่อาศัยอย่างไม่ถูกสุขลักษณะ หรือการที่แรงงานเป็นคนต่างด้าวซึ่งอาจเป็นพาหะนำโรคต่างๆ ได้ และส่งผลกระทบต่อสุขภาพอนามัยต่อผู้อยู่อาศัยข้างเคียง ดังนั้นโครงการต้องกำหนดให้มีมาตรการป้องกันและแก้ไขผลกระทบ	1. ติดตั้งป้ายประชาสัมพันธ์บริเวณด้านหน้าพื้นที่บ้านพักคนงาน โดยระบุชื่อบริษัทผู้รับเหมา ชื่อผู้รับเหมา/ผู้ควบคุมงาน พร้อมเบอร์โทรศัพท์ติดต่อ เพื่อให้ผู้พักอาศัยที่อยู่ใกล้เคียงพื้นที่บ้านพักคนงานได้รับทราบข้อมูลและสามารถติดต่อกับผู้รับเหมาผู้ควบคุมงานได้โดยตรง ในกรณีได้รับความเดือดร้อนจากบ้านพักคนงาน 2. จัดให้มีหัวหน้าคนงาน คอยควบคุมดูแลคนงานก่อสร้างไม่ให้ก่อความเดือดร้อนต่อผู้ที่อยู่ข้างเคียง 3. ออกกฎระเบียบการปฏิบัติตนภายในบ้านพักคนงาน อาทิ เช่น ห้ามก่อไฟก่อนได้รับอนุญาตเพื่อป้องกันการเกิดอัคคีภัย ห้ามเล่นการพนันทุกประเภท เพื่อป้องกันไม่ให้	

พฤษภาคม 2557


(นายทรงพล รัตนสุวรรณ)

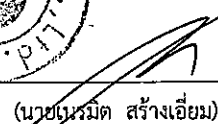


(นายเนรมิต สร้างเอี่ยม)

กรรมการ บริษัท แกรนด์ ยู ลิฟวิ่ง จำกัด

พฤษภาคม 2557


(นางสาวนันทพร กระจ่างใส)
ผู้อำนวยการสิ่งแวดล้อม/บริษัท เอ็นเอสเอส จำกัด

ตารางที่ 1 (ต่อ)

องค์ประกอบทางสิ่งแวดล้อม และคุณค่าต่างๆ	ผลกระทบต่อสิ่งแวดล้อมที่สำคัญ	มาตรการป้องกันและแก้ไขผลกระทบสิ่งแวดล้อม	มาตรการติดตามตรวจสอบ ผลกระทบต่อสิ่งแวดล้อม
1) คนงานก่อสร้าง (ต่อ)		เกิดการมั่วสุมและการทะเลาะวิวาท ห้ามขายยาเสพติด ทุกประเภทและมีไว้ในครอบครองเพื่อความปลอดภัยของ คนงานและผู้ที่พักอาศัยในบริเวณใกล้เคียง ห้ามส่งเสียง ดังรบกวนบุคคลข้างเคียง ห้ามทะเลาะวิวาททุกกรณีเพื่อ ความสงบเรียบร้อย ภายในบริเวณบ้านพักคนงาน หากมี การทะเลาะวิวาทเกิดขึ้นพิจารณาให้ปลดออกจากงานทั้ง สองฝ่าย ห้ามทำลาย เคลื่อนย้ายตัดแปลง ต่อเติม ทรัพย์สินของบริษัทผู้รับเหมาทุกกรณี ห้ามลักขโมย หาก มีการลักขโมย เกิดขึ้นต้องถูกส่งดำเนินคดีตามกฎหมาย ห้ามนำบุคคลภายนอกมาพักในพื้นที่บ้านพักคนงานโดย ไม่ได้รับอนุญาต เพื่อความเป็นระเบียบและความ ปลอดภัยภายในบริเวณบ้านพักคนงาน ห้ามเลี้ยงสัตว์ ที่เป็นพาหะนำโรคทุกชนิด 4. จัดอบรมและให้คำแนะนำคนงาน เกี่ยวกับการดูแล สุขอนามัยตนเอง เช่น รับประทานอาหารที่ถูกสุขลักษณะ ดื่มน้ำที่สะอาด และชำระล้างร่างกายเป็นประจำ เป็นต้น 5. ควบคุมคนงานให้ปฏิบัติตามกฎระเบียบที่กำหนดไว้ อย่างเคร่งครัด	

พฤษภาคม 2557

(นายทรงพล รัตนสุวรรณ)

(นายเบญจมีต สว่างเอี่ยม)

กรรมการ บริษัท แกรนด์ ยู ลิฟวิ่ง จำกัด

พฤษภาคม 2557

(นางสาวประภากร ใจใสแก้ว)

ผู้อำนวยการสิ่งแวดล้อม บริษัท แกรนด์ ยู ลิฟวิ่ง จำกัด

ตารางที่ 1 (ต่อ)

องค์ประกอบทางสิ่งแวดล้อม และคุณค่าต่างๆ	ผลกระทบต่อสิ่งแวดล้อมที่สำคัญ	มาตรการป้องกันและแก้ไขผลกระทบต่อสิ่งแวดล้อม	มาตรการติดตามตรวจสอบ ผลกระทบต่อสิ่งแวดล้อม
1) คนงานก่อสร้าง (ต่อ)		6. กำหนดให้มีผู้รับผิดชอบคอยตรวจสอบ และดูแลความสะอาดทั้งภายในบริเวณบ้านพักคนงานและภายในห้องพักคนงานแต่ละห้องโดยกำหนดให้ทำความสะอาดห้องพักทุกสัปดาห์ 7. จัดให้มีการตรวจสอบสุขภาพคนงานอย่างต่อเนื่องอย่างน้อยปีละ 2 ครั้ง (6 เดือน/ครั้ง) หลังรับเข้าทำงาน 8. ผู้รับเหมาก่อสร้างต้องก่อสร้างบ้านพักคนงานตามมาตรฐานและแบบก่อสร้างอาคารชั่วคราวสำหรับคนงานก่อสร้างของวิศวกรรมสถานแห่งประเทศไทย ในพระบรมราชูปถัมภ์ (มาตรฐาน ว.ส.ท. 1010-34) อาทิเช่น ต้องมีรั้วรอบบริเวณ และมีประตูทางเข้า-ออกทางเดียว ต้องมียามพร้อมตุ้ยยามที่บริเวณทางเข้า-ออก จัดให้มีไฟฟ้าส่องสว่างในช่วงเวลากลางคืนรอบบริเวณอย่างเพียงพอ จัดให้มีบ้านพักคนงาน จำนวนไม่น้อยกว่า 50 ห้อง (คิดอัตรา 2 คน/ห้อง) ต้องจัดให้มีห้องส้วมที่ถูกสุขลักษณะในอัตราส่วนไม่น้อยกว่า 1 ห้อง ต่อ 20 คน 9. กำหนดบทลงโทษที่ชัดเจนและดำเนินการโดยเด็ดขาดในกรณีที่มีผู้ฝ่าฝืนกฎระเบียบต่างๆ	




พฤษภาคม 2557

(นายทรงพล รัตนสุวรรณ)

(นายเนรมิต สร้างเอี่ยม)

กรรมการ บริษัท แกรนด์ ยู ลิฟวิ่ง จำกัด

พฤษภาคม 2557

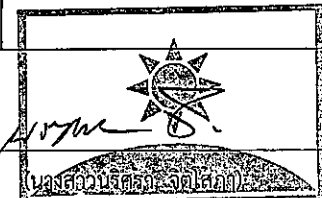

ผู้อำนวยการสิ่งแวดล้อม/บริษัท เอ็มซี ดีไซน์ จำกัด

ตารางที่ 1 (ต่อ)

องค์ประกอบทางสิ่งแวดล้อม และคุณค่าต่างๆ	ผลกระทบต่อสิ่งแวดล้อมที่สำคัญ	มาตรการป้องกันและแก้ไขผลกระทบต่อสิ่งแวดล้อม	มาตรการติดตามตรวจสอบ ผลกระทบต่อสิ่งแวดล้อม
1) คนงานก่อสร้าง (ต่อ)		10. คัดเลือกผู้รับเหมาที่มีคุณภาพมีประวัติการทำงานที่ดี โดยผู้รับเหมาดังกล่าวจะให้ความสำคัญต่อการคัดเลือก คนงานก่อสร้างโดยมีทะเบียนประวัติคนงานทุกคน ซึ่ง คนงานเหล่านี้จะทราบระเบียบปฏิบัติในการก่อสร้าง ที่จะไม่ส่งผลกระทบต่อชุมชนข้างเคียงได้เป็นอย่างดี	
1.1) ด้านสุขภาพร่างกาย โรคระบบทางเดินหายใจ	1. ฝุ่นละอองจากการก่อสร้าง 2. เขม่า คว้นจากเครื่องยนต์ เครื่องจักรที่ใช้ใน กิจกรรม 3. การสูดดมกลิ่นสารเคมีที่ใช้ในการก่อสร้าง เช่น สี ทินเนอร์ น้ำยาล้างทำความสะอาดต่างๆ เป็นต้น 4. ทำงานในบริเวณที่เป็นพื้นที่อับชื้น การระบาย อากาศไม่ดีเป็นระยะเวลานาน	1. จัดเตรียมหน้ากากกันฝุ่นให้กับคนงานก่อสร้าง 2. ฉีดพรมน้ำบริเวณพื้นที่ก่อสร้างหรือบริเวณที่ทำให้เกิดฝุ่น วันละ 2 ครั้ง เข้าและเย็น ตลอดระยะเวลาการก่อสร้าง เพื่อลดการฟุ้งกระจายของฝุ่นละออง 3. ติดตั้งผ้าใบกันฝุ่นรอบอาคาร เพื่อป้องกันฝุ่นละออง ฟุ้งกระจายไปยังพื้นที่ข้างเคียง 4. ในการกองวัสดุที่มีฝุ่นหรือเศษวัสดุที่เหลือใช้ ให้ปิดหรือ คลุมด้วยผ้าใบด้านบนและด้านข้างอีก 3 ด้านให้มีดัด 5. รักษาความสะอาดบริเวณทางเข้า-ออก โครงการ ให้ ปราศจากเศษดิน ทราบ ตกค้าง ตลอดระยะการก่อสร้าง 6. เศษวัสดุที่เหลือใช้ต้องไม่มีการกองหรือเก็บไว้ที่หน้างาน โดยต้องจัดให้มีรถบรรทุกมารับไปกำจัด	

พฤษภาคม 2557

(นายทรงพล รัตนสุวรรณ)

(นายณรमित สร้างเอี่ยม)


กรรมการ บริษัท แกรนด์ ยู ลิฟวิ่ง จำกัด



พฤษภาคม 2557

(นางสาวนฤตติ์ จิตโสภณ)

ผู้อำนวยการสิ่งแวดล้อม/บริษัท เอ็ม แอนด์ ซิน จำกัด

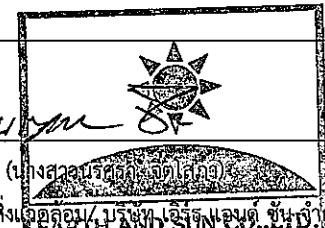

ตารางที่ 1 (ต่อ)

องค์ประกอบทางสิ่งแวดล้อม และคุณค่าต่างๆ	ผลกระทบต่อสิ่งแวดล้อมที่สำคัญ	มาตรการป้องกันและแก้ไขผลกระทบต่อสิ่งแวดล้อม	มาตรการติดตามตรวจสอบ ผลกระทบต่อสิ่งแวดล้อม
โรคระบบทางเดินหายใจ (ต่อ)		7. จัดให้มีหน้ากากป้องกันสำหรับคนงานที่เกี่ยวข้องกับ งานที่ใช้สารเคมีที่มีกลิ่นรุนแรง เช่น การทาสี เป็นต้น 8. เลือกใช้สารเคมีที่กลิ่นรุนแรง 9. จัดให้มีช่องระบายอากาศเพื่อให้อากาศถ่ายเทได้สะดวก 10. ไม่ให้คนงานทำงานในบริเวณที่ปิดทึบหรืออับชื้น ต่อเนื่องกันเป็นระยะเวลานาน	
โรคระบบทางเดินอาหาร	1. ดื่มน้ำหรือรับประทานอาหารที่ไม่สะอาด 2. พฤติกรรมการรับประทานอาหาร เช่น รับประทานอาหารสุกๆ ดิบๆ 3. ห้องน้ำ ห้องส้วม ไม่ถูกสุขลักษณะ	1. จัดเตรียมน้ำดื่มที่สะอาดไว้อย่างเพียงพอ 2. รักษาความสะอาดของภาชนะบรรจุน้ำดื่ม 3. จัดให้มีการอบรมชี้แจงคนงานด้านสุขลักษณะในการ รับประทานอาหาร เช่น รับประทานอาหารที่ปรุงใหม่ๆ ล้างมือก่อนรับประทานอาหาร เป็นต้น 4. จัดให้มีห้องส้วมที่ถูกสุขลักษณะ และกำชับให้คนงานดูแล ความสะอาดอย่างสม่ำเสมอ	
โรคผิวหนัง	1. การแพ้ฝุ่นละอองหรือสารเคมี เช่น ฝุ่นปูนซีเมนต์ หรือน้ำยาต่างๆ ที่ใช้ในการก่อสร้าง 2. สวมเสื้อผ้าไม่สะอาด 3. สวมรองเท้าที่อับชื้นเป็นระยะเวลานาน	1. ให้คนงานสวมเสื้อผ้าที่มิดชิด และสวมถุงมือทุกครั้ง ที่จะต้องสัมผัส หรือใช้ปูนซีเมนต์ หรือสารเคมีที่เป็น อันตรายต่อผิวหนังในการทำงาน 2. จัดให้มีผ้าใบรอบอาคารเพื่อป้องกันฝุ่นละออง ฝุ่นปูนซีเมนต์ฟุ้งกระจายไปยังพื้นที่ข้างเคียง	




พฤษภาคม 2557


(นายทรงพล รัตนสุวรรณ)


(นายณรต สร้างเอี่ยม)

กรรมการ บริษัท แกรนด์ ยู ลิฟวิ่ง จำกัด

พฤษภาคม 2557

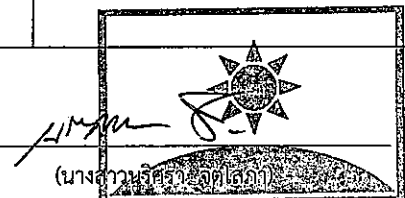

(นางสาววิภาดา จิตโสภาคย์)

ผู้อำนวยการสิ่งแวดล้อม/บริษัท เอ็ม.เอ็น.อี.เอ็น.อี. จำกัด

ตารางที่ 1 (ต่อ)

องค์ประกอบทางสิ่งแวดล้อม และคุณค่าต่างๆ	ผลกระทบต่อสิ่งแวดล้อมที่สำคัญ	มาตรการป้องกันและแก้ไขผลกระทบต่อสิ่งแวดล้อม	มาตรการติดตามตรวจสอบ ผลกระทบต่อสิ่งแวดล้อม
โรคผิวหนัง (ต่อ)		3. จัดให้มีการอบรมชี้แจงคนงานด้านสุขอนามัยส่วนบุคคล เช่น การรักษาความสะอาดร่างกาย สวมใส่เสื้อผ้าที่แห้ง และสะอาด 4. ดูแลความสะอาดภายในห้องพักอย่างสม่ำเสมอ 5. ล้างทำความสะอาดรองเท้าบูททุกครั้งหลังเลิกใช้งาน และ ตากให้แห้งก่อนนำไปใส่	
โรคที่เกิดจากสัตว์เป็น พาหะนำโรค	1. ถูกสัตว์ที่เป็นพาหะกัด เช่น ไร้เห็บเห็บออก ไรค เห็บช้าง เป็นต้น 2. บริโภคหรือสัมผัสสัตว์ที่เป็นพาหะ เช่น ไรค เห็บเห็บ ไรคเห็บเห็บ เป็นต้น 3. สัมผัสหรือรับประทานเชื้อแบคทีเรีย หนอนพยาธิ เชื้อไวรัส เชื้อโปรโตซัว และเชื้อรา ที่มากับแมลงสาบ แมลงวัน	1. ดูแลไม่ให้มีแหล่งน้ำท่วมขัง ทั้งในบริเวณพื้นที่ก่อสร้าง และบ้านพักคนงาน เพื่อป้องกันการเกิดแหล่งเพาะพันธุ์ ยุงหรือแหล่งเชื้อโรคต่างๆ 2. หากไม่ใช้ขวดน้ำ ครอบหรือภาชนะอื่นที่เก็บขังน้ำ ให้คว่ำหรือใส่ถุง เพื่อไม่ให้มีน้ำขัง เป็นแหล่งเพาะพันธุ์ยุง 3. จัดให้มีถังรองรับมูลฝอยที่สามารถรองรับมูลฝอยได้อย่าง เพียงพอ และดูแลความสะอาดไม่ให้มีมูลฝอยล้นถัง เพื่อ ป้องกันสัตว์พาหะนำโรค เช่น แมลงวัน หนูหรือแมลงสาบ 4. จัดให้มีเจ้าหน้าที่รักษาความสะอาดห้องส้วม และ ห้องอาบน้ำเป็นประจำ 5. จัดให้มีห้องส้วมที่สะอาดที่ถูกหลักสุขาภิบาล 6. ดื่มน้ำและใช้น้ำที่สะอาด	




พฤษภาคม 2557

(นายทรงพล รัตนสุวรรณ)

(นายเนรมิต สร้างเอี่ยม)

กรรมการ บริษัท แกรนด์ ยู ลิฟวิ่ง จำกัด

พฤษภาคม 2557

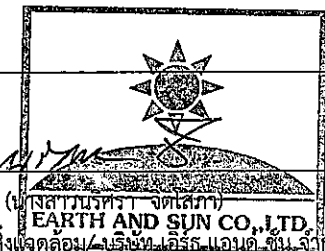

ผู้อำนวยการสิ่งแวดล้อม/บริษัท เอิร์ธ แอนด์ ซัน จำกัด

ตารางที่ 1 (ต่อ)

องค์ประกอบทางสิ่งแวดล้อม และคุณค่าต่างๆ	ผลกระทบต่อสิ่งแวดล้อมที่สำคัญ	มาตรการป้องกันและแก้ไขผลกระทบสิ่งแวดล้อม	มาตรการติดตามตรวจสอบ ผลกระทบต่อสิ่งแวดล้อม
โรคที่เกิดจากสัตว์เป็น พาหะนำโรค (ต่อ)		7. ล้างมือทุกครั้งก่อนและหลังรับประทานอาหาร และ หลังจากเข้าห้องน้ำ 8. รับประทานอาหารที่ปรุงสุกใหม่ๆ ไม่รับประทานอาหาร ที่มีแมลงวันตอม 9. ไม่นำสัตว์ที่ป่วยตายมาบริโภค 10. ไม่อนุญาตให้คนงานเลี้ยงสัตว์ในบริเวณบ้านพักคนงาน 11. กำจัดสัตว์ที่เป็นพาหะนำโรค ได้แก่ หนู ยุง แมลงวัน และแมลงสาบ ตลอดจน ห้องน้ำ ห้องส้วมก่อนและหลัง การรื้อถอนบ้านพักคนงาน โดยวิธีดังต่อไปนี้ - ปิดล้อมบริเวณบ้านพักคนงาน โดยอุดรูต่างๆ ที่เป็น ทางหนีของหนู แมลงสาบ เพื่อกันไว้กำจัดต่อไป - กำจัดหนูโดยวิธีการวางดักหรือใช้สารเคมี - ฉีดพ่นยากำจัดแมลงสาบในบริเวณบ้านพักคนงาน ห้องน้ำห้องส้วม โดยฉีดพ่นภายหลังที่คนงาน ย้ายออกไปหมดแล้ว - กำจัดยุงและแหล่งเพาะพันธุ์ยุง โดยใช้ทรายอะเบท เพื่อกำจัดลูกน้ำ พร้อมทั้งกลบหลุมบ่อที่เป็นแหล่ง เพาะพันธุ์ยุง	


พฤษภาคม 2557

(นายทรงพล รัตนสุวรรณ)

(นายอนรรฆ สว่างเอี่ยม)

กรรมการ บริษัท แกรนด์ ยู ลิฟวิ่ง จำกัด

พฤษภาคม 2557

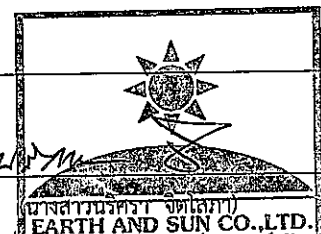

ผู้ชำนาญการสิ่งแวดล้อม/บริษัท เอิร์ธ-แอนด์-ซัน จำกัด

ตารางที่ 1 (ต่อ)

องค์ประกอบทางสิ่งแวดล้อม และคุณค่าต่างๆ	ผลกระทบต่อสิ่งแวดล้อมที่สำคัญ	มาตรการป้องกันและแก้ไขผลกระทบสิ่งแวดล้อม	มาตรการติดตามตรวจสอบ ผลกระทบสิ่งแวดล้อม
โรคที่เกิดจากสัตว์เป็น พาหะนำโรค (ต่อ)		- เก็บกวาดมูลฝอยที่ตกค้างบริเวณบ้านพักคนงาน โดย ประสานให้ สำนักงานเขตบางซื่อ นำไปกำจัดให้ ถูกหลักสุขาภิบาลต่อไป - สืบสิ่งปฏิกูลภายในระบบบำบัดน้ำเสียสำเร็จรูปทันที ที่เต็ม โดยประสานสำนักงานเขตบางซื่อ นำไปกำจัด ให้ถูกหลักสุขาภิบาลและฝังกลบระบบบำบัดน้ำเสีย - ทำความสะอาดพื้นที่โดยรอบบ้านพักคนงานก่อนและ ภายหลังการรื้อถอน โดยฉีดพ่นสารฆ่าเชื้อโรค อย่างน้อย 2 ครั้ง ห่างกัน 1 เดือนทันที - ทำความสะอาดพื้นที่ภายหลังการรื้อถอน และเมื่อ ฉีดพ่นยาแล้วเสร็จทันที	
โรคที่เกิดจากคนเป็น พาหะนำโรค	1. ได้รับเชื้อจากการสัมผัสผู้ป่วย หรืออยู่ร่วมกับ ผู้ป่วยเป็นระยะเวลานาน เช่น โรคไข้หวัด โรค วัณโรค โรคเท้าช้าง โรคซาร์ส และโรค มือ เท้า ปาก เป็นต้น 2. มีเพศสัมพันธ์ร่วมกับผู้ป่วยติดเชื้อ เช่น โรคเอดส์ โรคไวรัสตับอักเสบบี ซี 3. ประชากรอาศัยอยู่กันอย่างแออัด	1. จ้างคนงานที่ถูกต้องตามกฎหมายเท่านั้น 2. ตรวจสอบสุขภาพคนงานก่อนรับเข้าทำงานทุกครั้งและหลัง รับเข้าทำงานปีละ 2 ครั้ง (6 เดือน/ครั้ง) 3. จัดระบบสาธารณสุขโรค สาธารณูปการ ให้แก่ คนงาน อย่างถูกสุขลักษณะ เช่น ห้องพัก ห้องน้ำ น้ำใช้ การระบายน้ำเสียจากห้องส้วม ถึงรองรับมูลฝอย ฯลฯ ให้ มีจำนวน และคุณภาพตามมาตรฐานวิศวกรรมสถานแห่ง	



พฤษภาคม 2557

(นายทรงพล รัตนสุพรรณ)

(นายเนรมิต สร้างเอี่ยม)

กรรมการ บริษัท แกรนด์ ยู ลิฟวิ่ง จำกัด

พฤษภาคม 2557

(นางสาวปวีณา ใจดี)

ผู้อำนวยการสิ่งแวดล้อม/บริษัท เกรนด์ ยู ลิฟวิ่ง จำกัด

ตารางที่ 1 (ต่อ)

องค์ประกอบทางสิ่งแวดล้อม และคุณค่าต่างๆ	ผลกระทบต่อสิ่งแวดล้อมที่สำคัญ	มาตรการป้องกันและแก้ไขผลกระทบสิ่งแวดล้อม	มาตรการติดตามตรวจสอบ ผลกระทบต่อสิ่งแวดล้อม
โรคที่เกิดจากคนเป็น พาหะนำโรค (ต่อ)		ประเทศไทย ในพระบรมราชูปถัมภ์ 4. อบรมให้ความรู้แก่คนงานเรื่องวิธีป้องกันโรคติดต่อทาง เพศสัมพันธ์ที่ถูกต้อง 5. ไม่ใช้ของมีคมร่วมกับผู้อื่น 6. ให้ล้างมือบ่อยๆ ด้วยน้ำสบู่ โดยเฉพาะหลังจากการไอ จาม เช็ดน้ำมูก 7. ใช้ผ้าปิดจมูก ปิดปากทุกครั้งเมื่อไอหรือจาม	
อุบัติเหตุต่างๆ	ผลกระทบเหล่านี้อาจเกิดจากการทำงานที่ขาด ความระมัดระวัง หรือประมาทในการใช้เครื่องจักร การใช้เครื่องมืออุปกรณ์ที่ไม่สมบูรณ์ รวมทั้งจาก การขนส่งวัสดุอุปกรณ์ ก่อสร้าง การพลัดตกจาก ที่สูง ซึ่งมีผลกระทบมากหรือน้อยขึ้นอยู่กับ มาตรการทางด้านความปลอดภัยของผู้รับเหมา และตัวคนงานผู้ปฏิบัติเอง ดังนั้น โครงการต้อง กำหนดให้มีมาตรการในการป้องกันและ ลดผลกระทบ	1. ก่อนที่จะทำการก่อสร้าง โครงการต้องจัดให้มีเจ้าหน้าที่ จากบริษัทผู้รับเหมา เข้าไปแจ้งต่อผู้พักอาศัยที่อยู่ติดกับ โครงการและให้หมายเลขโทรศัพท์ของเจ้าหน้าที่ควบคุม การก่อสร้าง เพื่อให้สามารถติดต่อกับโครงการได้โดยตรง 2. จัดทำรั้วชั่วคราวโดยรอบบริเวณพื้นที่ก่อสร้างความสูง อย่างน้อย 6 ม. (รั้วทึบ 3 ม. และผ้าใบหรือตาข่าย 3 ม.) เพื่อกันขอบเขตโครงการอย่างเป็นสัดส่วน 3. ขณะทำโครงการต้องทำ Chain Link ยื่นจากอาคาร เพื่อ กันเศษวัสดุร่วงหล่นและย้ายตามไปทุก 2-3 ชั้น 4. เมื่อย้าย Chain Link ไปแล้วต้องทำแผงตาข่ายกันรอบ อาคาร โดยใช้โครงเหล็กซึ่งด้วยตาข่ายถี่ทุกชั้น	

พฤษภาคม 2557

(นายทรงพล รัตนสุวรรณ)

กรรมการ บริษัท แกรนด์ ยู ลิฟวิ่ง จำกัด




(นายณรมิต สร้างเอี่ยม)

พฤษภาคม 2557

(นางสาวศิริระจิดใจ)

ผู้อำนวยการสิ่งแวดล้อม/ บริษัท เอิร์ธ แอนด์ ซัน จำกัด

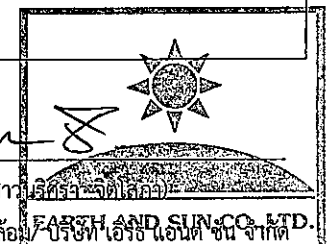

ตารางที่ 1 (ต่อ)

องค์ประกอบทางสิ่งแวดล้อม และคุณค่าต่างๆ	ผลกระทบต่อสิ่งแวดล้อมที่สำคัญ	มาตรการป้องกันและแก้ไขผลกระทบต่อสิ่งแวดล้อม	มาตรการติดตามตรวจสอบ ผลกระทบต่อสิ่งแวดล้อม
อุบัติเหตุต่างๆ (ต่อ)		5. ทุก 2-3 ชั้น ต้องแขวนนั่งร้านและซิงดาข่ายรอบ เพื่อใช้ในการทำผนังภายนอก 6. จัดหาน้ำใช้ ระบบรวบรวมและกำจัดมูลฝอย น้ำเสีย สิ่งปฏิกูล ที่ถูกสุขลักษณะไว้อย่างเพียงพอ เพื่อป้องกันไม่ให้เกิดแหล่งเพาะพันธุ์โรคหรือเกิดโรคระบาด 7. จัดให้มีห้องปฐมพยาบาล โดยจัดให้มีเครื่องมืออุปกรณ์ การรักษาพยาบาลเบื้องต้น และเจ้าหน้าที่พยาบาลประจำ ตลอดช่วงที่มีการก่อสร้าง 8. บริเวณทางเข้า-ออกโครงการ ต้องจัดให้มีเจ้าหน้าที่ รักษาความปลอดภัยดูแลการเข้า-ออกของเจ้าหน้าที่ คนงาน และยานพาหนะต่างๆ ตลอด 24 ชั่วโมง เพื่อความปลอดภัยและความเป็นระเบียบเรียบร้อย 9. ติดตั้งป้ายแนะนำการทำงาน ป้ายเตือน เพื่อให้คนงาน ก่อสร้างปฏิบัติงานได้อย่างถูกต้องและปลอดภัย 10. จัดเตรียมอุปกรณ์ป้องกันอุบัติเหตุในระหว่างการทำงาน ให้กับคนงาน เช่น หมวกนิรภัย แวนตานิรภัย หน้ากาก กันฝุ่น ปลั๊กเสียบหู ถุงมือ เป็นต้น 11. จัดอบรมชี้แจงมาตรการรักษาความปลอดภัยแก่	

พฤษภาคม 2557

(นายทรงพล รัตนสุวรรณ)

กรรมการ บริษัท แกรนด์ ยู ลิฟวิ่ง จำกัด



(นายเนรมิต สร้างเอี่ยม)


พฤษภาคม 2557

(นางสาวอรุณจิตต์ สอน)

ผู้อำนวยการสิ่งแวดล้อมบริษัทแกรนด์ ยู ลิฟวิ่ง จำกัด



ตารางที่ 1 (ต่อ)

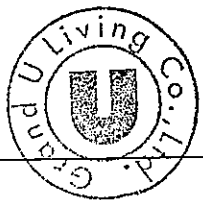องค์ประกอบทางสิ่งแวดล้อม และคุณค่าต่างๆ	ผลกระทบต่อสิ่งแวดล้อมที่สำคัญ	มาตรการป้องกันและแก้ไขผลกระทบสิ่งแวดล้อม	มาตรการติดตามตรวจสอบ ผลกระทบต่อสิ่งแวดล้อม
อุบัติเหตุต่างๆ (ต่อ)		หัวหน้าคนงานหรือจัดหาคู่มือรักษาความปลอดภัยในการก่อสร้างพร้อมชี้แจงเรื่องความปลอดภัยให้ดีขึ้น 12. ควบคุมดูแลและสอดส่องการใช้ไฟฟ้า และจัดเตรียมอุปกรณ์ดับเพลิงที่จำเป็น 13. เจ้าของโครงการกำชับผู้รับเหมาให้เข้มงวดต่อคนงานด้านสุขาภิบาล เพื่อป้องกันการแพร่กระจายของเชื้อโรคหรือโรคติดต่อ 14. นำรายละเอียดการป้องกันและแก้ไขผลกระทบสิ่งแวดล้อมของโครงการ มาติดไว้บริเวณโครงการในบริเวณที่สามารถมองเห็นได้ง่าย	
1.2) ด้านสุขภาพจิต ได้แก่ ความเครียด ความวิตกกังวล ความหวาดกลัว การนอนไม่หลับ เป็นต้น 	ผลกระทบเหล่านี้จะเกิดกับทั้งคนงานก่อสร้างและผู้ที่อยู่อาศัยโดยรอบ ซึ่งอาจจะเกิดจากการทำงานที่ขาดความระมัดระวัง กิจกรรมการก่อสร้างที่ก่อให้เกิดเสียงดัง ฝุ่นละออง เศษวัสดุตกหล่น ผลกระทบนี้อาจส่งผลกระทบต่อทางจิตใจ ก่อให้เกิดความเครียด ดังนั้น โครงการต้องกำหนดให้มีมาตรการป้องกันและแก้ไขผลกระทบ	1. จัดสร้างบ้านพักคนงาน ให้เป็นไปตามมาตรฐานแบบก่อสร้างอาคารชั่วคราว สำหรับคนงานก่อสร้างของวิศวกรรมสถานแห่งประเทศไทย ในพระบรมราชูปถัมภ์ (มาตรฐาน วสท. 1010-34) 2. กำหนดกฎระเบียบการอยู่ร่วมกัน เพื่อป้องกันความขัดแย้ง 3. จัดให้มีกิจกรรมสันทนาการระหว่างคนงานก่อสร้าง เพื่อคลายความเครียดจากการทำงาน และให้เกิดความ	

พฤษภาคม 2557

(นายทรงพล รัตนสุบรรณ)

(นายณรมิต สร้างเยี่ยม)

กรรมการ บริษัท แกรนด์ ยู ลิฟวิ่ง จำกัด

พฤษภาคม 2557

(นางสาวณิพรพรภักดิ์ เสกสม)

ผู้อำนวยการสิ่งแวดล้อม บริษัท เอ็ม แอนด์ ซี จำกัด

ตารางที่ 1 (ต่อ)

องค์ประกอบทางสิ่งแวดล้อม และคุณค่าต่างๆ	ผลกระทบต่อสิ่งแวดล้อมที่สำคัญ	มาตรการป้องกันและแก้ไขผลกระทบสิ่งแวดล้อม	มาตรการติดตามตรวจสอบ ผลกระทบต่อสิ่งแวดล้อม
1.2) ด้านสุขภาพจิต (ต่อ)		สามัคคีในการอยู่ร่วมกัน 4. จัดให้มีเจ้าหน้าที่คอยควบคุมดูแลคนงานก่อสร้างไม่ให้ก่อความเดือดร้อนต่อผู้ที่อยู่ใกล้เคียง 5. จัดให้มีเจ้าหน้าที่ของโครงการเข้าพบที่อยู่อาศัยข้างเคียงพื้นที่โครงการ รวมทั้งพื้นที่บ้านพักคนงานเป็นระยะๆ ตลอดระยะเวลาการก่อสร้าง เพื่อสร้างความสัมพันธ์ที่ดี และรับทราบปัญหาจากผู้ที่อยู่ข้างเคียงโครงการโดยตรง 6. หลีกเลี่ยงการดำเนินการก่อสร้างที่ก่อให้เกิดเสียงดังรบกวนเวลาพักผ่อนของผู้ที่อยู่โดยรอบ 7. ดูแลรักษาความสะอาดของห้องน้ำ-ห้องส้วมคนงาน รวมทั้งระบบระบายน้ำต่างๆ ไม่ให้น้ำท่วมขังที่อาจเกิดกลิ่นรบกวนผู้ที่อยู่อาศัยโดยรอบ 8. จัดให้มีเจ้าหน้าที่จากโครงการเข้าพบผู้พักอาศัยข้างเคียงเป็นประจำตลอดช่วงเวลาการก่อสร้าง เพื่อสอบถามถึงผลกระทบจากการก่อสร้างโครงการ พร้อมติดตั้งกล่องรับความคิดเห็นบริเวณป้อมยามหน้าโครงการเพื่อรับเรื่องร้องเรียนที่อาจเกิดขึ้น หากพบปัญหาที่เกิดขึ้นต้องหาแนวทางแก้ไขโดยทันที	



พฤษภาคม 2557

(นายทรงพล รัตนสุวรรณ)

(นายเนรมิต สร้างเอี่ยม)

กรรมการ บริษัท แกรนด์ ยู ลิฟวิ่ง จำกัด

พฤษภาคม 2557

(นางสาวนฤศรณี วัฒนโสภณ)

ผู้อำนวยการสิ่งแวดล้อม/บริษัท แกรนด์ ยู ลิฟวิ่ง จำกัด

ตารางที่ 1 (ต่อ)

องค์ประกอบทางสิ่งแวดล้อม และคุณค่าต่างๆ	ผลกระทบต่อสิ่งแวดล้อมที่สำคัญ	มาตรการป้องกันและแก้ไขผลกระทบสิ่งแวดล้อม	มาตรการติดตามตรวจสอบ ผลกระทบต่อสิ่งแวดล้อม
1.2) ด้านสุขภาพจิต (ต่อ)		9. จัดทำรั้วชั่วคราวโดยรอบบริเวณพื้นที่ก่อสร้างความสูงอย่างน้อย 6 ม. (รั้วทึบ 3 ม. และผ้าใบหรือตาข่าย 3 ม.) โดยติดตั้งป้ายห้ามมิให้ผู้ที่ไม่เกี่ยวข้องเข้าไปภายในบริเวณพื้นที่ก่อสร้าง 10. ทำแผงตาข่ายกันรอบอาคาร โดยใช้โครงเหล็กชิงด้วยตาข่ายถี่ทุกชั้น 11. ทุก 2-3 ชั้น ต้องแขวนนั่งร้านและชิงตาข่ายรอบ เพื่อใช้ในการทำผนังภายนอก 12. ควบคุมการกวาดแขวน (BOOM) ของเครนให้อยู่ภายในพื้นที่โครงการ 13. จัดให้มีการปะกันภัยรับผิตชอบทางกฎหมายต่อชีวิตร่างกาย และทรัพย์สินของบุคคลภายนอก และแสดงสำเนาตารางกรมธรรม์ประกันภัยดังกล่าว ไว้ในที่เปิดเผยและเห็นได้ง่าย ภายในพื้นที่ก่อสร้าง	
2) ผู้พักอาศัยข้างเคียง โครงการ	บริษัทที่ปรึกษาได้วิเคราะห์ผลกระทบด้านสุขภาพที่อาจเกิดขึ้นจากการก่อสร้าง จากข้อมูลสถิติผู้ป่วย 21 กลุ่มโรค ของศูนย์บริการสาธารณสุข 19 วงศ์สว่าง พบว่า ปี พ.ศ. 2551-2555 มีสาเหตุ	ดำเนินการตามมาตรการป้องกันและแก้ไขผลกระทบด้านกายภาพ ชีวภาพ คุณค่าการใช้ประโยชน์ของมนุษย์อย่างเคร่งครัด เพื่อป้องกันผลกระทบด้านสุขภาพ	1. บริษัท แกรนด์ ยู ลิฟวิ่ง จำกัด ต้องดูแลพื้นที่โครงการให้มีความเป็นระเบียบเรียบร้อย ตลอดระยะการก่อสร้าง

พฤษภาคม 2557

(นายทรงพล รัตนสุวรรณ)

กรรมการ บริษัท แกรนด์ ยู ลิฟวิ่ง จำกัด

(นายเนรมิต สร้างเอี่ยม)




-39/109-

พฤษภาคม 2557

(นางสาวณัฏฐพร วัฒนศิริ)

ผู้ชำนาญการสิ่งแวดล้อม บริษัท เอ็ม เอส ดี จำกัด

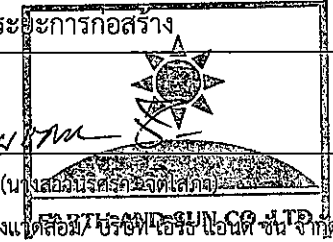

ตารางที่ 1 (ต่อ)

องค์ประกอบทางสิ่งแวดล้อม และคุณค่าต่างๆ	ผลกระทบต่อสิ่งแวดล้อมที่สำคัญ	มาตรการป้องกันและแก้ไขผลกระทบต่อสิ่งแวดล้อม	มาตรการติดตามตรวจสอบ ผลกระทบต่อสิ่งแวดล้อม
2) ผู้พักอาศัยข้างเคียง โครงการ (ต่อ)	ของโรคที่มีผู้ป่วยมากที่สุด 3 อันดับแรก ได้แก่ โรคเกี่ยวกับต่อมไทรอยด์ โภชนาการ และเมตาบอลิซึม (ร้อยละ 23.17) รองลงมา คือ อาการแสดงและสิ่งผิดปกติที่พบได้จากการตรวจทางคลินิก และทางห้องปฏิบัติการที่ไม่สามารถจำแนกโรคในกลุ่มอื่นได้ (ร้อยละ 18.43) และโรคระบบไหลเวียนเลือด (ร้อยละ 17.61) ตามลำดับ กิจกรรมการก่อสร้างโครงการที่ส่วนใหญ่ก่อให้เกิดผลกระทบต่อผู้ที่อยู่ใกล้เคียงโครงการ ได้แก่ ฝุ่นละออง เสียงดังรบกวน ความสั่นสะเทือน และการรบกวนของเศษวัสดุก่อสร้างที่ส่งผลกระทบต่อทางร่างกาย รวมไปถึงทางจิตใจที่ก่อให้เกิดความเครียดเพิ่มมากขึ้น ทั้งจากสภาพสังคมที่เปลี่ยนแปลงและผลกระทบต่อชีวิตประจำวัน ซึ่งกิจกรรมการก่อสร้างโครงการ อาจเป็นส่วนกระตุ้นให้ผู้ป่วยบางรายที่หายป่วยกลับมาป่วยเป็นโรคเดิมอีกครั้ง ดังนั้น โครงการต้องกำหนดให้มีมาตรการป้องกันและแก้ไขผลกระทบดังกล่าว		2. จัดให้มีเจ้าหน้าที่รับเรื่องร้องเรียนที่อาจเกิดจากการก่อสร้าง หากพบว่ามีเรื่องร้องเรียนต้องจัดเจ้าหน้าที่เข้าตรวจสอบ และแก้ไขปัญหาที่พบโดยทันที

พฤษภาคม 2557

(นายทรงพล รัตนสุวรรณ)


กรรมการ บริษัท แกรนด์ ยู ลิฟวิ่ง จำกัด

(นายเนรมิต สร้างเอี่ยม)



-40/109-

พฤษภาคม 2557

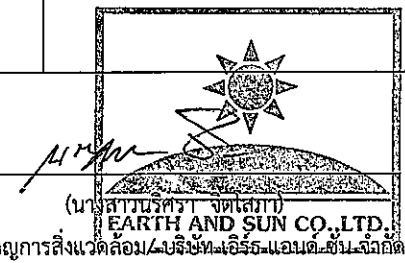

ผู้ชำนาญการสิ่งแวดล้อม/บริษัท เอิร์ธ-แอนด์-ซัน จำกัด

ตารางที่ 1 (ต่อ)


องค์ประกอบทางสิ่งแวดล้อม และคุณค่าต่างๆ	ผลกระทบต่อสิ่งแวดล้อมที่สำคัญ	มาตรการป้องกันและแก้ไขผลกระทบสิ่งแวดล้อม	มาตรการติดตามตรวจสอบ ผลกระทบต่อสิ่งแวดล้อม
4.3 สุขภาพ	กิจกรรมการก่อสร้าง และการวางวัสดุ อุปกรณ์ ก่อสร้าง อาจทำให้เกิดทัศนียภาพที่ไม่ดี	1. จัดทำรั้วชั่วคราวโดยรอบบริเวณพื้นที่ก่อสร้างความสูง อย่างน้อย 6 ม. (รั้วทึบ 3 ม. และผ้าใบหรือตาข่าย 3 ม.) และทางเข้า-ออก โครงการมีม่านกันไว้ เพื่อช่วยปิดบัง ไม่ให้เห็นภาพเศษวัสดุก่อสร้าง และภาพกิจกรรมก่อสร้าง ซึ่งอาจเป็นทัศนียภาพที่ไม่สวยงาม 2. ใช้ผ้าใบคลุมรถบรรทุกที่ใช้ขนส่งเศษวัสดุก่อสร้างเพื่อ ป้องกันการร่วงหล่นลงบนถนน 3. จัดให้มีการวางแผนกองวัสดุในบริเวณพื้นที่ก่อสร้าง โครงการโดยกองวัสดุเท่าที่จำเป็น 4. จัดให้มีพนักงานกวาดเศษดิน ทราบ ที่ตกบริเวณถนน หน้าโครงการและพื้นที่ข้างเคียงโครงการ โดยในกรณีที่มี เศษดินเปียกตกหล่นต้องทำความสะอาดโดยใช้น้ำฉีด และกวาดพื้นที่ให้สะอาดโดยทันที 5. กำหนดให้ทำรั้วล้อมรอบโครงการเป็นสีเขียวหรือสี โทนอ่อน เพื่อให้เกิดความสวยงามและสบายตาแก่ผู้ที่มีมอง จากภายนอกโครงการ 6. เมื่อสร้างอาคารขึ้นไปสูงมากกว่า 2 ชั้น ให้ติดตั้งม่าน ดักฝุ่น เพื่อบดบังทัศนียภาพตัวอาคารระหว่างก่อสร้าง	จัดให้มีการติดตามตรวจสอบ อย่างเคร่งครัด และจัดทำรายงาน ผลการปฏิบัติตามมาตรการ ป้องกันและแก้ไขผลกระทบ สิ่งแวดล้อมและมาตรการติดตาม ตรวจสอบผลกระทบต่อสิ่งแวดล้อม เสนอต่อสำนักงานนโยบายและ แผนทรัพยากรธรรมชาติและ สิ่งแวดล้อม และสำนักงานเขต บางซื่อ ทุก 6 เดือน ผู้รับผิดชอบ : เจ้าของโครงการ (บริษัท แกรนด์ ยู ลิฟวิ่ง จำกัด)

พฤษภาคม 2557

(นายทรงพล รัตนสุวรรณ)

กรรมการ บริษัท แกรนด์ ยู ลิฟวิ่ง จำกัด

(นายเนรมิต สร้างเอี่ยม)

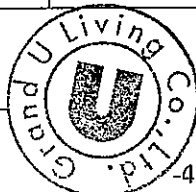


-41/109-

พฤษภาคม 2557

(นางสาวมลิศรณี จิตเสถียร)

ผู้อำนวยการสิ่งแวดล้อม/บริษัท เอิร์ธ แอนด์ ซัน จำกัด

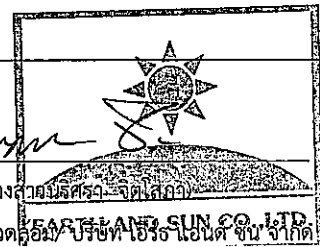

ตารางที่ 2 มาตรการป้องกันและแก้ไขผลกระทบสิ่งแวดล้อม โครงการ U DELIGHT @ Bangson Station (ระยะดำเนินการ)


องค์ประกอบทางสิ่งแวดล้อม และคุณค่าต่าง	ผลกระทบต่อสิ่งแวดล้อมที่สำคัญ	มาตรการป้องกันและแก้ไขผลกระทบสิ่งแวดล้อม	มาตรการติดตามตรวจสอบ ผลกระทบสิ่งแวดล้อม
1. ทรัพยากรสิ่งแวดล้อมทางกายภาพ			
1.1 สภาพภูมิประเทศ	พื้นที่โครงการเปลี่ยนสภาพเป็นอาคารพักอาศัย 26 ชั้น ที่จอดรถยนต์ภายนอกอาคารพร้อมทั้งมีการจัดสวนหย่อมภายในพื้นที่โครงการ (รูปที่ 3) โดยระดับพื้นที่ดินบริเวณโครงการภายหลังก่อสร้างแล้วเสร็จจะมีระดับต่างกับถนนกรุงเทพ-นนทบุรี ด้านหน้าโครงการ ประมาณ 0.50 ม.	จัดให้มีการดูแลรักษาพื้นที่จัดภูมิทัศน์ภายในโครงการให้มีความสะอาด และเป็นระเบียบเรียบร้อยอยู่เสมอ	ดูแลรักษาพื้นที่จัดภูมิทัศน์ภายในโครงการให้มีความสะอาดและเป็นระเบียบเรียบร้อยอยู่เสมอตลอดระยะเวลาเปิดดำเนินการ
1.2 คุณภาพอากาศ 1) ฝุ่นละออง	ฝุ่นละอองที่เกิดขึ้นจากการจราจรเข้า-ออก ซึ่งจะเกิดเฉพาะช่วงเวลาที่มีการจราจรหนาแน่น คือ ช่วงเวลาเช้า-เย็น เท่านั้น จากการประเมิน พบว่าค่าความเข้มข้นของฝุ่นละอองขนาดไม่เกิน 100 ไมครอน (TSP) และฝุ่นละอองขนาดไม่เกิน 10 ไมครอน (PM ₁₀) ที่เกิดจากยานพาหนะภายในโครงการ มีค่าประมาณ 5.81×10^{-5} และ 1.16×10^{-5} มก./ลบ.ม. ความเข้มข้นของฝุ่นละอองบริเวณพื้นที่โครงการปัจจุบัน เท่ากับ TSP 0.066 มก./ลบ.ม. และ PM ₁₀ 0.065 มก./ลบ.ม. ตามลำดับ	1. ควบคุมความเร็วของรถภายในโครงการ เช่น ป้ายจำกัดความเร็วไม่เกิน 30 กิโลเมตร/ชั่วโมง สันนุนลดความเร็วเพื่อไม่ให้เกิดการฟุ้งกระจายของฝุ่นบนผิวถนน 2. หมั่นดูแลรักษาความสะอาดบริเวณถนนโดยฉีดล้างถนนเป็นครั้งคราวเพื่อป้องกันการฟุ้งกระจายของฝุ่นอันเนื่องจากถนน 3. ดูแลรักษาสภาพถนนทางเดินรถ และป้ายจราจรในโครงการให้สะอาดและมีสภาพดีอยู่เสมอ กรณีที่พบว่าถนน ทางเดินรถ และป้ายจราจรที่มีการชำรุดให้ดำเนินการซ่อมแซมหรือปรับเปลี่ยนใหม่โดยทันที	จัดให้มีการติดตามตรวจสอบอย่างเคร่งครัด และจัดทำรายงานผลการปฏิบัติตามมาตรการป้องกันและแก้ไขผลกระทบสิ่งแวดล้อม และมาตรการติดตามตรวจสอบผลกระทบสิ่งแวดล้อมเสนอต่อสำนักงานนโยบายและแผนทรัพยากรธรรมชาติและสิ่งแวดล้อม และสำนักงานเขตบางซื่อ ทุก 6 เดือน

พฤษภาคม 2557

(นายทรงพล รัตนสุวรรณ)

(นายณรมิต สร้างเอี่ยม)

กรรมการ บริษัท แกรนด์ ยู ลิฟวิ่ง จำกัด

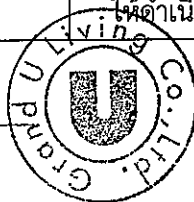


-42/109-

พฤษภาคม 2557

(นางสาวนฤพร จิตต์สุภา)

ผู้อำนวยการสิ่งแวดล้อม บริษัท แกรนด์ ยู ลิฟวิ่ง จำกัด

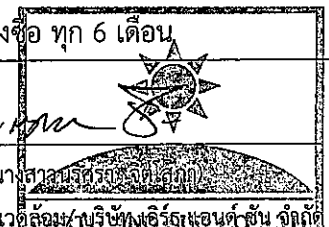

ตารางที่ 2 (ต่อ)


องค์ประกอบทางสิ่งแวดล้อมและคุณค่าต่างๆ	ผลกระทบต่อสิ่งแวดล้อมที่สำคัญ	มาตรการป้องกันและแก้ไขผลกระทบสิ่งแวดล้อม	มาตรการติดตามตรวจสอบผลกระทบสิ่งแวดล้อม
1) ฝุ่นละออง (ต่อ)	เมื่อรวมกับค่าความเข้มข้นของฝุ่นละอองจากการจราจรเข้า-ออกโครงการ ดังนั้น ในระยะดำเนินการความเข้มข้นของมลสารทางอากาศบริเวณพื้นที่โครงการมีค่า TSP 0.0661 มก./ลบ.ม. (ค่ามาตรฐานไม่เกิน 0.33 มก./ลบ.ม.) และ PM ₁₀ 0.065 มก./ลบ.ม. (ค่ามาตรฐานไม่เกิน 0.12 มก./ลบ.ม.) ตามลำดับ		ผู้รับผิดชอบ : นิติบุคคลอาคารชุดหรือเจ้าของโครงการในช่วงที่ยังไม่ได้ก่อตั้งนิติบุคคลอาคารชุด
2) มลพิษทางอากาศ	มลพิษทางอากาศที่เกิดขึ้นนั้นมาจากการเผาไหม้ของเครื่องยนต์ของผู้พักอาศัย จากการประเมินพบว่า ค่าความเข้มข้นของมลสารต่างๆ คือ ก๊าซคาร์บอนมอนอกไซด์ (CO) ก๊าซไนโตรเจนไดออกไซด์ (NO ₂) ก๊าซซัลเฟอร์ไดออกไซด์ (SO ₂) สารประกอบไฮโดรคาร์บอน (HC) ที่เกิดจากยานพาหนะภายในโครงการ มีค่าประมาณ 1.87×10^{-2} , 9.82×10^{-4} , 2.31×10^{-4} และ 3.98×10^{-3} มก./ลบ.ม. ตามลำดับ โดยในปัจจุบันมีค่าความเข้มข้นเท่ากับ 1.50, 0.0457, 0.0061 และ 1.45 มก./ลบ.ม. ตามลำดับ และเมื่อรวมกับค่าความ	- ติดตั้งป้ายห้ามติดเครื่องยนต์ทั้งไว้ในบริเวณลานจอดรถให้สามารถสังเกตได้อย่างชัดเจนและทั่วถึง - จัดระบบการจราจรภายในโครงการให้ชัดเจน รวมถึงการควบคุมการปฏิบัติตามของผู้พักอาศัย - จัดให้มีเจ้าหน้าที่อำนวยความสะดวกด้านการจราจรบริเวณทางเข้า-ออก โครงการ - จัดให้มีพื้นที่สีเขียวภายในโครงการให้มากที่สุด ขนาดพื้นที่รวม 1,934 ตร.ม. (รูปที่ 4 ถึง รูปที่ 8) โดยต้นไม้ยืนต้นที่เลือกใช้ ได้แก่ แคนา ดินเป็นฝรั่ง ชงโค กันเกรา จิกน้ำ หูกะจวง และจามจุรี (เดิม) ซึ่งสามารถดูดซับก๊าซคาร์บอนมอนอกไซด์	จัดให้มีการติดตามตรวจสอบอย่างเคร่งครัด และจัดทำรายงานผลการปฏิบัติตามมาตรการป้องกันและแก้ไขผลกระทบสิ่งแวดล้อมและมาตรการติดตามตรวจสอบผลกระทบสิ่งแวดล้อมเสนอต่อสำนักงานนโยบายและแผนทรัพยากรธรรมชาติและสิ่งแวดล้อม และสำนักงานเขตบางซื่อ ทุก 6 เดือน ผู้รับผิดชอบ : นิติบุคคลอาคารชุด

พฤษภาคม 2557

(นายพรพล รัตนสุวรรณ)

(นายณรมิต สร้างเอี่ยม)

กรรมการ บริษัท แกรนด์ ยู ลิฟวิ่ง จำกัด

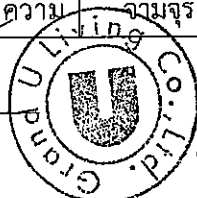

-43/109-

พฤษภาคม 2557

(นางสาววิมล จิตโสภ)

EARTH AND SUN CO., LTD.

ผู้อำนวยการสิ่งแวดล้อม/บริษัท เอิร์ธ แอนด์ ซัน จำกัด

ตารางที่ 2 (ต่อ)

องค์ประกอบทางสิ่งแวดล้อม และคุณค่าต่างๆ	ผลกระทบต่อสิ่งแวดล้อมที่สำคัญ	มาตรการป้องกันและแก้ไขผลกระทบต่อสิ่งแวดล้อม	มาตรการติดตามตรวจสอบ ผลกระทบต่อสิ่งแวดล้อม
2) มลพิษทางอากาศ (ต่อ)	เข้มข้นของมลสาร จากการเผาไหม้เครื่องยนต์ของยานพาหนะ มีค่า CO = 1.5187 มก./ลบ.ม. (ค่ามาตรฐานไม่เกิน 34.2 มก./ลบ.ม.) NO ₂ = 0.0467 มก./ลบ.ม. (ค่ามาตรฐานไม่เกิน 0.32 มก./ลบ.ม.) SO ₂ = 0.0063 มก./ลบ.ม. (ค่ามาตรฐานไม่เกิน 0.78 มก./ลบ.ม.) และ HC = 1.4540 มก./ลบ.ม. พบว่า ค่าความเข้มข้นของมลสารต่างๆ จากการเผาไหม้ของเครื่องยนต์ ไม่เกินมาตรฐานคุณภาพอากาศในบรรยากาศโดยทั่วไป ดังนั้นผลกระทบต่อคุณภาพอากาศจึงอยู่ในระดับต่ำ	ที่เกิดจากโครงการได้หมด 5. ดูแลบริเวณพื้นที่โครงการให้มีความสะอาด และ เป็นระเบียบเรียบร้อยอยู่เสมอ	หรือเจ้าของโครงการในช่วงที่ยัง ไม่ได้ก่อตั้งนิติบุคคลอาคารชุด
1.3 เสียงและความ สั่นสะเทือน	ระดับเสียงและความสั่นสะเทือนบริเวณพื้นที่โครงการ จะมีระดับไม่สูงมากนัก จากข้อมูลการตรวจวัดระดับเสียงบริเวณพื้นที่โครงการ พบว่าระดับเสียงเฉลี่ย 24 ชั่วโมง (Leq) มีค่าเท่ากับ 69.4 เดซิเบล (เอ) ซึ่งมีค่าไม่เกิน 70 เดซิเบล (เอ) และระดับเสียงสูงสุด (Lmax) มีค่าเท่ากับ 102.5 เดซิเบล (เอ) ซึ่งมีค่าไม่เกิน 115 เดซิเบล (เอ) โดย	ควบคุมความเร็วของการใช้รถในบริเวณพื้นที่โครงการ เช่น ติดตั้งป้ายจำกัดความเร็ว และทำสัญญาณลดความเร็ว และ ช่วยลดระดับเสียงที่เกิดจากรถยนต์ลดลงไปด้วย	จัดให้มีการติดตามตรวจสอบ อย่างเคร่งครัด และจัดทำรายงาน ผลการปฏิบัติตามมาตรการ ป้องกันและแก้ไขผลกระทบ สิ่งแวดล้อมและมาตรการติดตาม ตรวจสอบผลกระทบต่อสิ่งแวดล้อม เสนอต่อสำนักงานนโยบายและ

พฤษภาคม 2557

(นายทรงพล รัตนสุวรรณ)

(นายณรมิต สร้างเอี่ยม)

กรรมการ บริษัท แกรนด์ ยู ลิฟวิ่ง จำกัด




-44/109-

พฤษภาคม 2557

(นางสาวนริศร์ จิตเสถียร)

ผู้อำนวยการสิ่งแวดล้อม/บริษัท เอ็ม บี ซี จำกัด

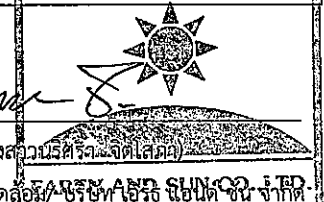

ตารางที่ 2 (ต่อ)

องค์ประกอบทางสิ่งแวดล้อม และคุณค่าต่างๆ	ผลกระทบต่อสิ่งแวดล้อมที่สำคัญ	มาตรการป้องกันและแก้ไขผลกระทบต่อสิ่งแวดล้อม	มาตรการติดตามตรวจสอบ ผลกระทบต่อสิ่งแวดล้อม
1.3 เสียงและความ สั่นสะเทือน (ต่อ)	เสียง และความสั่นสะเทือนที่เกิดขึ้น ส่วนมากเกิด จากยานพาหนะเข้า-ออกโครงการ และเป็นระดับ เสียงปกติที่เกิดขึ้นในชีวิตประจำวัน และเกิดขึ้นใน ระยะเวลาสั้นๆ เท่านั้น จึงคาดว่าผลกระทบที่เกิด ขึ้นอยู่ในระดับที่ยอมรับได้		แผนทรัพยากรธรรมชาติและ สิ่งแวดล้อม และสำนักงานเขต บางซื่อ ทุก 6 เดือน ผู้รับผิดชอบ : นิติบุคคลอาคารชุด หรือเจ้าของโครงการในช่วงที่ยัง ไม่ได้ก่อตั้งนิติบุคคลอาคารชุด
1.4 คุณภาพน้ำ	น้ำเสียจากโครงการปริมาณ 299.97 ลบ.ม./วัน โครงการจัดให้มีระบบบำบัดน้ำเสียแบบเติมอากาศ เลี้ยงตะกอน (Aeration Activated Sludge Process) สามารถบำบัดน้ำเสียให้มีค่า BOD ในน้ำ ทิ้งไม่เกิน 20 มก./ล. โดยในระบบบำบัดน้ำเสียอาจ เกิด Aerosol จากละอองน้ำเสียที่ฟุ้งกระจายใน อากาศและอาจลอยออกสู่สิ่งแวดล้อมได้ และทำให้ เกิดก๊าซต่างๆ เช่น ก๊าซมีเทน ซึ่งก๊าซบางชนิดคงตัว อยู่ในบรรยากาศเป็นเวลานาน บางชนิดทำปฏิกิริยา ต่อกัน และเกิดเป็นก๊าซเรือนกระจกที่ทำให้โลกร้อน	1. จัดให้มีระบบบำบัดแบบเติมอากาศเลี้ยงตะกอน (Aeration Activated Sludge Process) เป็นถัง คอนกรีตเสริมเหล็กฝังใต้ดิน (รูปที่ 9 และรูปที่ 10) ซึ่งได้ ถูกออกแบบให้รองรับน้ำเสียได้ 300 ลบ.ม./วัน โดยระบบ บำบัดน้ำเสียจะมีประสิทธิภาพร้อยละ 92 สามารถบำบัด น้ำเสียให้ได้คุณภาพตามมาตรฐานน้ำทิ้งจากอาคาร ประเภท ก ซึ่งกำหนดให้มีค่า BOD ไม่เกิน 20 มก./ล. 2. ไขมันส่วนเกินที่ตกได้จากถังตกไขมัน ให้ตกออกไปตาก แห้งก่อนที่จะใส่ลงต่อไปทิ้งรวมกับขยะมูลฝอยอื่นๆ เพื่อให้หน่วยงานที่เกี่ยวข้องนำไปกำจัดต่อไป 3. ก๊าซมีเทนจากการบำบัดน้ำเสียประมาณ 8.78 ลบ.ม./วัน	1. ตรวจวัดคุณภาพน้ำก่อนและ หลังออกจากระบบบำบัดน้ำเสีย ทุกเดือน ตลอดระยะเวลาเปิด ดำเนินการ ดัชนีที่ตรวจวัด ดังนี้ pH, BOD, SS, Oil & Grease, Total Coliform, Sulfide, และ TKN 2. จัดเก็บสถิติและข้อมูล ที่แสดงผลการทำงานของระบบ บำบัดน้ำเสียในแต่ละวัน ตามแบบ ทส.1 และจัดเก็บไว้ ณ

พฤษภาคม 2557

(นายทรงพล รัตนสุวรรณ)

(นายสมรุต สว่างเยี่ยม)

กรรมการ บริษัท แกรนด์ ยู ลิฟวิ่ง จำกัด




-45/109-

พฤษภาคม 2557

(นางสาวเนติพร หิมา)

ผู้อำนวยการสิ่งแวดล้อม/ บริษัท เอิร์ธ แอนด์ ซัน จำกัด

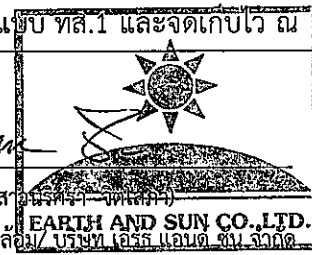

ตารางที่ 2 (ต่อ)

องค์ประกอบทางสิ่งแวดล้อม และคุณค่าต่างๆ	ผลกระทบต่อสิ่งแวดล้อมที่สำคัญ	มาตรการป้องกันและแก้ไขผลกระทบสิ่งแวดล้อม	มาตรการติดตามตรวจสอบ ผลกระทบสิ่งแวดล้อม
1.4 คุณภาพน้ำ (ต่อ)		ซึ่งจะถูกรวบรวมโดยท่อระบายไปยังพื้นที่สีเขียว เพื่อทำการบำบัดด้วยวิธี Biological Oxidation โดยโครงการจัดเตรียมพื้นที่สีเขียวเพื่อใช้บำบัดขนาด 140 ตร.ม. ซึ่งสามารถกำจัดก๊าซมีเทนที่เกิดขึ้นได้โดยไม่ส่งผลกระทบต่อผู้พักอาศัยภายในโครงการและบริเวณโดยรอบ 4. ละอองน้ำเสีย (Aerosol) ที่เกิดจากการบำบัดน้ำเสียประมาณ 89.7 ลบ.ม./วัน หรือ 3.7 ลบ.ม./ชม. ซึ่งจะถูกกำจัดโดยถังบำบัดสำเร็จชนิด Filter Scrubber ทำการดูดละอองน้ำเสียจากระบบบำบัดน้ำเสียด้วยเครื่อง Vortex Blower ซึ่งดูดอากาศได้ 650 ล./นาที หรือ 39 ลบ.ม./ชม. 5. น้ำทิ้งที่ผ่านการบำบัดแล้วส่วนหนึ่งนำไปใช้รดน้ำต้นไม้ในพื้นที่สีเขียวภายนอกอาคาร เพื่อลดปริมาณและค่าใช้จ่ายในการนำน้ำประปา โดยวางท่อน้ำรีไซเคิล รอบพื้นที่สีเขียวภายนอกอาคารและให้น้ำต้นไม้โดยวิธีซึมลงดิน 6. จัดให้มีเจ้าหน้าที่ที่มีความรู้ความชำนาญดูแลรักษา และควบคุมระบบบำบัดน้ำเสียสำเร็จรูปแต่ละชุดให้ทำงานได้อย่างต่อเนื่องและมีประสิทธิภาพ	สถานที่ตั้งแหล่งกำเนิดนั้น เป็นระยะเวลา 2 ปี นับแต่วันที่มีการเก็บสถิติและข้อมูลนั้น 3. จัดทำรายงานสรุปผลการทำงานของระบบบำบัดน้ำเสียในแต่ละเดือน (ทุกวันที่ 15 ของเดือน) ตามแบบ ทส.2 และส่งรายงานต่อเจ้าพนักงานสำนักงานเขตบางซื่อ 4. จัดให้มีการติดตามตรวจสอบอย่างเคร่งครัด และจัดทำรายงานผลการปฏิบัติตามมาตรการป้องกันและแก้ไขผลกระทบสิ่งแวดล้อมและมาตรการติดตามตรวจสอบผลกระทบสิ่งแวดล้อมเสนอต่อสำนักงานนโยบายและแผนทรัพยากรธรรมชาติและสิ่งแวดล้อม และสำนักงานเขต

พฤษภาคม 2557


(นายทรงพล รัตนสุวรรณ)


กรรมการ บริษัท แกรนด์ ยู ลิฟวิ่ง จำกัด

(นายเนรมิต สร้างเอี่ยม)



-46/109-

พฤษภาคม 2557

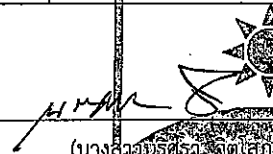
(นางวรรณศรี จิตเกิต)
ผู้อำนวยการสิ่งแวดล้อม บริษัท เออร์ธ แอนด์ ซัน จำกัด

ตารางที่ 2 (ต่อ)


องค์ประกอบทางสิ่งแวดล้อม และคุณค่าต่างๆ	ผลกระทบต่อสิ่งแวดล้อมที่สำคัญ	มาตรการป้องกันและแก้ไขผลกระทบสิ่งแวดล้อม	มาตรการติดตามตรวจสอบ ผลกระทบสิ่งแวดล้อม
1.4 คุณภาพน้ำ (ต่อ)		7. ประสานให้ สำนักงานเขตบางซื่อ มาสุบตะกอนส่วนเกิน จากระบบบำบัดน้ำเสียสำเร็จรูปไปกำจัดเป็นประจำ ทุกเดือนตลอดระยะเวลาเปิดดำเนินการ	บางซื่อ ทุก 6 เดือน ผู้รับผิดชอบ : นิติบุคคลอาคารชุด หรือเจ้าของโครงการในช่วงที่ยัง ไม่ได้ก่อตั้งนิติบุคคลอาคารชุด
2. ทรัพยากรสิ่งแวดล้อม ทางนิเวศวิทยา			
2.1 นิเวศวิทยาทางบก	โครงการตั้งอยู่ในเขตบางซื่อ ซึ่งมี สภาพแวดล้อมบริเวณพื้นที่โครงการ ประกอบด้วย อาคารสำนักงาน อาคารพักอาศัย และชุมชน พักอาศัย จึงไม่มีทรัพยากรนิเวศวิทยาทางบกที่ สำคัญหรือหายาก	ดำเนินการตามมาตรการป้องกันและแก้ไขผลกระทบต่อ ทรัพยากรสิ่งแวดล้อมทางกายภาพ ได้แก่ คุณภาพอากาศ เสียงและความสั่นสะเทือน คุณภาพน้ำ และคุณค่าการใช้ ประโยชน์ของมนุษย์อย่างเคร่งครัด	
2.2 นิเวศวิทยาทางน้ำ	โครงการต้องบำบัดน้ำเสียที่เกิดขึ้นโดยน้ำทิ้งที่ ออกจากโครงการจะมีคุณภาพตามมาตรฐานที่ กฎหมายกำหนด และโครงการมิได้มีการระบาย ออกสู่แหล่งน้ำผิวดินโดยตรง แต่ระบายออกสู่ท่อ ระบายน้ำสาธารณะ จึงคาดว่าจะไม่ส่งผลกระทบต่อ นิเวศวิทยาทางน้ำ	1. ดูแลรักษาระบบบำบัดน้ำเสียของโครงการให้สามารถ ทำงานได้อย่างมีประสิทธิภาพ 2. ดำเนินการตามมาตรการป้องกันและแก้ไขผลกระทบต่อ ทรัพยากรสิ่งแวดล้อมทางกายภาพ ได้แก่ คุณภาพอากาศ เสียงและความสั่นสะเทือน คุณภาพน้ำ และคุณค่าการใช้ ประโยชน์ของมนุษย์อย่างเคร่งครัด	จัดให้มีการติดตามตรวจสอบ อย่างเคร่งครัด และจัดทำรายงาน ผลการปฏิบัติตามมาตรการ ป้องกันและแก้ไขผลกระทบ สิ่งแวดล้อมและมาตรการติดตาม ตรวจสอบผลกระทบต่อสิ่งแวดล้อม เสนอต่อสำนักงานที่เกี่ยวข้องและ

พฤษภาคม 2557

(นายทรงพล รัตนสุวรรณ)

(นายเนรมิต สร้างเอี่ยม)

กรรมการ บริษัท แกรนด์ ยู ลิฟวิ่ง จำกัด

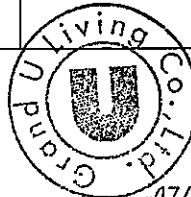

-47/109-

พฤษภาคม 2557

(นางสาววิภา จิตใจ)

ผู้อำนวยการสิ่งแวดล้อม/บริษัท เอิร์ธ แอนด์ ซัน จำกัด

EARTH AND SUN CO., LTD.

ตารางที่ 2 (ต่อ)


องค์ประกอบทางสิ่งแวดล้อม และคุณค่าต่างๆ	ผลกระทบต่อสิ่งแวดล้อมที่สำคัญ	มาตรการป้องกันและแก้ไขผลกระทบสิ่งแวดล้อม	มาตรการติดตามตรวจสอบ ผลกระทบสิ่งแวดล้อม
2.2 นิเวศวิทยาทางน้ำ (ต่อ)			แผนทรัพยากรธรรมชาติและ สิ่งแวดล้อม และสำนักงานเขต บางซื่อ ทุก 6 เดือน ผู้รับผิดชอบ : นิติบุคคลอาคารชุด หรือเจ้าของโครงการในช่วงที่ยัง ไม่ได้ก่อตั้งนิติบุคคลอาคารชุด
3. คุณค่าการใช้ประโยชน์ของมนุษย์			
3.1 การใช้น้ำ	โครงการมีการใช้น้ำทั้งหมด 374.96 ลบ.ม./วัน จากการประปานครหลวง สำนักงานประปาสาขา ประชาชื่น ซึ่งมีความสามารถในการให้บริการ โครงการได้เพียงพอ อย่างไรก็ตาม โครงการ กำหนดให้มีมาตรการเพื่อไม่ให้ส่งผลกระทบต่อ ชุมชนโดยรอบ	1. โครงการจะจัดให้มีการสำรองน้ำประปาไว้ในถังเก็บน้ำ ใต้ดิน (รูปที่ 11) และถังเก็บน้ำชั้นหลังคา รวม 766.33 ลบ.ม. สำหรับสำรองเพื่อการดับเพลิง 100.85 ลบ.ม. และ สำรองเพื่อใช้อุปโภค-บริโภค 665.48 ลบ.ม. ซึ่งสามารถ สำรองน้ำใช้เพื่อการอุปโภค-บริโภคได้ 1.77 วัน 2. จัดให้มีเจ้าหน้าที่คอยดูแลรักษาระบบเส้นท่อประปาให้อยู่ ในสภาพดี หากพบว่าชำรุดให้ดำเนินการซ่อมแซมทันที 3. ล้างถังสำรองน้ำใช้ของโครงการ ทุก 6 เดือน ตลอด ระยะเวลาเปิดดำเนินการ 4. รณรงค์ให้ผู้พักอาศัยใช้น้ำอย่างประหยัด	- ตรวจสอบเส้นท่อประปาและ การทำงานของเครื่องสูบน้ำ และวาล์วต่างๆ เดือนละ 1 ครั้ง ตลอดระยะเวลาเปิดดำเนินการ - จัดให้มีการติดตามตรวจสอบ อย่างเคร่งครัด และจัดทำ รายงานผลการปฏิบัติตาม มาตรการป้องกันและแก้ไข ผลกระทบสิ่งแวดล้อมและ มาตรการติดตามตรวจสอบ ผลกระทบสิ่งแวดล้อมเสนอต่อ

พฤษภาคม 2557

(นายทรงพล รัตนสุวรรณ)

(นายเนรมิต สร้างเอี่ยม)

กรรมการ บริษัท แกรนด์ ยู ลิฟวิ่ง จำกัด

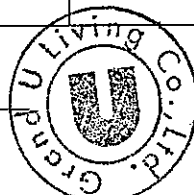

-48/109-

พฤษภาคม 2557

(นางสาวอรุณรัตน์ ใจดี)

ผู้อำนวยการสิ่งแวดล้อม บริษัท แกรนด์ ยู ลิฟวิ่ง จำกัด



ตารางที่ 2 (ต่อ)

องค์ประกอบทางสิ่งแวดล้อม และคุณค่าต่างๆ	ผลกระทบต่อสิ่งแวดล้อมที่สำคัญ	มาตรการป้องกันและแก้ไขผลกระทบสิ่งแวดล้อม	มาตรการติดตามตรวจสอบ ผลกระทบสิ่งแวดล้อม
3.1 การใช้น้ำ (ต่อ)			สำนักงานนโยบายและแผน ทรัพยากรธรรมชาติและ สิ่งแวดล้อม และสำนักงานเขต บางซื่อ ทุก 6 เดือน ผู้รับผิดชอบ : นิติบุคคลอาคารชุด หรือเจ้าของโครงการในช่วงที่ยัง ไม่ได้ก่อตั้งนิติบุคคลอาคารชุด
	การออกแบบโครงสร้างเสาอยู่ใกล้กับน้ำใต้ดิน ซึ่งอาจทำให้เกิดการปนเปื้อนน้ำในถังเก็บน้ำได้	1. ทาว์สดูกันซึม ภายในถังเก็บน้ำใต้ดินและเสาที่อยู่ในถังเก็บ น้ำใต้ดินทั้งหมด โดยใช้ระบบกันซึมประเภท MODIFIED- POLYMER CEMENT ซึ่งเป็นแผ่นเยื่อกันน้ำในรูปของเหลว (LIQUID-APPLIED WATERPROOFING MEMBRANE) ใช้ทา ลงบนพื้นผิว คอนกรีตที่แข็งตัว เมื่อแห้งสนิทจะกลายเป็น แผ่นฟิล์มแข็งยึดติดแน่นกับพื้นผิว เป็นสารประกอบชนิด 2 ส่วน ประเภท CEMENT POWDER และ MODIFIED POLYMER RESIN สามารถใช้เป็นวัสดุกันซึมได้ทั้งในด้านที่ สัมผัสกับน้ำ (Positive side) และด้านตรงข้าม (Negative side) สามารถปิดรอยแตกร้าว และป้องกัน การเกิดปฏิกิริยาคาร์บอนชั่นได้ดี	จัดให้มีการติดตามตรวจสอบ อย่างเคร่งครัด และจัดทำรายงาน ผลการปฏิบัติตามมาตรการ ป้องกันและแก้ไขผลกระทบ สิ่งแวดล้อมและมาตรการติดตาม ตรวจสอบผลกระทบสิ่งแวดล้อม เสนอต่อสำนักงานนโยบายและ แผนทรัพยากรธรรมชาติและ สิ่งแวดล้อม และสำนักงานเขต บางซื่อ ทุก 6 เดือน ผู้รับผิดชอบ : นิติบุคคลอาคารชุด

พฤษภาคม 2557


(นายทรงพล รัตนสุวรรณ)


(นายเนรมิต สร้างเอี่ยม)

กรรมการ บริษัท แกรนด์ ยู ลิฟวิ่ง จำกัด



-49/109-

พฤษภาคม 2557

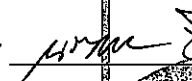
(นางสัจจนรศรมจิตต์โสภณ)
ผู้ชำนาญการสิ่งแวดล้อม บริษัท เอ็ม บี ซี จำกัด



ตารางที่ 2 (ต่อ)

องค์ประกอบทางสิ่งแวดล้อม และคุณค่าต่างๆ	ผลกระทบต่อสิ่งแวดล้อมที่สำคัญ	มาตรการป้องกันและแก้ไขผลกระทบสิ่งแวดล้อม	มาตรการติดตามตรวจสอบ ผลกระทบสิ่งแวดล้อม
3.1 การใช้น้ำ (ต่อ)		2. โครงการออกแบบให้มีฝาล้างเก็บน้ำใต้ดินเพื่อให้สามารถ เข้าไปทำความสะอาดถังเก็บน้ำสำรอง โดยล้างทำความสะอาด ถังเก็บน้ำสำรอง อย่างน้อยทุก 6 เดือน 3. โครงการใช้สื่กรองพื้นและทับหน้าด้วยสื่ฟ็อกซี่ที่ได้รับการ รับรองมาตรฐาน AWWA C 210 และ มอก.1048-2539 ซึ่งมีความหนาต่อชั้นสูง มีการยึดเกาะดี ทนทาน ทนต่อ แรงกระแทกและการขูดขีด และน้ำในถังเก็บน้ำใต้ดินจะ ไม่มีการปนเปื้อนและปลอดภัยสำหรับการบริโภค	หรือเจ้าของโครงการในช่วงที่ยัง ไม่ได้ก่อตั้งนิติบุคคลอาคารชุด
3.2 การบำบัดน้ำเสีย	น้ำเสียจากโครงการปริมาณ 299.97 ลบ.ม./วัน ซึ่งโครงการได้จัดให้มี ระบบบำบัดน้ำเสียแบบเติม อากาศเลี้ยงตะกอน (Aeration Activated Sludge Process) เป็นถังคอนกรีตเสริมเหล็กฝังใต้ ดิน สามารถรองรับปริมาณน้ำเสียได้ 300 ลบ.ม./ วัน ประกอบด้วยหน่วยบำบัดน้ำเสีย คือ ถังตก ไขมัน ถังแยกตะกอน ถังปรับสมดุล ถังเติมอากาศ และถังตกตะกอน สามารถบำบัดน้ำเสียให้มีค่า BOD ในน้ำทิ้งไม่เกิน 20 มก./ล. โดยน้ำที่บำบัด แล้วจะนำไปปล่อยน้ำใส ซึ่งบางส่วนจะนำไปใช้รด	1. จัดให้มีระบบบำบัดแบบเติมอากาศเลี้ยงตะกอน (Aeration Activated Sludge Process) เป็นถัง คอนกรีตเสริมเหล็กฝังใต้ดิน (รูปที่ 9 และรูปที่ 10) ซึ่งได้ ถูกออกแบบให้รองรับน้ำเสียได้ 300 ลบ.ม./วัน โดยระบบ บำบัดน้ำเสียจะมีประสิทธิภาพร้อยละ 92 สามารถบำบัด น้ำเสียให้ได้คุณภาพตามมาตรฐานน้ำทิ้งจากอาคาร ประเภท ก ซึ่งกำหนดให้มีค่า BOD ไม่เกิน 20 มก./ล. 2. ไขมันส่วนเกินที่ตกได้จากถังตกไขมัน ให้ตักออกไปตาก แห้งก่อนที่จะใส่ถุงดำไปทิ้งรวมกับขยะมูลฝอยอื่นๆ เพื่อให้หน่วยงานที่เกี่ยวข้องนำไปกำจัดต่อไป	1. จัดให้มีการตรวจสอบคุณภาพ น้ำ 3 จุด คือ ก่อนและหลังออก จากระบบบำบัดน้ำเสีย และบ่อ พักน้ำสุดท้ายของระบบระบายน้ำ ทุกเดือน ตลอดระยะเวลาเปิด ดำเนินการ โดยมีดัชนีที่ตรวจวัด ดังนี้ pH, BOD, SS, TDS, Oil &Grease, Sulfide, และ TKN 2. จัดให้มีการตรวจสอบมิเตอร์ ของระบบบำบัดน้ำเสียทุกเดือน

พฤษภาคม 2557

(นายทรงพล รัตนสุวรรณ)


(นายเนรมิต สร้างเอี่ยม)

กรรมการ บริษัท แกรนด์ ยู ลิฟวิ่ง จำกัด



-50/109-

พฤษภาคม 2557

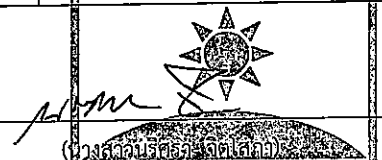

ผู้อำนวยการสำนักงานสิ่งแวดล้อมแห่งชาติ


ตารางที่ 2 (ต่อ)

องค์ประกอบทางสิ่งแวดล้อม และคุณค่าต่างๆ	ผลกระทบต่อสิ่งแวดล้อมที่สำคัญ	มาตรการป้องกันและแก้ไขผลกระทบต่อสิ่งแวดล้อม	มาตรการติดตามตรวจสอบ ผลกระทบต่อสิ่งแวดล้อม
3.2 การบำบัดน้ำเสีย (ต่อ)	ต้นไม้ในบริเวณพื้นที่สีเขียวด้วยการจ่ายน้ำแบบ อัตโนมัติ และน้ำอีกส่วนหนึ่งจะถูกระบายลงสู่บ่อ พักสาธารณะบริเวณหน้าโครงการ	3. ก๊าซมีเทนที่เกิดจากการบำบัดน้ำเสียประมาณ 8.78 ลบ.ม./วัน ซึ่งจะถูกรวบรวมโดยท่อระบายไปยังพื้นที่ สีเขียว เพื่อทำการบำบัดด้วยวิธี Biological Oxidation โดยโครงการจัดเตรียมพื้นที่สีเขียวเพื่อใช้บำบัด 140 ตร.ม. ซึ่งสามารถกำจัดก๊าซมีเทนที่เกิดขึ้นได้โดยไม่ส่งผล กระทบต่อผู้พักอาศัยภายในโครงการและบริเวณโดยรอบ 4. ละอองน้ำเสีย ที่เกิดจากการบำบัดน้ำเสีย ประมาณ 89.7 ลบ.ม./วัน หรือ 3.7 ลบ.ม./ชม. ซึ่งจะถูกรวบรวมโดย ถังบำบัดสำเร็จชนิด Filter Scrubber ทำการดูดละออง น้ำเสียจากระบบบำบัดน้ำเสียด้วยเครื่อง Vortex Blower ซึ่งดูดอากาศได้ 650 ล./นาที หรือ 39 ลบ.ม./ชม. 5. น้ำทิ้งที่ผ่านการบำบัดแล้วส่วนหนึ่งนำไปใช้รดน้ำต้นไม้ใน พื้นที่สีเขียวภายนอกอาคาร เพื่อลดปริมาณและค่าใช้จ่าย แทนการนำน้ำประปา โดยวางท่อน้ำรีไซเคิล รอบพื้นที่ สีเขียวภายนอกอาคารและให้น้ำต้นไม้โดยวิธีซึมลงดิน 6. จัดให้มีเจ้าหน้าที่ที่มีความรู้ความชำนาญดูแลรักษา และ ควบคุมระบบบำบัดน้ำเสียสำเร็จรูปแต่ละชุดให้ทำงานได้ อย่างต่อเนื่องและมีประสิทธิภาพ	ตลอดระยะเวลาเปิดดำเนินการ 3. ตรวจสอบบ่อดักไขมัน โดยตัก ออกทุกวัน และตากให้แห้ง พร้อมประสาน สำนักงานเขต บางซื่อ เก็บขนต่อไป 4. จัดเก็บสถิติและข้อมูล ที่ แสดงผลการทำงานของระบบ บำบัดน้ำเสียในแต่ละวัน ตาม แบบ ทส.1 และจัดเก็บไว้ ณ. สถานที่ตั้งแหล่งกำเนิดนั้น เป็น ระยะเวลา 2 ปี นับแต่วันที่มีการ เก็บสถิติและข้อมูลนั้น 5. จัดทำรายงานสรุปผลการ ทำงานของระบบบำบัดน้ำเสียใน แต่ละเดือน (ทุกวันที่ 15 ของ เดือน) ตามแบบ ทส.2 และส่ง รายงานต่อเจ้าพนักงาน สำนักงานเขตบางซื่อ

พฤษภาคม 2557




(นายทรงพล รัตนสุวรรณ)

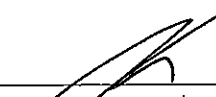


(นายเนรมิต สร้างเอี่ยม)

กรรมการ บริษัท แกรนด์ ยู ลิฟวิ่ง จำกัด

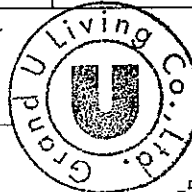

-51/109-

พฤษภาคม 2557

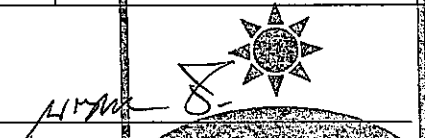

(นางสาวนริศรา-จิตต์)

ผู้อำนวยการสิ่งแวดล้อม/บริษัท เอ็ม เอส ซี จำกัด



ตารางที่ 2 (ต่อ)


องค์ประกอบทางสิ่งแวดล้อม และคุณค่าต่างๆ	ผลกระทบต่อสิ่งแวดล้อมที่สำคัญ	มาตรการป้องกันและแก้ไขผลกระทบสิ่งแวดล้อม	มาตรการติดตามตรวจสอบ ผลกระทบสิ่งแวดล้อม
3.2 การบำบัดน้ำเสีย (ต่อ)		7. ประสานให้ สำนักงานเขตบางซื่อ มาสุบตะกอนส่วนเกินจากระบบบำบัดน้ำเสียสำเร็จรูปไปกำจัดเป็นประจำทุกเดือนตลอดระยะเวลาเปิดดำเนินการ 8. จัดให้เจ้าหน้าที่ตรวจสอบท่อระบายก๊าซมีเทนที่เข้าสู่บ่อดินให้อยู่ในสภาพสมบูรณ์อยู่เสมอ 9. ติดป้ายระบุ “บ่อบำบัดชีวภาพ” เพื่อป้องกันผู้ไม่เกี่ยวข้อง	6. จัดให้มีการติดตามตรวจสอบอย่างเคร่งครัด และจัดทำรายงานผลการปฏิบัติตามมาตรการป้องกันและแก้ไขผลกระทบสิ่งแวดล้อมและมาตรการติดตามตรวจสอบผลกระทบสิ่งแวดล้อมเสนอต่อสำนักงานนโยบายและแผนทรัพยากรธรรมชาติและสิ่งแวดล้อม และสำนักงานเขตบางซื่อ ทุก 6 เดือน
	ในระยะดำเนินการจะต้องมีการบำรุงรักษาหรือซ่อมแซมระบบบำบัดน้ำเสีย และจะต้องใช้พื้นที่บริเวณที่จอดรถยนต์บางส่วน ดังนั้นเพื่อเป็นการป้องกันการจอดรถยนต์กีดขวางการทำงาน โครงการต้องกำหนดให้มีมาตรการในการประชาสัมพันธ์ให้กับผู้พักอาศัย	1. จัดเตรียมแผนการบำรุงรักษาหรือซ่อมแซมระบบบำบัดน้ำเสียล่วงหน้า โดยระบุวันและเวลาที่จะทำงานอย่างชัดเจน และจัดให้มีการบำรุงรักษาหรือซ่อมแซมในช่วงวันจันทร์-วันศุกร์ เวลา 9.00 -15.00 น. ซึ่งเป็นช่วงเวลาที่ผู้พักอาศัยส่วนใหญ่ออกไปทำงาน 2. ประชาสัมพันธ์เพื่อแจ้งกำหนดการบำรุงรักษาหรือซ่อมแซมระบบบำบัดน้ำเสียล่วงหน้า ให้ผู้พักอาศัยได้รับทราบอย่างทั่วถึง	- จัดให้มีการรับเรื่องร้องเรียนรวมทั้งให้ข้อมูลข่าวสารแก่ผู้พักอาศัยภายใต้กรณีที่เกิดความไม่สะดวกในการเดินทาง ผู้รับผิดชอบ : นิติบุคคลอาคารชุดหรือเจ้าของโครงการในช่วงที่ยังไม่ได้ก่อตั้งนิติบุคคลอาคารชุด

พฤษภาคม 2557


(นายทรงพล รัตนสุวรรณ)


(นายณรมิต สร้างเอี่ยม)

กรรมการ บริษัท แกรนด์ ยู ลิฟวิ่ง จำกัด

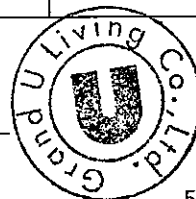

-52/109-

พฤษภาคม 2557

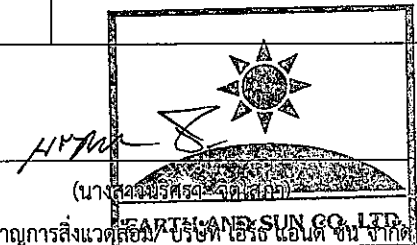

ผู้ชำนาญการสิ่งแวดล้อม/ บริษัท เอิร์ธ แอนด์ ซัน จำกัด

ตารางที่ 2 (ต่อ)

องค์ประกอบทางสิ่งแวดล้อม และคุณค่าต่างๆ	ผลกระทบต่อสิ่งแวดล้อมที่สำคัญ	มาตรการป้องกันและแก้ไขผลกระทบสิ่งแวดล้อม	มาตรการติดตามตรวจสอบ ผลกระทบสิ่งแวดล้อม
		3. จัดวางป้ายแจ้งกำหนดการทำงานล่วงหน้า ที่บริเวณจุด จอดรถยนต์ที่จะมีการกันบริเวณพื้นที่ทำงาน 4. ในระหว่างการทำงานจัดให้มีการกันบริเวณพื้นที่ที่ เกี่ยวข้องกับการซ่อมบำรุงรักษาระบบบำบัดน้ำเสียและ ดำเนินการภายในขอบเขตที่วางไว้อย่างเคร่งครัด	
3.3 การระบายน้ำ	การพัฒนาโครงการจากพื้นที่โล่งเป็นพื้นที่พัก อาศัย ที่ประกอบด้วยอาคารพักอาศัยรวม ลานจอดรถ พื้นที่ถนนและพื้นที่สีเขียว ทำให้สัมประสิทธิ์ การไหลนอง (C) ภายหลังพัฒนาโครงการมีค่าสูง กว่าก่อนพัฒนาโครงการ และส่งผลให้อัตราการไหล นองน้ำฝนหลังพัฒนาโครงการมีจำนวนมากขึ้นดังนี้ อัตราการไหลนองก่อนพัฒนาโครงการ 0.039 ลบ.ม./วินาที และอัตราการไหลนองหลังพัฒนา โครงการ 0.058 ลบ.ม./วินาที ทั้งนี้อัตราการไหลนองที่มากขึ้น ทำให้โครงการ จะต้องหน่วงน้ำไว้ในโครงการส่วนหนึ่ง เพื่อ ไม่ให้ส่งผลกระทบต่อภายนอกโครงการ โดย ปริมาณน้ำฝนที่ต้องหน่วงไว้ในโครงการ 23.6	โครงการออกแบบให้มีท่อระบายน้ำฝนรอบบริเวณอาคาร (รูปที่ 11) ขนาดเส้นผ่านศูนย์กลาง 0.8 ม. ยาว 210 ม. โดย จะสามารถหน่วงน้ำฝนในเส้นท่อได้ 105.63 ลบ.ม. ซึ่ง มากกว่าปริมาณน้ำฝนที่ต้องหน่วงไว้ 23.6 ลบ.ม. และระบาย ออกสู่ภายนอกด้วยท่อขนาด 0.2 ม. และ 0.15 ม. โดยมี อัตราการระบายน้ำ 0.034 ลบ.ม./วินาที ซึ่งน้อยกว่าอัตรา การไหลนองก่อนพัฒนาโครงการหรือ 0.039 ลบ.ม./วินาที หมั่นตรวจสอบดูแลบ่อกักของระบบระบายน้ำเป็นประจำ ทุกเดือน เพื่อป้องกันมิให้มีการสะสมของตะกอนดินในท่อ ระบายน้ำและบ่อกักที่เป็นสาเหตุให้เกิดการอุดตัน ซึ่งเป็น อุปสรรคในการระบายน้ำ	- ตรวจสอบการรั่วซึม หรือแตก ของท่อระบายน้ำ - ตรวจสอบรางระบายน้ำ และ ทำความสะอาดท่อระบายน้ำ และบ่อดักตะกอนทุกวัน ตลอด ระยะเวลาเปิดดำเนินการ - จัดให้มีการติดตามตรวจสอบ อย่างเคร่งครัด และจัดทำ รายงานผลการปฏิบัติตาม มาตรการป้องกันและแก้ไข ผลกระทบสิ่งแวดล้อมและ มาตรการติดตามตรวจสอบ ผลกระทบสิ่งแวดล้อมเสนอต่อ

พฤษภาคม 2557

(นายทรงพล รัตนสุวรรณ)

กรรมการ บริษัท แกรนด์ ยู ลิฟวิ่ง จำกัด

(นายเนรมิต สร้างเอี่ยม)



-53/109-

พฤษภาคม 2557



ผู้ชำนาญการสิ่งแวดล้อม/ บริษัท เอิร์ธ แอนด์ ซัน จำกัด

ตารางที่ 2 (ต่อ)

องค์ประกอบทางสิ่งแวดล้อม และคุณค่าต่างๆ	ผลกระทบต่อสิ่งแวดล้อมที่สำคัญ	มาตรการป้องกันและแก้ไขผลกระทบสิ่งแวดล้อม	มาตรการติดตามตรวจสอบ ผลกระทบสิ่งแวดล้อม
3.3 การระบายน้ำ (ต่อ)	ลบ.ม. และต้องไม่ระบายออกสู่ภายนอกเกินอัตรา การไหลนองก่อนพัฒนาโครงการหรือ 0.039 ลบ.ม. /วินาที		สำนักงานนโยบายและแผน ทรัพยากรธรรมชาติและ สิ่งแวดล้อม และสำนักงานเขต บางซื่อ ทุก 6 เดือน ผู้รับผิดชอบ : นิติบุคคลอาคารชุด หรือเจ้าของโครงการในช่วงที่ยัง ไม่ได้ก่อตั้งนิติบุคคลอาคารชุด
3.4 การจัดการมูลฝอย	ปริมาณมูลฝอยที่เกิดขึ้นจากโครงการจะมี ประมาณ 5.68 ลบ.ม./วัน แบ่งเป็น ขยะเปียก 2.61 ลบ.ม./วัน ขยะแห้ง 0.17 ลบ.ม./วัน ขยะรีไซเคิล 2.39 ลบ.ม./วัน และขยะอันตราย 0.51 ลบ.ม./วัน ซึ่งหากโครงการไม่มีการจัดการที่ดีอาจก่อให้เกิด แหล่งเพาะตัวของเชื้อโรคและปัญหากลิ่นรบกวนได้ ดังนั้นโครงการจึงต้องกำหนดให้มีมาตรการ ป้องกันและลดผลกระทบดังกล่าว	1. จัดถังรองรับมูลฝอยขนาด 120 ลิตร แบบมีฝาปิดมิดชิด พร้อมสวมถุงดำรองรับไว้ในทุกชั้นที่มีห้องพัก และจัดให้มี พนักงานทำความสะอาดเก็บมูลฝอยจากถังรองรับ มูลฝอย คัดแยกมูลฝอย นำไปรวมที่ห้องพักมูลฝอยรวม เพื่อให้รถขนมูลฝอย สนง.เขตบางซื่อ มาจัดเก็บต่อไป 2. จัดให้มีถังมูลฝอยอันตรายขนาด 240 ลิตร จำนวน 1 ถัง ตั้งไว้ด้านหน้าห้องพักมูลฝอยแห้งของโครงการ เพื่อให้ ผู้พักอาศัยนำมูลฝอยอันตรายมาทิ้ง และจัดให้มีพนักงาน รวบรวมมูลฝอยอันตรายใส่ถุงสีส้ม และนำมาไว้ยังถัง มูลฝอยอันตรายที่ตั้งอยู่ในห้องพักมูลฝอยรวมแยกจาก มูลฝอยอื่นให้ชัดเจน	- ตรวจสอบบริเวณห้องพัก มูลฝอยประจำชั้นและห้องพัก มูลฝอยแห้ง- เปียกไม่ให้มี มูลฝอยตกค้างและดูแลความ สะอาดเป็นประจำทุกวันตลอด ระยะเวลาเปิดดำเนินการ - จัดให้มีการติดตามตรวจสอบ อย่างเคร่งครัด และจัดทำ รายงานผลการปฏิบัติตาม มาตรการป้องกันและแก้ไข ผลกระทบสิ่งแวดล้อมและ

พฤษภาคม 2557

(นายทรงพล รัตนสุวรรณ)

กรรมการ บริษัท แกรนด์ ยู ลิฟวิ่ง จำกัด

(นายเนรมิต สร้างเอี่ยม)



-54/109-

พฤษภาคม 2557

(นางสาวนันทพร จิตเสถียร)

EARTH AND SUN CO., LTD.

ผู้อำนวยการสิ่งแวดล้อม/บริษัท เอิร์ธ-แอนด์-ซัน จำกัด

ตารางที่ 2 (ต่อ)

องค์ประกอบทางสิ่งแวดล้อม และคุณค่าต่างๆ	ผลกระทบต่อสิ่งแวดล้อมที่สำคัญ	มาตรการป้องกันและแก้ไขผลกระทบต่อสิ่งแวดล้อม	มาตรการติดตามตรวจสอบ ผลกระทบต่อสิ่งแวดล้อม
3.4 การจัดการมูลฝอย (ต่อ)		3. การเก็บมูลฝอยในถุงต้องไม่ให้มีปริมาณหรือน้ำหนักมากเกินไป โดยบรรจุปริมาณมูลฝอยประมาณ 3 ใน 4 ของถุง 4. ก่อนรวบรวมมูลฝอยจากจุดต่างๆไปยังห้องพักมูลฝอยของโครงการต้องมัดปากถุงให้แน่น เพื่อป้องกันมูลฝอยกระจัดกระจายและสะดวกต่อการขนย้าย 5. จัดให้มีห้องพักมูลฝอยรวมของโครงการ 25.96 ตร.ม. โดยเป็นห้องพักมูลฝอยเปียก 8.8 ตร.ม. ห้องพักขยะรีไซเคิล 8.36 ตร.ม. และห้องมูลฝอยแห้งทั่วไปและขยะอันตราย 8.8 ตร.ม. (รูปที่ 12) ซึ่งรองรับมูลฝอยจากอาคารได้ไม่น้อยกว่า 3 วัน โดยจัดให้มีถังรองรับมูลฝอยทั่วไป และมูลฝอยอันตราย ในห้องพักขยะแห้งของโครงการ 6. จัดให้มีการทำความสะอาดห้องพักมูลฝอยอย่างสม่ำเสมอ สัปดาห์ละ 1 ครั้ง เพื่อป้องกันการเพาะตัวของเชื้อโรค 7. ห้องพักมูลฝอยจะต้องมีประตูปิดมิดชิด เพื่อป้องกันกลิ่นรบกวนผู้อยู่อาศัยและชุมชนบริเวณใกล้เคียง โดยเปิดประตูเฉพาะช่วงที่มีการเก็บขนมูลฝอยเท่านั้น 8. บริเวณพื้นห้องพักมูลฝอยรวมจะต้องจัดให้มีท่อรวบรวมน้ำจากการล้างห้องพักมูลฝอยเข้าสู่ระบบบำบัดน้ำเสีย	มาตรการติดตามตรวจสอบผลกระทบต่อสำนักงานนโยบายและแผนทรัพยากรธรรมชาติและสิ่งแวดล้อม และสำนักงานเขตบางซื่อ ทุก 6 เดือน ผู้รับผิดชอบ : นิติบุคคลอาคารชุดหรือเจ้าของโครงการในช่วงที่ยังไม่ได้ก่อตั้งนิติบุคคลอาคารชุด

พฤษภาคม 2557

(นายทรงพล รัตนสุวรรณ)

กรรมการ บริษัท แกรนด์ ยู ลิฟวิ่ง จำกัด


(นายเนรมิต สร้างเอี่ยม)



พฤษภาคม 2557

(นางสาวปัทมา รัตนสุภา)

ผู้อำนวยการสิ่งแวดล้อม บริษัท เอิร์ธ แอนด์ ซัน จำกัด

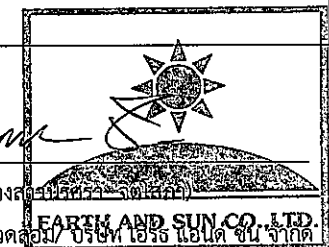

ตารางที่ 2 (ต่อ)


องค์ประกอบทางสิ่งแวดล้อม และคุณค่าต่างๆ	ผลกระทบต่อสิ่งแวดล้อมที่สำคัญ	มาตรการป้องกันและแก้ไขผลกระทบสิ่งแวดล้อม	มาตรการติดตามตรวจสอบ ผลกระทบสิ่งแวดล้อม
3.4 การจัดการมูลฝอย (ต่อ)		9. จัดให้มีแม่บ้านคอยดูแลรักษาความสะอาดบริเวณห้องพัก มูลฝอยแต่ละชั้นและห้องพักมูลฝอยรวม 10. จัดให้มีพนักงานขนย้ายมูลฝอยจากห้องพักมูลฝอยมายัง รถเก็บขนมูลฝอย เพื่ออำนวยความสะดวกในการเก็บขน มูลฝอยให้กับโครงการ 11. กันไม่ให้จอตารถที่ใกล้กับห้องพักมูลฝอยรวม เพื่อเป็นที่ จอตารถเก็บขนมูลฝอยสำนักงานเขตบางซื่อ (รูปที่ 13) 12. ควบคุมพนักงานมิให้นำมูลฝอยมากองไว้รอการเก็บขน 13. ติดตามประสานงานการจัดเก็บมูลฝอยของ สำนักงาน เขตบางซื่อ ให้มาเก็บมูลฝอยจากโครงการอย่าง สม่ำเสมอทุกวันโดยไม่มีการตกค้าง 14. ประสานกับร้านซื้อของเก่าบริเวณใกล้เคียงให้เข้ามารับ ซื้อมูลฝอยที่สามารถนำกลับมาใช้ได้โดยตรง	
3.5 การใช้ไฟฟ้า	โครงการตั้งอยู่ในพื้นที่ให้บริการของการไฟฟ้า นครหลวงเขตสามเสน ซึ่งมีความสามารถในการให้ บริการไฟฟ้าแก่ชุมชนและโครงการได้อย่างเพียงพอ จึงไม่ก่อให้เกิดผลกระทบแต่อย่างใด		

พฤษภาคม 2557

(นายทรงพล รัตนสุวรรณ)

กรรมการ บริษัท แกรนด์ ยู ลิฟวิ่ง จำกัด

(นายเนรมิต สร้างเอี่ยม)

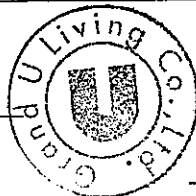


-56/109-

พฤษภาคม 2557

(นางสาวปวีณา รัตนสุพรรณ)

ผู้อำนวยการสิ่งแวดล้อม บริษัท เอิร์ธ แอนด์ ซัน จำกัด

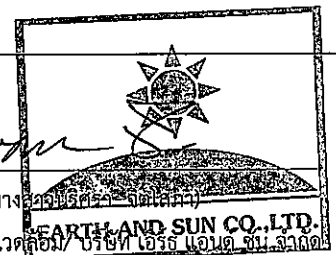

ตารางที่ 2 (ต่อ)

องค์ประกอบทางสิ่งแวดล้อม และคุณค่าต่างๆ	ผลกระทบต่อสิ่งแวดล้อมที่สำคัญ	มาตรการป้องกันและแก้ไขผลกระทบสิ่งแวดล้อม	มาตรการติดตามตรวจสอบ ผลกระทบสิ่งแวดล้อม
3.6 การป้องกันอัคคีภัย	อาจเกิดเหตุเพลิงไหม้หรือเหตุฉุกเฉิน เนื่องมาจากความประมาทของผู้พักอาศัยหรือ อุบัติเหตุอื่นๆ ในโครงการ ซึ่งเป็นระดับความเสี่ยงที่ ค่อนข้างต่ำ รวมทั้งโครงการจัดเป็นประเภทที่เสี่ยง น้อย และมีการติดตั้งระบบต่างๆ ตามข้อกำหนด ของอาคารขนาดใหญ่ ได้แก่ ระบบสัญญาณ เตือนภัย ระบบผจญเพลิง ระบบทางหนีไฟ ระบบ ไฟฟ้าส่องสว่าง และไฟฟ้าสำรองฉุกเฉิน เป็นต้น โดยยึดถือมาตรฐานการออกแบบ NFPA เป็นหลัก ทั้งนี้พื้นที่โครงการตั้งอยู่ในเขตรับผิดชอบของ สถานีดับเพลิง บางโพ ซึ่งห่างจากโครงการ ประมาณ 1.7 กิโลเมตร ใช้เวลาเดินทางถึงพื้นที่ โครงการประมาณ 3-4 นาที และจัดให้มีแผนอพยพ หนีไฟ และฝึกซ้อมตามกำหนด และจัดให้มีพื้นที่ รวมพลในกรณีเกิดเหตุอัคคีภัย และสามารถ เคลื่อนย้ายผู้พักอาศัยออกนอกพื้นที่โครงการได้ โดยสะดวก	1. จัดให้มีระบบตรวจสอบและแจ้งเหตุเพลิงไหม้ดังนี้ - แผงควบคุมระบบแจ้งเหตุอัคคีภัย (FCP) ทำหน้าที่เป็นจุด ศูนย์รวมการรับ-ส่ง สัญญาณตรวจรับ เมื่ออุปกรณ์ชุด แจ้งเหตุเริ่มทำงาน จะส่งสัญญาณไปยังแผงควบคุมเพื่อให้ เจ้าหน้าที่ในห้องควบคุมตรวจสอบและหากเป็นเหตุเพลิง ไหม้จะส่งสัญญาณแจ้งเหตุให้ทราบทั่วทั้งอาคาร - อุปกรณ์แจ้งเหตุอัตโนมัติ ได้แก่ 1) เครื่องตรวจจับควัน ตรวจจับอนุภาคที่เกิดจากการ เผาไหม้ ทั้งชนิดที่มองเห็นด้วยตาเปล่าและที่ไม่ สามารถมองเห็นด้วยตาเปล่า 2) เครื่องตรวจจับความร้อน ทำงานเมื่อมีอัตราการเพิ่ม ของอุณหภูมิเปลี่ยนแปลงไปตั้งแต่ 10 °C ใน 1 นาที - ปุ่มกดแจ้งสัญญาณอัคคีภัย อุปกรณ์แจ้งเหตุด้วยมือ เป็น อุปกรณ์ที่ใช้แจ้งเหตุโดยคนที่พบเห็นเหตุการณ์ - อุปกรณ์ส่งเสียงสัญญาณแจ้งเหตุ เป็นสัญญาณแบบกริ่ง (Alarm Bell) สำหรับแจ้งเหตุให้มีการอพยพ 2. จัดให้มีระบบป้องกันอัคคีภัยดังนี้ - จัดให้มีการสำรองน้ำเพื่อใช้ดับเพลิง ในถังเก็บน้ำใต้ดิน	จัดให้มีการติดตามตรวจสอบ อย่างเคร่งครัด และจัดทำรายงาน ผลการปฏิบัติตามมาตรการ ป้องกันและแก้ไขผลกระทบ สิ่งแวดล้อมและมาตรการติดตาม ตรวจสอบผลกระทบสิ่งแวดล้อม เสนอต่อสำนักงานนโยบายและ แผนทรัพยากรธรรมชาติและ สิ่งแวดล้อม และสำนักงานเขต บางซื่อ ทุก 6 เดือน ผู้รับผิดชอบ : นิติบุคคลอาคารชุด หรือเจ้าของโครงการในช่วงที่ยัง ไม่ได้ก่อตั้งนิติบุคคลอาคารชุด

พฤษภาคม 2557

(นายทรงพล รัตนสุวรรณ)


กรรมการ บริษัท แกรนด์ ยู ลิฟวิ่ง จำกัด

(นายเนรมิต สร้างเอี่ยม)



-57/109-

พฤษภาคม 2557

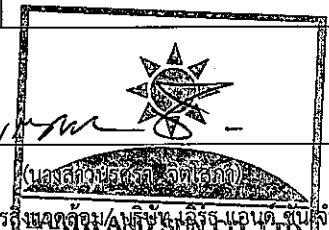

ผู้ชำนาญการสิ่งแวดล้อม/บริษัท แกรนด์ ยู ลิฟวิ่ง จำกัด

ตารางที่ 2 (ต่อ)


องค์ประกอบทางสิ่งแวดล้อม และคุณค่าต่างๆ	ผลกระทบต่อสิ่งแวดล้อมที่สำคัญ	มาตรการป้องกันและแก้ไขผลกระทบต่อสิ่งแวดล้อม	มาตรการติดตามตรวจสอบ ผลกระทบต่อสิ่งแวดล้อม
3.6 การป้องกันอัคคีภัย (ต่อ)	นอกจากนี้โครงการยังจัดให้มีการสำรองน้ำเพื่อใช้ดับเพลิง ในถังเก็บน้ำใต้ดิน 100.85 ลบ.ม. เมื่อประเมินอัตราการจ่ายน้ำดับเพลิงที่ 30 ล./วินาที จะสามารถสำรองการจ่ายน้ำดับเพลิงได้นานถึง 56.03 นาที	100.85 ลบ.ม. เมื่อประเมินอัตราการจ่ายน้ำดับเพลิงที่ 30 ล./วินาที จะสามารถสำรองการจ่ายน้ำดับเพลิงได้นานถึง 56.03 นาที - ระบบจ่ายน้ำดับเพลิงด้วย เครื่องสูบน้ำแบบเครื่องยนต์ที่มีอัตราการจ่ายน้ำสูงสุด 1000 GPM (แกลลอนต่อนาที) แรงดันสูงสุด 197 PSI (ปอนด์ต่อตารางนิ้ว) ซึ่งระบบท่อจ่ายน้ำดับเพลิงจะแยกเป็นอิสระจากท่อจ่ายน้ำดี โดยมีขนาดท่อ 200 มม. จ่ายน้ำให้กับตู้เก็บสายฉีดน้ำดับเพลิง (Fire Hose Cabinet) บริเวณชั้น 1 และแยกออกเป็นท่อขนาด 150 มม. จำนวน 3 ชุด โดยชุดที่ 1 และชุดที่ 2 จ่ายน้ำไปยังตู้เก็บสายฉีดน้ำดับเพลิงบริเวณบันไดหนีไฟ และหัวกระจายน้ำอัตโนมัติ (Sprinkler) ของแต่ละชั้น สำหรับชุดที่ 3 จ่ายน้ำไปยังตู้เก็บสายฉีดน้ำดับเพลิงที่ตั้งอยู่บริเวณโถงลิฟต์ของแต่ละชั้น - ท่อที่ยื่นติดตั้งภายในอาคารเป็นท่อยื่นประเภทที่ 3 ตามมาตรฐาน NFPA 14 ประกอบอยู่ในตู้เก็บสายฉีดน้ำดับเพลิง (Fire Hose Cabinet) ซึ่งภายในตู้เก็บสายฉีดน้ำดับเพลิงประกอบด้วย	

พฤษภาคม 2557


(นายทรงพล รัตนสุวรรณ)


(นายเนรมิต สร้างเอี่ยม)

กรรมการ บริษัท แกรนด์ ยู ลิฟวิ่ง จำกัด

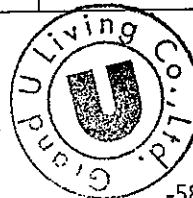

-58/109-

พฤษภาคม 2557


(นางสาวนันทรา จิตเสถียร)



ผู้อำนวยการสิ่งแวดล้อม/ บริษัท เอิร์ธ แอนด์ ซัน จำกัด

ตารางที่ 2 (ต่อ)

องค์ประกอบทางสิ่งแวดล้อม และคุณค่าต่างๆ	ผลกระทบต่อสิ่งแวดล้อมที่สำคัญ	มาตรการป้องกันและแก้ไขผลกระทบสิ่งแวดล้อม	มาตรการติดตามตรวจสอบ ผลกระทบต่อสิ่งแวดล้อม
3.6 การป้องกันอัคคีภัย (ต่อ)		1) ชุดสายฉีดน้ำดับเพลิง ขนาด 1 นิ้ว ยาว 100 ฟุต 2) ชุดสายฉีดน้ำดับเพลิง ขนาด 2.5 นิ้ว ยาว 100 ฟุต 3) ถังดับเพลิงแบบมือถือ (Portable Fire Extinguisher) แบบผงเคมีแห้ง ขนาด 10 ปอนด์ จำนวน 1 ถัง/ตู้ 4) ขวานดับเพลิง (Fire Axe) ความยาว 36 นิ้ว - หัวรับน้ำดับเพลิง ซึ่งติดตั้งบริเวณด้านหน้าโครงการ โดยมี หัวรับน้ำ 2 หัว ซึ่งต่อเข้ากับระบบจ่ายน้ำดับเพลิงในอาคาร 1 หัว และต่อเข้าถึงเก็บน้ำใต้ดินอีก 1 หัว ลักษณะของหัวรับน้ำดับเพลิงทั้ง 2 หัวเป็นชนิดข้อต่อสวมเร็วมีฝาครอบและโซ่ เป็นหัวรับน้ำ 2 ทาง ขนาด 65 มม. ทั้ง 2 ทางสำหรับเชื่อมต่อกับระบบท่อน้ำขนาด 150 มม. 3. บันไดหนีไฟ - จัดให้มีบันไดหนีไฟ 2 แห่ง ทำด้วยคอนกรีตเสริมเหล็ก โดยมีความกว้างของชั้นบันไดตามที่กฎหมายกำหนด - บันไดหนีไฟ สามารถลำเลียงคนออกสู่ภายนอกอาคารได้ภายในเวลา 27.40 นาที - บันไดหนีไฟมีผนังกันไฟโดยรอบ และมีการติดตั้งไฟฟ้าส่องสว่างฉุกเฉินบริเวณผนังชานพักบันได	

พฤษภาคม 2557

(นายทรงพล รัตนสุวรรณ)

(นายเนรมิต สร้างเอี่ยม)

กรรมการ บริษัท แกรนด์ ยู ลิฟวิ่ง จำกัด



-59/109-

พฤษภาคม 2557

(นางสาวนันทพร ใจดี)

ผู้อำนวยการสิ่งแวดล้อม/บริษัท แกรนด์ ยู ลิฟวิ่ง จำกัด



ตารางที่ 2 (ต่อ)

องค์ประกอบทางสิ่งแวดล้อม และคุณค่าต่างๆ	ผลกระทบต่อสิ่งแวดล้อมที่สำคัญ	มาตรการป้องกันและแก้ไขผลกระทบต่อสิ่งแวดล้อม	มาตรการติดตามตรวจสอบ ผลกระทบต่อสิ่งแวดล้อม
3.6 การป้องกันอัคคีภัย (ต่อ)		- ติดตั้งป้ายบอกทางหนีไฟ ซึ่งจะแสดงให้เห็นได้ ชัดเจน ป้ายบอกทางหนีไฟจะใช้คำว่า “Exit ทางออก” และ “Fire Exit ทางหนีไฟ” ตัวอักษรสูงไม่น้อยกว่า 10 เซนติเมตร และมีไฟฟ้าส่องสว่างให้เห็นเด่นชัดตลอดเวลา ทั้งภาวะปกติและภาวะฉุกเฉิน ซึ่งจะติดตั้งไว้ที่บริเวณ ทางเข้า-ออก บันไดหนีไฟ โถงลิฟต์ และทางเดิน - ประตูหนีไฟของโครงการ มีความกว้าง 0.9 ม. ความสูง 2.0 ม. ทำด้วยวัสดุทนไฟได้ไม่น้อยกว่า 2 ชั่วโมง และเป็น บานเปิดชนิดเปิดได้สองทาง 4. ลิฟต์ดับเพลิง - ลิฟต์ดับเพลิงและโถงลิฟต์ดับเพลิง 1 แห่ง เป็นลิฟต์ โดยสารให้บริการทุกชั้น และมีระบบไฟฟ้าสำรองซึ่ง สามารถใช้งานเมื่อเกิดเหตุเพลิงไหม้หรือเกิดไฟฟ้าดับได้ - บริเวณห้องโถงหน้าลิฟต์ดับเพลิงตั้งแต่ชั้นที่ 5 ถึงชั้นที่ 26 มีหน้าต่างเปิดออกสู่ภายนอกเพื่อใช้ระบายอากาศและ ควันไฟเมื่อเกิดอัคคีภัย นอกจากนั้นได้ติดตั้งพัดลม อัดอากาศขนาด 31,000 CFM ไว้ที่ชั้น 4 เพื่อใช้อัดอากาศ เข้าสู่โถงลิฟต์ชั้นที่ 1 ถึงชั้นที่ 4 ในขณะที่เกิดเหตุเพลิงไหม้	

พฤษภาคม 2557


(นายทรงพล รัตนสุวรรณ์)


กรรมการ บริษัท แกรนด์ ยู ลิฟวิ่ง จำกัด


(นายเนรมิต สร้างเอี่ยม)



-60/109-

พฤษภาคม 2557

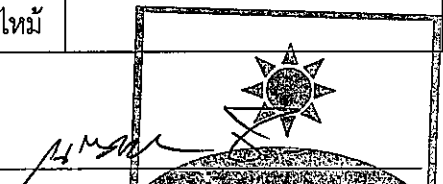
(นางสาวนันทรา จิตต์เกิด)
EARTH AND SUN CO., LTD.
ผู้ชำนาญการสิ่งแวดล้อม/บริษัท เอิร์ธ แอนด์ ซัน จำกัด

ตารางที่ 2 (ต่อ)

องค์ประกอบทางสิ่งแวดล้อม และคุณค่าต่างๆ	ผลกระทบต่อสิ่งแวดล้อมที่สำคัญ	มาตรการป้องกันและแก้ไขผลกระทบสิ่งแวดล้อม	มาตรการติดตามตรวจสอบ ผลกระทบต่อสิ่งแวดล้อม
3.6 การป้องกันอัคคีภัย (ต่อ)		5. ทางหนีไฟทางอากาศ พื้นที่ว่างบนดาดฟ้าเป็นคอนกรีตเสริมเหล็ก ขนาด 10 ม. x 10 ม. สูงจากพื้นดิน 77.5 ม. เป็นที่โล่งและว่างเพื่อใช้เป็นทางหนีไฟทางอากาศได้ โดยมีบันไดหนีไฟให้บริการจนถึงชั้นดาดฟ้า 6. จัดให้มีจุดรวมพล จุดรวมคนของโครงการได้กำหนดไว้บริเวณด้านหน้าอาคารติดแนวเขตที่ดิน ซึ่งมีพื้นที่ 588 ตร.ม. (รูปที่ 14) โดยพื้นที่จุดรวมพลสามารถรองรับจำนวนคนได้ประมาณ 2,352 คน (0.25 ตร.ม./คน) ซึ่งเพียงพอต่อผู้พักอาศัย พนักงาน และผู้ใช้บริการในโครงการ จำนวน 1,853 คน ทั้งนี้จะต้องดูแลสภาพพื้นที่สีเขียวบริเวณที่ตั้งจุดรวมพลให้สะอาดสวยงาม มีความสมบูรณ์ สามารถใช้งานเพื่อการพักผ่อนและเป็นจุดรวมพลได้ตลอดเวลา ดังนี้ 6.1 เก็บกวาดขยะ กิ่งก้าน และใบไม้ที่ร่วงหล่นให้เรียบร้อยทุกวัน 6.2 ตัดแต่งกิ่งก้านและทรงพุ่มต้นไม้ให้เรียบร้อยตลอดเวลา	

พฤษภาคม 2557

(นายทรงพล รัตนสุวรรณ)

กรรมการ บริษัท แกรนด์ ยู ลิฟวิ่ง จำกัด

(นายเนรมิต สร้างเอี่ยม)




-61/109-

พฤษภาคม 2557

(นางสาวนริศรา จิตเสถียร)

ผู้อำนวยการสิ่งแวดล้อม บริษัท แกรนด์ ยู ลิฟวิ่ง จำกัด

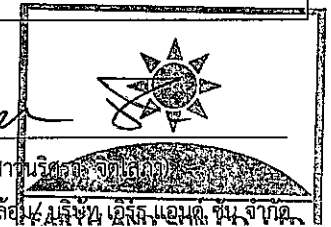

ตารางที่ 2 (ต่อ)

องค์ประกอบทางสิ่งแวดล้อม และคุณค่าต่างๆ	ผลกระทบต่อสิ่งแวดล้อมที่สำคัญ	มาตรการป้องกันและแก้ไขผลกระทบสิ่งแวดล้อม	มาตรการติดตามตรวจสอบ ผลกระทบสิ่งแวดล้อม
3.6 การป้องกันอัคคีภัย (ต่อ)		7. จัดให้มีการตรวจสอบระบบป้องกันและเตือนอัคคีภัยให้สามารถใช้งานได้อยู่เสมอ หากพบว่ามีภัยหรือใช้การไม่ได้ให้รีบดำเนินการแก้ไขทันที 8. จัดอบรมและซ้อมการอพยพ จัดให้มีการอบรมและซักซ้อมแผนการอพยพคนกรณีเพลิงไหม้อย่างน้อยปีละ 1 ครั้ง โดยติดต่อประสานงานกับสถานีดับเพลิงบางโพ ให้มาจัดอบรมและซักซ้อมแผนอพยพหนีไฟให้กับโครงการ	
3.7 ระบบระบายอากาศ	ความร้อนที่เกิดขึ้นจากระบบปรับอากาศไอความร้อนของรถยนต์ ซึ่งจะทำให้อุณหภูมิของบรรยากาศบริเวณพื้นที่โครงการสูงขึ้นจากเดิมเล็กน้อย	1. ดูแลตรวจสอบอุปกรณ์ที่ใช้ระบายอากาศให้สามารถใช้งานได้อยู่เสมอโดยจะตรวจสอบช่องเปิดต่างๆ มิให้สิ่งกีดขวางกัน 2. ติดตั้งป้ายห้ามติดเครื่องยนต์ทิ้งไว้ภายในบริเวณที่จอดรถให้สามารถสังเกตได้อย่างชัดเจนและทั่วถึง 3. จัดให้มีพื้นที่สีเขียวภายในโครงการให้มากที่สุด ขนาดพื้นที่รวม 1,934 ตร.ม.	จัดให้มีการติดตามตรวจสอบอย่างเคร่งครัด และจัดทำรายงานผลการปฏิบัติตามมาตรการป้องกันและแก้ไขผลกระทบสิ่งแวดล้อมและมาตรการติดตามตรวจสอบผลกระทบสิ่งแวดล้อมเสนอต่อสำนักงานนโยบายและแผนทรัพยากรธรรมชาติและสิ่งแวดล้อม และสำนักงานเขตบางซื่อ ทุก 6 เดือน

พฤษภาคม 2557

(นายทรงพล รัตนสุวรรณ)

กรรมการ บริษัท แกรนด์ ยู ลิฟวิ่ง จำกัด

(นายเนรมิต สร้างเอี่ยม)



-62/109-

พฤษภาคม 2557

(นางสาวจิตรพร จิตเสถียร)

ผู้ชำนาญการสิ่งแวดล้อม บริษัท เอิร์ธ แอนด์ สาน็อก จำกัด




ตารางที่ 2 (ต่อ)

องค์ประกอบทางสิ่งแวดล้อม และคุณค่าต่างๆ	ผลกระทบต่อสิ่งแวดล้อมที่สำคัญ	มาตรการป้องกันและแก้ไขผลกระทบต่อสิ่งแวดล้อม	มาตรการติดตามตรวจสอบ ผลกระทบต่อสิ่งแวดล้อม
3.7 ระบบระบายอากาศ (ต่อ)			ผู้รับผิดชอบ : นิติบุคคลอาคารชุด หรือเจ้าของโครงการในช่วงที่ยัง ไม่ได้ก่อตั้งนิติบุคคลอาคารชุด
3.8 การจราจร	1. ปริมาณการจราจรที่เพิ่มขึ้นเมื่อเปิดดำเนินโครงการสูงสุดประมาณ 96 PCU/ชม. (รถเข้าสู่โครงการ) และ 70 PCU/ชม. (รถออกจากโครงการ) ทำให้ปริมาณการจราจรเพิ่มขึ้น แต่ไม่ทำให้ระดับการให้บริการของถนนโครงข่ายลดลงไปจากเดิม 2. ความเพียงพอของที่จอดรถ ซึ่งจากกฎกระทรวงฉบับที่ 7 (2517) ออกตามความพระราชบัญญัติควบคุมการก่อสร้าง พ.ศ. 2479 ข้อ 3(1) จำนวนที่จอดรถยนต์ในอาคารประเภทต่างๆ ในท้องที่กรุงเทพมหานคร กำหนดให้อาคารขนาดใหญ่ให้มีที่จอดรถยนต์ตามจำนวนที่กำหนดของแต่ละประเภทของอาคารที่ใช้เป็นที่ประกอบกิจการในอาคารขนาดใหญ่นั้นรวมกันหรือให้มีที่จอดรถยนต์ไม่น้อยกว่า 1 คัน ต่อ	1. จัดให้มีพนักงานรักษาความปลอดภัยคอยอำนวยความสะดวกให้แก่ผู้พักอาศัยในการเข้า-ออก โครงการ ไม่ให้เกิดการกีดขวางการจราจรด้านหน้าโครงการ โดยเน้นให้รถสามารถเข้าโครงการได้สะดวก และรวดเร็ว 2. จัดทำสติ๊กเกอร์/บัตรอนุญาตผ่านเข้า-ออกโครงการ ติดด้านหน้ารถของผู้ที่พักอาศัยในโครงการ เพื่อให้สะดวกในการตรวจสอบ และรวดเร็วในการผ่านเข้า-ออกโครงการ ไม่เกิดการกีดขวางการจราจร 3. โครงการจะจัดทำป้ายและสัญญาณจราจรบนพื้นทางให้ชัดเจน และไม่ก่อให้เกิดความสับสนของผู้ขับขี่ ทำให้การเคลื่อนตัวของรถในโครงการ และบริเวณทางเข้า-ออกโครงการสามารถทำได้อย่างดี และปลอดภัย 4. ติดตั้งป้ายชื่อโครงการ ลูกศรแสดงทิศทาง บริเวณทางเข้า-ออกโครงการ ที่สามารถมองเห็นได้อย่างชัดเจน และอยู่ในระยะทางพอสมควรที่จะชะลอรถได้ทัน เพื่อเข้าสู่โครงการ	จัดให้มีการติดตามตรวจสอบอย่างเคร่งครัด และจัดทำรายงานผลการปฏิบัติตามมาตรการป้องกันและแก้ไขผลกระทบต่อสิ่งแวดล้อมและมาตรการติดตามตรวจสอบผลกระทบต่อสิ่งแวดล้อมเสนอต่อสำนักงานนโยบายและแผนทรัพยากรธรรมชาติและสิ่งแวดล้อม และสำนักงานเขต บางซื่อ ทุก 6 เดือน ผู้รับผิดชอบ : นิติบุคคลอาคารชุด หรือเจ้าของโครงการในช่วงที่ยัง ไม่ได้ก่อตั้งนิติบุคคลอาคารชุด

พฤษภาคม 2557

(นายทรงพล รัตนสุวรรณ)


(นายณรมิต สร้างเอี่ยม)

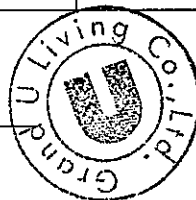

กรรมการ บริษัท แกรนด์ ยู ลิฟวิ่ง จำกัด

-63/109-

พฤษภาคม 2557

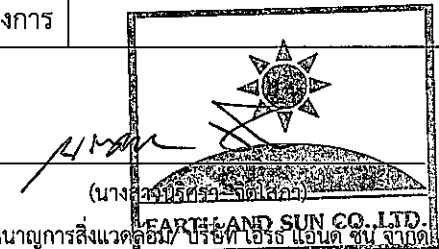

ผู้อำนวยการสิ่งแวดล้อม/ บริษัท เอิร์ธ แอนด์ ซัน จำกัด

ตารางที่ 2 (ต่อ)

องค์ประกอบทางสิ่งแวดล้อม และคุณค่าต่างๆ	ผลกระทบต่อสิ่งแวดล้อมที่สำคัญ	มาตรการป้องกันและแก้ไขผลกระทบต่อสิ่งแวดล้อม	มาตรการติดตามตรวจสอบ ผลกระทบต่อสิ่งแวดล้อม
3.8 การจราจร (ต่อ)	พื้นที่อาคาร 120 ตร.ม. เศษจอง ตร.ม. ให้คิดเป็น 120 ตร.ม. ทั้งนี้ให้ถือที่จอดรถยนต์ที่มากกว่าเป็นเกณฑ์ ทั้งนี้ โครงการมีพื้นที่อาคารขนาดใหญ่ประมาณ 26,264 ตร.ม. ซึ่งตามข้อกำหนดโครงการจะต้องจัดเตรียมที่จอดรถไว้ไม่น้อยกว่า 219 คัน ตามกฎหมายซึ่งทางโครงการได้จัดให้มีที่จอดรถ 222 คัน ซึ่งมากกว่าข้อกำหนดดังกล่าว	ได้อย่างปลอดภัย และลดการเดินรถที่ใช้ ความเร็วไม่เหมาะสม อันเป็นสาเหตุของปัญหาจราจรและอุบัติเหตุ บริเวณทางเข้า-ออกโครงการได้ 5. ติดตั้งกระจกโค้งจราจร บริเวณทางโค้งและทางแยก เช่น บริเวณทางโค้งมุมอาคาร หรือทางขึ้น-ลงชั้นจอดรถ เป็นต้น เพื่อให้ผู้ขับขี่มองเห็นรถที่วิ่งสวนทางได้ง่ายขึ้น 6. ติดตั้งไฟฟ้าส่องสว่างบริเวณช่องทางเข้า-ออกโครงการ ให้สามารถมองเห็นรถที่เข้าและออกโครงการได้อย่างชัดเจนในช่วงเวลากลางคืน 7. ห้ามไม่ให้มีการจอดรถบริเวณทางเข้า-ออกของโครงการ เพื่อให้เกิดความคล่องตัวในการเดินรถ และไม่กีดขวางการจราจรของรถที่จะเข้าหรือออกจากโครงการ 8. ประชาสัมพันธ์ให้ผู้พักอาศัยใช้ระบบขนส่งมวลชนให้มากขึ้น เนื่องจากตำแหน่งที่ตั้งของโครงการอยู่ใกล้กับสถานีรถไฟฟ้ามหานคร (MRT) สถานีบางซื่อ ซึ่งห่างจากที่ตั้งโครงการประมาณ 2.35 กม. 9. จัดให้มีที่จอดรถจำนวน 222 คัน ตามเกณฑ์ขั้นต่ำที่กำหนด (219 คัน)	

พฤษภาคม 2557

(นายทรงพล รตินสุวรรณ)

(นายเบรมิต สร้างเยี่ยม)

กรรมการ บริษัท แกรนด์ ยู ลิฟวิ่ง จำกัด




-64/109-

พฤษภาคม 2557

(นางสาวจิรพร จิตเสถียร)

ผู้อำนวยการสิ่งแวดล้อม/บริษัท เอิร์ธ แอนด์ ซัน จำกัด

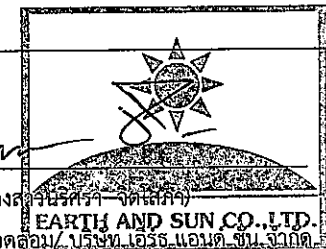

ตารางที่ 2 (ต่อ)


องค์ประกอบทางสิ่งแวดล้อม และคุณค่าต่างๆ	ผลกระทบต่อสิ่งแวดล้อมที่สำคัญ	มาตรการป้องกันและแก้ไขผลกระทบสิ่งแวดล้อม	มาตรการติดตามตรวจสอบ ผลกระทบสิ่งแวดล้อม
3.8 การจราจร (ต่อ)		10. ใช้ระบบที่จอดรถเป็นแบบอิสระ สามารถเข้าจอดได้เมื่อมีที่ว่าง ซึ่งจะทำให้มีที่จอดรถหมุนเวียนภายในโครงการเพิ่มมากขึ้นกว่าแบบกำหนดที่จอดรถประจำ 11. ผู้ที่มาติดต่อผู้พักอาศัยภายในโครงการ เจ้าหน้าที่รักษาความปลอดภัยจะแจกบัตรจอดรถชั่วคราวให้ โดยให้จอดได้ไม่เกิน 2 ชม. หลังจากนั้นให้เสียค่าที่จอดรถ 12. ห้ามรถนอกโครงการเข้ามาจอดค้างคืนภายในโครงการ 13. บริษัท แกรนด์ ยู ลิฟวิ่ง จำกัด จะได้จัดหารถตู้ 2 คัน มอบให้เป็นทรัพย์สินส่วนกลางของนิติบุคคลโครงการ เพื่อใช้อำนวยความสะดวกแก่ผู้พักอาศัย และลดปริมาณการใช้รถในท้องถิ่น	
3.9 การใช้ที่ดิน	1. ที่ดินที่ตั้งโครงการตั้งอยู่ “ที่ดินประเภท ย.8-2” ตามกฎกระทรวงให้ใช้บังคับผังเมืองรวม กรุงเทพมหานคร พ.ศ. 2556 ที่กำหนดไว้เป็นสีน้ำตาล ให้เป็นที่ดินประเภทที่อยู่อาศัยหนาแน่นมาก มีวัตถุประสงค์เพื่อรองรับการอยู่อาศัยในบริเวณพื้นที่เขตเมืองชั้นใน ที่มีการส่งเสริมและดำรงรักษาทัศนียภาพและสภาพแวดล้อมทาง	1. อาคารโครงการเป็นอาคารชุดพักอาศัย ถือเป็นกิจการหลักที่สามารถดำเนินการได้ 2. อัตราส่วนพื้นที่อาคารรวมต่อพื้นที่ดิน 5.96:1 (ไม่เกินอัตราส่วน 6:1) เป็นไปตามข้อบังคับผังเมืองรวม กรุงเทพมหานคร พ.ศ. 2556 3. อัตราส่วนของที่ว่างต่อพื้นที่อาคารรวม ร้อยละ 10.39 (ไม่น้อยกว่าร้อยละ 5) เป็นไปตามข้อบังคับผังเมืองรวม	จัดให้มีการติดตามตรวจสอบอย่างเคร่งครัด และจัดทำรายงานผลการปฏิบัติตามมาตรการป้องกันและแก้ไขผลกระทบสิ่งแวดล้อมและมาตรการติดตามตรวจสอบผลกระทบสิ่งแวดล้อมเสนอต่อสำนักงานนโยบายและ

พฤษภาคม 2557

(นายทรงพล รัตนสุวรรณ)

(นายสมรุต สร้างเอี่ยม)


กรรมการ บริษัท แกรนด์ ยู ลิฟวิ่ง จำกัด

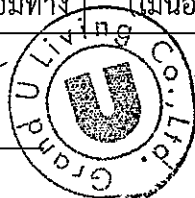

พฤษภาคม 2557

(นางสาวนิศาภัฏา จิตเสาว)

ผู้อำนวยการสิ่งแวดล้อม บริษัท แกรนด์ ยู ลิฟวิ่ง จำกัด

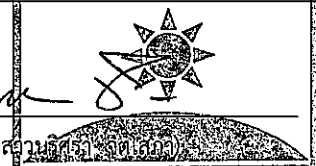

ตารางที่ 2 (ต่อ)

องค์ประกอบทางสิ่งแวดล้อมและคุณค่าต่างๆ	ผลกระทบต่อสิ่งแวดล้อมที่สำคัญ	มาตรการป้องกันและแก้ไขผลกระทบต่อสิ่งแวดล้อม	มาตรการติดตามตรวจสอบผลกระทบต่อสิ่งแวดล้อม
3.9 การใช้ที่ดิน (ต่อ)	ธรรมชาติ ที่ดินประเภทนี้ห้ามใช้ประโยชน์ที่ดินเพื่อกิจการตามที่กำหนด 31 ประเภท 2. การใช้ประโยชน์ที่ดินประเภท ย.8 ต้องจัดให้มี - อัตราส่วนพื้นที่อาคารรวมต่อพื้นที่ดินไม่เกิน 6:1 - อัตราส่วนของพื้นที่ว่างต่อพื้นที่อาคารรวมไม่น้อยกว่าร้อยละ 5 - พื้นที่น้ำซึมผ่านได้เพื่อปลูกต้นไม้ไม่น้อยกว่าร้อยละ 50 ของพื้นที่ว่าง 3. ที่ว่างปราศจากสิ่งปกคลุมตามกฎหมายกระทรวงฉบับที่ 50 พ.ศ. 2540 ข้อ 7 กำหนดให้อาคารสูงหรืออาคารขนาดใหญ่พิเศษ เป็นอาคารที่อยู่อาศัย ต้องมีที่ว่างไม่น้อยกว่าร้อยละ 30 ของพื้นที่ดิน และข้อบัญญัติกรุงเทพมหานคร (พ.ศ. 2544) ข้อ 52 (1) อาคารอยู่อาศัยต้องมีที่ว่างไม่น้อยกว่า 100 ใน 100 ส่วนของพื้นที่ดิน	กรุงเทพมหานคร พ.ศ. 2556 4. อัตราส่วนพื้นที่น้ำซึมผ่านได้เพื่อปลูกต้นไม้ของโครงการเท่ากับ ร้อยละ 82.21 ของพื้นที่ว่าง 5. ที่ว่างปราศจากสิ่งปกคลุมของโครงการ ร้อยละ 61.61 (ไม่น้อยกว่าร้อยละ 30) เป็นไปตามกฎกระทรวงฉบับที่ 50 พ.ศ. 2540 ข้อ 7 และข้อบัญญัติกรุงเทพมหานคร (พ.ศ. 2544) ข้อ 52 (1)	แผนทรัพยากรธรรมชาติและสิ่งแวดล้อม และสำนักงานเขตบางซื่อ ทุก 6 เดือน ผู้รับผิดชอบ : นิติบุคคลอาคารชุดหรือเจ้าของโครงการในช่วงที่ยังไม่ได้ก่อตั้งนิติบุคคลอาคารชุด
3.10 พื้นที่สีเขียว	ผู้พักอาศัยภายในโครงการ 1,853 คน จัดให้มีพื้นที่สีเขียวรวม 1,934 ตร.ม. คิดเป็นอัตราส่วนพื้นที่สีเขียวต่อผู้พักอาศัย 1.04 ตร.ม./คน	ตรวจสอบพืชพันธุ์ให้มีความสมบูรณ์ตามที่ระบุไว้ในรายงาน หากพบว่ามี การตายจะดำเนินการซ่อมแซมทดแทนเดิม	จัดให้มีการติดตามตรวจสอบอย่างเคร่งครัด และจัดทำรายงานผลการปฏิบัติตามมาตรการ

พฤษภาคม 2557

(นายทรงพล รัตนสุวรรณ)


(นายเนรมิต สร้างเอี่ยม)

กรรมการ บริษัท แกรนด์ ยู ลิฟวิ่ง จำกัด

พฤษภาคม 2557

(นางสาวนริศรา จิตเสนา)

ผู้อำนวยการสิ่งแวดล้อม/ บริษัท เอิร์ธ แอนด์ ซัน จำกัด

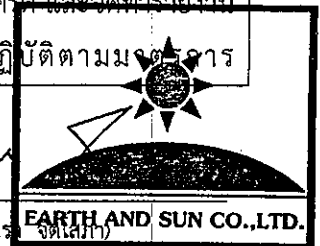

ตารางที่ 2 (ต่อ)

องค์ประกอบทางสิ่งแวดล้อม และคุณค่าต่างๆ	ผลกระทบต่อสิ่งแวดล้อมที่สำคัญ	มาตรการป้องกันและแก้ไขผลกระทบสิ่งแวดล้อม	มาตรการติดตามตรวจสอบ ผลกระทบสิ่งแวดล้อม
3.10 พื้นที่สีเขียว (ต่อ)			ป้องกันและแก้ไขผลกระทบ สิ่งแวดล้อมและมาตรการติดตาม ตรวจสอบผลกระทบสิ่งแวดล้อม เสนอต่อสำนักงานนโยบายและ แผนทรัพยากรธรรมชาติและ สิ่งแวดล้อม และสำนักงานเขต บางซื่อ ทุก 6 เดือน ผู้รับผิดชอบ : นิติบุคคลอาคารชุด หรือเจ้าของโครงการในช่วงที่ยัง ไม่ได้ก่อตั้งนิติบุคคลอาคารชุด
3.11 การใช้ไฟฟ้า และ การอนุรักษ์พลังงาน	โครงการมีความต้องการกระแสไฟฟ้าประมาณ 1,648 kVA ซึ่งจะดำเนินการขอไฟฟ้าจากการไฟฟ้า นครหลวงเขตสามเสน จำนวน 2,500 kVA อย่างไร ก็ตามโครงการจะต้องมีมาตรการประหยัดพลังงาน ไฟฟ้าที่เหมาะสมเพื่อลดผลกระทบด้านการใช้ พลังงานไฟฟ้า	1. มาตรการโดยเจ้าของโครงการ - ติดตั้งอุปกรณ์เดินสายไฟฟ้า รวมถึงสายสัญญาณทาง ไฟฟ้าสื่อสารต่างๆ ให้เป็นไปด้วยความเรียบร้อย ถูกต้อง ตามมาตรฐานของการไฟฟ้านครหลวง - ติดตั้งอุปกรณ์ไฟฟ้าภายในห้องพัก แบบประหยัดพลังงาน และมีอายุใช้งานยาวนาน เช่น หลอดประหยัดไฟ เป็นต้น - ตรวจสอบดูแลอุปกรณ์เครื่องไฟฟ้าสำรอง และสายไฟฟ้า ให้อยู่ในสภาพดีอยู่เสมอตามคู่มือของผู้ผลิต	จัดให้มีการติดตามตรวจสอบ อย่างเคร่งครัด และจัดทำรายงาน ผลการปฏิบัติตามมาตรการ ป้องกันและแก้ไขผลกระทบ สิ่งแวดล้อมและมาตรการติดตาม ตรวจสอบผลกระทบสิ่งแวดล้อม เสนอต่อสำนักงานนโยบายและ แผนทรัพยากรธรรมชาติและ

พฤษภาคม 2557


(นายทองพล รัตนสุวรรณ)


(นายเนรมิต สร้างเอี่ยม)

กรรมการ บริษัท แกรนด์ ยู ลิฟวิ่ง จำกัด



-67/109-

พฤษภาคม 2557

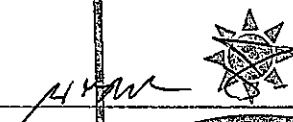
(นางสาวนวิศร์ วงศ์สถิต)

ผู้อำนวยการสิ่งแวดล้อม/ บริษัท เอร์ แอนด์ ดิน จำกัด



ตารางที่ 2 (ต่อ)


องค์ประกอบทางสิ่งแวดล้อม และคุณค่าต่างๆ	ผลกระทบต่อสิ่งแวดล้อมที่สำคัญ	มาตรการป้องกันและแก้ไขผลกระทบสิ่งแวดล้อม	มาตรการติดตามตรวจสอบ ผลกระทบสิ่งแวดล้อม
3.11 การใช้ไฟฟ้าและ การอนุรักษ์พลังงาน (ต่อ)		- จัดให้มีพื้นที่สีเขียวภายในโครงการ 1,934 ตร.ม. ทั้งนี้ เพื่อช่วยลดปริมาณความร้อนที่สะสมของพื้นที่ที่เป็นลานคอนกรีต และจะถ่ายเทสู่ตัวอาคารในช่วงเวลากลางคืน - ติดตั้งระบบไฟฟ้าในพื้นที่สีเขียวและทางเดินเป็น 2 ระบบ เพื่อปิดไฟฟ้าบางบริเวณที่ไม่จำเป็นในเวลาพัก โดยเปิดเฉพาะไฟฟ้าบริเวณทางเดินไว้ให้แก่ผู้พักอาศัย - จัดให้มีการประชาสัมพันธ์วิธีการประหยัดพลังงาน อาทิ จัดทำแผ่นพับ ป้ายแสดงวิธีการประหยัดพลังงาน เป็นต้น - ใช้กระจกในห้องพักเพื่อเป็นช่องรับแสงจากธรรมชาติโดยเลือกใช้กระจกเขียวตัดแสงที่มีคุณสมบัติในการดูดซับพลังงานความร้อนต่ำ และมีการสะท้อนแสงน้อย - ออกแบบตัวอาคารให้มีพื้นที่เปิดรับแสงสว่างจากภายนอก และจัดให้มีการระบายอากาศโดยวิธีธรรมชาติมากที่สุด เพื่อลดการใช้พลังงานให้แสงสว่างและเครื่องปรับอากาศ - เลือกใช้อุปกรณ์/เครื่องใช้ไฟฟ้าแบบประหยัดพลังงานไฟฟ้า โดยเฉพาะเครื่องปรับอากาศที่มีค่าสัมประสิทธิ์การทำงาน (COP) หรืออัตราส่วนประสิทธิภาพพลังงาน (EER) สูง และสอดคล้องกับค่าการออกแบบและลักษณะใช้งาน	สิ่งแวดล้อม และสำนักงานเขต บางซื่อ ทุก 6 เดือน ผู้รับผิดชอบ : นิติบุคคลอาคารชุด หรือเจ้าของโครงการในช่วงที่ยังไม่ได้ก่อตั้งนิติบุคคลอาคารชุด

พฤษภาคม 2557

(นายทรงพล รัตนสุวรรณ)

(นายณรมิต สร้างเอี่ยม)

กรรมการ บริษัท แกรนด์ ยู ลิฟวิ่ง จำกัด

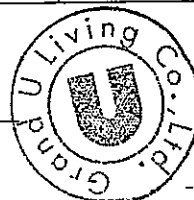


-68/109-

พฤษภาคม 2557

(นางสาววิมลรัตน์ วัฒนศิริ)

ผู้อำนวยการสิ่งแวดล้อม

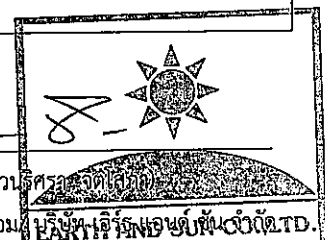

ตารางที่ 2 (ต่อ)


องค์ประกอบทางสิ่งแวดล้อม และคุณค่าต่างๆ	ผลกระทบต่อสิ่งแวดล้อมที่สำคัญ	มาตรการป้องกันและแก้ไขผลกระทบสิ่งแวดล้อม	มาตรการติดตามตรวจสอบ ผลกระทบสิ่งแวดล้อม
3.11 การใช้ไฟฟ้าและ การอนุรักษ์พลังงาน (ต่อ)		- เลือกใช้อุปกรณ์ให้แสงสว่างชนิดประหยัดพลังงาน เช่น หลอดผอม หลอดตะเกียบ หรือหลอดคอมแพคท์ฟลูออเรสเซนต์ เป็นต้น โดยเลือกใช้หลอดไฟที่มีวัตต์ต่ำ สำหรับพื้นที่ที่มีความจำเป็นต้องเปิดไฟตลอดเวลา - เลือกใช้โคมไฟแบบมีแผ่นสะท้อน เพื่อช่วยให้แสงสว่างจากหลอดไฟกระจายได้อย่างเต็มประสิทธิภาพ 2. มาตรการโดยเจ้าของโครงการแจ้งผู้พักอาศัยให้ปฏิบัติ - จัดให้มีการประชาสัมพันธ์วิธีการประหยัดพลังงานสำหรับผู้พักอาศัย โดยการจัดทำคู่มือการประหยัดพลังงานสำหรับแจกให้ผู้พักอาศัยทุกห้อง - รณรงค์ให้ผู้อยู่อาศัยใช้ไฟฟ้าอย่างประหยัด - ประชาสัมพันธ์ให้ผู้พักอาศัยควรปรับระดับอุณหภูมิภายในห้องให้พอเหมาะประมาณ 25-26 องศาเซลเซียส และรณรงค์ให้มีการใช้ไฟฟ้าอย่างประหยัด - ประชาสัมพันธ์ให้ผู้พักอาศัยในโครงการทำความสะอาดเครื่องปรับอากาศ โดยเฉพาะที่คอยล์ร้อน คอยล์เย็น ตัวกรองอากาศ และครีบบระบายอากาศไม่ให้มีฝุ่นเกาะหนาเกินไป เพื่อเป็นการประหยัดพลังงานไฟฟ้า	

พฤษภาคม 2557


(นายทองพล รัตนสุวรรณ)


กรรมการ บริษัท แกรนด์ ยู ลิฟวิ่ง จำกัด

(นายเนรมิต สร้างเอี่ยม)

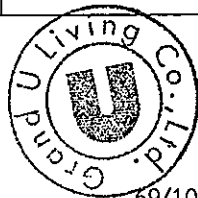

-69/109-

พฤษภาคม 2557

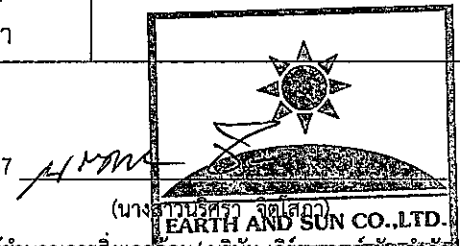


ผู้อำนวยการสิ่งแวดล้อม/บริษัท เอิร์ธ แอนด์ ซัน จำกัด


ตารางที่ 2 (ต่อ)

องค์ประกอบทางสิ่งแวดล้อม และคุณค่าต่างๆ	ผลกระทบต่อสิ่งแวดล้อมที่สำคัญ	มาตรการป้องกันและแก้ไขผลกระทบสิ่งแวดล้อม	มาตรการติดตามตรวจสอบ ผลกระทบสิ่งแวดล้อม
4. คุณค่าต่อคุณภาพชีวิต			
4.1 สภาพเศรษฐกิจ และสังคม	การพัฒนาโครงการจะก่อให้เกิดผลดีต่อสภาพเศรษฐกิจและสังคม เกิดการขยายตัวทางเศรษฐกิจในพื้นที่ รวมทั้งสามารถรองรับความต้องการด้านที่อยู่อาศัยของคนในสังคม กล่าวคือ เมื่อมีผู้มาพักอาศัยในโครงการแล้วจะทำให้มีการจับจ่ายใช้สอยในเรื่องที่พักอาศัย เครื่องอุปโภคบริโภค ฯลฯ อันเป็นผลให้เกิดการหมุนเวียนเงินตรามากขึ้น และก่อให้เกิดการจ้างงานใหม่สำหรับพนักงานโครงการ ส่งผลต่อสภาพการจ้างงาน และระบบเศรษฐกิจโดยรวม		
	จากความกังวลของประชาชนโดยรอบพื้นที่โครงการว่าการดำเนินการของโครงการจะส่งผลกระทบต่อการใช้ชีวิต และการเปลี่ยนแปลงสภาพสังคมเดิมของคนในชุมชน	1. จัดให้มีเจ้าหน้าที่ของโครงการเข้าพบประชาชนโดยรอบเพื่อสอบถามปัญหาที่เกิดจากโครงการอย่างน้อยเดือนละ 1 ครั้ง และติดตั้งกล่องรับฟังความคิดเห็น/ข้อร้องเรียนที่บริเวณป้อมยามด้านหน้าโครงการ เพื่อนำปัญหาต่างๆ ข้อคิดเห็น/ข้อร้องเรียน มาแก้ไขโดยทันทีทั้งในระยะก่อสร้างและระยะดำเนินการก่อนจัดตั้งนิติบุคคลอาคารชุดในช่วงที่ยังไม่ได้ก่อตั้งนิติบุคคลอาคารชุด 2. จัดให้มีการดูแลชุมชนและสนับสนุนกิจกรรมชุมชน เพื่อ	

พฤษภาคม 2557

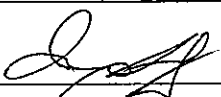


(นายทองพล รัตนสุวรรณ)

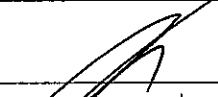


(นายณรมิต สร้างเอี่ยม)

กรรมการ บริษัท แกรนด์ ยู ลิฟวิ่ง จำกัด

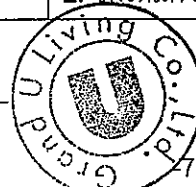


70/109-

พฤษภาคม 2557

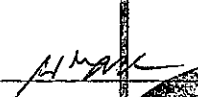

(นางสุวรรณา จิตเลขา)

ผู้ชำนาญการสิ่งแวดล้อม/ บริษัท เอิร์ธ แอนด์ ซัน จำกัด

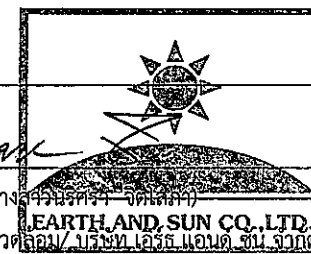

ตารางที่ 2 (ต่อ)


องค์ประกอบทางสิ่งแวดล้อม และคุณค่าต่างๆ	ผลกระทบต่อสิ่งแวดล้อมที่สำคัญ	มาตรการป้องกันและแก้ไขผลกระทบต่อสิ่งแวดล้อม	มาตรการติดตามตรวจสอบ ผลกระทบต่อสิ่งแวดล้อม
4.1 สภาพเศรษฐกิจ และสังคม (ต่อ)		ลดผลกระทบและทัศนคติที่ไม่ดีต่อโครงการและทำให้เกิด การอยู่ร่วมกันในชุมชนอย่างยั่งยืน เช่น การจัดทำที่จอดรถ จักรยานยนต์รับจ้าง เพื่อคงไว้ซึ่งวิถีชีวิตการประกอบ อาชีพและความสะดวกการเดินทาง และจัดกิจกรรม ร่วมกันกับชุมชนและโครงการ เช่น กิจกรรมตากบาตรวัน สำคัญทางพุทธศาสนา และกิจกรรมวันเด็ก เป็นต้น โดย บริษัทจะจัดงบประมาณเพื่อสนับสนุนกิจกรรมต่างๆ และ ดำเนินการจนกระทั่งจัดตั้งนิติบุคคลอาคารชุดแล้วเสร็จ 3. จัดให้มีการปลูกต้นไม้รอบบริเวณภายในโครงการ เพื่อ ความสวยงาม และทัศนียภาพที่ดีของผู้พักอาศัยและ อาคารข้างเคียง และจัดให้มีการดูแลรักษาอย่างสม่ำเสมอ	
	เนื่องจากมีผู้ใช้อาคารจำนวนมาก ดังนั้นจะต้อง มีการรักษาความปลอดภัยจากการเข้า-ออกภายใน อาคารเพื่อป้องกันความเสียหายที่เกิดทั้งทาง ร่างกายและทรัพย์สินของผู้พักอาศัย	1. จัดให้มีการติดตั้ง ระบบกล้องวงจรปิด (CCTV) ภายใน อาคาร ทั้งบริเวณทางเข้า-ออกลิฟต์และบันได 2. ติดตั้งระบบ Key card บริเวณบันไดทั้ง 2 แห่ง และประตู เข้า-ออกโถงลิฟต์ ทุกชั้นเพื่อความปลอดภัยของผู้พักอาศัย ภายในโครงการ	
4.2 สาธารณสุข	การพัฒนาโครงการจะไม่ส่งผลกระทบต่อทางด้าน สาธารณสุข เนื่องจากโครงการตั้งอยู่ในชุมชนเมือง		

พฤษภาคม 2557

(นายทรงพล รุ่งสุวรรณ)

(นายเนรมิต สร้างเอี่ยม)

กรรมการ บริษัท แกรนด์ ยู ลิฟวิ่ง จำกัด

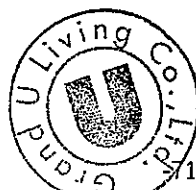


31/109-

พฤษภาคม 2557

(นางสาวณัฏฐา ใจดีเล็ก)

ผู้อำนวยการสิ่งแวดล้อม บริษัท เอิร์ธ แอนด์ ซัน จำกัด

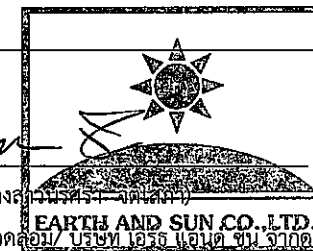

ตารางที่ 2 (ต่อ)

องค์ประกอบทางสิ่งแวดล้อม และคุณค่าต่างๆ	ผลกระทบต่อสิ่งแวดล้อมที่สำคัญ	มาตรการป้องกันและแก้ไขผลกระทบสิ่งแวดล้อม	มาตรการติดตามตรวจสอบ ผลกระทบสิ่งแวดล้อม
4.2 สาธารณสุข (ต่อ)	มีสถานบริการทางการแพทย์และบุคลากรทางการแพทย์อย่างเพียงพอ และมีการคมนาคมขนส่งที่สะดวกรวดเร็ว โดยสถานพยาบาลที่อยู่ใกล้พื้นที่โครงการมากที่สุด คือ ศูนย์บริการสาธารณสุข 19 วงศ์สว่าง และโรงพยาบาล ได้แก่ โรงพยาบาลบางโพ และโรงพยาบาลเกษมราษฎร์ (ประชาชื่น)		
4.3 สุขภาพ 1) ด้านสุขภาพกาย โรกระบบทางเดินหายใจ	1. การระบายมลสารทางอากาศ โครงการเป็นอาคารชุดพักอาศัย ดังนั้นแหล่งกำเนิดมลสารทางอากาศจะมาจากท่อไอเสียรถยนต์ ซึ่งเกิดจากการสัญจรของรถยนต์ภายในโครงการ โดยเฉพาะบริเวณที่จอดรถและทางวิ่งรถภายในโครงการ ได้แก่ ก๊าซคาร์บอนมอนอกไซด์ (CO) ก๊าซออกไซด์ของไนโตรเจน (NO _x) และฝุ่นละออง ซึ่งมลพิษที่เกิดขึ้นอาจส่งผลกระทบต่อความเดือดร้อนรำคาญและอาจเกิดการสะสมเป็นผลกระทบต่อสุขภาพอนามัยของผู้พักอาศัยภายในโครงการหรือผู้ที่พักอาศัยอยู่ใกล้เคียงได้	1. ฉีดล้างทำความสะอาดถนนและทางวิ่งภายในโครงการอย่างสม่ำเสมอ 2. ควบคุมความเร็วของรถภายในโครงการ เช่น ป้ายจำกัดความเร็ว สันนูน เพื่อลดความเร็วเพื่อไม่ให้เกิดการฟุ้งกระจายของฝุ่นบนผิวถนน 3. ออกแบบให้มีระบบระบายอากาศจากชั้นจอดรถ บริเวณชั้นที่ 1 โดยระบายอากาศธรรมชาติ 4. ติดตั้งป้ายห้ามติดเครื่องยนต์ทิ้งไว้ บริเวณที่จอดรถภายในโครงการให้เห็นได้อย่างชัดเจนและทั่วถึง 5. จัดทำป้ายและสัญลักษณ์จราจรบนพื้นทางให้ชัดเจน และไม่ก่อให้เกิดความสับสนของผู้ขับขี่ทำให้มีการเคลื่อนตัว	จัดให้มีเจ้าหน้าที่จากโครงการเข้าพบผู้พักอาศัยข้างเคียงเป็นประจำตลอดช่วงเวลาก่อสร้างเพื่อสอบถามถึงผลกระทบจากการก่อสร้าง พร้อมติดตั้งกล่องรับความคิดเห็นที่บริเวณป้อมยามเพื่อรับเรื่องร้องเรียนที่อาจเกิดขึ้น หากมีปัญหาเกิดขึ้นต้องหาแนวทางแก้ไขโดยทันที

พฤษภาคม 2557



(นายทองพล รัตนสุวรรณ)


กรรมการ บริษัท แกรนด์ ยู ลิฟวิ่ง จำกัด


(นายหรรมิต สร้างเอี่ยม)



-72/109-

พฤษภาคม 2557

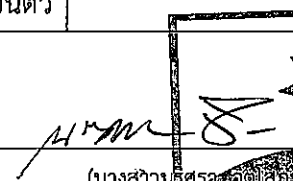
(นางสาวสุรรัตน์ สุวรรณรัตน์)
ผู้อำนวยการสิ่งแวดล้อม/บริษัท แกรนด์ ยู ลิฟวิ่ง จำกัด

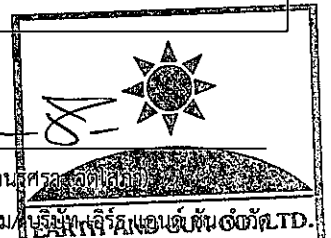

ตารางที่ 2 (ต่อ)

องค์ประกอบทางสิ่งแวดล้อม และคุณค่าต่างๆ	ผลกระทบต่อสิ่งแวดล้อมที่สำคัญ	มาตรการป้องกันและแก้ไขผลกระทบต่อสิ่งแวดล้อม	มาตรการติดตามตรวจสอบ ผลกระทบต่อสิ่งแวดล้อม
โรคระบบทางเดินหายใจ (ต่อ)	ดังนั้นโครงการจึงต้องกำหนดให้มีมาตรการ ป้องกันและแก้ไขผลกระทบดังกล่าว	ของรถภายในโครงการและบริเวณทางเข้า-ออกโครงการ ทำได้อย่างสะดวก และไม่ติดขัด 6. จัดให้มีพื้นที่สีเขียวภายในโครงการ เพื่อช่วยในการลดการ ฟุ้งกระจายของฝุ่นละออง และช่วยลดระดับมลพิษที่เกิดจาก ยานพาหนะที่เข้า-ออกโครงการ	
โรคระบบทางเดินหายใจ (ต่อ)	2. ผลกระทบจากระบบปรับอากาศของโครงการ โครงการใช้ระบบปรับอากาศแบบแยกส่วน (Air Cooled Split Type) ซึ่งเป็นระบบปรับอากาศชนิด เป่าลมเย็น โดยใช้น้ำยาในการแลกเปลี่ยนความร้อน และใช้พัดลมระบายความร้อนออก มิได้ใช้น้ำจากหอ ผึ่งน้ำ (Cooling Tower) เป็นตัวช่วยระบายความร้อน จึงไม่ก่อให้เกิดผลกระทบเรื่องการแพร่กระจายของเชื้อ ลีสซิโอเนลลา (Legionnaire) อย่างไรก็ตาม หากไม่มีการ ดูแลรักษาอาจทำให้เป็นแหล่งแพร่เชื้อโรค โดยทั่วไป โรคที่พบบ่อยจากการใช้เครื่องปรับอากาศที่เต็มไปด้วย เชื้อโรค คือ โรคภูมิแพ้ ซึ่งผู้ป่วยจะมีอาการ คันจมูก คันตา จามบ่อย แน่นจมูก และตื่นนอนขึ้นมากจะมี อาการระคายคอ ดังนั้น ต้องมีมาตรการป้องกัน และ	1. ตรวจสอบช่องระบายอากาศภายในอาคารไม่ให้มีสิ่ง กีดขวางการระบายอากาศ 2. ระบบเครื่องปรับอากาศในพื้นที่ส่วนกลางของอาคาร นิติบุคคลอาคารชุดต้องจัดให้มีการล้างแผ่นกรองอากาศ ของเครื่องปรับอากาศ อย่างน้อยเดือนละ 1 ครั้ง และล้าง เครื่องปรับอากาศแบบเต็มระบบเป็นประจำสม่ำเสมอ ทุกๆ 6 เดือน เพื่อป้องกันการเป็นแหล่งสะสมของเชื้อโรค 3. ประชาสัมพันธ์ให้ผู้พักอาศัยภายในโครงการล้างแผ่นกรอง อากาศของเครื่องปรับอากาศในห้องพักอย่างน้อยเดือนละ 1 ครั้ง โดยใช้น้ำฉีดแรงๆ บริเวณด้านหลัง เพื่อให้ฝุ่นและ สิ่งสกปรกหลุดออก และในแต่ละปีให้ล้างเครื่องปรับ อากาศแบบเต็มระบบ ซึ่งจะช่วยขจัดเอาฝุ่นละอองและ เชื้อโรคที่เกาะติดอยู่กับส่วนต่างๆ ของเครื่องปรับอากาศ	

พฤษภาคม 2557


(นายทรงพล รัตนสุวรรณ)



(นายเนรมิต สร้างเอี่ยม)

กรรมการ บริษัท แกรนด์ ยู ลิฟวิ่ง จำกัด



-73/109-

พฤษภาคม 2557

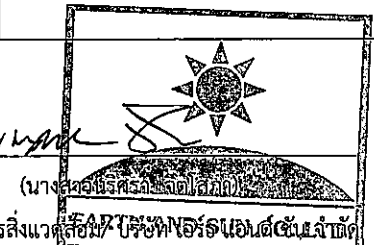

ผู้ชำนาญการสิ่งแวดล้อม บริษัท ออร์บิเอนด์ จำกัด

ตารางที่ 2 (ต่อ)


องค์ประกอบทางสิ่งแวดล้อม และคุณค่าต่างๆ	ผลกระทบต่อสิ่งแวดล้อมที่สำคัญ	มาตรการป้องกันและแก้ไขผลกระทบสิ่งแวดล้อม	มาตรการติดตามตรวจสอบ ผลกระทบสิ่งแวดล้อม
โรคระบบทางเดินหายใจ (ต่อ)	แก้ไขผลกระทบรวมทั้งเสนอแนะให้ผู้พักอาศัยมีวิธีการ ป้องกันผลกระทบที่อาจเกิดขึ้น		
โรคผิวหนัง	1. การแพร่กระจายของเชื้อโรคจากถึงเก็บน้ำใช้ โครงการจัดให้มีการสำรองน้ำใช้ไว้ในถังเก็บน้ำ ใต้ดิน และถึงเก็บน้ำชั้นหลังคา ซึ่งการสะสมของ ตะกอน สนิม และคราบสกปรกที่เกาะตามผนังหรือ ซอกมุมของถึงที่น้ำไม่มีการหมุนเวียน อาจส่งผล กระทบต่อสุขภาพอนามัยของผู้พักอาศัยภายใน โครงการ ที่ใช้น้ำเพื่อกิจกรรมต่างๆ ได้ ดังนั้น เพื่อ ไม่ให้ส่งผลกระทบต่อการใช้น้ำของผู้พักอาศัย ภายในโครงการ จึงต้องกำหนดให้มีมาตรการ ป้องกันและแก้ไขผลกระทบที่อาจเกิดขึ้น	1. กำหนดให้มีการทำความสะอาดถึงเก็บน้ำเพื่อล้างตะกอน สนิม และคราบสกปรกที่เกาะตามผนังหรือซอกมุมของ ถึงที่น้ำไม่มีการหมุนเวียน ซึ่งจะปิดทำความสะอาดครั้งละ ถึงเพื่อไม่ให้ส่งผลกระทบต่อการใช้น้ำของผู้พักอาศัยโดยมี ความถี่การล้างทำความสะอาดปีละ 2 ครั้ง (6 เดือน/ครั้ง) 2. ออกแบบถึงเก็บน้ำใต้ดินให้มีฝาถึง 2 ฝา/ถึง เพื่ออำนวยความสะดวกในการทำความสะอาดและดูแลรักษา 3. โครงการจะทาเคลือบผิวคอนกรีตที่สัมผัสกับน้ำด้วยสาร NON-TOXIC (CHEMICRETE E) เพื่อป้องกันการปนเปื้อน ของสู่ถึงเก็บน้ำ	
	2. การแพร่กระจายของเชื้อโรคจากระบบบำบัด น้ำเสีย น้ำส่วนใหญ่มาจากกิจกรรมของผู้พักอาศัย ได้แก่ น้ำอาบ/ซักล้าง และน้ำชักโครก เป็นต้น ทั้งนี้ โครงการจัดให้มีระบบบำบัดน้ำเสียที่เกิดจาก โครงการได้เพียงพอ และมีประสิทธิภาพสามารถ	1. จัดให้มีระบบบำบัดน้ำเสียแบบเติมอากาศ ออกแบบให้ รองรับน้ำเสียได้อย่างเพียงพอ และสามารถบำบัดน้ำเสีย ให้ได้คุณภาพตามมาตรฐานน้ำทิ้งจากอาคารประเภท ก ซึ่งกำหนดให้มีค่า BOD ในน้ำทิ้งไม่เกิน 20 มิลลิกรัม/ลิตร ก่อนระบายออกสู่ท่อระบายน้ำริมถนนสาธารณะ 2. จัดให้มีเจ้าหน้าที่ที่มีความรู้ ความชำนาญดูแลรักษาและ	

พฤษภาคม 2557

(นายทรงพล รัตนสุวรรณ)

กรรมการ บริษัท แกรนด์ ยู ลิฟวิ่ง จำกัด

(นายเนรมิต สร้างเอี่ยม)

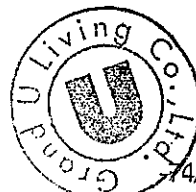


4/109-

พฤษภาคม 2557

(นางสาววรรณา จิตเสถียร)


ผู้อำนวยการสิ่งแวดล้อม/บริษัท เอิร์ธ แอนด์ ซัน จำกัด

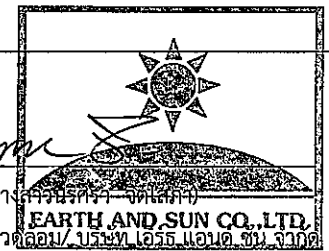

ตารางที่ 2 (ต่อ)

องค์ประกอบทางสิ่งแวดล้อม และคุณค่าต่างๆ	ผลกระทบต่อสิ่งแวดล้อมที่สำคัญ	มาตรการป้องกันและแก้ไขผลกระทบสิ่งแวดล้อม	มาตรการติดตามตรวจสอบ ผลกระทบสิ่งแวดล้อม
โรคผิวหนัง (ต่อ)	บำบัดน้ำเสียให้เป็นไปตามมาตรฐานน้ำทิ้งจากอาคารก่อนระบายออกสู่ท่อระบายน้ำริมถนนกรุงเทพ-นนทบุรี ต่อไป จึงคาดว่าจะไม่ส่งผลกระทบต่อผู้ที่พักอาศัยภายในโครงการหรือผู้ที่อยู่อาศัยใกล้เคียง	ควบคุมระบบบำบัดน้ำเสียให้ทำงานได้อย่างต่อเนื่องและมีประสิทธิภาพ 3. นำน้ำทิ้งที่ผ่านการบำบัดแล้วมาใช้ในการรดน้ำต้นไม้ โดยออกแบบระบบรดน้ำต้นไม้ให้เป็นระบบซึมดิน เพื่อป้องกันไม่ให้มีผู้ไปสัมผัสกับน้ำทิ้งโดยตรง	
	3. การแพร่กระจายเชื้อโรคและระบบระบายน้ำ ในกรณีที่ฝนตก หากโครงการไม่มีระบบการระบายน้ำที่ดี อาจทำให้เกิดน้ำท่วมขังในพื้นที่โครงการได้ ดังนั้น โครงการจึงต้องจัดให้มีมาตรการป้องกันและแก้ไขผลกระทบที่อาจเกิดขึ้น	1. จัดให้มีการทรวน้ำไว้ในระบบท่อระบายน้ำภายในโครงการ เพื่อมิให้ท่วมขังภายในพื้นที่โครงการ 2. ตรวจสอบดูแลบ่อพักของระบบระบายน้ำเป็นประจำทุกเดือน เพื่อป้องกันมิให้สะสมตะกอนดินในบ่อพักที่เป็นสาเหตุให้เกิดการอุดตัน ซึ่งเป็นอุปสรรคในการระบาย	
โรคที่เกิดจากสัตว์เป็น นำโรค	อาจมีโอกาสนในการเกิดโรคต่างๆ ได้ เนื่องจากมีสัตว์ที่เป็นพาหะนำโรค เช่น หนู แมลงวัน อยู่ภายในโครงการหรือถูกแมลงสัตว์ที่เป็นพาหะนำโรคกัด เช่น ยุงลาย ทำให้เกิดโรคไข้เลือดออกเป็นต้น ดังนั้น เพื่อเป็นการป้องกันและแก้ไขผลกระทบที่อาจเกิดขึ้น โครงการต้องจัดให้มีระบบการจัดการด้านสุขาภิบาลภายในโครงการ ได้แก่ ระบบระบายน้ำ ระบบการจัดการมูลฝอย เป็นต้น	1. จัดให้มีการทำลายแหล่งเพาะพันธุ์สัตว์พาหะนำโรค เช่น การกำจัดลูกน้ำยุงลาย เป็นต้น ภายในพื้นที่โครงการ 2. ทำความสะอาดห้องน้ำไม่ให้มีเศษอาหารค้างหรืออุดตัน 3. ใช้ตะแกรงครอบตามรูท่อระบายน้ำทิ้งทั้งภายในและภายนอกอาคาร 4. ประสานสำนักงานเขตบางซื่อ ให้มากำจัดสัตว์ที่เป็นพาหะนำโรคให้กับโครงการ เช่น ฉีดยาฆ่าแมลง เป็นต้น 5. จัดให้มีถังมูลฝอยที่มีฝาปิดไว้ ตั้งภายในห้องพักมูลฝอย	

พฤษภาคม 2557

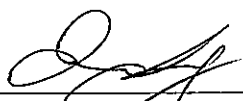
(นายทองพล รัตนสุวรรณ)


กรรมการ บริษัท แกรนด์ ยู ลิฟวิ่ง จำกัด

(นายเนรมิต สร้างเอี่ยม)



-75/109-

พฤษภาคม 2557

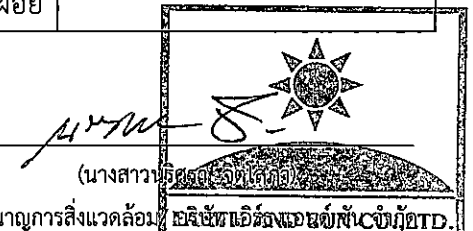

ผู้อำนวยการสิ่งแวดล้อม บริษัท แกรนด์ ยู ลิฟวิ่ง จำกัด

ตารางที่ 2 (ต่อ)


องค์ประกอบทางสิ่งแวดล้อม และคุณค่าต่างๆ	ผลกระทบต่อสิ่งแวดล้อมที่สำคัญ	มาตรการป้องกันและแก้ไขผลกระทบสิ่งแวดล้อม	มาตรการติดตามตรวจสอบ ผลกระทบต่อสิ่งแวดล้อม
โรคที่เกิดจากสัตว์เป็น นำโรค (ต่อ)		ประจำชั้น และตามจุดต่างๆ ภายในอาคาร พร้อมทั้ง จัดเก็บมูลฝอยไปยังห้องพักมูลฝอยรวมของโครงการ 6. ห้องพักมูลฝอยต้องปิดมิดชิด เปิดเฉพาะช่วงที่มีการขน มูลฝอยเท่านั้น เพื่อป้องกันการเกิดแหล่งเพาะพันธุ์สัตว์ 7. ทำความสะอาดห้องพักมูลฝอย ด้วยยาฆ่าเชื้อโรคทุกครั้ง 8. จัดให้มีพนักงานคอยดูแลรักษาความสะอาดบริเวณ ทางเดินภายในอาคาร 9. ประสานงานสำหรับการจัดเก็บมูลฝอยจากโครงการ อย่างสม่ำเสมอ เพื่อไม่ให้มีมูลฝอยตกค้าง	
2) ด้านสุขภาพจิต ได้แก่ ความเครียด ความ วิตกกังวล ความหวาดกลัว การนอนไม่หลับ เป็นต้น	โครงการเป็นอาคารชุดพักอาศัย ซึ่งจะมีผู้พัก อาศัยหลายครอบครัว การที่คนจำนวนมากเข้ามา ใช้ชีวิตร่วมกันภายในอาคารเดียวกัน อาจก่อให้เกิด ความขัดแย้งหรือข้อพิพาท หรืออาจมีกิจกรรมที่ ก่อให้เกิดเสียงดังรบกวน เกิดความเดือดร้อน รำคาญ ความรู้สึกอึดอัด รุนแรง แต่ทั้งนี้ คาดว่าจะ ไม่ส่งผลกระทบที่มีนัยสำคัญ เนื่องจากในการ บริหารจัดการนิติบุคคลอาคารชุดจะกำหนดให้มี ระเบียบปฏิบัติควบคุมการอยู่อาศัยของผู้พักอาศัย	1. นิติบุคคลอาคารชุดต้องมีมาตรการควบคุมการอยู่อาศัย และให้ผู้พักอาศัยปฏิบัติตามอย่างเคร่งครัด 2. จัดให้มีพื้นที่สีเขียวภายในโครงการ เพื่อเป็นที่พักผ่อน หย่อนใจ ทำให้เกิดความผ่อนคลาย 3. ดูแลสภาพพื้นที่สีเขียวของโครงการให้สวยงามและมีความ สมบูรณ์อยู่ตลอดเวลา 4. ควบคุมดูแลการใช้ประโยชน์อาคารของผู้พักอาศัยและ พนักงานมิให้เกิดทัศนียภาพที่ไม่ดีต่อผู้พบเห็น	

พฤษภาคม 2557

(นายทรงพล รัตนสุวรรณ)

(นายเนรมิต สร้างเอี่ยม)

กรรมการ บริษัท แกรนด์ ยู ลิฟวิ่ง จำกัด

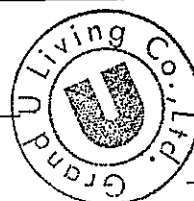

-76/109-

พฤษภาคม 2557

(นางสาวนริศรา จิตโสภณ)

ผู้อำนวยการสิ่งแวดล้อม/ บริษัท เอิร์ธ แอนด์ ซัน จำกัด



ตารางที่ 2 (ต่อ)

องค์ประกอบทางสิ่งแวดล้อม และคุณค่าต่างๆ	ผลกระทบต่อสิ่งแวดล้อมที่สำคัญ	มาตรการป้องกันและแก้ไขผลกระทบต่อสิ่งแวดล้อม	มาตรการติดตามตรวจสอบ ผลกระทบต่อสิ่งแวดล้อม
4.4 สระว่ายน้ำ 1) คุณภาพน้ำใน สระว่ายน้ำ		- จัดให้มีอุปกรณ์ เครื่องมือสำหรับใช้ทำความสะอาด สระว่ายน้ำโดยเฉพาะไว้ประจำสระว่ายน้ำ เช่น เครื่องดูด ตะกอน เป็นต้น - จัดให้มีอ่างล้างมือบริเวณล้างตัวก่อนลงสระว่ายน้ำ - จัดให้มีห้องเปลี่ยนเสื้อผ้า ตู้เก็บสิ่งของ ที่วางหรือเก็บ รองเท้า สำหรับผู้ใช้บริการ - จัดให้มีป้ายแสดงข้อปฏิบัติสำหรับผู้ที่มาใช้บริการติดไว้ใน บริเวณสระว่ายน้ำให้มองเห็นชัดเจน อาทิเช่น - ต้องสวมชุดว่ายน้ำที่สะอาด - ต้องชำระล้างร่างกายก่อนลงสระทุกครั้ง - ห้ามนำสัตว์เลี้ยงเข้ามาในบริเวณสระว่ายน้ำ - ห้ามปัสสาวะ บ้วนน้ำลาย หรือสิ่งน้ำมูลลงในน้ำ - ห้ามนำอาหาร และเครื่องดื่ม หรือขวดแก้วเข้าภายใน พื้นที่สระว่ายน้ำ - เด็กอายุต่ำกว่า 10 ปี ต้องมีผู้ปกครองหรือผู้ฝึกสอนดูแล - วิธีการปฐมพยาบาลช่วยคนจมน้ำ - พยายามอย่ากลืนหรือหายใจให้น้ำเข้าทางจมูก ปาก	ตรวจวัดคุณภาพน้ำภายในสระ ว่ายน้ำของโครงการ <u>ดัชนีที่ตรวจวัด/ความถี่</u> - ความเป็นกรด-ด่าง (pH) และ ปริมาณคลอรีนอิสระตรวจวัด วันละ 2 ครั้ง - ปริมาณโคลิฟอร์มทั้งหมด ปริมาณฟีคอลโคลิฟอร์ม และ จุลินทรีย์หรือตัวบ่งชี้จุลินทรีย์ที่ ทำให้เกิดโรค ได้แก่ Escherichia coli, Staphylococcus aureus และ Pseudomonas aeruginosa - ตรวจวัดเดือนละ 1 ครั้ง - จุดตรวจวัด 2 จุด คือ บริเวณ น้ำลึก และบริเวณน้ำตื้น - จัดให้มีการติดตามตรวจสอบ

พฤษภาคม 2557

(นายทรงพล รัตนสุวรรณ)

กรรมการ บริษัท แกรนด์ ยู ลิฟวิ่ง จำกัด

(นายเนรมิต สร้างเอี่ยม)



7/109-

พฤษภาคม 2557

(นางสาวศิริพร จิตโคก)

ผู้อำนวยการสิ่งแวดล้อม/บริษัท แกรนด์ ยู ลิฟวิ่ง จำกัด

ตารางที่ 2 (ต่อ)

องค์ประกอบทางสิ่งแวดล้อม และคุณค่าต่างๆ	ผลกระทบต่อสิ่งแวดล้อมที่สำคัญ	มาตรการป้องกันและแก้ไขผลกระทบสิ่งแวดล้อม	มาตรการติดตามตรวจสอบ ผลกระทบสิ่งแวดล้อม
1) คุณภาพน้ำใน สระว่ายน้ำ (ต่อ)		และหุ ซึ่งจะลดโอกาสการได้รับเชื้อโรคต่างๆ ลงได้ - ไม่ปล่อยสิ่งคัดหลั่ง เช่น น้ำมูก และน้ำลาย ลงในสระว่ายน้ำ เพื่อลดโอกาสการนำเชื้อโรคลงสู่สระน้ำ - ผู้ที่เป็นโรคตาแดง โรคผิวหนัง เป็นหวัด หูน้ำหนวก โรคอุจจาระร่วง หรือโรคติดต่ออื่นๆ ห้ามลงเล่นในสระว่ายน้ำ 5. จัดให้มีห้องน้ำและห้องส้วมในบริเวณสระว่ายน้ำอย่างเพียงพอ 6. จัดทำความสะอาดพื้นสระ และบริเวณรอบๆ เป็นระยะ 7. ถ้าเห็นความสกปรก คราบ ตะไคร่ หรือเมือกจับพื้น ให้ทำความสะอาดทันที	อย่างเคร่งครัด และจัดทำรายงานผลการปฏิบัติตามมาตรการป้องกันและแก้ไขผลกระทบสิ่งแวดล้อมและมาตรการติดตามตรวจสอบผลกระทบสิ่งแวดล้อมเสนอต่อสำนักงานนโยบายและแผนทรัพยากรธรรมชาติและสิ่งแวดล้อม และสำนักงานเขตบางซื่อ ทุก 6 เดือน ผู้รับผิดชอบ : นิติบุคคล หรือเจ้าของโครงการในช่วงที่ยังไม่ได้ก่อตั้งนิติบุคคล
2) โครงสร้าง และความ ปลอดภัยบริเวณ สระว่ายน้ำ		1. โครงสร้างสระว่ายน้ำเป็นคอนกรีตเสริมเหล็ก น้ำซึมไม่ได้ พื้นและผนังเรียบ อยู่ในสภาพดีและทำความสะอาดได้ง่าย 2. กำหนดจุดบริเวณที่กระเบื้องแตก ร้าว หรือหลุด นั้นให้เป็นจุดอันตราย แสดงตำแหน่งพื้นที่นั้นให้ชัดเจน เช่น หุ่นลอย เป็นต้น และห้ามว่ายน้ำเข้าไปบริเวณนั้น	- ตรวจสอบสภาพโครงสร้างสระว่ายน้ำ และอุปกรณ์ช่วยชีวิตต่างๆ ทุกวัน - จัดให้มีการติดตามตรวจสอบอย่างเคร่งครัด และจัดทำรายงานผลการปฏิบัติตาม

พฤษภาคม 2557

(นายทรงพล รัตนสุวรรณ)

(นายเนรมิต สร้างเยี่ยม)

กรรมการ บริษัท แกรนด์ ยู ลิฟวิ่ง จำกัด



78/109-

พฤษภาคม 2557

(นางสาวปัทมาจิรา จิตโสภณ)

ผู้อำนวยการสิ่งแวดล้อม บริษัท เออร์ธ แอนด์ ซัน จำกัด



ตารางที่ 2 (ต่อ)


องค์ประกอบทางสิ่งแวดล้อม และคุณค่าต่างๆ	ผลกระทบต่อสิ่งแวดล้อมที่สำคัญ	มาตรการป้องกันและแก้ไขผลกระทบสิ่งแวดล้อม	มาตรการติดตามตรวจสอบ ผลกระทบสิ่งแวดล้อม
2) โครงสร้าง และความ ปลอดภัยบริเวณ สระว่ายน้ำ (ต่อ)		3. ติดประกาศแจ้งเตือนจุดอันตราย ให้ผู้มาใช้บริการสระ ว่ายน้ำทราบ เช่น บริเวณบอร์ดประกาศหน้าห้องแต่งตัว เป็นต้น	มาตรการป้องกันและแก้ไข ผลกระทบสิ่งแวดล้อมและ มาตรการติดตามตรวจสอบ ผลกระทบสิ่งแวดล้อมเสนอต่อ สำนักงานนโยบายและแผน ทรัพยากรธรรมชาติและ สิ่งแวดล้อม และสำนักงานเขต บางซื่อ ทุก 6 เดือน ผู้รับผิดชอบ : นิติบุคคลอาคารชุด หรือเจ้าของโครงการในช่วงที่ยัง ไม่ได้ก่อตั้งนิติบุคคลอาคารชุด
3) ความปลอดภัยบริเวณ สระว่ายน้ำ		1. โครงสร้างสระว่ายน้ำเป็นคอนกรีตเสริมเหล็ก น้ำซึมไม่ได้ พื้นและผนังเรียบ อยู่ในสภาพดีและทำความสะอาดได้ง่าย 2. จัดให้มีราวระบายน้ำล้นมีฝาปิด แข็งแรง ทำความสะอาด ง่าย อยู่ในสภาพดี และไม่มีน้ำล้นออกจากราง 3. จัดให้มีป้ายบอกความลึกของสระว่ายน้ำในให้อยู่ในสภาพ ดี และสามารถมองเห็นได้อย่างชัดเจน 4. จัดทำเส้นทางเดินรอบสระให้มีลักษณะเป็นผิวหยาบ หรือ	

พฤษภาคม 2557

(นายทรงพล รัตนสุวรรณ)

(นายเนรมิต สร้างเอี่ยม)

กรรมการ บริษัท แกรนด์ ยู ลิฟวิ่ง จำกัด

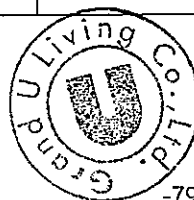


-79/109-

พฤษภาคม 2557

(นางสาวพรศรดา จิตเสภา)

ผู้ชำนาญการสิ่งแวดล้อม/ บริษัท เอโร แอนด์ ซัน จำกัด

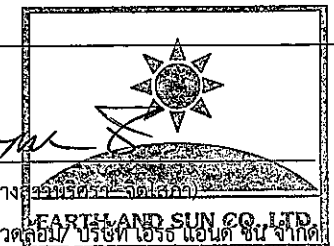

ตารางที่ 2 (ต่อ)

องค์ประกอบทางสิ่งแวดล้อม และคุณค่าต่างๆ	ผลกระทบต่อสิ่งแวดล้อมที่สำคัญ	มาตรการป้องกันและแก้ไขผลกระทบต่อสิ่งแวดล้อม	มาตรการติดตามตรวจสอบ ผลกระทบต่อสิ่งแวดล้อม
3) ความปลอดภัยบริเวณ สระว่ายน้ำ (ต่อ)		เป็นพื้นหินล้าง 5. จัดให้มีแถบกันลื่นไว้บริเวณบันไดสำหรับขึ้นจากสระ ว่ายน้ำ หรือทางขึ้นลงต่างระดับในบริเวณสระว่ายน้ำ 6. ติดตั้งป้ายประชาสัมพันธ์ห้ามวิ่งเล่นรอบสระว่ายน้ำ 7. จัดให้มีเจ้าหน้าที่ความปลอดภัยประจำสระ (Life guard) อย่างน้อย 1 คน โดยจะต้องเป็นผู้ที่มีความชำนาญในการ ว่ายน้ำ และผ่านการอบรมการช่วยชีวิตคนจมน้ำ สามารถ ให้การปฐมพยาบาลได้ โดยต้องอยู่ประจำสระว่ายน้ำ ตลอดเวลาที่เปิดบริการ 8. กำหนดให้มีผู้ดูแลมาด้วย กรณีที่นำเด็กอายุต่ำกว่า 10 ปี หรือที่ยังว่ายน้ำไม่เป็น และผู้สูงอายุที่ไม่สามารถดูแล ตัวเองได้มาใช้บริการสระว่ายน้ำ 9. กำหนดให้มีเจ้าหน้าที่ประจำพื้นที่สระว่ายน้ำ เพื่อควบคุม ดูแล และให้ความช่วยเหลือในกรณีเกิดเหตุฉุกเฉิน 10. จัดให้มีอุปกรณ์ช่วยชีวิตประจำสระว่ายน้ำ เช่น โฟมช่วยชีวิต ห่วงชูชีพ ไม้ช่วยชีวิตและชุดปฐมพยาบาล ให้อยู่ในสภาพที่พร้อมใช้งานได้ตลอดเวลาไว้ประจำสระ ว่ายน้ำและอยู่ในบริเวณที่ใกล้ที่สุด	

พฤษภาคม 2557

(นายทรงพล รัตนสุวรรณ)

(นายเนรมิต สร้างเอี่ยม)

กรรมการ บริษัท แกรนด์ ยู ลิฟวิ่ง จำกัด



-80/109-

พฤษภาคม 2557

(นางสาวนริศรา จิตโสภณ)

ผู้อำนวยการสิ่งแวดล้อม/ บริษัท เอร์ธ แอนด์ สเปซ จำกัด



ตารางที่ 2 (ต่อ)


องค์ประกอบทางสิ่งแวดล้อม และคุณค่าต่างๆ	ผลกระทบต่อสิ่งแวดล้อมที่สำคัญ	มาตรการป้องกันและแก้ไขผลกระทบต่อสิ่งแวดล้อม	มาตรการติดตามตรวจสอบ ผลกระทบต่อสิ่งแวดล้อม
3) ความปลอดภัยบริเวณ สระว่ายน้ำ (ต่อ)		11. อุปกรณ์สื่อสารที่สามารถติดต่อบุคคลหรือสถานที่ สำคัญๆ เช่น โรงพยาบาล และสถานีตำรวจเพื่อขอ ความช่วยเหลือเมื่อเกิดเหตุฉุกเฉิน และต้องปิดประกาศ หมายเลขโทรศัพท์ของสถานีดังกล่าวไว้ในที่เห็นได้ ชัดเจนและเป็นข้อมูลปัจจุบันอยู่เสมอ 12. จัดให้มีแสงสว่างเพียงพอทั่วบริเวณสระว่ายน้ำ เพื่อให้ มองเห็นได้ชัดเจน กรณีที่เปิดใช้สระในเวลากลางคืน 13. ติดตั้งป้ายแสดงเขตพื้นที่สระว่ายน้ำสำหรับเด็กเล็ก และ ผู้ใหญ่ให้ชัดเจน 14. หากพบสภาพสระว่ายน้ำ และอุปกรณ์ต่างๆ อยู่ใน สภาพไม่สมบูรณ์ ชำรุดเสียหายให้รีบซ่อมแซมหรือ ปรับปรุงทันที 15. แจ้งให้ผู้ใช้บริการทราบตำแหน่งติดตั้งอุปกรณ์ช่วยชีวิต	
4.5 สุนทรียภาพ และ ทัศนียภาพ			
1) ทัศนียภาพ	จากสภาพแวดล้อมโดยรอบโครงการ พบว่า บริเวณโดยรอบของโครงการ จะเป็นพื้นที่ว่างเปล่า มีวัชพืชขึ้นปกคลุม	1. จัดให้มีพื้นที่สีเขียวรวม 1,934 ตร.ม. (รูปที่ 4 ถึง รูปที่ 8) คิดเป็นอัตราส่วนพื้นที่สีเขียวต่อผู้พักอาศัยประมาณ 1.04 ตร.ม./คน โดยเป็น พื้นที่ปลูกไม้ยืนต้น 961.7 ตร.ม. ซึ่ง	จัดให้มีการติดตามตรวจสอบ อย่างเคร่งครัด และจัดทำรายงาน ผลการปฏิบัติตามมาตรการ

พฤษภาคม 2557

(นายทรงพล รัตนสุวรรณ)

(นายเนรมิต สร้างเอี่ยม)

กรรมการ บริษัท แกรนด์ ยู ลิฟวิ่ง จำกัด

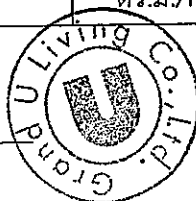


-81/109-

พฤษภาคม 2557

(นางสาวนันทรา จิตเสถียร)

ผู้อำนวยการสิ่งแวดล้อม/ บริษัท เอิร์ธ แอนด์ ซัน จำกัด

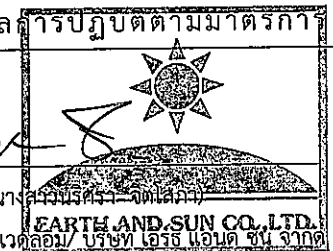

ตารางที่ 2 (ต่อ)


องค์ประกอบทางสิ่งแวดล้อม และคุณค่าต่างๆ	ผลกระทบต่อสิ่งแวดล้อมที่สำคัญ	มาตรการป้องกันและแก้ไขผลกระทบสิ่งแวดล้อม	มาตรการติดตามตรวจสอบ ผลกระทบสิ่งแวดล้อม
1) ทัศนียภาพ (ต่อ)	ดังนั้น โครงการจัดให้มีพื้นที่สีเขียว และปลูกไม้ยืนต้นตามแนวเขตที่ดิน เพื่อบดบังทัศนียภาพและลดผลความกระด้างของตัวอาคารโครงการ	ต้นไม้ที่นำมาปลูก ได้แก่ แคนา ดินเบ็ดฝรั่ง ชงโค กันเกรา จามจุรี จิกน้ำ ตีนเป็ดน้ำ และทุกระจง เป็นต้น นอกจากนี้ ต้นไม้ที่เลือกใช้จะสามารถดูดซับก๊าซคาร์บอนมอนอกไซด์ที่เกิดจากโครงการได้หมด 2. ดูแลสภาพพื้นที่สีเขียวของโครงการให้สวยงาม และมีความสมบูรณ์อยู่ตลอดเวลา 3. ควบคุมดูแลการใช้ประโยชน์อาคารของผู้พักอาศัย มิให้เกิดทัศนียภาพที่ไม่ดีต่อผู้พบเห็น	ป้องกันและแก้ไขผลกระทบสิ่งแวดล้อมและมาตรการติดตามตรวจสอบผลกระทบสิ่งแวดล้อมเสนอต่อสำนักงานนโยบายและแผนทรัพยากรธรรมชาติและสิ่งแวดล้อม และสำนักงานเขตบางซื่อ ทุก 6 เดือน ผู้รับผิดชอบ : นิติบุคคลอาคารชุดหรือเจ้าของโครงการในช่วงที่ยังไม่ได้ก่อตั้งนิติบุคคลอาคารชุด
2) การบดบังแสงแดด	ผลกระทบจากการบดบังแสงแดดจากอาคารของโครงการที่มีต่อบริเวณโดยรอบดังนี้ ด้านทิศตะวันตก เงาอาคารที่ทอดยาวที่สุดช่วงเวลา 8.00 น. ของช่วงฤดูร้อนและฤดูฝนประมาณ 150 และ 155 ม. ตามลำดับ พาดผ่านถนนกรุงเทพ-นนทบุรี เส้นทางรถไฟฟ้าสายสีม่วง อาคารพาณิชย์และชุมชนบริเวณอีกฝั่งฟากถนน ด้านทิศตะวันตกเฉียงเหนือ เงาอาคารที่	กำหนดให้มีมาตรการการแก้ไขผลกระทบด้านการบดบังแสงแดดต่อผู้พักอาศัยที่อยู่ข้างเคียงที่อาจได้รับผลกระทบ โดยโครงการจะกำหนดมาตรการชดเชยความเสียหายอันเนื่องมาจากผลกระทบที่อาจเกิดจากอาคารโครงการในช่วงเปิดดำเนินการ ซึ่งโครงการจะทำหนังสือแจ้งผู้พักอาศัยที่อาคาร/บ้านพักอาศัย มีเงาอาคารของโครงการพาดผ่าน และอาจเป็นผู้ที่ได้รับผลกระทบด้านการบดบังแสงแดดจากอาคารโครงการ ณ วันที่เริ่มลงมือก่อสร้าง โดยในหนังสือ	จัดให้มีเจ้าหน้าที่รับเรื่องร้องเรียนและตรวจสอบจนถึงภายหลังการจดทะเบียนนิติบุคคลอาคารชุดเป็นเวลา 1 ปี - จัดให้มีการติดตามตรวจสอบอย่างเคร่งครัดและจัดทำรายงานผลการปฏิบัติตามมาตรการป้องกันและแก้ไข

พฤษภาคม 2557


(นายทรงพล รัตนสุวรรณ)

กรรมการ บริษัท แกรนด์ ยู ลิฟวิ่ง จำกัด


(นายเนรมิต สร้างเอี่ยม)

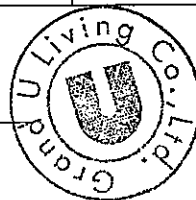

-82/109-

พฤษภาคม 2557


(นางสาวปาริชาติ และ สุนทร)
ผู้อำนวยการสิ่งแวดล้อม/บริษัท เจริญ แอนด์ ซัน จำกัด



ตารางที่ 2 (ต่อ)

องค์ประกอบทางสิ่งแวดล้อม และคุณค่าต่างๆ	ผลกระทบต่อสิ่งแวดล้อมที่สำคัญ	มาตรการป้องกันและแก้ไขผลกระทบสิ่งแวดล้อม	มาตรการติดตามตรวจสอบ ผลกระทบสิ่งแวดล้อม
2) การบดบังแสงแดด (ต่อ)	ยาวที่สุดช่วงเวลา 8.00 น. ของช่วงฤดูหนาว ประมาณ 245 ม. พาดผ่าน ถนนกรุงเทพ-นนทบุรี เส้นทางรถไฟสายสีม่วง อาคารพาณิชย์และชุมชนบริเวณอีกฝั่งปากถนน ด้านทิศตะวันออก เงามอาคารที่ยาวที่สุดเวลา 18.00 น. ของฤดูร้อนและฤดูฝน ประมาณ 215 และ 195 ม.ตามลำดับ พาดผ่าน ชุมชนบ้านพักอาศัยบริเวณทิศตะวันออกของโครงการ ด้านทิศตะวันออกเฉียงเหนือ เงามอาคารที่ยาวมากที่สุดเวลา 16.00 น. ของช่วงฤดูหนาว ประมาณ 185 ม. พาดผ่านชุมชนบ้านพักอาศัยบริเวณทิศตะวันออกเฉียงเหนือของโครงการ	ดังกล่าวจะระบุชื่อและหมายเลขโทรศัพท์ของบุคคลที่จะเป็นผู้รับเรื่อง ผู้ที่ได้รับผลกระทบสามารถติดต่อกลับโครงการได้โดยตรง โดยเงื่อนไขในการดำเนินการตามมาตรการดังกล่าว บริษัท แกรนด์ ยู ลิฟวิ่ง จำกัด ในฐานะผู้พัฒนาโครงการ จะเป็นผู้รับผิดชอบผลกระทบที่เกิดขึ้นจากการบดบังแสงแดดต่อบ้านพักอาศัยหรืออาคารที่อยู่ข้างเคียง อย่างไรก็ตาม เนื่องจากผู้ที่ได้รับผลกระทบจากการบดบังแสงแดดอาจจะได้รับผลกระทบไม่เท่ากัน และลักษณะของผลกระทบที่ได้รับแตกต่างกัน ดังนั้น หลักเกณฑ์และเงื่อนไขในการชดเชยค่าเสียหายหรือการดำเนินการแก้ไขผลกระทบให้แก่บุคคลที่ได้รับความเสียหายดังกล่าวกับบริษัท แต่หากทั้ง 2 ฝ่ายไม่สามารถตกลงกันได้ จะใช้จัดตั้งคณะกรรมการในลักษณะไตรภาคีเพื่อหาข้อตกลงร่วมกัน ซึ่งเงื่อนไขในการดำเนินการตามมาตรการต่างๆ โครงการจะเป็นผู้รับผิดชอบค่าใช้จ่าย โดยความรับผิดชอบจะสิ้นสุดลงหลังจากการจดทะเบียนอาคารชุดแล้วเสร็จ 1 ปี	ผลกระทบสิ่งแวดล้อมและมาตรการติดตามตรวจสอบผลกระทบสิ่งแวดล้อมเสนอต่อสำนักงานนโยบายและแผนทรัพยากรธรรมชาติและสิ่งแวดล้อม และสำนักงานเขตบางซื่อ ทุก 6 เดือน ผู้รับผิดชอบ : เจ้าของโครงการ
3) การบดบังทิศทางลม	ช่วงเดือนมีนาคม ถึง ตุลาคม ซึ่งเป็นช่วงที่มีระยะเวลามากที่สุด ลมจะพัดจากทางทิศตะวันตก	กำหนดให้มีมาตรการการการแก้ไขผลกระทบด้านการบดบังลมต่อผู้พักอาศัยที่อยู่ข้างเคียงที่อาจได้รับผลกระทบ	- จัดให้มีเจ้าหน้าที่รับเรื่องร้องเรียนและตรวจสอบจนถึง

พฤษภาคม 2557

(นายทรงพล รัตนสุวรรณ)

กรรมการ บริษัท แกรนด์ ยู ลิฟวิ่ง จำกัด

(นายเนรมิต สร้างเอี่ยม)



-83/109-

พฤษภาคม 2557

(นางสาวนริศระ จิตใจ)

ผู้อำนวยการสิ่งแวดล้อม บริษัท แกรนด์ ยู ลิฟวิ่ง จำกัด

ตารางที่ 2 (ต่อ)

องค์ประกอบทางสิ่งแวดล้อม และคุณค่าต่างๆ	ผลกระทบต่อสิ่งแวดล้อมที่สำคัญ	มาตรการป้องกันและแก้ไขผลกระทบสิ่งแวดล้อม	มาตรการติดตามตรวจสอบ ผลกระทบต่อสิ่งแวดล้อม
3) การบดบังทิศทางลม (ต่อ)	เฉยได้ของโครงการ ผ่านแนวทแยงของอาคารและพื้นที่ของโครงการ ซึ่งเป็นแนวยาวของอาคาร ส่งผลให้บ้านพักอาศัย ด้านทิศเหนือและทิศตะวันออกเฉียงเหนือ ซึ่งอยู่ติดกับโครงการถูกบดบังลม ช่วงเดือนพฤศจิกายน ถึง กุมภาพันธ์ ลมจะพัดจากทางทิศตะวันออกเฉียงเหนือของโครงการ ผ่านแนวทแยงของอาคารและพื้นที่ของโครงการ ซึ่งเป็นแนวยาวของอาคาร ส่งผลให้ทำการไปรษณีย์บางชื่อ ซึ่งอยู่ติดกับโครงการทางทิศใต้ถูกบดบังลม	โดยโครงการจะกำหนดมาตรการชดเชยความเสียหายอันเนื่องจากผลกระทบที่อาจเกิดจากอาคารโครงการในช่วงเปิดดำเนินการ ซึ่งโครงการจะทำหนังสือแจ้งผู้พักอาศัยที่อาคาร/บ้านพักอาศัย ที่อาจเป็นผู้ได้รับผลกระทบด้านการบดบังลมจากอาคารโครงการ ณ วันที่เริ่มลงมือก่อสร้าง โดยในหนังสือดังกล่าวจะระบุชื่อและหมายเลขโทรศัพท์ของบุคคลที่จะเป็นผู้รับเรื่อง ผู้ที่ได้รับผลกระทบสามารถติดต่อกลับโครงการได้โดยตรง โดยเงื่อนไขในการดำเนินการตามมาตรการดังกล่าว บริษัท แกรนด์ ยู ลิฟวิ่ง จำกัด ในฐานะผู้พัฒนาโครงการ จะเป็นผู้รับผิดชอบผลกระทบที่เกิดขึ้นจากการบดบังลมต่อบ้านพักอาศัยหรืออาคารที่อยู่ข้างเคียง อย่างไรก็ตาม เนื่องจากผู้ที่ได้รับผลกระทบจากการบดบังลมอาจจะได้รับผลกระทบไม่เท่ากัน และลักษณะของผลกระทบที่ได้รับแตกต่างกัน ดังนั้น หลักเกณฑ์และเงื่อนไขในการชดเชยค่าเสียหายหรือการดำเนินการแก้ไขผลกระทบให้แก่บุคคลที่ได้รับความเสียหายดังกล่าวกับบริษัท แต่หากทั้ง 2 ฝ่ายไม่สามารถตกลงกันได้ จะใช้จัดตั้งคณะกรรมการในลักษณะไตรภาคีเพื่อหาข้อตกลงร่วมกัน ซึ่งเงื่อนไขในการ	ภายหลังการจดทะเบียนนิติบุคคลอาคารชุดเป็นเวลา 1 ปี - จัดให้มีการติดตามตรวจสอบอย่างเคร่งครัดและจัดทำรายงานผลการปฏิบัติตามมาตรการป้องกันและแก้ไขผลกระทบต่อสิ่งแวดล้อมและมาตรการติดตามตรวจสอบผลกระทบสิ่งแวดล้อมเสนอต่อสำนักงานนโยบายและแผนทรัพยากรธรรมชาติและสิ่งแวดล้อม และสำนักงานเขตบางชื่อ ทุก 6 เดือน ผู้รับผิดชอบ : เจ้าของโครงการ

พฤษภาคม 2557

(นายทรงพล รัตนสุวรรณ)

(นายเนรมิต สร้างเอี่ยม)

กรรมการ บริษัท แกรนด์ ยู ลิฟวิ่ง จำกัด




-84/109-

พฤษภาคม 2557

(นางสาวสุวิภา จิตเสถียร)


ผู้อำนวยการสิ่งแวดล้อม/ บริษัท เอิร์ธ แอนด์ ซัน จำกัด

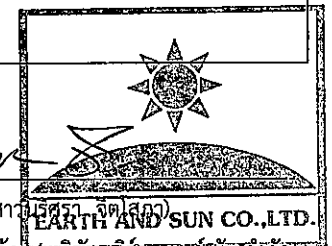

ตารางที่ 2 (ต่อ)


องค์ประกอบทางสิ่งแวดล้อม และคุณค่าต่างๆ	ผลกระทบต่อสิ่งแวดล้อมที่สำคัญ	มาตรการป้องกันและแก้ไขผลกระทบสิ่งแวดล้อม	มาตรการติดตามตรวจสอบ ผลกระทบสิ่งแวดล้อม
3) การบดบังทิศทางลม (ต่อ)		ดำเนินการตามมาตรการต่างๆ โครงการจะเป็นผู้รับผิดชอบ ค่าใช้จ่าย โดยความรับผิดชอบจะสิ้นสุดลงหลังจากการจดทะเบียนอาคารชุดแล้วเสร็จ 1 ปี	
4) การบดบังคลื่นวิทยุ โทรทัศน์	การพัฒนาโครงการอาคารพักอาศัยรวม 26 ชั้น สูง 83.05 ม. อาจส่งผลกระทบต่อผู้พักอาศัย โดยรอบในการลดทอนความเข้มสัญญาณวิทยุ และ โทรทัศน์ ส่งผลให้ภาครับของเครื่องวิทยุและ โทรทัศน์ได้รับสัญญาณที่มีความเข้มลดลง	กำหนดให้มีมาตรการการแก้ไขผลกระทบด้านการ บดบังคลื่นวิทยุ โทรทัศน์ ต่อผู้พักอาศัยที่อยู่ข้างเคียงที่อาจ ได้รับผลกระทบ โดยโครงการจะกำหนดมาตรการชดเชย ความเสียหายอันเนื่องมาจากผลกระทบที่อาจเกิดจากอาคาร โครงการในช่วงเปิดดำเนินการ ซึ่งโครงการจะทำหนังสือแจ้ง ผู้พักอาศัยที่อาคาร/บ้านพักอาศัย ที่อาจเป็นผู้ได้รับ ผลกระทบด้านการบดบังคลื่นวิทยุ โทรทัศน์ จากอาคาร โครงการ ณ วันที่เริ่มลงมือก่อสร้าง โดยในหนังสือดังกล่าวจะ ระบุชื่อและหมายเลขโทรศัพท์ของบุคคลที่จะเป็นผู้รับเรื่อง ผู้ที่ได้รับผลกระทบสามารถติดต่อกลับโครงการได้โดยตรง โดยเงื่อนไขในการดำเนินการตามมาตรการดังกล่าว บริษัท แกรนด์ ยู ลิฟวิ่ง จำกัด ในฐานะผู้พัฒนาโครงการ จะเป็น ผู้รับผิดชอบผลกระทบที่เกิดขึ้นจากการบดบังคลื่นวิทยุ โทรทัศน์ต่อบ้านพักอาศัยหรืออาคารที่อยู่ข้างเคียง อย่างไร ก็ตาม เนื่องจากผู้ที่ได้รับผลกระทบจากการบดบังคลื่นวิทยุ	- จัดให้มีเจ้าหน้าที่รับเรื่อง ร้องเรียนและตรวจสอบจนถึง ภายหลังจดทะเบียนนิติบุคคล อาคารชุดเป็นระยะเวลา 1 ปี - จัดให้มีการติดตามตรวจสอบ อย่างเคร่งครัดและจัดทำ รายงานผลการปฏิบัติตาม มาตรการป้องกันและแก้ไข ผลกระทบสิ่งแวดล้อมและ มาตรการติดตามตรวจสอบ ผลกระทบสิ่งแวดล้อมเสนอต่อ สำนักงานนโยบายและแผน ทรัพยากรธรรมชาติและ สิ่งแวดล้อม และสำนักงานเขต บางซื่อ ทุก 6 เดือน

พฤษภาคม 2557

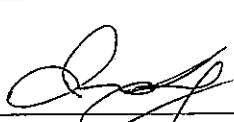
(นายทรงพล รัตนสุวรรณ)

กรรมการ บริษัท แกรนด์ ยู ลิฟวิ่ง จำกัด

(นายณเรศ สว่างเอี่ยม)

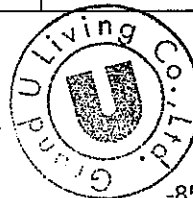

-85/109-

พฤษภาคม 2557



ผู้ชำนาญการสิ่งแวดล้อม บริษัท แกรนด์ ยู ลิฟวิ่ง จำกัด

ตารางที่ 2 (ต่อ)


องค์ประกอบทางสิ่งแวดล้อม และคุณค่าต่างๆ	ผลกระทบต่อสิ่งแวดล้อมที่สำคัญ	มาตรการป้องกันและแก้ไขผลกระทบสิ่งแวดล้อม	มาตรการติดตามตรวจสอบ ผลกระทบสิ่งแวดล้อม
4) การบดบังคลื่นวิทยุ โทรทัศน์ (ต่อ)		โทรทัศน์อาจจะได้รับผลกระทบไม่เท่ากัน และลักษณะของ ผลกระทบที่ได้รับแตกต่างกัน ดังนั้น หลักเกณฑ์และเงื่อนไข ในการชดเชยค่าเสียหายหรือการดำเนินการแก้ไขผลกระทบ ให้แก่บุคคลที่ได้รับความเสียหายดังกล่าวกับบริษัท แต่หาก ทั้ง 2 ฝ่ายไม่สามารถตกลงกันได้ จะใช้จัดตั้งคณะกรรมการ ในลักษณะไตรภาคีเพื่อหาข้อตกลงร่วมกัน ซึ่งเงื่อนไขในการ ดำเนินการตามมาตรการต่างๆ โครงการจะเป็นผู้รับผิดชอบ ค่าใช้จ่าย โดยความรับผิดชอบจะสิ้นสุดลงหลังจากการจด ทะเบียนอาคารชุดแล้วเสร็จ 1 ปี	ผู้รับผิดชอบ : เจ้าของโครงการ
5) ความเป็นส่วนตัว	อาคารของโครงการเป็นอาคารพักอาศัยรวม 26 ชั้น สูง 83.05 ม. ชั้นที่ 2 ถึงชั้นที่ 4 เป็นที่จอดรถ ชั้นที่ 5 ถึงชั้นที่ 26 เป็นห้องพักอาศัย และมี ห้องพักอาศัย 4 ห้อง อยู่ชั้น 1 ของอาคาร รอบโครงการเป็นอาคารบ้านพักอาศัย อาคาร พาณิชย์ และสำนักงาน ซึ่งโครงการได้ออกแบบ บริเวณรอบโครงการให้มีระยะถอยร่นตามกฎหมาย และปลูกต้นไม้บริเวณรอบเขตที่ดินโครงการซึ่งจะ เพิ่มความเป็นส่วนตัวระหว่างภายในอาคารและ	1. จัดให้มีพื้นที่สีเขียวภายในโครงการ เพื่อสร้างทัศนียภาพ ที่ดีของโครงการ ป้องกันและลดผลกระทบด้านความ เป็นส่วนตัวระหว่างโครงการกับบริเวณโดยรอบโครงการ 2. กำหนดให้มีระเบียบควบคุมการอยู่อาศัยและการใช้ ประโยชน์อาคารของผู้พักอาศัยและพนักงาน เพื่อลด ผลกระทบต่อความเป็นส่วนตัวซึ่งกันและกัน 3. ติดตั้งกระจกที่มีคุณสมบัติไม่สามารถมองเห็นจากด้าน นอกเข้าสู่อาคาร และติดตั้งผ้าม่านหรือบังตาในแต่ละห้อง เพื่อสามารถเปิด/ปิดได้ตามความประสงค์ของผู้พักอาศัย	จัดให้มีการติดตามตรวจสอบ อย่างเคร่งครัด และจัดทำรายงาน ผลการปฏิบัติตามมาตรการ ป้องกันและแก้ไขผลกระทบ สิ่งแวดล้อมและมาตรการติดตาม ตรวจสอบผลกระทบสิ่งแวดล้อม เสนอต่อสำนักงานนโยบายและ แผนทรัพยากรธรรมชาติและ สิ่งแวดล้อม และสำนักงานเขต

พฤษภาคม 2557

(นายทรงพล รัตนสุวรรณ)

(นายเนรมิต สร้างเอี่ยม)


กรรมการ บริษัท แกรนด์ ยู ลิฟวิ่ง จำกัด

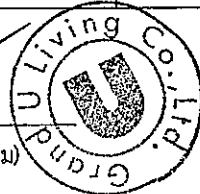

พฤษภาคม 2557

(นายสมชาย ธีระกิจโสภณ)

ผู้อำนวยการสิ่งแวดล้อม บริษัท อีเอ็ม เอ็ม จำกัด

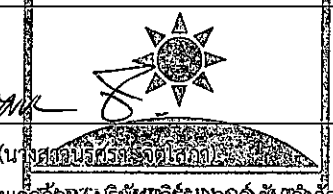

ตารางที่ 2 (ต่อ)

องค์ประกอบทางสิ่งแวดล้อม และคุณค่าต่างๆ	ผลกระทบต่อสิ่งแวดล้อมที่สำคัญ	มาตรการป้องกันและแก้ไขผลกระทบต่อสิ่งแวดล้อม	มาตรการติดตามตรวจสอบ ผลกระทบต่อสิ่งแวดล้อม
5) ความเป็นส่วนตัว (ต่อ)	พื้นที่ติดโครงการ โดยเฉพาะชั้นล่างของอาคาร สำหรับห้องพักอาศัยตั้งแต่ชั้น 5 ขึ้นไป จะมี ความสูง 14.7 เมตร ขึ้นไป ซึ่งจะสูงกว่าอาคาร บริเวณรอบโครงการทำให้มีความเป็นส่วนตัวมาก		บางชื่อ ทุก 6 เดือน ผู้รับผิดชอบ : นิติบุคคลอาคารชุด หรือเจ้าของโครงการในช่วงที่ยัง ไม่ได้ก่อตั้งนิติบุคคลอาคารชุด

พฤษภาคม 2557


(นายทรงพล รัตนสุวรรณ)

(นายเนรมิต สร้างเอี่ยม)

กรรมการ บริษัท แกรนด์ ยู ลิฟวิ่ง จำกัด



-87/109-

พฤษภาคม 2557



(นางสาวสุวิมล จิตสุภา)

ผู้อำนวยการสิ่งแวดล้อม/บริษัทเอิร์ธแอนด์ซัน จำกัด

ตารางที่ 3 มาตรการติดตามตรวจสอบผลกระทบสิ่งแวดล้อม โครงการ U DELIGHT @ Bangson Station (ระยะก่อสร้าง)

องค์ประกอบทางสิ่งแวดล้อม	ดัชนีที่ตรวจวัด	จุดเก็บตัวอย่าง/วิธีการจัดการ	ความถี่	ผู้รับผิดชอบ
1. คุณภาพอากาศ	- ฝุ่นละอองรวม (TSP) - ฝุ่นละอองขนาดเล็กไม่เกิน 10 ไมครอน (PM10) - ก๊าซคาร์บอนมอนอกไซด์ (CO) - ก๊าซไนโตรเจนไดออกไซด์ (NO ₂) - ก๊าซซัลเฟอร์ไดออกไซด์ (SO ₂) - สารประกอบไฮโดรคาร์บอน (HC)	จำนวน 2 จุด (รูปที่ 1, รูปที่ 2) ดังนี้ 1. บริเวณพื้นที่ก่อสร้างโครงการ 2. บริเวณพื้นที่อ่อนไหว คือ โรงเรียนวัดเวตวันธรรมवास	- ตรวจวัด TSP และ PM ₁₀ ทุกวันที่มีการทำฐานราก และรายงานผลทุกสัปดาห์ หลังจากนั้น ตรวจวัดทุกเดือน ตลอดระยะเวลาการก่อสร้าง - ตรวจวัด CO, NO ₂ , SO ₂ และ HC เดือนละ 1 ครั้ง ตลอดระยะเวลาการก่อสร้าง	เจ้าของโครงการ
2. เสียง	Leq 24 hr, Lmax, Ldn, L ₁₀ , และ L ₉₀	จำนวน 2 จุด (รูปที่ 1, รูปที่ 2) ดังนี้ 1. บริเวณพื้นที่ก่อสร้างโครงการ 2. บริเวณพื้นที่อ่อนไหว คือ โรงเรียนวัดเวตวันธรรมवास	ตรวจวัดทุกวันที่มีการเจาะเสาเข็ม และรายงานผลทุกสัปดาห์ในช่วงงานฐานราก หลังจากนั้นตรวจวัดทุกเดือนตลอดระยะเวลาการก่อสร้าง	เจ้าของโครงการ
3. ความสั่นสะเทือน	ความเร็วอนุภาคสูงสุด (Peak Particle Velocity)	จำนวน 2 จุด (รูปที่ 1, รูปที่ 2) ดังนี้ 1. บริเวณพื้นที่ก่อสร้างโครงการ 2. บริเวณพื้นที่อ่อนไหว คือ โรงเรียนวัดเวตวันธรรมवास	ตรวจวัดทุกวันที่มีการเจาะเสาเข็ม และรายงานผลทุกสัปดาห์ในช่วงงานฐานราก หลังจากนั้นตรวจวัดทุกเดือนตลอดระยะเวลาการก่อสร้าง	เจ้าของโครงการ
4. การจราจร	ความเสียหายของผิวถนนหรือความเสียหายใดๆ ที่เกิดจากกิจกรรมการขนส่งวัสดุ ก่อสร้างของโครงการ	ตรวจสอบความเสียหายที่เกิดขึ้นของผิวถนน และจัดให้มีการซ่อมแซมความเสียหายที่เกิดขึ้นจากกิจกรรมโครงการ	สัปดาห์ละ 1 ครั้ง ตลอดระยะเวลาการก่อสร้าง	เจ้าของโครงการ

พฤษภาคม 2557


(นายทรงพล รัตนสุวรรณ)


(นายณรมิต สร้างเอี่ยม)

กรรมการ บริษัท แกรนด์ ยู ลิฟวิ่ง จำกัด



-88/109-

พฤษภาคม 2557

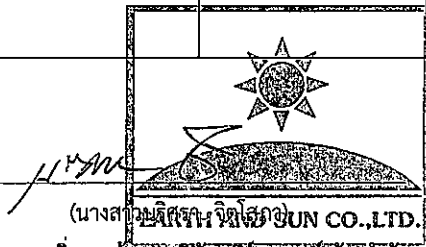

(นางสาวณิศา จิตโสภณ)

ผู้ชำนาญการสิ่งแวดล้อม/ บริษัท เอิร์ธ แอนด์ ซัน จำกัด

ตารางที่ 3 (ต่อ)


องค์ประกอบทางสิ่งแวดล้อม	ดัชนีที่ตรวจวัด	จุดเก็บตัวอย่าง/วิธีการจัดการ	ความถี่	ผู้รับผิดชอบ
5. การบำบัดน้ำเสีย	- ค่าความเป็นกรด-ด่าง (pH) - บีโอดี (BOD) - สารแขวนลอย (SS) - สารที่ละลายได้ (TDS) - ซัลไฟด์ (Sulfide) - ทีเคเอ็น (TKN) - น้ำมันและไขมัน (Fat, Oil and Grease)	บริเวณบ่อกักน้ำชั่วคราวสุดท้ายก่อน ระบายออกสู่ระบบระบายน้ำทิ้ง ด้านหน้าโครงการ จำนวน 1 จุด	เดือนละ 1 ครั้ง ตลอดระยะเวลาการก่อสร้าง	เจ้าของโครงการ
6. การจัดการมูลฝอย	ปริมาณมูลฝอย และความเพียงพอของถังรองรับ มูลฝอย	ถังรองรับมูลฝอย	วันละ 1 ครั้ง ตลอดระยะเวลาการก่อสร้าง	เจ้าของโครงการ
7. การระบายน้ำและ ป้องกันน้ำท่วม	วางระบายน้ำ และบ่อดักตะกอน	ทำความสะอาดรางระบายน้ำ และบ่อดัก ตะกอน	วันละ 1 ครั้ง ตลอดระยะเวลาการก่อสร้าง	เจ้าของโครงการ
8. อาชีวอนามัยและความ ปลอดภัยในการทำงาน/ การป้องกันอัคคีภัย	สถิติการเกิดอุบัติเหตุและการบาดเจ็บ การเจ็บป่วยจากการปฏิบัติงาน	ป้องกันเหตุแห่งการเกิดอุบัติเหตุ (จากการประมวลเหตุที่เกิดขึ้นแล้ว)	เดือนละ 1 ครั้ง และบันทึกสถิติ ตลอดระยะเวลาการก่อสร้าง	เจ้าของโครงการ
9. สุขภาพ				
9.1 อุบัติเหตุ	เครื่องจักรอุปกรณ์	ตรวจสอบอุปกรณ์	ตลอดระยะเวลาการก่อสร้าง	เจ้าของโครงการ
9.2 ความปลอดภัยในชีวิต และทรัพย์สินต่อพื้นที่โดย รอบจากคนงานก่อสร้าง	ผู้พักอาศัยข้างเคียงพื้นที่ก่อสร้างโครงการ	ตั้งกล่องรับความคิดเห็นที่ป้อมยาม ผู้รับเหมาตรวจสอบดูแลให้คนงาน ปฏิบัติตามกฎระเบียบที่กำหนดไว้	ตลอดระยะเวลาการก่อสร้าง	เจ้าของโครงการ

พฤษภาคม 2557

(นายทรงพล รัตนสุวรรณ)

(นายณรมิต สร้างเอี่ยม)

กรรมการ บริษัท แกรนด์ ยู ลิฟวิ่ง จำกัด

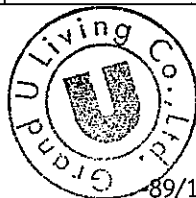


89/109-

พฤษภาคม 2557

(นางสาววรรณา จิตเสถียร)

ผู้อำนวยการสิ่งแวดล้อม/บริษัท เอิร์ธ แอนด์ ซัน จำกัด

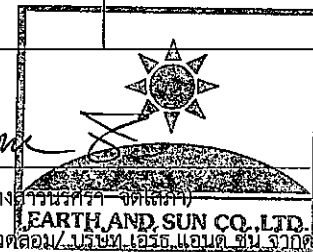

ตารางที่ 4 มาตรการติดตามตรวจสอบผลกระทบสิ่งแวดล้อม โครงการ U DELIGHT @ Bangson Station (ระยะดำเนินการ)

องค์ประกอบทางสิ่งแวดล้อม	ดัชนีที่ตรวจวัด	จุดเก็บตัวอย่าง/วิธีการจัดการ	ความถี่	ผู้รับผิดชอบ
1. การใช้น้ำ	ระบบจ่ายน้ำประปา	- ตรวจสอบการรั่ว ซึม หรือแตก ของท่อจ่ายน้ำประปา	อย่างน้อยเดือนละ 1 ครั้ง ตลอดระยะเปิดดำเนินการ	นิติบุคคลอาคารชุดหรือ เจ้าของโครงการในช่วงที่ยัง ไม่ได้ก่อตั้งนิติบุคคลอาคารชุด
	ถังเก็บน้ำใต้ดิน	- ตรวจสอบสภาพพื้นผิวของเสา และสีที่ทาเคลือบผิววัสดุให้อยู่ใน สภาพดี ไม่หลุดกร่อน - ทำความสะอาดทุก 6 เดือน	ทุก 6 เดือน ตลอดระยะเปิดดำเนินการ	นิติบุคคลอาคารชุดหรือ เจ้าของโครงการในช่วงที่ยัง ไม่ได้ก่อตั้งนิติบุคคลอาคารชุด
2. การใช้ไฟฟ้าและ การอนุรักษ์พลังงาน	ระบบไฟฟ้าโครงการ	ตรวจสอบการทำงานของระบบ ไฟฟ้าโครงการ	ปีละ 2 ครั้ง ตลอดระยะเปิดดำเนินการ	นิติบุคคลอาคารชุดหรือ เจ้าของโครงการในช่วงที่ยัง ไม่ได้ก่อตั้งนิติบุคคลอาคารชุด
3. การจัดการมูลฝอยและ สิ่งปฏิกูล	ปริมาณมูลฝอยและสภาพห้องพักมูลฝอย	ตรวจสอบสภาพห้องพักมูลฝอยให้ ถูกสุขลักษณะ และไม่ให้มีมูลฝอย ตกค้าง	อย่างน้อยสัปดาห์ละ 1 ครั้ง	นิติบุคคลอาคารชุดหรือ เจ้าของโครงการในช่วงที่ยัง ไม่ได้ก่อตั้งนิติบุคคลอาคารชุด

พฤษภาคม 2557


(นายทรงพล รัตนสุวรรณ)


กรรมการ บริษัท แกรนด์ ยู ลิฟวิ่ง จำกัด

(นายณรมิต สร้างเอี่ยม)



-90/109-


พฤษภาคม 2557

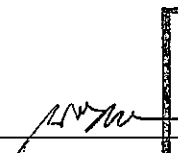
(นางสาวนิรันดร์ นนท) 
ผู้ชำนาญการสิ่งแวดล้อม บริษัท แกรนด์ ยู ลิฟวิ่ง จำกัด


ตารางที่ 4 (ต่อ)

องค์ประกอบทางสิ่งแวดล้อม	ดัชนีตรวจวัด	จุดเก็บตัวอย่าง/วิธีการจัดการ	ความถี่	ผู้รับผิดชอบ
4. คุณภาพน้ำที่ผ่าน การบำบัดน้ำเสีย	- ค่าความเป็นกรด-ด่าง (pH) - บีโอดี (BOD) - สารแขวนลอย (SS) - สารที่ละลายได้ (TDS) - ซัลไฟด์ (Sulfide) - ทีเคเอ็น (TKN) - น้ำมันและไขมัน (Fat, Oil and Grease)	จุดเก็บตัวอย่างคุณภาพน้ำมี 3 จุด ได้แก่ - จุดรวบรวมน้ำเสียเข้าก่อนระบบบำบัดน้ำเสีย จำนวน 1 จุด - จุดระบายน้ำออกจากระบบบำบัดน้ำเสีย จำนวน 1 จุด - บ่อพักน้ำสุดท้ายของระบบระบายน้ำของโครงการก่อนระบายลงสู่ระบบระบายน้ำบริเวณด้านหน้าโครงการจำนวน 1 จุด	เก็บตัวอย่างเดือนละ 1 ครั้ง ตลอดระยะดำเนินการ	นิติบุคคลอาคารชุดหรือเจ้าของโครงการในช่วงที่ยังไม่ได้ก่อตั้งนิติบุคคลอาคารชุด - เก็บสถิติและข้อมูลซึ่งแสดงผลการทำงานของระบบบำบัดน้ำเสียในแต่ละวัน และจัดทำบันทึกรายละเอียดดังกล่าวตามแบบ ทส.1 เก็บไว้ภายในพื้นที่โครงการเป็นระยะเวลา 2 ปี นับตั้งแต่วันที่เก็บสถิติและข้อมูล - จัดทำรายงานสรุปผลการทำงานของระบบบำบัดน้ำเสียในแต่ละเดือนตามแบบ ทส.2 และเสนอรายงานดังกล่าวต่อสำนักงานเขตบางซื่อ ภายในวันที่ 15 ของเดือน

พฤษภาคม 2557

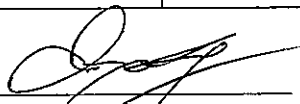


(นายทรงพล ชุตินสุวรรณ)

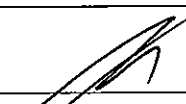


(นายเนรมิต สร้างเอี่ยม)

กรรมการ บริษัท แกรนด์ ยู ลิฟวิ่ง จำกัด

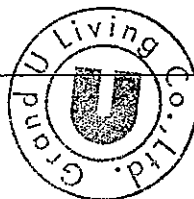

-91/109-

พฤษภาคม 2557

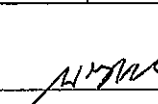

(นางสาวศรณใจ อุดมวงศ์)

ผู้อำนวยการสิ่งแวดล้อม บริษัท แกรนด์ ยู ลิฟวิ่ง จำกัด



ตารางที่ 4 (ต่อ)

องค์ประกอบทางสิ่งแวดล้อม	ดัชนีตรวจวัด	จุดเก็บตัวอย่าง/วิธีการจัดการ	ความถี่	ผู้รับผิดชอบ
4. คุณภาพน้ำที่ผ่าน การบำบัดน้ำเสีย (ต่อ)				ถัดไปหรือรายงานด้วย วิธีการทางอิเล็กทรอนิกส์ที่ อธิบดีกรมควบคุมมลพิษ กำหนด
	ตรวจสอบปริมาณไขมัน/น้ำมัน ที่บ่อดัก ไขมัน ถ้ามีมากให้ตักออก และตากให้แห้ง ประสานให้ สำนักงานเขตบางซื่อ เก็บขน ไปกำจัด	บ่อดักไขมัน	ทุกวัน ตลอดระยะเปิดดำเนินการ	นิติบุคคลอาคารชุดหรือ เจ้าของโครงการในช่วงที่ยัง ไม่ได้ก่อตั้งนิติบุคคลอาคารชุด
5. การระบายน้ำและ ป้องกันน้ำท่วม	รอยรั่วหรือรอยแตกหักของท่อระบายน้ำ	ตรวจสอบการรั่วซึมหรือแตกของท่อ ระบายน้ำ	อย่างน้อยเดือนละ 1 ครั้ง ตลอดระยะเปิดดำเนินการ	นิติบุคคลอาคารชุดหรือ เจ้าของโครงการในช่วงที่ยัง ไม่ได้ก่อตั้งนิติบุคคลอาคารชุด
6. การป้องกันอัคคีภัย	อุปกรณ์ป้องกันอัคคีภัย	ตรวจสอบอุปกรณ์ป้องกันอัคคีภัยให้ พร้อมใช้งานอยู่เสมอและจัดให้มีการ อบรมวิธีการใช้อุปกรณ์ของระบบ ป้องกันอัคคีภัย	ตรวจสอบอุปกรณ์ป้องกัน อัคคีภัยประมาณ 2 ครั้ง/ปี อบรมวิธีการใช้อุปกรณ์ของ ระบบป้องกันอัคคีภัย และการ ซ้อมแผนการหนีไฟ อย่างน้อย ปีละ 1 ครั้ง	นิติบุคคลอาคารชุดหรือ เจ้าของโครงการในช่วงที่ยัง ไม่ได้ก่อตั้งนิติบุคคลอาคารชุด

พฤษภาคม 2557




(นายทรงพล รัตนสุวรรณ)




(นายเนรมิต สร้างเอี่ยม)

กรรมการ บริษัท แกรนด์ ยู ลิฟวิ่ง จำกัด

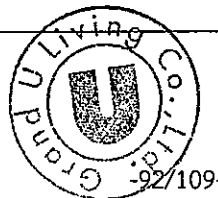


พฤษภาคม 2557

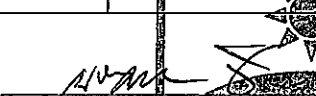

(นางสาวนิรติ จิตต์เพ็ญ)

ผู้ชำนาญการสิ่งแวดล้อม/ บริษัท เอิร์ธ แอนด์ ซัน จำกัด

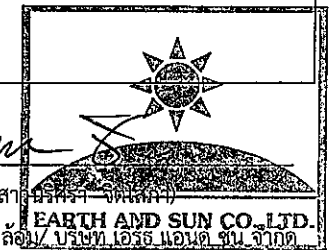

ตารางที่ 4 (ต่อ)


องค์ประกอบทางสิ่งแวดล้อม	ดัชนีตรวจวัด	จุดเก็บตัวอย่าง/วิธีการจัดการ	ความถี่	ผู้รับผิดชอบ
7. สระว่ายน้ำ 7.1) คุณภาพน้ำในสระว่ายน้ำระบบคลอรีน	- ความเป็นกรด-ด่าง (pH) - คลอรีนอิสระ (Free Chlorine)	จุดเก็บตัวอย่าง 2 จุด คือ บริเวณที่มีผู้ให้บริการเบาบาง และหนาแน่น	วันละ 2 ครั้ง ในช่วงก่อนเปิด และหลังปิดบริการ	นิติบุคคลอาคารชุดหรือเจ้าของโครงการในช่วงที่ยังไม่ได้ก่อตั้งนิติบุคคลอาคารชุด
7.1) คุณภาพน้ำในสระว่ายน้ำระบบคลอรีน (ต่อ)	- ปริมาณโคลิฟอร์มทั้งหมด (Total Coliform Bacteria) - ปริมาณฟีคอลโคลิฟอร์ม (Fecal Coliform Bacteria) - จุลินทรีย์หรือตัวบ่งชี้จุลินทรีย์ที่ทำให้เกิดโรค ได้แก่ Escherichio coli, Staphylococcus aureus และ Pseudomonas aeruginosa	จุดเก็บตัวอย่าง 2 จุด คือ บริเวณที่มีผู้ให้บริการเบาบาง และหนาแน่น เก็บตัวอย่างน้ำเพื่อตรวจวัด ขณะที่ผู้ให้บริการสระว่ายน้ำมากที่สุด	ทุก 1 เดือน ตลอดระยะเปิดดำเนินการ	นิติบุคคลอาคารชุดหรือเจ้าของโครงการในช่วงที่ยังไม่ได้ก่อตั้งนิติบุคคลอาคารชุด
	- คลอรีนทั้งหมด (Total Chlorine) - คลอไรด์ (Chloride) - แอมโมเนีย (Ammonia) - ไนเตรท (Nitrate)	จุดเก็บตัวอย่าง 2 จุด คือ บริเวณที่มีผู้ให้บริการเบาบาง และหนาแน่น เก็บตัวอย่างน้ำเพื่อตรวจวัด ขณะที่ผู้ให้บริการสระว่ายน้ำมากที่สุด	ทุก 1 ปี ตลอดระยะเปิดดำเนินการ	นิติบุคคลอาคารชุดหรือเจ้าของโครงการในช่วงที่ยังไม่ได้ก่อตั้งนิติบุคคลอาคารชุด
7.2) โครงสร้าง และความปลอดภัยบริเวณสระว่ายน้ำ	- ตรวจสอบสภาพโครงสร้างสระว่ายน้ำ พื้น ผนังไม่ให้มีรอยแตกหรือรอยร้าวซึม โดยให้สระว่ายน้ำอยู่ในสภาพดีอยู่เสมอ	ตรวจสอบภายในบริเวณสระว่ายน้ำ และบริเวณโดยรอบสระว่ายน้ำทั้งหมด หากพบสภาพสระว่ายน้ำ	ทุกวัน ตลอดระยะเปิดดำเนินการ	นิติบุคคลอาคารชุดหรือเจ้าของโครงการในช่วงที่ยังไม่ได้ก่อตั้งนิติบุคคลอาคารชุด

พฤษภาคม 2557

(นายทรงพล รตินสุวรรณ)

(นายเนรมิต สร้างเอี่ยม)

กรรมการ บริษัท แกรนด์ ยู ลิฟวิ่ง จำกัด

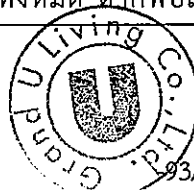

93/109-

พฤษภาคม 2557

(นางสาวพรวิภา จิตใจกล)

ผู้อำนวยการสิ่งแวดล้อม/ บริษัท เอิร์ธ แอนด์ ซัน จำกัด




ตารางที่ 4 (ต่อ)


องค์ประกอบทางสิ่งแวดล้อม	ดัชนีตรวจวัด	จุดเก็บตัวอย่าง/วิธีการจัดการ	ความถี่	ผู้รับผิดชอบ
7.2) โครงสร้าง และความปลอดภัยบริเวณสระว่ายน้ำ (ต่อ)	- ตรวจสอบบารายระบายน้ำล้นให้มีฝาปิดแข็งแรงอยู่ในสภาพดี และไม่มีน้ำล้นออกจากราง - ตรวจสอบป้ายบอกความลึกของสระว่ายน้ำให้อยู่ในสภาพดี และสามารถมองเห็นได้อย่างชัดเจน - ตรวจสอบหลอดไฟ/แสงสว่างให้เพียงพอทั่วบริเวณสระว่ายน้ำ เพื่อให้มองเห็นได้ชัดเจน ในกรณีที่มีการเปิดใช้สระในเวลากลางคืน - ตรวจสอบอ่างล้างมือ บริเวณล้างตัวก่อนลงสระว่ายน้ำ ที่ล้างเท้า ห้องเปลี่ยนเสื้อผ้า ตู้เก็บสิ่งของ ที่วางหรือเก็บรองเท้า สำหรับผู้ใช้บริการให้อยู่ในสภาพดีเสมอ - ตรวจสอบป้ายแสดงข้อปฏิบัติสำหรับผู้ที่มาใช้บริการติดไว้ในบริเวณสระว่ายน้ำให้มองเห็นชัดเจน และอยู่ในสภาพดีเสมอ	และอุปกรณ์ต่างๆ อยู่ในสภาพไม่สมบูรณ์ ชำรุดเสียหายให้รีบซ่อมแซมหรือปรับปรุงทันที		

พฤษภาคม 2557


(นายทรงพล รัตนสุวรรณ)

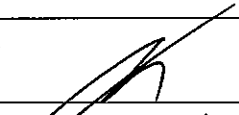

(นายเนรมิต สร้างเอี่ยม)

กรรมการ บริษัท แกรนด์ ยู ลิฟวิ่ง จำกัด

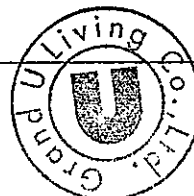

-94/109-

พฤษภาคม 2557

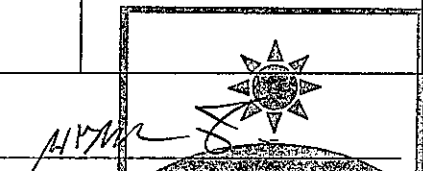

(นางศุภรติ วรรณศิริ)
SARIN AND SUNKO CO., LTD.
ผู้ชำนาญการสิ่งแวดล้อม บริษัท เฮอร์ แอนด์ ซัน จำกัด

ตารางที่ 4 (ต่อ)

องค์ประกอบทางสิ่งแวดล้อม	ดัชนีตรวจวัด	จุดเก็บตัวอย่าง/วิธีการจัดการ	ความถี่	ผู้รับผิดชอบ
7.2) โครงสร้าง และความปลอดภัยบริเวณสระว่ายน้ำ (ต่อ)	- ดูแลรักษา และทำความสะอาดห้องน้ำ ในบริเวณสระว่ายน้ำให้สะอาดอยู่เสมอ - ตรวจสอบอุปกรณ์ช่วยชีวิตประจำ สระว่ายน้ำ เช่น โฟมช่วยชีวิต ท่วงชูชีพ และชุดปฐมพยาบาลให้อยู่ในสภาพที่พร้อมใช้งานได้ตลอดเวลา			
8. สุขภาพ	พื้นที่สีเขียวของโครงการ	ดูแลรักษาให้มีสภาพดี และตัดตกแต่งกิ่งไม้ไม่ให้ล้ำเขตที่ดิน	สัปดาห์ละ 1 ครั้ง ตลอดระยะเปิดดำเนินการ	นิติบุคคลอาคารชุดหรือเจ้าของโครงการในช่วงที่ยังไม่ได้ก่อตั้งนิติบุคคลอาคารชุด

พฤษภาคม 2557


(นายทรงพล รัตนสุวรรณ)

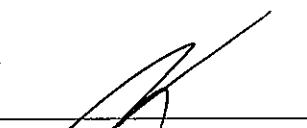

(นายเนรมิต สร้างเอี่ยม)

กรรมการ บริษัท แกรนด์ ยู ลิฟวิ่ง จำกัด





-95/109-

พฤษภาคม 2557

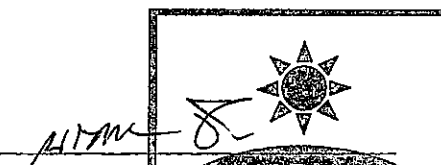
(นางสาวนตนา ทองใจ)

ผู้อำนวยการสิ่งแวดล้อม บริษัท แกรนด์ ยู ลิฟวิ่ง จำกัด



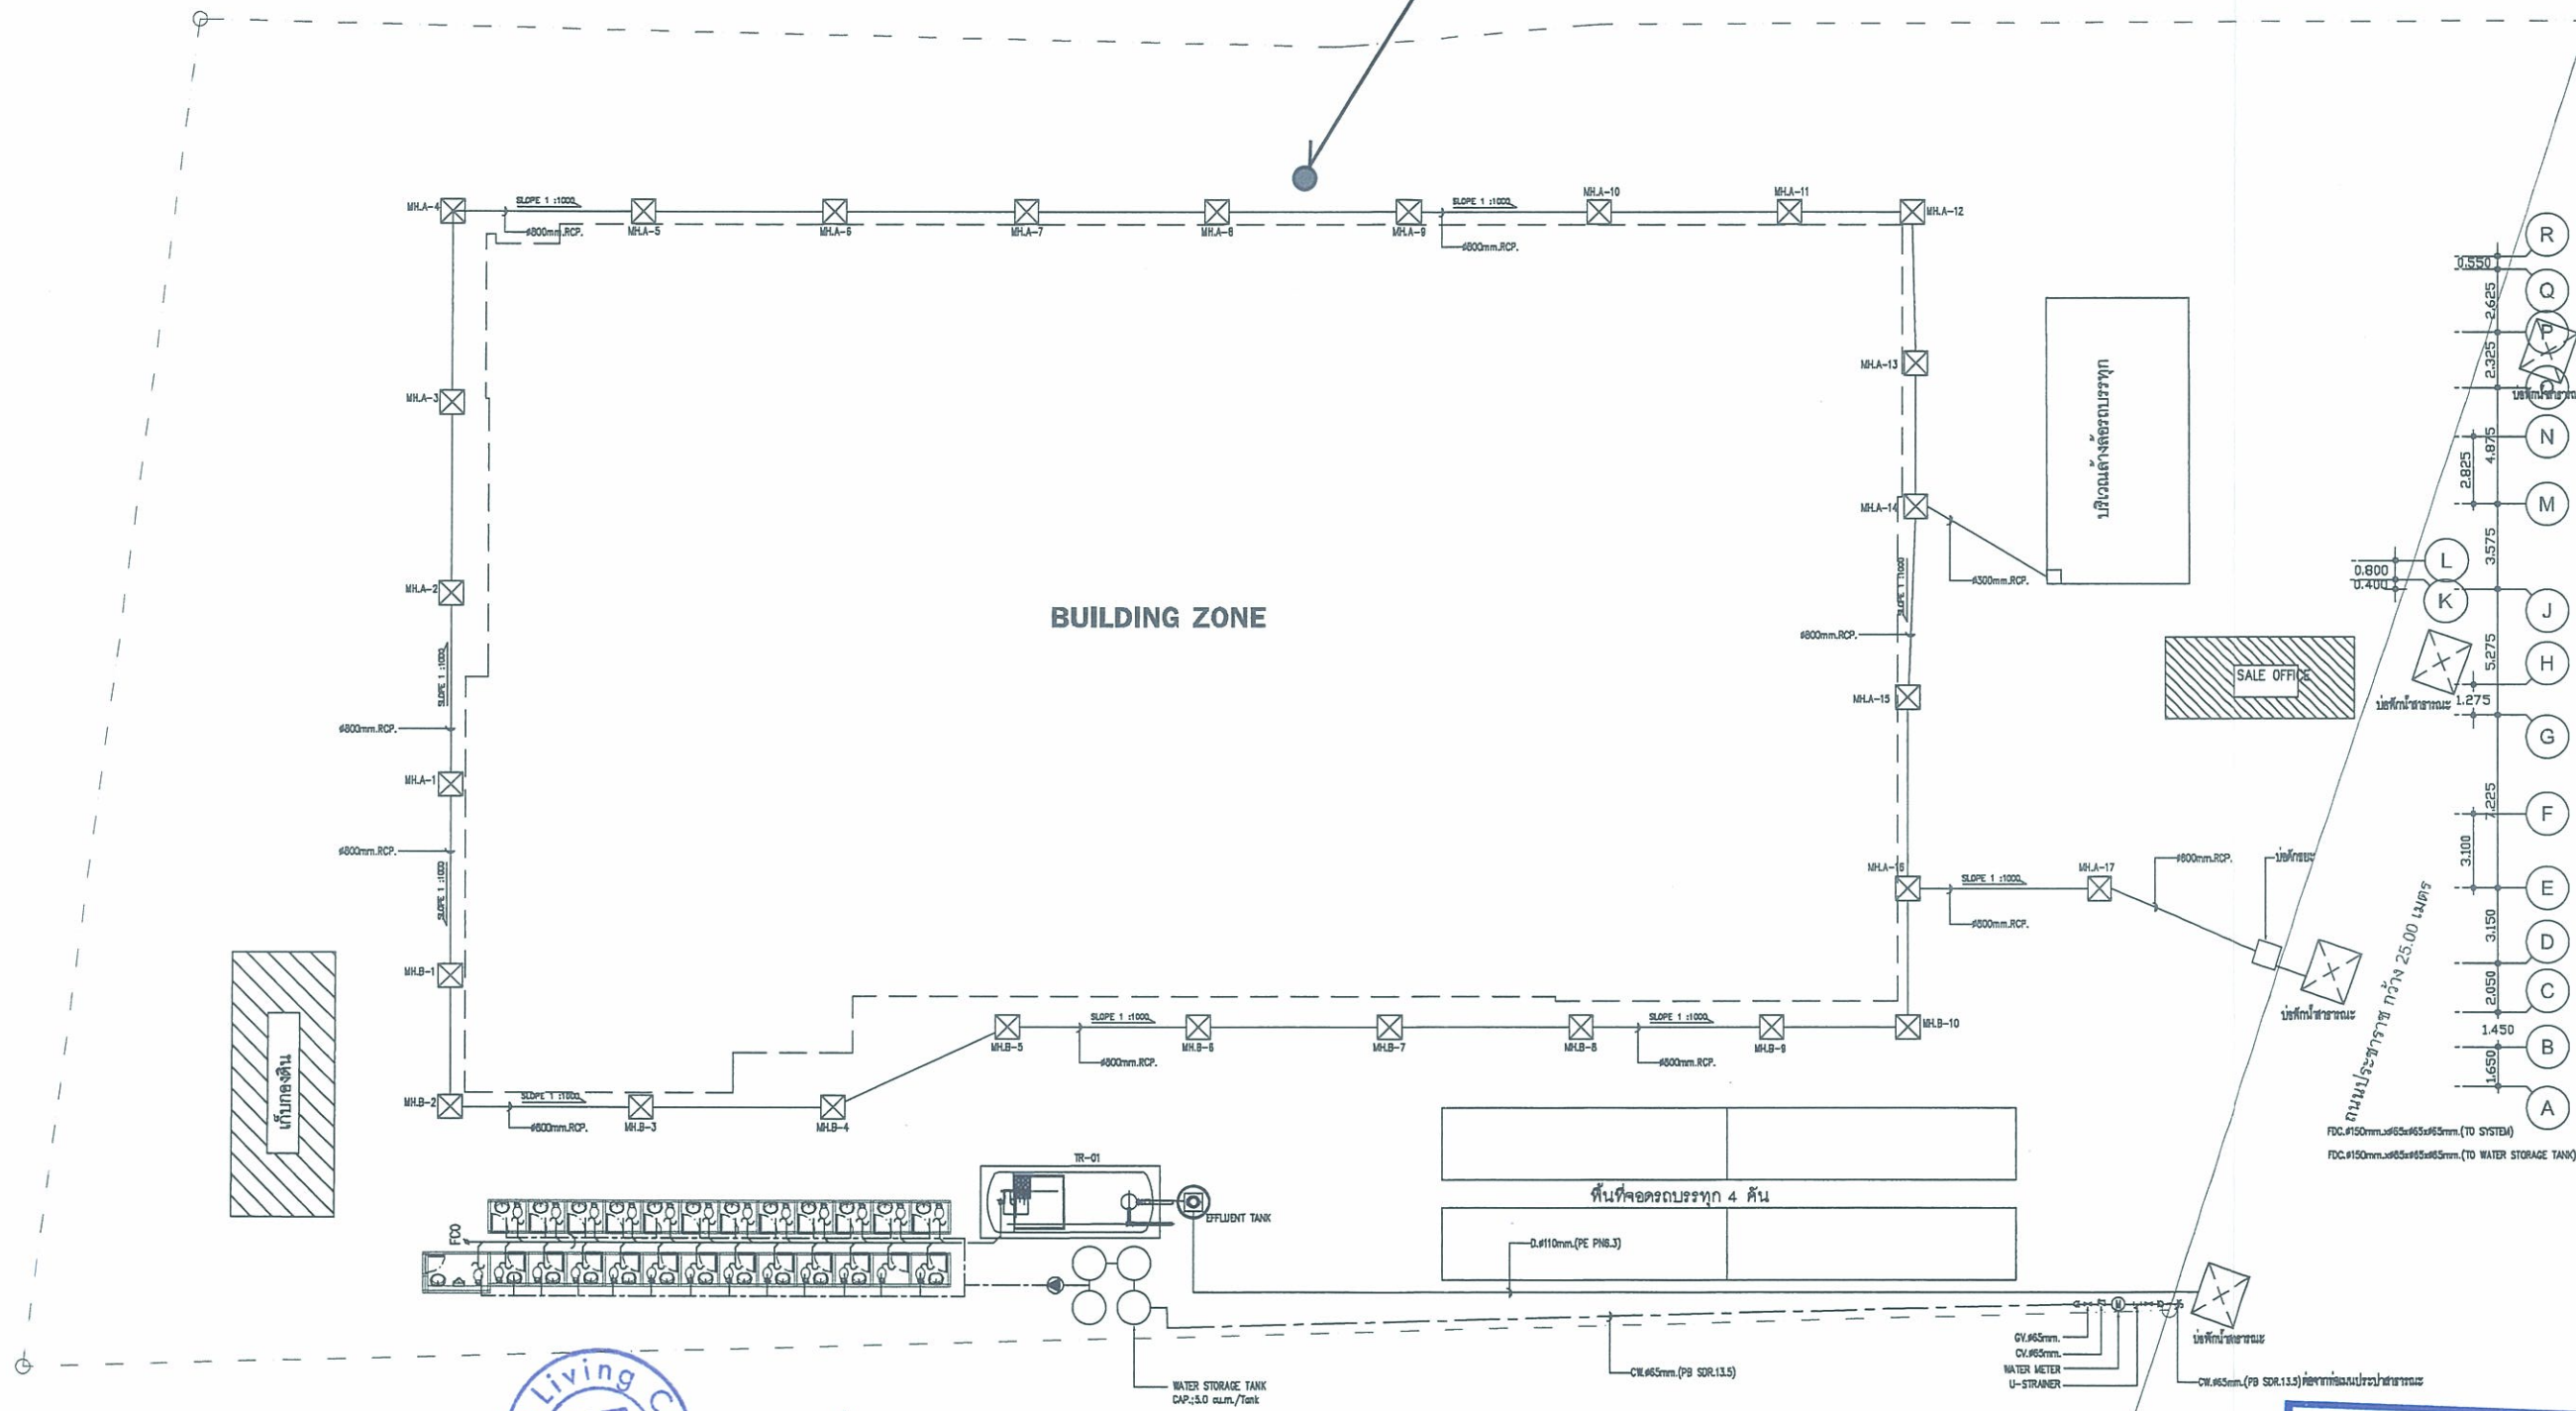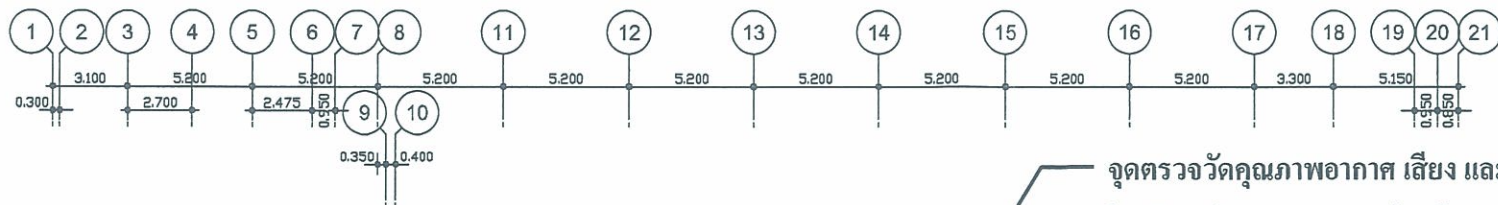

พฤษภาคม 2557

(นายทรงพล รัตนสุวรรณ)

(นายเนรมิต สร้างเยี่ยม)

กรรมการ บริษัท แกรนด์ ยู ลีฟ จำกัด

รูปที่ 2 ผังบริเวณพื้นที่ระหว่างก่อสร้าง และจุดตรวจวัด
คุณภาพอากาศ เสียง และความสั่นสะเทือนในโครงการ

พฤษภาคม 2557

(นางสาวนริศรา จิตโสภ)

ผู้อำนวยการสิ่งแวดล้อม/ บริษัท เอ็ม บี ซี จำกัด

PROJECT No. 1 3 3 4		
U DELIGHT @ Bangson Station อาคารชุดพักอาศัย,พาณิชย์และที่จอดรถยนต์ LOCATION: ถนนสุขุมวิท, แขวงคลองเตย เขตคลองเตย กรุงเทพฯ		
OWNER : บริษัท แกรนด์ ยู ลีฟ จำกัด		
TITLE :		
ARCHITECTS : PLAN ASSOCIATES CO.,LTD. 41/1 Soi Sathorn 10 Sathorn Nuea Rd. Sathorn Bangrak Bangkok 10500 T. 0 2237 0088 F. 0 2237 5458 E. plan@planassociates.co.th www.planassociates.co.th บุคลากร : 479 คน วิศวกร : 146 คน สถาปนิก : 311 คน วิศวกร : 369 คน วิศวกร : 1114 คน		
CIVIL & STRUCTURAL ENGINEERS : H. ENGINEER CO.,LTD. 67/21-22 Prof. Prachin 33, Bangrak Bangkok 10500 T. 0 2222 3477 F. 0 2222 3444 E. hengineer@h-engineer.co.th วิศวกร : 1177 คน สถาปนิก : 999 คน วิศวกร : 4084 คน		
MECHANICAL & ELECTRICAL ENGINEERS : บริษัท นีโอ 727 จำกัด 49/33 หมู่ 5 ซอยสุขุมวิท 24 แขวงคลองเตย เขตคลองเตย กรุงเทพฯ 10510 T. 0 2734 7415 F. 0 2734 7427 E. neo727@neo727.com ELECTRICAL ENGINEERS : วิศวกร : 935 คน สถาปนิก : 299 คน วิศวกร : 3336 คน MECHANICAL ENGINEERS : วิศวกร : 582 คน สถาปนิก : 2346 คน วิศวกร : 1233 คน SANITARY ENGINEERS : วิศวกร : 582 คน สถาปนิก : 255 คน วิศวกร : 2345 คน วิศวกร : 303 คน		
INTERIOR DESIGNERS : idlm Co.,Ltd. Room 4-23, 24th Floor, 1050 Sukhumvit Road, Bangrak Bangkok 10500 T. 0 2251 8808 F. 0 2251 8802 E. idlm@idlm.co.th วิศวกร : 37 คน		
LANDSCAPE DESIGNERS : A PLUS L CO.,LTD. 11/111 หมู่ 11 ซอยสุขุมวิท 11 แขวงคลองเตย เขตคลองเตย กรุงเทพฯ 10510 T. 0 2251 8808 F. 0 2251 8802 E. aplusl@a-plusl.co.th วิศวกร : 37 คน		
LIGHTING DESIGNERS :		
GRAPHIC DESIGNERS :		
JOB CAPTAIN : นายเนรมิต สร้างเยี่ยม		
DRAWN :		
REVISION :		
No.	DATE	DESCRIPTION
01-0	07-08-13	
DRAWING TITLE		
แบบระบบสุขาภิบาลระหว่างก่อสร้าง		
DRAWING No.	SUB TOTAL	
MPF-M2-03	TOTAL	
DATE : 7 AUGUST 2013	SCALE : 1:300	
All drawings are the property of Plan Associates Co., Ltd. or H. Engineer Co., Ltd. and shall not be used or reproduced without the written permission of the company. All dimensions are based on figures given. Do not measure by scale.		



U DELIGHT
@ Bangson Station

อาคารชุดพักอาศัย, พาณิชยกรรมและที่จอดรถยนต์

LOCATION : กรุงเทพมหานคร แขวง คลองเตย เขต คลองเตย

OWNER :

บริษัท แกรนด์ ยูนิค ดีเวลอปเม้นท์ จำกัด

TITLE :

ARCHITECTS :

PLAN ASSOCIATES CO.,LTD.

114/1 Soi Bangson 10 Bangson Nuea Rd., Siam, Bangkok 10500 T. 0 2237 0080, F. 0 2237 5498 E. plan@planassociates.co.th www.planassociates.co.th

บุคลากร ชลสิทธิ์ รศ. 479
ประสิทธิ์ สิงห์พร รศ. 1464
ประสิทธิ์ สิงห์พร รศ. 3111
สุวิทย์ สิงห์พร รศ. 8669
ประสิทธิ์ สิงห์พร รศ. 11149

CIVIL & STRUCTURAL ENGINEERS :

H. ENGINEER CO.,LTD.

87/21 Soi Frachachuen 23, Bangson, Bangkok 10300 Tel. 0 2922 3477-8, 0 2922 3441 Fax. 0 2922 3440

ฮัน จักรพรรดิ รศ. 1177
พิสิษฐ์ แก้ว รศ. 9997
พิสิษฐ์ จักรพรรดิ รศ. 40994

ผู้ตรวจสอบแบบแปลนและคำนวณราคาของโครงการจาก:

MECHANICAL & ELECTRICAL ENGINEERS :

บริษัท บีโอ 727 จำกัด

เลขที่ 6 ซอยบ่อน้ำร้อน 24 ถนนบ่อน้ำร้อน แขวงคลองเตย เขตคลองเตย กรุงเทพฯ 10310 Tel. 0 2734 7416-17 Fax. 0 2734 7427 e-mail: bo727@hotmail.com

ELECTRICAL ENGINEERS :

ภูวนธร พงษ์ทอง รศ. 935
กนก โฉมเย็น รศ. 2840
ศักดิ์ สิงห์พร รศ. 32296

MECHANICAL ENGINEERS :

วิวัฒน์ จักรพรรดิ รศ. 590
จตุร สุภากร รศ. 2346
รณิดา ปิ่นโกนา รศ. 12391

SANITARY ENGINEERS :

วิวัฒน์ จักรพรรดิ รศ. 590
ประสิทธิ์ สิงห์พร รศ. 215
จตุร สุภากร รศ. 2346
จันทรา สิงห์พร รศ. 305

INTERIOR DESIGNERS :

idlm Co.,Ltd.

Room 512B, 5th Floor, 889 9th Discovery Center Rama 1 Road, Pathumwan, Bangkok 10330 Tel. 0 2251 9300, 0 2251 9301 Fax. 0 2251 3025

จิตรกร นานาจิตร

LANDSCAPE DESIGNERS :

A PLUS CO.,LTD.

Vibha Building, 3rd Floor 5 Soi Chulom Phrakart Rd. Lumpini, Pathumwan Bangkok 10330 Thailand E. aplus@aplus.co.th www.aplus.co.th Tel. 0 2652 25400 F. 0 2652 25401

ภาณุกร จูฑะอินทร์ รศ. 37
เชนจิรา นันทพร
วิจิตร วิจิตรานนท์

LIGHTING DESIGNERS :

GRAPHIC DESIGNERS :

JOB CAPTAIN :

DRAWN :

REVISION

No.	DATE	DESCRIPTION

DRAWING TITLE

ผังบริเวณ

DRAWING No. SUB TOTAL

A2-02 TOTAL


DATE : 27 NOVEMBER 2013 SCALE :

All drawings are the property of Plan Associates Co.,Ltd. or other

Mentioned firm And not to be used or reproduced without specific permission

All the dimensions are based on figure given. Do not measure by scale

ที่ทำการไปรษณีย์ศูนย์กลางบางซื่อ

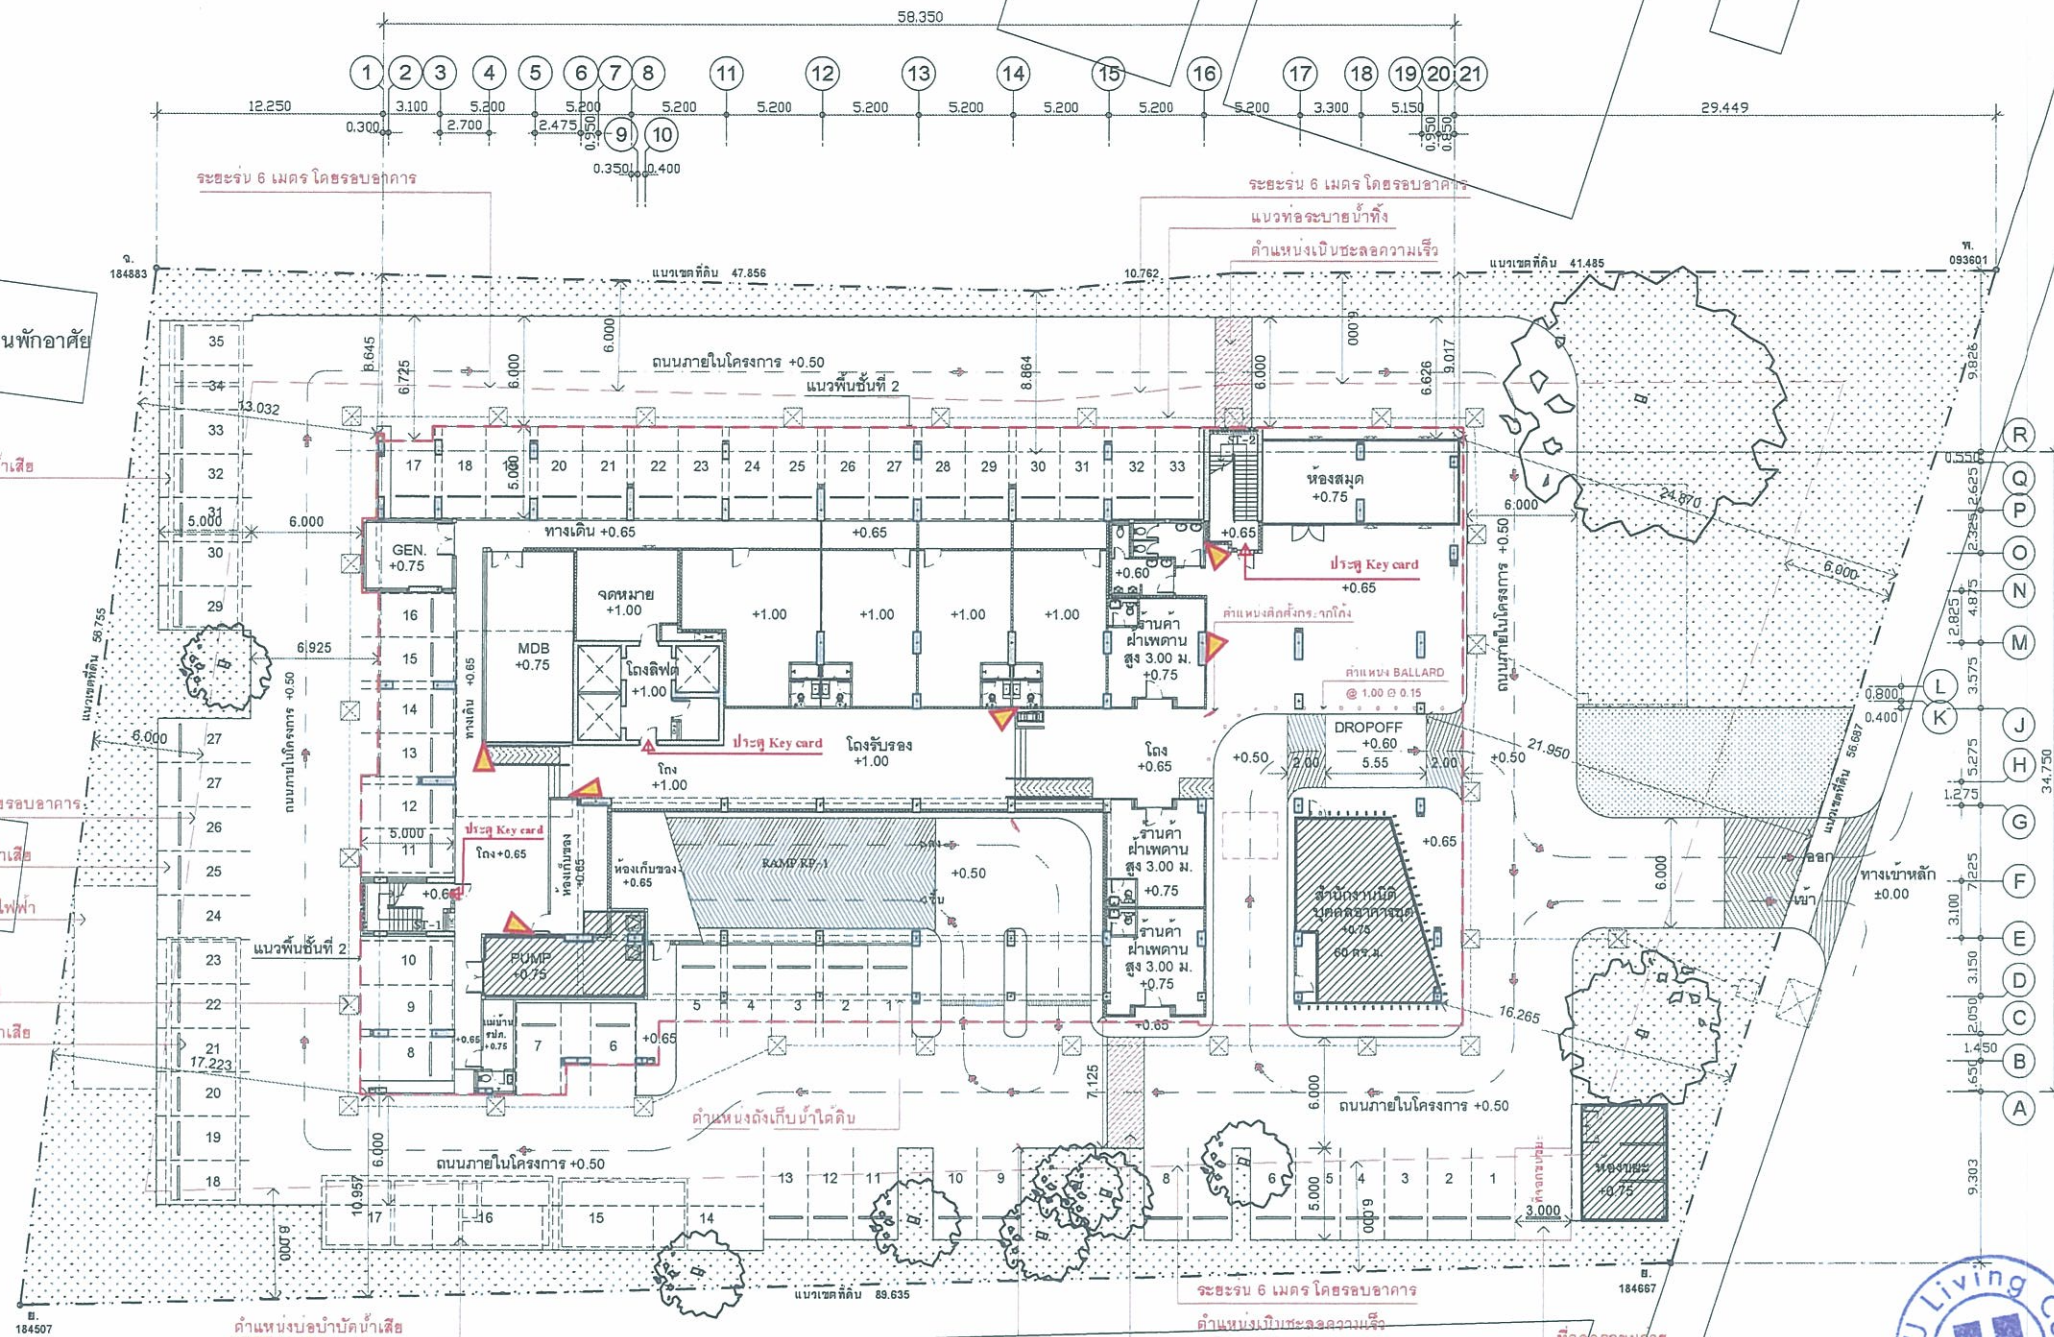

ถนนกรุงเทพ-นนทบุรี กว้าง 25.00 เมตร

พฤษภาคม 2557

(นายทรงพล รัตนสุวรรณ)

(นายเนรมิต สร้างเยี่ยม)

กรรมการ บริษัท แกรนด์ ยูนิค ดีเวลอปเม้นท์ จำกัด

พฤษภาคม 2557

(นางสาวนิศรา จิตโสภา)

ผู้อำนวยการสิ่งแวดล้อม/ บริษัท เอิร์ธ แอนด์ ซัน จำกัด



ถนนกรุงเทพ-นนทบุรี 30

หมายเหตุ

DIMENSION บันไดหนีไฟ (ได้ระยะตามกฎกระทรวง)

คู่มือเส้นทางหนีไฟ

- กฎกระทรวง 33
- กฎกระทรวง 55
- ข้อบัญญัติกรุงเทพมหานคร

จำนวนที่จอดรถ ชั้นที่ 1 68 คัน


ภายในอาคาร 33 คัน

ภายนอกอาคาร 35 คัน


พื้นที่สีเขียวชั้นที่ 1 1,260 ตร.ม.

ตำแหน่งติดตั้งกระจกโค้ง

ตำแหน่ง CCTV

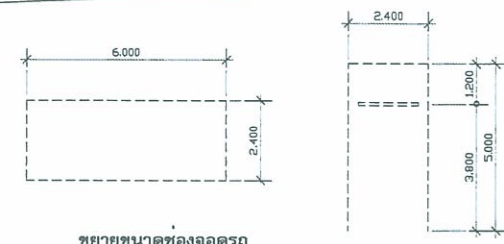

รูปที่ 3 ผังบริเวณโครงการ

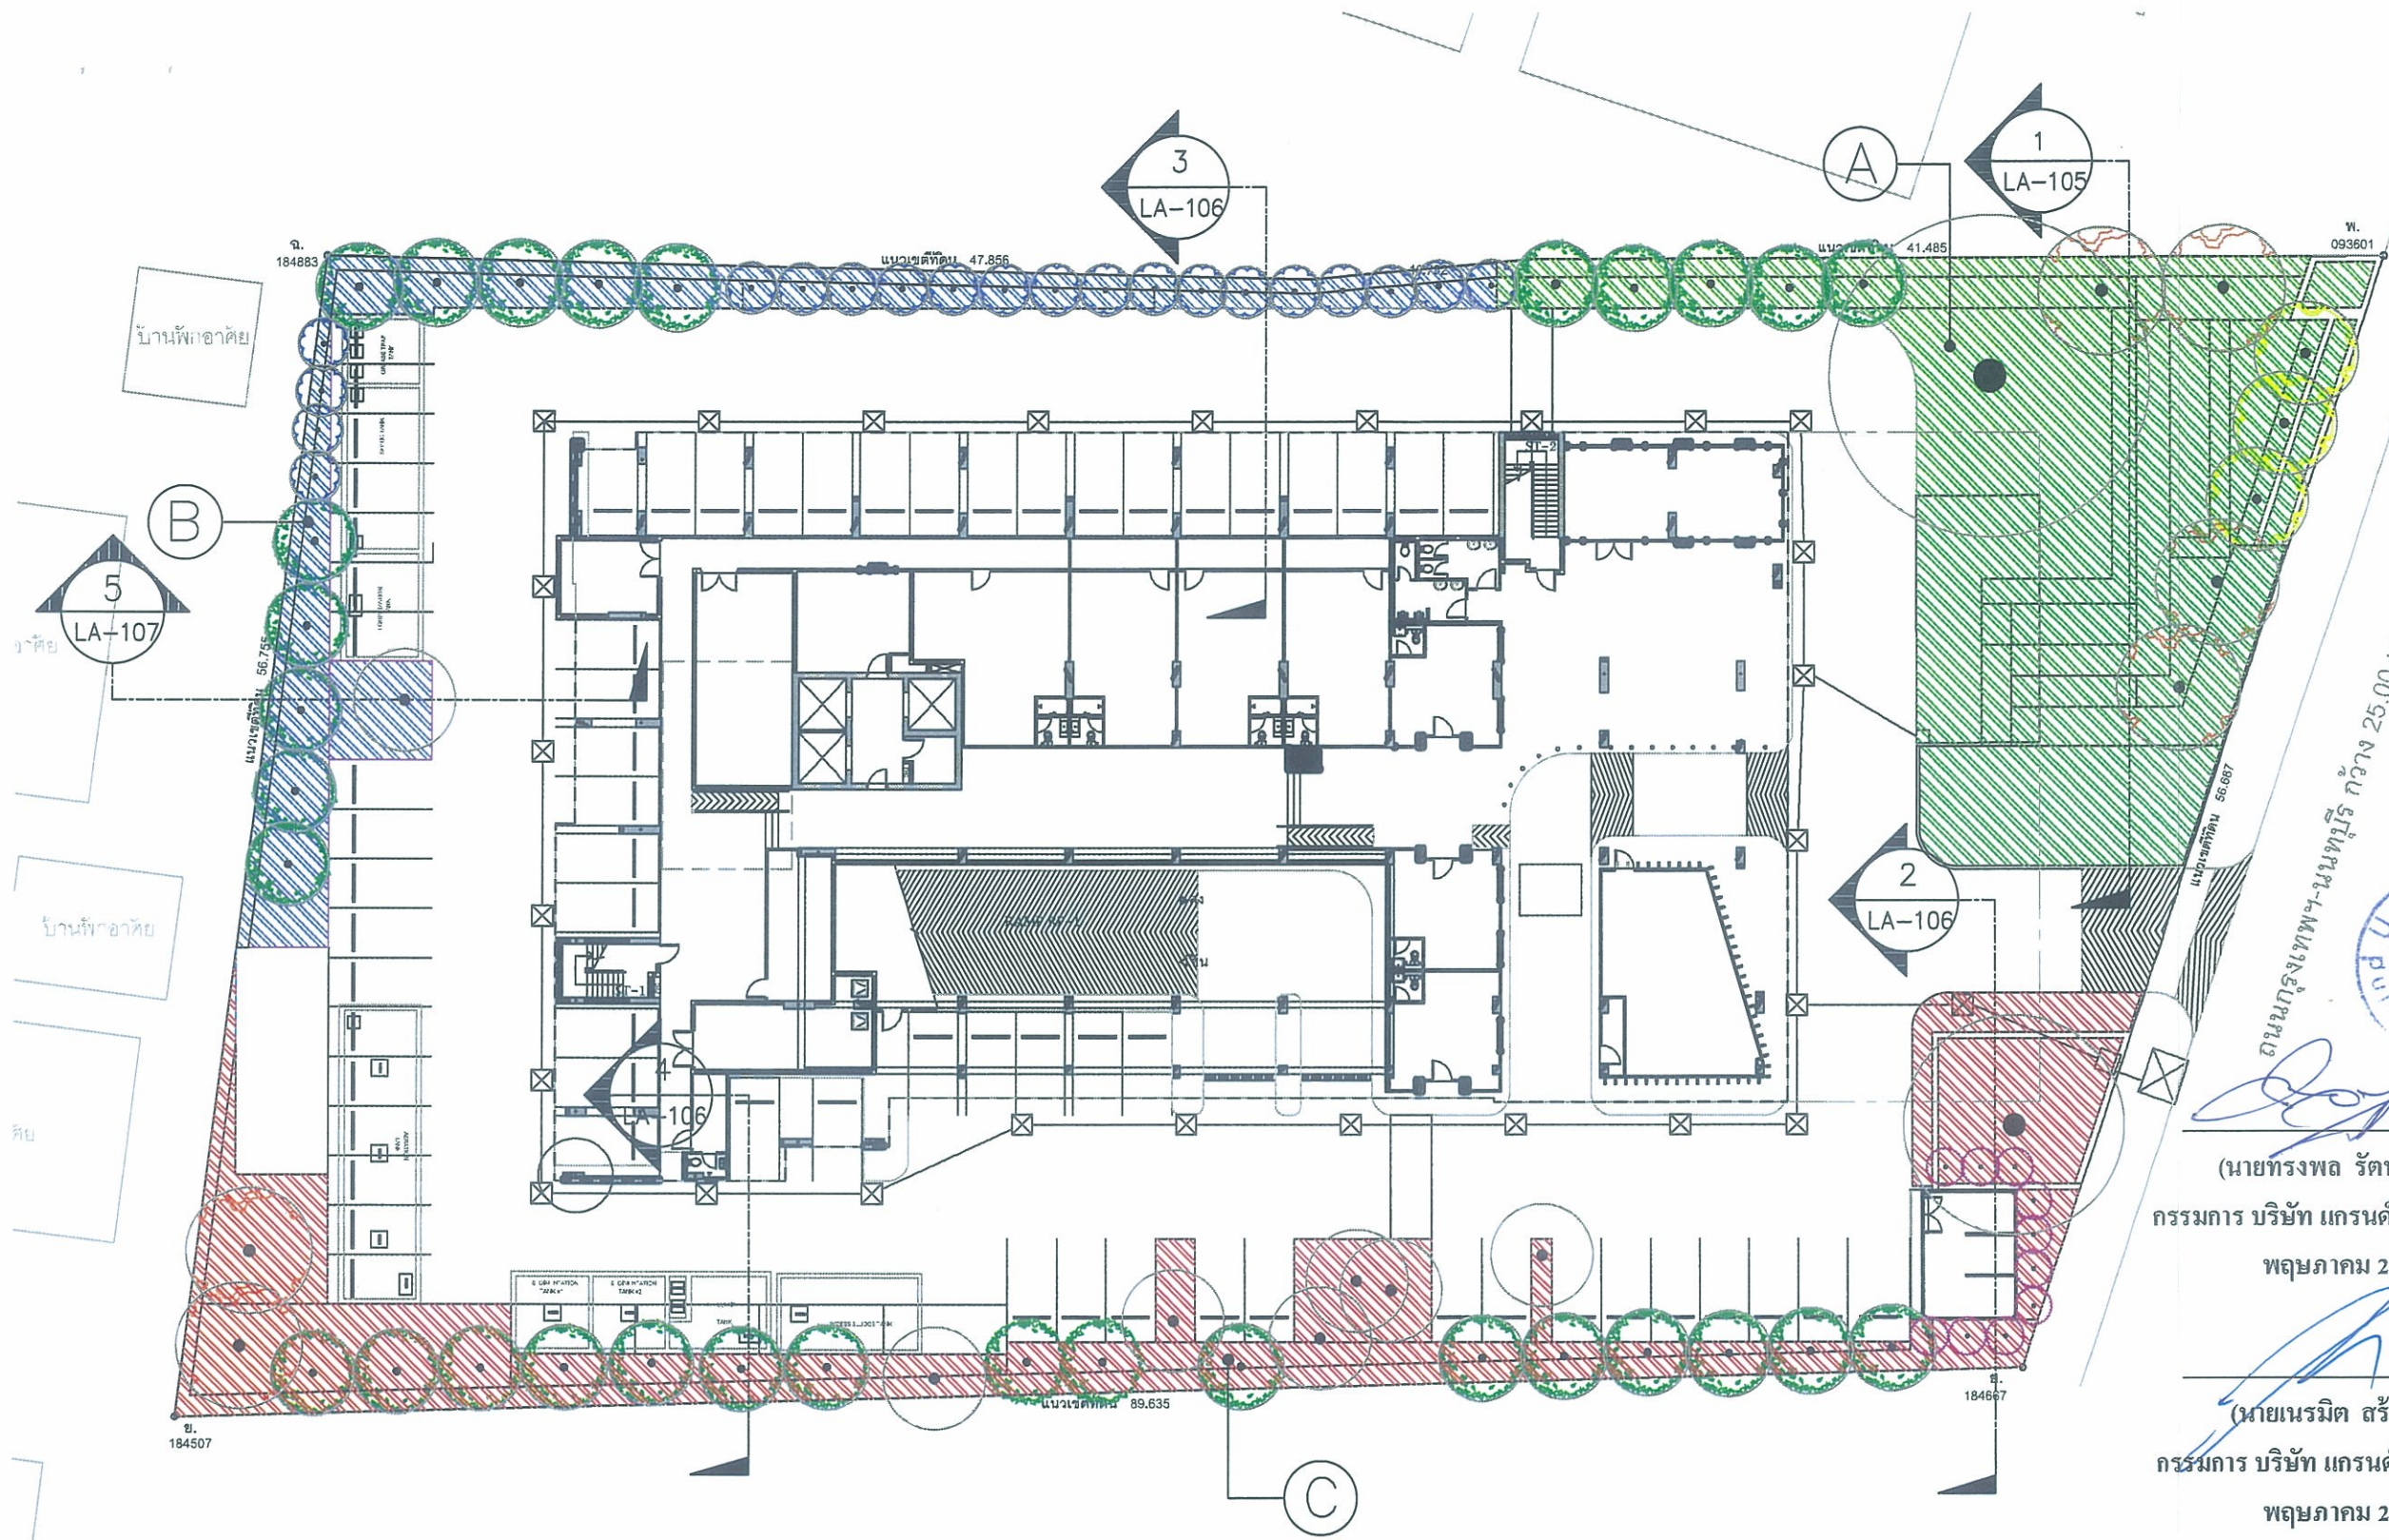

ตารางแสดงพื้นที่สีเขียวชั้นล่าง

สัญลักษณ์	บริเวณ	พื้นที่เขียว ตร.ม.	พื้นที่ไม้ยืนต้น ตร.ม.	พื้นที่ไม้พุ่มไม้คลุมดิน ¹ ตร.ม.
	A	440.50	347.20	93.30
	B	259.10	230.60	28.50
	C	560.40	383.90	179.50
	รวมพื้นที่	1260.00	961.70	298.30

หมายเหตุ: 1/ ไม้รวมพื้นที่ไม้ยืนต้น

ตารางสรุปพื้นที่สีเขียวของโครงการ

พื้นที่ปลูกต้นไม้	พื้นที่ไม้ยืนต้น ตร.ม.	พื้นที่สีเขียว ตร.ม.	เกณฑ์ข้อกำหนด
ชั้น 1	961.70	1,260.00	พื้นที่สีเขียวชั้น 1 ไม่น้อยกว่า 926.5 ตร.ม. พื้นที่สีเขียวชั้น 1 ไม่น้อยกว่า 775.2 ตร.ม.
ชั้น 5	98.60	175.60	—
ชั้นลาดฟ้า	—	498.40	—
รวมพื้นที่	1,060.30	1,934.00	พื้นที่สีเขียวรวม ไม่น้อยกว่า 1,853 ตร.ม.

รูปที่ 4 ผังบริเวณพื้นที่สีเขียวชั้น 1

(นายทรงพล รัตนสุวรรณ)

กรรมการ บริษัท แกรนด์ ยู ลีฟวิ่ง จำกัด

พฤษภาคม 2557

(นายเกรียงศักดิ์ สว่างเยี่ยม)

กรรมการ บริษัท แกรนด์ ยู ลีฟวิ่ง จำกัด

พฤษภาคม 2557

(นางสาวนริศรา จิตโสภ)

ผู้อำนวยการสิ่งแวดล้อม

บริษัท เอิร์ธ แอนด์ ซัน จำกัด

พฤษภาคม 2557

ผังแสดงพื้นที่สีเขียว
GROUND FLOOR

PROJECT No. 1 3 3 4

U DELIGHT
@ Bangson Station

อาคารชุดพักอาศัย,พาณิชย์และที่จอดรถยนต์

LOCATION : แขวงคลองเตย เขต คลองเตย กรุงเทพมหานคร

OWNER : บริษัท แกรนด์ ยู ลีฟวิ่ง จำกัด

TITLE :

ARCHITECTS : **PLAN ASSOCIATES CO.,LTD.**
114/1 Soi Saiton 10, Saiton Nua Rd., Saiton, Bangkok 10520
T. 0 2237 0880, F. 0 2237 5456
E. plan@planassociates.co.th www.planassociates.co.th

นายอภิสิทธิ์ ชลสิทธิ์ 479
นายสุวิทย์ วัฒนาวรรณ 1464
นายสุวิทย์ วัฒนาวรรณ 3111
นายสุวิทย์ วัฒนาวรรณ 8680
นายสุวิทย์ วัฒนาวรรณ 11148

CIVIL & STRUCTURAL ENGINEERS : **H. ENGINEER CO.,LTD.**
87/21 Soi Prachin 33, Bangkhen, Bangkok 10200
T. 0 2322 3477, F. 0 2322 3441, E. hengineer@h-engineer.com

นายสุวิทย์ วัฒนาวรรณ 1177
นายสุวิทย์ วัฒนาวรรณ 9997
นายสุวิทย์ วัฒนาวรรณ 40884

MECHANICAL & ELECTRICAL ENGINEERS : **บริษัท นีโอ 727 จำกัด**
46/18 หมู่ 6 ถนนวิภาวดี 20 แขวงวิภาวดี 22 เขตจตุจักร กรุงเทพฯ 10210
T. 0 2734 7415, F. 0 2734 7407, E. neo727@gmail.com

ELECTRICAL ENGINEERS :
นายสุวิทย์ วัฒนาวรรณ 835
นายสุวิทย์ วัฒนาวรรณ 29840
นายสุวิทย์ วัฒนาวรรณ 33296

MECHANICAL ENGINEERS :
นายสุวิทย์ วัฒนาวรรณ 590
นายสุวิทย์ วัฒนาวรรณ 2248
นายสุวิทย์ วัฒนาวรรณ 12291

SANITARY ENGINEERS :
นายสุวิทย์ วัฒนาวรรณ 560
นายสุวิทย์ วัฒนาวรรณ 255
นายสุวิทย์ วัฒนาวรรณ 2246
นายสุวิทย์ วัฒนาวรรณ 305

INTERIOR DESIGNERS : **idlm Co.,Ltd.**
Room 3-2B, 3P Floor, 823 Rama 9 Road, Bangkok 10220
T. 0 2531 9128, F. 0 2531 9820, E. idlm@idlm.co.th

LANDSCAPE DESIGNERS : **A PLUS L CO.,LTD.**
114/1 Soi Saiton 10, Saiton Nua Rd., Saiton, Bangkok 10520
T. 0 2237 0880, F. 0 2237 5456, E. aplusl@a-plusl.co.th

นายสุวิทย์ วัฒนาวรรณ 37

LIGHTING DESIGNERS :

GRAPHIC DESIGNERS :

JOB CHIEF : นายสุวิทย์ วัฒนาวรรณ

DRAWN :

REVISION

No.	DATE	DESCRIPTION

DRAWING TITLE

ผังแสดงพื้นที่สีเขียวและแนวคิด
GROUND FLOOR

DRAWING No. LA-101 SUB TOTAL TOTAL

DATE : SCALE :

All drawings are the property of Plan Associates Co., Ltd. and shall not be used for any other project without the specific permission of Plan Associates Co., Ltd. All rights reserved.


[illegible]

ผังแสดงไม้ยืนต้น

GROUND FLOOR PLAN

รูปที่ 5 ผังบริเวณไม้ยืนต้น

-100/109-

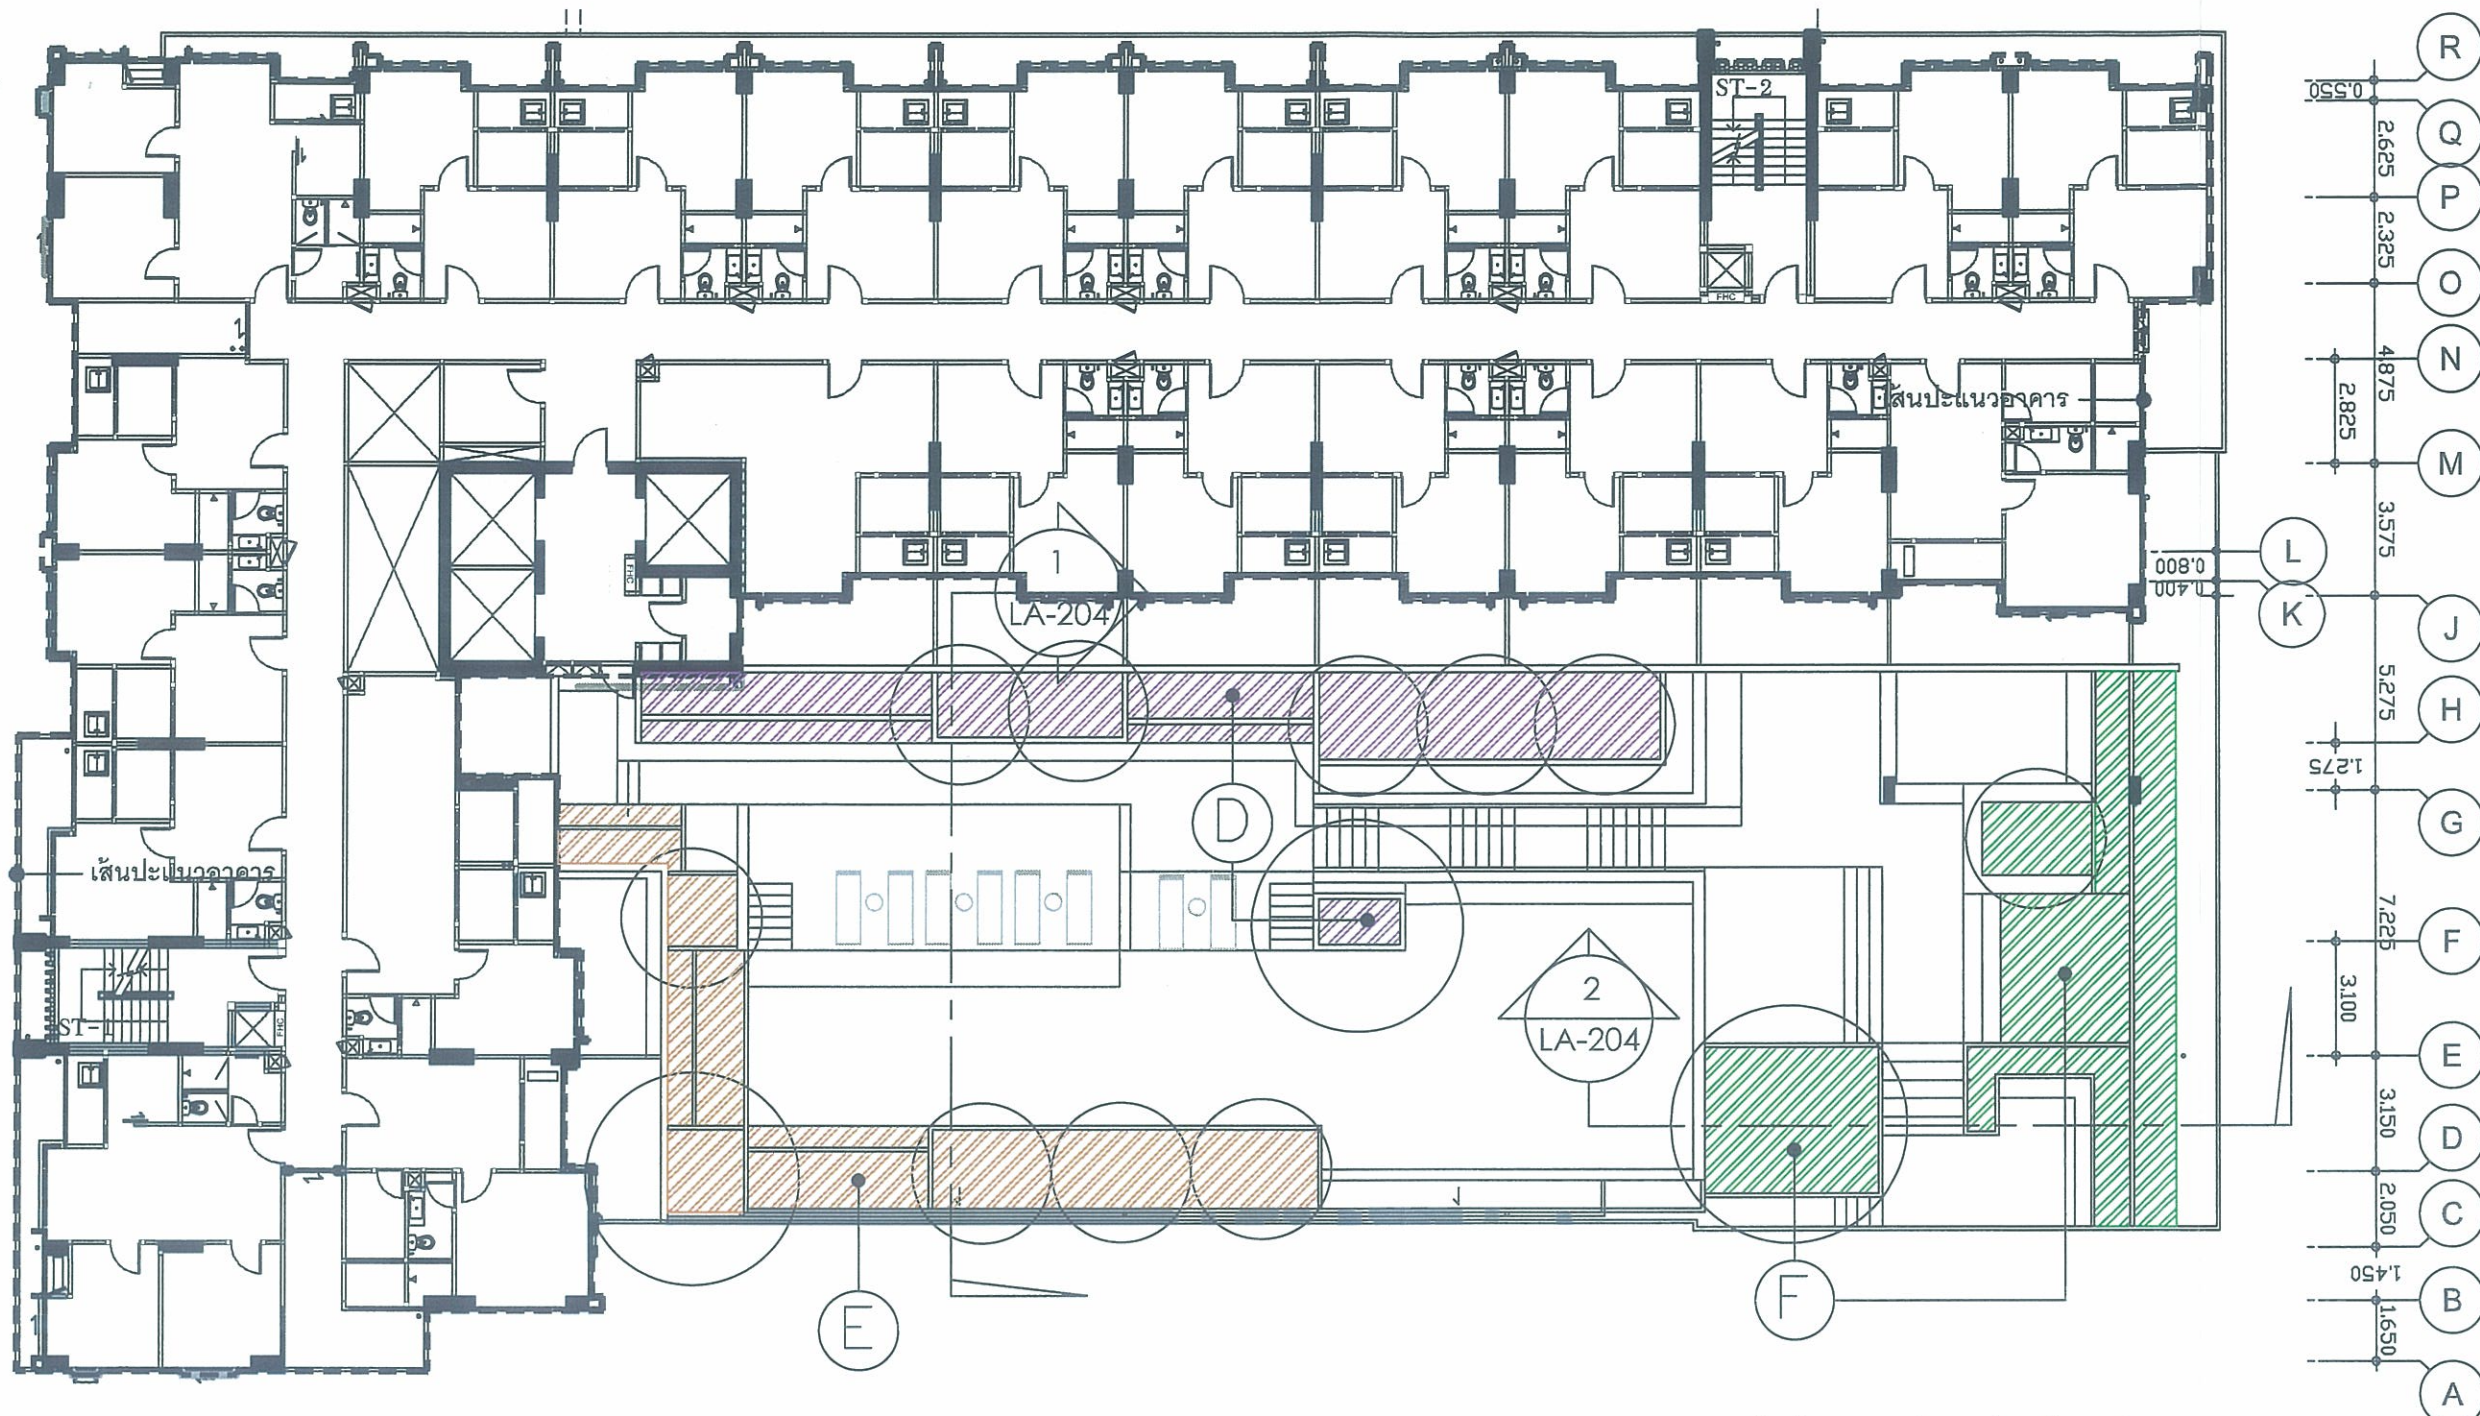

PROJECT No. 1334

U DELIGHT

U DELIGHT @ Bangson Station

อาคารชุดพักอาศัย,พาณิชย์ที่จอดรถยนต์

LOCATION : กรุงเทพมหานคร บางนา กรุงเทพมหานคร

OWNER :

บริษัท แกรนด์ ยูนิค ดีเวลอปเม้นท์ จำกัด

TITLE :

ARCHITECTS :

PLAN ASSOCIATES CO.,LTD.

114/1 ซอยสาทร 13 ถนนสาทรใต้ 2 แขวงคลองเตย เขตคลองเตย กรุงเทพมหานคร 10500 T. 0 2237 0080, F. 0 2237 5458 E. plan@planassociates.co.th www.planassociates.co.th

นายสุทธิ จันทวิวัฒน์ 479
นายสุวิทย์ วัฒนทรัพย์ 1454
นายสุวิทย์ วัฒนทรัพย์ 3111
นายสุวิทย์ วัฒนทรัพย์ 8602
นายสุวิทย์ วัฒนทรัพย์ 11149

CIVIL & STRUCTURAL ENGINEERS :

H. ENGINEER CO.,LTD.

61/21 ซอยพหลโยธิน 33 แขวงจตุจักร เขตจตุจักร กรุงเทพมหานคร 15000 Tel: 0 2622 3477-8, 0 2622 3441 Fax: 0 2622 3440

นาย วัชรินทร์ วัฒนทรัพย์ 1177
นาย วัชรินทร์ วัฒนทรัพย์ 9907
นาย วัชรินทร์ วัฒนทรัพย์ 40084

MECHANICAL & ELECTRICAL ENGINEERS :

บริษัท นีโอ 727 จำกัด

45/88 ซอยสุขุมวิท 45 แขวงคลองเตย เขตคลองเตย กรุงเทพมหานคร 10500 Tel: 0 2734 7415-7 Fax: 0 2734 7407 Email: neoo727@gmail.com

ELECTRICAL ENGINEERS :

นาย วัชรินทร์ วัฒนทรัพย์ 925
นาย วัชรินทร์ วัฒนทรัพย์ 20840
นาย วัชรินทร์ วัฒนทรัพย์ 33296

MECHANICAL ENGINEERS :

นาย วัชรินทร์ วัฒนทรัพย์ 550
นาย วัชรินทร์ วัฒนทรัพย์ 2546
นาย วัชรินทร์ วัฒนทรัพย์ 12291

SANITARY ENGINEERS :

นาย วัชรินทร์ วัฒนทรัพย์ 550
นาย วัชรินทร์ วัฒนทรัพย์ 255
นาย วัชรินทร์ วัฒนทรัพย์ 2346
นาย วัชรินทร์ วัฒนทรัพย์ 305

INTERIOR DESIGNERS :

idlm Co.,Ltd.

Room 1-2B, 5/F, Floor 5B5 Star Discovery Center Building 146/20 ถนนสุขุมวิท แขวงคลองเตย เขตคลองเตย กรุงเทพมหานคร 10500 Tel: 0 2261 9828, 0 2261 9890 Fax: 0 2261 3635

LANDSCAPE DESIGNERS :

A PLUS L CO.,LTD.

105/105 ถนนสุขุมวิท แขวงคลองเตย เขตคลองเตย กรุงเทพมหานคร 10500 Tel: 0 2261 9828, 0 2261 9890 Fax: 0 2261 3635

นาย วัชรินทร์ วัฒนทรัพย์ 37
นาย วัชรินทร์ วัฒนทรัพย์ 37
นาย วัชรินทร์ วัฒนทรัพย์ 37

LIGHTING DESIGNERS :

GRAPHIC DESIGNERS :

JOB CAPTAIN : นายสุวิทย์ วัฒนทรัพย์

DRAWN :

REVISION

No.	DATE	DESCRIPTION

DRAWING TITLE

ผังแสดงพื้นที่สีเขียวชั้น 5

5th FLOOR PLAN

DRAWING No. LA-201

SUB TOTAL

TOTAL

DATE :

SCALE : 1:200

1/1 drawings are the property of Plan Associates Co.,Ltd. or A-plus L Co.,Ltd. and not to be used or reproduced without specific permission. All rights reserved and shall be the property of the company.

ตารางแสดงพื้นที่สีเขียวชั้น 5

สัญลักษณ์	บริเวณ	พื้นที่สีเขียว ตร.ม.	พื้นที่ไม้ยืนต้น ตร.ม.	พื้นที่หญ้า, ไม้คลุมดิน 1/ ตร.ม.
	D	56.60	36.15	20.45
	E	50.70	36.60	14.10
	F	68.30	25.85	42.45
	รวม	175.60	98.60	77.00

หมายเหตุ 1/ ไม่รวมพื้นที่ไม้ยืนต้น

พื้นที่สีเขียว ชั้น 5 ไร่ 175.60 ตร.ม.

พฤษภาคม 2557

(นายทรงพล รัตนสุวรรณ) (นายณรต สว่างเยี่ยม)

กรรมการ บริษัท แกรนด์ ยูนิค ดีเวลอปเม้นท์ จำกัด



พฤษภาคม 2557

(นางสาวนริศรา จิตโสภณ)

ผู้อำนวยการสิ่งแวดล้อม/ บริษัท เอิร์ธ แอนด์ ซัน จำกัด

EARTH AND SUN CO.,LTD.

รูปที่ 7 ผังบริเวณพื้นที่สีเขียวชั้น 5

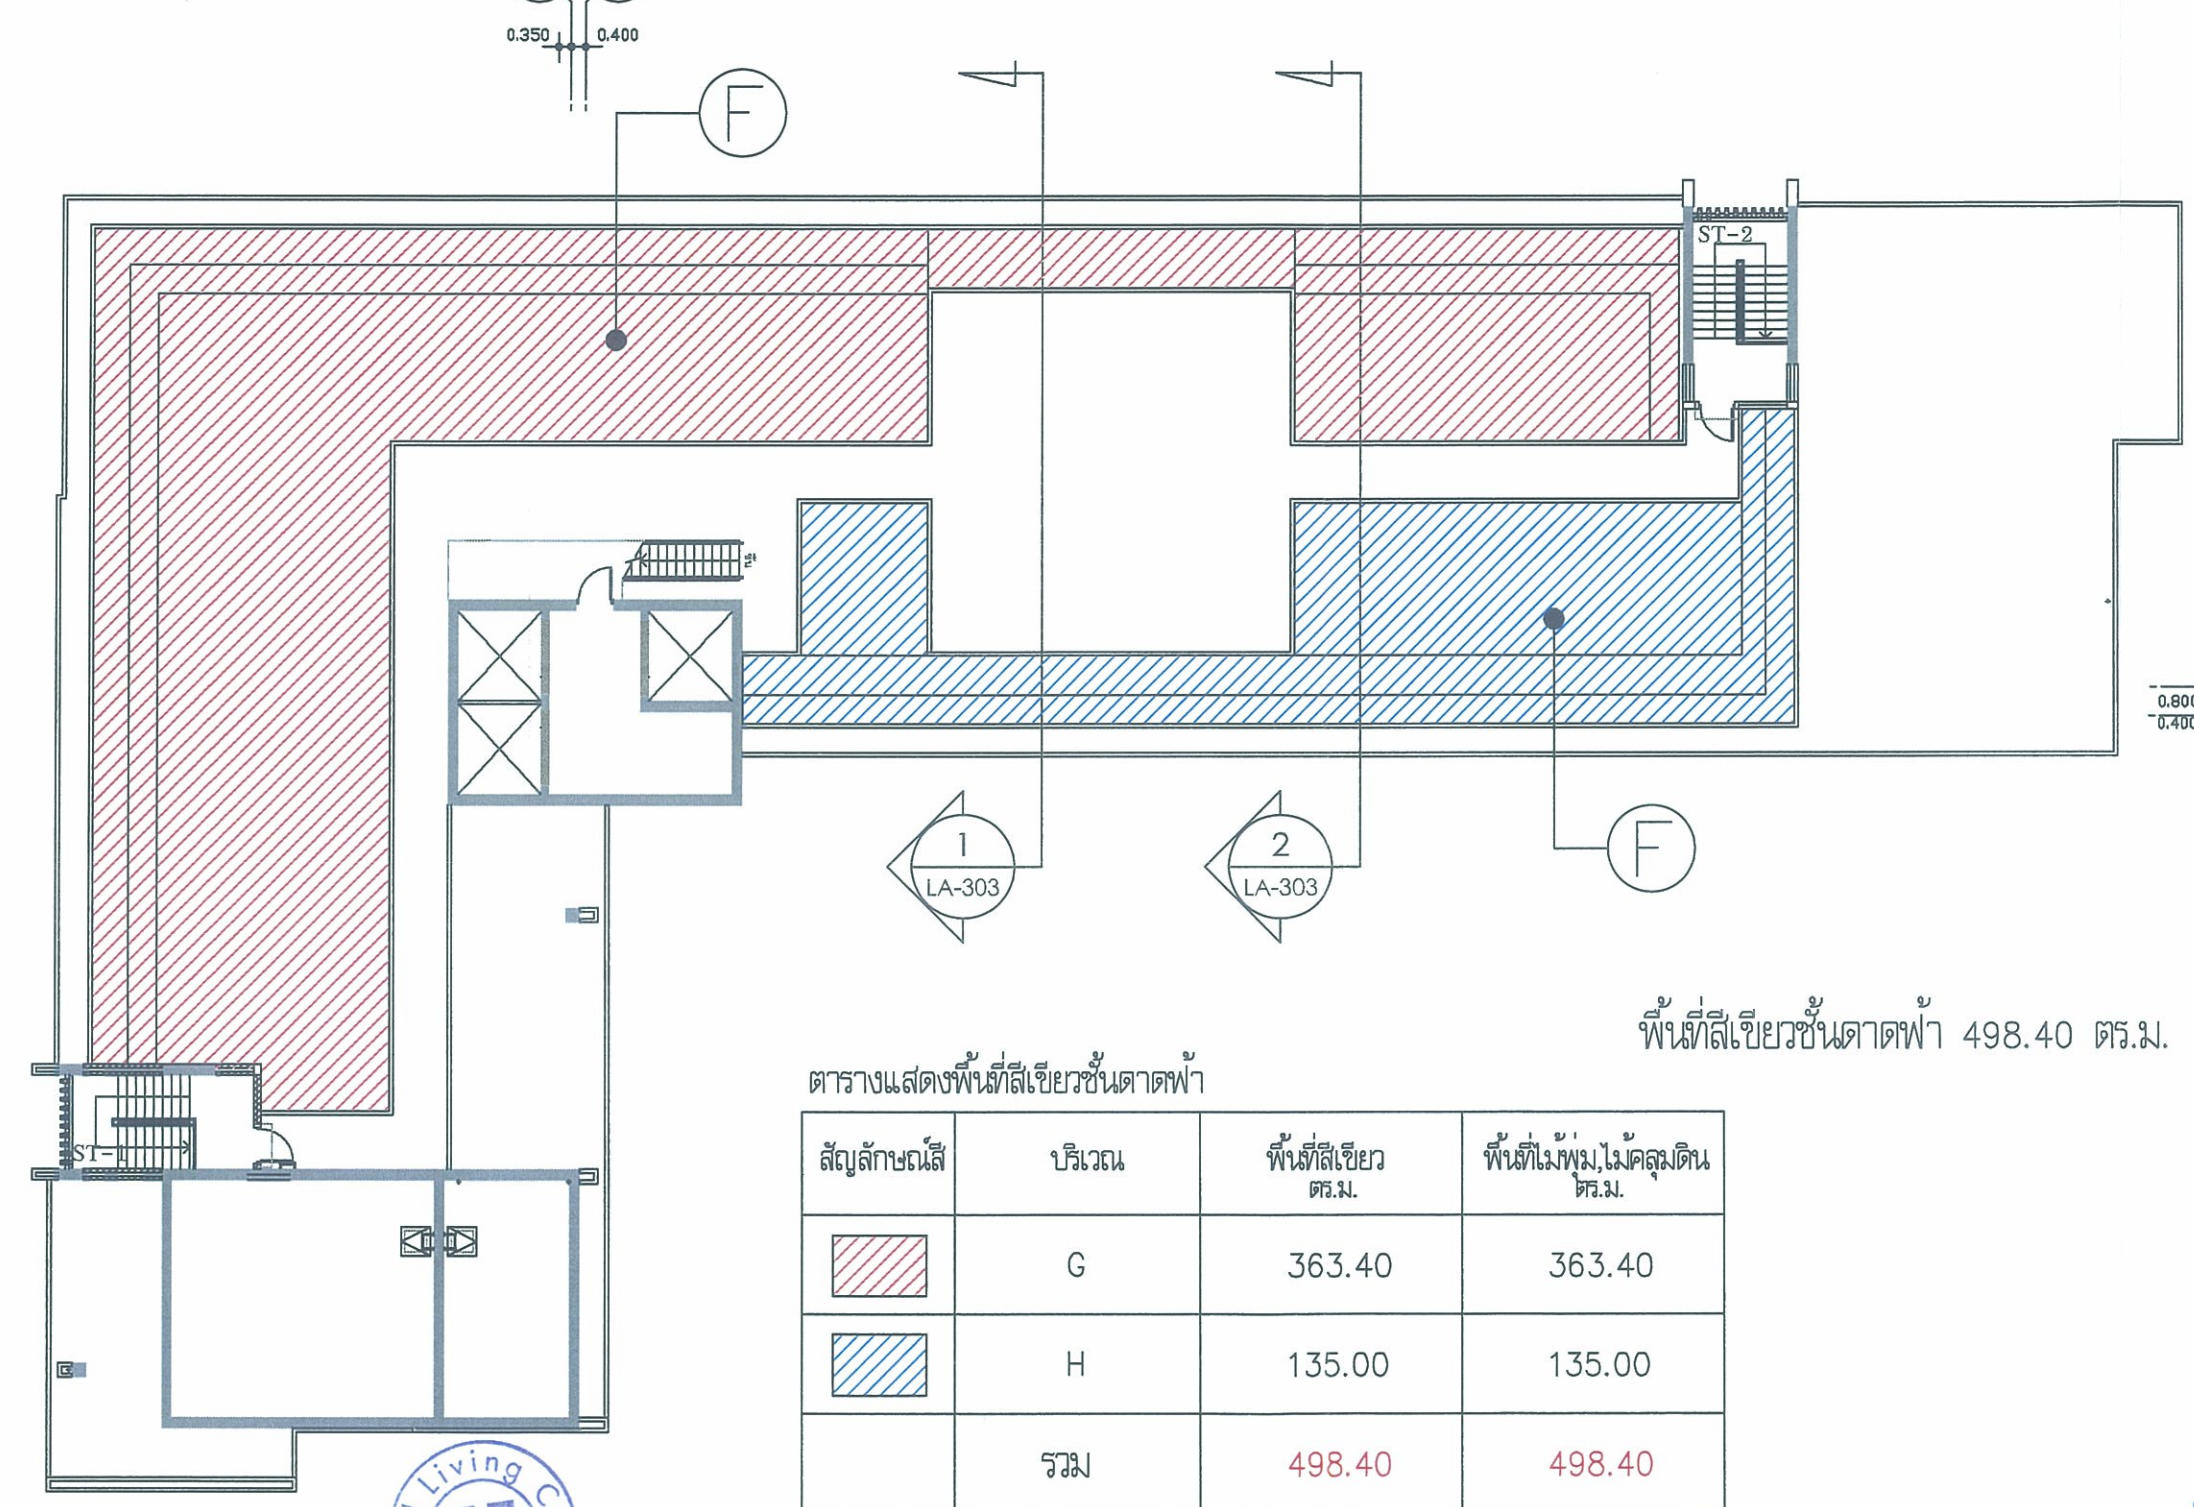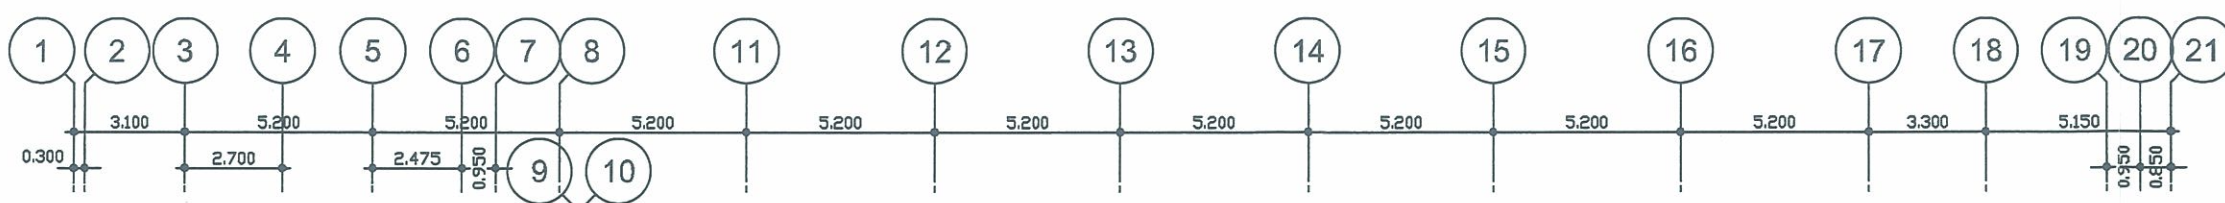

พื้นที่สีเขียวชั้นดาดฟ้า 498.40 ตร.ม.

ตารางแสดงพื้นที่สีเขียวชั้นดาดฟ้า

สัญลักษณ์	บริเวณ	พื้นที่สีเขียว ตร.ม.	พื้นที่ไม้พุ่มไม้คลุมดิน ตร.ม.
	G	363.40	363.40
	H	135.00	135.00
	รวม	498.40	498.40

U DELIGHT
@ Bangson Station

อาคารชุดพักอาศัย,พาณิชย์และที่จอดรถยนต์

LOCATION : ร.พ.กรุงเทพ-บางนา บี-บีซี กรุงเทพมหานคร

OWNER : บริษัท แกรนด์ ยูนิค ดีเวลลอปเม้นท์ จำกัด

TITLE :

ARCHITECTS : **PLAN ASSOCIATES CO.,LTD.**
154/1 Sd Sathon 10 Sathon Nuea Rd., Sathon, Bangkok 10500 T. 0 2237 0080, F. 0 2237 6496 E. plan@planassociates.co.th www.planassociates.co.th

บุคลากร

นายสุทธิ	ชวีกิตกร	รศ.	479
นายวิชาญ	โพธิ์ทอง	รศ.	1464
นายวิชาญ	โพธิ์ทอง	รศ.	3111
นายวิชาญ	โพธิ์ทอง	รศ.	8609
นายวิชาญ	โพธิ์ทอง	รศ.	11149

CIVIL & STRUCTURAL ENGINEERS : **H. ENGINEER CO.,LTD.**
87/21 Sd Phra Prachin 33, Bangna, Bangkok 10700 T. 0 2322 3417 F. 0 2322 3441 E. h@h-engineer.co.th www.h-engineer.co.th

วิศวกร

นายวิชาญ	โพธิ์ทอง	รศ.	1177
นายวิชาญ	โพธิ์ทอง	รศ.	9997
นายวิชาญ	โพธิ์ทอง	รศ.	40984

MECHANICAL & ELECTRICAL ENGINEERS : **บริษัท นีโอ 727 จำกัด**
เลขที่ 88 ถนนสุขุมวิท 24 แขวงคลองเตย เขต คลองเตย กรุงเทพมหานคร 10110 T. 0 2724 7478 F. 0 2724 7479 E. neo727@gmail.com

ELECTRICAL ENGINEERS :

นายวิชาญ	โพธิ์ทอง	รศ.	835
นายวิชาญ	โพธิ์ทอง	รศ.	29840
นายวิชาญ	โพธิ์ทอง	รศ.	33296

MECHANICAL ENGINEERS :

นายวิชาญ	โพธิ์ทอง	รศ.	580
นายวิชาญ	โพธิ์ทอง	รศ.	2346
นายวิชาญ	โพธิ์ทอง	รศ.	12397

SANITARY ENGINEERS :

นายวิชาญ	โพธิ์ทอง	รศ.	580
นายวิชาญ	โพธิ์ทอง	รศ.	251
นายวิชาญ	โพธิ์ทอง	รศ.	2346
นายวิชาญ	โพธิ์ทอง	รศ.	305

INTERIOR DESIGNERS : **idlm Co.,Ltd.**
เลขที่ 88 ถนนสุขุมวิท 24 แขวงคลองเตย เขต คลองเตย กรุงเทพมหานคร 10110 T. 0 2322 3417 F. 0 2322 3441 E. idlm@idlm.co.th www.idlm.co.th

LANDSCAPE DESIGNERS : **A PLUS L CO.,LTD.**
เลขที่ 88 ถนนสุขุมวิท 24 แขวงคลองเตย เขต คลองเตย กรุงเทพมหานคร 10110 T. 0 2322 3417 F. 0 2322 3441 E. aplusl@a-plusl.co.th www.a-plusl.co.th

LIGHTING DESIGNERS :

GRAPHIC DESIGNERS :

JOB CAPTION : ภาณุวัฒน์ ฐิตะสุนทร

DRAWN :

REVISION

No.	DATE	DESCRIPTION

DRAWING TITLE

ผังแสดงพื้นที่สีเขียว
ชั้นดาดฟ้า

DRAWING No. LA-301

DATE : 14/05/2557

SCALE : 1:200

พฤษภาคม 2557

(นางสาวนริศรา จิตโสภณ)

ผู้ชำนาญการสิ่งแวดล้อม/ บริษัท เอิร์ธ แอนด์ ซัน จำกัด

EARTH AND SUN CO.,LTD.

พฤษภาคม 2557


(นายทรงพล รัตนสุวรรณ)

(นายเนรมิต สร้างเอี่ยม)

กรรมการ บริษัท แกรนด์ ยูนิค จำกัด

รูปที่ 8 ผังบริเวณพื้นที่สีเขียวชั้นดาดฟ้า

-103/109-

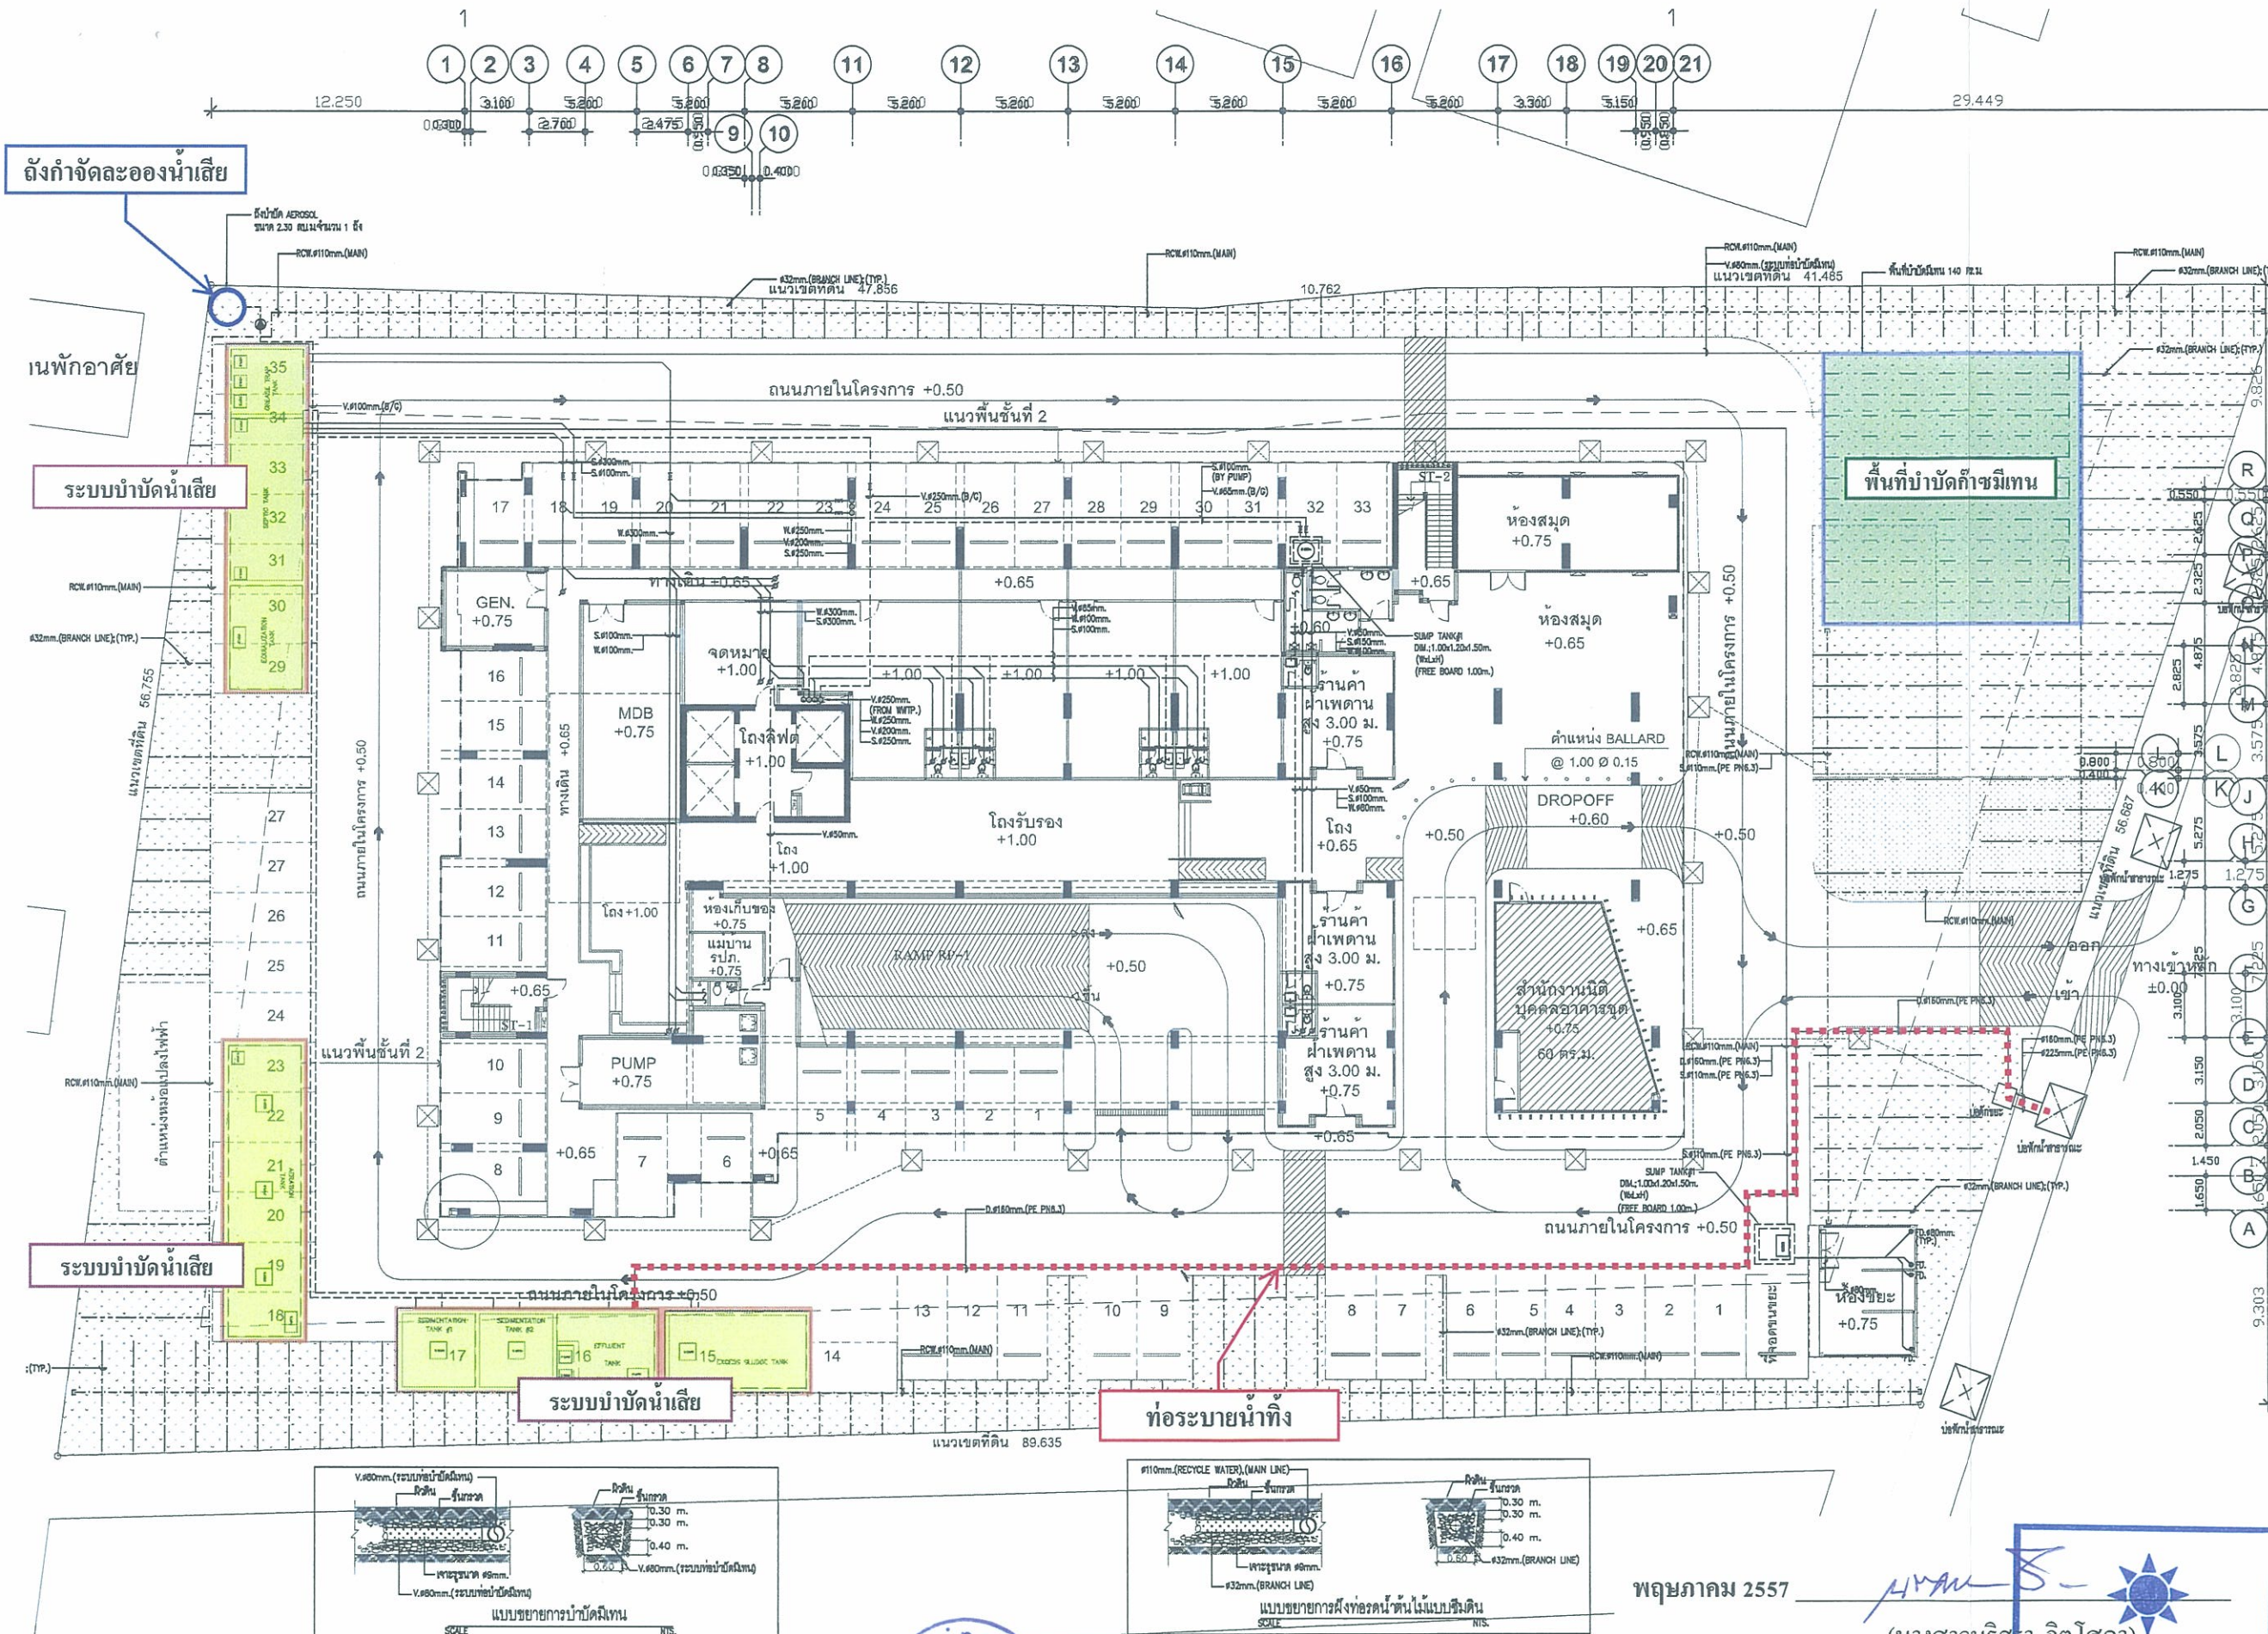

PROJECT No. 1 3 3 4

U DELIGHT
Bangson Station

อาคารชุดพักอาศัย,พาณิชย์และที่จอดรถยนต์

LOCATION : ถนนพหลโยธิน แขวง บางกะปิ กรุงเทพมหานคร

OWNER : บริษัท แกรนด์ ยู ลีฟวิ่ง จำกัด

TITLE :

ARCHITECTS : **PLAN ASSOCIATES CO.,LTD.**
11/11 Soi Sathorn 11, Sathorn Road, Bangkok 10100
Tel: 0 2227 0080, 0 2227 0081
E-mail: planassociates.co.th, www.planassociates.co.th

บุคลากร : จิตติกร วัฒนศิริ วิศวกร 479
ประวิทย์ วัฒนศิริ วิศวกร 1464
ประวิทย์ วัฒนศิริ วิศวกร 3111
ประวิทย์ วัฒนศิริ วิศวกร 5699
ประวิทย์ วัฒนศิริ วิศวกร 11149

CIVIL & STRUCTURAL ENGINEERS : **H. ENGINEER CO.,LTD.**
17/11 Soi Petchaburi 13, Bangkok 10300
Tel: 0 2222 3477-8, 0 2222 3444 Fax: 0 2222 3440

ทีม : วิศวกร 1177
สถาปนิก 9997
ช่างเขียน 4094

MECHANICAL & ELECTRICAL ENGINEERS : **บริษัท นีโอ 727 จำกัด**
อาคาร 10 ถนนพหลโยธิน แขวง บางกะปิ กรุงเทพมหานคร 10300
Tel: 0 2758 7418-9 Fax: 0 2758 7427 E-mail: neo727@neo727.com

ELECTRICAL ENGINEERS :
วิศวกร 935
ช่างเขียน 20840
ช่างเขียน 32396

MECHANICAL ENGINEERS :
วิศวกร 580
ช่างเขียน 2348
ช่างเขียน 1239

SANITARY ENGINEERS :
วิศวกร 580
ช่างเขียน 255
ช่างเขียน 2348
ช่างเขียน 305

INTERIOR DESIGNERS : **idlm Co.,Ltd.**
Room 8-12, 6th Floor, 160 Sukhumvit 21 Road, Bangkok 10110
Tel: 0 2221 8888, 0 2221 8889 Fax: 0 2221 8888

LANDSCAPE DESIGNERS : **A PLUS L CO.,LTD.**
11/11 Soi Sathorn 11, Sathorn Road, Bangkok 10100
Tel: 0 2221 8888, 0 2221 8889 Fax: 0 2221 8888

LIGHTING DESIGNERS :

GRAPHIC DESIGNERS :

JOB CAPTAIN :

DRAWN :

REVISION

No.	DATE	DESCRIPTION
EA-0	07-08-13	
EA-1	28-10-13	
EA-2	09-02-14	

DRAWING TITLE

แบบระบบการจัดการน้ำเสียและอากาศจากระบบบำบัดน้ำเสีย

DRAWING No. **MPF-M2-02** SUB TOTAL

DATE : 27 NOVEMBER 2013 SCALE : 1:300

ผู้ชำนาญการสิ่งแวดล้อม/ บริษัท เอิร์ธ แอนด์ ซัน จำกัด

EARTH AND SUN CO.,LTD.

พฤษภาคม 2557

(นายทรงพล รัตนสุวรรณ)

(นายสมรุต สว่างเยี่ยม)

กรรมการ บริษัท แกรนด์ ยู ลีฟวิ่ง จำกัด



ถนนกรุงเทพ-นนทบุรี 30

รูปที่ 9 แบบขยายระบบบำบัดน้ำเสียและสิ่งปฏิกูล

พฤษภาคม 2557

(นางสาวนริศรา จิตโสภณ)

ผู้ชำนาญการสิ่งแวดล้อม/ บริษัท เอิร์ธ แอนด์ ซัน จำกัด

EARTH AND SUN CO.,LTD.


U DELIGHT
@ Bangson Station

อาคารชุดพักอาศัย,พาณิชย์และพิจิตรตอนต้น

LOCATION: ถนนสุขุมวิท, แขวงวังบูรพาภิรมย์

OWNER:

บริษัท แกรนด์ ยูนิค ดีเวลอปเม้นท์ จำกัด

TITLE:

ARCHITECTS:

PLAN ASSOCIATES CO.,LTD.

11/11 Soi Sathon 10, Sathon Area Rd., Sathon, Bangkok 10100
T. 0 2237 0080, F. 0 2237 5428
E-mail: planassociates@plan.co.th, www.planassociates.co.th

นายชาติ ชอติพันธ์	สถาปนิก	479
นายวิชาญ สิงหาร	สถาปนิก	1454
นายวิมล วัฒนพานิช	สถาปนิก	3111
นายวิมล วัฒนพานิช	สถาปนิก	9699
นายวิมล วัฒนพานิช	สถาปนิก	11149

CIVIL & STRUCTURAL ENGINEERS:

H. ENGINEER CO.,LTD.

87/11 Soi Phrasarakon 33, Phrasarakon, Bangkok 10200
T. 0 2322 3477, F. 0 2322 3444, E-mail: hengineer@h-engineer.com

นาย	วิวัฒน์	18	1177
นาย	วิวัฒน์	88	9997
นาย	วิวัฒน์	88	40984

ผู้ตรวจสอบแบบแปลนและคำนวณโครงสร้าง: วิศวกรโยธา

MECHANICAL & ELECTRICAL ENGINEERS:

บริษัท นีโอ 727 จำกัด

89/11 หมู่ 5 ซอยสุขุมวิท 24 แขวงคลองเตย เขตคลองเตย กรุงเทพฯ 10110
T. 0 2354 1415, F. 0 2354 1421, E-mail: neio727@neio727.com

ELECTRICAL ENGINEERS:

นาย	วิวัฒน์	18	935
นาย	วิวัฒน์	88	26940
นาย	วิวัฒน์	88	33296

MECHANICAL ENGINEERS:

นาย	วิวัฒน์	18	580
นาย	วิวัฒน์	88	2346
นาย	วิวัฒน์	88	1239


SANITARY ENGINEERS:

นาย	วิวัฒน์	18	580
นาย	วิวัฒน์	88	255
นาย	วิวัฒน์	88	2346
นาย	วิวัฒน์	88	305

INTERIOR DESIGNERS:

idlm Co.,Ltd.

Room 8 23, 24, 25, 192

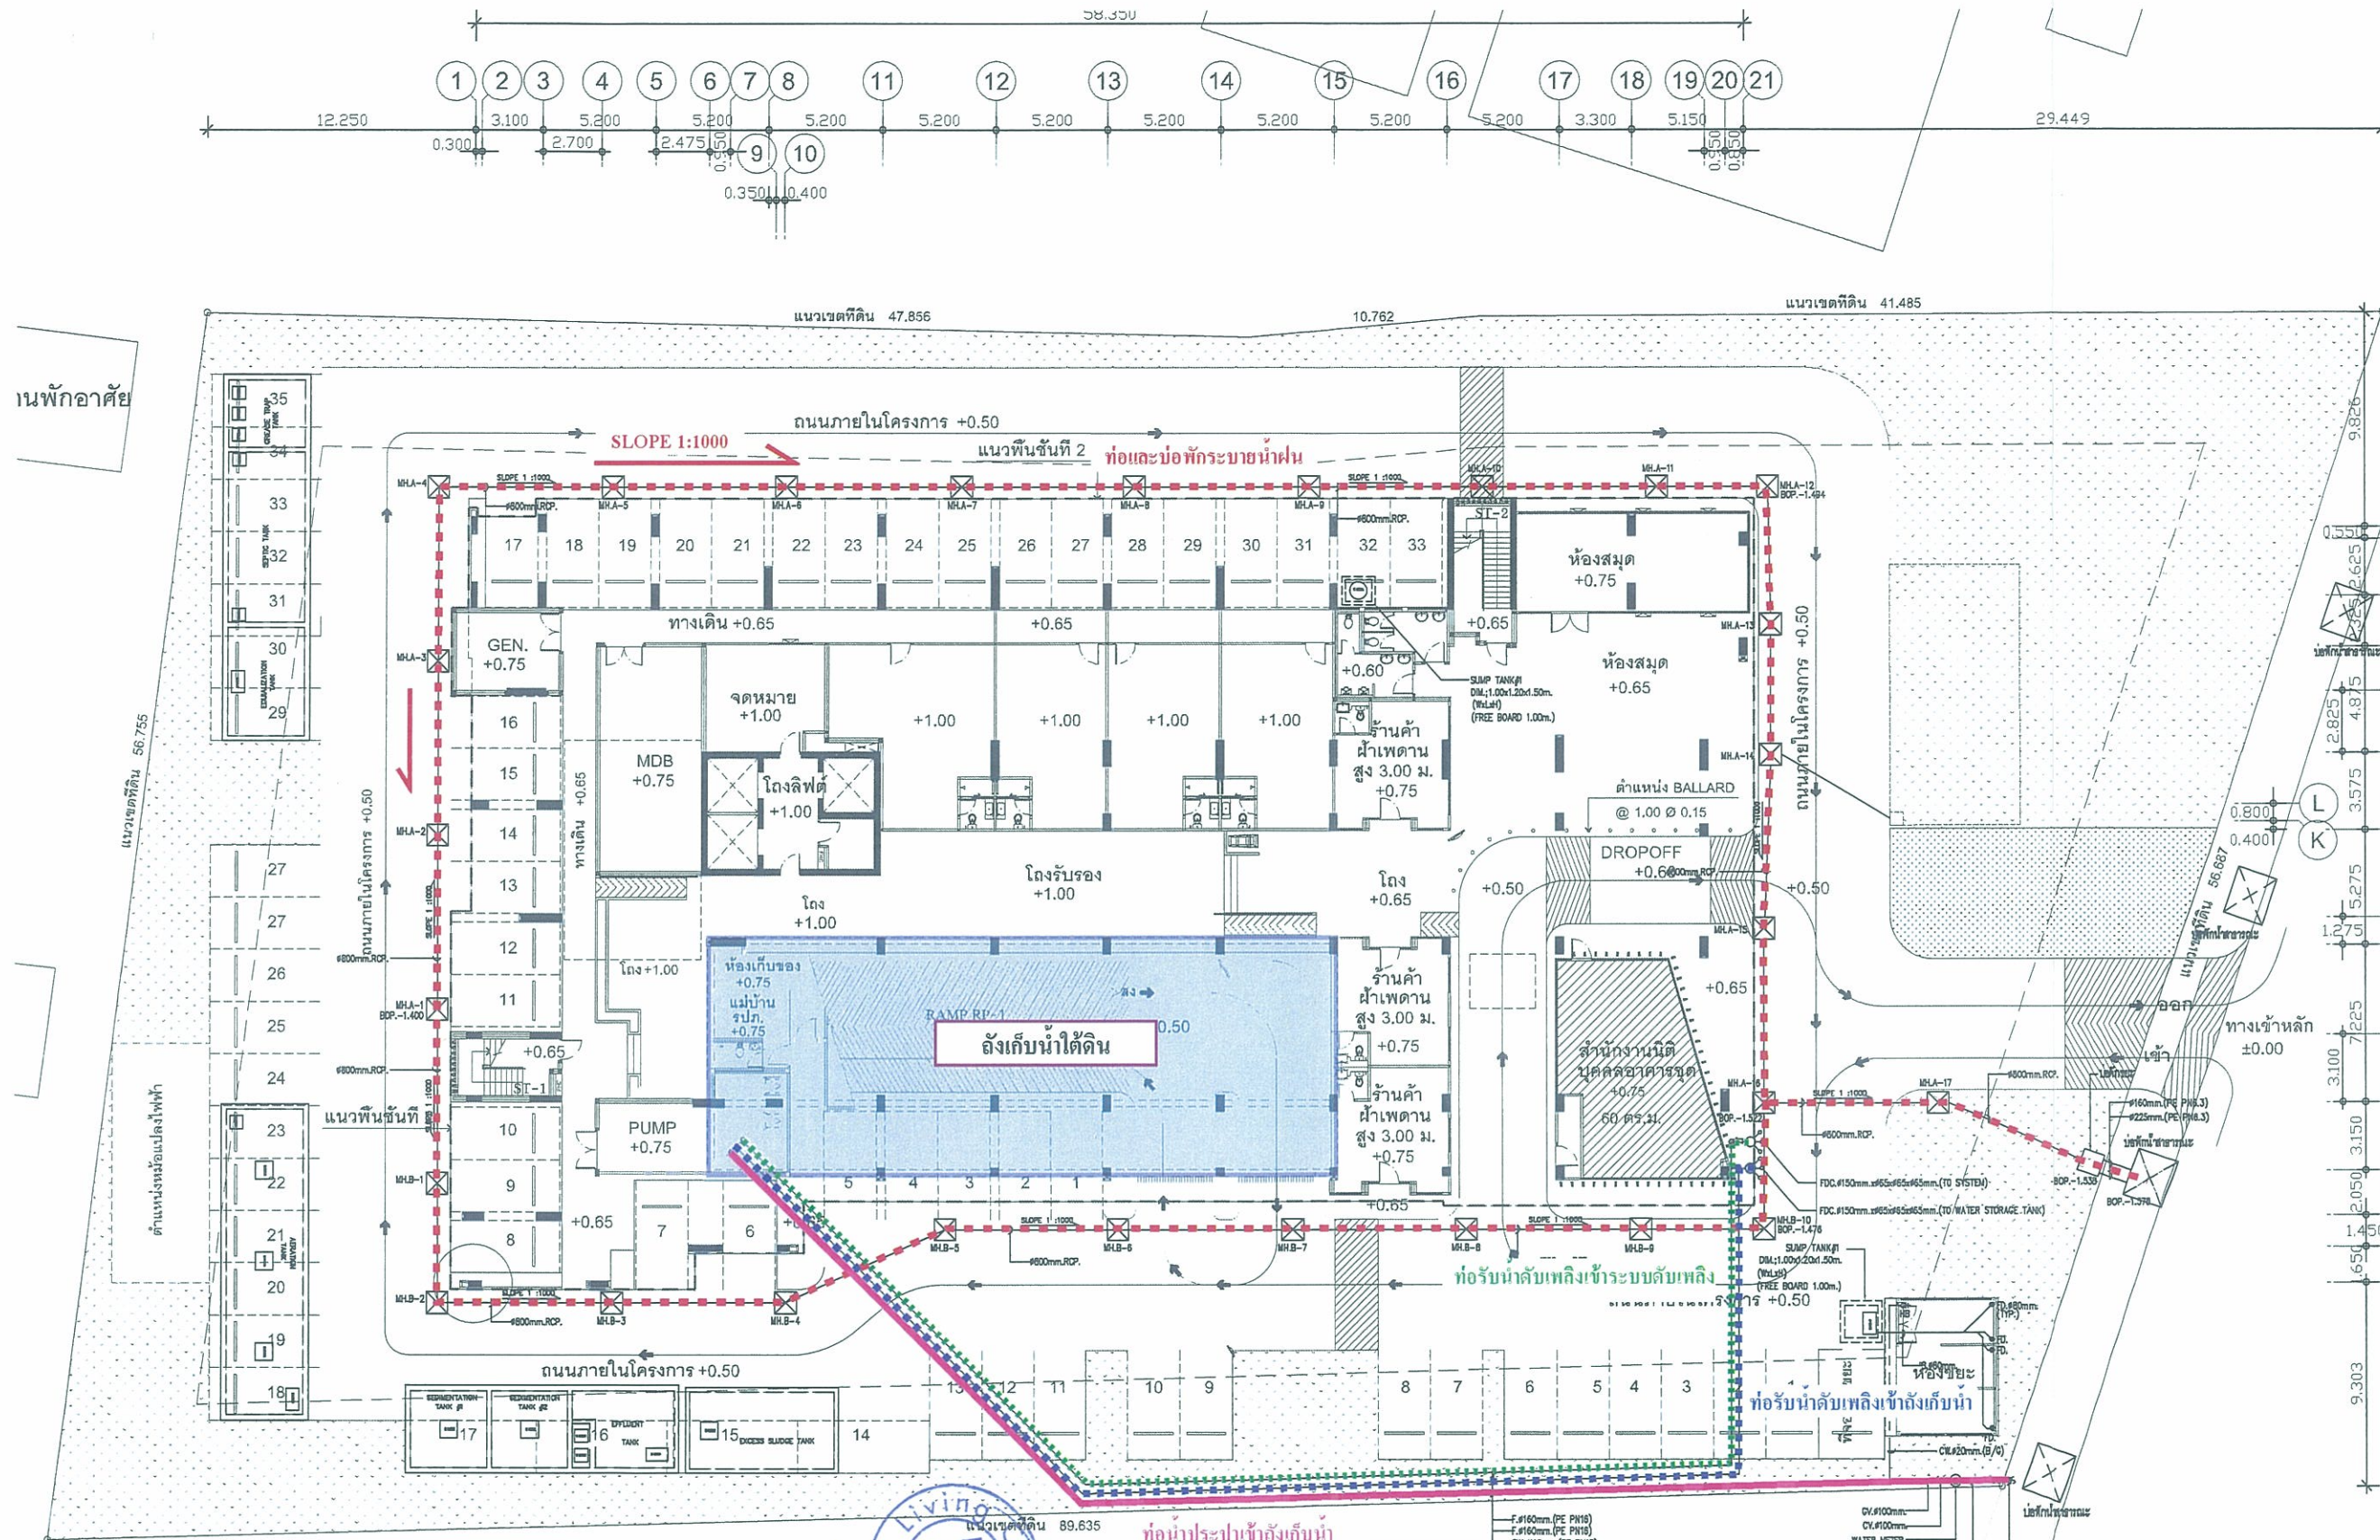

U DELIGHT
Bangson Station

อาคารชุดพักอาศัย,พาณิชย์และที่จอดรถยนต์

LOCATION: กรุงเทพมหานคร นนทบุรี กรุงเทพมหานคร

OWNER: บริษัท แกรนด์ ยูนิค ดีเวลอปเม้นท์ จำกัด

TITLE:

ARCHITECTS:
PLAN ASSOCIATES CO.,LTD.
114/1-5 Soi Bangson 10, Bangson Rd., Bangson, Bangkok 10500
T: 0-2237-0000, F: 0-2237-9400
E: plan@planassociates.co.th, www.planassociates.co.th

บุคลากร: จอห์นสัน 479
ประติมากร 1464
ประติมากร 3111
ประติมากร 8069
ประติมากร 11149

CIVIL & STRUCTURAL ENGINEERS:
H. ENGINEER CO.,LTD.
87/2-3 Soi Bangson 10, Bangson, Bangkok 10500
T: 0-2622-3477-8, F: 0-2622-3441, Fax: 0-2622-3440

อินทร์ 1177
ศิริชัย 9997
ศิริชัย 40864

MECHANICAL & ELECTRICAL ENGINEERS:
บริษัท นีโอ 727 จำกัด
40/1-2 ซอยบางนา 32, บางนา, กรุงเทพฯ 10700
T: 0-2734-7411-7, F: 0-2734-7407, E: neo727@neo727.com

ELECTRICAL ENGINEERS:
กฤษณะ 925
กฤษณะ 26842
กฤษณะ 33288

MECHANICAL ENGINEERS:
วิรัตน์ 580
วิรัตน์ 2348
วิรัตน์ 12301

SANITARY ENGINEERS:
วิรัตน์ 580
วิรัตน์ 2348
วิรัตน์ 12301

INTERIOR DESIGNERS:
idlm Co.,Ltd.
Room 1118, 11/F, 1155 Siam Discovery Center, Siam Discovery Center, Bangkok 10330
T: 0-2237-0000, F: 0-2237-0000, E: idlm@idlm.co.th

LANDSCAPE DESIGNERS:
A PLUS L CO.,LTD.
114/1-5 Soi Bangson 10, Bangson, Bangkok 10500
T: 0-2237-0000, F: 0-2237-0000, E: aplusl@a-plusl.co.th

GRAPHIC DESIGNERS:

JOB CAPTAIN:
DRAWN:

REVISION

No.	DATE	DESCRIPTION
ELA-0	07-08-13	
ELA-1	20-10-13	
ELA-2	09-02-14	

DRAWING TITLE

แบบระบบสุขาภิบาลสำหรับผังบริเวณ

DRAWING No. MPF-M2-01

DATE: 27 NOVEMBER 2013

SCALE:

รูปที่ 11 ผังบริเวณระบบสุขาภิบาลน้ำดีและระบายน้ำฝน

พฤษภาคม 2557

(นายทรงพล รัตนสุวรรณ)

(นายเนรมิต สร้างเอี่ยม)


กรรมการ บริษัท แกรนด์ ยูนิค จำกัด


พฤษภาคม 2557

(นางสาวนริศรา จิตติภา)


ผู้ชำนาญการสิ่งแวดล้อม/ บริษัท เอิร์ธ แอนด์ ซัน จำกัด

EARTH AND SUN CO.,LTD.

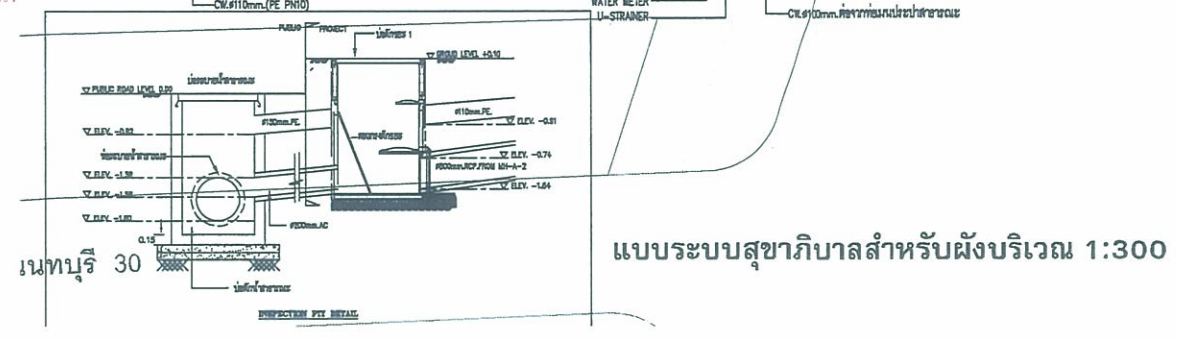


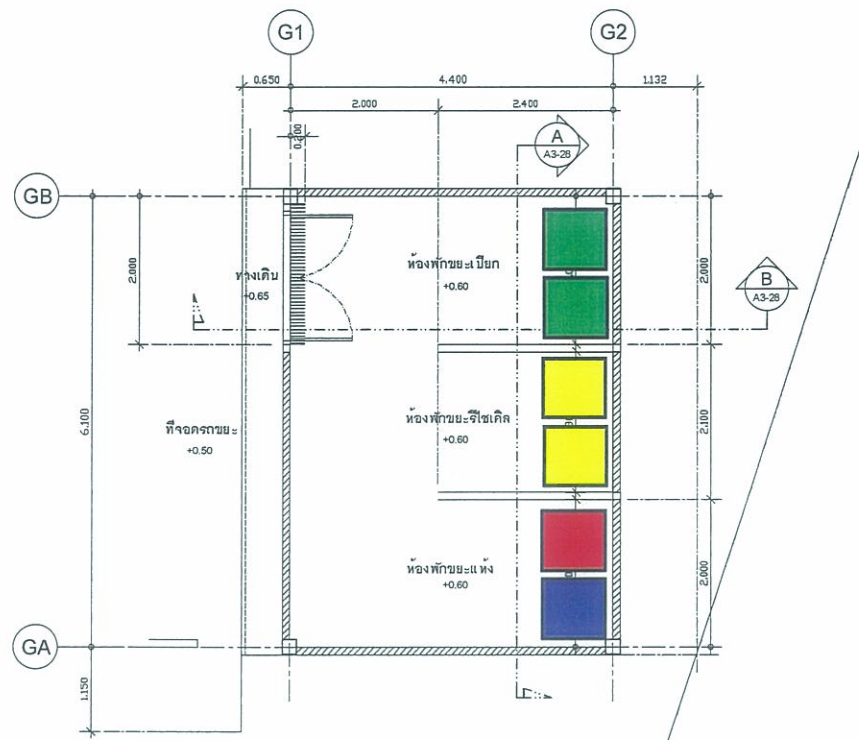


แปลนห้องพักขยะชั้น 1 1 : 100

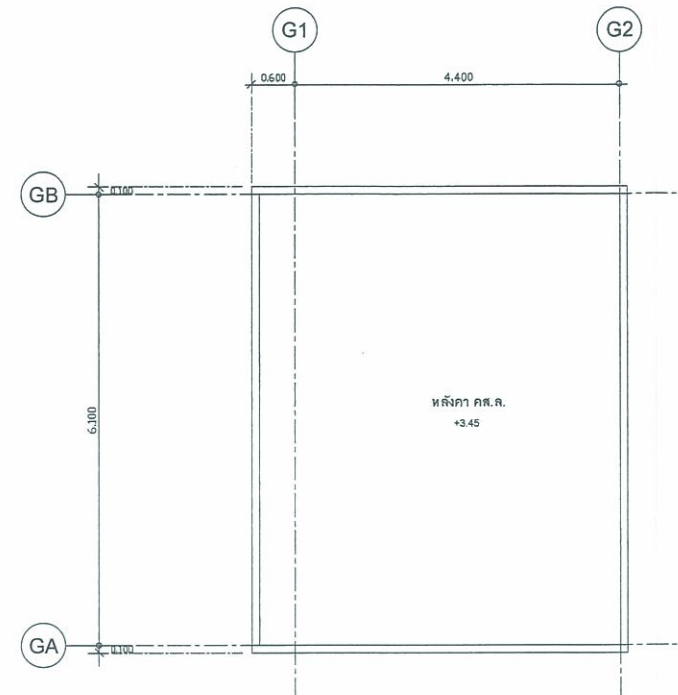


แปลนห้องพักขยะชั้นหลังคา 1 : 100

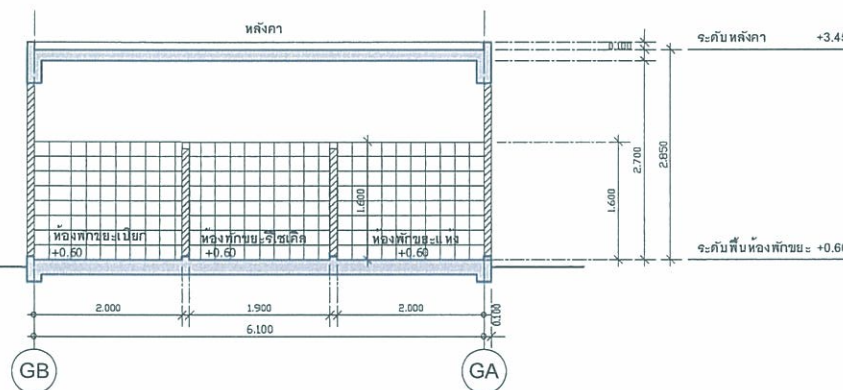


รูปตัด A-A 1 : 100

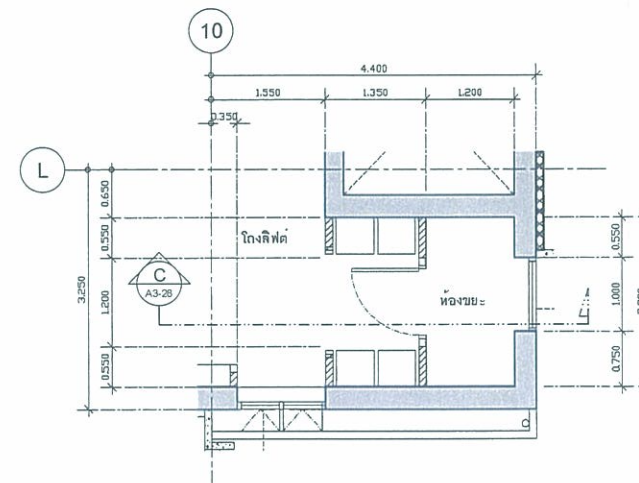

แปลนห้องพักขยะชั้นห้องพัก 1 : 100

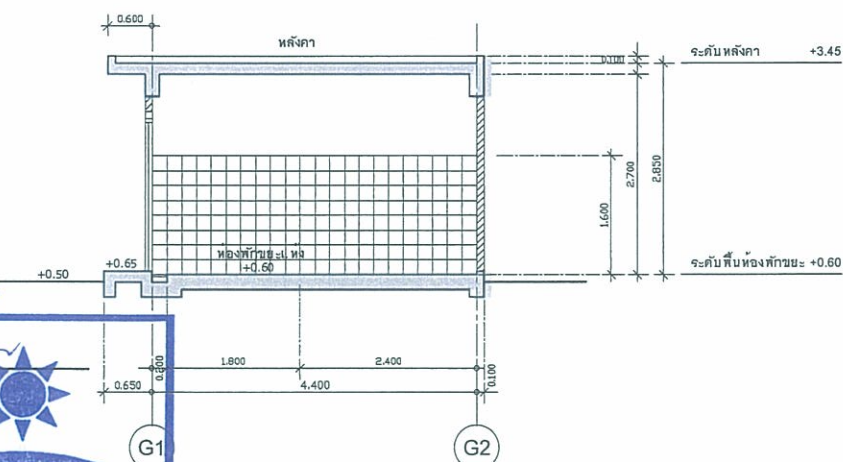

รูปตัด B-B 1 : 100

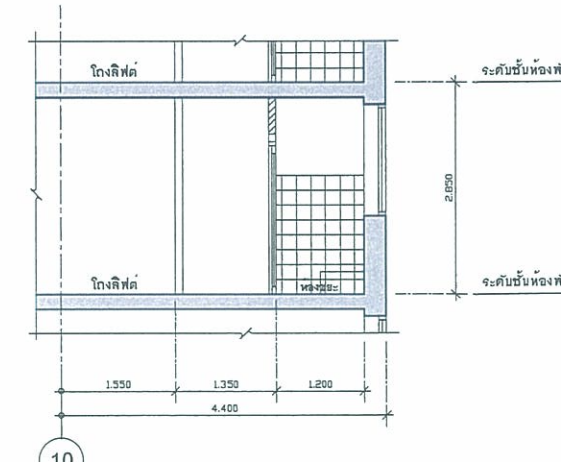

รูปตัด C-C 1 : 100

รูปที่ 12 แบบขยายห้องพักขยะประจำชั้นและห้องพักขยะรวม

PROJECT No. 1334



U DELIGHT
@ Bangson Station

อาคารชุดพักอาศัย, หาดใหญ่ และ หาดใหญ่

LOCATION : อ.หาดใหญ่ จ.สงขลา

OWNER :

บริษัท แกรนด์ ยู ลีฟวิ่ง จำกัด

TITLE :

ARCHITECTS :

PLAN ASSOCIATES CO.,LTD.
114/1 Soi Sathon 10 Sathon Nuea Rd., Siam, Bangkok
Bangkok 10500 T. 0 2237 0080, F. 0 2237 5498
E. plan@planassociates.co.th www.planassociates.co.th

บุคลากร ชอติภรณ์ ร. 179
ประสิทธิ์ ลิ้มหาญ ร. 1464
ประสิทธิ์ วัฒนกุล ร. 3111
สุวิทย์ วัฒนกุล ร. 8869
ประสิทธิ์ วัฒนกุล ร. 11149

CIVIL & STRUCTURAL ENGINEERS :

H. ENGINEER CO.,LTD.
617/1 Soi Prachin 30, Bangkok, Bangkok 10800
Tel. 0 2822 3477 - 8, 0 2822 3441 Fax. 0 2822 3440

อิน ฐิติธรรม ร. 1177
พิเชษฐ์ ยศดี ร. 9997
พิเชษฐ์ ฐิติธรรม ร. 40984

ผู้ตรวจสอบแบบและคำนวณโครงสร้างอาคาร

MECHANICAL & ELECTRICAL ENGINEERS :

บริษัท บีโอ 727 จำกัด
45/18 หมู่ 5 ถนนมิตรภาพ 24 กิโลเมตร 24
เมืองขอนแก่น 40130
Tel. 0 4381 7415-17 Fax. 0 4381 7407 e-mail. bo727@hotmail.com

ELECTRICAL ENGINEERS :
ภูวนธร พงษ์เมือง ร. 935
กนก โสรัตน์ ร. 26840
ศิรินทร์ คำธรรม ร. 33296

MECHANICAL ENGINEERS :
วันชัย อุดมรัตน์ ร. 560
จตุร อุดมรัตน์ ร. 2346
สมศักดิ์ เป็ดโนน ร. 12391

SANITARY ENGINEERS :
วันชัย อุดมรัตน์ ร. 560
ประสิทธิ์ ฐิติธรรม ร. 265
จตุร อุดมรัตน์ ร. 2346
อำนาจ อุดมรัตน์ ร. 305

INTERIOR DESIGNERS :
idlm Co.,ltd.
Room 512B, 5th Floor, 989 Sam Discovery Center
Ploem 1 Road, Ploem, Bangkok 10330
Tel. 0 2251 5053, 0 2251 5050 Fax. 0 2251 5052

LANDSCAPE DESIGNERS :
A PLUS CO.,LTD.
Maha Building, 3rd Floor 555 Chulalongkorn Rd. Lumpum, Ploem, Bangkok 10330 Thailand
Tel. 0 2251 5053, 0 2251 5050 Fax. 0 2251 5052

LIGHTING DESIGNERS :

GRAPHIC DESIGNERS :

JOB CAPTAIN :

REVISION

REVISION

REVISION

REVISION

REVISION

REVISION

REVISION

REVISION

REVISION

REVISION



U DELIGHT @ Bangson Station

อาคารชุดพักอาศัย, พาณิชยกรรม และ ที่จอดรถยนต์

LOCATION : กรุงเทพมหานคร แขวง คลองเตย เขต คลองเตย

OWNER :

บริษัท แกรนด์ ยูนิค ดีเวลอปเม้นท์ จำกัด

TITLE :

ARCHITECTS :

PLAN ASSOCIATES CO., LTD.

114/1 Soi Bangson 10 Bangson Nuea Rd., Siam, Bangkok 10500 T. 0 2237 0080, F. 0 2237 5499 E. plan@planassociates.co.th www.planassociates.co.th

นายวุฒิ ชัยกิตติพันธ์ วร. 479
นายสุวิทย์ สิงห์ธรรม วร. 1464
นายวิภากร วัฒนศิริ วร. 3111
นายสุวิทย์ พิเศษชัยชาญ วร. 8669
นายสุวิทย์ พิเศษชัยชาญ วร. 11149

CIVIL & STRUCTURAL ENGINEERS :

H. ENGINEER CO., LTD.

67/21 Soi Prachin 23, Bangsue, Bangkok 10800 Tel. 0 2922 3477 - 8, 0 2922 3441 Fax. 0 2922 3440

นายสุวิทย์ สิงห์ธรรม วร. 1177
นายวิภากร วัฒนศิริ วร. 9997
นายสุวิทย์ พิเศษชัยชาญ วร. 40984

ผู้ตรวจสอบงานสถาปัตย์และโครงสร้างอาคาร : นายสุวิทย์ พิเศษชัยชาญ

MECHANICAL & ELECTRICAL ENGINEERS :

บริษัท นีโอ 727 จำกัด

45/185 หมู่ 6 ซอยนาบอน 10 แขวง คลองเตย เขต คลองเตย กรุงเทพมหานคร 10500
Tel. 0 2724 1415 - 7 Fax. 0 2724 1267 e-mail: neo@neogroup.com

ELECTRICAL ENGINEERS :

นายสุวิทย์ สิงห์ธรรม วร. 935
นายวิภากร วัฒนศิริ วร. 29840
นายสุวิทย์ พิเศษชัยชาญ วร. 33296

MECHANICAL ENGINEERS :

นายสุวิทย์ สิงห์ธรรม วร. 960
นายวิภากร วัฒนศิริ วร. 2346
นายสุวิทย์ พิเศษชัยชาญ วร. 12391

SANITARY ENGINEERS :

นายสุวิทย์ สิงห์ธรรม วร. 960
นายวิภากร วัฒนศิริ วร. 255
นายสุวิทย์ พิเศษชัยชาญ วร. 2346
นายสุวิทย์ พิเศษชัยชาญ วร. 305

INTERIOR DESIGNERS :

idlm Co., Ltd.

Room 512B, 5th Floor, 999 Sam Discovery Center Rama 1 Road, Pathumwan, Bangkok 10330 Tel. 0 2251 5128, 0 2251 5130 Fax. 0 2251 3005

LANDSCAPE DESIGNERS :

A PLUS CO., LTD.

Vachon Building, 3rd floor, 5 Soi Chonchong Road, Bangkok 10330 Thailand E. applus@applus.co.th www.applus.co.th
T. +66 (0) 2546 4531 F. +66 (0) 2546 4532

LIGHTING DESIGNERS :

GRAPHIC DESIGNERS :

JOB CAPTAIN :

DRAWN :

REVISION

No. DATE DESCRIPTION

DRAWING TITLE

DRAWING No.


SUB TOTAL

TOTAL

DATE : 27 NOVEMBER 2013 SCALE :

All drawings are the property of Plan Associates Co., Ltd. or other member firm and not to be used for reproduction without written permission in the form of a license or agreement. Do not make any copy.

ที่ทำการไปรษณีย์ศูนย์กลางจ่ายบางซื่อ

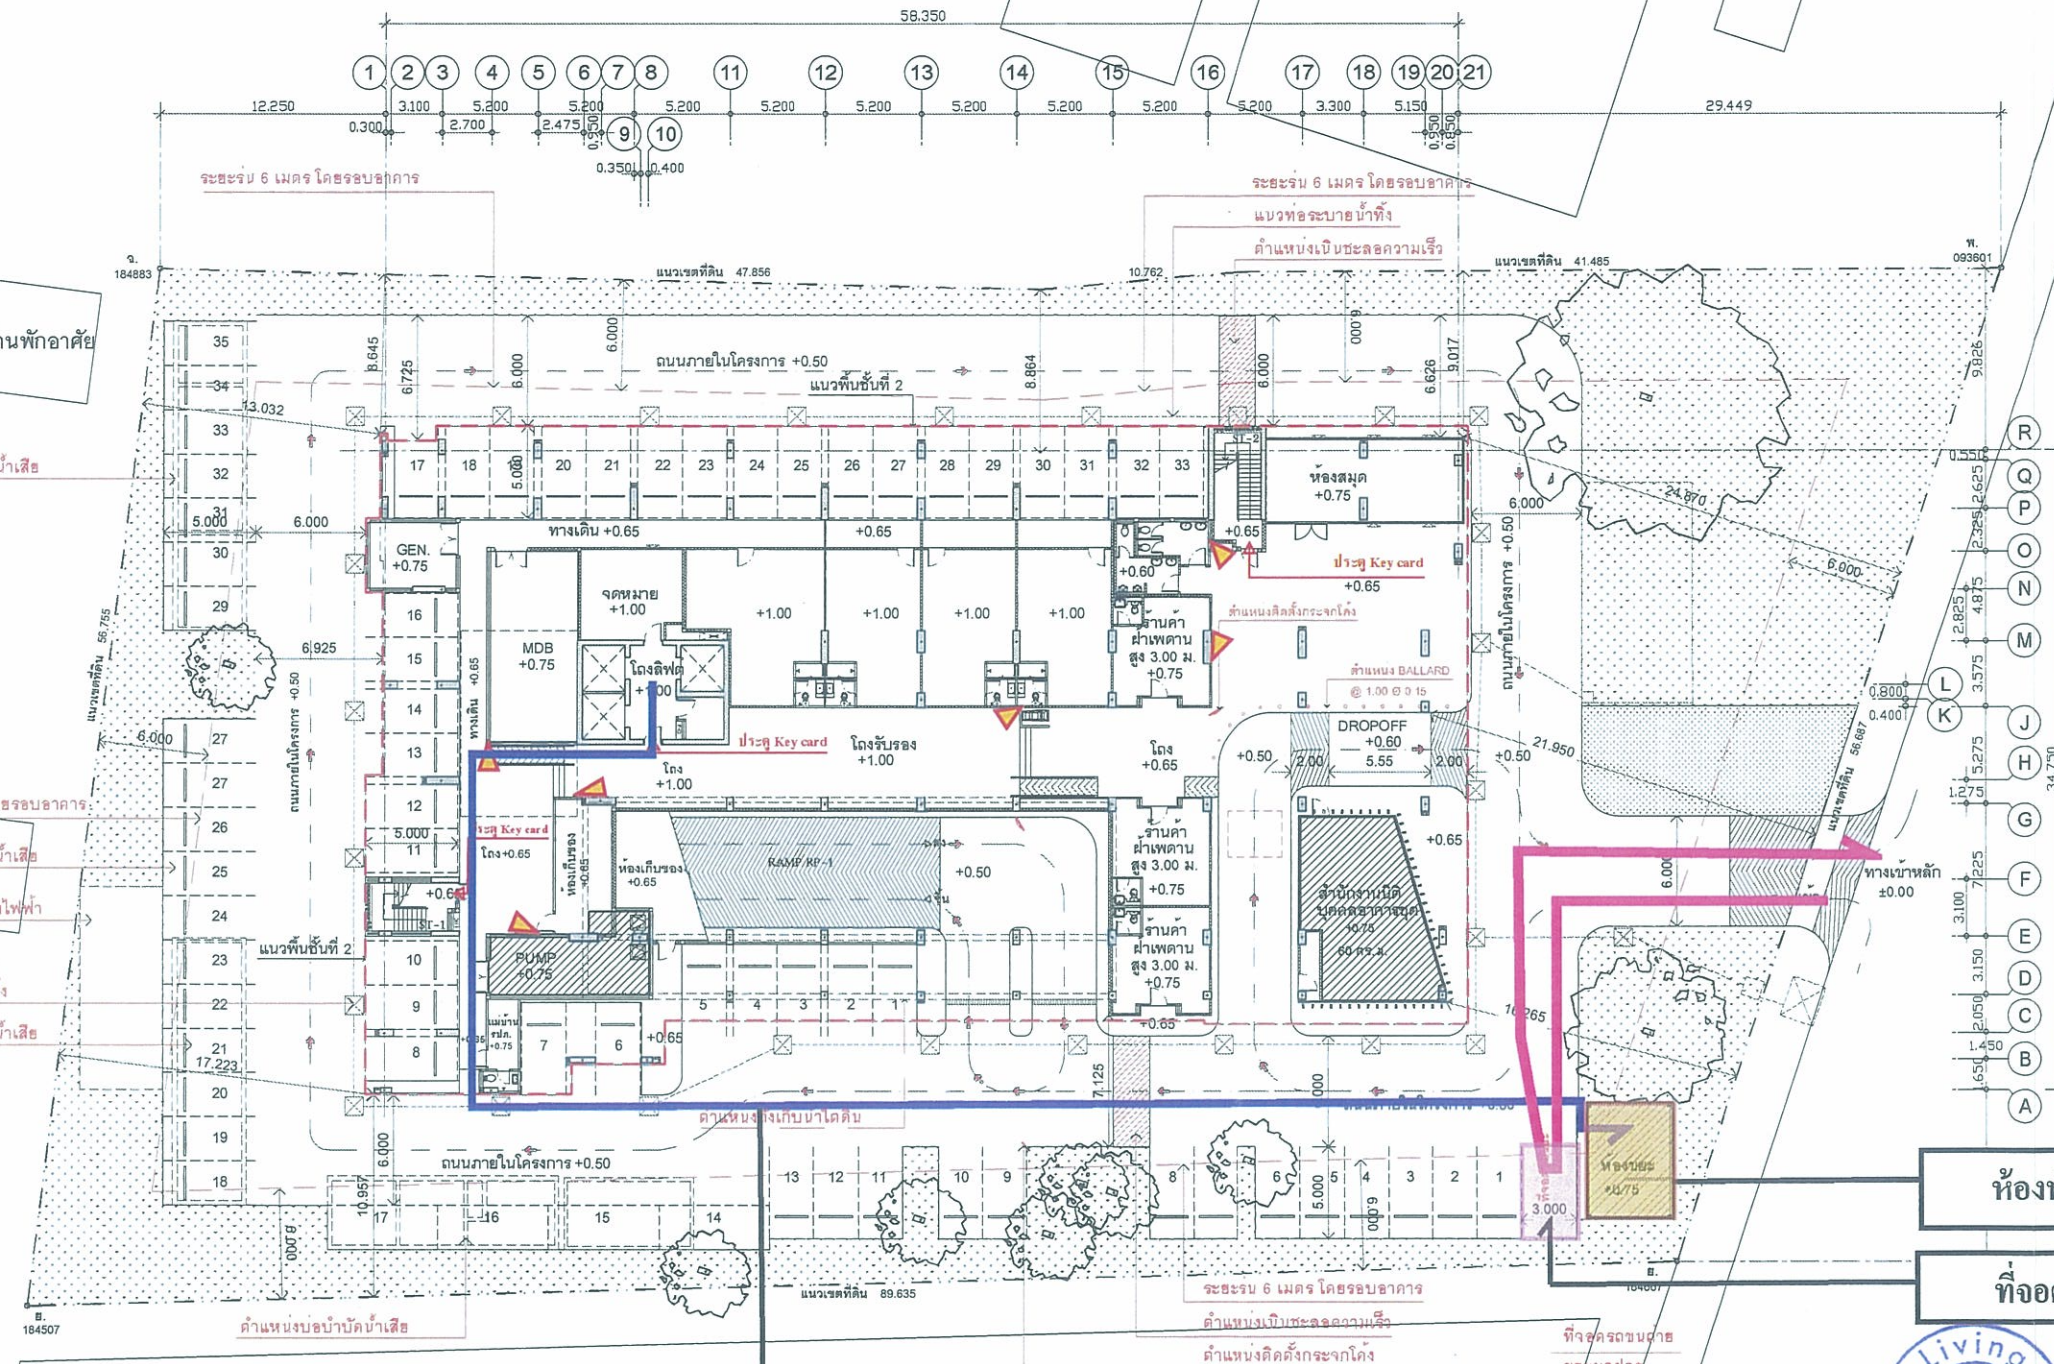

ห้องพักขยะรวมโครงการ

ที่จอดรถขนขยะมูลฝอย

เส้นทางขนขยะจากภายในอาคาร

พฤษภาคม 2557

(นายทรงพล รัตนสุวรรณ)


(นายเนรมิต สร้างเยี่ยม)

กรรมการ บริษัท แกรนด์ ยูนิค ดีเวลอปเม้นท์ จำกัด

พฤษภาคม 2557

(นางสาววิมล จิตโสกา)

ผู้อำนวยการสิ่งแวดล้อม/ บริษัท เอิร์ธ แอนด์ ซัน จำกัด

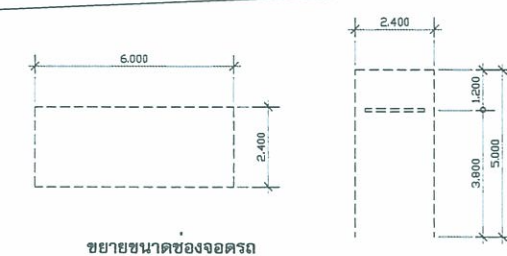

ขยายขนาดของจอตลอด

หมายเหตุ
DIMENSION บันไดหนีไฟ (ได้ระยะตามกฎกระทรวง)
คู่มือเส้นทางหนีไฟ
- กฎกระทรวง 33
- กฎกระทรวง 55
- ข้อบัญญัติกรุงเทพมหานคร

จำนวนที่จอดรถ ชั้นที่ 1 68 คัน
ภายในอาคาร 33 คัน
ภายนอกอาคาร 35 คัน
พื้นที่สีเขียวชั้นที่ 1 1,260 ตร.ม.

ตำแหน่งติดตั้งถังขยะ

ตำแหน่ง CCTV

รูปที่ 13 ตำแหน่งห้องพักขยะ ที่จอดรถขนขยะ และเส้นทางขนขยะ

