

มาตรการป้องกันและแก้ไขผลกระทบสิ่งแวดล้อม และมาตรการติดตามตรวจสอบผลกระทบสิ่งแวดล้อม
ที่ โครงการ โรงแรม โฟร์ พอยท์ (FOUR POINTS) (ดัดแปลงและเปลี่ยนการใช้อาคาร)
ของ บริษัท หยี้เต็ง ภูเก็ต จำกัด ต้องยึดถือปฏิบัติอย่างเคร่งครัด

โครงการจะต้องปฏิบัติตามมาตรการป้องกันและแก้ไขผลกระทบสิ่งแวดล้อมและมาตรการติดตามตรวจสอบผลกระทบสิ่งแวดล้อม ตามที่เสนอไว้ในรายงานการวิเคราะห์ผลกระทบสิ่งแวดล้อม โครงการ โรงแรม โฟร์ พอยท์ (FOUR POINTS) (ดัดแปลงและเปลี่ยนการใช้อาคาร) ตั้งอยู่ที่ ถนนทวิวงศ์ ตำบลป่าตอง อำเภอกะทู้ จังหวัดภูเก็ต มีขนาดเนื้อที่ 3-0-90.10 ไร่ หรือคิดเป็นเนื้อที่ 5,160.40 ตารางเมตร เป็นโครงการประเภทโรงแรม ประกอบด้วยอาคารภายในโครงการ จำนวน 4 อาคาร มีจำนวนห้องพัก 45 ห้อง จัดทำรายงานฯ โดยบริษัท โปรเกรสส์ ทีม คอนซัลแตนท์ จำกัด ดังรายละเอียดต่อไปนี้

1. โครงการจะต้องยึดถือปฏิบัติตามมาตรการป้องกันและแก้ไขผลกระทบสิ่งแวดล้อม และมาตรการติดตามตรวจสอบผลกระทบสิ่งแวดล้อม ตามที่เสนอไว้ในรายงานการวิเคราะห์ผลกระทบสิ่งแวดล้อม โครงการ โรงแรม โฟร์ พอยท์ (FOUR POINTS) (ดัดแปลงและเปลี่ยนการใช้อาคาร) ของ บริษัท หยี้เต็ง ภูเก็ต จำกัด อย่างเคร่งครัด

2. โครงการจะต้องบันทึกผลการติดตามตรวจสอบการดำเนินการหรือการปฏิบัติตามมาตรการป้องกันและแก้ไขผลกระทบสิ่งแวดล้อม และมาตรการติดตามตรวจสอบผลกระทบสิ่งแวดล้อม ตามที่เสนอไว้ในรายงาน และส่งผลการดำเนินการมายังหน่วยงานผู้อนุญาตและสำนักงานนโยบายและแผนทรัพยากรธรรมชาติและสิ่งแวดล้อม ตามแนวทางการเสนอรายงานผลการปฏิบัติตามมาตรการป้องกันและแก้ไขผลกระทบสิ่งแวดล้อม และมาตรการติดตามตรวจสอบผลกระทบสิ่งแวดล้อม

3. ในกรณีที่โครงการมีความจำเป็นต้องเปลี่ยนแปลงรายละเอียดโครงการ หรือมาตรการการป้องกันและแก้ไขผลกระทบสิ่งแวดล้อม และมาตรการติดตามตรวจสอบผลกระทบสิ่งแวดล้อม ตามที่เสนอไว้ในรายงานการวิเคราะห์ผลกระทบสิ่งแวดล้อม ที่ได้รับความเห็นชอบไว้แล้ว ให้โครงการแจ้งให้หน่วยงานที่มีอำนาจหน้าที่ในการพิจารณาอนุมัติหรืออนุญาตดำเนินการดังนี้

บริษัท หยี้เต็ง ภูเก็ต จำกัด
JEETENG PHUKET CO., LTD.

ลงชื่อ

(นางสาวหทัยา วีระกุล)

เจ้าของโครงการ/บริษัท หยี้เต็ง ภูเก็ต จำกัด

สิงหาคม 2561

ลงชื่อ.....

(นายปลากร บัณฑิต)

ผู้อำนวยการสิ่งแวดล้อม/บริษัท โปรเกรสส์ ทีม คอนซัลแตนท์ จำกัด

สิงหาคม 2561


1) หากหน่วยงานผู้อนุมัติหรืออนุญาตเห็นว่าการเปลี่ยนแปลงดังกล่าว เกิดผลดีต่อสิ่งแวดล้อมมากกว่า หรือเทียบเท่ามาตรการที่กำหนดไว้ในรายงานการวิเคราะห์ผลกระทบสิ่งแวดล้อมที่ได้รับความเห็นชอบไว้แล้ว ให้หน่วยงานผู้อนุมัติหรืออนุญาตรับจดแจ้งให้เป็นไปตามหลักเกณฑ์ และเงื่อนไขที่กำหนดไว้ในกฎหมายนั้นต่อไป พร้อมกับให้จัดทำสำเนาการเปลี่ยนแปลงดังกล่าวข้างต้นที่รับจดแจ้งไว้ แจ้งให้สำนักงานนโยบายและแผนทรัพยากรธรรมชาติและสิ่งแวดล้อมเพื่อทราบ

2) หากหน่วยงานผู้อนุมัติหรืออนุญาตเห็นว่าการเปลี่ยนแปลงดังกล่าว อาจกระทบต่อสาระสำคัญในรายงานการวิเคราะห์ผลกระทบสิ่งแวดล้อมที่ได้รับความเห็นชอบไว้แล้ว ให้หน่วยงานผู้อนุมัติหรืออนุญาตจัดส่งรายงานการเปลี่ยนแปลงดังกล่าว ให้สำนักงานนโยบายและแผนทรัพยากรธรรมชาติและสิ่งแวดล้อมเพื่อเสนอให้คณะกรรมการผู้ชำนาญการพิจารณารายงานการวิเคราะห์ผลกระทบสิ่งแวดล้อมชุดที่เกี่ยวข้องให้ความเห็นชอบประกอบก่อนดำเนินการเปลี่ยนแปลง และเมื่อโครงการได้รับอนุมัติหรืออนุญาตให้มีการเปลี่ยนแปลง ให้หน่วยงานผู้อนุมัติหรืออนุญาตแจ้งผลการเปลี่ยนแปลงดังกล่าวให้สำนักงานนโยบายและแผนทรัพยากรธรรมชาติและสิ่งแวดล้อมเพื่อทราบ

4. หากได้รับการร้องเรียนจากประชาชนว่าได้รับความเดือดร้อนรำคาญจากกิจกรรมการดำเนินโครงการ หรือโครงการก่อให้เกิดความเสียหายแก่สาธารณสมบัติ หรือชีวิตและทรัพย์สินของประชาชน เจ้าของโครงการจะต้องดำเนินการแก้ไขปัญหาดังกล่าวโดยไม่ชักช้า และแจ้งหน่วยงานอนุญาต สำนักงานนโยบายและแผนทรัพยากรธรรมชาติและสิ่งแวดล้อม และหน่วยงานที่เกี่ยวข้อง เพื่อหาแนวทางและมาตรการในการแก้ไขปัญหาต่อไป

บริษัท หจก. ภูเก็ต จำกัด
JEETENG PHUKET CO., LTD.

ลงชื่อ

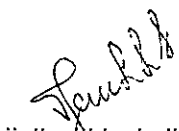


(นางสาวจิตินา จีระกุล)

เจ้าของโครงการ/บริษัท หจก. ภูเก็ต จำกัด

สิงหาคม 2561

ลงชื่อ

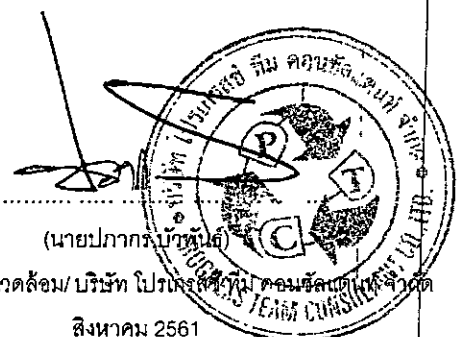

(นายปภากร บำเหน็จ)

ผู้อำนวยการสิ่งแวดล้อม/บริษัท ไปรษณีย์ไทย จำกัด

สิงหาคม 2561

ตารางที่ 1 ผลกระทบสิ่งแวดล้อมที่สำคัญ มาตรการป้องกันและแก้ไขผลกระทบสิ่งแวดล้อม และมาตรการติดตามตรวจสอบผลกระทบสิ่งแวดล้อม โครงการ โรงแรม ไฟร์ พอยท์ (FOUR POINTS) (ดัดแปลงและเปลี่ยนแปลงการใช้อาคาร) (ช่วงดัดแปลง และก่อสร้างอาคาร) ตั้งอยู่ที่ ถนนทวิวงศ์ ตำบลป่าตอง อำเภอกะทู้ จังหวัดภูเก็ต

องค์ประกอบทางสิ่งแวดล้อม และคุณค่าต่างๆ	ผลกระทบต่อสิ่งแวดล้อมที่สำคัญ	มาตรการป้องกันและแก้ไขผลกระทบสิ่งแวดล้อม	มาตรการติดตามตรวจสอบ ผลกระทบสิ่งแวดล้อม
1. ทรัพยากรสิ่งแวดล้อมทางกายภาพ			
1.1 สภาพภูมิประเทศ	สำหรับพื้นที่โครงการ ตั้งอยู่ที่ ถนนทวิวงศ์ ตำบลป่าตอง อำเภอกะทู้ จังหวัดภูเก็ต สภาพภูมิประเทศโดยทั่วไปของพื้นที่โครงการ (ณ เดือนมิถุนายน 2561) มีลักษณะเป็นพื้นที่ราบ และมีโครงสร้างของอาคารเดิมที่ได้รับอนุญาตก่อสร้างเป็นอาคารพาณิชย์ สูง 4 ชั้น จำนวน 17 คูหา อย่างไรก็ตามจากสภาพพื้นที่บริเวณดังกล่าว มีสภาพเป็นที่ราบที่มีลักษณะสภาพภูมิประเทศที่มีลักษณะความลาดชันและมีสภาพพื้นที่ไม่แตกต่างกัน ดังนั้น ผลกระทบจากการดำเนินการก่อสร้างของโครงการต่อสภาพภูมิประเทศจึงอยู่ในระดับต่ำ ส่วนการขุดดินจะมีการขุดเพื่อทำฐานรากของอาคารจอดรถ และระบบสาธารณูปโภคที่อยู่ใต้ดิน ซึ่งอาจมีผลทำให้ลักษณะภูมิประเทศเปลี่ยนแปลงไปจากเดิมแต่ไม่มากนัก ประกอบกับโครงการมิได้เปลี่ยนแปลงสภาพพื้นที่โดยรวมให้เปลี่ยนไปแต่อย่างใด โดยพื้นที่ยังคงเป็นพื้นที่ราบเช่นเดิม อีกทั้งดินที่เกิดจากการขุดโดยส่วนใหญ่โครงการสามารถนำมาปรับถมภายในพื้นที่โครงการได้ และผลกระทบดังกล่าวจะเป็นผลกระทบชั่วคราวเฉพาะในช่วงดัดแปลง และก่อสร้างอาคารเท่านั้น ดังนั้น กิจกรรมในช่วงดัดแปลง และก่อสร้างอาคารจะไม่ส่งผลกระทบที่มีนัยสำคัญต่อสภาพภูมิประเทศโดยรอบพื้นที่โครงการ	(1) จัดทำรั้ว Aluminium Sheet สูง 3 เมตร โดยรอบพื้นที่โครงการ เพื่อจำกัดพื้นที่ในการก่อสร้างให้อยู่ภายในขอบเขตที่ดินของโครงการ และป้องกันการรบกวนพื้นที่ข้างเคียงที่อาจเกิดจากกิจกรรมการก่อสร้าง และคนงานของโครงการ (2) จัดทำถนนเพื่อลดการฟุ้งกระจายของฝุ่นละอองบริเวณพื้นที่ก่อสร้างโครงการ อย่างน้อยวันละ 3 ครั้ง (เช้า - เย็น) (3) กำหนดพื้นที่กองเศษวัสดุ เช่น เศษกิ่งไม้ ต้นไม้ภายในพื้นที่โครงการ (4) ใช้ผ้าใบคลุมรถบรรทุกขณะขนย้าย เศษวัสดุเข้า-ออกพื้นที่โครงการ (5) ดูแลพื้นที่ก่อสร้างให้มีความเป็นระเบียบเรียบร้อย (6) ติดป้ายประกาศบริเวณพื้นที่ก่อสร้างรวมทั้งระบุชื่อ ที่อยู่ หมายเลขโทรศัพท์ หรือสถานที่ที่สามารถติดต่อได้ของเจ้าของโครงการ เพื่อรับข้อร้องเรียนหรือข้อเสนอนะ (7) ควบคุมดูแลและกำชับให้ผู้รับเหมาปฏิบัติตามพระราชบัญญัติการขุดดินและถมดิน พ.ศ. 2543 และกฎกระทรวงว่าด้วยการกำหนดมาตรการป้องกันการพังทลายของดิน หรือสิ่งปลูกสร้างในการขุดดินหรือถมดิน พ.ศ. 2548 อย่างเคร่งครัดโดยเฉพาะงานก่อสร้างฐานรากอาคาร	(1) กำชับให้รับเหมาก่อสร้างภายใต้การกำกับดูแลของบริษัท หยเตง ภูเก็ต จำกัด ดูแลพื้นที่โครงการให้มีความเป็นระเบียบเรียบร้อย (2) จัดให้มีเจ้าหน้าที่จากโครงการเข้าพบผู้พักอาศัยใกล้เคียงโครงการเป็นประจำตลอดช่วงเวลาก่อสร้าง เพื่อสอบถามถึงผลกระทบจากการก่อสร้างโครงการหากมีปัญหากเกิดขึ้นต้องหาทางแก้ไขอย่างเร่งด่วน (3) ตรวจสอบความแข็งแรงของรั้วทึบและไม้ให้มีการฉีกขาดตลอดระยะเวลาการก่อสร้างโครงการ

ลงชื่อ

(นางสาวอรุณทิพย์ วัชรกุล)

เจ้าของโครงการ/บริษัท หยเตง ภูเก็ต จำกัด

สิงหาคม 2561

บริษัท หยเตง ภูเก็ต จำกัด
JEETENG PHUKET CO., LTD.

ลงชื่อ

(นายปภากร บัวพันธ์)

ผู้อำนวยการสิ่งแวดล้อม/บริษัท โปรเกรสส์ ทีม คอนสตรัคชั่น จำกัด (มหาชน)

สิงหาคม 2561



ตารางที่ 1 ผลกระทบสิ่งแวดล้อมที่สำคัญ มาตรการป้องกันและแก้ไขผลกระทบสิ่งแวดล้อม และมาตรการติดตามตรวจสอบผลกระทบสิ่งแวดล้อม โครงการ โรงแรม ไฟร์ พอยท์ (FOUR POINTS) (ดัดแปลงและ
เปลี่ยนการใช้อาคาร) (ช่วงดัดแปลง และก่อสร้างอาคาร) ตั้งอยู่ที่ ถนนทวิวงศ์ ตำบลป่าตอง อำเภอกะทู้ จังหวัดภูเก็ต

องค์ประกอบทางสิ่งแวดล้อม และคุณค่าต่างๆ	ผลกระทบต่อสิ่งแวดล้อมที่สำคัญ	มาตรการป้องกันและแก้ไขผลกระทบสิ่งแวดล้อม	มาตรการติดตามตรวจสอบ ผลกระทบสิ่งแวดล้อม
1.2 ธรณีวิทยาและการเกิด แผ่นดินไหว	เนื่องจากพื้นที่โครงการเป็นพื้นที่ราบ บริเวณโครงการฯ มีลักษณะทาง ธรณีวิทยาตามแผนที่ธรณีวิทยาประเทศไทย (กรมธรณีวิทยา) เป็นตะกอนที่ราบสะสม ตัวโดยทางน้ำ ตะกอนกรวด หกราย ดินสะสมตามร่องน้ำและที่ราบน้ำท่วมถึง; ยุคควอ เทอร์นารี และพื้นที่โครงการอยู่ในเขต 2ก ซึ่งมีระดับความรุนแรง 5-7 เมอร์คัลลี คือ หาก มีแผ่นดินไหวในเขตนี้ จะมีความรุนแรงที่ทำให้ทุกคนตกใจ สิ่งก่อสร้างที่ออกแบบไม่ดี ปรากฏความเสียหาย โดยในเขตนี้ กรมทรัพยากรธรณีกำหนดว่ามีความเสี่ยงในการเกิด ความเสียหายในระดับน้อยถึงปานกลาง และจากสถิติแผ่นดินไหวของกรมอุตุนิยมวิทยา ปีล่าสุด พบว่า ในปี 2555 พบการเกิดแผ่นดินไหวที่มีจุดศูนย์กลางอยู่ที่ อำเภอถลาง จังหวัดภูเก็ต ขนาดรุนแรงที่สุด 4.3 ริกเตอร์ จากสถานการณ์แผ่นดินไหวในจังหวัดภูเก็ต เมื่อวันที่ 16 เมษายน 2555 ซึ่ง เป็นผลสืบเนื่องมาจากการเกิดแผ่นดินไหวขนาด 8.6 และ 8.2 ริกเตอร์ ทางตอนเหนือ ของเกาะสุมาตรา ประเทศอินโดนีเซีย เมื่อวันที่ 11 เมษายน 2555 ทำให้เกิดการสั่นไหว แรงสั่นสะเทือน และเป็นตัวกระตุ้นให้แขนงของรอยเลื่อนคลองมะรุ่ย เกิดการเคลื่อนตัว และเกิดแผ่นดินไหวขนาด 4.3 ริกเตอร์ ในจังหวัดภูเก็ต หลังจากนั้น มีการเกิด แผ่นดินไหวตามมาหรือการเกิดอาฟเตอร์ช็อก ในบริเวณใกล้เคียงกันประมาณ 30 ครั้ง รู้สึกได้ 4 ครั้ง และผลจากการเกิดแผ่นดินไหวดังกล่าว ส่งผลให้บ้านเรือนประชาชนใน พื้นที่บ้านลิพอน-บางขาม หมู่ที่ 2 ตำบลศรีสุนทร อำเภอถลาง จังหวัดภูเก็ต เสียหาย 10 หลังคาเรือน อาคารส่วนใหญ่เป็นบ้านปูนก่ออิฐชั้นเดียว ขณะที่เชื่อนบางเหนียวดำ ซึ่ง ตั้งอยู่ในพื้นที่หมู่ที่ 7 ตำบลศรีสุนทร จากการตรวจสอบไม่ได้รับความเสียหายแต่อย่างใด (สำนักธรณีวิทยาสิ่งแวดล้อม กรมทรัพยากรธรณี, 2555) และจาก แผนที่แสดงตำแหน่ง พื้นที่โครงการ กับตำแหน่งจุดศูนย์กลางการเกิดแผ่นดินไหวบริเวณจังหวัดภูเก็ต	(1) การออกแบบโครงสร้างอาคาร วิศวกรจะต้องคำนวณตาม กฎกระทรวงกำหนดการรับน้ำหนักความต้านทาน ความคงทนของ อาคารและพื้นดินที่รองรับอาคารในการต้านทานแรงสั่นสะเทือนของ แผ่นดินไหว พ.ศ. 2550 และก่อสร้างตามข้อมูลการออกแบบอย่าง เคร่งครัด	

ลงชื่อ

(นางสาวฐาปนา วิระกุล)

เจ้าของโครงการ/บริษัท หยเต้ง ภูเก็ต จำกัด

สิงหาคม 2561

บริษัท หยเต้ง ภูเก็ต จำกัด
JEETENG PHUKET CO., LTD.

4/178

ลงชื่อ

(นายปภากร บำรุงกิจ)

ผู้อำนวยการสิ่งแวดล้อม/ บริษัท โปรเกรสส์ ทีม คอนซัลแตนท์ จำกัด

สิงหาคม 2561



ตารางที่ 1 ผลกระทบสิ่งแวดล้อมที่สำคัญ มาตรการป้องกันและแก้ไขผลกระทบสิ่งแวดล้อม และมาตรการติดตามตรวจสอบผลกระทบสิ่งแวดล้อม โครงการ โรงแรม ฟอร์ด พอยท์ (FOUR POINTS) (ดัดแปลงและเปลี่ยนแปลงให้อาคาร) (ช่วงดัดแปลง และก่อสร้างอาคาร) ตั้งอยู่ที่ ถนนทวิวงศ์ ตำบลป่าตอง อำเภอกะทู้ จังหวัดภูเก็ต

องค์ประกอบทางสิ่งแวดล้อม และคุณค่าต่างๆ	ผลกระทบต่อสิ่งแวดล้อมที่สำคัญ	มาตรการป้องกันและแก้ไขผลกระทบสิ่งแวดล้อม	มาตรการติดตามตรวจสอบผลกระทบสิ่งแวดล้อม
1 2 ธรณีวิทยาและการเกิดแผ่นดินไหว (ต่อ)	ซึ่งบริเวณพื้นที่โครงการอยู่ห่างจากจุดศูนย์กลางแผ่นดินไหวที่อำเภอถลาง ประมาณ 15.42 กิโลเมตร นอกจากนี้ บริเวณพื้นที่โครงการไม่ได้อยู่ในบริเวณรอยเลื่อนแต่อย่างใด โดยอยู่ห่างจากแนวรอยเลื่อนที่ใกล้ที่สุด คือ รอยเลื่อนคลองมะรุ่ย ซึ่งเป็นรอยเลื่อนที่วางตัวอยู่ในเขตจังหวัดสุราษฎร์ธานี กระบี่ และพังงา เป็นระยะทางประมาณ 14.48 กิโลเมตร อย่างไรก็ตาม โครงการได้คำนวณการป้องกันแผ่นดินไหวของอาคารตามกฎหมายกำหนดการรับน้ำหนัก ความต้านทาน ความคงทนของอาคาร และพื้นที่รองรับอาคารในการต้านทานแรงสั่นสะเทือนของแผ่นดินไหว พ.ศ. 2550 เรียบร้อยแล้ว ดังนั้น ผลกระทบจากการเกิดแผ่นดินไหวที่มีต่อโครงการจึงอยู่ในระดับต่ำ		
1 3 ทรัพยากรดินและการชะล้างพังทลายของดิน	ในช่วงดัดแปลง และก่อสร้างอาคารโครงการจะมีการขุดและปรับถมพื้นที่ซึ่งอาจจะก่อให้เกิดผลกระทบต่อเปลี่ยนแปลงลักษณะและคุณสมบัติของดิน แต่ในการปรับถมพื้นที่ของโครงการนั้นจะใช้ดินที่ขุดได้จากการก่อสร้างระบบต่างๆ ภายในโครงการ เช่น การวางฐานรากของอาคาร ระบบระบายน้ำ ป่อหนองน้ำ ป่อเก็บน้ำทิ้งและบ่อเก็บน้ำ เป็นต้น ดังนั้น ผลกระทบที่อาจเกิดขึ้นต่อลักษณะและคุณสมบัติของดินจึงอยู่ในระดับต่ำ ส่วนคุณลักษณะของดินนั้น จากการเจาะสำรวจดินบริเวณพื้นที่ โครงการจำนวน 11 หลุม ถึงระดับความลึกประมาณ 18.00-27.00 เมตร ซึ่งจากการเจาะสำรวจและทดสอบในห้องปฏิบัติการสามารถแบ่ง ชั้นดินภายในพื้นที่โครงการรายละเอียดแสดงดังตารางที่ 3.1-10 จากการคำนวณ พบว่า บริเวณพื้นที่โครงการจะมีการชะล้างพังทลายของดินออกสู่ภายนอกสูงสุด 0.23 ตัน/ไร่/ปี ซึ่งถือว่าอยู่ในระดับที่ยอมรับได้ในประเทศไทย คือ ไม่เกิน 0.5 ตัน/ไร่/ปี (ม.ร.ว.ค.ร., 2529) ดังนั้น คาดว่าผลกระทบจากการชะล้างพังทลาย	(1) จัดให้มีการติดตั้งผนังกันดิน (Sheet Pile) พร้อมกับทำค้ำยัน (Bracing) ล้อมรอบพื้นที่ก่อสร้างโดยผนังกันดินต้องได้รับการออกแบบให้สามารถรับแรงดันของดิน โดยรอบได้มาตรฐานเพื่อป้องกันการพังทลายของดิน จากที่ดินข้างเคียงโดยผนังกันถูกฝังลึกลงไปในดิน (2) ในการถอน Sheet Pile โครงการจะต้องระบุระยะเวลาในการถอน Sheet Pile โดยแจ้งให้ผู้ที่อยู่โดยรอบรับทราบ ทั้งนี้ ต้องรับดำเนินการกลบร่องที่เกิดจากการถอนเข็มนั้นดังกล่าวดังกล่าวโดยทันที และบดอัดดินที่กลบให้แน่น เพื่อป้องกันการเคลื่อนตัวของดินที่จะส่งผลกระทบต่อบริเวณใกล้เคียง (3) ประสานกับผู้รับเหมาก่อสร้างในการดำเนินการก่อสร้างให้มีความควบคุมการก่อสร้างให้เป็นไปตามมาตรฐานและสามารถป้องกันหรือหลีกเลี่ยงอาคารที่อยู่ใกล้เคียงพื้นที่ที่มีความปลอดภัยสูงสุด	

ลงชื่อ

(นางสาวรุฬห์ชญา วีระกุล)

เจ้าของโครงการ/บริษัท หยูเต็ง ภูเก็ต จำกัด

สิงหาคม 2561

บริษัท หยูเต็ง ภูเก็ต จำกัด
HU TENG PHUKET CO., LTD.
5/178

ลงชื่อ

(นายปภากร บัวพันธ์)

ผู้อำนวยการสิ่งแวดล้อม/ บริษัท โปรเกรส ทีม คอนซัลแตนท์ จำกัด

สิงหาคม 2561



ตารางที่ 1 ผลกระทบสิ่งแวดล้อมที่สำคัญ มาตรการป้องกันและแก้ไขผลกระทบสิ่งแวดล้อม และมาตรการติดตามตรวจสอบผลกระทบสิ่งแวดล้อม โครงการ โรงแรม โฟร์ พอยท์ (FOUR POINTS) (ดัดแปลงและ
เปลี่ยนการใช้อาคาร) (ช่วงดัดแปลง และก่อสร้างอาคาร) ตั้งอยู่ที่ ถนนทวิวงศ์ ตำบลป่าตอง อำเภอกะทู้ จังหวัดภูเก็ต

องค์ประกอบทางสิ่งแวดล้อม และคุณค่าต่างๆ	ผลกระทบต่อสิ่งแวดล้อมที่สำคัญ	มาตรการป้องกันและแก้ไขผลกระทบสิ่งแวดล้อม	มาตรการติดตามตรวจสอบ ผลกระทบสิ่งแวดล้อม
1.3 ทรัพยากรดินและ การชะล้างพังทลายของดิน (ต่อ)	ของดินจึงอยู่ในระดับต่ำ เนื่องจากภายในพื้นที่โครงการเป็นพื้นที่ราบซึ่งจะมีการปรับพื้นที่เพื่อก่อสร้าง ฐานราก และระบบสาธารณูปโภคภายในโครงการ ซึ่งกิจกรรมดังกล่าวอาจก่อให้เกิดการ ชะล้างพังทลายของดินได้ แต่อย่างไรก็ตาม โครงการจะจัดให้มีแนวรั้วล้อมรอบพื้นที่ โครงการทุกด้าน และในขั้นตอนการขุดและถมดินจะกระทำภายในพื้นที่โครงการเท่านั้น รวมถึงจะบดอัดดินให้แน่นอยู่เสมอ เพื่อป้องกันการพังทลายของดิน ดังนั้น จึงคาดว่า มาตรการดังกล่าวจะสามารถป้องกันการพังทลายของดินออกสู่ภายนอกได้ในระดับหนึ่ง ซึ่งผลกระทบจากการชะล้างพังทลายของดินจะเกิดขึ้นอยู่ในระดับต่ำ	(4) จัดให้มีการดำเนินการตรวจสอบผลกระทบจากการก่อสร้าง ต่ออาคาร/ที่ดินข้างเคียงตลอดระยะเวลาก่อสร้าง (5) จัดทำรั้ว Aluminium Sheet สูง 3 เมตร โดยรอบพื้นที่ โครงการ เพื่อจำกัดพื้นที่ในการก่อสร้างให้อยู่ภายในขอบเขตที่ดินของ โครงการ และป้องกันการรบกวนพื้นที่ข้างเคียงที่อาจเกิดจากกิจกรรมการ ก่อสร้าง และคนงานของโครงการ (6) การเปิดหน้าดิน หรือในการปรับระดับหน้าดินจะต้องอัดชั้น ดินให้แน่น โดยให้มีความราบเรียบและสม่ำเสมอ เพื่อป้องกันการชะล้าง หน้าดิน โดยเฉพาะในช่วงฤดูฝน (7) กรณีที่มีการรบกวนกลิ่นของเศษหินและดินจากการดำเนิน โครงการ ให้เก็บกวาดให้สะอาดเรียบร้อย และต้องจัดให้มีอุปกรณ์และ สถานที่สำหรับล้างความสะอาดล้อรถยนต์และตัวถังรถยนต์ก่อนออก จากพื้นที่ก่อสร้างโครงการ (8) หากมีการร้องเรียนจากผู้ได้รับความเสียหายอันเกิดจาก กิจกรรมการก่อสร้าง โครงการต้องรีบดำเนินการแก้ไข และชดเชย ค่าเสียหายให้แก่ผู้ได้รับความเดือดร้อนโดยเร็ว (9) มาตรการป้องกันและแก้ไขผลกระทบต่อชุมชนและ สิ่งแวดล้อม จากการขุดดินมาถมภายในโครงการ ในระยะก่อสร้าง มีดังนี้ 1) ล้างล้อรถ เฉพาะช่วงเวลากลางวันเท่านั้น ห้ามล้างล้อ รถในช่วงเวลากลางคืนเด็ดขาด 2) จำกัดความเร็วของรถบรรทุกให้ไม่เกิน 30 กิโลเมตรต่อชั่วโมง	

ลงชื่อ


(นางสาวฐาปญา วีระกุล)

บริษัท หยี่เต็ง ภูเก็ต จำกัด
JEETENG PHUKET CO., LTD.

เจ้าของโครงการ/บริษัท หยี่เต็ง ภูเก็ต จำกัด

ลงชื่อ

(นายปภากร บัวพันธ์)

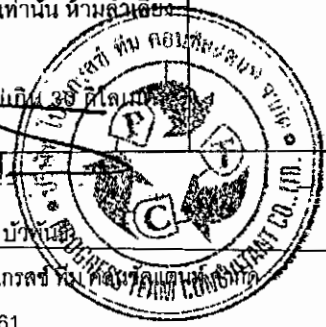

ผู้ชำนาญการสิ่งแวดล้อม/ บริษัท โปรเกรสซีฟ เทคโนโลยี จำกัด

ตารางที่ 1 ผลกระทบสิ่งแวดล้อมที่สำคัญ มาตรการป้องกันและแก้ไขผลกระทบสิ่งแวดล้อม และมาตรการติดตามตรวจสอบผลกระทบสิ่งแวดล้อม โครงการ โรงแรม โฟร์ พอยท์ (FOUR POINTS) (ดัดแปลงและเปลี่ยนแปลงการใช้อาคาร) (ช่วงดัดแปลง และก่อสร้างอาคาร) ตั้งอยู่ที่ ถนนพวิวงศ์ ตำบลป่าตอง อำเภอกะทู้ จังหวัดภูเก็ต

องค์ประกอบทางสิ่งแวดล้อมและคุณค่าต่างๆ	ผลกระทบต่อสิ่งแวดล้อมที่สำคัญ	มาตรการป้องกันและแก้ไขผลกระทบสิ่งแวดล้อม	มาตรการติดตามตรวจสอบผลกระทบสิ่งแวดล้อม
1.3 ทรัพยากรดินและการชะล้างพังทลายของดิน (ต่อ)		ชั่วโมง ในช่วงที่วิ่งผ่านพื้นที่ชุมชน 3) รถบรรทุกดินทุกคัน จะต้องมีการปิดคลุมกระบะรถอย่างมิดชิด 4) จัดให้มีเจ้าหน้าที่สำหรับคอยอำนวยความสะดวกในช่วงที่รถบรรทุกเข้า-ออกพื้นที่ก่อสร้างอยู่ตลอดเวลา 5) หลีกเลี่ยงการลำเลียงดินในช่วงเย็น (16.00-18.00 น.) เนื่องจากช่วงเวลาดังกล่าว เป็นช่วงเวลาเร่งด่วนของชุมชน ซึ่งหากมีการขนส่งในช่วงเวลาดังกล่าว อาจก่อให้เกิดปัญหาจราจรได้ 6) บริเวณโดยรอบพื้นที่ที่ปรับถมดิน จะต้องทำการกันผ้าใบหรือตาข่ายตาขีด เพื่อลดการฟุ้งกระจายของฝุ่นละออง 7) บริเวณทางออกของรถบรรทุก จะต้องจัดให้มีพื้นที่สำหรับล้างล้อ เพื่อลดการตกหล่นของตะกอนดินลงบนถนนด้านหน้าโครงการ 8) จัดให้มีเจ้าหน้าที่เพื่อคอยกวาด ชีด ล้างถนนด้านหน้าโครงการอย่างสม่ำเสมอ	
1.4 คุณภาพอากาศ	เมื่อพิจารณากิจกรรมโดยรวมของโครงการ พบว่า มีกิจกรรมของโครงการที่อาจส่งผลกระทบต่อคุณภาพอากาศอย่างมีนัยสำคัญรูปได้ 2 กิจกรรมหลัก คือ กิจกรรมการก่อสร้างและการขนส่งวัสดุก่อสร้างเข้าสู่พื้นที่โครงการ ซึ่งอาจก่อให้เกิดปัญหาด้านความรำคาญในเรื่อง "ฝุ่น" แต่เนื่องจากฝุ่นที่เกิดจากการก่อสร้างนั้นโดยส่วนใหญ่เป็นฝุ่นที่มีอนุภาคขนาดใหญ่ที่แขวนลอยอยู่ในอากาศได้เพียงช่วงระยะเวลาสั้นๆ เท่านั้น นอกจากนี้ ผลกระทบที่จะเกิดขึ้นเนื่องจากการฟุ้งกระจายของฝุ่นละอองในช่วงระยะก่อสร้างยังอยู่ในวิสัยที่จะสามารถควบคุมได้ โดยโครงการได้กำหนดมาตรการใน	(1) หมั่นตรวจสอบเครื่องยนต์รถบรรทุกโดยเฉพาะเครื่องยนต์ดีเซลให้มีการระบายควันเป็นไปตามที่ราชการกำหนดอย่างสม่ำเสมอ (2) มีสถานที่เพื่อใช้สำหรับล้างล้อรถพร้อมอุปกรณ์ฉีดที่มีความดันสูง เพื่อล้างล้อรถหรือตัวถังรถหรือวิธีการอื่นที่เหมาะสมเพื่อทำความสะอาดก่อนออกจากสถานที่ก่อสร้าง (3) จัดทำรั้ว Aluminium Sheet สูง 3 เมตร โดยรอบพื้นที่โครงการ เพื่อจำกัดพื้นที่ในการก่อสร้างให้อยู่ภายในขอบเขตที่ดินซึ่งมีความเหมาะสมและเหมาะสม	(1) ตรวจสอบความเรียบร้อยของแนวรั้วเป็นประจำทุกสัปดาห์ ตลอดช่วงการก่อสร้าง (2) กำชับให้ผู้รับเหมาก่อสร้างปฏิบัติตามดูแลของ บริษัท หยี้เต็ง

ลงชื่อ

(นางสาววิภาดา วิเศษกุล)

เจ้าของโครงการ/บริษัท หยี้เต็ง ภูเก็ต จำกัด

สิงหาคม 2561

บริษัท หยี้เต็ง ภูเก็ต จำกัด
HYETENG PHUKET CO., LTD.

ลงชื่อ.....

(นายปภากร บำรุงชัย)

ผู้อำนวยการสิ่งแวดล้อม/ บริษัท ไบรเกอร์ส ทีม คอนซัลแตนท์ จำกัด

สิงหาคม 2561

ตารางที่ 1 ผลกระทบสิ่งแวดล้อมที่สำคัญ มาตรการป้องกันและแก้ไขผลกระทบสิ่งแวดล้อม และมาตรการติดตามตรวจสอบผลกระทบสิ่งแวดล้อม โครงการ โรงแรม ฟ้าโพธิ์ (FOUR POINTS) (ดัดแปลงและเปลี่ยนแปลงการใช้อาคาร) (ช่วงดัดแปลง และก่อสร้างอาคาร) ตั้งอยู่ที่ ถนนทวิวงศ์ ตำบลป่าตอง อำเภอเกาะภูเก็ต จังหวัดภูเก็ต

องค์ประกอบทางสิ่งแวดล้อมและคุณค่าต่างๆ	ผลกระทบสิ่งแวดล้อมที่สำคัญ	มาตรการป้องกันและแก้ไขผลกระทบสิ่งแวดล้อม	มาตรการติดตามตรวจสอบผลกระทบสิ่งแวดล้อม
1.4 คุณภาพอากาศ (ต่อ)	การควบคุมการฟุ้งกระจายของฝุ่นละออง ซึ่งมาตรการดังกล่าวสามารถที่จะช่วยลดผลกระทบจากการฟุ้งกระจายของฝุ่นละอองในช่วงการก่อสร้างได้ ดังนั้น หากโครงการสามารถปฏิบัติตามมาตรการที่กำหนดขึ้นอย่างเคร่งครัด คาดว่าผลกระทบที่เกิดขึ้นจะอยู่ในระดับต่ำ (ก) การแพร่กระจายของมลสารจากอุปกรณ์และเครื่องจักรที่ใช้ในการก่อสร้าง การใช้ยานพาหนะในการขนส่งคนงานและวัสดุอุปกรณ์ก่อสร้างต่างๆ รวมทั้งการใช้เครื่องมือเครื่องจักรกลต่าง ๆ ในงานก่อสร้าง ซึ่งทั้งหมดเป็นประเภทเครื่องยนต์ดีเซล มลสารที่เกิดจากการเผาไหม้ของเครื่องยนต์ ได้แก่ ก๊าซคาร์บอนมอนอกไซด์ (CO) ก๊าซไนโตรเจนไดออกไซด์ (NO₂) ก๊าซซัลเฟอร์ไดออกไซด์ (SO₂) และฝุ่นละอองขนาดเล็กกว่า 10 ไมครอน (PM10) (ข) ฝุ่นละอองจากการก่อสร้าง จากผลการศึกษา พบว่า การก่อสร้างโครงการทำให้เกิดปริมาณฝุ่นละออง 0.011 มิลลิกรัม/ลูกบาศก์เมตร เมื่อนำปริมาณฝุ่นละอองรวม (TSP) จากผลการตรวจวัดคุณภาพอากาศบริเวณพื้นที่ใกล้เคียงโครงการ เมื่อวันที่ 9 - 12 พฤศจิกายน 2560 โดยบริษัท เซ็นไวรอนเม้นท์ รีเสิร์ช แอนด์ เทคโนโลยี จำกัด มีค่าเท่ากับ 0.054 มิลลิกรัม/ลูกบาศก์เมตร ไปรวมกับปริมาณฝุ่นละอองที่เกิดขึ้นจากกิจกรรมการก่อสร้างของโครงการจะเท่ากับ $0.011 + 0.054 = 0.065$ มิลลิกรัม/ลูกบาศก์เมตร ซึ่งไม่เกินค่ามาตรฐานความเข้มข้นของฝุ่นละอองรวมในบรรยากาศ (TSP) ที่กำหนดไว้ให้ไม่เกิน 0.33 มิลลิกรัม/ลูกบาศก์เมตร	โครงการ และป้องกันการรบกวนพื้นที่ข้างเคียงที่อาจเกิดจากกิจกรรมการก่อสร้าง และคนงานของโครงการ (4) ต้องจัดให้มีผ้าใบคลุมรอบอาคารโครงการทั้ง 4 ด้านตั้งแต่ชั้นที่ 2 ถึงชั้นหลังคาของอาคารโครงการ เพื่อป้องกันฝุ่นละอองและเศษวัสดุร่วงหล่นต่อผู้พักอาศัยโดยรอบพื้นที่โครงการ (5) ใช้ยางแอสฟัลต์หรือคอนกรีตปูบริเวณทางเข้า-ออก (6) วัสดุและการจัดการกองวัสดุ 1) ถุงซีเมนต์ ที่มีปริมาณมากกว่า 20 ถุง ต้องคลุมด้วยผ้าคลุมหรือเก็บในพื้นที่ปิดล้อมทั้งด้านบนและด้านข้างอีก 3 ด้าน 2) ถุงซีเมนต์หรือเคมีภัณฑ์ที่ใช้ในการก่อสร้าง ต้องบรรจุในภาชนะที่ปิดมิดชิด 3) การกองวัสดุที่มีฝุ่นต้องปิดหรือปกคลุมหรือเก็บในที่ที่ปิดล้อมทั้งด้านบนและด้านข้างอีก 3 ด้านหรือฉีดพรมด้วยน้ำเพื่อไม่ให้ผิวเปียกอยู่เสมอ หรือวิธีการอื่นที่เหมาะสม 4) การขนย้ายวัสดุที่มีฝุ่น ต้องฉีดพรมด้วยน้ำทันทีก่อนการขนย้าย (7) ฝุ่น โดยการใช้เครื่องจักรหรือเครื่องยนต์ ในการเจาะ การตัด การขัดผิววัสดุต้องฉีดน้ำหรือสารเคมีบนผิวอย่างต่อเนื่อง เว้นแต่ได้มีการติดตั้งอุปกรณ์ที่แยกฝุ่นหรือกรองฝุ่นไว้แล้ว (8) การผสมคอนกรีต การใส่ไม้ การกระทุ้งดิน ที่ก่อฝุ่นละออง ควรฉีดน้ำหรือสารเคมีบนผิวอย่างต่อเนื่อง เว้นแต่ได้มีการติดตั้งอุปกรณ์ที่แยกฝุ่นหรือกรองฝุ่นไว้แล้ว มลภาวะต้องจัดทำในพื้นที่ที่ได้คลุมด้วยผ้าคลุมหรือเก็บในที่ที่ปิดล้อม	(3) ติดป้ายประกาศบริเวณพื้นที่ก่อสร้าง แสดงที่อยู่หมายเลขโทรศัพท์ สถานที่ที่สามารถติดต่อได้ของเจ้าของโครงการเพื่อรับข้อร้องเรียนหรือข้อเสนอนะ (4) จัดให้มีเจ้าหน้าที่รับเรื่องร้องเรียนที่อาจเกิดจากการก่อสร้าง หากพบว่ามีเรื่องร้องเรียนต้องจัดเจ้าหน้าที่เข้าตรวจสอบและแก้ไขปัญหาที่พบโดยทันที (5) ตรวจวัดคุณภาพอากาศในบรรยากาศ ดังนี้ 1) TSP 2) PM-10 3) CO 4) SO_x 5) NO_x 6) HC ลำดับ 1)-2) ความถี่ของการตรวจวัดทุกวัน และรายงานผลทุกสัปดาห์ ตลอดจนการก่อสร้างฐาน

ลงชื่อ

(นางสาวรุฬห์ทยา วีระกุล)

เจ้าของโครงการ/บริษัท หยี้เต็ง ภูเก็ต จำกัด

สิงหาคม 2561

บริษัท หยี้เต็ง ภูเก็ต จำกัด
JEETENG PHUKET CO., LTD.

ลงชื่อ

(นายปภากร บงกชคุ้ม)

ผู้อำนวยการสิ่งแวดล้อม/บริษัท ไบรเกอร์ส ทีม คอนซัลแตนท์ จำกัด

สิงหาคม 2561

ตารางที่ 1 ผลกระทบสิ่งแวดล้อมที่สำคัญ มาตรการป้องกันและแก้ไขผลกระทบสิ่งแวดล้อม และมาตรการติดตามตรวจสอบผลกระทบสิ่งแวดล้อม โครงการ โรงแรม ฟ้าโพธิ์ (FOUR POINTS) (ดัดแปลงและเปลี่ยนแปลงการใช้อาคาร) (ช่วงดัดแปลง และก่อสร้างอาคาร) ตั้งอยู่ที่ ถนนทวีวงศ์ ตำบลป่าตอง อำเภอกะทู้ จังหวัดภูเก็ต

องค์ประกอบทางสิ่งแวดล้อม และคุณค่าต่างๆ	ผลกระทบต่อสิ่งแวดล้อมที่สำคัญ	มาตรการป้องกันและแก้ไขผลกระทบสิ่งแวดล้อม	มาตรการติดตามตรวจสอบ ผลกระทบสิ่งแวดล้อม
1.4 คุณภาพอากาศ (ต่อ)	(ค) ผลพิษทางอากาศจากท่อไอเสียรถยนต์ช่วงดัดแปลง และก่อสร้างอาคาร มลพิษทางอากาศที่เกิดขึ้นในช่วงดัดแปลง และก่อสร้างอาคารโครงการ ส่วนใหญ่จะเกิดจะไอเสียของเครื่องจักรและยานพาหนะที่เข้า-ออกโครงการเพื่อขนส่งวัสดุ และอุปกรณ์ก่อสร้างต่างๆ สำหรับโครงการคาดว่าจะมีรถขนส่งอุปกรณ์ก่อสร้างต่างๆ สูงสุดประมาณ 10 เที่ยว/วัน การทำงานของเครื่องจักรกลต่างๆ ไม่ได้ทำงานตลอดทั้งวัน จำกัดช่วงเวลาในการทำงานตั้งแต่ 08.00-17.00 น. เท่านั้น (8 ชั่วโมง/วัน) โดยในแต่ละรอบของการขนส่งให้เว้นระยะเวลากันประมาณ 30 นาที ทำให้มีการขนส่งวัสดุและอุปกรณ์การก่อสร้างเข้า-ออกโครงการประมาณ 2 คัน/ชั่วโมง จากการประเมินมลพิษที่ปล่อยออกมาจากรถยนต์ที่ใช้สำหรับขนส่งวัสดุ อุปกรณ์ช่วงดัดแปลง และก่อสร้างอาคาร และคนงานของโครงการ ที่อาจเกิดผลกระทบต่อสุขภาพของผู้พักอาศัยใกล้เคียงโครงการดังรายการคำนวณข้างต้นรวมกับข้อมูลผลตรวจวัดคุณภาพอากาศบริเวณใกล้เคียงพื้นที่ตั้งโครงการ เมื่อวันที่ 9 - 12 พฤศจิกายน 2560 สรุปได้ดังนี้ 1) มีการระบายฝุ่นขนาดเล็กกว่า 10 ไมครอน ที่เกิดขึ้นจากท่อไอเสียรถยนต์ของโครงการจะเท่ากับ 0.0000017 มิลลิกรัม/ลูกบาศก์เมตร เมื่อรวมกับผลตรวจวัดคุณภาพอากาศพื้นที่ใกล้เคียงโครงการ เมื่อวันที่ 9 - 12 พฤศจิกายน 2560 โดยบริษัท เอ็นไวรอนเม้นท์ รีเสิร์ช แอนด์ เทคโนโลยี จำกัด ผลการตรวจวัดเฉลี่ย 0.027 มิลลิกรัม/ลูกบาศก์เมตร จึงเท่ากับ 0.0270017 มิลลิกรัม/ลูกบาศก์เมตร ซึ่งมีค่าไม่เกินมาตรฐานเฉลี่ยค่าหนึ่งให้ 0.12 มิลลิกรัม/ลูกบาศก์เมตร	และผนังปิดด้านข้างอีก 3 ด้าน หรือวิธีการอื่นที่เหมาะสม (9) การดำเนินการกับเศษวัสดุที่เหลือใช้ 1) เศษวัสดุจะต้องปกรวมด้วยผ้าคลุมหรือปิดมิดชิดทั้งด้านบนและด้านข้างทั้ง 3 ด้าน 2) ต้องขนย้ายเศษวัสดุ ขยะ และสิ่งปฏิกูลออกจากสถานที่ก่อสร้างอย่างน้อยทุก ๆ 3 วัน หากยังไม่พร้อมที่จะขนย้ายต้องจัดให้มีที่พักรวมที่มีขนาดเพียงพออยู่ในตำแหน่งที่สะดวกต่อการจัดเก็บ และต้องมีมาตรการทำความสะอาดอย่างต่อเนื่องตลอดเวลา ป้องกันไม่ให้เกิดฝุ่นละอองหรือสิ่งสกปรกประปราย (10) การควบคุมด้านฝุ่นละอองและเศษวัสดุร่วงหล่นการก่อสร้าง ดัดแปลง รื้อถอนหรือเคลื่อนย้ายอาคารในส่วนที่อยู่เหนือระดับดินเกิน 10 เมตร ต้องใช้ผ้าทึบหรือผ้าใบโป๊วแสงหรือวัสดุอื่นที่เหมาะสมปิดกันตัวอาคารเพื่อป้องกันเศษวัสดุก่อสร้างร่วงหล่นและฝุ่นละอองฟุ้งกระจาย (11) การขนส่งวัสดุ 1) รถบรรทุกวัสดุที่ใช้ในการก่อสร้างหรือเศษวัสดุที่เหลือจากการก่อสร้างต้องจัดให้มีผ้าใบคลุมให้มิดชิด โยงยึดอย่างแข็งแรง 2) ยานพาหนะที่ใช้ต้องไม่บรรทุก น้ำหนักเกินความสามารถในการรับน้ำหนักบรรทุกมาตรฐานของถนนที่กรมการขนส่งทางบกกำหนดไว้ 3) ห้ามมิให้ผู้ใดล้างรถยนต์หรือล้อเคลื่อนที่บนถนนสาธารณะและทำให้นถนนหรือที่สาธารณะสกปรก	ราก หลังจากนั้น ตรวจวัดทุกเดือน และรายงานผลทุกเดือนตลอดช่วงดัดแปลง และก่อสร้างอาคาร โครงการบริเวณภายในพื้นที่โครงการ และบริเวณโรงเรียนเทศบาลบ้านโสน้ำเย็น ลำดับ 3)-6) ความถี่ของการตรวจวัดเดือนละ 1 ครั้ง และรายงานผลทุกเดือนตลอดการก่อสร้าง บริเวณภายในพื้นที่โครงการ และบริเวณโรงเรียนเทศบาลบ้านโสน้ำเย็น

ลงชื่อ

(นางสาวรุฬห์ยา วัชรกุล)

เจ้าของโครงการ/บริษัท หยี้เต็ง ภูเก็ต จำกัด

สิงหาคม 2561

บริษัท หยี้เต็ง ภูเก็ต จำกัด
YEETENG PHUKET CO., LTD.

ลงชื่อ

(นายปภากร นวรัตน์)

ผู้อำนวยการสิ่งแวดล้อม/บริษัท ไปรษณีย์ไทย จำกัด

สิงหาคม 2561

ตารางที่ 1 ผลกระทบสิ่งแวดล้อมที่สำคัญ มาตรการป้องกันและแก้ไขผลกระทบสิ่งแวดล้อม และมาตรการติดตามตรวจสอบผลกระทบสิ่งแวดล้อม โครงการ โรงแรม ไฟร์ พอยท์ (FOUR POINTS) (ดัดแปลงและ
เปลี่ยนการใช้อาคาร) (ช่วงดัดแปลง และก่อสร้างอาคาร) ตั้งอยู่ที่ ถนนทวิวงศ์ ตำบลป่าตอง อำเภอกะทู้ จังหวัดภูเก็ต

องค์ประกอบทางสิ่งแวดล้อม และคุณค่าต่างๆ	ผลกระทบต่อสิ่งแวดล้อมที่สำคัญ	มาตรการป้องกันและแก้ไขผลกระทบสิ่งแวดล้อม	มาตรการติดตามตรวจสอบ ผลกระทบสิ่งแวดล้อม
1.4 คุณภาพอากาศ (ต่อ)	2) มีการระบายก๊าซคาร์บอนมอนอกไซด์ (CO) ที่เกิดขึ้นจากท่อไอเสียรถยนต์ของโครงการจะเท่ากับ 0.00001084 มิลลิกรัม/ลูกบาศก์เมตร เมื่อรวมกับผลตรวจวัดคุณภาพอากาศพื้นที่ใกล้เคียงโครงการ เมื่อวันที่ 9 - 12 พฤศจิกายน 2560 โดยบริษัท เอ็นไวรอนเม้นท์ รีเสิร์ช แอนด์ เทคโนโลยี จำกัด โดยใช้ข้อมูลค่าเฉลี่ย 1 ชั่วโมง เท่ากับ 0.8016 มิลลิกรัม/ลูกบาศก์เมตร จึงเท่ากับ 0.80161084 มิลลิกรัม/ลูกบาศก์เมตร ซึ่งมีค่าไม่เกินมาตรฐานเฉลี่ยกำหนดไว้ไม่เกิน 34.20 มิลลิกรัม/ลูกบาศก์เมตร 3) มีการระบายไนโตรเจนไดออกไซด์ (NO₂) ที่เกิดขึ้นจากท่อไอเสียรถยนต์ของโครงการจะเท่ากับ 0.000026 มิลลิกรัม/ลูกบาศก์เมตร เมื่อรวมกับผลตรวจวัดคุณภาพอากาศพื้นที่ใกล้เคียงโครงการ เมื่อวันที่ 9 - 12 พฤศจิกายน 2560 โดยบริษัท เอ็นไวรอนเม้นท์ รีเสิร์ช แอนด์ เทคโนโลยี จำกัด โดยใช้ข้อมูลค่าเฉลี่ย 1 ชั่วโมง เท่ากับ 0.0235 มิลลิกรัม/ลูกบาศก์เมตร จึงเท่ากับ 0.023526 มิลลิกรัม/ลูกบาศก์เมตร ซึ่งมีค่าไม่เกินมาตรฐานเฉลี่ยกำหนดไว้ไม่เกิน 0.32 มิลลิกรัม/ลูกบาศก์เมตร 4) มีการระบายก๊าซซัลเฟอร์ไดออกไซด์ (SO₂) ที่เกิดขึ้นจากท่อไอเสียรถยนต์ของโครงการจะเท่ากับ 0.00000049 มิลลิกรัม/ลูกบาศก์เมตร เมื่อรวมกับผลตรวจวัดคุณภาพอากาศพื้นที่ใกล้เคียงโครงการ เมื่อวันที่ 9 - 12 พฤศจิกายน 2560 โดยบริษัท เอ็นไวรอนเม้นท์ รีเสิร์ช แอนด์ เทคโนโลยี จำกัด โดยใช้ข้อมูลค่าเฉลี่ย 1 ชั่วโมง เท่ากับ 0.0039 มิลลิกรัม/ลูกบาศก์เมตร จึงเท่ากับ 0.00390049 มิลลิกรัม/ลูกบาศก์เมตร ซึ่งมีค่าไม่เกินมาตรฐานเฉลี่ยกำหนดไว้ไม่เกิน 0.78 มิลลิกรัม/ลูกบาศก์เมตร 5) มีการระบายก๊าซไฮโดรคาร์บอน (HC) ที่เกิดขึ้นจากท่อไอเสียรถยนต์ของโครงการจะเท่ากับ 0.00000281 มิลลิกรัม/ลูกบาศก์เมตร เมื่อรวมกับผลตรวจวัด	4) ห้ามมิให้ผู้ใดปล่อยเศษวัสดุที่เหลือจากการก่อสร้างหรือที่ติดค้างมากับรถบรรทุกวัสดุลงบนถนนทางระบายน้ำหรือในที่สาธารณะใดๆ	

ลงชื่อ

(นางสาวรุฬษา วีระกุล)

เจ้าของโครงการ/บริษัท หยเตง ภูเก็ต จำกัด

สิงหาคม 2561

บริษัท หยเตง ภูเก็ต จำกัด
JEETENG PHUKET CO., LTD.

10/178

ลงชื่อ

(นายปภากร นันทพงศ์)

ผู้อำนวยการสิ่งแวดล้อม/บริษัท โปรเกรสส์ ทีม คอนซัลแตนท์ จำกัด

สิงหาคม 2561



ตารางที่ 1 ผลกระทบสิ่งแวดล้อมที่สำคัญ มาตรการป้องกันและแก้ไขผลกระทบสิ่งแวดล้อม และมาตรการติดตามตรวจสอบผลกระทบสิ่งแวดล้อม โครงการ โรงแรม ฟอร์ พอยท์ (FOUR POINTS) (ดัดแปลงและเปลี่ยนแปลงการใช้อาคาร) (ช่วงดัดแปลง และก่อสร้างอาคาร) ตั้งอยู่ที่ ถนนทวิวงศ์ ตำบลป่าตอง อำเภอกะทู้ จังหวัดภูเก็ต

องค์ประกอบทางสิ่งแวดล้อม และคุณค่าต่างๆ	ผลกระทบต่อสิ่งแวดล้อมที่สำคัญ	มาตรการป้องกันและแก้ไขผลกระทบสิ่งแวดล้อม	มาตรการติดตามตรวจสอบผลกระทบสิ่งแวดล้อม
1.4 คุณภาพอากาศ (ต่อ)	คุณภาพอากาศพื้นที่ใกล้เคียงโครงการเมื่อวันที่ 9 - 12 พฤศจิกายน 2560 โดยบริษัท เจ็น ไวรอนเม้นท์ รีเสิร์ช แอนด์ เทคโนโลยี จำกัด โดยใช้ข้อมูลค่าเฉลี่ย 1 ชั่วโมง เท่ากับ 1.627 มิลลิกรัม/ลูกบาศก์เมตร จึงเท่ากับ 1 62700281 มิลลิกรัม/ลูกบาศก์เมตร ซึ่งมีค่าไม่เกินมาตรฐานเฉลี่ยกำหนดไว้ไม่เกิน 5 3 มิลลิกรัม/ลูกบาศก์เมตร จากการประเมินมลพิษที่ปล่อยออกมาจากรถยนต์ที่ใช้สำหรับขนส่งวัสดุ อุปกรณ์ช่วงดัดแปลง และก่อสร้างอาคาร และคนงานของโครงการ ที่อาจเกิดผลกระทบต่อสุขภาพของผู้พักอาศัยใกล้เคียงกับโครงการดังรายการคำนวณข้างต้น รวมทั้งข้อมูลผลตรวจวัดคุณภาพอากาศบริเวณใกล้เคียงพื้นที่ตั้งโครงการ จะเห็นได้ว่ามลพิษที่ระบายออกมาจากรถยนต์ช่วงดัดแปลง และก่อสร้างอาคารในพื้นที่โครงการมีน้อยมาก เมื่อรวมกับค่าที่ได้จากการตรวจวัดคุณภาพอากาศ พบว่า คุณภาพอากาศไม่เกินมาตรฐานที่กำหนด ดังนั้น ผลกระทบจากมลพิษที่ระบายออกจากพื้นที่โครงการต่อสภาพแวดล้อมอยู่ในระดับต่ำ		
1.5 ระดับเสียงและความสั่นสะเทือน	เสียง จากการคำนวณหาค่าระดับเสียงจากการก่อสร้างโครงการ พบว่า เสียงที่เกิดขึ้นจะส่งผลกระทบต่อโรงแรม บี เลย์ ดอง ทางด้านทิศเหนือของพื้นที่โครงการ โรงแรม ภูเก็ต เกรซแลนด์ รีสอร์ท แอนด์ สปา ทางด้านทิศใต้ของพื้นที่โครงการ และโครงการ เดอะ ชาร์ม รีสอร์ท ภูเก็ต ทางด้านทิศตะวันออกของพื้นที่โครงการ มีค่าระดับเสียงในช่วง 78 18 - 95 66 dB(A) เมื่อนำไปเปรียบเทียบกับมาตรฐานระดับเสียงทั่วไปตามประกาศคณะกรรมการสิ่งแวดล้อมแห่งชาติ ฉบับที่ 15 (พ.ศ. 2540) เรื่อง กำหนดมาตรฐานระดับเสียงโดยทั่วไป ลงวันที่ 12 มีนาคม พ.ศ. 2540 ในราชกิจจานุเบกษา เล่ม 114 ตอนที่ 27 ง ลงวันที่ 3 เมษายน พ.ศ. 2540 กำหนดให้มีค่าระดับเสียงเฉลี่ย	เสียง (1) จัดให้มีแผ่นกันเสียงชั่วคราวชนิดไม้ขัดหนา 0.5 นิ้ว กันบริเวณกิจกรรมการก่อสร้างที่ก่อให้เกิดเสียงด้านทิศเหนือ ทิศใต้ ทิศตะวันออก และทิศตะวันตกของโครงการ (2) จัดให้มีรั้วทึบเป็นแนวทิศใต้ ที่มีตัวดูดซับชนิดโพลีเอสเตอร์หนา 70 มิลลิเมตร ตามแนวเขตที่ดินด้านทิศเหนือ ทิศใต้ ทิศตะวันออก และทิศตะวันตกของโครงการ สูง 3 เมตร (3) กิจกรรมการก่อสร้างชั้นที่ 2 โครงการจะมีเสียงจากเครื่องจักรกลก่อสร้างในเวลากลางวันและกลางคืนไม่เกิน 65 เดซิเบลเอ สำหรับงานตกแต่ง และติดตั้งบันได	(1) ตรวจวัดเสียงและความสั่นสะเทือนด้วยวิธีตรวจวัด ได้แก่ Leq-24 ชั่วโมง, L_{max}, L_{90}, เสียงรบกวน และความสั่นสะเทือนจำนวน 2 จุด คือ บริเวณภายในพื้นที่โครงการ และบริเวณโรงเรียนในพื้นที่ใกล้เคียงในน้ำเย็นทุกวัน และตรวจวัดเสียงรบกวนในเวลากลางวันและกลางคืน

ลงชื่อ

(นางสาวรุฬห์ยา วีระกุล)

เจ้าของโครงการ/บริษัท หยี้เต็ง ภูเก็ต จำกัด

สิงหาคม 2561

บริษัท หยี้เต็ง ภูเก็ต จำกัด
JEETENG PHUKET CO., LTD.

11/178

ลงชื่อ

(นายปภากร บัวพันธ์)

ผู้อำนวยการสิ่งแวดล้อม/บริษัท โปรเกรส ทีม คอนสตรัคชั่น จำกัด

สิงหาคม 2561



ตารางที่ 1 ผลกระทบสิ่งแวดล้อมที่สำคัญ มาตรการป้องกันและแก้ไขผลกระทบสิ่งแวดล้อม และมาตรการติดตามตรวจสอบผลกระทบสิ่งแวดล้อม โครงการ โรงแรม โฟร์ พอยท์ (FOUR POINTS) (ดัดแปลงและเปลี่ยนแปลงการใช้อาคาร) (ช่วงดัดแปลง และก่อสร้างอาคาร) ตั้งอยู่ที่ ถนนทวิวงศ์ ตำบลป่าตอง อำเภอกะทู้ จังหวัดภูเก็ต

องค์ประกอบทางสิ่งแวดล้อมและคุณค่าต่างๆ	ผลกระทบต่อสิ่งแวดล้อมที่สำคัญ	มาตรการป้องกันและแก้ไขผลกระทบสิ่งแวดล้อม	มาตรการติดตามตรวจสอบผลกระทบสิ่งแวดล้อม
1.5 ระดับเสียงและความสั่นสะเทือน (ต่อ)	(Leq) 24 ชั่วโมง 70 dB(A) นั้น พบว่า เสียงที่เกิดจากการก่อสร้างส่วนใหญ่อยู่ในระดับที่เกินมาตรฐานระดับเสียงเฉลี่ย (Leg) 24 ชั่วโมง ดังนั้น โครงการจึงมีมาตรการในการลดผลกระทบทางเสียงที่เกิดขึ้น โดยจัดให้มีการติดตั้งแผ่นกันเสียงชั่วคราวเป็นไม้ฉัตรหนา 2 นิ้ว สำหรับการทำกิจกรรมที่อาจก่อให้เกิดเสียงดัง ซึ่งถือว่าเป็น Noise Barriers ชนิดหนึ่ง ซึ่งมีประสิทธิภาพในการลดระดับเสียงที่ทะลุผ่านของวัสดุได้ประมาณ 24 dB(A) (ที่มา FHWA (Federal Highway Administration) USA., 2006) ดังนั้น จะทำให้เสียงจากกิจกรรมงานเตรียมพื้นที่ งานขุด งานฐานราก งานขึ้นโครงสร้าง และงานตกแต่งลดลงเหลือ 54 65 – 71 66 dB(A) จากการคำนวณเมื่อมีกำแพงกันเสียงแล้วยังคงทำให้ระดับเสียงจากกิจกรรมก่อสร้างของโครงการเกินค่ามาตรฐาน ดังนั้นเพื่อเป็นการลดผลกระทบดังกล่าว โครงการจัดให้มีรั้วทึบเป็นเมทัลชีท ที่มีตัวดูดซับชนิดโพลีเอสเตอร์ หนา 70 มิลลิเมตร สูง 3 เมตร ตามแนวเขตที่ดินทางด้าน ทิศเหนือ ทิศใต้ ทิศตะวันออก และทิศตะวันตกของโครงการ ทั้งนี้ การคำนวณระดับเสียงที่ลดลงจากการจัดให้มีรั้วทึบจะต้องใช้การประมาณค่า Fresnel Number, N, จากรายละเอียดข้างต้น รั้วทึบสูงประมาณ 3 เมตร ทางทิศเหนือของโครงการสามารถลดระดับเสียงต่อผู้ที่ได้รับผลกระทบต่อพื้นที่ 1 ถึงพื้นที่ 3 ได้ 13, 8 และ 12 dB(A) ตามลำดับ ทางทิศใต้ของโครงการ สามารถลดระดับเสียงต่อผู้ที่ได้รับผลกระทบต่อพื้นที่ 1 ถึงพื้นที่ 4 ได้ 13, 10, 8 และ 9 dB(A) ตามลำดับ และทางทิศตะวันออกของโครงการ ซึ่งสามารถลดระดับเสียงต่อผู้ที่ได้รับผลกระทบต่อพื้นที่ 1 ถึงพื้นที่ 4 ได้ 19, 14, 13, และ 8 dB(A) ตามลำดับ	เสียงชั่วคราวเป็นไม้ฉัตรหนา 0.50 นิ้ว สำหรับงานขึ้นโครงสร้าง (4) ปิดอาคารที่กำลังก่อสร้างด้วยผ้าใบหรือตาข่ายโดยรอบอาคารและตลอดแนวความสูงของอาคาร (5) ให้ก่อสร้างหรือกระทำการใดๆ ในบริเวณที่ได้รับอนุญาตให้ก่อสร้างอาคาร ระหว่าง 08 00 น. ถึง 17 00 น เว้นแต่จะมีมาตรการป้องกันเป็นอย่างดีและได้รับความเห็นชอบจากเทศบาลตำบลป่าตองแล้ว (6) เลือกใช้วัสดุที่ประกอบสำเร็จรูป เพื่อลดกิจกรรมการตัด เจาะ เจีย หรือไส ที่ทำให้เกิดเสียงดังรบกวน (7) อุปกรณ์และเครื่องจักรกลที่มีการใช้งานครั้งคราว จะต้องให้มีการดับเครื่องหรือเบาคู่มือระหว่างการทำงาน (8) ไม่ใช้เครื่องจักรหรือเครื่องยนต์ที่มีอัตราเร็วเกินไป (9) ตรวจสอบและบำรุงรักษาเครื่องมือเครื่องใช้ในการก่อสร้างให้อยู่ในสภาพดีและเหมาะสมกับการใช้งานอยู่เสมอ รวมทั้งควรมีการหล่อลื่นให้เครื่องจักรทำงานได้ดี (10) ติดตั้งอุปกรณ์ลดเสียงตามคำแนะนำของผู้ผลิตเครื่องจักร (11) จัดเครื่องมือก่อสร้าง หรือเครื่องจักรเคลื่อนที่ต่าง ๆ ให้หันไปทางทิศตะวันออกเพื่อลดผลกระทบต่อพื้นที่ใกล้เคียง (12) ไม่ทำกิจกรรมต่างๆ ที่ก่อให้เกิดเสียงดังหรือรบกวนใกล้เคียง (13) กำหนดแผนงานก่อสร้างและวิธีดำเนินการก่อสร้างที่เหมาะสม	หลังจากนั้นทุกเดือนตลอดระยะเวลาการก่อสร้าง (2) จัดให้มีเจ้าหน้าที่รับเรื่องร้องเรียนที่อาจจะเกิดจากการก่อสร้าง หากพบว่าไม่มีเรื่องร้องเรียนต้องจัดเจ้าหน้าที่เข้าตรวจสอบและแก้ไขปัญหาที่พบโดยทันที

ลงชื่อ

(ลายเซ็น)

(นางสาวรุฬห์ยา วีระกุล)

เจ้าของโครงการ/บริษัท หยี้เต็ง ภูเก็ต จำกัด

สิงหาคม 2561

บริษัท หยี้เต็ง ภูเก็ต จำกัด
JEETENG PHUKET CO., LTD.

ลงชื่อ

(นายปภากร บัวพันธ์)

ผู้ชำนาญการสิ่งแวดล้อม/บริษัท โปรเกรสส์ ทีม คอนซัลแตนท์ จำกัด

สิงหาคม 2561



ตารางที่ 1 ผลกระทบสิ่งแวดล้อมที่สำคัญ มาตรการป้องกันและแก้ไขผลกระทบสิ่งแวดล้อม และมาตรการติดตามตรวจสอบผลกระทบสิ่งแวดล้อม โครงการ โรงแรม โพธิ์ พอยท์ (FOUR POINTS) (ตัดแปลงและเปลี่ยนแปลงการใช้อาคาร) (ช่วงดัดแปลง และก่อสร้างอาคาร) ตั้งอยู่ที่ ถนนทวิวงศ์ ตำบลป่าตอง อำเภอกะทู้ จังหวัดภูเก็ต

องค์ประกอบทางสิ่งแวดล้อมและคุณค่าต่างๆ	ผลกระทบต่อสิ่งแวดล้อมที่สำคัญ	มาตรการป้องกันและแก้ไขผลกระทบสิ่งแวดล้อม	มาตรการติดตามตรวจสอบผลกระทบสิ่งแวดล้อม
15 ระดับเสียงและความสั่นสะเทือน (ต่อ)	เมื่อนำค่าระดับเสียงจากกิจกรรมการก่อสร้างที่มีกำแพงกันเสียงแล้ว (ตารางที่ 4.1 5-5) ไปรวมกับค่าระดับเสียงที่เกิดขึ้นจริงในปัจจุบันบริเวณพื้นที่โครงการจะได้ค่าเพิ่มขึ้นในอนาคตในช่วงที่มีการก่อสร้างโครงการ ระดับเสียงบริเวณพื้นที่โครงการปัจจุบันพิจารณาจากจุดตรวจวัดบริเวณใกล้เคียงพื้นที่โครงการ ซึ่งมีระยะห่างจากพื้นที่โครงการประมาณ 620 เมตร เมื่อวันที่ 10-11 พฤศจิกายน 2560 มีระดับเสียงในรูปของค่า Leq24 เท่ากับ 68.20 dB(A) (บริษัท เอ็นไวรอนเม้นท์ รีเสิร์ช แอนด์ เทคโนโลยี จำกัด) จะทำให้มีค่าระดับเสียงที่เกิดขึ้นอยู่ในช่วง 68.20 - 68.89 dB(A) แสดงดังตารางที่ 4 1 5-6 ซึ่งค่าดังกล่าวไม่เกินมาตรฐานระดับเสียงโดยทั่วไปลงวันที่ 12 มีนาคม พ.ศ. 2540 ในราชกิจจานุเบกษา เล่ม 114 ตอนที่ 27 ง ลงวันที่ 3 เมษายน พ.ศ. 2540 กำหนดให้มีค่าระดับเสียงเฉลี่ย (Leq) 24 ชั่วโมง 70 dB(A) จากการคำนวณระดับเสียงจากกิจกรรมการก่อสร้างบริเวณพื้นที่ 2 ถึงพื้นที่ 4 ของโครงการมีค่าระดับเสียงในช่วง 79.41-91.90 dB(A) (ตารางที่ 4.1.5-7) เมื่อนำไปเปรียบเทียบกับมาตรฐานระดับเสียงทั่วไปตามประกาศคณะกรรมการสิ่งแวดล้อมแห่งชาติ ฉบับที่ 15 (พ.ศ. 2540) เรื่อง กำหนดมาตรฐานระดับเสียงโดยทั่วไป ลงวันที่ 12 มีนาคม พ.ศ. 2540 ในราชกิจจานุเบกษา เล่ม 114 ตอนที่ 27 ง ลงวันที่ 3 เมษายน พ.ศ. 2540 กำหนดให้มีค่าระดับเสียงเฉลี่ย (Leq) 24 ชั่วโมง 70 dB(A) นั้น พบว่า เสียงที่เกิดจากการก่อสร้างอยู่ในระดับที่เกินมาตรฐานระดับเสียงเฉลี่ย (Leq) 24 ชั่วโมง ดังนั้นโครงการจึงให้มีการติดตั้งแผ่นกันเสียงชั่วคราวชนิดเคลื่อนย้ายได้เป็นไม้อัดหนา 2.0 นิ้ว สำหรับการทำกิจกรรมที่อาจก่อให้เกิดเสียงดัง ซึ่งถือว่าเป็น Noise Barriers ชนิดหนึ่งซึ่งมีประสิทธิภาพในการลดระดับเสียงที่ทะลุผ่านของวัสดุได้ประมาณ 24 dB(A) (ที่มา FHWA (Federal Highway Administration) USA., 2006) สำหรับงานขึ้นโครงสร้างโดย	เช่น จัดให้เครื่องจักรกลที่มีเสียงดังทำงานในเวลากลางวัน (14) จัดหาอุปกรณ์กันเสียง เช่น Ear Plug หรือ Ear Muffs ให้แก่คนงานก่อสร้างที่อยู่ในบริเวณที่ก่อให้เกิดเสียงดัง และจำกัดระยะเวลาทำงานที่สัมผัสกับระดับเสียงตาม ประกาศกระทรวงมหาดไทย ฉบับที่ 2 เรื่องความปลอดภัยในการทำงานเกี่ยวกับ สิ่งแวดล้อม พ.ศ. 2549 (15) จำกัดความเร็วของรถบรรทุกให้ไม่เกิน 30 กิโลเมตร/ชั่วโมง โดยติดป้ายหลังรถว่า "หากพนักงานขับรถเร็วเกิน 30 กิโลเมตรต่อชั่วโมง โปรดแจ้ง (ระบุเบอร์โทรศัพท์)" (16) หลีกเลี่ยงการขนส่งวัสดุก่อสร้างในช่วงเวลาเร่งด่วนและเวลากลางคืน (17) จัดให้มีวิศวกรคอยตรวจสอบ และควบคุมงานก่อสร้างอย่างใกล้ชิด เพื่อให้เกิดผลกระทบน้อยที่สุด (18) ติดป้ายประชาสัมพันธ์แสดงรายละเอียดการก่อสร้างโครงการ เพื่อประชาสัมพันธ์ให้ประชาชนโดยรอบทราบ พร้อมระบุสถานที่และหมายเลขโทรศัพท์ สำหรับรับเรื่องร้องเรียนและข้อคิดเห็นเกี่ยวกับการก่อสร้าง พร้อมทั้งจัดให้มีการสอบถามเพื่อค้นหาข้อเท็จจริงและสาเหตุเพื่อกำหนดแนวทางแก้ไขปัญหา	

ลงชื่อ

[Signature]

(นางสาวรุฬษา วีระกุล)


เจ้าของโครงการ/บริษัท หยี่เต็ง ภูเก็ต จำกัด

สิงหาคม 2561

บริษัท หยี่เต็ง ภูเก็ต จำกัด
JEETENG PHUKET CO., LTD.

13/178

ลงชื่อ

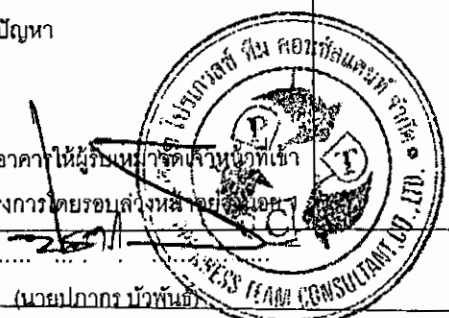

(นายปภากร บัวพันธ์)

ผู้ชำนาญการสิ่งแวดล้อม/บริษัท โปรเกรสส์ ทีม คอนซัลแตนท์ จำกัด

สิงหาคม 2561

ตารางที่ 1 ผลกระทบสิ่งแวดล้อมที่สำคัญ มาตรการป้องกันและแก้ไขผลกระทบสิ่งแวดล้อม และมาตรการติดตามตรวจสอบผลกระทบสิ่งแวดล้อม โครงการ โรงแรม โฟร์ พอยท์ (FOUR POINTS) (ดัดแปลงและเปลี่ยนแปลงการใช้อาคาร) (ช่วงดัดแปลง และก่อสร้างอาคาร) ตั้งอยู่ที่ ถนนทวิวงศ์ ตำบลป่าตอง อำเภอกะทู้ จังหวัดภูเก็ต

องค์ประกอบทางสิ่งแวดล้อมและคุณค่าต่างๆ	ผลกระทบต่อสิ่งแวดล้อมที่สำคัญ	มาตรการป้องกันและแก้ไขผลกระทบสิ่งแวดล้อม	มาตรการติดตามตรวจสอบผลกระทบสิ่งแวดล้อม
15 ระดับเสียงและความสั่นสะเทือน (ต่อ)	จะติดตั้งที่ละชั้น ส่วนงานตกแต่งเป็นกิจกรรมที่เกิดขึ้นหลังจากที่งานโครงสร้างและตัวอาคารเสร็จเรียบร้อยแล้ว ซึ่งกิจกรรมดังกล่าวจึงอยู่ภายในอาคาร โดยอาคารของโครงการนั้นเป็นบล็อคอนกรีต หนา 0.2 เมตร ซึ่งถือว่าเป็น Noise Barriers ชนิดหนึ่งที่มีประสิทธิภาพในการลดระดับเสียงที่ทะลุผ่านของวัสดุได้ประมาณ 34 dB(A) (ที่มา Federal Highway Administration, FHWA, USA, 2006) ดังนั้นจะทำให้เสียงจากกิจกรรมงานขึ้นโครงสร้าง และงานตกแต่ง จะลดลงเหลือ 50.41-62.90 dB(A) เมื่อนำค่าระดับเสียงไปรวมกับค่าระดับเสียงที่เกิดขึ้นจริงในปัจจุบันบริเวณใกล้เคียงพื้นที่โครงการ ซึ่งมีระยะห่างจากพื้นที่โครงการประมาณ 620 เมตร เป็นค่าเพิ่มขึ้นในอนาคตในช่วงที่มีการก่อสร้างโครงการ โดยระดับเสียงบริเวณใกล้เคียงพื้นที่โครงการในระหว่าง วันที่ 10-11 พฤศจิกายน 2560 มีระดับเสียงในรูปของค่า Leq24 เท่ากับ 63.70 dB(A) (บริษัท เอ็นไวรอนเมนท์ รีเสิร์ช แอนด์ เทคโนโลยี จำกัด) พบว่า จะมีระดับเสียงเกิดขึ้นจากกิจกรรมงานขึ้นโครงสร้าง และงานตกแต่ง เท่ากับ 66.32 - 63.89 dB(A) (ตารางที่ 4-12) เมื่อนำไปเปรียบเทียบกับ มาตรฐานระดับเสียงทั่วไป ตามประกาศคณะกรรมการสิ่งแวดล้อมแห่งชาติ ฉบับที่ 15 (พ.ศ. 2540) เรื่อง กำหนดมาตรฐานระดับเสียงโดยทั่วไป ลงวันที่ 12 มีนาคม พ.ศ. 2540 ในราชกิจจานุเบกษา เล่ม 114 ตอนที่ 27 ง ลงวันที่ 3 เมษายน พ.ศ. 2540 กำหนดให้มีค่าระดับเสียงเฉลี่ย (Leq) 24 ชั่วโมง พบว่า เสียงที่เกิดขึ้นจากกิจกรรมก่อสร้างที่ชั้น 2 ถึงชั้น 4 ของอาคาร ไม่เกินมาตรฐานระดับเสียงเฉลี่ย (Leq) 24 ชั่วโมงจากการประเมินเสียงรบกวนกรณีเลวร้ายสุดจากการก่อสร้างของโครงการ คือจากกิจกรรมงานขึ้นโครงสร้าง ซึ่งพบว่าจะมีค่าระดับเสียงรบกวน 2.11 - 6.12 dB(A) ดังนั้นระดับเสียงจากแหล่งกำเนิดของ	เดือน โดยให้หมายเลขโทรศัพท์ของเจ้าหน้าที่ที่ควบคุมการก่อสร้าง เพื่อให้สามารถติดต่อเจ้าหน้าที่ของโครงการได้ทันทีที่ได้รับความเดือดร้อนจากการก่อสร้างโครงการ ทั้งนี้ โครงการต้องเร่งแก้ไขปัญหที่เกิดขึ้นอย่างเร่งด่วน (2) ถ่ายรูปสภาพปัจจุบันโดยรอบพื้นที่โครงการไว้เป็นหลักฐานเพื่อใช้ในกรณีที่มีการร้องเรียนว่าโครงสร้างสิ่งก่อสร้างเสียหายจากการก่อสร้างโครงการ (3) วางผังบริเวณพื้นที่ก่อสร้าง โดยออกแบบจัดระยะเครื่องจักร เครื่องยนต์ ที่มีเสียงดังไว้ให้ห่างจากบ้านเรือนประชาชนให้มากที่สุดเท่าที่จะทำได้ (4) ขุดคูกว้าง 1 เมตร ลึก 1 เมตร ตลอดแนวเขตพื้นที่โครงการ เพื่อลดแรงสั่นสะเทือนต่อพื้นที่ข้างเคียง (5) การทำฐานรากของอาคาร ต้องใช้เสาเข็มเจาะเพื่อลดผลกระทบเรื่องเสียงและแรงสั่นสะเทือนต่อพื้นที่ใกล้เคียง (6) การติดตั้งอุปกรณ์เพื่อลดการสั่นสะเทือนต้องทำตามคำแนะนำของผู้ผลิตเครื่องจักร (7) กำหนดระยะเวลาการทำงานของคนงานที่ได้รับเสียงให้เป็นไปตามประกาศของกระทรวงมหาดไทย ดังนี้ - ระยะเวลาในการทำงาน < 7 ชั่วโมง ระดับความเข้มเสียงที่ได้รับต่อเนื่องต้องไม่เกิน 91 เดซิเบล(เอ) - ระยะเวลาในการทำงาน 7-8 ชั่วโมง ระดับความเข้มเสียงที่ได้รับต่อเนื่องต้องไม่เกิน 88 เดซิเบล(เอ)	

ลงชื่อ

(นางสาวรุททิยา วีระกุล)

เจ้าของโครงการ/บริษัท หยี้เต็ง ภูเก็ต จำกัด

สิงหาคม 2561

บริษัท หยี้เต็ง ภูเก็ต จำกัด
JEETENG PHUKET CO., LTD.

14/178

ลงชื่อ

(นายปภากร บังพินธุ์)

ผู้อำนวยการสิ่งแวดล้อม/ บริษัท โปรเกรสซีฟ คอนซัลแตนท์ จำกัด

สิงหาคม 2561



ตารางที่ 1 ผลกระทบสิ่งแวดล้อมที่สำคัญ มาตรการป้องกันและแก้ไขผลกระทบสิ่งแวดล้อม และมาตรการติดตามตรวจสอบผลกระทบสิ่งแวดล้อม โครงการ โรงแรม ไฟร์ พอยท์ (FOUR POINTS) (ดัดแปลงและ
เปลี่ยนการใช้อาคาร) (ช่วงดัดแปลง และก่อสร้างอาคาร) ตั้งอยู่ที่ ถนนทวีวงศ์ ตำบลป่าตอง อำเภอกะทู้ จังหวัดภูเก็ต

องค์ประกอบทางสิ่งแวดล้อม และคุณค่าต่าง ๆ	ผลกระทบสิ่งแวดล้อมที่สำคัญ	มาตรการป้องกันและแก้ไขผลกระทบสิ่งแวดล้อม	มาตรการติดตามตรวจสอบ ผลกระทบสิ่งแวดล้อม
15 ระดับเสียงและ ความสั่นสะเทือน (ต่อ)	โครงการจึงไม่เป็นเสียงรบกวน นอกจากนี้ กิจกรรมดังกล่าวจะเกิดขึ้นเป็นช่วงๆ ไม่ต่อเนื่อง และการก่อสร้างไม่ได้ใช้เครื่องจักรขนาดใหญ่ในการก่อสร้าง รวมทั้งใช้ระยะเวลาก่อสร้างเป็นช่วงเวลาสั้น ๆ ดังนั้น ผลกระทบด้านเสียงในระยะก่อสร้างจึงอยู่ในระดับปานกลาง ความสั่นสะเทือน ผลกระทบด้านความสั่นสะเทือนจากกิจกรรมในช่วงดัดแปลง และก่อสร้างอาคารมาจากการเจาะเสาเข็ม เครื่องจักร และอุปกรณ์ต่างๆ เป็นต้น กระบวนการดังกล่าวจะก่อให้เกิดความสั่นสะเทือนเนื่องจากการเจาะเข็ม และแรงกระแทกของล้อ ยางรถขนาดใหญ่ที่กระทำต่อพื้นดินในลักษณะคลื่นตามยาว (Longitudinal Wave) และคลื่นตามขวาง (Transverse Wave) โดยที่ขนาดของแอมพลิจูด (Amplitude) ของคลื่นตามยาวต่ำกว่าคลื่นตามขวาง ดังนั้น คลื่นตามขวางจึงทำให้เกิดความสั่นสะเทือนได้มากกว่าคลื่นตามยาว นอกจากนี้ คลื่นตามยาวและคลื่นตามขวางที่เคลื่อนที่สู่มิวดินสามารถทำให้เกิดคลื่นตามขวางที่เคลื่อนที่ไปตามมิวดินอีก 2 ชนิด ได้แก่ คลื่นโยกมิวดิน หรือคลื่นเลฟ (Love Wave) และคลื่นกระเพื่อมมิวดิน หรือคลื่นเรย์ลี (Rayleigh Wave) ซึ่งคลื่นมิวดินทั้ง 2 ชนิดนี้ สามารถสร้างความเสียหายต่อโครงสร้างอาคารที่อยู่ใกล้เคียงพื้นที่โครงการ หากความสั่นสะเทือนที่เกิดขึ้นมีระดับความแรงของความสั่นสะเทือนเกินกว่าเกณฑ์มาตรฐานที่กำหนด ปัจจัยที่ทำให้ความแรงของความสั่นสะเทือนมีระดับแตกต่างกันขึ้นอยู่กับองค์ประกอบที่สำคัญหลายประการ เช่น ชนิดของอุปกรณ์ที่เป็นแหล่งกำเนิดความสั่นสะเทือน ระยะทางระหว่างแหล่งกำเนิดถึงจุดรับคลื่น และคุณสมบัติในการดูดซับคลื่นสั่นสะเทือนของดินแต่ละชนิด	ได้รับต่อเนื่องต้องไม่เกิน 90 เดซิเบล(เอ) - ระยะเวลาในการทำงาน >8 ชั่วโมงระดับความเข้มเสียงที่ได้รับต่อเนื่องต้องไม่เกิน 80 เดซิเบล(เอ) (8) แบ่งชั่วโมงการทำงาน เป็นช่วงเวลาตั้งแต่ 08.00-12.00 น. และ 13.00-17.00 น. โดยมีช่วงเวลายืดพัก 12.00-13.00 น. เพื่อลดระดับของผลกระทบจากแรงสั่นสะเทือนติดต่อกันเป็นระยะเวลานาน (9) ติดตั้งป้ายประกาศชื่อโครงการ เบอร์โทรศัพท์ผู้รับผิดชอบในการประสานงานเกี่ยวกับโครงการ ให้นำโครงการ และจัดให้มีหน่วยรับเรื่องราวร้องเรียนไว้ในพื้นที่ก่อสร้างโดยจัดให้มีเจ้าหน้าที่ประจำไว้สำหรับรับเรื่องราวร้องเรียนไว้ 1 คน พร้อมจัดให้มีผู้รับเรื่องราวร้องเรียนไว้บริเวณหน้าพื้นที่โครงการ และให้เจ้าหน้าที่เปิดผู้รับเรื่องราวร้องเรียนทุกวัน หากพบว่ามีผู้ได้รับผลกระทบจากกิจกรรมการก่อสร้างโครงการ จะจัดเจ้าหน้าที่เข้าไปพบผู้ได้รับความเสียหายที่บ้านเพื่อสอบถามถึง ความเสียหายที่ได้รับจากโครงการ พร้อมกับเจรจาทำข้อตกลงในการชดเชยค่าเสียหายที่เกิดขึ้นแก่ผู้ได้รับผลกระทบอย่างเป็นธรรมทันทีที่ได้รับเรื่องและทำบันทึกเอกสารไว้อย่างเป็นระบบเพื่อเรียกตรวจสอบได้ (10) หากมีเหตุให้เกิดความเสียหายทั้งร่างกายและทรัพย์สินของประชาชนโดยรอบเกิดขึ้นระหว่างการก่อสร้างต้องติดตามตรวจสอบและดำเนินการปรับปรุงชดเชยค่าเสียหายที่เกิดขึ้นโดยเร่งด่วนอย่างเป็นธรรม โดยโครงการต้องทำความเข้าใจกับผู้ที่เกี่ยวข้องใกล้เคียงก่อนก่อสร้าง ความเสียหายที่โครงการจะต้องชดเชยให้	

ลงชื่อ

(นางสาวรุฬห์ยา วีระกุล)

เจ้าของโครงการ/บริษัท หยี้เต็ง ภูเก็ต จำกัด

สิงหาคม 2561

บริษัท หยี้เต็ง ภูเก็ต จำกัด
JEETENG PHUKET CO., LTD.


15/178

ลงชื่อ

(นายปภากร บัวพันธ์)

ผู้อำนวยการสิ่งแวดล้อม/ บริษัท โปรเกรสส์ ทีม คอนซัลแตนท์ จำกัด

สิงหาคม 2561

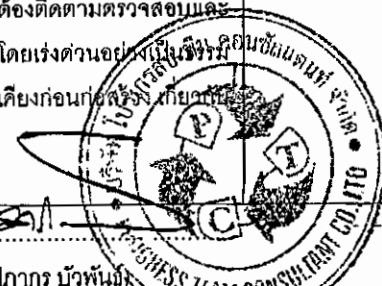

ตารางที่ 1 ผลกระทบสิ่งแวดล้อมที่สำคัญ มาตรการป้องกันและแก้ไขผลกระทบสิ่งแวดล้อม และมาตรการติดตามตรวจสอบผลกระทบสิ่งแวดล้อม โครงการ โรงแรม ฟอร์ พอยท์ (FOUR POINTS) (ดัดแปลงและเปลี่ยนแปลงการใช้อาคาร) (ช่วงดัดแปลง และก่อสร้างอาคาร) ตั้งอยู่ที่ ถนนทิววงศ์ ตำบลป่าตอง อำเภอกะทู้ จังหวัดภูเก็ต

องค์ประกอบทางสิ่งแวดล้อมและคุณค่าต่างๆ	ผลกระทบคือสิ่งแวดล้อมที่สำคัญ	มาตรการป้องกันและแก้ไขผลกระทบสิ่งแวดล้อม	มาตรการติดตามตรวจสอบผลกระทบสิ่งแวดล้อม
15 ระดับเสียงและความสั่นสะเทือน (ต่อ)	จากผลการคำนวณที่ได้ เมื่อนำมาเปรียบเทียบกับระดับผลกระทบต่อคน อาคารสิ่งปลูกสร้างตามเกณฑ์ที่ได้นำเสนอไว้โดย Whiff in และ Leonard (1971) พบว่า ระดับความสั่นสะเทือนจากกิจกรรมการเจาะเสาเข็ม (Bore Pile) ซึ่งเป็นกิจกรรมที่ก่อให้เกิดแรงสั่นสะเทือนสูงสุด ต่อพื้นที่ข้างเคียงทั้ง 4 ด้าน มีรายละเอียดดังนี้ (1) ทิศเหนือ : โรงแรม บี เลย์ ดอง สูง 4 ชั้น อยู่ห่างจากโครงการประมาณ 14.30 เมตร จะได้รับแรงสั่นสะเทือน 1.3569 มิลลิเมตร/วินาที (2) ทิศใต้ : โรงแรม ภูเก็ต เกรซแลนด์ รีสอร์ท แอนด์ สปา สูง 4 ชั้น อยู่ห่างจากโครงการประมาณ 13.89 เมตร จะได้รับแรงสั่นสะเทือน 1.4011 มิลลิเมตร/วินาที (3) ทิศตะวันออก : โครงการ เดอะ ชาร์ม รีสอร์ท ภูเก็ต สูง 4 ชั้น อยู่ห่างจากโครงการประมาณ 6.04 เมตร จะได้รับแรงสั่นสะเทือน 3.5018 มิลลิเมตร/วินาที ทั้งนี้ เมื่อเปรียบเทียบกับระดับผลกระทบต่อคน อาคารสิ่งปลูกสร้าง ตามเกณฑ์ที่ได้เสนอโดย Whiff in และ Leonard (1971) พบว่า ค่าความสั่นสะเทือนที่พื้นที่ข้างเคียงได้รับผลกระทบมากที่สุด คือ โครงการ เดอะ ชาร์ม รีสอร์ท ภูเก็ต สูง 4 ชั้น ด้านทิศตะวันออก มีค่าความสั่นสะเทือน 3.5018 มิลลิเมตร/วินาที ซึ่งค่าสั่นสะเทือนดังกล่าวจะส่งผลกระทบต่อคน คือ รู้สึกได้ถึงความสั่นสะเทือน และความสั่นสะเทือนจะส่งผลกระทบต่อทำลาย หรือสร้างความเสียหายต่อโบราณสถาน สำหรับโรงแรม บี เลย์ ดอง สูง 4 ชั้น ด้านทิศเหนือ และโรงแรม ภูเก็ต เกรซแลนด์ รีสอร์ท แอนด์ สปา สูง 4 ชั้น ด้านทิศใต้ จะได้รับผลกระทบจากความสั่นสะเทือนจากการวางฐานรากของอาคารโครงการ มีค่าอยู่ในช่วง 0.15 – 0.3 ซึ่งค่าสั่นสะเทือนดังกล่าวคือ เป็นไปได้ที่จะรับรู้ แต่จะไม่ส่งผลกระทบ/ความเสียหายต่อโครงการทุกประเภท และเมื่อเปรียบเทียบกับระดับผลกระทบต่อสิ่งปลูกสร้างตามมาตรฐาน DIN 4150	(11) กำหนดช่วงเวลาการก่อสร้างฐานรากในช่วงเวลาที่กฎหมายกำหนด (12) ประสานงานกับผู้ที่อยู่ติดพื้นที่ก่อสร้าง เพื่อแจ้งแผนและกำหนดการก่อสร้าง (13) จัดให้มีวิศวกรดูแลการก่อสร้างอย่างใกล้ชิด และควบคุมการก่อสร้างให้ถูกต้องตามหลักวิศวกรรม (14) ขนส่งวัสดุก่อสร้างโดยใช้รถบรรทุกขนาดกลาง (6 ล้อ) และจำกัดความเร็วของรถที่ใช้ขนส่งวัสดุอุปกรณ์ โดยในเขตชุมชนและพื้นที่ก่อสร้างโครงการให้มีความเร็วไม่เกิน 30 กม./ชม. (15) จัดให้มีจุดรับเรื่องร้องเรียนที่สำนักงานชั่วคราวภายในพื้นที่ก่อสร้างโครงการ หากพบว่ามีเรื่องร้องเรียน ต้องจัดเจ้าหน้าที่ตรวจสอบและแก้ไขปัญหาที่พบทันที (16) จัดให้มีการประกันภัยเพื่อชดเชยความเสียหายต่ออาคารและทรัพย์สินของบุคคลที่อยู่ข้างเคียงในกรณีที่เกิดจากกิจกรรมการดำเนินงานของโครงการ เจ้าของโครงการจะซ่อมแซม แก้ไขโครงสร้างอาคารให้กลับคืนสภาพเดิม หรือสร้างใหม่ทดแทนกรณีเสียหายจนซ่อมไม่ได้ หากภายหลังพบว่าอาคารข้างเคียงเกิดความเสียหายจากการก่อสร้างโครงการ	


ลงชื่อ

บริษัท หยเต้ง ภูเก็ต จำกัด
JEETENG PHUKET CO., LTD.

เจ้าของโครงการ/บริษัท หยเต้ง ภูเก็ต จำกัด

สิงหาคม 2561

ลงชื่อ

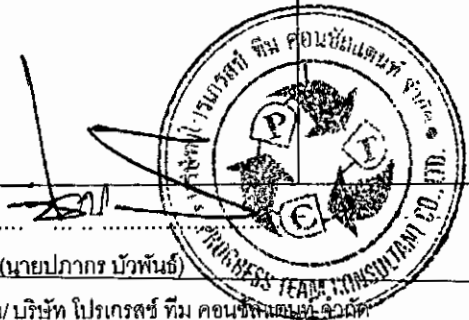

(นายปภากร บัวพันธ์)

ผู้ชำนาญการสิ่งแวดล้อม/บริษัท โปรเกรส ทีม คอนซัลแตนท์ จำกัด

สิงหาคม 2561

ตารางที่ 1 ผลกระทบสิ่งแวดล้อมที่สำคัญ มาตรการป้องกันและแก้ไขผลกระทบสิ่งแวดล้อม และมาตรการติดตามตรวจสอบผลกระทบสิ่งแวดล้อม โครงการ โรงแรม โฟร์ พอยท์ (FOUR POINTS) (ดัดแปลงและเปลี่ยนแปลงการใช้อาคาร) (ช่วงดัดแปลง และก่อสร้างอาคาร) ตั้งอยู่ที่ ถนนทวิวงศ์ ตำบลป่าตอง อำเภอกะทู้ จังหวัดภูเก็ต

องค์ประกอบทางสิ่งแวดล้อมและคุณค่าต่าง ๆ	ผลกระทบต่อสิ่งแวดล้อมที่สำคัญ	มาตรการป้องกันและแก้ไขผลกระทบสิ่งแวดล้อม	มาตรการติดตามตรวจสอบผลกระทบสิ่งแวดล้อม
1.5 ระดับเสียงและความสั่นสะเทือน (ต่อ)	พบว่า แรงสั่นสะเทือนในระดับ 1.3569, 1.4011 และ 3.5018 มิลลิเมตร/วินาที ไม่เป็นอันตราย แม้แต่สิ่งปลูกสร้างเก่าแก่ ทั้งนี้ การวางฐานรากของอาคารนั้น โครงการเลือกใช้การวางฐานรากแบบเข็มเจาะ และการก่อสร้างอาคารต้องใช้ความระมัดระวังและปฏิบัติตามมาตรการอย่างเคร่งครัดเพื่อให้เกิดผลกระทบต่ออาคารและสิ่งก่อสร้างดังกล่าวให้น้อยที่สุด		
1.6 คุณภาพน้ำ	ในช่วงดัดแปลง และก่อสร้างอาคารอาคารของโครงการจะจัดเตรียมห้องน้ำ-ห้องส้วมสำหรับคนงานชาย จำนวน 4 ห้อง และห้องน้ำ-ห้องส้วมสำหรับคนงานหญิงจำนวน 4 ห้อง สำหรับปริมาณน้ำโสโครกจากห้องส้วมของพื้นที่โครงการมีปริมาณ 4.00 ลูกบาศก์เมตร/วัน (คิดร้อยละ 80 ของปริมาณน้ำใช้) ทั้งนี้ จะไม่นำน้ำใช้ในส่วนของกิจกรรมการก่อสร้างมาคิดรวม เนื่องจากส่วนใหญ่จะหายไปกับขั้นตอนการก่อสร้าง ส่วนที่เหลือจะมีปริมาณเล็กน้อย จะปล่อยให้ซึมลงดินและแห้งไปตามธรรมชาติ ดังนั้นโครงการจะใช้ถังบำบัดน้ำเสียสำเร็จรูปที่สามารถรองรับน้ำเสียได้ 5.00 ลูกบาศก์เมตร/วัน จำนวน 1 ชุด เพื่อบำบัดน้ำเสียจากคนงานก่อนระบายออกสู่ท่อระบายน้ำสาธารณะบริเวณถนนทวิวงศ์ต่อไป อนึ่ง น้ำเสียจากการก่อสร้างโดยทั่วไปจะเกิดจากการล้างเครื่องมือ อุปกรณ์ก่อสร้างการผสมคอนกรีตและการบ่มคอนกรีต ซึ่งในการก่อสร้างโครงการได้เลือกใช้คอนกรีตแบบผสมเสร็จ โดยส่วนใหญ่ น้ำเสียจากกิจกรรมการก่อสร้างจะเกิดจากน้ำล้างเครื่องมือและอุปกรณ์ก่อสร้างเท่านั้น ดังนั้น ผลกระทบจากน้ำเสียที่เกิดขึ้นในช่วงดัดแปลง และก่อสร้างอาคารจะส่งผลกระทบต่อชุมชนบริเวณใกล้เคียงในระดับต่ำ	(1) จัดให้มีการสูบน้ำทิ้งจากระบบบำบัดน้ำเสีย (2) จัดให้มีหัวหน้างานควบคุมดูแลความสะอาดบริเวณห้องน้ำอย่างสม่ำเสมอ เพื่อให้ห้องน้ำสะอาดไม่ส่งกลิ่นรบกวนผู้พักอาศัยข้างเคียง (3) ทำความสะอาดรางระบายน้ำชั่วคราวและปอดักดินตะกอนทุกเดือน (4) น้ำเสียจากกิจกรรมต่าง ๆ จะถูกบำบัดโดยบ่อบำบัดสำเร็จรูปที่สามารถรองรับน้ำเสียได้ 5.00 ลูกบาศก์เมตร/วัน จำนวน 1 ชุด (5) น้ำทิ้งที่เกิดขึ้นจะระบายออกสู่ท่อระบายน้ำสาธารณะบริเวณถนนทวิวงศ์ต่อไป	ตรวจสอบคุณภาพน้ำทิ้งจากระบบบำบัดน้ำเสียสำเร็จรูป ไม่ปล่อยน้ำทิ้งก่อนปล่อยลงสู่ท่อระบายน้ำสาธารณะบริเวณถนนทวิวงศ์ต่อไปจำนวน 1 จุด เดือนละ 1 ครั้ง ตลอดระยะเวลาการก่อสร้าง โดยกำหนดให้มีดัชนีตรวจสอบคุณภาพน้ำทิ้ง ได้แก่ pH, บีโอดี (BOD), ซัลไฟด์ (Sulfide), สารที่ละลายได้ทั้งหมด (Total Dissolved Solids), สารแขวนลอย (Suspended Solids), ตะกอนหนัก (Settleable Solids), น้ำมันและไขมัน (Fat Oil & Grease), ทีเคเอ็น (TKN), Total Coliform Bacteria และ Faecal Coliform Bacteria

ลงชื่อ

(นางสาวรุ้งนันทา วัชรกุล)

เจ้าของโครงการ/บริษัท หยี้เต็ง ภูเก็ต จำกัด

สิงหาคม 2561

บริษัท หยี้เต็ง ภูเก็ต จำกัด
JEETENG PHUKET CO., LTD.

ลงชื่อ

(นายปภากร บัวพันธ์)

ผู้อำนวยการสิ่งแวดล้อม/บริษัท โปรเกรสส์ ทีม คอนซัลแตนท์ จำกัด

สิงหาคม 2561

ตารางที่ 1 ผลกระทบสิ่งแวดล้อมที่สำคัญ มาตรการป้องกันและแก้ไขผลกระทบสิ่งแวดล้อม และมาตรการติดตามตรวจสอบผลกระทบสิ่งแวดล้อม โครงการ โรงแรม ไฟร์ พอยท์ (FOUR POINTS) (ดัดแปลงและเปลี่ยนแปลงการใช้อาคาร) (ช่วงดัดแปลง และก่อสร้างอาคาร) ตั้งอยู่ที่ ถนนทวีวงศ์ ตำบลป่าตอง อำเภอกะทู้ จังหวัดภูเก็ต

องค์ประกอบทางสิ่งแวดล้อม และคุณค่าต่าง ๆ	ผลกระทบต่อสิ่งแวดล้อมที่สำคัญ	มาตรการป้องกันและแก้ไขผลกระทบสิ่งแวดล้อม	มาตรการติดตามตรวจสอบ ผลกระทบสิ่งแวดล้อม
2. ทรัพยากรชีวภาพ			
2.1 ทรัพยากรชีวภาพบนบก	จากการสำรวจภาคสนาม (มิถุนายน 2561) พบว่า มีลักษณะเป็นพื้นที่ราบและมีโครงสร้างของอาคารเดิมที่ได้รับอนุญาตก่อสร้างเป็นอาคารพาณิชย์ สูง 4 ชั้น จำนวน 17 คูหา ส่วนสัตว์ที่พบส่วนมากเป็นสัตว์ขนาดเล็ก เช่น มด กิ้งกือ และ ผีเสื้อ เป็นต้น ซึ่งสัตว์ดังกล่าวจะหาอาหาร และอาศัยอยู่บริเวณพื้นที่ใกล้เคียงโครงการ ทั้งนี้ ทรัพยากรป่าไม้และสัตว์ที่พบทั้งหมดไม่จัดเป็นสัตว์ป่าสงวน สัตว์ป่าคุ้มครอง ตามพระราชบัญญัติสงวนและคุ้มครองสัตว์ป่า พ.ศ. 2535 แต่อย่างใด เนื่องจากสัตว์ที่พบเป็นชนิดที่มีการแพร่กระจายทั่วไปตามพื้นที่ต่างๆ ของประเทศไทย ดังนั้น ผลกระทบต่อทรัพยากรชีวภาพจึงคาดว่าจะอยู่ในระดับต่ำ นอกจากนี้บริษัทที่ปรึกษา ได้ลงพื้นที่สำรวจพืชพรรณบริเวณหาดป่าตอง จากการสำรวจภาคสนามของบริษัทที่ปรึกษา บริเวณหาดป่าตอง พบพืชพรรณชนิดต่างๆ ขึ้นปกคลุมอยู่ทั่วไปบริเวณชายหาด โดยแบ่งเป็น 3 โซน ดังนี้ โซนที่ 1 บริเวณด้านหน้าโครงการ (กว้าง 92 เมตร) พบพืชพรรณชนิดต่างๆ ได้แก่ ต้นสนทะเล ต้นหูกระจ่าง ต้นเตยทะเล ต้นรักทะเล และผักนึ่งทะเล โซนที่ 2 บริเวณถัดจากโซนที่ 1 มาทางด้านทิศใต้ (กว้าง 50 เมตร) พบพืชพรรณชนิดต่างๆ ได้แก่ ต้นสนทะเล ต้นหูกระจ่าง ต้นเตยทะเล และต้นมะพร้าว โซนที่ 3 บริเวณถัดจากโซนที่ 1 มาทางด้านทิศเหนือ (กว้าง 50 เมตร) พบพืชพรรณชนิดต่างๆ ได้แก่ ต้นสนทะเล ต้นหูกระจ่าง ต้นเตยทะเล และต้นมะพร้าว	(1) โครงการจะทำการกันแน่วิว Aluminium Sheet สูง 3 เมตร โดยรอบพื้นที่โครงการ เพื่อจำกัดพื้นที่ในการก่อสร้างให้อยู่ภายในขอบเขตที่ดินของโครงการ และป้องกันการรบกวนพื้นที่ข้างเคียงที่อาจจะเกิดจากกิจกรรมการก่อสร้าง และคนงานของโครงการ (2) กำชับ และควบคุมดูแลคนงานไม่ให้ไปทำลายต้นไม้ หรือพืชพรรณในพื้นที่ข้างเคียง (3) ดำเนินการตามมาตรการป้องกัน/ลดผลกระทบต่อทรัพยากรด้านกายภาพ และคุณค่าการใช้ประโยชน์ของมนุษย์อย่างเคร่งครัด เพื่อที่จะไม่ก่อให้เกิดผลกระทบต่อทรัพยากรด้านชีวภาพ	

ลงชื่อ

(นางสาวรุฬษา วีระกุล)

เจ้าของโครงการ/บริษัท หยี้เตง ภูเก็ต จำกัด

สิงหาคม 2561

บริษัท หยี้เตง ภูเก็ต จำกัด
JEETENG PHUKET CO., LTD.

18/178

ลงชื่อ

(นายปภากร บัวพันธ์)

ผู้อำนวยการสิ่งแวดล้อม/ บริษัท โปรเกรส ทีม คอนซัลแตนท์ จำกัด

สิงหาคม 2561



ตารางที่ 1 ผลกระทบสิ่งแวดล้อมที่สำคัญ มาตรการป้องกันและแก้ไขผลกระทบสิ่งแวดล้อม และมาตรการติดตามตรวจสอบผลกระทบสิ่งแวดล้อม โครงการ โรงแรม ไฟร์ พอยท์ (FOUR POINTS) (ดัดแปลงและเปลี่ยนแปลงการใช้อาคาร) (ช่วงดัดแปลง และก่อสร้างอาคาร) ตั้งอยู่ที่ ถนนทวิวงศ์ ตำบลป่าตอง อำเภอกะทู้ จังหวัดภูเก็ต

องค์ประกอบทางสิ่งแวดล้อมและคุณค่าต่างๆ	ผลกระทบต่อสิ่งแวดล้อมที่สำคัญ	มาตรการป้องกันและแก้ไขผลกระทบสิ่งแวดล้อม	มาตรการติดตามตรวจสอบผลกระทบสิ่งแวดล้อม
2.2 ทรัพยากรชีวภาพในน้ำ	บริษัทที่ปรึกษา ได้ลงพื้นที่สำรวจสัตว์ต่างๆ ที่พบในบริเวณหาดป่าตองได้แก่ ปูลม ปะการังไฟฟัก และหอยต่างๆ เช่น หอยเสียบ เป็นต้น ซึ่งจัดเป็นสัตว์ทะเลที่อยู่คู่กับหาดป่าตอง สำหรับการดำเนินโครงการ คาดว่าไม่ส่งผลกระทบต่อทรัพยากรชีวภาพในน้ำแต่อย่างใด เนื่องจากการนำบัติน้ำเสียจากห้องน้ำ-ห้องส้วมคนงานก่อสร้างโดยใช้ระบบนำบัติน้ำเสียสำเร็จรูป และการนำน้ำทิ้งที่ผ่านการนำบัติน้ำเสียจากระบบนำบัติน้ำเสียสำเร็จรูปจากกิจกรรมของคนงานระบายลงสู่ท่อระบายน้ำสาธารณะริมถนนทวิวงศ์ ผลกระทบต่อคุณภาพน้ำผิวดินและน้ำใต้ดินที่จะเกิดขึ้นในช่วงดัดแปลง และก่อสร้างอาคารจึงอยู่ในระดับต่ำ		
3. คุณค่าการใช้ประโยชน์ของมนุษย์			
3.1 สิ่งอำนวยความสะดวกขั้นพื้นฐาน (1) การใช้ไฟฟ้า	ในระหว่างการก่อสร้างโครงการจะใช้บริการจากการไฟฟ้าส่วนภูมิภาค สาขาป่าตอง โดยจะติดตั้งมิเตอร์ไฟฟ้าชั่วคราวสำหรับใช้ในกิจกรรมการก่อสร้าง ซึ่งการไฟฟ้าส่วนภูมิภาคสาขาป่าตอง มีความสามารถในการให้บริการได้อย่างทั่วถึง ดังนั้น จึงมีความสามารถในการให้บริการโครงการในช่วงดัดแปลง และก่อสร้างอาคารได้อย่างเพียงพอ ก่อปรกับปริมาณการใช้ไฟฟ้าของโครงการช่วงดัดแปลง และก่อสร้างอาคารจะมีปริมาณน้อยและมีช่วงจำกัดระยะเวลาในการใช้ไฟฟ้า ดังนั้น คาดว่าผลกระทบต่อการใช้ไฟฟ้าของชุมชนจะอยู่ในระดับต่ำ	(1) ก่อสร้างให้คนงานใช้ไฟฟ้าอย่างประหยัด (2) ติดตั้งไฟฟ้าส่องสว่างบริเวณริมถนนด้านหน้าโครงการ (3) การจ่ายไฟฟ้าและพลังงานสำหรับขับเคลื่อนอุปกรณ์ก่อสร้างต้องเป็นไปตามวงจรไฟฟ้าที่ถูกต้อง	ตรวจสอบสภาพอุปกรณ์ไฟฟ้าให้อยู่ในสภาพสมบูรณ์พร้อมใช้งานอยู่เสมอ
(2) การใช้น้ำ	ในช่วงดัดแปลง และก่อสร้างอาคาร โครงการจะใช้น้ำประปาจากการประปาส่วนภูมิภาคจังหวัดภูเก็ต เพื่อนำมาใช้ในช่วงดัดแปลง และก่อสร้างอาคารอาคาร โดยนำใช้ในช่วงดัดแปลง และก่อสร้างอาคารสามารถจำแนกได้เป็น 2 ประเภท ได้แก่ น้ำใช้เพื่อ	(1) จัดให้มีถังเก็บน้ำสำรองไม่น้อยกว่า 1500 ลูกบาศก์เมตร ภายในพื้นที่โครงการ (2) ให้คนงานใช้น้ำอย่างประหยัด	ตรวจสอบจุดรั่วซึม ของระบบท่อน้ำและถังเก็บน้ำหากพบให้แก้ไขโดย

ลงชื่อ

(นางสาวรุฬห์ยา วีระกุล)

เจ้าของโครงการ/บริษัท หยี่เต็ง ภูเก็ต จำกัด

สิงหาคม 2561

บริษัท หยี่เต็ง ภูเก็ต จำกัด
JEETENG PHUKET CO., LTD.

ลงชื่อ

(นายปภากร บำรุงสุข)

ผู้อำนวยการสิ่งแวดล้อม/บริษัท ไบรเกอร์ส ทีม คอนซัลแตนท์ จำกัด

สิงหาคม 2561

ตารางที่ 1 ผลกระทบสิ่งแวดล้อมที่สำคัญ มาตรการป้องกันและแก้ไขผลกระทบสิ่งแวดล้อม และมาตรการติดตามตรวจสอบผลกระทบสิ่งแวดล้อม โครงการ โรงแรม โฟร์ พอยท์ (FOUR POINTS) (ดัดแปลงและเปลี่ยนแปลงการใช้อาคาร) (ช่วงดัดแปลง และก่อสร้างอาคาร) ตั้งอยู่ที่ ถนนทวิวงศ์ ตำบลป่าตอง อำเภอกะทู้ จังหวัดภูเก็ต

องค์ประกอบทางสิ่งแวดล้อม และคุณค่าต่างๆ	ผลกระทบต่อสิ่งแวดล้อมที่สำคัญ	มาตรการป้องกันและแก้ไขผลกระทบสิ่งแวดล้อม	มาตรการติดตามตรวจสอบผลกระทบสิ่งแวดล้อม
(2) การใช้น้ำ (ต่อ)	การอุปโภคและบริโภคของคณงานก่อสร้าง ประมาณ 5.00 ลูกบาศก์เมตร/วัน (คิดจากจำนวนคณงาน 100 คน ซึ่งคิดอัตราการใช้ 50 ลิตร/คน/วัน) และน้ำใช้เพื่อกิจกรรมการก่อสร้าง เช่น การผสมปูนซีเมนต์และบ่อคอนกรีต ทำความสะอาดเครื่องมือ เครื่องใช้ต่าง ๆ เป็นต้น โดยคาดว่าน้ำในส่วนนี้จะมีประมาณ 10.00 ลูกบาศก์เมตร/วัน ดังนั้น รวมปริมาณความต้องการใช้น้ำทั้งหมดของโครงการในช่วงดัดแปลงและก่อสร้างอาคารจะมีประมาณ 15.00 ลูกบาศก์เมตร/วัน ส่วนน้ำดื่มบริโภคจะจัดหาให้มีถึงน้ำดื่มตามจุดต่างๆ ที่กำหนดให้เป็นเขตพักผ่อนของคณงานก่อสร้าง ทั้งนี้ เมื่อพิจารณาแหล่งน้ำใช้ของชุมชนใกล้เคียงพบว่า น้ำใช้เพื่อการอุปโภคส่วนใหญ่ใช้น้ำประปาจากการประปาส่วนภูมิภาคจังหวัดภูเก็ต สำหรับน้ำใช้เพื่อการบริโภคจะซื้อน้ำดื่ม ดังนั้น คาดว่าการใช้น้ำในช่วงดัดแปลง และก่อสร้างอาคารจะมีผลกระทบต่อการใช้ของชุมชนในระดับต่ำ		
(3) การระบายน้ำ	ในช่วงดัดแปลง และก่อสร้างอาคารอาคารของโครงการ จะมีกิจกรรมการนำน้ำใช้เพื่อการก่อสร้าง และเพื่อการอุปโภคบริโภคของคณงานก่อสร้าง ดังนั้น จึงมีปริมาณน้ำภายในโครงการเพิ่มขึ้นจากสภาพเดิมก่อนมีโครงการ โดยเกิดจากน้ำเสียเป็นส่วนใหญ่ อันเกิดจากการใช้น้ำเพื่อกิจกรรมก่อสร้างและกิจกรรมของคณงาน สำหรับน้ำเสียจากกิจกรรมก่อสร้างไม่มีการระบายออก เนื่องจากจะใช้เป็นส่วนประกอบในการก่อสร้าง เช่น ผสมปูน เป็นต้น ส่วนน้ำเสียจากกิจกรรมของคณงานจะถูกบำบัดด้วยถังบำบัดน้ำเสียสำเร็จรูป ก่อนจะระบายน้ำออกสู่ท่อระบายน้ำริมถนนทวิวงศ์ต่อไป โดยการระบายน้ำในช่วงดัดแปลง และก่อสร้างอาคารนั้นกรณีฝนตกโครงการจะควบคุมการระบายน้ำ โดยจะทำร่องระบายน้ำรอบพื้นที่ก่อสร้างเพื่อรวบรวมน้ำเข้าสู่บ่อพัก เพื่อให้เกิดการตกตะกอนดินก่อนจะรวบรวมน้ำผ่านลงสู่บ่อพักน้ำช่วง	(1) ก่อสร้างร่องน้ำเป็นแนวเดียวกันกับท่อระบายน้ำถาวรเพื่อรองรับน้ำหลากและระบายน้ำดังกล่าวลงสู่บ่อพัก เพื่อให้เกิดการตกตะกอนก่อนระบายออกสู่บ่อพักน้ำของโครงการ (2) ดูแลจุดตกตะกอนที่สะสมในบ่อดักตะกอนอย่างสม่ำเสมอ เพื่อให้สามารถระบายน้ำได้อย่างมีประสิทธิภาพ ไม่ส่งผลกระทบต่อระบบระบายน้ำของบริเวณโดยรอบพื้นที่โครงการ (3) ห้ามมิให้ผู้ใดทิ้งเศษวัสดุที่เลือกจากการก่อสร้างหรือที่ติดค้างมาทับถมบริเวณบ่อดักในท่อระบายน้ำ	ตรวจสอบปริมาณตะกอนดินที่สะสมอยู่ภายในบ่อดักน้ำและจุดตกตะกอนเป็นประจำทุกเดือน

ลงชื่อ

(นางสาวสุทธยา วีระกุล)

เจ้าของโครงการ/บริษัท หนีเต็ง ภูเก็ต จำกัด

สิงหาคม 2561

บริษัท หนีเต็ง ภูเก็ต จำกัด
JEETENG PHUKET CO., LTD.

20/178

ลงชื่อ

(นายปภากร บัวพันธ์)

ผู้อำนวยการสิ่งแวดล้อม/ บริษัท โปรเกรสส์ ทีม คอนซัลแตนท์ จำกัด

สิงหาคม 2561



ตารางที่ 1 ผลกระทบสิ่งแวดล้อมที่สำคัญ มาตรการป้องกันและแก้ไขผลกระทบสิ่งแวดล้อม และมาตรการติดตามตรวจสอบผลกระทบสิ่งแวดล้อม โครงการ โรงแรม โฟร์ พอยท์ (FOUR POINTS) (ดัดแปลงและเปลี่ยนแปลงใช้อาคาร) (ช่วงดัดแปลง และก่อสร้างอาคาร) ตั้งอยู่ที่ ถนนทวิวงศ์ ตำบลปาดทอง อำเภอเกาะกูด จังหวัดภูเก็ต

องค์ประกอบทางสิ่งแวดล้อม และคุณค่าต่างๆ	ผลกระทบสิ่งแวดล้อมที่สำคัญ	มาตรการป้องกันและแก้ไขผลกระทบสิ่งแวดล้อม	มาตรการติดตามตรวจสอบผลกระทบสิ่งแวดล้อม
(3) การระบายน้ำ(ต่อ)	ดัดแปลง และก่อสร้างอาคาร และนำกลับมาใช้ประโยชน์ภายในพื้นที่ก่อสร้าง เช่น ซิด ล้างรถ ซิดล้างถนน เป็นต้น ทั้งนี้ ในช่วงดัดแปลง และก่อสร้างอาคารผู้รับเหมาจะให้คนงานชุดลอก ตะกอนในบ่อดักตะกอนออกอย่างสม่ำเสมอ เพื่อให้ น้ำสามารถไหลได้อย่างสะดวก ตลอดเวลา ดังนั้น ผลกระทบที่จะทำให้เกิดการกีดขวางทางระบายน้ำดังกล่าวของชุมชน ที่จะเกิดขึ้นจากการก่อสร้างโครงการจะมีผลกระทบต่อการระบายน้ำที่มีอยู่เดิมของ ชุมชนอยู่ในระดับที่ยอมรับได้		
(4) การจัดการมูลฝอย	ปริมาณมูลฝอยทั้งหมดที่เกิดขึ้นในช่วงระหว่างก่อสร้าง ส่วนใหญ่จะเกิด จากคนงานก่อสร้างโดยมูลฝอยในช่วงดัดแปลง และก่อสร้างอาคารสามารถแบ่งได้เป็น 2 ประเภท คือ ก) มูลฝอยจากกิจกรรมการก่อสร้าง เช่น เศษเหล็ก เศษอิฐ เศษปูน และเศษไม้ เป็นต้น มูลฝอยเหล่านี้ จะแยกเป็นวัสดุที่สามารถนำมาใช้ประโยชน์ได้อีก เช่น เศษเหล็ก จะนำไปหลอมใหม่ ส่วนเศษอิฐ เศษปูน ก็จะไปปรับถมระดับพื้นที่ ไม้ แบบ สามารถนำกลับมาใช้ใหม่ได้ ส่วนมูลฝอยที่ไม่สามารถนำกลับมาใช้ประโยชน์ได้อีก ผู้รับเหมา ก็จะนำไปใส่ถังรองรับมูลฝอยที่โครงการจัดเตรียมไว้ เพื่อจะขายให้ผู้รับซื้อของ เก่าต่อไป ข) มูลฝอยจากกิจกรรมของคนงาน เช่น กระดาษและถุงพลาสติก ซึ่ง จะมีปริมาณมูลฝอยจากคนงานประมาณ 300 ลิตร/วัน (คำนวณจากคนงานก่อสร้าง 100 คน) โดยผู้รับเหมา จะจัดให้มีถังรองรับมูลฝอยขนาด 50 ลิตร จำนวน 12 ถัง วางไว้ บริเวณมุมพื้นที่โครงการทางด้านทิศตะวันตกของพื้นที่ก่อสร้างโครงการ และในแต่ละวัน จะมีผู้เก็บขนมูลฝอยฯ มาเก็บไปกำจัดต่อไป	(1) จัดเตรียมถังรองรับมูลฝอยขนาด 50 ลิตร จำนวน 12 ถัง วาง ไว้บริเวณทิศตะวันตกของพื้นที่ก่อสร้างโครงการ และในแต่ละวันต้องจัด ให้มีผู้รับผิดชอบในการรวบรวมมูลฝอยตามจุดต่าง ๆ เพื่อให้รถเก็บขน มูลฝอยเป็นผู้ดำเนินการจัดเก็บมูลฝอยไปกำจัดต่อไป (2) กำชับให้คนงานทิ้งมูลฝอยลงภาชนะรองรับที่ได้จัดเตรียมไว้ โดยแยกเป็นขยะอินทรีย์/ขยะที่ย่อยสลายได้ และขยะแห้ง (3) รวบรวมมูลฝอยหรือเศษวัสดุก่อสร้างเพื่อนำกลับไปได้ ใช้ประโยชน์ใหม่ เช่น ถมที่หรือขายให้แก่ผู้รับซื้อของเก่า (4) ไม่นำเศษวัสดุก่อสร้างไปทิ้งในพื้นที่หรือสถานที่ที่อาจส่ง ผลกระทบต่อผู้พักอาศัยที่อยู่ในบริเวณนั้น ๆ	(1) ตรวจสอบความเรียบร้อย ของถังรองรับมูลฝอยทุกวันตลอด ช่วงการก่อสร้าง (2) ตรวจสอบการตกค้างมูล ฝอยภายในพื้นที่ก่อสร้างโครงการทุก วันตลอดช่วงการก่อสร้าง (3) ตรวจสอบภายในภาชนะ รองรับมูลฝอยเป็นประจำสม่ำเสมอ ตลอดระยะเวลาก่อสร้าง เพื่อป้องกัน แมลงวันและสัตว์ที่เป็นพาหนะนำโรค ไม่เป็นที่ยูอาศัยและเป็นแหล่ง อาหารการกินที่พบว่าภาชนะรองรับ มูลฝอยชำรุดหรือเสียหายต้อง เปลี่ยนหรือเปลี่ยนใหม่ทันที

ลงชื่อ

(นางสาวรุฬห์ยา วีระกุล)

เจ้าของโครงการ/บริษัท หยี้เต็ง ภูเก็ต จำกัด

สิงหาคม 2561

บริษัท หยี้เต็ง ภูเก็ต จำกัด
JEETENG PHUKET CO., LTD.

21/178

ลงชื่อ

(นายปภากร บงกชสิทธิ์)

ผู้อำนวยการสิ่งแวดล้อม/บริษัท โปรเกรสส์ ทีม คอนซัลแตนท์ จำกัด

สิงหาคม 2561



ตารางที่ 1 ผลกระทบสิ่งแวดล้อมที่สำคัญ มาตรการป้องกันและแก้ไขผลกระทบสิ่งแวดล้อม และมาตรการติดตามตรวจสอบผลกระทบสิ่งแวดล้อม โครงการ โรงแรม ไฟร์ พอยท์ (FOUR POINTS) (ดัดแปลงและเปลี่ยนแปลงการใช้อาคาร) (ช่วงดัดแปลง และก่อสร้างอาคาร) ตั้งอยู่ที่ ถนนทวิวงศ์ ตำบลป่าตอง อำเภอกะทู้ จังหวัดภูเก็ต

องค์ประกอบทางสิ่งแวดล้อม และคุณค่าต่าง ๆ	ผลกระทบต่อสิ่งแวดล้อมที่สำคัญ	มาตรการป้องกันและแก้ไขผลกระทบสิ่งแวดล้อม	มาตรการติดตามตรวจสอบ ผลกระทบต่อสิ่งแวดล้อม
	ดังนั้น ในช่วงระยะเวลาการก่อสร้างโครงการหากบริษัทรับเหมามีการควบคุมและจัดระบบด้านการจัดการมูลฝอยที่ดี คาดว่าผลกระทบที่จะเกิดขึ้นจะอยู่ในระดับต่ำ		
(5) การคมนาคมขนส่ง	ปริมาณจราจรที่เพิ่มขึ้นจากการก่อสร้างโครงการในกรณี Worst Case (ช่วงเวลาเย็นซึ่งมีการจราจรหนาแน่นที่สุด) จะทำให้ถนนทวิวงศ์ในระยะก่อสร้างมีค่า V/C Ratio เพิ่มขึ้นจาก 0.40 เป็น 0.402 เท่านั้น ซึ่งผลกระทบที่เกิดขึ้นจากการเพิ่มปริมาณจราจรของโครงการนี้จัดอยู่ในระดับต่ำ เนื่องจากไม่เกินความสามารถในการรองรับปริมาณจราจรของถนนสายดังกล่าว ซึ่งสามารถรองรับปริมาณจราจรได้ประมาณ 2,000 คัน/วัน และจากเอกสารวิศวกรรมกรรมทางของ เมาพงษ์ นิธิจันทร์พันธ์ศรี พบว่า ค่า V/C Ratio ดังกล่าว เป็นสภาพการจราจรบนถนนที่ค่อนข้างดี แต่อย่างไรก็ตาม ในระหว่างที่มีการขนส่งวัสดุอุปกรณ์ก่อสร้างอาจมีการรบกวนของเศษวัสดุก่อสร้าง เช่น ดิน น้ำ หิน ปูน หินทราย ฯลฯ ซึ่งทำความสกปรกเสียหายให้กับถนนเส้นทางที่ยานพาหนะขนส่งผ่านได้ นอกจากนี้ ยังอาจมีอุบัติเหตุจากการขนส่งเกิดขึ้นได้ แต่ผลกระทบดังกล่าวจะอยู่ในระดับต่ำ	(1) ควบคุมรถที่ใช้ขนส่งวัสดุอุปกรณ์ก่อสร้างไม่ให้บรรทุกน้ำหนักเกิน เพราะอาจทำให้ถนนชำรุด และจำกัดความเร็วรถไม่ให้เกิน 30 กิโลเมตร/ชั่วโมง (2) ย้ำเตือนให้พนักงานขับรถทุกคนปฏิบัติตามกฎจราจรอย่างเคร่งครัดและกำชับให้ขับด้วยความระมัดระวังเป็นพิเศษช่วงผ่านชุมชน (3) ติดตั้งป้ายสัญญาณจราจรต่าง ๆ เช่น ป้ายเตือนทางชำรุด เป็นต้น ทั้งในพื้นที่โครงการและเมื่อเข้าใกล้บริเวณทางเข้า-ออก พื้นที่โครงการ จัดให้มีป้ายชื่อโครงการและแสดงลูกศรทิศทางการเข้าสู่โครงการอย่างชัดเจน (4) รักษาและปรับปรุงเส้นทางคมนาคมให้อยู่ในสภาพที่ใช้การได้ตลอดและหลีกเลี่ยงการขนส่งวัสดุในช่วงชั่วโมงเร่งด่วน (5) จัดให้มีเจ้าหน้าที่คอยควบคุมและอำนวยความสะดวกบริเวณทางเข้า-ออก โครงการในช่วงดัดแปลง และก่อสร้างอาคารเพื่อป้องกันและช่วยลดผลกระทบด้านการเคลื่อนตัวของจราจรบริเวณพื้นที่ก่อสร้างโครงการ (6) จัดทำป้ายประชาสัมพันธ์สถานที่ก่อสร้างบริเวณด้านหน้าโครงการ	

ลงชื่อ

(นางสาวรุฬห์ทยา วีระกุล)

บริษัท หยเต้ง ภูเก็ต จำกัด
JEETENG PHUKET CO., LTD.

เจ้าของโครงการ/บริษัท หยเต้ง ภูเก็ต จำกัด

สิงหาคม 2561

ลงชื่อ

(นายปภากร บัวพันธ์)




ผู้ชำนาญการสิ่งแวดล้อม/บริษัท โปรเกรสส์ ทีมคอนซัลแตนท์ จำกัด

สิงหาคม 2561

ตารางที่ 1 ผลกระทบสิ่งแวดล้อมที่สำคัญ มาตรการป้องกันและแก้ไขผลกระทบสิ่งแวดล้อม และมาตรการติดตามตรวจสอบผลกระทบสิ่งแวดล้อม โครงการ โรงแรม ไฟร์ พอยท์ (FOUR POINTS) (ดัดแปลงและเปลี่ยนแปลงการใช้อาคาร) (ช่วงดัดแปลง และก่อสร้างอาคาร) ตั้งอยู่ที่ ถนนทวิวงศ์ ตำบลป่าตอง อำเภอกะทู้ จังหวัดภูเก็ต

องค์ประกอบทางสิ่งแวดล้อม และคุณค่าต่างๆ	ผลกระทบต่อสิ่งแวดล้อมที่สำคัญ	มาตรการป้องกันและแก้ไขผลกระทบสิ่งแวดล้อม	มาตรการติดตามตรวจสอบ ผลกระทบสิ่งแวดล้อม
(5) การคมนาคมขนส่ง (ต่อ)		(7) กำหนดเวลาการขนส่งวัสดุอุปกรณ์ก่อสร้างในช่วงเวลา กลางวันโดยหลีกเลี่ยงช่วงเวลาที่มียปริมาณการจราจรหนาแน่นโดย กำหนดให้รถบรรทุก 4 ล้อ รถบรรทุก 6 ล้อและรถบรรทุก 10 ล้อขึ้นไป หลีกเลี่ยงช่วงเวลาเร่งด่วน (8) จัดเตรียมทีมงานด้านการจราจรเพื่ออำนวยความสะดวกในการ การจราจรในช่วงเวลาที่มีการขนส่งวัสดุอุปกรณ์ก่อสร้างทุกครั้ง (9) ดูแลความสะอาดและความเรียบร้อยบริเวณถนนด้านหน้า โครงการ (10) ห้ามมิให้ผู้ใดปล่อยเศษวัสดุที่เหลือจากการก่อสร้างหรือที่ ติดค้างมากรถบรรทุกวัสดุลงบนถนนหรือล้อออกมาบนถนน (11) ห้ามจอดรถทุกชนิดริมถนน และให้จอดรถภายในโครงการ เท่านั้น	
(6) การใช้ที่ดิน	1) การตรวจสอบการใช้ประโยชน์ที่ดินตามข้อกำหนดผังเมืองรวม จังหวัดภูเก็ต พ.ศ. 2554 พื้นที่โครงการ โรงแรม ไฟร์ พอยท์ (FOUR POINTS) (ดัดแปลงและเปลี่ยน การใช้อาคาร) ตั้งอยู่ที่ ถนนทวิวงศ์ ตำบลป่าตอง อำเภอกะทู้ จังหวัดภูเก็ต ซึ่งจากการ ตรวจสอบการใช้ประโยชน์ที่ดินของโครงการ พบว่า ที่ดินของโครงการตั้งอยู่ในบริเวณ หมายเลข 3.7 ซึ่งได้กำหนดการใช้ประโยชน์ที่ดินประเภทพาณิชยกรรมและที่อยู่ อาศัยหนาแน่นมาก (สีแดง) ตามกฎกระทรวงให้ใช้บังคับผังเมืองรวมจังหวัดภูเก็ต พ.ศ. 2554 และฉบับแก้ไขเพิ่มเติมออกตามความในพระราชบัญญัติการผังเมือง พ.ศ. 2518 ประกาศใช้บังคับตั้งแต่วันที่ 7 กรกฎาคม 2554 และตามมาตรา 14 ของ พระราชบัญญัติการผังเมือง (ฉบับที่ 4) พ.ศ. 2558 กำหนดให้คงใช้บังคับต่อไปจนกว่า	(1) ดำเนินการตามแบบแปลน และผังภูมิสถาปัตย์ รวมทั้งจัดสร รขนาดการใช้ประโยชน์ที่ดินแต่ละบริเวณให้เป็นไปตามที่ได้ออกแบบไว้ เพื่อไม่ให้เกิดความขัดแย้งกับกฎหมายที่เกี่ยวข้อง (2) ห้ามก่อสร้างหรือกระทำการใดๆ ที่ทำให้การใช้ประโยชน์ที่ดิน เปลี่ยนแปลงไปในทางที่ขัดแย้งกับกฎหมายที่เกี่ยวข้อง	

ลงชื่อ

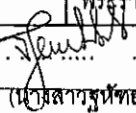

(นายสาธิต วิชาญกุล)

เจ้าของโครงการ/บริษัท หยเต้ง ภูเก็ต จำกัด

สิงหาคม 2561

บริษัท หยเต้ง ภูเก็ต จำกัด
HEETENG PHUKET CO., LTD.

23/178

ลงชื่อ



(นายภาณุ วัฒนกุล)

ผู้ชำนาญการสิ่งแวดล้อม/บริษัท โปรมกซ์ จำกัด

สิงหาคม 2561

ตารางที่ 1 ผลกระทบสิ่งแวดล้อมที่สำคัญ มาตรการป้องกันและแก้ไขผลกระทบสิ่งแวดล้อม และมาตรการติดตามตรวจสอบผลกระทบสิ่งแวดล้อม โครงการ โรงแรม ฟอร์ พอยท์ (FOUR POINTS) (ดัดแปลงและเปลี่ยนแปลงการใช้อาคาร) (ช่วงดัดแปลง และก่อสร้างอาคาร) ตั้งอยู่ที่ ถนนทิววงศ์ ตำบลป่าตอง อำเภอกะทู้ จังหวัดภูเก็ต

องค์ประกอบทางสิ่งแวดล้อม และคุณค่าต่างๆ	ผลกระทบต่อสิ่งแวดล้อมที่สำคัญ	มาตรการป้องกันและแก้ไขผลกระทบสิ่งแวดล้อม	มาตรการติดตามตรวจสอบ ผลกระทบต่อสิ่งแวดล้อม
(6) การใช้ที่ดิน (ต่อ)	จะมีกฎกระทรวงฉบับอื่นประกาศยกเลิกและใช้บังคับแทน โดยมีข้อกำหนดในสาระสำคัญของการใช้ประโยชน์ที่ดินดังนี้ คือ ให้ใช้ประโยชน์ที่ดินเพื่อพาณิชยกรรม การอยู่อาศัย การท่องเที่ยว สถาบันราชการ การสาธารณูปโภคและสาธารณูปการเป็นส่วนใหญ่ สำหรับการใช้ประโยชน์ที่ดินเพื่อกิจการอื่น ให้ใช้เพิ่มได้อีกไม่เกินร้อยละสิบของที่ดินประเภทนี้ในแต่ละบริเวณ ซึ่งจากการตรวจสอบตามข้อกำหนดฯ ข้างต้น พบว่า โครงการมีการใช้ประโยชน์ที่ดินเป็นโรงแรม ซึ่งเป็นกิจกรรมที่เกี่ยวข้องกับการท่องเที่ยว ซึ่งจัดเป็นกิจการหลัก และการใช้ประโยชน์ที่ดินของโครงการ ไม่อยู่ในข้อห้ามการใช้ประโยชน์ที่ดินตามกฎหมายกระทรวงที่กำหนด ดังนั้น การใช้ประโยชน์ที่ดินของโครงการ จึงสอดคล้องกับข้อกำหนดการใช้ประโยชน์ที่ดินตามที่กำหนด จึงกล่าวได้ว่าผลกระทบอยู่ในระดับต่ำ 2) การใช้ประโยชน์ที่ดินตามประกาศกระทรวงทรัพยากรธรรมชาติและสิ่งแวดล้อม เรื่อง กำหนดเขตพื้นที่และมาตรการคุ้มครองสิ่งแวดล้อมในบริเวณจังหวัดภูเก็ต พ.ศ. 2560 จากการตรวจสอบพื้นที่โครงการตามข้อกำหนดเขตพื้นที่และมาตรการคุ้มครองสิ่งแวดล้อม โดยสำนักงานทรัพยากรธรรมชาติและสิ่งแวดล้อม จังหวัดภูเก็ต พบว่า พื้นที่โครงการตั้งอยู่ในบริเวณที่ 1 และบริเวณที่ 2 ตามประกาศกระทรวงทรัพยากรธรรมชาติและสิ่งแวดล้อม เรื่อง กำหนดเขตพื้นที่และมาตรการคุ้มครองสิ่งแวดล้อมในบริเวณจังหวัดภูเก็ต พ.ศ. 2560 เนื่องจากแนวเขตพื้นที่โครงการมีระยะห่างไกลที่สุดจากแนวชายฝั่งทะเลประมาณ 38.00 เมตรและมีระยะห่างไกลที่สุดจากแนวชายฝั่งทะเลประมาณ 101.00 เมตร จึงทำให้พื้นที่โครงการตั้งอยู่ในบริเวณที่ 1 และบริเวณที่ 2 ตามประกาศฯ (อ้างอิงระยะห่างจากแนวชายฝั่งทะเลถึงแนวเขตพื้นที่ดินที่ใกล้		

ลงชื่อ


(นางสาวรุฬษา วีระกุล)

บริษัท หยี้เต็ง ภูเก็ต จำกัด
JEETENG PHUKET CO., LTD.

เจ้าของโครงการ/บริษัท หยี้เต็ง ภูเก็ต จำกัด

สิงหาคม 2561

ลงชื่อ.....

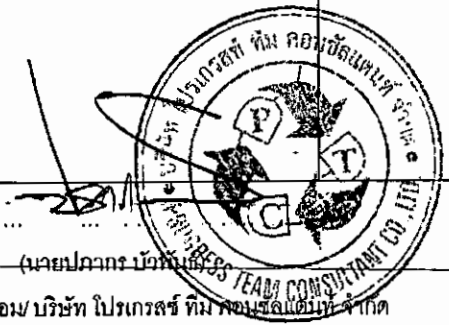

(นายปภากร บัณฑิต)

ผู้ชำนาญการสิ่งแวดล้อม บริษัท ไพรเกอร์ส ทีม คอนซัลแตนท์ จำกัด

สิงหาคม 2561

ตารางที่ 1 ผลกระทบสิ่งแวดล้อมที่สำคัญ มาตรการป้องกันและแก้ไขผลกระทบสิ่งแวดล้อม และมาตรการติดตามตรวจสอบผลกระทบสิ่งแวดล้อม โครงการ โรงแรม โฟร์ พอยท์ (FOUR POINTS) (ดัดแปลงและเปลี่ยนแปลงการใช้อาคาร) (ช่วงดัดแปลง และก่อสร้างอาคาร) ตั้งอยู่ที่ ถนนทวีวงศ์ ตำบลป่าตอง อำเภอกะทู้ จังหวัดภูเก็ต

องค์ประกอบทางสิ่งแวดล้อม และคุณค่าต่างๆ	ผลกระทบต่อสิ่งแวดล้อมที่สำคัญ	มาตรการป้องกันและแก้ไขผลกระทบสิ่งแวดล้อม	มาตรการติดตามตรวจสอบผลกระทบต่อสิ่งแวดล้อม
(6) การใช้ที่ดิน (ต่อ)	ที่สุด จากหนังสือเลขที่ ภก 52106/1734 ลงวันที่ 31 พฤษภาคม 2561) 3) กฎกระทรวงฉบับที่ 15 (พ.ศ.2529) ออกตามความในพระราชบัญญัติควบคุมอาคาร พ.ศ. 2522 จากการตรวจสอบพื้นที่ตั้งโครงการกับตามกฎกระทรวงฉบับที่ 15 (พ.ศ. 2529) ออกตามความในพระราชบัญญัติควบคุมอาคาร พ.ศ.2522 พบว่า พื้นที่โครงการตั้งอยู่ในบริเวณที่ 1 บริเวณที่ 2 ตามกฎกระทรวงฯ ฉบับดังกล่าว โดยโครงการได้ออกแบบอาคารของโครงการให้เป็นไปตามข้อกำหนดของกฎกระทรวงฯ ฉบับดังกล่าว โดยมีพื้นที่ว่างๆ โดยมีพื้นที่ว่างๆ ในบริเวณที่ 1 คิดเป็นร้อยละ 100 เนื่องจากไม่มีการก่อสร้างอาคารในบริเวณดังกล่าว และมีพื้นที่ว่างๆ ในบริเวณที่ 3 คิดเป็นร้อยละ 54.64 ของขนาดพื้นที่ในแต่ละบริเวณ 4) สภาพการใช้ประโยชน์ที่ดินปัจจุบัน บริเวณโครงการและใกล้เคียง จากการสำรวจภาคสนาม (มิถุนายน, 2561) พบว่า พื้นที่โดยรอบโครงการส่วนใหญ่มีการใช้ประโยชน์เป็นที่พักอาศัยและแหล่งพาณิชยกรรม เช่น อาคารชุดพักอาศัย โรงแรม บ้านพักอาศัย อาคารอยู่อาศัยรวม อาคารพาณิชย์ ร้านค้า และร้านอาหาร เป็นต้น จากศึกษาการใช้ที่ดินโดยรอบพื้นที่โครงการทางบริษัทฯ ได้ทำการศึกษาภาพถ่ายทางอากาศในระยะรัศมีประมาณ 1 กิโลเมตร จากพื้นที่โครงการ และการสำรวจภาคสนามเพิ่มเติมให้สอดคล้องกับการใช้ประโยชน์ที่ดินในปัจจุบัน เพื่อนำมาจัดทำภาพแสดงการใช้ประโยชน์ที่ดินบริเวณโดยรอบพื้นที่โครงการ โดยจำแนกประเภทการใช้ที่ดินบริเวณพื้นที่โครงการและใกล้เคียง ขนาดและสัดส่วนของที่ดินแต่ละประเภทพื้นที่ที่ทำการศึกษา		

ลงชื่อ

(นางสาวรุฬห์ญา วีระกุล)

เจ้าของโครงการ/บริษัท หยี้เต็ง ภูเก็ต จำกัด

สิงหาคม 2561

บริษัท หยี้เต็ง ภูเก็ต จำกัด
JEETENG PHUKET CO., LTD.


25/178

ลงชื่อ

(นายปภากร บัวพันธ์)

ผู้ชำนาญการสิ่งแวดล้อม/บริษัท โปรเกรส ทีม คอนซัลแตนท์ จำกัด

สิงหาคม 2561

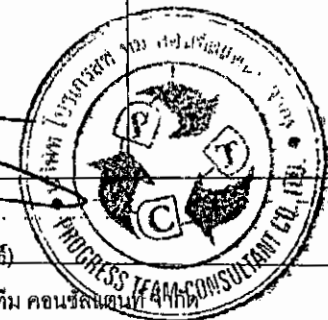

ตารางที่ 1 ผลกระทบสิ่งแวดล้อมที่สำคัญ มาตรการป้องกันและแก้ไขผลกระทบสิ่งแวดล้อม และมาตรการติดตามตรวจสอบผลกระทบสิ่งแวดล้อม โครงการ โรงแรม โฟร์ พอยท์ (FOUR POINTS) (ดัดแปลงและเปลี่ยนแปลงการใช้อาคาร) (ช่วงดัดแปลง และก่อสร้างอาคาร) ตั้งอยู่ที่ ถนนทวิวงศ์ ตำบลป่าตอง อำเภอกะทู้ จังหวัดภูเก็ต

องค์ประกอบทางสิ่งแวดล้อม และคุณค่าต่างๆ	ผลกระทบต่อสิ่งแวดล้อมที่สำคัญ	มาตรการป้องกันและแก้ไขผลกระทบสิ่งแวดล้อม	มาตรการติดตามตรวจสอบผลกระทบสิ่งแวดล้อม
(6) การใช้ที่ดิน (ต่อ)	จากข้อมูลพบว่า สามารถจัดลักษณะการใช้ประโยชน์ที่ดินในพื้นที่ศึกษาได้ 6 ประเภท โดยมีการใช้ประโยชน์ที่ดินส่วนใหญ่เป็นพื้นที่ทะเล คิดเป็นร้อยละ 37.26 รองลงมา ได้แก่ พื้นที่ที่อยู่อาศัย คิดเป็น ร้อยละ 36.82 พื้นที่โล่ง/รกร้าง คิดเป็นร้อยละ 18.30 พื้นที่ชายหาด คิดเป็นร้อยละ 3.79 พื้นที่ถนน/ซอยคิดเป็นร้อยละ 2.45 และพื้นที่ชอนไหว คิดเป็นร้อยละ 1.38โดยภาพรวมการใช้ประโยชน์ที่ดินของโครงการไม่ขัดต่อกฎหมายที่เกี่ยวข้องแต่อย่างใด ดังนั้นผลกระทบจึงอยู่ในระดับต่ำ		
4. คุณค่าคุณภาพชีวิต			
4.1 สภาพสังคม-เศรษฐกิจ	ในช่วงดำเนินการก่อสร้างโครงการจะมีการว่าจ้างแรงงานทั้งในพื้นที่และนอกพื้นที่สูงสุดประมาณ 100 คน โครงการมีกำหนดระยะเวลาในการก่อสร้างประมาณ 18 เดือน การเกิดขึ้นของโครงการจะทำให้คุณภาพชีวิตของประชาชนโดยเฉพาะในเขตพื้นที่ตั้งขึ้นคือ มีการว่าจ้างแรงงานและมีแหล่งงานเกิดขึ้นในพื้นที่ และยังเป็นการช่วยให้เกิดการขยายตัวทางด้านเศรษฐกิจบริเวณพื้นที่โครงการโดยเฉพาะกลุ่มร้านขายสินค้าประเภทเครื่องอุปโภค-บริโภค นอกจากนี้ โครงการยังมีส่วนทำให้เกิดการหมุนเวียนของเงินตราที่เกิดกับกลุ่มธุรกิจการค้าประเภทวัสดุการก่อสร้าง ทำให้ส่งผลไปถึงสภาพเศรษฐกิจโดยรวมของประเทศ ผลการดำเนินโครงการนอกจากจะเป็นการช่วยเหลือภาวะเศรษฐกิจในปัจจุบันของประเทศอีกทางหนึ่งแล้วยังส่งผลทำให้จำนวนประชากรว่างงานน้อยลงอีกทางหนึ่งด้วย ทั้งนี้ บริษัทที่ปรึกษา ได้ประเมินผลกระทบด้านเศรษฐกิจ-สังคม และคุณค่าคุณภาพชีวิตของประชาชน ซึ่งจากผลการสำรวจความคิดเห็นของประชาชนในรัศมี 100 เมตร จากพื้นที่โครงการ สามารถประเมินผลกระทบต่อชุมชนในระยะก่อสร้าง ได้ดังนี้	(1) จัดให้มีผู้รับเรื่องร้องเรียนบริเวณด้านหน้าพื้นที่โครงการ (2) จัดให้มีผ้าใบโปร่งแสง หรือวัสดุอื่นที่เหมาะสมปิดกั้นตัวอาคาร เพื่อป้องกันฝุ่นละอองฟุ้งกระจาย และเศษวัสดุก่อสร้างร่วงหล่น (3) จัดให้มีระบบบำบัดน้ำเสียสำเร็จรูปในการรองรับน้ำเสียจากห้องส้วม (4) จัดให้มีถังรองรับมูลฝอยภายในพื้นที่ก่อสร้าง (5) มีการคัดเลือกคนงานและพิจารณาคนในท้องถิ่นเป็นอันดับแรก (6) กำหนดกฎระเบียบการทำงานอย่างชัดเจน และควบคุมดูแลคนงานอย่างเคร่งครัด (7) จัดให้มีขอบเขตของที่พักคนงานชั่วคราวกับเขตพื้นที่ก่อสร้างอย่างชัดเจน (8) จัดให้มีหัวหน้าคนงานเป็นผู้ดูแลคนงาน รวมทั้งมีเจ้าหน้าที่ดูแลการเข้า-ออกพื้นที่ก่อสร้างอย่างเคร่งครัด	(1) จัดให้มีเจ้าหน้าที่โครงการตรวจติดตามการจัดทำประกันความเสียหายอันเนื่องมาจากการก่อสร้างของโครงการกับบริษัทประกันภัย (2) จัดให้มีเจ้าหน้าที่คอยเยี่ยมเยียน บ้านพักอาศัยที่อยู่ใกล้เคียงพื้นที่โครงการอย่างสม่ำเสมอ (3) จัดให้มีเจ้าหน้าที่รับผิดชอบในการรับเรื่องร้องเรียน และหาแนวทางแก้ไขปัญหาก็ได้รับการร้องเรียน อันเนื่องมาจากการดำเนินโครงการ

ลงชื่อ

(นางสาวรุฬห์ญา วีระกุล)

เจ้าของโครงการ/บริษัท หยี้เต็ง ภูเก็ต จำกัด

สิงหาคม 2561

บริษัท หยี้เต็ง ภูเก็ต จำกัด
JEETENG PHUKET CO., LTD.

26/178

ลงชื่อ

(นายปภากร บัวพันธ์)

ผู้อำนวยการสิ่งแวดล้อม/ บริษัท โปรเกรสส์ ทีม คอนซัลแตนท์ จำกัด

สิงหาคม 2561



ตารางที่ 1 ผลกระทบสิ่งแวดล้อมที่สำคัญ มาตรการป้องกันและแก้ไขผลกระทบสิ่งแวดล้อม และมาตรการติดตามตรวจสอบผลกระทบสิ่งแวดล้อม โครงการ โรงแรม ไฟร์ พอยท์ (FOUR POINTS) (ดัดแปลงและเปลี่ยนแปลงการใช้อาคาร) (ช่วงดัดแปลง และก่อสร้างอาคาร) ตั้งอยู่ที่ ถนนทวิวงศ์ ตำบลป่าตอง อำเภอภูเก็ต จังหวัดภูเก็ต

องค์ประกอบทางสิ่งแวดล้อมและคุณค่าต่างๆ	ผลกระทบต่อสิ่งแวดล้อมที่สำคัญ	มาตรการป้องกันและแก้ไขผลกระทบสิ่งแวดล้อม	มาตรการติดตามตรวจสอบผลกระทบสิ่งแวดล้อม
4.1 สภาพสังคม-เศรษฐกิจ (ต่อ)	การประเมินผลกระทบต่อชุมชนระยะก่อสร้าง จากผลการสำรวจความคิดเห็นของประชาชนในรัศมี 100 เมตรจากพื้นที่โครงการพบว่า อาชีพหลักของกลุ่มตัวอย่าง ประกอบอาชีพการท่องเที่ยว คิดเป็นร้อยละ 25.81 นอกจากนี้ ความคิดเห็นด้านผลกระทบต่างๆ พบว่า กิจกรรมในช่วงดัดแปลง และก่อสร้างอาคารมีผลกระทบเรื่องเสียงรบกวนจากกิจกรรมการก่อสร้างอยู่ในปานกลาง คิดเป็นร้อยละ 34.95 มีผลกระทบเรื่องการแพร่กระจายของฝุ่นละออง/เขม่าควันอยู่ในระดับปานกลาง คิดเป็นร้อยละ 33.87 และมีผลกระทบเรื่องการสั่นสะเทือนจากกิจกรรมการก่อสร้างอยู่ในระดับต่ำ คิดเป็นร้อยละ 29.03, ไม่มีผลกระทบเรื่องความปลอดภัยของกระแสไฟฟ้า คิดเป็นร้อยละ 32.26, กิจกรรมในช่วงดัดแปลง และก่อสร้างอาคาร มีผลกระทบเรื่องระบบประปา/น้ำใช้ไม่เพียงพออยู่ในระดับต่ำ คิดเป็นร้อยละ 39.25, กิจกรรมในช่วงดัดแปลง และก่อสร้างอาคาร มีผลกระทบเรื่องน้ำท่วม/ท่อบาน น้ำอุดตัน/ดินแข็งอยู่ในระดับต่ำ คิดเป็นร้อยละ 29.57, กิจกรรมในช่วงดัดแปลง และก่อสร้างอาคาร มีผลกระทบเรื่องการเพิ่มปริมาณขยะ/จัดเก็บขยะไม่ทันมูลฝอยตกค้างอยู่ในระดับต่ำ คิดเป็น ร้อยละ 28.49, กิจกรรมในช่วงดัดแปลง และก่อสร้างอาคาร มีผลกระทบเรื่องการจราจรคับคั่ง/ติดขัดมากขึ้นอยู่ในระดับปานกลาง คิดเป็นร้อยละ 34.41 และไม่มีผลกระทบเรื่องการเกิดอุบัติเหตุจากการจราจร คิดเป็นร้อยละ 30.65, กิจกรรมในช่วงดัดแปลง และก่อสร้างอาคาร มีผลกระทบเรื่องก่อให้เกิดความไม่ปลอดภัยต่อชีวิตและทรัพย์สินอยู่ในระดับต่ำ คิดเป็นร้อยละ 32.26 และกิจกรรมในช่วงดัดแปลง และก่อสร้างอาคารไม่มีผลกระทบเรื่องการบดบังแสง คิดเป็นร้อยละ 46.24 และไม่มีผลกระทบเรื่องการบดบังทิศทางลม คิดเป็นร้อยละ 42.47	(9) ทำสัญญากับผู้รับเหมาก่อสร้างโดยกำหนดให้ผู้รับเหมาก่อสร้างต้องทำประกันภัยที่ครอบคลุมความรับผิดชอบถึงบุคคลที่ 3 (Contractor All Risk : C.A.R.) หากมีความเสียหายพิสูจน์ได้ว่าเกิดขึ้นเนื่องจากการก่อสร้าง กรรมการประกันภัยดังกล่าวจะครอบคลุมความเสียหาย (10) มาตรการป้องกันและแก้ไขผลกระทบสิ่งแวดล้อมจากข้อห่วงกังวลของประชาชน มีดังนี้ ด้านคุณภาพอากาศ เสียง และความสั่นสะเทือน - จำกัดความเร็วรถบรรทุกขนส่งวัสดุอุปกรณ์ก่อสร้างให้มีความเร็วไม่เกิน 30 กิโลเมตร/ชั่วโมง - ให้จัดหาวัสดุปิดคลุมท้ายรถบรรทุกวัสดุก่อสร้างให้มิด ป้องกันการปลิวฟุ้งและร่วงหล่นของวัสดุที่บรรทุกมา - ฉีดพรมน้ำบริเวณพื้นที่ก่อสร้างและกองวัสดุพูนดินและทราย อย่างน้อยวันละ 2 ครั้ง เพื่อลดการฟุ้งกระจายของฝุ่นละออง - ใช้ผ้าใบหรือวัสดุที่คล้ายกันกันอาคาร โดยยึดติดกับผนังนั่งร้านด้านนอก ให้มีความสูงเท่ากับความสูงของอาคารขณะก่อสร้าง ตลอดแนวอาคาร - ล้างล้อรถบรรทุกที่เข้า-ออก โครงการทุกครั้ง เพื่อลดผลกระทบจากเศษดินของรถบรรทุกที่จะวิ่งออกสู่ถนนภายนอกโครงการ - จำกัดระยะเวลาการทำงานที่ทำให้เกิดเสียงดังให้อยู่ในช่วงเวลา 8.00 – 17.00 น. และงดกิจกรรมที่ทำให้เกิดเสียงดังในเวลาพักผ่อนของผู้อยู่อาศัยในอาคารใกล้เคียงโครงการ - วางผังบริเวณพื้นที่ก่อสร้าง โดยออกแบบจัดวางพื้นที่ก่อสร้าง	

ลงชื่อ

(นางสาวรุฬห์ยา วีระกุล)

เจ้าของโครงการ/บริษัท หยี้เต็ง ภูเก็ต จำกัด

สิงหาคม 2561

บริษัท หยี้เต็ง ภูเก็ต จำกัด
JEETENG PHUKET CO., LTD.

27/178

ลงชื่อ

(นายปลวกกร บัณฑิต)

ผู้อำนวยการสิ่งแวดล้อม/บริษัท โปรเกรสส์ ทิม คอนซัลตันท์ จำกัด

สิงหาคม 2561



ตารางที่ 1 ผลกระทบสิ่งแวดล้อมที่สำคัญ มาตรการป้องกันและแก้ไขผลกระทบสิ่งแวดล้อม และมาตรการติดตามตรวจสอบผลกระทบสิ่งแวดล้อม โครงการ โรงแรม ฟอร์ พอยท์ (FOUR POINTS) (ตัด แปลงและเปลี่ยนแปลงการใช้อาคาร) (ช่วงดัดแปลง และก่อสร้างอาคาร) ตั้งอยู่ที่ ถนนทวีวงศ์ ตำบลปาดทอง อำเภอกระทุ่ม จังหวัดภูเก็ต

องค์ประกอบทางสิ่งแวดล้อมและคุณค่าต่างๆ	ผลกระทบต่อสิ่งแวดล้อมที่สำคัญ	มาตรการป้องกันและแก้ไขผลกระทบสิ่งแวดล้อม	มาตรการติดตามตรวจสอบผลกระทบสิ่งแวดล้อม
4.1 สภาพสังคม-เศรษฐกิจ (ต่อ)		การจัดการขยะ 1 จัดพื้นที่กองวัสดุก่อสร้าง ไม่ปล่อยให้กระจัดกระจายหลายจุด เพื่อความเป็นระเบียบและสะดวกต่อการจัดเก็บ 2 จัดให้มีภาชนะรองรับมูลฝอยที่ทนทานและมีฝาปิดมิดชิด ตั้งไว้ภายในพื้นที่โครงการ 3 เศษวัสดุที่จะนำออกไปกำจัดนอกพื้นที่โครงการ จะต้องมียาใบหรือเครื่องป้องกันการร่วงหล่นบนผิวจราจร การคมนาคมและการขนส่ง 1 ห้ามมิให้จอดรถบรรทุก หรือวางวัสดุก่อสร้างในบริเวณด้านหน้าโครงการเพื่อป้องกันการกีดขวางการจราจร 2 จัดระบบการจราจรให้มีความปลอดภัย โดยการติดตั้งป้ายสัญญาณจราจรและจัดเจ้าหน้าที่ดูแลให้ความสะดวกภายในพื้นที่โครงการ โดยเฉพาะอย่างยิ่งบริเวณทางเข้า-ออก 3 จำกัดความเร็วของรถบรรทุกที่ใช้ในการขนส่งวัสดุก่อสร้างให้ช้าได้ไม่เกิน 30 กม./ชม. โดยเฉพาะอย่างยิ่งเมื่อเข้าสู่เขตชุมชน 4 หลีกเลี่ยงการขนส่งวัสดุก่อสร้างในช่วงชั่วโมงเร่งด่วน ด้านความปลอดภัยสาธารณะและการเกิดอุบัติเหตุ 1 จัดให้มีหัวหน้าคนงานหรือผู้ควบคุมดูแลความปลอดภัยของคนงานอย่างเข้มงวด 2 จัดหาป้ายประกาศหรือสัญญาณเตือน และหรือเจ้าหน้าที่รักษาความปลอดภัยไม่ให้ผู้ที่ไม่เกี่ยวข้องเข้ามาในบริเวณพื้นที่ก่อสร้าง	

ลงชื่อ

[Signature]

(นางสาวรุฬห์ยา วีระกุล)
บริษัท ทวีเต้ง ภูเก็ต จำกัด
JEETENG PHUKET CO., LTD.
 เจ้าของโครงการ/บริษัท ทวีเต้ง ภูเก็ต จำกัด

สิงหาคม 2561

ลงชื่อ

[Signature]
 (นายปภากร บัวพันธ์)
บริษัท โปรเกรส ทีม คอนซัลแตนท์ จำกัด
PROGRESS TEAM CONSULTANT CO., LTD.
 ผู้ชำนาญการสิ่งแวดล้อม/บริษัท โปรเกรส ทีม คอนซัลแตนท์ จำกัด

สิงหาคม 2561

ตารางที่ 1 ผลกระทบสิ่งแวดล้อมที่สำคัญ มาตรการป้องกันและแก้ไขผลกระทบสิ่งแวดล้อม และมาตรการติดตามตรวจสอบผลกระทบสิ่งแวดล้อม โครงการ โรงแรม ไฟร์ พอยท์ (FOUR POINTS) (ดัดแปลงและเปลี่ยนแปลงใช้อาคาร) (ช่วงดัดแปลง และก่อสร้างอาคาร) ตั้งอยู่ที่ ถนนทวีวงศ์ ตำบลป่าตอง อำเภอกะทู้ จังหวัดภูเก็ต

องค์ประกอบทางสิ่งแวดล้อม และคุณค่าต่างๆ	ผลกระทบต่อสิ่งแวดล้อมที่สำคัญ	มาตรการป้องกันและแก้ไขผลกระทบสิ่งแวดล้อม	มาตรการติดตามตรวจสอบผลกระทบสิ่งแวดล้อม
4.2 สาธารณสุข	การดำเนินการช่วงดัดแปลง และก่อสร้างอาคารอาจมีผลกระทบต่อสุขภาพอนามัยของแรงงานก่อสร้างและประชาชนในพื้นที่ศึกษา ซึ่งจากการดำเนินการดังกล่าวพบว่า ปัจจัยที่ส่งผลกระทบต่อสุขภาพอนามัยตามแนวคิดทางระบาดวิทยาสิ่งแวดล้อม (Environment Epidemiology) อันประกอบด้วย เชื้อโรค (Agent) มนุษย์ (Host) และสิ่งแวดล้อม (Environment) อยู่ในภาวะสมดุล เนื่องจากวิธีการจัดการมลพิษแต่ละประเภทที่กล่าวไว้ข้างต้น ในขณะที่เดียวกันในประเด็นของโรคระบาดจากระบบทางเดินอาหาร สามารถพบได้ในกลุ่มคนงานก่อสร้าง ซึ่งมีสาเหตุมาจากพฤติกรรมการบริโภคที่ไม่ถูกสุขลักษณะ ดังนั้น โครงการจะต้องกำหนดให้บริษัทรับเหมาให้ความรู้แก่กลุ่มคนงานดังกล่าวในเรื่องพฤติกรรมการบริโภคและสุขอนามัยขั้นพื้นฐาน รวมทั้งการจัดการระบบสุขาภิบาลขั้นพื้นฐานให้กับกลุ่มคนงานดังกล่าวเพื่อป้องกันการเกิดโรคระบาดตลอดช่วงดัดแปลง และก่อสร้างอาคาร การประเมินผลกระทบด้านสุขภาพ ในช่วงดัดแปลง และก่อสร้างอาคารของโครงการ 1. ผู้เฝ้าระวัง ผลกระทบต่อสุขภาพทางกายภาพ ผู้เฝ้าระวังทำให้เกิดการระคายเคืองตา และส่วนต่างๆ ของระบบทางเดินหายใจ ซึ่งขึ้นอยู่กับขนาดของผู้เฝ้าระวัง โดยผู้ที่มีขนาดใหญ่ร่างกายจะดักไว้ได้ทั้งหมด ส่วนผู้ที่มีขนาดเล็กจะสามารถเล็ดลอดเข้าไปในระบบหายใจ ทำให้ระคายเคือง แสบจมูก ไอ จาม มีเสมหะ หรือหากได้รับในปริมาณมากและเป็นเวลานาน จะมีการสะสมของฝุ่นในถุงลมปอด ทำให้การทำงานของปอดเสื่อมลง จากเอกสารของ Healer Bailly Service, Inc. เรื่อง Hagler Bailly of Particulate Matter Air Pollution in Bangkok 1998	มาตรการป้องกันและแก้ไขผลกระทบด้านสุขภาพ 1. ผู้เฝ้าระวัง (1) จัดทำรั้วทึบโดยรอบแนวเขตที่ดิน ความสูงไม่น้อยกว่า 2 เมตร (2) ติดตั้งผ้าใบที่บดตั้งแต่ชั้นล่างจนถึงชั้นสูงสุดโดยรอบอาคาร (3) กำหนดความสูงของยานพาหนะที่ใช้ขนส่งวัสดุอุปกรณ์ก่อสร้างตามพระราชบัญญัติการจราจรทางบก (4) กำหนดช่วงเวลาขนส่งดินนอกช่วงเวลาเร่งด่วน ให้เป็นไปตามกฎหมายกำหนด และได้รับความเห็นชอบจากพนักงานตำรวจท้องที่ (5) ใช้ผ้าคลุมรถบรรทุกที่ใช้ขนส่งวัสดุก่อสร้าง หิน ทราย เพื่อป้องกันการร่วงหล่นลงบนถนน (6) ฉีดพรมน้ำบริเวณพื้นที่ก่อสร้างหรือบริเวณที่ทำให้เกิดฝุ่นวันละ 2 ครั้ง เช้าและเย็น ตลอดระยะเวลาการก่อสร้าง (7) การกระทำใดๆ ที่อาจก่อให้เกิดมลภาวะ ให้จัดทำในพื้นที่ที่คลุมผ้าใบหรือในหอนที่มีหลังคา และผนังปิดด้านข้างอีก 3 ด้าน จัดให้มีการตรวจวัดฝุ่นละออง (TSP และ PM10) ภายในพื้นที่โครงการและบริเวณพื้นที่รอบนอกที่อยู่ใกล้โครงการ ทุกวันและรายงานผล ทุกสัปดาห์ ตลอดการก่อสร้างรากฐาน หลังจากนั้นตรวจวัดทุกเดือนและรายงานผลทุกเดือนตลอดระยะเวลาการก่อสร้าง (8) ในกรณีเกิดความเสียหายและพิสูจน์ได้ว่าเกิดจากกิจกรรมของโครงการ บริษัท ห้างร้าน จำกั หรือผู้รับเหมาต้องเป็นผู้ชดเชย	- ตรวจสุขภาพผู้เฝ้าระวังให้อยู่ในสภาพดีอยู่เสมอถ้ามีการชำรุดต้องดำเนินการแก้ไขทันที - ตรวจสอบรายงานน้ำเป็นประจำวัน 1 เดือน เพื่อมิให้มีการอุดตันเศษขยะ เศษอาหาร ซึ่งเป็นแหล่งอาหารของหนู - ตรวจสอบและกำจัดแหล่งลูกน้ำยุงลายเป็นประจำสัปดาห์ละ 1 ครั้ง - ตรวจสุขภาพคนงานอย่างน้อยปีละ 1 ครั้งตลอดระยะเวลาการก่อสร้าง - ตรวจสอบห้องน้ำ-ห้องส้วมภายในที่พักอาศัยให้สะอาดอยู่เสมอ - ให้ตรวจสุขภาพคนงานก่อนรับเข้าทำงาน

ลงชื่อ ...

(นางสาวรุฬษา วัชรกุล)

เจ้าของโครงการ/บริษัท หยี่เต่ง ภูเก็ต จำกัด

สิงหาคม 2561

บริษัท หยี่เต่ง ภูเก็ต จำกัด
JEETENG PHUKET CO., LTD.


32/178

ลงชื่อ ...

(นายปกครอง บัวพันธ์)

ผู้อำนวยการสิ่งแวดล้อม/บริษัท โปรเกรสส์ ทีม คอนซัลแตนท์ จำกัด

สิงหาคม 2561

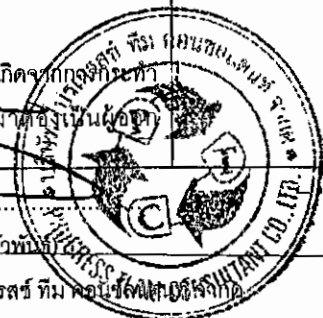

ตารางที่ 1 ผลกระทบสิ่งแวดล้อมที่สำคัญ มาตรการป้องกันและแก้ไขผลกระทบสิ่งแวดล้อม และมาตรการติดตามตรวจสอบผลกระทบสิ่งแวดล้อม โครงการ โรงแรม ไฟร์ พอยท์ (FOUR POINTS) (ดัดแปลงและ
เปลี่ยนการใช้อาคาร) (ช่วงดัดแปลง และก่อสร้างอาคาร) ตั้งอยู่ที่ ถนนทวิวงศ์ ตำบลป่าตอง อำเภอกะทู้ จังหวัดภูเก็ต

องค์ประกอบทางสิ่งแวดล้อม และคุณค่าต่างๆ	ผลกระทบสิ่งแวดล้อมที่สำคัญ	มาตรการป้องกันและแก้ไขผลกระทบสิ่งแวดล้อม	มาตรการติดตามตรวจสอบ ผลกระทบสิ่งแวดล้อม
4.2 สาธารณสุข (ต่อ)	ซึ่งจัดทำให้กรมมลพิษ พบว่า ปริมาณของ PM10 ที่เพิ่มขึ้น 30 ไมโครกรัม/ลบ.ม สัมพันธ์กับการเพิ่มขึ้นของการตายรายวัน ร้อยละ 3-5 และยังพบความสัมพันธ์อย่างมีนัยสำคัญทางสถิติระหว่าง PM10 กับการตายเนื่องจากโรคระบบทางเดินหายใจ และโรคระบบหลอดเลือดหัวใจด้วย (โครงการตำรา สำนักที่ปรึกษา กรมอนามัย กระทรวงสาธารณสุข) <u>ผลกระทบต่อชีวิตความเป็นอยู่</u> การขนส่งวัสดุอุปกรณ์ กรณีผ่าน พื้นที่ชุมชนอาจทำให้เกิดฝุ่นละอองจะทำให้เกิด ความรำคาญใจ และความสกปรกแก่ชุมชนที่อยู่บริเวณเส้นทางการขนส่ง <u>2 การระบายมลสารจากเครื่องยนต์</u> <u>ผลกระทบต่อสุขภาพทางกาย</u> - ก๊าซ CO เป็นก๊าซที่เป็น อันตรายต่อสุขภาพ เมื่อหายใจเข้าไปในร่างกาย ปอดจะดูดซับ และทำปฏิกิริยากับ ฮีโมโกลบิน ซึ่ง CO จะรวมตัวกับฮีโมโกลบินได้ดีกว่า ออกซิเจน ทำให้ร่างกายขาดออกซิเจนไปเลี้ยงส่วนต่างๆ ของร่างกาย หากหายใจเอา CO เข้าสู่ร่างกาย จะขับเพื่อให้เกิดความสมดุล แต่ถ้ามีปริมาณมากกว่า 100 ลบ.ซม./ ลบ.ม ของอากาศจึงมีความเป็นพิษสูง - ก๊าซ NO₂ มีกลิ่นฉุน มีฤทธิ์ในการกัดกร่อน ทำให้เกิดการระคายเคือง หาก ได้รับการระคายเคือง หากได้รับปริมาณ 10 ppm เป็นเวลานาน 8 ชั่วโมง จำทำลายปอด ทำให้เกิดปอดบวมได้ และหากได้รับ ขนาด 20-30 ppm อาจทำให้เสียชีวิตได้ - ก๊าซ HC สามารถทำปฏิกิริยา ไฟโตเคมีคัล กลายเป็นหมอกผลมควันทำให้เกิด การระคายเคืองตาและทางเดินหายใจส่วนบน (ที่มา : พลังงาน มูลนิธิฯ, อนามัย สิ่งแวดล้อม, /2539)	ค่าใช้จ่ายในการแก้ไขความเสียหายดังกล่าว 2 การระบายมลสารจากเครื่องยนต์ (1) ดับเครื่องยนต์ทุกครั้งเมื่อจอดหรือหลังเลิกใช้งาน (2) บำรุงรักษาเครื่องยนต์ให้อยู่ในสภาพดีอยู่เสมอเพื่อลดมลสาร จากเครื่องยนต์ 3. เสี่ยงรบกวน (1) กิจกรรมการก่อสร้างที่ก่อให้เกิดเสียงดัง ให้ดำเนินการเฉพาะ ช่วง 08.00-17.00 น (2) ตรวจสอบเครื่องมือ เครื่องจักรให้อยู่ในสภาพดีและพร้อมใช้ งานอยู่เสมอ รวมทั้งเป็นไปตามที่กฎหมายกำหนด (3) กำหนดระยะเวลาปฏิบัติงานผู้ที่ต้องปฏิบัติงานในบริเวณที่มี เสียงดังเกิน 85 เดซิเบล(เอ) ให้ทำงานไม่เกิน 8 ชั่วโมง/วัน (4) จัดให้มีอุปกรณ์ป้องกันอันตรายต่อหู ได้แก่ Ear Plugs หรือ Ear Muff ซึ่งสามารถลดระดับเสียงลงได้ 15 และ 25 เดซิเบล(เอ) ตามลำดับ (5) ผลัดเปลี่ยนพนักงานที่ทำอยู่ในบริเวณที่มีเสียงดังไป ปฏิบัติงานอยู่ในบริเวณที่มีเสียงดังไปปฏิบัติงานบริเวณที่มีระดับเสียงต่ำ (6) กำหนดลงโทษ กรณีที่คนงานฝ่าฝืนไม่ปฏิบัติตามมาตรการ ลดผลกระทบด้านเสียงที่กำหนดไว้ (7) ดูแล บำรุงรักษาอุปกรณ์ และเครื่องจักรที่ใช้ทำงานก่อสร้าง ในสภาพดีอยู่เสมอ และเลือกใช้เครื่องจักรที่ก่อให้เกิดเสียงดังน้อยที่สุด	

ลงชื่อ

(นางสาวรุฬห์ญา วัชรกุล)

เจ้าของโครงการ/บริษัท หยี้เต็ง ภูเก็ต จำกัด

สิงหาคม 2561

บริษัท หยี้เต็ง ภูเก็ต จำกัด
JEETENG PHUKET CO., LTD.


33/178

ลงชื่อ

(นายปภากร บัวพันธ์)

ผู้อำนวยการสิ่งแวดล้อม/บริษัท โปรเกรสส์ ทีม คอนซัลแตนท์ จำกัด

สิงหาคม 2561

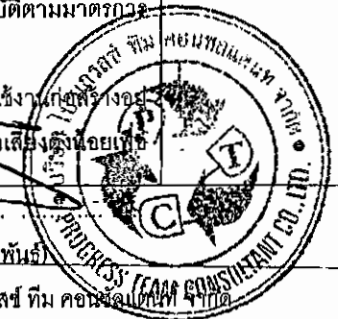

ตารางที่ 1 ผลกระทบสิ่งแวดล้อมที่สำคัญ มาตรการป้องกันและแก้ไขผลกระทบสิ่งแวดล้อม และมาตรการติดตามตรวจสอบผลกระทบสิ่งแวดล้อม โครงการ โรงแรม โฟร์ พอยท์ (FOUR POINTS) (ดัดแปลงและเปลี่ยนแปลงการใช้อาคาร) (ช่วงดัดแปลง และก่อสร้างอาคาร) ตั้งอยู่ที่ ถนนทิววงศ์ ตำบลป่าตอง อำเภอกะทู้ จังหวัดภูเก็ต

องค์ประกอบทางสิ่งแวดล้อม และคุณค่าต่างๆ	ผลกระทบต่อสิ่งแวดล้อมที่สำคัญ	มาตรการป้องกันและแก้ไขผลกระทบสิ่งแวดล้อม	มาตรการติดตามตรวจสอบ ผลกระทบสิ่งแวดล้อม
4.2 สาธารณสุข (ต่อ)	ผลกระทบต่อสุขภาพทางใจ การสัมผัสมลสารอยู่ตลอดเวลาจะก่อให้เกิดผลกระทบต่อความรู้สึกของผู้สัมผัส เช่น รู้สึกรำคาญ เป็นต้น 3. เสี่ยงรบกวน ผลกระทบต่อสุขภาพทางกาย องค์การอนามัยโลกให้ความหมายของเสียงที่เป็นอันตราย หมายถึงเสียงที่ดังเกิน 85 เดซิเบล(เอ) ที่ทุกความถี่ ถ้าสัมผัสนานเกินไปจะก่อให้เกิดอันตรายต่อทั้งสุขภาพทางใจและผลกระทบต่อสุขภาพทางกายทำให้หัวใจเต้นแรง อัตราการหายใจเปลี่ยนแปลง ทำให้ความดันโลหิตสูงทำให้เกิดกล้ามเนื้อกระดูก เกิดอาการเหนื่อยหอบและแพ้ นอนไม่หลับทำให้ประสาทหูเสื่อมอาจทำให้หูพิการ หูตึง หูหนวก สามารถแบ่งเป็น (1) อันตรายอย่างเฉียบพลัน หมายถึง ภาวะที่มีการได้ยินสูญเสียไปทันทีทันใด เป็นผลจากการได้รับเสียงดังมากๆ ในระยะเวลาอันสั้น เช่น เสียงระเบิด เสียงปืน เสียงปะทัด เสียงฟ้าผ่า เป็นต้น ซึ่งมีระดับเสียงเกิน 120 เดซิเบล(เอ) (2) การสูญเสียการได้ยินจากเสียงที่เกิดขึ้นแบบค่อยเป็นค่อยไปในกลุ่มผู้ทำงานในที่ที่มีเสียงดังเป็นเวลานาน เช่น รายงานการวิจัยของ US, EPA พบว่าผู้ที่ได้รับเสียงเกิน 70 เดซิเบล(เอ) เป็นเวลา 40 ปีจะทำให้ความสามารถในการได้ยินเสียงลดลง 5 เดซิเบล (เอ) (สนธิ คชวัฒน์, 2534) สามารถจำแนกสูญเสียการได้ยินอันเนื่องมาจากเสียงดัง ได้เป็น 2 แบบ คือ 1) การสูญเสียการได้ยินแบบชั่วคราว เช่น หูอื้อ เป็นการสูญเสียการได้ยิน เป็นการสูญเสียการได้ยินที่เกิด เมื่อสัมผัสกับเสียงที่มีระดับความดังพอที่จะทำให้เกิดการสูญเสียการได้ยิน และต้องสัมผัสเป็นระยะเวลาสั้นพอ การกลับสู่สภาพเดิมจะเกิดขึ้น	ลดระดับเสียงรบกวน (8) หลีกเลี่ยงการทำกิจกรรมที่ก่อให้เกิดเสียงดังมากๆ ติดต่อกันเป็นระยะเวลานาน และเร่งดำเนินการให้แล้วเสร็จโดยเร็ว 4. น้ำทิ้งจากกิจกรรมการก่อสร้าง (1) จัดให้มีห้องน้ำ ห้องส้วม อย่างเพียงพอ รวมทั้งจัดให้มีระบบบำบัดน้ำสำเร็จรูปที่สามารถบำบัดน้ำเสียจากคนงานได้อย่างมีประสิทธิภาพ 5.ขยะมูลฝอยทั่วไป (1) จัดวางถังรองรับของเสียให้เพียงพอโดยแยกเป็นถังขยะอินทรีย์/ขยะที่ย่อยสลายได้ และถังขยะแห้ง ขนาด 50 ลิตร ให้เพียงพอในพื้นที่ก่อสร้างและสำนักงานชั่วคราว (2) ควบคุมดูแลคนงานให้ทิ้งขยะลงในถังรองรับและเก็บกวาดทำความสะอาดบริเวณพื้นที่เป็นประจำ เพื่อไม่ให้มีขยะตกหล่นอยู่ในพื้นที่ (3) ของเสียอันตรายจะต้องมีการแยกออกจากของเสียทั่วไปและรวบรวมไปกำจัดโดยหน่วยงานที่ได้รับอนุญาต (4) การทิ้งขยะเปียกและเศษอาหารให้รวบรวมใส่ถุงดำและมัดปากให้เรียบร้อยก่อนทิ้งสู่ถังรองรับของเสีย (5) ให้ผู้รับเหมารวบรวมเศษวัสดุก่อสร้างที่สามารถนำกลับมาใช้ประโยชน์ได้ขายให้พ่อค้ารับซื้อของเก่า (6) ประสานให้เทศบาลเมืองป่าตองมาเก็บขยะมูลฝอยไม่กำจัด	

ลงชื่อ

(นางสาวรุทธยา วัระกุล)

เจ้าของโครงการ/บริษัท นีเต็ง ภูเก็ต จำกัด

สิงหาคม 2561

บริษัท นีเต็ง ภูเก็ต จำกัด
HEETENG PHUKET CO., LTD.


34/178

ลงชื่อ

(นายปภากร บำพัน)

ผู้อำนวยการสิ่งแวดล้อม/ บริษัท โปรเกรสส์ ทีม คอนซัลแต้นท์ จำกัด

สิงหาคม 2561

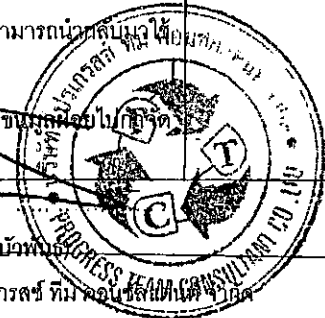

ตารางที่ 1 ผลกระทบสิ่งแวดล้อมที่สำคัญ มาตรการป้องกันและแก้ไขผลกระทบสิ่งแวดล้อม และมาตรการติดตามตรวจสอบผลกระทบสิ่งแวดล้อม โครงการ โรงแรม ไฟร์ พอยท์ (FOUR POINTS) (ตัด แปลง และ
เปลี่ยนการใช้อาคาร) (ช่วงตัดแปลง และก่อสร้างอาคาร) ตั้งอยู่ที่ ถนนทวิวงศ์ ตำบลป่าตอง อำเภอกะทู้ จังหวัดภูเก็ต

องค์ประกอบทางสิ่งแวดล้อม และคุณค่าต่างๆ	ผลกระทบสิ่งแวดล้อมที่สำคัญ	มาตรการป้องกันและแก้ไขผลกระทบสิ่งแวดล้อม	มาตรการติดตามตรวจสอบ ผลกระทบสิ่งแวดล้อม
4.2 สาธารณสุข (ต่อ)	ภายใน 2-4 ชั่วโมงแรก หลังการหยุดพักจากการไถ่ยืมเสียง 2) การสูญเสียการได้ยินแบบถาวรเป็นการสูญเสียที่เกิดขึ้นจากการไถ่ยืมเสียงดังเป็นเวลานานต่อเนื่องจนในที่สุดทำให้เกิดการสูญเสียการได้ยินแบบถาวร ผลกระทบต่อสุขภาพทางใจ ก่อให้เกิดอาการหงุดหงิด รำคาญใจประสาทเครียด นอนไม่หลับ มีการเปลี่ยนแปลงทางอารมณ์ก่อให้เกิดการคลุ้มคลั่ง เสียสมาธิ (ศิริพรต ผลสินธุ์ 2534) 4. น้ำทิ้งจากกิจกรรมการก่อสร้าง ผลกระทบต่อสุขภาพทางกายและชีวิตความเป็นอยู่ น้ำเสียจากกิจกรรมของคนงานมีลักษณะเป็นน้ำเสียชุมชน จะมีการปนเปื้อนของแบคทีเรียกลุ่มโคลิฟอร์มซึ่งเป็นแบคทีเรียที่มาจากกรับถ่ายของมนุษย์และสัตว์เลื้อยคลาน หากมีปริมาณมาก อาจเป็นสาเหตุของการเจ็บป่วยด้วยโรคที่มีอาหารและน้ำเป็นสื่อ เช่น อหิวาต์ โรคบิด เป็นต้น นอกจากนี้ น้ำเสียชุมชนยังมีการปนเปื้อนของสารอินทรีย์สูง หากการบำบัดไม่สามารถบำบัดได้อย่างมีประสิทธิภาพจะทำให้บริเวณที่รองรับน้ำทิ้งเกิดการเน่าเสีย มีแบคทีเรียปนเปื้อนซึ่งอาจจะส่งผลกระทบต่อคนงาน และผู้ที่อยู่ใกล้เคียง รวมทั้งอาจเป็นแหล่งเพาะพันธุ์ของสัตว์พาหะนำโรค เช่น ยุง เป็นต้น ทำให้แหล่งน้ำมีคุณภาพเสื่อมโทรมลง 5. ขยะมูลฝอยทั่วไป ผลกระทบต่อสุขภาพทางกายภาพ ขยะมูลฝอยที่เกิดขึ้น หากไม่มีการจัดเก็บให้เป็นระเบียบเรียบร้อยและนำไปกำจัดเป็นประจำทุกวัน จะทำให้เกิดเป็นแหล่งเพาะเชื้อโรคและพาหะนำโรค เช่น	ทุกวัน 6. การกีดขวางการจราจรและอุบัติเหตุจากการขนส่ง (1) จัดให้มีเจ้าหน้าที่คอยอำนวยความสะดวกช่วงที่มีรถบรรทุกเข้า-ออก โครงการ (2) ติดตั้งเครื่องหมาย ป้ายเตือน ป้ายแนะนำ บริเวณพื้นที่ก่อสร้างโครงการ (3) จัดให้มีเจ้าหน้าที่ตรวจตราดูแลอุปกรณ์ เครื่องหมาย สัญลักษณ์ต่างๆ ให้ใช้งานได้ตลอดเวลา (4) จำกัดความเร็วของรถขนส่งวัสดุก่อสร้างในช่วงที่ผ่านชุมชนไม่เกิน 30 กม./ชม (5) ควบคุมรถบรรทุกให้บรรทุกไม่เกินอัตราที่กฎหมายกำหนด และหลีกเลี่ยงการขนส่งในช่วงชั่วโมงเร่งด่วนในถนนที่มีการจราจรหนาแน่น 7. ความปลอดภัยในชุมชน และการรบกวนความสงบสุขของชุมชน (1) ปฏิบัติตามมาตรการป้องกันและลดผลกระทบสิ่งแวดล้อมด้านต่างๆ อย่างเคร่งครัด (2) ดูแลความประพฤติของคนงานไม่ให้ก่อความเดือดร้อนและปัญหาระหว่างคนงานด้วยกันและประชาชนในท้องถิ่น (3) ติดตั้งป้ายระบบความปลอดภัยของโครงการบริเวณชุมชน	

ลงชื่อ ...

(นางสาวรุฬษา วัชรกุล)

เจ้าของโครงการ/บริษัท หยี้เต็ง ภูเก็ต จำกัด

สิงหาคม 2561

บริษัท หยี้เต็ง ภูเก็ต จำกัด
JEETENG PHUKET CO., LTD.

35/178

ลงชื่อ ...

(นายปศุภกร นวรัตน์)

ผู้อำนวยการสิ่งแวดล้อม/บริษัท โปรเกรส จำกัด

สิงหาคม 2561



ตารางที่ 1 ผลกระทบสิ่งแวดล้อมที่สำคัญ มาตรการป้องกันและแก้ไขผลกระทบสิ่งแวดล้อม และมาตรการติดตามตรวจสอบผลกระทบสิ่งแวดล้อม โครงการ โรงแรม ไฟร์ พอยท์ (FOUR POINTS) (ดัดแปลงและเปลี่ยนแปลงการใช้อาคาร) (ช่วงดัดแปลง และก่อสร้างอาคาร) ตั้งอยู่ที่ ถนนพวิวงศ์ ตำบลป่าตอง อำเภอกะทู้ จังหวัดภูเก็ต

องค์ประกอบทางสิ่งแวดล้อม และคุณค่าต่างๆ	ผลกระทบต่อสิ่งแวดล้อมที่สำคัญ	มาตรการป้องกันและแก้ไขผลกระทบสิ่งแวดล้อม	มาตรการติดตามตรวจสอบผลกระทบสิ่งแวดล้อม
4.2 สาธารณสุข (ต่อ)	1.5 โรคที่คนเป็นพาหะ ได้แก่ โรคไวรัสตับอักเสบ เอ, บี และซี, โรควัณโรค, โรคไข้หวัดนก โรคซาร์ส 1.6 อุบัติเหตุต่างๆ จากการทำงานที่ขาดความระมัดระวัง และจากเครื่องมือที่ใช้ในการก่อสร้างชำรุด 2 สุขภาพทางจิตใจ 2.1 โรคเครียด นำไปสู่โรคนอนไม่หลับ โรคแผลในกระเพาะอาหาร และโรคประสาท โรคและความเจ็บป่วยจากการก่อสร้างโครงการ ของผู้พักอาศัยข้างเคียง มีดังนี้ บริษัทที่ปรึกษาได้วิเคราะห์ผลกระทบด้านสุขภาพที่อาจเกิดขึ้นจากการก่อสร้าง จากสถิติสาเหตุการเจ็บป่วย 21 กลุ่มโรค ของตำบลป่าตอง ประจำปี พ.ศ 2556- 2558 พบว่า 5 อันดับแรกของโรคที่พบ ได้แก่ 1.โรคเกี่ยวกับต่อมไทรอยด์ ไชนาการ และ เมตะบอลิซึม 2.โรคระบบหายใจ 3.โรคระบบย่อยอาหาร รวมโรคในช่องปาก 4.โรคติดเชื้อและปรสิต 5.โรคระบบกล้ามเนื้อ รวมโครงร่างและเนื้อเยื่อเสริม	1.3 โรคผิวหนัง (1) ให้คนงานสวมเสื้อผ้าที่มิดชิด และสวมถุงมือทุกครั้งที่จะต้องสัมผัส หรือใช้ปูนซีเมนต์ หรือสารเคมีที่เป็นอันตรายต่อผิวหนังในการทำงาน (2) จัดให้มีผ้าใบรอบแต่ละอาคาร เพื่อป้องกันฝุ่นละอองรวมทั้งฝุ่นผงปูนซีเมนต์ ฝุ่นกระจายไปยังพื้นที่ข้างเคียง (3) จัดให้มีการอบรม/ชี้แจงคนงานด้านสุขอนามัยส่วนบุคคลเช่น การรักษาความสะอาดร่างกาย สวมใส่เสื้อผ้าที่แห้งและสะอาด (4) ดูแลความสะอาดภายในห้องพักอย่างสม่ำเสมอ (5) ล้างทำความสะอาดรองเท้าบูททุกครั้งหลังเลิกใช้งาน และตากให้แห้งก่อนนำไปใส่ 1.4 สัตว์เป็นพาหะนำโรค (1) จัดเก็บมูลฝอยในที่รองรับที่ทำด้วยวัสดุแข็งแรง ใช้งานได้ดี ไม่รั่วซึม มีฝาปิดมิดชิดหรือเก็บมูลฝอยใส่ถุงดำก่อนนำไปกำจัด (2) ทำความสะอาดห้องน้ำไม่ให้มีเศษอาหารค้างหรืออุดตัน (3) หลีกเลี่ยงการสัมผัสกับสัตว์พื้นทะเล และสัตว์อื่นๆ โดยเฉพาะอย่างยิ่ง ตัวหมัดที่อยู่อาศัยตามตัวสัตว์ในแหล่งที่เกิดโรค (4) กำจัดหนูด้วยสารเคมี โดยวางในบริเวณที่หนูอาศัยหาอาหาร น้ำทิ้งและในบริเวณที่มีประวัติเคยพบเห็นหนู และบริเวณที่ตรวจพบและเก็บซากอย่างสม่ำเสมอ (5) กำจัดหนู และแหล่งเพาะพันธุ์ ก่อนและหลังข้อเสน	

ลงชื่อ

(นางสาวรุฬห์ทยา วีระกุล)

เจ้าของโครงการ/บริษัท หยี่เต่ง ภูเก็ต จำกัด

สิงหาคม 2561

บริษัท หยี่เต่ง ภูเก็ต จำกัด
JEETENG PHUKET CO., LTD.


39/178

ลงชื่อ

(นายปลากุณ บัวพันธ์)

ผู้อำนวยการสิ่งแวดล้อม/ บริษัท โปรเกรสส์ ทีม คอนซัลแตนท์ จำกัด

สิงหาคม 2561

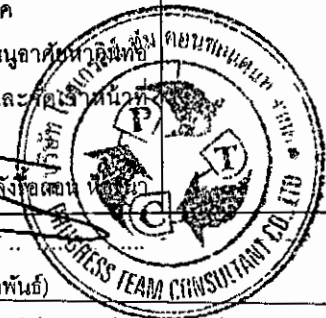

ตารางที่ 1 ผลกระทบสิ่งแวดล้อมที่สำคัญ มาตรการป้องกันและแก้ไขผลกระทบสิ่งแวดล้อม และมาตรการติดตามตรวจสอบผลกระทบสิ่งแวดล้อม โครงการ โรงแรม ไฟร์ พอยท์ (FOUR POINTS) (ดัดแปลงและเปลี่ยนแปลงการใช้อาคาร) (ช่วงดัดแปลง และก่อสร้างอาคาร) ตั้งอยู่ที่ ถนนทวีวงศ์ ตำบลป่าตอง อำเภอกะทู้ จังหวัดภูเก็ต

องค์ประกอบทางสิ่งแวดล้อม และคุณค่าต่างๆ	ผลกระทบสิ่งแวดล้อมที่สำคัญ	มาตรการป้องกันและแก้ไขผลกระทบสิ่งแวดล้อม	มาตรการติดตามตรวจสอบ ผลกระทบสิ่งแวดล้อม
4.2 สาธารณสุข (ต่อ)		ห้องส้วม โดยวิธีดังต่อไปนี้ - จุดรูต่างๆ ที่หนูอาจจะใช้เป็นทางหนี้ออกสู่ภายนอกโครงการระหว่างรื้อถอน เช่น ท่อระบายน้ำ รุตามผนัง และจัดทำทางหนีให้หนูโดยเฉพาะ เพื่อกันให้ไปกำจัดต่อไป - กำจัดมูลฝอยที่ตกค้างอยู่ภายในพื้นที่โครงการ โดยให้เทศบาลเมืองป่าตอง เข้ามารับไปกำจัดให้ถูกต้องตามหลักสุขาภิบาลไม่ให้เหลือตกค้าง - สบสิ่งปฏิกูลภายในบ่อเกรอะออก โดยให้หน่วยงานที่รับผิดชอบนำไปกำจัดให้ถูกต้องตามหลักสุขาภิบาล และฝังกลบในทันที - ทำความสะอาดพื้นที่ภายในหลังรื้อถอนและเมื่อฉีดพ่นยาแล้วเสร็จทันที (6) ปิดฝาดังมูลฝอยให้แน่นอยู่เสมอ และมัดปากถุงใส่ขยะทุกครั้งก่อนนำขยะไปทิ้ง (7) เก็บอาหารสดและอาหารแห้งในภาชนะที่ปิดมิดชิด (8) เก็บกวาดทำความสะอาดบริเวณพื้นที่ก่อสร้างอย่างสม่ำเสมอ (9) จัดเจ้าหน้าที่รักษาความสะอาดห้องน้ำ-ห้องส้วม อยู่ประจำ (10) ใช้สารเคมีที่มีความปลอดภัยฉีดพ่นภายในและรอบบริเวณห้องน้ำห้องส้วมทุก 1 เดือน (11) กำจัดแมลงสาบและแหล่งเพาะพันธุ์ก่อนและหลังรื้อถอน ห้องน้ำ ห้องส้วม โดยวิธีดังต่อไปนี้	

ลงชื่อ ..

(นางสาวรุชยา วีระกุล)

เจ้าของโครงการ/บริษัท หยี้เต็ง ภูเก็ต จำกัด

สิงหาคม 2561

บริษัท หยี้เต็ง ภูเก็ต จำกัด
JEETENG PHUKET CO., LTD.

40/178

ลงชื่อ.....

(นายปภากร บัวพันธ์)

ผู้อำนวยการสิ่งแวดล้อม/ บริษัท โปรเกรส ทีม คอนซัลแตนท์ จำกัด

สิงหาคม 2561



ตารางที่ 1 ผลกระทบสิ่งแวดล้อมที่สำคัญ มาตรการป้องกันและแก้ไขผลกระทบสิ่งแวดล้อม และมาตรการติดตามตรวจสอบผลกระทบสิ่งแวดล้อม โครงการ โรงแรม ไฟร์ พอยท์ (FOUR POINTS) (ดัดแปลงและเปลี่ยนแปลงการใช้อาคาร) (ช่วงดัดแปลง และก่อสร้างอาคาร) ตั้งอยู่ที่ ถนนทวิวงศ์ ตำบลป่าตอง อำเภอกะทู้ จังหวัดภูเก็ต

องค์ประกอบทางสิ่งแวดล้อม และคุณค่าต่างๆ	ผลกระทบต่อสิ่งแวดล้อมที่สำคัญ	มาตรการป้องกันและแก้ไขผลกระทบสิ่งแวดล้อม	มาตรการติดตามตรวจสอบ ผลกระทบสิ่งแวดล้อม
4.2 สาธารณสุข (ต่อ)		- จัดพนักงานทำความสะอาดบริเวณห้องน้ำ ห้องส้วมคนงาน ก่อนและหลังการรื้อถอนเพื่อป้องกันแมลงสาบหนีออกสู่ภายนอก ระหว่างรื้อถอน - กำจัดมูลฝอยที่ตกค้างอยู่ในบริเวณพื้นที่โครงการ โดยให้เทศบาลเมืองป่าตอง เข้ามารับไปกำจัดให้ถูกต้องตามหลักสุขาภิบาล ไม่ให้เหลือตกค้าง - สืบสิ่งปฏิกูลภายในบ่อเกรอะออก โดยให้หน่วยงานที่รับผิดชอบนำไปกำจัดให้ถูกต้องตามหลักสุขาภิบาล และฝังกลบในที่ - ทำความสะอาดพื้นที่ภายในหลังรื้อถอนและเมื่อจัดพนักงานมาแมลงสาบอย่างน้อย 2 ครั้ง ห่างกัน 1 เดือน ก่อนรื้อถอนและเมื่อจัดพนักงานเสร็จทันที (12) ขวดน้ำ กระป๋อง หรือภาชนะอื่นที่อาจจะเก็บซังน้ำ หากไม่ใช้ให้คว่ำหรือใส่ถุง เพื่อไม่ให้มีน้ำซัง (13) ปิดปากภาชนะเก็บน้ำอย่างมิดชิดเพื่อไม่ให้ยุงเข้าไปวางไข่ (14) สำรวจและกำจัดแหล่งลูกน้ำยุงลายในบริเวณพื้นที่โครงการเป็นประจำทุกสัปดาห์ (15) เรียกเจ้าหน้าที่สาธารณสุขเข้ามาฉีดพ่นยา ในกรณีที่เกิดใช้เลือกออกระบาดหรือพบผู้ป่วยในบริเวณพื้นที่โครงการ (16) ตรวจสอบสุขภาพคนงานก่อนรับเข้าทำงาน (17) กำจัดยุง และแหล่งเพาะพันธุ์ยุง ก่อนและหลังรื้อถอน ห้องน้ำ-ห้องส้วมของคนงาน โดยวิธีดังต่อไปนี้	

ลงชื่อ

(นางสาวรุฬห์ทยา วีระกุล)

เจ้าของโครงการ/บริษัท หยี้เต็ง ภูเก็ต จำกัด

สิงหาคม 2561

บริษัท หยี้เต็ง ภูเก็ต จำกัด
JEETENG PHUKET CO., LTD.

41/178

ลงชื่อ

(นายปภากร นวพันธ์)

ผู้อำนวยการสิ่งแวดล้อม/ บริษัท โปรเกรสส์ ทีม คอนซัลแตนท์ จำกัด

สิงหาคม 2561



ตารางที่ 1 ผลกระทบสิ่งแวดล้อมที่สำคัญ มาตรการป้องกันและแก้ไขผลกระทบสิ่งแวดล้อม และมาตรการติดตามตรวจสอบผลกระทบสิ่งแวดล้อม โครงการ โรงแรม ไฟร์ พอยท์ (FOUR POINTS) (ดัดแปลงและเปลี่ยนแปลงการใช้อาคาร) (ช่วงดัดแปลง และก่อสร้างอาคาร) ตั้งอยู่ที่ ถนนทวิวงศ์ ตำบลป่าตอง อำเภอกะทู้ จังหวัดภูเก็ต

องค์ประกอบทางสิ่งแวดล้อม และคุณค่าต่างๆ	ผลกระทบต่อสิ่งแวดล้อมที่สำคัญ	มาตรการป้องกันและแก้ไขผลกระทบสิ่งแวดล้อม	มาตรการติดตามตรวจสอบ ผลกระทบต่อสิ่งแวดล้อม
4.2 สาธารณสุข (ต่อ)		- จัดฟันยาฆ่ายุงทั้งก่อนและหลังรื้อถอน - ใส่ทรายอะเบทในภาชนะที่พบลูกน้ำ เพื่อกำจัดลูกน้ำก่อนคว่ำภาชนะ - ใส่ทรายอะเบทในบ่อตกตะกอนเพื่อกำจัดลูกน้ำ ก่อนระบายน้ำออก และกลบบ่อในทันที - ทำความสะอาดพื้นที่ภายในหลังรื้อถอนและเมื่อจัดฟันยาแล้วเสร็จทันที (18) จัดให้มีห้องส้วมที่สะอาดและถูกหลักสุขาภิบาล (19) ดื่มน้ำและใช้น้ำที่สะอาด (20) ล้างมือทุกครั้งก่อนทานอาหารและหลังจากเข้าส้วม (21) ทานอาหารที่ปรุงเสร็จใหม่ ห้ามรับประทานอาหารที่มีแมลงวันตอม หลีกเลี่ยงการกินอาหารสดระหว่างที่มีโรคระบาด (22) เก็บภาชนะที่ใส่อาหารให้มิดชิด ไม่ให้แมลงวันไปตอมได้ (23) ทำลายมูลฝอย เพื่อป้องกันการแพร่กระจายเชื้อโรคและไม่ให้แมลงวันใช้เป็นแหล่งเพาะพันธุ์ (24) จัดฟันยากำจัดแมลงวันในบริเวณที่มีแมลงวันชุม (25) กำจัดแมลงวัน และแหล่งเพาะพันธุ์ ก่อนและหลังรื้อถอนห้องน้ำ-ห้องส้วมของโรงงาน โดยวิธีดังต่อไปนี้ - จัดฟันยาฆ่าแมลงวันทั้งก่อนและหลังรื้อถอน - กำจัดมูลฝอยที่ตกค้างอยู่บริเวณพื้นที่ก่อสร้าง โดยให้เทศบาลเมืองป่าตอง เข้ามารับไปกำจัดให้ถูกต้องตามหลักสุขาภิบาล	

ลงชื่อ

(นางสาวรุฬห์ทยา วีระกุล)

เจ้าของโครงการ/บริษัท หยเต้ง ภูเก็ต จำกัด

สิงหาคม 2561

บริษัท หยเต้ง ภูเก็ต จำกัด
JEETENG PHUKET CO., LTD.


42/178

ลงชื่อ

(นายปภากร บัวพันธ์)

ผู้อำนวยการสิ่งแวดล้อม/ บริษัท โปรเกรสส์ ทีม คอนซัลแตนท์ จำกัด

สิงหาคม 2561

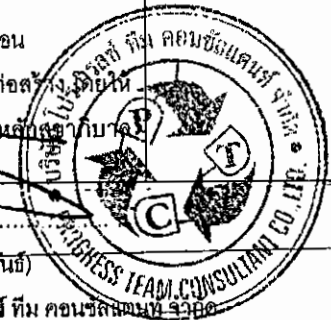

ตารางที่ 1 ผลกระทบสิ่งแวดล้อมที่สำคัญ มาตรการป้องกันและแก้ไขผลกระทบสิ่งแวดล้อม และมาตรการติดตามตรวจสอบผลกระทบสิ่งแวดล้อม โครงการ โรงแรม ไฟร์ พอยท์ (FOUR POINTS) (ดัดแปลงและ
เปลี่ยนการใช้อาคาร) (ช่วงดัดแปลง และก่อสร้างอาคาร) ตั้งอยู่ที่ ถนนพวิวงศ์ ตำบลป่าตอง อำเภอกะทู้ จังหวัดภูเก็ต

องค์ประกอบทางสิ่งแวดล้อม และคุณค่าต่างๆ	ผลกระทบต่อสิ่งแวดล้อมที่สำคัญ	มาตรการป้องกันและแก้ไขผลกระทบสิ่งแวดล้อม	มาตรการติดตามตรวจสอบ ผลกระทบสิ่งแวดล้อม
4.2 สาธารณสุข (ต่อ)		ไม่ให้เหลือตกค้าง - สืบสิ่งปฏิกูลภายในบ่อเกรอะออก โดยให้หน่วยงานที่รับผิดชอบนำไปกำจัดให้ถูกต้องตามหลักสุขาภิบาล และฝังกลบในที่ - ทำความสะอาดพื้นที่ภายในหลังรื้อถอนและเมื่อฉีดพ่นยาแล้วเสร็จทันที 1.5 โรคที่คนเป็นพาหะ (1) พิจารณารับคนงานในห้องถิ่นเป็นอันดับแรก กรณีรับคนงานต่างดาวเข้าทำงาน ต้องรับคนงานต่างดาวที่มีใบอนุญาตเข้าทำงานอย่างถูกต้องตามกฎหมาย (2) ตรวจสอบสุขภาพคนงานก่อนรับเข้าทำงาน และตรวจสอบสุขภาพคนงานอย่างน้อยปีละ 1 ครั้ง ตลอดระยะเวลาการก่อสร้าง (3) ไม่ให้ชงดื่มร่วมกับผู้อื่น (4) ไม่ใช้ภาชนะในการดื่ม น้ำ รับประทานอาหารร่วมกับผู้อื่น โดยเฉพาะผู้ที่เป็พาหะ (5) มีการจัดระบบสาธารณูปโภคและสาธารณูปการให้แก่คนงานก่อสร้างอย่างถูกสุขลักษณะ เช่น - จัดห้องสุขาที่ถูกสุขลักษณะไม่น้อยกว่า 1 ห้องต่อคนงาน 20 คน - จัดให้มีน้ำเพื่อใช้ในการอุปโภคและบริโภคสะอาด - ให้มีการจัดให้มีการนำบดน้ำเสียจากห้องสุขา	

ลงชื่อ

(นางสาวรุฬษา วีระกุล)

เจ้าของโครงการ/บริษัท หยี่เต่ง ภูเก็ต จำกัด

สิงหาคม 2561

บริษัท หยี่เต่ง ภูเก็ต จำกัด
JEETENG PHUKET CO., LTD.

43/178

ลงชื่อ

(นายปภากร นวัตกรรม)

ผู้อำนวยการสิ่งแวดล้อม/บริษัท โปรเกรส ทีม คอนซัลแตนท์ จำกัด

สิงหาคม 2561



ตารางที่ 1 ผลกระทบสิ่งแวดล้อมที่สำคัญ มาตรการป้องกันและแก้ไขผลกระทบสิ่งแวดล้อม และมาตรการติดตามตรวจสอบผลกระทบสิ่งแวดล้อม โครงการ โรงแรม ไฟร์ พอยท์ (FOUR POINTS) (ดัดแปลงและเปลี่ยนแปลงการใช้อาคาร) (ช่วงดัดแปลง และก่อสร้างอาคาร) ตั้งอยู่ที่ ถนนทวีวงศ์ ตำบลป่าตอง อำเภอกะทู้ จังหวัดภูเก็ต

องค์ประกอบทางสิ่งแวดล้อม และคุณค่าต่างๆ	ผลกระทบต่อสิ่งแวดล้อมที่สำคัญ	มาตรการป้องกันและแก้ไขผลกระทบสิ่งแวดล้อม	มาตรการติดตามตรวจสอบ ผลกระทบสิ่งแวดล้อม
4.2 สาธารณสุข (ต่อ)		- จัดให้มีถังรองรับมูลฝอยที่มีขนาดที่เหมาะสมและจำนวนเพียงพอเพื่อรองรับมูลฝอยจากคนงานไว้ภายในพื้นที่ก่อสร้าง และควบคุมให้คนงานทิ้งมูลฝอยในถังมูลฝอยที่จัดเตรียมไว้อย่างเคร่งครัด พร้อมรวบรวมนำไปกำจัดให้ถูกต้องตามหลักสุขาภิบาลไม่ให้มีมูลฝอยเหลือตกค้าง 1.6 อุบัติเหตุต่างๆ (1) ก่อนที่จะก่อสร้าง โครงการต้องจัดให้มีเจ้าหน้าที่จากบริษัทผู้รับเหมา เข้าไปแจ้งต่อผู้พักอาศัยที่อยู่ใกล้เคียงโครงการ และให้หมายเลขโทรศัพท์ของเจ้าหน้าที่ควบคุมการก่อสร้าง เพื่อให้สามารถติดต่อกับโครงการได้โดยตรง (2) จัดทำรั้วจัดทำรั้ว Aluminium Sheet สูง 3 เมตร เพื่อกันขอบเขตพื้นที่โครงการอย่างเป็นสัดส่วน (3) จัดหาน้ำใช้ ระบบรวบรวมและกำจัดมูลฝอย น้ำเสีย สิ่งปฏิกูลที่ถูกละทิ้งลงทะเลอย่างเพียงพอ เพื่อป้องกันไม่ให้เกิดแหล่งเพาะพันธุ์โรคหรือเกิดโรคระบาด (4) จัดให้มีห้องปฐมพยาบาล โดยจัดให้มีเครื่องมือ อุปกรณ์การรักษาพยาบาลเบื้องต้น และเจ้าหน้าที่พยาบาลสำหรับคนงานที่ทำงานก่อสร้าง (5) บริเวณทางเข้า-ออก ต้องมีเจ้าหน้าที่รักษาความปลอดภัยดูแลการเข้า-ออกของเจ้าหน้าที่ คนงาน และยานพาหนะต่าง ๆ ตลอด 24 ชั่วโมง เพื่อความปลอดภัยและความเป็นระเบียบเรียบร้อย	

ลงชื่อ

(นางสาววราพร ธีระกุล)

เจ้าของโครงการ/บริษัท หยเต้ง ภูเก็ต จำกัด

สิงหาคม 2561

บริษัท หยเต้ง ภูเก็ต จำกัด
JEETENG PHUKET CO., LTD.

44/178

ลงชื่อ

(นายปภากร บัวพันธ์)

ผู้อำนวยการสิ่งแวดล้อม/บริษัท โปรเกรส ทีม คอนซัลแตนท์ จำกัด

สิงหาคม 2561



ตารางที่ 1 ผลกระทบสิ่งแวดล้อมที่สำคัญ มาตรการป้องกันและแก้ไขผลกระทบสิ่งแวดล้อม และมาตรการติดตามตรวจสอบผลกระทบสิ่งแวดล้อม โครงการ โรงแรม ไฟร์ พอยท์ (FOUR POINTS) (ดัดแปลงและ
เปลี่ยนการใช้อาคาร) (ช่วงดัดแปลง และก่อสร้างอาคาร) ตั้งอยู่ที่ ถนนทวีวงศ์ ตำบลป่าตอง อำเภอกะทู้ จังหวัดภูเก็ต

องค์ประกอบทางสิ่งแวดล้อม และคุณค่าต่างๆ	ผลกระทบต่อสิ่งแวดล้อมที่สำคัญ	มาตรการป้องกันและแก้ไขผลกระทบสิ่งแวดล้อม	มาตรการติดตามตรวจสอบ ผลกระทบสิ่งแวดล้อม
4.2 สาธารณสุข (ต่อ)		(6) ติดป้ายแนะนำการทำงาน ป้ายเตือน เพื่อให้คนงานก่อสร้างปฏิบัติงานได้อย่างถูกต้อง (7) จัดเตรียมอุปกรณ์ป้องกันอุบัติเหตุในระหว่างการทำงานให้กับคนงาน เช่น หมวกนิรภัย แวนตานิรภัย หน้ากากกันฝุ่น ปลั๊กเสียบหู ดึงมือ เป็นต้น (8) จัดอบรม/ชี้แจงมาตรการรักษาความปลอดภัยแก่หัวหน้าคนงาน หรือจัดหาคู่มือรักษาความปลอดภัยในการก่อสร้างพร้อมชี้แจงในเรื่องความปลอดภัยให้ดียิ่งขึ้น (9) ควบคุมดูแลและสอดส่องการใช้ไฟฟ้า และจัดเตรียมอุปกรณ์ดับเพลิงที่จำเป็น (10) ให้เข้มงวดต่อคนงานด้านสุขาภิบาล เพื่อป้องกันปัญหาการแพร่กระจายของเชื้อโรคหรือโรคติดต่อ (11) นำรายละเอียดมาตรการป้องกันและแก้ไขผลกระทบสิ่งแวดล้อมของโครงการมาติดไว้บริเวณพื้นที่โครงการในบริเวณที่สามารถมองเห็นได้ง่าย 2 สุขภาพทางจิตใจ (1) แบ่งเวลาการทำงานและการพักผ่อนให้มีความเหมาะสม (2) วางมาตรการกำกับดูแลและควบคุมคนงาน และลงโทษคนงานที่มีการฝ่าฝืน รบกวนหรือบุกรุกพื้นที่นอกโครงการ เช่น - ห้ามคนงานก่อเหตุทะเลาะวิวาท	

ลงชื่อ.....

(Signature)

(นางสาวรุฬห์ทยา วีระกุล)

บริษัท พยัเต็ง ภูเก็ต จำกัด
JEETENG PHUKET CO., LTD.

เจ้าของโครงการ/บริษัท พยัเต็ง ภูเก็ต จำกัด

สิงหาคม 2561

ลงชื่อ.....

(นายปลวก วัฒนา)



ผู้ชำนาญการสิ่งแวดล้อม/ บริษัท โปรเกรส เอ็นโวลท์ จำกัด

สิงหาคม 2561

ตารางที่ 1 ผลกระทบสิ่งแวดล้อมที่สำคัญ มาตรการป้องกันและแก้ไขผลกระทบสิ่งแวดล้อม และมาตรการติดตามตรวจสอบผลกระทบสิ่งแวดล้อม โครงการ โรงแรม ฟอร์ พอยท์ (FOUR POINTS) (ดัดแปลงและเปลี่ยนแปลงการใช้อาคาร) (ช่วงดัดแปลง และก่อสร้างอาคาร) ตั้งอยู่ที่ ถนนทวิวงศ์ ตำบลป่าตอง อำเภอกะทู้ จังหวัดภูเก็ต

องค์ประกอบของสิ่งแวดล้อม และคุณค่าต่างๆ	ผลกระทบสิ่งแวดล้อมที่สำคัญ	มาตรการป้องกันและแก้ไขผลกระทบสิ่งแวดล้อม	มาตรการติดตามตรวจสอบ ผลกระทบสิ่งแวดล้อม
4.2 สาธารณสุข (ต่อ)		- ห้ามส่งเสียงดัง หรือตีฆ้องหลัง 22.00 น. - ห้ามนำบุคคลภายนอกมาพักในโครงการโดยไม่ได้รับอนุญาต - ห้ามก่อไฟบริเวณที่พักคนงาน โดยไม่ได้รับอนุญาต - ห้ามเล่นการพนันทุกชนิด (3) จัดเจ้าหน้าที่คอยควบคุมคนงานตลอดระยะเวลาการปฏิบัติงาน เพื่อมิให้ออกไปสร้างความเดือดร้อนแก่ผู้พักอาศัยโดยรอบ (4) จำกัดช่วงเวลาการก่อสร้างที่ก่อให้เกิดเสียงดังให้อยู่ในช่วงเวลา 8.00-17.00 น. เพื่อมิให้กระทบต่อเวลาพักผ่อนของผู้พักอาศัยโดยรอบ ข. ผู้พักอาศัยข้างเคียง - ดำเนินการตามมาตรการป้องกันและแก้ไขผลกระทบด้านกายภาพ ชีวภาพ คุณค่าการใช้ประโยชน์ของมนุษย์อย่างเคร่งครัด เพื่อป้องกันผลกระทบด้านสุขภาพ มาตรการป้องกันและแก้ไขผลกระทบ ด้านสุขภาพอนามัยเพิ่มเติมตามข้อห่วงกังวลจากประชาชน 1. ผู้เฝ้าระวัง (1) หมั่นทำความสะอาดและล้างจานภายในโครงการให้สะอาด ผู้กระจายของฝุ่น	

ลงชื่อ

(นางสาวรุฬห์ทยา วีระกุล)

เจ้าของโครงการ/บริษัท หยี้เต้ง ภูเก็ต จำกัด

สิงหาคม 2561

บริษัท หยี้เต้ง ภูเก็ต จำกัด
JEETENG PHUKET CO. LTD.

46/178

ลงชื่อ

(นายปภากร บัวพันธ์)

ผู้อำนวยการสิ่งแวดล้อม/ บริษัท โปรเกรส ทีม คอนซัลแตนท์ จำกัด

สิงหาคม 2561



ตารางที่ 1 ผลกระทบสิ่งแวดล้อมที่สำคัญ มาตรการป้องกันและแก้ไขผลกระทบสิ่งแวดล้อม และมาตรการติดตามตรวจสอบผลกระทบสิ่งแวดล้อม โครงการ โรงแรม ไฟร์ พอยท์ (FOUR POINTS) (ดัดแปลงและเปลี่ยนแปลงการใช้อาคาร) (ช่วงดัดแปลง และก่อสร้างอาคาร) ตั้งอยู่ที่ ถนนทวิวงศ์ ตำบลป่าตอง อำเภอกะทู้ จังหวัดภูเก็ต

องค์ประกอบทางสิ่งแวดล้อม และคุณค่าต่างๆ	ผลกระทบต่อสิ่งแวดล้อมที่สำคัญ	มาตรการป้องกันและแก้ไขผลกระทบสิ่งแวดล้อม	มาตรการติดตามตรวจสอบ ผลกระทบสิ่งแวดล้อม
4.2 สาธารณสุข (ต่อ)		(2) จำกัดความเร็วของรถบรรทุกของโครงการไม่เกิน 30 กม./ชม เมื่อวิ่งผ่านพื้นที่ชุมชน (3) กิจกรรมใดๆ ที่ก่อให้เกิดฝุ่น ต้องจัดทำในพื้นที่ที่มีดซิด (4) คลุมท้ายรถบรรทุกวัสดุก่อสร้างให้มิดชิด เพื่อป้องกันการปลิวฟุ้งและร่วงหล่น (5) จัดพรมน้ำบริเวณพื้นที่ก่อสร้างหรือบริเวณที่ทำให้เกิดฝุ่น วันละ 2 ครั้งเช้า และเย็น ตลอดระยะเวลาการก่อสร้าง 2. เสี่ยงดัง (1) ตรวจสอบเครื่องจักรกลที่ใช้ในการก่อสร้างให้อยู่ในสภาพดีอยู่ (2) กำหนดการก่อสร้างเฉพาะวันจันทร์-ศุกร์ เวลา 8.00-17.00 น. (3) ก่อสร้างฐานรากโดยใช้เสาเข็มเจาะ เพื่อป้องกันผลกระทบต่อผู้อยู่ใกล้เคียง (4) ไม่ทำกิจกรรมก่อสร้างที่ก่อให้เกิดเสียงดังในช่วงเวลาพักผ่อนของผู้พักอาศัยโดยรอบ (5) ลดจำนวนของเครื่องจักรกลที่ใช้งานในบริเวณที่อยู่ใกล้เคียงกัน (6) เลือกใช้เครื่องมือ อุปกรณ์ และวิธีการก่อสร้างที่ก่อให้เกิดเสียงรบกวนน้อยที่สุด (7) อุปกรณ์และเครื่องจักรกลที่มีการใช้งานเป็นครั้งคราวควรใช้ที่ว่างหรือมาเครื่องลงระหว่งการพัก (8) ใช้อุปกรณ์เครื่องจักรที่ได้รับการบำรุงรักษาอย่างดี	

ลงชื่อ

(นางสาวรุฬห์ทยา วีระกุล)

เจ้าของโครงการ/บริษัท หยี้เต้ง ภูเก็ต จำกัด

สิงหาคม 2561

บริษัท หยี้เต้ง ภูเก็ต จำกัด
JEETENG PHUKET CO., LTD.


47/178

ลงชื่อ

(นายปภาวกร บัวพันธ์)

ผู้อำนวยการสิ่งแวดล้อม/บริษัท โปรเกรส ทีม คอนซัลแตนท์ จำกัด

สิงหาคม 2561

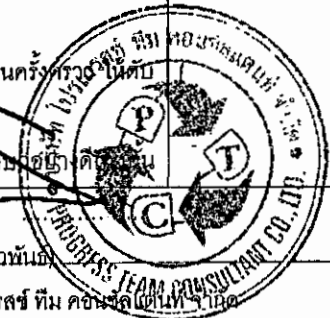

ตารางที่ 1 ผลกระทบสิ่งแวดล้อมที่สำคัญ มาตรการป้องกันและแก้ไขผลกระทบสิ่งแวดล้อม และมาตรการติดตามตรวจสอบผลกระทบสิ่งแวดล้อม โครงการ โรงแรม ไฟร์ พอยท์ (FOUR POINTS) (ดัดแปลงและเปลี่ยนแปลงการใช้อาคาร) (ช่วงดัดแปลง และก่อสร้างอาคาร) ตั้งอยู่ที่ ถนนทวีวงศ์ ตำบลป่าตอง อำเภอกะทู้ จังหวัดภูเก็ต

องค์ประกอบทางสิ่งแวดล้อม และคุณค่าต่างๆ	ผลกระทบต่อสิ่งแวดล้อมที่สำคัญ	มาตรการป้องกันและแก้ไขผลกระทบสิ่งแวดล้อม	มาตรการติดตามตรวจสอบ ผลกระทบต่อสิ่งแวดล้อม
4.2 สาธารณสุข (ต่อ)		และต้องได้รับการดูแลอย่างสม่ำเสมอในระหว่างการก่อสร้าง (9) ใช้น้ำมันหล่อลื่นช่วยลดการเสียดสีระหว่างชิ้นส่วนของเครื่องจักร 3 การจัดการน้ำเสีย (1) ดูแลระบบบำบัดน้ำเสียสำเร็จรูปในพื้นที่ก่อสร้างให้มีประสิทธิภาพในการบำบัดน้ำทิ้งจากห้องน้ำ-ห้องส้วมของคนงานก่อสร้าง (2) บำรุงรักษาระบบท่อน้ำทิ้งในพื้นที่ก่อสร้างไม่ให้มีการรั่วซึมเพื่อป้องกันการแพร่กระจายของเชื้อโรค (3) สุ่มตะกอนในบ่อเกรอะของระบบบำบัดน้ำเสียสำเร็จรูปทุก 1 เดือน 4. การระบายน้ำ (1) จัดให้มีรางระบายน้ำชั่วคราวรอบๆ บริเวณขั้วระล้าง (2) จัดให้มีการขุดลอกตะกอนในรางระบายน้ำชั่วคราว (3) ป้องกันมิให้ดิน ทราย หิน หรือวัสดุก่อสร้างอื่นๆ ตกกลงไปในบ่อพัก 5 อุบัติเหตุ (การกีดขวางการจราจรและอุบัติเหตุจากการขนส่ง) (1) จัดให้มีเจ้าหน้าที่คอยอำนวยความสะดวกช่วงที่มีรถขนแต่ดินออกโครงการ (2) ติดตั้งเครื่องหมาย ป้ายเตือน ใส่อุปกรณ์ป้องกันความปลอดภัยก่อสร้างโครงการ	

ลงชื่อ

(นางสาววิภาดา วีระกุล)

เจ้าของโครงการ/บริษัท หยี้เต็ง ภูเก็ต จำกัด

สิงหาคม 2561

บริษัท หยี้เต็ง ภูเก็ต จำกัด
JEETENG PHUKET CO., LTD.


48/178

ลงชื่อ

(นายปภากร บัวพันธ์)


ผู้อำนวยการสิ่งแวดล้อม/บริษัท โปรเกรสส์ ทีม คอนสตรัคชั่น จำกัด

สิงหาคม 2561

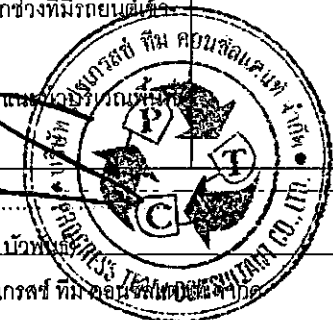

ตารางที่ 1 ผลกระทบสิ่งแวดล้อมที่สำคัญ มาตรการป้องกันและแก้ไขผลกระทบสิ่งแวดล้อม และมาตรการติดตามตรวจสอบผลกระทบสิ่งแวดล้อม โครงการ โรงแรม ไฟร์ พอยท์ (FOUR POINTS) (ดัดแปลงและเปลี่ยนแปลงการใช้อาคาร) (ช่วงดัดแปลง และก่อสร้างอาคาร) ตั้งอยู่ที่ ถนนหวิวงศ์ ตำบลป่าตอง อำเภอกะทู้ จังหวัดภูเก็ต


องค์ประกอบทางสิ่งแวดล้อมและคุณค่าต่างๆ	ผลกระทบสิ่งแวดล้อมที่สำคัญ	มาตรการป้องกันและแก้ไขผลกระทบสิ่งแวดล้อม	มาตรการติดตามตรวจสอบผลกระทบสิ่งแวดล้อม
4.3 อาชีวอนามัยและความปลอดภัย	ผลกระทบด้านอาชีวอนามัยและความปลอดภัย ส่วนใหญ่จะเกิดขึ้นกับคนงานและเจ้าหน้าที่ปฏิบัติงานในโครงการ จากอุบัติเหตุต่างๆ อาจเกิดจากการทำงานที่ขาดความระมัดระวังหรือประมาทในการใช้เครื่องจักร การใช้เครื่องมือหรืออุปกรณ์ที่ไม่สมบูรณ์ การขนส่งวัสดุอุปกรณ์ก่อสร้างที่อาจทำให้เกิดการกีดขวางการจราจร ซึ่งมีผลกระทบมากหรือน้อยขึ้นอยู่กับมาตรการทางด้านความปลอดภัยของผู้รับเหมา และตัวคนงานผู้ปฏิบัติงาน นอกจากนี้ การก่อสร้างโครงการอาจก่อให้เกิดผลกระทบจากการรบกวนของเศษวัสดุต่ออาคารที่อยู่ข้างเคียง ซึ่งอาจก่อให้เกิดความเสียหายทั้งต่อชีวิตและทรัพย์สิน กิจกรรมที่มีความเสี่ยงต่อการเกิดอัคคีภัยในช่วงดัดแปลง และก่อสร้างอาคารของโครงการนั้น อาจมีสาเหตุการเกิดจากหลายสาเหตุ อาทิ ลุกไฟจากงานเชื่อม กระแสไฟฟ้าลัดวงจรจากเครื่องมือที่เกี่ยวข้องกับระบบกระแสไฟฟ้า ความประมาทเลินเล่อของคนงาน เช่น สูบบูหรี่ในพื้นที่ที่มีความเสี่ยงในการลุกติดไฟ เป็นต้น หากบริษัทผู้รับเหมาสามารถปฏิบัติตามมาตรการที่นำเสนออย่างเคร่งครัด คาดว่าผลกระทบด้านความปลอดภัยทั้งในส่วนของผู้ปฏิบัติงานก่อสร้างและอันตรายจากการเกิดอัคคีภัยจะอยู่ในระดับต่ำ การก่อสร้างโครงการ โรงแรม ไฟร์ พอยท์ (FOUR POINTS) อาจส่งผลกระทบต่อชีวิตและทรัพย์สินของประชาชนในบริเวณใกล้เคียง ได้แก่ เรื่องฝุ่นละออง เสียงดังจากการก่อสร้าง น้ำเสีย มูลฝอยอุบัติเหตุจากการตกหล่น จากการจราจร จากการขนส่งวัสดุก่อสร้าง และอัคคีภัย	(3) จัดให้มีเจ้าหน้าที่ตรวจตราดูแลอุปกรณ์ เครื่องหมายและสัญญาณต่าง ๆ ให้ใช้งานได้ดีตลอดเวลา มาตรการป้องกันและแก้ไขผลกระทบสิ่งแวดล้อมเพื่อความปลอดภัยสำหรับคนงานในการปฏิบัติงาน (1) จัดให้มีเจ้าหน้าที่จากโครงการ เข้าพบผู้พักอาศัยที่อยู่ข้างเคียงเป็นประจำทุกเดือนตลอดช่วงเวลาก่อสร้าง เพื่อสอบถามถึงผลกระทบจากการก่อสร้างโครงการ หากมีปัญหาก่อขึ้นต้องหาแนวทางแก้ไขอย่างเร่งด่วน โดยแก้ไขให้ทันทีและแล้วเสร็จตามระยะเวลาตามความยากง่ายของงานทั้งนี้ โครงการจะดำเนินการแจ้งระยะเวลากับผู้เสียหายหลังจากเข้าประเมินพื้นที่แล้ว (2) จัดทำรั้ว Aluminium Sheet สูง 3 เมตร รอบพื้นที่ก่อสร้าง โดยติดตั้งป้ายห้ามมิให้ผู้ที่ไม่เกี่ยวข้องเข้าไปภายในบริเวณพื้นที่ก่อสร้าง (3) จัดให้มีเหล็กยึดผนังรั้วติดกับโครงสร้าง พร้อมทั้งติดตั้งผ้าใบคลุมรอบนอก เพื่อป้องกันวัสดุร่วงหล่น (4) ทุก 2-3 ชั้น ต้องแขวนนั่งร้านและชิงตาง่ายรอบเพื่อใช้ในการทำผนังภายนอก (5) ตรวจสอบสภาพของเครื่องจักรกลก่อนนำมาใช้งานเพื่อป้องกันอุบัติเหตุ (6) ความคุมการกวาดแขน (Boom) ของเครนให้อยู่ภายในพื้นที่โครงการเท่านั้น (7) จัดหาน้ำใช้ ระบบรวบรวมและกำจัดมูลฝอย น้ำเสีย อุปกรณ์ป้องกันส่วนบุคคลให้มีความปลอดภัยอย่างเพียงพอ เพื่อป้องกันไม่ให้เกิดอุบัติเหตุขึ้น	(1) จัดให้มีเจ้าหน้าที่คอยควบคุมดูแลการปฏิบัติงานของบริษัทรับเหมา โดยให้ยึดถือปฏิบัติตามมาตรการที่กำหนดไว้ในมาตรการป้องกัน และแก้ไขผลกระทบสิ่งแวดล้อมในรายงานการวิเคราะห์ผลกระทบสิ่งแวดล้อมอย่างเคร่งครัด (2) ให้บริษัท หยี้เต็ง ภูเก็ต จำกัด ดำเนินการจัดส่งรายงานผลการปฏิบัติตามมาตรการติดตามตรวจสอบผลกระทบสิ่งแวดล้อมตลอดช่วงดัดแปลง และก่อสร้างอาคาร และเปิดดำเนินการ (3) ตรวจสอบรายการตรวจสอบสภาพเครื่องมือ/อุปกรณ์ทุกชนิดภายหลังการใช้งาน

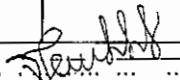ลงชื่อ : 
(นางสาวรุ้งนันทยา วีระกุล)

บริษัท หยี้เต็ง ภูเก็ต จำกัด
JEETENG PHUKET CO., LTD.

เจ้าของโครงการ/บริษัท หยี้เต็ง ภูเก็ต จำกัด

สิงหาคม 2561

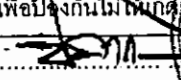ลงชื่อ : 
(นายปภากร นันทกุล)

ผู้ชำนาญการสิ่งแวดล้อม/บริษัท โปรเกรสส์ ทีม คอนสตรัคชั่น จำกัด

สิงหาคม 2561

ตารางที่ 1 ผลกระทบสิ่งแวดล้อมที่สำคัญ มาตรการป้องกันและแก้ไขผลกระทบสิ่งแวดล้อม และมาตรการติดตามตรวจสอบผลกระทบสิ่งแวดล้อม โครงการ โรงแรม ไฟร์ พอยท์ (FOUR POINTS) (ดัดแปลงและเปลี่ยนแปลงการใช้อาคาร) (ช่วงดัดแปลง และก่อสร้างอาคาร) ตั้งอยู่ที่ ถนนทวิวงศ์ ตำบลป่าตอง อำเภอกะทู้ จังหวัดภูเก็ต

องค์ประกอบทางสิ่งแวดล้อมและคุณค่าต่างๆ	ผลกระทบต่อสิ่งแวดล้อมที่สำคัญ	มาตรการป้องกันและแก้ไขผลกระทบสิ่งแวดล้อม	มาตรการติดตามตรวจสอบผลกระทบต่อสิ่งแวดล้อม
4.3 อาชีวอนามัยและความปลอดภัย (ต่อ)	และจากการสำรวจความคิดเห็นของประชาชน ในรัศมี 100 เมตร พบว่ากิจกรรมในช่วงดัดแปลง และก่อสร้างอาคารไม่มีผลกระทบเรื่องการบดบังแสง คิดเป็นร้อยละ 46.24 และไม่มีผลกระทบเรื่องการบดบังทิศทางลม คิดเป็นร้อยละ 42.47 อย่างไรก็ตาม การก่อสร้างโครงการ อาจส่งผลกระทบต่อความปลอดภัยต่อชีวิตและทรัพย์สินของประชาชนในบริเวณใกล้เคียง ด้วยเหตุนี้ ทางโครงการจึงนำเสนอมาตรการป้องกันและแก้ไขผลกระทบฯ หากปฏิบัติตามมาตรการป้องกันและแก้ไขผลกระทบฯ คาดว่า ประชาชนในบริเวณใกล้เคียงกับพื้นที่โครงการจะได้รับผลกระทบลดลง	โรคหรือเกิดโรคระบาดได้ (8) จัดให้มีห้องปฐมพยาบาล โดยจัดให้มีเครื่องมือ อุปกรณ์การรักษาพยาบาลเบื้องต้นและเจ้าหน้าที่พยาบาลสำหรับคนงานที่ทำงานก่อสร้างภายในพื้นที่ก่อสร้างโครงการ เท่านั้น (9) บริเวณทางเข้า-ออก ต้องมีเจ้าหน้าที่ดูแลการเข้า-ออกของเจ้าหน้าที่ คนงานและยานพาหนะต่างๆ ตลอด 24 ชั่วโมง เพื่อความปลอดภัยและเป็นระเบียบเรียบร้อย (10) จัดทำหลังคาทางเดินการะจ่ายอมช่วงที่ผ่านพื้นที่ก่อสร้างโครงการและรื้อถอนออกเมื่อก่อสร้างโครงการแล้วเสร็จ (11) ใ้ใบอนุญาตให้คนงานก่อสร้างออกนอกพื้นที่ก่อสร้างและให้บริการร้านค้าในโครงการ (12) ติดป้ายแนะนำการทำงาน ป้ายเตือน เพื่อให้คนงานก่อสร้างปฏิบัติงานได้อย่างถูกต้อง (13) จัดเตรียมอุปกรณ์ป้องกันอุบัติเหตุในระหว่างการทำงานให้กับคนงาน เช่น หมวกนิรภัย แว่นตานิรภัย หน้ากากกันฝุ่น ปลั๊กเสียบหู ถุงมือ เป็นต้น (14) จัดอบรมชี้แจงมาตรการรักษาความปลอดภัยแก่หัวหน้าคนงาน หรือจัดหาคู่มือรักษาความปลอดภัยในการก่อสร้างพร้อมชี้แจงในเรื่องความปลอดภัยให้ดียิ่งขึ้น (15) ควบคุมดูแลและสอดส่องการใช้ไฟฟ้า และใช้เครื่องมืออุปกรณ์ดับเพลิงที่จำเป็น	เหมาะสมกับการทำงานและมีจำนวนเพียงพอกับปฏิบัติงาน (5) ตรวจสอบการกำหนดขอบเขตและจัดทำรั้วบริเวณพื้นที่ก่อสร้าง และบริเวณที่พักคนงานชั่วคราวให้ชัดเจน (6) จัดให้มีเจ้าหน้าที่ตรวจสอบวิธีการปฏิบัติงาน สภาพของเครื่องจักรอุปกรณ์ รวมทั้งสภาพแวดล้อมในการทำงาน เพื่อให้ปฏิบัติงานอย่างปลอดภัย

ลงชื่อ.....

(นางสงวน หนัทยา วีระกุล)

เจ้าของโครงการ/บริษัท หยี้เต้ง ภูเก็ต จำกัด

สิงหาคม 2561

บริษัท หยี้เต้ง ภูเก็ต จำกัด
HYETENG PHUKET CO., LTD.

50/178

ลงชื่อ.....

(นายปกวกร บัวพันธ์)

ผู้ชำนาญการสิ่งแวดล้อม/ บริษัท โปรเกรส ทีม คอนซัลแตนท์ จำกัด

สิงหาคม 2561



ตารางที่ 1 ผลกระทบสิ่งแวดล้อมที่สำคัญ มาตรการป้องกันและแก้ไขผลกระทบสิ่งแวดล้อม และมาตรการติดตามตรวจสอบผลกระทบสิ่งแวดล้อม โครงการ โรงแรม ไฟร์ พอยท์ (FOUR POINTS) (ดัดแปลงและเปลี่ยนแปลงการใช้อาคาร) (ช่วงดัดแปลง และก่อสร้างอาคาร) ตั้งอยู่ที่ ถนนทวิวงศ์ ตำบลป่าตอง อำเภอกะทู้ จังหวัดภูเก็ต

องค์ประกอบทางสิ่งแวดล้อม และคุณค่าต่างๆ	ผลกระทบต่อสิ่งแวดล้อมที่สำคัญ	มาตรการป้องกันและแก้ไขผลกระทบสิ่งแวดล้อม	มาตรการติดตามตรวจสอบ ผลกระทบสิ่งแวดล้อม
4.3 อาชีวอนามัยและความปลอดภัย (ต่อ)		(16) ให้เข้มงวดต่อคนงานด้านสุขาภิบาล เพื่อป้องกันปัญหาการแพร่กระจายของเชื้อโรคหรือโรคติดต่อ (17) จัดให้มีการประกันภัยความรับผิดชอบตามกฎหมายต่อชีวิตร่างกาย และทรัพย์สินของบุคคลภายนอก และแสดงสำเนาตารางกรมธรรม์ประกันภัยดังกล่าว ไว้ในที่เปิดเผยและเห็นได้ง่ายภายในพื้นที่ก่อสร้าง (18) ติดตั้งป้ายประชาสัมพันธ์บริเวณด้านหน้าพื้นที่โครงการ โดยระบุชื่อบริษัทผู้รับเหมา ชื่อผู้รับเหมา/ผู้ควบคุมงาน พร้อมเบอร์โทรศัพท์ติดต่อ เพื่อให้ผู้พักอาศัยที่อยู่ใกล้เคียงพื้นที่โครงการได้รับทราบข้อมูล และสามารถติดต่อกับผู้รับเหมาผู้ควบคุมงานได้โดยตรง ในกรณีได้รับความเดือดร้อนจากการก่อสร้างโครงการ (19) จัดจ้างผู้รับเหมาที่มีคุณภาพ ตลอดจนจัดให้มีบริษัทควบคุมงานก่อสร้าง และเจ้าหน้าที่ปลอดภัยวิชาชีพควบคุมการปฏิบัติตามมาตรการที่ระบุไว้ในรายงานการวิเคราะห์ผลกระทบสิ่งแวดล้อมที่ได้รับความเห็นชอบอย่างเคร่งครัด มาตรการป้องกันและแก้ไขผลกระทบสิ่งแวดล้อมที่บริษัทรับเหมานำไปปฏิบัติเพื่อป้องกันการเกิดอัคคีภัยในช่วงดัดแปลงและก่อสร้างอาคาร (1) ห้ามสูบบุหรี่และนำวัตถุไวไฟเข้าไปในพื้นที่ที่มีความเสี่ยงต่อการลุกติดไฟ รวมถึงการเคลื่อนย้ายนำเข้านหรือขนวัตถุไวไฟในตู้โลหะครั้งต้องอยู่ในความควบคุมดูแลของหัวหน้างานหรือผู้รับผิดชอบดูแลทุกจุด	

ลงชื่อ

(นางสาวสุทธยา วีระกุล)

เจ้าของโครงการ/บริษัท หยี้เต็ง ภูเก็ต จำกัด

สิงหาคม 2561

บริษัท หยี้เต็ง ภูเก็ต จำกัด
JEETENG PHUKET CO., LTD.


51/178

ลงชื่อ

(นายปลากร บัวพันธ์)

ผู้อำนวยการสิ่งแวดล้อม/ บริษัท โปรเกรสส์ ทีม คอนสตรัคชั่น จำกัด

สิงหาคม 2561

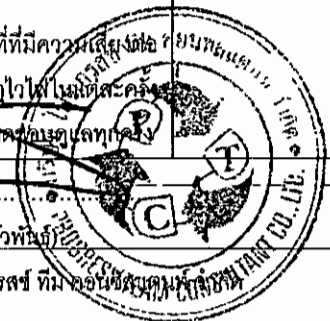

ตารางที่ 1 ผลกระทบสิ่งแวดล้อมที่สำคัญ มาตรการป้องกันและแก้ไขผลกระทบสิ่งแวดล้อม และมาตรการติดตามตรวจสอบผลกระทบสิ่งแวดล้อม โครงการ โรงแรม ไฟร์ พอยท์ (FOUR POINTS) (ตัดแปลงและเปลี่ยนแปลงการใช้อาคาร) (ช่วงดัดแปลง และก่อสร้างอาคาร) ตั้งอยู่ที่ ถนนทิววงศ์ ตำบลป่าตอง อำเภอกะทู้ จังหวัดภูเก็ต

องค์ประกอบทางสิ่งแวดล้อม และคุณค่าต่างๆ	ผลกระทบต่อสิ่งแวดล้อมที่สำคัญ	มาตรการป้องกันและแก้ไขผลกระทบสิ่งแวดล้อม	มาตรการติดตามตรวจสอบ ผลกระทบสิ่งแวดล้อม
4.3 อาชีวอนามัยและความปลอดภัย (ต่อ)		(2) ห้ามใช้กระแสไฟฟ้าเกินขนาดความต้านทานของสายไฟที่กำหนด หรือต่อพ่วงอุปกรณ์ไฟฟ้าทุกชนิด (3) หมั่นตรวจสอบสายไฟและปลั๊กไฟเพื่อตรวจสอบสภาพหรือความชำรุดเสียหายของอุปกรณ์อยู่เสมอ (4) ไม่ใช้อุปกรณ์ไฟฟ้าที่ชำรุดเสียหาย ทั้งนี้หากพบว่ามีอุปกรณ์ไฟฟ้าที่ชำรุดเสียหายต้องแจ้งต่อหัวหน้างานหรือผู้รับผิดชอบดูแลรับทราบทุกครั้ง (5) การเชื่อมหรือตัดโลหะจะต้องกระทำห่างจากวัสดุติดไฟอย่างน้อย 35 ฟุต (6) ผู้รับเหมาต้องจัดเตรียมอุปกรณ์ดับเพลิงชนิดมือถือ ABC และ CO2 ประจำจุดที่มีความเสี่ยงต่อการเกิดอัคคีภัย และอยู่ในสภาพที่พร้อมจะใช้งาน (7) ห้ามนำวัตถุไวไฟเข้าใกล้อุปกรณ์เครื่องมือหรือพื้นที่ก่อสร้างที่มีความเสี่ยงต่อการเกิดอัคคีภัยโดยเด็ดขาด (8) ภายหลังจากปฏิบัติงานเสร็จสิ้นในแต่ละวันต้องทำการตรวจสอบสภาพความเรียบร้อยของพื้นที่โครงการและจัดเก็บอุปกรณ์ไว้ในที่ที่จัดเตรียมไว้ทุกครั้ง มาตรการป้องกันและแก้ไขผลกระทบสิ่งแวดล้อมด้านความปลอดภัยต่อชีวิตและทรัพย์สินของประชาชนในบริเวณใกล้เคียง (1) จัดให้มีเจ้าหน้าที่จากโครงการ ควบคุมดูแลความปลอดภัยในช่วงเคียงเป็นประจำทุกเดือนตลอดช่วงเวลาก่อสร้าง เพื่อลดอุบัติเหตุ	

ลงชื่อ

(นางสาวรณิทยา วีระกุล)

เจ้าของโครงการ/บริษัท หยี้เต็ง ภูเก็ต จำกัด

สิงหาคม 2561

บริษัท หยี้เต็ง ภูเก็ต จำกัด
HEETENG PHUKET CO., LTD.

52/178

ลงชื่อ

(นายปภากร บัวพันธ์)

ผู้อำนวยการสิ่งแวดล้อม/บริษัท โปรเกรสส์ ทีม คอนซัลแตนท์ จำกัด

สิงหาคม 2561



ตารางที่ 1 ผลกระทบสิ่งแวดล้อมที่สำคัญ มาตรการป้องกันและแก้ไขผลกระทบสิ่งแวดล้อม และมาตรการติดตามตรวจสอบผลกระทบสิ่งแวดล้อม โครงการ โรงแรม โฟร์ พอยท์ (FOUR POINTS) (ดัดแปลงและเปลี่ยนแปลงการใช้อาคาร) (ช่วงดัดแปลง และก่อสร้างอาคาร) ตั้งอยู่ที่ ถนนทวิวงศ์ ตำบลป่าตอง อำเภอกะทู้ จังหวัดภูเก็ต

องค์ประกอบทางสิ่งแวดล้อม และคุณค่าต่างๆ	ผลกระทบต่อสิ่งแวดล้อมที่สำคัญ	มาตรการป้องกันและแก้ไขผลกระทบสิ่งแวดล้อม	มาตรการติดตามตรวจสอบ ผลกระทบสิ่งแวดล้อม
4.3 อาชีวอนามัยและความปลอดภัย (ต่อ)		ผลกระทบจากการก่อสร้างโครงการ หากมีปัญหาเกิดขึ้นต้องหาแนวทางแก้ไขอย่างเร่งด่วน โดยแก้ไขให้ทันทีและแล้วเสร็จตามระยะเวลาตามความยากง่ายของงาน ทั้งนี้โครงการจะดำเนินการแจ้งระยะเวลากับผู้เสียหายหลังจากเข้าประเมินพื้นที่แล้ว (2) จัดทำรั้ว Aluminium Sheet สูง 3 เมตร รอบพื้นที่ก่อสร้าง โดยติดตั้งป้ายห้ามมิให้ผู้ที่ไม่เกี่ยวข้องเข้าไปภายในบริเวณพื้นที่ก่อสร้าง (3) จัดให้มีเหล็กยึดผนังติดกับโครงสร้าง พร้อมทั้งติดตั้งผ้าใบคลุมรอบนอก เพื่อป้องกันวัสดุร่วงหล่น (4) ทุก 2-3 ชั้น ต้องแขวนนั่งร้านและชิงตาง่ายรอบเพื่อใช้ในการทำผนังภายนอก (5) ตรวจสอบสภาพของเครื่องจักรกลก่อนนำมาใช้งานเพื่อป้องกันอุบัติเหตุ (6) ควบคุมการกวาดแซน (Boom) ของเครนให้อยู่ภายในพื้นที่โครงการเท่านั้น (7) จัดหาน้ำใช้ ระบบรวบรวมและกำจัดมูลฝอย น้ำเสีย สิ่งปฏิกูลที่ถูกสุขลักษณะไว้อย่างเพียงพอ เพื่อป้องกันไม่ให้เกิดแหล่งเพาะพันธุ์โรคหรือเกิดโรคระบาดได้ (8) จัดให้มีห้องปฐมพยาบาล โดยจัดให้มีเครื่องมือ อุปกรณ์การรักษาพยาบาลเบื้องต้นและเจ้าหน้าที่พยาบาลสำหรับคนงานที่ทำงานก่อสร้างภายในพื้นที่ก่อสร้างโครงการ เท่านั้น (9) บริเวณทางเข้า-ออก ต้องมีเจ้าหน้าที่ดูแลการจราจร	

ลงชื่อ

(นางสาวรุฬห์ทยา วีระกุล)

บริษัท หอเต่ง ภูเก็ต จำกัด
JEETENG PHUKET CO., LTD.

เจ้าของโครงการ/บริษัท หอเต่ง ภูเก็ต จำกัด

สิงหาคม 2561

ลงชื่อ

(นายปภากร บัวพันธ์)

ผู้ชำนาญการสิ่งแวดล้อม/ บริษัท โปรเกรส ทีม คอนซัลแตนท์ จำกัด

สิงหาคม 2561

ตารางที่ 1 ผลกระทบสิ่งแวดล้อมที่สำคัญ มาตรการป้องกันและแก้ไขผลกระทบสิ่งแวดล้อม และมาตรการติดตามตรวจสอบผลกระทบสิ่งแวดล้อม โครงการ โรงแรม ไฟร์ พอยท์ (FOUR POINTS) (ดัดแปลงและ
เปลี่ยนการใช้อาคาร) (ช่วงดัดแปลง และก่อสร้างอาคาร) ตั้งอยู่ที่ ถนนทวีวงศ์ ตำบลป่าตอง อำเภอกะทู้ จังหวัดภูเก็ต

องค์ประกอบทางสิ่งแวดล้อม และคุณค่าต่างๆ	ผลกระทบต่อสิ่งแวดล้อมที่สำคัญ	มาตรการป้องกันและแก้ไขผลกระทบสิ่งแวดล้อม	มาตรการติดตามตรวจสอบ ผลกระทบต่อสิ่งแวดล้อม
4.3 อาชีวอนามัยและความปลอดภัย (ต่อ)		เจ้าหน้าที่ คนงาน และยานพาหนะต่าง ๆ ตลอด 24 ชั่วโมง เพื่อความปลอดภัยและเป็นระเบียบเรียบร้อย (10) จัดทำหลังคาทางเดินการะจ่ายอมช่วงที่ผ่านพื้นที่ก่อสร้างโครงการและรั้วถนนออกเมื่อก่อสร้างโครงการแล้วเสร็จ (11) ไม่อนุญาตให้คนงานก่อสร้างออกนอกพื้นที่ก่อสร้างและใช้บริการร้านค้าในโครงการ (12) ติดป้ายแนะนำการทำงาน ป้ายเตือน เพื่อให้คนงานก่อสร้างปฏิบัติงานได้อย่างถูกต้อง (13) จัดเตรียมอุปกรณ์ป้องกันอุบัติเหตุในระหว่างการทำงานให้กับคนงาน เช่น หมวกนิรภัยแวนตานิรภัย หน้ากากกันฝุ่น ปลั๊กเสียบหู ดึงมือ เป็นต้น (14) จัดอบรมชี้แจงมาตรการรักษาความปลอดภัยแก่หัวหน้าคนงาน หรือจัดหาคู่มือรักษาความปลอดภัยในการก่อสร้างพร้อมชี้แจงในเรื่องความปลอดภัยให้ดียิ่งขึ้น (15) ควบคุมดูแลและสอดส่องการใช้ไฟฟ้า และจัดเตรียมอุปกรณ์ดับเพลิงที่จำเป็น (16) ให้เข้มงวดต่อคนงานด้านสุขาภิบาล เพื่อป้องกันปัญหาการแพร่กระจายของเชื้อโรคหรือโรคติดต่อ (17) จัดให้มีการประกันภัยความรับผิดชอบตามกฎหมายต่อผู้จ้างร่างกาย และทรัพย์สินของบุคคลภายนอก และแสดงสำเนาต่อกรรมการหรือกรรมการผู้จัดการกล่าวไว้ในที่เปิดเผยและเห็นได้โดยทั่วไป	

ลงชื่อ

(นางสาวสุทธยา วีระกุล)

เจ้าของโครงการ/บริษัท หยี้เต็ง ภูเก็ต จำกัด

สิงหาคม 2561

บริษัท หยี้เต็ง ภูเก็ต จำกัด
JEETENG PHUKET CO., LTD.

54/178

ลงชื่อ

(นายเปกการ บัวพันธ์)

ผู้อำนวยการสิ่งแวดล้อม/บริษัท โปรเกรส ทีม คอนซัลแตนท์ จำกัด

สิงหาคม 2561



ตารางที่ 1 ผลกระทบสิ่งแวดล้อมที่สำคัญ มาตรการป้องกันและแก้ไขผลกระทบสิ่งแวดล้อม และมาตรการติดตามตรวจสอบผลกระทบสิ่งแวดล้อม โครงการ โรงแรม ไฟร์ พอยท์ (FOUR POINTS) (ดัดแปลงและเปลี่ยนแปลงการใช้อาคาร) (ช่วงดัดแปลง และก่อสร้างอาคาร) ตั้งอยู่ที่ ถนนทวิวงศ์ ตำบลป่าตอง อำเภอกะทู้ จังหวัดภูเก็ต

องค์ประกอบทางสิ่งแวดล้อม และคุณค่าต่างๆ	ผลกระทบต่อสิ่งแวดล้อมที่สำคัญ	มาตรการป้องกันและแก้ไขผลกระทบสิ่งแวดล้อม	มาตรการติดตามตรวจสอบ ผลกระทบต่อสิ่งแวดล้อม
4.3 อาชีวอนามัยและความปลอดภัย (ต่อ)		ก่อสร้าง (18) ติดตั้งป้ายประชาสัมพันธ์กับบริเวณด้านหน้าพื้นที่โครงการ โดยระบุชื่อบริษัทผู้รับเหมา ชื่อผู้รับเหมา/ผู้ควบคุมงาน พร้อมเบอร์โทรศัพท์ติดต่อ เพื่อให้ผู้พักอาศัยที่อยู่ใกล้เคียงพื้นที่โครงการได้รับทราบข้อมูล และสามารถติดต่อกับผู้รับเหมาผู้ควบคุมงานได้โดยตรง ในกรณีได้รับความเดือดร้อนจากการก่อสร้างโครงการ (19) จัดจ้างผู้รับเหมาที่มีคุณภาพ ตลอดจนจัดให้มีบริษัทควบคุมงานก่อสร้าง และเจ้าหน้าที่ปลอดภัยวิชาชีพควบคุมการปฏิบัติตามมาตรการที่ระบุไว้ในรายงานการวิเคราะห์ผลกระทบสิ่งแวดล้อมที่ได้รับความเห็นชอบอย่างเคร่งครัด (20) ก่อนที่จะเจาะเสาเข็มและก่อสร้างฐานรากอาคารให้ผู้รับเหมาจัดเจ้าหน้าที่เข้าไปแจ้งแก่ผู้พักอาศัยอยู่ติดกับพื้นที่โครงการโดยรอบล่วงหน้าอย่างน้อย 1 เดือน โดยให้หมายเลขโทรศัพท์ของเจ้าหน้าที่ที่ควบคุมการก่อสร้างเพื่อให้สามารถติดต่อกับโครงการได้โดยตรง และเมื่ออาคารข้างเคียงได้รับความเดือดร้อนจากการดำเนินโครงการต้องเร่งแก้ไขปัญหที่เกิดขึ้นทันที (21) ถ่ายรูปสภาพปัจจุบันโดยรอบพื้นที่โครงการไว้เป็นหลักฐานเพื่อใช้ในกรณีที่มีการร้องเรียนว่าโครงสร้างสิ่งก่อสร้างเสียหายจากการก่อสร้างโครงการ (22) วางผังบริเวณพื้นที่ก่อสร้างโดยออกแบบจัดระบบการวางผังและเครื่องยนต์ที่มีเสียงดังไว้ให้ห่างจากบ้านเรือนประชาชนในชุมชนใกล้เคียง	

ลงชื่อ

(นางสาวรุฬษา วีระกุล)

เจ้าของโครงการ/บริษัท หยี้เต็ง ภูเก็ต จำกัด

สิงหาคม 2561

บริษัท หยี้เต็ง ภูเก็ต จำกัด
JEETENG PHUKET CO., LTD.

95/178

ลงชื่อ

(นายปภากร มั่นพันธ์)

ผู้อำนวยการสิ่งแวดล้อม/ บริษัท โปรเกรสส์ ทีม คอนซัลแตนท์ จำกัด

สิงหาคม 2561



ตารางที่ 1 ผลกระทบสิ่งแวดล้อมที่สำคัญ มาตรการป้องกันและแก้ไขผลกระทบสิ่งแวดล้อม และมาตรการติดตามตรวจสอบผลกระทบสิ่งแวดล้อม โครงการ โรงแรม ไฟร์ พอยท์ (FOUR POINTS) (ดัดแปลงและเปลี่ยนแปลงใช้อาคาร) (ช่วงดัดแปลง และก่อสร้างอาคาร) ตั้งอยู่ที่ ถนนทิววงศ์ ตำบลป่าตอง อำเภอกะทู้ จังหวัดภูเก็ต

องค์ประกอบทางสิ่งแวดล้อมและคุณค่าต่างๆ	ผลกระทบสิ่งแวดล้อมที่สำคัญ	มาตรการป้องกันและแก้ไขผลกระทบสิ่งแวดล้อม	มาตรการติดตามตรวจสอบผลกระทบสิ่งแวดล้อม
4.3 อาชีวอนามัยและความปลอดภัย (ต่อ)		จะทำได้ (23) ขุดคูกว้าง 0.30 x 0.30 เมตร ตลอดแนวเขตพื้นที่โครงการเพื่อลดแรงสั่นสะเทือนต่อพื้นที่ข้างเคียง (24) การทำฐานรากของอาคาร ต้องใช้เสาเข็มเจาะเพื่อลดผลกระทบเรื่องเสียงและแรงสั่นสะเทือนต่อพื้นที่ใกล้เคียง (25) ติดตั้งอุปกรณ์เพื่อลดการสั่นสะเทือนต้องทำตามคำแนะนำของผู้ผลิตเครื่องจักร (26) กำหนดระยะเวลาการทำงานของคนงานที่ได้รับเสียงให้เป็นไปตามประกาศของกระทรวงมหาดไทยดังนี้ - ระยะเวลาในการทำงานน้อยกว่า 7 ชั่วโมง ระดับความเข้มเสียงที่ได้รับต่อเนื่องต้องไม่เกิน 91 เดซิเบล(เอ) - ระยะเวลาในการทำงาน 7-8 ชั่วโมง ระดับความเข้มเสียงที่ได้รับต่อเนื่องต้องไม่เกิน 90 เดซิเบล(เอ) - ระยะเวลาในการทำงานมากกว่า 8 ชั่วโมง ระดับความเข้มเสียงที่ได้รับต่อเนื่องต้องไม่เกิน 80 เดซิเบล(เอ) (27) กำหนดเวลาการทำงานที่เกิดเสียง ในวันจันทร์-ศุกร์ เวลา 08.00-17.00 น. ส่วนในวันเสาร์-อาทิตย์ และวันหยุดนักขัตฤกษ์ จะไม่มีการก่อสร้างแต่อย่างใด (28) แบ่งชั่วโมงการทำงาน เป็นช่วงเวลาตั้งแต่ 08.00-12.00 น. และ 13.00-17.00 น. โดยมีช่วงเวลาหยุดพัก 12.00-13.00 น. เพื่อลดระดับของผลกระทบจากการได้ยินเสียงดังต่อให้พนักงานได้พักผ่อน	

ลงชื่อ

(นางสาวรุฬษา วีระกุล)

เจ้าของโครงการ/บริษัท หยี้เต่ง ภูเก็ต จำกัด

สิงหาคม 2561

บริษัท หยี้เต่ง ภูเก็ต จำกัด
JEETENG PHUKET CO., LTD.

56/178

ลงชื่อ

(นายปกครอง บัวพันธ์)

ผู้อำนวยการสิ่งแวดล้อม/ บริษัท โปรเกรสส์ ทีมคอนซัลแตนท์ จำกัด

สิงหาคม 2561



ตารางที่ 1 ผลกระทบสิ่งแวดล้อมที่สำคัญ มาตรการป้องกันและแก้ไขผลกระทบสิ่งแวดล้อม และมาตรการติดตามตรวจสอบผลกระทบสิ่งแวดล้อม โครงการ โรงแรม ไฟร์ พอยท์ (FOUR POINTS) (ดัดแปลงและเปลี่ยนแปลงการใช้อาคาร) (ช่วงดัดแปลง และก่อสร้างอาคาร) ตั้งอยู่ที่ ถนนทวีวงศ์ ตำบลป่าตอง อำเภอกะทู้ จังหวัดภูเก็ต

องค์ประกอบทางสิ่งแวดล้อม และคุณค่าต่างๆ	ผลกระทบต่อสิ่งแวดล้อมที่สำคัญ	มาตรการป้องกันและแก้ไขผลกระทบสิ่งแวดล้อม	มาตรการติดตามตรวจสอบ ผลกระทบสิ่งแวดล้อม
4.3 อาชีวอนามัยและความปลอดภัย (ต่อ)		ติดต่อกันเป็นระยะเวลานาน (29) หากมีเหตุให้เกิดความเสียหายทั้งร่างกายและทรัพย์สินของประชาชนโดยรอบเกิดขึ้นผู้รับเหมาก่อสร้างต้องติดตามตรวจสอบและดำเนินการปรับปรุง ชดเชยค่าเสียหายที่เกิดขึ้นโดยเร่งด่วนอย่างเป็นธรรม โดยโครงการต้องทำความเข้าใจกับผู้ที่เกี่ยวข้องก่อนก่อสร้าง เกี่ยวกับความเสียหายที่โครงการจะต้องชดเชยให้กับผู้ได้รับความเสียหาย (30) จัดพื้นที่เฉพาะในการทำกิจกรรม เช่น การเชื่อม เป็นต้น ให้กระทำในห้องที่มีมิดชิด และอยู่ห่างจากพื้นที่ที่มีผู้อยู่อาศัยมากที่สุด โดยบริเวณที่จัดทำในพื้นที่แต่ละชั้นให้ติดตั้งแผ่นกันเสียงชั่วคราวชนิดเคลื่อนย้ายได้ทั้ง 3 ด้าน เพื่อป้องกันผลกระทบด้านเสียงรบกวน ทั้งนี้ การติดตั้งแผ่นกันเสียงชั่วคราวดังกล่าว ซึ่งถือว่าเป็น Noise Barriers ชนิดหนึ่ง จะสามารถลดเสียงลงได้ 30 dB(A) (31) ห้ามใช้กระแสไฟฟ้าเกินขนาดความต้านทานของสายไฟที่กำหนด หรือต่อพ่วงอุปกรณ์ไฟฟ้าทุกชนิด (32) หมั่นตรวจสอบสายไฟและปลั๊กไฟเพื่อตรวจสอบสภาพหรือความชำรุดเสียหายของอุปกรณ์อยู่เสมอ (33) ไม่ใช้อุปกรณ์ไฟฟ้าที่ชำรุดเสียหาย ทั้งนี้ หากพบว่ามีอุปกรณ์ไฟฟ้าที่ชำรุดเสียหายต้องแจ้งต่อหัวหน้างานหรือผู้รับผิดชอบดูแลรักษาทุกครั้ง (34) การเชื่อมหรือตัดโลหะจะต้องกระทำห่างจากวัสดุติดไฟอย่างน้อย 35 ฟุต	

ลงชื่อ

(นางสาวฐิติยา วีระกุล)

เจ้าของโครงการ/บริษัท หยี้เต็ง ภูเก็ต จำกัด

สิงหาคม 2561

บริษัท หยี้เต็ง ภูเก็ต จำกัด
JEETENG PHUKET CO., LTD.

57/178

ลงชื่อ

(นายปลวกกร บัวพันธ์)

ผู้อำนวยการสิ่งแวดล้อม/ บริษัท โปรเกรส ทีม คอนซัลแตนท์ จำกัด

สิงหาคม 2561



ตารางที่ 1 ผลกระทบสิ่งแวดล้อมที่สำคัญ มาตรการป้องกันและแก้ไขผลกระทบสิ่งแวดล้อม และมาตรการติดตามตรวจสอบผลกระทบสิ่งแวดล้อม โครงการ โรงแรม ไฟร์ พอยท์ (FOUR POINTS) (ดัดแปลงและเปลี่ยนแปลงการใช้อาคาร) (ช่วงดัดแปลง และก่อสร้างอาคาร) ตั้งอยู่ที่ ถนนทิววงศ์ ตำบลป่าตอง อำเภอกะทู้ จังหวัดภูเก็ต

องค์ประกอบทางสิ่งแวดล้อมและคุณค่าต่างๆ	ผลกระทบต่อสิ่งแวดล้อมที่สำคัญ	มาตรการป้องกันและแก้ไขผลกระทบสิ่งแวดล้อม	มาตรการติดตามตรวจสอบผลกระทบสิ่งแวดล้อม
4.3 อาชีวอนามัยและความปลอดภัย (ต่อ)		(35) ผู้รับเหมาต้องจัดเตรียมอุปกรณ์ดับเพลิงชนิดมือถือ ABC และ CO₂ ประจำจุดที่มีความเสี่ยงต่อการเกิดอัคคีภัย และอยู่ในสภาพที่พร้อมจะใช้งาน (36) ห้ามนำวัสดุไฟฟ้าเข้าใกล้อุปกรณ์เครื่องมือหรือพื้นที่ก่อสร้างที่มีความเสี่ยงต่อการเกิดอัคคีภัยโดยเด็ดขาด (37) ภายหลังจากปฏิบัติงานเสร็จสิ้นในแต่ละวันต้องตรวจสอบสภาพความเรียบร้อยของพื้นที่โครงการและจัดเก็บอุปกรณ์ไว้ในที่ที่จัดเตรียมไว้ทุกครั้ง	
4.4 สุขภาพ	ในช่วงดัดแปลง และก่อสร้างอาคารอาคารของโครงการ ทศนิยภาพโดยรวมที่จะเกิดขึ้นอันเนื่องมาจากการเปลี่ยนแปลงการใช้ประโยชน์ที่ดินจากพื้นที่ว่างเปล่า มาเป็นพื้นที่สำหรับก่อสร้างอาคารของโครงการ โดยช่วงดัดแปลง และก่อสร้างอาคารอาคารโครงการอาจทำให้เกิดทัศนียภาพที่ไม่เหมาะสมเกิดขึ้น ดังนั้น โครงการจึงได้กำหนดมาตรการป้องกันและแก้ไขผลกระทบด้านทัศนียภาพ โดยจัดทำรั้ว Aluminium Sheet สูง 3 เมตร กันล้อมรอบบริเวณพื้นที่ก่อสร้าง เพื่อช่วยบดบังทัศนียภาพที่ไม่เหมาะสมจากการก่อสร้าง ซึ่งการดำเนินการดังกล่าวจะสามารถช่วยลดผลกระทบได้ในระดับหนึ่ง ดังนั้น ผลกระทบด้านทัศนียภาพในช่วงดัดแปลง และก่อสร้างอาคารจึงเกิดขึ้นในระดับต่ำ	(1) มีการวางแผนการจัดเก็บวัสดุอุปกรณ์ เครื่องมือเครื่องจักร ให้เป็นระเบียบเรียบร้อย การจัดระเบียบการอยู่อาศัยของคนงาน และการดูแลรักษาความสะอาดภายในบริเวณพื้นที่ก่อสร้าง (2) จัดทำรั้ว Aluminium Sheet สูง 3 เมตร กันล้อมรอบบริเวณพื้นที่ก่อสร้าง เพื่อช่วยบดบังทัศนียภาพที่ไม่เหมาะสมจากการก่อสร้าง และเพื่อกันขอบเขตพื้นที่โครงการอย่างเป็นสัดส่วน (3) มาตรการป้องกันและแก้ไขในด้านการบังคับใช้สัญญาณโทรทัศน์ 1) จัดให้มีหนังสือแจ้งผู้พักอาศัยที่อยู่ใกล้เคียงพื้นที่โครงการในรัศมี 300 เมตร ซึ่งอาจเป็นผู้ที่ได้รับผลกระทบด้านการบังคับใช้สัญญาณโทรทัศน์จากอาคารโครงการ ณ วันที่เริ่มลงมือก่อสร้าง โดยระบุชื่อและหมายเลขโทรศัพท์เพื่อติดต่อร้องเรียน	

ลงชื่อ

[Signature]
(นางสาวฐาณิศา วีระกุล)

เจ้าของโครงการ/บริษัท หยี้เต็ง ภูเก็ต จำกัด

สิงหาคม 2561

บริษัท หยี้เต็ง ภูเก็ต จำกัด
JEETENG PHUKET CO., LTD.

58/178

ลงชื่อ

[Signature]
(นายปภากร บัวพันธ์)

ผู้อำนวยการสิ่งแวดล้อม/ บริษัท โปรเกรส ทีม คอนซัลแตนท์ จำกัด

สิงหาคม 2561



ตารางที่ 1 ผลกระทบสิ่งแวดล้อมที่สำคัญ มาตรการป้องกันและแก้ไขผลกระทบสิ่งแวดล้อม และมาตรการติดตามตรวจสอบผลกระทบสิ่งแวดล้อม โครงการ โรงแรม โฟร์ พอยท์ (FOUR POINTS) (ดัดแปลงและเปลี่ยนแปลงการใช้อาคาร) (ช่วงดัดแปลง และก่อสร้างอาคาร) ตั้งอยู่ที่ ถนนทวีวงศ์ ตำบลป่าตอง อำเภอกะทู้ จังหวัดภูเก็ต

องค์ประกอบทางสิ่งแวดล้อม และคุณค่าต่างๆ	ผลกระทบต่อสิ่งแวดล้อมที่สำคัญ	มาตรการป้องกันและแก้ไขผลกระทบสิ่งแวดล้อม	มาตรการติดตามตรวจสอบผลกระทบสิ่งแวดล้อม
4.4 สุขภาพ (ต่อ)		2) ดำเนินการ/ติดต่อประสานงานแก้ไขตามเรื่องร้องเรียนและแจ้งกลับผู้ร้องเรียนโดยเร่งด่วน 3) ติดตั้งจานรับสัญญาณดาวเทียมให้กับผู้ที่ได้รับผลกระทบเหล่านี้หลังจากที่ได้รับแจ้ง รวมทั้งจะดำเนินการปรับจานรับสัญญาณดาวเทียมให้กับบ้านพักอาศัยที่มีจานรับสัญญาณดาวเทียมอยู่แล้วและได้รับผลกระทบจากอาคารโครงการซึ่งเงาไขในการดำเนินการตามมาตรการดังกล่าว โดยโครงการจะเป็นผู้รับผิดชอบค่าใช้จ่ายทั้งในการติดตั้งและสิ้นสุดลงหลังจากที่โครงการได้เปิดดำเนินการแล้วเป็นเวลา 1 ปี 4) ในกรณีที่ทั้ง 2 ฝ่าย (เจ้าของโครงการหรือกับผู้ได้รับผลกระทบ) ไม่สามารถตกลงกันได้ให้ใช้ลักษณะใดภาคีในการเจรจาต่อรองเพื่อหาข้อตกลงร่วม	

หมายเหตุ - ผู้รับผิดชอบในระยะก่อสร้าง คือ บริษัท หยี้เต็ง ภูเก็ต จำกัด

- จัดทำรายงานผลการดำเนินการปฏิบัติตามมาตรการป้องกันและแก้ไขผลกระทบสิ่งแวดล้อม และมาตรการติดตามตรวจสอบผลกระทบสิ่งแวดล้อมทุก 6 เดือนให้กับหน่วยงานที่เกี่ยวข้อง ได้แก่ สำนักงานนโยบายและแผนทรัพยากรธรรมชาติและสิ่งแวดล้อม, เทศบาลเมืองป่าตอง และจังหวัดภูเก็ต (หน่วยงานผู้อนุญาต)

ที่มา : บริษัท โปรเกรสส์ ทิม คอนซัลแตนท์ จำกัด, 2561

ลงชื่อ ...

(นางสาวฐนัทธยา จีระกุล)

เจ้าของโครงการ/บริษัท หยี้เต็ง ภูเก็ต จำกัด

สิงหาคม 2561

บริษัท หยี้เต็ง ภูเก็ต จำกัด
JEETENG PHUKET CO., LTD.

59/178

ลงชื่อ ...

(นายปภากร บัวพันธ์)

ผู้อำนวยการสิ่งแวดล้อม/บริษัท โปรเกรสส์ ทิม คอนซัลแตนท์ จำกัด

สิงหาคม 2561



ตารางที่ 2 ผลกระทบสิ่งแวดล้อมที่สำคัญ มาตรการป้องกันและแก้ไขผลกระทบสิ่งแวดล้อม และมาตรการติดตามตรวจสอบผลกระทบสิ่งแวดล้อม โครงการ โรงแรม ไฟร์ พอยท์ (FOUR POINTS) (ดัดแปลงและเปลี่ยนแปลงการใช้อาคาร) (ช่วงดำเนินการ) ตั้งอยู่ที่ ถนนทวิวงศ์ ตำบลป่าตอง อำเภอกะทู้ จังหวัดภูเก็ต

องค์ประกอบทางสิ่งแวดล้อมและคุณค่าต่างๆ	ผลกระทบต่อสิ่งแวดล้อมที่สำคัญ	มาตรการป้องกันและแก้ไขผลกระทบสิ่งแวดล้อม	มาตรการติดตามตรวจสอบผลกระทบสิ่งแวดล้อม
1. ทรัพยากรสิ่งแวดล้อมทางกายภาพ			
1.1 สภาพภูมิประเทศ	เมื่อพิจารณาถึงลักษณะกิจกรรมจากการดำเนินการโครงการเป็นโรงแรม โดยโครงการจะก่อสร้างอาคาร คสล. 4 ชั้น จำนวน 3 อาคาร และอาคาร คสล. 1 ชั้น จำนวน 1 อาคาร โดยในการก่อสร้างมิได้มีการดำเนินกิจกรรมที่ส่งผลกระทบต่อเปลี่ยนแปลงรูปลักษณ์แบบมีนัยสำคัญของลักษณะภูมิประเทศ (Topographical Features) แต่อย่างใด ดังนั้น การดำเนินการของโครงการจึงไม่ส่งผลกระทบให้เกิดการเปลี่ยนแปลงต่อสภาพภูมิประเทศเดิมอย่างมีนัยสำคัญ	(1) ปลูกหญ้าหรือพืชคลุมดินตามความลาดชันของพื้นที่ภายในพื้นที่โครงการ เพื่อป้องกันการชะล้างของหน้าดิน (2) จัดให้มีรั้วโดยรอบแนวเขตที่ดินของโครงการ สูงไม่น้อยกว่า 1.5 เมตร เพื่อป้องกันการพังทลายของดินถล่มลงสู่พื้นที่ข้างเคียง	
1.2 ธรณีวิทยาและการเกิดแผ่นดินไหว	เนื่องจากพื้นที่โครงการเป็นพื้นที่ราบ บริเวณโครงการฯ มีลักษณะทางธรณีวิทยาตามแผนที่ธรณีวิทยาประเทศไทย (กรมธรณีวิทยา) เป็นตะกอนที่ราบสะสมตัวโดยทางน้ำ ตะกอนกรวด หาย ดินสะสมตามร่องน้ำและที่ราบน้ำท่วมถึง; ยุคควอเทอร์นารี และพื้นที่โครงการอยู่ในเขต 2ก ซึ่งมีระดับความรุนแรง 5-7 เมอร์คัลลี คือ หากมีแผ่นดินไหวในเขตนี้ จะมีความรุนแรงที่ทำให้ทุกคนตกใจ สิ่งก่อสร้างที่ออกแบบไม่ได้ปรากฏความเสียหาย โดยในเขตนี้ กรมทรัพยากรธรณีกำหนดว่ามีความเสี่ยงในการเกิดความเสียหายในระดับน้อยถึงปานกลาง และจากสถิติแผ่นดินไหวของกรมอุตุนิยมวิทยา ปีล่าสุด พบว่า ในปี 2555 พบการเกิดแผ่นดินไหวที่มีจุดศูนย์กลางอยู่ที่ อำเภอถลาง จังหวัดภูเก็ต ขนาดรุนแรงที่สุด 4.3 ริกเตอร์ จากสถานการณ์แผ่นดินไหวในจังหวัดภูเก็ต เมื่อวันที่ 16 เมษายน 2555 ซึ่งเป็นผลสืบเนื่องมาจากการเกิดแผ่นดินไหวขนาด 8.6 และ 8.2 ริกเตอร์ ทางตอนเหนือของเกาะสุมาตรา ประเทศอินโดนีเซีย เมื่อวันที่ 11 เมษายน 2555 ทำให้เกิดการส่งถ่ายแรงสั่นสะเทือน และเป็นตัวกระตุ้นให้แขนงของรอยเลื่อนคลองมะรุ่ย เกิดการเคลื่อนตัวและเกิดแผ่นดินไหวขนาด 4.3 ริกเตอร์ ในจังหวัดภูเก็ต หลังจากนั้น มีการเกิด	(1) จัดให้มีการซ่อมหมักระเบิดแผ่นดินไหว เพื่อให้ผู้ใช้บริการในอาคาร มีความตื่นตัวและปฏิบัติตามได้ถูกต้อง (2) ภายหลังการเกิดแผ่นดินไหวต้องมีการปฏิบัติการสำรวจความเสียหายที่เกิดขึ้น เช่น การค้นหาช่วยชีวิต การเตรียมอุปกรณ์ช่วยเหลือ การพยาบาล สุขอนามัย อาหาร น้ำ และเสื้อผ้า รวมทั้งต้องมีการซ่อมแซมบูรณะฟื้นฟูสิ่งก่อสร้างที่เสียหายและระบบสาธารณูปโภคที่เสียหายให้แล้วเสร็จ โดยเร็วที่สุด (3) จัดทำข้อควรปฏิบัติของผู้ใช้บริการ ขณะเกิดแผ่นดินไหวติดประกาศไว้ในบริเวณที่สามารถมองเห็นได้อย่างชัดเจน เช่น บริเวณโถงทางเดิน เพื่อให้ผู้พักอาศัยปฏิบัติตามได้อย่างถูกต้อง โดยมีรายละเอียดดังนี้ - อย่าตกใจ อยู่ในความสงบ มีสติ พยายามปลดอบตนข้างเคียง ให้คิดถึงวิธีการกักตุนการณ์ - ถ้าอยู่ในอาคาร ให้ระวังสิ่งของที่อาจสูงตกใส่ เช่น กระจก 	

ลงชื่อ

(นางสาวรุ้งนันทา วีระกุล)

บริษัท หยี่เต้ง ภูเก็ต จำกัด

JEETENG PHUKET CO.

เจ้าของโครงการ/บริษัท หยี่เต้ง ภูเก็ต จำกัด

สิงหาคม 2561

ลงชื่อ

(นายปภากร บัวพันธ์)

ผู้อำนวยการสิ่งแวดล้อม/ บริษัท โปรเกรสส์ ทิม คอนซัลแตนท์ จำกัด

สิงหาคม 2561

ตารางที่ 2 ผลกระทบสิ่งแวดล้อมที่สำคัญ มาตรการป้องกันและแก้ไขผลกระทบสิ่งแวดล้อม และมาตรการติดตามตรวจสอบผลกระทบสิ่งแวดล้อม โครงการ โรงแรม โฟร์ พอยท์ (FOUR POINTS) (ดัดแปลงและเปลี่ยนแปลงการใช้อาคาร) (ช่วงดำเนินการ) ตั้งอยู่ที่ ถนนทวิวงศ์ ตำบลป่าตอง อำเภอกะทู้ จังหวัดภูเก็ต

องค์ประกอบทางสิ่งแวดล้อม และคุณค่าต่างๆ	ผลกระทบต่อสิ่งแวดล้อมที่สำคัญ	มาตรการป้องกันและแก้ไขผลกระทบสิ่งแวดล้อม	มาตรการติดตามตรวจสอบ ผลกระทบสิ่งแวดล้อม
1.2 อรรถวิทย์และการเกิด แผ่นดินไหว (ต่อ)	แผ่นดินไหวตามมาหรือการเกิดอาฟเตอร์ช็อก ในบริเวณใกล้เคียงกันประมาณ 30 ครั้ง รู้สึกได้ 4 ครั้ง และผลจากการเกิดแผ่นดินไหวดังกล่าว ส่งผลให้บ้านเรือนประชาชนใน พื้นที่บ้านลิพอน-บางขาม หมู่ที่ 2 ตำบลศรีสุนทร อำเภอกลาง จังหวัดภูเก็ต เสียหาย 10 หลังคาเรือน อาคารส่วนใหญ่เป็นบ้านปูนก่ออิฐชั้นเดียว ขณะที่เขื่อนบางเหนียวดำ ซึ่ง ตั้งอยู่ในพื้นที่หมู่ที่ 7 ตำบลศรีสุนทร จากการตรวจสอบไม่ได้รับความเสียหายแต่อย่างใด (สำนักธรณีวิทยาสิ่งแวดล้อม กรมทรัพยากรธรณี, 2555) และจากแผนที่แสดงตำแหน่ง พื้นที่โครงการ กับตำแหน่งจุดศูนย์กลางการเกิดแผ่นดินไหวบริเวณจังหวัดภูเก็ต ซึ่ง บริเวณพื้นที่โครงการอยู่ห่างจากจุดศูนย์กลางแผ่นดินไหวที่อำเภอกลาง ประมาณ 15.42 กิโลเมตร นอกจากนี้ บริเวณพื้นที่โครงการไม่ได้อยู่ในบริเวณรอยเลื่อนแต่อย่างใด โดยอยู่ ห่างจากแนวรอยเลื่อนที่ใกล้ที่สุด คือรอยเลื่อนคลองมะรุ่ย ซึ่งเป็นรอยเลื่อนที่วางตัวอยู่ใน เขตจังหวัดสุราษฎร์ธานี กระบี่และพังงา เป็นระยะทางประมาณ 14.48 กิโลเมตร อย่างไรก็ตาม โครงการได้คำนวณการป้องกันแผ่นดินไหวของอาคารตามกฎหมายกระทรวง กำหนดการรับน้ำหนัก ความต้านทาน ความคงทนของอาคาร และพื้นที่ที่รองรับอาคาร ในการต้านทานแรงสั่นสะเทือนของแผ่นดินไหว พ.ศ. 2550 เรียบร้อยแล้ว ดังนั้น ผลกระทบจากการเกิดแผ่นดินไหวที่มีต่อโครงการจึงอยู่ในระดับต่ำ	ชิ้นส่วนอาคาร เสาอิฐ และปูนซีเมนต์ ที่แตกออกจากผนัง หรือเพดาน ให้ระมัดระวังตุ้มหนังสือ ตู้โชว์ ชั้นวางของ โต๊ะ ตู้เย็น และเฟอร์นิเจอร์ อาจเลื่อนชนหรือล้มทับ - ให้ออกห่างจากหน้าต่าง ประตู และกระจก ถ้าการ สั่นสะเทือนรุนแรง ให้หลบอยู่ใต้โต๊ะ ใต้เตียงหรือมุมห้อง ซึ่งห่างจาก หน้าต่าง หรือหลบอยู่ใต้วงกบประตูที่แข็งแรง พยายามชักชวนให้ผู้อื่น ปฏิบัติตาม อย่างวิ่งออกมานอกอาคาร - ถ้าอยู่นอกอาคาร ให้ออกห่างจากอาคารสูงกำแพง เสา ไฟฟ้า และสิ่งก่อสร้างอื่นๆ ที่อาจโค่นล้ม อย่าวิ่งไปตามถนนให้อยู่ในที่ โล่งแจ้ง - ถ้าอยู่ในรถให้หยุดรถในที่ปลอดภัย คือ ที่โล่งหลีกเลี่ยงที่ ลาดชัน บริเวณภูเขาซึ่งอาจเกิดแผ่นดินถล่ม หินถล่ม เมื่อมีการหยุดการ สั่นไหว ให้ขับด้วยความระมัดระวัง - ติดตามข่าวสารของทางราชการอย่างใกล้ชิด	
1.3 ทรัพยากรดินและการชะล้าง พังทลายของดิน	โครงการจัดให้มีแนวรั้วกำแพงที่อยู่ล้อมรอบโครงการ รวมทั้งยังมีต้นไม้ยืนต้น ไม้พุ่มและหญ้าปกคลุมดิน ซึ่งกระจายอยู่ตามบริเวณต่างๆ ของพื้นที่สีเขียวภายใน โครงการ ซึ่งสามารถช่วยป้องกันการพังทลายของดินได้ในระดับหนึ่ง ดังนั้น ปัญหาการ ชะล้างพังทลายของดินในช่วงเปิดดำเนินการจะเกิดขึ้นอยู่ในระดับต่ำ	(1) ปลูกหญ้าหรือพืชคลุมดินตามความลาดชันของพื้นที่ภายใน โครงการ เพื่อป้องกันการชะล้างของหน้าดิน (2) จัดให้มีรั้วโดยรอบแนวเขตที่ดินของโครงการ สูงไม่น้อยกว่า ๒ เมตร 1.5 เมตร เพื่อป้องกันการพังทลายของดินลงสู่พื้นที่ข้างเคียง (3) จัดให้มีแนวรั้วกำแพง ล้อมรอบโครงการ รวมทั้งยังมีต้นไม้ยืนต้น	

ลงชื่อ

(นางสาวรุ้งนันทา วีระกุล)

บริษัท ไทยเต็ง ภูเก็ต จำกัด
JEE TENG PHUKET CO., LTD.

เจ้าของโครงการ/บริษัท ไทยเต็ง ภูเก็ต จำกัด


สิงหาคม 2561

ลงชื่อ

(นายปภากร บัวพันธ์)

ผู้ชำนาญการสิ่งแวดล้อม/ บริษัท โปรเกรส ทีม คอนซัลแตนท์ จำกัด

สิงหาคม 2561

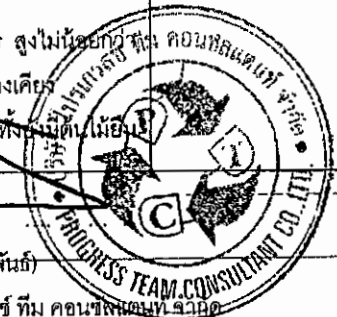

ตารางที่ 2 ผลกระทบสิ่งแวดล้อมที่สำคัญ มาตรการป้องกันและแก้ไขผลกระทบสิ่งแวดล้อม และมาตรการติดตามตรวจสอบผลกระทบสิ่งแวดล้อม โครงการ โรงแรม ไพร์ พอยท์ (FOUR POINTS) (ดัดแปลงและเปลี่ยนแปลงการใช้อาคาร) (ช่วงดำเนินการ) ตั้งอยู่ที่ ถนนทวิวงศ์ ตำบลป่าตอง อำเภอกะทู้ จังหวัดภูเก็ต

องค์ประกอบทางสิ่งแวดล้อมและคุณค่าต่างๆ	ผลกระทบสิ่งแวดล้อมที่สำคัญ	มาตรการป้องกันและแก้ไขผลกระทบสิ่งแวดล้อม	มาตรการติดตามตรวจสอบผลกระทบสิ่งแวดล้อม
		ดิน ไม้พุ่มและหญ้าปกคลุมดิน (4) หากมีการร้องเรียนจากผู้ได้รับความเสียหายอันเกิดจากการดำเนินงานของโครงการ โครงการจะต้องรีบดำเนินการแก้ไข และชดเชยค่าเสียหายให้แก่ผู้ได้รับความเดือดร้อนโดยเร็ว	
1.4 คุณภาพอากาศ	เมื่อโครงการเปิดดำเนินการผลกระทบด้านคุณภาพอากาศที่จะเกิดขึ้นกับโครงการนั้นไม่มีนัยสำคัญ เนื่องจากไม่มีแหล่งปล่อยมลพิษที่จะก่อให้เกิดผลกระทบต่อคุณภาพอากาศโดยรอบแต่อย่างใด แต่โครงการมีที่จอดรถยนต์ภายในโครงการซึ่งอาจจะก่อให้เกิดปริมาณมลสารต่าง ๆ จากบริเวณที่จอดรถยนต์ของโครงการต่อพื้นที่ใกล้เคียงได้ เมื่อโครงการเปิดดำเนินการผลกระทบที่จะเกิดขึ้นต่อคุณภาพอากาศมีน้อยมาก ทั้งนี้ เนื่องจากกิจกรรมของโครงการมีวัตถุประสงค์เพื่อการพักอาศัยเป็นสำคัญ แต่อย่างไรก็ตาม โครงการได้จัดเตรียมพื้นที่จอดรถยนต์ จำนวน 50 คัน และพื้นที่จอดรถจักรยานยนต์ 10 คัน ประกอบกับโครงการได้จัดเตรียมต้นไม้ที่เป็นไม้ยืนต้นในพื้นที่โครงการ เพื่อเป็นแนวป้องกันและดูดซับมลพิษทางอากาศที่เกิดขึ้นจากการดำเนินโครงการได้ในเบื้องต้น จึงลดปัญหาการกระจายตัวของมลพิษที่จะเกิดขึ้นจากที่จอดรถได้ในระดับหนึ่งดังนั้นผลกระทบที่จะเกิดขึ้นจากการดำเนินโครงการจึงอยู่ในระดับต่ำ จากการประเมินมลพิษที่ปล่อยออกจากท่อไอเสียของรถยนต์ในโครงการรวมกับผลตรวจวัดคุณภาพอากาศบริเวณใกล้เคียงพื้นที่โครงการ เมื่อวันที่ 9-12 พฤศจิกายน 2560 โดยบริษัท เอ็นไวรอนเม้นท์ รีเสิร์ช แอนด์ เทคโนโลยี จำกัด โครงการได้จัดเตรียมพื้นที่จอดรถยนต์ จำนวน 50 คัน และรถจักรยานยนต์ จำนวน 10 คัน ดังนั้น ผลกระทบด้านคุณภาพอากาศจึงจะเกิดจากการจราจรภายในโครงการ ซึ่งมลพิษที่เกิดขึ้นจะมาจากท่อไอเสียรถยนต์ โดยสามารถประเมินผลกระทบที่อาจเกิดขึ้นได้ดังนี้	(1) ควบคุมความเร็วของรถยนต์ในโครงการ เช่น ป้ายจำกัดความเร็ว สันนูน เพื่อลดความเร็ว เพื่อไม่ให้เกิดการฟุ้งกระจายของฝุ่นละอองบนพื้นผิวถนน (2) หมั่นดูแลรักษาความสะอาดบริเวณถนน พื้นที่ส่วนกลาง โดยอาจจะฉีดล้างถนนเป็นครั้งคราว (3) ประชาสัมพันธ์ไม่ให้มีการติดเครื่องยนต์ขณะจอดรถภายในพื้นที่โครงการ (4) กำหนดให้เจ้าหน้าที่รักษาความปลอดภัยคอยแจ้งเตือนให้ผู้ขับขึ้นเครื่องยนต์ทุกครั้งเมื่อจอดรถ (5) จัดให้มีชนิดพันธุ์ไม้ต่าง ๆ บริเวณพื้นที่สีเขียวของโครงการที่มีคุณภาพทรงการฟุ้งกระจายของมลสารที่ปล่อยออกจากรถยนต์ทั้งพันธุ์ไม้ ประเภทไม้ยืนต้นทรงสูง ไม้พุ่มให้กลิ่นหอม และกลุ่มไม้ทรงสูงใบหนา เพื่อช่วยในการดูดซับ CO จากยานพาหนะและเป็นม่านกันการฟุ้งกระจายของฝุ่นละอองและมลสารตลอดจนการให้ร่มเงาที่มีผลด้านการช่วยคายอากาศให้แก่พื้นที่บริเวณโดยรอบ (6) โครงการมีพื้นที่สีเขียวเพื่อเพิ่มปริมาณ O₂ ในอากาศด้วยพันธุ์ไม้ยืนต้นในโครงการ	

ลงชื่อ

(นางสาวรุชยา วีระกุล)

เจ้าของโครงการ/บริษัท หยเต้ง ภูเก็ต จำกัด

สิงหาคม 2561

บริษัท หยเต้ง ภูเก็ต จำกัด
JEETENG PHUKET CO., LTD.


62/178

ลงชื่อ

(นายปภากร บัวพันธ์)

ผู้อำนวยการสิ่งแวดล้อม/บริษัท ไพโรเกรสส์ ทีม คอนซัลแตนท์ จำกัด

สิงหาคม 2561

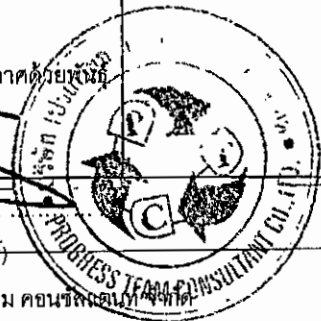

ตารางที่ 2 ผลกระทบสิ่งแวดล้อมที่สำคัญ มาตรการป้องกันและแก้ไขผลกระทบสิ่งแวดล้อม และมาตรการติดตามตรวจสอบผลกระทบสิ่งแวดล้อม โครงการ โรงแรม โฟร์ พอยท์ (FOUR POINTS) (ดัดแปลงและเปลี่ยนแปลงใช้อาคาร) (ช่วงดำเนินการ) ตั้งอยู่ที่ ถนนทวีวงศ์ ตำบลป่าตอง อำเภอกะทู้ จังหวัดภูเก็ต

องค์ประกอบทางสิ่งแวดล้อม และคุณค่าต่างๆ	ผลกระทบสิ่งแวดล้อมที่สำคัญ	มาตรการป้องกันและแก้ไขผลกระทบสิ่งแวดล้อม	มาตรการติดตามตรวจสอบ ผลกระทบสิ่งแวดล้อม
1.4 คุณภาพอากาศ (ต่อ)	1) จากการคำนวณความเข้มข้นของฝุ่นละอองรวม (TSP) ที่เกิดขึ้นภายในโครงการจากท่อไอเสียรถยนต์ และรถจักรยานยนต์ มีค่ารวมกันเท่ากับ $0.0000097 + 0.0000020 = 0.0000117$ มิลลิกรัม/ลูกบาศก์เมตร เมื่อรวมกับผลตรวจวัดคุณภาพอากาศพื้นที่ใกล้เคียงโครงการ เมื่อวันที่ 9-12 พฤศจิกายน 2560 โดยบริษัท เอ็นไวรอนเมนท์ รีเสิร์ช แอนด์ เทคโนโลยี จำกัด ผลการตรวจวัดเฉลี่ย 0.054 มิลลิกรัม/ลูกบาศก์เมตร จึงเท่ากับ 0.0540117 มิลลิกรัม/ลูกบาศก์เมตร ซึ่งมีค่าไม่เกินมาตรฐานเฉลี่ยกำหนดไว้ 0.33 มิลลิกรัม/ลูกบาศก์เมตร 2) จากการคำนวณความเข้มข้นของฝุ่นขนาดเล็กกว่า 10 ไมครอน (PM-10) ที่เกิดขึ้นภายในโครงการจากท่อไอเสียรถยนต์ และรถจักรยานยนต์ มีค่ารวมกันเท่ากับ $0.0000192 + 0.0000015 = 0.0000207$ มิลลิกรัม/ลูกบาศก์เมตร เมื่อรวมกับผลตรวจวัดคุณภาพอากาศพื้นที่ใกล้เคียงโครงการ เมื่อวันที่ 9-12 พฤศจิกายน 2560 โดยบริษัท เอ็นไวรอนเมนท์ รีเสิร์ช แอนด์ เทคโนโลยี จำกัด ผลการตรวจวัดเฉลี่ย 0.027 มิลลิกรัม/ลูกบาศก์เมตร จึงเท่ากับ 0.0270207 มิลลิกรัม/ลูกบาศก์เมตร ซึ่งมีค่าไม่เกินมาตรฐานเฉลี่ยกำหนดไว้ 0.33 มิลลิกรัม/ลูกบาศก์เมตร 3) จากการคำนวณก๊าซคาร์บอนมอนอกไซด์ (CO) ที่เกิดขึ้นภายในโครงการจากท่อไอเสียรถยนต์ และรถจักรยานยนต์ มีค่ารวมกันเท่ากับ $0.0002767 + 0.0000566 = 0.0003333$ มิลลิกรัม/ลูกบาศก์เมตร เมื่อรวมกับผลตรวจวัดคุณภาพอากาศพื้นที่ใกล้เคียงโครงการ เมื่อวันที่ 9-12 พฤศจิกายน 2560 โดยบริษัท เอ็นไวรอนเมนท์ รีเสิร์ช แอนด์ เทคโนโลยี จำกัด ผลการตรวจวัดเฉลี่ย 0.8016 มิลลิกรัม/ลูกบาศก์เมตร จึงเท่ากับ 0.8019333 มิลลิกรัม/ลูกบาศก์เมตร ซึ่งมีค่าไม่เกินมาตรฐานเฉลี่ย	(7) ติดตั้งป้ายเตือน "ห้ามติดเครื่องยนต์จอดรถ" ในพื้นที่จอดรถของอาคารและกำชับให้เจ้าหน้าที่ควบคุมดูแลอย่างเคร่งครัด (8) จัดระบบการจราจรภายในโครงการให้เหมาะสมกับสภาพการจราจรภายนอก และจัดให้มีเจ้าหน้าที่อำนวยความสะดวกบริเวณทางเข้า-ออกโครงการโดยเฉพาะในช่วงโมงเร่งด่วนเข้า-เย็น เพื่อลดการระบายมลสารในอากาศจากการจราจร (9) ปฏิบัติตามมาตรการป้องกันการแพร่กระจายของเชื้อโรคจากระบบปรับอากาศ ดังนี้ 1) ตรวจสอบการติดตั้งห้องเย็นของโครงการให้มีรายละเอียดเป็นไปตามที่มีวิศวกรได้ออกแบบไว้ เพื่อการควบคุมเชื้อลิจิโอนลตามข้อกำหนดในประกาศอนามัย 2) กำหนดให้โครงการปฏิบัติตามข้อปฏิบัติในการควบคุมเชื้อลิจิโอนลในห้องเย็น รวมถึงการดูแลระบบปรับอากาศที่กำหนดไว้ในข้อมูลเกี่ยวกับการดูแลบำรุงรักษา และตรวจสอบเฝ้าระวังระบบห้องเย็นตามประกาศของกรมอนามัยอย่างเคร่งครัด	

ลงชื่อ


(นางสาวจันทยา วีระวงศ์)

บริษัท หยเต้ง ภูเก็ต จำกัด
JEE TENG PHUKET CO., LTD.

เจ้าของโครงการ/บริษัท หยเต้ง ภูเก็ต จำกัด

สิงหาคม 2561

ลงชื่อ

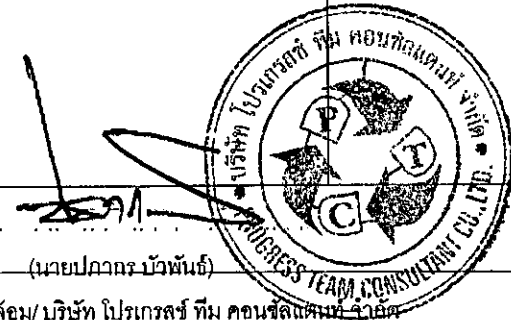

(นายปภาวกร บัวพันธ์)

ผู้อำนวยการสิ่งแวดล้อม/บริษัท โปรเกรส ทีม คอนซัลแตนท์ จำกัด

สิงหาคม 2561

ตารางที่ 2 ผลกระทบสิ่งแวดล้อมที่สำคัญ มาตรการป้องกันและแก้ไขผลกระทบสิ่งแวดล้อม และมาตรการติดตามตรวจสอบผลกระทบสิ่งแวดล้อม โครงการ โรงแรม โฟร์ พอยท์ (FOUR POINTS) (ดัดแปลงและเปลี่ยนแปลงการใช้อาคาร) (ช่วงดำเนินการ) ตั้งอยู่ที่ ถนนทวิวงศ์ ตำบลป่าตอง อำเภอกะทู้ จังหวัดภูเก็ต

องค์ประกอบทางสิ่งแวดล้อมและคุณค่าต่างๆ	ผลกระทบต่อสิ่งแวดล้อมที่สำคัญ	มาตรการป้องกันและแก้ไขผลกระทบสิ่งแวดล้อม	มาตรการติดตามตรวจสอบผลกระทบสิ่งแวดล้อม
1.4 คุณภาพอากาศ (ต่อ)	กำหนดไว้ 0.33 มิลลิกรัม/ลูกบาศก์เมตร 4) จากการคำนวณก๊าซไนโตรเจนไดออกไซด์ (NO2) ที่เกิดขึ้นภายในโครงการจากท่อไอเสียรถยนต์ และรถจักรยานยนต์ มีค่ารวมกันเท่ากับ $0.0001983 + 0.0000005 = 0.0001988$ มิลลิกรัม/ลูกบาศก์เมตร เมื่อรวมกับผลตรวจวัดคุณภาพอากาศพื้นที่ใกล้เคียงโครงการ เมื่อวันที่ 9-12 พฤศจิกายน 2560 โดยบริษัท เอ็นไวรอนเมนท์ รีเสิร์ช แอนด์ เทคโนโลยี จำกัด ผลการตรวจวัดเฉลี่ย 0.0235 มิลลิกรัม/ลูกบาศก์เมตร จึงเท่ากับ 0.0236988 มิลลิกรัม/ลูกบาศก์เมตร ซึ่งมีค่าไม่เกินมาตรฐานเฉลี่ยกำหนดไว้ 0.33 มิลลิกรัม/ลูกบาศก์เมตร 5) จากการคำนวณก๊าซซัลเฟอร์ไดออกไซด์ (SO2) ที่เกิดขึ้นภายในโครงการจากท่อไอเสียรถยนต์ และรถจักรยานยนต์ มีค่ารวมกันเท่ากับ $0.0000088 + 0.0000004 = 0.0000092$ มิลลิกรัม/ลูกบาศก์เมตร เมื่อรวมกับผลตรวจวัดคุณภาพอากาศพื้นที่ใกล้เคียงโครงการ เมื่อวันที่ 9-12 พฤศจิกายน 2560 โดยบริษัท เอ็นไวรอนเมนท์ รีเสิร์ช แอนด์ เทคโนโลยี จำกัด ผลการตรวจวัดเฉลี่ย 0.039 มิลลิกรัม/ลูกบาศก์เมตร จึงเท่ากับ 0.0390092 มิลลิกรัม/ลูกบาศก์เมตร ซึ่งมีค่าไม่เกินมาตรฐานเฉลี่ยกำหนดไว้ 0.33 มิลลิกรัม/ลูกบาศก์เมตร 6) จากการคำนวณก๊าซไฮโดรคาร์บอน (HC) ที่เกิดขึ้นภายในโครงการจากท่อไอเสียรถยนต์ และรถจักรยานยนต์ มีค่ารวมกันเท่ากับ $0.0000739 + 0.0000823 = 0.0001562$ มิลลิกรัม/ลูกบาศก์เมตร เมื่อรวมกับผลตรวจวัดคุณภาพอากาศพื้นที่ใกล้เคียงโครงการ เมื่อวันที่ 9-12 พฤศจิกายน 2560 โดยบริษัท เอ็นไวรอนเมนท์ รีเสิร์ช แอนด์ เทคโนโลยี จำกัด ผลการตรวจวัดเฉลี่ย 1.627 มิลลิกรัม/ลูกบาศก์เมตร จึงเท่ากับ		


ลงชื่อ (นางสาวรุ้งนันทยา วีระกุล)

บริษัท หยี้เต็ง ภูเก็ต จำกัด
JEETENG PHUKET CO., LTD.

เจ้าของโครงการ/บริษัท หยี้เต็ง ภูเก็ต จำกัด

สิงหาคม 2561

ลงชื่อ (นายปวิศกร วิชาญ)

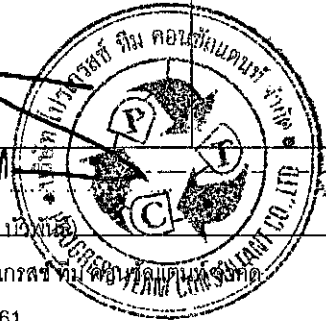

ผู้อำนวยการสิ่งแวดล้อม/ บริษัท โปรเกรส จำกัด

สิงหาคม 2561

ตารางที่ 2 ผลกระทบสิ่งแวดล้อมที่สำคัญ มาตรการป้องกันและแก้ไขผลกระทบสิ่งแวดล้อม และมาตรการติดตามตรวจสอบผลกระทบสิ่งแวดล้อม โครงการ โรงแรม ไฟร์ พอยท์ (FOUR POINTS) (ดัดแปลงและ
เปลี่ยนการใช้อาคาร) (ช่วงดำเนินการ) ตั้งอยู่ที่ ถนนทวีวงศ์ ตำบลป่าตอง อำเภอกะทู้ จังหวัดภูเก็ต

องค์ประกอบทางสิ่งแวดล้อม และคุณค่าต่างๆ	ผลกระทบสิ่งแวดล้อมที่สำคัญ	มาตรการป้องกันและแก้ไขผลกระทบสิ่งแวดล้อม	มาตรการติดตามตรวจสอบ ผลกระทบสิ่งแวดล้อม
1.4 คุณภาพอากาศ (ต่อ)	1.6271562 มิลลิกรัม/ลูกบาศก์เมตร ซึ่งมีค่าไม่เกินมาตรฐานเฉลี่ยกำหนดไว้ 0.33 มิลลิกรัม/ลูกบาศก์เมตร สำหรับการดำเนินโครงการอาจก่อให้เกิดก๊าซคาร์บอนมอนอกไซด์จากยานพาหนะ แต่ทั้งนี้ เนื่องจากบริเวณโดยรอบพื้นที่โครงการเป็นพื้นที่ที่มีอากาศถ่ายเทตลอดเวลา จึงไม่เกิดการสะสมของมลพิษ และโครงการจะติดตั้งป้ายห้ามติดเครื่องยนต์ทิ้งไว้ภายในบริเวณลานจอดรถ ให้สามารถสังเกตได้อย่างชัดเจนและทั่วถึง นอกจากนี้โครงการจะจัดให้มีการปลูกต้นไม้ภายในโครงการให้มากที่สุด เพื่อให้ต้นไม้ต่างๆ ช่วยดูดซับก๊าซคาร์บอนมอนอกไซด์จากที่จอดรถของโครงการ โดยพันธุ์ไม้นี้ต้นที่โครงการเลือกปลูก ได้แก่ ต้นไม้ ต้นลิลาวดี ต้นมะพร้าว และต้นทุเรียนซึ่งพันธุ์ไม้ดังกล่าวสามารถดูดซับก๊าซคาร์บอนมอนอกไซด์ เมื่อเทียบเป็นก๊าซคาร์บอนไดออกไซด์ได้ 1,964.16 กรัม (ดูตารางที่ 4.1 4-20 ประกอบ) ในขณะที่มีปริมาณก๊าซคาร์บอนมอนอกไซด์ (CO) ที่ปล่อยจากรถยนต์ภายในโครงการ เมื่อคิดเทียบเป็น CO₂ เท่ากับ 43.18 กรัม ซึ่งต้นไม้ที่ปลูกสามารถดูดซับก๊าซคาร์บอนมอนอกไซด์ (CO) ภายในโครงการได้อย่างเพียงพอ จากอัตราการสังเคราะห์แสงใน 1 วัน ของต้นไม้ภายในพื้นที่โครงการ ซึ่งมีค่ารวมประมาณ 44.64 โมล หรือประมาณ 1,964.16 กรัม (ดูตารางที่ 4.1.4-20 ประกอบ) ในขณะที่ปริมาณก๊าซคาร์บอนมอนอกไซด์ (CO) ที่ปล่อยจากรถยนต์ภายในโครงการ เมื่อคิดเทียบเป็น CO₂ เท่ากับ 0.98 โมล หรือ 43.18 กรัม ดังนั้น จะเห็นได้ว่าปริมาณก๊าซคาร์บอนมอนอกไซด์ (CO) เมื่อคิดเทียบเป็น CO₂ ที่เกิดขึ้นจากยานพาหนะภายในโครงการมีปริมาณน้อยมาก เมื่อเทียบกับอัตราการสังเคราะห์แสงของต้นไม้ภายในโครงการ ดังนั้น การดำเนินโครงการจึงไม่ส่งผลกระทบต่อ		

ลงชื่อ

[Signature]

(นางสาวฐนัทธยา วีระกุล)

บริษัท หยี้เต้ง ภูเก็ต จำกัด
JEETENG PHUKET CO., LTD.

เจ้าของโครงการ/บริษัท หยี้เต้ง ภูเก็ต จำกัด

สิงหาคม 2561

ลงชื่อ

[Signature]

(นายปภากร บัรพันธ์)



ผู้ชำนาญการสิ่งแวดล้อม/บริษัท โพรเกรส ทีม คอนซัลแตนท์ จำกัด

สิงหาคม 2561

ตารางที่ 2 ผลกระทบสิ่งแวดล้อมที่สำคัญ มาตรการป้องกันและแก้ไขผลกระทบสิ่งแวดล้อม และมาตรการติดตามตรวจสอบผลกระทบสิ่งแวดล้อม โครงการ โรงแรม ไฟร์ พอยท์ (FOUR POINTS) (ดัดแปลงและ
เปลี่ยนการใช้อาคาร) (ช่วงดำเนินการ) ตั้งอยู่ที่ ถนนทิววงศ์ ตำบลป่าตอง อำเภอกะทู้ จังหวัดภูเก็ต

องค์ประกอบทางสิ่งแวดล้อม และคุณค่าต่างๆ	ผลกระทบต่อสิ่งแวดล้อมที่สำคัญ	มาตรการป้องกันและแก้ไขผลกระทบสิ่งแวดล้อม	มาตรการติดตามตรวจสอบ ผลกระทบสิ่งแวดล้อม
	มีนัยสำคัญต่อคุณภาพอากาศบริเวณโดยรอบ ทั้งนี้ โครงการจะจัดให้มีเจ้าหน้าที่ดูแล พื้นที่สีเขียวของโครงการให้มีความสมบูรณ์อยู่เสมอ		
1.5 ระดับเสียง	เมื่อเปิดดำเนินการมลพิษทางเสียงที่จะเกิดขึ้นจะเกิดจากการจราจรของรถที่ เข้า - ออก ภายในโครงการ แต่คาดว่าจะมีระดับผลกระทบในระดับต่ำ เนื่องจาก โครงการเป็นการประกอบกิจการประเภทโรงแรม ซึ่งเป็นสถานที่ที่ต้องการความเงียบ สงบและต้องการความเป็นส่วนตัว ประกอบกับเสียงจากการจราจรเป็นเสียงที่ได้ยินเป็น ปกติประจำอยู่แล้วของสังคมเมือง และจากการตรวจวัดระดับเสียงบริเวณใกล้เคียงพื้นที่ โครงการ ซึ่งมีระยะห่างประมาณ 620 เมตร เมื่อวันที่ 10-11 พฤศจิกายน 2560 โดย บริเวณจุดตรวจวัดดังกล่าวมีค่าระดับเฉลี่ย 24 ชั่วโมง เท่ากับ 63.70 dB(A) ดังนั้น คาด ว่าผลกระทบจะอยู่ในระดับต่ำ	(1) ประชาสัมพันธ์ไม่ให้มีการติดเครื่องยนต์ขณะจอดรถภายใน พื้นที่โครงการ (2) กำหนดให้เจ้าหน้าที่รักษาความปลอดภัยคอยแจ้งเตือนให้ผู้ ขับขี่ยานยนต์ดับเครื่องยนต์ทุกครั้งเมื่อจอดรถ (3) ไม่ให้ผู้พักอาศัยทำกิจกรรมที่ส่งเสียงดังขึ้นก่อให้เกิดความ รำคาญแก่ผู้พักอาศัยในพื้นที่ข้างเคียง	
1.6 คุณภาพน้ำ	1) ปริมาณน้ำเสีย น้ำเสียจากโครงการจะแบ่งออกเป็น 2 ประเภทหลักๆ คือ น้ำเสียจากห้องส้วม และน้ำเสียจากส่วนอื่นๆ ได้แก่ น้ำเสียจากการอาบน้ำ ชักล้าง เมื่อโครงการเปิด ดำเนินการคาดว่าจะมีปริมาณน้ำเสียประมาณ 43.15 ลูกบาศก์เมตร/วัน (คิดที่อัตราร้อยละ 80 ของปริมาณน้ำใช้ ยกเว้นปริมาณน้ำเสียจากห้องพักรวม) 2) รายละเอียดระบบบำบัดน้ำเสีย น้ำเสียที่เกิดขึ้นจากกิจกรรมภายในโครงการมีปริมาณน้ำเสียรวมประมาณ 43.15 ลูกบาศก์เมตร/วัน (โดยคิดเป็นร้อยละ 80 ของปริมาณน้ำใช้ ยกเว้นปริมาณน้ำ เสียจากห้องพักรวม) ซึ่งปริมาณน้ำเสียที่เกิดขึ้นทั้งหมดจะเข้าสู่ระบบบำบัดน้ำเสีย ภายในโครงการ ซึ่งจะบำบัดน้ำเสียที่เกิดขึ้นทั้งหมดให้มีคุณภาพน้ำทั้งเป็นไปตาม	(1) ชนิดของระบบบำบัดน้ำเสียที่โครงการเลือกใช้ต้องมีค่าและ เกณฑ์การออกแบบเป็นไปตามข้อกำหนด (2) ควบคุมคุณภาพน้ำทั้งหลังผ่านการบำบัดให้คุณภาพอยู่ใน มาตรฐานน้ำทิ้งจากอาคารตามประกาศกระทรวงทรัพยากรธรรมชาติและ พ.ศ. 2548 เรื่องกำหนดมาตรฐานควบคุมการระบายน้ำทิ้งจากอาคาร บางประเภทและบางขนาด ประกาศในราชกิจจานุเบกษาเล่มที่ 122 ตอนที่ 125 ง วันที่ 29 ธันวาคม 2548 จนมีคุณภาพน้ำทิ้งประเภท ค ซึ่งกำหนดให้มีค่าบีโอดีในน้ำทิ้งไม่เกิน 40 มก./ลิตร ซึ่งเป็นไปตาม ประกาศดังกล่าวกำหนด (3) กำหนดให้มีการสุบตะกอนทุกปีโดยใช้วิธีการสุบสิ่งปฏิกูลจาก เทศบาลเมืองป่าตอง	(1) ตรวจวัดคุณภาพน้ำระบบ บำบัดน้ำเสีย ดังนี้ที่ทำการตรวจวัด อย่างน้อย คือ pH, บีโอดี (BOD), ส ว ร แ ข ว น ล อ ย (Suspended Solids), ซัลไฟด์ (Sulfide), สารที่ ละลายได้ทั้งหมด (Total Dissolved Solids), ตะกอนหนัก (Settleable Solids), น้ำมันและ ไขมัน (Fat Oil & Grease), ทินเอ็น(TKN) และ โคลอยด์ (Colloid) จำนวน 1 จุด ได้แก่ บริเวณน้ำทิ้งก่อนเข้าระบบ

ลงชื่อ

(นางสาววิภาดา วีระกุล)

บริษัท หยี่เต็ง ภูเก็ต จำกัด
JEETENG PHUKET CO., LTD.

เจ้าของโครงการ/บริษัท หยี่เต็ง ภูเก็ต จำกัด

สิงหาคม 2561

ลงชื่อ

(นายปกวกร บัวพันธ์)

ผู้ชำนาญการสิ่งแวดล้อม/บริษัท โปรเกรสส์ ทีม คอนซัลแตนท์ จำกัด

สิงหาคม 2561

ตารางที่ 2 ผลกระทบสิ่งแวดล้อมที่สำคัญ มาตรการป้องกันและแก้ไขผลกระทบสิ่งแวดล้อม และมาตรการติดตามตรวจสอบผลกระทบสิ่งแวดล้อม โครงการ โรงแรม ไฟร์ พอยท์ (FOUR POINTS) (ดัดแปลงและเปลี่ยนแปลงการใช้อาคาร) (ช่วงดำเนินการ) ตั้งอยู่ที่ ถนนทวิวงศ์ ตำบลป่าตอง อำเภอกะทู้ จังหวัดภูเก็ต

องค์ประกอบทางสิ่งแวดล้อม และคุณค่าต่างๆ	ผลกระทบต่อสิ่งแวดล้อมที่สำคัญ	มาตรการป้องกันและแก้ไขผลกระทบสิ่งแวดล้อม	มาตรการติดตามตรวจสอบ ผลกระทบต่อสิ่งแวดล้อม
16 คุณภาพน้ำ (ต่อ)	ประกาศกระทรวงทรัพยากรธรรมชาติและสิ่งแวดล้อม พ.ศ. 2548 เรื่อง กำหนดมาตรฐานควบคุมการระบายน้ำทิ้งจากอาคารบางประเภทและบางขนาด ประกาศในราชกิจจานุเบกษา เล่มที่ 122 ตอนที่ 125 ง วันที่ 29 ธันวาคม 2548 โครงการมีลักษณะเป็นโรงแรม จำนวน 45 ห้อง จัดอยู่ในอาคาร ประเภท ค (โรงแรมที่มีจำนวนห้องสำหรับใช้เป็นห้องพักรวมกันทุกชั้นของอาคาร หรือกลุ่มของอาคารไม่เกิน 60 ห้อง) ซึ่งกำหนดให้มีค่าบีโอดีในน้ำทิ้งไม่เกิน 40 มิลลิกรัม/ลิตร สารแขวนลอยต้องไม่เกิน 50 มิลลิกรัม/ลิตร 3) ขั้นตอนการบำบัดน้ำเสีย สำหรับการติดตั้งถังบำบัดน้ำเสียของโครงการ วิศวกรผู้ออกแบบระบบบำบัดน้ำเสียได้แยกจุดบำบัดน้ำเสียออกเป็น 2 จุดบำบัด ได้แก่ - จุดบำบัดที่ 1 เลือกใช้ถังบำบัดน้ำเสียสำเร็จรูป ชนิดเติมอากาศเลี้ยงตะกอนเวียนกลับ (Aeration activated sludge process, A/S) มีความสามารถในการบำบัดน้ำเสีย ขนาด 40.00 ลูกบาศก์เมตร จำนวน 1 ชุด รองรับน้ำเสียจากห้องพักของอาคาร A, อาคาร B และอาคาร C, ห้องน้ำพนักงาน, ห้องน้ำรวม อาคาร C และบาร์ อาคารจอดรถ - จุดบำบัดที่ 2 เลือกใช้ถังบำบัดน้ำเสียสำเร็จรูป ชนิดเติมอากาศเลี้ยงตะกอนเวียนกลับ (Aeration activated sludge process, A/S) มีความสามารถในการบำบัดน้ำเสีย ขนาด 15.00 ลูกบาศก์เมตร จำนวน 1 ชุด รองรับน้ำเสียจากร้านอาหาร อาคาร A, ห้องครัว อาคาร A, ห้องน้ำรวม อาคาร A และพื้นที่ห้องพัสดุผลอยรวม ซึ่งถังบำบัดน้ำเสียของจุดบำบัดที่ 2 จะมีการติดตั้งถังไขมัน ขนาด 3.75 ลูกบาศก์เมตร เพื่อแยกไขมันและน้ำมันออกจากน้ำเสียจากห้องครัว ก่อนจะเข้าสู่กระบวนการบำบัดน้ำเสียต่อไป	(4) จัดให้มีพนักงานซักไขมันทุก 3 วัน เพื่อป้องกันการอุดตัน โดยนำไปตากแห้งก่อนที่จะนำไปทิ้งในห้องพัสดุผลอยแห้งภายในห้องพัสดุผลอยรวมของโครงการ (5) กำหนดให้ล้างบ่อดักไขมันทุก 6 เดือน (6) จัดให้มีเจ้าหน้าที่เทคนิคดูแลการเดินระบบบำบัดน้ำเสียให้มีประสิทธิภาพอยู่เสมอ (7) ติดตั้งมาตรวัดไฟฟ้าในส่วนของระบบบำบัดน้ำเสียแยกออกจากส่วนอื่น ๆ (8) สำหรับมาตรการในการดูแล และบำรุงรักษา Biological Oxidation เพื่อกำจัด CH_4 ที่เกิดขึ้นจากระบบบำบัดน้ำเสียของโครงการ ซึ่งมีรายละเอียด ดังนี้ - จัดให้มีการดำเนินการกันดินในบริเวณพื้นที่บ่อมีเทนให้มีขอบเขตที่ชัดเจน - ปลูกต้นไม้ประเภทคลุมดิน พืชที่อายุสั้น เช่นหญ้า พืชตระกูลถั่ว เป็นต้น - กำหนดให้มีการเปลี่ยนหน้าดินบริเวณบ่อมีเทนทุก ๆ ปี - จัดให้มีระบบรดน้ำต้นไม้บนหน้าดินที่ใช้เป็นบ่อมีเทน โดยใช้ระบบตั้งเวลาในการรดน้ำ คือช่วงเช้าและช่วงเย็น - จัดให้มีการตรวจสอบระบบท่อที่ใช้ระบายก๊าซมีเทนที่อยู่ที่ดินทุก ๆ 6 เดือน	และจุดปล่อยน้ำทิ้งจากบ่อพักน้ำทิ้งของระบบบำบัดน้ำเสียแต่ละแห่ง รวมทั้งน้ำจากบ่อพักน้ำสุดท้ายก่อนปล่อยลงสู่บ่อเก็บน้ำทิ้ง โดยมีระยะความถี่ในการตรวจวัดทุกเดือน ตลอดระยะเวลาเปิดดำเนินการ (2) สอบตะกอนบริเวณส่วนตกตะกอนถังบำบัดน้ำเสีย กำหนดให้มีการสอบตะกอนทุก 1 ปี

ลงชื่อ

(นางสาวสุพัตรา วิจารณ์)

เจ้าของโครงการ/บริษัท หยี้เต็ง ภูเก็ต จำกัด

สิงหาคม 2561

บริษัท หยี้เต็ง ภูเก็ต จำกัด
JEETENG PHUKET CO., LTD.

67/178

ลงชื่อ

(นายปลากร บัวพันธ์)

ผู้อำนวยการสิ่งแวดล้อม/ บริษัท โปรเกรส ทีม คอนซัลแตนท์ จำกัด

สิงหาคม 2561



ตารางที่ 2 ผลกระทบสิ่งแวดล้อมที่สำคัญ มาตรการป้องกันและแก้ไขผลกระทบสิ่งแวดล้อม และมาตรการติดตามตรวจสอบผลกระทบสิ่งแวดล้อม โครงการ โรงแรม ไฟร์ พอยท์ (FOUR POINTS) (ดัดแปลงและ
เปลี่ยนการใช้อาคาร) (ช่วงดำเนินการ) ตั้งอยู่ที่ ถนนทิววงศ์ ตำบลป่าตอง อำเภอกะทู้ จังหวัดภูเก็ต

องค์ประกอบทางสิ่งแวดล้อม และคุณค่าต่างๆ	ผลกระทบต่อสิ่งแวดล้อมที่สำคัญ	มาตรการป้องกันและแก้ไขผลกระทบสิ่งแวดล้อม	มาตรการติดตามตรวจสอบ ผลกระทบต่อสิ่งแวดล้อม
16 คุณภาพน้ำ (ต่อ)	4) การกำจัดก๊าซมีเทน โครงการได้จัดให้มีระบบการกำจัดก๊าซมีเทนที่เกิดขึ้นจากระบบบำบัดน้ำเสีย ของโครงการ โดยจะต่อท่อระบายอากาศเพื่อรวบรวมก๊าซมีเทนจากส่วนดักไขมันและ ส่วนเกราะ ไปยังบ่อดินบำบัดก๊าซมีเทน ใช้การบำบัด Biogas ด้วยวิธี Biological Oxidation ซึ่งจากการศึกษาพบว่า ควรเลือกใช้ปุ๋ยหมักพร้อมใช้งาน (Mature Compost) ทั้งนี้ โครงการเลือกใช้ดินร่วนซึ่งโดยทั่วไปจะมีขนาดของรูพรุนประมาณ 0.002 - 0.05 มิลลิเมตรร่วมกับปุ๋ย กทม. ซึ่งเป็นปุ๋ยที่มีปริมาณจุลินทรีย์อยู่มาก โดย จุลินทรีย์จะสามารถออกซิไดซ์ Biogas ให้เปลี่ยนรูปไปเป็นคาร์บอนไดออกไซด์ น้ำ พลังงาน และเซลล์ใหม่ของจุลินทรีย์ได้		
2 ทรัพยากรชีวภาพ			
2.1 ทรัพยากรชีวภาพบนบก	การดำเนินโครงการมีการฟื้นฟูพื้นที่ว่างบางส่วนให้เป็นพื้นที่สีเขียว ทดแทนส่วนที่เป็นอาคาร โดยการปลูกไม้ดอก ไม้ประดับ เพื่อตกแต่งและสร้างความร่ม รื่นให้โครงการ และเพื่อให้เกิดความกลมกลืนกับสภาพพื้นที่ข้างเคียง ซึ่งไม้ดอกไม้ ประดับที่ปลูกไว้ดังกล่าว จะสามารถเป็นแหล่งที่อยู่อาศัย และแหล่งอาหารของสัตว์ ขนาดเล็กได้ เช่น มด กิ้งกือ ผีเสื้อ และนกกระจิบ เป็นต้น ซึ่งจะเป็นการเพิ่มพื้นที่สีเขียว และพื้นที่อยู่อาศัยของสิ่งมีชีวิตได้ในระดับหนึ่ง โดยพันธุ์ไม้ที่ปลูกภายในโครงการจะเป็น ชนิดที่สามารถพบเห็นได้โดยทั่วไป ซึ่งเป็นพืชเขตร้อนและพันธุ์ไม้พื้นเมืองตกแต่งอาคาร ที่มีลักษณะเป็นทั้งไม้พุ่มและพืชคลุมดินทั่วไป ซึ่งนอกจากจะเพิ่มความร่มรื่นแล้ว ยัง ช่วยเพิ่มความสวยงามอีกด้วย ทั้งนี้ พืชเหล่านี้เป็นพืชที่พบเห็นได้ทั่วไปที่ใช้ในการ ประดับตกแต่งอาคารสถานที่พักตากอากาศต่างๆ จึงไม่ใช่วัตถุที่หายากแต่อย่างใด ดังนั้น จะเห็นได้ว่า การดำเนินการของโครงการซึ่งจะมีการจัดพื้นที่สีเขียวอย่างเป็น	(1) ดำเนินการตามมาตรการป้องกันและลดผลกระทบต่อ ทรัพยากรด้านกายภาพ และคุณค่าการใช้ประโยชน์ของมนุษย์อย่าง เคร่งครัด เพื่อที่จะไม่ก่อให้เกิดผลกระทบต่อทรัพยากรด้านชีวภาพ (2) บำรุง ดูแลรักษาต้นไม้ และพื้นที่สีเขียวภายในโครงการให้ อยู่ในสภาพดีอยู่เสมอ (3) รณรงค์และสร้างจิตสำนึกให้ผู้พักอาศัยช่วยกันดูแลรักษา พื้นที่สีเขียวของโครงการ (4) ดูแลระบบสาธารณูปโภคต่างๆ ของโครงการให้อยู่ใน สภาพดีอยู่เสมอเพื่อป้องกันการส่งผลกระทบต่อพืชพรรณที่ปลูกใน โครงการ (5) ในบริเวณที่เป็นสนามหญ้า ต้องมีคนคอยตัดหญ้าเป็นประจำ	

ลงชื่อ

(นางสาวสุวิทย์ วิระกุล)

เจ้าของโครงการ/บริษัท หยเต้ง ภูเก็ต จำกัด

สิงหาคม 2561

บริษัท หยเต้ง ภูเก็ต จำกัด
JEETENG PHUKET CO., LTD.

68/178

ลงชื่อ

(นายปศุศร์ บัวพันธ์)

ผู้อำนวยการสิ่งแวดล้อม/บริษัท โปรเกรสส์ ทีม คอนซัลแตนท์ จำกัด

สิงหาคม 2561



ตารางที่ 2 ผลกระทบสิ่งแวดล้อมที่สำคัญ มาตรการป้องกันและแก้ไขผลกระทบสิ่งแวดล้อม และมาตรการติดตามตรวจสอบผลกระทบสิ่งแวดล้อม โครงการ โรงแรม ไฟร์ พอยท์ (FOUR POINTS) (ดัดแปลงและ
เปลี่ยนการใช้อาคาร) (ช่วงดำเนินการ) ตั้งอยู่ที่ ถนนทวิวงศ์ ตำบลป่าตอง อำเภอกะทู้ จังหวัดภูเก็ต

องค์ประกอบทางสิ่งแวดล้อม และคุณค่าต่างๆ	ผลกระทบต่อสิ่งแวดล้อมที่สำคัญ	มาตรการป้องกันและแก้ไขผลกระทบสิ่งแวดล้อม	มาตรการติดตามตรวจสอบ ผลกระทบสิ่งแวดล้อม
	สัดส่วน และเป็นการเพิ่มพื้นที่สีเขียวภายในโครงการ ประกอบกับกิจกรรมของโครงการ เป็นการดำเนินกิจการเพื่อการพักอาศัยเป็นหลัก ที่มีการวางระบบสาธารณูปโภคอย่าง เป็นระบบ และเป็นไปตามที่กฎหมายกำหนด โดยไม่มีกิจกรรมใดที่จะเป็นการทำลาย ธรรมชาติ หรือต้นไม้ในพื้นที่โครงการและบริเวณใกล้เคียงแต่อย่างใด ดังนั้นจึงคาดว่าจะ เกิดผลกระทบต่อทรัพยากรชีวภาพบนบกในระดับต่ำ	สนามหรือห้ามจอดรถ	
2.2 ทรัพยากรชีวภาพในน้ำ	บริษัทที่ปรึกษา ได้ลงพื้นที่สำรวจสัตว์ต่างๆ ที่พบในบริเวณหาดป่าตอง ได้แก่ ปูลม ปะการังไฟกิ้ง และหอยต่างๆ เช่น หอยเสียบ เป็นต้น ซึ่งจัดเป็นสัตว์ทะเลที่ อยู่คู่กับหาดป่าตอง สำหรับการดำเนินโครงการ คาดว่าไม่ส่งผลกระทบต่อทรัพยากรชีวภาพใน น้ำแต่อย่างใด เนื่องจากโครงการมีการจัดการน้ำเสียรวบรวมเข้าสู่ระบบบำบัดน้ำเสีย ของโครงการ หลังจากนั้น โดยเมื่อน้ำทิ้งที่ผ่านกระบวนการบำบัดแล้ว จะถูกปล่อยให้ ไหลผ่านบ่อตรวจคุณภาพน้ำทิ้ง (ประจำจุดบำบัดแต่ละจุด) หลังจากนั้น น้ำทิ้งจะถูก ระบายลงสู่ท่อน้ำทิ้ง เพื่อรวบรวมลงสู่บ่อเก็บน้ำทิ้ง จำนวน 2 บ่อ แบ่งเป็น บ่อเก็บน้ำ หลังบำบัด จำนวน 1 บ่อ ความจุ 16.00 ลูกบาศก์เมตร และบ่อเก็บน้ำรดต้นไม้ จำนวน 1 บ่อ ความจุ 16.00 ลูกบาศก์เมตร (ความจุของบ่อเก็บน้ำทิ้งรวม 32.00 ลูกบาศก์เมตร) เพื่อกักเก็บน้ำทิ้งไว้ ก่อนจะสูบกลับไปรดน้ำต้นไม้บริเวณพื้นที่สีเขียวของโครงการ และ น้ำทิ้งบางส่วนจะถูกระบายออกสู่ท่อระบายน้ำสาธารณะริมถนนทวิวงศ์ และรวบรวมเข้า สู่ระบบบำบัดน้ำเสียรวมของเทศบาลเมืองป่าตองต่อไป จึงไม่มีผลกระทบต่อทรัพยากร ชีวภาพในน้ำแต่อย่างใด	โครงการจะต้องปฏิบัติตามมาตรการป้องกันและแก้ไข ผลกระทบด้านการจัดการน้ำเสียอย่างเคร่งครัด	

ลงชื่อ

(นางสาวหทัยา วีระกุล)

เจ้าของโครงการ/บริษัท หยี้เต็ง ภูเก็ต จำกัด

สิงหาคม 2561

บริษัท หยี้เต็ง ภูเก็ต จำกัด
JEETENG PHUKET CO., LTD.

69/178

ลงชื่อ

(นายปภากร บัวพันธ์)

ผู้อำนวยการสิ่งแวดล้อม/ บริษัท โปรเกรสส์ ทีม คอนสัลแตนท์ จำกัด

สิงหาคม 2561



ตารางที่ 2 ผลกระทบสิ่งแวดล้อมที่สำคัญ มาตรการป้องกันและแก้ไขผลกระทบสิ่งแวดล้อม และมาตรการติดตามตรวจสอบผลกระทบสิ่งแวดล้อม โครงการ โรงแรม โฟร์ พอยท์ (FOUR POINTS) (คัดแปลงและ
เปลี่ยนการใช้อาคาร) (ช่วงดำเนินการ) ตั้งอยู่ที่ ถนนทิววงศ์ ตำบลป่าตอง อำเภอกะทู้ จังหวัดภูเก็ต

องค์ประกอบทางสิ่งแวดล้อม และคุณค่าต่างๆ	ผลกระทบต่อสิ่งแวดล้อมที่สำคัญ	มาตรการป้องกันและแก้ไขผลกระทบสิ่งแวดล้อม	มาตรการติดตามตรวจสอบ ผลกระทบต่อสิ่งแวดล้อม
3 คุณค่าการใช้ประโยชน์ของมนุษย์			
3.1 สิ่งอำนวยความสะดวกขั้นพื้นฐาน (1) การใช้ไฟฟ้า	โครงการจะรับกระแสไฟฟ้าจากการไฟฟ้าส่วนภูมิภาคสาขาป่าตอง โดยจะเชื่อมต่อสายส่งแรงสูงจากการไฟฟ้า จากบริเวณด้านทิศตะวันตกของพื้นที่โครงการเพื่อต่อเข้าสู่หม้อแปลงไฟฟ้า ขนาด 500 KVA จำนวน 1 ชุด เพื่อลดแรงดันไฟฟ้าจาก 33 KV ให้เป็นกระแสไฟฟ้าแรงดันต่ำ ขนาด 400/230 V ก่อนจะจ่ายเข้าสู่แผงควบคุมวงจรไฟฟ้ารวม (Main Distribute Board MDB) และจ่ายไปยัง Panel Load ในส่วนต่าง ๆ ของโครงการต่อไป ทั้งนี้ กรณีไฟฟ้าปกติขัดข้องโครงการจะติดตั้งระบบไฟฟ้าสำรอง ได้แก่ เครื่องกำเนิดไฟฟ้าฉุกเฉิน (Generator) ขนาด 200 KVA จำนวน 1 ชุด สำหรับจ่ายกระแสไฟฟ้าให้แก่พื้นที่ส่วนกลางและอุปกรณ์ไฟฟ้าส่วนกลาง นอกจากนี้ โครงการได้จัดให้มี Battery ขนาด 24 V สำหรับจ่ายสำรองไฟและไฟฟ้าส่องสว่างฉุกเฉิน ซึ่งสามารถสำรองไฟฟ้าได้นาน 2 ชั่วโมง ติดตั้งในจุดต่างๆ ของพื้นที่โครงการ โดยพื้นที่โครงการอยู่ในความรับผิดชอบของการไฟฟ้าส่วนภูมิภาคสาขาป่าตอง ซึ่งการไฟฟ้าส่วนภูมิภาค สามารถจ่ายไฟฟ้าได้ตามมาตรฐานคุณภาพที่สำนักงานคณะกรรมการนโยบายพลังงานแห่งชาติ (สพช.) กำหนด ซึ่งมีความเพียงพอกับความต้องการของผู้ใช้ไฟฟ้า และได้มีการพัฒนาในด้านมาตรฐานทางด้านเทคนิคและมาตรฐานการให้บริการทั่วไป เพื่อให้ผู้ใช้ไฟฟ้าได้รับบริการที่สะดวกรวดเร็วรองรับความต้องการใช้พลังงานไฟฟ้าได้อย่างมั่นคงและเพียงพอ รวมทั้งการจัดทำระบบแผนที่และข้อเสนอสถานที่จำหน่ายไฟฟ้าเพื่อนำข้อมูลไปใช้ประโยชน์ในการวางแผนการพัฒนาในด้านต่าง ๆ ตลอดจนการปรับปรุงการให้บริการติดตั้งไฟฟ้าใหม่/ไฟฟ้าเดิม การปรับปรุง	(1) โครงการจะพิจารณาติดตั้งไฟฟ้า เพื่อให้แสงสว่างตลอดแนวรั้วโดยไม่กระทบกับผู้อยู่อาศัยภายในโครงการ (2) โครงการได้ติดตั้งหม้อแปลงไฟฟ้า บริเวณด้านหน้าอาคารโดยไม่ติดกับบ้านพักอาศัย (3) รณรงค์ให้ผู้พักอาศัยในโครงการมีกิจวัตรประจำวันและพฤติกรรมในการประหยัดไฟฟ้า ดังนี้ - ปิดสวิตซ์ไฟ และเครื่องใช้ไฟฟ้าทุกชนิดเมื่อเลิกใช้งาน สร้างให้เป็นนิสัยในการดับไฟทุกครั้งที่ออกจากห้อง - เลือกซื้อเครื่องใช้ไฟฟ้าที่ได้มาตรฐาน ดูฉลากแสดงประสิทธิภาพให้แน่ชัดทุกครั้งก่อนตัดสินใจซื้อหากมีอุปกรณ์ไฟฟ้าเบอร์ 5 ต้องเลือกใช้เบอร์ 5 - ปิดเครื่องปรับอากาศทุกครั้งที่จะไม่อยู่ในห้องเกิน 1 ชั่วโมง สำหรับเครื่องปรับอากาศทั่วไป และ 30 นาทีสำหรับเครื่องปรับอากาศเบอร์ 5 - หมั่นทำความสะอาดแผ่นกรองอากาศของเครื่องปรับอากาศบ่อยๆ เพื่อลดการทำงานของเครื่องปรับอากาศ - ตั้งอุณหภูมิเครื่องปรับอากาศที่ 25 องศาเซลเซียส - อุณหภูมิที่เพิ่มขึ้น 1 องศา ต้องใช้พลังงานเพิ่มขึ้นร้อยละ 5-10 - ไม่ปล่อยให้มีความเย็นรั่วไหลจากตู้เย็น	- ตรวจสอบสภาพอุปกรณ์ไฟฟ้าให้อยู่ในสภาพสมบูรณ์พร้อมใช้งานอยู่เสมอ

ลงชื่อ ...

(นางสาวรุฬห์พร วีระกุล)

เจ้าของโครงการ/บริษัท หยี่เต่ง ภูเก็ต จำกัด

สิงหาคม 2561

บริษัท หยี่เต่ง ภูเก็ต จำกัด
JEETENG PHUKET CO., LTD.


70/178

ลงชื่อ ...

(นายปภากร บัวพันธ์)


ผู้อำนวยการสิ่งแวดล้อม/ บริษัท โปรเกรส ทีม คอนซัลแตนท์ จำกัด

สิงหาคม 2561

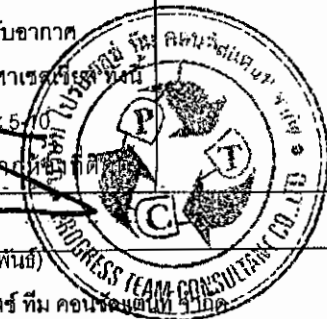

องค์ประกอบทางสิ่งแวดล้อม และคุณค่าต่างๆ	ผลกระทบต่อสิ่งแวดล้อมที่สำคัญ	มาตรการป้องกันและแก้ไขผลกระทบสิ่งแวดล้อม	มาตรการติดตามตรวจสอบ ผลกระทบต่อสิ่งแวดล้อม
(1) การใช้ไฟฟ้า (ต่อ)	การให้บริการรับชำระค่าไฟฟ้าและการปรับปรุงประสิทธิภาพงานบริหารด้านไฟฟ้าตามมาตรฐาน ISO 9002 เป็นต้น เพื่อเสริมสร้างความมั่นคงและเพียงพอในการจ่ายไฟฟ้าให้มากขึ้น ดังนั้น คาดว่าผลกระทบต่อการใช้อิฟฟ้าของชุมชนจะอยู่ในระดับต่ำ	เครื่องปรับอากาศ ตรวจสอบและอุดรอยรั่วตามฉนวนฝ้าเพดาน ประตูช่องแสงและปิดประตูห้องทุกครั้งที่เปิดเครื่องปรับอากาศ - ลดและหลีกเลี่ยงการเก็บเอกสาร หรือวัสดุอื่นใดที่ไม่จำเป็นต้องใช้งานในห้องที่มีเครื่องปรับอากาศเพื่อลดการสูญเสีย และให้พลังงานในการปรับอากาศภายในอาคาร (4) ใช้มู่ลี่กันแดดป้องกันแสงแดดส่องกระทบตัวอาคารและบนผนังกันความร้อนตามหลังคาและฝาด้านข้างเพื่อให้เครื่องปรับอากาศทำงานหนักเกินไป เพื่อลดการสูญเสียพลังงานจากการถ่ายเทความร้อนเข้าภายในอาคาร (5) หลอดไฟภายในโครงการ จะเลือกใช้หลอด LED ทั้งหมด เพื่อเป็นการลดการใช้ประหยัคพลังงานไฟฟ้า	
(2) การใช้น้ำ	(ก) แหล่งน้ำใช้และปริมาณน้ำใช้ ในระยะดำเนินการ โครงการขอรับบริการน้ำประปาจากการประปาสวนภูมิภาคสาขาภูเก็ตเป็นแหล่งน้ำหลัก และซื้อน้ำจากรถขนาน้ำเอกชนเป็นแหล่งน้ำสำรอง โดยปริมาณน้ำใช้ทั้งหมดของโครงการคาดการณ์จากจำนวนผู้ใช้บริการ และพื้นที่การใช้ประโยชน์พื้นที่ใช้สอยของอาคารโครงการ เมื่อโครงการเปิดดำเนินการคาดว่าจะมีปริมาณการใช้น้ำรวมสูงสุดประมาณ 56.16 ลูกบาศก์เมตร/วัน ทั้งนี้ เนื่องจากประชาชนส่วนใหญ่ในชุมชนใกล้เคียง มีการใช้น้ำประปาจากการประปาสวนภูมิภาคจังหวัดภูเก็ตเป็นแหล่งน้ำหลัก ดังนั้น คาดว่าการใช้น้ำของโครงการจึงมีผลกระทบต่อการใช้งานน้ำของชุมชนในระดับต่ำ	(1) จัดให้มีการสำรวจน้ำใช้ในโครงการเท่ากับ 240.00 ลูกบาศก์เมตร เพื่อการอุปโภค บริโภค และสำรองน้ำเพื่อการดับเพลิง (2) ติดป้ายรณรงค์การใช้้หรือน้ำหรือไฟฟ้าอย่างประหยัดบริเวณจุดที่สังเกตได้ง่าย เช่น ป้ายอักษร แผ่นป้ายประชาสัมพันธ์ หรือแผ่นพับประชาสัมพันธ์ (3) จัดให้มีเจ้าหน้าที่โครงการตรวจสอบการรั่วไหลของน้ำบริเวณพื้นที่ใช้สอยส่วนกลางอย่างสม่ำเสมอ (4) รณรงค์และให้คำแนะนำวิธีการประหยัดพลังงานแก่ผู้พักอาศัยภายในโครงการได้แก่ - ใช้น้ำอย่างประหยัด และหมั่นตรวจสอบการรั่วไหลของน้ำ	- ตรวจวัดคุณภาพน้ำในถังสำรองน้ำใช้ทุก 6 เดือน โดยพารามิเตอร์ที่ตรวจวัดอย่างน้อยต้องประกอบด้วย คลอรีนแบบทีเรียเอสเซอร์วีย์โคไลสเตาฟีโลค็อกคัสออเรียส คลอสทริเดียม เพอร์ฟริงเจนส์ ค า ม มา ต ร ร ฐ า น การผลิตและจัดส่งสาธารณูปโภคและบริการสาธารณะของกรุงเทพมหานคร พ.ศ. 2549 (ข้อ 2549) ออกความ

สิงหาคม 2561

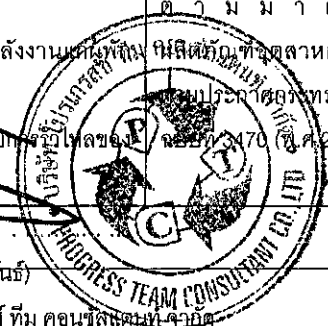

ตารางที่ 2 ผลกระทบสิ่งแวดล้อมที่สำคัญ มาตรการป้องกันและแก้ไขผลกระทบสิ่งแวดล้อม และมาตรการติดตามตรวจสอบผลกระทบสิ่งแวดล้อม โครงการ โรงแรม ฟอร์ พอยท์ (FOUR POINTS) (ดัดแปลงและเปลี่ยนแปลงการใช้อาคาร) (ช่วงดำเนินการ) ตั้งอยู่ที่ ถนนทวีวงศ์ ตำบลป่าตอง อำเภอกะทู้ จังหวัดภูเก็ต

องค์ประกอบทางสิ่งแวดล้อม และคุณค่าต่างๆ	ผลกระทบสิ่งแวดล้อมที่สำคัญ	มาตรการป้องกันและแก้ไขผลกระทบสิ่งแวดล้อม	มาตรการติดตามตรวจสอบ ผลกระทบสิ่งแวดล้อม
(2) การใช้น้ำ (ต่อ)	(ข) ระบบการจ่ายน้ำและการสำรองน้ำใช้ โครงการจะซื้อน้ำจากเอกชน โดยเชื่อมต่อหัวรับน้ำสำรองเข้าสู่บ่อเก็บน้ำดิบ ขนาดความจุ 120 00 ลูกบาศก์เมตร จำนวน 1 บ่อ หลังจากนั้น น้ำจากบ่อเก็บน้ำดิบจะถูกสูบด้วยเครื่องสูบน้ำผ่านชุดเครื่องกรองน้ำสำหรับปรับปรุงคุณภาพน้ำ ก่อนจะถูกปล่อยเข้าสู่บ่อเก็บน้ำดิบ ขนาดความจุ 120 00 ลูกบาศก์เมตร จำนวน 1 บ่อ และถูกจ่ายไปยังส่วนต่างๆ ของแต่ละอาคารต่อไป รวมปริมาณน้ำสำรองของโครงการทั้งหมด 240.00 ลูกบาศก์เมตร ซึ่งสามารถสำรองน้ำใช้ภายในโครงการได้ประมาณ 4 วัน (ค) ระบบการสำรองน้ำดับเพลิงและแหล่งสำรองน้ำดับเพลิง ระบบดับเพลิงของโครงการจะจ่ายน้ำดับเพลิงจากบ่อเก็บน้ำดิบ ซึ่งมีความจุ 120 00 ลูกบาศก์เมตร ไปยังระบบดับเพลิง คือ ระบบท่อเย็นพร้อมสายฉีด (Stand Pipe with Fire Hose System) ของแต่ละอาคาร โดยมีปริมาณการใช้น้ำดับเพลิงมีดังนี้ จำนวนท่อเย็นหลักในระบบ = 3 ท่อ อัตราจ่ายน้ำ = 60 ลิตร/วินาที (ตามกฎหมายกระทรวงฉบับที่ 33 (พ.ศ. 2535) ต้องมีปริมาณการจ่ายไม่น้อยกว่า 30 ลิตร/วินาที สำหรับท่อเย็นแรก และไม่น้อยกว่า 15 ลิตร/วินาที สำหรับท่อเย็นแต่ละท่อที่เพิ่มขึ้น) ปริมาณกักเก็บน้ำสำรองดับเพลิง = 120.00 ลูกบาศก์เมตร ระยะเวลาในการสำรองน้ำดับเพลิง = $(120\ 00 \times 1,000) / (60 \times 60)$ = 33 33 นาที	นำภายในห้องชุดเพื่อลดการสูญเสีย - ปิดน้ำในช่วงเวลาล้างหน้า แปรงฟัน โกนหนวดและอาบน้ำ - ใช้สบู่เหลวแทนสบู่ก้อนเวลาล้างมือ เพราะการใช้สบู่ก้อนล้างมือจะใช้เวลามากกว่าการใช้สบู่เหลวและการใช้สบู่เหลวที่ไม่เข้มข้นจะใช้น้ำน้อยกว่าการล้างมือด้วยสบู่ก้อน - ตรวจสอบท่อน้ำรั่วภายในห้องน้ำและส่วนซักล้างด้วยการปิดก๊อกน้ำทุกตัวภายในห้องน้ำและส่วนซักล้างหลังจากที่ทุกคนเข้านอน - ตรวจสอบชักโครกว่ามีจุดรั่วซึมหรือไม่โดยลองหยดสีผสมอาหารลงในถังพักน้ำแล้วสังเกตดูที่คอห่านหากมีน้ำสีลงมาโดยที่ไม่ได้กดชักโครกแสดงว่ามีกรรั่วซึมของชักโครก - ใช้ Sprinkler หรือฝักบัวรดน้ำดับไฟแทนการฉีดน้ำด้วยสายยาง - ไม่ใช้สายยางและเปิดน้ำไหลตลอดเวลาในขณะที่ล้างรถ - ไม่ล้างรถบ่อยครั้งจนเกินไป เพราะนอกจากจะมีความสิ้นเปลืองน้ำแล้ว ยังทำให้เกิดสนิม (5) จัดให้มีเจ้าหน้าที่คอยดูแลรักษาระบบเส้นท่อสำหรับส่งน้ำให้อยู่ในสภาพดีอยู่เสมอ หากพบชำรุดเสียหายให้ทำการซ่อมแซมทันที (7) ล้างทำความสะอาดถังสำรองน้ำใช้ทุก 6 เดือน	ตามในพระราชบัญญัติมาตรฐานผลิตภัณฑ์อุตสาหกรรม

ลงชื่อ

(นางสาวรุ้งนันทา วีระกุล)

เจ้าของโครงการบริษัท หยี้เต็ง ภูเก็ต จำกัด

สิงหาคม 2561

บริษัท หยี้เต็ง ภูเก็ต จำกัด
JEETENG PHUKET CO., LTD.

72/178

ลงชื่อ

(นายปภากร บัวพันธ์)

ผู้อำนวยการสิ่งแวดล้อม/ บริษัท โปรเกรสส์ ทีม คอนซัลแตนท์ จำกัด

สิงหาคม 2561



ตารางที่ 2 ผลกระทบสิ่งแวดล้อมที่สำคัญ มาตรการป้องกันและแก้ไขผลกระทบสิ่งแวดล้อม และมาตรการติดตามตรวจสอบผลกระทบสิ่งแวดล้อม โครงการ โรงแรม ไร่ พอยท์ (FOUR POINTS) (ดัดแปลงและเปลี่ยนแปลงการใช้อาคาร) (ช่วงดำเนินการ) ตั้งอยู่ที่ ถนนทิววงศ์ ตำบลป่าตอง อำเภอกะทู้ จังหวัดภูเก็ต

องค์ประกอบทางสิ่งแวดล้อมและคุณค่าต่างๆ	ผลกระทบต่อสิ่งแวดล้อมที่สำคัญ	มาตรการป้องกันและแก้ไขผลกระทบสิ่งแวดล้อม	มาตรการติดตามตรวจสอบผลกระทบสิ่งแวดล้อม
(2) การใช้น้ำ (ต่อ)	ดังนั้น โครงการจัดให้มีน้ำสำรองเพื่อการดับเพลิง 120 00 ลูกบาศก์เมตร สามารถสำรองไว้ดับเพลิงได้นาน ประมาณ 33 นาที ดังนั้น จึงเพียงพอสำหรับสำรองน้ำดับเพลิงภายในโครงการ โดยโครงการมีการติดตั้งเครื่องสูบน้ำดับเพลิง จำนวน 2 ชุด ซึ่งเมื่อเกิดเหตุเพลิงไหม้ เครื่องสูบน้ำดับเพลิงของโครงการจะสูบน้ำเข้าสู่ระบบพอยน์ภายในแต่ละอาคาร เพื่อดับเพลิงไหม้ที่เกิดขึ้น		
(3) การระบายน้ำ	เมื่อโครงการเปิดดำเนินการบริเวณนี้จะก่อให้เกิดการเปลี่ยนแปลงการใช้ที่ดินอย่างถาวรจากเดิมพื้นที่ว่างเปล่ามิได้มีการใช้ประโยชน์แต่อย่างใด โดยในการพัฒนาโครงการได้มีการปรับสภาพพื้นที่ให้เหมาะสมต่อการก่อสร้างอาคาร พร้อมกันนี้โครงการได้จัดให้มีพื้นที่สีเขียวไว้พักผ่อน แต่อย่างไรก็ตามถึงแม้ว่าจะมีพื้นที่ที่ไม่มีการจัดภูมิสถาปัตย์ ปริมาณน้ำฝนที่ซึมลงใต้ดินก็จะลดลงเนื่องจากในบริเวณพื้นที่โครงการมีส่วนที่เป็นอาคาร และถนน ทำให้ปริมาณน้ำฝนที่คงเหลืออยู่บนพื้นผิวเพิ่มขึ้นจากเมื่อก่อนมีการพัฒนาโครงการ ดังนั้น โครงการจึงต้องมีการควบคุมอัตราการระบายน้ำออกจากโครงการ เพื่อป้องกันปัญหาน้ำท่วม ซึ่งมีรายละเอียดดังนี้ - การระบายน้ำฝน การระบายน้ำฝนของโครงการ จะมีการรวบรวมน้ำฝนจากส่วนต่างๆ ของโครงการ เช่น น้ำฝนจากชั้นหลังคาของอาคาร จะถูกรวบรวมตามจุดหัวรับน้ำบนชั้นหลังคา ลงมาตามท่อตั้ง แล้วระบายลงตามบ่อพักน้ำรอบอาคาร รวมกับน้ำฝนจากพื้นที่สีเขียว ลงสู่ท่อระบายน้ำฝนของโครงการ ชนิด RCP ซึ่งมีขนาด 0.60 เมตร พร้อมบ่อพักน้ำ ขนาด 1 x 1 เมตร ซึ่งมีอยู่ตลอดแนวท่อระบายน้ำ ก่อนจะไหลลงสู่บ่อหนองน้ำฝนของโครงการ ความจุ 150 00 ลูกบาศก์เมตร อยู่บริเวณด้านทิศตะวันตกของอาคารจอดรถ (รองรับน้ำฝนอย่างน้อย 3 ชั่วโมง) หลังจากนั้น น้ำฝนจากบ่อหนองน้ำ จะถูกระบายลงสู่ท่อระบายน้ำสาธารณะริมถนนทิววงศ์ และรวบรวมเข้าสู่ระบบบำบัด	(1) ติดตั้งตะแกรงดักมูลฝอยบริเวณจุดระบายน้ำเข้าสู่ท่อระบายน้ำและมีการลอกตะแกรงทุกเดือน (2) ควบคุมการระบายน้ำหลังพัฒนาไม่ให้เกิดก่อนพัฒนาโครงการ (3) ก่อสร้างบ่อหนองน้ำ ความจุ 150 00 ลูกบาศก์เมตร จำนวน 1 บ่อ เพื่อรองรับและเก็บกักน้ำฝนภายในพื้นที่โครงการ ก่อนที่จะนำกลับมาใช้ประโยชน์ภายในโครงการ เช่น รดน้ำต้นไม้และพื้นที่สีเขียว จัดสร้างถนน เป็นต้น (4) โครงการต้องมีระบบบำบัดน้ำเสียที่สามารถบำบัดน้ำเสียได้ตามมาตรฐานน้ำทิ้งของอาคารประเภท ค (โรงแรมที่มีจำนวนห้องสำหรับใช้เป็นห้องพักพร้อมกันทุกชั้นของอาคาร หรือกลุ่มของอาคารไม่ถึง 60 ห้อง) (5) จัดเตรียมเครื่องสูบน้ำ สำหรับสูบน้ำออกจากบ่อหนองน้ำของโครงการให้มีความพร้อมอยู่เสมอ โดยจะต้องมีอย่างน้อย 1 เครื่อง (สำรอง 1 เครื่อง)	

ลงชื่อ

(นางสาวรุ้งนันทยา วีระกุล)

เจ้าของโครงการ/บริษัท หยี้เต็ง ภูเก็ต จำกัด

สิงหาคม 2561

บริษัท หยี้เต็ง ภูเก็ต จำกัด
JEETENG PHUKET CO., LTD.

73/178

ลงชื่อ

(นายปลอกร บัวพันธ์)

ผู้อำนวยการสิ่งแวดล้อม/บริษัท โปรเกรสส์ ทิม คอนสตรัคชั่น จำกัด

สิงหาคม 2561



ตารางที่ 2 ผลกระทบสิ่งแวดล้อมที่สำคัญ มาตรการป้องกันและแก้ไขผลกระทบสิ่งแวดล้อม และมาตรการติดตามตรวจสอบผลกระทบสิ่งแวดล้อม โครงการ โรงแรม ไฟร์ พอยท์ (FOUR POINTS) (ดัดแปลงและ
เปลี่ยนการใช้อาคาร) (ช่วงดำเนินการ) ตั้งอยู่ที่ ถนนพวิวงศ์ ตำบลป่าตอง อำเภอกะทู้ จังหวัดภูเก็ต

องค์ประกอบทางสิ่งแวดล้อม และคุณค่าต่างๆ	ผลกระทบต่อสิ่งแวดล้อมที่สำคัญ	มาตรการป้องกันและแก้ไขผลกระทบสิ่งแวดล้อม	มาตรการติดตามตรวจสอบ ผลกระทบต่อสิ่งแวดล้อม
(3) การระบายน้ำ (ต่อ)	น้ำเสียรวมของเทศบาลเมืองป่าตองต่อไป จากการคำนวณอัตราการระบายน้ำก่อนและหลังพัฒนาโครงการ พบว่า ปริมาณน้ำฝนภายหลังการพัฒนาโครงการ ที่ต้องกักเก็บเป็นเวลาอย่างน้อย 3 ชั่วโมง เท่ากับ 98.77 ลูกบาศก์เมตร ซึ่งหากเปรียบเทียบกับความจุของบ่อหน่วงน้ำฝน 150.00 ลูกบาศก์เมตร พบว่า สามารถรองรับปริมาณน้ำฝนบริเวณพื้นที่โครงการได้อย่างเพียงพอ - การระบายน้ำทิ้ง น้ำเสียที่เกิดขึ้นจากผู้ให้บริการและจากกิจกรรมภายในโครงการ จะถูกรวบรวมเข้าสู่ระบบบำบัดน้ำเสียของโครงการ หลังจากนั้น น้ำทิ้งที่ผ่านกระบวนการบำบัดแล้ว จะถูกปล่อยให้ไหลผ่านบ่อตรวจคุณภาพน้ำทิ้ง (ประจำจุดบำบัดแต่ละจุด) หลังจากนั้น น้ำทิ้งจะถูกระบายลงสู่ท่อน้ำทิ้ง เพื่อรวบรวมลงสู่บ่อเก็บน้ำทิ้ง จำนวน 2 บ่อ แบ่งเป็น บ่อเก็บน้ำหลังบำบัด จำนวน 1 บ่อ ความจุ 16.00 ลูกบาศก์เมตร และบ่อเก็บน้ำรดต้นไม้ จำนวน 1 บ่อ ความจุ 16.00 ลูกบาศก์เมตร (ความจุของบ่อเก็บน้ำทิ้งรวม 32.00 ลูกบาศก์เมตร) เพื่อกักเก็บน้ำทิ้งไว้ ก่อนจะสูบกลับไปรดน้ำต้นไม้ บริเวณพื้นที่สีเขียวของโครงการ และน้ำทิ้งบางส่วนจะถูกระบายออกสู่ท่อระบายน้ำสาธารณะริมถนนพวิวงศ์ และรวบรวมเข้าสู่ระบบบำบัดน้ำเสียรวมของเทศบาลเมืองป่าตองต่อไป ทั้งนี้ จะเห็นได้ว่าการนำน้ำทิ้งกลับมาใช้ในการรดน้ำต้นไม้ภายในโครงการเป็นการลดปริมาณการใช้น้ำภายในโครงการ และลดผลกระทบเรื่องการระบายน้ำทิ้งออกนอกพื้นที่โครงการได้ในระดับหนึ่ง ดังนั้น การระบายน้ำของโครงการในช่วงดำเนินการ จะมีผลกระทบต่อภาระระบายน้ำของชุมชนในระดับต่ำ	(6) จัดให้มีการขุดลอก ขุดล้างทำความสะอาดภายในรางระบายน้ำ (Gutter) ภายในโครงการอย่างสม่ำเสมอ เพื่อให้ให้น้ำไหลได้อย่างสะดวก (7) จัดให้มีท่อระบายน้ำ เพื่อระบายน้ำจากรางระบายน้ำฝน (Gutter) ลงสู่บ่อหน่วงน้ำของโครงการ ก่อนจะสูบรวมระบายออกต่อไป	

ลงชื่อ

(นางสาวฐนิตยา วีระกุล)

เจ้าของโครงการ/บริษัท หยี้เต็ง ภูเก็ต จำกัด

สิงหาคม 2561

บริษัท หยี้เต็ง ภูเก็ต จำกัด
JEETENG PHUKET CO., LTD.


74/178

ลงชื่อ

(นายปณกร บัณฑิต)

ผู้อำนวยการสิ่งแวดล้อม/บริษัท ไพโรเกรสส์ ทีม คอนซัลแตนท์ จำกัด

สิงหาคม 2561

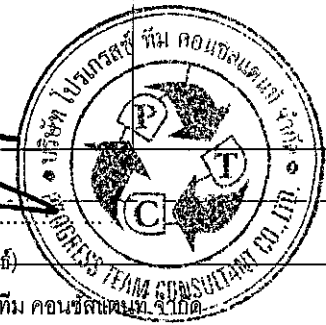

ตารางที่ 2 ผลกระทบสิ่งแวดล้อมที่สำคัญ มาตรการป้องกันและแก้ไขผลกระทบสิ่งแวดล้อม และมาตรการติดตามตรวจสอบผลกระทบสิ่งแวดล้อม โครงการ โรงแรม โฟร์ พอยท์ (FOUR POINTS) (ดัดแปลงและเปลี่ยนแปลงการใช้อาคาร) (ช่วงดำเนินการ) ตั้งอยู่ที่ ถนนทิววงศ์ ตำบลป่าตอง อำเภอกะทู้ จังหวัดภูเก็ต

องค์ประกอบทางสิ่งแวดล้อมและคุณค่าต่าง ๆ	ผลกระทบสิ่งแวดล้อมที่สำคัญ	มาตรการป้องกันและแก้ไขผลกระทบสิ่งแวดล้อม	มาตรการติดตามตรวจสอบผลกระทบสิ่งแวดล้อม
(4) การจัดการมูลฝอย	ก) ความเพียงพอของที่รองรับมูลฝอยของโครงการ เมื่อโครงการเปิดดำเนินการ คาดว่าจะมีปริมาณมูลฝอยเกิดขึ้นทั้งสิ้น 595.21 ลิตร/วัน หรือ 0.60 ลูกบาศก์เมตร/วัน ข) การจัดการมูลฝอย การรวบรวมมูลฝอยของโครงการจะถูกรวบรวมโดยแม่บ้านเป็นประจำทุกวัน โดยจะเก็บรวบรวมมูลฝอยจากห้องพักและบริเวณทั่วไปภายในโครงการ และจะคัดแยกมูลฝอยทั่วไปไว้ที่ส่วนพักมูลฝอยทั่วไป มูลฝอยอินทรีย์/มูลฝอยที่ย่อยสลายได้ไว้ที่ส่วนพักมูลฝอยอินทรีย์/มูลฝอยที่ย่อยสลายได้ และมูลฝอยรีไซเคิลไว้ที่ส่วนพักมูลฝอยรีไซเคิล และเก็บรวบรวมมูลฝอยอันตรายจากจุดต่างๆ ไว้ที่ส่วนพักมูลฝอยอันตราย โดยมีพื้นที่ห้องพักมูลฝอยรวม 9.92 ตารางเมตร ที่ระดับกักเก็บ 1.50 เมตร (รองรับมูลฝอยได้ 14.88 ลูกบาศก์เมตร/วัน) โดยเมื่อเปรียบเทียบกับปริมาณมูลฝอยที่เกิดขึ้นจากโครงการเท่ากับ 0.60 ลูกบาศก์เมตร/วัน พบว่าสามารถรองรับมูลฝอยที่เกิดขึ้นได้นาน มากกว่า 3 วัน เพื่อรอรถเก็บขนมูลฝอยของเทศบาลเมืองป่าตองเข้ามาเก็บขนฯ ไปกำจัดต่อไป ส่วนมูลฝอยอันตรายโครงการจะต้องรวบรวมและนำส่งขยะอันตรายไปยังศูนย์กำจัดขยะมูลฝอยอันตรายของเทศบาลนครภูเก็ตเอง ทั้งนี้ เพื่อเป็นการลดปริมาณขยะมูลฝอยที่จะเข้าระบบกำจัดของหน่วยงานราชการ โครงการจะจัดให้มีเครื่องปั่นขยะอินทรีย์ เพื่อย่อยสลาย และนำมาใช้ภายในโครงการต่อไป เช่น นำมาทำปุ๋ยบำรุงต้นไม้และพื้นที่สีเขียวของโครงการ เป็นต้น	(1) โครงการได้จัดเตรียมถังรองรับมูลฝอยไว้ตามจุดต่างๆ ภายในโครงการเป็น 4 ประเภท ได้แก่ - ถังรองรับมูลฝอยอินทรีย์ ซึ่งสามารถรองรับมูลฝอยย่อยสลายได้ เช่น เศษอาหาร เปลือกผลไม้ เศษผัก เป็นต้น (ถังสีเขียว) - ถังรองรับมูลฝอยแห้ง สามารถรองรับมูลฝอยทั่วไป เช่น ถุงหรือพลาสติก เป็นต้น (ถังสีน้ำเงิน) - ถังรองรับมูลฝอยรีไซเคิล ซึ่งเป็นมูลฝอยที่ยังใช้ได้ เช่น ขวด น้ำชนิดที่เป็นแก้วและพลาสติก เศษกระดาษ กระป๋องน้ำอัดลม กระป๋องเบียร์ (ถังสีเหลือง) - ถังรองรับมูลฝอยอันตราย เช่น หลอดฟลูออเรสเซนต์ ถ่านไฟฉายแบตเตอรี่โทรศัพท์เคลื่อนที่ ภาชนะบรรจุสารเคมี เป็นต้น (ถังสีส้มหรือถังสีเทาฟอสฟอรัส) เพื่อความสะดวกในการคัดแยกมูลฝอยชนิดที่สามารถนำกลับมาใช้ประโยชน์หรือขายได้ชดเชยก่อนที่เทศบาลเมืองป่าตองจะรับไปกำจัดต่อไป (2) จัดให้มีพนักงานทำความสะอาดจัดเก็บมูลฝอยจากทุกจุดภายในโครงการทุกวัน และคัดแยกมูลฝอยก่อนนำไปรวมไว้ที่ห้องพักมูลฝอยรวม เพื่อรอให้รถเก็บขนมูลฝอยของเทศบาลเมืองป่าตอง มาจัดเก็บต่อไป (3) การเก็บมูลฝอยใส่ถุงต้องไม่ให้มีปริมาณหรือน้ำหนักมากจนเกินไป (4) ก่อนรวบรวมมูลฝอยจากจุดต่างๆ	(1) ตรวจสอบความเรียบร้อยของถังรองรับมูลฝอยของแต่ละชั้น และห้องพักมูลฝอยรวมของโครงการให้อยู่ในสภาพพร้อมใช้งานทุกวัน ตลอดช่วงดำเนินการ (2) ตรวจสอบการตกค้างมูลฝอยภายในอาคารโครงการทุกวัน ตลอดช่วงดำเนินการ (3) ทำความสะอาดที่พักมูลฝอยทุก ชั้น ทุกวัน ตลอดช่วงดำเนินการ (4) ทำความสะอาดห้องพักมูลฝอยรวมและถนนภายในโครงการทุกครั้งภายหลังการเก็บขนมูลฝอยตลอดช่วงดำเนินการ (5) จัดให้มีเจ้าหน้าที่ประสานงานกับเทศบาลเมืองป่าตอง กรณีที่มีปริมาณมูลฝอยตกค้าง

ลงชื่อ

(นางสาวรุ้งนัย จีระกุล)

เจ้าของโครงการ/บริษัท หยี่เต่ง ภูเก็ต จำกัด

สิงหาคม 2561

บริษัท หยี่เต่ง ภูเก็ต จำกัด
JEETENG PHUKET CO., LTD.


75/178

ลงชื่อ

(นายปกกร บัวพันธ์)

ผู้อำนวยการสิ่งแวดล้อม/บริษัท ไบรเกอร์ส ทีม คอนซัลแตนท์ จำกัด

สิงหาคม 2561

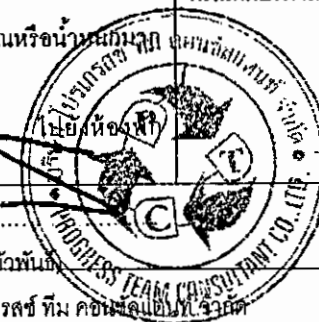

ตารางที่ 2 ผลกระทบสิ่งแวดล้อมที่สำคัญ มาตรการป้องกันและแก้ไขผลกระทบสิ่งแวดล้อม และมาตรการติดตามตรวจสอบผลกระทบสิ่งแวดล้อม โครงการ โรงแรม ไฟร์ พอยท์ (FOUR POINTS) (ดัดแปลงและเปลี่ยนแปลงการใช้อาคาร) (ช่วงดำเนินการ) ตั้งอยู่ที่ ถนนทิววงศ์ ตำบลป่าตอง อำเภอกะทู้ จังหวัดภูเก็ต

องค์ประกอบทางสิ่งแวดล้อม และคุณค่าต่างๆ	ผลกระทบต่อสิ่งแวดล้อมที่สำคัญ	มาตรการป้องกันและแก้ไขผลกระทบสิ่งแวดล้อม	มาตรการติดตามตรวจสอบ ผลกระทบต่อสิ่งแวดล้อม
(4) การจัดการมูลฝอย (ต่อ)	ค) ความสามารถในการเก็บขนมูลฝอยของหน่วยงานราชการ การเก็บรวบรวมและจัดเก็บมูลฝอยและสิ่งปฏิกูลในพื้นที่ตำบลป่าตอง อยู่ในความรับผิดชอบของเทศบาลเมืองป่าตอง โดยปัจจุบันเทศบาลเมืองป่าตอง ไม่มีที่กำจัดมูลฝอยที่ถูกสุขลักษณะ ต้องนำมูลฝอยไปกำจัดในเขตเทศบาลนครภูเก็ต ห่างจากเขตเทศบาลเมืองป่าตอง 19 กิโลเมตร ปริมาณมูลฝอยที่เกิดขึ้นประมาณ 126-127 ตัน/วัน เทศบาลมีรถเก็บมูลฝอย จำนวน 18 คัน พนักงานเก็บขนมูลฝอย 44 คน พนักงานเก็บกวาดมูลฝอย 26 คน มีความสามารถในการเก็บขนมูลฝอย 126 ตัน/วัน นอกจากนี้ยังมีงานที่เกี่ยวข้องกับการรักษาความสะอาดอื่นๆ เช่น การดูแลสิ่งปฏิกูล มีรถดูแลสิ่งปฏิกูล จำนวน 3 คัน รถบรรทุกน้ำ จำนวน 1 คัน (ที่มา . แผนยุทธศาสตร์การพัฒนา (พ ศ 2560-2563) เทศบาลเมืองป่าตอง) ทั้งนี้ เพื่อเป็นการป้องกันและลดผลกระทบด้านปัญหามูลฝอยตกค้าง ในกรณีที่เกิดเก็บขนมูลฝอยไม่สามารถเก็บขนมูลฝอยได้หมดในแต่ละวัน โครงการจึงได้ออกแบบให้ห้องพักมูลฝอยรวมของโครงการสามารถรองรับมูลฝอยจากโครงการได้มากกว่า 3 วัน ซึ่งจะช่วยลดผลกระทบด้านปัญหามูลฝอยตกค้างได้ในระดับหนึ่ง ดังนั้น คาดว่าผลกระทบที่เกิดจากมูลฝอยโครงการจะอยู่ในระดับต่ำ	มูลฝอยรวม ต้องมีตึกปากถุงให้แน่น เพื่อป้องกันมูลฝอยกระจัดกระจาย และสะดวกต่อการขนย้าย (5) จัดให้มีการทำความสะอาดห้องพักมูลฝอยรวมสัปดาห์ละ 1 ครั้ง เพื่อป้องกันการเพาะตัวของเชื้อโรค (6) ห้องพักมูลฝอยต้องมีประตูปิดมิดชิด เพื่อป้องกันกลิ่นรบกวนผู้มาใช้บริการ และชุมชน บริเวณใกล้เคียงโดยจะเปิดประตูเฉพาะช่วงที่มีการเก็บขนมูลฝอยเท่านั้น (7) จัดให้มีท่อรวบรวมน้ำจากการล้างห้องพักมูลฝอยไปยังระบบบำบัดน้ำเสียของโครงการ (8) จัดให้มีแม่บ้านคอยดูแลรักษาความสะอาดบริเวณห้องพักมูลฝอยรวมของโครงการ (9) ประสานงานการจัดเก็บมูลฝอยกับเทศบาลเมืองป่าตอง ให้มาเก็บมูลฝอยจากโครงการอย่างสม่ำเสมอทุกวัน โดยไม่มีการตกค้างภายในโครงการ (10) ประสานกับร้านรับซื้อของเก่าบริเวณใกล้เคียง (11) ส่งเสริมมาตรการคัดแยกมูลฝอยอย่างจริงจัง ดังนี้ 1) ติดป้ายประชาสัมพันธ์ให้ผู้พักอาศัยคัดแยกมูลฝอยก่อนนำไปทิ้ง โดยติดป้ายไว้บริเวณโถงทางเข้าอาคาร และบอร์ดประชาสัมพันธ์ 2) ประชาสัมพันธ์เกี่ยวกับประเภทของมูลฝอยที่ควรคัดแยก เช่น กระดาษ แก้ว พลาสติก โลหะ และมูลฝอยประเภทอื่นๆ	

ลงชื่อ

(นางสาวฐนัทธยา จีระกุล)

เจ้าของโครงการ/บริษัท หยเต่ง ภูเก็ต จำกัด

สิงหาคม 2561

บริษัท หยเต่ง ภูเก็ต จำกัด
JEETENG PHUKET CO., LTD.

76/178

ลงชื่อ

(นายปภากร บัวพันธ์)

ผู้อำนวยการสิ่งแวดล้อม/ บริษัท ไพเรกซ์ ทีม คอนซัลแตนท์ จำกัด

สิงหาคม 2561



ตารางที่ 2 ผลกระทบสิ่งแวดล้อมที่สำคัญ มาตรการป้องกันและแก้ไขผลกระทบสิ่งแวดล้อม และมาตรการติดตามตรวจสอบผลกระทบสิ่งแวดล้อม โครงการ โรงแรม โพธิ์ พอยท์ (FOUR POINTS) (ดัดแปลงและ
เปลี่ยนการใช้อาคาร) (ช่วงดำเนินการ) ตั้งอยู่ที่ ถนนหวิวงศ์ ตำบลป่าตอง อำเภอกะทู้ จังหวัดภูเก็ต

องค์ประกอบทางสิ่งแวดล้อม และคุณค่าต่างๆ	ผลกระทบต่อสิ่งแวดล้อมที่สำคัญ	มาตรการป้องกันและแก้ไขผลกระทบสิ่งแวดล้อม	มาตรการติดตามตรวจสอบ ผลกระทบสิ่งแวดล้อม
(4) การจัดการมูลฝอย (ต่อ)		3) ประชาสัมพันธ์การทิ้งมูลฝอยให้ตรงกับภาชนะรองรับ มูลฝอยแต่ละประเภท (12) ปลุกต้นไม้บริเวณโดยรอบห้องพักมูลฝอยรวม เพื่อลด ปัญหาเรื่องกลิ่นและทัศนียภาพ (13) ในช่วงที่มีการจอดรถเก็บขนมูลฝอย โครงการจะต้องจัดให้มี เจ้าหน้าที่คอยอำนวยความสะดวกให้แก่ผู้สัญจรผ่านไป-มาบนถนน หน้าโครงการ หรือผู้ที่เข้าสู่พื้นที่โครงการ (14) ในกรณีที่มีการเข้าเก็บขนมูลฝอยในช่วงเวลากลางคืน เจ้าหน้าที่ของโครงการจะต้องมีไฟฉายหรือไฟกระพริบ สำหรับส่องสว่าง ให้ผู้สัญจรผ่านไป-มา มองเห็นได้ในระยะไกล (15) ในการลำเลียงมูลฝอยมาทิ้งของแม่บ้านของโครงการ จะต้องให้ถูกรวบรวมมูลฝอยอยู่ในสภาพที่พร้อมสำหรับการลำเลียงออก ได้ทันทีที่เจ้าหน้าที่มาเก็บขน เพื่อลดระยะเวลาในการจอดของรถเก็บขน มูลฝอยให้น้อยที่สุด	

ลงชื่อ

(นางสาวจุฑาภา จีระกุล)


เจ้าของโครงการ/บริษัท หยี้เต็ง ภูเก็ต จำกัด

สิงหาคม 2561

บริษัท หยี้เต็ง ภูเก็ต จำกัด
JEETENG PHUKKI CO., LTD.

77/178

ลงชื่อ

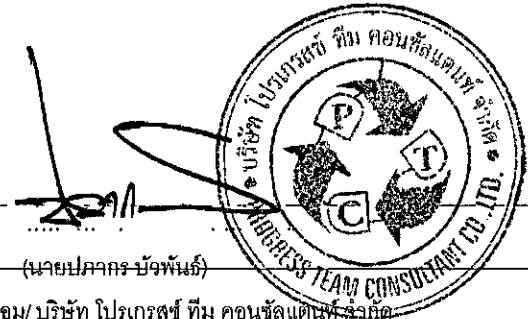

(นายปภากร บัณฑิต)

ผู้อำนวยการสิ่งแวดล้อม/บริษัท โปรเกรส ทีม คอนซัลแตนท์ จำกัด

สิงหาคม 2561

ตารางที่ 2 ผลกระทบสิ่งแวดล้อมที่สำคัญ มาตรการป้องกันและแก้ไขผลกระทบสิ่งแวดล้อม และมาตรการติดตามตรวจสอบผลกระทบสิ่งแวดล้อม โครงการ โรงแรม ฟอร์ พอยท์ (FOUR POINTS) (ดัดแปลงและเปลี่ยนแปลงการใช้อาคาร) (ช่วงดำเนินการ) ตั้งอยู่ที่ ถนนทิววงศ์ ตำบลป่าตอง อำเภอกะทู้ จังหวัดภูเก็ต

องค์ประกอบทางสิ่งแวดล้อม และคุณค่าต่างๆ	ผลกระทบต่อสิ่งแวดล้อมที่สำคัญ	มาตรการป้องกันและแก้ไขผลกระทบสิ่งแวดล้อม	มาตรการติดตามตรวจสอบ ผลกระทบสิ่งแวดล้อม
(5) การคมนาคม	(1) ประเมินความเพียงพอของพื้นที่จอดรถยนต์ตามข้อกำหนดของกฎหมาย โครงการได้จัดเตรียมที่จอดรถยนต์ จำนวน 51 คัน และที่จอดรถจักรยานยนต์ จำนวน 10 คัน ซึ่งเป็นไปตามที่กฎหมายต่างๆ กำหนด ได้แก่ 1. กฎกระทรวงฉบับที่ 7 (พ.ศ. 2517) ออกตามความใน พ.ร.บ. ควบคุมการก่อสร้างอาคาร พ.ศ. 2479 2. กฎกระทรวง ฉบับที่ 64 (พ.ศ. 2555) ออกตามความในพระราชบัญญัติควบคุมอาคาร พ.ศ. 2522 ซึ่งมีรายละเอียดดังนี้ 1 กฎกระทรวงฉบับที่ 7 (พ.ศ. 2517) ออกตามความใน พ.ร.บ. ควบคุมการก่อสร้างอาคาร พ.ศ. 2479 ข้อ 2 ให้กำหนดประเภทของอาคารซึ่งต้องมีที่จอดรถยนต์ ที่กสัปรดยนต์ และทางเข้าออกของรถยนต์ไว้ ดังต่อไปนี้ (2) โรงแรมที่มีห้องพักตั้งแต่ 30 ห้องขึ้นไป (4) ภัตตาคารที่มีพื้นที่สำหรับตั้งโต๊ะอาหารตั้งแต่ 150 ตร.ม. ขึ้นไป (7) อาคารขนาดใหญ่ (8) ห้องโถงของโรงแรมตาม(2) ภัตตาคารตาม(4) หรือ อาคารขนาดให้ตาม (7) ข้อ 3 จำนวนที่จอดรถยนต์ ต้องจัดให้มีตามกำหนดดังต่อไปนี้ (2) ในเขตเทศบาลทุกแห่งหรือในเขตท้องที่ที่ได้มีพระราชกฤษฎีกาให้ใช้พระราชบัญญัติควบคุมการก่อสร้างอาคารพุทธศักราช 2479 ใช้บังคับ	(1) การควบคุมการจราจรภายในโครงการ 1) ติดตั้งป้ายควบคุมความเร็ว ป้ายแสดงทางแยกทุกแห่ง และป้ายแสดงทางไปลานจอดรถ 2) จัดทำเครื่องหมายบนพื้นทางแสดงทิศทางการจราจร 3) ใช้ Overhead Signal โดยเฉพาะบริเวณทางเข้า-ออกลานจอดรถ 4) จัดให้มีเจ้าหน้าที่ควบคุมการจราจรบริเวณทางแยก (2) การควบคุมการจราจรบริเวณทางเข้า-ออกที่เชื่อมต่อกับถนนด้านหน้าโครงการ 1) จัดทำป้ายและเครื่องหมายแสดงทางเข้า-ออก และติดตั้งในบริเวณที่เหมาะสม 2) จัดให้มีเจ้าหน้าที่ของโครงการคอยอำนวยความสะดวกบริเวณทางออกของโครงการ โดยเฉพาะในช่วงที่มีรถออกจากโครงการ จะต้องบริหารจัดการจราจรเพื่อลดความเสี่ยงในการเกิดอุบัติเหตุให้ได้นมากที่สุด (3) ติดตั้งป้ายชื่อโครงการ ลูกศรแสดงทิศทางการจราจรบริเวณทางเข้า-ออกโครงการที่สามารถเห็นได้ชัดเจนและในระยะทางพอสมควรที่จะชะลอรถได้ทันก่อนเข้าสู่โครงการได้อย่างปลอดภัย (4) มีสัญญาณบริเวณจุดเข้า-ออกพื้นที่โครงการเพื่ออำนวยความสะดวกความเร็วของรถป้องกันอุบัติเหตุที่อาจเกิดขึ้นได้ (5) ห้ามจอดรถบริเวณริมถนนบริเวณด้านหน้าโครงการ	(1) ตรวจสอบสภาพป้ายสัญญาณจราจรต่างๆ ให้อยู่ในสภาพดีอยู่เสมอ (2) ตรวจสอบสภาพความคล่องตัวในการเดินรถบริเวณทางเข้า-ออกและถนนภายในโครงการ (3) จัดให้มีเจ้าหน้าที่ตรวจสอบการปฏิบัติตามมาตรการที่กำหนดไว้ อย่างเคร่งครัด

ลงชื่อ.....

(นางสาวสุทธยา วิจารณ์)

เจ้าของโครงการ/บริษัท หยี้เต็ง ภูเก็ต จำกัด

สิงหาคม 2561

บริษัท หยี้เต็ง ภูเก็ต จำกัด
JEETENG PHUKET CO., LTD.

78/178

ลงชื่อ.....

(นายปภากร บัวพันธ์)

ผู้อำนวยการสิ่งแวดล้อม/ บริษัท โปรเกรสส์ ทีม คอนสตรัคชั่น จำกัด

สิงหาคม 2561



ตารางที่ 2 ผลกระทบสิ่งแวดล้อมที่สำคัญ มาตรการป้องกันและแก้ไขผลกระทบสิ่งแวดล้อม และมาตรการติดตามตรวจสอบผลกระทบสิ่งแวดล้อม โครงการ โรงแรม ไฟร์ พอยท์ (FOUR POINTS) (ดัดแปลงและเปลี่ยนแปลงการใช้อาคาร) (ช่วงดำเนินการ) ตั้งอยู่ที่ ถนนทวิวงศ์ ตำบลป่าตอง อำเภอกะทู้ จังหวัดภูเก็ต

องค์ประกอบทางสิ่งแวดล้อม และคุณค่าต่างๆ	ผลกระทบต่อสิ่งแวดล้อมที่สำคัญ	มาตรการป้องกันและแก้ไขผลกระทบสิ่งแวดล้อม	มาตรการติดตามตรวจสอบผลกระทบสิ่งแวดล้อม
(5) การคมนาคม (ต่อ)	(ง) ภัยอาคาร ให้มีพื้นที่จอดรถยนต์ไม่น้อยกว่า 1 คันต่อพื้นที่ตั้งโต๊ะอาหาร 40 ตารางเมตร เศษของ 40 ตารางเมตรให้คิดเป็น 40 ตารางเมตร ความสอดคล้องกับข้อกำหนด : โครงการดำเนินการในลักษณะโรงแรม มีห้องพัก 45 ห้อง มีพื้นที่อาคารรวมทั้งหมด 5,924.60 ตารางเมตร มีอาคารภายในโครงการทั้งหมด จำนวน 4 อาคาร ซึ่งไม่เข้าข่ายเป็นอาคารประเภทอาคารขนาดใหญ่ ตามข้อกำหนดของ พ.ร.บ.ควบคุมอาคาร พ.ศ. 2522 ดังนั้น การคำนวณพื้นที่จอดรถมีรายละเอียดดังนี้ - คำนวณตามข้อ 3 (2) (ง) โครงการมีพื้นที่ร้านอาหาร = $322.94 / 40$ = 8.07 หรือ = 9 คัน ดังนั้น โครงการต้องจัดให้มีพื้นที่จอดรถยนต์ไม่น้อยกว่า 9 คัน ทั้งนี้ โครงการได้จัดให้มีที่จอดรถยนต์ จำนวน 50 คัน และที่จอดรถจักรยานยนต์ จำนวน 10 คัน จึงถือว่าสอดคล้องกับข้อกำหนดดังกล่าว 2 กฎกระทรวงฉบับที่ 64 (พ.ศ 2555) ออกตามความในพระราชบัญญัติควบคุมอาคาร พ.ศ. 2522 จากการตรวจสอบตามข้อกำหนดของกฎกระทรวงฉบับที่ 64 (พ.ศ 2555) ออกตามความในพระราชบัญญัติควบคุมอาคาร พ.ศ. 2522 พบว่า โครงการ โรงแรม ไฟร์ พอยท์ (FOUR POINTS) (ดัดแปลงและเปลี่ยนแปลงการใช้อาคาร) มีลักษณะเป็นโครงการประเภทโรงแรม จำนวน 45 ห้องพัก จึงเข้าข่ายประเภทของอาคารที่ต้องจัดให้มีที่จอดรถ	เด็ดขาด เพื่อให้เกิดความคล่องตัวในการเดินทาง และไม่กีดขวางการจราจรของรถที่จะเข้า-ออกโครงการ (6) จัดให้มีพนักงานรักษาความปลอดภัย คอยอำนวยความสะดวกให้แก่ผู้พักอาศัยในการเข้า-ออกโครงการไม่ให้เกิดการติดกระแสนจราจร บนถนนด้านหน้าโครงการ โดยเน้นให้รถสามารถเข้าโครงการได้สะดวกและรวดเร็ว และขอความร่วมมือให้ผู้พักอาศัยภายในโครงการเดินทางตามการจัดจราจรอย่างเคร่งครัด เพื่อความสะดวกและปลอดภัยในการเดินทาง ตลอด 24 ชั่วโมง (7) ประชาสัมพันธ์ให้ผู้พักอาศัยใช้บริการรถประจำทาง รถสองแถว และรถจักรยานยนต์รับจ้าง เป็นต้น (8) จัดให้มีไฟส่องสว่างบริเวณทางออกในช่วงเวลากลางคืนอย่างเพียงพอ เพื่อให้สามารถมองเห็นรถที่วิ่งมาบนถนนด้านข้างได้อย่างชัดเจน (9) ติดตั้งสัญญาณไฟกระพริบบริเวณทางออกของโครงการ เพื่อให้ผู้ที่สัญจรผ่านไป-มา เพิ่มความระมัดระวัง เมื่อวิ่งผ่านบริเวณพื้นที่โครงการ	

ลงชื่อ

(นางสาวรุ้งนันทา ธีระกุล)

เจ้าของโครงการ/บริษัท หยูเต็ง ภูเก็ต จำกัด

สิงหาคม 2561


บริษัท หยูเต็ง ภูเก็ต จำกัด
HYUTENG PHUKET CO., LTD.

ลงชื่อ

(นายปภากร บัวพันธ์)

ผู้อำนวยการสิ่งแวดล้อม/ บริษัท โปรเกรสส์ ทิม คอนซัลแตนท์ จำกัด

สิงหาคม 2561

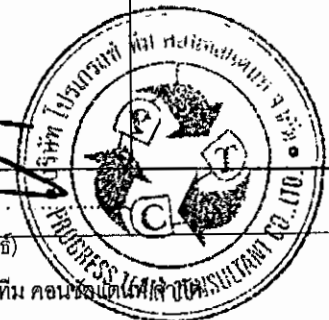

ตารางที่ 2 ผลกระทบสิ่งแวดล้อมที่สำคัญ มาตรการป้องกันและแก้ไขผลกระทบสิ่งแวดล้อม และมาตรการติดตามตรวจสอบผลกระทบสิ่งแวดล้อม โครงการ โรงแรม ไฟร์ พอยท์ (FOUR POINTS) (ตัด แปลงและเปลี่ยนแปลงการใช้อาคาร) (ช่วงดำเนินการ) ตั้งอยู่ที่ ถนนทวิวงศ์ ตำบลป่าตอง อำเภอกะทู้ จังหวัดภูเก็ต

องค์ประกอบทางสิ่งแวดล้อมและคุณค่าต่างๆ	ผลกระทบต่อสิ่งแวดล้อมที่สำคัญ	มาตรการป้องกันและแก้ไขผลกระทบสิ่งแวดล้อม	มาตรการติดตามตรวจสอบผลกระทบสิ่งแวดล้อม
(5) การคมนาคม (ต่อ)	รถยนต์ตามข้อกำหนดดังกล่าว คือ (ข) โรงแรม ให้มีที่จอดรถไม่น้อยกว่า 1 คัน ต่อพื้นที่ห้องโถง 30 ตารางเมตร เศษของ 30 ตารางเมตร ให้คิดเป็น 30 ตารางเมตร และไม่น้อยกว่า 1 คัน ต่อพื้นที่ที่ใช้เพื่อกิจการพาณิชยกรรม 40 ตารางเมตร เศษของ 40 ตารางเมตร ให้คิดเป็น 40 ตารางเมตร <u>วิธีการคำนวณ</u> พื้นที่ห้องโถงทั้งหมดของโครงการ = 67.41 ตารางเมตร จำนวนที่จอดรถยนต์ = $67.41 / 30$ คัน = 2.25 คัน เศษของ 30 ตารางเมตร ให้คิดเป็น 30 ตารางเมตร ทั้งนี้ โครงการจึงต้องจัดให้มีที่จอดรถยนต์ $2 + 1 = 3$ คัน พื้นที่พาณิชยกรรมทั้งหมดของโครงการ = 481.26 ตารางเมตร จำนวนที่จอดรถยนต์ = $481.26 / 40$ คัน = 12.03 คัน เศษของ 40 ตารางเมตร ให้คิดเป็น 40 ตารางเมตร ทั้งนี้ โครงการจึงต้องจัดให้มีที่จอดรถยนต์ $12 + 1 = 13$ คัน ดังนั้น โครงการจึงต้องจัดให้มีที่จอดรถตามข้อกำหนดของกฎกระทรวงฉบับที่ 64 (พ.ศ.2555) รวมทั้งหมด $3 + 13 = 16$ คัน ทั้งนี้ โครงการได้จัดให้มีที่จอดรถยนต์ จำนวน 50 คัน และที่จอดรถจักรยานยนต์ จำนวน 10 คัน ถือว่าสอดคล้องกับข้อกำหนดดังกล่าว ดังนั้น จากการประเมินความเพียงพอของพื้นที่จอดรถยนต์ตามข้อกำหนดของ		

ลงชื่อ

(นางสาวรุททยา วีระกุล)

เจ้าของโครงการ/บริษัท หยี้เต็ง ภูเก็ต จำกัด

สิงหาคม 2561

บริษัท หยี้เต็ง ภูเก็ต จำกัด
JEETENG PHUKET CO., LTD.


80/178

ลงชื่อ

(นายปภากร บัวพวย)

ผู้อำนวยการสิ่งแวดล้อม/ บริษัท โปรเกรสส์ ทิม คอนสตรัคชั่น จำกัด

สิงหาคม 2561

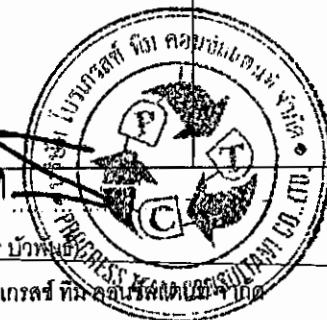

ตารางที่ 2 ผลกระทบสิ่งแวดล้อมที่สำคัญ มาตรการป้องกันและแก้ไขผลกระทบสิ่งแวดล้อม และมาตรการติดตามตรวจสอบผลกระทบสิ่งแวดล้อม โครงการ โรงแรม ฟอร์ พอยท์ (FOUR POINTS) (ดัดแปลงและเปลี่ยนแปลงการใช้อาคาร) (ช่วงดำเนินการ) ตั้งอยู่ที่ ถนนทวิวงศ์ ตำบลป่าตอง อำเภอกะทู้ จังหวัดภูเก็ต

องค์ประกอบทางสิ่งแวดล้อมและคุณค่าต่างๆ	ผลกระทบสิ่งแวดล้อมที่สำคัญ	มาตรการป้องกันและแก้ไขผลกระทบสิ่งแวดล้อม	มาตรการติดตามตรวจสอบผลกระทบสิ่งแวดล้อม
(5) การคมนาคม (ต่อ)	กฎหมายต่างๆ ที่เกี่ยวข้องแสดงให้เห็นว่า โครงการสามารถจัดให้มีพื้นที่จอดรถยนต์และพื้นที่จอดรถจักรยานยนต์ภายในโครงการได้เพียงพอตามที่กฎหมายกำหนด ซึ่งจะช่วยลดผลกระทบต่อพื้นที่ข้างเคียงได้ในระดับหนึ่ง ซึ่งหากพิจารณาความต้องการของผู้ใช้บริการและกลุ่มเป้าหมายของโครงการ ได้แก่ ผู้ที่มีกำลังซื้อในระดับปานกลาง ซึ่งจะเดินทางโดยใช้บริการของรถส่วนตัว รถบัสแท็กซี่ เป็นส่วนใหญ่ ประกอบกับในบริเวณดังกล่าวมีรถจักรยานยนต์รับจ้างและรถรับจ้างให้บริการ ดังนั้น กลุ่มผู้พักโรงแรมจะสามารถใช้บริการได้หลากหลายและสะดวกแทนการใช้รถยนต์ส่วนบุคคล 3. การประเมินผลกระทบในด้านปริมาณการจราจร การประเมินผลกระทบจากการดำเนินการของโครงการที่คาดว่าจะมีต่อการจราจรและคมนาคมภายนอกพื้นที่โครงการสามารถวิเคราะห์ได้ดังนี้ จากข้อมูลการตรวจนับปริมาณรถบนถนนทวิวงศ์ ซึ่งเป็นถนนสายหลักที่ใช้เป็นเส้นทางเข้าสู่พื้นที่โครงการ โดยบริษัทที่ปรึกษา ซึ่งสามารถสรุปการคำนวณได้ว่า ปัจจุบันถนนทวิวงศ์ในระยะก่อสร้าง มีค่า V/C ratio หนาแน่นมากที่สุด คือ ในช่วงเวลา 17 00 - 18 00 น. ของวันธรรมดา เท่ากับ 0.40 โดยคาดว่าจะมีปริมาณการจราจรที่เกิดขึ้นสูงสุด (กรณี Worst Case) ประมาณ 60 คัน คิดเป็นปริมาณจราจรที่เพิ่มขึ้นเท่ากับ 6.76 PCU/วัน (คิดเวลาทำงาน 8 ชั่วโมงต่อวัน) ทั้งนี้ จากข้อมูลการประเมินปริมาณการจราจรบนถนนทวิวงศ์ พบว่า ช่วงเวลาที่มีปริมาณการจราจรหนาแน่นมากที่สุด คือ วันธรรมดา ในช่วงเวลา 17.00 - 18.00 น. มีค่า V/C ratio 0.40 และมีความสามารถรองรับได้สูงสุด 2,000 PCU/ชั่วโมง ค่า V/C Ratio ของโครงการในระยะดำเนินการ = 0.003 ดังนั้น ค่า V/C Ratio บนถนนทวิวงศ์ ในระยะดำเนินการ กรณี Worst case		

ลงชื่อ

(นางสาวรุฬห์ญา วีระกุล)

บริษัท พยัเต็ง ภูเก็ต จำกัด
JEETENG PHUKET CO., LTD.

เจ้าของโครงการ/บริษัท พยัเต็ง ภูเก็ต จำกัด

สิงหาคม 2561

ลงชื่อ

(นายปภากร บัวพันธ์)

ผู้อำนวยการสิ่งแวดล้อม/ บริษัท โปรเกรสส์ ทิม คอนสตรัคชั่น จำกัด

สิงหาคม 2561

ตารางที่ 2 ผลกระทบสิ่งแวดล้อมที่สำคัญ มาตรการป้องกันและแก้ไขผลกระทบสิ่งแวดล้อม และมาตรการติดตามตรวจสอบผลกระทบสิ่งแวดล้อม โครงการ โรงแรม ไฟร์ พอยท์ (FOUR POINTS) (ดัดแปลงและเปลี่ยนแปลงการใช้อาคาร) (ช่วงดำเนินการ) ตั้งอยู่ที่ ถนนทวิวงศ์ ตำบลป่าตอง อำเภอกะทู้ จังหวัดภูเก็ต

องค์ประกอบทางสิ่งแวดล้อมและคุณค่าต่างๆ	ผลกระทบต่อสิ่งแวดล้อมที่สำคัญ	มาตรการป้องกันและแก้ไขผลกระทบสิ่งแวดล้อม	มาตรการติดตามตรวจสอบผลกระทบสิ่งแวดล้อม
(5) การคมนาคม (ต่อ)	= ค่า V/C Ratio ปัจจุบันของถนน + ค่า V/C Ratio ในระยะดำเนินการโครงการ = 0.40 + 0.003 = 0.403 จากการประเมินดังกล่าว จะเห็นได้ว่าปริมาณจราจรที่เพิ่มขึ้นจากการดำเนินการของโครงการในกรณี Worst Case (ช่วงเวลาเย็นซึ่งมีการจราจรหนาแน่นที่สุด) จะทำให้ถนนทวิวงศ์ มีค่า V/C Ratio เพิ่มขึ้นจาก 0.40 เป็น 0.403 เท่านั้น ซึ่งผลกระทบที่เกิดขึ้นจากการเพิ่มปริมาณจราจรของโครงการนี้จัดอยู่ในระดับต่ำ เนื่องจากไม่เกินความสามารถในการรองรับปริมาณจราจรของถนนสายดังกล่าว ซึ่งสามารถรองรับปริมาณจราจรได้ประมาณ 2,000 คัน/วัน และจากเอกสารวิศวกรรมการทางของเผ่าพงษ์ นิจันทรพันธ์ศรีพบว่า ค่า V/C Ratio ดังกล่าว (ถนนทวิวงศ์) เป็นสภาพการจราจรบนถนนที่คล่องตัวดี อย่างไรก็ตามยังอาจมีอุบัติเหตุจากการจราจรเกิดขึ้นได้ แต่ผลกระทบดังกล่าวจะอยู่ในระดับต่ำ		
(6) การใช้ที่ดิน	1) การตรวจสอบการใช้ประโยชน์ที่ดินตามข้อกำหนดผังเมืองรวมจังหวัดภูเก็ต พ.ศ. 2554 พื้นที่โครงการ โรงแรม ไฟร์ พอยท์ (FOUR POINTS) (ดัดแปลงและเปลี่ยนแปลงการใช้อาคาร) ตั้งอยู่ที่ ถนนทวิวงศ์ ตำบลป่าตอง อำเภอกะทู้ จังหวัดภูเก็ต ซึ่งจากการตรวจสอบการใช้ประโยชน์ที่ดินของโครงการ พบว่า ที่ดินของโครงการตั้งอยู่ในบริเวณหมายเลข 3.7 ซึ่งได้กำหนดการใช้ประโยชน์ที่ดินประเภทพาณิชยกรรมและที่อยู่อาศัยหนาแน่นมาก (สีแดง) ตามกฎกระทรวงให้ใช้บังคับผังเมืองรวมจังหวัดภูเก็ต พ.ศ. 2554 และฉบับแก้ไขเพิ่มเติมออกตามความในพระราชบัญญัติการผังเมือง พ.ศ. 2518 ประกาศใช้บังคับตั้งแต่วันที่ 7 กรกฎาคม 2554 และตามมาตรา 14 ของพระราชบัญญัติ	(1) ดำเนินการตามแบบแปลน และผังภูมิสถาปัตย์รวมทั้งจัดสรรขนาดการใช้ประโยชน์ที่ดินแต่ละบริเวณให้เป็นไปตามที่ได้ออกแบบไว้เพื่อไม่ให้เกิดความขัดแย้งกับกฎหมายที่เกี่ยวข้อง (2) ห้ามก่อสร้างหรือกระทำการใดๆ ที่ทำให้การใช้ประโยชน์ที่ดินเปลี่ยนแปลงไปในทางที่ขัดแย้งกับกฎหมายที่เกี่ยวข้อง	

ลงชื่อ

(นางสาวรุฬษา วีระกุล)

เจ้าของโครงการ/บริษัท หอี่เต่ง ภูเก็ต จำกัด

สิงหาคม 2561

บริษัท หอี่เต่ง ภูเก็ต จำกัด
JEETENG PHUKET CO., LTD.

82/178

ลงชื่อ

(นายปลากร บัวพันธ์)

ผู้อำนวยการสิ่งแวดล้อม/บริษัท โปรเกรสส์ ทิม คอนซัลแตนท์ จำกัด

สิงหาคม 2561



ตารางที่ 2 ผลกระทบสิ่งแวดล้อมที่สำคัญ มาตรการป้องกันและแก้ไขผลกระทบสิ่งแวดล้อม และมาตรการติดตามตรวจสอบผลกระทบสิ่งแวดล้อม โครงการ โรงแรม ฟ้าร์ พอยท์ (FOUR POINTS) (ดัดแปลงและเปลี่ยนแปลงการใช้อาคาร) (ช่วงดำเนินการ) ตั้งอยู่ที่ ถนนทวิวงศ์ ตำบลป่าตอง อำเภอกะทู้ จังหวัดภูเก็ต

องค์ประกอบทางสิ่งแวดล้อม และคุณค่าต่างๆ	ผลกระทบต่อสิ่งแวดล้อมที่สำคัญ	มาตรการป้องกันและแก้ไขผลกระทบสิ่งแวดล้อม	มาตรการติดตามตรวจสอบ ผลกระทบต่อสิ่งแวดล้อม
(6) การใช้ที่ดิน (ต่อ)	การผังเมือง (ฉบับที่ 4) พ.ศ.2558 กำหนดให้คงใช้บังคับต่อไปจนกว่าจะมีกฎกระทรวงฉบับอื่นประกาศยกเลิกและใช้บังคับแทน โดยมีข้อกำหนดในสาระสำคัญของการใช้ประโยชน์ที่ดินดังนี้ คือ ให้ใช้ประโยชน์ที่ดินเพื่อพาณิชยกรรม การอยู่อาศัย การท่องเที่ยว สถาบันราชการ การสาธารณูปโภคและสาธารณูปการเป็นส่วนใหญ่ สำหรับการให้ประโยชน์ที่ดินเพื่อกิจการอื่น ให้ใช้เพิ่มเติมอีกไม่เกินร้อยละสิบของที่ดินประเภทนั้นในแต่ละบริเวณ ซึ่งจากการตรวจสอบตามข้อกำหนดฯ ข้างต้น พบว่า โครงการมีการใช้ประโยชน์ที่ดินเป็นโรงแรม ซึ่งเป็นกิจกรรมที่เกี่ยวข้องกับการท่องเที่ยว ซึ่งจัดเป็นกิจการหลัก และการใช้ประโยชน์ที่ดินของโครงการ ไม่อยู่ในข้อห้ามการใช้ประโยชน์ที่ดินตามกฎหมายที่กำหนด ดังนั้น การใช้ประโยชน์ที่ดินของโครงการ จึงสอดคล้องกับข้อกำหนดการใช้ประโยชน์ที่ดินตามที่กำหนด จึงกล่าวได้ว่าผลกระทบอยู่ในระดับต่ำ 2) การใช้ประโยชน์ที่ดินตามประกาศกระทรวงทรัพยากรธรรมชาติและสิ่งแวดล้อม เรื่อง กำหนดเขตพื้นที่และมาตรการคุ้มครองสิ่งแวดล้อมในบริเวณจังหวัดภูเก็ต พ.ศ. 2560 จากการตรวจสอบพื้นที่โครงการตามข้อกำหนดเขตพื้นที่และมาตรการคุ้มครองสิ่งแวดล้อม โดยสำนักงานทรัพยากรธรรมชาติและสิ่งแวดล้อม จังหวัดภูเก็ต พบว่า พื้นที่โครงการตั้งอยู่ในบริเวณที่ 1 และบริเวณที่ 2 ตามประกาศกระทรวงทรัพยากรธรรมชาติและสิ่งแวดล้อม เรื่อง กำหนดเขตพื้นที่และมาตรการคุ้มครองสิ่งแวดล้อมในบริเวณจังหวัดภูเก็ต พ.ศ. 2560 เนื่องจากแนวเขตพื้นที่โครงการมีระยะห่างใกล้สุดจากแนวชายฝั่งทะเลประมาณ 38.00 เมตรและมีระยะห่างใกล้สุดจากแนวชายฝั่งทะเลประมาณ 101.00 เมตร จึงทำให้พื้นที่โครงการตั้งอยู่ในบริเวณที่ 1 และบริเวณที่ 2 ตามประกาศฯ (อ้างอิงระยะห่างจากแนวชายฝั่งทะเลถึงแนวเขตที่ดินที่ใกล้		

ลงชื่อ

(นางสาวรุฬษา วีระกุล)

เจ้าของโครงการ/บริษัท นยเต็ง ภูเก็ต จำกัด

สิงหาคม 2561

บริษัท นยเต็ง ภูเก็ต จำกัด
YEETENG PHUKET CO., LTD.


83/178

ลงชื่อ

(นายปภากร บัวพันธ์)

ผู้อำนวยการสิ่งแวดล้อม/บริษัท ไปรษณีย์ไทย จำกัด

สิงหาคม 2561

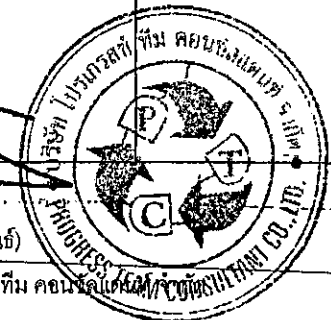

ตารางที่ 2 ผลกระทบสิ่งแวดล้อมที่สำคัญ มาตรการป้องกันและแก้ไขผลกระทบสิ่งแวดล้อม และมาตรการติดตามตรวจสอบผลกระทบสิ่งแวดล้อม โครงการ โรงแรม โฟร์ พอยท์ (FOUR POINTS) (ดัดแปลงและเปลี่ยนแปลงการใช้อาคาร) (ช่วงดำเนินการ) ตั้งอยู่ที่ ถนนทิววงศ์ ตำบลป่าตอง อำเภอกะทู้ จังหวัดภูเก็ต

องค์ประกอบทางสิ่งแวดล้อม และคุณค่าต่างๆ	ผลกระทบสิ่งแวดล้อมที่สำคัญ	มาตรการป้องกันและแก้ไขผลกระทบสิ่งแวดล้อม	มาตรการติดตามตรวจสอบผลกระทบสิ่งแวดล้อม
(6) การใช้ที่ดิน (ต่อ)	ที่สุด จากหนังสือเลขที่ ภก 52106/1734 ลงวันที่ 31 พฤษภาคม 2561) 3) กฎกระทรวงฉบับที่ 15 (พ.ศ.2529) ออกตามความในพระราชบัญญัติควบคุมอาคาร พ.ศ. 2522 จากการตรวจสอบพื้นที่ตั้งโครงการกับตามกฎกระทรวงฉบับที่ 15 (พ.ศ.2529) ออกตามความในพระราชบัญญัติควบคุมอาคาร พ.ศ.2522 พบว่า พื้นที่โครงการตั้งอยู่ในบริเวณที่ 1 บริเวณที่ 3 ตามกฎกระทรวงฯ ฉบับดังกล่าว โดยโครงการได้ออกแบบอาคารของโครงการให้เป็นไปตามข้อกำหนดของกฎกระทรวงฯ ฉบับดังกล่าว โดยมีพื้นที่ว่างๆ โดยมีพื้นที่ว่างๆ ในบริเวณที่ 1 คิดเป็นร้อยละ 100 เนื่องจากไม่มีการก่อสร้างอาคารในบริเวณดังกล่าว และมีพื้นที่ว่างๆ ในบริเวณที่ 3 คิดเป็นร้อยละ 54.64 ของขนาดพื้นที่ในแต่ละบริเวณ 4) สภาพการใช้ประโยชน์ที่ดินปัจจุบัน บริเวณโครงการและใกล้เคียง จากการสำรวจข้อมูลภาคสนาม (มิถุนายน 2561) พบว่า พื้นที่โดยรอบโครงการส่วนมีการใช้ประโยชน์เป็นที่พักอาศัยและแหล่งพาณิชยกรรม เช่น อาคารชุดพักอาศัย โรงแรม บ้านพักอาศัย อาคารอยู่อาศัยรวม อาคารพาณิชย์ ร้านค้า และร้านอาหาร เป็นต้น จากศึกษาการใช้ที่ดินโดยรอบพื้นที่โครงการทางบริษัทฯ ได้ศึกษาภาพถ่ายทางอากาศ ในระยะรัศมีประมาณ 1 กิโลเมตร จากพื้นที่โครงการ และการสำรวจภาคสนามเพิ่มเติมให้สอดคล้องกับการใช้ประโยชน์ที่ดินในปัจจุบัน เพื่อนำมาจัดทำภาพแสดงการใช้ประโยชน์ที่ดินบริเวณโดยรอบพื้นที่โครงการ โดยจำแนกประเภทการใช้ที่ดินบริเวณพื้นที่โครงการและใกล้เคียง ขนาดและสัดส่วนของที่ดินแต่ละประเภทพื้นที่ที่ศึกษา		

ลงชื่อ

(นางสาวรุฬห์ทยา วีระกุล)

เจ้าของโครงการ/บริษัท หยเต้ง ภูเก็ต จำกัด

สิงหาคม 2561

บริษัท หยเต้ง ภูเก็ต จำกัด
JEETENG PHUKET CO., LTD.


84/178

ลงชื่อ

(นายปภากร บัวพันธ์)

ผู้อำนวยการสิ่งแวดล้อม/ บริษัท โปรเกรสส์ ทีม คอนซัลแตนท์ จำกัด

สิงหาคม 2561

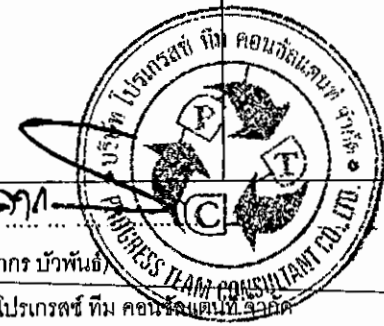

ตารางที่ 2 ผลกระทบสิ่งแวดล้อมที่สำคัญ มาตรการป้องกันและแก้ไขผลกระทบสิ่งแวดล้อม และมาตรการติดตามตรวจสอบผลกระทบสิ่งแวดล้อม โครงการ โรงแรม ไฟร์ พอยท์ (FOUR POINTS) (ดัดแปลงและ
เปลี่ยนการใช้อาคาร) (ช่วงดำเนินการ) ตั้งอยู่ที่ ถนนทิววงศ์ ตำบลป่าตอง อำเภอเกาะภูเก็ต จังหวัดภูเก็ต

องค์ประกอบทางสิ่งแวดล้อม และคุณค่าต่างๆ	ผลกระทบต่อสิ่งแวดล้อมที่สำคัญ	มาตรการป้องกันและแก้ไขผลกระทบสิ่งแวดล้อม	มาตรการติดตามตรวจสอบ ผลกระทบสิ่งแวดล้อม
(6) การใช้ที่ดิน (ต่อ)	จากข้อมูลพบว่า สามารถจัดลักษณะการใช้ประโยชน์ที่ดินในพื้นที่ศึกษาได้ 6 ประเภท โดยมีการใช้ประโยชน์ที่ดินส่วนใหญ่เป็นพื้นที่ทะเล คิดเป็นร้อยละ 37.26 รองลงมา ได้แก่ พื้นที่ที่อยู่อาศัย คิดเป็น ร้อยละ 36.82 พื้นที่โล่ง/รกร้าง คิดเป็นร้อย ละ 18.30 พื้นที่ชายหาด คิดเป็นร้อยละ 3.79 พื้นที่ถนน/ซอย คิดเป็นร้อยละ 2.45 และพื้นที่อ่อนไหว คิดเป็นร้อยละ 1.38โดยภาพรวมการใช้ประโยชน์ที่ดินของโครงการไม่ ขัดต่อกฎหมายที่เกี่ยวข้องแต่อย่างใด ดังนั้นผลกระทบจึงอยู่ในระดับต่ำ		
4. คุณค่าคุณภาพชีวิต			
4.1 สภาพสังคม-เศรษฐกิจ	ในช่วงดำเนินการจะมีผู้ใช้บริการและพนักงานของโครงการ กรณีเข้าอยู่เต็ม พื้นที่โครงการประมาณ 120 คน จากลักษณะของโครงการ ซึ่งเป็นโครงการประเภท โรงแรม โดยมีจุดประสงค์หลักเพื่อเป็นการท่องเที่ยว และที่พักอาศัย ทำให้ลักษณะ ชุมชนที่เกิดขึ้นมีลักษณะเป็นสังคมเมือง แต่ลักษณะชุมชนเดิมในพื้นที่ศึกษามีลักษณะ เป็นย่านชุมชนเมือง มีลักษณะการใช้ประโยชน์บริเวณพื้นที่โครงการส่วนใหญ่เป็นที่พัก อาศัยและแหล่งพาณิชยกรรม เช่น อาคารชุดพักอาศัย โรงแรม บ้านพักอาศัย อาคารอยู่ อาศัยรวม อาคารพาณิชย์ ร้านค้า และร้านอาหาร เป็นต้น ดังนั้น การเพิ่มขึ้นของ ผู้ใช้บริการอาจส่งผลกระทบในด้านการส่งเสริมการค้าขายกระตุ้นสภาพเศรษฐกิจในพื้นที่ เพิ่มขึ้น ประกอบกับการมีผู้เข้ามาใช้บริการในโครงการและพนักงานของโครงการ ประมาณ 120 คน จะเป็นตัวกระตุ้นภาวะของเศรษฐกิจได้อีกทางหนึ่งด้วย อย่างไรก็ตาม เมื่อกล่าวโดยรวมจะเห็นได้ว่าโครงการจะก่อให้เกิดผลกระทบต่อสภาพสังคม-เศรษฐกิจ ในทางบวกในระดับต่ำ	(1) หากได้รับข้อร้องเรียนจากผู้พักอาศัยโดยรอบพื้นที่โครงการ ให้โครงการเร่งดำเนินการแก้ไขปัญหาดังกล่าวโดยเร่งด่วน (2) กำหนดกฎระเบียบในการพักอาศัยที่ชัดเจนเพื่อความเป็น ระเบียบเรียบร้อยภายในโครงการ (3) โครงการจะต้องปฏิบัติตามมาตรการป้องกันและแก้ไข ผลกระทบสิ่งแวดล้อมของโครงการอย่างเคร่งครัด ทั้งนี้ เพื่อลดปัญหา ในด้านระบบสาธารณูปโภคของบริเวณโดยรอบโครงการ	

ลงชื่อ

(นางสาวรุฬษา วีระกุล)

เจ้าของโครงการ/บริษัท หยี้เต็ง ภูเก็ต จำกัด

สิงหาคม 2561

บริษัท หยี้เต็ง ภูเก็ต จำกัด
JEETENG PHUKET CO., LTD.

85/178

ลงชื่อ

(นายปภากร บัวน้อย)

ผู้อำนวยการสิ่งแวดล้อม/บริษัท โปรเกรส ทีม คอนซัลแตนท์ จำกัด

สิงหาคม 2561



ตารางที่ 2 ผลกระทบสิ่งแวดล้อมที่สำคัญ มาตรการป้องกันและแก้ไขผลกระทบสิ่งแวดล้อม และมาตรการติดตามตรวจสอบผลกระทบสิ่งแวดล้อม โครงการ โรงแรม ไฟร์ พอยท์ (FOUR POINTS) (ดัดแปลงและ
เปลี่ยนการใช้อาคาร) (ช่วงดำเนินการ) ตั้งอยู่ที่ ถนนวิจิตร ตำบลป่าตอง อำเภอกะทู้ จังหวัดภูเก็ต

องค์ประกอบทางสิ่งแวดล้อม และคุณค่าต่างๆ	ผลกระทบต่อสิ่งแวดล้อมที่สำคัญ	มาตรการป้องกันและแก้ไขผลกระทบสิ่งแวดล้อม	มาตรการติดตามตรวจสอบ ผลกระทบสิ่งแวดล้อม
4.2 สาธารณสุข (ต่อ)	และบริเวณใกล้เคียงพื้นที่โครงการยังมีสถานพยาบาลทั้งภาครัฐและเอกชนหลายแห่ง ซึ่งสามารถให้บริการได้อย่างทั่วถึงและสามารถเข้ารับบริการได้อย่างสะดวก อย่างไรก็ตาม ช่วงเปิดดำเนินการโครงการ อาจมีกิจกรรมที่ก่อให้เกิดหรือส่งผลกระทบต่อทางด้านสุขภาพต่อทั้งผู้ที่พักอาศัยภายในและผู้ที่พักอาศัยภายนอกโครงการ ความหนาแน่นของจำนวนคนที่เข้ามาพักอาศัยภายในโครงการอาจก่อให้เกิดผลกระทบต่อสุขภาพตามมาได้ อาทิเช่น โรคระบบทางเดินหายใจ โรคระบบทางเดินอาหาร สุขภาพจิต เป็นต้น โดยสามารถพิจารณาได้ดังนี้ 1) โรคระบบทางเดินหายใจ โดยมีสาเหตุมาจากฝุ่นละอองและมลสารจากการจราจร เข้า-ออกโครงการของผู้ใช้บริการ รวมทั้งความหนาแน่นของจำนวนผู้พักอาศัยภายในโครงการ 2) ระบบระบายอากาศภายในอาคารของโครงการ ที่มีความโล่ง โปร่งและสามารถช่วยลดการแพร่กระจายของเชื้อโรคเกี่ยวกับระบบทางเดินหายใจได้เป็นอย่างดี ทั้งนี้โครงการจะจัดให้มีช่องเปิดสู่ภายนอกอาคารได้ เช่น ประตู หน้าต่างหรือบานเกล็ด และระบบระบายอากาศโดยวิธีธรรมชาติของบริเวณต่าง ๆ ภายในอาคาร คือ ทางเดิน กลาง บันไดหนีไฟ บันไดหลัก ของแต่ละชั้นให้อากาศสามารถระบายได้ซึ่งจะสามารถช่วยลดการแพร่กระจายของเชื้อโรคเกี่ยวกับระบบทางเดินหายใจ 3) โรคระบบทางเดินอาหาร โดยมีสาเหตุมาจากน้ำเสียจากห้องน้ำ ห้องส้วม มลฝอยจากผู้พักอาศัยในโครงการ ถ้าไม่มีการจัดการที่ถูกสุขลักษณะและถูกหลักสุขาภิบาลอาจก่อให้เกิดโรคต่อผู้พักอาศัยและผู้ที่อยู่อาศัยโดยรอบโครงการได้	(2) ประชาสัมพันธ์ไม่ให้มีการติดเครื่องยนต์ขณะจอดรถภายในพื้นที่โครงการ (3) กำหนดให้เจ้าหน้าที่รักษาความปลอดภัยคอยแจ้งเตือนให้ผู้ขับขึ้นดับเครื่องยนต์ทุกครั้ง (4) โครงการจัดให้มีชนิดพันธุ์ไม้ต่างๆ บริเวณพื้นที่สีเขียวของโครงการที่มีคุณภาพทรงการฟุ้งกระจายของมลสารที่ปล่อยออกจากรถยนต์ทั้งพันธุ์ไม้ประเภท ไม้ยืนต้นทรงสูง ไม้พุ่มหนาและกลุ่มไม้ทรงสูง ใบหนา เพื่อช่วยในการดูดซับ CO จากยานพาหนะและเป็นผานกันการฟุ้งกระจายของฝุ่นละอองและมลสาร ตลอดจนการให้ร่มเงาที่มีผลด้านการช่วยคายอากาศให้แก่พื้นที่บริเวณโดยรอบ มาตรการป้องกันและแก้ไขผลกระทบต่อสุขภาพจากน้ำเสีย (1) จัดให้มีถังบำบัดน้ำเสียสำเสร็จรูป ชนิดเติมอากาศเลี้ยงตะกอนเวียนกลับ (Aeration activated sludge process, AVS) โดยระบบดังกล่าวได้ออกแบบให้มีความในการสามารถรองรับน้ำเสียของโครงการได้ทั้งหมด (2) บำบัดน้ำเสียที่เกิดขึ้นทั้งหมดให้มีคุณภาพน้ำทั้งเป็นไปตามประกาศกระทรวงทรัพยากรธรรมชาติและสิ่งแวดล้อม พ.ศ. 2548 เรื่อง กำหนดมาตรฐานควบคุมการระบายน้ำทั้งจากอาคารบางประเภท และบางขนาด ประกาศในราชกิจจานุเบกษา เล่มที่ 122 ตอนที่ 125 ก วันที่ 29 ธันวาคม 2548 โครงการมีลักษณะเป็นตึกแถว จำนวน 122 ห้อง จัดอยู่ในอาคาร ประเภท ค. (โรงแรมที่มีจำนวนห้องต่ำกว่า 122 ห้อง)	(2) ตรวจวิเคราะห์คุณภาพน้ำ ทั้งก่อนการบำบัดและหลังการบำบัด ทุกเดือน ตลอดช่วงดำเนินการ (3) ทำความสะอาดห้องพักมุลฝอยของโครงการทุกครั้งภายหลังจากการเก็บขน (4) ตรวจสอบการตกค้างของมุลฝอยภายในพื้นที่โครงการทุกวัน (5) มาตรการติดตามตรวจสอบผลกระทบสิ่งแวดล้อม ในหัวข้อ ชนิดของโรคและความเจ็บป่วยที่เกิดขึ้นในช่วงเปิดดำเนินการ - ตรวจสอบดูแลบ่อพักของระบบระบายน้ำเป็นประจำทุกเดือน เพื่อป้องกันไม่ให้เกิดการสะสมของตะกอนดินในบ่อพัก ที่เป็นสาเหตุให้เกิดการอุดตัน ซึ่งเป็นอุปสรรคในการระบายน้ำ

ลงชื่อ

(นางสาววิภาดา วีระกุล)

เจ้าของโครงการ/บริษัท หยี้เต้ง ภูเก็ต จำกัด

สิงหาคม 2561

บริษัท หยี้เต้ง ภูเก็ต จำกัด
JEETENG PHUKET CO., LTD.


87/178

ลงชื่อ

(นายปลากุล บัวพันธ์)

ผู้อำนวยการสิ่งแวดล้อม/บริษัท โปรเกรสส์ ทิม คอนสตรัคชั่น จำกัด


สิงหาคม 2561

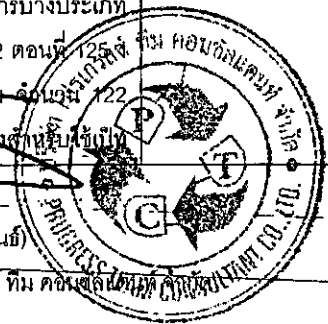

ตารางที่ 2 ผลกระทบสิ่งแวดล้อมที่สำคัญ มาตรการป้องกันและแก้ไขผลกระทบสิ่งแวดล้อม และมาตรการติดตามตรวจสอบผลกระทบสิ่งแวดล้อม โครงการ โรงแรม ไฟร์ พอยท์ (FOUR POINTS) (ดัดแปลงและเปลี่ยนแปลงการใช้อาคาร) (ช่วงดำเนินการ) ตั้งอยู่ที่ ถนนทิววงศ์ ตำบลป่าตอง อำเภอกะทู้ จังหวัดภูเก็ต

องค์ประกอบทางสิ่งแวดล้อม และคุณค่าต่างๆ	ผลกระทบต่อสิ่งแวดล้อมที่สำคัญ	มาตรการป้องกันและแก้ไขผลกระทบสิ่งแวดล้อม	มาตรการติดตามตรวจสอบ ผลกระทบสิ่งแวดล้อม
4.2 สาธารณสุข (ต่อ)	การประเมินผลกระทบด้านสุขภาพ ในช่วงดำเนินการของโครงการ 1. การระบายมลสารจากเครื่องยนต์ ผลกระทบต่อสุขภาพทางกาย - ก๊าซ CO เป็นก๊าซที่อันตรายต่อสุขภาพเมื่อนายใจเข้าไปในร่างกาย ปอดจะดูดซับ และทำปฏิกิริยากับ ฮีโมโกลบิน ได้ดีกว่าออกซิเจนไปเลี้ยงส่วนต่างๆ ของร่างกาย หากหายใจเอา CO เข้าสู่ร่างกายในปริมาณไม่มาก ร่างกายจะขับเพื่อให้เกิดความสมดุล แต่ถ้ามีปริมาณมากกว่า 100 ลบ.ซม./ลบ.ม. ของอากาศจึงจะมีความเป็นพิษสูง - ก๊าซ NO₂ มีกลิ่นฉุน มีฤทธิ์การกัดกร่อน ทำให้เกิดการระคายเคือง หากได้รับปริมาณ 10 ppm เป็นเวลานาน 8 ชั่วโมง จะทำลายปอดทำให้เกิดปอดบวมได้ และหากได้รับขนาด 20-30 ppm อาจทำให้เสียชีวิตได้ - ก๊าซ HC สามารถทำปฏิกิริยาโฟโตเคมีคัล กลายเป็นหมอกหม่นควัน ทำให้เกิดการระคายเคืองตาและทางเดินหายใจส่วนบน (ที่มา: พัฒนา มูลพฤกษ์, อนามัยสิ่งแวดล้อม, 2539) ผลกระทบต่อสุขภาพทางใจ การสัมผัสมลสารอยู่ตลอดเวลาหรือเป็นระยะเวลานานๆ จะมีผลกระทบต่อความรู้สึกของผู้สัมผัส เช่น รู้สึกรำคาญ เป็นต้น 2. น้ำทิ้งจากกิจกรรมของโครงการ ผลกระทบต่อสุขภาพทางกายและชีวิตความเป็นอยู่ แหล่งน้ำมีการปนเปื้อนของสารแขวนลอย ความขุ่นเพิ่มมากขึ้นซึ่งจะส่งผลกระทบต่อการใช้ในด้านทำน้ำ น้ำเสียจากกิจกรรมของโครงการมีลักษณะเป็นน้ำเสีย	ห้องพักรวมกันทุกชั้นของอาคาร หรือกลุ่มของอาคารไม่ถึง 60 ห้อง) ซึ่งกำหนดให้มีค่ามีไอดีในน้ำทิ้งไม่เกิน 40 มิลลิกรัม/ลิตร สารแขวนลอยต้องไม่เกิน 50 มิลลิกรัม/ลิตร (3) ติดตั้งมาตรวัดกระแสไฟฟ้าของระบบบำบัดน้ำเสีย แยกออกจากส่วนอื่นๆ (4) ตรวจสอบคุณภาพน้ำทั้งก่อนและหลังการบำบัดจากระบบบำบัดน้ำเสียทุกเดือนตลอดช่วงดำเนินการ โดยกำหนดให้มีการตรวจวัดพารามิเตอร์ให้เป็นไปตามมาตรฐานควบคุมการระบายน้ำทิ้งจากอาคารประเภท ค. ตามประกาศกระทรวงทรัพยากรธรรมชาติและสิ่งแวดล้อม รวมทั้งเติมคลอรีนในน้ำทิ้งทุกครั้งก่อนระบายลงสู่ท่อระบายน้ำสาธารณะ ซึ่งช่วยลดการแพร่กระจายของเชื้อโรคเกี่ยวกับระบบทางเดินอาหารได้ (5) ตรวจสอบอุปกรณ์ในระบบบำบัดน้ำเสียให้สามารถบำบัดน้ำเสียได้อย่างมีประสิทธิภาพปีละ 1 ครั้ง มาตรการป้องกันและแก้ไขผลกระทบต่อสุขภาพจากมูลฝอย (1) จัดให้มีห้องพักมูลฝอยรวม โดยแบ่งเป็น ห้องพักมูลฝอยแห้ง ห้องพักมูลฝอยอินทรีย์/มูลฝอยที่ย่อยสลายได้ ห้องพักมูลฝอยรีไซเคิล และห้องพักมูลฝอยอันตราย อย่างชัดเจน (2) กำหนดให้มีพนักงานทำความสะอาดรับผิดชอบบริเวณห้องพักมูลฝอยรวมของโครงการอย่างสม่ำเสมอเพื่อป้องกันกลิ่น และแมลงนำโรค และทำความสะอาดห้องพักมูลฝอยทุกครั้ง	

ลงชื่อ

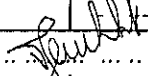
(นางสาวฐนิตยา วีระกุล)

บริษัท หยเตง ภูเก็ต จำกัด
JEETENG PHUKET CO., LTD.

เจ้าของโครงการ/บริษัท หยเตง ภูเก็ต จำกัด

สิงหาคม 2561

ลงชื่อ

(นายปภากร บัวพันธ์)

ผู้อำนวยการสิ่งแวดล้อม/ บริษัท โปรเกรสส์ ทิม คอนสัลแตนท์

สิงหาคม 2561

ตารางที่ 2 ผลกระทบสิ่งแวดล้อมที่สำคัญ มาตรการป้องกันและแก้ไขผลกระทบสิ่งแวดล้อม และมาตรการติดตามตรวจสอบผลกระทบสิ่งแวดล้อม โครงการ โรงแรม โฟร์ พอยท์ (FOUR POINTS) (ดัดแปลงและเปลี่ยนแปลงการใช้อาคาร) (ช่วงดำเนินการ) ตั้งอยู่ที่ ถนนทิววงศ์ ตำบลป่าตอง อำเภอกะทู้ จังหวัดภูเก็ต

องค์ประกอบทางสิ่งแวดล้อมและคุณค่าต่าง ๆ	ผลกระทบสิ่งแวดล้อมที่สำคัญ	มาตรการป้องกันและแก้ไขผลกระทบสิ่งแวดล้อม	มาตรการติดตามตรวจสอบผลกระทบสิ่งแวดล้อม
4.2 สาธารณสุข (ต่อ)	ชุมชน จะมีการปนเปื้อนของแบคทีเรียที่มาจาก การขับถ่ายของมนุษย์และสัตว์เลื้อยคลาน หากมีปริมาณมาก อาจเป็นสาเหตุของการเจ็บป่วยด้วยโรคที่มีอาหารและน้ำเป็นสื่อ เช่น อุจจาระร่วง อหิวาต์ โรค เป็นต้น นอกจากนี้ ในน้ำเสียชุมชนยังมีการปนเปื้อนของสารอินทรีย์สูง หากการบำบัดไม่สามารถบำบัดได้อย่างมีประสิทธิภาพจะทำให้บริเวณที่รองรับน้ำทิ้งเกิดการเน่าเสีย มีแบคทีเรียปนเปื้อนซึ่งอาจส่งผลกระทบต่อผู้ที่อยู่ใกล้เคียง รวมทั้งอาจเป็นแหล่งเพาะพันธุ์ของสัตว์พาหะนำโรค เช่น ยุง เป็นต้น ทำให้แหล่งน้ำมีคุณภาพเสื่อมโทรมลง 3. ขยะมูลฝอยทั่วไป ผลกระทบต่อสุขภาพทางกาย ผลกระทบต่อสุขภาพร่างกาย ขยะมูลฝอยที่เกิดขึ้น หากไม่มีการจัดเก็บให้เป็นระเบียบเรียบร้อยและนำไปกำจัดเป็นประจำทุกวันจะทำให้เกิดเป็นแหล่งเพาะเชื้อโรค และเพาะพันธุ์สัตว์นำโรค เช่น แมลงหวี่ แมลงวัน แมลงสาบ หนู เป็นต้น สัตว์เหล่านี้จะเป็นพาหะนำโรค ไปสู่มนุษย์ โดยเฉพาะ โรคติดต่อทางน้ำและอาหาร เช่น อุจจาระร่วง เป็นต้น ผลกระทบต่อสุขภาพทางใจและชีวิตความเป็นอยู่ หากไม่มีการจัดการขยะมูลฝอยที่ดีจะทำให้เกิดสภาพที่ไม่น่าดู และเกิดกลิ่นเหม็นรบกวน 4. การกีดขวางการจราจรและอุบัติเหตุจากการขนส่ง ผลกระทบต่อสุขภาพทางกาย การจราจรของรถผู้มาพักผ่อนและนักท่องเที่ยวอาจเป็นสาเหตุของการเกิดอุบัติเหตุบนท้องถนนซึ่งก่อให้เกิดการบาดเจ็บ การเสียชีวิต และทรัพย์สินได้	ภายหลังจากการเก็บขนมูลฝอยจาก เทศบาลเมืองป่าตอง (3) น้ำเสียจากการล้างห้องพักรวมต้องระบายลงสู่ระบบบำบัดน้ำเสียของโครงการทุกครั้งก่อนระบายออกสู่สิ่งแวดล้อมภายนอก (4) ตรวจสอบความเรียบร้อยของห้องพักรวมของโครงการทุกวันตลอดช่วงเปิดดำเนินการ (5) ตรวจสอบการตกค้างของมูลฝอยภายในพื้นที่โครงการทุกวันตลอดช่วงเปิดดำเนินการ (6) ทำความสะอาดถังรองรับมูลฝอย/ห้องพักรวมเป็นประจำทุกวันตลอดช่วงเปิดดำเนินการ (7) ส่งเสริมมาตรการคัดแยกมูลฝอยภายในโครงการอย่างจริงจัง มาตรการป้องกันและแก้ไขผลกระทบด้านสุขภาพในช่วงดำเนินการของโครงการ 1. การระดมพลจากเครือข่าย (1) หน่วยงานราชการและอาสาสมัครในพื้นที่ส่วนกลาง โดยอาจจะจัดตั้งถนนเป็นครั้งคราว (2) ประชาสัมพันธ์ไม่ให้มีการติดเครื่องดนตรีขณะออกขบวนในพื้นที่โครงการ (3) กำหนดให้เจ้าหน้าที่รักษาความปลอดภัยคอยดูแล	

ลงชื่อ

(นางสาวรุฬษา วีระกุล)

บริษัท หยี้เต็ง ภูเก็ต จำกัด
JEETENG PHUKET CO., LTD.

เจ้าของโครงการ/บริษัท หยี้เต็ง ภูเก็ต จำกัด

สิงหาคม 2561

ลงชื่อ

(นายปลากร บัวพันธ์)

ผู้อำนวยการสิ่งแวดล้อม/ บริษัท โปรเกรสส์ ทีมคอนซัลแตนท์ จำกัด

สิงหาคม 2561

ตารางที่ 2 ผลกระทบสิ่งแวดล้อมที่สำคัญ มาตรการป้องกันและแก้ไขผลกระทบสิ่งแวดล้อม และมาตรการติดตามตรวจสอบผลกระทบสิ่งแวดล้อม โครงการ โรงแรม โฟร์ พอยท์ (FOUR POINTS) (ดัดแปลงและ
เปลี่ยนการใช้อาคาร) (ช่วงดำเนินการ) ตั้งอยู่ที่ ถนนทวิวงศ์ ตำบลป่าตอง อำเภอกะทู้ จังหวัดภูเก็ต

องค์ประกอบทางสิ่งแวดล้อม และคุณค่าต่างๆ	ผลกระทบต่อสิ่งแวดล้อมที่สำคัญ	มาตรการป้องกันและแก้ไขผลกระทบสิ่งแวดล้อม	มาตรการติดตามตรวจสอบ ผลกระทบสิ่งแวดล้อม
4.2 สาธารณสุข (ต่อ)	ผลกระทบต่อสุขภาพทางใจและชีวิตความเป็นอยู่ อุบัติเหตุจากกิจกรรมการจราจรอาจทำให้ผู้ใช้เส้นทางเสียเวลาการเดินทางขึ้น โดยเฉพาะในช่วงชั่วโมงเร่งด่วน ทำให้หงุดหงิด เครียด และ ทำให้ต้องเสียค่าใช้จ่ายเพิ่มขึ้น เช่น ค่าน้ำมัน ค่าซ่อมรถ กรณีเกิดอุบัติเหตุ เป็นต้น 5. การเพิ่มความต้องการบริการทางสุขภาพ ผลกระทบต่อสุขภาพทางกาย หากสถานบริการไม่เพียงพอหรืออยู่ห่างไกล อาจทำให้ผู้ป่วยหรือ ผู้ได้รับบาดเจ็บได้รับการรักษาช้า ซึ่งอาจส่งผลให้อาการเจ็บป่วยเพิ่มขึ้น หรือเสียชีวิตได้ โรคและความเจ็บป่วยจากการดำเนินงานของโครงการ ของผู้พักอาศัย ภายในโครงการ มีดังนี้ 1. สุขภาพทางกาย 1.1 โรคระบบทางเดินหายใจ (ได้แก่ โรคภูมิแพ้ โรคหอบหืด และ โรค sick building syndrome หรือ SBS) และโรคลิเจียนแนร์ 1.2 สัตว์เป็นพาหนะนำโรค (1) โรคที่แมลงวันเป็นพาหะ(ได้แก่ โรคอหิวาตกโรค และโรคบิด) (2) โรคที่ยุงเป็นพาหนะนำโรค(ได้แก่ โรคไข้เลือดออก โรคมาลาเรีย โรคไข้สมองอักเสบ) (3) โรคที่แมลงสาบเป็นพาหนะนำโรค(ได้แก่ โรคระบบทางเดินอาหาร โรคลำไส้ โรคท้องเสีย โรคฉี่หนู และโรคตับอักเสบ) (4) โรคที่หนูเป็นพาหนะนำโรค(ได้แก่ โรคฉี่หนู และโรค	ขับขี้นรถเครื่องยนต์ทุกครั้ง (4) โครงการจัดให้มีชนิดพันธุ์ไม้ต่างๆ บริเวณพื้นที่สีเขียวของโครงการที่มีคุณภาพการกรองการฟุ้งกระจายของมลสารที่ปล่อยออกจากรถยนต์ เพื่อช่วยในการดูดซับ CO จากยานพาหนะและเป็นม่านกันการฟุ้งกระจายของฝุ่นละอองและมลสาร ตลอดจนการให้ร่มเงาที่มีผลด้านการช่วยคายอากาศให้แก่พื้นที่บริเวณโดยรอบ 2. น้ำทิ้งจากกิจกรรมของโครงการ (1) จัดให้มีระบบบำบัดน้ำเสียที่มีประสิทธิภาพและมีการฆ่าเชื้อโรคทุกครั้งก่อนระบายออกสู่ท่อระบายน้ำสาธารณะด้านหน้าโครงการ (2) ต้องจัดให้มีการตรวจสอบวัดคุณภาพน้ำทิ้งที่ผ่านการบำบัดแล้วเป็นประจำทุกเดือน 3. ขยะมูลฝอยทั่วไป (1) จัดให้มีห้องพักมูลฝอยรวมที่สามารถรองรับมูลฝอยจากโครงการได้ไม่น้อยกว่า 3 วัน ก่อนที่เทศบาลเมืองป่าตอง มารับไปกำจัด (2) ต้องทำความสะอาดห้องพักมูลฝอยทุกครั้งภายหลังจากเทศบาลเมืองป่าตอง มารับไปกำจัด (3) ควบคุมดูแลพนักงานและแม่บ้านเก็บกวาดทำความสะอาดให้บริเวณพื้นที่โครงการให้มีความสะอาดอยู่เสมอ เพื่อไม่ให้มีมูลฝอยตกหล่นอยู่ในพื้นที่โครงการ 4. การกีดขวางการจราจรและอุบัติเหตุจากโครงการ	

ลงชื่อ

(นางสาวรุณทิพย์ วัชร...

เจ้าของโครงการ/บริษัท หยี้เต็ง ภูเก็ต จำกัด

สิงหาคม 2561

บริษัท หยี้เต็ง ภูเก็ต จำกัด
HYI TENG PHUKET CO., LTD.


90/178

ลงชื่อ

(นายปภากร บัวทอง)

ผู้อำนวยการสิ่งแวดล้อม/ บริษัท โปรเกรส จำกัด

สิงหาคม 2561

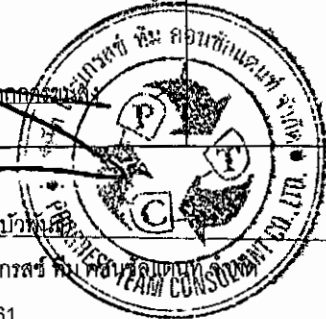

ตารางที่ 2 ผลกระทบสิ่งแวดล้อมที่สำคัญ มาตรการป้องกันและแก้ไขผลกระทบสิ่งแวดล้อม และมาตรการติดตามตรวจสอบผลกระทบสิ่งแวดล้อม โครงการ โรงแรม ไฟร์ พอยท์ (FOUR POINTS) (ดัดแปลงและเปลี่ยนแปลงการใช้อาคาร) (ช่วงดำเนินการ) ตั้งอยู่ที่ ถนนทิววงศ์ ตำบลป่าตอง อำเภอกะทู้ จังหวัดภูเก็ต

องค์ประกอบทางสิ่งแวดล้อม และคุณค่าต่างๆ	ผลกระทบต่อสิ่งแวดล้อมที่สำคัญ	มาตรการป้องกันและแก้ไขผลกระทบสิ่งแวดล้อม	มาตรการติดตามตรวจสอบ ผลกระทบสิ่งแวดล้อม
4.2 สาธารณสุข (ต่อ)		และประตู ไม่ให้มีวัตถุหรือสิ่งกีดขวาง 1.2 สัตว์เป็นพาหะนำโรค (1) มีระบบกำจัดสิ่งปฏิกูลที่ดี คือ ระบบบำบัดน้ำเสีย สำเร็จรูปที่ฝังอยู่ใต้ดิน ซึ่งแมลงวันไม่สามารถเข้าไปได้ (2) ห้องพักมูลฝอยต้องมีประตูมิดชิด โดยจะเปิดประตู เฉพาะช่วงที่มีการเก็บขนมูลฝอยเท่านั้น เพื่อป้องกันมิให้สัตว์และแมลง นำโรคเข้าไปใช้เป็นแหล่งอาหารและที่อยู่อาศัย (3) ทำความสะอาดที่พักมูลฝอยรวมทุกสัปดาห์ ภายหลังจากหน่วยงานรับผิดชอบเข้ามาเก็บไปกำจัด (4) ดื่มน้ำและรับประทานอาหารที่สุกใหม่ สะอาด ไม่มีแมลงวันตอม (5) ไม่รดน้ำในพื้นที่สีเขียวมากเกินไป จนทำให้เกิดน้ำขังใน พื้นที่สีเขียว ซึ่งอาจเป็นแหล่งเพาะพันธุ์ของพาหะนำโรค (6) พนักงานต้องกำจัดแหล่งลูกน้ำยุงลายบริเวณห้องพัก เดือนละ 1 ครั้ง (7) จัดถังรองรับมูลฝอยที่มีฝาปิดมิดชิด ไว้ตามจุดต่างๆ ภายในอาคาร พร้อมจัดให้มีการทำความสะอาดจัดเก็บมูลฝอยตามจุดต่างๆ ลงถัง มัดปากถุงให้แน่น รวบรวมไปยังถังพักมูลฝอยรวมต่อไป (8) ติดตามประสานงานให้หน่วยงานที่รับผิดชอบ ให้ดูแล กำกับมูลฝอยอย่างสม่ำเสมอ โดยไม่ให้มีมูลฝอยตกค้าง (9) ใช้ตะแกรงครอบตามท่อระบายน้ำทั้งภายในอาคาร และภายนอกอาคาร	

ลงชื่อ

(นางสาวรุฬษา วีระกุล)

บริษัท หยี้เต็ง ภูเก็ต จำกัด
JEETENG PHUKET CO., LTD.

เจ้าของโครงการ/บริษัท หยี้เต็ง ภูเก็ต จำกัด

สิงหาคม 2561

ลงชื่อ

(นายปลากร บัวพันธ์)

ผู้อำนวยการสิ่งแวดล้อม/ บริษัท โปรเกรสส์ ทิม คอนสตรัคชั่น จำกัด

สิงหาคม 2561

ตารางที่ 2 ผลกระทบสิ่งแวดล้อมที่สำคัญ มาตรการป้องกันและแก้ไขผลกระทบสิ่งแวดล้อม และมาตรการติดตามตรวจสอบผลกระทบสิ่งแวดล้อม โครงการ โรงแรม โฟร์ พอยท์ (FOUR POINTS) (ดัดแปลงและเปลี่ยนแปลงใช้อาคาร) (ช่วงดำเนินการ) ตั้งอยู่ที่ ถนนทิววงศ์ ตำบลป่าตอง อำเภอกะทู้ จังหวัดภูเก็ต

องค์ประกอบทางสิ่งแวดล้อม และคุณค่าต่างๆ	ผลกระทบสิ่งแวดล้อมที่สำคัญ	มาตรการป้องกันและแก้ไขผลกระทบสิ่งแวดล้อม	มาตรการติดตามตรวจสอบ ผลกระทบสิ่งแวดล้อม
4.2 สาธารณสุข (ต่อ)		(10) ใช้สารเคมีที่มีความปลอดภัยจัดพ่นภายในและรอบบริเวณที่พักอาศัยทุก 1 เดือน (11) ทำความสะอาดท่อน้ำทิ้งไม่ให้มีเศษอาหารค้างหรืออุดตัน (12) ห้ามนำสัตว์เลี้ยงทุกชนิดเข้ามาภายในตัวอาคาร (13) จัดรื้อผนังที่พักอาศัยทันทีที่พบเห็น เพื่อทำลายแหล่งที่อยู่อาศัยของหนู 1.3 คนเป็นพาหะนำโรค (1) ในช่วงที่มีการระบาดของโรค ไม่ใช้มือเปล่าในการสัมผัสสัตว์ปีกที่ป่วยหรือตาย แต่ต้องทำการสวมใส่ถุงมือ สวมผ้าปิดปาก จมูก และล้างมือด้วยสบู่และน้ำทุกครั้ง กรณีไม่มีถุงมือจะใช้ถุงพลาสติกหุ้มหัวสวมมือนำมาชุบน้ำก่อนจับ (2) จัดให้ภายในอาคารมีการถ่ายเทอากาศที่ดี (3) ทำความสะอาดจุดต่างๆ ภายในอาคารอย่างสม่ำเสมอ (4) จัดทำความสะอาดเครื่องปรับอากาศภายในอาคารเป็นประจำ 6 เดือน เพื่อมิให้เครื่องปรับอากาศเป็นแหล่งเพาะพันธุ์เชื้อโรค (5) ทำการล้างมือบ่อยๆ ด้วยน้ำและสบู่ โดยเฉพาะหลังจากไอ จาม เช็ดน้ำมูก ไม่ควรใช้มือขยี้ตา จมูกหรือปาก (6) งดหรือหลีกเลี่ยงการเดินทางไปในประเทศที่มีการระบาดของโรค (7) ใช้ผ้าปิดปาก ปิดจมูกทุกครั้งเมื่อไอหรือจาม หากมีอาการเป็นหวัด ควรใช้น้ำกักอนามัยอยู่เสมอ (8) รับประทานอาหารที่ปรุงสุกอยู่เสมอ	

ลงชื่อ

(นางสาววรัญญา วัชรกุล)

เจ้าของโครงการ/บริษัท หยี้เต็ง ภูเก็ต จำกัด

สิงหาคม 2561

บริษัท หยี้เต็ง ภูเก็ต จำกัด
HIETENG PHUKET CO., LTD.

93/178

ลงชื่อ

(นายปภากร บัวพันธ์)

ผู้อำนวยการสิ่งแวดล้อม/บริษัท ไปรเกอร์ส จำกัด

สิงหาคม 2561



ตารางที่ 2 ผลกระทบสิ่งแวดล้อมที่สำคัญ มาตรการป้องกันและแก้ไขผลกระทบสิ่งแวดล้อม และมาตรการติดตามตรวจสอบผลกระทบสิ่งแวดล้อม โครงการ โรงแรม ไฟร์ พอยท์ (FOUR POINTS) (ดัดแปลงและ
เปลี่ยนการใช้อาคาร) (ช่วงดำเนินการ) ตั้งอยู่ที่ ถนนทวิวงศ์ ตำบลป่าตอง อำเภอกะทู้ จังหวัดภูเก็ต

องค์ประกอบทางสิ่งแวดล้อม และคุณค่าต่างๆ	ผลกระทบต่อสิ่งแวดล้อมที่สำคัญ	มาตรการป้องกันและแก้ไขผลกระทบสิ่งแวดล้อม	มาตรการติดตามตรวจสอบ ผลกระทบสิ่งแวดล้อม
4.2 สาธารณสุข (ต่อ)		1.4 โรคผิวหนัง (1) กำหนดให้มีการล้างทำความสะอาดถังเก็บน้ำ เพื่อล้างตะกอน สนิม และคราบสกปรกที่เกาะตามผนังหรือขอบมุมของถังที่น้ำไม่มีการหมุนเวียน โดยใช้แปรงขัด และเครื่องสูบน้ำแรงดันสูงฉีดล้างไม่ใช้น้ำยาฆ่าเชื้อที่มีสารเคมีซึ่งอาจตกค้าง ทั้งนี้ กำหนดให้ทำความสะอาดในช่วงเวลากลางคืนที่ไม่มีผู้ใช้น้ำ เช่น ตั้งแต่เวลา 24.00 - 02.00 น. (2 ชั่วโมง) เพื่อให้ถังที่เหลือสามารถสำรองน้ำใช้ของโครงการได้ โดยไม่ส่งผลกระทบต่อการใช้ของผู้พักอาศัย โดยมีความถี่ในการล้างทำความสะอาดปีละ 2 ครั้ง (6 เดือนครั้ง) (2) ออกแบบให้มีการฉาบผิวเสาคอนกรีตให้มีความหนาเพิ่มขึ้นอีก 15 เซนติเมตร นอกจากนี้ ภายในถังเก็บน้ำจะหาเคลือบผิวคอนกรีตที่สัมผัสกับน้ำด้วยสาร NON-TOXIC CHRMICRETE E) เพื่อป้องกันน้ำซึมเข้าไปจนถึงเหล็กเส้นภายในเสาจนเกิดสนิมและออกมาปนเปื้อนกับน้ำใช้ภายในถังเก็บน้ำได้ดิน 1.5 อุบัติเหตุ การจราจร (1) จัดให้มีพนักงานรักษาความปลอดภัย คอยอำนวยความสะดวกในการเดินทางภายในโครงการ และบริเวณทางเข้า-ออกโครงการ เพื่อให้เกิดความปลอดภัยในการเดินทาง (2) จัดทำเครื่องหมายจราจรบนพื้นทางแบ่งช่องจราจรสำหรับเดินรถรวมทั้งป้ายต่างๆ ภายในโครงการให้ชัดเจน เพื่อไม่ให้ผู้ใช้รถเกิดความสับสน ทำให้สามารถเดินทางได้อย่างปลอดภัย	

ลงชื่อ

(นางสาวรุฬห์ยา อิศกุล)

เจ้าของโครงการ/บริษัท หยเต้ง ภูเก็ต จำกัด

สิงหาคม 2561

บริษัท หยเต้ง ภูเก็ต จำกัด
HY TENG PHUKET CO., LTD.

ลงชื่อ

(นายปภากร บัวพันธ์)

ผู้อำนวยการสิ่งแวดล้อม/ บริษัท โปรเกรสส์ ทิม คอนสตรัคชั่น จำกัด

สิงหาคม 2561

ตารางที่ 2 ผลกระทบสิ่งแวดล้อมที่สำคัญ มาตรการป้องกันและแก้ไขผลกระทบสิ่งแวดล้อม และมาตรการติดตามตรวจสอบผลกระทบสิ่งแวดล้อม โครงการ โรงแรม ไฟร์ พอยท์ (FOUR POINTS) (ดัดแปลงและ
เปลี่ยนการใช้อาคาร) (ช่วงดำเนินการ) ตั้งอยู่ที่ ถนนทิววงศ์ ตำบลป่าตอง อำเภอกะทู้ จังหวัดภูเก็ต

องค์ประกอบทางสิ่งแวดล้อม และคุณค่าต่างๆ	ผลกระทบต่อสิ่งแวดล้อมที่สำคัญ	มาตรการป้องกันและแก้ไขผลกระทบสิ่งแวดล้อม	มาตรการติดตามตรวจสอบ ผลกระทบสิ่งแวดล้อม
4.2 สาธารณสุข (ต่อ)		(3) จัดทำสัญญาณชะลอความเร็ว เพื่อควบคุมการใช้ความเร็วที่ไม่เหมาะสม ซึ่งอาจก่อให้เกิดอันตรายได้ การพลัดตก หกล้ม (1) จัดให้มีพนักงานคอยดูแลความสะอาดและความเป็นระเบียบเรียบร้อย บริเวณทางเดินภายในอาคาร และบันไดแต่ละแห่งไม่ให้พื้นทางเดินเปียกน้ำ หรือมีการวางสิ่งของกีดขวาง อันจะก่อให้เกิดอุบัติเหตุได้ การเกิดอัคคีภัย (1) จัดให้มีระบบป้องกันและเตือนอัคคีภัยตามมาตรฐานการป้องกันอัคคีภัยของวิศวกรรมสถานแห่งประเทศไทยในพระบรมราชูปถัมภ์ 2. รมรณรงค์ให้ผู้พักอาศัยในโครงการมีความระมัดระวังในการป้องกันอัคคีภัย โดยติดป้ายประชาสัมพันธ์ภายในโครงการ (2) จัดให้มีการตรวจสอบระบบป้องกันและเตือนอัคคีภัย ให้สามารถใช้งานได้อยู่เสมอ หากพบว่ามีภัยเสียหาย หรือใช้การไม่ได้ให้รีบดำเนินการแก้ไขทันที อุบัติเหตุจากอาคารตกจากที่สูง (1) จัดให้มีราวกันตก ความสูง 1 เมตร บริเวณระเบียงสำหรับแต่ละห้องพัก	

ลงชื่อ

[Signature]

(นางสาวรุฬษา วีระกุล)

บริษัท หยี้เต็ง ภูเก็ต จำกัด
JEETENG PHUKET CO., LTD.


เจ้าของโครงการ/บริษัท หยี้เต็ง ภูเก็ต จำกัด

สิงหาคม 2561

ลงชื่อ

[Signature]

(นายปลากร บัวพันธ์)

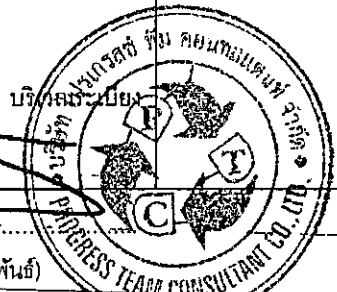

ผู้ชำนาญการสิ่งแวดล้อม/บริษัท โปรเกรส ทีม คอนซัลแตนท์ จำกัด

สิงหาคม 2561

ตารางที่ 2 ผลกระทบสิ่งแวดล้อมที่สำคัญ มาตรการป้องกันและแก้ไขผลกระทบสิ่งแวดล้อม และมาตรการติดตามตรวจสอบผลกระทบสิ่งแวดล้อม โครงการ โรงแรม ไฟร์ พอยท์ (FOUR POINTS) (ดัดแปลงและ
เปลี่ยนการใช้อาคาร) (ช่วงดำเนินการ) ตั้งอยู่ที่ ถนนทวิวงศ์ ตำบลป่าตอง อำเภอกะทู้ จังหวัดภูเก็ต

องค์ประกอบทางสิ่งแวดล้อม และคุณค่าต่างๆ	ผลกระทบต่อสิ่งแวดล้อมที่สำคัญ	มาตรการป้องกันและแก้ไขผลกระทบสิ่งแวดล้อม	มาตรการติดตามตรวจสอบ ผลกระทบสิ่งแวดล้อม
4.2 สาธารณสุข (ต่อ)		2. ด้านสุขภาพจิต ได้แก่ ความเครียด ความวิตกกังวล เป็นต้น (1) โครงการต้องจัดทำข้อบังคับกำหนดหลักเกณฑ์เกี่ยวกับการพักอาศัยให้ผู้พักอาศัยปฏิบัติ โดยเน้นการไม่ก่อให้เกิดการรบกวนผู้พักอาศัยในโครงการและบริเวณข้างเคียง (2) จัดให้มีพื้นที่สีเขียวภายในโครงการ เพื่อเป็นที่พักผ่อนหย่อนใจ ทำให้เกิดความผ่อนคลาย (3) ดูแลสภาพพื้นที่สีเขียวของโครงการให้สวยงามและมีความสมบูรณ์อยู่ตลอดเวลา (4) ควบคุมดูแลการใช้ประโยชน์อาคารของผู้พักอาศัยและพนักงาน มิให้เกิดทัศนียภาพที่ไม่ดีต่อผู้พบเห็น มาตรการป้องกันการแพร่กระจายของเชื้อโรคจาก ระบบปรับอากาศและระบายอากาศ 1. ตรวจสอบการติดตั้งหอผึ่งเย็นของโครงการให้มีรายละเอียดเป็นไปตามที่มีวิศวกรได้ออกแบบไว้ เพื่อการควบคุมเชื้อสลิโมเนลลาตามข้อกำหนดในประกาศอนามัย ดังนี้ 1.1 ติดตั้งอุปกรณ์กำจัดละอองปลิว (Drift eliminator) ที่หอผึ่งเย็น เพื่อให้มีการกระเซ็นของน้ำน้อย และออกแบบให้หอผึ่งเย็นสามารถเข้าตรวจสอบ และปฏิบัติการได้ง่าย โดยกำหนดให้มีการทำความสะอาดและทำความสะอาดหอผึ่งเย็นเป็นประจำ ทุก 6 เดือน 1.2 ติดตั้งหอผึ่งเย็นสำเร็จรูปในมาตรฐานจากโรงงานผู้ผลิต เพื่อให้ใช้ได้ง่าย และสะดวก โดยหลีกเลี่ยงอุปกรณ์ของระบบปรับอากาศ	

ลงชื่อ

(Signature)
(นางสาวรุฬษา ธีระกุล)

บริษัท หยี้เต็ง ภูเก็ต จำกัด
JEETENG PHUKET CO., LTD.

เจ้าของโครงการ/บริษัท หยี้เต็ง ภูเก็ต จำกัด

สิงหาคม 2561

ลงชื่อ

(นายปภากร บัวพันธ์)

ผู้อำนวยการสิ่งแวดล้อม/บริษัท โปรเกรสส์ ทีม คอนซัลแตนท์ จำกัด

สิงหาคม 2561

ตารางที่ 2 ผลกระทบสิ่งแวดล้อมที่สำคัญ มาตรการป้องกันและแก้ไขผลกระทบสิ่งแวดล้อม และมาตรการติดตามตรวจสอบผลกระทบสิ่งแวดล้อม โครงการ โรงแรม ไฟร์ พอยท์ (FOUR POINTS) (ดัดแปลงและ
เปลี่ยนการใช้อาคาร) (ช่วงดำเนินการ) ตั้งอยู่ที่ ถนนทวิวงศ์ ตำบลป่าตอง อำเภอกะทู้ จังหวัดภูเก็ต

องค์ประกอบทางสิ่งแวดล้อม และคุณค่าต่างๆ	ผลกระทบสิ่งแวดล้อมที่สำคัญ	มาตรการป้องกันและแก้ไขผลกระทบสิ่งแวดล้อม	มาตรการติดตามตรวจสอบ ผลกระทบสิ่งแวดล้อม
4.2 สาธารณสุข (ต่อ)		เป็น ท่อปลายตัน วง ห่วง และช่องอ 1.3 ติดตั้งหอผึ่งเย็นให้สามารถเข้าตรวจสอบ และปฏิบัติการ เข้าซ่อมบำรุงได้ง่าย 1.4 กำหนดให้หอผึ่งเย็นมีการกระเซ็นของละอองน้ำเพียง 0.005 % ของน้ำหมุนเวียน 1.5 ติดตั้งอุปกรณ์กำจัดจับละอองปลิว (Drift eliminator) ที่ มีประสิทธิภาพสูง 1.6 กำหนดให้ก่อสร้างผนังที่รอบข้างเหนืออ่างรองรับน้ำใน หอผึ่งเย็น เพื่อไม่มีการกระเซ็นน้ำด้านข้างและลดการเจริญเติบโตของ เชื้อจากแสงแดด 1.7 วัสดุที่ใช้สำหรับหอผึ่งเย็นเป็นโครงสร้างเหล็กชุบกัลวา ไนส์ และพลาสติกพีวีซี ซึ่งทนทานสารเคมี และไม่เพิ่มการเจริญเติบโต ของเชื้อ 1.8 ระบบระบายน้ำทิ้งของหอผึ่งเย็นต้องอยู่ตำแหน่งล่างสุด ของอ่างรองรับน้ำในหอผึ่งเย็น เพื่อให้สามารถระบายน้ำทิ้งทั้งหมดใน ระบบผึ่งเย็นได้ง่าย และสะดวก 1.9 ติดตั้งหอผึ่งเย็นเหนือชั้นห้องเครื่อง ซึ่งไม่มีคนอาศัยอยู่ และมีระยะห่างจากทางลมเข้า ท่อส่งลมเย็นช่องระบายอากาศ และถัง เก็บน้ำมากกว่า 5 เมตร 1.10 กำหนดให้น้ำที่ใช้เดิมชุดเขยในระบบหมุนเวียนน้ำต้อง เป็นน้ำจากแหล่งน้ำเดียวกันที่ใช้นหอผึ่งเย็นโดยใช้น้ำจากชุดเขยชุดเดิม	

ลงชื่อ

(นางสาวรุฬห์ยา วีระกุล)

เจ้าของโครงการ/บริษัท หยเต้ง ภูเก็ต จำกัด

สิงหาคม 2561

บริษัท หยเต้ง ภูเก็ต จำกัด
JEETENG PHUKET CO., LTD.


97/178

ลงชื่อ

(นายปภากร บัวพันธ์)

ผู้อำนวยการสิ่งแวดล้อม/ บริษัท โปรเกรสส์ ทีม คอนซัลแตนท์ จำกัด

สิงหาคม 2561

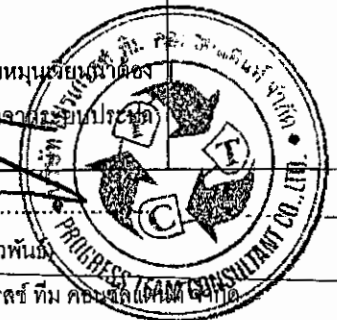

ตารางที่ 2 ผลกระทบสิ่งแวดล้อมที่สำคัญ มาตรการป้องกันและแก้ไขผลกระทบสิ่งแวดล้อม และมาตรการติดตามตรวจสอบผลกระทบสิ่งแวดล้อม โครงการ โรงแรม ไฟร์ พอยท์ (FOUR POINTS) (ดัดแปลงและเปลี่ยนแปลงใช้อาคาร) (ช่วงดำเนินการ) ตั้งอยู่ที่ ถนนทิววงศ์ ตำบลป่าตอง อำเภอกะทู้ จังหวัดภูเก็ต

องค์ประกอบทางสิ่งแวดล้อม และคุณค่าต่างๆ	ผลกระทบสิ่งแวดล้อมที่สำคัญ	มาตรการป้องกันและแก้ไขผลกระทบต่อสิ่งแวดล้อม	มาตรการติดตามตรวจสอบ ผลกระทบสิ่งแวดล้อม
4.2 สาธารณสุข (ต่อ)		ของอาคารเท่านั้น 1.11 น้ำทิ้งจากเครื่องปรับอากาศจะทำการระบายลงสู่ระบบรวบรวมน้ำทิ้ง (ไม่เข้าสู่ระบบบำบัดน้ำเสีย) โดยจัดให้มีท่อระบายน้ำที่แยกออกจากน้ำทิ้งอื่นๆ โดยอาศัยแรงโน้มถ่วง น้ำทิ้งจึงไม่สามารถไหลย้อนกลับได้ 2. กำหนดให้โครงการปฏิบัติตามข้อปฏิบัติในการควบคุมเชื้อลิจิโอะเนลลาในหอผึ่งเย็น รวมถึงการดูแลระบบปรับอากาศที่กำหนดไว้ในข้อมูลเกี่ยวกับการดูแลบำรุงรักษา และตรวจสอบเฝ้าระวังระบบผึ่งเย็นตามประกาศของกรมอนามัยอย่างเคร่งครัด โดยมีรายละเอียดดังนี้ 2.1 กำหนดให้โครงการมีการบำรุงรักษาระบบผึ่งเย็นดังต่อไปนี้ 2.1.1 ซ่อมแซม ดูแล และบำรุงรักษาหอผึ่งเย็นให้อยู่ในสภาพที่ดี และสะอาด พร้อมทั้งจะใช้งานได้ตลอดเวลา 1) ซ่อมแซม ดูแล และบำรุงรักษาหอผึ่งเย็นให้อยู่ในสภาพที่ดีและสะอาดพร้อมที่จะใช้งานได้ตลอดเวลา 2) จัดหาคู่มือการบำรุงรักษาระบบผึ่งเย็นของโครงการเป็นประจำ ประกอบด้วย - แผนผังโครงสร้างที่สมบูรณ์ของระบบระบายอากาศและระบบผึ่งเย็น - วิธีการทำความสะอาด การทำรายงานผล และขั้นตอนการกำจัดสิ่งปนเปื้อน พร้อมทั้งคำแนะนำในการรื้อถอน	

ลงชื่อ

(นางสาวสุพัตรา วัระกุล)

เจ้าของโครงการ/บริษัท นยเตง ภูเก็ต จำกัด

สิงหาคม 2561

บริษัท นยเตง ภูเก็ต จำกัด
JEETENG PHUKET CO., LTD.

ลงชื่อ

(นายปภากร บัวพันธ์)

ผู้อำนวยการสิ่งแวดล้อม/บริษัท โปรเกรสส์ ทีม คอนซัลแตนท์ จำกัด

สิงหาคม 2561

ตารางที่ 2 ผลกระทบสิ่งแวดล้อมที่สำคัญ มาตรการป้องกันและแก้ไขผลกระทบสิ่งแวดล้อม และมาตรการติดตามตรวจสอบผลกระทบสิ่งแวดล้อม โครงการ โรงแรม ฟอร์ พอยท์ (FOUR POINTS) (ดัดแปลงและเปลี่ยนแปลงการใช้อาคาร) (ช่วงดำเนินการ) ตั้งอยู่ที่ ถนนทิววงศ์ ตำบลป่าตอง อำเภอกะทู้ จังหวัดภูเก็ต

องค์ประกอบทางสิ่งแวดล้อม และคุณค่าต่างๆ	ผลกระทบต่อสิ่งแวดล้อมที่สำคัญ	มาตรการป้องกันและแก้ไขผลกระทบสิ่งแวดล้อม	มาตรการติดตามตรวจสอบ ผลกระทบสิ่งแวดล้อม
4.2 สาธารณสุข (ต่อ)		ส่วนประกอบ - วิธีการบำบัดน้ำในหอผึ่งเย็น - วิธีการปิด-เปิด และเดินเครื่อง 3) บำรุงรักษาระบบผึ่งเย็นเป็นประจำ ซึ่งต้องดำเนินการโดยผู้ที่มีความรู้ความสามารถ ความชำนาญ และประสบการณ์ 4) ตรวจตราทำความสะอาด ดูแลความสกปรก รวมถึงภาคตะกอนที่เกิดขึ้นในหอผึ่งเย็นทุกเครื่องสัปดาห์ละครั้งโดยใช้สายตา 5) กำหนดให้โครงการจัดทำ และดำเนินการตามแผนการบำรุงรักษาหอผึ่ง รวมถึงทำความสะอาด จัดให้มีการทำลายเชื้อ และทำการบำบัดน้ำ สำหรับหอผึ่งเย็นทุกเครื่อง เพื่อเป็นการป้องกันการเพิ่มจำนวนของเชื้อลิจิโอเนลลา 2.2 กำหนดให้โครงการมีการทำความสะอาด และการทำลายเชื้อในระบบผึ่งเย็นของอาคารด้วยการปฏิบัติดังนี้ 2.2.1 ทำลายเชื้อ ทำความสะอาด และกำจัดตะกอนในหอผึ่งเย็น อย่างน้อย 1 ครั้ง ภายใน 6 เดือน หรือมากกว่า เมื่อจำเป็น 2.2.2 ทำความสะอาด และทำลายเชื้อในกรณีที่มีหอผึ่งเย็นมีสภาพ ดังนี้ 1) มีการปนเปื้อนในระหว่างการก่อสร้างจากฝุ่นหรือสารอินทรีย์ต่างๆ	

ลงชื่อ

(Signature)
(นางสาวฐนิตยา วัระกุล)

เจ้าของโครงการ/บริษัท หยเต้ง ภูเก็ต จำกัด

สิงหาคม 2561

บริษัท หยเต้ง ภูเก็ต จำกัด
JEETENG PHUKET CO., LTD.

ลงชื่อ

(Signature)
(นายปภากร บัวพันธ์)
ผู้ชำนาญการสิ่งแวดล้อม/ บริษัท โปรเกรสส์ ทีม คอนซัลแตนท์ จำกัด

สิงหาคม 2561

ตารางที่ 2 ผลกระทบสิ่งแวดล้อมที่สำคัญ มาตรการป้องกันและแก้ไขผลกระทบสิ่งแวดล้อม และมาตรการติดตามตรวจสอบผลกระทบสิ่งแวดล้อม โครงการ โรงแรม โฟร์ พอยท์ (FOUR POINTS) (ดัดแปลงและเปลี่ยนแปลงการใช้อาคาร) (ช่วงดำเนินการ) ตั้งอยู่ที่ ถนนทวีวงศ์ ตำบลป่าตอง อำเภอกะทู้ จังหวัดภูเก็ต

องค์ประกอบทางสิ่งแวดล้อม และคุณค่าต่างๆ	ผลกระทบต่อสิ่งแวดล้อมที่สำคัญ	มาตรการป้องกันและแก้ไขผลกระทบสิ่งแวดล้อม	มาตรการติดตามตรวจสอบ ผลกระทบต่อสิ่งแวดล้อม
4.2 สาธารณสุข (ต่อ)		2) หยุดใช้งานมานานกว่า 1 เดือน 3) ถูกดัดแปลงแก้ไขทางกลไก หรือถอดชิ้นส่วนออกในลักษณะที่อาจทำให้ห่อหุ้มเย็นได้รับการปนเปื้อน 4) เมื่อสภาพแวดล้อมรอบห่อหุ้มเย็นเต็มไปด้วยฝุ่นหรือไม่สามารถควบคุมคุณภาพน้ำได้ หรือเมื่อห่อหุ้มเย็นที่อยู่ใกล้เคียงกันเป็นแหล่งระบาดของโรคติดเชื้อ 5) อื่นๆ ตามที่พนักงานเจ้าหน้าที่เห็นสมควร 2.2.3 จัดให้มีระบบเก็บกักน้ำพิเศษ ซึ่งต่อเชื่อมกับระบบห่อหุ้มเย็น โดยต้องได้รับการทำความสะอาด และฆ่าเชื้อก่อนนำมาใช้งานในสภาพปกติ 2.2.4 การทำความสะอาดและทำลายเชื้อ ต้องปฏิบัติดังนี้ 1) เติมน้ำคลอรีนครั้งแรกในน้ำในระบบห่อหุ้มเย็น เพื่อให้มีคลอรีนอิสระตกค้าง (residual free chlorine) อยู่ในระดับ 5 มิลลิกรัมต่อลิตร เพื่อลดความเสี่ยงต่อสุขภาพของผู้ทำความสะอาด แล้วทำการหมุนเวียนน้ำพร้อมๆ กับเติมตัวกระจายสาร เพื่อเพิ่มประสิทธิภาพในการทำลายเชื้อโรคของคลอรีน โดยหมุนเวียนน้ำเป็นระยะเวลา 6 ชั่วโมง และทำการรักษาปริมาณคลอรีนอิสระให้อยู่ในระดับไม่น้อยกว่า 5 มิลลิกรัมต่อลิตร ตลอดเวลา ในกรณีที่ค่าความเป็นกรดเป็นด่าง(pH) ของน้ำมากกว่า 8.0 ปริมาณความเข้มข้นของคลอรีนอิสระตกค้างที่วัดได้ต้องอยู่ระหว่าง 15 ถึง 20 มิลลิกรัมต่อลิตร เป็นเวลา 2 ชั่วโมง หรือใช้วิธีการ	

ลงชื่อ

(นางสาวรุฬห์ญา วัระกุล)

เจ้าของโครงการ/บริษัท หยี้เต็ง ภูเก็ต จำกัด

สิงหาคม 2561

บริษัท หยี้เต็ง ภูเก็ต จำกัด
JEETENG PHUKET CO., LTD.

100/178

ลงชื่อ

(นายปภากร บัวพันธ์)

ผู้อำนวยการสิ่งแวดล้อม/บริษัท โปรเกรสส์ ทีม คอนซัลแตนท์ จำกัด

สิงหาคม 2561



ตารางที่ 2 ผลกระทบสิ่งแวดล้อมที่สำคัญ มาตรการป้องกันและแก้ไขผลกระทบสิ่งแวดล้อม และมาตรการติดตามตรวจสอบผลกระทบสิ่งแวดล้อม โครงการ โรงแรม ไฟร์ พอยท์ (FOUR POINTS) (ดัดแปลงและเปลี่ยนแปลงการใช้อาคาร) (ช่วงดำเนินการ) ตั้งอยู่ที่ ถนนทิววงศ์ ตำบลป่าตอง อำเภอกะทู้ จังหวัดภูเก็ต

องค์ประกอบทางสิ่งแวดล้อม และคุณค่าต่างๆ	ผลกระทบสิ่งแวดล้อมที่สำคัญ	มาตรการป้องกันและแก้ไขผลกระทบสิ่งแวดล้อม	มาตรการติดตามตรวจสอบ ผลกระทบสิ่งแวดล้อม
4.2 สาธารณสุข (ต่อ)		ระบายน้ำออกจากระบบอย่างเต็มที่เป็นเวลาหลายชั่วโมง เพื่อลดค่าความเป็นกรดเป็นด่างและปริมาณคลอรีนในระบบลง 2) ระบายน้ำทิ้งออกจากเส้นท่อและทำความสะอาดระบบจ่ายน้ำ ป้อนสูบน้ำและห่อหุ้มเย็น ทำการล้างบริเวณหรือทางที่จะเข้าไปยังหอผึ่งเย็นและอุปกรณ์ต่างๆ สำหรับตะกอนและตะกอนอื่นๆ ที่ไม่สามารถกำจัดออกไปได้ให้ใช้สารเคมี สำหรับกำจัดตะกอนที่ไม่ทำให้เกิดความเสียหายแก่หอผึ่งเย็นและเส้นท่อน้ำหลีกเลี่ยงวิธีทำความสะอาดที่ก่อให้เกิดละอองน้ำส่อลอยมากเกินไป เช่น ระบบฉีดน้ำแรงดันสูง เป็นต้น หากไม่สามารถหลีกเลี่ยงได้ให้ปิดประตู หน้าต่าง และช่องลมที่อยู่ใกล้เคียงให้สนิทก่อนการทำความสะอาดผู้ที่ต้องฉีดน้ำด้วยระบบแรงดันสูง ต้องได้รับการฝึกอบรมและต้องสวมอุปกรณ์ป้องกันอันตรายส่วนบุคคลในขณะปฏิบัติงานทุกครั้ง 2.2.5 เติมน้ำสะอาดและคลอรีนเข้า เพื่อให้ระดับคลอรีนอิสระตกค้าง ไม่น้อยกว่า 5 มิลลิกรัมต่อลิตร เป็นเวลา 6 ชั่วโมง 2.2.6 ระบายและถ่ายเทน้ำทิ้ง แล้วเปลี่ยนถ่ายเติมน้ำสะอาด สารเคมี และสารชีวฆาตที่ใช้ในการบำบัดคุณภาพน้ำให้อยู่ในระดับที่เหมาะสมก่อนเปิดเดินเครื่องระบบ 2.2.7 ในระหว่างการทำความสะอาดและการทำลายเชื้อ ต้องปิดพัดลมของหอผึ่งเย็นทุกครั้ง 2.2.8 ตรวจสอบให้น้ำในหอผึ่งเย็นมีปริมาณความเข้มข้นของคลอรีนอิสระตกค้าง ไม่น้อยกว่า 10 มิลลิกรัมต่อลิตร	

ลงชื่อ

(นางสาวฐนิตยา วัชรกุล)

เจ้าของโครงการ/บริษัท หยี้เต็ง ภูเก็ต จำกัด

สิงหาคม 2561

บริษัท หยี้เต็ง ภูเก็ต จำกัด
JEETENG PHUKET CO., LTD.

ลงชื่อ

(นายปภากร บัวพันธ์)

ผู้อำนวยการสิ่งแวดล้อม/ บริษัท โปรเกรสส์ ทีม คอนซัลแตนท์ จำกัด

สิงหาคม 2561

ตารางที่ 2 ผลกระทบสิ่งแวดล้อมที่สำคัญ มาตรการป้องกันและแก้ไขผลกระทบสิ่งแวดล้อม และมาตรการติดตามตรวจสอบผลกระทบสิ่งแวดล้อม โครงการ โรงแรม ไฟร์ พอยท์ (FOUR POINTS) (ดัดแปลงและเปลี่ยนแปลงการใช้อาคาร) (ช่วงดำเนินการ) ตั้งอยู่ที่ ถนนทิววงศ์ ตำบลป่าตอง อำเภอกะทู้ จังหวัดภูเก็ต

องค์ประกอบทางสิ่งแวดล้อม และคุณค่าต่างๆ	ผลกระทบต่อสิ่งแวดล้อมที่สำคัญ	มาตรการป้องกันและแก้ไขผลกระทบสิ่งแวดล้อม	มาตรการติดตามตรวจสอบ ผลกระทบสิ่งแวดล้อม
4.2 สาธารณสุข (ต่อ)		ตลอดเวลา 2.3 กำหนดให้โครงการทำการบำบัดน้ำในระบบผิวน้ำของอาคาร โดยปฏิบัติตามดังต่อไปนี้ 2.3.1 ควบคุมเชื้อลี้จิโอเนลลา กรรมวิธีการบำบัดน้ำต้องลดหรือป้องกันการเกิดขึ้นของสิ่งต่างๆในระบบผิวน้ำ ดังต่อไปนี้ 1) ตะกอน และสิ่งที่เป็นผลผลิตจากการกัดกร่อน ซึ่งอาจจะเป็นแหล่งอาศัยและคุ้มครองเชื้อลี้จิโอเนลลาในระบบ 2) ตะกอนซึ่งอาจไปลดประสิทธิภาพกรรมวิธีการบำบัดน้ำ 3) แบคทีเรียและจุลินทรีย์อื่นๆ 2.3.2 ใช้สารชีวฆาต เพื่อควบคุมการเจริญเติบโตของตะไคร่ และสาหร่าย สำหรับกรณีที่มีการเจริญเติบโตของตะไคร่และสาหร่ายอย่างรวดเร็ว ให้ใช้สารทำความสะอาดที่มีฤทธิ์เป็นด่างกำจัด และทำให้แตกกระจายออกไปแล้วจึงชะล้างทำความสะอาดและเติมสารชีวภาพซ้ำอีกครั้ง 2.3.3 ในการกำจัดตะกอนเลน อาจใช้ตัวกระจายสารหรือสารเคมีที่ช่วยให้เกิดการรวมตัวได้ 2.3.4 สารเคมีที่ใช้ในการบำบัดน้ำต้องไม่มีฤทธิ์ที่เป็นผลเสียต่อวัสดุอุปกรณ์ที่เป็นโลหะที่ใช้ในระบบเส้นท่อ เช่น ยาง และโลหะที่เคลือบสารอีพ็อกซี่ป้องกันการกัดกร่อน เป็นต้น และต้องเหมาะสมเป็นกลางต่อวัสดุอุปกรณ์ที่ใช้ในระบบเช่นกัน	

ลงชื่อ

(นางสาวรุฬษา วัชรกุล)

เจ้าของโครงการ/บริษัท หยเต้ง ภูเก็ต จำกัด

สิงหาคม 2561

บริษัท หยเต้ง ภูเก็ต จำกัด
JEETENG PHUKET CO., LTD.

ลงชื่อ

(นายปภากร บัวพันธ์)

ผู้อำนวยการสิ่งแวดล้อม/บริษัท โปรเกรสส์ ทีม คอนซัลแตนท์ จำกัด

สิงหาคม 2561

ตารางที่ 2 ผลกระทบสิ่งแวดล้อมที่สำคัญ มาตรการป้องกันและแก้ไขผลกระทบสิ่งแวดล้อม และมาตรการติดตามตรวจสอบผลกระทบสิ่งแวดล้อม โครงการ โรงแรม ไฟร์ พอยท์ (FOUR POINTS) (ดัดแปลงและเปลี่ยนแปลงการใช้อาคาร) (ช่วงดำเนินการ) ตั้งอยู่ที่ ถนนทวิวงศ์ ตำบลปาดทอง อำเภอเกาะกูด จังหวัดภูเก็ต

องค์ประกอบทางสิ่งแวดล้อม และคุณค่าต่างๆ	ผลกระทบสิ่งแวดล้อมที่สำคัญ	มาตรการป้องกันและแก้ไขผลกระทบสิ่งแวดล้อม	มาตรการติดตามตรวจสอบ ผลกระทบสิ่งแวดล้อม
4.2 สาธารณสุข (ต่อ)		2.3.5 การบรรจุ เก็บสะสมและควบคุมดูแลสารเคมี ต้องปฏิบัติตามข้อกำหนดของกฎหมายที่เกี่ยวข้อง 2.4 กำหนดให้การใช้สารชีวฆาตต้องปฏิบัติตามดังต่อไปนี้ 2.4.1 ต้องใช้สารชีวฆาตอย่างน้อย 2 ชนิด โดยใส่ สลับกันสัปดาห์ละครั้ง เพื่อป้องกัน ภูมิคุ้มกันคือสารเคมีของ เชื้อจุลินทรีย์ 2.4.2 ก่อนเริ่มดำเนินการบำบัดน้ำด้วยสารชีวฆาต ต้องมั่นใจว่า ระบบฝังเย็นอยู่ในสภาพที่สะอาด 2.4.3 การป้องกันการปรับตัวเข้ากับสิ่งแวดล้อมของ สิ่งมีชีวิต ขนาดเล็ก ในระบบฝังเย็นต้องใช้สารชีวฆาตด้วยวิธีการเดิมใส่ เป็นครั้งๆแบบไม่ต่อเนื่อง (Shov/Slug dose) และให้รวมถึงการเติมสาร ชีวฆาตใส่ลงในอ่างรองรับน้ำของหม้อฝังเย็นโดยตรง เป็นระยะสลับกัน ด้วยวิธีแบบเดียวกัน 2.4.4 สารชีวฆาตที่ใช้ในการกำจัดและควบคุมการ เจริญเติบโตของเชื้อลิสต์โอเนลลา ต้องมีคุณสมบัติ ดังนี้ 1) เป็นผลิตภัณฑ์ที่ได้มาตรฐานและได้รับการจด ทะเบียนอย่างถูกต้อง โดยสารเคมีทุกชนิดที่ใช้ในการบำบัดน้ำต้องได้รับ อนุญาตให้ใช้และปฏิบัติตามข้อกำหนดของหน่วยงานที่เกี่ยวข้อง 2) มีประสิทธิภาพที่เชื่อถือได้ในการทำลายเชื้อลิสต์ โอเนลลาและเชื้อจุลินทรีย์อื่นๆได้กว้างขวางเมื่อใช้ในปริมาณที่เหมาะสม ตามที่ผู้ผลิตหรือผู้จำหน่ายได้กำหนดหรือแนะนำไว้	

ลงชื่อ

(นางสาวรุฬษา วีระกุล)

เจ้าของโครงการ/บริษัท หียเต็ง ภูเก็ต จำกัด

สิงหาคม 2561

บริษัท หียเต็ง ภูเก็ต จำกัด
JEETENG PHUKET CO., LTD.

ลงชื่อ

(นายปภากร บัวพันธ์)

ผู้อำนวยการสิ่งแวดล้อม/ บริษัท โปรเกรสส์ ทีม คอนซัลแตนท์ จำกัด

สิงหาคม 2561



ตารางที่ 2 ผลกระทบสิ่งแวดล้อมที่สำคัญ มาตรการป้องกันและแก้ไขผลกระทบสิ่งแวดล้อม และมาตรการติดตามตรวจสอบผลกระทบสิ่งแวดล้อม โครงการ โรงแรม ฟ้าโพธิ์ (FOUR POINTS) (ดัดแปลงและเปลี่ยนแปลงการใช้อาคาร) (ช่วงดำเนินการ) ตั้งอยู่ที่ ถนนทิววงศ์ ตำบลป่าตอง อำเภอกะทู้ จังหวัดภูเก็ต

องค์ประกอบทางสิ่งแวดล้อมและคุณค่าต่างๆ	ผลกระทบต่อสิ่งแวดล้อมที่สำคัญ	มาตรการป้องกันและแก้ไขผลกระทบสิ่งแวดล้อม	มาตรการติดตามตรวจสอบผลกระทบสิ่งแวดล้อม
4.2 สาธารณสุข (ต่อ)		3) สารชีวภาพอื่นที่นำมาใช้ต้องมีส่วนช่วยสนับสนุนให้สารชีวภาพที่ใช้สำหรับทำลายเชื้อสลิโคโนเนลลาทำงานอย่างมีประสิทธิภาพสมบูรณ์ยิ่งขึ้น และช่วยให้ระบบผิวยื่นปลอดจากภาวะใดๆทางจุลชีววิทยา 4) ไม่รบกวนต่อวิธีการขั้นสูงเพื่อจำแนกชนิดและประเภทของเชื้อสลิโคโนเนลลา 5) เหมาะสมทั้งทางด้านกายภาพและเคมีกับน้ำที่ผ่านกรรมวิธีการบำบัดแล้ว 2.5 สารเคมีที่ใช้และผลิตภัณฑ์สุดท้าย (End-Product) ที่เกิดขึ้นภายหลังจากการบำบัดน้ำต้องสามารถย่อยสลายทางชีวภาพและเคมีได้ โดยก่อให้เกิดอันตรายต่อสุขภาพและสิ่งแวดล้อมน้อยที่สุดสำหรับในกรณีที่มีการระบายหรือเกิดอุบัติเหตุรั่วไหลของสารเคมีหรือผลิตภัณฑ์สุดท้ายลงสู่ระบบบำบัดน้ำ น้ำทิ้งจากระบบต้องผ่านการบำบัดคุณภาพน้ำก่อนระบายลงสู่แหล่งรับน้ำสาธารณะ 2.6 กำหนดให้โครงการบันทึกข้อมูล โดยปฏิบัติดังนี้ 2.6.1 เจ้าของหรือผู้ครอบครองอาคารต้องจัดให้มีการบันทึกในสมุดบันทึกประจำหอผิวยื่นทุกเครื่องพร้อมให้ข้อมูลที่ถูกต้องเพียงพอและสะดวกต่อการตรวจสอบขอข้อมูลของพนักงาน เจ้าหน้าที่ ตลอดเวลา การบันทึกข้อมูลต้องครอบคลุมรายละเอียด ดังต่อไปนี้ 1) รายละเอียดเกี่ยวกับหอผิวยื่น เช่น ที่ตั้ง แบบ รูน และขนาด เป็นต้น	

ลงชื่อ

(นางสาวรุฬษา วีระกุล)

เจ้าของโครงการ/บริษัท หยเต้ง ภูเก็ต จำกัด

สิงหาคม 2561

บริษัท หยเต้ง ภูเก็ต จำกัด
JEETENG PHUKET CO., LTD.


104/178

ลงชื่อ

(นายปภากร บัวพันธ์)

ผู้อำนวยการสิ่งแวดล้อม/บริษัท โปรเกรสส์ ทีม คอนซัลแตนท์ จำกัด

สิงหาคม 2561

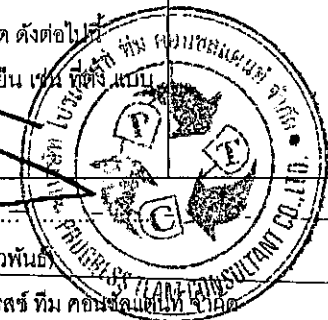

ตารางที่ 2 ผลกระทบสิ่งแวดล้อมที่สำคัญ มาตรการป้องกันและแก้ไขผลกระทบสิ่งแวดล้อม และมาตรการติดตามตรวจสอบผลกระทบสิ่งแวดล้อม โครงการ โรงแรม ไฟร์ พอยท์ (FOUR POINTS) (ดัดแปลงและ
เปลี่ยนการใช้อาคาร) (ช่วงดำเนินการ) ตั้งอยู่ที่ ถนนทิววงศ์ ตำบลป่าตอง อำเภอกะทู้ จังหวัดภูเก็ต

องค์ประกอบทางสิ่งแวดล้อม และคุณค่าต่างๆ	ผลกระทบต่อสิ่งแวดล้อมที่สำคัญ	มาตรการป้องกันและแก้ไขผลกระทบสิ่งแวดล้อม	มาตรการติดตามตรวจสอบ ผลกระทบต่อสิ่งแวดล้อม
4.2 สาธารณสุข (ต่อ)		2) ชื่อผู้บันทึกและเก็บรักษาสมุดบันทึกข้อมูล 3) ชื่อบุคคลหรือบริษัทที่รับผิดชอบในการ ประเมินความเสี่ยง แผนปฏิบัติการ การจัดทำมาตรการป้องกันและข้อควร ระวัง 4) ชื่อบุคคลหรือบริษัทที่ดำเนินการบำบัดน้ำ 5) รายละเอียดในการบำรุงรักษา เช่น - วันที่และผลในการตรวจตราเบื้องต้นโดยสายตา - วันที่ทำความสะอาดและทำลายเชื้อ - วันที่บำบัดน้ำด้วยสารเคมีและสารชีวภาพ - วันที่เก็บตัวอย่าง เพื่อตรวจสอบเฝ้าระวัง คุณภาพน้ำและเชื้อลี้จิโอเนลลา รวมทั้งวันที่ รายงานผลการตรวจสอบ 6) รายละเอียดในการปรับปรุงแก้ไข และวันที่เริ่ม ดำเนินการ 2.6.2 การบันทึกข้อมูลต้องมีลายเซ็นของผู้ปฏิบัติงานหรือ ผู้ที่รับผิดชอบรับรองกำกับว่าได้มีการดำเนินงานจริง 2.6.3 สมุดบันทึกต้องเก็บรักษาไว้อย่างน้อย 2 ปี 2.7 กำหนดให้โครงการจัดให้แผนการดำเนินงาน เมื่อเกิดการ ระบาดของโรคติดเชื้อในอาคารด้วยการปฏิบัติ ดังต่อไปนี้ 2.7.1 ถ้าปรากฏว่ามีหรือสงสัยว่าจะมีการระบาดของ โรคติดเชื้อในอาคารเกิดขึ้น ผู้ที่ได้รับใบอนุญาตผู้ดำเนินการ ครอบครองอาคารต้องแจ้งพนักงานเจ้าหน้าที่ทราบ	

ลงชื่อ

(นางสาวรุฬษา วีระกุล)

เจ้าของโครงการ/บริษัท หยเตง ภูเก็ต จำกัด

สิงหาคม 2561

บริษัท หยเตง ภูเก็ต จำกัด
JEETENG PHUKET CO., LTD.


105/178

ลงชื่อ

(นายปลากร บัวพันธ์)

ผู้อำนวยการสิ่งแวดล้อม/ บริษัท โปรเกรสส์ ทีม คอนซัลแตนท์ จำกัด

สิงหาคม 2561

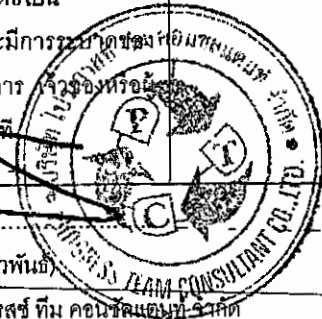

องค์ประกอบทางสิ่งแวดล้อม และคุณค่าต่างๆ	ผลกระทบต่อสิ่งแวดล้อมที่สำคัญ	มาตรการป้องกันและแก้ไขผลกระทบสิ่งแวดล้อม	มาตรการติดตามตรวจสอบ ผลกระทบสิ่งแวดล้อม
4.2 สาธารณสุข (ต่อ)		2.7.2 ในกรณีที่สงสัยว่ามีการระบาดของโรคเลิเจียนน์ อันเนื่องมาจากหอยมึงเียนของอาคารให้พนักงานเจ้าหน้าที่เรียกหรือขอเอกสารหรือหลักฐานจากผู้ได้รับใบอนุญาต ผู้ดำเนินการ เจ้าของหรือผู้ครอบครองอาคาร ดังนี้ 1) แบบแปลนอาคารที่แสดงรายละเอียดชั้นต่างๆ ในอาคารที่ตั้งของหอยมึงเียน และช่องทางสำหรับอากาศภายนอกระบายเข้าสู่อาคาร 2) แผนผังวงจรของหอยมึงเียน 3) สมุดบันทึกประจำหอยมึงเียน 4) หอยมึงเียนที่สงสัยเป็นต้นเหตุของการระบาดน้ำของโรคต้องไม่มีการระบายน้ำทิ้งหรือทำลายเชื้อก่อนพนักงานเจ้าหน้าที่จะดำเนินการเก็บตัวอย่างน้ำส่งตรวจ 5) ข้อมูลอื่นๆที่จำเป็น สำหรับการสอบสวนทางวิทยาการระบาด 2.7.3 เมื่อได้ชั้นสูตรแน่ชัดแล้วหาหอยมึงเียนใด เป็นต้นเหตุการระบาดของโรคเลิเจียนน์ให้พนักงานเจ้าหน้าที่ออกคำสั่งให้ผู้รับใบอนุญาต ผู้ดำเนินการ เจ้าของหรือผู้ครอบครองอาคารทำความสะอาดและทำลายเชื้อทันทีในหอยมึงเียนที่เกี่ยวข้องกับการระบาดของโรคตามขั้นตอน ดังนี้ เติมน้ำคลอรีนหรือสารประกอบคลอรีนลงในน้ำของระบบ เพื่อให้มีคลอรีนอิสระในน้ำอยู่ที่ระดับ 20-50 มิลลิกรัม/ลิตร เป็นเวลานาน 1-2 ชั่วโมง พร้อมกับเติมตัวกระจายยาฆ่าเชื้อด้วย	

สิงหาคม 2561

ตารางที่ 2 ผลกระทบสิ่งแวดล้อมที่สำคัญ มาตรการป้องกันและแก้ไขผลกระทบสิ่งแวดล้อม และมาตรการติดตามตรวจสอบผลกระทบสิ่งแวดล้อม โครงการ โรงแรม ไฟร์ พอยท์ (FOUR POINTS) (ดัดแปลงและเปลี่ยนแปลงการใช้อาคาร) (ช่วงดำเนินการ) ตั้งอยู่ที่ ถนนทวิวงศ์ ตำบลป่าตอง อำเภอกะทู้ จังหวัดภูเก็ต

องค์ประกอบทางสิ่งแวดล้อมและคุณค่าต่างๆ	ผลกระทบต่อสิ่งแวดล้อมที่สำคัญ	มาตรการป้องกันและแก้ไขผลกระทบสิ่งแวดล้อม	มาตรการติดตามตรวจสอบผลกระทบสิ่งแวดล้อม
4.2 สาธารณสุข (ต่อ)		(Biodispersant) ทันทีหรือในเวลาเดียวกัน 1) หมุนเวียนน้ำในระบบ โดยปิดพัดลมนานอย่างน้อย 6 ชั่วโมง และรักษาระดับคลอรีนอิสระให้อยู่ต่ำสุดที่ 10 มิลลิกรัมต่อลิตร ตลอดเวลา 2) หลังจาก 6 ชั่วโมง แล้วใช้ขจัดคลอรีน (dechlorinate) และระบายน้ำออกจากระบบ 3) ทำความสะอาดหอผึ่งเย็น ป้อนสูบน้ำ และระบบจ่ายน้ำ ทั้งนี้ผู้ปฏิบัติงาน จะต้องสวมใส่อุปกรณ์ป้องกันอันตรายส่วนบุคคล 4) เติมน้ำ สะอาดใส่สารคลอรีนหรือสารประกอบคลอรีน 5) หมุนเวียนน้ำ ซึ่งมีคลอรีนอิสระที่ 5 มิลลิกรัม/ลิตร อีกครั้งในขณะที่ปิดพัดลมเป็นเวลา 6 ชั่วโมง หรือ 10 มิลลิกรัม/ลิตร เป็นเวลา 1 ชั่วโมง 6) ขจัดคลอรีนและระบายน้ำออกจากระบบ 7) เติมน้ำและหมุนเวียนน้ำสะอาดอีกครั้งแล้วเก็บตัวอย่างน้ำไปตรวจวิเคราะห์ 8) เปิดใช้งานระบบผึ่งเย็นตามปกติใหม่ 9) โดยทั่วไปน้ำในหอผึ่งเย็น ต้องมีปริมาณคลอรีนไม่เกิน 10 มิลลิกรัม/ลิตร เข้มข้นของคลอรีนอิสระตกค้าง ไม่น้อยกว่า 10 มิลลิกรัม/ลิตร ตลอดเวลา	

ลงชื่อ ...

(Signature)
(นางสาวรุฬษา วีระกุล)

บริษัท หยเตง ภูเก็ต จำกัด
JEETENG PHUKET CO., LTD.

เจ้าของโครงการ/บริษัท หยเตง ภูเก็ต จำกัด

สิงหาคม 2561

ลงชื่อ

(นายปลากร บัวพันธ์)

ผู้อำนวยการสิ่งแวดล้อม/ บริษัท โปรเกรส ทีม คอนซัลแตนท์ จำกัด

สิงหาคม 2561

ตารางที่ 2 ผลกระทบสิ่งแวดล้อมที่สำคัญ มาตรการป้องกันและแก้ไขผลกระทบสิ่งแวดล้อม และมาตรการติดตามตรวจสอบผลกระทบสิ่งแวดล้อม โครงการ โรงแรม ฟอร์ พอยท์ (FOUR POINTS) (ดัดแปลงและเปลี่ยนแปลงการใช้อาคาร) (ช่วงดำเนินการ) ตั้งอยู่ที่ ถนนทิววงศ์ ตำบลป่าตอง อำเภอกะทู้ จังหวัดภูเก็ต

องค์ประกอบทางสิ่งแวดล้อม และคุณค่าต่างๆ	ผลกระทบต่อสิ่งแวดล้อมที่สำคัญ	มาตรการป้องกันและแก้ไขผลกระทบสิ่งแวดล้อม	มาตรการติดตามตรวจสอบ ผลกระทบสิ่งแวดล้อม
4.2 สาธารณสุข (ต่อ)		2.8 กำหนดให้โครงการต้องทำการเก็บตัวอย่างน้ำ และการตรวจสอบเฝ้าระวังทางจุลชีววิทยา ด้วยการปฏิบัติ ดังต่อไปนี้ 2.8.1 โครงการต้องจัดให้ และดำเนินการทดสอบหาเชื้อลี้จิโอเนลลาและการตรวจนับแบคทีเรียทั้งหมดตามแผนเป็นประจำ เพื่อตรวจสอบประสิทธิภาพของระบบบำบัดน้ำ โดยให้มีการตรวจวัดทุกๆ 6 เดือน 2.8.2 การเก็บตัวอย่างน้ำ เพื่อการเฝ้าระวังทางจุลชีววิทยา ต้องปฏิบัติดังต่อไปนี้ 1) เก็บตัวอย่างน้ำก่อนมีการใช้สารชีวฆาต หรือเก็บตัวอย่างน้ำในขณะที่เปิดเดินเครื่องระบบและมีน้ำไหลเวียนในระบบแล้ว อย่างน้อย 1 ชั่วโมง 2) ในกรณีที่มีการทำลายเชื้อจะต้องเก็บตัวอย่างน้ำ หลังจากการทำลายเชื้อแล้ว ไม่น้อยกว่า 3 วัน 3) เก็บรักษาตัวอย่างน้ำไว้ที่อุณหภูมิ 2-8 องศาเซลเซียสหรือแช่เย็น และนำส่งเข้าห้องปฏิบัติการเพื่อการตรวจวิเคราะห์ทันที หรืออย่างช้าภายใน 5 วัน 4) เก็บตัวอย่างน้ำ ณ จุดที่น้ำไหลเข้ามาเติมชุดเขยในระบบ ในช่วงรองรับน้ำและท่อน้ำทิ้งจากห้องเย็น แต่ละเครื่องอย่างน้อย 3 ตัวอย่าง 2.8.3 ห้องปฏิบัติการเอกชนที่ตรวจวิเคราะห์เชื้อลี้จิโอเนลลา ต้องได้รับการรับรองจากกรมวิทยาศาสตร์สาธารณสุข	

ลงชื่อ

(นางสาวรุฬห์ญา วัชรกุล)

เจ้าของโครงการ/บริษัท หยี้เต็ง ภูเก็ต จำกัด

สิงหาคม 2561


บริษัท หยี้เต็ง ภูเก็ต จำกัด
FENG PHUKET CO., LTD.

ลงชื่อ

(นายปภากร บัวพันธ์)

ผู้อำนวยการสิ่งแวดล้อม/บริษัท โปรเกรส ทีม คอนซัลแตนท์ จำกัด

สิงหาคม 2561

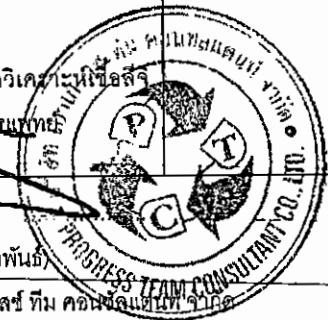

ตารางที่ 2 ผลกระทบสิ่งแวดล้อมที่สำคัญ มาตรการป้องกันและแก้ไขผลกระทบสิ่งแวดล้อม และมาตรการติดตามตรวจสอบผลกระทบสิ่งแวดล้อม โครงการ โรงแรม ไฟร์ พอยท์ (FOUR POINTS) (ดัดแปลงและเปลี่ยนแปลงการใช้อาคาร) (ช่วงดำเนินการ) ตั้งอยู่ที่ ถนนทวิวงศ์ ตำบลป่าตอง อำเภอกะทู้ จังหวัดภูเก็ต

องค์ประกอบทางสิ่งแวดล้อม และคุณค่าต่างๆ	ผลกระทบสิ่งแวดล้อมที่สำคัญ	มาตรการป้องกันและแก้ไขผลกระทบสิ่งแวดล้อม	มาตรการติดตามตรวจสอบ ผลกระทบสิ่งแวดล้อม
4.2 สาธารณสุข (ต่อ)		2.8.4 โครงการต้องจัดส่งรายงานผลการตรวจสอบให้พนักงานเจ้าหน้าที่ หรือกรมอนามัยและกรมควบคุมโรคติดต่อหน่วยงานละ 1 ชุด ตามเวลาที่กำหนดในข้อ 281 พร้อมกับข้อมูลที่บันทึกตามรายละเอียดในแบบบันทึกข้อมูล สำหรับการควบคุมเชื้อลิจิโอนลลาในระบบฝังเย็นที่แนบท้ายข้อปฏิบัตินี้ 2.8.5 การตรวจสอบเฝ้าระวังเชื้อลิจิโอนลลาในห่อฝังเย็นเป็นประจำ ต้องเป็นส่วนหนึ่งของแผนปฏิบัติที่ดีด้านการบำรุงรักษา การทำความสะอาด และการติดตามผลอย่างสม่ำเสมอ <u>ข้อกำหนดด้านสุขาภิบาลอาหาร สำหรับร้านอาหาร สำนักสุขาภิบาลอาหารและน้ำ กรมอนามัย)</u> 1 สถานที่รับประทาน สถานที่เตรียม - ปิ้ง - ประกอบอาหารต้องสะอาดเป็นระเบียบ และจัดเป็นสัดส่วน 2. ไม่เตรียม - ปิ้งอาหารบนพื้น และบริเวณหน้าห้องน้ำ ห้องส้วมและต้องเตรียม ปิ้งอาหารบนโต๊ะที่สูงจากพื้นอย่างน้อย 60 ซม. 3. ใช้สารปรุงแต่งอาหารที่มีความปลอดภัย มีเครื่องหมายรับรองของราชการ เช่น มีเลขสารอาหาร เครื่องหมายรับรองมาตรฐานของกระทรวงอุตสาหกรรม 4 อาหารสด ต้องล้างให้สะอาดก่อนนำมาปรุง หรือเก็บ การเก็บอาหารประเภทต่างๆ ต้องแยกเก็บเป็นสัดส่วน อาหารแช่แข็ง เนื้อสัตว์ดิบเก็บในอุณหภูมิที่ต่ำกว่า 5 องศาเซลเซียส 5. อาหารปรุงสำเร็จแล้วเก็บในภาชนะที่สะอาดปิดมิดชิด	

ลงชื่อ

(นางสาวรุฬห์ทยา วีระกุล)

เจ้าของโครงการ/บริษัท หยี้เต็ง ภูเก็ต จำกัด

สิงหาคม 2561

บริษัท หยี้เต็ง ภูเก็ต จำกัด
JEETENG PHUKET CO., LTD.

109/178

ลงชื่อ

(นายปภากร บัวพันธ์)

ผู้อำนวยการสิ่งแวดล้อม/บริษัท ไพรเกอร์ส ทีม คอนซัลแตนท์ จำกัด

สิงหาคม 2561



ตารางที่ 2 ผลกระทบสิ่งแวดล้อมที่สำคัญ มาตรการป้องกันและแก้ไขผลกระทบสิ่งแวดล้อม และมาตรการติดตามตรวจสอบผลกระทบสิ่งแวดล้อม โครงการ โรงแรม ไฟร์ พอยท์ (FOUR POINTS) (ดัดแปลงและเปลี่ยนแปลงการใช้อาคาร) (ช่วงดำเนินการ) ตั้งอยู่ที่ ถนนทิววงศ์ ตำบลป่าตอง อำเภอกะทู้ จังหวัดภูเก็ต

องค์ประกอบทางสิ่งแวดล้อม และคุณค่าต่างๆ	ผลกระทบต่อสิ่งแวดล้อมที่สำคัญ	มาตรการป้องกันและแก้ไขผลกระทบสิ่งแวดล้อม	มาตรการติดตามตรวจสอบ ผลกระทบสิ่งแวดล้อม
4.2 สาธารณสุข (ต่อ)		ปกปิด วางสูงจากพื้นอย่างน้อย 60 ซม 6. น้ำแข็งที่ใช้บริโภคต้องสะอาด เก็บในภาชนะที่สะอาด มีฝาปิด ใช้อุปกรณ์ที่มีด้ามสำหรับจับหรือตักโดยเฉพาะ วางสูงจากพื้นอย่างน้อย 60 ซม และต้องไม่มีสิ่งของอื่นแทรกมให้ 7. ล้างภาชนะด้วยน้ำยาล้างภาชนะ แล้วล้างด้วยน้ำสะอาดอีก 2 ครั้ง หรือล้างด้วยน้ำไหล และที่ล้างภาชนะ ต้องวางสูงจากพื้นอย่างน้อย 60 ซม 8. เชียงและมิด ต้องมีสภาพดี แยกใช้ระหว่างเนื้อสัตว์สุก เนื้อสัตว์ดิบ และผัก ผลไม้ 9. ช้อน ส้อม ตะเกียบ วางตั้ง เอาด้ามขึ้นในภาชนะโปร่งสะอาด และมีการปกปิด เก็บสูงจากพื้นอย่างน้อย 60 ซม. 10. มูลฝอยและน้ำเสียทุกชนิด ได้รับการกำจัดด้วยวิธีที่ถูกหลักสุขาภิบาล 11. ห้องล้างสำหรับผู้บริโภคและผู้สัมผัสอาหารต้องสะอาด มีอ่างล้างมือที่ใช้การได้ดี และมีสบู่ตลอดเวลา 12. ผู้สัมผัสอาหาร แต่งกายสะอาด สวมเสื้อมีแขน ผู้ปรุงต้องผูกผ้ากันเปื้อนที่สะอาดและสวมหมวกหรือเน็คคลุมผม 13. ผู้สัมผัสอาหารต้องล้างมือให้สะอาด ก่อนเตรียมปรุงประกอบ และจำหน่ายอาหารทุกครั้ง และต้องใช้อุปกรณ์ในการหยิบจับที่ปรุงสำเร็จแล้วทุกชนิด 14. ผู้สัมผัสอาหารที่มีบาดแผลที่มือ ต้องปกปิดแผล	

ลงชื่อ

(นางสาวรัชฎา วีระกุล)

บริษัท ทียี่เต็ง ภูเก็ต จำกัด
JEETENG PHUKET CO., LTD.

เจ้าของโครงการ/บริษัท ทียี่เต็ง ภูเก็ต จำกัด

สิงหาคม 2561

ลงชื่อ

(นายปภากร บัวพันธ์)

ผู้อำนวยการสิ่งแวดล้อม/บริษัท ไบรเกอร์ส ทีม คอนซัลแตนท์ จำกัด

สิงหาคม 2561

ตารางที่ 2 ผลกระทบสิ่งแวดล้อมที่สำคัญ มาตรการป้องกันและแก้ไขผลกระทบสิ่งแวดล้อม และมาตรการติดตามตรวจสอบผลกระทบสิ่งแวดล้อม โครงการ โรงแรม ไฟร์ พอยท์ (FOUR POINTS) (ดัดแปลงและเปลี่ยนแปลงการใช้อาคาร) (ช่วงดำเนินการ) ตั้งอยู่ที่ ถนนทวิวงศ์ ตำบลป่าตอง อำเภอกะทู้ จังหวัดภูเก็ต

องค์ประกอบทางสิ่งแวดล้อมและคุณค่าต่างๆ	ผลกระทบสิ่งแวดล้อมที่สำคัญ	มาตรการป้องกันและแก้ไขผลกระทบสิ่งแวดล้อม	มาตรการติดตามตรวจสอบผลกระทบสิ่งแวดล้อม
4.2 สาธารณสุข (ต่อ)		มิดชิด และหลีกเลี่ยง การปฏิบัติงานที่มีโอกาสสัมผัสอาหาร 15 ผู้สัมผัสอาหารที่เจ็บป่วยด้วยโรคที่สามารถติดต่อไปยังผู้บริโภคได้ โดยมิให้นำและอาหารเป็นสื่อให้หยุดปฏิบัติงานจนกว่าจะรักษาให้หายขาด	
4.3 อาชีวอนามัยและความปลอดภัย	1) ความสามารถของระบบป้องกันอัคคีภัยของโครงการ โครงการ โรงแรม ไฟร์ พอยท์ (FOUR POINTS) (ดัดแปลงและเปลี่ยนแปลงการใช้อาคาร) มีลักษณะโครงการเป็นโรงแรม ภายในโครงการประกอบด้วย จำนวนห้องพัก รวมทั้งสิ้น 45 ห้อง ในการจัดเตรียมระบบการป้องกันและควบคุมอัคคีภัยของโครงการนั้น โครงการได้ยึดตามกฎกระทรวงฉบับที่ 39 (พ.ศ. 2537) แก้ไขเพิ่มเติมฉบับที่ 63 (พ.ศ. 2551) และกฎกระทรวงฉบับที่ 47 (พ.ศ. 2540) และเพื่อให้สามารถป้องกันและควบคุมสถานการณ์ในเบื้องต้นได้ในกรณีเกิดเหตุฉุกเฉิน ก่อนที่หน่วยงานราชการที่เกี่ยวข้องจะเข้ามาให้การช่วยเหลือ ดังนั้น โครงการจะติดตั้งระบบป้องกันและควบคุมอัคคีภัยให้เป็นไปตามข้อกำหนดของดังกล่าว ซึ่งมีรายละเอียดการติดตั้งระบบป้องกันและควบคุมอัคคีภัย รวมทั้งรายละเอียดโครงการที่เกี่ยวกับการอพยพคนออกจากโครงการ รวมทั้งแผนอพยพคนกรณีเกิดเหตุเพลิงไหม้ภายในโครงการดังนี้ การสำรองน้ำดับเพลิง โครงการจะจัดให้มีน้ำสำรองดับเพลิงเพียงพอโดยใช้น้ำจากจากบ่อน้ำดิบของโครงการ มีความจุ 120.00 ลูกบาศก์เมตร โดยโครงการจะใช้ระบบท่อเย็นพร้อมสายฉีด (Stand Pipe with Fire Hose System) ซึ่งมีท่อเย็นภายในโครงการทั้งหมด จำนวน 3 ท่อ โดยติดตั้งในอาคาร A, อาคาร B และอาคาร C อาคารละ 1 ท่อ โดยระยะเวลาเก็บกักน้ำสำรองของบ่อน้ำที่ใช้ดับเพลิง สามารถสำรองน้ำดับเพลิงได้นานไม่น้อยกว่า 30 นาที ซึ่งไม่เป็นไปตามข้อกำหนดของกฎกระทรวงฉบับที่ 33 (พ.ศ. 2535) แก้ไขเพิ่มเติมตาม	มาตรการป้องกันและแก้ไขผลกระทบสิ่งแวดล้อมของโครงการ (1) มีระบบป้องกันอัคคีภัยตามมาตรฐานวิศวกรรมสถานแห่งประเทศไทย และกฎหมายควบคุมอาคารว่าด้วยความปลอดภัย ประกอบด้วย 1) ถังดับเพลิงเคมี 2) ป้ายบอกทางหนีไฟ 3) ไฟฟ้าส่องสว่างฉุกเฉิน 4) บันไดหนีไฟ 5) อุปกรณ์ส่งสัญญาณเตือนเพลิงไหม้ 6) ระบบป้องกันอันตรายจากฟ้าผ่า 7) ระบบท่อเย็นดับเพลิง พร้อมตู้ดับเพลิง 8) ติดป้ายแนะนำการใช้อุปกรณ์ แต่ละตัวไว้บริเวณที่อุปกรณ์ติดตั้งอยู่เพื่อให้ผู้พักอาศัยที่อยู่ใกล้ที่เกิดเหตุสามารถใช้ได้ (2) ดำเนินการตรวจสอบประสิทธิภาพของอุปกรณ์ระบบดับเพลิงทุกเดือน (3) ต้องมีการฝึกอบรมเจ้าหน้าที่ที่เกี่ยวข้องกับการป้องกัน	(1) ติดตามแผนการดำเนินการตรวจสอบประสิทธิภาพของอุปกรณ์ตรวจสอบระบบดับเพลิงเป็นประจำทุกเดือนตลอดระยะเวลาเปิดดำเนินการ (2) ตรวจสอบติดตามแผนปฏิบัติการฉุกเฉินโดยวิธีวิธีอพยพผู้ที่อยู่ในอาคารได้หมดภายใน 1 ชั่วโมง (3) ติดตามแผนการฝึกอบรมเจ้าหน้าที่ที่เกี่ยวข้องกับการป้องกันอัคคีภัยของโครงการอย่างน้อยปีละ 1 ครั้ง

ลงชื่อ

(นางสาวรุ้งนันทา วีระกุล)

เจ้าของโครงการ/บริษัท หยเต้ง ภูเก็ต จำกัด

สิงหาคม 2561

บริษัท หยเต้ง ภูเก็ต จำกัด
JEETENG PHUKET CO., LTD.

ลงชื่อ

(นายปภากร บัวพันธ์)

ผู้ชำนาญการสิ่งแวดล้อม/บริษัท โปรเกรส ทีม คอนซัลแตนท์ จำกัด

สิงหาคม 2561



ตารางที่ 2 ผลกระทบสิ่งแวดล้อมที่สำคัญ มาตรการป้องกันและแก้ไขผลกระทบสิ่งแวดล้อม และมาตรการติดตามตรวจสอบผลกระทบสิ่งแวดล้อม โครงการ โรงแรม ไฟร์ พอยท์ (FOUR POINTS) (ดัดแปลงและเปลี่ยนการใช้อาคาร) (ช่วงดำเนินการ) ตั้งอยู่ที่ ถนนทวีวงศ์ ตำบลป่าตอง อำเภอกะทู้ จังหวัดภูเก็ต

องค์ประกอบทางสิ่งแวดล้อมและคุณค่าต่างๆ	ผลกระทบสิ่งแวดล้อมที่สำคัญ	มาตรการป้องกันและแก้ไขผลกระทบสิ่งแวดล้อม	มาตรการติดตามตรวจสอบผลกระทบสิ่งแวดล้อม
4.3 อาชีวอนามัยและความปลอดภัย (ต่อ)	กฎกระทรวงฉบับที่ 50 (พ.ศ. 2540) ออกตามความในพระราชบัญญัติควบคุมอาคาร พ.ศ. 2522 โดยมีรายละเอียดดังนี้ (1) ระยะเวลาสำหรับการสำรองน้ำดับเพลิง ระบบดับเพลิงของโครงการจะจ่ายน้ำดับเพลิงจากบ่อเก็บน้ำดับเพลิง มีความจุ 120.00 ลูกบาศก์เมตร ไปยังระบบดับเพลิง คือ ระบบท่อเย็นพร้อมสายฉีด (Stand Pipe with Fire Hose System) ของแต่ละอาคาร โดยมีปริมาณการใช้น้ำดับเพลิงมีดังนี้ จำนวนท่อเย็นหลักในระบบ = 3 ท่อ อัตราจ่ายน้ำ = 60 ลิตร/วินาที (ตามกฎกระทรวงฉบับที่ 33 (พ.ศ. 2535) ต้องมีปริมาณการจ่ายไม่น้อยกว่า 30 ลิตร/วินาที สำหรับท่อเย็นแรก และไม่น้อยกว่า 15 ลิตร/วินาที สำหรับท่อเย็นแต่ละท่อที่เพิ่มขึ้น) ปริมาณกักเก็บน้ำสำรองดับเพลิง = 120.00 ลูกบาศก์เมตร ระยะเวลาในการสำรองน้ำดับเพลิง = $(120.00 \times 1,000) / (60 \times 60) = 33.33$ นาที ดังนั้น โครงการจัดให้มีน้ำสำรองเพื่อการดับเพลิงของโครงการ มีความจุ 120.00 ลูกบาศก์เมตร สามารถสำรองไว้ดับเพลิงได้นาน ประมาณ 33 นาที ดังนั้น จึงเพียงพอสำหรับสำรองน้ำดับเพลิงภายในโครงการ โดยโครงการมีการติดตั้งเครื่องสูบน้ำดับเพลิง จำนวน 2 ชุด ซึ่งเมื่อเกิดเหตุเพลิงไหม้ เครื่องสูบน้ำดับเพลิงของโครงการจะสูบน้ำเข้าสู่ระบบท่อเย็นภายในอาคาร เพื่อดับเพลิงไหม้ที่เกิดขึ้น 2) เครื่องสูบน้ำดับเพลิง โครงการใช้เครื่องสูบน้ำดับเพลิง (Fire Pump) ชนิดใช้น้ำมันดีเซล ซึ่งมีหน้าที่ในการสร้างแรงดันให้กับน้ำเพื่อใช้ดับเพลิง ซึ่งมีข้อกำหนดภายใต้มาตรฐาน และการ	อัคคีภัยของโครงการอย่างน้อยปีละ 1 ครั้ง (4) ติดต่อประสานงานขอความช่วยเหลือ เมื่อเกิดเหตุเพลิงไหม้จากหน่วยงานที่รับผิดชอบ (5) มีแผนป้องกันและควบคุมอัคคีภัยของโครงการพร้อมทั้งสนับสนุนการจัดตั้งกลุ่มอาสาสมัครของผู้พักอาศัยร่วมกับเจ้าของโครงการเพื่อเตรียมพร้อมในกรณีเกิดเหตุเพลิงไหม้ (6) มีแผนปฏิบัติการฉุกเฉินโดยระบุถึงวิธีการอพยพผู้ที่อยู่ในอาคารภายใน 1 ชั่วโมง และระบุผู้รับผิดชอบในขั้นตอนต่าง ๆ (7) มีเจ้าหน้าที่คอยตรวจสอบความเรียบร้อยและอำนวยความสะดวกกับบริเวณทางเข้า-ออก โครงการ ตลอด 24 ชั่วโมง (8) ประชาสัมพันธ์ให้ความรู้แก่ผู้พักอาศัยภายในโครงการเกี่ยวกับการใช้อุปกรณ์ป้องกันอัคคีภัยแผนการป้องกันอัคคีภัยและแผนการอพยพ รวมทั้งข้อปฏิบัติต่าง ๆ ขณะเกิดเหตุเพลิงไหม้ (9) โครงการจัดเตรียมพื้นที่จุดรวมพลไว้เพียงพอโดยมีสัดส่วนพื้นที่จุดรวมพลต่อผู้พักอาศัยไม่น้อยกว่า 1.33 ตารางเมตร/คน สำหรับพื้นที่ที่โครงการจัดเตรียมเป็นจุดรวมพลสามารถรองรับผู้อพยพภายในโครงการได้ทั้งหมดและเพียงพอต่อจำนวนผู้อพยพภายในโครงการและยังเป็นพื้นที่ที่ปลอดภัย (10) กำหนดทางเดินรถดับเพลิงขนาดใหญ่สามารถเข้าถึงหัวรับน้ำดับเพลิงได้ (11) มาตรการป้องกันและแก้ไขผลกระทบสิ่งแวดล้อมด้านความ	

ลงชื่อ

[Signature]
(นางสาวสุวิทย์ วิระกุล)

เจ้าของโครงการ/บริษัท หยเต็ง ภูเก็ต จำกัด

สิงหาคม 2561

บริษัท หยเต็ง ภูเก็ต จำกัด
JEETENG PHUKET CO., LTD.

ลงชื่อ

(นายปภากร บัวพันธ์)

ผู้อำนวยการสิ่งแวดล้อม บริษัท ไบรเกอร์ส ทีม คอนซัลแต้นท์ จำกัด

สิงหาคม 2561



ตารางที่ 2 ผลกระทบสิ่งแวดล้อมที่สำคัญ มาตรการป้องกันและแก้ไขผลกระทบสิ่งแวดล้อม และมาตรการติดตามตรวจสอบผลกระทบสิ่งแวดล้อม โครงการ โรงแรม ไฟร์ พอยท์ (FOUR POINTS) (ดัดแปลงและ
เปลี่ยนการใช้อาคาร) (ช่วงดำเนินการ) ตั้งอยู่ที่ ถนนทวิวงศ์ ตำบลป่าตอง อำเภอกะทู้ จังหวัดภูเก็ต

องค์ประกอบทางสิ่งแวดล้อม และคุณค่าต่างๆ	ผลกระทบสิ่งแวดล้อมที่สำคัญ	มาตรการป้องกันและแก้ไขผลกระทบสิ่งแวดล้อม	มาตรการติดตามตรวจสอบ ผลกระทบสิ่งแวดล้อม
4.3 อาชีวอนามัยและความปลอดภัย (ต่อ)	ทำงานที่อ้างอิงมาจากระบบป้องกันอัคคีภัย (NFPA 20) จำนวน 1 ชุด และเครื่องสูบน้ำรักษาแรงดัน (Jockey Pump) ซึ่งมีหน้าที่เป็นเครื่องสูบน้ำรักษาความดันน้ำในเส้นท่อให้คงที่ ในกรณีที่มีแรงดันน้ำในเส้นท่อดกกลงถึงจุดที่กำหนด โดยใช้ระบบควบคุมการเดินเครื่องอัตโนมัติ ตามที่ได้ตั้งค่าแรงดันน้ำในระบบไว้โดยใช้ อุปกรณ์ Pressure Switch ที่ติดตั้งอยู่ใน Controller Regenerative Turbine Pump จำนวน 1 ชุด 3) แหล่งน้ำสำรองสำหรับระบบดับเพลิง โครงการจัดให้มีหัวรับน้ำดับเพลิงสำหรับนำน้ำจากรกดับเพลิงเข้าสู่ระบบการจ่ายน้ำเพื่อดับเพลิงภายในอาคารโครงการ โดยหัวรับน้ำดับเพลิงสำหรับรกดดับเพลิงจะใช้แบบ Siamese Connection ขนาด 4" x2.5"x2.5" พร้อม Check Valve หัวสวมเร็วและฝาปิด ใช้สำหรับหัวสูบน้ำจากรกดับเพลิง โดยติดตั้งไว้บริเวณด้านทิศตะวันออกของโครงการ จำนวน 2 จุด 4) บันไดหลัก บันไดหนีไฟ และประตูดหนีไฟ โครงการจัดให้มีบันไดหลัก บันไดหนีไฟ และประตูดหนีไฟ ของแต่ละอาคาร มีรายละเอียดดังนี้ อาคาร A - บันไดหลัก มีความกว้าง 1.70 เมตร ลุกตั้ง 0.18 เมตร และลูกนอน 0.25 เมตร - บันไดหนีไฟ มีความกว้าง 1.00 เมตร ลุกตั้ง 0.17 เมตร และลูกนอน 0.22 เมตร	ปลอดภัยต่อชีวิตและทรัพย์สินของประชาชนในบริเวณใกล้เคียง มีดังนี้ 1) ควบคุมการจราจรภายในโครงการ 2) ติดตั้งป้ายชื่อโครงการ ลูกศรแสดงทิศทางการจราจรทางเข้า-ออกโครงการที่สามารถเห็นได้ชัดเจน และในระยะทางพอสมควรที่จะชะลอรถได้ก่อนเข้าสู่โครงการได้อย่างปลอดภัย 3) ห้ามจอดรถยนต์บริเวณริมถนนการจ่ายอมด้านหน้าโครงการ โดยเด็ดขาด เพื่อให้เกิดความคล่องตัวในการเดินทาง 4) โครงการจัดเตรียมที่จอดรถยนต์ไว้จำนวนรวมทั้งสิ้น 75 คัน ซึ่งผู้พักโรงแรมสามารถจอดรถในพื้นที่จอดรถได้ทุกเวลา โดยไม่จำกัดที่จอดรถ 5) สำหรับบุคคลภายนอกและผู้ที่มาติดต่อกับผู้พักอาศัยในโรงแรม สามารถจอดได้เฉพาะลานจอดที่โครงการกำหนดให้เท่านั้น 6) จัดให้มีพนักงานรักษาความปลอดภัยคอยอำนวยความสะดวกให้แก่ผู้พักอาศัยในโรงแรม ในการเดินทางเข้า-ออกโครงการ โดยเน้นให้รถสามารถเข้าโครงการได้สะดวกและรวดเร็ว และขอความร่วมมือให้ผู้พักอาศัยภายในโครงการ เดินทางตามระบบจราจรอย่างเคร่งครัด เพื่อความสะดวกและปลอดภัยในการเดินทาง ตลอด 24 ชั่วโมง 7) ประชาสัมพันธ์ให้ผู้พักในโรงแรมใช้บริการรถจักรยานยนต์สาธารณะ (12) มาตรการป้องกันผลกระทบจากการเกิดอุบัติเหตุ	

ลงชื่อ

(นางสาวรุฬห์ยา วีระกุล)

เจ้าของโครงการ/บริษัท หนีเต็ง ภูเก็ต จำกัด

สิงหาคม 2561

บริษัท หนีเต็ง ภูเก็ต จำกัด

JEETENG PHUKET CO., LTD.


113/178

ลงชื่อ

(นายปภากร บัวพันธ์)

ผู้อำนวยการสิ่งแวดล้อม/บริษัท โปรเกรสส์ ทีม คอนซัลแตนท์ จำกัด

สิงหาคม 2561

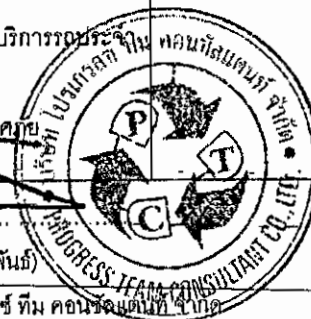

ตารางที่ 2 ผลกระทบสิ่งแวดล้อมที่สำคัญ มาตรการป้องกันและแก้ไขผลกระทบสิ่งแวดล้อม และมาตรการติดตามตรวจสอบผลกระทบสิ่งแวดล้อม โครงการ โรงแรม ไฟร์ พอยท์ (FOUR POINTS) (ตัดแปลงและเปลี่ยนแปลงการใช้อาคาร) (ช่วงดำเนินการ) ตั้งอยู่ที่ ถนนทวีวงศ์ ตำบลปาดทอง อำเภอเกาะกูด จังหวัดภูเก็ต

องค์ประกอบทางสิ่งแวดล้อมและคุณค่าต่างๆ	ผลกระทบต่อสิ่งแวดล้อมที่สำคัญ	มาตรการป้องกันและแก้ไขผลกระทบสิ่งแวดล้อม	มาตรการติดตามตรวจสอบผลกระทบสิ่งแวดล้อม
4.3 อาชีวอนามัยและความปลอดภัย (ต่อ)	อาคาร B - บันไดหลัก มีความกว้าง 1.70 เมตร ลูกตั้ง 0.18 เมตร และลูกนอน 0.25 เมตร - บันไดหนีไฟ มีความกว้าง 1.00 เมตร ลูกตั้ง 0.17 เมตร และลูกนอน 0.22 เมตร อาคาร C - บันไดหลัก มีความกว้าง 1.70 เมตร ลูกตั้ง 0.18 เมตร และลูกนอน 0.25 เมตร - บันไดหนีไฟ มีความกว้าง 1.00 เมตร ลูกตั้ง 0.17 เมตร และลูกนอน 0.22 เมตร นอกจากนี้ โครงการจะติดตั้งป้ายบอกทางออกฉุกเฉิน ซึ่งแสดงให้เห็นได้ชัดเจนและไม่ใช้สีหรือรูปร่างที่กลมกลืนกับการตกแต่งป้ายอื่นๆ ที่ติดไว้ใกล้เคียงกัน สำหรับป้ายบอกทางหนีไฟจะใช้สัญลักษณ์หนีไฟ พร้อมระบุคำว่า "ทางหนีไฟ" และ "FIRE EXIT" ตัวอักษรสูงไม่น้อยกว่า 15 เซนติเมตร โดยตัวอักษรใช้สีขาวบนพื้นสีเขียว และมีไฟแสงสว่างให้เห็นเด่นชัดตลอดเวลาทั้งภาวะปกติ และภาวะฉุกเฉินไว้ที่บริเวณทางออกสู่บันไดทุกๆ ชั้นของอาคาร ส่วนป้ายบอกตำแหน่งขึ้นอาคาร จะติดตั้งหมายเลขชั้นอาคาร ด้วยตัวอักษรสูงไม่น้อยกว่า 15 เซนติเมตร บริเวณโถงบันไดหลัก และโถงบันไดหนีไฟทุกชั้นของอาคาร	1) ตรวจสอบและตรวจสอบกล้องวัตถุที่ผิดปกติแจ้งเจ้าหน้าที่ตำรวจท้องถิ่น 2) ติดตั้งกล้องวงจรปิด(CCTV) โดยรอบพื้นที่โครงการ 3) จัดให้มีเจ้าหน้าที่และเครื่องมือ สำหรับตรวจสอบหาอาวุธที่ดองสงสัย 4) จัดให้มีเจ้าหน้าที่และเครื่องมือ สำหรับตรวจสอบหาวัตถุระเบิดที่ดองสงสัย 5) กำหนดแผนฉุกเฉินในการป้องกันการเกิดและขณะที่เกิดวินาศภัยในพื้นที่โครงการ 6) ติดตั้งป้ายประชาสัมพันธ์การปฏิบัติตนของผู้เข้าพักโรงแรม ขณะก่อนการเกิดวินาศภัยและขณะเกิดวินาศภัย เพื่อป้องกันการตื่นตระหนก มาตรการป้องกันและแก้ไขผลกระทบสิ่งแวดล้อมในด้านความปลอดภัยต่อชีวิตและทรัพย์สินของประชาชนในบริเวณใกล้เคียงในระยะดำเนินการ 1) การควบคุมการจราจรภายในโครงการ 2) ติดตั้งป้ายชื่อโครงการ ลูกศรแสดงทิศทางบริเวณทางเข้าออกโครงการที่สามารถเห็นได้ชัดเจน และในระยะทางพอสมควรที่จะเตือน	

ลงชื่อ ...

[Signature]

(นางสาวรุฬษา ธีระกุล)

เจ้าของโครงการ/บริษัท หยี้เต็ง ภูเก็ต จำกัด

สิงหาคม 2561

บริษัท หยี้เต็ง ภูเก็ต จำกัด
JEETENG PHUKET CO., LTD.


ลงชื่อ ...

[Signature]

(นายปภากร บัวพันธ์)

ผู้ชำนาญการสิ่งแวดล้อม/บริษัท โปรเกรสส์ ทีม คอนซัลแตนท์ จำกัด

สิงหาคม 2561

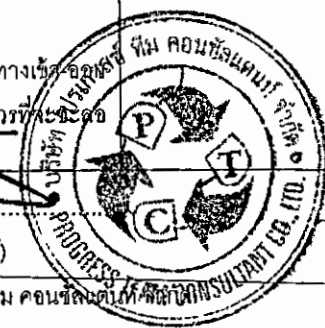

ตารางที่ 2 ผลกระทบสิ่งแวดล้อมที่สำคัญ มาตรการป้องกันและแก้ไขผลกระทบสิ่งแวดล้อม และมาตรการติดตามตรวจสอบผลกระทบสิ่งแวดล้อม โครงการ โรงแรม ฟอร์ พอยท์ (FOUR POINTS) (ตัดแปลงและเปลี่ยนแปลงการใช้อาคาร) (ช่วงดำเนินการ) ตั้งอยู่ที่ ถนนพวิวงศ์ ตำบลป่าตอง อำเภอกะทู้ จังหวัดภูเก็ต

องค์ประกอบทางสิ่งแวดล้อมและคุณค่าต่างๆ	ผลกระทบคือสิ่งแวดล้อมที่สำคัญ	มาตรการป้องกันและแก้ไขผลกระทบสิ่งแวดล้อม	มาตรการติดตามตรวจสอบผลกระทบสิ่งแวดล้อม
4.3 อาชีวอนามัยและความปลอดภัย (ต่อ)	5) การลำเลียงคนออกนอกอาคารและจุดรวมพลภายในโครงการ การลำเลียงผู้ให้บริการออกนอกอาคารจะใช้บันไดหนีไฟ และบันไดหลักของแต่ละอาคาร ก่อนเคลื่อนย้ายตามเส้นทางหนีไฟที่กำหนดไปยังจุดรวมพล บริเวณด้านหน้าอาคาร A ของโครงการ ซึ่งมีขนาดพื้นที่จุดรวมพล 160.00 ตารางเมตร (1) จุดรวมพลของโครงการ การจัดเตรียมพื้นที่รวมคนเพื่อนับยอดจำนวนผู้ให้บริการภายในโครงการ และเคลื่อนย้ายออกนอกพื้นที่โครงการ โดยจะเคลื่อนย้ายคนออกไปยังพื้นที่ที่ปลอดภัยโดยเร็วที่สุด ซึ่งโครงการจะต้องจัดเตรียมพื้นที่จุดรวมพลทั้งสิ้นต้องไม่น้อยกว่า 30.00 ตารางเมตร (คิดจากจำนวนผู้อพยพประมาณ 120 คน (พนักงานประจำโครงการและผู้ให้บริการ) สัดส่วนพื้นที่ต่อผู้ให้บริการไม่น้อยกว่า 0.25 ตารางเมตร/คน) ทั้งนี้ โครงการได้จัดเตรียมพื้นที่จุดรวมพลไว้ จำนวน 1 จุด อยู่บริเวณด้านหน้าอาคาร A ของโครงการ มีขนาดพื้นที่ 160.00 ตารางเมตร ซึ่งคิดเป็นสัดส่วนพื้นที่จุดรวมพล เท่ากับ 1.33 ตารางเมตร/คน จึงสอดคล้องกับแนวทางของสำนักงานนโยบายและแผนทรัพยากรธรรมชาติและสิ่งแวดล้อม ที่กำหนดให้มีสัดส่วนพื้นที่ต่อผู้ให้บริการไม่น้อยกว่า 0.25 ตารางเมตร/คน (2) การอพยพคนภายในโครงการ สำหรับผู้ให้บริการในโครงการและพนักงานจะต้องอพยพออกจากอาคารกรณีเกิดเหตุเพลิงไหม้ โดยผู้อพยพจะต้องเดินทางออกจากอาคารโดยเร็วที่สุดตามเส้นทางที่มีป้ายแจ้งไว้สำหรับทางหนีไฟ และลงมายังพื้นที่จุดรวมพลภายในโครงการ สำหรับระยะเวลาในการอพยพคนไปยังจุดรวมพลของโครงการจะใช้เวลาประมาณ 3 นาที	รถได้หันก่อนเข้าสู่โครงการได้อย่างปลอดภัย 3) ห้ามจอดรถยนต์บริเวณริมถนนการจราจรด้านหน้าโครงการ โดยเด็ดขาด เพื่อให้เกิดความคล่องตัวในการเดินทาง 4) โครงการจัดเตรียมที่จอดรถยนต์ไว้จำนวนรวมทั้งสิ้น 16 คัน ซึ่งผู้พักโรงแรมสามารถจอดรถในพื้นที่จอดรถได้ทุกเวลา โดยไม่จำกัดที่จอดรถ 5) สำหรับบุคคลภายนอกและผู้ที่มาติดต่อกับผู้พักอาศัยในโรงแรมสามารถจอดได้เฉพาะลานจอดรถที่โครงการกำหนดให้เท่านั้น 6) จัดให้มีพนักงานรักษาความปลอดภัยคอยอำนวยความสะดวกให้แก่ผู้พักอาศัยในโรงแรมในการเดินทางเข้า-ออกโครงการ โดยเน้นให้รถสามารถเข้าโครงการได้สะดวก และรวดเร็ว และขอความร่วมมือให้ผู้พักอาศัยภายในโครงการ เดินทางตามการจัดจราจรอย่างเคร่งครัด เพื่อความสะดวกและปลอดภัยในการเดินทาง ตลอด 24 ชั่วโมง 7) ประชาสัมพันธ์ให้ผู้พักในโรงแรมใช้บริการรถประจำทางและรถจักรยานยนต์รับจ้าง เป็นต้น 8) แจ้งให้ผู้พักในโรงแรมที่มีรถยนต์ส่วนตัว แจ้งทางเจ้าหน้าที่โครงการทราบ และจัดทำเป็นบัญชี เพื่อตรวจสอบความเพียงพอของที่จอดรถ และปริมาณรถที่จะเข้ามาในโครงการ เพื่อช่วยให้เจ้าหน้าที่รักษาความปลอดภัย สามารถดูแลและอำนวยความสะดวกได้อย่างดี <u>มาตรการป้องกันผลกระทบจากการเกิดวินาศภัย</u> โครงการได้เพิ่มเติมมาตรการป้องกันผลกระทบจากการเกิดวินาศภัย	

ลงชื่อ

(นางสาวรุฬหยา วีระกุล)

เจ้าของโครงการ/บริษัท หยี่เต้ง ภูเก็ต จำกัด

สิงหาคม 2561

บริษัท หยี่เต้ง ภูเก็ต จำกัด
JEETENG PHUKET CO., LTD.

115/178

ลงชื่อ

(นายปภากร บัวพันธ์)

ผู้อำนวยการสิ่งแวดล้อม/บริษัท โปรเกรสส์ ทิม คอนซัลแต้นท์ จำกัด


สิงหาคม 2561



ตารางที่ 2 ผลกระทบสิ่งแวดล้อมที่สำคัญ มาตรการป้องกันและแก้ไขผลกระทบสิ่งแวดล้อม และมาตรการติดตามตรวจสอบผลกระทบสิ่งแวดล้อม โครงการ โรงแรม ฟอร์ พอยท์ (FOUR POINTS) (ดัดแปลงและเปลี่ยนแปลงการใช้อาคาร) (ช่วงดำเนินการ) ตั้งอยู่ที่ ถนนทิววงศ์ ตำบลป่าตอง อำเภอกะทู้ จังหวัดภูเก็ต

องค์ประกอบทางสิ่งแวดล้อม และคุณค่าต่างๆ	ผลกระทบต่อสิ่งแวดล้อมที่สำคัญ	มาตรการป้องกันและแก้ไขผลกระทบสิ่งแวดล้อม	มาตรการติดตามตรวจสอบผลกระทบสิ่งแวดล้อม
4.3 อาชีวอนามัยและความปลอดภัย (ต่อ)	5) ความสามารถในการให้บริการดับเพลิงของหน่วยงานราชการ ในด้านการป้องกันและบรรเทาสาธารณภัยในเขตเทศบาลเมืองป่าตอง ภายใต้อำนาจรับผิดชอบของเทศบาลเมืองป่าตอง ซึ่งมีหน่วยงานป้องกันและบรรเทาสาธารณภัย 1 แห่ง ตั้งอยู่ ณ เลขที่ 13 ถนนราชปทานุสรณ์ ตำบลป่าตอง อำเภอกะทู้ จังหวัดภูเก็ต โดยในกรณีที่เกิดเหตุเพลิงไหม้ ทางโครงการสามารถขอความช่วยเหลือจากป้องกันและบรรเทาสาธารณภัยในเขตเทศบาลเมืองป่าตอง ซึ่งอยู่ทางทิศตะวันตกเฉียงเหนือ มีระยะทางตามเส้นทางการจราจรห่างจากพื้นที่โครงการ ประมาณ 2.00 กิโลเมตร ซึ่งรถที่ใช้ในการดับเพลิงของหน่วยงานดังกล่าวสามารถเข้าถึงพื้นที่โครงการได้ภายในเวลาประมาณ 6 นาที (คิดที่ความเร็วรถ 40 กิโลเมตร/ชั่วโมง) นอกจากนี้ โครงการยังได้จัดให้มีการฝึกอบรมและสาธิตการระงับอัคคีภัยในเบื้องต้นให้กับบุคลากรที่ได้กำหนดไว้ตามแผนงาน พร้อมทั้งมาตรการด้านความปลอดภัย และมีการจัดซ้อมอพยพหนีไฟอย่างน้อยปีละ 1 ครั้ง เพื่อเป็นการเตรียมความพร้อมให้กับบุคลากรและผู้ให้บริการภายในห้องพักของโครงการ ดังนั้น จะเห็นได้ว่าระบบดับเพลิงและแผนปฏิบัติการที่โครงการได้จัดเตรียมไว้มีความสามารถในการดับเพลิงได้ในเบื้องต้น ก่อนที่หน่วยดับเพลิงของราชการจะเดินทางมาถึง รวมทั้งความสามารถในการอพยพผู้ให้บริการและผู้ที่เกี่ยวข้องออกได้ทันเวลา ดังนั้น ผลกระทบที่อาจเกิดขึ้นในด้านอัคคีภัยจึงคาดว่าจะอยู่ในระดับต่ำ	ภัย ในระยะเปิดดำเนินการของโครงการ มีรายละเอียดดังนี้ (1) ตรวจตราและตรวจสอบกล้องวัตถุที่ผิดปกติ แจ้งเจ้าหน้าที่ตำรวจท้องถิ่น (2) ติดตั้งกล้องวงจรปิด(CCTV) โดยรอบพื้นที่โครงการ (3) จัดให้มีเจ้าหน้าที่และเครื่องมือ สำหรับตรวจสอบหาอาวุธที่ดองสงสัย (4) จัดให้มีเจ้าหน้าที่และเครื่องมือ สำหรับตรวจสอบหาวัตถุระเบิดที่ดองสงสัย (5) กำหนดแผนฉุกเฉินในการป้องกันการเกิดและขณะที่เกิดวินาศภัยในพื้นที่โครงการ (6) ติดตั้งป้ายประชาสัมพันธ์การปฏิบัติงานของผู้เข้าพักโรงแรม ขณะก่อนการเกิดวินาศภัยและขณะเกิดวินาศภัย เพื่อป้องกันการตื่นตระหนก	

ลงชื่อ

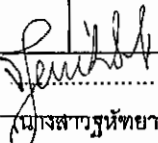


เจ้าของโครงการ/บริษัท หยูเต็ง ภูเก็ต จำกัด

สิงหาคม 2561

บริษัท หยูเต็ง ภูเก็ต จำกัด
JEETENG PHUKET CO., LTD.

116/178

ลงชื่อ

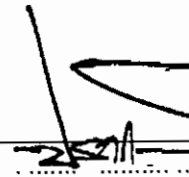

(นายปภากร บัวพันธ์)

ผู้อำนวยการสิ่งแวดล้อม/บริษัท โปรเกรส ทีม คอนซัลแตนท์ จำกัด

สิงหาคม 2561



ตารางที่ 2 ผลกระทบสิ่งแวดล้อมที่สำคัญ มาตรการป้องกันและแก้ไขผลกระทบสิ่งแวดล้อม และมาตรการติดตามตรวจสอบผลกระทบสิ่งแวดล้อม โครงการ โรงแรม ไฟร์ พอยท์ (FOUR POINTS) (ดัดแปลงและเปลี่ยนแปลงการใช้อาคาร) (ช่วงดำเนินการ) ตั้งอยู่ที่ ถนนทิววงศ์ ตำบลป่าตอง อำเภอกะทู้ จังหวัดภูเก็ต

องค์ประกอบทางสิ่งแวดล้อมและคุณค่าต่างๆ	ผลกระทบต่อสิ่งแวดล้อมที่สำคัญ	มาตรการป้องกันและแก้ไขผลกระทบสิ่งแวดล้อม	มาตรการติดตามตรวจสอบผลกระทบสิ่งแวดล้อม
4.3 อาชีวอนามัยและความปลอดภัย (ต่อ)	6) การประเมินผลกระทบด้านความปลอดภัยต่อชีวิตและทรัพย์สินของประชาชนในบริเวณใกล้เคียง ในระยะดำเนินการ การดำเนินการของโครงการ โรงแรม ไฟร์ พอยท์ (FOUR POINTS) ในระยะดำเนินการ อาจส่งผลกระทบต่อความปลอดภัยต่อชีวิตและทรัพย์สินของประชาชนในบริเวณใกล้เคียง ได้แก่ ความหนาแน่นของปริมาณการจราจร บริเวณทางเข้า-ออกโครงการ อุบัติเหตุจากรถยนต์ และการจอดรถยนต์ในที่สาธารณะของโครงการ นอกจากนี้ จากการสำรวจความคิดเห็นของประชาชน ในรัศมี 100 เมตร พบว่า ส่วนใหญ่ ประชาชนมีความคิดเห็นว่า กิจกรรมช่วงเปิดดำเนินการไม่มีผลกระทบเรื่องก่อให้เกิดความไม่ปลอดภัยต่อชีวิตและทรัพย์สิน คิดเป็นร้อยละ 47.31 อย่างไรก็ตาม การเปิดดำเนินการของโครงการ อาจส่งผลกระทบต่อความปลอดภัยต่อชีวิตและทรัพย์สินของประชาชนในบริเวณใกล้เคียง ด้วยเหตุนี้ ทางโครงการ จึงนำเสนอมาตรการป้องกันและแก้ไขผลกระทบฯ หากปฏิบัติตามมาตรการป้องกันและแก้ไขผลกระทบฯ คาดว่า ประชาชนในบริเวณใกล้เคียงกับพื้นที่โครงการจะได้รับผลกระทบลดลง		
4.4 สุขภาพ	1) แหล่งโบราณสถานและแหล่งศิลปกรรมที่ควรอนุรักษ์ จากการตรวจสอบแหล่งโบราณสถาน จากทะเบียนแหล่งโบราณสถานประเทศไทย ตามประกาศในราชกิจจานุเบกษา ของฝ่ายวิชาการกองโบราณคดี กรมศิลปากร พ.ศ.2532 พบว่า ในรัศมี 3 กิโลเมตรจากพื้นที่โครงการ ไม่มีแหล่งโบราณสถานสำคัญปรากฏอยู่แต่อย่างใด ดังนั้น การดำเนินการของโครงการจึงก่อให้เกิดผลกระทบต่อแหล่งสำคัญดังกล่าวในระดับต่ำ	(1) โครงการเลือกใช้โพนสีภายนอกอาคาร ที่มีลักษณะกลมกลืนกับธรรมชาติและเป็นมิตรกับสภาพแวดล้อมโดยรอบพื้นที่โครงการ และเป็นโพนสีที่มีความสวยงาม โดยโครงการจะเลือกใช้สีเทา สีขาวและสีเหลือง เป็นโพนสีภายนอกอาคาร (2) โครงการได้ออกแบบอาคารให้แต่ละห้องพักมีเฉลียงเพื่อช่วยเพิ่มระยะทางระหว่างขอบอาคารกับกระจกของแต่ละห้องพักซึ่งจะช่วยลดผลกระทบที่จะเกิดการสะท้อนของแสงจากอาคารได้ในระดับหนึ่ง (3) โครงการจัดให้มีพื้นที่สีเขียวสวนพื้นที่สีเขียวคั่นทาง	-ดูแล ปรับปรุง และซ่อมแซมพื้นที่สีเขียวภายในพื้นที่โครงการให้อยู่ในสภาพที่สมบูรณ์ตลอดช่วงเปิดดำเนินการ

ลงชื่อ

(Signature)
(นางสาวรัชฎา จีระกุล)

บริษัท หยเต้ง ภูเก็ต จำกัด
JEETENG PHUKET CO., LTD.

ลงชื่อ

(นายปภากร บัวพันธ์)

เจ้าของโครงการ/บริษัท หยเต้ง ภูเก็ต จำกัด

สิงหาคม 2561

ผู้ชำนาญการสิ่งแวดล้อม/ บริษัท โปรเกรสส์ ทีม คอนสตรัคชั่น จำกัด

117/178

สิงหาคม 2561



ตารางที่ 2 ผลกระทบสิ่งแวดล้อมที่สำคัญ มาตรการป้องกันและแก้ไขผลกระทบสิ่งแวดล้อม และมาตรการติดตามตรวจสอบผลกระทบสิ่งแวดล้อม โครงการ โรงแรม โฟร์ พอยท์ (FOUR POINTS) (ดัดแปลงและเปลี่ยนแปลงการใช้อาคาร) (ช่วงดำเนินการ) ตั้งอยู่ที่ ถนนทิววงศ์ ตำบลป่าตอง อำเภอกะทู้ จังหวัดภูเก็ต

องค์ประกอบทางสิ่งแวดล้อมและคุณค่าต่างๆ	ผลกระทบต่อสิ่งแวดล้อมที่สำคัญ	มาตรการป้องกันและแก้ไขผลกระทบสิ่งแวดล้อม	มาตรการติดตามตรวจสอบผลกระทบสิ่งแวดล้อม
4.4 สุขภาพ (ต่อ)	2) พื้นที่สีเขียวภายในโครงการ โครงการได้กำหนดให้มี พื้นที่สีเขียวภายในโครงการทั้งหมด เท่ากับ 730.90 ตารางเมตร โดยจัดไว้บริเวณภายนอกอาคาร มีรายละเอียดดังนี้ พื้นที่สีเขียวภายนอกอาคาร มีขนาดพื้นที่รวม 730.90 ตารางเมตร โดยปลูกไม้ยืนต้นตามแนวเขตที่ดินและแนวอาคารโดยรอบโครงการ ประกอบด้วยต้นไม้ชนิดต่างๆ ได้แก่ ต้นหูกระจ่าง ต้นมะพร้าว ต้นไม้ และต้นลีลาวดี คิดเป็นพื้นที่ปลูกไม้ยืนต้น 431.15 ตารางเมตร นอกจากนี้ จะจัดสวนหย่อมบริเวณโดยรอบโครงการ ซึ่งประกอบด้วยไม้พุ่มและไม้คลุมดิน ได้แก่ หญ้ามาเลย์ ต้นกระดุมทอง และต้นเฮลิโคเนีย คิดเป็นพื้นที่ปลูกไม้พุ่มและไม้คลุมดิน 299.75 ตารางเมตร ทั้งนี้ โครงการได้ออกแบบพื้นที่สีเขียวภายในโครงการ โดยแสดงพื้นที่สีเขียวในแต่ละบริเวณมีจำนวน 3 แปลง ประกอบด้วย ไม้ยืนต้น ไม้พุ่มและไม้คลุมดิน จำนวนพื้นที่สีเขียวภายในโครงการทั้งหมดเท่ากับ 730.90 ตารางเมตร แยกเป็น พื้นที่ไม้ยืนต้น (รวมเงา) เท่ากับ 431.15 ตารางเมตร คิดเป็นร้อยละ 58.99 ของพื้นที่สีเขียวทั้งหมด ไม้พุ่มและไม้คลุมดิน เท่ากับ 299.75 ตารางเมตร สำหรับสัดส่วนพื้นที่สีเขียวต่อคน เท่ากับ 6.09 (คำนวณจำนวนคน 120 คน พื้นที่สีเขียวโครงการ 730.90 ตารางเมตร) เป็นไปตามเกณฑ์กำหนดของสำนักงานนโยบายและแผนทรัพยากรธรรมชาติและสิ่งแวดล้อม (สผ) ซึ่งจะต้องไม่น้อยกว่า 1 ตารางเมตรต่อคน โดยพื้นที่สีเขียวของโครงการมากกว่าเกณฑ์ที่กำหนดดังกล่าว บริษัทที่ปรึกษาได้สรุปรายละเอียดการจัดการพื้นที่สีเขียวโดยการเปรียบเทียบข้อกำหนดหรือเกณฑ์ต่างๆ ที่เกี่ยวข้องไว้แล้ว พร้อมแสดงผังการจัดการพื้นที่สีเขียวในแต่ละบริเวณในแผนผังการจัดพื้นที่สีเขียวของโครงการไว้เรียบร้อยแล้ว	6.09 ตร.ม./คน (4) จัดให้มีหนังสือแจ้งผู้พักอาศัยที่อยู่ใกล้เคียงพื้นที่โครงการในรัศมี 300 เมตร ซึ่งอาจเป็นผู้ที่ได้รับผลกระทบด้านการบดบังแสงแดดจากอาคารโครงการ ณ วันที่เริ่มลงมือก่อสร้างโดยระบุชื่อและหมายเลขโทรศัพท์เพื่อติดต่อร้องเรียน (5) นำข้อร้องเรียนจากผู้ที่ได้รับผลกระทบจากการบดบังแสงแดดของอาคารโครงการมาแก้ไขโดยเร่งด่วน (6) จัดตั้งคณะกรรมการไตรภาคี ประกอบด้วยตัวแทนหน่วยงานราชการหรือเจ้าหน้าที่ท้องถิ่นเจ้าของโครงการ และผู้ที่ได้รับผลกระทบเพื่อพิจารณาจ่ายค่าชดเชยตามความเหมาะสม (7) มาตรการป้องกันและแก้ไขในด้านการบดบังแสงแดด 1) จัดให้มีหนังสือแจ้งผู้พักอาศัยที่อยู่ใกล้เคียงพื้นที่โครงการในรัศมี 300 เมตร ซึ่งอาจเป็นผู้ที่ได้รับผลกระทบด้านการบดบังแสงแดดจากอาคารโครงการ ณ วันที่เริ่มลงมือก่อสร้างโดยระบุชื่อและหมายเลขโทรศัพท์ เพื่อติดต่อร้องเรียน 2) นำข้อร้องเรียนจากผู้ที่ได้รับผลกระทบจากการบดบังแสงของอาคารโครงการมาแก้ไขโดยเร่งด่วน 3) จัดตั้งคณะกรรมการไตรภาคี ประกอบด้วยตัวแทนหน่วยงานราชการหรือเจ้าหน้าที่ท้องถิ่นเจ้าของโครงการและผู้ที่ได้รับผลกระทบเพื่อพิจารณาจ่ายค่าชดเชยตามความเหมาะสม	

ลงชื่อ

(นางสาวรุฬษา จีระกุล)

เจ้าของโครงการ/บริษัท หยเต้ง ภูเก็ต จำกัด

สิงหาคม 2561

บริษัท หยเต้ง ภูเก็ต จำกัด
JEETENG PHUKET CO., LTD.


118/178

ลงชื่อ

(นายปภากร บัวพันธ์)

ผู้อำนวยการสิ่งแวดล้อม/บริษัท โปรเกรส ทีม คอนซัลแตนท์ จำกัด


สิงหาคม 2561

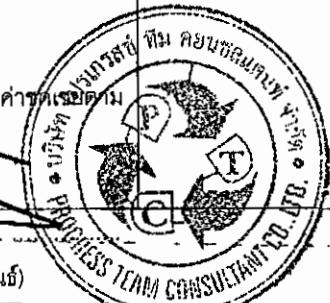

ตารางที่ 2 ผลกระทบสิ่งแวดล้อมที่สำคัญ มาตรการป้องกันและแก้ไขผลกระทบสิ่งแวดล้อม และมาตรการติดตามตรวจสอบผลกระทบสิ่งแวดล้อม โครงการ โรงแรม ไฟร์ พอยท์ (FOUR POINTS) (ดัดแปลงและ
เปลี่ยนการใช้อาคาร) (ช่วงดำเนินการ) ตั้งอยู่ที่ ถนนทวีวงศ์ ตำบลป่าตอง อำเภอกะทู้ จังหวัดภูเก็ต

องค์ประกอบทางสิ่งแวดล้อม และคุณค่าต่างๆ	ผลกระทบคือนสิ่งแวดล้อมที่สำคัญ	มาตรการป้องกันและแก้ไขผลกระทบสิ่งแวดล้อม	มาตรการติดตามตรวจสอบ ผลกระทบสิ่งแวดล้อม
4.4 สุขภาพ (ต่อ)	3) ความกลมกลืนกับสภาพพื้นที่โดยรอบ ภายหลังโครงการ โรงแรม ไฟร์ พอยท์ (FOUR POINTS) (ดัดแปลงและ เปลี่ยนการใช้อาคาร) เปิดดำเนินการจะปรากฏ อาคาร คสล. 4 ชั้น จำนวน 3 อาคาร และอาคาร คสล. 1 ชั้น จำนวน 1 อาคาร โดยเมื่อพิจารณาสภาพทัศนียภาพที่ เปลี่ยนแปลงไปหลังจากการพัฒนาพื้นที่โครงการ พบว่า เปลี่ยนแปลงไม่มากนัก เนื่องจากภายในโครงการมีโครงสร้างของอาคารเดิมอยู่แล้ว จำนวน 3 อาคาร และ ก่อสร้างอาคาร คสล. 1 ชั้น เพิ่มขึ้นเพียงอาคารเดียวเท่านั้น ส่วนผลกระทบด้าน ทัศนียภาพที่เกิดขึ้นซึ่งขึ้นอยู่กับความรู้แต่ละบุคคล ทำให้ผลกระทบด้านทัศนียภาพของ แต่ละบุคคลไม่เท่ากัน แต่อย่างไรก็ตาม โครงการได้จัดให้มีแนวทางในการลดผลกระทบ ด้านทัศนียภาพดังนี้ - โครงการเป็นโรงแรม ในการออกแบบอาคารได้จัดให้แต่ละห้องนอน ของแต่ละห้องพักให้มีระเบียง เพื่อช่วยเพิ่มระยะทางระหว่างขอบอาคารกับกระจกของ แต่ละห้องพัก ซึ่งจะช่วยลดผลกระทบที่จะเกิดการสะท้อนของแสงจากอาคารได้ในระดับ หนึ่ง 4) การบดบังทิศทางลม การบังลม หมายถึง การที่อาคารโครงการบังทิศทางลมธรรมชาติทำให้เกิดการ อับลมหรือเปลี่ยนแปลงความแรงหรือทิศทางของลม จากข้อมูลสถิติภูมิอากาศในคาบ 30 ปี พ.ศ. 2527-2553 (กรมอุตุนิยมวิทยา , 2556) พบว่าทิศทางลมส่วนใหญ่พัดมาจากทิศตะวันตกและทิศตะวันตก ส่วนลมทาง ทิศตะวันออกเฉียงเหนือมีเพียงช่วงสั้นๆ (1) กรณีลมพัดด้านทิศตะวันตกในช่วงเดือนพฤษภาคมถึงเดือนตุลาคม ผลกระทบจะเกิดทางด้านทิศตะวันออก ที่โรงแรมเจบีอ์ หรือที่ภูเก็ต ป่าตอง วิลล์	(8) มาตรการป้องกันและแก้ไขในด้านการบดบังคลื่นสัญญาณ โทรศัพท์ 1) จัดให้มีหนังสือแจ้งผู้พักอาศัยที่อยู่ใกล้เคียงพื้นที่โครงการ ในรัศมี 300 เมตร ซึ่งอาจเป็นผู้ที่ได้รับผลกระทบด้านการบดบัง คลื่นสัญญาณโทรศัพท์จากอาคารโครงการ ณ วันที่เริ่มลงมือก่อสร้าง โดยระบุชื่อและหมายเลขโทรศัพท์เพื่อติดต่อร้องเรียน 2) ดำเนินการ/ติดต่อประสานงานแก้ไขตามเรื่องร้องเรียน และแจ้งกลับผู้ร้องเรียนโดยเร่งด่วน 3) ติดตั้งจานรับสัญญาณดาวเทียมให้กับผู้ที่ได้รับผลกระทบ เหล่านี้หลังจากที่ได้รับแจ้ง รวมทั้งจะดำเนินการปรับจานรับสัญญาณ ดาวเทียมให้กับบ้านพักอาศัยที่มีจานรับสัญญาณดาวเทียมอยู่แล้วและ ได้รับผลกระทบจากอาคารโครงการซึ่งเงื่อนไขในการดำเนินการตาม มาตรการดังกล่าวโครงการจะเป็นผู้รับผิดชอบค่าใช้จ่ายทั้งในการติดตั้ง หรือสิ้นสุดลงหลังจากที่โครงการได้รับอนุญาตเปิดกิจการโรงแรมแล้ว 4) ในกรณีที่ทั้ง 2 (เจ้าของโครงการหรือกับผู้ได้รับผลกระทบ) ไม่สามารถตกลงกันได้ให้ใช้ลักษณะไตรภาคีในการเจรจาต่อรอง เพื่อหา ข้อตกลงร่วมกัน (9) การจัด ตกแต่งอาคาร ให้เป็นไปตามที่สถาปนิกออกแบบให้ มากที่สุด (10) การจัดพื้นที่สีเขียวของโครงการ ให้เป็นไปตามที่สถาปนิก ออกแบบให้มากที่สุด	

ลงชื่อ

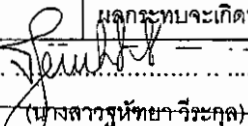
(นางสาวรุฬษา วีระกุล)

เจ้าของโครงการ/บริษัท หยเตง ภูเก็ต จำกัด

สิงหาคม 2561

บริษัท หยเตง ภูเก็ต จำกัด
JEETENG PHUKET CO., LTD.

ลงชื่อ

(นายปภากร บัวพันธ์)

ผู้อำนวยการสิ่งแวดล้อม/ บริษัท โปรเกรสซี ทีม คอนซัลแตนท์ จำกัด

สิงหาคม 2561

ตารางที่ 2 ผลกระทบสิ่งแวดล้อมที่สำคัญ มาตรการป้องกันและแก้ไขผลกระทบสิ่งแวดล้อม และมาตรการติดตามตรวจสอบผลกระทบสิ่งแวดล้อม โครงการ โรงแรม ฟอร์ พอยท์ (FOUR POINTS) (ดัดแปลงและ
เปลี่ยนการใช้อาคาร) (ช่วงดำเนินการ) ตั้งอยู่ที่ ถนนทิววงศ์ ตำบลป่าตอง อำเภอกะทู้ จังหวัดภูเก็ต

องค์ประกอบทางสิ่งแวดล้อม และคุณค่าต่าง ๆ	ผลกระทบต่อสิ่งแวดล้อมที่สำคัญ	มาตรการป้องกันและแก้ไขผลกระทบสิ่งแวดล้อม	มาตรการติดตามตรวจสอบ ผลกระทบสิ่งแวดล้อม
4.4 สุขภาพ (ต่อ)	(J Beach Front Phuket Patong Resort) และโครงการ เดอะ ชาร์ม รีสอร์ท ภูเก็ต (2) กรณีลมหาดด้านทิศตะวันตกเฉียงเหนือในช่วงเดือนเมษายน ผลกระทบจะเกิดด้านทิศตะวันออกเฉียงใต้ คือ โรงแรม เจ บีช ฟรอนท์ ภูเก็ต ป่าตอง รีสอร์ท (J Beach Front Phuket Patong Resort) (3) กรณีลมหาดด้านทิศตะวันออก ในช่วงเดือนพฤศจิกายนถึงเดือนมีนาคม ผลกระทบจะเกิดด้านทิศตะวันตก คือ ทะเล จากข้อมูลข้างต้น พบว่า โครงการมีผลกระทบด้านการบดบังทิศทางลมต่ออาคารข้างเคียงเพียงเล็กน้อยเนื่องจากบริเวณใกล้เคียงพื้นที่โครงการมีอาคารที่มีความสูงใกล้เคียงกัน และบางส่วนมีสภาพเป็นพื้นที่ว่าง ซึ่งจะเกิดผลกระทบเป็นช่วงเวลาสั้นๆ ประกอบกับทิศทางลมจะเปลี่ยนแปลงตลอดเวลา อีกทั้งการออกแบบการวางตัวอาคารของโครงการได้มีการเว้นระยะห่าง ระยะเว้นเพียงพอ ไม่มีการก่อสร้างตัวอาคารชิดแนวเขตที่ดิน ทำให้เกิดการไหลเวียนของลมได้ดี พร้อมกันนี้ โครงการยังจัดให้มีพื้นที่สีเขียว (Buffer Zone) ซึ่งเป็นไม้ยืนต้นประมาณ 48 ต้น เพื่อช่วยสร้างความร่มรื่นอีกด้วย ดังนั้น ผลกระทบด้านการบดบังทิศทางลมจึงอยู่ในระดับต่ำ อย่างไรก็ตาม เนื่องจากผู้ที่ได้รับผลกระทบจากการบดบังทิศทางลมอาจจะได้รับผลกระทบไม่เท่ากัน และลักษณะของผลกระทบที่ได้รับแตกต่างกัน ดังนั้น หลักเกณฑ์และเงื่อนไขในการจ่ายเงินชดเชยค่าเสียหายหรือการดำเนินการแก้ไขผลกระทบให้กับบุคคลที่ได้รับความเสียหาย ให้เป็นไปตามข้อตกลงระหว่างผู้ที่ได้รับความเสียหายจากเหตุดังกล่าวกับ บริษัท หียเต็ง ภูเก็ต จำกัด นับตั้งแต่การก่อสร้างอาคารแล้วเสร็จ โดยมีกำหนดระยะเวลาคุ้มครองเป็นเวลา 1 ปี	(11) จัดให้มีเจ้าหน้าที่ดูแลรักษาพื้นที่สีเขียวให้มีสภาพที่สมบูรณ์อยู่เสมอ เพื่อความสวยงามและความปลอดภัยของผู้พักอาศัย	

ลงชื่อ

(นางสาวรุฬษา วีระกุล)

เจ้าของโครงการ/บริษัท หียเต็ง ภูเก็ต จำกัด

สิงหาคม 2561


บริษัท หียเต็ง ภูเก็ต จำกัด
JEETENG PHUKET CO., LTD.

ลงชื่อ

(นายปภากร บัวพันธ์)

ผู้อำนวยการสิ่งแวดล้อม/บริษัท โปรเกรสส์ ทีม คอนซัลแตนท์ จำกัด

สิงหาคม 2561

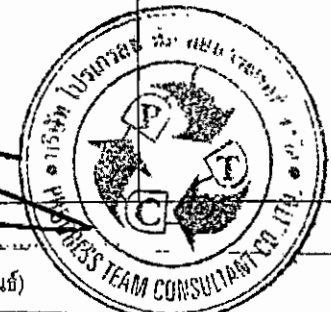

ตารางที่ 2 ผลกระทบสิ่งแวดล้อมที่สำคัญ มาตรการป้องกันและแก้ไขผลกระทบสิ่งแวดล้อม และมาตรการติดตามตรวจสอบผลกระทบสิ่งแวดล้อม โครงการ โรงแรม ไฟร์ พอยท์ (FOUR POINTS) (ดัดแปลงและ
เปลี่ยนการใช้อาคาร) (ช่วงดำเนินการ) ตั้งอยู่ที่ ถนนทวิวงศ์ ตำบลป่าตอง อำเภอกะทู้ จังหวัดภูเก็ต

องค์ประกอบทางสิ่งแวดล้อม และคุณค่าต่างๆ	ผลกระทบต่อสิ่งแวดล้อมที่สำคัญ	มาตรการป้องกันและแก้ไขผลกระทบสิ่งแวดล้อม	มาตรการติดตามตรวจสอบ ผลกระทบต่อสิ่งแวดล้อม
4.4 สุขภาพ (ต่อ)	5) การบดบังแสงแดด การบดบังแสง หมายถึง การที่อาคารโครงการบดบังแสงอาทิตย์ ทำให้เกิดร่มเงาพื้นที่นอกอาคารบริเวณบ้านเรือนและชุมชนโดยรอบ และทำให้ไม่สามารถมองเห็นดวงอาทิตย์ได้โดยตรง ทั้งนี้ ผลกระทบที่เกิดขึ้นในหัวข้อนี้จะเปลี่ยนย้ายไปตามการเดินทางของดวงอาทิตย์ซึ่งเป็นไปตามช่วงเวลาของวันและตามฤดูกาล หลักเกณฑ์ในการพิจารณาได้ใช้วันและเดือนสำหรับแต่ละฤดูกาลตามการเคลื่อนที่ของโลกและการเปลี่ยนแปลงความเข้มของแสงอาทิตย์ที่ตกบนโลกในรอบปี โดยโลกจะโคจรรอบดวงอาทิตย์เป็นวงรี ในขณะที่โคจรไปก็หมุนรอบแกนของโลกไปพร้อมๆ กัน แกนของโลกนี้เอียงทำมุม 23.5° กับแกนที่หมุนรอบดวงอาทิตย์ โดยมีความแตกต่างในแต่ละช่วงเวลา - ในวันที่ 21 มิถุนายน บริเวณเส้นรุ้งที่ 23.5° เหนือ จะอยู่ใกล้ดวงอาทิตย์ที่สุด เมื่อเทียบกับจุดอื่น ๆ บนโลก และซีกโลกเหนือจะเป็นช่วงฤดูร้อน - ในวันที่ 21 ธันวาคม บริเวณเส้นรุ้งที่ 23.5° ใต้ จะอยู่ใกล้ดวงอาทิตย์ที่สุดเมื่อเทียบกับจุดอื่น ๆ บนโลก และซีกโลกใต้จะเป็นช่วงฤดูหนาว - ในวันที่ 21 มีนาคม และวันที่ 21 กันยายน บริเวณเส้นศูนย์สูตรจะอยู่ใกล้ดวงอาทิตย์ที่สุดเมื่อเทียบกับจุดอื่น ๆ บนโลก ณ ตำแหน่งใด ๆ บนเส้นศูนย์สูตร ในวันที่ 21 มีนาคม และ 21 กันยายน ของทุกปี จะสังเกตเห็นว่าเมื่อเวลาเที่ยงวันนั้นดวงอาทิตย์อยู่เหนือศีรษะพอดี ส่วนในวันที่ 21 มิถุนายนของทุกปี จะสังเกตเห็นว่าเมื่อเวลาเที่ยงวันนั้นดวงอาทิตย์ไม่ได้อยู่ตรงศีรษะ แต่เอียงไปทางทิศเหนือเป็นมุม 23.5° ตรงข้ามกับเที่ยงวันที่ 21 ธันวาคม ซึ่งจะเห็นดวงอาทิตย์ปรากฏอยู่เอียงไปทางทิศใต้เป็นมุม 23.5°		

ลงชื่อ

[Signature]
(นางสาวฐนัทธยา วีระกุล)

เจ้าของโครงการ/บริษัท หยี้เต็ง ภูเก็ต จำกัด

สิงหาคม 2561

บริษัท หยี้เต็ง ภูเก็ต จำกัด
JEETENG PHUKET CO., LTD.


121/178

ลงชื่อ

(นายปภากร บัวพันธ์)

ผู้อำนวยการสิ่งแวดล้อม/ บริษัท ไพเรกสท์ ทิม คอนซัลแตนท์ จำกัด

สิงหาคม 2561

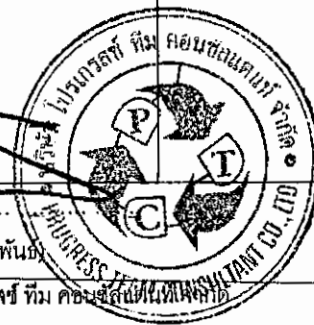

ตารางที่ 2 ผลกระทบสิ่งแวดล้อมที่สำคัญ มาตรการป้องกันและแก้ไขผลกระทบสิ่งแวดล้อม และมาตรการติดตามตรวจสอบผลกระทบสิ่งแวดล้อม โครงการ โรงแรม ไฟร์ พอยท์ (FOUR POINTS) (ดัดแปลงและ
เปลี่ยนการใช้อาคาร) (ช่วงดำเนินการ) ตั้งอยู่ที่ ถนนทวีวงศ์ ตำบลป่าตอง อำเภอกะทู้ จังหวัดภูเก็ต

องค์ประกอบทางสิ่งแวดล้อม และคุณค่าต่าง ๆ	ผลกระทบสิ่งแวดล้อมที่สำคัญ	มาตรการป้องกันและแก้ไขผลกระทบสิ่งแวดล้อม	มาตรการติดตามตรวจสอบ ผลกระทบสิ่งแวดล้อม
4.4 สุขภาพ (ต่อ)	(ก) ผลกระทบด้านสุขภาพ ก) ผลกระทบด้านบวก - ลดการเคืองตาจากแสงโดยตรงและการสะท้อนจากวัสดุ ทำให้เกิดโอกาสในการชื่นชมธรรมชาติภายนอกอาคาร ข) ผลกระทบด้านลบ - ปิดกั้นปริมาณแสงสว่างซึ่งอาจลดโอกาสหรือความชัดเจนของ ภาพในการมองเห็นธรรมชาติภายนอก - ปิดกั้นการมองเห็นดวงอาทิตย์ขึ้นและตกโดยตรง ทั้งนี้ระดับ/ขนาดของผลกระทบขึ้นอยู่กับทัศนคติของทัศนากรแต่ละบุคคล (ข) ผลกระทบต่อคุณภาพชีวิตและการใช้ประโยชน์ที่ดิน ก) ผลกระทบด้านบวก - ช่วยลดอุณหภูมิของบ้านเรือนทำให้ประหยัดค่าพลังงานในการใช้เครื่องปรับอากาศ - ช่วยลดอุณหภูมิพื้นที่ภายนอกบ้านเรือนและเพิ่มโอกาสในการใช้ชีวิต/พักผ่อน ภายนอกอาคาร - เพิ่มโอกาสในการเลือกปลูกต้นไม้ชนิดไม่ต้องการแสงแดดโดยตรง ข) ผลกระทบด้านลบ - ลดโอกาสในการใช้ประโยชน์จากแสงแดดโดยตรงในกิจกรรมในครัวเรือนปกติ เช่น การตากผ้า การตากอากาศ และกิจกรรมสันทนาการกลางแจ้งต่าง ๆ - ลดโอกาสในการใช้แสงสว่างในการดำเนินชีวิตปกติ อาจทำให้ต้องใช้ไฟฟ้าและแสงสว่างเพิ่มขึ้น		

ลงชื่อ


[Signature]

บริษัท หยี้เต็ง ภูเก็ต จำกัด

เจ้าของโครงการ/บริษัท หยี้เต็ง ภูเก็ต จำกัด

สิงหาคม 2561

ลงชื่อ

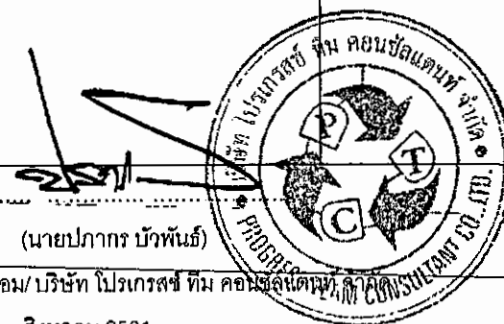

(นายปภากร บัวพันธ์)

ผู้ชำนาญการสิ่งแวดล้อม/บริษัท โปรเกรส ทีม คอนซัลแตนท์ จำกัด

สิงหาคม 2561

ตารางที่ 2 ผลกระทบสิ่งแวดล้อมที่สำคัญ มาตรการป้องกันและแก้ไขผลกระทบสิ่งแวดล้อม และมาตรการติดตามตรวจสอบผลกระทบสิ่งแวดล้อม โครงการ โรงแรม ไฟร์ พอยท์ (FOUR POINTS) (ดัดแปลงและ
เปลี่ยนการใช้อาคาร) (ช่วงดำเนินการ) ตั้งอยู่ที่ ถนนพวิวงศ์ ตำบลป่าตอง อำเภอกะทู้ จังหวัดภูเก็ต

องค์ประกอบทางสิ่งแวดล้อม และคุณค่าต่างๆ	ผลกระทบต่อสิ่งแวดล้อมที่สำคัญ	มาตรการป้องกันและแก้ไขผลกระทบสิ่งแวดล้อม	มาตรการติดตามตรวจสอบ ผลกระทบสิ่งแวดล้อม
	- จำกัดการเลือกชนิดต้นไม้ที่ต้องการแสงแดดโดยตรง ทั้งนี้ระดับ/ขนาดของผลกระทบขึ้นอยู่กับลักษณะการใช้สอยที่ดินบริเวณข้างเคียงเป็นเกณฑ์ ดังนั้น การบดบังแสงมีผลกระทบทั้งด้านบวกและด้านลบต่อชุมชนข้างเคียง แต่ผลกระทบในหัวข้อนี้นี้ระดับที่ยอมรับได้ (ค) พื้นที่ที่ได้รับผลกระทบด้านการบดบังแสงแดดจากโครงการ โครงการจะกำหนดให้มีมาตรการในการแก้ไขผลกระทบด้านการบดบังแสงแดดต่อผู้พักอาศัยที่อยู่ข้างเคียงที่อาจได้รับผลกระทบ โดยโครงการจะกำหนดมาตรการชดเชยความเสียหายอันเนื่องมาจากผลกระทบที่อาจเกิดจากอาคารโครงการในช่วงเปิดดำเนินการซึ่งโครงการจะทำหนังสือแจ้งผู้พักอาศัยที่อาคาร/บ้านพักอาศัย มีเจ้าของอาคารโครงการพาดผ่าน และอาจเป็นผู้ที่ได้รับผลกระทบด้านการบดบังแสงแดดจากอาคารโครงการ ณ วันที่เริ่มลงมือก่อสร้าง โดยในหนังสือดังกล่าวจะระบุชื่อและหมายเลขโทรศัพท์ของบุคคลที่จะเป็นผู้รับเรื่อง ผู้ที่ได้รับผลกระทบสามารถติดต่อกับโครงการได้โดยตรง อนึ่ง เงื่อนไขในการดำเนินการตามมาตรการดังกล่าวบริษัท หียี้เต็ง จำกัด ในฐานะผู้พัฒนาโครงการ จะเป็นผู้รับผิดชอบผลกระทบที่เกิดขึ้นจากการบดบังแสงแดดของโครงการต่อบ้านพักอาศัยหรืออาคารที่อยู่ข้างเคียง		
46 การประหยัดและอนุรักษ์พลังงาน	ลักษณะโครงการเป็นอาคารโรงแรม จัดอยู่ในประเภทอาคาร ที่ต้องมีการออกแบบเพื่อการอนุรักษ์พลังงานตามกฎหมายกำหนดประเภทหรือขนาดของอาคาร และมาตรฐาน หลักเกณฑ์และวิธีการ ในการออกแบบอาคารเพื่อการอนุรักษ์พลังงาน พ.ศ 2552 ประกาศในราชกิจจานุเบกษา เล่มที่ 126 ตอนที่ 12ก ลงวันที่ 20 กุมภาพันธ์ พ.ศ 2552	(1) ลดความร้อนจากแสงอาทิตย์ที่เข้ามาในอาคาร โดยติดตั้งฉนวนกันความร้อนที่หลังคา หรือผนังที่กระทบกับแสงอาทิตย์ (2) เครื่องปรับอากาศ 1) เลือกใช้เครื่องปรับอากาศให้มีขนาดที่เหมาะสมกับขนาดพื้นที่ห้องและเลือกเครื่องปรับอากาศที่มีประสิทธิภาพในการประหยัดพลังงานสูงสุด (High Economic Efficiency Ratio (EER))	(1) ตรวจสอบเครื่องใช้ไฟฟ้าของส่วนกลางให้มีสภาพใช้งานได้ทุกเดือน ซ่อมแซมแก้ไขหลอดไฟของส่วนกลางหากเกิด

ลงชื่อ

(ลายเซ็น)

(นางสาวรุฬษา จีระกุล)

บริษัท หียี้เต็ง ภูเก็ต จำกัด

JEETENG PHUKET CO., LTD.

ลงชื่อ

(ลายเซ็น)

(นายปภากร บัวพันธ์)

เจ้าของโครงการ/บริษัท หียี้เต็ง ภูเก็ต จำกัด

สิงหาคม 2561

ผู้ชำนาญการสิ่งแวดล้อม/บริษัท โปรเกรสส์ ทิม คอนซัลตันท์ จำกัด

สิงหาคม 2561



ตารางที่ 2 ผลกระทบสิ่งแวดล้อมที่สำคัญ มาตรการป้องกันและแก้ไขผลกระทบสิ่งแวดล้อม และมาตรการติดตามตรวจสอบผลกระทบสิ่งแวดล้อม โครงการ โรงแรม ไฟร์ พอยท์ (FOUR POINTS) (ดัดแปลงและ
เปลี่ยนการให้อาคาร) (ช่วงดำเนินการ) ตั้งอยู่ที่ ถนนทิววงศ์ ตำบลป่าตอง อำเภอกะทู้ จังหวัดภูเก็ต

องค์ประกอบทางสิ่งแวดล้อม และคุณค่าต่างๆ	ผลกระทบคือสิ่งแวดล้อมที่สำคัญ	มาตรการป้องกันและแก้ไขผลกระทบสิ่งแวดล้อม	มาตรการติดตามตรวจสอบ ผลกระทบสิ่งแวดล้อม
4.6 การประหยัดและอนุรักษ์ พลังงาน (ต่อ)		2) บำรุงรักษาอุปกรณ์ระบบปรับอากาศ เพื่อรักษาระดับการใช้ไฟฟ้าให้ต่ำ โดยข้อแนะนำทั่วไป มีดังนี้ - ทดสอบและปรับแต่งระบบอย่างสมบูรณ์เป็นครั้งคราวตามกำหนดที่ตั้งไว้ ตลอดจนอายุการใช้งานของระบบโดยส่วนใหญ่การปรับแต่งระบบในครั้งแรกมักจะเป็นการปรับแต่งครั้งเดียวที่ได้กระทำกับระบบทำให้ประสิทธิภาพของระบบลดลงเรื่อยๆ - ตั้ง Thermostat ให้ควบคุมอุณหภูมิที่พอเหมาะกับความสบายเท่านั้น ไม่ควรตั้ง Thermostat ไว้ให้ต่ำที่สุด และหมั่นตรวจสอบว่าสามารถทำงานได้เป็นปกติหรือไม่ อุณหภูมิที่พอเหมาะคือ 24-26 °C - เครื่องส่งลมเย็น ควรมีการทำความสะอาดแผงกรองอากาศ ถ้าอุปกรณ์ดังกล่าวสกปรก พื้นผิวรับความร้อนจะถ่ายเทความร้อนได้ไม่ดี ทำให้น้ำเย็นที่กลับไปยังเครื่องทำน้ำเย็นยังมีอุณหภูมิต่ำอยู่ ทำให้ประสิทธิภาพที่เครื่องทำน้ำเย็นต่ำลงด้วย - ทำความสะอาดคอนเดนเซอร์ที่ระบายความร้อนด้วยอากาศเป็นประจำและตรวจสอบอย่าให้มีวัสดุปิดขวางลมที่ใช้ในการระบายความร้อน - พัดลมทุกตัวจะต้องทำการหล่อลื่นโดยช่างเทคนิคหรือหยอดน้ำมันอย่างสม่ำเสมอตามระยะเวลา - ตรวจสอบการรั่วของท่อลมที่อาจเกิดขึ้นได้รวมถึงตรวจสอบแซมฉนวนท่อลมที่อีกขาด - ตรวจสอบหน้าต่างและประตูเข้าออกอาคารว่ามีรอยรั่วให้	(3) อบรมเจ้าหน้าที่ทุกคนให้ตระหนักเรื่องการประหยัดพลังงานอย่างน้อยปีละ 1 ครั้ง (4) ทำความสะอาดหลอดไฟและโคมไฟทุกเดือน

ลงชื่อ

Jeeteng
(นางสาวรุฬห์ทยา วีระกุล)

บริษัท หยี้เต็ง ภูเก็ต จำกัด
JEETENG PHUKET CO., LTD.

เจ้าของโครงการ/บริษัท หยี้เต็ง ภูเก็ต จำกัด

สิงหาคม 2561

ลงชื่อ

[Signature]
(นายปภากร บัวพันธ์)
ผู้อำนวยการสิ่งแวดล้อม/ บริษัท โปรเกรสส์ ทิม คอนซัลแตนท์ จำกัด

สิงหาคม 2561

ตารางที่ 2 ผลกระทบสิ่งแวดล้อมที่สำคัญ มาตรการป้องกันและแก้ไขผลกระทบสิ่งแวดล้อม และมาตรการติดตามตรวจสอบผลกระทบสิ่งแวดล้อม โครงการ โรงแรม ฟอร์ พอยท์ (FOUR POINTS) (ดัดแปลงและ
เปลี่ยนการใช้อาคาร) (ช่วงดำเนินการ) ตั้งอยู่ที่ ถนนหิววงศ์ ตำบลป่าตอง อำเภอกะทู้ จังหวัดภูเก็ต

องค์ประกอบทางสิ่งแวดล้อม และคุณค่าต่างๆ	ผลกระทบสิ่งแวดล้อมที่สำคัญ	มาตรการป้องกันและแก้ไขผลกระทบสิ่งแวดล้อม	มาตรการติดตามตรวจสอบ ผลกระทบสิ่งแวดล้อม
4.6 การประหยัคและอนุรักษ์ พลังงาน (ต่อ)		อาคารหรือนายนอกเข้าสู่อาคารหรือไม่ (3) การใช้แสงสว่างในอาคารอย่างมีประสิทธิภาพโดยเลือกใช้ อุปกรณ์ชนิดประหยัดพลังงาน เช่น หลอดไฟ โครงการจะเลือกใช้หลอด LED ทั้งหมด (4) บุคลากร 1) อบรมเจ้าหน้าที่ทุกคนให้ตระหนักเรื่องการประหยัค พลังงานเป็นประจำสม่ำเสมอ 2) จัดเจ้าหน้าที่ตรวจสอบการเปิด-ปิดไฟในจุดที่หมดความ จำเป็นในการใช้งาน เป็นประจำทุกวัน 3) จัดเจ้าหน้าที่ให้หมั่นทำความสะอาดหลอดไฟและโคมไฟ อยู่เสมอ เพราะฝุ่นละอองที่เกาะหลอดไฟจะทำให้แสงสว่างลดน้อยลง	
4.7 สระว่ายน้ำ	1. ผลกระทบในด้านความปลอดภัยในชีวิตและทรัพย์สินของผู้ใช้บริการ สระว่ายน้ำ ในการใช้บริการสระว่ายน้ำของผู้ใช้บริการนั้น อาจมีความเสี่ยงในการเกิด อุบัติเหตุได้ ซึ่งอาจส่งผลกระทบต่อชีวิตและทรัพย์สินของผู้ใช้บริการได้ โดยปัญหา อุบัติเหตุที่อาจเกิดขึ้นต่อผู้ให้บริการ เช่น การลื่นล้ม หรือการจมน้ำ เป็นต้น โดยความ รุนแรงของผลกระทบที่เกิดขึ้นนั้นไม่เท่ากัน ขึ้นอยู่กับปัจจัยองค์ประกอบหลายประการ เช่น ตำแหน่งที่เกิดอุบัติเหตุ ช่วงเวลาการเกิดอุบัติเหตุ หรือช่วงอายุของผู้ประสบเหตุ เป็นต้น ทั้งนี้ โครงการจะต้องกำหนดมาตรการและปฏิบัติตามมาตรการที่กำหนดอย่าง เคร่งครัด เพื่อลดความเสี่ยงต่อการเกิดอุบัติเหตุด้านต่างๆ ดังกล่าว เพื่อให้ผลกระทบที่ อาจเกิดขึ้นอยู่ในระดับน้อยที่สุด	มาตรการด้านโครงสร้างความปลอดภัยจากการใช้สระว่ายน้ำ (1) อาคารประกอบทำด้วยวัสดุมั่นคงแข็งแรง พื้นเรียบ ไม่ลื่น ไม่ ดูดซึมน้ำ ทำความสะอาดง่าย พื้นลาดเอียงเล็กน้อย เพื่อการระบายน้ำที่ ดี (2) ในกรณีที่มีการเปิดใช้สระว่ายน้ำในเวลากลางคืนต้องจัดให้มี แสงสว่างเพียงพอทั่วบริเวณสระว่ายน้ำ เพื่อให้มองเห็นได้ชัดเจน (3) จัดให้มีที่ว่างสำหรับใช้เป็นทางเดินรอบสระว่ายน้ำ มีความกว้าง ไม่น้อยกว่า 1.20 เมตร ไม่ลื่น ไม่มีน้ำขัง ทำความสะอาดง่าย (4) จัดให้มีรางระบายน้ำล้นมีฝาปิด รอบสระว่ายน้ำ มีความกว้าง 30-40 เซนติเมตรไม่เป็นสนิม แข็งแรง ทำความสะอาดง่าย และไม่สกปรก และไม่มีน้ำล้นออกจากราง	(1) ตรวจวัดคุณภาพน้ำจากสระว่ายน้ำ น้ำของโครงการ ตามพารามิเตอร์ ดังนี้ 1 pH 2. คลอรีนอิสระ 3 คลอรีนที่รวมกับสารอื่น ค่าความเป็นด่าง 5. ความกระด้าง 6. ความขุ่น 7. ความเค็ม 8. ความร้อน 9. ความลึก 10. ความสูง 11. ความยาว 12. ความหนา 13. ความเบา 14. ความหนัก 15. ความนุ่ม 16. ความแข็ง 17. ความเย็น 18. ความร้อน 19. ความชื้น 20. ความแห้ง

ลงชื่อ

(นางสาวสุวิทย์ วัชรกุล)

เจ้าของโครงการ/บริษัท หยี้เต้ง ภูเก็ต จำกัด

สิงหาคม 2561

บริษัท หยี้เต้ง ภูเก็ต จำกัด
HIETENG PHUKET CO., LTD.

125/178

ลงชื่อ

(นายปภากร บัวพันธ์)

ผู้ชำนาญการสิ่งแวดล้อม/บริษัท ไบโรเทคส์ ทีม คอนซัลแต้นท์ จำกัด

สิงหาคม 2561

ตารางที่ 2 ผลกระทบสิ่งแวดล้อมที่สำคัญ มาตรการป้องกันและแก้ไขผลกระทบสิ่งแวดล้อม และมาตรการติดตามตรวจสอบผลกระทบสิ่งแวดล้อม โครงการ โรงแรม ไฟร์ พอยท์ (FOUR POINTS) (ตัดแปลงและเปลี่ยนแปลงการใช้อาคาร) (ช่วงดำเนินการ) ตั้งอยู่ที่ ถนนทิวังค์ ตำบลป่าตอง อำเภอกะทู้ จังหวัดภูเก็ต

องค์ประกอบทางสิ่งแวดล้อมและคุณค่าต่างๆ	ผลกระทบสิ่งแวดล้อมที่สำคัญ	มาตรการป้องกันและแก้ไขผลกระทบสิ่งแวดล้อม	มาตรการติดตามตรวจสอบผลกระทบสิ่งแวดล้อม
4.7 สระว่ายน้ำ (ต่อ)	2. ผลกระทบในด้านสุขภาพของผู้ใช้บริการ เนื่องจากสระว่ายน้ำ เป็นส่วนบริการที่มีผู้ใช้บริการร่วมกันจำนวนมาก ซึ่งการใช้บริการของบุคคลจำนวนมากดังกล่าว อาจทำให้ค่าคุณภาพน้ำในสระว่ายน้ำเปลี่ยนแปลงไปได้ ซึ่งหากค่าคุณภาพน้ำมีการเปลี่ยนแปลงไปมาก และไม่อยู่ในเกณฑ์มาตรฐานของหลักเกณฑ์ด้านสุขลักษณะในการควบคุมการประกอบกิจการสระว่ายน้ำ หรือกิจการอื่นๆ ในทำงานเดียวกัน ตามคำแนะนำของคณะกรรมการสาธารณสุข ฉบับที่ 1/2550 อาจส่งผลกระทบต่อสุขภาพของผู้ใช้บริการได้ ดังนั้น เพื่อลดผลกระทบในเรื่องดังกล่าว โครงการจะต้องมีการตรวจวิเคราะห์คุณภาพน้ำในสระว่ายน้ำอย่างสม่ำเสมอ เพื่อควบคุมคุณภาพน้ำในสระให้อยู่ในเกณฑ์มาตรฐานอยู่เสมอ	(5) จัดให้มีเจ้าหน้าที่รักษาความปลอดภัยซึ่งมีความชำนาญในการว่ายน้ำ และสามารถให้การปฐมพยาบาลได้เพื่อดูแล ผู้ใช้บริการ เมื่อเกิดอุบัติเหตุประจำ อยู่ตลอดเวลาที่สระว่ายน้ำเปิด มาตรการลดผลกระทบจากอุบัติเหตุจากการจมน้ำ (1) กำหนดให้มีผู้ดูแลมาด้วย กรณีที่นำเด็กอายุต่ำกว่า 10 ปีที่ยังว่ายน้ำไม่เป็นและผู้สูงอายุที่ไม่สามารถดูแลตนเองได้มาใช้บริการสระว่ายน้ำ (2) จัดให้มีอุปกรณ์ช่วยชีวิต ดังนี้ 1) โฟมช่วยชีวิต อย่างน้อย 2 อัน 2) ห่วงชูชีพ ขนาดเส้นผ่านศูนย์กลางภายใน 15 นิ้ว หรือทุ่นลอยผูกไว้กับเชือกยาวไม่น้อยกว่าความกว้างของสระว่ายน้ำอย่างน้อย 2 อัน 3) ไม้ช่วยชีวิต หรือวัตถุอื่นใด มีความยาวไม่น้อยกว่า 3.5 เมตร น้ำหนักเบาอย่างน้อย 1 อัน และต้องวางไว้ที่ปลายส่วนลึกของสระว่ายน้ำ 4) เครื่องช่วยหายใจ สำหรับผู้ใหญ่และสำหรับเด็ก อย่างละ 1 ชุด 5) หอปฐมพยาบาลพร้อมชุดปฐมพยาบาลที่พร้อมใช้งานได้ตลอดเวลาไว้ประจำสระว่ายน้ำและอยู่ในบริเวณที่ใกล้ที่สุด (3) อุปกรณ์สื่อสารที่สามารถติดต่อบุคคลหรือสถานที่สำคัญๆ เช่น โรงพยาบาล สถานีตำรวจ เพื่อขอความช่วยเหลือเมื่อเกิดเหตุฉุกเฉิน	7 คลอไรด์ 8. แอมโมเนีย 9. ไนเตรท 10. โคลิฟอร์มแบคทีเรียทั้งหมด 11. ฟีคอลโคลิฟอร์มแบคทีเรีย 12 <i>Escherichia coli</i> 13 <i>Staphylococcus aureus</i> 14 <i>Pseudomonas aeruginosa</i> ตรวจวัดปีละ 4 ครั้ง ตลอดช่วงการดำเนินโครงการ (2) ตรวจวิเคราะห์ปริมาณคลอรีนอิสระคงเหลือและค่าความเป็นกรด-ด่าง วันละ 2 ครั้ง ก่อนเปิดและหลังปิดบริการสระว่ายน้ำ (3) ตรวจวิเคราะห์หาปริมาณโคลิฟอร์มแบคทีเรียทั้งหมดและฟีคอลโคลิฟอร์มแบคทีเรีย เดือนละ 1 ครั้ง

ลงชื่อ

(นางสาวรุฬห์ญา ธีระกุล)

เจ้าของโครงการ/บริษัท หยเต้ง ภูเก็ต จำกัด

สิงหาคม 2561

บริษัท หยเต้ง ภูเก็ต จำกัด
JEETENG PHUKET CO., LTD.

ลงชื่อ

(นายปภากร บัวพันธ์)

ผู้ชำนาญการสิ่งแวดล้อม/บริษัท โปรเกรสส์ ทีม คอนซัลแตนท์ จำกัด

สิงหาคม 2561



ตารางที่ 2 ผลกระทบสิ่งแวดล้อมที่สำคัญ มาตรการป้องกันและแก้ไขผลกระทบสิ่งแวดล้อม และมาตรการติดตามตรวจสอบผลกระทบสิ่งแวดล้อม โครงการ โรงแรม ฟอร์ พอยท์ (FOUR POINTS) (ดัดแปลงและ
เปลี่ยนการใช้อาคาร) (ช่วงดำเนินการ) ตั้งอยู่ที่ ถนนทิววงศ์ ตำบลป่าตอง อำเภอกะทู้ จังหวัดภูเก็ต

องค์ประกอบทางสิ่งแวดล้อม และคุณค่าต่างๆ	ผลกระทบต่อสิ่งแวดล้อมที่สำคัญ	มาตรการป้องกันและแก้ไขผลกระทบสิ่งแวดล้อม	มาตรการติดตามตรวจสอบ ผลกระทบสิ่งแวดล้อม
4.7 สระว่ายน้ำ (ต่อ)		ๆ เช่น เหลิงไหม้ หรือมีคนจมน้ำและปิดประกาศ หมายเลขโทรศัพท์ของ สถานที่ดังกล่าวในที่เห็นได้ชัดเจนและเป็นข้อมูลปัจจุบันอยู่เสมอ มาตรการติดตามตรวจสอบคุณภาพน้ำในสระว่ายน้ำ (1) ตรวจวิเคราะห์ปริมาณ 1. คลอรีนอิสระคงเหลือ 2. ค่าความเป็นกรด-ด่าง (2) ตรวจวิเคราะห์ปริมาณ 1. โคลิฟอร์มแบคทีเรียทั้งหมด 2. ฟีคัลโคลิฟอร์มแบคทีเรีย 3. Escherichia coli 4. Staphylococcus aureus 5. Pseudomonas aeruginosa (3) ควบคุมคุณภาพน้ำในสระว่ายน้ำ โดยพารามิเตอร์ที่ต้องทำการ ตรวจวิเคราะห์ ดังนี้ 1. pH 2. คลอรีนอิสระ 3. คลอรีนที่รวมกับสารอื่น 4. ค่าความเป็นด่าง 5. ความกระด้าง 6. กรดไฮยาบูริก 7. คลอไรด์ 8. แอมโมเนีย	

ลงชื่อ


(นางสาวสุวิทย์ ธีระกุล)

เจ้าของโครงการ/บริษัท หยี่เต่ง ภูเก็ต จำกัด

สิงหาคม 2561

บริษัท หยี่เต่ง ภูเก็ต จำกัด
JEETENG PHUKET CO., LTD.

ลงชื่อ

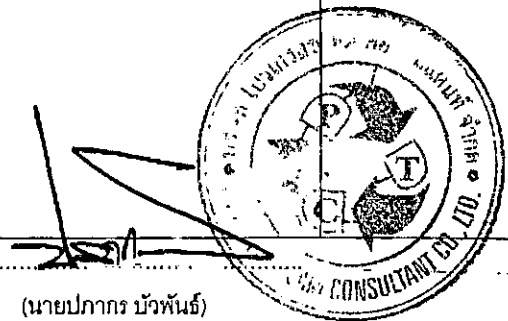

(นายปภากร บัวพันธ์)

ผู้อำนวยการสิ่งแวดล้อม/บริษัท โปรเกรสส์ ทีม คอนซัลแตนท์ จำกัด

สิงหาคม 2561

ตารางที่ 2 ผลกระทบสิ่งแวดล้อมที่สำคัญ มาตรการป้องกันและแก้ไขผลกระทบสิ่งแวดล้อม และมาตรการติดตามตรวจสอบผลกระทบสิ่งแวดล้อม โครงการ โรงแรม โพธิ์ พอยท์ (FOUR POINTS) (ดัดแปลงและเปลี่ยนแปลงการใช้อาคาร) (ช่วงดำเนินการ) ตั้งอยู่ที่ ถนนทิววงศ์ ตำบลป่าตอง อำเภอกะทู้ จังหวัดภูเก็ต

องค์ประกอบทางสิ่งแวดล้อม และคุณค่าต่างๆ	ผลกระทบต่อสิ่งแวดล้อมที่สำคัญ	มาตรการป้องกันและแก้ไขผลกระทบสิ่งแวดล้อม	มาตรการติดตามตรวจสอบ ผลกระทบสิ่งแวดล้อม
4.7 สระว่ายน้ำ (ต่อ)		9 ในเตรท 10 โคลิฟอร์มแบคทีเรียทั้งหมด 11 ฟีคอลลโคลิฟอร์มแบคทีเรีย 12 Escherichia coli 13 Staphylococcus aureus 14 Pseudomonas aeruginosa มาตรการการบริหารจัดการของสระว่ายน้ำในโครงการมีข้อปฏิบัติเกี่ยวกับการดูแลสระว่ายน้ำ 1 จัดให้มีผู้ควบคุมดูแล ที่ผ่านการฝึกอบรมการดูแลคุณภาพน้ำในสระว่ายน้ำตามหลักสุขาภิบาลสิ่งแวดล้อม เพื่อให้มีความรู้เกี่ยวกับการควบคุมคุณภาพน้ำ และการดูแลรักษาสระว่ายน้ำ 2. ควบคุมคุณภาพน้ำให้อยู่ในเกณฑ์มาตรฐาน (เพื่อประกอบการขอหรือต่อใบอนุญาต)ความถี่ในการตรวจวัดคือ ปีละ 4 ครั้ง 3. จัดให้มีการเก็บตัวอย่างน้ำอย่างน้อย 2 จุด โดยเก็บจากส่วนลึกและส่วนตื้นขณะที่มีผู้ใช้สระว่ายน้ำมากที่สุดเพื่อนำไปวิเคราะห์คุณภาพน้ำ ตามเกณฑ์มาตรฐาน 4 จัดหาเครื่องมือสำหรับตรวจวิเคราะห์คุณภาพน้ำให้เป็นประจำรวมทั้งบันทึกผลการตรวจวิเคราะห์และข้อมูลอื่นที่จำเป็น ดังนี้ - เครื่องมือที่ใช้ตรวจวิเคราะห์ปริมาณคลอรีนต้องสามารถตรวจวิเคราะห์ได้ในช่วง 0.2-2 ส่วนในล้านส่วน - เครื่องมือที่ใช้ตรวจวิเคราะห์ค่าความเป็นกรด-ด่าง ต้องสามารถตรวจวิเคราะห์ได้อย่างน้อยช่วง 3-9 และสามารถอ่านค่าได้ช่วงละ 1	

ลงชื่อ ...

[Signature]

(นางสาววชิรญา ธีระกุล)

เจ้าของโครงการ/บริษัท หยี้เต็ง ภูเก็ต จำกัด

สิงหาคม 2561

บริษัท หยี้เต็ง ภูเก็ต จำกัด
HEE TENG PHUKET CO., LTD.

ลงชื่อ ...

[Signature]

(นายปภากร บัวพันธ์)

ผู้อำนวยการสิ่งแวดล้อม/ บริษัท โปรเกรสส์ ทีม คอนซัลแตนท์ จำกัด

สิงหาคม 2561



ตารางที่ 2 ผลกระทบสิ่งแวดล้อมที่สำคัญ มาตรการป้องกันและแก้ไขผลกระทบสิ่งแวดล้อม และมาตรการติดตามตรวจสอบผลกระทบสิ่งแวดล้อม โครงการ โรงแรม ไฟร์ พอยท์ (FOUR POINTS) (ดัดแปลงและ
เปลี่ยนการใช้อาคาร) (ช่วงดำเนินการ) ตั้งอยู่ที่ ถนนทวิวงศ์ ตำบลป่าตอง อำเภอกะทู้ จังหวัดภูเก็ต

องค์ประกอบทางสิ่งแวดล้อม และคุณค่าต่างๆ	ผลกระทบต่อสิ่งแวดล้อมที่สำคัญ	มาตรการป้องกันและแก้ไขผลกระทบสิ่งแวดล้อม	มาตรการติดตามตรวจสอบ ผลกระทบสิ่งแวดล้อม
4.7 สระว่ายน้ำ (ต่อ)		- มีการบันทึกข้อมูลจำนวนผู้ใช้สระว่ายน้ำในแต่ละวัน แยกเพศ และอายุ ระยะเวลาที่ใช้สระว่ายน้ำ 5. จัดให้มีป้ายแสดงข้อปฏิบัติสำหรับผู้ใช้บริการติดไว้ในบริเวณสระ ว่ายน้ำให้มองเห็นชัดเจน และควรมีข้อความอย่างน้อย ดังนี้ - ต้องสวมชุดว่ายน้ำที่สะอาด - ต้องชำระล้างร่างกายก่อนลงสระทุกครั้ง - ผู้ที่เป็นโรคตาแดง โรคผิวหนัง เป็นหวัด ให้นำหนองหรือ โรคติดต่ออื่น ๆ ห้ามลงเล่นในสระว่ายน้ำ - ห้ามนำสัตว์เลี้ยงเข้ามาในบริเวณสระว่ายน้ำ - ห้ามปัสสาวะ บ้วนน้ำลาย หรือสิ่งน้ำมูกลงในน้ำ - ห้ามทำสระว่ายน้ำสกปรก - จำนวนผู้ใช้บริการมากที่สุด ที่สระว่ายน้ำสามารถรองรับได้ 6. ดูแลบำรุงรักษาเครื่องกรองน้ำตามระยะเวลาที่เหมาะสม เพื่อให้ สามารถทำงานได้เต็มประสิทธิภาพ มาตรการด้านอื่นๆ (1) ติดตั้งไฟส่องสว่างบริเวณสระว่ายน้ำ (2) ทำความสะอาดห้องน้ำและห้องอาบน้ำ (3) ดูแลความเป็นระเบียบเรียบร้อยของห้องน้ำและห้อง อาบน้ำ ช้อนน้ำห้องน้ำและห้องอาบน้ำ	

ลงชื่อ

(นางสาวฐิติยา วีระกุล)

เจ้าของโครงการ/บริษัท หีเต็ง ภูเก็ต จำกัด

สิงหาคม 2561


บริษัท หีเต็ง ภูเก็ต จำกัด
JEETENG PHUKET CO., LTD.

ลงชื่อ

(นายปภากร บัวพันธ์)

ผู้อำนวยการสิ่งแวดล้อม/บริษัท โปรเกรสส์ ทีม คอนสตรัคชั่น จำกัด

สิงหาคม 2561

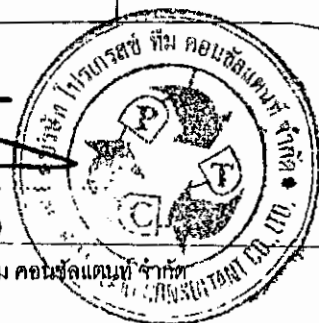

ตารางที่ 3 มาตรการติดตามตรวจสอบผลกระทบสิ่งแวดล้อม (ช่วงดัดแปลงและก่อสร้างอาคาร) โครงการ โรงแรม ไฟร์ พอยท์ (FOUR POINTS) (ดัดแปลงและเปลี่ยนการใช้อาคาร)

คุณภาพสิ่งแวดล้อม	สถานที่ตรวจสอบ	ดัชนีตรวจวัด	ความถี่ในการตรวจวัด	ผู้รับผิดชอบ
1) สภาพภูมิประเทศ	- พื้นที่โครงการ - รายงานของการบันทึกข้อมูล	(1) ความเป็นระเบียบเรียบร้อยของพื้นที่โครงการ (2) การเข้าพบผู้พักอาศัยใกล้เคียงโครงการ เพื่อ สอบถามถึงผลกระทบจากการก่อสร้างโครงการ หากมีปัญหาเกิดขึ้นต้องหาทางแก้ไขอย่างเร่งด่วน (3) ความแข็งแรงของรั้วทึบและไม่ให้มีการฉีกขาด	- ทุก 1 เดือน ตลอดช่วง ก่อสร้าง	บริษัท หยี้เต็ง ภูเก็ต จำกัด
2) คุณภาพอากาศ	- ภายในพื้นที่โครงการ 1 จุด - โรงเรียนเทศบาลเมืองป่าตอง (ไล่น้ำเย็น) จำนวน 1 จุด	(1) Total Suspended Particulate (TSP) (2) PM-10 (3) CO (4) SO _x (5) NO _x (6) HC	- ทุกวัน ตลอดช่วงทำฐาน ราก รายงานผลทุกสัปดาห์ หลังจากนั้น ทุก 1 เดือน ตลอดช่วงก่อสร้าง - ทุก 1 เดือน ตลอดช่วง ก่อสร้าง	บริษัท หยี้เต็ง ภูเก็ต จำกัด
3) เสียงและความ สั่นสะเทือน	- ภายในพื้นที่โครงการ 1 จุด - โรงเรียนเทศบาลเมืองป่าตอง (ไล่น้ำเย็น) จำนวน 1 จุด	1) Leq-24 ชั่วโมง (2) Lmax (3) L90 (4) ความสั่นสะเทือน	- ทุกวัน ตลอดช่วงการทำ ฐานราก รายงานผลทุก สัปดาห์ หลังจากนั้น ทุก 1 เดือน ตลอดช่วงก่อสร้าง	บริษัท หยี้เต็ง ภูเก็ต จำกัด
4) การใช้ไฟฟ้า	- อุปกรณ์ไฟฟ้า	- ตรวจสอบสภาพอุปกรณ์ไฟฟ้าให้อยู่ในสภาพ สมบูรณ์พร้อมใช้งานอยู่เสมอ	- ทุก 1 เดือน ตลอดช่วง ก่อสร้าง	บริษัท หยี้เต็ง ภูเก็ต จำกัด
5) การใช้น้ำ	- ระบบท่อน้ำและถังเก็บน้ำ	- ตรวจสอบจุดรั่วซึม ของระบบท่อน้ำและถังเก็บน้ำ หาก พบให้ทำการแก้ไขโดยด่วน	- ทุก 1 เดือน ตลอดช่วง ก่อสร้าง	บริษัท หยี้เต็ง ภูเก็ต จำกัด

ลงชื่อ

บริษัท หยี้เต็ง ภูเก็ต จำกัด
HYATT PHUKET CO., LTD.

เจ้าของโครงการ/บริษัท หยี้เต็ง ภูเก็ต จำกัด

สิงหาคม 2561

ลงชื่อ

(นายปภากร บัวพันธ์)


ผู้อำนวยการสิ่งแวดล้อม/บริษัท โปรเกรสส์ ทีม คอนซัลแตนท์ จำกัด

สิงหาคม 2561




ตารางที่ 3 มาตรการติดตามตรวจสอบผลกระทบสิ่งแวดล้อม (ช่วงดัดแปลงและก่อสร้างอาคาร) โครงการ โรงแรม ไฟร์ พอยท์ (FOUR POINTS) (ดัดแปลงและเปลี่ยนการใช้อาคาร)

คุณภาพสิ่งแวดล้อม	สถานที่ตรวจสอบ	ดัชนีตรวจวัด	ความถี่ในการตรวจวัด	ผู้รับผิดชอบ
6) ระบบสุขาภิบาล				
(1) มูลฝอย	- บริเวณห้องพักมูลฝอยของพื้นที่ก่อสร้าง	(1) ดูแลความเรียบร้อยและความสะอาดของถังรองรับมูลฝอย (2) ตรวจสอบการตกค้างมูลฝอยบริเวณห้องพักมูลฝอยภายในพื้นที่ก่อสร้าง (3) ทำความสะอาดถังรองรับมูลฝอย ทุกครั้งหลังจากรถเก็บขนฯ เข้ามาเก็บมูลฝอย	- ทุกวัน ตลอดช่วงก่อสร้าง	บริษัท หยี้เต็ง ภูเก็ต จำกัด
(2) น้ำเสีย	- ถังบำบัดน้ำเสียสำเร็จรูปในพื้นที่ก่อสร้าง	(1) ดูแลระบบบำบัดน้ำเสียสำเร็จรูปในพื้นที่ก่อสร้างให้มีประสิทธิภาพอยู่เสมอ (2) ตรวจสอบคุณภาพน้ำทิ้งจากระบบบำบัดน้ำเสียสำเร็จรูป ในบ่อพักน้ำสุดท้าย จำนวน 1 จุด โดยกำหนดให้มีดัชนีตรวจสอบคุณภาพน้ำทิ้งได้แก่ - pH - บีโอดี (BOD) - ซัลไฟด์ (Sulfide) - สารที่ละลายได้ทั้งหมด(Total Dissolved Solids) - สารแขวนลอย (Suspended Solids) - ตะกอนหนัก (Settleable Solids)	- ทุก 1 เดือน ตลอดช่วงก่อสร้าง	บริษัท หยี้เต็ง ภูเก็ต จำกัด

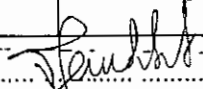ลงชื่อ  **บริษัท หยี้เต็ง ภูเก็ต จำกัด**
JEETENG PHUKET CO., LTD.
(นางสาวรุฬษา วีระกุล)

เจ้าของโครงการ/บริษัท หยี้เต็ง ภูเก็ต จำกัด
สิงหาคม 2561

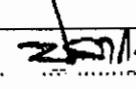ลงชื่อ  **บริษัท โพรเกรส ทีม คอนซัลแตนท์ จำกัด**
(นายปภากร บัวพันธ์)
ผู้ชำนาญการสิ่งแวดล้อม/ บริษัท โพรเกรส ทีม คอนซัลแตนท์ จำกัด



ตารางที่ 3 มาตรการติดตามตรวจสอบผลกระทบสิ่งแวดล้อม (ช่วงดัดแปลงและก่อสร้างอาคาร) โครงการ โรงแรม โฟร์ พอยท์ (FOUR POINTS) (ดัดแปลงและเปลี่ยนการใช้อาคาร)

คุณภาพสิ่งแวดล้อม	สถานที่ตรวจสอบ	ดัชนีตรวจวัด	ความถี่ในการตรวจวัด	ผู้รับผิดชอบ
(2) น้ำเสีย(ต่อ)		- น้ำมันและไขมัน (Fat Oil & Grease) - ทีเคเอ็น (TKN) - Total Coliform Bacteria - Faecal Coliform Bacteria (3) บำรุงรักษาระบบท่อน้ำทิ้งในพื้นที่ก่อสร้างและบ้านพักคนงานไม่ให้มีการรั่วซึมเพื่อป้องกันการแพร่กระจายของเชื้อโรค (4) สุ่มตะกอนในบ่อเกรอะของระบบบำบัดน้ำเสียสำเร็จรูป		
(3) ห้องน้ำ-ห้องส้วม	- ห้องส้วมในพื้นที่ก่อสร้าง	(1) ทำความสะอาดห้องน้ำ -ห้องส้วมบริเวณพื้นที่ก่อสร้าง	- ทุกวัน ตลอดช่วงก่อสร้าง	บริษัท หยี้เต็ง ภูเก็ต จำกัด
7) ระบายน้ำ	- ท่อระบายน้ำภายในโครงการ	- สังเกตค้ำในท่อระบายน้ำ	- ทุก 1 เดือน ตลอดช่วงก่อสร้าง	บริษัท หยี้เต็ง ภูเก็ต จำกัด
8) สุขภาพและสาธารณสุข	- ผู้ปฏิบัติงาน - คนงานก่อนรับเข้าทำงาน - พื้นที่โครงการ	- ตรวจสุขภาพ - ให้ตรวจสุขภาพคนงานก่อนรับเข้าทำงาน - ตรวจสอบและกำจัดแหล่งลูกน้ำยุงลาย	- อย่างน้อยปีละ 1 ครั้ง ตลอดช่วงก่อสร้าง - ก่อนรับเข้าทำงาน - สัปดาห์ละ 1 ครั้ง	บริษัท หยี้เต็ง ภูเก็ต จำกัด

ลงชื่อ



(นางสาวจุฑาธิภา ธีระกุล)

เจ้าของโครงการ/บริษัท หยี้เต็ง ภูเก็ต จำกัด

สิงหาคม 2561

บริษัท หยี้เต็ง ภูเก็ต จำกัด
JEETENG PHUKET CO., LTD.


ลงชื่อ



(นายปภากร บัวพันธ์)

ผู้ชำนาญการสิ่งแวดล้อม/ บริษัท โปรเกรสส์ ทีม คอนซัลแตนท์ จำกัด

สิงหาคม 2561

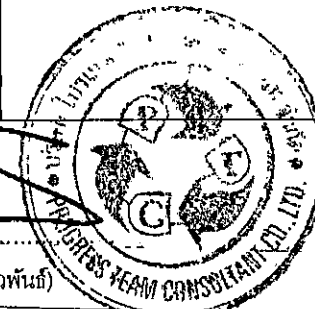

ตารางที่ 3 มาตรการติดตามตรวจสอบผลกระทบสิ่งแวดล้อม (ช่วงดัดแปลงและก่อสร้างอาคาร) โครงการ โรงแรม ไฟร์ พอยท์ (FOUR POINTS) (ดัดแปลงและเปลี่ยนการใช้อาคาร)

คุณภาพสิ่งแวดล้อม	สถานที่ตรวจสอบ	ดัชนีตรวจวัด	ความถี่ในการตรวจวัด	ผู้รับผิดชอบ
9) อาชีวอนามัยและความปลอดภัย	- ผู้ปฏิบัติงาน - เครื่องมือและอุปกรณ์ - เครื่องจักร	- ตรวจสอบอุปกรณ์ป้องกันอันตรายส่วนบุคคลให้มีสภาพเหมาะสมกับการทำงาน - ตรวจสอบรายการตรวจสอบสภาพเครื่องมือ/อุปกรณ์ - เครื่องจักรอุปกรณ์ รวมทั้งสภาพแวดล้อมในการทำงาน เพื่อให้ปฏิบัติงานอย่างปลอดภัย	- ทุกวัน ตลอดช่วงก่อสร้าง - หลังการใช้งาน ตลอดช่วงก่อสร้าง - ก่อนการใช้งาน และหลังการใช้งานทุกครั้ง ตลอดช่วงก่อสร้าง	บริษัท หยี้เต็ง ภูเก็ต จำกัด
10) การคมนาคมขนส่ง	- รถบรรทุกขนส่งวัสดุและอุปกรณ์ก่อสร้าง - พื้นที่ก่อสร้างโครงการ	- ควบคุมรถที่ใช้ขนส่งวัสดุและอุปกรณ์ก่อสร้างไม่ให้บรรทุกน้ำหนักเกิน - จำกัดความเร็วรถขนส่งวัสดุและอุปกรณ์ก่อสร้าง ไม่เกิน 30 กิโลเมตร/ชั่วโมง เมื่อแล่นรถขนส่งผ่านชุมชน - ดูแลสภาพของรถบรรทุกขนส่งวัสดุและอุปกรณ์ก่อสร้าง ให้อยู่ในสภาพดี และพร้อมใช้งานอยู่เสมอ - ก่อนเข้า-ออก จากพื้นที่ก่อสร้างโครงการทุกครั้ง ต้องล้างล้อของรถบรรทุกขนส่งวัสดุและอุปกรณ์ก่อสร้าง - ติดตั้งป้ายสัญญาณจราจรต่างๆ เช่น ป้ายก่อสร้าง ทางชำรุด และลูกศรทิศทางเข้าสู่โครงการ ทั้งในพื้นที่โครงการและเมื่อเข้าใกล้บริเวณทางเข้า-ออกพื้นที่โครงการ - จัดให้มีเจ้าหน้าที่คอยควบคุมและอำนวยความสะดวก	- ทุกวัน ตลอดช่วงก่อสร้าง	บริษัท หยี้เต็ง ภูเก็ต จำกัด

ลงชื่อ

(Signature)
(นางสาวอรุณทิพย์ ธีระกุล)

บริษัท หยี้เต็ง ภูเก็ต จำกัด
JEETENG PHUKET CO., LTD

เจ้าของโครงการ/บริษัท หยี้เต็ง ภูเก็ต จำกัด

สิงหาคม 2561

ลงชื่อ

(Signature)
(นายปภากร บัวพันธ์)



ผู้อำนวยการสิ่งแวดล้อม/บริษัท โปรเกรสส์ ทีม คอนซัลแตนท์ จำกัด

สิงหาคม 2561

ตารางที่ 4 มาตรการติดตามตรวจสอบผลกระทบสิ่งแวดล้อม (ช่วงเปิดดำเนินการ) โครงการ โรงแรม ไฟร์ พอยท์ (FOUR POINTS) (ดัดแปลงและเปลี่ยนแปลงการใช้อาคาร)

คุณภาพสิ่งแวดล้อม	สถานที่ตรวจสอบ	ดัชนีตรวจวัด	ความถี่ในการตรวจวัด	ผู้รับผิดชอบ
1) คุณภาพน้ำ				
1.1) คุณภาพน้ำทิ้งหลังการบำบัด	- จำนวน 2 จุด บริเวณปล่อยตรวจคุณภาพน้ำทิ้งประจำจุดบำบัด	(1) pH (2) BOD (3) สารแขวนลอย (Suspended Solids) (4) ซัลไฟด์ (Sulfide) (5) สารที่ละลายได้ทั้งหมด (Total Dissolved Solids) (6) ตะกอนหนัก (Settleable Solids) (7) น้ำมันและไขมัน (Fat Oil & Grease) (8) TKN (9) Total Coliform Bacteria (10) Fecal Coliform Bacteria	- ทุกเดือนตลอดช่วงเปิดดำเนินการ	บริษัท หยี้เต็ง ภูเก็ต จำกัด
	- ส่วนตกตะกอน	- ดูบตะกอนในส่วนตกตะกอนของระบบบำบัดน้ำเสีย	- ทุกปี ตลอดช่วงเปิดดำเนินการ	บริษัท หยี้เต็ง ภูเก็ต จำกัด
	- บ่อดักไขมัน	- ดักไขมันทุกวันไปตากให้แห้งก่อนส่งให้เทศบาลเมืองป่าตอง มารับไปกำจัด	- ดักไขมันทุก 3 วัน ตลอดช่วงเปิดดำเนินการ	บริษัท หยี้เต็ง ภูเก็ต จำกัด

ลงชื่อ.....

(Signature)
(นางสาวรุฬห์ยา วีระกุล)

บริษัท หยี้เต็ง ภูเก็ต จำกัด
JEETENG PHUKET CO., LTD.

ลงชื่อ.....

(Signature)
(นายปลากร บัวพันธ์)



เจ้าของโครงการ/บริษัท หยี้เต็ง ภูเก็ต จำกัด

สิงหาคม 2561

136/178

ผู้อำนวยการสิ่งแวดล้อม/ บริษัท โปรเกรส ทีม คอนซัลแตนท์ จำกัด

สิงหาคม 2561

ตารางที่ 4 มาตรการติดตามตรวจสอบผลกระทบสิ่งแวดล้อม (ช่วงเปิดดำเนินการ) โครงการ โรงแรม ไฟร์ พอยท์ (FOUR POINTS) (ดัดแปลงและเปลี่ยนการใช้อาคาร)

คุณภาพสิ่งแวดล้อม	สถานที่ตรวจสอบ	ดัชนีตรวจวัด	ความถี่ในการตรวจวัด	ผู้รับผิดชอบ
1.2) คุณภาพน้ำในสระว่ายน้ำ (ต่อ)		10. Staphylococcus aureus 11. Pseudomonas aeruginosa		
	- ห้องน้ำและห้องอาบน้ำ บริเวณสระว่ายน้ำ	1) ทำความสะอาดห้องน้ำและห้องอาบน้ำ 2) ดูแลความเป็นระเบียบเรียบร้อยของห้องน้ำและห้องอาบน้ำ 3) ซ่อมบำรุงห้องน้ำและห้องอาบน้ำ	- วันละ 2 ครั้งก่อนเปิดและหลังปิดบริการ - ทุกวัน ตลอดช่วงเปิดดำเนินการ - ทุกปี ตลอดช่วงเปิดดำเนินการ	บริษัท หยี้เต็ง ภูเก็ต จำกัด
	- ความปลอดภัย สำหรับผู้ใช้สระว่ายน้ำ (กรณีการจมน้ำ)	ข้อปฏิบัติเกี่ยวกับการดูแลสุขภาพและความปลอดภัยของผู้มาใช้บริการสระว่ายน้ำ (กรณีการจมน้ำ) (1) กำหนดให้มีผู้ดูแลด้วย กรณีที่นำเด็กอายุต่ำกว่า 10 ปีที่ยังว่ายน้ำไม่เป็นและผู้สูงอายุที่ไม่สามารถดูแลตนเองได้มาใช้บริการสระว่ายน้ำ (2) จัดให้มีอุปกรณ์ช่วยชีวิต ดังนี้ 1) โฟมช่วยชีวิต อย่างน้อย 2 อัน 2) ห่วงชูชีพ ขนาดเส้นผ่านศูนย์กลางภายใน 15 นิ้ว หรือทุ่นลอยผูกไว้กับเชือกยาวไม่น้อยกว่า	- ตลอดช่วงเปิดดำเนินการ	บริษัท หยี้เต็ง ภูเก็ต จำกัด

ลงชื่อ

(นางสาวรุ้งนันทา วีระกุล)

เจ้าของโครงการ/บริษัท หยี้เต็ง ภูเก็ต จำกัด

สิงหาคม 2561

บริษัท หยี้เต็ง ภูเก็ต จำกัด
JEETENG PHUKET CO., LTD.

ลงชื่อ

(นายปภากร บัวพันธ์)

ผู้อำนวยการสิ่งแวดล้อม/บริษัท โปรเกรส ทีม คอนซัลแตนท์ จำกัด

สิงหาคม 2561



ตารางที่ 4 มาตรการติดตามตรวจสอบผลกระทบสิ่งแวดล้อม (ช่วงเปิดดำเนินการ) โครงการ โรงแรม ไฟร์ พอยท์ (FOUR POINTS) (ดัดแปลงและเปลี่ยนการใช้อาคาร)


คุณภาพสิ่งแวดล้อม	สถานที่ตรวจสอบ	ดัชนีตรวจวัด	ความถี่ในการตรวจวัด	ผู้รับผิดชอบ
1.2) คุณภาพน้ำในสระว่ายน้ำ (ต่อ)		ความกว้างของสระว่ายน้ำอย่างน้อย 2 อัน 3) ไม่ช่วยชีวิต หรือวัตถุอื่นใด มีความยาวไม่น้อยกว่า 3.5 เมตร น้ำหนักเบาอย่างน้อย 1 อัน และต้องวางไว้ที่ปลายสุดส่วนลึกของสระว่ายน้ำ 4) เครื่องช่วยหายใจ สำหรับผู้ใหญ่และสำหรับเด็ก อย่างละ 1 ชุด 5) ห้องปฐมพยาบาลพร้อมชุดปฐมพยาบาลที่พร้อมใช้งานได้ตลอดเวลาไว้ประจำสระว่ายน้ำและอยู่ในบริเวณที่ใกล้ที่สุด (3) อุปกรณ์สื่อสารที่สามารถติดต่อบุคคลหรือสถานที่สำคัญๆ เช่น โรงพยาบาล สถานีตำรวจ เพื่อขอความช่วยเหลือเมื่อเกิดเหตุฉุกเฉินต่าง ๆ เช่น เพลิงไหม้ หรือมีคนจมน้ำและปิดประกาศหมายเลขโทรศัพท์ของสถานที่ดังกล่าวในที่เห็นได้ชัดเจนและเป็นข้อมูลปัจจุบันอยู่เสมอ		

ลงชื่อ
(นางสาวสุทธยา วัระกุล)

บริษัท หยเต็ง ภูเก็ต จำกัด
JEETENG PHUKET CO., LTD.

เจ้าของโครงการ/บริษัท หยเต็ง ภูเก็ต จำกัด
สิงหาคม 2561

ลงชื่อ
(นายปภากร บัวพันธ์)

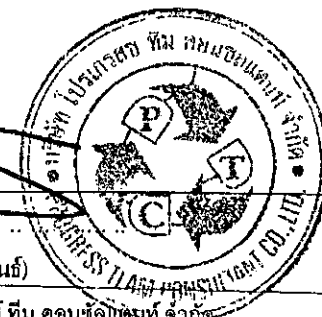

ผู้อำนวยการสิ่งแวดล้อม/ บริษัท โปรเกรส ทีม คอนซัลแตนท์ จำกัด
สิงหาคม 2561

ตารางที่ 4 มาตรการติดตามตรวจสอบผลกระทบสิ่งแวดล้อม (ช่วงเปิดดำเนินการ) โครงการ โรงแรม ไฟร์ พอยท์ (FOUR POINTS) (ดัดแปลงและเปลี่ยนการใช้อาคาร)

คุณภาพสิ่งแวดล้อม	สถานที่ตรวจสอบ	ดัชนีตรวจวัด	ความถี่ในการตรวจวัด	ผู้รับผิดชอบ
4) การระบายน้ำและป้องกันน้ำท่วม	- ท่อระบายน้ำ	(1) ขุดลอกท่อระบายน้ำทั้งหมดที่อยู่ในโครงการ (2) ตรวจสอบปริมาณตะกอนที่สะสมอยู่ภายในบ่อพักน้ำและท่อระบายน้ำ	- ทุก 1 เดือน ตลอดช่วงเปิดดำเนินการ	บริษัท หยี้เต็ง ภูเก็ต จำกัด
5) การจราจร	- ถนนในโครงการ	(1) ตรวจสอบความเรียบร้อยของป้ายและเครื่องหมายบนพื้นทาง (2) ซ่อมแซมให้อยู่ในสภาพใช้ได้	- ทุก 1 เดือน ตลอดช่วงเปิดดำเนินการ	บริษัท หยี้เต็ง ภูเก็ต จำกัด
	- ทางเข้า-ออกโครงการ	(1) จัดให้มีเจ้าหน้าที่ควบคุมการจราจรบริเวณทางเข้า-ออกตลอดเวลา	- ตลอดช่วงเปิดดำเนินการ	
6) การใช้ไฟฟ้า	- อุปกรณ์ไฟฟ้า	- ตรวจสอบสภาพอุปกรณ์ไฟฟ้าให้อยู่ในสภาพสมบูรณ์พร้อมใช้งานอยู่เสมอ	- ทุก 1 เดือน ตลอดช่วงเปิดดำเนินการ	บริษัท หยี้เต็ง ภูเก็ต จำกัด
7) พื้นที่สีเขียว	- ต้นไม้ในโครงการ	(1) ดูแล และบำรุงรักษาต้นไม้ในโครงการ	- ทุกวัน ตลอดช่วงเปิดดำเนินการ	บริษัท หยี้เต็ง ภูเก็ต จำกัด
		(2) ตกแต่ง และตัดกิ่งต้นไม้ให้มีความสวยงามอยู่เสมอ	- ทุก 1 เดือน ตลอดช่วงเปิดดำเนินการ	
8) เชื้อสลิจีโอเนลลาในเครื่องปรับอากาศ	- เครื่องปรับอากาศบริเวณพื้นที่ส่วนกลางของโครงการ - อ่างอาบน้ำจากุซซี่ - ฝักบัว	(1) ล้างทำความสะอาดเครื่องปรับอากาศในพื้นที่ส่วนกลาง (2) ตรวจวิเคราะห์หาเชื้อสลิจีโอเนลลา จากท่อน้ำทิ้งของระบบปรับอากาศของแต่ละเครื่องในพื้นที่ส่วนกลาง อ่างอาบน้ำจากุซซี่ และฝักบัว	- ทุก 1 เดือน ตลอดช่วงเปิดดำเนินการ - ทุก 6 เดือน ตลอดช่วงเปิดดำเนินการ	บริษัท หยี้เต็ง ภูเก็ต จำกัด

ลงชื่อ

(นางสาวสุนทยา วัชรกุล)

เจ้าของโครงการ/บริษัท หยี้เต็ง ภูเก็ต จำกัด

สิงหาคม 2561

บริษัท หยี้เต็ง ภูเก็ต จำกัด
JEETENG PHUKET CO., LTD.

ลงชื่อ

(นายปภากร บัวพันธ์)

ผู้อำนวยการสิ่งแวดล้อม/ บริษัท โปรเกรสส์ ทิม คอนซัลแตนท์ จำกัด

สิงหาคม 2561



ตารางที่ 4 มาตรการติดตามตรวจสอบผลกระทบสิ่งแวดล้อม (ช่วงเปิดดำเนินการ) โครงการ โรงแรม โฟร์ พอยท์ (FOUR POINTS) (ดัดแปลงและเปลี่ยนการใช้อาคาร)

คุณภาพสิ่งแวดล้อม	สถานที่ตรวจสอบ	ดัชนีตรวจวัด	ความถี่ในการตรวจวัด	ผู้รับผิดชอบ
9) การป้องกันอัคคีภัยและความปลอดภัยในชีวิตและทรัพย์สิน	- ระบบสัญญาณเตือนอัคคีภัยและอุปกรณ์ดับเพลิง - ป้ายแสดงทางหนีไฟ - ดังเคมีดับเพลิง - สายฉีดน้ำดับเพลิงและตู้เก็บสายฉีด (FHC) - ทางหนีไฟ - เจ้าหน้าที่ป้องกันอัคคีภัย - เครื่องกำเนิดพลังงานไฟฟ้าสำรอง (Generator)	- ตรวจสอบการทำงานของอุปกรณ์และระบบสัญญาณเตือนอัคคีภัยให้อยู่ในสภาพดี เห็นได้ชัดเจน - ตรวจสอบระดับความดันภายในถัง โดยดูจากมาตรวัดความดันและตรวจสอบอายุการใช้งานของถัง - สภาพพร้อมใช้งาน - อย่าให้มีสิ่งกีดขวาง - อย่าให้มีสิ่งกีดขวาง - ช่อมอพยพหนีไฟ - ฝึกอบรมเจ้าหน้าที่ที่เกี่ยวข้องกับการป้องกันอัคคีภัยของโครงการ - สภาพพร้อมใช้งาน	- ทุก 3 เดือน ตลอดช่วงเปิดดำเนินการ - ทุก 1 เดือน ตลอดช่วงเปิดดำเนินการ - ทุก 1 เดือน ตลอดช่วงเปิดดำเนินการ - ปีละ 1 ครั้ง ตลอดช่วงเปิดดำเนินการ - ปีละ 1 ครั้ง ตลอดช่วงเปิดดำเนินการ - ทุก 1 เดือน ตลอดช่วงเปิดดำเนินการ	บริษัท หยี้เต็ง ภูเก็ต จำกัด

ลงชื่อ

(นางสาวรุททยา วีระกุล)

เจ้าของโครงการ/บริษัท หยี้เต็ง ภูเก็ต จำกัด

สิงหาคม 2561

บริษัท หยี้เต็ง ภูเก็ต จำกัด
JEETENG PHUKET CO., LTD.

ลงชื่อ

(นายปภากร บัวพันธ์)

ผู้อำนวยการสิ่งแวดล้อม/บริษัท โปรเกรสส์ ทิม คอนสตรัคชั่น จำกัด

สิงหาคม 2561

ตารางที่ 4 มาตรการติดตามตรวจสอบผลกระทบสิ่งแวดล้อม (ช่วงเปิดดำเนินการ) โครงการ โรงแรม ไฟร์ พอยท์ (FOUR POINTS) (ดัดแปลงและเปลี่ยนการใช้อาคาร)

คุณภาพสิ่งแวดล้อม	สถานที่ตรวจสอบ	ดัชนีตรวจวัด	ความถี่ในการตรวจวัด	ผู้รับผิดชอบ
10) การประหยัดและอนุรักษ์พลังงาน	- เครื่องใช้ไฟฟ้าของส่วนกลาง - เจ้าหน้าที่ของโครงการ	- ตรวจสอบเครื่องใช้ไฟฟ้าของส่วนกลางให้มีสภาพใช้งานได้ - ซ่อมแซมแก้ไขเครื่องใช้ไฟฟ้าของส่วนกลางหากเกิดการชำรุด - อบรมเจ้าหน้าที่ทุกคนให้ตระหนักเรื่องการประหยัดพลังงาน - ทำความสะอาดหลอดไฟและโคมไฟ	- ทุก 1 เดือน ตลอดช่วงเปิดดำเนินการ - ตลอดช่วงเปิดดำเนินการ - ปีละ 1 ครั้ง ตลอดช่วงเปิดดำเนินการ - ทุก 1 เดือน ตลอดช่วงเปิดดำเนินการ	บริษัท หยี้เต็ง ภูเก็ต จำกัด

หมายเหตุ : - บริษัท หยี้เต็ง ภูเก็ต จำกัด เป็นผู้รับผิดชอบในการดำเนินการปฏิบัติตามมาตรการป้องกันและแก้ไขผลกระทบสิ่งแวดล้อมและจัดส่งรายงานการติดตามตรวจสอบผลกระทบสิ่งแวดล้อม ทุก 6 เดือน

เสนอต่อ - สำนักงานนโยบายและแผนทรัพยากรธรรมชาติและสิ่งแวดล้อม 1 ฉบับ พร้อมแผ่นบันทึกข้อมูล 1 แผ่น
 - สำนักงานทรัพยากรธรรมชาติและสิ่งแวดล้อม จังหวัดภูเก็ต 1 ฉบับ พร้อมแผ่นบันทึกข้อมูล 1 แผ่น
 - เทศบาลเมืองป่าตอง 1 ฉบับ พร้อมแผ่นบันทึกข้อมูล 1 แผ่น

ที่มา : บริษัท โปรเกรสส์ ทิม คอนซัลแตนท์ จำกัด, 2561

ลงชื่อ.....

(นางสาวบุษยา วีระกุล)

เจ้าของโครงการ/บริษัท หยี้เต็ง ภูเก็ต จำกัด

สิงหาคม 2561

บริษัท หยี้เต็ง ภูเก็ต จำกัด
JEETENG PHUKET CO., LTD.

ลงชื่อ.....

(นายปภากร บัวพันธ์)

ผู้ชำนาญการสิ่งแวดล้อม/บริษัท โปรเกรสส์ ทิม คอนซัลแตนท์ จำกัด

สิงหาคม 2561



รายละเอียดแปลงที่ดิน

แปลงที่	โฉนดที่ดินเลขที่	เลขที่โฉนด	เนื้อที่ (ไร่)	พื้นที่ (ตร.ม.)
1	10959	20	0-0-34.00	136.00
2	10960	21	0-0-37.80	151.20
3	10961	22	0-0-37.80	151.20
4	10962	23	0-0-34.00	136.00
5	10963	24	0-0-28.40	113.60
6	10964	25	0-0-23.80	95.20
7	10965	26	0-0-23.80	95.20
8	10966	27	0-0-23.80	95.20
9	10666	3	0-1-6.10	424.40
10	10667	17	0-2-66.60	1,066.40

รายละเอียดแปลงที่ดิน

แปลงที่	โฉนดที่ดินเลขที่	เลขที่โฉนด	เนื้อที่ (ไร่)	พื้นที่ (ตร.ม.)
11	10668	18	0-0-23.80	95.20
12	11322	13	0-1-12.10	448.40
13	11323	14	0-1-12.00	448.00
14	10778	7	0-1-60.00	640.00
15	10416	8	0-2-66.10	1,064.40
รวม			3-0-90.10	5,160.40

บริษัท หอแก้ว ภูเก็ต จำกัด
JEETANG PHUKET CO., LTD.

ลงชื่อ (นางสาวสุพัตรา ธีระกุล)
เจ้าของโครงการ/บริษัท หอแก้ว ภูเก็ต จำกัด
สิงหาคม 2561



PROJECT
FOUR POINTS
โครงการ 4 จุด

OWNER
บริษัท หอแก้ว ภูเก็ต จำกัด

ARCHITECT
นางสาวสุพัตรา ธีระกุล (นางสาว)

STRUCTURE ENGINEER
นายสุวิทย์ ธีระกุล (นาย)

ELECTRICAL ENGINEER
นายสุวิทย์ ธีระกุล (นาย)

ENVIRONMENTAL ENGINEERS
นายสุวิทย์ ธีระกุล (นาย)

MECHANICAL ENGINEER
นายสุวิทย์ ธีระกุล (นาย)

LANDSCAPE ARCHITECT
นายสุวิทย์ ธีระกุล (นาย)


พื้นที่โครงการโรงแรม เจ บีช ฟรอนท์ รีสอร์ท แอนด์ สปา

พื้นที่โครงการ THE CHARM

6

6

6

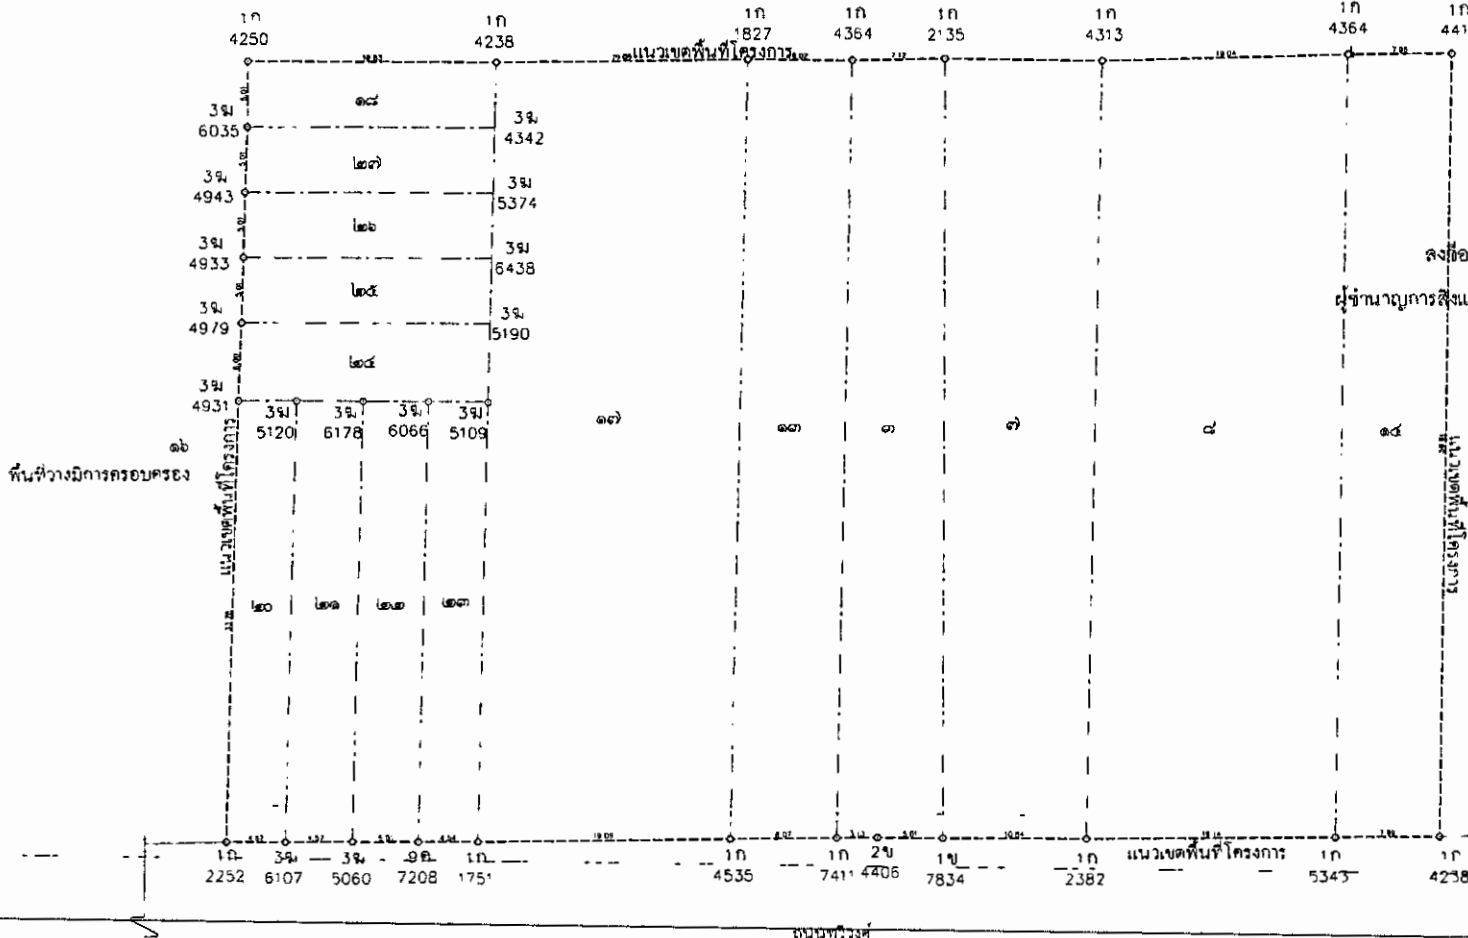

ลงชื่อ

(นายสุวิทย์ ธีระกุล)
ผู้อำนวยการโครงการ/บริษัท หอแก้ว ภูเก็ต จำกัด
สิงหาคม 2561

60

โรงแรม ภูเก็ต การ์ดแลนด์ รีสอร์ท แอนด์ สปา

REVISION NOTE


NO	DATE	DESCRIPTION

REMARKS
USE ONLY WRITTEN INSTRUCTIONS
PROJECT NUMBER: 10-0-2561
DATE: 10-0-2561

SHEET CONTENT
ผังแปลงที่ดิน

APPROVED BY: _____ SHEET NO: _____

พื้นที่กำลังก่อสร้าง อาคาร ๒ ชั้น

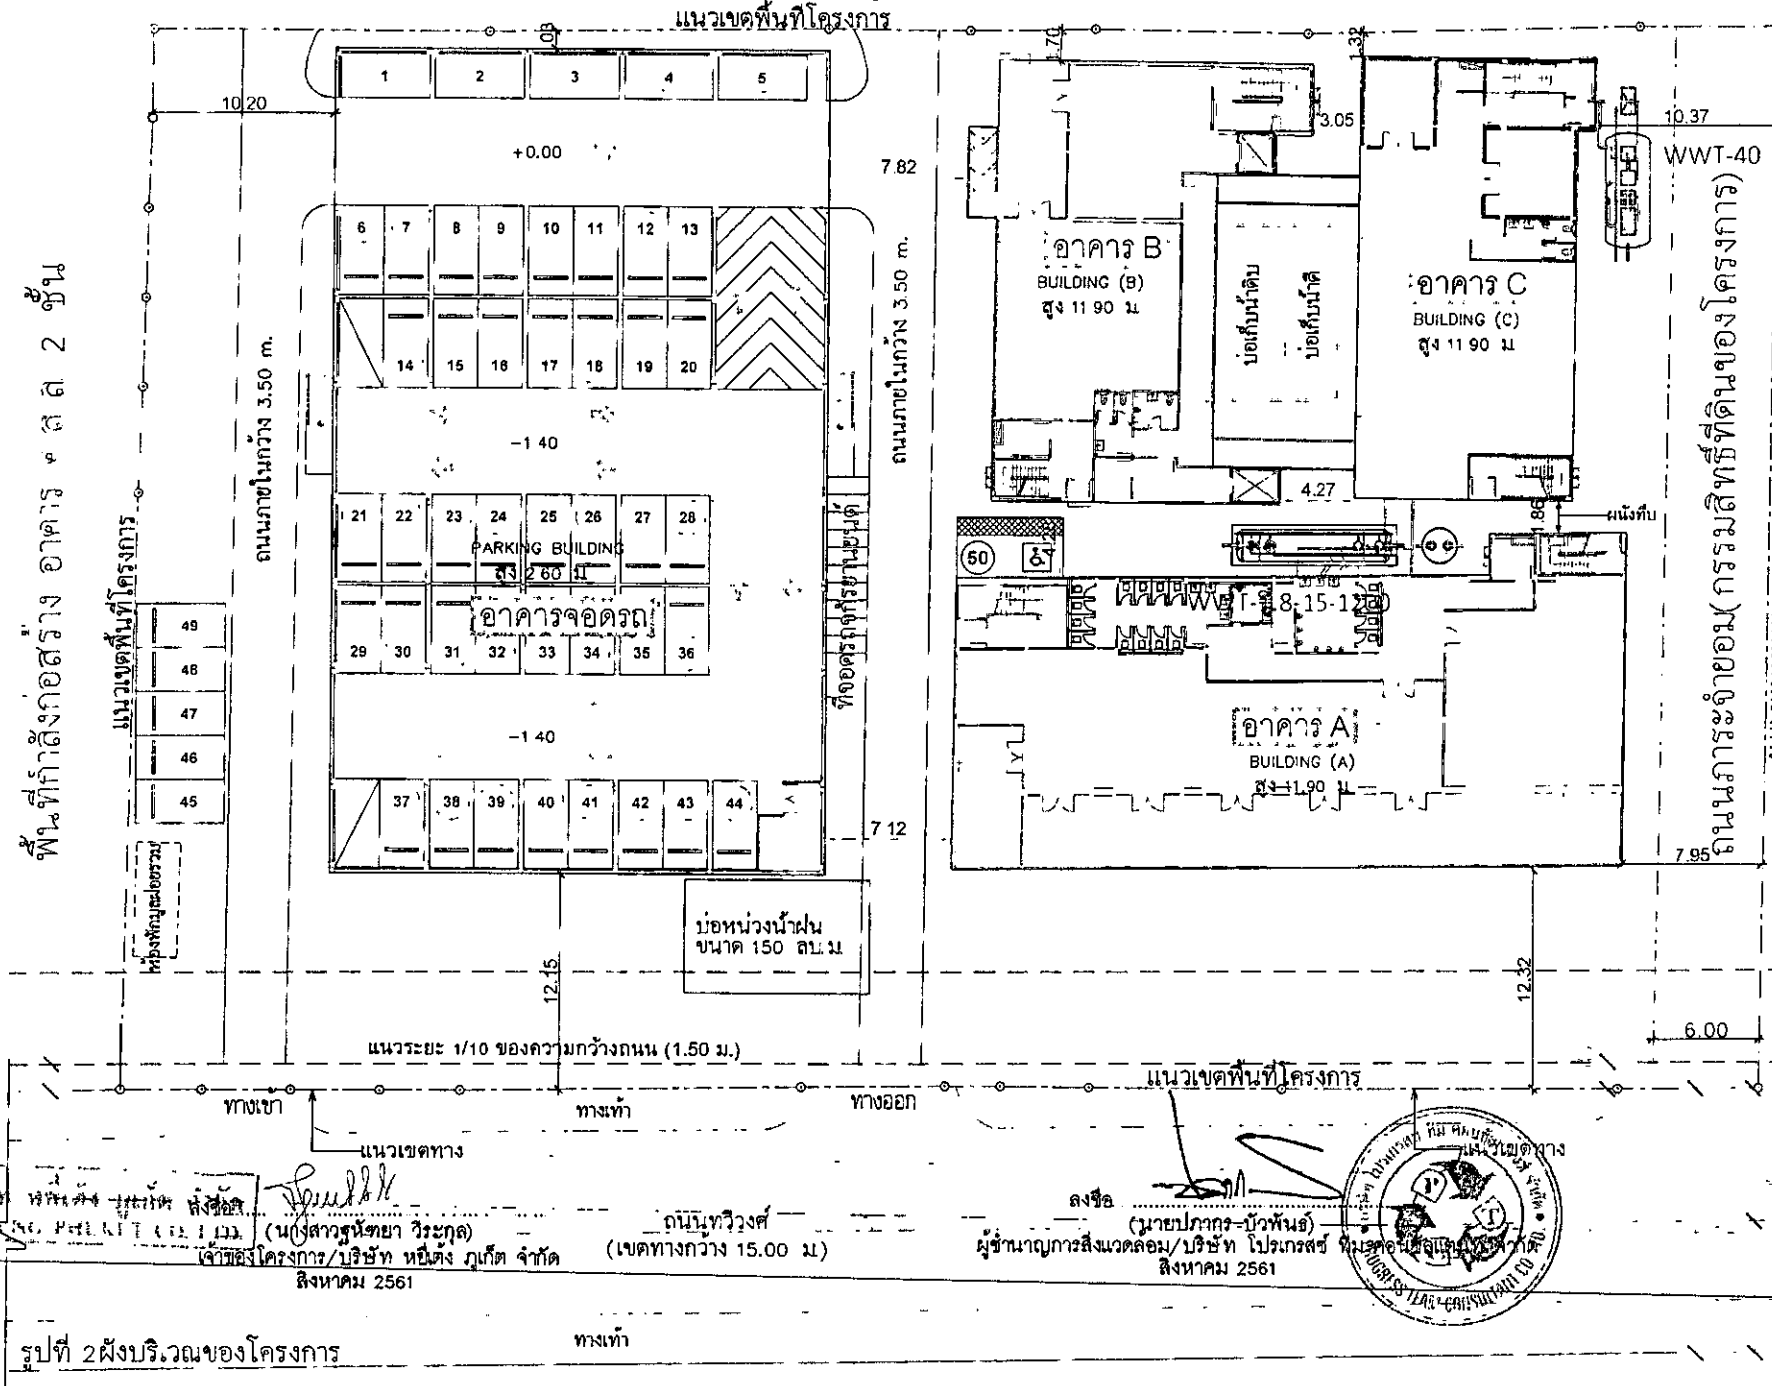

โรงพยาบาลเกิด เกรซแลนด์ รีสอร์ท แอนด์ สปา

[illegible]

แนวระยะ 101 ม. จากแนวชายฝั่งทะเล

พื้นที่บริเวณที่ 2


พื้นที่บริเวณที่ 1

พื้นที่บริเวณที่ 1


พื้นที่บริเวณที่ 1

พื้นที่บริเวณที่ 1

พื้นที่บริเวณที่ 1

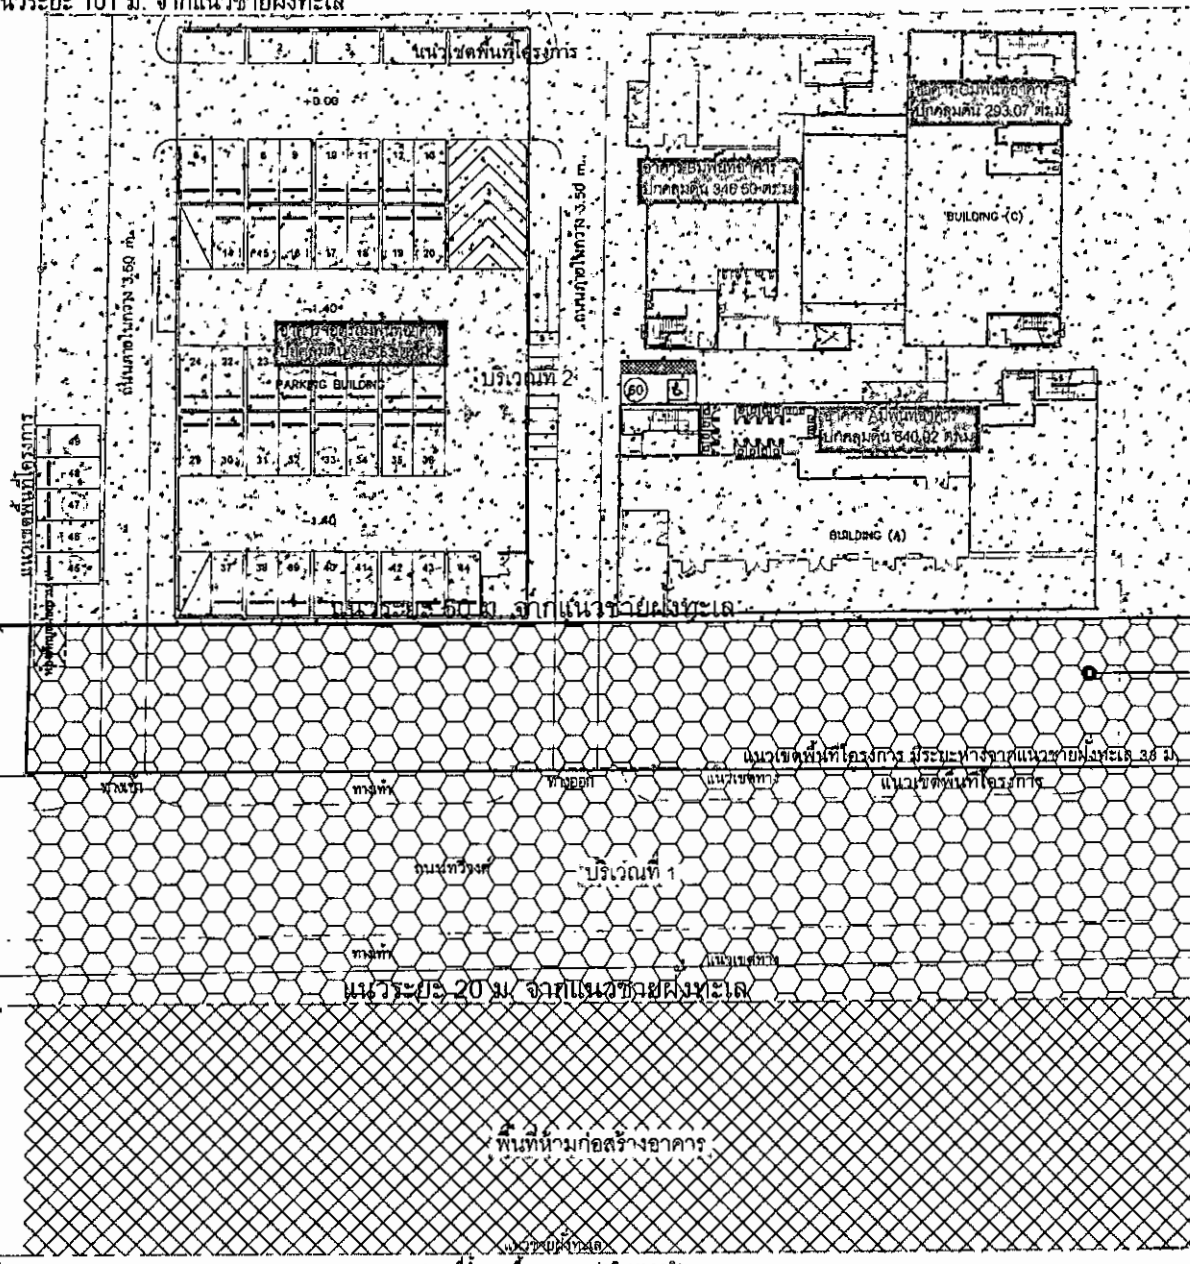

สัญลักษณ์

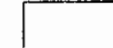

แนวอาคารปกคลุมดิน

บริษัท หริ่ง เติง กู๊ด จำกัด
JEETENG P. & K. CO. LTD.

นางสาวสุวิภา ธีระกุล
นางสาวสุวิภา ธีระกุล
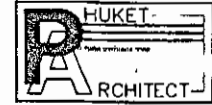

PROJECT
FOUR POINTS

OWNER
บริษัท หริ่ง เติง กู๊ด จำกัด

ARCHITECT
นางสาวสุวิภา ธีระกุล

STRUCTURE ENGINEER
นางสาวสุวิภา ธีระกุล

ELECTRICAL ENGINEER
นางสาวสุวิภา ธีระกุล

ENVIRONMENTAL ENGINEER
นางสาวสุวิภา ธีระกุล

MECHANICAL ENGINEER
นางสาวสุวิภา ธีระกุล

LANDSCAPE ARCHITECT
นางสาวสุวิภา ธีระกุล

DRAWN BY
นางสาวสุวิภา ธีระกุล

REVISION NOTE
NO. DATE DESCRIPTION

REMARK
USE ONLY WITH THE LICENSED
PROJECT NUMBER
PLOT DATE 18-10-2000
TIME 10:00 AM

SHEET CONTENT
โครงสร้างพื้นที่ปกคลุมดิน
และพื้นที่ว่างตามประกาศ
กระทรวงมหาดไทย พ.ศ. 2560

APPROVED BY
SHEET NO.

CATEGORY



ผังพื้นที่อาคารคลุมดิน และพื้นที่ว่างตามประกาศฯ พ.ศ. 2560

SCALE 1:400

สรุปขนาดพื้นที่ปกคลุมดิน และพื้นที่ว่างตามประกาศกระทรวงมหาดไทย

สัญลักษณ์-บริเวณที่	ขนาดพื้นที่		พื้นที่ปกคลุมดิน		พื้นที่ว่าง		ร้อยละ	เกณฑ์มาตรฐาน ร้อยละ	ความเพียงพอ
	เนื้อที่ (ไร่)	พื้นที่ (ตร.ม.)	เนื้อที่ (ไร่)	พื้นที่ (ตร.ม.)	เนื้อที่ (ไร่)	พื้นที่ (ตร.ม.)			
1	0-2-72.04	1,088.16	-	-	0-2-72.04	1,088.16	100	< 75	มากกว่าเกณฑ์
2	2-2-18.06	4,072.24	1-1-56.53	2,226.12	1-0-61.53	1,846.12	45.33	< 30	มากกว่าเกณฑ์
รวม	3-0-90.10	5,160.40	1-1-56.53	2,226.12	1-3-33.57	2,934.28	-	-	-

รูปที่ 4 ผังพื้นที่ปกคลุมดินและพื้นที่ว่างตามประกาศกระทรวงมหาดไทย

สรุปขนาดพื้นที่โครงการแต่ละบริเวณ

บริเวณที่	สัญลักษณ์	ขนาดเนื้อที่ (ไร่)	พื้นที่ (ตร.ม.)
1		0-0-63.26	253.04
3		3-0-26.84	4,907.36
รวม		3-0-90.10	5,160.40



PROJECT
FOUR POINTS
ถนนวิภาวดีรังสิต กม. 13-14 กรุงเทพฯ

OWNER
บริษัท หอการค้าไทย จำกัด

ARCHITECT
นายสุวิทย์ หอการค้าไทย

STRUCTURE ENGINEER
นายสุวิทย์ หอการค้าไทย

ELECTRICAL ENGINEER
นายสุวิทย์ หอการค้าไทย

ENVIRONMENTAL ENGINEERS
นายสุวิทย์ หอการค้าไทย

MECHANICAL ENGINEER
นายสุวิทย์ หอการค้าไทย

LANDSCAPE ARCHITECT

DRAWN BY
นายสุวิทย์ หอการค้าไทย


REVISION NOTE

NO. DATE DESCRIPTION

SHEET CONTENT
ผังแบ่งพื้นที่ตามกฎกระทรวงฉบับที่ 151

APPROVED BY SHEET NO.

LAYOUT

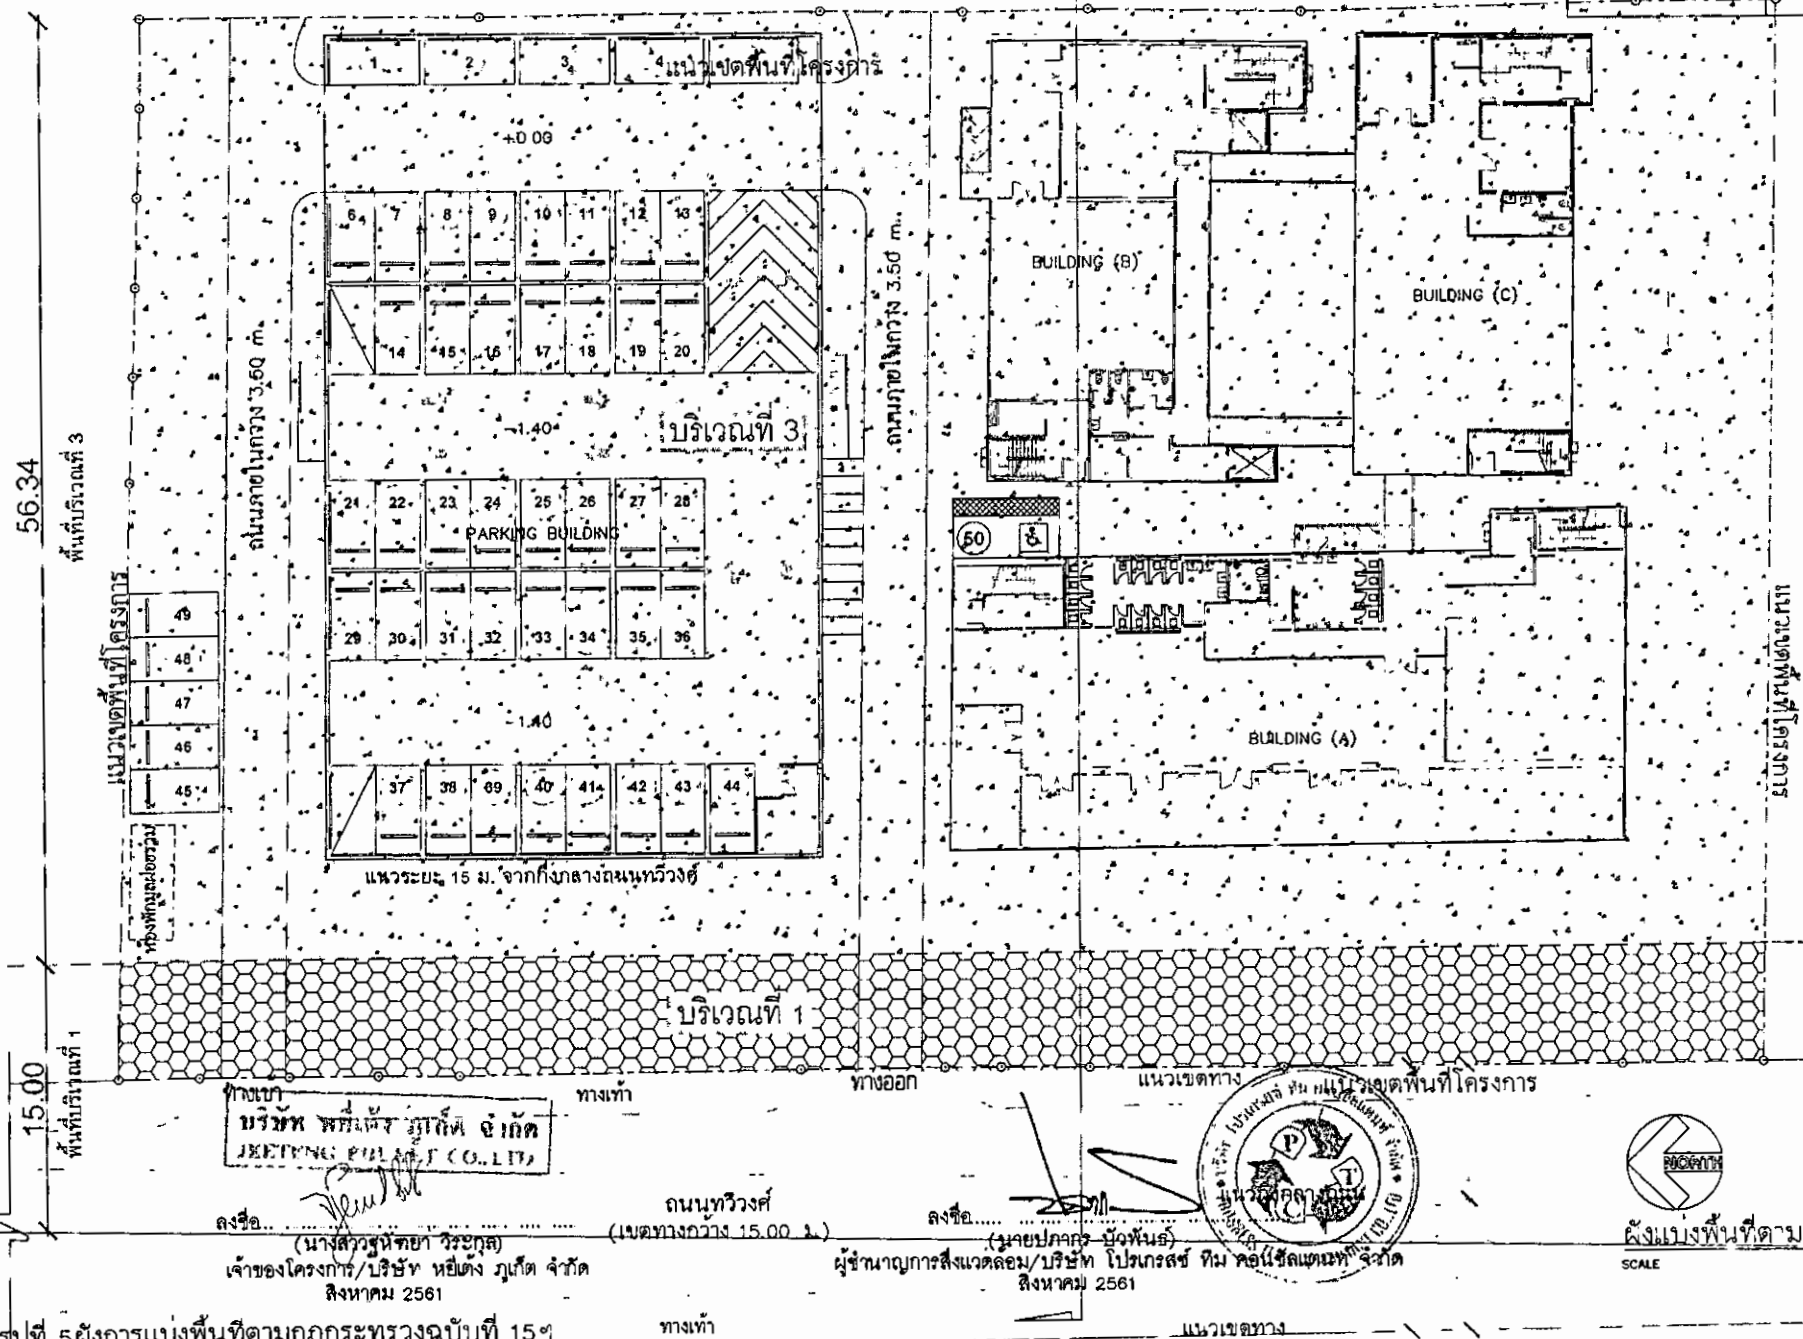

รูปที่ 5 ผังการแบ่งพื้นที่ตามกฎกระทรวงฉบับที่ 151



**PROJECT
FOUR POINTS**

OWNER
 ហ៊ុន ម៉ែន ក្រុង ឡាន

ARCHITECT
ឈ្មោះអ្នករៀន: ប្រសិទ្ធិ វណ្ណៈ ១១០១

STRUCTURE ENGINEER
 (Seal of the Engineer)

ELECTRICAL ENGINEERS
STRUCTURAL ENGINEERS

ENVIRONMENTAL ENGINEERS

วันที่ ๒๒ กรกฎาคม ๒๕๕๕

MECHANICAL ENGINEER

LANDSCAPE ARCHITECT

DRAWN BY
DATE

[illegible]

REVISION NOTE		
NO	DATE	DESCRIPTION

REMARK
USE ONLY WRITTEN DIMENSION
PROVIDE NUMBERING
PLOT DATE 10/10/2001
PAGE 10 OF 20

SHEET CONTENT:

กิจกรรมอาหาร

APPROVED BY	RECEIVED
-------------	----------

APPROVED BY:	SHEET NO.
DATE:	

DATE

$\rho = 0.98$


SCALE 1:



ต้นมะพร้าว




ต้นลีลาวดี

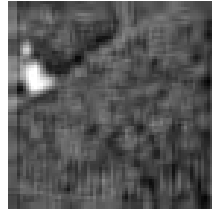

ต้นไผ่



ต้นหูกระจ่าง

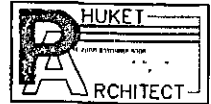

PROJECT
FOUR POINTS
ถนนวิภาวดีรังสิต กม. 12

OWNER
บริษัท หยเค้ง ภูเก็ต จำกัด

ARCHITECT

STRUCTURE ENGINEER

ELECTRICAL ENGINEER

ENVIRONMENTAL ENGINEERS

MECHANICAL ENGINEER

LANDSCAPE ARCHITECT

DRAWN BY

REVISION NOTE

NO. DATE DESCRIPTION

NOTES

USE ONLY WRITTEN DIMENSIONS

PROJECT NUMBER: 100-000000

DATE: 10/10/2016

SCALE: 1:100

SHEET CONTENT

ผังพื้นที่ไม้ยืนต้น

APPROVED BY


DATE

รายละเอียดขนาดพื้นที่ไม้ยืนต้นในแปลงพื้นที่สีเขียวแต่ละแปลง

แปลงพื้นที่สีเขียว	พื้นที่ (ตร.ม.)	พื้นที่ไม้ยืนต้น (ตร.ม.)
1	167.00	150.80
2	203.50	159.41
3	360.40	120.94
รวม	730.90	431.15

สัญลักษณ์ไม้ยืนต้น

จำนวน (ต้น)	สัญลักษณ์	ชื่อ	ขนาด (ม.ตร.)	พื้นที่ (ตร.ม.)	ความสูง (เมตร)	พื้นที่ (ตร.ม.)
5		มะพร้าว	6.00	18.84	6.00	94.20
6		ลีลาวดี	4.00	12.56	10.00	75.36
23		ไผ่	3.00	7.07	3.50	182.61
14		หูกระจ่าง	3.00	7.07	3.50	98.98
รวม	48	รวมพื้นที่ปลูกไม้ยืนต้นทั้งหมด				431.15

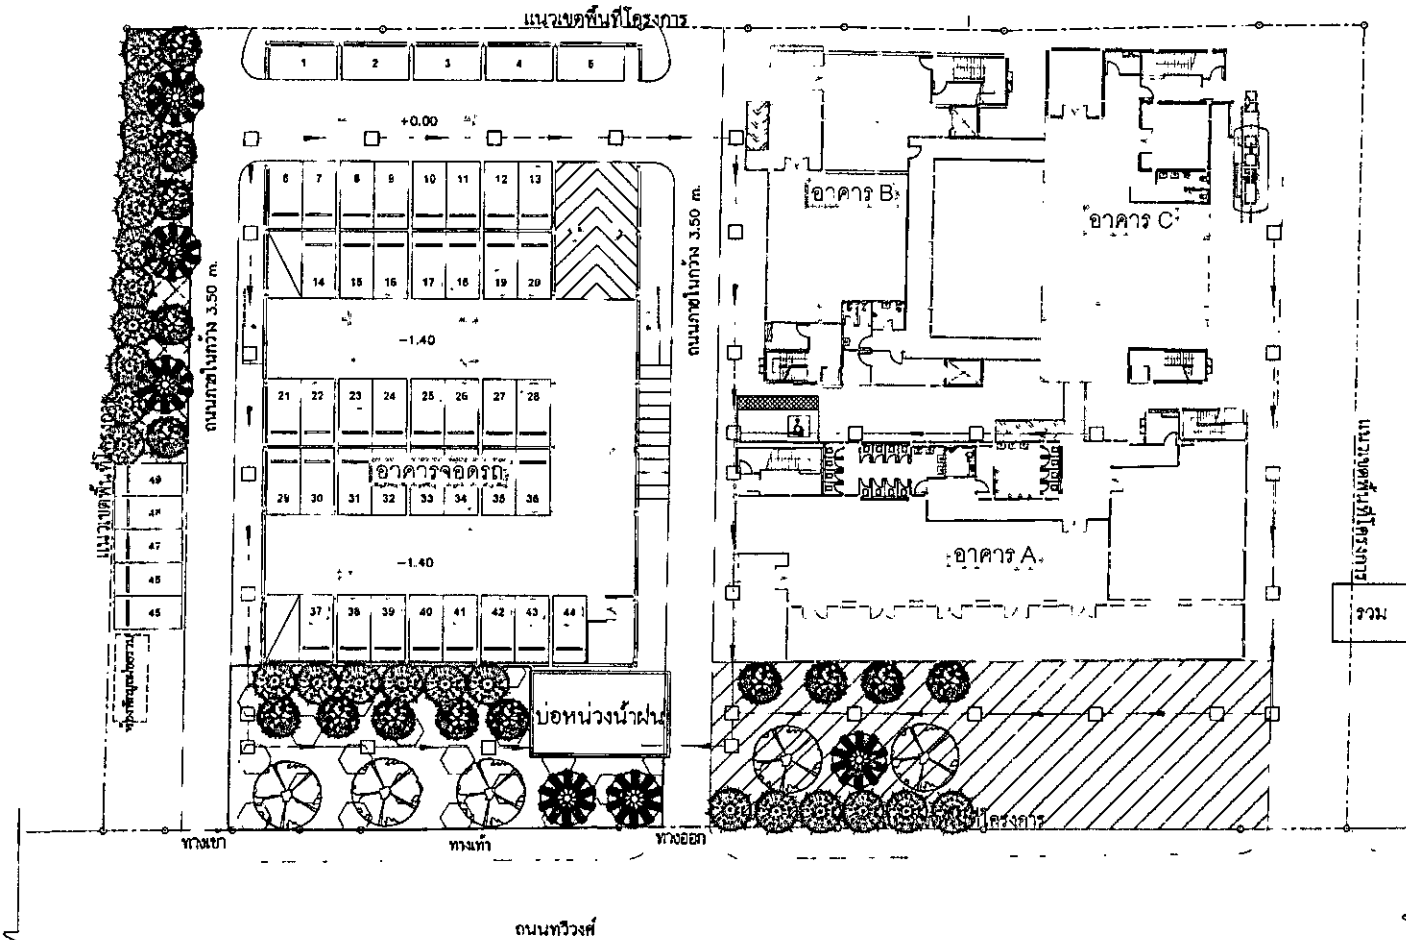

ลงชื่อ

(นางสาวรุฬษา วีระกุล)


เจ้าของโครงการ/บริษัท หยเค้ง ภูเก็ต จำกัด
สิงหาคม 2561

บริษัท หยเค้ง ภูเก็ต จำกัด
JEETENG PHUKET CO., LTD.

ลงชื่อ




(นายปภากร บัวพันธ์)

ผู้อำนวยการสิ่งแวดล้อม/บริษัท โปรเกรสส์ จำกัด
สิงหาคม 2561

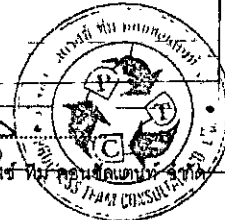

ผังพื้นที่ไม้ยืนต้น


SCALE: 1:100

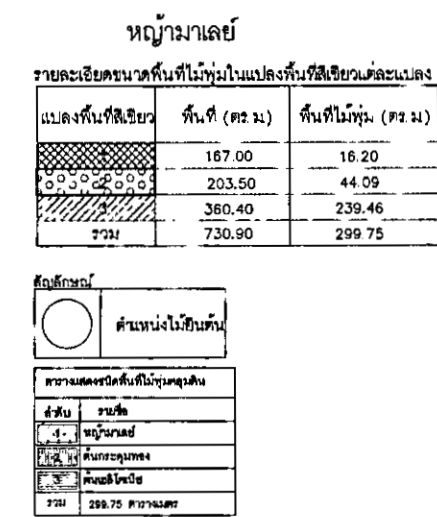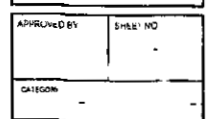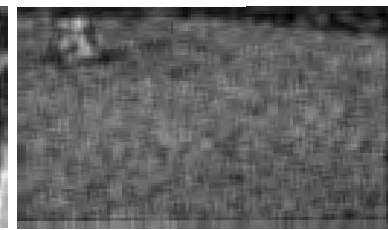

ผังพื้นที่ไม้พุ่ม/คลุมดิน

บริษัท หยเต้า ภูเก็ต จำกัด
JEETENG PHUKET CO., LTD.
นางสาวรัชชญา วีระกุล
เจ้าของโครงการ/บริษัท หยเต้า ภูเก็ต จำกัด
สิงหาคม 2561

ผู้ชำนาญการสิ่งแวดล้อม/บริษัท โปรเกรส ทีมคอนซัลแตนท์ จำกัด
สิงหาคม 2561

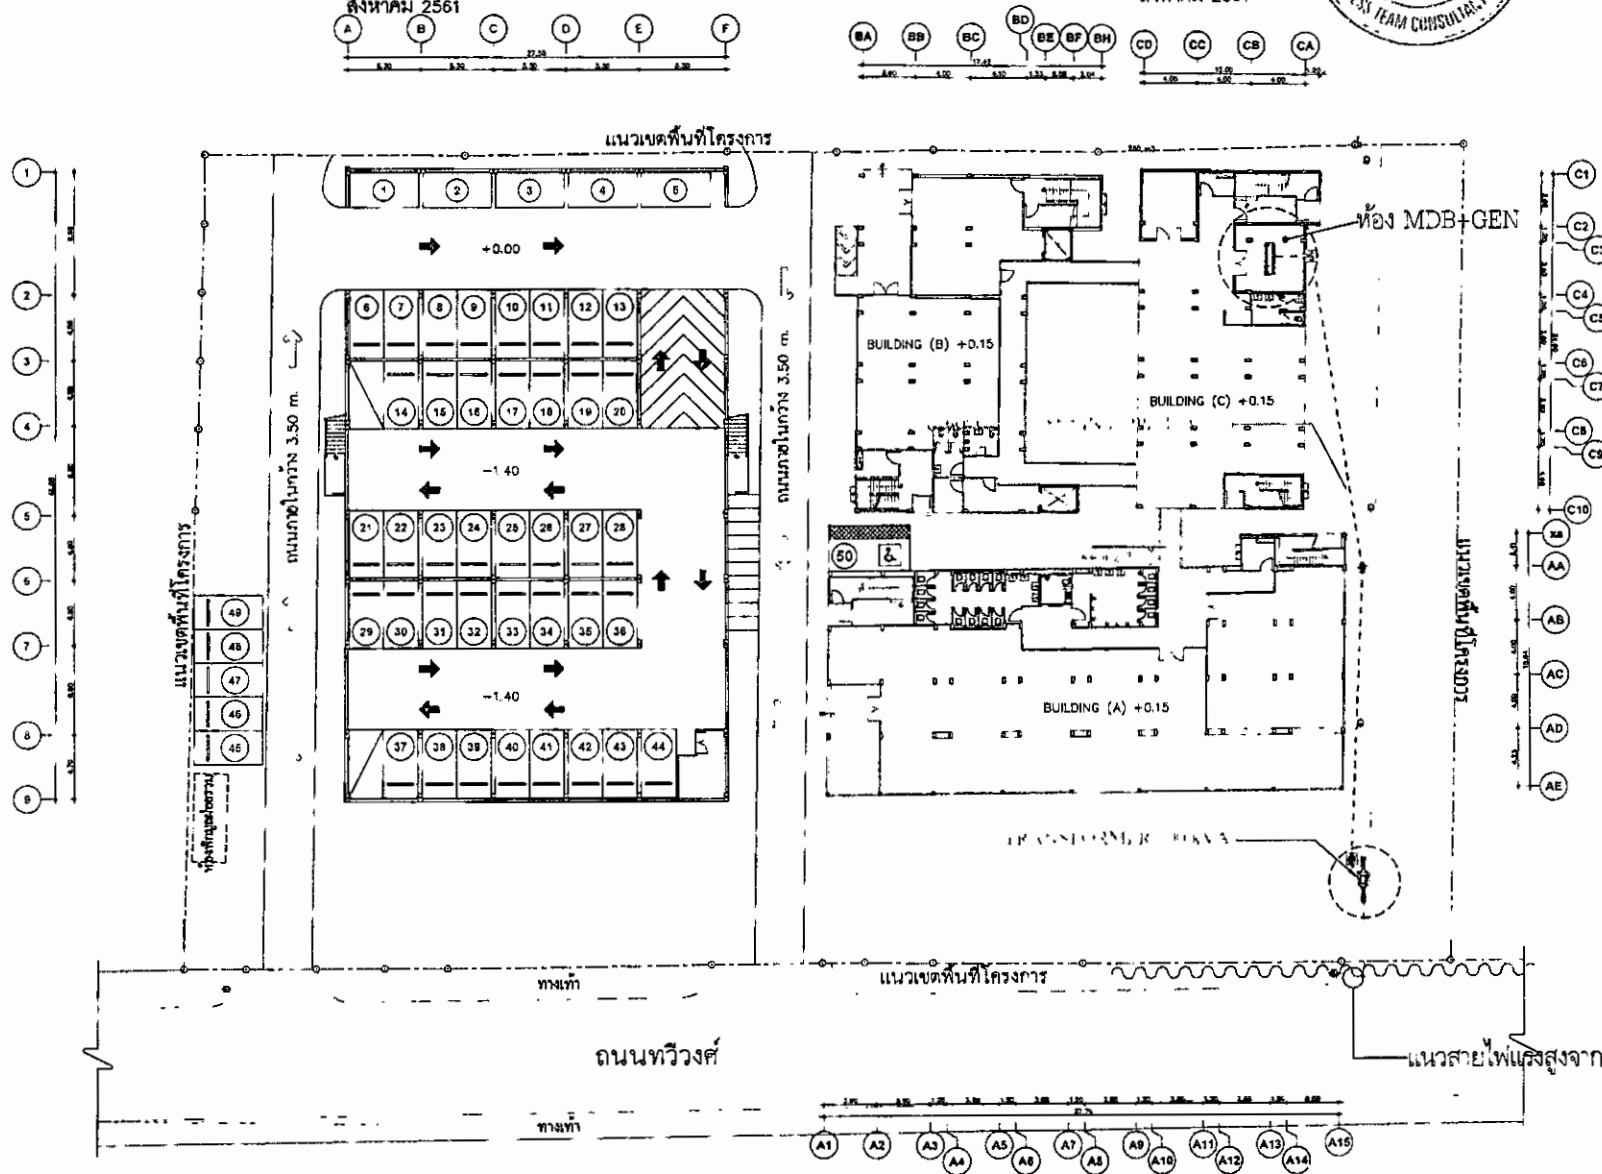

PROJECT
FOUR POINTS
บริษัท หยเต้า ภูเก็ต จำกัด

OWNER
บริษัท หยเต้า ภูเก็ต จำกัด

ARCHITECT
นางสาวรัชชญา วีระกุล 08-11111111

STRUCTURE ENGINEER
นายวิชาญ วัฒนศิริ 08-878787

ELECTRICAL ENGINEER
นายวิชาญ วัฒนศิริ 08-11111111

ENVIRONMENTAL ENGINEER
นายวิชาญ วัฒนศิริ 08-11111111

MECHANICAL ENGINEER
นายวิชาญ วัฒนศิริ 08-11111111

LANDSCAPE ARCHITECT
นายวิชาญ วัฒนศิริ 08-11111111

DRAWN BY
นายวิชาญ วัฒนศิริ 08-11111111

REVISION NOTE
NO. DATE DESCRIPTION

REMARK
USE ONLY WITHIN DIVISION
PROJECT NAME: FOUR POINTS
PROJECT NO.: 100/2561
DATE: 10/08/61


APPROVED BY
E.E. SHEET NO.

DATE/ROOM

SCALE
1:400

155/178

รูปที่ 11 แผนผังไฟฟ้าของโครงการ

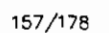

บริษัท ห้างหุ้นส่วน จำกัด
JETERA P&C CO., LTD.
นางสาวรุฬษา วีระกุล
เจ้าของโครงการ/บริษัท หอวัง ภูเก็ต จำกัด
สิงหาคม 2561

บริษัท ห้างหุ้นส่วน จำกัด
JETERA P&C CO., LTD.
(นายปภากร บัวพันธ์)
ผู้อำนวยการ/บริษัท โปรเกรส
สิงหาคม 2561



PROJECT
FOUR POINTS
อาคาร 4 ชั้น

OWNER
บริษัท หอวัง ภูเก็ต จำกัด

ARCHITECT
นางสาวรุฬษา วีระกุล No. 1000

STRUCTURE ENGINEER
นายปภากร บัวพันธ์ No. 8784

ELECTRICAL ENGINEER
นายวิชาญ นิลรัตน์ No. 1130

ENVIRONMENTAL ENGINEERS
นายวิชาญ นิลรัตน์ No. 2584

MECHANICAL ENGINEER
นายวิชาญ นิลรัตน์ No. 2584

LANDSCAPE ARCHITECT

DRAWN BY
นายวิชาญ นิลรัตน์


REVISION NOTE

REMARKS:
USE ONLY WITH THE DRAWING
PROJECT MANUAL, NUMBER
PLAT DATE: 18/08/2018
FILE: 180808

SHEET CONTENT
GARBAGE ROOM



APPROVED BY: EE-01 SHEET NO.

SIGNATURE

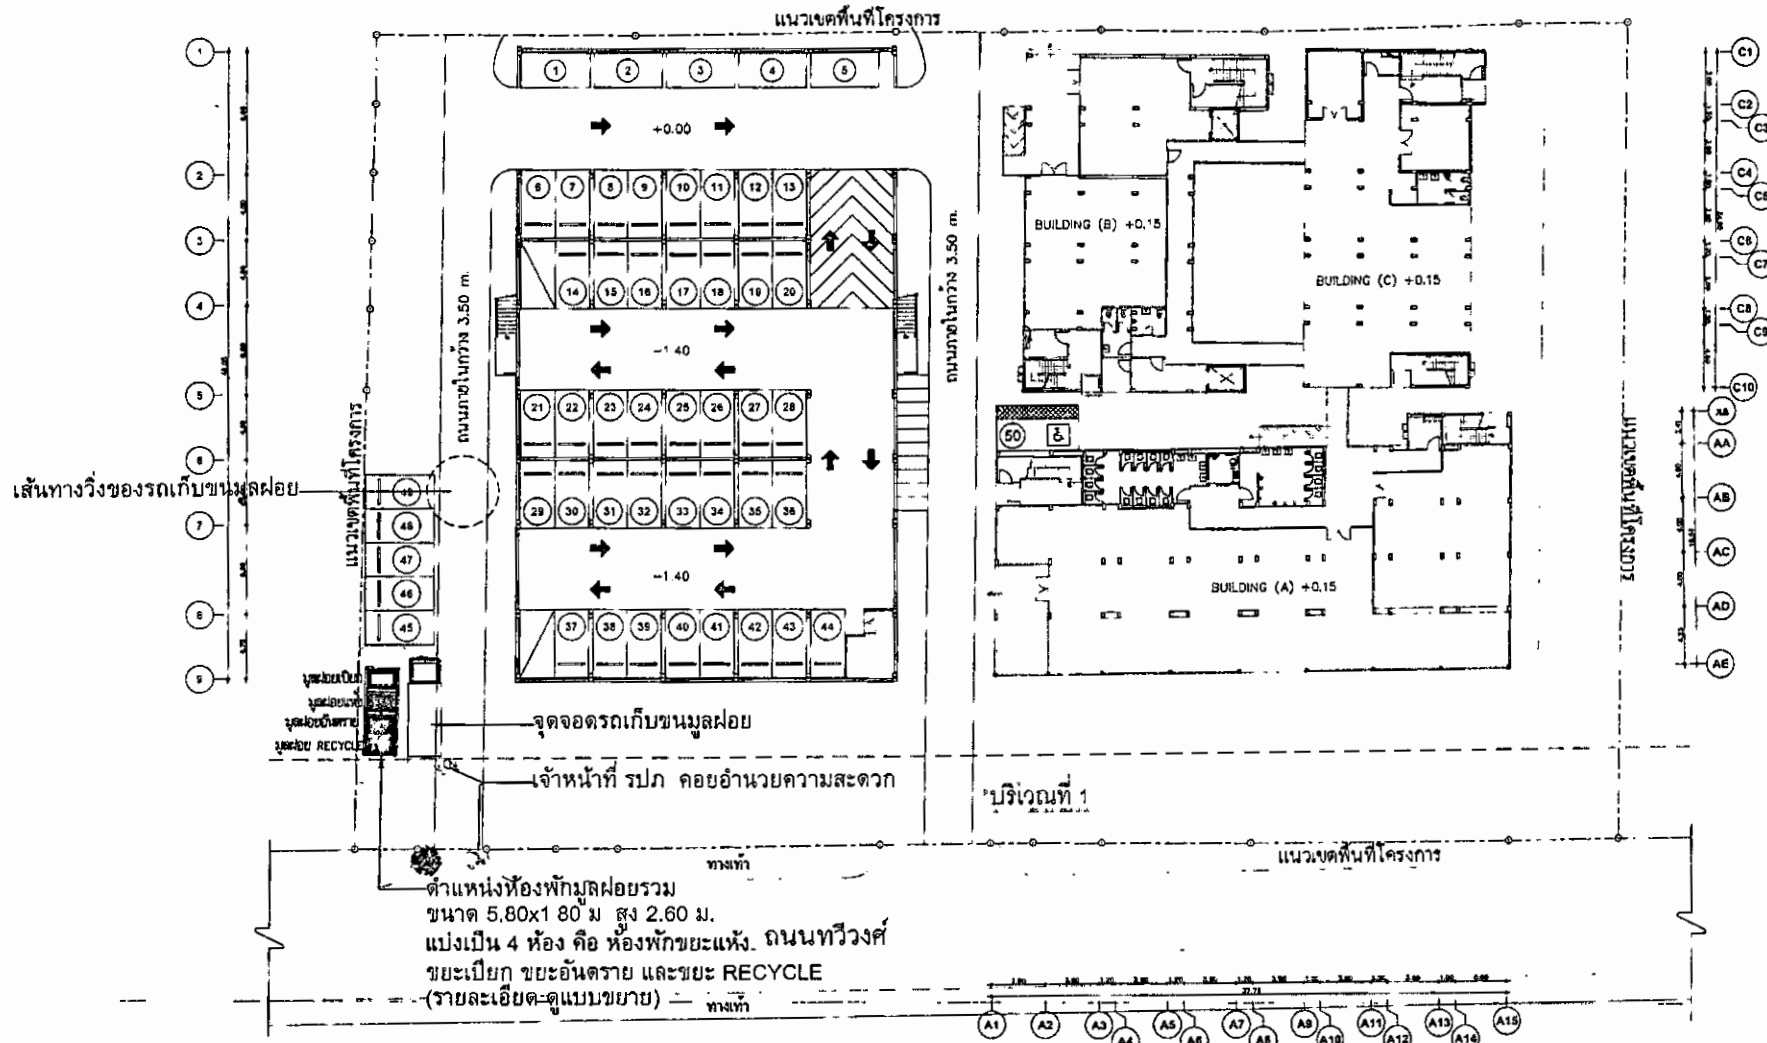


ผังตำแหน่งห้องพักมูลฝอยรวม
SCALE 1:400

รูปที่ 15 ผังตำแหน่งห้องพักมูลฝอยรวม

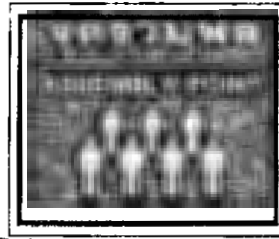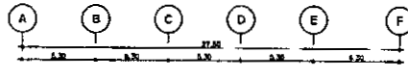

สัญลักษณ์ผังจุดรวมพล

สัญลักษณ์	รายละเอียด
	พื้นที่จุดรวมพล ขนาด 160 ตร.ม.
	เส้นทางวิ่งไปสู่พื้นที่จุดรวมพล
	เส้นทางวิ่งออกสู่พื้นที่ ปลอดภัยนอกโครงการ
	ตำแหน่งป้ายชี้เส้นทางไปจุดรวมพล

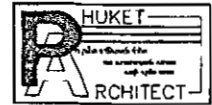


PROJECT FOUR POINTS บริษัท หอวัง ภูเก็ต จำกัด
OWNER บริษัท หอวัง ภูเก็ต จำกัด

ARCHITECT: นายสุวิทย์ ธีรวัชรกุล อก. 1009
STRUCTURE ENGINEER: นายสุวิทย์ ธีรวัชรกุล อก. 5764
ELECTRICAL ENGINEER: นายสุวิทย์ ธีรวัชรกุล อก. 5130
ENVIRONMENTAL ENGINEERS: นายสุวิทย์ ธีรวัชรกุล อก. 2354
MECHANICAL ENGINEER: นายสุวิทย์ ธีรวัชรกุล อก. 4240
LANDSCAPE ARCHITECT:
DRAWN BY: นายสุวิทย์ ธีรวัชรกุล อก. 1009

REVISION NOTE
NO. DATE DESCRIPTION


REMARKS: USE ONLY WRITTEN DIMENSION PROJECT NUMBER: 000000 PROJECT DATE: 10/10/2561 TIME: 10:45 AM
--

SHEET CONTENT ผังตำแหน่งจุดรวมพล
APPROVED BY: EE-3 SHEET NO.
CADSW

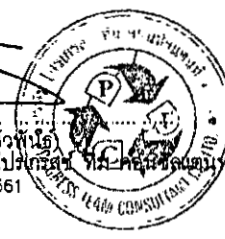


ป้ายบอกตำแหน่งจุดรวมพล
(รายละเอียด ดูแบบขยาย)

ลงชื่อ.....
(นายปภากร บัวพันธ์)
ผู้อำนวยการสิ่งแวดล้อม/บริษัท ไปรษณีย์ไทย จำกัด
สิงหาคม 2561

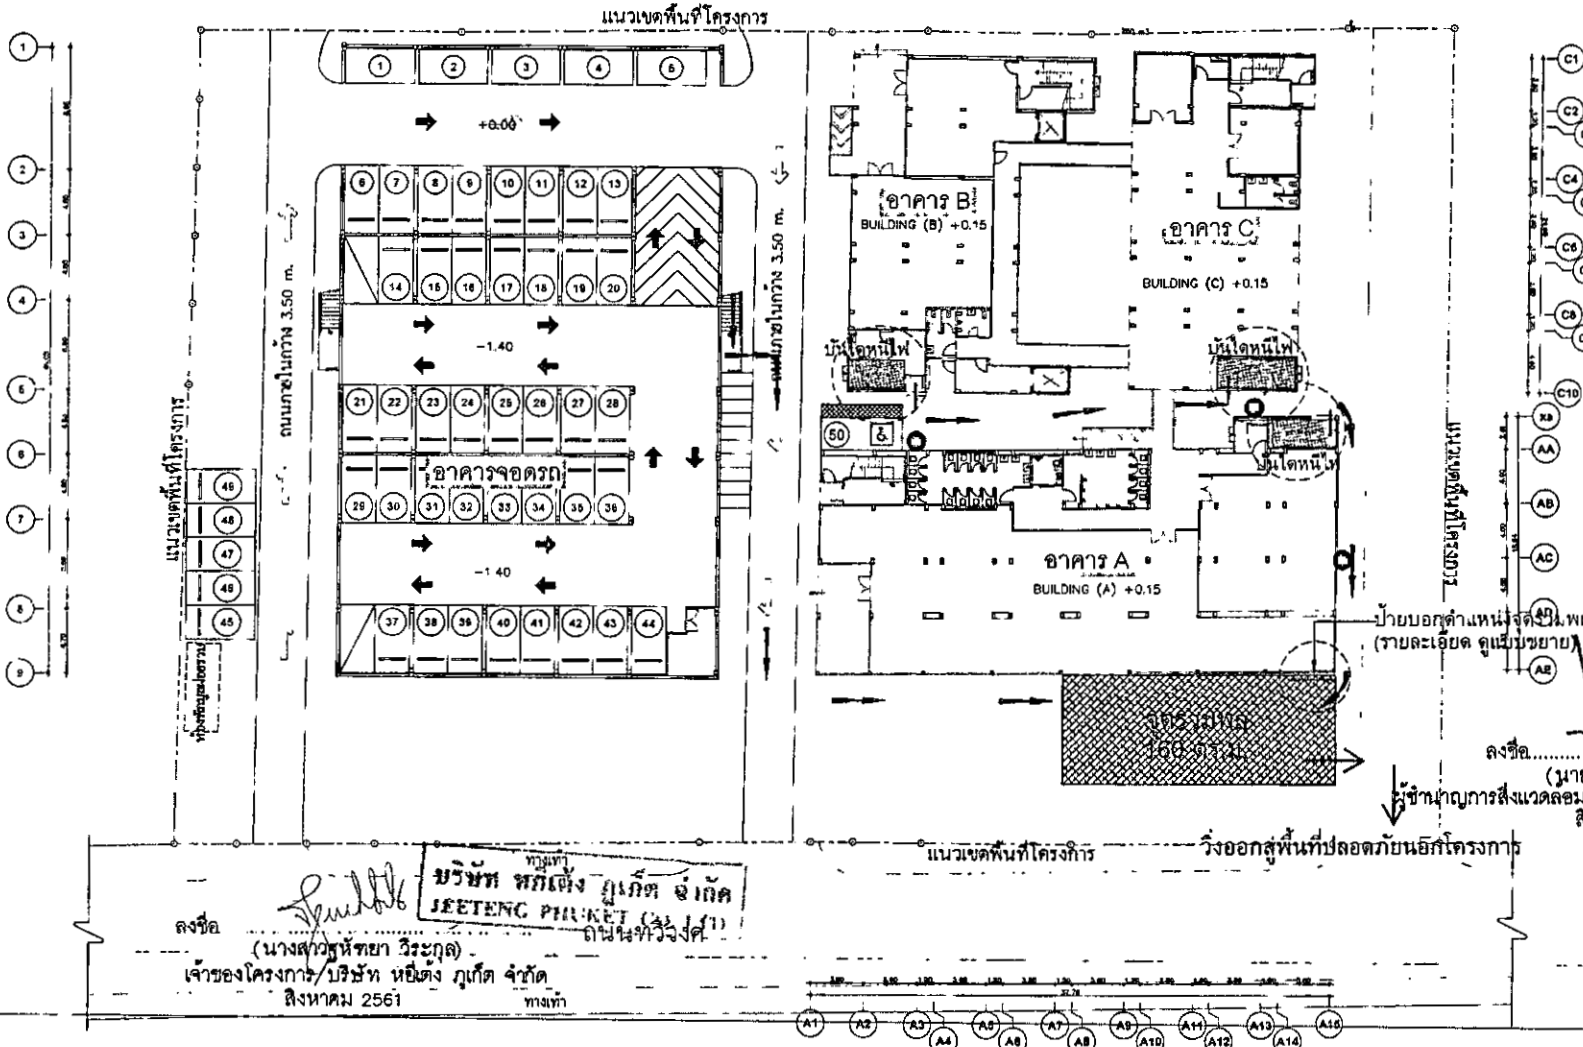

ลงชื่อ.....
(นางสาวสุวิทย์ ธีรวัชรกุล)
เจ้าของโครงการ/บริษัท หอวัง ภูเก็ต จำกัด
สิงหาคม 2561




บริษัท หอวัง ภูเก็ต จำกัด
JEETENG PHUKET CO., LTD.
ถนนทิวังค์

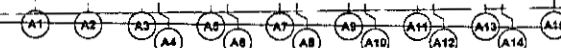


ผังตำแหน่งจุดรวมพล
SCALE 1:400

รูปที่ 16 ผังตำแหน่งพื้นที่จุดรวมพลและเส้นทางอพยพคนไปยังจุดรวมพล

ประเภท	จำนวน (คัน)
ที่จอดรถยนต์	50
ที่จอดรถจักรยานยนต์	10

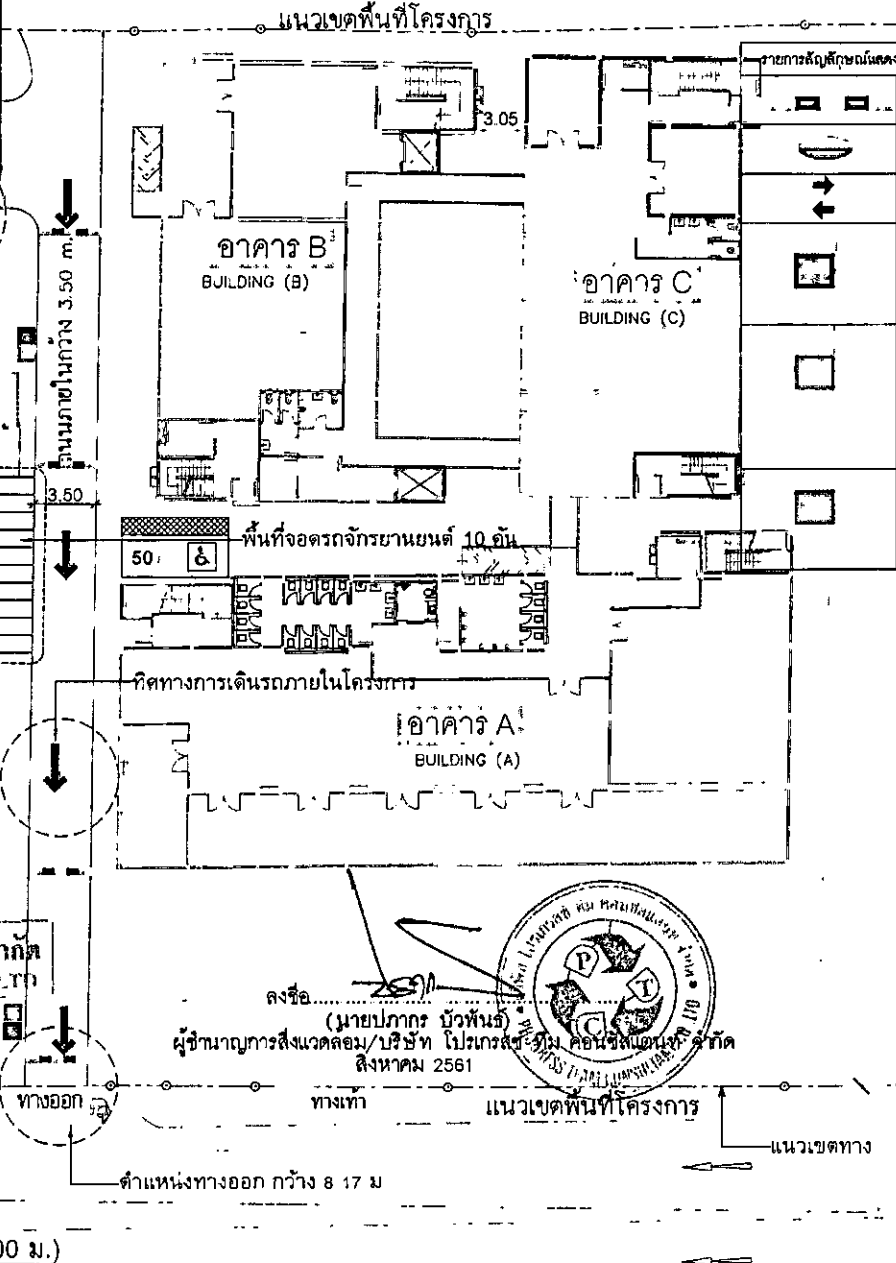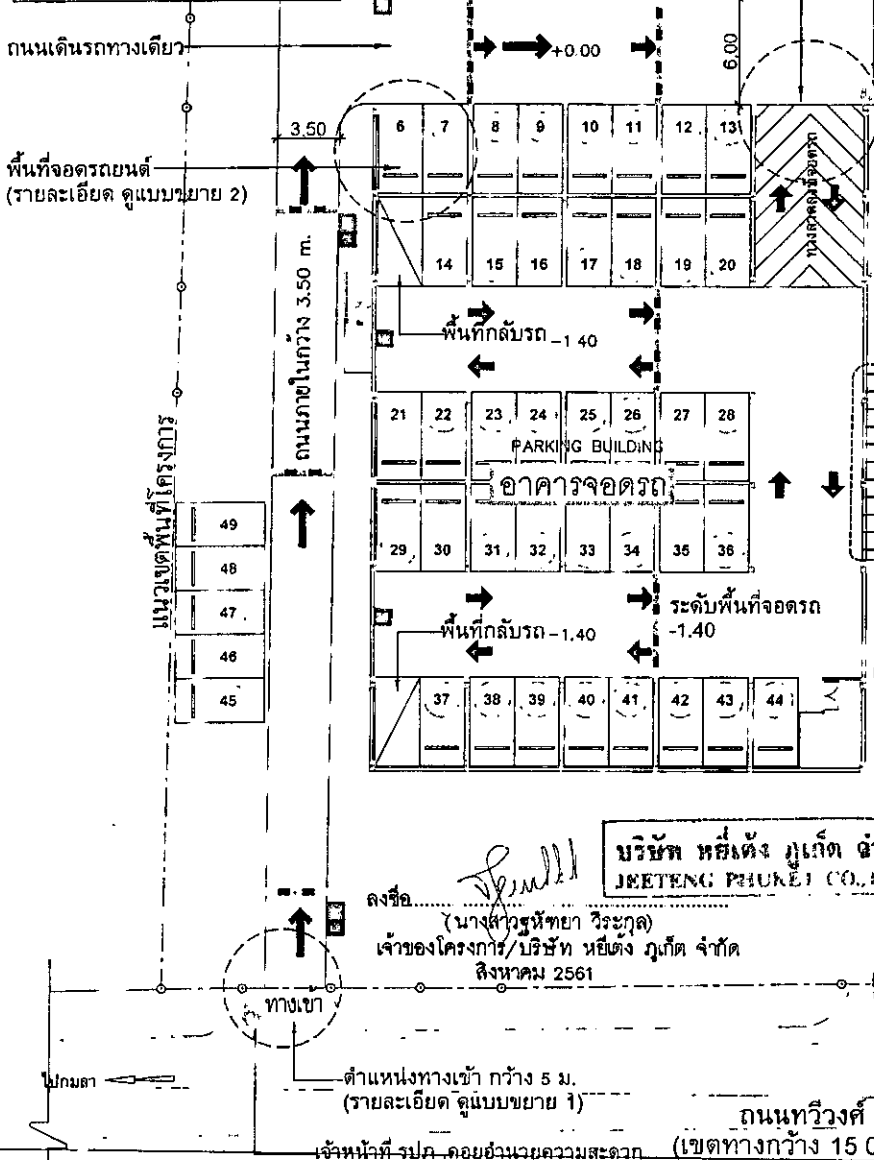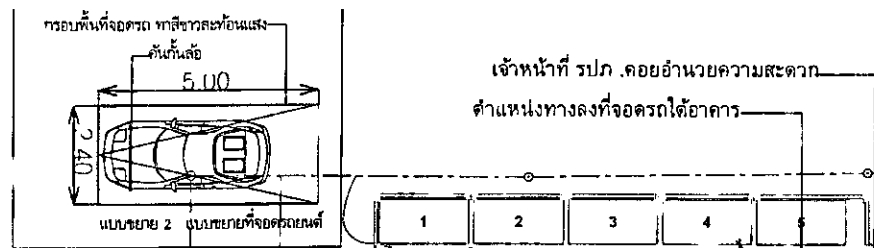

รายการสัญลักษณ์และส่วนประกอบ		
เป็นระดับความเร็ว	สัญลักษณ์กระจกบัง	
เครื่องหมายจราจรบนพื้น	ป้ายจำกัดความเร็ว 30 กม./ชม.	
ป้ายเดินรถทางเดียว	ป้ายหยุดรถในวงเวียน	
PROJECT FOUR POINTS OWNER บริษัท ห้างหุ้นส่วน จำกัด		ARCHITECT อนุชิต ฤทธิเดช (1989) STRUCTURE ENGINEER อนุชิต ฤทธิเดช (1989) ELECTRICAL ENGINEER อนุชิต ฤทธิเดช (1989) ENVIRONMENTAL ENGINEERS อนุชิต ฤทธิเดช (1989) MECHANICAL ENGINEER อนุชิต ฤทธิเดช (1989) LANDSCAPE ARCHITECT DRAWN BY อนุชิต ฤทธิเดช (1989)
REVISION NOTE		
SHEET COMMENT		
APPROVED BY		

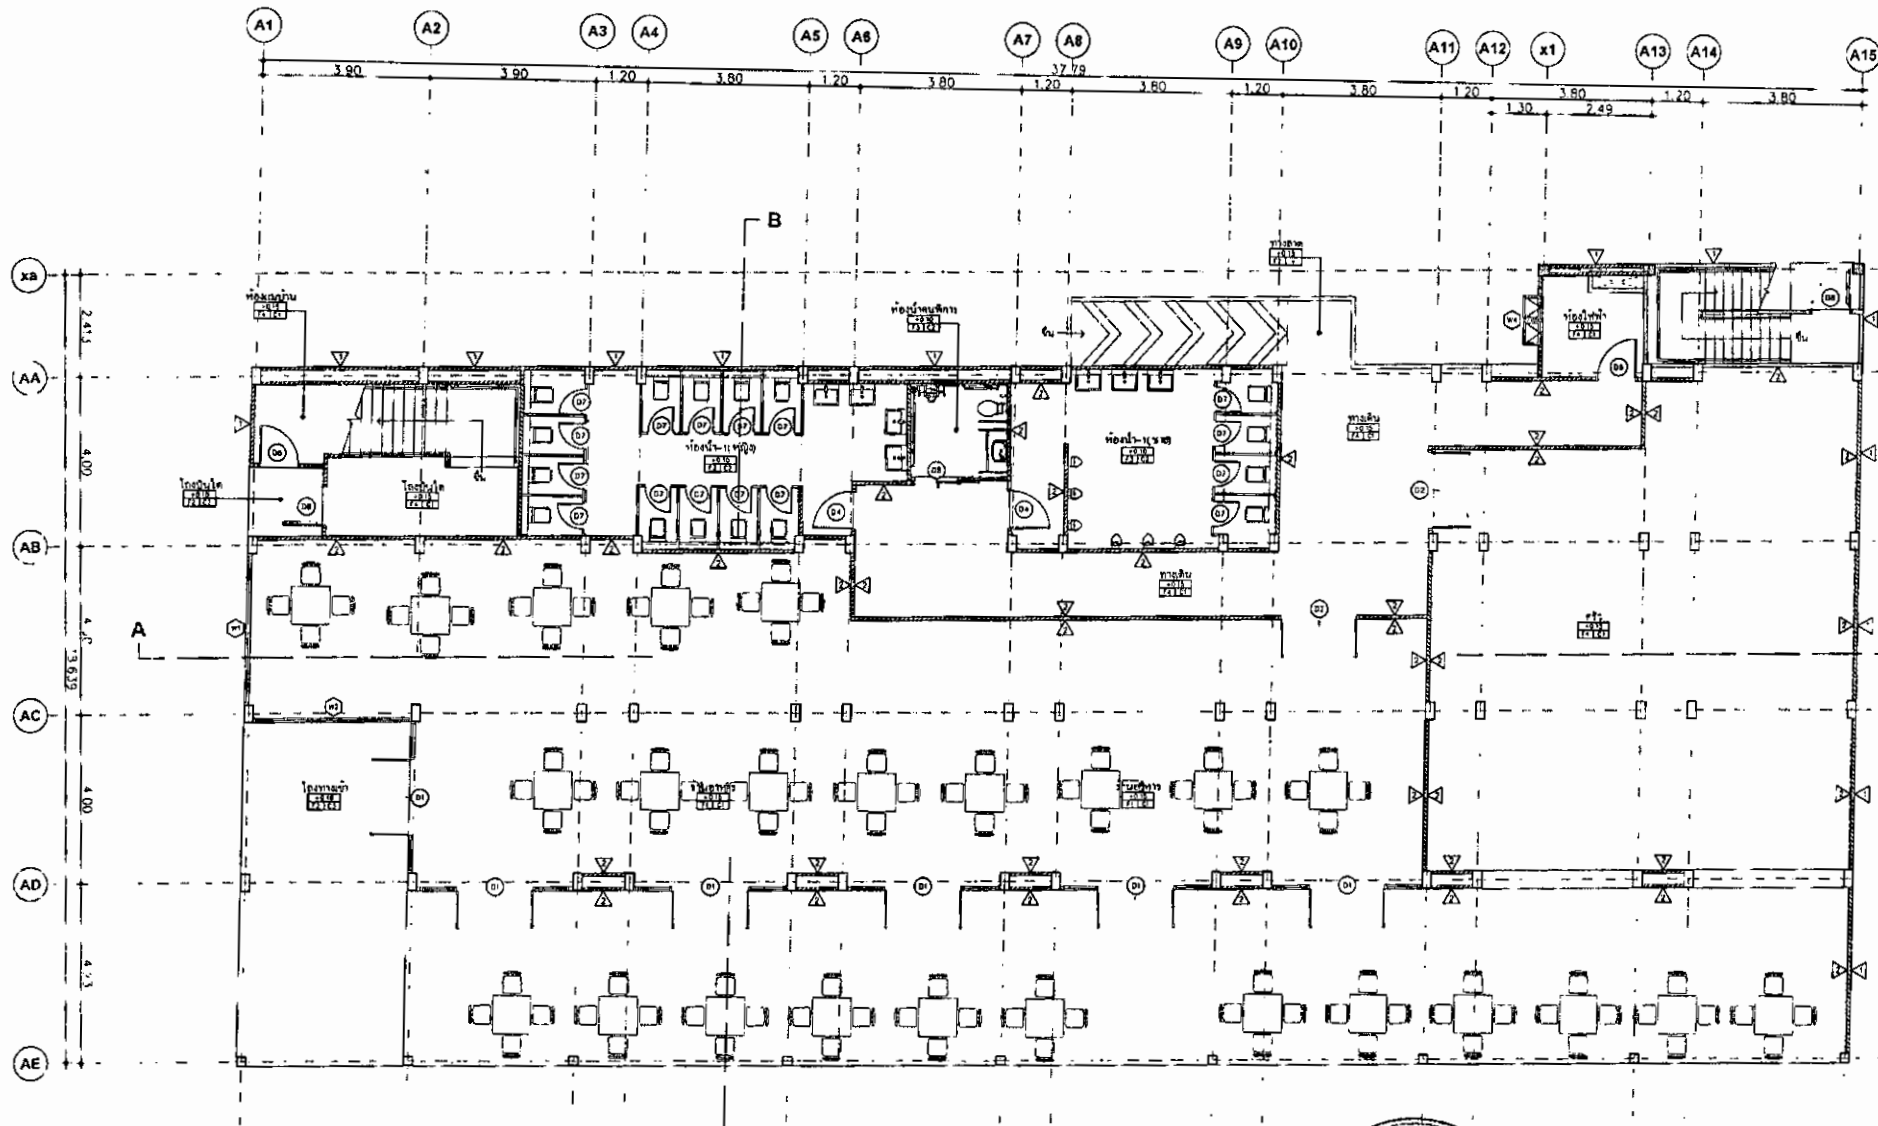

PROJECT
FOUR POINTS
อาคารพาณิชย์ 4 จุด

OWNER
บริษัท ห้างหุ้นส่วน จำกัด

ARCHITECT
นายเจตน์ พุกเกตุ อ. 2561

STRUCTURE ENGINEER
นายเจตน์ พุกเกตุ อ. 2561

ELECTRICAL ENGINEER
นายเจตน์ พุกเกตุ อ. 2561

ENVIRONMENTAL ENGINEERS
นายเจตน์ พุกเกตุ อ. 2561

MECHANICAL ENGINEER
นายเจตน์ พุกเกตุ อ. 2561

LANDSCAPE ARCHITECT

DRAWN BY
นายเจตน์ พุกเกตุ อ. 2561

REVISION NOTE

NO	DATE	DESCRIPTION

REMARK
LINE ONLY WRITTEN ON MEMO
PROJECT NUMBER 100
PLOT SCALE 1:500
TIME 10:00 AM

SHEET CONTENT

1st FLOOR PLAN
(BUILDING A)

APPROVED BY

SHEET NO

DATE



ลงชื่อ 
(นางสาวเจตน์ พุกเกตุ)
เจ้าของโครงการ บริษัท ห้างหุ้นส่วน จำกัด
สิงหาคม 2561

บริษัท พุกเกตุ จำกัด
JEETENG PUKHET CO., LTD.

ลงชื่อ 
(นายเจตน์ พุกเกตุ)
ผู้ชำนาญการสิ่งแวดล้อม บริษัท ไปรษณีย์ไทย จำกัด
สิงหาคม 2561



1st FLOOR PLAN
SCALE 1:125
(BUILDING A)

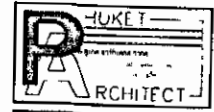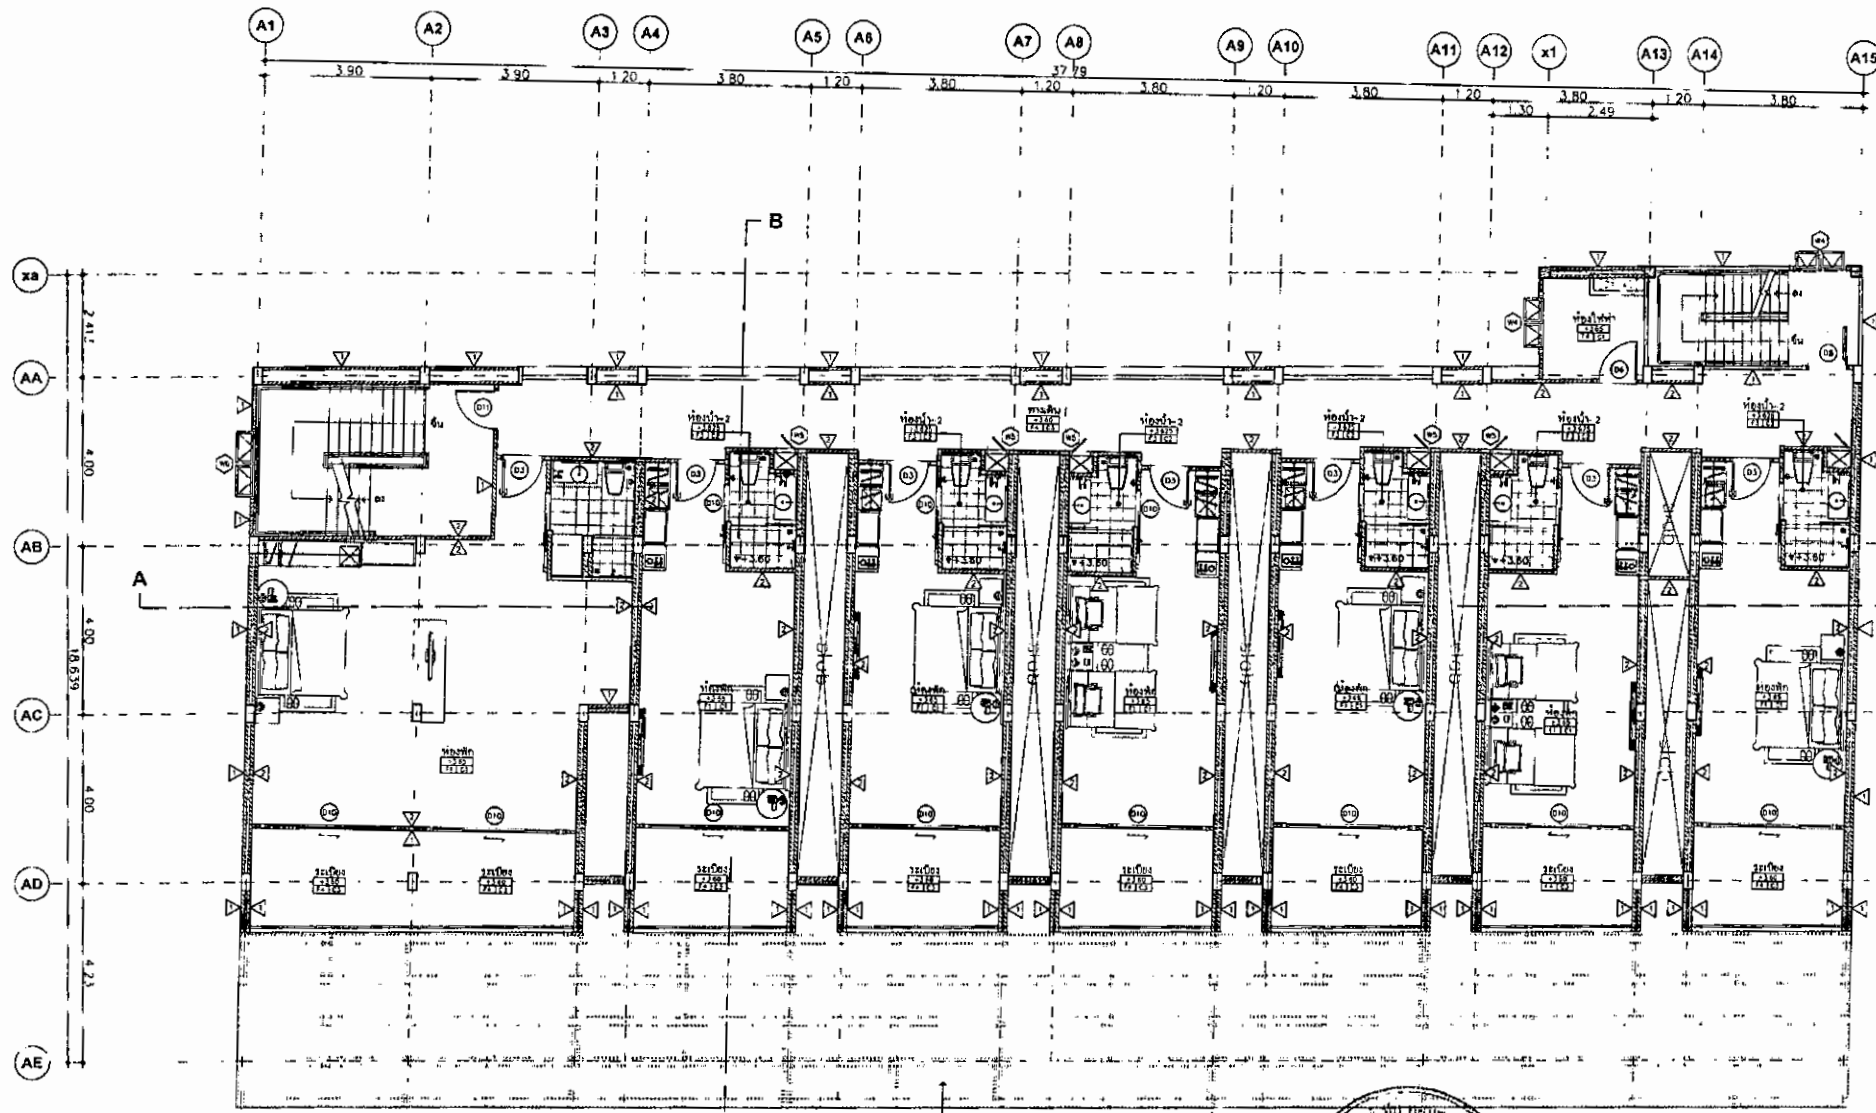

PROJECT
FOUR POINTS
OWNER
บริษัท หจก. กู๊ด บักเก็ต

ARCHITECT
STRUCTURE ENGINEER
ELECTRICAL ENGINEER
ENVIRONMENTAL ENGINEERS
MECHANICAL ENGINEER
LANDSCAPE ARCHITECT

REVISION NOTE

NO	DATE	DESCRIPTION

SHEET CONTENT
2nd FLOOR PLAN
(BUILDING A)

APPROVED BY
DATE


บริษัท หจก. กู๊ด บักเก็ต
JEETENG PHUPT CO., LTD.

ลงชื่อ (นางสาว รุจิยา วิริยะกุล)
เจ้าของโครงการ/บริษัท หจก. กู๊ด บักเก็ต
สิงหาคม 2561

ลงชื่อ (นายปภากร บัวพันธ์)
ผู้อำนวยการสำนักงาน/บริษัท ไปรษณีย์ จ.ม. หจก. กู๊ด บักเก็ต
สิงหาคม 2561



2nd FLOOR PLAN
SCALE 1:25
(BUILDING A)

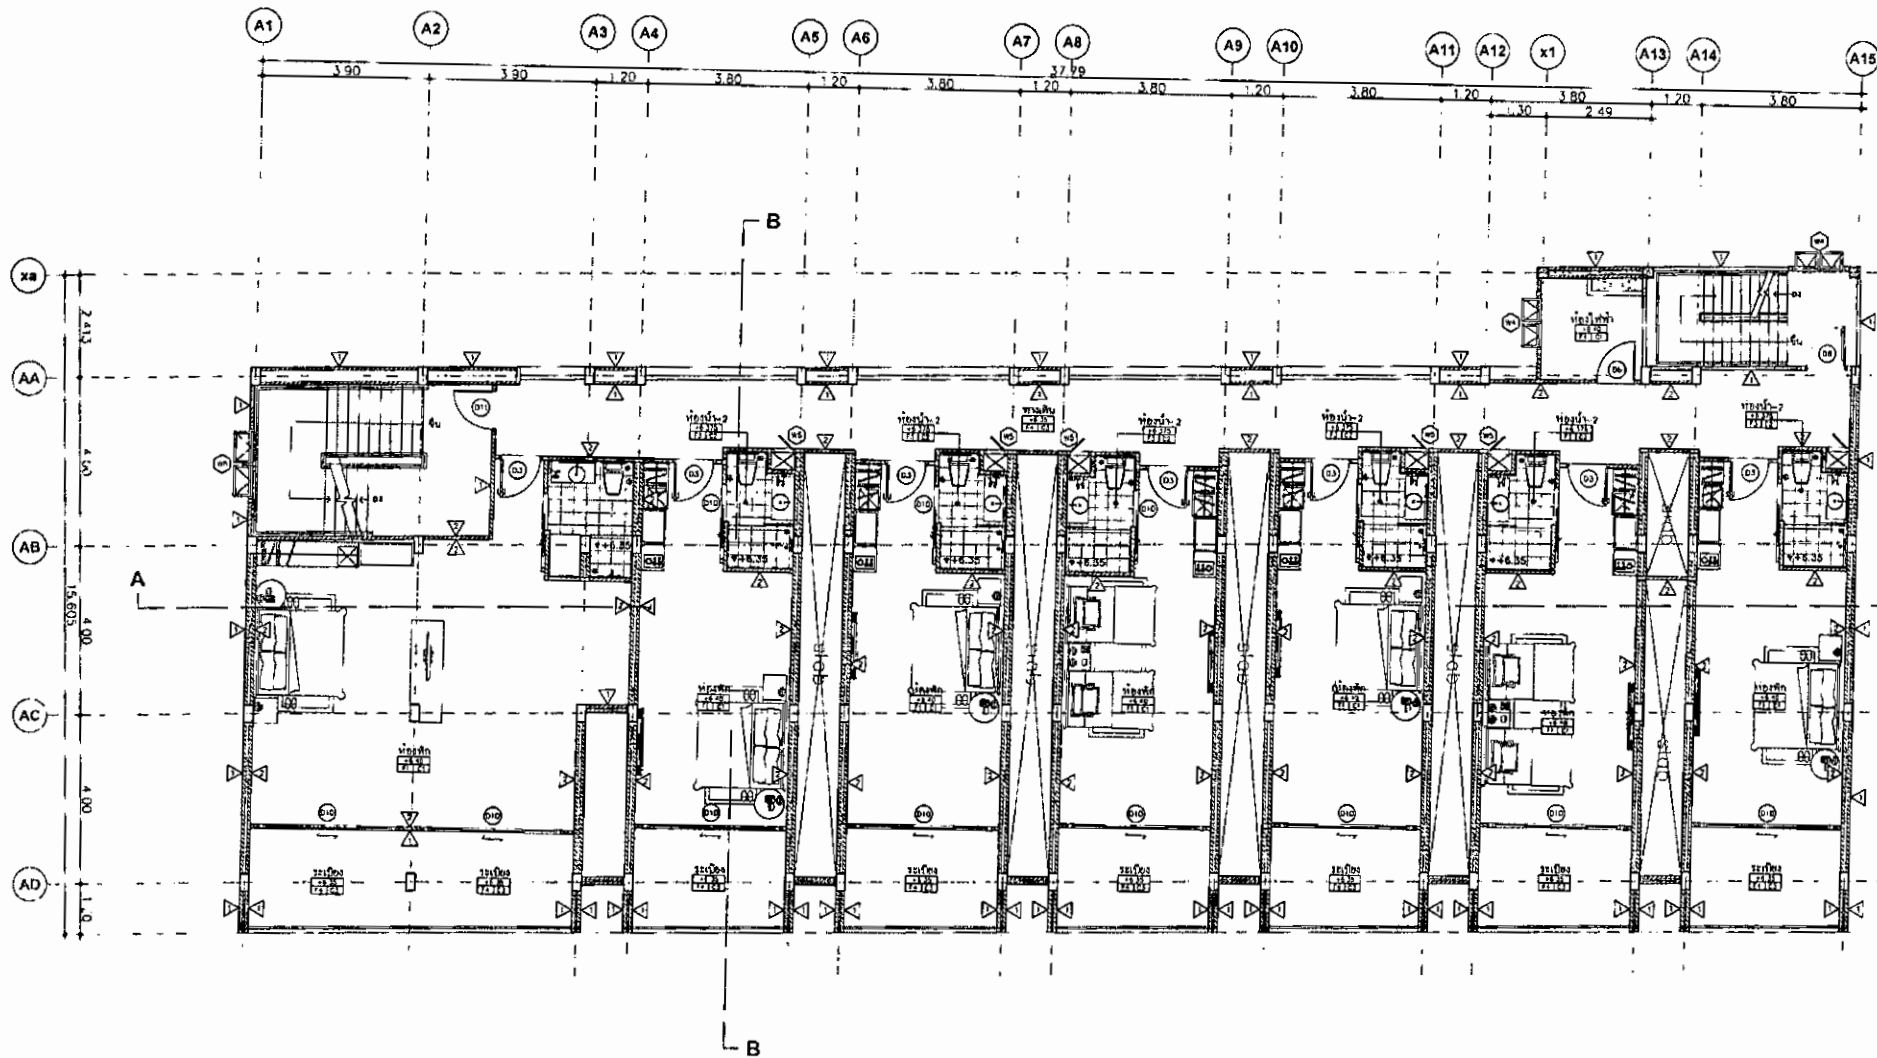

PROJECT
FOUR POINTS

OWNER
บริษัท ห้างหุ้นส่วน จำกัด

ARCHITECT
บริษัท ห้างหุ้นส่วน จำกัด

STRUCTURE ENGINEER
บริษัท ห้างหุ้นส่วน จำกัด

ELECTRICAL ENGINEER
บริษัท ห้างหุ้นส่วน จำกัด

ENVIRONMENTAL ENGINEERS
บริษัท ห้างหุ้นส่วน จำกัด

MECHANICAL ENGINEER
บริษัท ห้างหุ้นส่วน จำกัด

LANDSCAPE ARCHITECT
บริษัท ห้างหุ้นส่วน จำกัด

DRAWN BY
บริษัท ห้างหุ้นส่วน จำกัด

REVISION NOTE

NO. DATE DESCRIPTION

REMARKS

USE ONLY: REVISION NUMBER

SHEET CONTENT

3rd FLOOR PLAN

(BUILDING A)

APPROVED BY: SHEET NO.

CASE NO.



3rd FLOOR PLAN


SCALE 1:125

(BUILDING A)

บริษัท ห้างหุ้นส่วน จำกัด
JEETUNG P. HUKET CO. LTD.

ลงชื่อ (นางสาวสุวิทย์ วิชากุล)
เจ้าของโครงการ/บริษัท ห้างหุ้นส่วน จำกัด
สิงหาคม 2561

ลงชื่อ (นายปกครอง ชื่นพันธ์)
ผู้อำนวยการโครงการ/บริษัท ห้างหุ้นส่วน จำกัด
สิงหาคม 2561

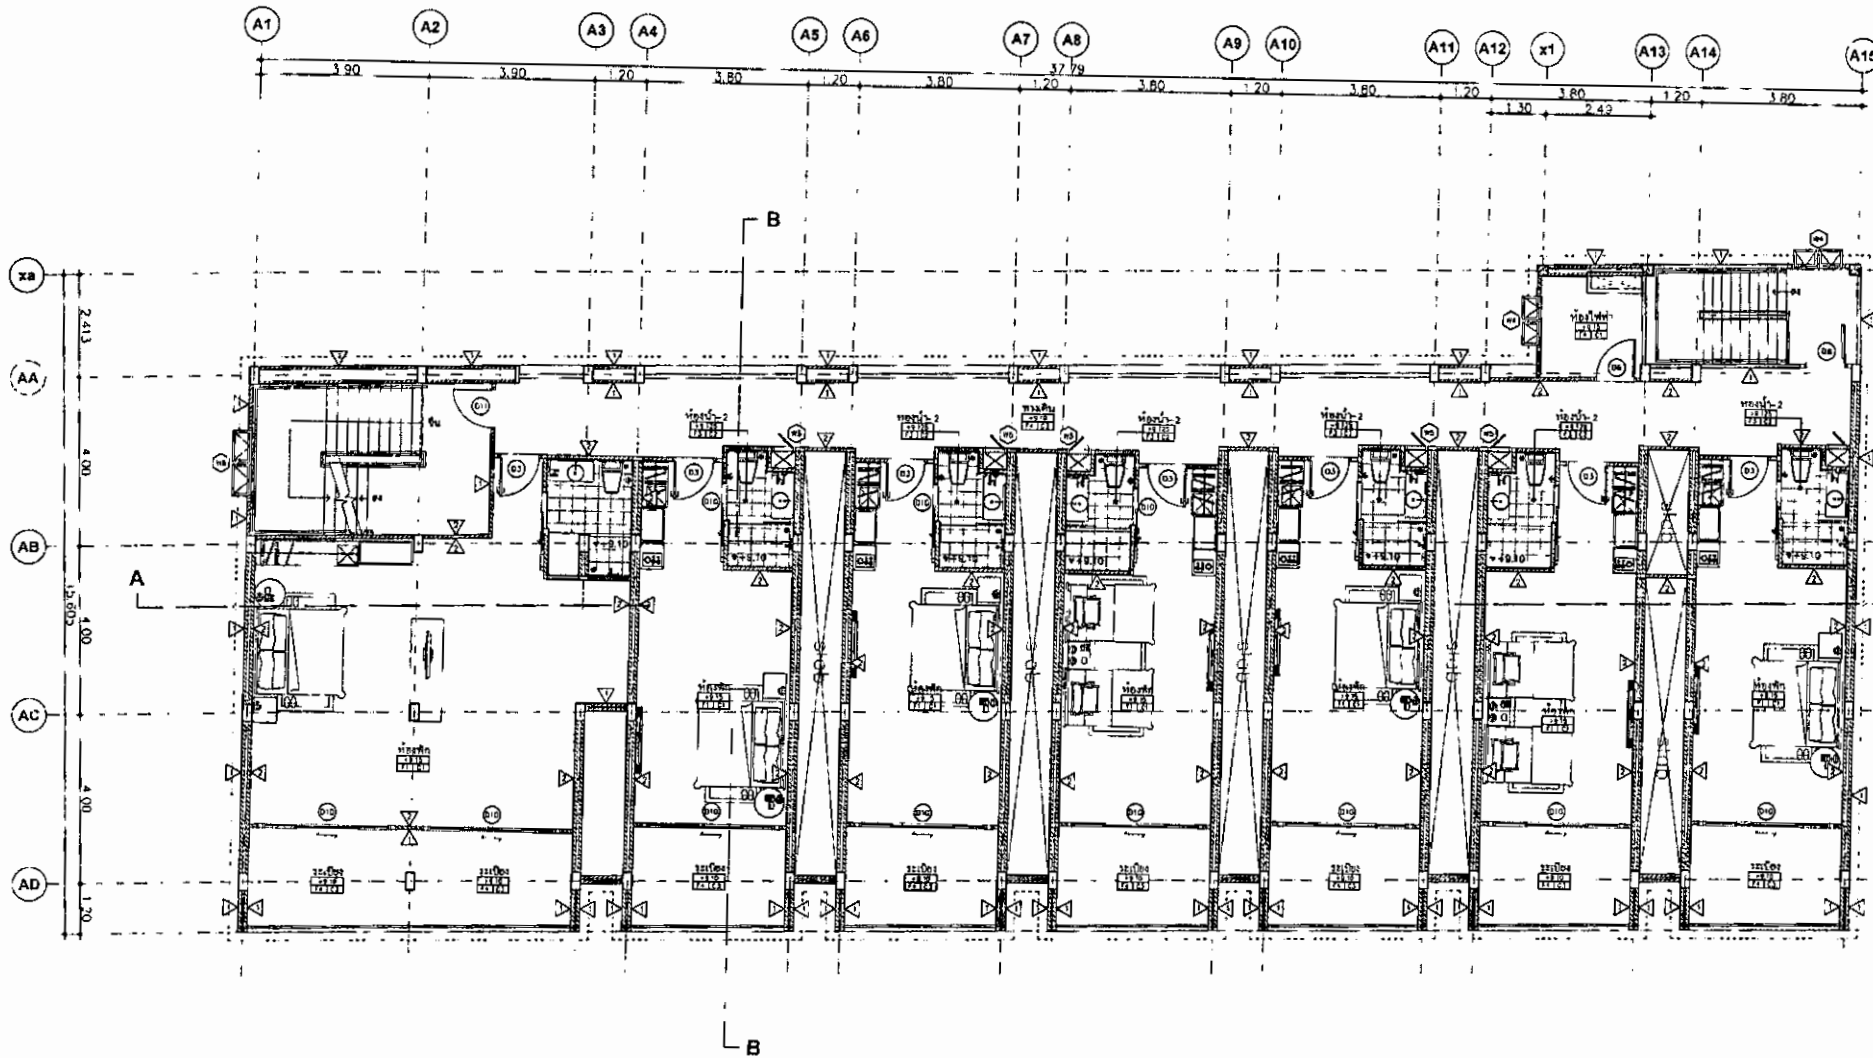

PROJECT
FOUR POINTS
OWNER
บริษัท หอการค้าไทย จำกัด


ARCHITECT
STRUCTURE ENGINEER
ELECTRICAL ENGINEER
ENVIRONMENTAL ENGINEERS
MECHANICAL ENGINEER
LANDSCAPE ARCHITECT

REVISION NOTE
NO. DATE DESCRIPTION
REMARKS
SHEET CONTENT


4th FLOOR PLAN
(BUILDING A)
APPROVED BY SHEET NO.
CATEGORY

บริษัท หอการค้าไทย จำกัด
โครงการ หอการค้าไทย จำกัด
สิงหาคม 2561

บริษัท หอการค้าไทย จำกัด
โครงการ หอการค้าไทย จำกัด
สิงหาคม 2561

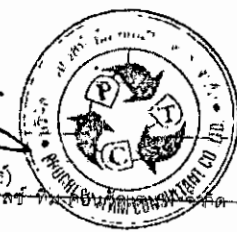

4th FLOOR PLAN
SCALE 1:125
(BUILDING A)

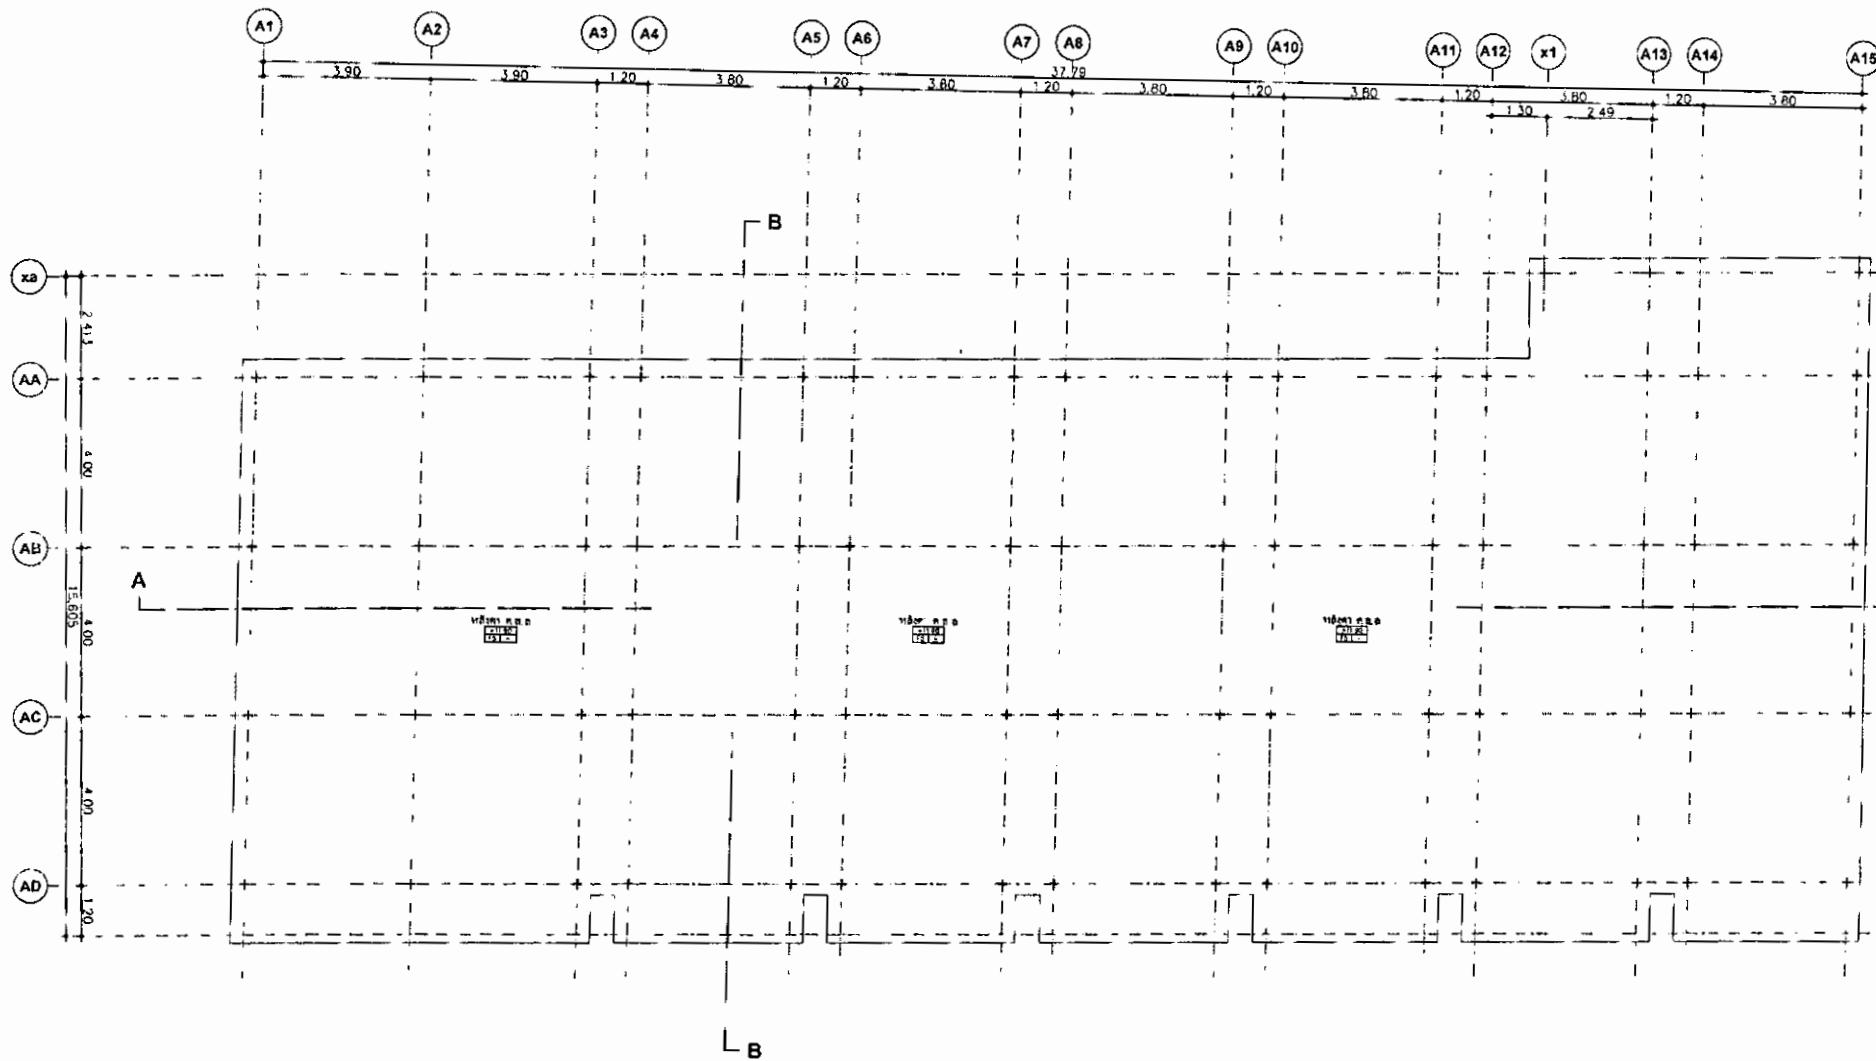

PROJECT
FOUR POINTS
บริษัท หอการค้าไทย จำกัด

OWNER
บริษัท หอการค้าไทย จำกัด

ARCHITECT
นายสุวิทย์ หอการค้าไทย

STRUCTURE ENGINEER
นายสุวิทย์ หอการค้าไทย

ELECTRICAL ENGINEER
นายสุวิทย์ หอการค้าไทย

ENVIRONMENTAL ENGINEERS
นายสุวิทย์ หอการค้าไทย

MECHANICAL ENGINEER
นายสุวิทย์ หอการค้าไทย

LANDSCAPE ARCHITECT
นายสุวิทย์ หอการค้าไทย


DRAWN BY
นายสุวิทย์ หอการค้าไทย

REVISION NOTE		
NO	DATE	DESCRIPTION


REMARK:
USE ONLY WRITTEN DIMENSION
PROJECT NUMBER: 1000000000
PLOT DATE: 10/10/2561
TIME: 10:00 AM

SHEET CONTENT
ROOF PLAN
(BUILDING A)

APPROVED BY: _____ SHEET NO: _____
DATE: _____


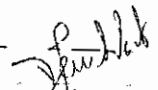
ลงชื่อ: 
(นางสาวเจตนา พุกเกิด)
เจ้าของโครงการ: บริษัท หอการค้าไทย จำกัด
สิงหาคม 2561

บริษัท หอการค้าไทย จำกัด
JEETENG PUKET CO., LTD.

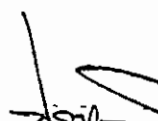ลงชื่อ: 
(นายเจตนา พุกเกิด)
ผู้ดำเนินการโครงการ: บริษัท หอการค้าไทย จำกัด
สิงหาคม 2561



 ROOF PLAN
SCALE: 1:125
(BUILDING A)

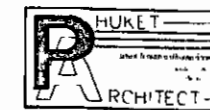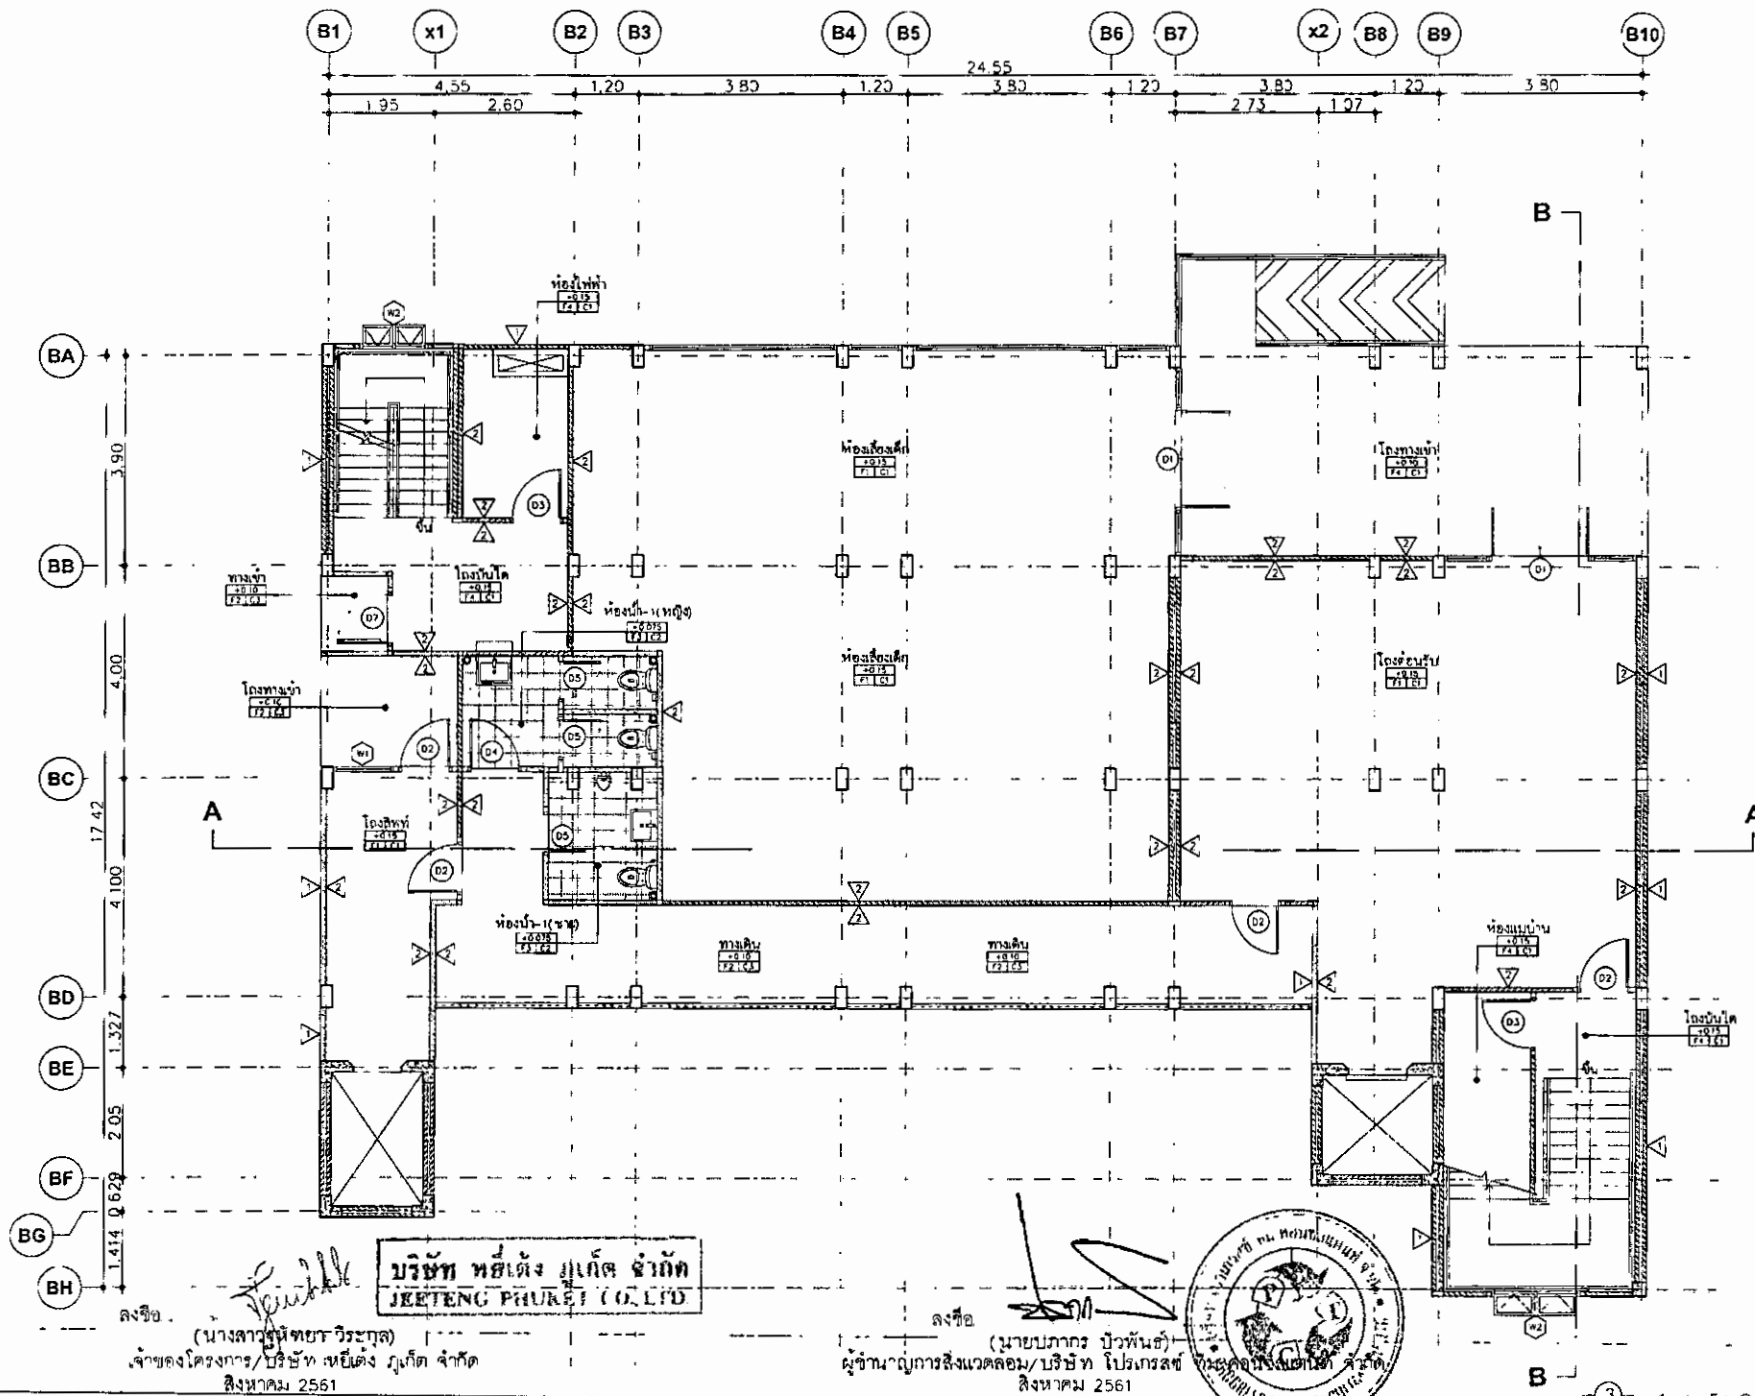

PROJECT
FOUR POINTS
OWNER
บริษัท หอการค้าจังหวัดภูเก็ต จำกัด

ARCHITECT
STRUCTURE ENGINEER
ELECTRICAL ENGINEER
ENVIRONMENTAL ENGINEERS
MECHANICAL ENGINEER
LANDSCAPE ARCHITECT
DRAWN BY
1:100


NO.	DATE	DESCRIPTION

SHEET CONTAIN
1st FLOOR PLAN
(BUILDING B)

APPROVED BY
SHEET NO.
CATEGORY



1st FLOOR PLAN
SCALE 1:100
(BUILDING B)

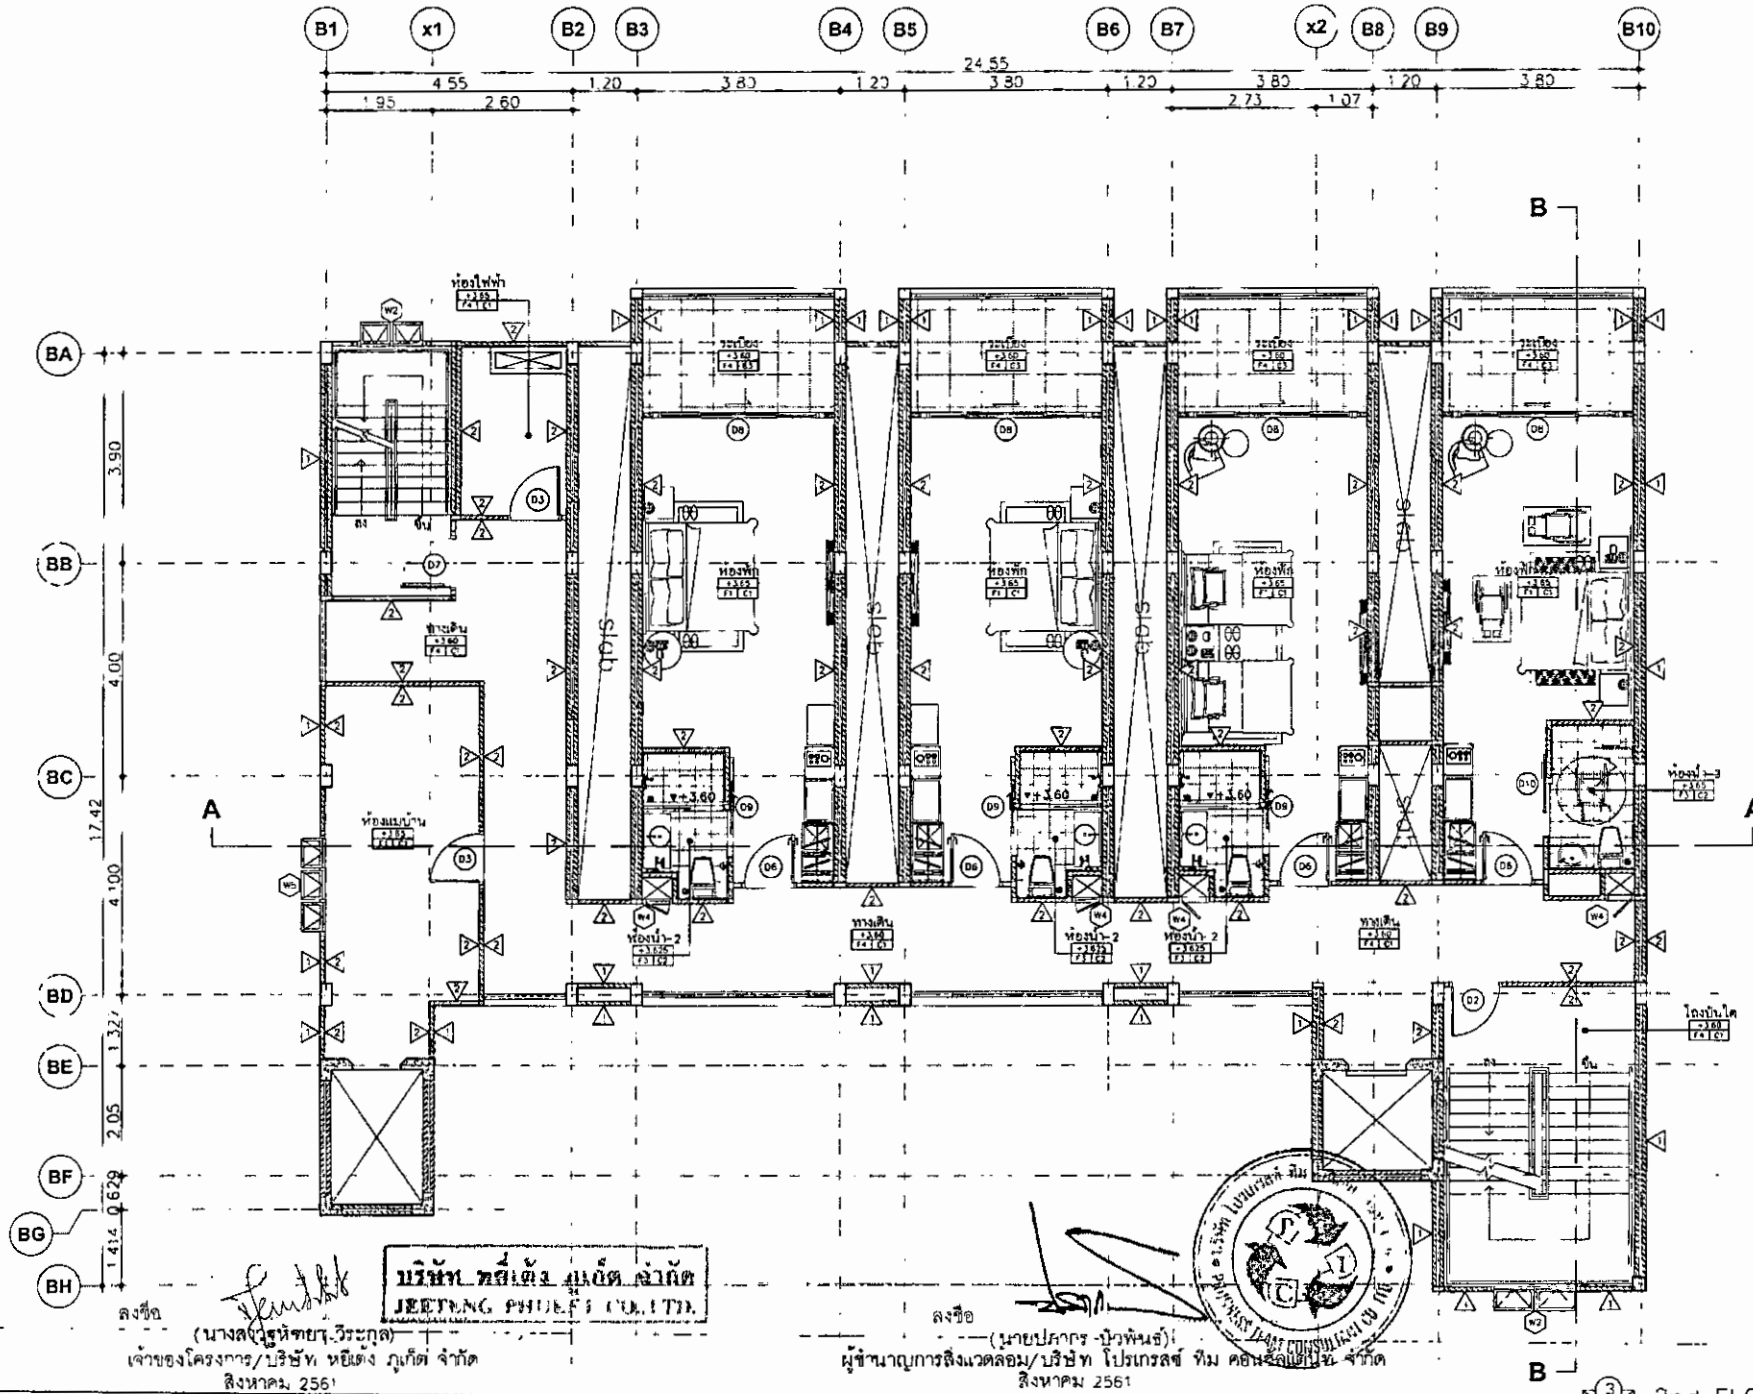

PROJECT
FOUR POINTS

OWNER

บริษัท สยาม อิมพีเรียล จำกัด

ARCHITECT
นายสุวิทย์ ทรัพย์ดี

STRUCTURE ENGINEER

นายสุวิทย์ ทรัพย์ดี

ELECTRICAL ENGINEER

นายสุวิทย์ ทรัพย์ดี

ENVIRONMENTAL ENGINEERS

นายสุวิทย์ ทรัพย์ดี

MECHANICAL ENGINEER

นายสุวิทย์ ทรัพย์ดี

LANDSCAPE ARCHITECT

DRAWN BY

นายสุวิทย์ ทรัพย์ดี

REVISION NOTE

NO. DATE DESCRIPTION

REMARK

Scale: 1/100

SHEET CONTENT

2nd FLOOR PLAN

(BUILDING B)

APPROVED BY

Sheet No.



CATEGORY



2nd FLOOR PLAN

SCALE

(BUILDING B)

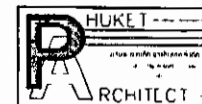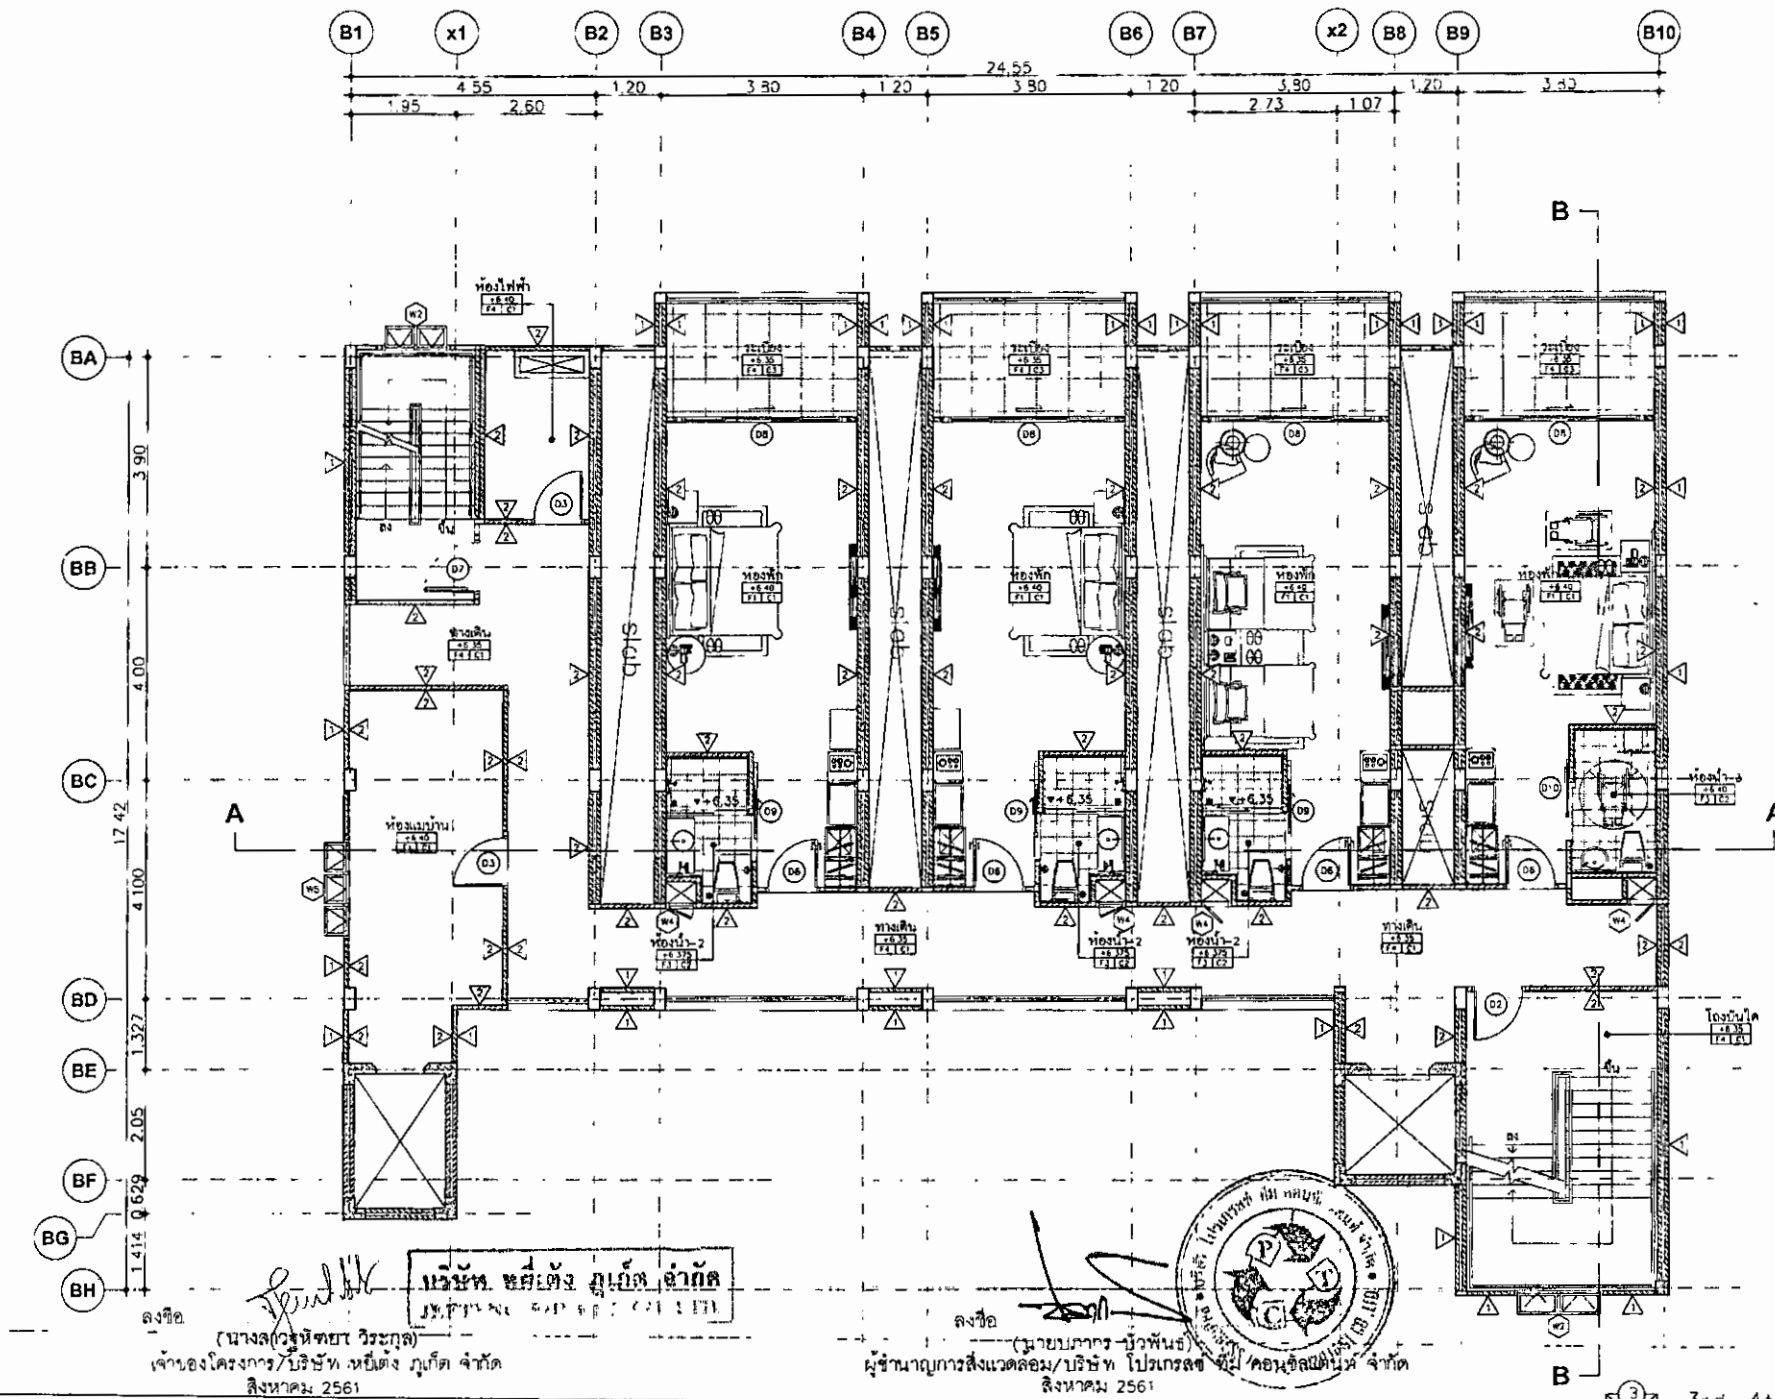

PROJECT
FOUR POINTS
ใน บริเวณ 12 ไร่ 2 งาน 10 ตารางวา
OWNER
บริษัท หอการค้าไทย จำกัด

ARCHITECT
นายสุวิทย์ ชัยวัฒน์ 08-0000-0000
STRUCTURE ENGINEER
นายสมชาย ใจดี 08-0000-0000
ELECTRICAL ENGINEER
นายสมชาย ใจดี 08-0000-0000
ENVIRONMENTAL ENGINEERS
นายสมชาย ใจดี 08-0000-0000
MECHANICAL ENGINEER
นายสมชาย ใจดี 08-0000-0000
LANDSCAPE ARCHITECT

DRAWN BY
นายสมชาย ใจดี 08-0000-0000

REVISION NOTE		
NO.	DATE	DESCRIPTION


REMARKS
USE ONLY FOR INFORMATION
PROJECT NUMBER: 08-12-2560
PLOT DATA: 12 ไร่ 2 งาน 10 ตารางวา

SHEET CONTENT
3rd-4th FLOOR PLAN
(BUILDING B)
APPROVED BY
SHEET NO.
CATEGORY

ลงชื่อ (นางสาววิภาดา ธีระกุล)
เจ้าของโครงการ/บริษัท หอการค้าไทย จำกัด
สิงหาคม 2561

ลงชื่อ (นายสมชาย ใจดี)
ผู้ชำนาญการสิ่งแวดล้อม/บริษัท โปรเกรส จำกัด
สิงหาคม 2561

3rd-4th FLOOR PLAN
SCALE 1:100
(BUILDING B)

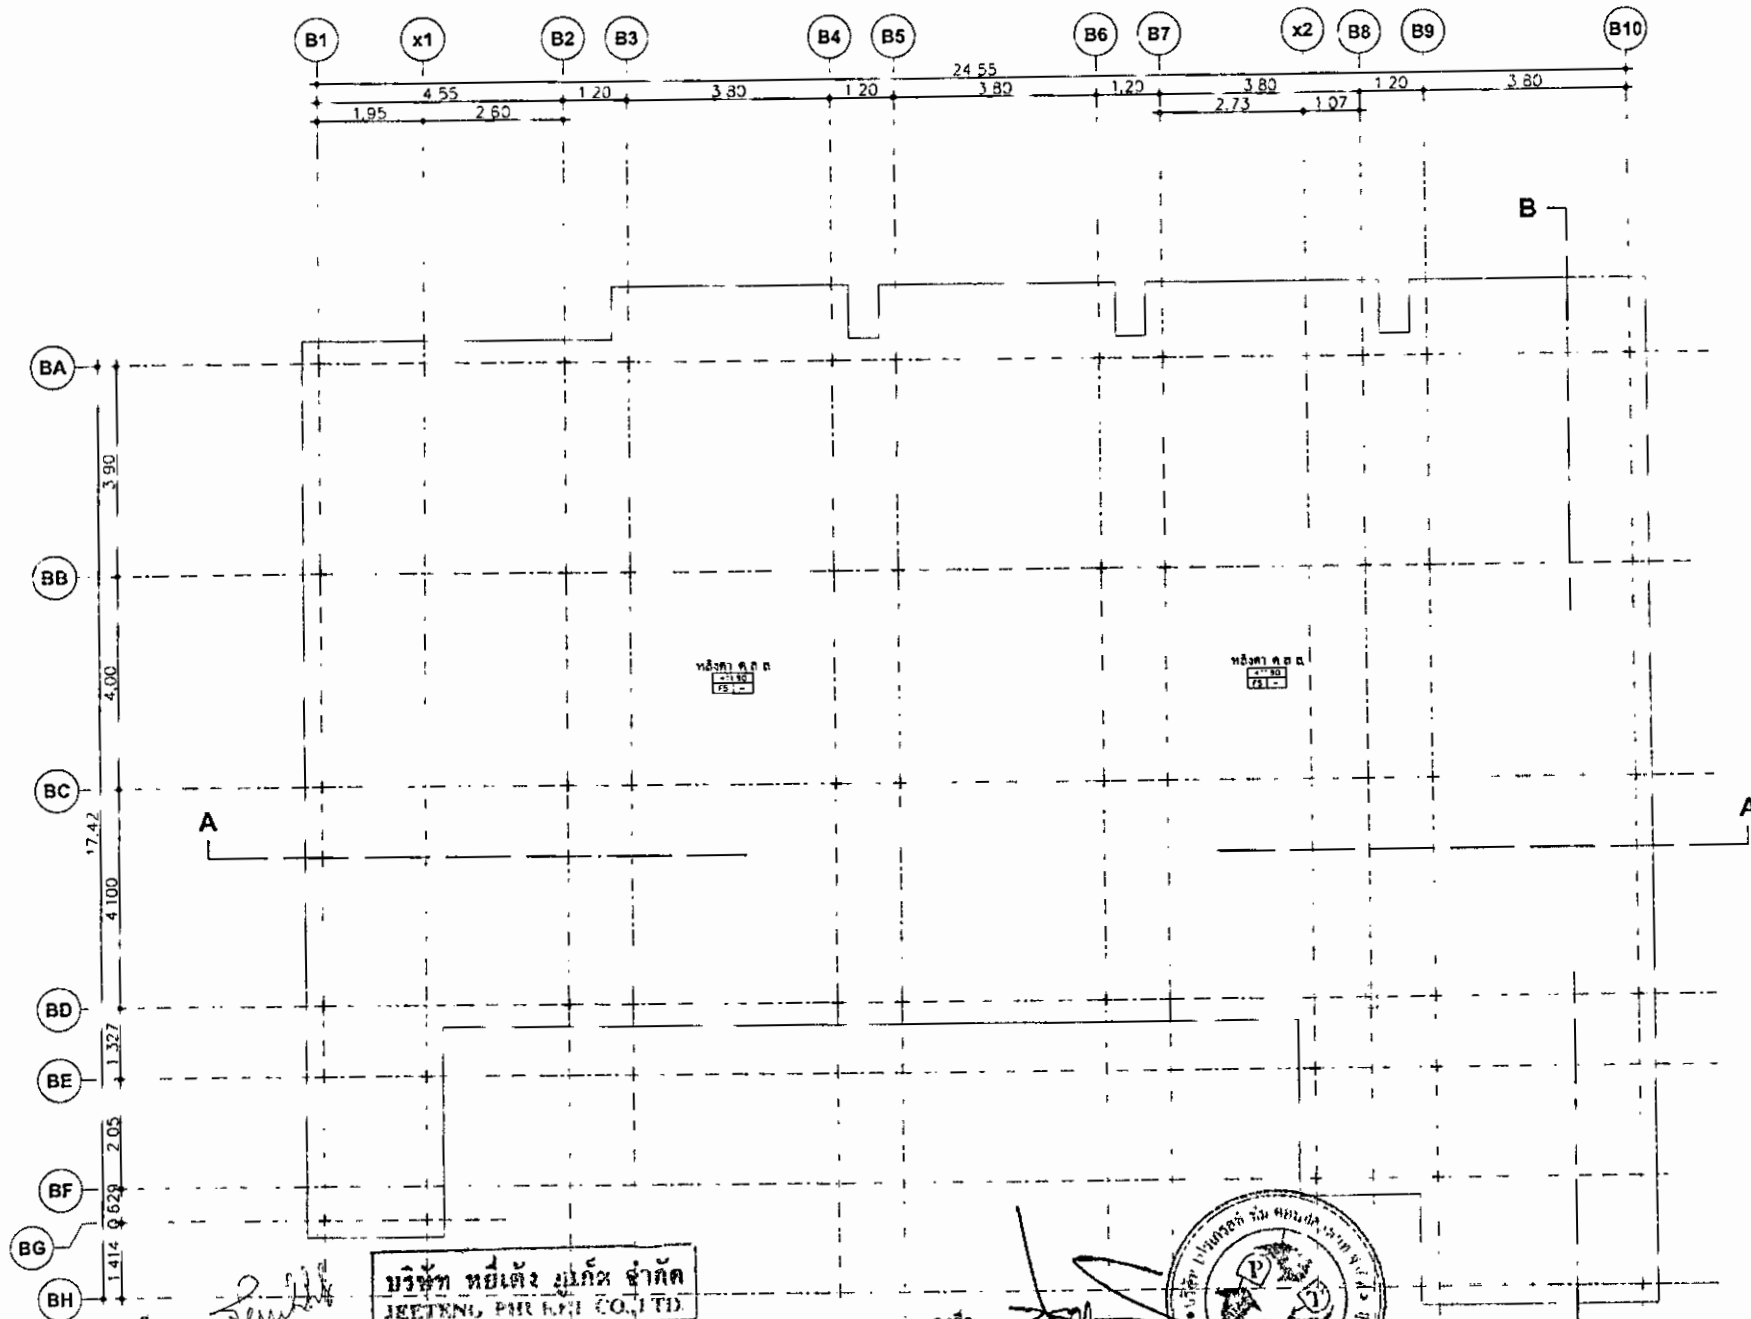

PROJECT
FOUR POINTS
อาคารพาณิชย์ 4 จุด
OWNER
บริษัท หอการค้าภูเก็ต จำกัด

ARCHITECT
นายเจตน์ ฟูหลี
สถาปนิก (วิชาชีพ) 0000000000

STRUCTURE ENGINEER
นายเจตน์ ฟูหลี 0000000000

ELECTRICAL ENGINEER
นายเจตน์ ฟูหลี 0000000000

ENVIRONMENTAL ENGINEERS
นายเจตน์ ฟูหลี 0000000000

MECHANICAL ENGINEER
นายเจตน์ ฟูหลี 0000000000

LANDSCAPE ARCHITECT
นายเจตน์ ฟูหลี 0000000000

DRAWN BY
นายเจตน์ ฟูหลี 0000000000

100 & 1100mm Scale & 1:1000 Scale

REVISION NOTE

NO. DATE DESCRIPTION

REMARKS
USE ONLY WHITE CHALK
PROJECT NUMBER: 000000
PLOT DATE: 10-10-2550
TIME: 10:00 AM

SHEET CONTENT


ROOF PLAN
(BUILDING B)

APPROVED BY: [Signature] SHEET NO.

DATE: 10/10/2550



ROOF PLAN
SCALE 1:100
(BUILDING B)

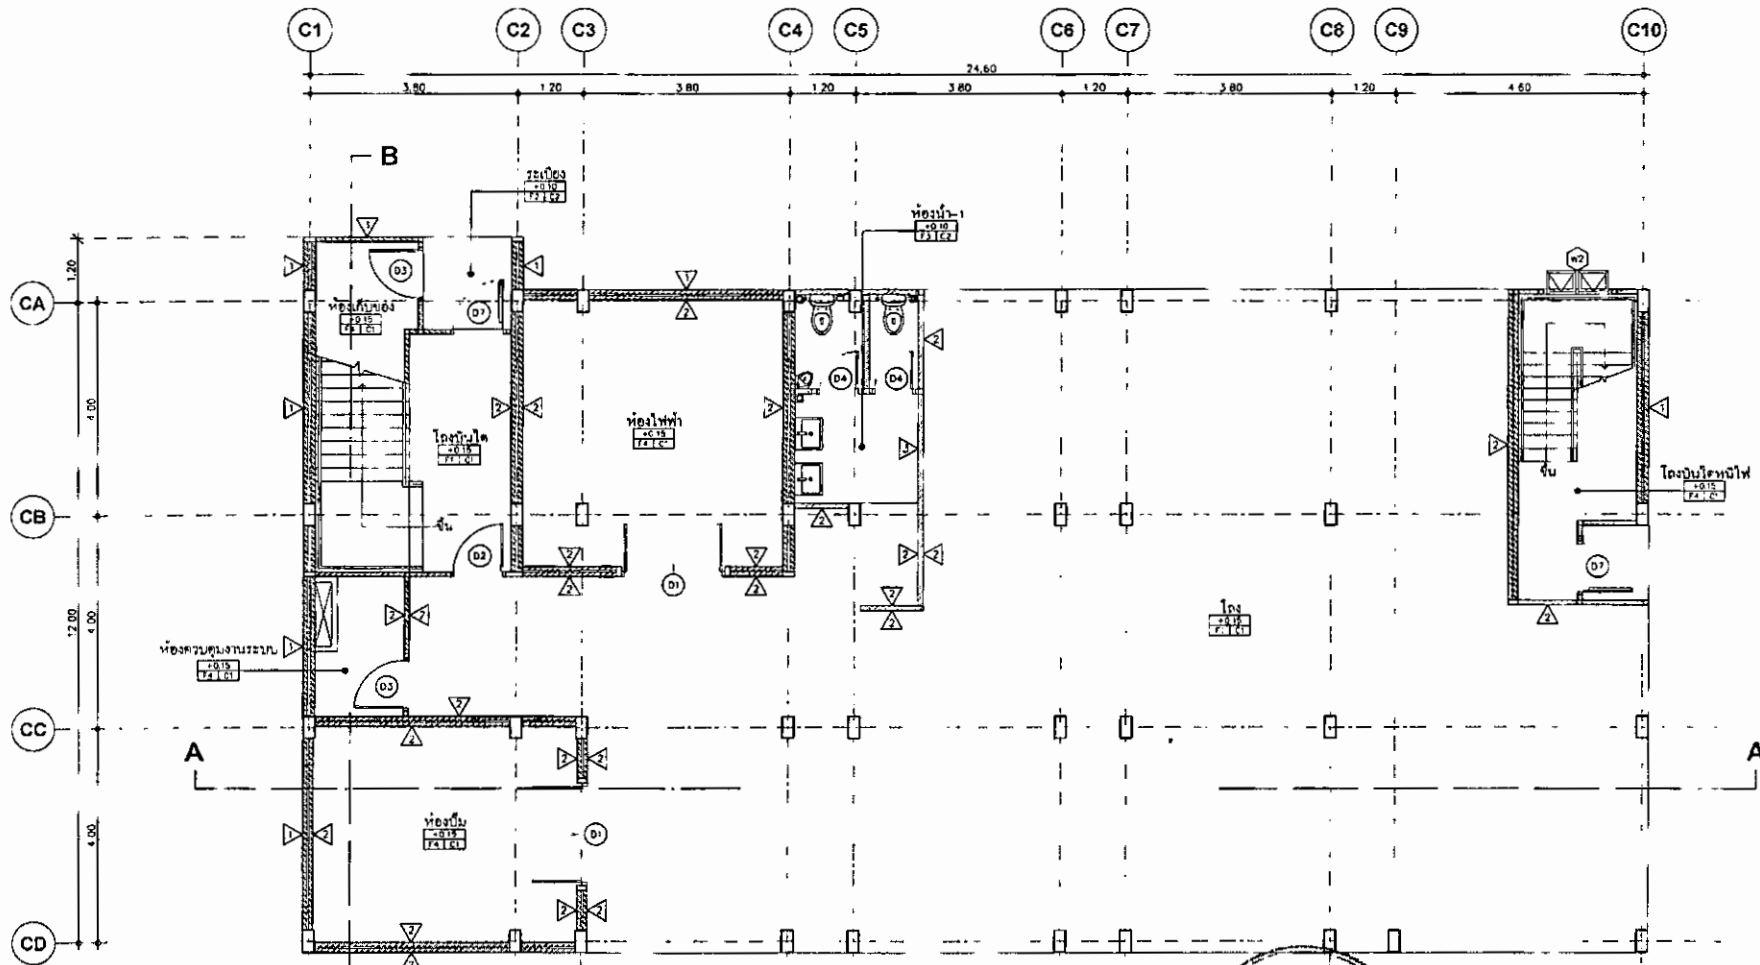


ลงชื่อ

(นางสาวรุชฌา ธีระกุล)
เจ้าของโครงการ/บริษัท หจก. ภูเก็ต จำกัด
สิงหาคม 2561

บริษัท ภูเก็ต จำกัด
JEETENG PHUKET CO., LTD

ลงชื่อ

(นายปภากร บัวพันธ์)
ผู้ชำนาญการสิ่งแวดล้อม/บริษัท โบรเกอร์ลช จำกัด
สิงหาคม 2561

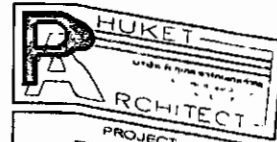

PROJECT
FOUR POINTS
OWNER
บริษัท หจก. ภูเก็ต จำกัด

ARCHITECT
STRUCTURE ENGINEER
ELECTRICAL ENGINEER
ENVIRONMENTAL ENGINEERS
MECHANICAL ENGINEER
LANDSCAPE ARCHITECT
DRAWN BY
ผู้ร่าง


REVISION NOTE		
NO	DATE	DESCRIPTION

REMARK
USE ONLY FIRST REVISION
PROJECT NUMBER
PLOT DATE
TAX: 10-000

SHEET CONTENT
1st FLOOR PLAN
(BUILDING B)
APPROVED BY
CATEGORY



1st FLOOR PLAN
SCALE 1:125
(BUILDING B)

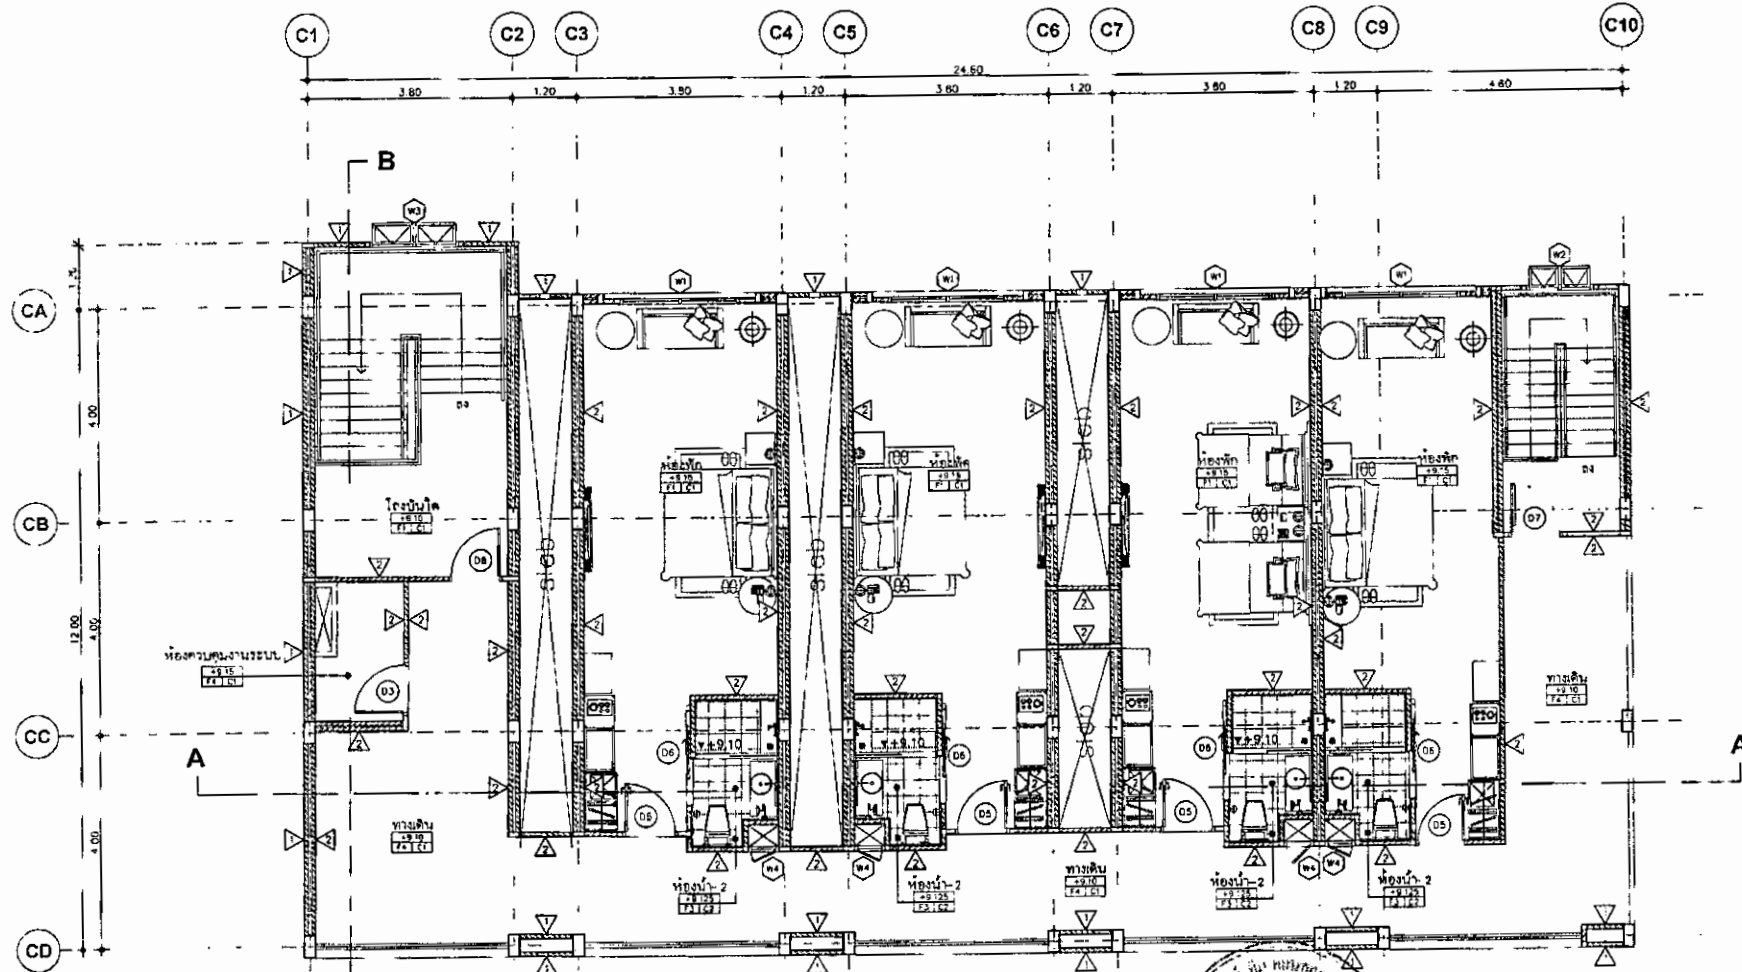

ลงชื่อ

(นางสาวรุ้งนันทน์ ธีระกุล)

เจ้าของโครงการ/บริษัท หย่เต้ง กูเก้ต จำกัด
สิงหาคม 2561

บริษัท หย่เต้ง กูเก้ต จำกัด
JERTENG KUGET CO., LTD.

ลงชื่อ

(นายอนุภกร บัวพันธ์)

ผู้อำนวยการสิ่งแวดล้อม/บริษัท โปรแกรสส์ จำกัด
สิงหาคม 2561



PROJECT
FOUR POINTS
อ.พริ้ง อ.พริ้ง อ.พริ้ง อ.พริ้ง

OWNER
บริษัท หย่เต้ง กูเก้ต จำกัด

ARCHITECT
นางสาวรุ้งนันทน์ ธีระกุล

STRUCTURE ENGINEER
นายอนุภกร บัวพันธ์

ELECTRICAL ENGINEER
นายอนุภกร บัวพันธ์

ENVIRONMENTAL ENGINEERS
นายอนุภกร บัวพันธ์

MECHANICAL ENGINEER
นายอนุภกร บัวพันธ์

LANDSCAPE ARCHITECT
นายอนุภกร บัวพันธ์

DRAWN BY
นายอนุภกร บัวพันธ์

REVISION NOTE
NO. DATE DESCRIPTION

REMARKS
USE ONLY WRITTEN DIMENSION
PROJECT NUMBER: 10-10-10
DATE: 10-10-10
TIME: 10:10:10

SHEET CONTENT
4th FLOOR PLAN
(BUILDING C)

APPROVED BY
SHEET NO.


DATE



4th FLOOR PLAN

SCALE 1:20

(BUILDING C)

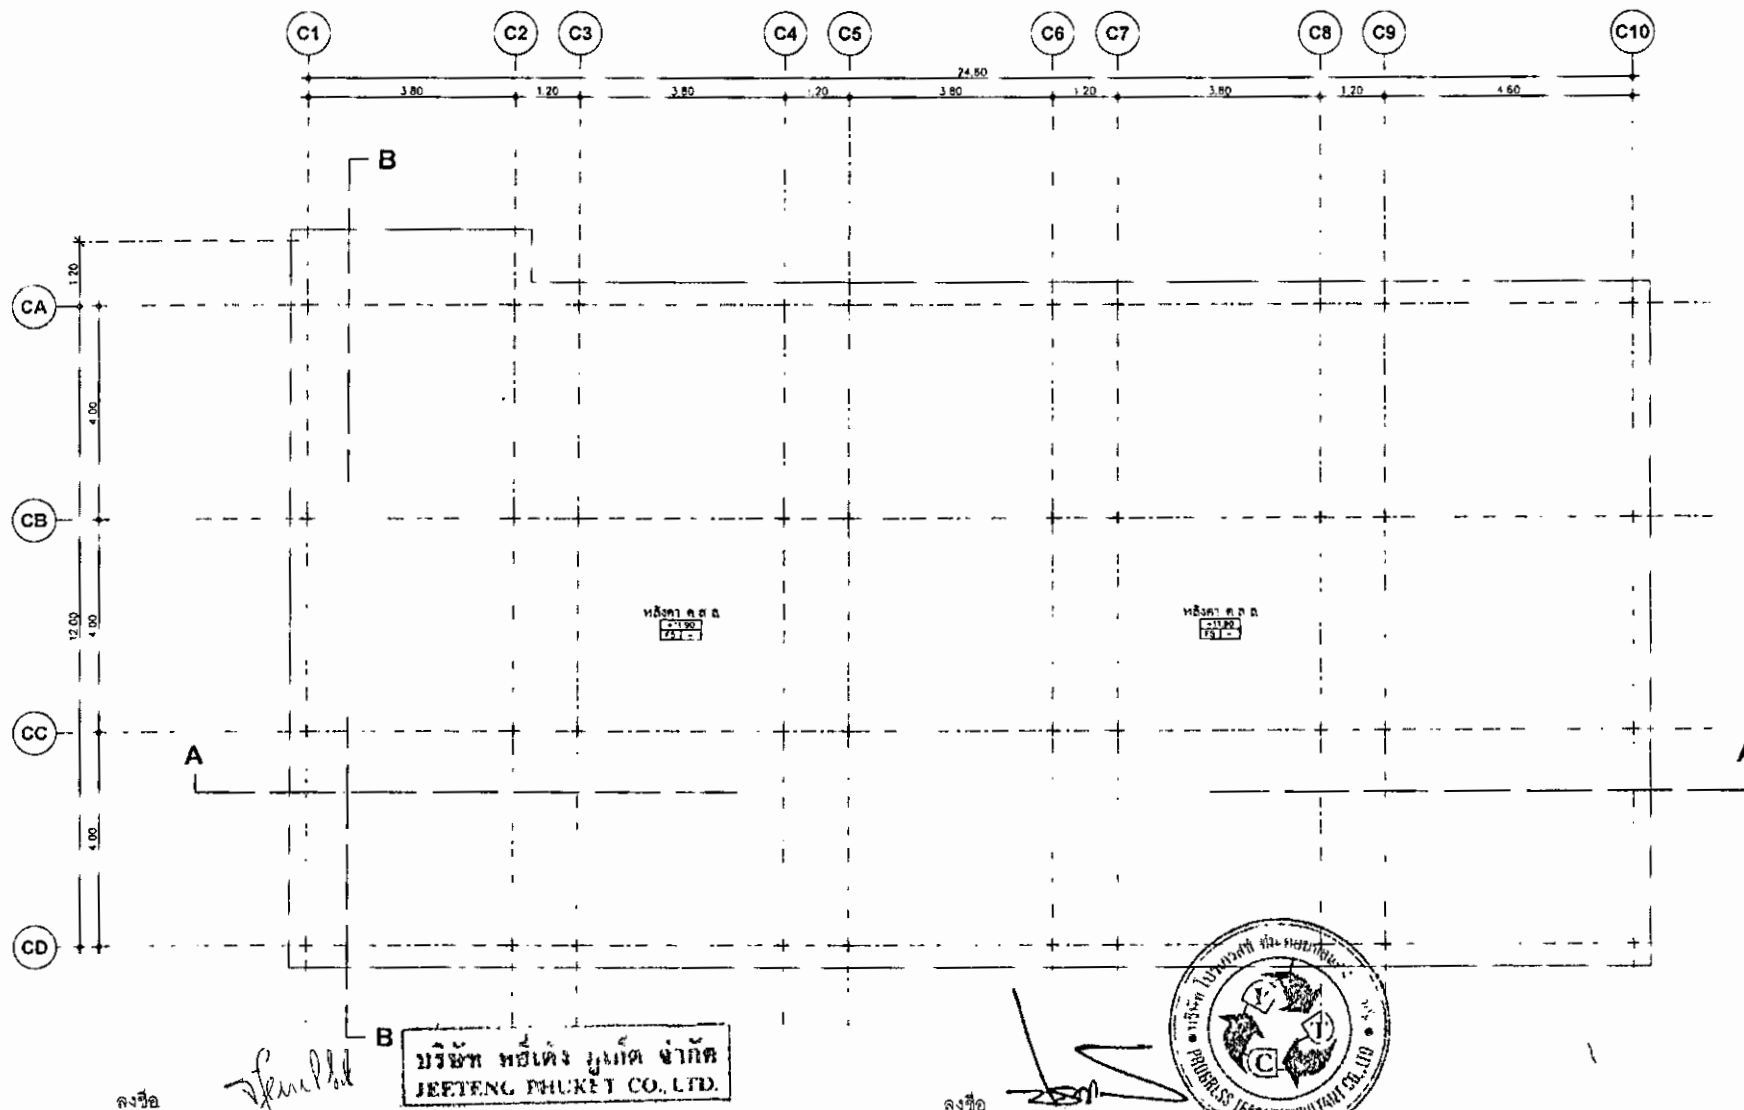

ลงชื่อ

(นางสาววิรัชดา วีระกุล)

เจ้าของโครงการ/บริษัท หอแดง ภูเก็ต จำกัด

สิงหาคม 2561

บริษัท หอแดง ภูเก็ต จำกัด
JEETENG PHUKET CO., LTD.

ลงชื่อ

(นายปภากร บัวพันธ์)

ผู้อำนวยการสิ่งแวดล้อม/บริษัท โปรเกรส ทีม คอนสตรัคชั่น จำกัด

สิงหาคม 2561



PROJECT
FOUR POINTS
OWNER
บริษัท หอแดง ภูเก็ต จำกัด

ARCHITECT
STRUCTURE ENGINEER
ELECTRICAL ENGINEER
ENVIRONMENTAL ENGINEERS
MECHANICAL ENGINEER
LANDSCAPE ARCHITECT
DRAWN BY
ชื่อ นามสกุล


REVISION NOTE		
NO.	DATE	DESCRIPTION


REMARK
SHEET NUMBER
PROJECT NUMBER
PLOT DATE
DATE

SHEET CONTENT
ROOF PLAN
(BUILDING C)
APPROVED BY
SHEET NO.
DATE



ROOF PLAN
SCALE 1:25
(BUILDING C)

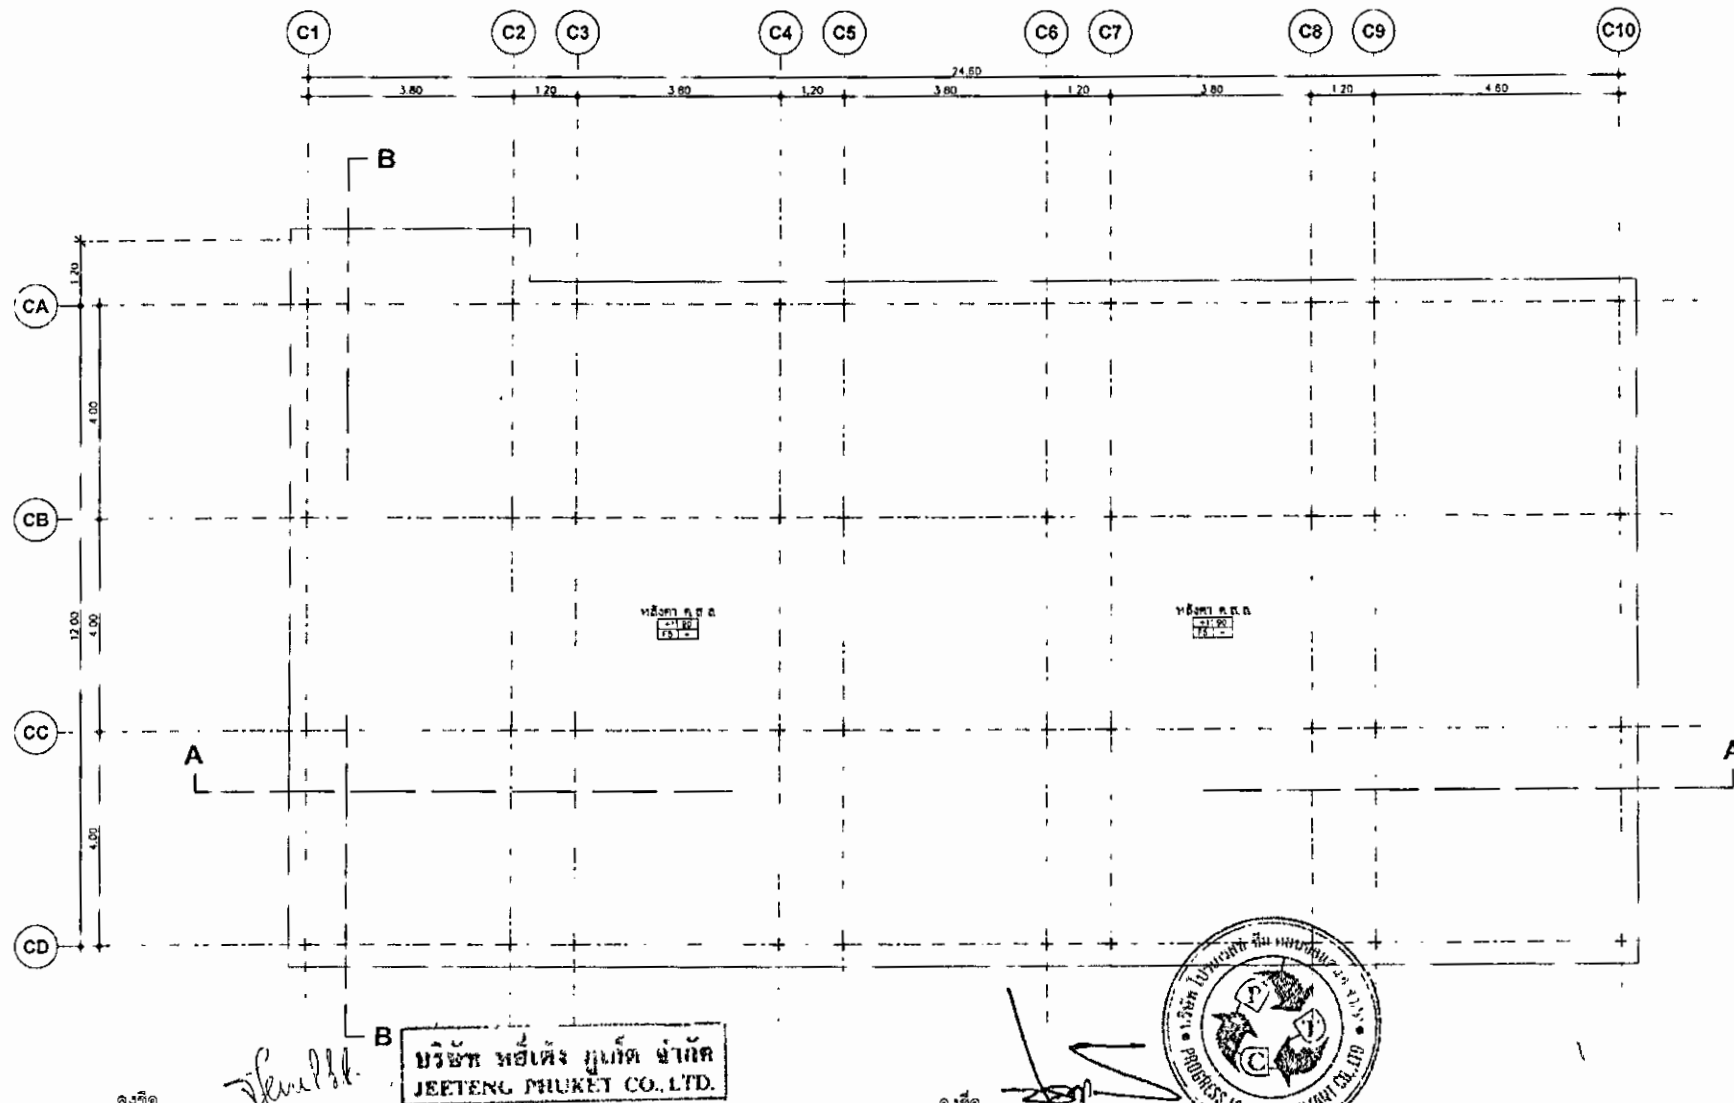

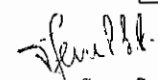ลงชื่อ 
 (นางสาวสุวิมล ธีระกุล)
 เจ้าของโครงการ/บริษัท หยเตง ภูเก็ต จำกัด
 สิงหาคม 2561


บริษัท หยเตง ภูเก็ต จำกัด
JEETENG PHUKET CO., LTD.

ลงชื่อ 
 (นายบดินทร์-ปัจจุวัฒน์)
 ผู้อำนวยการสิ่งแวดล้อม/บริษัท โปรเกรสส์ ทีม คอนซัลแตนท์ จำกัด
 สิงหาคม 2561


PROGRESS TEAM CONSULTANCY CO., LTD.

 HUKI ARCHITECT	
PROJECT FOUR POINTS โครงการ 4 จุด	
OWNER บริษัท หยเตง ภูเก็ต จำกัด	
ARCHITECT นายเจตอง ภูเก็ต	
STRUCTURE ENGINEER นายเจตอง ภูเก็ต	
ELECTRICAL ENGINEER นายเจตอง ภูเก็ต	
ENVIRONMENTAL ENGINEERS นายเจตอง ภูเก็ต	
MECHANICAL ENGINEER นายเจตอง ภูเก็ต	
LANDSCAPE ARCHITECT นายเจตอง ภูเก็ต	
DRAWN BY นายเจตอง ภูเก็ต	
REVISION NOTE NO. DATE DESCRIPTION	
REMARK THIS ONLY WRITTEN DRAWING. PROJECT NUMBER: 101 PLOT DATE: 10/10/2016 TIME: 10:00	
SHEET CONTENT ROOF PLAN (BUILDING C)	
APPROVED BY นายเจตอง ภูเก็ต	SHEET NO. 1/1

รูปที่ 32 แปลนชั้นหลังคา ของอาคาร C

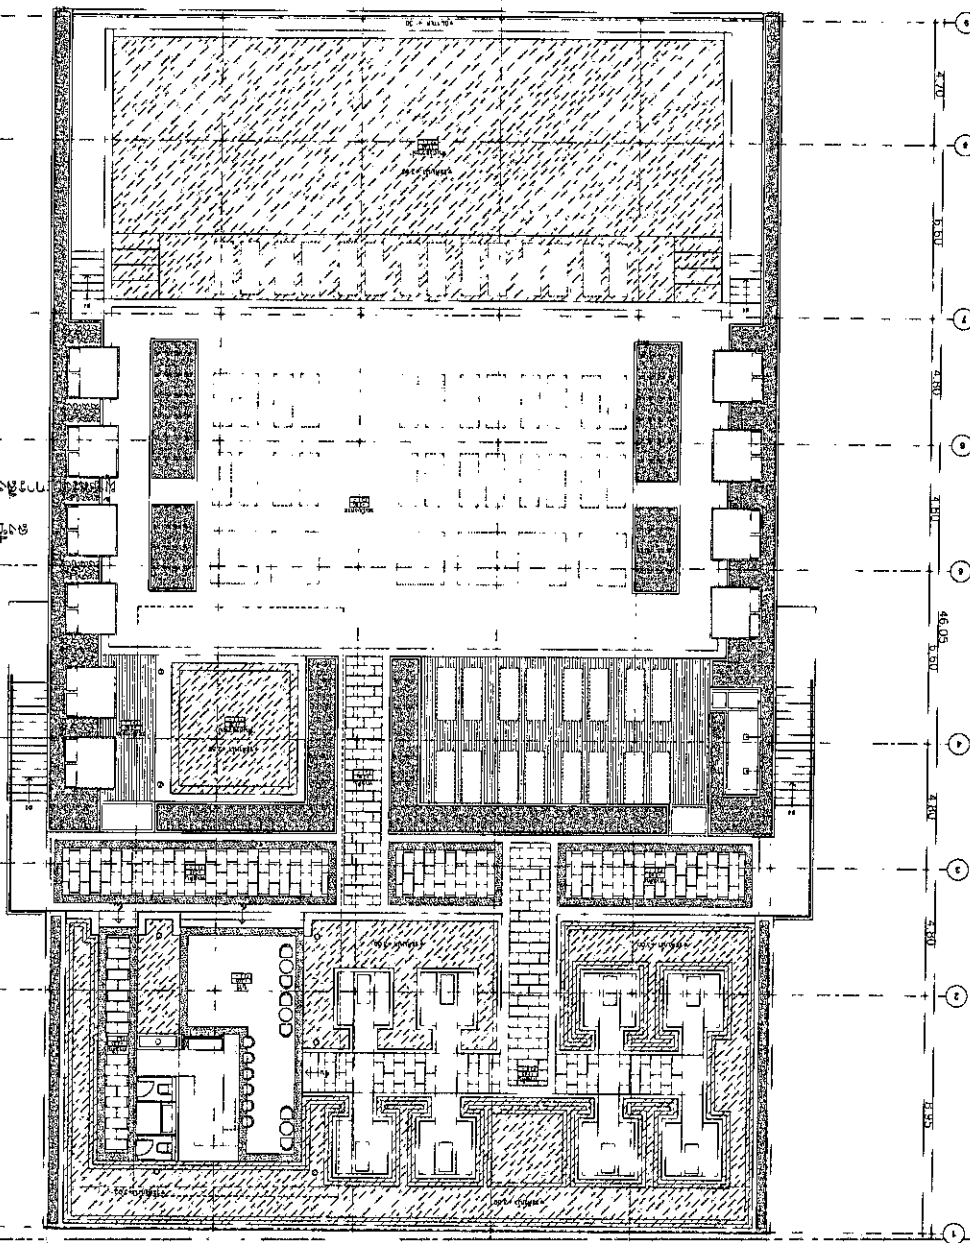

RECEIVED
JAN 10 1964


[illegible]

POOL DECK FLOOR PLAN

SCALE

(BUILDING PARKING)

200

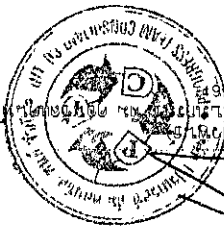

		PROJECT	
FOUR POINTS		OWNER	
ARCHITECT		STRUCTURE ENGINEER	
ELECTRICAL ENGINEER		MECHANICAL ENGINEER	
ENVIRONMENTAL ENGINEERS		LANDSCAPE ARCHITECT	
DRAWN BY		REVISION NOTE	
NO		DATE	
REASON		REVISION NOTE	
SHEET COUNT		SHEET COUNT	
000 DECK FLOOR PLAN		000 DECK FLOOR PLAN	
APPROVED BY		APPROVED BY	
SHEET NO		SHEET NO	