


ภาคผนวก ง
แบบแปลนอาคารโครงการ

ภาคผนวก ง แบบแปลนอาคารของโครงการ

ภาคผนวก ง-1	แบบแปลน รูปด้าน รูปตัด แต่ละอาคาร (ขาดรูปตัดอาคาร 4 ชั้น)
ภาคผนวก ง-2	แบบแปลนระบบสุขาภิบาลแต่ละอาคาร
ภาคผนวก ง-3	ระบบโทรทัศนวงจรปิด
ภาคผนวก ง-4	แบบแปลนระบบแจ้งเหตุเพลิงไหม้
ภาคผนวก ง-5	แบบแปลนระบบดับเพลิง
ภาคผนวก ง-6	แบบแปลนระบบไฟฟ้าส่องสว่างฉุกเฉิน

ภาคผนวก ง-1


แบบแปลน รูปด้าน รูปตัด แต่ละอาคาร

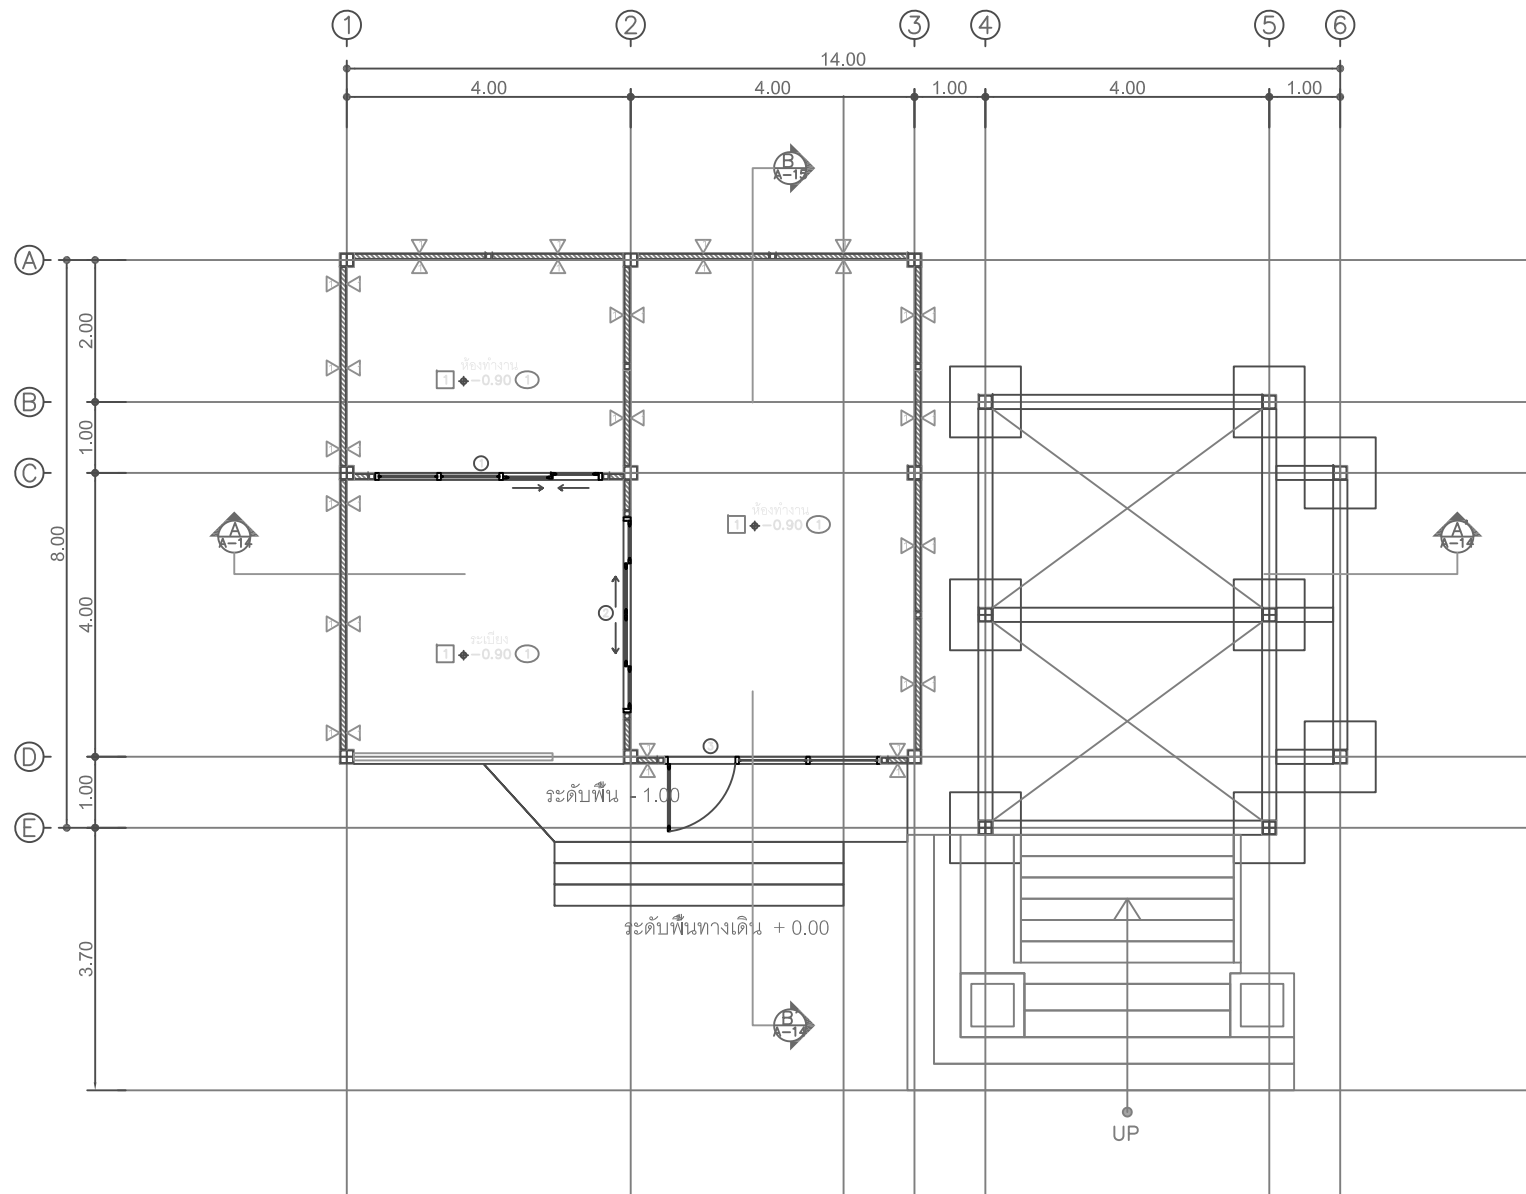

พื้นที่ใช้สอย 56.00 ตารางวา

แปลนพื้นที่ 1
มาตราส่วน 1:75



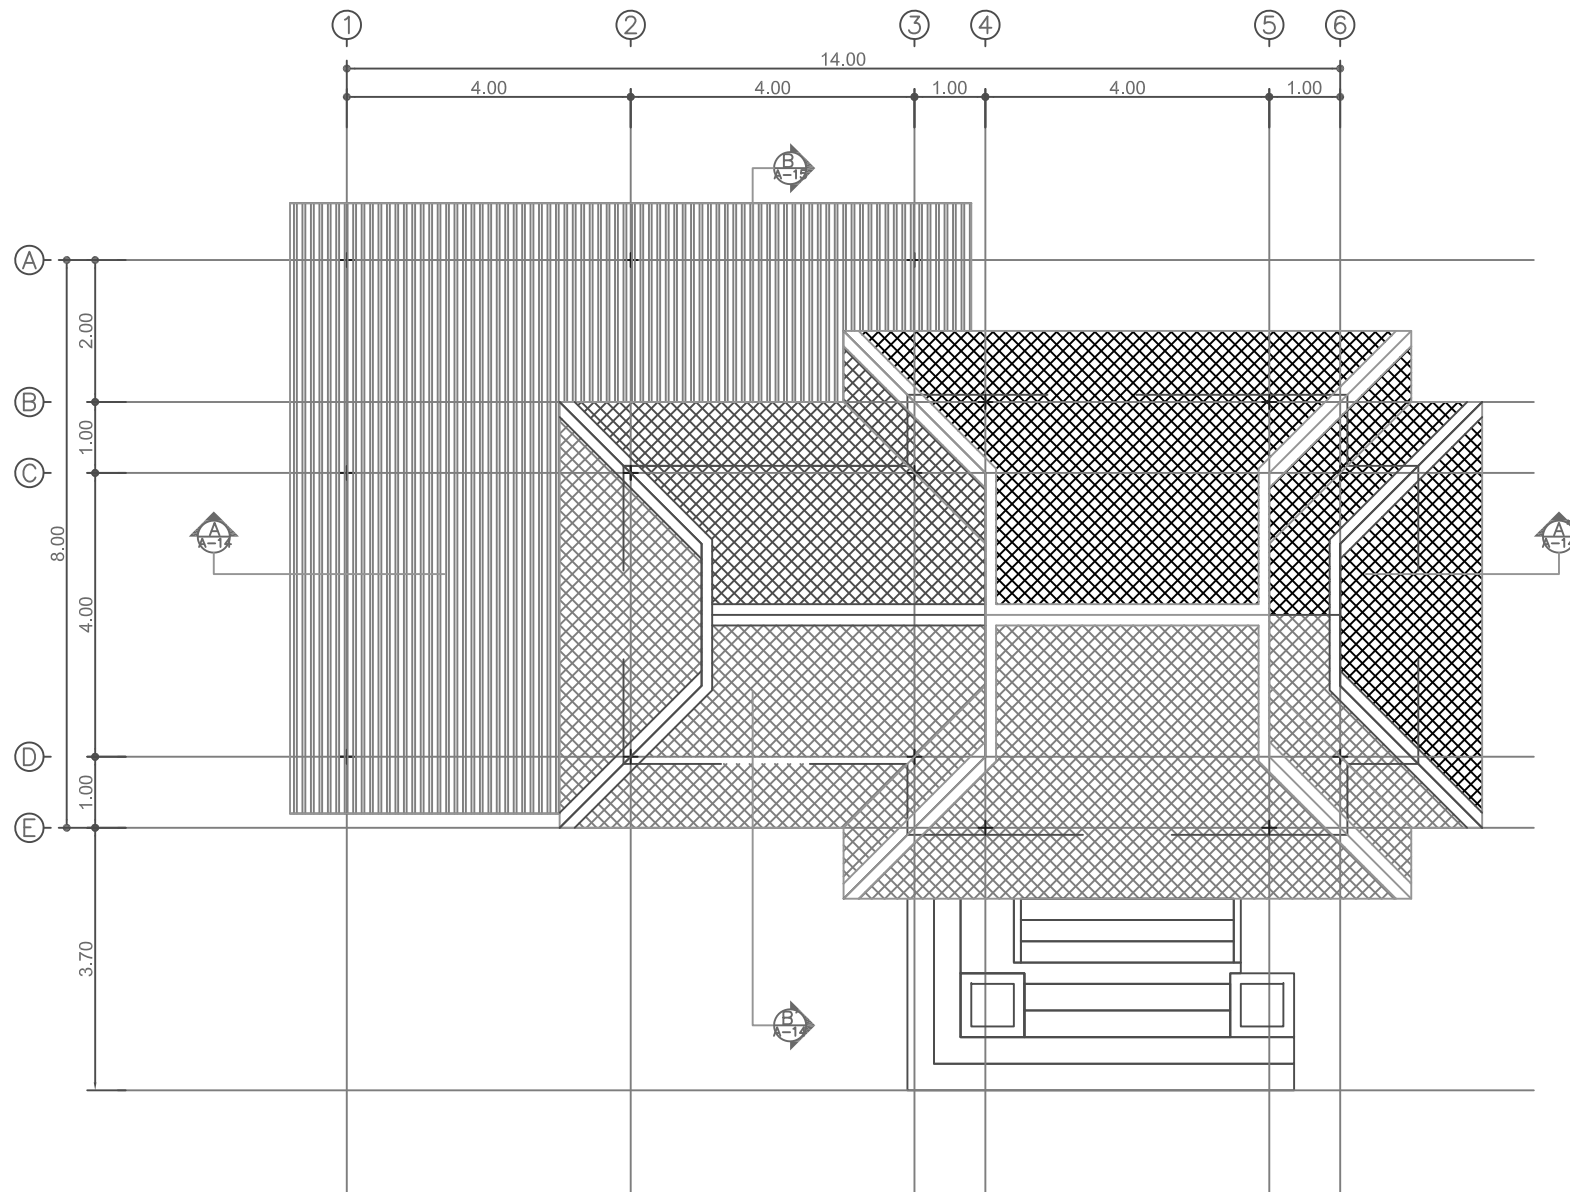


แปลนหลังคา
มาตราส่วน 1:75







รูปด้าน 1
มาตราส่วน 1:75

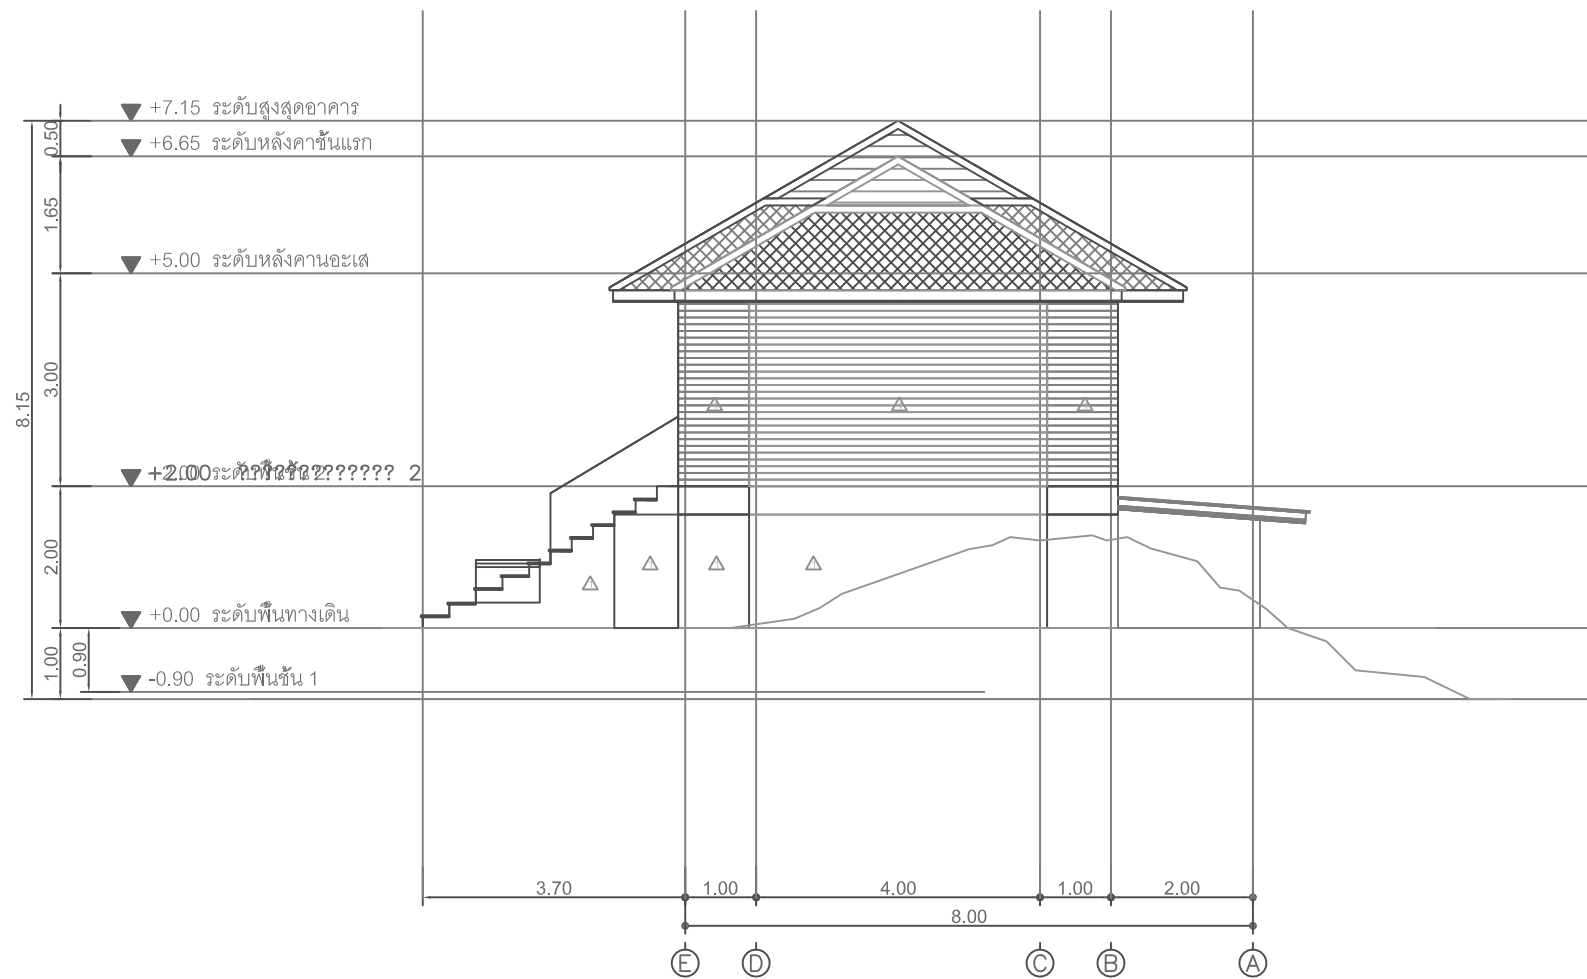



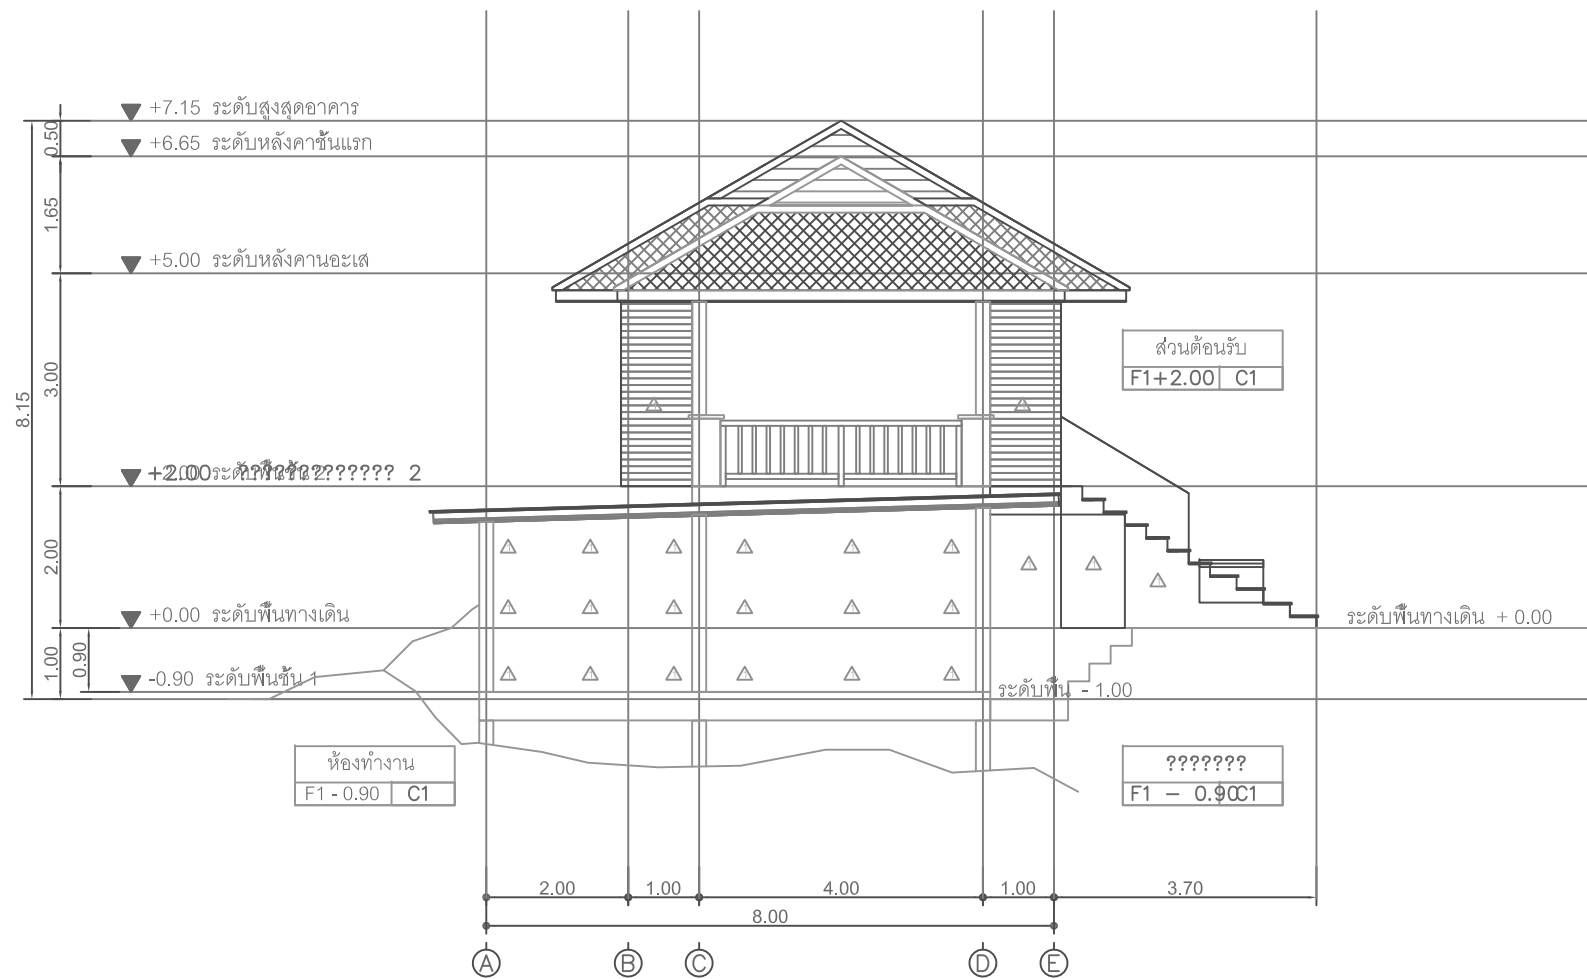

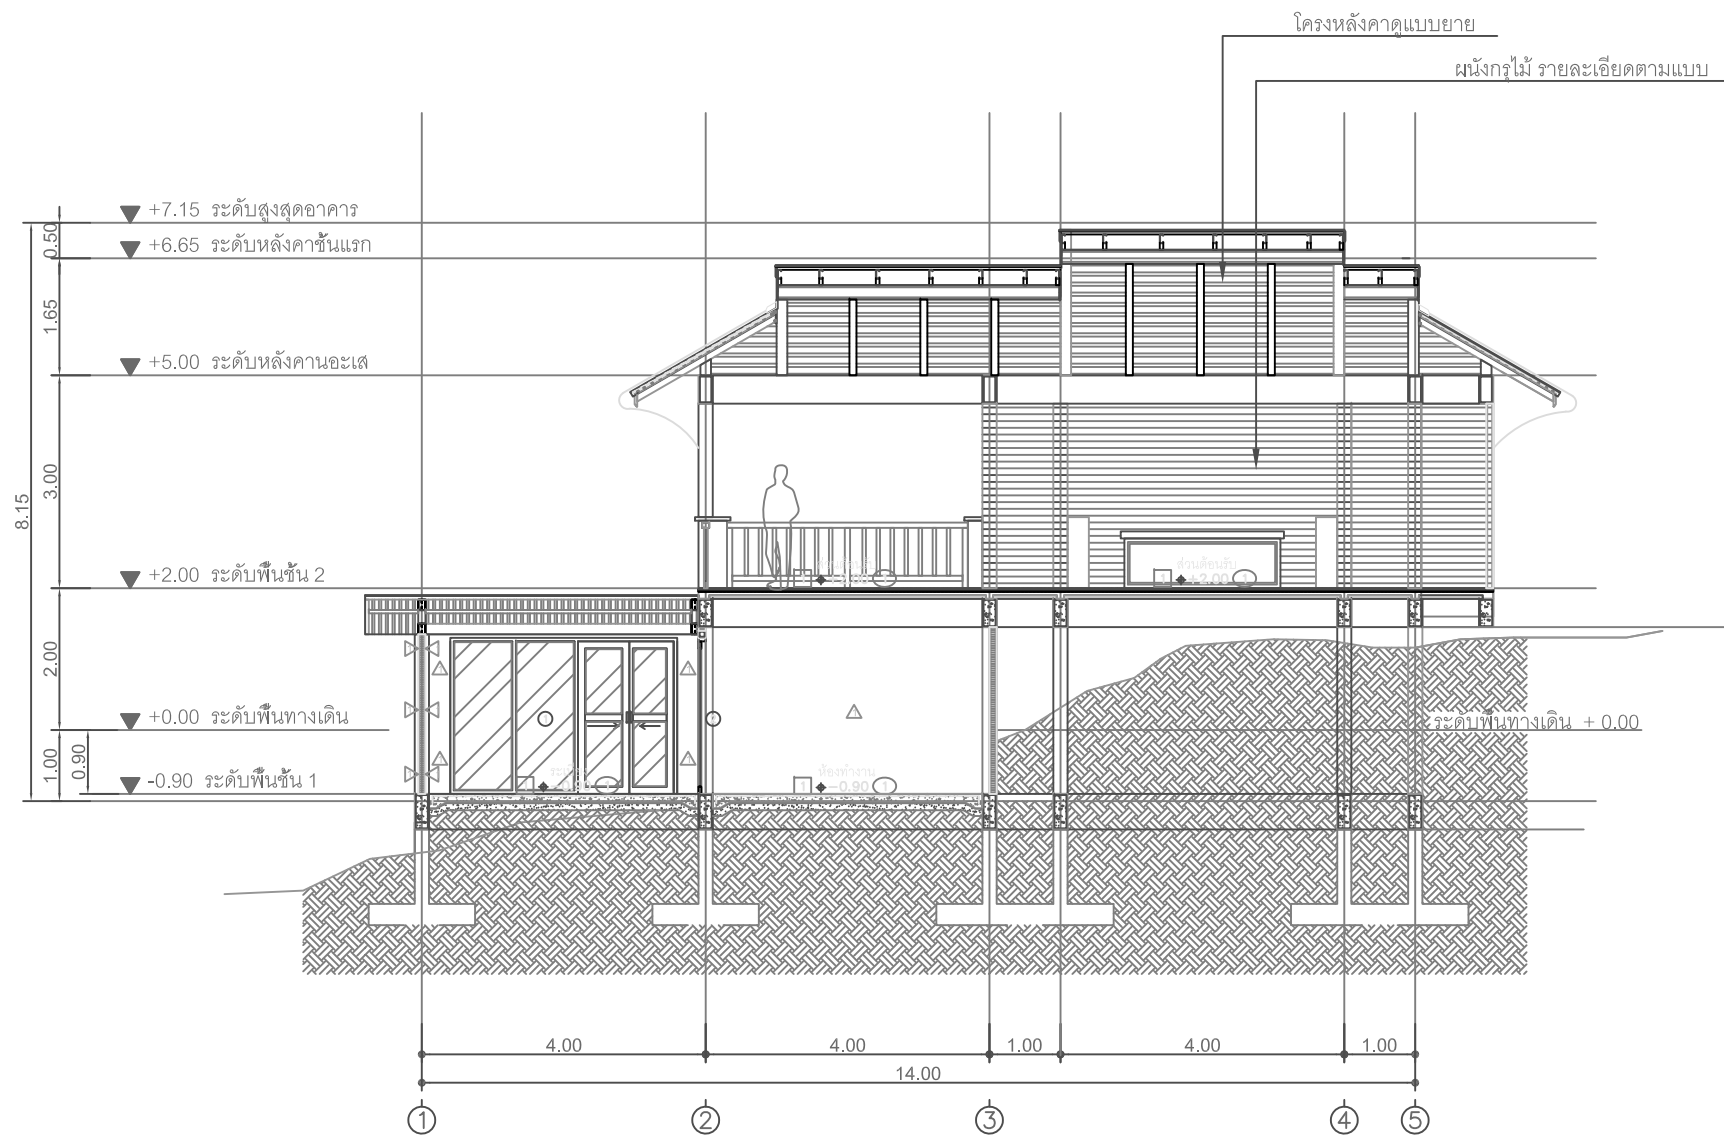

รูปตัด A-A'
มาตราส่วน 1:75






รูปด้านที่ 1
มาตราส่วน 1:100




รูปด้านที่ 2
มาตราส่วน 1:100




รูปด้านที่ 3
มาตราส่วน 1:100

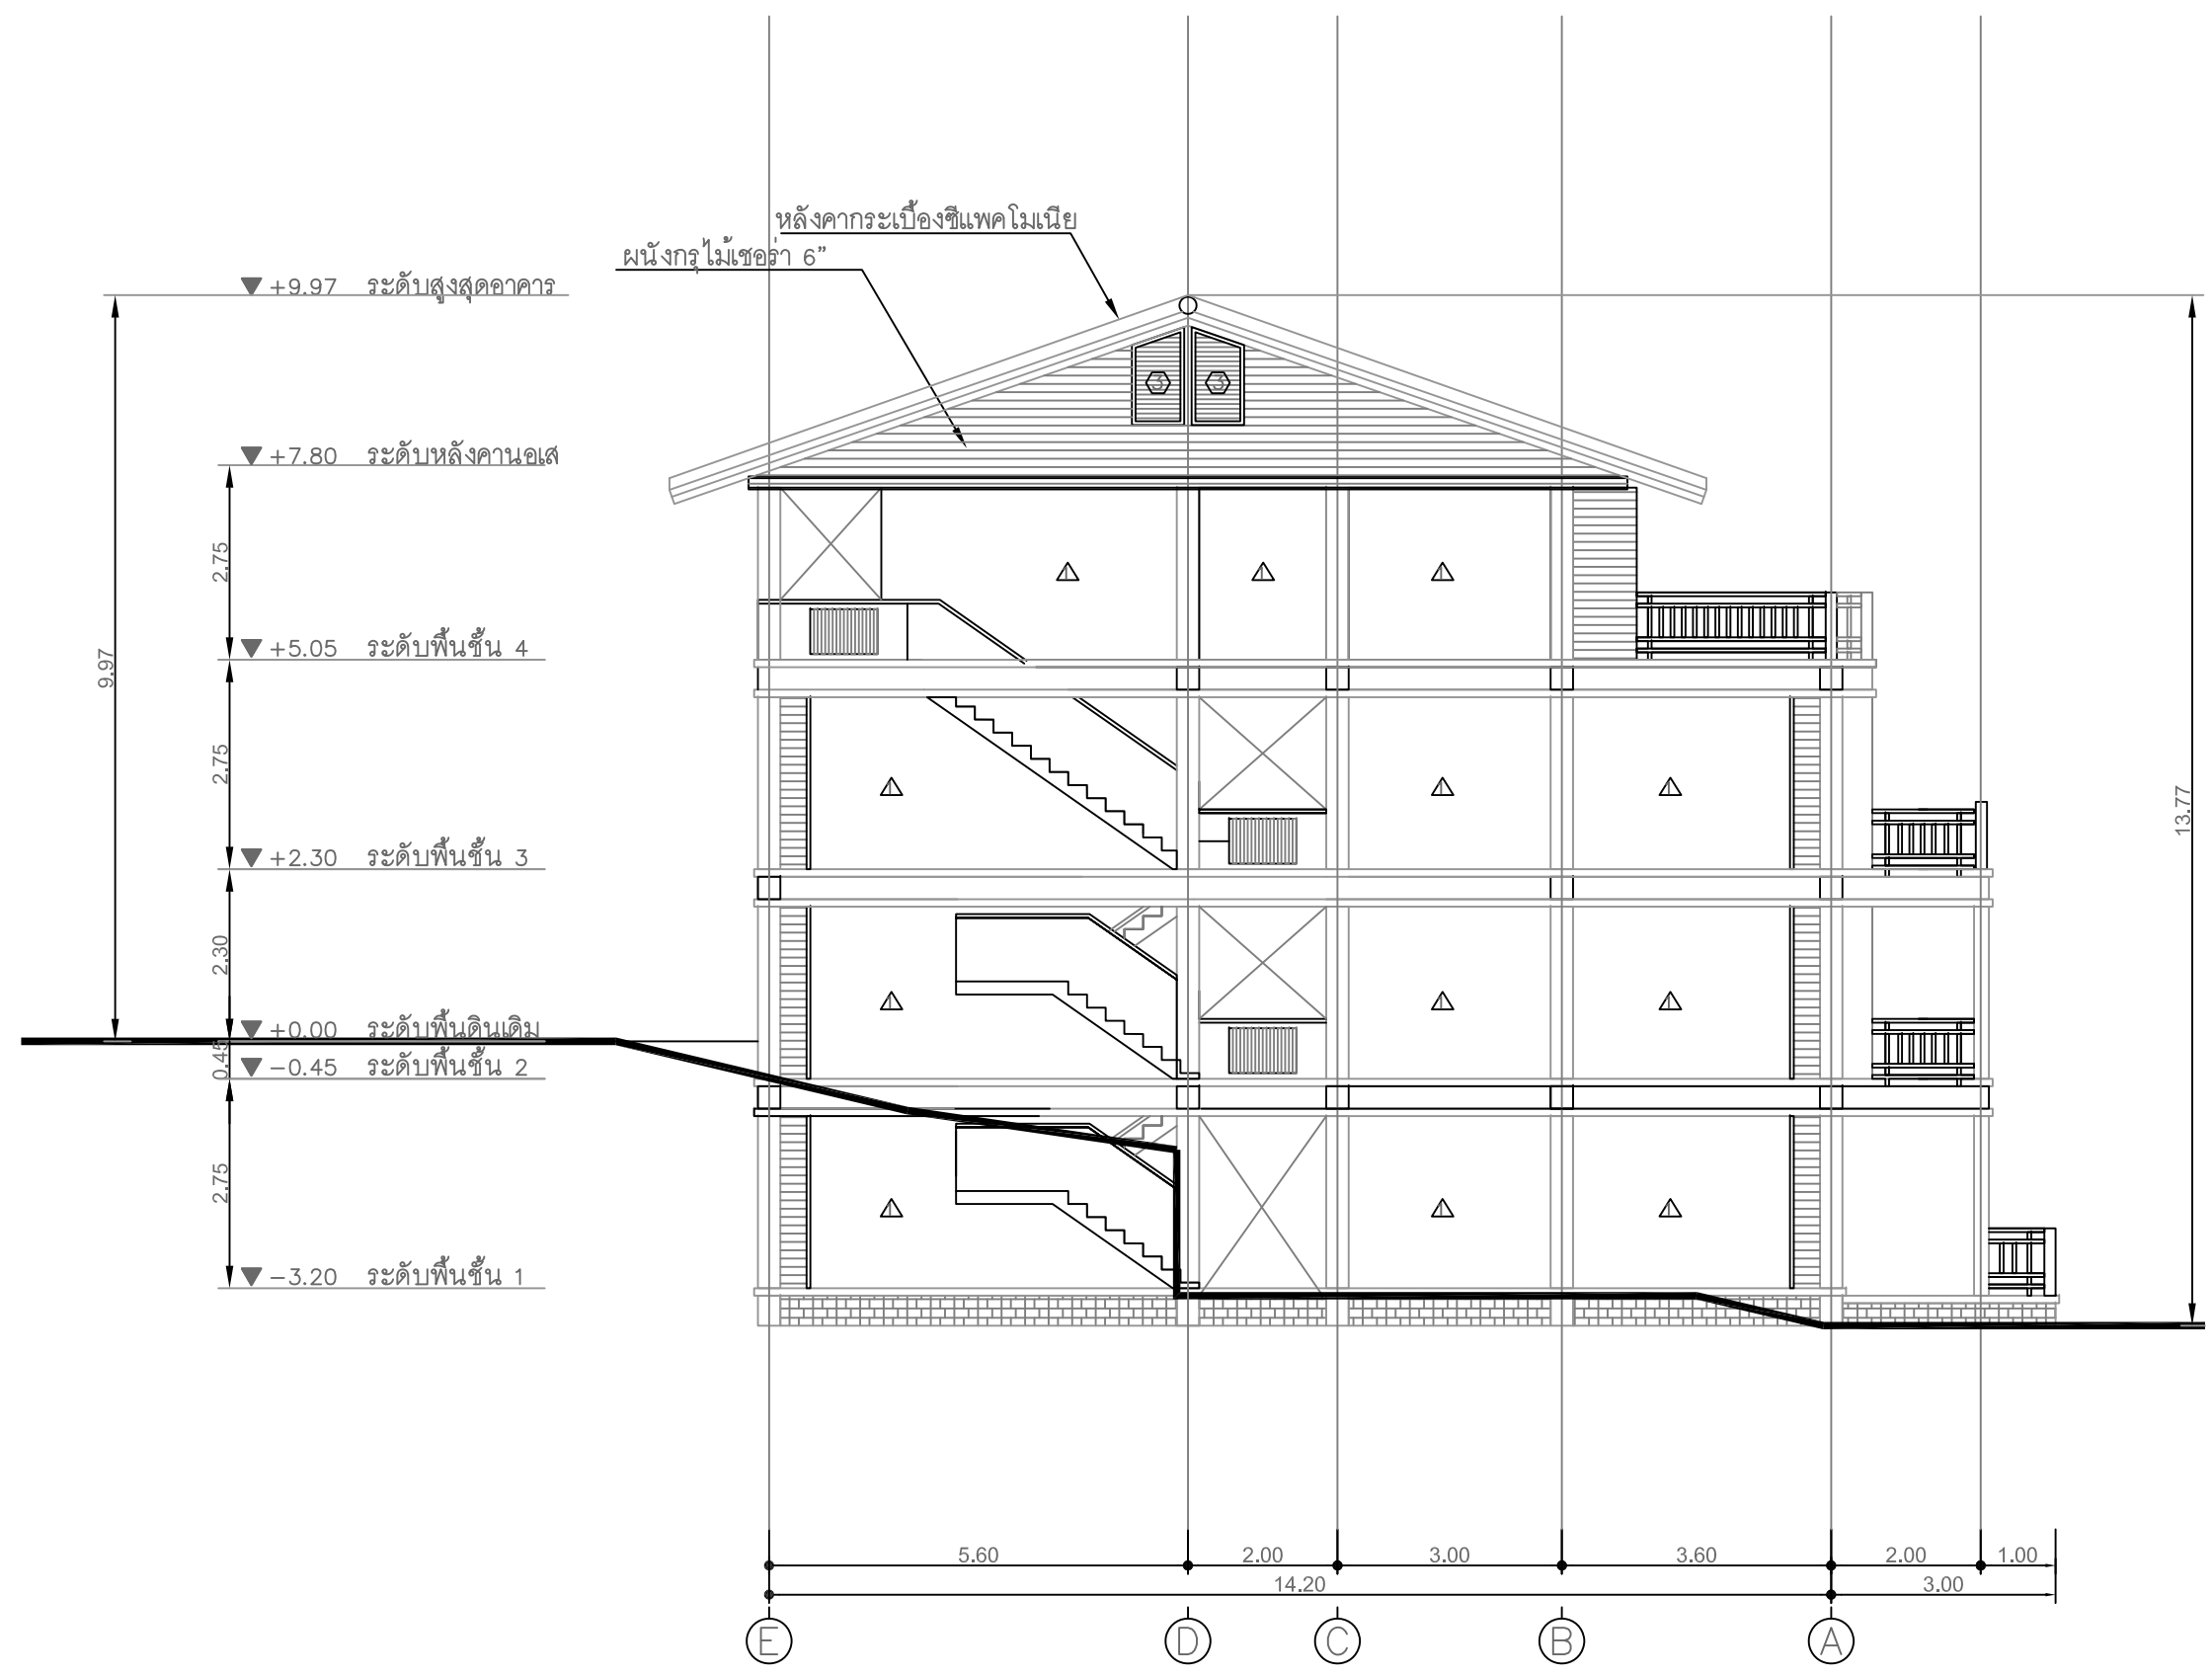


รูปด้านที่ 4
มาตราส่วน 1:100

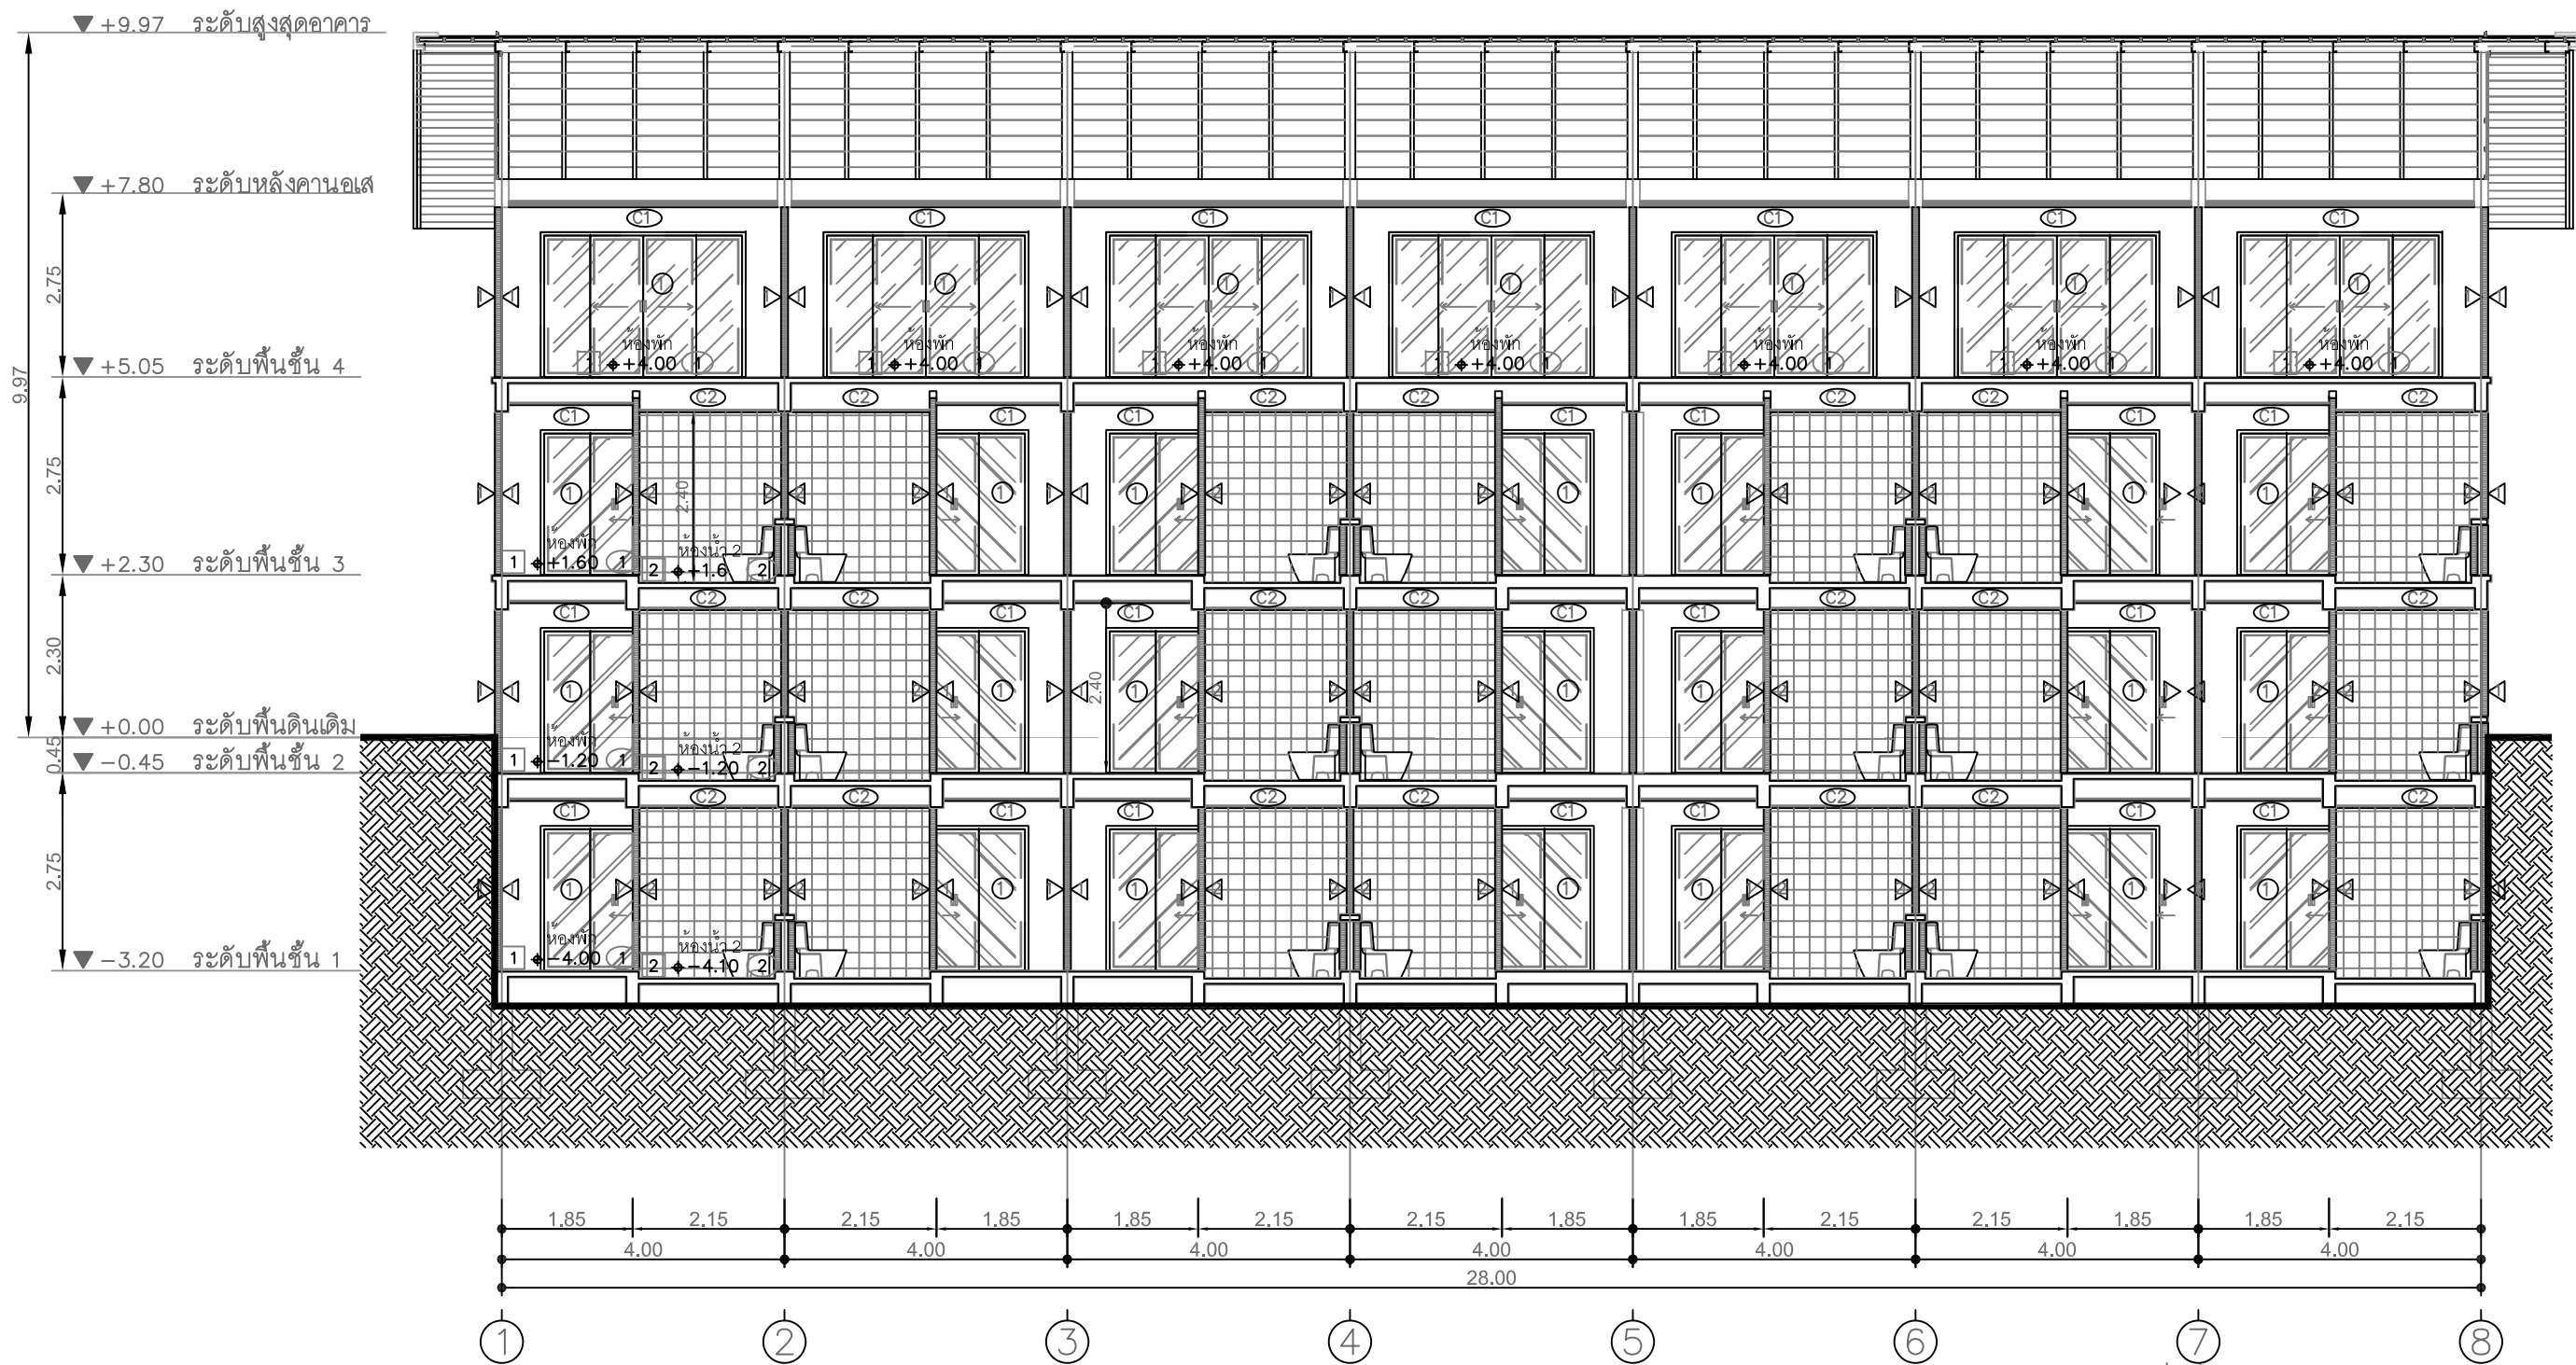

รูปตัด
มาตรฐาน A-A'
1:100

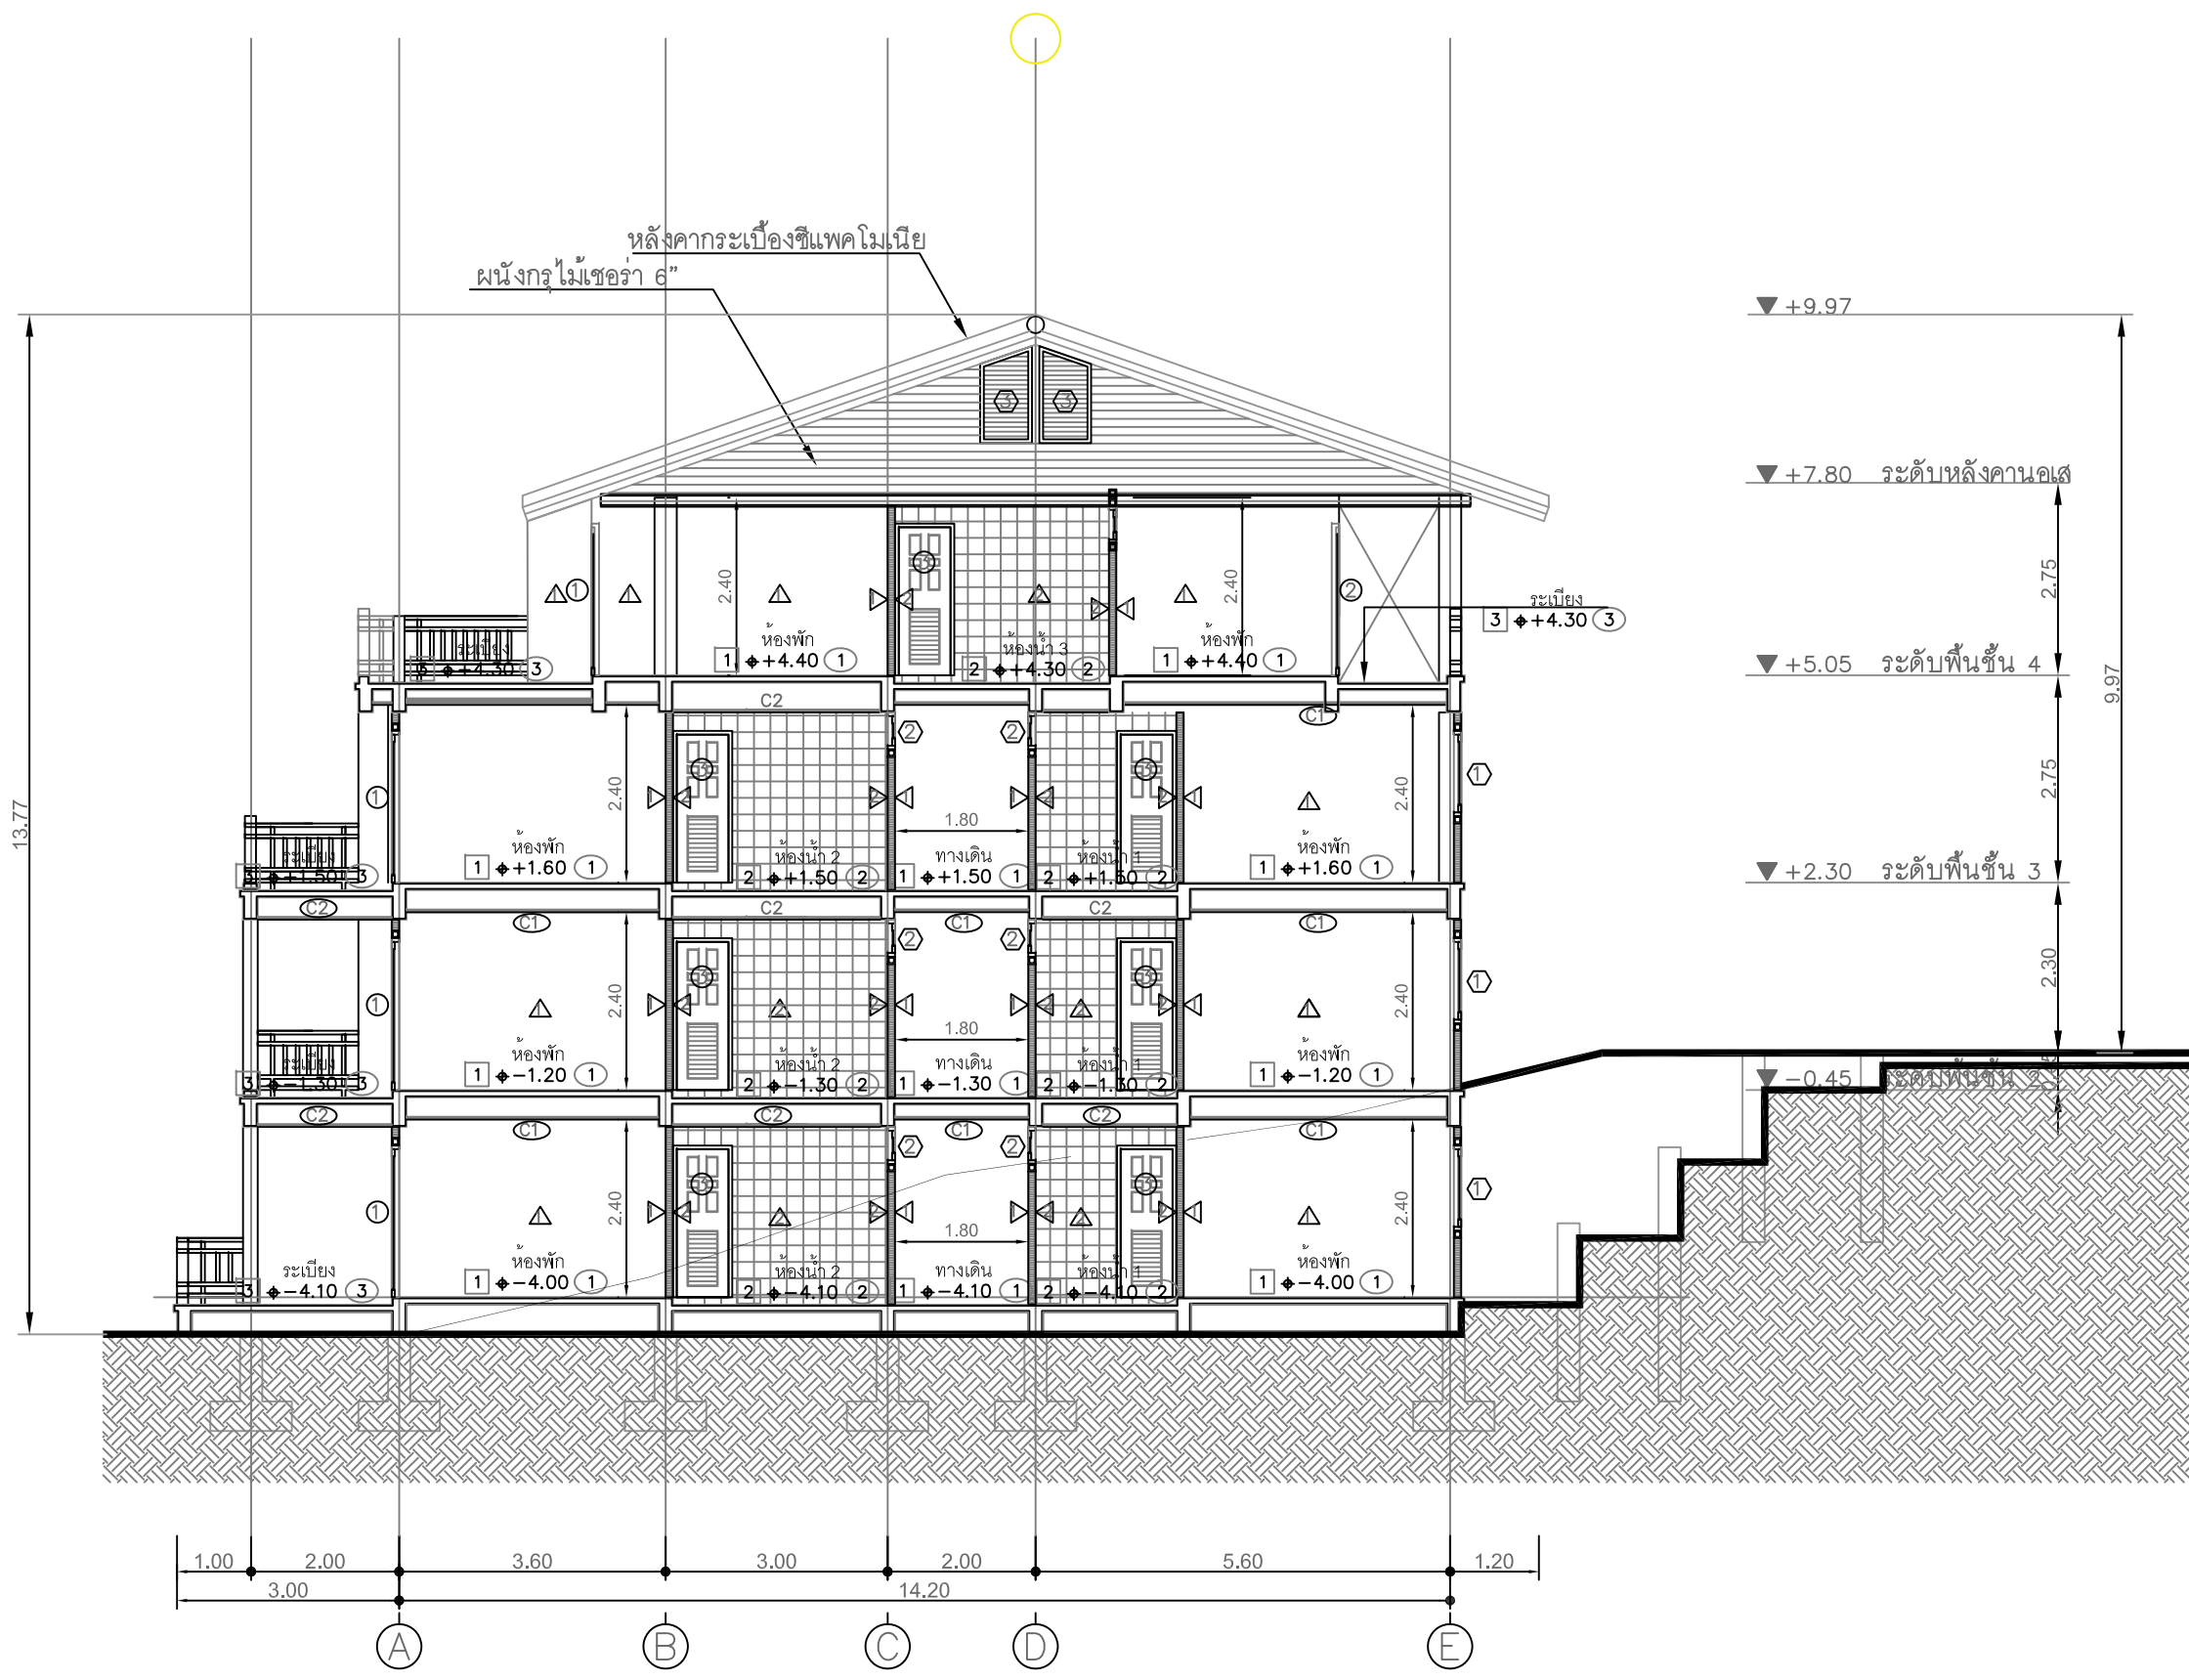

รูปตัด B-B'
มาตราส่วน 1:100

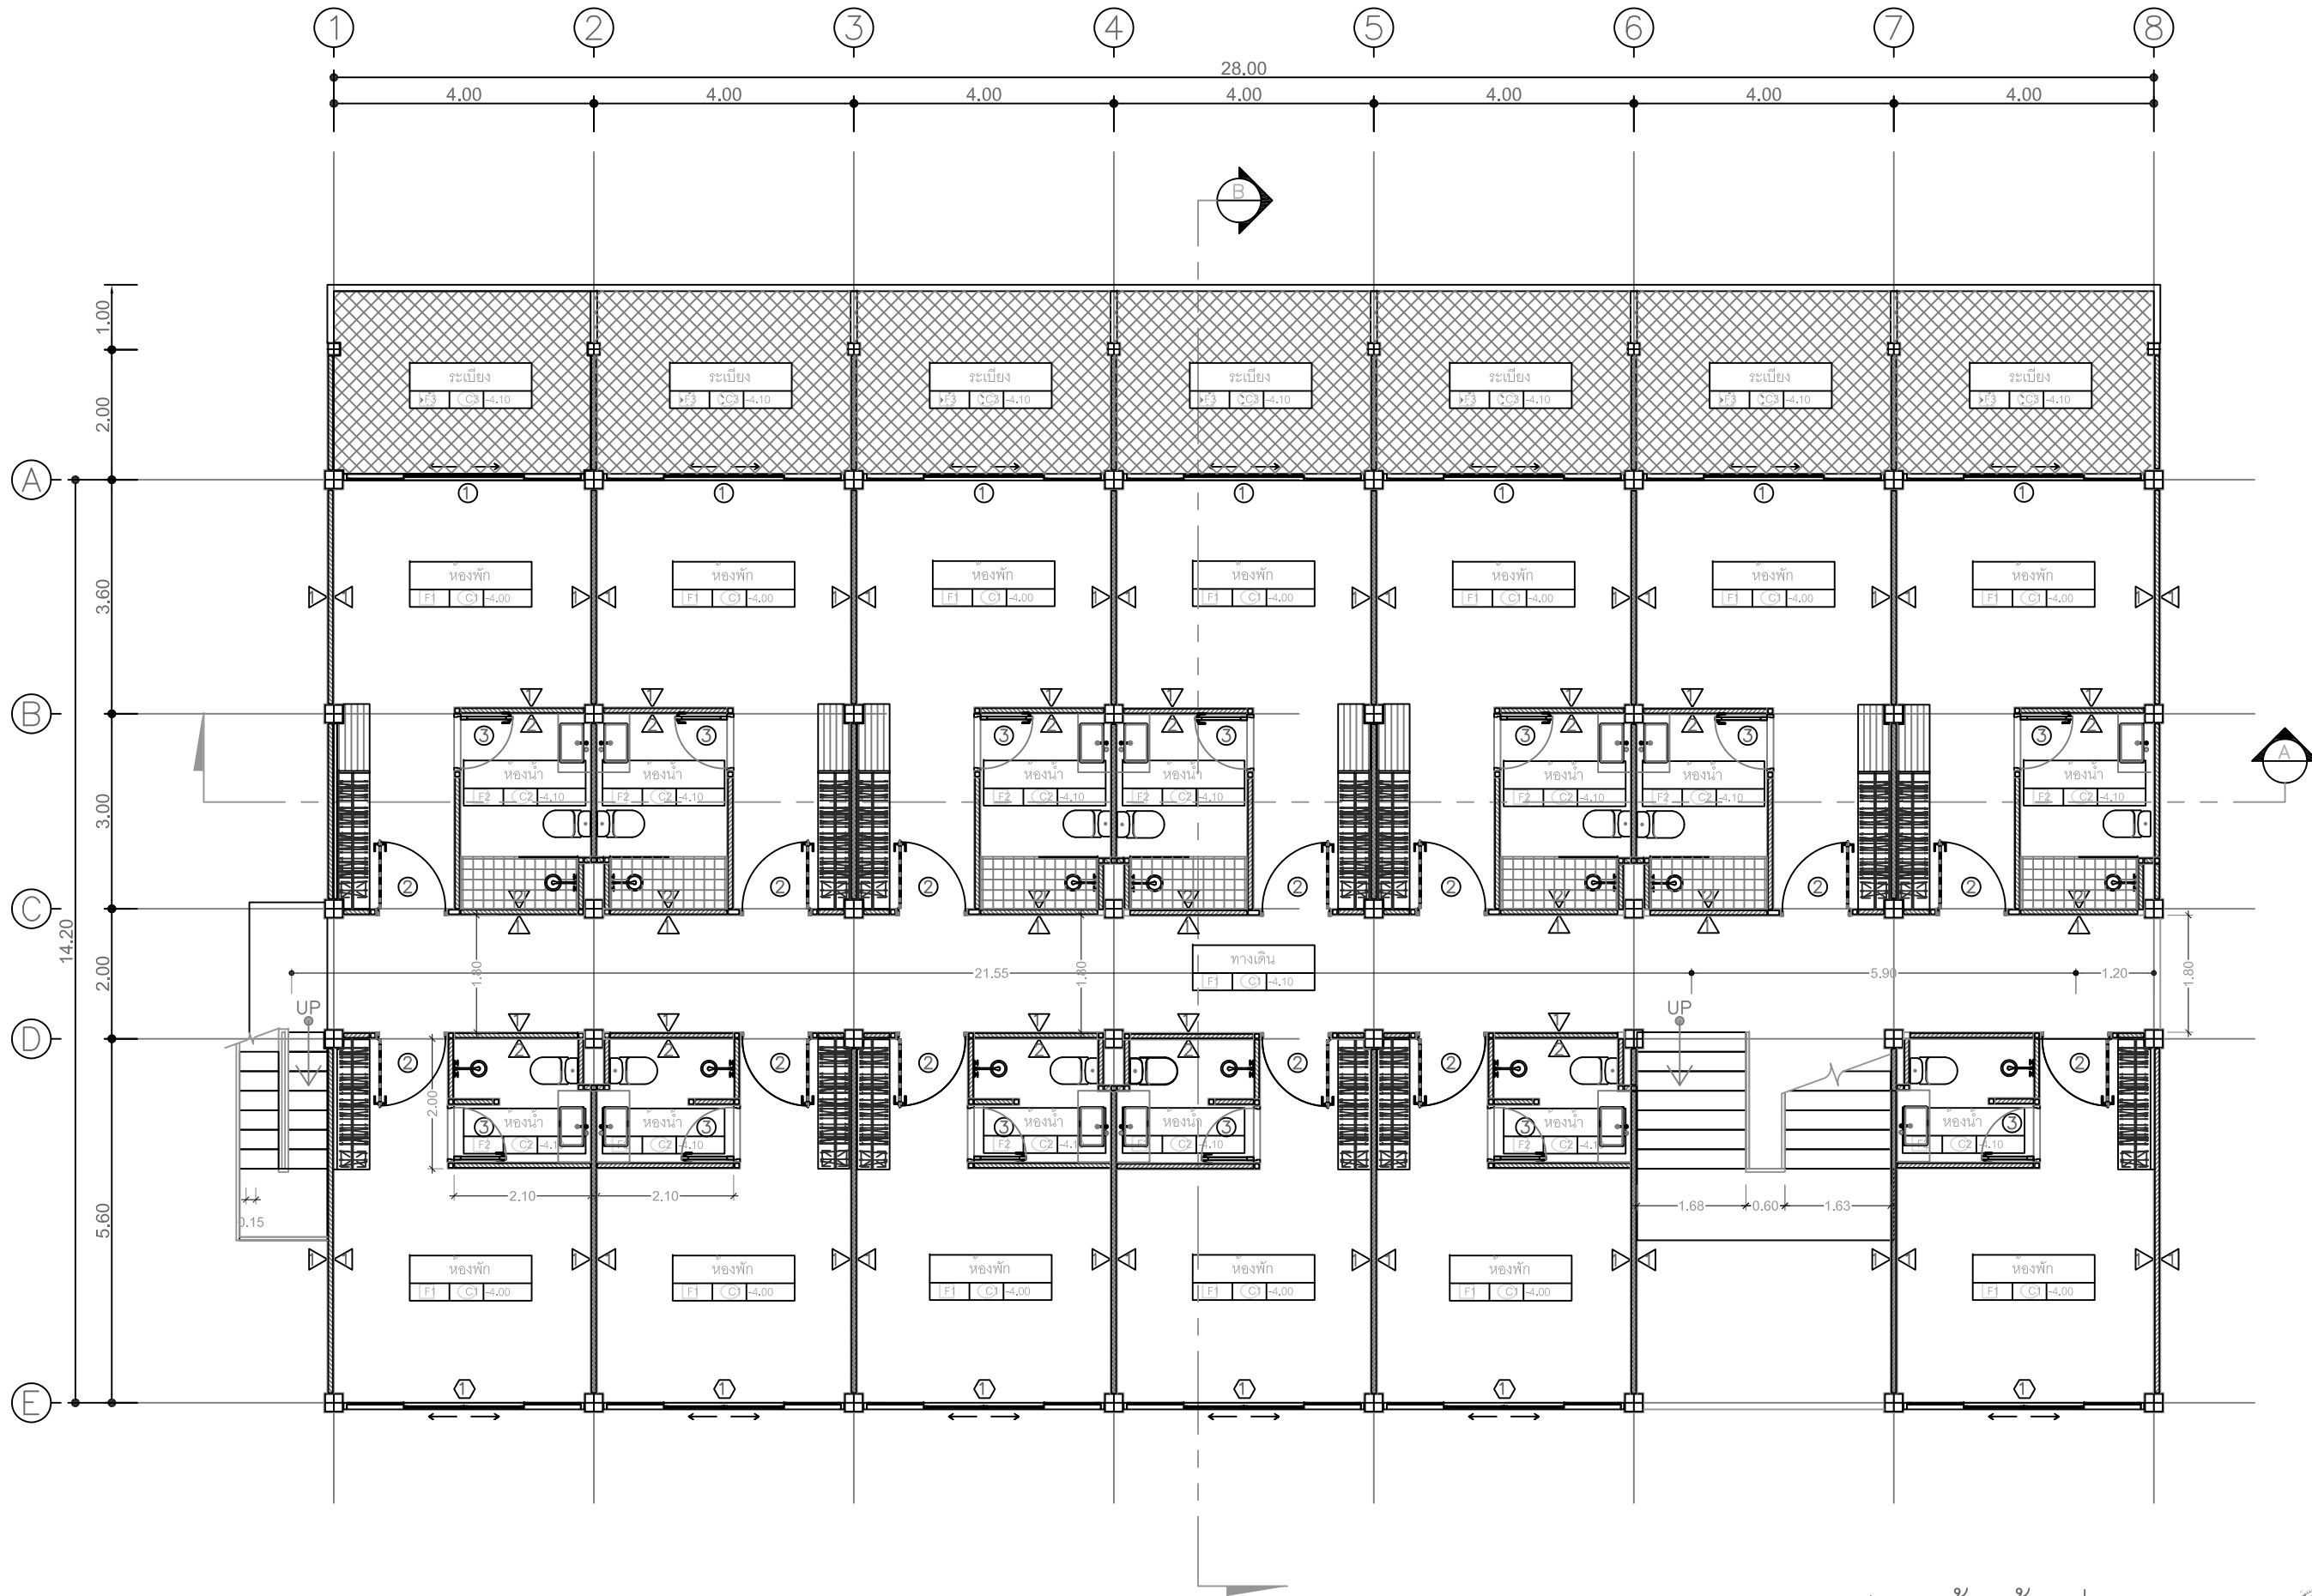


PROJECT NAME :
ละไมบุรี
(ดัดแปลงและเปลี่ยนการใช้อาคาร)
LOCATION :
หาดละไม ต.มะเร็ด
อ.เกาะสมุย จ.สุราษฎร์ธานี
OWNER :
บริษัท ละไมบุรี จำกัด

แปลนพื้นที่ 1
มาตราส่วน 1:100



SCALE :
DATE : 30 11 2560
DRAWING NO :
TOTAL :
A-07
GENERAL NOTES :
ALL DESIGNS ARE PROPERTY OF
STUDIO ARCHITECT AITAST SRIGUNTOO CO.,LTD.
AND CANNOT BE USED
WITHOUT THEIR WRITTEN PERMISSION. ALL PRINTS,
SPECIFICATIONS COPY PRINTS ARE THE PROPERTY OF
STUDIO ARCHITECT AITAST SRIGUNTOO CO.,LTD.
DO NOT SCALE FOR DRAWING
THIS DRAWING IS NOT FOR CONSTRUCTION
PURPORT UNLESS EXPRESSLY STATED

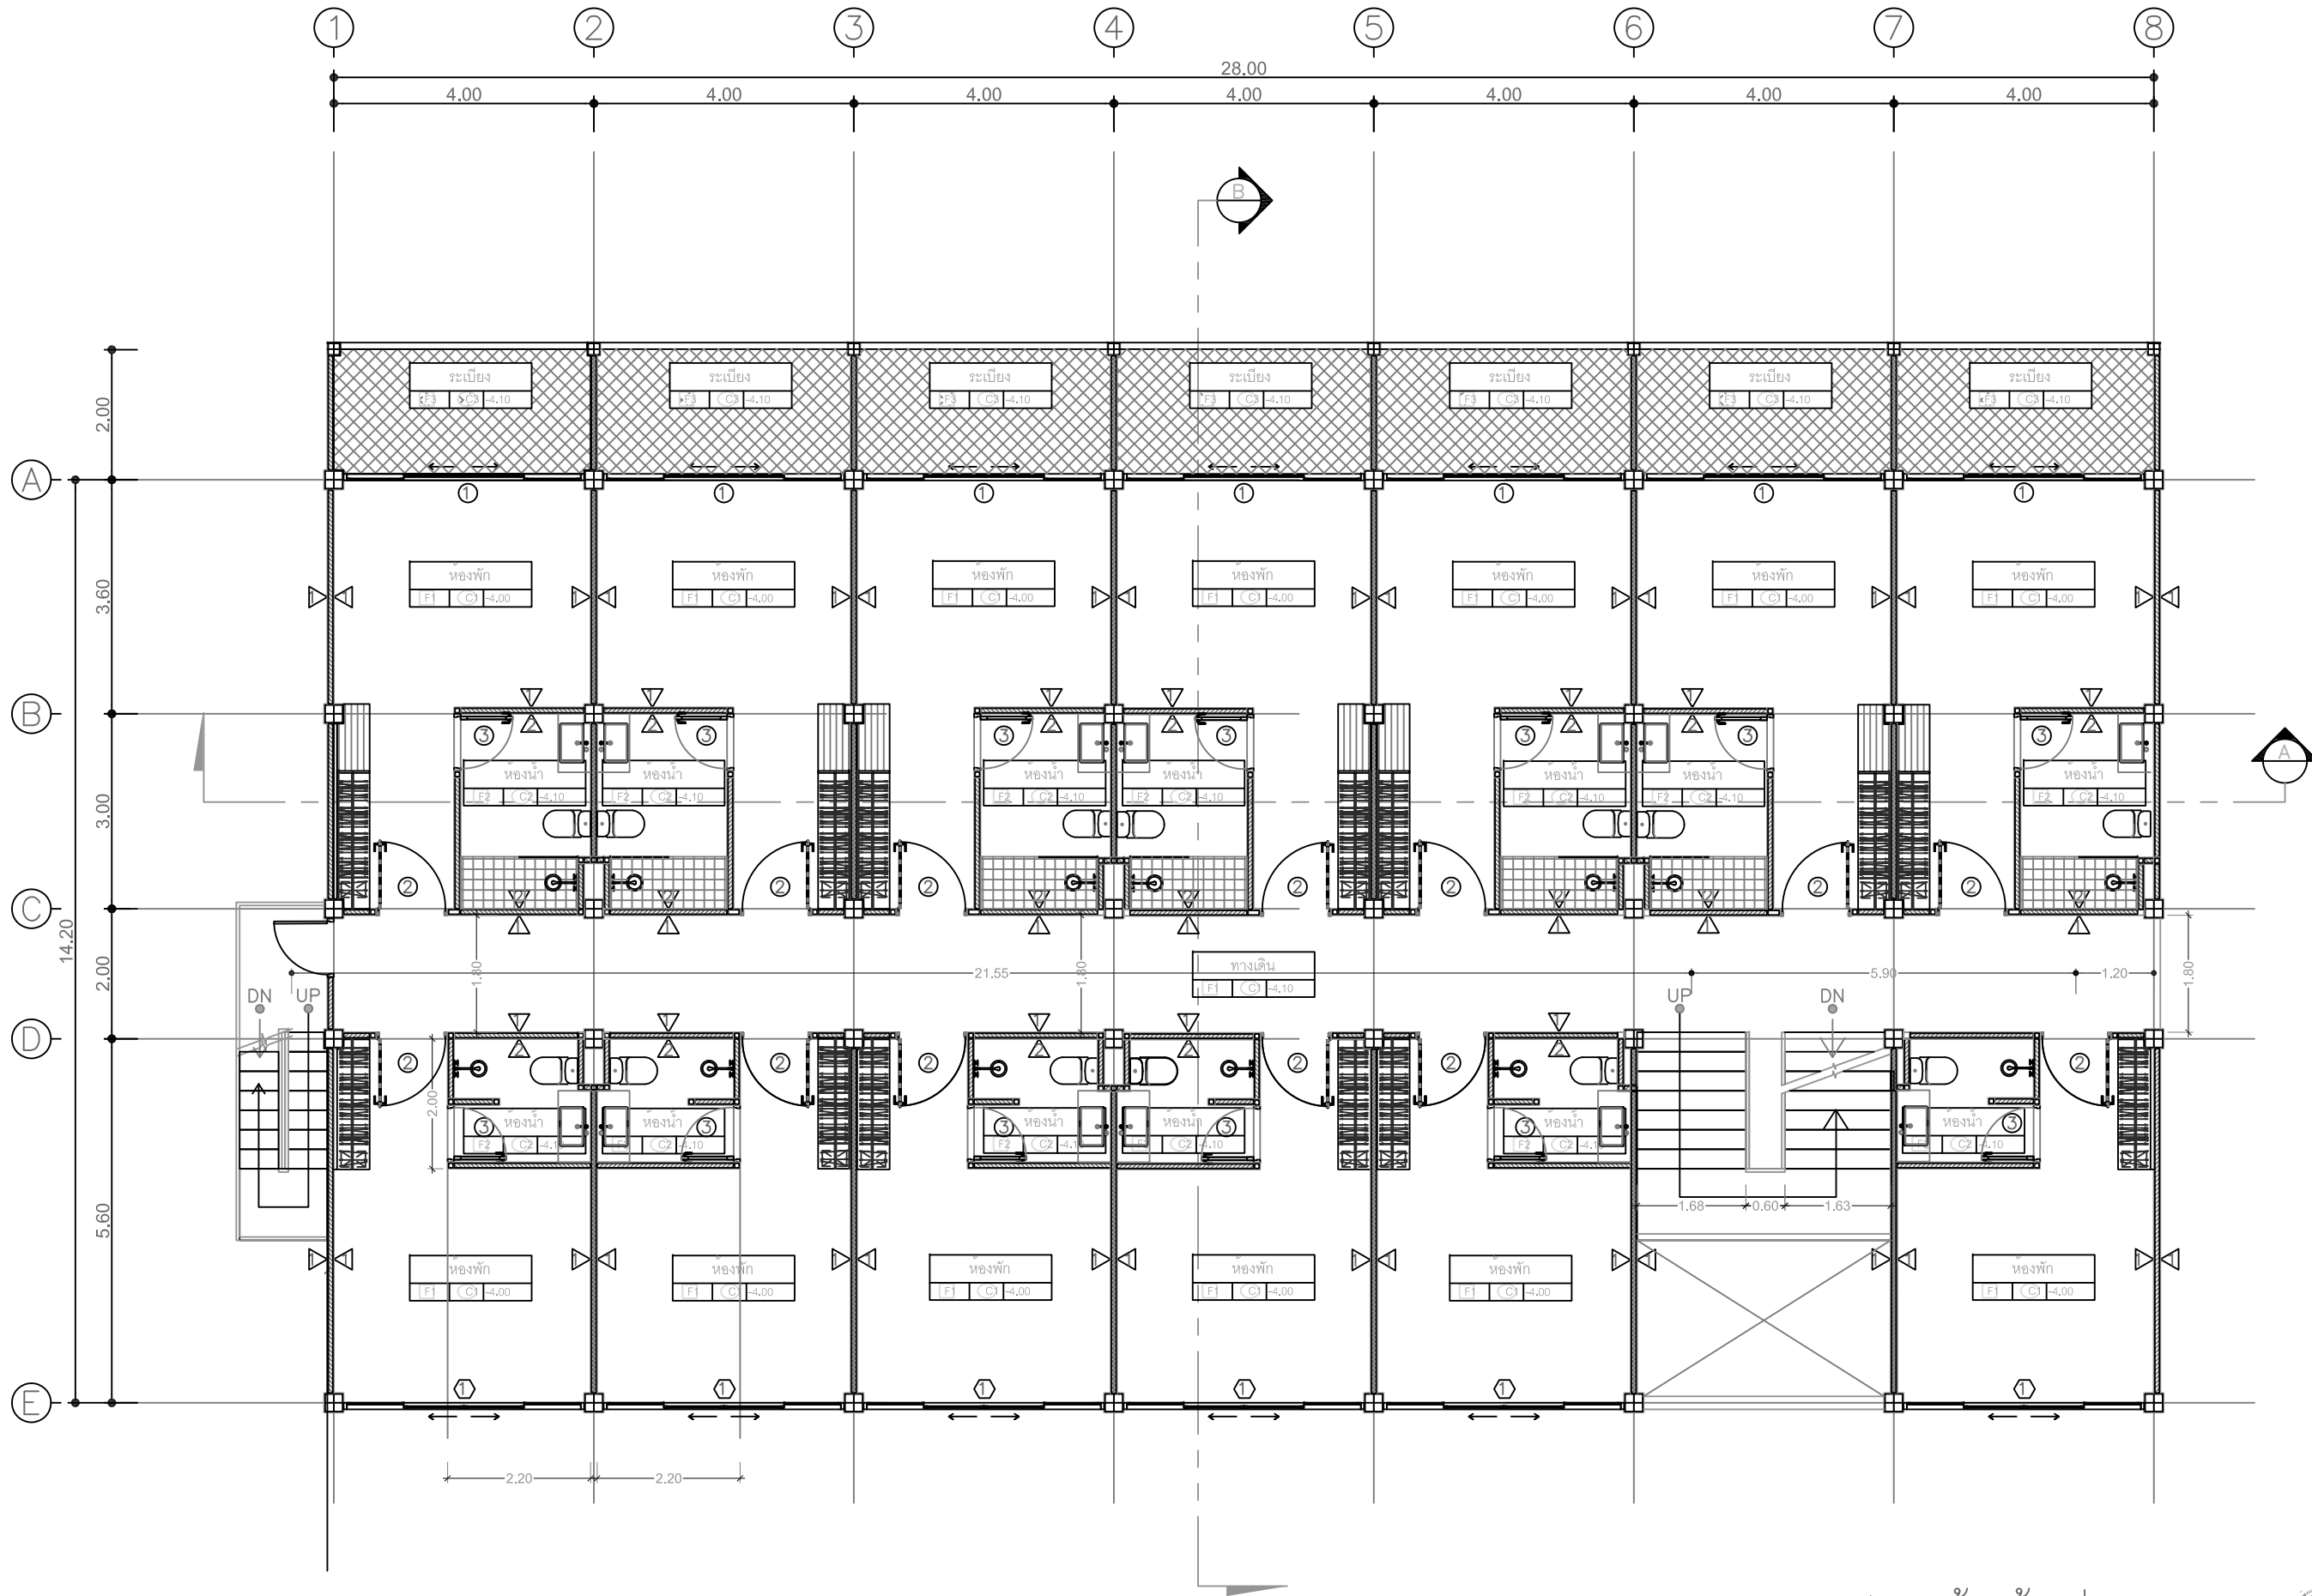


แปลนพื้นที่ 2
มาตราส่วน

1:100



DATE : 30 11 2560
DRAWING NO :
TOTAL :
A-08
GENERAL NOTES :
ALL DESIGNS ARE PROPERTY OF
STUDIO ARCHITECT AITSAI SRIVIROD CO.,LTD.
AND CANNOT BE USED
WITHOUT THEIR WRITTEN PERMISSION. ALL PRINTS,
SPECIFICATIONS COPY PRINTS ARE THE PROPERTY OF
STUDIO ARCHITECT AITSAI SRIVIROD CO.,LTD.
DO NOT SCALE FOR DRAWING
THIS DRAWING IS NOT FOR CONSTRUCTION
PURPORT UNLESS EXPRESSLY STATED

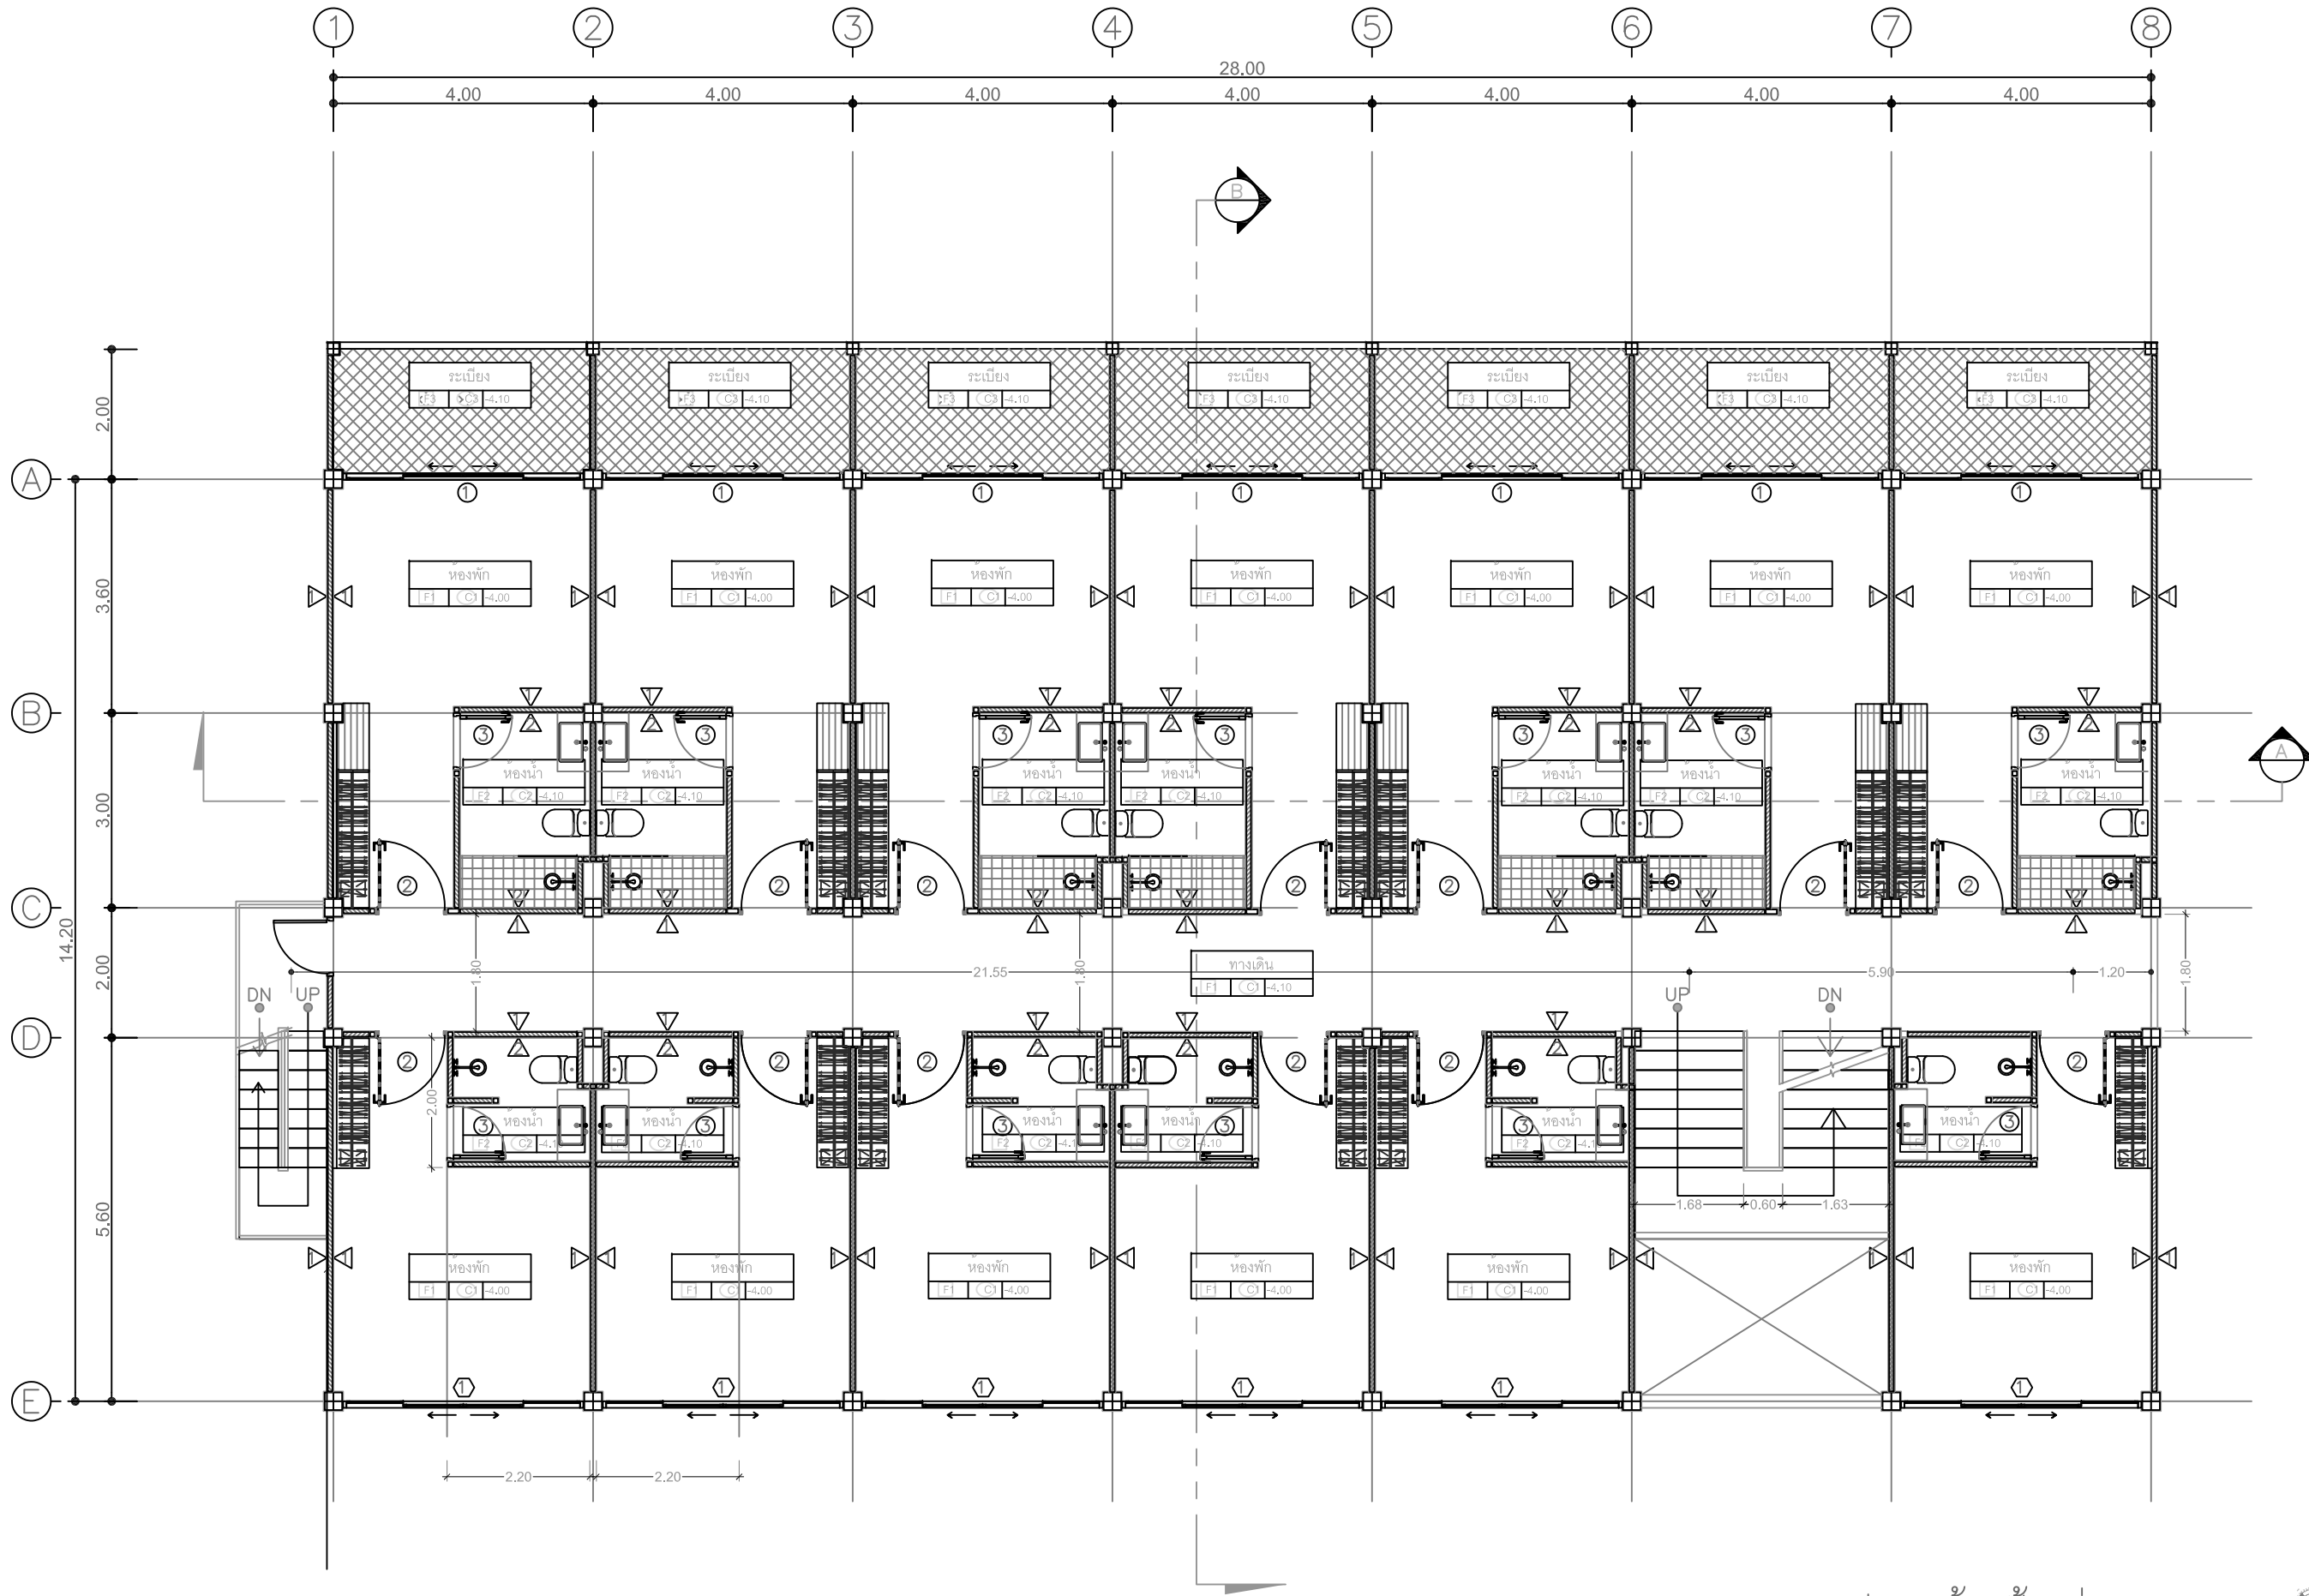


แปลนพื้นที่ 3
มาตราส่วน

1:100



DATE : 30 11 2560
DRAWING NO :
TOTAL :
A-09
GENERAL NOTES :
ALL DESIGNS ARE PROPERTY OF
STUDIO ARCHITECT AITSAI SRIVIROJDAI CO.,LTD.
AND CANNOT BE USED
WITHOUT THEIR WRITTEN PERMISSION. ALL PRINTS,
SPECIFICATIONS COPY PRINTS ARE THE PROPERTY OF
STUDIO ARCHITECT AITSAI SRIVIROJDAI CO.,LTD.
DO NOT SCALE FOR DRAWING
THIS DRAWING IS NOT FOR CONSTRUCTION
PURPORT UNLESS EXPRESSLY STATED

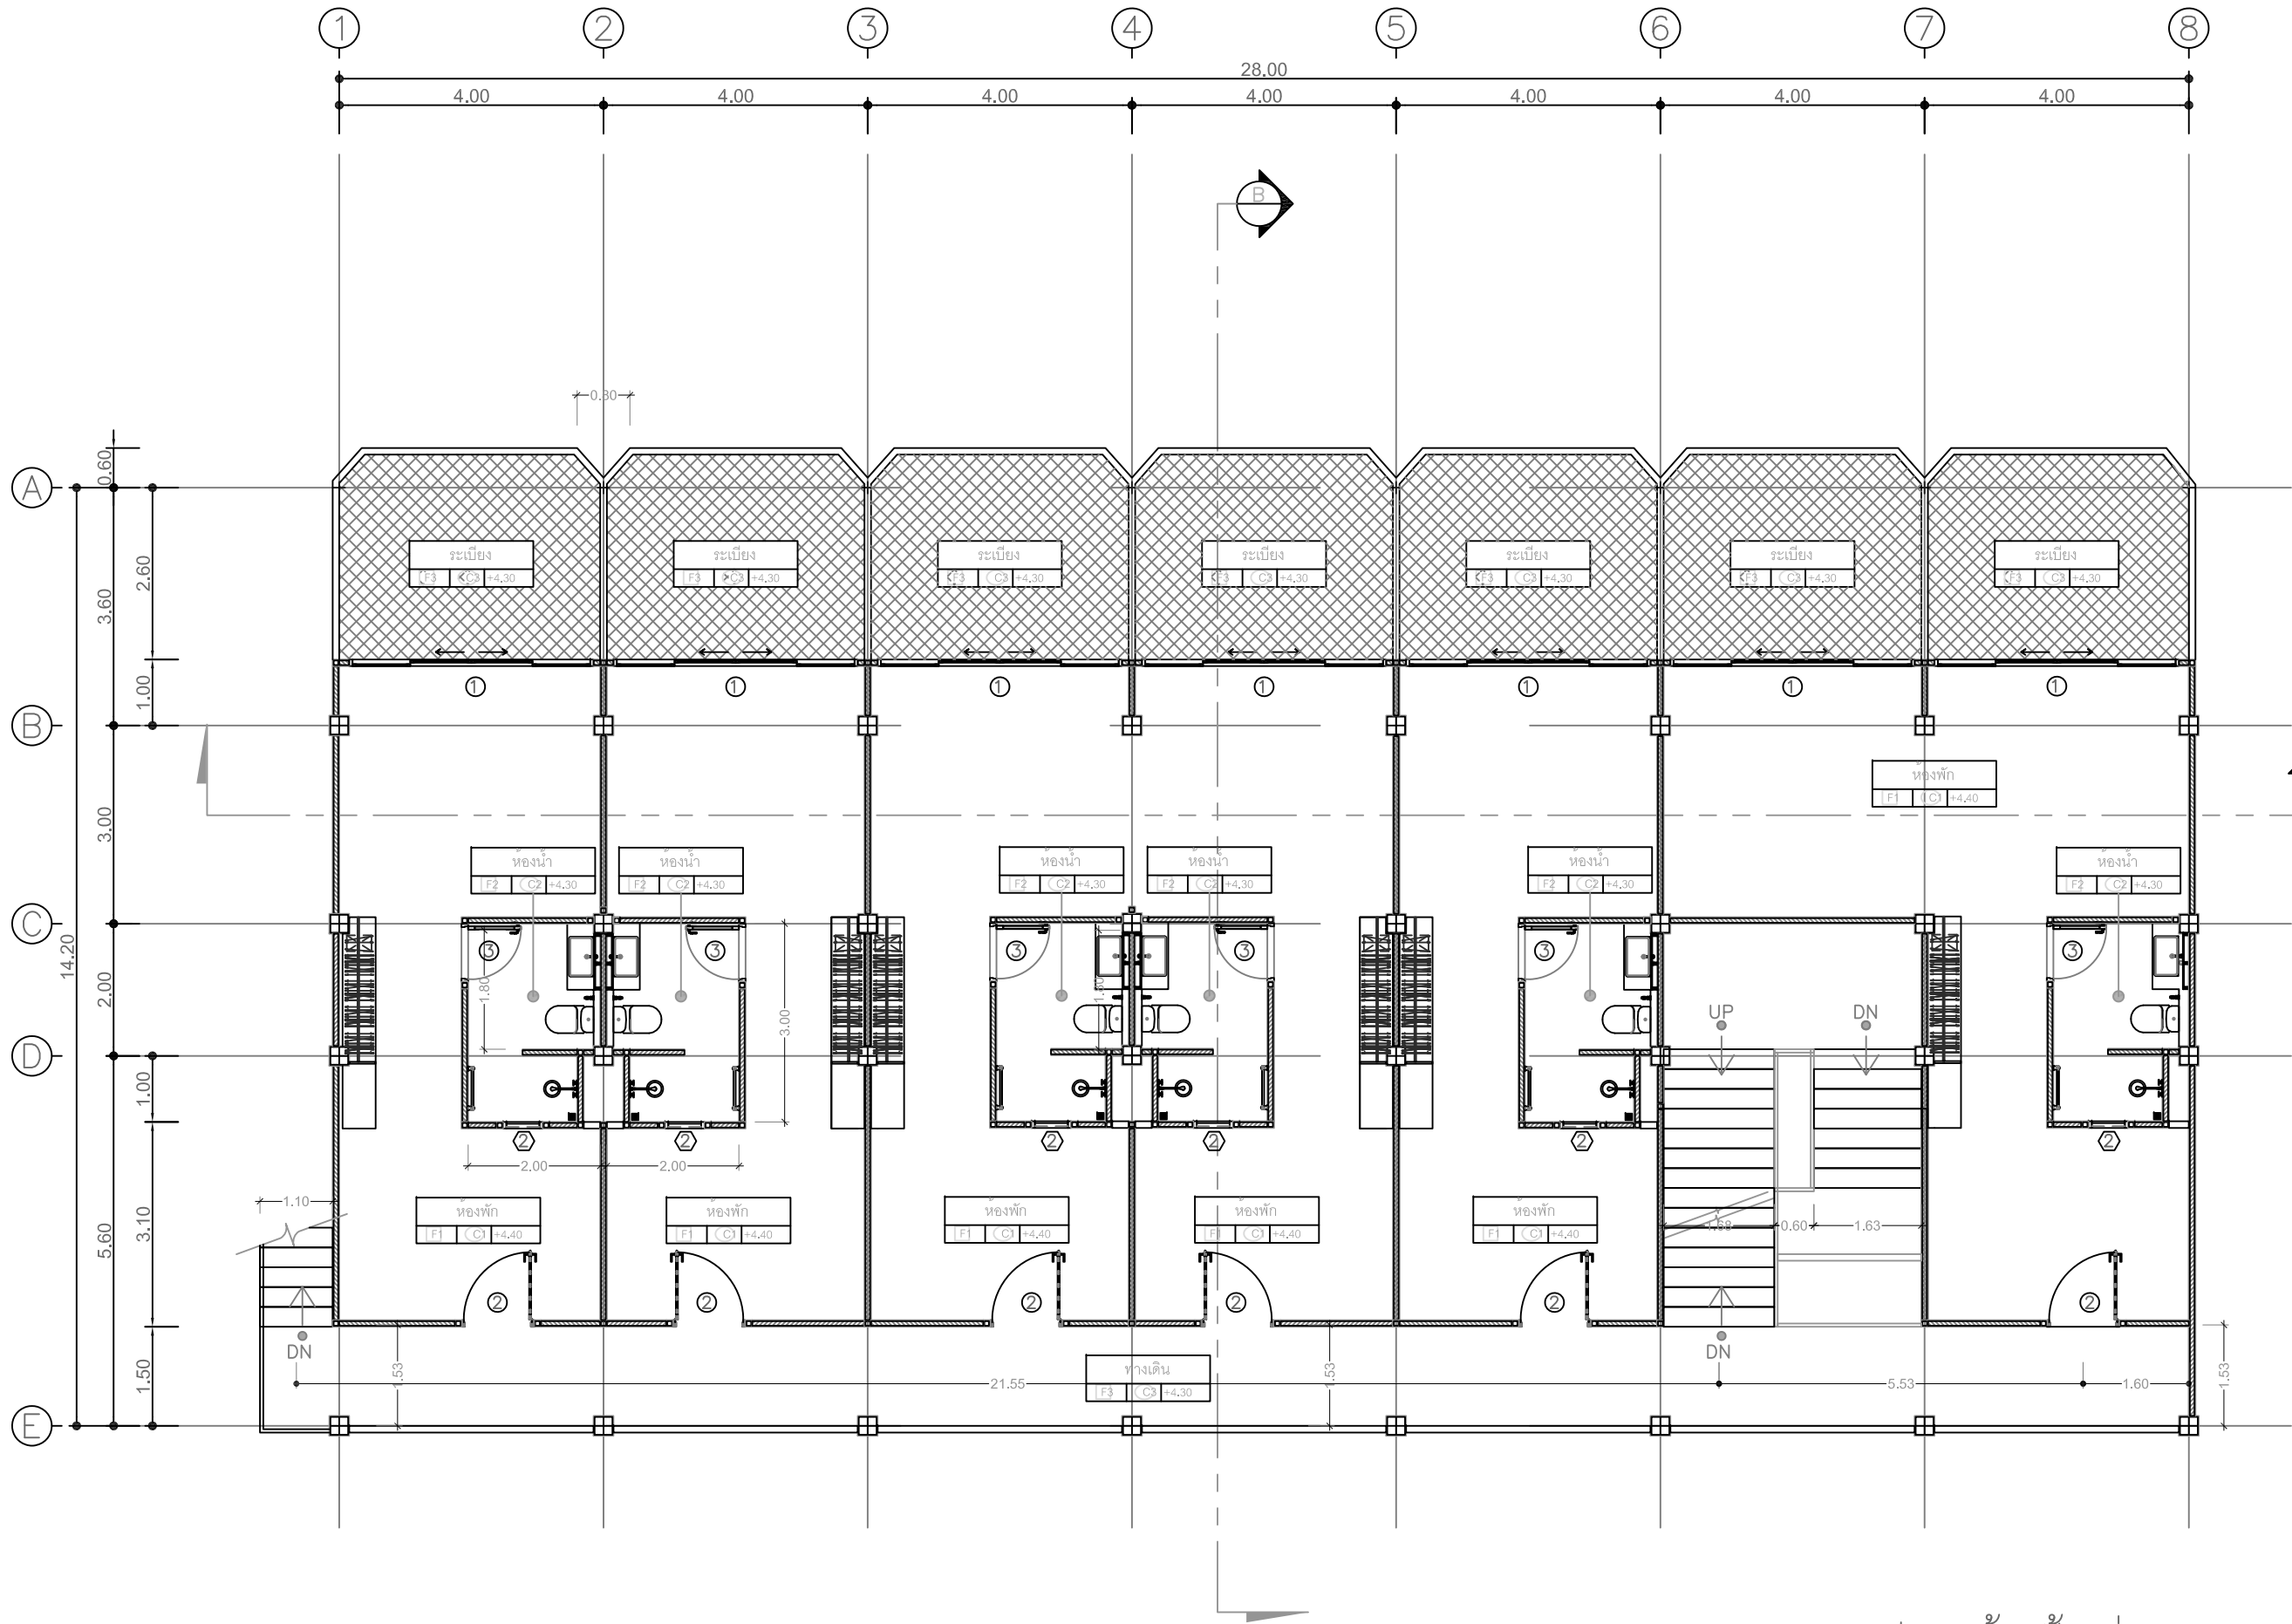


PROJECT NAME :
ละไมบุรี
(ดัดแปลงและเปลี่ยนการใช้อาคาร)
LOCATION :
หาดละไม ต.มะเร็ด
อ.ละม้าย จ.สงขลา
OWNER :
บริษัท ละไมบุรี จำกัด

แปลนพื้นที่ 4
มาตรฐาน 1:100



SCALE :
DATE : 30 11 2560
DRAWING NO :
TOTAL :
A-1D
GENERAL NOTES :
ALL DESIGNS ARE PROPERTY OF
STUDIO ARCHITECT AITAST SRIGUNTO CO.,LTD.
AND CANNOT BE USED
WITHOUT THEIR WRITTEN PERMISSION. ALL PRINTS,
SPECIFICATIONS COPY PRINTS ARE THE PROPERTY OF
STUDIO ARCHITECT AITAST SRIGUNTO CO.,LTD.
DO NOT SCALE FOR DRAWING
THIS DRAWING IS NOT FOR CONSTRUCTION
PURPORT UNLESS EXPRESSLY STATED

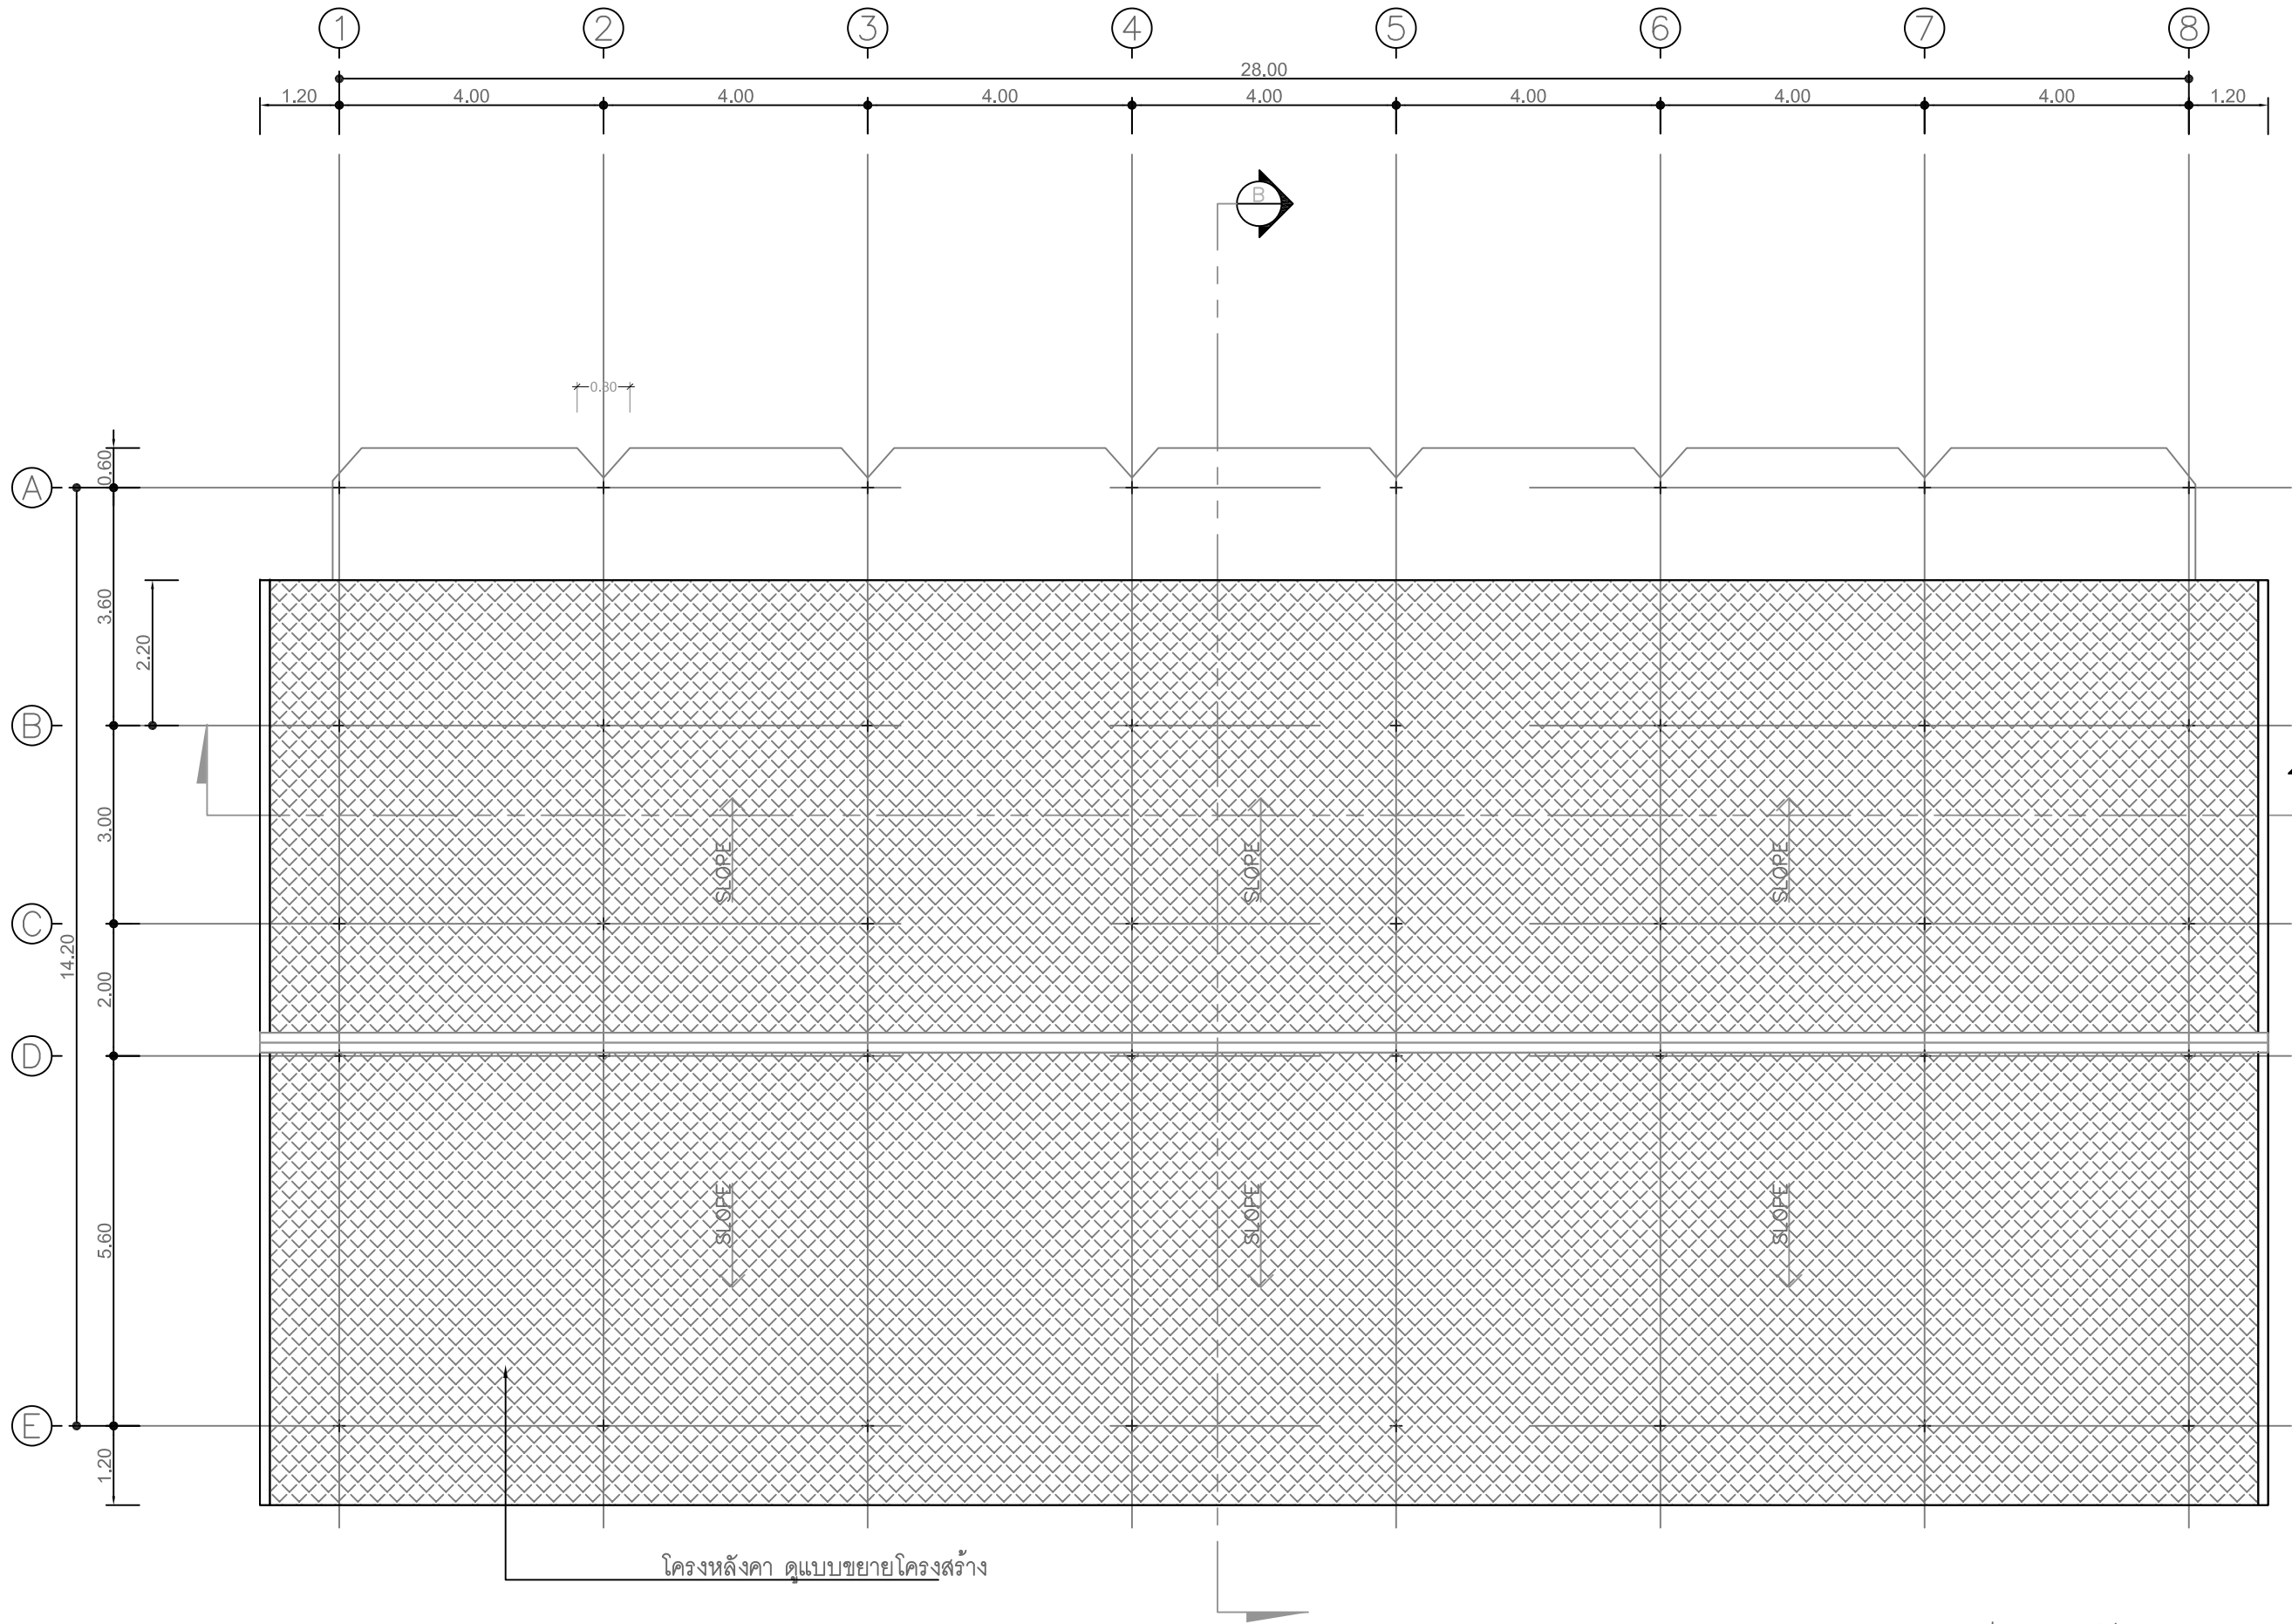


โครงการฯ ดูแบบขยายโครงสร้าง

แปลนหลังคา
มาตราส่วน 1:100




DATE : 30 11 2560
DRAWING NO : A-11
TOTAL :
GENERAL NOTES :
ALL DESIGNS ARE PROPERTY OF
STUDIO ARCHITECT AITAST SRIRUANG CO.,LTD.
AND CANNOT BE USED
WITHOUT THEIR WRITTEN PERMISSION. ALL PRINTS,
SPECIFICATIONS COPY PRINTS ARE THE PROPERTY OF
STUDIO ARCHITECT AITAST SRIRUANG CO.,LTD.
DO NOT SCALE FOR DRAWING
THIS DRAWING IS NOT FOR CONSTRUCTION
PURPORT UNLESS EXPRESSLY STATED

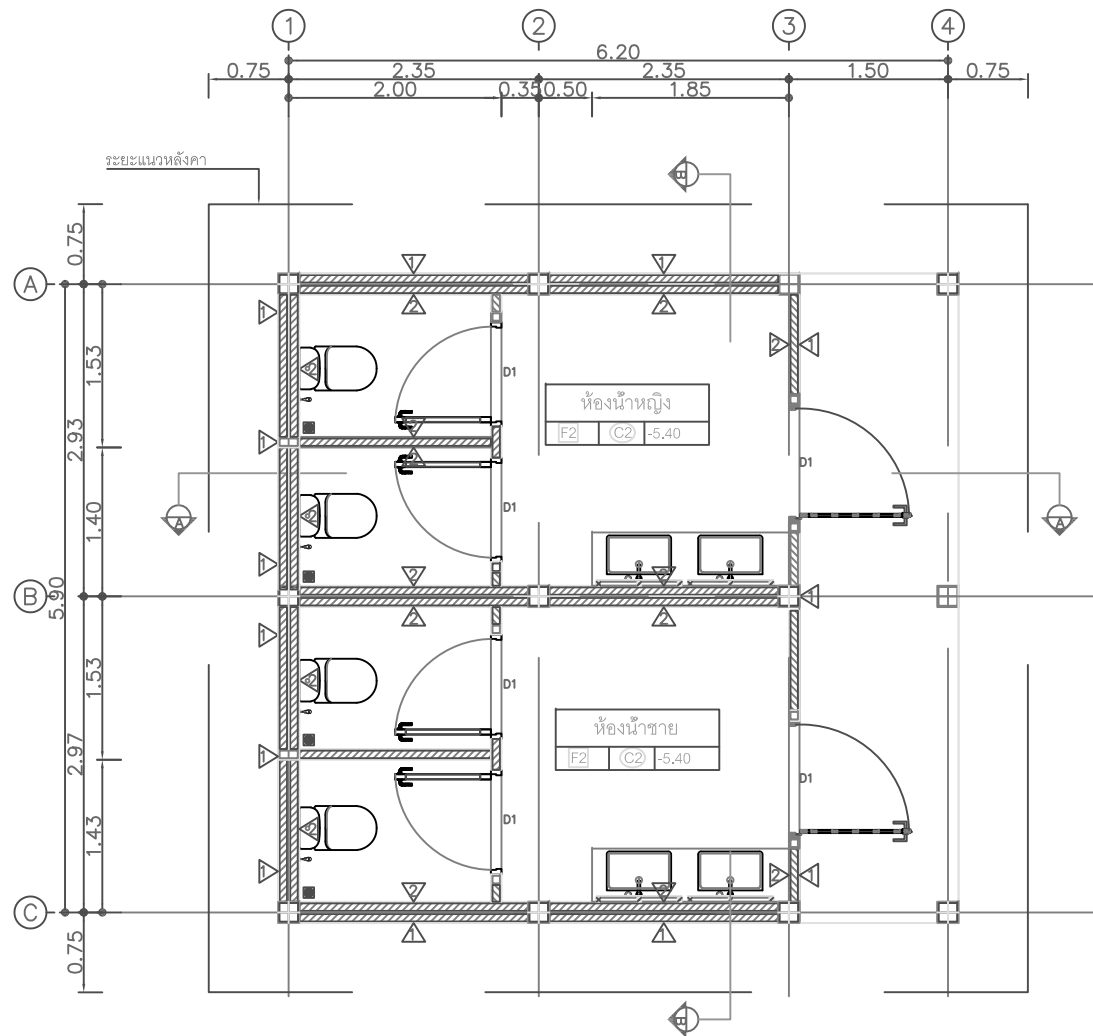

พื้นที่ใช้สอย 36.56 ตารางวา


แปลนพื้นที่ชั้นล่าง
มาตราส่วน 1:50



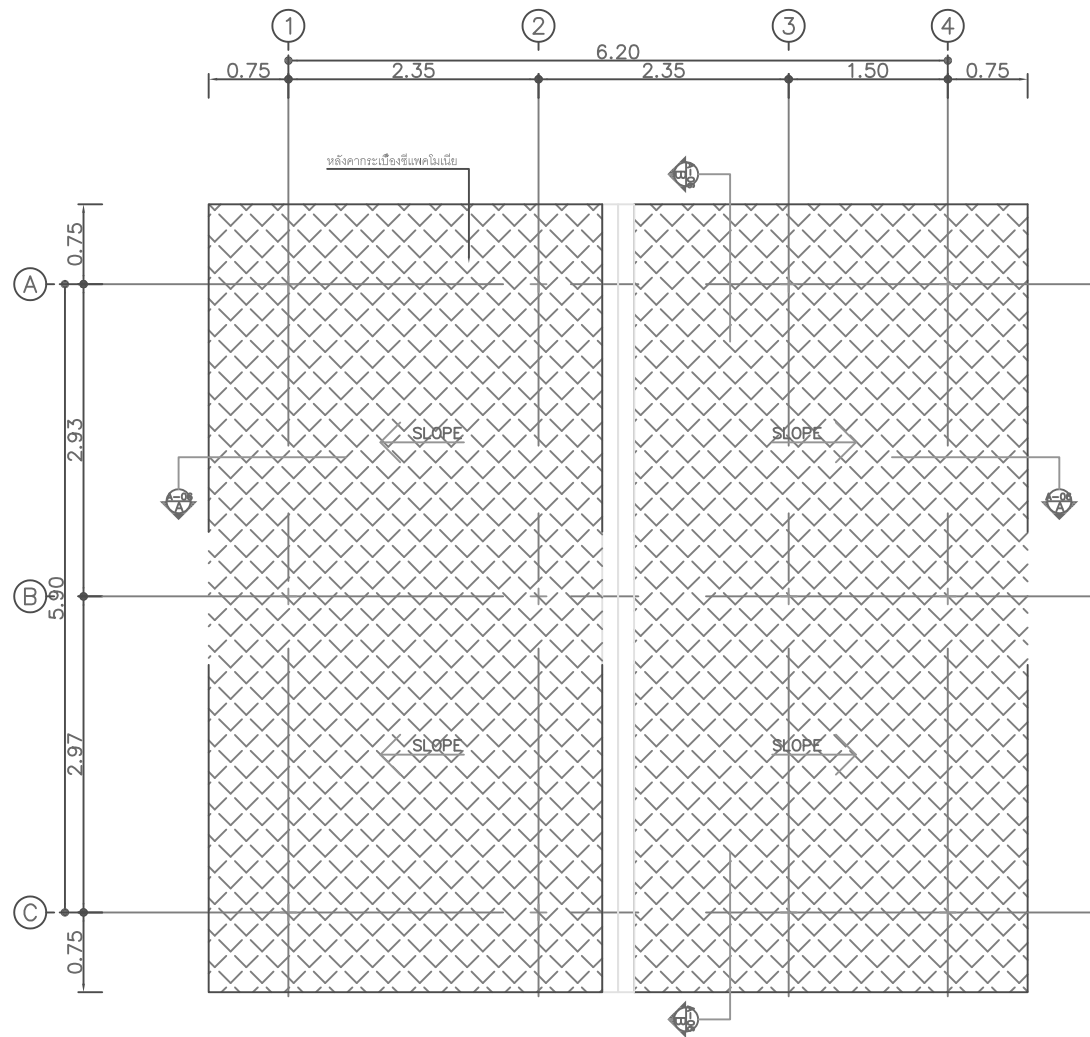


แปลนพื้นที่หลังคา
มาตราส่วน 1:50



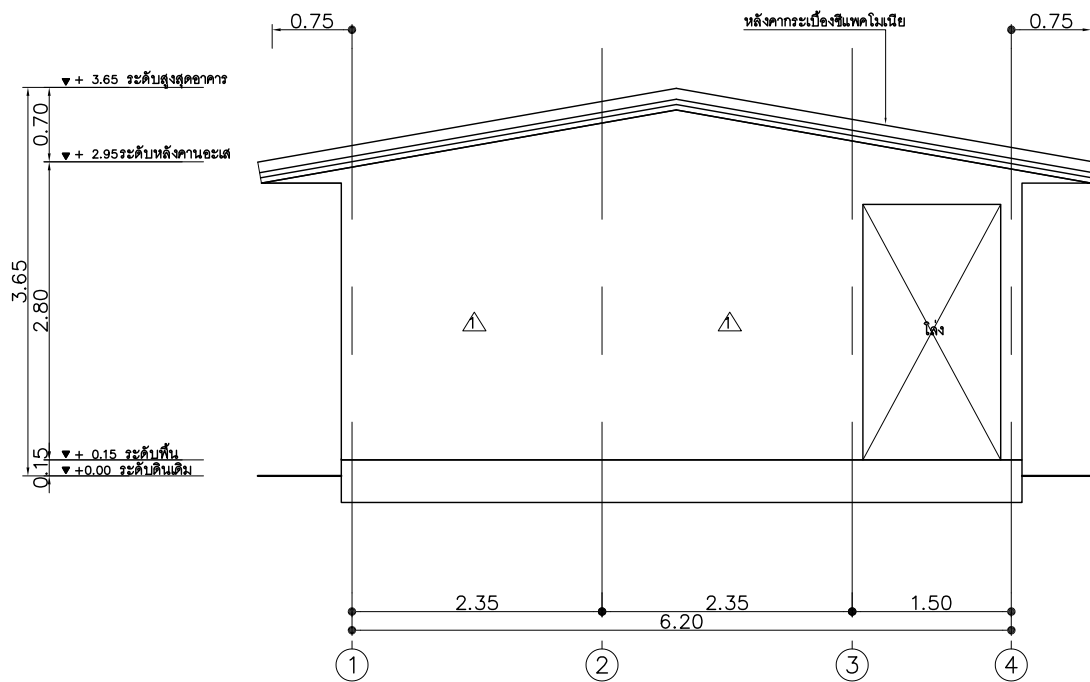


รูปด้าน 1
มาตราส่วน 1:50

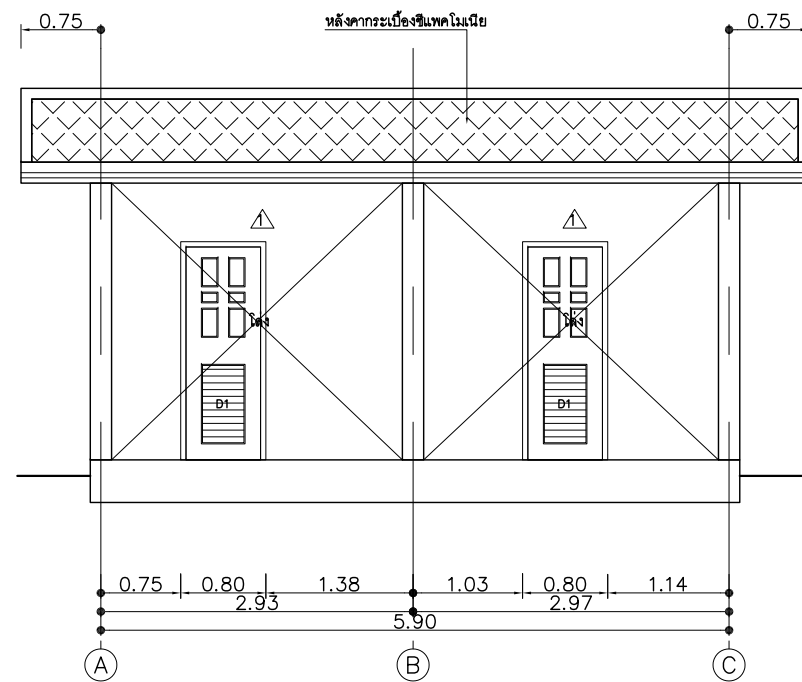


รูปด้าน 2
มาตราส่วน 1:50

รูปด้าน 1,2
มาตราส่วน 1:50

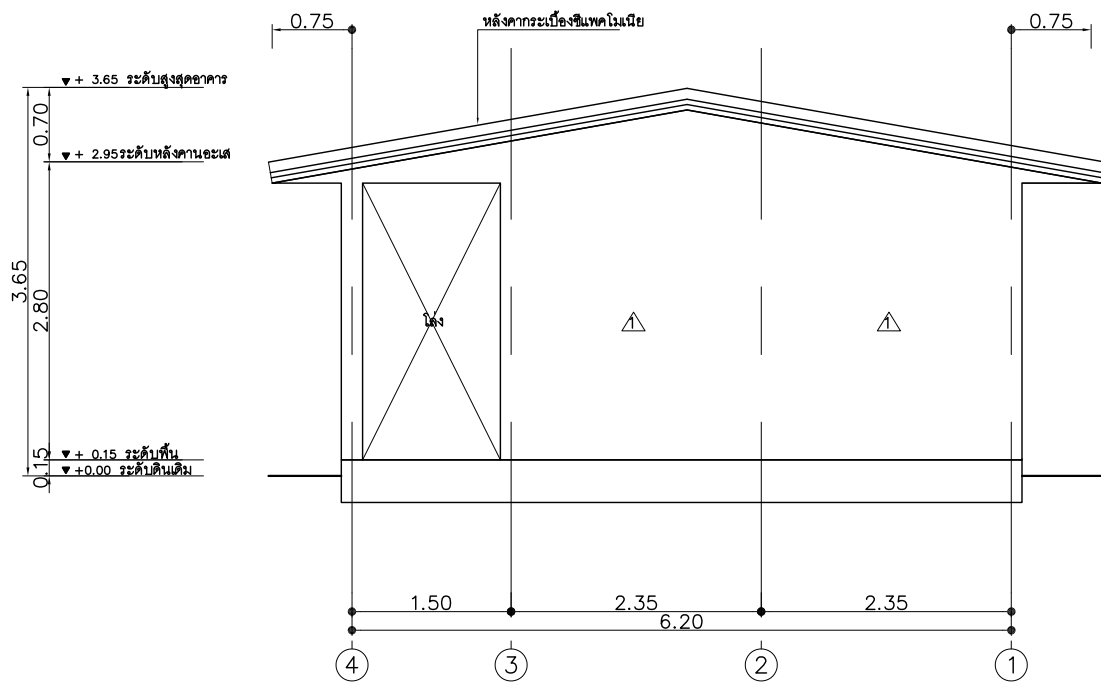


รูปด้าน 3
มาตราส่วน 1:50

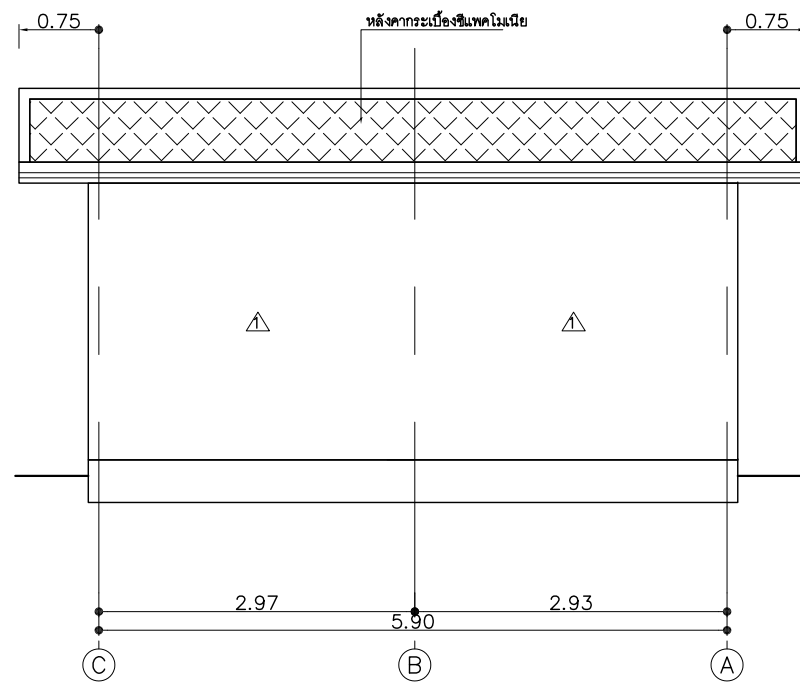


รูปด้าน 4
มาตราส่วน 1:50

รูปด้าน 3,4
มาตราส่วน 1:50

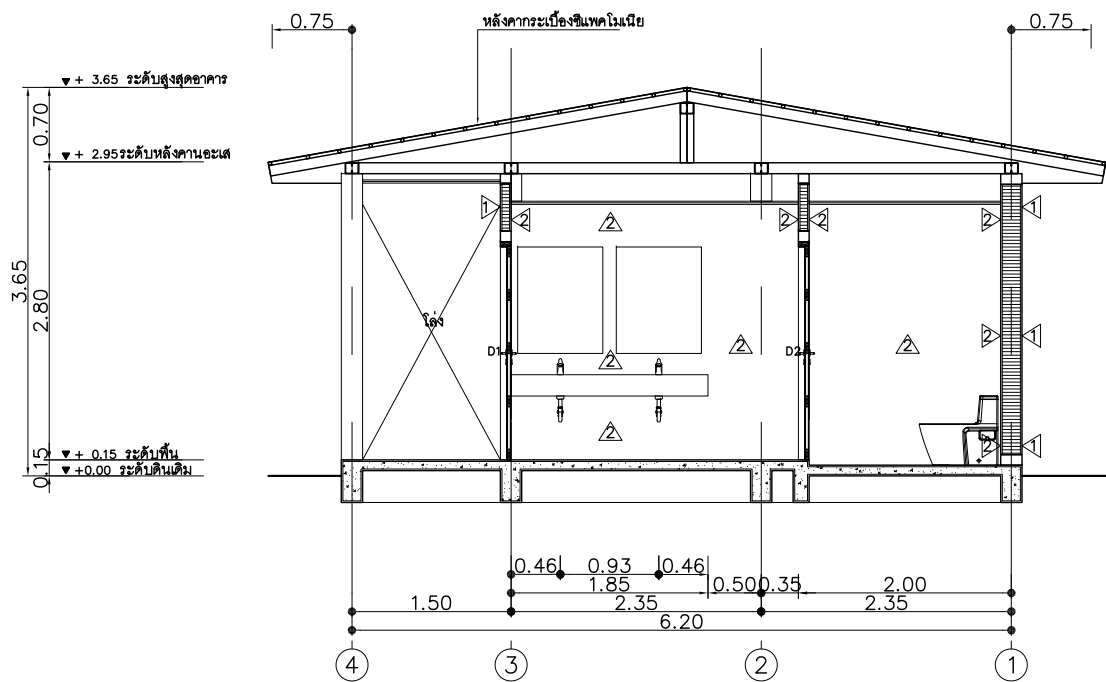


รูปตัด A - A'
มาตราส่วน 1:50

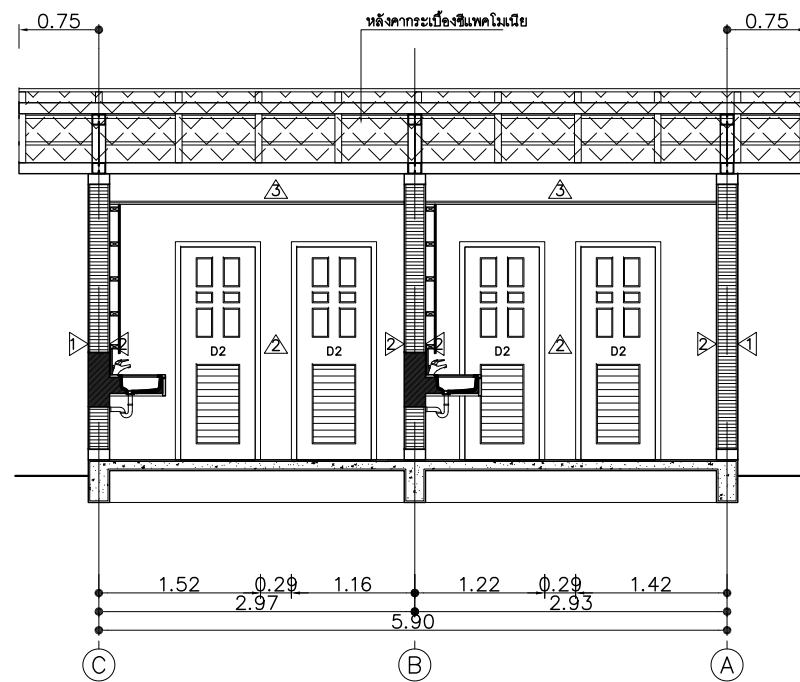

รูปตัด B - B'
มาตราส่วน 1:50


รูปด้าน A - A' - B - B'
มาตราส่วน 1:50

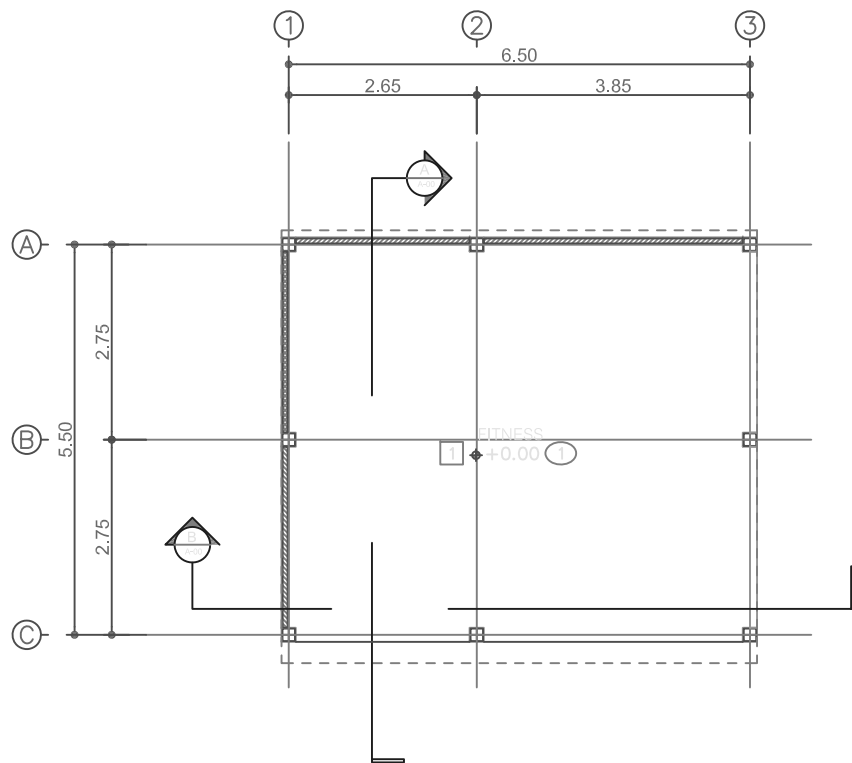

พื้นที่ใช้สอย 35.75 ตารางวา


แปลนพื้นชั้น 1
มาตราส่วน 1:75

FIRST FLOOR PLAN
SCALE 1:75

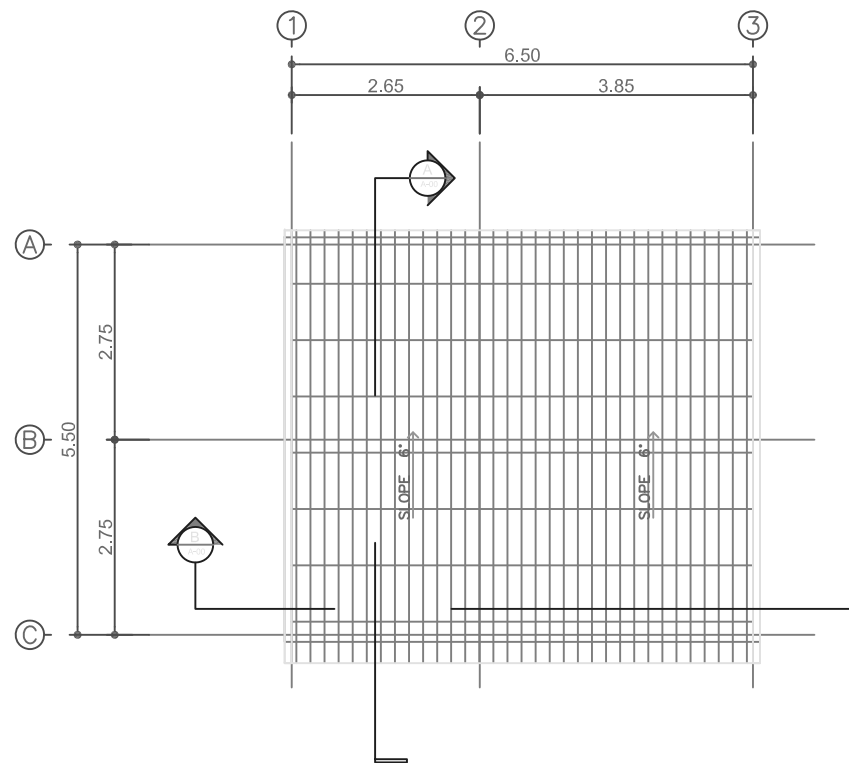


แปลนหลังคา
มาตราส่วน 1:75
ROOF PLAN
SCALE 1:75




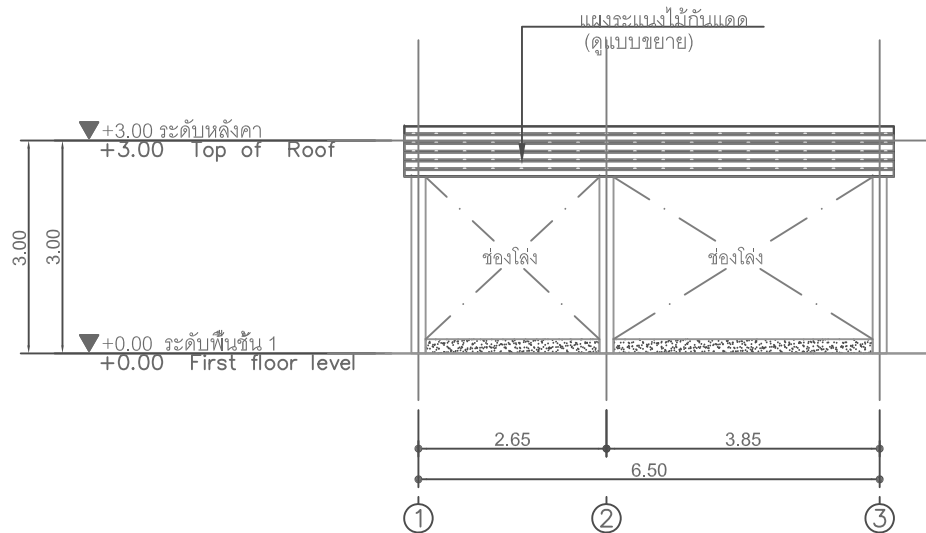


รูปด้าน 1
มาตราส่วน 1:75
ELEVATION 1
SCALE 1:75

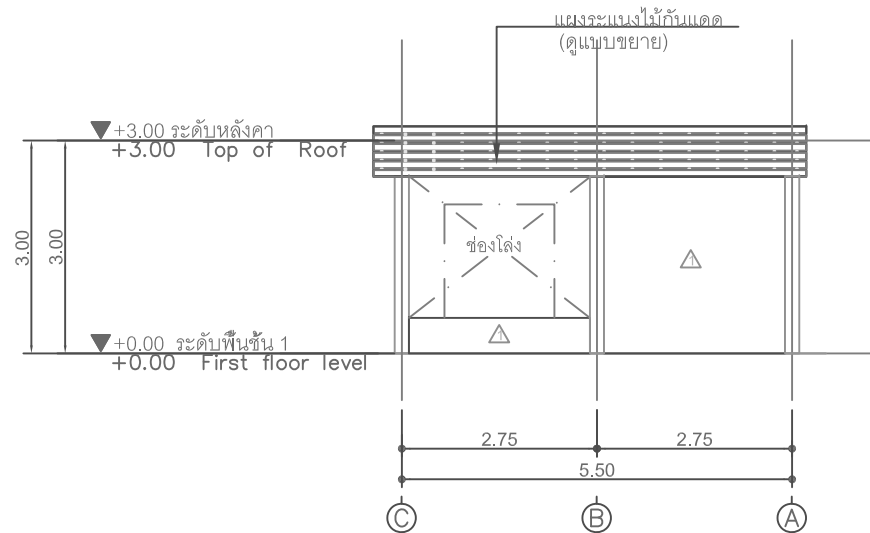



รูปด้าน 2
มาตราส่วน 1:75
ELEVATION 2
SCALE 1:75

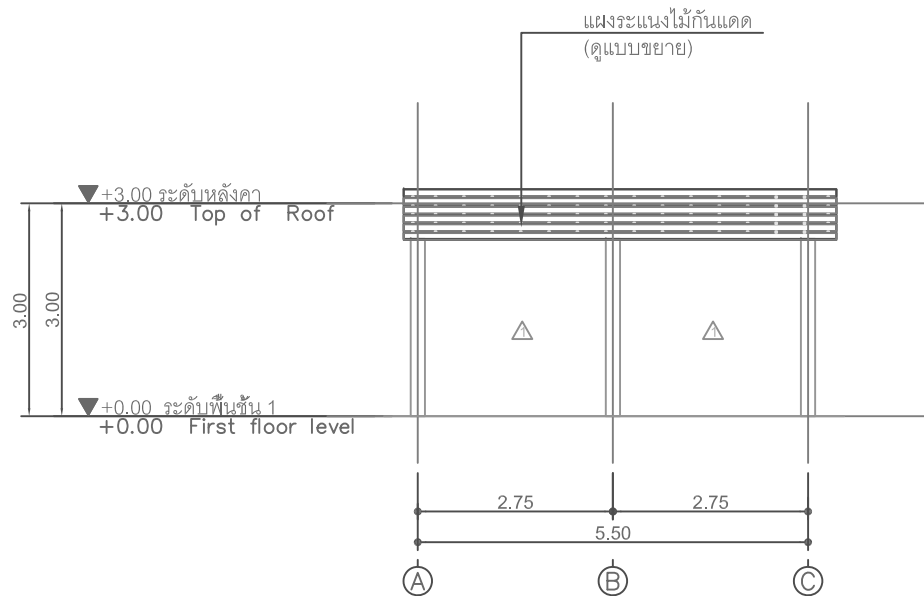


รูปด้าน 3
มาตราส่วน 1:75
ELEVATION 3
SCALE 1:75

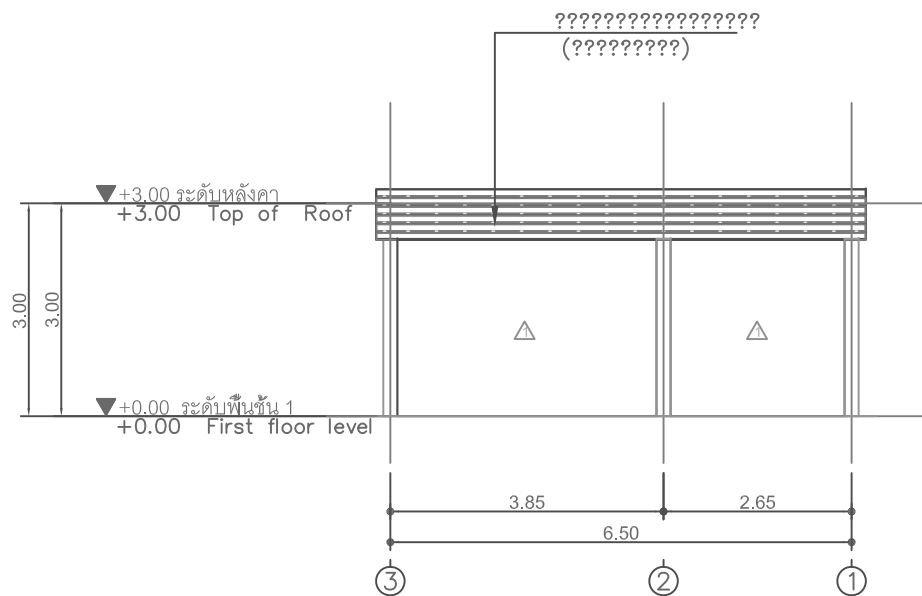

รูปด้าน 4
มาตราส่วน 1:75
ELEVATION 4
SCALE 1:75

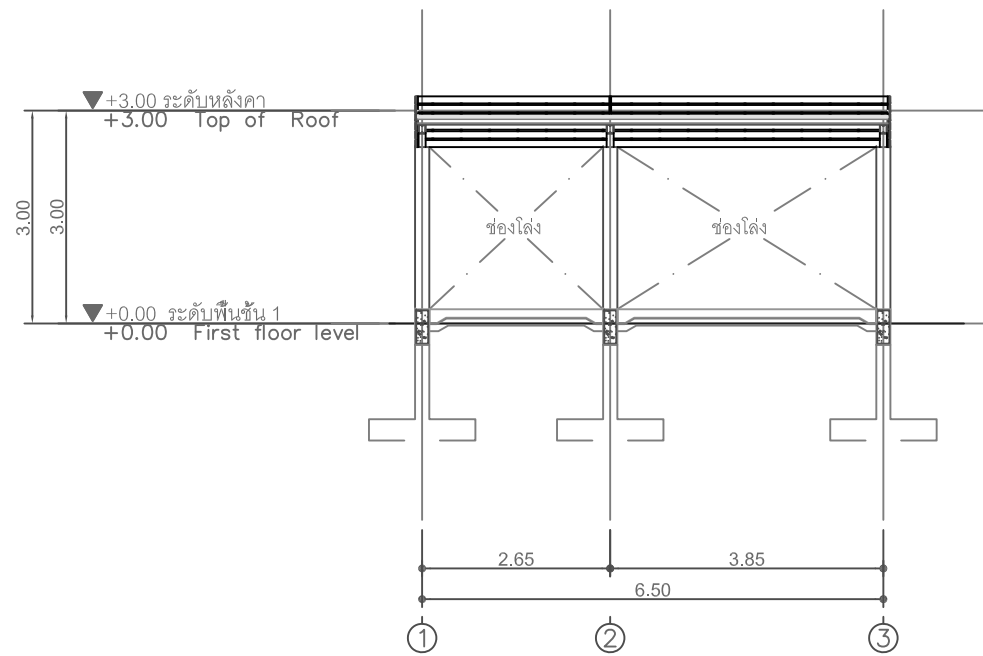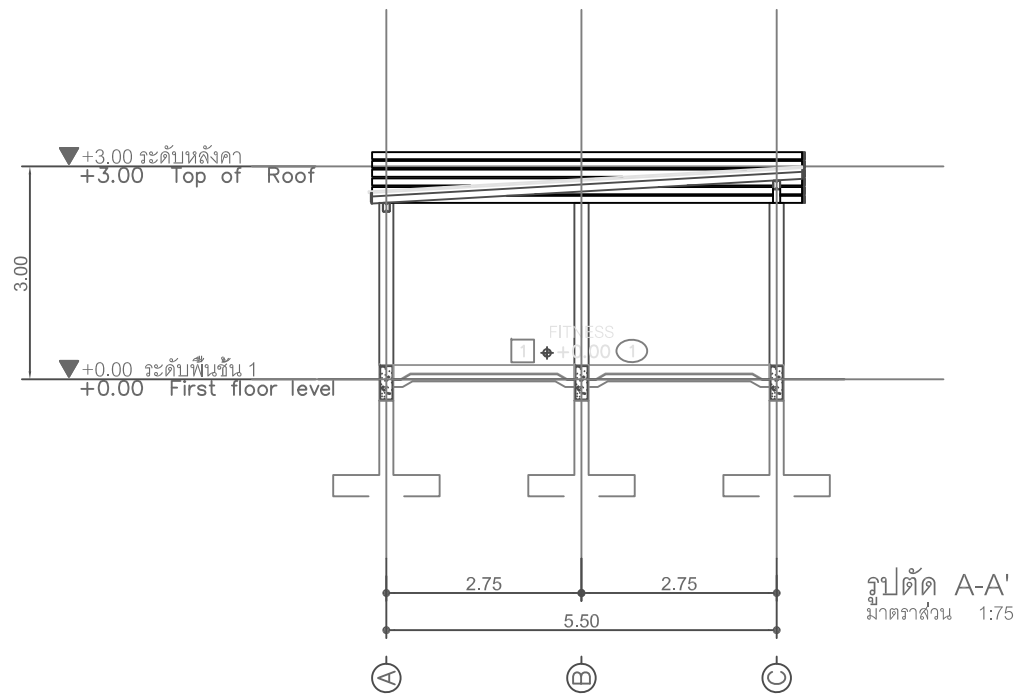


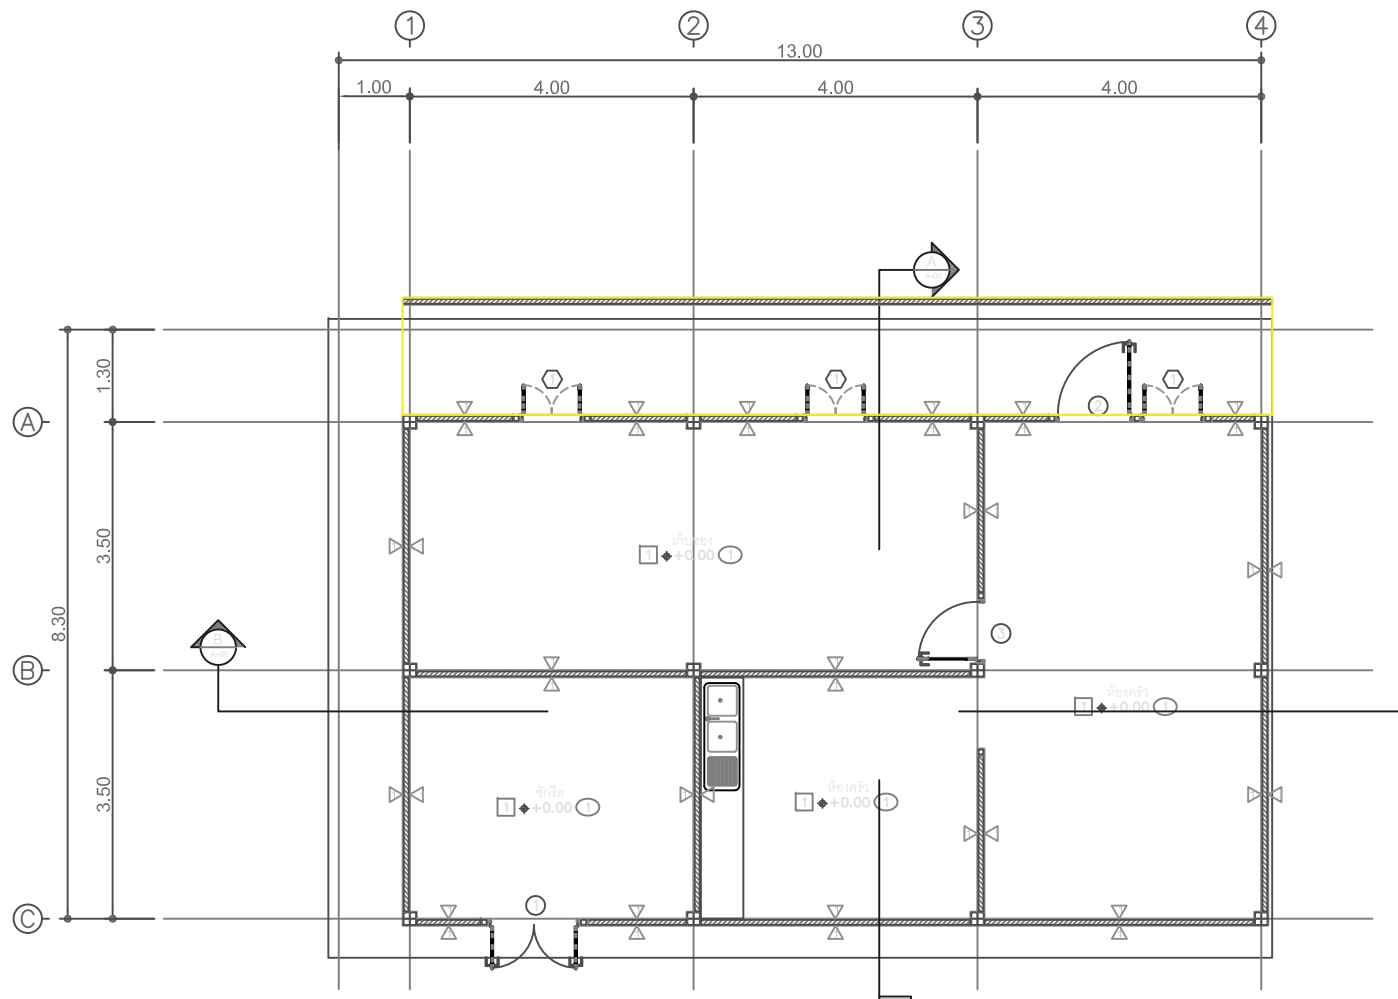

พื้นที่ใช้สอย 84.00 ตารางวา

แปลนพื้นที่ 1
มาตราส่วน 1:75
FIRST FLOOR PLAN
SCALE 1:75




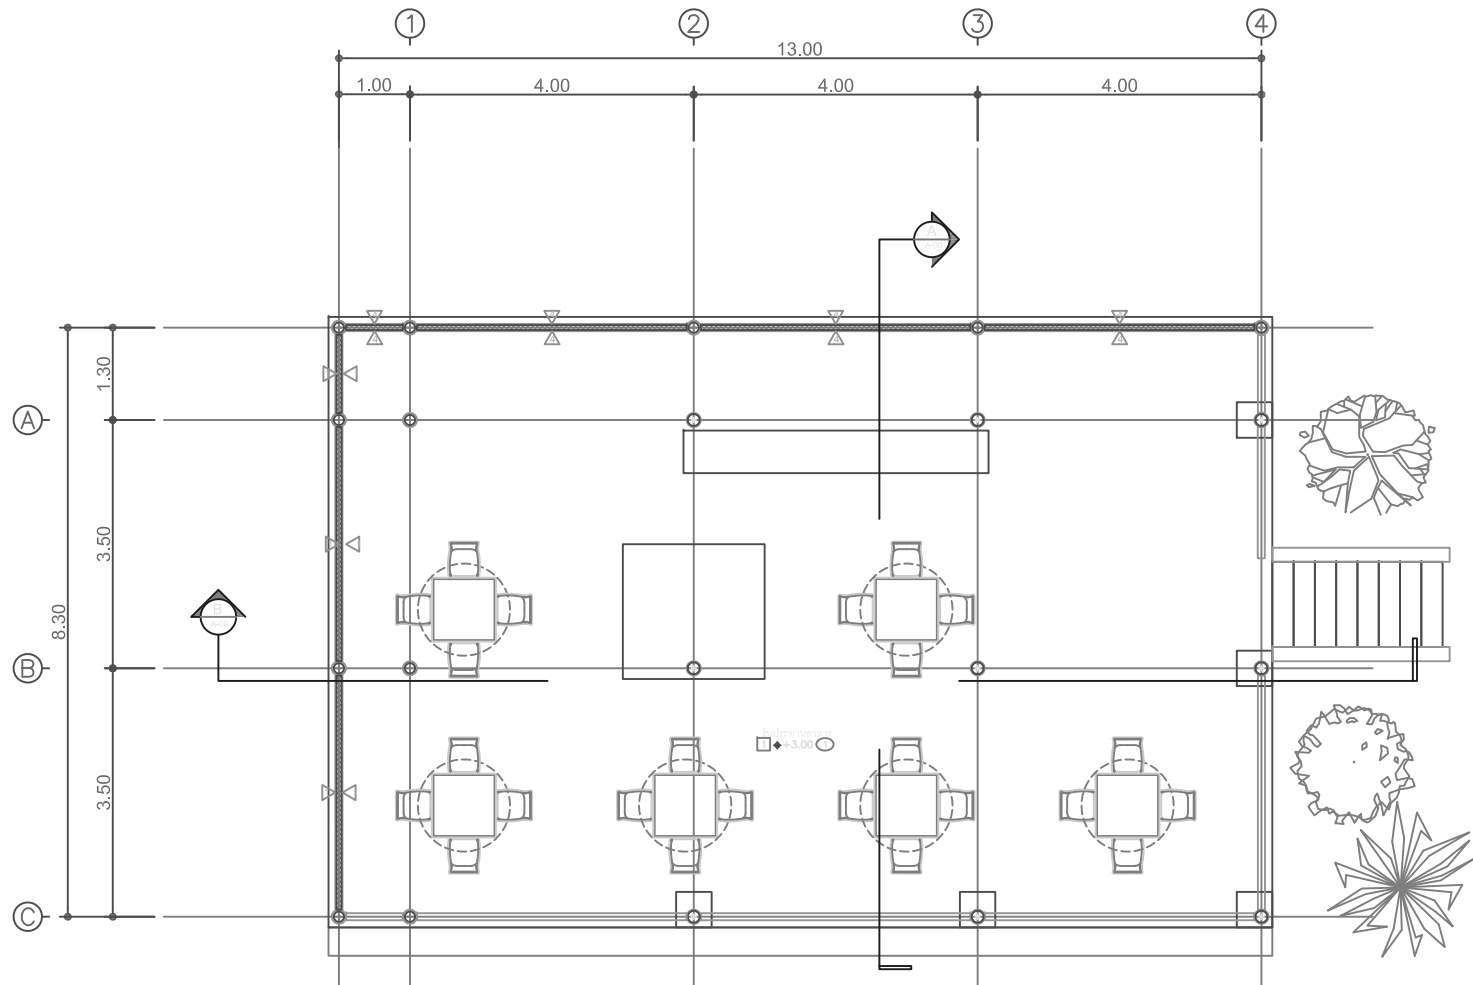

พื้นที่ใช้สอย 107.92 ตารางวา


แปลนพื้นที่ 2
มาตราส่วน 1:75
FIRST FLOOR PLAN
SCALE 1:75



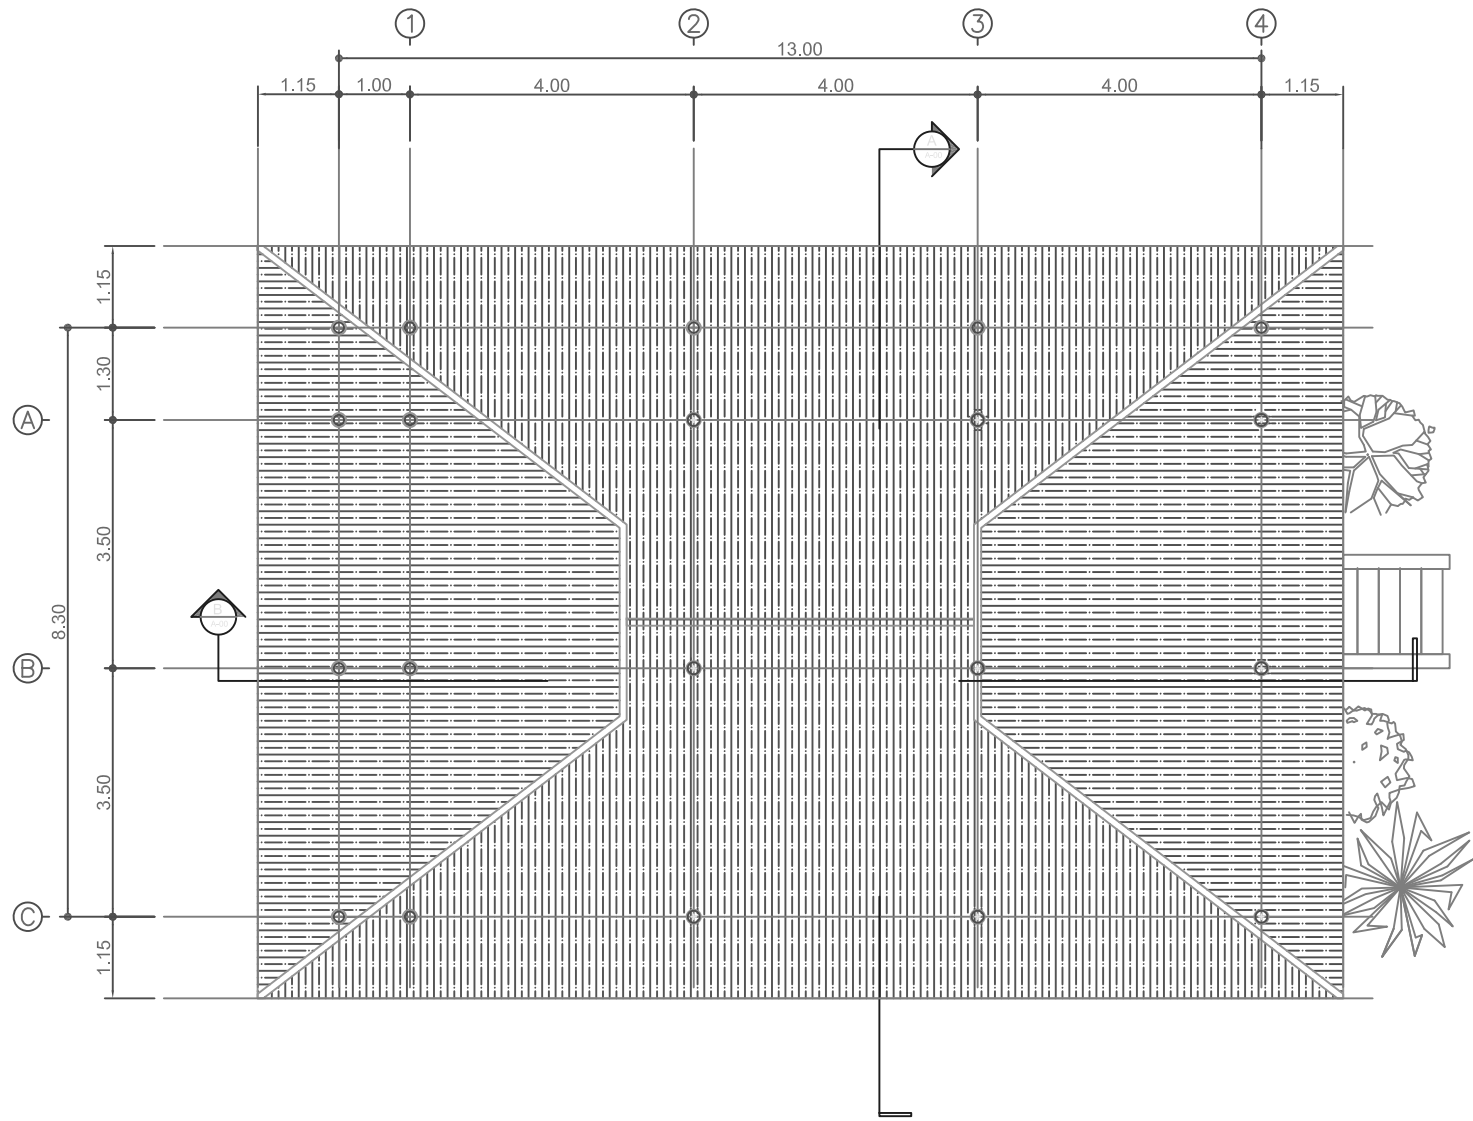


แปลนหลังคา
มาตราส่วน 1:75
ROOF PLAN
SCALE 1:75



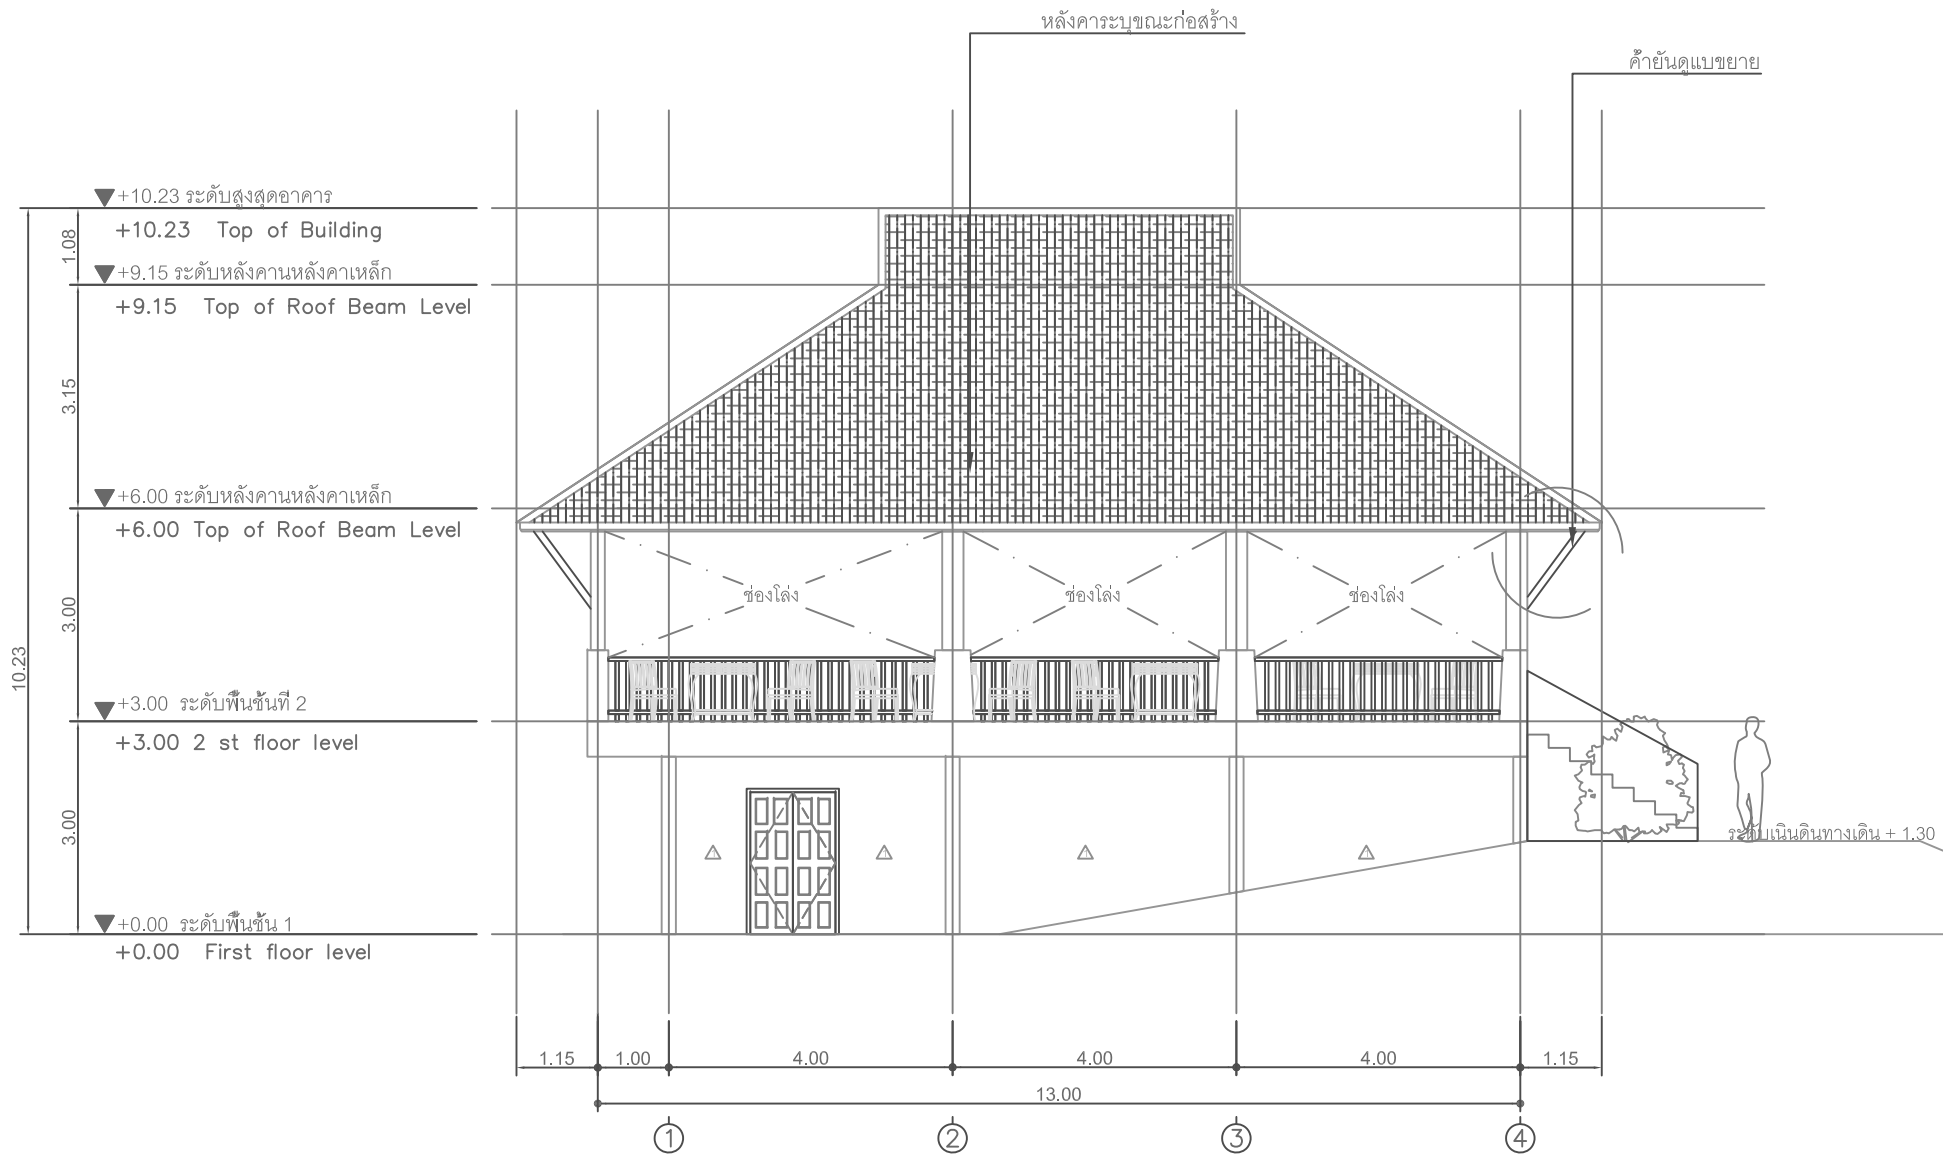


รูปด้าน 1
มาตราส่วน 1:75



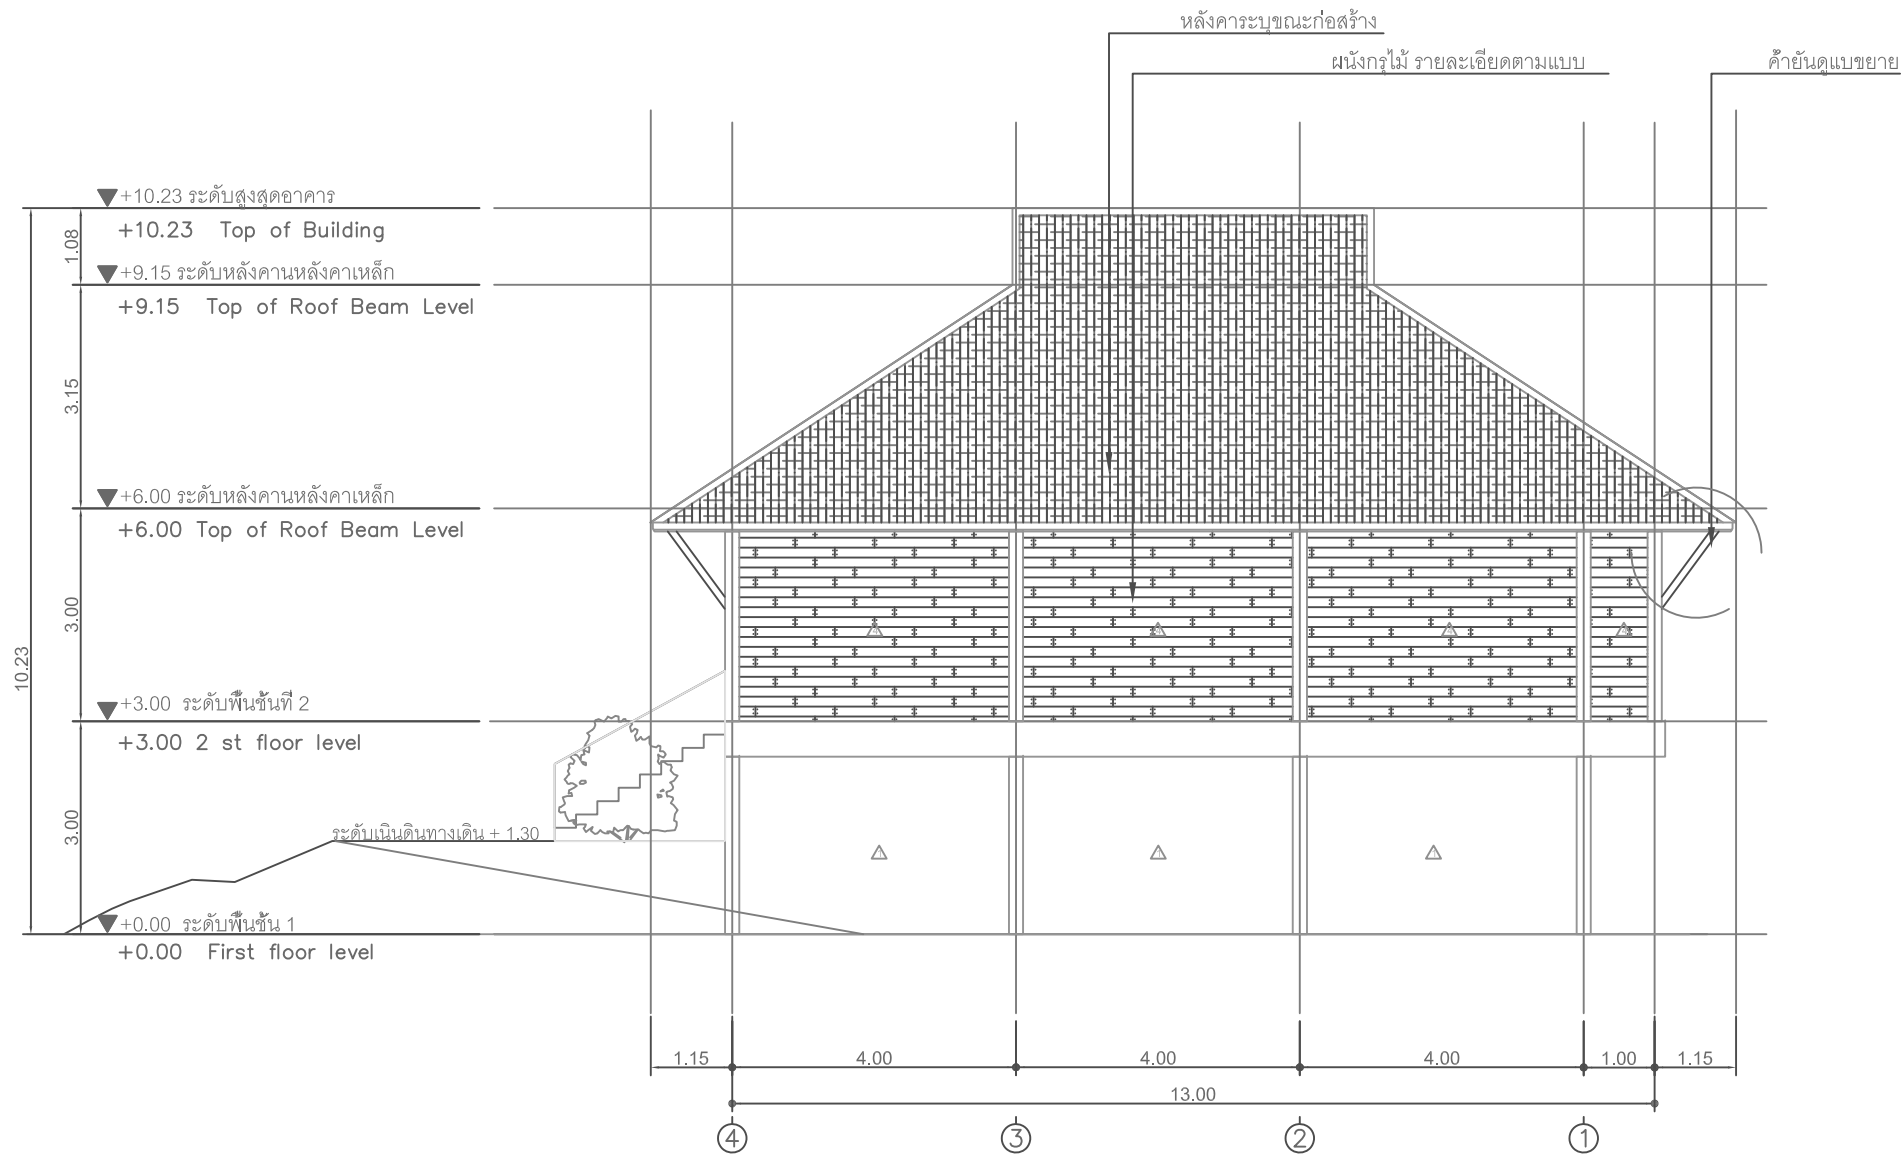


รูปด้าน 2
มาตราส่วน 1:75



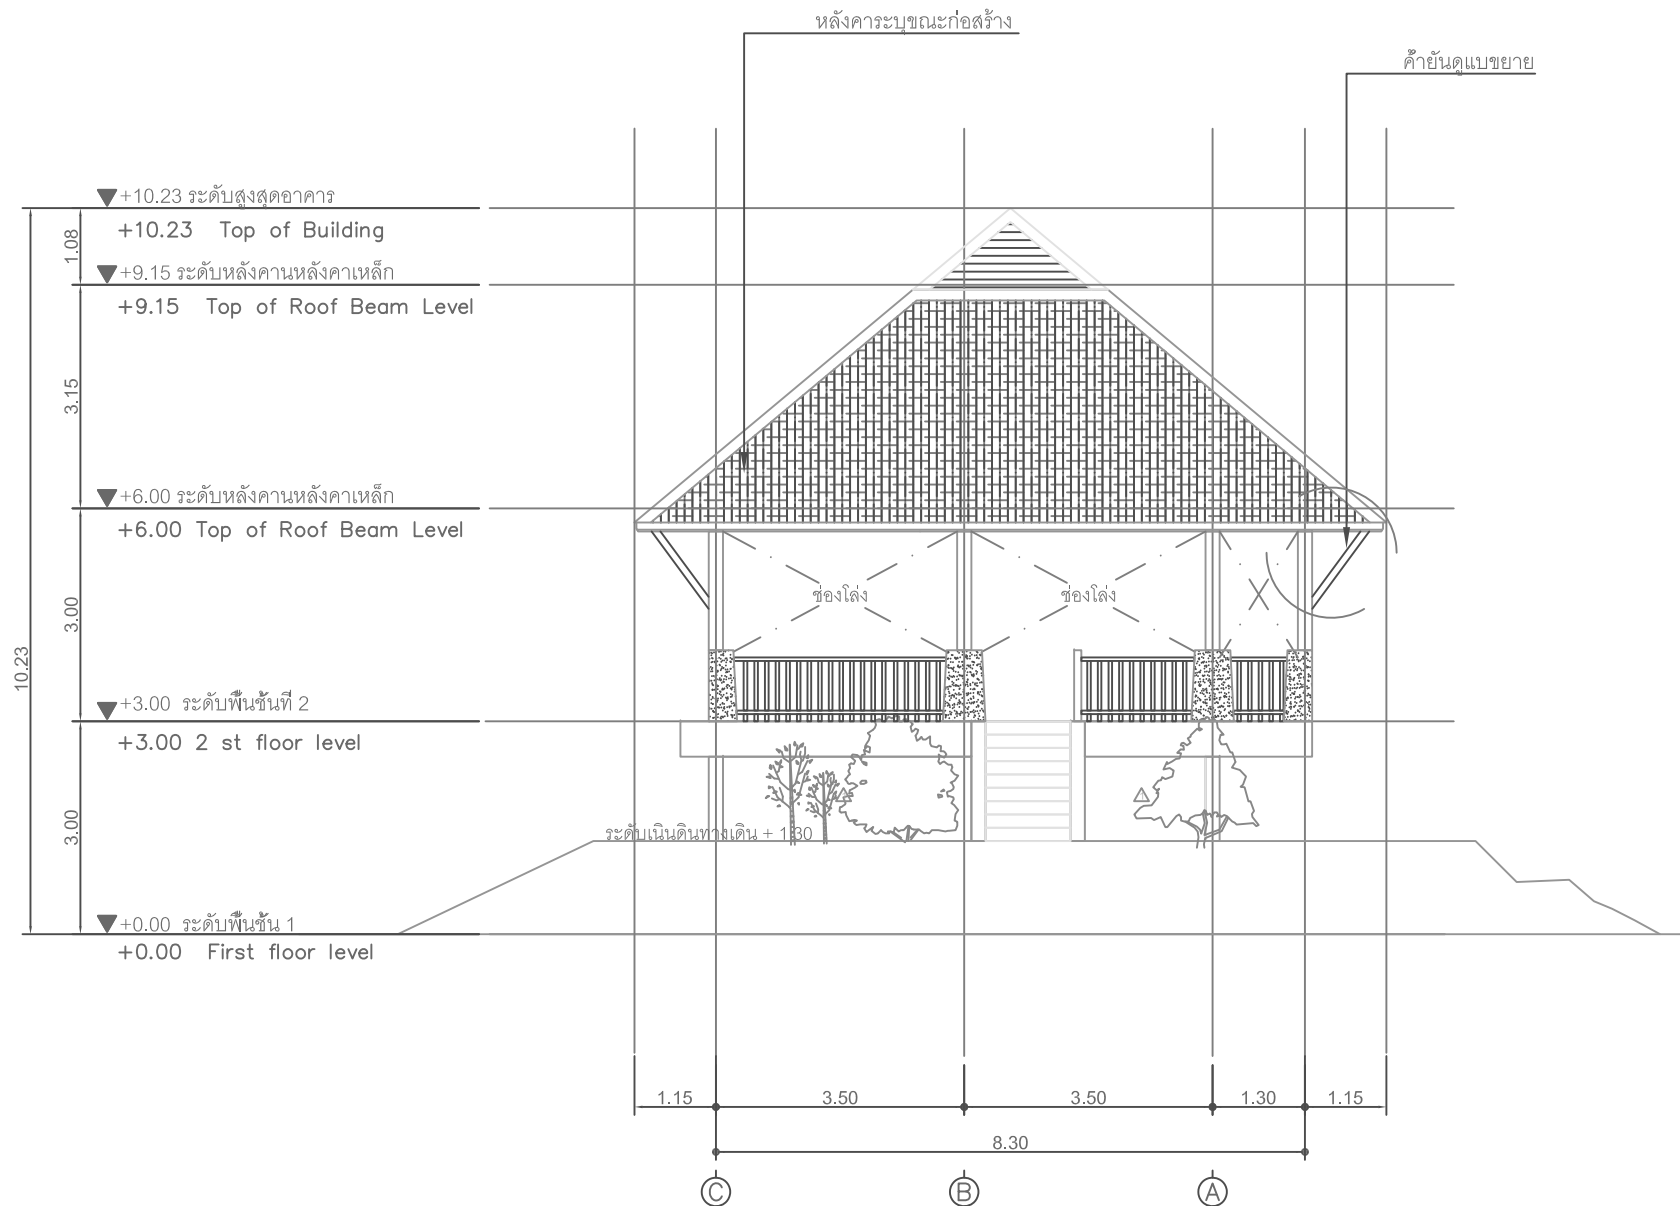


รูปด้าน 3
มาตราส่วน 1:75



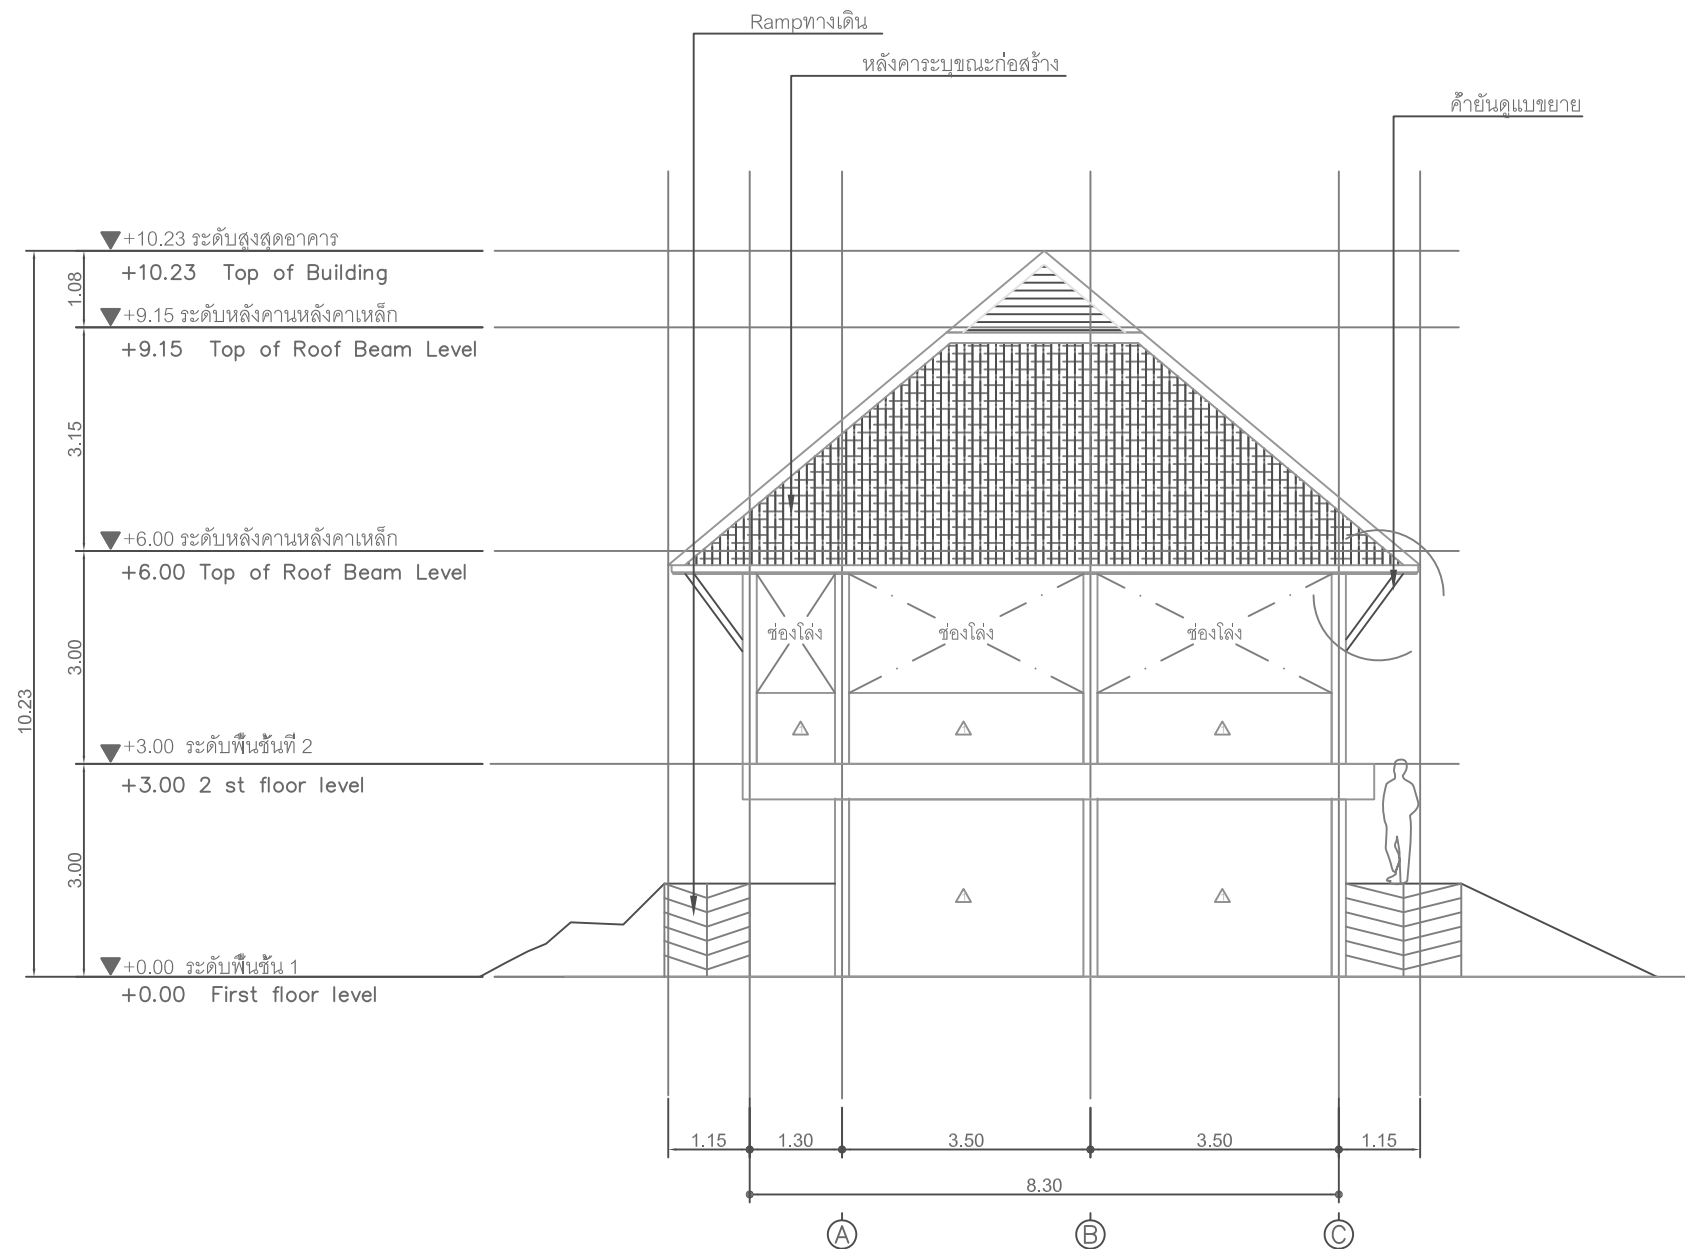


รูปด้าน 4
มาตราส่วน 1:75



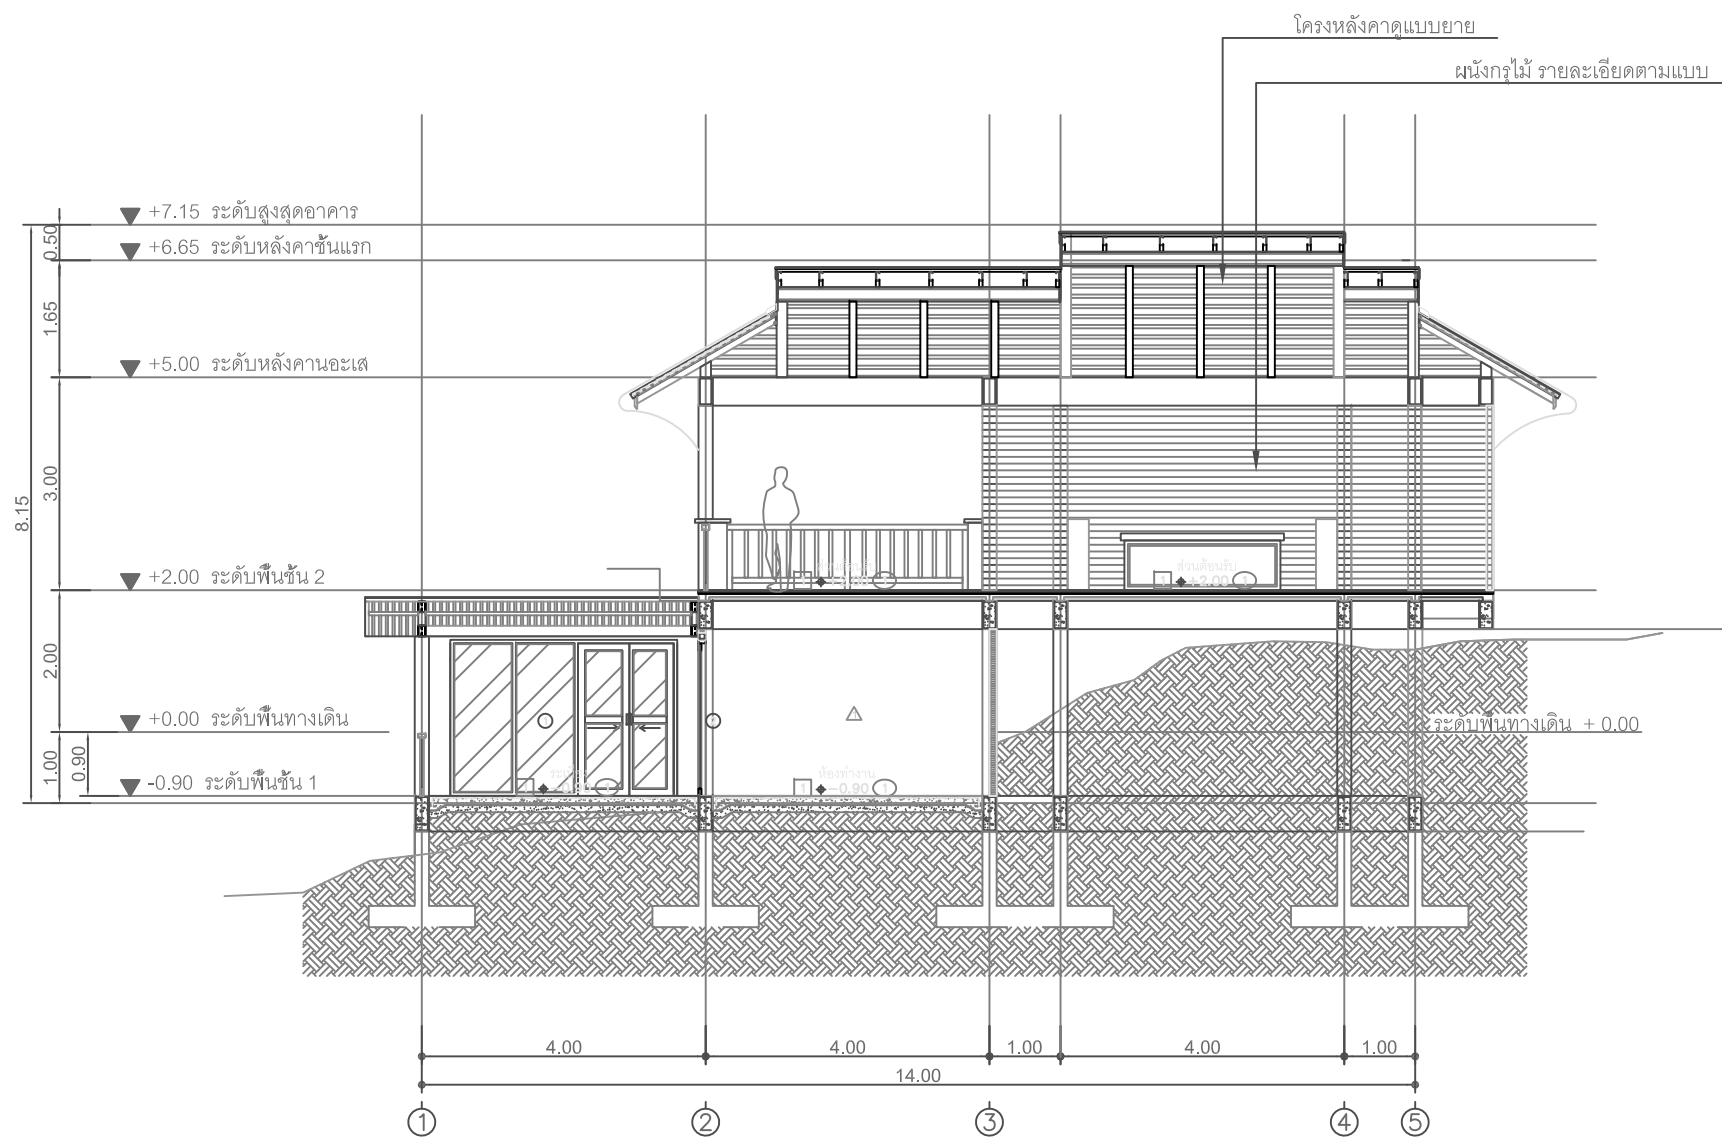


รูปตัด A-A'

มาตราส่วน 1:75

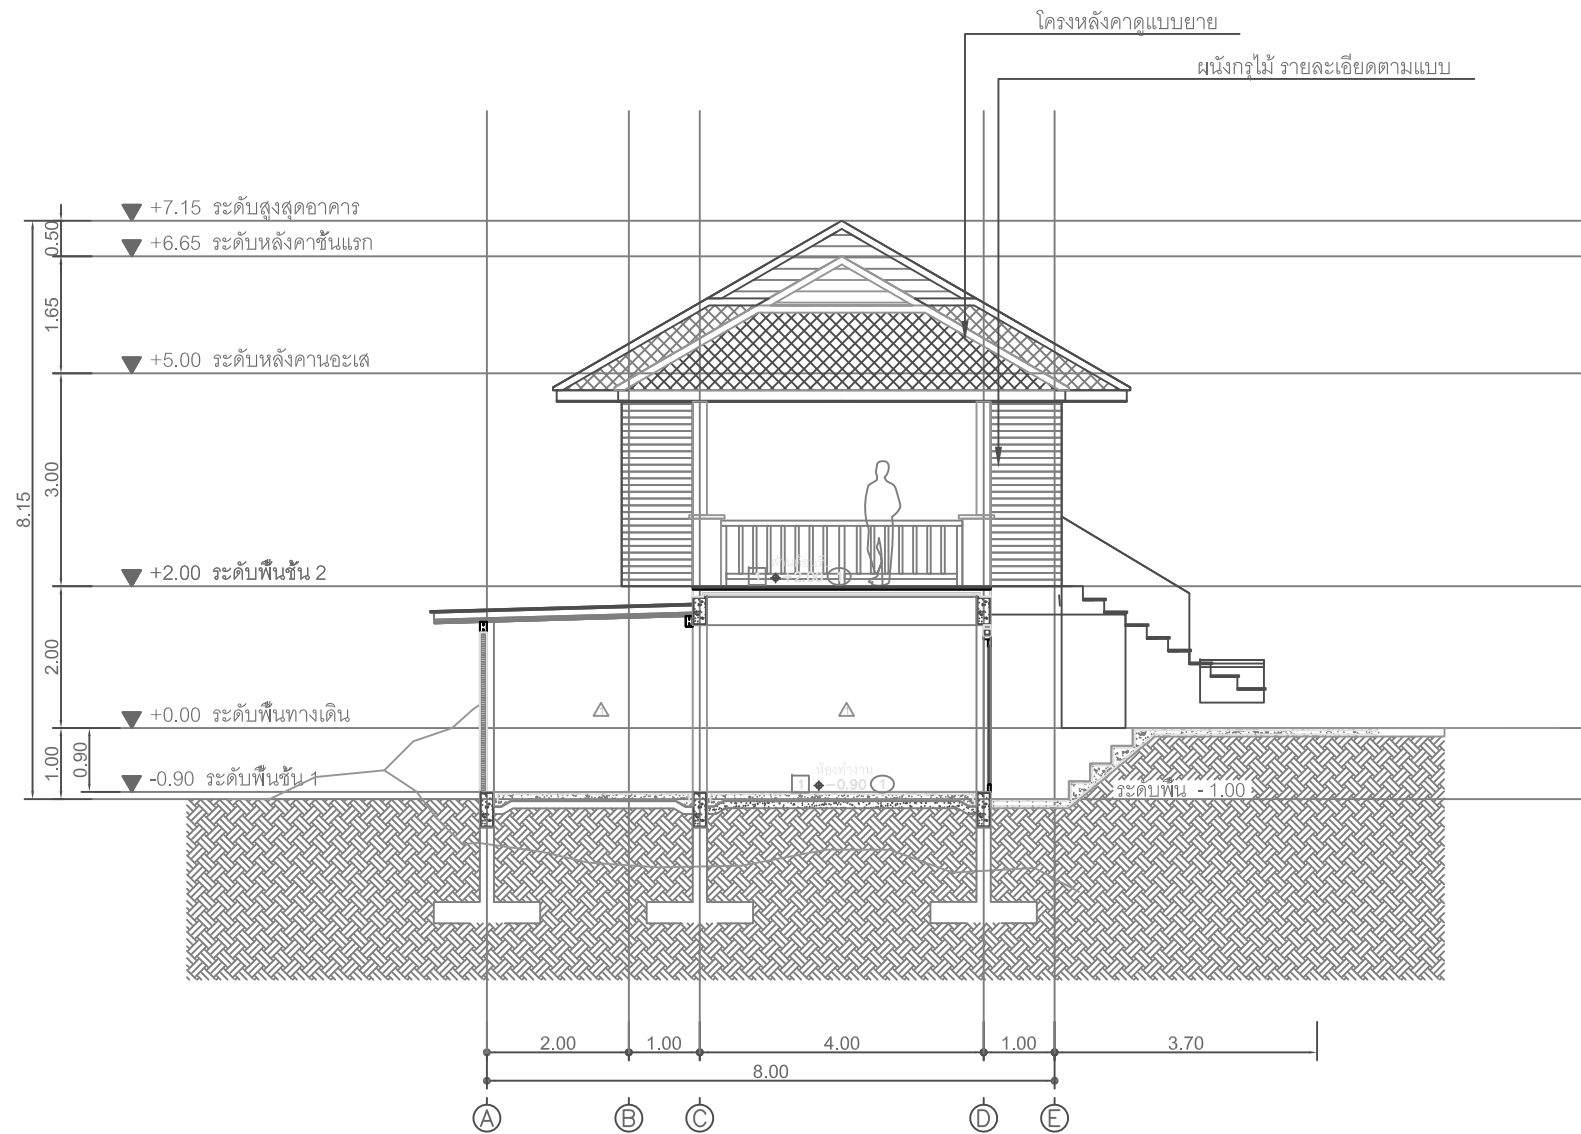





พื้นที่สระว่ายน้ำ มีขนาด 147.20 ตร.ม. และมีปริมาตร 206.08 ลบ.ม.

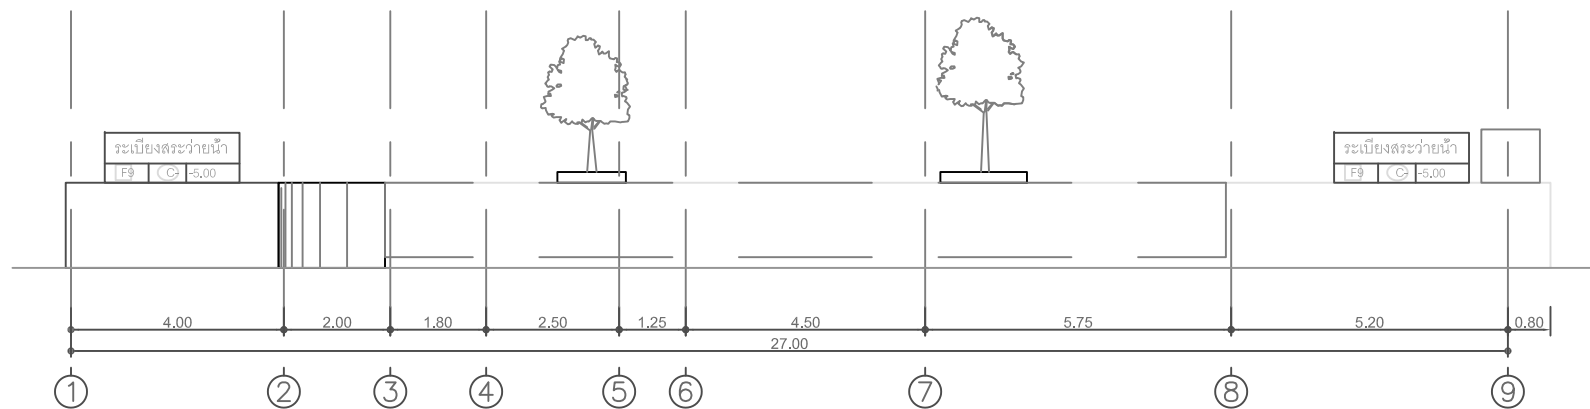


รูปด้านที่ 1
มาตราส่วน 1:100

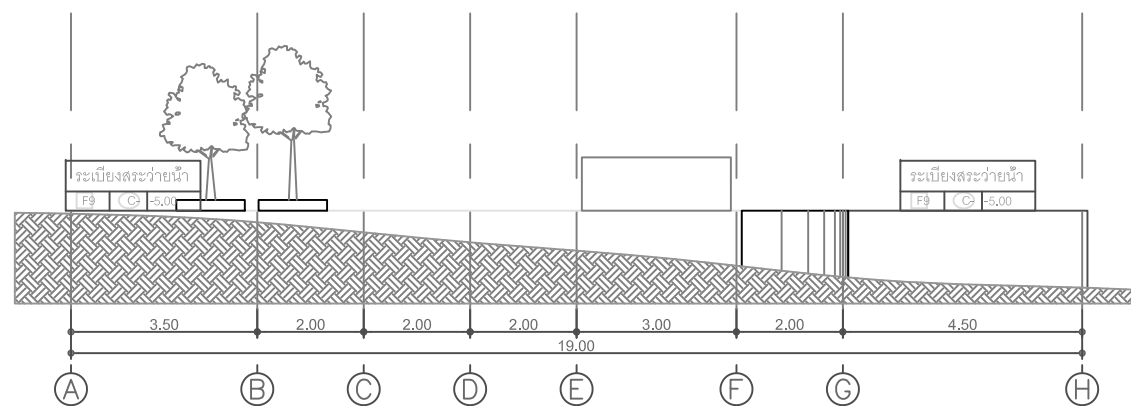


รูปด้านที่ 2
มาตราส่วน 1:100

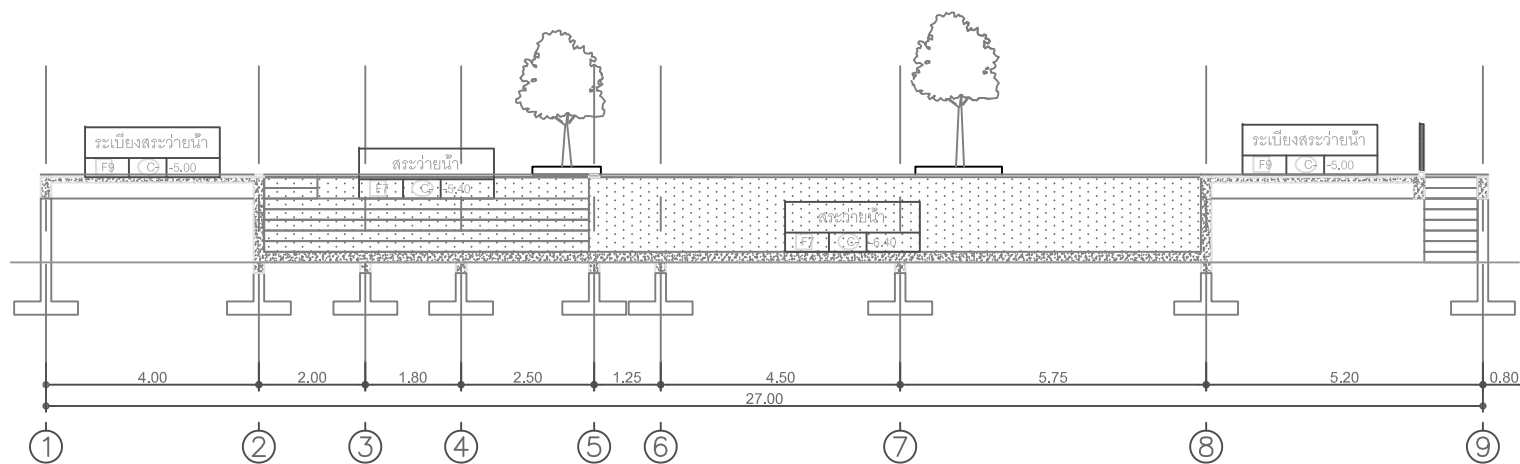


รูปตัด B - B'
มาตราส่วน 1:100

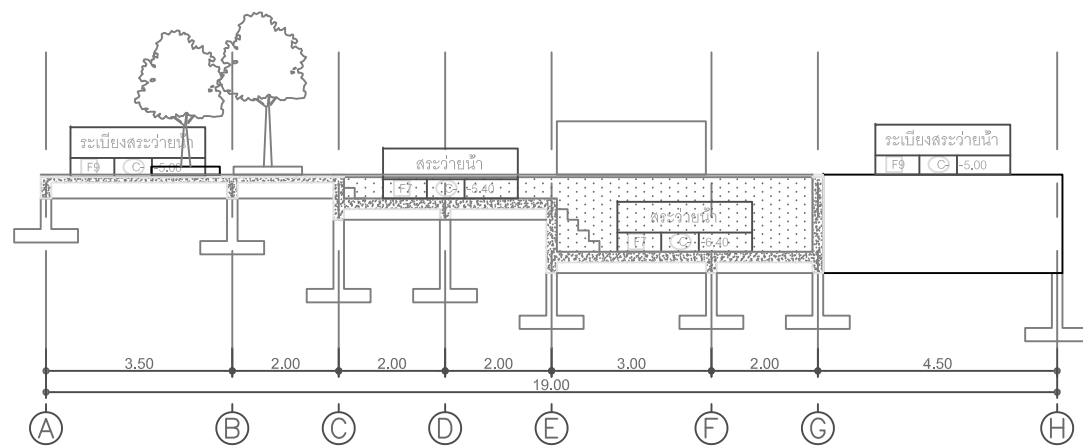


รูปตัด A - A'
มาตราส่วน 1:100

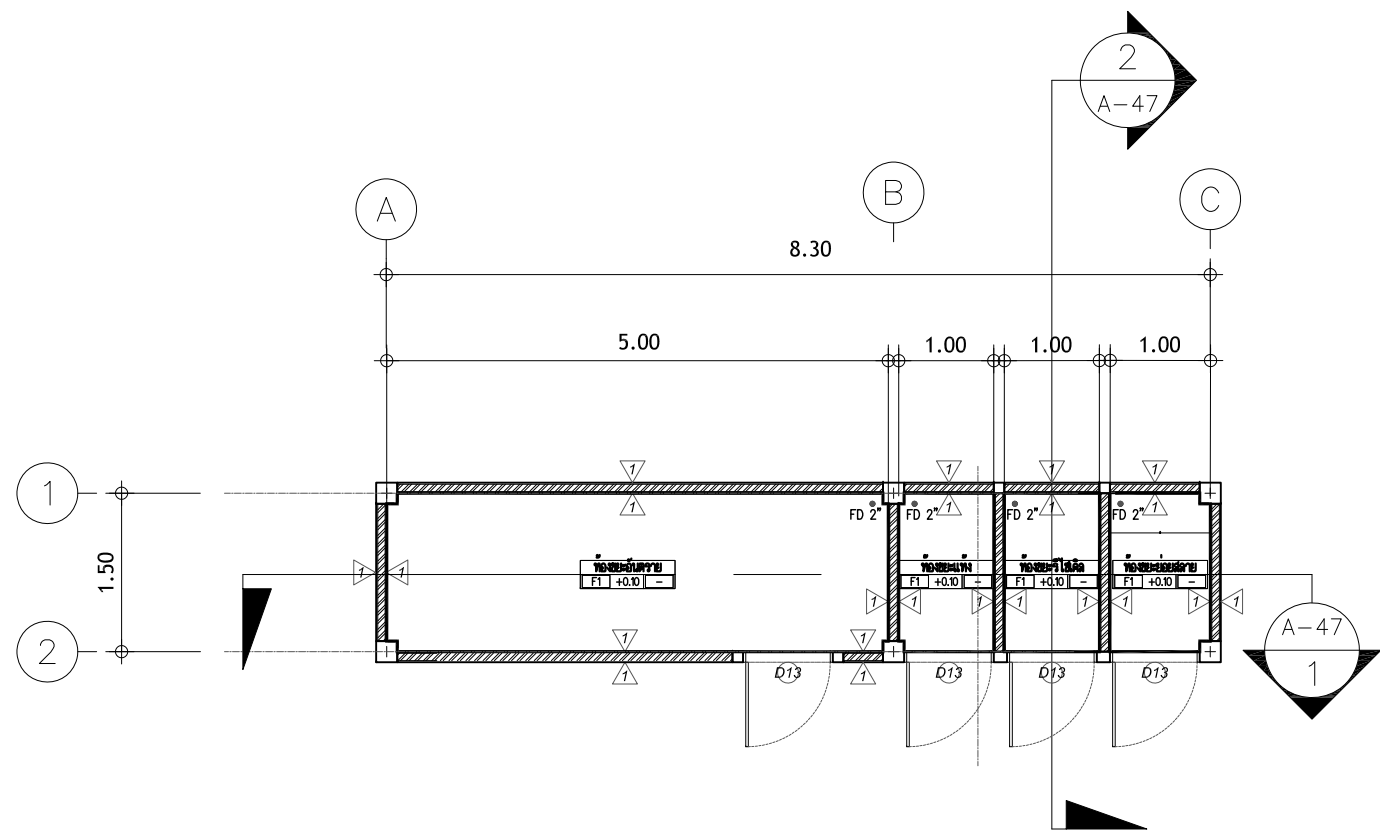


GARBAGE ROOM – FLOOR PLAN
scale NST

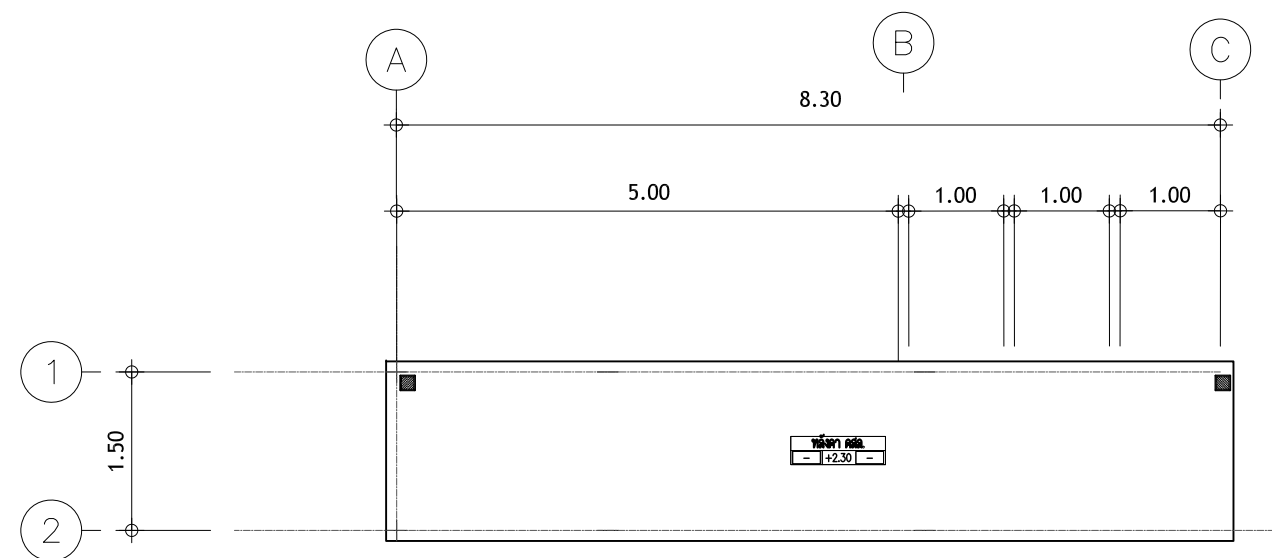

GARBAGE ROOM – ROOF SLAP PLAN
scale NST.

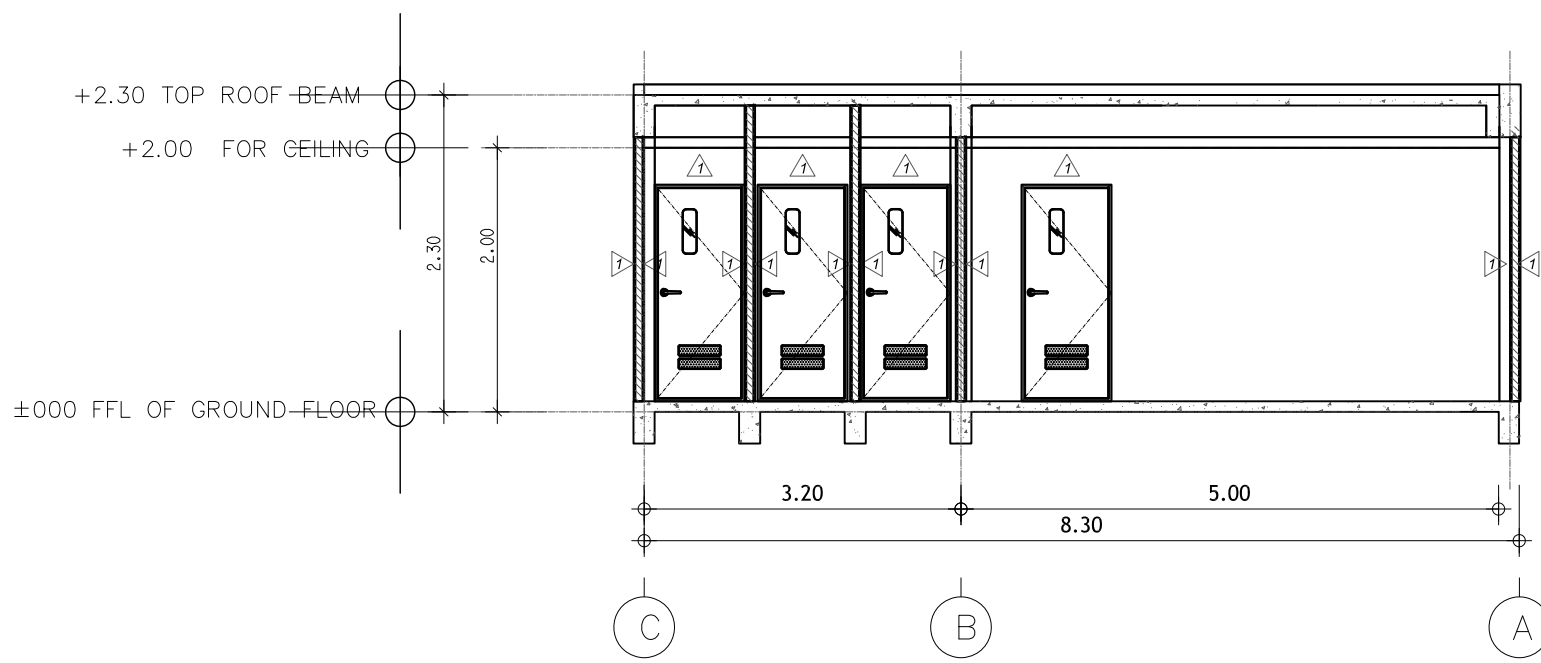


GARBAGE ROOM – SECTION 1
scale 1:NST.

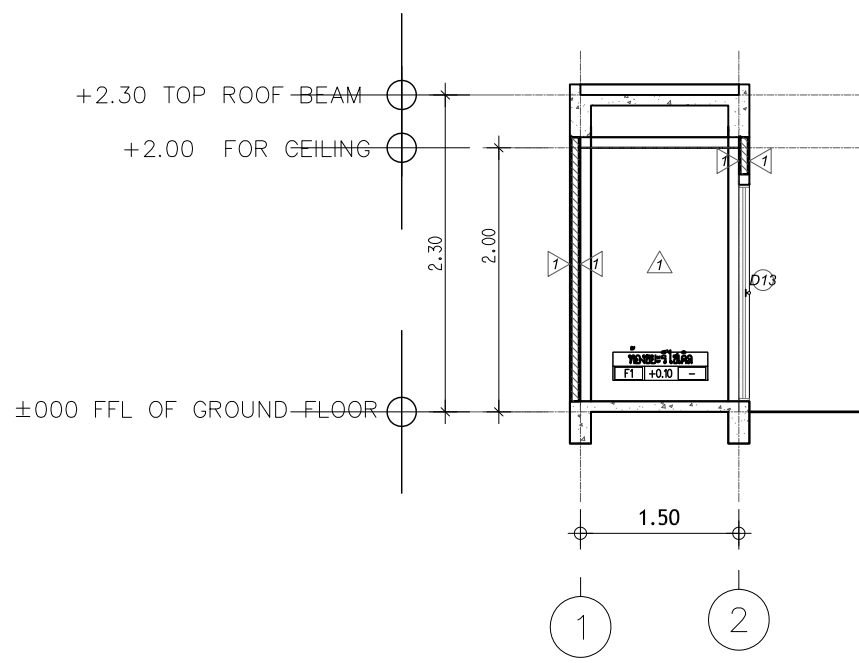

GARBAGE ROOM – SECTION 2
scale 1:NST.


ภาคผนวก ง-2

แบบแปลนระบบสุขาภิบาลแต่ละอาคาร

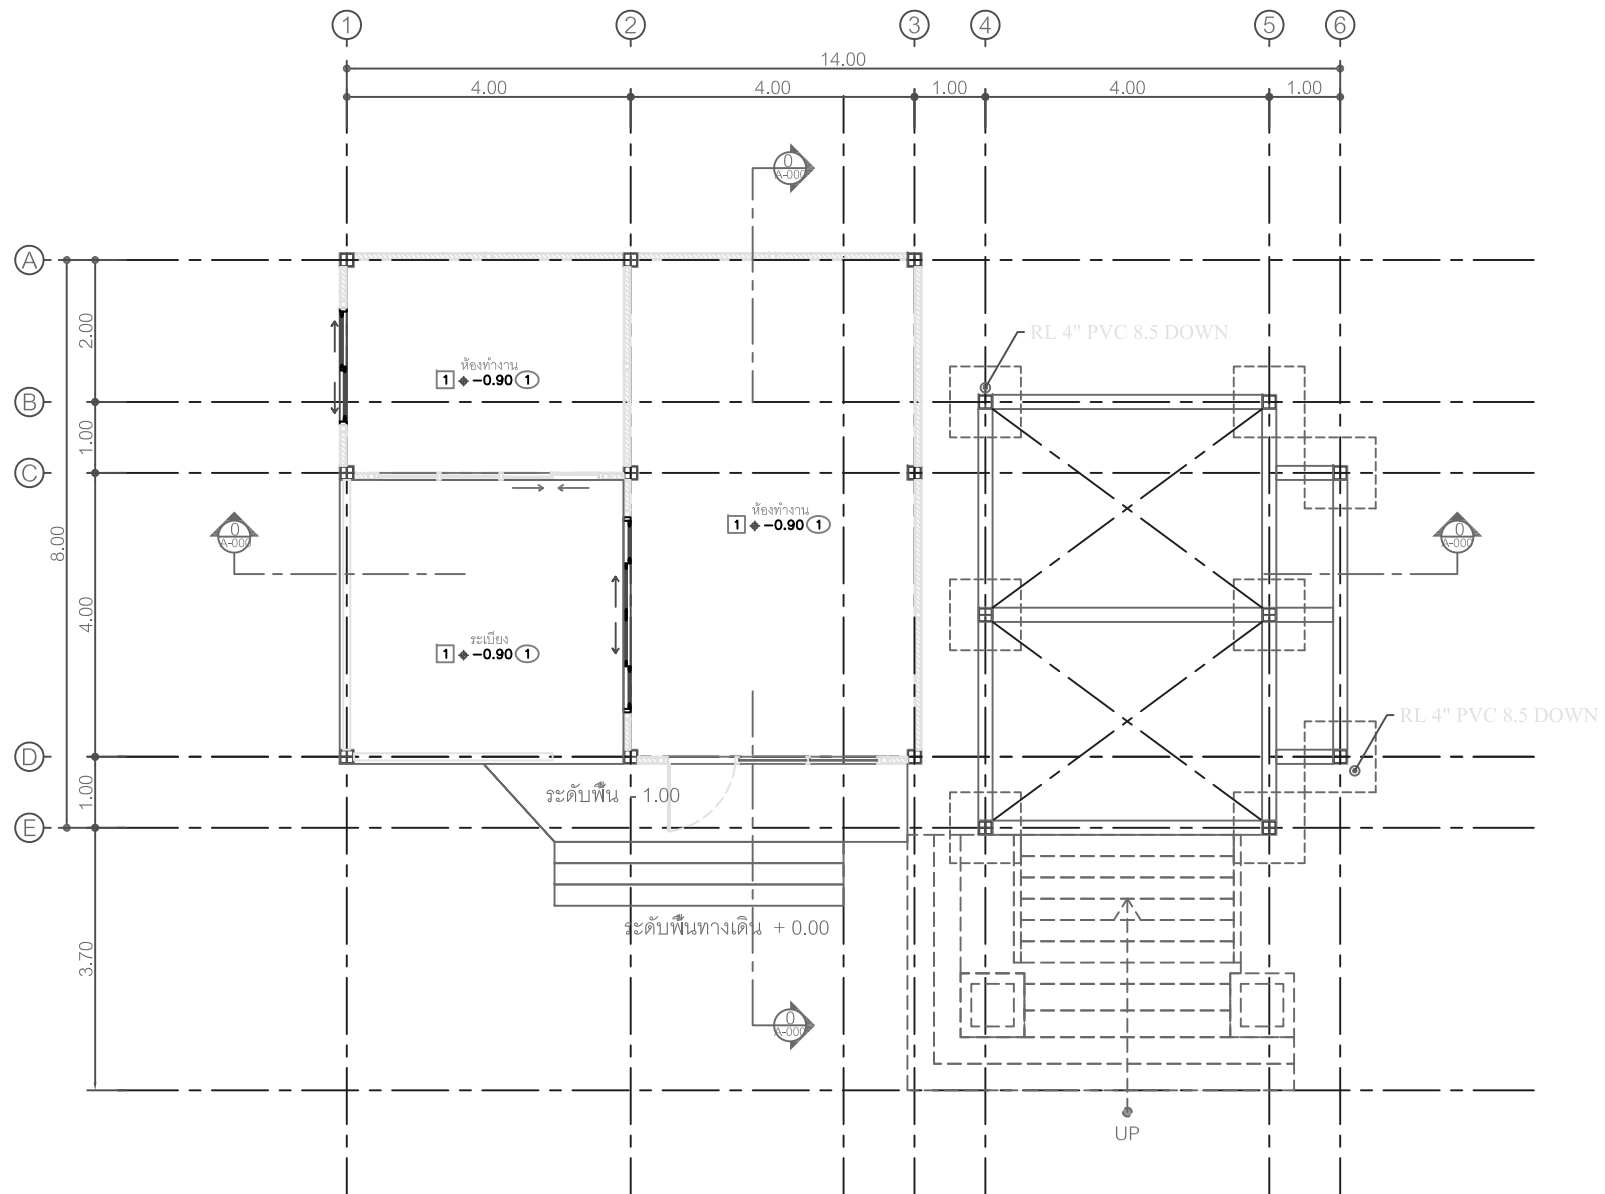


แปลนพื้นที่ 1
 มาตรฐาน 1:75
FIRST FLOOR PLAN
 SCALE 1:75



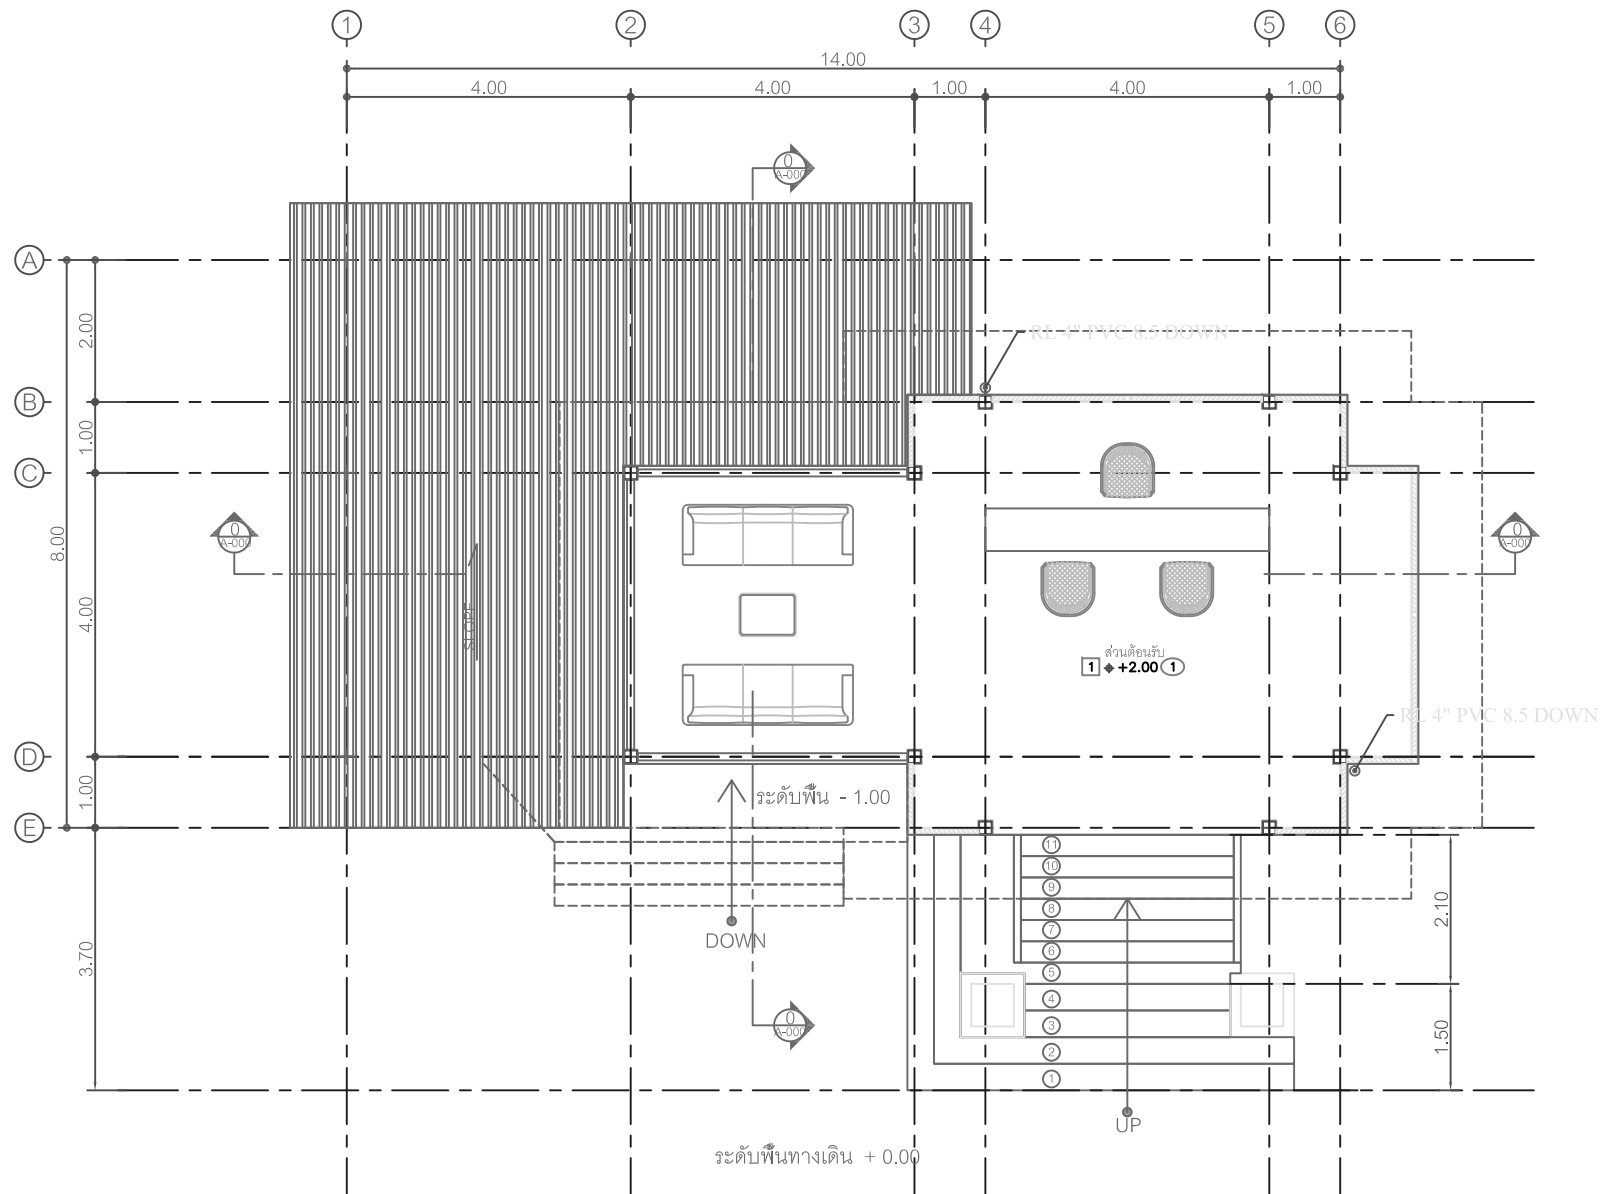


แปลนพื้นที่ 2
 มาตรฐาน 1:75
SECOND FLOOR PLAN
 SCALE 1:75



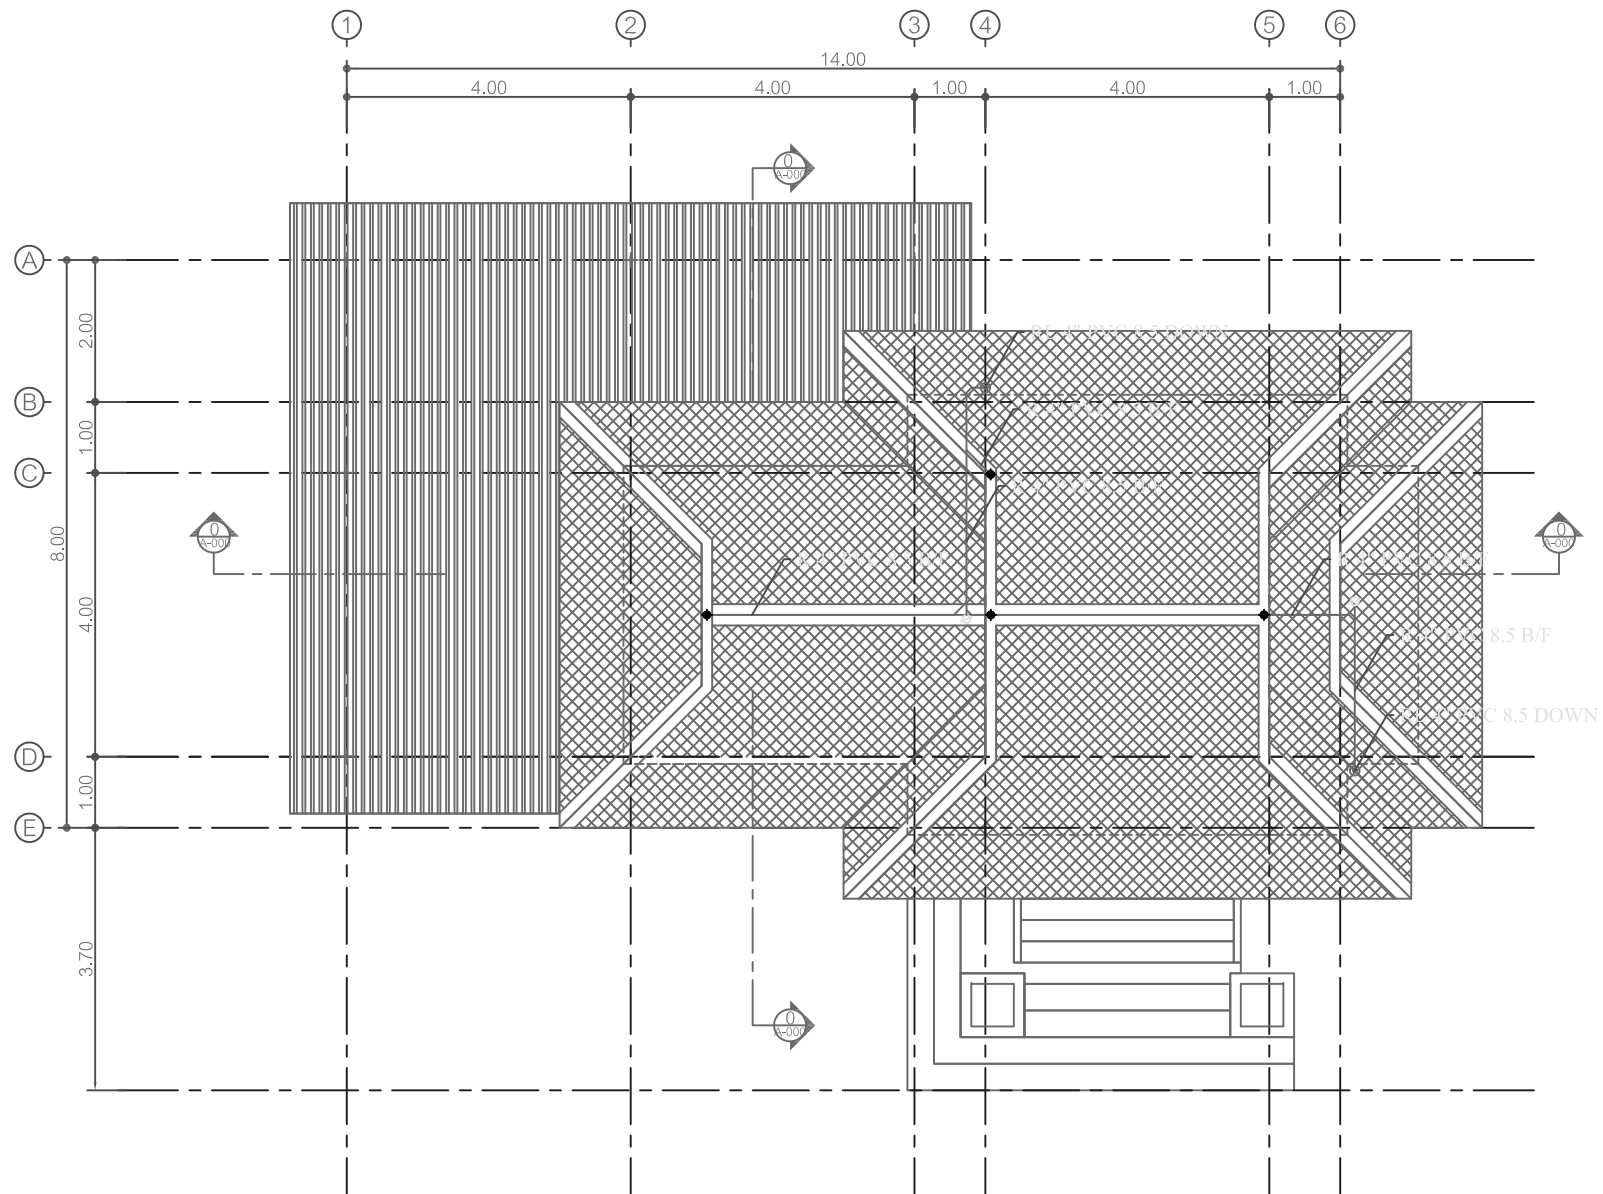


แปลนหลังคา
 มาตราส่วน 1:75
 ROOF PLAN
 SCALE 1:75




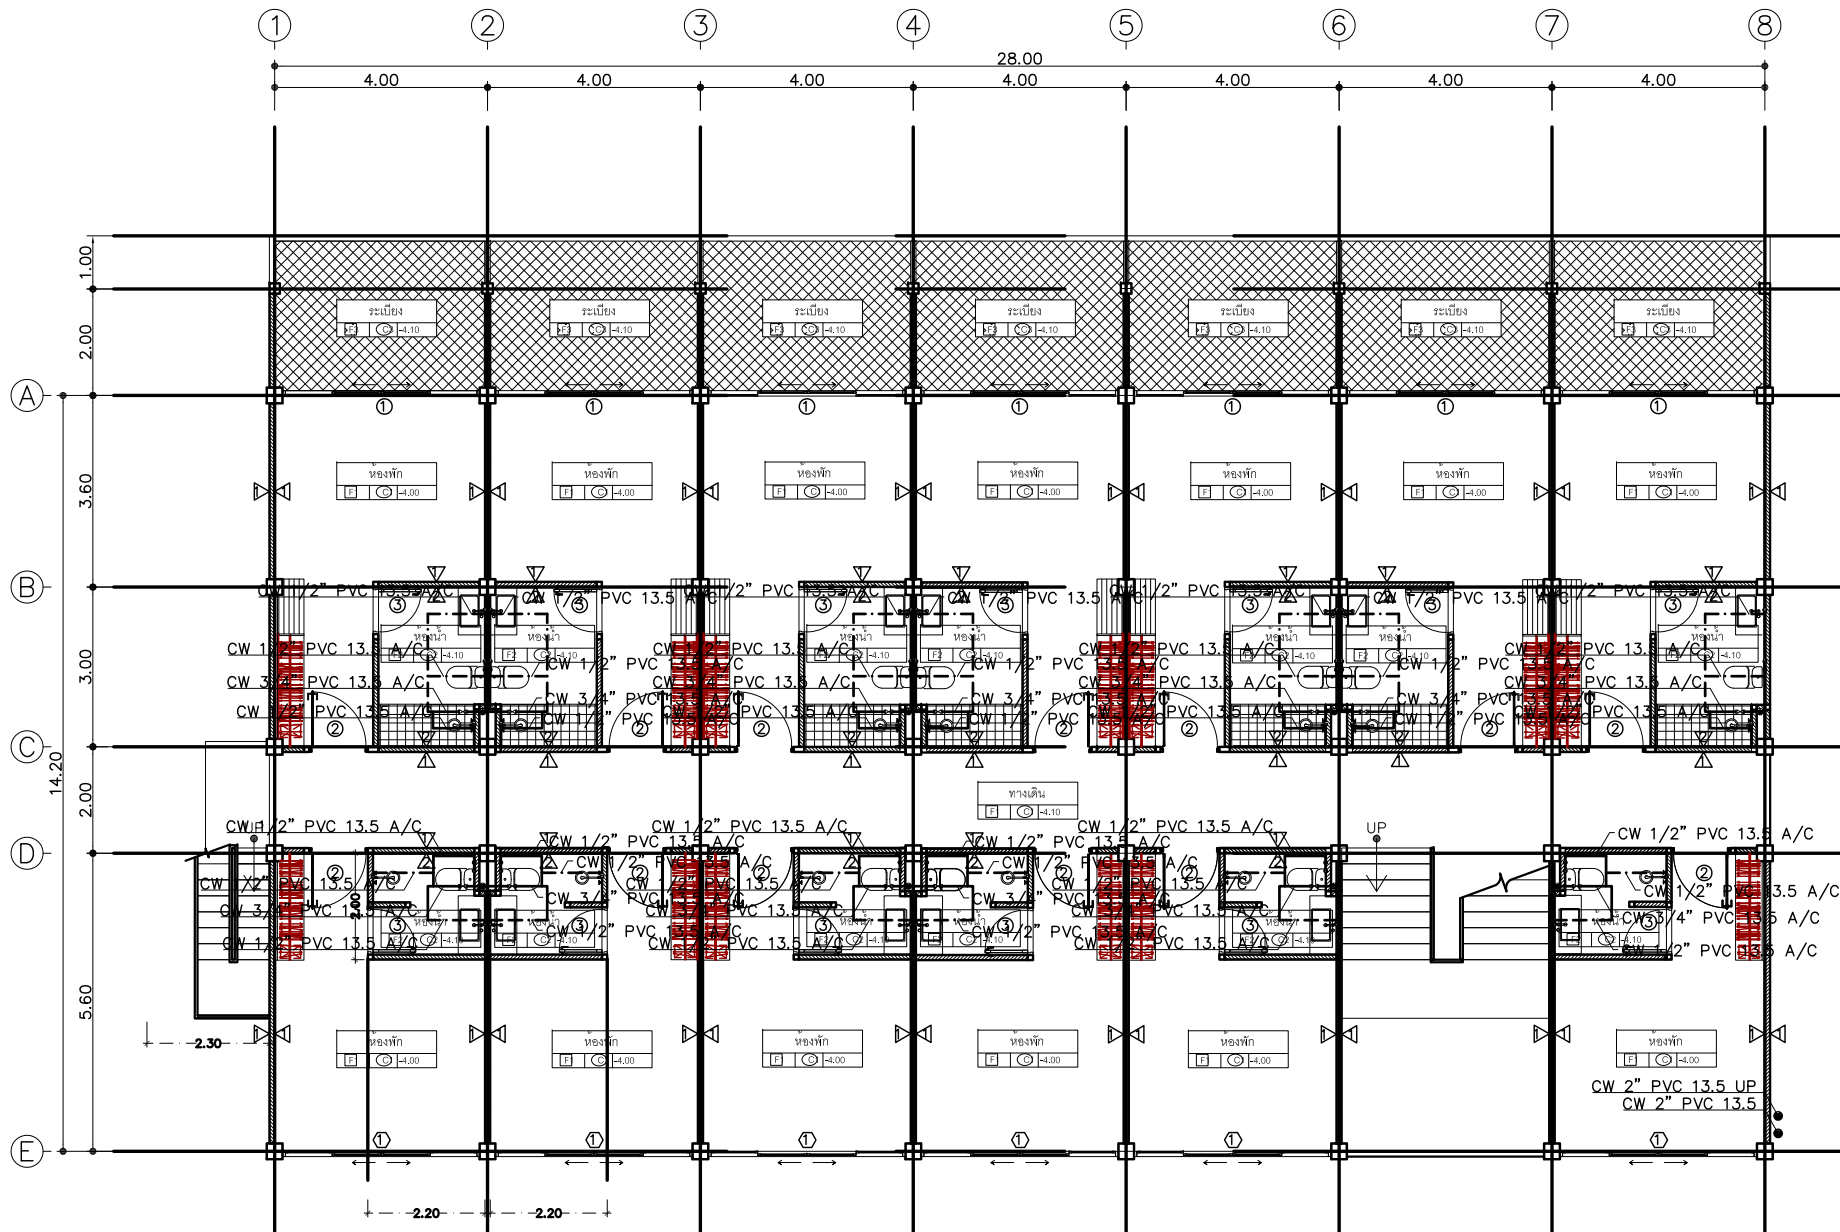


แปลนพื้นที่ 1
มาตราส่วน


1:100

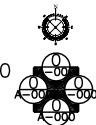

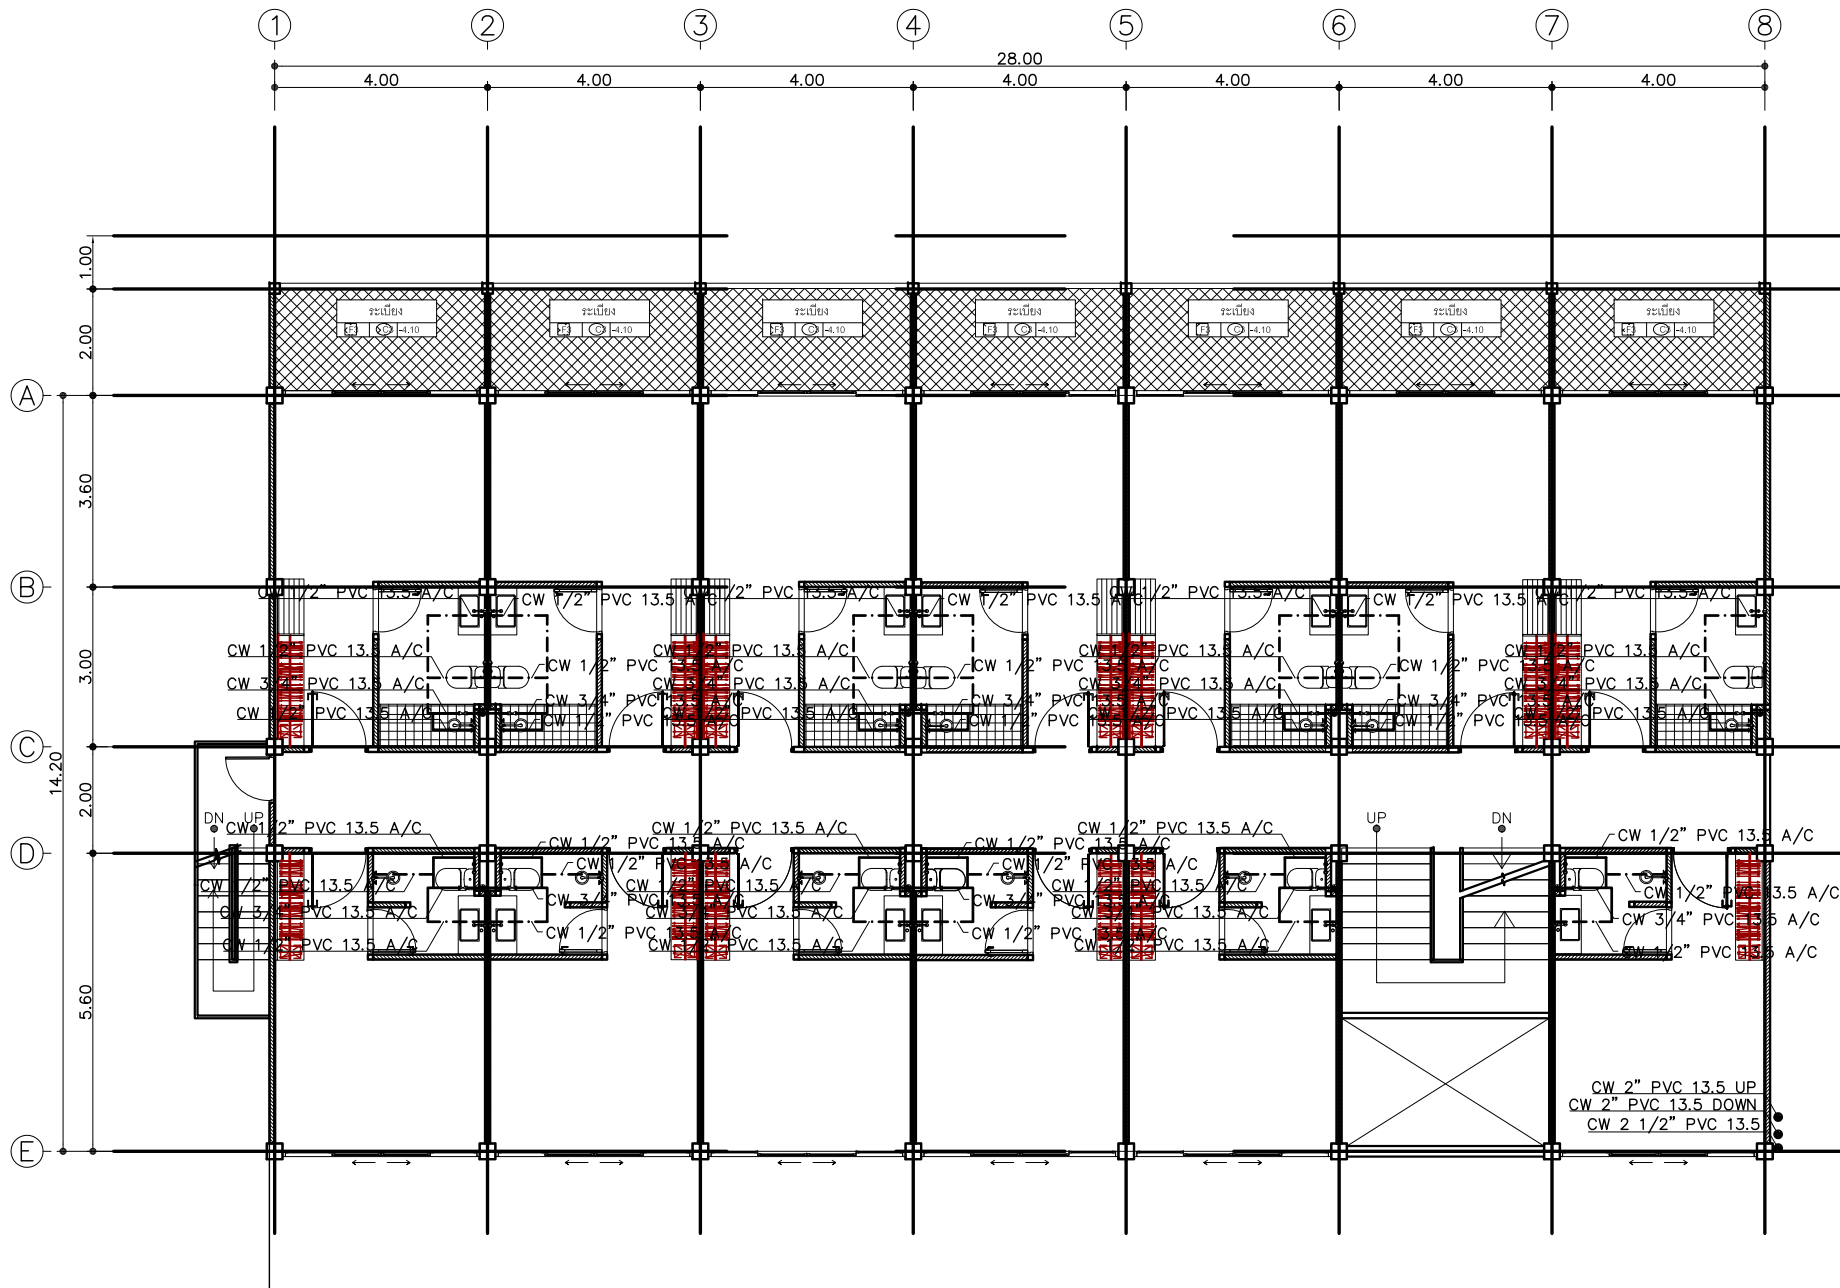


แปลนพื้นที่ 2-3
มาตราส่วน

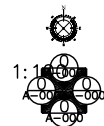

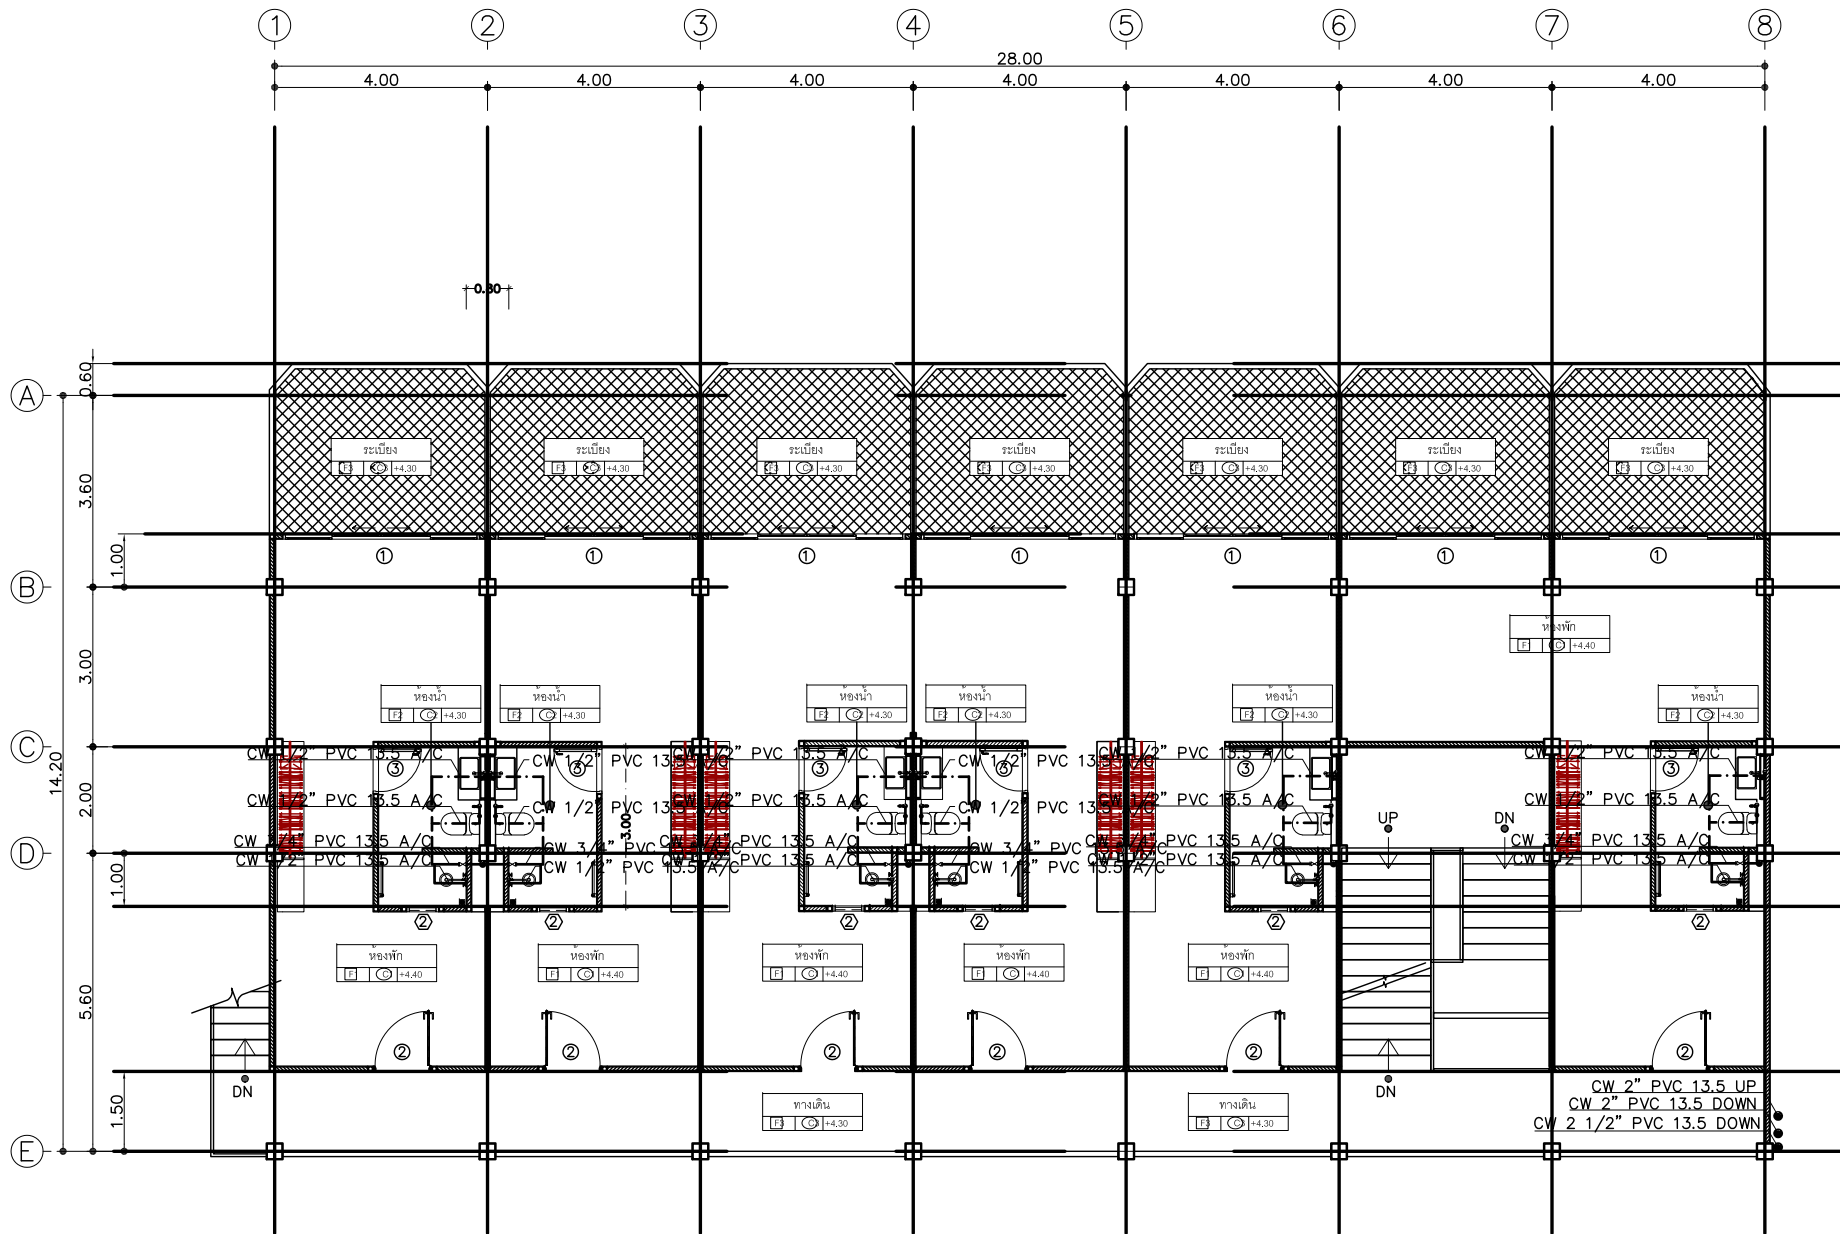

แปลนพื้นที่ 4
มาตราส่วน

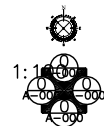




แปลนพื้นที่ 1
มาตราส่วน


1:100



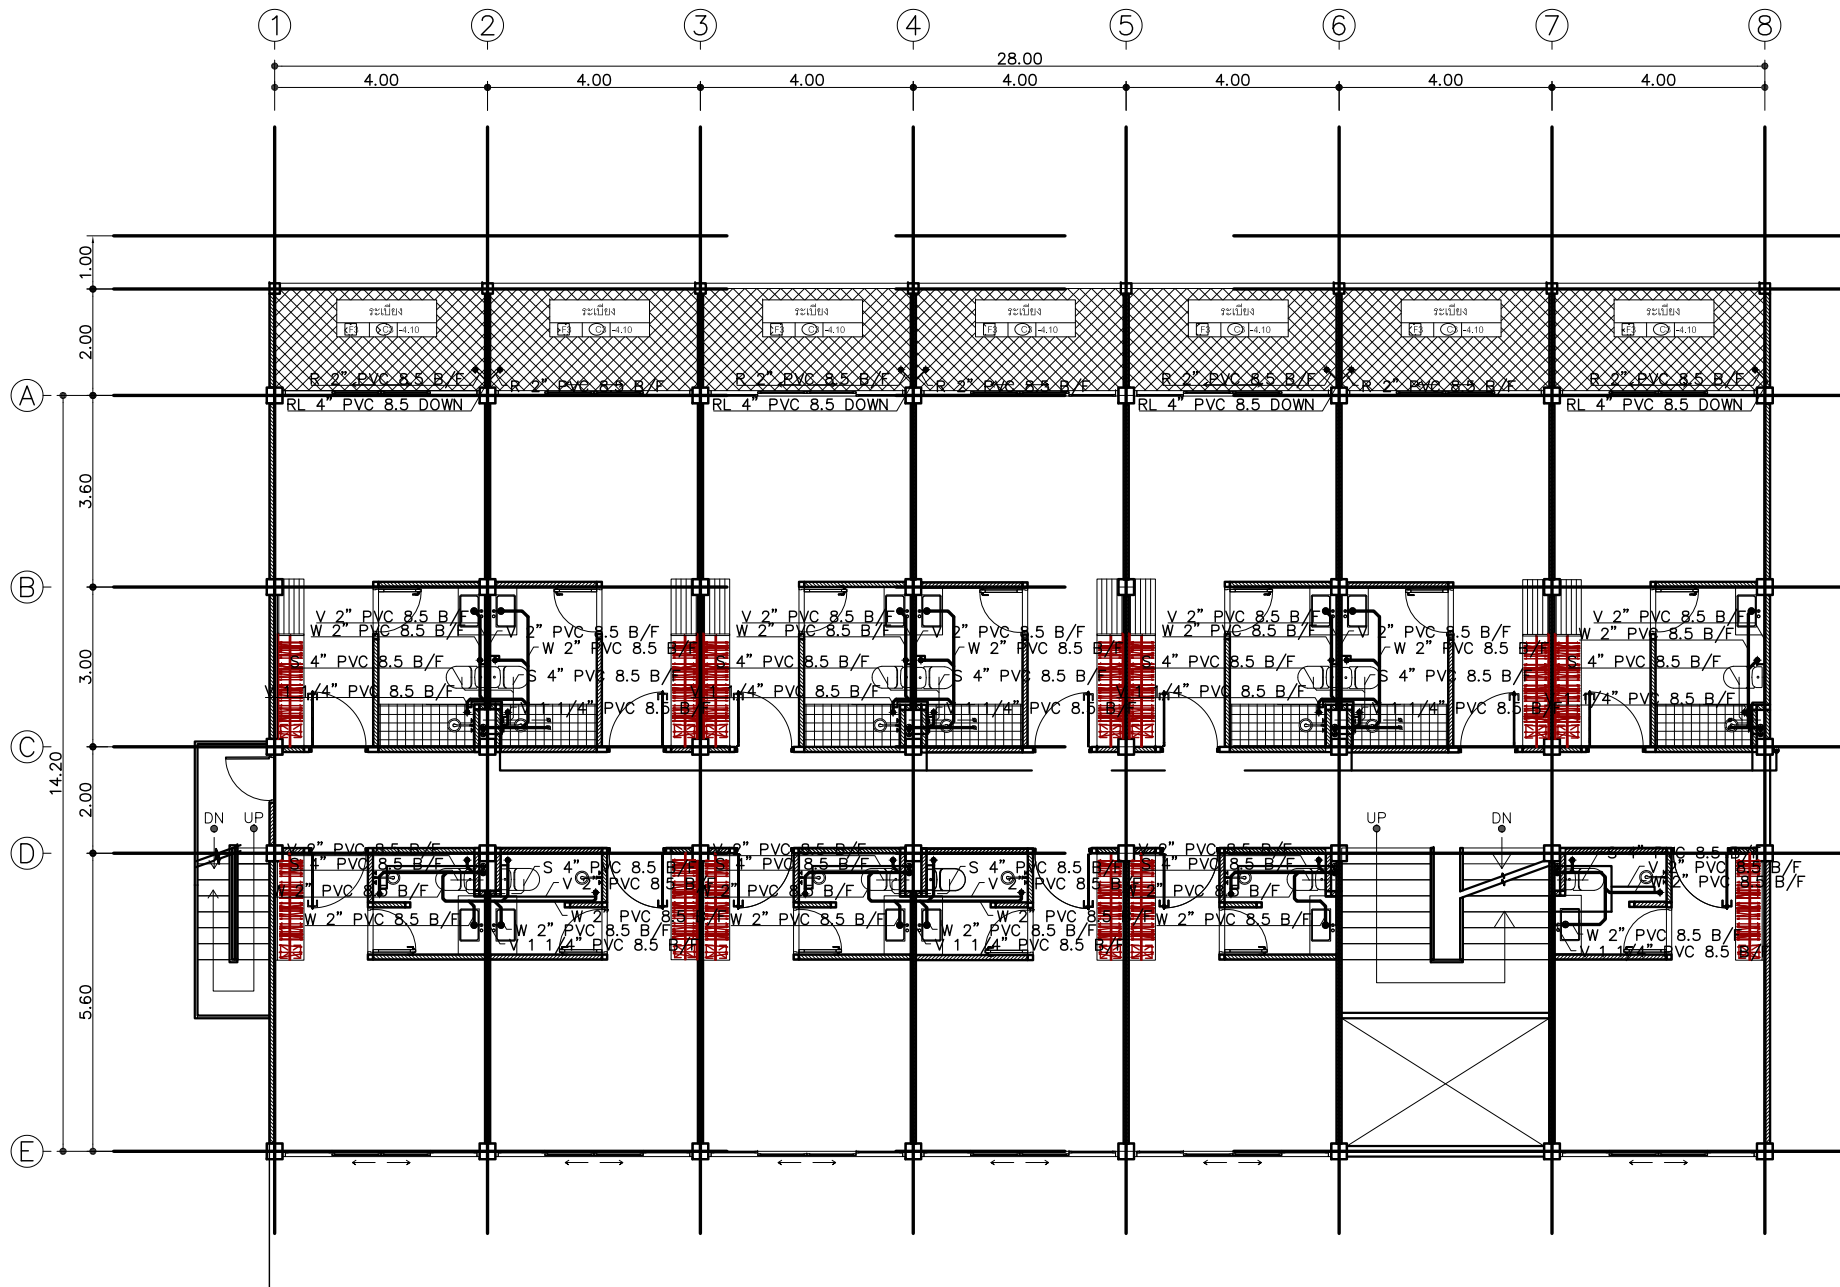



แปลนพื้นที่ 2-3
มาตราส่วน



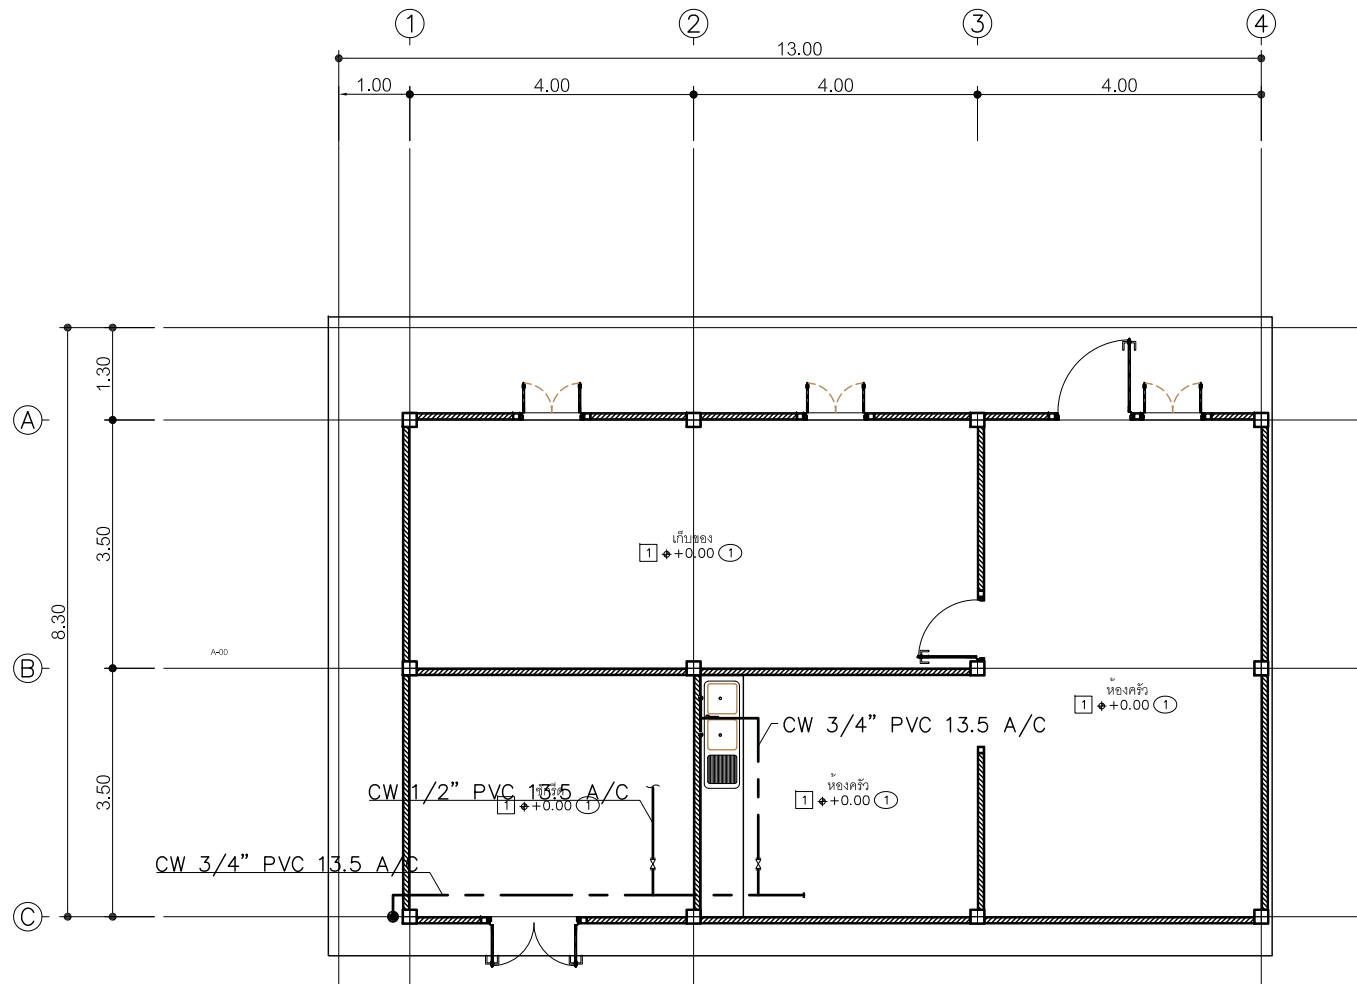


แปลนพื้นชั้น 1
 มาตรฐาน 1:75
 FIRST FLOOR PLAN
 SCALE 1:75

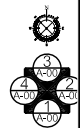

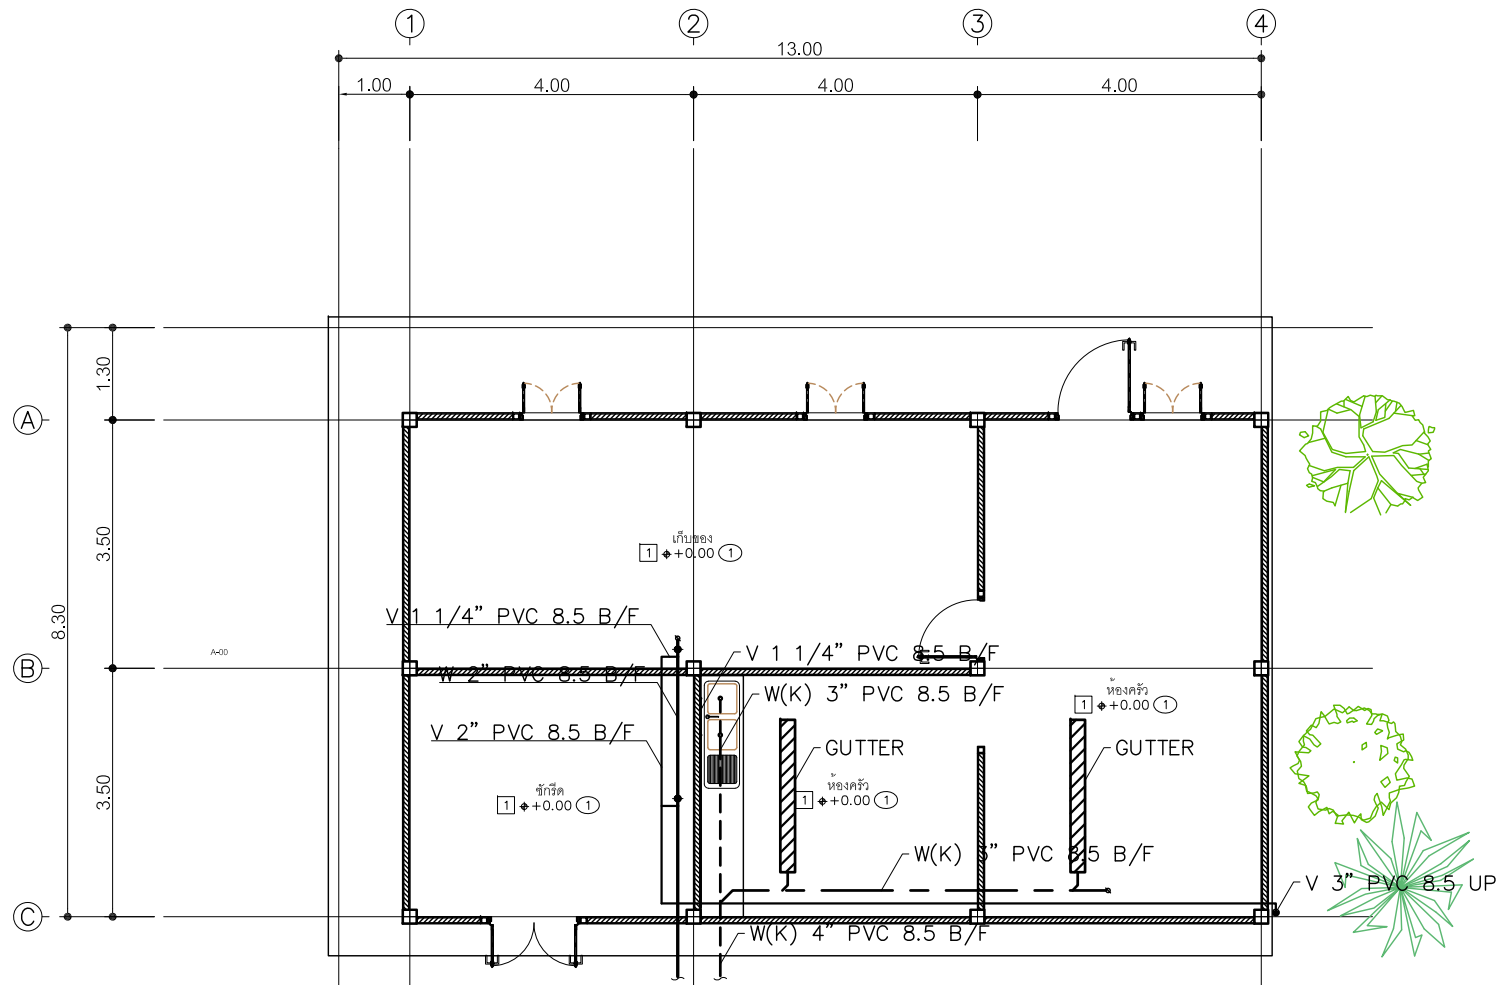


แปลนพื้นที่ 1
 มาตรฐาน 1:75
 FIRST FLOOR PLAN
 SCALE 1:75

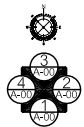

ภาคผนวก ง-3


ระบบโทรทัศนวงจรปิด

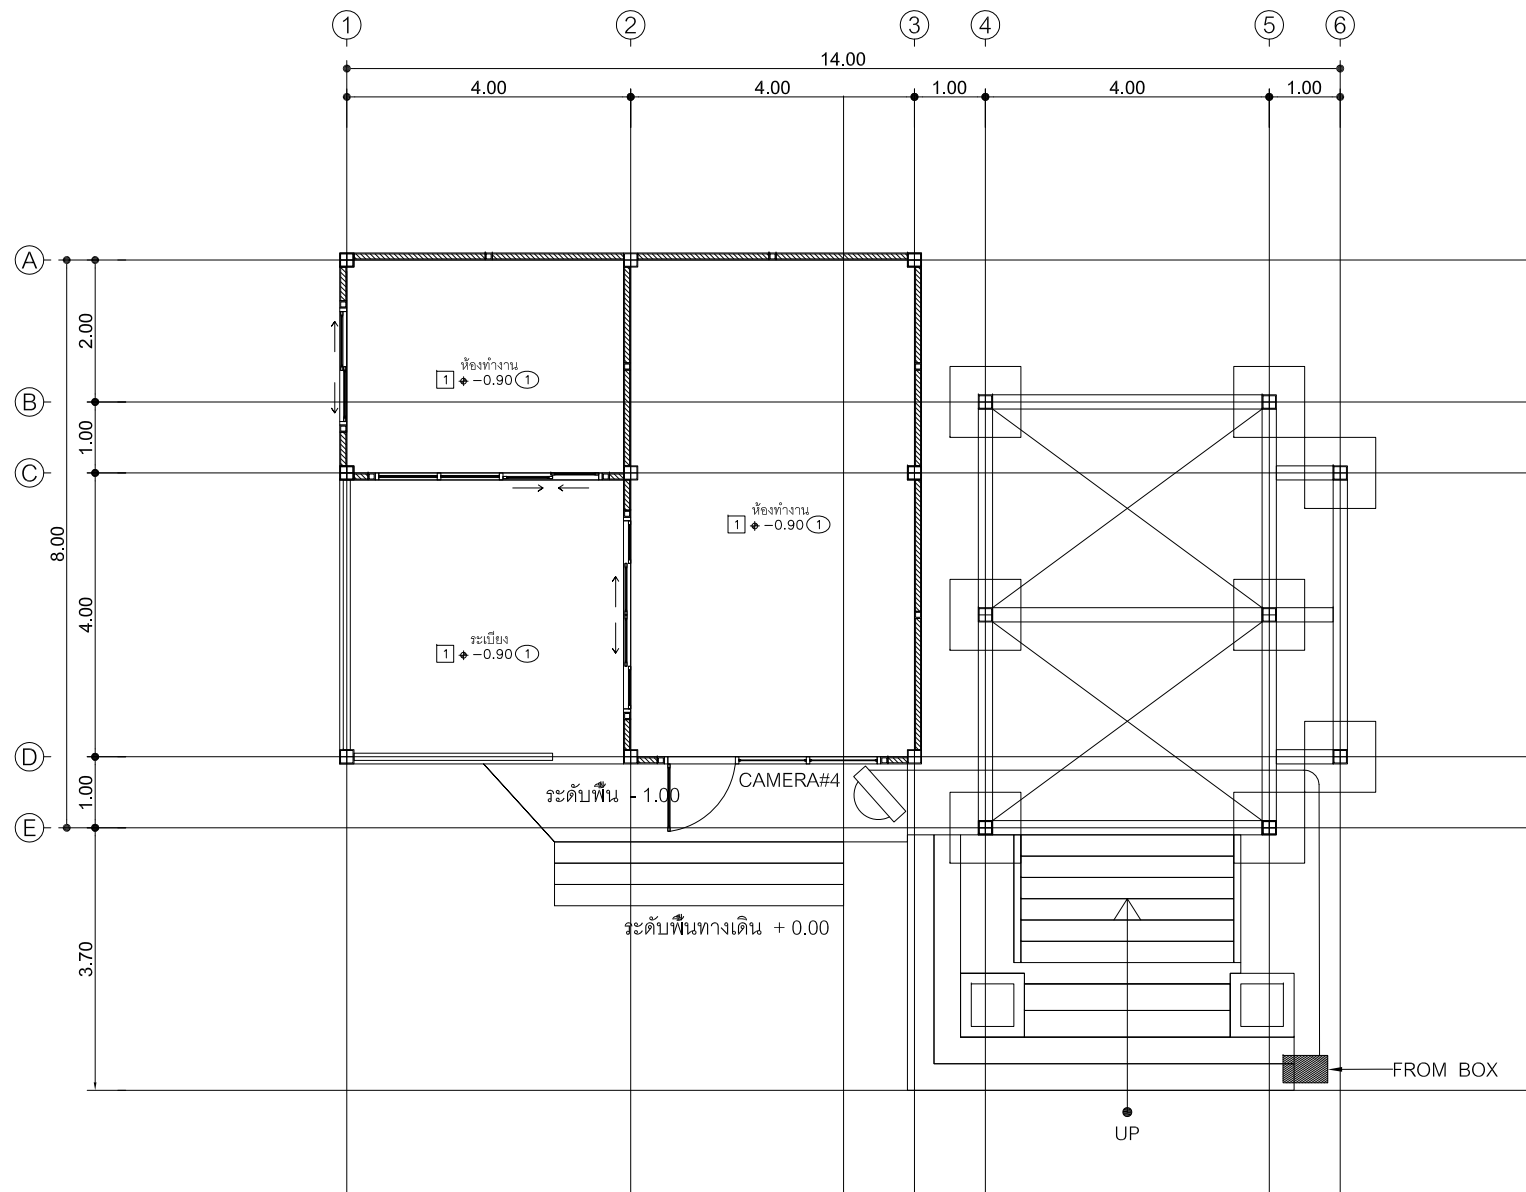

CCTV BLD.OFFICE FLOOR 1

แปลนพื้นที่ 1
 มาตรฐาน 1:75
 FIRST FLOOR PLAN
 SCALE 1:75




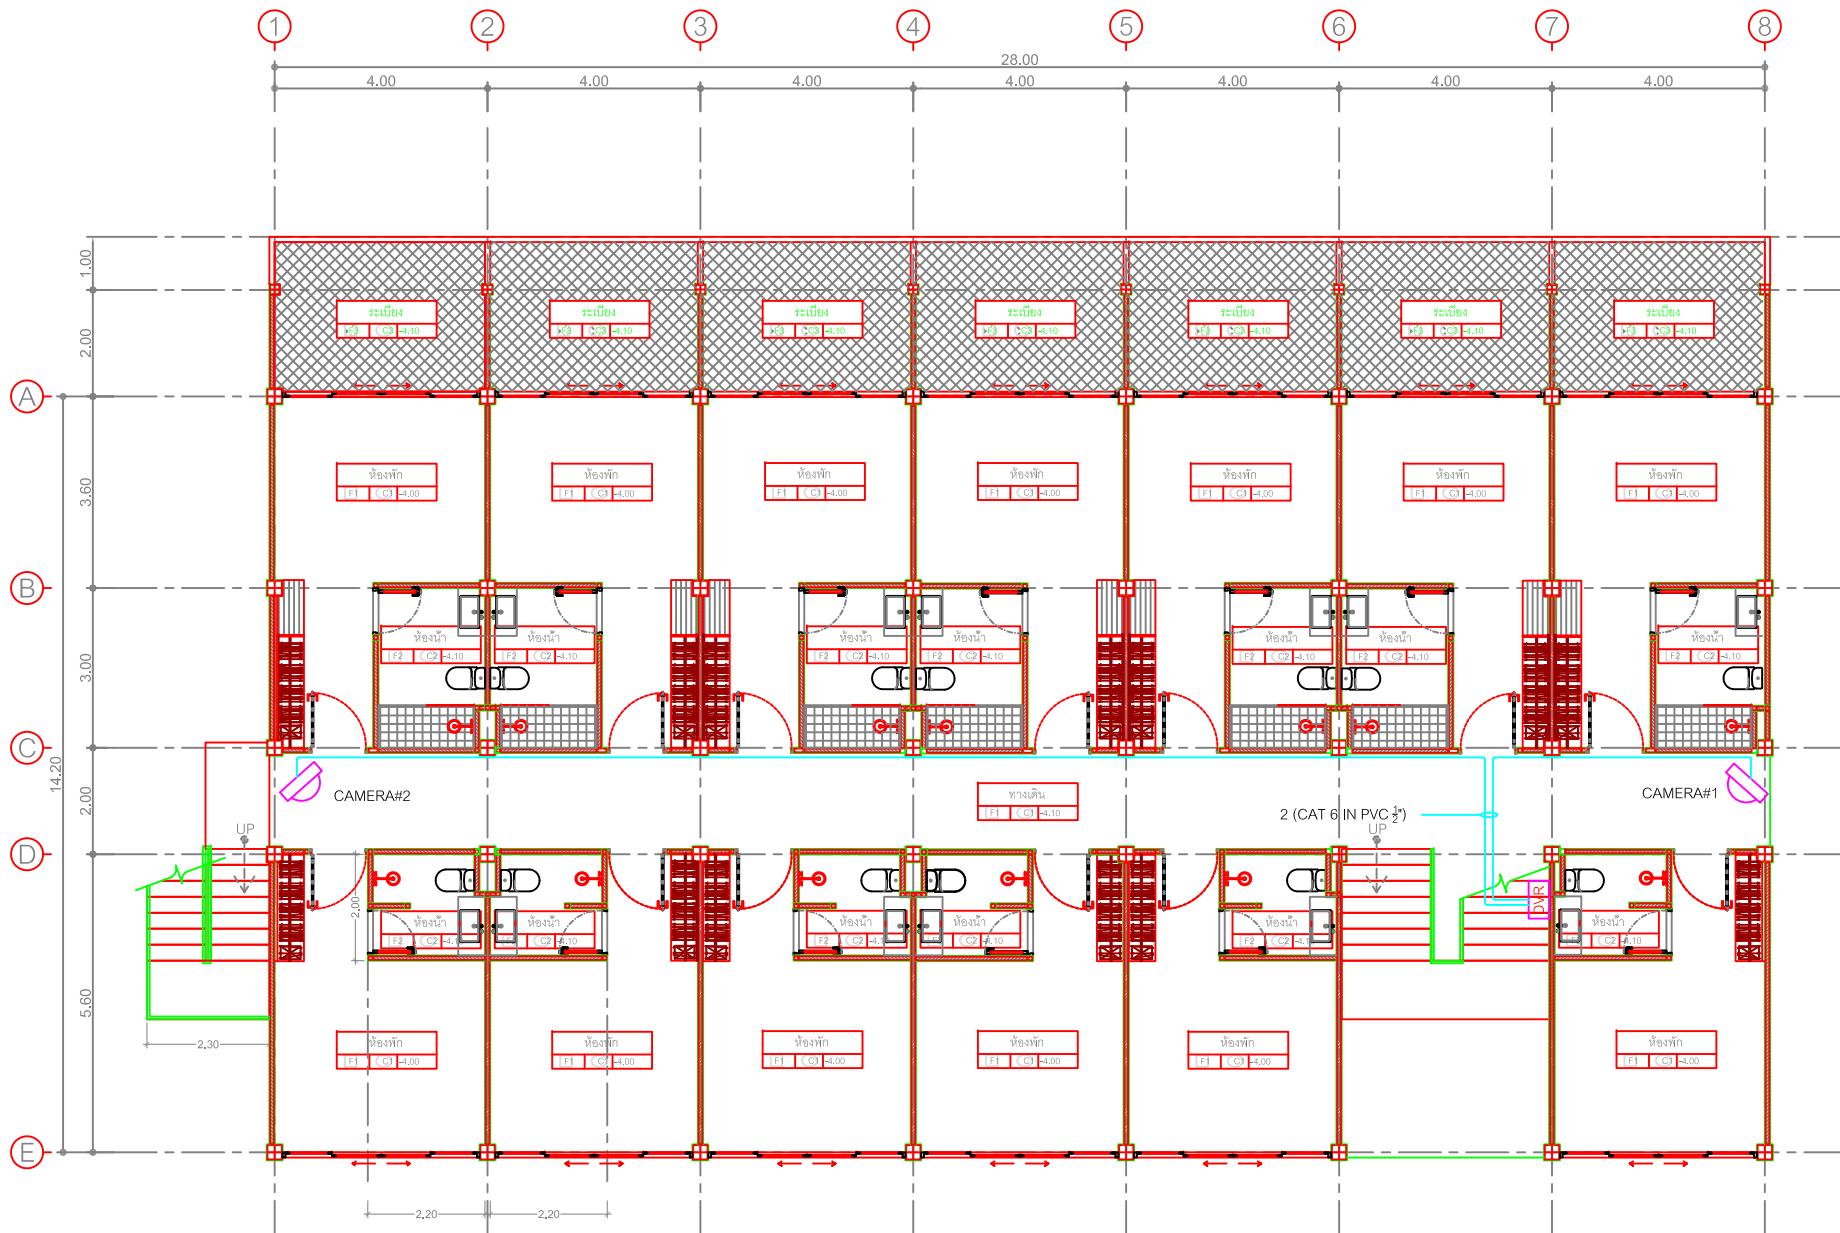

CCTV FLOOR 1

แปลนพื้นที่ 1
มาตราส่วน 1:100




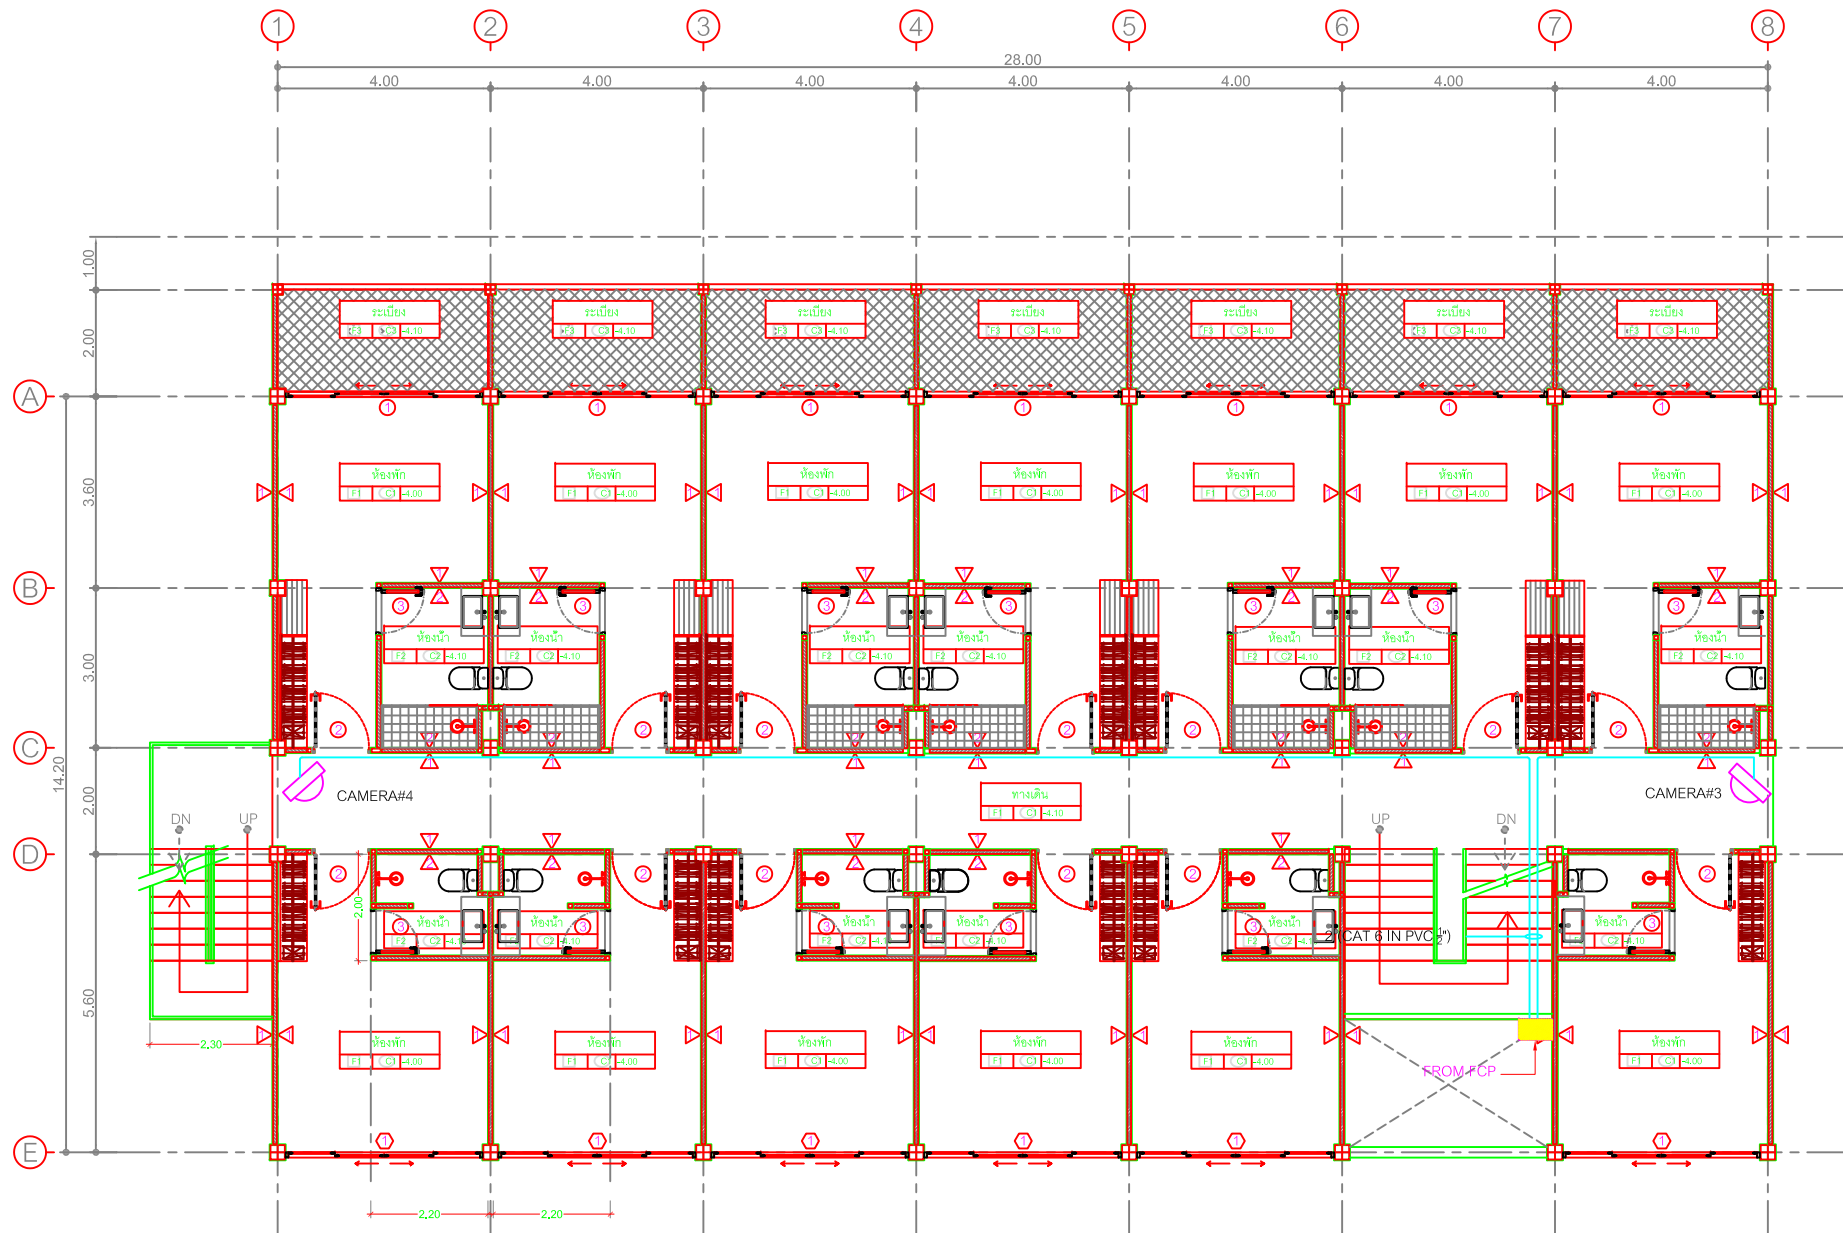

CCTV FLOOR 2-3

แปลนพื้นที่ 2-3
มาตราส่วน 1:100




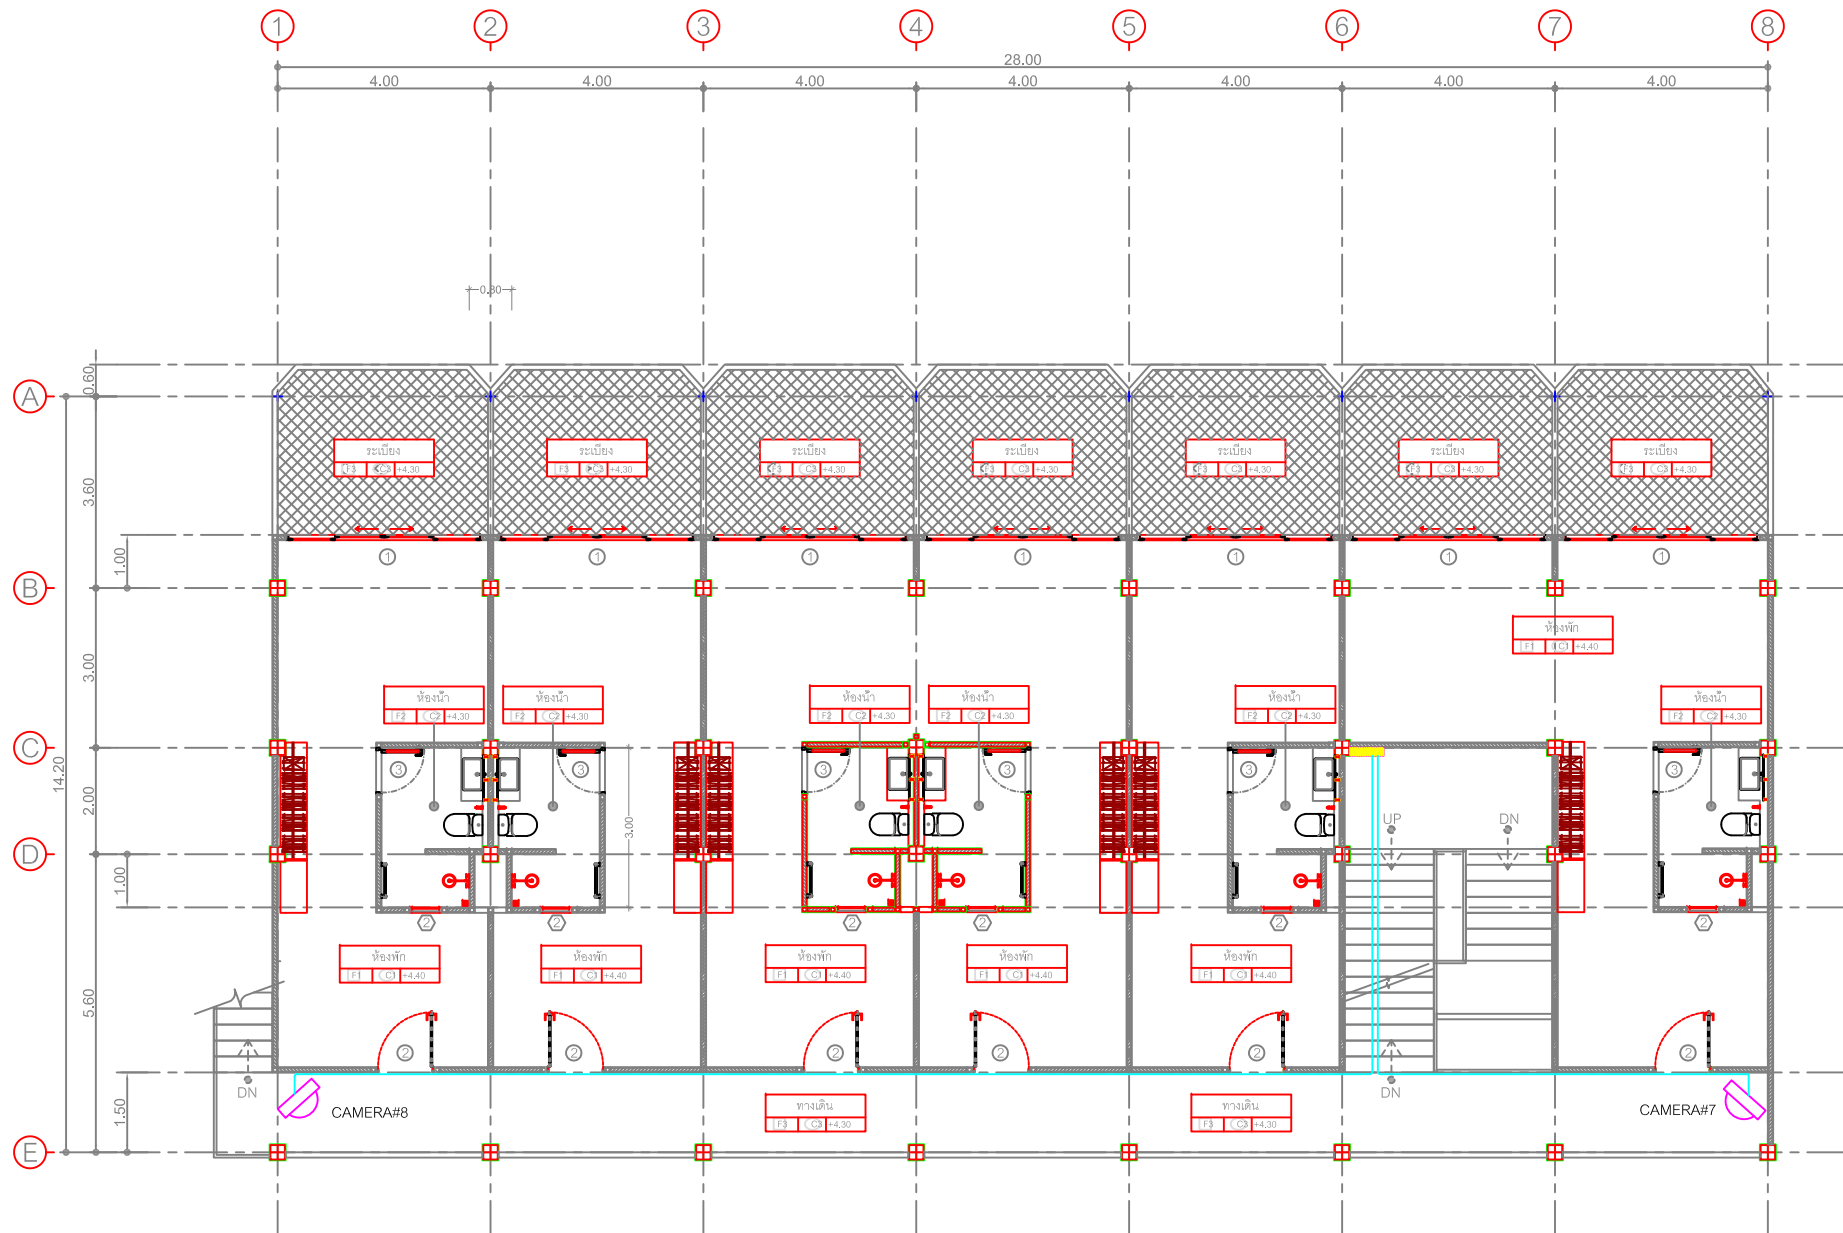

CCTV FLOOR 4

แปลนพื้นที่ 4
มาตราส่วน 1:100




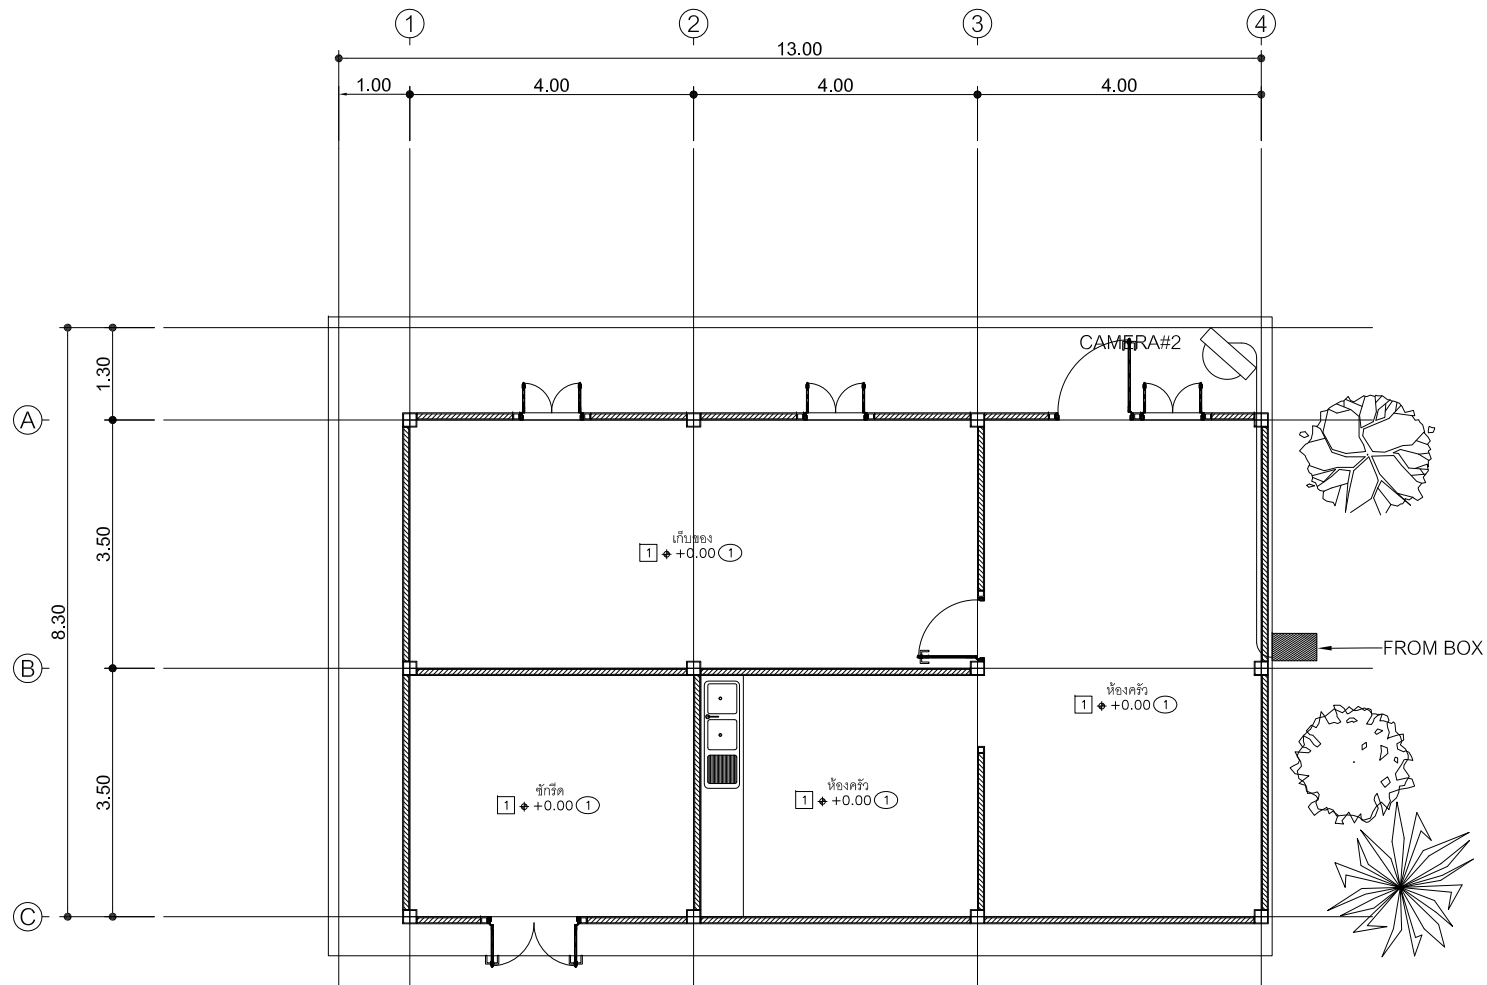

CCTV BLD.KITCHEN FLOOR 1


แปลนพื้นชั้น 1
มาตราส่วน 1:75
FIRST FLOOR PLAN
SCALE 1:75



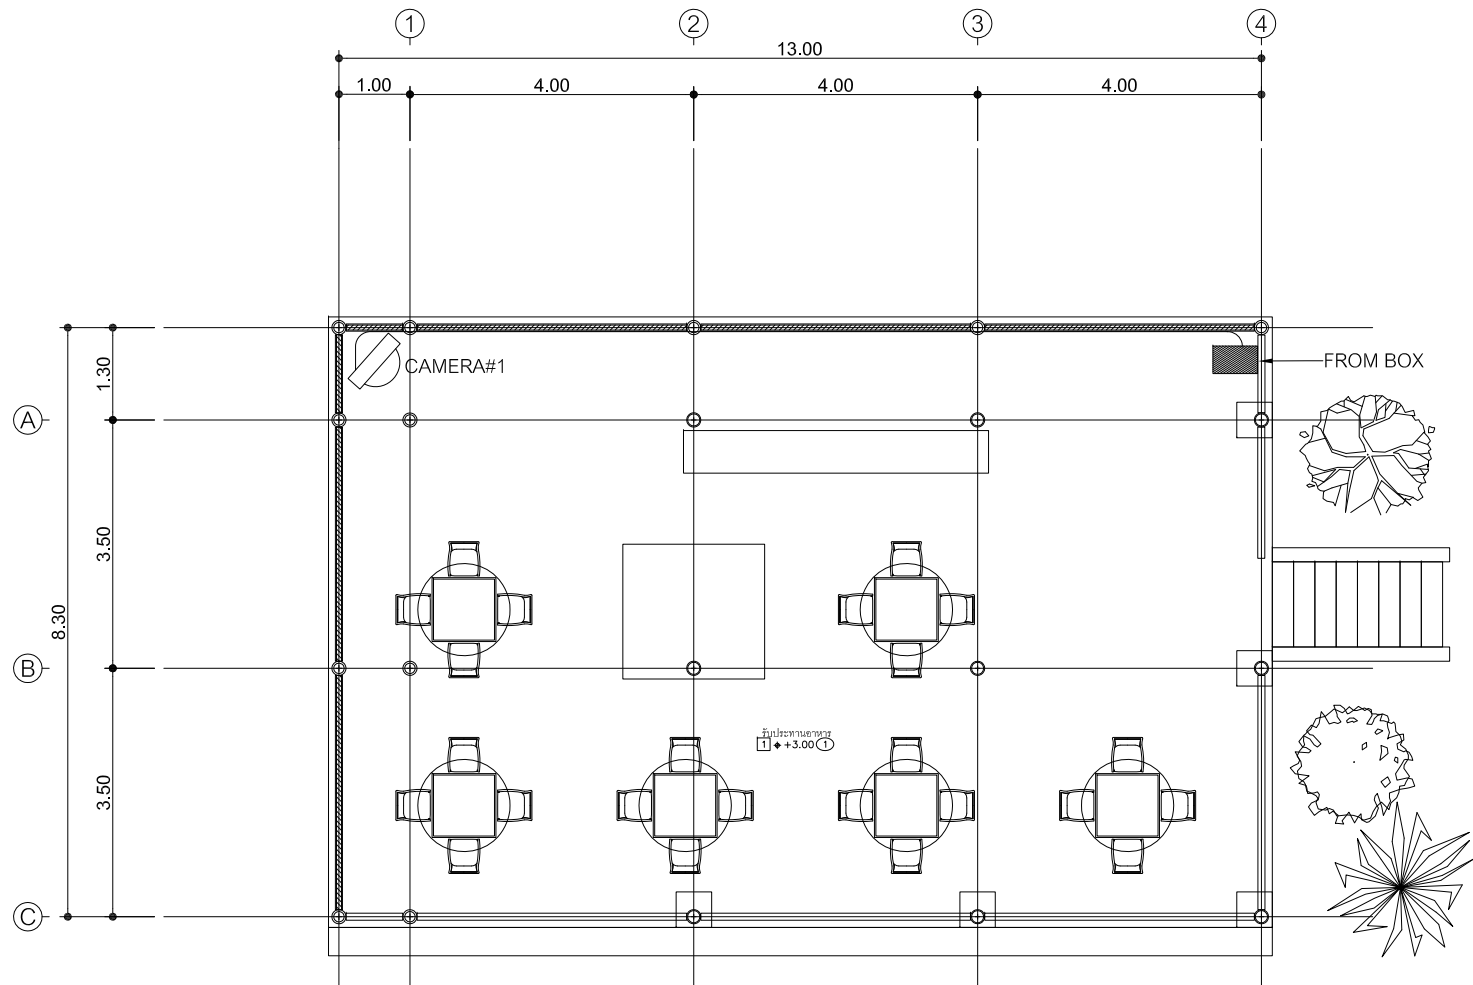


CCTV BLD.KITCHEN FLOOR 2

แปลนพื้นที่ 2
มาตราส่วน 1:75
FIRST FLOOR PLAN
SCALE 1:75

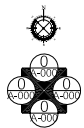

ภาคผนวก ง-4


แบบแปลนระบบแจ้งเหตุเพลิงไหม้

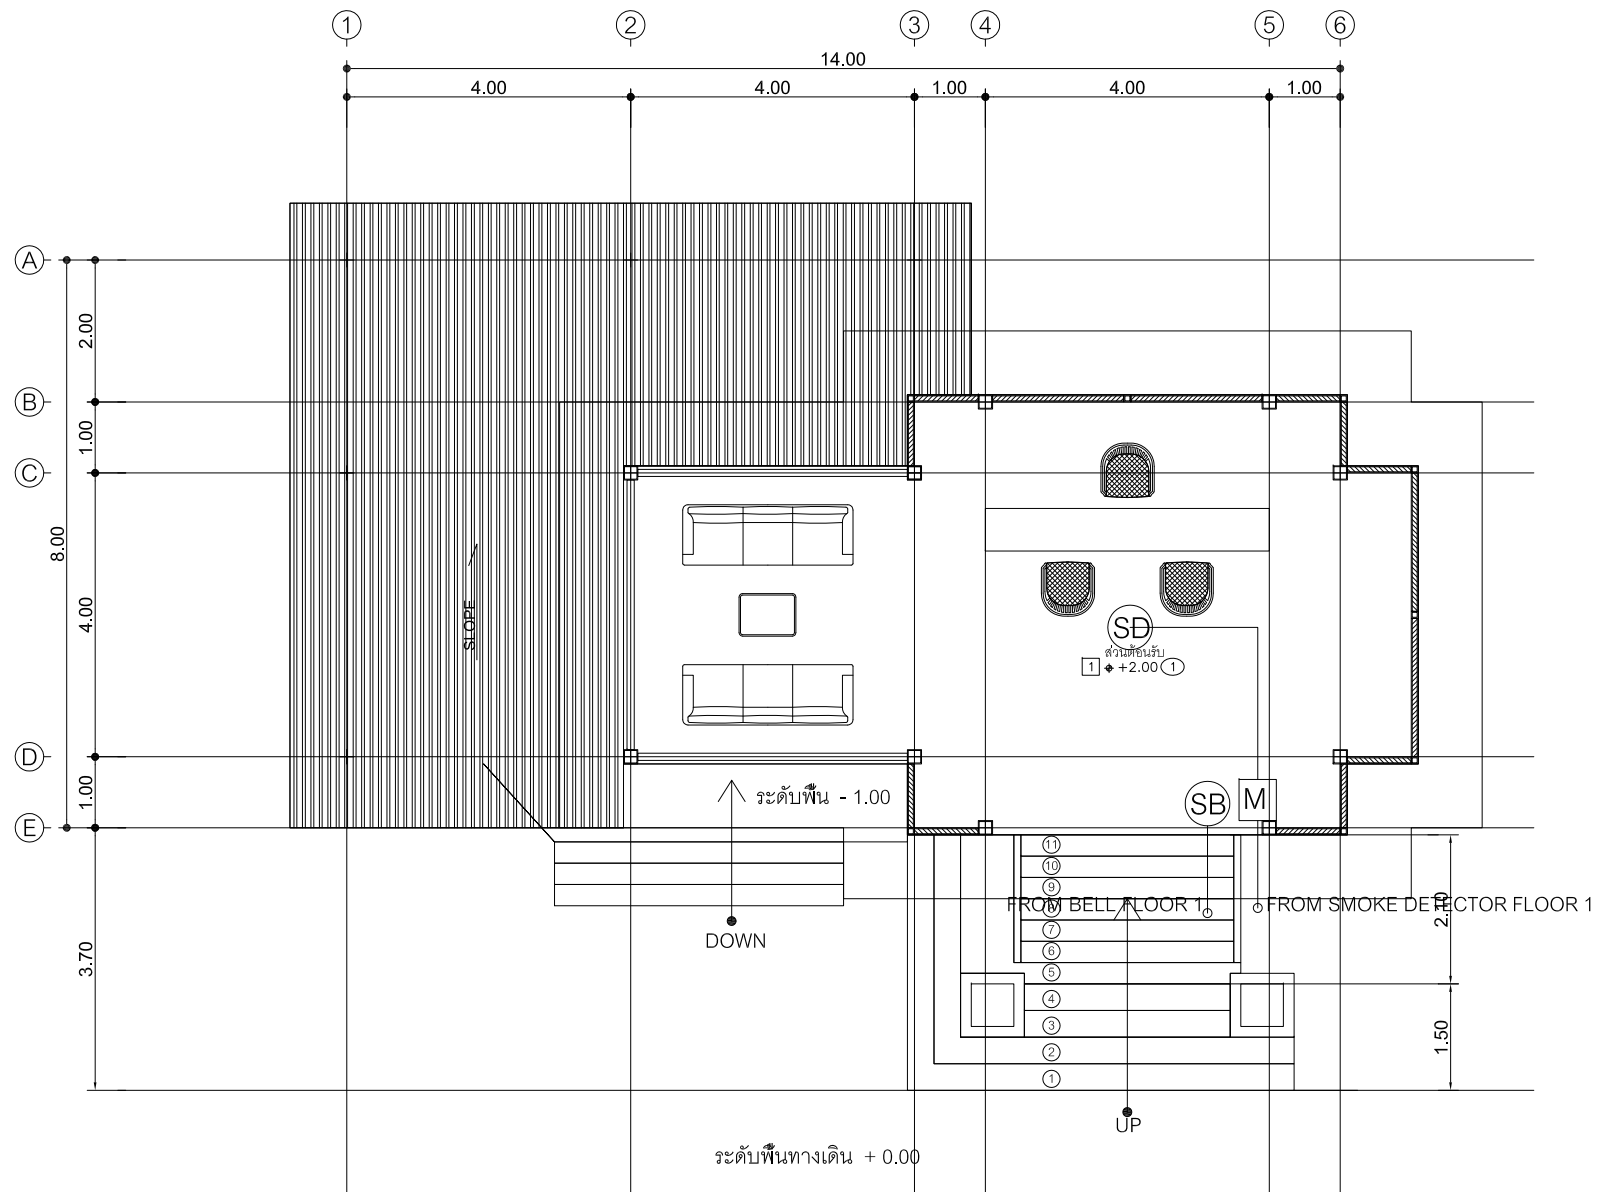

FIRE ALARM BLD.OFFICE FLOOR 2

แปลนพื้นที่ 2
 มาตรฐาน 1:75
 SECOND FLOOR PLAN
 SCALE 1:75




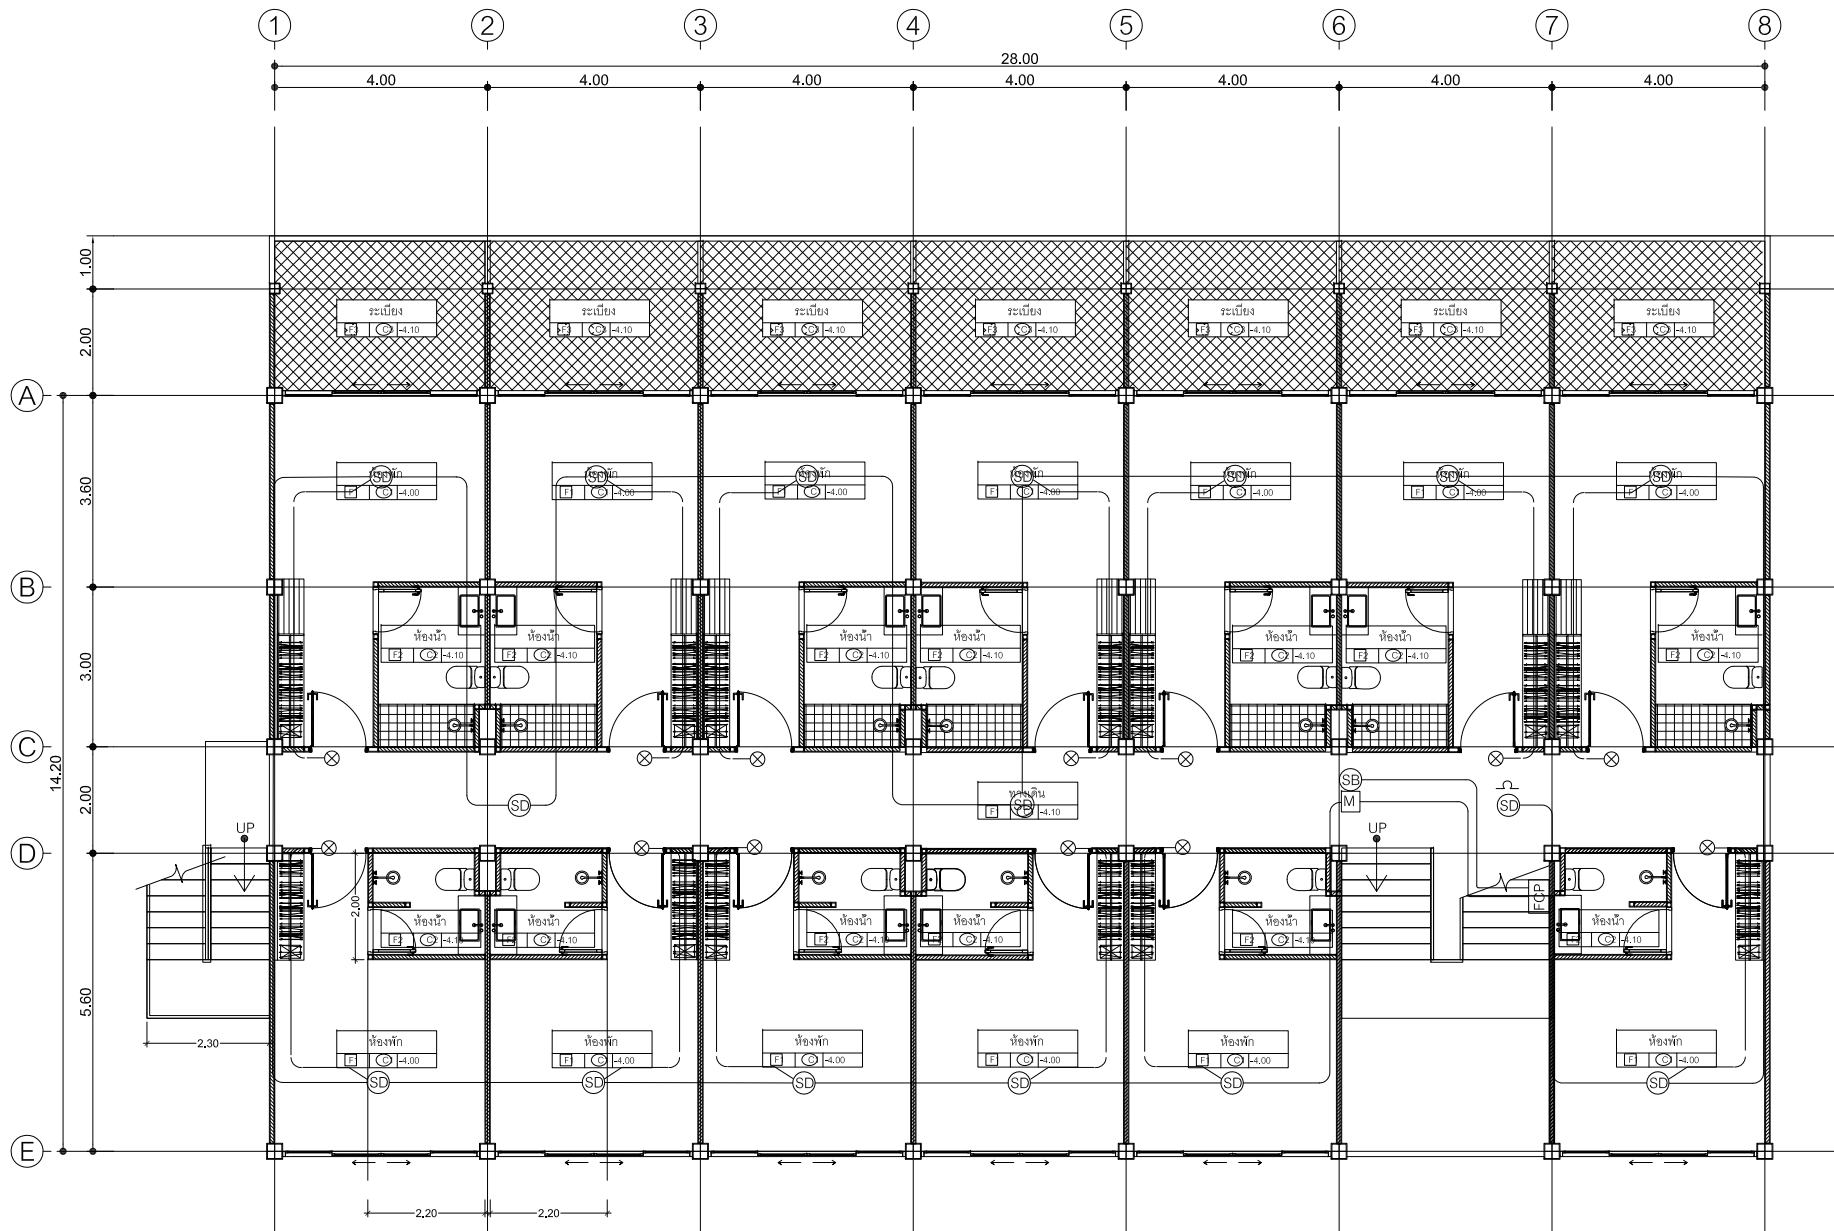

FIRE ALARM FLOOR 1

แปลนพื้นที่ 1
มาตราส่วน 1:100







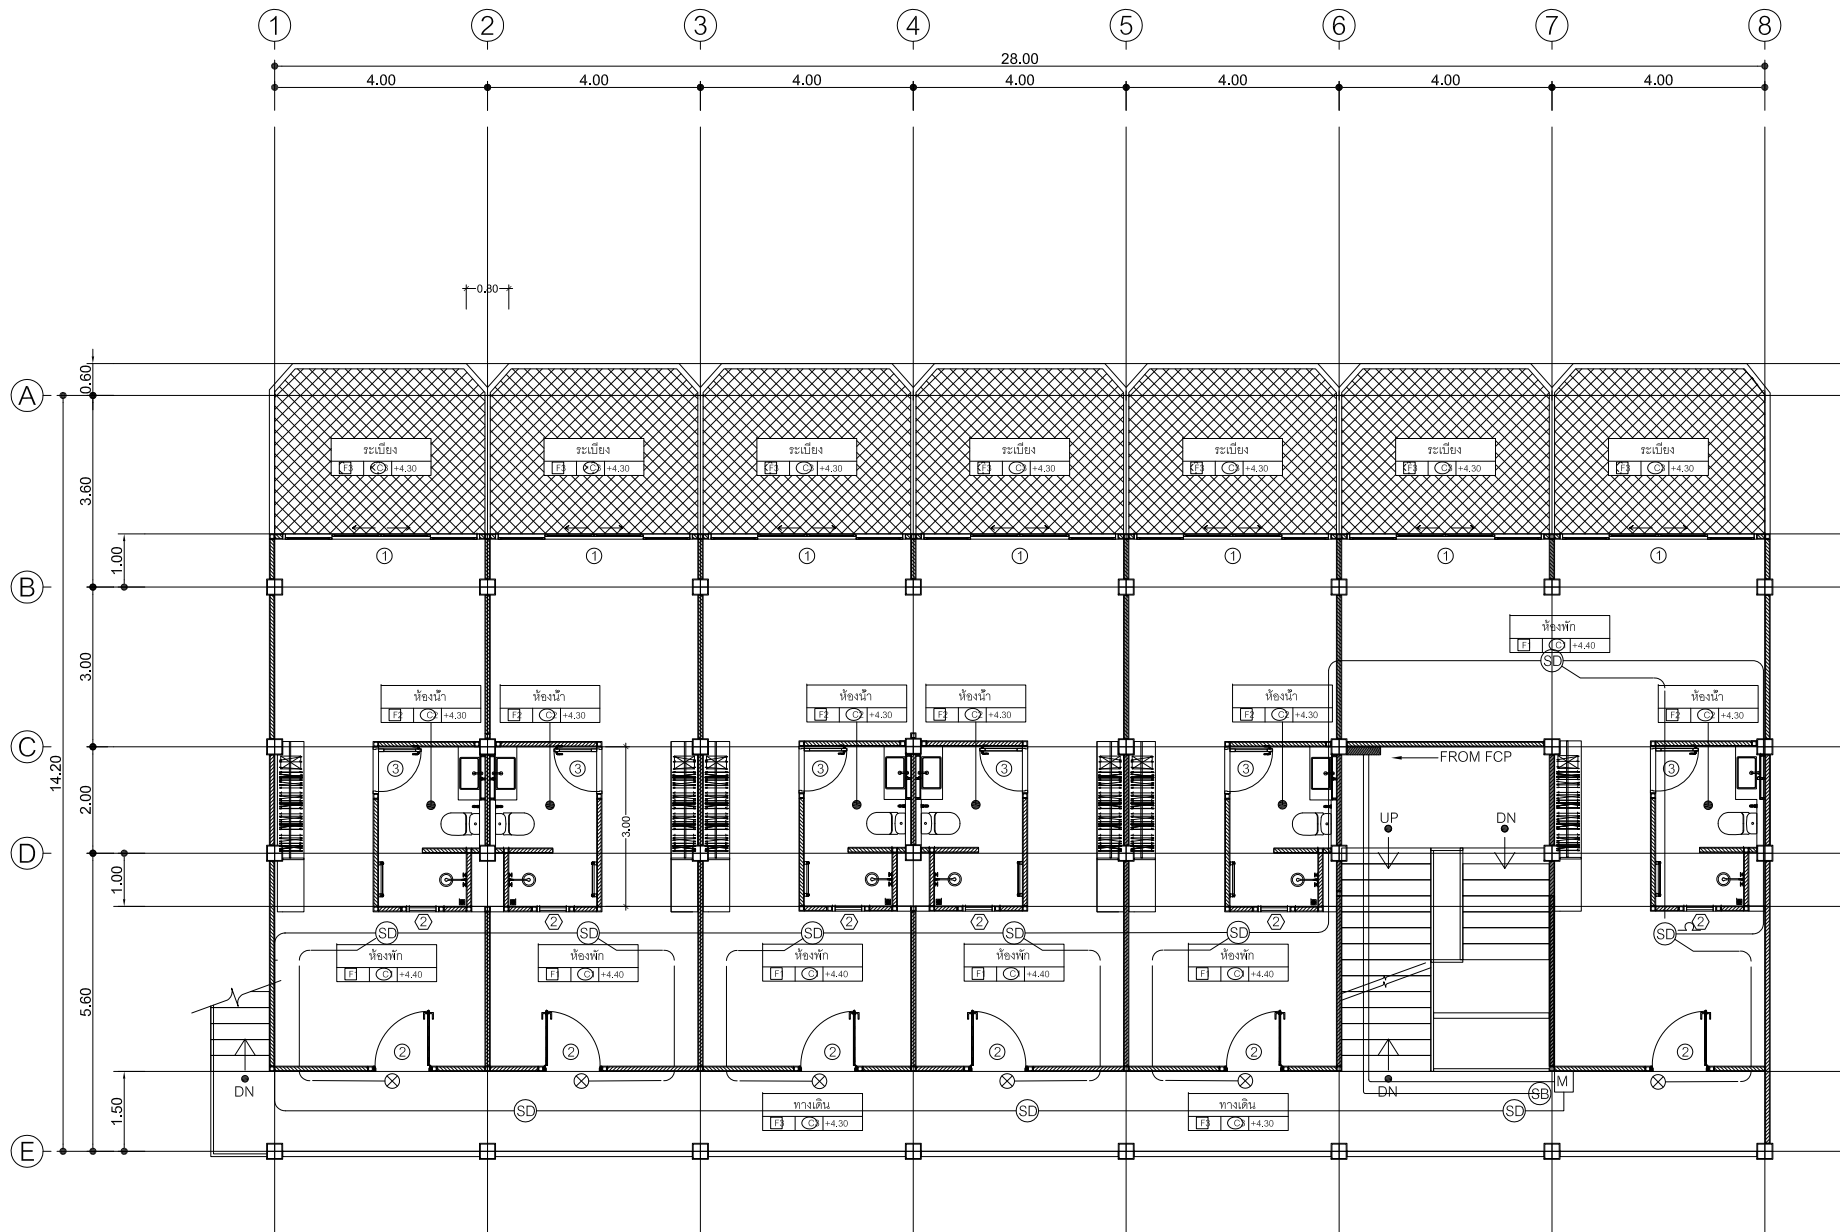


FIRE ALARM FLOOR 4

แปลนพื้นที่ 4
มาตราส่วน 1:100




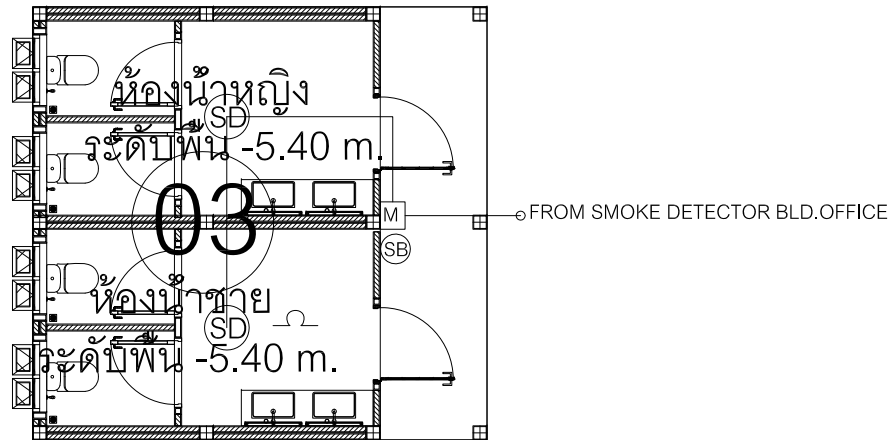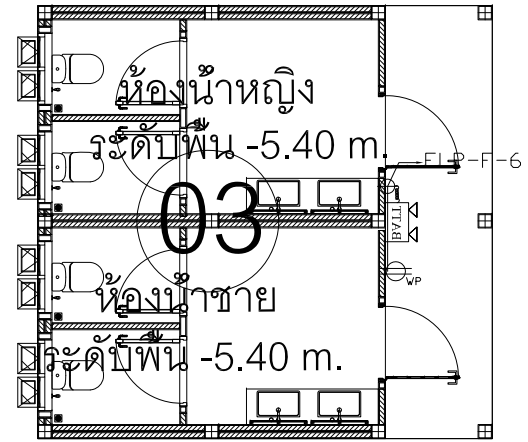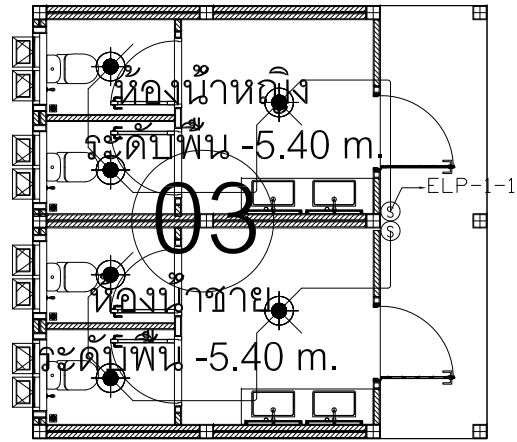

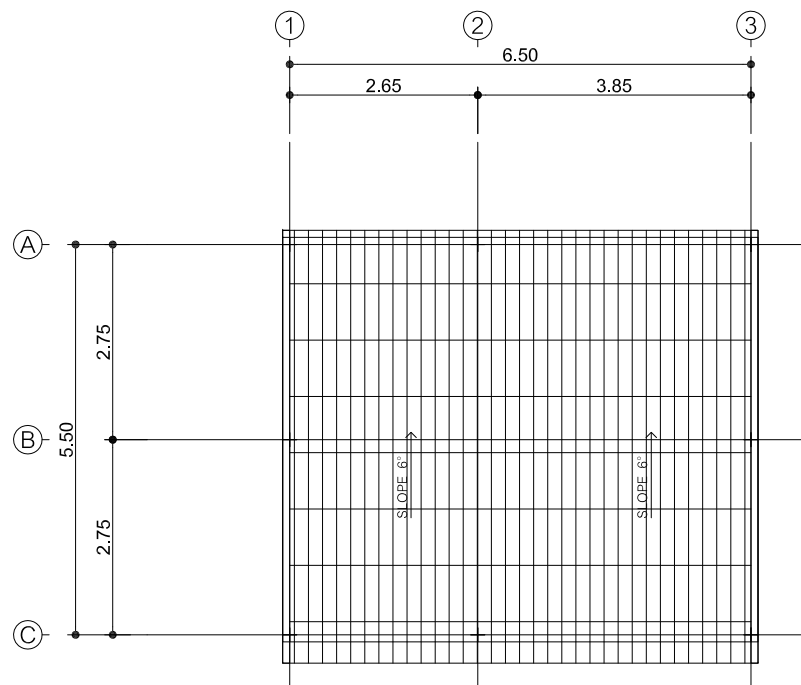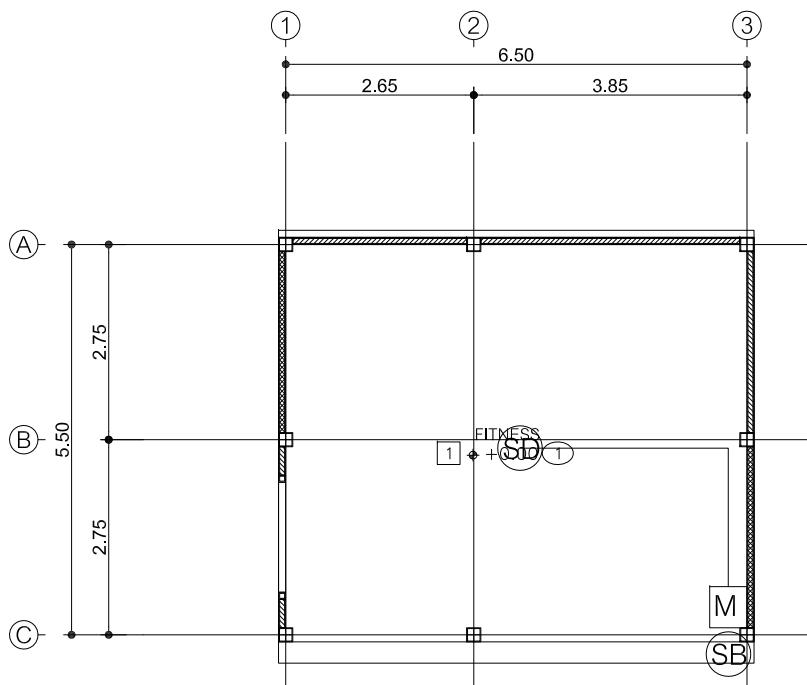


FIRE ALARM BLD.FITNESS

แปลนพื้นที่ 1
 มาตรฐาน 1:75
 FIRST FLOOR PLAN
 SCALE 1:75

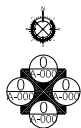

แปลนหลังคา
 มาตรฐาน 1:75
 ROOF PLAN
 SCALE 1:75




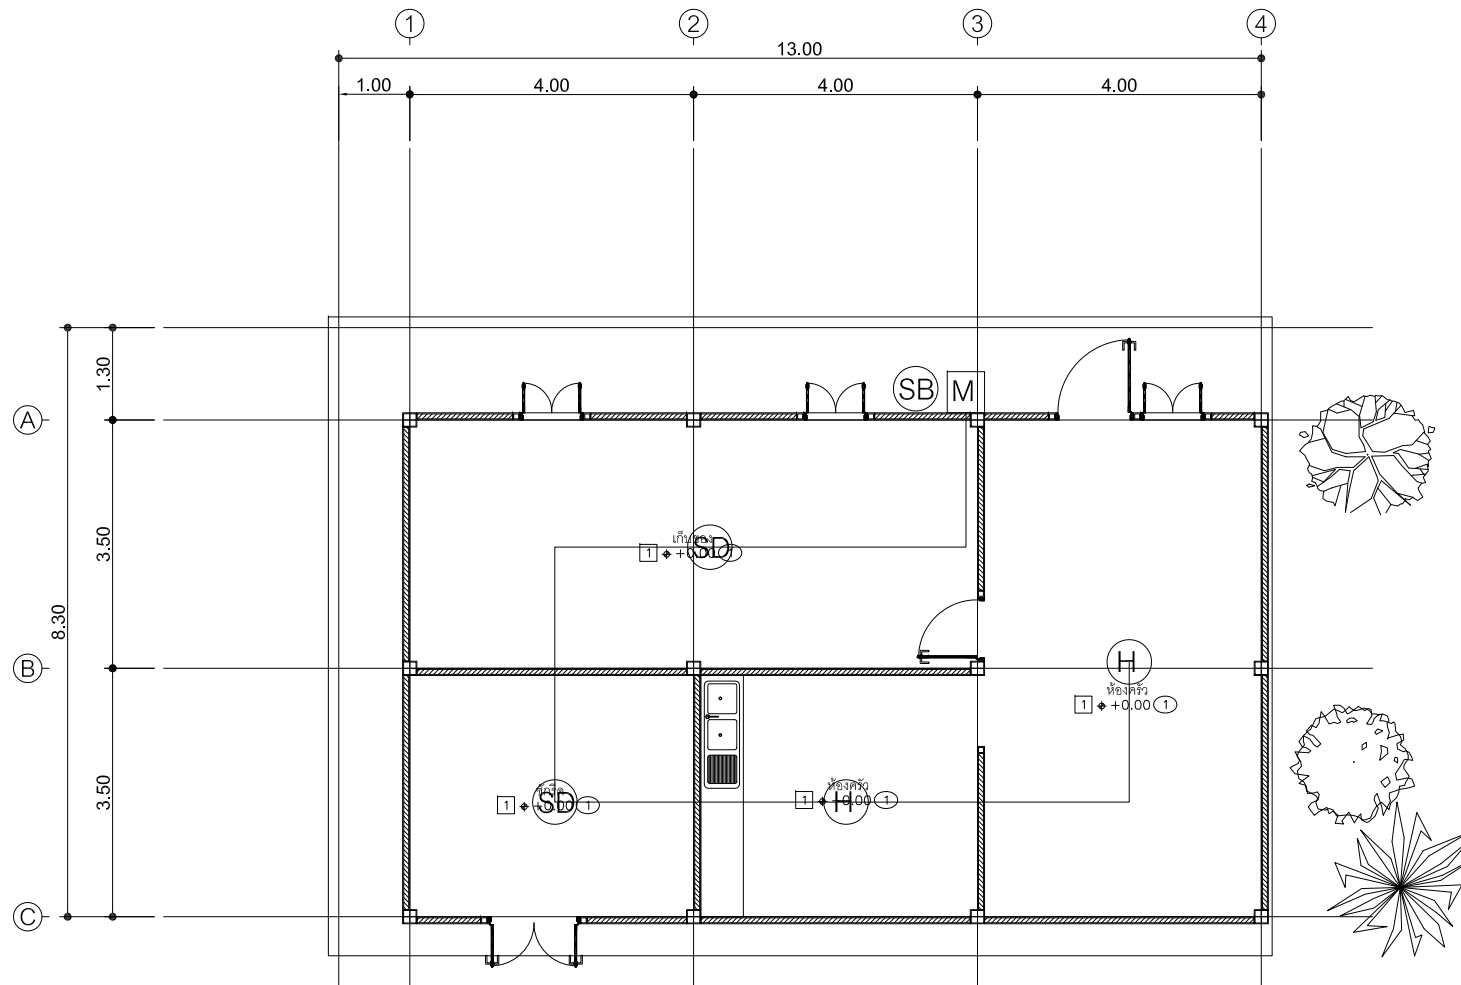

FIRE ALARM BLD.KITCHEN FLOOR 1


แปลนพื้นชั้น 1
 มาตราส่วน 1:75
 FIRST FLOOR PLAN
 SCALE 1:75



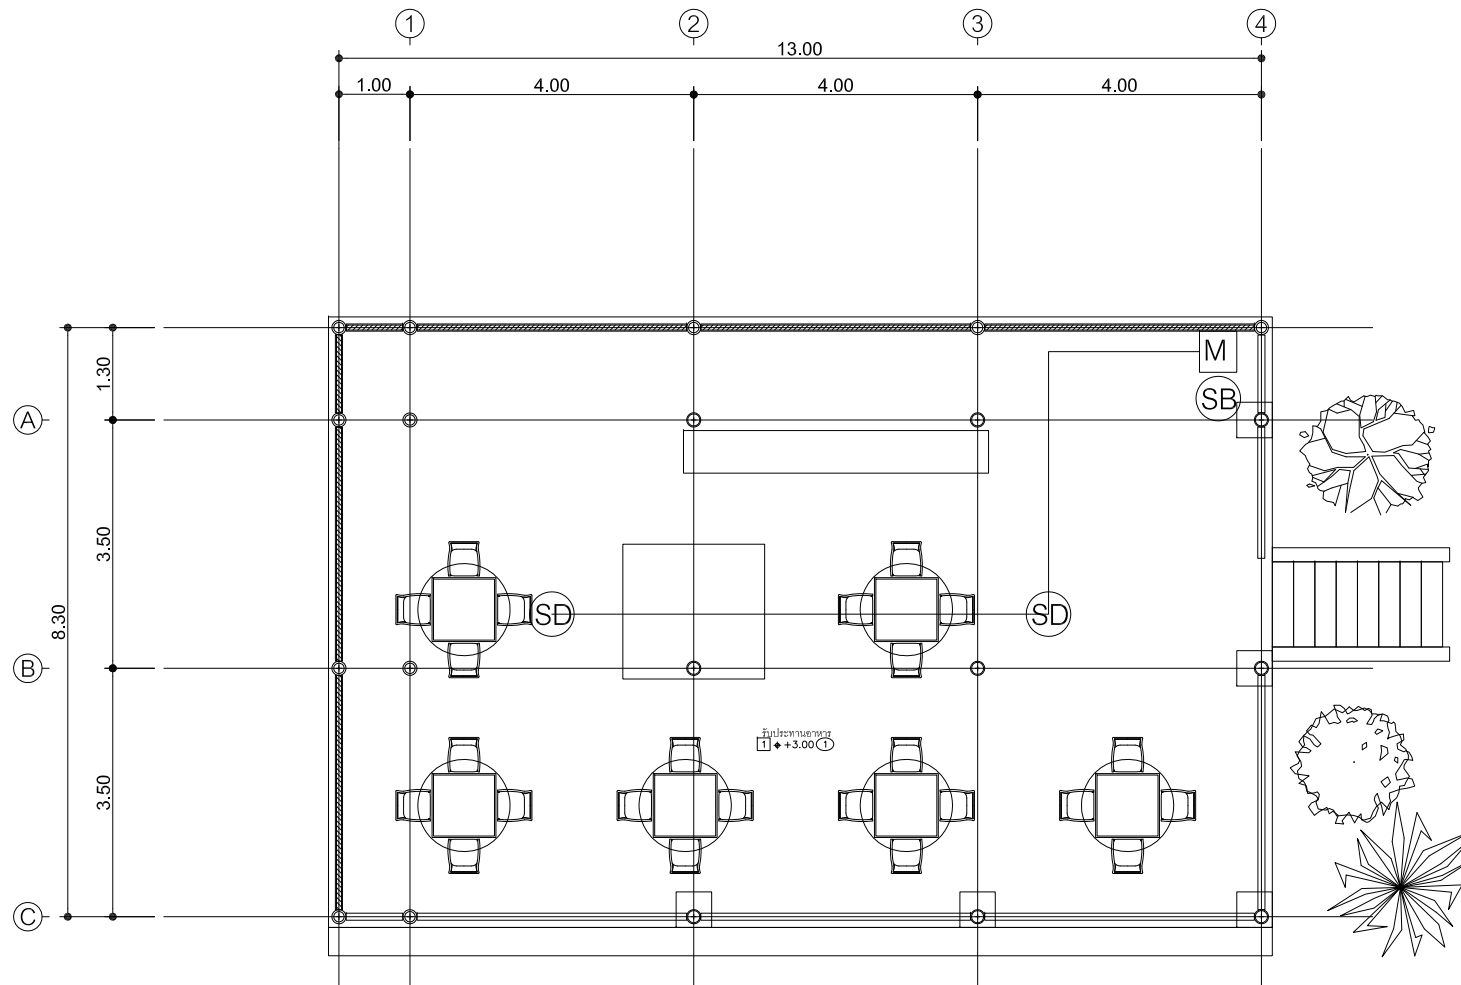


FIRE ALARM BLD.KITCHEN FLOOR 2

แปลนพื้นที่ 2
มาตราส่วน 1:75
FIRST FLOOR PLAN
SCALE 1:75

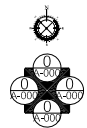



ภาคผนวก ง-5

แบบแปลนระบบดับเพลิง

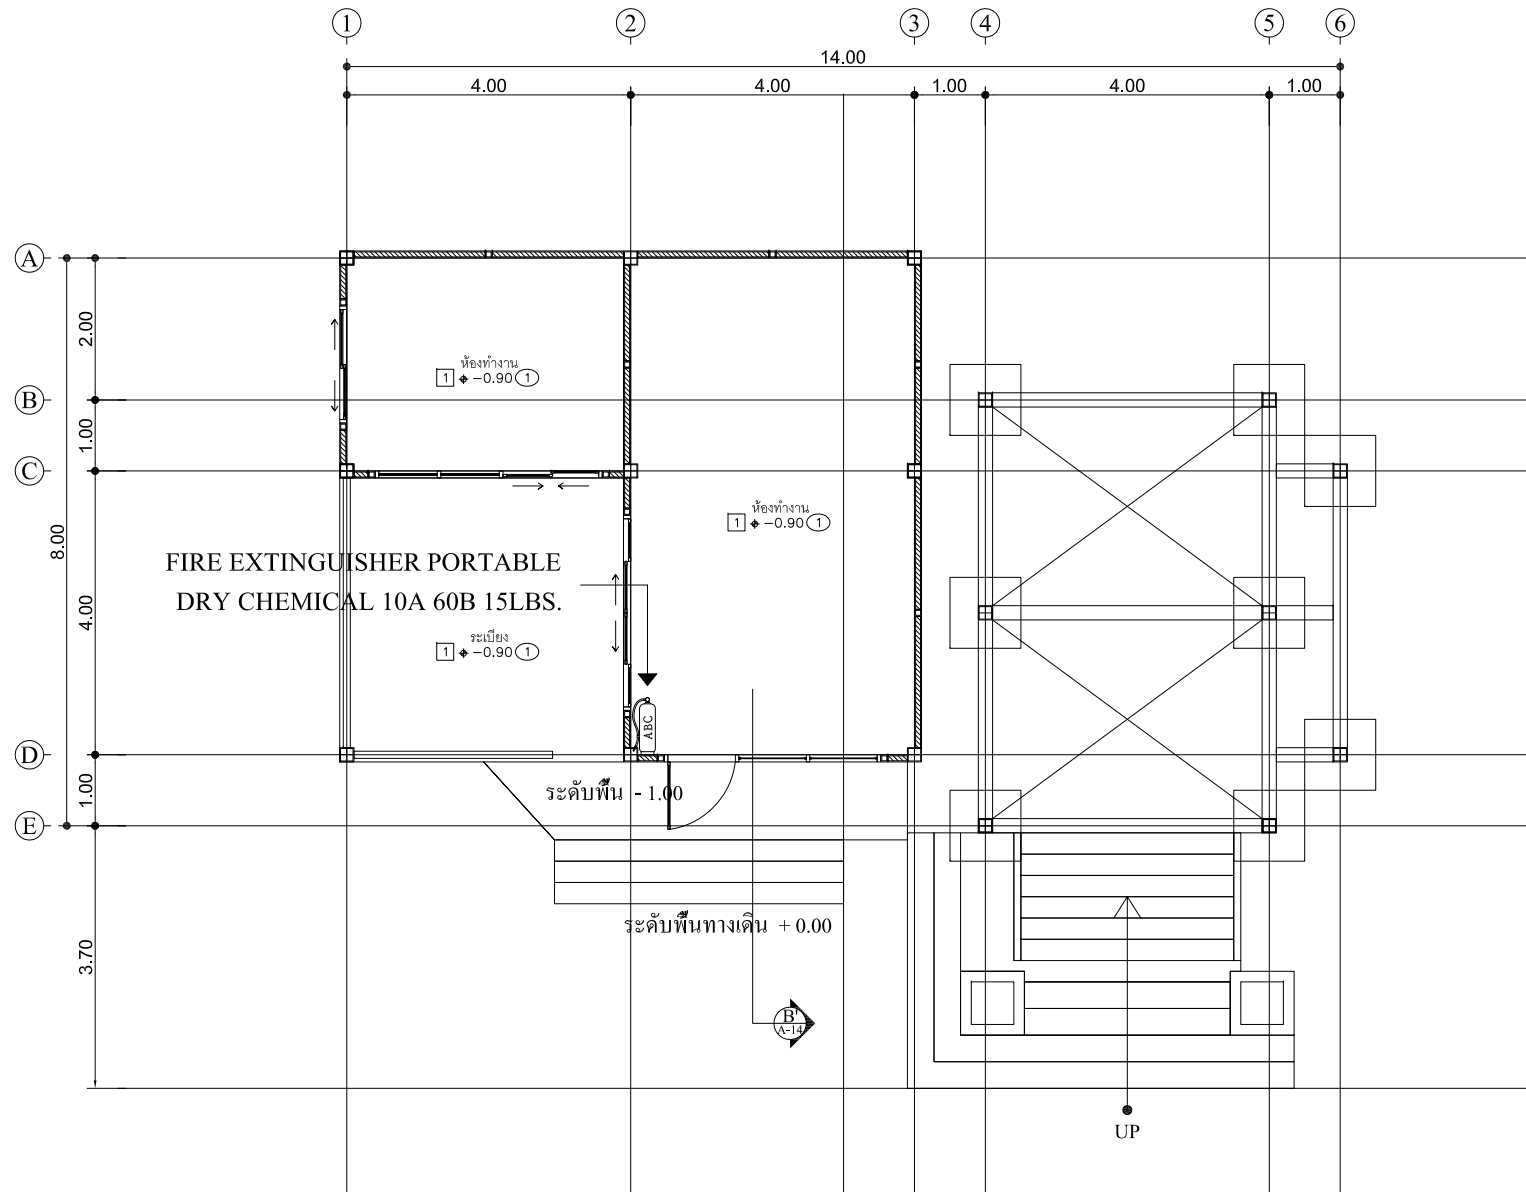



แปลนพื้นที่ 1
 มาตรฐาน 1:75
 FIRST FLOOR PLAN
 SCALE 1:75

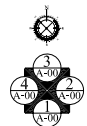

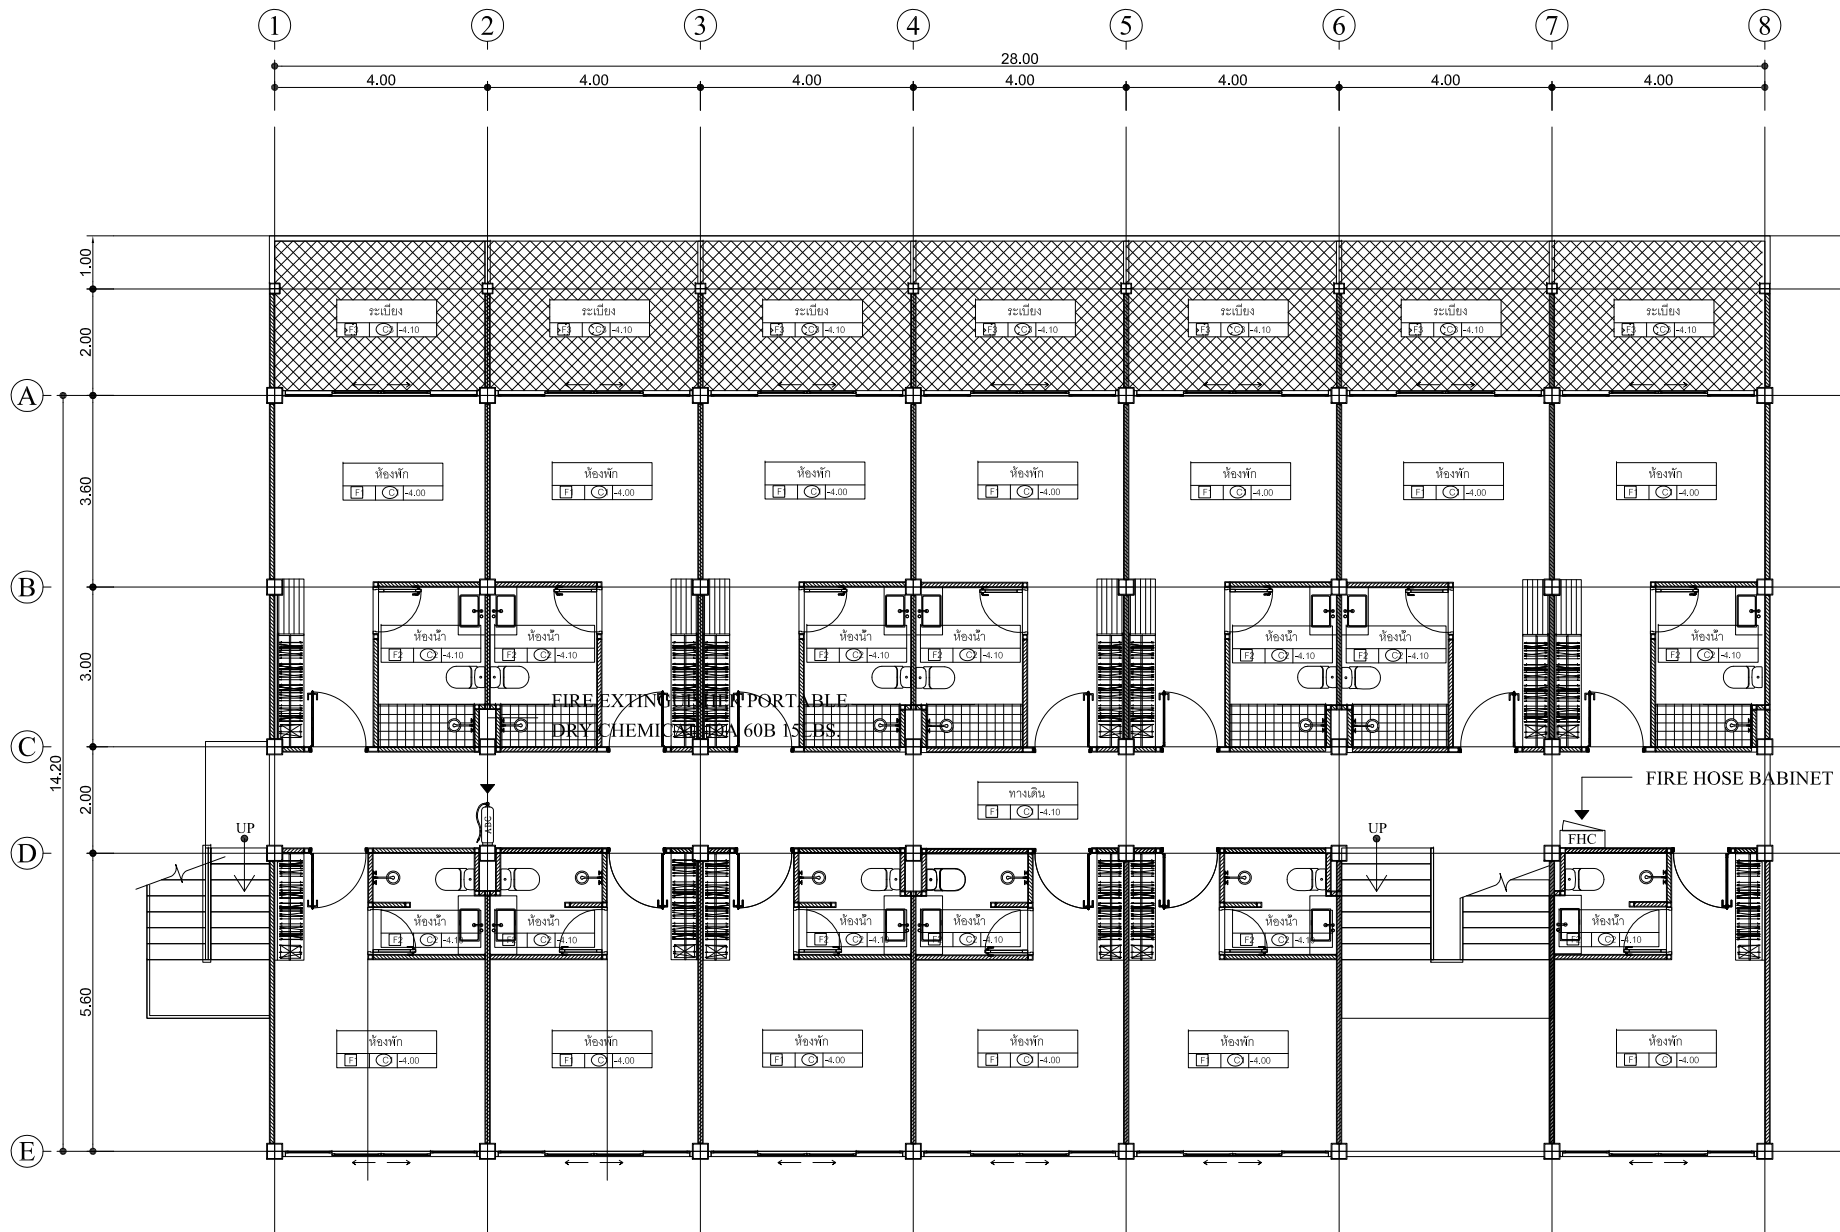


แปลนพื้นที่ 1
มาตราส่วน 1:100

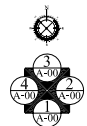

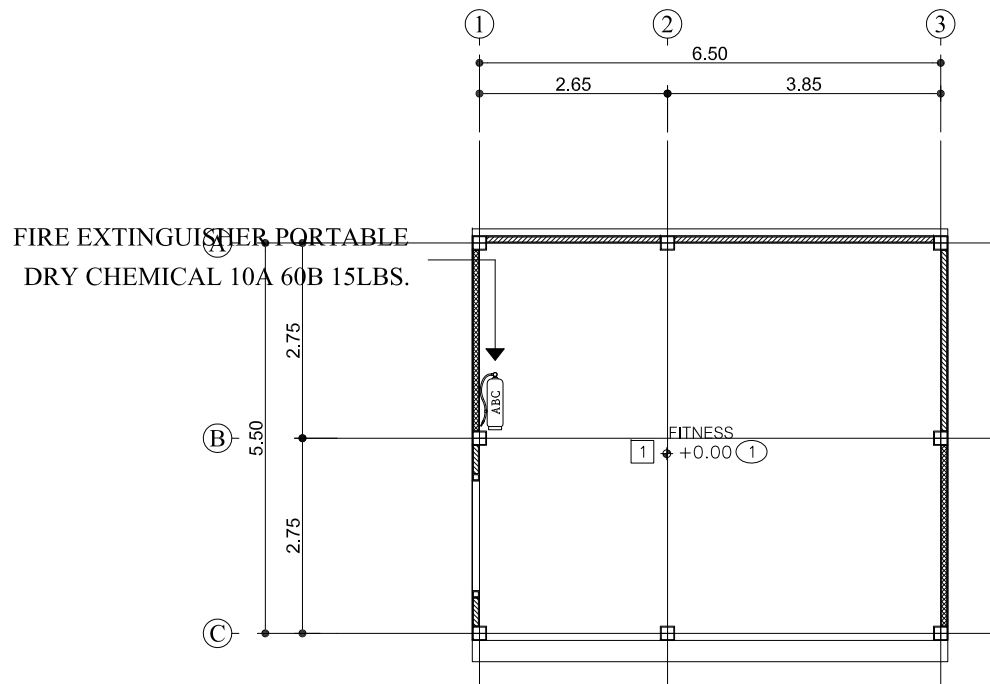



แปลนพื้นที่ 1
 มาตรฐาน
 FIRST FLOOR PLAN
 SCALE 1:75



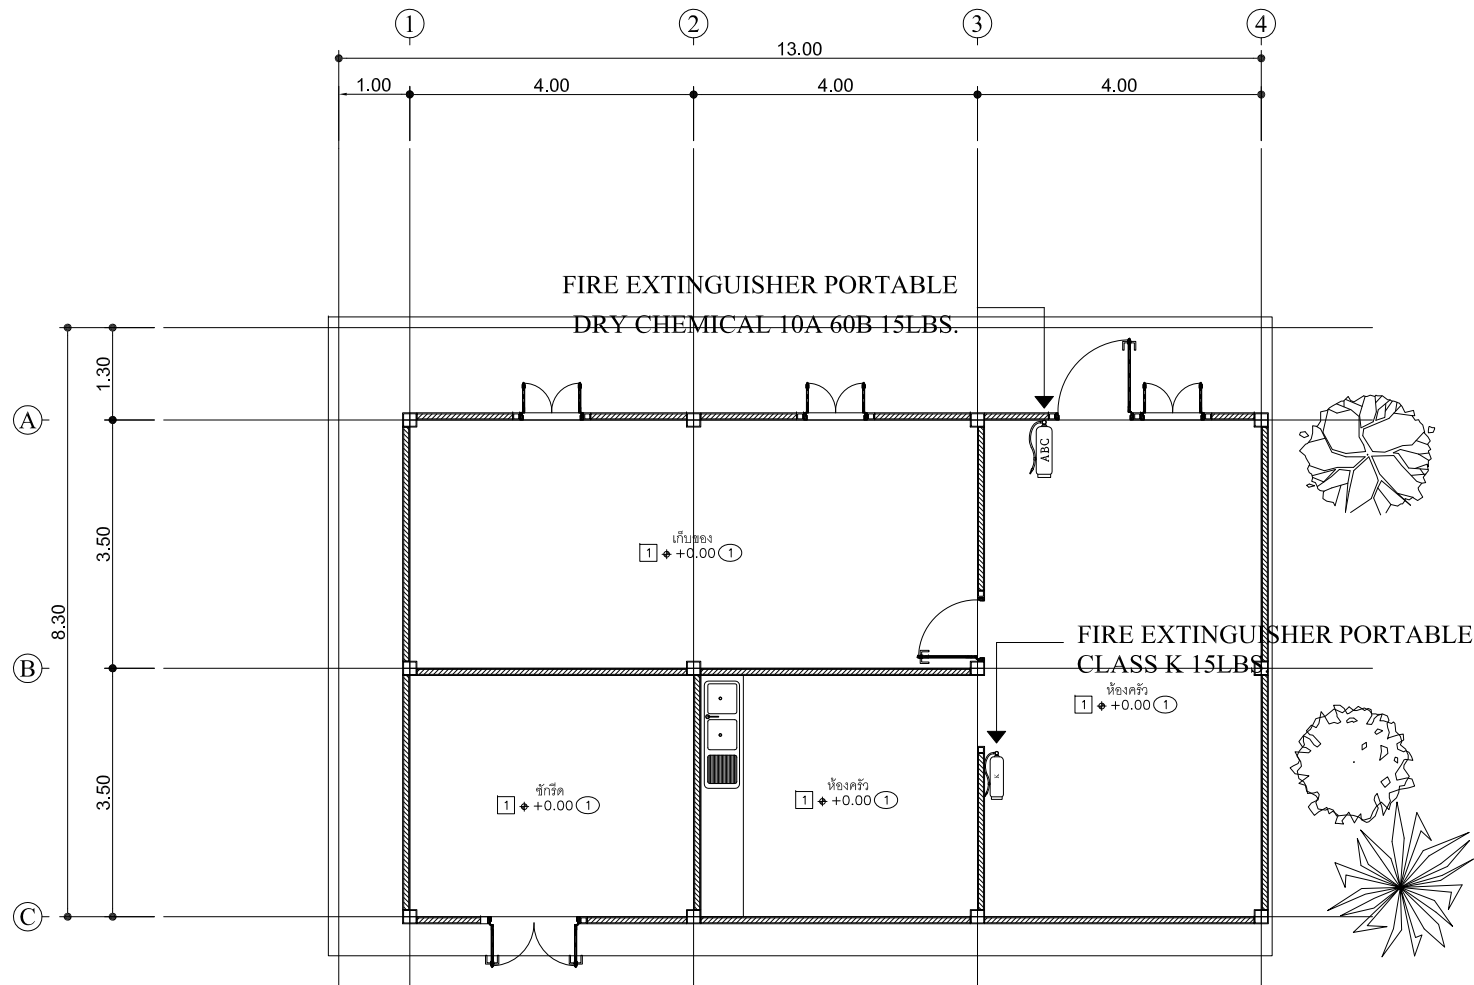


แปลนพื้นที่ 1
 มาตรฐาน
 FIRST FLOOR PLAN
 SCALE 1:75

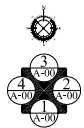

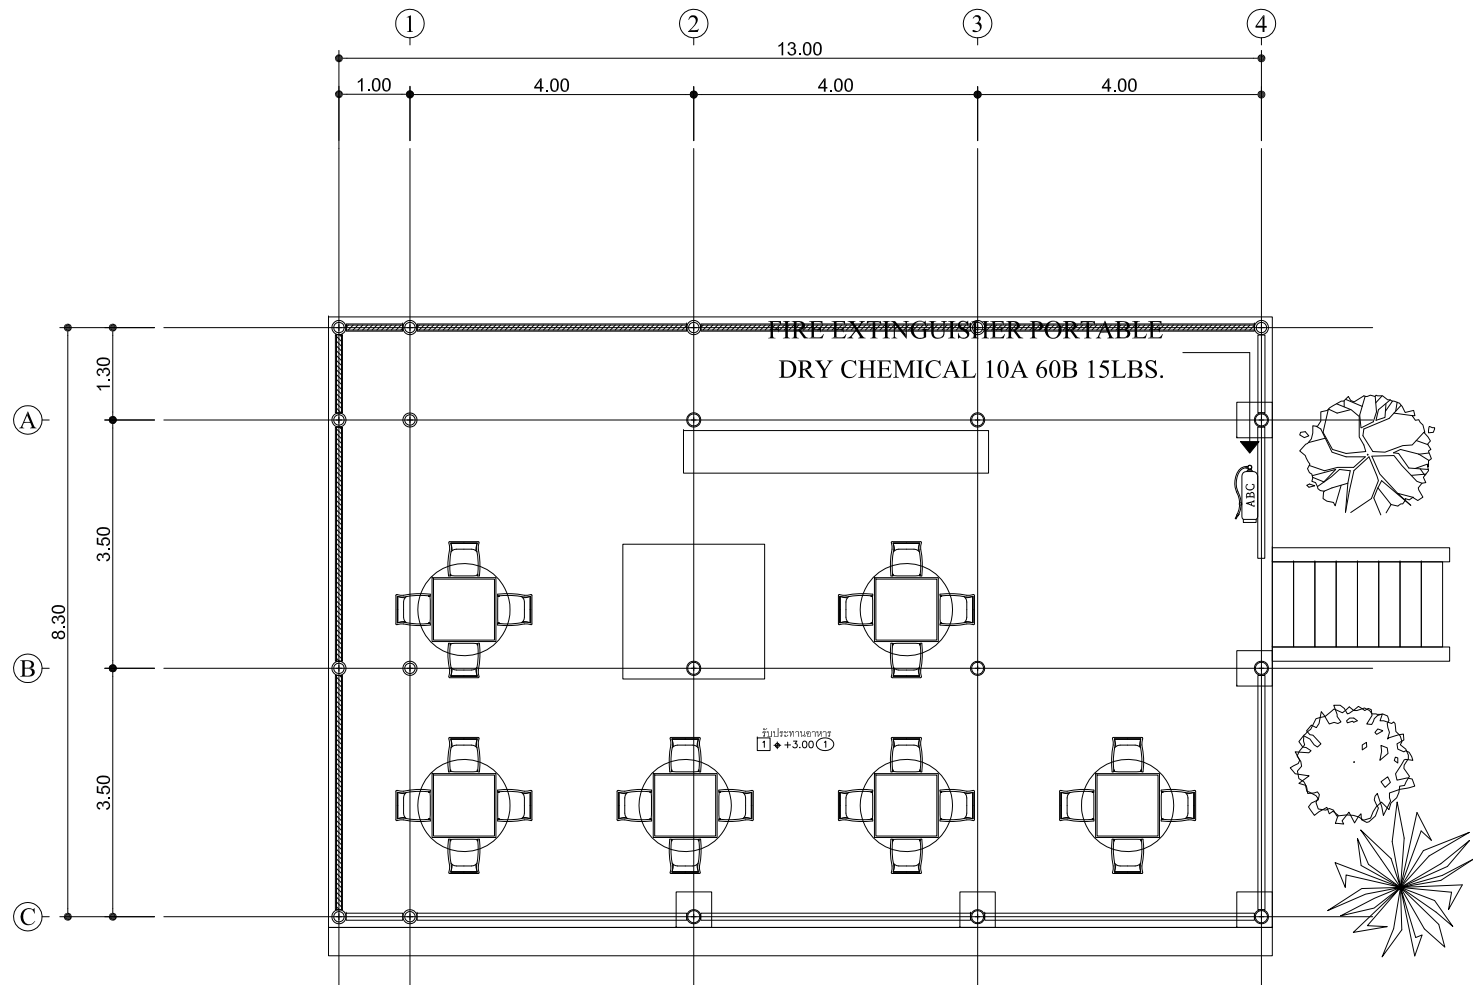


แปลนพื้นที่ 2
 มาตรฐาน
 FIRST FLOOR PLAN
 SCALE 1:75

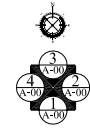

ภาคผนวก ง-6


แบบแปลนระบบไฟฟ้าส่องสว่างฉุกเฉิน

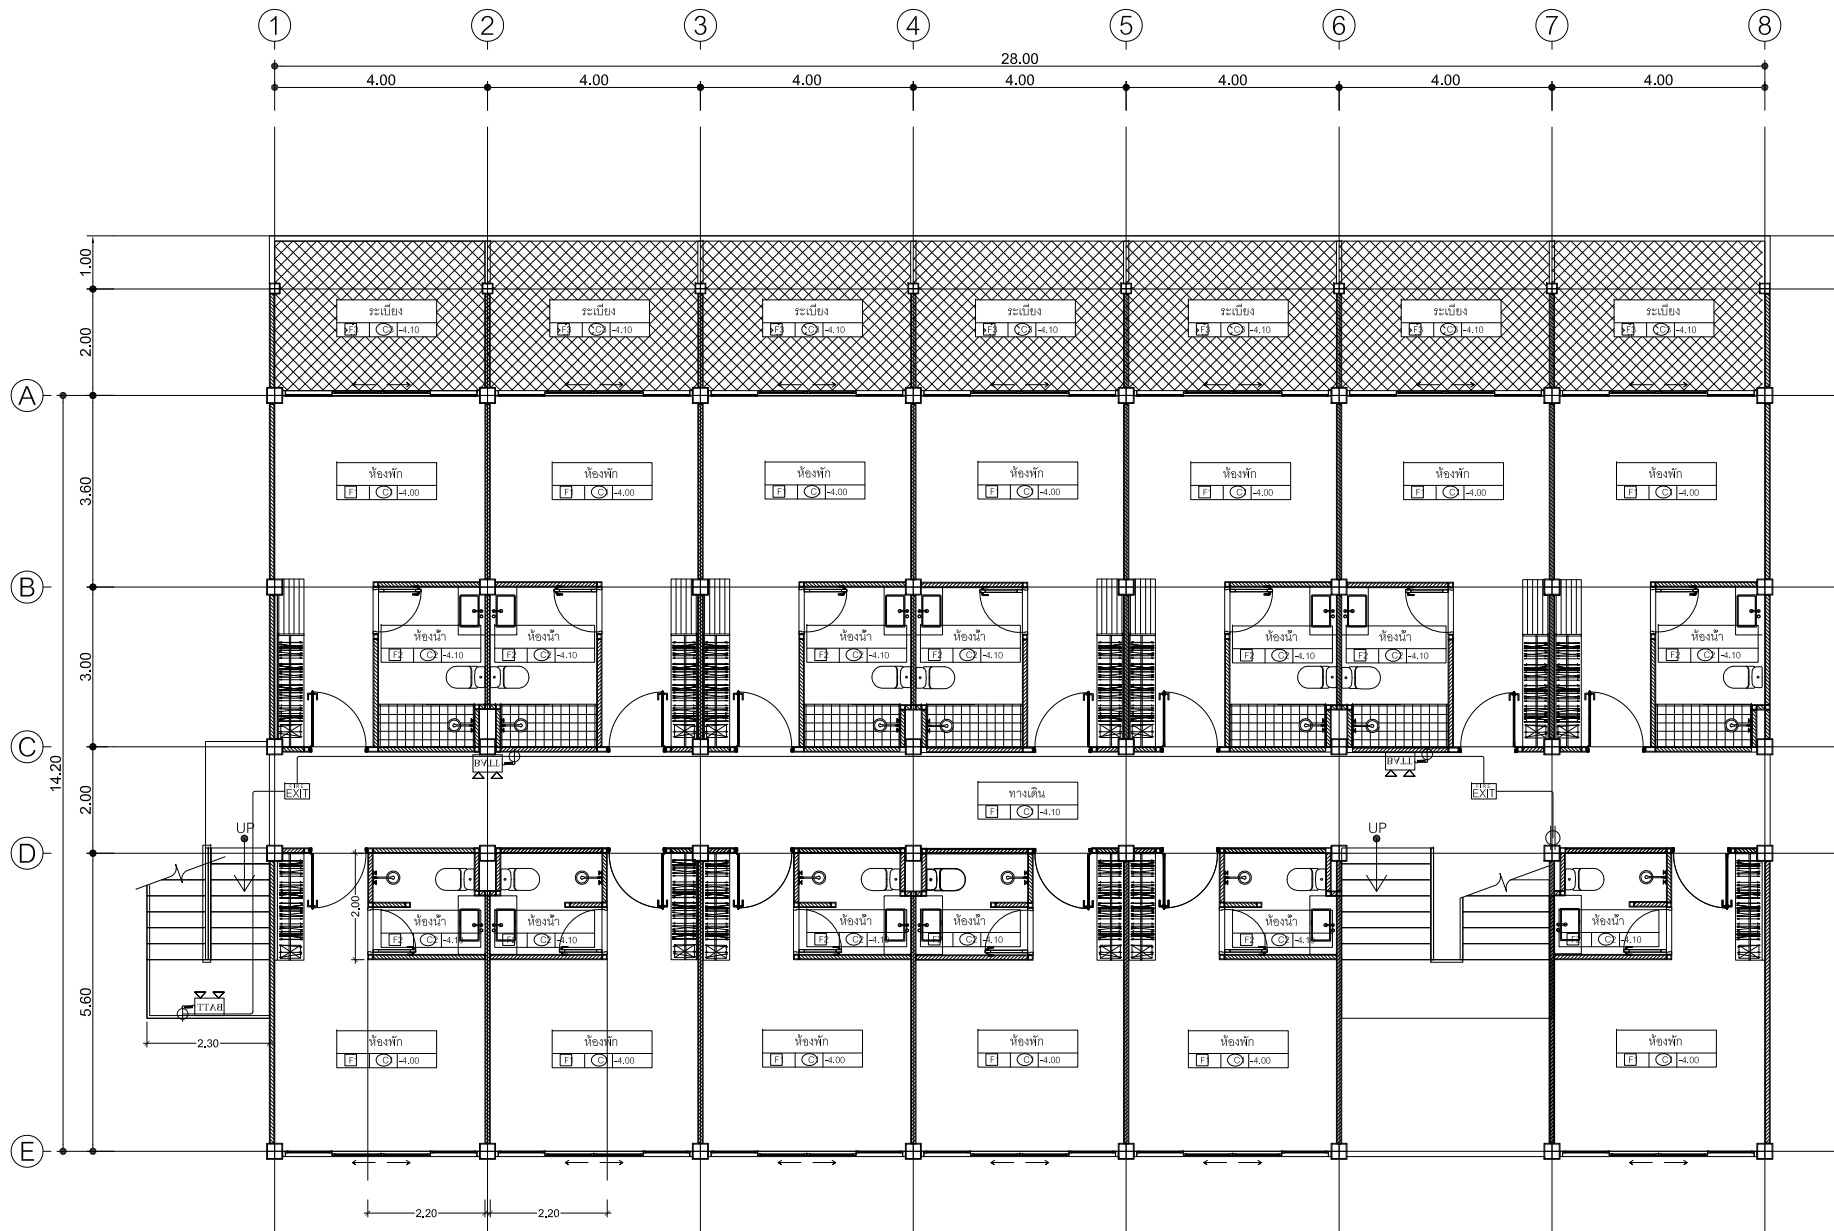

RECEPTACLE IN CORRIDOR
FLOOR 1


แปลนพื้นที่ 1
มาตราส่วน 1:100



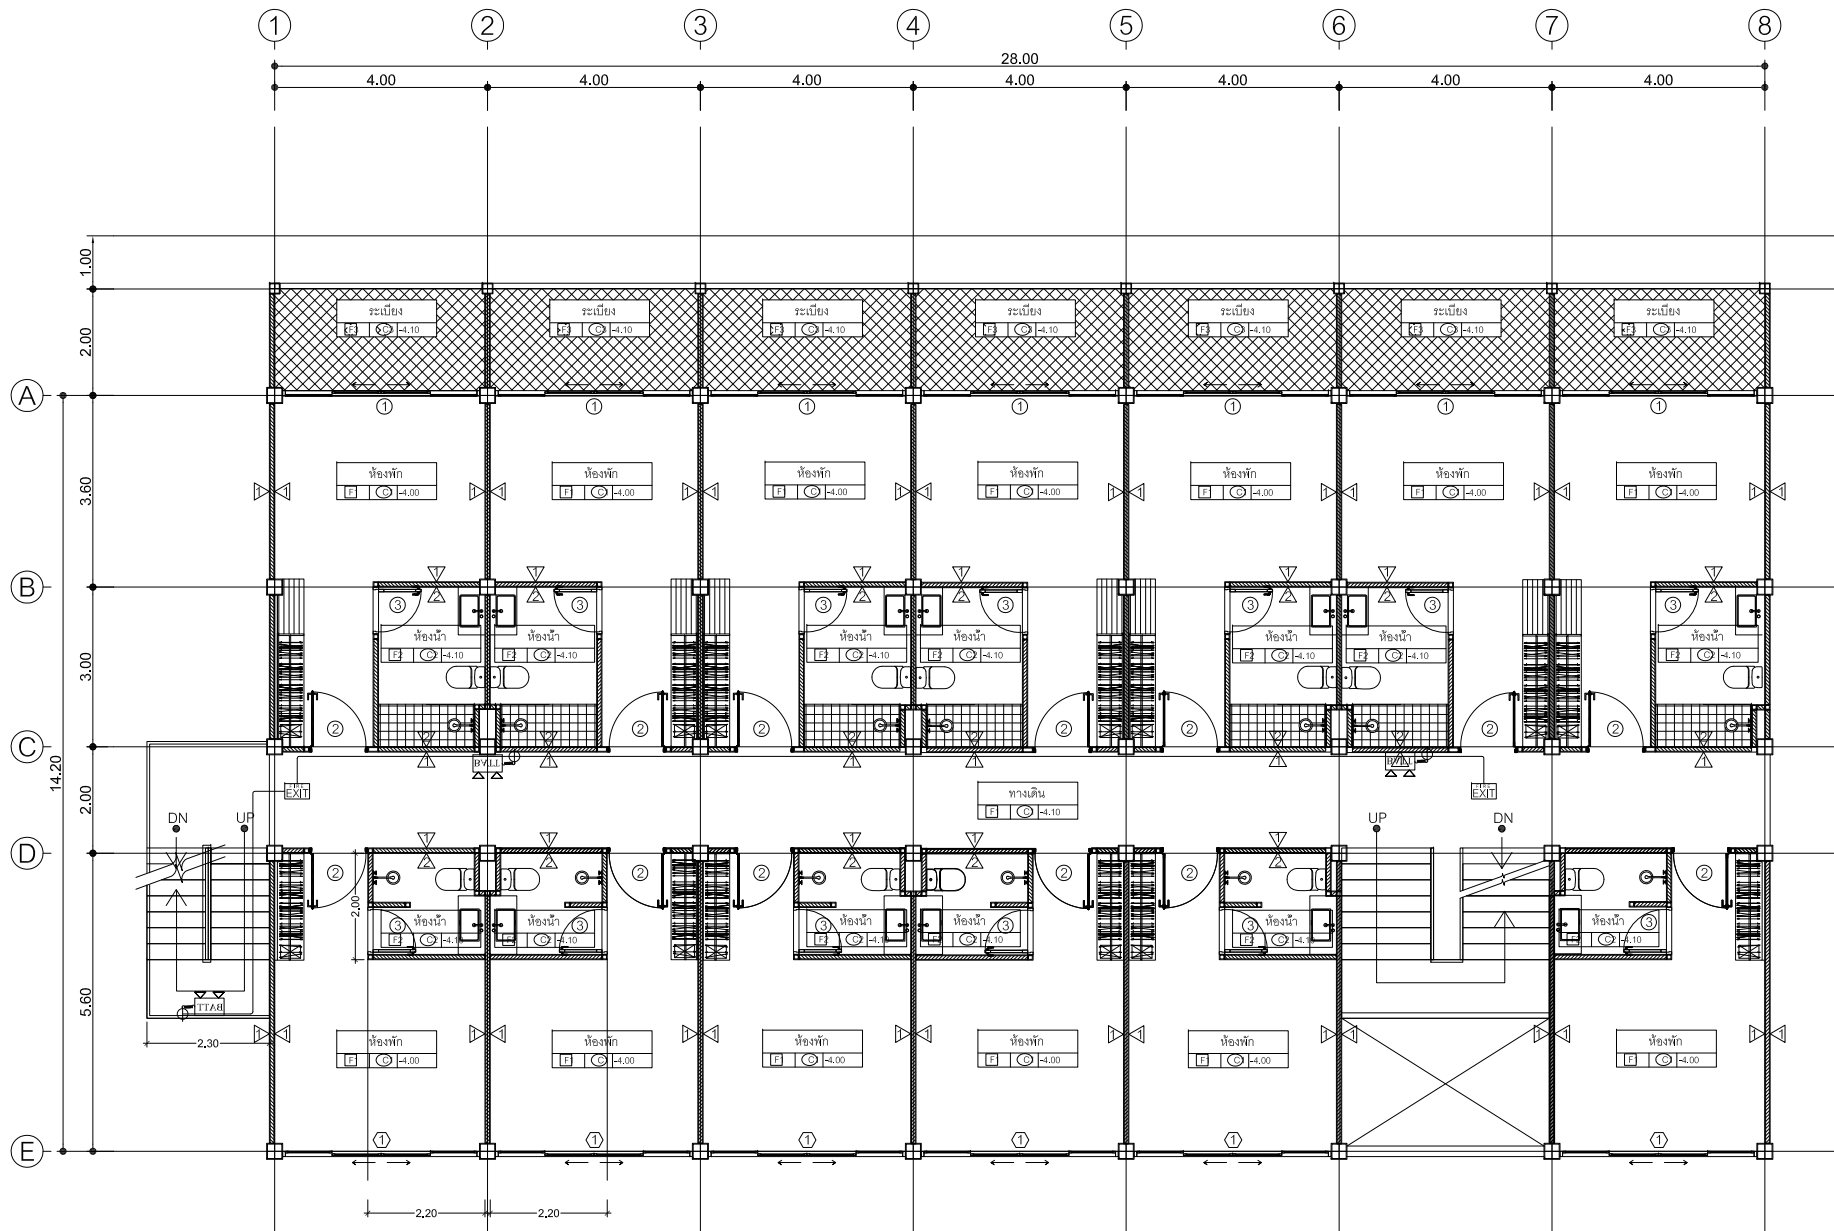

RECEPTACLE IN CORRIDOR FLOOR 2-3
แปลนพื้นที่ 2-3
มาตราส่วน 1:100





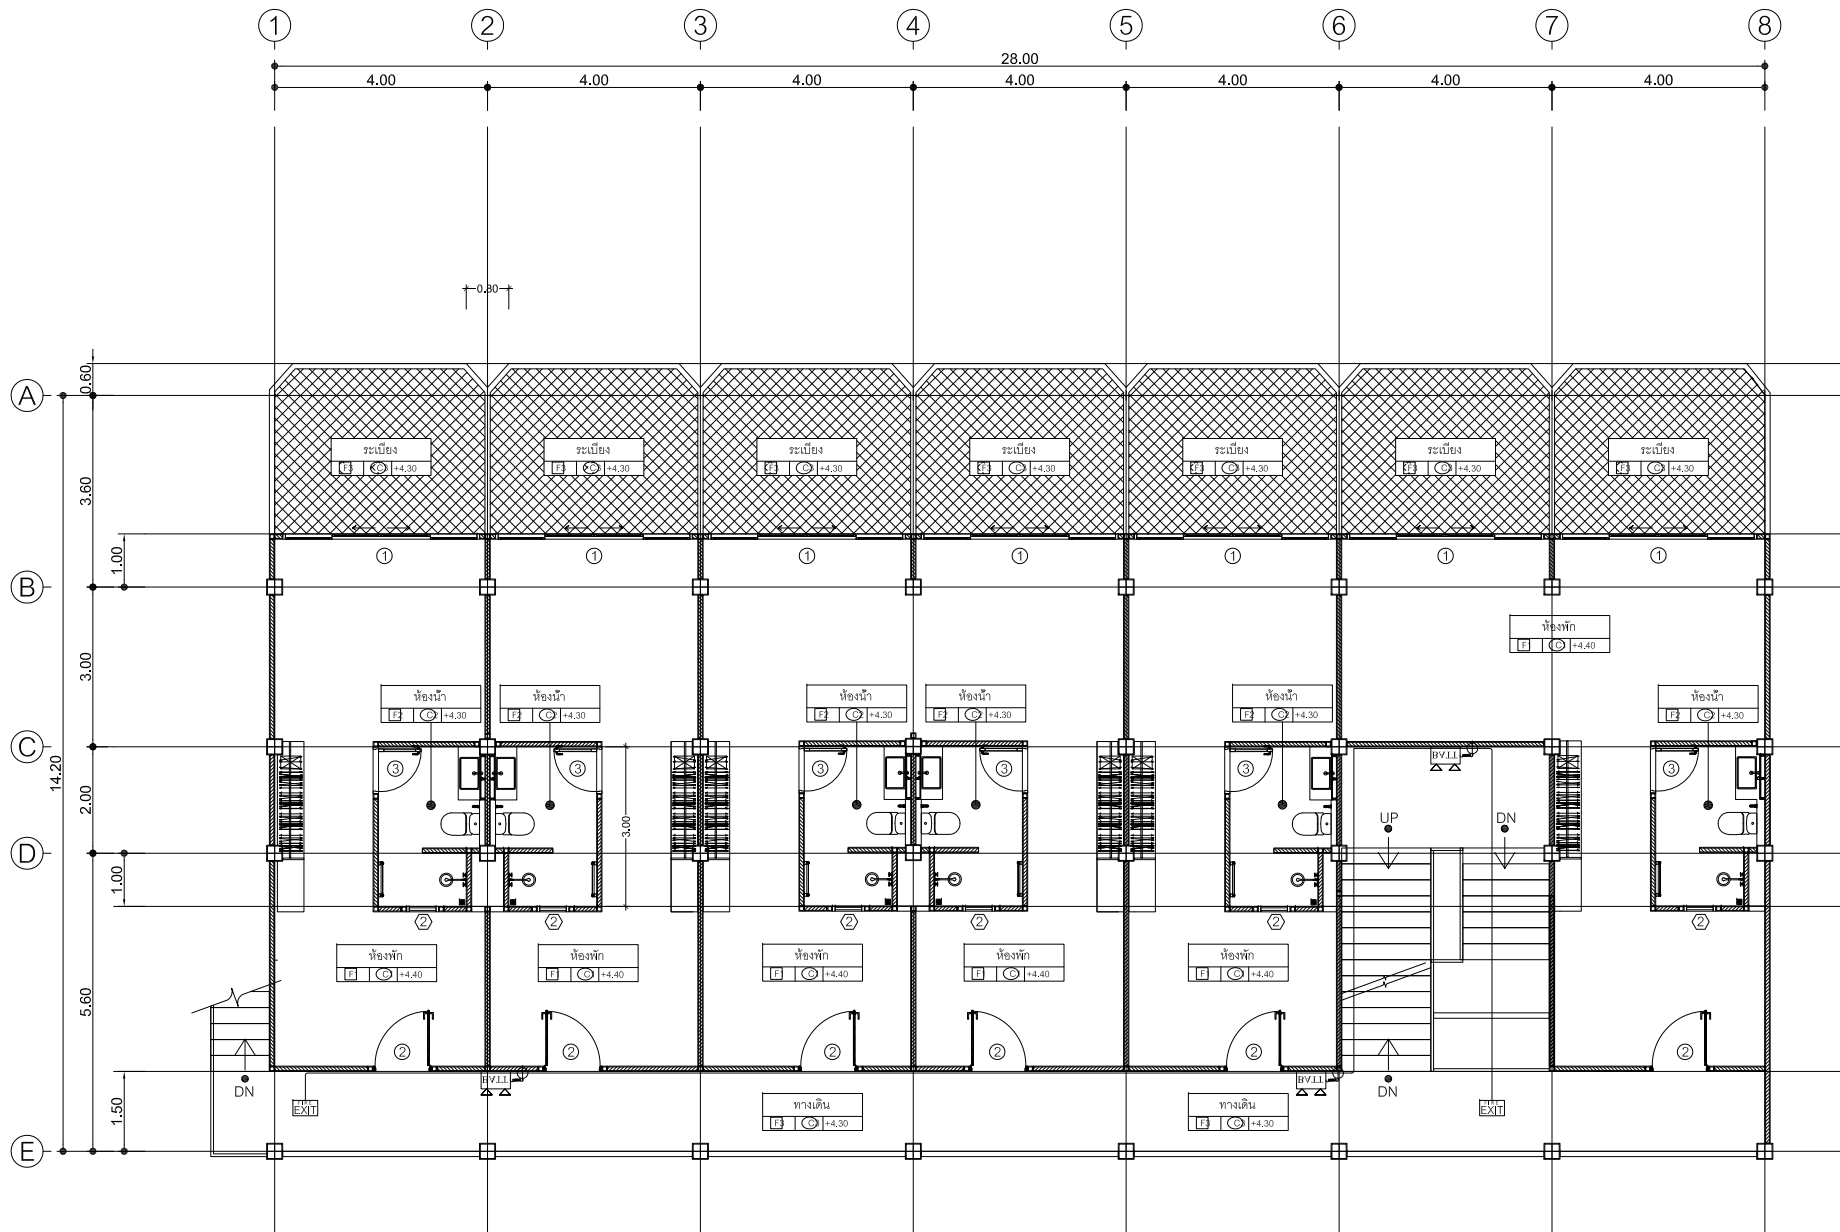

RECEPTACLE IN CORRIDOR
FLOOR 4

แปลนพื้นที่ 4
มาตราส่วน 1:100



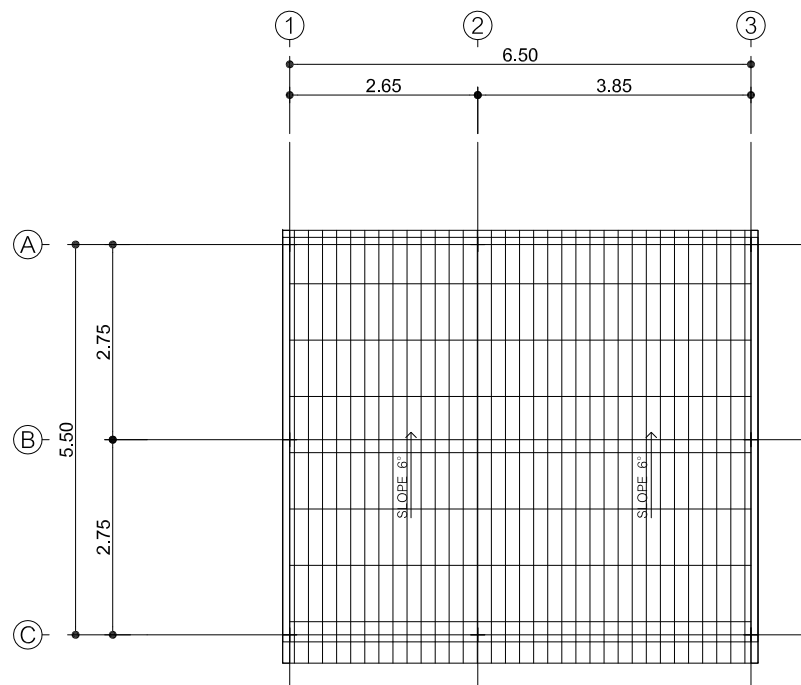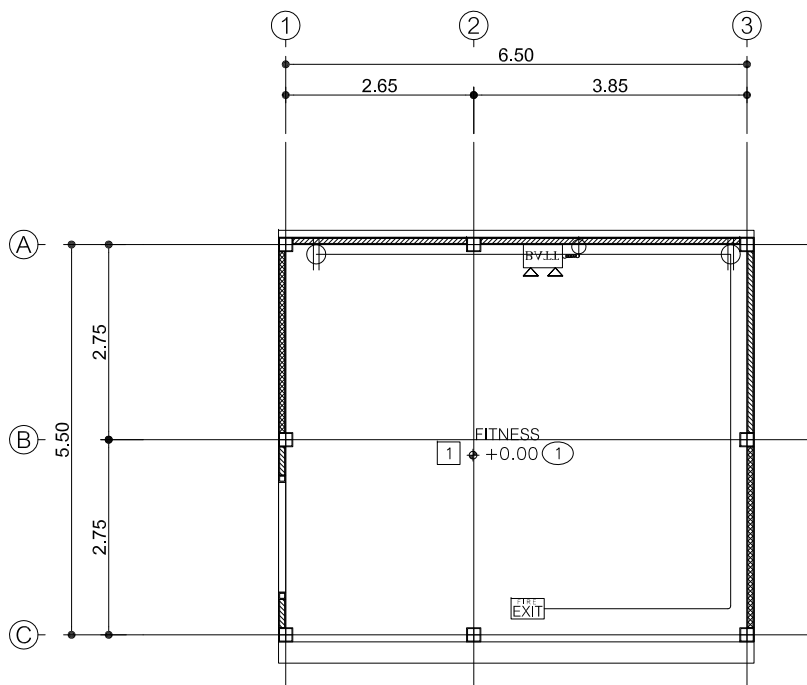


RECEPTACLE BLD.FITNESS

แปลนพื้นที่ 1
มาตราส่วน 1:75
FIRST FLOOR PLAN
SCALE 1:75



แปลนหลังคา
มาตราส่วน 1:75
ROOF PLAN
SCALE 1:75




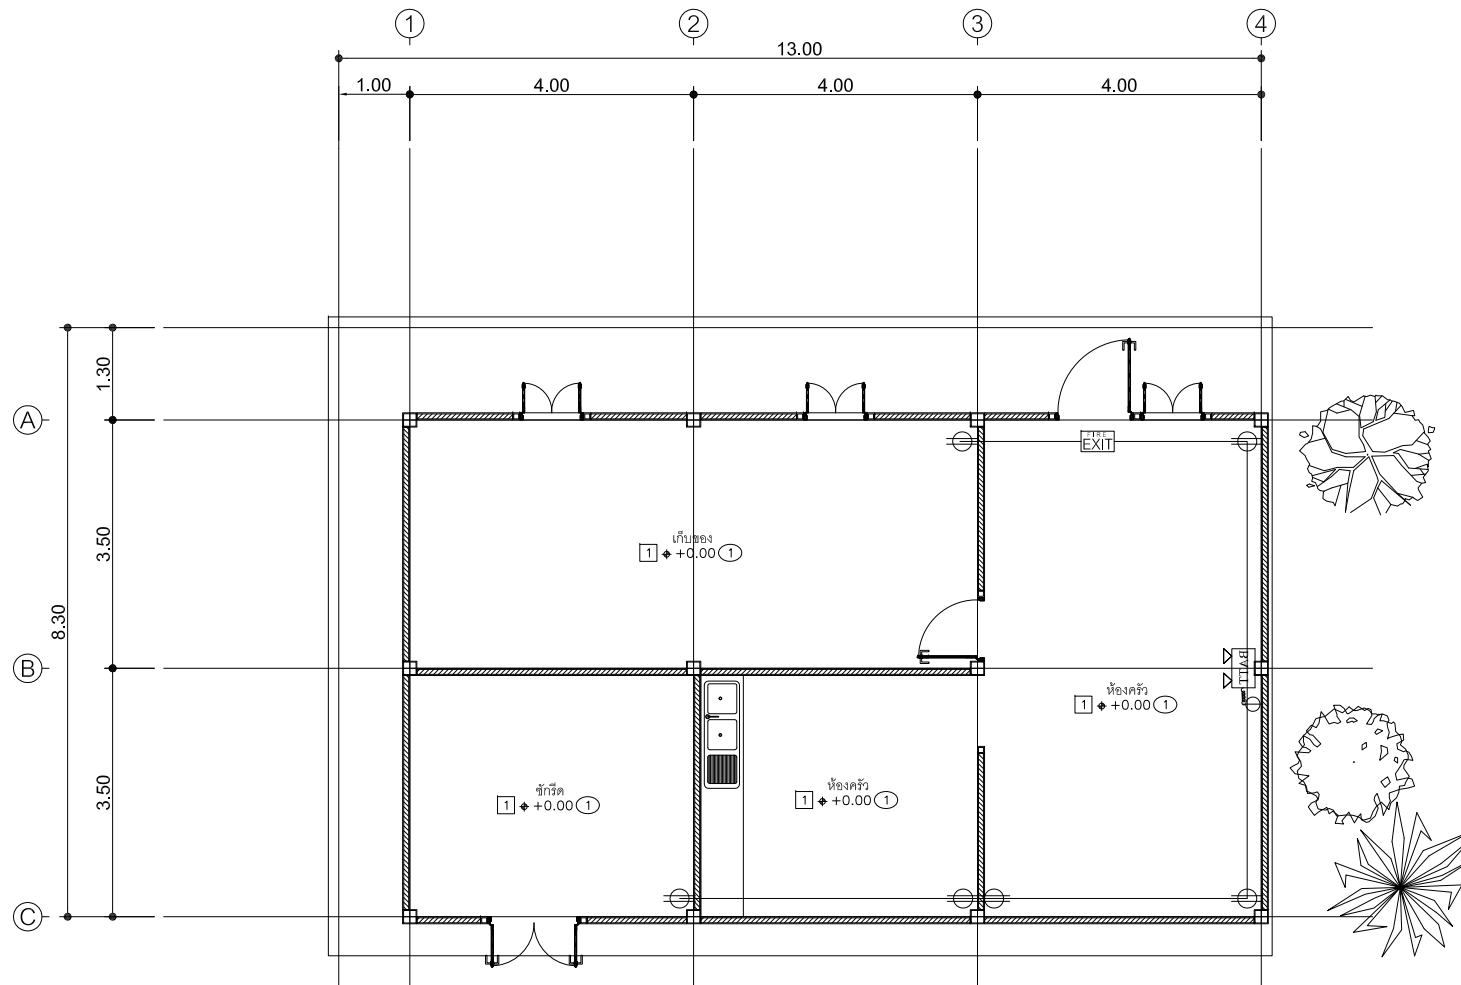

RECEPTACLE BLD.KITCHEN FLOOR 1

แปลนพื้นชั้น 1
 มาตรฐาน
 FIRST FLOOR PLAN
 SCALE 1:75



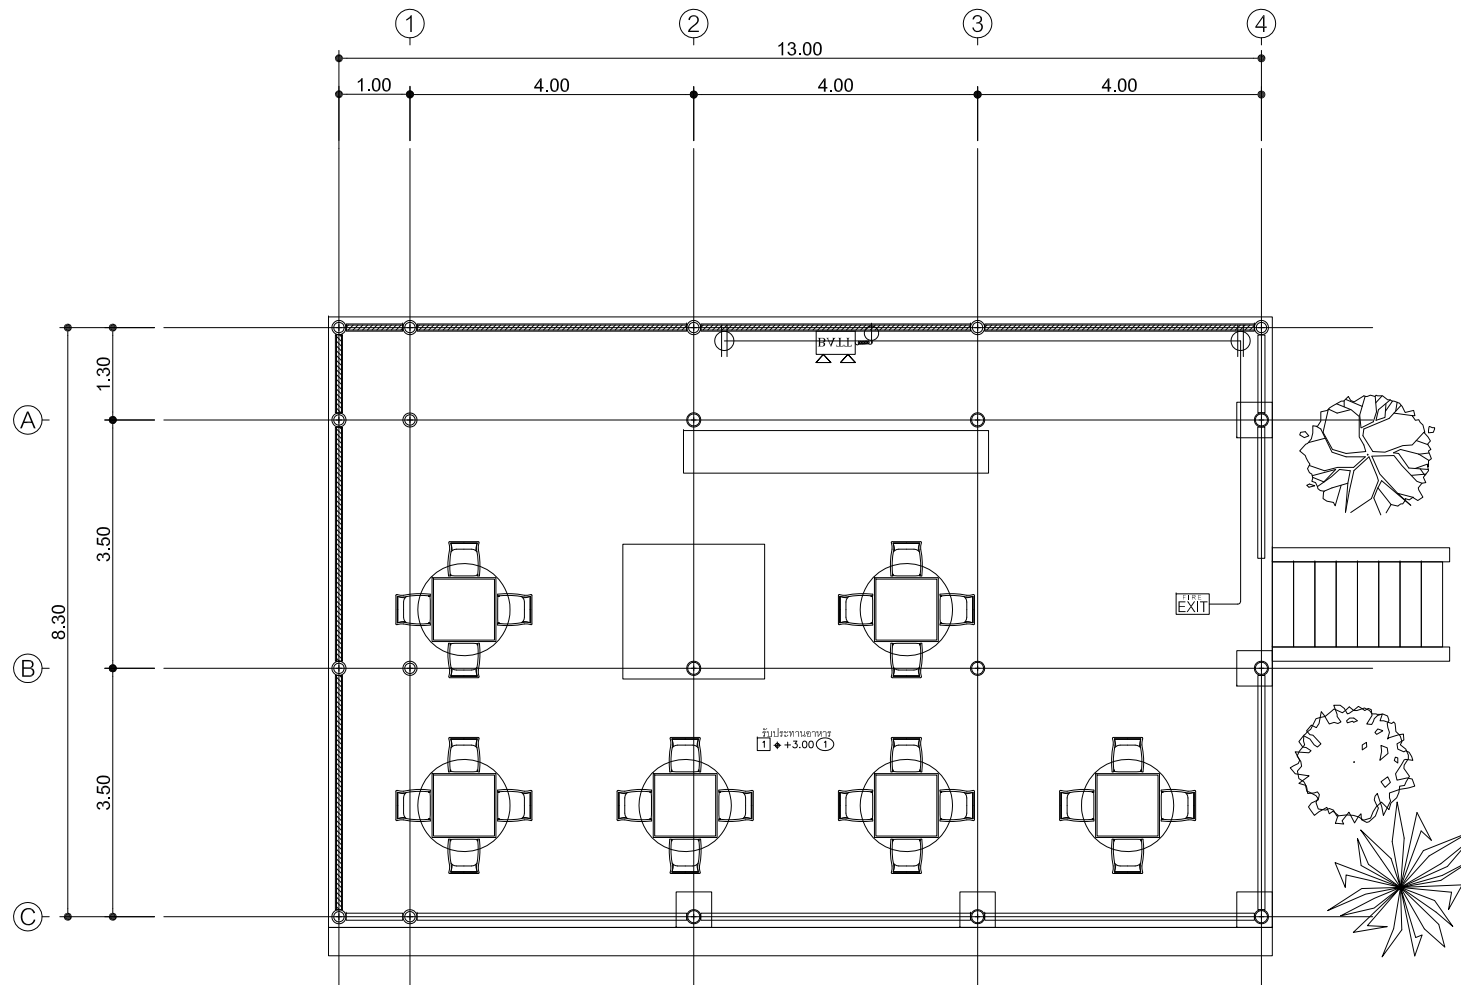

RECEPTACLE BLD.KITCHEN FLOOR 2

แปลนพื้นที่ 2
มาตราส่วน 1:75
FIRST FLOOR PLAN
SCALE 1:75

