

ภาคผนวกที่ 2

แบบประกอบรายงานฯ

ส่วนที่ 1 : แบบของอาคารที่มีอยู่เดิมในพื้นที่เช่าดำเนินโครงการ

- อาคารพักอาศัยสูง 4 ชั้น
- อาคารสโมสรสูง 2 ชั้น


ส่วนที่ 2 : แบบของอาคารที่ใช้ในการดำเนินโครงการ วิว สราญ

- อาคารโรงแรม สูง 5 ชั้น (ดัดแปลงและเปลี่ยนการใช้อาคาร)
- อาคารสโมสรสูง 2 ชั้น (ดัดแปลงอาคาร)
- อาคารพักขยะ
- Pool Villa แบบที่ 1
- Pool Villa แบบที่ 2
- สระว่ายน้ำ

ส่วนที่ 1 : แบบของอาคารที่มีอยู่เดิมในพื้นที่เช่าดำเนินโครงการ

- อาคารพักอาศัยสูง 4 ชั้น
- อาคารสโมสรสูง 2 ชั้น

อาคารพักอาศัยสูง 4 ชั้น

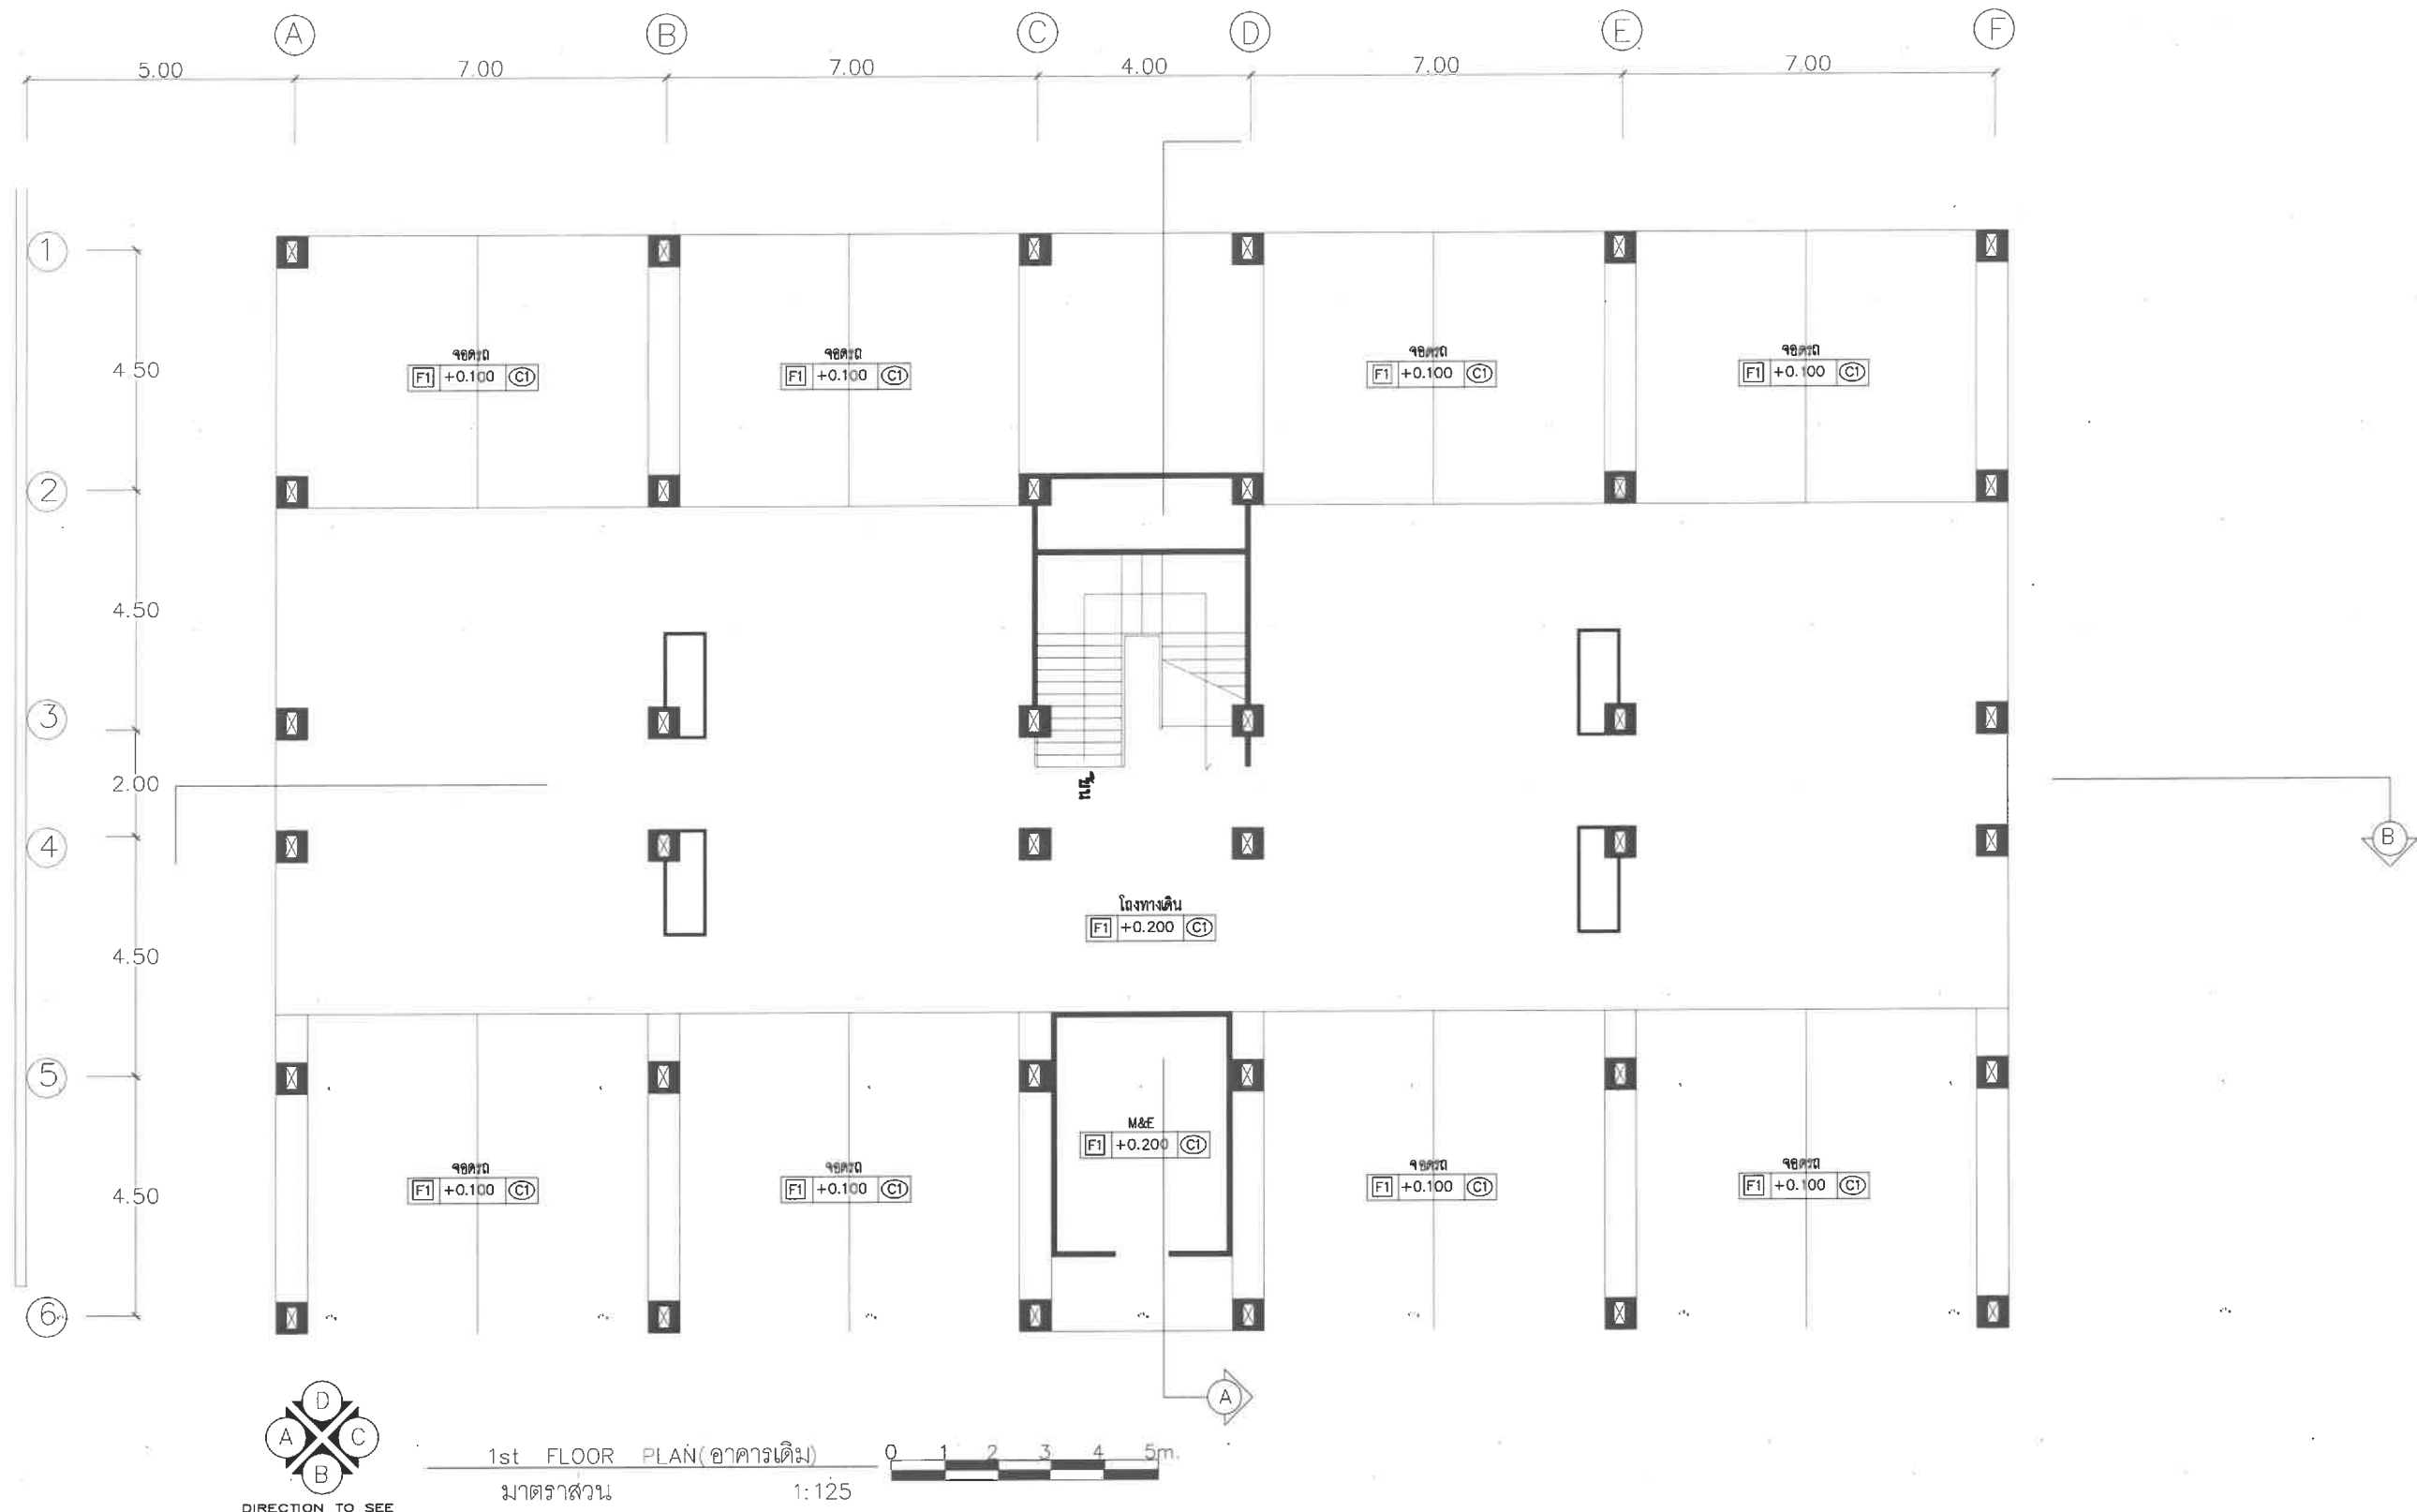

PROJECT NAME :

VIEW

หาดเจ้าสำราญ จ.เพชรบุรี

OWNER :

บริษัท โคบีเอกซ์ จำกัด

LOCATION :

หาดเจ้าสำราญ จ.เพชรบุรี

GENERAL NOTES :

THIS DRAWING IS THE PROPERTY OF ARCHITECT HOUSE STUDIO OR ONE OF ITS AFFILIATES IT IS ISSUED SUBJECT TO RETURN UPON DEMAND AND IS NOT TO BE USED EXCEPT IN CONNECTION WITH THE PROJECT FOR WHICH IT IS INTENDED.
DO NOT SCALE THIS DRAWING. USE FIGURED DIMENSIONS ONLY

ISSUED/REVISION :

NO.	DESCRIPTION	BY	DATE

W2-3


DATE :

DRAWING TITLE :

DRAWING NO.

TOTAL

SHEET

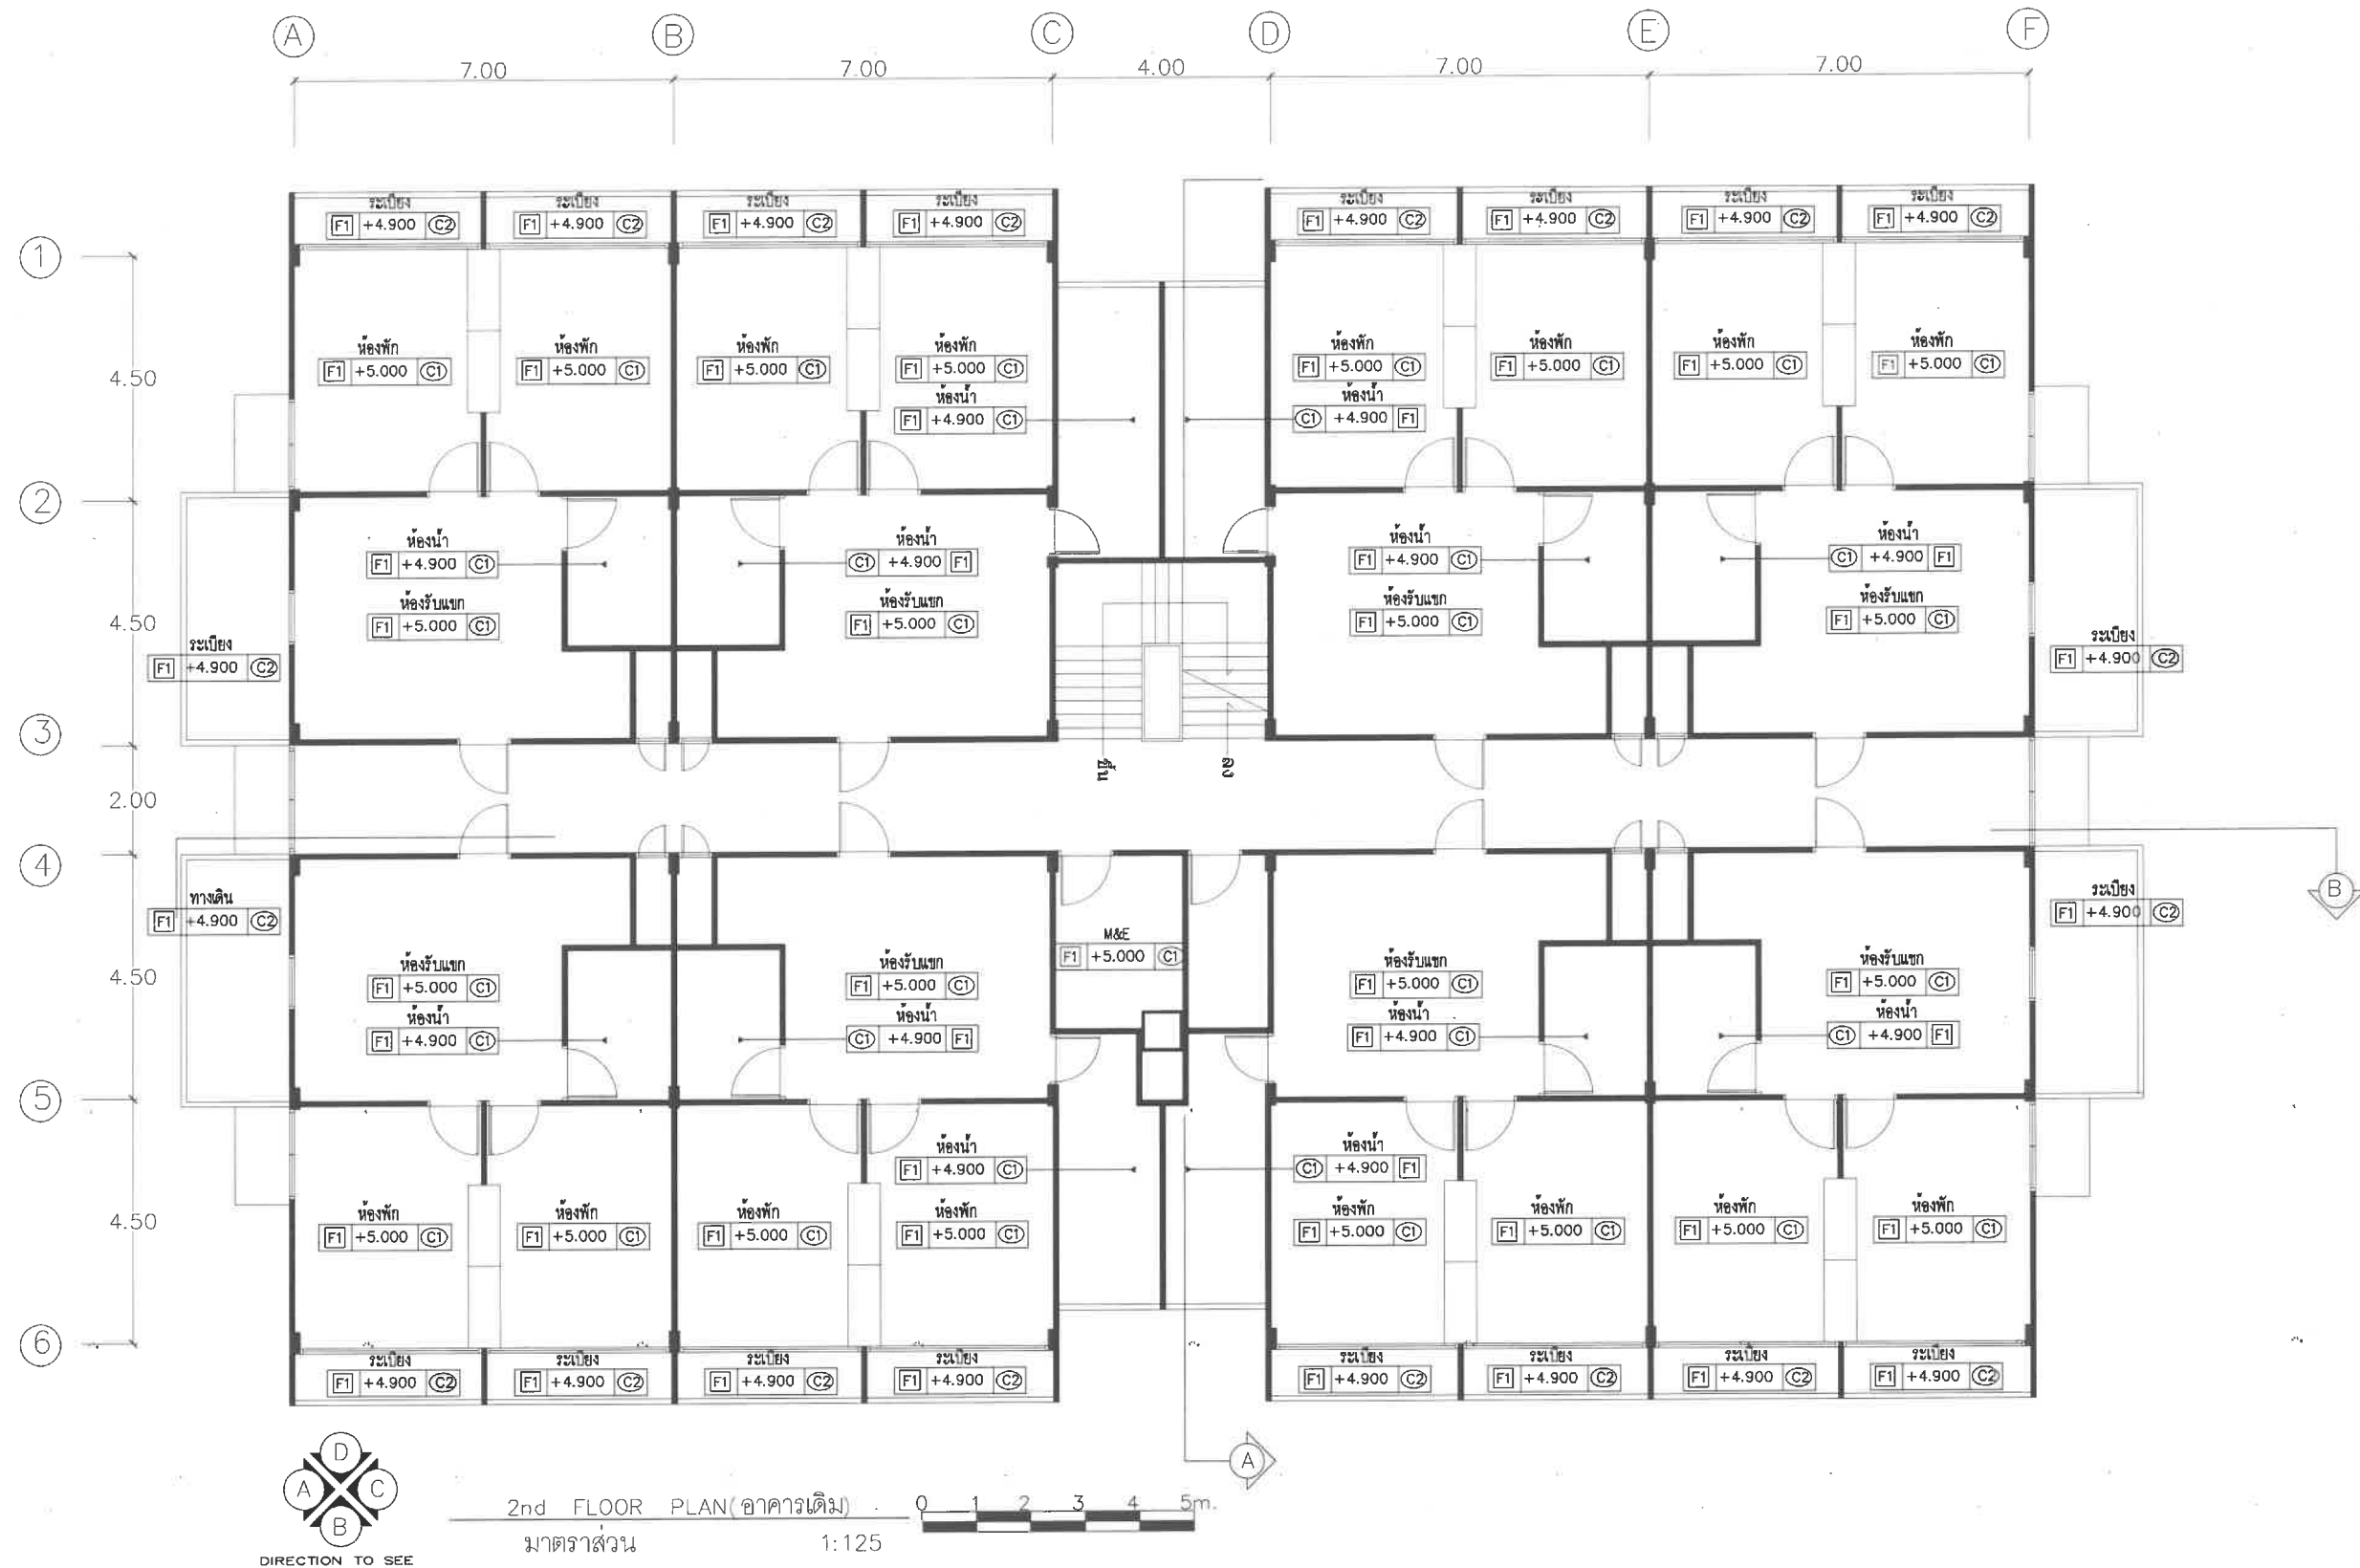

PROJECT NAME :
VIEW
 หาดเจ้าสำราญ จ.เพชรบุรี


OWNER :
 บริษัท โคบีออกซ์ จำกัด

LOCATION :
 หาดเจ้าสำราญ จ.เพชรบุรี

GENERAL NOTES :
 THIS DRAWING IS THE PROPERTY OF ARCHITECT HOUSE STUDIO
 OR ONE OF ITS AFFILIATES IT IS ISSUED SUBJECT
 TO RETURN UPON DEMAND AND IS NOT TO BE USED
 EXCEPT IN CONNECTION WITH THE PROJECT FOR
 WHICH IT IS INTENDED
 DO NOT SCALE THIS DRAWING. USE FIGURED DIMENSIONS ONLY

ISSUED/REVISION :			
NO.	DESCRIPTION	BY	DATE
W2-4			
DATE :			

DRAWING TITLE :	
DRAWING NO.	TOTAL

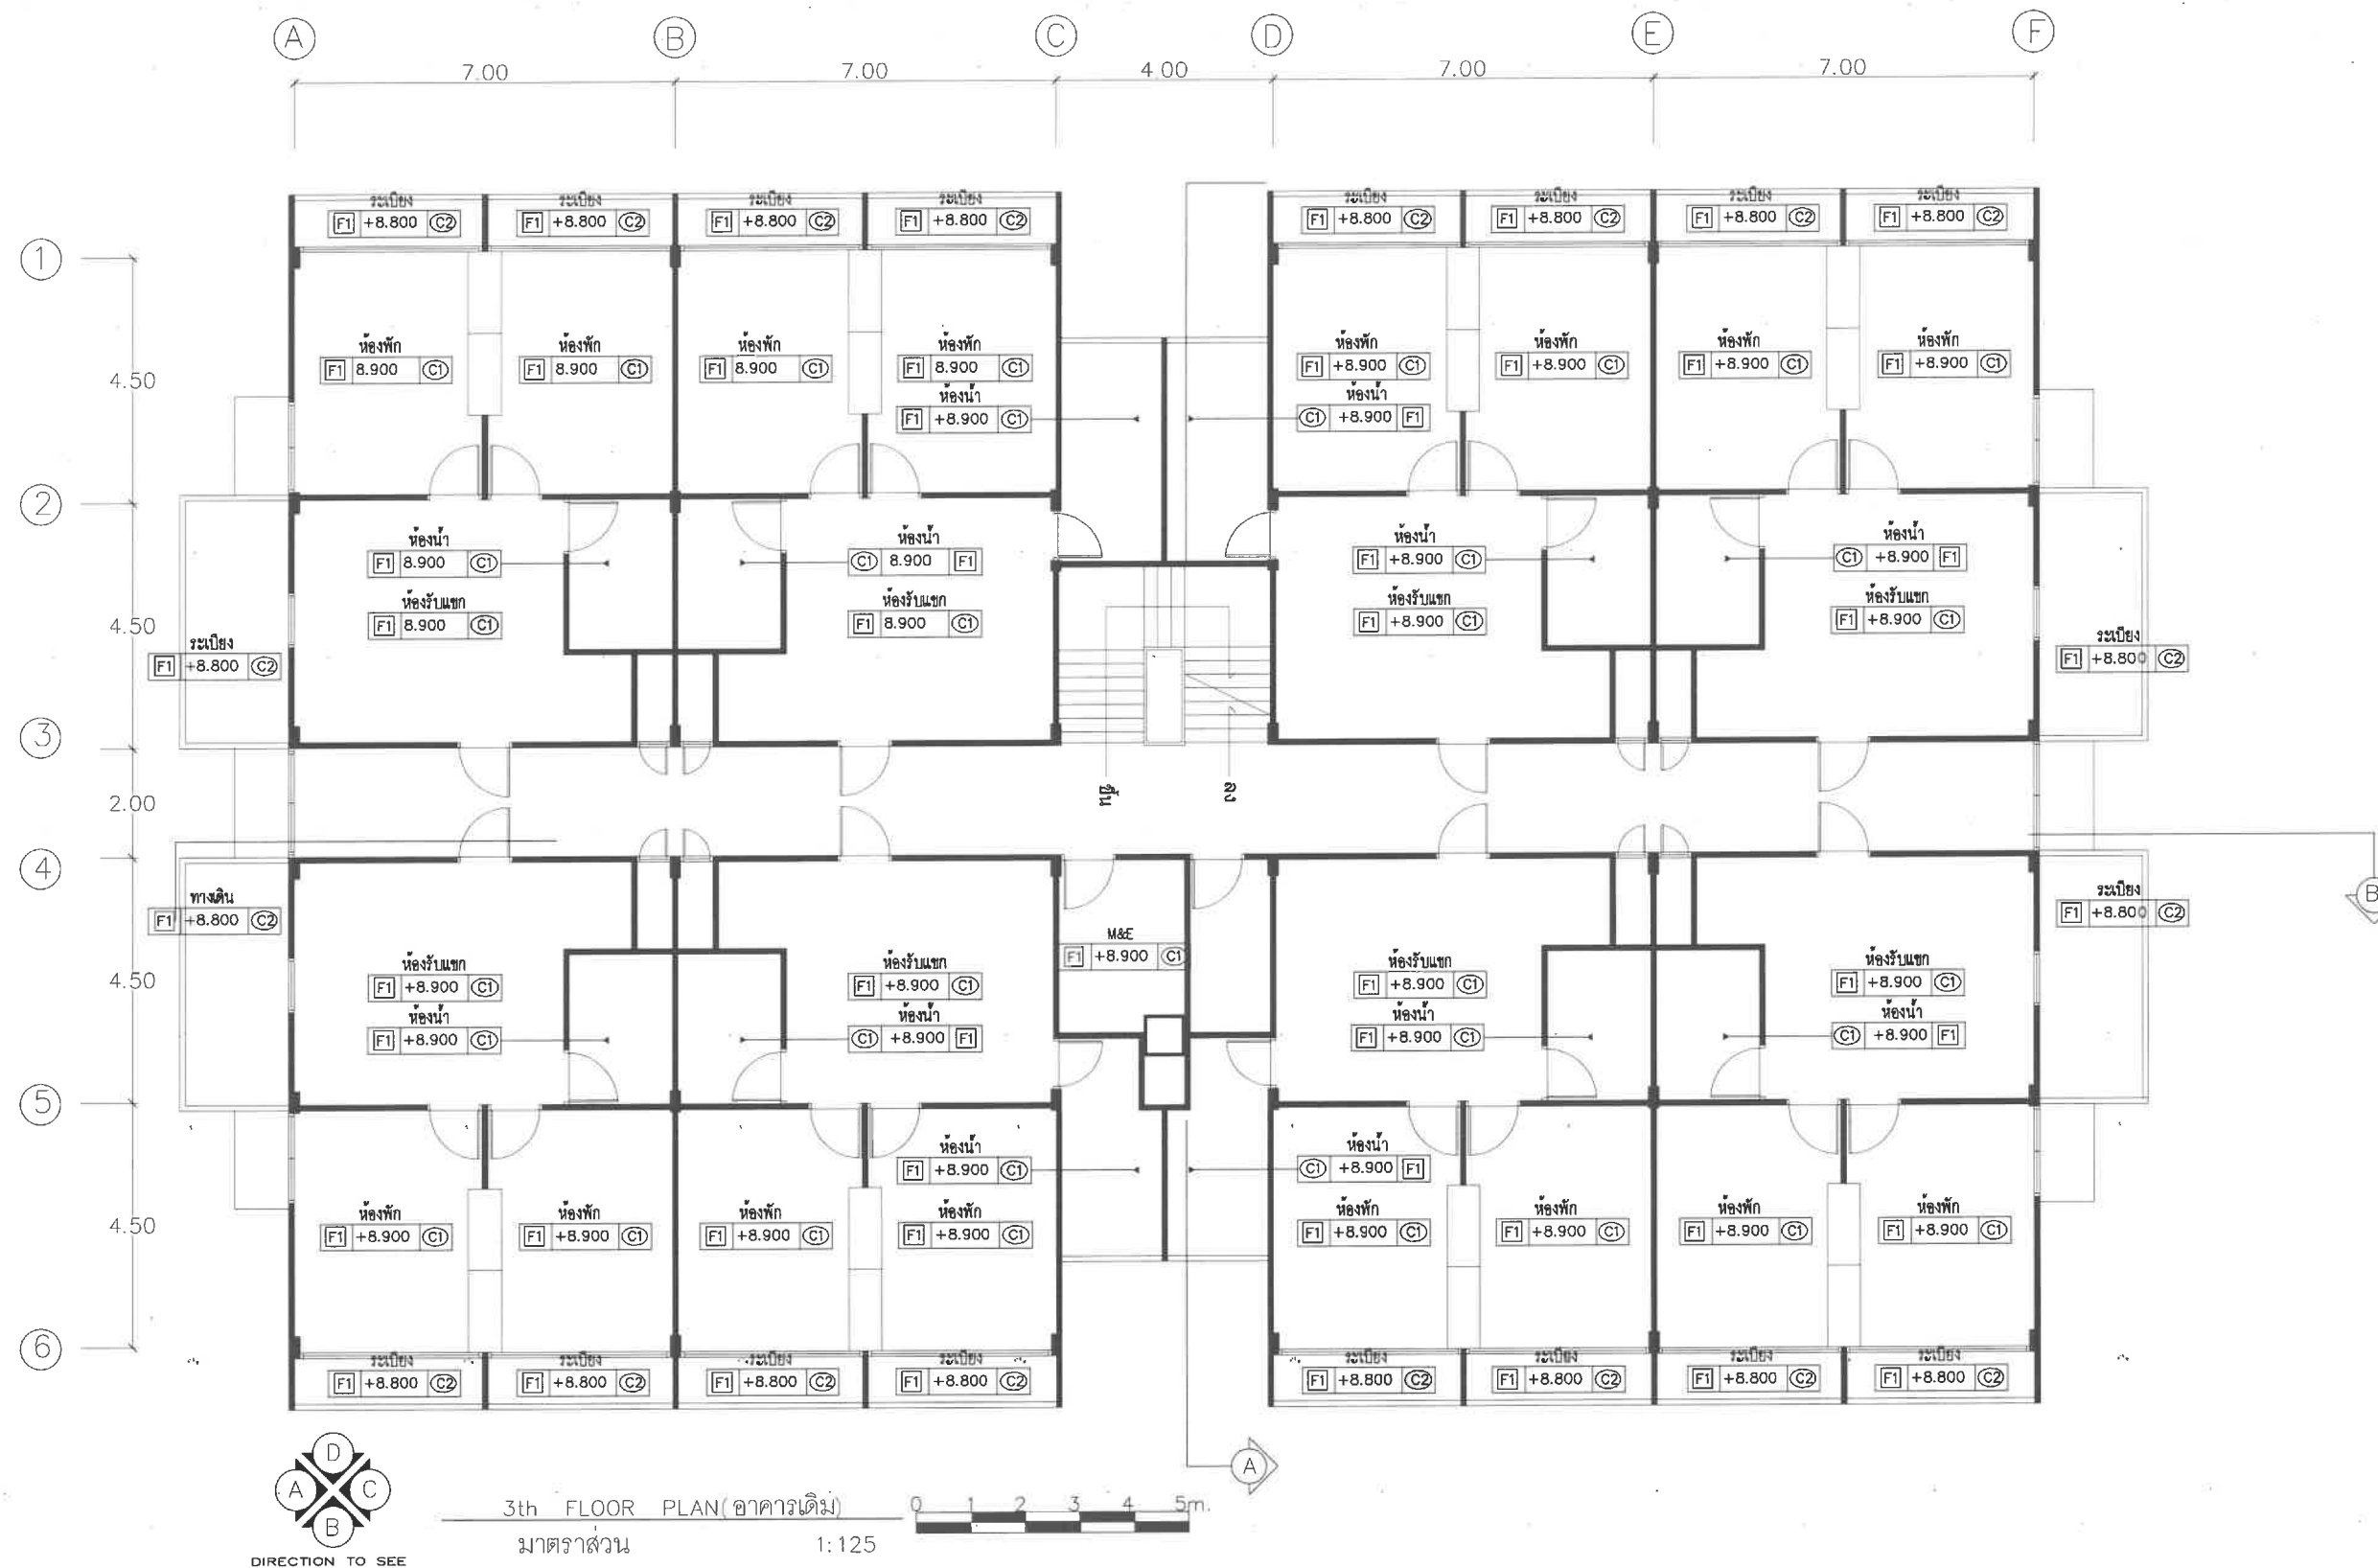

PROJECT NAME :

VIEW

หาดเจ้าสำราญ จ.เพชรบุรี

OWNER :

บริษัท โคบีออกซ์ จำกัด

LOCATION :

หาดเจ้าสำราญ จ.เพชรบุรี

GENERAL NOTES :

THIS DRAWING IS THE PROPERTY OF ARCHITECT HOUSE STUDIO OR ONE OF ITS AFFILIATES IT IS ISSUED SUBJECT TO RETURN UPON DEMAND AND IS NOT TO BE USED EXCEPT IN CONNECTION WITH THE PROJECT FOR WHICH IT IS INTENDED DO NOT SCALE THIS DRAWING. USE FIGURED DIMENSIONS ONLY

ISSUED/REVISION :

NO.	DESCRIPTION	BY	DATE

W2-5


DATE :

DRAWING TITLE :

DRAWING NO.

TOTAL

SHEET

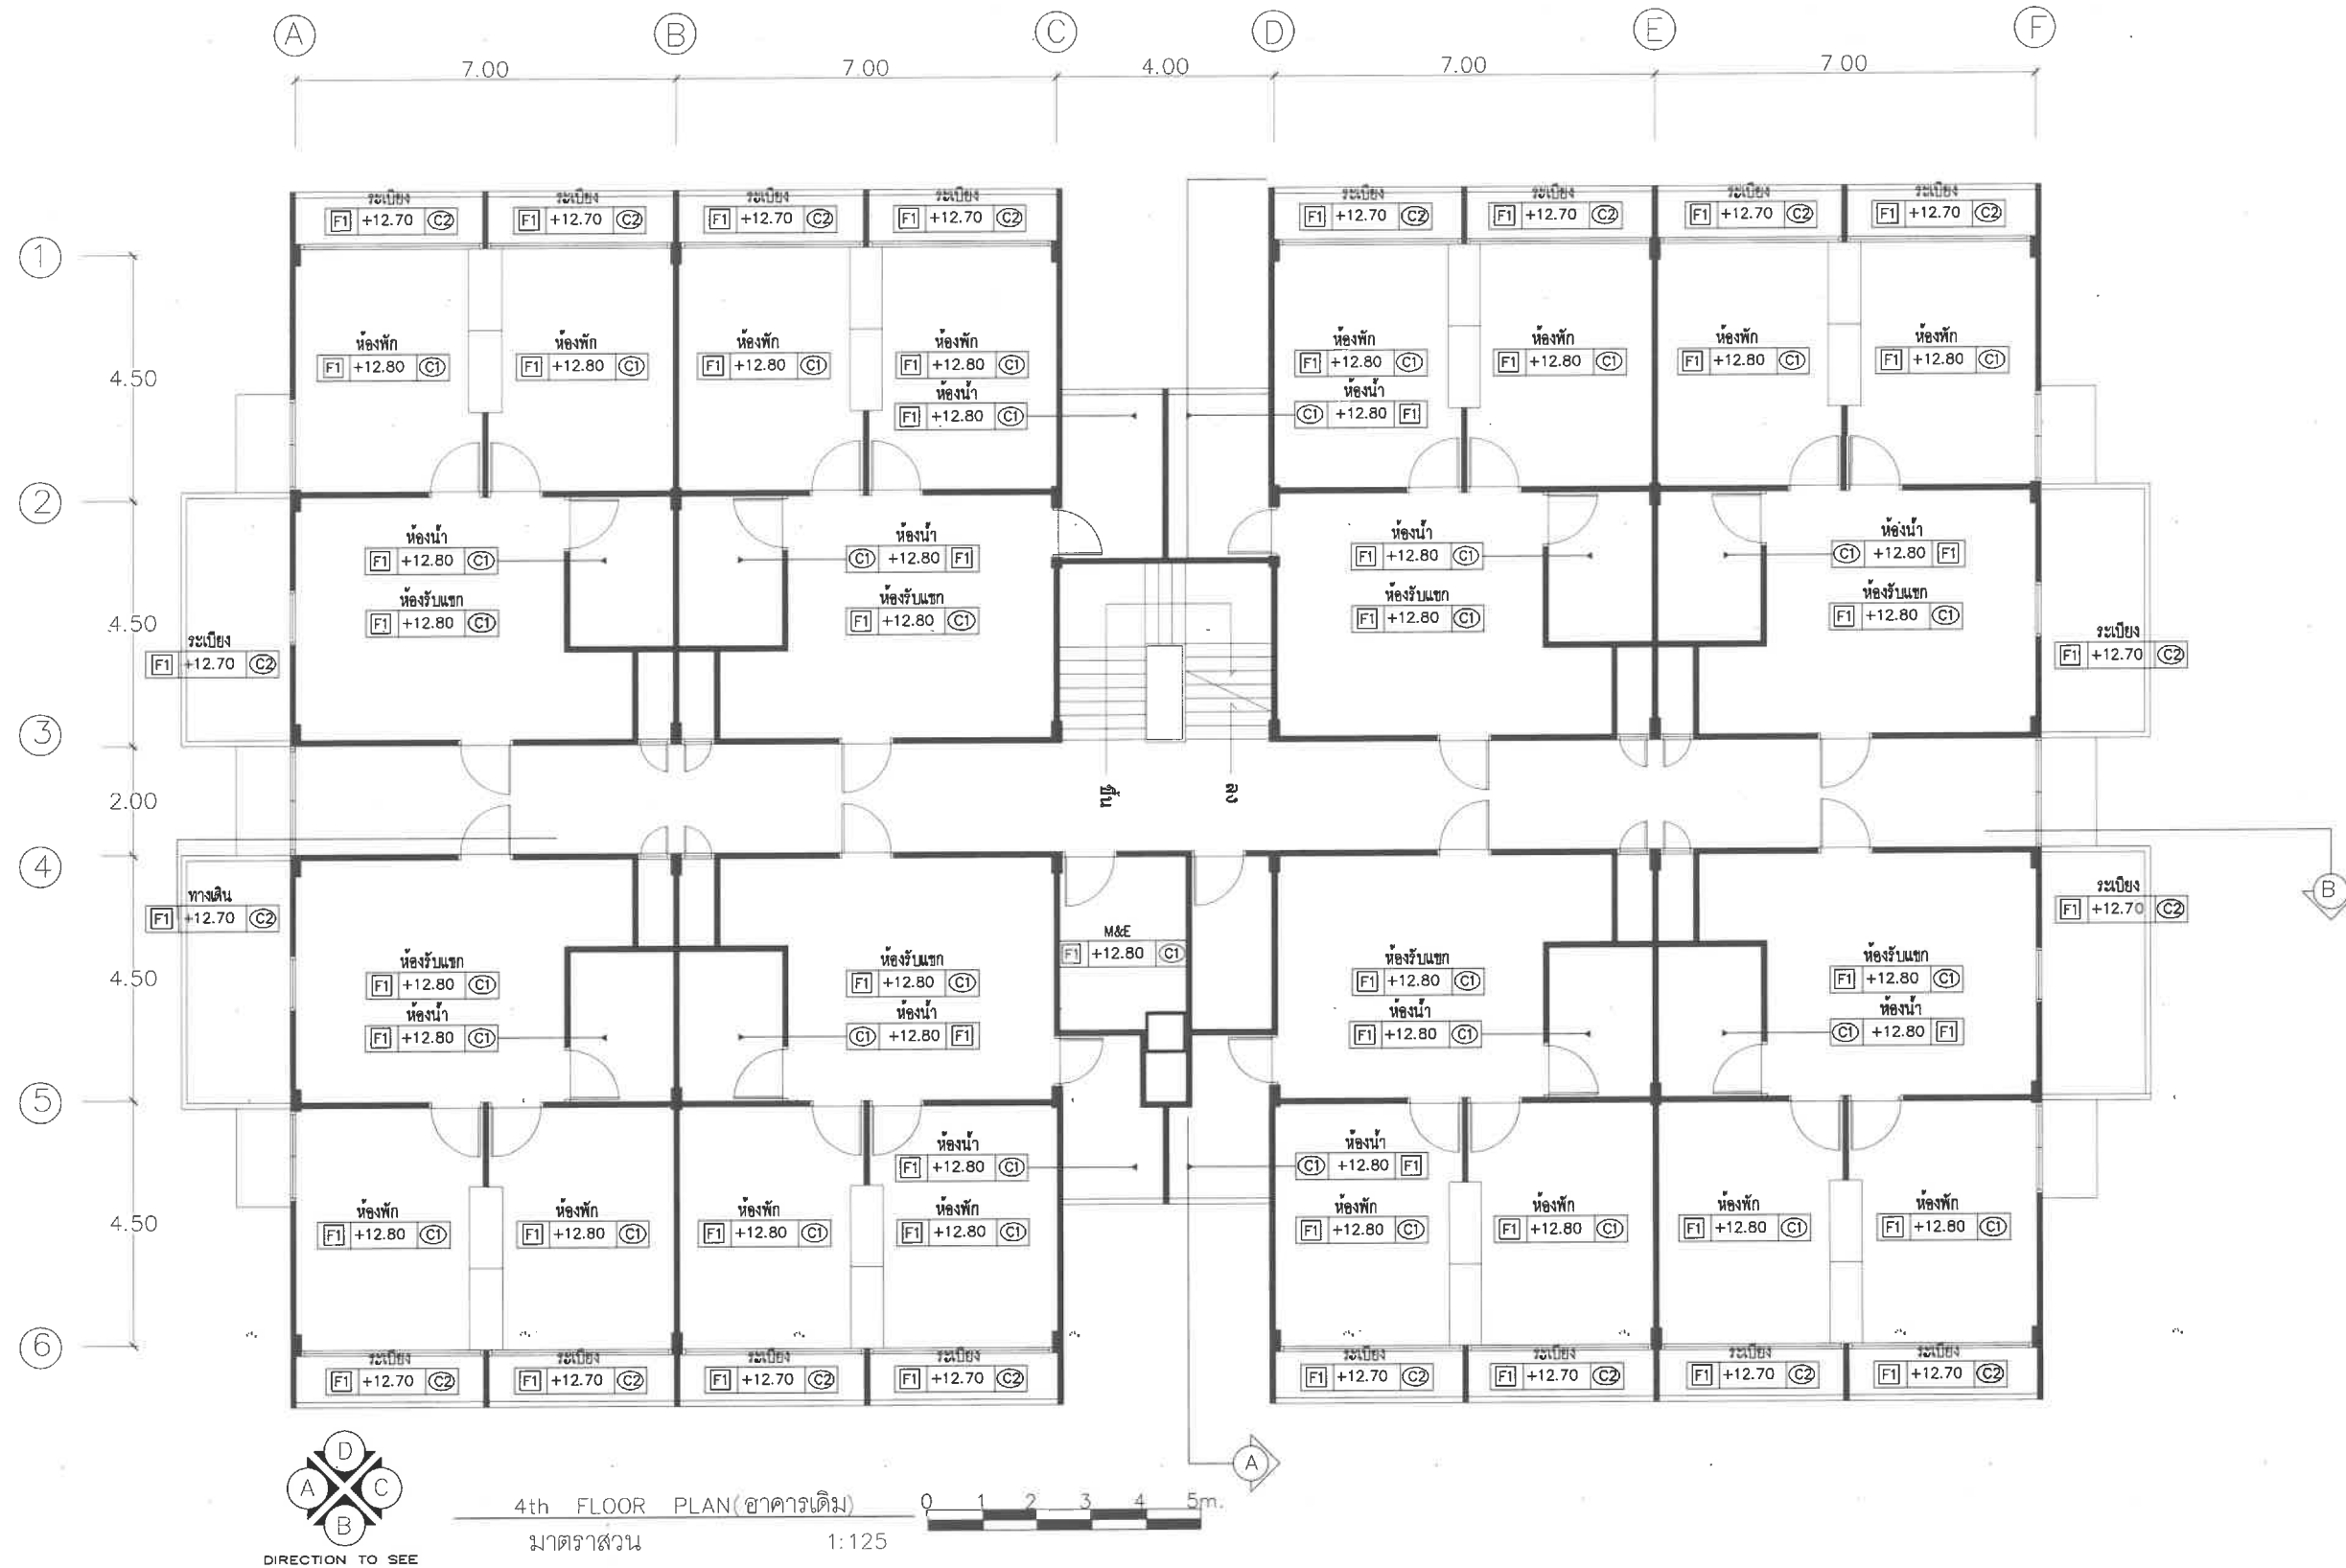

PROJECT NAME :

VIEW
สถาปัตย์

หาดเจ้าสำราญ จ.เพชรบุรี

OWNER :

บริษัท โคบีออกซ์ จำกัด

LOCATION :

หาดเจ้าสำราญ จ.เพชรบุรี

GENERAL NOTES :

THIS DRAWING IS THE PROPERTY OF ARCHITECT HOUSE STUDIO OR ONE OF ITS AFFILIATES IT IS ISSUED SUBJECT TO RETURN UPON DEMAND AND IS NOT TO BE USED EXCEPT IN CONNECTION WITH THE PROJECT FOR WHICH IT IS INTENDED .
DO NOT SCALE THIS DRAWING. USE FIGURED DIMENSIONS ONLY

ISSUED/REVISION :

NO.	DESCRIPTION	BY	DATE

W2-6


DATE :

DRAWING TITLE :

DRAWING NO.


TOTAL

SHEET

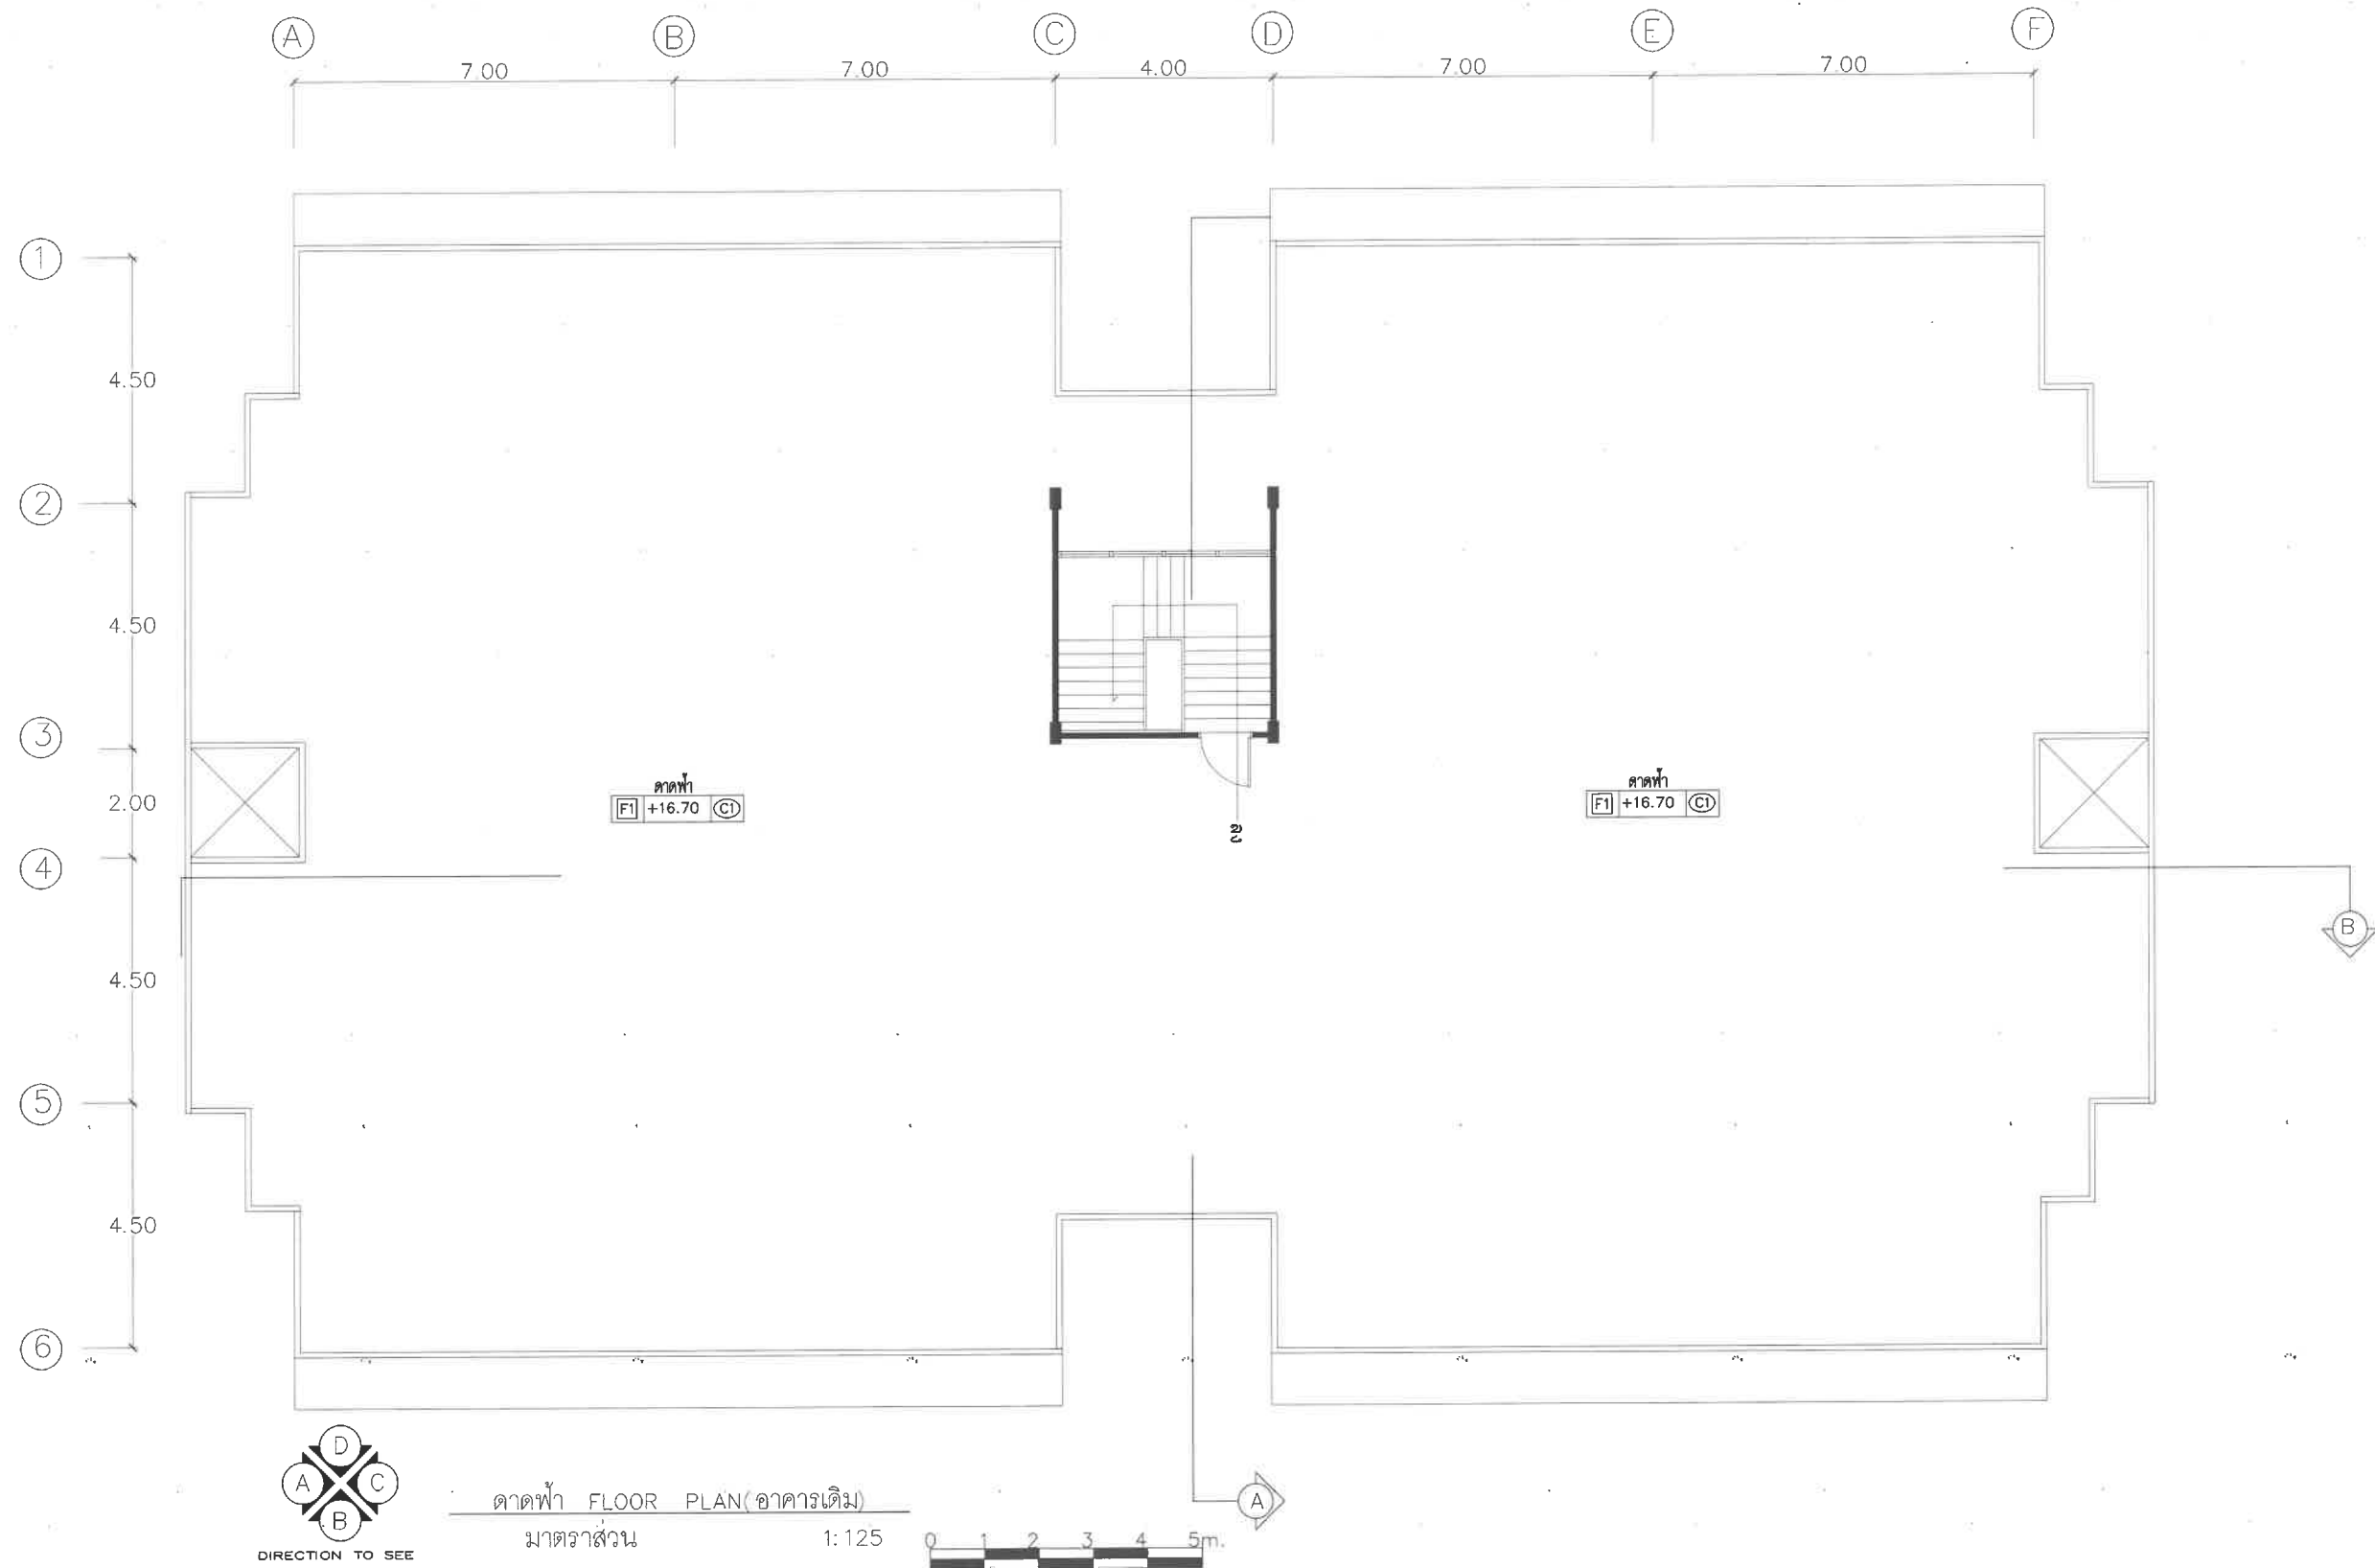

PROJECT NAME :
VIEW
สราญ
หาดเจ้าสำราญ จ.เพชรบุรี


OWNER :
บริษัท โคบีออกซ์ จำกัด
LOCATION :
หาดเจ้าสำราญ จ.เพชรบุรี

 

GENERAL NOTES :
THIS DRAWING IS THE PROPERTY OF ARCHITECT HOUSE STUDIO
OR ONE OF ITS AFFILIATES IT IS ISSUED SUBJECT
TO RETURN UPON DEMAND AND IS NOT TO BE USED
EXCEPT IN CONNECTION WITH THE PROJECT FOR
WHICH IT IS INTENDED
DO NOT SCALE THIS DRAWING. USE FIGURED DIMENSIONS ONLY

ISSUED/REVISION :			
NO.	DESCRIPTION	BY	DATE
W2-7			
DATE :			


DRAWING TITLE :	
DRAWING NO.	TOTAL.

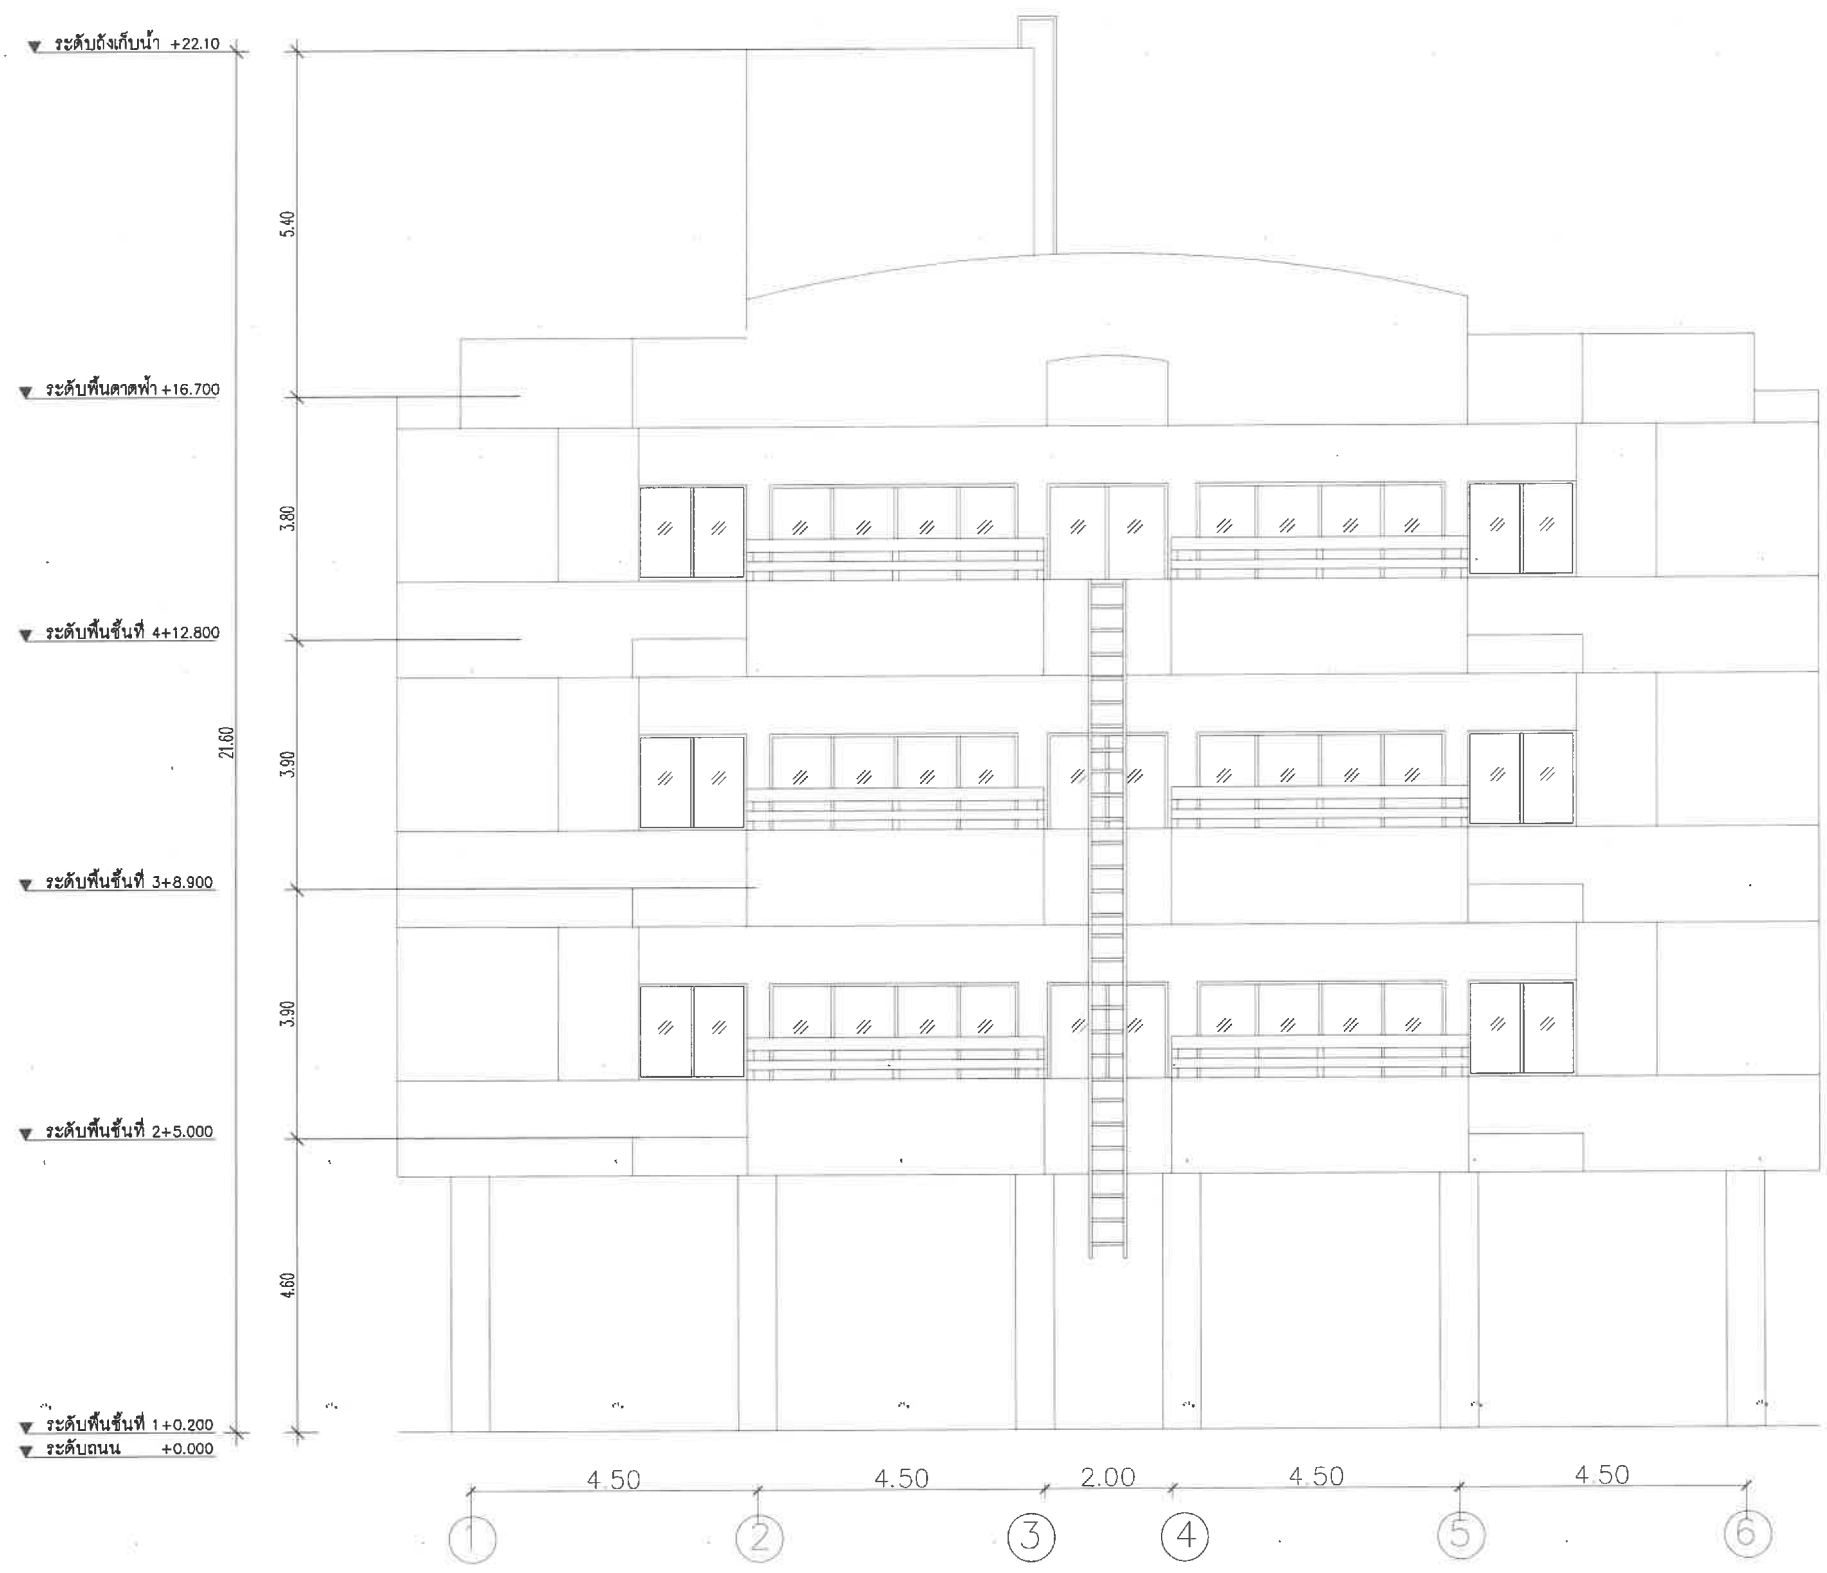

มาตราส่วน
ELEVATION - A
0 1 2 3 4 5m

อาคารเดิม
1:125

PROJECT NAME : VIEW หัดเจ้าสำราญ จ.เพชรบุรี	OWNER : บริษัท โคบีอ็กซ์ จำกัด	[REDACTED]	GENERAL NOTES : THIS DRAWING IS THE PROPERTY OF ARCHITECT HOUSE STUDIO OR ONE OF ITS AFFILIATES IT IS ISSUED SUBJECT TO RETURN UPON DEMAND AND IS NOT TO BE USED EXCEPT IN CONNECTION WITH THE PROJECT FOR WHICH IT IS INTENDED DO NOT SCALE THIS DRAWING. USE FIGURED DIMENSIONS ONLY	ISSUED/REVISION :				DRAWING TITLE :	
	LOCATION : หัดเจ้าสำราญ จ.เพชรบุรี			NO.	DESCRIPTION	BY	DATE	DRAWING NO.	
						W2-8			
						DATE :			SHEET

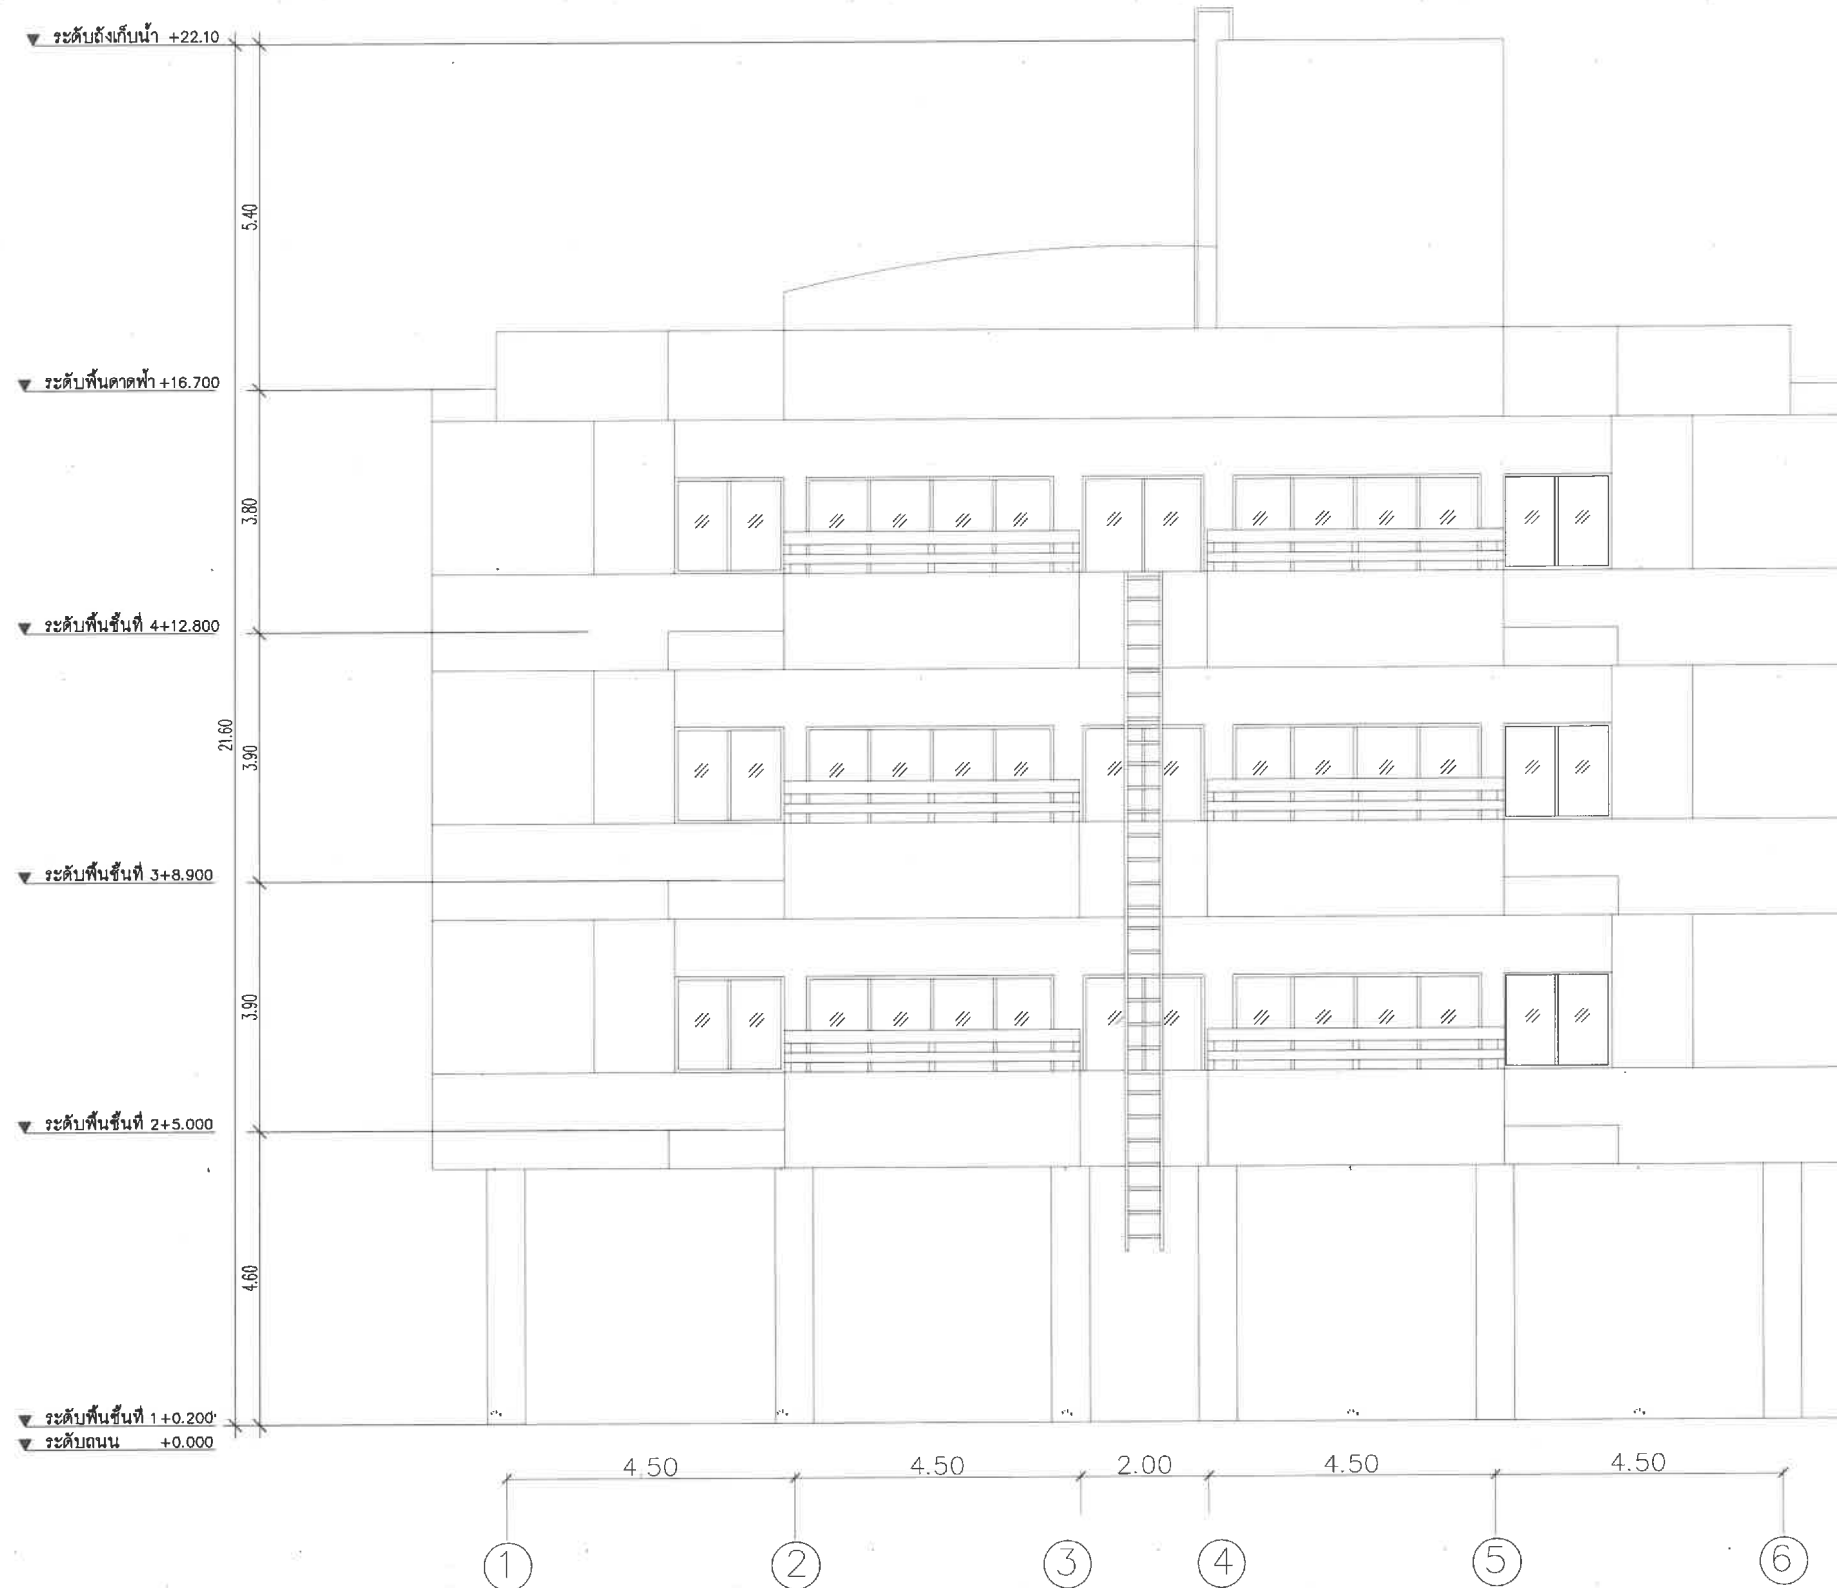

ELEVATION - C

อาคารเดิม
1:125

มาตราส่วน

PROJECT NAME :

VIEW
สถาปัตย์

หาดเจ้าสำราญ จ.เพชรบุรี

OWNER :

บริษัท โคบีเอกซ์ จำกัด

LOCATION :

หาดเจ้าสำราญ จ.เพชรบุรี

GENERAL NOTES :

THIS DRAWING IS THE PROPERTY OF ARCHITECT HOUSE STUDIO
OR ONE OF ITS AFFILIATES IT IS ISSUED SUBJECT
TO RETURN UPON DEMAND AND IS NOT TO BE USED
EXCEPT IN CONNECTION WITH THE PROJECT, FOR
WHICH IT IS INTENDED
DO NOT SCALE THIS DRAWING. USE FIGURED DIMENSIONS ONLY

ISSUED/REVISION :

NO.	DESCRIPTION	BY	DATE

DRAWING TITLE :


W2-10

DRAWING NO.

TOTAL

DATE :

SHEET

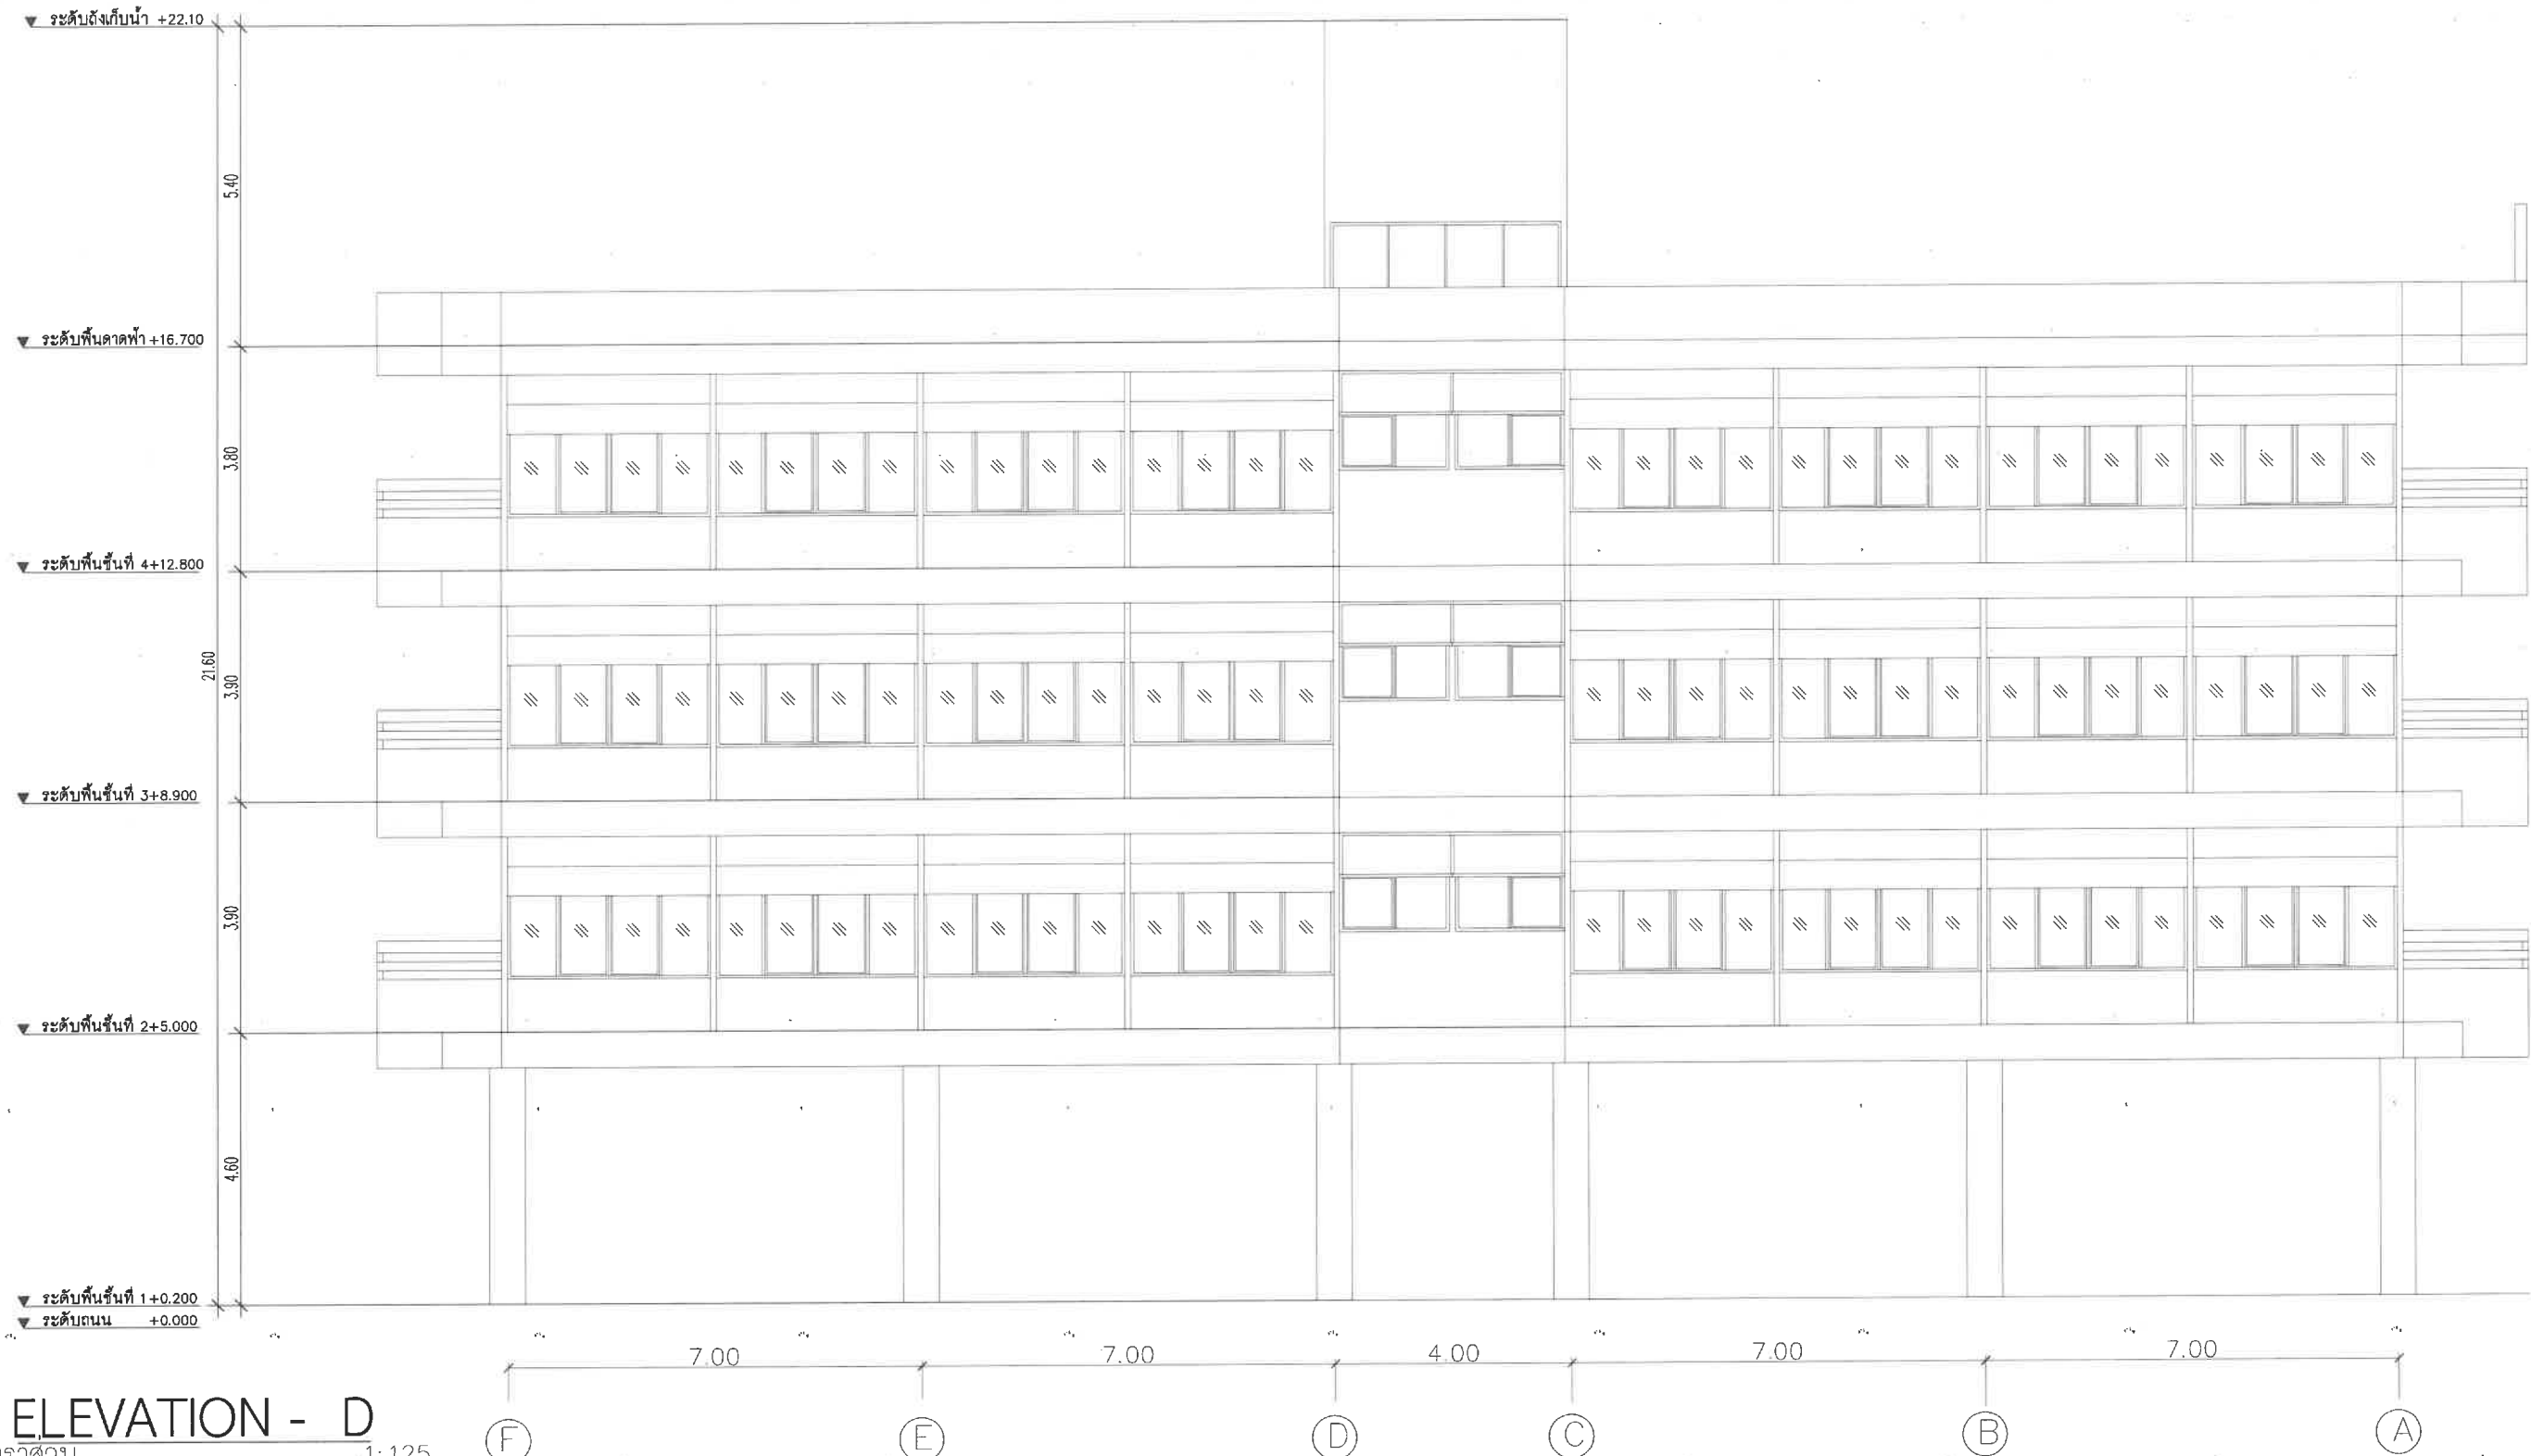

ELEVATION - D



อาคารเดิม

PROJECT NAME :

VIEW
สถาปัตย์

หาดเจ้าสำราญ จ.เพชรบุรี

OWNER :

บริษัท โคบีเอกซ์ จำกัด

LOCATION :

หาดเจ้าสำราญ จ.เพชรบุรี

GENERAL NOTES :

THIS DRAWING IS THE PROPERTY OF ARCHITECT HOUSE STUDIO OR ONE OF ITS AFFILIATES IT IS ISSUED SUBJECT TO RETURN UPON DEMAND AND IS NOT TO BE USED EXCEPT IN CONNECTION WITH THE PROJECT FOR WHICH IT IS INTENDED
DO NOT SCALE THIS DRAWING. USE FIGURED DIMENSIONS ONLY

ISSUED/REVISION :

NO.	DESCRIPTION	BY	DATE

ว2-11

DATE :


DRAWING TITLE :

DRAWING NO.

TOTAL

SHEET

อาคารสโมสรสูง 2 ชั้น

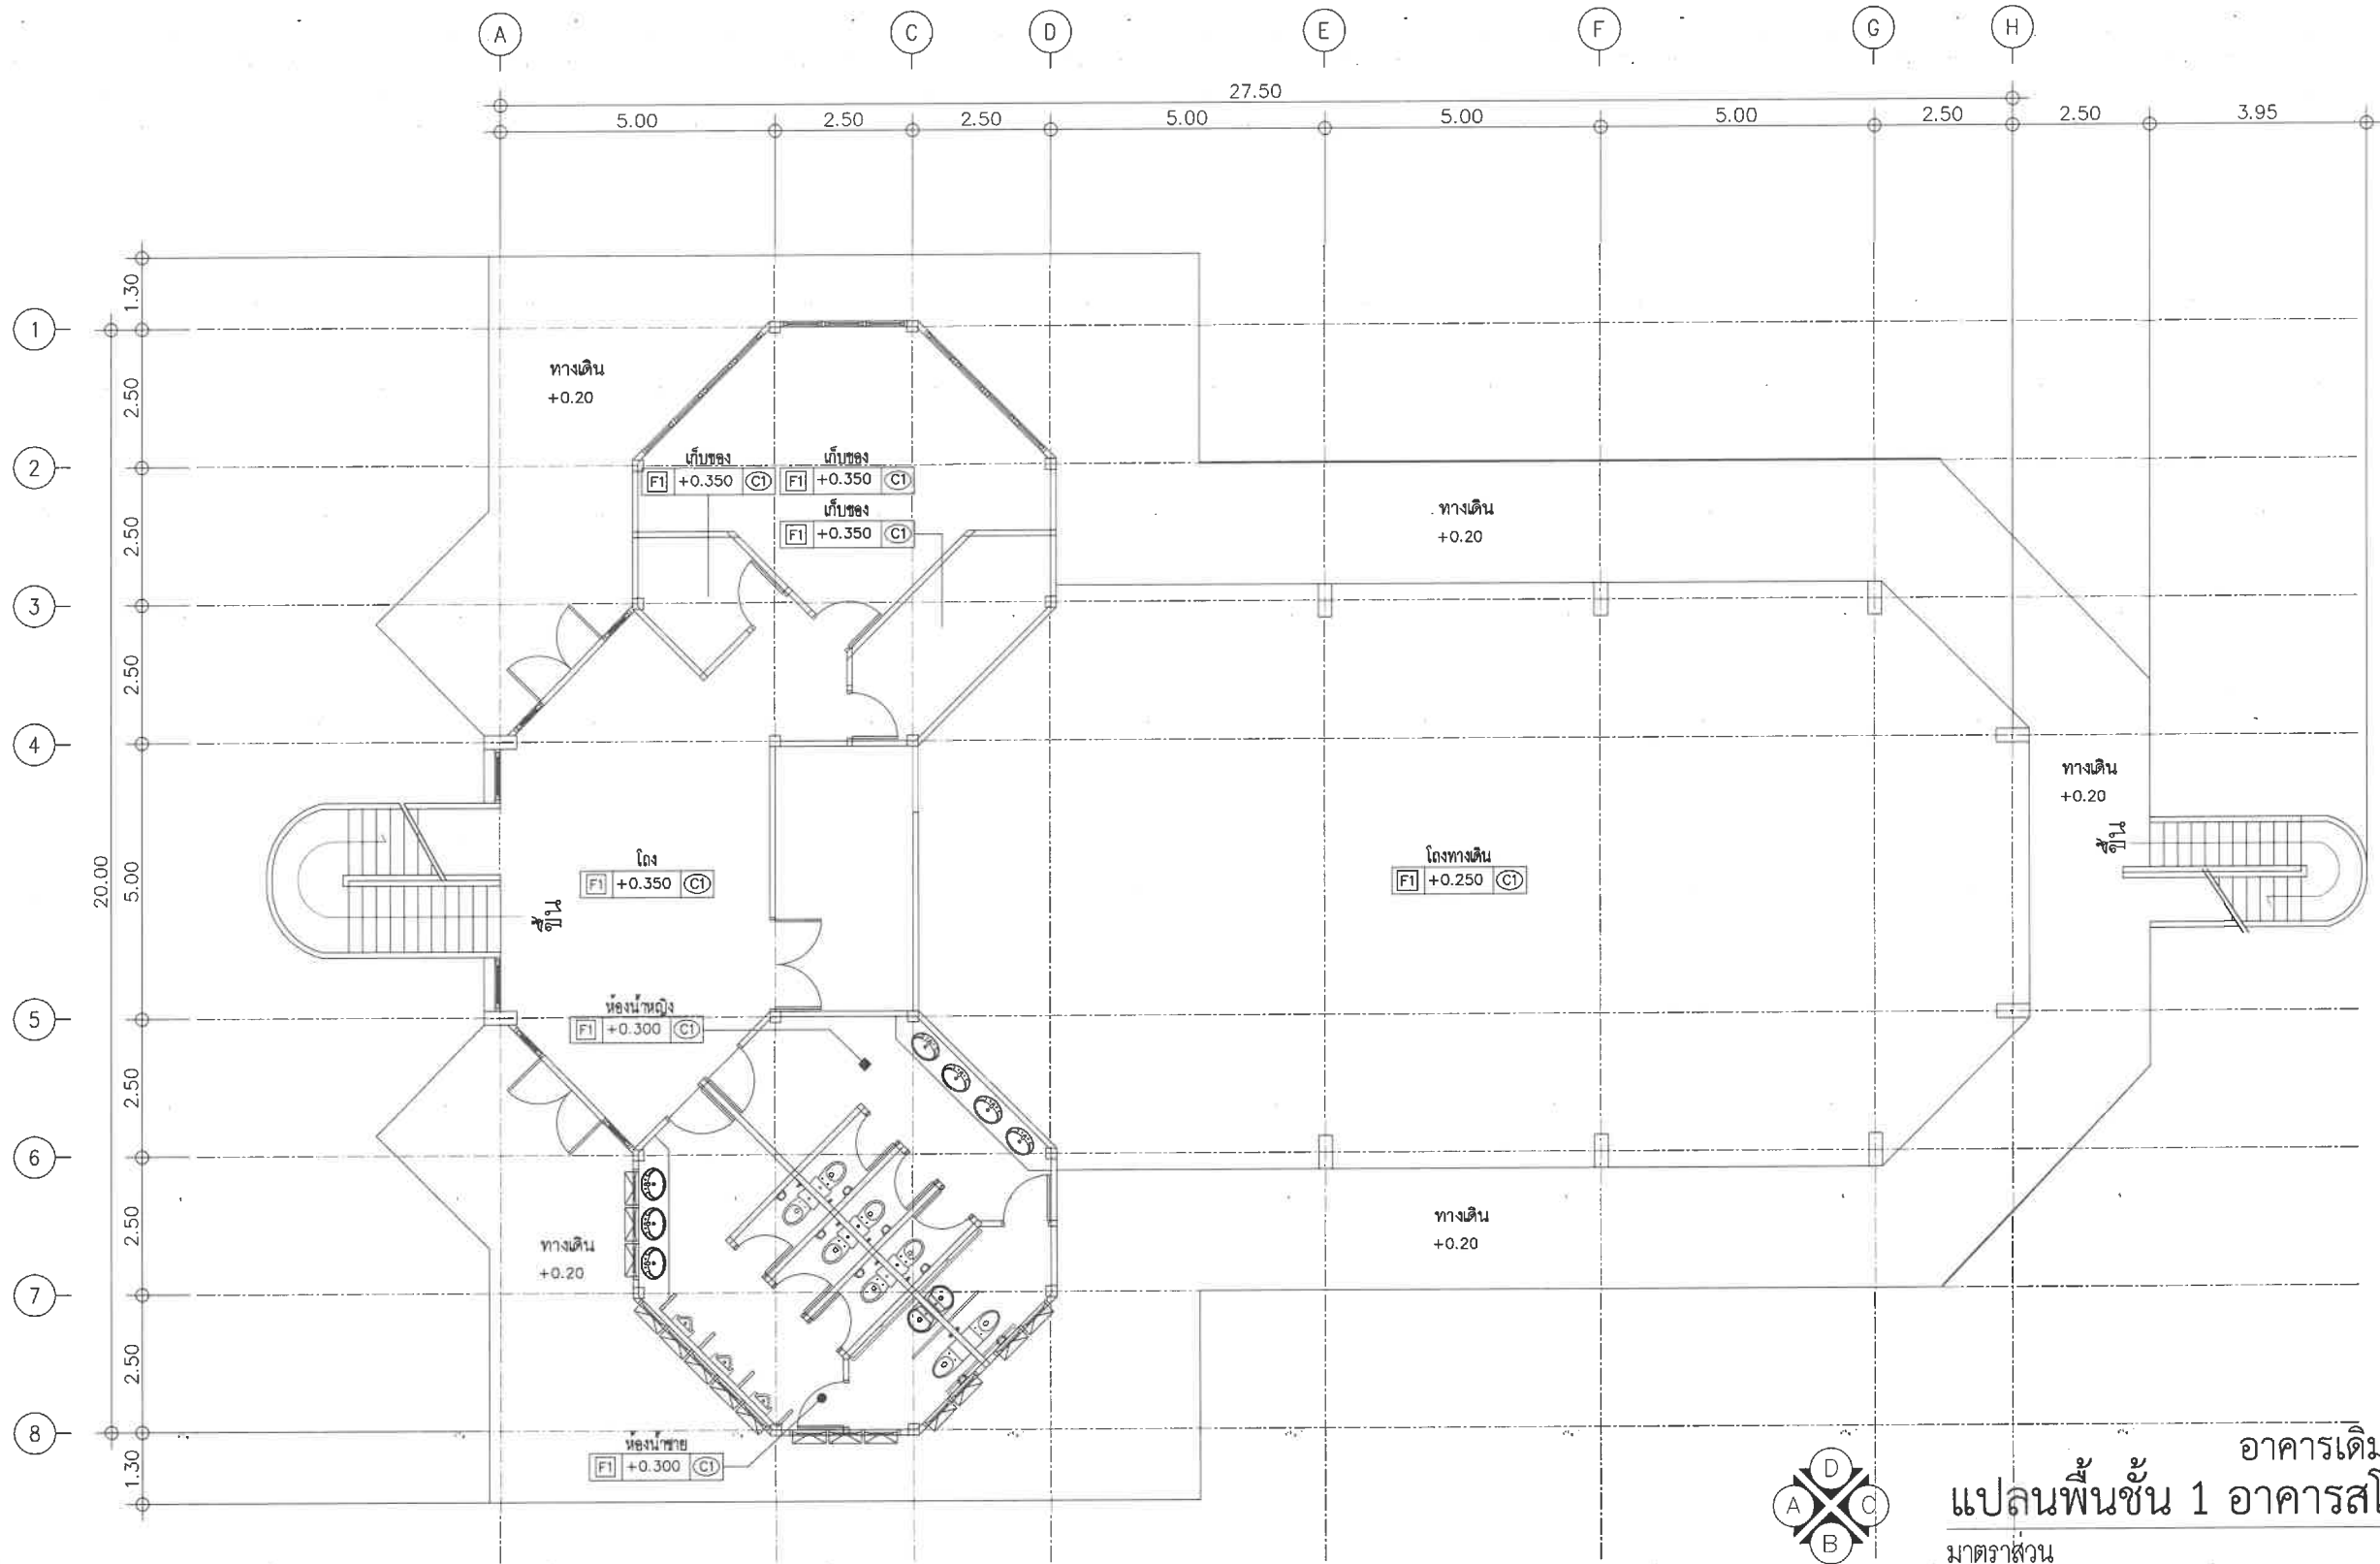


PROJECT NAME :
วิว
หาดเจ้าสำราญ จ.เพชรบุรี

OWNER :
บริษัท โคบอลท์ จำกัด
LOCATION :
หาดเจ้าสำราญ จ.เพชรบุรี

GENERAL NOTES :
THIS DRAWING IS THE PROPERTY OF ARCHITECT HOUSE STUDIO
OR ONE OF ITS AFFILIATES IT IS ISSUED SUBJECT
TO RETURN UPON DEMAND AND IS NOT TO BE USED
EXCEPT IN CONNECTION WITH THE PROJECT FOR
WHICH IT IS INTENDED
DO NOT SCALE THIS DRAWING. USE FIGURED DIMENSIONS ONLY

ISSUED/REVISION :			
NO.	DESCRIPTION	BY	DATE
DATE :			

DRAWING TITLE :	
DRAWING NO.	TOTAL
SHEET	

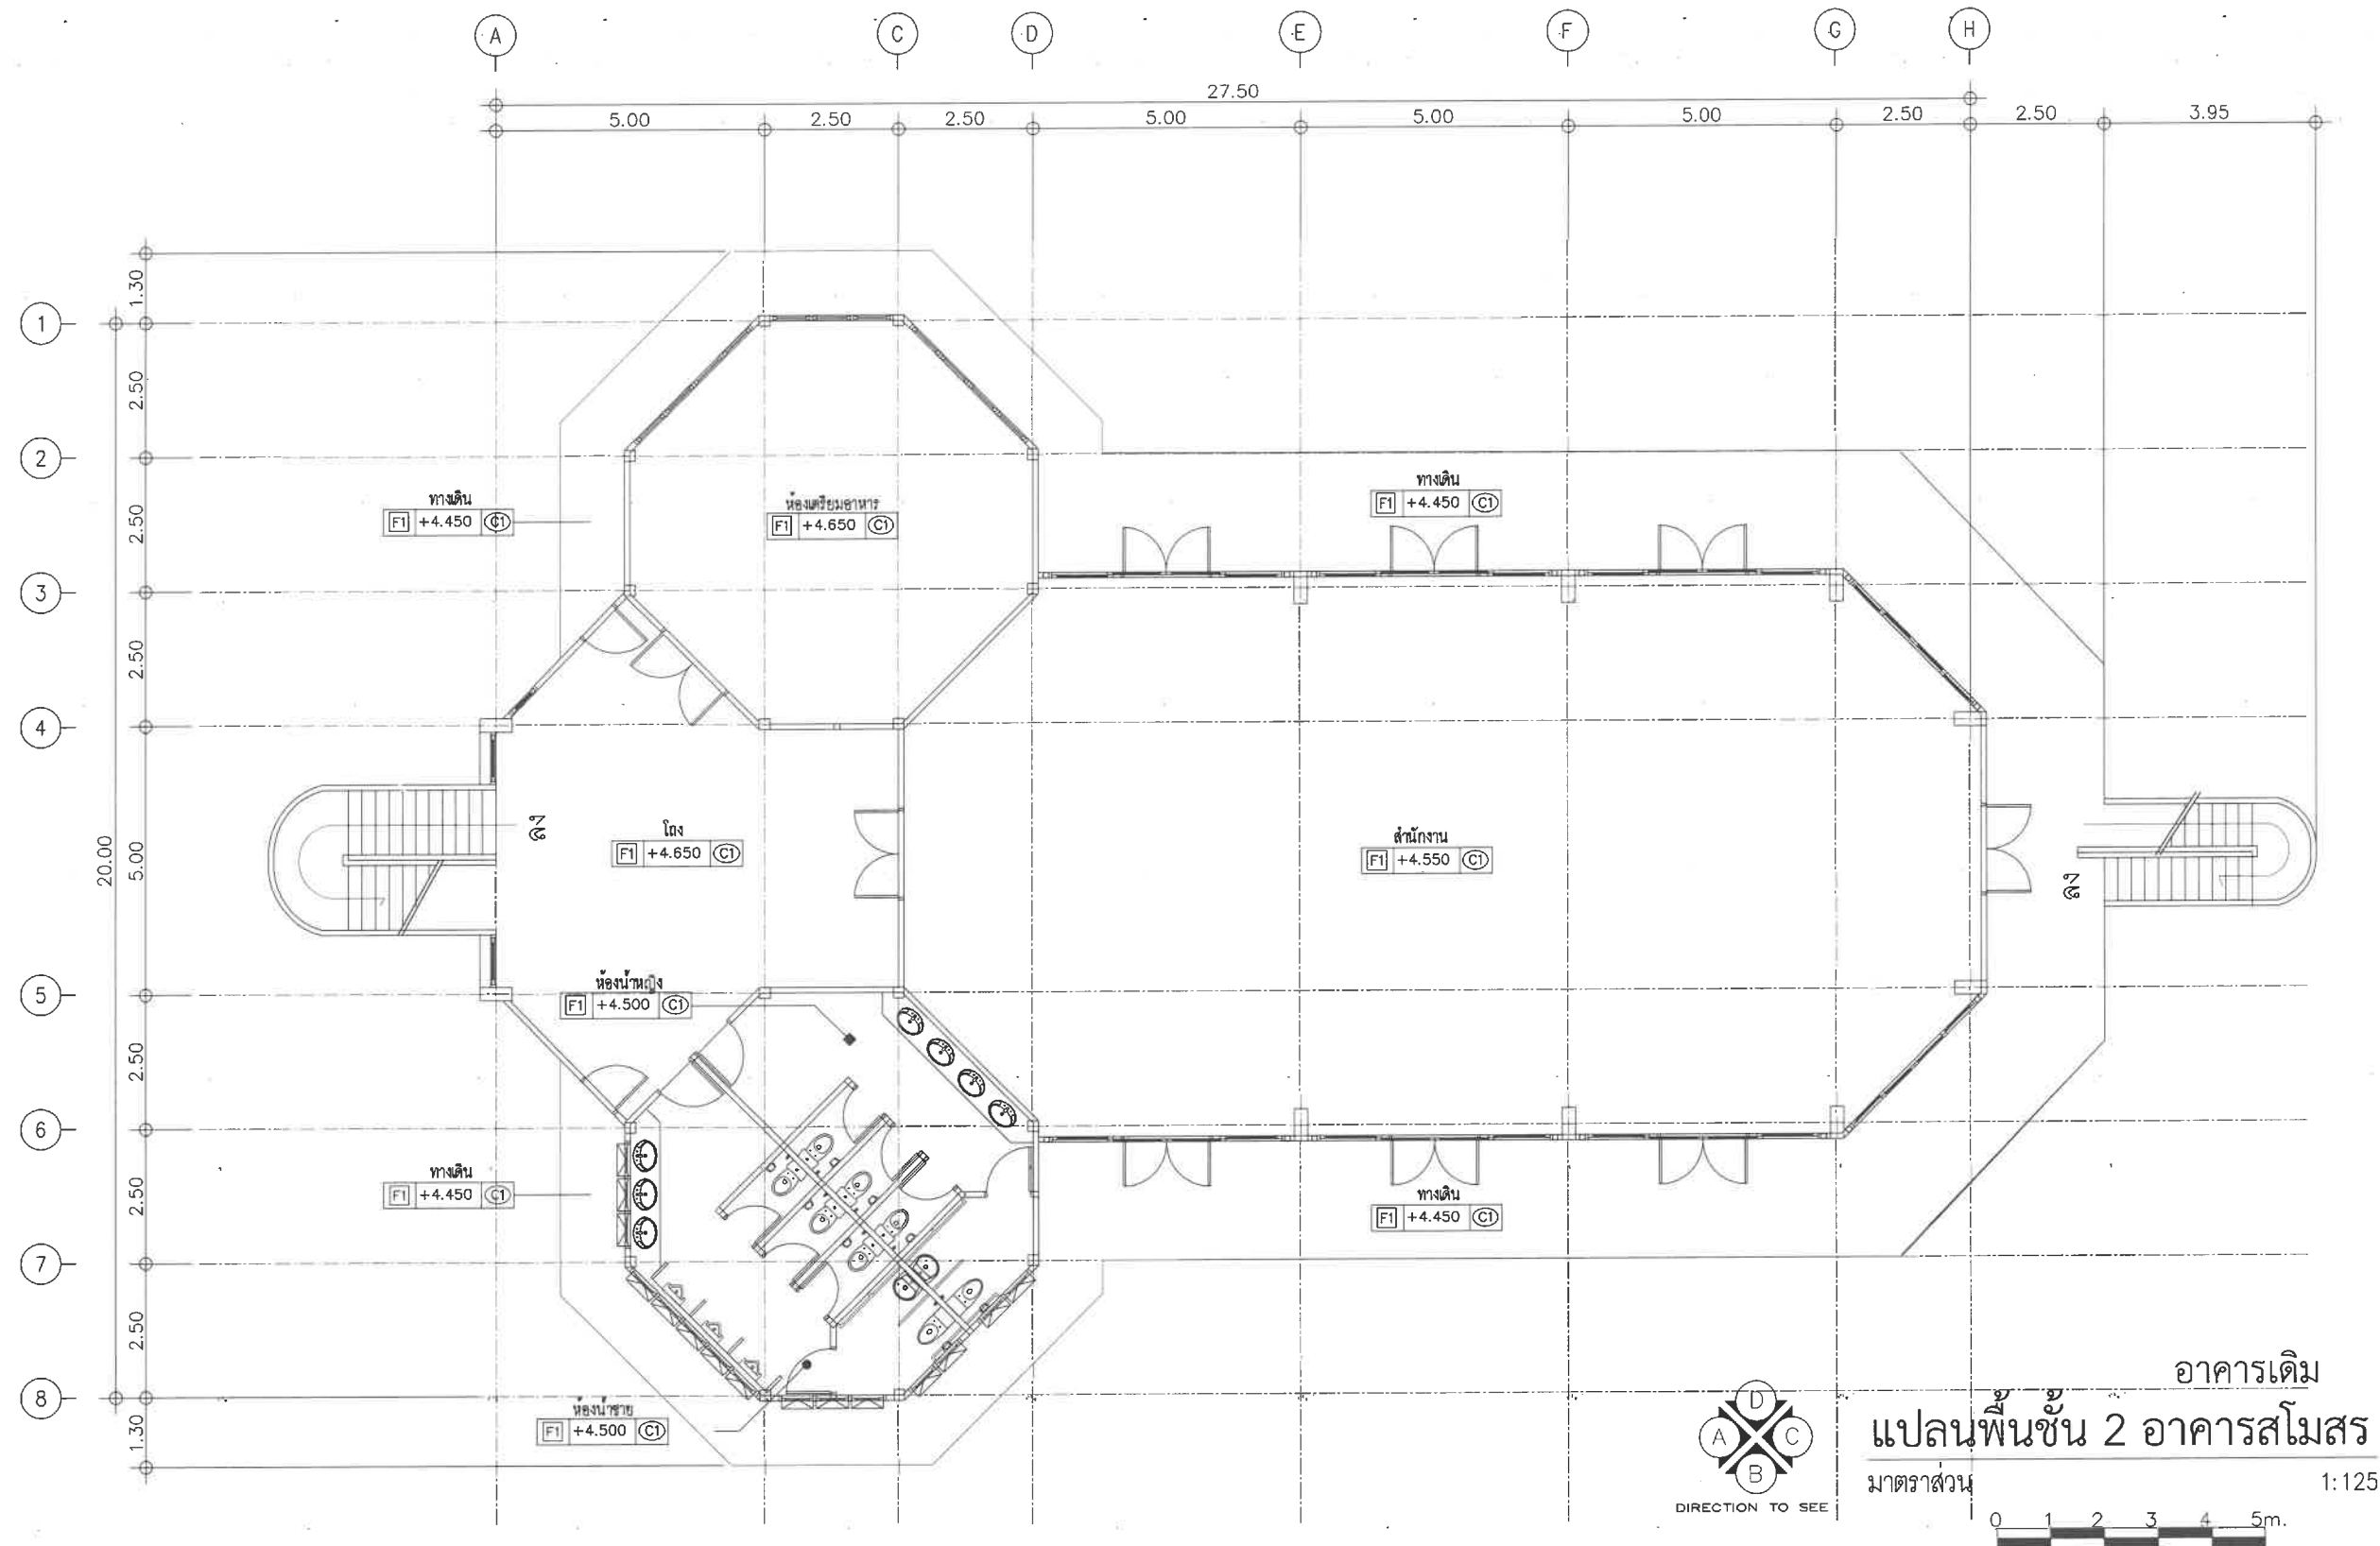

PROJECT NAME :

VIEW
สถาปัตย์

หาดเจ้าสำราญ จ.เพชรบุรี

OWNER :

บริษัท โคบีออกซ์ จำกัด

LOCATION :

หาดเจ้าสำราญ จ.เพชรบุรี

GENERAL NOTES :

THIS DRAWING IS THE PROPERTY OF ARCHITECT HOUSE STUDIO OR ONE OF ITS AFFILIATES IT IS ISSUED SUBJECT TO RETURN UPON DEMAND AND IS NOT TO BE USED EXCEPT IN CONNECTION WITH THE PROJECT FOR WHICH IT IS INTENDED DO NOT SCALE THIS DRAWING. USE FIGURED DIMENSIONS ONLY

ISSUED/REVISION :

NO.	DESCRIPTION	BY	DATE

W2-14



DATE :

DRAWING TITLE :

DRAWING NO.

TOTAL

SHEET

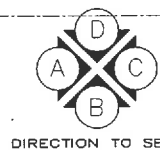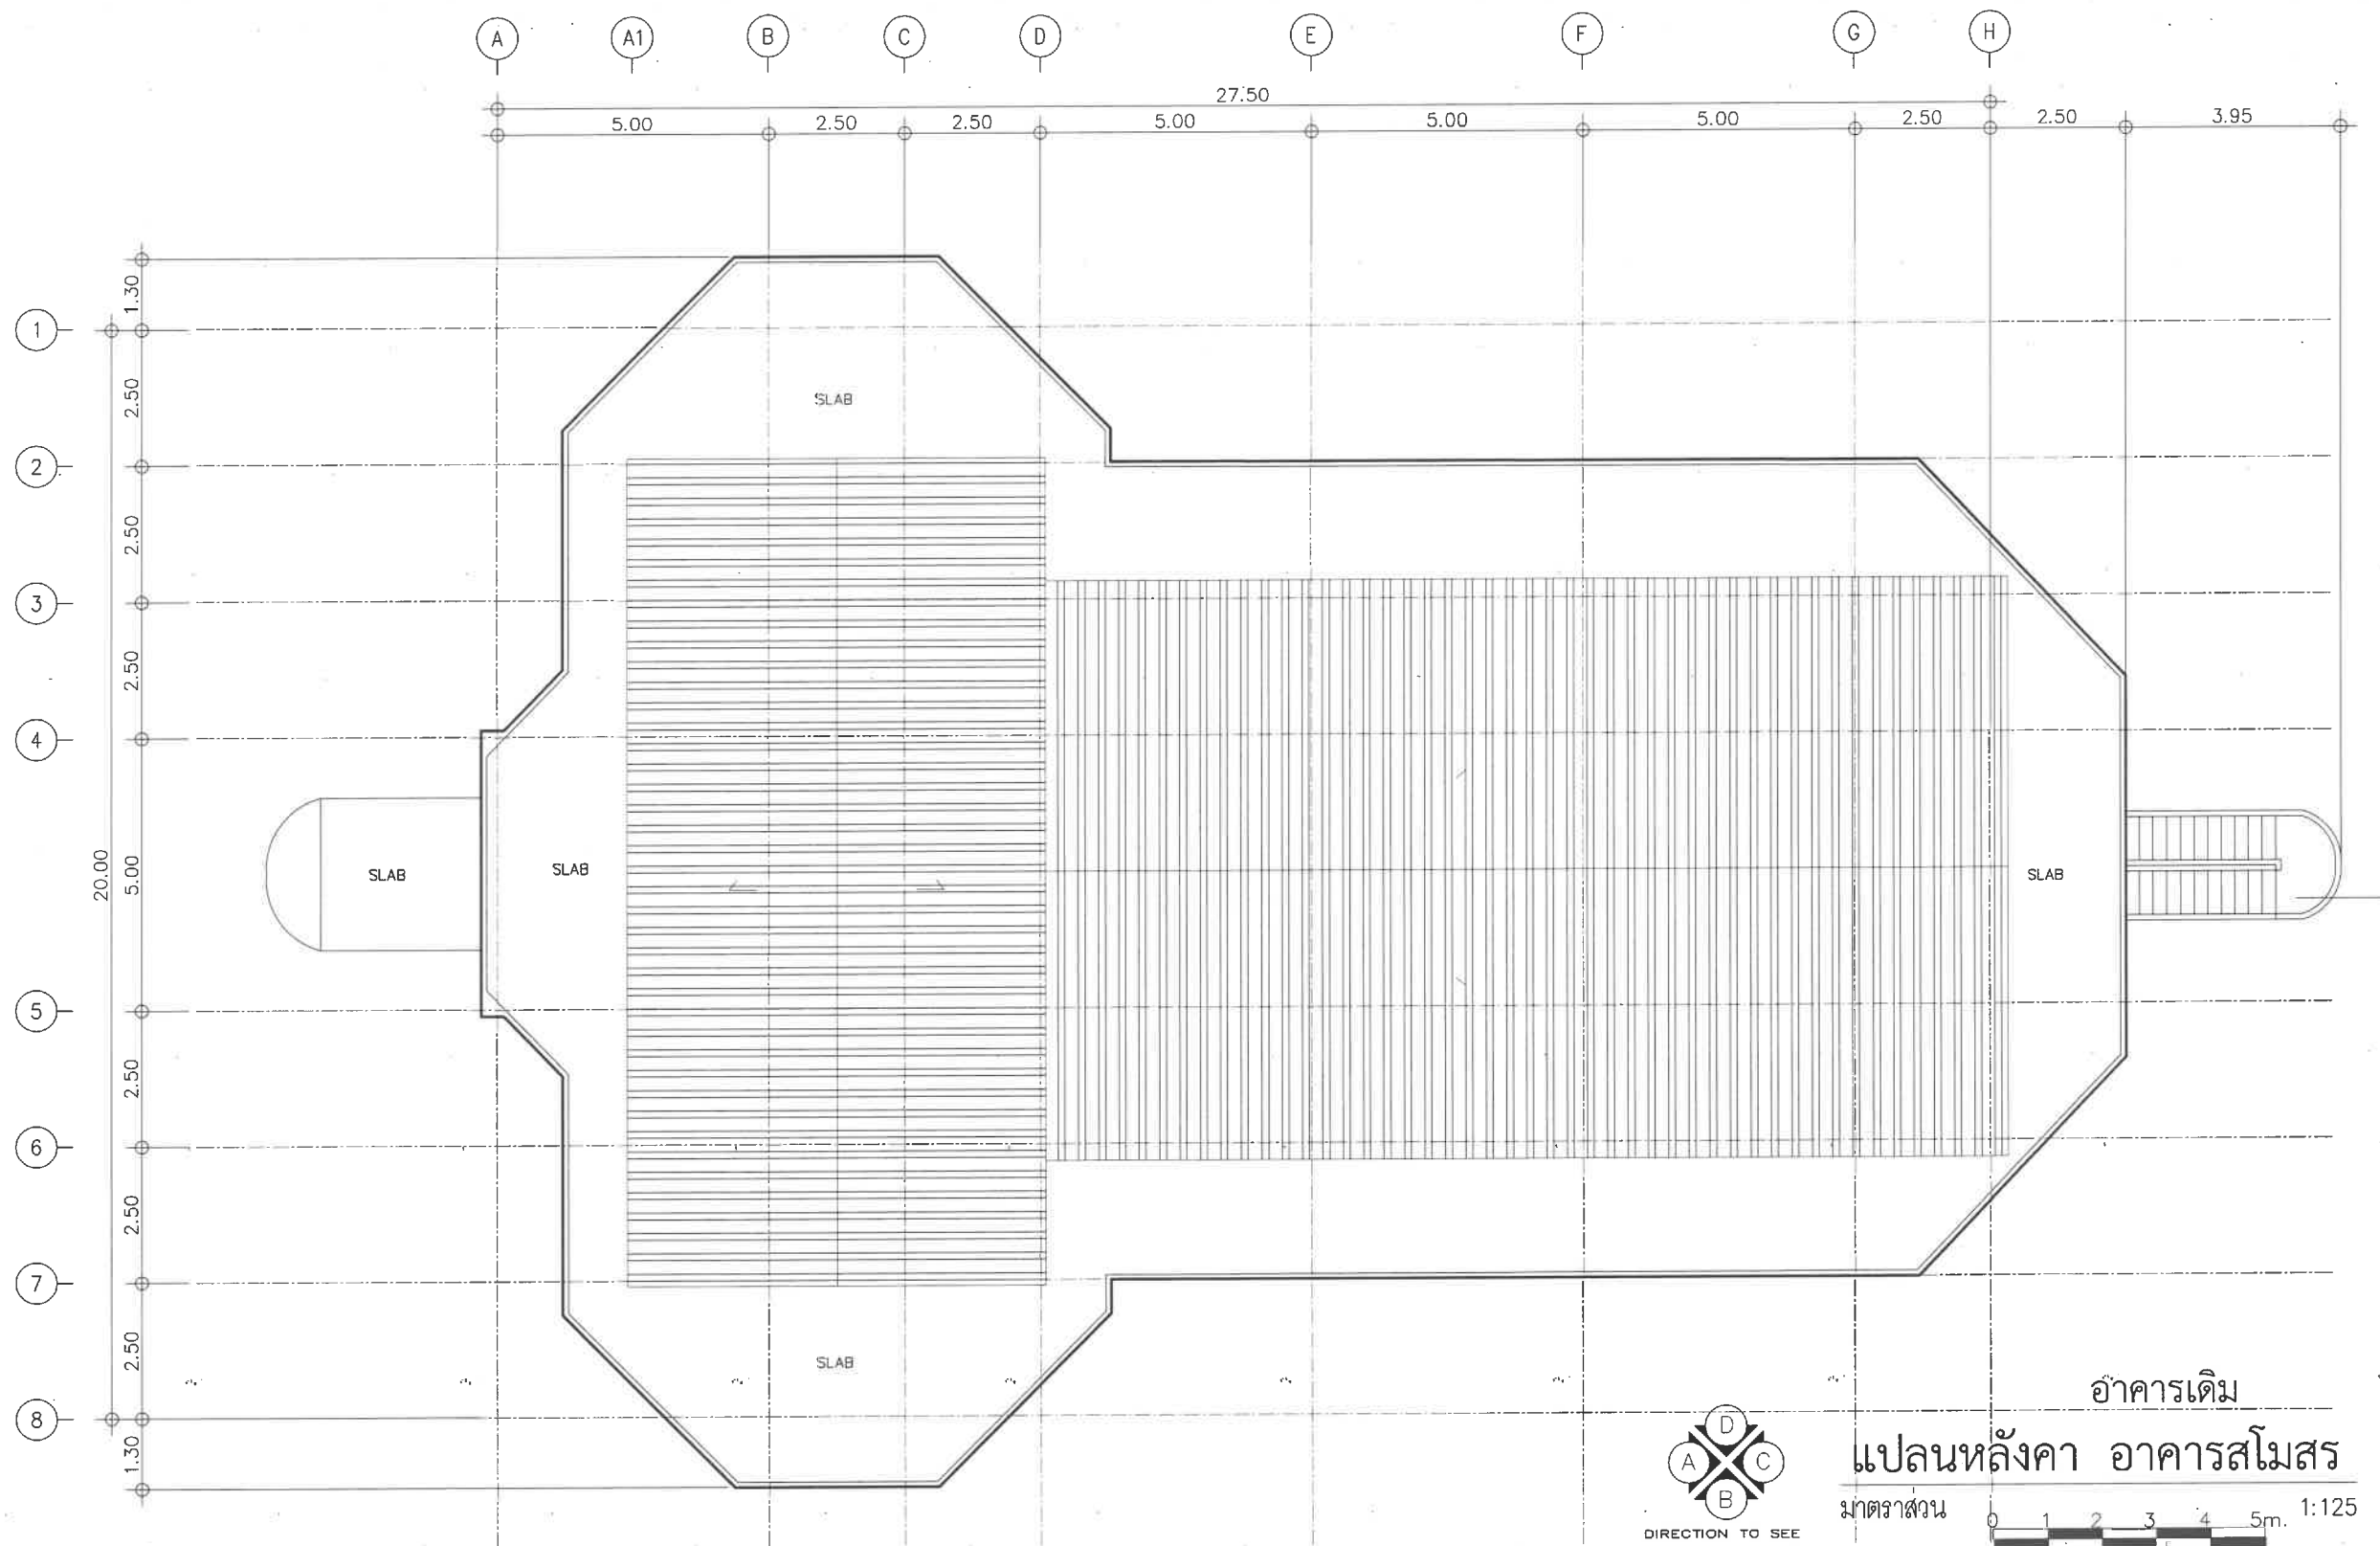

DIRECTION TO SEE

อาคารเดิม

แปลนหลังคา อาคารสโมสร

มาตราส่วน 0 1 2 3 4 5m. 1:125

PROJECT NAME :

VIEW
สราญ

หาดเจ้าสำราญ จ.เพชรบุรี

OWNER :

บริษัท โคบีเอกซ์ จำกัด

LOCATION :

หาดเจ้าสำราญ จ.เพชรบุรี

GENERAL NOTES :

THIS DRAWING IS THE PROPERTY OF ARCHITECT HOUSE STUDIO OR ONE OF ITS AFFILIATES IT IS ISSUED SUBJECT TO RETURN UPON DEMAND AND IS NOT TO BE USED EXCEPT IN CONNECTION WITH THE PROJECT FOR WHICH IT IS INTENDED DO NOT SCALE THIS DRAWING. USE FIGURED DIMENSIONS ONLY

ISSUED/REVISION :

NO.	DESCRIPTION	BY	DATE

DRAWING TITLE :

พ2-15

DRAWING NO.

TOTAL

DATE :

SHEET

+11.450 ระดับหลังคา ▼

+8.950 ระดับคานหลังคา ▼

+4.550 ระดับพื้นที่ 2 ▼

+0.500 ระดับพื้นที่ 1 ▼

+0.000 ระดับพื้นถนน ▼



ELEVATION A

มาตราส่วน 1:100

อาคารเดิม



PROJECT NAME :

VIEW
สถาปัตย์

หาดเจ้าสำราญ จ.เพชรบุรี

OWNER :

บริษัท โคบีออกซ์ จำกัด

LOCATION :

หาดเจ้าสำราญ จ.เพชรบุรี

GENERAL NOTES :

THIS DRAWING IS THE PROPERTY OF ARCHITECT HOUSE STUDIO
OR ONE OF ITS AFFILIATES IT IS ISSUED SUBJECT
TO RETURN UPON DEMAND AND IS NOT TO BE USED
EXCEPT IN CONNECTION WITH THE PROJECT FOR
WHICH IT IS INTENDED
DO NOT SCALE THIS DRAWING. USE FIGURED DIMENSIONS ONLY

ISSUED/REVISION :

NO.	DESCRIPTION	BY	DATE

W2-16


DATE :

DRAWING TITLE :


DRAWING NO.

TOTAL

SHEET

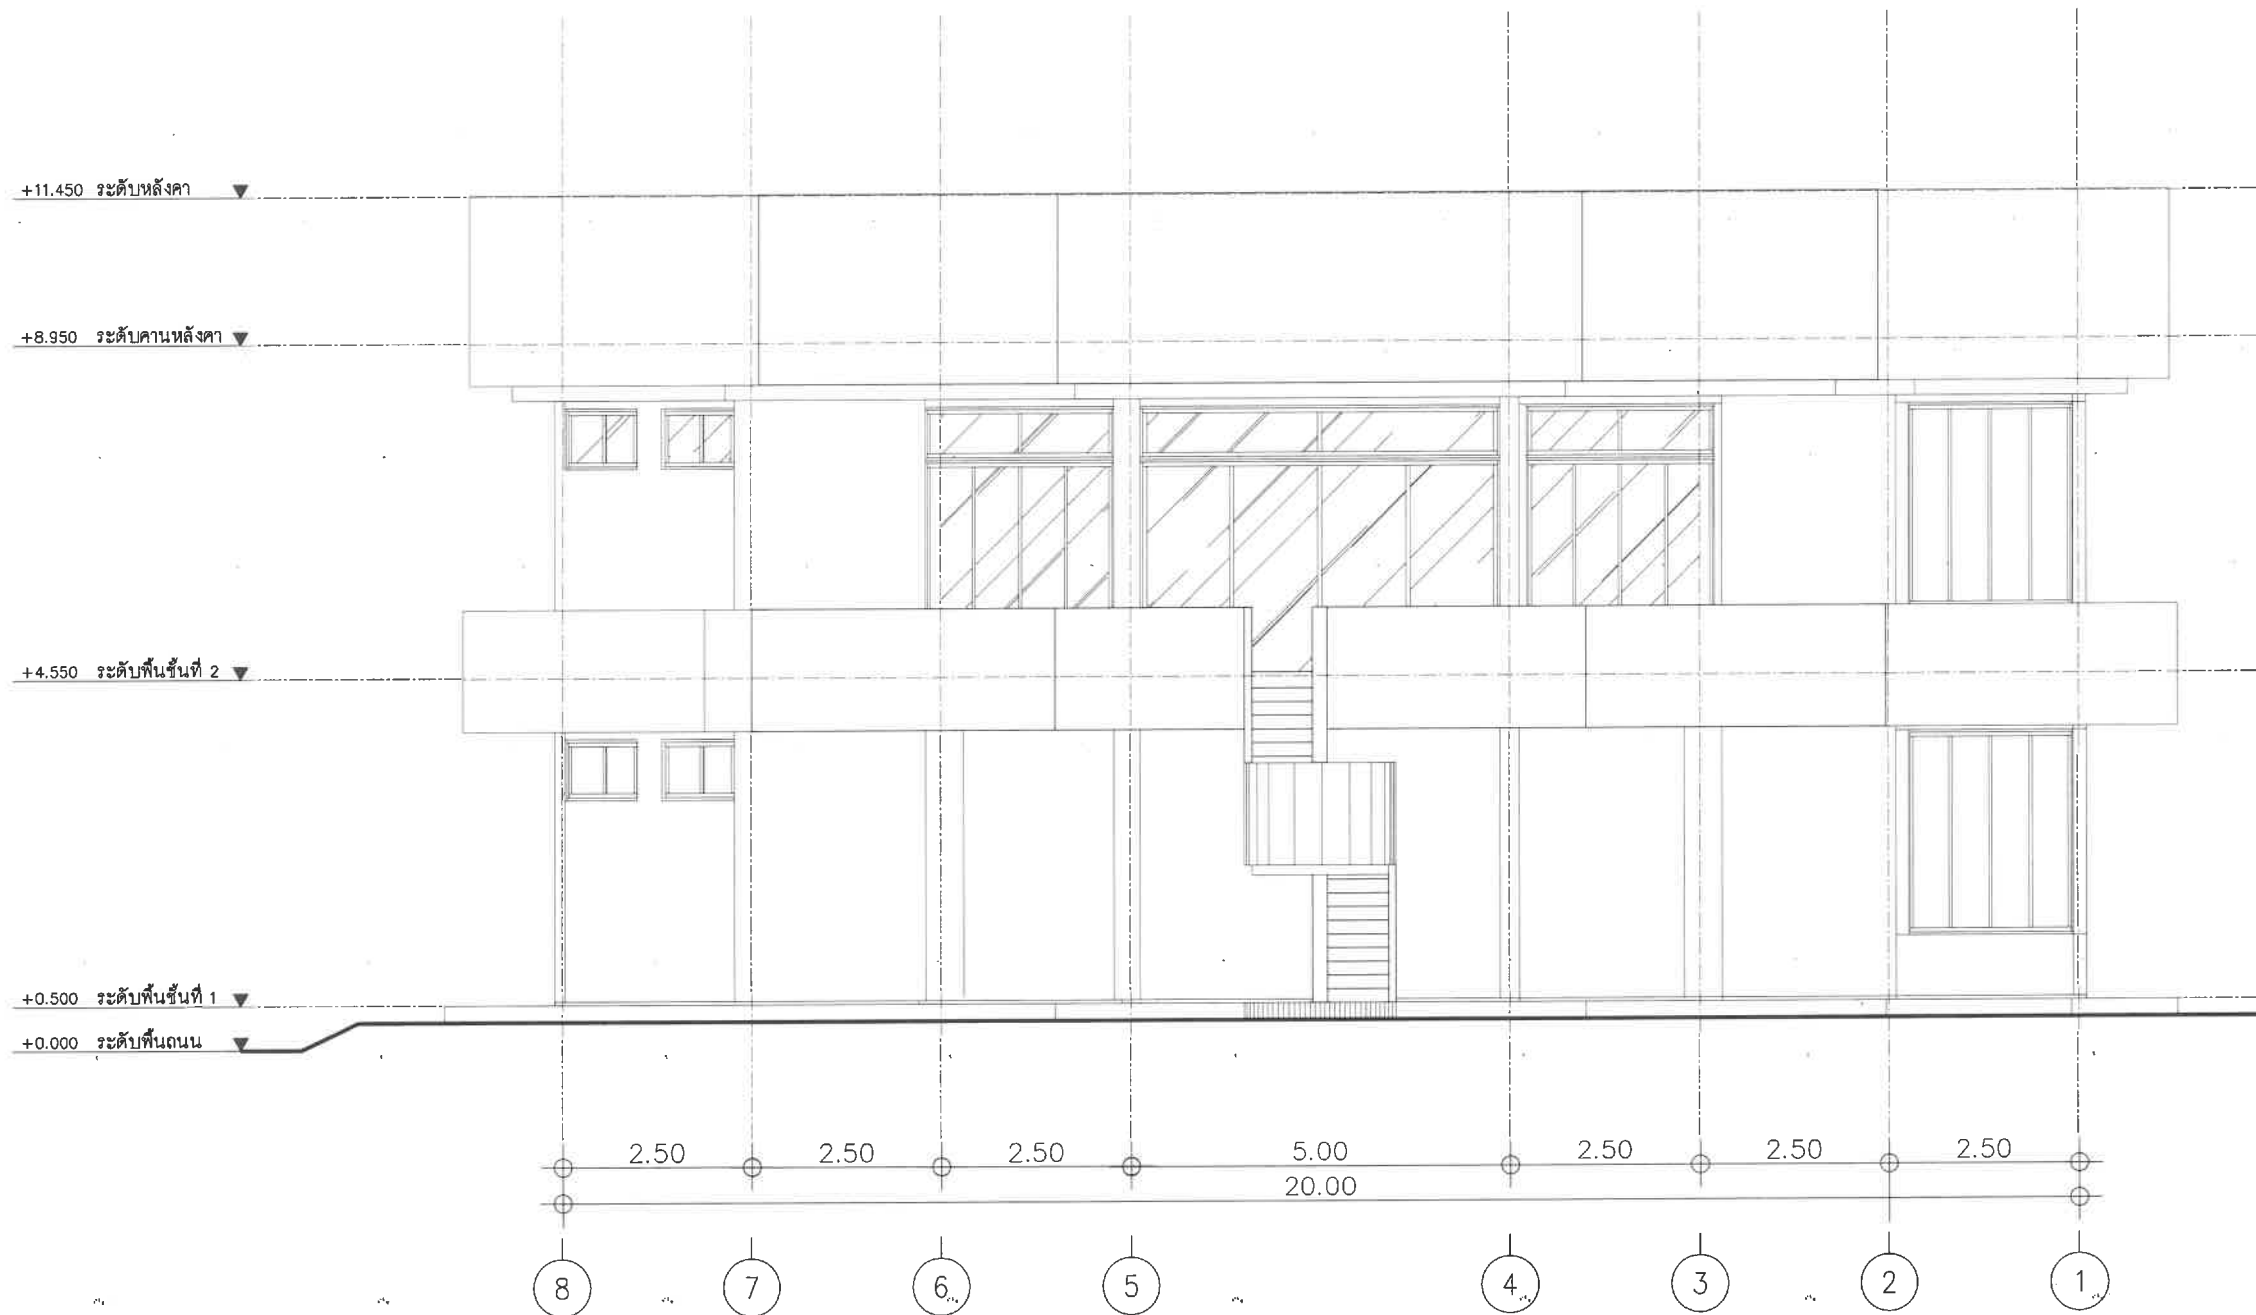

ELEVATION C
มาตราส่วน 1:100
อาคารเดิม

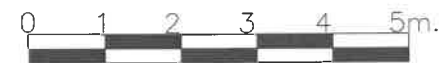

PROJECT NAME :

VIEW
สถาปัตย์

หาดเจ้าสำราญ จ.เพชรบุรี

OWNER :

บริษัท โคบีออกซ์ จำกัด

LOCATION :

หาดเจ้าสำราญ จ.เพชรบุรี

GENERAL NOTES :

THIS DRAWING IS THE PROPERTY OF ARCHITECT HOUSE STUDIO
OR ONE OF ITS AFFILIATES IT IS ISSUED SUBJECT
TO RETURN UPON DEMAND AND IS NOT TO BE USED
EXCEPT IN CONNECTION WITH THE PROJECT FOR
WHICH IT IS INTENDED
DO NOT SCALE THIS DRAWING. USE FIGURED DIMENSIONS ONLY

ISSUED/REVISION :

NO.	DESCRIPTION	BY	DATE

W2-18


DATE :

DRAWING TITLE :

DRAWING NO.

TOTAL

SHEET

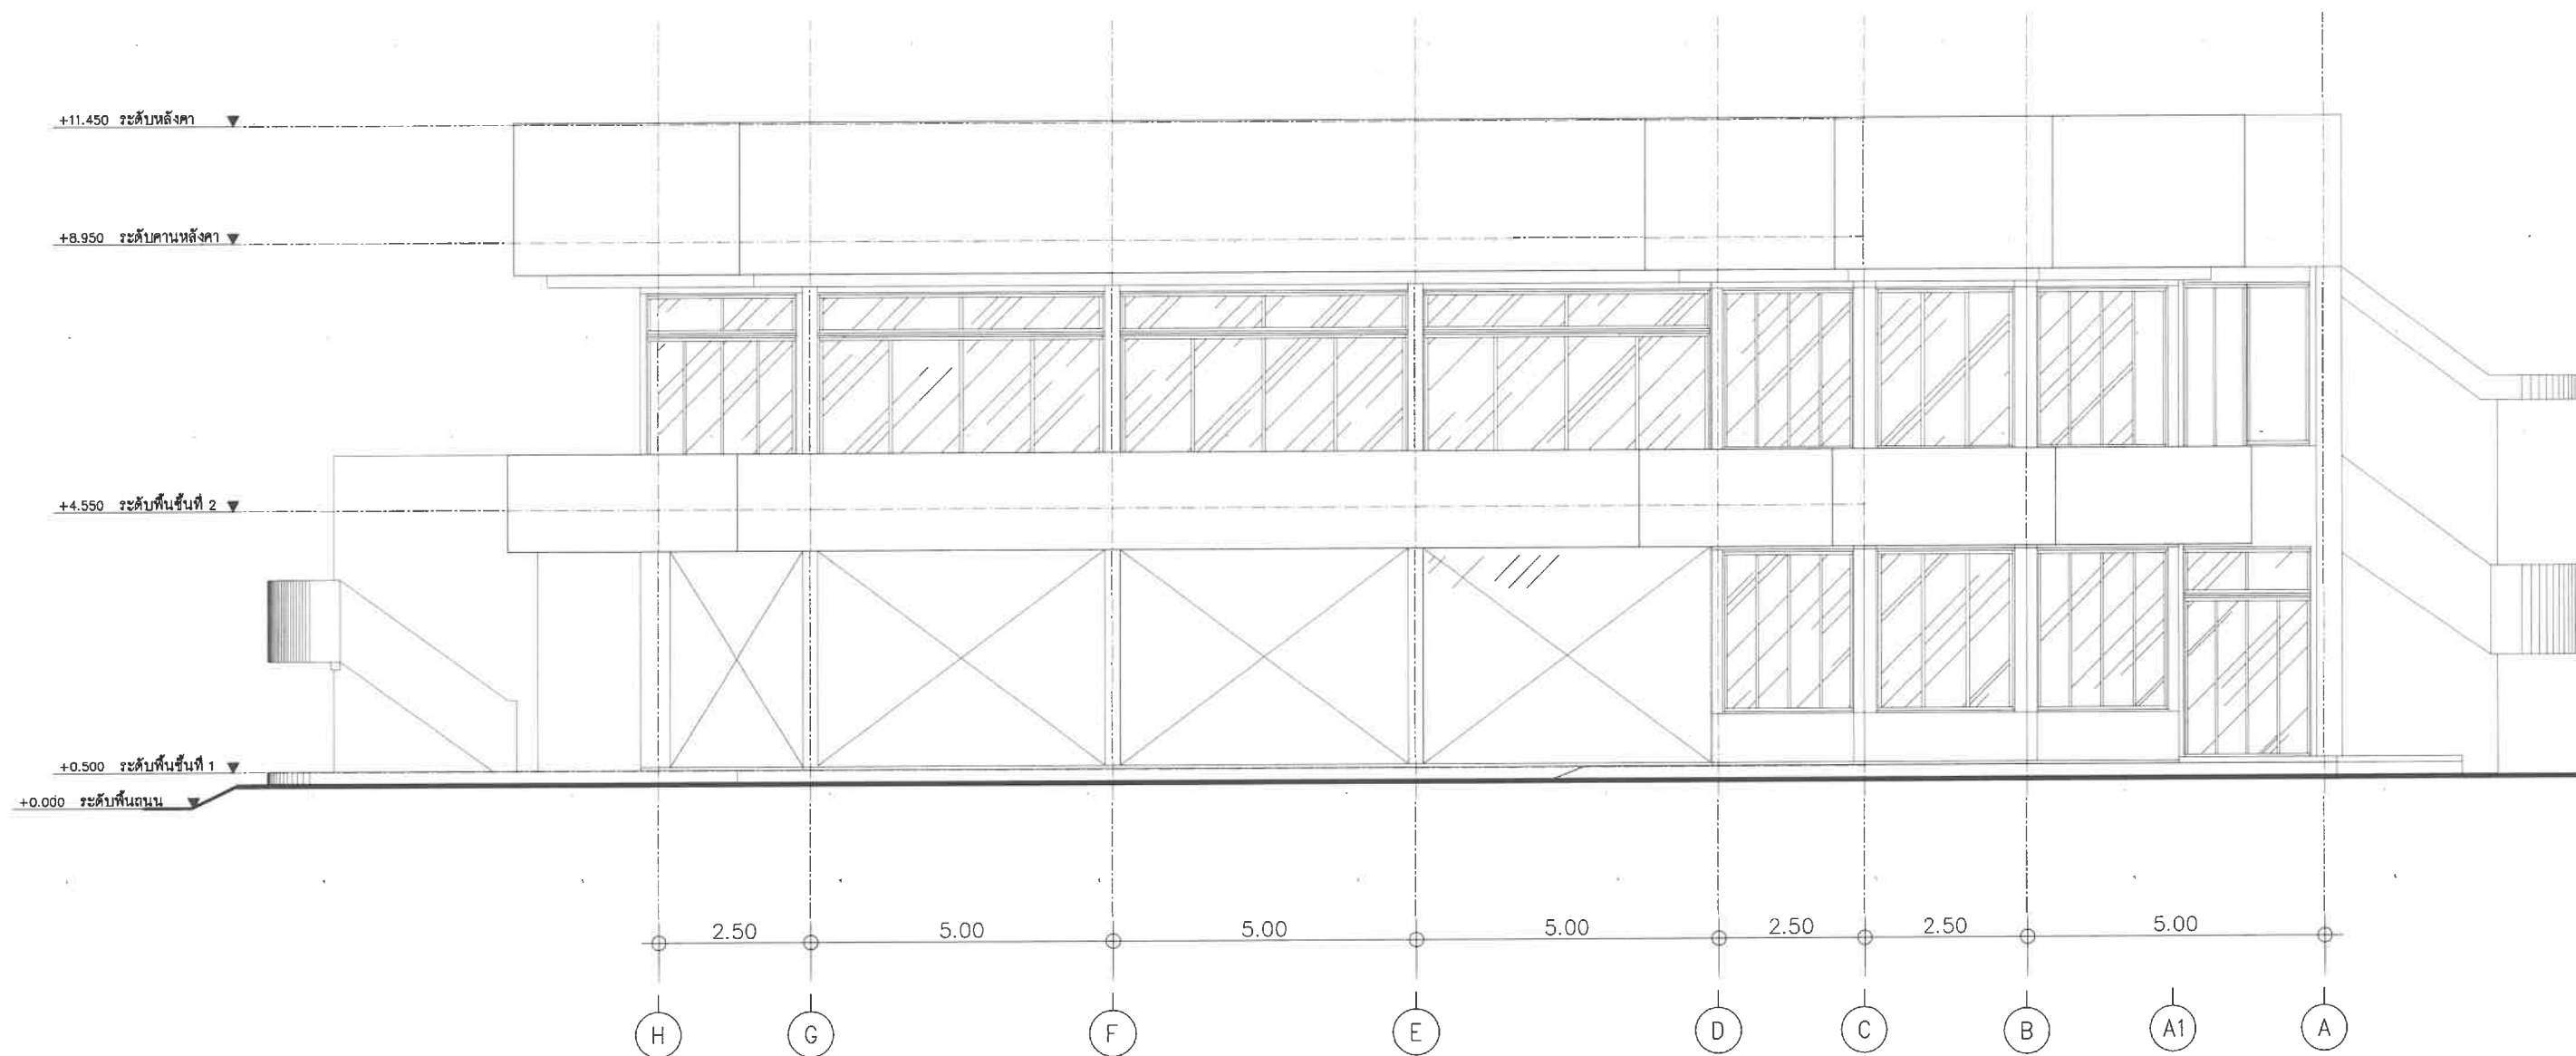

ELEVATION D

มาตราส่วน 1:100

อาคารเดิม

PROJECT NAME :

สถาปัตย์ VIEW

หาดเจ้าสำราญ จ.เพชรบุรี

OWNER :

บริษัท โคบีเอกซ์ จำกัด

LOCATION :

หาดเจ้าสำราญ จ.เพชรบุรี

GENERAL NOTES :

THIS DRAWING IS THE PROPERTY OF ARCHITECT HOUSE STUDIO
OR ONE OF ITS AFFILIATES IT IS ISSUED SUBJECT
TO RETURN UPON DEMAND AND IS NOT TO BE USED
EXCEPT IN CONNECTION WITH THE PROJECT FOR
WHICH IT IS INTENDED
DO NOT SCALE THIS DRAWING. USE FIGURED DIMENSIONS ONLY

ISSUED/REVISION :

NO.	DESCRIPTION	BY	DATE

ว2-19

DATE :

DRAWING TITLE :

DRAWING NO.


TOTAL

SHEET

ส่วนที่ 2 : แบบของอาคารที่ใช้ในการดำเนินโครงการ วิว สราญ

- อาคารโรงแรม สูง 5 ชั้น (ดัดแปลงและเปลี่ยนการใช้อาคาร)
- อาคารสโมสรสูง 2 ชั้น (ดัดแปลงอาคาร)
- อาคารพักขยะ
- Pool Villa แบบที่ 1
- Pool Villa แบบที่ 2
- สระว่ายน้ำ

อาคารโรงแรม สูง 5 ชั้น
(ดัดแปลงและเปลี่ยนการใช้อาคาร)

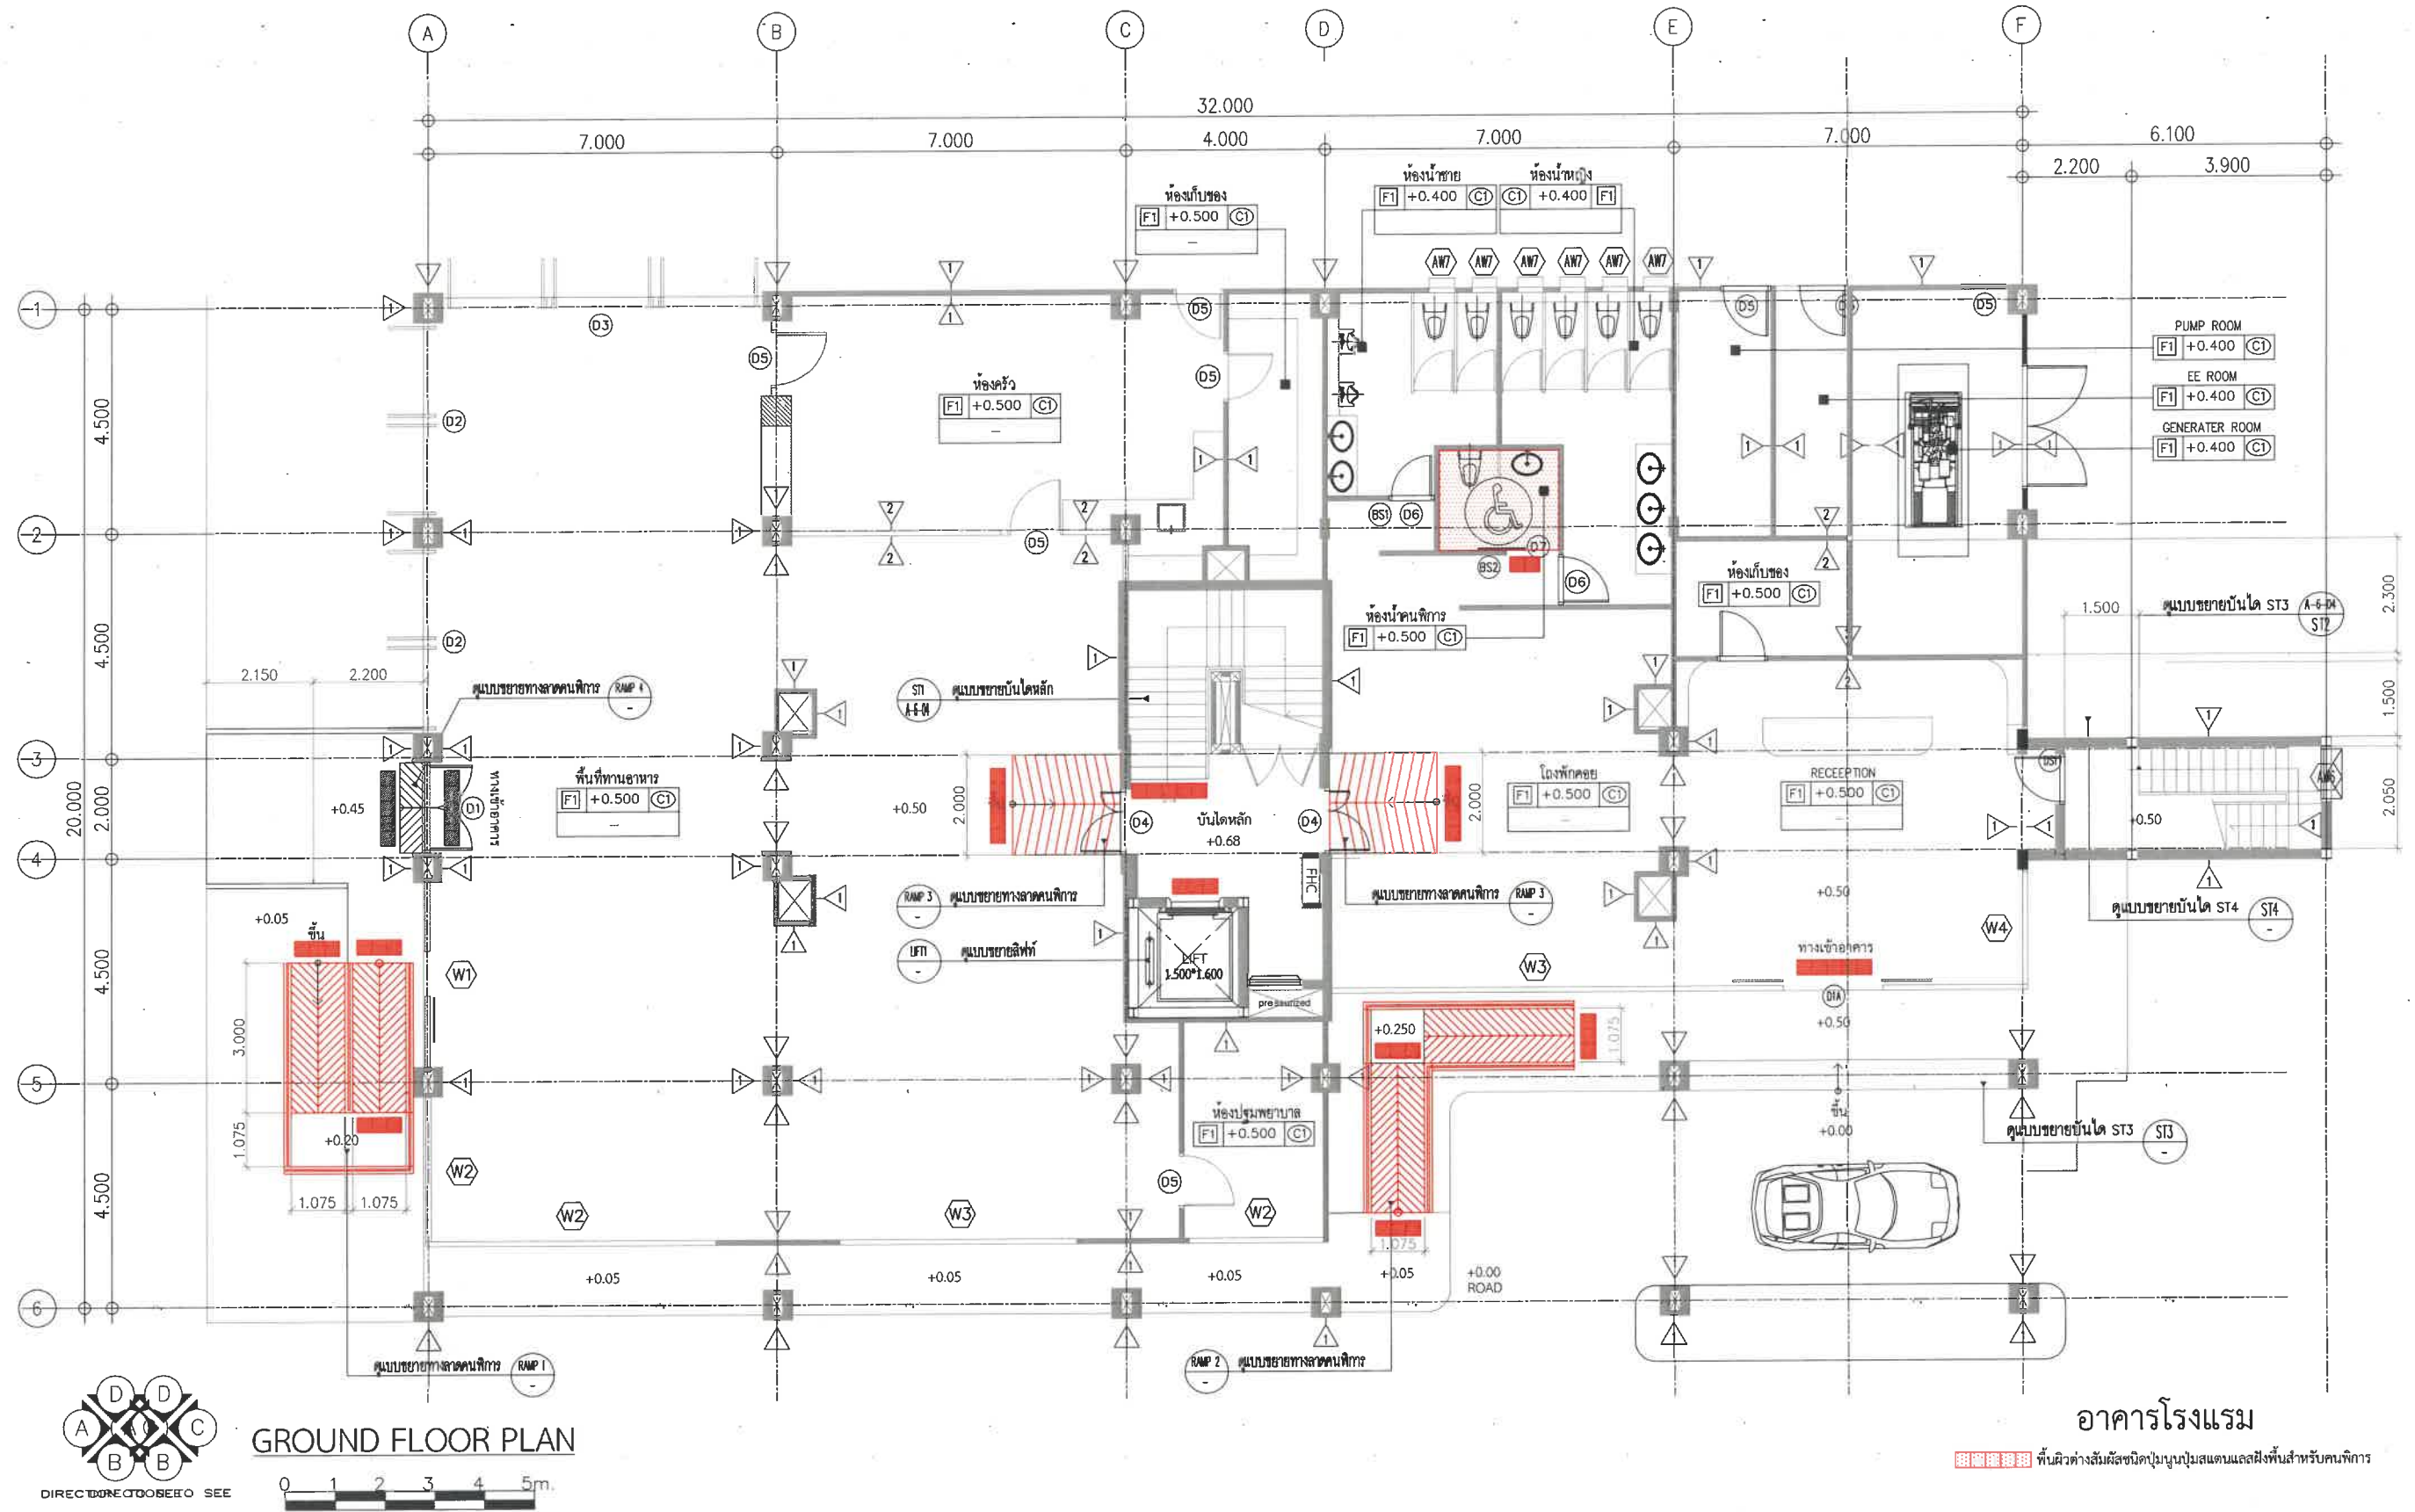

PROJECT NAME :

VIEW
สถาปัตย์

หาดเจ้าสำราญ จ.เพชรบุรี

OWNER :

บริษัท โคบีเอกซ์ จำกัด

LOCATION :

หาดเจ้าสำราญ จ.เพชรบุรี

GENERAL NOTES :

THIS DRAWING IS THE PROPERTY OF ARCHITECT HOUSE STUDIO OR ONE OF ITS AFFILIATES IT IS ISSUED SUBJECT TO RETURN UPON DEMAND AND IS NOT TO BE USED EXCEPT IN CONNECTION WITH THE PROJECT FOR WHICH IT IS INTENDED
DO NOT SCALE THIS DRAWING. USE FIGURED DIMENSIONS ONLY

ISSUED/REVISION :

NO.	DESCRIPTION	BY	DATE

W2-22


DATE :

DRAWING TITLE :

DRAWING NO.

TOTAL

SHEET

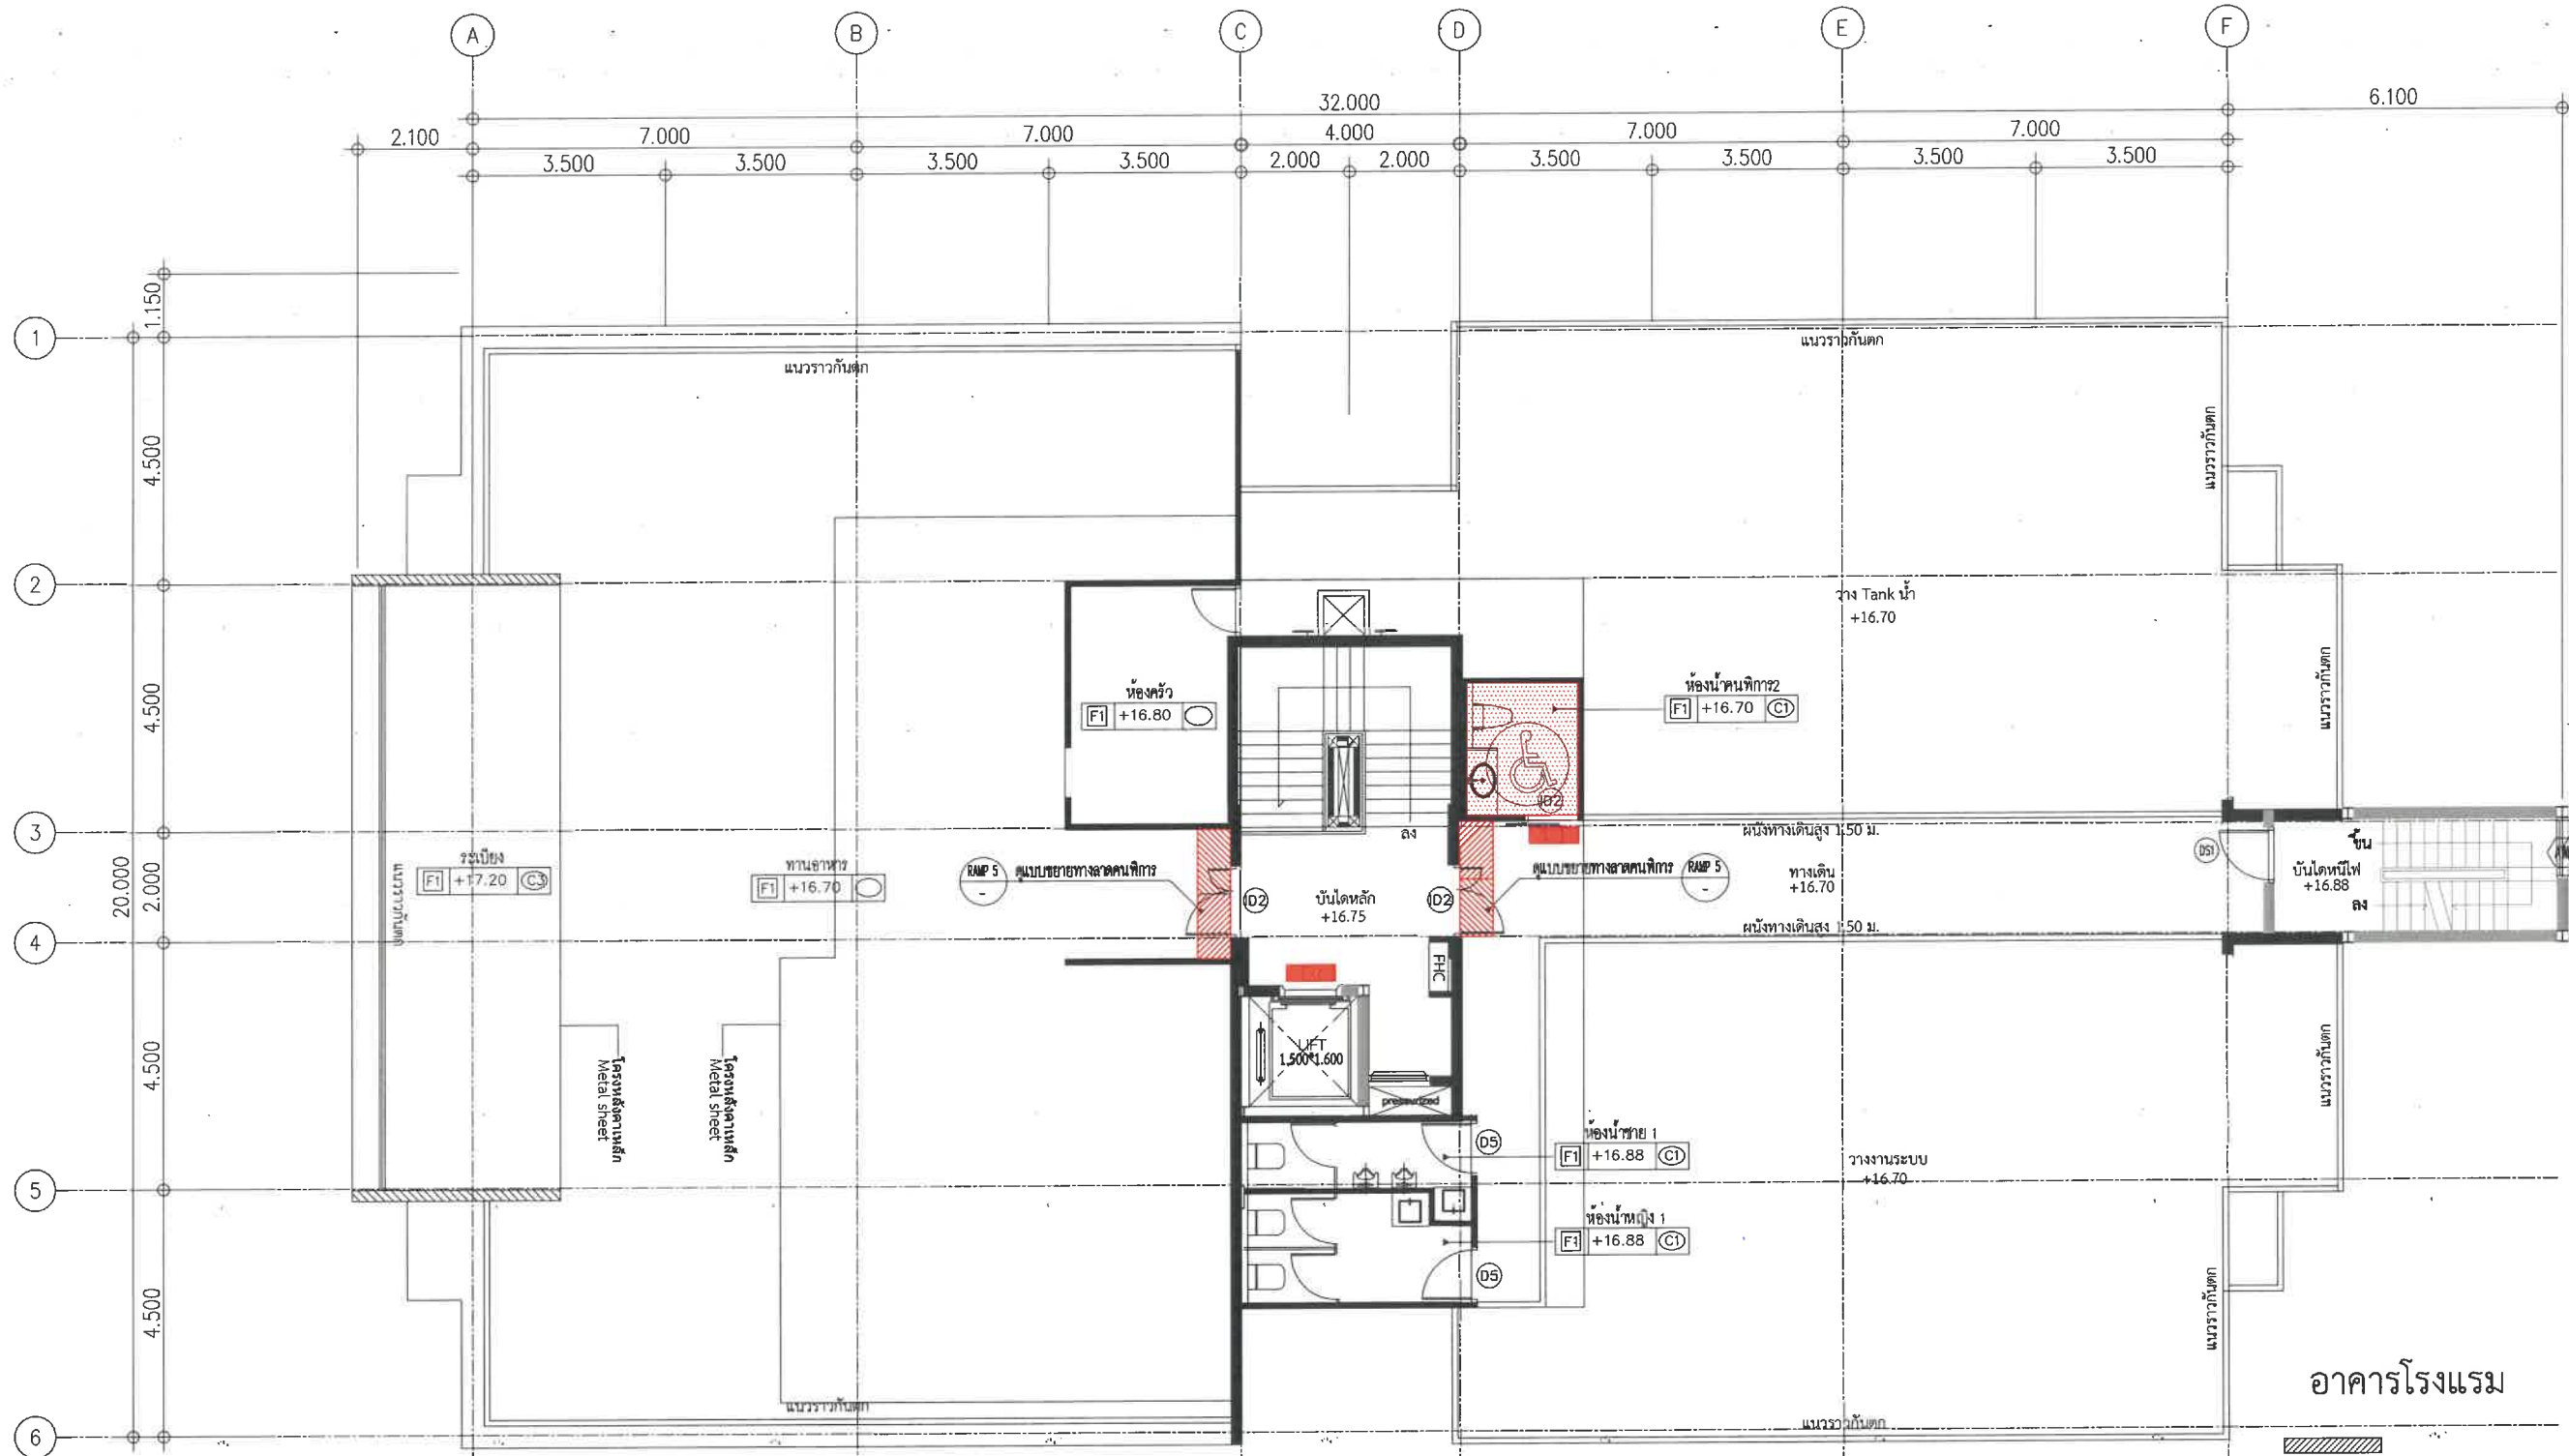

5th FLOOR PLAN



อาคารโรงแรม

ผนังก่ออิฐมวลเบาหนา 10 ซม. ฉาบเรียบทาสี



พื้นผิวต่างสัมผัสสำหรับคนพิการ

PROJECT NAME :

VIEW
ส.ร.น.

หาดเจ้าสำราญ จ.เพชรบุรี

OWNER :

บริษัท โคบีเอกซ์ จำกัด

LOCATION :

หาดเจ้าสำราญ จ.เพชรบุรี

GENERAL NOTES :

THIS DRAWING IS THE PROPERTY OF ARCHITECT HOUSE STUDIO OR ONE OF ITS AFFILIATES IT IS ISSUED SUBJECT TO RETURN UPON DEMAND AND IS NOT TO BE USED EXCEPT IN CONNECTION WITH THE PROJECT FOR WHICH IT IS INTENDED
DO NOT SCALE THIS DRAWING. USE FIGURED DIMENSIONS ONLY

ISSUED/REVISION :

NO.	DESCRIPTION	BY	DATE

๕2-26


DATE :

DRAWING TITLE :

DRAWING NO.

TOTAL.

SHEET

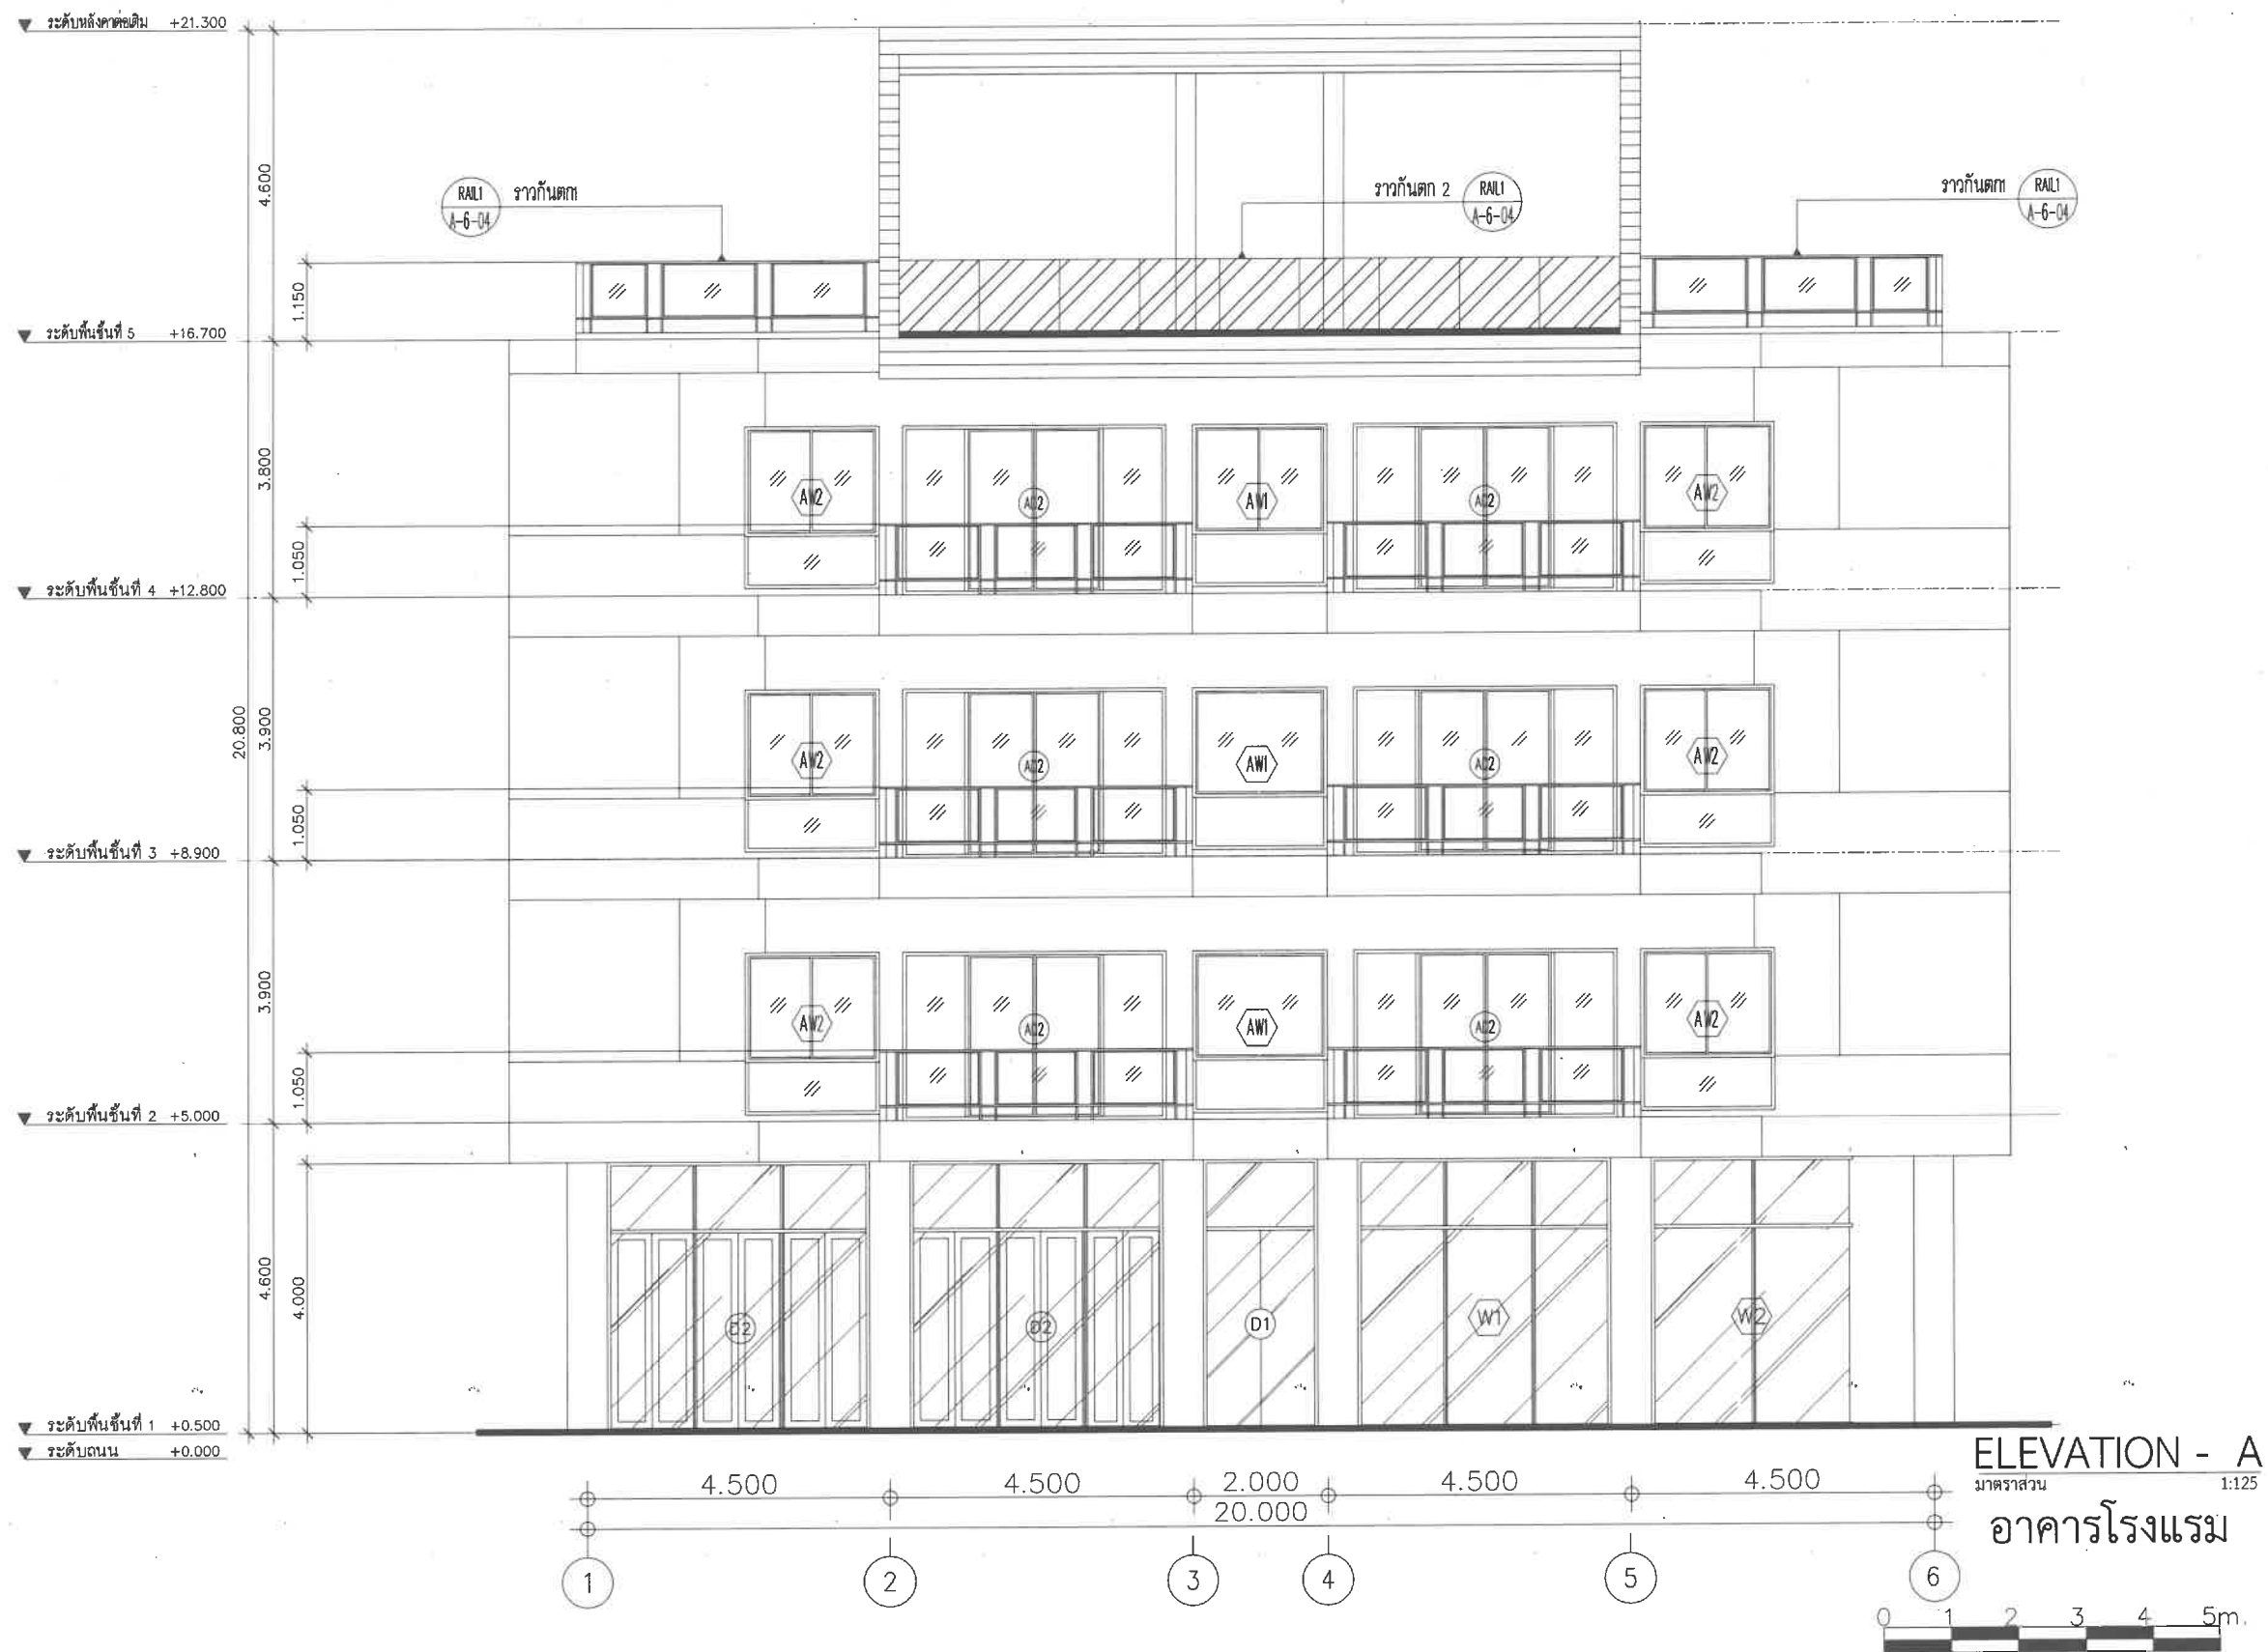

PROJECT NAME :

VIEW
สถาปัตย์

หาดเจ้าสำราญ จ.เพชรบุรี

OWNER :

บริษัท โคบีเอกซ์ จำกัด

LOCATION :

หาดเจ้าสำราญ จ.เพชรบุรี

GENERAL NOTES :

THIS DRAWING IS THE PROPERTY OF ARCHITECT HOUSE STUDIO
OR ONE OF ITS AFFILIATES IT IS ISSUED SUBJECT
TO RETURN UPON DEMAND AND IS NOT TO BE USED
EXCEPT IN CONNECTION WITH THE PROJECT FOR
WHICH IT IS INTENDED
DO NOT SCALE THIS DRAWING. USE FIGURED DIMENSIONS ONLY

ISSUED/REVISION :

NO.	DESCRIPTION	BY	DATE

W2-28


DATE :

DRAWING TITLE :

DRAWING NO.

TOTAL

SHEET

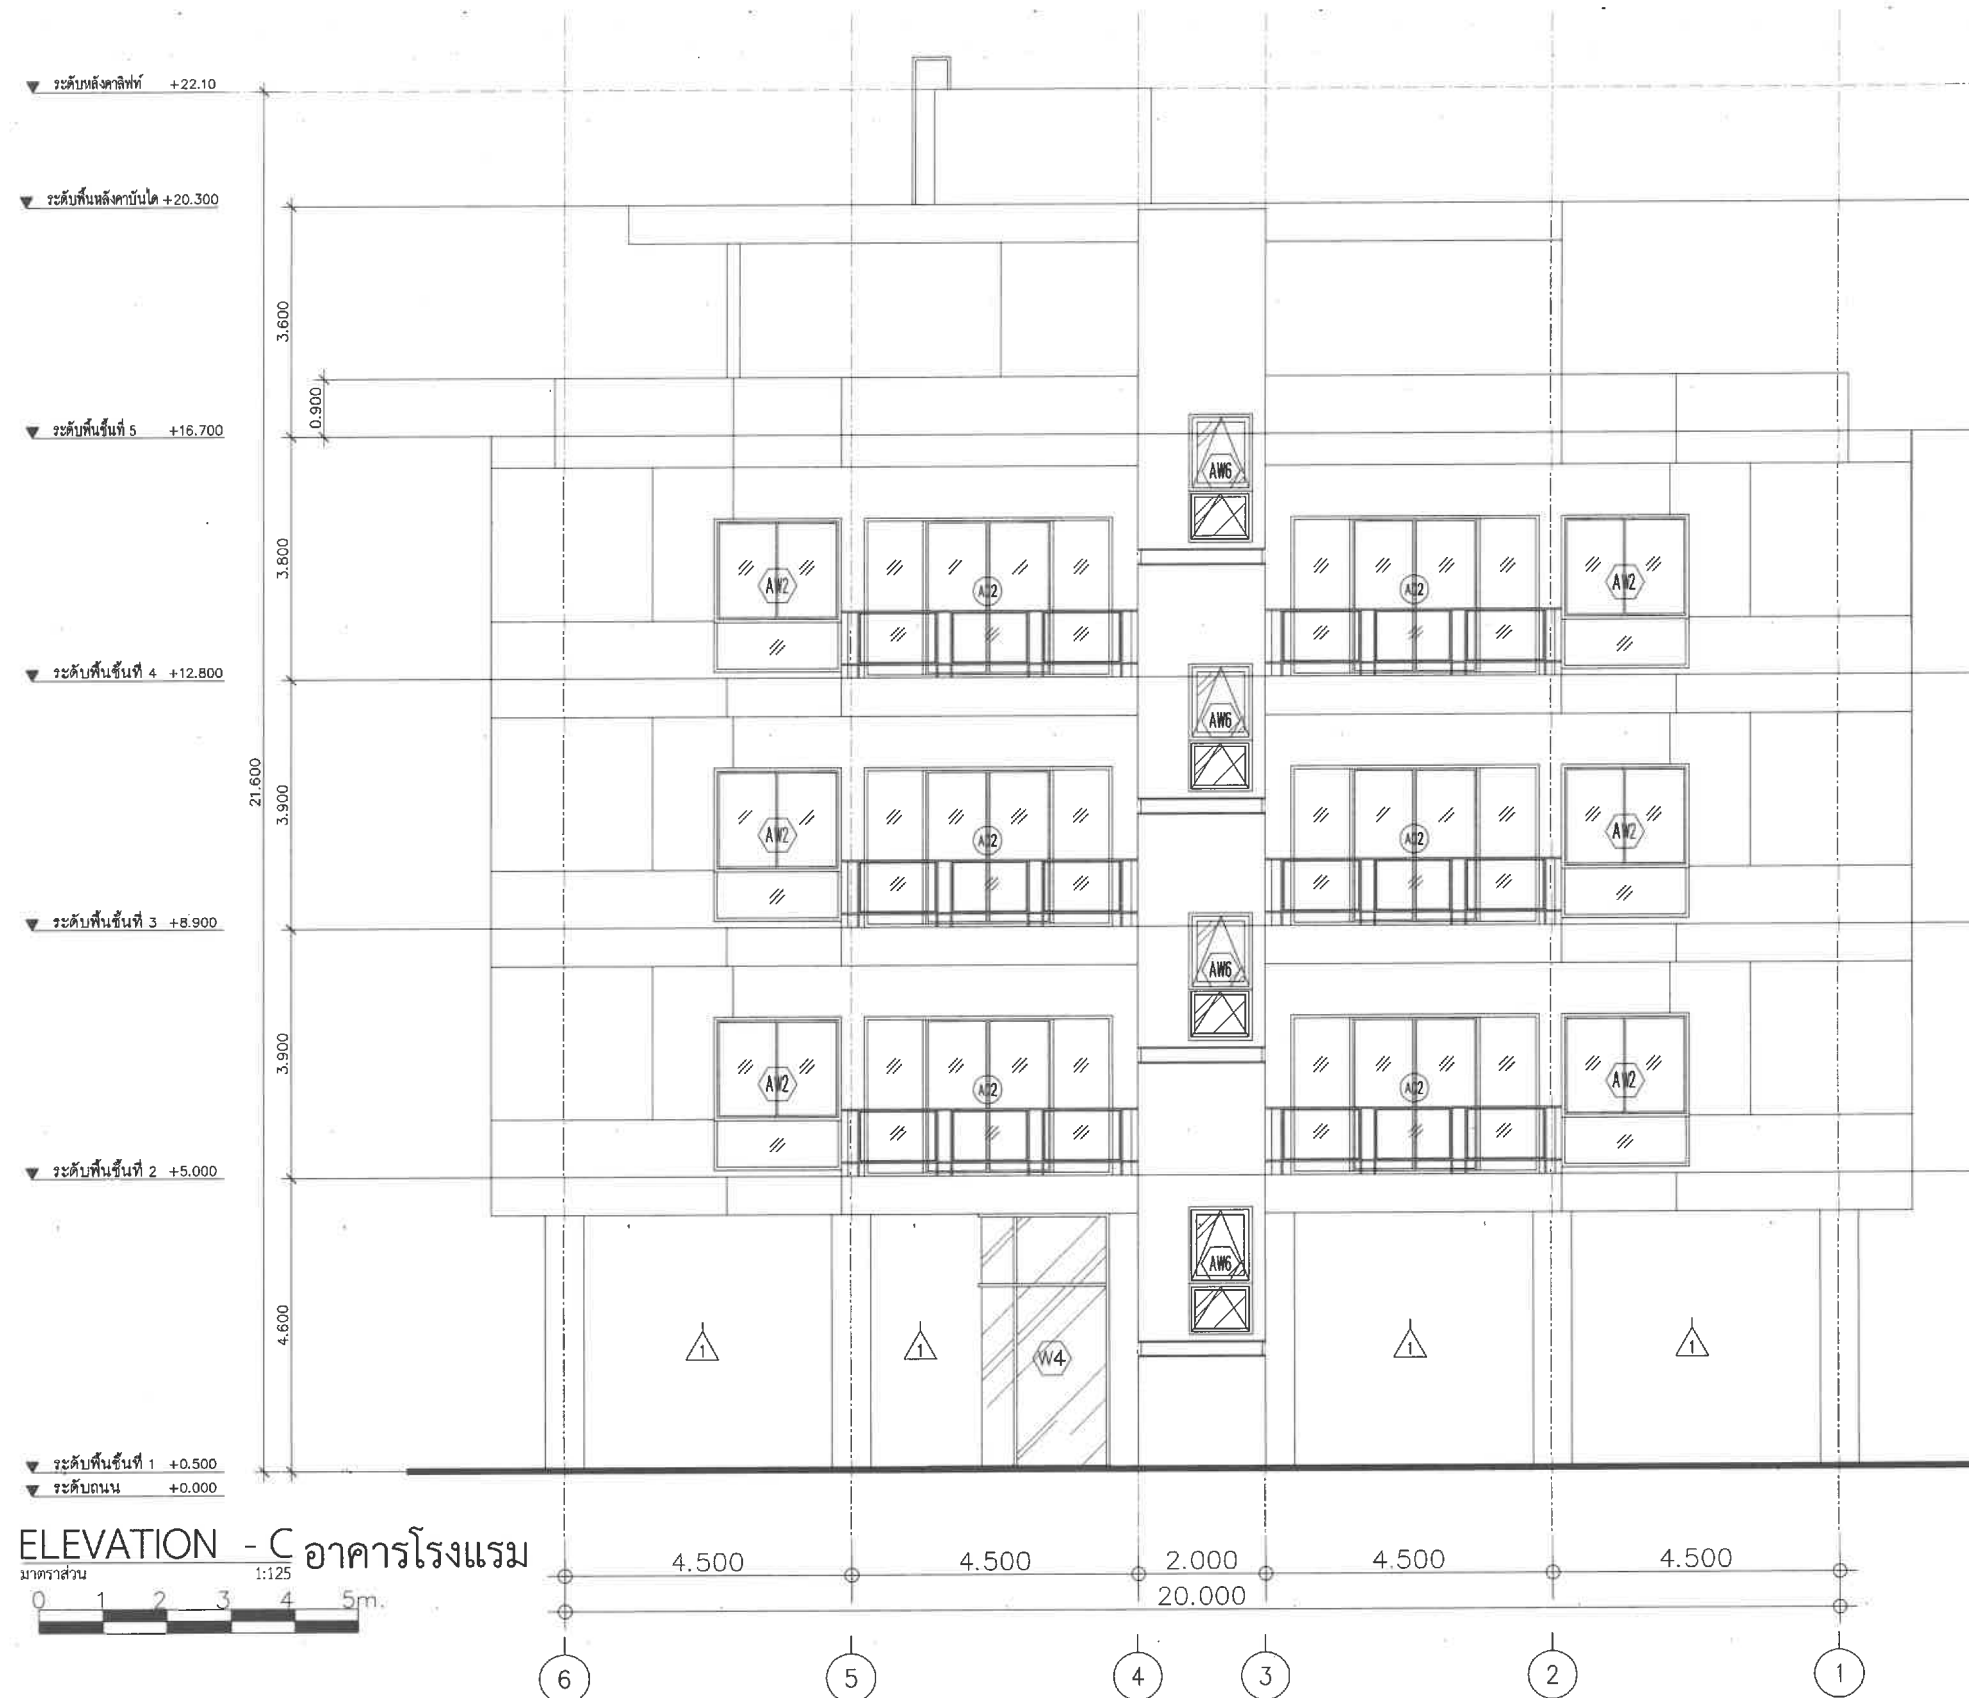

PROJECT NAME :

VIEW
สถาปัตย์

หาดเจ้าสำราญ จ.เพชรบุรี

OWNER :

บริษัท โคบีอ็อกซ์ จำกัด

LOCATION :

หาดเจ้าสำราญ จ.เพชรบุรี

GENERAL NOTES :

THIS DRAWING IS THE PROPERTY OF ARCHITECT HOUSE STUDIO
OR ONE OF ITS AFFILIATES IT IS ISSUED SUBJECT
TO RETURN UPON DEMAND AND IS NOT TO BE USED
EXCEPT IN CONNECTION WITH THE PROJECT FOR
WHICH IT IS INTENDED
DO NOT SCALE THIS DRAWING. USE FIGURED DIMENSIONS ONLY

ISSUED/REVISION :

NO.	DESCRIPTION	BY	DATE

W2-30


DATE :

DRAWING TITLE :

DRAWING NO.

TOTAL

SHEET

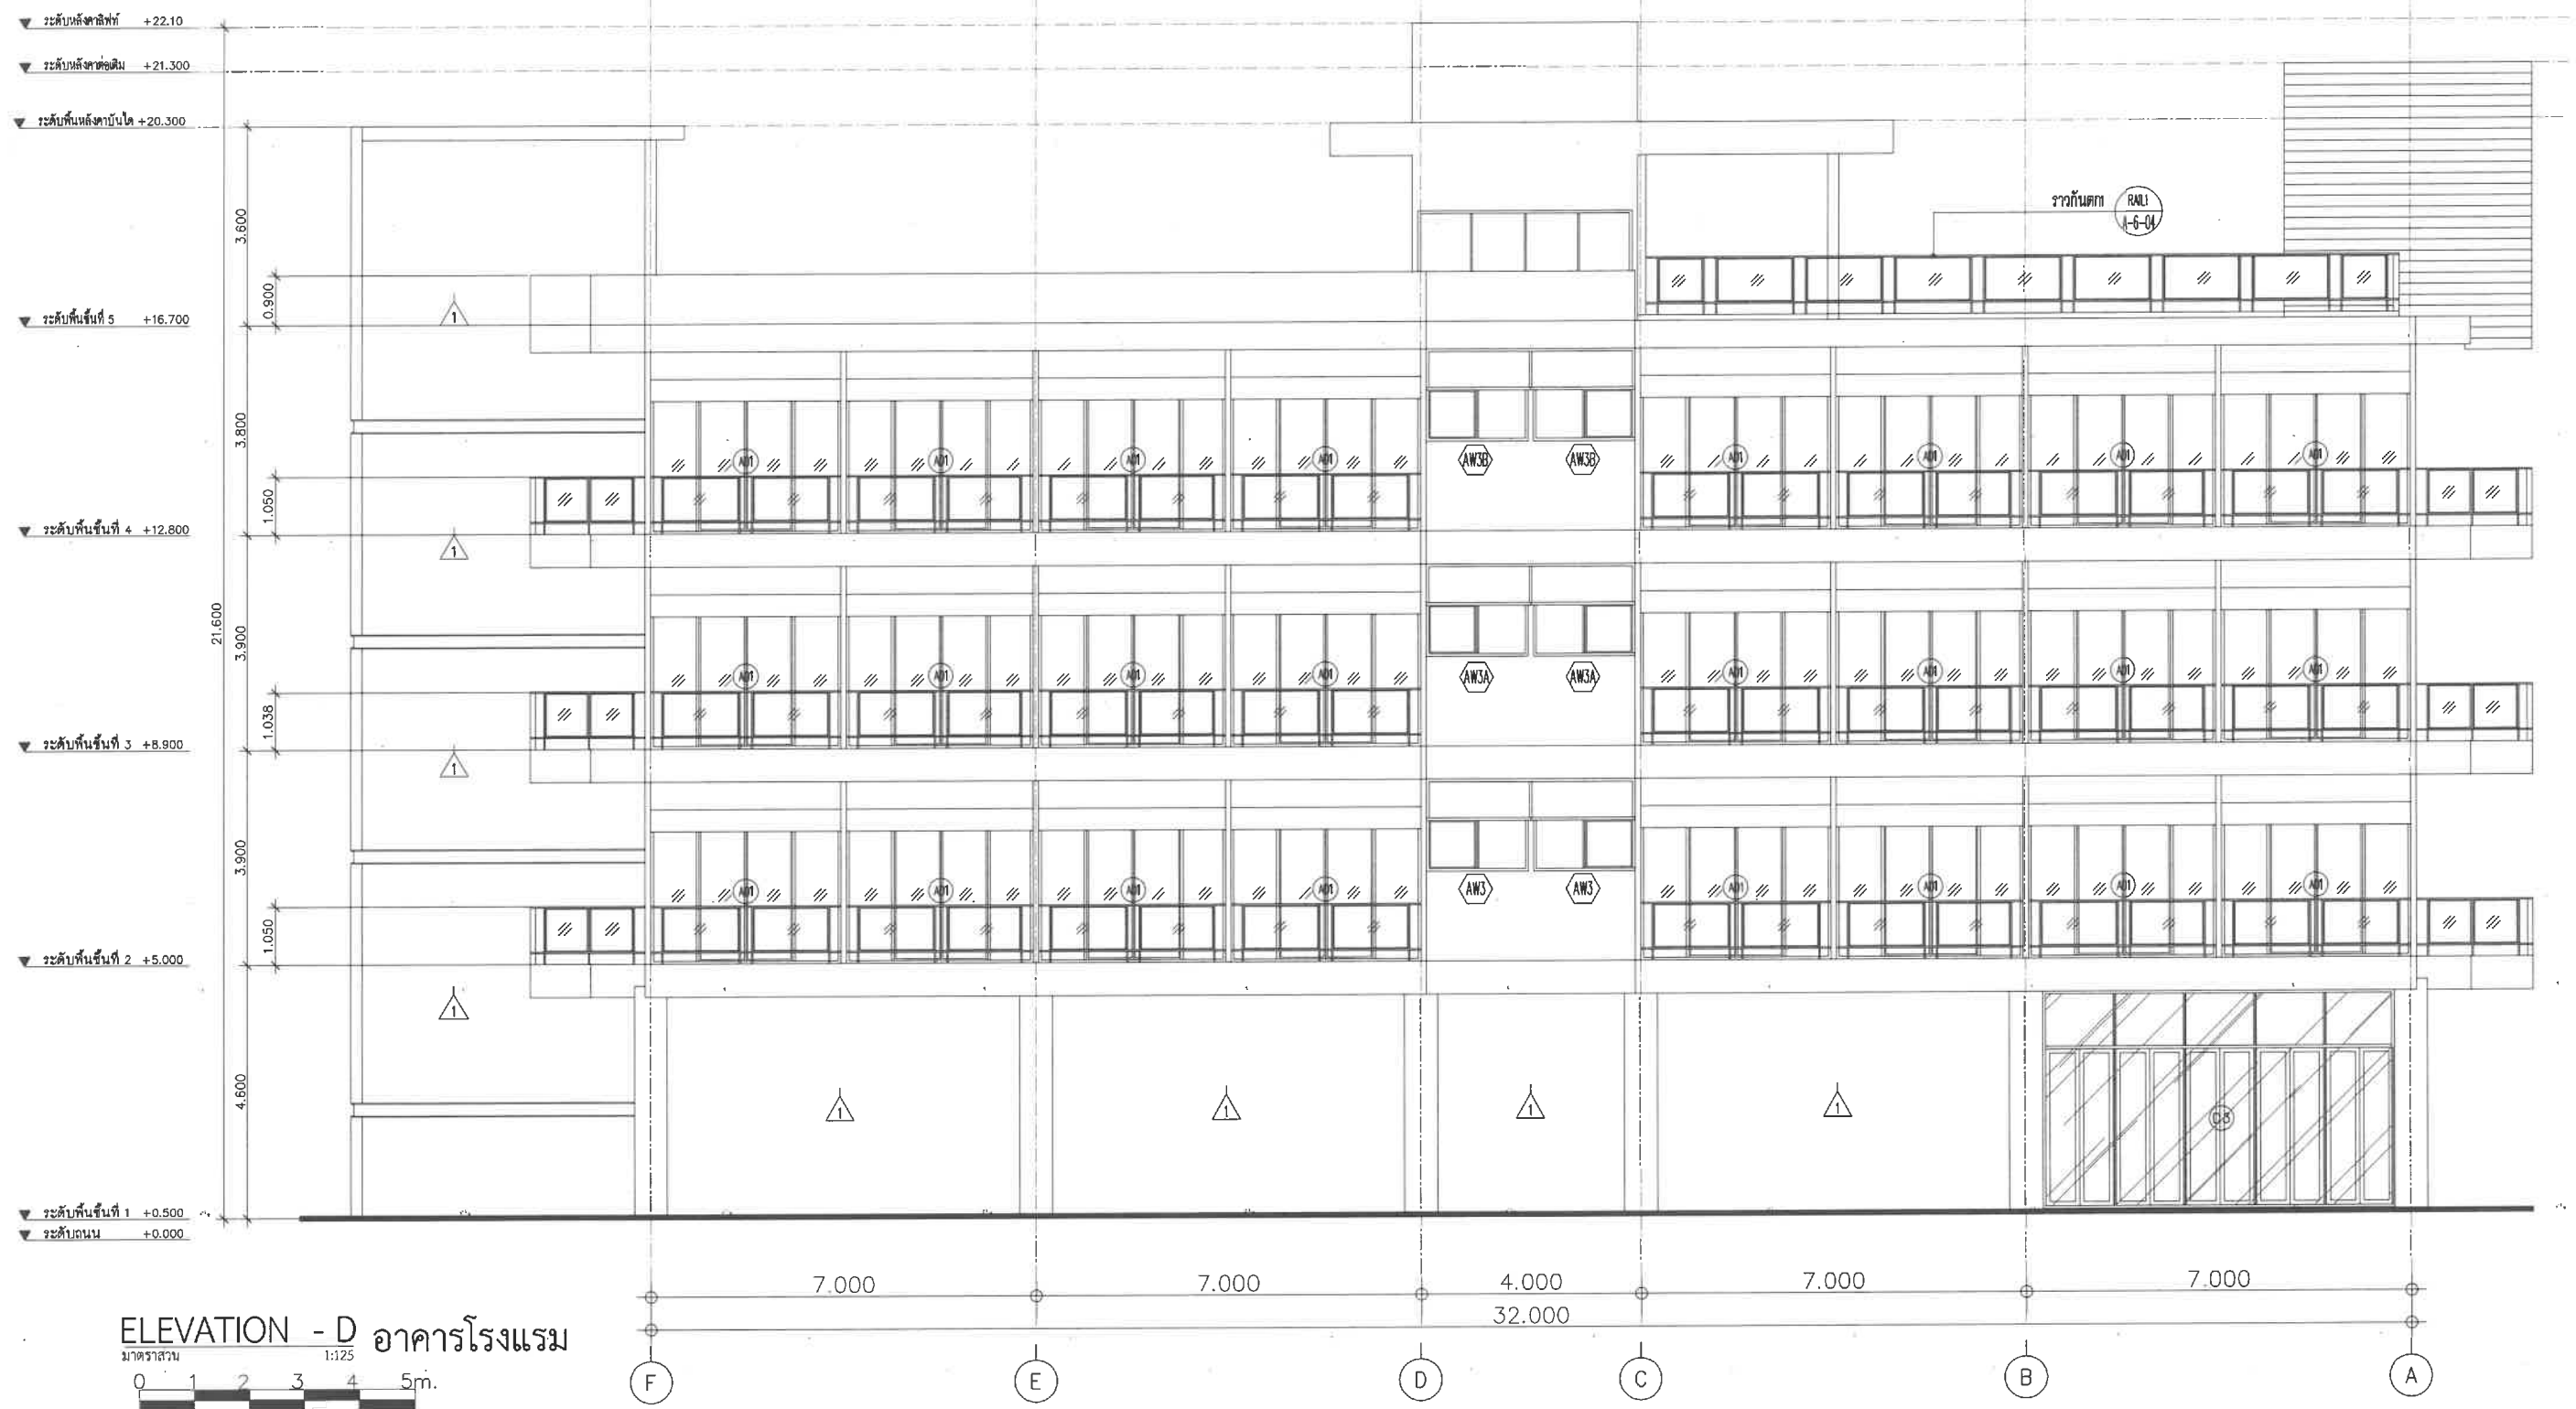

PROJECT NAME :

VIEW
สถาปัตย์

หาดเจ้าสำราญ จ.เพชรบุรี

OWNER :

บริษัท โคบีออกซ์ จำกัด

LOCATION :

หาดเจ้าสำราญ จ.เพชรบุรี

GENERAL NOTES :

THIS DRAWING IS THE PROPERTY OF ARCHITECT HOUSE STUDIO
OR ONE OF ITS AFFILIATES IT IS ISSUED SUBJECT
TO RETURN UPON DEMAND AND IS NOT TO BE USED
EXCEPT IN CONNECTION WITH THE PROJECT FOR
WHICH IT IS INTENDED
DO NOT SCALE THIS DRAWING. USE FIGURED DIMENSIONS ONLY

ISSUED/REVISION :

NO.	DESCRIPTION	BY	DATE

W2-31


DATE :

DRAWING TITLE :

DRAWING NO.

TOTAL

SHEET

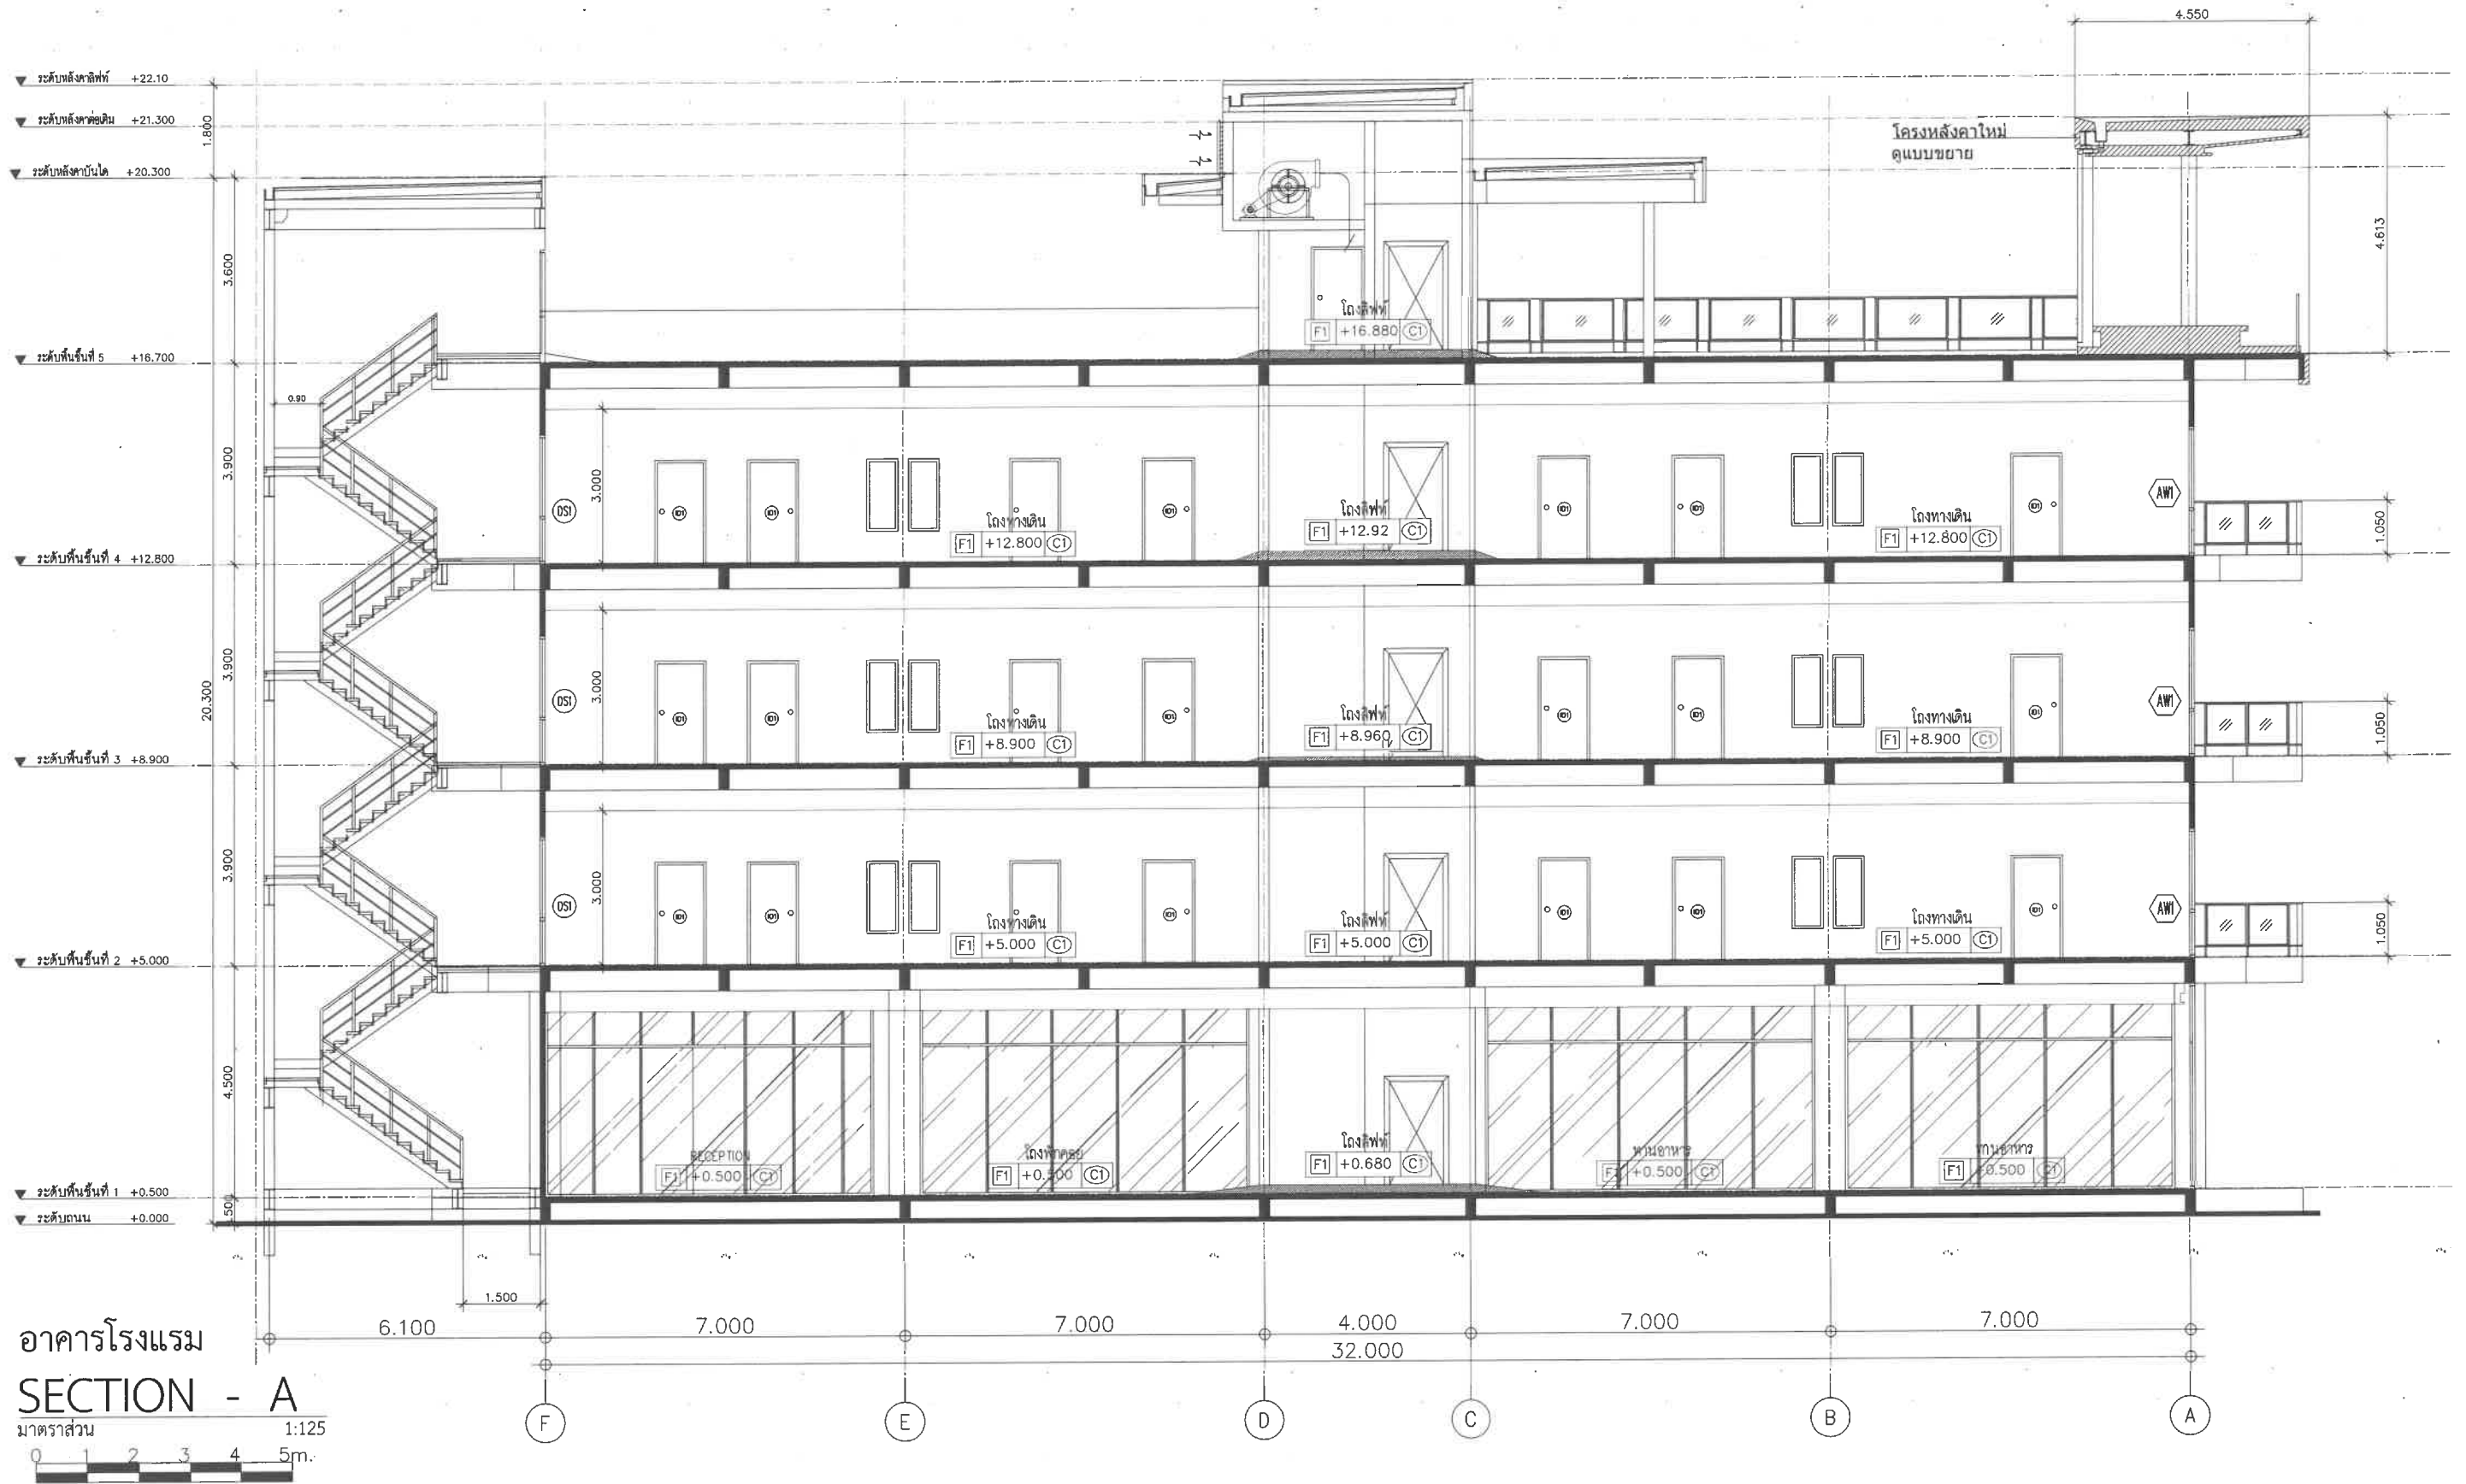

อาคารโรงแรม
SECTION - A
มาตราส่วน 1:125
0 1 2 3 4 5m.

PROJECT NAME :

VIEW
สถาปัตย์

หาดเจ้าสำราญ จ.เพชรบุรี

OWNER :

บริษัท โคบีอ็อกซ์ จำกัด

LOCATION :

หาดเจ้าสำราญ จ.เพชรบุรี

GENERAL NOTES :

THIS DRAWING IS THE PROPERTY OF ARCHITECT HOUSE STUDIO
OR ONE OF ITS AFFILIATES IT IS ISSUED SUBJECT
TO RETURN UPON DEMAND AND IS NOT TO BE USED
EXCEPT IN CONNECTION WITH THE PROJECT FOR
WHICH IT IS INTENDED
DO NOT SCALE THIS DRAWING. USE FIGURED DIMENSIONS ONLY

ISSUED/REVISION :

NO.	DESCRIPTION	BY	DATE

W2-32


DATE :

DRAWING TITLE :

DRAWING NO.

TOTAL.

SHEET

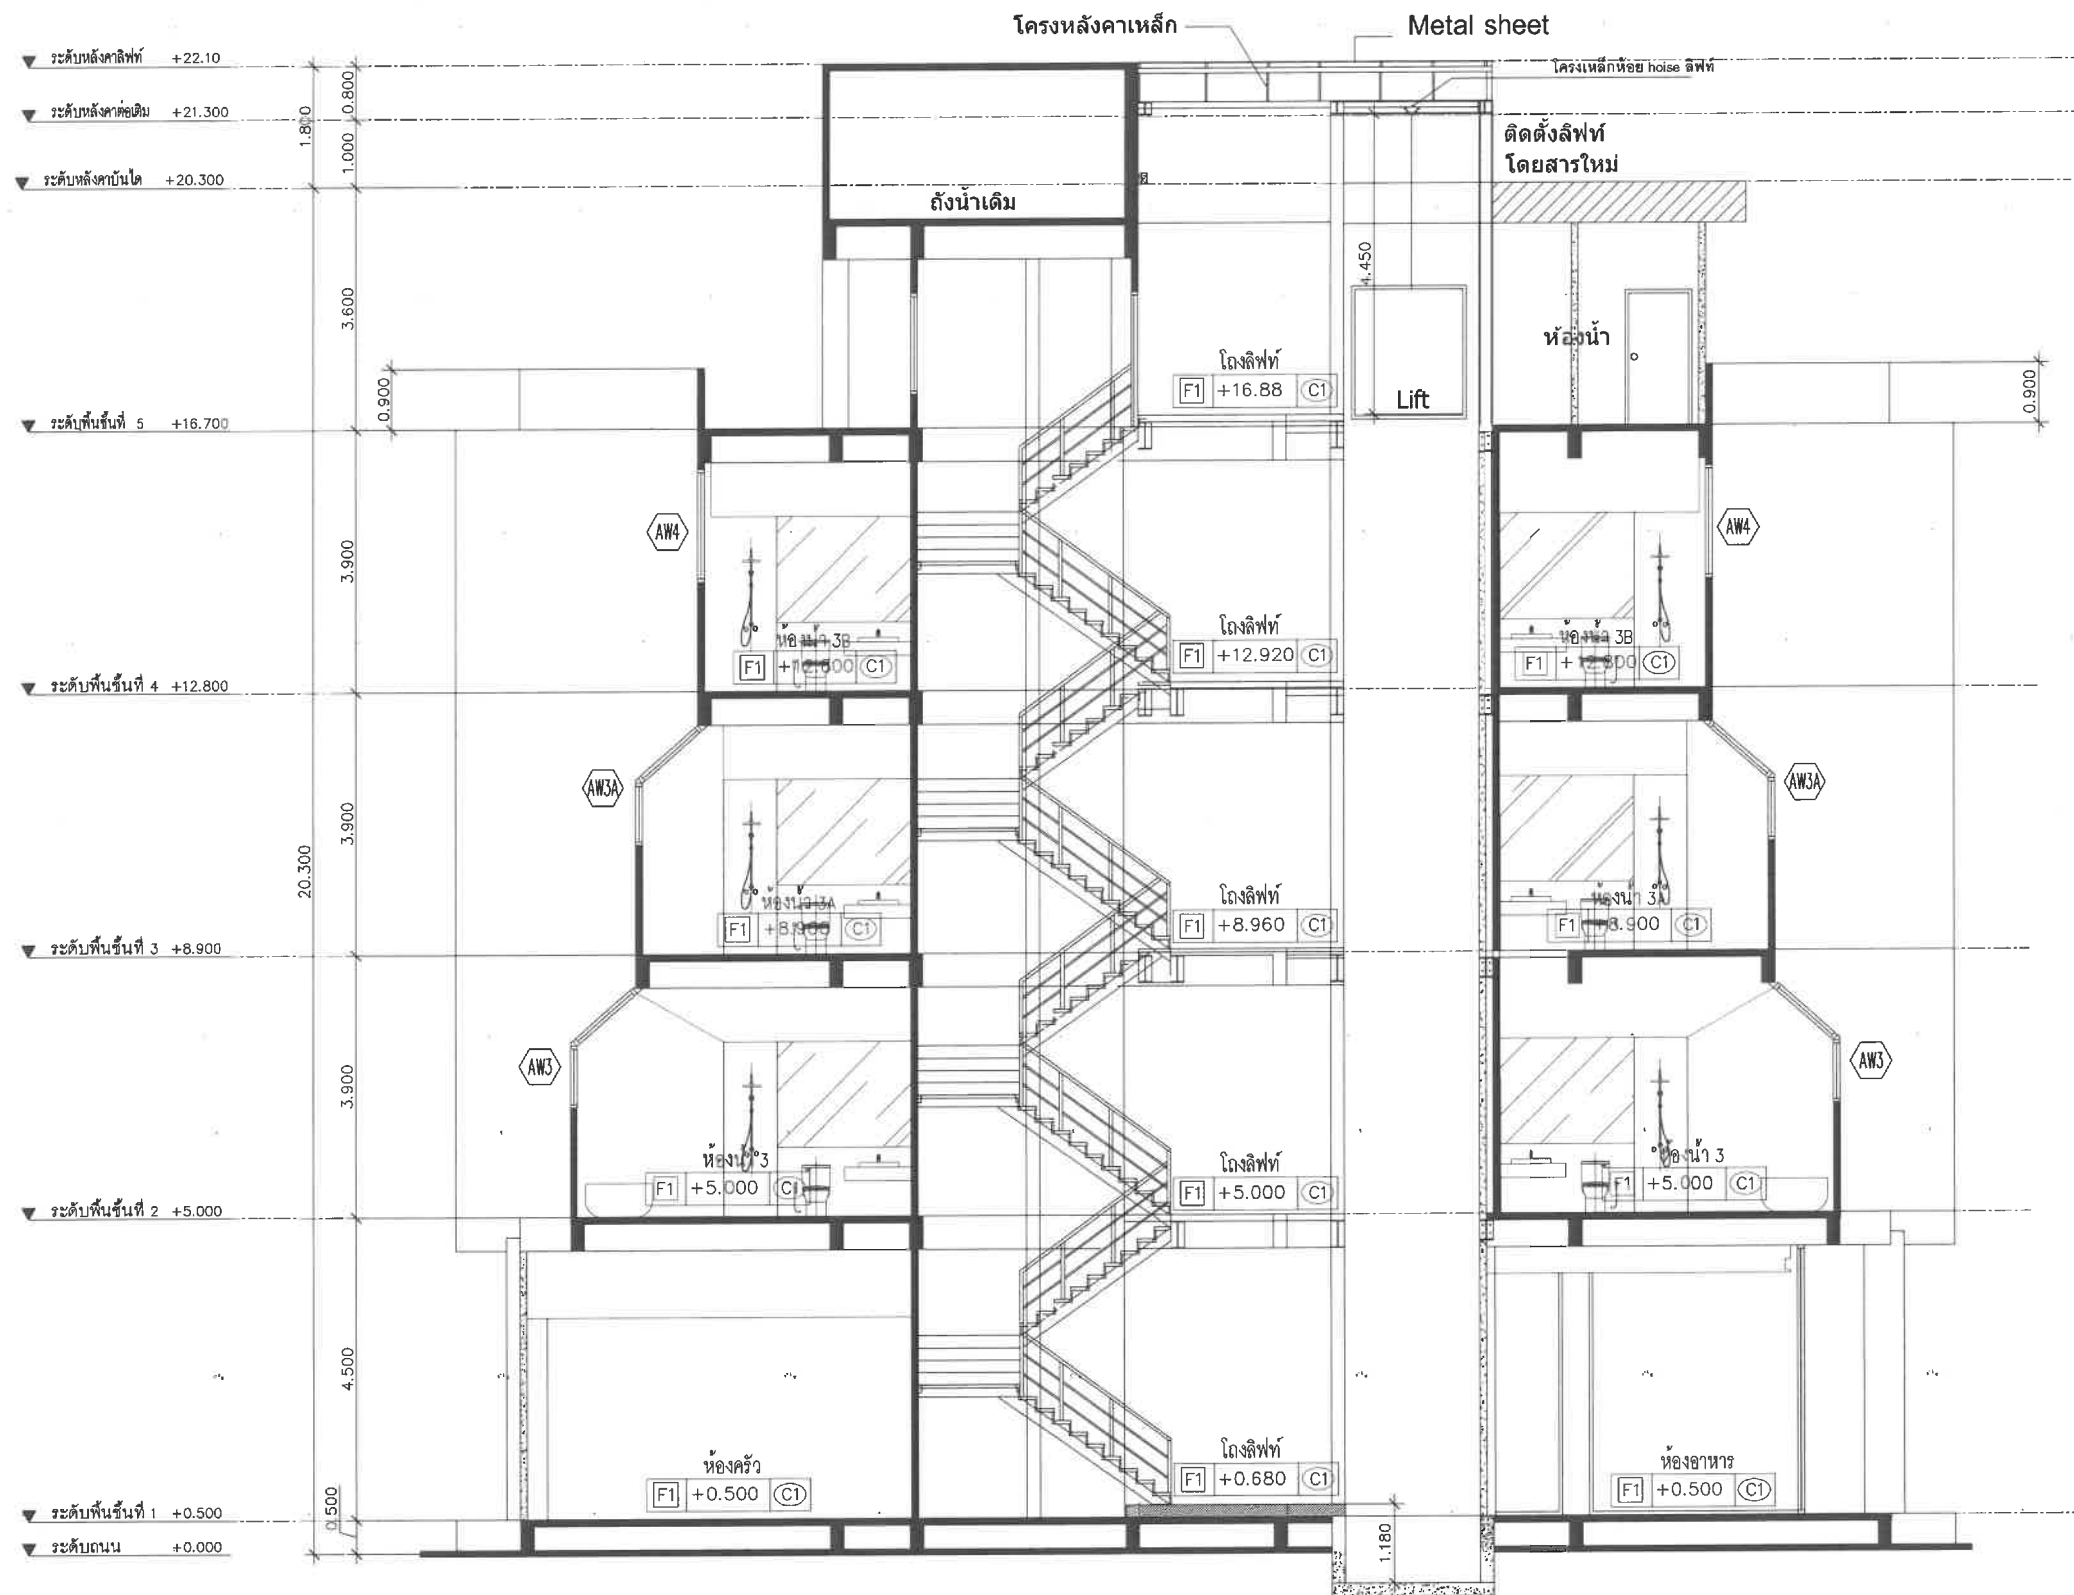

อาคารโรงแรม
SECTION - B
มาตราส่วน 1:100
0 1 2 3 4 5m.

PROJECT NAME :

VIEW
สถาปัตย์

หาดเจ้าสำราญ จ.เพชรบุรี

OWNER :

บริษัท โคบีอาร์ท จำกัด

LOCATION :

หาดเจ้าสำราญ จ.เพชรบุรี

GENERAL NOTES :

THIS DRAWING IS THE PROPERTY OF ARCHITECT HOUSE STUDIO OR ONE OF ITS AFFILIATES IT IS ISSUED SUBJECT TO RETURN UPON DEMAND AND IS NOT TO BE USED EXCEPT IN CONNECTION WITH THE PROJECT FOR WHICH IT IS INTENDED
DO NOT SCALE THIS DRAWING. USE FIGURED DIMENSIONS ONLY

ISSUED/REVISION :

NO.	DESCRIPTION	BY	DATE

W2-33



DATE :

DRAWING TITLE :

DRAWING NO.



TOTAL.

SHEET

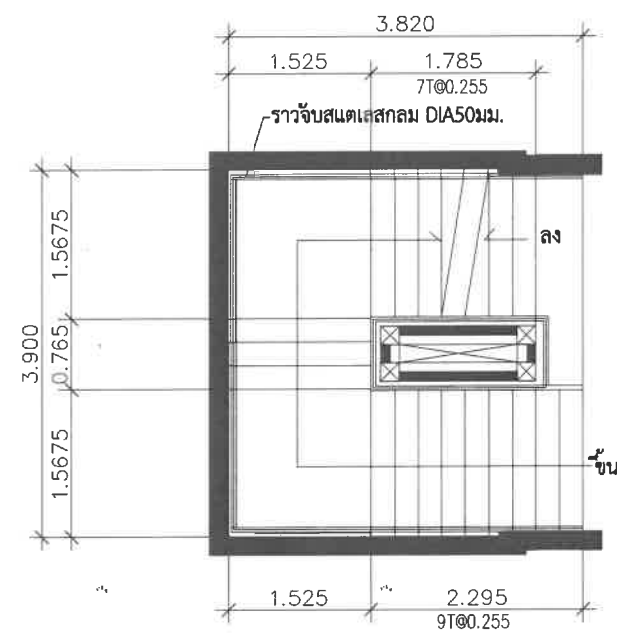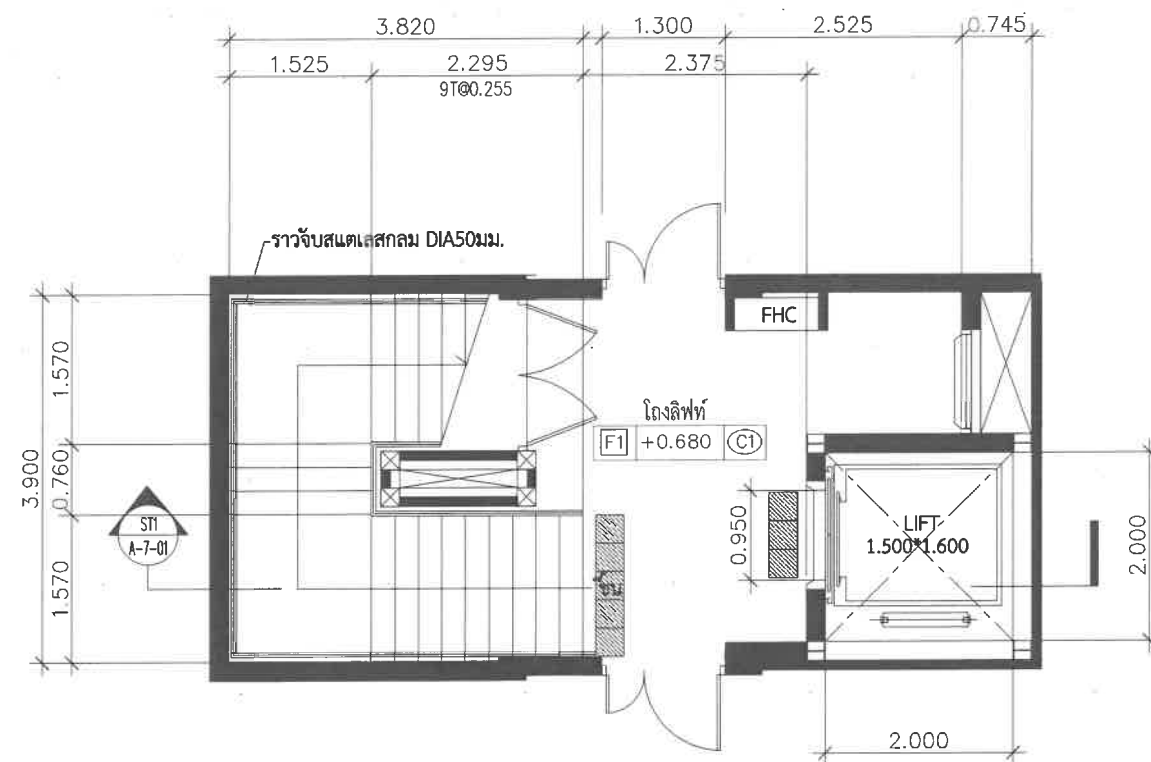

DETAIL STAIR 1

มาตราส่วน 1:75

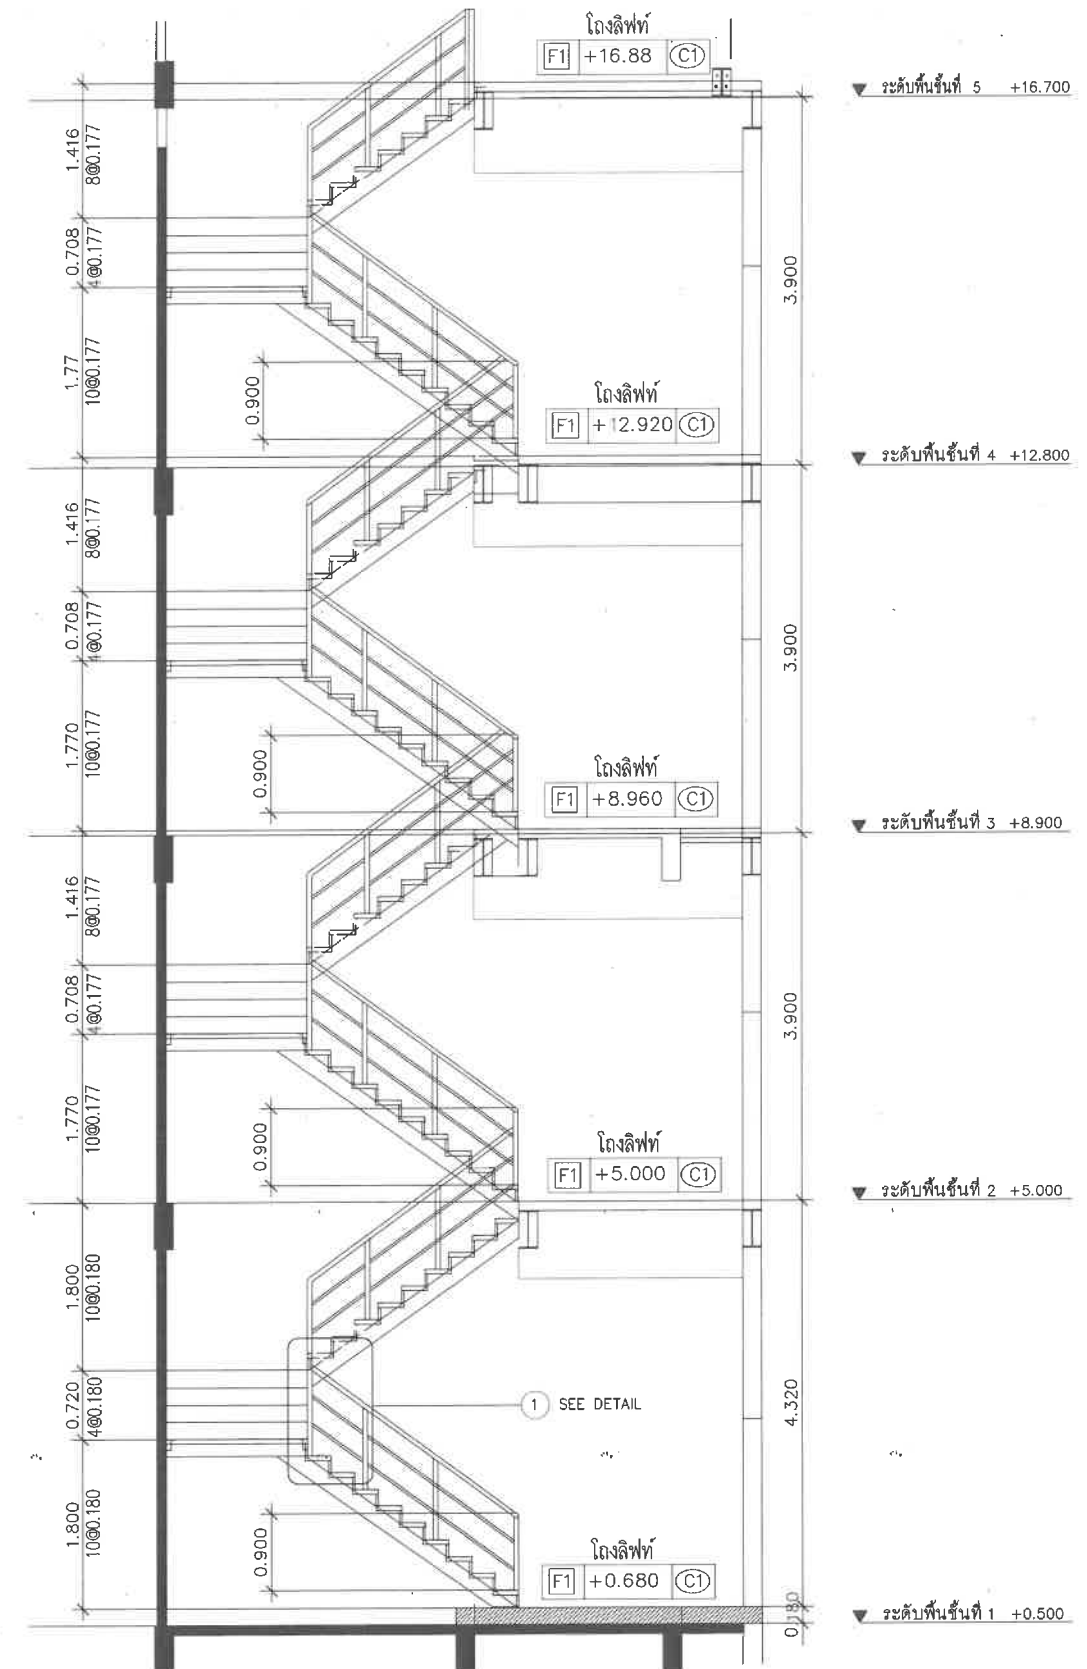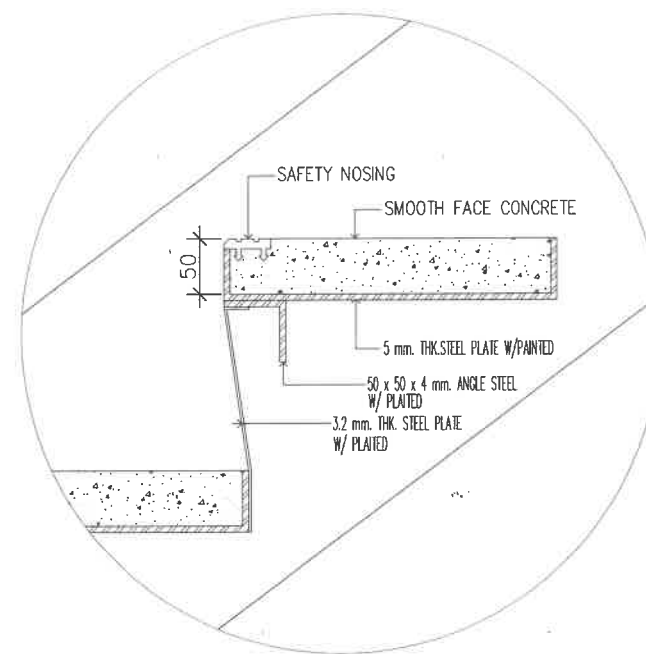

PROJECT NAME :

VIEW

หาดเจ้าสำราญ จ.เพชรบุรี

OWNER :

บริษัท โคบีอ็กซ์ จำกัด

LOCATION :

หาดเจ้าสำราญ จ.เพชรบุรี

GENERAL NOTES :

THIS DRAWING IS THE PROPERTY OF ARCHITECT HOUSE STUDIO OR ONE OF ITS AFFILIATES IT IS ISSUED SUBJECT TO RETURN UPON DEMAND AND IS NOT TO BE USED EXCEPT IN CONNECTION WITH THE PROJECT FOR WHICH IT IS INTENDED DO NOT SCALE THIS DRAWING. USE FIGURED DIMENSIONS ONLY

ISSUED/REVISION :

NO.	DESCRIPTION	BY	DATE

W2-35







DATE :

DRAWING TITLE :

DRAWING NO.

TOTAL

SHEET

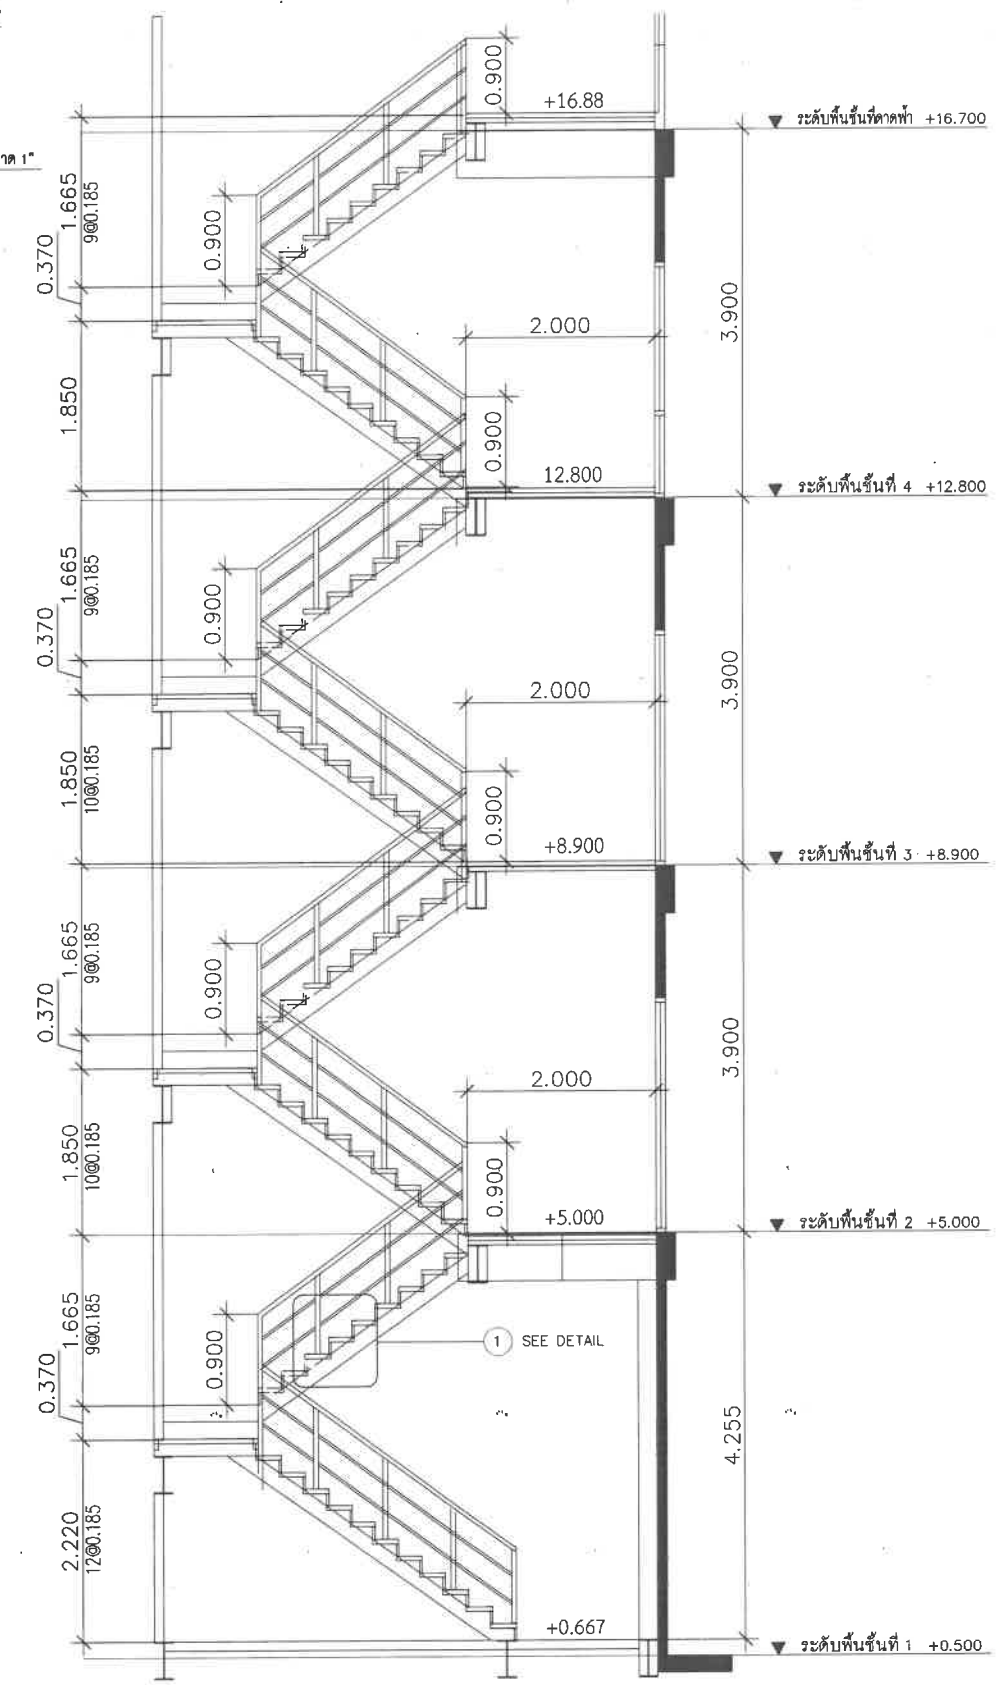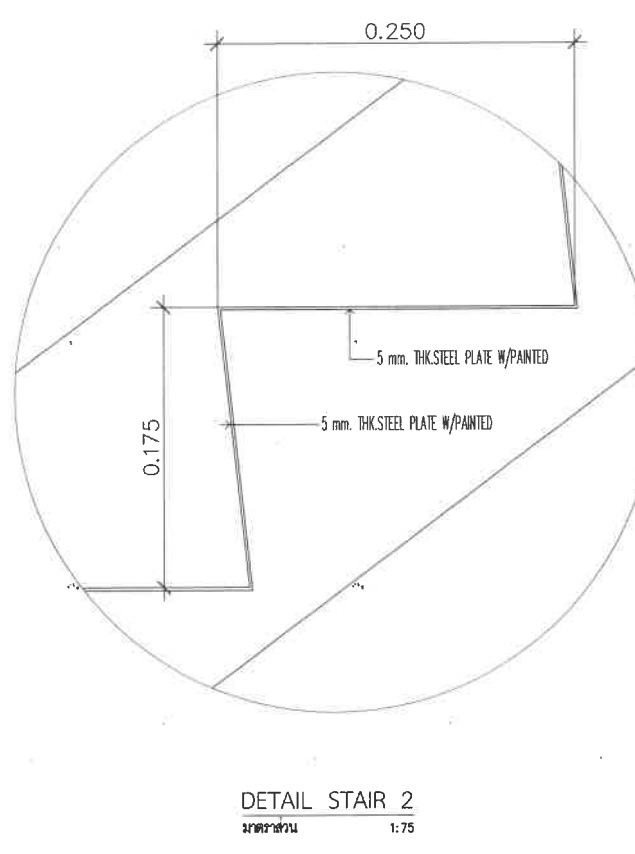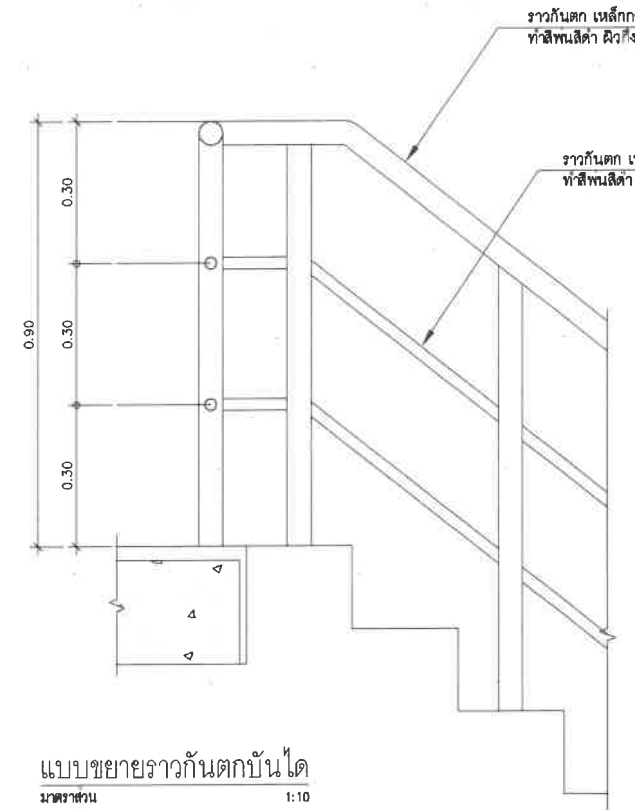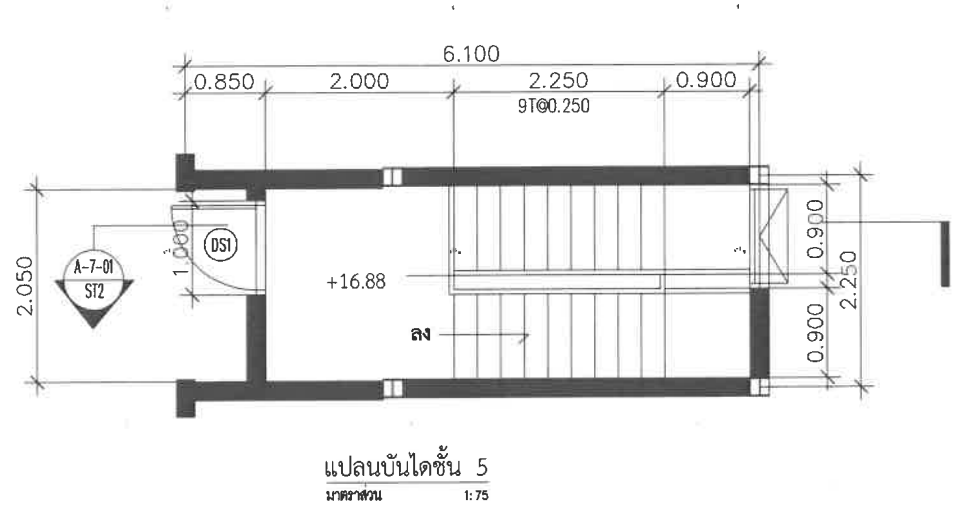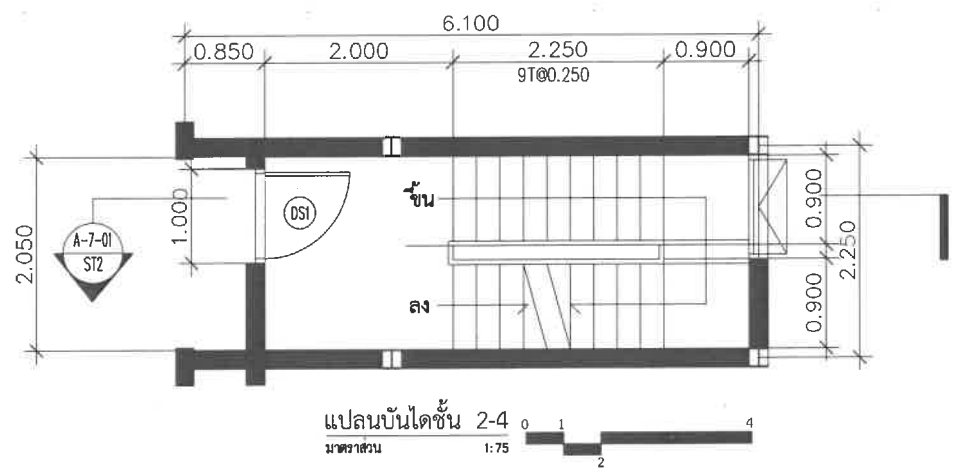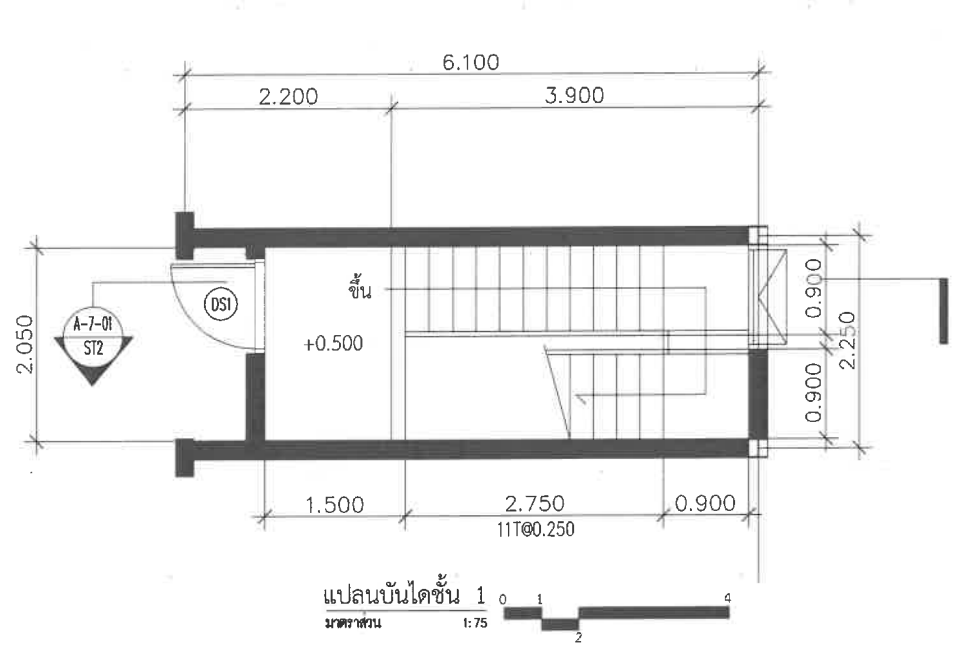

PROJECT NAME :
VIEW
สถาปัตย์
หาดเจ้าสำราญ จ.เพชรบุรี

OWNER :
บริษัท โคบีอาร์ท จำกัด
LOCATION :
หาดเจ้าสำราญ จ.เพชรบุรี


GENERAL NOTES :
THIS DRAWING IS THE PROPERTY OF ARCHITECT HOUSE STUDIO
OR ONE OF ITS AFFILIATES IT IS ISSUED SUBJECT
TO RETURN UPON DEMAND AND IS NOT TO BE USED
EXCEPT IN CONNECTION WITH THE PROJECT FOR
WHICH IT IS INTENDED
DO NOT SCALE THIS DRAWING. USE FIGURED DIMENSIONS ONLY

ISSUED/REVISION :			
NO.	DESCRIPTION	BY	DATE
DATE :			

DRAWING TITLE :	
DRAWING NO.	TOTAL.




แบบแสดงลักษณะพื้นผิวต่างลึ้มผัสำหรับตำแหน่งต่างๆ

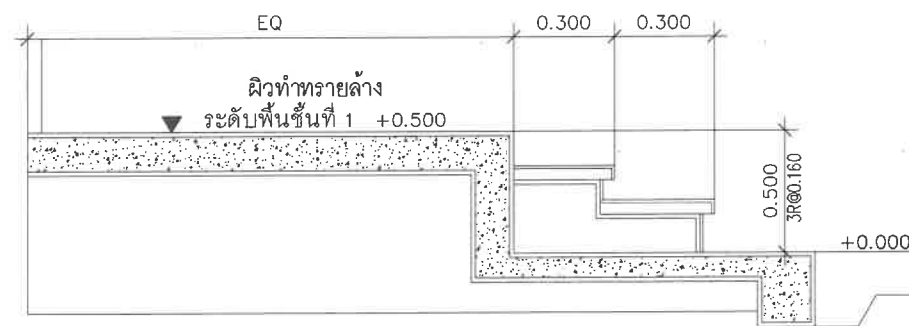


DETAIL STAIR 3

มาตราส่วน 1:50

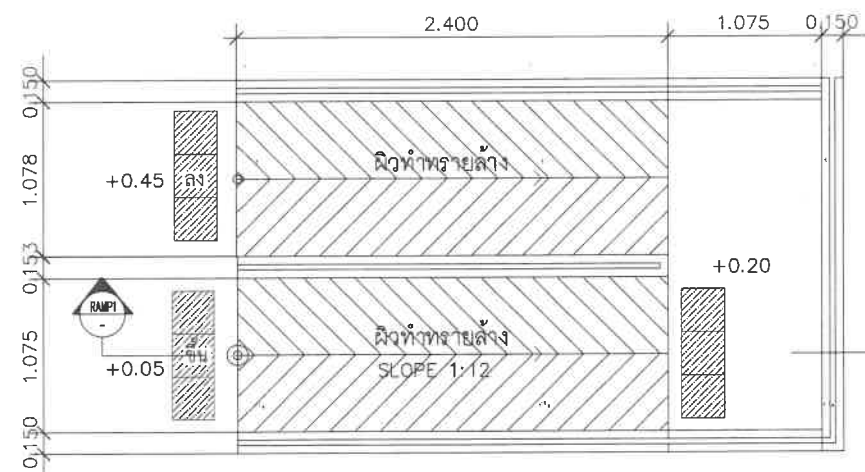

DETAIL RAMP 1


มาตราส่วน 1:50

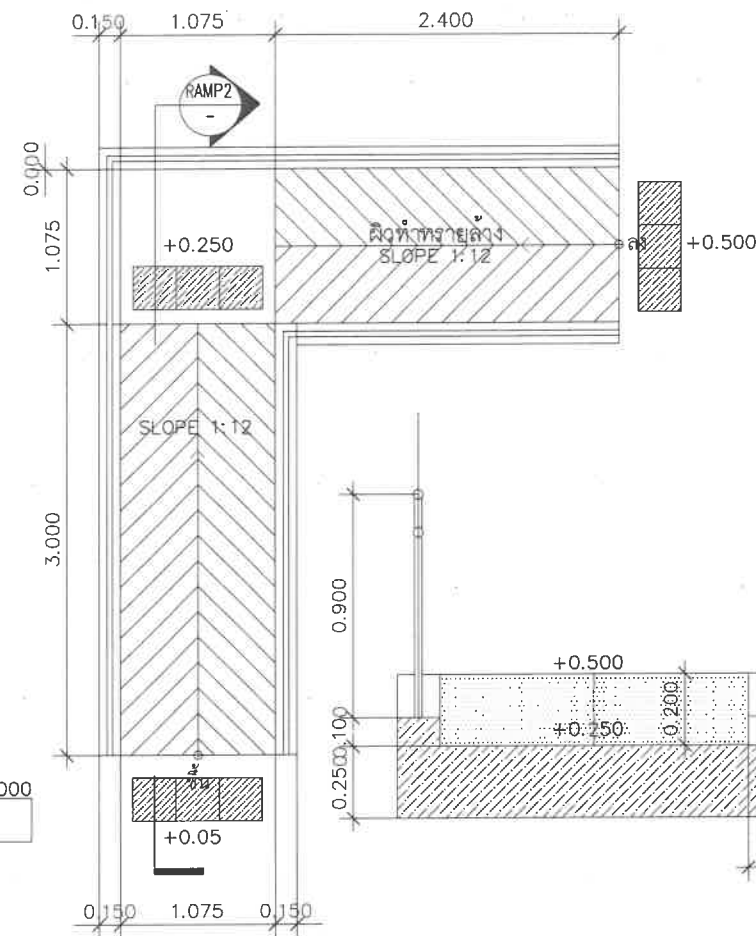

DETAIL RAMP 2


มาตราส่วน 1:50

พื้นผิวต่างลึ้มผัชนิดปูนปูละเอียดสำหรับคนพิการ

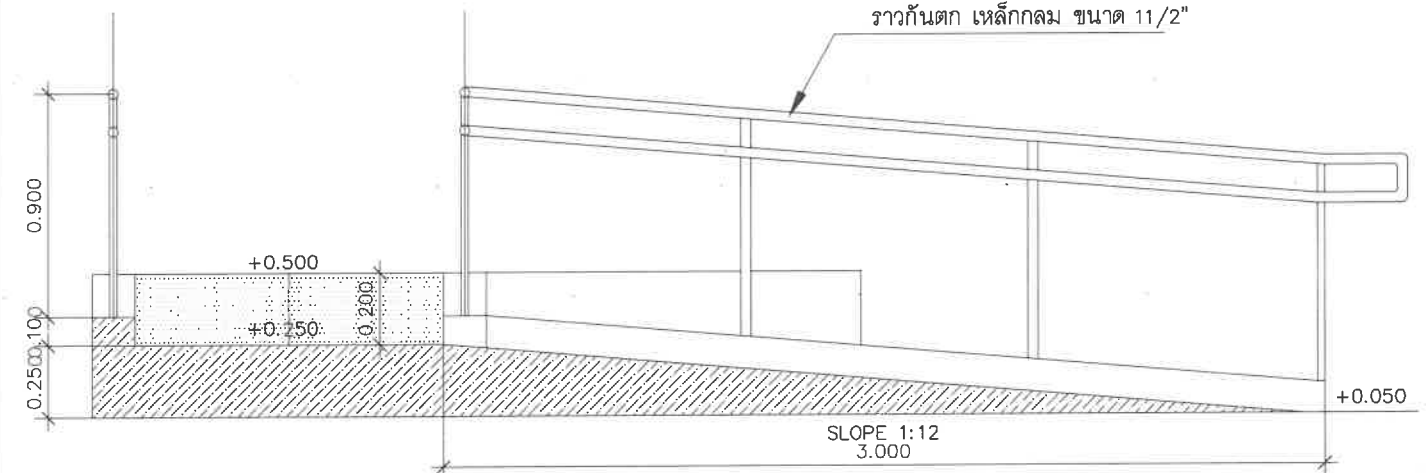

SECTION RAMP 2

มาตราส่วน 1:25

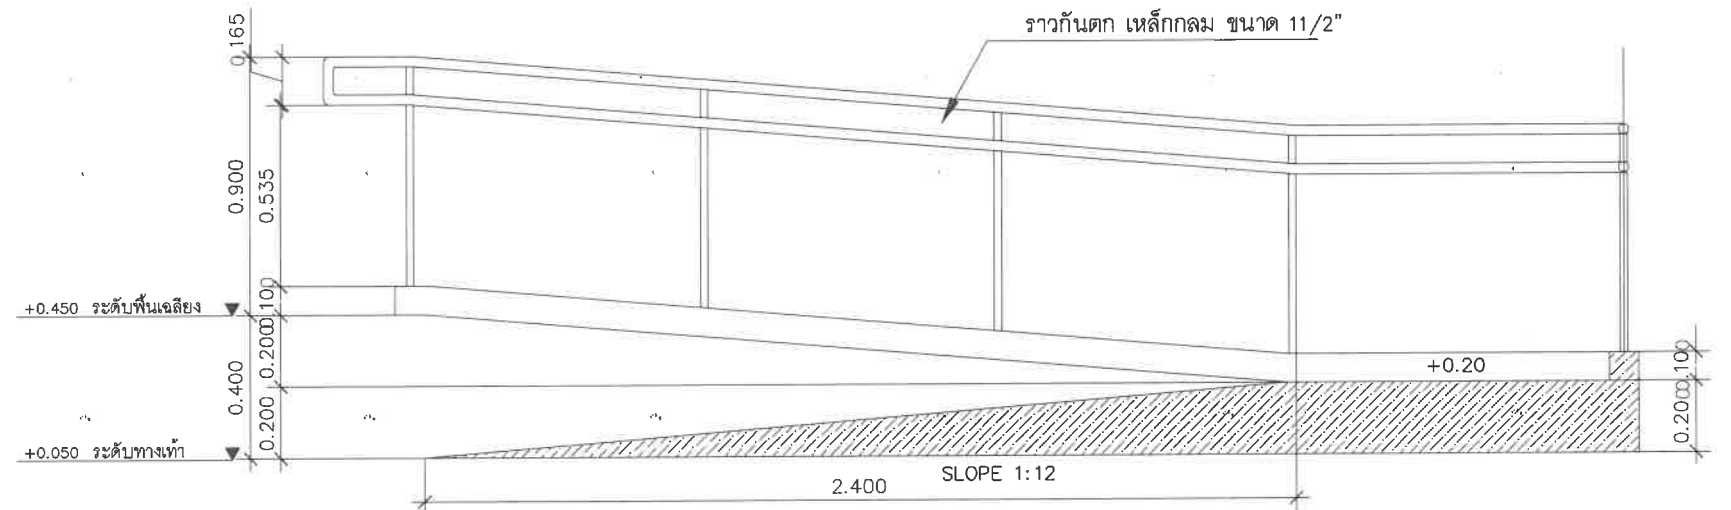

SECTION RAMP 1

มาตราส่วน 1:25

PROJECT NAME :

VIEW
สํานัก

หาดเจ้าสำราญ จ.เพชรบุรี

OWNER :

บริษัท โคบีออกซ์ จำกัด

LOCATION :

หาดเจ้าสำราญ จ.เพชรบุรี

GENERAL NOTES :

THIS DRAWING IS THE PROPERTY OF ARCHITECT HOUSE STUDIO OR ONE OF ITS AFFILIATES IT IS ISSUED SUBJECT TO RETURN UPON DEMAND AND IS NOT TO BE USED EXCEPT IN CONNECTION WITH THE PROJECT FOR WHICH IT IS INTENDED
DO NOT SCALE THIS DRAWING. USE FIGURED DIMENSIONS ONLY

ISSUED/REVISION :

NO.	DESCRIPTION	BY	DATE

W2-37


DATE :

DRAWING TITLE :

DRAWING NO.



TOTAL

SHEET

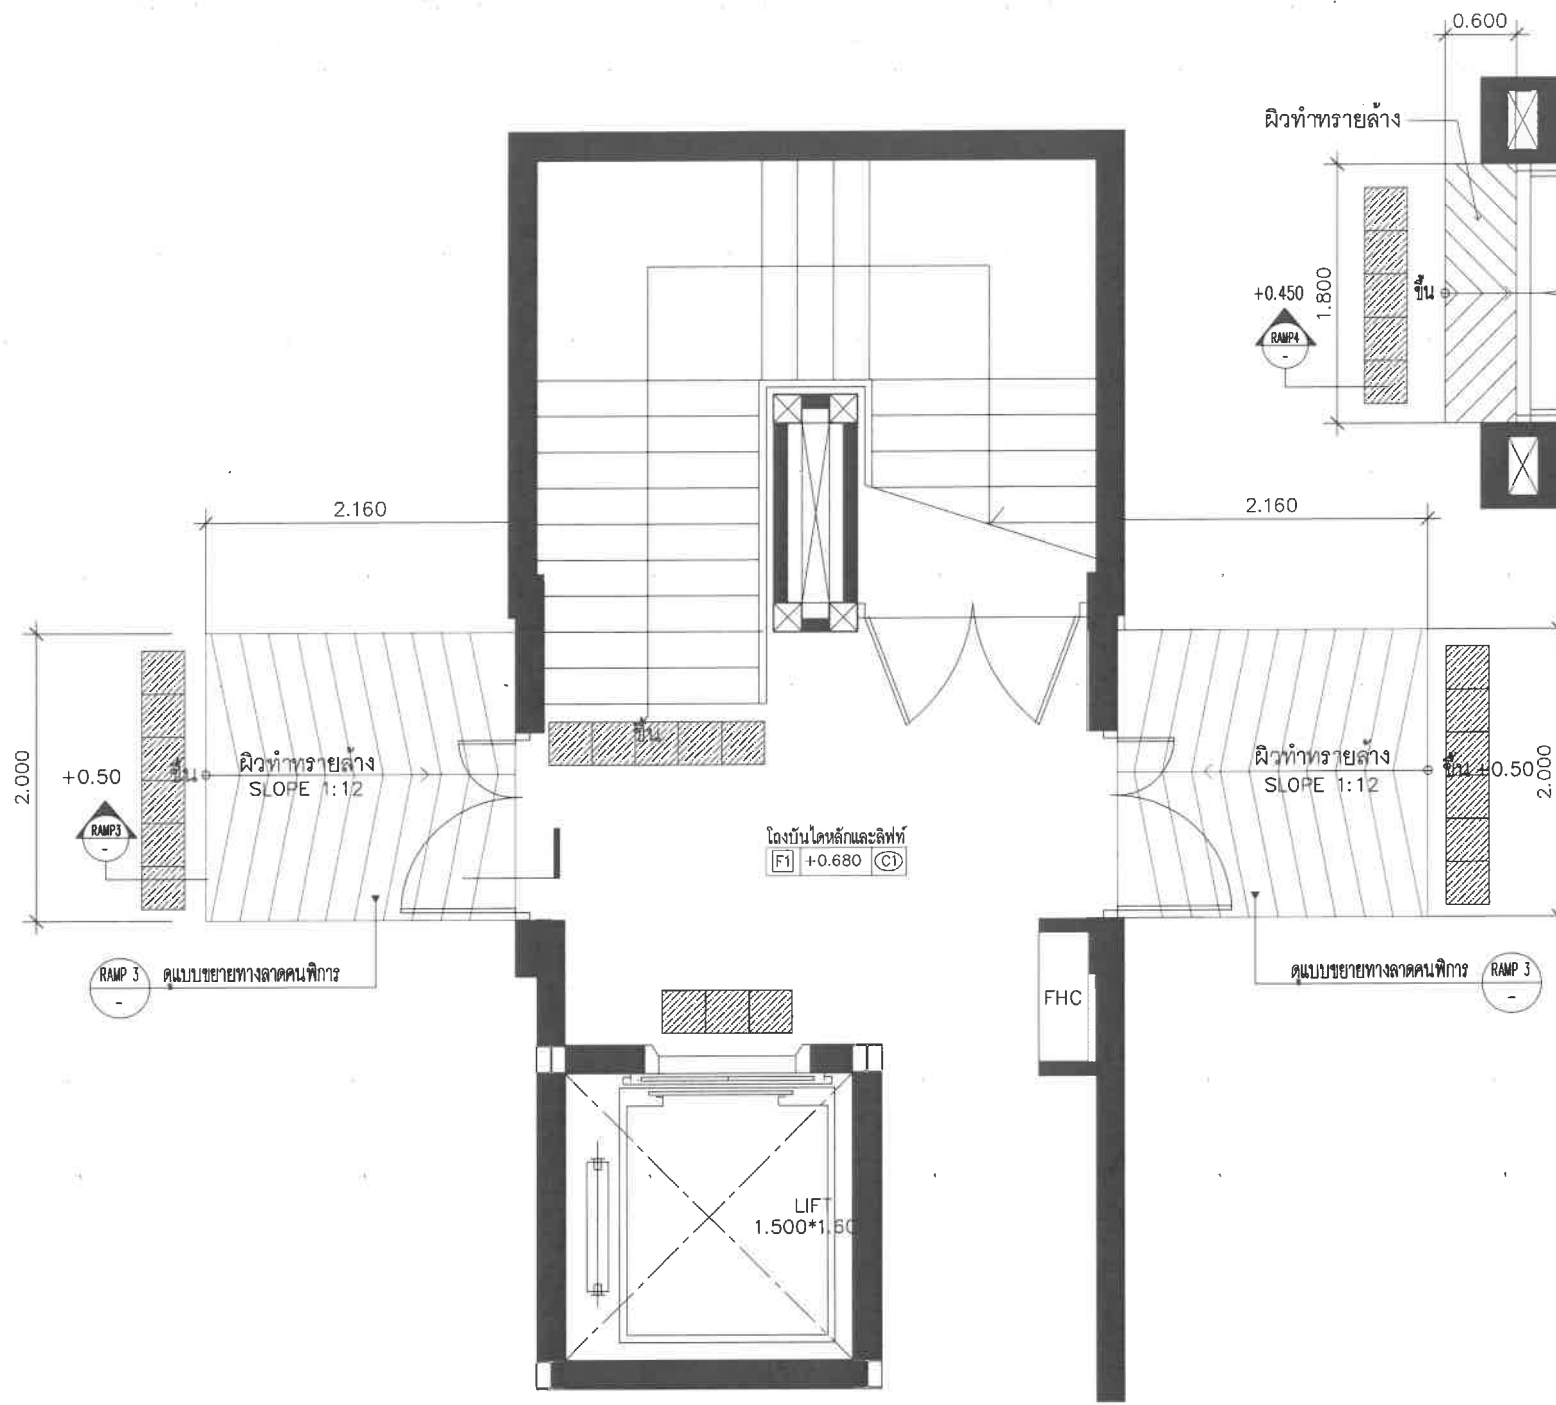


แปลนแบบขยาย RAMP 3

มาตราส่วน 1:50

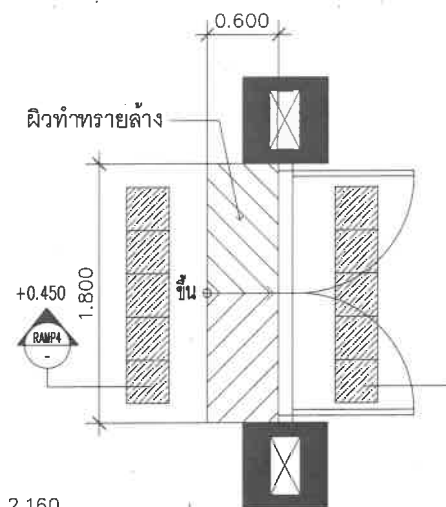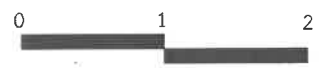

แปลนแบบขยาย RAMP 4


มาตราส่วน 1:50

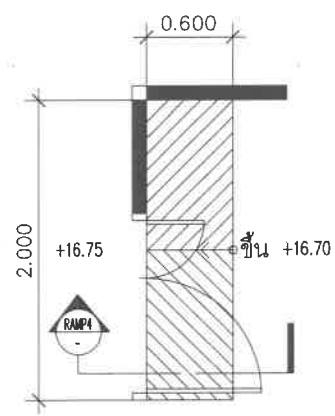

แปลนแบบขยาย RAMP 5 - SECTION RAMP 5 (ดาดฟ้า/ชั้น 5)

มาตราส่วน 1:50

มาตราส่วน 1:10

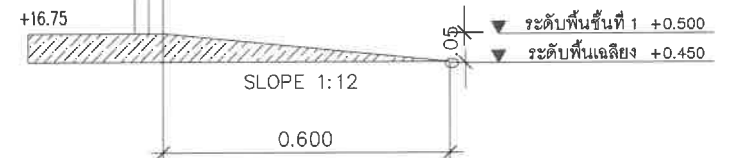


SECTION RAMP 3

มาตราส่วน 1:25

PROJECT NAME :
VIEW
สถาปัตย์
หาดเจ้าสำราญ จ.เพชรบุรี


OWNER :
บริษัท โคบีอ็อกซ์ จำกัด
LOCATION :
หาดเจ้าสำราญ จ.เพชรบุรี

 


GENERAL NOTES :
THIS DRAWING IS THE PROPERTY OF ARCHITECT HOUSE STUDIO
OR ONE OF ITS AFFILIATES IT IS ISSUED SUBJECT
TO RETURN UPON DEMAND AND IS NOT TO BE USED
EXCEPT IN CONNECTION WITH THE PROJECT FOR
WHICH IT IS INTENDED
DO NOT SCALE THIS DRAWING. USE FIGURED DIMENSIONS ONLY

ISSUED/REVISION :			
NO.	DESCRIPTION	BY	DATE
W2-38			
DATE :			


DRAWING TITLE :	
DRAWING NO.	TOTAL

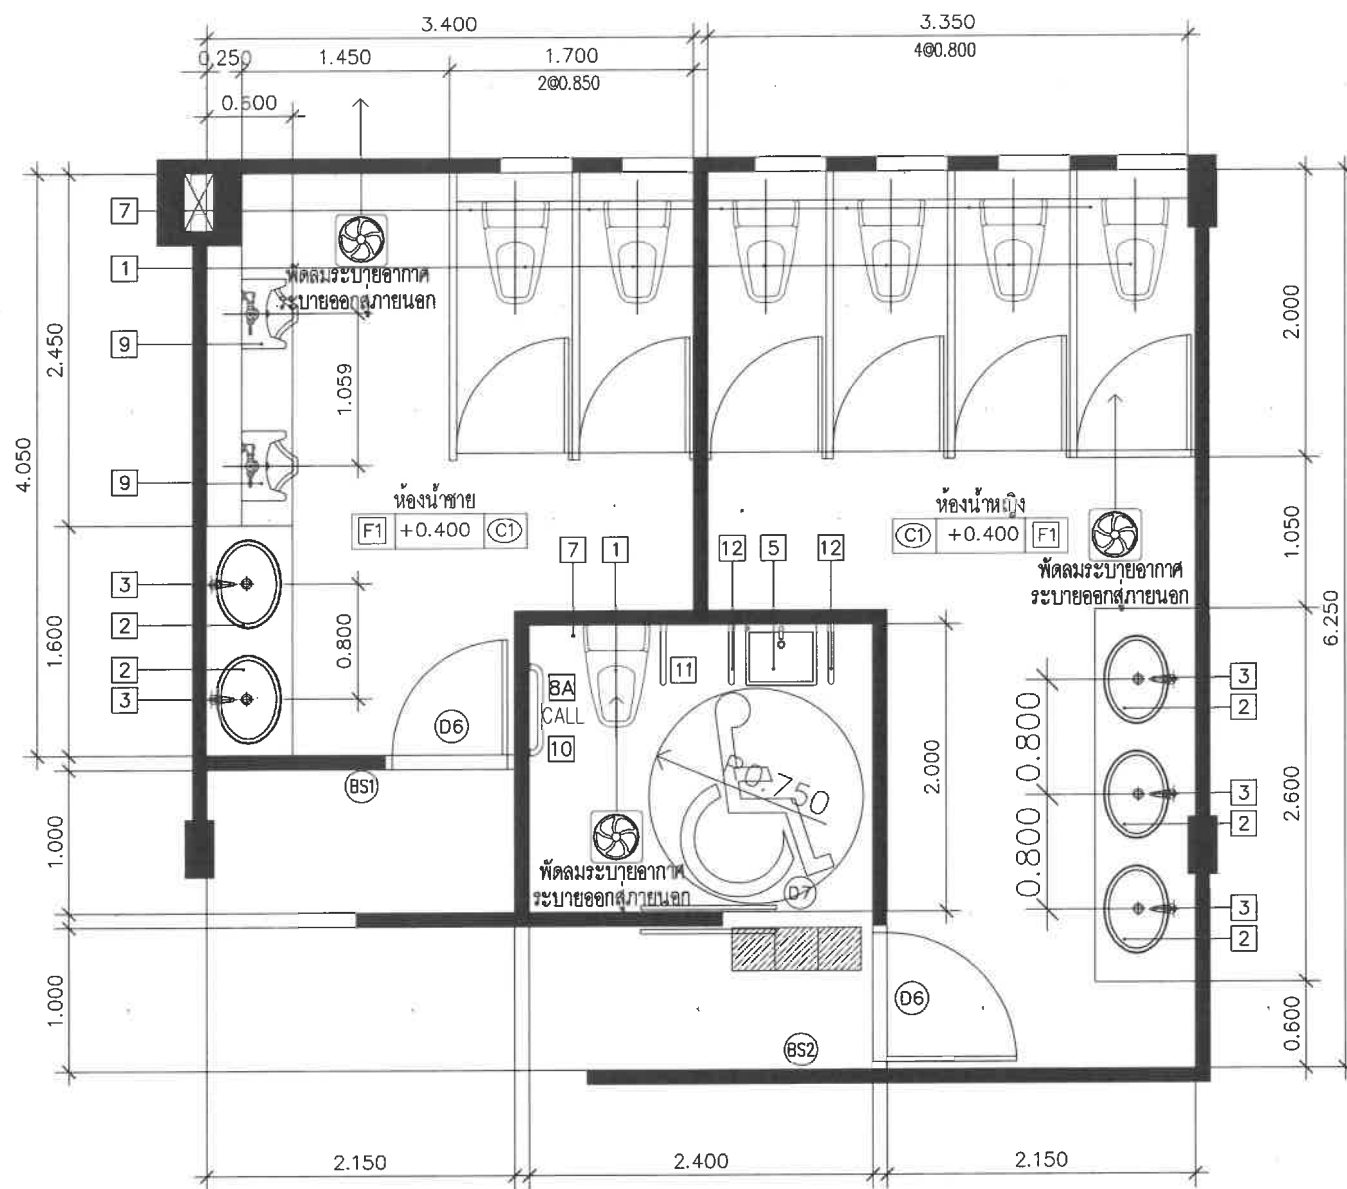


แบบขยายห้องน้ำชาย-หญิง-คนพิการ
มาตราส่วน 1:50

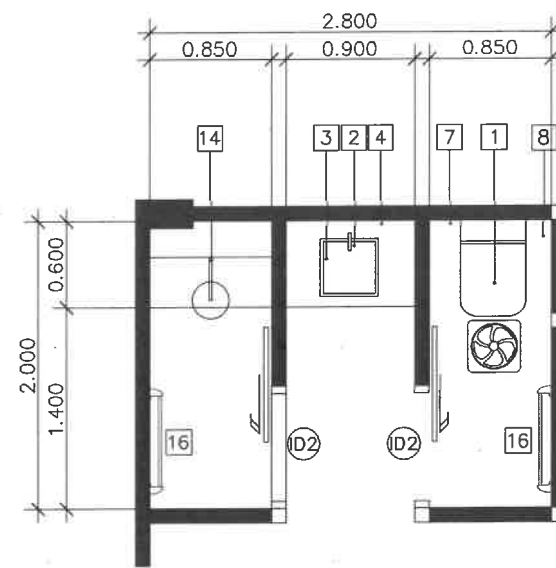

แบบขยายห้องน้ำ1
มาตราส่วน 1:50

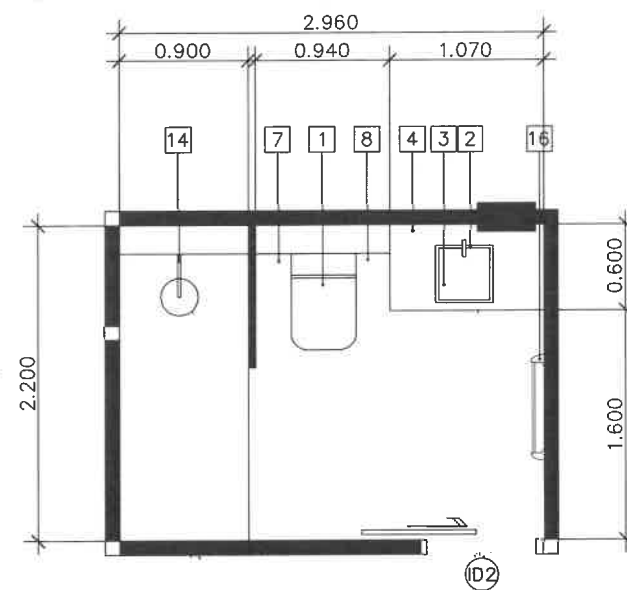

แบบขยายห้องน้ำ2
มาตราส่วน 1:50

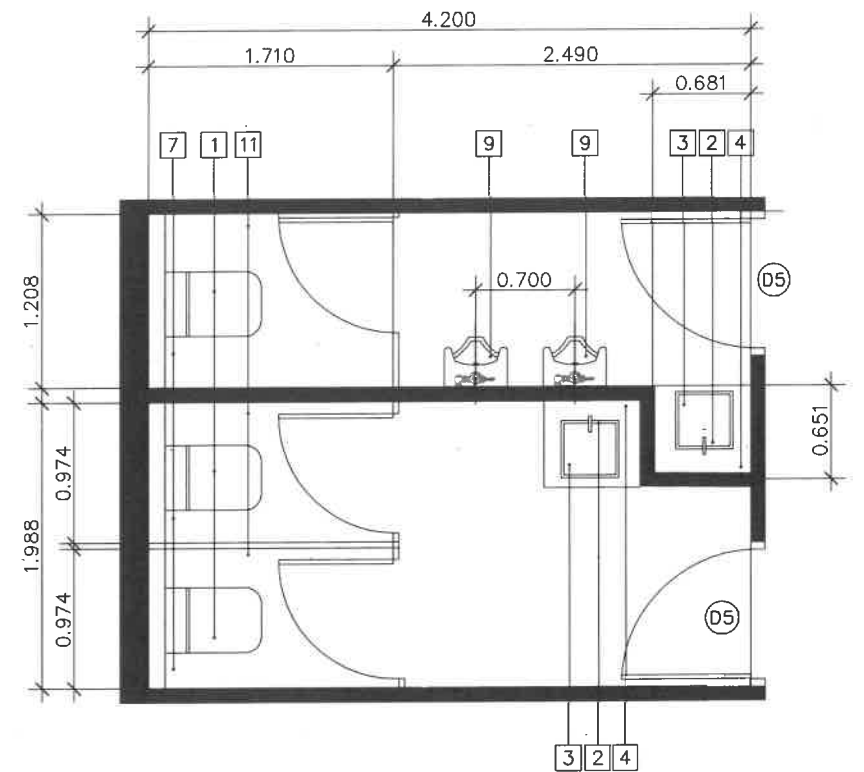

แบบขยายห้องน้ำชาย(1)-หญิง(1)
มาตราส่วน 1:50

PROJECT NAME :

VIEW
สถาปัตย์

หาดเจ้าสำราญ จ.เพชรบุรี

OWNER :

บริษัท โคบีออกซ์ จำกัด

LOCATION :

หาดเจ้าสำราญ จ.เพชรบุรี

GENERAL NOTES :

THIS DRAWING IS THE PROPERTY OF ARCHITECT HOUSE STUDIO OR ONE OF ITS AFFILIATES IT IS ISSUED SUBJECT TO RETURN UPON DEMAND AND IS NOT TO BE USED EXCEPT IN CONNECTION WITH THE PROJECT FOR WHICH IT IS INTENDED
DO NOT SCALE THIS DRAWING. USE FIGURED DIMENSIONS ONLY

ISSUED/REVISION :

NO.	DESCRIPTION	BY	DATE


๒2-39

DATE :


DRAWING TITLE :

DRAWING NO. TOTAL


SHEET

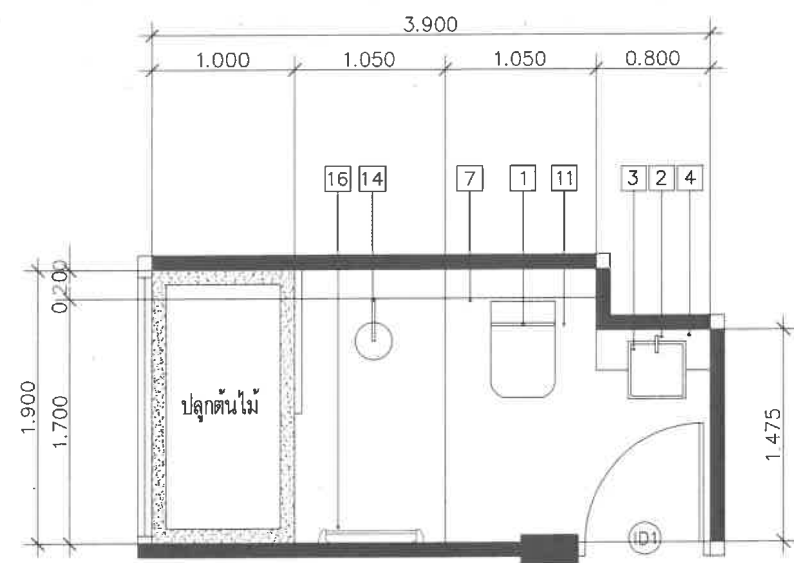


แบบขยายห้องน้ำ3A
มาตราส่วน 1:50

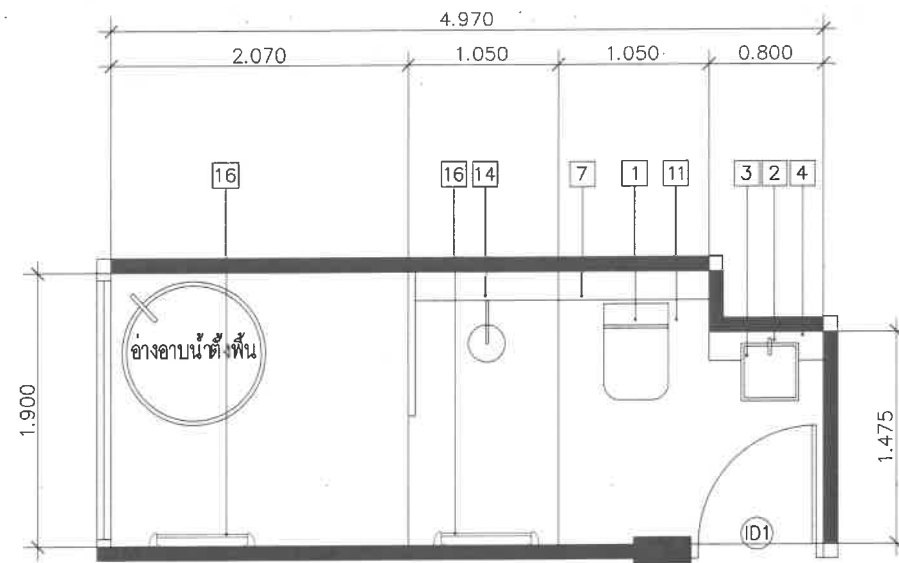


แบบขยายห้องน้ำ3
มาตราส่วน 1:50

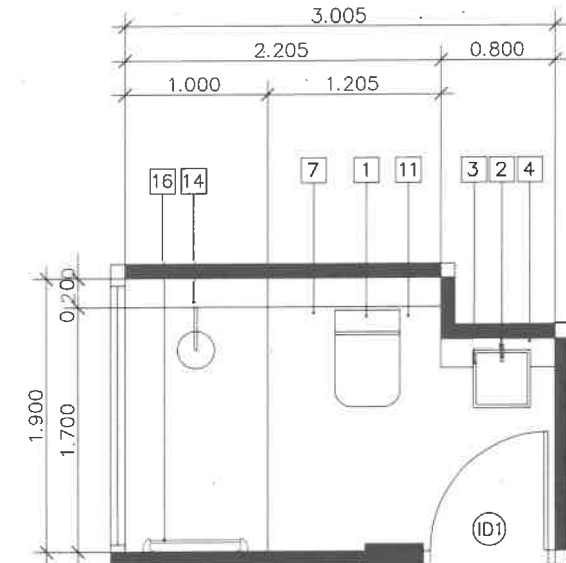


แบบขยายห้องน้ำ3B
มาตราส่วน 1:50

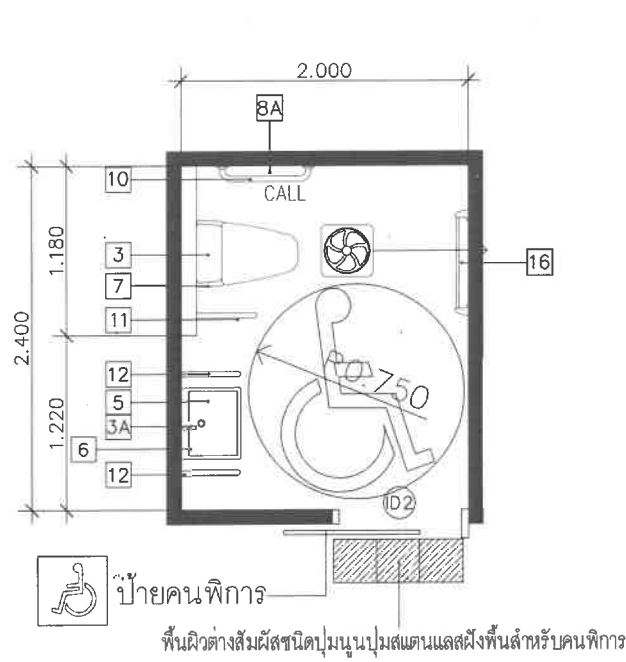


แบบขยายห้องน้ำคนพิการ2
มาตราส่วน 1:50

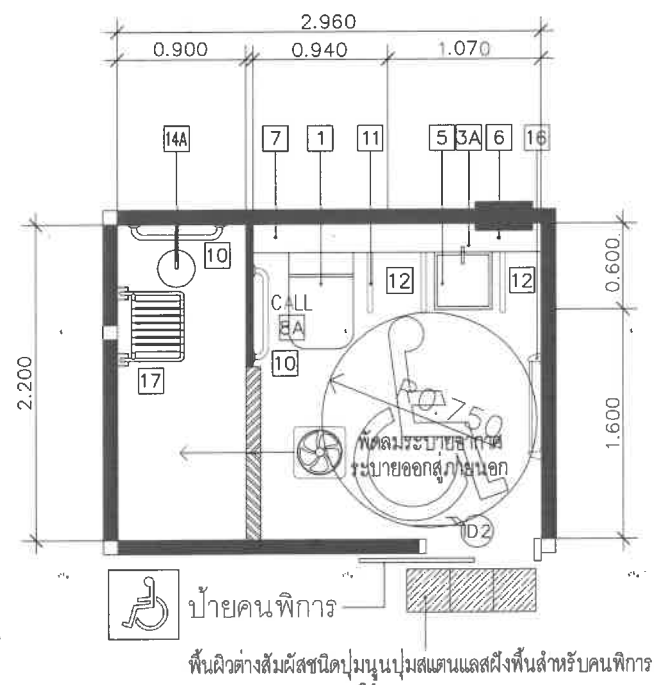


แบบขยายห้องน้ำ2(คนพิการ)
มาตราส่วน 1:50

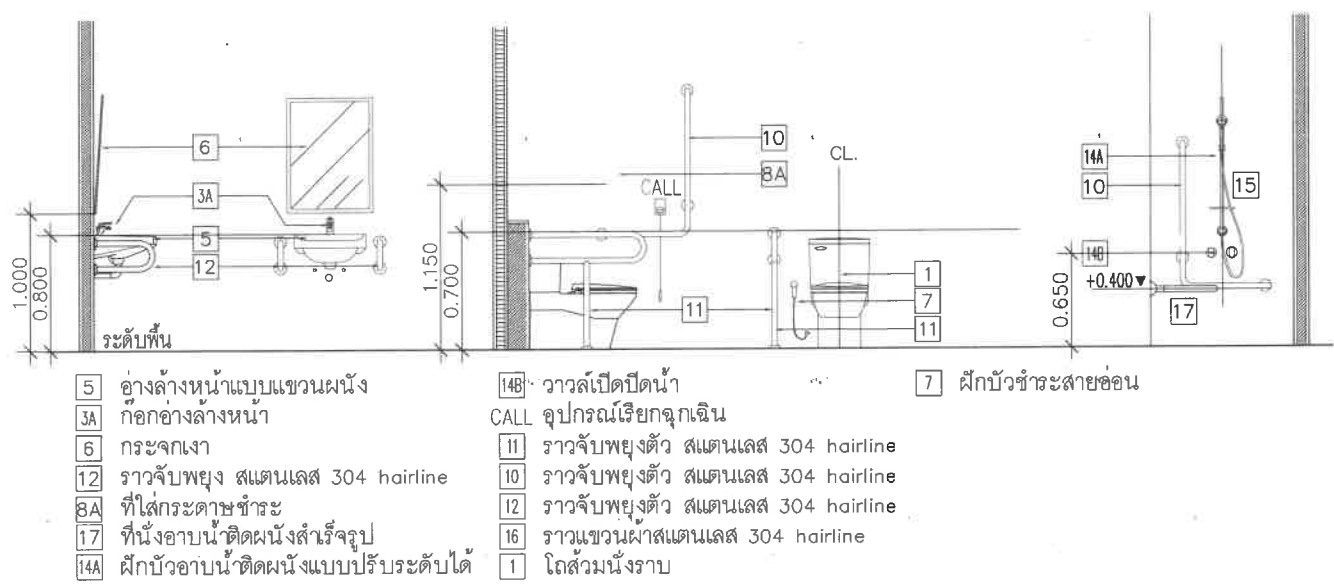


- 5 อ่างล้างหน้าแบบแขวนผนัง
- 3A ก๊อกอ่างล้างหน้า
- 6 กระจกเงา
- 12 ราวจับพยุงตัว สแตนเลส 304 hairline
- 8A ที่ใส่กระดาษชำระ
- 17 ที่นั่งอาบน้ำติดผนังสำเร็จรูป
- 14A ฝักบัวอาบน้ำติดผนังแบบปรับระดับได้
- 14B วาล์วเปิดปิดน้ำ
- CALL อุปกรณ์เรียกฉุกเฉิน
- 11 ราวจับพยุงตัว สแตนเลส 304 hairline
- 10 ราวจับพยุงตัว สแตนเลส 304 hairline
- 12 ราวจับพยุงตัว สแตนเลส 304 hairline
- 16 ราวจับแขวนผ้าสแตนเลส 304 hairline
- 1 โถส้วมนั่งราบ
- 7 ฝักบัวชำระสายอ่อน

 


มาตรฐานการติดตั้งสุขภัณฑ์ / SANITARY INSTALLATION STANDARD

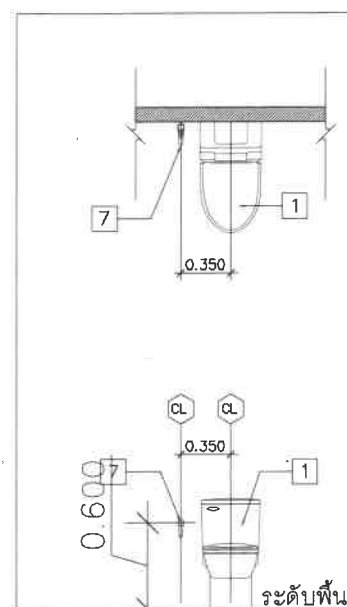


โถส้วมนั่งราบ	1
ฝักบัวชำระสายอ่อน	7

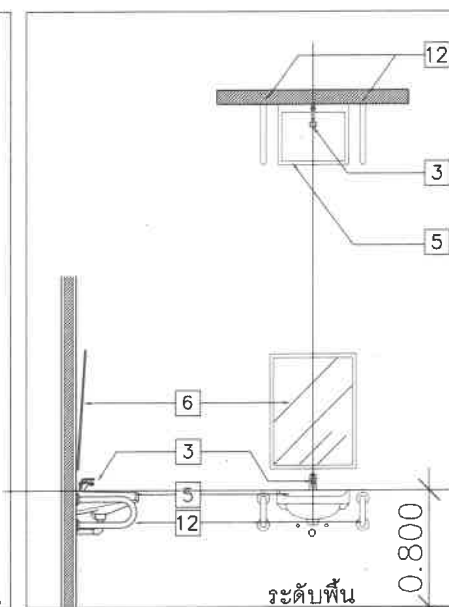


อ่างล้างหน้า	5
กระจกเงา	6
ก๊อกอ่างล้างหน้า	3
ราวจับสำหรับรูป	12

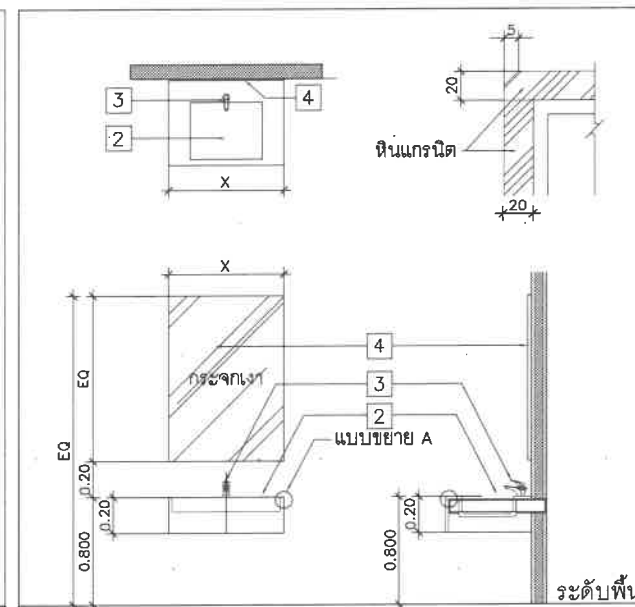


อ่างล้างหน้า	2
กระจกเงา	4
ก๊อกอ่างล้างหน้า	3

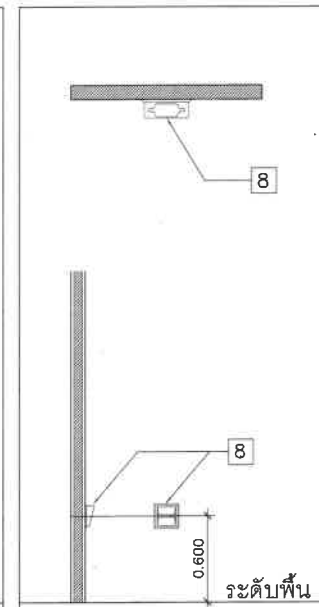


ที่ใส่กระดาษชำระ	8
------------------	---

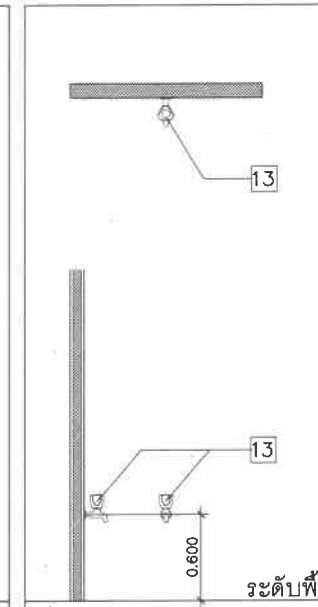


กอกน้ำดี 13

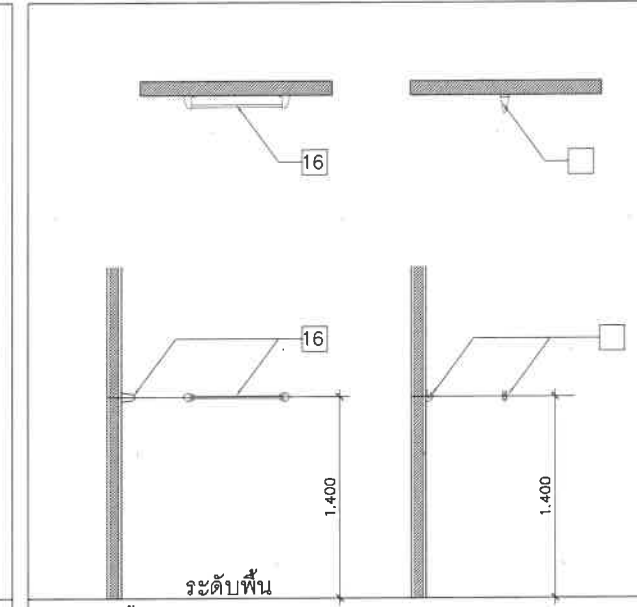


ราวพาดผ้า	16
ขอบแขวนผ้า	

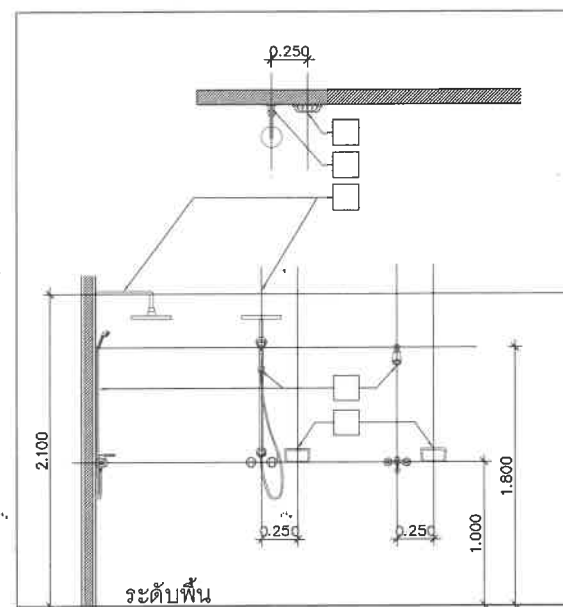


ผักบัวผสมสายอ่อนหรือก้านแข็ง	14
ที่ใส่สมุนไพรติดผนัง	15

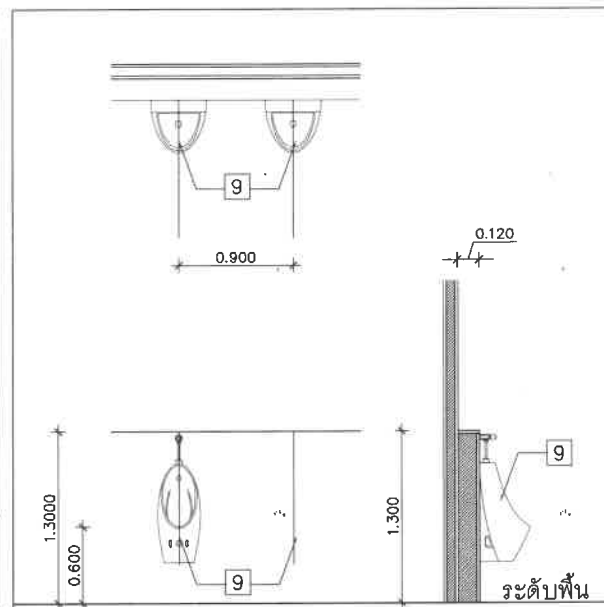

ໂຄປັສສະຈາຍ

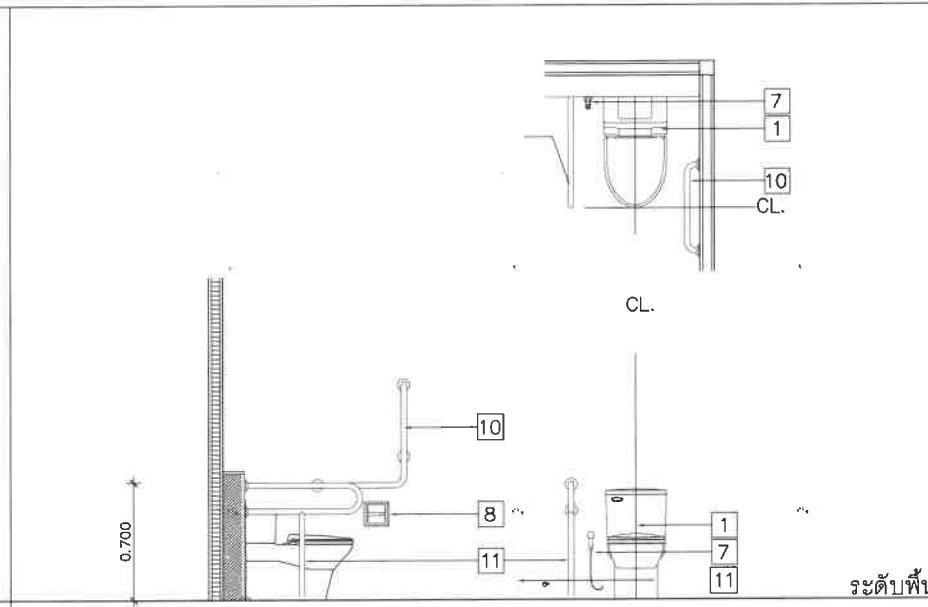

รวาจับสำริจรูป	11
โถสัวมนั้กราบ	1
รวาจับสำริจรูป	10

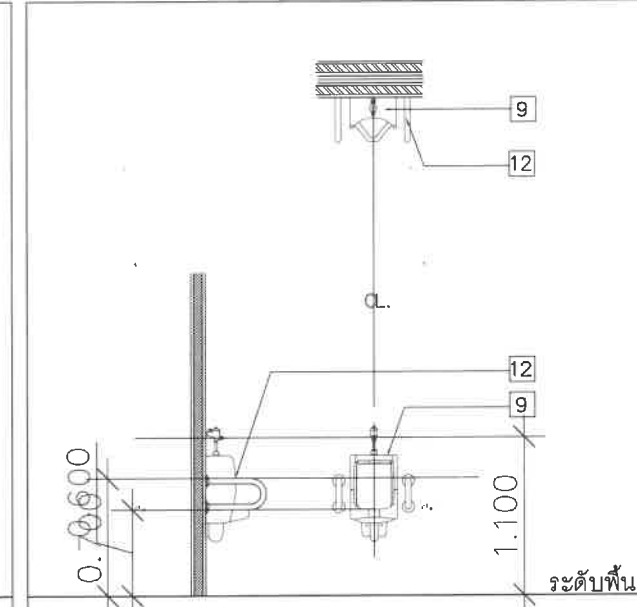

โกปัสสวะชาย	
ราวจับสำหรับรูป	12

PROJECT NAME :

VIEW

หาดเจ้าสำราญ จ.เพชรบุรี

OWNER :

บริษัท โคบีอ็อกซ์ จำกัด

LOCATION :

หาดเจ้าสำราญ จ.เพชรบุรี

GENERAL NOTES :

THIS DRAWING IS THE PROPERTY OF ARCHITECT HOUSE STUDIO
OR ONE OF ITS AFFILIATES IT IS ISSUED SUBJECT
TO RETURN UPON DEMAND AND IS NOT TO BE USED
EXCEPT IN CONNECTION WITH THE PROJECT FOR
WHICH IT IS INTENDED
DO NOT SCALE THIS DRAWING. USE FIGURED DIMENSIONS ONLY

ISSUED / REVISION :

NO.	DESCRIPTION	BY	DATE

W2-41



DATE :

DRAWING TITLE :

DRAWING NO.

TOTAL.

SHEET

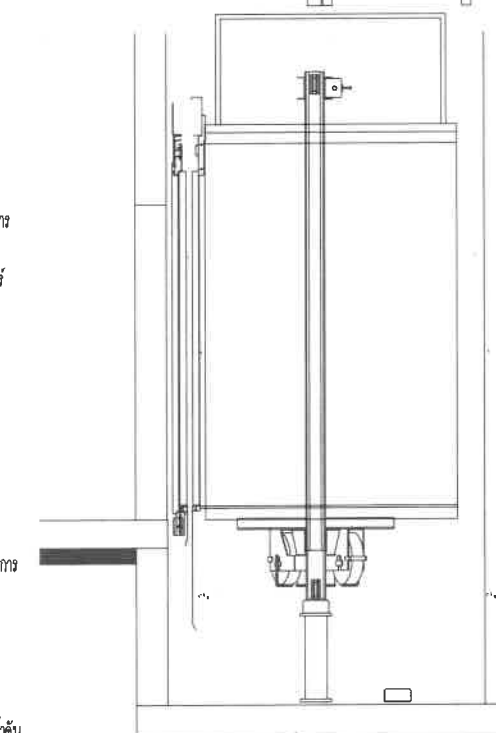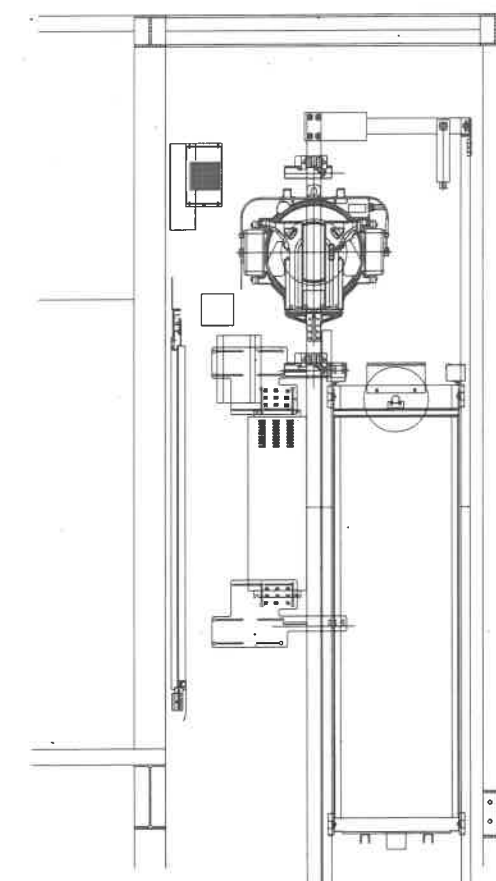


- | | | |
|---|---------------------|-------------------------------|
| ① | FLOOR DECORATION | PVC DG02 Chessboard |
| ② | CEILING | Ceiling CL71 Silver brushed S |
| ③ | SIDE WALL | Silver brushed StSt-ST4 |
| ④ | SIDE WALL | Silver brushed StSt-ST4 |
| ⑤ | FRONT WALL | Silver brushed StSt-ST4 |
| ⑥ | CAR DOOR | Silver brushed StSt-ST4 |
| ⑦ | CAR OPERATING PANEL | Silver brushed StSt-ST4 |
| ⑧ | SKIRTING | Silver brushed StSt-ST4 |
| ⑨ | HANDRAIL | HR-61 |
| ⑩ | MIRROR | MIRROR |
-
- | | |
|---|--------------------------|
| Ⓐ | ระดับปูมดลิฟท์ขึ้นลง |
| Ⓑ | ระดับตัวเลขแสดงชั้น |
| Ⓒ | ระดับไฟแสดงขึ้นขึ้นและลง |
| Ⓓ | ตัวหนังสือแสดงเลขขึ้น |

▼ ระดับพื้น

- DETAIL Main COP

- ⑪ Display:
- ⑫ Intercom
- ⑬ Button: Round surface with Braille
- ⑭ Key switch: OCL AF; OCV AF; OSS;
- ⑮ Faceplate: ST43

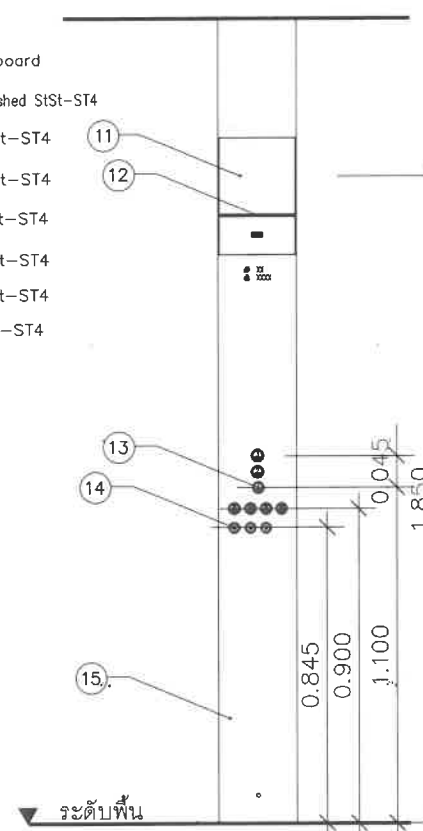

จัดเตรียมที่พักโดยสภารให้สามารถรองรับการใช้งานสำหรับนักวิชาการ

หรือทพพฉก. และคนชรา ตามกฎกระทรวง พ.ศ.2548

1. อนุญาตก่อสร้างมีความกว้างสุทธิไม่น้อยกว่า 1,100 มิลลิเมตร และยาวไม่น้อยกว่า 1,400 มิลลิเมตร
2. ช่องประตูลิฟต์ต้องมีความกว้างสุทธิไม่น้อยกว่า 900 มิลลิเมตร และต้องมีระบบแสงส่องขึ้น ไม่ให้ลิฟต์หนีผู้โดยสาร
3. ไม่คาดเสื้อผ้า ไม่รับประทานอาหาร และไม่สูบบุหรี่ และต้องยกของถือไว้ข้างหลัง และต้องถือของด้วยมือข้างเดียว
4. ห้ามสูบบุหรี่ และห้ามดื่มเครื่องดื่มแอลกอฮอล์
5. ห้ามใช้ลิฟต์เพื่อขนถ่ายวัสดุหรือสิ่งของ
6. ห้ามใช้ลิฟต์เพื่อขนถ่ายวัสดุหรือสิ่งของ
7. ห้ามใช้ลิฟต์เพื่อขนถ่ายวัสดุหรือสิ่งของ
8. ห้ามใช้ลิฟต์เพื่อขนถ่ายวัสดุหรือสิ่งของ
9. ห้ามใช้ลิฟต์เพื่อขนถ่ายวัสดุหรือสิ่งของ

PROJECT NAME :

VIEW

หาดเจ้าสำราญ จ.เพชรบุรี

OWNER :	
---------	--

บริษัท โคบีเอกซ์ จำกัด

LOCATION :

หาดเจ้าสำราญ จ.เพชรบุรี

GENERAL NOTES :

THIS DRAWING IS THE PROPERTY OF ARCHITECT HOUSE STUDIO
OR ONE OF ITS AFFILIATES IT IS ISSUED SUBJECT
TO RETURN UPON DEMAND AND IS NOT TO BE USED
EXCEPT IN CONNECTION WITH THE PROJECT FOR
WHICH IT IS INTENDED
DO NOT SCALE THIS DRAWING. USE FIGURED DIMENSIONS ONLY

ISSUED / REVISION :

NO.	DESCRIPTION	BY	DATE
-----	-------------	----	------

DRAWING TITLE :







DRAWING NO.

TOTAL.

DATE : _____

SHEET

แบบขยายประตูหน้าต่าง

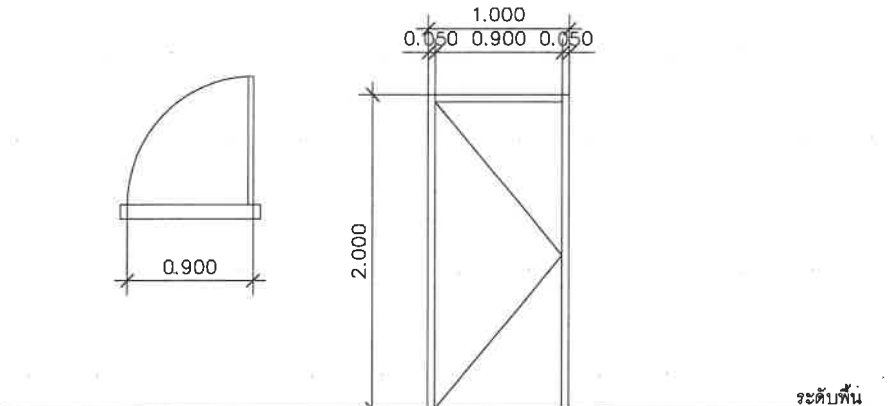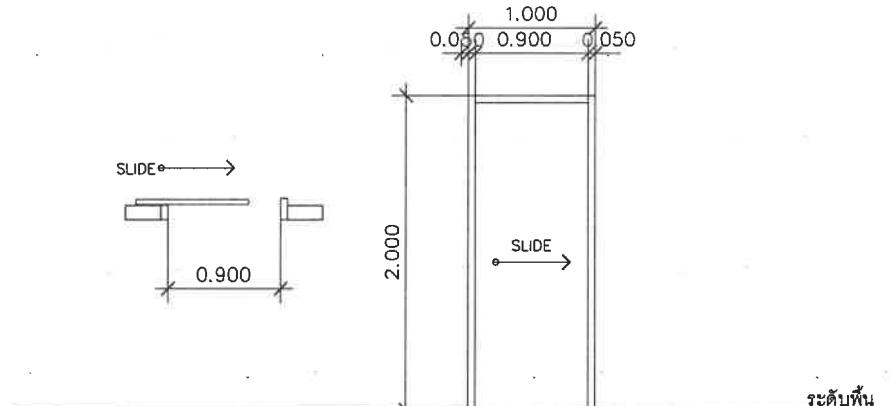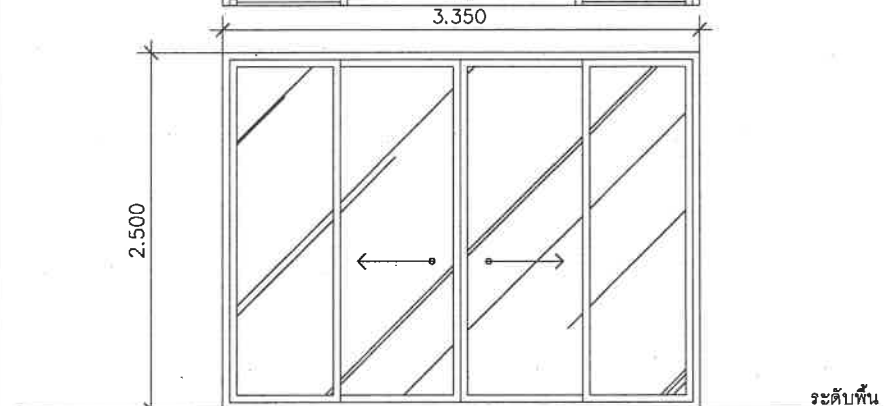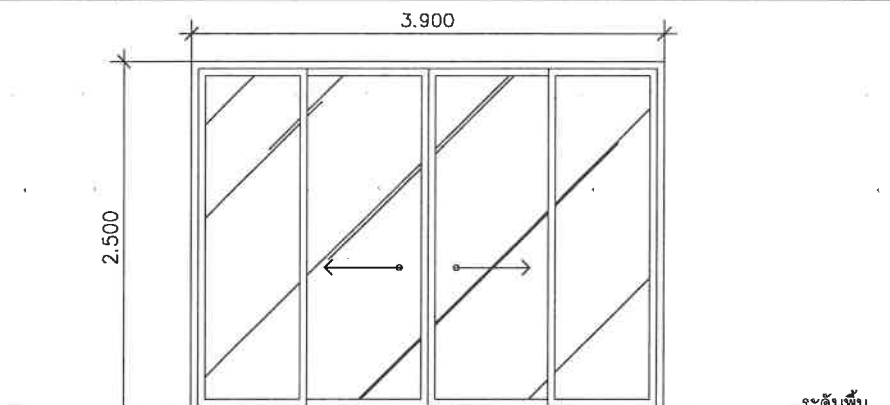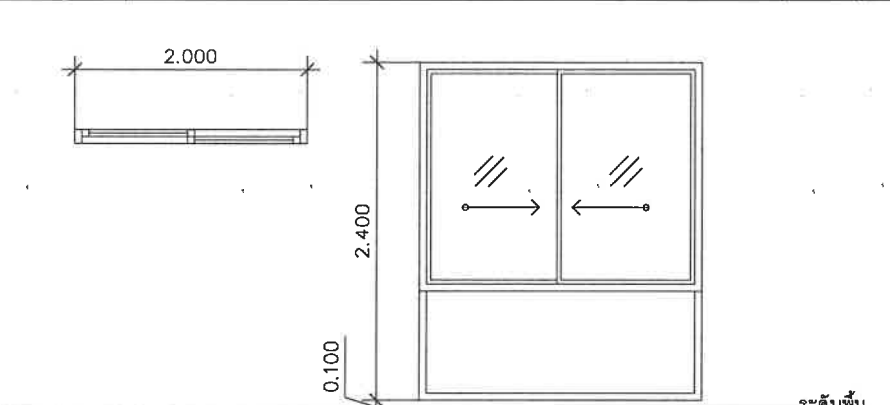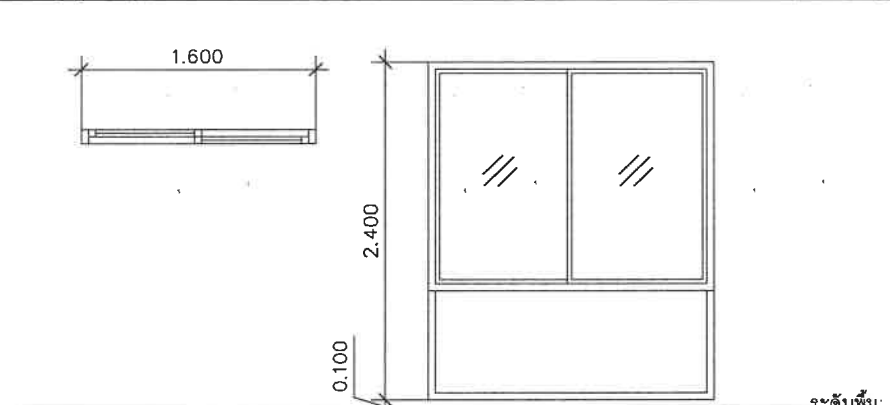สัญลักษณ์	ตำแหน่ง	จำนวน	สัญลักษณ์	ตำแหน่ง	จำนวน	สัญลักษณ์	ตำแหน่ง	จำนวน
(ID1)	ทางเข้าห้องพัก	56 ชุด	(ID2)	ห้องน้ำ	16 ชุด	(AD)	ห้องพัก	16 ชุด
								
ชนิด	ประตูบานเปิด		ชนิด	ประตูบานเลื่อน		ชนิด	ประตูบานเลื่อน	
วงกบ	ไม้เนื้อแข็ง ขนาด 2"×4"		วงกบ	ไม้เนื้อแข็ง ขนาด 2"×4"		วงกบ	อลูมิเนียมสีดำ (THAI METAL หรือ เทียบเท่า)	
กรอบบาน	ไม้โอ๊ค ทำสีธรรมชาติ		กรอบบาน	HDF หนา 1.5" ผิวลามิเนตลายไม้		กรอบบาน	อลูมิเนียมสีดำ (THAI METAL หรือ เทียบเท่า)	
ลูกพับ	ไม้โอ๊ค ทำสีธรรมชาติ		ลูกพับ	HDF หนา 1.5" ผิวลามิเนตลายไม้		ลูกพับ	กระจกใส THK. 6 มม	
ลูกบิด มือจับ	ชุดมือจับกันโขก MORTISE COLT AWS(K7.1)1712สีสแตนเลส พร้อมบานพับสแตนเลส 4ชุด/บาน		ลูกบิด มือจับ	อุปกรณ์บานเลื่อนครบชุด ของ COLT หรือ เทียบเท่า		ลูกบิด มือจับ	ตามมาตรฐานผู้ผลิต	
สัญลักษณ์	ตำแหน่ง	จำนวน	สัญลักษณ์	ตำแหน่ง	จำนวน	สัญลักษณ์	ตำแหน่ง	จำนวน
(AD2)	ห้องพัก	16 ชุด	(AW1)	ทางเดิน	6 ชุด	(AW2)	ห้องพัก	12 ชุด
								
ชนิด	ประตูบานเลื่อน		ชนิด	หน้าต่างบานเลื่อน		ชนิด	หน้าต่างบานเลื่อน	
วงกบ	อลูมิเนียมสีดำ (THAI METAL หรือ เทียบเท่า)		วงกบ	อลูมิเนียมสีดำ (THAI METAL หรือ เทียบเท่า)		วงกบ	อลูมิเนียมสีดำ (THAI METAL หรือ เทียบเท่า)	
กรอบบาน	อลูมิเนียมสีดำ (THAI METAL หรือ เทียบเท่า)		กรอบบาน	อลูมิเนียมสีดำ (THAI METAL หรือ เทียบเท่า)		กรอบบาน	อลูมิเนียมสีดำ (THAI METAL หรือ เทียบเท่า)	
ลูกพับ	กระจกใส THK. 6 มม		ลูกพับ	กระจกใส THK. 6 มม		ลูกพับ	กระจกใส THK. 6 มม	
ลูกบิด มือจับ	ตามมาตรฐานผู้ผลิต		ลูกบิด มือจับ	ตามมาตรฐานผู้ผลิต		ลูกบิด มือจับ	ตามมาตรฐานผู้ผลิต	

PROJECT NAME :

VIEW
สถาปัตย์

หาดเจ้าสำราญ จ.เพชรบุรี

OWNER :

บริษัท โคบีอ็อกซ์ จำกัด

LOCATION :

หาดเจ้าสำราญ จ.เพชรบุรี

GENERAL NOTES :

THIS DRAWING IS THE PROPERTY OF ARCHITECT HOUSE STUDIO
OR ONE OF ITS AFFILIATES IT IS ISSUED SUBJECT
TO RETURN UPON DEMAND AND IS NOT TO BE USED
EXCEPT IN CONNECTION WITH THE PROJECT FOR
WHICH IT IS INTENDED
DO NOT SCALE THIS DRAWING. USE FIGURED DIMENSIONS ONLY

ISSUED/REVISION :







NO.	DESCRIPTION	BY	DATE
W2-43			
DATE :			




DRAWING TITLE :

DRAWING NO.

TOTAL

SHEET

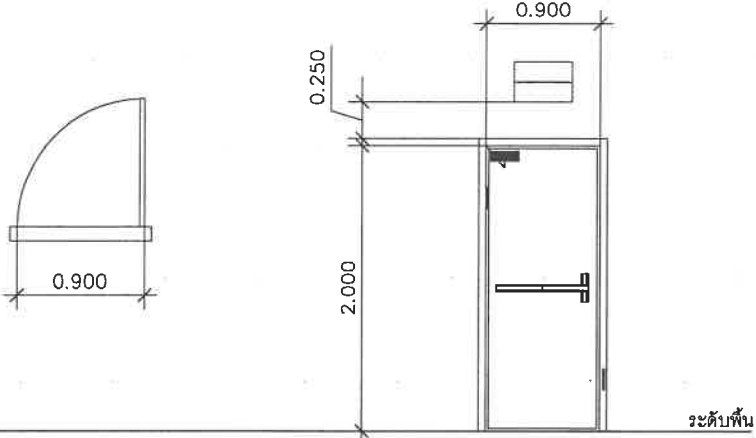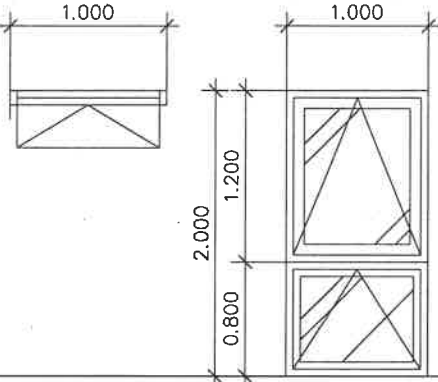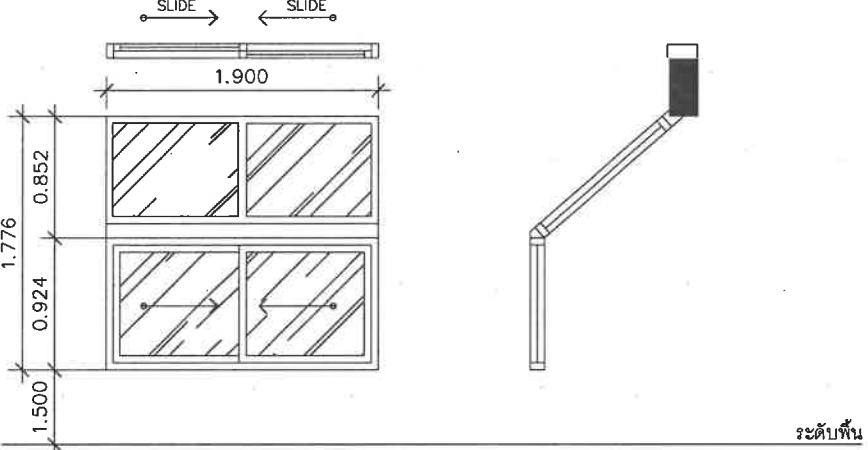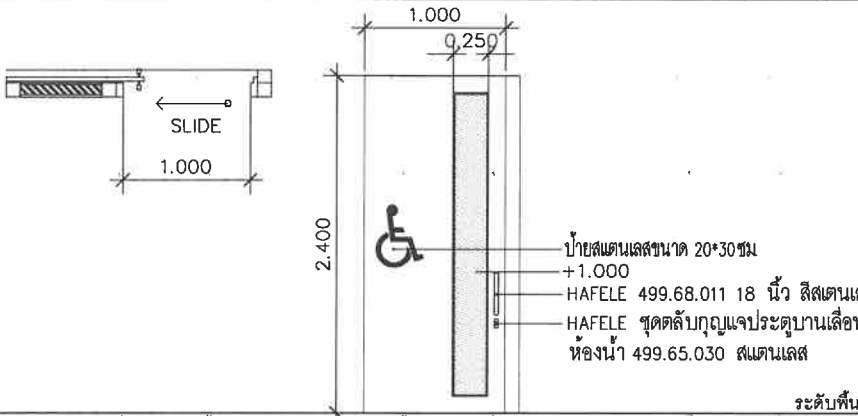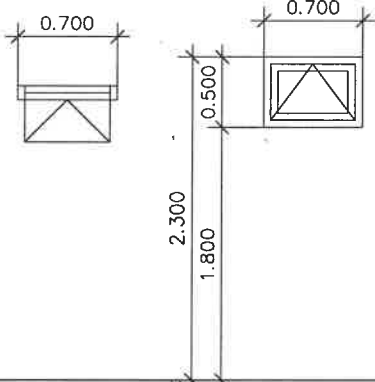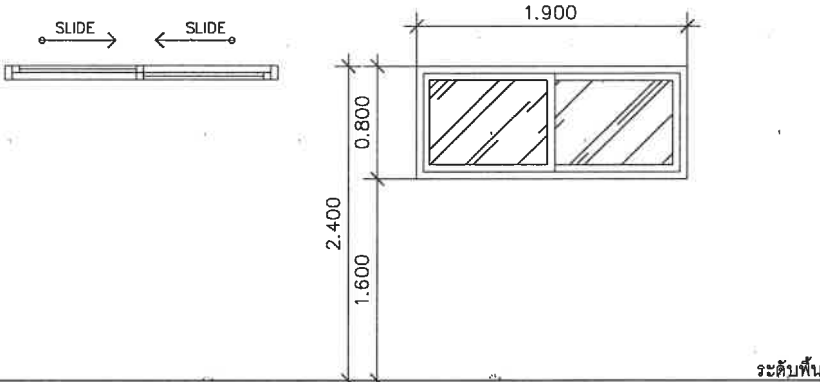สัญลักษณ์	ตำแหน่ง	จำนวน	สัญลักษณ์	ตำแหน่ง	จำนวน	สัญลักษณ์	ตำแหน่ง	จำนวน
DS1	บันไดหนีไฟ	5 ชุด	AW6	บันไดหนีไฟ	4 ชุด	AW3 AW3A	ห้องน้ำ 3	4 ชุด
								
ชนิด	ประตูเหล็กทนไฟบานเปิดเดี่ยว		ชนิด	หน้าต่างบานกระทุ้ง		ชนิด	หน้าต่างบานเลื่อน	
วงกบ	เหล็ก หนา 1.6 มม เคลือบ ZINC COATING ทำสี POLYESTER POWDER COTE		วงกบ	อลูมิเนียมสีดำ (THAI METAL หรือ เทียบเท่า)		วงกบ	อลูมิเนียมสีดำ (THAI METAL หรือ เทียบเท่า)	
กรอบบาน	เหล็ก หนา 1.6 มม พับขึ้นรูป 2 แผ่นประกบติดภายในบุฉนวน ROCKWOOL		กรอบบาน	อลูมิเนียมสีดำ (THAI METAL หรือ เทียบเท่า)		กรอบบาน	อลูมิเนียมสีดำ (THAI METAL หรือ เทียบเท่า)	
ลูกพับ	DENSITY 110 KG/m3 ทนความร้อน 1000 องศา		ลูกพับ	กระจกใส THK. 6 มม		ลูกพับ	กระจกใส THK. 6 มม	
ลูกบิด มือจับ	กุญแจมือจับ และ ใช้คัท ตามมาตรฐานผู้ผลิต		ลูกบิด มือจับ	ตามมาตรฐานผู้ผลิต		ลูกบิด มือจับ	ตามมาตรฐานผู้ผลิต	
สัญลักษณ์	ตำแหน่ง	จำนวน	สัญลักษณ์	ตำแหน่ง	จำนวน	สัญลักษณ์	ตำแหน่ง	จำนวน
AD2	ห้องน้ำคนพิการ	3 ชุด	AW7	ห้องน้ำ	6 ชุด	AW4	ห้องน้ำ 3A	4 ชุด
								
ชนิด	ประตูบานเลื่อน		ชนิด	หน้าต่างบานกระทุ้ง		ชนิด	หน้าต่างบานเลื่อน	
วงกบ	WPC สีขาว ของ DOOR THAI หรือ เทียบเท่า		วงกบ	อลูมิเนียมสีดำ (THAI METAL หรือ เทียบเท่า)		วงกบ	อลูมิเนียมสีดำ (THAI METAL หรือ เทียบเท่า)	
กรอบบาน	HPL ผิวกระจกมินเนต (สีและลายระบุภายหลัง) ของ DOOR THAI หรือ เทียบเท่า		กรอบบาน	อลูมิเนียมสีดำ (THAI METAL หรือ เทียบเท่า)		กรอบบาน	อลูมิเนียมสีดำ (THAI METAL หรือ เทียบเท่า)	
ลูกพับ	กระจกฝ้า THK. 6 มม		ลูกพับ	กระจกใส THK. 6 มม		ลูกพับ	กระจกใส THK. 6 มม	
ลูกบิด มือจับ	มือจับและล็อก ชนิดฝังในกรอบบาน ล็อคภายในด้วยกลอน ตามมาตรฐานผู้ผลิต		ลูกบิด มือจับ	ตามมาตรฐานผู้ผลิต		ลูกบิด มือจับ	ตามมาตรฐานผู้ผลิต	

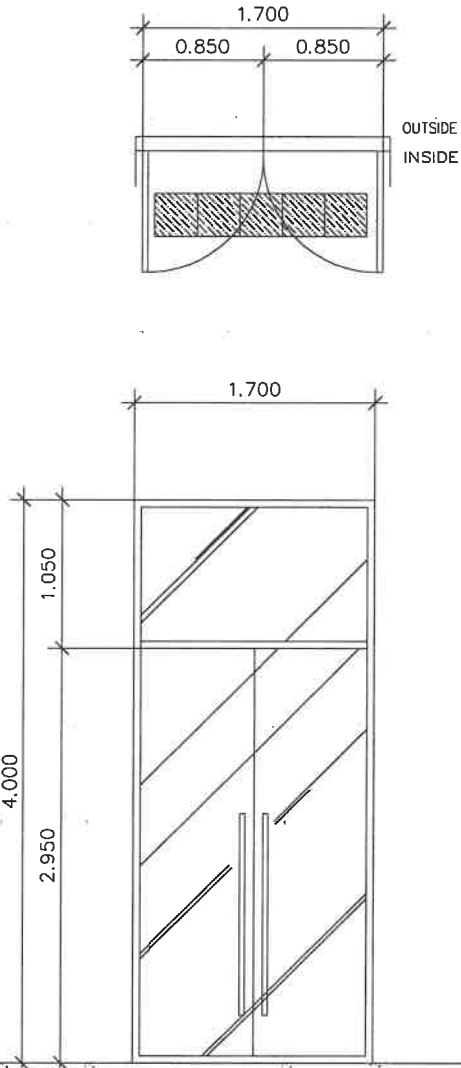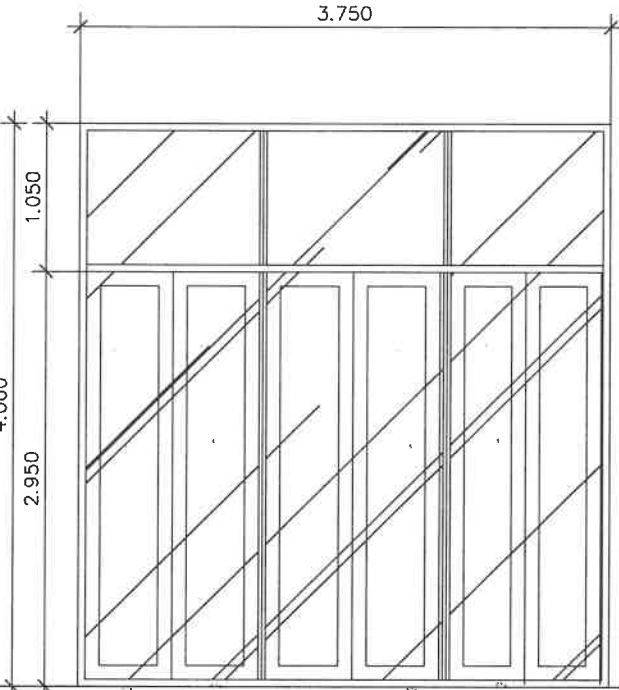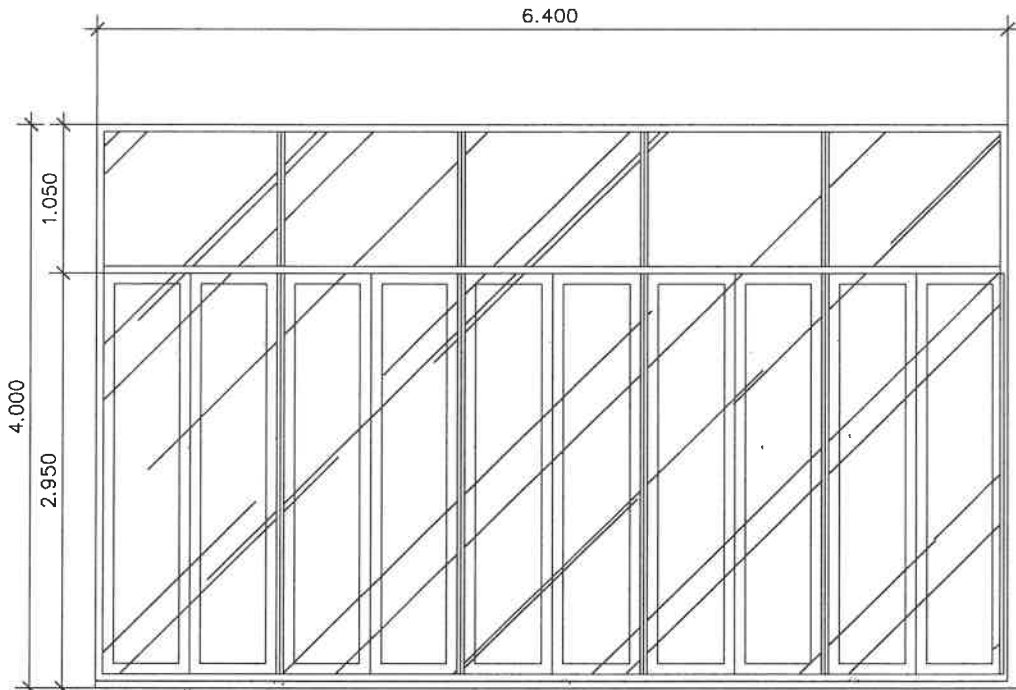สัญลักษณ์	ตำแหน่ง	จำนวน	สัญลักษณ์	ตำแหน่ง	จำนวน	สัญลักษณ์	ตำแหน่ง	จำนวน
Ⓓ1	ทางเข้า	1 ชุด	Ⓓ2	ห้องอาหาร	2 ชุด	Ⓓ3	ห้องอาหาร	1 ชุด
								
ชนิด	ประตูบานเปิด		ชนิด	ประตูบานเปิด		ชนิด	ประตูบานเปิด	
วงกบ	อลูมิเนียมสีดำ (THAI METAL หรือ เทียบเท่า)		วงกบ	อลูมิเนียมสีดำ (THAI METAL หรือ เทียบเท่า)		วงกบ	อลูมิเนียมสีดำ (THAI METAL หรือ เทียบเท่า)	
กรอบบาน	อลูมิเนียมสีดำ (THAI METAL หรือ เทียบเท่า)		กรอบบาน	อลูมิเนียมสีดำ (THAI METAL หรือ เทียบเท่า)		กรอบบาน	อลูมิเนียมสีดำ (THAI METAL หรือ เทียบเท่า)	
ลูกฟิก	กระจกใส TEMPER LAMINATE THK. 10 มม.		ลูกฟิก	กระจกใส TEMPER LAMINATE THK. 10 มม.		ลูกฟิก	กระจกใส TEMPER LAMINATE THK. 10 มม.	
ลูกบิด มือจับ	ตามมาตรฐานผู้ผลิต		ลูกบิด มือจับ	ตามมาตรฐานผู้ผลิต		ลูกบิด มือจับ	ตามมาตรฐานผู้ผลิต	

PROJECT NAME :

VIEW
สถาปัตย์

หาดเจ้าสำราญ จ.เพชรบุรี

OWNER :

บริษัท โคบีเอกซ์ จำกัด

LOCATION :

หาดเจ้าสำราญ จ.เพชรบุรี

GENERAL NOTES :

THIS DRAWING IS THE PROPERTY OF ARCHITECT HOUSE STUDIO
OR ONE OF ITS AFFILIATES IT IS ISSUED SUBJECT
TO RETURN UPON DEMAND AND IS NOT TO BE USED
EXCEPT IN CONNECTION WITH THE PROJECT FOR
WHICH IT IS INTENDED
DO NOT SCALE THIS DRAWING. USE FIGURED DIMENSIONS ONLY

ISSUED/REVISION :

NO.	DESCRIPTION	BY	DATE

ว2-45

DATE :





DRAWING TITLE :

DRAWING NO.

TOTAL

SHEET

แบบขยายประตูหน้าต่าง

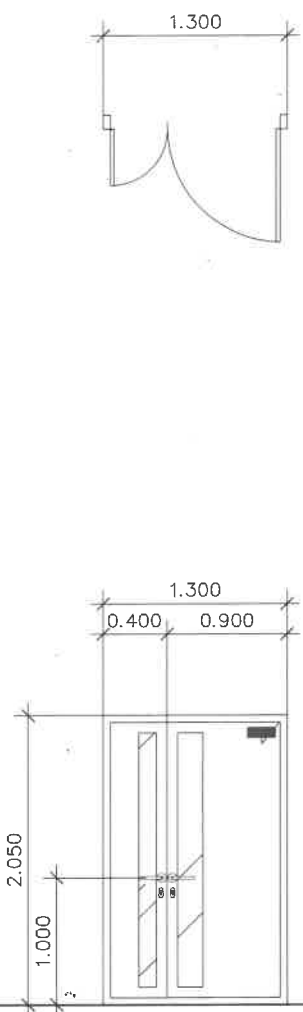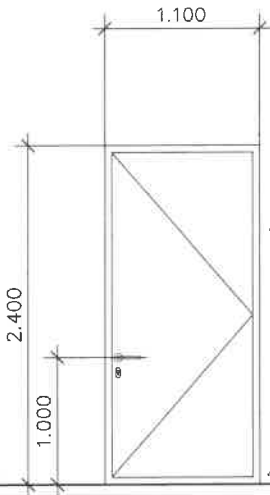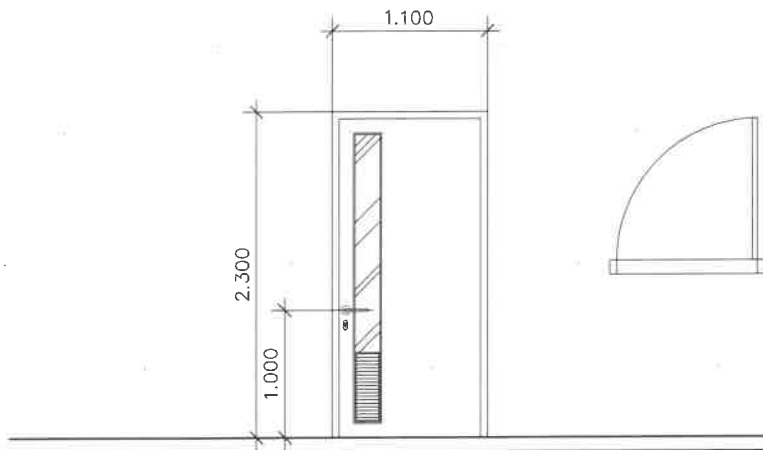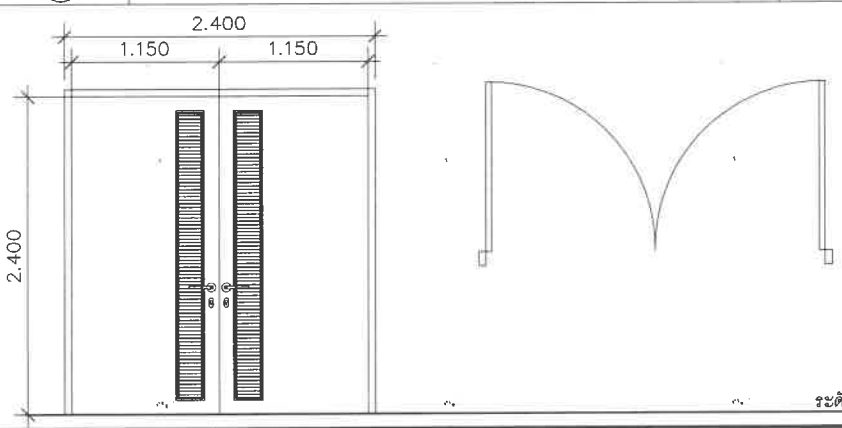สัญลักษณ์	ตำแหน่ง	จำนวน	สัญลักษณ์	ตำแหน่ง	จำนวน	สัญลักษณ์	ตำแหน่ง	จำนวน
D4	ทางเข้าโรงลิฟท์	8 ชุด	D5	ห้องครัว	5 ชุด	D6	ห้องน้ำ	1 ชุด
								
ชนิด	ประตูบานเปิดเดี่ยวพร้อมช่องแสงติดตาย		ชนิด	ประตูบานเปิด		ชนิด	ประตูบานเปิดคู่พร้อมเกล็ดระบายอากาศ	
วงกบ	WPC 2"×5" สีขาว ของ DOOR THAI หรือ เทียบเท่า		วงกบ	ไม้สังเคราะห์ ขนาด 2"×5" ทาสีน้ำมัน ของ CHENO หรือ เทียบเท่า		วงกบ	เหล็ก หนา 1.6 มม เคลือบ ZINC COATING ทาสี POLYESTER POWDER COTE	
กรอบบาน	HPL ผิวกระจกไมเนต (สีและลายระบุภายหลัง) ของ DOOR THAI หรือ เทียบเท่า		กรอบบาน	HDF หนา 1.5" ผิวลามิเนตลายไม้		กรอบบาน	เหล็ก หนา 1.6 มม พับขึ้นรูป 2 แผ่นประกบติดภายในบุฉนวน ROCKWOOL	
ลูกพับ	กระจกฝ้า THK. 6 มม พร้อมเกล็ดระบายอากาศ		ลูกพับ	HDF หนา 1.5" ผิวลามิเนตลายไม้		ลูกพับ	เกล็ดระบายอากาศ	
ลูกบิด มือจับ	ชุดมือจับกันโยก MORTISE COLT AWS(K7.1)1712สีสแตนเลส พร้อมบานพับสแตนเลส 4ชุด/บาน		ลูกบิด มือจับ	ชุดมือจับกันโยก MORTISE COLT AWS(K7.1)1712สีสแตนเลส พร้อมบานพับสแตนเลส 4ชุด/บาน		ลูกบิด มือจับ	ชุดมือจับกันโยก MORTISE COLT AWS(K7.1)1712สีสแตนเลส พร้อมบานพับสแตนเลส 4ชุด/บาน	
สัญลักษณ์	ตำแหน่ง	จำนวน	สัญลักษณ์	ตำแหน่ง	จำนวน	สัญลักษณ์	ตำแหน่ง	จำนวน
D7	GENERATOR ROOM	1 ชุด						
								


PROJECT NAME :
VIEW
สว. ๓
หาดเจ้าสำราญ จ.เพชรบุรี

OWNER :
บริษัท โคบีเอกซ์ จำกัด
LOCATION :
หาดเจ้าสำราญ จ.เพชรบุรี

GENERAL NOTES :
THIS DRAWING IS THE PROPERTY OF ARCHITECT HOUSE STUDIO
OR ONE OF ITS AFFILIATES IT IS ISSUED SUBJECT
TO RETURN UPON DEMAND AND IS NOT TO BE USED
EXCEPT IN CONNECTION WITH THE PROJECT FOR
WHICH IT IS INTENDED
DO NOT SCALE THIS DRAWING. USE FIGURED DIMENSIONS ONLY

ISSUED/REVISION :				DRAWING TITLE :	
NO.	DESCRIPTION	BY	DATE		
				DRAWING NO. TOTAL.	
DATE :				DRAWING NO. TOTAL.	
				SHEET	

สัญลักษณ์	ตำแหน่ง	จำนวน
W2	พื้นที่ทานอาหาร	2 ชุด

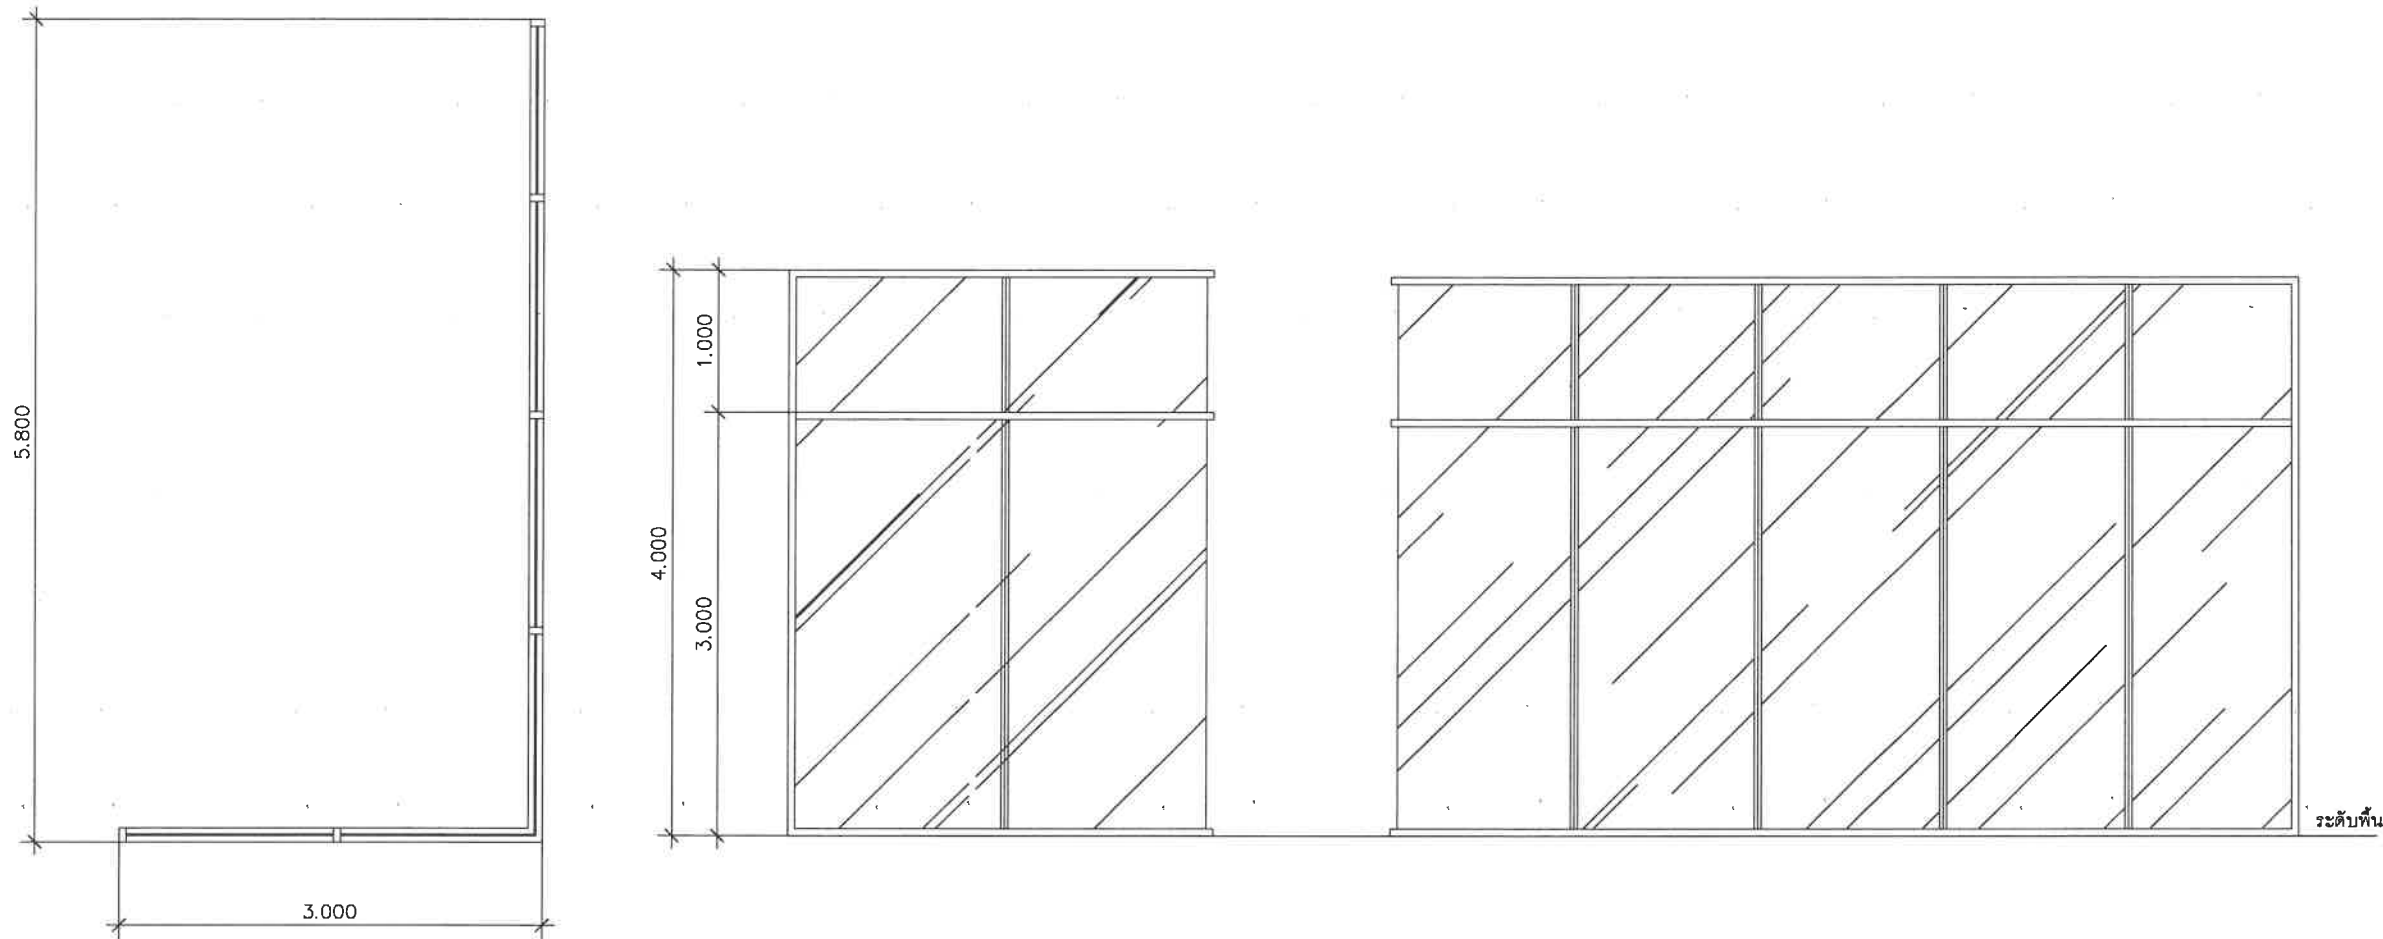

ชนิด	หน้าต่างบานติดตาย
วงกบ	อลูมิเนียมสีดำ (THAI METAL หรือ เทียบเท่า)
กรอบบาน	อลูมิเนียมสีดำ (THAI METAL หรือ เทียบเท่า)
ลูกพับ	กระจกใส TEMPER LAMINATE THK. 10 มม
ลูกบิด มือจับ	ตามมาตรฐานผู้ผลิต

PROJECT NAME :

VIEW

สวัสดี

หัดเจ้าสำราญ จ.เพชรบุรี

OWNER :

บริษัท โคบีออกซ์ จำกัด

LOCATION :

หัดเจ้าสำราญ จ.เพชรบุรี

GENERAL NOTES :

THIS DRAWING IS THE PROPERTY OF ARCHITECT HOUSE STUDIO OR ONE OF ITS AFFILIATES IT IS ISSUED SUBJECT TO RETURN UPON DEMAND AND IS NOT TO BE USED EXCEPT IN CONNECTION WITH THE PROJECT FOR WHICH IT IS INTENDED DO NOT SCALE THIS DRAWING. USE FIGURED DIMENSIONS ONLY

ISSUED/REVISION :

NO.	DESCRIPTION	BY	DATE
W2-47			
DATE :			


DRAWING TITLE :


DRAWING NO.

TOTAL

SHEET

สัญลักษณ์	ตำแหน่ง	สัญลักษณ์	ตำแหน่ง	จำนวน
W3	พื้นที่ทานอาหาร	W4 (DIA)	RECEPTION	1 ชุด
ชนิด	หน้าต่างบานติดตาย	ชนิด	หน้าต่างบานติดตาย	
วงกบ	อลูมิเนียมสีดำ (THAI METAL หรือ เทียบเท่า)	วงกบ	อลูมิเนียมสีดำ (THAI METAL หรือ เทียบเท่า)	
กรอบบาน	อลูมิเนียมสีดำ (THAI METAL หรือ เทียบเท่า)	กรอบบาน	อลูมิเนียมสีดำ (THAI METAL หรือ เทียบเท่า)	
ลูกฟัก	กระจกใส TEMPER LAMINATE THK. 10 มม.	ลูกฟัก	กระจกใส TEMPER LAMINATE THK. 10 มม.	
ลูกบิด มือจับ	ตามมาตรฐานผู้ผลิต	ลูกบิด มือจับ	ตามมาตรฐานผู้ผลิต	


PROJECT NAME :	OWNER :	GENERAL NOTES : THIS DRAWING IS THE PROPERTY OF ARCHITECT HOUSE STUDIO OR ONE OF ITS AFFILIATES IT IS ISSUED SUBJECT TO RETURN UPON DEMAND AND IS NOT TO BE USED EXCEPT IN CONNECTION WITH THE PROJECT FOR WHICH IT IS INTENDED DO NOT SCALE THIS DRAWING. USE FIGURED DIMENSIONS ONLY	ISSUED/REVISION :		DRAWING TITLE :	
 หาดเจ้าสำราญ จ.เพชรบุรี	บริษัท โคบีออกซ์ จำกัด LOCATION : หาดเจ้าสำราญ จ.เพชรบุรี		NO.	DESCRIPTION	BY	DATE
			2-48			
		DATE :				SHEET

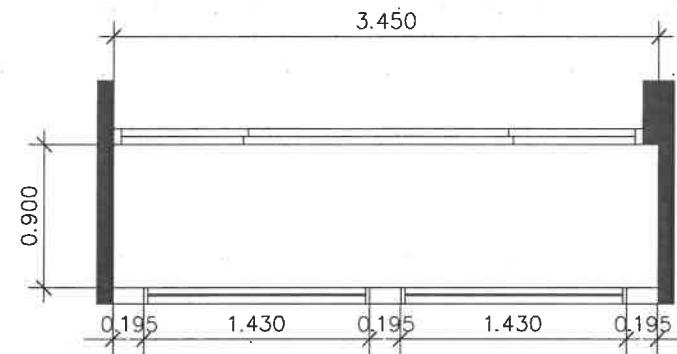


DETAIL RAILING 3
มาตราส่วน 1:50




DETAIL RAILING 1
มาตราส่วน 1:50

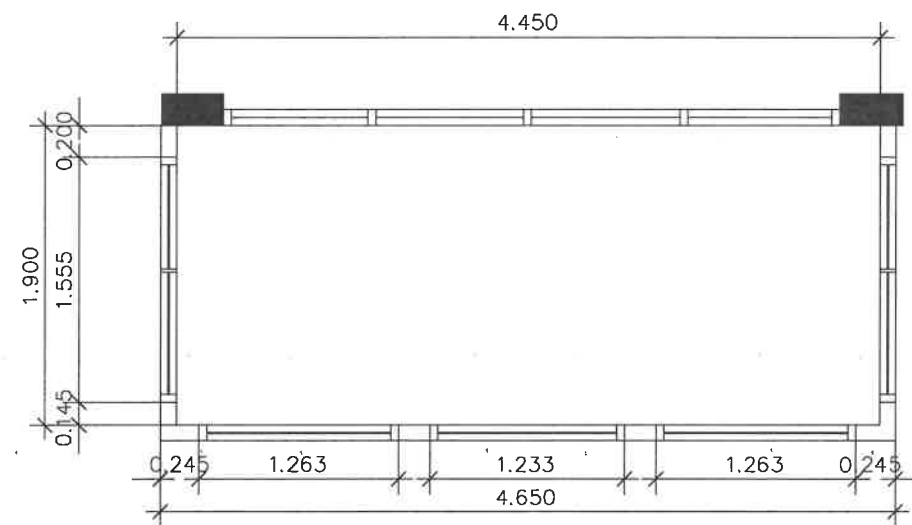

DETAIL RAILING 4
มาตราส่วน 1:50

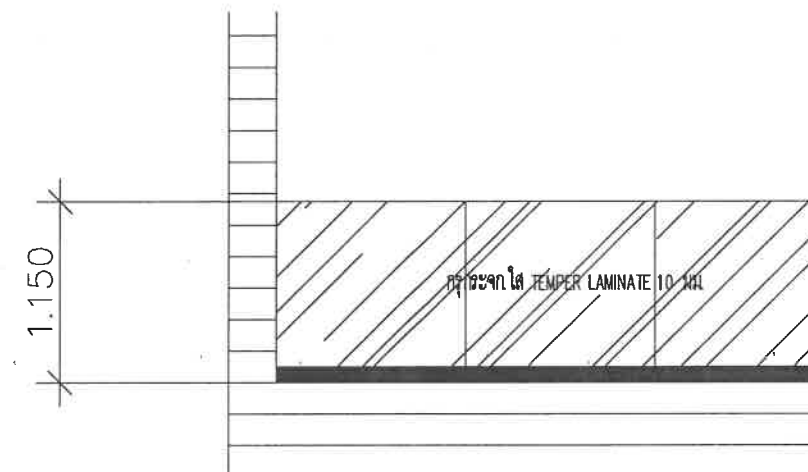

DETAIL RAILING 2
มาตราส่วน 1:50

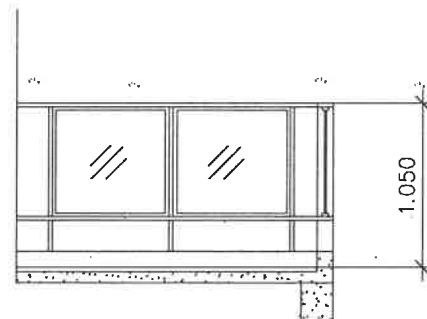

PROJECT NAME :
VIEW
หัดเจ้าสำราญ จ.เพชรบุรี

OWNER :
บริษัท โคบีอาร์ท จำกัด
LOCATION :
หัดเจ้าสำราญ จ.เพชรบุรี


GENERAL NOTES :
THIS DRAWING IS THE PROPERTY OF ARCHITECT HOUSE STUDIO
OR ONE OF ITS AFFILIATES IT IS ISSUED SUBJECT
TO RETURN UPON DEMAND AND IS NOT TO BE USED
EXCEPT IN CONNECTION WITH THE PROJECT FOR
WHICH IT IS INTENDED
DO NOT SCALE THIS DRAWING. USE FIGURED DIMENSIONS ONLY

ISSUED/REVISION :			
NO.	DESCRIPTION	BY	DATE
W2-49			
DATE :			

DRAWING TITLE :	
DRAWING NO.	TOTAL

SHEET

แบบขยายที่จอดรถคนพิการและป้ายสิ่งอำนวยความสะดวก


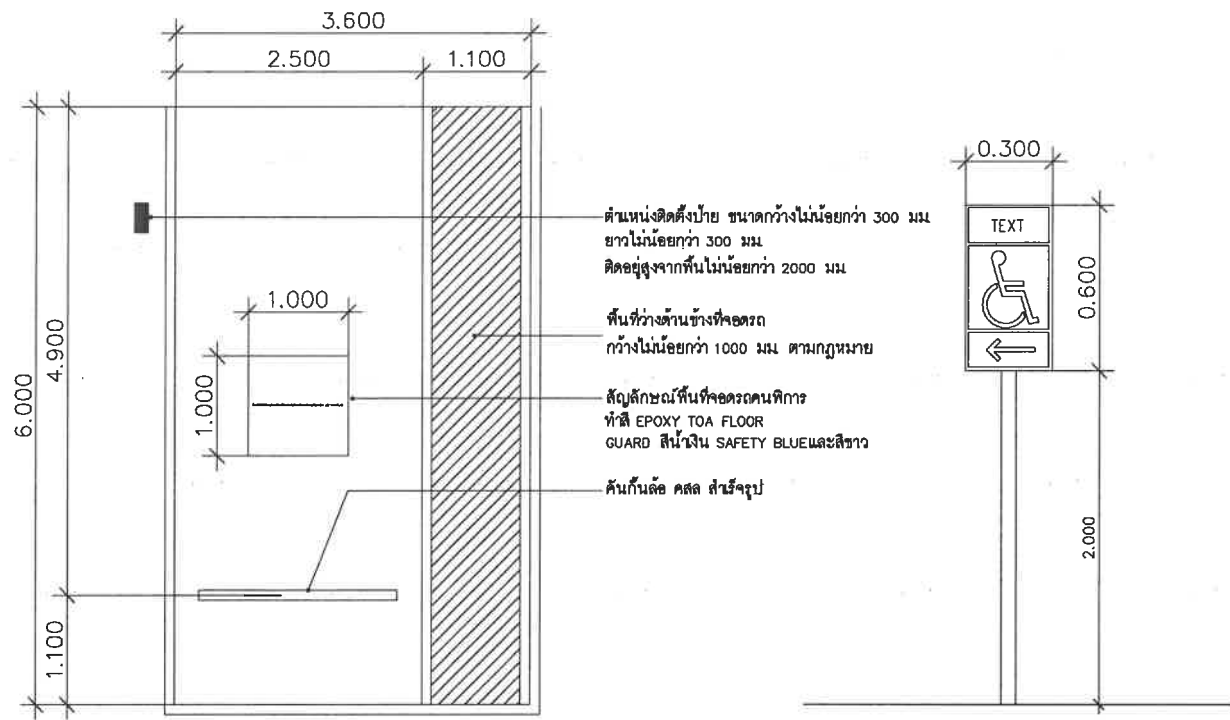


แบบแสดงพื้นที่จอดรถสำหรับคนพิการ


SCALE	1:50
-------	------

แบบแสดงเครื่องหมายแสดงทางไปสู่สิ่งอำนวยความสะดวก

SCALE	1:50
-------	------

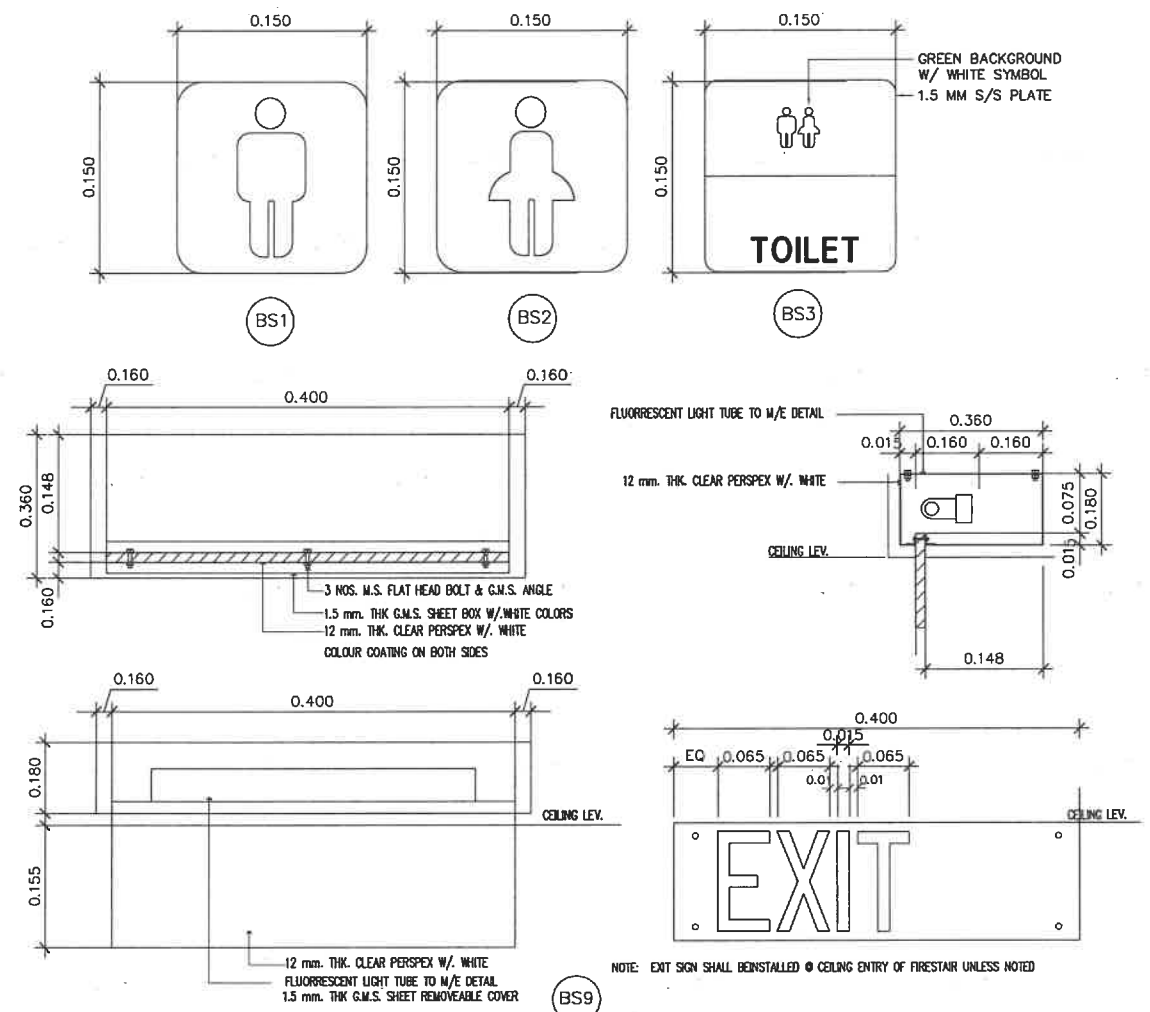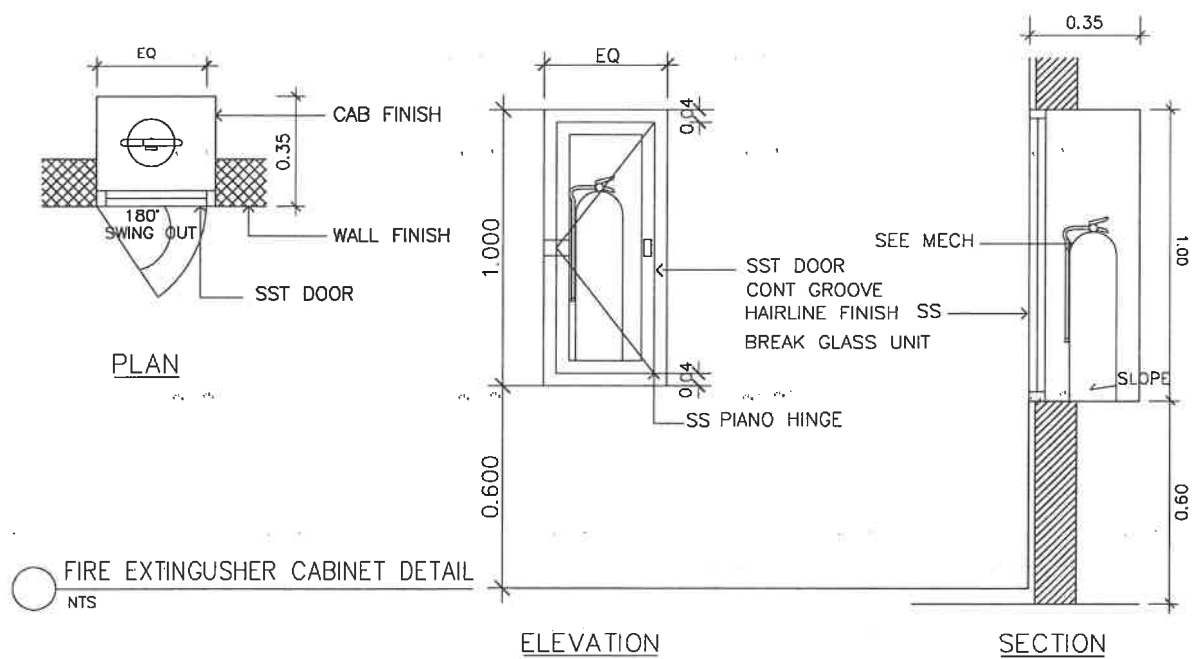

NOTE: LOCATE ALL SIGNAGES @ DOOR OR ENTRANCE

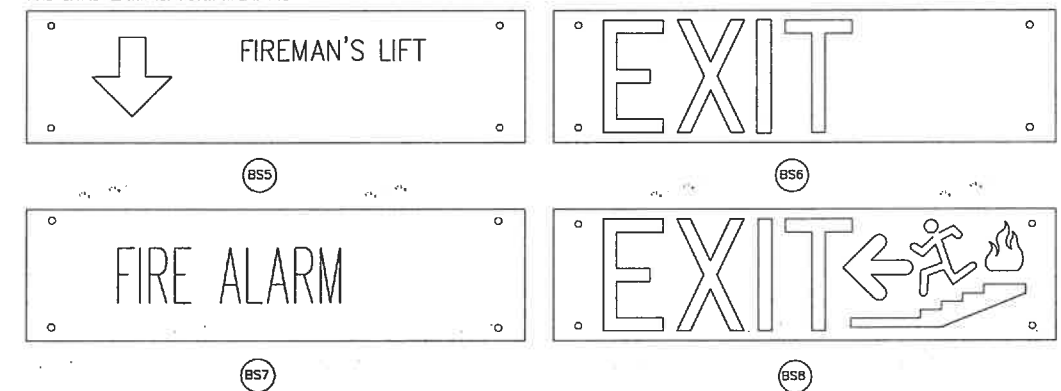

SIGNAGE

PROJECT NAME :

OWNER :

VIEW

หาดเจ้าสำราญ จ.เพชรบุรี

บริษัท โคบีออกซ์ จำกัด

LOCATION :

หาดเจ้าสำราญ จ.เพชรบุรี

GENERAL NOTES :

THIS DRAWING IS THE PROPERTY OF ARCHITECT HOUSE STUDIO
OR ONE OF ITS AFFILIATES IT IS ISSUED SUBJECT
TO RETURN UPON DEMAND AND IS NOT TO BE USED
EXCEPT IN CONNECTION WITH THE PROJECT FOR
WHICH IT IS INTENDED
DO NOT SCALE THIS DRAWING. USE FIGURED DIMENSIONS ONLY

ISSUED/REVISION :

DIO	NO.	DESCRIPTION	BY	DATE

		20.50	

W2-50

DATE : _____


DRAWING TITLE :

DRAWING NO.

TOTAL.

SHEET 11

อาคารสโมสร สูง 2 ชั้น
(ดัดแปลงและเปลี่ยนการใช้อาคาร)

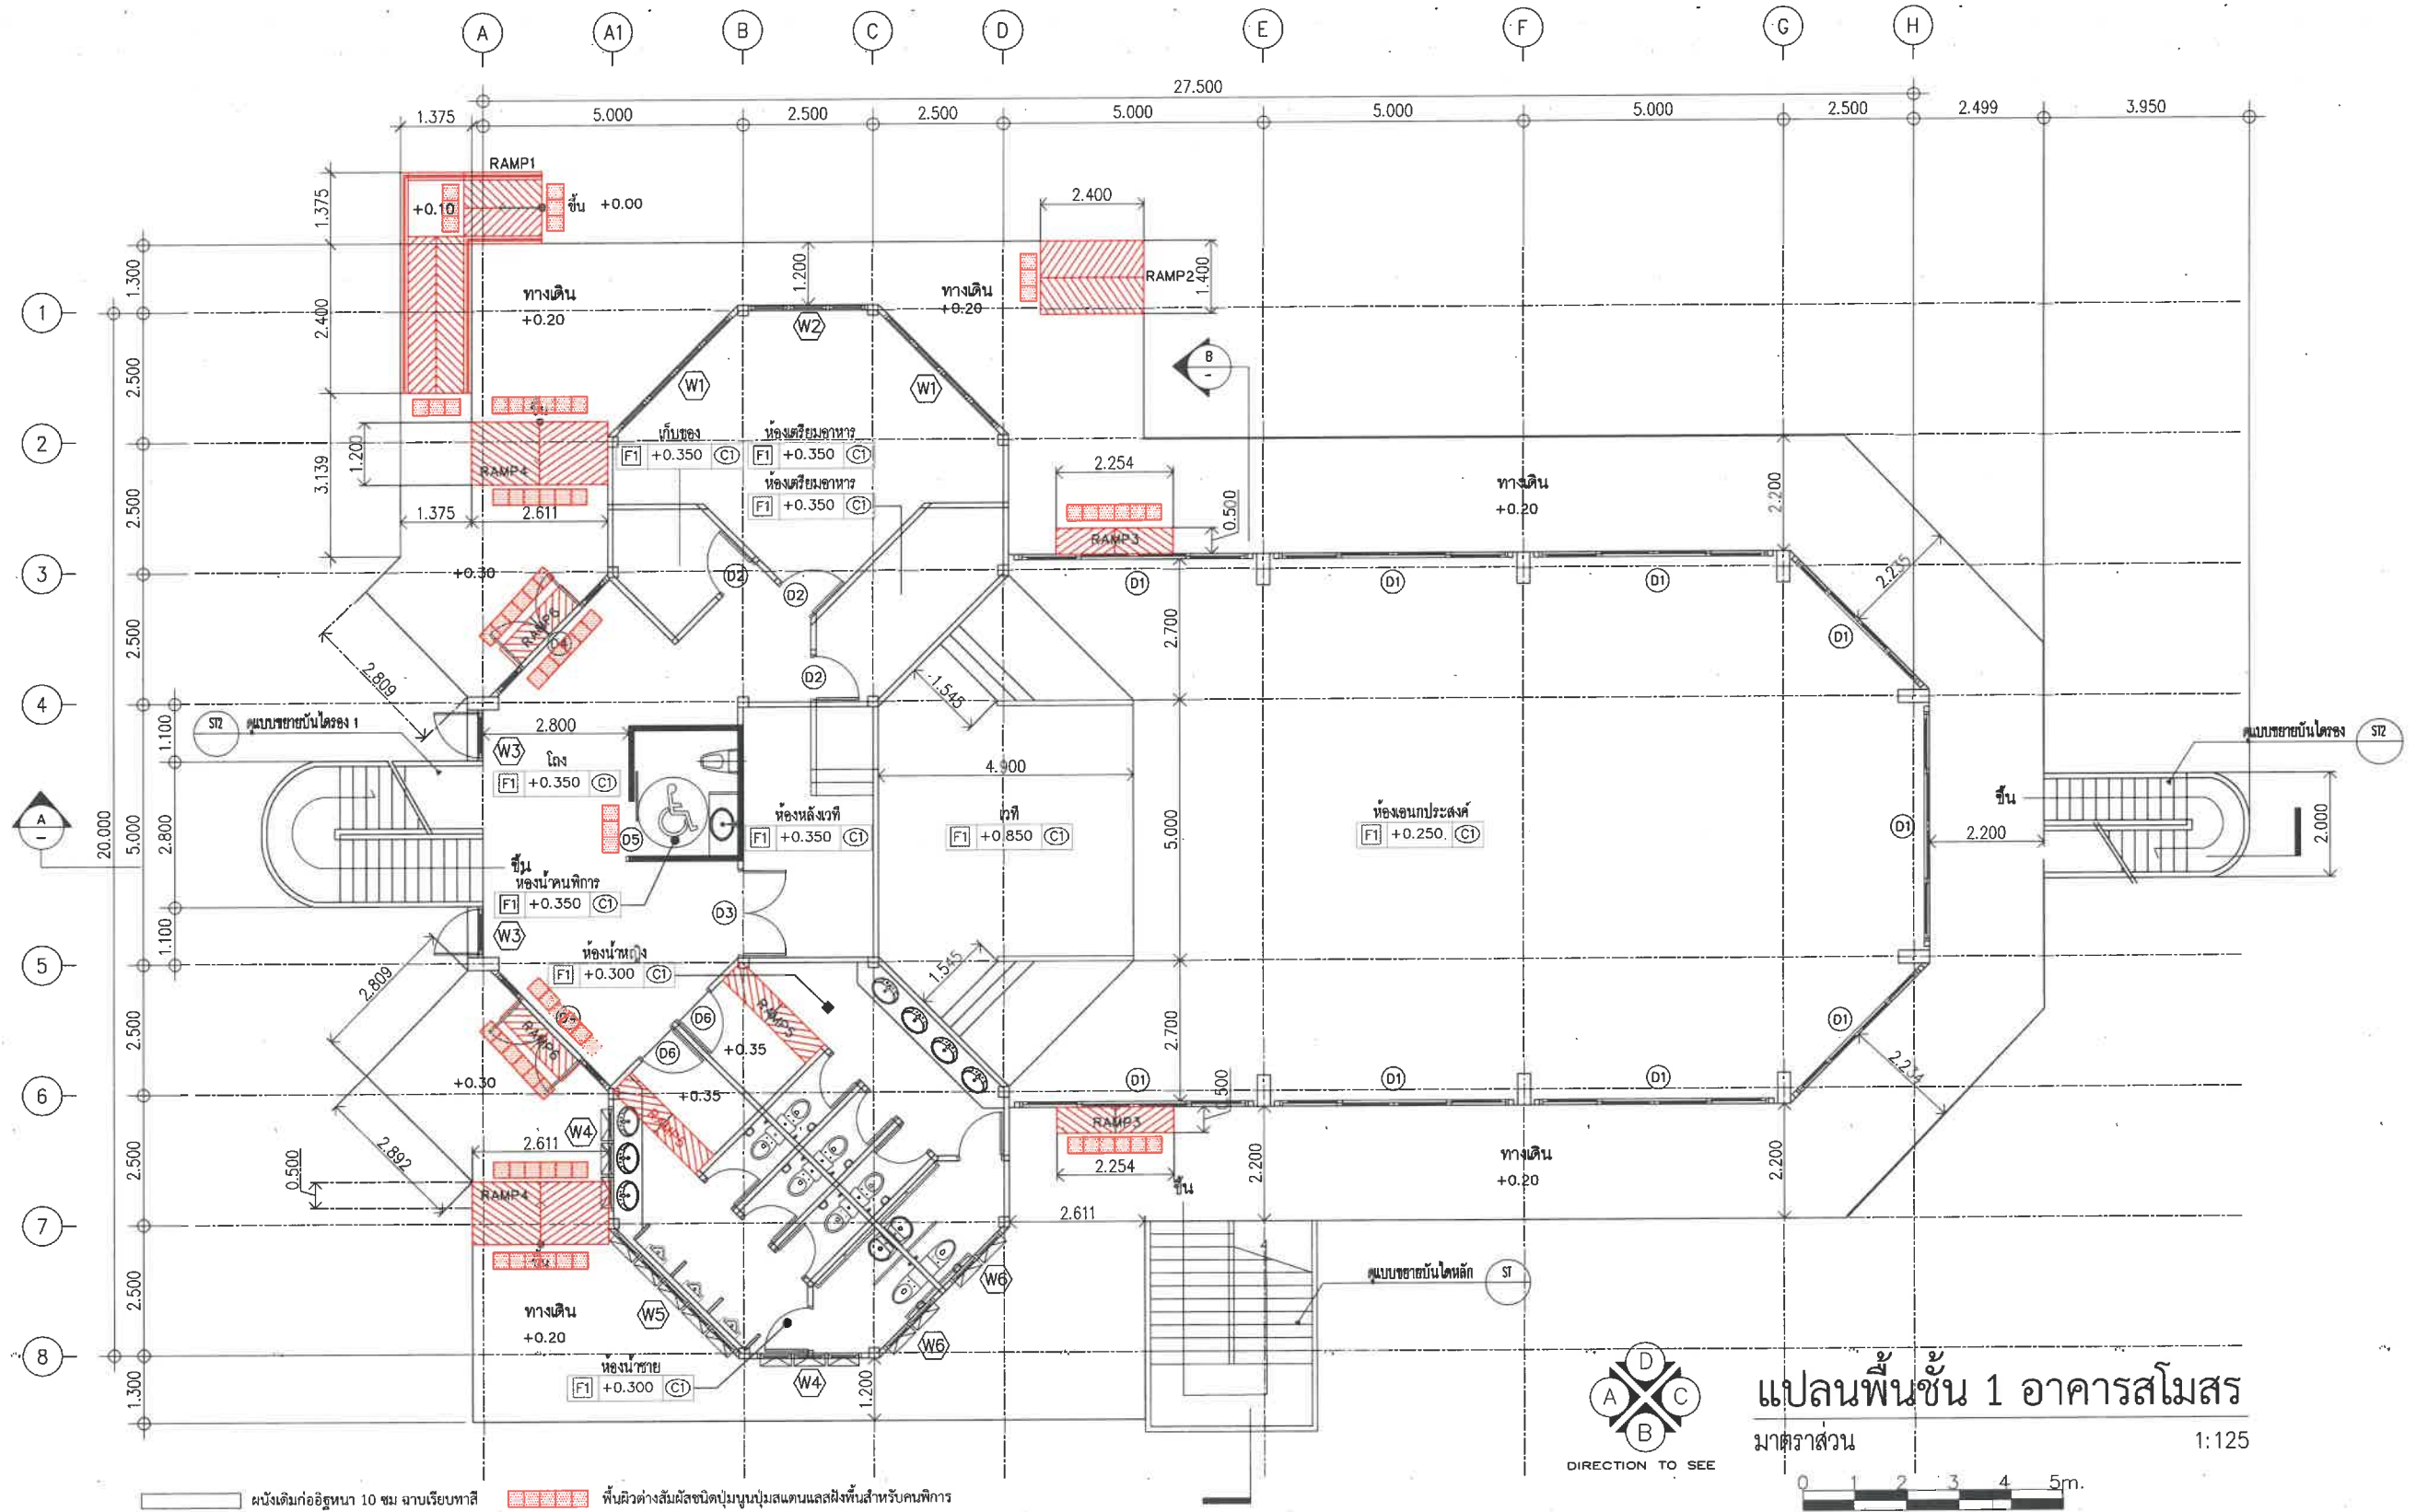

PROJECT NAME :

VIEW
สถาปัตย์

หาดเจ้าสำราญ จ.เพชรบุรี

OWNER :

บริษัท โคบีอาร์ท จำกัด

LOCATION :

หาดเจ้าสำราญ จ.เพชรบุรี

GENERAL NOTES :

THIS DRAWING IS THE PROPERTY OF ARCHITECT HOUSE STUDIO OR ONE OF ITS AFFILIATES IT IS ISSUED SUBJECT TO RETURN UPON DEMAND AND IS NOT TO BE USED EXCEPT IN CONNECTION WITH THE PROJECT FOR WHICH IT IS INTENDED
DO NOT SCALE THIS DRAWING. USE FIGURED DIMENSIONS ONLY

ISSUED/REVISION :

NO.	DESCRIPTION	BY	DATE

W2-52



DATE :

DRAWING TITLE :

DRAWING NO.

TOTAL

SHEET

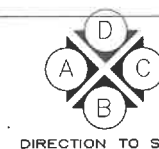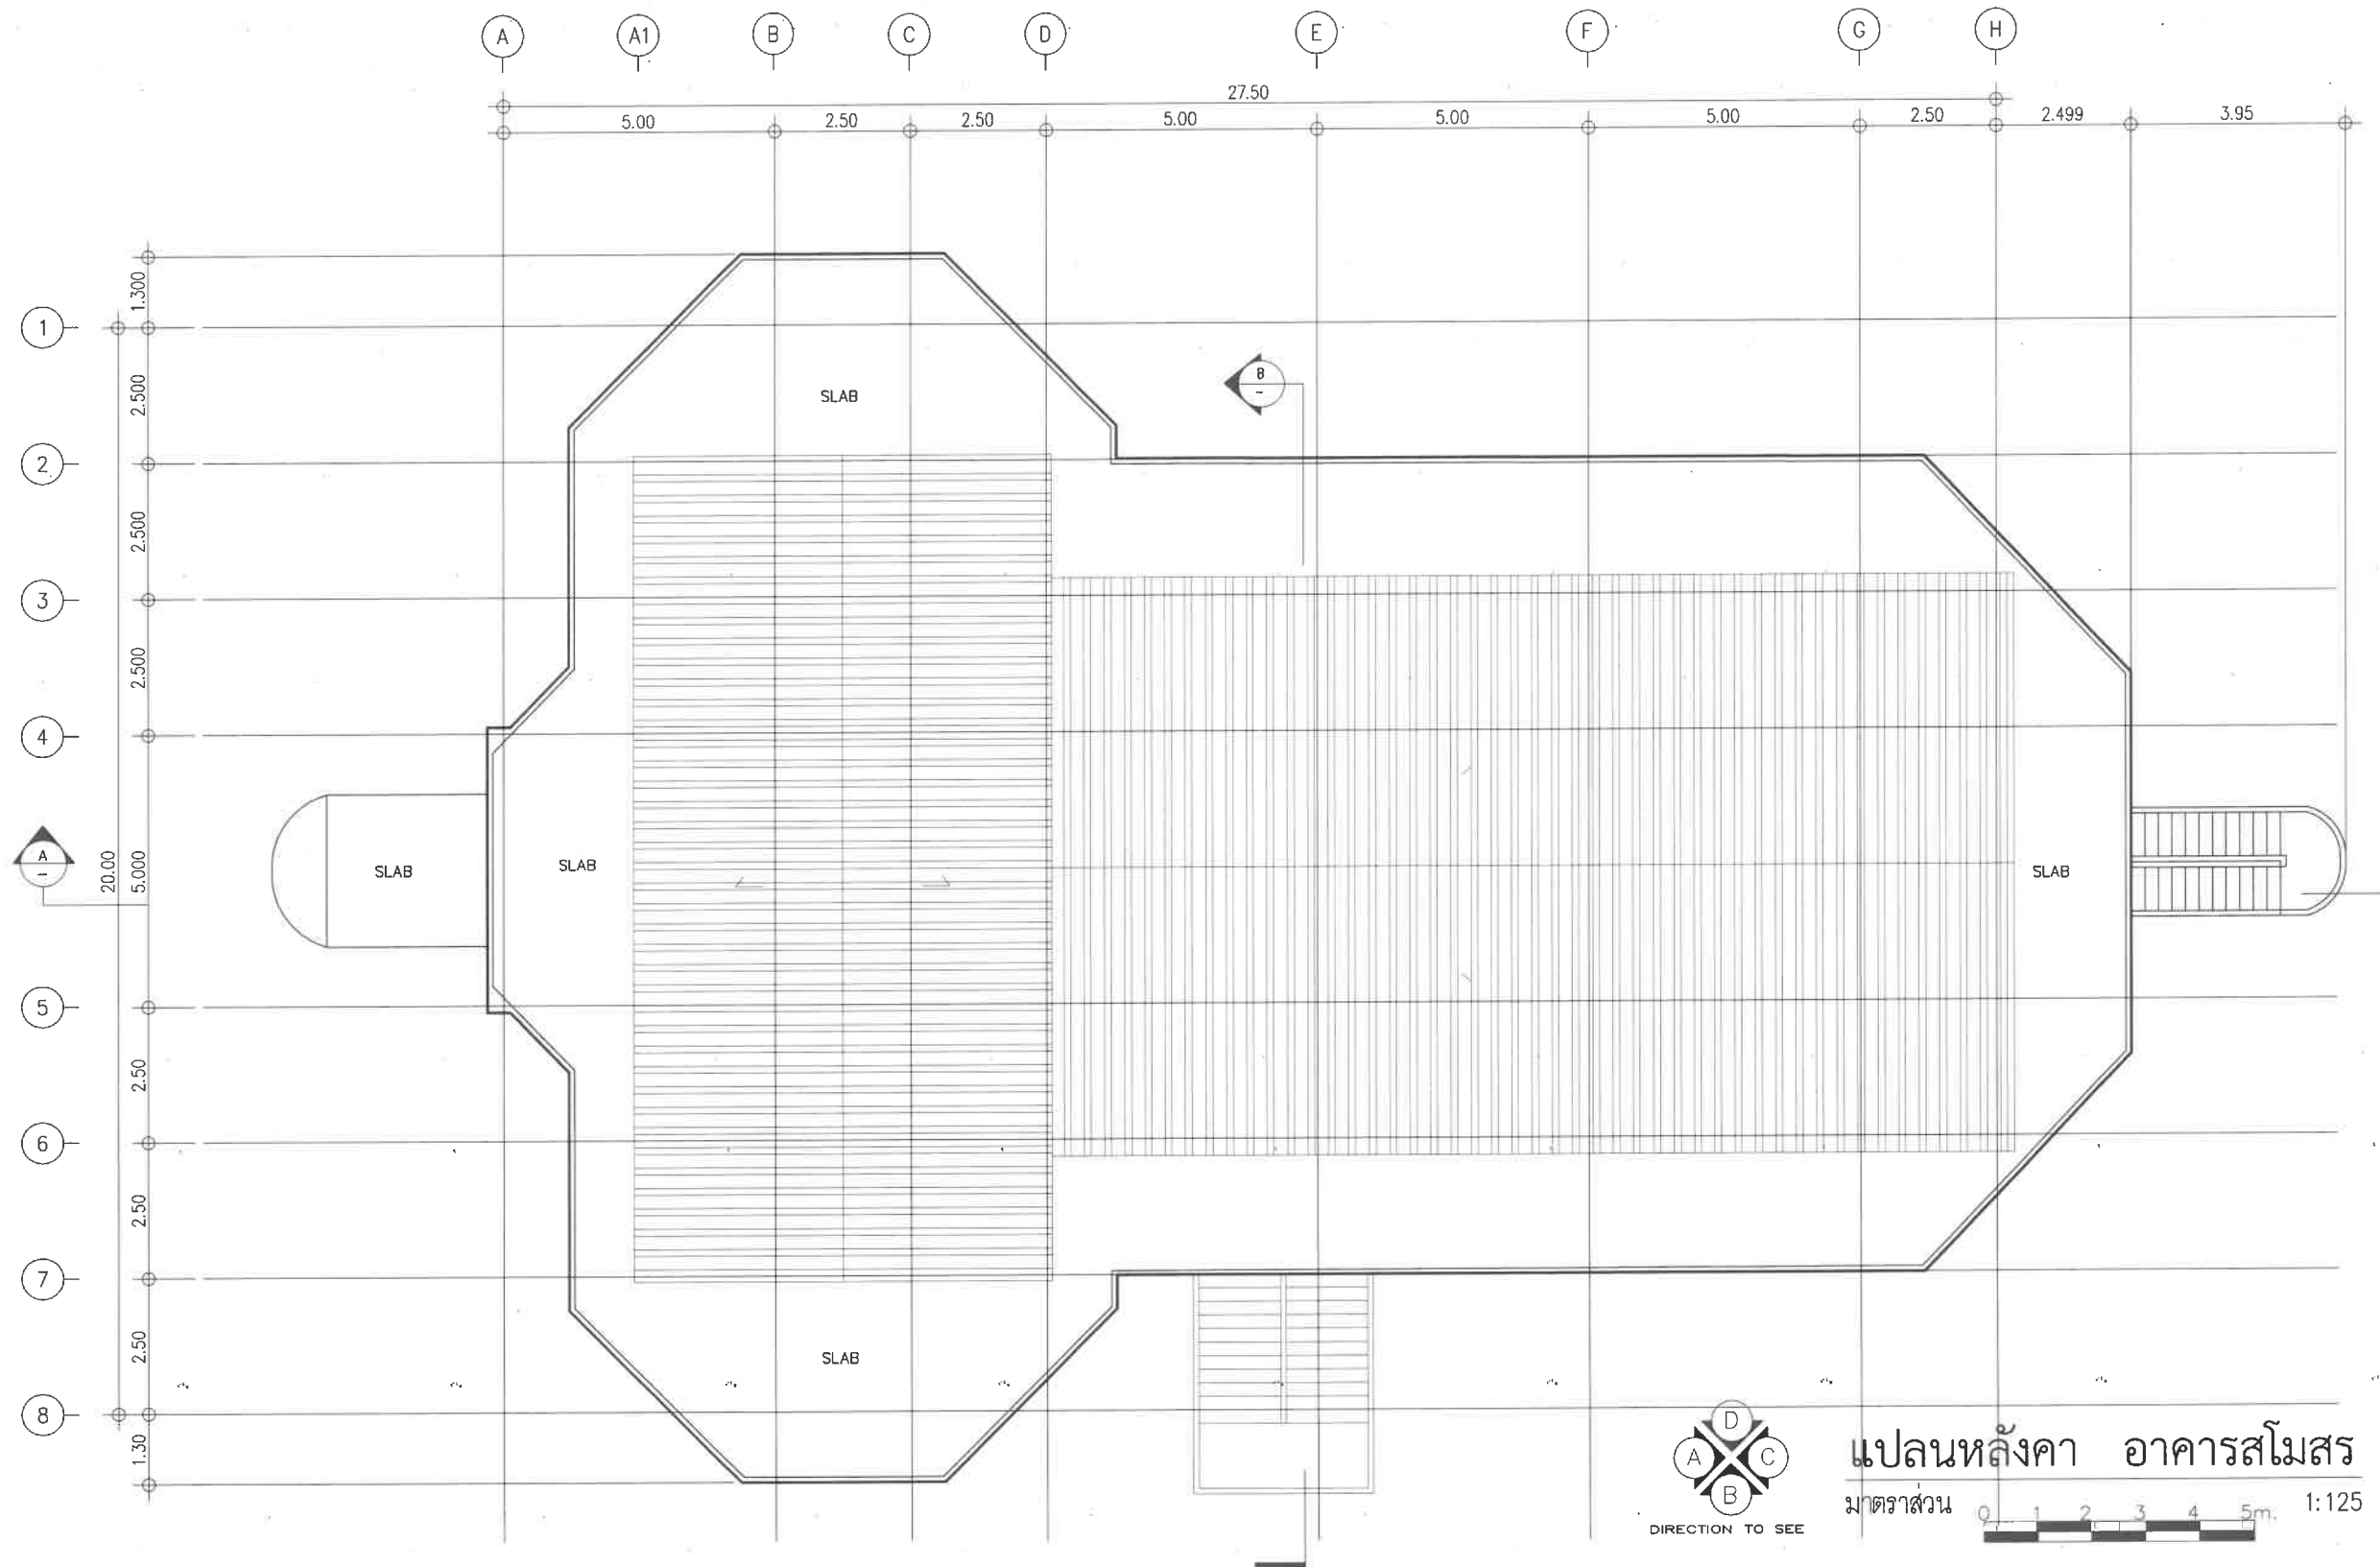

แปลนหลังคา อาคารสโมสร
มาตราส่วน 0 1 2 3 4 5m. 1:125

PROJECT NAME :

สโมสร VIEW

หาดเจ้าสำราญ จ.เพชรบุรี

OWNER :

บริษัท โคบีอ็อกซ์ จำกัด

LOCATION :

หาดเจ้าสำราญ จ.เพชรบุรี

GENERAL NOTES :

THIS DRAWING IS THE PROPERTY OF ARCHITECT HOUSE STUDIO OR ONE OF ITS AFFILIATES IT IS ISSUED SUBJECT TO RETURN UPON DEMAND AND IS NOT TO BE USED EXCEPT IN CONNECTION WITH THE PROJECT FOR WHICH IT IS INTENDED DO NOT SCALE THIS DRAWING. USE FIGURED DIMENSIONS ONLY

ISSUED/REVISION :

NO.	DESCRIPTION	BY	DATE

DRAWING TITLE :

DRAWING NO.

TOTAL

SHEET

+11.450 ระดับหลังคา ▼

+8.950 ระดับคานหลังคา ▼

+4.550 ระดับพื้นชั้นที่ 2 ▼


+0.500 ระดับพื้นชั้นที่ 1 ▼

+0.000 ระดับพื้นถนน ▼

ELEVATION A

มาตราส่วน 1:100

อาคารสโมสร

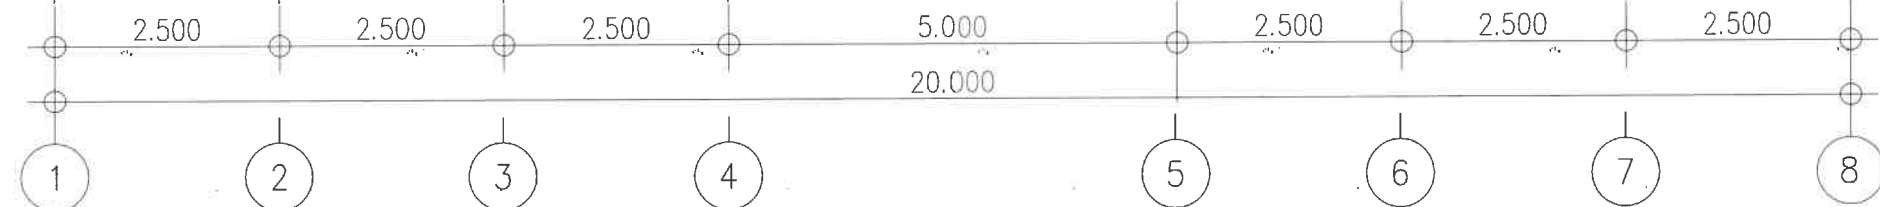

PROJECT NAME :

สถาปัตย์ VIEW

หาดเจ้าสำราญ จ.เพชรบุรี

OWNER :

บริษัท โคบีออกซ์ จำกัด

LOCATION :

หาดเจ้าสำราญ จ.เพชรบุรี

GENERAL NOTES :

THIS DRAWING IS THE PROPERTY OF ARCHITECT HOUSE STUDIO OR ONE OF ITS AFFILIATES IT IS ISSUED SUBJECT TO RETURN UPON DEMAND AND IS NOT TO BE USED EXCEPT IN CONNECTION WITH THE PROJECT FOR WHICH IT IS INTENDED
DO NOT SCALE THIS DRAWING. USE FIGURED DIMENSIONS ONLY

ISSUED/REVISION :

NO.	DESCRIPTION	BY	DATE

W2-55


DATE :

DRAWING TITLE :

DRAWING NO.


TOTAL

SHEET

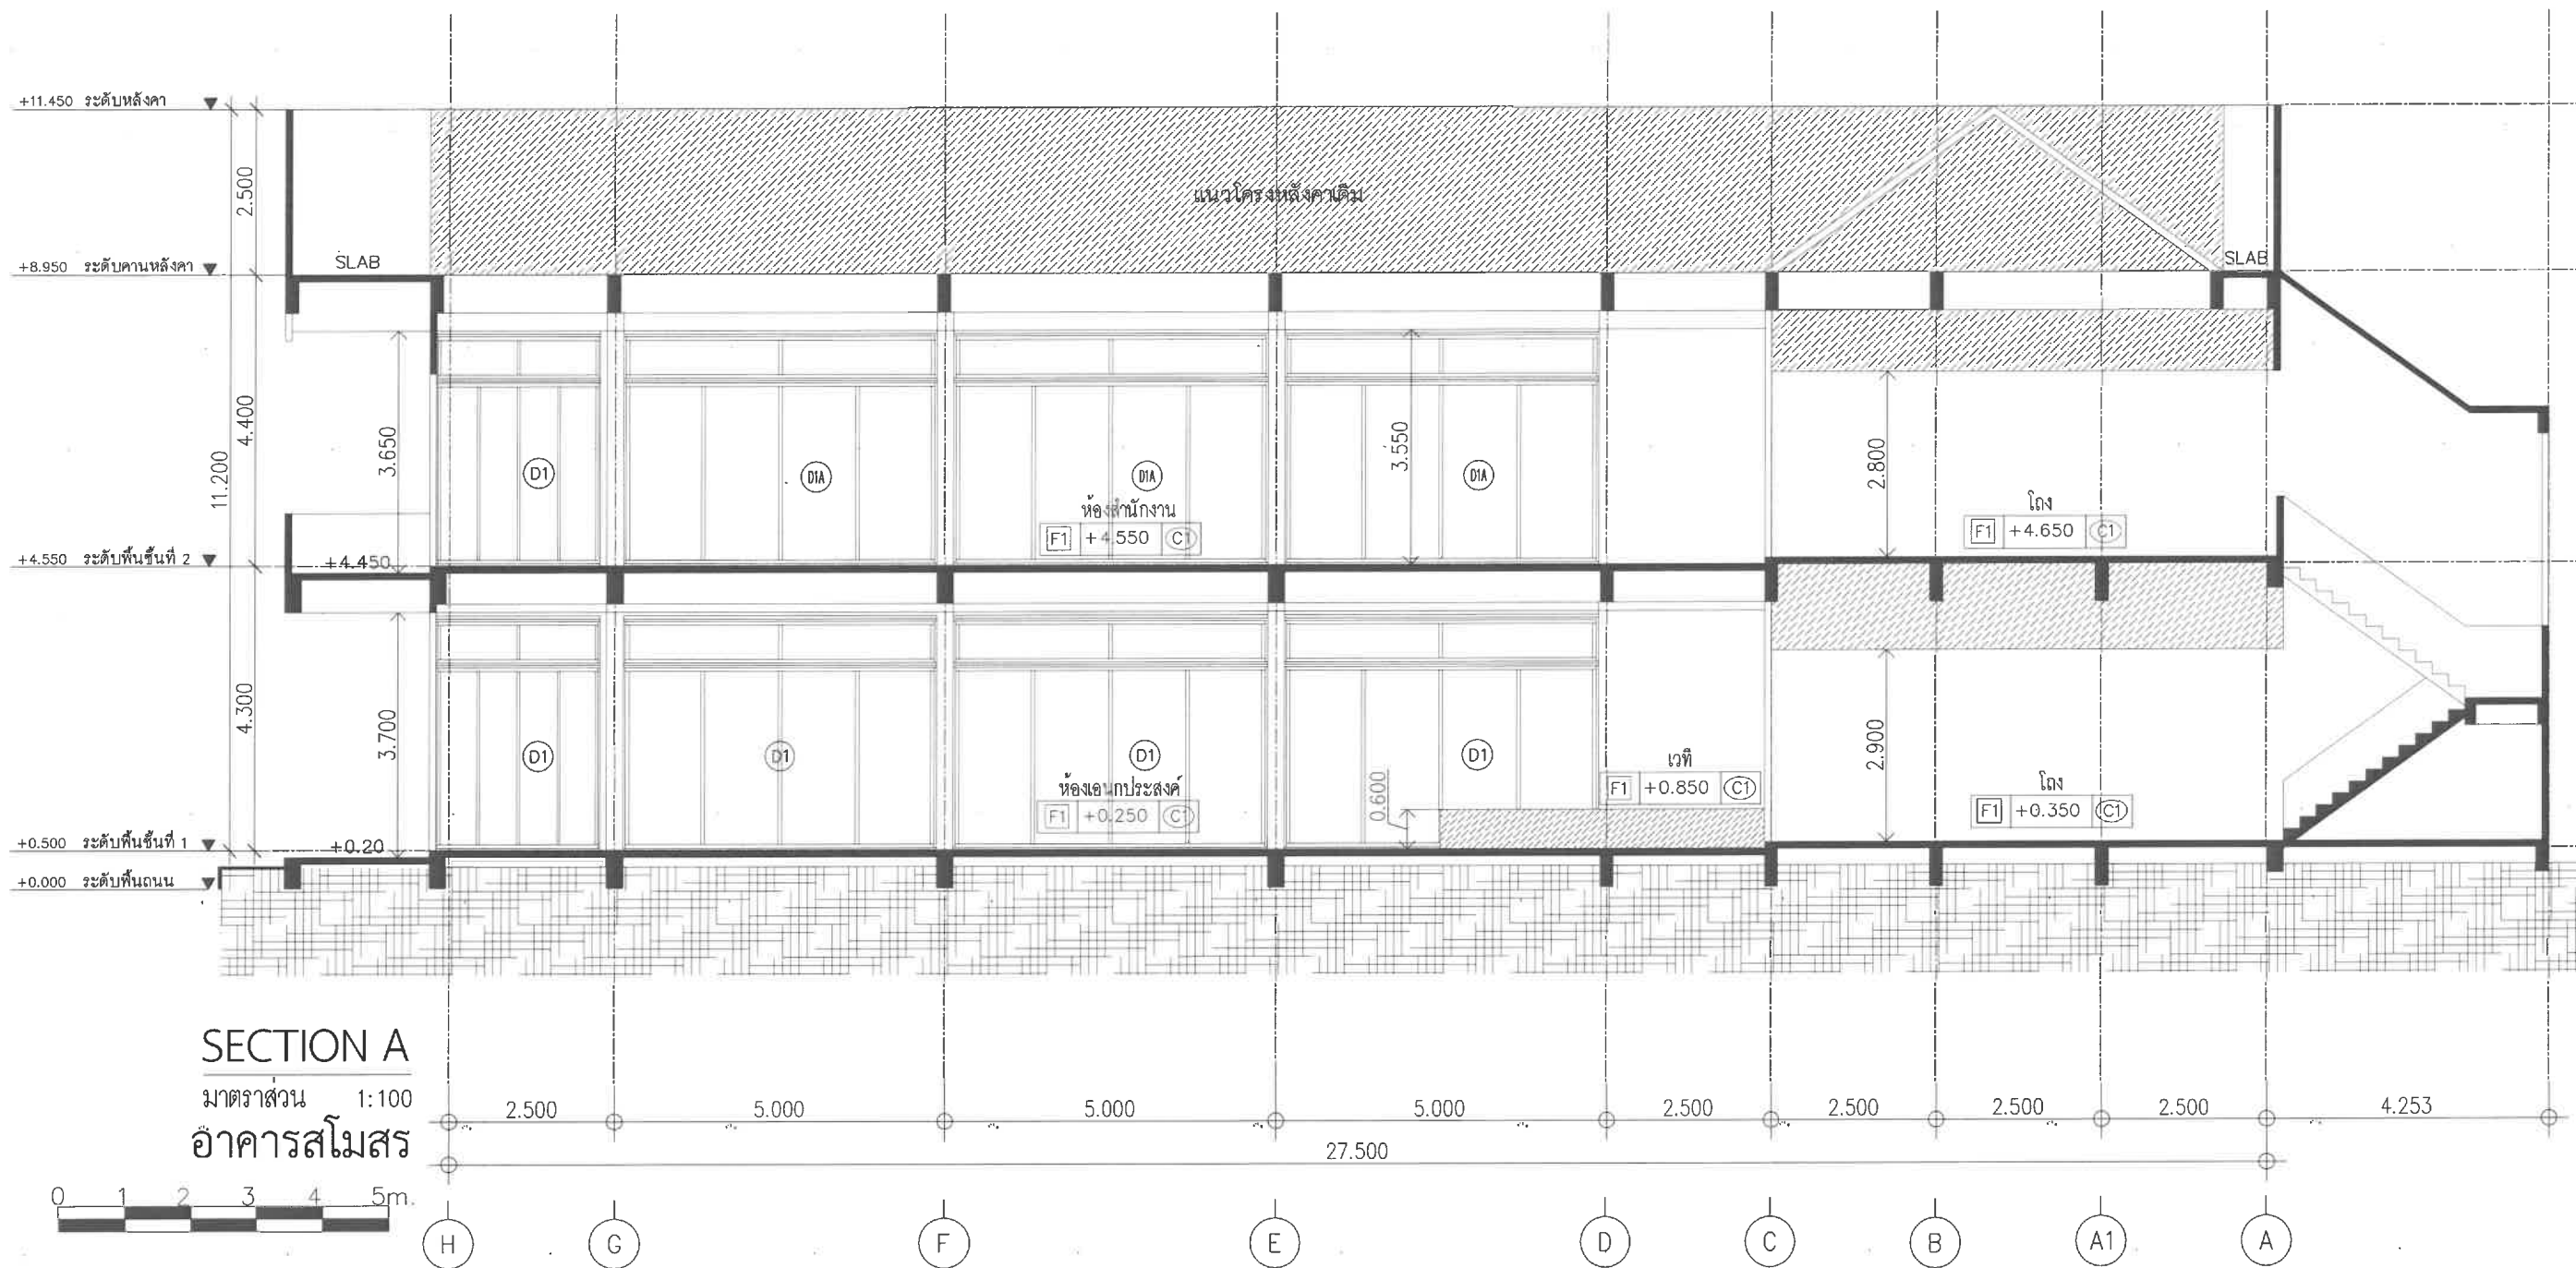

SECTION A

มาตราส่วน 1:100
อาคารสโมสร

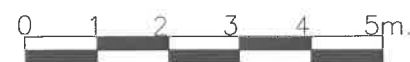

PROJECT NAME :

VIEW
สวัสดี

หาดเจ้าสำราญ จ.เพชรบุรี

OWNER :

บริษัท โคบีอาร์ท จำกัด

LOCATION :

หาดเจ้าสำราญ จ.เพชรบุรี

GENERAL NOTES :

THIS DRAWING IS THE PROPERTY OF ARCHITECT HOUSE STUDIO OR ONE OF ITS AFFILIATES IT IS ISSUED SUBJECT TO RETURN UPON DEMAND AND IS NOT TO BE USED EXCEPT IN CONNECTION WITH THE PROJECT FOR WHICH IT IS INTENDED.
DO NOT SCALE THIS DRAWING. USE FIGURED DIMENSIONS ONLY

ISSUED/REVISION :

NO.	DESCRIPTION	BY	DATE

W2-59


DATE :

DRAWING TITLE :

DRAWING NO.

TOTAL

SHEET

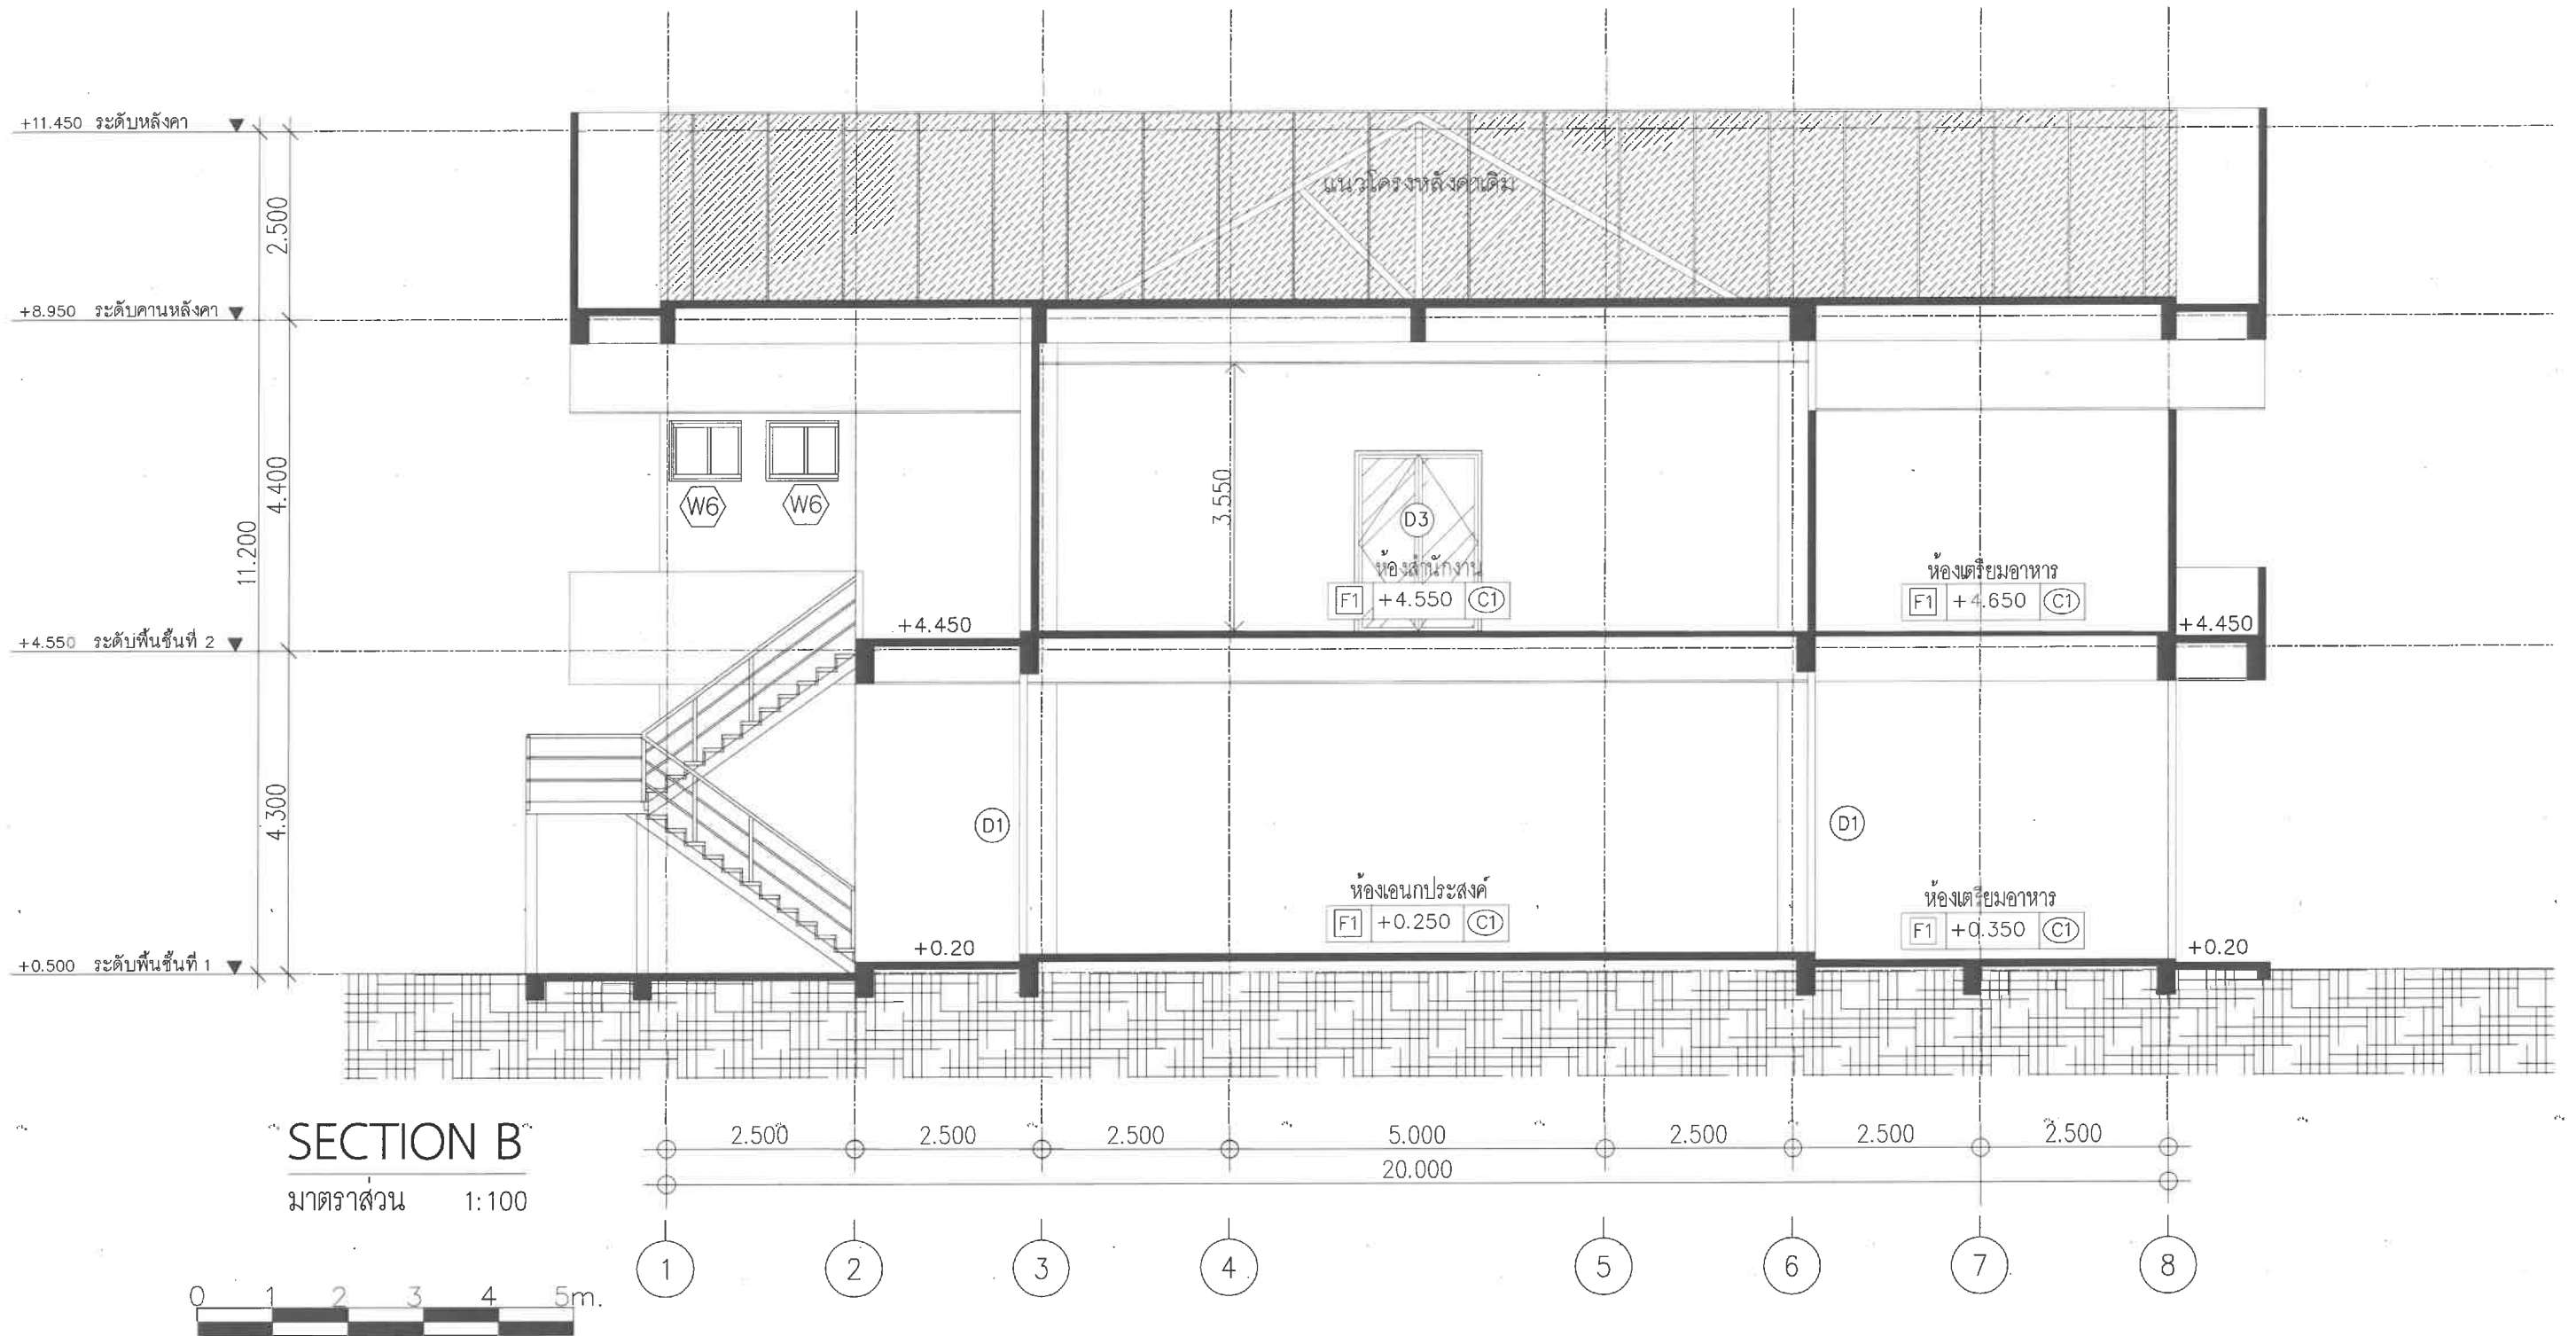

PROJECT NAME :

VIEW
สถาปัตย์

หาดเจ้าสำราญ จ.เพชรบุรี

OWNER :

บริษัท โคบีอาร์ท จำกัด

LOCATION :

หาดเจ้าสำราญ จ.เพชรบุรี

GENERAL NOTES :

THIS DRAWING IS THE PROPERTY OF ARCHITECT HOUSE STUDIO OR ONE OF ITS AFFILIATES IT IS ISSUED SUBJECT TO RETURN UPON DEMAND AND IS NOT TO BE USED EXCEPT IN CONNECTION WITH THE PROJECT FOR WHICH IT IS INTENDED
DO NOT SCALE THIS DRAWING. USE FIGURED DIMENSIONS ONLY

ISSUED/REVISION :

NO.	DESCRIPTION	BY	DATE

ว2-60


DATE :

DRAWING TITLE :

DRAWING NO.

TOTAL


SHEET

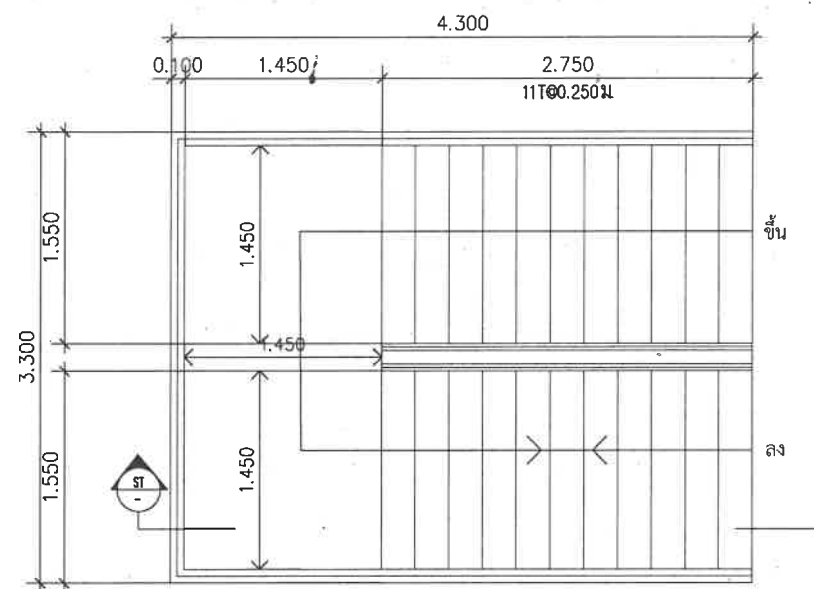

แบบขยายบันไดหลัก

มาตราส่วน


1:50

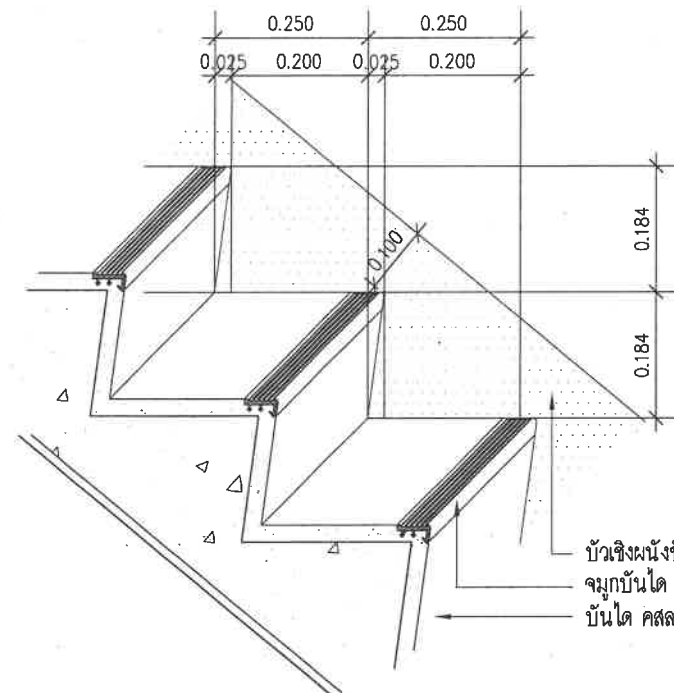

แบบขยายจุกบันได

มาตราส่วน

1:10

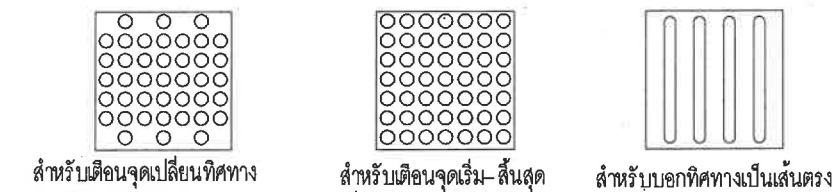


สำหรับเดือนจุดเปลี่ยนทิศทาง

สำหรับเดือนจุดเริ่ม-สิ้นสุด

สำหรับบอกรูปทางเป็นเส้นตรง


แบบแสดงลักษณะพื้นผิวต่างสัมผัสสำหรับตำแหน่งต่างๆ

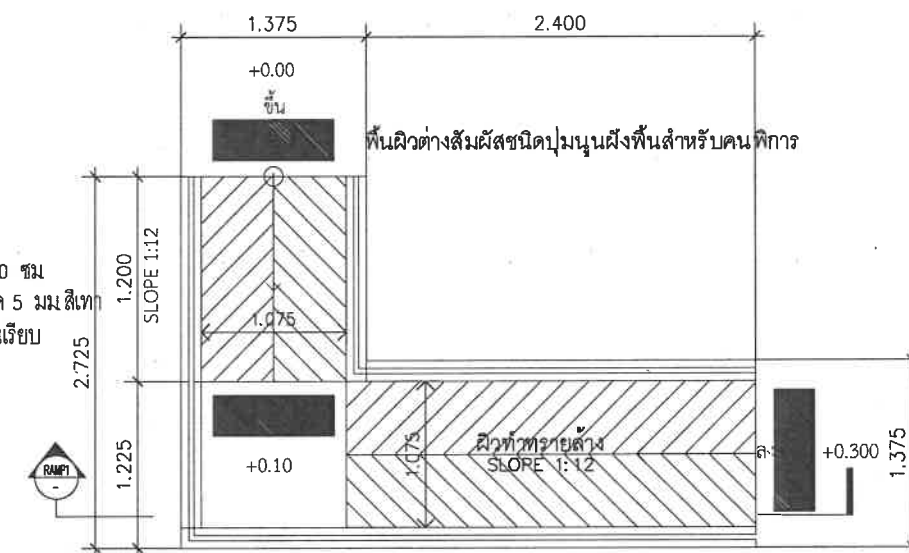

แบบขยาย RAMP1

มาตราส่วน


1:50

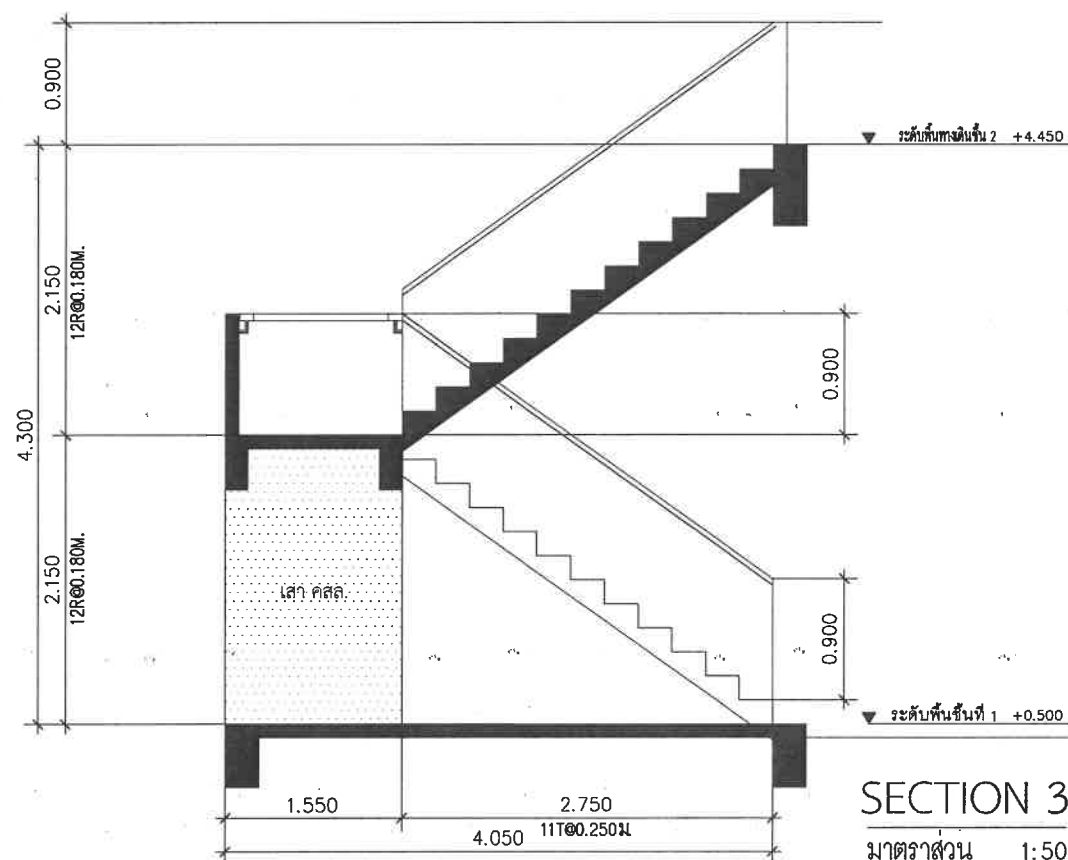

SECTION 3

มาตราส่วน

1:50

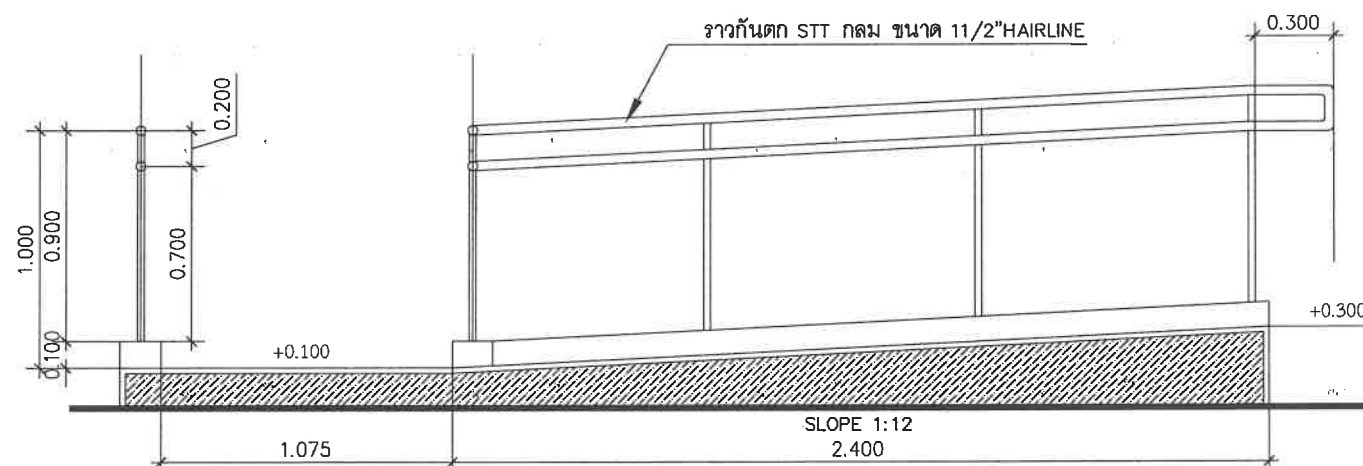

SECTION RAMP

มาตราส่วน

1:25

PROJECT NAME :

VIEW

หาดเจ้าสำราญ จ.เพชรบุรี

OWNER :

บริษัท โคบีอาร์ท จำกัด

LOCATION :

หาดเจ้าสำราญ จ.เพชรบุรี

GENERAL NOTES :

THIS DRAWING IS THE PROPERTY OF ARCHITECT HOUSE STUDIO OR ONE OF ITS AFFILIATES IT IS ISSUED SUBJECT TO RETURN UPON DEMAND AND IS NOT TO BE USED EXCEPT IN CONNECTION WITH THE PROJECT FOR WHICH IT IS INTENDED DO NOT SCALE THIS DRAWING. USE FIGURED DIMENSIONS ONLY

ISSUED/REVISION :

NO.	DESCRIPTION	BY	DATE

W2-61


DATE :

DRAWING TITLE :


DRAWING NO.

TOTAL


SHEET

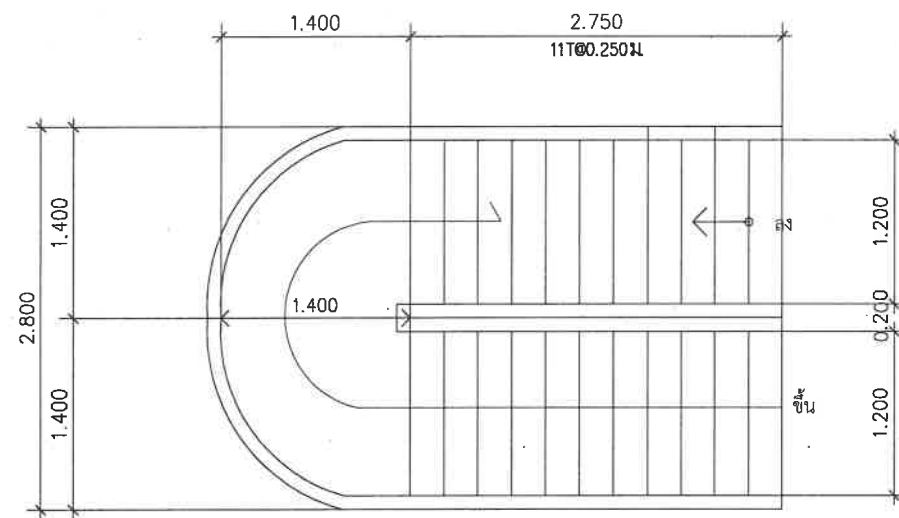


แบบขยายบันไดรูป 1
มาตราส่วน 1:50

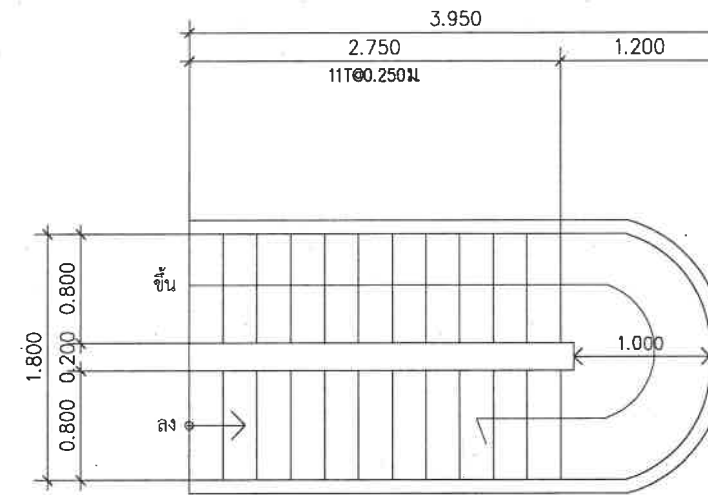

แบบขยายบันไดรูป 2
มาตราส่วน 1:50

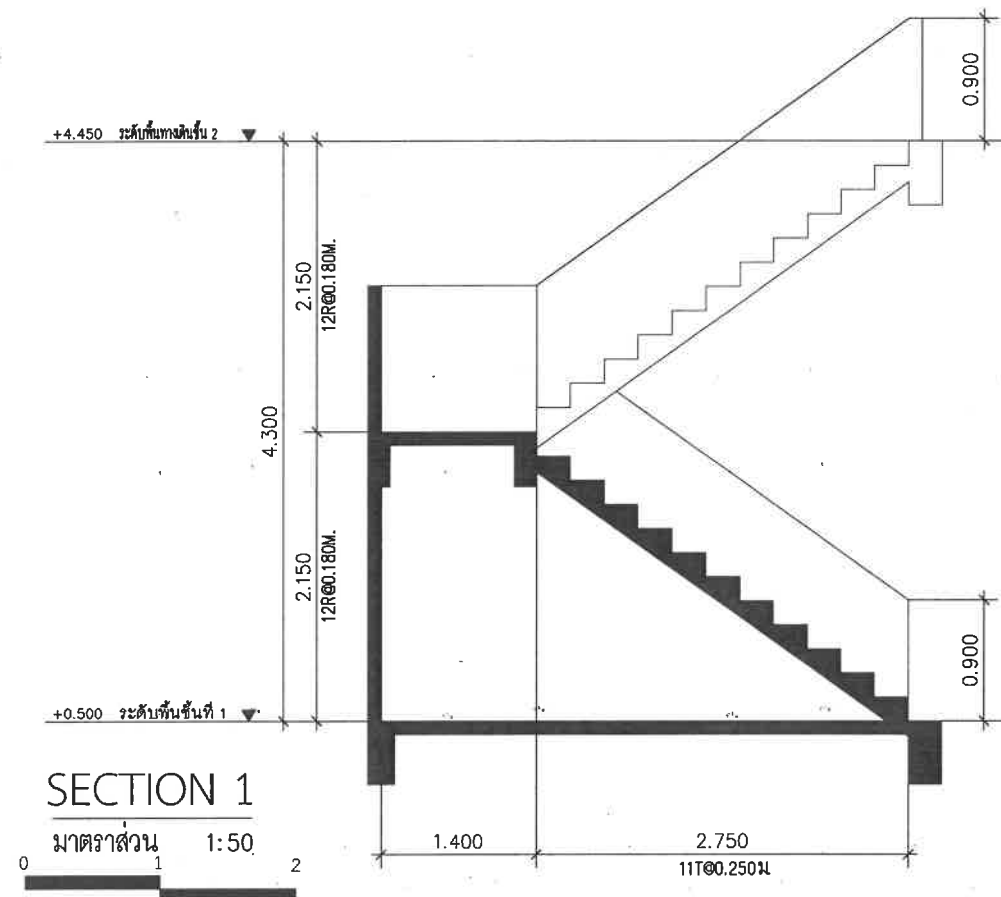

SECTION 1
มาตราส่วน 1:50

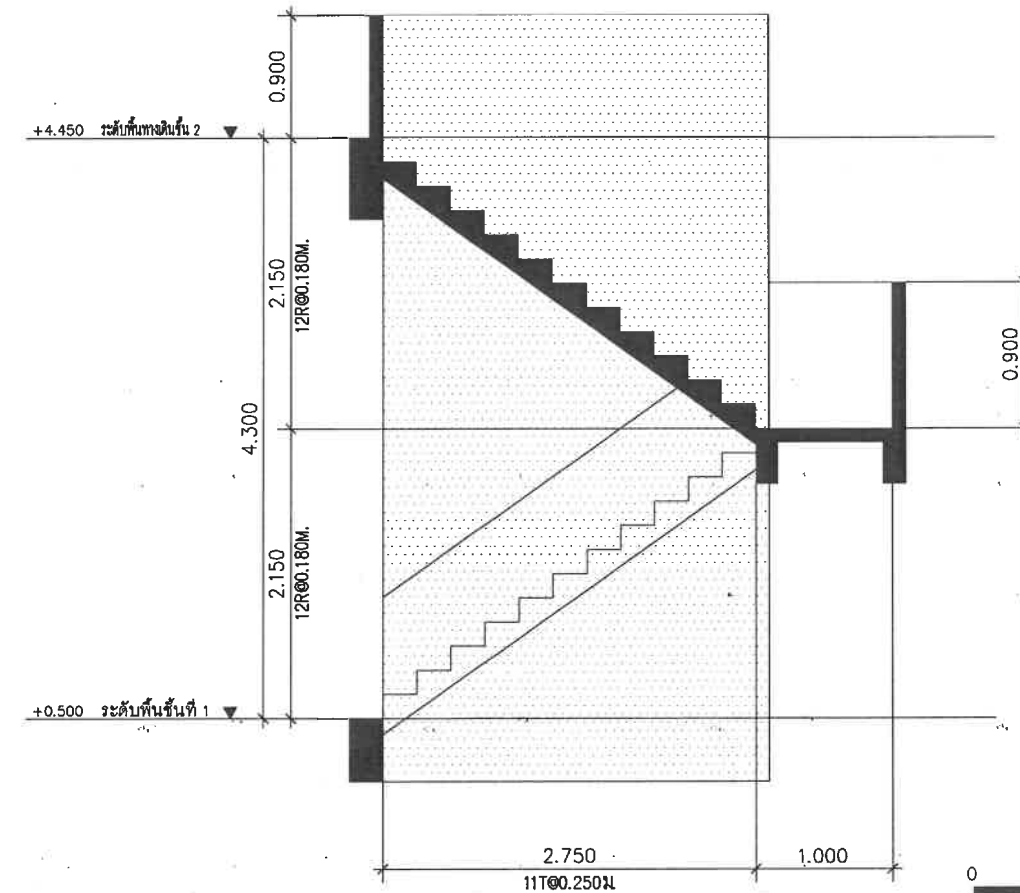

SECTION 2
มาตราส่วน 1:50

PROJECT NAME :

VIEW

หาดเจ้าสำราญ จ.เพชรบุรี

OWNER :

บริษัท โคบีอ็อกซ์ จำกัด

LOCATION :

หาดเจ้าสำราญ จ.เพชรบุรี

GENERAL NOTES :

THIS DRAWING IS THE PROPERTY OF ARCHITECT HOUSE STUDIO OR ONE OF ITS AFFILIATES IT IS ISSUED SUBJECT TO RETURN UPON DEMAND AND IS NOT TO BE USED EXCEPT IN CONNECTION WITH THE PROJECT FOR WHICH IT IS INTENDED DO NOT SCALE THIS DRAWING. USE FIGURED DIMENSIONS ONLY

ISSUED/REVISION :

NO.	DESCRIPTION	BY	DATE

ว2-62


DATE :

DRAWING TITLE :

DRAWING NO.

TOTAL

SHEET

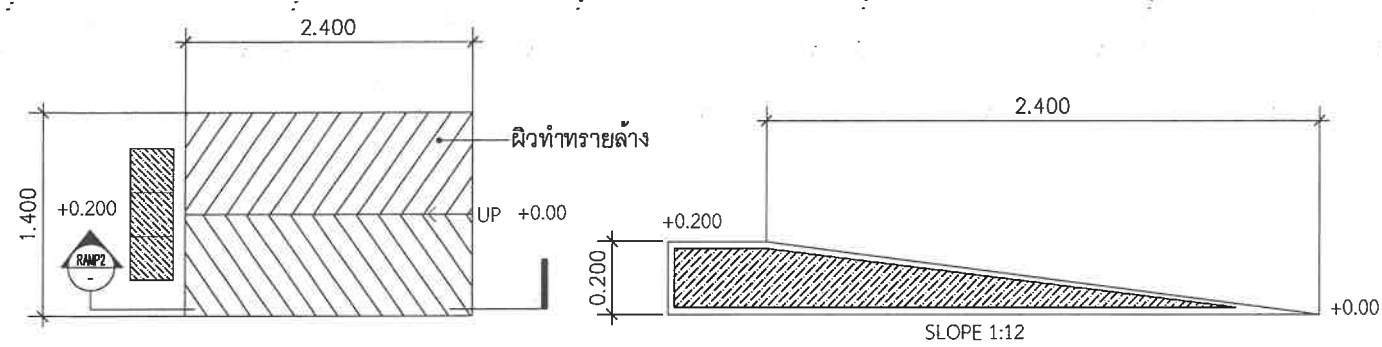


แบบขยาย RAMP2

มาตราส่วน 1:50
0 1 2

SECTION RAMP2

มาตราส่วน 1:20


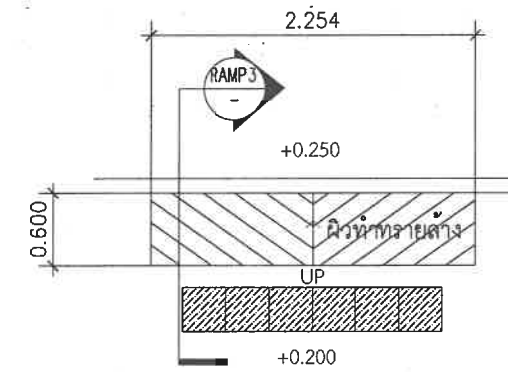


แบบขยาย RAMP3

มาตราส่วน 1:50
0 1 2


SECTION RAMP3

มาตราส่วน 1:25

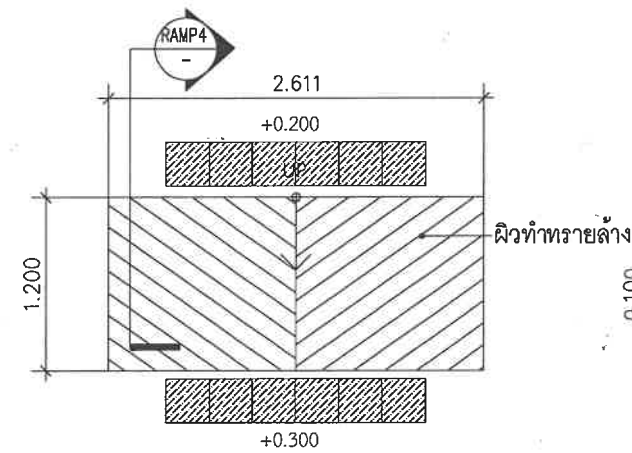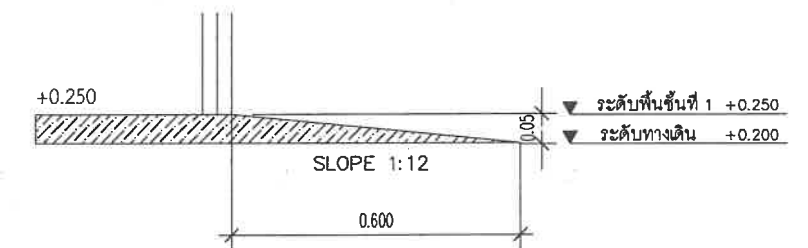


แบบขยาย RAMP4

มาตราส่วน 1:50
0 1 2

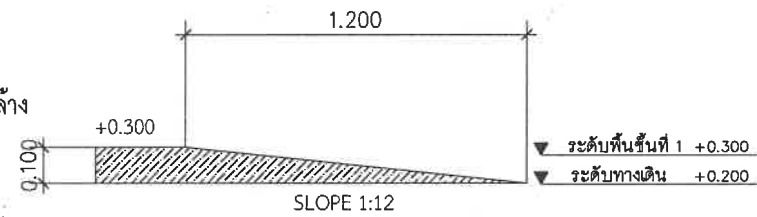


SECTION RAMP4

มาตราส่วน 1:25

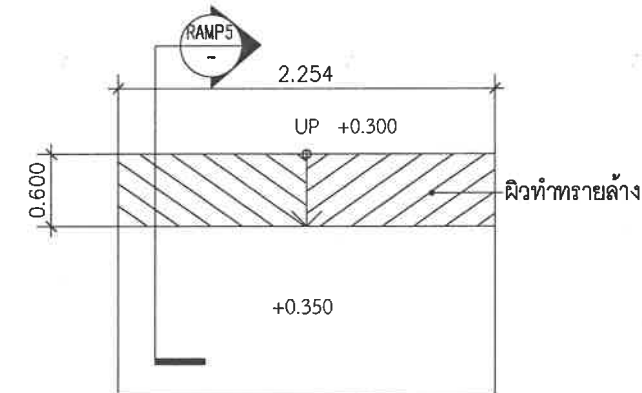


แบบขยาย RAMP5

มาตราส่วน 1:50
0 1 2

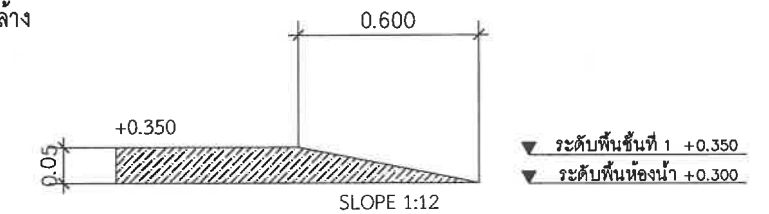


SECTION RAMP5

มาตราส่วน 1:25

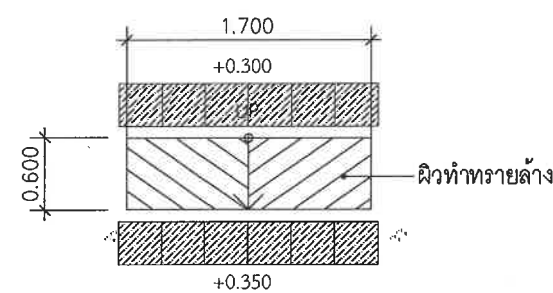

แบบขยาย RAMP6

มาตราส่วน 1:50
0 1 2

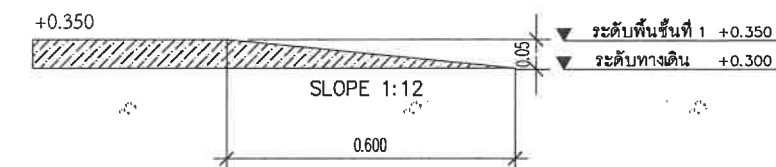

SECTION RAMP6

มาตราส่วน 1:25

PROJECT NAME :

VIEW
สถาปัตย์

หาดเจ้าสำราญ จ.เพชรบุรี

OWNER :

บริษัท โคน็อกซ์ จำกัด

LOCATION :

หาดเจ้าสำราญ จ.เพชรบุรี

GENERAL NOTES :

THIS DRAWING IS THE PROPERTY OF ARCHITECT HOUSE STUDIO OR ONE OF ITS AFFILIATES IT IS ISSUED SUBJECT TO RETURN UPON DEMAND AND IS NOT TO BE USED EXCEPT IN CONNECTION WITH THE PROJECT FOR WHICH IT IS INTENDED
DO NOT SCALE THIS DRAWING. USE FIGURED DIMENSIONS ONLY

ISSUED/REVISION :

NO.	DESCRIPTION	BY	DATE

DRAWING TITLE :

W2-63

DRAWING NO.







TOTAL





DATE :

SHEET

SHEET

มาตรฐานการติดตั้งสุขภัณฑ์ / SANITARY INSTALLATION STANDARD

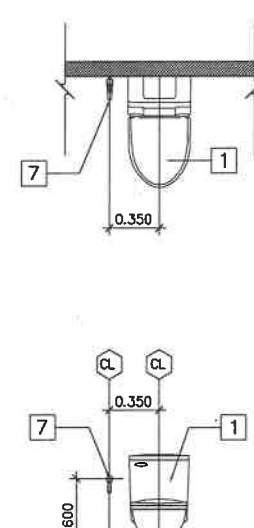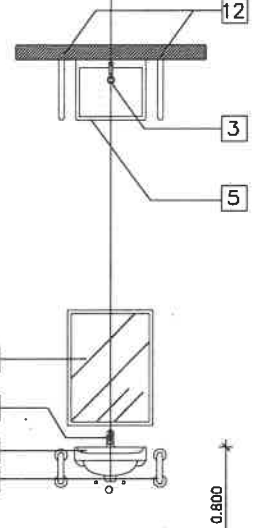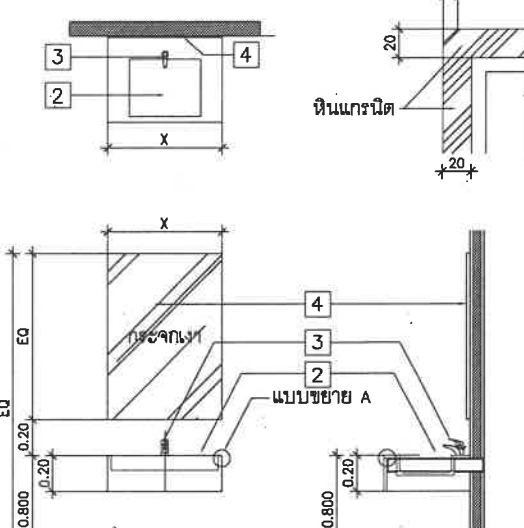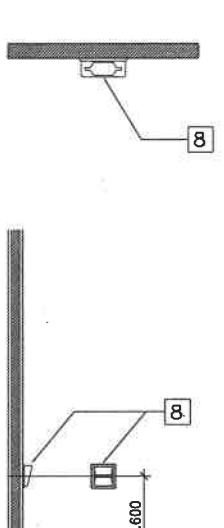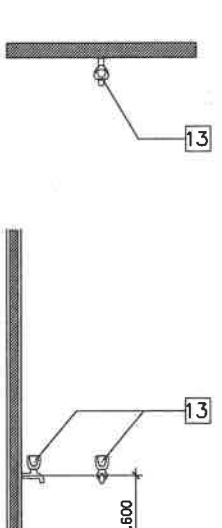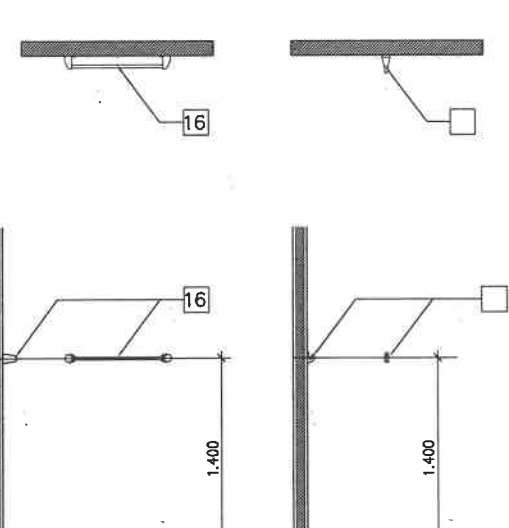 <p>โถส้วมนั่งราบ [1] ฝักบัวชำระสายอ่อน [7]</p>	 <p>อ่างล้างหน้า [5] กระจกเงา [6] ก๊อกอ่างล้างหน้า [3] ราวจับสำหรับรูป [12]</p>	 <p>อ่างล้างหน้า [2] กระจกเงา [4] ก๊อกอ่างล้างหน้า [3]</p>	 <p>ที่ใส่กระดาษชำระ [8]</p>	 <p>ก๊อคน้ำดี [13]</p>	 <p>ราวพาดผ้า [16] ขอบแนวผ้า []</p>

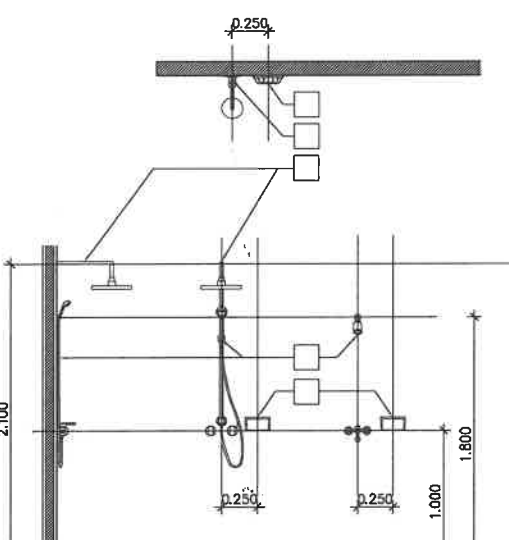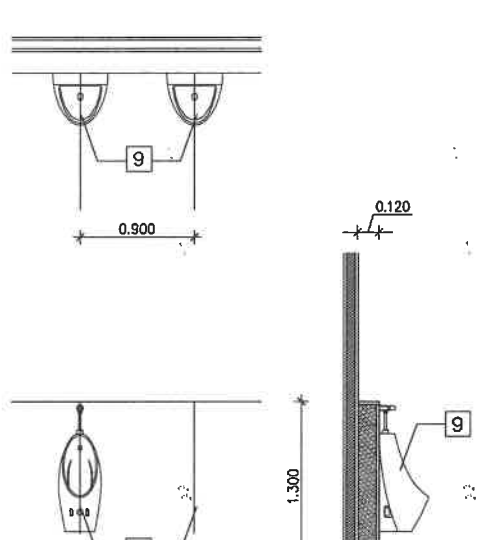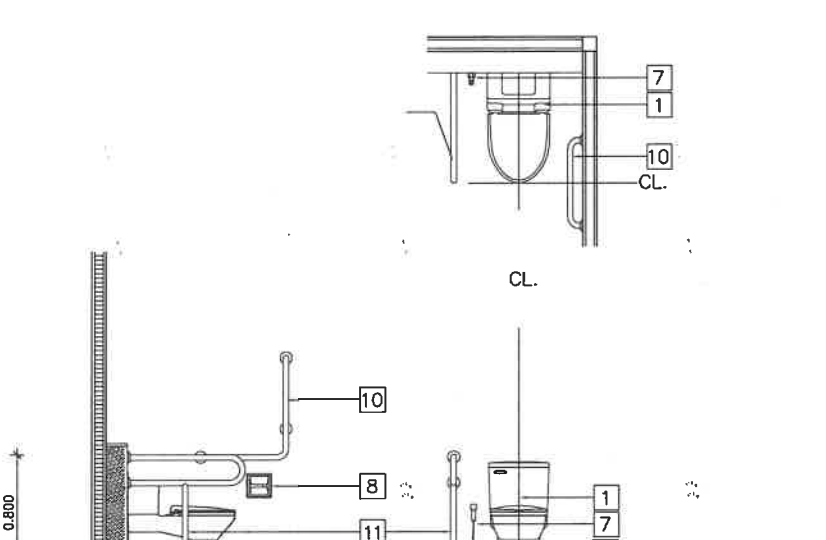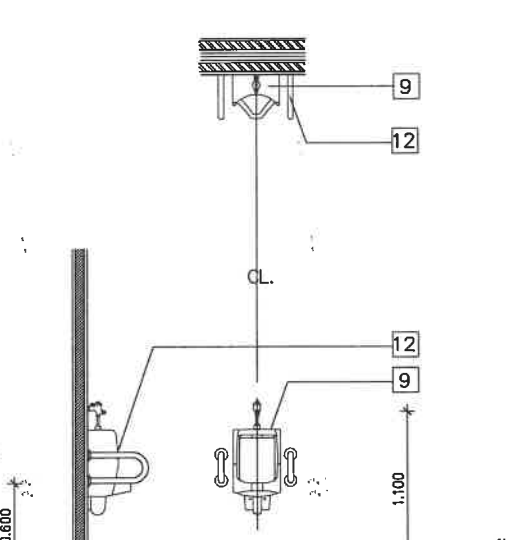 <p>ฝักบัวผสมสายอ่อนหรือก้านแข็ง [14] ที่ใส่สบู่ชนิดติดผนัง [15]</p>	 <p>โถบัสสระชาย [9]</p>	 <p>ราวจับสำหรับรูป [11] โถส้วมนั่งราบ [1] ราวจับสำหรับรูป [10]</p>	 <p>โถบัสสระชาย [] ราวจับสำหรับรูป [12]</p>







PROJECT NAME :
VIEW
นิยาม
หาดเจ้าสำราญ จ.เพชรบุรี

OWNER :
บริษัท โคบีอาร์ท จำกัด
LOCATION :
หาดเจ้าสำราญ จ.เพชรบุรี

GENERAL NOTES :
THIS DRAWING IS THE PROPERTY OF ARCHITECT HOUSE STUDIO
OR ONE OF ITS AFFILIATES IT IS ISSUED SUBJECT
TO RETURN UPON DEMAND AND IS NOT TO BE USED
EXCEPT IN CONNECTION WITH THE PROJECT FOR
WHICH IT IS INTENDED
DO NOT SCALE THIS DRAWING. USE FIGURED DIMENSIONS ONLY

ISSUED/REVISION :
NO. DESCRIPTION BY DATE
DATE :
W2-65

DRAWING TITLE :
DRAWING NO. TOTAL
SHEET

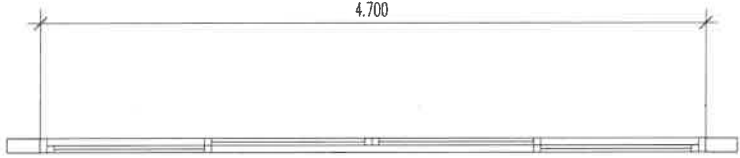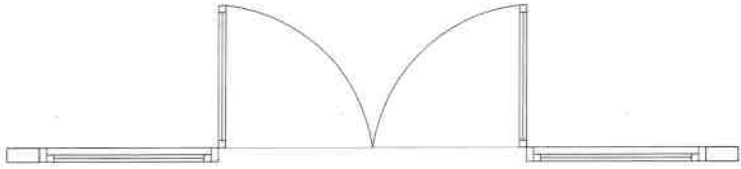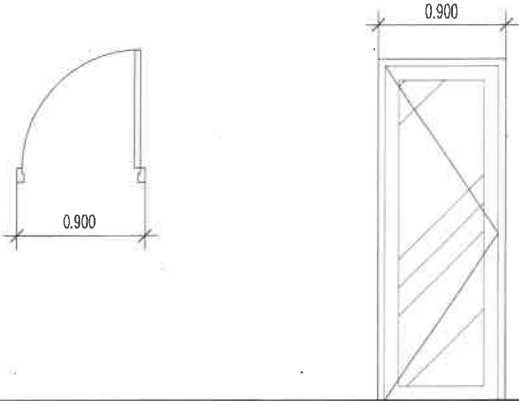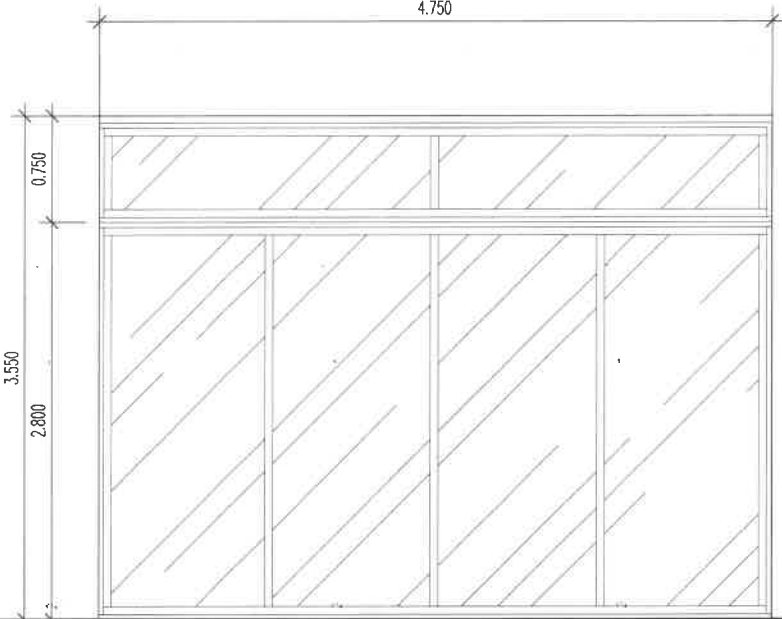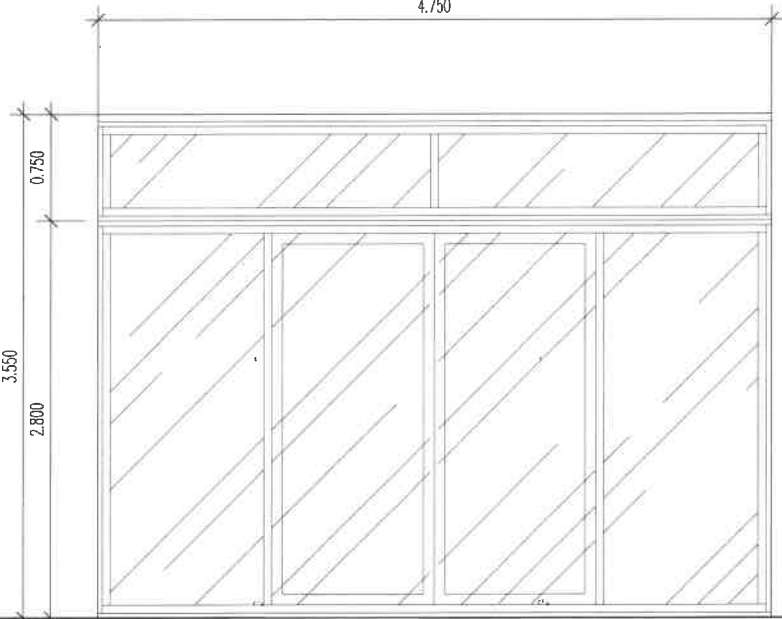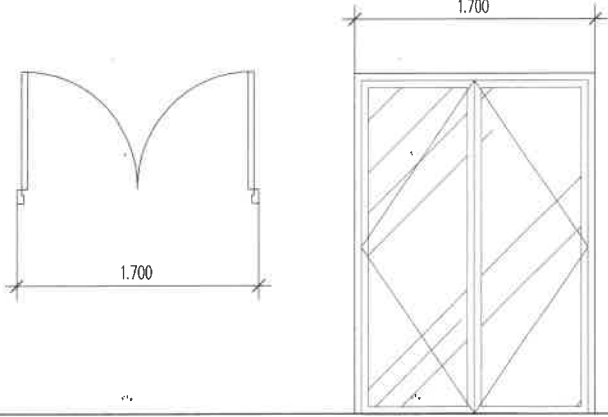สัญลักษณ์	ตำแหน่ง	จำนวน	สัญลักษณ์	ตำแหน่ง	จำนวน	สัญลักษณ์	ตำแหน่ง	จำนวน
D1			D1			D2		
								
								
ชนิด	ประตูบานเลื่อน		ชนิด	ประตูบานเปิด		ชนิด	ประตูบานเปิด	
วงกบ	อลูมิเนียมสีดำ (THAI METAL หรือ เทียบเท่า)		วงกบ	อลูมิเนียมสีดำ (THAI METAL หรือ เทียบเท่า)		วงกบ	อลูมิเนียมสีดำ (THAI METAL หรือ เทียบเท่า)	
กรอบบาน	อลูมิเนียมสีดำ (THAI METAL หรือ เทียบเท่า)		กรอบบาน	อลูมิเนียมสีดำ (THAI METAL หรือ เทียบเท่า)		กรอบบาน	อลูมิเนียมสีดำ (THAI METAL หรือ เทียบเท่า)	
ลูกพับ	กระจกใส TEMPER LAMINATE THK. 10 มม.		ลูกพับ	กระจกใส TEMPER LAMINATE THK. 10 มม.		ลูกพับ	กระจกใส TEMPER LAMINATE THK. 10 มม.	
ลูกบิด มือจับ	ตามมาตรฐานผู้ผลิต		ลูกบิด มือจับ	ตามมาตรฐานผู้ผลิต		ลูกบิด มือจับ	ตามมาตรฐานผู้ผลิต	
สัญลักษณ์	ตำแหน่ง	จำนวน	สัญลักษณ์	ตำแหน่ง	จำนวน	สัญลักษณ์	ตำแหน่ง	จำนวน
D3								
ชนิด	ประตูบานเปิด		ชนิด	ประตูบานเปิด		ชนิด	ประตูบานเปิด	
วงกบ	อลูมิเนียมสีดำ (THAI METAL หรือ เทียบเท่า)		วงกบ	อลูมิเนียมสีดำ (THAI METAL หรือ เทียบเท่า)		วงกบ	อลูมิเนียมสีดำ (THAI METAL หรือ เทียบเท่า)	
กรอบบาน	อลูมิเนียมสีดำ (THAI METAL หรือ เทียบเท่า)		กรอบบาน	อลูมิเนียมสีดำ (THAI METAL หรือ เทียบเท่า)		กรอบบาน	อลูมิเนียมสีดำ (THAI METAL หรือ เทียบเท่า)	
ลูกพับ	กระจกใส TEMPER LAMINATE THK. 10 มม.		ลูกพับ	กระจกใส TEMPER LAMINATE THK. 10 มม.		ลูกพับ	กระจกใส TEMPER LAMINATE THK. 10 มม.	
ลูกบิด มือจับ	ตามมาตรฐานผู้ผลิต		ลูกบิด มือจับ	ตามมาตรฐานผู้ผลิต		ลูกบิด มือจับ	ตามมาตรฐานผู้ผลิต	

PROJECT NAME :

VIEW
สถาปัตย์

หาดเจ้าสำราญ จ.เพชรบุรี

OWNER :

บริษัท โคบีเอกซ์ จำกัด

LOCATION :

หาดเจ้าสำราญ จ.เพชรบุรี

GENERAL NOTES :

THIS DRAWING IS THE PROPERTY OF ARCHITECT HOUSE STUDIO
OR ONE OF ITS AFFILIATES IT IS ISSUED SUBJECT
TO RETURN UPON DEMAND AND IS NOT TO BE USED
EXCEPT IN CONNECTION WITH THE PROJECT FOR
WHICH IT IS INTENDED
DO NOT SCALE THIS DRAWING. USE FIGURED DIMENSIONS ONLY

ISSUED/REVISION :

NO.	DESCRIPTION	BY	DATE

ผ2-66

DATE :





DRAWING TITLE :

DRAWING NO.

TOTAL.

SHEET

สัญลักษณ์	ตำแหน่ง	จำนวน	สัญลักษณ์	ตำแหน่ง	จำนวน	สัญลักษณ์	ตำแหน่ง	จำนวน																														
D4			D5	ห้องน้ำคนพิการ		W1																																
<table><tr><td>ชนิด</td><td>ประตูบานเลื่อน</td></tr><tr><td>วงกบ</td><td>WPC สีขาว ของ DOOR THAI หรือ เทียบเท่า</td></tr><tr><td>กรอบบาน</td><td>HPL ผิวกระจกลามิเนต (สีและลายระรกายหลัง) ของ DOOR THAI หรือ เทียบเท่า</td></tr><tr><td>ลูกพับ</td><td>กระจกฝ้า THK. 6 มม</td></tr><tr><td>ลูกบิด มือจับ</td><td>มือจับและล๊อค ชนิดฝังในกรอบบาน ล๊อคภายในด้วยกลอน ตามมาตรฐานผู้ผลิต</td></tr></table>			ชนิด	ประตูบานเลื่อน	วงกบ	WPC สีขาว ของ DOOR THAI หรือ เทียบเท่า	กรอบบาน	HPL ผิวกระจกลามิเนต (สีและลายระรกายหลัง) ของ DOOR THAI หรือ เทียบเท่า	ลูกพับ	กระจกฝ้า THK. 6 มม	ลูกบิด มือจับ	มือจับและล๊อค ชนิดฝังในกรอบบาน ล๊อคภายในด้วยกลอน ตามมาตรฐานผู้ผลิต	<table><tr><td>สัญลักษณ์</td><td>ตำแหน่ง</td><td>จำนวน</td></tr><tr><td>D6</td><td>ห้องน้ำ</td><td></td></tr><tr><td colspan="3"></td></tr></table>			สัญลักษณ์	ตำแหน่ง	จำนวน	D6	ห้องน้ำ					<table><tr><td>ชนิด</td><td>หน้าต่างบานเลื่อน</td></tr><tr><td>วงกบ</td><td>อลูมิเนียมสีด้า (THAI METAL หรือ เทียบเท่า)</td></tr><tr><td>กรอบบาน</td><td>อลูมิเนียมสีด้า (THAI METAL หรือ เทียบเท่า)</td></tr><tr><td>ลูกพับ</td><td>กระจกใส TEMPER LAMINATE THK. 10 มม</td></tr><tr><td>ลูกบิด มือจับ</td><td>ตามมาตรฐานผู้ผลิต</td></tr></table>			ชนิด	หน้าต่างบานเลื่อน	วงกบ	อลูมิเนียมสีด้า (THAI METAL หรือ เทียบเท่า)	กรอบบาน	อลูมิเนียมสีด้า (THAI METAL หรือ เทียบเท่า)	ลูกพับ	กระจกใส TEMPER LAMINATE THK. 10 มม	ลูกบิด มือจับ	ตามมาตรฐานผู้ผลิต	
ชนิด	ประตูบานเลื่อน																																					
วงกบ	WPC สีขาว ของ DOOR THAI หรือ เทียบเท่า																																					
กรอบบาน	HPL ผิวกระจกลามิเนต (สีและลายระรกายหลัง) ของ DOOR THAI หรือ เทียบเท่า																																					
ลูกพับ	กระจกฝ้า THK. 6 มม																																					
ลูกบิด มือจับ	มือจับและล๊อค ชนิดฝังในกรอบบาน ล๊อคภายในด้วยกลอน ตามมาตรฐานผู้ผลิต																																					
สัญลักษณ์	ตำแหน่ง	จำนวน																																				
D6	ห้องน้ำ																																					
ชนิด	หน้าต่างบานเลื่อน																																					
วงกบ	อลูมิเนียมสีด้า (THAI METAL หรือ เทียบเท่า)																																					
กรอบบาน	อลูมิเนียมสีด้า (THAI METAL หรือ เทียบเท่า)																																					
ลูกพับ	กระจกใส TEMPER LAMINATE THK. 10 มม																																					
ลูกบิด มือจับ	ตามมาตรฐานผู้ผลิต																																					
<table><tr><td>ชนิด</td><td>ประตูบานเปิด</td></tr><tr><td>วงกบ</td><td>อลูมิเนียมสีด้า (THAI METAL หรือ เทียบเท่า)</td></tr><tr><td>กรอบบาน</td><td>อลูมิเนียมสีด้า (THAI METAL หรือ เทียบเท่า)</td></tr><tr><td>ลูกพับ</td><td>กระจกใส TEMPER LAMINATE THK. 10 มม</td></tr><tr><td>ลูกบิด มือจับ</td><td>ตามมาตรฐานผู้ผลิต</td></tr></table>			ชนิด	ประตูบานเปิด	วงกบ	อลูมิเนียมสีด้า (THAI METAL หรือ เทียบเท่า)	กรอบบาน	อลูมิเนียมสีด้า (THAI METAL หรือ เทียบเท่า)	ลูกพับ	กระจกใส TEMPER LAMINATE THK. 10 มม	ลูกบิด มือจับ	ตามมาตรฐานผู้ผลิต	<table><tr><td>ชนิด</td><td>ประตูบานเปิด</td></tr><tr><td>วงกบ</td><td>อลูมิเนียมสีด้า (THAI METAL หรือ เทียบเท่า)</td></tr><tr><td>กรอบบาน</td><td>อลูมิเนียมสีด้า (THAI METAL หรือ เทียบเท่า)</td></tr><tr><td>ลูกพับ</td><td>กระจกใส TEMPER LAMINATE THK. 10 มม</td></tr><tr><td>ลูกบิด มือจับ</td><td>ตามมาตรฐานผู้ผลิต</td></tr></table>			ชนิด	ประตูบานเปิด	วงกบ	อลูมิเนียมสีด้า (THAI METAL หรือ เทียบเท่า)	กรอบบาน	อลูมิเนียมสีด้า (THAI METAL หรือ เทียบเท่า)	ลูกพับ	กระจกใส TEMPER LAMINATE THK. 10 มม	ลูกบิด มือจับ	ตามมาตรฐานผู้ผลิต	<table><tr><td>ชนิด</td><td>หน้าต่างบานเลื่อน</td></tr><tr><td>วงกบ</td><td>อลูมิเนียมสีด้า (THAI METAL หรือ เทียบเท่า)</td></tr><tr><td>กรอบบาน</td><td>อลูมิเนียมสีด้า (THAI METAL หรือ เทียบเท่า)</td></tr><tr><td>ลูกพับ</td><td>กระจกใส TEMPER LAMINATE THK. 10 มม</td></tr><tr><td>ลูกบิด มือจับ</td><td>ตามมาตรฐานผู้ผลิต</td></tr></table>			ชนิด	หน้าต่างบานเลื่อน	วงกบ	อลูมิเนียมสีด้า (THAI METAL หรือ เทียบเท่า)	กรอบบาน	อลูมิเนียมสีด้า (THAI METAL หรือ เทียบเท่า)	ลูกพับ	กระจกใส TEMPER LAMINATE THK. 10 มม	ลูกบิด มือจับ	ตามมาตรฐานผู้ผลิต
ชนิด	ประตูบานเปิด																																					
วงกบ	อลูมิเนียมสีด้า (THAI METAL หรือ เทียบเท่า)																																					
กรอบบาน	อลูมิเนียมสีด้า (THAI METAL หรือ เทียบเท่า)																																					
ลูกพับ	กระจกใส TEMPER LAMINATE THK. 10 มม																																					
ลูกบิด มือจับ	ตามมาตรฐานผู้ผลิต																																					
ชนิด	ประตูบานเปิด																																					
วงกบ	อลูมิเนียมสีด้า (THAI METAL หรือ เทียบเท่า)																																					
กรอบบาน	อลูมิเนียมสีด้า (THAI METAL หรือ เทียบเท่า)																																					
ลูกพับ	กระจกใส TEMPER LAMINATE THK. 10 มม																																					
ลูกบิด มือจับ	ตามมาตรฐานผู้ผลิต																																					
ชนิด	หน้าต่างบานเลื่อน																																					
วงกบ	อลูมิเนียมสีด้า (THAI METAL หรือ เทียบเท่า)																																					
กรอบบาน	อลูมิเนียมสีด้า (THAI METAL หรือ เทียบเท่า)																																					
ลูกพับ	กระจกใส TEMPER LAMINATE THK. 10 มม																																					
ลูกบิด มือจับ	ตามมาตรฐานผู้ผลิต																																					

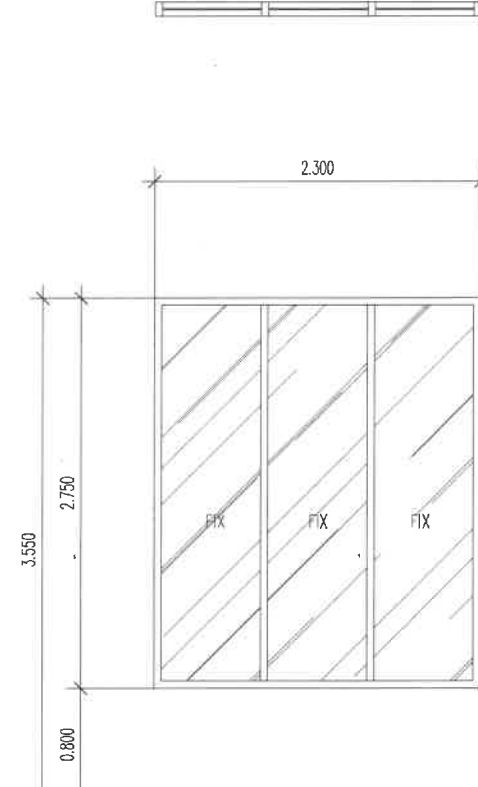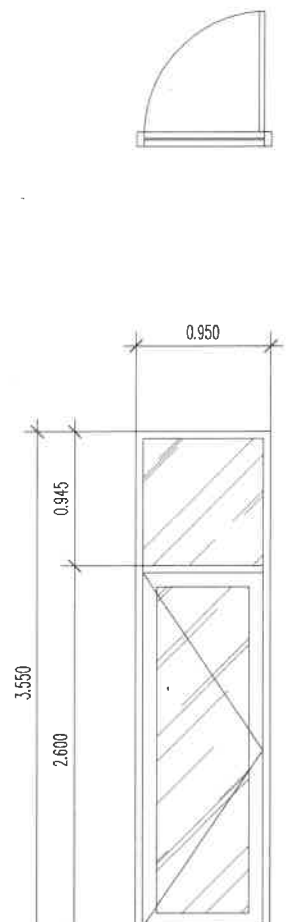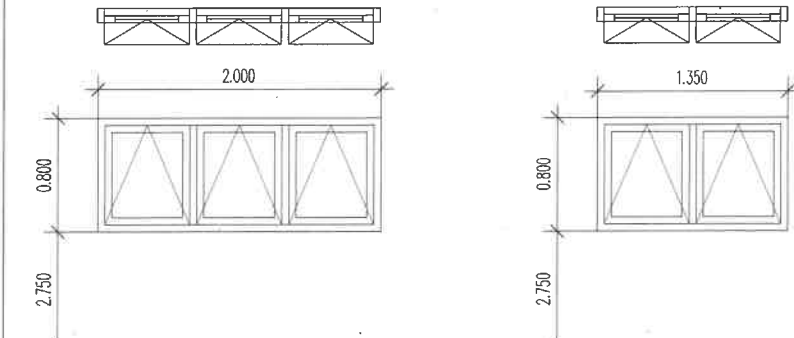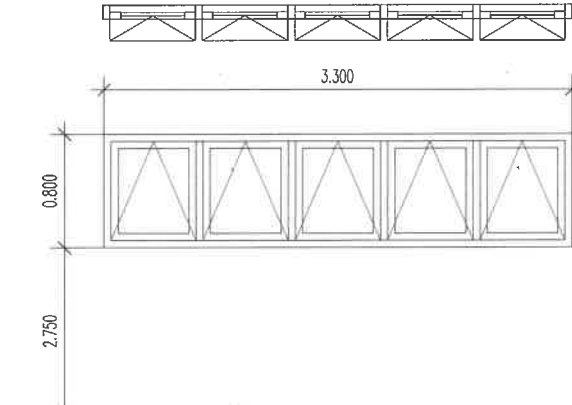สัญลักษณ์	ตำแหน่ง	จำนวน	สัญลักษณ์	ตำแหน่ง	จำนวน	สัญลักษณ์	ตำแหน่ง	จำนวน
W2			W3			W4 W6	ห้องน้ำ	
								
ระดับพื้น			ระดับพื้น			ระดับพื้น		
ชนิด	หน้าต่างบานกระทุ้ง		ชนิด	หน้าต่างบานเปิด		ชนิด	หน้าต่างบานกระทุ้ง	
วงกบ	อลูมิเนียมสีดำ (THAI METAL หรือ เทียบเท่า)		วงกบ	อลูมิเนียมสีดำ (THAI METAL หรือ เทียบเท่า)		วงกบ	อลูมิเนียมสีดำ (THAI METAL หรือ เทียบเท่า)	
กรอบบาน	อลูมิเนียมสีดำ (THAI METAL หรือ เทียบเท่า)		กรอบบาน	อลูมิเนียมสีดำ (THAI METAL หรือ เทียบเท่า)		กรอบบาน	อลูมิเนียมสีดำ (THAI METAL หรือ เทียบเท่า)	
ลูกพับ	กระจกใส TEMPER LAMINATE THK. 10 มม.		ลูกพับ	กระจกใส TEMPER LAMINATE THK. 10 มม.		ลูกพับ	กระจกใส TEMPER LAMINATE THK. 10 มม.	
ลูกบิด มือจับ	ตามมาตรฐานผู้ผลิต		ลูกบิด มือจับ	ตามมาตรฐานผู้ผลิต		ลูกบิด มือจับ	ตามมาตรฐานผู้ผลิต	
สัญลักษณ์	ตำแหน่ง	จำนวน	สัญลักษณ์	ตำแหน่ง	จำนวน	สัญลักษณ์	ตำแหน่ง	จำนวน
W5	ห้องน้ำ							
						ระดับพื้น		
ชนิด	หน้าต่างบานติดตาย		ชนิด	หน้าต่างบานเปิด		ชนิด	หน้าต่างบานกระทุ้ง	
วงกบ	อลูมิเนียมสีดำ (THAI METAL หรือ เทียบเท่า)		วงกบ	อลูมิเนียมสีดำ (THAI METAL หรือ เทียบเท่า)		วงกบ	อลูมิเนียมสีดำ (THAI METAL หรือ เทียบเท่า)	
กรอบบาน	อลูมิเนียมสีดำ (THAI METAL หรือ เทียบเท่า)		กรอบบาน	อลูมิเนียมสีดำ (THAI METAL หรือ เทียบเท่า)		กรอบบาน	อลูมิเนียมสีดำ (THAI METAL หรือ เทียบเท่า)	
ลูกพับ	กระจกใส TEMPER LAMINATE THK. 10 มม.		ลูกพับ	กระจกใส TEMPER LAMINATE THK. 10 มม.		ลูกพับ	กระจกใส TEMPER LAMINATE THK. 10 มม.	
ลูกบิด มือจับ	ตามมาตรฐานผู้ผลิต		ลูกบิด มือจับ	ตามมาตรฐานผู้ผลิต		ลูกบิด มือจับ	ตามมาตรฐานผู้ผลิต	

PROJECT NAME :

VIEW
สถาปัตย์

หาดเจ้าสำราญ จ.เพชรบุรี

OWNER :

บริษัท โคบีเอกซ์ จำกัด

LOCATION :

หาดเจ้าสำราญ จ.เพชรบุรี

GENERAL NOTES :

THIS DRAWING IS THE PROPERTY OF ARCHITECT HOUSE STUDIO
OR ONE OF ITS AFFILIATES IT IS ISSUED SUBJECT
TO RETURN UPON DEMAND AND IS NOT TO BE USED
EXCEPT IN CONNECTION WITH THE PROJECT FOR
WHICH IT IS INTENDED .
DO NOT SCALE THIS DRAWING. USE FIGURED DIMENSIONS ONLY

ISSUED/REVISION :

NO.	DESCRIPTION	BY	DATE

W2-68

DATE :


DRAWING TITLE :

DRAWING NO.

TOTAL.



SHEET

อาคารพักขยะ

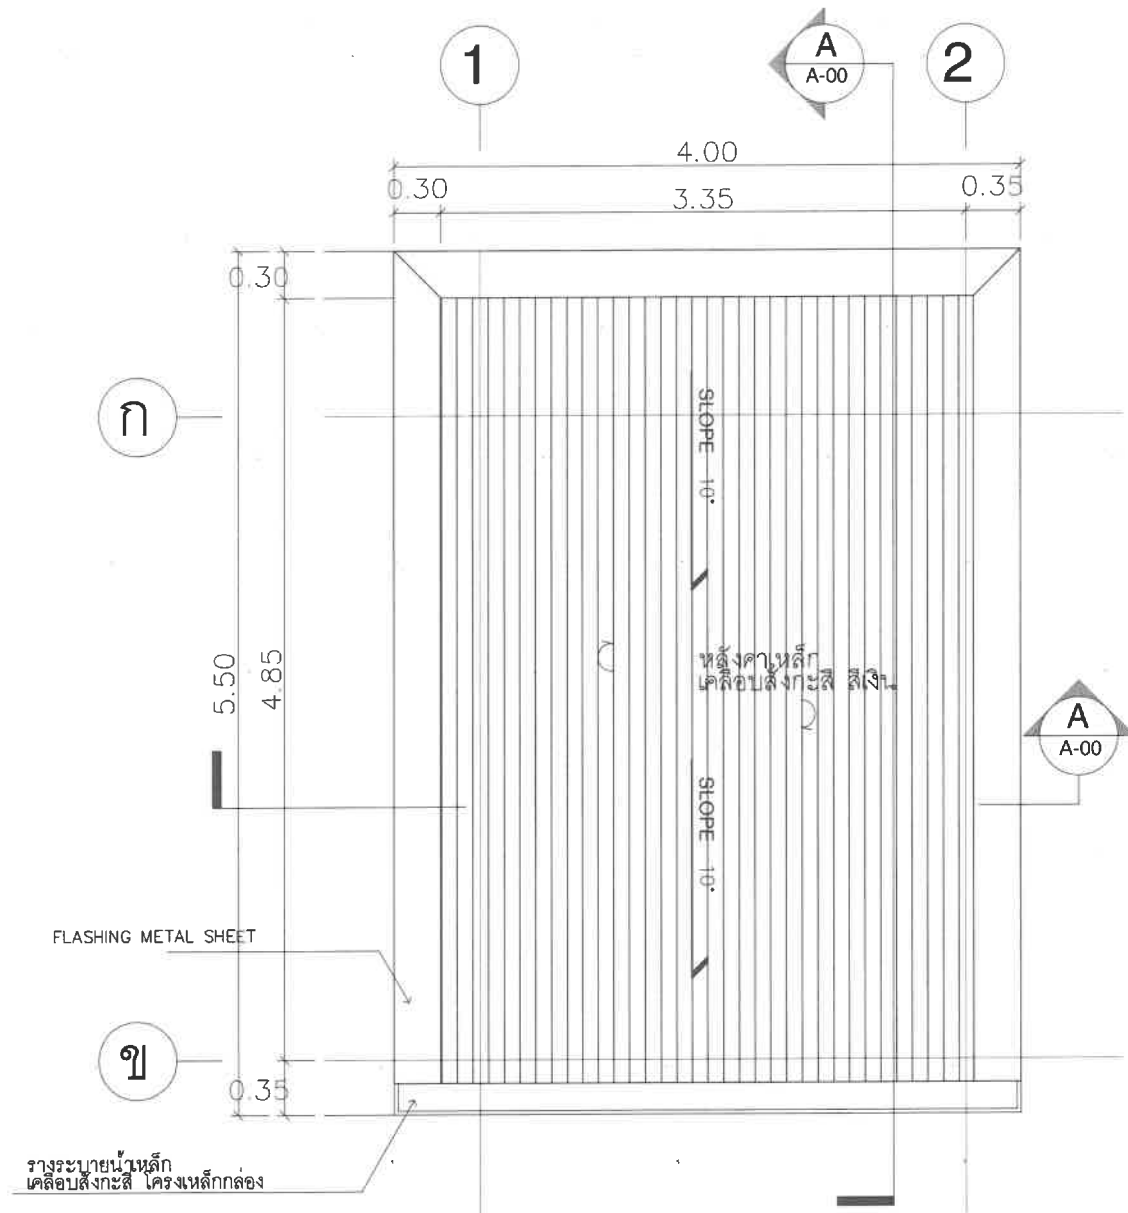


ผังหลังคา

มาตราส่วน 1:50

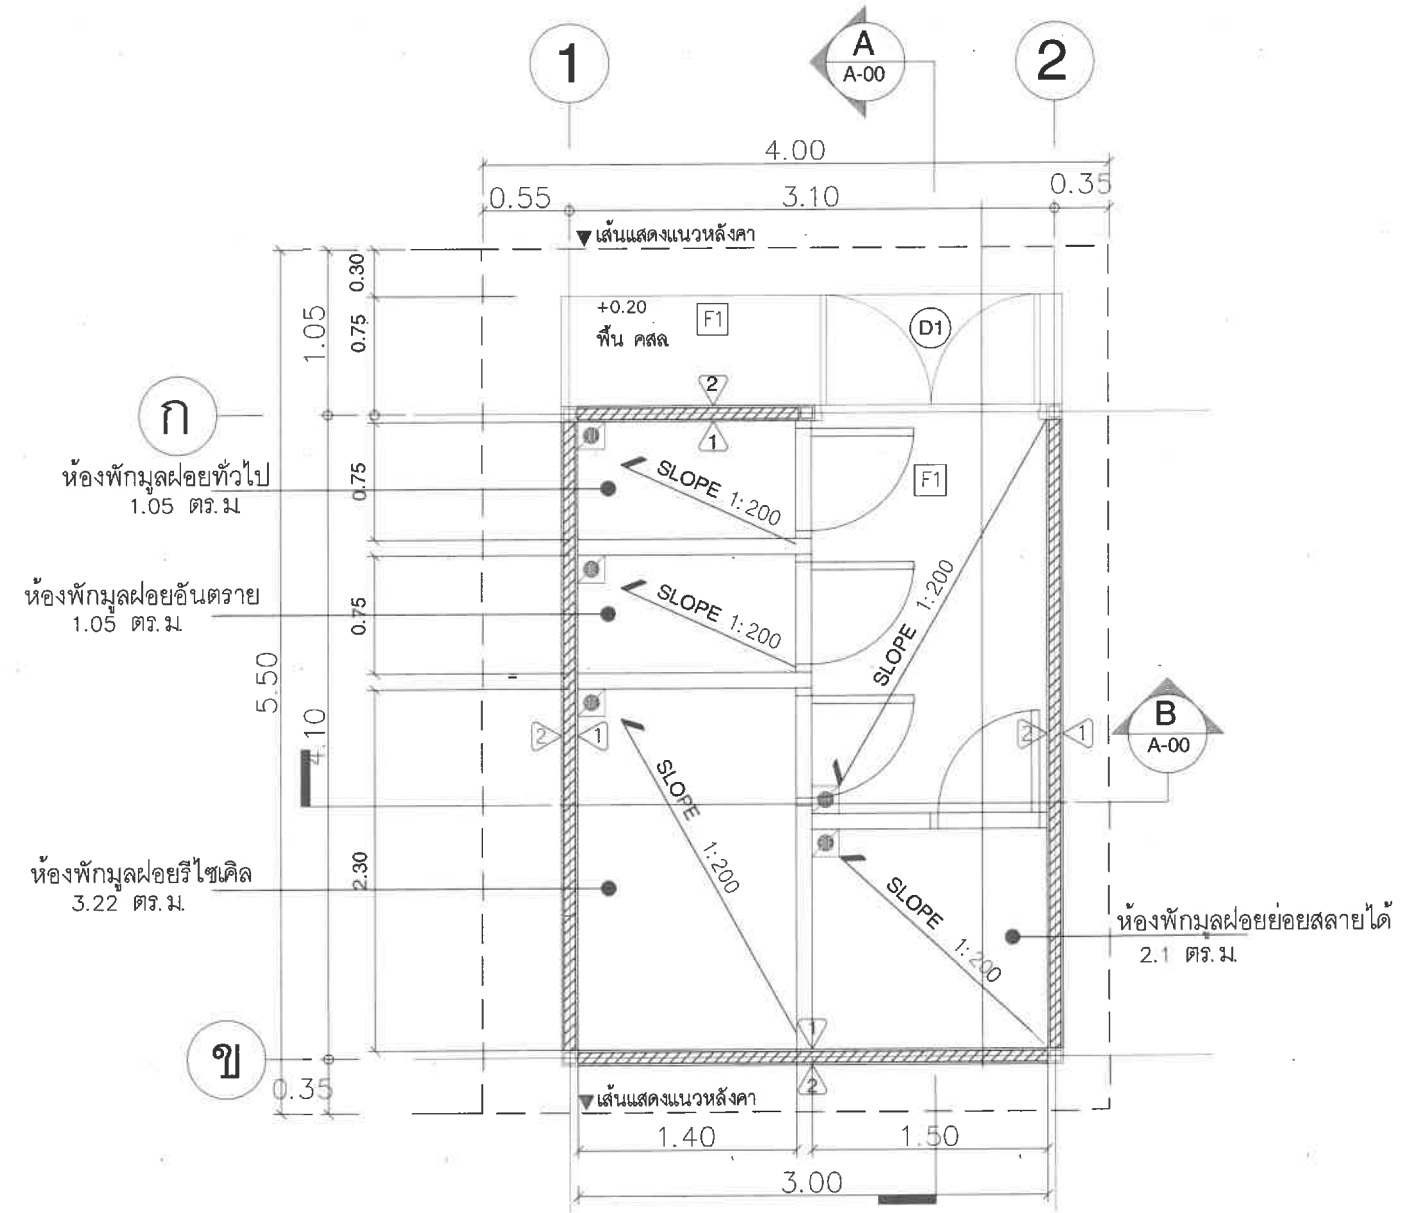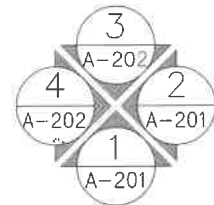

ผังพื้นที่

มาตราส่วน 1:50

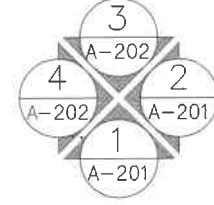

PROJECT NAME :
VIEW
สถาปัตย์
 หาดเจ้าสำราญ จ.เพชรบุรี



OWNER :
 บริษัท โคบีอาร์ท จำกัด
 LOCATION :
 หาดเจ้าสำราญ จ.เพชรบุรี


GENERAL NOTES :
 THIS DRAWING IS THE PROPERTY OF ARCHITECT HOUSE STUDIO
 OR ONE OF ITS AFFILIATES IT IS ISSUED SUBJECT
 TO RETURN UPON DEMAND AND IS NOT TO BE USED
 EXCEPT IN CONNECTION WITH THE PROJECT FOR
 WHICH IT IS INTENDED
 DO NOT SCALE THIS DRAWING. USE FIGURED DIMENSIONS ONLY


ISSUED/REVISION :			
NO.	DESCRIPTION	BY	DATE
DATE :			

DRAWING TITLE :	
DRAWING NO.	TOTAL

SHEET

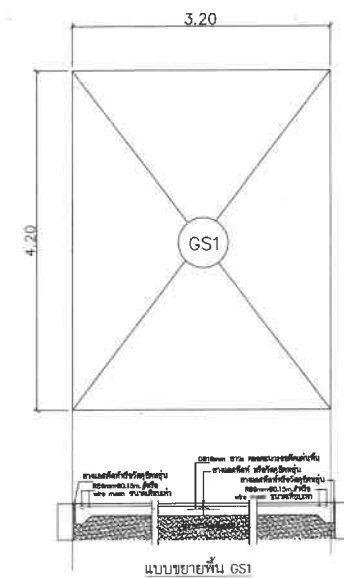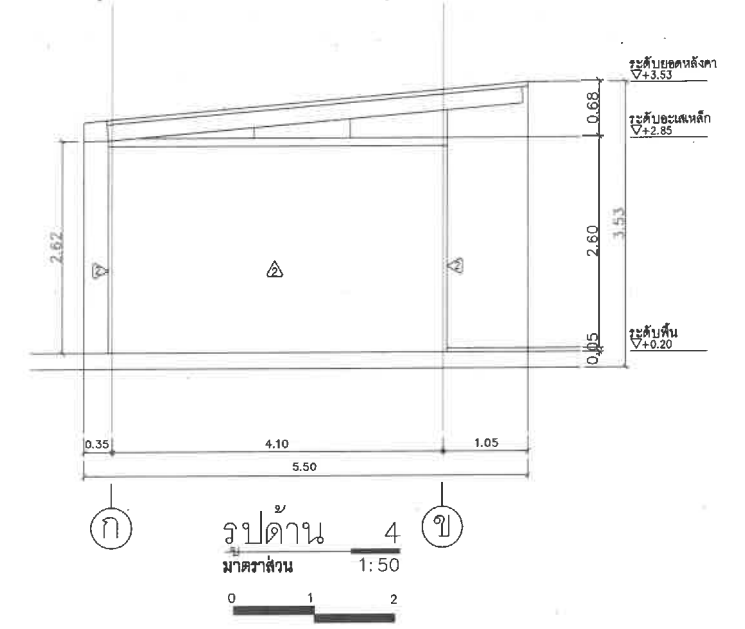


รายการประกอบ		
ผนัง		
สัญลักษณ์	รายละเอียด	หมายเหตุ
	ผนังก่ออิฐฉาบปูนหนา 10 ซม.	
	ผนังก่ออิฐฉาบปูนหนา 10 ซม. ทาสีเทา	
	ผนังฉาบเรียบอะครีต หนา 9 มม. ใสเงว้ทาสีเทา	
พื้น		
	พื้น ล.ส.ล. ขัดเรียบ	

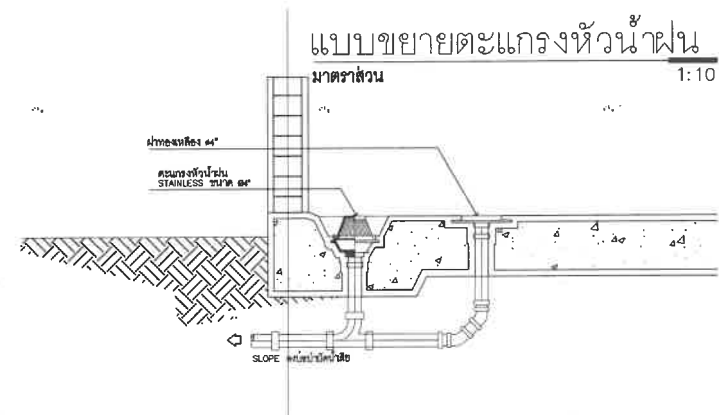


แบบขยายอาคารพักขยะ
มาตราส่วน 1:100

Pool Villa แบบที่ 1

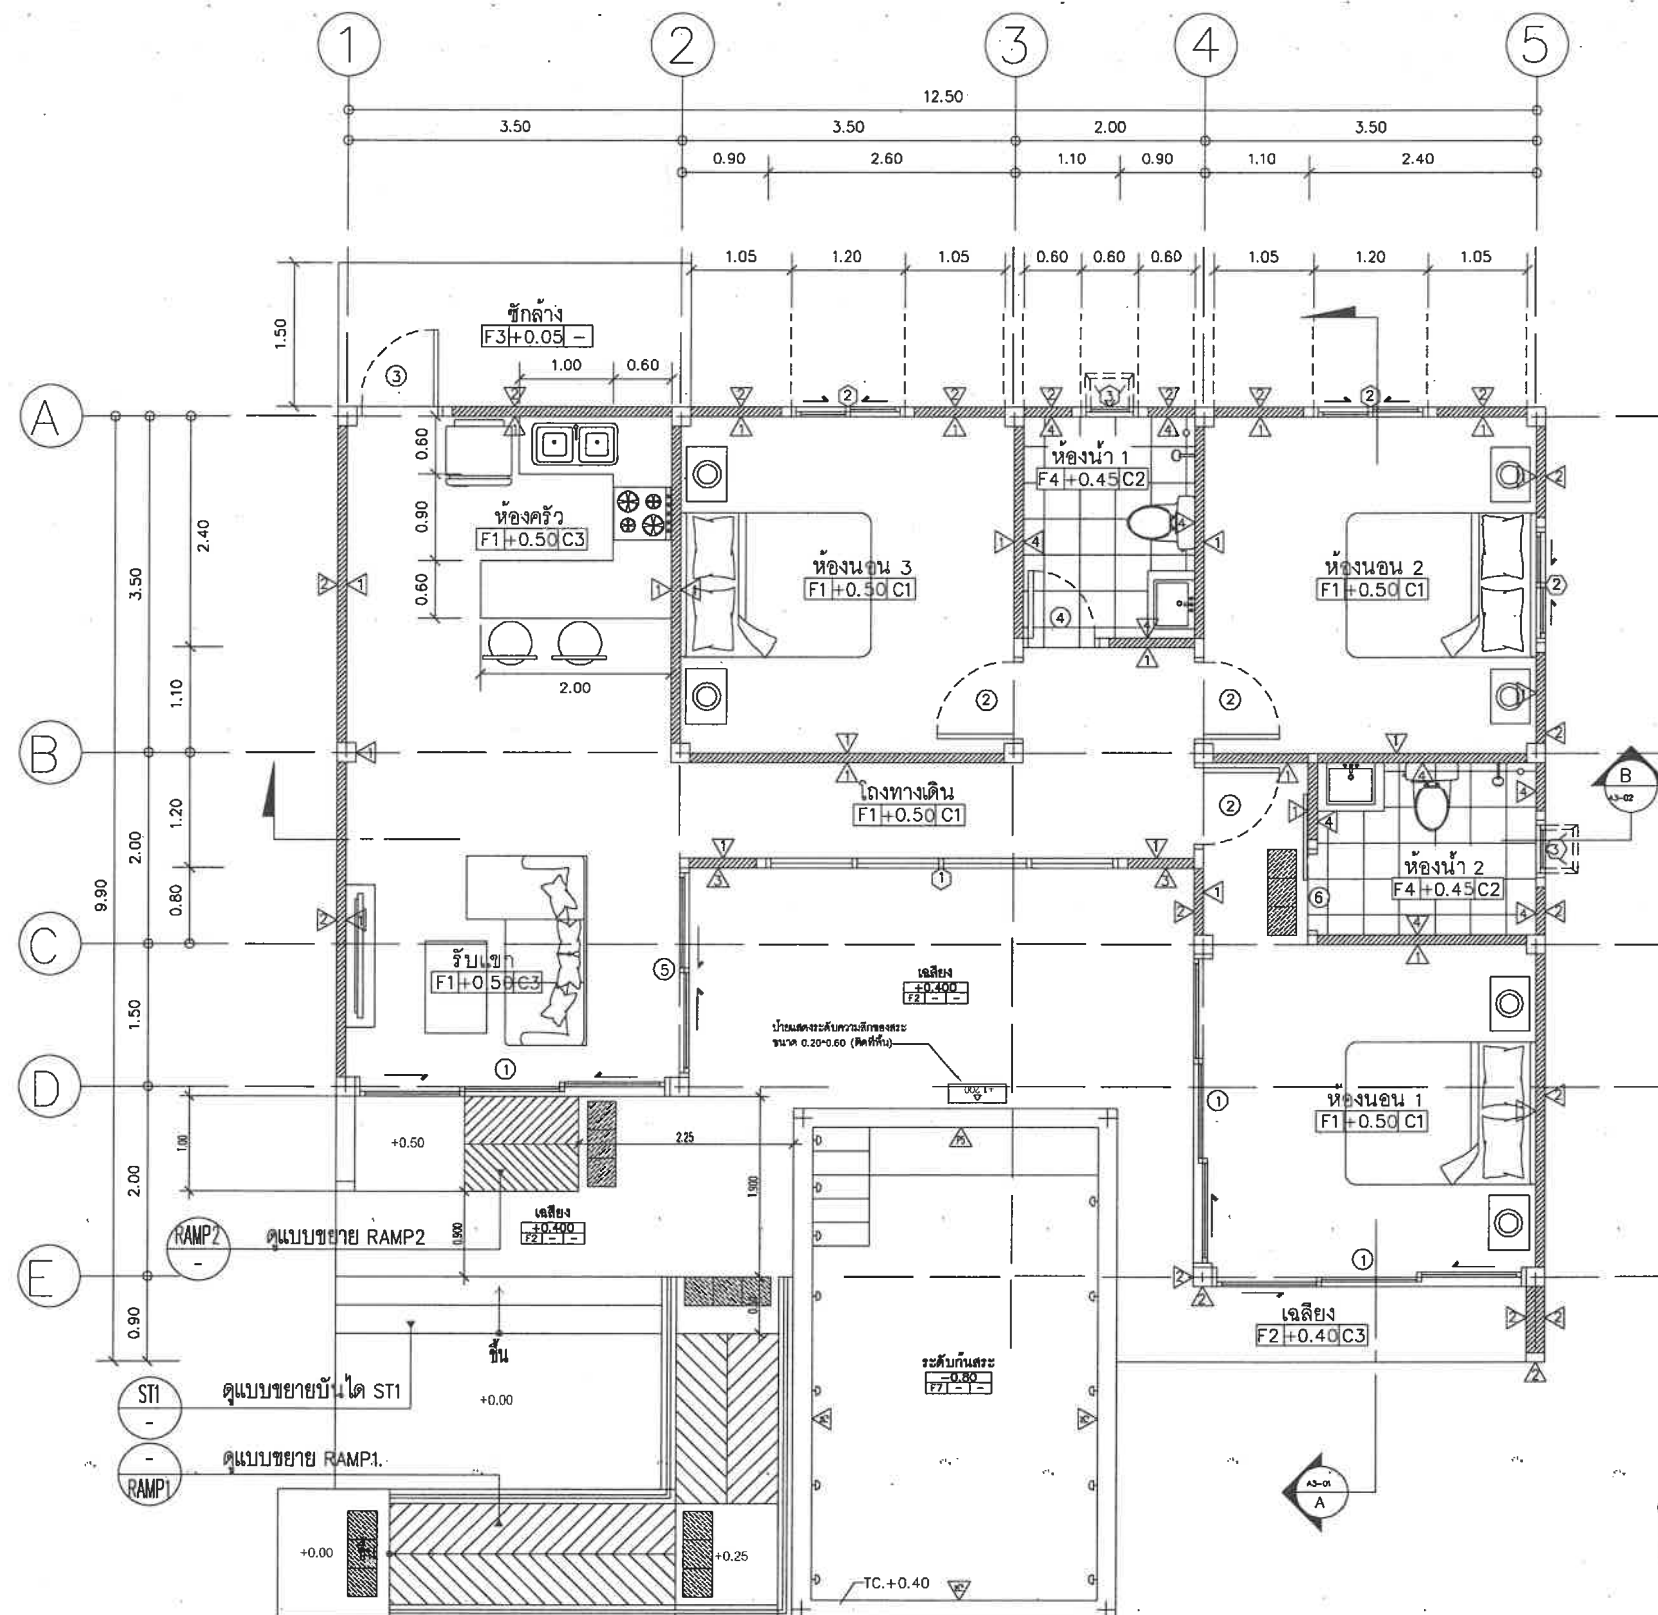

แปลนพื้นที่ชั้นล่าง
มาตราส่วน 1:75

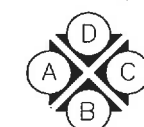

VILLA 1



พื้นที่ว่างสำหรับจัดพื้นที่ปลูกต้นไม้และพื้นที่สำหรับคนพิการ

PROJECT NAME :
VIEW
หน้าเจ้าสำราญ จ.เพชรบุรี

OWNER :
บริษัท โคบีอาร์ท จำกัด
LOCATION :
หน้าเจ้าสำราญ จ.เพชรบุรี


GENERAL NOTES :
THIS DRAWING IS THE PROPERTY OF ARCHITECT HOUSE STUDIO
OR ONE OF ITS AFFILIATES IT IS ISSUED SUBJECT
TO RETURN UPON DEMAND AND IS NOT TO BE USED
EXCEPT IN CONNECTION WITH THE PROJECT FOR
WHICH IT IS INTENDED
DO NOT SCALE THIS DRAWING. USE FIGURED DIMENSIONS ONLY

ISSUED/REVISION :
NO. DESCRIPTION BY DATE
2-73
DATE :

DRAWING TITLE :

DRAWING NO. TOTAL

SHEET

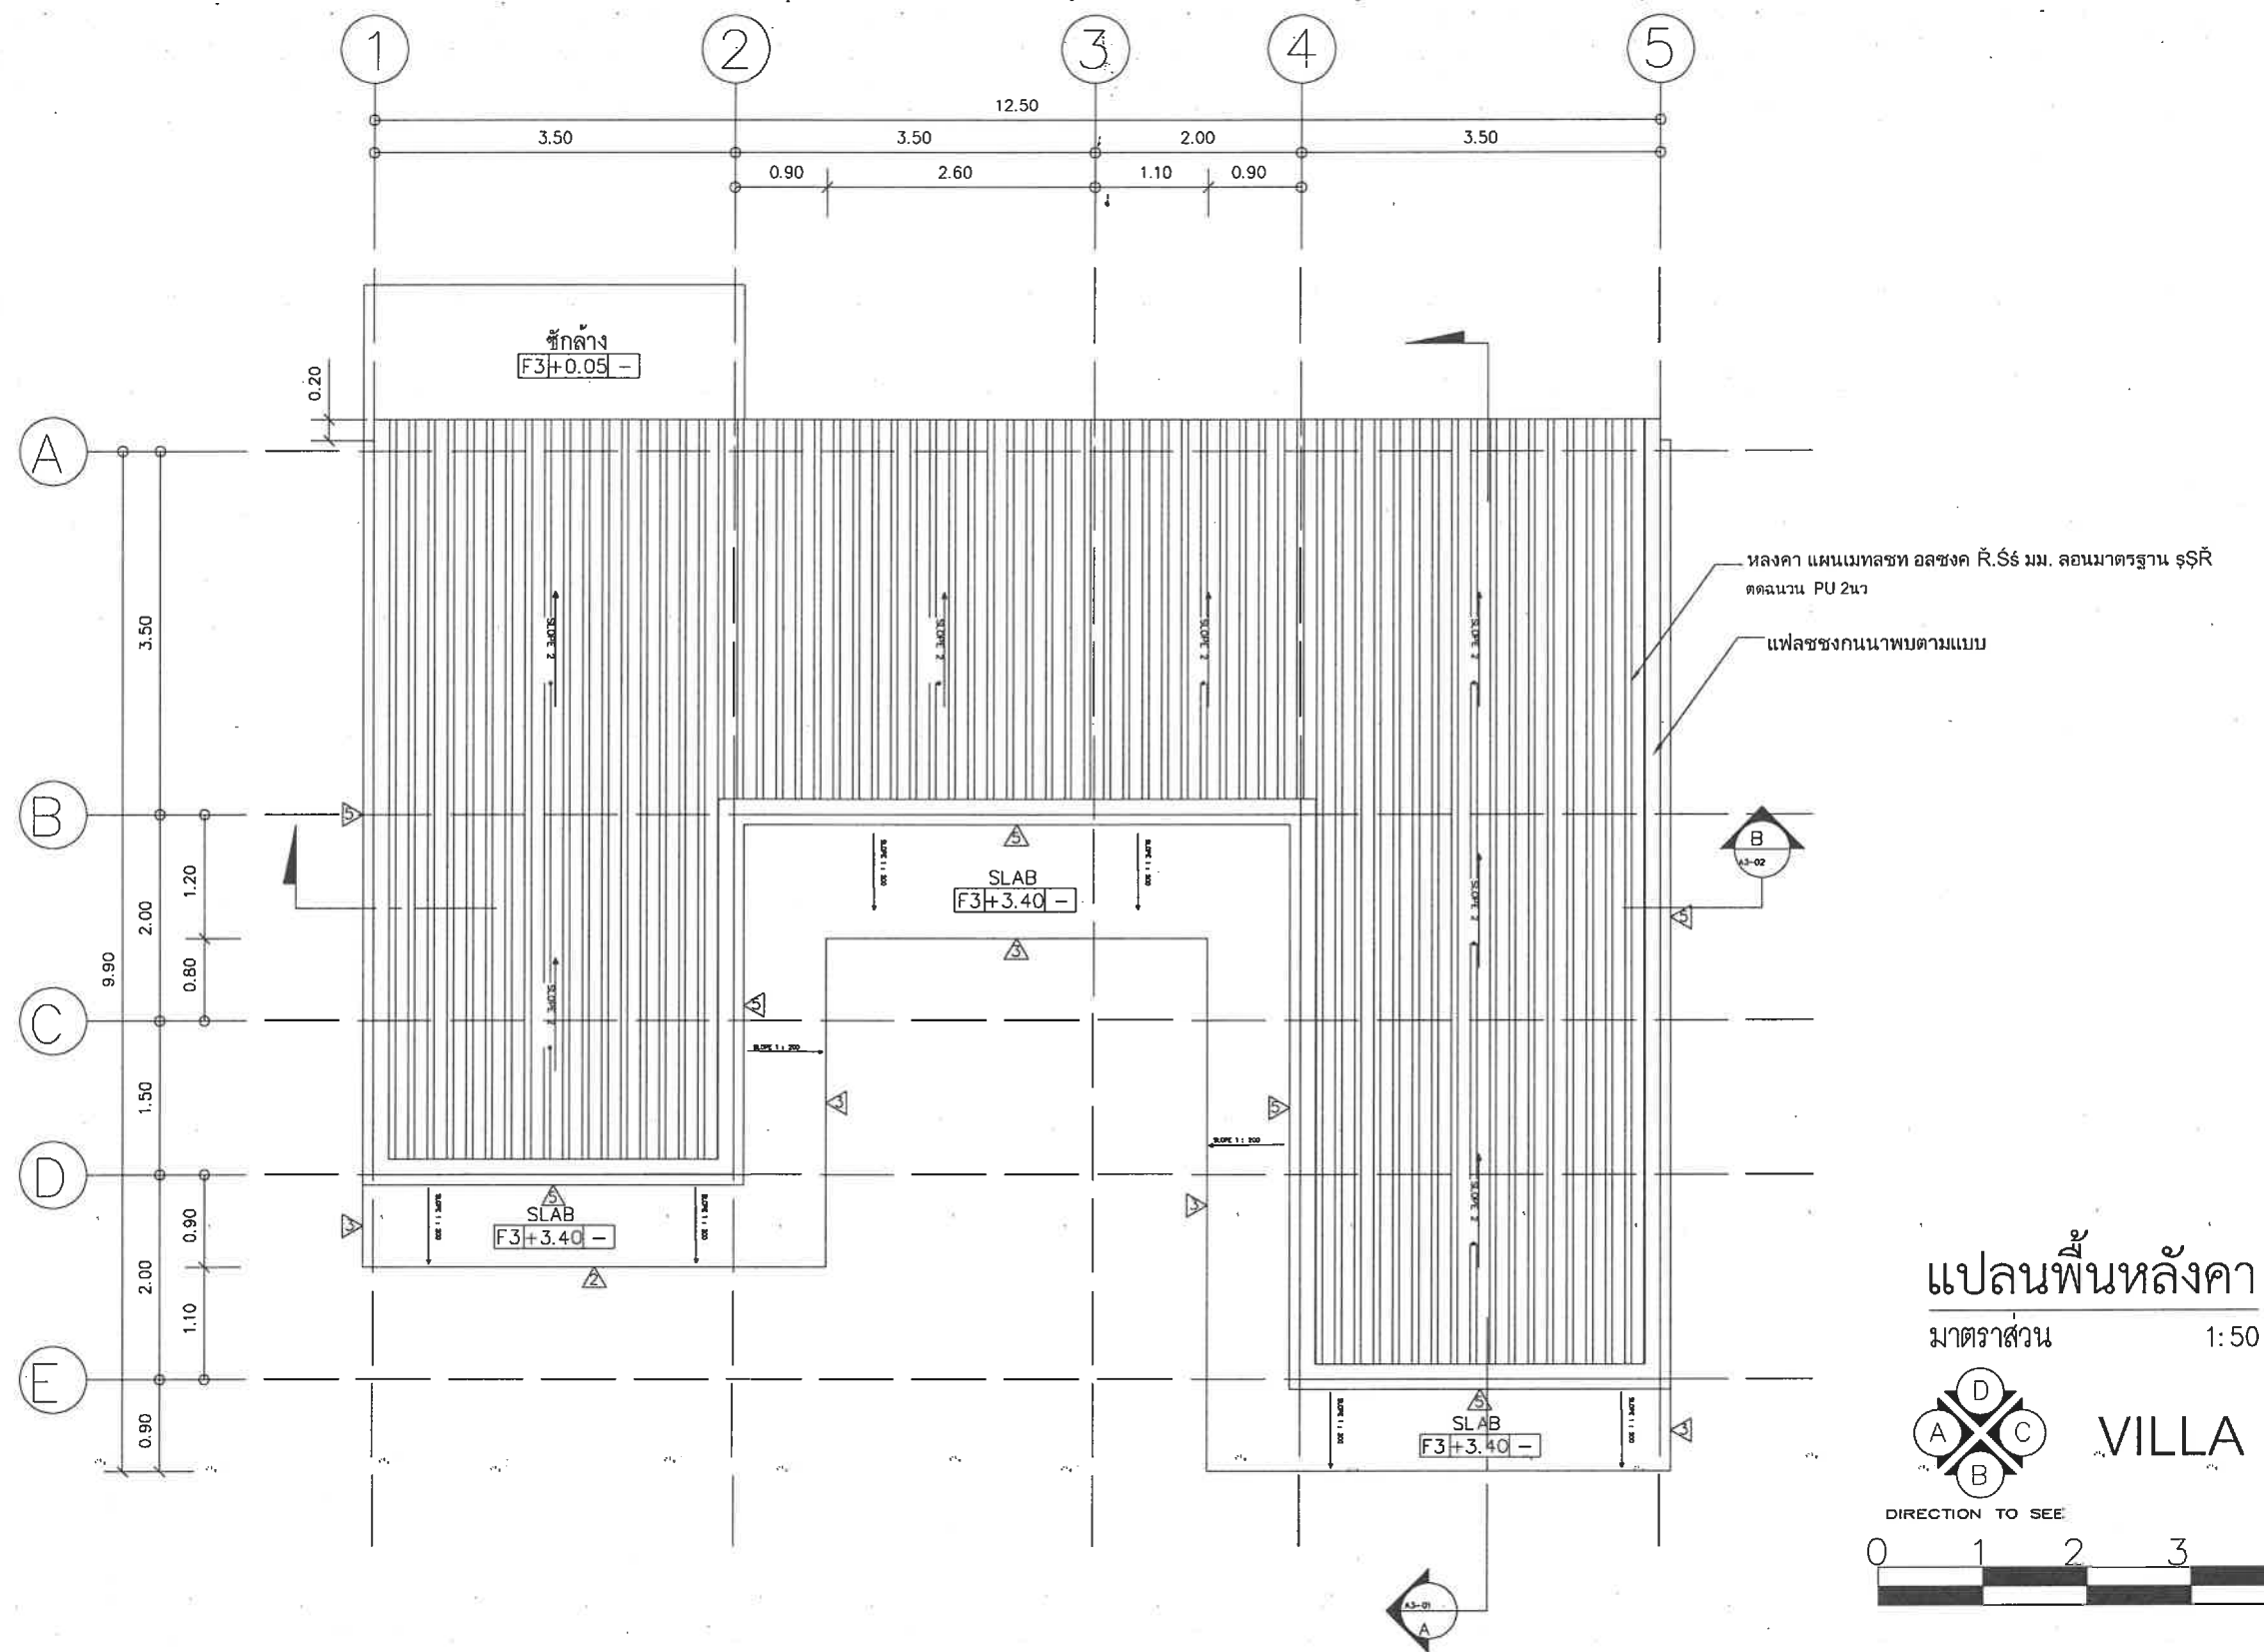


แปลนพื้นหลังคา

มาตราส่วน 1:50



VILLA 1

DIRECTION TO SEE

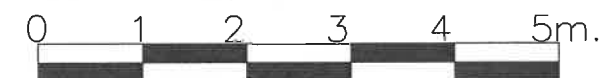

PROJECT NAME :

VIEW
สถาปัตย์

หาดเจ้าสำราญ จ.เพชรบุรี

OWNER :

บริษัท โคบีอาร์ท จำกัด

LOCATION :

หาดเจ้าสำราญ จ.เพชรบุรี

GENERAL NOTES :

THIS DRAWING IS THE PROPERTY OF ARCHITECT HOUSE STUDIO OR ONE OF ITS AFFILIATES IT IS ISSUED SUBJECT TO RETURN UPON DEMAND AND IS NOT TO BE USED EXCEPT IN CONNECTION WITH THE PROJECT FOR WHICH IT IS INTENDED
DO NOT SCALE THIS DRAWING. USE FIGURED DIMENSIONS ONLY

ISSUED/REVISION :



NO.	DESCRIPTION	BY	DATE

DRAWING TITLE :

DRAWING NO.

TOTAL

SHEET

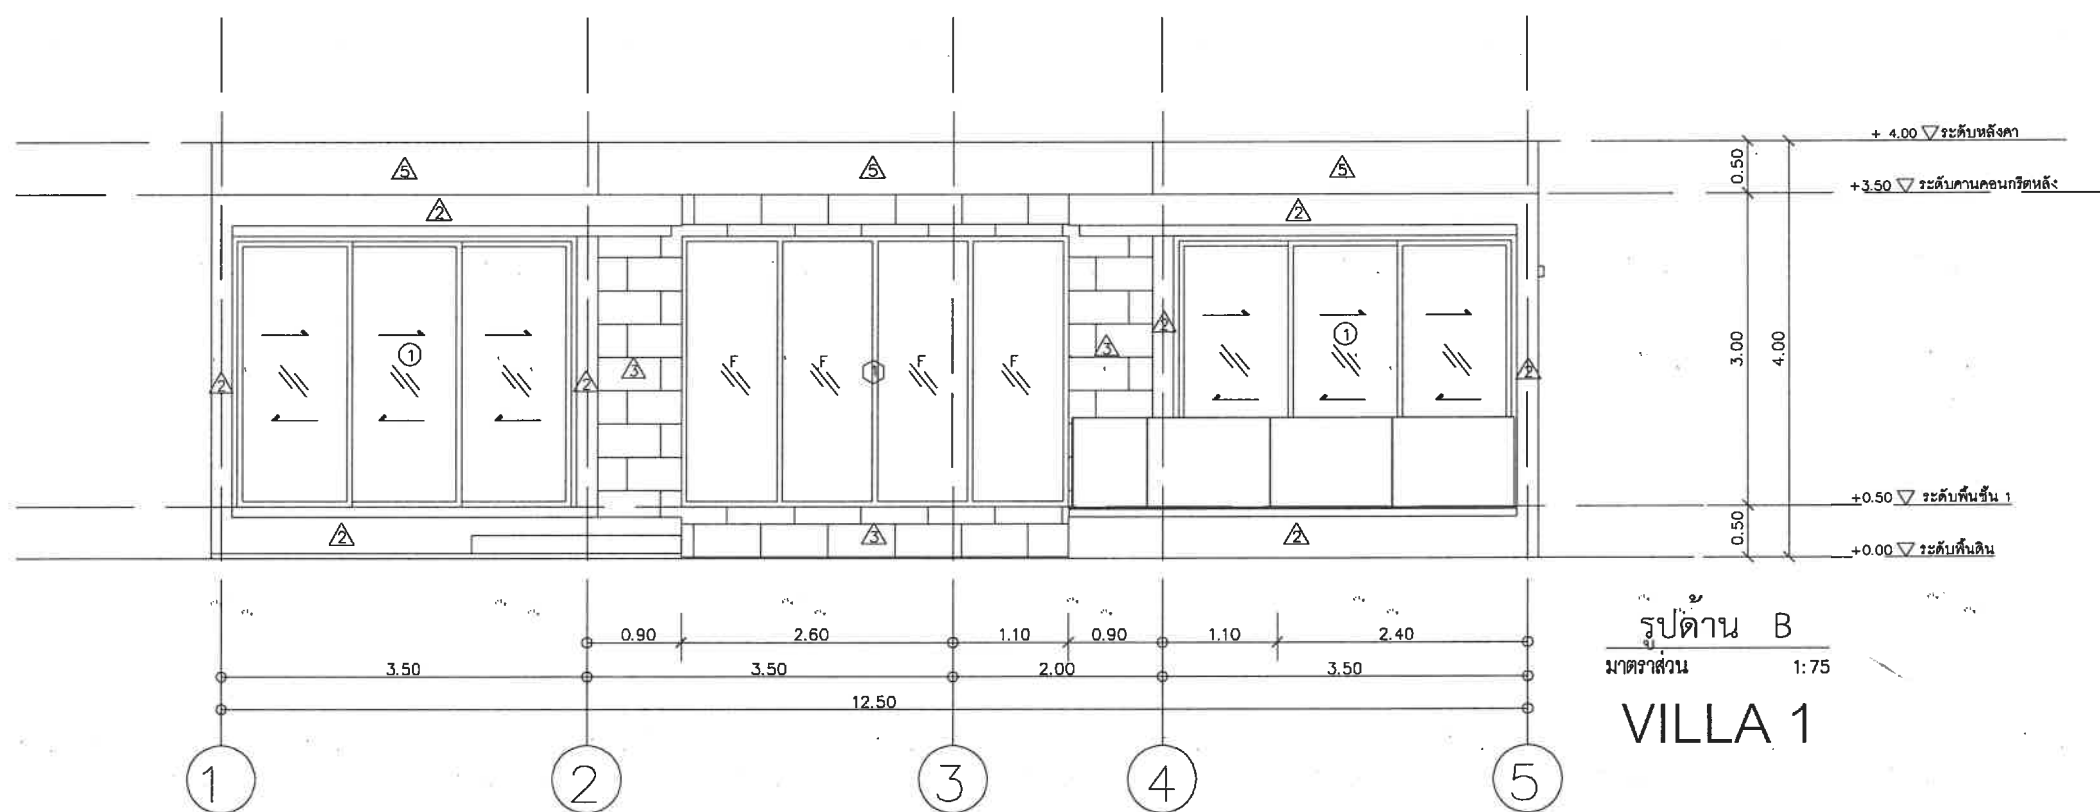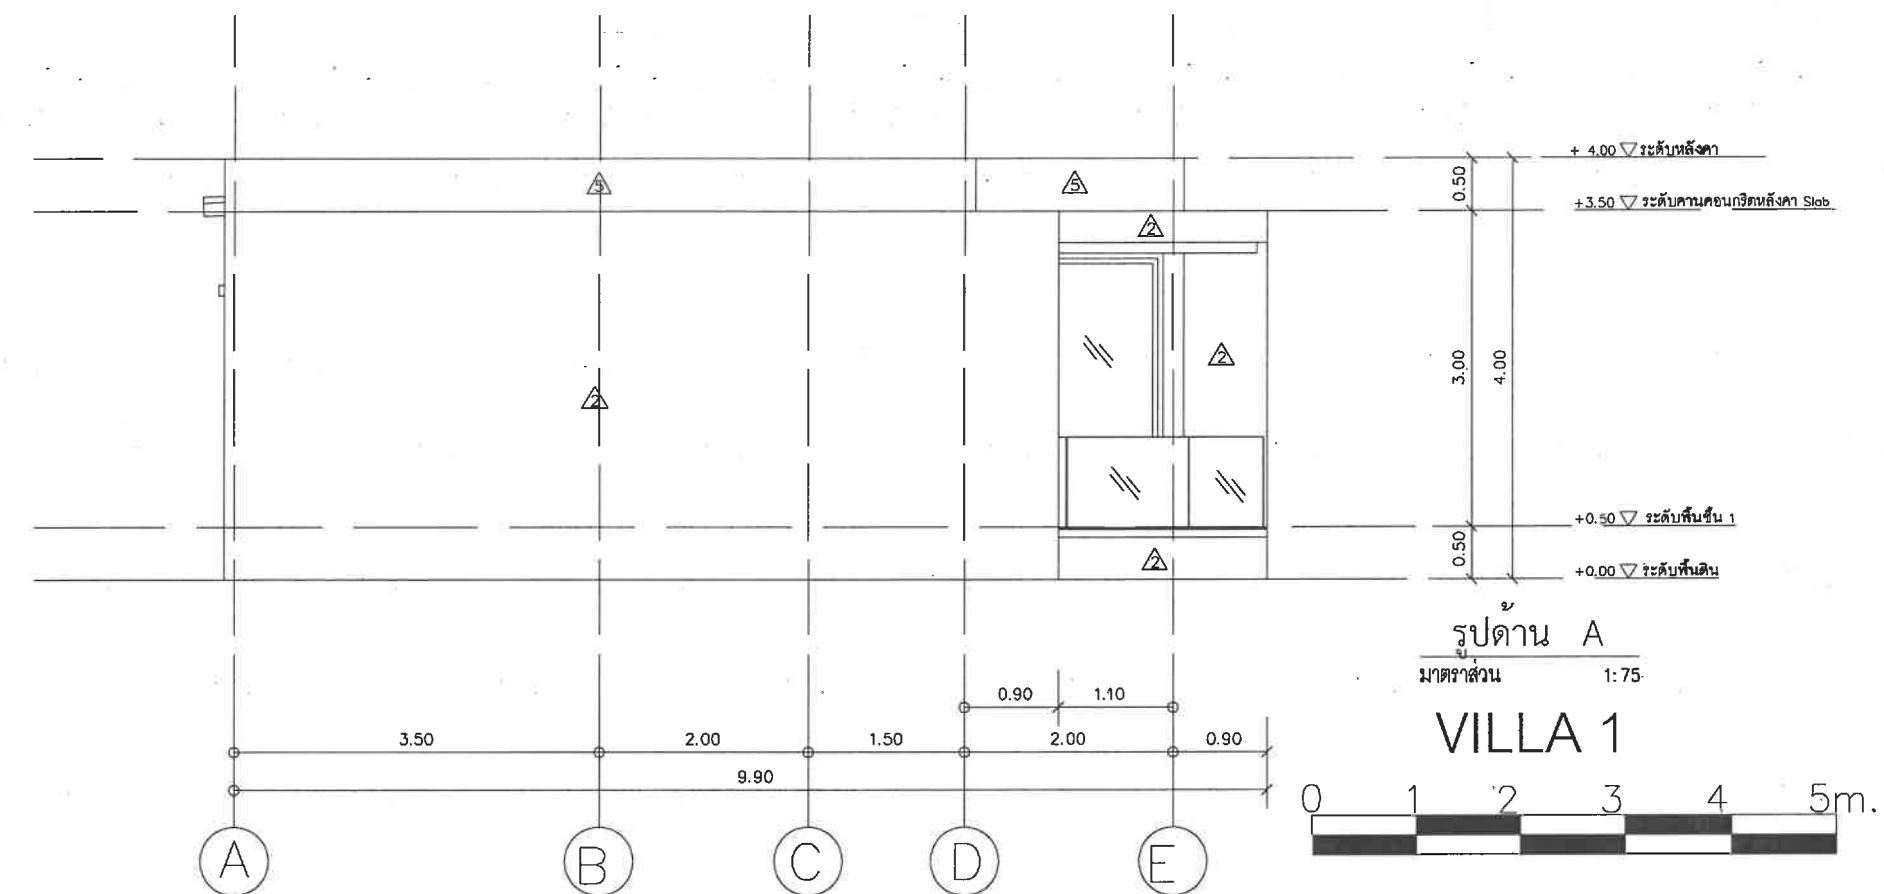

PROJECT NAME :

VIEW

หาดเจ้าสำราญ จ.เพชรบุรี

OWNER :

บริษัท โคป็อกซ์ จำกัด

LOCATION :

หาดเจ้าสำราญ จ.เพชรบุรี

GENERAL NOTES :

THIS DRAWING IS THE PROPERTY OF ARCHITECT HOUSE STUDIO
OR ONE OF ITS AFFILIATES IT IS ISSUED SUBJECT
TO RETURN UPON DEMAND AND IS NOT TO BE USED
EXCEPT IN CONNECTION WITH THE PROJECT FOR
WHICH IT IS INTENDED
DO NOT SCALE THIS DRAWING. USE FIGURED DIMENSIONS ONLY

ISSUED/REVISION :

NO.	DESCRIPTION	BY	DATE

W2-75



DATE :

DRAWING TITLE :

DRAWING NO.

TOTAL.

SWEET

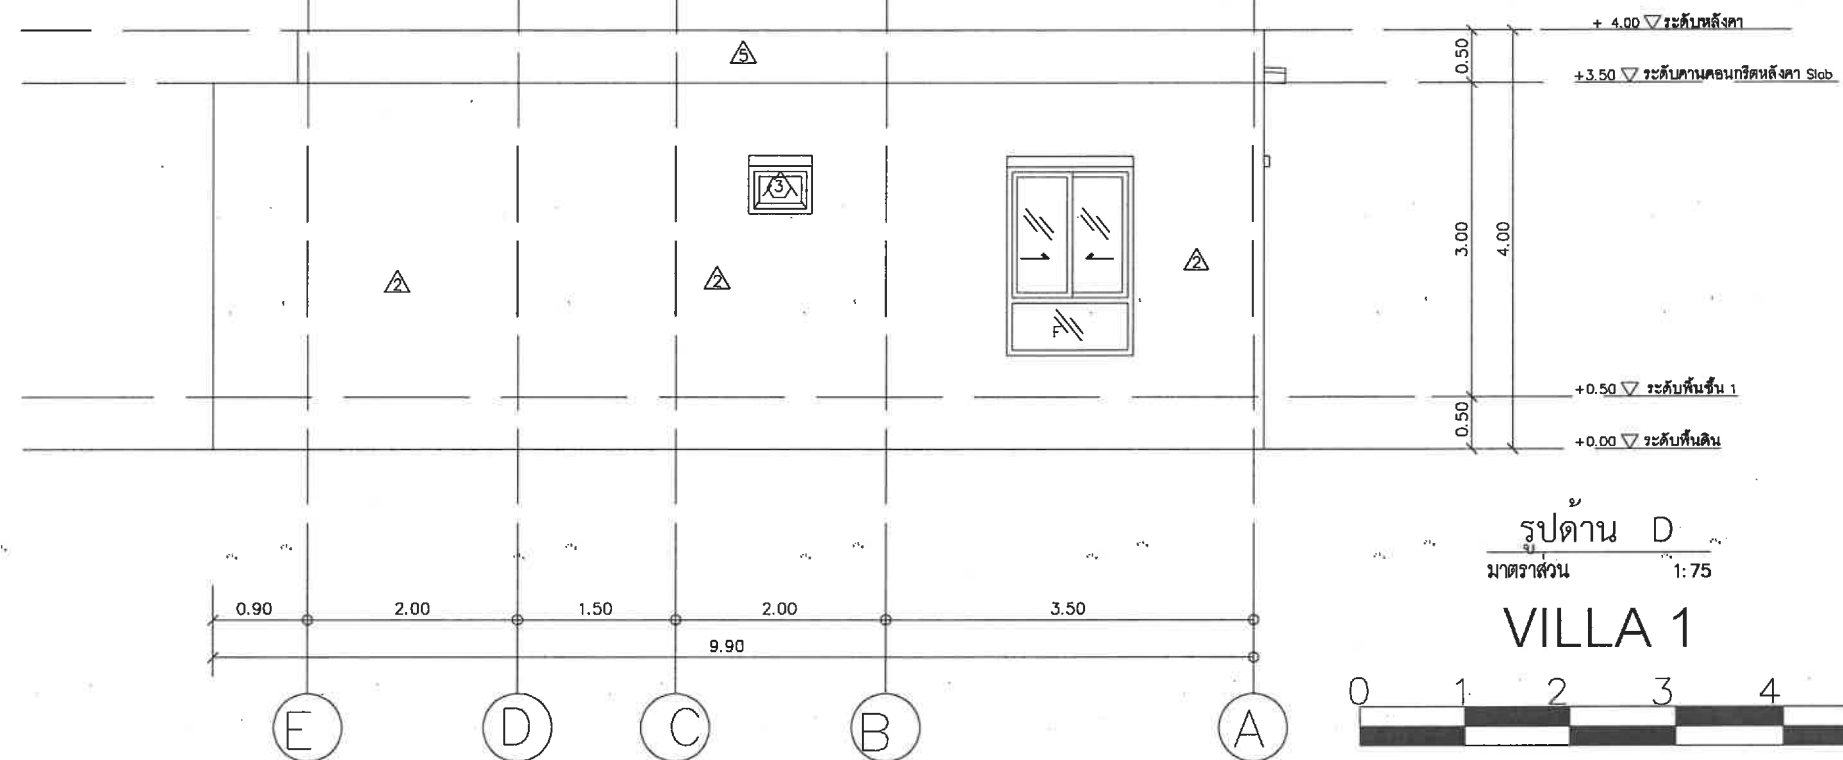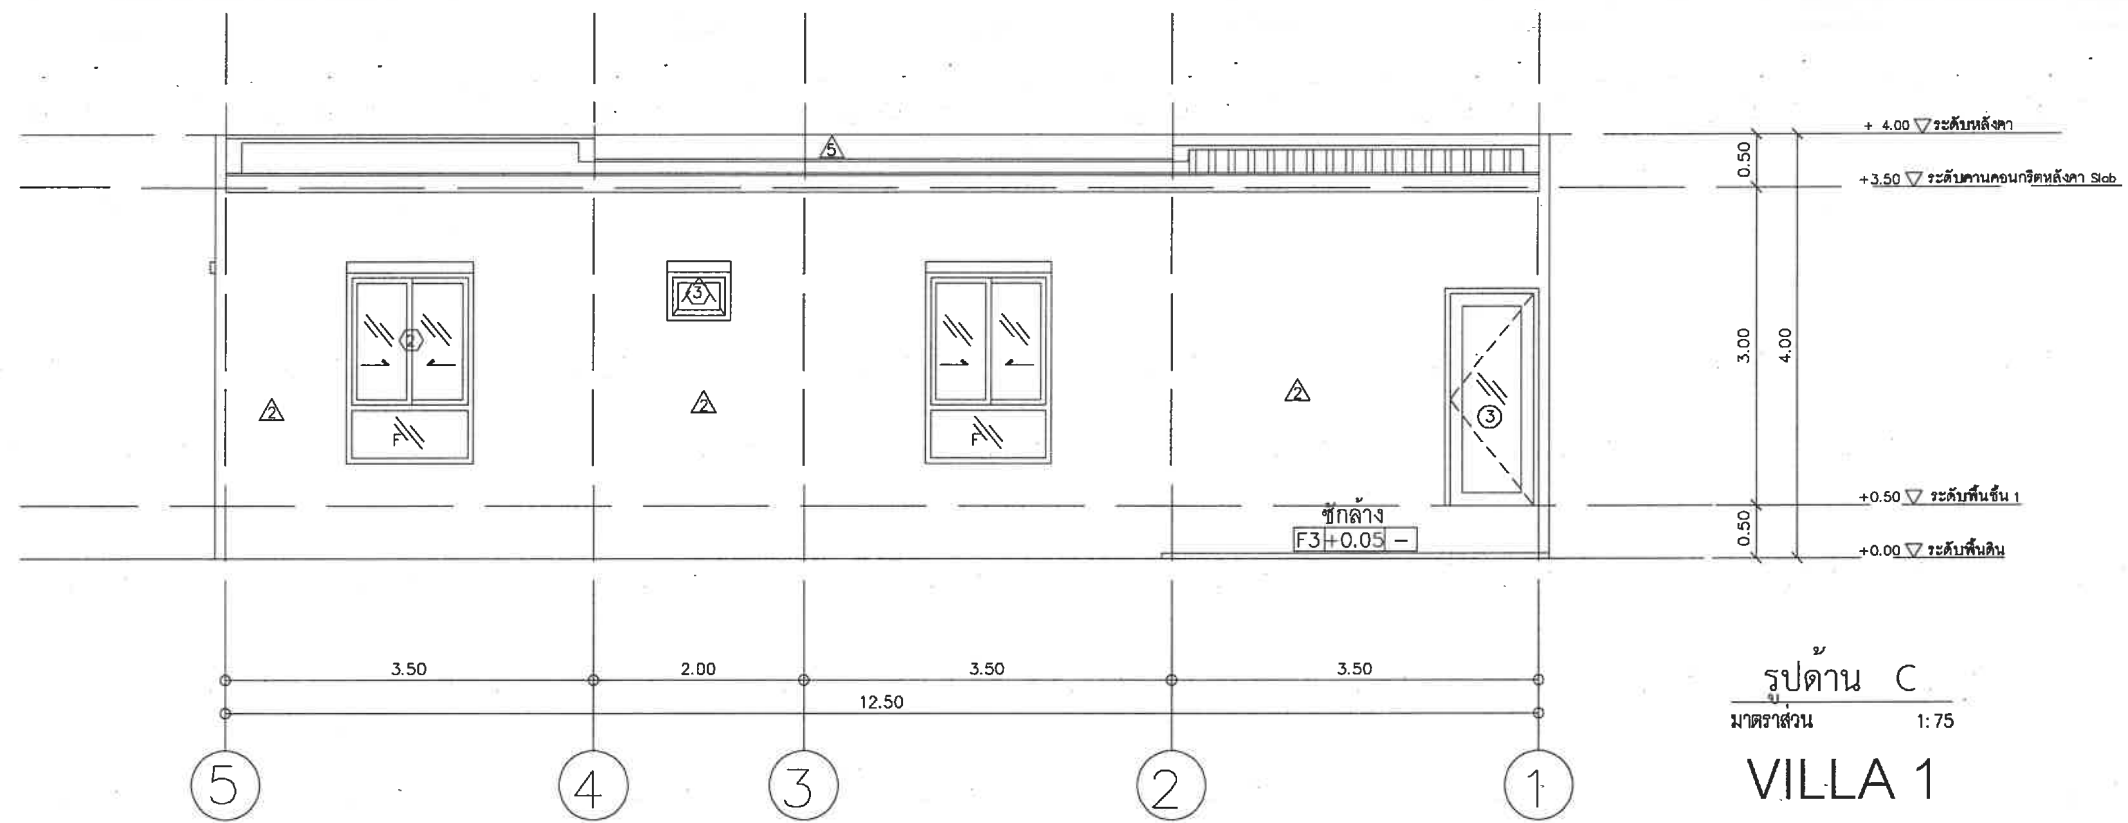

PROJECT NAME :
VIEW
สถาปัตย์
หาดเจ้าสำราญ จ.เพชรบุรี


OWNER :
บริษัท โคบีอาร์ท จำกัด
LOCATION :
หาดเจ้าสำราญ จ.เพชรบุรี

GENERAL NOTES :
THIS DRAWING IS THE PROPERTY OF ARCHITECT HOUSE STUDIO
OR ONE OF ITS AFFILIATES IT IS ISSUED SUBJECT
TO RETURN UPON DEMAND AND IS NOT TO BE USED
EXCEPT IN CONNECTION WITH THE PROJECT FOR
WHICH IT IS INTENDED
DO NOT SCALE THIS DRAWING. USE FIGURED DIMENSIONS ONLY

ISSUED/REVISION :			
NO.	DESCRIPTION	BY	DATE
W2-76			
DATE :			


DRAWING TITLE :	
DRAWING NO.	TOTAL.

SHEET

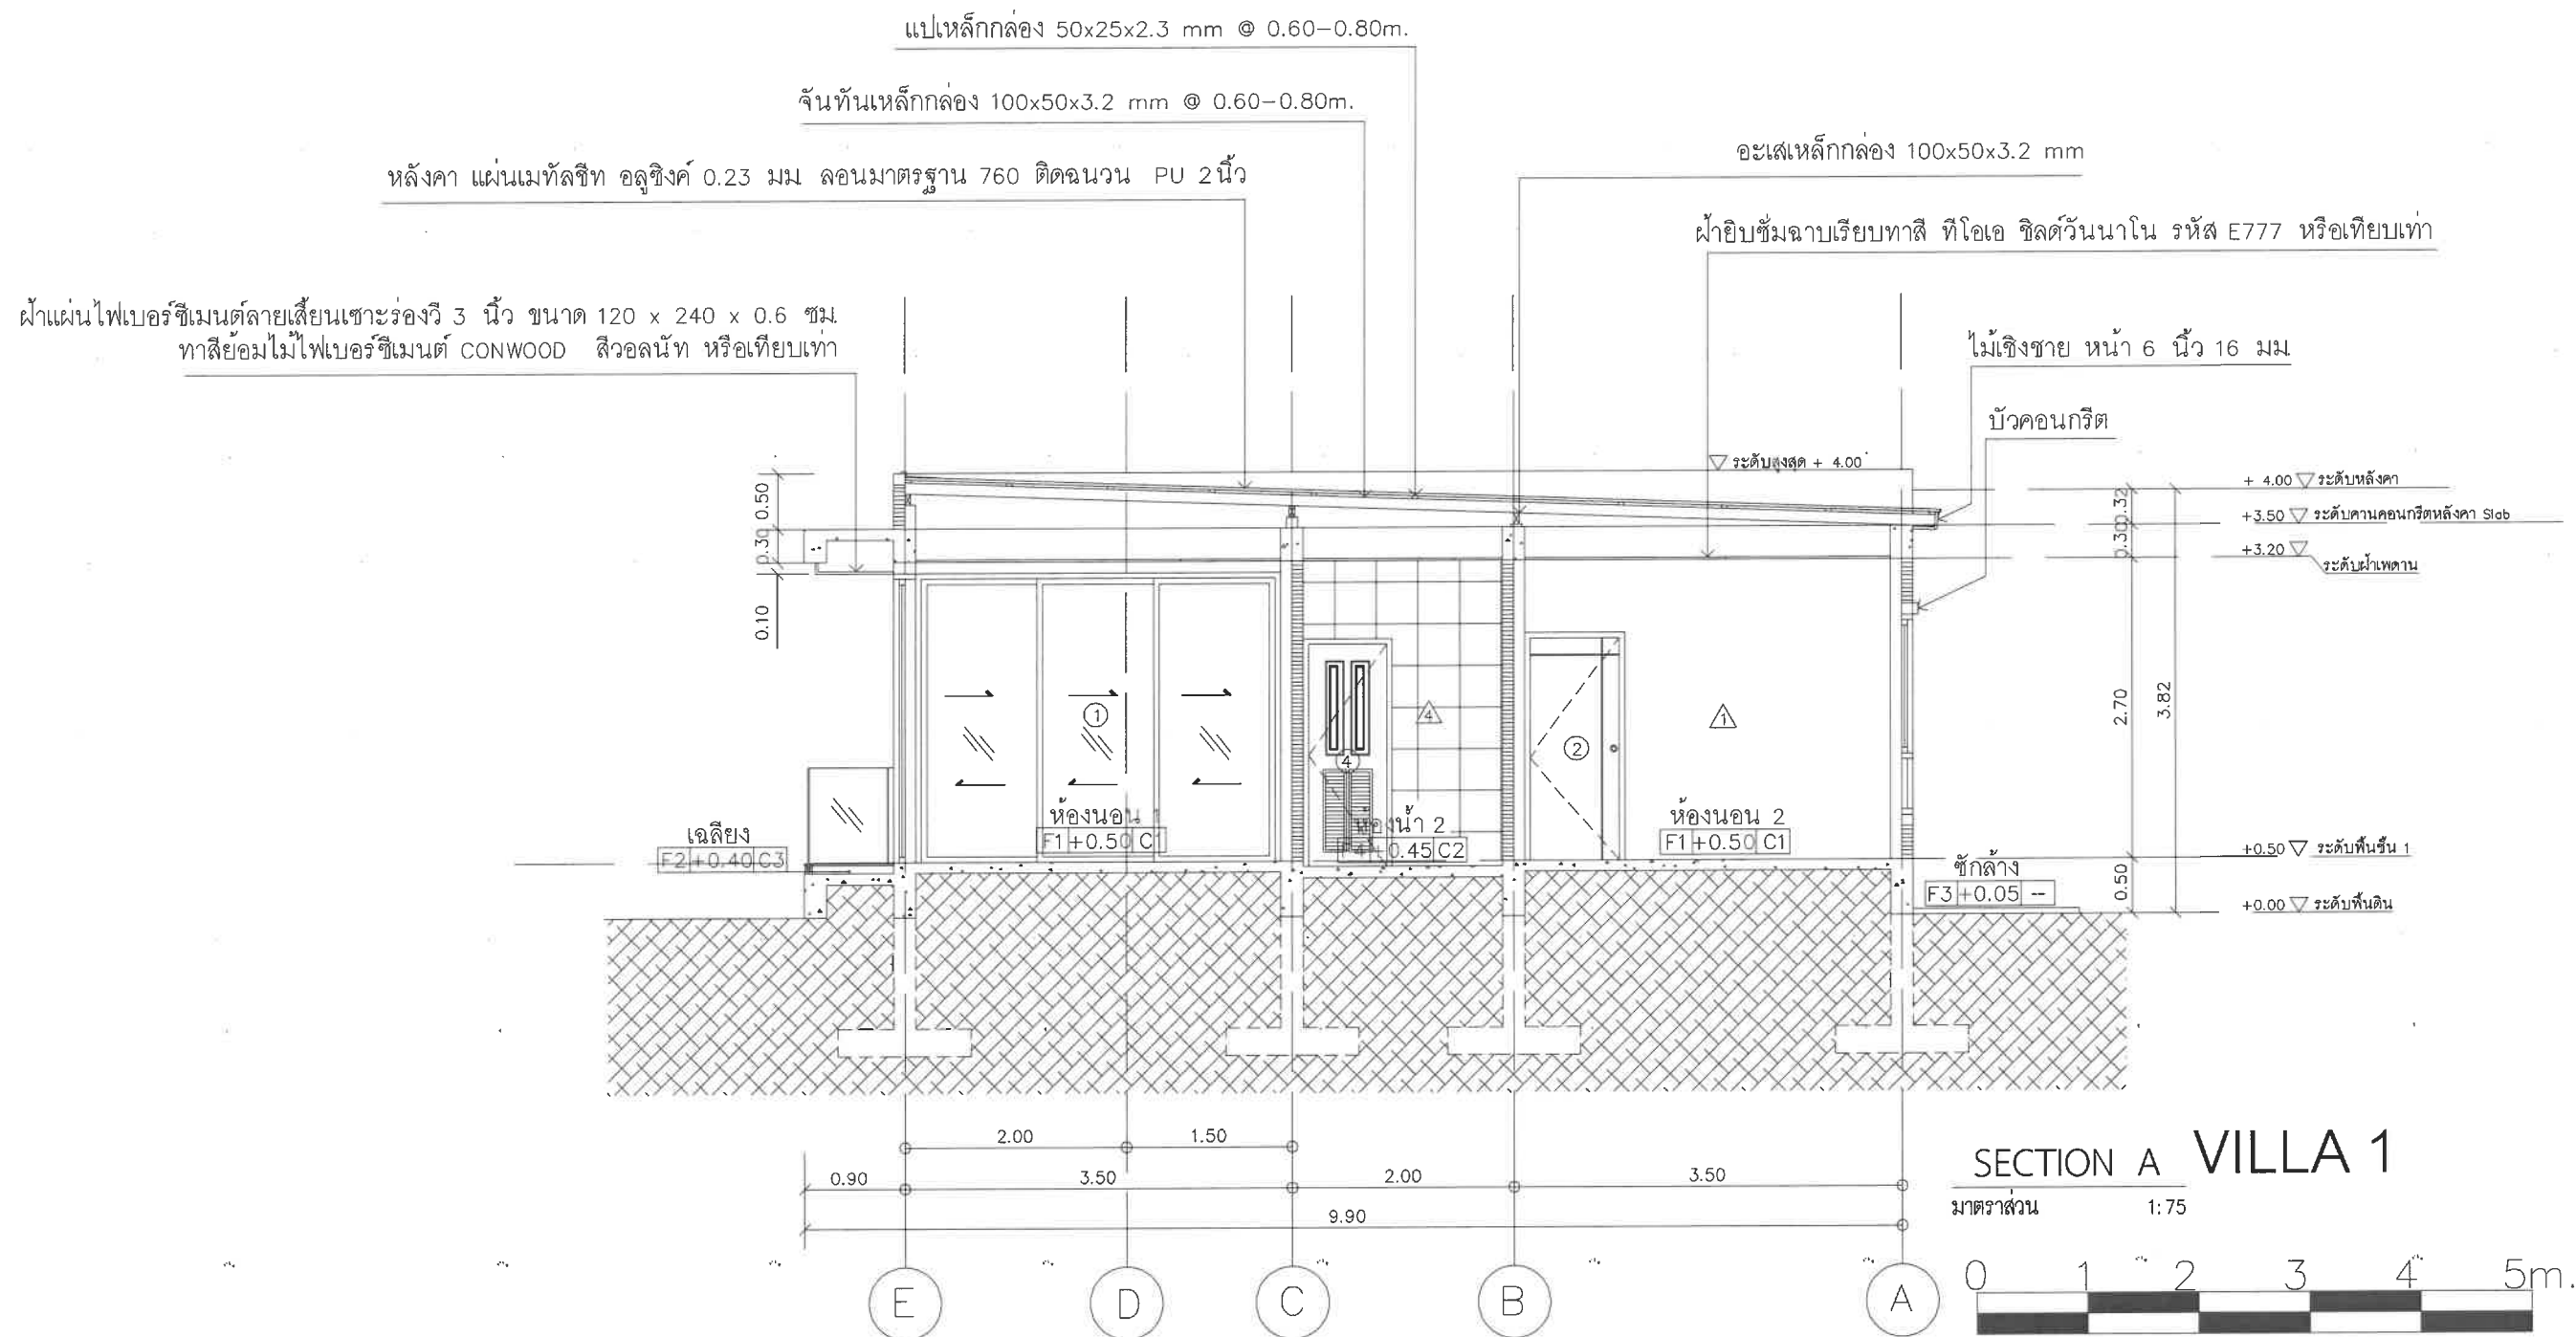

PROJECT NAME :
สถาณ VIEW
หาดเจ้าสำราญ จ.เพชรบุรี


OWNER :
บริษัท โคบีออกซ์ จำกัด
LOCATION :
หาดเจ้าสำราญ จ.เพชรบุรี

 


GENERAL NOTES :
THIS DRAWING IS THE PROPERTY OF ARCHITECT HOUSE STUDIO OR ONE OF ITS AFFILIATES IT IS ISSUED SUBJECT TO RETURN UPON DEMAND AND IS NOT TO BE USED EXCEPT IN CONNECTION WITH THE PROJECT FOR WHICH IT IS INTENDED.
DO NOT SCALE THIS DRAWING. USE FIGURED DIMENSIONS ONLY

ISSUED/REVISION :			
NO.	DESCRIPTION	BY	DATE
W2-77			
DATE :			


DRAWING TITLE :	
DRAWING NO.	TOTAL
SHEET	

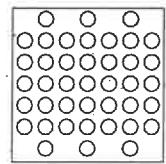

สำหรับเดือจุดเปลี่ยนทิศทาง

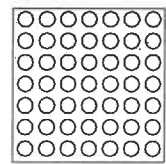


สำหรับเดือจุดเริ่ม-สิ้นสุด

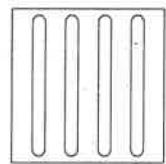

สำหรับบอทิศทางเป็นเส้นตรง


แบบแสดงลักษณะพื้นผิวต่างสัมผัสสำหรับตำแหน่งต่างๆ

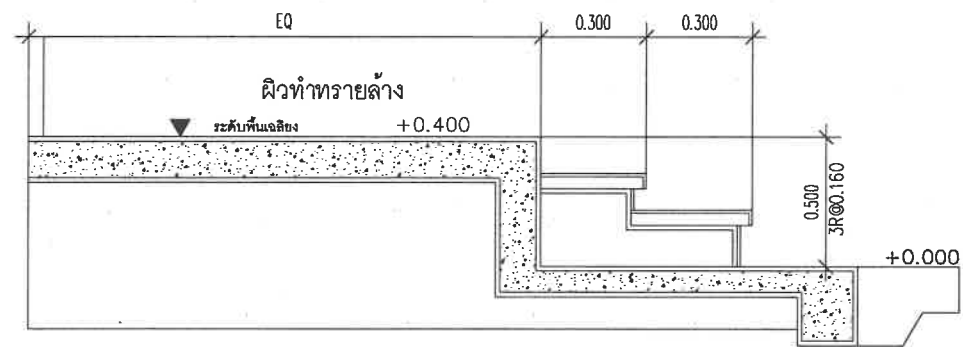

DETAIL STAIR 1


มาตราส่วน 1:50

พื้นผิวต่างสัมผัสชนิดปุ่มนูนปุ่มสแตนเลสผิงพื้นสำหรับคนพิการ

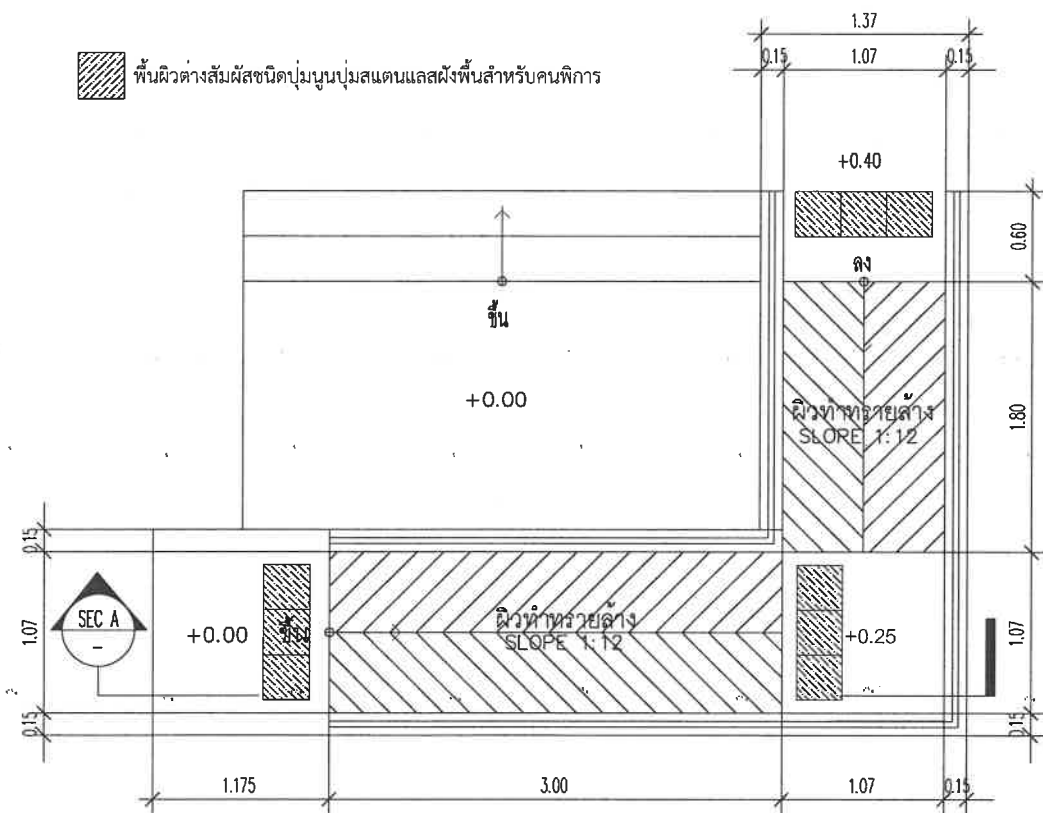


DETAIL RAMP 1

มาตราส่วน 1:50

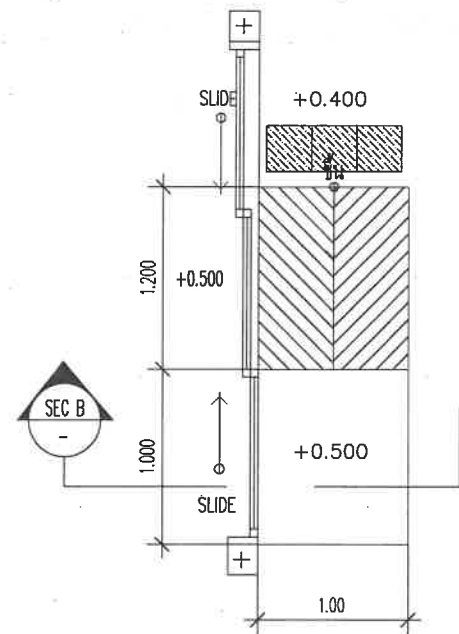


DETAIL RAMP 2

มาตราส่วน 1:50

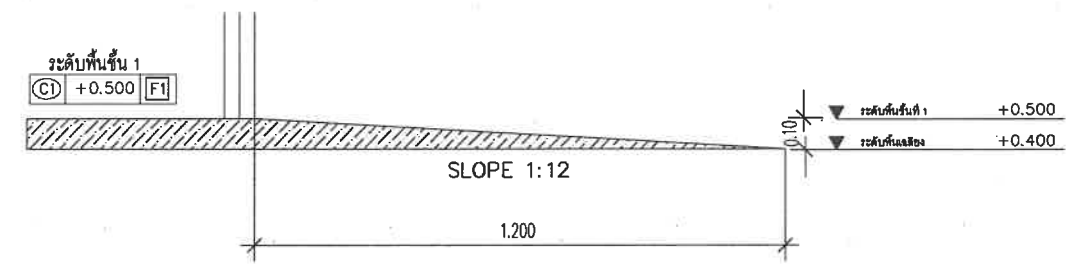

SECTION B

มาตราส่วน 1:7.5

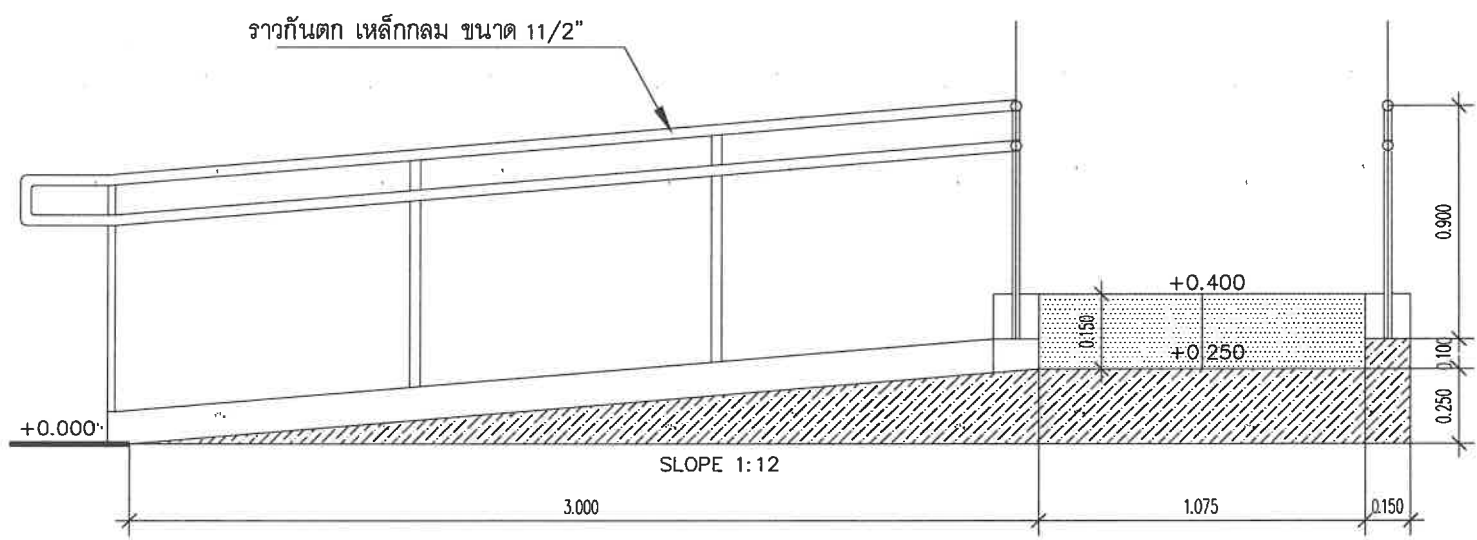

SECTION A

มาตราส่วน 1:25

PROJECT NAME :

VIEW

หาดเจ้าสำราญ จ.เพชรบุรี

OWNER :

บริษัท โคบีอ็อกซ์ จำกัด

LOCATION :

หาดเจ้าสำราญ จ.เพชรบุรี

GENERAL NOTES :

THIS DRAWING IS THE PROPERTY OF ARCHITECT HOUSE STUDIO OR ONE OF ITS AFFILIATES IT IS ISSUED SUBJECT TO RETURN UPON DEMAND AND IS NOT TO BE USED EXCEPT IN CONNECTION WITH THE PROJECT FOR WHICH IT IS INTENDED
DO NOT SCALE THIS DRAWING. USE FIGURED DIMENSIONS ONLY

ISSUED/REVISION :

NO.	DESCRIPTION	BY	DATE


DRAWING TITLE :

DRAWING NO. TOTAL.

DATE :

SHEET

มาตรฐานการติดตั้งสุขภัณฑ์ / SANITARY INSTALLATION STANDARD

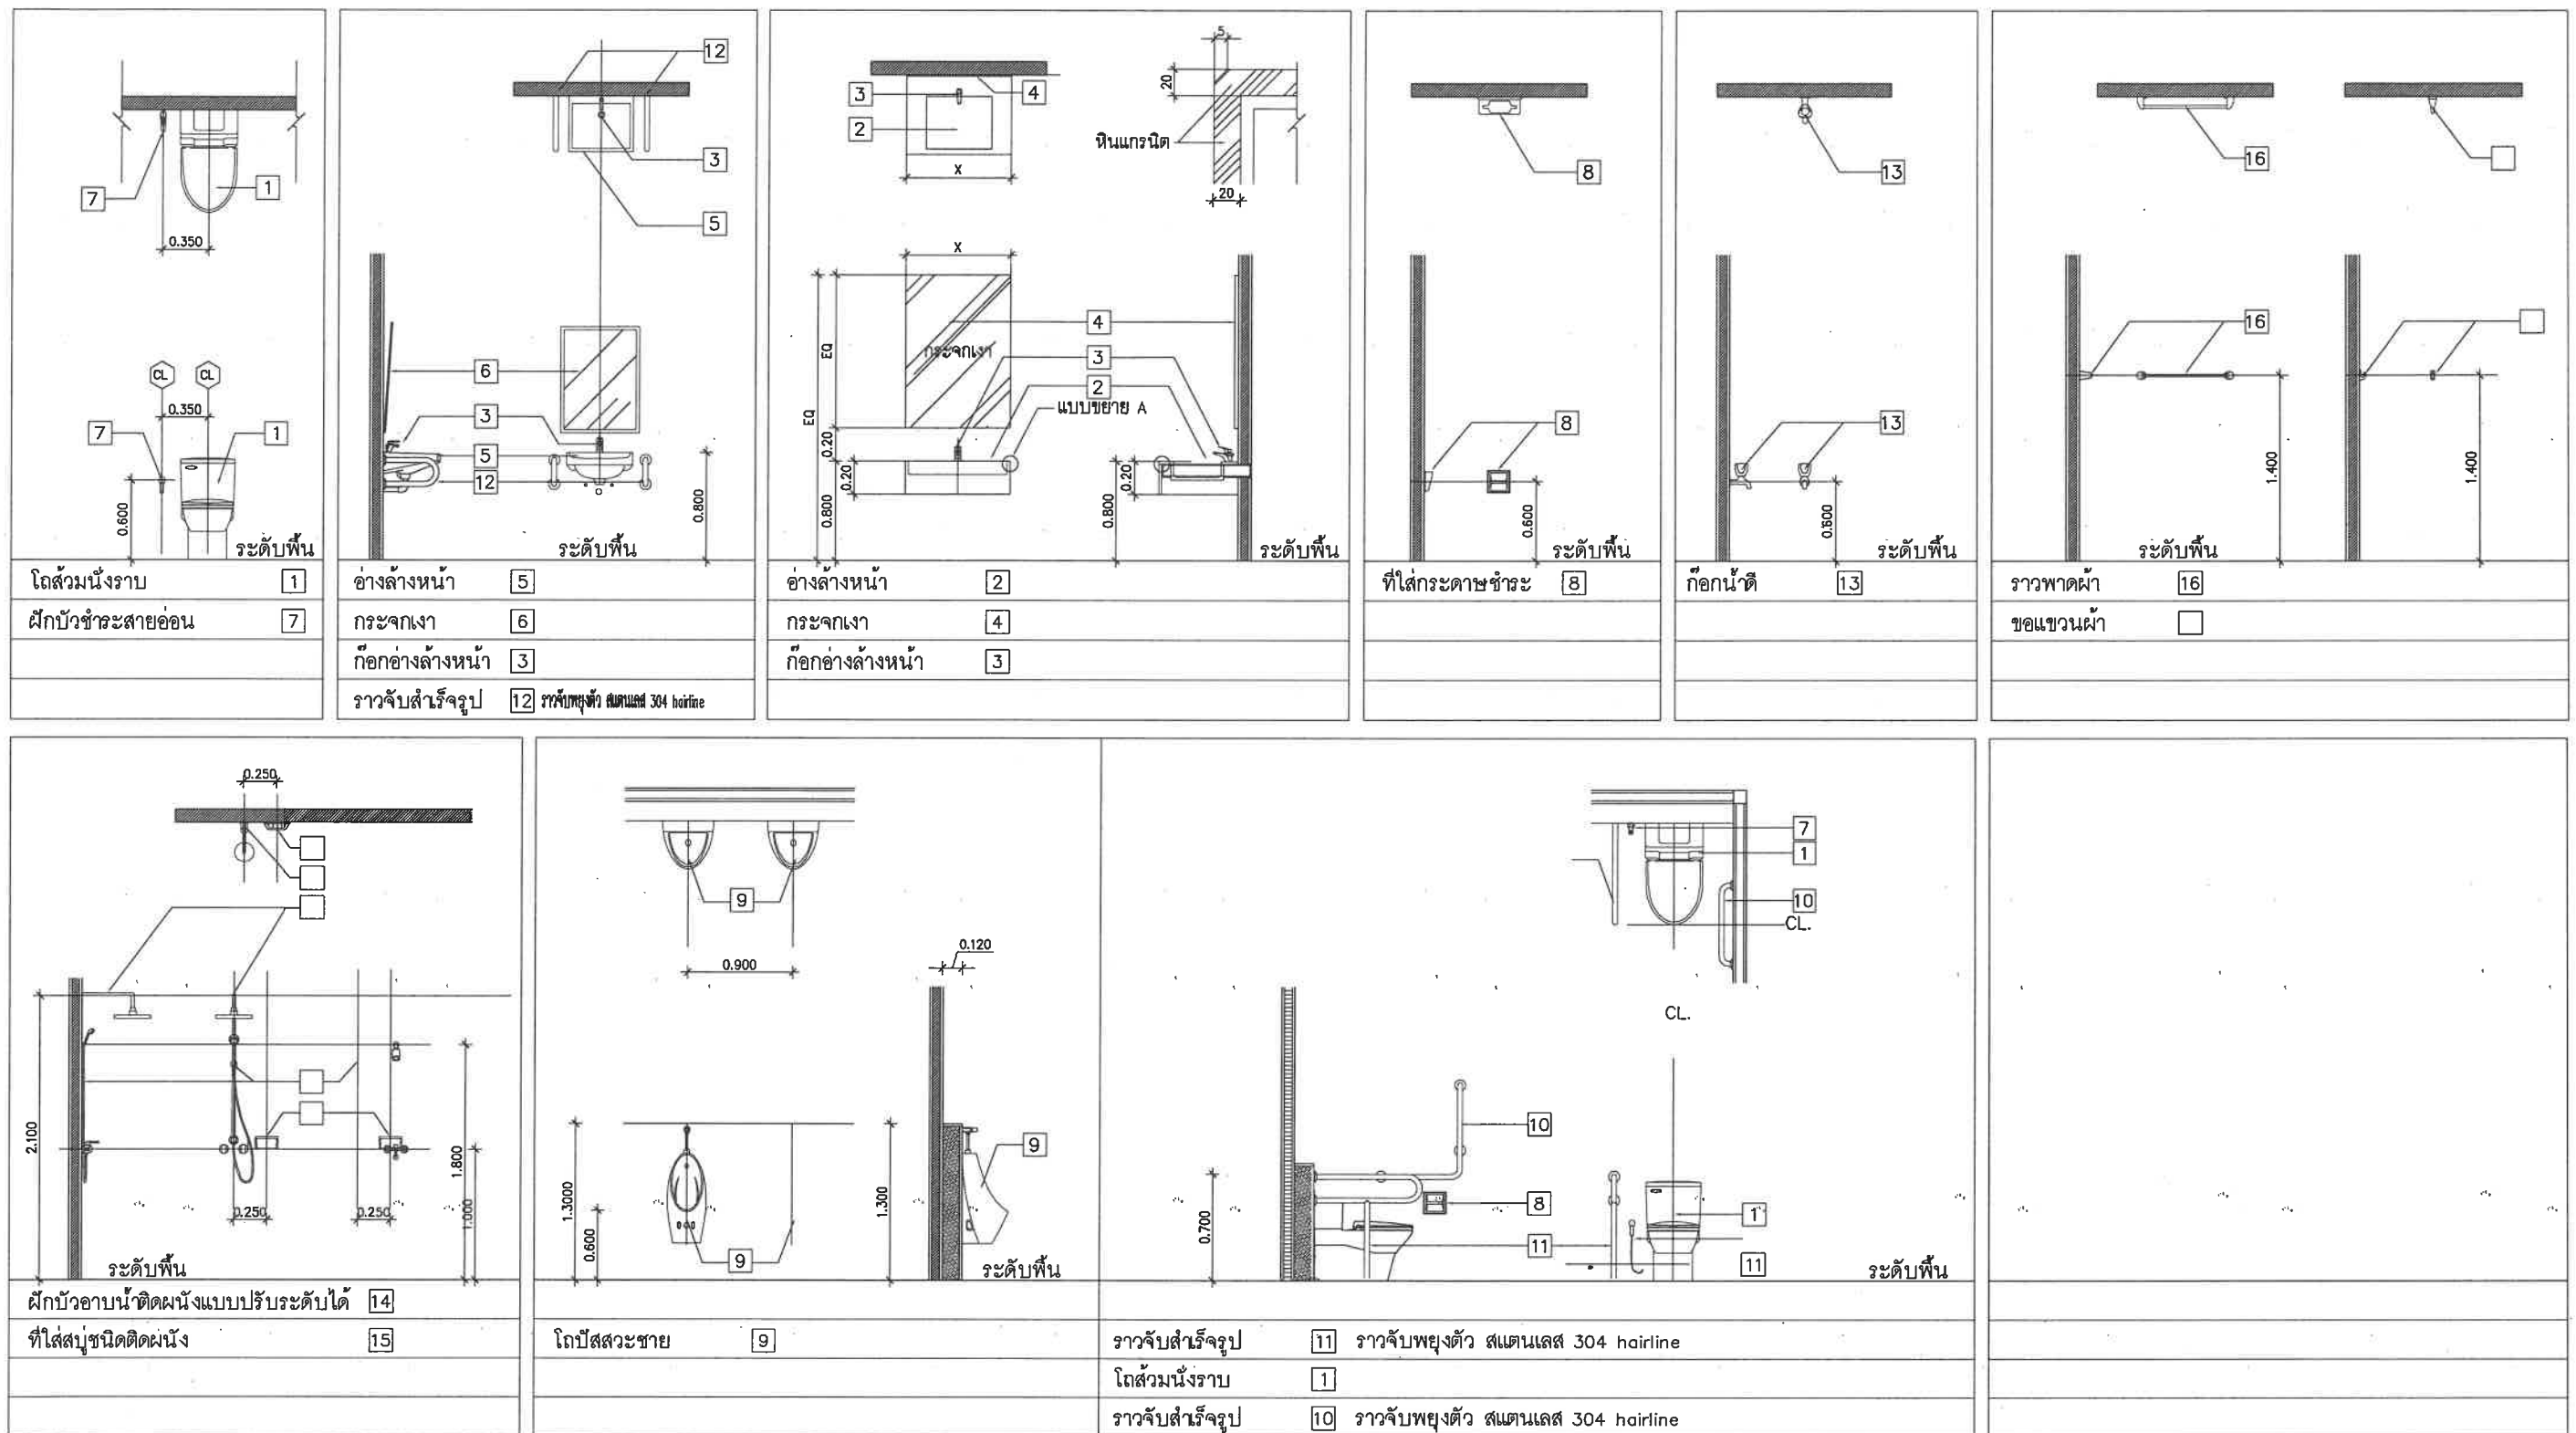

PROJECT NAME :

VIEW

หาดเจ้าสำราญ จ.เพชรบุรี

OWNER :

บริษัท โคบีอาร์ท จำกัด

LOCATION :

หาดเจ้าสำราญ จ.เพชรบุรี

GENERAL NOTES :

THIS DRAWING IS THE PROPERTY OF ARCHITECT HOUSE STUDIO OR ONE OF ITS AFFILIATES IT IS ISSUED SUBJECT TO RETURN UPON DEMAND AND IS NOT TO BE USED EXCEPT IN CONNECTION WITH THE PROJECT FOR WHICH IT IS INTENDED DO NOT SCALE THIS DRAWING. USE FIGURED DIMENSIONS ONLY

ISSUED/REVISION :

NO.	DESCRIPTION	BY	DATE
-----	-------------	----	------

W2-82


DATE :

DRAWING TITLE :

DRAWING NO.

TOTAL

SHEET

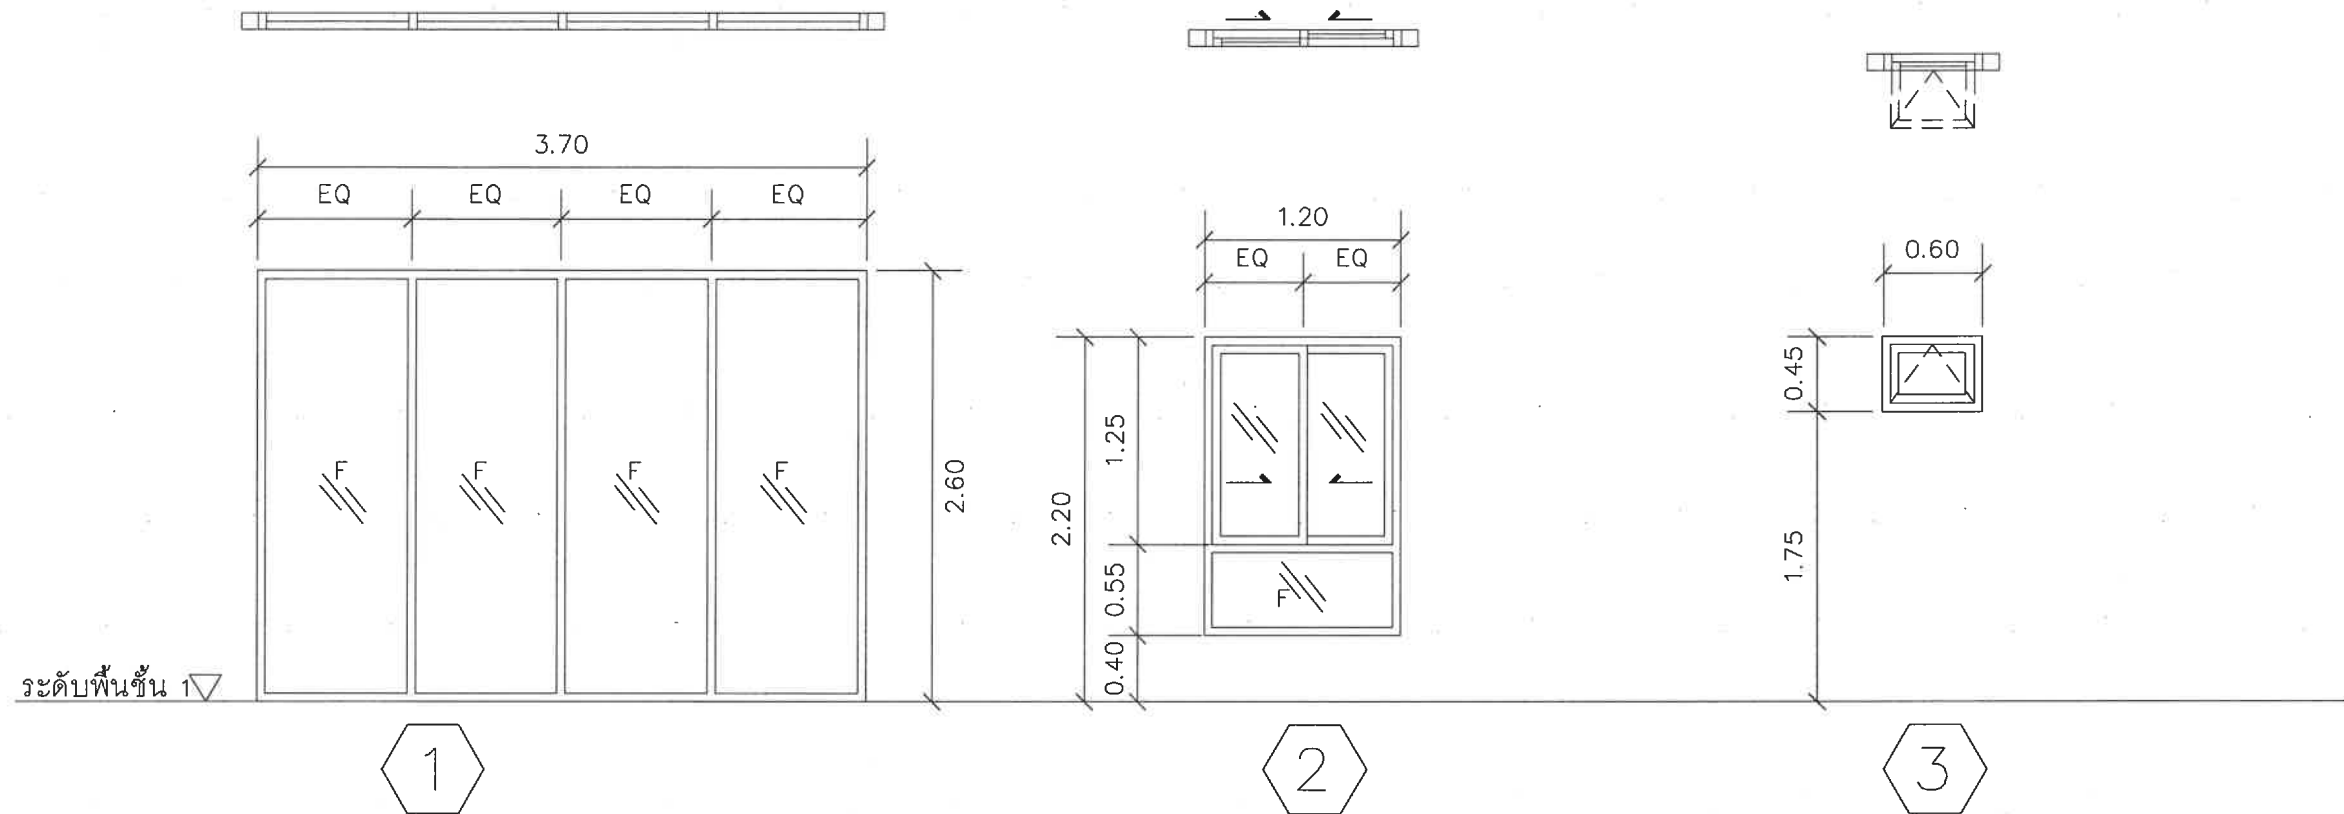

ลักษณะหน้าต่าง	บานติดตาย	ลักษณะหน้าต่าง	บานเลื่อน,บานติดตาย	ลักษณะหน้าต่าง	บานกระพอน
วงกบ	Aluminum สด	วงกบ	Aluminum สด	วงกบ	Aluminum สด
กรอบบาน	Aluminum สดขนาดมาตรฐานทั่วไป หนา 1.2 มม	กรอบบาน	Aluminum สดขนาดมาตรฐานทั่วไป หนา 1.2 มม	กรอบบาน	Aluminum สดขนาดมาตรฐานทั่วไป หนา 1.2 มม
บาน/ลูกฟัก	กระจก 6 มม. Clear Glass	บาน/ลูกฟัก	กระจก 6 มม. Clear Glass	บาน/ลูกฟัก	กระจก 6 มม. Clear Glass
บานพับ	-----	บานพับ	ตามมาตรฐาน	บานพับ	ตามมาตรฐาน
กฏเหล็กยึด	-----	กฏเหล็กยึด	ตามมาตรฐาน	กฏเหล็กยึด	ตามมาตรฐาน
มือจับ/กลอน	-----	มือจับ/กลอน	ตามมาตรฐาน	มือจับ/กลอน	ตามมาตรฐาน
หมายเหตุ	-----	หมายเหตุ	-----	หมายเหตุ	-----

แบบขยายหน้าต่าง
มาตราส่วน 1:50
VILLA 1


PROJECT NAME :
VIEW
สถาปัตย์
หาดเจ้าสำราญ จ.เพชรบุรี

OWNER :
บริษัท โคบีอาร์ท จำกัด
LOCATION :
หาดเจ้าสำราญ จ.เพชรบุรี

GENERAL NOTES :
THIS DRAWING IS THE PROPERTY OF ARCHITECT HOUSE STUDIO
OR ONE OF ITS AFFILIATES IT IS ISSUED SUBJECT
TO RETURN UPON DEMAND AND IS NOT TO BE USED
EXCEPT IN CONNECTION WITH THE PROJECT FOR
WHICH IT IS INTENDED
DO NOT SCALE THIS DRAWING. USE FIGURED DIMENSIONS ONLY

ISSUED/REVISION :
NO. DESCRIPTION BY DATE
2-84
DATE :

DRAWING TITLE :
DRAWING NO. TOTAL.
SHEET

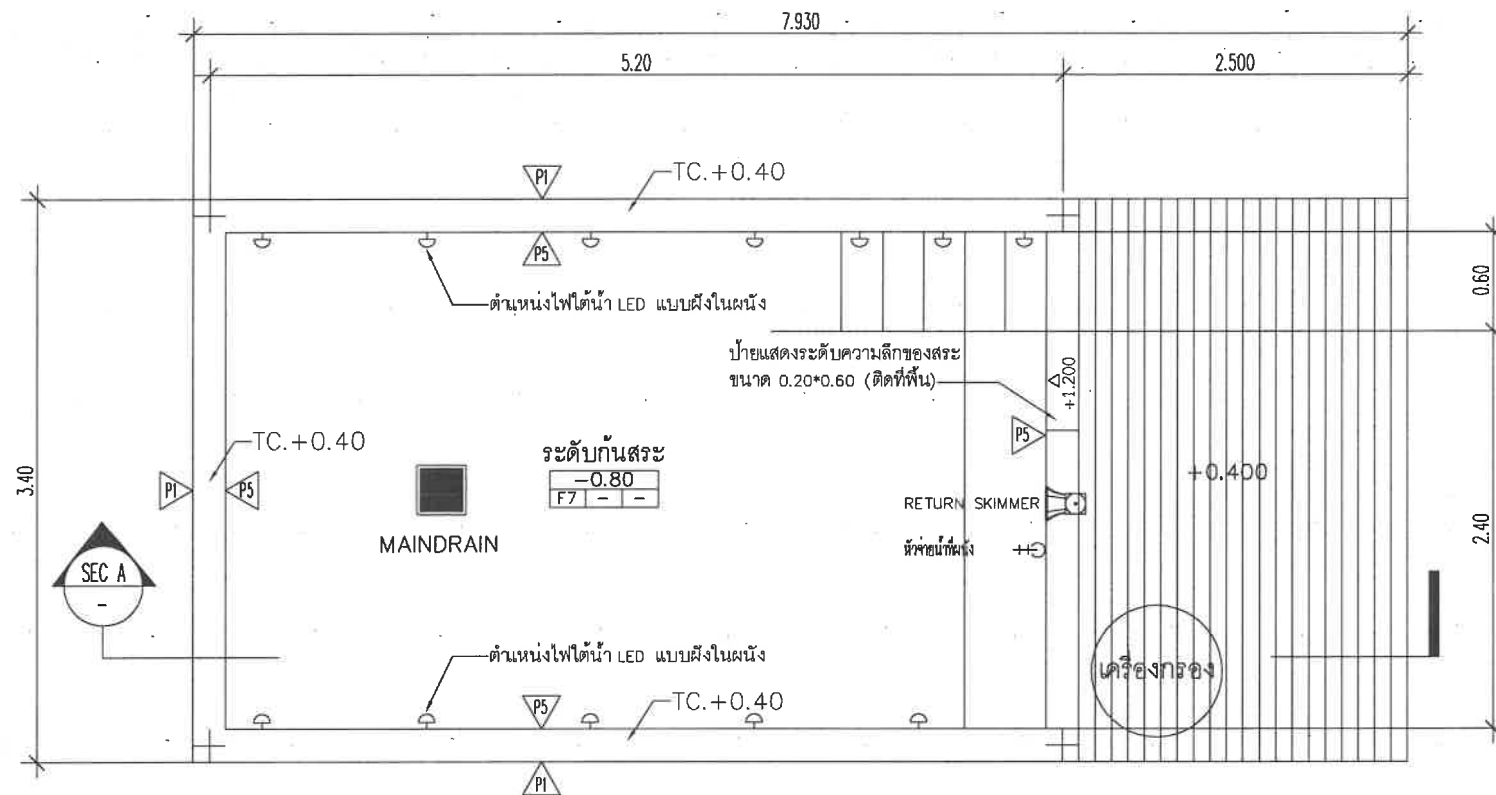

แบบขยายสระว่ายน้ำ VILLA 1

มาตราส่วน

1:50

ตารางรายการวัสดุประกอบแบบ


ลำดับ	รายการวัสดุพื้น
F6	พื้น ค.ส.ล. ทำผิวขัดมันเรียบ (ทำระบบกับซึมบริเวณสระว่ายน้ำและหลังคา คสล.)
F7	พื้นสระว่ายน้ำ ปูกระเบื้องเคลือบแก้ว 100x100x10 มม. (รายละเอียดตาม SPEC SHEET) (สระว่ายน้ำ)
F8	พื้นเจ็ลยงสระว่ายน้ำ กระเบื้องลายไม้
P1	ผนังภายนอกจากปูนเรียบ ทาสีสำหรับภายนอก
P5	ผนังกรุกระเบื้องเคลือบแก้ว 100x100x10 มม. (รายละเอียดตาม SPEC SHEET)
P6	ผนังภายนอก ก่ออิฐมวลเบา กรุไม้เทียมย้อมสีธรรมชาติ
C4	ฝ้า SMART BOARD หนา 8 มม. ฉาบรอยต่อเรียบ ทาสี (ระบุนาหลัง)
	ติดตั้งบนโครงคร่าวโลหะชุบสังกะสี ตามมาตรฐานผู้ผลิต
C5	ท้องพื้นคสล. ฉาบปูนเรียบ ทาสี (ระบุนาหลัง)

ระดับพื้นเจ็ลยง	+0.40▼
ระดับดินถมลาดเอียง	+0.20▼
ระดับถนนโครงการ	+0.00▼
ระดับกันสระว่ายน้ำ	-0.30▼

SECTION A

มาตราส่วน

1:50

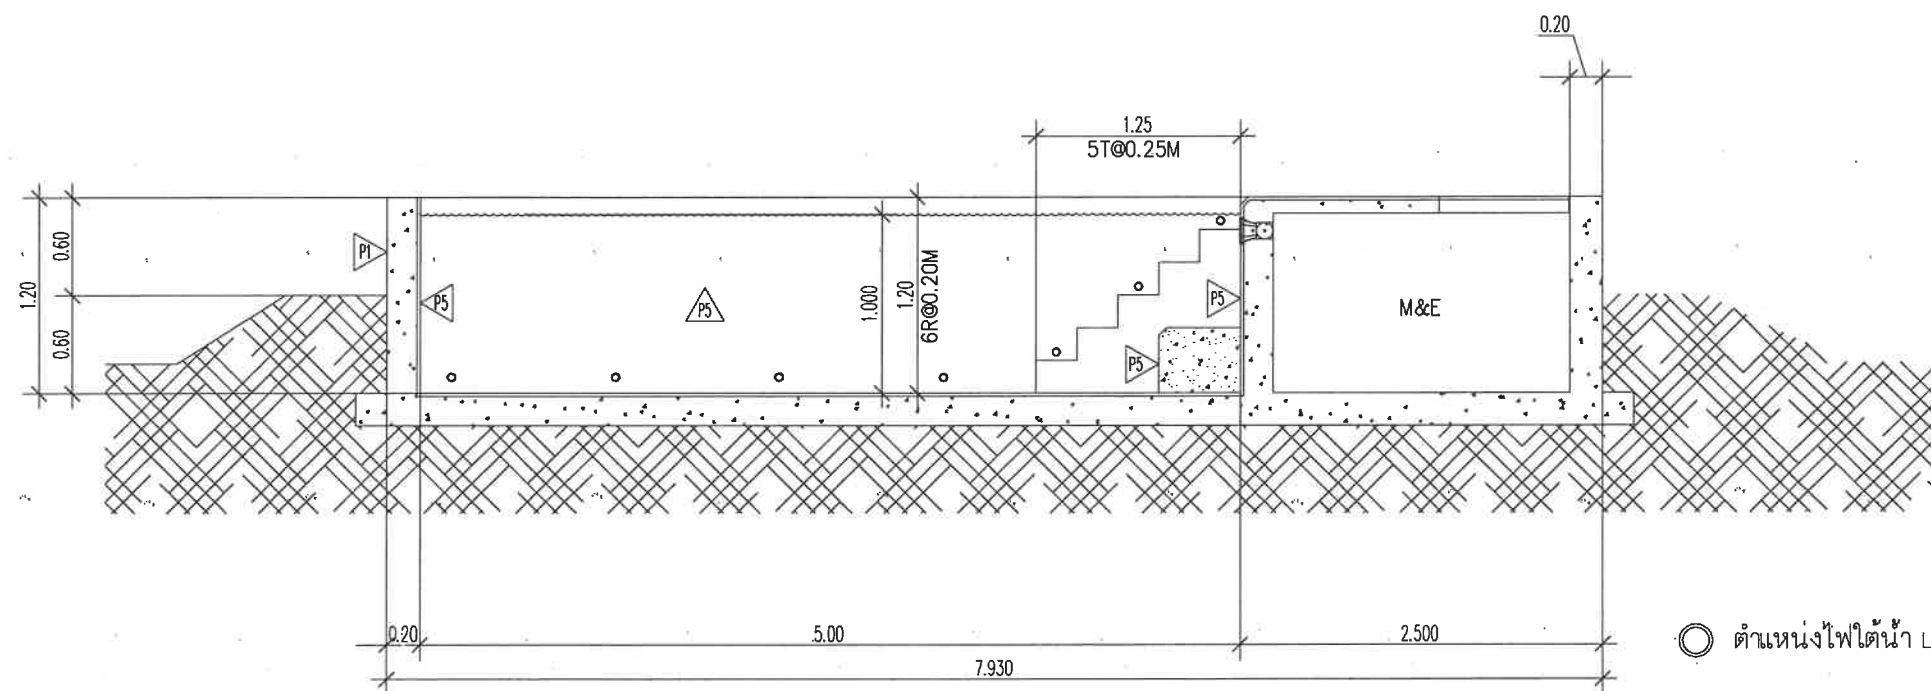

ตำแหน่งไฟใต้น้ำ LED แบบฝังในผนัง

PROJECT NAME :

VIEW

หาดเจ้าสำราญ จ.เพชรบุรี

OWNER :

บริษัท โคบีอ็อกซ์ จำกัด

LOCATION :

หาดเจ้าสำราญ จ.เพชรบุรี

GENERAL NOTES :

THIS DRAWING IS THE PROPERTY OF ARCHITECT HOUSE STUDIO OR ONE OF ITS AFFILIATES IT IS ISSUED SUBJECT TO RETURN UPON DEMAND AND IS NOT TO BE USED EXCEPT IN CONNECTION WITH THE PROJECT FOR WHICH IT IS INTENDED DO NOT SCALE THIS DRAWING. USE FIGURED DIMENSIONS ONLY

ISSUED/REVISION :

NO.	DESCRIPTION	BY	DATE

๗2-85

DATE :


DRAWING TITLE :

DRAWING NO.

TOTAL.

SHEET

Pool Villa แบบที่ 2

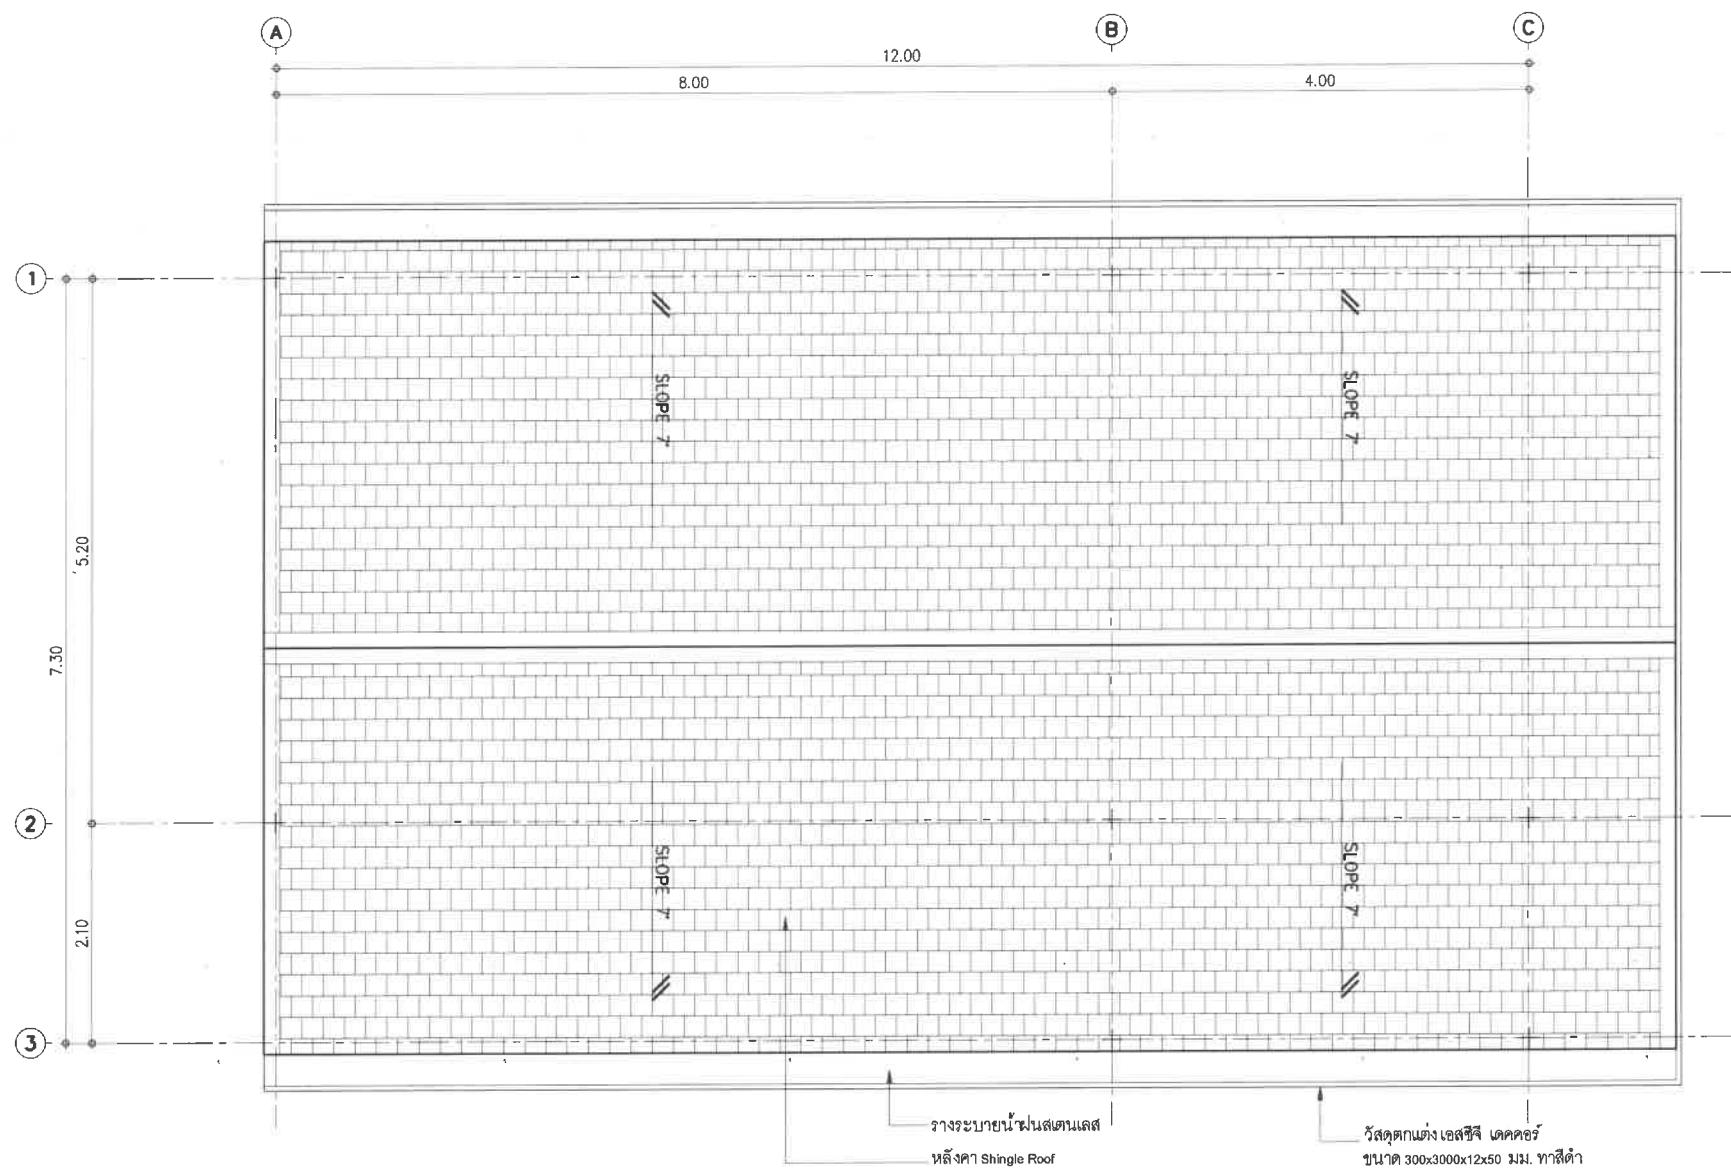

VILLA 2



แปลนพื้นหลังคา

มาตราส่วน 1:75



PROJECT NAME :

VIEW
สถาปัตย์

หาดเจ้าสำราญ จ.เพชรบุรี

OWNER :

บริษัท โคบีออกซ์ จำกัด

LOCATION :

หาดเจ้าสำราญ จ.เพชรบุรี

GENERAL NOTES :

THIS DRAWING IS THE PROPERTY OF ARCHITECT HOUSE STUDIO
OR ONE OF ITS AFFILIATES IT IS ISSUED SUBJECT
TO RETURN UPON DEMAND AND IS NOT TO BE USED
EXCEPT IN CONNECTION WITH THE PROJECT FOR
WHICH IT IS INTENDED
DO NOT SCALE THIS DRAWING. USE FIGURED DIMENSIONS ONLY

ISSUED/REVISION :

NO.	DESCRIPTION	BY	DATE

ว2-88


DATE :

DRAWING TITLE :


DRAWING NO.

TOTAL


SHEET

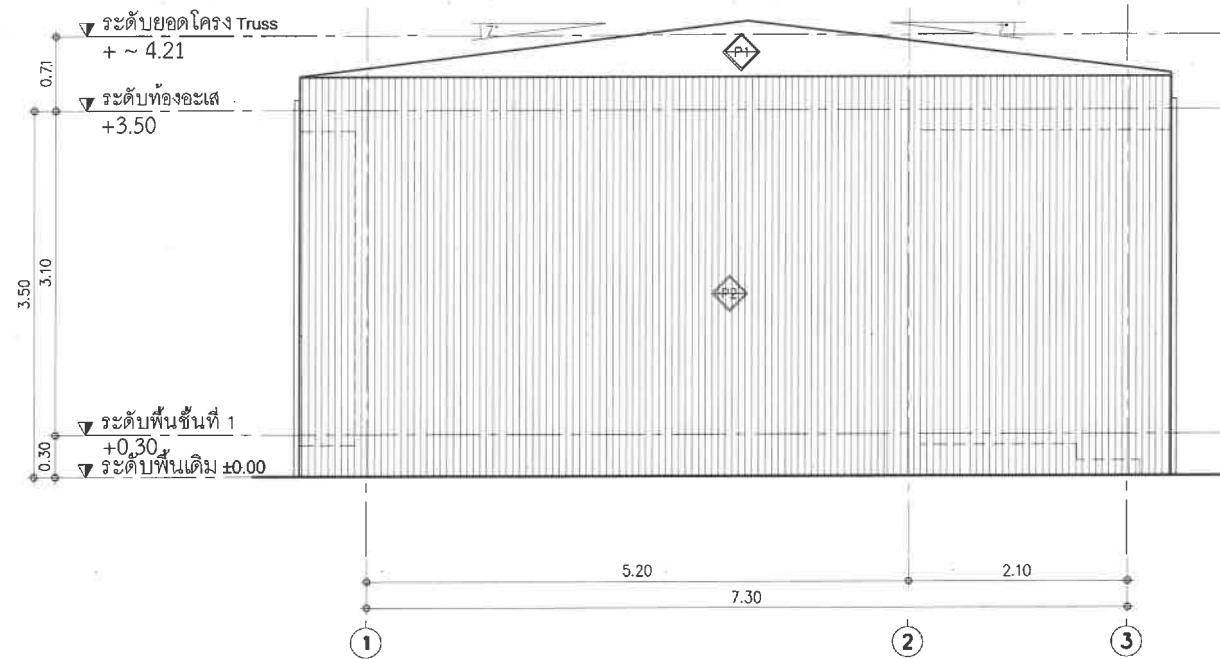

รูปด้าน A VILLA 2
มาตราส่วน 1:50

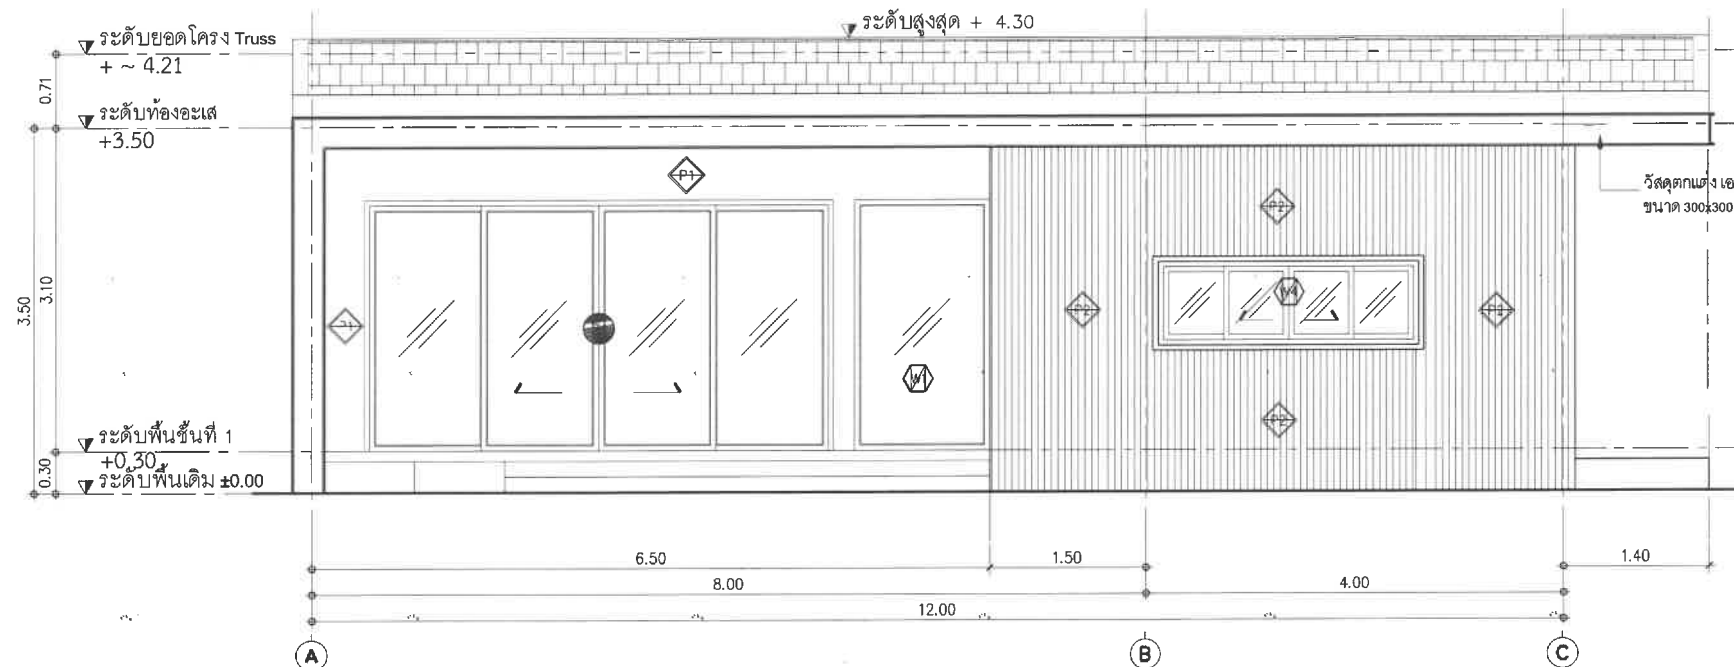

รูปด้าน B
มาตราส่วน 1:50
VILLA 2

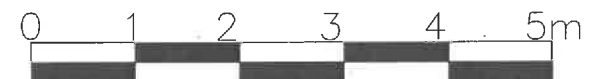

PROJECT NAME :

VIEW
สถาปัตย์

หาดเจ้าสำราญ จ.เพชรบุรี

OWNER :

บริษัท โคบีเอกซ์ จำกัด

LOCATION :

หาดเจ้าสำราญ จ.เพชรบุรี

GENERAL NOTES :

THIS DRAWING IS THE PROPERTY OF ARCHITECT HOUSE STUDIO
OR ONE OF ITS AFFILIATES IT IS ISSUED SUBJECT
TO RETURN UPON DEMAND AND IS NOT TO BE USED
EXCEPT IN CONNECTION WITH THE PROJECT FOR
WHICH IT IS INTENDED
DO NOT SCALE THIS DRAWING. USE FIGURED DIMENSIONS ONLY

ISSUED/REVISION :

NO.	DESCRIPTION	BY	DATE

W2-89


DATE :

DRAWING TITLE :

DRAWING NO.


TOTAL

SHEET

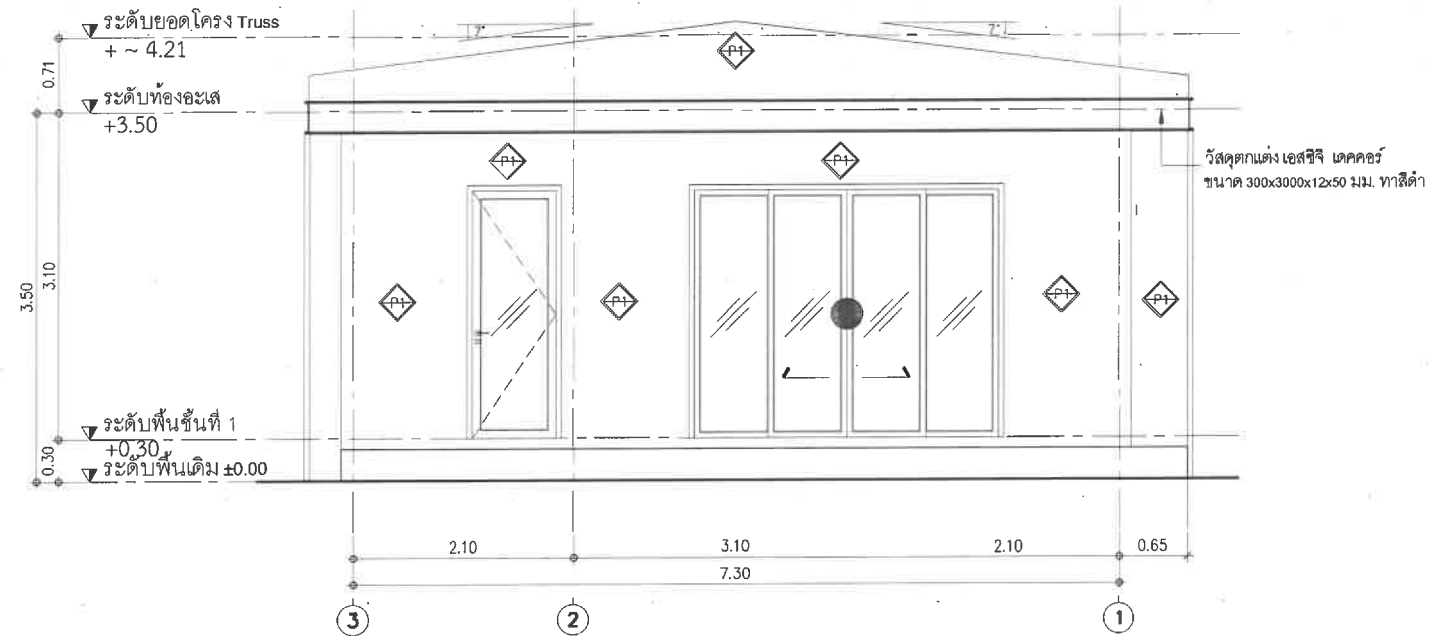

รูปด้าน C
มาตราส่วน 1:50

VILLA 2

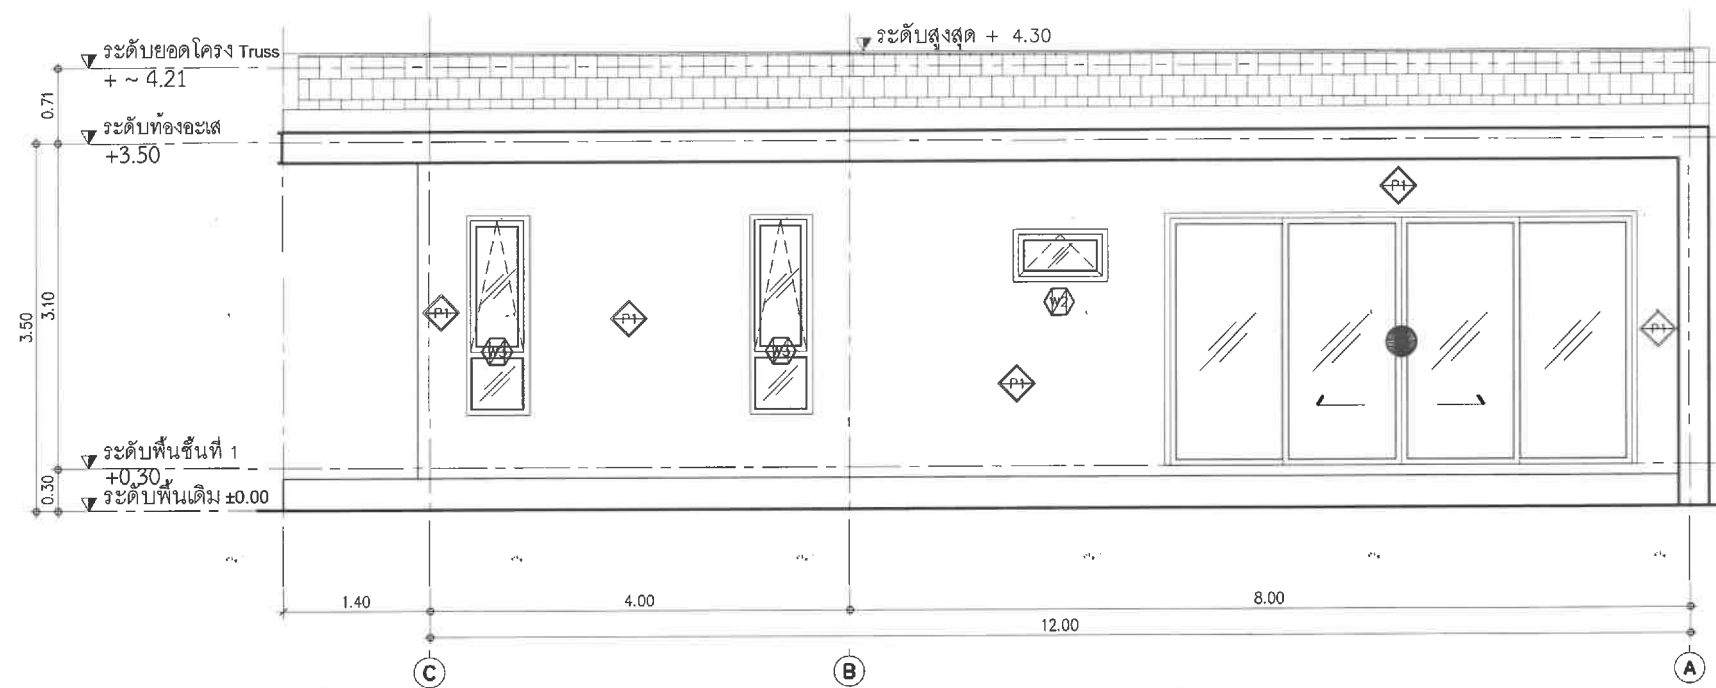

VILLA 2 รูปด้าน D
มาตราส่วน 1:50

PROJECT NAME :

VIEW
ส.ร.น.

หาดเจ้าสำราญ จ.เพชรบุรี

OWNER :

บริษัท โคบีเอกซ์ จำกัด

LOCATION :

หาดเจ้าสำราญ จ.เพชรบุรี

GENERAL NOTES :

THIS DRAWING IS THE PROPERTY OF ARCHITECT HOUSE STUDIO OR ONE OF ITS AFFILIATES IT IS ISSUED SUBJECT TO RETURN UPON DEMAND AND IS NOT TO BE USED EXCEPT IN CONNECTION WITH THE PROJECT FOR WHICH IT IS INTENDED
DO NOT SCALE THIS DRAWING. USE FIGURED DIMENSIONS ONLY

ISSUED/REVISION :

NO.	DESCRIPTION	BY	DATE

W2-90


DATE :

DRAWING TITLE :


DRAWING NO.

TOTAL

SHEET

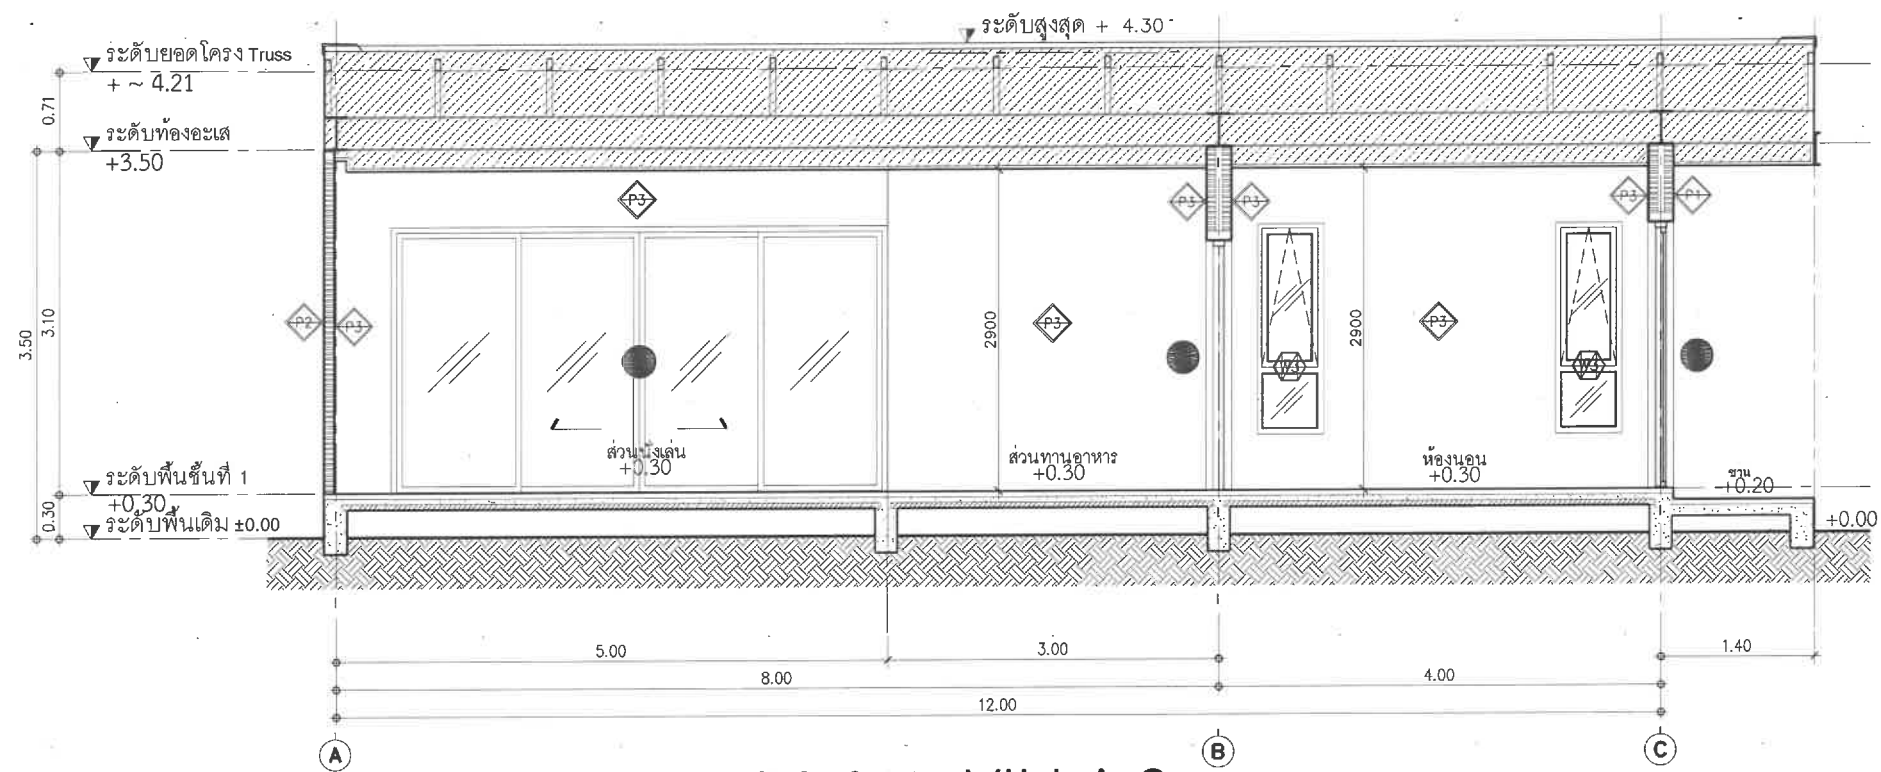

SECTION 1 VILLA 2
มาตราส่วน 1:50

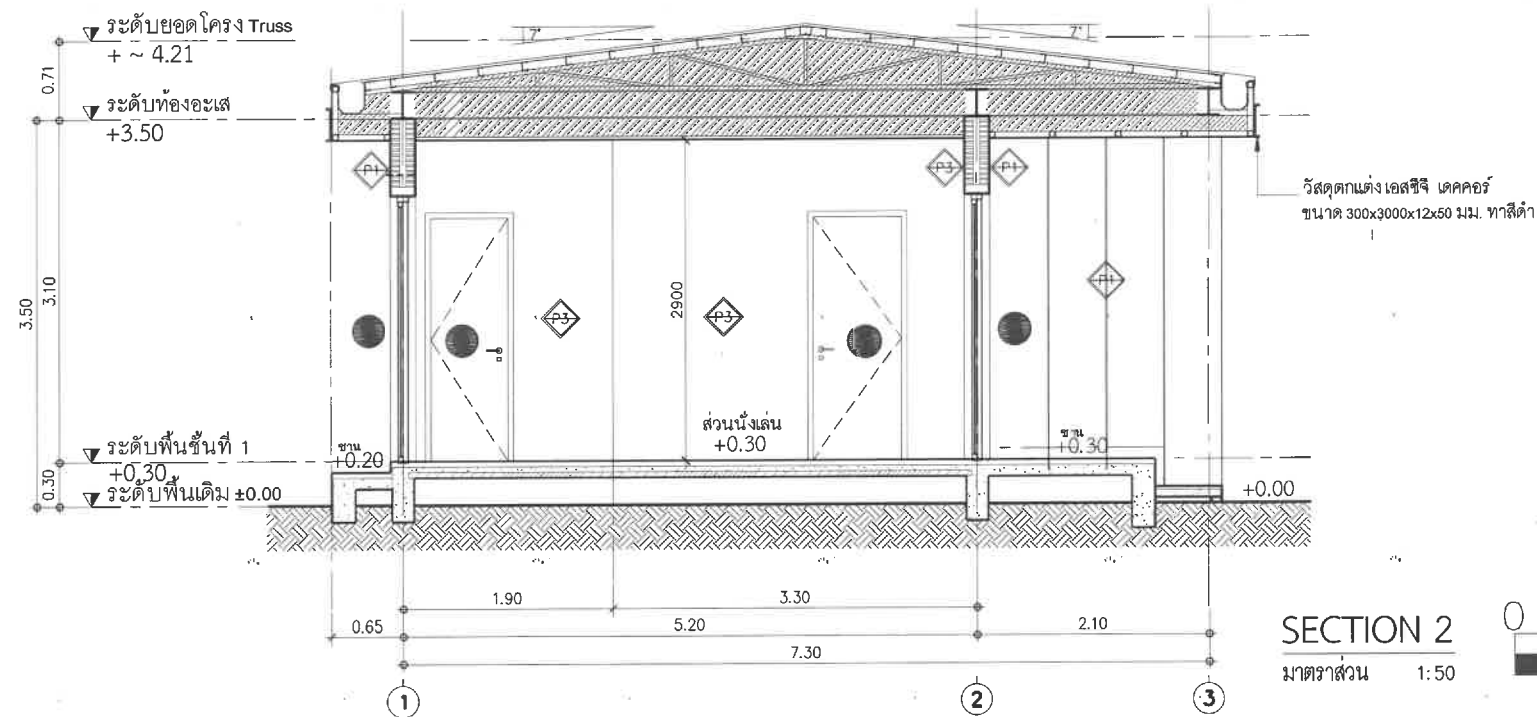

SECTION 2
มาตราส่วน 1:50



VILLA 2

PROJECT NAME :

VIEW
สถาปัตย์

หาดเจ้าสำราญ จ.เพชรบุรี

OWNER :

บริษัท โคบีอ็อกซ์ จำกัด

LOCATION :

หาดเจ้าสำราญ จ.เพชรบุรี

GENERAL NOTES :

THIS DRAWING IS THE PROPERTY OF ARCHITECT HOUSE STUDIO OR ONE OF ITS AFFILIATES IT IS ISSUED SUBJECT TO RETURN UPON DEMAND AND IS NOT TO BE USED EXCEPT IN CONNECTION WITH THE PROJECT FOR WHICH IT IS INTENDED
DO NOT SCALE THIS DRAWING. USE FIGURED DIMENSIONS ONLY

ISSUED/REVISION :

NO.	DESCRIPTION	BY	DATE

ว2-91


DATE :

DRAWING TITLE :

DRAWING NO.

TOTAL


SHEET

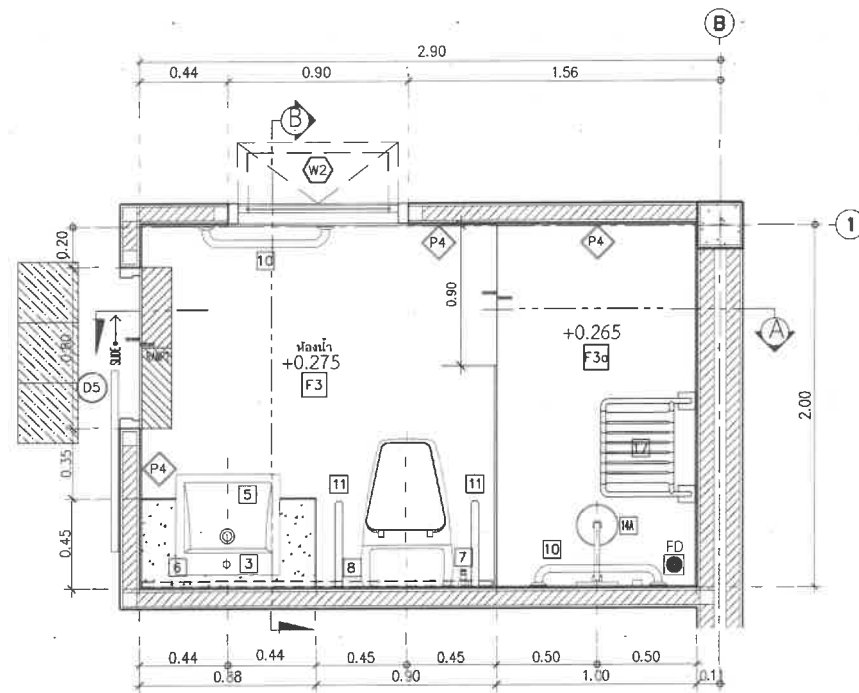


รายการวัสดุพื้นและผนัง

สัญลักษณ์	รายละเอียด
P4	ผนังฉาบผิวเรียบ กระเบื้อง VECERA รุ่น REGAL RIEVERA BIANCO ขนาด 600x1200 mm.
F3	พื้นปูกระเบื้อง COTTO เอ็กเซพอร์ชเลน GP 200x1200 mm.
F3a	พื้นกระเบื้อง VECERA รุ่น GRANITE BIANCO ขนาด 600x600 mm. ผิว MATT

VILLA 2
แบบขยายห้องน้ำ
มาตราส่วน 1:25

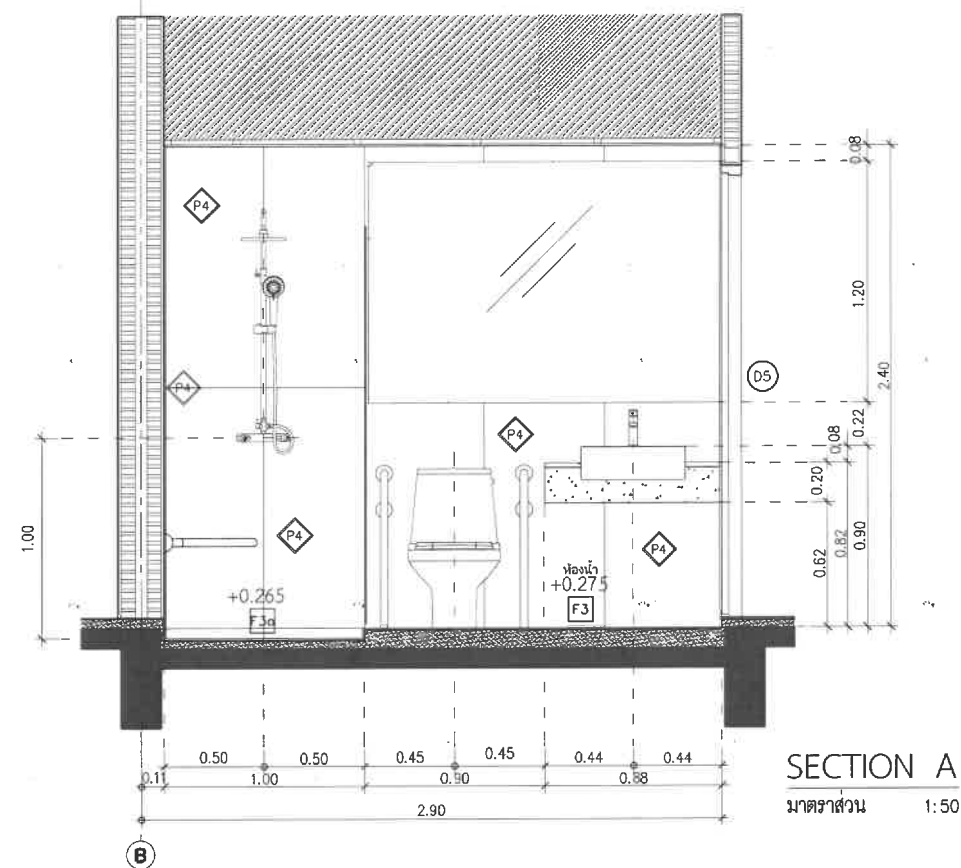

SECTION A
มาตราส่วน 1:50

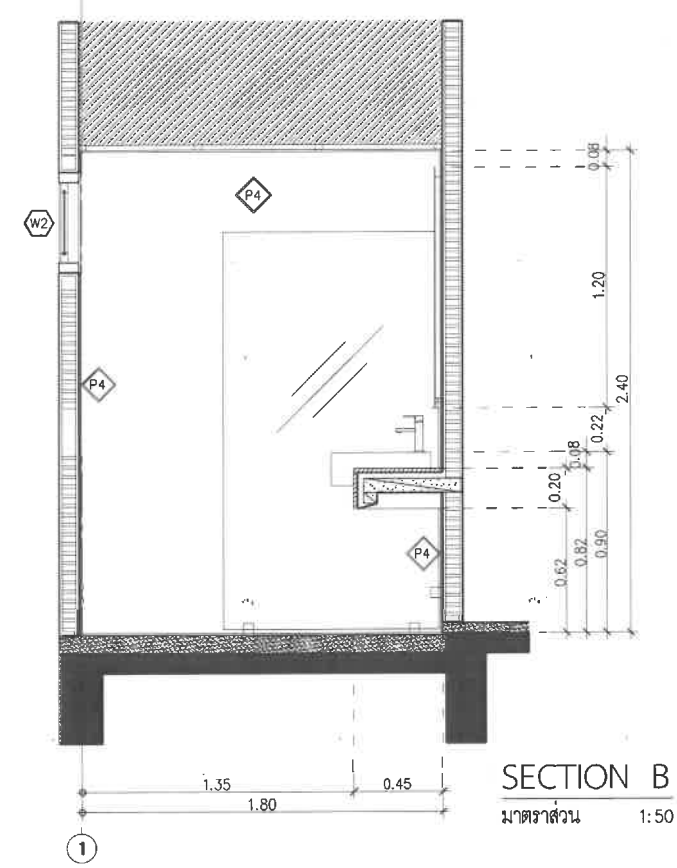

SECTION B
มาตราส่วน 1:50

PROJECT NAME :

VIEW
สถาปัตย์

หาดเจ้าสำราญ จ.เพชรบุรี

OWNER :

บริษัท โคบีอ็กซ์ จำกัด

LOCATION :

หาดเจ้าสำราญ จ.เพชรบุรี

GENERAL NOTES :

THIS DRAWING IS THE PROPERTY OF ARCHITECT HOUSE STUDIO
OR ONE OF ITS AFFILIATES IT IS ISSUED SUBJECT
TO RETURN UPON DEMAND AND IS NOT TO BE USED
EXCEPT IN CONNECTION WITH THE PROJECT FOR
WHICH IT IS INTENDED
DO NOT SCALE THIS DRAWING. USE FIGURED DIMENSIONS ONLY

ISSUED/REVISION :

NO.	DESCRIPTION	BY	DATE

ว2-92

DATE :


DRAWING TITLE :

DRAWING NO.

TOTAL

SHEET

มาตรฐานการติดตั้งสุขภัณฑ์ / SANITARY INSTALLATION STANDARD

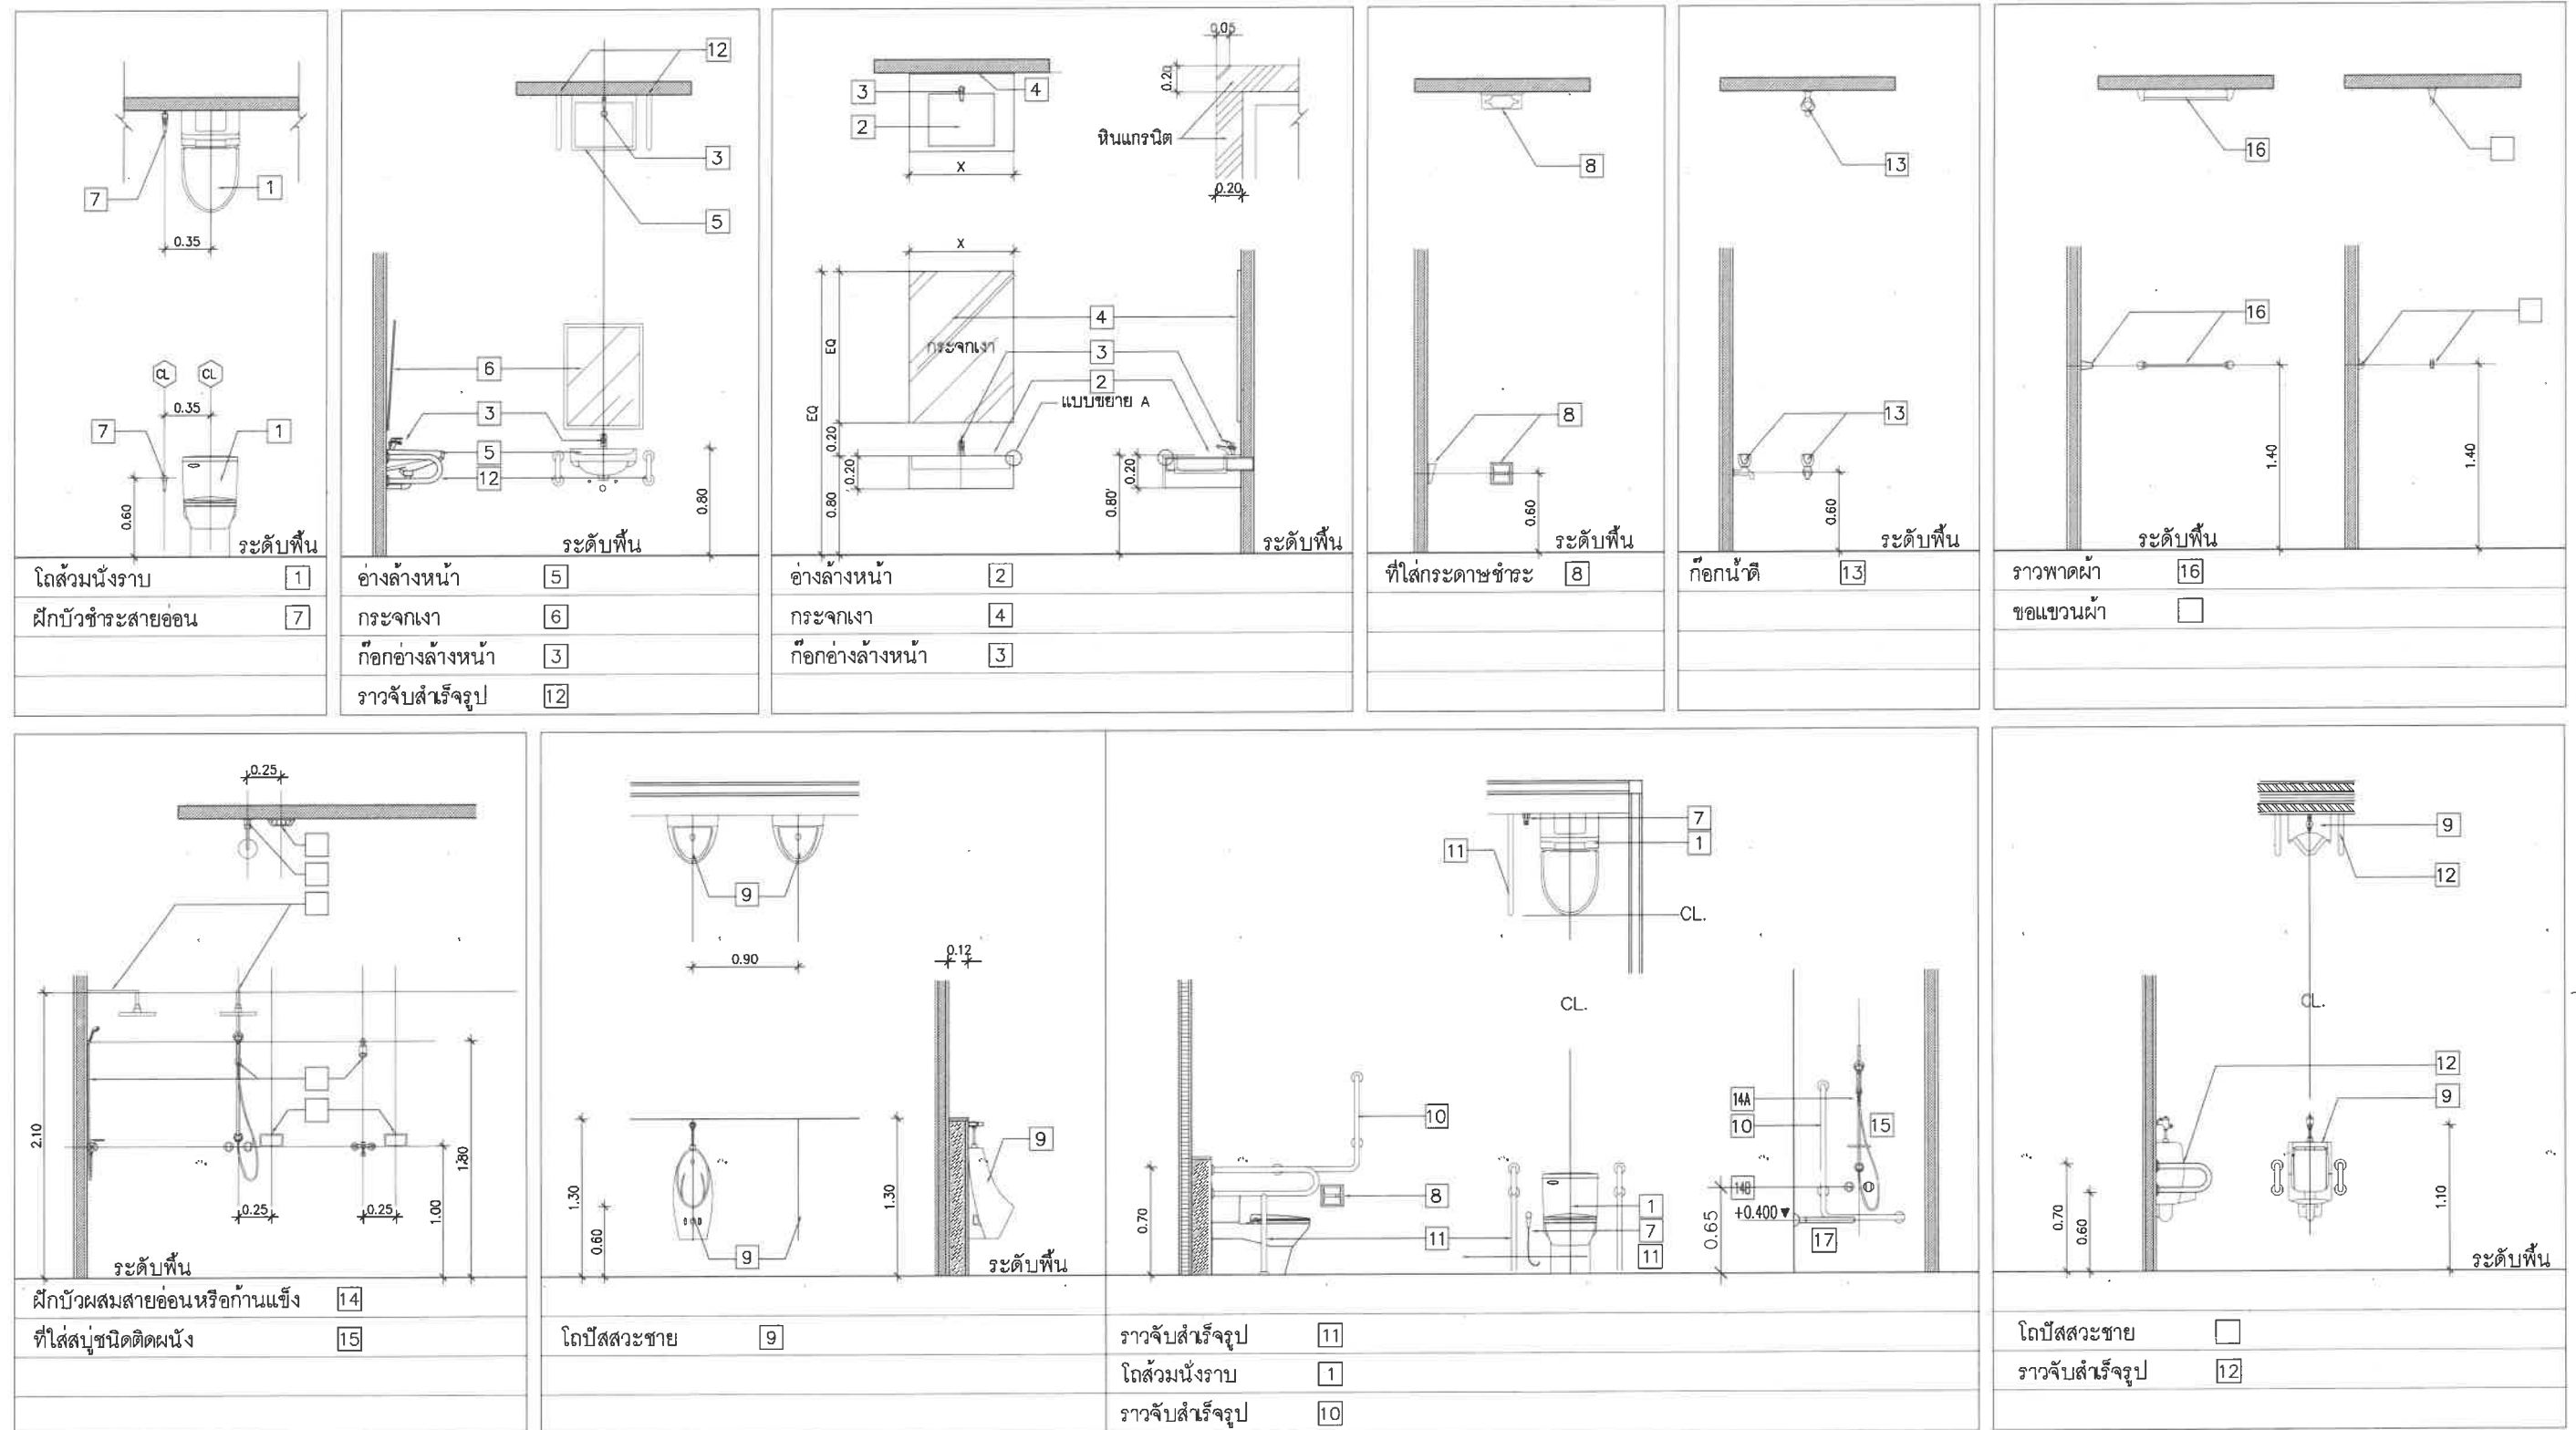

PROJECT NAME :

OWNER :

บริษัท โคบีออกซ์ จำกัด

LOCATION :

หาดเจ้าสำราญ จ.เพชรบุรี

GENERAL NOTES :

THIS DRAWING IS THE PROPERTY OF ARCHITECT HOUSE STUDIO
OR ONE OF ITS AFFILIATES IT IS ISSUED SUBJECT
TO RETURN UPON DEMAND AND IS NOT TO BE USED
EXCEPT IN CONNECTION WITH THE PROJECT FOR
WHICH IT IS INTENDED
DO NOT SCALE THIS DRAWING. USE FIGURED DIMENSIONS ONLY

ISSUED/REVISION :

NO.	DESCRIPTION	BY	DATE

W2-93


DATE :

DRAWING TITLE :

DRAWING NO.


TOTAL.

MEET

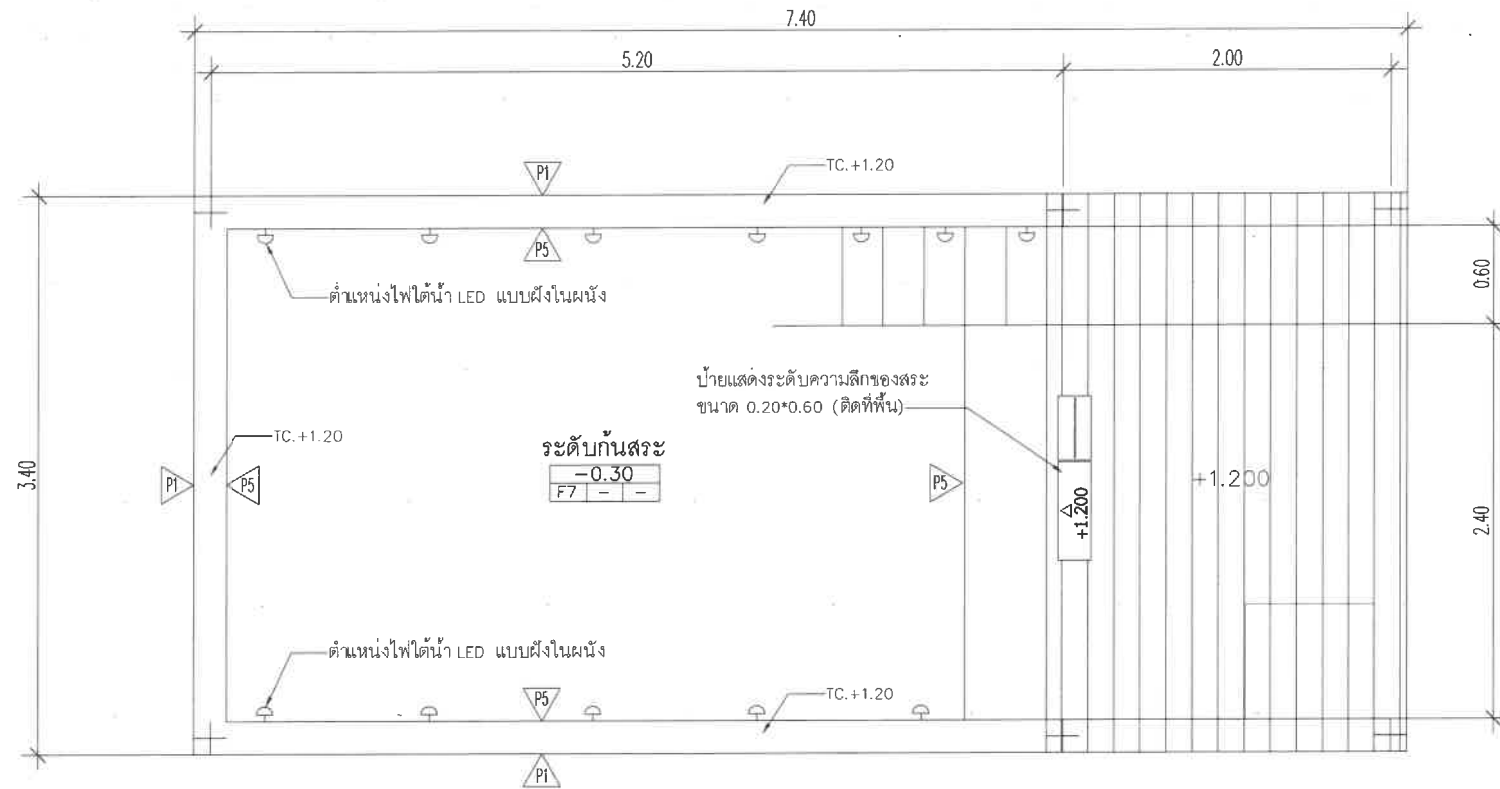

แบบขยายสระว่ายน้ำ VILLA 1,2
มาตราส่วน 1: 50

ตารางรายการวัสดุประกอบแบบ	
ลำดับ	รายการวัสดุพื้น
F6	พื้น ค.ส.ล. ทำผิวขัดมันเรียบ (ทำระบบกับซีเมนต์บริเวณสระว่ายน้ำและหลังคา คสส.)
F7	พื้นสระว่ายน้ำ ปูกระเบื้องเคลือบแก้ว 100x100x10 มม. (รายละเอียดตาม SPEC SHEET) (สระว่ายน้ำ)
F8	พื้นเฉลียงสระว่ายน้ำ กระเบื้องลายไม้
P1	ผนังภายนอกฉาบปูนเรียบ ทาสีสำหรับภายนอก
P5	ผนังกรุกระเบื้องเคลือบแก้ว 100x100x10 มม. (รายละเอียดตาม SPEC SHEET)
P6	ผนังภายนอก ก่ออิฐมวลเบา กรุไม้เทียมย้อมสีธรรมชาติ
C4	ฝ้า SMART BOARD หนา 8 มม. ฉาบรอยต่อเรียบ ทาสี (ระบุภายหลัง)
	ติดตั้งบนโครงคร่าวโลหะชุบสังกะสี ตามมาตรฐานผู้ผลิต
C5	ท้องพื้นคสส. ฉาบปูนเรียบ ทาสี (ระบุสีภายหลัง)

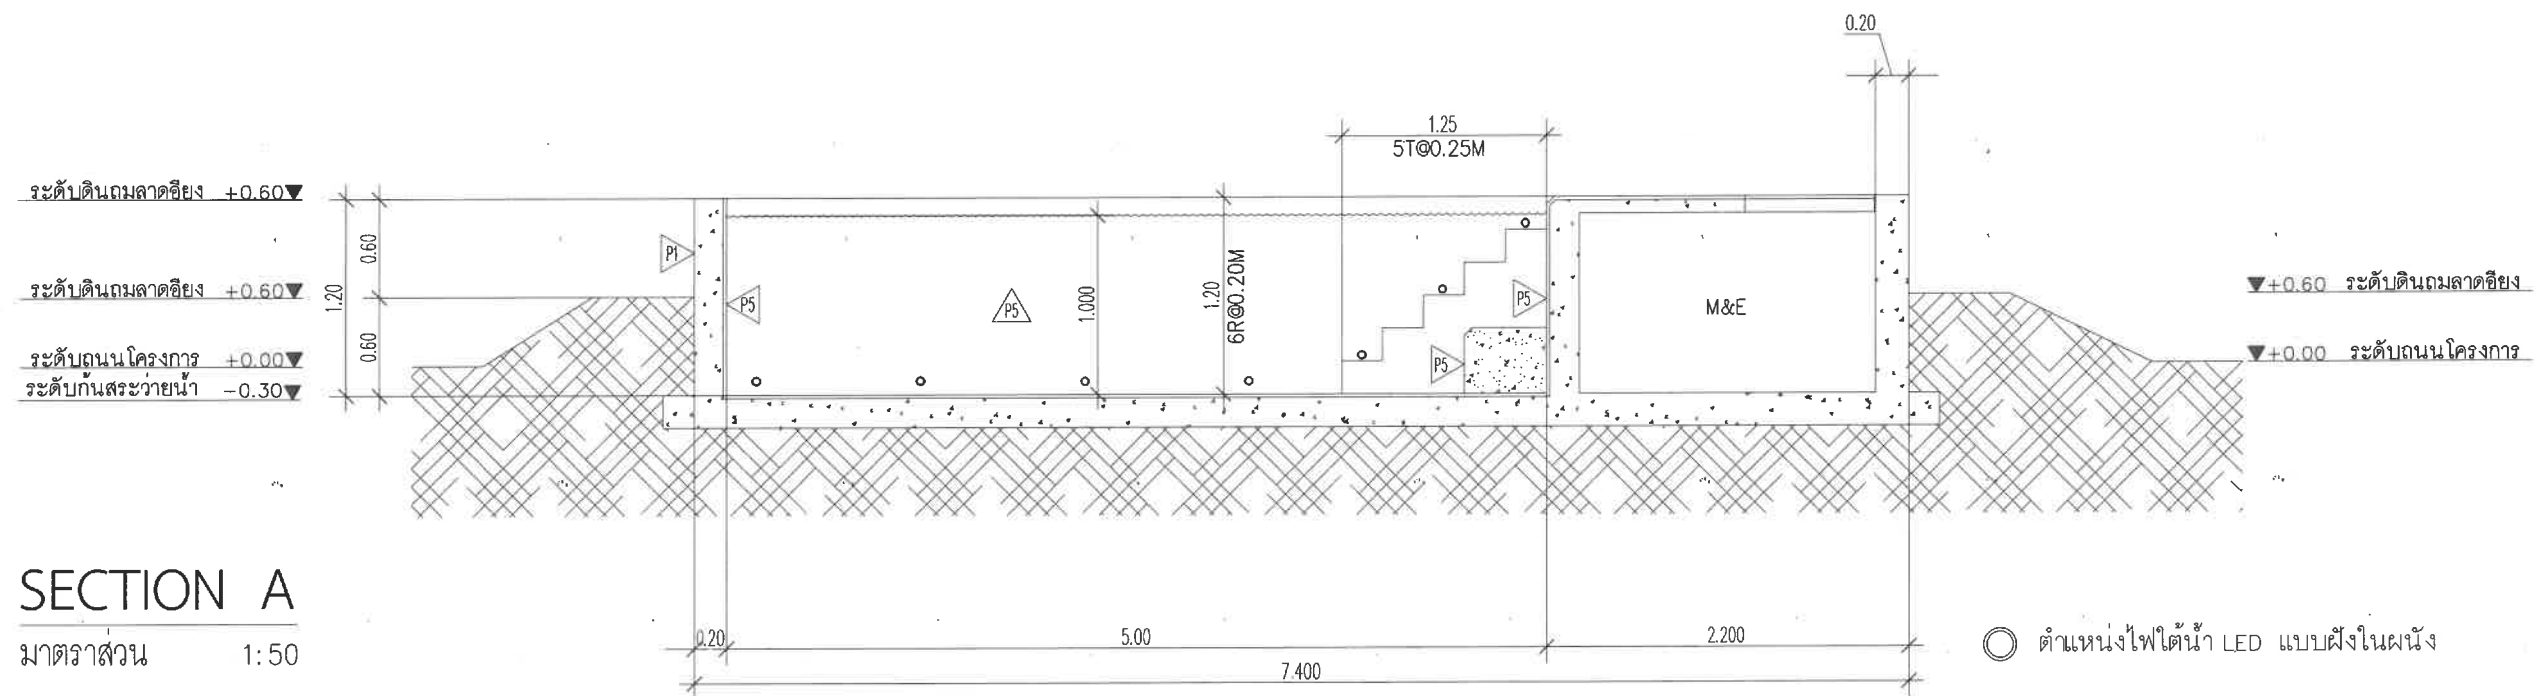

SECTION A
มาตราส่วน 1: 50

PROJECT NAME :

VIEW

หาดเจ้าสำราญ จ.เพชรบุรี

OWNER :

บริษัท โคบีอ็อกซ์ จำกัด

LOCATION :

หาดเจ้าสำราญ จ.เพชรบุรี

GENERAL NOTES :

THIS DRAWING IS THE PROPERTY OF ARCHITECT HOUSE STUDIO OR ONE OF ITS AFFILIATES IT IS ISSUED SUBJECT TO RETURN UPON DEMAND AND IS NOT TO BE USED EXCEPT IN CONNECTION WITH THE PROJECT FOR WHICH IT IS INTENDED
DO NOT SCALE THIS DRAWING. USE FIGURED DIMENSIONS ONLY

ISSUED/REVISION :

NO.	DESCRIPTION	BY	DATE

๒2-94


DATE :

DRAWING TITLE :


DRAWING NO.

TOTAL


SHEET

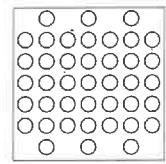

สำหรับเดินจุดเปลี่ยนทิศทาง

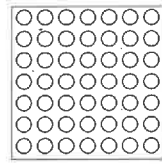


สำหรับเดินจุดเริ่ม-สิ้นสุด

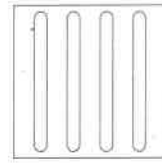

สำหรับบอกรูปทางเป็นเส้นตรง


แบบแสดงลักษณะพื้นผิวต่างสัมผัสสำหรับตำแหน่งต่างๆ

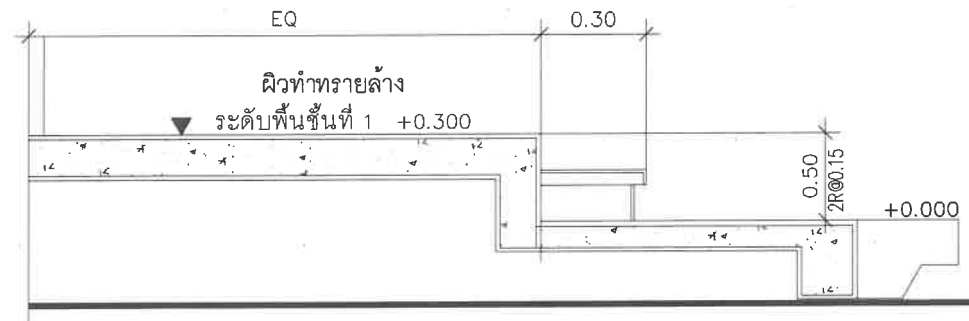

DETAIL STAIR 1

มาตราส่วน

1:50


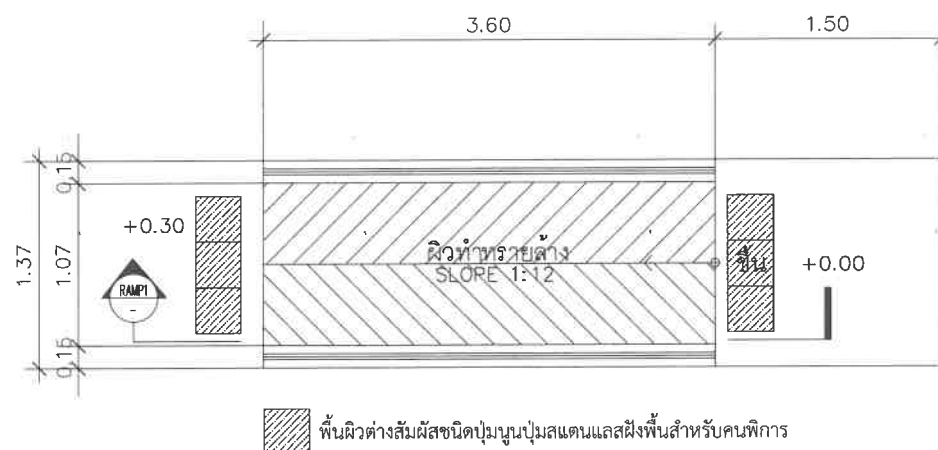


พื้นผิวต่างสัมผัสชนิดปุ่มนูนปุ่มลดแทนแอสฟัลต์พื้นสำหรับคนพิการ

DETAIL RAMP 1

มาตราส่วน


1:50

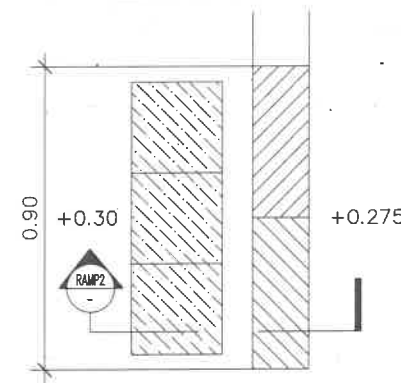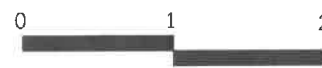

DETAIL RAMP 2

มาตราส่วน


1:25

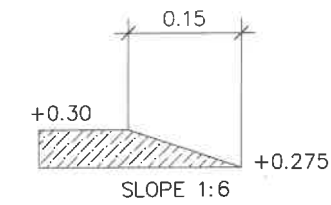

SECTION RAMP 2

มาตราส่วน

1:5

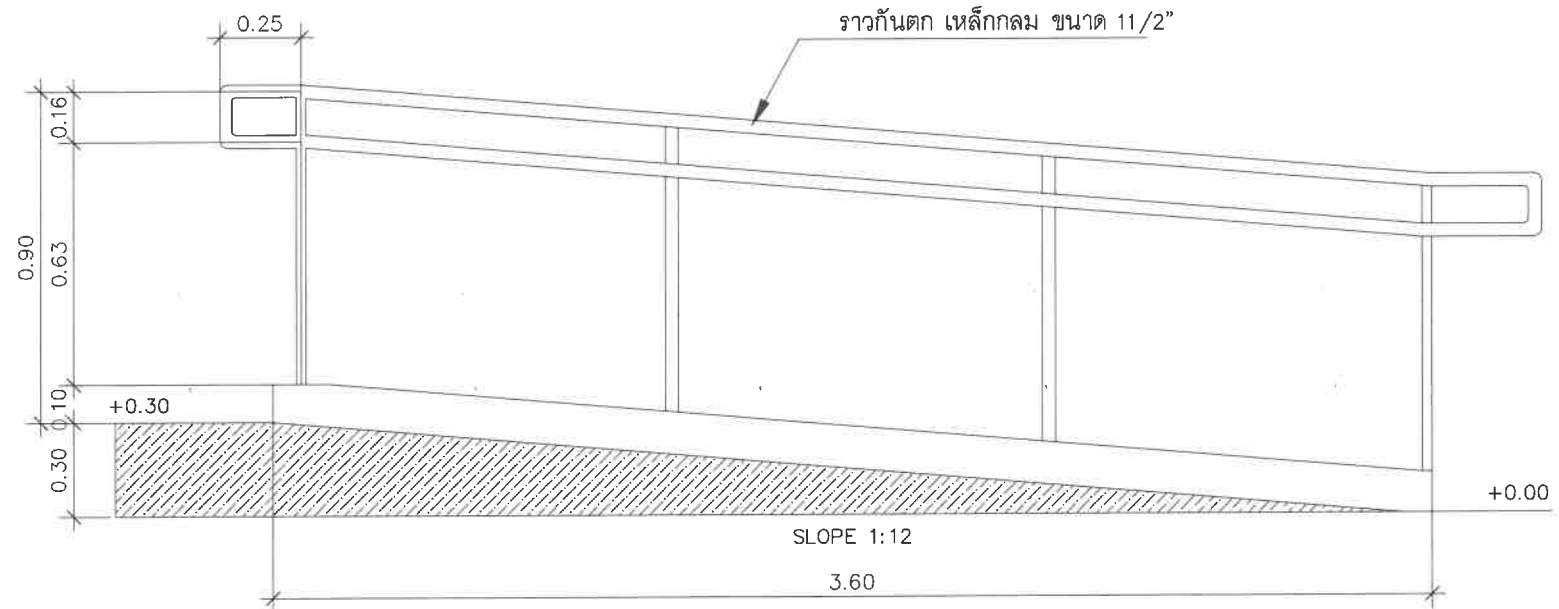

SECTION RAMP 1

มาตราส่วน

1:20

PROJECT NAME :

VIEW
สถาปัตย์

หาดเจ้าสำราญ จ.เพชรบุรี

OWNER :

บริษัท โคบีอ็กซ์ จำกัด

LOCATION :

หาดเจ้าสำราญ จ.เพชรบุรี

GENERAL NOTES :

THIS DRAWING IS THE PROPERTY OF ARCHITECT HOUSE STUDIO OR ONE OF ITS AFFILIATES IT IS ISSUED SUBJECT TO RETURN UPON DEMAND AND IS NOT TO BE USED EXCEPT IN CONNECTION WITH THE PROJECT FOR WHICH IT IS INTENDED DO NOT SCALE THIS DRAWING, USE FIGURED DIMENSIONS ONLY

ISSUED/REVISION :

NO.	DESCRIPTION	BY	DATE

๒2-95






DATE :

DRAWING TITLE :

DRAWING NO.

TOTAL

SHEET

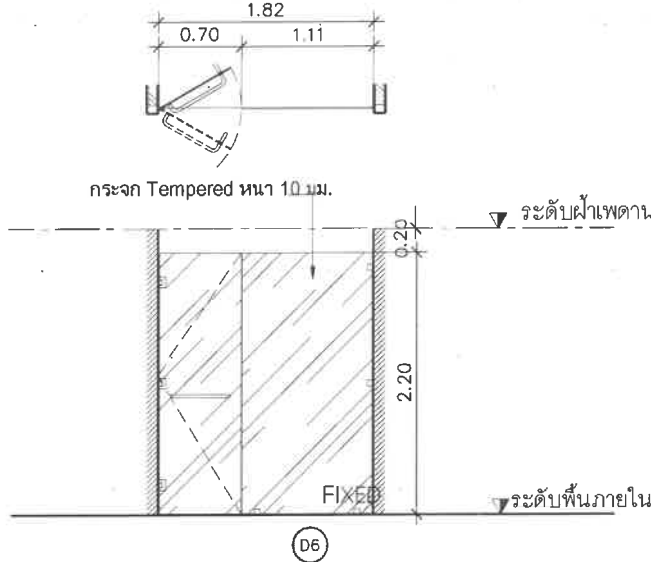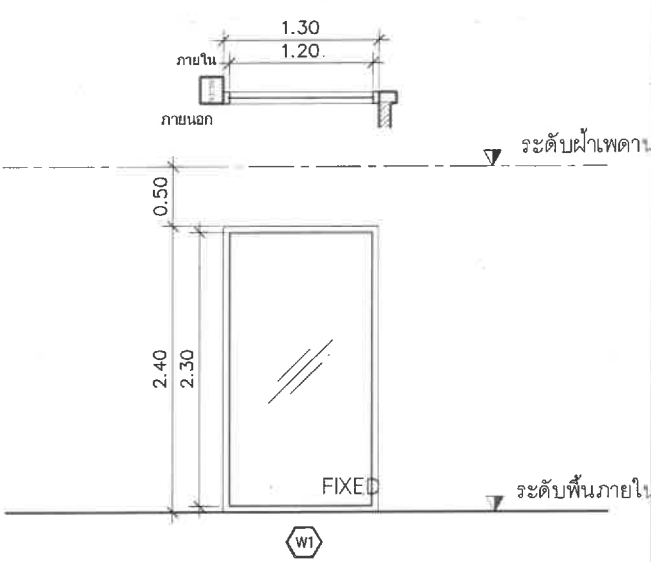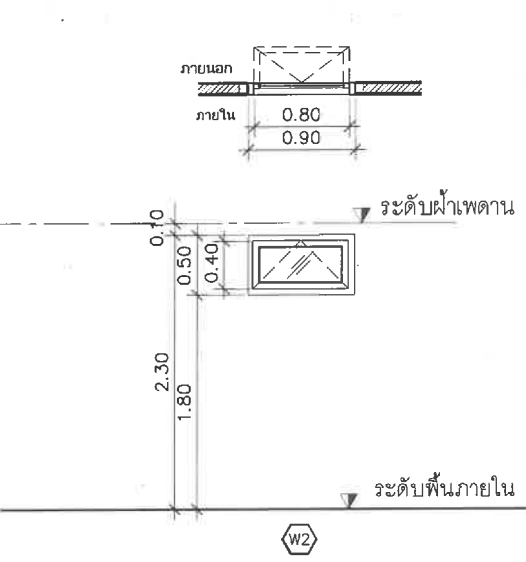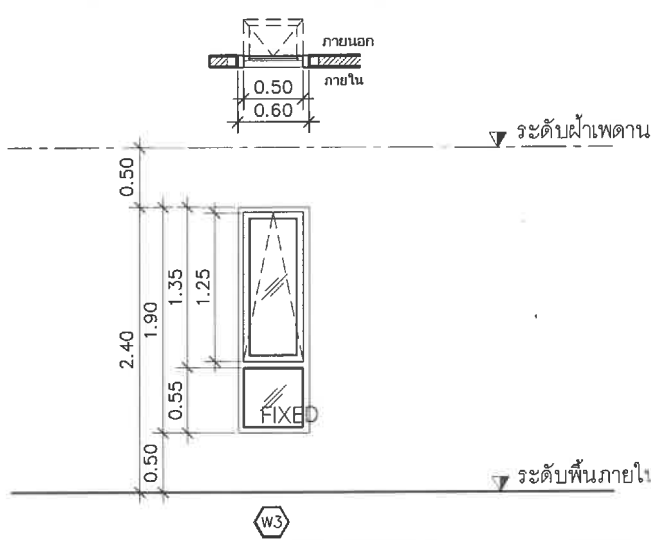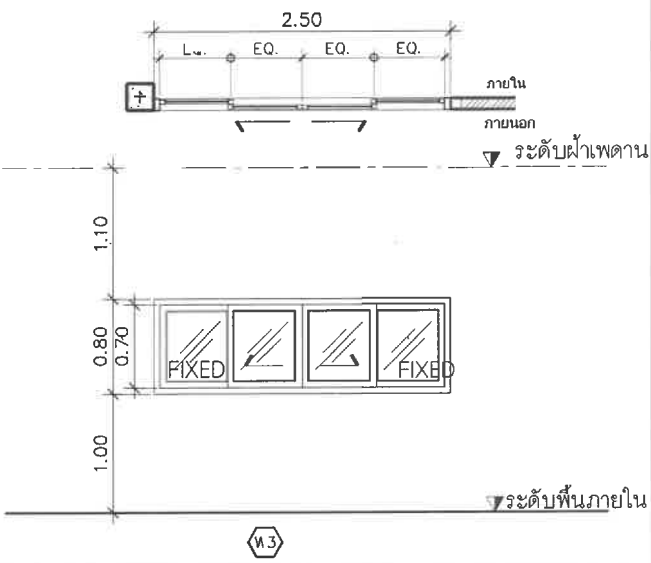																																
<table><tr><td>ประเภท</td><td>ประตูบานเปิดเดี่ยว</td></tr><tr><td>วงกบ</td><td>-</td></tr><tr><td>กรอบบาน</td><td>กระจก Tempered หนา 10 มม.</td></tr><tr><td>ลูกศอก</td><td>-</td></tr><tr><td>อุปกรณ์</td><td>- มีจับสแตนเลส - ตัวหนาบกระจกติดผนัง - บานพบกระจกติดผนัง</td></tr></table>	ประเภท	ประตูบานเปิดเดี่ยว	วงกบ	-	กรอบบาน	กระจก Tempered หนา 10 มม.	ลูกศอก	-	อุปกรณ์	- มีจับสแตนเลส - ตัวหนาบกระจกติดผนัง - บานพบกระจกติดผนัง	<table><tr><td>ประเภท</td><td>หน้าต่างบานติดตาย</td></tr><tr><td>วงกบ</td><td>อลูมิเนียม อบสีดำ ขนาด 50x100x2 mm.thk</td></tr><tr><td>กรอบบาน</td><td>อลูมิเนียม อบสีดำ ขนาด 50x40x2 mm.thk</td></tr><tr><td>ลูกศอก</td><td>กระจกใสหนา 6 มม.</td></tr><tr><td>อุปกรณ์</td><td>- อุปกรณ์ประกอบตามมาตรฐานผู้ผลิต</td></tr></table>	ประเภท	หน้าต่างบานติดตาย	วงกบ	อลูมิเนียม อบสีดำ ขนาด 50x100x2 mm.thk	กรอบบาน	อลูมิเนียม อบสีดำ ขนาด 50x40x2 mm.thk	ลูกศอก	กระจกใสหนา 6 มม.	อุปกรณ์	- อุปกรณ์ประกอบตามมาตรฐานผู้ผลิต	<table><tr><td>ประเภท</td><td>หน้าต่างบานกระทุ้ง</td></tr><tr><td>วงกบ</td><td>อลูมิเนียม อบสีดำ ขนาด 50x100x2 mm.thk</td></tr><tr><td>กรอบบาน</td><td>อลูมิเนียม อบสีดำ ขนาด 50x40x2 mm.thk</td></tr><tr><td>ลูกศอก</td><td>-</td></tr><tr><td>อุปกรณ์</td><td>- มีจับชุดล็อก บานกระทุ้ง - อุปกรณ์ประกอบตามมาตรฐานผู้ผลิต</td></tr></table>	ประเภท	หน้าต่างบานกระทุ้ง	วงกบ	อลูมิเนียม อบสีดำ ขนาด 50x100x2 mm.thk	กรอบบาน	อลูมิเนียม อบสีดำ ขนาด 50x40x2 mm.thk	ลูกศอก	-	อุปกรณ์	- มีจับชุดล็อก บานกระทุ้ง - อุปกรณ์ประกอบตามมาตรฐานผู้ผลิต
ประเภท	ประตูบานเปิดเดี่ยว																															
วงกบ	-																															
กรอบบาน	กระจก Tempered หนา 10 มม.																															
ลูกศอก	-																															
อุปกรณ์	- มีจับสแตนเลส - ตัวหนาบกระจกติดผนัง - บานพบกระจกติดผนัง																															
ประเภท	หน้าต่างบานติดตาย																															
วงกบ	อลูมิเนียม อบสีดำ ขนาด 50x100x2 mm.thk																															
กรอบบาน	อลูมิเนียม อบสีดำ ขนาด 50x40x2 mm.thk																															
ลูกศอก	กระจกใสหนา 6 มม.																															
อุปกรณ์	- อุปกรณ์ประกอบตามมาตรฐานผู้ผลิต																															
ประเภท	หน้าต่างบานกระทุ้ง																															
วงกบ	อลูมิเนียม อบสีดำ ขนาด 50x100x2 mm.thk																															
กรอบบาน	อลูมิเนียม อบสีดำ ขนาด 50x40x2 mm.thk																															
ลูกศอก	-																															
อุปกรณ์	- มีจับชุดล็อก บานกระทุ้ง - อุปกรณ์ประกอบตามมาตรฐานผู้ผลิต																															
																																
<table><tr><td>ประเภท</td><td>หน้าต่างบานกระทุ้งพร้อมช่องแสงติดตาย</td></tr><tr><td>วงกบ</td><td>อลูมิเนียม อบสีดำ ขนาด 50x100x2 mm.thk</td></tr><tr><td>กรอบบาน</td><td>อลูมิเนียม อบสีดำ ขนาด 50x40x2 mm.thk</td></tr><tr><td>ลูกศอก</td><td>กระจกใสหนา 6 มม.</td></tr><tr><td>อุปกรณ์</td><td>- มีจับชุดล็อก บานกระทุ้ง - อุปกรณ์ประกอบตามมาตรฐานผู้ผลิต</td></tr></table>	ประเภท	หน้าต่างบานกระทุ้งพร้อมช่องแสงติดตาย	วงกบ	อลูมิเนียม อบสีดำ ขนาด 50x100x2 mm.thk	กรอบบาน	อลูมิเนียม อบสีดำ ขนาด 50x40x2 mm.thk	ลูกศอก	กระจกใสหนา 6 มม.	อุปกรณ์	- มีจับชุดล็อก บานกระทุ้ง - อุปกรณ์ประกอบตามมาตรฐานผู้ผลิต	<table><tr><td>ประเภท</td><td>หน้าต่างบานเลื่อนพร้อมช่องแสงติดตาย</td></tr><tr><td>วงกบ</td><td>อลูมิเนียม อบสีดำ ขนาด 50x100x2 mm.thk</td></tr><tr><td>กรอบบาน</td><td>อลูมิเนียม อบสีดำ ขนาด 50x40x2 mm.thk</td></tr><tr><td>ลูกศอก</td><td>กระจกใสหนา 6 มม.</td></tr><tr><td>อุปกรณ์</td><td>- มีจับแบบชุดล็อกฝั่งในบ้าน - อุปกรณ์ตามมาตรฐานผู้ผลิต</td></tr></table>	ประเภท	หน้าต่างบานเลื่อนพร้อมช่องแสงติดตาย	วงกบ	อลูมิเนียม อบสีดำ ขนาด 50x100x2 mm.thk	กรอบบาน	อลูมิเนียม อบสีดำ ขนาด 50x40x2 mm.thk	ลูกศอก	กระจกใสหนา 6 มม.	อุปกรณ์	- มีจับแบบชุดล็อกฝั่งในบ้าน - อุปกรณ์ตามมาตรฐานผู้ผลิต											
ประเภท	หน้าต่างบานกระทุ้งพร้อมช่องแสงติดตาย																															
วงกบ	อลูมิเนียม อบสีดำ ขนาด 50x100x2 mm.thk																															
กรอบบาน	อลูมิเนียม อบสีดำ ขนาด 50x40x2 mm.thk																															
ลูกศอก	กระจกใสหนา 6 มม.																															
อุปกรณ์	- มีจับชุดล็อก บานกระทุ้ง - อุปกรณ์ประกอบตามมาตรฐานผู้ผลิต																															
ประเภท	หน้าต่างบานเลื่อนพร้อมช่องแสงติดตาย																															
วงกบ	อลูมิเนียม อบสีดำ ขนาด 50x100x2 mm.thk																															
กรอบบาน	อลูมิเนียม อบสีดำ ขนาด 50x40x2 mm.thk																															
ลูกศอก	กระจกใสหนา 6 มม.																															
อุปกรณ์	- มีจับแบบชุดล็อกฝั่งในบ้าน - อุปกรณ์ตามมาตรฐานผู้ผลิต																															

แบบขยายหน้าต่าง

มาตราส่วน

1: 75

PROJECT NAME :

VIEW
ส.ร.น.

หาดเจ้าสำราญ จ.เพชรบุรี

OWNER :

บริษัท โคบีเอกซ์ จำกัด

LOCATION :

หาดเจ้าสำราญ จ.เพชรบุรี

GENERAL NOTES :

THIS DRAWING IS THE PROPERTY OF ARCHITECT HOUSE STUDIO OR ONE OF ITS AFFILIATES IT IS ISSUED SUBJECT TO RETURN UPON DEMAND AND IS NOT TO BE USED EXCEPT IN CONNECTION WITH THE PROJECT FOR WHICH IT IS INTENDED
DO NOT SCALE THIS DRAWING. USE FIGURED DIMENSIONS ONLY

ISSUED/REVISION :

NO.	DESCRIPTION	BY	DATE

ผ2-97

DATE :



DRAWING TITLE :


DRAWING NO.

TOTAL

SHEET


สระว่ายนํ้า

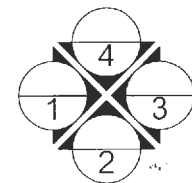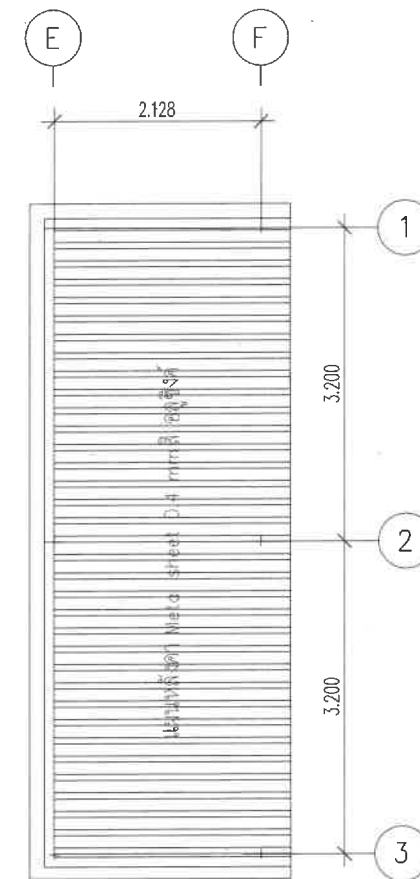

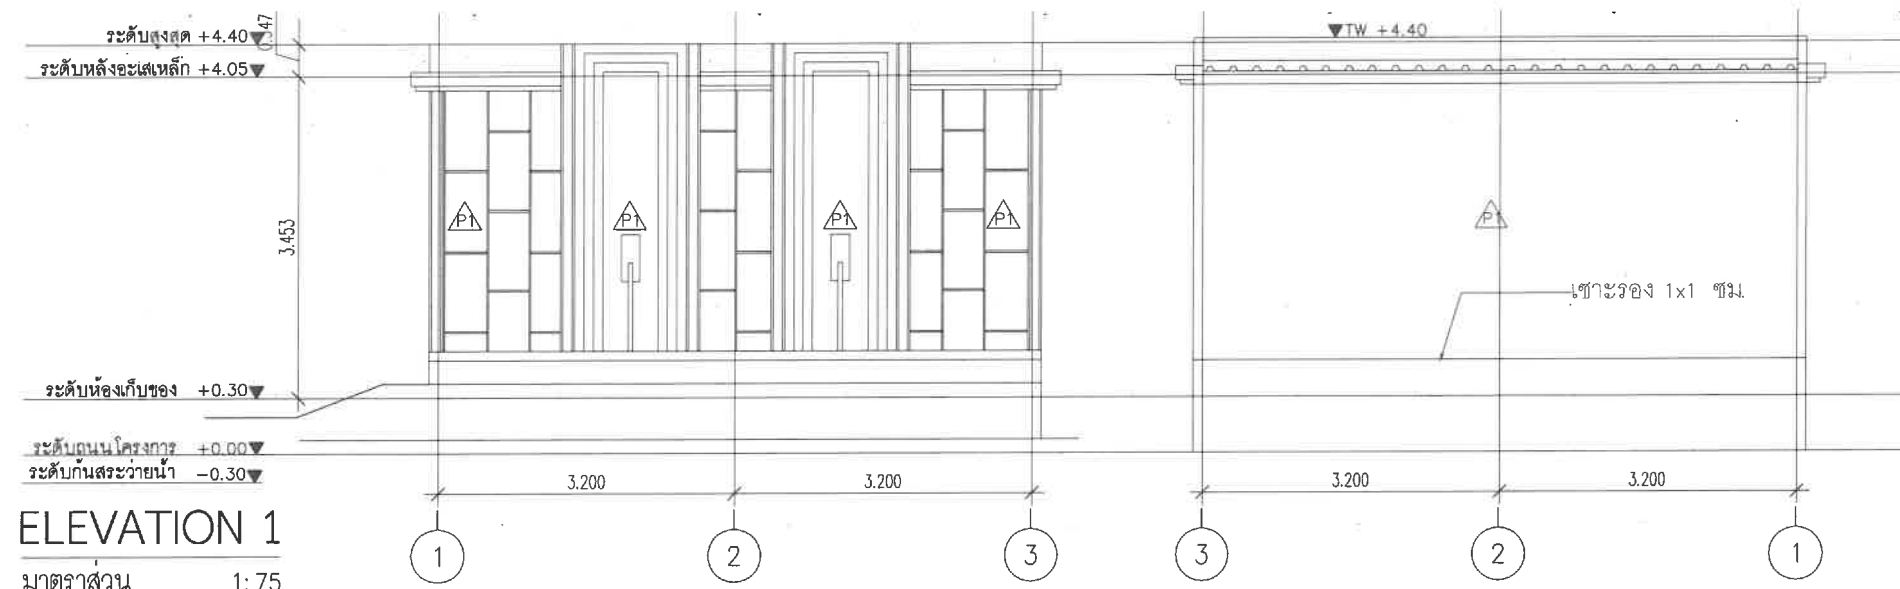


ELEVATION 3
มาตราส่วน 1:75

สระว่ายน้ำ

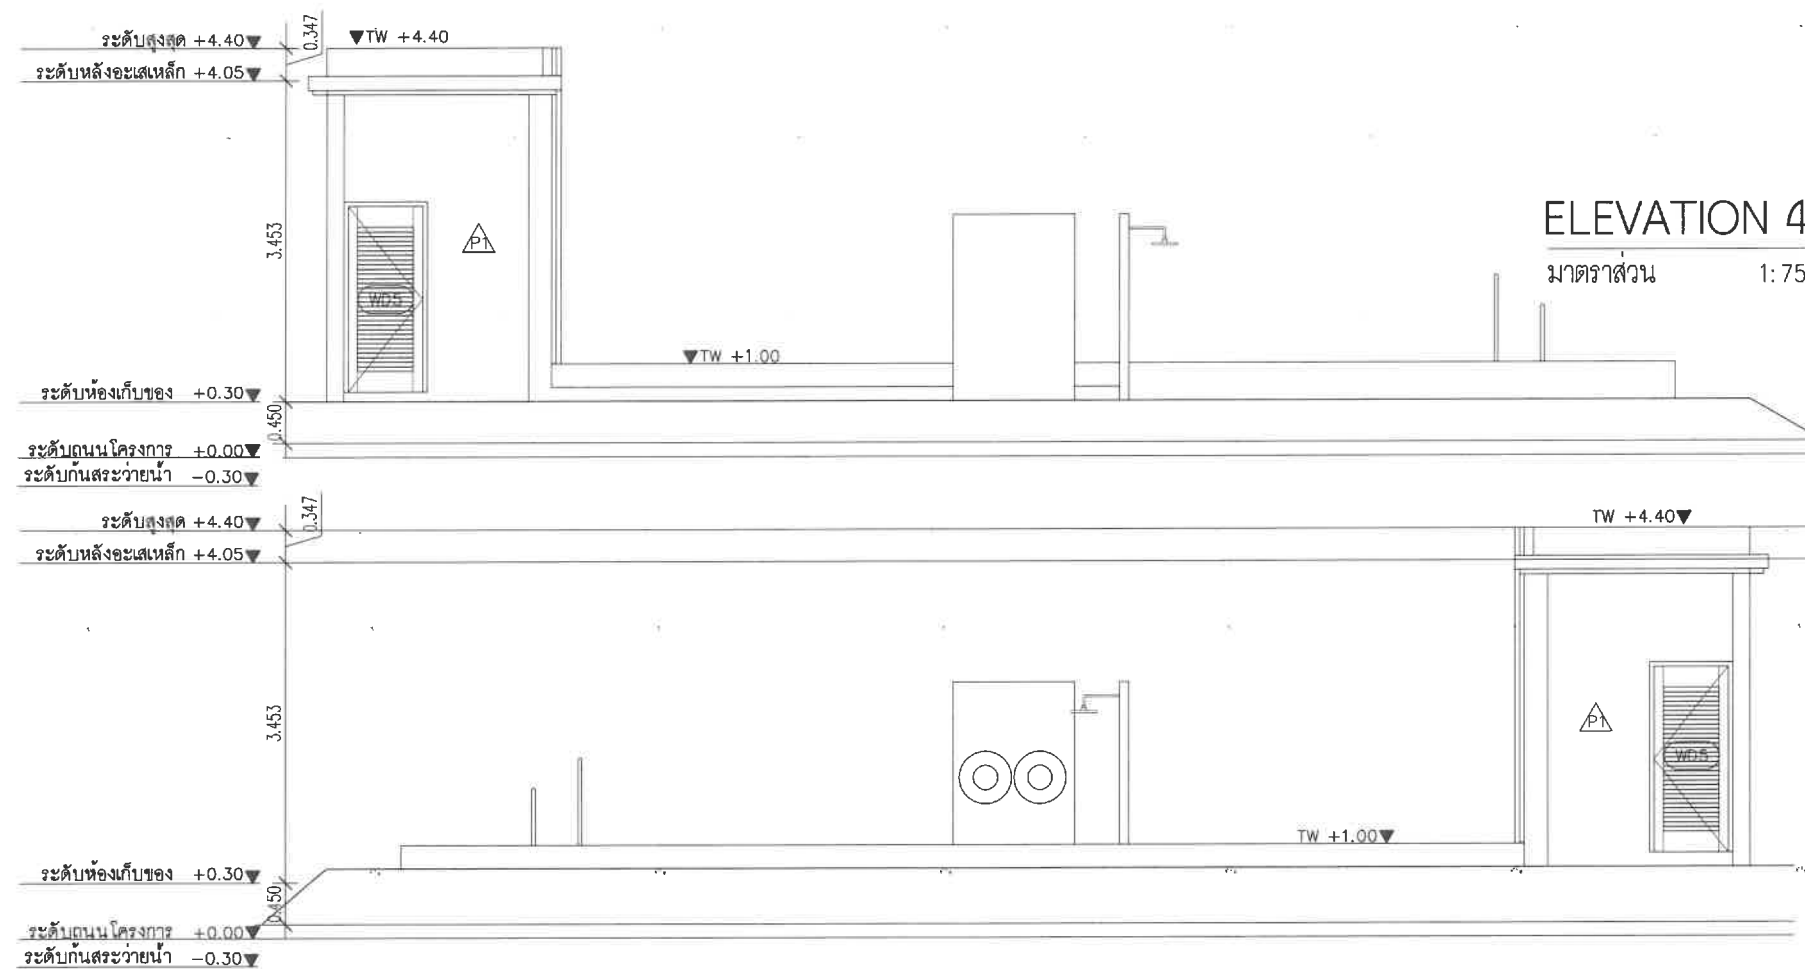

ELEVATION 4
มาตราส่วน 1:75

ELEVATION 2
มาตราส่วน 1:75

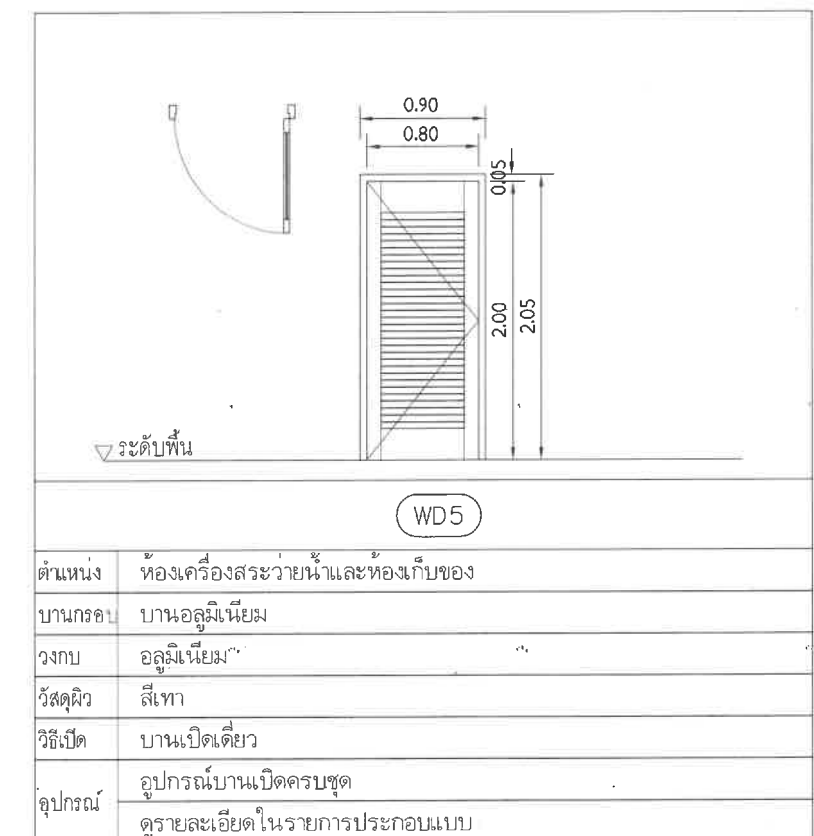

PROJECT NAME :
VIEW
สระว่ายน้ำ
หาดเจ้าสำราญ จ.เพชรบุรี

OWNER :
บริษัท โคบีออกซ์ จำกัด
LOCATION :
หาดเจ้าสำราญ จ.เพชรบุรี

GENERAL NOTES :
THIS DRAWING IS THE PROPERTY OF ARCHITECT HOUSE STUDIO
OR ONE OF ITS AFFILIATES IT IS ISSUED SUBJECT
TO RETURN UPON DEMAND AND IS NOT TO BE USED
EXCEPT IN CONNECTION WITH THE PROJECT FOR
WHICH IT IS INTENDED
DO NOT SCALE THIS DRAWING. USE FIGURED DIMENSIONS ONLY


ISSUED/REVISION :
NO. DESCRIPTION BY DATE
DATE :
2-100

DRAWING TITLE :
DRAWING NO. TOTAL
SHEET

SECTION A

มาตราส่วน 1: 75

○ ตำแหน่งไฟได้น้ำ LED แบบฝังในผนัง

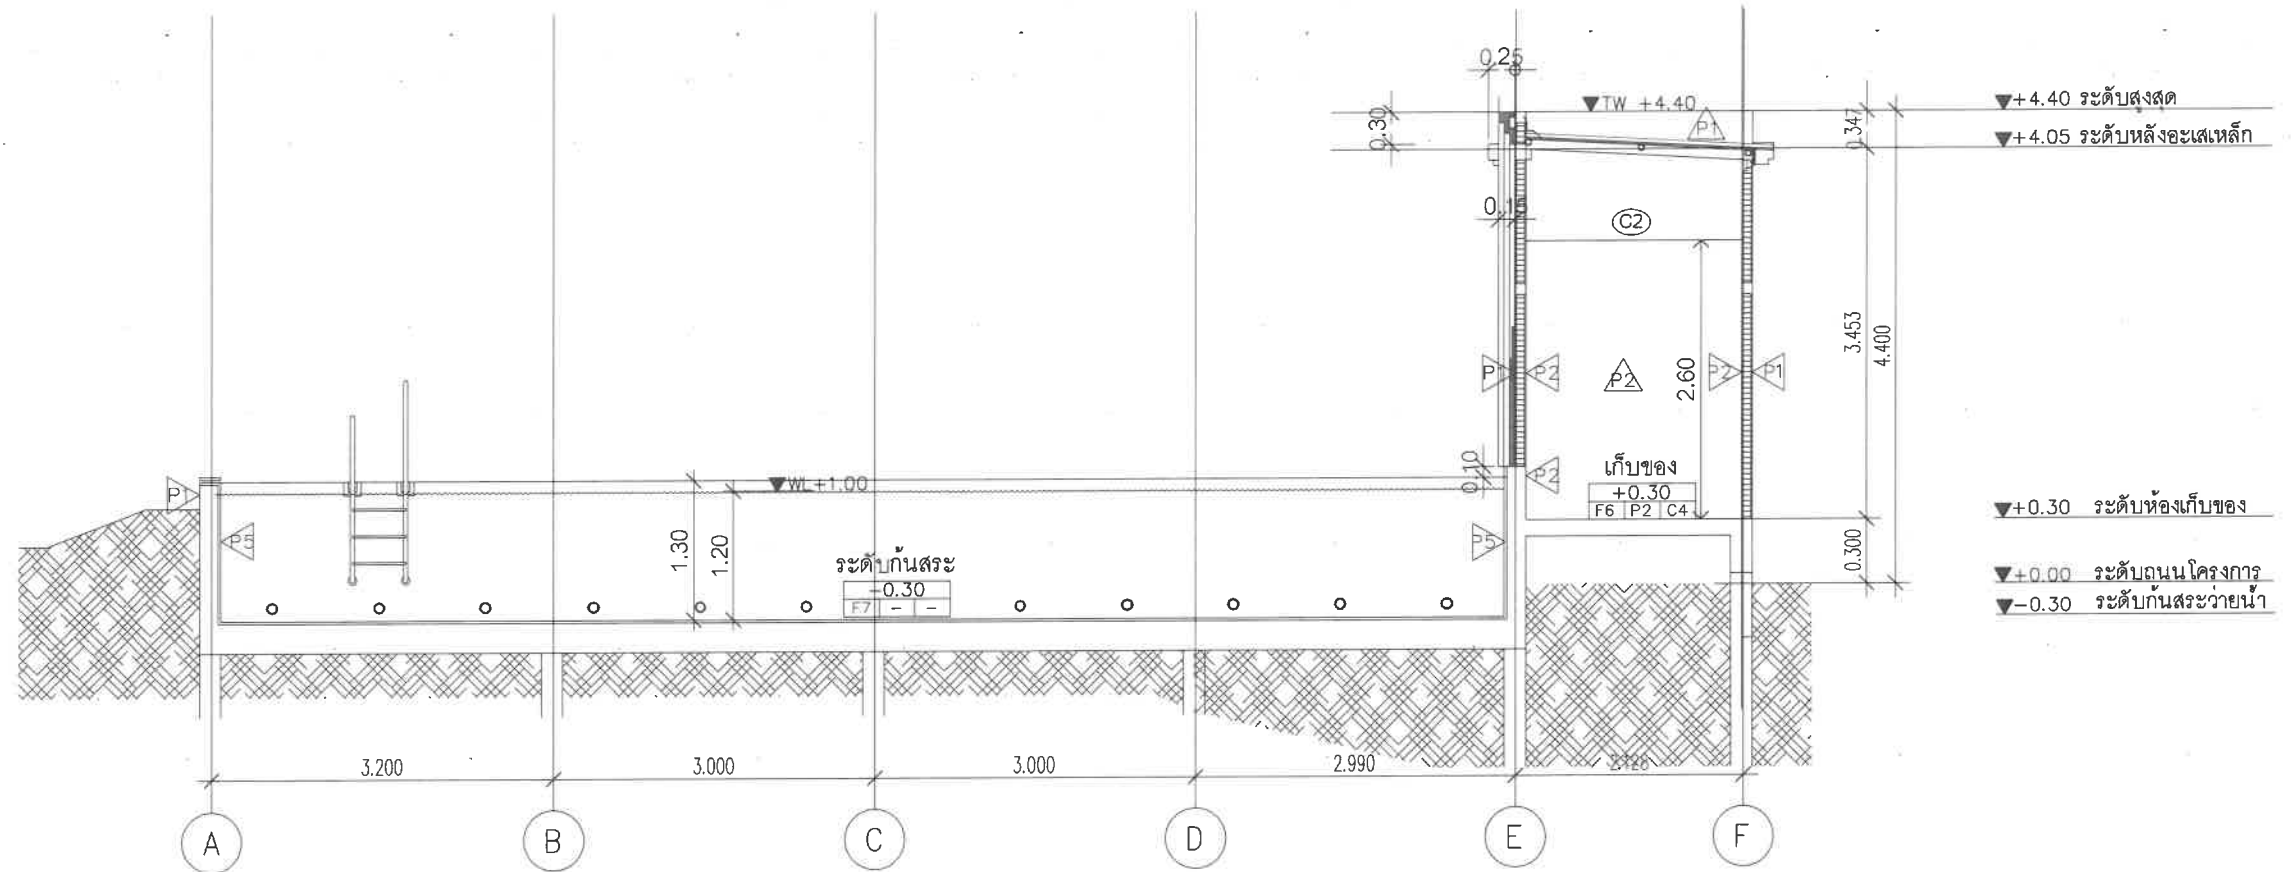


▼+4.40 ระดับสูงสุด
▼+4.05 ระดับหลังอะเสเหล็ก
▼+0.30 ระดับห้องเก็บของ
▼+0.00 ระดับถนนโครงการ
▼-0.30 ระดับกันสระว่ายน้ำ

ตารางรายการวัสดุประกอบแบบ	
ลำดับ	รายการวัสดุพื้น
F6	พื้น ค.ส.ล. ทำผิวขัดมันเรียบ (ทำระบบกับซึมบริเวณสระว่ายน้ำและหลังคา คสล.)
F7	พื้นสระว่ายน้ำ ปูกระเบื้องเคลือบแก้ว 100x100x10 มม. (รายละเอียดตาม SPEC SHEET) (สระว่ายน้ำ)
F8	พื้นหลังสระว่ายน้ำ STAMPED CONCRETE
P1	ผนังภายนอก ก่ออิฐมวลเบาฉาบปูนเรียบ ทาสีสำหรับภายนอก
C4	ฝ้า SMART BOARD หนา 8 มม. ฉาบรอยต่อเรียบ ทาสี (ระบูกายหลัง)
C5	ติดตั้งบนโครงค้ำวอลโดหน้าหลังคาตามมาตรฐานผู้ผลิต
C5	ห้องพื้นคสล. ฉาบปูนเรียบ ทาสี (ระบูกายหลัง)

SECTION B

มาตราส่วน 1: 75

สระว่ายน้ำ

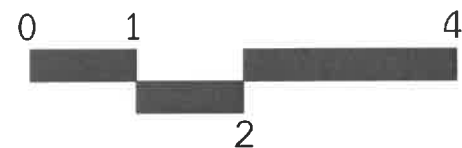

▼+4.40 ระดับสูงสุด
▼+4.05 ระดับหลังอะเสเหล็ก

▼+0.30 ระดับห้องเก็บของ
▼+0.00 ระดับถนนโครงการ
▼-0.30 ระดับกันสระว่ายน้ำ

PROJECT NAME :

VIEW

หาดเจ้าสำราญ จ.เพชรบุรี

OWNER :

บริษัท โคบีออกซ์ จำกัด

LOCATION :

หาดเจ้าสำราญ จ.เพชรบุรี

GENERAL NOTES :

THIS DRAWING IS THE PROPERTY OF ARCHITECT HOUSE STUDIO OR ONE OF ITS AFFILIATES IT IS ISSUED SUBJECT TO RETURN UPON DEMAND AND IS NOT TO BE USED EXCEPT IN CONNECTION WITH THE PROJECT FOR WHICH IT IS INTENDED
DO NOT SCALE THIS DRAWING. USE FIGURED DIMENSIONS ONLY

ISSUED/REVISION :

NO.	DESCRIPTION	BY	DATE

DRAWING TITLE :


ผ2-101

DRAWING NO.



TOTAL

DATE :


SHEET

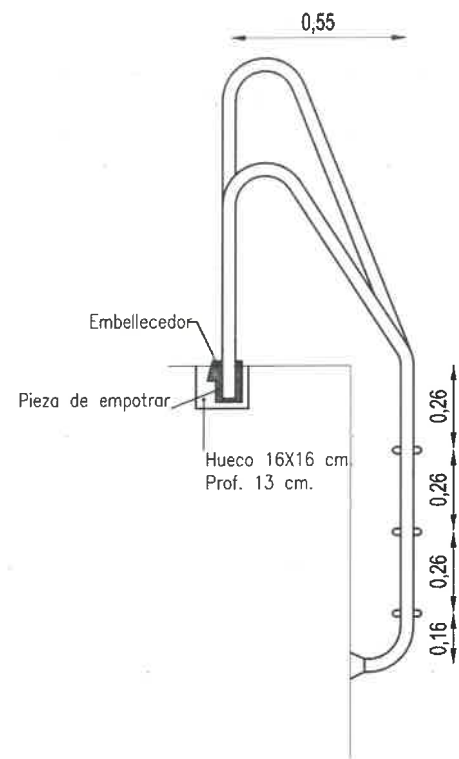

แบบขยายราวจับสระว่ายน้ำ
มาตรฐาน 1: 25

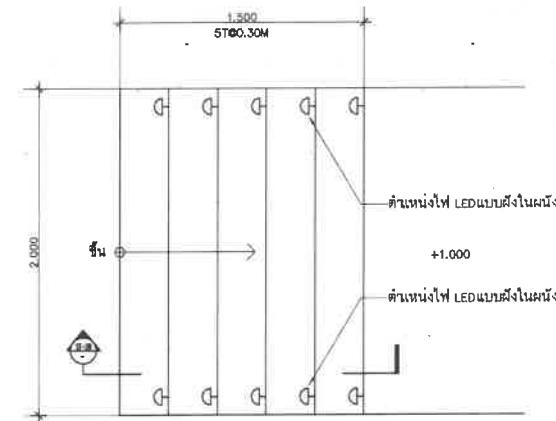
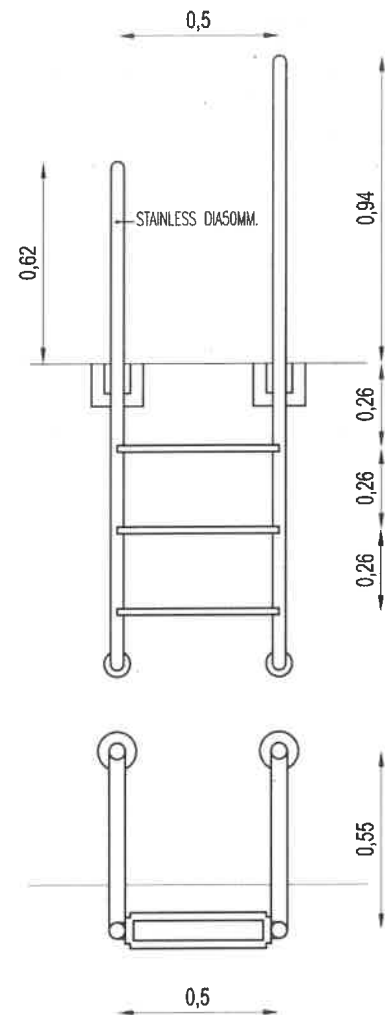


แบบขยายบันได
มาตรฐาน 1: 25

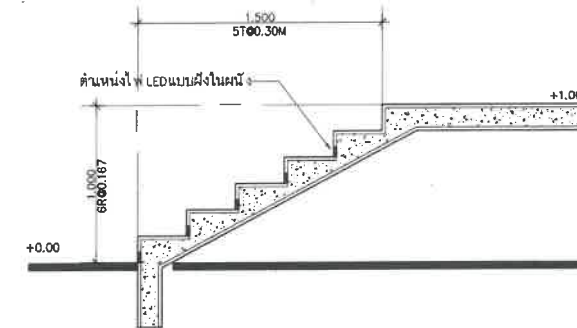

SECTION ST-SW
มาตรฐาน 1: 25

DIAGRAM ระบบสระว่ายน้ำ SKIMMER
มาตรฐาน 1: 50

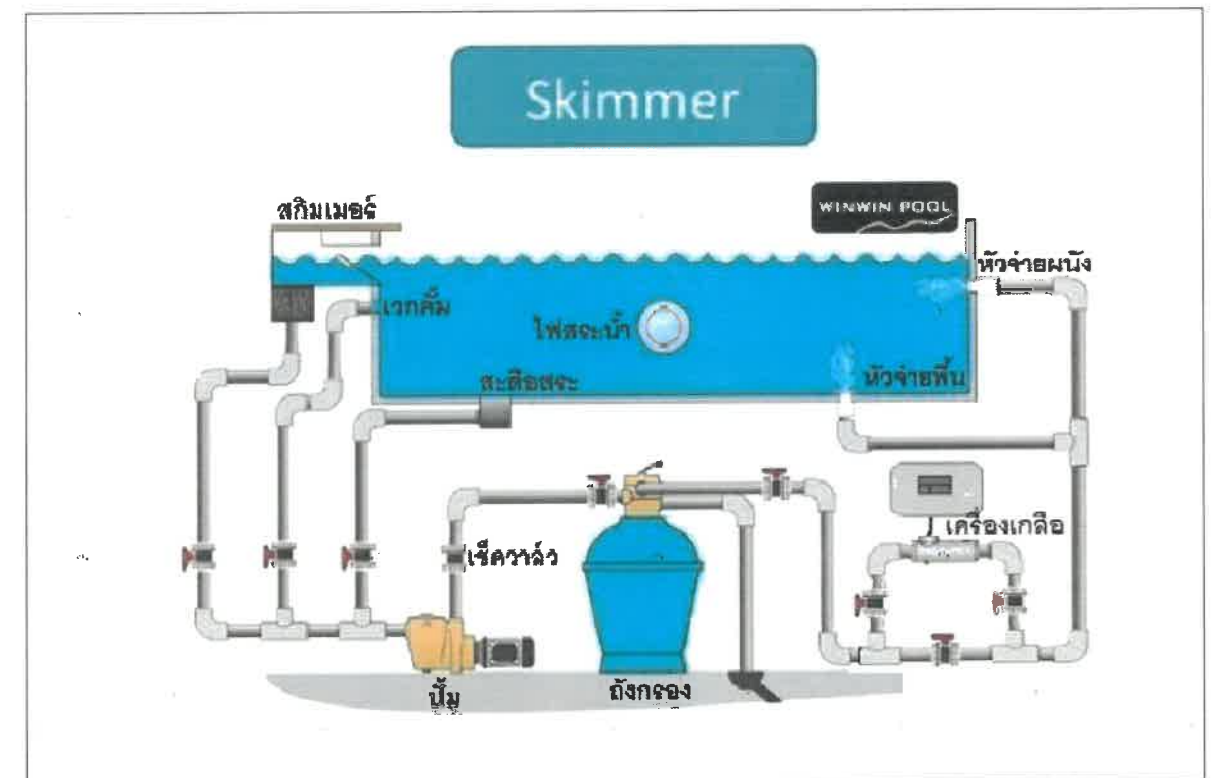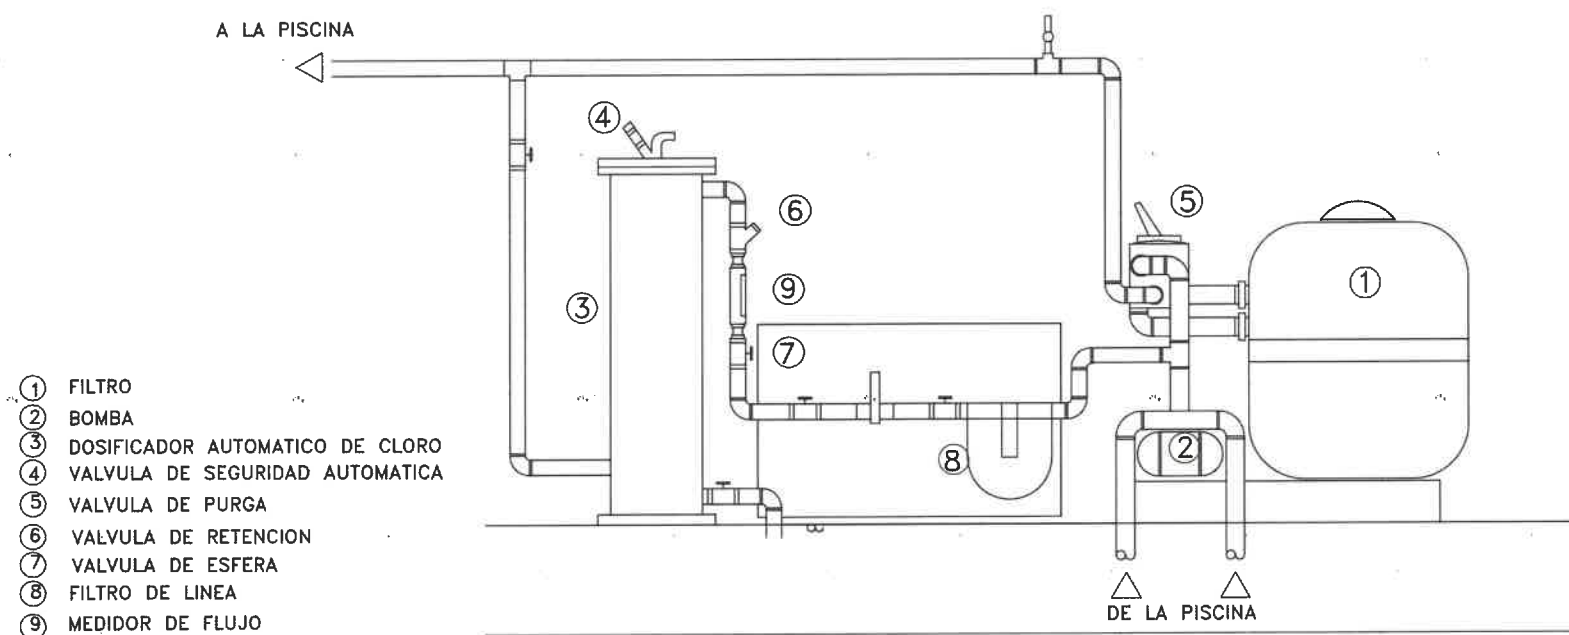

PROJECT NAME :

VIEW

หาดเจ้าสำราญ จ.เพชรบุรี

OWNER :

บริษัท โคบีอ็อกซ์ จำกัด

LOCATION :

หาดเจ้าสำราญ จ.เพชรบุรี

GENERAL NOTES :

THIS DRAWING IS THE PROPERTY OF ARCHITECT HOUSE STUDIO OR ONE OF ITS AFFILIATES IT IS ISSUED SUBJECT TO RETURN UPON DEMAND AND IS NOT TO BE USED EXCEPT IN CONNECTION WITH THE PROJECT FOR WHICH IT IS INTENDED DO NOT SCALE THIS DRAWING. USE FIGURED DIMENSIONS ONLY

ISSUED/REVISION :

NO.	DESCRIPTION	BY	DATE

๒2-102

DATE :

DRAWING TITLE :

DRAWING NO.

TOTAL

SHEET