

ภาคผนวก
รายงานฉบับสมบูรณ์
รายงานการประเมินผลกระทบสิ่งแวดล้อม
ส่วนที่ 1/2

ชื่อโครงการ อาคารชุด ลายัน เวอร์เด เฟส 4บี

ที่ตั้งโครงการ หมู่ที่ 6 ตำบลเชิงทะเล อำเภอถลาง จังหวัดภูเก็ต

ชื่อเจ้าของโครงการ บริษัท ลายัน เบสท์ วิล จำกัด

ที่อยู่เจ้าของโครงการ เลขที่ 147 หมู่ที่ 6 ตำบลเชิงทะเล อำเภอถลาง จังหวัดภูเก็ต



การมอบอำนาจ

- (✓) เจ้าของโครงการได้มอบอำนาจให้บริษัท ภูเก็ต เอ็นไวรอนเมนทอล เซอร์วิส จำกัด เป็นผู้ดำเนินการเสนอรายงาน ดัชนีหนังสือมอบอำนาจที่แนบ
- () เจ้าของโครงการมิได้มีการมอบอำนาจให้เสนอรายงานแต่อย่างใด

จัดทำโดย



บริษัท ภูเก็ต เอ็นไวรอนเมนทอล เซอร์วิส จำกัด

ธันวาคม 2567


ภาคผนวก
รายงานฉบับสมบูรณ์
รายงานการประเมินผลกระทบสิ่งแวดล้อม
ส่วนที่ 1/2

ชื่อโครงการ อาคารชุด ลายัน เวอร์เด เฟส 4บี

ที่ตั้งโครงการ หมู่ที่ 6 ตำบลเชิงทะเล อำเภอถลาง จังหวัดภูเก็ต

ชื่อเจ้าของโครงการ บริษัท ลายัน เบสท์ วิล จำกัด

ที่อยู่เจ้าของโครงการ เลขที่ 147 หมู่ที่ 6 ตำบลเชิงทะเล อำเภอถลาง จังหวัดภูเก็ต

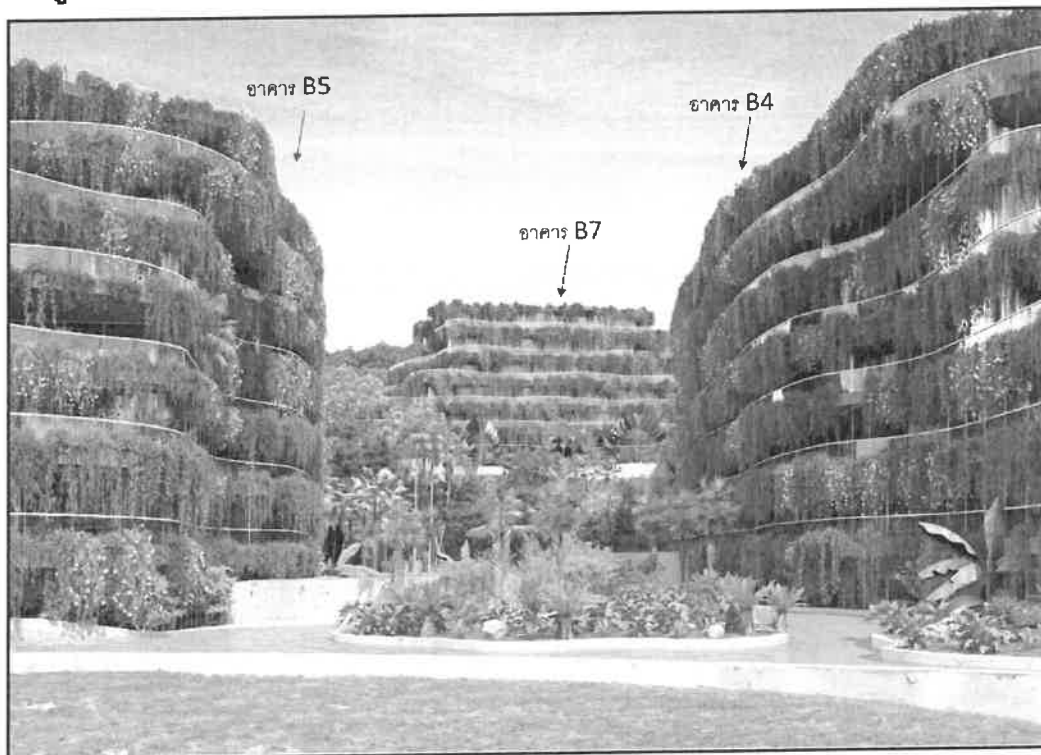

การมอบอำนาจ

- (✓) เจ้าของโครงการได้มอบอำนาจให้บริษัท ภูเก็ต เอ็นไวรอนเมนทอล เซอร์วิส จำกัด เป็นผู้ดำเนินการเสนอรายงาน ดัชนีสิ่งมอบอำนาจที่แนบ
- () เจ้าของโครงการมิได้มีการมอบอำนาจให้เสนอรายงานแต่อย่างใด

จัดทำโดย



บริษัท ภูเก็ต เอ็นไวรอนเมนทอล เซอร์วิส จำกัด

ธันวาคม 2567

สารบัญ

สารบัญ

(ภาคผนวก)

รายงานการประเมินผลกระทบสิ่งแวดล้อม

โครงการอาคารชุด ลายัน เวอร์เด เฟส 4บี

ภาคผนวก

ภาคผนวก ก เอกสารสิทธิ์ที่ดินของโครงการ บันทึกข้อตกลงในการเข้าทำสัญญาโอนธุรกิจ
ทั้งหมด หนังสือยืนยันการจดทะเบียนจำนอง และหนังสือรับรองความเสียหาย
ข้างเคียง

ภาคผนวก ก-1 เอกสารสิทธิ์ที่ดินของโครงการ

ภาคผนวก ก-2 บันทึกข้อตกลงในการเข้าทำสัญญาโอนธุรกิจทั้งหมด

ภาคผนวก ก-3 หนังสือยืนยันการจดทะเบียนจำนอง

ภาคผนวก ก-4 หนังสือรับรองความเสียหายข้างเคียง

ภาคผนวก ข แบบรายละเอียดอาคารของโครงการ และใบประกอบวิชาชีพผู้ออกแบบ

ภาคผนวก ข-1 แบบแปลนพื้น แปลนหลังคา รูปด้าน รูปตัดอาคาร
และแบบขยายบันได

ภาคผนวก ข-2 แบบแปลนระบบแจ้งเหตุเพลิงไหม้ กล้องวงจรปิด แสงสว่างฉุกเฉิน และป้าย
ทางออก

ภาคผนวก ข-3 แบบแปลนระบบดับเพลิง

ภาคผนวก ข-4 แบบแปลนระบบป้องกันฟ้าผ่าของโครงการ

ภาคผนวก ข-5 ใบประกอบวิชาชีพผู้ออกแบบ

ภาคผนวก ค เอกสารราชการ

ภาคผนวก ง รายการคำนวณต่าง ๆ

ภาคผนวก ง-1 รายการคำนวณน้ำใช้และน้ำเสียของโครงการ

ภาคผนวก ง-2 รายการคำนวณระบบบำบัดน้ำเสีย และรายการคำนวณการกำจัดละอองน้ำ
(Aerosol) และกำจัดก๊าซมีเทน (CH_4)

ภาคผนวก ง-3 รายการคำนวณระบบระบายน้ำฝน

ภาคผนวก ง-4 รายการคำนวณระบบโหลดไฟฟ้า และรายการคำนวณค่าไฟฟ้า และการประเมิน
ปริมาณค่าไฟฟ้า

ภาคผนวก ง-5 รายการคำนวณค่าการถ่ายเทความร้อนรวมของผนังด้านนอกของอาคารและ
รายการคำนวณค่าการถ่ายเทความร้อนรวมของหลังคาอาคาร

สารบัญ (ต่อ)

ภาคผนวก ง-6	รายการคำนวณระบบปรับอากาศและระบบระบายอากาศ
ภาคผนวก ง-7	รายการคำนวณโครงสร้างรองรับแผ่นดินไหว
ภาคผนวก ง-8	ตารางแสดงการคำนวณระดับเสียงที่เกิดขึ้นจากกิจกรรมการก่อสร้าง

ภาคผนวก

ภาคผนวก ก

เอกสารสิทธิ์ที่ดินของโครงการ
บันทึกข้อตกลงในการเข้าทำสัญญาโอนธุรกิจทั้งหมด
หนังสือยืนยันการจดทะเบียน
และหนังสือรับรองความเสียหายข้างเคียง

ภาคผนวก ก-1

เอกสารสิทธิ์ที่ดินของโครงการ

โฉนดที่ดินของโครงการ
(ข้อมูลส่วนบุคคลได้รับการคุ้มครอง ไม่ต้องเปิดเผยตามกฎหมาย)

โฉนดที่ดินของโครงการ
(ข้อมูลส่วนบุคคลที่ได้รับการคุ้มครอง ไม่ต้องเปิดเผยตามกฎหมาย)

โน้ตที่ติดของโครงการ
(ข้อมูลส่วนบุคคลได้รับการคุ้มครอง ไม่ต้องเปิดเผยตามกฎหมาย)

โน้ตที่ติดของโครงการ
(ข้อมูลส่วนบุคคลได้รับการคุ้มครอง ไม่ต้องเปิดเผยตามกฎหมาย)

โนนดที่ตึนขงครงการ
(ข้อมูลส่วนบุคคลได้รับการคุ้มครอง ไม่ต้งเปิดเผยตามกฎหมาย)

โน้ตที่ติดของโครงการ
(ข้อมูลส่วนบุคคลได้รับการคุ้มครอง ไม่ต้องเปิดเผยตามกฎหมาย)

ภาคผนวก ก-2

บันทึกข้อตกลงในการเข้าทำสัญญาโอนธุรกิจทั้งหมด

บันทึกข้อตกลงในการทำสัญญาโอนธุรกิจ
(ข้อมูลส่วนบุคคลได้รับการคุ้มครอง ไม่ต้องเปิดเผยตามกฎหมาย)

บันทึกข้อตกลงในการทำสัญญาอิเล็กทรอนิกส์
(ข้อมูลส่วนบุคคลได้รับการคุ้มครอง ไม่ต้องเปิดเผยตามกฎหมาย)

บันทึกข้อตกลงในการทำสัญญาโอนธุรกิจ
(ข้อมูลส่วนบุคคลได้รับการคุ้มครอง ไม่ต้องเปิดเผยตามกฎหมาย)

บันทึกข้อตกลงในการทำสัญญาโอนธุรกิจ
(ข้อมูลส่วนบุคคลได้รับการคุ้มครอง ไม่ต้องเปิดเผยตามกฎหมาย)

บันทึกข้อตกลงในการทำสัญญาอิเล็กทรอนิกส์
(ข้อมูลส่วนบุคคลได้รับการคุ้มครอง ไม่ต้องเปิดเผยตามกฎหมาย)

บันทึกข้อตกลงในการทำสัญญาโอนธุรกิจ
(ข้อมูลส่วนบุคคลได้รับการคุ้มครอง ไม่ต้องเปิดเผยตามกฎหมาย)

บันทึกข้อตกลงในการทำสัญญาโอนธุรกิจ
(ข้อมูลส่วนบุคคลได้รับการคุ้มครอง ไม่ต้องเปิดเผยตามกฎหมาย)

บันทึกข้อตกลงในการทำสัญญาโอนธุรกิจ
(ข้อมูลส่วนบุคคลได้รับการคุ้มครอง ไม่ต้องเปิดเผยตามกฎหมาย)

บันทึกข้อตกลงในการทำสัญญาโอนธุรกิจ
(ข้อมูลส่วนบุคคลได้รับการคุ้มครอง ไม่ต้องเปิดเผยตามกฎหมาย)

บันทึกข้อตกลงในการทำสัญญาอิเล็กทรอนิกส์
(ข้อมูลส่วนบุคคลได้รับการคุ้มครอง ไม่ต้องเปิดเผยตามกฎหมาย)

บันทึกข้อตกลงในการทำสัญญาอิเล็กทรอนิกส์
(ข้อมูลส่วนบุคคลได้รับการคุ้มครอง ไม่ต้องเปิดเผยตามกฎหมาย)

บันทึกข้อตกลงในการทำสัญญาอิเล็กทรอนิกส์
(ข้อมูลส่วนบุคคลได้รับการคุ้มครอง ไม่ต้องเปิดเผยตามกฎหมาย)

บันทึกข้อตกลงในการทำสัญญาโอนธุรกิจ
(ข้อมูลส่วนบุคคลได้รับการคุ้มครอง ไม่ต้องเปิดเผยตามกฎหมาย)

บันทึกข้อตกลงในการทำสัญญาโอนธุรกิจ
(ข้อมูลส่วนบุคคลได้รับการคุ้มครอง ไม่ต้องเปิดเผยตามกฎหมาย)

บันทึกข้อตกลงในการทำสัญญาอิเล็กทรอนิกส์
(ข้อมูลส่วนบุคคลได้รับการคุ้มครอง ไม่ต้องเปิดเผยตามกฎหมาย)

บันทึกข้อตกลงในการทำสัญญาอิเล็กทรอนิกส์
(ข้อมูลส่วนบุคคลได้รับการคุ้มครอง ไม่ต้องเปิดเผยตามกฎหมาย)

บันทึกข้อตกลงในการทำสัญญาโอนธุรกิจ
(ข้อมูลส่วนบุคคลได้รับการคุ้มครอง ไม่ต้องเปิดเผยตามกฎหมาย)

บันทึกข้อตกลงในการทำสัญญาอิเล็กทรอนิกส์
(ข้อมูลส่วนบุคคลได้รับการคุ้มครอง ไม่ต้องเปิดเผยตามกฎหมาย)

ภาคผนวก ก-3

หนังสือยืนยันการจดทะเบียน

หนังสือยืนยันการจดทะเบียน

เขียนที่ บริษัท ลายัน เบสท์วิว จำกัด
เลขที่ 147 หมู่ที่ 6 ตำบลเชิงทะเล
อำเภอถลาง จังหวัดภูเก็ต

4 มิถุนายน 2567

ข้าพเจ้า บริษัท ลายัน เบสท์วิว จำกัด โดยนายวติม บุคโคโลโลว์ สำนักงานใหญ่ตั้งอยู่ เลขที่ 147 หมู่ที่ 6 ตำบลเชิงทะเล อำเภอถลาง จังหวัดภูเก็ต ปัจจุบันได้ทำบันทึกข้อตกลงในการเข้าทำสัญญาโอนธุรกิจทั้งหมดร่วมกันระหว่าง [REDACTED] ผู้ถือกรรมสิทธิ์ที่ดินโฉนดที่ดิน จำนวน 5 แปลง ได้แก่ บางส่วนของโฉนดที่ดินเลขที่ 48617, 48623, 48626, 48717 และ 48722 ตั้งอยู่ที่ หมู่ที่ 6 ตำบลเชิงทะเล อำเภอถลาง จังหวัดภูเก็ต ปัจจุบันได้ดำเนินการรวมโฉนดที่ดินและแบ่งแยกในนามเดิม ตามระวางเลขที่ 4625 II 2286-0 เลขที่ดิน 537 หน้าสำรวจ 9708 ขนาดเนื้อที่ 1-0-55.50 ไร่ หรือ 1,822.00 ตารางเมตร (สิ่งที่แนบมาด้วย) รายละเอียดดังนี้

ข้าพเจ้า ขอทำหนังสือฉบับนี้ขึ้น เพื่อขอยืนยันว่าหลังจากโอนกรรมสิทธิ์ที่ดินเรียบร้อยแล้วจะเพิ่มชื่อเจ้าของกรรมสิทธิ์ที่ดินร่วม คือ [REDACTED] และดำเนินการจดทะเบียนจำยอม โดยอยู่ในบังคับภาระจำยอม เรื่อง ทางเดิน, ทางรถยนต์เข้าออก, ระบบไฟฟ้า, ระบบประปา, ท่อระบายน้ำ ตลอดจนสาธารณูปโภคต่างๆ ให้แก่เอกสารสิทธิ์จำนวน 3 แปลง ได้แก่

- ระวางเลขที่ 4625 II 2286-0 เลขที่ดิน 539 หน้าสำรวจ 9710 ขนาดเนื้อที่ 12-2-59.70 ไร่ หรือ 20,238.80 ตารางเมตร ตั้งอยู่ หมู่ที่ 6 ตำบลเชิงทะเล อำเภอถลาง จังหวัดภูเก็ต ซึ่งเป็นที่ตั้งของโครงการอาคารชุด ลายัน เวอร์เด เฟส 2 ของบริษัท ลายัน เบสท์วิว จำกัด
- ระวางเลขที่ 4625 II 2286-0 เลขที่ดิน 536 หน้าสำรวจ 9707 ขนาดเนื้อที่ 8-0-20.20 ไร่ หรือ 12,880.80 ตารางเมตร ตั้งอยู่ หมู่ที่ 6 ตำบลเชิงทะเล อำเภอถลาง จังหวัดภูเก็ต ซึ่งเป็นที่ตั้งของโครงการอาคารชุด ลายัน เวอร์เด เฟส 4บี ของบริษัท ลายัน เบสท์วิว จำกัด
- ระวางเลขที่ 4625 II 2286-0 เลขที่ดิน 533 หน้าสำรวจ 9704 ขนาดเนื้อที่ 4-1-28.80 ไร่ หรือ 6,915.20 ตารางเมตร ตั้งอยู่ หมู่ที่ 6 ตำบลเชิงทะเล อำเภอถลาง จังหวัดภูเก็ต ซึ่งเป็นที่ตั้งของโครงการอาคารชุด ลายัน เวอร์เด เฟส 4เอ ของบริษัท ลายัน เบสท์วิว จำกัด

เพื่อเป็นหลักฐาน จึงลงลายมือชื่อไว้เป็นสำคัญต่อหน้าพยาน

ลงชื่อ X



กรรมการผู้มีอำนาจลงนาม
บริษัท ลายัน เบสท์วิว จำกัด

ผู้ถือกรรมสิทธิ์ที่ดิน

ลงชื่อ....

.....พยาน

ลงชื่อ....

.....พยาน

ผังต่อโฉนดแสดงภาวะจำยอม
(ข้อมูลส่วนบุคคลได้รับการคุ้มครอง ไม่ต้องเปิดเผยตามกฎหมาย)

ผังต่อโฉนดแสดงภาวะจำยอม
(ข้อมูลส่วนบุคคลได้รับการคุ้มครอง ไม่ต้องเปิดเผยตามกฎหมาย)

เอกสาร ร.ว.9

(ข้อมูลส่วนบุคคลได้รับการคุ้มครอง ไม่ต้องเปิดเผยตามกฎหมาย)

เอกสาร ร.ว.9

(ข้อมูลส่วนบุคคลได้รับการคุ้มครอง ไม่ต้องเปิดเผยตามกฎหมาย)

เอกสาร ร.ว.9

(ข้อมูลส่วนบุคคลได้รับการคุ้มครอง ไม่ต้องเปิดเผยตามกฎหมาย)

ภาคผนวก ก-4

หนังสือรับรองความเสียหายข้างเคียง

คู่มือ

หนังสือรับรองว่าจะรับผิดชอบความเสียหายข้างเคียง
เนื่องจากการก่อสร้างอาคาร

เขียนที่ เลขที่ 147 หมู่ที่ 6 ตำบลเชิงทะเล
อำเภอถลาง จังหวัดภูเก็ต

22 มี.ค. 2567

เรียน นายกองค์การบริหารส่วนตำบลเชิงทะเล

เนื่องด้วยข้าพเจ้า บริษัท ลายัน เบสท์ วิล จำกัด โดยนายวาติม บุคโคลโลว สำนักงานแห่งใหญ่ตั้งอยู่
เลขที่ 147 หมู่ที่ 6 ตำบลเชิงทะเล อำเภอถลาง จังหวัดภูเก็ต จะมีการก่อสร้างอาคารของโครงการดังต่อไปนี้

1. โครงการอาคารชุด ลายัน เวอร์เด เฟส 1เอ เป็นโครงการประกอบกิจการประเภทอาคารอยู่อาศัยรวม (อาคารชุด) จำนวน 100 ห้องชุด ตั้งอยู่บนเอกสารสิทธิโฉนดที่ดิน จำนวน 8 แปลง ได้แก่ บางส่วนของโฉนดที่ดินเลขที่ 48714, 48715, 48716, 48718, 48723 และบนโฉนดที่ดินเลขที่ 48719, 48720 และ 48721 ประกอบด้วย อาคารทั้งสิ้น 7 อาคาร ได้แก่ อาคาร ค.ส.ล. สูง 6 ชั้น มีชั้นดาดฟ้า จำนวน 1 อาคาร , อาคาร ค.ส.ล. สูง 6 ชั้น จำนวน 4 อาคาร, อาคาร ค.ส.ล. สูง 5 ชั้น มีชั้นดาดฟ้า จำนวน 1 อาคาร และ อาคาร ค.ส.ล. สูง 2 ชั้น มีชั้นใต้ดิน 1 ชั้น จำนวน 1 อาคาร
2. โครงการโรงแรม ลายัน เวอร์เด เฟส 1บี เป็นโครงการประกอบกิจการประเภทโรงแรม จำนวน 66 ห้องพัก ตั้งอยู่บนเอกสารสิทธิโฉนดที่ดิน จำนวน 4 แปลง ได้แก่ บางส่วนของโฉนดที่ดินเลขที่ 48714, 48715, 48716 และ 48719 ประกอบด้วย อาคารทั้งสิ้น 3 อาคาร ได้แก่ อาคาร คสล. 7 ชั้น มีชั้นใต้ดิน 2 ชั้น จำนวน 1 อาคาร อาคาร ค.ส.ล. สูง 2 ชั้น ดาดฟ้า มีชั้นใต้ดิน 1 ชั้น จำนวน 1 อาคาร และ อาคาร ค.ส.ล. สูง 1 ชั้น มีชั้นใต้ดิน 1 ชั้น จำนวน 1 อาคาร
3. โครงการอาคารชุด ลายัน เวอร์เด เฟส 2 เป็นโครงการประกอบกิจการประเภทอาคารอยู่อาศัยรวม (อาคารชุด) จำนวน 344 ห้องชุด ตั้งอยู่บนเอกสารสิทธิโฉนดที่ดิน จำนวน 13 แปลง ได้แก่ บางส่วนของโฉนดที่ดินเลขที่ 48616, 48617, 48621, 48625, 48626, 48714, 48715, 48716, 48722 และบนโฉนดที่ดินเลขที่ 48618, 48619, 48620 และ 48627 ประกอบด้วย อาคารทั้งสิ้น 8 อาคาร ได้แก่ อาคาร ค.ส.ล. สูง 7 ชั้น มีชั้นใต้ดิน จำนวน 2 อาคาร, อาคาร ค.ส.ล. สูง 7 ชั้น จำนวน 2 อาคาร, อาคาร ค.ส.ล. สูง 4 ชั้น มีชั้นใต้ดิน จำนวน 1 อาคาร, อาคาร ค.ส.ล. สูง 3 ชั้น มีชั้นใต้ดิน 1 ชั้น จำนวน 2 อาคาร, อาคาร ค.ส.ล. สูง 2 ชั้น มีชั้นใต้ดิน 1 ชั้น จำนวน 1 อาคาร

๒๒ มี.ค. ๒๕๖๗

4. โครงการโรงแรม ลายัน เวิร์เด เฟส 3 เป็นโครงการประกอบกิจการประเภทโรงแรม จำนวน 103 ห้องพัก ตั้งอยู่บนเอกสารสิทธิโฉนดที่ดิน จำนวน 12 แปลง ได้แก่ บางส่วนของโฉนดที่ดินเลขที่ 48616, 48617, 48626, 48714, 48716 และบนโฉนดที่ดินเลขที่ 48609, 48610, 48611, 48612, 48613, 48614 และ 48615 ประกอบด้วย อาคารทั้งสิ้น 2 อาคาร ได้แก่ อาคาร คสล. 7 ชั้น มีชั้นใต้ดิน 1 ชั้น จำนวน 1 อาคาร และอาคาร คสล. ใต้ดิน 1 ชั้น จำนวน 1 อาคาร
5. โครงการอาคารชุด ลายัน เวิร์เด เฟส 4เอ เป็นโครงการประกอบกิจการประเภทอาคารอยู่อาศัยรวม (อาคารชุด) จำนวน 52 ห้องชุด ตั้งอยู่บนเอกสารสิทธิโฉนดที่ดิน จำนวน 1 แปลง ได้แก่ บางส่วนของโฉนดที่ดินเลขที่ 48723 ประกอบด้วย อาคาร 2 อาคาร ได้แก่ อาคาร คสล. 6 ชั้น มีชั้นใต้ดิน 1 ชั้น จำนวน 1 อาคาร และอาคาร คสล. ใต้ดิน 1 ชั้น จำนวน 1 อาคาร
6. โครงการอาคารชุด ลายัน เวิร์เด เฟส 4บี โครงการประกอบกิจการประเภทอาคารอยู่อาศัยรวม (อาคารชุด) จำนวน 342 ห้องชุด ตั้งอยู่บนเอกสารสิทธิโฉนดที่ดิน จำนวน 6 แปลง ได้แก่ บางส่วนของโฉนดที่ดินเลขที่ 48715, 48716, 48717, 48718, 48722 และ 48723 ประกอบด้วย อาคารทั้งสิ้น 5 อาคาร ได้แก่ อาคาร ค.ส.ล. สูง 7 ชั้น จำนวน 4 อาคาร และอาคารชั้นใต้ดิน จำนวน 1 อาคาร

ข้าพเจ้าขอรับรองว่า จะรับผิดชอบทุกๆ กรณีถ้ามีการก่อสร้างรुक้าในที่ดินข้างเคียง และถ้ามีการก่อสร้างทำให้อาคารข้างเคียงได้รับความเสียหาย ข้าพเจ้าจะทำการซ่อมแซมให้อยู่ในสภาพดีเหมือนเดิม และจะชดใช้ค่าเสียหาย ในเมื่อทำให้ทรัพย์สินของข้างเคียงถูกทำลาย หรือเสียหายเนื่องจากการก่อสร้างครั้งนี้




(ลงชื่อ).....เจ้าของโครงการ


นายวิวัฒน์ บุคโคลลาว
กรรมการผู้มีอำนาจลงนาม

บริษัท ลายัน เบสท์ วิว จำกัด

(ลงชื่อ).....พยาน

 

(ลงชื่อ).....พยาน

 

ภาคผนวก ข


แบบรายละเอียดอาคารของโครงการ

และใบประกอบวิชาชีพผู้ออกแบบ

ภาคผนวก ข-1

แบบแปลนพื้น แปลนหลังคา รูปด้าน
รูปตัดอาคาร และแบบขยายบันได

อาคาร B4

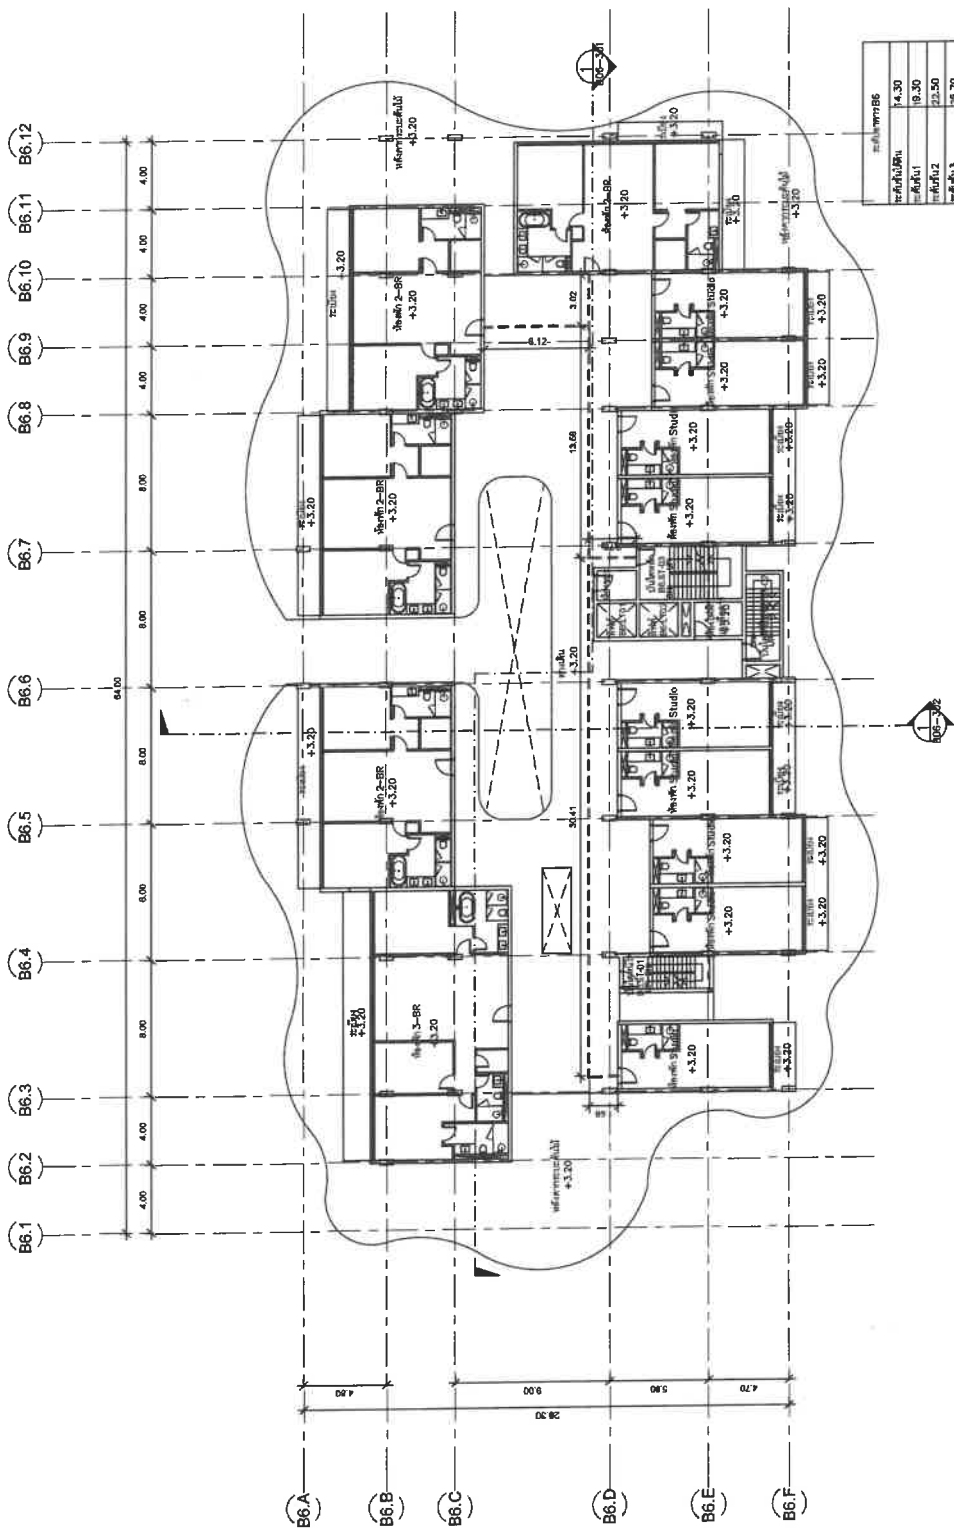

Room No.	Room Name	Area (sq.m.)
1	Bedroom 1	14.30
2	Bedroom 2	18.30
3	Bedroom 3	22.50
4	Bedroom 4	25.70
5	Bedroom 5	26.90
6	Bedroom 6	32.10
7	Bedroom 7	35.30
8	Bedroom 8	38.50
9	Bedroom 9	42.25

1.5 0 1.5 3 4.5 6 7.5
 SCALE 1:300
 m

OWNER
 บริษัท บ้าน View Co., Ltd.
 Layer Vande Phase 4B
 หมู่บ้าน บ้าน View Co., Ltd. 83110

PROJECT NAME
 บ้าน View Co., Ltd. 83110

GENERAL INFORMATION
 1. This drawing is for the use of the building only and is not to be used for any other purpose.
 2. The drawing is the property of the architect and is not to be reproduced without the written consent of the architect.

ARCHITECT
 บริษัท บ้าน View Co., Ltd.
 83110

STRUCTURAL ENGINEER
 บริษัท บ้าน View Co., Ltd.
 83110

MECHANICAL ENGINEER
 บริษัท บ้าน View Co., Ltd.
 83110

ELECTRICAL ENGINEER
 บริษัท บ้าน View Co., Ltd.
 83110


LANDSCAPE DESIGNER
 บริษัท บ้าน View Co., Ltd.
 83110

ISSUE/REVISION

NO.	DESCRIPTION	DATE
1	ISSUE/REVISION	18.01.2024
2	ISSUE/REVISION	18.01.2024
3	ISSUE/REVISION	18.01.2024
4	ISSUE/REVISION	18.01.2024
5	ISSUE/REVISION	18.01.2024
6	ISSUE/REVISION	18.01.2024
7	ISSUE/REVISION	18.01.2024
8	ISSUE/REVISION	18.01.2024
9	ISSUE/REVISION	18.01.2024

CHECK BY
 ARCHITECT: SIGNED: [Signature]
 BY: [Signature]
 DATE: 18.01.2024

DRAWING NO.
 B06-103

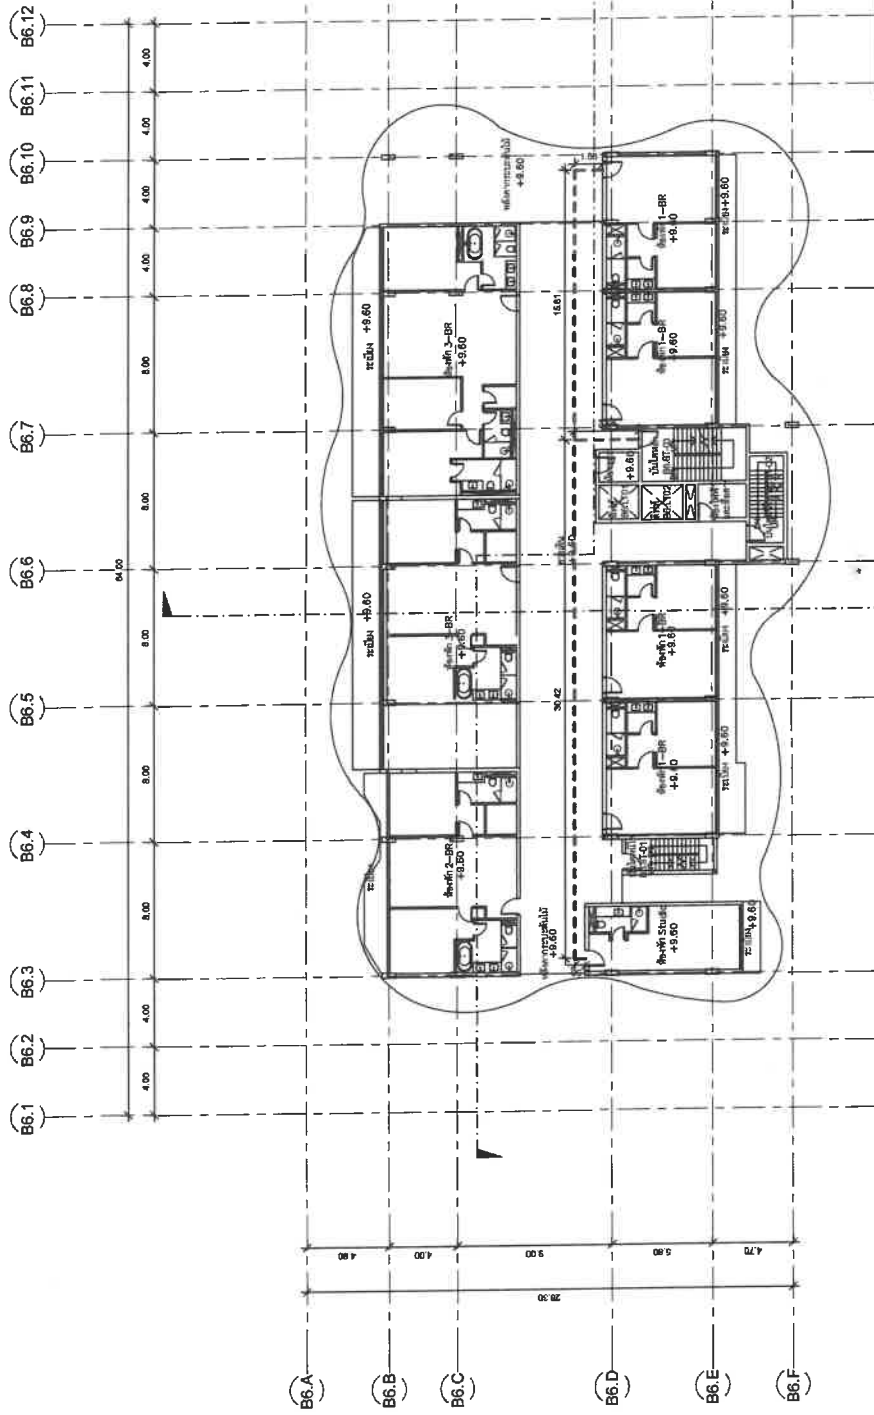


ตารางพื้นที่ B6	
พื้นที่รวม	14.30
พื้นที่ใช้สอย	16.30
พื้นที่ว่าง	22.50
พื้นที่ว่าง	25.70
พื้นที่ว่าง	28.90
พื้นที่ว่าง	32.10
พื้นที่ว่าง	35.30
พื้นที่ว่าง	38.50
พื้นที่ว่าง	41.70

หมายเหตุ
1. พื้นผิว B6-40.00-ระดับพื้นที่ +9.30



ชั้นที่ 4
B6 4th Floor
Level 4
1 2 3 4 5 6 7 8 9 10
SCALE 1:300

OWNER บริษัท เอส.บี. จำกัด S.B. Co., Ltd.		DRAWING NO. B06-105	
PROJECT NAME โครงการอาคารเรียน อาคารอเนกประสงค์ Leven Vardh Phase 4B ศูนย์การเรียนรู้ อาคารอเนกประสงค์ 8310		CHECK BY ARCHITECT : SUREE	
GENERAL REMARKS 1. งานสถาปัตย์ 2. งานวิศวกรรมโยธา 3. งานวิศวกรรมไฟฟ้า 4. งานวิศวกรรมเครื่องกล 5. งานวิศวกรรมสิ่งแวดล้อม 6. งานวิศวกรรมเคมี 7. งานวิศวกรรมอุตสาหการ 8. งานวิศวกรรมเหมืองแร่ 9. งานวิศวกรรมปิโตรเลียม 10. งานวิศวกรรมโยธา		ISSUE/REVISION NO. 1 REVISION 1 BY DATE	
ARCHITECT A 49		LANDSCAPE DESIGNER SIGNED	
STRUCTURAL ENGINEER SIGNED		ELECTRICAL ENGINEER SIGNED	
MECHANICAL ENGINEER SIGNED		ENVIRONMENTAL ENGINEER SIGNED	
DRAWING TITLE อาคาร B6 4th Floor Plan ชั้นที่ 4		DATE 2023	

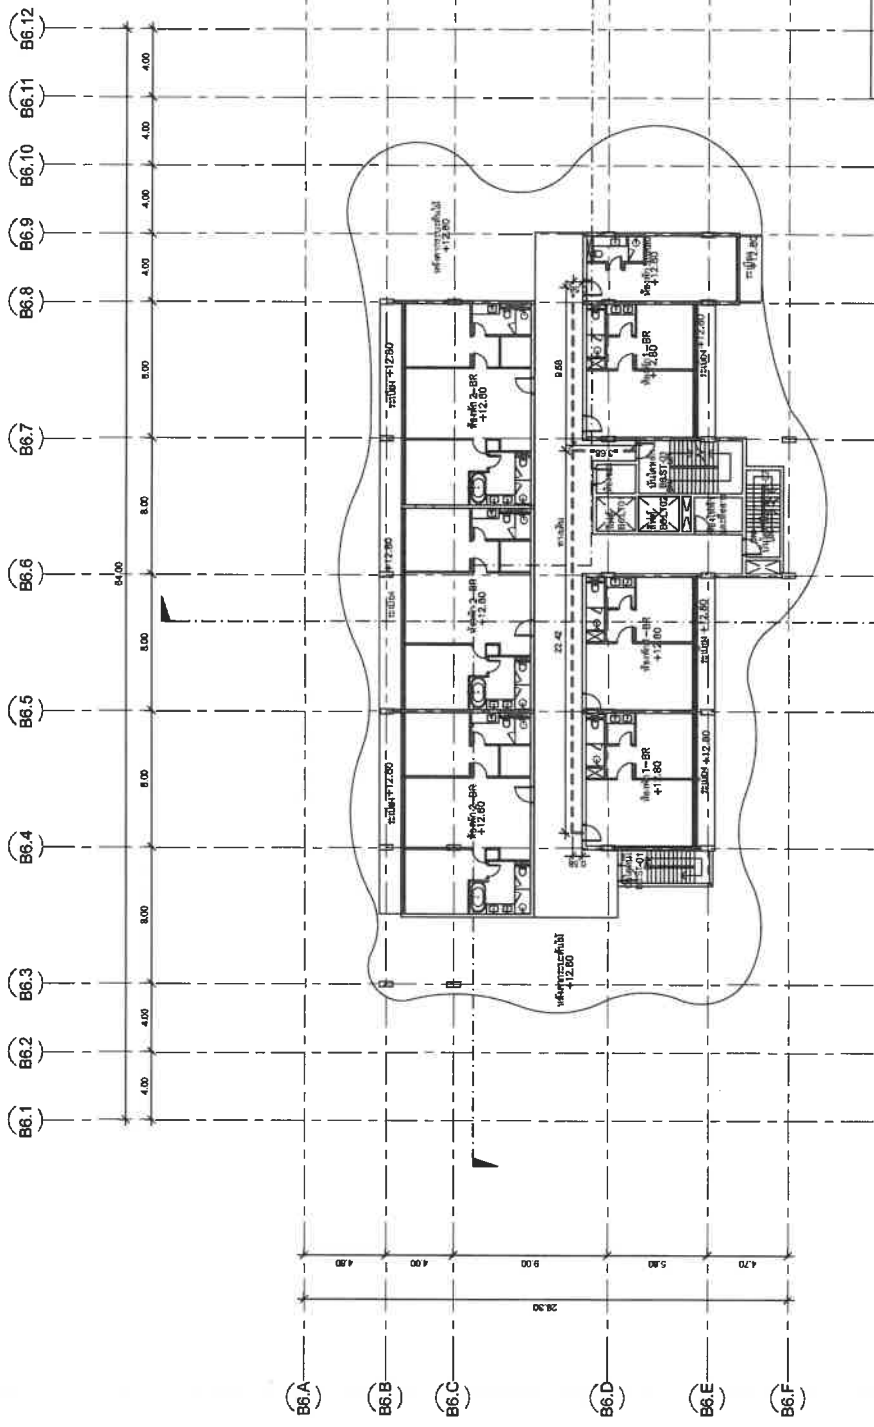

พื้นที่รวม B6	
พื้นที่รวม	14.30
พื้นที่ B1	16.30
พื้นที่ B2	22.50
พื้นที่ B3	15.70
พื้นที่ B4	28.90
พื้นที่ B5	12.10
พื้นที่ B6	11.30
พื้นที่ B7	18.50
พื้นที่รวม	142.25

ชั้นที่ 5
B6 5th Floor Level
1:0 1:1 1:2 1:3 1:4 1:5 1:6 1:7 1:8 1:9 1:10
SCALE 1:300



OWNER
บริษัท สยาม เวิลด์วิว จำกัด
Siam World View Co., Ltd.

PROJECT NAME
โครงการพัฒนาที่ดินบริเวณที่ดิน 48
Layan Vada Phase 4B
พื้นที่รวม 60 ไร่ 1 งาน 10 ตารางวา

GENERAL REMARKS
1. This drawing is the property of the architect. It is to be used only for the project and site for which it is prepared. It is not to be used for any other project without the written consent of the architect.
2. No part of this drawing is to be reproduced or transmitted in any form or by any means electronic, mechanical, photocopying, recording, or by any information storage and retrieval system, without the prior written permission of the architect.

ARCHITECT
A 49
Siam Architect Co., Ltd.
101/102 ถนนสุขุมวิท แขวงคลองเตย เขตคลองเตย กรุงเทพมหานคร 10110
โทรศัพท์ 02-261-1111 โทรสาร 02-261-1112
E-mail: info@siamarchitect.com

STRUCTURAL ENGINEER
AE 49
Siam Structural Engineering Co., Ltd.
101/102 ถนนสุขุมวิท แขวงคลองเตย เขตคลองเตย กรุงเทพมหานคร 10110
โทรศัพท์ 02-261-1111 โทรสาร 02-261-1112
E-mail: info@siamstructural.com

MECHANICAL ENGINEER
ME 49
Siam Mechanical Engineering Co., Ltd.
101/102 ถนนสุขุมวิท แขวงคลองเตย เขตคลองเตย กรุงเทพมหานคร 10110
โทรศัพท์ 02-261-1111 โทรสาร 02-261-1112
E-mail: info@siammechanical.com

ELECTRICAL ENGINEER
Siam Electrical Engineering Co., Ltd.
101/102 ถนนสุขุมวิท แขวงคลองเตย เขตคลองเตย กรุงเทพมหานคร 10110
โทรศัพท์ 02-261-1111 โทรสาร 02-261-1112
E-mail: info@siaamechanical.com


LANDSCAPE DESIGNER
Siam Landscape Design Co., Ltd.
101/102 ถนนสุขุมวิท แขวงคลองเตย เขตคลองเตย กรุงเทพมหานคร 10110
โทรศัพท์ 02-261-1111 โทรสาร 02-261-1112
E-mail: info@siamlandscape.com

DRAWING TITLE
ชั้นที่ 5
05th Floor Plan
พื้นที่รวม 5

ISSUE/REVISION	NO.	DESCRIPTION	BY	DATE	SIGNED	CHECK BY
1	1	REVISION	ADD	18/07/2021		ARCHITECT
2	2					
3	3					
4	4					
5	5					
6	6					
7	7					
8	8					
9	9					
10	10					


DRAWING NO.
B06-106

SCALE
As Indicated

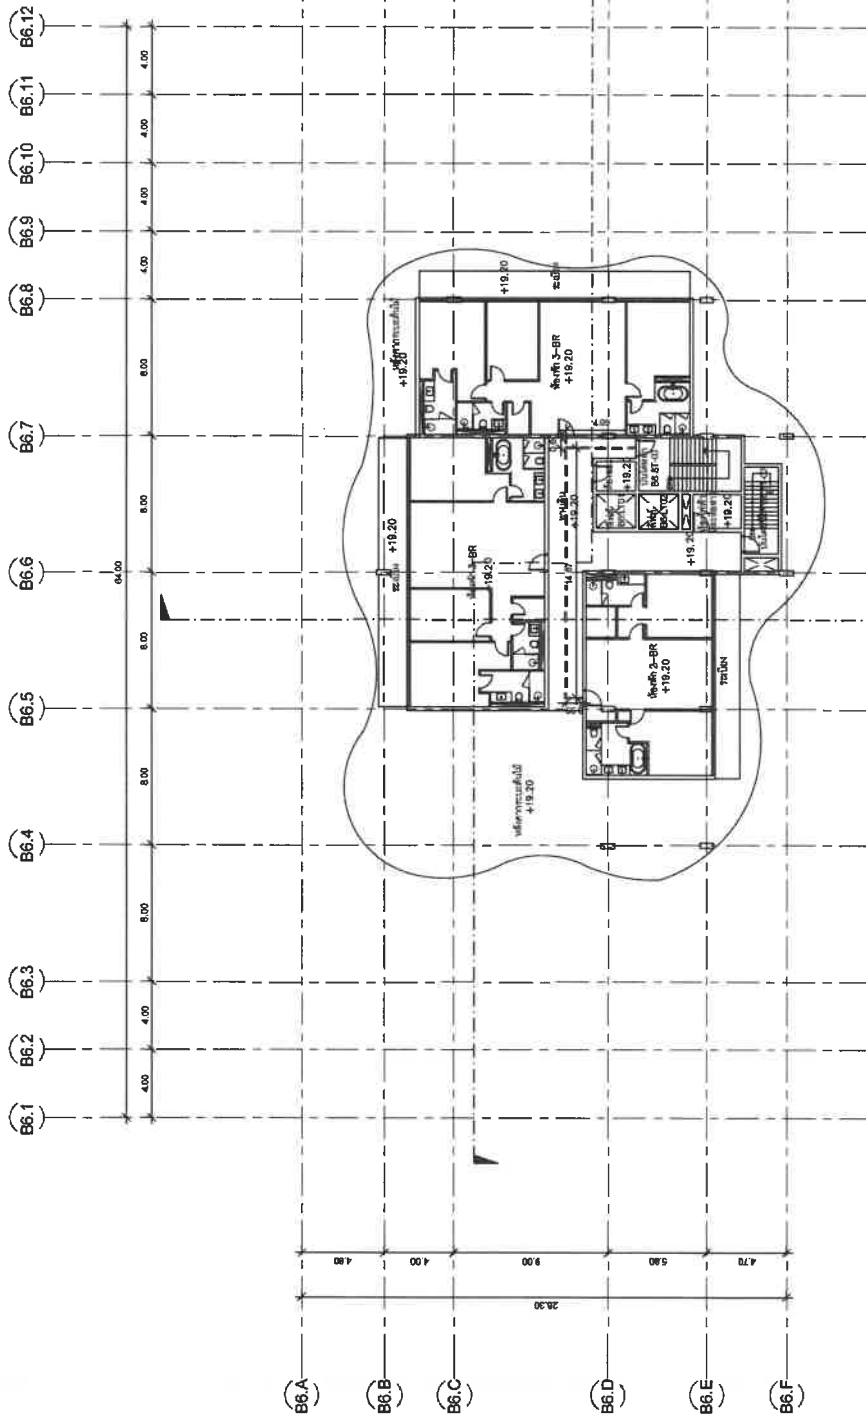

ชั้น/ส่วน	พื้นที่รวม
ชั้น B6	14.30
ส่วน B6.1	18.30
ส่วน B6.2	22.50
ส่วน B6.3	25.70
ส่วน B6.4	28.90
ส่วน B6.5	32.10
ส่วน B6.6	35.30
ส่วน B6.7	38.50
ส่วน B6.8	41.70

รวมพื้นที่
1. รวมพื้นที่ B6 40.00+ รวมพื้นที่ B6 419.30

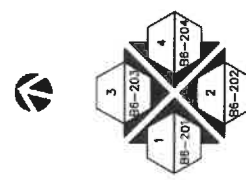

ชั้นที่ 7
B6 7th Floor Level
1:0 1:5 3:4 6:7.5
SCALE 1:300

OWNER

บริษัท เอส.บี. จำกัด

Sayan Best View Co., Ltd.

PROJECT NAME

โครงการพัฒนาที่ดินบริเวณพื้นที่ 48

Layan Vista Phase 48

GENERAL REMARKS

1. This drawing is the property of the Architect. It is to be used only for the project and site for which it is prepared and is not to be used for any other project without the written consent of the Architect.

2. The Architect is not responsible for the construction of the building.

ARCHITECT

AE 49

ME 49

STRUCTURAL ENGINEER

AE 49

MECHANICAL ENGINEER

ME 49

ELECTRICAL ENGINEER

ME 49

LANDSCAPE DESIGNER

ME 49

ISSUE/REVISION


NO.	DESCRIPTION	BY	DATE
1	ISSUED FOR PERMIT	AE	10/10/2561
2			
3			
4			
5			
6			
7			

CHECK BY

SIGNED	DATE
AE	10/10/2561
ME	10/10/2561
ME	10/10/2561
ME	10/10/2561
ME	10/10/2561
ME	10/10/2561
ME	10/10/2561

DRAWING NO.

B06-108

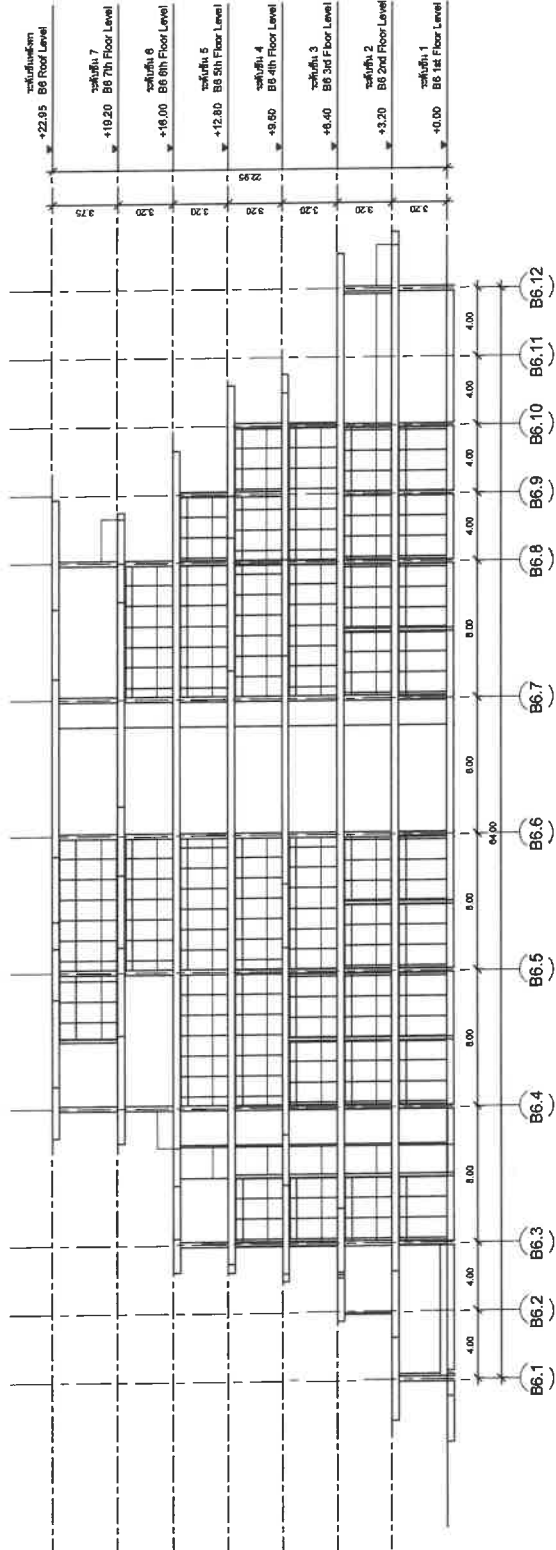

ขนาดอาคาร	
ความสูง	14.30
ความกว้าง	19.30
ความลึก	23.50
ความหนา	25.70
ความหนา	32.00
ความหนา	35.30
ความหนา	38.50
ความหนา	42.25

1. ระดับพื้นดิน B6 +0.00 = ระดับที่ 1 +19.20

รูปที่ 2
B6 Elevation 2
1:5 0 1.5 3 4.5 6 7.5
SCALE 1:300

OWNER
บริษัท สยาม ดีเวลอปเม้นท์ จำกัด
Siam Development Co., Ltd.

PROJECT NAME
โครงการพัฒนาที่ดิน บ้านสวน 48
Layan Verde Phase 48
พื้นที่พัฒนาที่ดิน บ้านสวน 48
พื้นที่พัฒนาที่ดิน บ้านสวน 48

GENERAL INFORMATION
1. งานออกแบบสถาปัตย์
2. งานออกแบบโครงสร้าง
3. งานออกแบบวิศวกรรม
4. งานออกแบบภูมิสถาปัตย์
5. งานออกแบบ MEP
6. งานออกแบบไฟฟ้า
7. งานออกแบบสุขาภิบาล
8. งานออกแบบจราจร
9. งานออกแบบสิ่งแวดล้อม
10. งานออกแบบอื่นๆ

ARCHITECT
A 49
ME 49
AE 49
PH 49

STRUCTURAL ENGINEER
ME 49
MECHANICAL ENGINEER
ME 49
ELECTRICAL ENGINEER
ME 49
ENVIRONMENTAL ENGINEER
ME 49

LANDSCAPE DESIGNER
ME 49
ME 49
ME 49
ME 49
ME 49
ME 49
ME 49
ME 49
ME 49
ME 49

ISSUE/REVISION
1. แก้ไข
2. แก้ไข
3. แก้ไข
4. แก้ไข
5. แก้ไข
6. แก้ไข
7. แก้ไข
8. แก้ไข
9. แก้ไข
10. แก้ไข

CHECK BY
ARCHITECT
ME 49
ME 49
ME 49
ME 49
ME 49
ME 49
ME 49
ME 49
ME 49
ME 49


SIGNED
ME 49
ME 49
ME 49
ME 49
ME 49
ME 49
ME 49
ME 49
ME 49
ME 49

DRAWING TITLE
B6 Elevation 2
รูปที่ 2

DRAWING NO.
B06-202

DATE
2023-05-10

SCALE
1:300

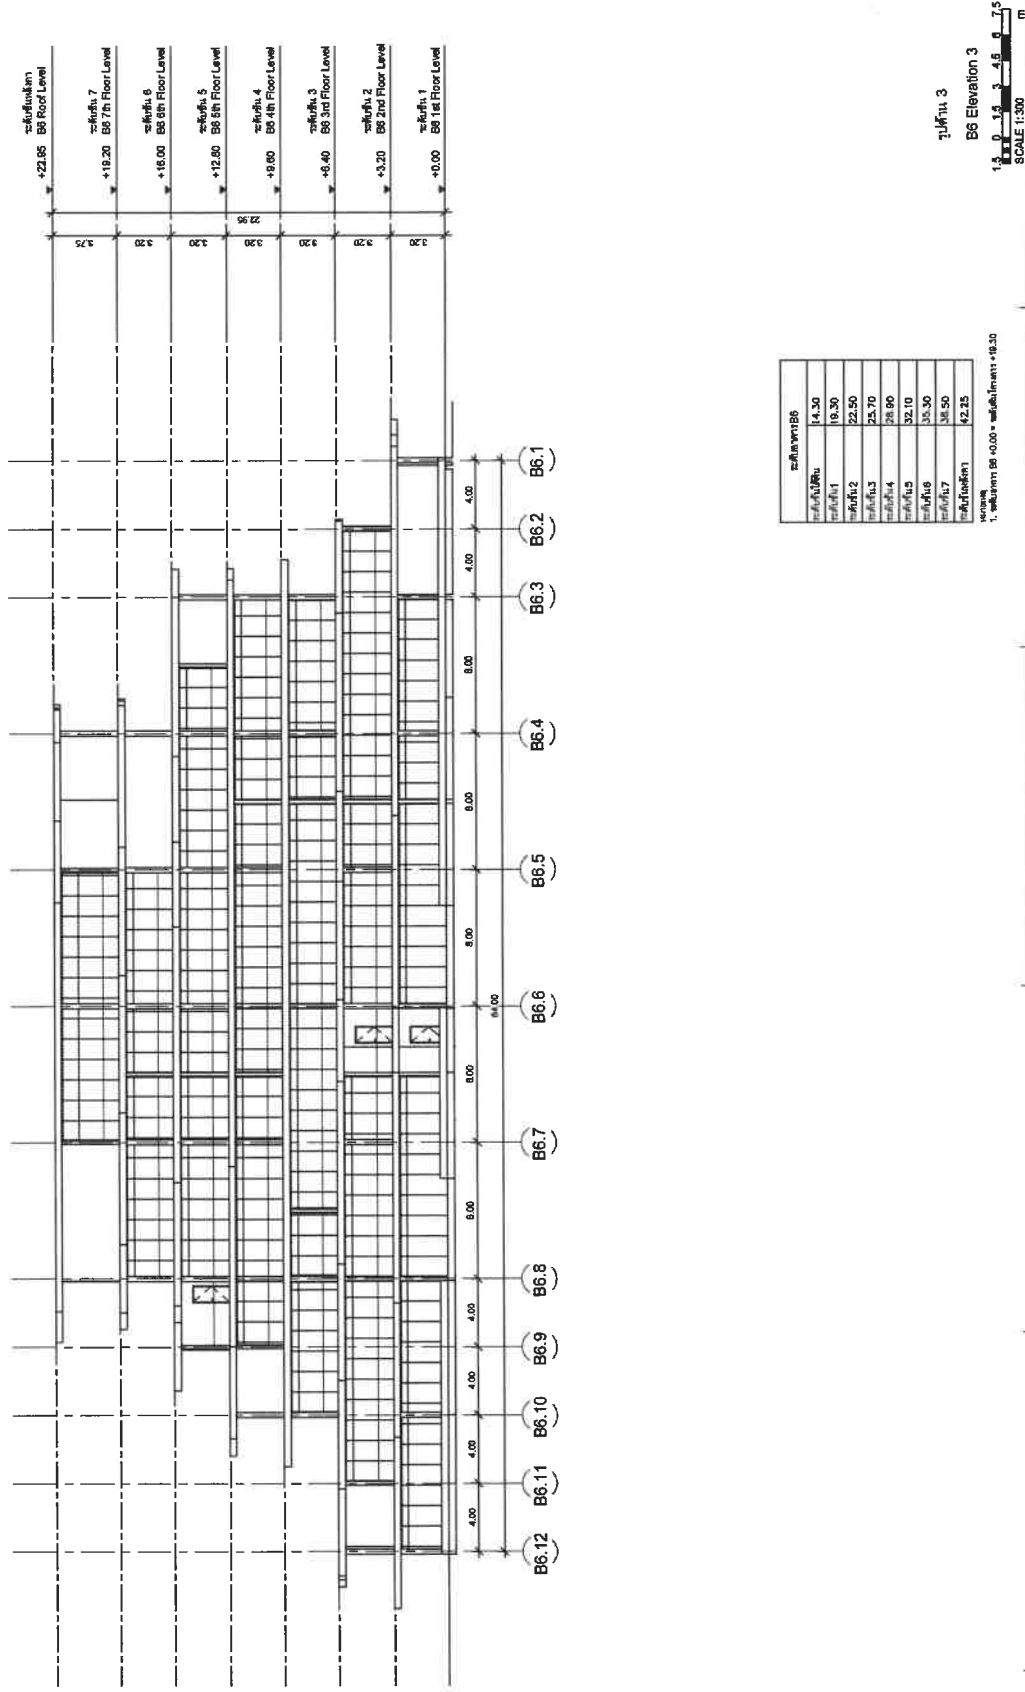

ระดับความสูง	
ระดับพื้นดิน	14.30
ระดับชั้น 1	19.30
ระดับชั้น 2	22.50
ระดับชั้น 3	25.70
ระดับชั้น 4	28.90
ระดับชั้น 5	32.10
ระดับชั้น 6	35.30
ระดับชั้น 7	38.50
ระดับชั้น 8	41.70
ระดับชั้น 9	44.90

1. ระดับความสูง B6 +0.00 = ระดับพื้นดิน +18.30

OWNER
บริษัท เอส.บี. จำกัด
S.B. Co., Ltd.

PROJECT NAME
โครงการพัฒนาที่ดิน บ้านเลขที่ 48
Ban Lek 48 Project

GENERAL NOTE
1. This drawing is the property of ARCHITECT & ENGINEER
2. Any use of this drawing without the written consent of the ARCHITECT & ENGINEER is prohibited.

ARCHITECT
A/49
SIGNED
DATE
10/10/2564

STRUCTURAL ENGINEER
SIGNED
DATE
10/10/2564

MECHANICAL ENGINEER
SIGNED
DATE
10/10/2564

ELECTRICAL ENGINEER
SIGNED
DATE
10/10/2564


LANDSCAPE DESIGNER
SIGNED
DATE
10/10/2564

DRAWING TITLE
B6 Elevation 3
B6 Elevation 3

ISSUE/REVISION
1. 10/10/2564
2. 10/10/2564
CHECK BY
B6 Elevation 3
B6 Elevation 3

DRAWING NO.
B06-203

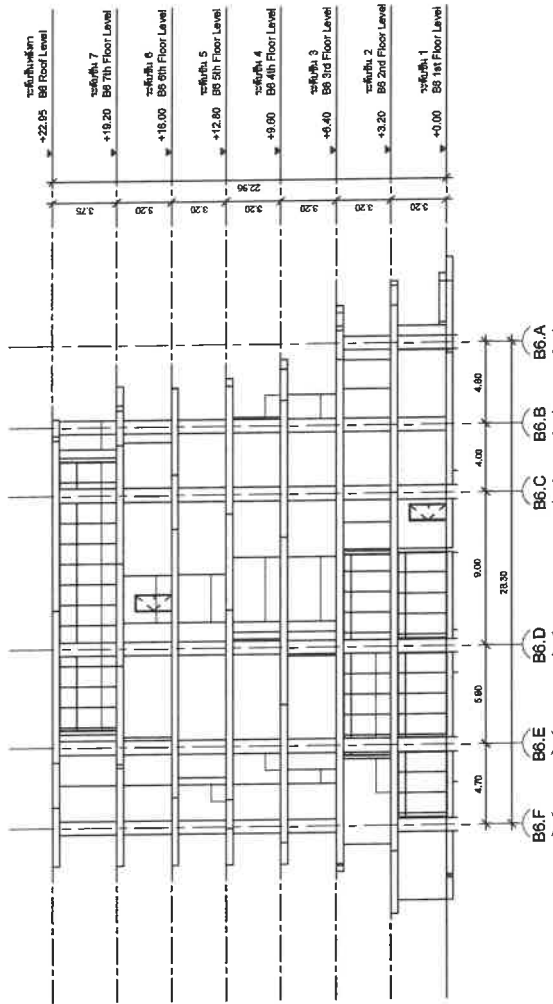

ชั้น	พื้นที่ (ตร.ม.)
ชั้นใต้ดิน	14.30
ชั้นที่ 1	19.30
ชั้นที่ 2	22.50
ชั้นที่ 3	25.70
ชั้นที่ 127	422.50

ชั้นที่ 4

B6 Elevation 4

1:300
SCALE 1:300

OWNER
บริษัท บ้านปู จำกัด (มหาชน)
Banyan Puri Co., Ltd.

PROJECT NAME
โครงการบ้านปู 48
Banyan Puri Phase 48

GENERAL INFORMATION
1. ชื่อโครงการ: บ้านปู 48
2. ชื่อโครงการ: บ้านปู 48
3. ชื่อโครงการ: บ้านปู 48

ARCHITECT
บริษัท บ้านปู จำกัด (มหาชน)
Banyan Puri Co., Ltd.

STRUCTURAL ENGINEER
บริษัท บ้านปู จำกัด (มหาชน)
Banyan Puri Co., Ltd.

Mechanical Engineer
บริษัท บ้านปู จำกัด (มหาชน)
Banyan Puri Co., Ltd.

Electrical Engineer
บริษัท บ้านปู จำกัด (มหาชน)
Banyan Puri Co., Ltd.

Environmental Engineer
บริษัท บ้านปู จำกัด (มหาชน)
Banyan Puri Co., Ltd.

ME 49
บริษัท บ้านปู จำกัด (มหาชน)
Banyan Puri Co., Ltd.

AE 49
บริษัท บ้านปู จำกัด (มหาชน)
Banyan Puri Co., Ltd.

ME 49
บริษัท บ้านปู จำกัด (มหาชน)
Banyan Puri Co., Ltd.

AE 49
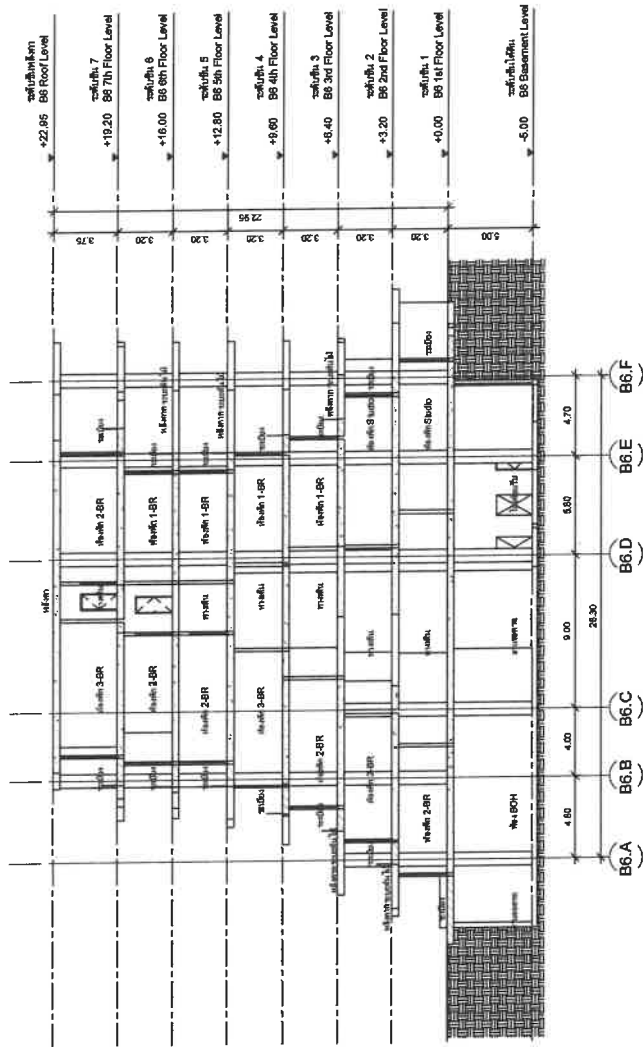

ชั้น	พื้นที่ (ตร.ม.)	ปริมาตร (ลบ.ม.)
ชั้นใต้ดิน	14.30	
ชั้น B6	18.30	
ชั้น B5	22.50	
ชั้น B4	25.70	
ชั้น B3	28.80	
ชั้น B2	32.10	
ชั้น B1	35.30	
ชั้น B0	38.50	
รวม	44.25	

รวมพื้นที่ B6 45.00 - รวมพื้นที่ B6 113.30

รูปที่ 2

B6 Section 2

1 2 3 4 5 6 7 8
SCALE 1:300

OWNER
บริษัท สยาม แอพลิเคชัน จำกัด
Siam Application Co., Ltd.

PROJECT NAME
โครงการอาคารพาณิชย์ ชั้น B6
Layan Vande Phase 4B
ศูนย์การค้า ชั้นใต้ดิน อาคาร B610

GENERAL INFORMATION
1. งานสถาปัตย์
2. งานวิศวกรรมโยธา
3. งานวิศวกรรมไฟฟ้า

ARCHITECT
นาย อดิศักดิ์ งามขำ
นาย อดิศักดิ์ งามขำ
นาย อดิศักดิ์ งามขำ

STRUCTURAL ENGINEER
นาย อดิศักดิ์ งามขำ
นาย อดิศักดิ์ งามขำ
นาย อดิศักดิ์ งามขำ

MECHANICAL ENGINEER
นาย อดิศักดิ์ งามขำ
นาย อดิศักดิ์ งามขำ
นาย อดิศักดิ์ งามขำ

ELECTRICAL ENGINEER
นาย อดิศักดิ์ งามขำ
นาย อดิศักดิ์ งามขำ
นาย อดิศักดิ์ งามขำ

LANDSCAPE DESIGNER
นาย อดิศักดิ์ งามขำ
นาย อดิศักดิ์ งามขำ
นาย อดิศักดิ์ งามขำ

DRAWING TITLE
B6 Section 2
รูปที่ 2

ISSUE/REVISION
NO. 1
DESCRIPTION
แก้ไข

CHECK BY
ARCHITECT
DATE

DRAWING NO.
B06-302

OWNER
บริษัท แมกซ์ จำกัด
Layer Best View Co., Ltd.

PROJECT NAME
โครงการอาคารสูง ชั้น 4B
Layer Best View Phase 4B

GENERAL
1. This drawing is the property of the Architect & Engineer & shall not be used for any other purpose without the written consent of the Architect & Engineer.
2. The Architect & Engineer shall not be responsible for the construction of the building.

ARCHITECT
A 49
SIGNED
AE 49
ME 49
ENVIRONMENTAL ENGINEER SIGNED

MECHANICAL ENGINEER SIGNED
ELECTRICAL ENGINEER SIGNED
LANDSCAPE DESIGNER SIGNED

ENVIRONMENTAL ENGINEER SIGNED
ELECTRICAL ENGINEER SIGNED
LANDSCAPE DESIGNER SIGNED







ENVIRONMENTAL ENGINEER SIGNED
ELECTRICAL ENGINEER SIGNED
LANDSCAPE DESIGNER SIGNED

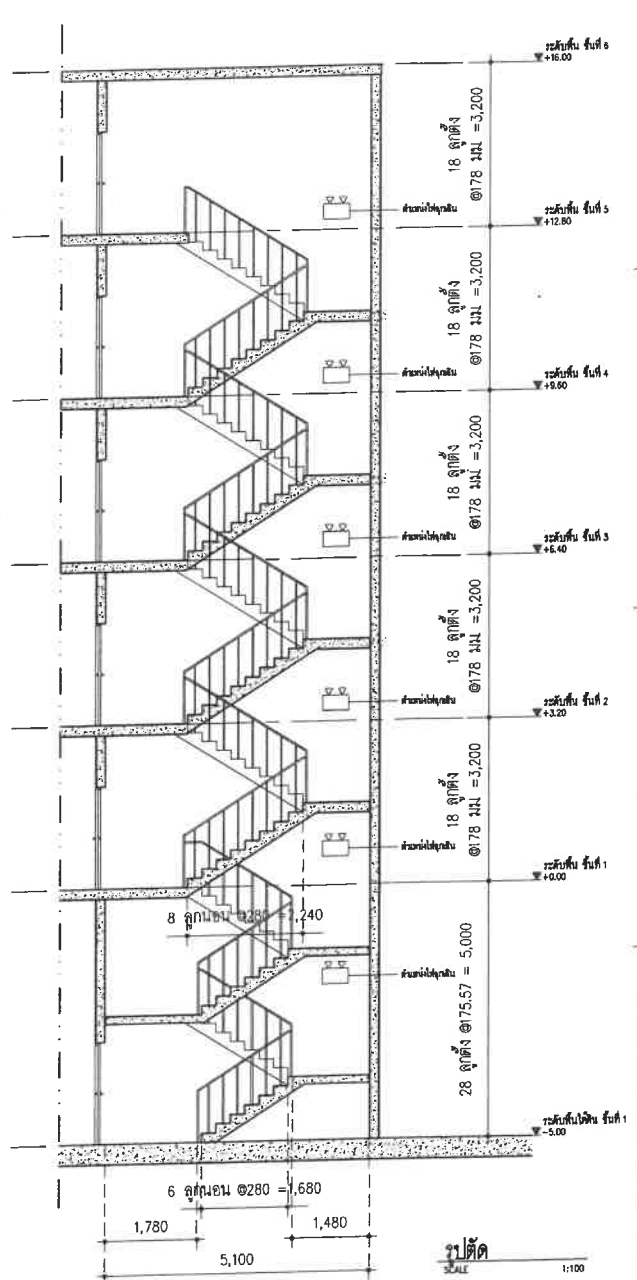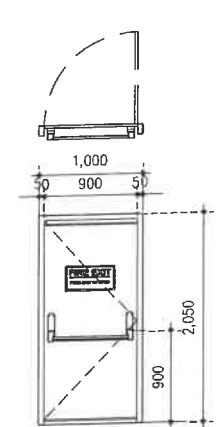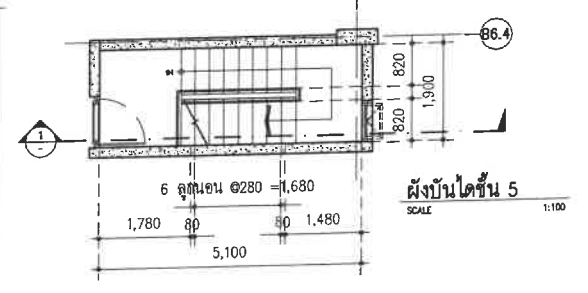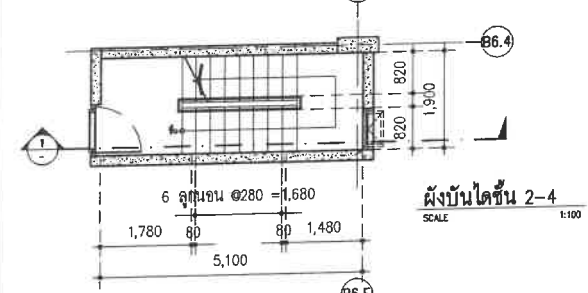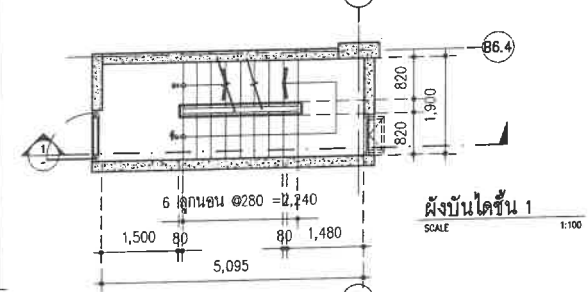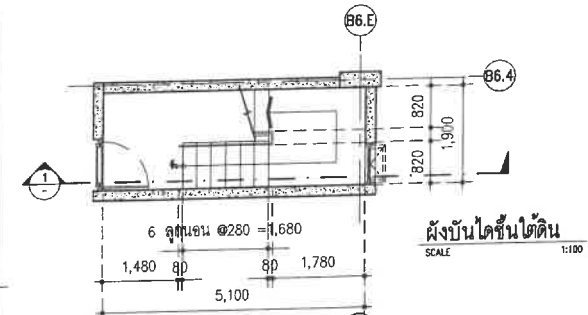

อาคาร B6
แบบขยายบันไดชั้น 5 B6.ST-01
SCALE 1:100

OWNER
บริษัท เอส.เอ็ม. จำกัด
เลขที่ 8888 ถนนสุขุมวิท กรุงเทพฯ 10110

PROJECT NAME
โครงการอาคารพาณิชย์ 48
เลขที่ 8888 ถนนสุขุมวิท กรุงเทพฯ 10110

GENERAL
ขนาดหน้า
1. 2. 3.

ARCHITECT
บริษัท เอส.เอ็ม. จำกัด
เลขที่ 8888 ถนนสุขุมวิท กรุงเทพฯ 10110

STRUCTURAL ENGINEER
บริษัท เอส.เอ็ม. จำกัด
เลขที่ 8888 ถนนสุขุมวิท กรุงเทพฯ 10110

MECHANICAL ENGINEER
บริษัท เอส.เอ็ม. จำกัด
เลขที่ 8888 ถนนสุขุมวิท กรุงเทพฯ 10110

ELECTRICAL ENGINEER
บริษัท เอส.เอ็ม. จำกัด
เลขที่ 8888 ถนนสุขุมวิท กรุงเทพฯ 10110

LANDSCAPE DESIGNER
บริษัท เอส.เอ็ม. จำกัด
เลขที่ 8888 ถนนสุขุมวิท กรุงเทพฯ 10110







DRAWING TITLE
แบบขยายบันได ST-02

DATE
B06-702

ISSUE/REVISION
NO. 001
DATE 15/01/2562

CHECK BY
DATE 15/01/2562

DRAWING NO.
B06-702

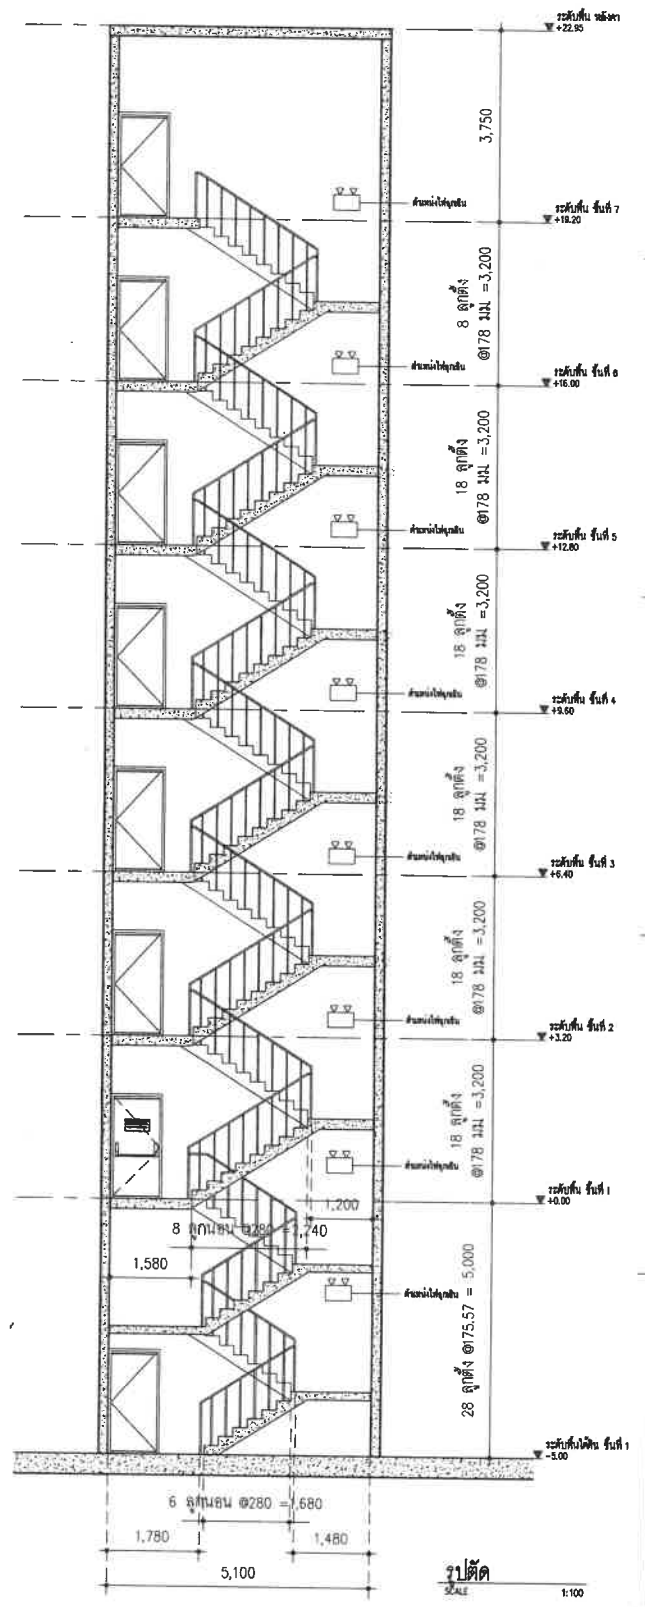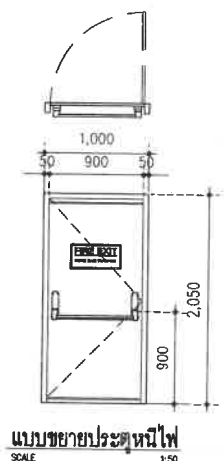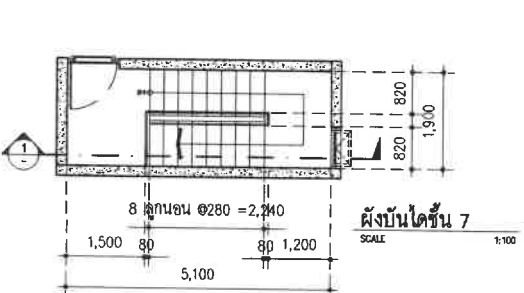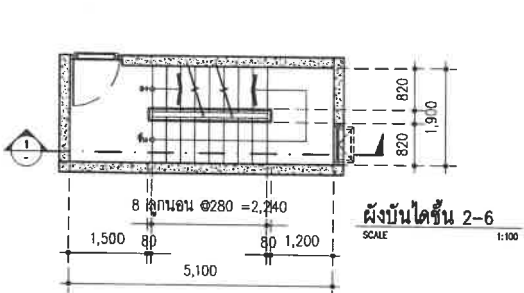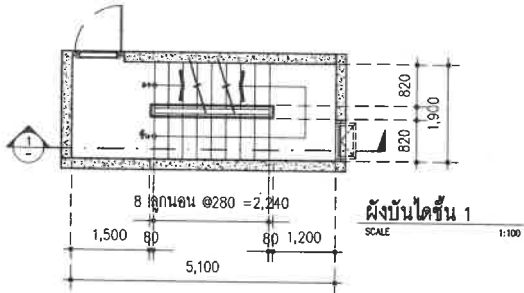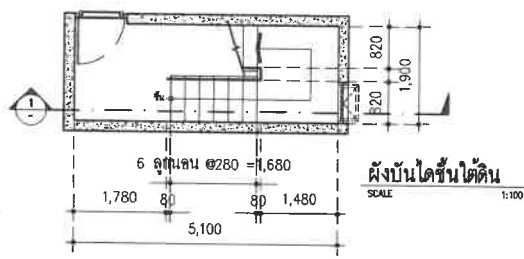

อาคาร B6
แบบขยายบันไดหนีไฟ B6.ST-02
SCALE 1:100

OWNER
บริษัท สยาม เบสท์วิว จำกัด
Layan Best View Co., LTD.

PROJECT NAME
โครงการอาคารชุด บ้านเดี่ยว 48
Layan Verde Phase 48
สำนักงานโครงการ 48 อาคาร 48
สำนักงานโครงการ 48 อาคาร 48

GENERAL MANAGER
นายวิชาญ วัฒนศิริกุล

ARCHITECT
A 49
SIGNED
STRUCTURAL ENGINEER
ME 49
SIGNED
MECHANICAL ENGINEER
ENVIRONMENTAL ENGINEER
ELECTRICAL ENGINEER
LANDSCAPE DESIGNER
DRAWING TITLE
แบบขยายบันได ST-03

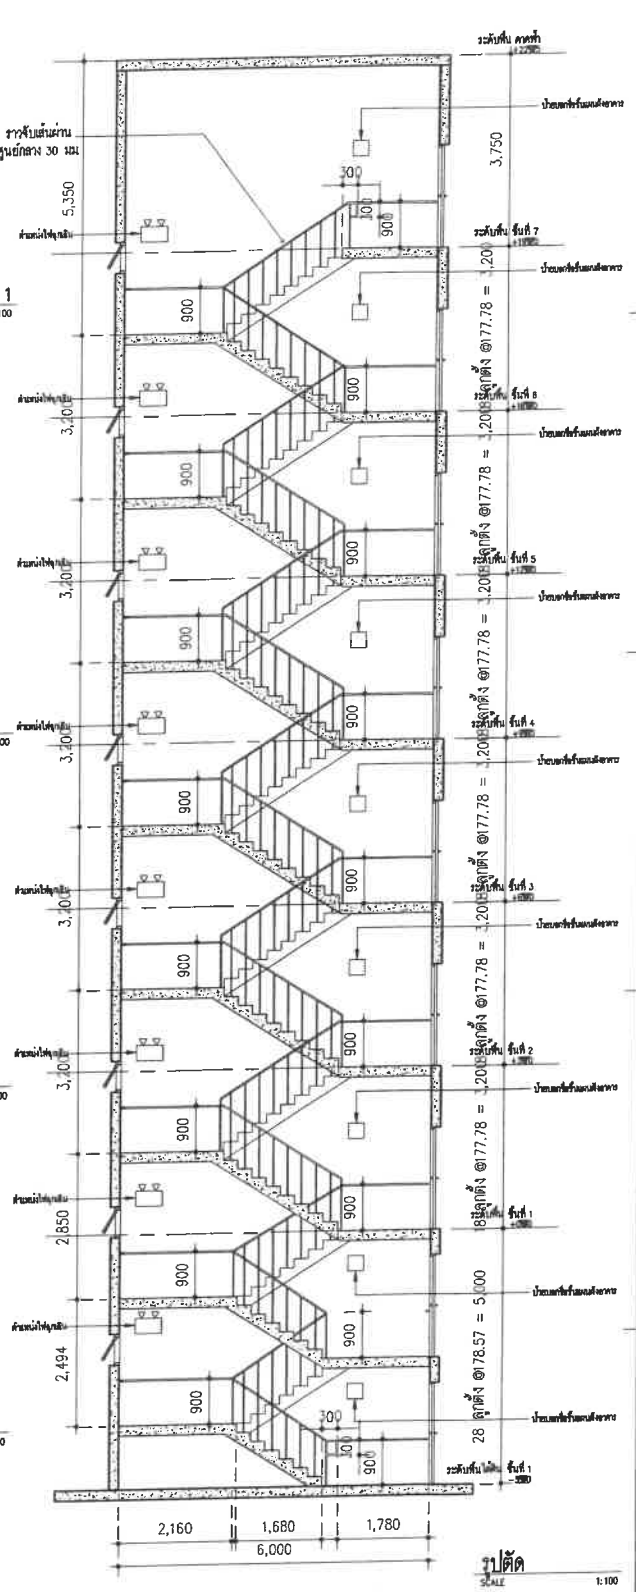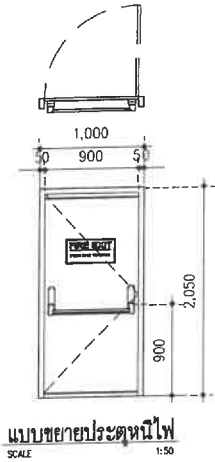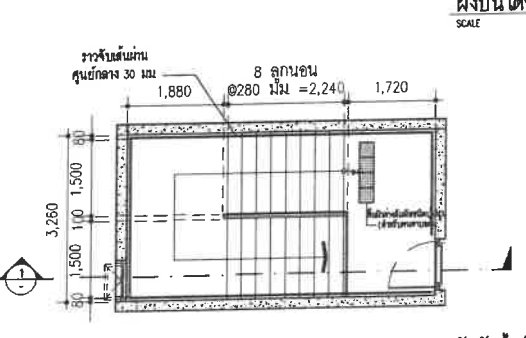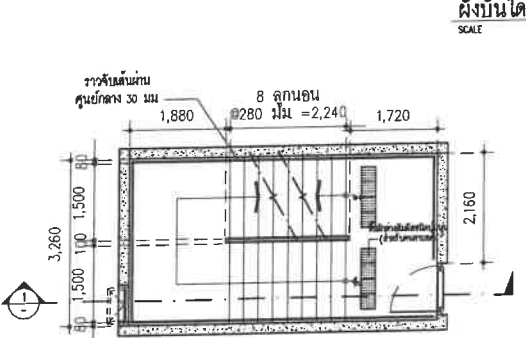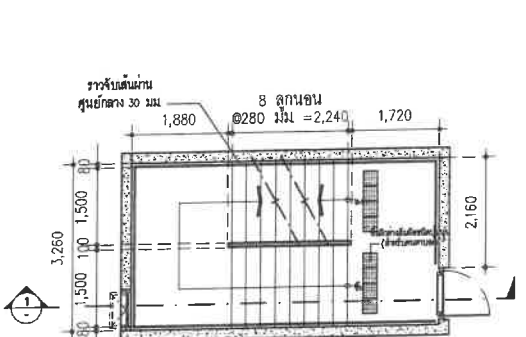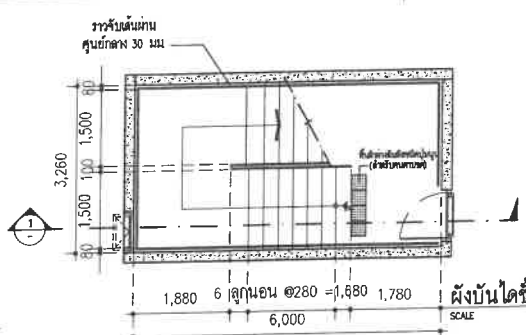

อาคาร B7
แบบขยายบันไดหลัก/หนีไฟ/ผู้พิการ B6.ST-03
SCALE 1:100

อาคาร B7

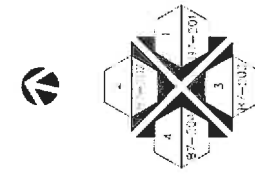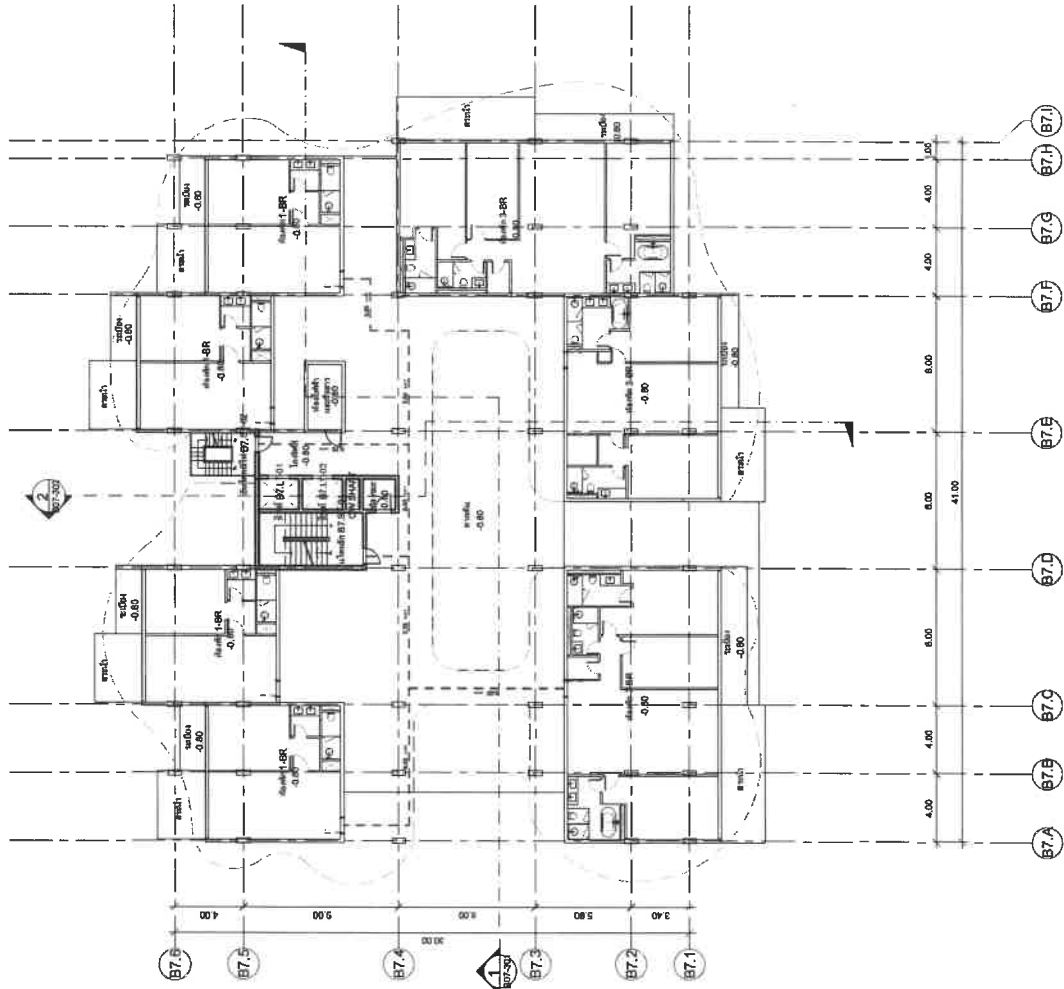


Room No.	Room Name	Area (sq.m.)
1	ห้องพัก 1-BR	14.30
2	ห้องพัก 2-BR	18.50
3	ห้องพัก 3-BR	21.70
4	ห้องพัก 4-BR	24.90
100	ห้องพัก 100-BR	332.10

1. มาตรฐาน B7 - 0.80 = มาตรฐาน B7 - 0.80

01st Floor Plan

SCALE 1:300

OWNER	บริษัท สยาม เวิลด์วิว จำกัด Siam World View Co., Ltd.		
PROJECT NAME	โครงการคอนโดมิเนียม สยาม เวิลด์วิว เฟส 4B Siam World View Phase 4B		
GENERAL CONTRACTOR	บริษัท สยาม เวิลด์วิว จำกัด Siam World View Co., Ltd.		
ARCHITECT	บริษัท สยาม เวิลด์วิว จำกัด Siam World View Co., Ltd.		
STRUCTURAL ENGINEER	บริษัท สยาม เวิลด์วิว จำกัด Siam World View Co., Ltd.		
MECHANICAL ENGINEER	บริษัท สยาม เวิลด์วิว จำกัด Siam World View Co., Ltd.		
ELECTRICAL ENGINEER	บริษัท สยาม เวิลด์วิว จำกัด Siam World View Co., Ltd.		
ENVIRONMENTAL ENGINEER	บริษัท สยาม เวิลด์วิว จำกัด Siam World View Co., Ltd.		
LANDSCAPE DESIGNER	บริษัท สยาม เวิลด์วิว จำกัด Siam World View Co., Ltd.		
DRAWING TITLE	01st Floor Plan		
DRAWING NO.	B07-102		
CHECK BY	ARCHITECT		
SIGNED	DATE		
ISSUE/REVISION	NO. DESCRIPTION BY DATE		
1	แก้ไข	1	แก้ไข
2	แก้ไข	2	แก้ไข
3	แก้ไข	3	แก้ไข
4	แก้ไข	4	แก้ไข
5	แก้ไข	5	แก้ไข
6	แก้ไข	6	แก้ไข
7	แก้ไข	7	แก้ไข
8	แก้ไข	8	แก้ไข
9	แก้ไข	9	แก้ไข
10	แก้ไข	10	แก้ไข

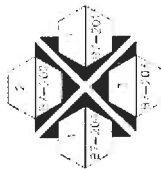

การนับ	การนับ
14.30	การนับ 1
18.50	การนับ 2
21.70	การนับ 3
24.90	การนับ 4
28.10	การนับ 5
31.30	การนับ 6
34.50	การนับ 7
37.70	การนับ 8
41.45	การนับ 9

1. ผลรวมการ $57 - 0.80 =$ ผลรวมใบรวมการ $\rightarrow 18.50$

ผังพื้นที่ 2

02nd Floor Level

ตำบลเจียงทะเต อำเภอดงหลวง จังหวัดน่าน 83100

1. THE DRAWING IS THE PROPERTY OF ARCHITECTS 49 LIMITED OR ONE OF ITS AFFILIATES. IT IS LOANED SUBJECT TO RETURN UPON REQUEST AND IS NOT TO BE REPRODUCED OR TRANSMITTED IN ANY FORM OR BY ANY MEANS, ELECTRONIC OR MECHANICAL, INCLUDING PHOTOCOPYING, RECORDING, OR BY ANY INFORMATION STORAGE AND RETRIEVAL SYSTEM, WITHOUT THE WRITTEN PERMISSION OF ARCHITECTS 49 LIMITED.

Mr. [redacted] 300.00

DATE _____ TIME OF DAY _____
 NAME _____



127177 *Hydrobia ulvae* (L.)

from Independent relatives

1000000

an
1
2

FM	75 01 30 74
----	-------------

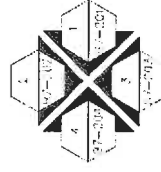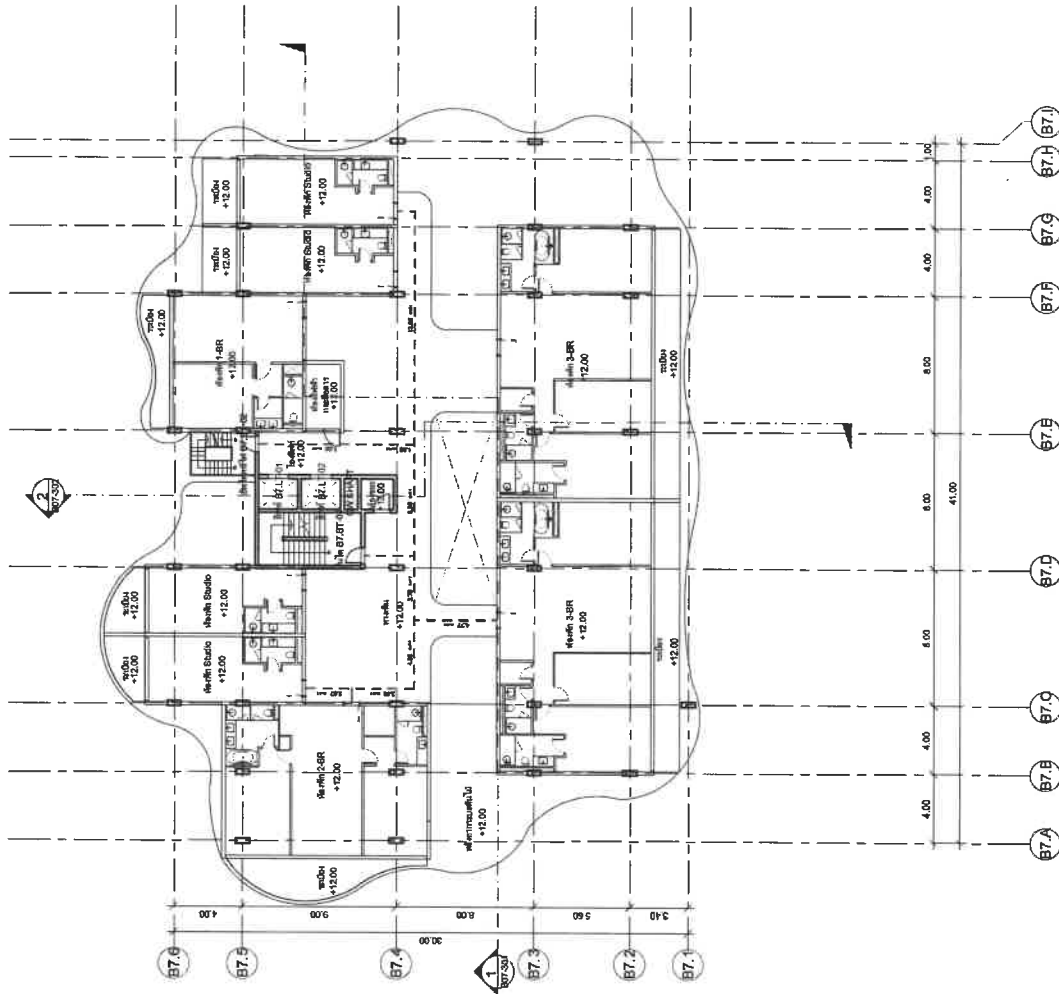

Room No.	Room Name	Area (sq.m)
05-01	Studio	14.50
05-02	Studio	14.50
05th Floor Level
SCALE 1:300


OWNER	บริษัท แสงชัย จำกัด
PROJECT NAME	โครงการบ้านเดี่ยว 48
GENERAL	บริษัท แสงชัย จำกัด
ARCHITECT	บริษัท แสงชัย จำกัด
STRUCTURAL ENGINEER	บริษัท แสงชัย จำกัด
MECHANICAL ENGINEER	บริษัท แสงชัย จำกัด
ELECTRICAL ENGINEER	บริษัท แสงชัย จำกัด
ENVIRONMENTAL ENGINEER	บริษัท แสงชัย จำกัด
LANDSCAPE DESIGNER	บริษัท แสงชัย จำกัด
DESIGNED BY	บริษัท แสงชัย จำกัด
CHECK BY	บริษัท แสงชัย จำกัด
DATE	20/05/2017
SCALE	1:300
DRAWING NO.	B07-106

ISSUE/REVISION	NO.	DESCRIPTION	BY	DATE
1	1	แก้ไข	AA	20/05/2017
2	2	แก้ไข	AA	20/05/2017
3	3	แก้ไข	AA	20/05/2017
4	4	แก้ไข	AA	20/05/2017
5	5	แก้ไข	AA	20/05/2017
6	6	แก้ไข	AA	20/05/2017
7	7	แก้ไข	AA	20/05/2017
8	8	แก้ไข	AA	20/05/2017
9	9	แก้ไข	AA	20/05/2017
10	10	แก้ไข	AA	20/05/2017


DRAWING TITLE	05th Floor Plan
DESIGNED BY	บริษัท แสงชัย จำกัด
CHECK BY	บริษัท แสงชัย จำกัด
DATE	20/05/2017
SCALE	1:300
DRAWING NO.	B07-106

ARCHITECT	บริษัท แสงชัย จำกัด
STRUCTURAL ENGINEER	บริษัท แสงชัย จำกัด
MECHANICAL ENGINEER	บริษัท แสงชัย จำกัด
ELECTRICAL ENGINEER	บริษัท แสงชัย จำกัด
ENVIRONMENTAL ENGINEER	บริษัท แสงชัย จำกัด
LANDSCAPE DESIGNER	บริษัท แสงชัย จำกัด
DESIGNED BY	บริษัท แสงชัย จำกัด
CHECK BY	บริษัท แสงชัย จำกัด
DATE	20/05/2017
SCALE	1:300
DRAWING NO.	B07-106

OWNER	บริษัท แสงชัย จำกัด
PROJECT NAME	โครงการบ้านเดี่ยว 48
GENERAL	บริษัท แสงชัย จำกัด
ARCHITECT	บริษัท แสงชัย จำกัด
STRUCTURAL ENGINEER	บริษัท แสงชัย จำกัด
MECHANICAL ENGINEER	บริษัท แสงชัย จำกัด
ELECTRICAL ENGINEER	บริษัท แสงชัย จำกัด
ENVIRONMENTAL ENGINEER	บริษัท แสงชัย จำกัด
LANDSCAPE DESIGNER	บริษัท แสงชัย จำกัด
DESIGNED BY	บริษัท แสงชัย จำกัด
CHECK BY	บริษัท แสงชัย จำกัด
DATE	20/05/2017
SCALE	1:300
DRAWING NO.	B07-106

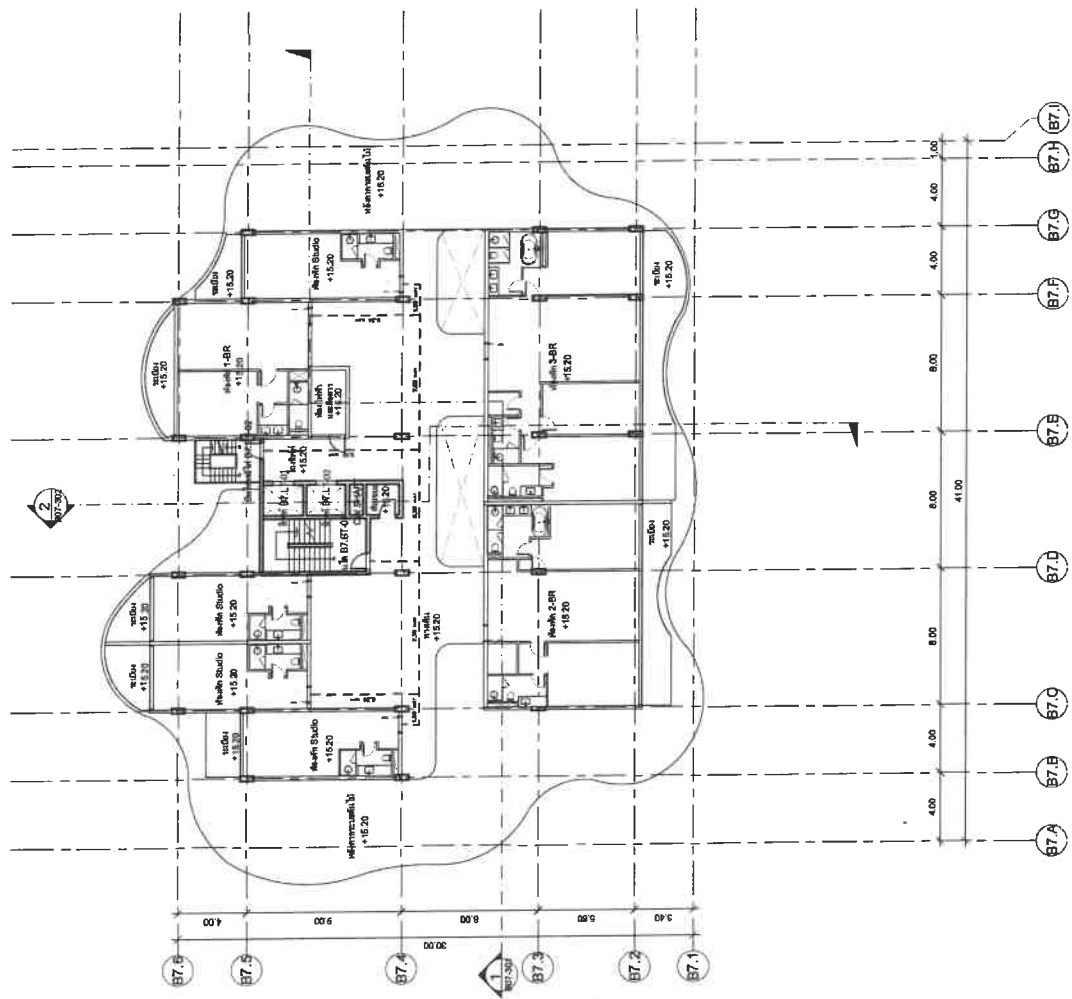

พื้นที่	รวม
พื้นที่ใช้สอย	4.30
พื้นที่ว่าง	8.50
พื้นที่รวม	12.80
พื้นที่ใช้สอย	12.80
พื้นที่ว่าง	12.80
พื้นที่รวม	25.60
พื้นที่ใช้สอย	25.60
พื้นที่ว่าง	25.60
พื้นที่รวม	51.20
พื้นที่ใช้สอย	51.20
พื้นที่ว่าง	51.20
พื้นที่รวม	102.40
พื้นที่ใช้สอย	102.40
พื้นที่ว่าง	102.40
พื้นที่รวม	204.80
พื้นที่ใช้สอย	204.80
พื้นที่ว่าง	204.80
พื้นที่รวม	409.60
พื้นที่ใช้สอย	409.60
พื้นที่ว่าง	409.60
พื้นที่รวม	819.20
พื้นที่ใช้สอย	819.20
พื้นที่ว่าง	819.20
พื้นที่รวม	1638.40
พื้นที่ใช้สอย	1638.40
พื้นที่ว่าง	1638.40
พื้นที่รวม	3276.80
พื้นที่ใช้สอย	3276.80
พื้นที่ว่าง	3276.80
พื้นที่รวม	6553.60
พื้นที่ใช้สอย	6553.60
พื้นที่ว่าง	6553.60
พื้นที่รวม	13107.20
พื้นที่ใช้สอย	13107.20
พื้นที่ว่าง	13107.20
พื้นที่รวม	26214.40
พื้นที่ใช้สอย	26214.40
พื้นที่ว่าง	26214.40
พื้นที่รวม	52428.80
พื้นที่ใช้สอย	52428.80
พื้นที่ว่าง	8112963841460668169578900514406.40
พื้นที่รวม	16225927682921336339157801028812.80
พื้นที่ใช้สอย	16225927682921336339157801028812.80
พื้นที่ว่าง	16225927682921336339157801028812.80
พื้นที่รวม	32451855365842672678315602057625.60
พื้นที่ใช้สอย	32451855365842672678315602057625.60
พื้นที่ว่าง	32451855365842672678315602057625.60
พื้นที่รวม	64903710731685345356631204115251.20
พื้นที่ใช้สอย	64903710731685345356631204115251.20
พื้นที่ว่าง	64903710731685345356631204115251.20
พื้นที่รวม	129807421463370690713262408230502.40
พื้นที่ใช้สอย	129807421463370690713262408230502.40
พื้นที่ว่าง	129807421463370690713262408230502.40
พื้นที่รวม	259614842926741381426524816461004.80

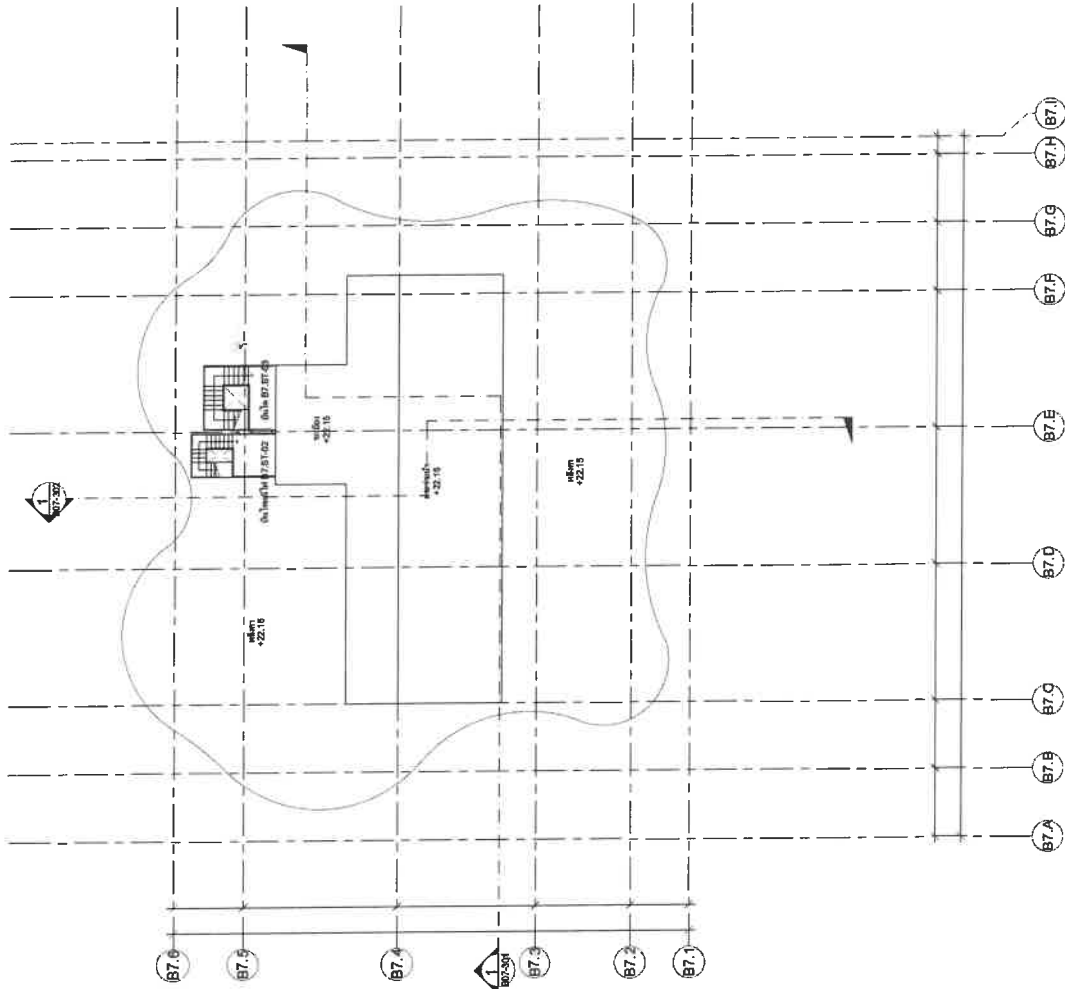

NO.	REVISION	DATE
1	1	14.05.2019
2	2	15.05.2019
3	3	16.05.2019
4	4	17.05.2019
5	5	18.05.2019
6	6	19.05.2019
7	7	20.05.2019
8	8	21.05.2019
9	9	22.05.2019
10	10	23.05.2019

Roof Level
1:3 0 1.5 3 4.5 6 7.5 m

Roof Level
1:3 0 1.5 3 4.5 6 7.5 m

OWNER
บริษัท บอส วิว จำกัด
Layan Best View Co., Ltd.

PROJECT NAME
โครงการบ้านพักอาศัย
Layan Best View Phase 4B
บ้านพักอาศัย 4B

GENERAL NOTE
1. This drawing is the property of the architect and shall not be used for any other purpose without the written consent of the architect.
2. The architect is not responsible for the construction of the building.

ARCHITECT
A 49
SIGNED
MECHANICAL ENGINEER
SIGNED
ELECTRICAL ENGINEER
SIGNED
LANDSCAPE DESIGNER
SIGNED

MECHANICAL ENGINEER
SIGNED
ELECTRICAL ENGINEER
SIGNED
LANDSCAPE DESIGNER
SIGNED

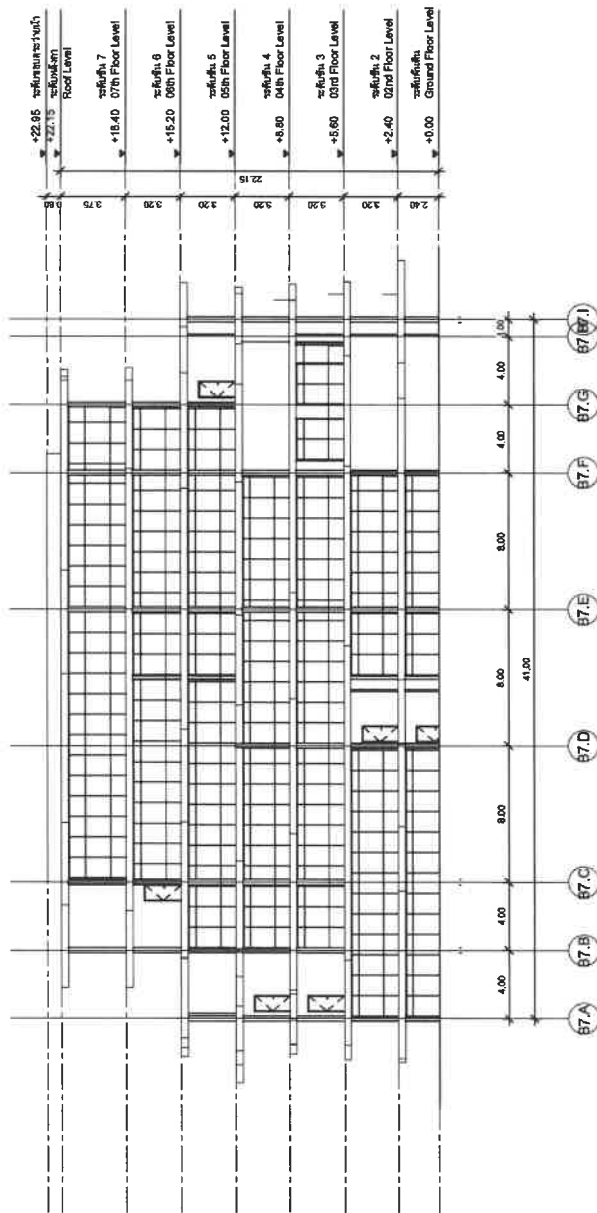

รูปที่ 3

B07 Elevation 3

1:300
0 1.5 3 4.5 6 7.5
m

1. วัสดุที่ใช้: 0.50 = วัสดุไม้ทาสี + 18.50

OWNER
บริษัท บ้าน View จำกัด
Layan Best View Co., Ltd.

PROJECT NAME
โครงการบ้าน View Phase 4B
Layan Verde Phase 4B
พื้นที่ก่อสร้าง: 0.50 ไร่ (ประมาณ 8,310 ตร.ม.)

GENERAL REMARKS
1. วัสดุที่ใช้: 0.50 = วัสดุไม้ทาสี + 18.50
2. วัสดุที่ใช้: 0.50 = วัสดุไม้ทาสี + 18.50

ARCHITECT
A 43

STRUCTURAL ENGINEER
AE 43

MECHANICAL ENGINEER
ME 43

ELECTRICAL ENGINEER
EE 43

ENVIRONMENTAL ENGINEER
ENV 43

LANDSCAPE DESIGNER
LD 43

DESIGNER
shma

ISSUE/REVISION
1. วัสดุที่ใช้: 0.50 = วัสดุไม้ทาสี + 18.50


DRAWING TITLE
B07 Elevation 3

รูปที่ 3

DRAWING NO.
B07-203


NO.	REVISION	BY	DATE
1	วัสดุที่ใช้: 0.50 = วัสดุไม้ทาสี + 18.50	AE	2023-10-10
2			
3			
4			
5			
6			
7			
8			
9			
10			

APPROVED BY
ARCHITECT
A 43

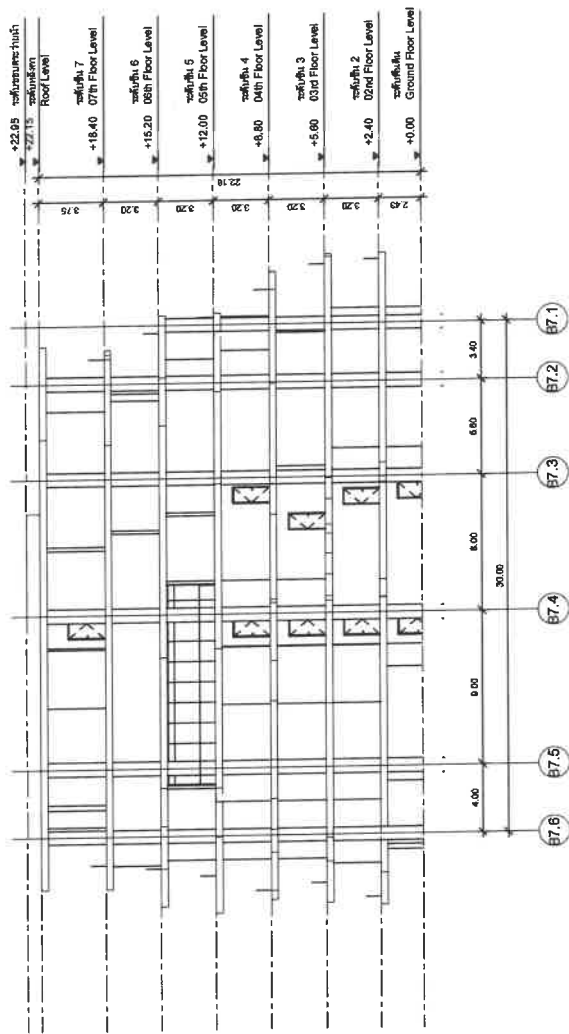

ชั้นที่ 4

B07 Elevation 4

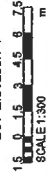

ขนาดจริง
1. ผนังอาคาร B7 - 0.80 = ผนังอาคาร B7 - 18.50

OWNER
บริษัท ลายัน เวิร์ดวิว จำกัด
Layan World View Co., Ltd.

PROJECT NAME
โครงการคอนโดมิเนียม ลายัน เวิร์ดวิว Phase 4B
Layan Verde Phase 4B
โครงการคอนโดมิเนียม ลายัน เวิร์ดวิว Phase 4B

GENERAL REMARKS
1. งานนี้เป็นงานสถาปัตย์
2. งานนี้เป็นงานสถาปัตย์
3. งานนี้เป็นงานสถาปัตย์

ARCHITECT
SIGNED: [Signature]
DATE: 15/05/2021
BY: [Signature]
DATE: 15/05/2021

STRUCTURAL ENGINEER
SIGNED: [Signature]
DATE: 15/05/2021
BY: [Signature]
DATE: 15/05/2021

MECHANICAL ENGINEER
SIGNED: [Signature]
DATE: 15/05/2021
BY: [Signature]
DATE: 15/05/2021

ELECTRICAL ENGINEER
SIGNED: [Signature]
DATE: 15/05/2021
BY: [Signature]
DATE: 15/05/2021

ENVIRONMENTAL ENGINEER
SIGNED: [Signature]
DATE: 15/05/2021
BY: [Signature]
DATE: 15/05/2021

shra
SIGNED: [Signature]
DATE: 15/05/2021
BY: [Signature]
DATE: 15/05/2021

LANDSCAPE DESIGNER
SIGNED: [Signature]
DATE: 15/05/2021
BY: [Signature]
DATE: 15/05/2021

DRAWING TITLE
B07 Elevation 4
ชั้นที่ 4

ISSUE/REVISION


NO.	DESCRIPTION	BY	DATE
1	ISSUE/REVISION	BY	DATE
2	ISSUE/REVISION	BY	DATE
CHECK BY
SIGNED: [Signature]
DATE: 15/05/2021
BY: [Signature]
DATE: 15/05/2021

DRAWING NO.
B07-204

SCALE
1:300

PROJECT NAME
โครงการคอนโดมิเนียม ลายัน เวิร์ดวิว Phase 4B
Layan Verde Phase 4B
โครงการคอนโดมิเนียม ลายัน เวิร์ดวิว Phase 4B

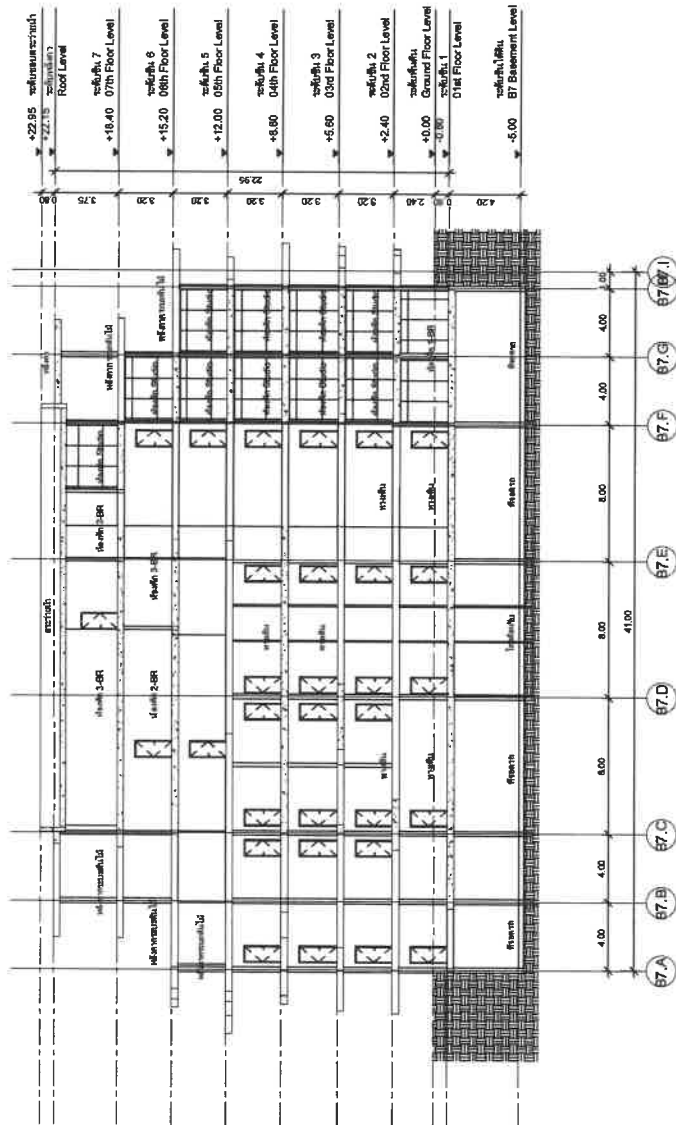

รูปตัด 1

B07 Section 1

1:0 1:5 3 4.5 6 7.5
SCALE 1:300

รูปตัด
1. ทุ่นคาน BT 0.80 + ทุ่นคาน BT +18.00

OWNER
บริษัท แอสแตร์ จำกัด
Layan Best View Co., Ltd.

PROJECT
โครงการอาคารพาณิชย์ 4B
Layan Verde Phase 4B
พื้นที่โครงการ อาคารพาณิชย์ 4B

GENERAL
หมายเหตุ
1. งานสถาปัตย์และงานวิศวกรรมโครงสร้างอาคาร
2. งานสถาปัตย์และงานวิศวกรรมโครงสร้างอาคาร
3. งานสถาปัตย์และงานวิศวกรรมโครงสร้างอาคาร

ARCHITECT
นาย อดิศักดิ์ นามะ
นาย อดิศักดิ์ นามะ
นาย อดิศักดิ์ นามะ

SIGNED STRUCTURAL ENGINEER
นาย อดิศักดิ์ นามะ
นาย อดิศักดิ์ นามะ
นาย อดิศักดิ์ นามะ

SIGNED MECHANICAL ENGINEER
นาย อดิศักดิ์ นามะ
นาย อดิศักดิ์ นามะ
นาย อดิศักดิ์ นามะ

SIGNED ELECTRICAL ENGINEER
นาย อดิศักดิ์ นามะ
นาย อดิศักดิ์ นามะ
นาย อดิศักดิ์ นามะ


SIGNED LANDSCAPE DESIGNER
นาย อดิศักดิ์ นามะ
นาย อดิศักดิ์ นามะ
นาย อดิศักดิ์ นามะ

DRAWING TITLE
รูปตัด B7
Section 1
รูปตัด 1

ISSUE/REVISION
NO. DESCRIPTION BY DATE
1. 18.02.2021

CHECK BY
ARCHITECT SIGNED
DATE 18.02.2021

DRAWING NO.
B07-301

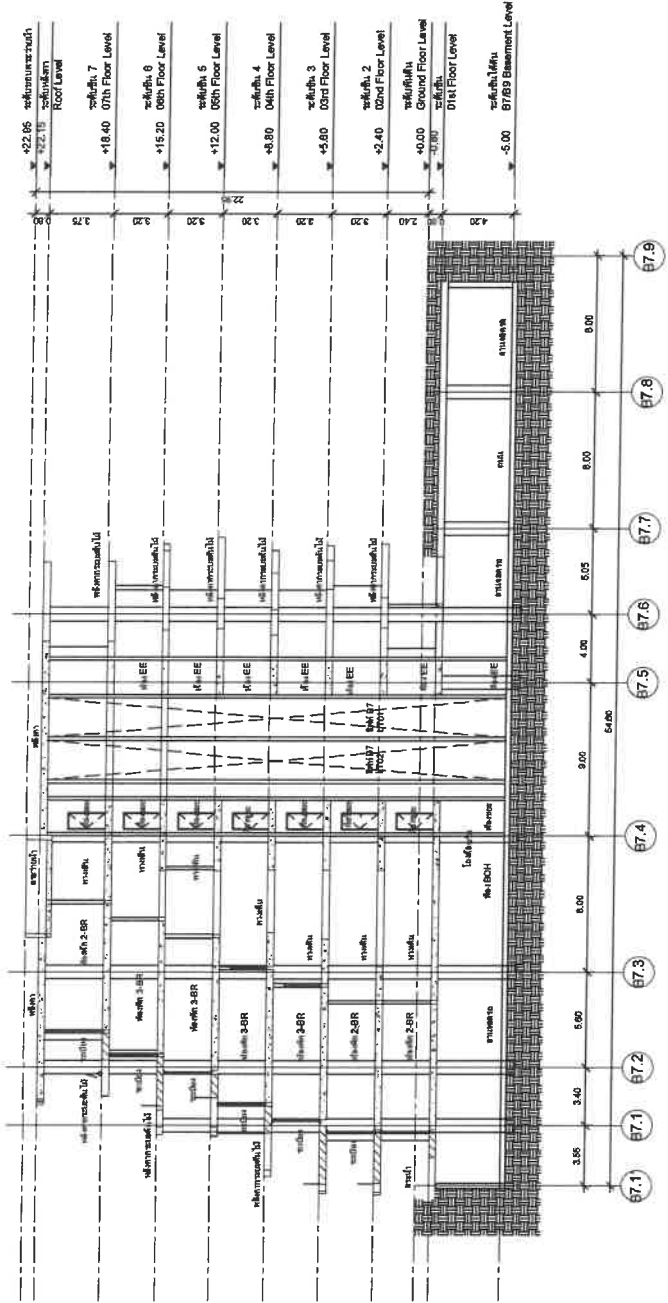

Section 2
B07 Section 2
1:5 0 1.5 3 4.5 6 7.5
SCALE 1:300
m

OWNER
Layan View Co., Ltd.
PROJECT
Layan Verde Phase 4B
GENERAL
82110

ARCHITECT
SIGNED
MECHANICAL ENGINEER
SIGNED
ELECTRICAL ENGINEER
SIGNED
LANDSCAPE DESIGNER
SIGNED

ENVIRONMENTAL ENGINEER
SIGNED

ENVIRONMENTAL ENGINEER
SIGNED

OWNER

PROJECT NAME

GENERAL INFORMATION

ARCHITECT

SIGNED ARCHITECT

STRUCTURAL ENGINEER

MECHANICAL ENGINEER

ELECTRICAL ENGINEER

LANDSCAPE DESIGNER

DRAWING TITLE

ISSUE/REVISION

CHECK BY

DRAWING NO.

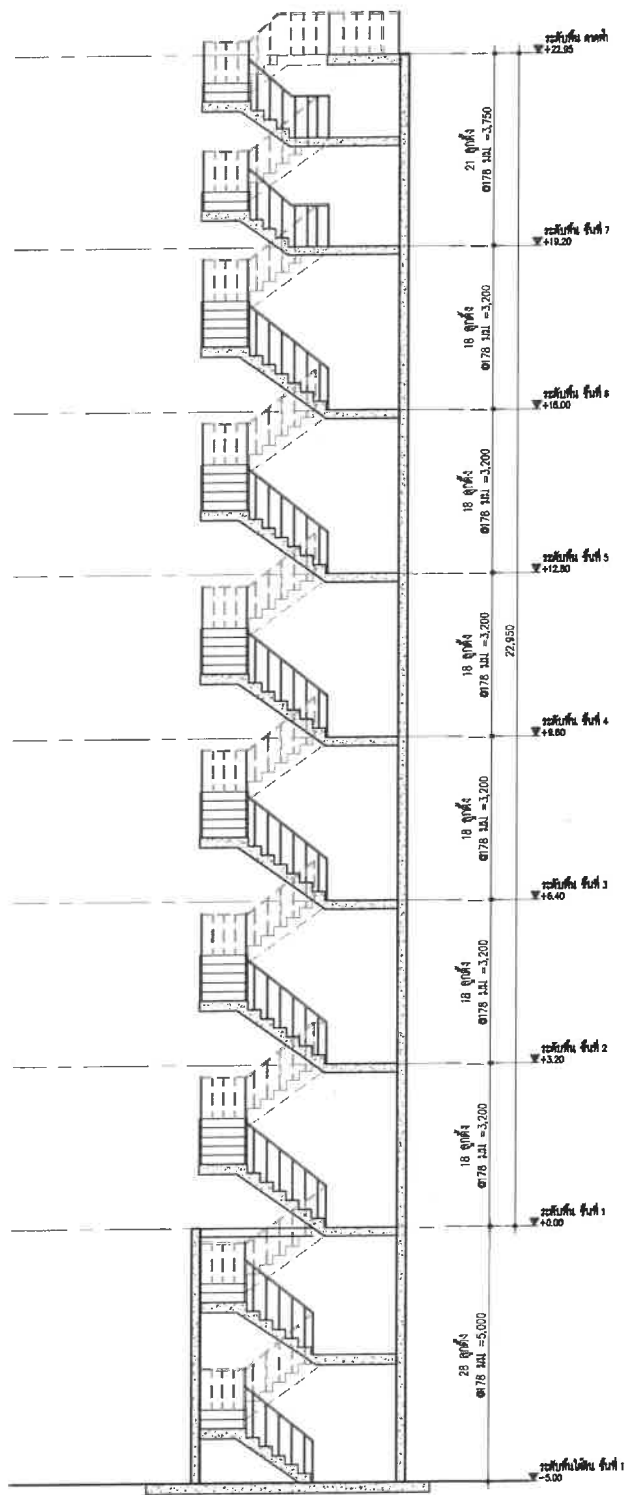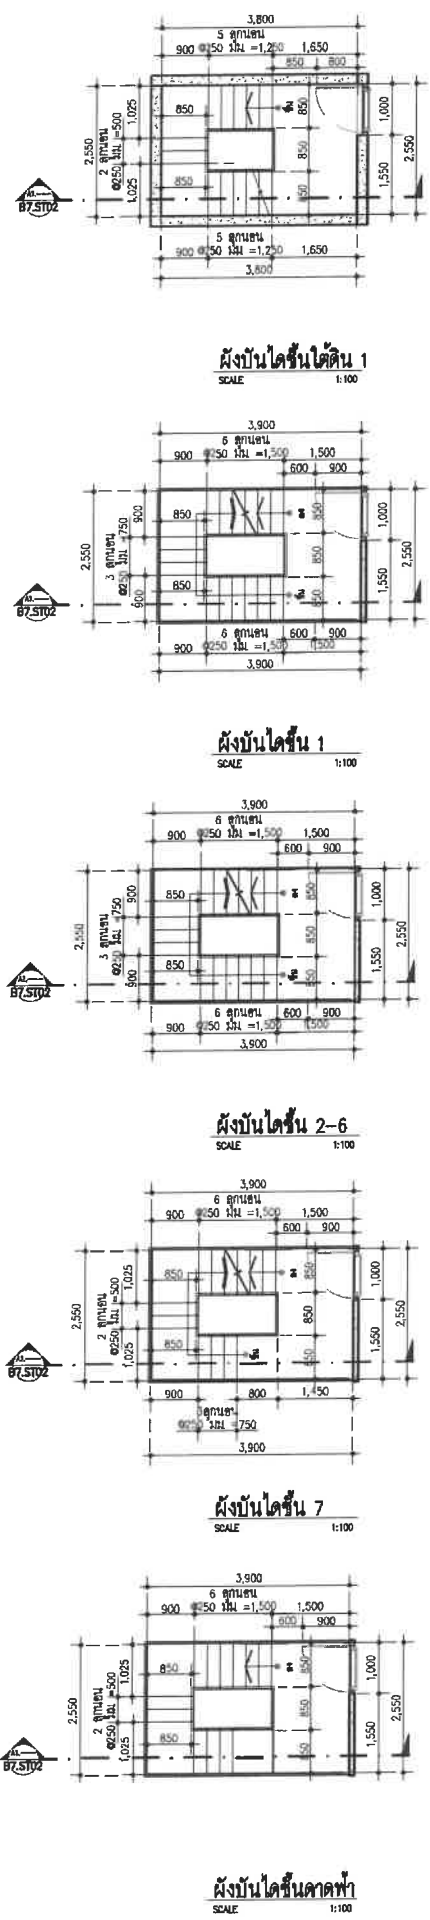


อาคาร B7
แบบขยายบันไดหนีไฟ B7.ST-02
SCALE 1:100

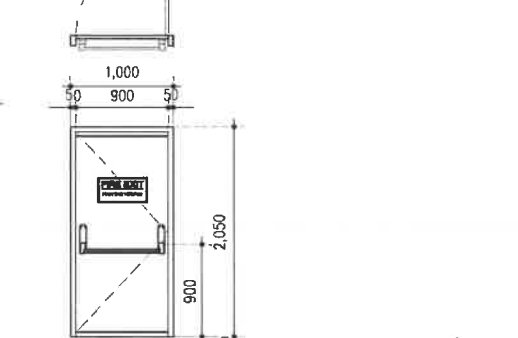[illegible]


อาคาร B7
แบบขยายบันไดหนีไฟ B7.ST-01
SCALE 1:100

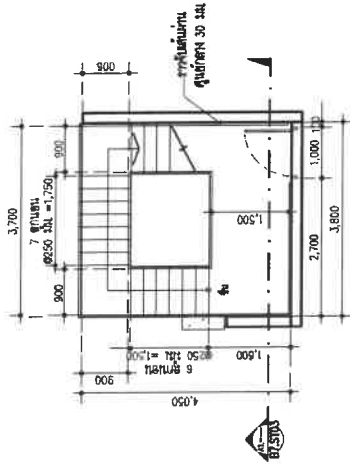

ผังบันไดชั้น 7
SCALE 1:500

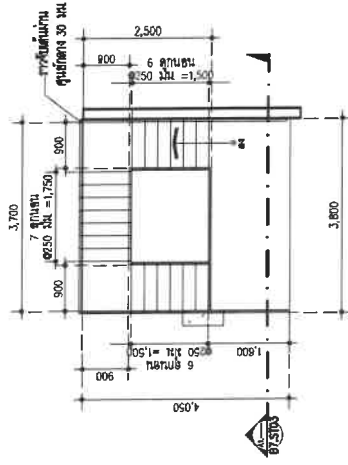

ผังบันไดชั้น 7
SCALE 1:500

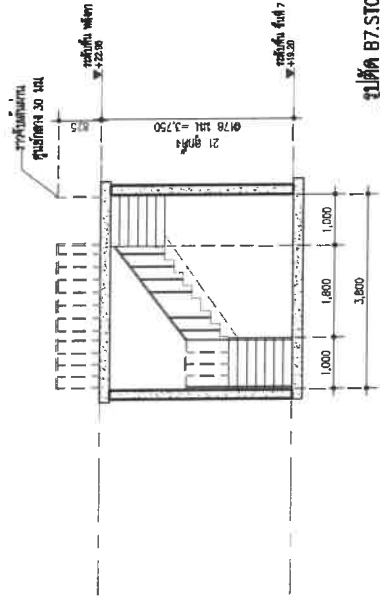

บันได B7.ST-03
SCALE 1:100

อาคาร B7
แบบขยายบันไดหลัก B7.ST-03
SCALE 1:100

OWNER	บริษัท บ้านเบต้า จำกัด Bayn Beta Co., Ltd. โครงการอาคาร บ้านเบตา Phase 4B Bayn Beta Phase 4B ตำบลวังมะปราง อำเภอวังน้อย จังหวัดลพบุรี 3310
PROJECT NAME	โครงการอาคาร บ้านเบตา Phase 4B Bayn Beta Phase 4B ตำบลวังมะปราง อำเภอวังน้อย จังหวัดลพบุรี 3310
GENERAL INFORMATION	1. งานออกแบบสถาปัตย์และวิศวกรรมโครงสร้างอาคาร 2. งานออกแบบและก่อสร้างระบบไฟฟ้าและระบบประปา 3. งานออกแบบและก่อสร้างระบบปรับอากาศและระบบระบายอากาศ


ARCHITECT	บริษัท บ้านเบตา จำกัด Bayn Beta Co., Ltd. โครงการอาคาร บ้านเบตา Phase 4B Bayn Beta Phase 4B ตำบลวังมะปราง อำเภอวังน้อย จังหวัดลพบุรี 3310
STRUCTURAL ENGINEER	บริษัท บ้านเบตา จำกัด Bayn Beta Co., Ltd. โครงการอาคาร บ้านเบตา Phase 4B Bayn Beta Phase 4B ตำบลวังมะปราง อำเภอวังน้อย จังหวัดลพบุรี 3310
MECHANICAL ENGINEER	บริษัท บ้านเบตา จำกัด Bayn Beta Co., Ltd. โครงการอาคาร บ้านเบตา Phase 4B Bayn Beta Phase 4B ตำบลวังมะปราง อำเภอวังน้อย จังหวัดลพบุรี 3310
ELECTRICAL ENGINEER	บริษัท บ้านเบตา จำกัด Bayn Beta Co., Ltd. โครงการอาคาร บ้านเบตา Phase 4B Bayn Beta Phase 4B ตำบลวังมะปราง อำเภอวังน้อย จังหวัดลพบุรี 3310
ENVIRONMENTAL ENGINEER	บริษัท บ้านเบตา จำกัด Bayn Beta Co., Ltd. โครงการอาคาร บ้านเบตา Phase 4B Bayn Beta Phase 4B ตำบลวังมะปราง อำเภอวังน้อย จังหวัดลพบุรี 3310

LANDSCAPE DESIGNER	บริษัท บ้านเบตา จำกัด Bayn Beta Co., Ltd. โครงการอาคาร บ้านเบตา Phase 4B Bayn Beta Phase 4B ตำบลวังมะปราง อำเภอวังน้อย จังหวัดลพบุรี 3310
--------------------	---

DRAWING TITLE	อาคาร B7 แบบขยายบันได ST-03
---------------	--------------------------------


ISSUE/REVISION	NO. DESCRIPTION BY DATE 1. 18.05.2021 2. 18.05.2021 3. 18.05.2021 4. 18.05.2021 5. 18.05.2021 6. 18.05.2021 7. 18.05.2021 8. 18.05.2021 9. 18.05.2021
CHECK BY	ARCHITECT - SIGNED DATE 18.05.2021
DRAWING NO.	B07-703

อาคาร BM6

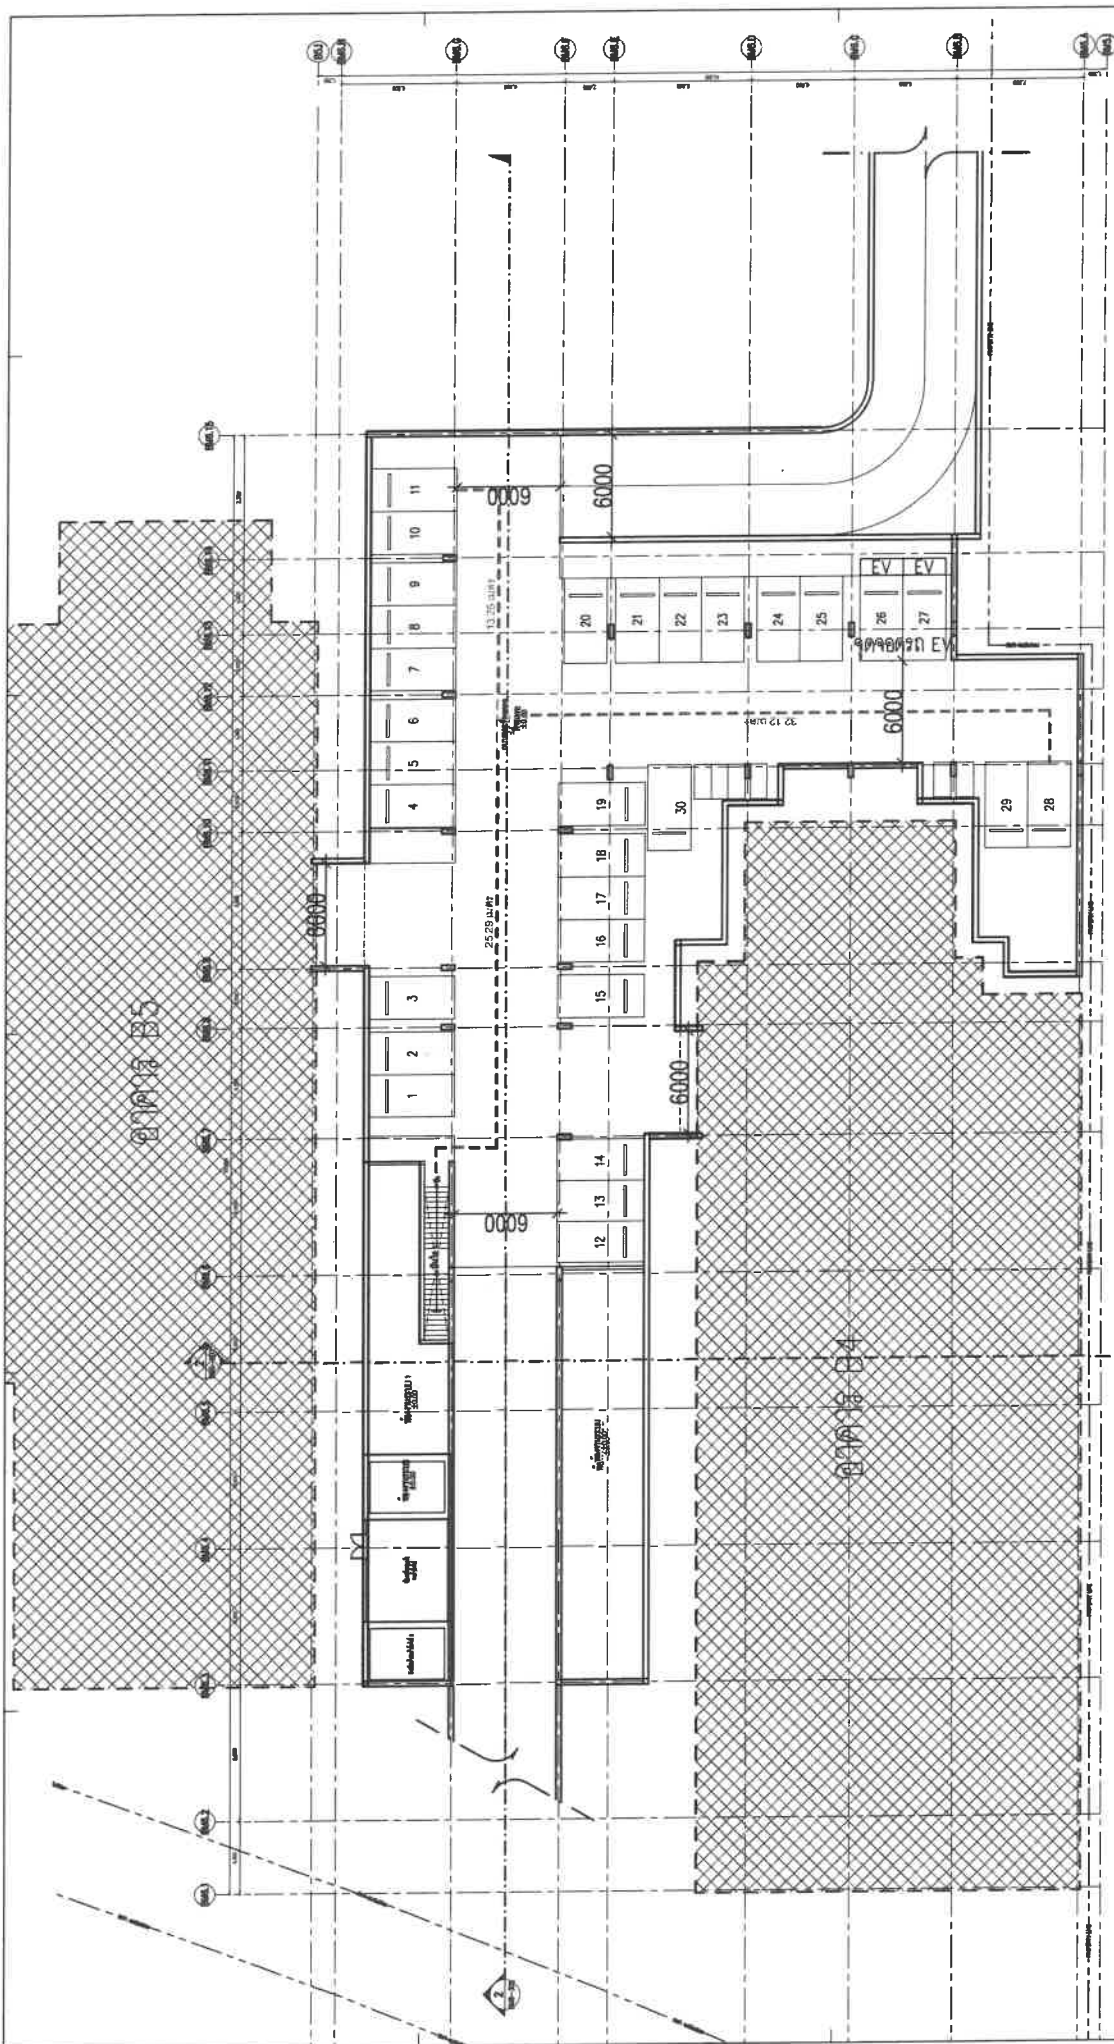


3 2 1
BASEMENT PLAN
SCALE A1
1:300
1:300

OWNER บริษัท แลน แว จำกัด Layan Bant View Co., Ltd.	PROJECT NAME โครงการคอนโดมิเนียม บ้าน แลน แว 4B Layan Bant View Phase 4B พื้นที่โครงการ 31,000 ตารางเมตร 3310	GENERAL REMARKS 1. หมายเหตุ: 1. ผนังอาคาร 4B มีพื้นที่ 4,100 ตารางเมตร 2. ผนังอาคาร 4B มีพื้นที่ 4,100 ตารางเมตร
ARCHITECT บริษัท แลน แว จำกัด Layan Bant View Co., Ltd.		
SIGNED ARCHITECT [Signature] [Stamp]		
STRUCTURAL ENGINEER บริษัท แลน แว จำกัด Layan Bant View Co., Ltd.		
SIGNED STRUCTURAL ENGINEER [Signature] [Stamp]		
MECHANICAL ENGINEER บริษัท แลน แว จำกัด Layan Bant View Co., Ltd.		
SIGNED MECHANICAL ENGINEER [Signature] [Stamp]		
ELECTRICAL ENGINEER บริษัท แลน แว จำกัด Layan Bant View Co., Ltd.		
SIGNED ELECTRICAL ENGINEER [Signature] [Stamp]		
ENVIRONMENTAL ENGINEER บริษัท แลน แว จำกัด Layan Bant View Co., Ltd.		
SIGNED ENVIRONMENTAL ENGINEER [Signature] [Stamp]		
LANDSCAPE DESIGNER บริษัท แลน แว จำกัด Layan Bant View Co., Ltd.		
SIGNED LANDSCAPE DESIGNER [Signature] [Stamp]		
DRAWING TITLE BASEMENT PLAN		
ISSUE/REVISION 1. 1:300 2. 1:300 3. 1:300 4. 1:300 5. 1:300 6. 1:300 7. 1:300 8. 1:300 9. 1:300 10. 1:300 11. 1:300 12. 1:300 13. 1:300 14. 1:300 15. 1:300		
CHECK BY [Signature] [Stamp]		
DRAWING NO. [Number]		

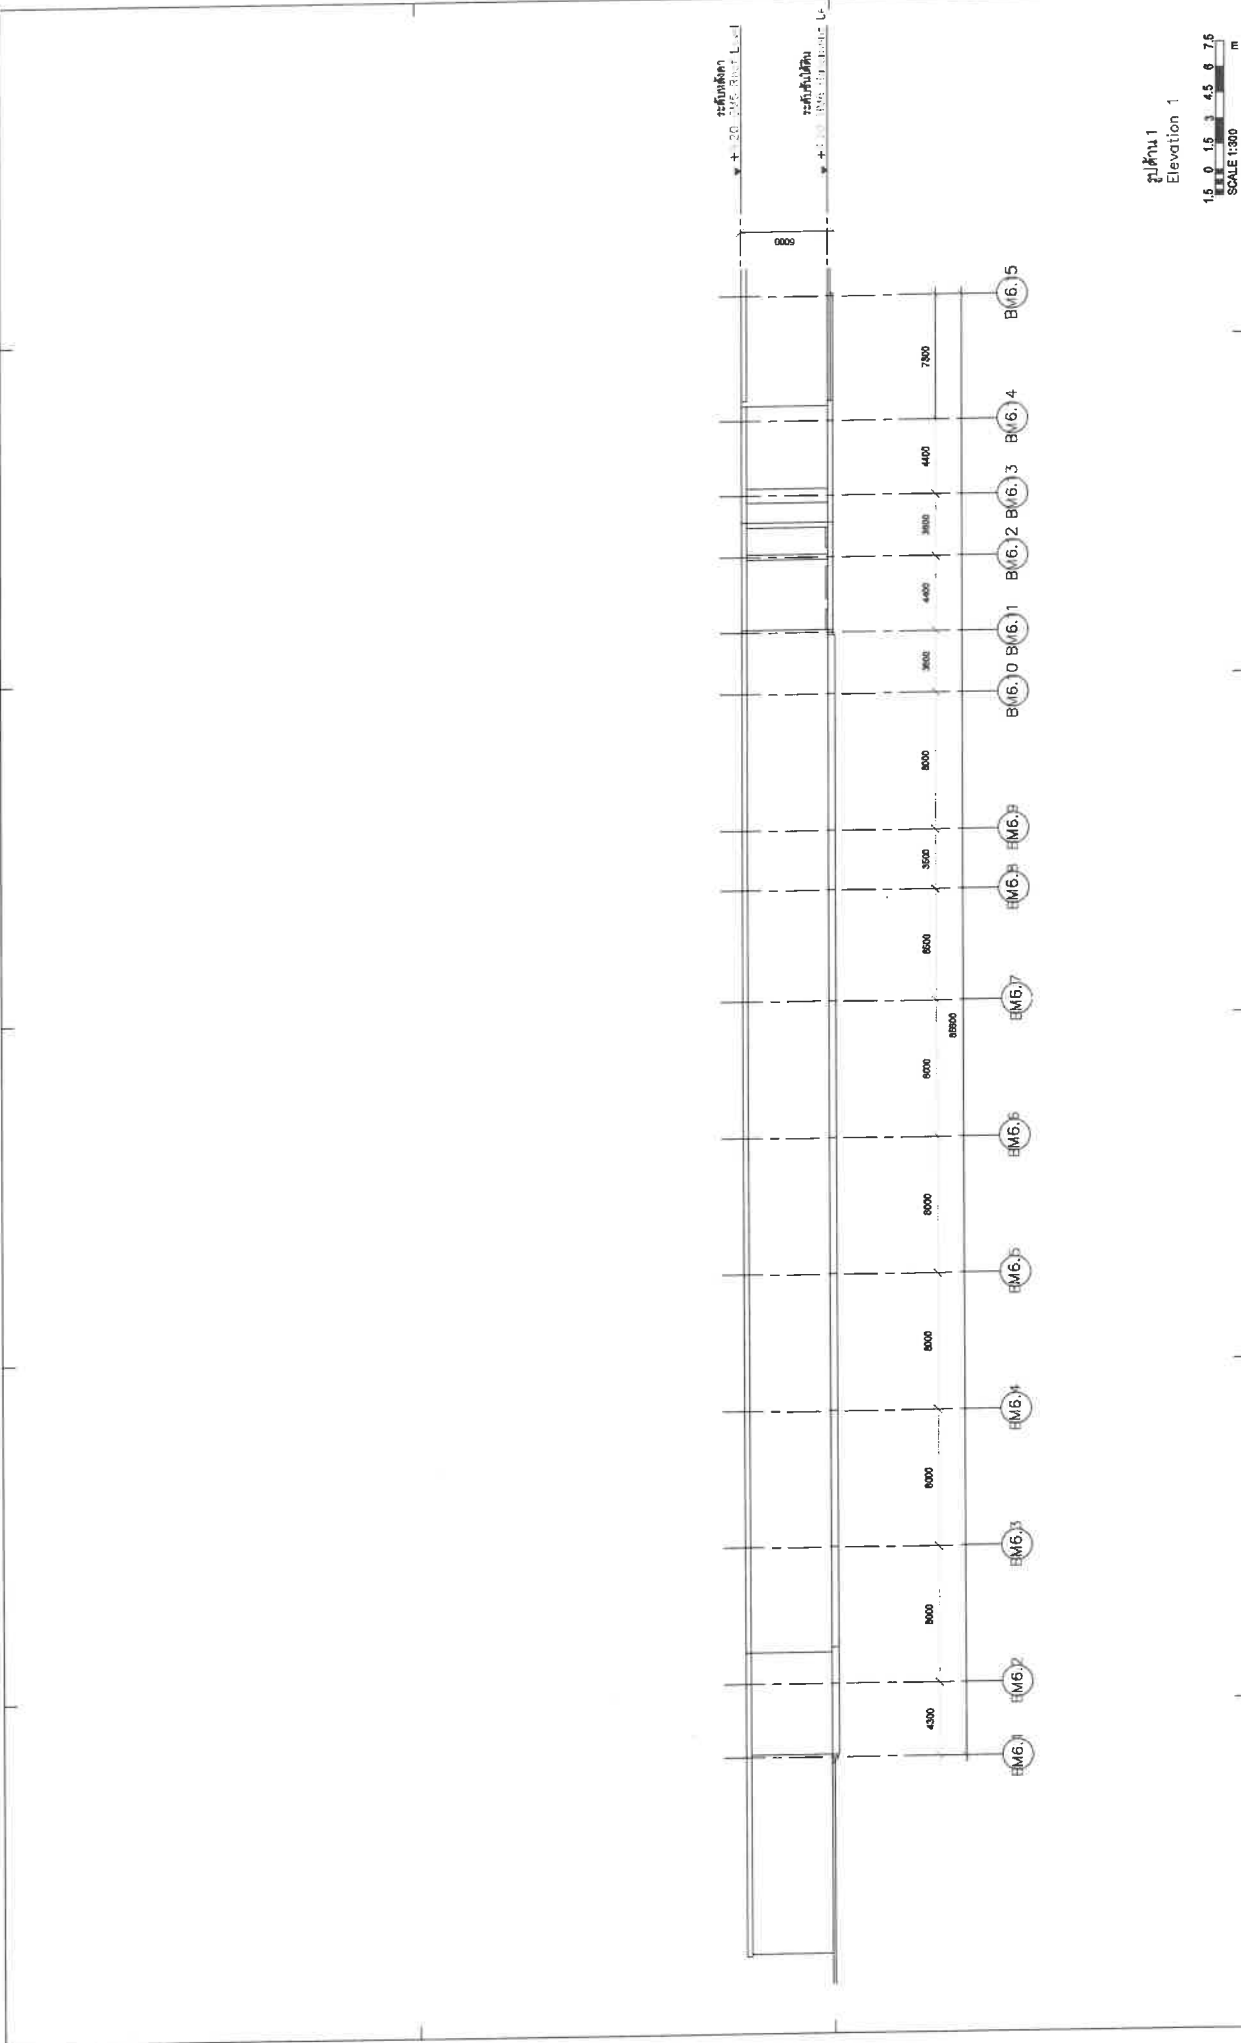


OWNER บริษัท แอสตัส คอนสตรัคชั่น จำกัด Layan Best View Co., Ltd.		PROJECT NAME โครงการพัฒนาที่ดิน บ้านสวน 4B Layan Vista Phase 4B		GENERAL NOTE 1. THIS DRAWING IS THE PROPERTY OF ARCHITECT & ENGINEER. IT IS TO BE USED ONLY FOR THE PROJECT SPECIFICALLY MENTIONED. 2. ANY COPY MADE FROM THIS DRAWING WITHOUT THE WRITTEN PERMISSION OF ARCHITECT & ENGINEER IS PROHIBITED.	
ARCHITECT A 49 บริษัท แอสตัส คอนสตรัคชั่น จำกัด Layan Best View Co., Ltd.		STRUCTURAL ENGINEER AE 49 บริษัท แอสตัส คอนสตรัคชั่น จำกัด Layan Best View Co., Ltd.		MECHANICAL ENGINEER ME 49 บริษัท แอสตัส คอนสตรัคชั่น จำกัด Layan Best View Co., Ltd.	
ENVIRONMENTAL ENGINEER ENV 49 บริษัท แอสตัส คอนสตรัคชั่น จำกัด Layan Best View Co., Ltd.		ELECTRICAL ENGINEER E 49 บริษัท แอสตัส คอนสตรัคชั่น จำกัด Layan Best View Co., Ltd.		LANDSCAPE DESIGNER L 49 บริษัท แอสตัส คอนสตรัคชั่น จำกัด Layan Best View Co., Ltd.	
ISSUE/REVISION NO. 1 REVISION 1 DATE 15/05/2023 BY 49 CHECKED BY 49 APPROVED BY 49		CHECK BY SIGNED 49 DATE 15/05/2023 BY 49 CHECKED BY 49 APPROVED BY 49		DRAWING NO. BM6-201	
DRAWING TITLE อาคาร BM6 Elevation 1 รูปด้าน 1		SCALE 1:300		DATE 15/05/2023	

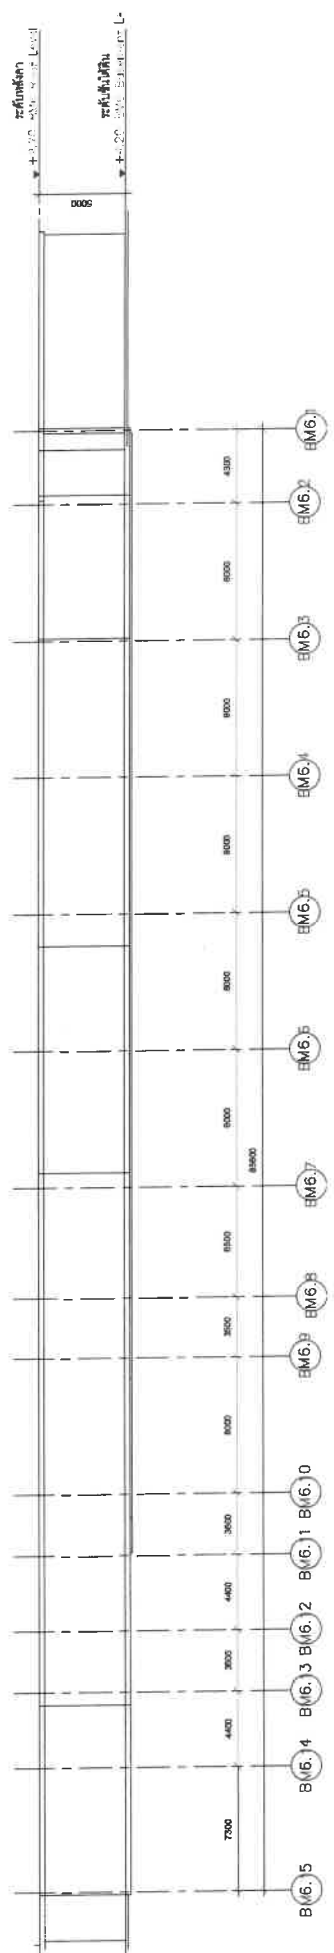

Bridge 3
Elevation 3
15 0 15 45 8 75
SCALE 1:300

OWNER บริษัท สยาม จำกัด Siam Co., Ltd.		PROJECT โครงการก่อสร้าง สะพานข้ามแม่น้ำเจ้าพระยา Layan Vade Phase 4B		GENERAL MECHANICAL	
ARCHITECT บริษัท สยาม จำกัด Siam Co., Ltd.		STRUCTURAL ENGINEER บริษัท สยาม จำกัด Siam Co., Ltd.		ELECTRICAL ENGINEER บริษัท สยาม จำกัด Siam Co., Ltd.	
MECHANICAL ENGINEER บริษัท สยาม จำกัด Siam Co., Ltd.		ENVIRONMENTAL ENGINEER บริษัท สยาม จำกัด Siam Co., Ltd.		LANDSCAPE DESIGNER บริษัท สยาม จำกัด Siam Co., Ltd.	
ISSUE/REVISION NO. 1 DESCRIPTION 1. แก้ไขรายละเอียดการก่อสร้าง		SIGNED BY DATE		CHECK BY DATE	
DRAWING NO. BM6-203		SCALE 1:300		PROJECT NO. BM6-203	

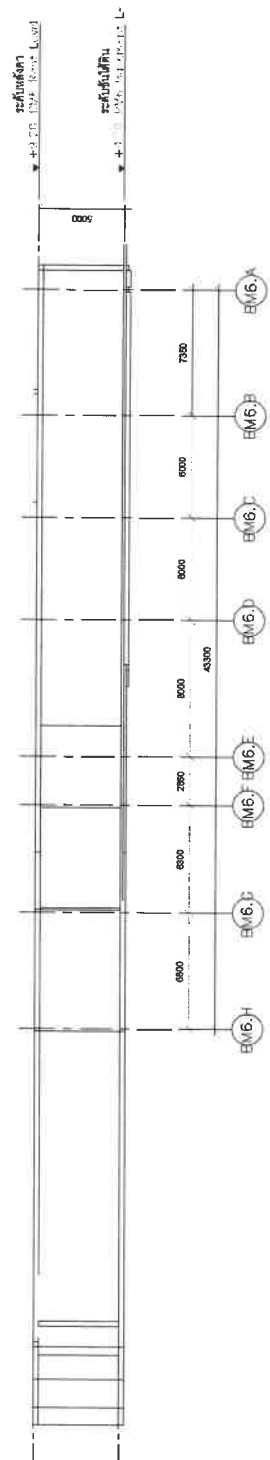

OWNER
บริษัท แบริน แอช 3 จำกัด
Layer Best View Co., Ltd.

PROJECT
โครงการอาคารพาณิชย์ ชั้น 4B
Layer Vanda Phase 4B

GENERAL
หน้างานอาคารพาณิชย์ ชั้น 4B
หน้างานอาคารพาณิชย์ ชั้น 4B

ARCHITECT
A 49
SIGNED
DATE 14/08/2566
BY 14/08/2566

STRUCTURAL ENGINEER
AE 49
SIGNED
DATE 14/08/2566
BY 14/08/2566

MECHANICAL ENGINEER
ME 49
SIGNED
DATE 14/08/2566
BY 14/08/2566

ELECTRICAL ENGINEER
SIGNED
DATE 14/08/2566
BY 14/08/2566


LANDSCAPE DESIGNER
SIGNED
DATE 14/08/2566
BY 14/08/2566

DRAWING TITLE
อาคาร BM6
Elevation 4
รูปด้าน 4

ISSUE/REVISION
NO. DESCRIPTION BY DATE
1 14/08/2566 14/08/2566
2 14/08/2566 14/08/2566
3 14/08/2566 14/08/2566
4 14/08/2566 14/08/2566
5 14/08/2566 14/08/2566
6 14/08/2566 14/08/2566
7 14/08/2566 14/08/2566
8 14/08/2566 14/08/2566
9 14/08/2566 14/08/2566
10 14/08/2566 14/08/2566

CHECK BY
DATE 14/08/2566
BY 14/08/2566

DRAWING NO.
BM6-204

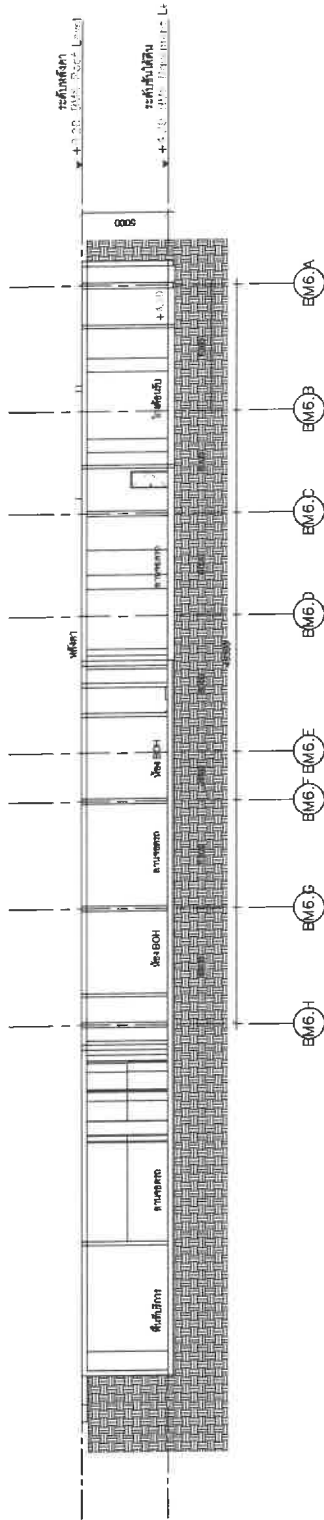

รูปตัด 1
Section 1

1:5 0 1.5 3 4.5 6 7.5
SCALE 1:300
m

OWNER
บริษัท แบริน เวนิว จำกัด
Barin Ben View Co., Ltd.

PROJECT NAME
โครงการคอนโดมิเนียม ชั้นที่ 4B
Layan Verde Phase 4B
ศูนย์การค้า ชั้นที่ 4B
ศูนย์การค้า ชั้นที่ 4B

GENERAL REMARKS
1. งานนี้เป็นงานสถาปัตย์
2. งานนี้เป็นงานสถาปัตย์

ARCHITECT
AE 49
SIGNED
DATE: 15/05/2565
BY: [Signature]

STRUCTURAL ENGINEER
ME 49
SIGNED
DATE: 15/05/2565
BY: [Signature]

ELECTRICAL ENGINEER
ME 49
SIGNED
DATE: 15/05/2565
BY: [Signature]

LANDSCAPE DESIGNER
ME 49
SIGNED
DATE: 15/05/2565
BY: [Signature]


DRAWING TITLE
จากภาพ BM6
รูปตัด 1

ISSUE/REVISION

NO.	DESCRIPTION	DATE	BY	CHK
1	แก้ไขแบบ	15/05/2565	AE	ME
2	แก้ไขแบบ	15/05/2565	AE	ME
CHECK BY
SIGNED
DATE: 15/05/2565
BY: [Signature]

DRAWING NO.
BM6-301

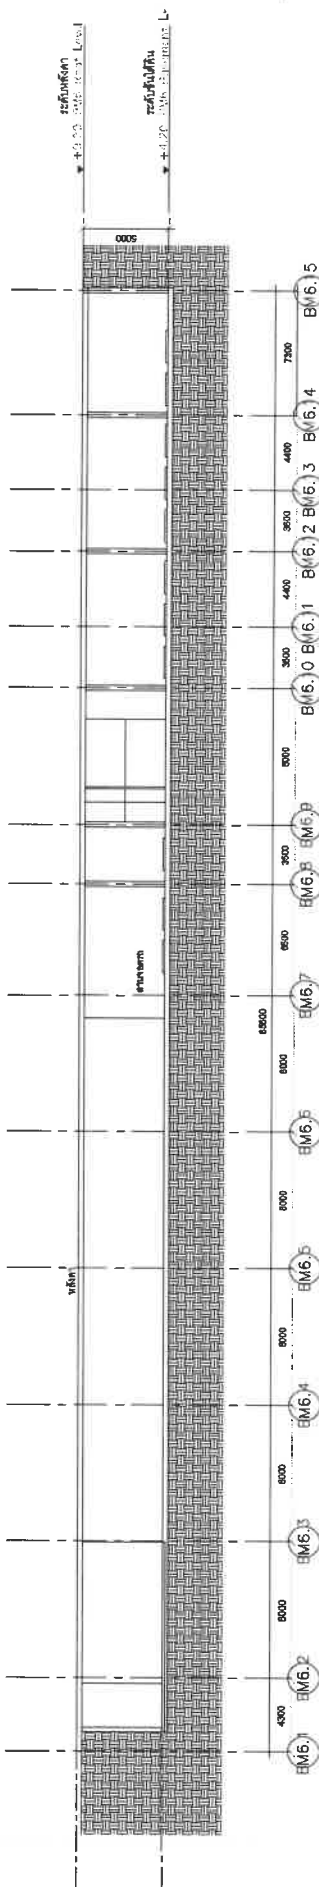


รูปตัด 2
Section
2
1:6 0 1.5 3 4.5 6 7.5
SCALE 1:300
m

OWNER บริษัท แบริน แอชท์ จำกัด Layan Best View Co., Ltd.	PROJECT NAME โครงการ: บ้านเดี่ยว 48 Layan Vande Phase 48 พื้นที่: 300 ตารางวา 300 ตรว. 8310	ARCHITECT A 49 SIGNED DATE BY DATE	STRUCTURAL ENGINEER AE 49 SIGNED DATE BY DATE	MECHANICAL ENGINEER ME 49 SIGNED DATE BY DATE	ELECTRICAL ENGINEER SIGNED DATE BY DATE	LANDSCAPE DESIGNER SIGNED DATE BY DATE	DRAWING TITLE อาคาร BM6 Section 2 รูปตัด 2	ISSUE/REVISION NO. DESCRIPTION BY DATE 1. อนุมัติร่าง 11/11/2561 2. อนุมัติร่าง 11/11/2561 3. อนุมัติร่าง 11/11/2561 4. อนุมัติร่าง 11/11/2561 5. อนุมัติร่าง 11/11/2561 6. อนุมัติร่าง 11/11/2561 7. อนุมัติร่าง 11/11/2561 8. อนุมัติร่าง 11/11/2561 9. อนุมัติร่าง 11/11/2561 10. อนุมัติร่าง 11/11/2561	CHECK BY SIGNED DATE BY DATE	DRAWING NO. BM6-302

ภาคผนวก ข-2

แบบแปลนระบบแจ้งเหตุเพลิงไหม้ กล้องวงจรปิด
แสงสว่างฉุกเฉินและป้ายทางออก

อาคาร B4

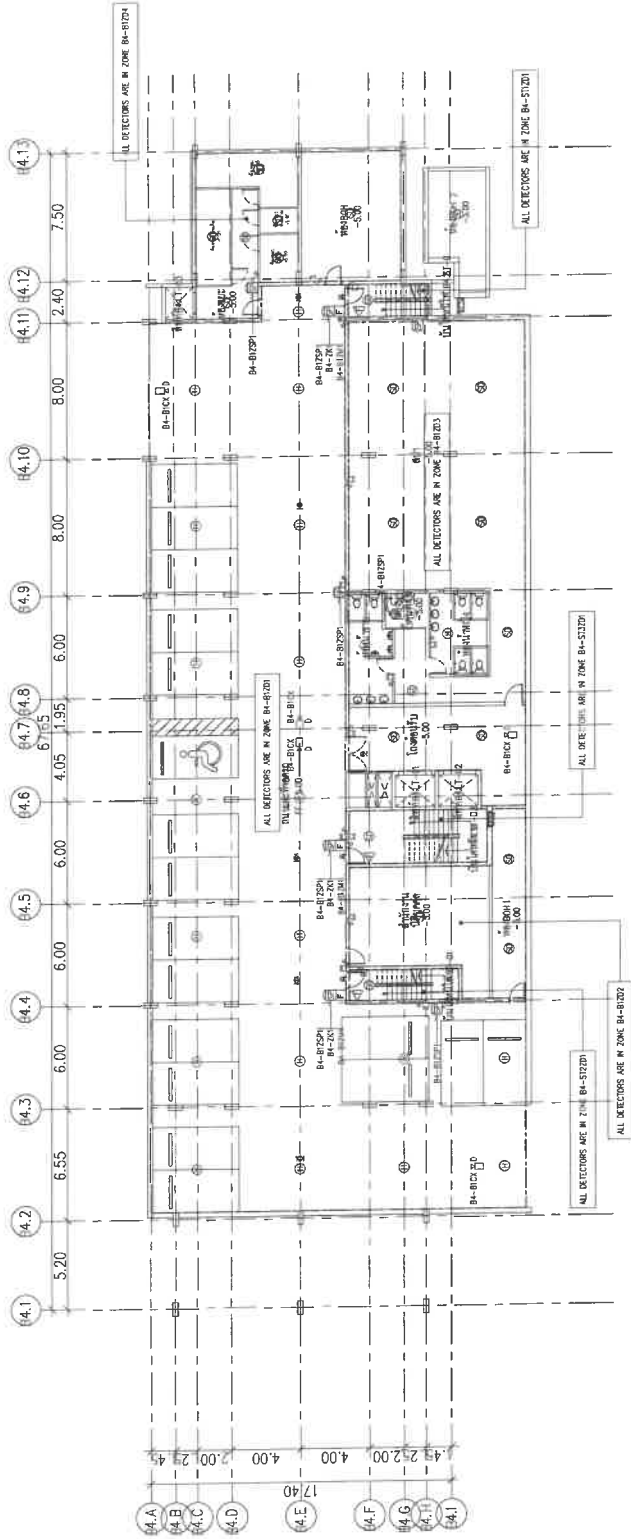

รายละเอียด B4	
ระดับพื้นที่	4.20
ระดับพื้นที่ 1	4.20
ระดับพื้นที่ 2	7.40
ระดับพื้นที่ 3	5.60
ระดับพื้นที่ 4	8.80
ระดับพื้นที่ 5	7.20
ระดับพื้นที่ 6	5.20
ระดับพื้นที่ 7	28.40
ระดับพื้นที่	32.15

ระบบแสงสว่างเพิ่มเติม ไฟฟ้าแสงสว่างฉุกเฉิน และโทรศัพท์วงจรปิด ผังชั้นใต้ดิน

OWNER
บริษัท สบู่ แป้ง จำกัด
Layan Best View Co., LTD.

PROJECT
โครงการพัฒนาที่ดิน บ้าน View 48
Layan View Phase 48
ตำบลเมืองเก่า อำเภอเมือง จังหวัดภูเก็ต 83110

GENERAL
Note: 1. This drawing is the property of the architect and shall not be used for any other purpose without the written consent of the architect.
2. The architect shall not be responsible for any errors or omissions in this drawing.

ARCHITECT
SIGNED
NAME: [Signature]
DATE: [Date]

STRUCTURAL ENGINEER
SIGNED
NAME: [Signature]
DATE: [Date]

MECHANICAL ENGINEER
SIGNED
NAME: [Signature]
DATE: [Date]

ELECTRICAL ENGINEER
SIGNED
NAME: [Signature]
DATE: [Date]


LANDSCAPE DESIGNER
SIGNED
NAME: [Signature]
DATE: [Date]

DRAWING TITLE
ระบบแสงสว่างเพิ่มเติม
ไฟฟ้าแสงสว่างฉุกเฉิน และโทรศัพท์วงจรปิด
ผังชั้นใต้ดิน

ISSUE/REVISION
NO. 1
DESCRIPTION: แก้ไข
DATE: 14/07/2014

CHECK BY
ENGINEER
DATE: 14/07/2014

DRAWING NO.
B4E 1.01

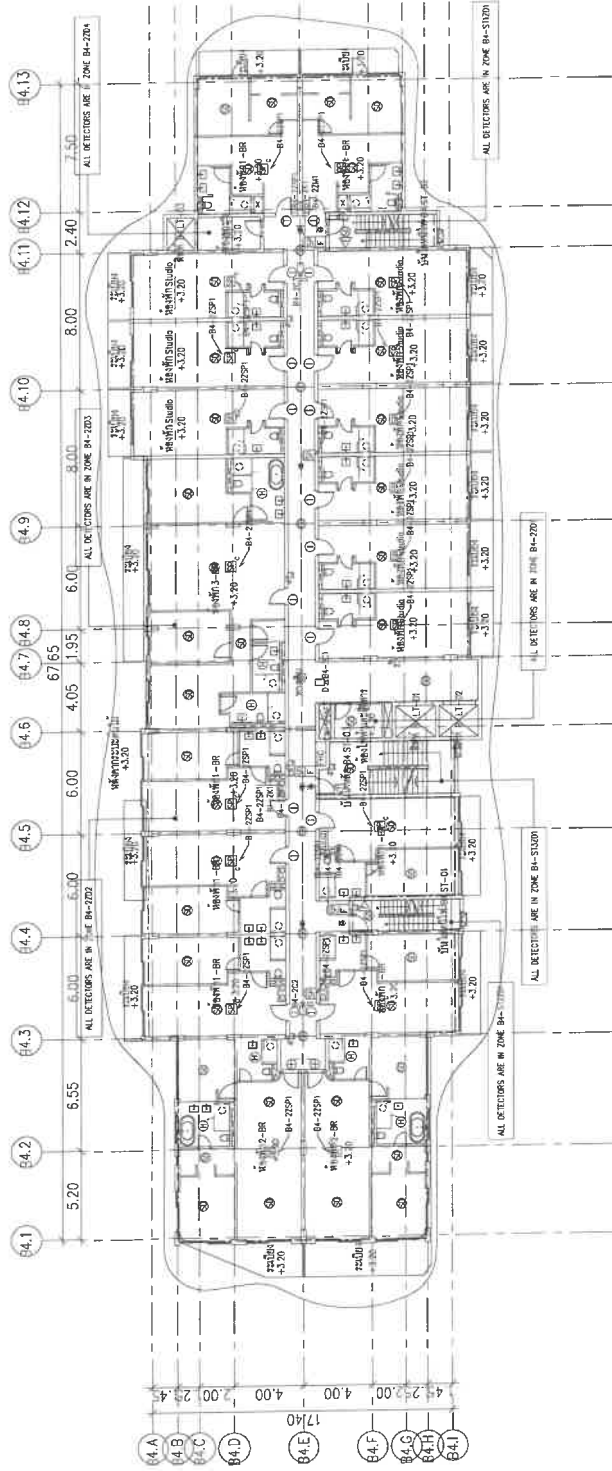

รายละเอียด BA	
ระดับพื้นดิน	4.20
ระดับชั้น 1	3.20
ระดับชั้น 2	2.40
ระดับชั้น 3	1.60
ระดับชั้น 4	0.80
ระดับชั้น 5	0.00
ระดับชั้น 6	-0.80
ระดับชั้น 7	-1.60
ระดับชั้น 8	-2.40
ระดับชั้น 9	-3.20

ระบอบแสงไฟเพื่อสิ่งแวดล้อม ไฟฟ้าแสงสว่างฉุกเฉิน และโทรศัพท์มือถือ ผังที่ 2
SCALE 1:300 (A3)

OWNER
บริษัท บาสท์ แลนด์ จำกัด
Layan Best View Co., LTD.

PROJECT NAME
โครงการอาคารพาณิชย์ ชั้น 1-8 อาคาร 4B
Layan View Phase 4B
ตำบลสีสุก อำเภอเมือง จังหวัดบุรีรัมย์ 33100

GENERAL CONTRACTOR
บริษัท บาสท์ แลนด์ จำกัด

ARCHITECT
SIGNED: [Signature]
NAME: [Name]
TITLE: [Title]

STRUCTURAL ENGINEER
SIGNED: [Signature]
NAME: [Name]
TITLE: [Title]

MECHANICAL ENGINEER
SIGNED: [Signature]
NAME: [Name]
TITLE: [Title]

ELECTRICAL ENGINEER
SIGNED: [Signature]
NAME: [Name]
TITLE: [Title]

ENVIRONMENTAL ENGINEER
SIGNED: [Signature]
NAME: [Name]
TITLE: [Title]

LANDSCAPE DESIGNER
SIGNED: [Signature]
NAME: [Name]
TITLE: [Title]


ISSUE/REVISION
NO. DESCRIPTION BY DATE
1. [Description] [By] [Date]

CHECK BY
ENGINEER: [Signature]
DATE: [Date]

DRAWING TITLE
ระบอบแสงไฟเพื่อสิ่งแวดล้อม ไฟฟ้าแสงสว่างฉุกเฉิน และโทรศัพท์มือถือ ผังที่ 2

DRAWING NO.
B4E 1.03

DATE
15/03/2024

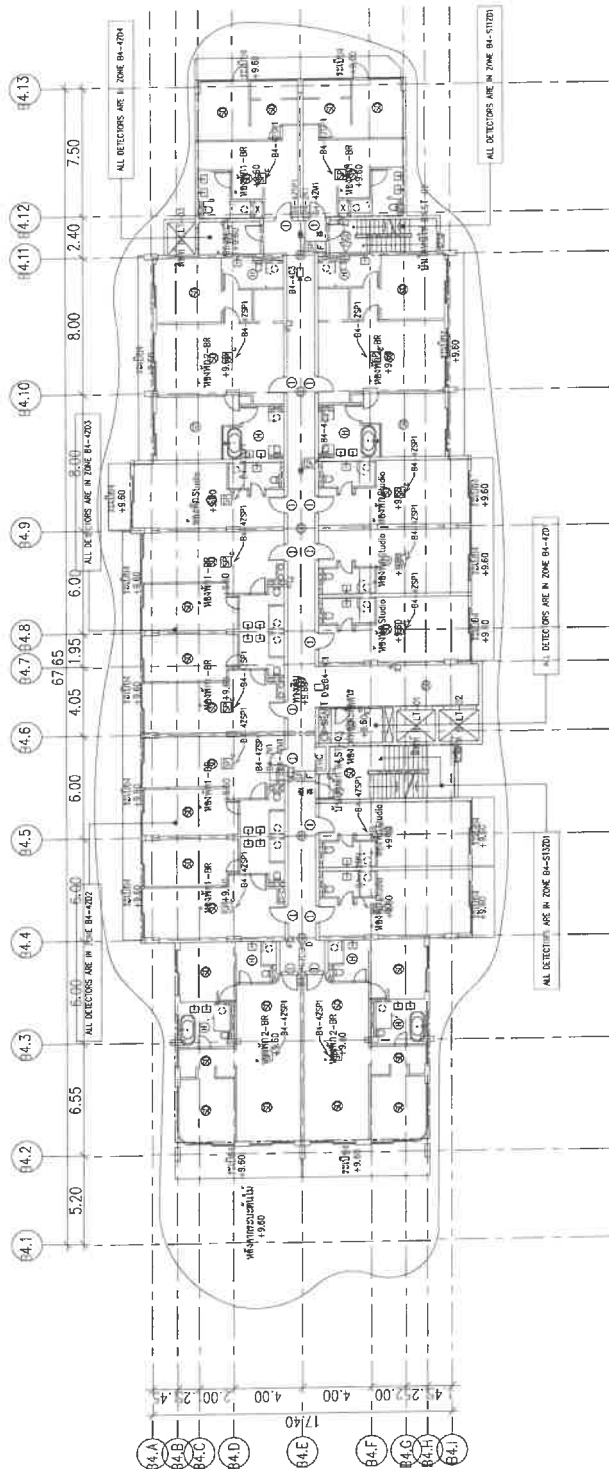

Zone	Area (sq.m)
Zone 1	4.20
Zone 2	1.00
Zone 3	2.40
Zone 4	5.60
Zone 5	8.80
Zone 6	22.00
Zone 7	23.20
Zone 8	28.40
Zone 9	32.15



ระบบแจ้งเหตุเพลิงไหม้ ไฟฟ้าแสงสว่างฉุกเฉิน และโทรศัพท์วงจรปิด ชั้นที่ 4
SCALE 1:500 (A3)

OWNER
บริษัท สานิต เฟอร์นิเจอร์ จำกัด
Lavin Best View Co., Ltd.

PROJECT NAME
โครงการอาคารพาณิชย์ ชั้นที่ 4B
Lavin Vande Phase 4B

GENERAL CONTRACTOR
บริษัท สานิต เฟอร์นิเจอร์ จำกัด

ARCHITECT
SIGNED: [Signature]
NAME: [Name]
TITLE: [Title]

STRUCTURAL ENGINEER
SIGNED: [Signature]
NAME: [Name]
TITLE: [Title]

MECHANICAL ENGINEER
SIGNED: [Signature]
NAME: [Name]
TITLE: [Title]

ELECTRICAL ENGINEER
SIGNED: [Signature]
NAME: [Name]
TITLE: [Title]


LANDSCAPE DESIGNER
SIGNED: [Signature]
NAME: [Name]
TITLE: [Title]

DRAWING TITLE
ระบบแจ้งเหตุเพลิงไหม้ ไฟฟ้าแสงสว่างฉุกเฉิน และโทรศัพท์วงจรปิด ชั้นที่ 4

ISSUE/REVISION
NO. DESCRIPTION BY DATE
1. [Description] [By] [Date]

CHECK BY
SIGNED: [Signature]
NAME: [Name]
TITLE: [Title]

DRAWING NO.
B4E 1.05

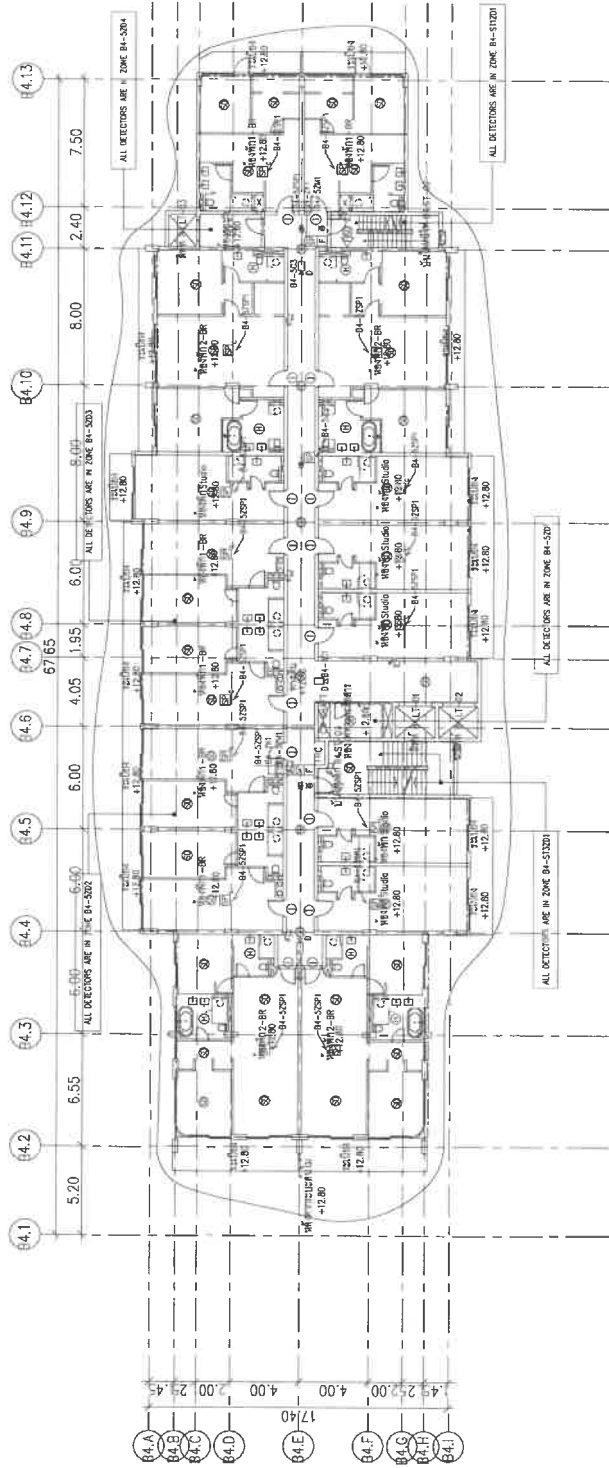

ระดับพื้นที่ BA	
ระดับพื้นที่ BA	+20
ระดับพื้นที่ 1	+20
ระดับพื้นที่ 2	+20
ระดับพื้นที่ 3	+20
ระดับพื้นที่ 4	+20
ระดับพื้นที่ 5	+20
ระดับพื้นที่ 6	+20
ระดับพื้นที่ 7	+20
ระดับพื้นที่ 8	+20

ระบบแจ้งเหตุเพลิงไหม้ ไฟฟ้าแรงต่ำแรงดันเกิน และโทรศัพท์วงจรปิด ผังพื้นที่ 5
SCALE 1:300 (A)

OWNER
บริษัท แบล็ค วิว จำกัด
Layan Best View Co., Ltd.

PROJECT NAME
โครงการคอนโดมิเนียม ชั้น 4B
Layan Vesta Phase 4B
ศูนย์เชิงพาณิชย์ อาคาร 4B
โครงการคอนโดมิเนียม ชั้น 4B

GENERAL NOTE
1. This drawing is the property of the Architect. It is to be used only for the project and site for which it was prepared. It is not to be used for any other project or site without the written consent of the Architect.
2. The Architect is not responsible for the construction of the project.

ARCHITECT
SIGNED
MECHANICAL ENGINEER
SIGNED
ELECTRICAL ENGINEER
SIGNED
LANDSCAPE DESIGNER
SIGNED

MECHANICAL ENGINEER
SIGNED
ELECTRICAL ENGINEER
SIGNED
LANDSCAPE DESIGNER
SIGNED

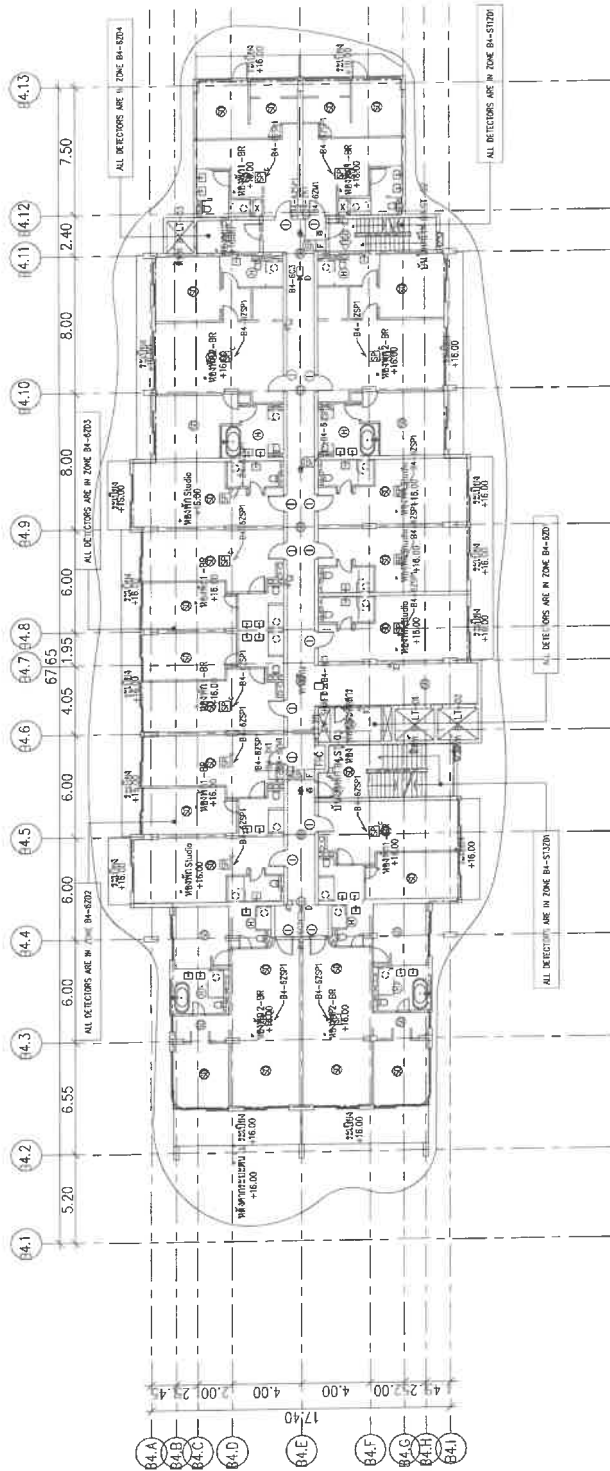

ขนาดพื้นที่	ขนาดพื้นที่
ขนาดพื้นที่ 1	1.20
ขนาดพื้นที่ 2	2.20
ขนาดพื้นที่ 3	2.40
ขนาดพื้นที่ 4	5.60
ขนาดพื้นที่ 5	8.80
ขนาดพื้นที่ 6	22.00
ขนาดพื้นที่ 7	25.20
ขนาดพื้นที่ 8	28.40
ขนาดพื้นที่ 9	2.15

รูปแบบแปลนอาคารใหม่ "ไฟฟ้าแสงสว่างฉุกเฉิน และโทรศัพท์วงจรปิด" ชั้นที่ 6
SCALE
1:150 (A3)
1:300 (A4)

OWNER
บริษัท บิว จำกัด
Layan Bae View Co., Ltd.

PROJECT NAME
โครงการอาคารชุด บ้าน เวสต์ ลาน 4B
Layan View Phase 4B

GENERAL NOTE
1. THIS DRAWING IS THE PROPERTY OF ARCHITECT & ENGINEER
2. NO PART OF THIS DRAWING MAY BE REPRODUCED OR TRANSMITTED IN ANY FORM OR BY ANY MEANS WITHOUT PERMISSION IN WRITING

ARCHITECT
A 49 PH
SIGNED: [Signature]
DATE: 10/20/2024

STRUCTURAL ENGINEER
SIGNED: [Signature]
DATE: 10/20/2024

MECHANICAL ENGINEER
SIGNED: [Signature]
DATE: 10/20/2024

ELECTRICAL ENGINEER
SIGNED: [Signature]
DATE: 10/20/2024

LANDSCAPE DESIGNER
SIGNED: [Signature]
DATE: 10/20/2024


DRAWING TITLE
รูปแบบแปลนอาคารใหม่ "ไฟฟ้าแสงสว่างฉุกเฉิน และโทรศัพท์วงจรปิด" ชั้นที่ 6

ISSUE/REVISION
NO. DESCRIPTION BY DATE
1. [Description] [By] [Date]

CHECK BY
CHECKED: [Signature]
DATE: 10/20/2024

DRAWING NO.
B4E 1.07

อาคาร B5

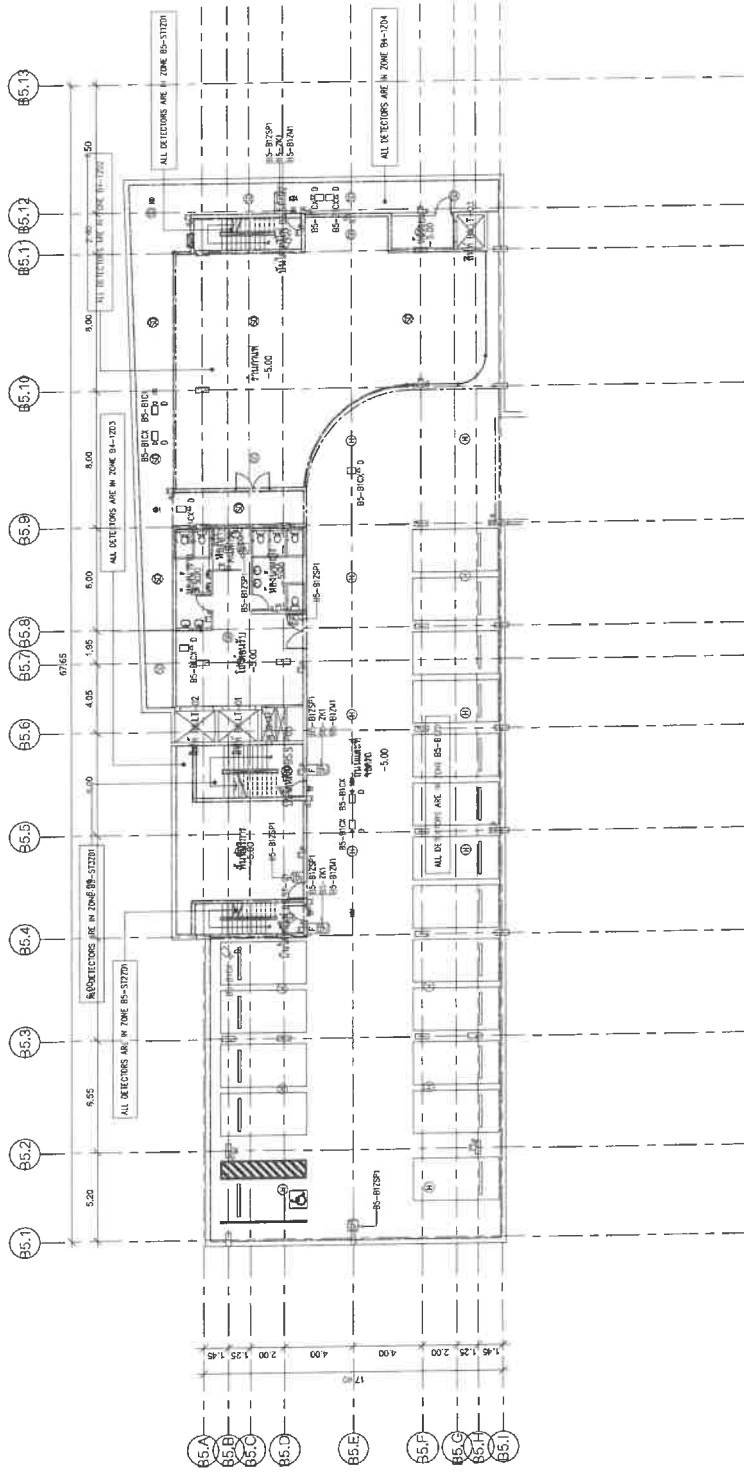

ระดับความสูง	BS
ระดับพื้นที่ดิน	4.20
ระดับชั้น 1	9.20
ระดับชั้น 2	12.40
ระดับชั้น 3	15.60
ระดับชั้น 4	18.80
ระดับชั้น 5	22.00
ระดับชั้น 6	25.20
ระดับชั้น 7	28.40
ระดับชั้น 8	31.60

ระบบแสงสว่างเพิ่มเติม ไฟฟ้าแสงสว่างฉุกเฉิน และโทรศัพท์วงจรปิด ผังชั้นใต้ดิน

SCALE 1:200 (A3) 1:300 (A2)

OWNER
บริษัท แอสเซท จำกัด
Layan Best View Co., LTD.

PROJECT NAME
โครงการอาคารพาณิชย์ ชั้น 1-8
Layan Verde Phase 4B
ศูนย์การค้าชั้นใต้ดิน และโทรศัพท์วงจรปิด

GENERAL NOTE
1. THIS DRAWING IS THE PROPERTY OF ARCHITECT & ENGINEER
2. NO PART OF THIS DRAWING IS TO BE REPRODUCED OR TRANSMITTED IN ANY FORM OR BY ANY MEANS, ELECTRONIC OR MECHANICAL, INCLUDING PHOTOCOPYING, RECORDING, OR BY ANY INFORMATION STORAGE AND RETRIEVAL SYSTEM, WITHOUT PERMISSION IN WRITING FROM THE ARCHITECT & ENGINEER.

ARCHITECT
SIGNED: [Signature]
NAME: [Name]
FIRM: [Firm Name]

STRUCTURAL ENGINEER
SIGNED: [Signature]
NAME: [Name]
FIRM: [Firm Name]

MECHANICAL ENGINEER
SIGNED: [Signature]
NAME: [Name]
FIRM: [Firm Name]

ELECTRICAL ENGINEER
SIGNED: [Signature]
NAME: [Name]
FIRM: [Firm Name]

LANDSCAPE DESIGNER
SIGNED: [Signature]
NAME: [Name]
FIRM: [Firm Name]

DRAWING TITLE
ระบบแสงสว่างเพิ่มเติม
ไฟฟ้าแสงสว่างฉุกเฉิน
และโทรศัพท์วงจรปิด
ผังชั้นใต้ดิน


ISSUE/REVISION

NO	DESCRIPTION	BY	DATE
1	Issued for TIA	MEAS	14/03/2024

CHECK BY
SIGNED: [Signature]
NAME: [Name]
FIRM: [Firm Name]

DRAWING NO.
B5E 1.01


SCALE
1:200 (A3) 1:300 (A2)

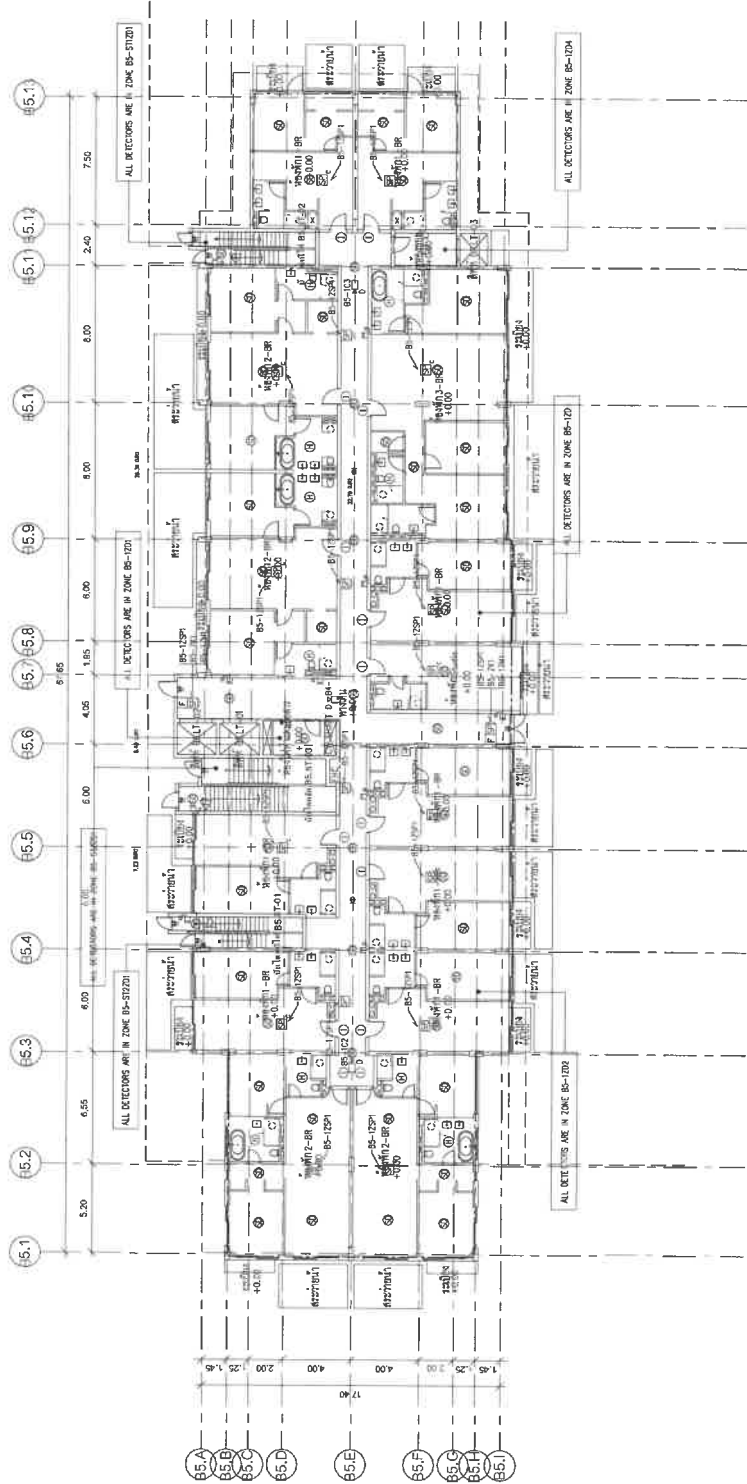

รายละเอียด B5	
ระดับชั้น	4.20
ระดับชั้น 1	9.20
ระดับชั้น 2	14.20
ระดับชั้น 3	19.20
ระดับชั้น 4	24.20
ระดับชั้น 5	29.20
ระดับชั้น 6	34.20
ระดับชั้น 7	39.20
ระดับชั้น 8	44.20

จะปรับปรุงเพิ่มเติมใหม่ ไฟฟ้าแสงสว่างฉุกเฉิน และโทรศัพท์วงจรปิด ผังพื้นที่ 1
SCALE 1:50 (A3)
1:300 (A2)

OWNER บริษัท ลายัน เบสท์วิว จำกัด Layan Best View Co., Ltd.	PROJECT NAME โครงการคอนโดมิเนียม ลายัน เบสท์วิว เฟส 4B Layan Best View Phase 4B ตำแหน่งที่ดิน: ตำบลบางพลีใหญ่ อำเภอบางพลี จังหวัดสมุทรปราการ 10510	GENERAL INFORMATION 1. THIS DOCUMENT IS THE PROPERTY OF THE ARCHITECT AND IS TO BE USED ONLY FOR THE PROJECT AND SITE SPECIFICALLY IDENTIFIED HEREIN. 2. NO PART OF THIS DOCUMENT IS TO BE REPRODUCED OR TRANSMITTED IN ANY FORM OR BY ANY MEANS, ELECTRONIC OR MECHANICAL, INCLUDING PHOTOCOPYING, RECORDING, OR BY ANY INFORMATION STORAGE AND RETRIEVAL SYSTEM, WITHOUT THE WRITTEN PERMISSION OF THE ARCHITECT.
ARCHITECT A/49 SIGNED [Signature] [Stamp] [Name] [Title] [Address] [Phone] [Email]	STRUCTURAL ENGINEER SIGNED [Signature] [Stamp] [Name] [Title] [Address] [Phone] [Email]	MECHANICAL ENGINEER SIGNED [Signature] [Stamp] [Name] [Title] [Address] [Phone] [Email]
LANDSCAPE DESIGNER SIGNED [Signature] [Stamp] [Name] [Title] [Address] [Phone] [Email]	ELECTRICAL ENGINEER SIGNED [Signature] [Stamp] [Name] [Title] [Address] [Phone] [Email]	ENVIRONMENTAL ENGINEER SIGNED [Signature] [Stamp] [Name] [Title] [Address] [Phone] [Email]
DRAWING TITLE ระบบแสงสว่างฉุกเฉิน และโทรศัพท์วงจรปิด ผังพื้นที่ 1		
ISSUE/REVISION NO. DESCRIPTION BY DATE 1. แก้ไขรายละเอียดการติดตั้งอุปกรณ์ไฟฟ้าและระบบโทรศัพท์วงจรปิด [Signature] [Stamp] [Name] [Title] [Address] [Phone] [Email]		
CHECK BY REVIEWER: [Signature] DATE: [Date] BY: [Signature] DATE: [Date]		
DRAWING NO. BSE 1.02		

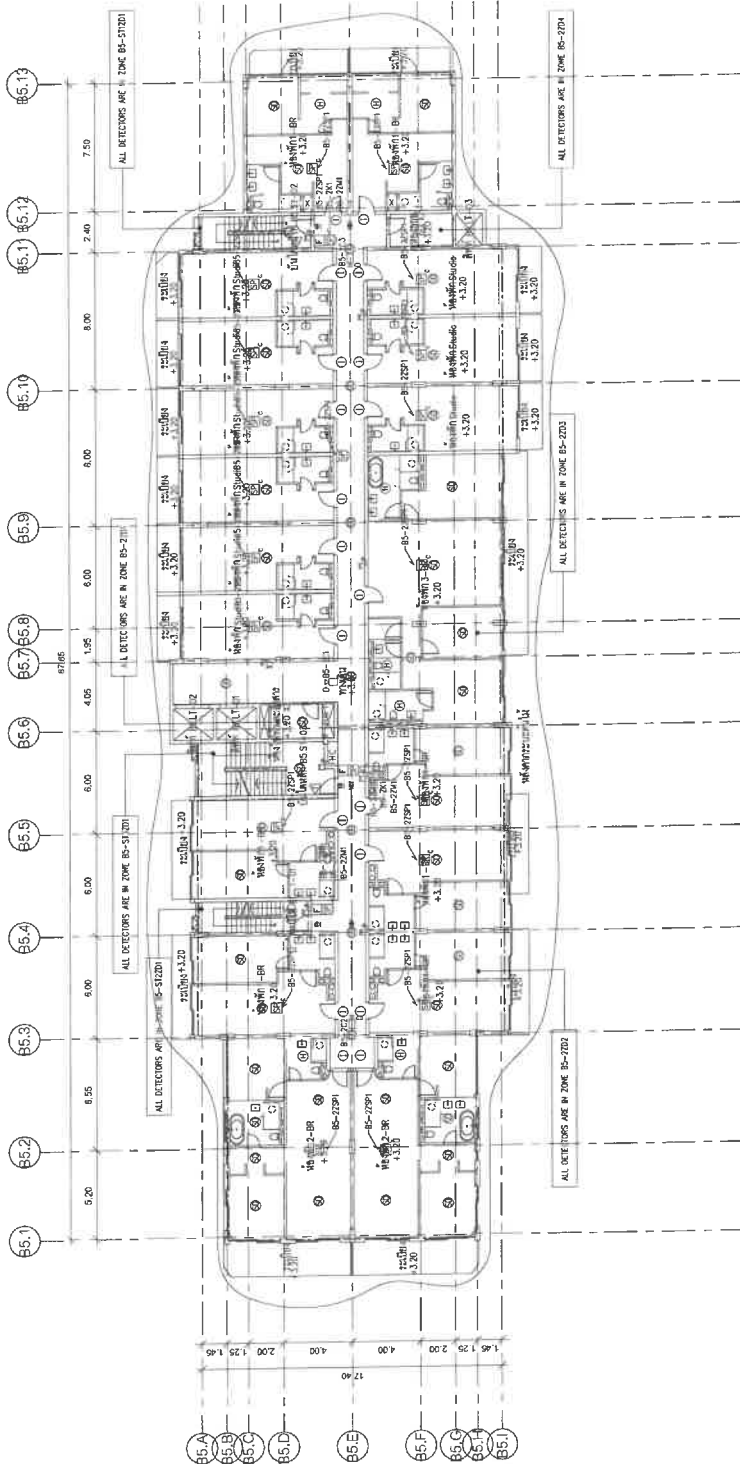

รายละเอียดรายการ BS	
รายละเอียดพื้นที่	4.20
รายละเอียด 1	9.20
รายละเอียด 2	2.40
รายละเอียด 3	15.60
รายละเอียด 4	18.80
รายละเอียด 5	22.00
รายละเอียด 6	26.20
รายละเอียด 7	28.40
รายละเอียด 8	32.15

ระบบแสงสว่างเพิ่มเติม ไฟฟ้าแสงสว่างฉุกเฉิน และโทรศัพท์วงจรปิด ชั้นที่ 2
SCALE 1:100 (A1)

OWNER
บริษัท สยาม คอนสตรัค จำกัด
Layan Best View Co., Ltd.

PROJECT NAME
โครงการอาคารชุด ลาน 4B
Layan View Phase 4B
ตำบลวังใหม่ อำเภอวังน้อย จังหวัดลพบุรี 33110

GENERAL NOTE
1. This drawing is the property of the Architect and shall not be used for any other purpose without the written consent of the Architect.
2. The Architect is not responsible for the construction of the building.
3. The Architect is not responsible for the safety of the building.

ARCHITECT
A 49
SIGNED: [Signature]
NAME: [Name]
FIRM: [Firm Name]

STRUCTURAL ENGINEER
SIGNED: [Signature]
NAME: [Name]
FIRM: [Firm Name]

MECHANICAL ENGINEER
SIGNED: [Signature]
NAME: [Name]
FIRM: [Firm Name]

ELECTRICAL ENGINEER
SIGNED: [Signature]
NAME: [Name]
FIRM: [Firm Name]


LANDSCAPE DESIGNER
SIGNED: [Signature]
NAME: [Name]
FIRM: [Firm Name]

DRAWING TITLE
ระบบแสงสว่างเพิ่มเติม
ไฟฟ้าแสงสว่างฉุกเฉิน และโทรศัพท์วงจรปิด
ชั้นที่ 2

CHECK BY
ENGINEER
DATE: 13/03/2024
BY: [Signature]

ISSUE/REVISION
NO. DESCRIPTION
1. แก้ไขรายละเอียด
BSE 1.03

DRAWING NO.
BSE 1.03

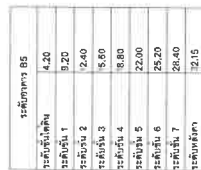


ระบบแรงดึงดูดใจใหม่ ไฟฟ้าแสงสว่างภายใน และโทรทัศน์วงจรปิด ผังพื้นที่ 3

SCALE

1:150 (A)
1:300 (B)

SCALE

[illegible]

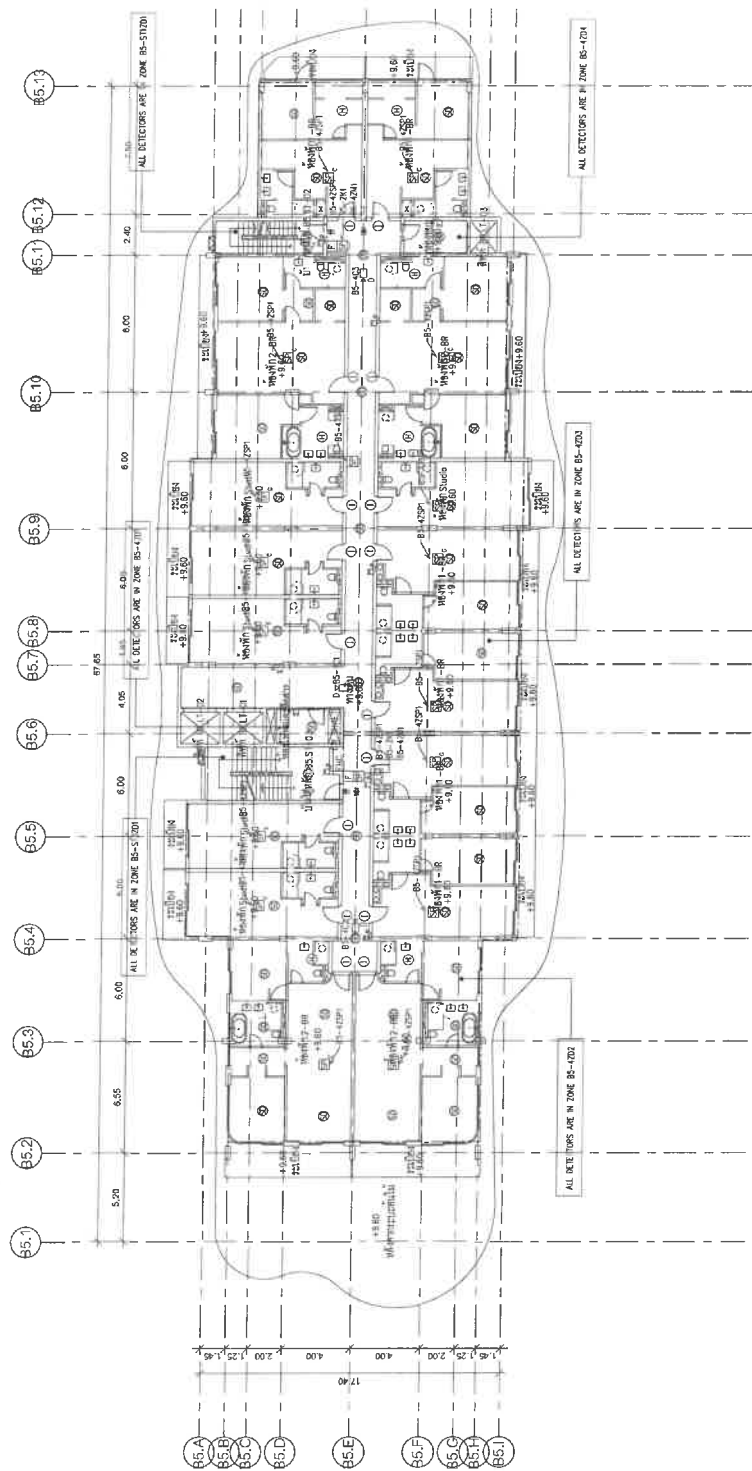

	ระดับกลาง อร
ระดับชั้นโตขึ้น	4.20
ระดับชั้น 1	9.20
ระดับชั้น 2	12.40
ระดับชั้น 3	15.60
ระดับชั้น 4	18.80
ระดับชั้น 5	22.00
ระดับชั้น 6	25.20
ระดับชั้น 7	28.40
ระดับพิเศษ A	32.15

ระบบแสงแดดเพลิงใหม่ ไฟฟ้าแสงสว่างฉุกเฉิน และโทรศัพท์วงจรปิด ผังพื้นที่ 4

OWNER
 บริษัท บ้านแปง วิศว จำกัด
 Layen Best View Co., LTD.

PROJECT
 โครงการอาศัยดูดี บ้านเดี่ยว เฟส 4B
 Layen View Phase 4B

GENERAL
 1. THIS DOCUMENT IS THE PROPERTY OF ARCHITECTS & LIMITED ON
 BEHALF OF THE CLIENT. IT IS TO BE USED ONLY FOR THE PROJECT
 SPECIFICALLY MENTIONED HEREIN. IT IS NOT TO BE REPRODUCED OR
 COPIED IN ANY MANNER WITHOUT THE WRITTEN PERMISSION OF
 ARCHITECTS & LIMITED. ANY VIOLATION OF THESE TERMS SHALL
 BE SUBJECT TO LEGAL ACTION.

[illegible]

ME | 49

MECHANICAL ENGINEER

SIGNED

WE GUARANTEE AN 80%
PASS RATE ON THE FIRST
TRY. IF YOU FAIL, WE
WILL RE-TEST YOU
FREE OF CHARGE.

SIGNED

ELECTRICAL ENGINEER

DATE _____

EXPIRATION DATE _____

NAME _____


ADDRESS _____

CITY _____

STATE _____

ZIP _____

[illegible]

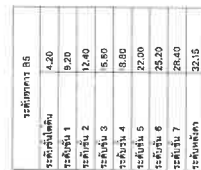

ระบบแรงดึงดูดใหม่ ไฟฟ้าแสงสว่างฉุกเฉิน และโทรทัศน์ 5

[illegible][illegible][illegible][illegible][illegible]



 Shw Co., Ltd.
 17-18 Bldg 3, Sukhumvit Rd 101
 Bangkok, Thailand 10110
 Tel: 02-390 1111 • Fax: 02-390 1012
 Email: info@shw.co.th

DRAWING TITLE

ระบบแจ้งเหตุเพลิงไหม้
ไฟฟ้าแรงสูงฉุกเฉิน และโทรศัพท์
มือถือที่ 5

NO	DESCRIPTION	BY	DATE
1	WASHMAYRA EA		04/05/2014

DR

CHECK BY

ENGINEER **ISSUED**

DATE

TIME

LOCAL

DATE

TIME

LOCAL

DATE

TIME


LOCAL

DATE

TIME

LOCAL

B5E 1.06

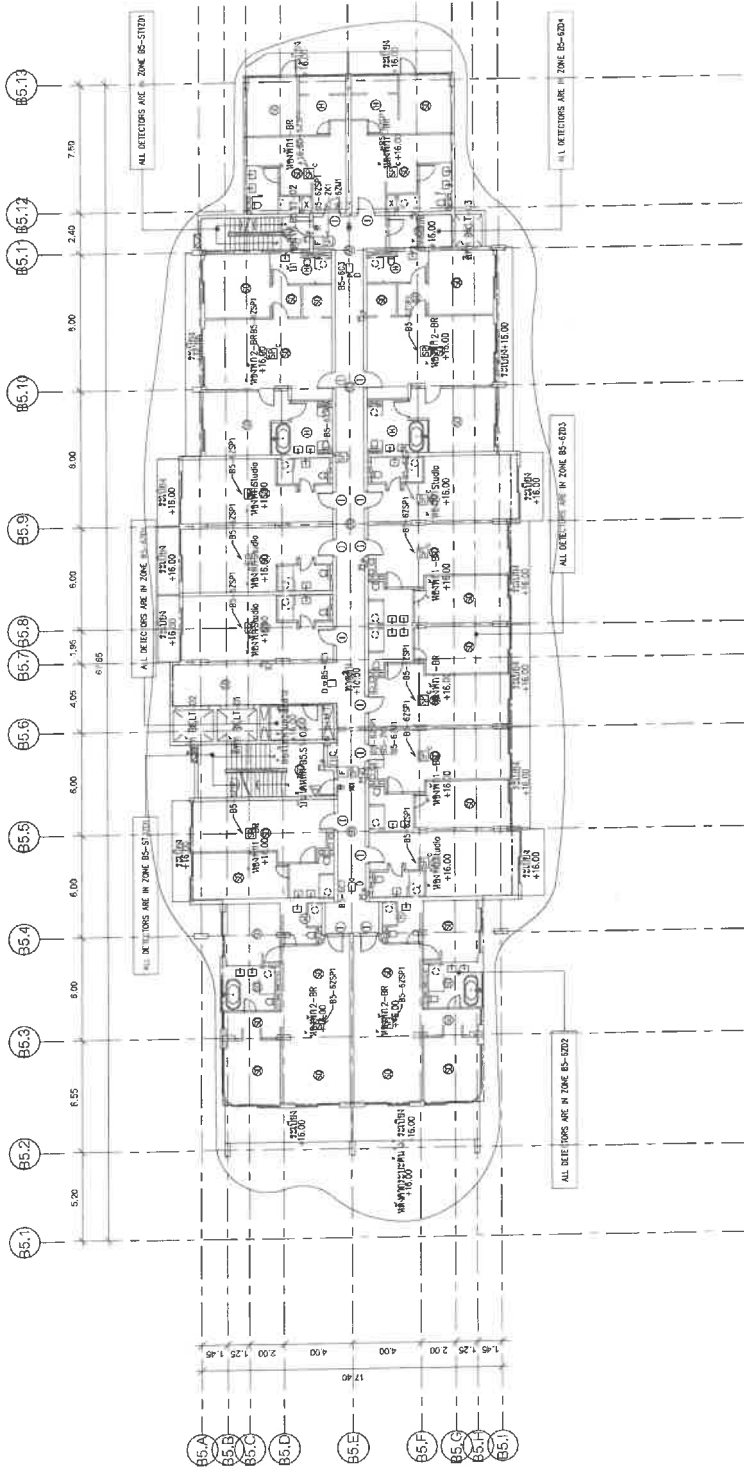

รายละเอียด	BS
พื้นที่ใช้สอย	4.20
พื้นที่รวม 1	9.20
พื้นที่รวม 2	12.40
พื้นที่รวม 3	15.60
พื้นที่รวม 4	18.80
พื้นที่รวม 5	22.00
พื้นที่รวม 6	25.20
พื้นที่รวม 7	28.40
พื้นที่รวมรวม	32.16



ระบบแรงดันเพลิงใหม่ ไฟฟ้าแสงสว่างฉุกเฉิน และโทรศัพท์วงจรปิด ชั้นที่ 6
SCALE 1:300 (A1)

OWNER
บริษัท แอสแตร์ จำกัด
Layan Best View Co., LTD.

PROJECT NAME
โครงการอาคารพาณิชย์ ชั้นที่ 4B
Layan Verde Phase 4B
ตำแหน่งที่ดิน อาคารพาณิชย์ ชั้นที่ 4B

GENERAL REMARKS
1. This drawing is the property of the architect and shall not be used for any other purpose without the written consent of the architect.
2. The architect is not responsible for the construction of the building.

ARCHITECT
SIGNED: [Signature]
NAME: [Name]
Firm: [Firm Name]
Address: [Address]
Phone: [Phone Number]
E-mail: [Email Address]

STRUCTURAL ENGINEER
SIGNED: [Signature]
NAME: [Name]
Firm: [Firm Name]
Address: [Address]
Phone: [Phone Number]
E-mail: [Email Address]

MECHANICAL ENGINEER
SIGNED: [Signature]
NAME: [Name]
Firm: [Firm Name]
Address: [Address]
Phone: [Phone Number]
E-mail: [Email Address]

ELECTRICAL ENGINEER
SIGNED: [Signature]
NAME: [Name]
Firm: [Firm Name]
Address: [Address]
Phone: [Phone Number]
E-mail: [Email Address]


LANDSCAPE DESIGNER
SIGNED: [Signature]
NAME: [Name]
Firm: [Firm Name]
Address: [Address]
Phone: [Phone Number]
E-mail: [Email Address]

DRAWING TITLE
ระบบแรงดันเพลิงใหม่
ไฟฟ้าแสงสว่างฉุกเฉิน และโทรศัพท์วงจรปิด
ชั้นที่ 6

ISSUE/REVISION
NO. DESCRIPTION BY DATE
1. แก้ไขรายละเอียด 10/03/2564

CHECK BY
ENGINEER: [Signature]
DATE: 10/03/2564

DRAWING NO.
BSE 1.07
DATE: 10/03/2564
BY: [Signature]

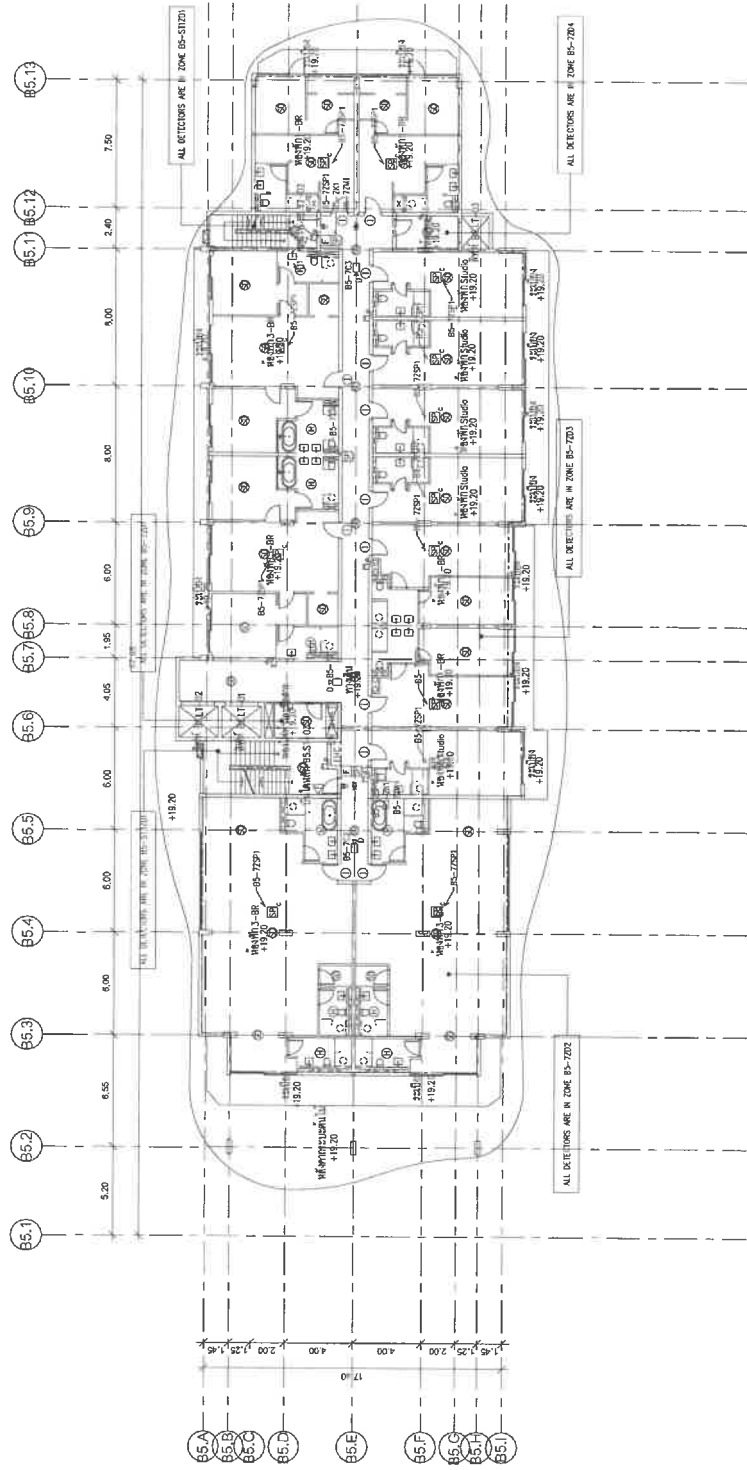

พื้นที่รวม B5	
พื้นที่รวม B5	4.20
พื้นที่รวม B5.1	9.20
พื้นที่รวม B5.2	12.40
พื้นที่รวม B5.3	5.60
พื้นที่รวม B5.4	18.80
พื้นที่รวม B5.5	22.00
พื้นที่รวม B5.6	22.20
พื้นที่รวม B5.7	28.40
พื้นที่รวม B5.8	32.15



ระบบแสงสว่างเพิ่มเติม ไฟฟ้าแสงสว่างฉุกเฉิน และโทรศัพท์วงจรปิด ผังพื้นที่ 7
SCALE 1:150 (A3)

OWNER
บริษัท ลานเวสต์ วิว จำกัด
Layan West View Co., Ltd.

PROJECT NAME
โครงการอาคารชุด ลานเวสต์ วิว Phase 4B
Layan West View Phase 4B

GENERAL NOTE
1. This drawing is the property of the Architect and shall not be used for any other purpose without the written consent of the Architect.
2. The Architect is not responsible for the accuracy of the information provided by the client or any third party.

ARCHITECT
SIGNED
[Signature]
[Signature]
[Signature]

STRUCTURAL ENGINEER
SIGNED
[Signature]
[Signature]
[Signature]

MECHANICAL ENGINEER
SIGNED
[Signature]
[Signature]
[Signature]

ELECTRICAL ENGINEER
SIGNED
[Signature]
[Signature]
[Signature]


LANDSCAPE DESIGNER
SIGNED
[Signature]
[Signature]
[Signature]

DRAWING TITLE
ระบบแสงสว่างเพิ่มเติม
ไฟฟ้แสงสว่างฉุกเฉิน และโทรศัพท์วงจรปิด
ผังพื้นที่ 7

CHECK BY
REVISER
DATE
BY
DATE
1
19/02/2024
19/02/2024

DRAWING NO.
B5E 1.08
B5E 1.08

อาคาร B6

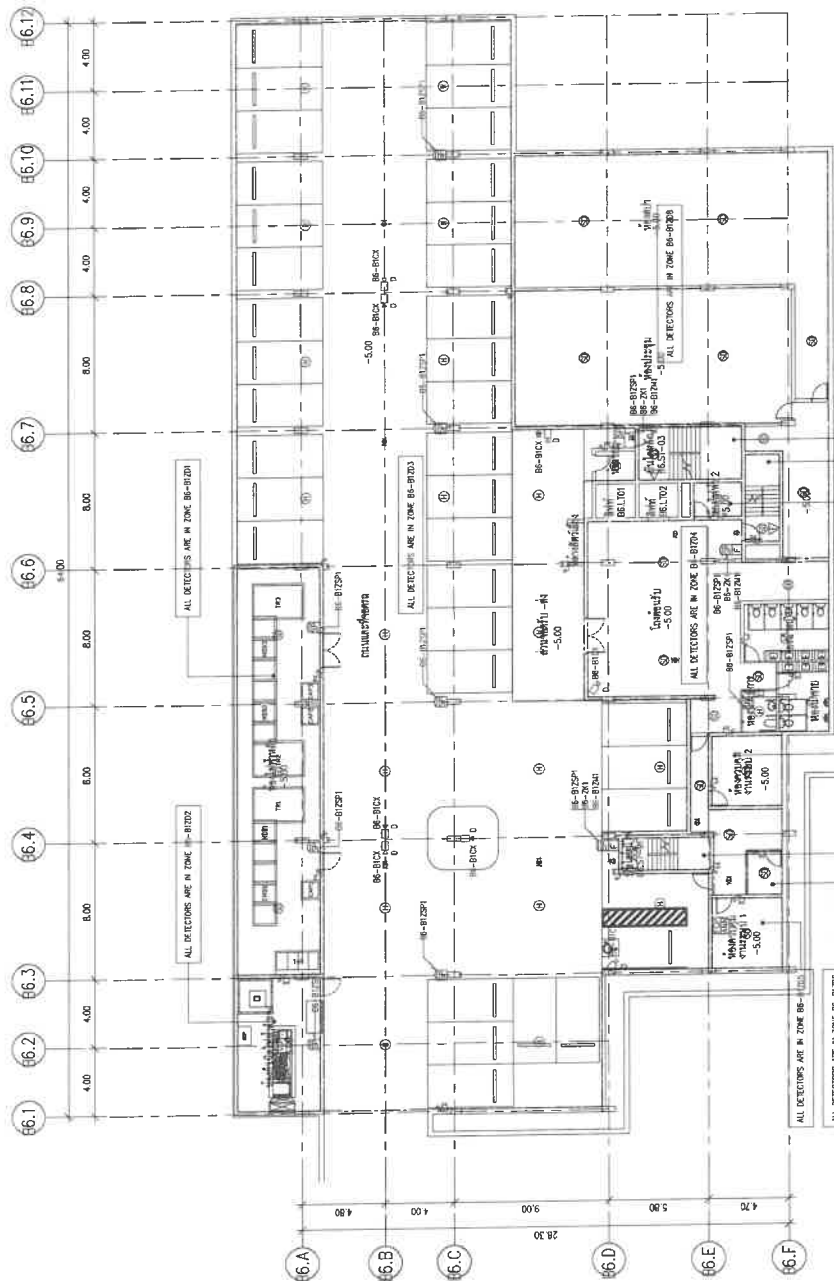

รายละเอียด BS	
ระดับพื้นดิน	14.30
ระดับชั้น 1	18.30
ระดับชั้น 2	22.30
ระดับชั้น 3	26.30
ระดับชั้น 4	30.30
ระดับชั้น 5	34.30
ระดับชั้น 6	38.30
ระดับชั้น 7	42.30
ระดับชั้น 8	46.30

หมายเหตุ
1. ระดับพื้นดิน +10.00 = ระดับดินโดยประมาณ

ระบบแสงสว่างเพิ่มเติมใหม่ ไฟฟ้าแสงสว่างฉุกเฉิน และโทรศัพท์วงปิด ดังขึ้นได้
SCALE 1:500 (A)

OWNER
บริษัท เอส.บี. จำกัด
S.B. Co., Ltd.

PROJECT NAME
โครงการอาคารพาณิชย์ ชั้น 4B
Commercial Building Phase 4B

GENERAL CONTRACTOR
บริษัท เอส.บี. จำกัด
S.B. Co., Ltd.

ARCHITECT
A 49
บริษัท เอส.บี. จำกัด
S.B. Co., Ltd.

STRUCTURAL ENGINEER
SIGNED
บริษัท เอส.บี. จำกัด
S.B. Co., Ltd.

MECHANICAL ENGINEER
SIGNED
บริษัท เอส.บี. จำกัด
S.B. Co., Ltd.

ELECTRICAL ENGINEER
SIGNED
บริษัท เอส.บี. จำกัด
S.B. Co., Ltd.


LANDSCAPE DESIGNER
SIGNED
บริษัท เอส.บี. จำกัด
S.B. Co., Ltd.

CHECK BY
ENGINEER
DATE
14/02/2564

ISSUE/REVISION
NO. DESCRIPTION
1. 14/02/2564

DRAWING TITLE
ระบบแสงสว่างฉุกเฉิน และโทรศัพท์วงปิด
Emergency Lighting and Closed Circuit Telephone System

DRAWING NO.
B6E 1.01

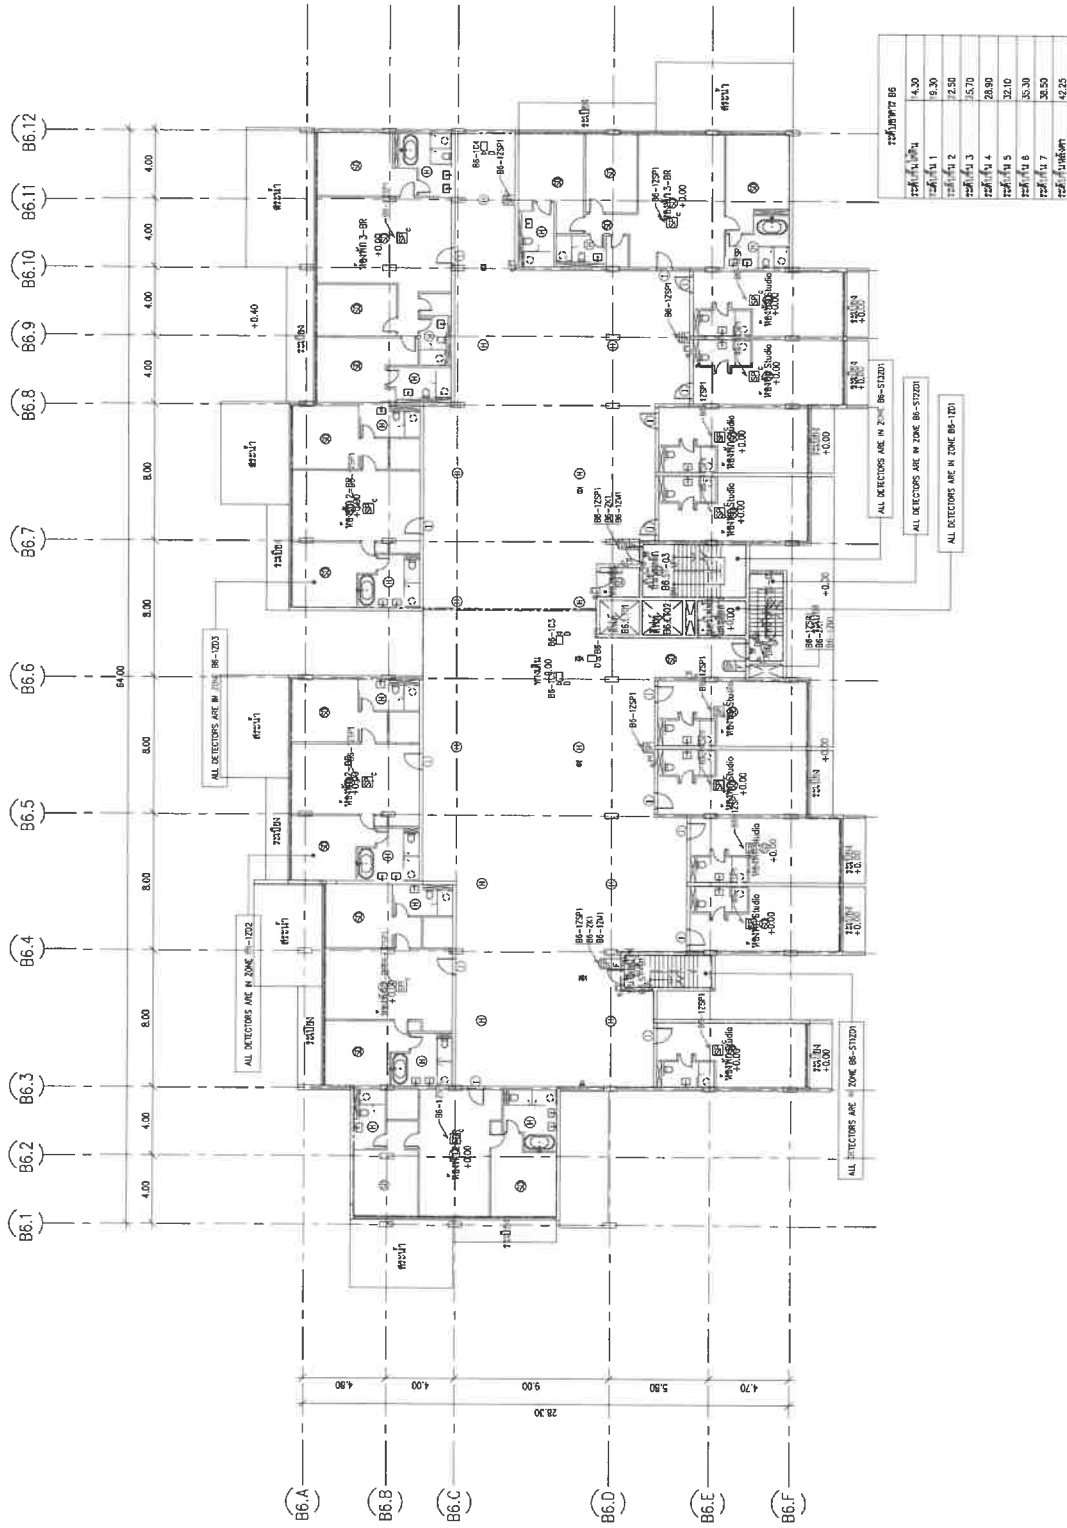

ขนาดพื้นที่	
พื้นที่ทั้งหมด	4.30
พื้นที่ 1	6.30
พื้นที่ 2	2.50
พื้นที่ 3	1.70
พื้นที่ 4	2.80
พื้นที่ 5	3.20
พื้นที่ 6	1.30
พื้นที่ 7	3.50
พื้นที่ทั้งหมด	42.25

ระบบแจ้งเหตุเพลิงไหม้ ไฟฟ้าแสงสว่างฉุกเฉิน และโทรศัพท์วงจรปิด ผังพื้นที่ 1
1:100 (A1)

OWNER
บริษัท แอสท์ จำกัด
Layan Best View Co., Ltd.

PROJECT
โครงการอาคาร คอนโดมิเนียม Phase 4B
Layan Verde Phase 4B
กับโครงการอาคารพาณิชย์ 83110

GENERAL
PARTIAL

ARCHITECT
SIGNED
DATE
DRAWN
CHECKED
DATE

STRUCTURAL ENGINEER
SIGNED
DATE
DRAWN
CHECKED
DATE

MECHANICAL ENGINEER
SIGNED
DATE
DRAWN
CHECKED
DATE

ELECTRICAL ENGINEER
SIGNED
DATE
DRAWN
CHECKED
DATE


LANDSCAPE DESIGNER
SIGNED
DATE
DRAWN
CHECKED
DATE

DRAWING TITLE
ระบบแจ้งเหตุเพลิงไหม้
ไฟฟ้าแสงสว่างฉุกเฉิน และโทรศัพท์วงจรปิด
ผังพื้นที่ 1

ISSUE/REVISION
NO. DESCRIPTION
1. แก้ไขตามข้อคิดเห็น


CHECK BY
ENGINEER
DATE
BY
DATE

DRAWING NO.
B6E 1.02

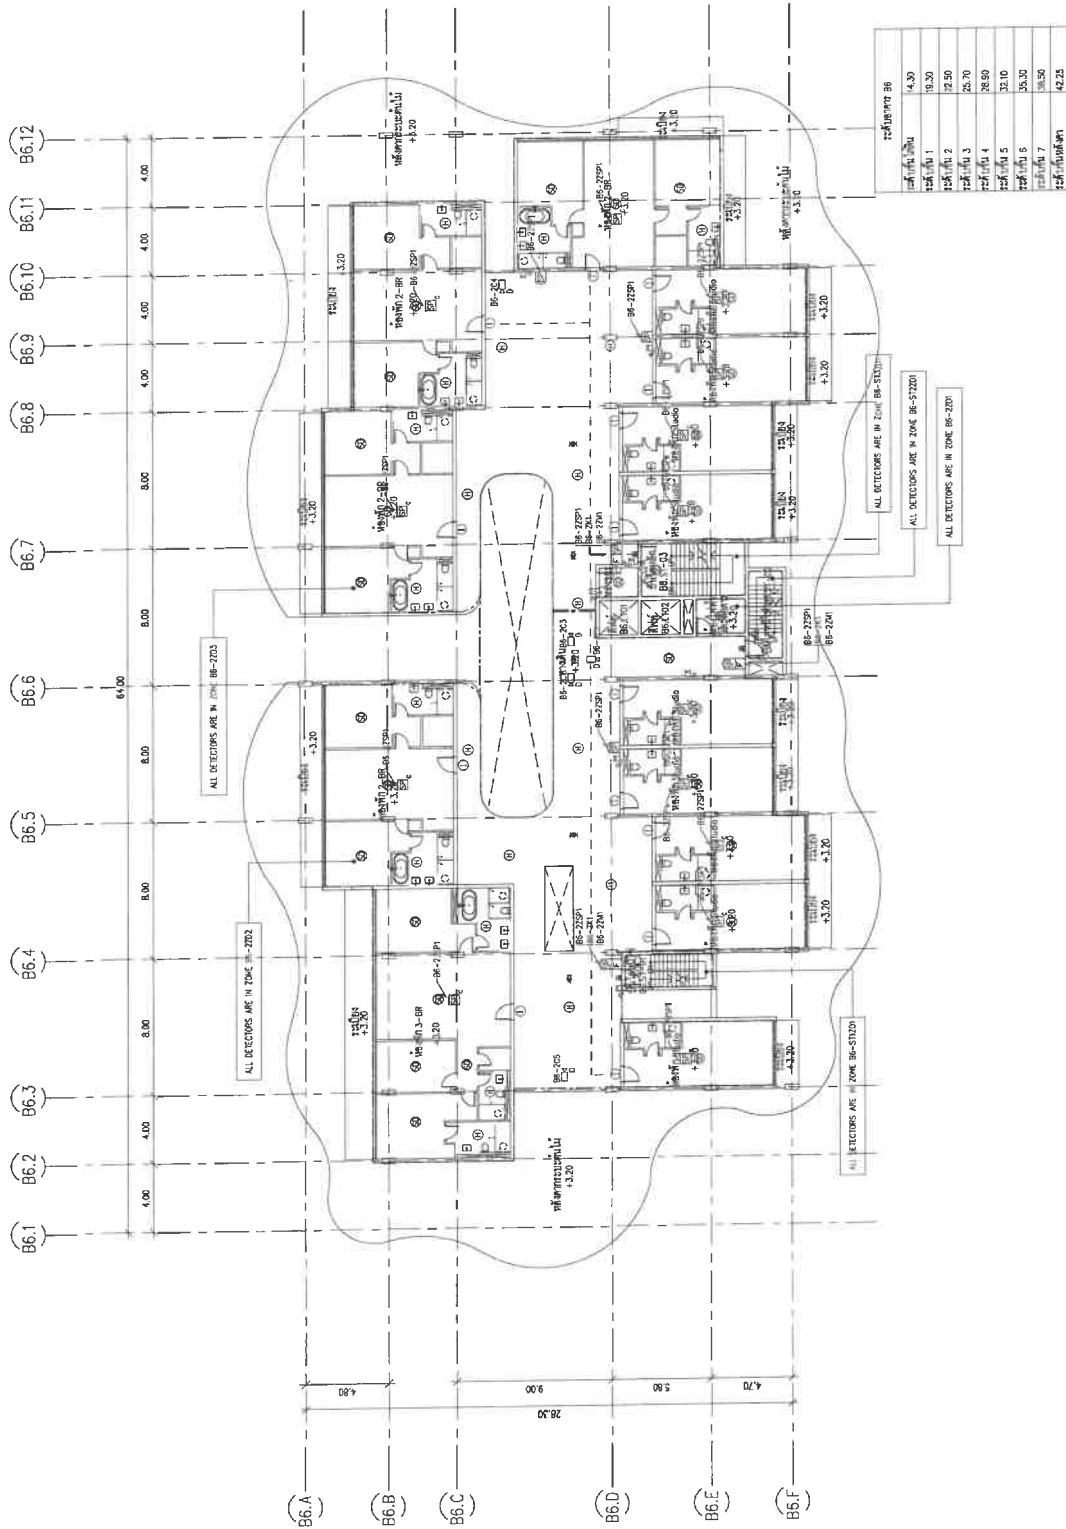

ระบบแจ้งเหตุเพลิงไหม้ ไฟฟ้าแรงสูงฉุกเฉิน และโทรทัศน์วงจรปิด ผังพื้นที่ 2
SCALE
1:150 (A1)
1:300 (A2)

OWNER บริษัท เอส.บี.บี. จำกัด S.B.B. Co., Ltd.	PROJECT NAME โครงการอาคารศูนย์วิจัยและพัฒนา Layan Veece Phase 4B ศูนย์วิจัยและพัฒนาสิ่งแวดล้อม Layan Veece Phase 4B	GENERAL นาย/นาง/นางสาว/นาย/นางสาว/นาย/นางสาว นาย/นาง/นางสาว/นาย/นางสาว/นาย/นางสาว นาย/นาง/นางสาว/นาย/นางสาว/นาย/นางสาว
ARCHITECT นาย/นาง/นางสาว/นาย/นางสาว/นาย/นางสาว นาย/นาง/นางสาว/นาย/นางสาว/นาย/นางสาว นาย/นาง/นางสาว/นาย/นางสาว/นาย/นางสาว	STRUCTURAL ENGINEER นาย/นาง/นางสาว/นาย/นางสาว/นาย/นางสาว นาย/นาง/นางสาว/นาย/นางสาว/นาย/นางสาว นาย/นาง/นางสาว/นาย/นางสาว/นาย/นางสาว	MECHANICAL ENGINEER นาย/นาง/นางสาว/นาย/นางสาว/นาย/นางสาว นาย/นาง/นางสาว/นาย/นางสาว/นาย/นางสาว นาย/นาง/นางสาว/นาย/นางสาว/นาย/นางสาว
ENVIRONMENTAL ENGINEER นาย/นาง/นางสาว/นาย/นางสาว/นาย/นางสาว นาย/นาง/นางสาว/นาย/นางสาว/นาย/นางสาว นาย/นาง/นางสาว/นาย/นางสาว/นาย/นางสาว	ELECTRICAL ENGINEER นาย/นาง/นางสาว/นาย/นางสาว/นาย/นางสาว นาย/นาง/นางสาว/นาย/นางสาว/นาย/นางสาว นาย/นาง/นางสาว/นาย/นางสาว/นาย/นางสาว	LANDSCAPE DESIGNER นาย/นาง/นางสาว/นาย/นางสาว/นาย/นางสาว นาย/นาง/นางสาว/นาย/นางสาว/นาย/นางสาว นาย/นาง/นางสาว/นาย/นางสาว/นาย/นางสาว
ISSUE/REVISION NO. 1 DESCRIPTION แก้ไขแบบแปลน	DRAWING TITLE ระบบแจ้งเหตุเพลิงไหม้ ไฟฟ้าแรงสูงฉุกเฉิน และโทรทัศน์วงจรปิด ผังพื้นที่ 2	CHECK BY นาย/นาง/นางสาว/นาย/นางสาว/นาย/นางสาว นาย/นาง/นางสาว/นาย/นางสาว/นาย/นางสาว นาย/นาง/นางสาว/นาย/นางสาว/นาย/นางสาว
DRAWING NO. B6E 1.03	DATE 14/03/2024	SCALE 1:150 (A1) 1:300 (A2)

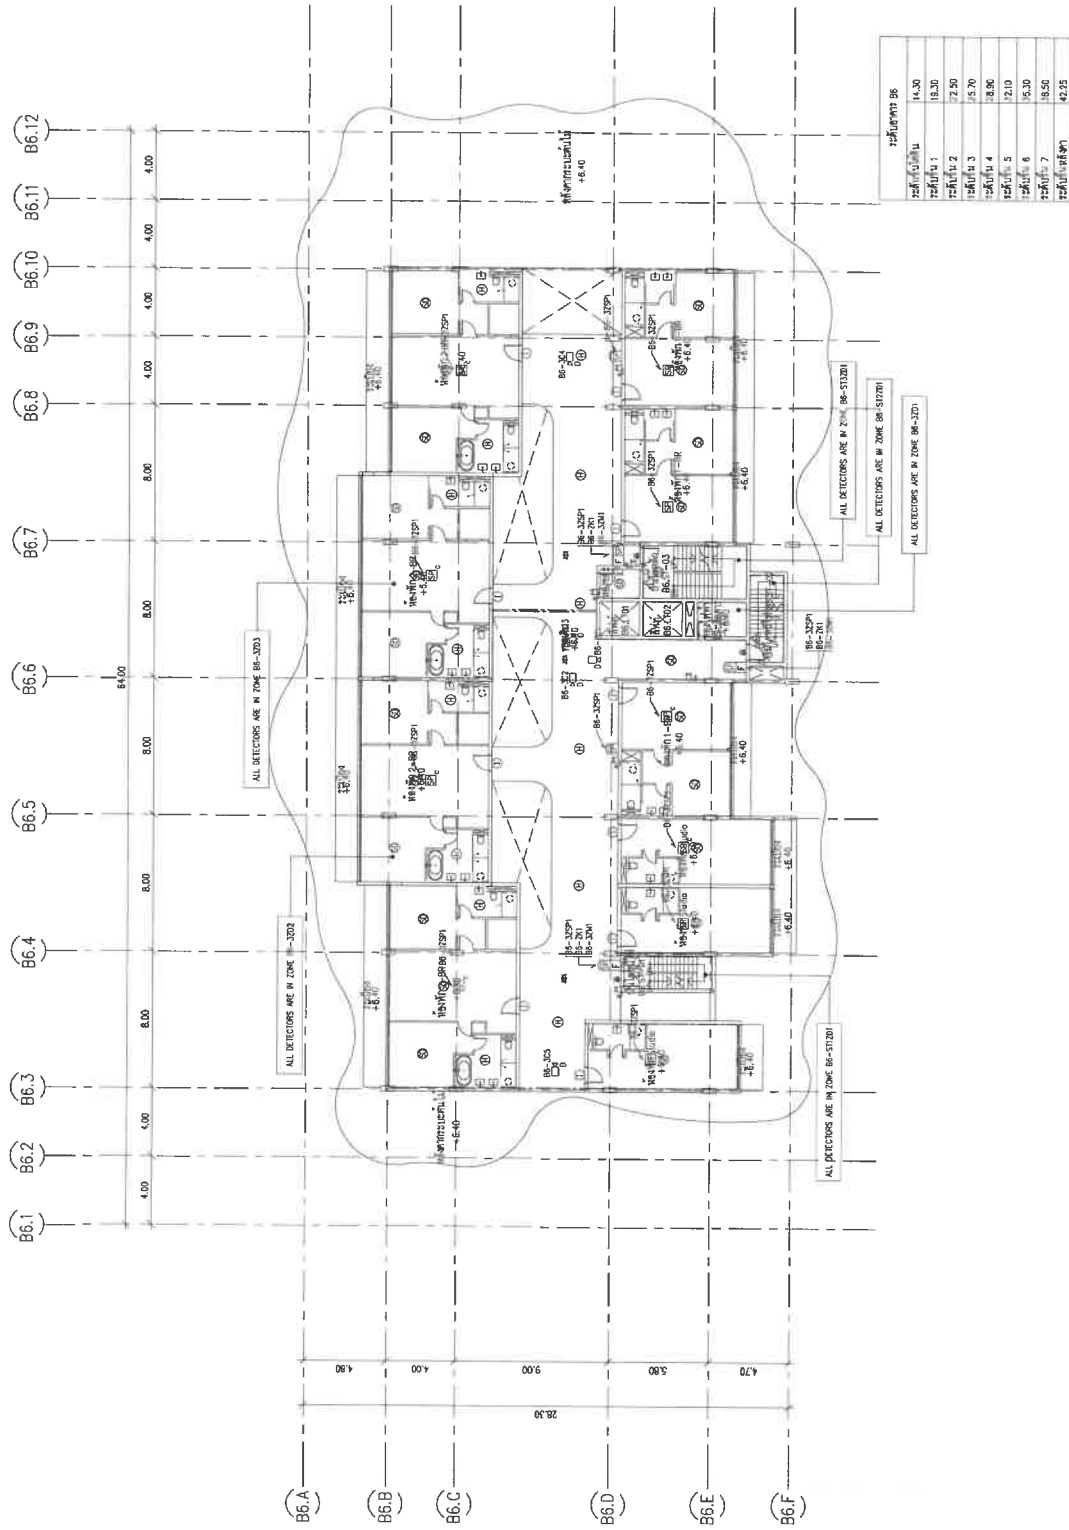

ระดับพื้นที่ B6	
ระดับพื้นที่ 1	14.30
ระดับพื้นที่ 2	18.30
ระดับพื้นที่ 3	22.30
ระดับพื้นที่ 4	26.30
ระดับพื้นที่ 5	30.30
ระดับพื้นที่ 6	34.30
ระดับพื้นที่ 7	38.30
ระดับพื้นที่ 8	42.30

ระบบแจ้งเหตุเพลิงไหม้ ไฟฟ้าแสงสว่างฉุกเฉิน และโทรทัศน์วงจรปิด ผังพื้นที่ 3
SCALE 1:100 (A3)
1:200 (A2)

OWNER
บริษัท สานิต จำกัด
Layan Best View Co., LTD.

PROJECT NAME
โครงการคอนโดมิเนียม ลานเวสต์เฟส 4B
Layan West Phase 4B

GENERAL CONTRACTOR
บริษัท สานิต จำกัด
Layan Best View Co., LTD.

ARCHITECT
A 49
SIGNED: [Signature]
NAME: [Name]
TITLE: [Title]
COMPANY: [Company]

STRUCTURAL ENGINEER
SIGNED: [Signature]
NAME: [Name]
TITLE: [Title]
COMPANY: [Company]

MECHANICAL ENGINEER
SIGNED: [Signature]
NAME: [Name]
TITLE: [Title]
COMPANY: [Company]

ELECTRICAL ENGINEER
SIGNED: [Signature]
NAME: [Name]
TITLE: [Title]
COMPANY: [Company]


LANDSCAPE DESIGNER
SIGNED: [Signature]
NAME: [Name]
TITLE: [Title]
COMPANY: [Company]

DRAWING TITLE
ระบบแจ้งเหตุเพลิงไหม้ ไฟฟ้าแสงสว่างฉุกเฉิน และโทรทัศน์วงจรปิด ผังพื้นที่ 3

ISSUE/REVISION
NO. DESCRIPTION BY DATE
1. แก้ไขตามแบบแปลน 18/05/2024

CHECK BY
REVISOR: [Signature]
DATE: 18/05/2024

DRAWING NO.
B6E 1.04

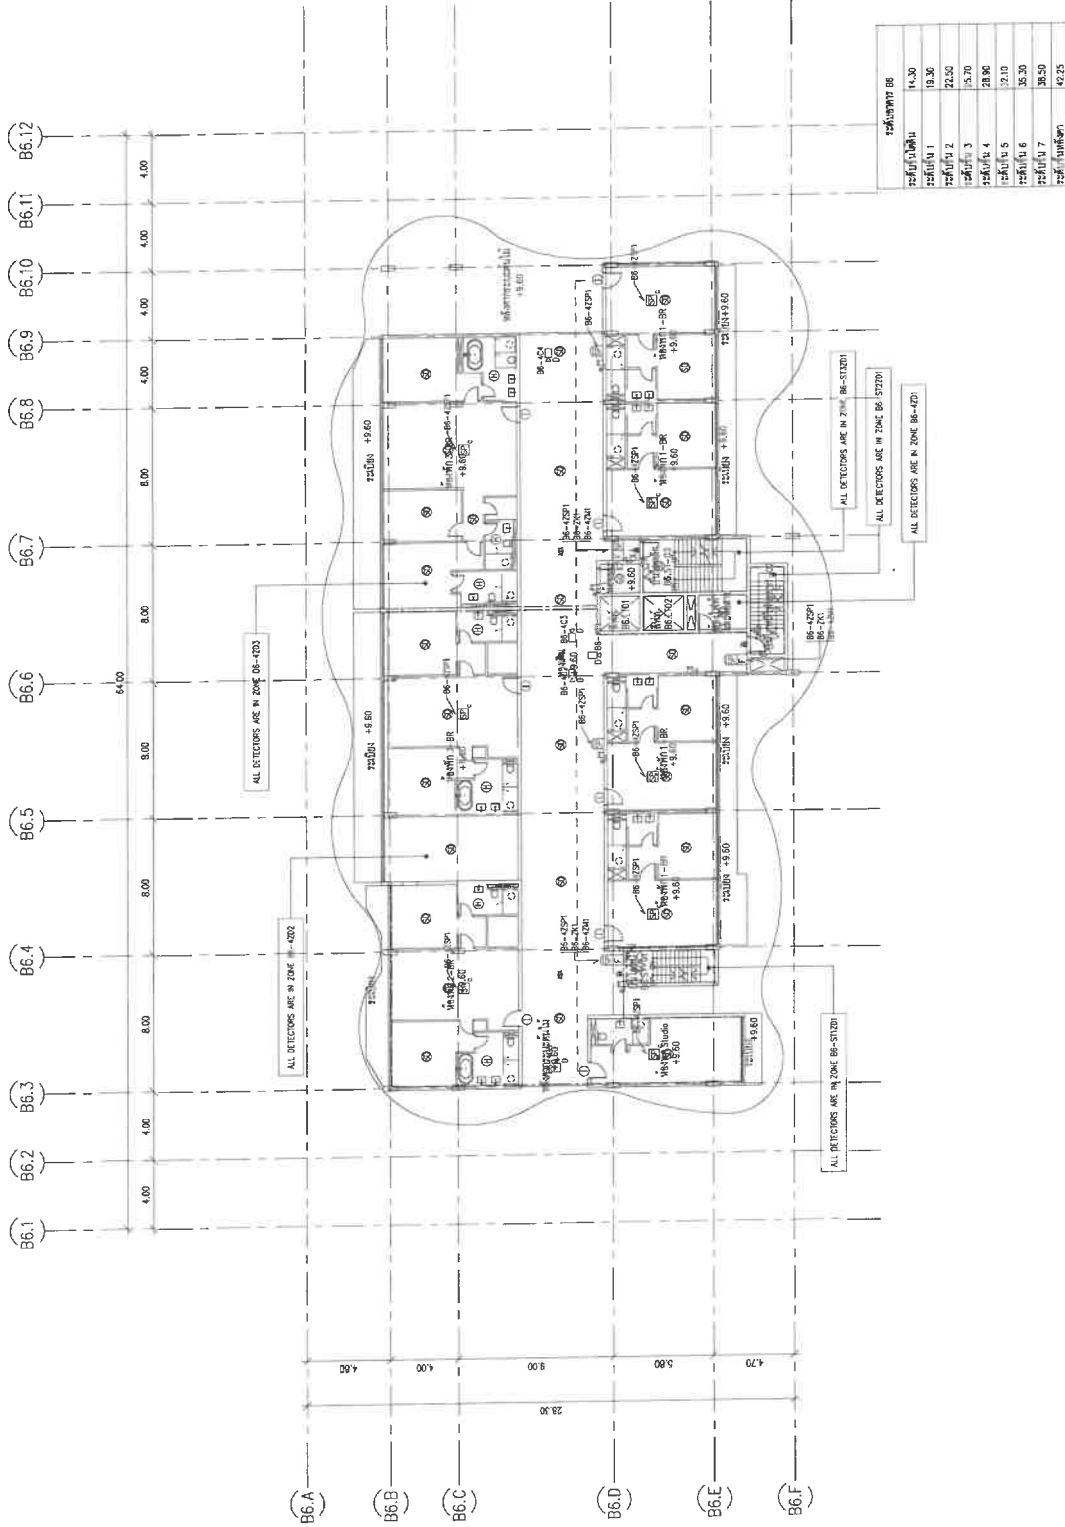

รูปแบบแปลนเพลิงไหม้ ไฟฟ้าแสงสว่างฉุกเฉิน และโทรศัพท์วงจรปิด ชั้นที่ 4
SCALE 1:100 (A3)
1:200 (A4)

OWNER
บริษัท บาสท์วิว จำกัด
Layan Best View Co., LTD.

PROJECT NAME
โครงการคอนโดมิเนียม 48 ชั้น
Layan Verde Phase 48
พื้นที่โครงการ 3,000 ตารางเมตร

GENERAL
นาย/นาง/นางสาว/นาง...
ตำแหน่ง/ตำแหน่ง...
ตำแหน่ง/ตำแหน่ง...

ARCHITECT
นาย/นาง/นางสาว/นาง...
ตำแหน่ง/ตำแหน่ง...
ตำแหน่ง/ตำแหน่ง...

STRUCTURAL ENGINEER
นาย/นาง/นางสาว/นาง...
ตำแหน่ง/ตำแหน่ง...
ตำแหน่ง/ตำแหน่ง...

MECHANICAL ENGINEER
นาย/นาง/นางสาว/นาง...
ตำแหน่ง/ตำแหน่ง...
ตำแหน่ง/ตำแหน่ง...

ELECTRICAL ENGINEER
นาย/นาง/นางสาว/นาง...
ตำแหน่ง/ตำแหน่ง...
ตำแหน่ง/ตำแหน่ง...


LANDSCAPE DESIGNER
นาย/นาง/นางสาว/นาง...
ตำแหน่ง/ตำแหน่ง...
ตำแหน่ง/ตำแหน่ง...

DRAWING TITLE
รูปแบบแปลนเพลิงไหม้ ไฟฟ้าแสงสว่างฉุกเฉิน และโทรศัพท์วงจรปิด
ชั้นที่ 4

ISSUE/REVISION
NO DESCRIPTION DATE
1 REVISION 11/01/2019

CHECK BY
ENGINEER SIGNED
DATE 11/01/2019


DRAWING NO.
B6E 1.05
Layan Best View Co., LTD.

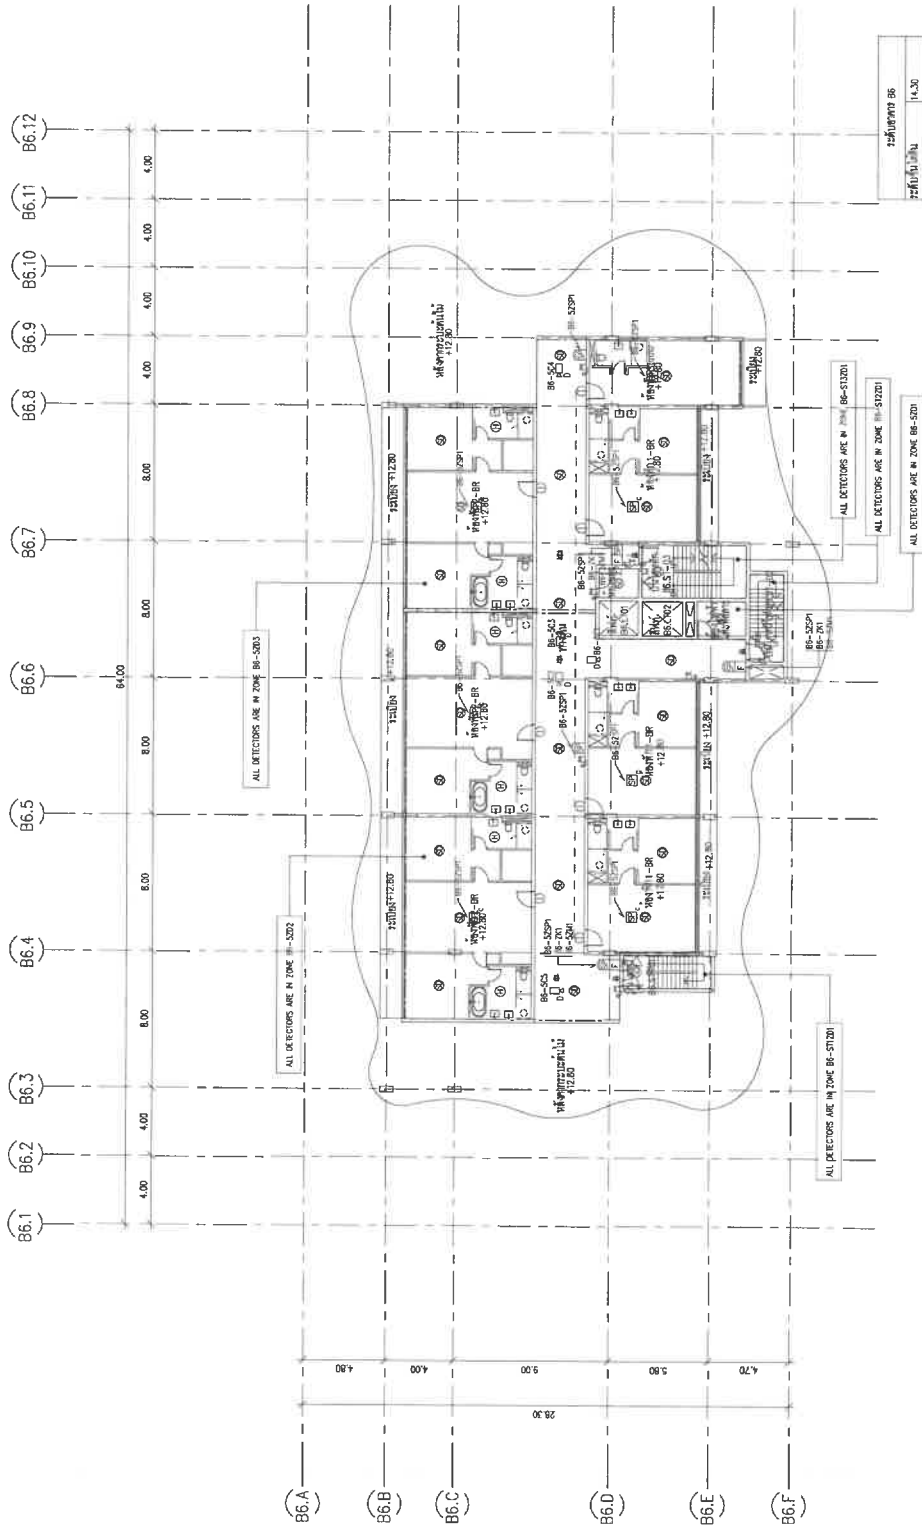

ขนาดพื้นที่ B6	
พื้นที่ทั้งหมด	14.30
พื้นที่ใช้สอย 1	19.30
พื้นที่ใช้สอย 2	22.30
พื้นที่ใช้สอย 3	15.70
พื้นที่ใช้สอย 4	18.90
พื้นที่ใช้สอย 5	32.10
พื้นที่ใช้สอย 6	15.30
พื้นที่ใช้สอย 7	18.50
พื้นที่ใช้สอย 8	12.25

ระบบแจ้งเหตุเพลิงไหม้ ไฟฟ้าแสงสว่างฉุกเฉิน และโทรศัพท์แจ้งเหตุ 5
SCALE 1:500 (A3)

OWNER บริษัท เอสบี แอสท์ จำกัด Layan Best View Co., LTD.	PROJECT NAME โครงการอาคารชุด บ้าน เวสต์วิว 4B Layan Verde Phase 4B	GENERAL INFORMATION 1. THIS DRAWING IS THE PROPERTY OF ARCHITECT & ENGINEER 2. NO PART OF THIS DRAWING IS TO BE REPRODUCED OR TRANSMITTED IN ANY FORM OR BY ANY MEANS, ELECTRONIC OR MECHANICAL, WITHOUT PERMISSION IN WRITING FROM ARCHITECT & ENGINEER
ARCHITECT A 49 SIGNED: [Signature] NAME: [Name] DESIGN: [Name] DRAWING: [Name]	STRUCTURAL ENGINEER SIGNED: [Signature] NAME: [Name] DESIGN: [Name] DRAWING: [Name]	MECHANICAL ENGINEER SIGNED: [Signature] NAME: [Name] DESIGN: [Name] DRAWING: [Name]
ENVIRONMENTAL ENGINEER SIGNED: [Signature] NAME: [Name] DESIGN: [Name] DRAWING: [Name]	ELECTRICAL ENGINEER SIGNED: [Signature] NAME: [Name] DESIGN: [Name] DRAWING: [Name]	LANDSCAPE DESIGNER SIGNED: [Signature] NAME: [Name] DESIGN: [Name] DRAWING: [Name]
DRAWING TITLE ระบบแจ้งเหตุเพลิงไหม้ ไฟฟ้าแสงสว่างฉุกเฉิน และโทรศัพท์แจ้งเหตุ ผังพื้นที่ 5		
ISSUE/REVISION NO. 1 DESCRIPTION: [Description] DATE: 14/07/2024		
CHECK BY ENGINEER: [Signature] DATE: 14/07/2024		
DRAWING NO. B6E 1.06		

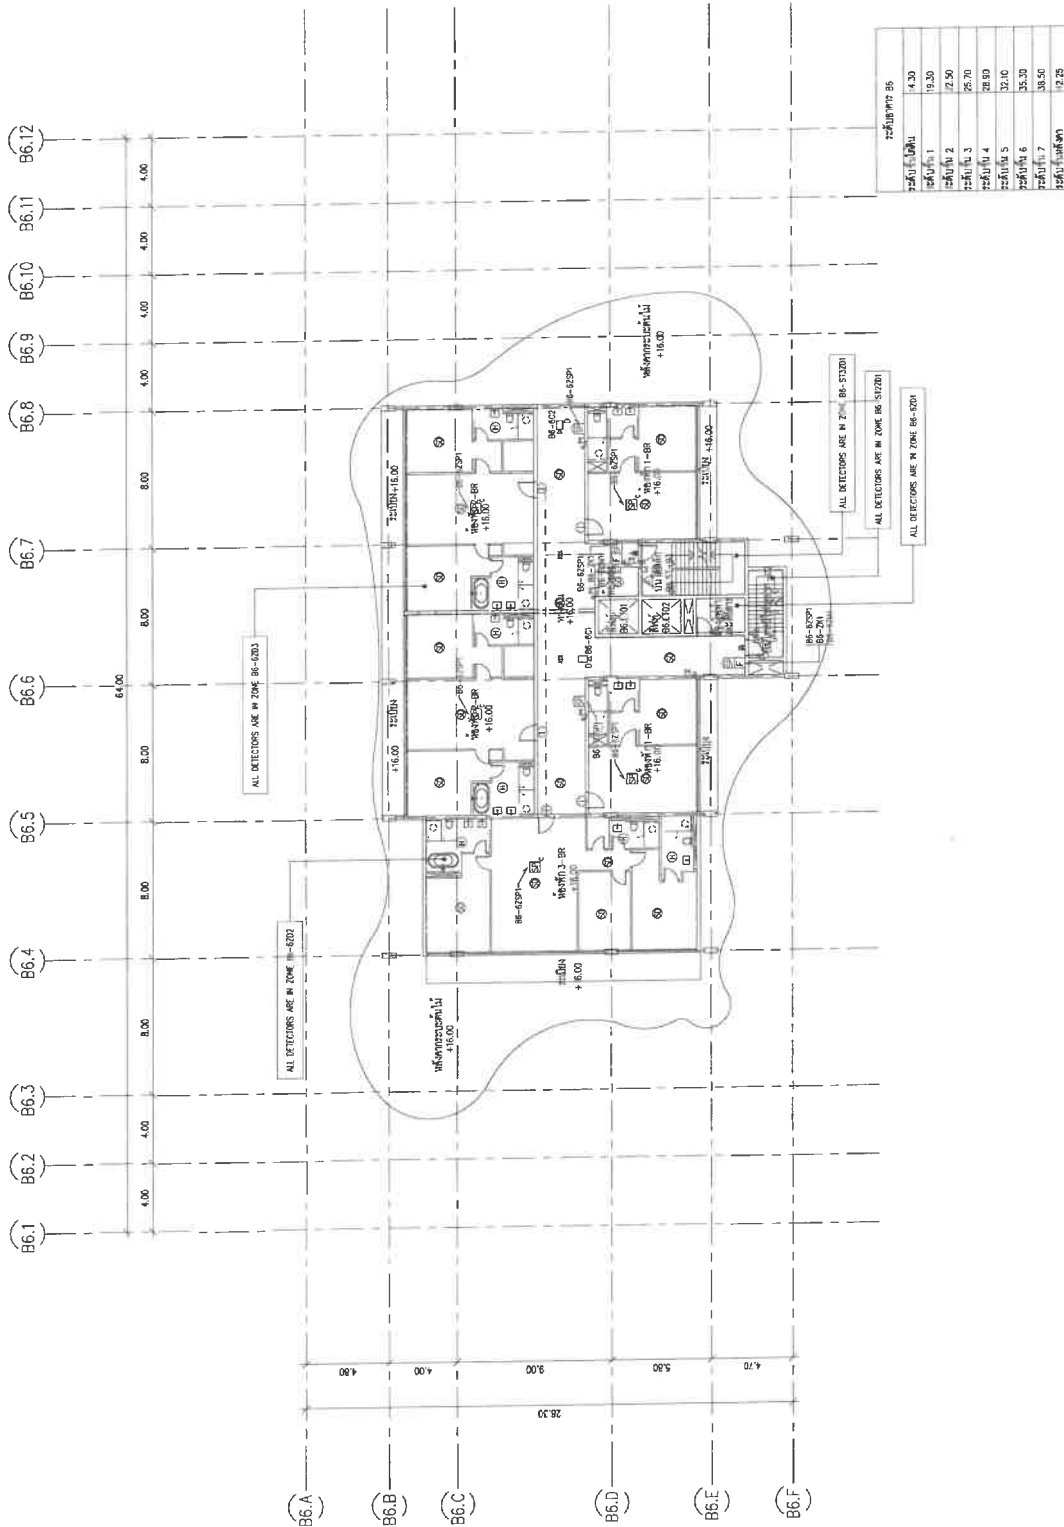

รูปแบบแหล่งเพลิงใหม่ ไฟฟ้าแสงสว่างฉุกเฉิน และโทรศัพท์ฉุกเฉิน ผังที่ 6
SCALE 1:300 (A3)

OWNER
บริษัท เอส.บี.เอส. จำกัด
Layan Best View Co., LTD.

PROJECT NAME
โครงการอาคารพาณิชย์ 4B
Layan Verde Phase 4B

GENERAL
1. THIS DRAWING IS THE PROPERTY OF ARCHITECT & ENGINEER. IT IS TO BE USED ONLY FOR THE PROJECT AND SITE SPECIFIC INFORMATION. NO PART OF THIS DRAWING IS TO BE REPRODUCED OR TRANSMITTED IN ANY FORM OR BY ANY MEANS, ELECTRONIC OR MECHANICAL, WITHOUT PERMISSION IN WRITING FROM ARCHITECT & ENGINEER.

ARCHITECT
A 49
SIGNED: [Signature]
DATE: 10/07/2024

STRUCTURAL ENGINEER
SIGNED: [Signature]
DATE: 10/07/2024

MECHANICAL ENGINEER
SIGNED: [Signature]
DATE: 10/07/2024

ELECTRICAL ENGINEER
SIGNED: [Signature]
DATE: 10/07/2024


LANDSCAPE DESIGNER
SIGNED: [Signature]
DATE: 10/07/2024

DRAWING TITLE
รูปแบบแหล่งเพลิงใหม่ ไฟฟ้าแสงสว่างฉุกเฉิน และโทรศัพท์ฉุกเฉิน ผังที่ 6

ISSUE/REVISION
NO. 1 DESCRIPTION: แก้ไขแบบร่าง EIA

CHECK BY
ENGINEER: [Signature]
DATE: 10/07/2024

DRAWING NO.
B06 1.07

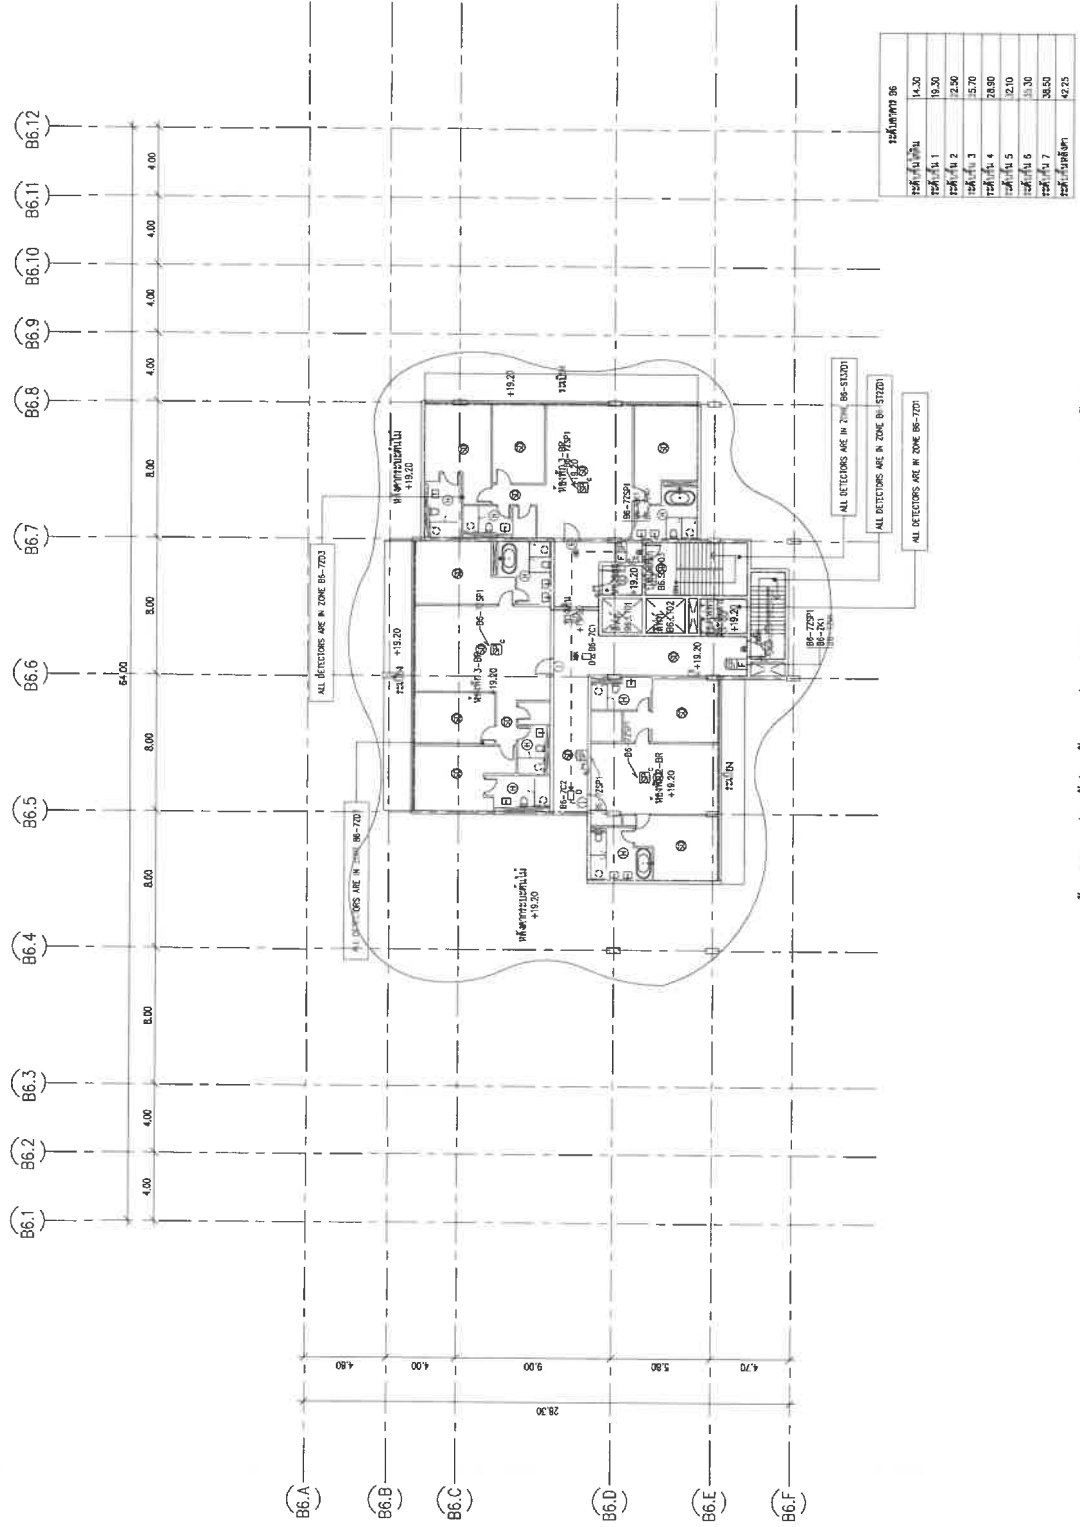

รายละเอียดระบบ	
ชนิดสัญญาณ	14.30
ชนิดสัญญาณ 1	19.20
ชนิดสัญญาณ 2	2.50
ชนิดสัญญาณ 3	5.70
ชนิดสัญญาณ 4	28.90
ชนิดสัญญาณ 5	2.10
ชนิดสัญญาณ 6	35.30
ชนิดสัญญาณ 7	38.50
ชนิดสัญญาณ 8	42.25

ระบบแจ้งเหตุเพลิงไหม้ ไฟฟ้าแสงสว่างฉุกเฉิน และโทรศัพท์วงจรปิด ผังพื้นที่ 7
SCALE 1:50 (A3)
1:50 (A3)

OWNER
บริษัท ลานเบสท์วิว จำกัด
Layan Best View Co., Ltd.

PROJECT NAME
โครงการอาคารชุด ลานเบสท์วิว 48
Layan Best View Phase 48

GENERAL CONTRACTOR
บริษัท อีเอส ดีเวลอปเม้นท์ จำกัด (มหาชน)
E.S. Development Public Co., Ltd.

ARCHITECT
นายวิชาญ ชื่นชูเกียรติ
นายวิชาญ ชื่นชูเกียรติ
นายวิชาญ ชื่นชูเกียรติ

STRUCTURAL ENGINEER
นายวิชาญ ชื่นชูเกียรติ
นายวิชาญ ชื่นชูเกียรติ
นายวิชาญ ชื่นชูเกียรติ

MECHANICAL ENGINEER
นายวิชาญ ชื่นชูเกียรติ
นายวิชาญ ชื่นชูเกียรติ
นายวิชาญ ชื่นชูเกียรติ

ELECTRICAL ENGINEER
นายวิชาญ ชื่นชูเกียรติ
นายวิชาญ ชื่นชูเกียรติ
นายวิชาญ ชื่นชูเกียรติ

LANDSCAPE DESIGNER
นายวิชาญ ชื่นชูเกียรติ
นายวิชาญ ชื่นชูเกียรติ
นายวิชาญ ชื่นชูเกียรติ


DRAWING TITLE
ระบบแจ้งเหตุเพลิงไหม้ ไฟฟ้าแสงสว่างฉุกเฉิน และโทรศัพท์วงจรปิด
ผังพื้นที่ 7

ISSUE/REVISION
NO. 1
DESCRIPTION
แก้ไขแบบ

CHECK BY
DESIGNER
DATE
BY
DATE

DRAWING NO.
B6E 1.08

อาคาร B7

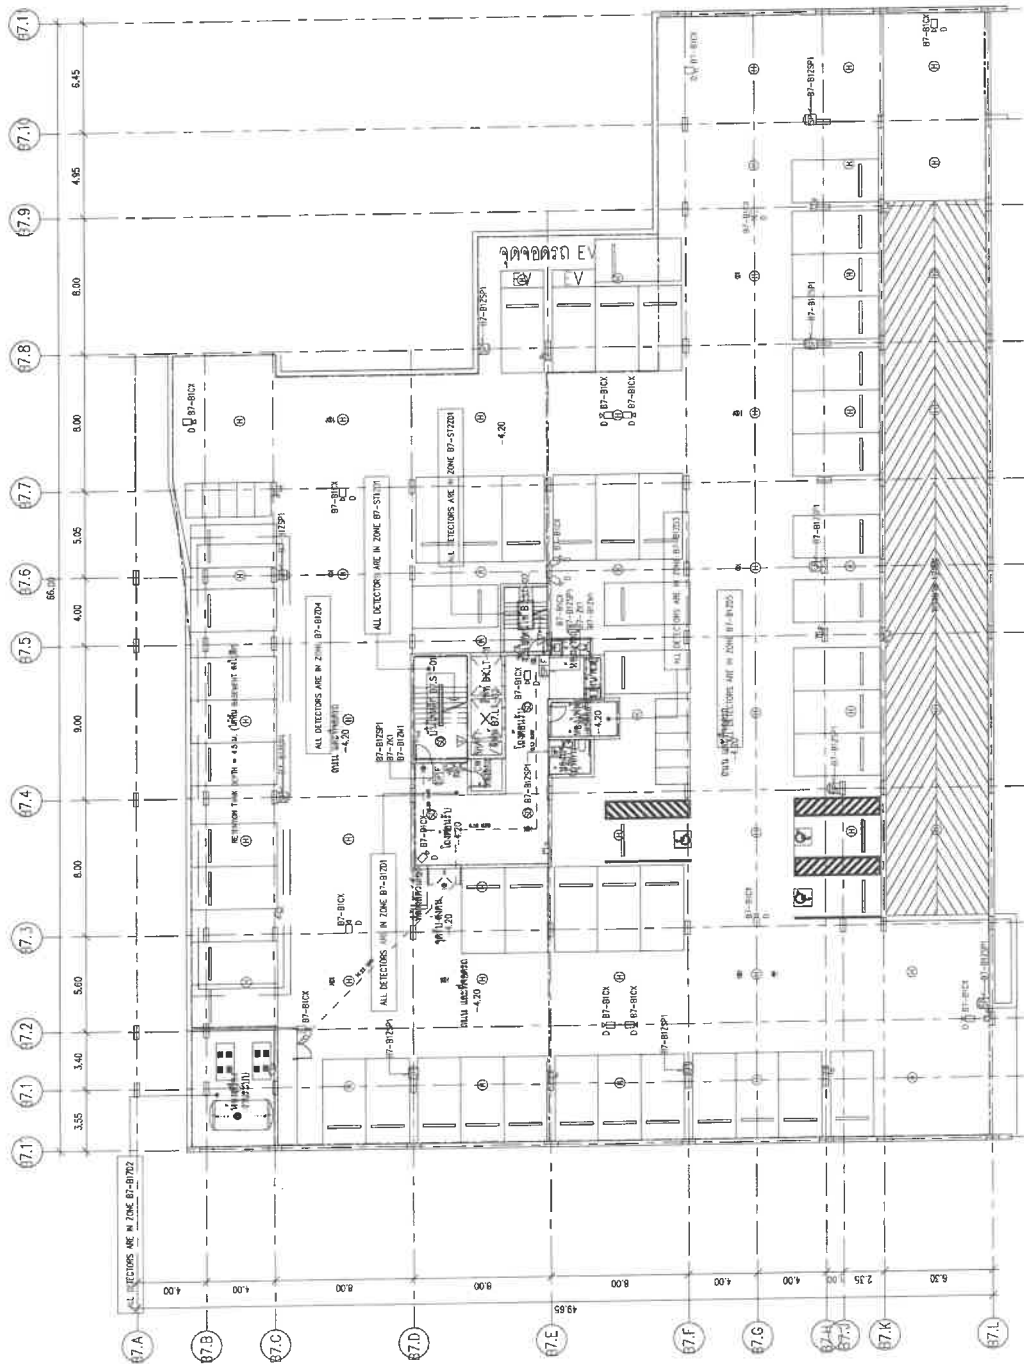

ระบบแรงดันไฟฟ้าใหม่ ไฟฟ้าแสงสว่างฉุกเฉิน และโทรทัศน์วงจรปิด ผังชั้นใต้ดิน

[illegible][illegible][illegible][illegible][illegible][illegible][illegible]


DATE	1507 2024
BY	MA43
ION	MA43
ON	MA43

DRAWING NO.

B7E 1.01

SCALE AS SHOWN

COMPANY INC.
PO BOX 8870 JARVIS

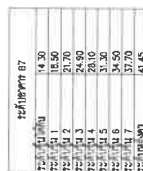

แบบจำลองเชิงไทย เพื่อหาแสงสว่างภายใน และเงาที่ผนังรอบปี ดังแสดงที่ 1

ENE	1:150 (A1)
	1:300 (A2)

OWNER

บริษัท เอส. แมท เทค จำกัด
Layan Best View Co., Ltd.

PROJECT NAME

โครงการสวนสาธารณะ ลาน เอส. แมท เทค 4B
Layan Verde Phase 4B

ตำแหน่งที่ดิน: ตำบลลาด ชัยมงคล 83110

GENERAL INFORMATION

1. THE BOUNDARY OF THE PROPERTY OF ACQUIRERS IS LIMITED ON THE BASIS OF THE INFORMATION PROVIDED BY THE SELLER. THE SELLER HAS NO WARRANTY AS TO THE ACCURACY OF THE INFORMATION PROVIDED AND IS NOT TO BE HELD RESPONSIBLE IN CONNECTION WITH THE INFORMATION PROVIDED.
2. ข้อมูลที่ดิน (LAND DATA) และข้อมูล (GENERAL INFORMATION) เป็นข้อมูลเบื้องต้นเท่านั้น

PH 47
ARCHITECT

[illegible]

AE 49

[illegible]

ME 49
MECHANICAL ENGINEERING
 1980-1981
 1982-1983
 1984-1985
 2554-2555
 2556-255

ENGINEER SIGNED _____
DATE: 10/17/01

THE OFFICE OF THE COUNTY CLERK
COUNTY OF LOS ANGELES
100 N. GARDEN STREET, SUITE 200
P.O. BOX 10000
LOS ANGELES, CA 90010-1000
TEL: (213) 215-1000
FAX: (213) 215-1001
WWW.COCOA.CA.GOV

Don't leave your County of Los Angeles
without a copy of the Official Code of
Los Angeles. It's the only source for
the laws that govern you. Call today
to order your copy. 1-800-451-1000

ENGINEER SIGNED _____
DATE: 10/17/01

REV.	DATE	BY	DESCRIPTION
1	10/10/00	J. J. J.	Initial Design
2	11/10/00	J. J. J.	Revised Design
3	12/10/00	J. J. J.	Final Design
4	01/11/00	J. J. J.	As-Built

[illegible]

shra
LANDSCAPE DESIGN

[illegible]

DRAWING TITLE


จำนวน ๒๗

ISSUE/REVISION	
NO	DESCRIPTION
1	INITIAL RELEASE FIA


BY DATE
ME49 16/02/2024

DRAWING NO. B7E 1.0

DOI: 10.1002/for

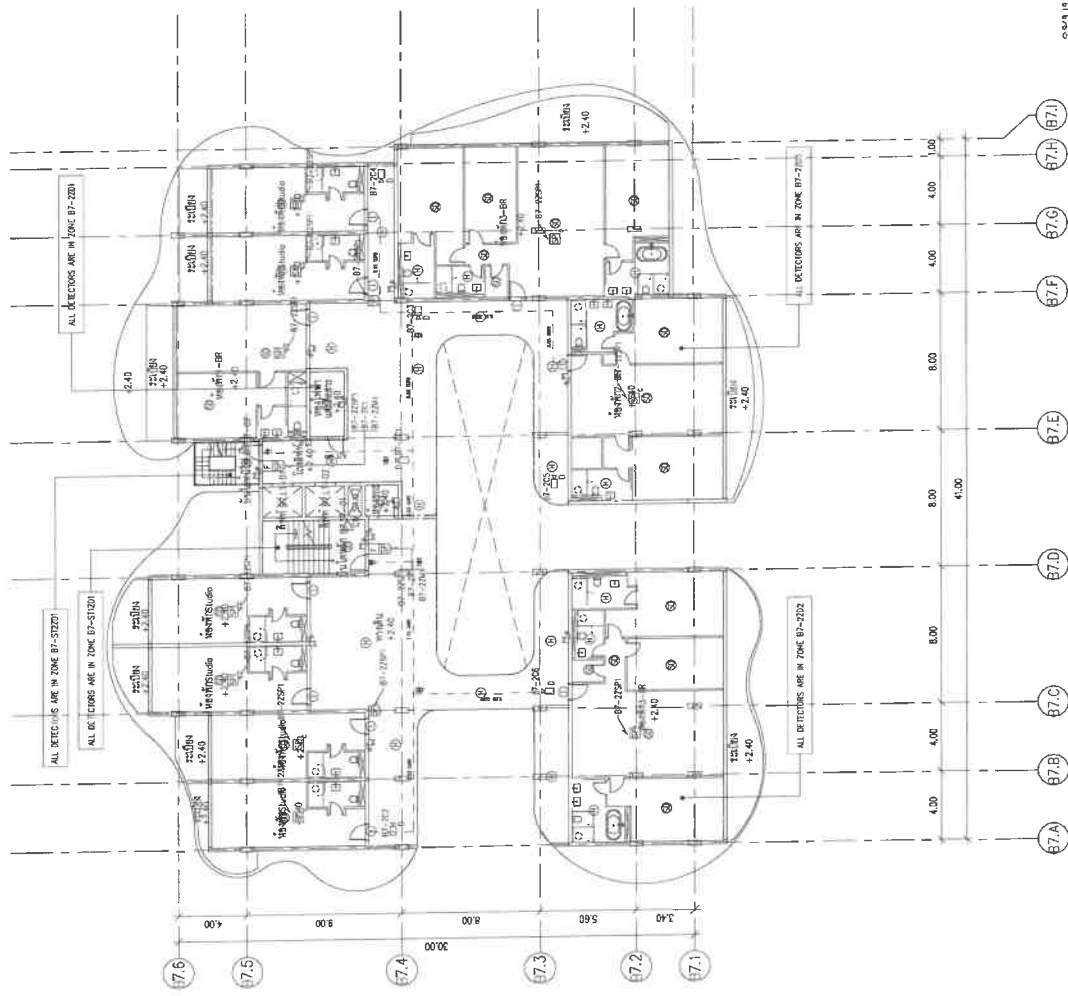

รายละเอียด B7	
22-11-11	14.30
22-11-12	18.50
22-11-13	24.50
22-11-14	28.10
22-11-15	31.30
22-11-16	34.50
22-11-432	1365.70
2	

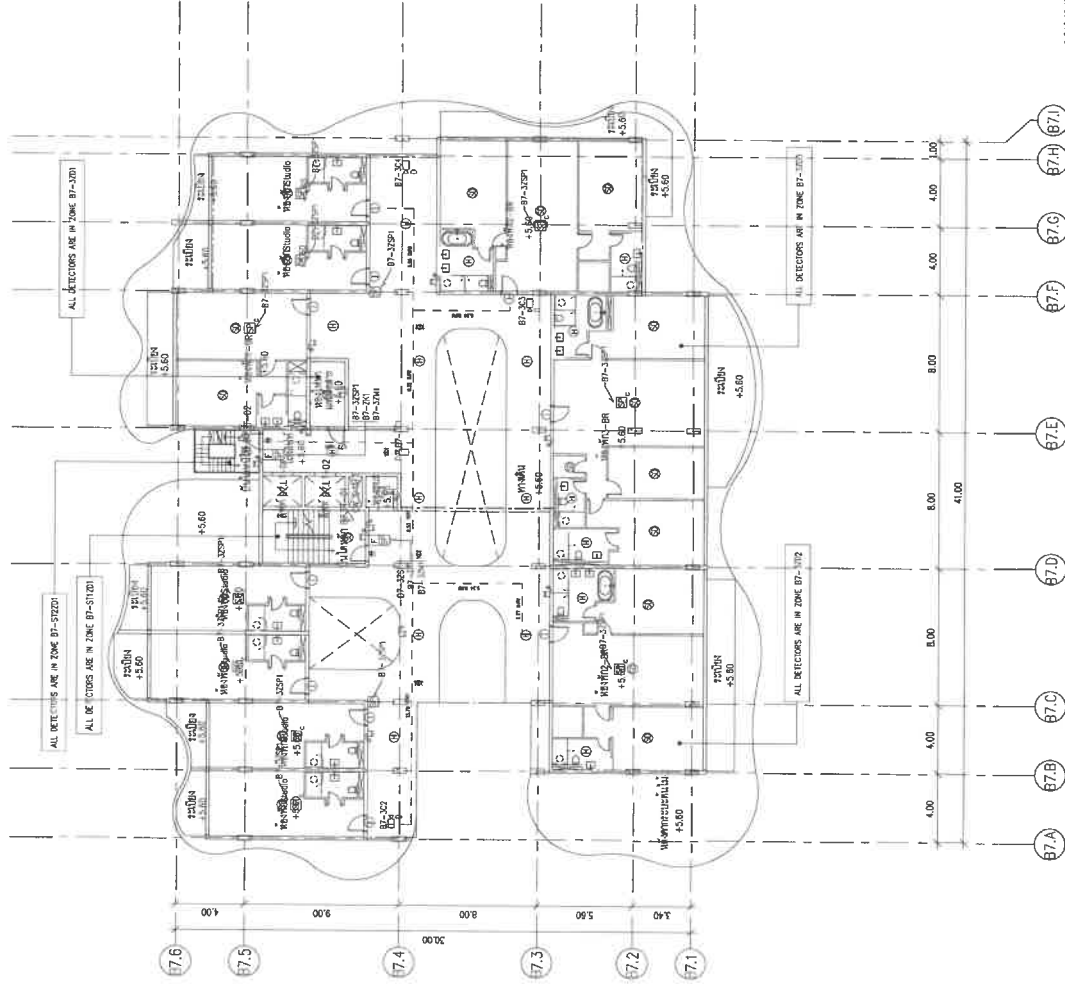

ระดับความสูง	ระดับความสูง
ระดับความสูง 1	4.30
ระดับความสูง 2	16.50
ระดับความสูง 3	24.50
ระดับความสูง 4	28.10
ระดับความสูง 5	31.30
ระดับความสูง 6	37.50
ระดับความสูง 7	41.45

ระบบแจ้งเหตุเพลิงไหม้ ไฟฟ้าแสงสว่างฉุกเฉิน และโทรศัพท์วงจรปิด ผังที่ 3
SCALE 1:50 (A1)
1:500 (A3)

OWNER บริษัท ไทยวิชั่น จำกัด Layan Best View Co., LTD.		PROJECT NAME โครงการอาคารชุด คอนโดมิเนียม 48 Layan View 48		GENERAL บริษัท ไทยวิชั่น จำกัด	
ARCHITECT บริษัท ไทยวิชั่น จำกัด สถาปนิก นาย วิชาญ วิชาญ นาย วิชาญ วิชาญ		STRUCTURAL ENGINEER บริษัท ไทยวิชั่น จำกัด วิศวกร นาย วิชาญ วิชาญ นาย วิชาญ วิชาญ		MECHANICAL ENGINEER บริษัท ไทยวิชั่น จำกัด วิศวกร นาย วิชาญ วิชาญ นาย วิชาญ วิชาญ	
ELECTRICAL ENGINEER บริษัท ไทยวิชั่น จำกัด วิศวกร นาย วิชาญ วิชาญ นาย วิชาญ วิชาญ		ENVIRONMENTAL ENGINEER บริษัท ไทยวิชั่น จำกัด วิศวกร นาย วิชาญ วิชาญ นาย วิชาญ วิชาญ		LANDSCAPE DESIGNER บริษัท ไทยวิชั่น จำกัด วิศวกร นาย วิชาญ วิชาญ นาย วิชาญ วิชาญ	
ISSUE/REVISION NO. 1 DESCRIPTION แก้ไขแบบ		DRAWING TITLE ระบบแจ้งเหตุเพลิงไหม้ ไฟฟ้าแสงสว่างฉุกเฉิน และโทรศัพท์วงจรปิด		CHECK BY CHECKER DATE	
DRAWING NO. B7E 1.04		DATE 11/02/2024		SCALE 1:50 (A1) 1:500 (A3)	



OWNER PROJECT NAME

บริษัท บิวตี้ แลนด์ จำกัด
 Leyen Best View Co., Ltd.


โครงการอาคารชุด บ้านเดี่ยว 4B
 Layen Villa Phase 4B

สำนักงานโครงการ บ้านเดี่ยว 4B 3110

GENERAL INTITUTION

1. THIS DRAWING IS THE PROPERTY OF ARCHITECTS & ENGINEERS ASSOCIATION OF THAILAND (A.E.T.) AND IT IS TO BE USED ONLY FOR THE PROJECT AND SITE SPECIFICALLY MENTIONED HEREIN.
2. ANY REUSE OR REPRODUCTION OF THIS DRAWING WITHOUT THE WRITTEN PERMISSION OF A.E.T. IS STRICTLY PROHIBITED.
3. DO NOT SCALE THE DRAWING FOR ANY PURPOSE.

[illegible][illegible]

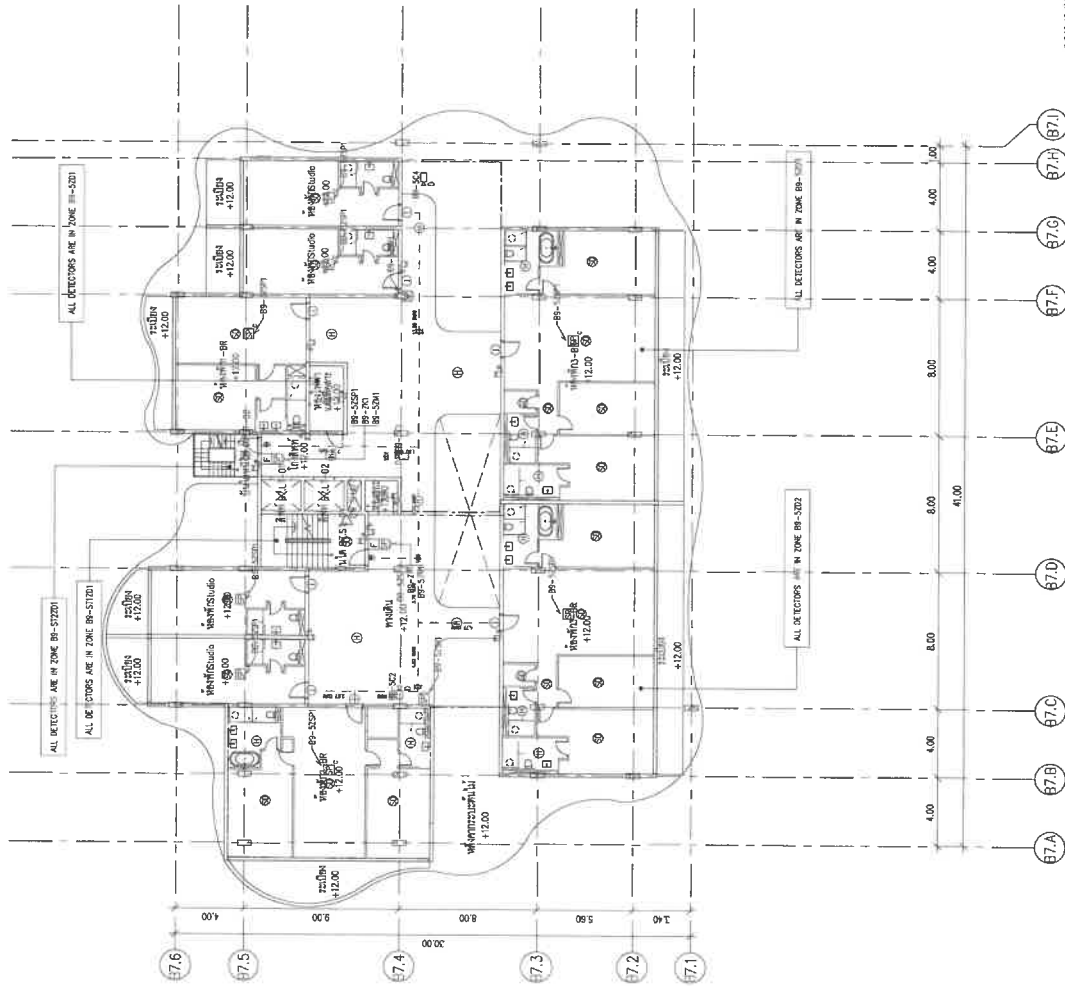

ระดับความสูง B7	
ระดับพื้นดิน	14.50
ระดับชั้น 1	16.50
ระดับชั้น 2	18.50
ระดับชั้น 3	20.50
ระดับชั้น 100	214.50

ระบบแสงสว่างเพิ่มเติมใหม่ ไฟฟ้าแสงสว่างฉุกเฉิน และโทรทัศน์วงจรปิด ผังชั้นที่ 5
SCALE 1:50 (A3)
1:50 (A3)
1:50 (A3)


OWNER	บริษัท สยาม แอ๊ด จำกัด Layan Best View Co., LTD.
PROJECT NAME	โครงการคอนโดมิเนียม สยาม แอ๊ด Layan Best View Phase 4B ตามสัญญาจ้างที่ 83110
CERTIFIED	1. This document is the property of the architect and shall not be used for any other project without the written consent of the architect. 2. No part of this document may be reproduced or transmitted in any form or by any means electronic or mechanical, including photocopying and recording, or by any information storage or retrieval system, without the written consent of the architect.

ARCHITECT	SIGNED
MECHANICAL ENGINEER	SIGNED
STRUCTURAL ENGINEER	SIGNED
ELECTRICAL ENGINEER	SIGNED
ENVIRONMENTAL ENGINEER	SIGNED

ME 49	MECHANICAL ENGINEER	SIGNED
AE 49	STRUCTURAL ENGINEER	SIGNED
ME 49	ELECTRICAL ENGINEER	SIGNED
ME 49	ENVIRONMENTAL ENGINEER	SIGNED

SHA	LANDSCAPE DESIGNER	SIGNED
ME 49	MECHANICAL ENGINEER	SIGNED
AE 49	STRUCTURAL ENGINEER	SIGNED
ME 49	ELECTRICAL ENGINEER	SIGNED
ME 49	ENVIRONMENTAL ENGINEER	SIGNED

DRAWING TITLE	ระบบแสงสว่างเพิ่มเติมใหม่ ไฟฟ้าแสงสว่างฉุกเฉิน และโทรทัศน์วงจรปิด ผังชั้นที่ 5
ISSUE/REVISION	NO. DESCRIPTION BY DATE 1. แก้ไขแบบแปลน 11/11/2564
CHECK BY	ENGINEER DATE 11/11/2564
DRAWING NO.	B7E 1.06

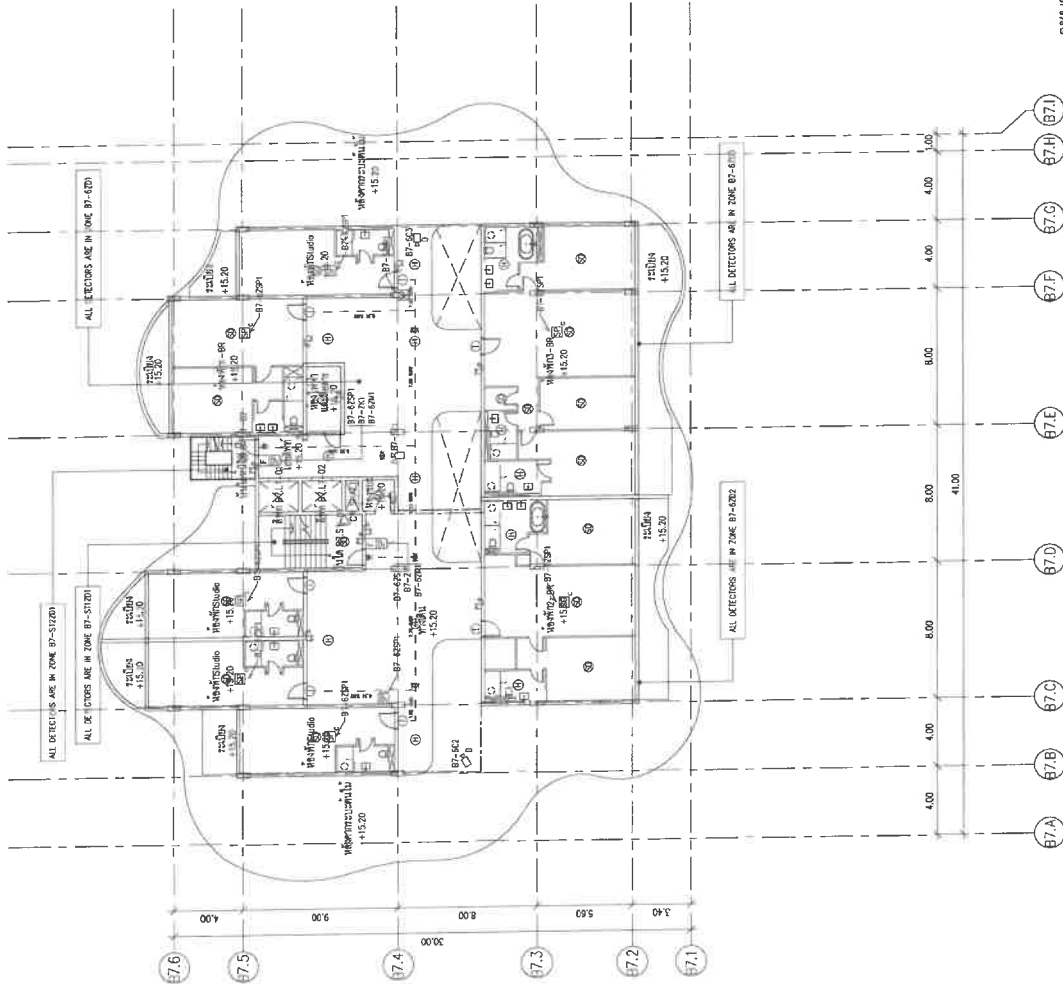

รายละเอียด B7	
พื้นที่รวม	14.50
พื้นที่ใช้สอย	11.50
พื้นที่ว่าง	3.00
พื้นที่จอดรถ	2.00
พื้นที่สวน	2.00
พื้นที่อื่น	2.00
พื้นที่รวม	14.50
พื้นที่ใช้สอย	11.50
พื้นที่ว่าง	3.00
พื้นที่จอดรถ	2.00
พื้นที่สวน	2.00
พื้นที่อื่น	2.00
พื้นที่รวม	14.50
พื้นที่ใช้สอย	11.50
พื้นที่ว่าง	3.00
พื้นที่จอดรถ	2.00
พื้นที่สวน	2.00
พื้นที่อื่น	2.00

ระบบแสงสว่างเพิ่มเติมใหม่ ไฟฟ้าแสงสว่างฉุกเฉิน และโทรทัศน์วงจรปิด ผังพื้นที่ 6
SCALE
1:50 (A3)
1:50 (A3)

OWNER
บริษัท สานิต เบลู จำกัด
Layan Best View Co., Ltd.

PROJECT NAME
โครงการอาคารชุด สานิต เบลูเฟส 4B
Layan Verde Phase 4B
บ้านเดี่ยว 4 ห้องนอน 3 ห้องน้ำ 2 ที่จอดรถ 8310

GENERAL NOTE
1. This drawing is the property of the architect and shall not be reproduced or used in any way without the written consent of the architect.
2. The architect is not responsible for any errors or omissions in this drawing.
3. The architect is not responsible for any construction or other work not shown on this drawing.

ARCHITECT
A 49
SIGNED
DATE 14/07/2024
PROJECT NO. 49-001
DRAWING NO. 49-001-01

STRUCTURAL ENGINEER
SIGNED
DATE 14/07/2024
PROJECT NO. 49-001
DRAWING NO. 49-001-02

MECHANICAL ENGINEER
SIGNED
DATE 14/07/2024
PROJECT NO. 49-001
DRAWING NO. 49-001-03

ELECTRICAL ENGINEER
SIGNED
DATE 14/07/2024
PROJECT NO. 49-001
DRAWING NO. 49-001-04


LANDSCAPE DESIGNER
SIGNED
DATE 14/07/2024
PROJECT NO. 49-001
DRAWING NO. 49-001-05

DRAWING TITLE
ระบบแสงสว่างเพิ่มเติมใหม่
ไฟฟ้าแสงสว่างฉุกเฉิน และโทรทัศน์วงจรปิด
ผังพื้นที่ 6

ISSUE/REVISION
NO. 1
DESCRIPTION
แก้ไขแบบ
DATE 14/07/2024

CHECK BY
ENGINEER
DATE 14/07/2024

DRAWING NO.
B7E 1.07

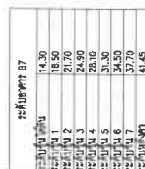

ระบบแรงดึงดูดใหม่ ไฟฟ้าแสงสว่างฉุกเฉิน และโทรศัพท์มือถือ ผังชั้นที่ 7

GENERAL
ખાત્રીવશ

1. THIS DRAWING IS THE PROPERTY OF ARCHITECTS AN LIMITED ON ONE OF ITS APPLICANTS. IT IS ISSUED SUBJECT TO RETURN UPON DEMAND AND IS NOT TO BE USED EXCEPT IN CONNECTION WITH THE PROJECT FOR WHICH IT IS INTENDED.
2. DO NOT SCALE THIS DRAWING. USE PROVIDED DIMENSIONS ONLY.

DATE _____ APPROVED _____ JBC-24587

[illegible]

ENVIRONMENTAL ENGINEER SIGNED _____
DATE: 08/17/93 BY: J. L. [Signature]
PROJECT NO.: 92100163 OR 3430


[illegible]

1	2	
---	---	---	---	---	---	---	---	---	----	----	-----	-----	

ระบบแจ้งเหตุเพลิงไหม้
ไฟฟ้าแสงสว่างฉุกเฉิน และโทรทัศน์วงจรปิด
ฝั่งชั้นที่ 7

	DESCRIPTION	BY	DATE
	2025 COMPANY EIA	ME49	15/02/2024

B7E 1.08

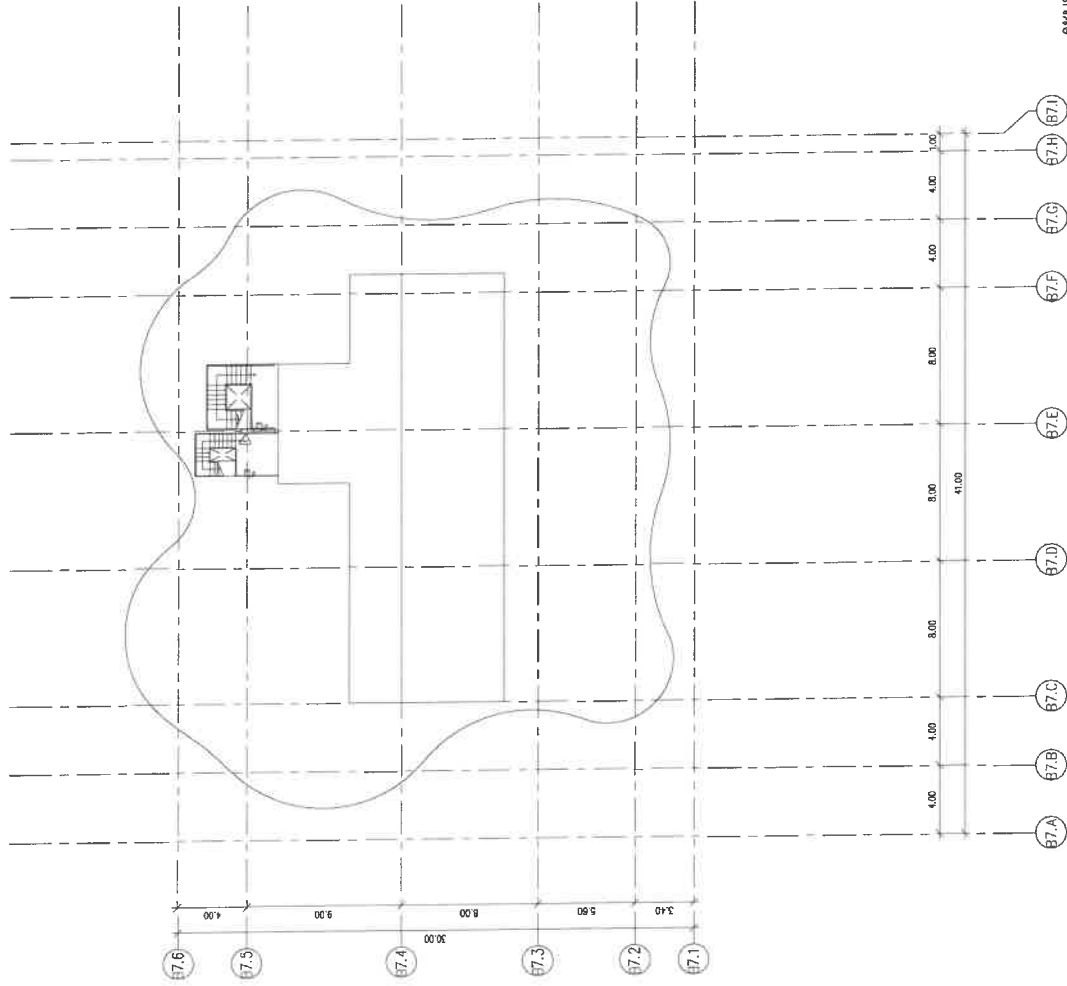

ตารางพื้นที่	
พื้นที่รวม	4.30
พื้นที่ 1	21.70
พื้นที่ 2	21.70
พื้นที่ 3	24.90
พื้นที่ 4	28.10
พื้นที่ 5	34.50
พื้นที่ 6	37.70
พื้นที่รวม	41.45

ระบบแสงสว่างกลางแจ้งใหม่ ไฟฟ้าแสงสว่างฉุกเฉิน และโทรศัพท์วงจรปิด ผังพื้นที่

SCALE

1:50 (A)

1:300 (B)

OWNER
บริษัท แอล บี วี จำกัด
Layan Best View Co., Ltd.

PROJECT
โครงการคอนโดมิเนียม ชั้น 4B
Layan Verde Phase 4B
สำนักงานโครงการ อาคาร 4B ชั้น 4B

GENERAL
หน้าดิน

ARCHITECT
A 49
SIGNED
DATE 2024
PROJECT NO. 2552
DRAWING NO. 0310

STRUCTURAL ENGINEER
SIGNED
DATE 2024
PROJECT NO. 2552
DRAWING NO. 0310

MECHANICAL ENGINEER
SIGNED
DATE 2024
PROJECT NO. 2552
DRAWING NO. 0310

ELECTRICAL ENGINEER
SIGNED
DATE 2024
PROJECT NO. 2552
DRAWING NO. 0310

LANDSCAPE DESIGNER
SIGNED
DATE 2024
PROJECT NO. 2552
DRAWING NO. 0310


DRAWING TITLE
ระบบแสงสว่างกลางแจ้งใหม่ ไฟฟ้าแสงสว่างฉุกเฉิน และโทรศัพท์วงจรปิด

ISSUE/REVISION
NO. 1
DESCRIPTION
แก้ไขแบบร่าง

CHECK BY
SIGNED
DATE 2024

DRAWING NO.
B7E 1.09

อาคาร BM6

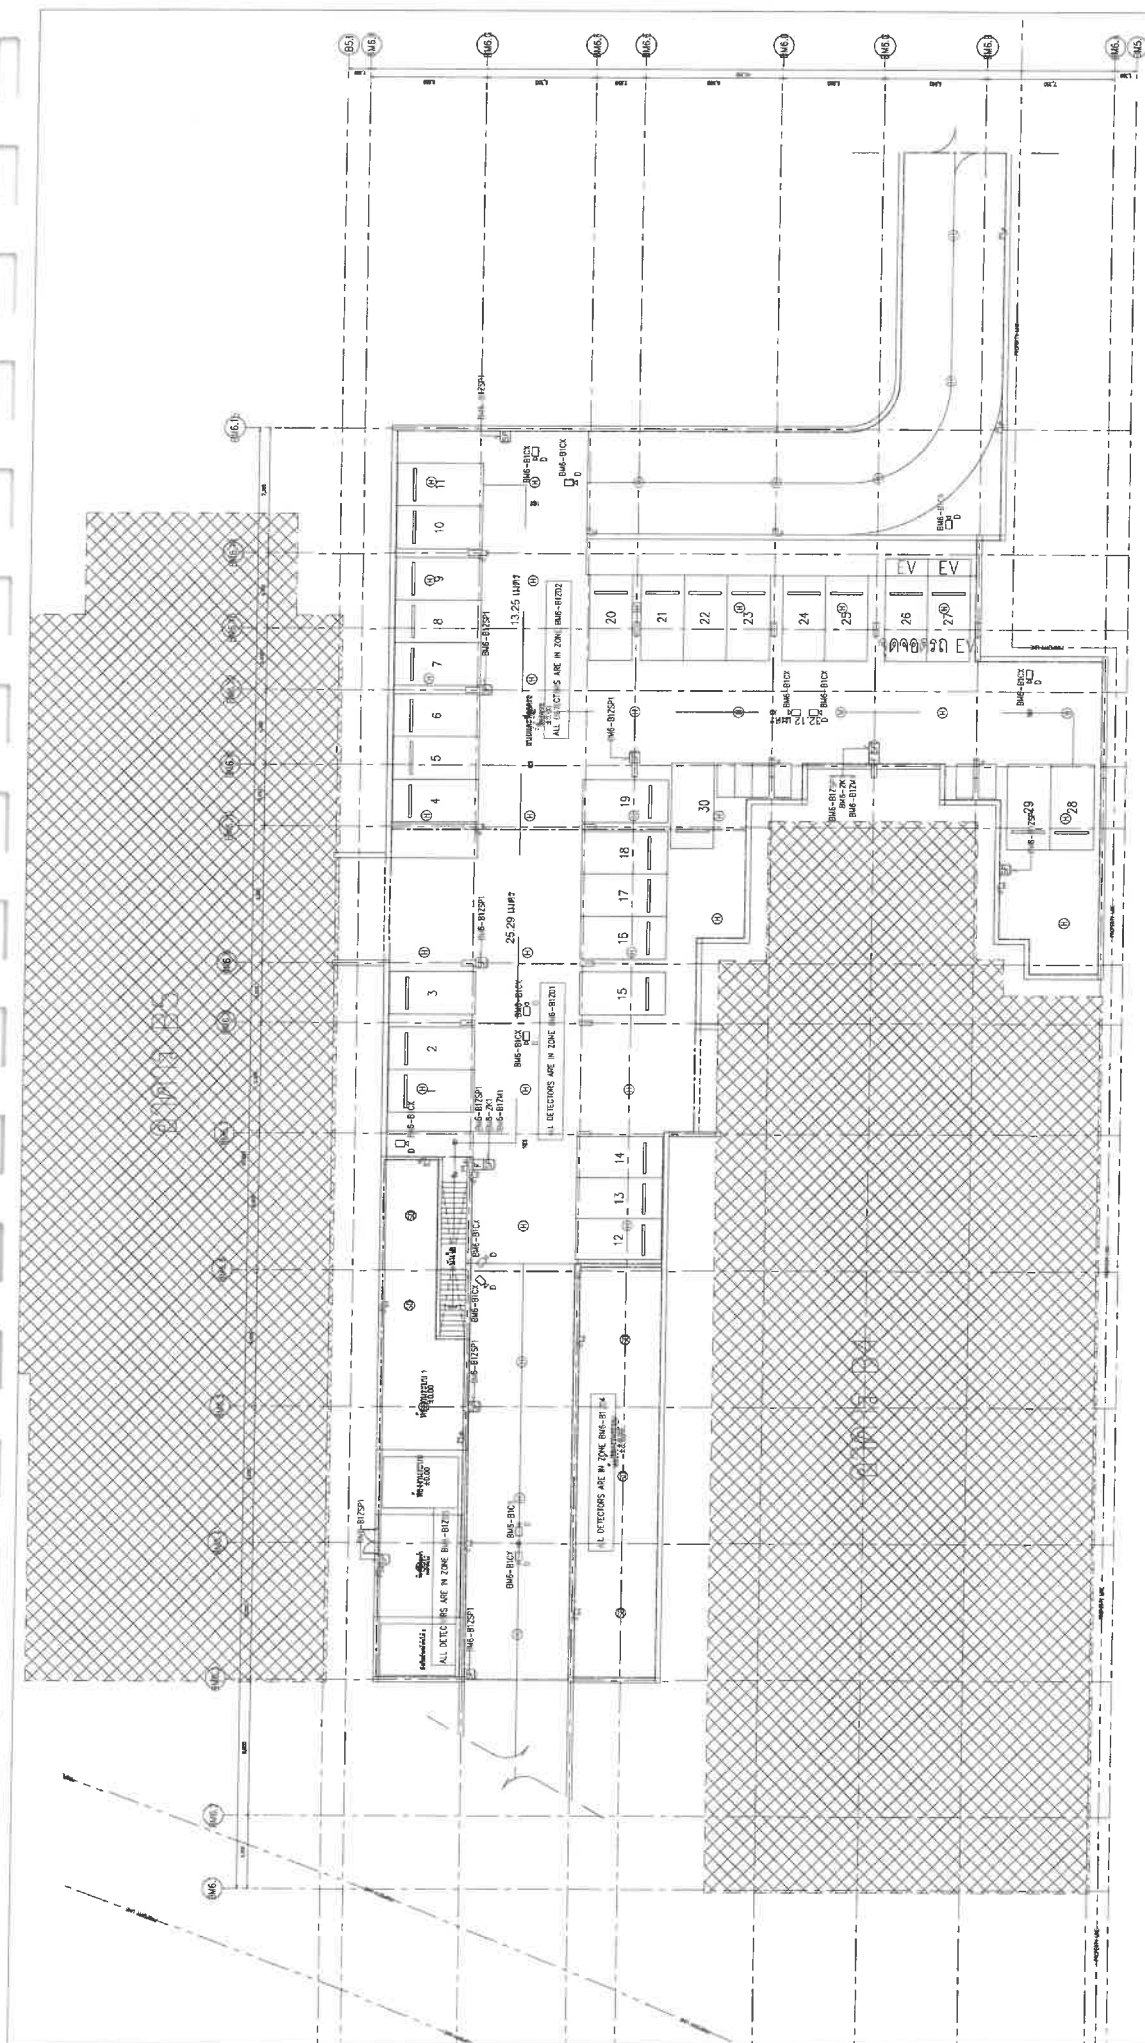


ระบบแจ้งเหตุเพลิงไหม้ ไฟฟ้าแรงสูงฉุกเฉิน และโทรทัศน์วงจรปิด ผังชั้นใต้ดิน
SCALE
1:100 (A1)
1:200 (A2)

OWNER บริษัท สบจ. แอสท์ จำกัด Layan Best View Co., LTD.	PROJECT NAME โครงการคอนโดฯ สบจ. เวสต์ 48 Layan West Phase 48 ตำแหน่งที่ดิน: กรุงเทพมหานคร จังหวัดภูเก็ต 83110	GENERAL REMARKS 1. This document is the property of the architect and shall not be used for any other purpose without the written consent of the architect. 2. The architect is not responsible for the construction of the building.
ARCHITECT A 49 SIGNED: [Signature] DATE: 15/07/2024 Name: [Name] Title: [Title]	STRUCTURAL ENGINEER A 49 SIGNED: [Signature] DATE: 15/07/2024 Name: [Name] Title: [Title]	MECHANICAL ENGINEER ME 49 SIGNED: [Signature] DATE: 15/07/2024 Name: [Name] Title: [Title]
ENVIRONMENTAL ENGINEER SIGNED: [Signature] DATE: 15/07/2024 Name: [Name] Title: [Title]	ELECTRICAL ENGINEER SIGNED: [Signature] DATE: 15/07/2024 Name: [Name] Title: [Title]	LANDSCAPE DESIGNER SIGNED: [Signature] DATE: 15/07/2024 Name: [Name] Title: [Title]
DRAWING TITLE ระบบแจ้งเหตุเพลิงไหม้ ไฟฟ้าแรงสูงฉุกเฉิน และโทรทัศน์วงจรปิด ผังชั้นใต้ดิน		
ISSUE/REVISION NO. DESCRIPTION BY DATE 1. [Description] [Name] 15/07/2024		
CHECK BY ENGINEER: [Signature] DATE: 15/07/2024 DRAWN BY: [Signature] DATE: 15/07/2024		
DRAWING NO. BMGE 1.01 SHEET 48 FROM 48		

ภาคผนวก ข-3

แบบแปลนระบบดับเพลิง

อาคาร B4

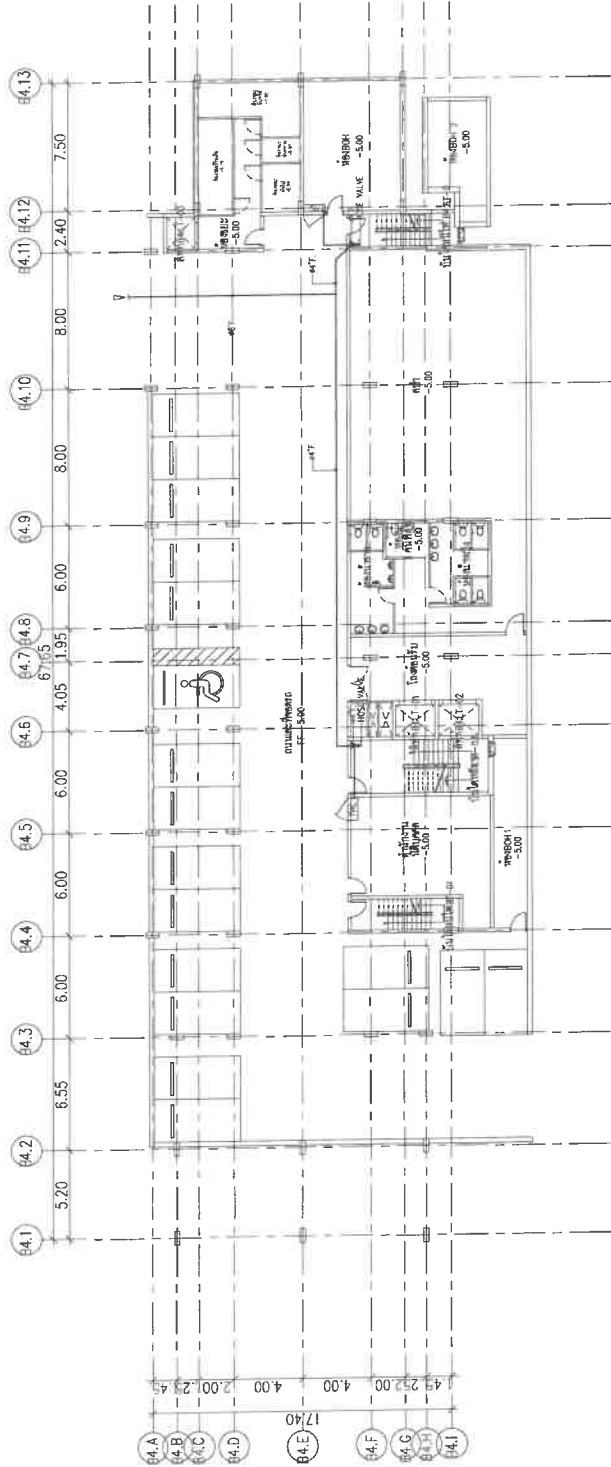

ระบบป้องกันอัคคีภัย ผังชั้นใต้ดิน
SCALE
1:100 (H)
1:200 (V)

OWNER บริษัท ออริอัน คอนสตรัคชั่น จำกัด
Layan Best View Co., Ltd.

PROJECT NAME โครงการอาคารชุด หมู่บ้าน เวสต์ไซด์ UIN 4B
Layan Verde Phase 4B

GENERAL NOTE 1. THIS DRAWING IS THE PROPERTY OF ARCHITECT & IS LIMITED TO THE PROJECT AND SITE ONLY. IT IS NOT TO BE REPRODUCED OR USED FOR ANY OTHER PROJECT WITHOUT THE WRITTEN PERMISSION OF ARCHITECT.

ARCHITECT A 49 PH

SIGNED 2556 404 (S)

2556 404 (S)

STRUCTURAL ENGINEER AE 49

SIGNED 2556 404 (S)

2556 404 (S)

MECHANICAL ENGINEER ME 49

SIGNED 2556 404 (S)

2556 404 (S)

ELECTRICAL ENGINEER

SIGNED 2556 404 (S)

2556 404 (S)

LANDSCAPE DESIGNER

SIGNED 2556 404 (S)

2556 404 (S)

DRAWING TITLE

ระบบป้องกันอัคคีภัย ผังชั้นใต้ดิน

ระบบป้องกันอัคคีภัย ผังชั้นใต้ดิน

ISSUE/REVISION

NO. 1 DESCRIPTION 1. แก้ไขตามแบบร่าง EIA

1. แก้ไขตามแบบร่าง EIA

CHECK BY


SIGNED 2556 404 (S)

2556 404 (S)

DRAWING NO.

B4P 1.01

B4P 1.01

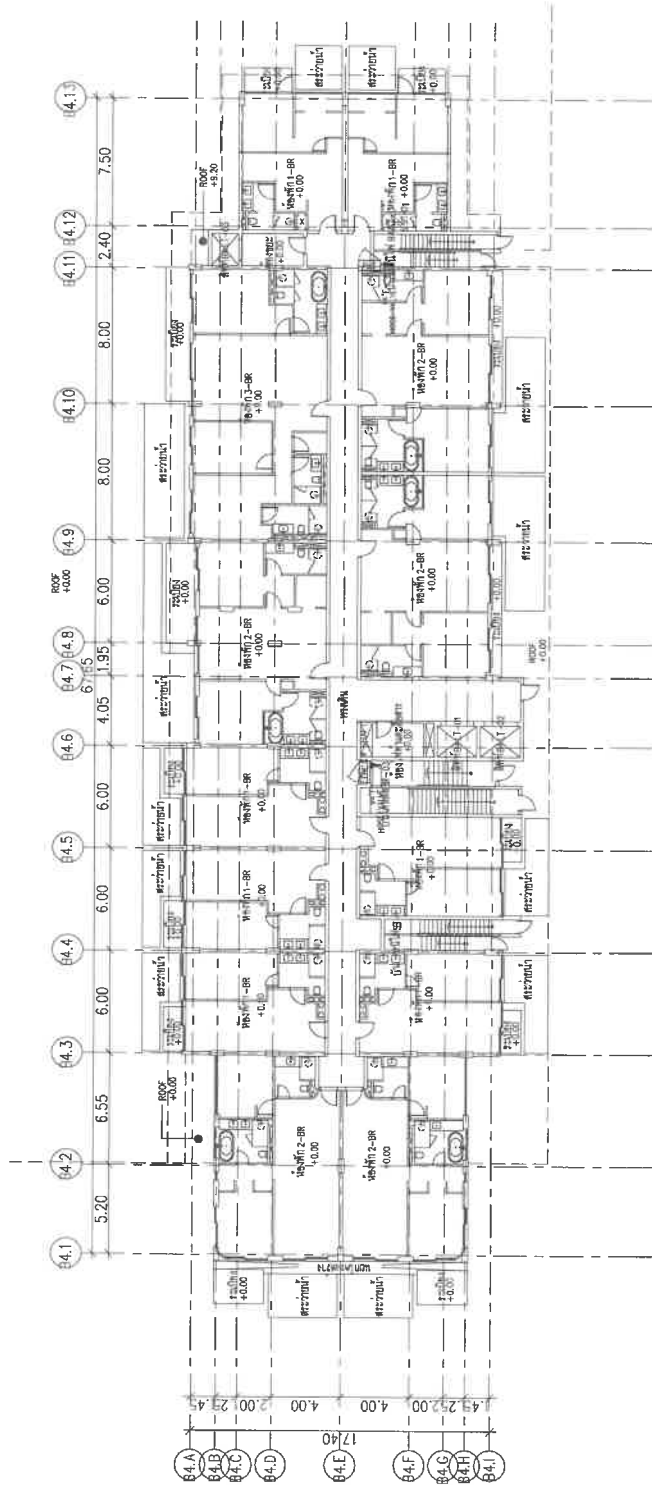

ระบบป้องกันอัคคีภัย ผังพื้นที่ 1
E:500 (A3)
1:500 (A4)

OWNER
บริษัท แบริน เวนท์ จำกัด
Layan Best View Co., LTD.

PROJECT NAME
โครงการอาคารชุด แบริน เวนท์ เฟส 4B
Layan Verde Phase 4B

ตำแหน่งที่ดิน เลขที่ 83110

GENERAL
NOTES
1. งานออกแบบและก่อสร้างอาคารชุด แบริน เวนท์ เฟส 4B
2. งานออกแบบและก่อสร้างอาคารชุด แบริน เวนท์ เฟส 4B
3. งานออกแบบและก่อสร้างอาคารชุด แบริน เวนท์ เฟส 4B

A 49 PH

ARCHITECT
บริษัท แบริน เวนท์ จำกัด
Layan Best View Co., LTD.

AE 49

STRUCTURAL ENGINEER
บริษัท แบริน เวนท์ จำกัด
Layan Best View Co., LTD.

ME 49

MECHANICAL ENGINEER
บริษัท แบริน เวนท์ จำกัด
Layan Best View Co., LTD.

ME 49

ELECTRICAL ENGINEER
บริษัท แบริน เวนท์ จำกัด
Layan Best View Co., LTD.

SHA

LANDSCAPE DESIGNER
บริษัท แบริน เวนท์ จำกัด
Layan Best View Co., LTD.

DRAWING TITLE


ระบบป้องกันอัคคีภัย
ผังพื้นที่ 1

ISSUE/REVISION

CHECK BY

SIGNED

DRAWING NO.
B4P 1.02

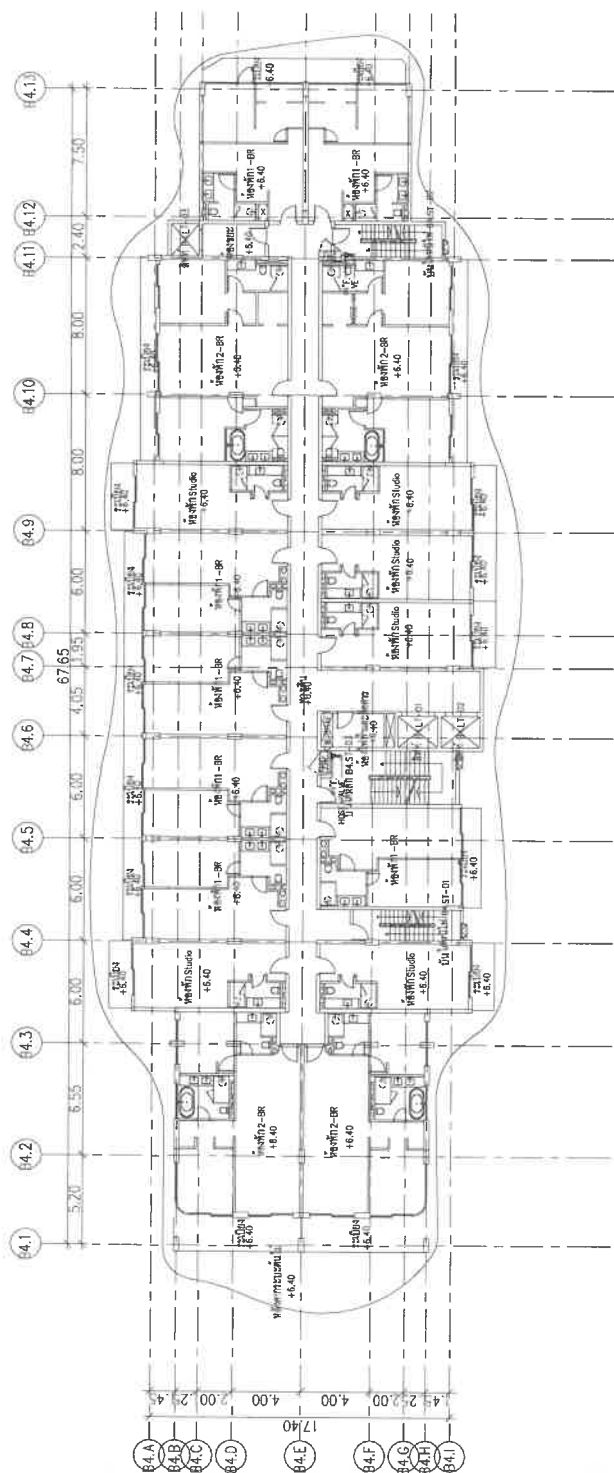

ระบบป้องกันอุบัติเหตุ ผังพื้นที่ 3

OWNER	บริษัท อีบีเอ็ม แอนด์ โซลูชั่นส์ จำกัด Ebaynet Solution Co., Ltd.
PROJECT NAME	โครงการตลาดออนไลน์ เฟส 4B Layan Verde Phase 4B พัฒนาระบบ อีคอมเมิร์ซ จังหวัดภูเก็ต 83110
GENERAL CONTRACTING	1. THE DRAWING IS THE PROPERTY OF ARCHITECTS BE LIMITED ON AND NOT TO BE REPRODUCED OR TRANSMITTED IN ANY FORM OR BY ANY MEANS, ELECTRONIC OR MECHANICAL, INCLUDING PHOTOCOPYING, RECORDING, OR BY ANY INFORMATION STORAGE AND RETRIEVAL SYSTEMS, WITHOUT PERMISSION IN WRITING FROM ARCHITECTS BE LIMITED.

AE	49	STRUCTURAL ENGINEER	SIGNED
NAME	REMARKS	EX. #113	
DATE	APPROVED	15. 2013	
ANALYST	APPROVED	18. 2013	

[illegible]

NO.	53-27282	260-6315	ELECTRICAL ENGINEER SIGNED 
Ends	5/6/54	260-1500	
From	Smithson	756-1274	
By	Smith	756-1274	
Material	Smithson	756-1274	

[illegible]


DRAWING TITLE

ระบบป้องกันอัคคีภัย

ผังพื้นที่ที่ 3

NO	DESCRIPTION	BY	DATE
1	surrogate FIA	ME49	10/1

DATE	2024
CHECK BY ENGINEER DATE TIME SIGNED _____ _____	
DRINKING B4 SCALE 1/8" = 1'-0"	

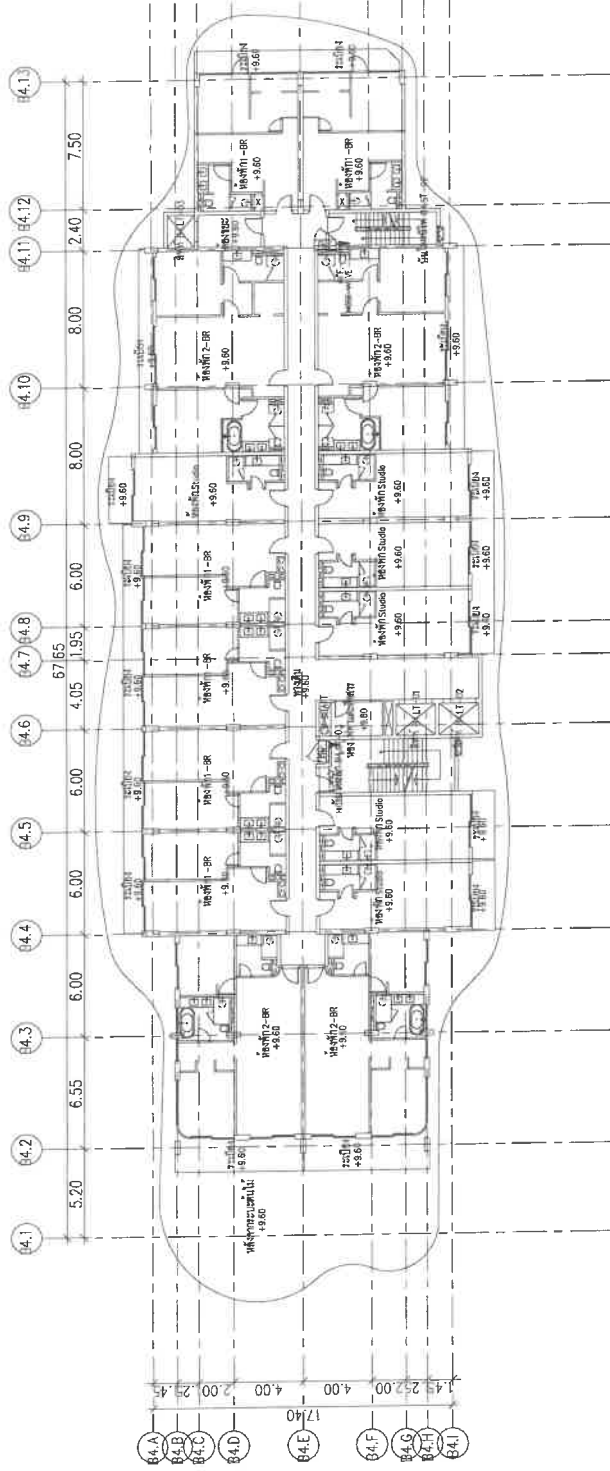

ระบอบล็อกกับยัดคักย ผังชั้นที่ 4
SCALE 1:300 (A)

OWNER
บริษัท ลาน เวสท์ วิว จำกัด
Layan West View Co., Ltd.

PROJECT NAME
โครงการคอนโดมิเนียม ลาน เวสท์ วิว 4B
Layan West View Phase 4B
คาบเชิงระเทศ บ้านตาก จังหวัดตาก 53110

GENERAL NOTE
1. This document is the property of the architect and shall not be used for any other purpose without the written consent of the architect.
2. This document is the property of the architect and shall not be used for any other purpose without the written consent of the architect.

ARCHITECT
A/49 PH
SIGNED
DATE 10/10/2024
10/10/2024

STRUCTURAL ENGINEER
SIGNED
DATE 10/10/2024
10/10/2024

MECHANICAL ENGINEER
SIGNED
DATE 10/10/2024
10/10/2024


ELECTRICAL ENGINEER
SIGNED
DATE 10/10/2024
10/10/2024

LANDSCAPE DESIGNER
SIGNED
DATE 10/10/2024
10/10/2024

DRAWING TITLE
ระบอบล็อกกับยัดคักย ผังชั้นที่ 4

ISSUE/REVISION
NO. 1
DESCRIPTION
DATE 10/10/2024
10/10/2024

DRAWING NO.
B4P 1.05

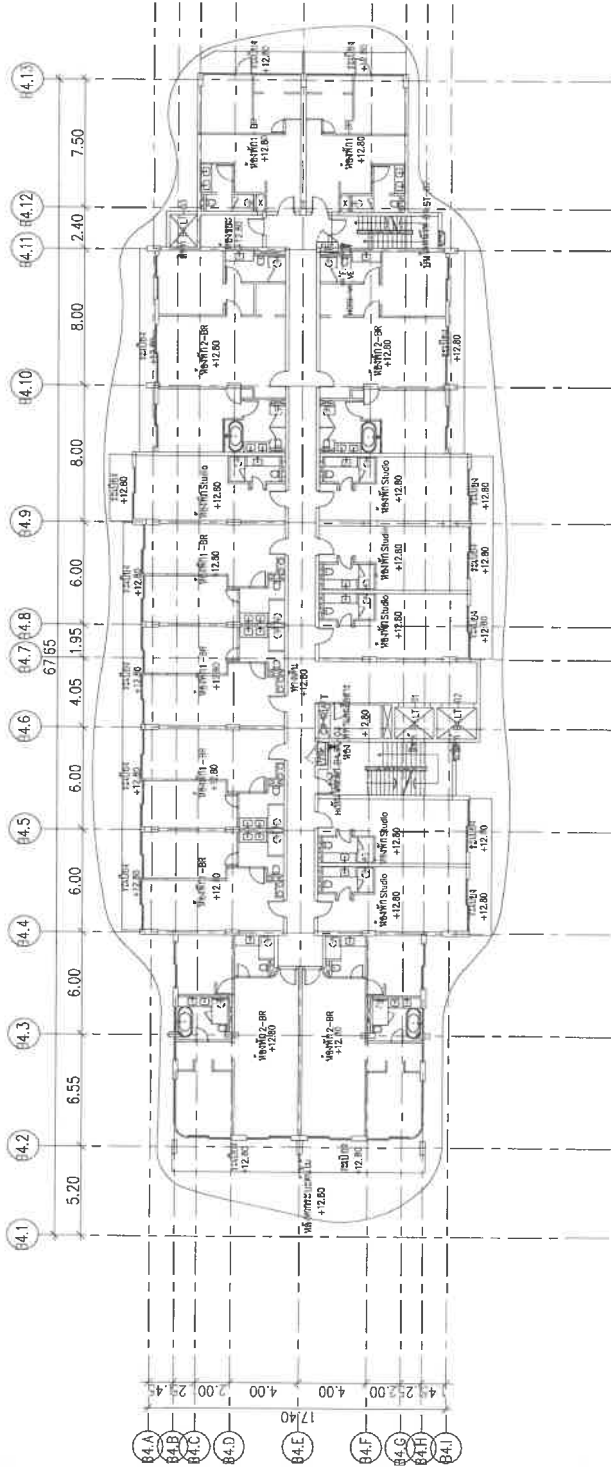

ระบบป้องกันอัคคีภัย ผังพื้นที่ 5

OWNER
บริษัท แบริน เบสท์วิว จำกัด
Layan Best View Co., Ltd.

PROJECT NAME
โครงการคอนโด แบริน เบสท์วิว นพ. 48
Layan Vista Phase 48

GENERAL
คำปรึกษาและออกแบบระบบป้องกันอัคคีภัย

ARCHITECT
บริษัท แบริน เบสท์วิว จำกัด
Layan Best View Co., Ltd.

STRUCTURAL ENGINEER
บริษัท แบริน เบสท์วิว จำกัด
Layan Best View Co., Ltd.

MECHANICAL ENGINEER
บริษัท แบริน เบสท์วิว จำกัด
Layan Best View Co., Ltd.

ELECTRICAL ENGINEER
บริษัท แบริน เบสท์วิว จำกัด
Layan Best View Co., Ltd.


LANDSCAPE DESIGNER
บริษัท แบริน เบสท์วิว จำกัด
Layan Best View Co., Ltd.

DRAWING TITLE
ระบบป้องกันอัคคีภัย
ผังพื้นที่ 5

ISSUE/REVISION
NO. DESCRIPTION
1. SYSTEM 10.1

CHECK BY
ENGINEER
DATE

DRAWING NO.
B4P 1.06

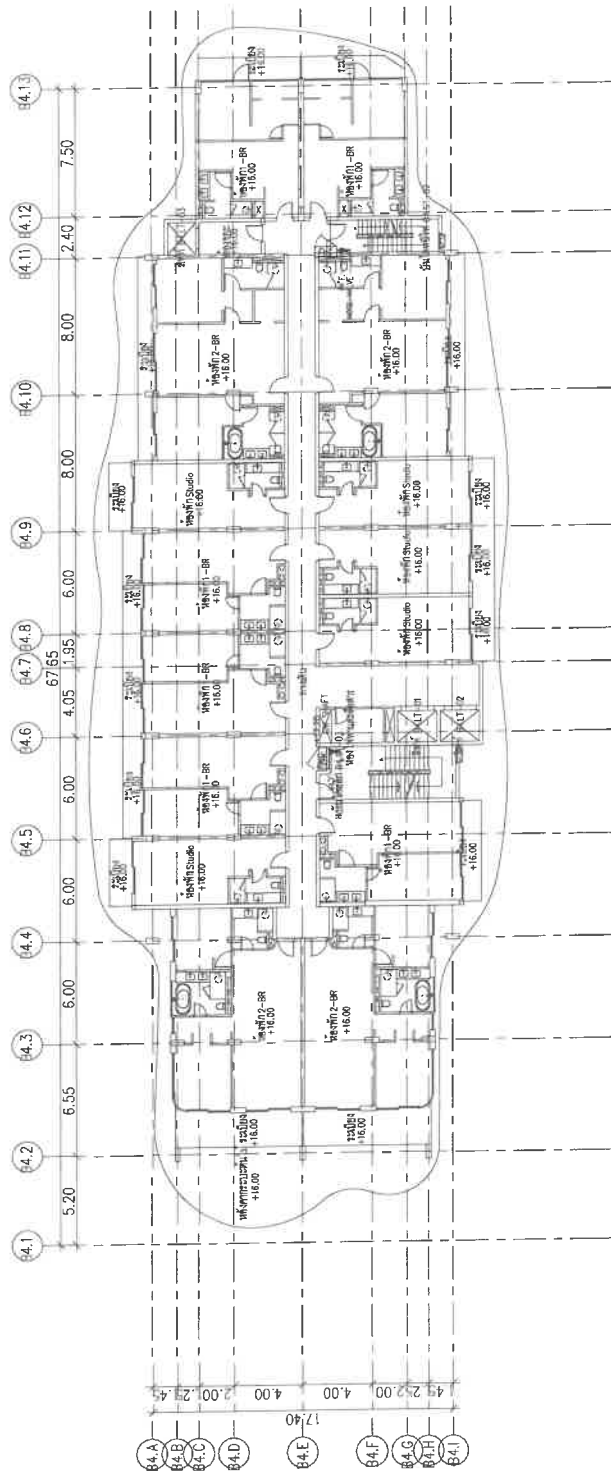

ระบบประกันสังคม ปีที่ 6

บริษัท อายัน เบสท์วิว จำกัด
Ayan Best View Co., Ltd.

โครงการอาคารชุด สานัน เวสต์ เฟส 4B
Lavan Verde Phase 4B
ตำบลเชิงทะเล อำเภอเทพ จังหวัดภูเก็ต 83110

1. THIS DRAWING IS THE PROPERTY OF ARCHITECTS AS LIMITED OR ONE OF ITS AFFILIATES. IT IS LOANED SUBJECT TO RETURN UPON DEMAND AND IS NOT TO BE USED EXCEPT IN CONNECTION WITH THE PROJECT FOR WHICH IT IS INTENDED.
2. DO NOT SCALE THIS DRAWING. USE PROVIDED DIMENSIONS ONLY.

[illegible][illegible]

49	NEW ADDRESS (if different) NO. 1011, CHAMBERLAIN BLVD NEW YORK, N.Y. 10017 1-212-769-1100 1-212-769-1101 1-212-769-1102 1-212-769-1309 1-212-769
----	---

[illegible]

BOSTON, MA
 117 GARDNER SQUARE #1110
 BOSTON, MA 02114
 TEL 617 552 1871 FAX 617 552 1844
 FAX 617 552 1844
 FAX 617 552 1844

DRAWING TITLE
 DESIGNER
 DATE
 PER
 PER

เอกสาร 84

ISSUE/REB4

NO	DE	DATE
1		2013

ห้องกันยัตติภัย
งชั้นที่ 6


CHECK BY	SIGNED
ENGINEER	DATE
JUL 26 2024	15-02-2024
BY	FOR
DATE	DATE
UNLESS BY	PRINTED NAME

DRAWING NO.

B4P 1.07

TOTAL JOB SHEETS

FOR PROJECT B-10
IN WORKBOOK B-10
OF PROJECT B-10

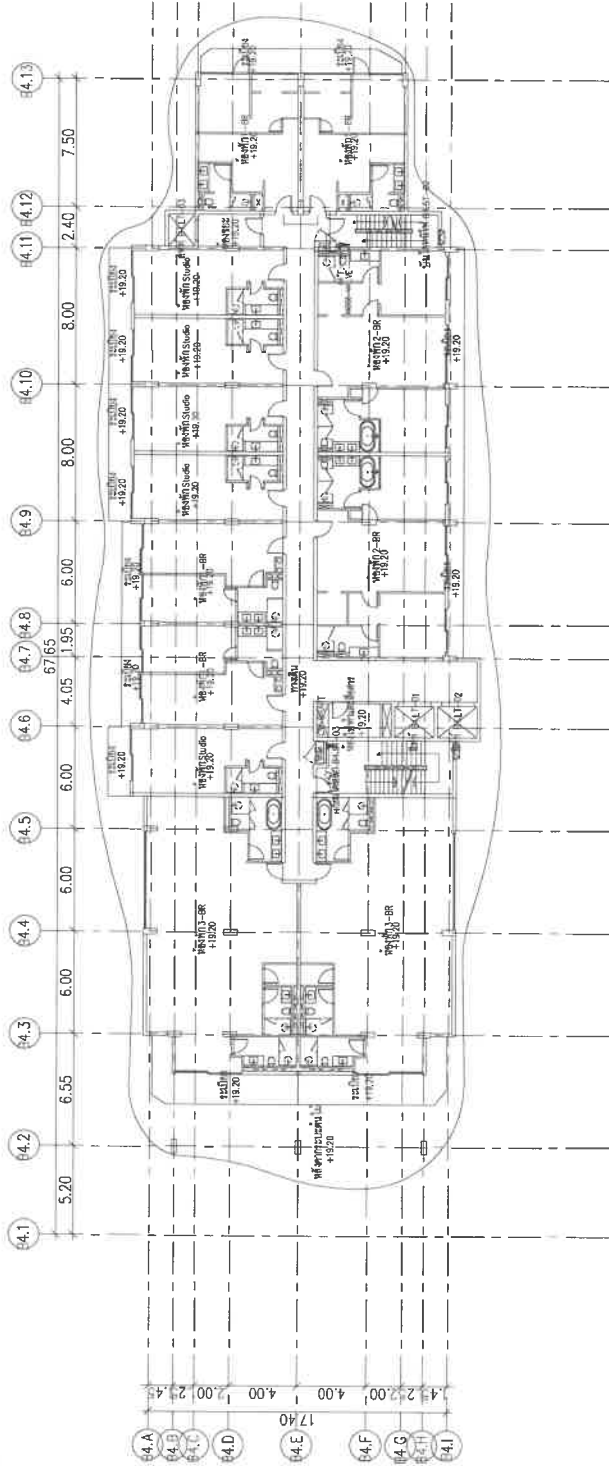

ระบอบ้านชั้นเดียว ผังที่ 7
SCALE

OWNER
บริษัท ลานวิว จำกัด
Layan Best View Co., Ltd.

PROJECT
NAME
โครงการอาคารพาณิชย์
Layan View Phase 4B
ตำแหน่งที่ดิน ฝั่งถนน
จังหวัดภูเก็ต 83110

GENERAL
REMARKS
1. ภายใต้อาคารมีพื้นที่ว่างสำหรับจอดรถยนต์
2. ภายใต้อาคารมีพื้นที่ว่างสำหรับจอดรถยนต์
3. ภายใต้อาคารมีพื้นที่ว่างสำหรับจอดรถยนต์

ARCHITECT
A 49
SIGNED
[Signature]
[Signature]
[Signature]

STRUCTURAL ENGINEER
AE 49
SIGNED
[Signature]
[Signature]
[Signature]

MECHANICAL ENGINEER
ME 49
SIGNED
[Signature]
[Signature]
[Signature]

ENVIRONMENTAL ENGINEER
SIGNED
[Signature]
[Signature]
[Signature]

ELECTRICAL ENGINEER
SIGNED
[Signature]
[Signature]
[Signature]

LANDSCAPE DESIGNER
SIGNED
[Signature]
[Signature]
[Signature]


DRAWING TITLE
ระบอบ้านชั้นเดียว
ผังที่ 7

ISSUE/REVISION
NO. 1
DESCRIPTION
ปรับปรุงพื้นที่

CHECK BY
SIGNED
[Signature]
DATE
18/07/2024

DRAWING NO.
B4P 1.08

อาคาร B5

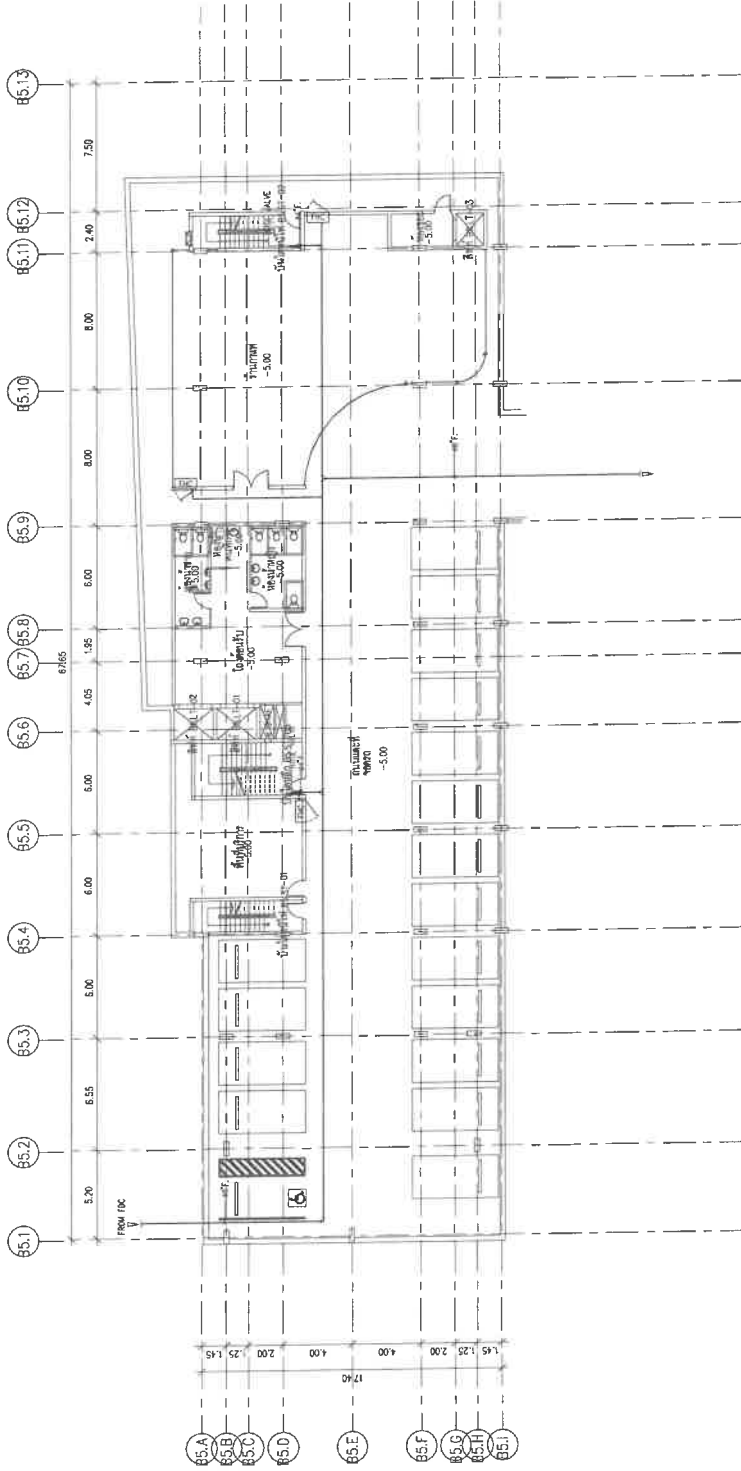

รายละเอียด BS	
รายละเอียด	4.20
รายละเอียด 1	1.20
รายละเอียด 2	2.40
รายละเอียด 3	5.60
รายละเอียด 4	8.80
รายละเอียด 5	12.00
รายละเอียด 6	15.20
รายละเอียด 7	18.40
รายละเอียด 8	21.60

ขนาดพื้นที่
1. รายละเอียด 40.00 = รายละเอียด 18.20

ระบบป้องกันอัคคีภัย ผังพื้นใต้ดิน
SCALE
1:100 (A)
1:200 (B)

OWNER
บริษัท แอสเซท จำกัด
Layan Best View Co., Ltd.

PROJECT NAME
โครงการพัฒนาที่ดิน บ้าน 48
Layan Verde Phase 4B

ตำแหน่งที่ดิน: บ้าน 48, หมู่ 4, ตำบลบ้านใหม่, อำเภอเมือง, จังหวัดภูเก็ต 83110

GENERAL NOTE
1. This drawing is the property of the architect and shall not be used for any other purpose without the written consent of the architect.
2. No part of this drawing shall be reproduced or transmitted in any form or by any means electronic or mechanical, including photocopying, recording, or by any information storage and retrieval system, without the prior written permission of the architect.

ARCHITECT
A/49 PH

STRUCTURAL ENGINEER
SIGNED
Date: 10/10/2024

MECHANICAL ENGINEER
SIGNED
Date: 10/10/2024

ELECTRICAL ENGINEER
SIGNED
Date: 10/10/2024

MECHANICAL ENGINEER
SIGNED
Date: 10/10/2024

ELECTRICAL ENGINEER
SIGNED
Date: 10/10/2024

ENVIRONMENTAL ENGINEER
SIGNED
Date: 10/10/2024

LANDSCAPE DESIGNER
SIGNED
Date: 10/10/2024

LANDSCAPE DESIGNER
SIGNED
Date: 10/10/2024

ENVIRONMENTAL ENGINEER
SIGNED
Date: 10/10/2024

MECHANICAL ENGINEER
SIGNED
Date: 10/10/2024

ELECTRICAL ENGINEER
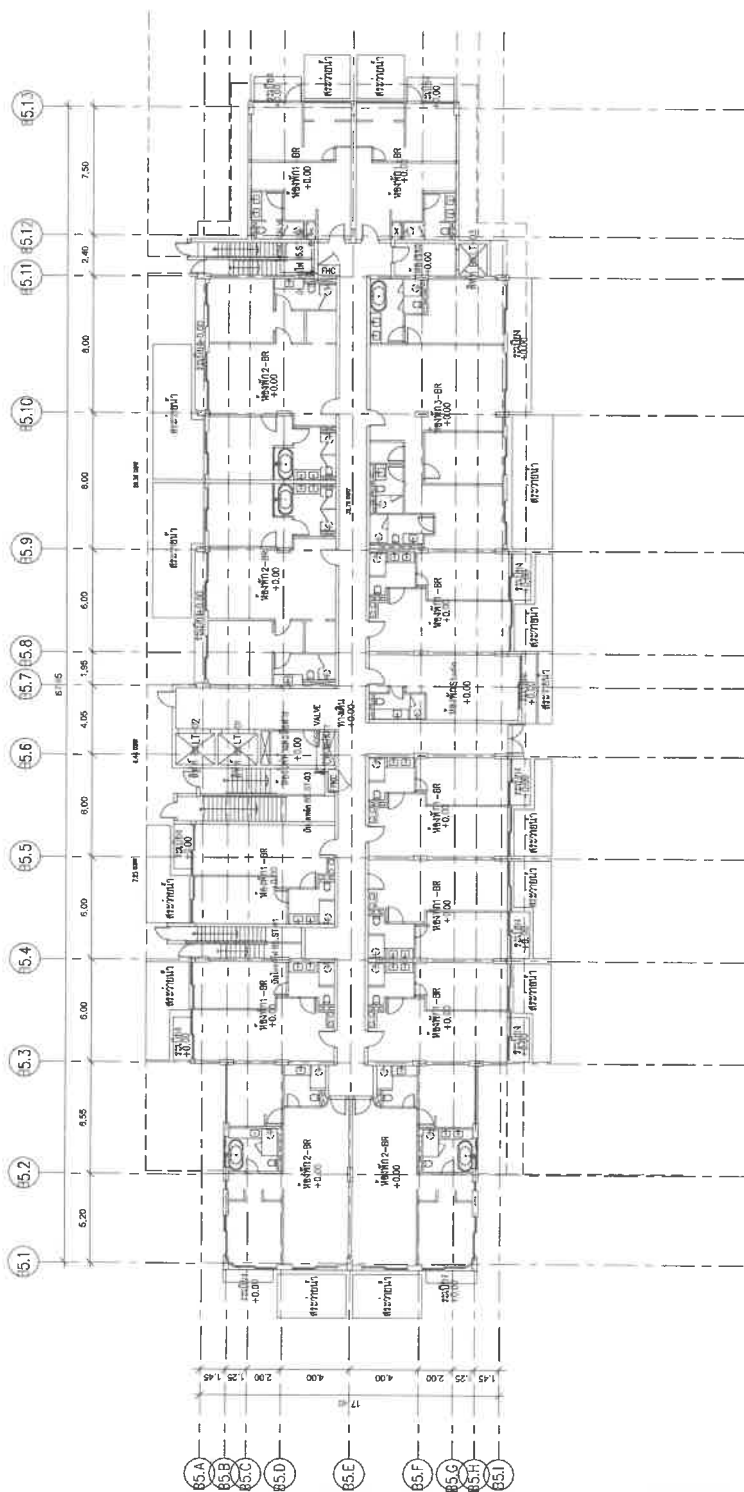

ระบบป้องกันอัคคีภัย ผังพื้นที่ 1

ระดับทาง 85	ระดับพื้นดิน	ระดับน้ำ
ระดับน้ำ 1	1.20	1.20
ระดับน้ำ 2	2.40	2.40
ระดับน้ำ 3	5.60	5.60
ระดับน้ำ 4	8.80	8.80
ระดับน้ำ 5	22.00	22.00
ระดับน้ำ 6	5.20	5.20
ระดับน้ำ 7	8.40	8.40
ระดับน้ำ 8	12.15	12.15

งบกำไรสุทธิ


บริษัท ลายัน เบสท์วิว จำกัด
Layan Best View Co., LTD.

PROJECT
NAME

1. THE GRAMMARS THE PROPERTY OF ARCHITECTS ELABORATED ON ONE OF THE APPLICANTS IS HELD TO BE NOT TO BE HELD IN COMMON OWNERSHIP AND IS NOT TO BE USED IN ANY MANNER WITHOUT THE EXPRESS WRITTEN CONSENT OF THE ARCHITECTS.
2. THE PROJECT FOR WHICH IT IS INTENDED TO BE USED SHALL BE THE PROJECT FOR WHICH THE PROJECTED DIMENSIONS ONLY.

[illegible][illegible][illegible]

DRAWING NO. B5P 1.02

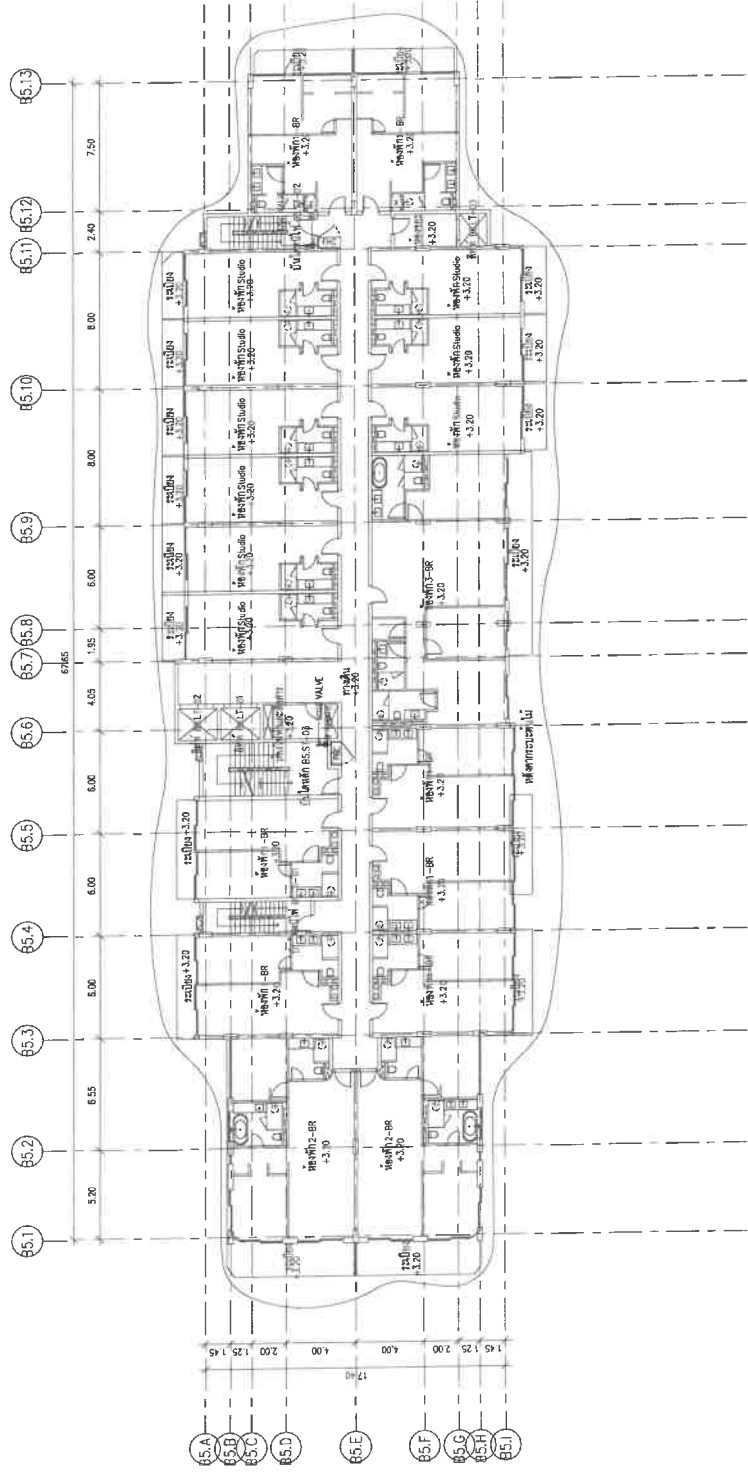

ตารางค่า BS	
ระดับพื้นดิน	4.20
ระดับชั้น 1	2.20
ระดับชั้น 2	2.40
ระดับชั้น 3	5.60
ระดับชั้น 4	8.80
ระดับชั้น 5	22.00
ระดับชั้น 6	25.20
ระดับชั้น 7	28.40
ระดับชั้น 8	32.15

ระบบป้องกันอัคคีภัย ผังชั้นที่ 2
SCALE 1:300 (A1)
1:300 (A2)

หมายเหตุ
1 ระดับถนน +0.00 = ระดับดินโดยทั่วไป

OWNER
บริษัท ลาน เบริจ จำกัด
Layan Best View Co., LTD.

PROJECT NAME
โครงการคอนโด ลาน เบริจ เฟส 4B
Layan Verde Phase 4B

GENERAL INFORMATION
ตำแหน่งที่ดิน: อําเภอลําปาง จังหวัดลําปาง 83110

1 This document is the property of ARCHITECT & ENGINEER LAYAN VERDE PHASE 4B. It is to be used only for the project mentioned herein.
2 No part of this document may be reproduced without written permission.

ARCHITECT
A 49 PH
SIGNED: [Signature]
DATE: 15/05/2567
BY: [Signature]
TITLE: ARCHITECT

STRUCTURAL ENGINEER
SIGNED: [Signature]
DATE: 15/05/2567
BY: [Signature]
TITLE: STRUCTURAL ENGINEER

MECHANICAL ENGINEER
SIGNED: [Signature]
DATE: 15/05/2567
BY: [Signature]
TITLE: MECHANICAL ENGINEER

ELECTRICAL ENGINEER
SIGNED: [Signature]
DATE: 15/05/2567
BY: [Signature]
TITLE: ELECTRICAL ENGINEER

LANDSCAPE DESIGNER
SIGNED: [Signature]
DATE: 15/05/2567
BY: [Signature]
TITLE: LANDSCAPE DESIGNER


DRAWING TITLE
ระบบป้องกันอัคคีภัย
ผังชั้นที่ 2

CHECK BY
ENGINEER: [Signature]
DATE: 15/05/2567
BY: [Signature]
TITLE: CHECK BY

ISSUE/REVISION
NO. 1
DESCRIPTION: แก้ไขตาม PIA

DRAWING NO.
B5P 1.03

SCALE
1:300 (A1)
1:300 (A2)

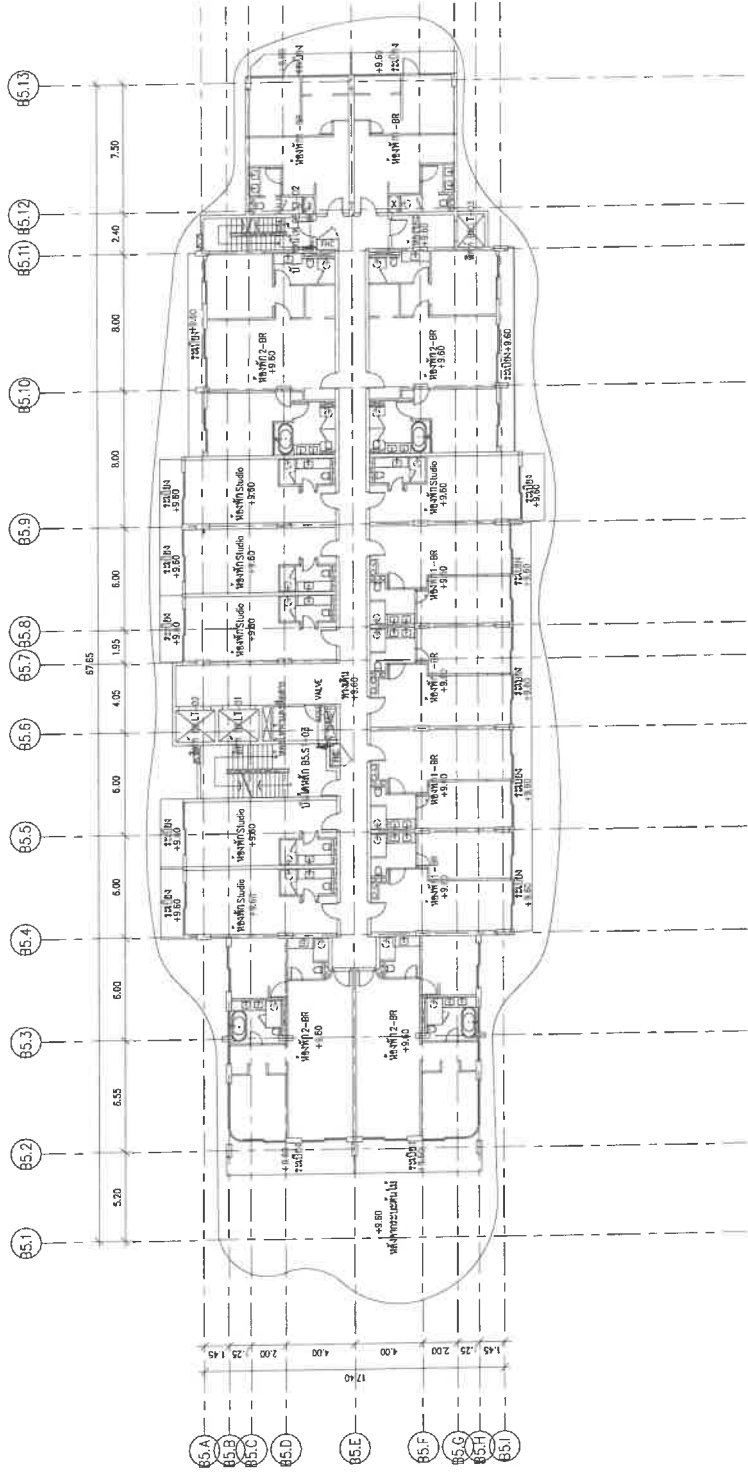

รายละเอียด BS	
ระดับพื้นดิน	4.20
ระดับชั้น 1	4.20
ระดับชั้น 2	2.40
ระดับชั้น 3	5.60
ระดับชั้น 4	8.80
ระดับชั้น 5	12.00
ระดับชั้น 6	15.20
ระดับชั้น 7	18.40
ระดับชั้น 8	21.60

หมายเหตุ
1 ระดับพื้นดิน +0.00 = ระดับใต้ถุนถ้ำ 19.20

รูปแบบห้องกันดั้มวัย ผังชั้นที่ 4
SCALE
1:300 (A3)



OWNER

บริษัท ลานเบสท์วิว จำกัด
Layan Best View Co., LTD.

PROJECT NAME

โครงการคอนโดมิเนียม ลานเบสท์วิว เฟส 4B
Layan View Phase 4B

CUSTOMER

บริษัท อสังหาริมทรัพย์ ลานเบสท์วิว จำกัด
Layan Real Estate Co., Ltd.

ARCHITECT

บริษัท อสังหาริมทรัพย์ ลานเบสท์วิว จำกัด
Layan Real Estate Co., Ltd.

STRUCTURAL ENGINEER

บริษัท อสังหาริมทรัพย์ ลานเบสท์วิว จำกัด
Layan Real Estate Co., Ltd.

MECHANICAL ENGINEER

บริษัท อสังหาริมทรัพย์ ลานเบสท์วิว จำกัด
Layan Real Estate Co., Ltd.

ELECTRICAL ENGINEER

บริษัท อสังหาริมทรัพย์ ลานเบสท์วิว จำกัด
Layan Real Estate Co., Ltd.

LANDSCAPE DESIGNER

บริษัท อสังหาริมทรัพย์ ลานเบสท์วิว จำกัด
Layan Real Estate Co., Ltd.

DRAWING NO.

B5P 1.05

ISSUE/REVISION

NO. 1
DESCRIPTION: อนุมัติแบบสถาปัตย์

CHECK BY

DATE: 10/03/2024

SIGNED

DATE: 10/03/2024

DRAWING TITLE

รูปแบบห้องกันดั้มวัย ผังชั้นที่ 4

PROJECT NO.

10000000000000000000

PROJECT NAME

โครงการคอนโดมิเนียม ลานเบสท์วิว เฟส 4B

PROJECT ADDRESS

เลขที่ 100 หมู่ 10 ตำบลบางพลีใหญ่ อำเภอบางพลี จังหวัดสมุทรปราการ 10710

PROJECT AREA


10000 ตารางเมตร

PROJECT PERMIT NO.

10000000000000000000

PROJECT PERMIT DATE

10/03/2024

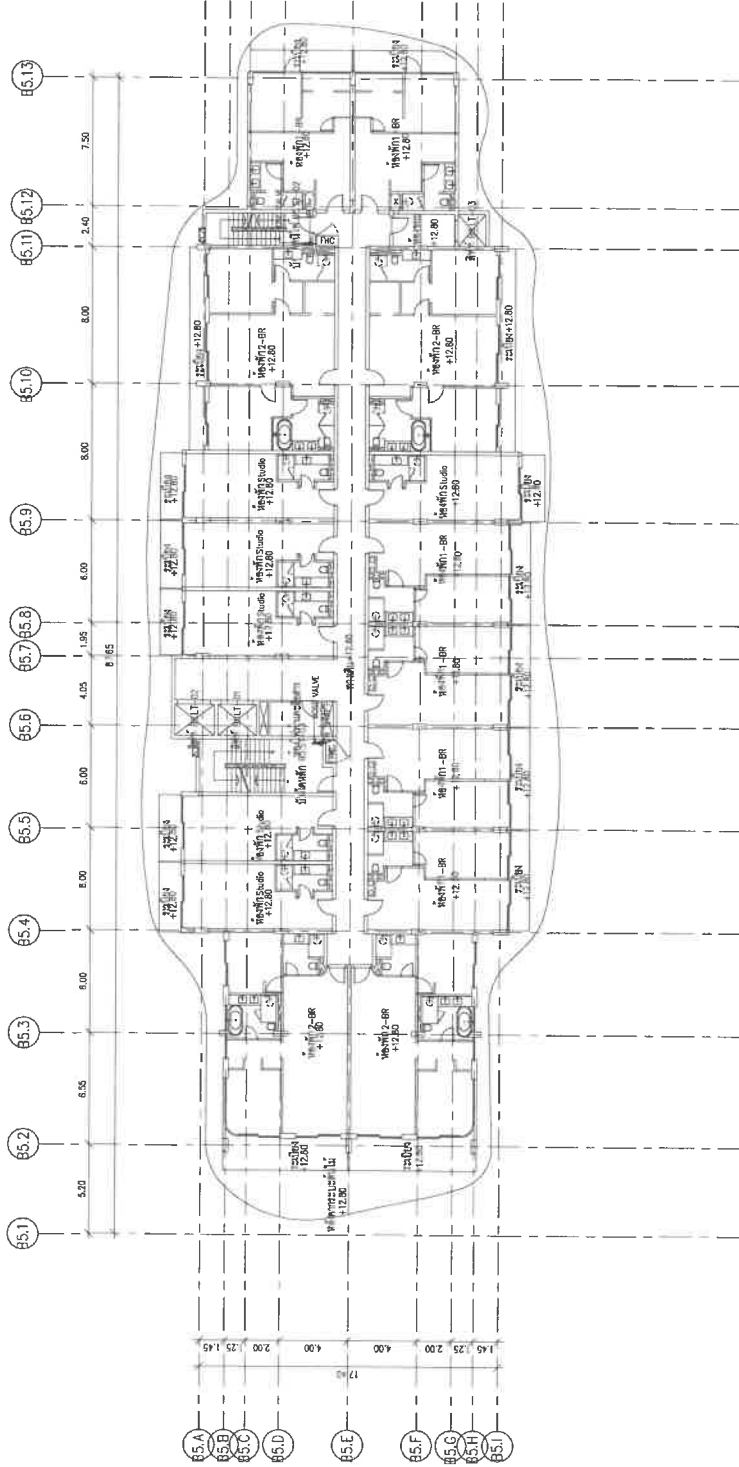

รายละเอียด BS	
ระดับพื้นดิน	±0.00
ระดับชั้น 1	±0.20
ระดับชั้น 2	±0.40
ระดับชั้น 3	±0.60
ระดับชั้น 4	±0.80
ระดับชั้น 5	±1.00
ระดับชั้น 6	±1.20
ระดับชั้น 7	±1.40
ระดับชั้น 8	±1.60

ระบบป้องกันอัคคีภัย ผังพื้นที่ 5

ขนาดพื้นที่ 40.00 - 42.00 ตารางเมตร (42.00)

OWNER
บริษัท แอสแตร์ จำกัด
Layan Best View Co., Ltd.

PROJECT NAME
โครงการอาคารพาณิชย์ ชั้น 4B
Layan Verde Phase 4B

GENERAL
หน้าแปลนอาคารพาณิชย์ ชั้น 4B

ARCHITECT
SIGNED: [Signature]
[Signature]
[Signature]
[Signature]
[Signature]

STRUCTURAL ENGINEER
SIGNED: [Signature]
[Signature]
[Signature]
[Signature]
[Signature]

MECHANICAL ENGINEER
SIGNED: [Signature]
[Signature]
[Signature]
[Signature]
[Signature]

ELECTRICAL ENGINEER
SIGNED: [Signature]
[Signature]
[Signature]
[Signature]
[Signature]

LANDSCAPE DESIGNER
SIGNED: [Signature]
[Signature]
[Signature]
[Signature]
[Signature]


DRAWING TITLE
ระบบป้องกันอัคคีภัย ผังพื้นที่ 5

ISSUE/REVISION
NO. DESCRIPTION BY DATE

CHECK BY
ENGINEER: [Signature]
DATE: 14/07/2024
BY: [Signature]
DATE: 14/07/2024

DRAWING NO.
BSP 1.06

SCALE: 1/40

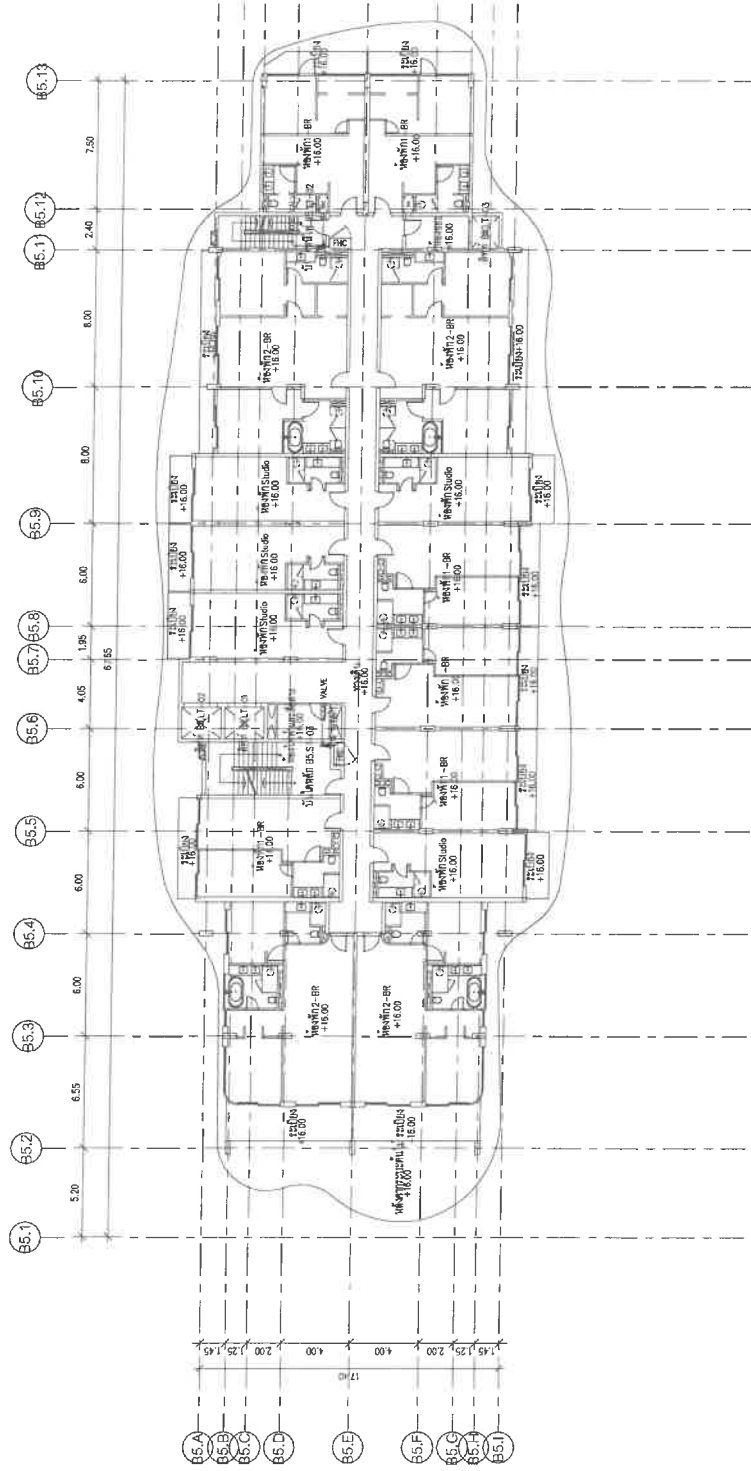


ระดับความสูง B5	
ระดับพื้นดิน	4.20
ระดับชั้น 1	1.20
ระดับชั้น 2	2.40
ระดับชั้น 3	3.60
ระดับชั้น 4	4.80
ระดับชั้น 5	6.00
ระดับชั้น 6	7.20
ระดับชั้น 7	8.40
ระดับชั้น 8	9.60



รูปแบบป้องกันอัคคีภัย ผังชั้นที่ 6
1:300 (A)

หมายเหตุ
1. ระดับความสูง +0.00 = ระดับพื้นดิน +0.20

OWNER บริษัท ลายน์ เบลู จำกัด Layan Best View Co., LTD.	PROJECT NAME โครงการคอนโด ลายน์ เบลู เฟส 4B Layan Verde Phase 4B	GENERAL NOTE 1. This drawing is the property of Architect and shall not be used for any other purpose without the written consent of the Architect. 2. No part of this drawing shall be reproduced or transmitted in any form or by any means electronic, mechanical, photocopying, recording, or by any information storage and retrieval system without the prior written permission of the Architect.
ARCHITECT A 49 SIGNED DATE: 11/01/2024 BY: [Signature] TITLE: ARCHITECT	STRUCTURAL ENGINEER SIGNED DATE: 11/01/2024 BY: [Signature] TITLE: STRUCTURAL ENGINEER	MECHANICAL ENGINEER SIGNED DATE: 11/01/2024 BY: [Signature] TITLE: MECHANICAL ENGINEER
ELECTRICAL ENGINEER SIGNED DATE: 11/01/2024 BY: [Signature] TITLE: ELECTRICAL ENGINEER	LANDSCAPE DESIGNER SIGNED DATE: 11/01/2024 BY: [Signature] TITLE: LANDSCAPE DESIGNER	ENVIRONMENTAL ENGINEER SIGNED DATE: 11/01/2024 BY: [Signature] TITLE: ENVIRONMENTAL ENGINEER
DRAWING TITLE รูปแบบป้องกันอัคคีภัย ผังชั้นที่ 6		
ISSUE/REVISION NO. 1 DESCRIPTION: 1. แก้ไขแบบแปลน		
CHECK BY ENGINEER SIGNED DATE: 11/01/2024 BY: [Signature] TITLE: ENGINEER		
DRAWING NO. B5P 1.07		

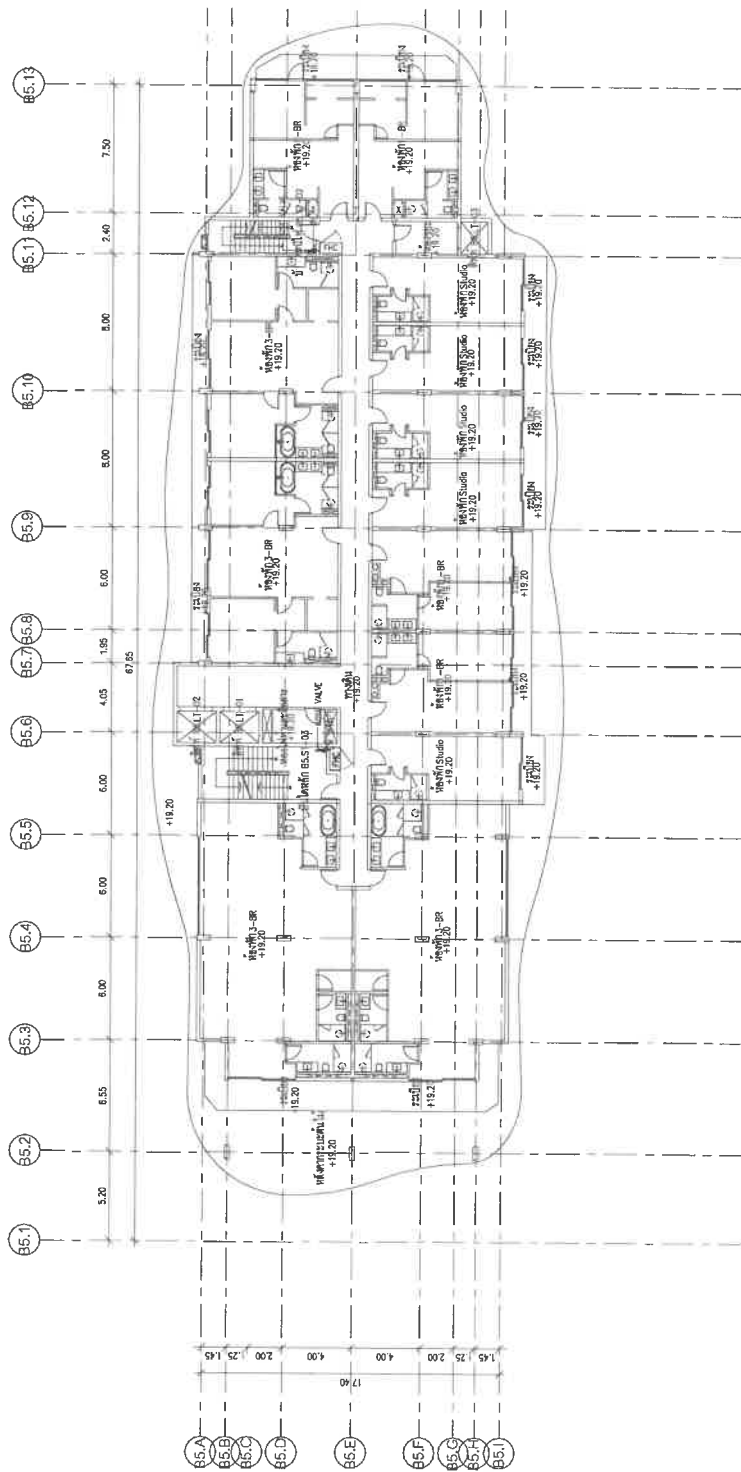


ระดับชั้น 85	
ระดับชั้น 1	4.20
ระดับชั้น 2	4.20
ระดับชั้น 3	2.40
ระดับชั้น 4	5.60
ระดับชั้น 5	8.80
ระดับชั้น 6	22.00
ระดับชั้น 7	35.20
ระดับชั้น 8	38.40
ระดับชั้น 9	3.15

ระบบป้องกันอัคคีภัย ผังพื้นที่ 7

[illegible]

อาคาร B6

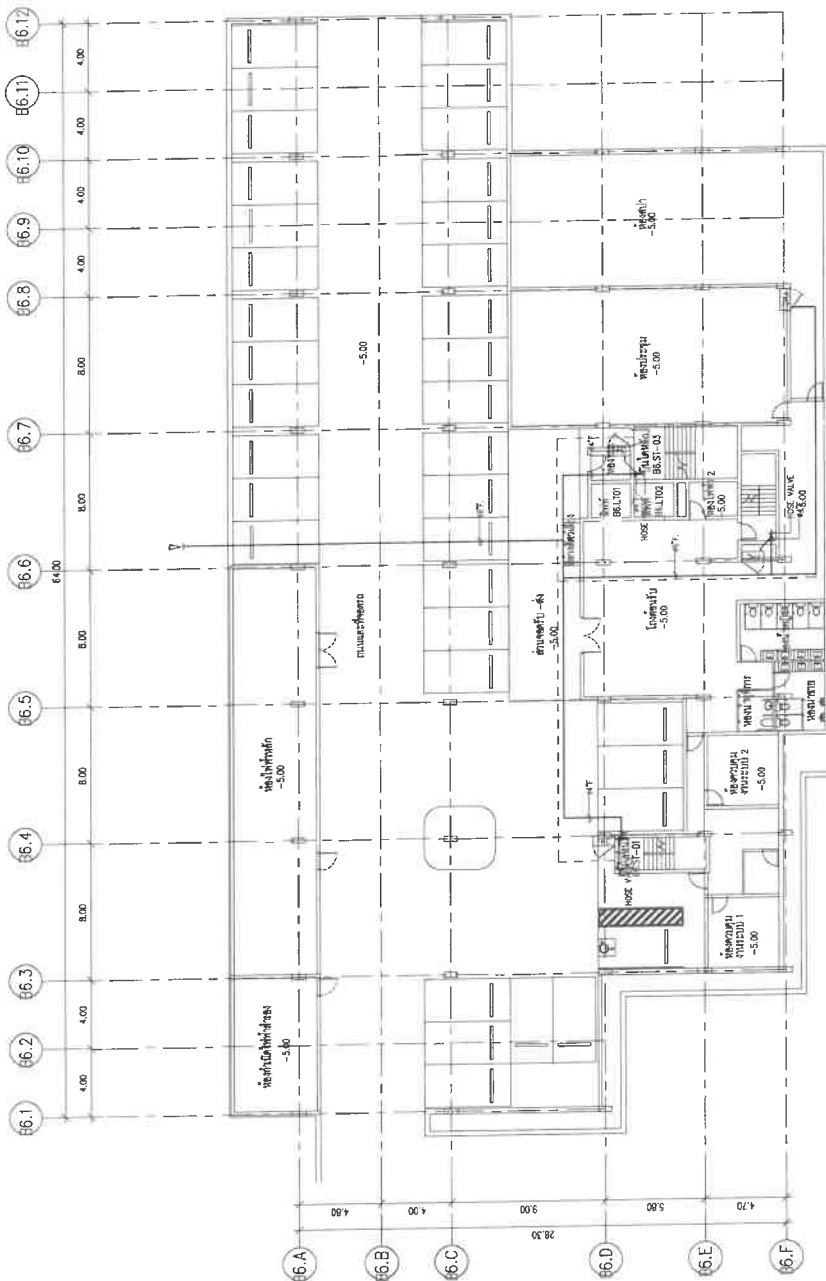

ตารางพื้นที่	
ลำดับ	พื้นที่ (ตร.ม.)
1	14.30
2	18.30
3	22.50
4	25.70
5	28.90
6	32.10
7	35.30
8	38.50
รวม	42.25

หมายเหตุ: 1. พื้นผิวที่ 88 10.00 = พื้นผิวที่ 88 10.00

ระบบป้องกันอัคคีภัย ชั้นใต้ดิน
Scale: 1:500 (A)

OWNER

15/25 ถนน บางนา 70 จำกัด
Layan Best View Co., LTD.

PROJECT NAME

โครงการพัฒนาที่ดิน บ้าน เวสต์ 48
Layan West Phase 48
ศูนย์การค้า บ้าน เวสต์ 48

GENERAL INFORMATION

1. This drawing is the property of the architect and shall not be used for any other purpose without the written consent of the architect.
2. No part of this drawing may be reproduced or transmitted in any form or by any means electronic or mechanical, including photocopying, recording, or by any information storage or retrieval system, without the written permission of the architect.

PH

49

AE

49

ME

49

SH

49

ARCHITECT

15/25 ถนน บางนา 70 จำกัด
Layan Best View Co., LTD.

STRUCTURAL ENGINEER

15/25 ถนน บางนา 70 จำกัด
Layan Best View Co., LTD.

MECHANICAL ENGINEER

15/25 ถนน บางนา 70 จำกัด
Layan Best View Co., LTD.

ELECTRICAL ENGINEER

15/25 ถนน บางนา 70 จำกัด
Layan Best View Co., LTD.

LANDSCAPE DESIGNER

15/25 ถนน บางนา 70 จำกัด
Layan Best View Co., LTD.

DRAWING NO.

B6P 1.01

CHECK BY

ENGINEER

SIGNED

DATE

ISSUE/REVISION

NO

DESCRIPTION

BY

DATE

1

REVISION

16/03/2024

16/03/2024

DRAWING TITLE


ระบบป้องกันอัคคีภัย

DESIGNED BY

15/25 ถนน บางนา 70 จำกัด

DESIGNED DATE

16/03/2024

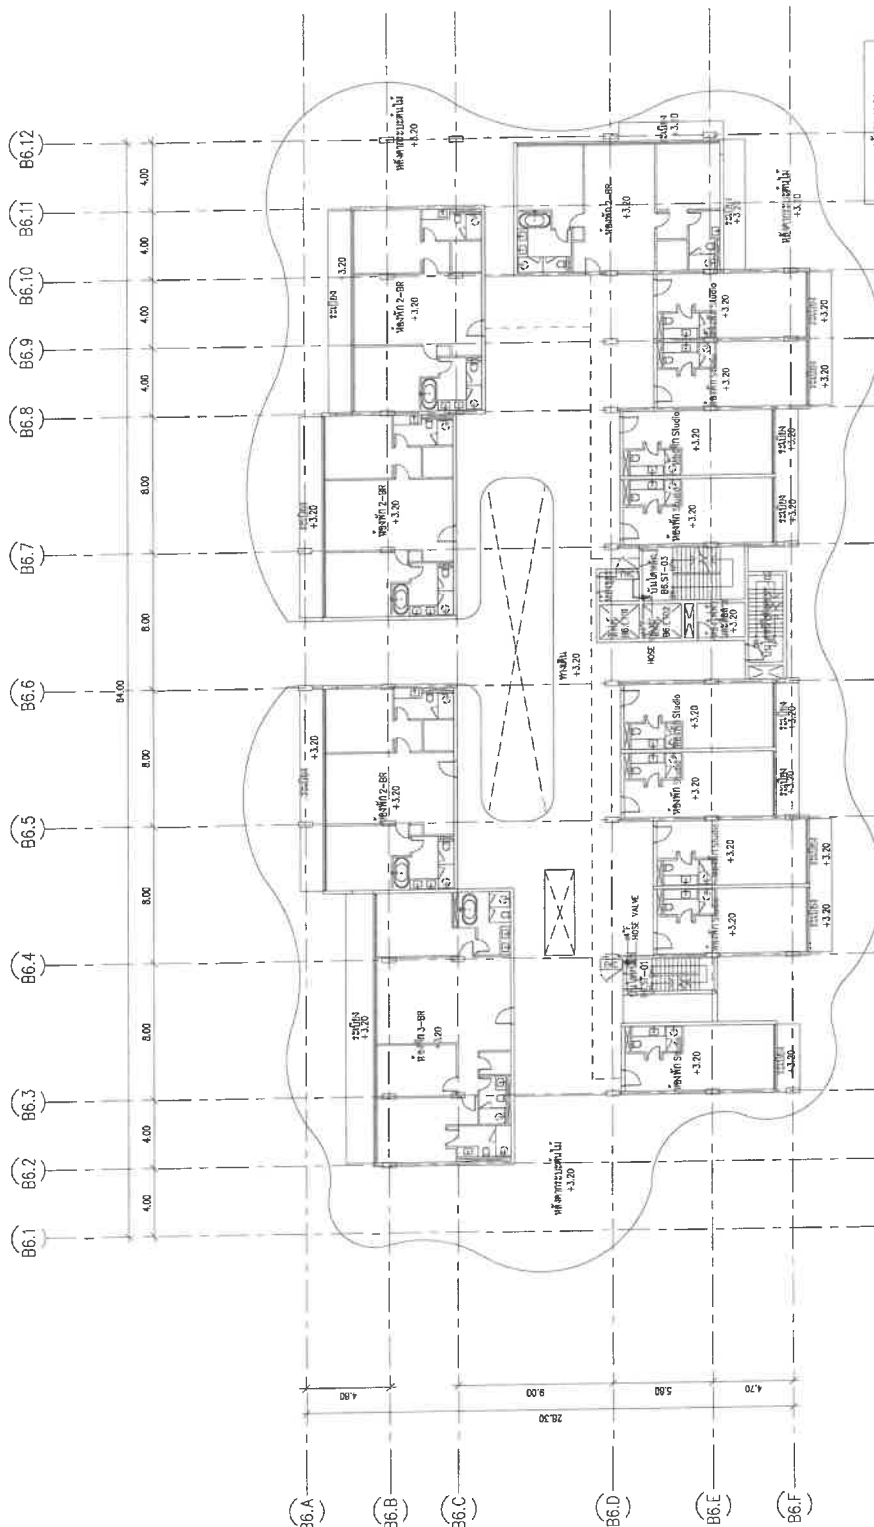

รายการแก้ไข	
ครั้งที่	รายละเอียด
1	แก้ไขพื้นที่ 1
2	แก้ไขพื้นที่ 2
3	แก้ไขพื้นที่ 3
4	แก้ไขพื้นที่ 4
5	แก้ไขพื้นที่ 5
6	แก้ไขพื้นที่ 6
7	แก้ไขพื้นที่ 7
8	แก้ไขพื้นที่ 8
9	แก้ไขพื้นที่ 9
10	แก้ไขพื้นที่ 10
11	แก้ไขพื้นที่ 11
12	แก้ไขพื้นที่ 12

ระบบป้องกันอัคคีภัย ผังชั้นที่ 2
Scale 1:200 (A3)

OWNER

บริษัท ลาน เวสท์ จำกัด
Layan West View Co., Ltd.

PROJECT NAME

โครงการอาคารชุด บ้าน เวสท์ เพลส 4B
Layan West View Phase 4B
กรุงเทพมหานคร กรุงเทพมหานคร กรุงเทพมหานคร 10110

GENERAL NOTE

1. This drawing is for the purpose of construction only and shall not be used for any other purpose without the written consent of the architect.
2. The architect shall not be responsible for any errors or omissions in this drawing.
3. The architect shall not be responsible for any damage or loss of property caused by the use of this drawing.

ARCHITECT

บริษัท สถาปัตย์ ชัยวัฒน์ จำกัด
Siam Architect Co., Ltd.
10110 กรุงเทพมหานคร

STRUCTURAL ENGINEER

บริษัท วิศวกรรม ชัยวัฒน์ จำกัด
Siam Structural Engineering Co., Ltd.
10110 กรุงเทพมหานคร

MECHANICAL ENGINEER

บริษัท วิศวกรรม ชัยวัฒน์ จำกัด
Siam Mechanical Engineering Co., Ltd.
10110 กรุงเทพมหานคร

ELECTRICAL ENGINEER

บริษัท วิศวกรรม ชัยวัฒน์ จำกัด
Siam Electrical Engineering Co., Ltd.
10110 กรุงเทพมหานคร

LANDSCAPE DESIGNER

บริษัท ภูมิสถาปัตย์ ชัยวัฒน์ จำกัด
Siam Landscape Design Co., Ltd.
10110 กรุงเทพมหานคร

CHECK BY

ENGINEER

SIGNED

DATE

ISSUE/REVISION

NO

DESCRIPTION

DATE

DRAWING NO.

B6P 1.03

OWNER


บริษัท ลาน เวสท์ จำกัด
Layan West View Co., Ltd.

PROJECT NAME

โครงการอาคารชุด บ้าน เวสท์ เพลส 4B
Layan West View Phase 4B
กรุงเทพมหานคร กรุงเทพมหานคร กรุงเทพมหานคร 10110

GENERAL NOTE

1. This drawing is for the purpose of construction only and shall not be used for any other purpose without the written consent of the architect.
2. The architect shall not be responsible for any errors or omissions in this drawing.
3. The architect shall not be responsible for any damage or loss of property caused by the use of this drawing.

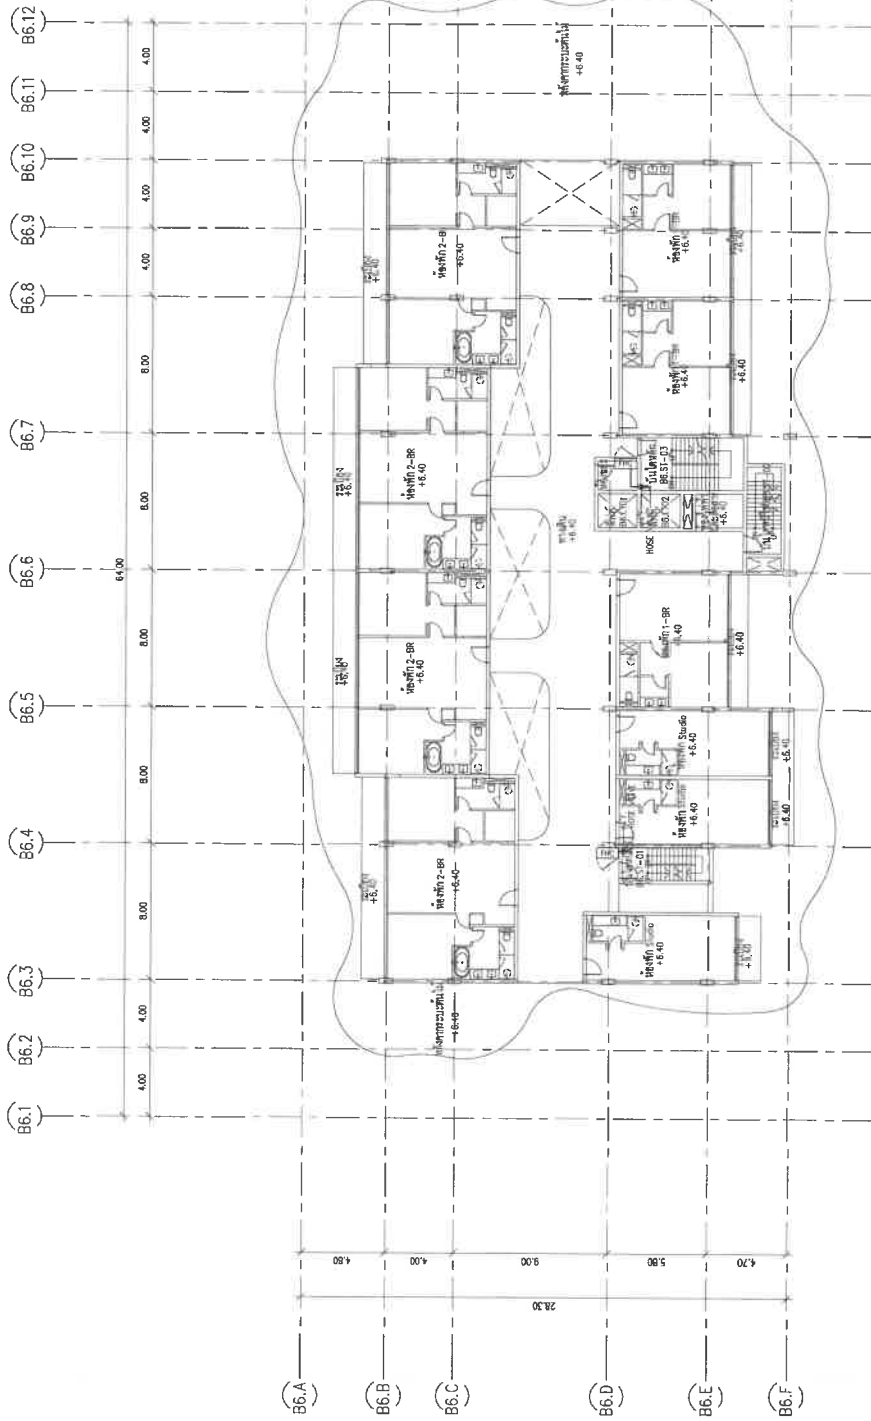

ระดับความสูง		
ระดับความสูง	ระดับความสูง	ระดับความสูง
ระดับความสูง 1	4.30	
ระดับความสูง 2	9.30	
ระดับความสูง 3	22.50	
ระดับความสูง 4	25.70	
ระดับความสูง 5	28.90	
ระดับความสูง 6	32.10	
ระดับความสูง 7	35.30	
ระดับความสูง 8	38.50	
ระดับความสูง 9	41.70	
ระดับความสูง 10	44.90	

รวมพื้นที่ทั้งหมด 3
รวมพื้นที่ทั้งหมด 3
รวมพื้นที่ทั้งหมด 3

OWNER
บริษัท บ้าน View จำกัด
Layan Best View Co., Ltd.

PROJECT NAME
โครงการบ้าน View Phase 4B
บ้าน View Phase 4B

DESIGNER
บริษัท บ้าน View จำกัด
Layan Best View Co., Ltd.

ARCHITECT
บริษัท บ้าน View จำกัด
Layan Best View Co., Ltd.

MECHANICAL ENGINEER
บริษัท บ้าน View จำกัด
Layan Best View Co., Ltd.

ELECTRICAL ENGINEER
บริษัท บ้าน View จำกัด
Layan Best View Co., Ltd.

LANDSCAPE DESIGNER
บริษัท บ้าน View จำกัด
Layan Best View Co., Ltd.

ENVIRONMENTAL ENGINEER
บริษัท บ้าน View จำกัด
Layan Best View Co., Ltd.

ARCHITECT
บริษัท บ้าน View จำกัด
Layan Best View Co., Ltd.

MECHANICAL ENGINEER
บริษัท บ้าน View จำกัด
Layan Best View Co., Ltd.

ELECTRICAL ENGINEER
บริษัท บ้าน View จำกัด
Layan Best View Co., Ltd.

LANDSCAPE DESIGNER
บริษัท บ้าน View จำกัด
Layan Best View Co., Ltd.


ENVIRONMENTAL ENGINEER
บริษัท บ้าน View จำกัด
Layan Best View Co., Ltd.

DRAWING TITLE
รวมพื้นที่ทั้งหมด 3

ISSUE/REVISION
NO. DESCRIPTION
1. รวมพื้นที่ทั้งหมด 3

CHECK BY
DESIGNER
DATE

DRAWING NO.
BGP 1.04

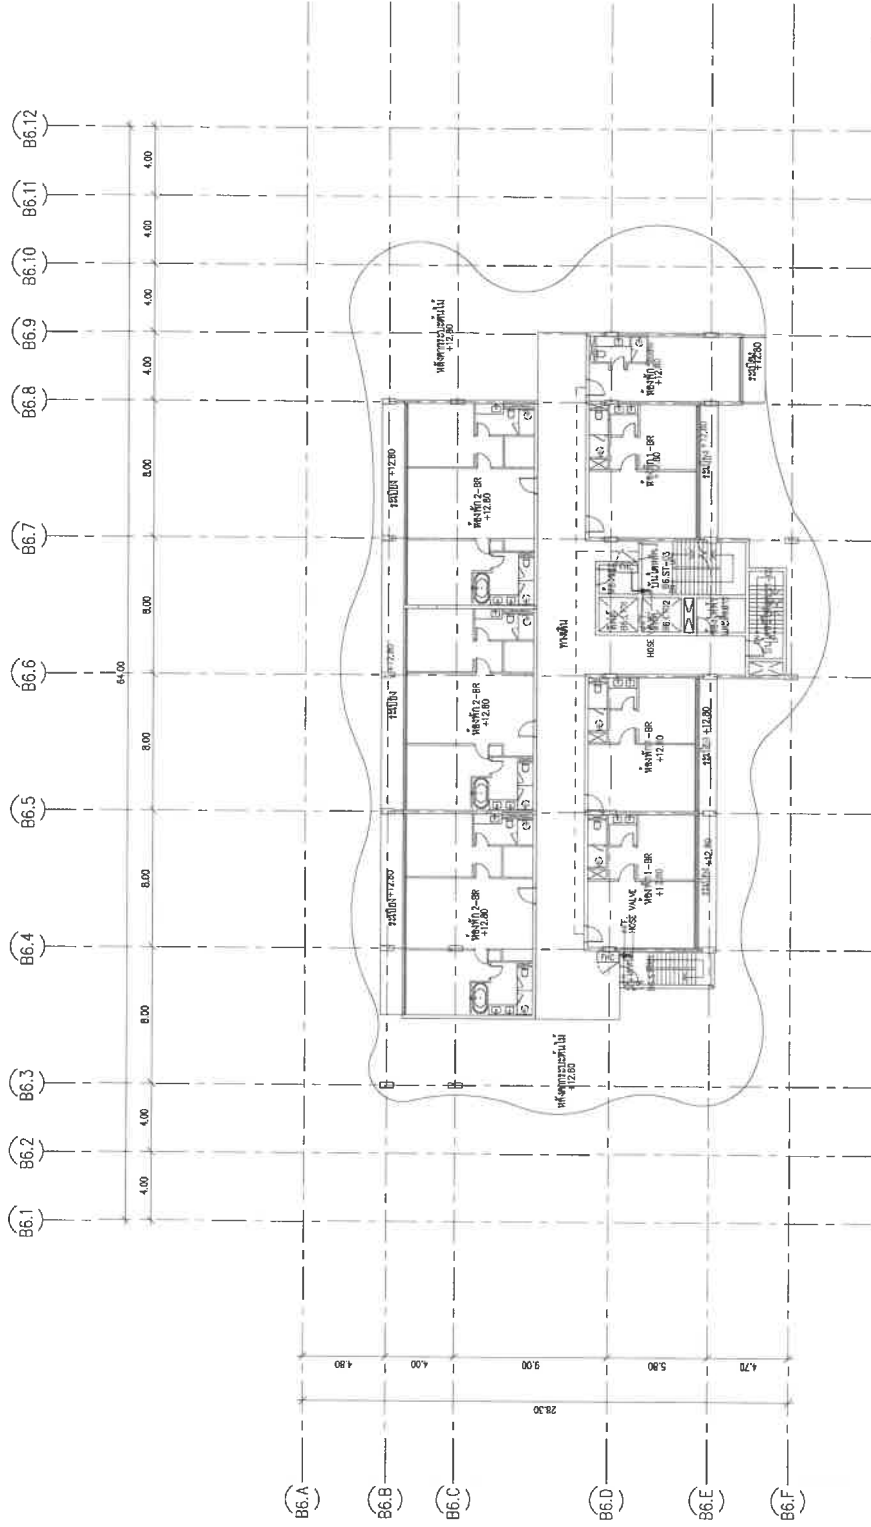

ตารางพื้นที่	
ลำดับพื้นที่	พื้นที่ (ตร.ม.)
พื้นที่ใช้สอย	14.32
พื้นที่ว่าง	19.50
พื้นที่ว่าง 2	12.50
พื้นที่ว่าง 3	15.70
พื้นที่ว่าง 4	28.00
พื้นที่ว่าง 5	22.00
พื้นที่ว่าง 6	35.30
พื้นที่ว่าง 7	38.50
พื้นที่ว่าง 8	42.25

ระบบโครงสร้างเหล็ก 5
1:300 (A3)

OWNER

บริษัท ลายเวนเดอร์ จำกัด
Layan Vender Co., Ltd.

PROJECT NAME

โครงการพัฒนาระบบสาธารณูปโภค
Layan Vender Phase 4B

ตำแหน่งที่ดิน: ตำบลวังยาง อำเภอวังยาง จังหวัดบุรีรัมย์ 63110

GENERAL

1. This document is the property of ARCHITECT & ENGINEER. It is to be used only for the project and site mentioned herein. It is not to be reproduced, stored in a retrieval system, or transmitted in any form or by any means, electronic, mechanical, photocopying, recording, or by any information storage and retrieval system, without the prior written permission of ARCHITECT & ENGINEER.

ARCHITECT

นาย อ. 49

นาย อ. 49

STRUCTURAL ENGINEER

นาย อ. 49

นาย อ. 49

MECHANICAL ENGINEER

นาย อ. 49

นาย อ. 49

ELECTRICAL ENGINEER

นาย อ. 49

นาย อ. 49

LANDSCAPE DESIGNER

นาย อ. 49

นาย อ. 49

DRAWING TITLE

ระบบโครงสร้างเหล็ก 5

ISSUE/REVISION

NO.	DESCRIPTION	BY	DATE
1	แก้ไขแบบ	ME	15/01/2024


CHECK BY

ENGINEER

SIGNED

DRAWING NO.

B6P 1.06

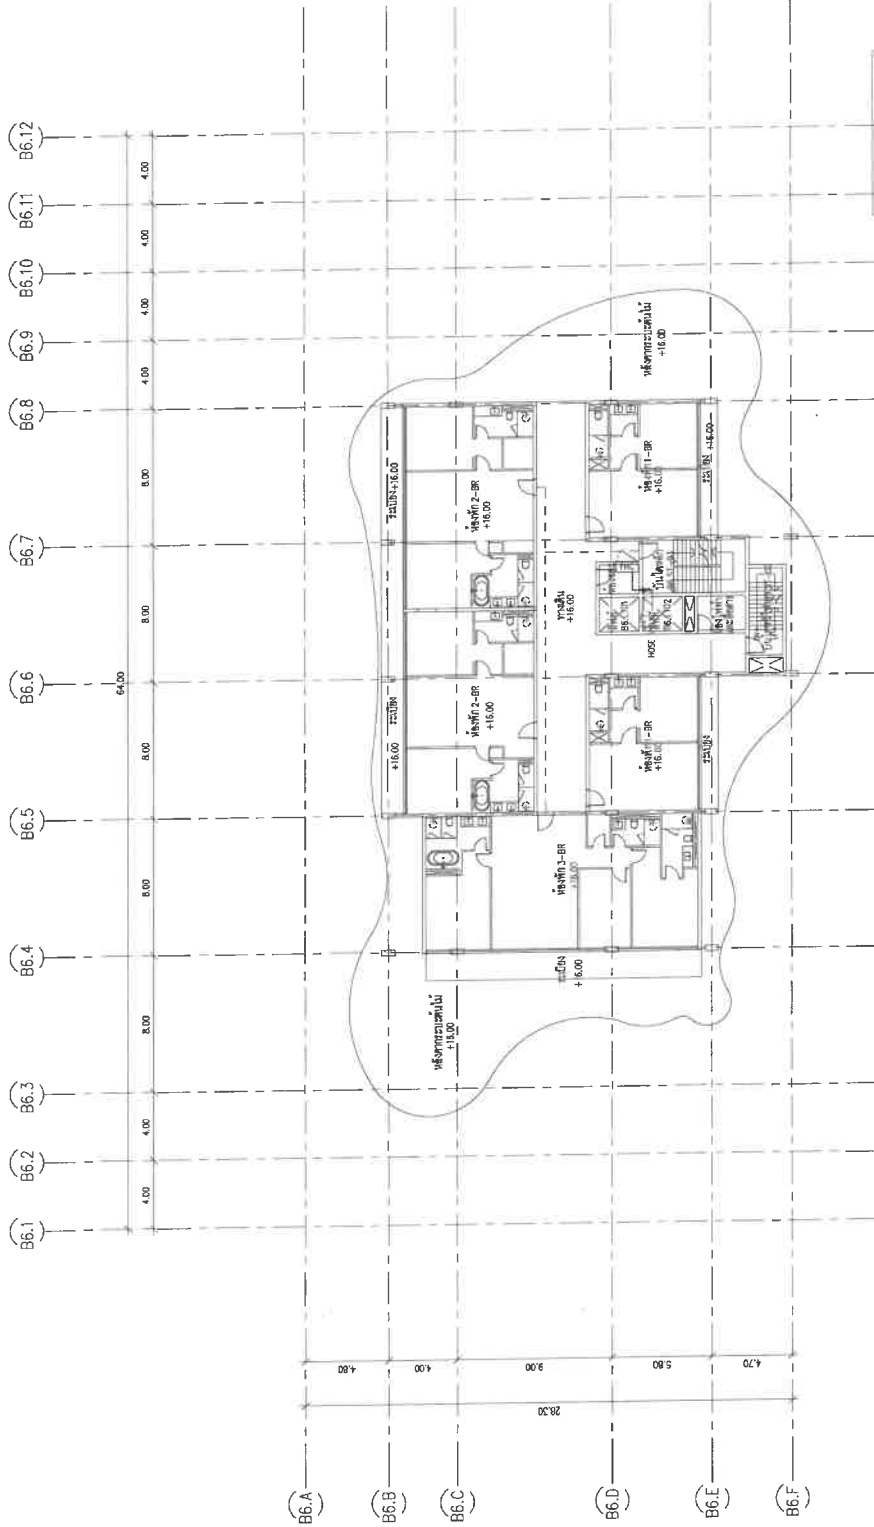

รายละเอียด B6	
พื้นที่รวม	14.30
พื้นที่ 1	16.30
พื้นที่ 2	22.50
พื้นที่ 3	25.70
พื้นที่ 4	26.90
พื้นที่ 5	27.10
พื้นที่ 6	33.30
พื้นที่ 7	38.50
พื้นที่รวมทั้งหมด	12.25

ขนาดพื้นที่รวม 88.40.00 + 12.25 ตารางเมตร + 19.30 ตารางเมตร

รวมพื้นที่ใช้สอยทั้งหมด 100.95 ตารางเมตร

OWNER
บริษัท อีสท์ เอเชีย จำกัด
Layan Best View Co., LTD.

PROJECT NAME
โครงการพัฒนาที่ดิน บ้านเดี่ยว Phase 4B
บ้านเดี่ยว 4 ห้องนอน 3 ห้องน้ำ 2 ไร่ 1 งาน 10 ตารางวา

GENERAL INFORMATION
1. This drawing is the property of the architect and shall not be used for any other purpose without the written consent of the architect.
2. No part of this drawing shall be reproduced in any form without the written consent of the architect.

ARCHITECT
นาย อภิสิทธิ์ อภิสิทธิ์
นาย อภิสิทธิ์ อภิสิทธิ์
นาย อภิสิทธิ์ อภิสิทธิ์

STRUCTURAL ENGINEER
นาย อภิสิทธิ์ อภิสิทธิ์
นาย อภิสิทธิ์ อภิสิทธิ์
นาย อภิสิทธิ์ อภิสิทธิ์

MECHANICAL ENGINEER
นาย อภิสิทธิ์ อภิสิทธิ์
นาย อภิสิทธิ์ อภิสิทธิ์
นาย อภิสิทธิ์ อภิสิทธิ์

ELECTRICAL ENGINEER
นาย อภิสิทธิ์ อภิสิทธิ์
นาย อภิสิทธิ์ อภิสิทธิ์
นาย อภิสิทธิ์ อภิสิทธิ์


LANDSCAPE DESIGNER
นาย อภิสิทธิ์ อภิสิทธิ์
นาย อภิสิทธิ์ อภิสิทธิ์
นาย อภิสิทธิ์ อภิสิทธิ์

DRAWING TITLE
แบบแปลนอาคาร

CHECK BY
ENGINEER
DATE

DRAWING NO.
B6P 1.07

อาคาร B7

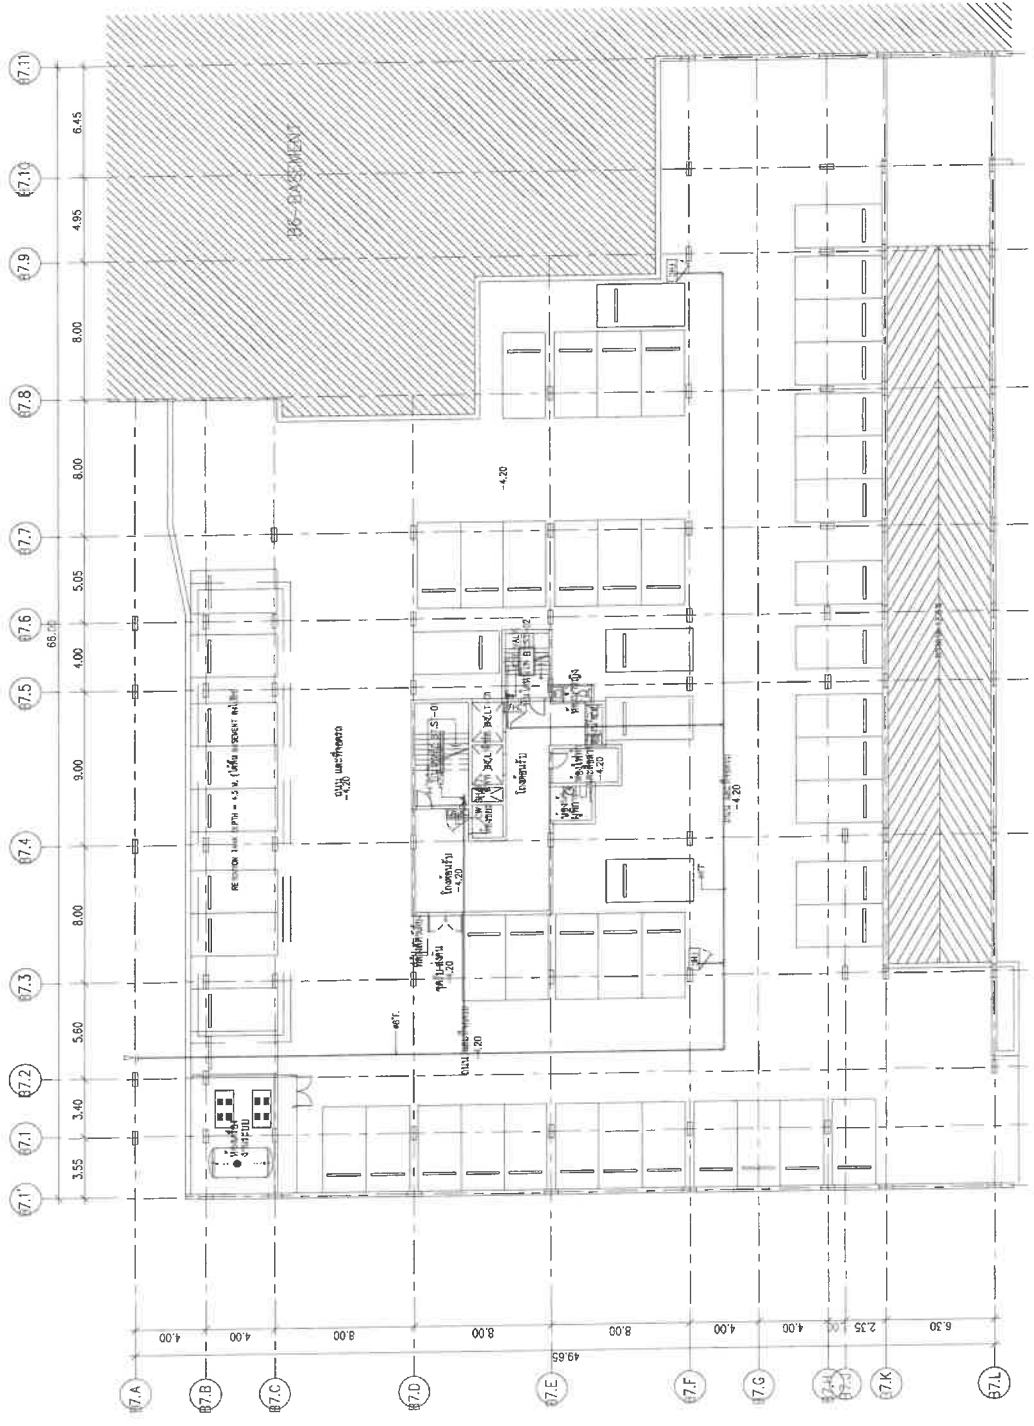

LEVEL	
7.A.1 (FLOOR)	4.50
7.A.2 (FLOOR)	4.50
7.A.3 (FLOOR)	4.50
7.A.4 (FLOOR)	4.50
7.A.5 (FLOOR)	4.50
7.A.6 (FLOOR)	4.50
7.A.7 (FLOOR)	4.50
7.A.8 (FLOOR)	4.50
7.A.9 (FLOOR)	4.50
7.A.10 (FLOOR)	4.50
7.A.11 (FLOOR)	4.50

หมายเหตุ
1. ระดับพื้นดิน = ระดับเบสเมนต์ 50

ระบบโครงสร้างค้ำยัน ผังชั้นใต้ดิน

OWNER
บริษัท ลานเบสท์ จำกัด
Layan Best View Co., Ltd.

PROJECT NAME
โครงการคอนโดมิเนียม ชั้น 4B
Layan Verde Phase 4B
อาคารเสริมสร้างคุณภาพชีวิต

GENERAL NOTE
1. วิศวกรผู้ออกแบบได้ตรวจสอบและคำนวณตามแบบแปลนที่ส่งมา
2. วิศวกรผู้ออกแบบได้ตรวจสอบและคำนวณตามแบบแปลนที่ส่งมา

ARCHITECT
A 49 PH
SIGNED: [Signature]
[Name]
[Title]

STRUCTURAL ENGINEER
AE 49
SIGNED: [Signature]
[Name]
[Title]

MECHANICAL ENGINEER
ME 49
SIGNED: [Signature]
[Name]
[Title]

ELECTRICAL ENGINEER
SIGNED: [Signature]
[Name]
[Title]

ENVIRONMENTAL ENGINEER
SIGNED: [Signature]
[Name]
[Title]

LANDSCAPE DESIGNER
SIGNED: [Signature]
[Name]
[Title]


ISSUE/REVISION
NO. DESCRIPTION BY DATE
1. อนุมัติแบบแปลน 1.1.1 1.1.1 1.1.1

DRAWING TITLE
ระบบโครงสร้างค้ำยัน ผังชั้นใต้ดิน

CHECK BY
ENGINEER: [Signature]
DATE: 1.1.1 1.1.1

DRAWING NO.
B7P 1.01

OWNER
บริษัท ลานเบสท์ จำกัด
Layan Best View Co., Ltd.

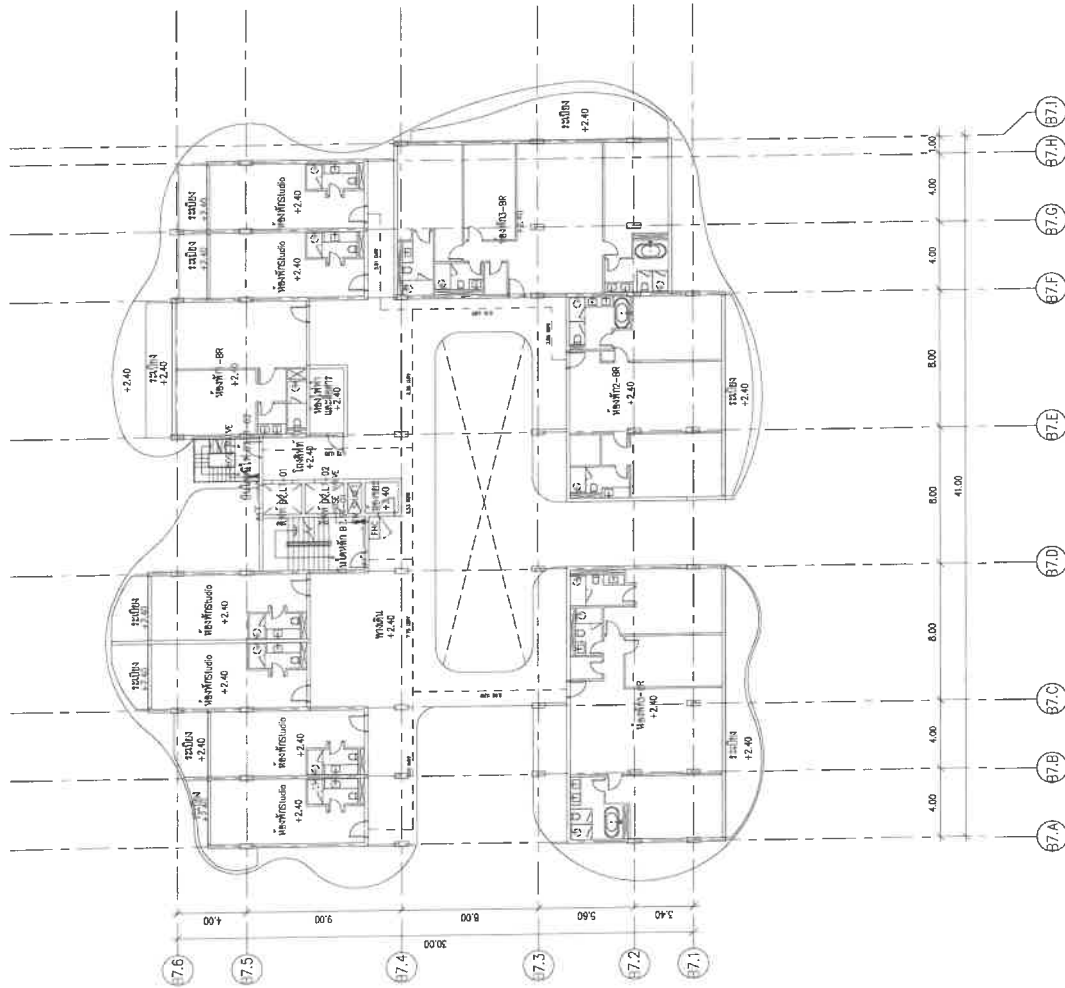

รวมพื้นที่ ๒7

พื้นที่รวม	14.50
พื้นที่ 1	18.50
พื้นที่ 2	21.70
พื้นที่ 3	24.90
พื้นที่ 4	28.10
พื้นที่ 5	31.30
พื้นที่ 6	34.50
พื้นที่ 7	37.70
พื้นที่รวม	11.45

รวมพื้นที่ ๒7 - 0.80 = 18.50

รวมพื้นที่รวม ๒7
รวมพื้นที่รวม ๒7
รวมพื้นที่รวม ๒7

OWNER
บริษัท ลาน เวสท์ จำกัด
Layan West View Co., Ltd.

PROJECT NAME
โครงการอาคารพาณิชย์ ๒๕
Layan West View Phase 2B
พื้นที่รวม ๒๕ ไร่ ๓๐๐ ตารางวา

GENERAL NOTE
1. This drawing is the property of the architect and shall not be used for any other purpose without the written consent of the architect.
2. The architect is not responsible for the construction of the building.

ARCHITECT
ME 49
MECHANICAL ENGINEER
SIGNED
MECHANICAL ENGINEER
SIGNED
MECHANICAL ENGINEER
SIGNED

STRUCTURAL ENGINEER
SIGNED
STRUCTURAL ENGINEER
SIGNED
STRUCTURAL ENGINEER
SIGNED


ELECTRICAL ENGINEER
SIGNED
ELECTRICAL ENGINEER
SIGNED
ELECTRICAL ENGINEER
SIGNED

LANDSCAPE DESIGNER
SIGNED
LANDSCAPE DESIGNER
SIGNED
LANDSCAPE DESIGNER
SIGNED

DRAWING TITLE
รวมพื้นที่รวม ๒๗
รวมพื้นที่รวม ๒๗
รวมพื้นที่รวม ๒๗

CHECK BY
ENGINEER
SIGNED
ENGINEER
SIGNED
ENGINEER
SIGNED

DRAWING NO.
B7P 1.03
B7P 1.03
B7P 1.03

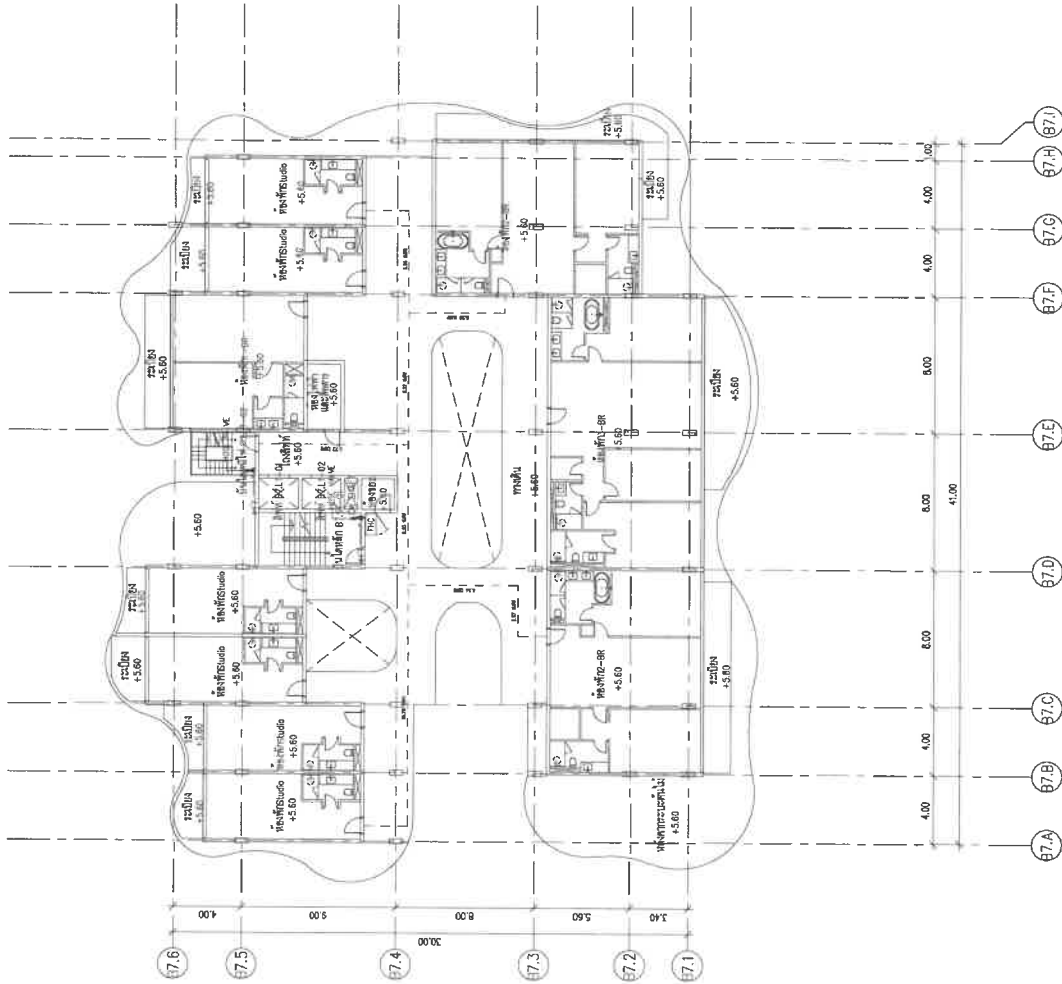

ระดับความสูง B7	
ระดับพื้นดิน	4.30
ระดับชั้น 1	0.50
ระดับชั้น 2	0.50
ระดับชั้น 3	4.00
ระดับชั้น 4	8.00
ระดับชั้น 5	1.30
ระดับชั้น 6	2.50
ระดับชั้น 7	7.20
ระดับบันได	41.45

หน้าแปลน
1. เสาเข็ม 37-38 - ระดับใต้ดิน +5.50

ระบบป้องกันอัคคีภัย ผังชั้นที่ 3
SCALE
1:50 (A)
1:50 (B)

OWNER
บริษัท ลาน เวด จำกัด
Layan Ved Co., Ltd.

PROJECT NAME
โครงการอาคารชุด บ้าน เวดเฟส 48
Layan Vede Phase 48
บ้านเลขที่ 48 ถนนสุขุมวิท แขวงคลองเตย เขตคลองเตย กรุงเทพมหานคร 10110

GENERAL INFORMATION
1. This drawing is the property of the Architect and shall not be used for any other purpose without the written consent of the Architect.
2. The Architect is not responsible for the construction of the building or for any damage to the building or its contents.

PH
A/49

ARCHITECT
นายวิชาญ ชื่นชูเกียรติ
นายวิชาญ ชื่นชูเกียรติ
นายวิชาญ ชื่นชูเกียรติ
นายวิชาญ ชื่นชูเกียรติ
นายวิชาญ ชื่นชูเกียรติ

AE/49

SIGNED STRUCTURAL ENGINEER
นายวิชาญ ชื่นชูเกียรติ
นายวิชาญ ชื่นชูเกียรติ
นายวิชาญ ชื่นชูเกียรติ
นายวิชาญ ชื่นชูเกียรติ
นายวิชาญ ชื่นชูเกียรติ

ME/49

SIGNED MECHANICAL ENGINEER
นายวิชาญ ชื่นชูเกียรติ
นายวิชาญ ชื่นชูเกียรติ
นายวิชาญ ชื่นชูเกียรติ
นายวิชาญ ชื่นชูเกียรติ
นายวิชาญ ชื่นชูเกียรติ

ME/49

SIGNED ELECTRICAL ENGINEER
นายวิชาญ ชื่นชูเกียรติ
นายวิชาญ ชื่นชูเกียรติ
นายวิชาญ ชื่นชูเกียรติ
นายวิชาญ ชื่นชูเกียรติ
นายวิชาญ ชื่นชูเกียรติ

ME/49

SIGNED LANDSCAPE DESIGNER
นายวิชาญ ชื่นชูเกียรติ
นายวิชาญ ชื่นชูเกียรติ
นายวิชาญ ชื่นชูเกียรติ
นายวิชาญ ชื่นชูเกียรติ
นายวิชาญ ชื่นชูเกียรติ

DRAWING TITLE
ระบบป้องกันอัคคีภัย
ผังชั้นที่ 3


CHECK BY
นายวิชาญ ชื่นชูเกียรติ
นายวิชาญ ชื่นชูเกียรติ
นายวิชาญ ชื่นชูเกียรติ
นายวิชาญ ชื่นชูเกียรติ
นายวิชาญ ชื่นชูเกียรติ

DRAWING NO.
B7P 1.04

DATE
18/07/2024

BY
นายวิชาญ ชื่นชูเกียรติ

FOR
นายวิชาญ ชื่นชูเกียรติ

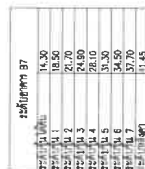

รวมค่าเฉลี่ย
1.25 ปี ค่าเฉลี่ย 0.7 - 0.60 = 1.25 ปี ค่าเฉลี่ย 1.25

ระบบป้องกันอุบัติเหตุ ผังที่ 5

บริษัท ลายัน เบสท์ วิว จำกัด
Layan Best View Co., Ltd.

คณะกรรมการชุด ลำดับ เวอร์เท เฟส 4B

ต.ร.ร. ๘๓๑๐ จังหวัดบุรีรัมย์

THIS DRAWING IS THE PROPERTY OF ARCHITECTS AS LIMITED OR ONE OF ITS AFFILIATES. IT IS LOANED SUBJECT TO RETURN UPON DEMAND AND IS NOT TO BE USED FOR ANY OTHER WORK WITH THE PROJECT FOR WHICH IT IS INTENDED.
DO NOT SCALE THIS DRAWING.
USE POLYGRAPH DIMENSIONS ONLY.

67

— ARCHITECT

มหาวิทยาลัยเทคโนโลยีพระจอมเกล้าธนบุรี
มหาวิทยาลัยเทคโนโลยีพระจอมเกล้าธนบุรี
มหาวิทยาลัยเทคโนโลยีพระจอมเกล้าธนบุรี

1	2	3
4	5	6
7	8	9
367	368	369
370	37	

| AE | 1.0 |

STRUCTURAL E

1	2	
---	---	---	---	---	---	---	---	---	----	----	-----	-----	

1	2	
---	---	---	---	---	---	---	---	---	----	----	-----	-----	

ME | 34 | 07

MECHANICAL E

အသံအသံ... ဂီတအသံအသံ
အသံအသံ... ဂီတအသံအသံ

ELECTRICAL EN

Sind die auf der
Firma des Lieferanten

姓名: _____ 性别: _____
 年龄: _____ 职业: _____

[illegible]

LANDSCAPE D

4000

1111

100

DRAWING TITLE

ระบบป้องกันอัคคีภัย
ผังชั้นที่ 5

07KAB7 | IS


CHECK BY _____

DRAWING NO.

B7P 1.06

SCALE AB 1-HONW

COMPONENTS

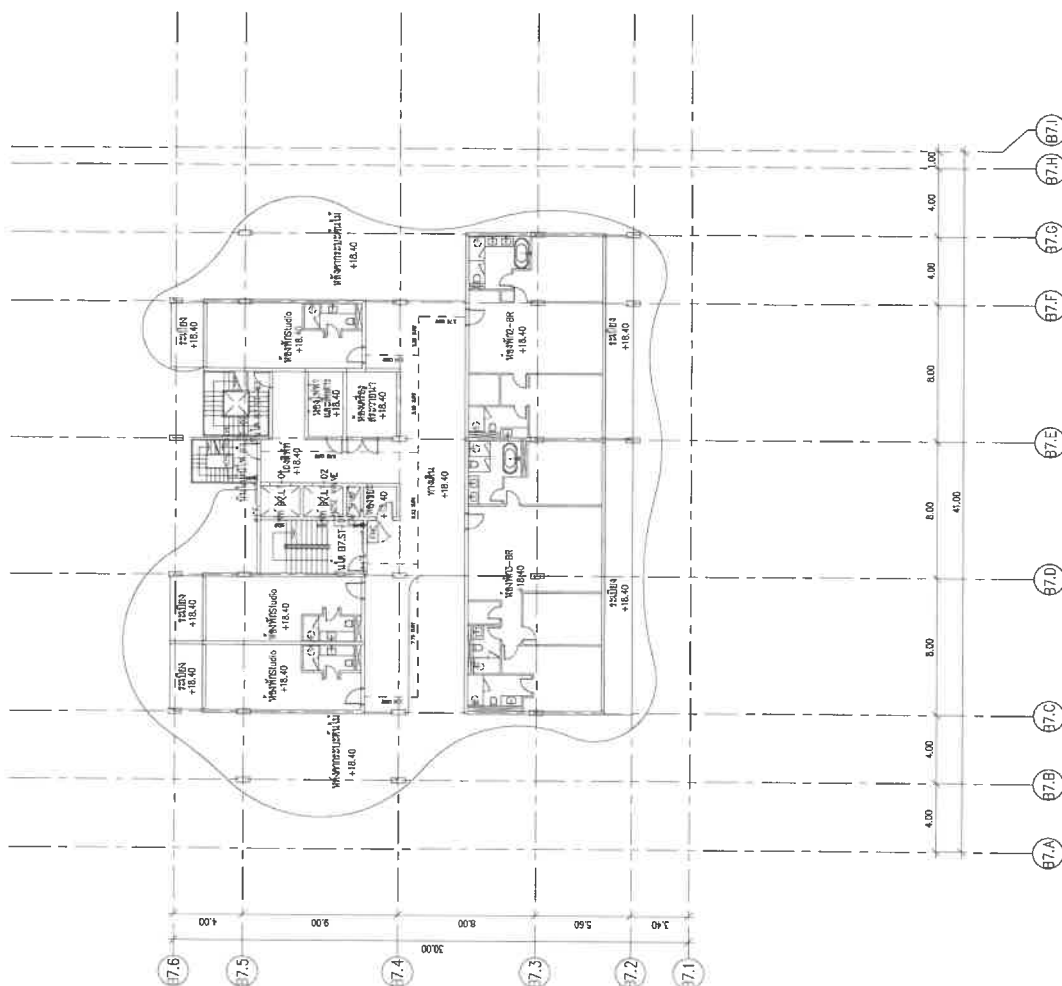

วันที่	รายการ	จำนวน	ราคา
1	ข้าว	10	4.30
2	ไข่	10	18.50
3	หมู	10	17.70
4	ไก่	10	24.90
5	ปลา	10	28.10
6	ผัก	10	31.30
7	ผลไม้	10	34.50
8	เครื่องดื่ม	10	37.70
9	รวม	10	41.45

รวมยอด ๑7-0.80 = ๑๖.๒๐

OWNER
บริษัท ลายัน เบสท์วิว จำกัด
Layan Best View Co., LTD.

PROJECT NAME โครงการอาคารชุด ลานัน เวสต์ เฟส 4B

ตำบลดงเค็งหวะเต อำเภอดงกลาง จังหวัดภูเก็ต 83110

GENERAL
WARNING

1. THIS DRAWING IS THE PROPERTY OF ARCHITECTS AS LIMITED OR ONE OF ITS AFFILIATES. IT IS ISSUED SUBJECT TO RETURN, ON DEMAND, AND IS NOT TO BE USED EXCEPT IN CONNECTION WITH THE PROJECT FOR WHICH IT IS INTENDED.
2. DO NOT SCALE THIS DRAWING. USE PROVIDED DIMENSIONS ONLY.

A 49 pH

ARCHITECT

ARCHITECT

NAME _____ TEL NO. _____
FIRM _____ TEL NO. _____
ADDRESS _____
CITY _____ STATE _____ ZIP CODE _____

SIGNATURE _____

Verona, Minnesota, July 24, 1887

AE 49

STRUCTURAL ENG...

PROJECT NO. DRAWING NO. SHEET NO. OF _____ DATE SCALE	DESIGNED BY CHECKED BY IN CHARGE APPROVED BY SIGNED
---	---

ME | 67

Don't miss the 2007-2008 season of the *Don't Miss* series, featuring the best of the best in the world of music, film, and television. Don't miss the 2007-2008 season of the *Don't Miss* series, featuring the best of the best in the world of music, film, and television.

MECHANICAL ENGINEERING

MECHANICAL ENGINEER SIGNED

NAME Subhrajit Das NO. 002

EXP. 10 years NO. 344 100 100 100

25000 10 25000

ENVIRONMENTAL ENGINEER SIGNED _____
Name: Ralf Kasper Date: 2012
Title: Project Manager Date: 06.08.2012

ELECTRICAL ENGINEER

ELECTRICAL ENGINEER SIGNED _____

DATE _____

DATE _____


 IAALD
 1972-1992 30th Anniversary
 Bangkok, Thailand 1992

LANDSCAPE DES

LANDSCAPE DESIGNER

Name WILLIAM J. WILSON Date APR 28
Address 1000 10th St. N.W. City WASH. D.C.
Firm WILSON State D.C. No. 904

SIGNED WJW

[illegible]

ระบบป้องกันอัคคีภัย
ผังชั้นที่ 7

87 1000

ISSUE/REVISION

SIGNED | CH


CHECK BY

—

B7P 1.08

CASE ABSTRACTS

อาคาร BM6

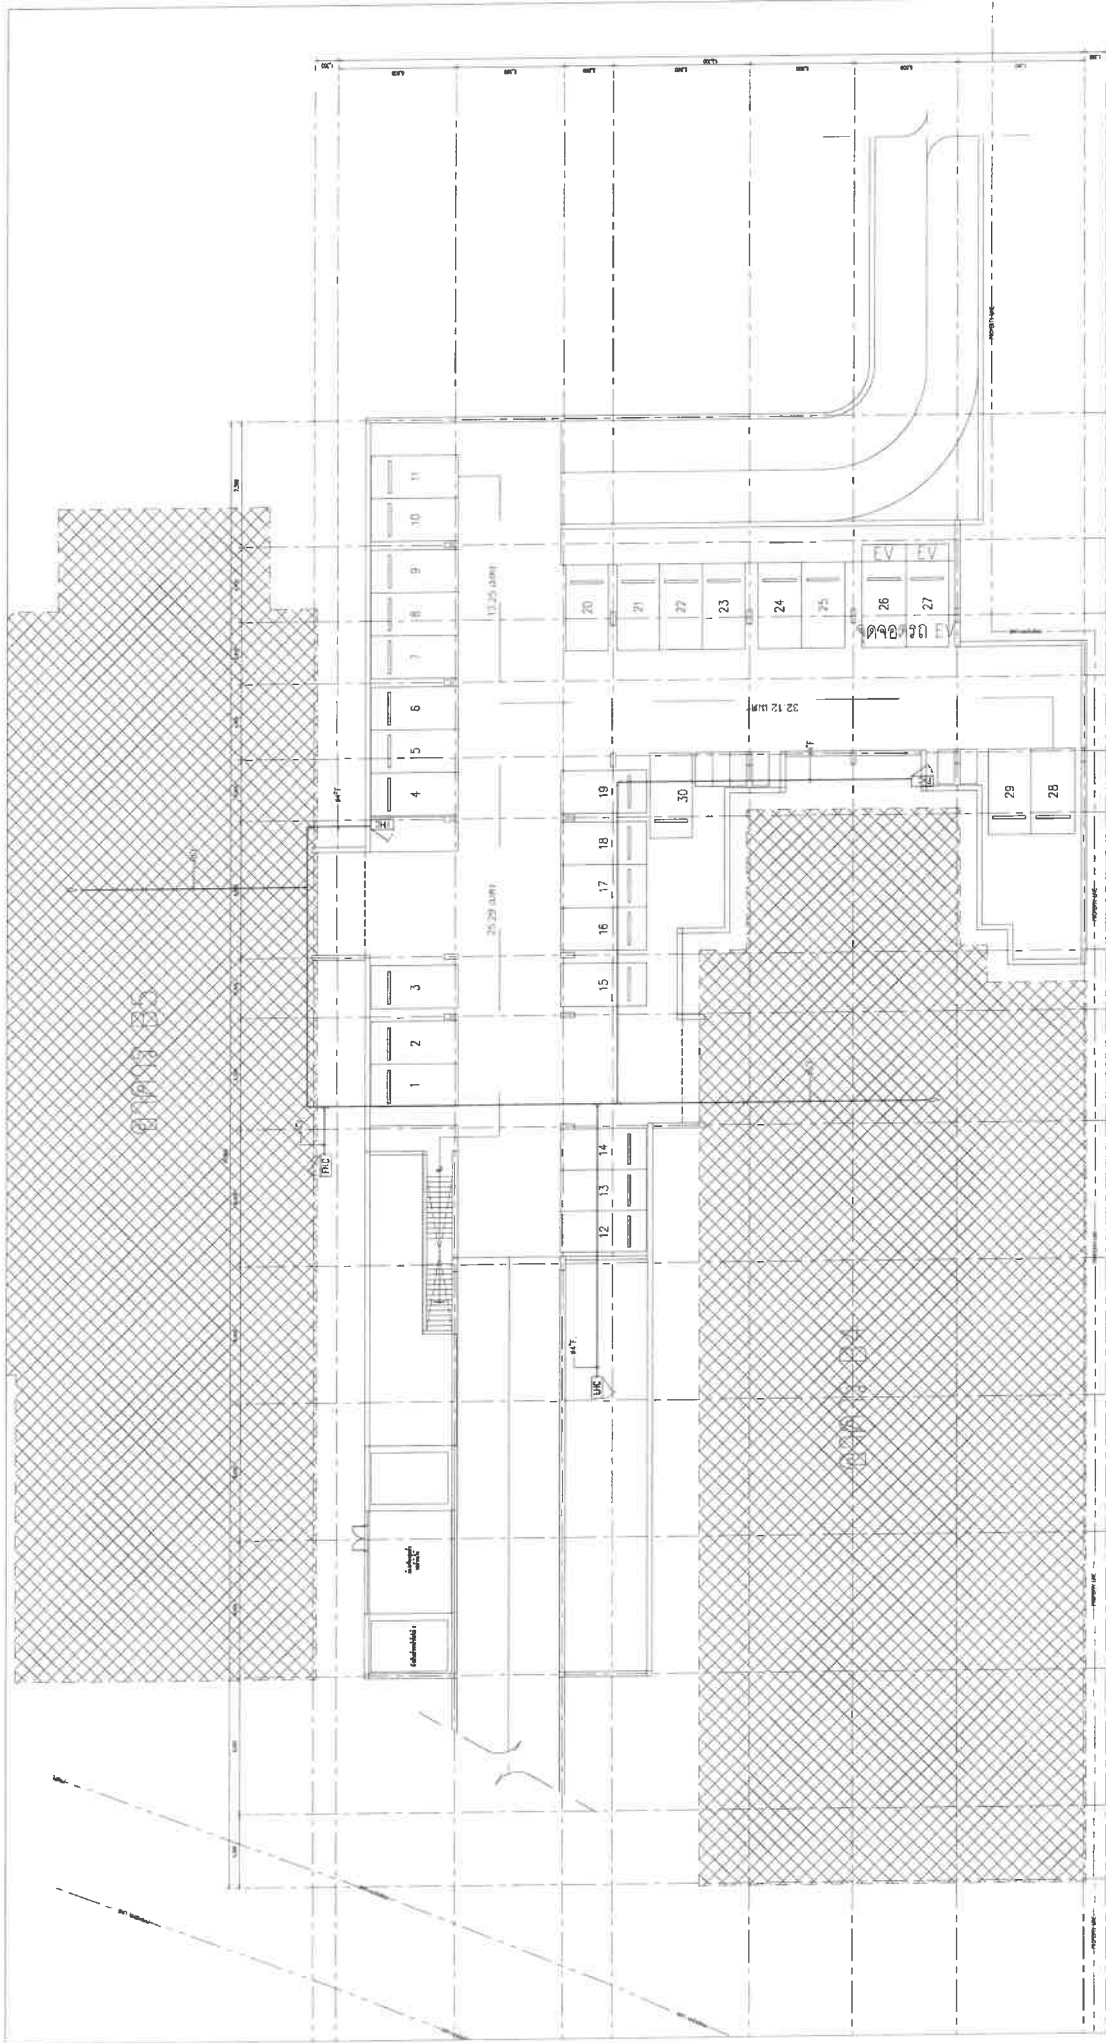


ระบอบทงกันคดีย ฝั่งใต้
SCALE: 1:200 (A)

OWNER บริษัท ลานเบสท์ จำกัด Layan Best View Co., Ltd.	PROJECT NAME โครงการคอนโดมิเนียม ชั้น 4B Layan Vero Phase 4B ศูนย์รวมอาคาร อิมเมจกลาง จังหวัดภูเก็ต 83110	GENERAL M.100/01
ARCHITECT A 49 SIGNED: [Signature] DATE: 14/05/2564 PROJECT NO.: 03110	STRUCTURAL ENGINEER AE 49 SIGNED: [Signature] DATE: 14/05/2564 PROJECT NO.: 03110	MECHANICAL ENGINEER ME 49 SIGNED: [Signature] DATE: 14/05/2564 PROJECT NO.: 03110
ENVIRONMENTAL ENGINEER SIGNED: [Signature] DATE: 14/05/2564 PROJECT NO.: 03110	ELECTRICAL ENGINEER SIGNED: [Signature] DATE: 14/05/2564 PROJECT NO.: 03110	LANDSCAPE DESIGNER SIGNED: [Signature] DATE: 14/05/2564 PROJECT NO.: 03110
DRAWING TITLE ระบอบทงกันคดีย ฝั่งใต้		
ISSUE/REVISION NO. 1 DESCRIPTION: แก้ไข DATE: 14/05/2564		
CHECK BY ENGINEER: [Signature] DATE: 14/05/2564		
DRAWING NO. BM6P 1.01		

ภาคผนวก ข-4

แบบแปลนระบบป้องกันฟ้าผ่าของโครงการ

อาคาร B4

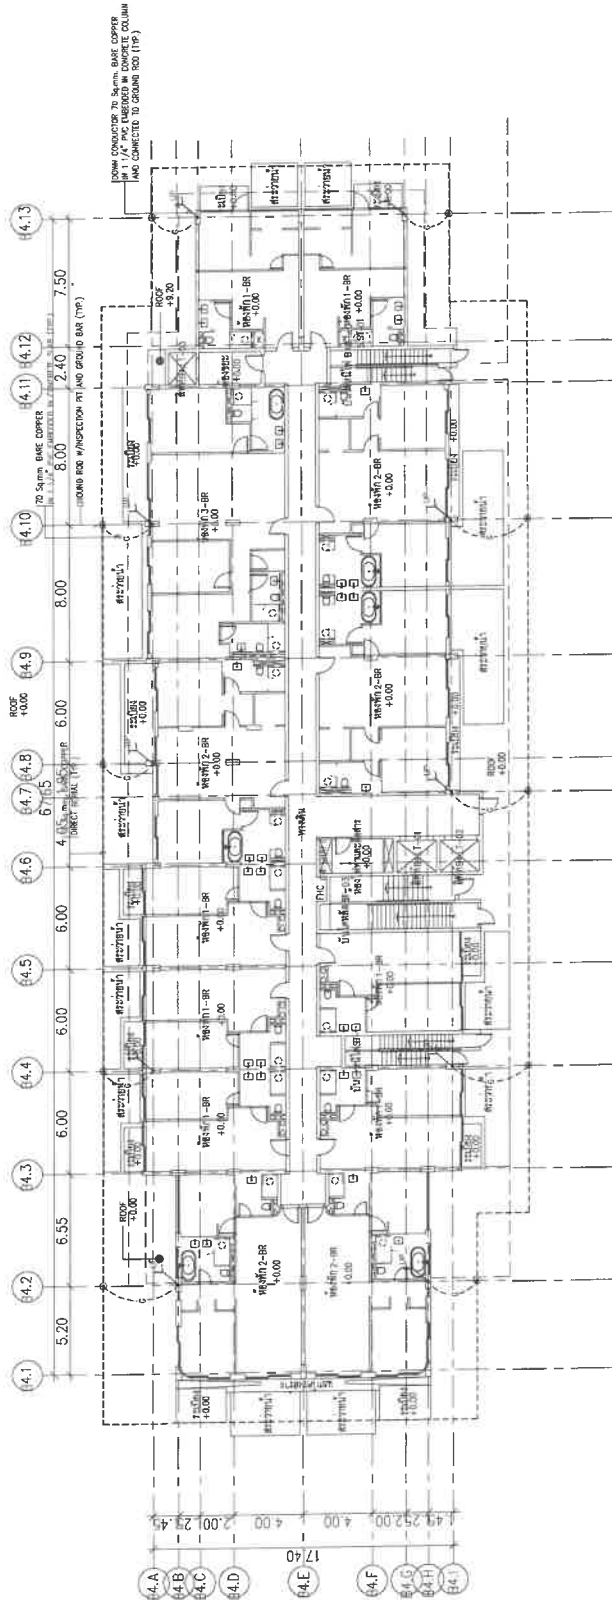

ระดับความสูง B4	
ระดับพื้นดิน	4.20
ระดับชั้น 1	3.20
ระดับชั้น 2	2.40
ระดับชั้น 3	5.60
ระดับชั้น 4	6.80
ระดับชั้น 5	22.00
ระดับชั้น 6	25.20
ระดับชั้น 7	28.40
ระดับชั้น 8	32.15



ระบบป้องกันฟ้าผ่า และทางต่อลงดิน ผังพื้นที่ 1
SCALE 1:500 (N)

OWNER
บริษัท แอสแตร์ จำกัด
Layan Best View Co., LTD.

PROJECT NAME
โครงการอาคารชุด ลานเวศ 4B
Layan Vece Phase 4B
ศูนย์บริการลูกค้า อาคาร 83110

GENERAL
หน้า 1 จาก 1 หน้า

ARCHITECT
A 49 PH
SIGNED: [Signature]
[Stamp]

STRUCTURAL ENGINEER
AE 49
SIGNED: [Signature]
[Stamp]

MECHANICAL ENGINEER
ME 49
SIGNED: [Signature]
[Stamp]

ELECTRICAL ENGINEER
SIGNED: [Signature]
[Stamp]

LANDSCAPE DESIGNER
SIGNED: [Signature]
[Stamp]

DRAWING TITLE
ระบบป้องกันฟ้าผ่า และทางต่อลงดิน ผังพื้นที่ 1

ISSUE/REVISION

NO	DESCRIPTION	BY	DATE
1	Issued for I.T.A.	AE 49	10/07/20


CHECK BY

ENGINEER	DESIGNED
[Signature]	[Signature]

DRAWING NO.
B4E 2.01

DATE: 10/07/20

SCALE: 1:500 (N)

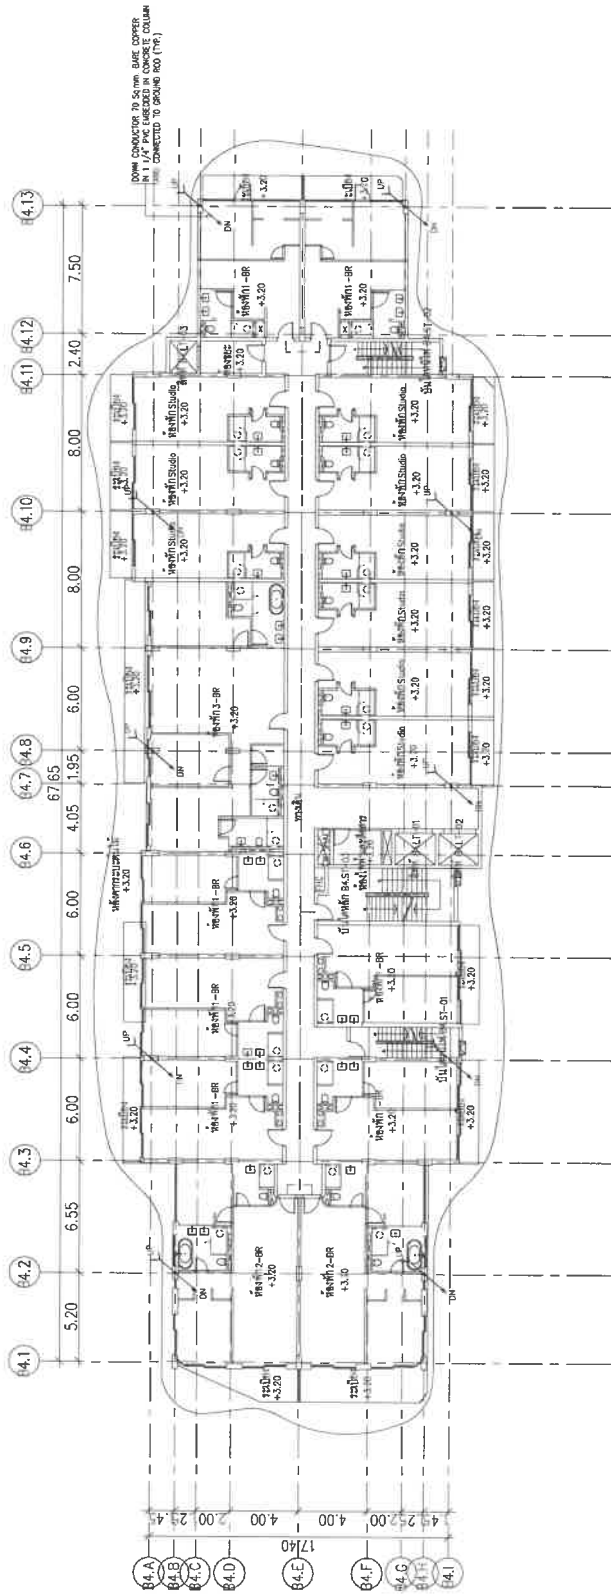

ตารางพื้นที่ B4	
พื้นที่รวม	120
พื้นที่ใช้สอย	120
พื้นที่ว่าง	2.40
พื้นที่ว่าง	5.60
พื้นที่ว่าง	8.80
พื้นที่ว่าง	12.00
พื้นที่ว่าง	15.20
พื้นที่ว่าง	18.40
พื้นที่ว่าง	21.60

ระบบป้องกันฟ้าผ่า และการต่อลงดิน แผนผังที่ 2
SCALE 1:200 (A3)

OWNER

บริษัท อเนก บิ๊ก จำกัด
Layan Best View Co., LTD.

PROJECT NAME

โครงการพัฒนาที่ดิน บ้านอเนก 48
Layan Verde Phase 48

GENERAL CONTRACTOR

บริษัท อเนก บิ๊ก จำกัด

ARCHITECT

บริษัท อเนก บิ๊ก จำกัด
Layan Best View Co., LTD.

MECHANICAL ENGINEER

บริษัท อเนก บิ๊ก จำกัด
Layan Best View Co., LTD.

ELECTRICAL ENGINEER

บริษัท อเนก บิ๊ก จำกัด
Layan Best View Co., LTD.

ENVIRONMENTAL ENGINEER

บริษัท อเนก บิ๊ก จำกัด
Layan Best View Co., LTD.

DRAWING TITLE

ระบบป้องกันฟ้าผ่า และการต่อลงดิน
ผังพื้นที่ 2

CHECK BY

ENGINEER

DATE

10/05/2024

ISSUE/REVISION

NO

DESCRIPTION

DATE

1

แก้ไขข้อผิดพลาด


10/05/2024

DRAWING NO.

B4E 2.02

SCALE

1:200 (A3)

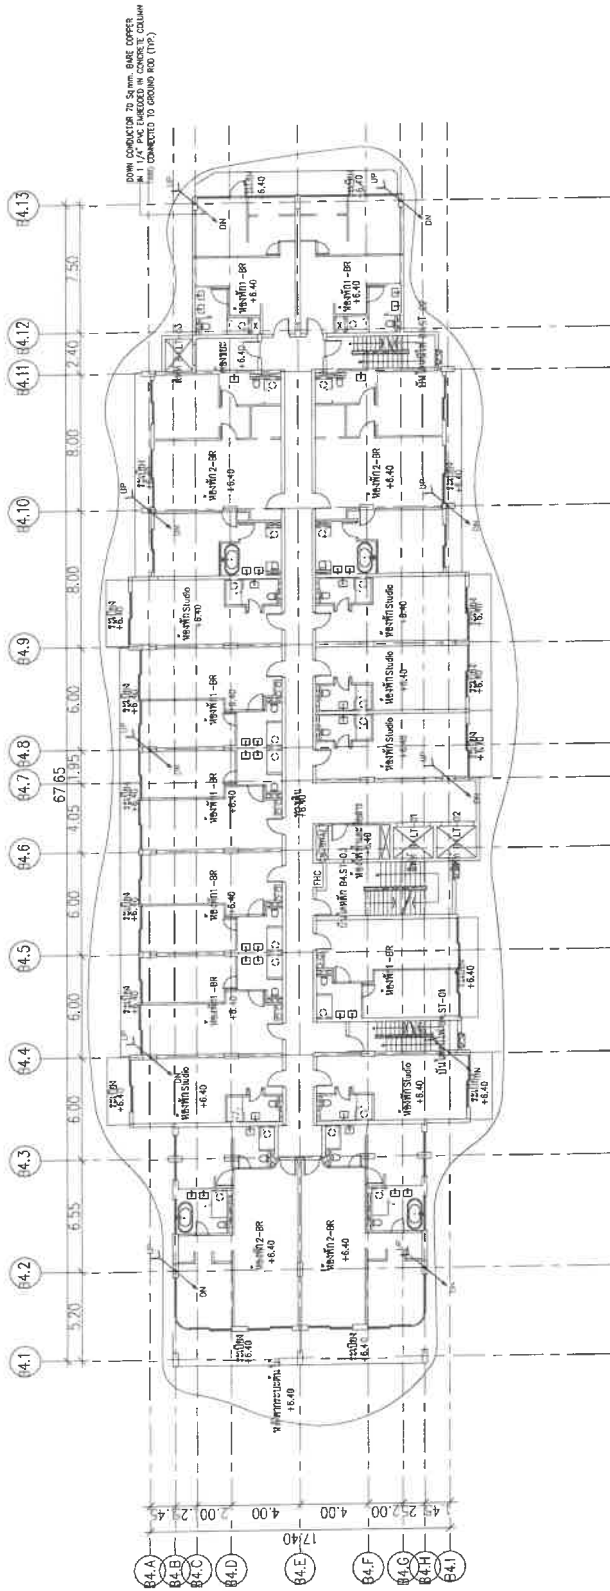

ชั้นที่ 4 (F4)	
พื้นที่ใช้สอย	4.20
พื้นที่ว่าง	2.20
พื้นที่รวม	6.40
พื้นที่ใช้สอย	2.40
พื้นที่ว่าง	1.60
พื้นที่รวม	4.00
พื้นที่ใช้สอย	2.20
พื้นที่ว่าง	1.20
พื้นที่รวม	3.40
พื้นที่ใช้สอย	1.20
พื้นที่ว่าง	1.20
พื้นที่รวม	2.40

ระบอบป้องกันฟ้าผ่า และการต่อลงดิน ชั้นที่ 3
SCALE: 1:300 (A3)

OWNER
บริษัท อาริยา เมท วู้ จำกัด
Layan Best View Co., Ltd.

PROJECT NAME
โครงการอาคารชุด บ้าน อาริยา เมท 48
Layan Best View Phase 48
ตำบลวังมะปราง อำเภอเมือง จังหวัดภูเก็ต 83110

GENERAL MANAGER
นาย อาริยา เมท วู้

ARCHITECT
นาย อาริยา เมท วู้
นาย อาริยา เมท วู้
นาย อาริยา เมท วู้

STRUCTURAL ENGINEER
นาย อาริยา เมท วู้
นาย อาริยา เมท วู้
นาย อาริยา เมท วู้

MECHANICAL ENGINEER
นาย อาริยา เมท วู้
นาย อาริยา เมท วู้
นาย อาริยา เมท วู้


ELECTRICAL ENGINEER
นาย อาริยา เมท วู้
นาย อาริยา เมท วู้
นาย อาริยา เมท วู้

LANDSCAPE DESIGNER
นาย อาริยา เมท วู้
นาย อาริยา เมท วู้
นาย อาริยา เมท วู้

DRAWING TITLE
ระบอบป้องกันฟ้าผ่า และการต่อลงดิน
ชั้นที่ 3

CHECK BY
นาย อาริยา เมท วู้
นาย อาริยา เมท วู้
นาย อาริยา เมท วู้

DRAWING NO.
B4E 2.03

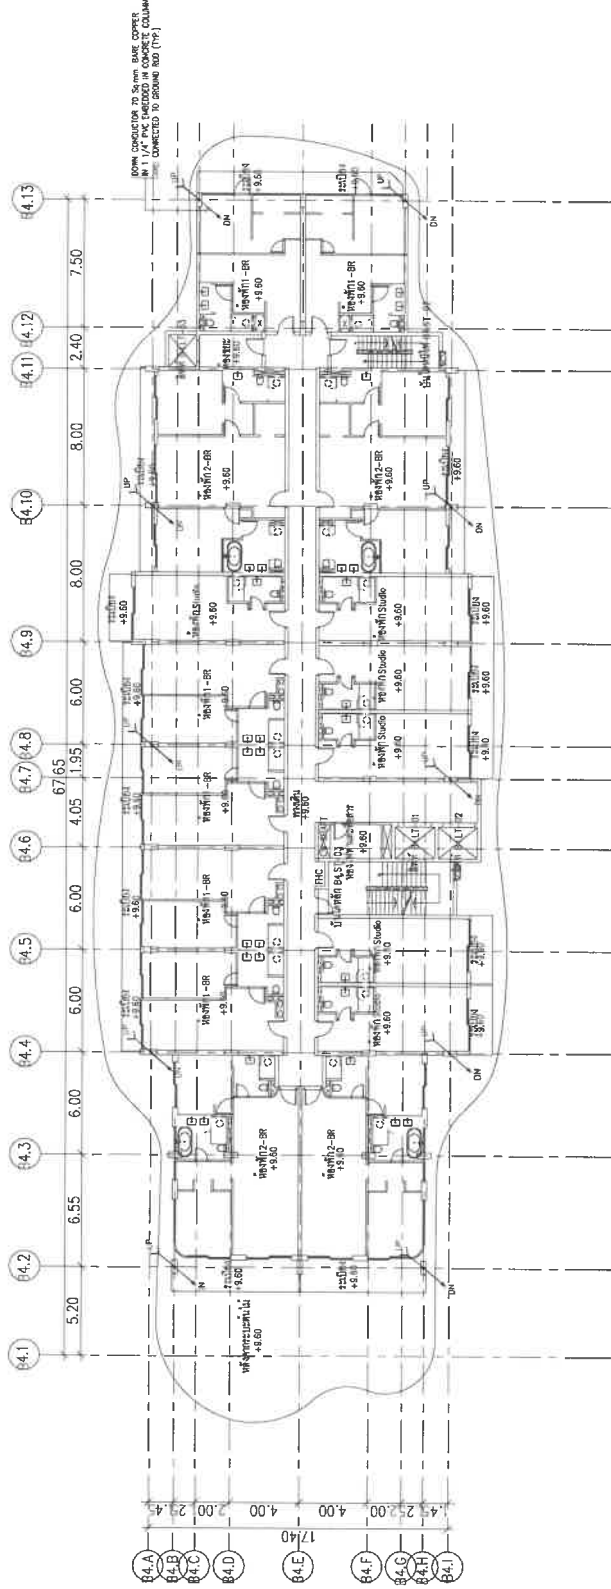

ระดับความสูง B4	
ระดับพื้นดิน	4.20
ระดับชั้น 1	2.0
ระดับชั้น 2	2.40
ระดับชั้น 3	5.60
ระดับชั้น 4	8.80
ระดับชั้น 5	12.00
ระดับชั้น 6	15.20
ระดับชั้น 7	18.40
ระดับชั้น 8	21.60



ระบบป้องกันน้ำ และการต่อลงดิน ผังชั้นที่ 4
SCALE
1:50 (A)
1:200 (A3)

OWNER
บริษัท ลานวิว จำกัด
Layan Best View Co., Ltd.

PROJECT NAME
โครงการอาคารพาณิชย์ 48
Layan View Phase 4B
ตำแหน่งที่ดิน ตำบลบางพลี จังหวัดสมุทรสาคร 83110

GENERAL NOTE
1. THIS DRAWING IS THE PROPERTY OF ARCHITECTS IN CHARGE AND IS TO BE USED ONLY FOR THE PROJECT AND SITE SPECIFICALLY MENTIONED THEREIN.
2. NO PART OF THIS DRAWING IS TO BE REPRODUCED OR TRANSMITTED IN ANY FORM OR BY ANY MEANS, ELECTRONIC OR MECHANICAL, INCLUDING PHOTOCOPYING, RECORDING, OR BY ANY INFORMATION STORAGE AND RETRIEVAL SYSTEM, WITHOUT PERMISSION IN WRITING FROM THE ARCHITECTS IN CHARGE.

ARCHITECT
A 49 PH
SIGNED
Name: ...
Title: ...
Date: ...

STRUCTURAL ENGINEER
AE 49
SIGNED
Name: ...
Title: ...
Date: ...

MECHANICAL ENGINEER
ME 49
SIGNED
Name: ...
Title: ...
Date: ...

ELECTRICAL ENGINEER
SIGNED
Name: ...
Title: ...
Date: ...


LANDSCAPE DESIGNER
SIGNED
Name: ...
Title: ...
Date: ...

DRAWING TITLE
ระบบป้องกันน้ำ และการต่อลงดิน
ผังชั้นที่ 4

ISSUE/REVISION
NO. DESCRIPTION BY DATE
1. ...

CHECK BY
DESIGNER: ...
DATE: ...


DRAWING NO.
B4E 2.04

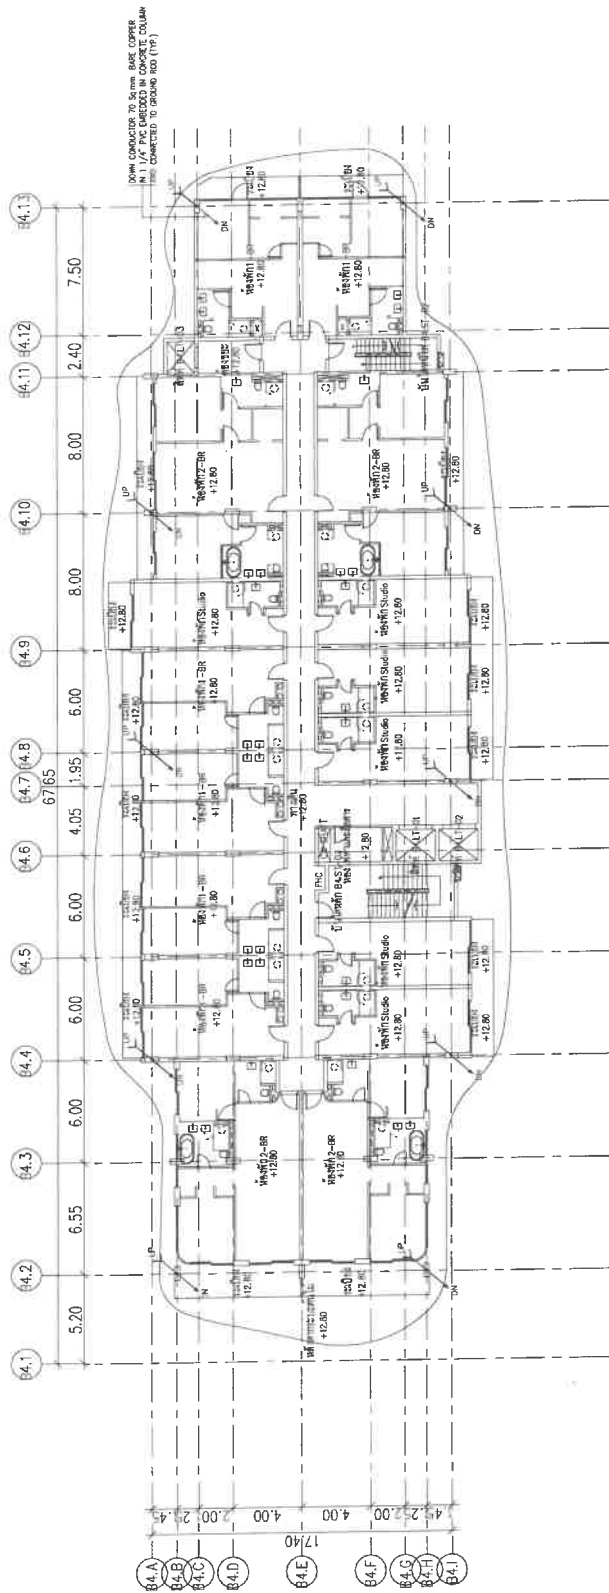

ระดับพื้นที่ B4	
ระดับพื้นที่ 1	4.20
ระดับพื้นที่ 2	4.20
ระบบป้องกันฟ้าผ่า และการต่อลงดิน ผังชั้นที่ 5
SCALE
1:500 (H)
1:300 (V)

OWNER บริษัท แอสแตร์ จำกัด Layan Best View Co., LTD.		PROJECT NAME โครงการอาคารชุด บ้านเรือน NR 4B Layan Verde Phase 4B		GENERAL NOTE 1. THIS DRAWING IS THE PROPERTY OF ARCHITECT & ENGINEER & LIMITED OR COMPANY AND NOT TO BE REPRODUCED OR COPIED WITHOUT THE WRITTEN CONSENT OF ARCHITECT & ENGINEER & LIMITED OR COMPANY. 2. NO PART OF THIS DRAWING IS TO BE REPRODUCED OR COPIED WITHOUT THE WRITTEN CONSENT OF ARCHITECT & ENGINEER & LIMITED OR COMPANY.	
ARCHITECT A 49 SIGNED Date: 10/01/2024 By: [Signature] Title: Architect		STRUCTURAL ENGINEER AE 49 SIGNED Date: 10/01/2024 By: [Signature] Title: Structural Engineer		MECHANICAL ENGINEER ME 49 SIGNED Date: 10/01/2024 By: [Signature] Title: Mechanical Engineer	
ELECTRICAL ENGINEER SIGNED Date: 10/01/2024 By: [Signature] Title: Electrical Engineer		ENVIRONMENTAL ENGINEER SIGNED Date: 10/01/2024 By: [Signature] Title: Environmental Engineer		LANDSCAPE DESIGNER SIGNED Date: 10/01/2024 By: [Signature] Title: Landscape Designer	
CHECK BY SIGNED Date: 10/01/2024 By: [Signature] Title: Check		ISSUE/REVISION NO. DESCRIPTION BY DATE 1. Issued by: [Signature] MAB 10/01/2024		DRAWING TITLE ระบบป้องกันฟ้าผ่า และการต่อลงดิน ผังชั้นที่ 5	
DRAWING NO. B4E 2.05		SCALE 1:500 (H) 1:300 (V)		DATE 10/01/2024	

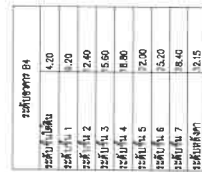

ระบบป้องกันฟ้าผ่า และการต่อลงดิน ผังพื้นที่ 6

[illegible]

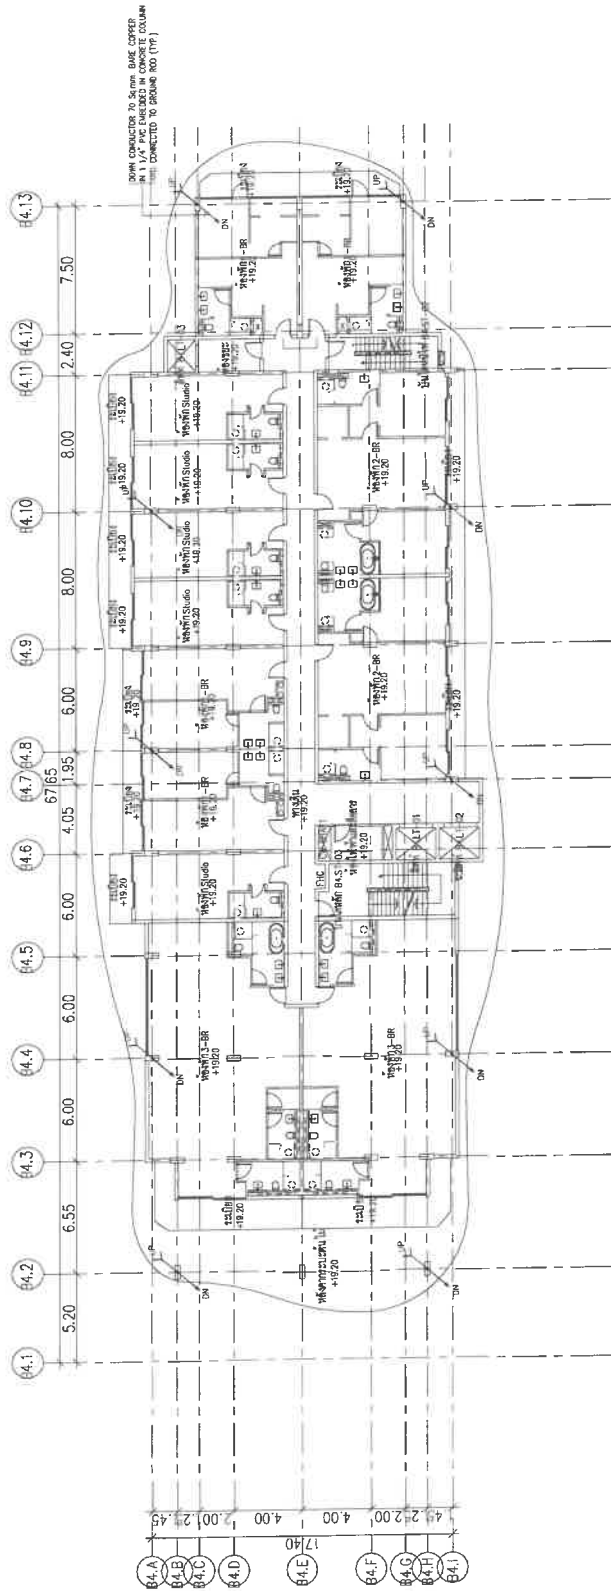

ระดับพื้นที่ B4	
ระดับพื้นที่ดิน	4.20
ระดับพื้นที่ 1	4.20
ระดับพื้นที่ 2	2.40
ระดับพื้นที่ 3	5.60
ระดับพื้นที่ 4	8.80
ระดับพื้นที่ 5	22.00
ระดับพื้นที่ 6	25.20
ระดับพื้นที่ 7	28.40
ระดับพื้นที่ 8	32.15

ระบบป้องกันฟ้าผ่า และการต่อลงดิน ผังชั้นที่ 7
SCALE 1:300 (A3)

OWNER
บริษัท แบริน แอนด์ โซ จำกัด
Layan Best View Co., LTD.

PROJECT NAME
โครงการพัฒนาศูนย์การค้าและที่พักอาศัย
Layan Verde Phase 4B
ศูนย์การค้าและที่พักอาศัย

GENERAL NOTE
1. This drawing is the property of the Architect and shall not be used for any other purpose without the written consent of the Architect.
2. The Contractor shall be responsible for the construction of the lightning protection system in accordance with the specifications and standards.
3. The lightning protection system shall be installed in accordance with the Thai Standard TIS 163-2553.

ARCHITECT
SIGNED
[Signature]
[Stamp]

STRUCTURAL ENGINEER
SIGNED
[Signature]
[Stamp]

MECHANICAL ENGINEER
SIGNED
[Signature]
[Stamp]

ELECTRICAL ENGINEER
SIGNED
[Signature]
[Stamp]


LANDSCAPE DESIGNER
SIGNED
[Signature]
[Stamp]

ISSUE/REVISION
NO. DESCRIPTION BY DATE

CHECK BY
ENGINEER
[Signature]
[Stamp]

DRAWING NO.
B4E 2.07

PROJECT
Layan Verde Phase 4B
ศูนย์การค้าและที่พักอาศัย

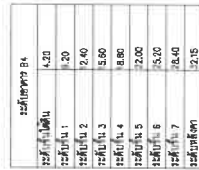

ระบบป้องกันฟ้าผ่า และการต่อลงดิน ผังชั้นหลังคา

OWNER

PROJECT NAME

บริษัท อามิ นิสท วิส จำกัด
Layan Best View Co., LTD.

โครงการอาคารชุด อามิ นิสท เฟส 4B
Layan Verde Phase 4B

ตำบลศรีนครินทร์ อำเภอเมือง จังหวัดภูเก็ต 83110

1. THIS DOCUMENT IS THE PROPERTY OF ARCHITECT & IS LIMITED ON THE USE OF THE PROJECT ONLY. IT IS NOT TO BE REPRODUCED WITH OUT THE WRITTEN PERMISSION OF ARCHITECT.


2. SHOULD ANY OF THE DRAWING AND/OR DOCUMENTS BE LOST, DESTROYED OR DAMAGED, THE DRAWING AND/OR DOCUMENTS MUST BE REPLACED BY THE ARCHITECT.

GENERAL INFORMATION

[illegible][illegible][illegible]

B4E 2.08

อาคาร B5

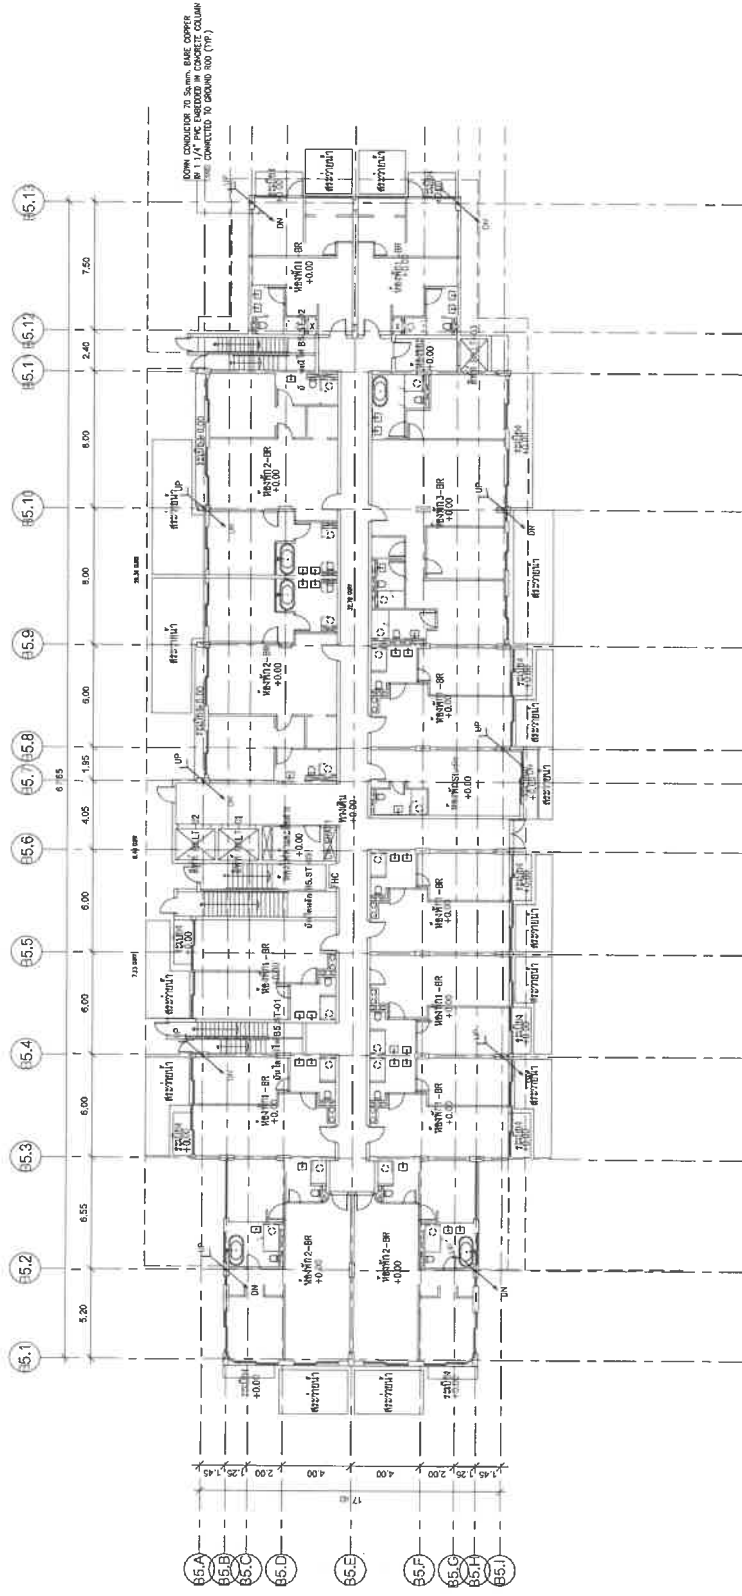

รายละเอียด BS	
รายละเอียด	4.20
รายละเอียด 1	9.20
รายละเอียด 2	12.40
รายละเอียด 3	15.60
รายละเอียด 4	18.80
รายละเอียด 5	22.00
รายละเอียด 6	25.20
รายละเอียด 7	28.40
รายละเอียด	32.15



ระบบป้องกันฟ้า และการต่อลงดิน ผังชั้นที่ 1
SCALE
1:100 (A1)
1:300 (A3)

OWNER
บริษัท ลาน เวจด์ จำกัด
Layan Ban View Co., Ltd.

PROJECT NAME
โครงการอาคารพาณิชย์ ชั้น 48
Layan Verde Phase 48
ตามผังเมืองเดิม ตำบลลาดหญ้า จังหวัดกาญจนบุรี 83110

GENERAL INFORMATION
1. วิศวกรผู้ออกแบบและผู้ออกแบบสถาปัตย์ได้ตรวจสอบและรับรองว่าโครงการนี้ได้รับการออกแบบและก่อสร้างให้เป็นไปตามข้อกำหนดของกรมโยธาธิการและผังเมือง
2. วิศวกรผู้ออกแบบและผู้ออกแบบสถาปัตย์ได้ตรวจสอบและรับรองว่าโครงการนี้ได้รับการออกแบบและก่อสร้างให้เป็นไปตามข้อกำหนดของกรมโยธาธิการและผังเมือง

ARCHITECT
บริษัท ลาน เวจด์ จำกัด
Layan Ban View Co., Ltd.

STRUCTURAL ENGINEER
บริษัท ลาน เวจด์ จำกัด
Layan Ban View Co., Ltd.

MECHANICAL ENGINEER
บริษัท ลาน เวจด์ จำกัด
Layan Ban View Co., Ltd.

ELECTRICAL ENGINEER
บริษัท ลาน เวจด์ จำกัด
Layan Ban View Co., Ltd.

ENVIRONMENTAL ENGINEER
บริษัท ลาน เวจด์ จำกัด
Layan Ban View Co., Ltd.

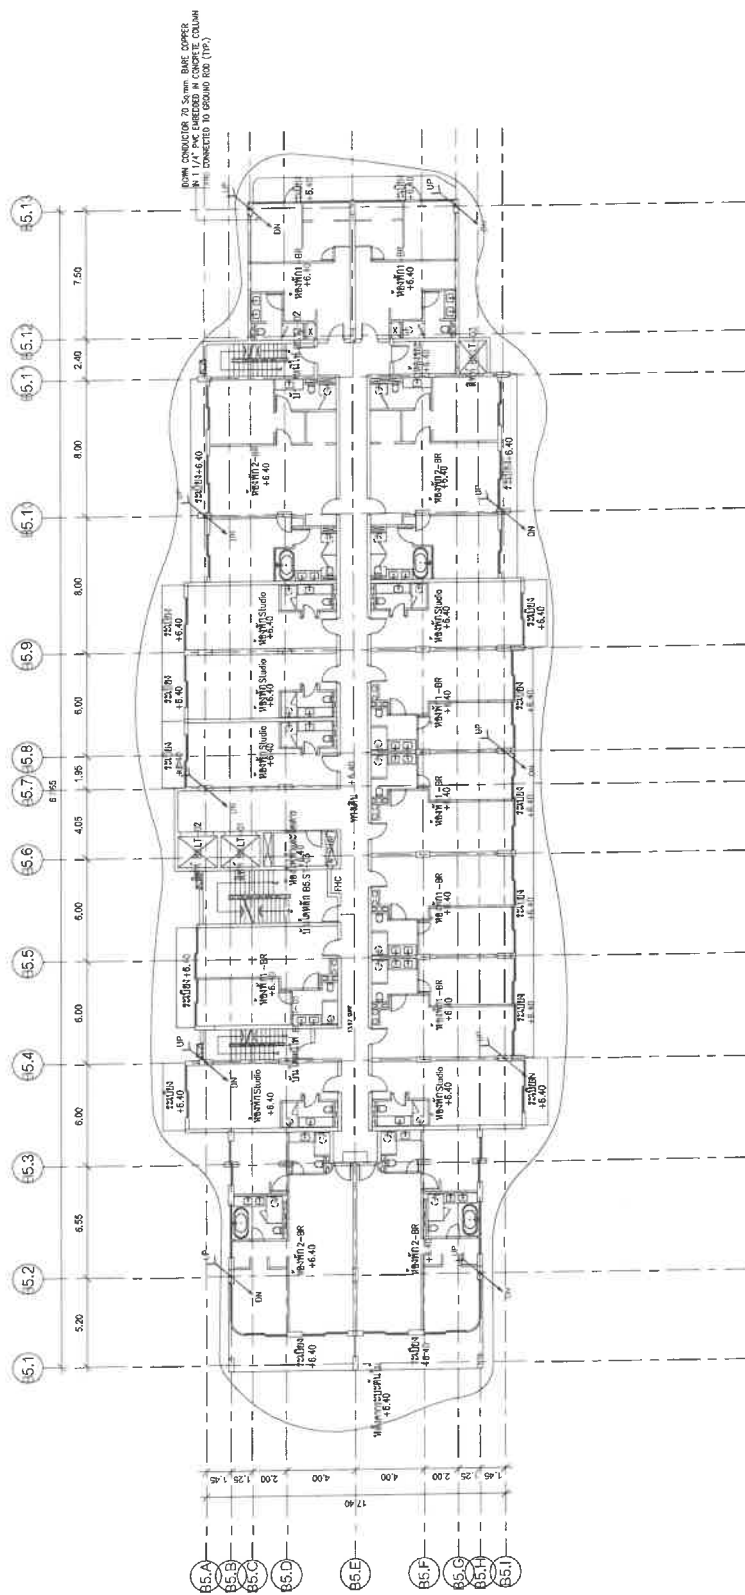

จะวางใจกันพม่า และการตกลงดิน ผังที่ 3

SCALE

[illegible]

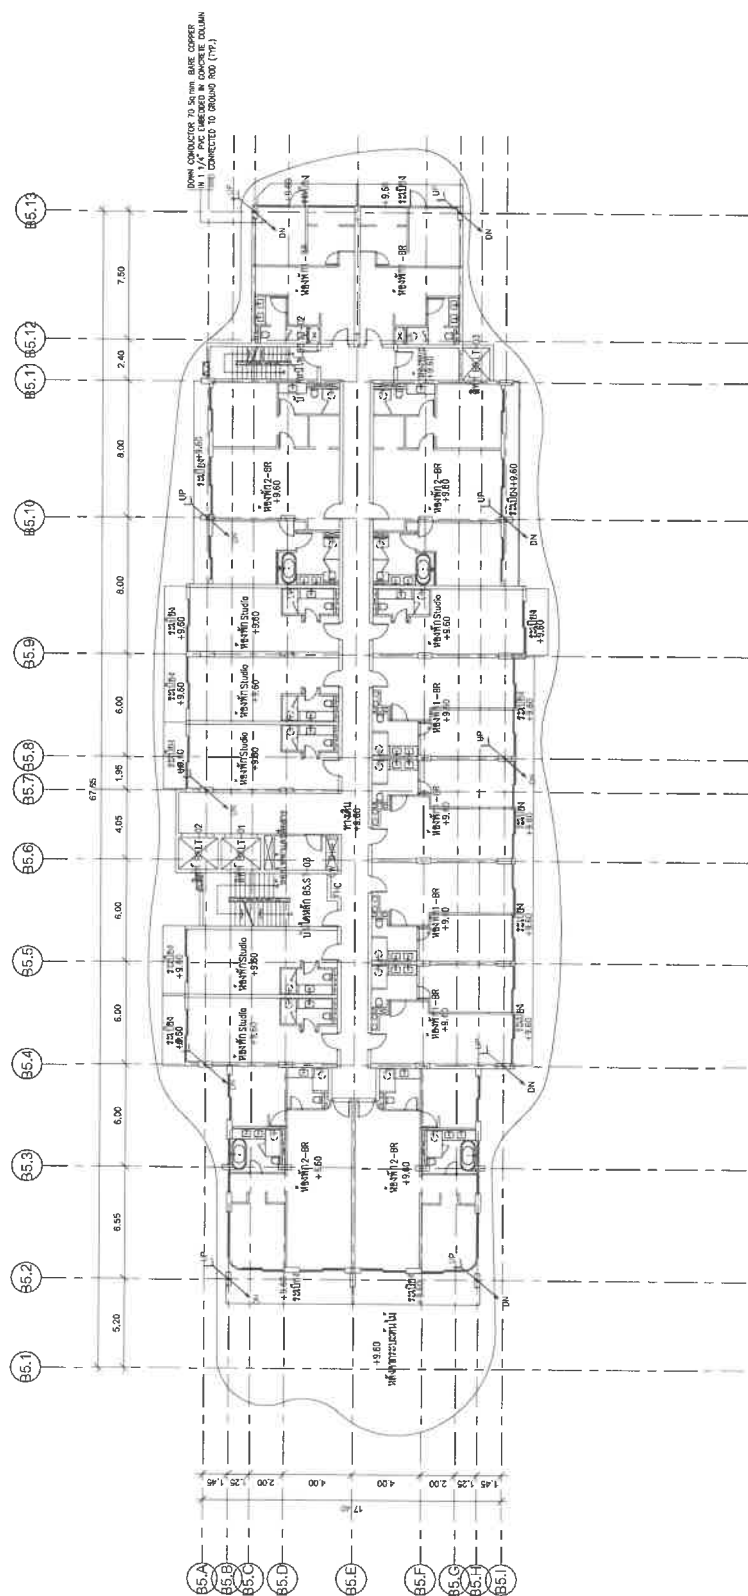

ระดับพื้นที่	B5
ระดับพื้นที่ 1	4.20
ระดับพื้นที่ 2	3.40
ระดับพื้นที่ 3	15.60
ระดับพื้นที่ 4	18.80
ระดับพื้นที่ 5	22.00
ระดับพื้นที่ 6	25.20
ระดับพื้นที่ 7	28.40
ระดับพื้นที่ 8	32.15



ระบบโครงสร้างพื้น และอาคารดิน ผังชั้นที่ 4
SCALE
1:150 (A)
1:300 (A3)

OWNER

บริษัท สบแก้ว จำกัด
Layan Best View Co., LTD.

PROJECT NAME

โครงการอาคารชุด สบแก้ว เฟส 4B
Layan Verde Phase 4B
ตำบลสีชะเมา อำเภอเมือง จังหวัดภูเก็ต 83110

GENERAL

1. THIS DOCUMENT IS PROPERTY OF ARCHITECT & ENGINEER & SHALL BE USED ONLY FOR THE PROJECT AND SITE SPECIFICALLY MENTIONED HEREIN.
2. NO PART OF THIS DOCUMENT SHALL BE REPRODUCED OR TRANSMITTED IN ANY FORM OR BY ANY MEANS, ELECTRONIC OR MECHANICAL, INCLUDING PHOTOCOPYING, RECORDING, OR BY ANY INFORMATION STORAGE AND RETRIEVAL SYSTEM, WITHOUT PERMISSION IN WRITING FROM ARCHITECT & ENGINEER.

PH

A 49

ARCHITECT

นาย อภิสิทธิ์ นามวงศ์
นาย อภิสิทธิ์ นามวงศ์
นาย อภิสิทธิ์ นามวงศ์
นาย อภิสิทธิ์ นามวงศ์

AE

49

STRUCTURAL ENGINEER

นาย อภิสิทธิ์ นามวงศ์
นาย อภิสิทธิ์ นามวงศ์
นาย อภิสิทธิ์ นามวงศ์
นาย อภิสิทธิ์ นามวงศ์

ME

49

ELECTRICAL ENGINEER

นาย อภิสิทธิ์ นามวงศ์
นาย อภิสิทธิ์ นามวงศ์
นาย อภิสิทธิ์ นามวงศ์
นาย อภิสิทธิ์ นามวงศ์

SH

49

LANDSCAPE DESIGNER

นาย อภิสิทธิ์ นามวงศ์
นาย อภิสิทธิ์ นามวงศ์
นาย อภิสิทธิ์ นามวงศ์
นาย อภิสิทธิ์ นามวงศ์

CHECK BY

ENGINEER

SIGNED

DATE

15/02/2024

ISSUE/REVISION

NO

DESCRIPTION

BY

DATE

1

แก้ไขแบบ EIA

ME 49

15/02/2024

DRAWING NO.

B5E 2.04

SCALE

AS SHOWN

OWNER

บริษัท สบแก้ว จำกัด
Layan Best View Co., LTD.

PROJECT NAME

โครงการอาคารชุด สบแก้ว เฟส 4B
Layan Verde Phase 4B
ตำบลสีชะเมา อำเภอเมือง จังหวัดภูเก็ต 83110

GENERAL

1. THIS DOCUMENT IS PROPERTY OF ARCHITECT & ENGINEER & SHALL BE USED ONLY FOR THE PROJECT AND SITE SPECIFICALLY MENTIONED HEREIN.
2. NO PART OF THIS DOCUMENT SHALL BE REPRODUCED OR TRANSMITTED IN ANY FORM OR BY ANY MEANS, ELECTRONIC OR MECHANICAL, INCLUDING PHOTOCOPYING, RECORDING, OR BY ANY INFORMATION STORAGE AND RETRIEVAL SYSTEM, WITHOUT PERMISSION IN WRITING FROM ARCHITECT & ENGINEER.

PH

A 49

ARCHITECT

นาย อภิสิทธิ์ นามวงศ์
นาย อภิสิทธิ์ นามวงศ์
นาย อภิสิทธิ์ นามวงศ์
นาย อภิสิทธิ์ นามวงศ์

AE

49

STRUCTURAL ENGINEER

นาย อภิสิทธิ์ นามวงศ์
นาย อภิสิทธิ์ นามวงศ์
นาย อภิสิทธิ์ นามวงศ์
นาย อภิสิทธิ์ นามวงศ์

ME

49

ELECTRICAL ENGINEER

นาย อภิสิทธิ์ นามวงศ์
นาย อภิสิทธิ์ นามวงศ์
นาย อภิสิทธิ์ นามวงศ์
นาย อภิสิทธิ์ นามวงศ์

SH

49

LANDSCAPE DESIGNER

นาย อภิสิทธิ์ นามวงศ์
นาย อภิสิทธิ์ นามวงศ์
นาย อภิสิทธิ์ นามวงศ์
นาย อภิสิทธิ์ นามวงศ์

CHECK BY

ENGINEER

SIGNED

DATE

15/02/2024

ISSUE/REVISION

NO

DESCRIPTION

BY

DATE

1

แก้ไขแบบ EIA

ME 49


15/02/2024

DRAWING NO.

B5E 2.04

SCALE

AS SHOWN

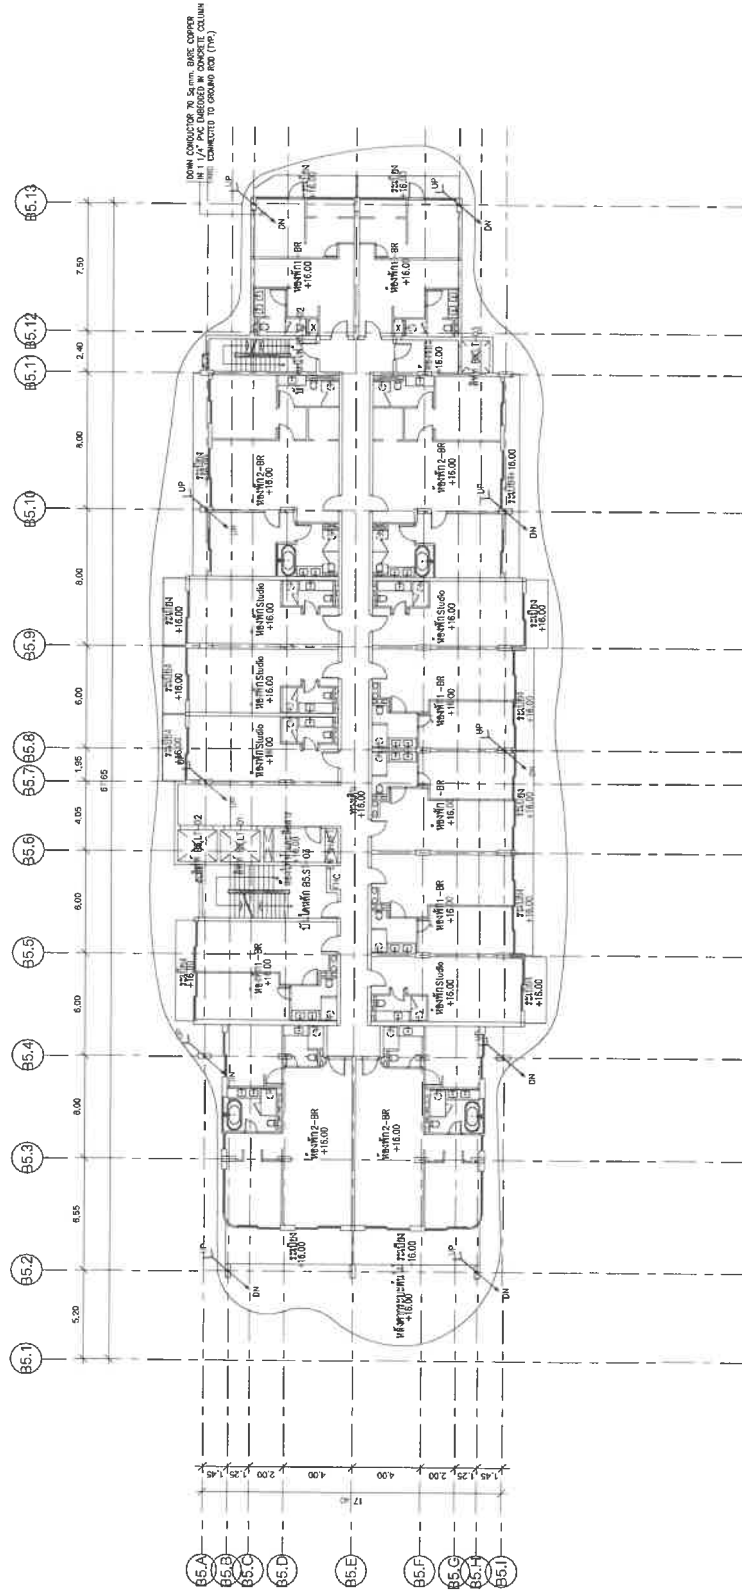

1-ชั้นพื้นที่ 65	
พื้นที่รวม	4.20
พื้นที่ 1	9.20
พื้นที่ 2	2.40
พื้นที่ 3	15.60
พื้นที่ 4	16.80
พื้นที่ 5	22.00
พื้นที่ 6	25.20
พื้นที่ 7	28.40
พื้นที่รวม	121.60

ระบบป้องกันฟ้าผ่า และทางลงดิน ผังพื้นที่ 6
SCALE
1:150 (N)
1:300 (A)

OWNER
บริษัท ออริเจน จำกัด
Layer Best View Co., LTD.

PROJECT NAME
โครงการคอนโด ชั้น 4B
Layer Best View Phase 4B
ตำแหน่งที่ดิน กรุงเทพมหานคร เขต บางนา

GENERAL INFORMATION
1. This drawing is the property of the architect and shall not be used for any other purpose without the written consent of the architect.
2. The architect is not responsible for the construction of the building.

ARCHITECT
SIGNED: [Signature]
[Stamp]
[Name]
[Title]

STRUCTURAL ENGINEER
SIGNED: [Signature]
[Stamp]
[Name]
[Title]

MECHANICAL ENGINEER
SIGNED: [Signature]
[Stamp]
[Name]
[Title]


ELECTRICAL ENGINEER
SIGNED: [Signature]
[Stamp]
[Name]
[Title]

LANDSCAPE DESIGNER
SIGNED: [Signature]
[Stamp]
[Name]
[Title]

DRAWING TITLE
ระบบป้องกันฟ้าผ่า และทางลงดิน
ผังพื้นที่ 6

CHECK BY
ENGINEER: [Signature]
DATE: 11/01/2024

DRAWING NO.
B5E 2.06

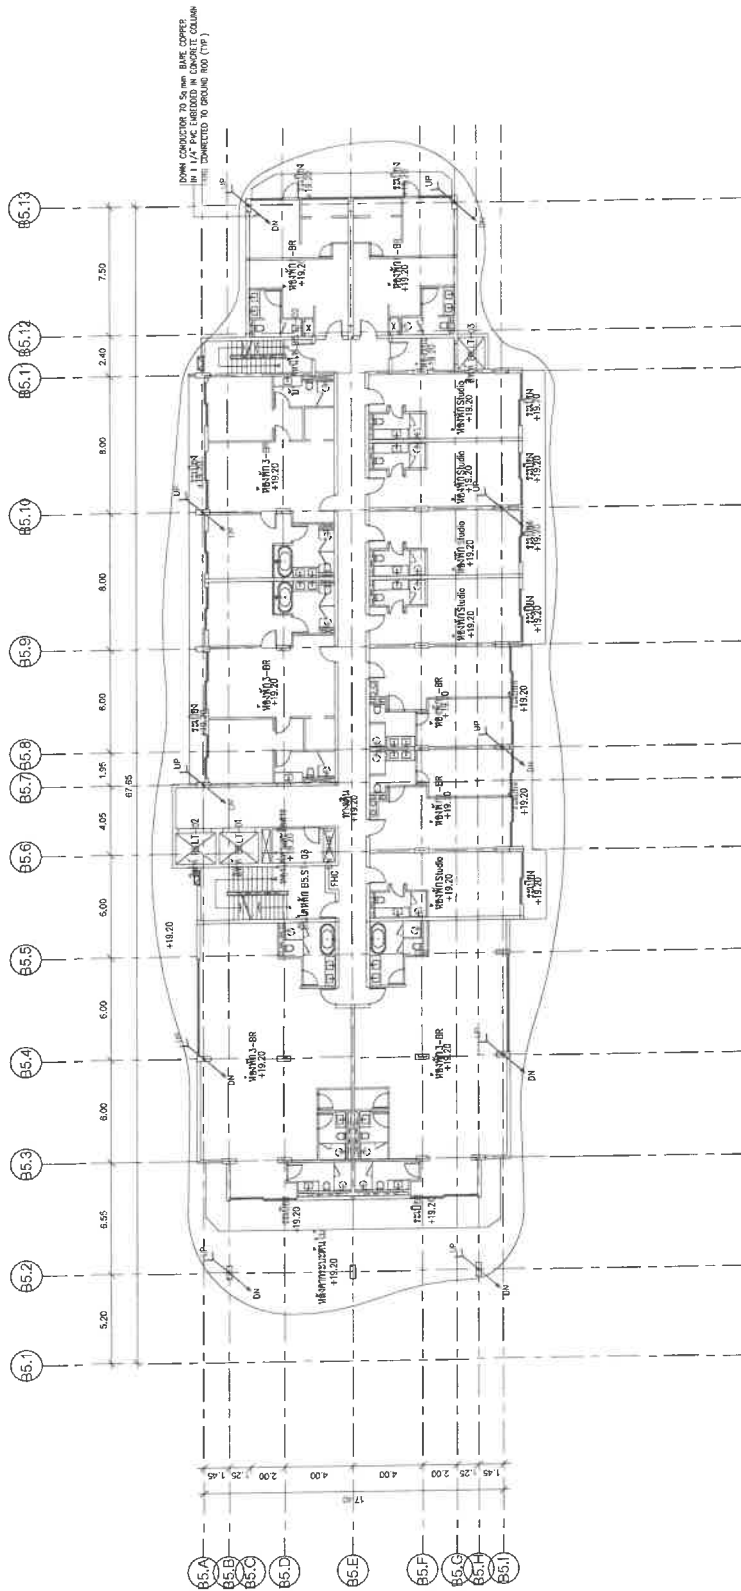

ระบบป้องกันฟ้าผ่า และการต่อลงดิน ผังชั้นที่ 7
SCALE

ระดับชั้น B5	
ระดับชั้น B5	4.20
ระดับชั้น 1	5.20
ระดับชั้น 2	6.20
ระดับชั้น 3	7.20
ระดับชั้น 4	8.20
ระดับชั้น 5	9.20
ระดับชั้น 6	10.20
ระดับชั้น 7	11.20
ระดับชั้น 8	12.20

OWNER
บริษัท แอสแตร์ จำกัด
Layan Best View Co., Ltd.

PROJECT NAME
โครงการคอนโดมิเนียม ชั้น 4B
Layan Verde Phase 4B

GENERAL REMARKS
1. THIS DRAWING IS THE PROPERTY OF ARCHITECTS & ENGINEERS & DESIGNERS (A&E) & SHALL NOT BE REPRODUCED OR COPIED WITHOUT THE WRITTEN PERMISSION OF A&E.
2. ANY CHANGES TO THIS DRAWING MUST BE APPROVED BY A&E.

ARCHITECT
A 49
SIGNED
[Signature]
[Stamp]

STRUCTURAL ENGINEER
SIGNED
[Signature]
[Stamp]

MECHANICAL ENGINEER
SIGNED
[Signature]
[Stamp]

ELECTRICAL ENGINEER
SIGNED
[Signature]
[Stamp]


LANDSCAPE DESIGNER
SIGNED
[Signature]
[Stamp]

DRAWING TITLE
ระบบป้องกันฟ้าผ่า และการต่อลงดิน
ผังชั้นที่ 7

ISSUE/REVISION
NO. 1
DESCRIPTION: แก้ไขรายละเอียด
DATE: 10/07/2024

CHECK BY
ENGINEER: [Signature]
DATE: 10/07/2024

DRAWING NO.
B5E 2.07

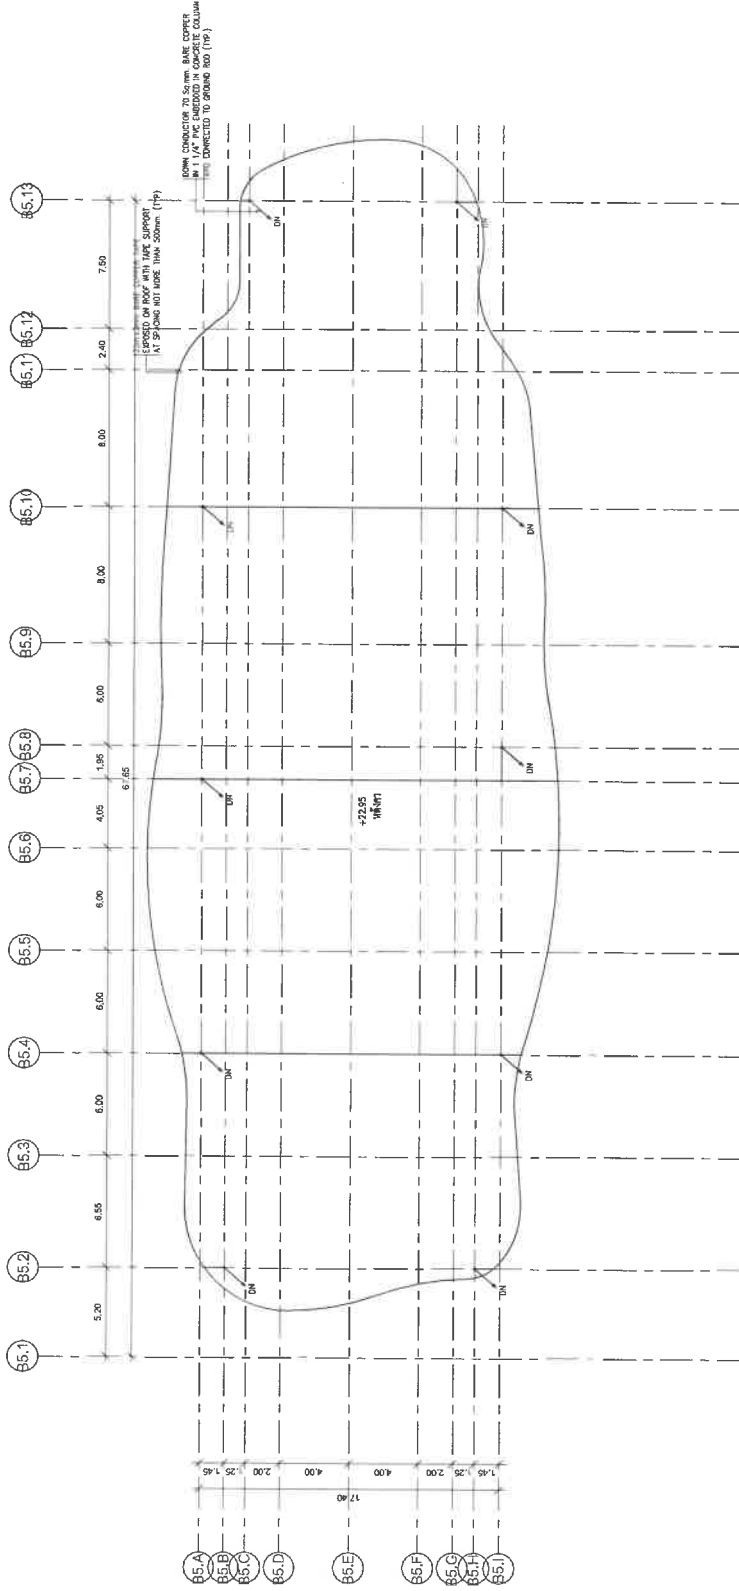

รายละเอียด BS	
ระดับพื้นดิน	4.20
ระดับชั้น 1	9.20
ระดับชั้น 2	2.40
ระดับชั้น 3	5.00
ระดับชั้น 4	8.80
ระดับชั้น 5	22.00
ระดับชั้น 6	25.20
ระดับชั้น 7	28.40
ระดับชั้น 8	32.15



ระบอบป้องกันน้ำ และอาคารจอดรถยนต์ ชั้นใต้ดิน
SCALE 1:300 (A)

OWNER

บริษัท ดับบลิว เอ็ม จำกัด
Layan Real Estate Co., Ltd.

PROJECT NAME

โครงการคอนโดมิเนียม ชั้นใต้ดิน 4B
Layan Vodo Phase 4B
พื้นที่จอดรถยนต์ อาคารจอดรถยนต์ 83110

GENERAL NOTE

1. งานนี้เป็นงานออกแบบสถาปัตย์และวิศวกรรม
2. งานนี้เป็นงานออกแบบสถาปัตย์และวิศวกรรม
3. งานนี้เป็นงานออกแบบสถาปัตย์และวิศวกรรม

ARCHITECT

สถาปนิก

MECHANICAL ENGINEER

วิศวกรเครื่องกล

ELECTRICAL ENGINEER

วิศวกรไฟฟ้า

ENVIRONMENTAL ENGINEER

วิศวกรสิ่งแวดล้อม

STRUCTURAL ENGINEER

วิศวกรโครงสร้าง

ELECTRICAL ENGINEER

วิศวกรไฟฟ้า

ENVIRONMENTAL ENGINEER

วิศวกรสิ่งแวดล้อม

MECHANICAL ENGINEER

วิศวกรเครื่องกล

ELECTRICAL ENGINEER

วิศวกรไฟฟ้า

ENVIRONMENTAL ENGINEER

วิศวกรสิ่งแวดล้อม

LANDSCAPE DESIGNER

นักออกแบบภูมิทัศน์

ELECTRICAL ENGINEER

วิศวกรไฟฟ้า

ENVIRONMENTAL ENGINEER

วิศวกรสิ่งแวดล้อม

DRAWING TITLE

ระบอบป้องกันน้ำ และอาคารจอดรถยนต์

ISSUE/REVISION

1

CHECK BY

ENGINEER

DATE

14/02/2024

DRAWING NO.

B5E 2.08

BY

AS-SHON

อาคาร B6



รวมค่าเช่ารถ ๘๐	
รถคันที่ ๑	๑,๓๐
รถคันที่ ๒	๑,๓๐
รถคันที่ ๓	๒,๕๐
รถคันที่ ๔	๑,๕๐
รถคันที่ ๕	๒,๘๐
รถคันที่ ๖	๑,๒๐
รถคันที่ ๗	๑,๓๐
รถคันที่ ๘	๑,๕๐
รวมค่าเช่ารถ	๑๒,๕๐

THIS DRAWING IS THE PROPERTY OF ANDREXETICS IS AN UNLIMITED ON
RE OF ITS APPLICABLE IT IS ISSUED SUBJECT TO RETURN UPON
AND IS NOT TO BE LOANED EXCEPT IN CONNECTION WITH
THE PROJECT FOR WHICH IT IS INTENDED
NOT REUSE THIS DRAWING USE PROVIDED DIMENSIONS ONLY.

ชื่อผู้ให้คำปรึกษา _____

ENVIRONMENT

Signature: _____

1111

100

WING TITLE

ระบอบป้องกันพื้นที่ และการท่องเที่ยว

ผศ.ดร. 2

NOV 20/ 21 1955


NO	DESCRIPTION
1	MINIMUM 19.5 EA

CHECK BY
—

ENGINEER

DRAWING NO.

B6E 2.02

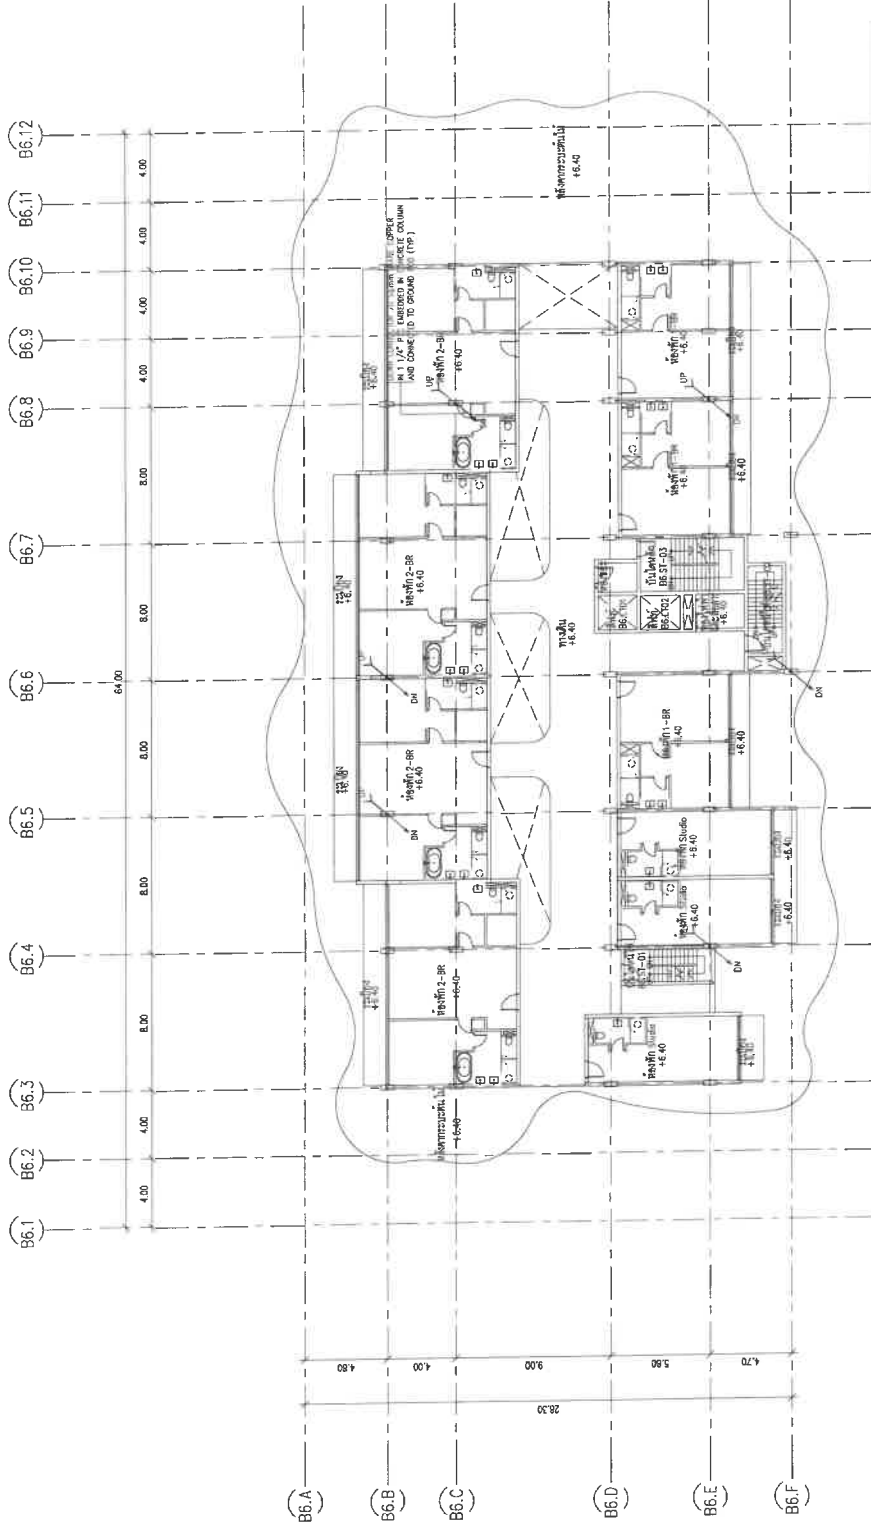

ระบบป้องกันฟ้าผ่า และการต่อลงดิน ผังชั้นที่ 3
SCALE
1:300 (A)
1:300 (B)

OWNER
บริษัท ออริเจน จำกัด
Layan Best View Co., LTD.

PROJECT NAME
โครงการคอนโดมิเนียม ออริเจน นอร์ท 4B
Layan Verde Phase 4B

GENERAL
1. THE DRAWING IS THE PROPERTY OF ARCHITECT & ENGINEER. IT IS TO BE USED ONLY FOR THE PROJECT AND NOT TO BE REPRODUCED OR COPIED IN ANY FORM OR BY ANY MEANS WITHOUT THE WRITTEN PERMISSION OF ARCHITECT & ENGINEER.
2. THE DRAWING IS NOT TO BE USED FOR ANY OTHER PROJECT WITHOUT THE WRITTEN PERMISSION OF ARCHITECT & ENGINEER.

ARCHITECT
SIGNED: [Signature]
NAME: อรุณรัตน์ อรุณรัตน์
TITLE: ARCHITECT
NO. 12345
DATE: 15/03/2564

STRUCTURAL ENGINEER
SIGNED: [Signature]
NAME: อรุณรัตน์ อรุณรัตน์
TITLE: STRUCTURAL ENGINEER
NO. 12345
DATE: 15/03/2564

MECHANICAL ENGINEER
SIGNED: [Signature]
NAME: อรุณรัตน์ อรุณรัตน์
TITLE: MECHANICAL ENGINEER
NO. 12345
DATE: 15/03/2564

ELECTRICAL ENGINEER
SIGNED: [Signature]
NAME: อรุณรัตน์ อรุณรัตน์
TITLE: ELECTRICAL ENGINEER
NO. 12345
DATE: 15/03/2564


LANDSCAPE DESIGNER
SIGNED: [Signature]
NAME: อรุณรัตน์ อรุณรัตน์
TITLE: LANDSCAPE DESIGNER
NO. 12345
DATE: 15/03/2564

DRAWING TITLE
ระบบป้องกันฟ้าผ่า และการต่อลงดิน
ผังชั้นที่ 3

ISSUE/REVISION
NO. DESCRIPTION BY DATE
1. แก้ไขตามความเห็นของสถาปนิก 15/03/2564

CHECK BY
ENGINEER: [Signature]
DATE: 15/03/2564

DRAWING NO.
B6E 2.03

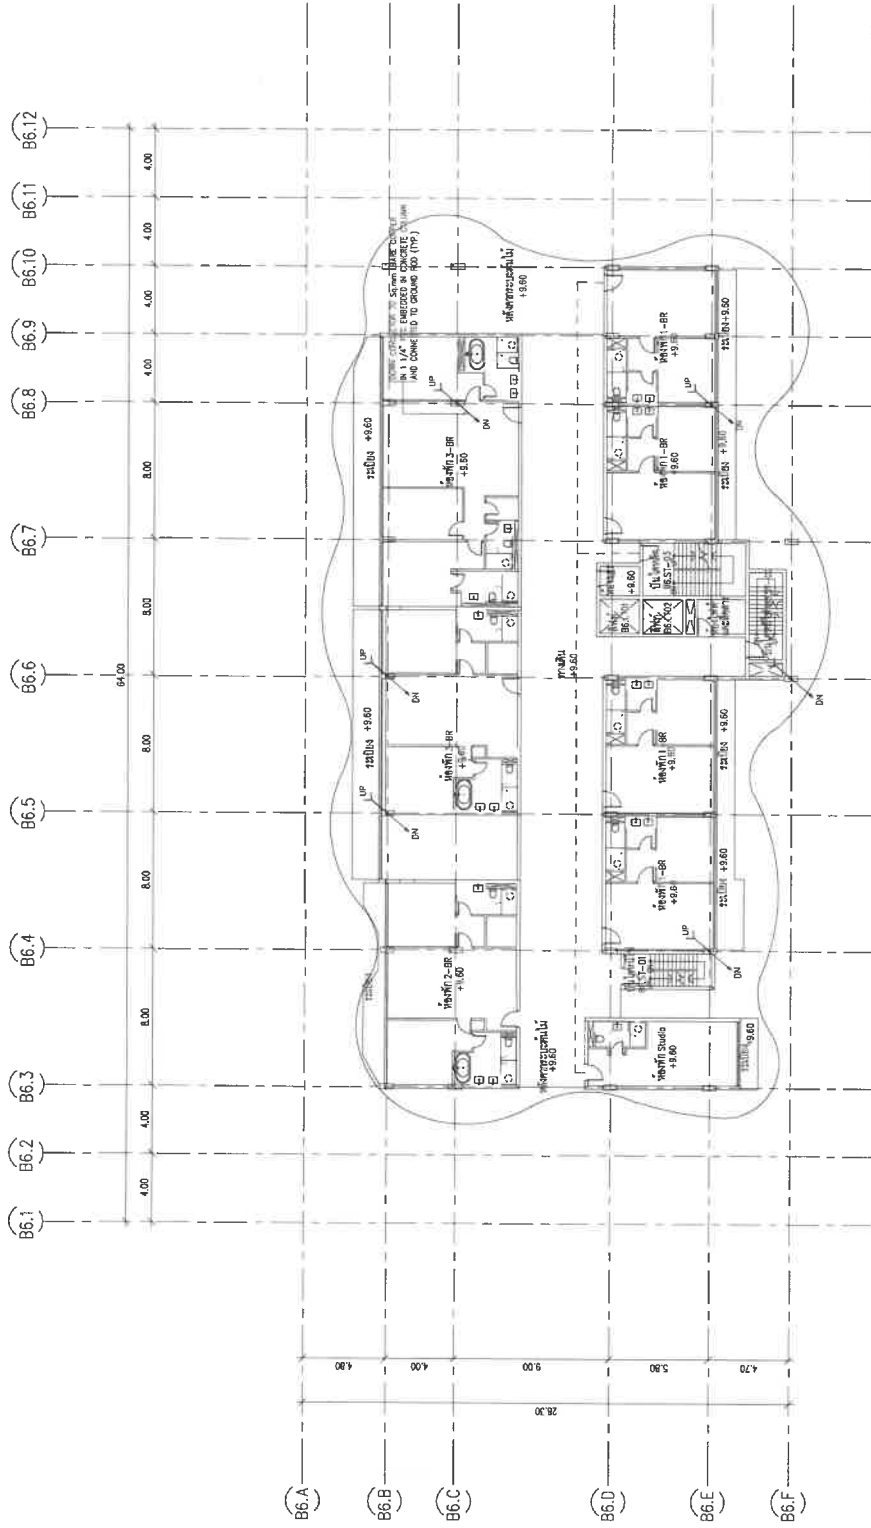

รายละเอียด 86	
วันที่รับใช้	14.30
วันที่รับใช้ 1	19.30
วันที่รับใช้ 2	22.50
วันที่รับใช้ 3	25.70
วันที่รับใช้ 4	28.50
วันที่รับใช้ 5	32.10
วันที่รับใช้ 6	35.30
วันที่รับใช้ 7	38.50
วันที่รับใช้ 8	42.23

ระบบป้องกันน้ำ และการต่อลงดิน ผังชั้นที่ 4
SCALE
1:150 (A1)
1:300 (A3)

OWNER
บริษัท เอส เอ็ม ซี จำกัด
Layan East View Co., Ltd.

PROJECT NAME
โครงการคอนโดมิเนียม ชั้น 4B
Layan View Phase 4B
ชั้น 4B
ส่วนประกอบอาคาร 4B

GENERAL REMARKS
1. This drawing is the property of the Architect and shall not be used for any other purpose without the written consent of the Architect.
2. This drawing is for reference only and shall not be used for construction without the written consent of the Architect.

ARCHITECT
A/49
SIGNED
DATE
15/05/2564
15/05/2564

STRUCTURAL ENGINEER
AE/49
SIGNED
DATE
15/05/2564
15/05/2564

MECHANICAL ENGINEER
ME/49
SIGNED
DATE
15/05/2564
15/05/2564

ELECTRICAL ENGINEER
E/49
SIGNED
DATE
15/05/2564
15/05/2564

ENVIRONMENTAL ENGINEER
ENV/49
SIGNED
DATE
15/05/2564
15/05/2564

LANDSCAPE DESIGNER
L/49
SIGNED
DATE
15/05/2564
15/05/2564

DESIGNER
D/49
SIGNED
DATE
15/05/2564
15/05/2564

PROJECT NO.
B6E 2.04

DRAWING NO.
B6E 2.04

ISSUE/REVISION
NO. 1
DESCRIPTION
REVISION 1


CHECK BY
DATE
15/05/2564

DRAWING TITLE
ระบบป้องกันน้ำ และการต่อลงดิน
ชั้นที่ 4

DATE
15/05/2564

PROJECT NO.
B6E 2.04


DRAWING NO.
B6E 2.04

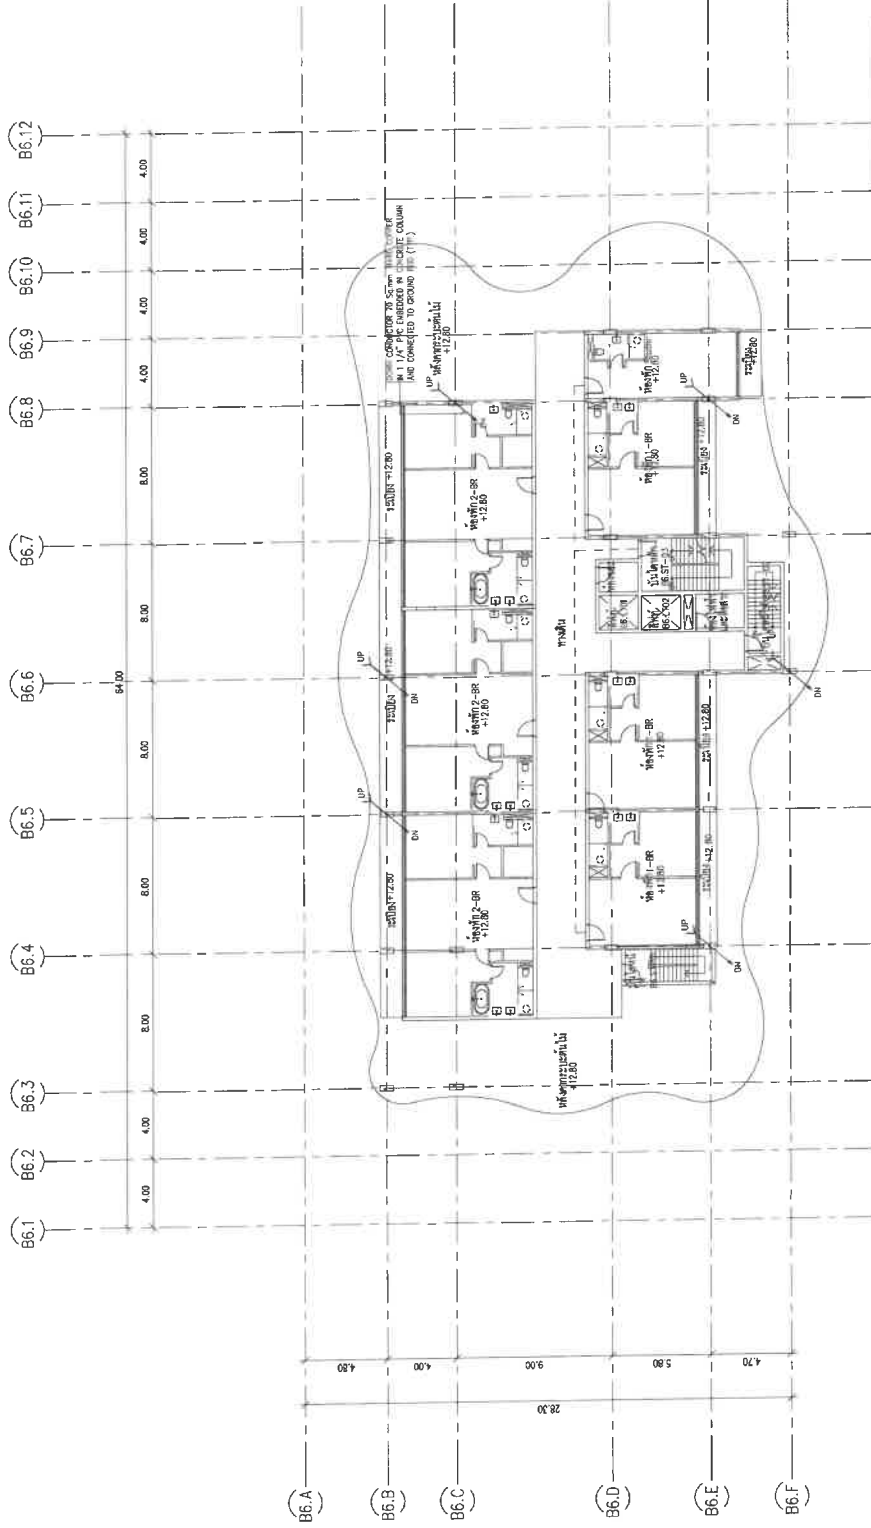

ระดับความสูง	
ระดับพื้นดิน	14.30
ระดับชั้น 1	18.30
ระดับชั้น 2	22.50
ระดับชั้น 3	25.70
ระดับชั้น 4	28.90
ระดับชั้น 5	32.10
ระดับชั้น 6	35.30
ระดับชั้น 7	38.50
ระดับชั้นใต้ดิน	42.25

ระบบป้องกันน้ำ และการต่อลงดิน ผังชั้นที่ 5
SCALE
1:300 (A)
1:300 (B)

OWNER บริษัท ลายัน แอสท์วิว จำกัด Layan Best View Co., Ltd.		PROJECT NAME โครงการพัฒนาที่ดิน บ้านเดี่ยว หมู่ 48 ตำบลวังยาง อำเภอวังยาง จังหวัดสุรินทร์ 83110		GENERAL REMARKS 1. This document is the property of the Architect and shall not be used for any other project without the written consent of the Architect. 2. The Architect is not responsible for the construction of the building.	
ARCHITECT นายวิชาญ นามะกุล นายวิชาญ นามะกุล นายวิชาญ นามะกุล นายวิชาญ นามะกุล		STRUCTURAL ENGINEER นายวิชาญ นามะกุล นายวิชาญ นามะกุล นายวิชาญ นามะกุล นายวิชาญ นามะกุล		MECHANICAL ENGINEER นายวิชาญ นามะกุล นายวิชาญ นามะกุล นายวิชาญ นามะกุล นายวิชาญ นามะกุล	
ELECTRICAL ENGINEER นายวิชาญ นามะกุล นายวิชาญ นามะกุล นายวิชาญ นามะกุล นายวิชาญ นามะกุล		SIGNED นายวิชาญ นามะกุล นายวิชาญ นามะกุล นายวิชาญ นามะกุล นายวิชาญ นามะกุล		LANDSCAPE DESIGNER นายวิชาญ นามะกุล นายวิชาญ นามะกุล นายวิชาญ นามะกุล นายวิชาญ นามะกุล	
DRAWING TITLE ระบบป้องกันน้ำ และการต่อลงดิน		ISSUE/REVISION NO. 1 DESCRIPTION แก้ไขแบบ		CHECK BY ENGINEER DATE 15/07/2024	
DRAWING NO. B6E 2.05		DATE 15/07/2024		BY ME 09	

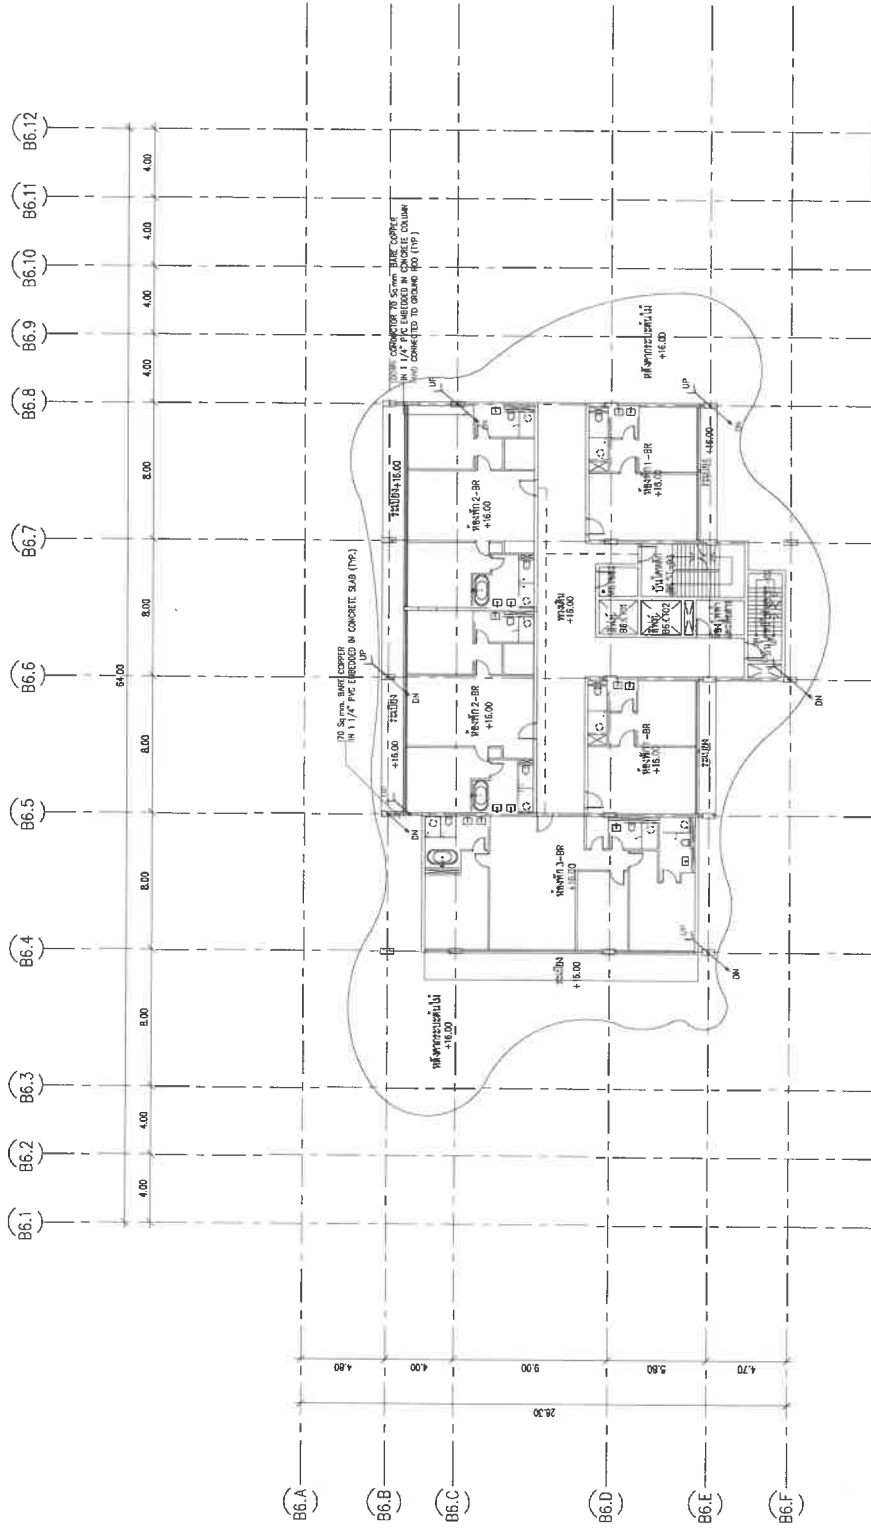

ระดับความสูง	
ระดับพื้นดิน	14.30
ระดับที่ 1	13.30
ระดับที่ 2	22.50
ระดับที่ 3	15.70
ระดับที่ 4	18.90
ระดับที่ 5	22.10
ระดับที่ 6	15.30
ระดับที่ 7	18.50
ระดับที่ 8	22.70

ระบบป้องกันน้ำท่วม และการต่อลงดิน ผังพื้นที่ 6
SCALE
1:100 (A1)
1:300 (A3)

OWNER
บริษัท แอสท์ จำกัด
Layan Best View Co., LTD.

PROJECT NAME
โครงการพัฒนาที่ดิน บ้านเดี่ยว 40
Layan Best View Co., LTD.

GENERAL CONTRACTOR
บริษัท แอสท์ จำกัด

ARCHITECT
SIGNED
[Signature]
[Signature]
[Signature]

STRUCTURAL ENGINEER
SIGNED
[Signature]
[Signature]
[Signature]

MECHANICAL ENGINEER
SIGNED
[Signature]
[Signature]
[Signature]

ELECTRICAL ENGINEER
SIGNED
[Signature]
[Signature]
[Signature]

LANDSCAPE DESIGNER
SIGNED
[Signature]
[Signature]
[Signature]


DRAWING TITLE
ระบบป้องกันน้ำท่วม และการต่อลงดิน
พื้นที่ 6

ISSUE/REVISION
NO. DESCRIPTION BY DATE
1. แก้ไขตามข้อคิดเห็น
10/10/2014

CHECK BY
DESIGNER
DATE
10/10/2014

DRAWING NO.
B6E 2.06

อาคาร B7

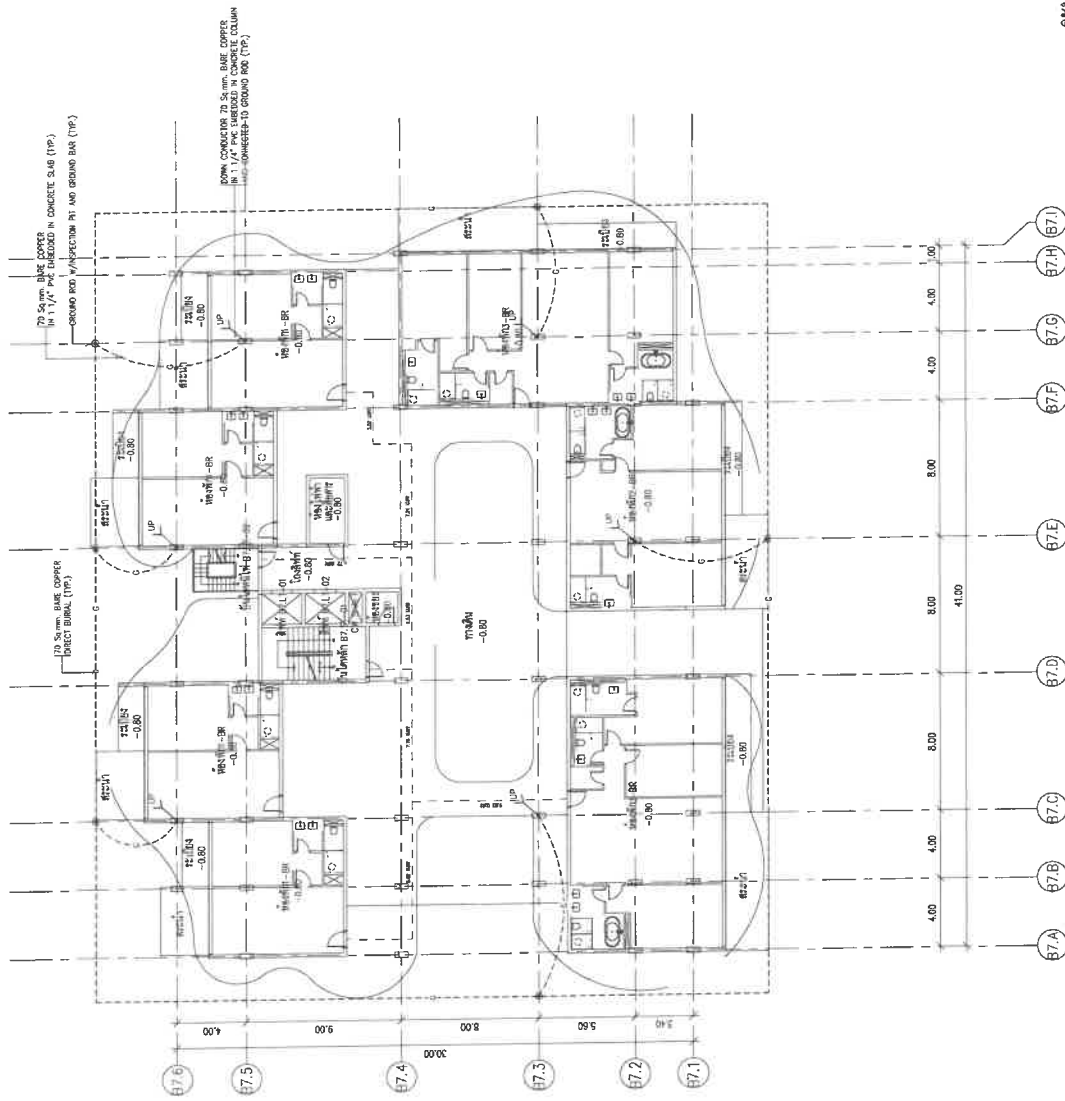

ระดับพื้นที่ B7	
ระดับพื้นดิน	4.30
ระดับชั้น 1	18.50
ระดับชั้น 2	17.70
ระดับชั้น 3	24.00
ระดับชั้น 4	24.00
ระดับชั้น 5	31.30
ระดับชั้น 6	34.50
ระดับชั้น 7	37.70
ระดับชั้น 8	41.45

ระบบป้องกันน้ำท่วม และการดักสิ่งตก
1:100 (A)
1:200 (A)

OWNER

ผู้รับใช้: บริษัท แลวัน เวสท์ จำกัด
Layan Best View Co., Ltd.

PROJECT NAME

โครงการอาคารชุด บ้าน เวสท์ เฟส 4B
Layan Verde Phase 4B
สำนักงานโครงการ บ้านเวสท์ เฟส 4B

GENERAL NOTE

1. This drawing is the property of the Architect and shall not be used for any other purpose without the written consent of the Architect.
2. The Contractor shall be responsible for the accuracy of the information provided by the Owner and the Surveyor.

PH 49

ARCHITECT

SIGNED

DATE

BY

FOR

AE 49

STRUCTURAL ENGINEER

SIGNED

DATE

BY

FOR

ME 49

MECHANICAL ENGINEER

SIGNED

DATE

BY

FOR

ENVIRONMENTAL ENGINEER

SIGNED

DATE

BY

FOR

LANDSCAPE DESIGNER

SIGNED

DATE

BY

FOR

ELECTRICAL ENGINEER

SIGNED

DATE

BY

FOR

MECHANICAL ENGINEER

SIGNED

DATE

BY

FOR

ENVIRONMENTAL ENGINEER

SIGNED

DATE

BY

FOR

DRAWING TITLE

ระบบป้องกันน้ำท่วม และการดักสิ่งตก

ISSUE/REVISION

NO

DESCRIPTION

BY

DATE

CHECK BY

ENGINEER

SIGNED


DATE

BY

FOR

DRAWING NO.

B/E 2.01

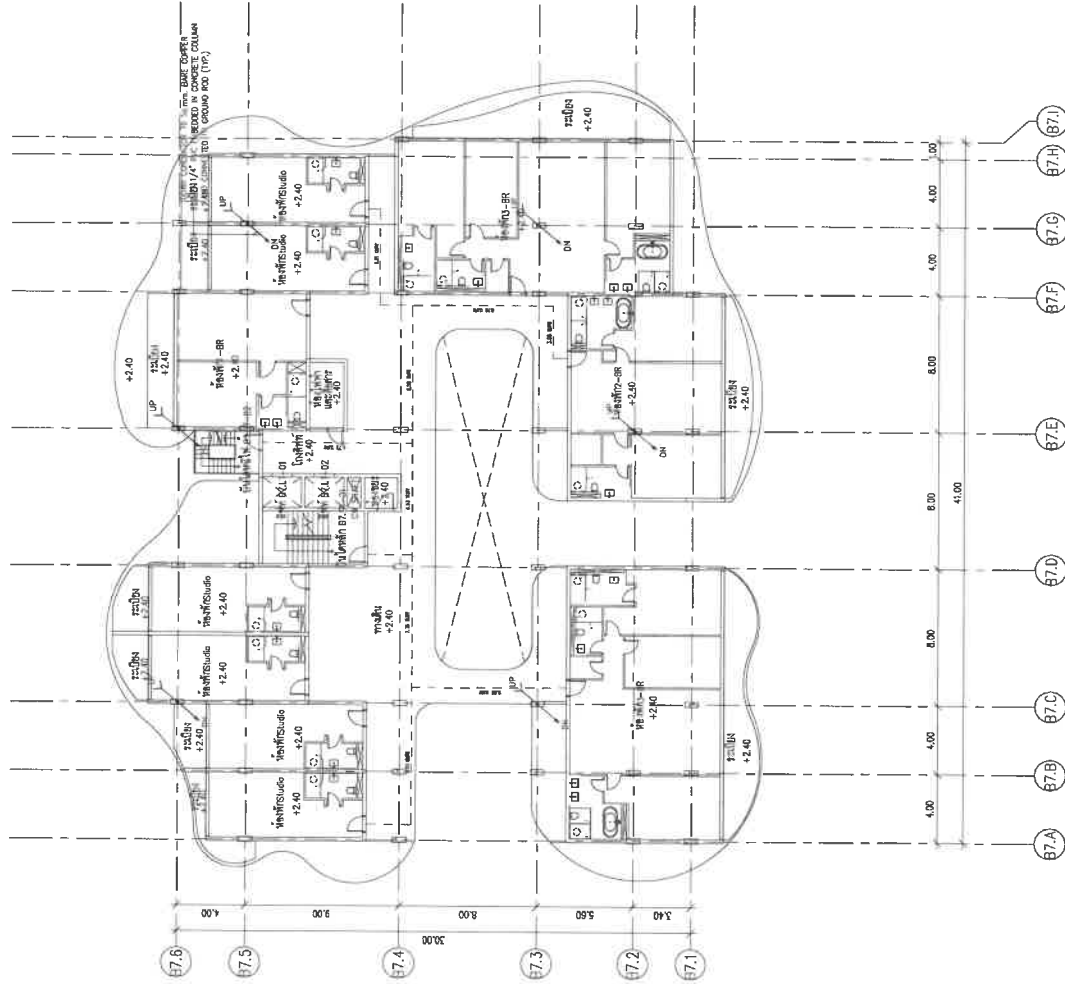

รายการ	จำนวน
เหล็กเส้น	14.30
เหล็กเส้น 1	18.50
เหล็กเส้น 2	18.50
เหล็กเส้น 3	18.50
เหล็กเส้น 4	28.10
เหล็กเส้น 5	31.30
เหล็กเส้น 6	31.30
เหล็กเส้น 7	37.70
เหล็กเส้น 8	41.45

ระบบป้องกันฟ้าผ่า และการต่อลงดิน ผังชั้นที่ 2
SCALE 1:100 (A3)
1:200 (A2)

OWNER
บริษัท ลานเบสท์ วิว จำกัด
Layan Best View Co., Ltd.

PROJECT NAME
โครงการบ้านเดี่ยว บ้านเดี่ยว 48
Layan View Phase 48
ตำบลวังน้ำเย็น อำเภอวังน้ำเย็น จังหวัดสระแก้ว 33110

GENERAL NOTE
1. THIS DRAWING IS THE PROPERTY OF ARCHITECT & ENGINEER
2. NO PART OF THIS DRAWING IS TO BE REPRODUCED OR TRANSMITTED IN ANY FORM OR BY ANY MEANS, ELECTRONIC OR MECHANICAL, INCLUDING PHOTOCOPYING, RECORDING, OR BY ANY INFORMATION STORAGE AND RETRIEVAL SYSTEM.

ARCHITECT
ME 49
SIGNED
ชื่อ: ...
ตำแหน่ง: ...
วันที่: ...

STRUCTURAL ENGINEER
ME 49
SIGNED
ชื่อ: ...
ตำแหน่ง: ...
วันที่: ...

MECHANICAL ENGINEER
ME 49
SIGNED
ชื่อ: ...
ตำแหน่ง: ...
วันที่: ...

ELECTRICAL ENGINEER
ME 49
SIGNED
ชื่อ: ...
ตำแหน่ง: ...
วันที่: ...


LANDSCAPE DESIGNER
ME 49
SIGNED
ชื่อ: ...
ตำแหน่ง: ...
วันที่: ...

DRAWING TITLE
ระบบป้องกันฟ้าผ่า และการต่อลงดิน ผังชั้นที่ 2

ISSUE/REVISION
NO. 1
DESCRIPTION: แก้ไข
BY: ...
DATE: 16/02/2024

CHECK BY
ME 49
SIGNED
ชื่อ: ...
ตำแหน่ง: ...
วันที่: ...

DRAWING NO.
B7E 2.02

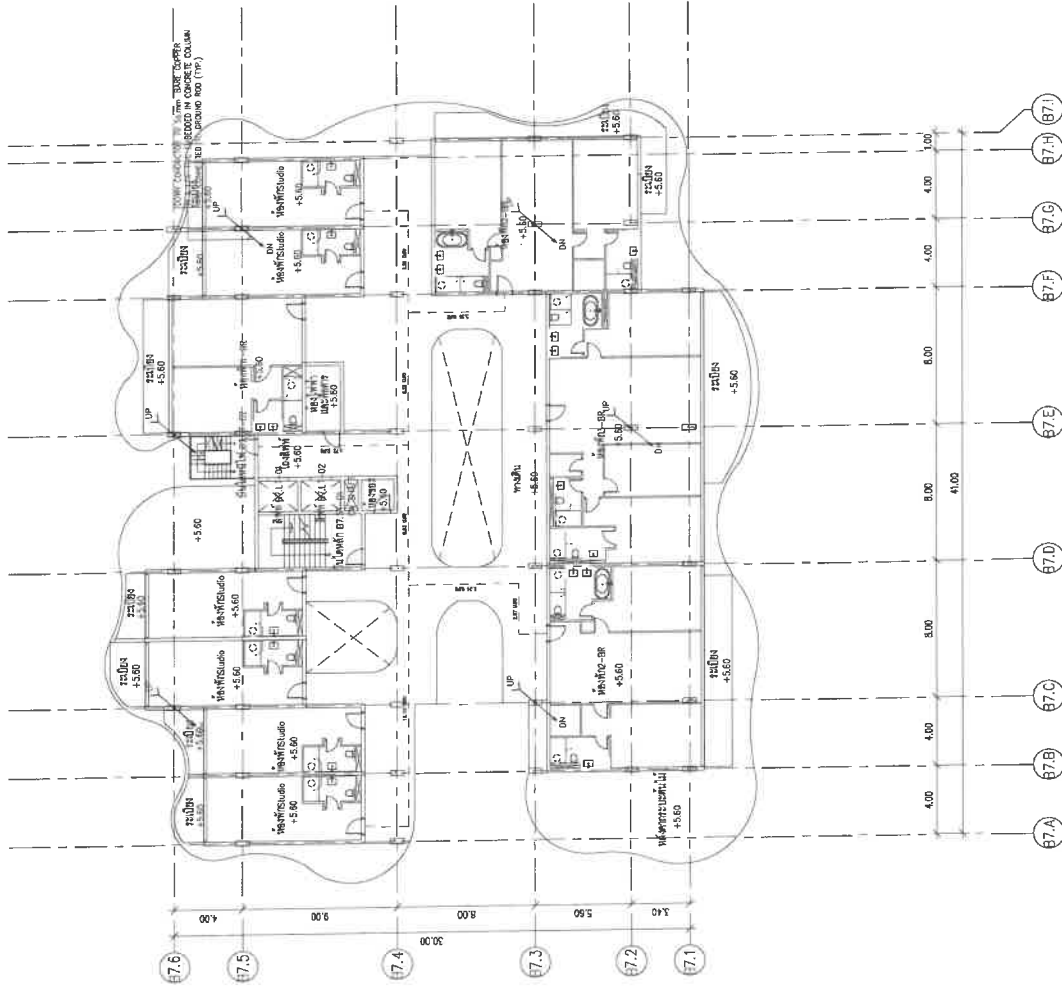

ระดับความสูง B7	
ระดับพื้นดิน	4.30
ระดับชั้น 1	18.50
ระดับชั้น 2	21.70
ระดับชั้น 3	24.90
ระดับชั้น 4	28.10
ระดับชั้น 5	31.30
ระดับชั้น 6	34.50
ระดับชั้น 7	37.70
ระดับชั้น 8	41.45

ระบบป้องกันน้ำ และการลดดิน ผังชั้นที่ 3
SCALE 1:100 (A1)

OWNER
บริษัท ลายเวด จำกัด
Layan Best View Co., Ltd.

PROJECT NAME
โครงการพัฒนาที่ดิน บ้าน เวสต์ เพลส 4B
Layan Verde Phase 4B
ตำบลเจียงระเฒ่า อำเภอเมือง จังหวัดบุรีรัมย์ 83110

GENERAL NOTE
1. This drawing is the property of the architect and shall not be used for any other purpose without the written consent of the architect.
2. The architect shall not be responsible for any errors or omissions in this drawing.
3. The architect shall not be responsible for any construction or other work not shown in this drawing.

ARCHITECT
นาย ชัยวัฒน์ ชื่นชูชัยกิจ
นาย ชัยวัฒน์ ชื่นชูชัยกิจ
นาย ชัยวัฒน์ ชื่นชูชัยกิจ

STRUCTURAL ENGINEER
นาย ชัยวัฒน์ ชื่นชูชัยกิจ
นาย ชัยวัฒน์ ชื่นชูชัยกิจ
นาย ชัยวัฒน์ ชื่นชูชัยกิจ

MECHANICAL ENGINEER
นาย ชัยวัฒน์ ชื่นชูชัยกิจ
นาย ชัยวัฒน์ ชื่นชูชัยกิจ
นาย ชัยวัฒน์ ชื่นชูชัยกิจ

ELECTRICAL ENGINEER
นาย ชัยวัฒน์ ชื่นชูชัยกิจ
นาย ชัยวัฒน์ ชื่นชูชัยกิจ
นาย ชัยวัฒน์ ชื่นชูชัยกิจ

LANDSCAPE DESIGNER
นาย ชัยวัฒน์ ชื่นชูชัยกิจ
นาย ชัยวัฒน์ ชื่นชูชัยกิจ
นาย ชัยวัฒน์ ชื่นชูชัยกิจ

DRAWING TITLE
ระบบป้องกันน้ำ และการลดดิน
ผังชั้นที่ 3

ISSUE/REVISION
NO. DESCRIPTION BY DATE
1 แก้ไข ผังชั้นที่ 3 ME 09 10/01/2024

CHECK BY
นาย ชัยวัฒน์ ชื่นชูชัยกิจ
นาย ชัยวัฒน์ ชื่นชูชัยกิจ
นาย ชัยวัฒน์ ชื่นชูชัยกิจ

DRAWING NO.
B7E 2.03



OWNER

บริษัท สยาม เบสท์ วิง จำกัด
Layan Best View Co., Ltd.

PROJECT NAME

โครงการคอนโด ลาน เวสท์ เฟส 4B
Layan Verde Phase 4B

GENERAL INFORMATION

จำนวนที่ดิน ๕๖๓๓๗.๖๖ ตารางวา ๘๓110

1. THE INFORMATION CONTAINED HEREIN IS UNVERIFIED BY THE ENGINEER AND THE ENGINEER DOES NOT GUARANTEE THE ACCURACY OF THE INFORMATION CONTAINED HEREIN. THE ENGINEER'S RESPONSIBILITY IS LIMITED TO THE DESIGN OF THE BUILDING AND THE ENGINEER'S LIABILITY IS LIMITED TO THE DESIGN OF THE BUILDING.

2. THE INFORMATION CONTAINED HEREIN IS UNVERIFIED BY THE ENGINEER AND THE ENGINEER DOES NOT GUARANTEE THE ACCURACY OF THE INFORMATION CONTAINED HEREIN. THE ENGINEER'S RESPONSIBILITY IS LIMITED TO THE DESIGN OF THE BUILDING AND THE ENGINEER'S LIABILITY IS LIMITED TO THE DESIGN OF THE BUILDING.

A 49 PM REGISTERED PROFESSIONAL ARCHITECT 1. NAME: _____ 2. ADDRESS: _____ 3. CITY: _____ 4. STATE: _____ 5. ZIP: _____ 6. PHONE: _____ 7. FAX: _____ 8. E-MAIL: _____ 9. WEBSITE: _____ 10. OTHER: _____	ME 49 REGISTERED MECHANICAL ENGINEER 1. NAME: _____ 2. ADDRESS: _____ 3. CITY: _____ 4. STATE: _____ 5. ZIP: _____ 6. PHONE: _____ 7. FAX: _____ 8. E-MAIL: _____ 9. WEBSITE: _____ 10. OTHER: _____	SE 49 REGISTERED STRUCTURAL ENGINEER 1. NAME: _____ 2. ADDRESS: _____ 3. CITY: _____ 4. STATE: _____ 5. ZIP: _____ 6. PHONE: _____ 7. FAX: _____ 8. E-MAIL: _____ 9. WEBSITE: _____ 10. OTHER: _____	CE 49 REGISTERED CIVIL ENGINEER 1. NAME: _____ 2. ADDRESS: _____ 3. CITY: _____ 4. STATE: _____ 5. ZIP: _____ 6. PHONE: _____ 7. FAX: _____ 8. E-MAIL: _____ 9. WEBSITE: _____ 10. OTHER: _____	EE 49 REGISTERED ELECTRICAL ENGINEER 1. NAME: _____ 2. ADDRESS: _____ 3. CITY: _____ 4. STATE: _____ 5. ZIP: _____ 6. PHONE: _____ 7. FAX: _____ 8. E-MAIL: _____ 9. WEBSITE: _____ 10. OTHER: _____	PE 49 REGISTERED PROFESSIONAL ENGINEER 1. NAME: _____ 2. ADDRESS: _____ 3. CITY: _____ 4. STATE: _____ 5. ZIP: _____ 6. PHONE: _____ 7. FAX: _____ 8. E-MAIL: _____ 9. WEBSITE: _____ 10. OTHER: _____	MECHANICAL ENGINEER 1. NAME: _____ 2. ADDRESS: _____ 3. CITY: _____ 4. STATE: _____ 5. ZIP: _____ 6. PHONE: _____ 7. FAX: _____ 8. E-MAIL: _____ 9. WEBSITE: _____ 10. OTHER: _____	SIGNED 1. NAME: _____ 2. ADDRESS: _____ 3. CITY: _____ 4. STATE: _____ 5. ZIP: _____ 6. PHONE: _____ 7. FAX: _____ 8. E-MAIL: _____ 9. WEBSITE: _____ 10. OTHER: _____	STRUCTURAL ENGINEER 1. NAME: _____ 2. ADDRESS: _____ 3. CITY: _____ 4. STATE: _____ 5. ZIP: _____ 6. PHONE: _____ 7. FAX: _____ 8. E-MAIL: _____ 9. WEBSITE: _____ 10. OTHER: _____	SIGNED 1. NAME: _____ 2. ADDRESS: _____ 3. CITY: _____ 4. STATE: _____ 5. ZIP: _____ 6. PHONE: _____ 7. FAX: _____ 8. E-MAIL: _____ 9. WEBSITE: _____ 10. OTHER: _____	MECHANICAL ENGINEER 1. NAME: _____ 2. ADDRESS: _____ 3. CITY: _____ 4. STATE: _____ 5. ZIP: _____ 6. PHONE: _____ 7. FAX: _____ 8. E-MAIL: _____ 9. WEBSITE: _____ 10. OTHER: _____	SIGNED 1. NAME: _____ 2. ADDRESS: _____ 3. CITY: _____ 4. STATE: _____ 5. ZIP: _____ 6. PHONE: _____ 7. FAX: _____ 8. E-MAIL: _____ 9. WEBSITE: _____ 10. OTHER: _____	ENVIRONMENTAL ENGINEER 1. NAME: _____ 2. ADDRESS: _____ 3. CITY: _____ 4. STATE: _____ 5. ZIP: _____ 6. PHONE: _____ 7. FAX: _____ 8. E-MAIL: _____ 9. WEBSITE: _____ 10. OTHER: _____	SIGNED 1. NAME: _____ 2. ADDRESS: _____ 3. CITY: _____ 4. STATE: _____ 5. ZIP: _____ 6. PHONE: _____ 7. FAX: _____ 8. E-MAIL: _____ 9. WEBSITE: _____ 10. OTHER: _____

[illegible]

DRAWING TITLE		DRAWING NO.	
TUB B7		B7E 2.0	
ISSUE/REVISION		CHECK BY	
NO	DESCRIPTION	BY	DATE
1	REVISION 1	MDG	10/01/2024
REVISION 2		MDG	10/01/2024
REVISION 3		MDG	10/01/2024
ภาคผนวก ค

เอกสารราชการ



ที่ ภก ๐๐๒๒.๒/๗/๗๖

สำนักงานโยธาธิการและผังเมืองจังหวัดภูเก็ต
ถนนรัตนโกสินทร์ ๒๐๐ ปี ภก ๘๓๐๐๐

๘ เมษายน ๒๕๖๗

เรื่อง การตรวจสอบการใช้ประโยชน์ที่ดินตามผังเมืองรวมจังหวัดภูเก็ต

เรียน กรรมการผู้จัดการ บริษัท ลายัน เบสท์ วิว จำกัด

อ้างถึง หนังสือบริษัท ลายัน เบสท์ วิว จำกัด ลงวันที่ ๒๒ มีนาคม ๒๕๖๗

สิ่งที่ส่งมาด้วย แผนที่การตรวจสอบการใช้ประโยชน์ที่ดิน ตามหมายเลขทะเบียนเลขที่ ๓๗๘๗/๒๕๖๗ จำนวน ๑ ชุด

ตามหนังสือที่อ้างถึง บริษัท ลายัน เบสท์ วิว จำกัด ได้แจ้งความประสงค์ขอตรวจสอบการใช้ประโยชน์ที่ดิน เพื่อจัดทำรายงานผลการประเมินกระทบสิ่งแวดล้อมโครงการอาคารชุด ลายัน เวอร์เด เฟส ๔ ปี จำนวน ๖ แปลง บนพื้นที่บางส่วนของโฉนดที่ดินเลขที่ ๔๘๗๑๕ - ๔๘๗๑๘, ๔๘๗๒๒, ๔๘๗๒๓ ตั้งอยู่ ณ หมู่ที่ ๖ ตำบลเชิงทะเล อำเภอถลาง จังหวัดภูเก็ต ตามกฎกระทรวงผังเมืองรวมที่ประกาศใช้บังคับในพื้นที่โครงการดังกล่าว ตั้งอยู่ในที่ดินประเภทใด และมีข้อกำหนดการใช้ประโยชน์ที่ดินอย่างไรบ้าง เพื่อใช้ประกอบการจัดทำรายงานฯ ต่อไป นั้น

สำนักงานโยธาธิการและผังเมืองจังหวัดภูเก็ต ได้ตรวจสอบตามแผนที่ที่ตั้งโครงการซึ่งแสดงตำแหน่งของกรรมสิทธิ์ที่ดินที่ได้รับมาแล้ว ขอเรียนว่า ที่ดินแปลงดังกล่าวตั้งอยู่ในบริเวณหมายเลข ๑.๒๑ ซึ่งได้กำหนดการใช้ประโยชน์ที่ดินเป็น ที่ดินประเภทที่อยู่อาศัยหนาแน่นน้อย (สีเหลือง) ตามกฎกระทรวงให้ใช้บังคับผังเมืองรวมจังหวัดภูเก็ต พ.ศ. ๒๕๕๕ และฉบับแก้ไขเพิ่มเติม ออกตามความในพระราชบัญญัติการผังเมือง พ.ศ. ๒๕๑๘ ประกาศใช้บังคับตั้งแต่วันที่ ๗ กรกฎาคม ๒๕๕๕ และตามมาตรา ๑๑๑ ของพระราชบัญญัติการผังเมือง พ.ศ. ๒๕๖๒ ให้มีผลใช้บังคับต่อไปจนกว่าจะมีประกาศกระทรวงมหาดไทยหรือข้อบัญญัติท้องถิ่น ให้ใช้บังคับผังเมืองรวมให้ใช้บังคับในพื้นที่เดียวกัน

สำหรับข้อกำหนดที่เป็นสาระสำคัญของการใช้ประโยชน์ที่ดินประเภทนี้ กำหนดให้ใช้ประโยชน์ที่ดินเพื่อการอยู่อาศัย การท่องเที่ยว สถาบันราชการ การสาธารณูปโภคและสาธารณูปการเป็นส่วนใหญ่ สำหรับการใช้ประโยชน์ที่ดินเพื่อกิจการอื่น ให้ใช้ได้ไม่เกินร้อยละสามสิบของแปลงที่ดินที่ยื่นขออนุญาต

ที่ดินประเภทนี้ ห้ามใช้ประโยชน์ที่ดินเพื่อกิจการตามที่กำหนด ดังต่อไปนี้

(๑) โรงงานทุกจำพวกตามกฎหมายว่าด้วยโรงงาน เว้นแต่โรงงานที่ประกอบกิจการโดยไม่ก่อเหตุรำคาญตามกฎหมายว่าด้วยการสาธารณสุข หรือไม่เป็นมลพิษต่อชุมชนหรือสิ่งแวดล้อมตามกฎหมายว่าด้วยการส่งเสริมและรักษาคุณภาพสิ่งแวดล้อมแห่งชาติ

(๒) คลังน้ำมันและสถานที่เก็บรักษาน้ำมัน ลักษณะที่สาม ตามกฎหมายว่าด้วยการควบคุมน้ำมันเชื้อเพลิง เพื่อการจำหน่าย

(๓) คลังก๊าซปิโตรเลียมเหลว สถานที่บรรจุก๊าซปิโตรเลียมเหลวประเภทโรงบรรจุ สถานที่บรรจุก๊าซปิโตรเลียมเหลวประเภทห้องบรรจุ และสถานที่เก็บรักษาก๊าซปิโตรเลียมเหลวประเภทโรงเก็บ ตามกฎหมายว่าด้วยการควบคุมน้ำมันเชื้อเพลิง

/(๔) เลี้ยงม้า..

(๔) เลี้ยงม้า โค กระบือ สุกร แพะ แกะ ทาน เป็ด ไก่ ภูเขา จระเข้ หรือสัตว์ป่าตาม
กฎหมายว่าด้วยการสงวนและคุ้มครองสัตว์ป่า เพื่อการค้า

(๕) โรงฆ่าสัตว์

(๖) ไซโลเก็บผลิตผลทางการเกษตร

(๗) กำจัดมูลฝอย

ที่ดินประเภทนี้ในเขตปฏิรูปที่ดิน ให้ใช้ประโยชน์ที่ดินเพื่อเกษตรกรรมตามกฎหมายว่าด้วย
การปฏิรูปที่ดินเพื่อเกษตรกรรม

ที่ดินประเภทนี้ในแนวเขตอุทยานแห่งชาติ ให้ใช้ประโยชน์ที่ดินเพื่อการสงวนและคุ้มครองดูแล
รักษา หรือบำรุงป่าไม้ สัตว์ป่า ต้นน้ำลำธาร และทรัพยากรธรรมชาติอื่นๆ ตามมติคณะรัฐมนตรีและกฎหมาย
เกี่ยวกับการป่าไม้ การสงวนและคุ้มครองสัตว์ป่า และการส่งเสริมและรักษาคุณภาพสิ่งแวดล้อมแห่งชาติ

สำหรับที่ดินในบริเวณหมายเลข ๑.๔๗/๑ การใช้ประโยชน์ที่ดินริมฝั่งลำคลองหรือแหล่งน้ำ
สาธารณะ ให้มีที่ว่างตามแนวนานริมฝั่งตามสภาพธรรมชาติของลำคลองหรือแหล่งน้ำสาธารณะไม่น้อยกว่า
๘ เมตร เว้นแต่เป็นการก่อสร้างเพื่อการคมนาคมทางน้ำหรือการสาธารณูปโภค


อนึ่ง ในการอ้างถึงหนังสือฉบับนี้จะต้องกระทำพร้อมแผนที่การตรวจสอบการใช้ประโยชน์ที่ดิน
ตามผังเมืองรวมจังหวัดภูเก็ต หมายเลขทะเบียนที่ ๓๗๘๗/๒๕๖๗ ที่ออกให้โดยสำนักงานโยธาธิการและผังเมือง
จังหวัดภูเก็ต เพื่อใช้เป็นเอกสารประกอบการพิจารณา และตามความในข้อ ๒๓ ของกฎกระทรวงให้ใช้บังคับ
ผังเมืองรวมจังหวัดภูเก็ต พ.ศ. ๒๕๕๔ กำหนด “ให้ผู้มีอำนาจหน้าที่ในการควบคุมการก่อสร้างอาคารหรือ
ประกอบกิจการในเขตผังเมืองรวมปฏิบัติการให้เป็นไปตามกฎกระทรวงนี้” ทั้งนี้ จะต้องขออนุญาตและปฏิบัติให้
เป็นไปตามระเบียบหรือข้อกฎหมายอื่นๆ ที่เกี่ยวข้อง ต่อไป

จึงเรียนมาเพื่อทราบ

ขอแสดงความนับถือ



(นายจรรุวิทย์ เสถียรรังสฤษฎ์)
โยธาธิการและผังเมืองจังหวัดภูเก็ต

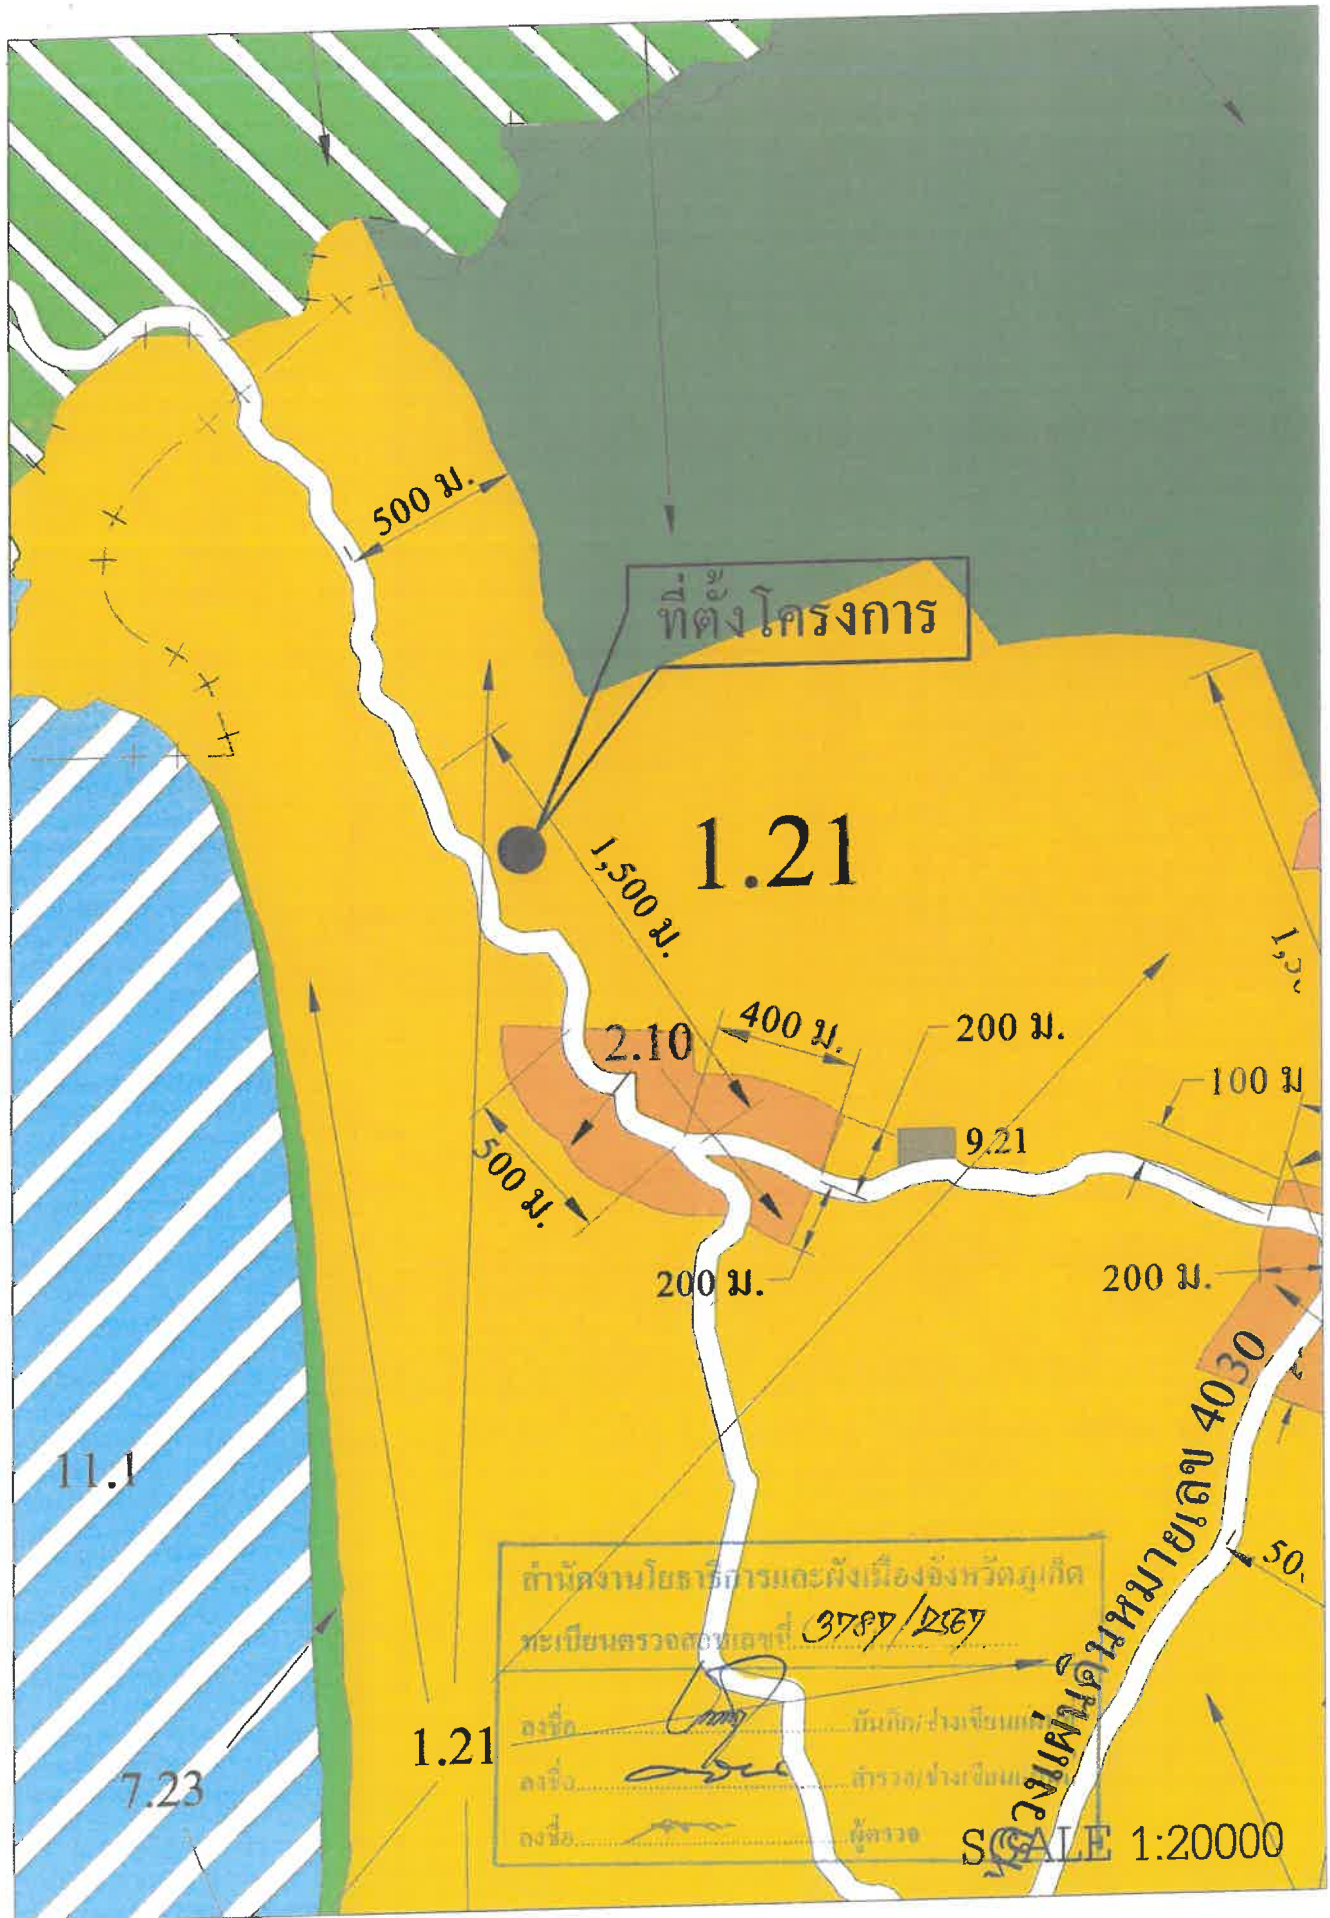

ที่ ภก ๐๐๑๔.๒/๓๓๖๘



สำนักงานทรัพยากรธรรมชาติและสิ่งแวดล้อมจังหวัดภูเก็ต
๑๐๙/๔๐๑ ถ.รัตนโกสินทร์ ๒๐๐ ปี
ต.วิชิต อ.เมืองภูเก็ต ภก ๘๓๐๐๐

๖๐ พฤษภาคม ๒๕๖๗

เรื่อง ขออนุญาตการตรวจสอบพื้นที่โครงการตามประกาศกระทรวงทรัพยากรธรรมชาติและสิ่งแวดล้อม
เรียน กรรมการผู้มีอำนาจลงนามบริษัท ลายัน เบสท์ วิว จำกัด
อ้างถึง หนังสือบริษัท ลายัน เบสท์ วิว จำกัด ฉบับลงวันที่ ๒๒ มีนาคม ๒๕๖๗
สิ่งที่ส่งมาด้วย แผนที่แสดงที่ตั้งโครงการอาคารชุด ลายัน เวอร์เด เฟส 4 ปี จำนวน ๑ แผ่น

ตามหนังสือที่อ้างถึง ท่านได้ขออนุญาตให้สำนักงานทรัพยากรธรรมชาติและสิ่งแวดล้อมจังหวัดภูเก็ต ตรวจสอบเขตพื้นที่และมาตรการคุ้มครองสิ่งแวดล้อมโครงการอาคารชุด ลายัน เวอร์เด เฟส 4 ปี ซึ่งเป็นโครงการประเภทอยู่อาศัยรวม (อาคารชุด) จำนวน ๓๔๒ ห้องชุด บนโฉนดที่ดินจำนวน ๖ ฉบับ ตั้งอยู่ที่ หมู่ที่ ๖ ตำบลเชิงทะเล อำเภอถลาง จังหวัดภูเก็ต ว่าพื้นที่โครงการตั้งอยู่ในบริเวณใด ตามประกาศกระทรวงทรัพยากรธรรมชาติและสิ่งแวดล้อม เรื่อง กำหนดเขตพื้นที่และมาตรการคุ้มครองสิ่งแวดล้อมในบริเวณพื้นที่จังหวัดภูเก็ต พ.ศ. ๒๕๖๐ และมีมาตรการคุ้มครองสิ่งแวดล้อมอย่างไร เพื่อใช้เป็นเอกสารประกอบการจัดทำรายงานการประเมินผลกระทบสิ่งแวดล้อม นั้น

สำนักงานทรัพยากรธรรมชาติและสิ่งแวดล้อมจังหวัดภูเก็ต ได้ตรวจสอบที่ตั้งโครงการเบื้องต้น โดยใช้เครื่อง GPS-GARMIN รุ่น GPSMAP-๖๔s ปรากฏว่า โครงการดังกล่าวตั้งอยู่บนพื้นที่บริเวณที่ ๖ และ ๘ ตามแผนที่ท้ายประกาศกระทรวงทรัพยากรธรรมชาติและสิ่งแวดล้อม เรื่อง กำหนดเขตพื้นที่และมาตรการคุ้มครองสิ่งแวดล้อมในบริเวณพื้นที่จังหวัดภูเก็ต (ฉบับที่ ๒) พ.ศ. ๒๕๖๓ โดยมีรายละเอียด ดังนี้

๑. พื้นที่บริเวณที่ ๖ ให้ทำได้เฉพาะอาคารที่มีความสูงไม่เกิน ๘ เมตร และต้องมี

(ก) ที่ว่างไม่น้อยกว่าร้อยละ ๓๐ ของที่ดินแปลงที่ขออนุญาตสำหรับอาคารประเภทบ้านเดี่ยว บ้านแฝด อาคารสาธารณะ อาคารอยู่อาศัยรวมหรือสำนักงาน
(ข) ที่ว่างไม่น้อยกว่าร้อยละ ๑๐ ของที่ดินแปลงที่ขออนุญาตสำหรับอาคารประเภทห้องแถว ตึกแถว บ้านแถวหรืออาคารพาณิชย์

๒. พื้นที่บริเวณที่ ๘ ให้ทำได้เฉพาะอาคารที่มีความสูงไม่เกิน ๒๓ เมตร และต้องมี

(ก) ที่ว่างไม่น้อยกว่าร้อยละ ๓๐ ของที่ดินแปลงที่ขออนุญาตสำหรับอาคารประเภท บ้านเดี่ยว บ้านแฝด อาคารสาธารณะ อาคารอยู่อาศัยรวมหรือสำนักงาน

(ข) ที่ว่างไม่น้อยกว่าร้อยละ ๑๐ ของที่ดินแปลงที่ขออนุญาตสำหรับอาคารประเภท ห้องแถว ตึกแถว บ้านแถวหรืออาคารพาณิชย์

จึงเรียนมาเพื่อทราบ ทั้งนี้ ท่านต้องปฏิบัติตามกฎหมายอื่นๆ ที่เกี่ยวข้องอย่างเคร่งครัด

ขอแสดงความนับถือ

(นายวัฒนพงษ์ สุกใส)


ผู้อำนวยการ

สำนักงานทรัพยากรธรรมชาติและสิ่งแวดล้อมจังหวัดภูเก็ต

ส่วนสิ่งแวดล้อม

โทรศัพท์ ๐-๗๖๒๑-๑๐๖๗ ต่อ ๑๔

แผนที่แสดงที่ตั้งโครงการอาคารชุด ลายัน เวอร์เด เฟส 4 ปี

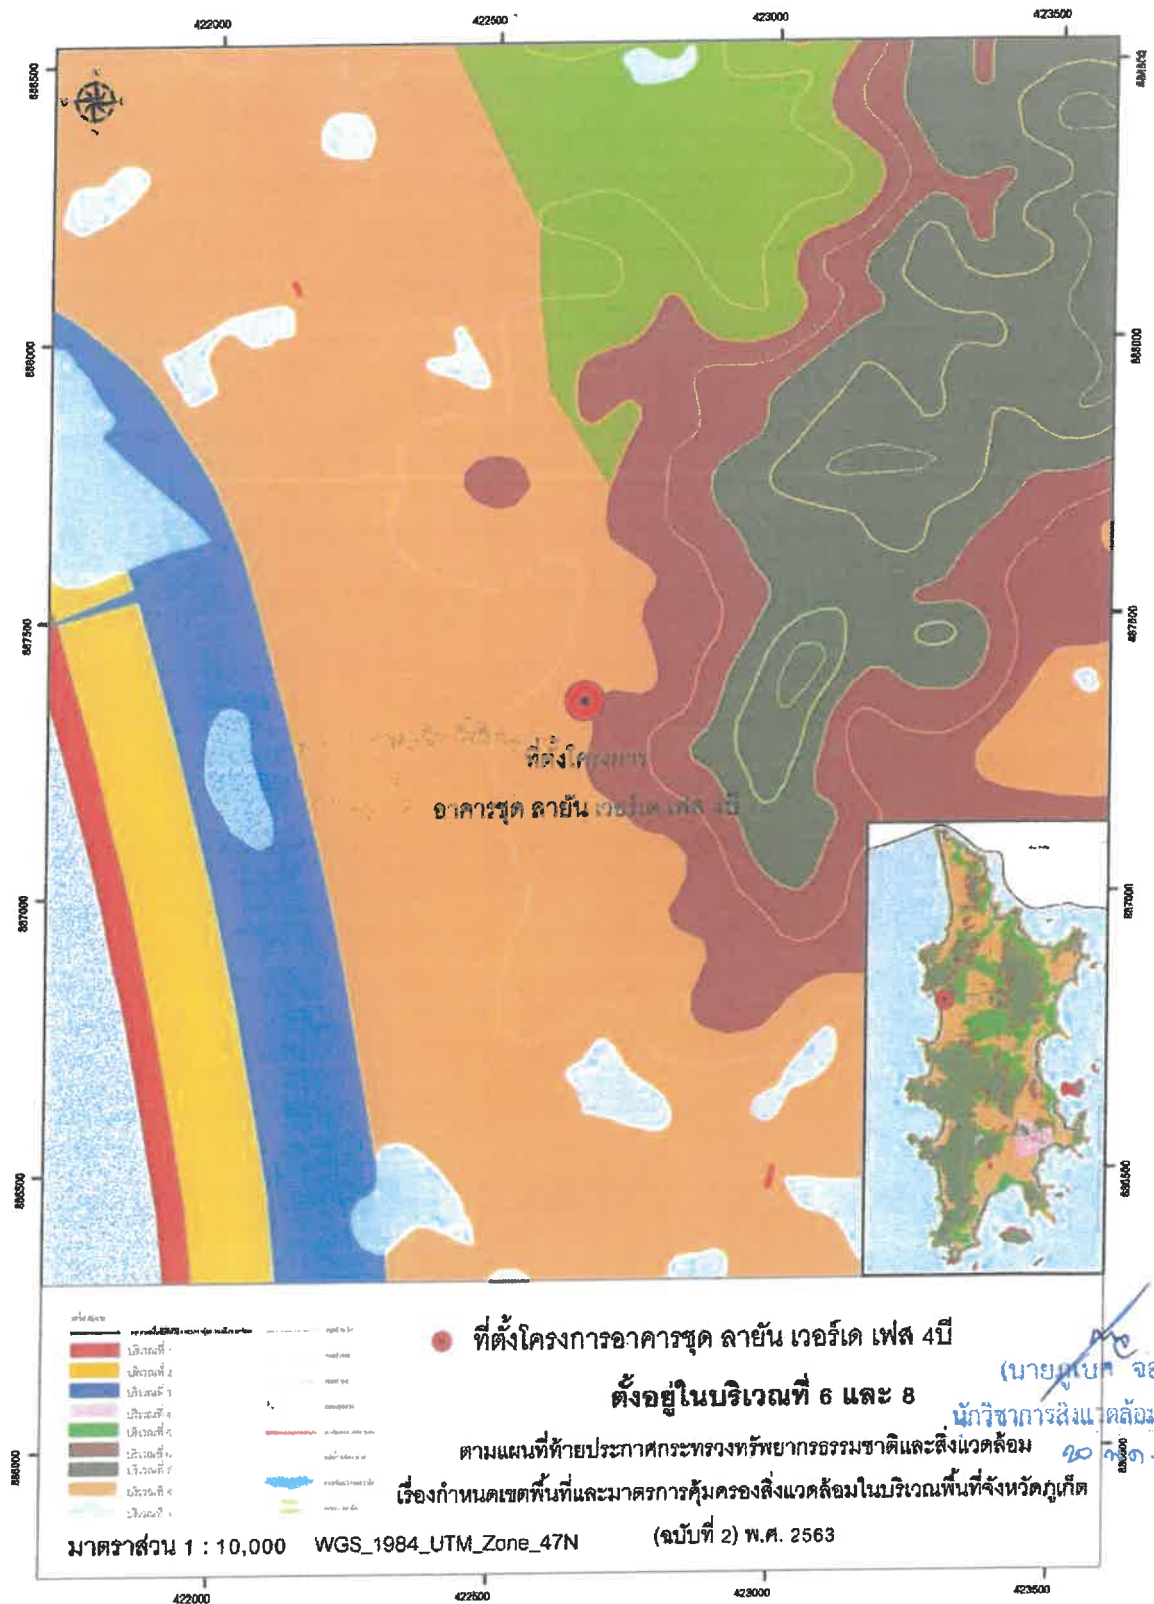

(นายบุญเลิศ จอมพล)

นักวิชาการสิ่งแวดล้อมชำนาญการ

20 ก.ค. ๖๖



ที่ คค ๐๗๐๓.๔๑/๑๒๖๕

แขวงทางหลวงชนบทภูเก็ต
๑๒๙/๑ ม.๔ ต.ศรีสุนทร
อ.ถลาง จ.ภูเก็ต ๘๓๑๑๐

๑ พฤษภาคม ๒๕๖๗

เรื่อง การขอตรวจสอบชื่อและความกว้างทางหลวงชนบท

เรียน กรรมการผู้จัดการ บริษัท ลายัน เบสท์ วิว จำกัด

อ้างถึง หนังสือบริษัท ลายัน เบสท์ วิว จำกัด ลงวันที่ ๑๗ เมษายน ๒๕๖๗

ตามหนังสือที่อ้างถึง บริษัท ลายัน เบสท์ วิว จำกัด ขอความอนุเคราะห์ตรวจสอบถนนสาธารณะบริเวณด้านหน้าพื้นที่โครงการประกอบกิจการประเภทอาคารอยู่อาศัยรวม (อาคารชุด) และโครงการประกอบกิจการประเภทโรงแรม ว่าถนนมีชื่อว่าอะไร ผิวจราจรและเขตทางของถนนมีความกว้างเท่าไร เพื่อประกอบการจัดทำรายงานการประเมินผลกระทบสิ่งแวดล้อม เพื่อประกอบการยื่นขออนุญาตก่อสร้างโครงการที่ติดกับแปลงที่ดินโฉนดเลขที่ ๔๘๖๑๗ เลขที่ดิน ๗๒๗ ตั้งอยู่ที่ หมู่ที่ ๖ ตำบลเชิงทะเล อำเภอถลาง จังหวัดภูเก็ต นั้น

แขวงทางหลวงชนบทภูเก็ต ได้ตรวจสอบพื้นที่ดังกล่าวแล้ว บริเวณหน้าโครงการ ตั้งอยู่บนถนนสาย ภก.๔๐๑๘ แยกทางหลวงหมายเลข ๔๐๓๑ - บ้านโคกโดนด อำเภอถลาง จังหวัดภูเก็ต ซึ่งมีความกว้างเขตทางประมาณ ๖.๐๐ เมตร โดยยังไม่มีเอกสารหลักฐานยืนยันแน่นอน เพราะได้มาจากการอุทธรณ์ที่ดิน หากต้องการความชัดเจนของเขตทางหลวง ขอให้ท่านยื่นเรื่องตรวจสอบแนวเขตจากสำนักงานที่ดิน จังหวัดภูเก็ต สาขาเมืองถลาง

จึงเรียนมาเพื่อทราบ

ขอแสดงความนับถือ

(นายเดชา พรหมมี)

ผู้อำนวยการแขวงทางหลวงชนบทพังงา รัชการาราชการแทน

ผู้อำนวยการแขวงทางหลวงชนบทภูเก็ต

ส่วนปฏิบัติการ

โทรศัพท์/โทรสาร ๐ - ๗๖๓๔ - ๐๖๑๘

“ทช.โปร่งใส ใส่ใจคุณธรรม นำความซื่อสัตย์ ขจัดการทุจริต”

รายชื่อผู้ได้รับอนุญาตประกอบกิจการเก็บขนขยะมูลฝอย
(ข้อมูลส่วนบุคคลได้รับการคุ้มครอง ไม่ต้องเปิดเผยตามกฎหมาย)

รายชื่อผู้ได้รับอนุญาตประกอบกิจการเก็บขนขยะมูลฝอย
(ข้อมูลส่วนบุคคลได้รับการคุ้มครอง ไม่ต้องเปิดเผยตามกฎหมาย)

รายชื่อผู้ได้รับอนุญาตประกอบกิจการเก็บขนขยะมูลฝอย
(ข้อมูลส่วนบุคคลได้รับการคุ้มครอง ไม่ต้องเปิดเผยตามกฎหมาย)

รายชื่อผู้ได้รับอนุญาตประกอบกิจการเก็บขยะมูลฝอย
(ข้อมูลส่วนบุคคลได้รับการคุ้มครอง ไม่ต้องเปิดเผยตามกฎหมาย)

รายชื่อผู้ได้รับอนุญาตประกอบกิจการเก็บขนขยะมูลฝอย
(ข้อมูลส่วนบุคคลได้รับการคุ้มครอง ไม่ต้องเปิดเผยตามกฎหมาย)

รายชื่อผู้ได้รับอนุญาตประกอบกิจการเก็บขนขยะมูลฝอย
(ข้อมูลส่วนบุคคลได้รับการคุ้มครอง ไม่ต้องเปิดเผยตามกฎหมาย)

รายชื่อผู้ได้รับอนุญาตประกอบกิจการเก็บขนขยะมูลฝอย
(ข้อมูลส่วนบุคคลได้รับการคุ้มครอง ไม่ต้องเปิดเผยตามกฎหมาย)



การไฟฟ้าส่วนภูมิภาค
PROVINCIAL ELECTRICITY AUTHORITY

ที่ มท. ๕๓๐๗.๖๐/ถล.(บส.) ๐๕๙๕๗

การไฟฟ้าส่วนภูมิภาคสาขากลาง
๑๒/๒๙ หมู่ ๕ ตำบลศรีสุนทร
อำเภอดงกลาง ภก.๘๓๑๑๐

- ๑ เม.ย. ๒๕๖๗

เรื่อง ยืนยันการให้บริการไฟฟ้า

เรียน กรรมการผู้จัดการบริษัท ลายัน เบสท์ วิว จำกัด

อ้างถึง หนังสือจากบริษัท ลายัน เบสท์ วิว จำกัด ลงวันที่ ๒๒ มีนาคม ๒๕๖๗

ตามหนังสือที่อ้างถึง แจ้งว่า บริษัท ลายัน เบสท์ วิว จำกัด มีความประสงค์จะดำเนินการก่อสร้างโครงการอาคารชุด ลายัน เวอร์เด เฟส ๔ ปี ซึ่งเป็นโครงการประกอบกิจการประเภทอาคารอยู่อาศัยรวม (อาคารชุด) จำนวน ๓๔๒ ห้องชุด ตั้งอยู่บนเอกสารสิทธิ์โฉนดที่ดิน จำนวน ๖ แปลง ได้แก่ บางส่วนของโฉนดที่ดินเลขที่ ๔๘๗๑๕ , ๔๘๗๑๖ , ๔๘๗๑๗ , ๔๘๗๑๘ , ๔๘๗๒๒ และ ๔๘๗๒๓ ตั้งอยู่ ณ หมู่ที่ ๖ ตำบลเชิงทะเล อำเภอดงกลาง จังหวัดภูเก็ต นั้น

การไฟฟ้าส่วนภูมิภาคสาขากลาง ได้ตรวจสอบระบบจำหน่าย การจ่ายกระแสไฟฟ้าบริเวณที่ตั้งของโครงการแล้ว ขอรับรองว่ามีความพร้อมที่จะให้บริการด้านกระแสไฟฟ้ากับโครงการได้อย่างเพียงพอ รวมตลอดถึงอนาคต โดยไม่มีผลกระทบต่อสิ่งใดๆ ในบริเวณโครงการ

อนึ่ง พื้นที่สำหรับขยายเขตระบบจำหน่ายไฟฟ้า จะต้องอยู่ในทางสาธารณะหรือทางสาธารณะจำยอม และจะต้องไม่ตั้งอยู่ในพื้นที่หวงห้ามของราชการ และไม่มีปัญหาในการดำเนินการก่อสร้าง เช่น ไม่อยู่ในพื้นที่อุทยานฯ ไม่อยู่ในพื้นที่ป่าสงวน ไม่อยู่ในเขตชลประทาน ไม่อยู่ในพื้นที่ของทหาร ไม่อยู่ในพื้นที่เอกชนรายอื่น กรณีที่ตั้งอยู่ในพื้นที่หวงห้ามดังกล่าว จะต้องหนังสือยินยอมจากส่วนราชการ รัฐวิสาหกิจ หน่วยงานของรัฐ หรือเอกชนรายอื่น ที่ถือกรรมสิทธิ์ในที่ดินนั้น มาเพื่อประกอบการขอขยายเขตไฟฟ้าต่อไป และต้องออกแบบและติดตั้งระบบไฟฟ้าเป็นไปตามข้อกำหนดของการไฟฟ้าส่วนภูมิภาคและข้อกำหนดของวิศวกรรมสถานแห่งประเทศไทย (วสท.) ฉบับปี ๒๕๖๔ ซึ่งเป็นฉบับที่ประกาศใช้ในปัจจุบัน

ทั้งนี้ การไฟฟ้าส่วนภูมิภาคสาขากลาง ให้บริการขยายเขตระบบไฟฟ้า ติดตั้งหม้อแปลงภายในสถานประกอบการ ออกแบบระบบไฟฟ้า ประเมินการค่าใช้จ่าย และก่อสร้างระบบไฟฟ้า ให้ตรงตามความต้องการ โดยมีผู้ดูแลลูกค้าอย่างใกล้ชิด อำนวยความสะดวกในการประสานงาน ให้ข้อมูล ติดตามงานตั้งแต่ขอใช้ไฟจนจ่ายไฟ พร้อมรับประกันผลงาน สอบถามรายละเอียดเพิ่มเติมที่ นายธีรศักดิ์ บุญญาภิหาร โทรศัพท์ ๐๘๑-๓๙๖๘๑๓๖ หรือ ID Line : Theerasak_Power๑๗

จึงเรียนมาเพื่อโปรดทราบ

ขอแสดงความนับถือ

(นางณัฐภัทร พงศ์นาถวัฒน์)

รองผู้จัดการ (บริการลูกค้า) รักษาการแทน

ผู้จัดการ การไฟฟ้าส่วนภูมิภาคสาขากลาง



บริษัท เซาเทิร์น คอนกรีตแอนด์ คอนสตรัคชั่น จำกัด
90 อาคารซีดับเบิลยู ทาวเวอร์บี ชั้น 21 ถนนรัชดาภิเษก
แขวงห้วยขวาง เขตห้วยขวาง กรุงเทพมหานคร 10310
โทร.02-398-9031

ที่ SCC0067/020

วันที่ 12 มิถุนายน 2567

เรื่อง การให้บริการน้ำประปา

เรียน กรรมการผู้จัดการ บริษัท ลายัน เบสท์ วิว จำกัด

ตามที่ บริษัท บริษัท ลายัน เบสท์ วิว จำกัด มีความต้องการใช้น้ำประปาสำหรับกิจการ
ประเภทอาคารอยู่รวมอาศัย(อาคารชุด) จำนวน 342 ห้องชุด โครงการอาคารชุด ลายันเวอร์เด เฟส 4บี
ตั้งอยู่บนโฉนดที่ดินจำนวน 6 แปลง ได้แก่ บางส่วนบนโฉนดที่ดินเลขที่ 48715, 48716, 48717, 48718,
48722 และ 48723 ตั้งอยู่ที่ หมู่ที่ 6 ตำบลเชิงทะเล อำเภอถลาง จังหวัดภูเก็ตนั้น

บริษัท เซาเทิร์น คอนกรีตแอนด์ คอนสตรัคชั่น จำกัด สามารถจ่ายน้ำประปาใน
บริเวณพื้นที่กิจการประเภทอาคารอยู่รวมอาศัย(อาคารชุด) จำนวน 342 ห้องชุด โครงการอาคารชุด ลา
ยันเวอร์เด เฟส 4บี ตั้งอยู่บนโฉนดที่ดินจำนวน 6 แปลง ได้แก่ บางส่วนบนโฉนดที่ดินเลขที่ 48715,
48716, 48717, 48718, 48722 และ 48723 ตั้งอยู่ที่ หมู่ที่ 6 ตำบลเชิงทะเล อำเภอถลาง จังหวัดภูเก็ต
ได้

จึงเรียนมาเพื่อโปรดทราบ

ขอแสดงความนับถือ

นายรัฐพันธุ์ ธีระมณัส

รองกรรมการผู้จัดการ



คำเตือน

- ต้องแสดงใบอนุญาตไว้ในที่เห็นได้ชัด
สถานที่ระบุในใบอนุญาตนี้
- ต้องยื่นคำขอต่ออายุใบอนุญาต
ก่อนใบอนุญาตสิ้นอายุไม่น้อยกว่า ๑๕ วัน



ใบอนุญาตฉบับนี้มีไว้ให้สิทธิแต่ท่านในการใช้น้ำบาดาล
ฉะนั้นเมื่อท่านได้ดำเนินการเจาะบ่อบาดาลแล้ว
และประสงค์จะสูบน้ำขึ้นมาใช้ ท่านจะต้องยื่นคำขอ
รับใบอนุญาตใช้น้ำบาดาลด้วย

แบบ นบ.๔

ใบอนุญาตเลขที่...๓๑ - ๔๐๔๖๗ - ๐๒๔๔...

ใบอนุญาตเจาะน้ำบาดาล

ใบอนุญาตฉบับนี้ให้ไว้แก่.....บริษัท ลายัน เบสท์ วิว จำกัด.....
เพื่อแสดงว่าเป็นผู้รับอนุญาตให้เจาะน้ำบาดาล ตั้งอยู่เลขที่.....โฉนดที่ดินเลขที่ ๔๘๗๑๗.....หมู่ที่.....
ตรอก/ซอย.....ถนน.....ตำบล/แขวง.....เชียงทะเล.....
อำเภอ/เขต.....กลาง.....จังหวัด.....ภูเก็ต.....เขตเทศบาล/อบต.....ตำบลเชียงทะเล.....
โดยมีเงื่อนไขดังต่อไปนี้

ข้อ ๑ ผู้รับใบอนุญาตต้องเจาะน้ำบาดาลเพื่อ.....ธุรกิจ.....
จำนวน ๑ บ่อ รหัสหมายเลขบ่อ.....๓๑๐๔๖๗ - ๐๒๔๔.....

ข้อ ๒ ความลึกของบ่อบาดาลจะต้องไม่น้อยกว่า๑๕..... เมตร และไม่เกิน๑๕๐..... เมตร

ข้อ ๓ ขนาดบ่อน้ำบาดาล ต้องไม่เกิน๑๕๐..... มิลลิเมตร โดยขนาดของท่อกรุดน้ำบาดาล
ตอนบนสุดต้องเท่ากับหรือใหญ่กว่าขนาดของท่อกรุดน้ำบาดาลตอนล่างสุด

ข้อ ๔ ก่อนวันที่จะเริ่มเจาะน้ำบาดาลตามใบอนุญาตนี้ ผู้รับใบอนุญาต ต้องแจ้งเป็นหนังสือ
หรือโดยวิธีอื่นซึ่งสามารถติดต่อกันได้ทำนองเดียวกันและสามารถจัดเก็บเป็นหลักฐานได้ต่อพนักงาน
น้ำบาดาลประจำท้องที่หรือพนักงานเจ้าหน้าที่เพื่อทราบก่อน และต้องระบุชื่อช่างเจาะน้ำบาดาลพร้อมทั้ง
เลขที่หนังสือรับรองช่างเจาะน้ำบาดาลซึ่งอธิบดีกรมทรัพยากรน้ำบาดาลออกหนังสือรับรองให้
เป็นผู้ควบคุม รับผิดชอบในการเจาะน้ำบาดาล ทั้งนี้ ผู้รับใบอนุญาตและช่างเจาะน้ำบาดาลต้องปฏิบัติตาม
ประกาศกระทรวงที่ออกตามมาตรา ๖ (๑) แห่งพระราชบัญญัติน้ำบาดาล พ.ศ. ๒๕๒๐

ใบอนุญาตนี้ออกให้เมื่อวันที่.....๑๗.....เดือน.....มิถุนายน.....พ.ศ.๒๕๖๗.....

สิ้นอายุวันที่.....๑๖.....เดือน.....มิถุนายน.....พ.ศ.๒๕๖๘.....

(ลายมือชื่อ).....



ผู้ออกใบอนุญาต

ผู้อำนวยการสำนักงานทรัพยากรธรรมชาติและสิ่งแวดล้อมจังหวัดภูเก็ต
ผู้ได้รับมอบหมายให้เป็นผู้ออกใบอนุญาตแทนอธิบดีกรมทรัพยากรน้ำบาดาล

การต่ออายุใบอนุญาต

ครั้งที่	วันสิ้นอายุครั้งต่อไป	ผู้ได้รับมอบหมายให้เป็นผู้ออกใบอนุญาต แทนอธิบดีกรมทรัพยากรน้ำบาดาล	หมายเหตุ

ที่ ทส ๑๐๐๕.๓ / ๒๓๓๖



สำนักงานนโยบายและแผน

ทรัพยากรธรรมชาติและสิ่งแวดล้อม

๖๐/๑ ซอยพิบูลวัฒนา ๗ ถนนพระรามที่ ๖

กรุงเทพฯ ๑๐๔๐๐

๑๓ มีนาคม ๒๕๕๕

เรื่อง ขอรื้อแนวทางพิจารณาการกำหนดบริเวณตามประกาศกระทรวงทรัพยากรธรรมชาติและสิ่งแวดล้อม เรื่อง กำหนดเขตพื้นที่และมาตรการคุ้มครองสิ่งแวดล้อม ในบริเวณพื้นที่จังหวัดภูเก็ต พ.ศ. ๒๕๕๓

เรียน กรรมการผู้จัดการบริษัท ภูเก็ต เอ็นไวรอนเม้นทอล เซอร์วิส จำกัด

อ้างถึง หนังสือบริษัท ภูเก็ต เอ็นไวรอนเม้นทอล เซอร์วิส จำกัด ที่ กอว. ๐๐๖/๒๕๕๕ ลงวันที่ ๒๕ มกราคม ๒๕๕๕

ตามหนังสือที่อ้างถึง บริษัท ภูเก็ต เอ็นไวรอนเม้นทอล เซอร์วิส จำกัด ได้ขอหารือว่าในกรณีพื้นที่โครงการตั้งอยู่ในบริเวณที่ ๗ ตามข้อ ๔ (๓) ของประกาศกระทรวงทรัพยากรธรรมชาติและสิ่งแวดล้อม เรื่อง กำหนดเขตพื้นที่และมาตรการคุ้มครองสิ่งแวดล้อม ในบริเวณพื้นที่จังหวัดภูเก็ต พ.ศ. ๒๕๕๓ ซึ่งตามข้อ ๘ (๗) ของประกาศฉบับเดียวกัน ห้ามก่อสร้างหรือตัดแปลงอาคารใดๆ เว้นแต่ (ก) การดำเนินการของรัฐเพื่อความมั่นคงของประเทศ หรือเพื่อประโยชน์สาธารณะในการสื่อสารโทรคมนาคมเฉพาะสถานีและอุปกรณ์รับส่งสัญญาณวิทยุ หรือดาวเทียม (ข) กิจการสาธารณูปโภคของรัฐ หรือกิจการสาธารณูปโภคที่ได้รับสัมปทานจากรัฐ เฉพาะกิจการซึ่งพิสูจน์ได้ว่าความสูงของพื้นที่เป็นปัจจัยสำคัญทางวิศวกรรมที่มีผลต่อการผลิตหรือการดำเนินการ ทั้งนี้ ต้องได้รับความเห็นชอบจากคณะกรรมการตามข้อ ๑๔ คณะกรรมการสิ่งแวดล้อมแห่งชาติ และคณะรัฐมนตรี ถ้าหากพื้นที่ได้รับอนุญาตตั้งวัดเอกชนที่ขึ้นทะเบียนกับกรมที่ดิน ตรวจสอบพื้นที่โครงการแล้วปรากฏว่าตั้งอยู่ในผังเส้นชั้นความสูง ไม่เกิน ๘๐ เมตรจากระดับน้ำทะเลปานกลาง สำนักงานนโยบายและแผนทรัพยากรธรรมชาติและสิ่งแวดล้อมจะมีแนวทางในการพิจารณา กำหนดบริเวณพื้นที่ดังกล่าวอย่างไร ดังความละเอียดแจ้งแล้ว นั้น

สำนักงานนโยบายและแผนทรัพยากรธรรมชาติและสิ่งแวดล้อม ขอเรียนชี้แจงว่า การออกประกาศกระทรวงทรัพยากรธรรมชาติและสิ่งแวดล้อม เรื่อง กำหนดเขตพื้นที่และมาตรการคุ้มครองสิ่งแวดล้อมในบริเวณพื้นที่จังหวัดภูเก็ต พ.ศ. ๒๕๕๓ อาศัยอำนาจตามความในมาตรา ๔๔ แห่งพระราชบัญญัติส่งเสริมและรักษาคุณภาพสิ่งแวดล้อมแห่งชาติ พ.ศ. ๒๕๓๕ ที่มีบทบัญญัติบางประการในการจำกัดสิทธิในทรัพย์สินและจำกัดเสรีภาพในการประกอบกิจการหรือประกอบอาชีพของบุคคล ซึ่งมาตรา ๒๔ ประกอบมาตรา ๔๑ และมาตรา ๔๓ ของรัฐธรรมนูญแห่งราชอาณาจักรไทย พุทธศักราช ๒๕๕๐ ให้กระทำได้ ทั้งนี้ เพื่อกำหนดมาตรการคุ้มครองอย่างใดอย่างหนึ่งในการแก้ไขสภาพปัญหาคุณภาพสิ่งแวดล้อมรุนแรงเข้าขั้นวิกฤติซึ่งจำเป็นต้องได้รับการแก้ไขโดยทันทีและส่วนราชการที่เกี่ยวข้องไม่มีอำนาจตามกฎหมายหรือไม่สามารถที่จะทำการแก้ไขปัญหานั้น เนื่องจากพื้นที่ตามข้อ ๔ บริเวณที่ ๗ เป็นพื้นที่ซึ่งมีความลาดชันไม่เหมาะสมต่อการปลูกสร้างอาคารประเภทต่างๆ ยกเว้นอาคารของรัฐเพื่อประโยชน์ในการให้บริการสาธารณะ ตามข้อ ๘ (๗) ซึ่งมีความจำเป็นทางด้านเทคนิคจึงให้ดำเนินการได้แต่ต้องผ่านการตรวจสอบและ

กลั่นกรอง...

กลั่นกรองความเหมาะสมจากคณะกรรมการกำกับดูแลและติดตามผลการคุ้มครองสิ่งแวดล้อม คณะกรรมการสิ่งแวดล้อมแห่งชาติ และคณะรัฐมนตรีก่อน โดยประกาศกระทรวงดังกล่าวประกอบไปด้วย บัญชี ๑ และบัญชี ๒ ห้ายประกาศฯ เพื่อห้ามก่อสร้าง คัดแปลง หรือเปลี่ยนแปลงการใช้อาคาร และการอนุญาตให้มีการประกอบกิจการโรงงานบางประเภทและบางขนาด บัญชีปลาสวยงามที่ห้ามจับหรือครอบครอง และแผนที่ท้ายประกาศฯ เพื่อจำแนกพื้นที่ในเขตพื้นที่คุ้มครองออกเป็น ๙ บริเวณ ซึ่งบัญชีและแผนที่ท้ายประกาศฯ เป็นส่วนหนึ่งประกาศ และเป็นข้อสันนิษฐานทางกฎหมายว่าเมื่อมีผู้ใดผู้หนึ่งไม่ปฏิบัติตามหลักเกณฑ์และเงื่อนไขที่กำหนดไว้ในบัญชี หรือตามที่กำหนดไว้ในแผนที่ท้ายประกาศย่อมมีความผิดตามที่บัญญัติไว้ในมาตรา ๑๐๐ แห่งพระราชบัญญัติส่งเสริมและรักษาคุณภาพสิ่งแวดล้อมแห่งชาติ พ.ศ. ๒๕๓๕ ซึ่งมีระวางโทษจำคุกไม่เกินหนึ่งปี หรือปรับไม่เกินหนึ่งแสนบาท หรือทั้งจำทั้งปรับ และเป็นความผิดทางอาญาที่ไม่สามารถยอมความได้

อย่างไรก็ตาม การฝ่าฝืนหรือไม่ปฏิบัติตามข้อ ๘ (๗) ของประกาศกระทรวงทรัพยากรธรรมชาติและสิ่งแวดล้อม เรื่อง กำหนดเขตพื้นที่และมาตรการคุ้มครองสิ่งแวดล้อม ในบริเวณพื้นที่จังหวัดภูเก็ต พ.ศ. ๒๕๕๓ จะต้องประกอบไปด้วยข้อเท็จจริงทั้งในส่วนการอยู่ในเขตพื้นที่ตามข้อ ๔ บริเวณที่ ๗ ของแผนที่ท้ายประกาศ และต้องเป็นพื้นที่ที่มีความสูงจากระดับน้ำทะเลปานกลางเกินกว่า ๘๐ เมตรขึ้นไปด้วย ซึ่งเจ้าพนักงานท้องถิ่นที่มีอำนาจหน้าที่ตามกฎหมายว่าด้วยการควบคุมอาคารจะต้องพิจารณาในเบื้องต้นว่าอาคารที่ยื่นคำขอรับใบอนุญาตก่อสร้างอาคารนั้นเป็นไปตามเงื่อนไขของประกาศหรือไม่ หากเป็นไปตามเงื่อนไขที่กำหนดไว้ในประกาศเจ้าพนักงานท้องถิ่นก็ไม่อาจออกใบอนุญาตให้ก่อสร้างอาคารได้ เพราะจะเป็นการออกใบอนุญาตที่ขัดต่อประกาศและจะมีผลทำให้ผู้ได้รับใบอนุญาตมีความผิดทางอาญาตามที่ได้กล่าวไว้แล้วข้างต้น แต่ถ้าพื้นที่ดังกล่าวเป็นเพียงพื้นที่ตามข้อ ๔ บริเวณที่ ๗ ของประกาศ และมีระดับความสูงจากระดับน้ำทะเลปานกลางไม่ถึง ๘๐ เมตร ซึ่งเป็นข้อเท็จจริงที่แตกต่างไปจากข้อสันนิษฐานของกฎหมายเจ้าของโครงการที่ยื่นคำขอรับใบอนุญาตจะต้องเป็นผู้พิสูจน์หักล้างข้อสันนิษฐานตามกฎหมายดังกล่าวต่อเจ้าพนักงานท้องถิ่นเอง ส่วนเจ้าพนักงานท้องถิ่นจะยอมรับข้อเท็จจริงที่ว่าพื้นที่บริเวณดังกล่าวมีความสูงไม่ถึง ๘๐ เมตรจากระดับน้ำทะเลปานกลางหรือไม่ อย่างไร เป็นดุลพินิจของเจ้าพนักงานท้องถิ่น สำนักงานฯ ไม่อาจให้ความเห็นในกรณีดังกล่าวได้ แม้ว่าบริษัทฯ จะให้ผู้ที่ได้ขึ้นทะเบียนรังวัดเอกชนกับกรมที่ดินตรวจสอบพื้นที่แล้วปรากฏว่าพื้นที่ดังกล่าวมีระดับความสูงจากระดับน้ำทะเลปานกลางไม่ถึง ๘๐ เมตรก็ตาม

จึงเรียนมาเพื่อโปรดทราบ

ขอแสดงความนับถือ



(นายสันติ บุญประคับ)

รองเลขาธิการ ปฏิบัติราชการแทน

เลขาธิการสำนักงานนโยบายและแผนทรัพยากรธรรมชาติและสิ่งแวดล้อม

กองสิ่งแวดล้อมชุมชนและพื้นที่เฉพาะ

โทร/โทรสาร ๐ ๒๒๖๕ ๖๕๗๒

ภาคผนวก ง
รายการคำนวณต่าง ๆ

ภาคผนวก ง-1

รายการคำนวณน้ำใช้ และน้ำเสียของโครงการ

รายการคำนวณระบบประปา
สำหรับ
โครงการ อาคารชุด ลายัน เวอร์เด เฟส 4B
Layan Verde (Phase 4B)

1. ระบบประปา

ปริมาณการใช้น้ำ สำหรับพื้นที่ใช้งานในแต่ละส่วนของอาคาร สามารถแยกได้ ดังนี้

1.1 ความต้องการใช้น้ำประปา

1.1.1 ส่วนพักอาศัย

อาคาร B4

จำนวนห้องพัก ขนาด > 35 ตร.ม. ชนิด Studio & 1 & 2 BED	=	105	ห้อง	
จำนวนผู้พักอาศัย	=	5	คน/ห้อง	
จำนวนห้องพัก ขนาด > 35 ตร.ม. ชนิด 3 BED	=	4	ห้อง	
จำนวนผู้พักอาศัย	=	6	คน/ห้อง	
จำนวนผู้พักอาศัยทั้งหมด	=	549	คน	
อัตราการใช้น้ำประปา	=	200	ลิตร/คน-วัน	(1)
ความต้องการใช้น้ำประปา	=	109.80	ลบ.ม./วัน	

ห้องพักมูลฝอย

พื้นที่ห้องพักมูลฝอยประจำชั้นรวม	=	64.95	ตร.ม.	
อัตราการใช้น้ำประปา	=	1.5	ลิตร/ตร.ม./วัน	(2)
ความต้องการใช้น้ำประปา	=	0.10	ลบ.ม./วัน	

อาคาร B5

จำนวนห้องพัก ขนาด > 35 ตร.ม. ชนิด Studio & 1 & 2 BED	=	106	ห้อง	
จำนวนผู้พักอาศัย	=	5	คน/ห้อง	
จำนวนห้องพัก ขนาด > 35 ตร.ม. ชนิด 3 BED	=	4	ห้อง	
จำนวนผู้พักอาศัย	=	6	คน/ห้อง	
จำนวนผู้พักอาศัยทั้งหมด	=	554	คน	
อัตราการใช้น้ำประปา	=	200	ลิตร/คน-วัน	(1)
ความต้องการใช้น้ำประปา	=	110.80	ลบ.ม./วัน	

ห้องพักมูลฝอย

พื้นที่ห้องพักมูลฝอยประจำชั้นรวม	=	70.69	ตร.ม.	
อัตราการใช้น้ำประปา	=	1.5	ลิตร/ตร.ม./วัน	(2)
ความต้องการใช้น้ำประปา	=	0.11	ลบ.ม./วัน	

วิศวกรผู้คำนวณ



(นางสาวศิวิภาภรณ์ สุวรรณเนตร)

วิศวกรผู้รับรอง



(นายจุลวัฒน์ กิตติอักษรกุล)

อาคาร B6

จำนวนห้องพัก ขนาด > 35 ตร.ม. ชนิด Studio & 1 & 2 BED	=	54	ห้อง	
จำนวนผู้พักอาศัย	=	5	คน/ห้อง	
จำนวนห้องพัก ขนาด > 35 ตร.ม. ชนิด 3 BED	=	8	ห้อง	
จำนวนผู้พักอาศัย	=	6	คน/ห้อง	
จำนวนผู้พักอาศัยทั้งหมด	=	318	คน	
อัตราการใช้น้ำประปา	=	200	ลิตร/คน-วัน	(1)
ความต้องการใช้น้ำประปา	=	63.60	ลบ.ม./วัน	

ห้องพักมูลฝอย

พื้นที่ห้องพักมูลฝอยประจำชั้นรวม	=	38.00	ตร.ม.	
อัตราการใช้น้ำประปา	=	1.5	ลิตร/ตร.ม./วัน	(2)
ความต้องการใช้น้ำประปา	=	0.06	ลบ.ม./วัน	

พื้นที่ล้างสัตว์เลี้ยง

พื้นที่	=	11.41	ตร.ม.	
อัตราการใช้น้ำประปา	=	30	ลิตร/ตร.ม./วัน	(2)
ความต้องการใช้น้ำประปา	=	0.34	ลบ.ม./วัน	

อาคาร B7

จำนวนห้องพัก ขนาด > 35 ตร.ม. ชนิด Studio & 1 & 2 BED	=	47	ห้อง	
จำนวนผู้พักอาศัย	=	5	คน/ห้อง	
จำนวนห้องพัก ขนาด > 35 ตร.ม. ชนิด 3 BED	=	10	ห้อง	
จำนวนผู้พักอาศัย	=	6	คน/ห้อง	
จำนวนผู้พักอาศัยทั้งหมด	=	295	คน	
อัตราการใช้น้ำประปา	=	200	ลิตร/คน-วัน	(1)
ความต้องการใช้น้ำประปา	=	59.00	ลบ.ม./วัน	

ห้องพักมูลฝอย

พื้นที่ห้องพักมูลฝอยประจำชั้นรวม	=	36.96	ตร.ม.	
อัตราการใช้น้ำประปา	=	1.5	ลิตร/ตร.ม./วัน	(2)
ความต้องการใช้น้ำประปา	=	0.06	ลบ.ม./วัน	

วิศวกรผู้คำนวณ

(นางสาวศิวะภรณ์ สุวรรณเนตร)

เลขทะเบียน

ภส. 3830

บริษัท เอ็ม แอนด์ อี เอ็นจิเนียริ่ง 49 จำกัด

วิศวกรผู้รับรอง

(นายจุลวัฒน์ กิตติอักษรกุล)

เลขทะเบียน

วส. 107

พื้นที่ล้างสัตว์เลี้ยง

พื้นที่	=	2.76	ตร.ม.	
อัตราการใช้น้ำประปา	=	30	ลิตร/ตร.ม./วัน	(2)
ความต้องการใช้น้ำประปา	=	0.08	ลบ.ม./วัน	
รวมความต้องการใช้น้ำประปาสำหรับส่วนพักอาศัย	=	343.94	ลบ.ม./วัน	

1.1.2 พนักงานโครงการ

จำนวนพนักงาน	=	100	คน	
อัตราการใช้น้ำประปา	=	50	ลิตร/คน-วัน	(2)
ความต้องการใช้น้ำประปา	=	5.00	ลบ.ม./วัน	

1.1.3 ห้องพัสดุฝอยรวม

พื้นที่ห้องพัสดุฝอยรวม	=	55.05	ตร.ม.	
อัตราการใช้น้ำประปา	=	1.5	ลิตร/ตร.ม./วัน	(2)
ความต้องการใช้น้ำประปา	=	0.08	ลบ.ม./วัน	

1.1.4 ส่วนสระว่ายน้ำและบ่อน้ำ

พื้นที่ภายนอก	=	599.83	ตร.ม.	
อาคาร B7	=	150.6	ตร.ม.	
อัตราการใช้น้ำประปา	=	10	ลิตร/ตร.ม./วัน	(2)
ความต้องการใช้น้ำประปา	=	7.50	ลบ.ม./วัน	

1.1.5 ส่วนร้านค้าแฟ อาคาร B5

พื้นที่	=	209.40	ตร.ม.	
อัตราการใช้น้ำประปา	=	30	ลิตร/ตร.ม./วัน	(2)
ความต้องการใช้น้ำประปา	=	6.28	ลบ.ม./วัน	

1.1.6 ส่วนห้องประชุม อาคาร B6

พื้นที่	=	136.53	ตร.ม.	
คิดจำนวนที่นั่งในห้องประชุม (1 ตร.ม./1ที่นั่ง)	=	136.53	ที่นั่ง	
อัตราการใช้น้ำประปา	=	10	ลิตร/ที่นั่ง/วัน	(1)
ความต้องการใช้น้ำประปา	=	1.37	ลบ.ม./วัน	

วิศวกรผู้คำนวณ

(นางสาวศิวะภรณ์ สุวรรณเนตร)

เลขทะเบียน

ภส. 3830

บริษัท เอ็ม แอนด์ อี เอ็นจิเนียริ่ง 49 จำกัด

วิศวกรผู้รับรอง

(นายจุลวัฒน์ กิตติอักษรกุล)

เลขทะเบียน

วส. 107

1.1.7 ส่วนฟิตเนสและสปา

อาคาร B4	=	212.49	ตร.ม.	
อาคาร B6	=	168.27	ตร.ม.	
อัตราการใช้น้ำประปา	=	30	ลิตร/ตร.ม./วัน	(2)
ความต้องการใช้น้ำประปา	=	11.42	ลบ.ม./วัน	
รวมปริมาณความต้องการใช้น้ำประปา	=	375.60	ลูกบาศก์เมตร/วัน	
แยกเป็น				
ถึงเก็บน้ำดิบชั้นใต้ดิน	=	336.80	ลูกบาศก์เมตร	
ถึงเก็บน้ำกรองชั้นใต้ดิน	=	585.06	ลูกบาศก์เมตร	
สำรองเก็บน้ำประปาทั้งหมด	=	921.86	ลูกบาศก์เมตร	
ระยะเวลาสำรองน้ำ	=	2.45	วัน	
ปริมาณน้ำใช้ที่ก่อให้เกิดน้ำเสีย	=	368.09	ลูกบาศก์เมตร/วัน	
อัตราการเกิดน้ำเสีย	=	100	%	
ปริมาณน้ำเสียที่เกิดขึ้นทั้งหมด	=	368.09	ลูกบาศก์เมตร/วัน	

ที่มา : (1) คัดตามเกณฑ์สำนักงานนโยบายและแผนทรัพยากรธรรมชาติและสิ่งแวดล้อม, 2560

ที่มา : (2) สถิติค่าประมาณอัตราการใช้น้ำของบริษัท M&E Engineering49

วิศวกรผู้คำนวณ

Spier

(นางสาวศิวัชรภรณ์ สุวรรณเนตร)

เลขทะเบียน

ਮਾ. 3830

บริษัท เอ็ม แอนด์ อี เอ็นจิเนียริ่ง 49 จำกัด

วิศวกรผู้รับรอง

(นายจุลวัฒน์ กิตติอักษรกุล)

เลขทะเบียน

ଅନ. 107

ภาคผนวก ง-2

รายการคำนวณระบบบำบัดน้ำเสีย และรายการคำนวณ
การกำจัดละอองน้ำ (Aerosol) และกำจัดก๊าซมีเทน (CH₄)

รายการคำนวณระบบบำบัดน้ำเสีย
สำหรับ
โครงการ อาคารชุด ลายัน เวอร์เด เฟส 4B
Layan Verde (Phase 4B)

รายการคำนวณระบบบำบัดน้ำเสีย

1. ออกแบบปริมาณน้ำเสีย

ปริมาณน้ำเสียรวม	=	368.09	ลบ.ม./วัน
แยกเป็น ปริมาณน้ำเสียจากส่วนห้องน้ำ	=	325.27	ลบ.ม./วัน
ปริมาณน้ำเสียจากห้องขยะ	=	0.40	ลบ.ม./วัน
ปริมาณน้ำเสียจากส่วนครัว	=	42.42	ลบ.ม./วัน

2. ลักษณะน้ำเสีย

2.1 น้ำเสียจากส่วนห้องน้ำ			
ค่าบีโอดี	=	250	มก./ลิตร
ค่าของแข็งแขวนลอย	=	150	มก./ลิตร
2.2 น้ำเสียจากห้องขยะ			
ค่าบีโอดี	=	3000	มก./ลิตร
ค่าของแข็งแขวนลอย	=	800	มก./ลิตร
ค่าบีโอดี (เฉลี่ย 2.1 และ 2.2)	=	253.36	มก./ลิตร
ค่าของแข็งแขวนลอย (เฉลี่ย 2.1 และ 2.2)	=	150.80	มก./ลิตร
2.3 น้ำเสียจากส่วนครัว			
ค่าบีโอดี	=	1200	มก./ลิตร
ค่าของแข็งแขวนลอย	=	800	มก./ลิตร

3. ระบบบำบัดขั้นต้น

- ถังตกไขมัน			
ปริมาณน้ำเสียจากส่วนครัว	=	42.42	ลบ.ม./วัน
ช่วงเวลาดำเนินการ	=	16	ชั่วโมง
อัตราการไหลน้ำเสียเฉลี่ย	=	2.65	ลบ.ม./ชั่วโมง
ตัวปรับค่าอัตราการไหลสูงสุด	=	3	เท่า
อัตราการไหลน้ำเสียสูงสุด	=	7.95	ลบ.ม./ชม.
ระยะเวลาพัก (HRT)	=	2	ชม. ที่การไหลสูงสุด
หรือ	=	6	ชม. ที่การไหลเฉลี่ย
ปริมาตรบ่อที่ต้องการ	=	15.91	ลบ.ม.

วิศวกรผู้คำนวณ

(นางสาวศิระภรณ์ สุวรรณนตร)

เลขทะเบียน

ภส. 3830

วิศวกรผู้รับรอง

(นายจุลวัฒน์ กิตติธวัชรกุล)

เลขทะเบียน

วส. 107

จัดเตรียมถังขนาด

- กว้าง	=	1.5	ม.
ยาว	=	5.0	ม.
สูง	=	5.0	ม.
ระยะพ่นน้ำ	=	1	ม.
ปริมาตรความจุถัง	=	30.00	ลบ.ม.
% การกำจัดบีโอดี	=	40	%
ปริมาณบีโอดีในน้ำทิ้ง	=	720.00	มก./ลิตร
% การกำจัดของแข็งแขวนลอย	=	70	%
ปริมาณของแข็งแขวนลอยในน้ำทิ้ง	=	240.00	มก./ลิตร
ปริมาณไขมันที่แยกได้	=	23.76	กก./วัน
ความหนาแน่นของไขมัน	=	0.85	ก./ลบ.ซม.
ปริมาตรไขมันที่เกิดขึ้น	=	0.028	ลบ.ม./วัน
ความหนาของชั้นไขมัน	=	0.37	ซม.
ระยะเวลาในการสูบน้ำมันไปกำจัด	=	30.00	วัน
ปริมาณไขมันที่สูบน้ำมันไปกำจัดแต่ละครั้ง	=	0.84	ลบ.ม.

- ถังแยกกาก

อัตราการไหลของน้ำเสียจากส่วนห้องน้ำและจากห้องขยะ	=	325.67	ลบ.ม./วัน
ช่วงเวลาการเกิดน้ำเสีย	=	16	ชั่วโมง
ระยะเวลากักเก็บ (HRT)	=	8	ชั่วโมง
ปริมาตรถังที่ต้องการ	=	162.84	ลบ.ม.
จัดเตรียมถังขนาด			
- กว้าง	=	5.00	ม.
ยาว	=	9.5	ม.
สูง	=	5.0	ม.
ระยะพ่นน้ำ	=	1	ม.
ปริมาตรความจุถัง	=	190.0	ลบ.ม.
% การกำจัดบีโอดี	=	40	%
ปริมาณบีโอดีในน้ำทิ้ง	=	152.02	มก./ลิตร
% การกำจัดของแข็งแขวนลอย	=	70	%
ปริมาณของแข็งแขวนลอยในน้ำทิ้ง	=	45.24	มก./ลิตร

วิศวกรผู้คำนวณ



(นางสาวศิวิภาภรณ์ สุวรรณเนตร)

เลขทะเบียน

ภส. 3830

วิศวกรผู้รับรอง



(นายจุลวัฒน์ กิตติอักษรกุล)

เลขทะเบียน

วส. 107

- **ถังปรับเสถียร**

อัตราการไหลของน้ำเสียทั้งหมด	=	368.09	ลบ.ม./วัน
ระยะเวลาการทำงาน	=	24	ชั่วโมง/วัน
อัตราการไหลเฉลี่ย	=	15.34	ลบ.ม./ชั่วโมง
ระยะเวลากักเก็บ (HRT)	=	12	ชั่วโมง
ปริมาตรถังที่ต้องการ	=	184	ลบ.ม.
จัดเตรียมถังขนาด			
- กว้าง	=	6.00	ม.
ยาว	=	8.5	ม.
สูง	=	5.0	ม.
ระยะพ่นน้ำ	=	1.2	ม.
ปริมาตรความจุถัง	=	193.80	ลบ.ม.
Air supply rate	=	0.01	ลบ.ม./ลบ.ม-นาที
	=	116.28	ลบ.ม./ชั่วโมง
จัดเตรียม Submersible Ejectorขนาด	=	3.70	kW. (4 Unit)
ปริมาณบีโอดีเข้าระบบ	=	217	มก./ลิตร
% การกำจัดบีโอดี	=	0	%
ปริมาณบีโอดีในน้ำทิ้ง	=	217	มก./ลิตร
ปริมาณของแข็งแขวนลอยเข้าระบบ	=	68	มก./ลิตร
% การกำจัดของแข็งแขวนลอย	=	0	%
ปริมาณของแข็งแขวนลอยในน้ำทิ้ง	=	68	มก./ลิตร

4. **ระบบบำบัดขั้นที่สองแบบการตกตะกอนธรรมดา (Conventional activated sludge process)**

- **ถังเติมอากาศ**

เกณฑ์ในการออกแบบ

อัตราการไหล	=	368.09	ลบ.ม./วัน
ปริมาณบีโอดีเข้าระบบ	=	217	มก./ลิตร
ปริมาณของแข็งแขวนลอยเข้าระบบ	=	68	มก./ลิตร
ปริมาณบีโอดีในน้ำทิ้งทั้งหมด	=	20	มก./ลิตร
ปริมาณของแข็งแขวนลอยในน้ำทิ้งทั้งหมด	=	25	มก./ลิตร
อุณหภูมิที่ใช้ในการทำงาน	=	25	องศาเซลเซียส
อายุตะกอน (θ_c)	=	5 - 15	วัน
อัตราส่วนอาหารต่อจุลินทรีย์ (F/M)	=	0.2 - 0.4	kg.BOD/kg.M
ของแข็งแขวนลอย (MLSS)	=	1500 - 3000	มก./ลิตร

วิศวกรผู้คำนวณ

(นางสาวศิระภรณ์ สุวรรณนตร)

เลขทะเบียน

ภส. 3830

วิศวกรผู้รับรอง

(นายจุลวัฒน์ กิตติอัครสกุล)

เลขทะเบียน

วส. 107

อัตราการไหลของตะกอนที่กลับเข้าระบบ/	=	0.25 - 0.75	
อัตราการไหลของน้ำเข้าสู่ระบบ (Qr/Q)			
%Biodegradable SS	=	65	%
BOD / BOD _L	=	0.68	
โหลดปริมาตร (Volumatic loading)	=	0.3 - 0.7	กก./ลบ.ม.
ค่าสัมประสิทธิ์จลนศาสตร์ (Kinetic coefficient)			
อัตราการเจริญเติบโตของแบคทีเรีย (Y)	=	0.60	กก./กก.
ความเข้มข้นของสารอาหารที่จำกัดการเจริญเติบโตของจุลินทรีย์ที่	=	60	กรัม/ลบ.ม.
สัมพันธ์กับครึ่งหนึ่งของค่าสัมประสิทธิ์อัตราการเจริญเติบโตจำเพาะที่สูงที่สุด (Ks)			
อัตราการตายของแบคทีเรีย (Kd)	=	0.06	วัน ⁻¹
อัตราการตายของแบคทีเรียที่อุณหภูมิ T (Kd _T)	=	$Kd \times 1.04^{(T-20)}$	วัน ⁻¹
	=	0.07	วัน ⁻¹
สัมประสิทธิ์อัตราการเจริญเติบโตจำเพาะที่สูงที่สุด,ต่อวัน (μm)	=	6.00	วัน ⁻¹
สัมประสิทธิ์อัตราการเจริญเติบโตจำเพาะที่สูงที่สุดที่อุณหภูมิ T (μm _T)	=	$\mu m \times 1.07^{(T-20)}$	d ⁻¹
	=	8.42	d ⁻¹
Calculation			
θ _c	=	10	d
Se	=	$\frac{Ks[1+kd \cdot \theta_c]}{\theta_c(\mu m - kd) - 1}$	
	=	1.26	มก./ลิตร
BOD _L eff. from SS	=	1.42 x 0.65 x 25	
	=	23.075	มก./ลิตร
BOD ₅ eff. from SS	=	15.69	มก./ลิตร
Total BOD eff.	=	16.95	มก./ลิตร
MT	=	$\frac{Y \cdot Q \cdot (S_0 - S) \cdot \theta_c}{1 + Kd \cdot \theta_c}$	
	=	276.03	กก. MLSS
MLSS	=	3000	มก./ลิตร
ปริมาตรบ่อเติมอากาศที่ต้องการ	=	92.01	ลบ.ม.
จัดเตรียมถังขนาด			
กว้าง	=	4.5	ม.
ยาว	=	5.0	ม.
สูง	=	5.0	ม.
ระยะพ่นน้ำ	=	0.75	ม.
ปริมาตรความจุถัง	=	95.63	ลบ.ม.

วิศวกรผู้คำนวณ 
(นางสาวศิวะภรณ์ สุวรรณเนตร)

วิศวกรผู้รับรอง 
(นายจุลวัฒน์ กิตติอักษรกุล)

เลขทะเบียน ภส. 3830

เลขทะเบียน วส. 107