

ภาคผนวกที่ 1

สำเนาหนังสือเห็นชอบในรายงานการวิเคราะห์ผลกระทบสิ่งแวดล้อม
โครงการ LCH Project 2



ที่ ทส. ๑๐๐๙.๕/ ๕๕๗ ๖ .

สำนักงานนโยบายและแผน
ทรัพยากรธรรมชาติและสิ่งแวดล้อม
๖๐/๑ ซอยพิบูลวัฒนา ๗
ถนนพระรามที่ ๖ กรุงเทพฯ ๑๐๕๐๐

๑ กันยายน ๒๕๕๗

เรื่อง แจ้งผลการพิจารณารายงานการวิเคราะห์ผลกระทบสิ่งแวดล้อมโครงการ LCH Project 2
เรียน กรรมการผู้จัดการบริษัท อี เอส บี พู จำกัด
อ้างถึง หนังสือสำนักงานนโยบายและแผนทรัพยากรธรรมชาติและสิ่งแวดล้อม ที่ ทส. ๑๐๐๙.๕/๖๙๗๕
ลงวันที่ ๒๐ มิถุนายน ๒๕๕๗

- สิ่งที่ส่งมาด้วย ๑. สำเนาหนังสือบริษัท คอนซัลแทนท์ ออฟ เทคโนโลยี จำกัด ที่ EIA ๑๔๐๖๑๒/
๔๐๕๖๘๗ ลงวันที่ ๑๐ กรกฎาคม ๒๕๕๗
๒. สรุปมาตรการป้องกันและแก้ไขผลกระทบสิ่งแวดล้อม และมาตรการติดตามตรวจสอบ
ผลกระทบสิ่งแวดล้อมที่โครงการ LCH Project 2 ของบริษัท อี เอส บี พู จำกัด ต้องยึดถือ
ปฏิบัติอย่างเคร่งครัด
๓. แนวทางการเสนอรายงานผลการปฏิบัติตามมาตรการป้องกันและแก้ไขผลกระทบ
สิ่งแวดล้อม และมาตรการติดตามตรวจสอบผลกระทบสิ่งแวดล้อม โครงการด้านอาคาร
การจัดสรรที่ดิน และบริการชุมชน

ตามหนังสือที่อ้างถึง สำนักงานนโยบายและแผนทรัพยากรธรรมชาติและสิ่งแวดล้อม ได้แจ้ง
ผลการพิจารณารายงานการวิเคราะห์ผลกระทบสิ่งแวดล้อมของคณะกรรมการผู้ชำนาญการพิจารณารายงาน
การวิเคราะห์ผลกระทบสิ่งแวดล้อมด้านอาคาร การจัดสรรที่ดิน และบริการชุมชน ในการประชุมครั้งที่
๔๒/๒๕๕๗ เมื่อวันที่ ๑๖ มิถุนายน ๒๕๕๗ คณะกรรมการผู้ชำนาญการฯ มีมติไม่ให้ความเห็นชอบรายงาน
การวิเคราะห์ผลกระทบสิ่งแวดล้อมโครงการ LCH Project 2 ของบริษัท อี เอส บี พู จำกัด ตั้งอยู่ที่ตำบลบ่อวิน
อำเภอสัตหีบ จังหวัดชลบุรี มีขนาดพื้นที่โครงการ ๒๘-๑-๕๙ ไร่ เป็นโครงการประเภทอาคารอยู่อาศัยรวม
(อาคารให้เช่า) ประกอบด้วย อาคารขนาดความสูง ๕ ชั้น จำนวน ๑๙ อาคาร รวม ๒ รูปแบบ แบ่งเป็น อาคาร
รูปแบบที่ ๑ จำนวน ๑๐ อาคาร (อาคาร A, C, F, I, J, L, N, P, R, S) และอาคารรูปแบบที่ ๒ จำนวน ๙
อาคาร (อาคาร B, D, E, G, H, K, M, O, Q) รวมจำนวนห้องพักอาศัยทั้งหมด ๒,๘๓๑ ห้อง (จำนวน ๑๔๙
ห้อง/อาคาร) จัดทำรายงานการวิเคราะห์ผลกระทบสิ่งแวดล้อมโดยบริษัท คอนซัลแทนท์ ออฟ เทคโนโลยี
จำกัด โดยให้แก้ไขเพิ่มเติมรายละเอียดให้ครบถ้วนสมบูรณ์ ต่อมาบริษัท อี เอส บี พู จำกัด ได้มอบหมายและมอบ
อำนาจให้บริษัท คอนซัลแทนท์ ออฟ เทคโนโลยี จำกัด จัดทำและเสนอรายงานฯ ฉบับเพิ่มเติม ให้สำนักงานฯ
ดำเนินการตามขั้นตอนการพิจารณารายงาน รายละเอียดดังสิ่งที่ส่งมาด้วย ๑ .

สำนักงาน...

สำนักงานนโยบายและแผนทรัพยากรธรรมชาติและสิ่งแวดล้อม ได้พิจารณาและนำเสนอ รายงานการวิเคราะห์ผลกระทบสิ่งแวดล้อมดังกล่าวต่อคณะกรรมการผู้ชำนาญการพิจารณารายงานการ วิเคราะห์ผลกระทบสิ่งแวดล้อมด้านอาคาร การจัดสรรที่ดิน และบริการชุมชน ในการประชุมครั้งที่ ๕๔/๒๕๕๗ เมื่อวันที่ ๓๑ กรกฎาคม ๒๕๕๗ คณะกรรมการผู้ชำนาญการฯ มีมติให้ความเห็นชอบรายงานการวิเคราะห์ ผลกระทบสิ่งแวดล้อมโครงการ LCH Project 2 ของบริษัท อี เอส บี พู จำกัด โดยให้บริษัท อี เอส บี พู จำกัด เจ้าของโครงการปฏิบัติตามมาตรการป้องกันและแก้ไขผลกระทบสิ่งแวดล้อม และมาตรการติดตามตรวจสอบ ผลกระทบสิ่งแวดล้อมที่เสนอไว้ในรายงานฯ อย่างเคร่งครัด ทั้งนี้ หากท่านได้รับอนุญาตแล้ว สำนักงานฯ ขอ ความร่วมมือท่านส่งสำเนาใบอนุญาตพร้อมเงื่อนไขให้สำนักงานฯ ทราบด้วย และเมื่อเริ่มดำเนินโครงการแล้ว จะต้องเสนอรายงานผลการปฏิบัติตามมาตรการป้องกันและแก้ไขผลกระทบสิ่งแวดล้อม และมาตรการติดตาม ตรวจสอบผลกระทบสิ่งแวดล้อมตาม สิ่งที่ส่งมาด้วย ๒ และ ๓ รวมทั้งโครงการจะต้องปฏิบัติตามกฎหมายอื่นใด ที่เกี่ยวข้องด้วย และประสาน กับผู้จัดทำรายงานฯ ให้ดำเนินการรวบรวมรายละเอียดข้อมูลทั้งหมดเรียง ตามลำดับการพิจารณาของคณะกรรมการผู้ชำนาญการฯ จำนวน ๑ เล่ม พร้อมแผ่นบันทึกข้อมูล (CD-ROM) ในรูปของ Digital File (pdf) Adobe Acrobat จำนวน ๒ แผ่น พร้อมทั้งให้จัดทำรายงานฉบับสมบูรณ์ที่ ปรับปรุงตามข้อคิดเห็นของคณะกรรมการผู้ชำนาญการฯ จำนวน ๓ เล่ม พร้อมแผ่นบันทึกข้อมูล (CD-ROM) ในรูปของ Digital File (pdf) Adobe Acrobat จำนวน ๘ แผ่น เสนอต่อสำนักงานฯ ภายในเวลา ๑ เดือน เพื่อ ใช้เป็นเอกสารอ้างอิงและส่งให้หน่วยงานที่เกี่ยวข้องต่อไป ทั้งนี้ สำนักงานฯ ได้สำเนาหนังสือแจ้งบริษัท คอนซัลแทนท์ ออฟ เทคโนโลยี จำกัด เพื่อดำเนินการต่อไปด้วยแล้ว

จึงเรียนมาเพื่อโปรดพิจารณาดำเนินการต่อไป

ขอแสดงความนับถือ


57-2

(นางรวิวรรณ ภูริเดช)

รองเลขาธิการ ปฏิบัติราชการแทน

เลขาธิการสำนักงานนโยบายและแผนทรัพยากรธรรมชาติและสิ่งแวดล้อม

สำเนาถูกต้อง

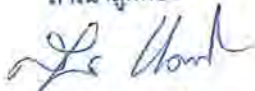

(นางสุปราณี แสงไทย)

เจ้าพนักงานธุรการอาวุโส

สำนักวิเคราะห์ผลกระทบสิ่งแวดล้อม

โทรศัพท์ ๐ ๒๒๖๕ ๖๕๐๐ ต่อ ๖๘๑๒

โทรสาร ๐ ๒๒๖๕ ๖๖๑๖



บริษัท คอนซัลแทนท์ ออฟ เทคโนโลยี จำกัด
CONSULTANTS OF TECHNOLOGY CO., LTD.
๓๙ ซอยลาดพร้าว ๑๒๔ ถนนลาดพร้าว แขวงทับทิมราฐ เขตวังทองหลาง กรุงเทพฯ 10310
39 LADPRAO 124 ROAD, WANGTHONGLANG, BANGKOK 10310
☎ PHONE +66 (0) 2934 3233-47 FAX +66 (0) 2934 3248 E-MAIL : cot@cot.co.th www.cot.co.th




Our Ref. EIA 140612/405687

10 ก.ค. 2557

เรื่อง ส่งมอบรายงานชี้แจงเพิ่มเติมครั้งที่ 2 ของรายงานการวิเคราะห์ผลกระทบสิ่งแวดล้อม
โครงการ LCH Project 2

เรียน เลขาธิการสำนักงานนโยบายและแผนทรัพยากรธรรมชาติและสิ่งแวดล้อม

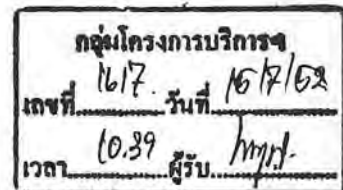


สิ่งที่ส่งมาด้วย รายงานชี้แจงเพิ่มเติมครั้งที่ 2 ของโครงการดังกล่าว จำนวน 15 เล่ม

ตามที่บริษัท อีเอสพี ที จำกัด ได้มอบหมายให้บริษัท คอนซัลแทนท์ ออฟ เทคโนโลยี จำกัด เป็นผู้จัดทำรายงานการวิเคราะห์ผลกระทบสิ่งแวดล้อมโครงการ LCH Project 2 ตั้งอยู่ที่ตำบลบ่อวิน อำเภอศรีราชา จังหวัดชลบุรี บัดนี้ รายงานดังกล่าวได้จัดทำเรียบร้อยแล้ว บริษัท ฯ จึงขอส่งมอบรายงานชี้แจงเพิ่มเติมครั้งที่ 2 ทั้งนี้ บริษัท ฯ ได้จัดส่งรายงานดังกล่าวไปยังหน่วยงานผู้อนุญาตเพื่อทราบตามระเบียบปฏิบัติของสำนักงานนโยบายและแผนสิ่งแวดล้อม หนังสือที่ วว.0804/ว. 2055 ลงวันที่ 8 กุมภาพันธ์ 2543 เรียบร้อยแล้ว

จึงเรียนมาเพื่อ โปรดทราบ



บริษัท คอนซัลแทนท์ ออฟ เทคโนโลยี จำกัด
CONSULTANTS OF TECHNOLOGY CO., LTD.

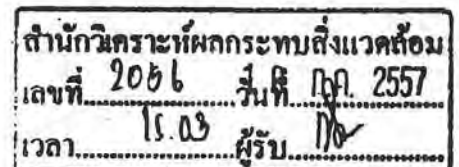

ขอแสดงความนับถือ

(นางสาวชนิษฐา ทักขิณ)

กรรมการบริหาร

ฝ่ายสิ่งแวดล้อม

ผู้ประสานงาน : พัทรี ชัยสุคนธ์

โทร.0-2934-3233-47 ต่อ 260

โทรสาร.0-2934-3248

สำเนาถูกต้อง
(นางสุปราณี แต่งไทย)
เจ้าพนักงานธุรการอาวุโส

**สรุปมาตรการป้องกันและแก้ไขผลกระทบสิ่งแวดล้อม
และมาตรการติดตามตรวจสอบผลกระทบสิ่งแวดล้อมที่
โครงการ LCH Project 2
ของบริษัท อีเอสบี พู จำกัด ต้องยึดถือปฏิบัติอย่างเคร่งครัด**

โครงการจะต้องปฏิบัติตามมาตรการป้องกันและแก้ไขผลกระทบสิ่งแวดล้อม และมาตรการติดตามตรวจสอบผลกระทบสิ่งแวดล้อม ตามที่เสนอไว้ในรายงานการวิเคราะห์ผลกระทบสิ่งแวดล้อม โครงการ LCH Project 2 ของบริษัท อีเอสบี พู จำกัด ตั้งอยู่ที่ตำบลบ่อวิน อำเภอศรีราชา จังหวัดชลบุรี เป็นโครงการประเภทอาคารอยู่อาศัยรวม (อาคารให้เช่า) มีขนาดพื้นที่โครงการ 28-1-59 ไร่ ประกอบด้วย อาคารขนาดความสูง 5 ชั้น จำนวน 19 อาคาร รวม 2 รูปแบบ แบ่งเป็น อาคารรูปแบบที่ 1 จำนวน 10 อาคาร (อาคาร A, C, F, I, J, L, N, P, R, S) และอาคารรูปแบบที่ 2 จำนวน 9 อาคาร (อาคาร B, D, E, G, H, K, M, O, Q) รวมจำนวนห้องพักอาศัยจำนวน 2,831 ห้อง (จำนวน 149 ห้อง/อาคาร) จัดทำรายงานการวิเคราะห์ผลกระทบสิ่งแวดล้อม โดยบริษัท คอนซัลแทนท์ ออฟ เทคโนโลยี จำกัด ดังรายละเอียดต่อไปนี้

1. โครงการจะต้องยึดถือปฏิบัติตามมาตรการป้องกันและแก้ไขผลกระทบสิ่งแวดล้อม และมาตรการติดตามตรวจสอบผลกระทบสิ่งแวดล้อม ตามที่เสนอไว้ในรายงานการวิเคราะห์ผลกระทบสิ่งแวดล้อมโครงการ LCH Project 2 ของบริษัท อีเอสบี พู จำกัด อย่างเคร่งครัด
2. โครงการจะต้องบันทึกผลการติดตามตรวจสอบการดำเนินการหรือการปฏิบัติตามมาตรการป้องกันและแก้ไขผลกระทบสิ่งแวดล้อม และมาตรการติดตามตรวจสอบผลกระทบสิ่งแวดล้อม ตามที่เสนอไว้ในรายงานการวิเคราะห์ผลกระทบสิ่งแวดล้อม และส่งผลการดำเนินการมายังหน่วยงานผู้อนุญาตและสำนักงานนโยบายและแผนทรัพยากรธรรมชาติและสิ่งแวดล้อม ตามแนวทางการเสนอรายงานผลการปฏิบัติตามมาตรการป้องกันและแก้ไขผลกระทบสิ่งแวดล้อม และมาตรการติดตามตรวจสอบผลกระทบสิ่งแวดล้อม
3. ในกรณีที่โครงการมีความจำเป็นต้องเปลี่ยนแปลงรายละเอียดโครงการ หรือมาตรการป้องกันและแก้ไขผลกระทบสิ่งแวดล้อม และมาตรการติดตามตรวจสอบผลกระทบสิ่งแวดล้อม ตามที่เสนอไว้ในรายงานการวิเคราะห์ผลกระทบสิ่งแวดล้อม ที่ได้รับความเห็นชอบไว้แล้ว ให้โครงการแจ้งให้หน่วยงานที่มีอำนาจหน้าที่ในการพิจารณาอนุมัติ หรืออนุญาตดำเนินการดังนี้

สิงหาคม 2557 ลงชื่อ.....



(นายกฤษณ ฉันทวรกิจ)
กรรมการผู้มีอำนาจลงนาม
บริษัท อีเอสบี พู จำกัด

สิงหาคม 2557 ลงชื่อ.....



รับรองจำนวน 1/182 หน้า
บริษัท คอนซัลแทนท์ ออฟ เทคโนโลยี จำกัด
CONSULTANTS OF TECHNOLOGY CO., LTD.



(นางสาวชนิษฐา ทักขิณ)
ผู้อำนวยการด้านสิ่งแวดล้อม
บริษัท คอนซัลแทนท์ ออฟ เทคโนโลยี จำกัด

(1) หากหน่วยงานผู้อนุมัติหรืออนุญาตเห็นว่าการเปลี่ยนแปลงดังกล่าว เกิดผลดีต่อสิ่งแวดล้อมมากกว่า หรือเทียบเท่ามาตรการที่กำหนดไว้ในรายงานการวิเคราะห์ผลกระทบสิ่งแวดล้อมที่ได้รับการเห็นชอบไว้แล้ว ให้หน่วยงานผู้อนุมัติหรืออนุญาตรับจดแจ้งให้เป็นไปตามหลักเกณฑ์ และเงื่อนไขที่กำหนดไว้ในกฎหมายนั้นๆ ต่อไป พร้อมกับให้จัดทำสำเนาการเปลี่ยนแปลงดังกล่าวข้างต้นที่รับจดแจ้งไว้ แจ้งให้สำนักงานนโยบายและแผนทรัพยากรธรรมชาติและสิ่งแวดล้อม เพื่อทราบ

(2) หากหน่วยงานผู้อนุมัติหรืออนุญาต เห็นว่าการเปลี่ยนแปลงดังกล่าว อาจกระทบต่อสาระสำคัญในรายงานการวิเคราะห์ผลกระทบสิ่งแวดล้อมที่ได้รับการเห็นชอบไว้แล้ว ให้หน่วยงานผู้อนุมัติหรืออนุญาต จัดส่งรายงานการเปลี่ยนแปลงดังกล่าว ให้สำนักงานนโยบายและแผนทรัพยากรธรรมชาติและสิ่งแวดล้อม เพื่อเสนอให้คณะกรรมการผู้ชำนาญการพิจารณารายงานการวิเคราะห์ผลกระทบสิ่งแวดล้อม (คชก.) ชุดที่เกี่ยวข้องให้ความเห็นชอบประกอบก่อนดำเนินการเปลี่ยนแปลง และเมื่อโครงการได้รับอนุมัติหรืออนุญาตให้มีการเปลี่ยนแปลง ให้หน่วยงานผู้อนุมัติหรืออนุญาตแจ้งผลการเปลี่ยนแปลงดังกล่าวให้สำนักงานนโยบายและแผนทรัพยากรธรรมชาติและสิ่งแวดล้อมเพื่อทราบ

4. เมื่อเจ้าของโครงการดำเนินโครงการเสร็จสิ้นแล้ว และก่อนที่จะมีการ โอนกรรมสิทธิ์ให้กับนิติบุคคล (ในกรณีที่มีการโอนสิทธิ์) เจ้าของโครงการมีหน้าที่ต้องแจ้งให้นิติบุคคลผู้รับโอนทราบถึงสิทธิและหน้าที่ในการปฏิบัติตามมาตรการป้องกันและแก้ไขผลกระทบสิ่งแวดล้อม และมาตรการติดตามตรวจสอบผลกระทบสิ่งแวดล้อม ที่ระบุไว้ในรายงานการวิเคราะห์ผลกระทบสิ่งแวดล้อมอย่างเคร่งครัด หากเจ้าของโครงการไม่มีหลักฐานการแจ้งสิทธิและหน้าที่ และหลักฐานการรับทราบถึงสิทธิและหน้าที่ดังกล่าวของนิติบุคคล ให้ถือว่าเจ้าของโครงการยังต้องรับผิดชอบตามสิทธิและหน้าที่ที่กำหนดไว้ในมาตรการป้องกันและแก้ไขผลกระทบสิ่งแวดล้อม และมาตรการติดตามตรวจสอบผลกระทบสิ่งแวดล้อม ที่ระบุไว้ในรายงานการวิเคราะห์ผลกระทบสิ่งแวดล้อมอย่างเคร่งครัด

5. หากได้รับการร้องเรียนจากประชาชนว่าได้รับความเดือดร้อนรำคาญจากกิจกรรมการดำเนินโครงการ หรือโครงการก่อให้เกิดความเสียหายแก่สาธารณสมบัติ หรือชีวิตและทรัพย์สินของประชาชน เจ้าของโครงการหรือนิติบุคคลผู้รับโอนสิทธิ์และหน้าที่ในการปฏิบัติตามมาตรการป้องกันและแก้ไขผลกระทบสิ่งแวดล้อม และมาตรการติดตามตรวจสอบผลกระทบสิ่งแวดล้อมจะต้องดำเนินการแก้ไขปัญหาดังกล่าวโดยไม่ชักช้า และแจ้งหน่วยงานอนุญาต สำนักงานนโยบายและแผนทรัพยากรธรรมชาติและสิ่งแวดล้อม และหน่วยงานที่เกี่ยวข้องทราบ เพื่อหาแนวทางและมาตรการในการแก้ไขปัญหาต่อไป

รับรองจำนวน 2/182 หน้า




สิงหาคม 2557 ลงชื่อ.....

(นายกฤษณ ฉันทวรกิจ)
กรรมการผู้มีอำนาจลงนาม
บริษัท อีเอสบี หู จำกัด



สิงหาคม 2557 ลงชื่อ.....

บริษัท คอนซัลแตนท์ ออฟ เทคโนโลยี จำกัด
CONSULTANTS OF TECHNOLOGY CO., LTD.

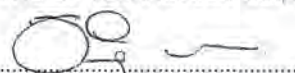

(นางสาวชนิษฐา ทักนิณ)
ผู้ชำนาญการด้านสิ่งแวดล้อม
บริษัท คอนซัลแตนท์ ออฟ เทคโนโลยี จำกัด

ตารางที่ 1

มาตรการป้องกันและแก้ไขผลกระทบสิ่งแวดล้อมและมาตรการติดตามตรวจสอบผลกระทบสิ่งแวดล้อม (ช่วงก่อสร้าง)

โครงการ LCH Project 2 ของบริษัท อีเอสบี ทุ จำกัด

องค์ประกอบทางสิ่งแวดล้อมและ คุณค่าต่าง ๆ	ผลกระทบต่อสิ่งแวดล้อมที่สำคัญ	มาตรการป้องกันและแก้ไข ผลกระทบสิ่งแวดล้อม	มาตรการติดตามตรวจสอบ ผลกระทบสิ่งแวดล้อม
1. ทรัพยากรสิ่งแวดล้อม ทางกายภาพ 1.1 ลักษณะภูมิประเทศ	เนื่องจากที่ตั้งโครงการตั้งอยู่ในตำบลบ่อวิน อำเภอศรีราชา จังหวัดชลบุรี ลักษณะภูมิประเทศทั่วไปในตำบลบ่อวินเป็นที่ราบและที่ราบเอียง สลับเนินสูงและภูเขาเล็ก ๆ โดยพื้นที่โครงการมีลักษณะเป็นพื้นที่ว่างเปล่ารอการใช้ประโยชน์ที่มีลักษณะความลาดชันและมีสภาพพื้นที่ไม่แตกต่างกันมากนัก ดังนั้น ผลกระทบจากการก่อสร้างของโครงการต่อสภาพภูมิประเทศจึงอยู่ในระดับปานกลาง	(1) จัดทำรั้วที่รอบแนวเขตที่ดินของโครงการ สูงไม่น้อยกว่า 3 เมตร เพื่อกันขอบเขตพื้นที่โครงการอย่างเป็นสัดส่วน (2) จัดให้มีการติดตั้งผนังกันดิน (Sheet pile) ล้อมรอบพื้นที่ก่อสร้างโดยผนังกันดินต้องได้รับการออกแบบให้สามารถรับแรงดันของดินโดยรอบได้ตามมาตรฐานเพื่อป้องกันการพังทลายของดินจากที่ดินข้างเคียง โดยผนังกันถูกฝังลึกลงไปดิน (3) ในการถอน Sheet Pile โครงการต้องระบุนระยะเวลาในการถอน Sheet Pile โดยต้องแจ้ง	(1) กำชับให้ผู้รับเหมาก่อสร้างภายใต้การกำกับดูแลของบริษัท อีเอสบี ทุ จำกัด ดูแลพื้นที่โครงการให้มีความเป็นระเบียบเรียบร้อย (2) จัดให้มีเจ้าหน้าที่จากโครงการเข้าพบผู้พักอาศัยใกล้เคียงโครงการเป็นประจำตลอดช่วงเวลาก่อสร้าง เพื่อสอบถามถึงผลกระทบจากการก่อสร้างโครงการ หากมีปัญหาเกิดขึ้นต้องหาทางแก้ไขอย่างเร่งด่วน

สิงหาคม 2557 ลงชื่อ

(นายกฤษณ ฉันทวรกิจ)

กรรมการผู้มีอำนาจลงนาม

บริษัท อีเอสบี ทุ จำกัด



บริษัท คอนซัลแตนท์ ออฟ เทคโนโลยี จำกัด
CONSULTANTS OF TECHNOLOGY CO., LTD.

สิงหาคม 2557 ลงชื่อ

(นางสาวชนิษฐา ทักนิณ)

ผู้อำนวยการด้านสิ่งแวดล้อม

บริษัท คอนซัลแตนท์ ออฟ เทคโนโลยี จำกัด

3/182 หน้า
รับรองจำนวน.....หน้า

ตารางที่ 1 (ต่อ)

องค์ประกอบทางสิ่งแวดล้อมและ คุณค่าต่าง ๆ	ผลกระทบต่อสิ่งแวดล้อมที่สำคัญ	มาตรการป้องกันและแก้ไข ผลกระทบต่อสิ่งแวดล้อม	มาตรการติดตามตรวจสอบ ผลกระทบต่อสิ่งแวดล้อม
1.2 ทรัพยากรดินและการชะล้าง พังทลายของดิน	ในช่วงการก่อสร้างโครงการจะมีการขุดและ ปรับถมพื้นที่ซึ่งอาจก่อให้เกิดผลกระทบต่อการ เปลี่ยนแปลงลักษณะและคุณสมบัติของดิน แต่ ในการปรับถมพื้นที่ของโครงการนั้นจะใช้ดินที่ ขุดได้จากการก่อสร้างระบบต่าง ๆ ภายใน โครงการ เช่น ถังเก็บน้ำใต้ดิน ระบบระบายน้ำ	ให้ผู้ที่อยู่โดยรอบรับทราบ ทั้งนี้ ต้องรับ ดำเนินการกลบร่องที่เกิดจากการถอนเข็มกันพัง ดังกล่าวโดยทันทีและบดอัดดินที่กลบให้แน่น เพื่อป้องกันการเคลื่อนตัวของดินที่จะส่งผล กระทบต่อบริเวณใกล้เคียง (4) คัดป้ายประกาศบริเวณพื้นที่ก่อสร้าง รวมทั้งระบุชื่อ ที่อยู่ หมายเลขโทรศัพท์ หรือ สถานที่ที่สามารถติดต่อได้ของเจ้าของโครงการ เพื่อรับข้อร้องเรียนหรือข้อเสนอแนะ (1) จัดให้มีการติดตั้งผนังกันดิน (Sheet pile) ล้อมรอบพื้นที่ก่อสร้างโดยผนังกันดิน ต้องได้รับการออกแบบให้สามารถรับแรงดัน ของดินโดยรอบได้ตามมาตรฐานเพื่อป้องกัน การพังทลายของดินจากที่ดินข้างเคียง โดย ผนังกันถูกฝังลึกลงไปดิน	(3) ตรวจสอบความแข็งแรงของรั้วทึบ และไม่ให้มีการรบกวนตลอดระยะเวลาการ ก่อสร้างโครงการ

สิงหาคม 2557 ลงชื่อ

(นายกฤษณ นันทารกิจ)

กรรมการผู้มีอำนาจลงนาม

บริษัท อีเอสพี พู จำกัด

บริษัท คอนซัลแทนท์ ออฟ เทคโนโลยี จำกัด
CONSULTANTS OF TECHNOLOGY CO., LTD.

สิงหาคม 2557 ลงชื่อ

(นางสาวชนิษฐา ทักษิณ)

ผู้อำนวยการด้านสิ่งแวดล้อม

บริษัท คอนซัลแทนท์ ออฟ เทคโนโลยี จำกัด

รับรองจำนวน 4/182 หน้า

ตารางที่ 1 (ต่อ)

องค์ประกอบทางสิ่งแวดล้อมและ คุณค่าต่าง ๆ	ผลกระทบต่อสิ่งแวดล้อมที่สำคัญ	มาตรการป้องกันและแก้ไข ผลกระทบต่อสิ่งแวดล้อม	มาตรการติดตามตรวจสอบ ผลกระทบต่อสิ่งแวดล้อม
	บ่อหนองน้ำเป็นส่วนใหญ่ ซึ่งดินดังกล่าวเป็นดินในพื้นที่โครงการ ดังนั้นผลกระทบที่อาจเกิดขึ้นต่อลักษณะและคุณสมบัติของดินจึงอยู่ในระดับต่ำ ในส่วนคุณลักษณะของดินนั้น เนื่องจากชั้นดินบนมีเนื้อดินเป็นดินร่วนปนทราย ดินล่างมีเนื้อดินเป็นดินร่วนปนทรายถึงเป็นดินเหนียวปนทรายมีสภาพการระบายน้ำดีถึงดีปานกลาง การไหลบ่าของน้ำบนผิวดินปานกลางถึงเร็ว และการซึมผ่านได้ของน้ำเร็วจึงมีความเหมาะสมในการนำมาบดดมเพื่อปรับสภาพพื้นที่โครงการ จึงทำให้การชะล้างพังทลายของดินที่จะเกิดขึ้นจากบริเวณพื้นที่โครงการเป็นไปได้ยาก ดังนั้นคาดว่าผลกระทบต่อทรัพยากรดินและการชะล้างพังทลายของดินจะอยู่ในระดับต่ำ	(2) ในการถอน Sheet Pile โครงการต้องระบุนระยะเวลาในการถอน Sheet Pile โดยต้องแจ้งให้ผู้ที่อยู่โดยรอบรับทราบ ทั้งนี้ ต้องรีบกลับร่องที่เกิดจากการถอนเข็มกันพัง ดังกล่าวโดยทันทีและบดอัดดินที่กลับให้แน่นเพื่อป้องกันการเคลื่อนตัวของดินที่จะส่งผลกระทบต่อบริเวณใกล้เคียง (3) ห้ามกองดินบริเวณแนวเขตที่ดินของโครงการ ด้านที่ติดกับห้วยสาธารณะประโยชน์ตลอดแนว (4) ควบคุมการก่อสร้างให้เป็นไปตามมาตรฐาน และสามารถป้องกันหรือให้อาคารที่อยู่ใกล้เคียงพื้นที่โครงการมีความปลอดภัยสูงสุด	

[Signature]

สิงหาคม 2557 ลงชื่อ

(นายกฤษณ ฉันทวรกิจ)

กรรมการผู้ชำนาญการ

บริษัท อีเอสบี ภูเก็ต จำกัด



บริษัท คอนซัลแทนท์ ออฟ เทคโนโลยี จำกัด
CONSULTANTS OF TECHNOLOGY CO., LTD.

5/182 หน้า
รับรองจำนวน.....หน้า

สิงหาคม 2557 ลงชื่อ.....

[Signature]

(นางสาวณิษฐา ทักมณ)

ผู้อำนวยการด้านสิ่งแวดล้อม

บริษัท คอนซัลแทนท์ ออฟ เทคโนโลยี จำกัด

ตารางที่ 1 (ต่อ)

องค์ประกอบทางสิ่งแวดล้อมและ คุณค่าต่าง ๆ	ผลกระทบต่อสิ่งแวดล้อมที่สำคัญ	มาตรการป้องกันและแก้ไข ผลกระทบต่อสิ่งแวดล้อม	มาตรการติดตามตรวจสอบ ผลกระทบต่อสิ่งแวดล้อม
		(5) จัดให้มีการดำเนินการตรวจสอบผลกระทบจากการก่อสร้างต่ออาคาร/ที่ดินข้างเคียงตลอดระยะเวลาการก่อสร้าง (6) จัดทำรั้วที่บอบแนวเขตที่ดินของโครงการ ความสูงไม่น้อยกว่า 3 เมตร เพื่อป้องกันการพังทลายของดินไปสู่พื้นที่ข้างเคียง (7) โครงการต้องบดอัดปรับดินให้แน่นภายในพื้นที่โครงการ และตลอดแนวเขตที่ดิน โดยเฉพาะอย่างยิ่งบริเวณแนวเขตที่ดินด้านที่ติดต่อกับห้วยสาธารณะประโยชน์เพื่อป้องกันการชะล้างของดินลงสู่ห้วยสาธารณะประโยชน์ (8) โครงการต้องปลูกหญ้าคลุมดินหญ้าแฝกและ/หรือไม้พุ่มคลุมดิน เช่น ต้นชา สกเกียน เป็นต้น เพื่อป้องกันการชะล้างของดิน และการกัดเซาะของน้ำลงสู่ห้วยสาธารณะประโยชน์ โดยเฉพาะอย่างยิ่งบริเวณพื้นที่ลาดชัน	

สิงหาคม 2557 ลงชื่อ

(นายกฤษณ นันทกรกิจ)

กรรมการผู้มีอำนาจลงนาม

บริษัท อีเอสบี ภูเก็ต จำกัด



บริษัท คอนซัลแทนท์ ออฟ เทคโนโลยี จำกัด
CONSULTANTS OF TECHNOLOGY CO., LTD.

สิงหาคม 2557 ลงชื่อ

[Signature]

(นางสาวณิษฐา ทักนิณ)

ผู้อำนวยการด้านสิ่งแวดล้อม

บริษัท คอนซัลแทนท์ ออฟ เทคโนโลยี จำกัด

รับรองจำนวน 6/182 หน้า

ตารางที่ 1 (ต่อ)

องค์ประกอบทางสิ่งแวดล้อมและ คุณค่าต่าง ๆ	ผลกระทบต่อสิ่งแวดล้อมที่สำคัญ	มาตรการป้องกันและแก้ไข ผลกระทบต่อสิ่งแวดล้อม	มาตรการติดตามตรวจสอบ ผลกระทบต่อสิ่งแวดล้อม
		ภายในโครงการ และแนวเขตที่ดินของโครงการ บริเวณด้านที่ติดต่อกับห้วยสาธารณะประโยชน์ พร้อมทั้งต้องดูแล ปรับปรุง รักษาหน้าคลุมดิน และ/หรือไม้พุ่มคลุมดินให้อยู่ในสภาพสมบูรณ์ ตลอดระยะเวลาช่วงก่อสร้าง (9) โครงการต้องกำหนดให้ผู้รับเหมางด หรือหลีกเลี่ยงการก่อสร้างใด ๆ หรือการขนถ่ายดิน ปรับพื้นที่ ในขณะที่ฝนตก (10) โครงการต้องตรวจสอบ กำกับดูแล และระมัดระวังการเปลี่ยนแปลงทางภูมิประเทศ ว่าด้วยหลักการการไหลของทางน้ำ จะต้องเฝ้า ติดตามสังเกตขวางทางน้ำไหล การขุดลอก การจัด ทางน้ำไหลชั่วคราวอย่างใกล้ชิด รวมทั้งการ ประเมินผลโดยคำนึงถึงความเสี่ยงที่อาจจะ กระทบต่อประชาชนที่อยู่ใกล้เคียง รวมทั้งพื้นที่ ที่อยู่ในบริเวณนั้นจะได้รับความเสียหายหรือเกิด	

สิงหาคม 2557 ลงชื่อ

(นายกฤษฎ์ จันทรวงกิจ)
กรรมการผู้มีอำนาจลงนาม
บริษัท อีเอสพี พู จำกัด



บริษัท คอนซัลแทนท์ ออฟ เทคโนโลยี จำกัด
CONSULTANTS OF TECHNOLOGY CO., LTD.

สิงหาคม 2557 ลงชื่อ

(นางสาวชนิษฐา ทักขิณ)
ผู้อำนวยการด้านสิ่งแวดล้อม
บริษัท คอนซัลแทนท์ ออฟ เทคโนโลยี จำกัด

รับรองจำนวน.....7/182 หน้า

ตารางที่ 1 (ต่อ)

องค์ประกอบทางสิ่งแวดล้อมและ คุณค่าต่าง ๆ	ผลกระทบต่อสิ่งแวดล้อมที่สำคัญ	มาตรการป้องกันและแก้ไข ผลกระทบต่อสิ่งแวดล้อม	มาตรการติดตามตรวจสอบ ผลกระทบต่อสิ่งแวดล้อม
		ความเดือดร้อน หากพบว่าปัญหาดังกล่าวเกิดขึ้น โครงการจะแจ้งให้ผู้รับเหมาดำเนินการแก้ไข โดยทันที (11) โครงการต้องปิดป้ายเตือนห้ามทิ้งขยะ มูลฝอย/เศษวัสดุก่อสร้างลงสู่ห้วยสาธารณะ ประโยชน์โดยเด็ดขาด (12) ห้ามมิให้ผู้ใดทิ้งขยะมูลฝอย/เศษวัสดุ ก่อสร้าง ลงสู่ห้วยสาธารณะโดยเด็ดขาด (13) โครงการต้องหลีกเลี่ยงการกองดิน วัสดุ/อุปกรณ์ก่อสร้าง และเครื่องจักรห่างจาก แนวเขตห้วยสาธารณะประโยชน์ไม่น้อยกว่า 50 เมตร เพื่อป้องกันการทรุดของดินและการ ชะล้างของดินลงสู่ห้วยสาธารณะ (14) ในช่วงการปรับถมพื้นที่โครงการต้อง กำชับและกำกับดูแลให้ผู้รับเหมาให้ดำเนินการอย่าง ระมัดระวัง โดยเฉพาะอย่างยิ่งบริเวณตลอดแนว	

สิงหาคม 2557 ลงชื่อ

(นายกฤษฎ ันันทวรกิจ)

กรรมการผู้มีอำนาจลงนาม

บริษัท อีเอสพี ทู จำกัด



บริษัท คอนซัลแทนท์ ออฟ เทคโนโลยี จำกัด
CONSULTANTS OF TECHNOLOGY CO., LTD.

สิงหาคม 2557 ลงชื่อ

(นางสาวณิษฐา ทักขิณ)

ผู้อำนวยการด้านสิ่งแวดล้อม

บริษัท คอนซัลแทนท์ ออฟ เทคโนโลยี จำกัด

รับรองจำนวน 8/182 หน้า

ตารางที่ 1 (ต่อ)

องค์ประกอบทางสิ่งแวดล้อมและ คุณค่าต่าง ๆ	ผลกระทบต่อสิ่งแวดล้อมที่สำคัญ	มาตรการป้องกันและแก้ไข ผลกระทบต่อสิ่งแวดล้อม	มาตรการติดตามตรวจสอบ ผลกระทบต่อสิ่งแวดล้อม
1.3 คุณภาพอากาศ	เมื่อพิจารณากิจกรรมโดยรวมของโครงการพบว่า มีกิจกรรมที่อาจส่งผลกระทบต่อคุณภาพอากาศอย่างมีนัยสำคัญสรุปได้ 2 กิจกรรมหลัก คือ	ห้วยสาธารณะประโยชน์ เพื่อป้องกันการตกหล่นของเศษดินลงสู่ห้วยสาธารณะประโยชน์ (15) โครงการต้องดำเนินการตอก Sheet Pile หรือปลูกหญ้า พืชคลุมดินตลอดแนวห้วยสาธารณะประโยชน์เพื่อป้องกันการชะล้างและพังทลายของดิน (16) โครงการต้องประสานกับ อบต. บ่อวิน/หน่วยงานที่เกี่ยวข้อง เพื่อดำเนินการปรับปรุงคูเลห้วยสาธารณะอย่างน้อยปีละ 1 ครั้งตลอดช่วงก่อสร้าง เพื่อดำเนินการขุดลอก หรือปรับปรุงห้วยสาธารณะประโยชน์ให้อยู่ในสภาพที่เหมาะสมเพื่อป้องกันการกีดขวางทางน้ำ (1) หมั่นตรวจสอบเครื่องยนต์รถบรรทุก โดยเฉพาะเครื่องยนต์ดีเซลให้การระบายควันเป็นไปตามที่ราชการกำหนดอย่างสม่ำเสมอ	(1) ตรวจสอบความเรียบร้อยของแนวรั้วเป็นประจำทุกสัปดาห์ ตลอดช่วงการก่อสร้าง

สิงหาคม 2557 ลงชื่อ

(นายกฤษฎ ฉันทวรกิจ)

กรรมการผู้มีอำนาจลงนาม

บริษัท อีเอสบี พู จำกัด



บริษัท คอนซัลแทนท์ ออฟ เทคโนโลยี จำกัด
CONSULTANTS OF TECHNOLOGY CO., LTD.

สิงหาคม 2557 ลงชื่อ

(นางสาวณิษฐา ทักขิณ)

ผู้อำนวยการด้านสิ่งแวดล้อม

บริษัท คอนซัลแทนท์ ออฟ เทคโนโลยี จำกัด

รับรองจำนวน..... 9/182 หน้า

ตารางที่ 1 (ต่อ)

องค์ประกอบทางสิ่งแวดล้อมและ คุณค่าต่าง ๆ	ผลกระทบต่อสิ่งแวดล้อมที่สำคัญ	มาตรการป้องกันและแก้ไข ผลกระทบต่อสิ่งแวดล้อม	มาตรการติดตามตรวจสอบ ผลกระทบต่อสิ่งแวดล้อม
	กิจกรรมการก่อสร้างและการขนส่งวัสดุก่อสร้างเข้าสู่พื้นที่โครงการ ซึ่งอาจก่อให้เกิดปัญหาด้านความรำคาญในเรื่อง “ฝุ่น” แต่เนื่องจากฝุ่นที่เกิดจากการก่อสร้างนั้นโดยส่วนใหญ่เป็นฝุ่นที่มีอนุภาคขนาดใหญ่ที่แขวนลอยอยู่ในอากาศได้เพียงช่วงระยะเวลาสั้น ๆ เท่านั้น นอกจากนี้ผลกระทบที่จะเกิดขึ้นเนื่องจากการฟุ้งกระจายของฝุ่นละอองในช่วงระยะก่อสร้างยังอยู่ในวิสัยที่จะสามารถควบคุมได้ โดยโครงการได้กำหนดมาตรการในการควบคุมการฟุ้งกระจายของฝุ่นละออง ซึ่งมาตรการดังกล่าวสามารถที่จะช่วยลดผลกระทบจากการฟุ้งกระจายของฝุ่นละอองในช่วงการก่อสร้างได้ จากผลการศึกษา พบว่า การก่อสร้างโครงการทำให้เกิดปริมาณฝุ่นละออง 0.0043 มิลลิกรัม/	(2) จัดให้มีสถานที่เพื่อใช้สำหรับล้างล้อรถพร้อมอุปกรณ์ที่ใช้ฉีดที่มีความดันสูง เพื่อล้างล้อรถหรือตัวถังรถหรือวิธีการอื่นที่เหมาะสมเพื่อทำความสะอาดก่อนออกจากสถานที่ก่อสร้าง (3) จัดรั้วชั่วคราวทึบและแข็งแรง สูงไม่น้อยกว่า 3 เมตร ปิดกั้นตามแนวเขตที่ดินติดต่อกับที่สาธารณะหรือที่ดินข้างเจ้าของหรือที่ดินข้างผู้ครอบครอง กรณีติดต่อกับที่สาธารณะจะต้องมีสิ่งปกคลุมทางเดินเพื่อป้องกันวัสดุตกหล่นด้วย (4) ต้องจัดให้มีผ้าใบคลุมรอบอาคารโครงการทั้ง 4 ด้าน ตั้งแต่ชั้นที่ 2 ถึงชั้นดาดฟ้าของอาคารโครงการ เพื่อป้องกันฝุ่นละอองและเศษวัสดุร่วงหล่นต่อผู้พักอาศัยโดยรอบพื้นที่โครงการ	(2) กำชับให้ผู้รับเหมายภายใต้การกำกับดูแลของบริษัท อีเอสบี ทู จำกัด ดูแลพื้นที่โครงการ ให้มีความเป็นระเบียบเรียบร้อย (3) ติดป้ายประกาศบริเวณพื้นที่ก่อสร้างที่อยู่หมายเลขโทรศัพท์ สถานที่ที่สามารถติดต่อ ได้ของเจ้าของ โครงการ เพื่อรับข้อร้องเรียนหรือข้อเสนอแนะ (4) จัดให้มีเจ้าหน้าที่รับเรื่องร้องเรียนที่อาจจะเกิดจากการก่อสร้าง หากพบว่ามีเรื่องร้องเรียนต้องจัดเจ้าหน้าที่เข้าตรวจสอบและแก้ไขปัญหาคือพบโดยทันที (5) ตรวจวัดคุณภาพอากาศในบรรยากาศ ดังนี้ * CO

สิงหาคม 2557 ลงชื่อ

(นายกฤษณ ฉันทวรกิจ)
กรรมการผู้มีอำนาจลงนาม
บริษัท อีเอสบี ทู จำกัด



บริษัท คอนซัลแทนท์ ออฟ เทคโนโลยี จำกัด
CONSULTANTS OF TECHNOLOGY CO., LTD.

สิงหาคม 2557 ลงชื่อ

(นางสาวณิษฐา ทักษิณ)
ผู้อำนวยการด้านสิ่งแวดล้อม
บริษัท คอนซัลแทนท์ ออฟ เทคโนโลยี จำกัด

รับรองจำนวน 10/182 หน้า

ตารางที่ 1 (ต่อ)

องค์ประกอบทางสิ่งแวดล้อมและ คุณค่าต่าง ๆ	ผลกระทบต่อสิ่งแวดล้อมที่สำคัญ	มาตรการป้องกันและแก้ไข ผลกระทบต่อสิ่งแวดล้อม	มาตรการติดตามตรวจสอบ ผลกระทบต่อสิ่งแวดล้อม
	ลูกบาศก์เมตร เมื่อนำปริมาณฝุ่นละอองรวม (TSP) จากผลการตรวจวัดคุณภาพอากาศในบริเวณพื้นที่โครงการ มีค่าเท่ากับ 0.0480 มิลลิกรัม/ลูกบาศก์เมตร ไปรวมกับปริมาณฝุ่นละอองที่เกิดขึ้นจากกิจกรรมการก่อสร้างของโครงการจะเท่ากับ 0.0523 มิลลิกรัม/ลูกบาศก์เมตร ซึ่งไม่เกินค่ามาตรฐานความเข้มข้นของฝุ่นละอองรวมในบรรยากาศ (TSP) ที่กำหนดไว้ให้ไม่เกิน 0.33 มิลลิกรัม/ลูกบาศก์เมตร ดังนั้นคาดว่าผลกระทบด้านฝุ่นละอองที่เกิดขึ้นต่อพื้นที่ข้างเคียงจะอยู่ในระดับต่ำ จากการประเมินมลพิษที่ปล่อยออกมาจากรถยนต์ที่ใช้สำหรับขนส่งวัสดุอุปกรณ์ช่วงก่อสร้างของโครงการที่อาจเกิดผลกระทบต่อสุขภาพของผู้พักอาศัยใกล้เคียงกับโครงการ ดังรายการคำนวณข้างต้นรวมกับผลการตรวจวัดคุณภาพอากาศใน	(5) ให้ใช้ยางแอสฟัลต์หรือคอนกรีตปูบริเวณทางเข้า-ออก (6) วัสดุและการจัดการกองวัสดุ 1) ถุงซีเมนต์ ที่มีปริมาณมากกว่า 20 ถุง ต้องคลุมด้วยผ้าคลุมหรือเก็บในพื้นที่ที่ปิดล้อมทั้งด้านบนและด้านข้างอีก 3 ด้าน 2) ถุงซีเมนต์หรือเคมีภัณฑ์ที่ใช้ในการก่อสร้าง ต้องบรรจุในภาชนะที่ปิดมิดชิด 3) การกองวัสดุที่มีฝุ่นต้องปิดหรือปกคลุมหรือเก็บในที่ที่ปิดล้อมทั้งด้านบนและด้านข้างอีก 3 ด้านหรือฉีดพรมด้วยน้ำเพื่อที่จะให้ผิวเปียกอยู่เสมอ หรือวิธีการอื่นที่เหมาะสม 4) การขนย้ายวัสดุที่มีฝุ่น ต้องฉีดพรมด้วยน้ำทันทีก่อนการขนย้าย (7) การเจาะ การตัด การขัดผิววัสดุที่มีฝุ่น โดยใช้เครื่องจักรหรือเครื่องยนต์ต้องฉีดน้ำ	* SO_x * NO_x * HC ความถี่ของการตรวจวัดเดือนละ 1 ครั้ง ตลอดการก่อสร้าง ภายในพื้นที่โครงการบริเวณด้านทิศใต้และบริเวณโรงเรียนสวนกุหลาบวิทยาลัย ชลบุรี และรายงานผลทุกเดือนตลอดช่วงก่อสร้าง * TSP * PM-10 ความถี่ของการตรวจวัดทุกวัน และรายงานผลทุกสัปดาห์ตลอดการก่อสร้าง รากฐานหลังจากนั้นตรวจวัดทุกเดือน และรายงานผลทุกเดือนตลอดช่วงก่อสร้าง โครงการบริเวณภายในพื้นที่โครงการบริเวณด้านทิศใต้และบริเวณโรงเรียน

สิงหาคม 2557 ลงชื่อ

(นายกฤษณ พันทวรกิจ)
กรรมการผู้มีอำนาจลงนาม
บริษัท อีเอสบี พู จำกัด



บริษัท คอนซัลแทนท์ ออฟ เทคโนโลยี จำกัด
CONSULTANTS OF TECHNOLOGY CO., LTD.

สิงหาคม 2557 ลงชื่อ

(นางสาวชนิษฐา ทักมิม)
ผู้อำนวยการด้านสิ่งแวดล้อม
บริษัท คอนซัลแทนท์ ออฟ เทคโนโลยี จำกัด

รับรองจำนวน 11/182 หน้า

ตารางที่ 1 (ต่อ)

องค์ประกอบทางสิ่งแวดล้อมและ คุณค่าต่าง ๆ	ผลกระทบต่อสิ่งแวดล้อมที่สำคัญ	มาตรการป้องกันและแก้ไข ผลกระทบต่อสิ่งแวดล้อม	มาตรการติดตามตรวจสอบ ผลกระทบต่อสิ่งแวดล้อม
	บรรยากาศจากกรรมควบคุมมลพิษบริเวณที่ใกล้ เคียงพื้นที่โครงการมากที่สุด มีระยะห่างประมาณ 10.50 กิโลเมตร คือ สถานีตรวจวัดคุณภาพอากาศ บริเวณศูนย์เยาวชนเทศบาล อำเภอศรีราชา จังหวัดชลบุรี ปี พ.ศ. 2556 และผลตรวจวัด คุณภาพอากาศบริเวณพื้นที่โครงการเมื่อวันที่ 2-3 พฤศจิกายน พ.ศ. 2556 สรุปได้ดังนี้ (1) ผลการประเมินความเข้มข้นของมลพิษ ทางอากาศร่วมกับผลตรวจวัดคุณภาพอากาศใน บรรยากาศจากกรรมควบคุมมลพิษ บริเวณศูนย์ เยาวชนเทศบาล อำเภอศรีราชา จังหวัดชลบุรี ปี พ.ศ. 2556 - มีการระบายฝุ่นละอองขนาดเล็กกว่า 10 ไมครอน (PM-10) 0.00001 มิลลิกรัม/ลูกบาศก์- เมตร/ชั่วโมง เมื่อรวมกับผลการตรวจวัดคุณภาพ อากาศในบรรยากาศจากกรรมควบคุมมลพิษ	หรือสารเคมีบนผิวอย่างต่อเนื่อง เว้นแต่ได้มี การติดตั้งอุปกรณ์ที่แยกฝุ่นหรือกรองฝุ่นไว้แล้ว (8) การผสมคอนกรีต การใส่ไม้ การ กระทำใด ๆ ที่ก่อให้เกิดมลภาวะต้องจัดทำใน พื้นที่ที่คลุมด้วยผ้าคลุมหรือในห้องที่มีหลังคา และผนังปิดด้านข้างอีก 3 ด้าน หรือวิธีการ อื่นที่เหมาะสม (9) การดำเนินการกับเศษวัสดุที่เหลือใช้ 1) เศษวัสดุจะต้องปกคลุมด้วย ผ้าคลุมหรือปิดมิดชิดทั้งด้านบนและด้านข้าง ทั้ง 3 ด้าน 2) ต้องขนย้ายเศษวัสดุ ขยะ และ สิ่งปฏิกูลออกจากสถานที่ก่อสร้างอย่างน้อย ทุก ๆ 3 วัน หากยังไม่พร้อมที่จะขนย้ายต้องจัด ให้มีที่พักรวมที่มีขนาดเพียงพออยู่ในตำแหน่ง ที่สะดวกต่อการจัดเก็บและต้องมีมาตรการ	สวนกุหลาบวิทยาลัย ชลบุรี (6) จัดทำรายงานผลการปฏิบัติตาม มาตรการป้องกันและแก้ไขผลกระทบ สิ่งแวดล้อมทุก 6 เดือน และจัดทำรายงาน ให้หน่วยงานที่เกี่ยวข้อง

สิงหาคม 2557 ลงชื่อ

(นายกฤษณ นันทกรกิจ)

กรรมการผู้มีอำนาจลงนาม

บริษัท อีเอสพี ทู จำกัด



บริษัท คอนซัลแทนท์ ออฟ เทคโนโลยี จำกัด
CONSULTANTS OF TECHNOLOGY CO., LTD.

สิงหาคม 2557 ลงชื่อ

(นางสาวณิษฐา ทักยิม)

ผู้อำนวยการด้านสิ่งแวดล้อม

บริษัท คอนซัลแทนท์ ออฟ เทคโนโลยี จำกัด

รับรองจำนวน.....12/182 หน้า

ตารางที่ 1 (ต่อ)

องค์ประกอบทางสิ่งแวดล้อมและ คุณค่าต่าง ๆ	ผลกระทบต่อสิ่งแวดล้อมที่สำคัญ	มาตรการป้องกันและแก้ไข ผลกระทบต่อสิ่งแวดล้อม	มาตรการติดตามตรวจสอบ ผลกระทบต่อสิ่งแวดล้อม
	ผลการตรวจวัดเฉลี่ย 0.0460 มิลลิกรัม/ลูกบาศก์-เมตร/วัน จึงเท่ากับ 0.0460 มิลลิกรัม/ลูกบาศก์-เมตร/วัน ซึ่งมีค่าไม่เกินมาตรฐานเฉลี่ยกำหนดไว้ไม่เกิน 0.12 มิลลิกรัม/ลูกบาศก์เมตร - มีการระบายก๊าซคาร์บอน-มอนอกไซด์ (CO) 0.00006 ส่วนในล้านส่วน เมื่อรวมกับผลตรวจวัดคุณภาพอากาศในบรรยากาศจากกรมควบคุมมลพิษโดยใช้ข้อมูลค่าเฉลี่ยสูงสุด 1 ชั่วโมง เท่ากับ 0.0025 ส่วนในล้านส่วนจึงเท่ากับ 0.0026 ส่วนในล้านส่วน ซึ่งมีค่าไม่เกินมาตรฐานเฉลี่ยกำหนดไว้ไม่เกิน 30 ส่วนในล้านส่วน - มีการระบายก๊าซไนโตรเจน-ไดออกไซด์ (NO₂) 0.00014 ส่วนในล้านส่วนเมื่อรวมกับผลตรวจวัดคุณภาพอากาศในบรรยากาศจากกรมควบคุมมลพิษ โดยใช้ข้อมูลค่าเฉลี่ยสูงสุด	ทำความสะอาดอย่างต่อเนื่องตลอดเวลา ป้องกันไม่ให้เกิดฝุ่นละอองหรือสิ่งสกปรกเปื้อน (10) การควบคุมด้านฝุ่นละอองและเศษวัสดุร่วงหล่น การก่อสร้าง คัดแปลง รื้อถอน หรือเคลื่อนย้ายอาคารในส่วนที่อยู่เหนือระดับดินเกิน 10 เมตร ต้องใช้ผ้าทึบหรือผ้าใบโปรงแสง หรือวัสดุอื่นที่เหมาะสมปิดกั้นตัวอาคาร เพื่อป้องกันเศษวัสดุก่อสร้างร่วงหล่นและฝุ่นละอองฟุ้งกระจาย (11) การขนส่งวัสดุ 1) รถบรรทุกวัสดุที่ใช้ในการก่อสร้างหรือเศษวัสดุที่เหลือจากการก่อสร้าง ต้องจัดให้มีผ้าใบคลุมให้มิดชิด และโยงยึดให้แข็งแรง 2) ยานพาหนะที่ใช้ต้องไม่บรรทุกน้ำหนักเกินความสามารถในการรับน้ำหนัก	

สิงหาคม 2557 ลงชื่อ

(นายกฤษณ ฉันทวรกิจ)

กรรมการผู้มีอำนาจลงนาม

บริษัท อีเอสบี ภูเก็ต จำกัด

บริษัท คอนซัลแทนท์ ออฟ เทคโนโลยี จำกัด
CONSULTANTS OF TECHNOLOGY CO., LTD.

สิงหาคม 2557 ลงชื่อ

(นางสาวกนิษฐา ทักขิน)

ผู้อำนวยการด้านสิ่งแวดล้อม

บริษัท คอนซัลแทนท์ ออฟ เทคโนโลยี จำกัด

รับรองจำนวน.....13/182 หน้า

ตารางที่ 1 (ต่อ)

องค์ประกอบทางสิ่งแวดล้อมและ คุณค่าต่าง ๆ	ผลกระทบต่อสิ่งแวดล้อมที่สำคัญ	มาตรการป้องกันและแก้ไข ผลกระทบต่อสิ่งแวดล้อม	มาตรการติดตามตรวจสอบ ผลกระทบต่อสิ่งแวดล้อม
	1 ชั่วโมง เท่ากับ 0.0820 ส่วนในล้านส่วน จึงเท่ากับ 0.0821 ส่วนในล้านส่วน ซึ่งมีค่าไม่เกินมาตรฐานเฉลี่ยกำหนดไว้ไม่เกิน 0.17 ส่วนในล้านส่วน - มีการระบายก๊าซซัลเฟอร์ไดออกไซด์ (SO₂) 0.000003 ส่วนในล้านส่วนเมื่อรวมกับผลตรวจวัดคุณภาพอากาศในบรรยากาศจากกรมควบคุมมลพิษ โดยใช้ข้อมูลค่าเฉลี่ยสูงสุด 1 ชั่วโมง เท่ากับ 0.0230 ส่วนในล้านส่วน จึงเท่ากับ 0.0230 ส่วนในล้านส่วน ซึ่งมีค่าไม่เกินมาตรฐานเฉลี่ยกำหนดไว้ไม่เกิน 0.3 ส่วนในล้านส่วน (2) ผลการประเมินความเข้มข้นของมลพิษทางอากาศร่วมกับผลตรวจวัดคุณภาพอากาศภายในพื้นที่โครงการ เมื่อวันที่ 2-3 พฤศจิกายน พ.ศ. 2556 - มีการระบายฝุ่นละอองรวม เฉลี่ย 24 ชั่วโมง (TSP) จากกิจกรรม การก่อสร้างเท่ากับ	บรรทุกมาตรฐานของถนนที่กรุงเทพฯ กำหนดไว้ 3) ห้ามมิให้ผู้ใดล้างรถยนต์หรือ ล้อเลื่อนลงบนถนนหรือในที่สาธารณะและ ทำให้ถนนหรือที่สาธารณะสกปรก 4) ห้ามมิให้ผู้ใดปล่อยเศษวัสดุที่ เหลือจากการก่อสร้างหรือที่ติดค้างมา กับรถบรรทุกวัสดุลงบนถนน ทางระบายน้ำหรือในที่สาธารณะใด ๆ	



บริษัท คอนซัลแทนท์ ออฟ เทคโนโลยี จำกัด
CONSULTANTS OF TECHNOLOGY CO., LTD.

สิงหาคม 2557 ลงชื่อ

(นายกฤษณ ฉันทวรกิจ)

กรรมการผู้มีอำนาจลงนาม

บริษัท อีเอสบี พู จำกัด

สิงหาคม 2557 ลงชื่อ

(นางสาวชนิษฐา ทักษิณ)

ผู้อำนวยการด้านสิ่งแวดล้อม

บริษัท คอนซัลแทนท์ ออฟ เทคโนโลยี จำกัด

รับรองจำนวน.....14/182 หน้า

ตารางที่ 1 (ต่อ)

องค์ประกอบทางสิ่งแวดล้อมและ คุณค่าต่าง ๆ	ผลกระทบต่อสิ่งแวดล้อมที่สำคัญ	มาตรการป้องกันและแก้ไข ผลกระทบต่อสิ่งแวดล้อม	มาตรการติดตามตรวจสอบ ผลกระทบต่อสิ่งแวดล้อม
	0.0043 มิลลิกรัม/ลูกบาศก์เมตร/ชั่วโมง ส่วน ฝุ่นละอองรวมจากการระบายมลพิษจากยาน พาหนะในช่วงก่อสร้างเท่ากับ 0.00001 มิลลิกรัม/ ลูกบาศก์เมตร ปริมาณฝุ่นละอองรวมจากกิจกรรม การก่อสร้างทั้งหมดเท่ากับ 0.00431 มิลลิกรัม/ ลูกบาศก์เมตร/วัน เมื่อรวมกับผลการตรวจวัดเฉลี่ย 0.1420 มิลลิกรัม/ลูกบาศก์เมตร/วัน จึงเท่ากับ 0.1463 มิลลิกรัม/ลูกบาศก์เมตร/วัน ซึ่งมีค่าไม่เกิน มาตรฐานเฉลี่ยที่กำหนดไว้ 0.33 มิลลิกรัม/ ลูกบาศก์เมตร/วัน - มีการระบายฝุ่นละอองขนาดเล็กกว่า 10 ไมครอน (PM-10) 0.00001 มิลลิกรัม/ลูกบาศก์- เมตร/ชั่วโมง ผลการตรวจวัดเฉลี่ย 0.1180 มิลลิกรัม/ลูกบาศก์เมตร/วัน จึงเท่ากับ 0.1180 มิลลิกรัม/ลูกบาศก์เมตร/วัน ซึ่งมีค่าไม่เกิน มาตรฐานเฉลี่ยที่กำหนดไว้ 0.12 มิลลิกรัม/ ลูกบาศก์เมตร/วัน		



บริษัท คอนซัลแทนท์ ออฟ เทคโนโลยี จำกัด
CONSULTANTS OF TECHNOLOGY CO., LTD.

รับรองจำนวน.....หน้า 15/182

สิงหาคม 2557 ลงชื่อ

(นายภุชณ นันทวรกิจ)

กรรมการผู้มีอำนาจลงนาม

บริษัท อีเอสบี พู จำกัด

สิงหาคม 2557 ลงชื่อ

(นางสาวชนิษฐา ทักยิม)

ผู้อำนวยการด้านสิ่งแวดล้อม

บริษัท คอนซัลแทนท์ ออฟ เทคโนโลยี จำกัด

ตารางที่ 1 (ต่อ)

องค์ประกอบทางสิ่งแวดล้อมและ คุณค่าต่าง ๆ	ผลกระทบต่อสิ่งแวดล้อมที่สำคัญ	มาตรการป้องกันและแก้ไข ผลกระทบต่อสิ่งแวดล้อม	มาตรการติดตามตรวจสอบ ผลกระทบต่อสิ่งแวดล้อม
	- มีการระบายก๊าซคาร์บอน-มอนนอกไซด์ (CO) 0.00006 ส่วนในล้านส่วน โดยใช้ข้อมูลค่าเฉลี่ย 1 ชั่วโมง เท่ากับ 0.6000 ส่วนในล้านส่วน จึงเท่ากับ 0.6001 ส่วนในล้านส่วน ซึ่งมีค่าไม่เกินมาตรฐานเฉลี่ยที่กำหนดไว้ไม่เกิน 30 ส่วนในล้านส่วน - มีการระบายก๊าซไนโตรเจนไดออกไซด์ (NO₂) 0.00014 ส่วนในล้านส่วน โดยใช้ข้อมูลค่าเฉลี่ย 1 ชั่วโมง เท่ากับ 0.0643 ส่วนในล้านส่วน จึงเท่ากับ 0.0644 ส่วนในล้านส่วน ซึ่งมีค่าไม่เกินมาตรฐานเฉลี่ยที่กำหนดไว้ไม่เกิน 0.17 ส่วนในล้านส่วน - มีการระบายก๊าซซัลเฟอร์ไดออกไซด์ (SO₂) 0.000003 ส่วนในล้านส่วน โดยใช้ข้อมูลค่าเฉลี่ย 1 ชั่วโมง เท่ากับ 0.0044 ส่วนในล้านส่วน จึงเท่ากับ 0.0044 ส่วนในล้านส่วน ซึ่งมีค่าไม่เกิน		




สิงหาคม 2557 ลงชื่อ

(นายกฤษฎณ์ ฉันทวรกิจ)

กรรมการผู้มีอำนาจลงนาม

บริษัท อีเอสพี ภูเก็ต จำกัด

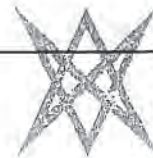

บริษัท คอนซัลแทนท์ ออฟ เทคโนโลยี จำกัด
CONSULTANTS OF TECHNOLOGY CO., LTD.

สิงหาคม 2557 ลงชื่อ



(นางสาวชนิษฐา ทักขิณ)


ผู้อำนวยการด้านสิ่งแวดล้อม

บริษัท คอนซัลแทนท์ ออฟ เทคโนโลยี จำกัด

รับรองจำนวน.....16/182 หน้า

ตารางที่ 1 (ต่อ)

องค์ประกอบทางสิ่งแวดล้อมและ คุณค่าต่าง ๆ	ผลกระทบต่อสิ่งแวดล้อมที่สำคัญ	มาตรการป้องกันและแก้ไข ผลกระทบต่อสิ่งแวดล้อม	มาตรการติดตามตรวจสอบ ผลกระทบต่อสิ่งแวดล้อม
	มาตรฐานเฉลี่ยที่กำหนดไว้ไม่เกิน 0.3 ส่วนในล้านส่วน - มีการระบายไฮโดรคาร์บอน เท่ากับ 0.00002 ส่วนในล้านส่วน โดยใช้ข้อมูลค่าเฉลี่ย 1 ชั่วโมง เท่ากับ 2.1100 ส่วนในล้านส่วน จึงเท่ากับ 2.1100 ส่วนในล้านส่วน ซึ่งมีค่าไม่เกินมาตรฐานเฉลี่ยที่กำหนดไว้ไม่เกิน 10 ส่วนในล้านส่วน ดังนั้น จะเห็นได้ว่ามลพิษที่ระบายออกมาจากรถยนต์ช่วงก่อสร้างของโครงการมีปริมาณน้อยมากเมื่อรวมกับค่าที่ได้จากผลการตรวจวัดคุณภาพอากาศในบรรยากาศจากกรมควบคุมมลพิษบริเวณศูนย์เยาวชนเทศบาล อำเภอศรีราชา จังหวัดชลบุรี ปี พ.ศ. 2556 พบว่า คุณภาพอากาศในบรรยากาศมีค่าไม่เกินมาตรฐานที่กำหนด และเมื่อพิจารณาผลการตรวจวัดตรวจวัดคุณภาพ		

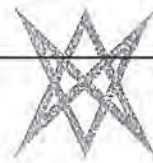

บริษัท คอนซัลแทนท์ ออฟ เทคโนโลยี จำกัด
CONSULTANTS OF TECHNOLOGY CO., LTD.

สิงหาคม 2557 ลงชื่อ

(นายกฤษฎ จันทวรกิจ)
กรรมการผู้มีอำนาจลงนาม
บริษัท อีเอสพี ภูเก็ต


สิงหาคม 2557 ลงชื่อ

(นางสาวณิษฐา ทักนิม)
ผู้อำนวยการด้านสิ่งแวดล้อม
บริษัท คอนซัลแทนท์ ออฟ เทคโนโลยี จำกัด

รับรองจำนวน.....17/182.....หน้า

ตารางที่ 1 (ต่อ)

องค์ประกอบทางสิ่งแวดล้อมและ คุณค่าต่าง ๆ	ผลกระทบต่อสิ่งแวดล้อมที่สำคัญ	มาตรการป้องกันและแก้ไข ผลกระทบต่อสิ่งแวดล้อม	มาตรการติดตามตรวจสอบ ผลกระทบต่อสิ่งแวดล้อม
1.4 ระดับเสียง	อากาศบริเวณพื้นที่โครงการในปัจจุบัน เมื่อวันที่ 2-3 พฤศจิกายน พ.ศ. 2556 พบว่า คุณภาพอากาศในบรรยากาศมีค่าไม่เกินมาตรฐานที่กำหนด ดังนั้น ผลกระทบจากมลพิษที่ระบายออกจากพื้นที่โครงการในช่วงก่อสร้างต่อสภาพแวดล้อมจึงอยู่ในระดับต่ำ โดยปกติเสียงในงานก่อสร้างทุกประเภทจะมีเสียงดังรบกวนอยู่เสมอ แหล่งกำเนิดเสียงส่วนใหญ่เกิดจากการทำงานของเครื่องจักรกล อุปกรณ์และเครื่องมือชนิดต่าง ๆ ภายในระยะเวลาสั้น ๆ เท่านั้น โดยผู้ได้รับผลกระทบ (Receptor) ที่สำคัญจากกิจกรรมการก่อสร้างที่อยู่ใกล้ที่สุดทั้ง 4 ทิศโดยรอบโครงการ การประเมินผลกระทบด้านเสียงในช่วงก่อสร้างต่ออาคาร และบ้านพักอาศัยที่อยู่ใกล้เคียง	(1) ก่อนที่จะตอกเสาเข็ม/เจาะและก่อสร้างฐานรากอาคารให้จัดเจ้าหน้าที่เข้าไปแจ้งแก่ผู้ที่อาศัยอยู่ติดกับพื้นที่โครงการโดยรอบล่วงหน้าอย่างน้อย 1 เดือน โดยให้หมายเลขโทรศัพท์ของเจ้าหน้าที่ที่ควบคุมการก่อสร้างเพื่อให้สามารถติดต่อกับโครงการได้โดยตรง และเมื่ออาคารข้างเคียงได้รับความเดือดร้อนจากการดำเนินโครงการต้องเร่งแก้ไขปัญหาที่เกิดขึ้นทันที	(1) ตรวจวัดเสียงดัชนีที่ทำการตรวจวัดได้แก่ ระดับเสียงเฉลี่ย 24 ชั่วโมง (Leq-24 hr.) และระดับเสียงสูงสุด (Lmax) จำนวน 2 สถานี ได้แก่ 1) บริเวณพื้นที่โครงการด้านทิศใต้ และ 2) บริเวณโรงเรียนสวนกุหลาบวิทยาลัย ชลบุรี ทุกวันตลอดที่มีการทำฐานรากและทุกเดือนตลอดระยะเวลาการก่อสร้าง

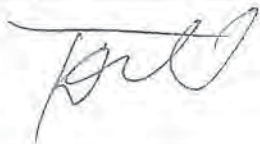

สิงหาคม 2557 ลงชื่อ

(นายกฤษณ นันทวรกิจ)
กรรมการผู้มีอำนาจลงนาม
บริษัท อีเอสพี ทู จำกัด



บริษัท คอนซัลแทนท์ ออฟ เทคโนโลยี จำกัด
CONSULTANTS OF TECHNOLOGY CO., LTD.

สิงหาคม 2557 ลงชื่อ.....

(นางสาวชนิษฐา ทักขิณ)
ผู้อำนวยการด้านสิ่งแวดล้อม
บริษัท คอนซัลแทนท์ ออฟ เทคโนโลยี จำกัด

รับรองจำนวน.....หน้า 18/182

ตารางที่ 1 (ต่อ)

องค์ประกอบทางสิ่งแวดล้อมและ คุณค่าต่าง ๆ	ผลกระทบต่อสิ่งแวดล้อมที่สำคัญ	มาตรการป้องกันและแก้ไข ผลกระทบต่อสิ่งแวดล้อม	มาตรการติดตามตรวจสอบ ผลกระทบต่อสิ่งแวดล้อม
	กับโครงการมากที่สุดทั้ง 4 ทิศโดยรอบโครงการ รายละเอียดดังนี้ ทิศเหนือ : อาคาร โครงการอยู่ห่างอาคารข้างเคียง ทางทิศเหนือที่ใกล้ที่สุดที่ระยะประมาณ 15 เมตร เป็นอาคารพักอาศัย ขนาด 5 ชั้น (อยู่ระหว่าง การก่อสร้าง) จะได้รับเสียงจากการก่อสร้างอยู่ใน ช่วง 79.00-88.00 เดซิเบล (เอ) และระดับเสียง รวมทุกกิจกรรมจากการก่อสร้างมีค่าเท่ากับ 90.65 เดซิเบล (เอ) ทิศใต้ : อาคาร โครงการอยู่ห่างอาคารข้างเคียง ทางทิศใต้ที่ใกล้ที่สุดที่ระยะประมาณ 100 เมตร เป็นบ้านพักอาศัยขนาด 1 ชั้น จำนวน 1 หลัง จะได้รับเสียงจากการก่อสร้างอยู่ในช่วง 62.52- 71.52 เดซิเบล (เอ) และระดับเสียงรวมทุก กิจกรรมจากการก่อสร้างมีค่าเท่ากับ 74.17 เดซิเบล (เอ)	(2) วางผังบริเวณพื้นที่ก่อสร้าง โดย ออกแบบจัดระยะเครื่องจักร เครื่องยนต์ ที่มี เสียงดังไว้ให้ห่างจากบ้านเรือนประชาชนให้ มากที่สุดเท่าที่จะทำได้ (3) การติดตั้งอุปกรณ์เพื่อลดการ สั่นสะเทือน (4) กำหนดระยะเวลาการทำงานของ คนงานที่ได้รับเสียงให้เป็นไปตามประกาศ ของกระทรวงมหาดไทยดังนี้ 1) ระยะเวลาในการทำงานน้อยกว่า 7 ชั่วโมง ระดับความเข้มเสียงที่ได้รับ ต่อเนื่องต้องไม่เกิน 91 เดซิเบล(เอ) 2) ระยะเวลาในการทำงาน 7-8 ชั่วโมง ระดับความเข้มเสียงที่ได้รับต่อเนื่อง ต้องไม่เกิน 90 เดซิเบล(เอ)	(2) จัดให้มีเจ้าหน้าที่รับเรื่องร้องเรียน ที่อาจจะเกิดจากการก่อสร้าง หากพบว่ามี เรื่องร้องเรียนต้องจัดเจ้าหน้าที่เข้าตรวจสอบ และแก้ไขปัญหาที่พบโดยทันที

สิงหาคม 2557 ลงชื่อ

(นายกฤษณ ฉันทวรกิจ)

กรรมการผู้มีอำนาจลงนาม

บริษัท อีเอสพี พู จำกัด

รับรองจำนวน 19/182 หน้า

สิงหาคม 2557 ลงชื่อ

(นางสาวชนิษฐา ทักนิณ)

ผู้อำนวยการด้านสิ่งแวดล้อม

บริษัท คอนซัลแทนท์ ออฟ เทคโนโลยี จำกัด

ตารางที่ 1 (ต่อ)

องค์ประกอบทางสิ่งแวดล้อมและ คุณค่าต่าง ๆ	ผลกระทบต่อสิ่งแวดล้อมที่สำคัญ	มาตรการป้องกันและแก้ไข ผลกระทบสิ่งแวดล้อม	มาตรการติดตามตรวจสอบ ผลกระทบสิ่งแวดล้อม
	ทิศตะวันออก : อาคาร โครงการอยู่ห่างอาคารข้างเคียงทางทิศตะวันออกที่ใกล้ที่สุดที่ระยะประมาณ 20 เมตร เป็นโครงการบ่อวินรีสอร์ทจะได้รับเสียงจากการก่อสร้างอยู่ในช่วง 76.50-85.50 เดซิเบล (เอ) และระดับเสียงรวมทุกกิจกรรมจากการก่อสร้างมีค่าเท่ากับ 88.15 เดซิเบล (เอ) ทิศตะวันตก : อาคาร โครงการอยู่ห่างอาคารข้างเคียงทางทิศตะวันตกที่ใกล้ที่สุดที่ระยะประมาณ 20 เมตร เป็นห้องแถว ขนาด 1-2 ชั้นจะได้รับเสียงจากการก่อสร้างอยู่ในช่วง 76.50-85.50 เดซิเบล (เอ) และระดับเสียงรวมทุกกิจกรรมจากการก่อสร้างมีค่าเท่ากับ 88.15 เดซิเบล (เอ) อย่างไรก็ตาม การลดระดับเสียงที่เกิดจากกิจกรรมการก่อสร้าง โครงการจะติดตั้งแนวรั้ว	3) ระยะเวลาในการทำงานมากกว่า 8 ชั่วโมง ระดับความเข้มเสียงที่ได้รับต่อเนื่องต้องไม่เกิน 80 เดซิเบล (เอ) (5) กำหนดเวลาการทำงานที่เกิดเสียงในวันจันทร์-ศุกร์ เวลา 08.00-17.00 น. ส่วนในวันหยุดนักขัตฤกษ์ และวันหยุด ดกิจกรมที่ทำให้เกิดเสียงดัง (6) แบ่งชั่วโมงการทำงาน เป็นช่วงเวลาตั้งแต่ 08.00-12.00 น. และ 13.00-17.00 น. โดยมีช่วงเวลาหยุดพัก 12.00-13.00 น. เพื่อลดระดับของผลกระทบจากการได้ยินเสียงดังหรือได้รับแรงสั่นสะเทือนติดต่อกันเป็นระยะเวลานาน (7) หมั่นตรวจสอบดูแลรักษาเครื่องจักรเครื่องมือต่าง ๆ ให้อยู่ในสภาพดีในการใช้งาน และมีการใช้วัสดุอุปกรณ์ในการปิดครอบเพื่อลดระดับเสียงเท่าที่จะสามารถทำได้	

สิงหาคม 2557 ลงชื่อ

(นายกฤษฎ ฉันทารกิจ)

กรรมการผู้มีอำนาจลงนาม

บริษัท อีเอสพี พู จำกัด



บริษัท คอนซัลแทนท์ ออฟ เทคโนโลยี จำกัด
CONSULTANTS OF TECHNOLOGY CO., LTD.

สิงหาคม 2557 ลงชื่อ

(นางสาวณิษฐา ทักษิณ)

ผู้อำนวยการด้านสิ่งแวดล้อม

บริษัท คอนซัลแทนท์ ออฟ เทคโนโลยี จำกัด

รับรองจำนวน..... 20/182 หน้า

ตารางที่ 1 (ต่อ)

องค์ประกอบทางสิ่งแวดล้อมและ คุณค่าต่าง ๆ	ผลกระทบต่อสิ่งแวดล้อมที่สำคัญ	มาตรการป้องกันและแก้ไข ผลกระทบต่อสิ่งแวดล้อม	มาตรการติดตามตรวจสอบ ผลกระทบต่อสิ่งแวดล้อม
	ผนัง Aluminium, Sheet ความสูง 2.5 เมตร โดยรอบพื้นที่ก่อสร้าง เพื่อกันระหว่างแหล่งกำเนิดเสียงกับแหล่งรับเสียง และจาก Reducing Traffic Noise, a guide for homeowners, designers' and builders by State Pollution Control Commission, Roads and Traffic Authority and Department of Housing Australia, August 1991 ระบุว่าผนังกำแพงปิดทึบที่ก่อสร้างด้วยวัสดุต่าง ๆ สามารถลดเสียงได้ระหว่าง 20-40 เดซิเบล (เอ) รวมทั้งจาก FHWA (Federal Highway Administration) ของสหรัฐอเมริกา, 2549 ระบุว่าวัสดุที่ใช้เป็นกำแพงกันเสียงแต่ละประเภทมีความสามารถในการลดระดับเสียงได้ต่าง ๆ กันซึ่งในระยะก่อสร้างโครงการจะมีการก่อสร้างรั้วลักษณะเป็นผนัง Aluminium, Sheet ขนาดความหนาอย่างน้อย 1.59 มิลลิเมตร	(8) ติดตั้งป้ายประกาศชื่อโครงการ เบอร์โทรศัพท์ ผู้รับผิดชอบในการประสานงาน เกี่ยวกับโครงการ ให้นำโครงการ และจัดให้มีหน่วยรับเรื่องราวร้องเรียนไว้ในพื้นที่ก่อสร้าง โดยจัดให้มีเจ้าหน้าที่ประจำไว้สำหรับรับเรื่องราวร้องเรียนไว้ 1 คน พร้อมจัดให้มีผู้รับเรื่องราวร้องเรียนไว้บริเวณหน้าพื้นที่โครงการ และให้เจ้าหน้าที่เปิดรับเรื่องราวร้องเรียนทุกวัน หากพบว่ามีผู้ได้รับผลกระทบจากกิจกรรมการก่อสร้าง โครงการจะจัดเจ้าหน้าที่เข้าไปพบผู้ได้รับความเสียหายที่บ้านเพื่อสอบถามถึงความเสียหายที่ได้รับจากโครงการ พร้อมกับเจรจาทำข้อตกลงในการชดเชยค่าเสียหายที่เกิดขึ้นแก่ผู้ได้รับผลกระทบอย่างเป็นธรรมทันทีที่ได้รับเรื่อง และทำบันทึกเอกสารไว้อย่างเป็นทางการเพื่อเรียกตรวจสอบได้	

สิงหาคม 2557 ลงชื่อ

(นายกฤษณ ฉันทวรกิจ)
กรรมการผู้มีอำนาจลงนาม
บริษัท อีเอสพี ทู จำกัด



บริษัท คอนซัลแทนท์ ออฟ เทคโนโลยี จำกัด
CONSULTANTS OF TECHNOLOGY CO., LTD.

สิงหาคม 2557 ลงชื่อ

(นางสาวชนิษฐา ทักขิน)
ผู้อำนวยการด้านสิ่งแวดล้อม
บริษัท คอนซัลแทนท์ ออฟ เทคโนโลยี จำกัด

รับรองจำนวน 21/182 หน้า

ตารางที่ 1 (ต่อ)

องค์ประกอบทางสิ่งแวดล้อมและ คุณค่าต่าง ๆ	ผลกระทบต่อสิ่งแวดล้อมที่สำคัญ	มาตรการป้องกันและแก้ไข ผลกระทบต่อสิ่งแวดล้อม	มาตรการติดตามตรวจสอบ ผลกระทบต่อสิ่งแวดล้อม
	(0.0625 นิ้ว) ซึ่งสามารถช่วยลดระดับเสียงที่เกิดขึ้นจากการก่อสร้างได้ 23 เดซิเบล (เอ) ประกอบกับอาคารโดยรอบพื้นที่โครงการเป็นอาคารคอนกรีต ซึ่งทำหน้าที่เสมือนกำแพงกันเสียง (Noise Barrier) และช่วยลดระดับเสียงที่ส่งผ่านมายังผู้รับเสียงภายในอาคารได้อีก ระดับหนึ่ง โดยอาคารที่ทำจากวัสดุที่เป็นคอนกรีตช่วยลดเสียงลงอีก 34 เดซิเบล (เอ) ดังนั้น แหล่งรับเสียงที่อยู่โดยรอบพื้นที่ก่อสร้างโครงการจะได้รับระดับเสียงลดลงโดยรู้ความสูง 2.5 เมตรจะสามารถลดระดับเสียงลงได้ 23 เดซิเบล (เอ) และแหล่งรับเสียงที่อยู่ภายในอาคารคอนกรีตจะได้รับระดับเสียงลดลงอีก 34 เดซิเบล (เอ) ระดับเสียงเดิมของบ้านพักอาศัยและสถานประกอบการจะประเมินในกรณีที่เลวร้ายที่สุด คือ ให้มีค่าเท่ากับระดับเสียงจากกิจกรรมการก่อสร้าง ซึ่งจะ	(9) หากมีเหตุให้เกิดความเสียหายทั้งร่างกายและทรัพย์สินของประชาชนโดยรอบเกิดขึ้น ต้องติดตามตรวจสอบและดำเนินการปรับปรุง ชดใช้ค่าเสียหายที่เกิดขึ้น โดยเร่งด่วนอย่างเป็นธรรม โดยโครงการต้องทำความตกลงกับผู้ที่อยู่ใกล้เคียงก่อนก่อสร้าง เกี่ยวกับความเสียหายที่โครงการจะต้องชดเชยให้กับผู้ได้รับความเสียหาย (10) ในกรณีที่เจ้าของโครงการกับผู้ที่ได้รับผลกระทบไม่สามารถตกลงกันได้ ให้จัดตั้งคณะกรรมการไตรภาคี ประกอบด้วย ตัวแทนหน่วยงานราชการหรือเจ้าหน้าที่ท้องถิ่น เจ้าของโครงการ และผู้ที่ได้รับผลกระทบ เพื่อพิจารณาจ่ายค่าชดเชยตามความเหมาะสม	



บริษัท คอนซัลแตนท์ ออฟ เทคโนโลยี จำกัด
CONSULTANTS OF TECHNOLOGY CO., LTD.

สิงหาคม 2557 ลงชื่อ

(นายกฤษฎ นันทวรกิจ)

กรรมการผู้มีอำนาจลงนาม

บริษัท อีเอสพี ทู จำกัด

สิงหาคม 2557 ลงชื่อ

(นางสาวชนิษฐา ทักนิณ)

ผู้อำนวยการด้านสิ่งแวดล้อม

บริษัท คอนซัลแตนท์ ออฟ เทคโนโลยี จำกัด

รับรองจำนวน..... 22/182 หน้า

ตารางที่ 1 (ต่อ)

องค์ประกอบทางสิ่งแวดล้อมและ คุณค่าต่าง ๆ	ผลกระทบต่อสิ่งแวดล้อมที่สำคัญ	มาตรการป้องกันและแก้ไข ผลกระทบต่อสิ่งแวดล้อม	มาตรการติดตามตรวจสอบ ผลกระทบต่อสิ่งแวดล้อม
	ทำให้มีระดับเสียงเพิ่มขึ้นจากเดิม 3 เดซิเบล (เอ) (สุขศาสตร์อุตสาหกรรม, มหาวิทยาลัยสุโขทัย-ธรรมาราช) ดังนั้น ระดับเสียงจากแหล่งกำเนิดภายในโครงการ เมื่อผ่านรั้ว Aluminium, Sheet ความสูง 2.5 เมตร สามารถลดเสียงลงได้ 23 เดซิเบล (เอ) โดยระดับเสียงจะมีค่าระหว่าง 71.52-88.00 เดซิเบล (เอ) แต่เนื่องจากแหล่งรับเสียงที่อยู่โดยรอบพื้นที่โครงการเป็นอาคารคอนกรีต ทำให้ได้รับระดับเสียงลดลงอีก 34 เดซิเบล (เอ) ดังนั้น ระดับเสียงที่บ้านพักอาศัยโดยรอบโครงการทั้ง 4 ทิศได้รับมีค่าระดับเสียงระหว่าง 14.52-31.00 เดซิเบล (เอ) เป็นไปตามมาตรฐานตามประกาศคณะกรรมการสิ่งแวดล้อมแห่งชาติ ฉบับที่ 15 (พ.ศ. 2540) เรื่อง กำหนดมาตรฐานระดับเสียงโดยทั่วไป		

สิงหาคม 2557 ลงชื่อ

(นายภุชณ ฉันทวรกิจ)

กรรมการผู้มีอำนาจลงนาม

บริษัท อีเอสบี ภูเก็ต จำกัด



บริษัท คอนซัลแทนท์ ออฟ เทคโนโลยี จำกัด
CONSULTANTS OF TECHNOLOGY CO., LTD.

สิงหาคม 2557 ลงชื่อ

(นางสาวชนิษฐา ทักนิณ)

ผู้อำนวยการด้านสิ่งแวดล้อม

บริษัท คอนซัลแทนท์ ออฟ เทคโนโลยี จำกัด

รับรองจำนวน.....หน้า 23/182

ตารางที่ 1 (ต่อ)

องค์ประกอบทางสิ่งแวดล้อมและ คุณค่าต่าง ๆ	ผลกระทบต่อสิ่งแวดล้อมที่สำคัญ	มาตรการป้องกันและแก้ไข ผลกระทบต่อสิ่งแวดล้อม	มาตรการติดตามตรวจสอบ ผลกระทบต่อสิ่งแวดล้อม
	จากการประเมินเสียงรวมกับผลการตรวจวัดระดับเสียงภายในพื้นที่โครงการเมื่อวันที่ 2-3 พฤศจิกายน พ.ศ. 2556 ที่กระทบต่อผู้พักอาศัยที่อยู่ใกล้กับโครงการมากที่สุดทั้ง 4 ทิศ พบว่าระดับเสียงเฉลี่ย 24 ชั่วโมง ที่ผู้พักอาศัยในบริเวณใกล้เคียงกับโครงการทั้ง 4 ทิศได้รับเท่ากับ 54.00-54.02 เดซิเบล (เอ) เดซิเบล (เอ) ตามลำดับมีค่าไม่เกินมาตรฐานตามประกาศคณะกรรมการสิ่งแวดล้อมแห่งชาติ ฉบับที่ 15 พ.ศ. 2540 เรื่องกำหนดมาตรฐานระดับเสียงโดยทั่วไป ค่าระดับเสียง 24 ชั่วโมง ไม่เกิน 70 เดซิเบล(เอ) และระดับเสียงสูงสุดที่ผู้พักอาศัยในบริเวณใกล้เคียงกับโครงการทั้ง 4 ทิศได้รับเท่ากับ 84.60 เดซิเบล (เอ) ซึ่งมีค่าไม่เกินมาตรฐานตามประกาศคณะกรรมการสิ่งแวดล้อมแห่งชาติ ฉบับที่ 15 พ.ศ. 2540 เรื่อง กำหนดมาตรฐานระดับเสียงโดยทั่วไป ค่าระดับเสียงสูงสุด ไม่เกิน 115 เดซิเบล (เอ)		



สิงหาคม 2557 ลงชื่อ

(นายกฤษฎ ฉันทวรกิจ)

กรรมการผู้มีอำนาจลงนาม

บริษัท อีเอสพี ทุ จำกัด



บริษัท คอนซัลแทนท์ ออฟ เทคโนโลยี จำกัด
CONSULTANTS OF TECHNOLOGY CO., LTD.

รับรองจำนวน 24/182 หน้า

สิงหาคม 2557 ลงชื่อ

(นางสาวชนิษฐา ทักนิม)

ผู้อำนวยการด้านสิ่งแวดล้อม

บริษัท คอนซัลแทนท์ ออฟ เทคโนโลยี จำกัด

ตารางที่ 1 (ต่อ)

องค์ประกอบทางสิ่งแวดล้อมและ คุณค่าต่าง ๆ	ผลกระทบต่อสิ่งแวดล้อมที่สำคัญ	มาตรการป้องกันและแก้ไข ผลกระทบต่อสิ่งแวดล้อม	มาตรการติดตามตรวจสอบ ผลกระทบต่อสิ่งแวดล้อม
1.5 ความสั่นสะเทือน	โดยสรุป การดำเนินการของโครงการในช่วงก่อสร้างในทุกกิจกรรมมีค่าระดับเสียงไม่เกินมาตรฐาน และจะไม่ส่งผลกระทบต่อผู้พักอาศัยที่อยู่ใกล้เคียงกับโครงการทั้ง 4 ทิศ นอกจากนี้ หากบริษัทรับเหมามีการควบคุมและปฏิบัติตามมาตรการที่กำหนดอย่างเคร่งครัด ผลกระทบของระดับเสียงต่อชุมชนโดยรอบในช่วงเวลาสูงสุด 24 เดือน ซึ่งผลกระทบที่คาดว่าจะเกิดขึ้นในช่วงก่อสร้างจึงอยู่ในระดับต่ำ บริษัทที่ปรึกษาได้ประเมินความสั่นสะเทือนจากกิจกรรมการก่อสร้างต่าง ๆ ในช่วงก่อสร้างของโครงการที่อาจส่งผลกระทบต่อโครงสร้างอาคารที่อยู่บริเวณใกล้เคียงกับโครงการทั้ง 4 ทิศ ระดับความสั่นสะเทือนของกิจกรรมการก่อสร้างที่อาจเกิดอันตรายต่ออาคารข้างเคียง	(1) ก่อนที่จะตอกเสาเข็ม/เจาะและก่อสร้างฐานรากอาคารให้โครงการจัดให้มีเจ้าหน้าที่เข้าไปแจ้งแก่ผู้ที่อาศัยอยู่ติดกับพื้นที่โครงการโดยรอบล่วงหน้าอย่างน้อย 1 เดือน ก่อนก่อสร้างเพื่อให้สามารถติดต่อกับโครงการได้โดยตรง และเมื่ออาคารข้างเคียงได้รับความเดือดร้อน	(1) ตรวจสอบวัดความสั่นสะเทือนให้เป็นไปตามประกาศคณะกรรมการสิ่งแวดล้อมแห่งชาติ ฉบับที่ 37 (พ.ศ. 2553) เรื่อง กำหนดมาตรฐานความสั่นสะเทือนเพื่อป้องกันผลกระทบต่ออาคารจำนวน 2 สถานี ได้แก่ 1) บริเวณพื้นที่โครงการ

สิงหาคม 2557 ลงชื่อ

(นายกฤษฎณ จันทวรกิจ)

กรรมการผู้มีอำนาจลงนาม

บริษัท อีเอสพี ทุ จำกัด



บริษัท คอนซัลแทนท์ ออฟ เทคโนโลยี จำกัด
CONSULTANTS OF TECHNOLOGY CO., LTD.

สิงหาคม 2557 ลงชื่อ

(นางสาวณิษฐา ทักขิณ)

ผู้อำนวยการด้านสิ่งแวดล้อม

บริษัท คอนซัลแทนท์ ออฟ เทคโนโลยี จำกัด

รับรองจำนวน.....หน้า 25/182

ตารางที่ 1 (ต่อ)

องค์ประกอบทางสิ่งแวดล้อมและ คุณค่าต่าง ๆ	ผลกระทบต่อสิ่งแวดล้อมที่สำคัญ	มาตรการป้องกันและแก้ไข ผลกระทบต่อสิ่งแวดล้อม	มาตรการติดตามตรวจสอบ ผลกระทบต่อสิ่งแวดล้อม
	ทั้งนี้ โครงการได้กำหนดมาตรการในช่วงการตอกเสาเข็ม โดยการขุดคูกว้าง 1 เมตร ลึก 1 เมตร ตลอดแนวเขตพื้นที่โครงการเพื่อลดแรงสั่นสะเทือนต่อพื้นที่ข้างเคียง จากการทบทวนข้อมูลมาตรฐานการป้องกันอาคารข้างเคียงจากการตอกเสาเข็มของกรมโยธาธิการและผังเมือง กระทรวงมหาดไทย ระบุว่า การขุดคูเปิด (Open Trench) มีประสิทธิภาพในการลดระดับแรงสั่นสะเทือนลงเหลือร้อยละ 20-40 ของความสั่นสะเทือนที่เกิดขึ้นความสั่นสะเทือนที่อาจเกิดขึ้นต่อพื้นที่ใกล้เคียง โครงการทั้ง 4 ด้าน มีดังนี้ ทิศเหนือ : อาคารพักอาศัย ขนาด 5 ชั้น (อยู่ระหว่างการก่อสร้าง) ระยะห่างจากโครงการประมาณ 30 เมตร จะได้รับแรงสั่นสะเทือนจากการตอกเสาเข็ม (อาคาร A, B, C, D, E, F, G, H, I, J, K, L, M, N, O, P, Q) เท่ากับ 0.033 นิ้ว/วินาที	จากการดำเนินโครงการ โครงการต้องเร่งแก้ไขปัญหาที่เกิดขึ้นทันที (2) ถ่ายรูปสภาพปัจจุบันโดยรอบพื้นที่โครงการไว้เป็นหลักฐานเพื่อใช้ในกรณีที่มีการร้องเรียนว่า โครงสร้างสิ่งก่อสร้างเสียหายจากการก่อสร้างโครงการ (3) วางผังบริเวณพื้นที่ก่อสร้าง โดยออกแบบจัดระยะเครื่องจักร เครื่องยนต์ ที่มีเสียงดังไว้ให้ห่างจากบ้านเรือนประชาชนให้มากที่สุดเท่าที่จะทำได้ (4) ขุดคูกว้าง 1 เมตร ลึก 1 เมตร ตลอดแนวเขตพื้นที่โครงการเพื่อลดแรงสั่นสะเทือนต่อพื้นที่ข้างเคียง พร้อมทั้งปรับถม/กลบคูดังกล่าวให้มีฉิฌคภายหลังก่อสร้างอาคารแล้วเสร็จ (5) โครงการต้องเลือกใช้เสาเข็มแบบเจาะในการก่อสร้างอาคาร R และอาคาร S เพื่อป้องกันผลกระทบที่อาจเกิดขึ้นต่อพื้นที่ใกล้เคียง	ด้านทิศใต้ และ 2) บริเวณโรงเรียนสวนกุหลาบวิทยาลัย ชลบุรี ทุกวันตลอดที่มีการทำฐานรากและทุ่เดือนตลอดระยะเวลาการก่อสร้าง (2) จัดให้มีเจ้าหน้าที่รับเรื่องร้องเรียนที่อาจจะเกิดจากการก่อสร้าง หากพบว่ามีเรื่องร้องเรียนต้องจัดเจ้าหน้าที่เข้าตรวจสอบและแก้ไขปัญหาที่พบ โดยทันที

สิงหาคม 2557 ลงชื่อ

(นายภุชฌ นันทวรกิจ)
กรรมการผู้มีอำนาจลงนาม
บริษัท อีเอสบี พู จำกัด



บริษัท คอนซัลแทนท์ ออฟ เทคโนโลยี จำกัด
CONSULTANTS OF TECHNOLOGY CO., LTD.

สิงหาคม 2557 ลงชื่อ

(นางสาวจนิษฐา ทักนิณ)
ผู้อำนวยการด้านสิ่งแวดล้อม
บริษัท คอนซัลแทนท์ ออฟ เทคโนโลยี จำกัด

รับรองจำนวน 26/182 หน้า

ตารางที่ 1 (ต่อ)

องค์ประกอบทางสิ่งแวดล้อมและ คุณค่าต่าง ๆ	ผลกระทบต่อสิ่งแวดล้อมที่สำคัญ	มาตรการป้องกันและแก้ไข ผลกระทบต่อสิ่งแวดล้อม	มาตรการติดตามตรวจสอบ ผลกระทบต่อสิ่งแวดล้อม
	และแรงสั่นสะเทือนจากการเจาะเสาเข็ม (อาคาร R และ S) เท่ากับ 0.025 นิ้ว/วินาที เมื่อเปรียบเทียบกับระดับผลกระทบต่อคน อาคาร สิ่งปลูกสร้างตามเกณฑ์ที่ได้เสนอ โดย Whiffin และ Leonard (1971) พบว่า ค่าความสั่นสะเทือนของโครงการที่มีผลต่อมนุษย์ คือ รู้สึกได้ถึงความสั่นสะเทือน ส่วนผลกระทบต่อโครงสร้างอาคารนั้นระดับที่สูงขึ้นของความสั่นสะเทือนจะส่งผลต่อการทำลาย หรือสร้างความเสียหายต่อโบราณสถาน แต่เมื่อเปรียบเทียบกับระดับผลกระทบต่อสิ่งปลูกสร้างตามมาตรฐาน DIN 4150 พบว่าแรงสั่นสะเทือนในระดับ 0.033 นิ้ว/วินาที และ 0.0025 นิ้ว/วินาที ไม่เป็นอันตรายแม้แต่สิ่งปลูกสร้างเก่าแก่ ทิศใต้ : ห้องแถวขนาด 1-2 ชั้น ระยะห่างจากแนวเขตอาคาร โครงการประมาณ 20 เมตร จะได้	(6) การติดตั้งอุปกรณ์เพื่อลดการสั่นสะเทือน (7) แบ่งชั่วโมงการทำงาน เป็นช่วงเวลา ตั้งแต่ 08.00-12.00 น. และ 13.00-17.00 น. โดยมีช่วงเวลาหยุดพัก 12.00-13.00 น. เพื่อลดระดับของผลกระทบจากแรงสั่นสะเทือนติดต่อกันเป็นระยะเวลานาน (8) จัดตั้งป้ายประกาศชื่อโครงการ เบอร์โทรศัพท์ ผู้รับผิดชอบในการประสานงานเกี่ยวกับโครงการ ใ้หน้าโครงการ และจัดให้มีหน่วยรับเรื่องราวร้องเรียนไว้ในพื้นที่ก่อสร้าง โดยจัดให้มีเจ้าหน้าที่ประจำไว้สำหรับรับเรื่องราวร้องเรียนไว้ 1 คน พร้อมจัดให้มีผู้รับเรื่องราวร้องเรียนไว้บริเวณหน้าพื้นที่โครงการ และให้เจ้าหน้าที่เปิดตู้รับเรื่องราวร้องเรียนทุกวัน หากพบว่าผู้ได้รับผลกระทบจาก	

บริษัท คอนซัลแทนท์ ออฟ เทคโนโลยี จำกัด
CONSULTANTS OF TECHNOLOGY CO., LTD.

รับรองจำนวน 27/182 หน้า

สิงหาคม 2557 ลงชื่อ

(นายกฤษณ ฉันทวรกิจ)

กรรมการผู้มีอำนาจลงนาม

บริษัท อีเอสบี พู จำกัด

สิงหาคม 2557 ลงชื่อ


(นางสาวพนัญชา ทักขิณ)

ผู้อำนวยการด้านสิ่งแวดล้อม

บริษัท คอนซัลแทนท์ ออฟ เทคโนโลยี จำกัด

ตารางที่ 1 (ต่อ)

องค์ประกอบทางสิ่งแวดล้อมและ คุณค่าต่าง ๆ	ผลกระทบต่อสิ่งแวดล้อมที่สำคัญ	มาตรการป้องกันและแก้ไข ผลกระทบต่อสิ่งแวดล้อม	มาตรการติดตามตรวจสอบ ผลกระทบต่อสิ่งแวดล้อม
	รับแรงสั่นสะเทือนจากการตอกเสาเข็ม (อาคาร A, B, C, D, E, F, G, H, I, J, K, L, M, N, O, P, Q) เท่ากับ 0.061 นิ้ว/วินาที และแรงสั่นสะเทือนจากการเจาะเสาเข็ม (อาคาร R และ S) เท่ากับ 0.001 นิ้ว/วินาที เมื่อเปรียบเทียบระดับผลกระทบต่อคน อาคาร สิ่งปลูกสร้าง ตามเกณฑ์ที่ได้เสนอ โดย Whiffin และ Leonard (1971) พบว่า ค่าความสั่นสะเทือนจากการตอกเสาเข็มของโครงการที่มีผลต่อมนุษย์ คือ รู้สึกได้ถึงความสั่นสะเทือนส่วนในแง่ผลกระทบต่อโครงสร้างอาคารนั้น ระดับที่สูงขึ้นของความสั่นสะเทือนจะส่งผลต่อการทำลาย หรือสร้างความเสียหายต่อโบราณสถาน ส่วนค่าความสั่นสะเทือนจากการเจาะเสาเข็มของโครงการที่มีผลต่อมนุษย์ คือ ไม่สามารถรับรู้รู้สึกได้ส่วนในแง่ผลกระทบต่อโครงสร้างอาคารนั้น ไม่ส่งผลกระทบ/ความ	กิจกรรมการก่อสร้าง โครงการต้องจัดเจ้าหน้าที่เข้าไปพบผู้ได้รับความเสียหายที่บ้านเพื่อสอบถามถึงความเสียหายที่ได้รับจากโครงการ พร้อมกับเจรจาทำข้อตกลงในการชดเชยค่าเสียหายที่เกิดขึ้นแก่ผู้ได้รับผลกระทบอย่างเป็นธรรมทันทีที่ได้รับเรื่อง และทำบันทึกเอกสารไว้อย่างเป็นระบบเพื่อเรียกตรวจสอบได้ (9) หากมีเหตุให้เกิดความเสียหายทั้งร่างกายและทรัพย์สินของประชาชนโดยรอบเกิดขึ้น ผู้รับเหมาก่อสร้างต้องติดตามตรวจสอบและดำเนินการปรับปรุง ชดเชยค่าเสียหายที่เกิดขึ้นโดยเร่งด่วนอย่างเป็นธรรม โดยโครงการต้องทำความตกลงกับผู้ที่อยู่ใกล้เคียงก่อนก่อสร้าง เกี่ยวกับความเสียหายที่โครงการจะต้องชดเชยให้กับผู้ได้รับความเสียหาย	

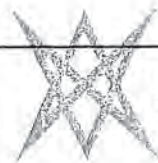

บริษัท คอนซัลแทนท์ ออฟ เทคโนโลยี จำกัด
CONSULTANTS OF TECHNOLOGY CO., LTD.

รับรองจำนวน 28/182 หน้า

สิงหาคม 2557 ลงชื่อ

(นายฤทธิชัย นันทวรกิจ)

กรรมการผู้มีอำนาจลงนาม

บริษัท อีเอสบี ภูเก็ต จำกัด

สิงหาคม 2557 ลงชื่อ

(นางสาวกนิษฐา ทักนิณ)

ผู้อำนวยการด้านสิ่งแวดล้อม

บริษัท คอนซัลแทนท์ ออฟ เทคโนโลยี จำกัด

ตารางที่ 1 (ต่อ)

องค์ประกอบทางสิ่งแวดล้อมและ คุณค่าต่าง ๆ	ผลกระทบต่อสิ่งแวดล้อมที่สำคัญ	มาตรการป้องกันและแก้ไข ผลกระทบต่อสิ่งแวดล้อม	มาตรการติดตามตรวจสอบ ผลกระทบต่อสิ่งแวดล้อม
	เสียหายต่อ โครงการทุกประเภท แต่เมื่อ เปรียบเทียบระดับผลกระทบต่อสิ่งปลูกสร้าง ตามมาตรฐาน DIN 4150 พบว่าแรงสั่นสะเทือน ในระดับ 0.061 นิ้ว/วินาที และ 0.001 นิ้ว/วินาที ไม่เป็นอันตรายแม้แต่สิ่งปลูกสร้างเก่าแก่ ทิศตะวันออก : บ้านพักอาศัยขนาด 1 ชั้น จำนวน 1 ชั้น ระยะห่างจากแนวเขตอาคาร โครงการ ประมาณ 100 เมตร จะได้รับแรงสั่นสะเทือนจาก การตอกเสาเข็ม (อาคาร A, B, C, D, E, F, G, H, I, J, K, L, M, N, O, P, Q) เท่ากับ 0.006 นิ้ว/วินาที และแรงสั่นสะเทือนจากการเจาะเสาเข็ม (อาคาร R และ S) เท่ากับ 0.0004 นิ้ว/วินาที เมื่อ เปรียบเทียบระดับผลกระทบต่อคน อาคาร สิ่งปลูกสร้าง ตามเกณฑ์ที่ได้เสนอโดย Whiffin และ Leonard (1971) พบว่า ค่าความสั่นสะเทือน จากการตอกเสาเข็มที่มีผลต่อมนุษย์ คือ	(10) ในกรณีที่เจ้าของโครงการกับผู้ที่ได้รับ ผลกระทบไม่สามารถตกลงกันได้ ให้จัดตั้ง คณะกรรมการ ไตรภาคี ประกอบด้วย ตัวแทน หน่วยงานราชการหรือเจ้าหน้าที่ท้องถิ่น เจ้าของโครงการ และผู้ที่ได้รับผลกระทบ เพื่อพิจารณาจ่ายค่าชดเชยตามความเหมาะสม	



สิงหาคม 2557 ลงชื่อ

(นายกฤษฎณ์ จันทวรกิจ)

กรรมการผู้มีอำนาจลงนาม

บริษัท อีเอสบี ภูเก็ต จำกัด



บริษัท คอนซัลแตนท์ ออฟ เทคโนโลยี จำกัด
CONSULTANTS OF TECHNOLOGY CO., LTD.

รับรองจำนวน.....หน้า 29/182

สิงหาคม 2557 ลงชื่อ.....




(นางสาวณิษฐา ทักขิณ)

ผู้อำนวยการด้านสิ่งแวดล้อม

บริษัท คอนซัลแตนท์ ออฟ เทคโนโลยี จำกัด

ตารางที่ 1 (ต่อ)

องค์ประกอบทางสิ่งแวดล้อมและ คุณค่าต่าง ๆ	ผลกระทบต่อสิ่งแวดล้อมที่สำคัญ	มาตรการป้องกันและแก้ไข ผลกระทบต่อสิ่งแวดล้อม	มาตรการติดตามตรวจสอบ ผลกระทบต่อสิ่งแวดล้อม
	ไม่สามารถรับรู้ลึกได้ ส่วนผลกระทบต่อ โครงสร้างอาคารพบว่าไม่ส่งผลกระทบ/ความ เสียหายคือโครงการทุกประเภท แต่เมื่อ เปรียบเทียบระดับผลกระทบต่อสิ่งปลูกสร้าง ตามมาตรฐาน DIN 4150พบว่าแรงสั่นสะเทือน ในระดับ 0.006 นิ้ว/วินาที และ 0.0004 นิ้ว/วินาที คือ ไม่เป็นอันตรายแม้แต่สิ่งปลูกสร้างเก่าแก่ ทิศตะวันตก : ด้านทิศตะวันตกของโครงการ เป็นพื้นที่บุคลลอื่นรบกวนการใช้ประโยชน์ที่ดิน จึงคาดว่าไม่มีผู้ได้รับผลกระทบด้านความสั่น สะเทือนจากกิจกรรมการก่อสร้างโครงการ จึงอยู่ในระดับต่ำ อย่างไรก็ตาม การก่อสร้างอาคารต้องใช้ ความระมัดระวังและปฏิบัติตามมาตรการป้องกัน และแก้ไขผลกระทบอย่างเคร่งครัด เพื่อให้ผล กระทบเกิดขึ้นต่ออาคารและสิ่งก่อสร้างดังกล่าว		

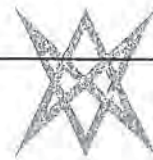

บริษัท คอนซัลแทนท์ ออฟ เทคโนโลยี จำกัด
CONSULTANTS OF TECHNOLOGY CO., LTD.

รับรองจำนวน 30/182 หน้า

สิงหาคม 2557 ลงชื่อ

(นายกฤษณ นันทกรกิจ)

กรรมการผู้มีอำนาจลงนาม

บริษัท อีเอสบี พู จำกัด

สิงหาคม 2557 ลงชื่อ

(นางสาวณิษฐา ทักนิณ)

ผู้อำนวยการด้านสิ่งแวดล้อม

บริษัท คอนซัลแทนท์ ออฟ เทคโนโลยี จำกัด

ตารางที่ 1 (ต่อ)

องค์ประกอบทางสิ่งแวดล้อมและ คุณค่าต่าง ๆ	ผลกระทบต่อสิ่งแวดล้อมที่สำคัญ	มาตรการป้องกันและแก้ไข ผลกระทบต่อสิ่งแวดล้อม	มาตรการติดตามตรวจสอบ ผลกระทบต่อสิ่งแวดล้อม
1.6 คุณภาพน้ำ	ให้น้อยที่สุด อีกทั้งโครงการมีมาตรการควบคุม ช่วงเวลาการก่อสร้างงานเสาเข็มเฉพาะในช่วง กลางวันเท่านั้น จึงคาดว่าพื้นที่ใกล้เคียงโครงการ จะได้รับผลกระทบด้านความสั่นสะเทือนใน ระยะสั้นๆ ระดับผลกระทบจึงอยู่ในระดับ ปานกลาง (1) ระบบบำบัดน้ำเสียภายในพื้นที่ก่อสร้าง ในช่วงการก่อสร้างจะมีปริมาณน้ำเสีย ที่เกิดขึ้นจากคณงานก่อสร้าง คาดว่าจะมีปริมาณ 8 ลูกบาศก์เมตร/วัน โดยน้ำเสียที่เกิดขึ้นจาก ห้องส้วมทั้งหมดจะถูกรวบรวมเข้าสู่ถังบำบัด น้ำเสียสำเร็จรูปต่อไป ซึ่งผู้รับเหมาจะดำเนินการ ติดตั้งถังบำบัดน้ำเสียสำเร็จรูปความสามารถใน การบำบัดน้ำเสียไม่น้อยกว่า 8 ลูกบาศก์เมตร/วัน เพื่อสามารถรองรับน้ำเสียที่เกิดขึ้นจากคณงาน ได้อย่างเพียงพอทั้งนี้ จะไม่นำน้ำใช้ในส่วนของ	(1) น้ำเสียจากกิจกรรมต่างๆ จะถูกบำบัด โดยบ่อบำบัดสำเร็จรูปประกอบด้วย บ่อเกรอะ (Septic Tank) และบ่อกรองไร้อากาศ (Anaerobic Filter) โดยมีอัตราการไหลเข้า ของน้ำเสียขนาดไม่น้อยกว่า 8 ลูกบาศก์เมตร/วัน จำนวน 1 ชุดบริเวณพื้นที่ก่อสร้าง และขนาด ไม่น้อยกว่า 32 ลูกบาศก์เมตร/วันจำนวน 1 ชุด บริเวณบ้านพักคณงาน (2) จัดให้มีการสูบน้ำออกจากระบบ บำบัดน้ำเสียเมื่อบ่อเกรอะเต็ม	- ตรวจสอบคุณภาพน้ำทิ้งจากระบบ บำบัดน้ำเสียสำเร็จรูปเดือนละ 1 ครั้ง ตลอดระยะเวลาก่อสร้าง โดยกำหนดให้มี ดัชนีในการตรวจสอบคุณภาพน้ำทิ้ง ได้แก่ 1) pH 2) BOD 3) สารแขวนลอย (Suspended Solids) 4) ซัลไฟด์ (Sulfide) 5) สารที่ละลายได้ทั้งหมด (Total Dissolved Solids)

สิงหาคม 2557 ลงชื่อ

(นายกฤษณ จันทวรกิจ)
กรรมการผู้มีอำนาจลงนาม
บริษัท อีเอสพี ทู จำกัด

สิงหาคม 2557 ลงชื่อ

(นางสาวชนิษฐา ทักนิณ)
ผู้อำนวยการด้านสิ่งแวดล้อม
บริษัท คอนซัลแทนท์ ออฟ เทคโนโลยี จำกัด

บริษัท คอนซัลแทนท์ ออฟ เทคโนโลยี จำกัด
CONSULTANTS OF TECHNOLOGY CO., LTD.

รับรองจำนวน..... 31/182 หน้า

ตารางที่ 1 (ต่อ)

องค์ประกอบทางสิ่งแวดล้อมและ คุณค่าต่าง ๆ	ผลกระทบต่อสิ่งแวดล้อมที่สำคัญ	มาตรการป้องกันและแก้ไข ผลกระทบต่อสิ่งแวดล้อม	มาตรการติดตามตรวจสอบ ผลกระทบต่อสิ่งแวดล้อม
	กิจกรรมการก่อสร้างมาคิครวม เนื่องจากส่วนใหญ่จะหายไปกับขั้นตอนการก่อสร้าง ส่วนที่เหลือจะมีปริมาณเล็กน้อย จะปล่อยให้ซึมลงดินและแห้งไปตามธรรมชาติต่อไป (2) การบำบัดน้ำเสียน้ำใช้บริเวณบ้านพักคนงานก่อสร้าง บริเวณบ้านพักคนงานก่อสร้างจะมีปริมาณน้ำเสียที่เกิดขึ้นจากคนงานก่อสร้างคาดว่า จะมีปริมาณ 32 ลูกบาศก์เมตร/วัน โดยน้ำเสียที่เกิดขึ้นจากห้องส้วมทั้งหมดจะถูกรวบรวมเข้าสู่ถังบำบัดน้ำเสียสำเร็จรูปต่อไป ซึ่งผู้รับเหมาจะดำเนินการติดตั้งถังบำบัดน้ำเสียสำเร็จรูปความสามารถในการบำบัดน้ำเสียไม่น้อยกว่า 32 ลูกบาศก์เมตร/วัน เพื่อสามารถรองรับน้ำเสียที่เกิดขึ้นจากคนงานได้อย่างเพียงพอ		6) ตะกอนหนัก (Settleable Solids) 7) น้ำมันและไขมัน (Fat Oil & Grease) 8) TKN 9) Total Coliform Bacteria 10) Fecal Coliform Bacteria



สิงหาคม 2557 ลงชื่อ

(นายกฤษณ จันทวรกิจ)

กรรมการผู้มีอำนาจลงนาม

บริษัท อีเอสพี ทู จำกัด



บริษัท คอนซัลแทนท์ ออฟ เทคโนโลยี จำกัด
CONSULTANTS OF TECHNOLOGY CO., LTD.

สิงหาคม 2557 ลงชื่อ



(นางสาวณิษฐา ทักยิม)

ผู้ชำนาญการด้านสิ่งแวดล้อม

บริษัท คอนซัลแทนท์ ออฟ เทคโนโลยี จำกัด

รับรองจำนวน..... 32/182 หน้า

ตารางที่ 1 (ต่อ)

องค์ประกอบทางสิ่งแวดล้อมและ คุณค่าต่าง ๆ	ผลกระทบต่อสิ่งแวดล้อมที่สำคัญ	มาตรการป้องกันและแก้ไข ผลกระทบต่อสิ่งแวดล้อม	มาตรการติดตามตรวจสอบ ผลกระทบต่อสิ่งแวดล้อม
	โดยโครงการจะบำบัดน้ำเสียให้มีค่า คุณภาพน้ำทิ้งเป็นไปตามมาตรฐานฐานคุณภาพ น้ำทิ้งก่อนระบายลงสู่ท่อระบายน้ำสาธารณะ ด้านหน้าโครงการต่อไป ทั้งนี้ เมื่อบ่อเกรอะเต็ม ทางโครงการจะประสานกับหน่วยงานราชการ/ บริษัทเอกชนที่ได้รับอนุญาตจากหน่วยงาน ราชการให้เข้ามาสูบตะกอนที่เกิดขึ้นนำไปกำจัด ต่อไป ดังนั้นผลกระทบจากน้ำเสียที่เกิดขึ้นใน ช่วงก่อสร้างจะส่งผลกระทบต่อชุมชนบริเวณ ใกล้เคียงในระดับต่ำ		
2. ทรัพยากรชีวภาพ	จากสภาพพื้นที่ของพื้นที่ศึกษาและบริเวณ โดยรอบพื้นที่โครงการประกอบด้วย พื้นที่ พักอาศัย พื้นที่อุตสาหกรรม และพื้นที่ว่างเปล่า ทำให้บริเวณพื้นที่ศึกษาไม่พบสภาพป่าไม้และ สัตว์ป่าที่หายากหรือสำคัญแต่อย่างใด และไม่มี	 บริษัท คอนซัลแตนท์ ออฟ เทคโนโลยี จำกัด CONSULTANTS OF TECHNOLOGY CO., LTD.	

สิงหาคม 2557 ลงชื่อ

(นายกฤษณ ฉันทวรกิจ)
กรรมการผู้มีอำนาจลงนาม
บริษัท อีเอสบี ทุ จำกัด

สิงหาคม 2557 ลงชื่อ

(นางสาวณิษฐา ทักขิม)
ผู้อำนวยการด้านสิ่งแวดล้อม
บริษัท คอนซัลแตนท์ ออฟ เทคโนโลยี จำกัด

รับรองจำนวน 33/182 หน้า

ตารางที่ 1 (ต่อ)

องค์ประกอบทางสิ่งแวดล้อมและ คุณค่าต่าง ๆ	ผลกระทบต่อสิ่งแวดล้อมที่สำคัญ	มาตรการป้องกันและแก้ไข ผลกระทบต่อสิ่งแวดล้อม	มาตรการติดตามตรวจสอบ ผลกระทบต่อสิ่งแวดล้อม
	การประกอบอาชีพประมง หรือเพาะเลี้ยงสัตว์น้ำ ในแหล่งน้ำธรรมชาติ บริเวณพื้นที่ศึกษา ดังนั้น ผลกระทบต่อทรัพยากรชีวภาพจึงคาดว่าจะอยู่ใน ระดับต่ำ		
3. คุณค่าการใช้ประโยชน์ของมนุษย์ 3.1 สิ่งอำนวยความสะดวกขั้นพื้นฐาน (1) การใช้ไฟฟ้า	ช่วงก่อสร้างโครงการ ได้ขอใช้บริการไฟฟ้า ชั่วคราวจากการไฟฟ้าส่วนภูมิภาคเมืองพัทยา ปริมาณการใช้ไฟฟ้าในช่วงก่อสร้างจะมีปริมาณ น้อยและมีช่วงจำกัดระยะเวลาในการใช้ไฟฟ้า ดังนั้น คาดว่าผลกระทบต่อการใช้ไฟฟ้าของ ชุมชนจะอยู่ในระดับต่ำ	กำชับให้คนงานใช้ไฟฟ้าอย่างประหยัด	ตรวจสอบสภาพอุปกรณ์ไฟฟ้าให้อยู่ ในสภาพสมบูรณ์พร้อมใช้งานอยู่เสมอ

สิงหาคม 2557 ลงชื่อ

(นายกฤษณ ฉันทวรกิจ)

กรรมการผู้มีอำนาจลงนาม

บริษัท อีเอสพี พู จำกัด



บริษัท คอนซัลแตนท์ ออฟ เทคโนโลยี จำกัด
CONSULTANTS OF TECHNOLOGY CO., LTD.

สิงหาคม 2557 ลงชื่อ

(นางสาวนิษฐา ทักขิณ)

ผู้อำนวยการด้านสิ่งแวดล้อม

บริษัท คอนซัลแตนท์ ออฟ เทคโนโลยี จำกัด

รับรองจำนวน..... 34/182 หน้า

ตารางที่ 1 (ต่อ)

องค์ประกอบทางสิ่งแวดล้อมและ คุณค่าต่าง ๆ	ผลกระทบต่อสิ่งแวดล้อมที่สำคัญ	มาตรการป้องกันและแก้ไข ผลกระทบสิ่งแวดล้อม	มาตรการติดตามตรวจสอบ ผลกระทบสิ่งแวดล้อม
(2) การใช้น้ำ	(1) ใช้น้ำบริเวณพื้นที่ก่อสร้าง ในช่วงก่อสร้างโครงการจะใช้น้ำประปาจากกิจการประปาบ่อวิน (บริษัทในเครือของบริษัทจัดการและพัฒนาทรัพยากรน้ำภาคตะวันออก จำกัด (มหาชน) (หรือ East Water)) โดยน้ำใช้เพื่อการอุปโภคและบริโภคของคณงานก่อสร้างประมาณ 10 ลูกบาศก์เมตร/วัน และน้ำใช้เพื่อกิจกรรมการก่อสร้าง 5 ลูกบาศก์เมตร/วัน ดังนั้น รวมปริมาณความต้องการใช้น้ำทั้งหมดของโครงการในช่วงก่อสร้างจะมีปริมาณ 15 ลูกบาศก์เมตร/วัน (2) ใช้น้ำบริเวณบ้านพักคณงานก่อสร้าง น้ำใช้ภายในบ้านพักคณงานในช่วงก่อสร้างเท่ากับ 40 ลูกบาศก์เมตร/วัน ทั้งนี้ น้ำใช้ดังกล่าวของโครงการได้จากกิจการประปาบ่อวิน (บริษัทในเครือของบริษัท จัดการและพัฒนา	(1) จัดให้มีถังเก็บน้ำสำรองขนาด 10 ลูกบาศก์เมตร จำนวน 2 ถัง (2) กำหนดให้มีการปั้มน้ำสำรองนอกช่วงเวลาที่มีการใช้น้ำสูงสุด (3) รณรงค์ให้คณงานใช้น้ำอย่างประหยัด (4) พิจารณาต่อท่อประปาจากจุดที่การประปามอบหมายให้เชื่อมต่อ	ตรวจสอบจุดรั่วซึม ของระบบท่อน้ำ และถังเก็บน้ำ หากพบให้แก้ไขโดยด่วน




สิงหาคม 2557 ลงชื่อ

(นายกฤษณ พันทวรกิจ)

กรรมการผู้มีอำนาจลงนาม

บริษัท อีเอสพี จำกัด

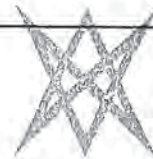

บริษัท คอนซัลแทนท์ ออฟ เทคโนโลยี จำกัด
CONSULTANTS OF TECHNOLOGY CO., LTD.

สิงหาคม 2557 ลงชื่อ

(นางสาวณิษฐา ทักขิณ)

ผู้อำนวยการด้านสิ่งแวดล้อม

บริษัท คอนซัลแทนท์ ออฟ เทคโนโลยี จำกัด

รับรองจำนวน 35/182 หน้า

ตารางที่ 1 (ต่อ)

องค์ประกอบทางสิ่งแวดล้อมและ คุณค่าต่าง ๆ	ผลกระทบต่อสิ่งแวดล้อมที่สำคัญ	มาตรการป้องกันและแก้ไข ผลกระทบต่อสิ่งแวดล้อม	มาตรการติดตามตรวจสอบ ผลกระทบต่อสิ่งแวดล้อม
	ทรัพยากรน้ำภาคตะวันออก จำกัด (มหาชน) (หรือ East Water)) ส่วนน้ำดื่มบริษัทรับเหมาจะจัดให้มีถึงน้ำดื่มตามจุดต่าง ๆ อย่างไรก็ตาม การดำเนินโครงการจะจัดสรรน้ำดื่มและน้ำใช้ให้เพียงพอกับความต้องการของคนงาน เมื่อพิจารณาแหล่งน้ำใช้ของชุมชนใกล้เคียงพบว่าน้ำใช้เพื่อการอุปโภคส่วนใหญ่ใช้น้ำจากระบบประปา น้ำใช้เพื่อการบริโภคจะซื้อน้ำดื่มจากบริษัทเอกชนจากรายละเอียดการใช้น้ำดังกล่าวแสดงให้เห็นว่าแหล่งน้ำใช้ของโครงการมิได้เป็นแหล่งน้ำของชุมชน ดังนั้น คาดว่าการใช้น้ำในช่วงก่อสร้างจะมีผลกระทบต่อการใช้้ำของชุมชนในระดับต่ำ		

สิงหาคม 2557 ลงชื่อ

(นายกฤษฎ ฉันทวรกิจ)

กรรมการผู้มีอำนาจลงนาม

บริษัท อีเอสบี พู จำกัด



บริษัท คอนซัลแตนท์ ออฟ เทคโนโลยี จำกัด
CONSULTANTS OF TECHNOLOGY CO., LTD.

สิงหาคม 2557 ลงชื่อ

(นางสาวชนิษฐา ทักขิณ)

ผู้อำนวยการด้านสิ่งแวดล้อม

บริษัท คอนซัลแตนท์ ออฟ เทคโนโลยี จำกัด

รับรองจำนวน..... 36/182 หน้า

ตารางที่ 1 (ต่อ)

องค์ประกอบทางสิ่งแวดล้อมและ คุณค่าต่าง ๆ	ผลกระทบต่อสิ่งแวดล้อมที่สำคัญ	มาตรการป้องกันและแก้ไข ผลกระทบสิ่งแวดล้อม	มาตรการติดตามตรวจสอบ ผลกระทบสิ่งแวดล้อม
(3) การบำบัดน้ำเสีย	(1) ระบบบำบัดน้ำเสียภายในพื้นที่ก่อสร้าง ในช่วงการก่อสร้างจะมีปริมาณน้ำเสีย ที่เกิดขึ้นจากคนงานก่อสร้าง คาดว่าจะมีปริมาณ 8 ลูกบาศก์เมตร/วัน โดยน้ำเสียที่เกิดขึ้นจาก ห้องส้วมทั้งหมดจะถูกรวบรวมเข้าสู่ถังบำบัด น้ำเสียสำเร็จรูปต่อไป ซึ่งผู้รับเหมาจะดำเนินการ ติดตั้งถังบำบัดน้ำเสียสำเร็จรูปความสามารถใน การบำบัดน้ำเสียไม่น้อยกว่า 8 ลูกบาศก์เมตร/วัน เพื่อสามารถรองรับน้ำเสียที่เกิดขึ้นจากคนงาน ได้อย่างเพียงพอทั้งนี้ จะไม่นำน้ำใช้ในส่วน ของกิจกรรมการก่อสร้างมาคิดรวม เนื่องจาก ส่วนใหญ่จะหายไปกับขั้นตอนการก่อสร้าง ส่วนที่เหลือจะมีปริมาณเล็กน้อย จะปล่อยให้ซึม ลงดินและแห้งไปตามธรรมชาติต่อไป	(1) น้ำเสียจากกิจกรรมต่าง ๆ จะถูกบำบัด โดยบ่อบำบัดสำเร็จรูปประกอบด้วย บ่อเกรอะ (Septic Tank) และบ่อกรองไร้อากาศ (Anaerobic Filter) โดยมีอัตราการไหลเข้า ของน้ำเสียขนาดไม่น้อยกว่า 8 ลูกบาศก์เมตร/วัน จำนวน 1 ชุดบริเวณพื้นที่ก่อสร้าง และขนาด ไม่น้อยกว่า 32 ลูกบาศก์เมตร/วันจำนวน 1 ชุด บริเวณบ้านพักคนงาน (2) จัดให้มีการสูบน้ำออกจากระบบ บำบัดน้ำเสียเมื่อบ่อเกรอะเต็ม	- ตรวจสอบคุณภาพน้ำทิ้งจากระบบ บำบัดน้ำเสียสำเร็จรูปเดือนละ 1 ครั้ง ตลอดระยะเวลาก่อสร้าง โดยกำหนดให้มี ดัชนีในการตรวจสอบคุณภาพน้ำทิ้ง ได้แก่ 1) pH 2) BOD 3) สารแขวนลอย (Suspended Solids) 4) ซัลไฟด์ (Sulfide) 5) สารที่ละลายได้ทั้งหมด (Total Dissolved Solids) 6) ตะกอนหนัก (Settleable Solids) 7) น้ำมันและไขมัน (Fat Oil & Grease) 8) TKN 9) Total Coliform Bacteria

สิงหาคม 2557 ลงชื่อ

(นายกฤษณ ฉันทารกิจ)

กรรมการผู้มีอำนาจลงนาม

บริษัท อีเอสบี พู จำกัด



บริษัท คอนซัลแทนท์ ออฟ เทคโนโลยี จำกัด
CONSULTANTS OF TECHNOLOGY CO., LTD.

สิงหาคม 2557 ลงชื่อ

(นางสาวนิษฐา ทักษิณ)

ผู้อำนวยการด้านสิ่งแวดล้อม

บริษัท คอนซัลแทนท์ ออฟ เทคโนโลยี จำกัด

รับรองจำนวน 37/182 หน้า

ตารางที่ 1 (ต่อ)

องค์ประกอบทางสิ่งแวดล้อมและ คุณค่าต่าง ๆ	ผลกระทบต่อสิ่งแวดล้อมที่สำคัญ	มาตรการป้องกันและแก้ไข ผลกระทบต่อสิ่งแวดล้อม	มาตรการติดตามตรวจสอบ ผลกระทบต่อสิ่งแวดล้อม
	(2) การบำบัดน้ำเสียน้ำใช้บริเวณบ้านพัก คนงานก่อสร้าง บริเวณบ้านพักคนงานก่อสร้างจะมี ปริมาณน้ำเสียที่เกิดขึ้นจากคนงานก่อสร้าง คาดว่าจะมีปริมาณ 32 ลูกบาศก์เมตร/วัน โดยน้ำเสียที่เกิดขึ้นจากห้องส้วมทั้งหมดจะ ถูกรวบรวมเข้าสู่ถังบำบัดน้ำเสียสำเร็จรูปต่อไป ซึ่งผู้รับเหมาจะดำเนินการติดตั้งถังบำบัดน้ำเสีย สำเร็จรูปความสามารถในการบำบัดน้ำเสียไม่น้อย กว่า 32 ลูกบาศก์เมตร/วัน เพื่อสามารถรองรับ น้ำเสียที่เกิดขึ้นจากคนงานได้อย่างเพียงพอ โดยโครงการจะบำบัดน้ำเสียให้มีค่า คุณภาพน้ำทั้งเป็นไปตามมาตรฐานฐานคุณภาพ น้ำทิ้งก่อนระบายลงสู่ท่อระบายน้ำสาธารณะ ด้านหน้าโครงการต่อไป ทั้งนี้ เมื่อบ่อเกรอะเต็ม ทางโครงการจะประสานกับหน่วยงานราชการ/		10) Fecal Coliform Bacteria



บริษัท คอนซัลแทนท์ ออฟ เทคโนโลยี จำกัด
CONSULTANTS OF TECHNOLOGY CO., LTD.

สิงหาคม 2557 ลงชื่อ

(นายกฤษณ จันทวรกิจ)

กรรมการผู้มีอำนาจลงนาม

บริษัท อีเอสพี ทู จำกัด

สิงหาคม 2557 ลงชื่อ

(นางสาวชนิษฐา ทักขิณ)

ผู้อำนวยการด้านสิ่งแวดล้อม

บริษัท คอนซัลแทนท์ ออฟ เทคโนโลยี จำกัด

รับรองจำนวน..... 38/182 หน้า

ตารางที่ 1 (ต่อ)

องค์ประกอบทางสิ่งแวดล้อมและ คุณค่าต่าง ๆ	ผลกระทบต่อสิ่งแวดล้อมที่สำคัญ	มาตรการป้องกันและแก้ไข ผลกระทบต่อสิ่งแวดล้อม	มาตรการติดตามตรวจสอบ ผลกระทบต่อสิ่งแวดล้อม
(4) การระบายน้ำ	บริษัทเอกชนที่ได้รับอนุญาตจากหน่วยงานราชการให้เข้ามาสูบตะกอนที่เกิดขึ้นนำไปกำจัดต่อไป ดังนั้นผลกระทบจากน้ำเสียที่เกิดขึ้นในช่วงก่อสร้างจะส่งผลกระทบต่อชุมชนบริเวณใกล้เคียงในระดับต่ำ กิจกรรมการก่อสร้างของโครงการ พบว่ามีกิจกรรมการใช้น้ำเพื่อการล้างอุปกรณ์ในการก่อสร้างเท่านั้น เนื่องจากบ้านพักคนงานจะอยู่ภายนอกโครงการ การระบายน้ำช่วงก่อสร้างจะผ่านบ่อพักน้ำเพื่อคัดตะกอนก่อนระบายน้ำลงท่อระบายน้ำที่อยู่ด้านหน้าโครงการต่อไป ส่วนกรณีฝนตกโครงการจะควบคุมการระบายน้ำโดยจะทำร่องระบายน้ำรอบพื้นที่โครงการเพื่อระบายน้ำดังกล่าวลงสู่บ่อพักเพื่อให้เกิดการตกตะกอนก่อนระบายลงสู่ท่อระบายน้ำสาธารณะ	(1) ก่อสร้างร่องน้ำเป็นแนวเดียวกันกับท่อระบายน้ำถาวร โดยก่อสร้างคันดินสูงประมาณ 0.5 เมตร บดอัดให้แน่นกันตลอดแนวพื้นที่ก่อสร้าง และด้านในของคันดินทำเป็นร่องระบายน้ำเพื่อรองรับน้ำหลาก (2) คูระบายน้ำที่สะสมในบ่อคัดตะกอนอย่างสม่ำเสมอเพื่อให้สามารถระบายน้ำได้อย่างมีประสิทธิภาพไม่ส่งผลกระทบต่อระบบระบายน้ำของบริเวณโดยรอบพื้นที่โครงการ	- ตรวจสอบปริมาณตะกอนดินที่สะสมอยู่ภายในบ่อพักน้ำและชุดลอกตะกอนเป็นประจำทุกเดือน



สิงหาคม 2557 ลงชื่อ

(นายกฤษณ์ จันทวรกิจ)
กรรมการผู้มีอำนาจลงนาม
บริษัท อีเอสบี พู จำกัด



บริษัท คอนซัลแทนท์ ออฟ เทคโนโลยี จำกัด
CONSULTANTS OF TECHNOLOGY CO., LTD.



สิงหาคม 2557 ลงชื่อ

(นางสาวชนิษฐา ทักขิณ)
ผู้อำนวยการด้านสิ่งแวดล้อม
บริษัท คอนซัลแทนท์ ออฟ เทคโนโลยี จำกัด

รับรองจำนวน..... 39/182 หน้า

ตารางที่ 1 (ต่อ)

องค์ประกอบทางสิ่งแวดล้อมและ คุณค่าต่าง ๆ	ผลกระทบต่อสิ่งแวดล้อมที่สำคัญ	มาตรการป้องกันและแก้ไข ผลกระทบต่อสิ่งแวดล้อม	มาตรการติดตามตรวจสอบ ผลกระทบต่อสิ่งแวดล้อม
(5) การจัดการมูลฝอย	ด้านหน้าโครงการหรือคลองยางแดงประ โยชน์ ด้านข้างพื้นที่โครงการต่อไป ดังนั้น คาดว่าผล กระทบต่อระบบระบายน้ำชุมชนในช่วงก่อสร้าง จะอยู่ในระดับต่ำ ปริมาณมูลฝอยทั้งหมดที่เกิดขึ้นแบ่งเป็น 2 ประเภท (1) มูลฝอยที่เกิดขึ้นจากกิจกรรมการก่อสร้าง เช่น เศษเหล็ก เศษอิฐ เศษปูน และ เศษไม้ เป็นต้น ทั้งหมดสามารถแยกเป็นวัสดุที่สามารถนำมาใช้ ประโยชน์ได้อีก เช่น เศษเหล็กนำไปขายให้แก่ ผู้รับซื้อหรือผู้ที่มาติดต่อขอซื้อเศษอิฐ เศษปูนก็ จะนำไปปรับระดับพื้นที่ ส่วนมูลฝอยที่ไม่สามารถ นำกลับมาใช้ประโยชน์ได้อีกจะนำไปทิ้งที่ถัง รองรับมูลฝอยที่โครงการจัดเตรียมไว้ โดย โครงการจะติดต่อให้รถเก็บขนมูลฝอยของ องค์การบริหารส่วนตำบลบ่อวินมาเก็บขนเพื่อ	(3) ห้ามมิให้ผู้ใดทิ้งเศษวัสดุที่เหลือจาก การก่อสร้างหรือที่ติดค้างมากับรถบรรทุกวัสดุ ลงในที่ระบายน้ำสาธารณะและแหล่งน้ำ สาธารณะโดยเด็ดขาด (1) จัดเตรียมถังรองรับมูลฝอยขนาด 200 ลิตร จำนวน 12 ถัง วางไว้ตามจุดต่าง ๆ ใน บริเวณพื้นที่ก่อสร้าง และในแต่ละวันต้องจัดให้ ผู้รับผิดชอบในการรวบรวมมูลฝอยตามจุดต่าง ๆ เพื่อให้รถเก็บขนมูลฝอยเป็นผู้ดำเนินการจัดเก็บ มูลฝอยไปกำจัดต่อไป (2) จัดเตรียมถังรองรับมูลฝอยขนาด 200 ลิตร จำนวน 10 ถัง วางไว้ตามจุดต่าง ๆ ใน บริเวณบ้านพักคนงานและในแต่ละวันต้องจัด ให้ผู้รับผิดชอบในการรวบรวมมูลฝอยตามจุด ต่าง ๆ เพื่อให้รถเก็บขนมูลฝอยเป็นผู้ดำเนินการ จัดเก็บมูลฝอยไปกำจัดต่อไป	(1) ตรวจสอบความเรียบร้อยของถัง รองรับมูลฝอยทุกวันตลอดช่วงการก่อสร้าง (2) ตรวจสอบการตกค้างของมูลฝอย ภายในพื้นที่ก่อสร้างโครงการทุกวัน ตลอดช่วงการก่อสร้าง (3) ตรวจสอบภายในภาชนะรองรับ มูลฝอยเป็นประจำสม่ำเสมอตลอดระยะเวลา ก่อสร้างเพื่อป้องกันแมลงวันและสัตว์ที่เป็น พาหะนำโรคใช้เป็นที่อยู่อาศัยและเป็นแหล่ง อาหารครีที่พบว่าภาชนะรองรับมูลฝอย ชำรุดหรือเสียหายต้องซ่อมแซมหรือ เปลี่ยนใหม่ทันที

สิงหาคม 2557 ลงชื่อ

(นายกฤษฎ จันทารกิจ)

กรรมการผู้มีอำนาจลงนาม

บริษัท อีเอสพี พู จำกัด



บริษัท คอนซัลแทนท์ ออฟ เทคโนโลยี จำกัด
CONSULTANTS OF TECHNOLOGY CO., LTD.

สิงหาคม 2557 ลงชื่อ

(นางสาวณิษฐา ทักขิน)

ผู้อำนวยการด้านสิ่งแวดล้อม

บริษัท คอนซัลแทนท์ ออฟ เทคโนโลยี จำกัด

40/182 หน้า

ตารางที่ 1 (ต่อ)

องค์ประกอบทางสิ่งแวดล้อมและ คุณค่าต่าง ๆ	ผลกระทบต่อสิ่งแวดล้อมที่สำคัญ	มาตรการป้องกันและแก้ไข ผลกระทบต่อสิ่งแวดล้อม	มาตรการติดตามตรวจสอบ ผลกระทบต่อสิ่งแวดล้อม
	นำไปกำจัดต่อไป (2) มูลฝอยจากกิจกรรมของคนงาน เช่น เศษกระดาษ และถุงพลาสติก ซึ่งคาดว่าจะมี ปริมาณ 600 ลิตร/วัน โดยทางบริษัทรับเหมา จะจัดให้มีถังรองรับมูลฝอยขนาด 200 ลิตร จำนวน 12 ถัง ไว้ตามจุดต่าง ๆ ในบริเวณพื้นที่ ก่อสร้าง ส่วนมูลฝอยบริเวณบ้านพักคนงาน ก่อสร้างคาดว่าจะมีประมาณ 600 ลิตร/วัน โครงการได้กำหนดให้บริษัทรับเหมาจัดเตรียม ถังขนาด 200 ลิตร จำนวน 10 ถัง โดยในแต่ละวัน จะมีการเก็บรวบรวมไว้บริเวณที่พักมูลฝอยรวม เพื่อรอให้รถเก็บขนมูลฝอยขององค์การบริหาร ส่วนบ่อวินมาเก็บขนต่อไป ดังนั้นระยะเวลา การก่อสร้างโครงการหากบริษัทรับเหมา มีการ ควบคุมและจัดระบบด้านการจัดการมูลฝอยที่ดี คาดว่าผลกระทบที่จะเกิดขึ้นจะอยู่ในระดับต่ำ	(3) กำชับให้คนงานทิ้งมูลฝอยลง ภาชนะรองรับที่ได้จัดเตรียมไว้โดยแยกเป็น มูลฝอยเปียก และมูลฝอยแห้ง (4) รวบรวมมูลฝอยหรือเศษวัสดุก่อสร้าง เพื่อนำกลับไปใช้ประโยชน์ใหม่ เช่น ถมที่หรือ ขยายให้แก่ผู้รับซื้อของเก่า (5) ไม่นำเศษวัสดุก่อสร้างไปทิ้งในพื้นที่ หรือสถานที่ที่อาจส่งผลกระทบต่อผู้พักอาศัย ที่อยู่ในบริเวณนั้นๆ	

สิงหาคม 2557 ลงชื่อ

(นายกฤษณ จันทวรกิจ)

กรรมการผู้มีอำนาจลงนาม

บริษัท อีเอสพี ทุ จำกัด



บริษัท คอนซัลแทนท์ ออฟ เทคโนโลยี จำกัด
CONSULTANTS OF TECHNOLOGY CO., LTD.

รับรองจำนวน.....41/182 หน้า

สิงหาคม 2557 ลงชื่อ.....

(นางสาวณิษฐา ทักขิณ)

ผู้อำนวยการด้านสิ่งแวดล้อม

บริษัท คอนซัลแทนท์ ออฟ เทคโนโลยี จำกัด

ตารางที่ 1 (ต่อ)

องค์ประกอบทางสิ่งแวดล้อมและ คุณค่าต่าง ๆ	ผลกระทบต่อสิ่งแวดล้อมที่สำคัญ	มาตรการป้องกันและแก้ไข ผลกระทบต่อสิ่งแวดล้อม	มาตรการติดตามตรวจสอบ ผลกระทบต่อสิ่งแวดล้อม
3.2 การคมนาคมขนส่ง	(1) ถนนสาธารณะด้านหน้าโครงการ 1) ช่วงวันทำการ พ.ศ. 2557 ถึงปี พ.ศ. 2559 มีค่า V/C Ratio เพิ่มขึ้นเท่ากับ 0.06 และ 0.26 ตามลำดับ พบว่า มีสภาพการจราจรดีมาก/เบาบาง เคลื่อนตัวได้ดีมากเช่นเดียวกัน 2) ช่วงวันหยุด พ.ศ. 2557 ถึงปี พ.ศ. 2559 มีค่า V/C Ratio เพิ่มขึ้นเท่ากับ 0.06 และ 0.26 ตามลำดับ พบว่า มีสภาพการจราจรดีมาก/เบาบาง เคลื่อนตัวได้ดีมากเช่นเดียวกัน (2) ทางหลวงแผ่นดินหมายเลข 331 (ระยอง-สัตหีบ) พ.ศ. 2557 ถึงปี พ.ศ. 2559 มีค่า V/C ratio เท่ากับ 0.34 พบว่า มีสภาพการจราจรดีมาก/เบาบาง เคลื่อนตัวได้ดีมากเช่นเดียวกัน	มาตรการด้านการป้องกันการจราจรติดขัดบนถนนที่เกี่ยวข้อง (1) จัดให้มีป้ายชื่อโครงการ และลูกศรแสดงทิศทางการเข้า-ออกโครงการ ให้สามารถมองเห็นได้อย่างชัดเจน ในระยะที่สามารถชะลอตัวหรือจอดที่โครงการได้อย่างปลอดภัย (2) จัดให้มีเจ้าหน้าที่รักษาความปลอดภัยคอยอำนวยความสะดวกให้กับรถที่จะเข้าหรือออกจากโครงการให้สามารถเข้า-ออกโครงการได้โดยสะดวกและปลอดภัย ไม่กีดขวางการจราจรบนถนนสาธารณะ (3) ควบคุมรถที่ใช้ขนส่งวัสดุอุปกรณ์ก่อสร้างไม่ให้บรรทุกน้ำหนักเกินเพราะอาจทำให้ถนนชำรุดและจำกัดความเร็วรถไม่ให้เกิน 30 กิโลเมตร/ชั่วโมง	-

สิงหาคม 2557 ลงชื่อ

(นายกฤษณ ฉันทวรกิจ)

กรรมการผู้มีอำนาจลงนาม

บริษัท อีเอสพี พู จำกัด



บริษัท คอนซัลแตนท์ ออฟ เทคโนโลยี จำกัด
CONSULTANTS OF TECHNOLOGY CO., LTD.

สิงหาคม 2557 ลงชื่อ

(นางสาวณิษฐา ทักษิณ)

ผู้อำนวยการด้านสิ่งแวดล้อม

บริษัท คอนซัลแตนท์ ออฟ เทคโนโลยี จำกัด

รับรองจำนวน..... 42/182 หน้า

ตารางที่ 1 (ต่อ)

องค์ประกอบทางสิ่งแวดล้อมและ คุณค่าต่าง ๆ	ผลกระทบต่อสิ่งแวดล้อมที่สำคัญ	มาตรการป้องกันและแก้ไข ผลกระทบต่อสิ่งแวดล้อม	มาตรการติดตามตรวจสอบ ผลกระทบต่อสิ่งแวดล้อม
	จากการประเมินผลกระทบดังกล่าวพบว่าค่าที่เปลี่ยนแปลงไปจากช่วงก่อนก่อสร้างและระหว่างดำเนินการก่อสร้างมีค่าที่เปลี่ยนแปลงเพิ่มขึ้นค่อนข้างน้อย อย่างไรก็ตาม การประเมินเป็นการประเมินกรณีเลวร้ายที่สุดที่มีกิจกรรมในการขนส่งวัสดุและการเข้า-ออกโครงการพร้อมกัน 1 ชั่วโมง และระยะเวลาในการก่อสร้างโครงการค่อนข้างสั้น ดังนั้น หากโครงการมีวิธีการจัดการระบบจราจรบริเวณทางเข้า-ออกโครงการที่ดีแล้ว ผลกระทบที่คาดว่าจะเกิดขึ้นจะส่งผลกระทบต่อชุมชนในระดับที่ลดลง ดังนั้น คาดว่าผลกระทบที่มีต่อการจราจรบริเวณพื้นที่โครงการในช่วงก่อสร้างจะอยู่ระดับต่ำ	(4) ห้ามมิให้จอดรถบรรทุกเพื่อรอขนส่งดินหรือรถขนส่งวัสดุก่อสร้าง หรือวางวัสดุก่อสร้างในบริเวณด้านหน้าโครงการ เพื่อป้องกันการกีดขวางการจราจรอย่างเด็ดขาด (5) ย้ำเตือนให้พนักงานขับรถทุกคนปฏิบัติตามกฎจราจรอย่างเคร่งครัดและกำชับให้ขับด้วยความระมัดระวังเป็นพิเศษช่วงผ่านชุมชน (6) ในการบรรทุกวัสดุที่ใช้ในการก่อสร้างต้องขับรถด้วยความระมัดระวังเป็นพิเศษ โดยเฉพาะระยะที่ผ่านชุมชนและจุดเข้า-ออกพื้นที่โครงการ (7) จัดให้มีการขนส่งดินและวัสดุก่อสร้างให้อยู่ในช่วงนอกเวลาเร่งด่วนคือภายในช่วงเวลา 9.00-15.00 น.และหลีกเลี่ยงการใช้เส้นทางดังกล่าวในช่วงเวลาเร่งด่วน ซึ่งเป็นช่วงเวลาที่ผู้ใช้ถนนมากที่สุด เพื่อลดการติดขัดของจราจร	

สิงหาคม 2557 ลงชื่อ

(นายกฤษณ ฉันทวรกิจ)

กรรมการผู้มีอำนาจลงนาม

บริษัท อีเอสพี ทุ จำกัด



บริษัท คอนซัลแทนท์ ออฟ เทคโนโลยี จำกัด
CONSULTANTS OF TECHNOLOGY CO., LTD.

สิงหาคม 2557 ลงชื่อ

(นางสาวณิษฐา ทักยิม)

ผู้อำนวยการด้านสิ่งแวดล้อม

บริษัท คอนซัลแทนท์ ออฟ เทคโนโลยี จำกัด

รับรองจำนวน.....43/182 หน้า

ตารางที่ 1 (ต่อ)

องค์ประกอบทางสิ่งแวดล้อมและ คุณค่าต่าง ๆ	ผลกระทบต่อสิ่งแวดล้อมที่สำคัญ	มาตรการป้องกันและแก้ไข ผลกระทบต่อสิ่งแวดล้อม	มาตรการติดตามตรวจสอบ ผลกระทบต่อสิ่งแวดล้อม
		(8) ตรวจสอบสภาพรถบรรทุกอย่างสม่ำเสมอ โดยเฉพาะตรวจสอบกระเบรรถบรรทุก ก่อนนำรถมาใช้งานเพื่อป้องกันการหก รั่วไหล ระหว่างการขนส่ง (9) หากมีความเสียหายต่อผิวจราจรบน ถนนสาธารณะหน้าโครงการจากการดำเนิน โครงการ โครงการต้องดำเนินการซ่อมแซม ทันที (10) เลือกขนาดรถบรรทุกที่ขนส่ง วัสดุอุปกรณ์การก่อสร้างให้มีความเหมาะสม พร้อมทั้งมีการวางแผนด้านการขนส่งวัสดุอุปกรณ์ เช่น เส้นทางที่ใช้ในการขนส่งช่วงเวลาที่ขนส่ง และความถี่ในการขนส่ง เพื่อให้สอดคล้องกับ แผนการดำเนินงานและลดผลกระทบต่อปริมาณ การจราจรบนถนนที่เกี่ยวข้องกับโครงการ	

สิงหาคม 2557 ลงชื่อ

(นายภุชณ จันทวรกิจ)

กรรมการผู้มีอำนาจลงนาม

บริษัท อีเอสบี พู จำกัด



บริษัท คอนซัลแทนท์ ออฟ เทคโนโลยี จำกัด
CONSULTANTS OF TECHNOLOGY CO., LTD.

รับรองจำนวน 44/182 หน้า

สิงหาคม 2557 ลงชื่อ

(นางสาวชนิษฐา ทักนิณ)

ผู้อำนวยการด้านสิ่งแวดล้อม

บริษัท คอนซัลแทนท์ ออฟ เทคโนโลยี จำกัด

ตารางที่ 1 (ต่อ)

องค์ประกอบทางสิ่งแวดล้อมและ คุณค่าต่าง ๆ	ผลกระทบต่อสิ่งแวดล้อมที่สำคัญ	มาตรการป้องกันและแก้ไข ผลกระทบต่อสิ่งแวดล้อม	มาตรการติดตามตรวจสอบ ผลกระทบต่อสิ่งแวดล้อม
		(11) ห้ามมิให้มีการขนส่งดินและวัสดุ ก่อสร้างในชั่วโมงเร่งด่วน คือ ภายในเวลา 07.00-09.00 น. และ 15.00-17.00 น. เวลากลางคืน วันหยุดเสาร์-อาทิตย์ และวันหยุดนักขัตฤกษ์ และให้เป็นไปตามกฎหมายที่กำหนด และขนส่ง ในช่วงเวลาที่ได้รับความเห็นชอบของ เจ้าพนักงานตำรวจท้องที่ให้รถบรรทุก 6 ล้อ สามารถสัญจรบนถนนบริเวณโครงการ (12) ควบคุม กำกับ และกวดขันผู้ รับผิดชอบในการจัดหาและขนส่งวัสดุอุปกรณ์ ก่อสร้างของ โครงการจะต้องเลือกใช้เส้นทางที่ มีความปลอดภัยและมีความสะดวกรวดเร็วใน การขนส่งโดยการสำรวจจากองค์ประกอบต่าง ๆ เช่น สภาพการจราจร ถนนคับแคบ ขึ้นสะพาน สูง ลอดใต้สะพาน ผ่านชุมชน โรงเรียน เป็นต้น ที่อาจก่อให้เกิดอันตราย รวมทั้งเสนอเส้นทาง	



สิงหาคม 2557 ลงชื่อ

(นายกฤษณ ฉันทวรกิจ)

กรรมการผู้มีอำนาจลงนาม

บริษัท อีเอสบี พู จำกัด



บริษัท คอนซัลแทนท์ ออฟ เทคโนโลยี จำกัด
CONSULTANTS OF TECHNOLOGY CO., LTD.

สิงหาคม 2557 ลงชื่อ

(นางสาวชนิษฐา ทักนิม)

ผู้อำนวยการด้านสิ่งแวดล้อม

บริษัท คอนซัลแทนท์ ออฟ เทคโนโลยี จำกัด

รับรองจำนวน 45/182 หน้า

ตารางที่ 1 (ต่อ)

องค์ประกอบทางสิ่งแวดล้อมและ คุณค่าต่าง ๆ	ผลกระทบต่อสิ่งแวดล้อมที่สำคัญ	มาตรการป้องกันและแก้ไข ผลกระทบต่อสิ่งแวดล้อม	มาตรการติดตามตรวจสอบ ผลกระทบต่อสิ่งแวดล้อม
		ที่เหมาะสม ให้โครงการพิจารณาก่อน การดำเนินการขนส่ง ทั้งนี้หากพบว่าเส้นทาง ที่เสนอไม่เหมาะสม โครงการต้องเสนอ เส้นทางที่มีความปลอดภัย เพื่อกำหนดให้ ผู้รับผิดชอบดำเนินการ โดยเร่งด่วน (13) จัดให้มีหมายเลขติดต่อกภายใน อย่างน้อย 1 หมายเลข สำหรับแจ้งและรายงาน กรณีเกิดอุบัติเหตุเกี่ยวกับการจราจร/การขนส่ง รถขนส่งวัสดุ รถปูน เป็นต้น เพื่อป้องกันการ สะสมของรถภายในพื้นที่โครงการ และ บริเวณถนนสาธารณะ พร้อมจัดทำรายงาน การเกิดอุบัติเหตุ มาตรการป้องกันผลกระทบด้านการกีดขวาง การจราจร (1) ห้ามมิให้จอดรถ หรือกองวัสดุก่อสร้าง ในบริเวณไหล่ทางของถนนโดยเฉพาะด้านหน้า	

สิงหาคม 2557 ลงชื่อ

(นายภุชณ นันทวรกิจ)

กรรมการผู้มีอำนาจลงนาม

บริษัท อีเอสบี ทุ จำกัด



บริษัท คอนซัลแทนท์ ออฟ เทคโนโลยี จำกัด
CONSULTANTS OF TECHNOLOGY CO., LTD.

สิงหาคม 2557 ลงชื่อ

(นางสาวชนิษฐา ทักขิณ)

ผู้อำนวยการด้านสิ่งแวดล้อม

บริษัท คอนซัลแทนท์ ออฟ เทคโนโลยี จำกัด

รับรองจำนวน 46/182 หน้า

ตารางที่ 1 (ต่อ)

องค์ประกอบทางสิ่งแวดล้อมและ คุณค่าต่าง ๆ	ผลกระทบต่อสิ่งแวดล้อมที่สำคัญ	มาตรการป้องกันและแก้ไข ผลกระทบต่อสิ่งแวดล้อม	มาตรการติดตามตรวจสอบ ผลกระทบต่อสิ่งแวดล้อม
		โครงการเพื่อไม่ให้กีดขวางการจราจร (2) จัดระบบการจราจรให้มีความปลอดภัย โดยจัดเจ้าหน้าที่ดูแลให้ความสะดวกและคอยให้ สัญญาณการเข้าออกของรถบรรทุกของโครงการ โดยเฉพาะอย่างยิ่งบริเวณทางเข้า-ออก ในช่วง ขนส่งวัสดุก่อสร้าง (3) จัดเตรียมพื้นที่จอดรถยนต์และกองเก็บ วัสดุก่อสร้างภายในโครงการอย่างเพียงพอสะดวก ต่อการเข้า-ออกโครงการ (4) จัดให้มีการขนส่งวัสดุอุปกรณ์ก่อสร้าง ที่มีความถี่ ในการขนส่งไม่เกินวันละ 10 เที่ยว เพื่อหลีกเลี่ยงปัญหาการจราจร (5) ใช้ผ้าใบคลุมวัสดุอุปกรณ์ก่อสร้างขณะ ขนส่งให้มีมิดชิดและแน่นหนา เพื่อป้องกันการ ตกหล่นของวัสดุอุปกรณ์ก่อสร้างและกรณีที่เกิด	

สิงหาคม 2557 ลงชื่อ

(นายทฤษฎ นันทวรกิจ)

กรรมการผู้มีอำนาจลงนาม

บริษัท อีเอสพี ทู จำกัด



บริษัท คอนซัลแทนท์ ออฟ เทคโนโลยี จำกัด
CONSULTANTS OF TECHNOLOGY CO., LTD.

สิงหาคม 2557 ลงชื่อ.....

(นางสาวชนิษฐา ทักมณ)

ผู้อำนวยการด้านสิ่งแวดล้อม

บริษัท คอนซัลแทนท์ ออฟ เทคโนโลยี จำกัด

รับรองจำนวน 47/182 หน้า

ตารางที่ 1 (ต่อ)

องค์ประกอบทางสิ่งแวดล้อมและ คุณค่าต่าง ๆ	ผลกระทบต่อสิ่งแวดล้อมที่สำคัญ	มาตรการป้องกันและแก้ไข ผลกระทบต่อสิ่งแวดล้อม	มาตรการติดตามตรวจสอบ ผลกระทบต่อสิ่งแวดล้อม
		ความยาวของวัสดุก่อสร้างมากกว่ากระเบบบรรจุ จะต้องติดตั้งสัญญาณให้รถยนต์ที่ตามหลังมอง ให้ชัดเจน และเป็นไปตามข้อกำหนดของกรมการ ขนส่งทางบก (6) ควบคุมรถที่ใช้ขนส่งวัสดุอุปกรณ์ ก่อสร้างไม่ให้บรรทุกน้ำหนักเกินเพราะอาจ ทำให้ถนนชำรุด (7) กำชับให้พนักงานขับรถทุกคนปฏิบัติ ตามกฎหมายจราจรอย่างเคร่งครัด และกำชับให้ระมัด ระวังเป็นพิเศษช่วงผ่านชุมชน (8) ดูแลสภาพรถบรรทุกที่ใช้ในการขนส่ง วัสดุอุปกรณ์ก่อสร้างให้อยู่ในสภาพดีไม่ให้เกิด เสียงดัง 9) ไม่ดำเนินการก่อสร้างที่ก่อให้เกิด เสียงดังรบกวนเวลาพักผ่อนของผู้ที่อยู่โดยรอบ	

สิงหาคม 2557 ลงชื่อ

(นายกฤษณ ฉันทวรกิจ)

กรรมการผู้มีอำนาจลงนาม

บริษัท อีเอสบี ทุ จำกัด



บริษัท คอนซัลแทนท์ ออฟ เทคโนโลยี จำกัด
CONSULTANTS OF TECHNOLOGY CO., LTD.

สิงหาคม 2557 ลงชื่อ

(นางสาวณิษฐา ทักขิน)

ผู้อำนวยการด้านสิ่งแวดล้อม

บริษัท คอนซัลแทนท์ ออฟ เทคโนโลยี จำกัด

รับรองจำนวน.....48/182.....หน้า

ตารางที่ 1 (ต่อ)

องค์ประกอบทางสิ่งแวดล้อมและ คุณค่าต่าง ๆ	ผลกระทบต่อสิ่งแวดล้อมที่สำคัญ	มาตรการป้องกันและแก้ไข ผลกระทบต่อสิ่งแวดล้อม	มาตรการติดตามตรวจสอบ ผลกระทบต่อสิ่งแวดล้อม
		(10) กรณีมีดินโคลนหรือเศษวัสดุตกหล่นบนพื้นผิวจราจรในโครงการ ต้องรีบให้พนักงานเก็บหรือทำความสะอาดทันที (11) จัดให้มีพนักงานทำความสะอาดและดูแลความเรียบร้อยของถนนที่ต่อเชื่อมกับทางเข้า-ออกโครงการรวมทั้งบริเวณสถานที่ข้างเคียงให้อยู่ในสภาพเรียบร้อยอยู่เสมอ <u>มาตรการป้องกันและแก้ไขปัญหาในกรณีที่เกิดจครถยนต์ไม่เพียงพอ</u> (1) จัดให้มีพื้นที่สำหรับจอดรถยนต์ รถขนวัสดุอุปกรณ์ ไว้ภายในพื้นที่ก่อสร้างอย่างเพียงพอ โดยไม่รูก่เข้าไปในถนน และไหล่ทางสาธารณะ หรือจัดพื้นที่ว่างสำรองไว้จอดรถยนต์ใกล้เคียงพื้นที่โครงการ (2) เลือกขนาดรถบรรทุกขนส่งวัสดุอุปกรณ์ก่อสร้างให้มีความเหมาะสม พร้อมทั้ง	

สิงหาคม 2557 ลงชื่อ

(นายภุชณ นันทวรกิจ)

กรรมการผู้มีอำนาจลงนาม

บริษัท อีเอสบี พู จำกัด



บริษัท คอนซัลแทนท์ ออฟ เทคโนโลยี จำกัด
CONSULTANTS OF TECHNOLOGY CO., LTD.

สิงหาคม 2557 ลงชื่อ

(นางสาวชนิษฐา ทักษิณ)

ผู้อำนวยการด้านสิ่งแวดล้อม

บริษัท คอนซัลแทนท์ ออฟ เทคโนโลยี จำกัด

รับรองจำนวน 49/182 หน้า

ตารางที่ 1 (ต่อ)

องค์ประกอบทางสิ่งแวดล้อมและ คุณค่าต่าง ๆ	ผลกระทบต่อสิ่งแวดล้อมที่สำคัญ	มาตรการป้องกันและแก้ไข ผลกระทบต่อสิ่งแวดล้อม	มาตรการติดตามตรวจสอบ ผลกระทบต่อสิ่งแวดล้อม
3.4 การใช้ที่ดิน		มีการวางแผนด้านการขนส่งวัสดุอุปกรณ์ เช่น เส้นทาง ที่ใช้ในการขนส่ง ช่วงเวลาที่ขนส่ง และความถี่ในการขนส่ง เพื่อให้สอดคล้องกับ แผนการดำเนินงานและลดผลกระทบต่อปริมาณ การจราจรบนถนนที่เกี่ยวข้องกับโครงการ (1) ดำเนินการตามแบบแปลน และ ผังภูมิสถาปัตย์ รวมทั้งจัดสรรขนาดการใช้ ประโยชน์ที่ดินแต่ละบริเวณให้เป็นไปตาม ที่ได้ออกแบบไว้ เพื่อไม่ให้เกิดความขัดแย้ง กับกฎหมายที่เกี่ยวข้อง (2) ห้ามก่อสร้างหรือกระทำการใดๆ ที่ทำให้การใช้ประโยชน์ที่ดินเปลี่ยนแปลง ไปในทางที่ขัดแย้งกับกฎหมายที่เกี่ยวข้อง	

สิงหาคม 2557 ลงชื่อ

(นายกฤษณ ฉันทวรกิจ)

กรรมการผู้มีอำนาจลงนาม

บริษัท อีเอสบี ทุ จำกัด



บริษัท คอนซัลแตนท์ ออฟ เทคโนโลยี จำกัด
CONSULTANTS OF TECHNOLOGY CO., LTD.

สิงหาคม 2557 ลงชื่อ

(นางสาวชนิษฐา ทักนิม)

ผู้อำนวยการด้านสิ่งแวดล้อม

บริษัท คอนซัลแตนท์ ออฟ เทคโนโลยี จำกัด

รับรองจำนวน 50/182 หน้า

ตารางที่ 1 (ต่อ)

องค์ประกอบทางสิ่งแวดล้อมและ คุณค่าต่าง ๆ	ผลกระทบต่อสิ่งแวดล้อมที่สำคัญ	มาตรการป้องกันและแก้ไข ผลกระทบต่อสิ่งแวดล้อม	มาตรการติดตามตรวจสอบ ผลกระทบต่อสิ่งแวดล้อม
4. คุณค่าคุณภาพชีวิต 4.1 สภาพสังคม-เศรษฐกิจ	(1) ผลกระทบด้านเศรษฐกิจ-สังคม ช่วงก่อสร้างโครงการ คาดว่าจะมีการจ้างแรงงานจำนวน 200 คน/วัน ใช้ระยะเวลาในการก่อสร้างประมาณ 24 เดือน การเกิดขึ้นของโครงการจะทำให้มีการกระจายรายได้ของชุมชนและบริเวณใกล้เคียงเนื่องจากการซื้อขายสินค้าเพื่อการอุปโภค-บริโภคของแรงงานก่อสร้างและครอบครัว ประกอบกับเมื่อพิจารณาจากผลการสำรวจแบบสอบถามตัวแทนครัวเรือนในรัศมี 1 กิโลเมตร ส่วนใหญ่ตัวแทนครัวเรือนประกอบอาชีพค้าขาย และรับจ้างทั่วไป ซึ่งประชาชนกลุ่มนี้สามารถมารับจ้างในโครงการในช่วงก่อสร้าง โดยโครงการจะพิจารณารับคนงานในท้องถิ่นมาทำงานในช่วงก่อสร้างเป็นสำคัญ ซึ่งจะเป็นผลกระทบต่อการจ้างงาน รายได้ในด้านเศรษฐกิจ-สังคมในด้านบวก	(1) จัดให้มีศูนย์รับเรื่องร้องทุกข์ โดยจัดให้มีโทรศัพท์สายตรง รับเรื่องร้องเรียนและประสานงานให้มีการแก้ไข หากมีข้อร้องเรียนที่มีสาเหตุมาจากการก่อสร้างโครงการมาแก้ไข โดยเร่งด่วนและแจ้งผลการแก้ไขปัญหาต่าง ๆ ที่ได้รับการร้องเรียนให้กับผู้ร้องเรียนทราบโดยเร่งด่วน (2) จัดตั้งกล่องรับความคิดเห็นบริเวณป้อมยามเพื่อตรวจสอบเรื่องร้องเรียนต่าง ๆ จากผู้ที่ได้รับผลกระทบจากโครงการ และเปิดกล่องเป็นประจำทุกวัน (3) จัดทำแบบสำรวจความคิดเห็นของตัวแทนบ้านพักอาศัยในรัศมี 300 เมตรจากโครงการ ปีละ 2 ครั้ง ตลอดช่วงก่อสร้างเพื่อนำปัญหาและข้อเสนอแนะจากผู้ที่ได้รับผลกระทบจากโครงการมาแก้ไขโดยเร่งด่วน	(1) จัดให้มีเจ้าหน้าที่โครงการตรวจสอบติดตามการจัดทำประกันความเสียหายอันเนื่องมาจากการก่อสร้างของโครงการกับบริษัทประกันภัย (2) จัดให้มีเจ้าหน้าที่คอยเยี่ยมเยือนบ้านพักอาศัยที่อยู่ใกล้เคียงพื้นที่โครงการอย่างสม่ำเสมอ (3) จัดให้มีเจ้าหน้าที่รับผิดชอบในการรับเรื่อง ร้องเรียน และหาแนวทางแก้ไขปัญหาที่ได้รับการร้องเรียนอันเนื่องมาจากการก่อสร้างโครงการให้เรียบร้อย

สิงหาคม 2557 ลงชื่อ

(นายกฤษฎณ์ ฉันทวรกิจ)

กรรมการผู้มีอำนาจลงนาม

บริษัท อีเอสพี ทู จำกัด



บริษัท คอนซัลแทนท์ ออฟ เทคโนโลยี จำกัด
CONSULTANTS OF TECHNOLOGY CO., LTD.

สิงหาคม 2557 ลงชื่อ

(นางสาวชนิษฐา ทักขิณ)

ผู้อำนวยการด้านสิ่งแวดล้อม

บริษัท คอนซัลแทนท์ ออฟ เทคโนโลยี จำกัด

รับรองจำนวน..... 51/182 หน้า

ตารางที่ 1 (ต่อ)

องค์ประกอบทางสิ่งแวดล้อมและ คุณค่าต่าง ๆ	ผลกระทบต่อสิ่งแวดล้อมที่สำคัญ	มาตรการป้องกันและแก้ไข ผลกระทบต่อสิ่งแวดล้อม	มาตรการติดตามตรวจสอบ ผลกระทบต่อสิ่งแวดล้อม
	(2) ผลกระทบด้านการศึกษา เมื่อพิจารณาผลกระทบที่คาดว่าจะเกิดขึ้นต่อการศึกษา คำนึงชีวิตต่อการศึกษาจะพิจารณาการเปลี่ยนแปลงและผลกระทบในเรื่อง (1) การเข้าถึงและความเพียงพอของสถานศึกษาในพื้นที่ (2) โอกาสทางการศึกษาและการเรียนรู้ในระบบ เมื่อพิจารณาคำนึงชีวิตดังกล่าวข้างต้น สำหรับการศึกษาของบุตรหลานคนงานก่อสร้างที่ติดตามครอบครัวมาและอยู่ในวัยเรียนในช่วงก่อสร้างสามารถเข้าถึงการศึกษาได้ ทั้งนี้ในพื้นที่ตำบลบ่อวินมีสถานศึกษาจำนวน 3 แห่ง และศูนย์พัฒนาเด็กเล็กจำนวน 1 แห่ง ซึ่งมีความเพียงพอต่อการศึกษาของบุตรหลานคนงานก่อสร้าง ประกอบกับระยะเวลาในการก่อสร้างประมาณ 24 เดือน จำนวนคนงานประมาณ 200 คน อีกทั้งโครงการจะพิจารณา	(4) ทำประวัติคนงานก่อสร้างทุกคนก่อนรับเข้าทำงาน (5) กำหนดขอบเขตและจัดทำแนวรั้วของบริเวณพื้นที่ก่อสร้างและบ้านพักคนงานก่อสร้างให้ชัดเจน พร้อมทั้งกำหนดจุดเข้า-ออกของคนงานก่อสร้างให้ชัดเจน (6) จัดให้มีเจ้าหน้าที่รักษาความปลอดภัยและหัวหน้าคนงานควบคุมและดูแลคนงานไม่ให้สร้างความเดือดร้อนรำคาญต่อชุมชนใกล้เคียงโดยเด็ดขาด (7) มีการคัดเลือกคนงานและพิจารณาคนในท้องถิ่นเป็นอันดับแรก (8) กำหนดกฎระเบียบการทำงานอย่างชัดเจน และควบคุม ดูแล คนงานอย่างเคร่งครัด (9) จัดให้มีขอบเขตของที่พักคนงานชั่วคราวกับเขตพื้นที่ก่อสร้างอย่างชัดเจน	

สิงหาคม 2557 ลงชื่อ

(นายภุชณ นันทวรกิจ)

กรรมการผู้มีอำนาจลงนาม

บริษัท อีเอสพี ทู จำกัด



บริษัท คอนซัลแทนท์ ออฟ เทคโนโลยี จำกัด
CONSULTANTS OF TECHNOLOGY CO., LTD.

สิงหาคม 2557 ลงชื่อ

(นางสาวนิษฐา ทักขิณ)

ผู้อำนวยการด้านสิ่งแวดล้อม

บริษัท คอนซัลแทนท์ ออฟ เทคโนโลยี จำกัด

52/182 หน้า

ตารางที่ 1 (ต่อ)

องค์ประกอบทางสิ่งแวดล้อมและ คุณค่าต่าง ๆ	ผลกระทบต่อสิ่งแวดล้อมที่สำคัญ	มาตรการป้องกันและแก้ไข ผลกระทบต่อสิ่งแวดล้อม	มาตรการติดตามตรวจสอบ ผลกระทบต่อสิ่งแวดล้อม
	รับคนงานในท้องถิ่นมาทำงานในช่วงก่อสร้าง เป็นสำคัญทำให้ไม่เป็นการเพิ่มภาระของสถาน ศึกษาในพื้นที่ ดังนั้น คาดว่าผลกระทบ ด้านการศึกษาสำหรับชุมชนอยู่ในระดับต่ำ (3) ผลกระทบด้านศาสนา (ไม่มีผลกระทบ) เมื่อพิจารณาผลกระทบที่คาดว่าจะ เกิดขึ้นต่อศาสนา การเปลี่ยนแปลงในพื้นที่ ที่มีความสำคัญและมรดกทางศิลปวัฒนธรรม เช่น ศาสนสถาน โครงการไม่มีกิจกรรมที่เปลี่ยน แปลงต่อศาสนสถานที่มีความสำคัญแต่อย่างใด เมื่อพิจารณาบริเวณใกล้เคียงโครงการในรัศมี 1 กิโลเมตรพบ ไม่พบศาสนสถานแต่อย่างใด ดังนั้น กิจกรรมการก่อสร้างของโครงการไม่ส่ง ผลการเปลี่ยนแปลงด้านมุมมองทัศนียภาพ	(10) จัดให้มีหัวหน้าคนงานเป็นผู้ดูแล คนงาน รวมทั้งมีเจ้าหน้าที่ดูแลการเข้า-ออก พื้นที่ก่อสร้างอย่างเคร่งครัด (11) ทำสัญญากับผู้รับเหมาหลักโดย กำหนดให้ผู้รับเหมาหลักต้องทำประกันภัยที่ ครอบคลุมความรับผิดชอบถึงบุคคลที่ 3 (Contractor All Risk : C.A.R.) หากมีความ เสียหายพิสูจน์ได้ว่าเกิดขึ้นเนื่องจากการ ก่อสร้าง ธรรมเนียมประกันภัยดังกล่าวจะ ครอบคลุมความเสียหาย (12) โครงการต้องดำเนินการปฏิบัติให้ เป็นไปตามมาตรการด้านกายภาพ ชีวภาพ คุณค่าการใช้ประโยชน์ของมนุษย์และ คุณภาพชีวิต โดยให้ยึดถือปฏิบัติอย่างเคร่งครัด	



สิงหาคม 2557 ลงชื่อ

(นายกฤษฎ์ ฉันทวงศ์)

กรรมการผู้มีอำนาจลงนาม

บริษัท อีเอสพี ภูเก็ต จำกัด



บริษัท คอนซัลแทนท์ ออฟ เทคโนโลยี จำกัด
CONSULTANTS OF TECHNOLOGY CO., LTD.

สิงหาคม 2557 ลงชื่อ



(นางสาวนิษฐา ทักขิณ)

ผู้อำนวยการด้านสิ่งแวดล้อม

บริษัท คอนซัลแทนท์ ออฟ เทคโนโลยี จำกัด

รับรองจำนวน 53/182 หน้า

ตารางที่ 1 (ต่อ)

องค์ประกอบทางสิ่งแวดล้อมและ คุณค่าต่าง ๆ	ผลกระทบต่อสิ่งแวดล้อมที่สำคัญ	มาตรการป้องกันและแก้ไข ผลกระทบต่อสิ่งแวดล้อม	มาตรการติดตามตรวจสอบ ผลกระทบต่อสิ่งแวดล้อม
4.2 สาธารณสุข	การดำเนินงานของโครงการอาจก่อให้เกิด สิ่งคุกคามสุขภาพ ซึ่งส่งผลกระทบต่อการศึกษา ปัญหาสุขภาพประชาชนในพื้นที่ เป็นการเพิ่มขึ้น ของปัญหาสุขภาพที่เป็นภาระของหน่วยงาน บริการสาธารณสุขต้องเข้ามาดูแล ทั้งนี้ จากการ ทบทวนผลกระทบสุขภาพที่อาจเกิดขึ้นจากการ พัฒนาโครงการทั้งในช่วงก่อสร้างและดำเนินการ เพื่อศึกษาแนวโน้มสถานการณ์ของโรคและการ เจ็บป่วยดังกล่าวในพื้นที่ศึกษา รวมทั้งศึกษา ศักยภาพของหน่วยงานด้านสาธารณสุขที่มี หน้าที่รับผิดชอบ หน่วยงานด้านสาธารณสุขซึ่งมีหน้าที่ดูแล สุขภาพประชาชนในพื้นที่ศึกษา ประกอบด้วย โรงพยาบาลส่งเสริมสุขภาพตำบลบ่อวินและ โรงพยาบาลส่งเสริมสุขภาพตำบลบ้านเขาหิน ซึ่งต้องจัดระบบการบริหารจัดการด้านสาธารณสุข	<u>สุขภาพที่พ่อกอ้าย</u> (1) เข้มงวดต่อคนงานในด้าน สุขภาพเพื่อป้องกันปัญหาการแพร่กระจาย ของเชื้อโรคหรือโรคติดต่อ (2) จัดห้องปฐมพยาบาลโดยให้มี เครื่องมือและอุปกรณ์การรักษาพยาบาล เบื้องต้นอย่างครบถ้วน (3) จัดสวัสดิการด้านสุขภาพต่าง ๆ เช่น น้ำดื่ม น้ำใช้ที่สะอาดและภาชนะรองรับ มูลฝอยให้เพียงพอ (4) จัดอบรมและให้คำแนะนำคนงาน ในการดูแลรักษาสุขภาพอนามัยของตนเอง เช่น การทานอาหารที่ถูกสุขลักษณะ การดื่มน้ำ ที่สะอาด การชำระล้างร่างกายเป็นประจำ เป็นต้น	(1) ตรวจสอบสุขภาพคนงานอย่างน้อย ปีละ 1 ครั้ง (2) จัดให้มีการตรวจสอบประวัติ คนงานและตรวจสอบสุขภาพคนงานและ พนักงานทุกคนก่อนเข้าปฏิบัติงาน

สิงหาคม 2557 ลงชื่อ

(นายกฤษฎ์ ฉันทวรกิจ)

กรรมการผู้ชำนาญการ

บริษัท อีเอสพี ทู จำกัด



บริษัท คอนซัลแตนท์ ออฟ เทคโนโลยี จำกัด
CONSULTANTS OF TECHNOLOGY CO., LTD.

สิงหาคม 2557 ลงชื่อ

(นางสาวชนิษฐา ทักขิณ)

ผู้อำนวยการด้านสิ่งแวดล้อม

บริษัท คอนซัลแตนท์ ออฟ เทคโนโลยี จำกัด

รับรองจำนวน 54/182 หน้า

ตารางที่ 1 (ต่อ)

องค์ประกอบทางสิ่งแวดล้อมและ คุณค่าต่าง ๆ	ผลกระทบต่อสิ่งแวดล้อมที่สำคัญ	มาตรการป้องกันและแก้ไข ผลกระทบต่อสิ่งแวดล้อม	มาตรการติดตามตรวจสอบ ผลกระทบต่อสิ่งแวดล้อม
	เพื่อรองรับและให้บริการประชาชนที่อาจได้รับผลกระทบเนื่องจากสิ่งคุกคามสุขภาพในภาพรวม ให้มีความสอดคล้องและตรงกับลักษณะผลกระทบของสิ่งคุกคามสุขภาพ รวมทั้งการเฝ้าระวังโรคสำหรับกลุ่มเสี่ยงพิเศษที่เกี่ยวข้องกับโครงการ เช่น กลุ่มเด็กก่อนวัยเรียน กลุ่มคนชราและผู้สูงอายุ และกลุ่มบุคคลที่มีปัญหาสุขภาพหรือโรคประจำตัว ช่วงก่อสร้างโครงการอาจมีกิจกรรมที่ก่อให้เกิดผลกระทบต่อสุขภาพต่อผู้พักอาศัยใกล้เคียงกับพื้นที่ก่อสร้างของโครงการ อาทิเช่น โรคระบบทางเดินหายใจ โรคระบบทางเดินอาหาร สุขภาพจิต เป็นต้น สามารถพิจารณาผลกระทบที่คาดว่าจะเกิดขึ้นได้ดังนี้ (1) การระบายน้เสียจากเครื่องยนต์ การเผาไหม้เชื้อเพลิงของยานพาหนะ และเครื่องยนต์ของผู้พักอาศัยปริมาณมลสารที่	(5) ควบคุมคนงานให้ปฏิบัติตามระเบียบที่กำหนดไว้อย่างเคร่งครัด (6) กำหนดให้ตรวจสอบสุขภาพคนงานก่อนเริ่มก่อสร้างภายใน 30 วัน และปีละ 1 ครั้ง ตลอดช่วงก่อสร้าง ทั้งนี้เมื่อโครงการเริ่มดำเนินการก่อสร้าง คาดว่ามีความต้องการแรงงานทั้งสิ้น 200 คน โดยแรงงานดังกล่าวทั้งหมดจะเป็นแรงงานคนไทย ซึ่งมีได้ใช้แรงงานต่างด้าวแต่อย่างใด (7) กำหนดให้โครงการรื้อถอนและนำเชื้อโรคบริเวณบ้านพักคนงานและพื้นที่ก่อสร้าง (8) จัดให้มีการเก็บขนมูลฝอยจากสิ่งที่รื้อถอนที่พักคนงานบริเวณพื้นที่ดังกล่าว (9) ปรับสภาพพื้นที่ภายหลังการรื้อถอนบ้านพักคนงานให้อยู่ในสภาพดี เพื่อป้องกันแหล่งเพาะพันธุ์พาหะนำโรค รวมถึงป้องกัน	



สิงหาคม 2557 ลงชื่อ

(นายกฤษฎ นันทวรกิจ)
กรรมการผู้มีอำนาจลงนาม
บริษัท อีเอสพี พู จำกัด



บริษัท คอนซัลแทนท์ ออฟ เทคโนโลยี จำกัด
CONSULTANTS OF TECHNOLOGY CO., LTD.

สิงหาคม 2557 ลงชื่อ



(นางสาวชนิษฐา ทักนิม)
ผู้อำนวยการด้านสิ่งแวดล้อม
บริษัท คอนซัลแทนท์ ออฟ เทคโนโลยี จำกัด

รับรองจำนวน 55/182 หน้า

ตารางที่ 1 (ต่อ)

องค์ประกอบทางสิ่งแวดล้อมและ คุณค่าต่าง ๆ	ผลกระทบต่อสิ่งแวดล้อมที่สำคัญ	มาตรการป้องกันและแก้ไข ผลกระทบต่อสิ่งแวดล้อม	มาตรการติดตามตรวจสอบ ผลกระทบต่อสิ่งแวดล้อม
	เกิดขึ้นมีค่าน้อยมากเมื่อเปรียบเทียบกับค่ามาตรฐานที่กำหนดไว้ และผลกระทบจะเกิดขึ้นในช่วงเวลาสั้น ๆ ขณะที่มีการขนส่งและผ่านไปมาตามเส้นทางต่างๆ ดังนั้นระดับของผลกระทบต่อสุขภาพจึงอยู่ในระดับปานกลาง ผลกระทบต่อสุขภาพทางกาย - ก๊าซ CO เป็นก๊าซที่เป็นอันตรายต่อสุขภาพเมื่อหายใจเข้าไปในร่างกาย ปอดจะดูดซับ และทำปฏิกิริยากับฮีโมโกลบิน ซึ่ง CO จะรวมตัวกับฮีโมโกลบินได้ดีกว่าออกซิเจน ทำให้ร่างกายขาดออกซิเจนไปเลี้ยงส่วนต่าง ๆ ของร่างกาย หากหายใจเอา CO เข้าสู่ร่างกายในปริมาณไม่มาก ร่างกายจะจับเพื่อให้เกิดความสมดุล แต่ถ้ามีปริมาณมากกว่า 100 ลบ.ซม./ ลบ.ม. ของอากาศจึงจะมีความเป็นพิษสูง	การแพร่กระจายของเชื้อโรคต่าง ๆ (10) ฉีดพ่นน้ำยาฆ่าเชื้อโรคหรือโรยปูนขาว หลังปรับสภาพพื้นที่ เพื่อป้องกันการแพร่กระจายของโรค (11) ฉีดพ่นสารเคมีเพื่อกำจัดพาหะนำโรค อาทิ หนู ยุง แมลงวัน เป็นต้น ผลกระทบต่อสุขภาพจากคุณภาพอากาศ (1) ดับเครื่องยนต์ทุกครั้งภายหลังจากการจอดรถยนต์ในโครงการ (2) ให้มีเจ้าหน้าที่อำนวยความสะดวกในการจราจรภายในโครงการและด้านหน้าโครงการตลอด 24 ชั่วโมง เพื่อช่วยลดการจราจรติดขัดจากรถยนต์ภายในโครงการ (3) หมั่นทำความสะอาดและล้างถนนภายในโครงการ พื้นที่ส่วนกลาง เพื่อลดการฟุ้งกระจายของฝุ่น	



สิงหาคม 2557 ลงชื่อ

(นายกฤษณ ฉันทวรกิจ)

กรรมการผู้มีอำนาจลงนาม

บริษัท อีเอสบี พู จำกัด



บริษัท คอนซัลแทนท์ ออฟ เทคโนโลยี จำกัด
CONSULTANTS OF TECHNOLOGY CO., LTD.

สิงหาคม 2557 ลงชื่อ

(นางสาวชนิษฐา ทักขิณ)

ผู้อำนวยการด้านสิ่งแวดล้อม

บริษัท คอนซัลแทนท์ ออฟ เทคโนโลยี จำกัด

รับรองจำนวน 56/182 หน้า

ตารางที่ 1 (ต่อ)

องค์ประกอบทางสิ่งแวดล้อมและ คุณค่าต่าง ๆ	ผลกระทบต่อสิ่งแวดล้อมที่สำคัญ	มาตรการป้องกันและแก้ไข ผลกระทบต่อสิ่งแวดล้อม	มาตรการติดตามตรวจสอบ ผลกระทบต่อสิ่งแวดล้อม
	- ก๊าซ NO₂ มีกลิ่นฉุน มีฤทธิ์ในการกัดกร่อน ทำให้เกิดการระคายเคือง หากได้รับปริมาณ 10 ppm เป็นเวลานาน 8 ชั่วโมง จะทำลายปอดทำให้เกิดปอดบวมได้ และหากได้รับขนาด 20-30 ppm อาจทำให้เสียชีวิตได้ - ก๊าซ HC สามารถทำปฏิกิริยาโฟโตเคมีคัล กลายเป็นหมอกพิษควันทำให้เกิดการระคายเคืองตา และทางเดินหายใจส่วนบน (ที่มา : พัฒนา มูลพฤษฯ, อนามัยสิ่งแวดล้อม, 2539) ผลกระทบต่อสุขภาพทางใจ การสัมผัสมลสารอยู่ตลอดเวลา หรือเป็นระยะเวลานาน ๆ จะมีผลกระทบต่อความรู้สึกของผู้สัมผัส เช่น รู้สึกรำคาญ	(4) จำกัดความเร็วของรถบรรทุกของโครงการ ไม่เกิน 30 กม./ชม. (5) บำรุงรักษาเครื่องยนต์ให้อยู่ในสภาพดีอยู่เสมอเพื่อลดมลสารจากเครื่องยนต์ ผลกระทบต่อสุขภาพจากเสียงรบกวน (1) กิจกรรมการก่อสร้างที่ก่อให้เกิดเสียงดัง ให้ดำเนินการเฉพาะช่วง 08.00-17.00 น. (2) ตรวจสอบเครื่องมือ เครื่องจักร ให้อยู่ในสภาพดีและพร้อมใช้งานอยู่เสมอ รวมทั้งเป็นไปตามที่กฎหมายกำหนด (3) กำหนดระยะเวลาปฏิบัติงานของผู้ที่ต้องปฏิบัติงานในบริเวณที่มีเสียงดังเกิน 85 เดซิเบล(เอ) ให้ทำงานไม่เกิน 8 ชั่วโมงต่อวัน (4) จัดให้มีอุปกรณ์ป้องกันอันตรายต่อหู ได้แก่ Ear Plug หรือ Ear Muff สามารถลด	

สิงหาคม 2557 ลงชื่อ

(นายกฤษณ ฉันทวรกิจ)

กรรมการผู้มีอำนาจลงนาม

บริษัท อีเอสบี พู จำกัด



บริษัท คอนซัลแทนท์ ออฟ เทคโนโลยี จำกัด
CONSULTANTS OF TECHNOLOGY CO., LTD.

สิงหาคม 2557 ลงชื่อ

(นางสาวชนิษฐา ทักขิณ)

ผู้อำนวยการด้านสิ่งแวดล้อม

บริษัท คอนซัลแทนท์ ออฟ เทคโนโลยี จำกัด

รับรองจำนวน.....57/182 หน้า

ตารางที่ 1 (ต่อ)

องค์ประกอบทางสิ่งแวดล้อมและ คุณค่าต่าง ๆ	ผลกระทบต่อสิ่งแวดล้อมที่สำคัญ	มาตรการป้องกันและแก้ไข ผลกระทบต่อสิ่งแวดล้อม	มาตรการติดตามตรวจสอบ ผลกระทบต่อสิ่งแวดล้อม
	(2) เสียงรบกวน <u>ผลกระทบต่อสุขภาพทางใจ</u> ทางกายองค์การอนามัยโลกให้ความหมายของเสียงที่เป็นอันตราย หมายถึง เสียงที่ดังเกิน 85 เดซิเบล (เอ) ที่ทุกความถี่ ถ้าสัมผัสนานเกินไป จะก่อให้เกิดอันตรายต่อทั้งสุขภาพทางกายและทางใจ ผลกระทบต่อสุขภาพทางกาย เช่น ทำให้หัวใจเต้นแรง อัตราการหายใจเปลี่ยนแปลง ทำให้ความดันโลหิตสูง ทำให้กล้ามเนื้อกระดูก เกิดอาการเหนื่อยหอบและแพ้ นอนไม่หลับ ทำให้ประสาทหูเสื่อม อาจทำให้หูพิการ หูตึง หูหนวก สามารถแบ่งเป็น - อันตรายอย่างเฉียบพลัน หมายถึง ภาวะที่การได้ยินสูญเสียไปทันทีทันใด เป็นผลจากการได้รับเสียงดังมาก ๆ ในระยะเวลาอันสั้น เช่น เสียงระเบิด เสียงปืน เสียงประทัด เสียงฟ้าผ่า	ระดับเสียงลงได้ 15 และ 25 เดซิเบล (เอ) ตามลำดับ (5) ผลัดเปลี่ยนพนักงานที่ทำงานอยู่ในบริเวณที่มีเสียงดังไปปฏิบัติงานบริเวณที่มีระดับเสียงต่ำ (6) กำหนดบทลงโทษ กรณีที่คนงานฝ่าฝืน ไม่ปฏิบัติตามมาตรการลดผลกระทบด้านเสียงที่กำหนดไว้ (7) ดูแล บำรุงรักษาอุปกรณ์และเครื่องจักรที่ใช้งานก่อสร้างให้อยู่ในสภาพดีอยู่เสมอ และเลือกใช้เครื่องจักรที่ก่อให้เกิดเสียงดังน้อย เพื่อลดระดับเสียงรบกวน (8) หลีกเลี่ยงการทำกิจกรรมที่ก่อให้เกิดเสียงดังมาก ๆ ติดต่อกันเป็นระยะเวลานาน และเร่งดำเนินงานให้แล้วเสร็จโดยเร็ว	

สิงหาคม 2557 ลงชื่อ

(นายกฤษณ จันทรวงกิจ)

กรรมการผู้มีอำนาจลงนาม

บริษัท อีเอสพี ทู จำกัด



บริษัท คอนซัลแทนท์ ออฟ เทคโนโลยี จำกัด
CONSULTANTS OF TECHNOLOGY CO., LTD.

สิงหาคม 2557 ลงชื่อ

(นางสาวณิษฐา ทักษิณ)

ผู้อำนวยการด้านสิ่งแวดล้อม

บริษัท คอนซัลแทนท์ ออฟ เทคโนโลยี จำกัด

รับรองจำนวน 58/182 หน้า

ตารางที่ 1 (ต่อ)


องค์ประกอบทางสิ่งแวดล้อมและ คุณค่าต่าง ๆ	ผลกระทบต่อสิ่งแวดล้อมที่สำคัญ	มาตรการป้องกันและแก้ไข ผลกระทบต่อสิ่งแวดล้อม	มาตรการติดตามตรวจสอบ ผลกระทบต่อสิ่งแวดล้อม
	เป็นต้น ซึ่งมีระดับเสียงเกิน 120 เดซิเบล(เอ) - การสูญเสียการได้ยินจากเสียงที่เกิดขึ้นแบบค่อยเป็นค่อยไปในกลุ่มผู้ที่ทำงานในที่ที่มีเสียงดังเป็นเวลานาน เช่น จาการรายงานการวิจัยของ US. EPA พบว่า ผู้ที่ได้รับเสียงเกินกว่า 70 เดซิเบล (เอ) เป็นเวลา 40 ปี จะทำให้ความสามารถในการได้ยินเสียงลดลง 5 เดซิเบล (เอ) (สนธิ คชวัฒน์, 2534) สามารถจำแนกการสูญเสียการได้ยินอันเนื่องมาจากเสียงดัง ได้เป็น 2 แบบ คือ • การสูญเสียการได้ยินแบบถาวร เช่น หูอื้อ เป็นการสูญเสียการได้ยินที่เกิดขึ้นเมื่อสัมผัสกับเสียงที่มีระดับความดังพอที่จะทำให้เกิดการสูญเสียการได้ยิน และต้องสัมผัสเป็นระยะเวลานานพอ การกลับสู่สภาพเดิมจะเกิดขึ้นภายใน 2-4 ชั่วโมงแรก ภายหลังการหยุดพักจากการได้ยินเสียง	ผลกระทบต่อสุขภาพจากแรงสั่นสะเทือน (1) ก่อนที่จะตอกเสาเข็ม/เจาะและก่อสร้างฐานรากอาคารให้ผู้รับเหมาจัดเจ้าหน้าที่เข้าไปแจ้งแก่ผู้ที่อาศัยอยู่ติดกับพื้นที่โครงการ โดยรอบล่วงหน้าอย่างน้อย 1 เดือน โดยให้หมายเลขโทรศัพท์ของเจ้าหน้าที่ที่ควบคุมการก่อสร้างเพื่อให้สามารถติดต่อกับโครงการได้โดยตรง และเมื่ออาคารข้างเคียงได้รับความเดือดร้อนจากการดำเนินโครงการต้องเร่งแก้ไขปัญหาที่เกิดขึ้นทันที (2) ถ่ายรูปสภาพปัจจุบันโดยรอบพื้นที่โครงการไว้เป็นหลักฐานเพื่อใช้ในกรณีที่มีการร้องเรียนว่าโครงสร้างสิ่งก่อสร้างเสียหายจากการก่อสร้างโครงการ (3) ขุดคูกว้าง 1 เมตร ลึก 1 เมตร ตลอดแนวเขตพื้นที่โครงการเพื่อลดแรงสั่นสะเทือนต่อพื้นที่ข้างเคียง	

สิงหาคม 2557 ลงชื่อ

(นายกฤษฎ นันทกรกิจ)

กรรมการผู้มีอำนาจลงนาม

บริษัท อีเอสบี ทุ จำกัด

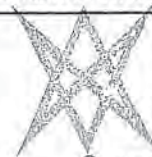

บริษัท คอนซัลแทนท์ ออฟ เทคโนโลยี จำกัด
CONSULTANTS OF TECHNOLOGY CO., LTD.

สิงหาคม 2557 ลงชื่อ

(นางสาวณิษฐา ทักนิณ)

ผู้อำนวยการด้านสิ่งแวดล้อม

บริษัท คอนซัลแทนท์ ออฟ เทคโนโลยี จำกัด

รับรองจำนวน 59/182 หน้า

ตารางที่ 1 (ต่อ)

องค์ประกอบทางสิ่งแวดล้อมและ คุณค่าต่าง ๆ	ผลกระทบต่อสิ่งแวดล้อมที่สำคัญ	มาตรการป้องกันและแก้ไข ผลกระทบต่อสิ่งแวดล้อม	มาตรการติดตามตรวจสอบ ผลกระทบต่อสิ่งแวดล้อม
	• การสูญเสียการได้ยินแบบชั่วคราว เป็นการสูญเสียที่เกิดขึ้นจากการได้ยินเสียงดังเป็นเวลานานต่อเนื่อง จนในที่สุดทำให้เกิดการสูญเสียการได้ยินแบบถาวร (3) แรงสั่นสะเทือน เมื่อนำค่าความสั่นสะเทือนที่ได้จากการประเมินมาเปรียบเทียบกับเกณฑ์ที่ได้เสนอโดย Whiff in และ Leonaed (1971) พบว่าค่าความสั่นสะเทือนอยู่ในช่วง 0.006-0.012 นิว/วินาที คือระดับที่เป็นไปได้ที่จะรับรู้ ที่มา : Whiffin, A. C., and Leonard, D.R., A Surway of Traffic Induced Vibration, Eng., 1971 (4) น้ำทิ้งจากกิจกรรมของโครงการ การระบายน้ำทิ้งลงท่อระบายน้ำสาธารณะโดยไม่ผ่านการบำบัดจะส่งผลกระทบต่อสุขภาพทางกายและชีวิตความเป็นอยู่ เนื่องจาก	(4) จัดตั้งอุปกรณ์เพื่อลดการสั่นสะเทือน ต้องทำตามคำแนะนำของผู้ผลิตเครื่องจักร (5) กำหนดเวลาการทำงานที่ทำให้เกิดการสั่นสะเทือนในวันจันทร์-ศุกร์ เวลา 08.00-17.00 น. ส่วนในวันหยุดนักขัตฤกษ์และวันหยุดงคกิจกรรรมที่ทำให้เกิดความสั่นสะเทือน (6) แบ่งชั่วโมงการทำงาน เป็นช่วงเวลา ตั้งแต่ 08.00-12.00 น. และ 13.00-17.00 น. โดยมีช่วงเวลาย่อยพัก 12.00-13.00 น. เพื่อลดระดับของผลกระทบจากการแรงสั่นสะเทือน ติดต่อกันเป็นระยะเวลานาน (7) จัดตั้งป้ายประกาศชื่อโครงการ เบอร์โทรศัพท์ ผู้รับผิดชอบในการประสานงานเกี่ยวกับโครงการไว้หน้าโครงการ และจัดให้มีหน่วยรับเรื่องราวร้องเรียนไว้ในพื้นที่ก่อสร้าง โดยจัดให้มีเจ้าหน้าที่ประจำไว้สำหรับรับ	

สิงหาคม 2557 ลงชื่อ

(นายกฤษฎณ นันทวรกิจ)

กรรมการผู้มีอำนาจลงนาม

บริษัท อีเอสพี ทู จำกัด



บริษัท คอนซัลแทนท์ ออฟ เทคโนโลยี จำกัด
CONSULTANTS OF TECHNOLOGY CO., LTD.

สิงหาคม 2557 ลงชื่อ

(นางสาวณิษฐา ทักยณ)

ผู้อำนวยการด้านสิ่งแวดล้อม

บริษัท คอนซัลแทนท์ ออฟ เทคโนโลยี จำกัด

รับรองจำนวน 60/182 หน้า

ตารางที่ 1 (ต่อ)

องค์ประกอบทางสิ่งแวดล้อมและ คุณค่าต่าง ๆ	ผลกระทบต่อสิ่งแวดล้อมที่สำคัญ	มาตรการป้องกันและแก้ไข ผลกระทบต่อสิ่งแวดล้อม	มาตรการติดตามตรวจสอบ ผลกระทบต่อสิ่งแวดล้อม
	แหล่งน้ำมีการปนเปื้อนของสารแขวนลอย ความ ขุ่นเพิ่มมากขึ้น ซึ่งจะส่งผลกระทบต่อการใช้น้ำ น้ำเสียจากกิจกรรมของผู้พักอาศัยมีลักษณะเป็น น้ำเสียชุมชน จะมีการปนเปื้อนของแบคทีเรียกลุ่ม โคลิฟอร์ม ซึ่งเป็นแบคทีเรียที่มาจากการขับถ่าย ของมนุษย์และสัตว์เลื้อยคืบ หากมีปริมาณมาก อาจเป็นสาเหตุของการเจ็บป่วยด้วยโรคที่มีอาหาร และน้ำเป็นสื่อ เช่น อูจาระร่วง อหิวาห์ตกโรค ในน้ำเสียชุมชนยังมีการปนเปื้อนของสารอินทรีย์ สูง หากการบำบัดไม่สามารถบำบัดได้อย่างมี ประสิทธิภาพจะทำให้บริเวณที่รองรับน้ำทิ้งเกิด การเน่าเสีย มีแบคทีเรียปนเปื้อนซึ่งอาจส่ง ผลกระทบต่อผู้ที่อยู่ใกล้เคียง รวมทั้งอาจเป็น แหล่งเพาะพันธุ์ของสัตว์พาหะนำโรค เช่น ยุง เป็นต้น ทำให้แหล่งน้ำมีคุณภาพเสื่อมโทรมลง	เรื่องราร้องเรียนไว้ 1 คน พร้อมจัดให้มีผู้รับ เรื่องราร้องเรียนไว้บริเวณหน้าพื้นที่โครงการ และให้เจ้าหน้าที่เปิดตู้รับเรื่องราร้องเรียน ทุกวัน หากพบว่ามิได้รับผลกระทบจาก กิจกรรมการก่อสร้าง โครงการจะจัดเจ้าหน้าที่ เข้าไปพบผู้ได้รับความเสียหายที่บ้านเพื่อ สอบถามถึงความเสียหายที่ได้รับจากโครงการ พร้อมกับเจรจาทำข้อตกลงในการชดเชย ค่าเสียหายที่เกิดขึ้นแก่ผู้ได้รับผลกระทบอย่าง เป็นธรรมทันทีที่ได้รับเรื่องและทำบันทึก เอกสารไว้อย่างเป็นทางการเพื่อเรียกตรวจสอบได้ ผลกระทบต่อสุขภาพจากน้ำเสีย (1) คู่อระบบบำบัดน้ำเสียสำเร็จรูปใน พื้นที่ก่อสร้างและบ้านพักคนงานให้มี ประสิทธิภาพในการบำบัดน้ำทิ้งจากห้องน้ำ- ห้องส้วมของคนงานก่อสร้าง	

สิงหาคม 2557 ลงชื่อ

(นายกฤษณ ฉันทวรกิจ)

กรรมการผู้มีอำนาจลงนาม

บริษัท อีเอสบี พู จำกัด



บริษัท คอนซัลแทนท์ ออฟ เทคโนโลยี จำกัด
CONSULTANTS OF TECHNOLOGY CO., LTD.

สิงหาคม 2557 ลงชื่อ

(นางสาวณิษฐา ทักษิณ)

ผู้อำนวยการด้านสิ่งแวดล้อม

บริษัท คอนซัลแทนท์ ออฟ เทคโนโลยี จำกัด

รับรองจำนวน.....61/182 หน้า

ตารางที่ 1 (ต่อ)

องค์ประกอบทางสิ่งแวดล้อมและ คุณค่าต่าง ๆ	ผลกระทบต่อสิ่งแวดล้อมที่สำคัญ	มาตรการป้องกันและแก้ไข ผลกระทบต่อสิ่งแวดล้อม	มาตรการติดตามตรวจสอบ ผลกระทบต่อสิ่งแวดล้อม
	การควบคุมไม่ให้ระบายน้ำเสียลงต่อ ระบายน้ำโดยตรง และให้มีการบำบัดน้ำเสีย ก่อนระบายน้ำออกสู่ที่ระบายน้ำสาธารณะ โครงการจะต้องปฏิบัติตามมาตรการที่ได้กำหนด ไว้อย่างเคร่งครัด (5) มูลฝอยทั่วไป มูลฝอยที่เกิดจากคณงานก่อสร้าง ประมาณ 1,200 ลิตร/วัน หากการจัดเก็บและ กำจัดมูลฝอยไม่ถูกต้องจะทำให้มีการสะสม และแพร่กระจายของเชื้อโรค และเป็นแหล่ง เพาะพันธุ์สัตว์นำโรค เช่น แมลงหวี่ แมลงวัน แมลงสาบ หนู เป็นต้น สัตว์เหล่านี้จะเป็น พาหะนำโรคไปสู่มนุษย์ โดยเฉพาะโรคติดต่อ ทางน้ำและอาหาร เช่น อูจจาระร่วง เป็นต้น	(2) บำรุงรักษาระบบท่อน้ำทิ้งในพื้นที่ ก่อสร้างและบ้านพักคนงาน ไม่ให้มีการรั่วซึม เพื่อป้องกันการแพร่กระจายของเชื้อโรค (3) สูบตะกอนในบ่อเกรอะของระบบ บำบัดน้ำเสียสำเร็จรูปทุก 1 เดือน ผลกระทบต่อสุขภาพจากมูลฝอย (1) จัดให้มีถังรองรับมูลฝอยแยก ประเภท คือ มูลฝอยแห้ง มูลฝอยเปียก และ มูลฝอยอันตรายภายในพื้นที่ก่อสร้างและ บ้านพักคนงานอย่างเพียงพอและชัดเจน (2) กำหนดให้มีพนักงานทำความสะอาด สะอาดดูแลรับผิดชอบบริเวณถังรองรับมูลฝอย ของโครงการอย่างสม่ำเสมอเพื่อป้องกันกลิ่น และแมลงนำโรค และทำความสะอาดห้อง พักมูลฝอยรวมทุกครั้งภายหลังจากการเก็บขน มูลฝอยจาก อบต. บ่อวิน	

สิงหาคม 2557 ลงชื่อ

(นายกฤษฎณ์ ฉันทวรกิจ)

กรรมการผู้มีอำนาจลงนาม

บริษัท อีเอสบี ทุ จำกัด



บริษัท คอนซัลแทนท์ ออฟ เทคโนโลยี จำกัด
CONSULTANTS OF TECHNOLOGY CO., LTD.

สิงหาคม 2557 ลงชื่อ

(นางสาวณิษฐา ทักขิณ)

ผู้อำนวยการด้านสิ่งแวดล้อม

บริษัท คอนซัลแทนท์ ออฟ เทคโนโลยี จำกัด

รับรองจำนวน 62/182 หน้า

ตารางที่ 1 (ต่อ)

องค์ประกอบทางสิ่งแวดล้อมและ คุณค่าต่าง ๆ	ผลกระทบต่อสิ่งแวดล้อมที่สำคัญ	มาตรการป้องกันและแก้ไข ผลกระทบต่อสิ่งแวดล้อม	มาตรการติดตามตรวจสอบ ผลกระทบต่อสิ่งแวดล้อม
	<u>ผลกระทบต่อสุขภาพทางใจและ จิตความเป็นอยู่</u> หากไม่มีการจัดการขยะมูลฝอยที่ดี จะทำให้เกิดสภาพที่ไม่น่าดู และเกิดกลิ่นเหม็นรบกวน การเก็บรวบรวมและกำจัดมูลฝอยในช่วงก่อสร้าง แบ่งเป็น ถังรองรับมูลฝอยเปียก และถังรองรับมูลฝอยแห้ง และถังรองรับมูลฝอยอันตรายที่ถูกหลักสุขภาพิบาล เพื่อไม่เกิดการสะสม และเป็นแหล่งเพาะพันธุ์เชื้อโรคต่าง ๆ โครงการจัดให้มีถังรองรับมูลฝอยเพียงพอ รวมทั้งจัดให้มีเจ้าหน้าที่ทำหน้าที่ในการควบคุมดูแลการทิ้งมูลฝอยลงในถังรองรับมูลฝอยเท่านั้น ดังนั้นผลกระทบที่จะเกิดขึ้นต่อสุขภาพของพนักงานก่อสร้างและผู้พักอาศัยใกล้เคียงโครงการและชุมชนใกล้เคียงจะอยู่ในระดับต่ำ	(3) ตรวจสอบความเรียบร้อยของถังรองรับมูลฝอยในพื้นที่ก่อสร้างและบ้านพักคนงานทุกวันตลอดช่วงก่อสร้าง (4) ตรวจสอบการตกค้างของมูลฝอยภายในพื้นที่ก่อสร้าง โครงการและบ้านพักคนงานทุกวัน (5) ทำความสะอาดถังรองรับมูลฝอยภายในพื้นที่ก่อสร้างทุกวันตลอดช่วงก่อสร้าง <u>ผลกระทบต่อสุขภาพการกีดขวาง การจราจรและอุบัติเหตุจากการขนส่ง</u> (1) จัดให้มีเจ้าหน้าที่คอยอำนวยความสะดวกช่วงที่มีรถยนต์เข้า-ออกโครงการ (2) ติดตั้งเครื่องหมาย ป้ายเตือน ป้ายแนะนำบริเวณพื้นที่ก่อสร้างโครงการ (3) จัดให้มีเจ้าหน้าที่ตรวจตราดูแลอุปกรณ์ เครื่องหมายและสัญญาณต่าง ๆ ให้ใช้งานได้ดีตลอดเวลา	

สิงหาคม 2557 ลงชื่อ

(นายกฤษณ ฉันทวรกิจ)

กรรมการผู้มีอำนาจลงนาม

บริษัท อีเอสบี พู จำกัด



บริษัท คอนซัลแทนท์ ออฟ เทคโนโลยี จำกัด
CONSULTANTS OF TECHNOLOGY CO., LTD.

สิงหาคม 2557 ลงชื่อ

(นางสาวณิษฐา ทักขิณ)

ผู้อำนวยการด้านสิ่งแวดล้อม

บริษัท คอนซัลแทนท์ ออฟ เทคโนโลยี จำกัด

รื้อรองจำนวน 63/182 หน้า

ตารางที่ 1 (ต่อ)

องค์ประกอบทางสิ่งแวดล้อมและ คุณค่าต่าง ๆ	ผลกระทบต่อสิ่งแวดล้อมที่สำคัญ	มาตรการป้องกันและแก้ไข ผลกระทบต่อสิ่งแวดล้อม	มาตรการติดตามตรวจสอบ ผลกระทบต่อสิ่งแวดล้อม
	(6) การกีดขวางการจราจรและอุบัติเหตุ จากการขนส่ง กิจกรรมการจราจรเข้า-ออกโครงการ จากการประเมินความหนาแน่นของการจราจร ในปัจจุบันของถนนสาธารณะประโยชน์ เปรียบเทียบกับระยะก่อสร้างโครงการ มีค่าไม่แตกต่างจากสภาพการจราจรในปัจจุบัน เมื่อโครงการเปิดดำเนินการจะมี ผลกระทบบริเวณที่ด้านหน้าโครงการช่วงที่มี การจราจรเข้า-ออกโครงการ ซึ่งอาจมีผลกระทบ ที่เกิดขึ้นเป็นผลกระทบในระดับปานกลาง <u>ผลกระทบต่อสุขภาพทางกาย</u> การจราจรจากรถขนส่งวัสดุก่อสร้าง อาจเป็นสาเหตุการเกิดอุบัติเหตุบนท้องถนน ซึ่งก่อให้เกิดการบาดเจ็บ การเสียชีวิต และ ทรัพย์สินได้		



สิงหาคม 2557 ลงชื่อ

(นายกฤษณ ฉันทวรกิจ)

กรรมการผู้มีอำนาจลงนาม

บริษัท อีเอสบี ภูเก็ต จำกัด



บริษัท คอนซัลแทนท์ ออฟ เทคโนโลยี จำกัด
CONSULTANTS OF TECHNOLOGY CO., LTD.

รับรองจำนวน..... 64/182 หน้า

สิงหาคม 2557 ลงชื่อ

(นางสาวชนิษฐา ทักขิณ)

ผู้อำนวยการด้านสิ่งแวดล้อม

บริษัท คอนซัลแทนท์ ออฟ เทคโนโลยี จำกัด

ตารางที่ 1 (ต่อ)

องค์ประกอบทางสิ่งแวดล้อมและ คุณค่าต่าง ๆ	ผลกระทบต่อสิ่งแวดล้อมที่สำคัญ	มาตรการป้องกันและแก้ไข ผลกระทบต่อสิ่งแวดล้อม	มาตรการติดตามตรวจสอบ ผลกระทบต่อสิ่งแวดล้อม
	<u>ผลกระทบต่อสุขภาพทางใจและ ชีวิตความเป็นอยู่</u> การเกิดอุบัติเหตุจากกิจกรรมการจราจร อาจทำให้ผู้ใช้เส้นทางเสียเวลาการเดินทางเพิ่มขึ้น โดยเฉพาะในช่วงโมงเร่งด่วนทำให้ หงุดหงิด เครียดและทำให้ต้องเสียค่าใช้จ่ายเพิ่มขึ้น เช่น ค่าน้ำมัน ค่าซ่อมแซมรถ กรณีเกิดอุบัติเหตุ (7) การเพิ่มความต้องการบริการทางสุขภาพ การเพิ่มขึ้นของคณงานก่อสร้าง จำนวน 200 คน อาจมีการเจ็บป่วยหรือเกิดอุบัติเหตุใน ขณะทำงานที่อาจส่งผลกระทบต่อศักยภาพในการ ให้บริการของสถานบริการทางด้านสาธารณสุข ในพื้นที่เพิ่มขึ้น <u>ผลกระทบต่อสุขภาพทางกาย</u> หากสถานบริการ ไม่เพียงพอ หรือ อยู่ห่างไกล อาจทำให้ผู้ป่วย หรือผู้ได้รับบาดเจ็บ		



สิงหาคม 2557 ลงชื่อ

(นายกฤษฎณ์ ฉันทวรกิจ)

กรรมการผู้มีอำนาจลงนาม

บริษัท อีเอสบี เทค จำกัด



บริษัท คอนซัลแทนท์ ออฟ เทคโนโลยี จำกัด
CONSULTANTS OF TECHNOLOGY CO., LTD.

สิงหาคม 2557 ลงชื่อ

(นางสาวชนิษฐา ทักนิม)

ผู้อำนวยการด้านสิ่งแวดล้อม

บริษัท คอนซัลแทนท์ ออฟ เทคโนโลยี จำกัด

รับรองจำนวน.....หน้า 65/182

ตารางที่ 1 (ต่อ)

องค์ประกอบทางสิ่งแวดล้อมและ คุณค่าต่าง ๆ	ผลกระทบต่อสิ่งแวดล้อมที่สำคัญ	มาตรการป้องกันและแก้ไข ผลกระทบต่อสิ่งแวดล้อม	มาตรการติดตามตรวจสอบ ผลกระทบต่อสิ่งแวดล้อม
4.3 อาชีวอนามัยและความปลอดภัย	ได้รับการรักษา ซึ่งอาจส่งผลให้อาการเจ็บป่วยเพิ่มขึ้น หรือเสียชีวิตได้ จำนวนคนงานก่อสร้างประมาณ 200 คน ดังนั้นภาระการรองรับผู้ป่วยของสถานบริการสาธารณสุขอาจไม่เปลี่ยนแปลงไปจากเดิมนักตลอดจนในพื้นที่โครงการและพื้นที่ใกล้เคียงซึ่งเป็นพื้นที่ที่มีการบริการด้านสาธารณสุขอย่างครบครันทั้งหน่วยงานของรัฐและเอกชน ดังนั้นจำนวนสถานบริการและความเพียงพอของพนักงานทางด้านสุขภาพจึงมีอย่างเพียงพอและมีประสิทธิภาพ ในช่วงของการก่อสร้างโครงการเพื่อเป็นการป้องกันอุบัติเหตุที่อาจเกิดขึ้นจากการก่อสร้างโครงการจึงได้กำหนดมาตรการเพื่อความปลอดภัยสำหรับคนงานในการปฏิบัติงาน	(1) ในการพิจารณาเลือกบริษัทรับเหมาโครงการต้องพิจารณาการจัดการด้านความปลอดภัยประกอบด้วยและในสัญญาว่าจ้างระหว่างเจ้าของโครงการและบริษัท	(1) จัดให้มีเจ้าหน้าที่คอยควบคุมดูแลการปฏิบัติงานของบริษัทรับเหมา โดยให้ยึดถือปฏิบัติตามมาตรการที่กำหนดไว้ในมาตรการป้องกันและแก้ไขผลกระทบ

สิงหาคม 2557 ลงชื่อ

(นายกฤษฎ จันทวรกิจ)

กรรมการผู้มีอำนาจลงนาม

บริษัท อีเอสพี พู จำกัด



บริษัท คอนซัลแทนท์ ออฟ เทคโนโลยี จำกัด
CONSULTANTS OF TECHNOLOGY CO., LTD.

สิงหาคม 2557 ลงชื่อ

(นางสาวชนิษฐา ทักนิณ)

ผู้อำนวยการด้านสิ่งแวดล้อม

บริษัท คอนซัลแทนท์ ออฟ เทคโนโลยี จำกัด

รับรองจำนวน..... 66/182 หน้า

ตารางที่ 1 (ต่อ)

องค์ประกอบทางสิ่งแวดล้อมและ คุณค่าต่าง ๆ	ผลกระทบต่อสิ่งแวดล้อมที่สำคัญ	มาตรการป้องกันและแก้ไข ผลกระทบต่อสิ่งแวดล้อม	มาตรการติดตามตรวจสอบ ผลกระทบต่อสิ่งแวดล้อม
	กิจกรรมในการก่อสร้างที่มีความเสี่ยงต่อการเกิดอัคคีภัยในช่วงก่อสร้างนั้น อาจเกิดจากถูกไฟจากงานเชื่อม กระแสไฟฟ้าลัดวงจรจากเครื่องมือที่เกี่ยวข้องกับกระแสไฟฟ้า ความประมาทเลินเล่อของพนักงาน เช่น สูบบุหรี่ในพื้นที่ที่มีความเสี่ยงในการลุกติดไฟ เป็นต้น โครงการจึงได้กำหนดมาตรการให้บริษัทรับเหมานำไปปฏิบัติ เพื่อป้องกันการเกิดอัคคีภัยในช่วงก่อสร้าง หากบริษัทผู้รับเหมาสามารถปฏิบัติตามมาตรการที่นำเสนออย่างเคร่งครัด คาดว่าผลกระทบด้านความปลอดภัยทั้งในส่วนของการอุบัติเหตุจากงานก่อสร้างและอันตรายจากการเกิดอัคคีภัยจะอยู่ในระดับต่ำ	รับเหมาก่อสร้างจะต้องระบุนครอควบคุมถึงวิธีการคุ้มครองความปลอดภัยและสุขภาพอนามัยของพนักงานที่ปฏิบัติงานใน โครงการ โดยต้องมีรายละเอียดเกี่ยวกับ 1) กฎเกณฑ์และข้อปฏิบัติเพื่อความปลอดภัยในการทำงาน 2) การจัดให้มีและควบคุมดูแลการใช้อุปกรณ์ป้องกันอันตรายส่วนบุคคลต่างๆ 3) การตรวจสอบสภาพเครื่องมือ/อุปกรณ์ทุกชนิด เพื่อความปลอดภัยในการทำงาน (2) บริษัทรับเหมาต้องจัดหาอุปกรณ์ป้องกันอันตรายส่วนบุคคลที่เหมาะสมกับสภาพการทำงานให้เพียงพอกับจำนวนผู้ปฏิบัติงาน ที่ต้องใช้ได้แก่ หมวก รองเท้า	สิ่งแวดล้อมในรายงานการวิเคราะห์ผลกระทบต่อสิ่งแวดล้อมอย่างเคร่งครัด (2) ให้บริษัทรับเหมาดำเนินการจัดส่งรายงานผลการปฏิบัติตามมาตรการติดตามตรวจสอบผลกระทบต่อสิ่งแวดล้อมตลอดช่วงก่อสร้าง (3) ตรวจสอบรายการตรวจสอบสภาพเครื่องมือ/อุปกรณ์ทุกชนิด (4) ตรวจสอบอุปกรณ์ป้องกันอันตรายส่วนบุคคลให้มีสภาพเหมาะสมกับการทำงานและมีจำนวนเพียงพอกับผู้ปฏิบัติงาน (5) ตรวจสอบการกำหนดขอบเขตและจัดทำรั้วบริเวณพื้นที่ก่อสร้าง และบริเวณที่พนักงานชั่วคราวให้ชัดเจน

สิงหาคม 2557 ลงชื่อ

(นายฤกษ์ณ ฉันทวรกิจ)

กรรมการผู้มีอำนาจลงนาม

บริษัท อีเอสพี ทู จำกัด



บริษัท คอนซัลแตนท์ ออฟ เทคโนโลยี จำกัด
CONSULTANTS OF TECHNOLOGY CO., LTD.

สิงหาคม 2557 ลงชื่อ

(นางสาวชนิษฐา ทักนิณ)

ผู้อำนวยการด้านสิ่งแวดล้อม

บริษัท คอนซัลแตนท์ ออฟ เทคโนโลยี จำกัด

รับรองจำนวน 67/182 หน้า

ตารางที่ 1 (ต่อ)

องค์ประกอบทางสิ่งแวดล้อมและ คุณค่าต่าง ๆ	ผลกระทบต่อสิ่งแวดล้อมที่สำคัญ	มาตรการป้องกันและแก้ไข ผลกระทบต่อสิ่งแวดล้อม	มาตรการติดตามตรวจสอบ ผลกระทบต่อสิ่งแวดล้อม
		นิรภัย แวนตากันเซมวัสดุ (Safety Glasses with Side Shields) ถุงมือที่เหมาะสมกับชนิดของงาน เข็มขัดนิรภัย ตาข่ายกันตก สำหรับงานที่อยู่บนที่สูง หน้ากากช่างเชื่อม เพื่อป้องกันแสงและประกายไฟ หน้ากากป้องกันฝุ่น อุปกรณ์ลดเสียง ปลั๊กอุดหู ที่ครอบหู เป็นต้น (3) ตรวจสอบและควบคุมดูแลให้มีการใช้อุปกรณ์ป้องกันอันตรายส่วนบุคคลอย่างถูกต้องและเหมาะสมกับประเภทของงาน (4) กำหนดขอบเขตและจัดทำแนวรั้วของบริเวณพื้นที่ก่อสร้างและบริเวณบ้านพักคนงานพร้อมทั้งกำหนดจุดเข้า-ออกให้ชัดเจน (5) ทำป้ายเตือนหรือโปสเตอร์เพื่อการปฏิบัติงานที่ปลอดภัยในบริเวณที่จำเป็น เช่น "เขตก่อสร้าง" "ลดความเร็วรถยนต์" "เขตสวมหมวกนิรภัย เป็นต้น	(6) จัดให้มีเจ้าหน้าที่ตรวจสอบวิธีการปฏิบัติงานสภาพของเครื่องจักรอุปกรณ์ รวมทั้งสภาพแวดล้อมในการทำงาน เพื่อให้ปฏิบัติงานอย่างปลอดภัย (7) ตรวจสอบรายการตรวจสอบสภาพเครื่องมือ/อุปกรณ์ภายหลังการใช้งาน ก่อนเก็บในห้องเก็บวัสดุก่อสร้าง



บริษัท คอนซัลแทนท์ ออฟ เทคโนโลยี จำกัด
CONSULTANTS OF TECHNOLOGY CO., LTD.

รับรองจำนวน 68/182 หน้า

สิงหาคม 2557 ลงชื่อ

(นายกฤษณ ฉันทวรกิจ)

กรรมการผู้มีอำนาจลงนาม

บริษัท อีเอสบี พู จำกัด

สิงหาคม 2557 ลงชื่อ

(นางสาวชนิษฐา ทักนิณ)

ผู้อำนวยการด้านสิ่งแวดล้อม

บริษัท คอนซัลแทนท์ ออฟ เทคโนโลยี จำกัด

ตารางที่ 1 (ต่อ)

องค์ประกอบทางสิ่งแวดล้อมและ คุณค่าต่าง ๆ	ผลกระทบต่อสิ่งแวดล้อมที่สำคัญ	มาตรการป้องกันและแก้ไข ผลกระทบต่อสิ่งแวดล้อม	มาตรการติดตามตรวจสอบ ผลกระทบต่อสิ่งแวดล้อม
		(6) มีเจ้าหน้าที่ตรวจสอบวิธีการปฏิบัติงานสภาพของเครื่องจักรอุปกรณ์ รวมทั้งสภาพแวดล้อมในการทำงาน เพื่อให้ปฏิบัติงานอย่างปลอดภัย (7) มีอุปกรณ์สำหรับการปฐมพยาบาลพยาบาลประจำ รวมทั้งเตรียมรถสำหรับจัดส่งผู้บาดเจ็บในกรณีเกิดอุบัติเหตุรุนแรงเพื่อนำส่งไปยังสถานพยาบาลบริเวณใกล้เคียง (8) มีห้องส้วมเพียงพอต่อจำนวนคนงานก่อสร้างโดยตำแหน่งของห้องส้วมต้องอยู่ห่างจากแหล่งน้ำสาธารณะไม่น้อยกว่า 30 เมตร (9) ห้ามสูบบุหรี่และนำวัตถุไวไฟเข้าไปในพื้นที่ที่มีความเสี่ยงในการลุกติดไฟ (10) ห้ามใช้กระแสไฟฟ้าเกินพิกัดขนาดของสายไฟที่กำหนดหรือต่อพ่วงอุปกรณ์ไฟฟ้าทุกชนิด	

สิงหาคม 2557 ลงชื่อ

(นายฤชณ ฉันทวรกิจ)

กรรมการผู้มีอำนาจลงนาม

บริษัท อีเอสบี พู จำกัด



บริษัท คอนซัลแตนท์ ออฟ เทคโนโลยี จำกัด
CONSULTANTS OF TECHNOLOGY CO., LTD.

สิงหาคม 2557 ลงชื่อ

(นางสาวชนิษฐา ทักษิณ)

ผู้อำนวยการด้านสิ่งแวดล้อม

บริษัท คอนซัลแตนท์ ออฟ เทคโนโลยี จำกัด

รับรองจำนวน 69/182 หน้า

ตารางที่ 1 (ต่อ)

องค์ประกอบทางสิ่งแวดล้อมและ คุณค่าต่าง ๆ	ผลกระทบต่อสิ่งแวดล้อมที่สำคัญ	มาตรการป้องกันและแก้ไข ผลกระทบต่อสิ่งแวดล้อม	มาตรการติดตามตรวจสอบ ผลกระทบต่อสิ่งแวดล้อม
		(11) หมั่นตรวจสอบสายไฟและปลั๊กเพื่อ หารอยชำรุดอยู่เสมอ (12) ไม่ใช้อุปกรณ์ไฟฟ้าที่มีการชำรุด เสียหาย ทั้งนี้หากพบว่ามีอุปกรณ์ไฟฟ้าที่ชำรุด เสียหายต้องแจ้งต่อหัวหน้างานหรือผู้ รับผิดชอบดูแลรับทราบทุกครั้ง (13) การเชื่อมหรือตัดโลหะจะต้อง กระทำห่างจากวัสดุติดไฟอย่างน้อย 35 ฟุต (14) เตรียมอุปกรณ์ดับเพลิงชนิดมือถือ ABC และ CO₂ ประจำจุดที่มีความเสี่ยงในการ เกิดอัคคีภัย และอยู่ในสภาพที่พร้อมจะใช้งาน (15) ห้ามนำวัตถุไวไฟเข้าใกล้อุปกรณ์ เครื่องมือและพื้นที่ก่อสร้างโดยเด็ดขาด (16) ภายหลังจากการปฏิบัติงาน ควร ตรวจเช็คสภาพความเรียบร้อยและจัดเก็บ อุปกรณ์ไว้ในที่ที่จัดเตรียมไว้	

สิงหาคม 2557 ลงชื่อ

(นายฤกษ์ ฉันทวรกิจ)

กรรมการผู้มีอำนาจลงนาม

บริษัท อีเอสพี ทู จำกัด



บริษัท คอนซัลแทนท์ ออฟ เทคโนโลยี จำกัด
CONSULTANTS OF TECHNOLOGY CO., LTD.

สิงหาคม 2557 ลงชื่อ

(นางสาวนิษฐา ทักนิณ)

ผู้อำนวยการด้านสิ่งแวดล้อม

บริษัท คอนซัลแทนท์ ออฟ เทคโนโลยี จำกัด

รับรองจำนวน 70/182 หน้า

ตารางที่ 1 (ต่อ)

องค์ประกอบทางสิ่งแวดล้อมและ คุณค่าต่าง ๆ	ผลกระทบต่อสิ่งแวดล้อมที่สำคัญ	มาตรการป้องกันและแก้ไข ผลกระทบต่อสิ่งแวดล้อม	มาตรการติดตามตรวจสอบ ผลกระทบต่อสิ่งแวดล้อม
		(17) จัดให้มีรั้วกันแบ่งเขตระหว่างพื้นที่ ส่วนสำนักงานหรือที่พักชั่วคราวของคณงาน ออกจากเขตพื้นที่ก่อสร้าง (18) กำหนดให้มีการใช้เครื่องป้องกัน อันตรายในช่วงการก่อสร้าง อาทิ แฉกกันตก แผงผ้าใบกันหรือคลุมวัสดุก่อสร้าง เป็นต้น (19) จัดให้มีอุปกรณ์ป้องกันอันตราย ส่วนบุคคลให้กับคณงานก่อสร้าง เช่น ถุงมือ รองเท้า หน้ากากกันฝุ่น หรือหมวกนิรภัย เป็นต้น ทั้งนี้เพื่อป้องกันปัญหาที่จะเกิดขึ้นกับ ภาวะสุขภาพของคณงานก่อสร้าง (20) จัดให้มีป้ายหรือสัญญาณเตือนใน บริเวณที่เสี่ยงต่อการเกิดอุบัติเหตุ เพื่อความ ปลอดภัยทั้งต่อคณงานก่อสร้างและผู้ที่เกี่ยวข้อง อยู่ในบริเวณใกล้เคียง	

สิงหาคม 2557 ลงชื่อ

(นายเกษม จันทวรกิจ)

กรรมการผู้มีอำนาจลงนาม

บริษัท อีเอสบี พู จำกัด



บริษัท คอนซัลแตนท์ ออฟ เทคโนโลยี จำกัด
CONSULTANTS OF TECHNOLOGY CO., LTD.

สิงหาคม 2557 ลงชื่อ

(นางสาวชนิษฐา ทักนิณ)

ผู้อำนวยการด้านสิ่งแวดล้อม

บริษัท คอนซัลแตนท์ ออฟ เทคโนโลยี จำกัด

รับรองจำนวน 71/182 หน้า

ตารางที่ 1 (ต่อ)

องค์ประกอบทางสิ่งแวดล้อมและ คุณค่าต่าง ๆ	ผลกระทบต่อสิ่งแวดล้อมที่สำคัญ	มาตรการป้องกันและแก้ไข ผลกระทบต่อสิ่งแวดล้อม	มาตรการติดตามตรวจสอบ ผลกระทบต่อสิ่งแวดล้อม
	การป้องกันการตกจากที่สูงในช่วงก่อสร้าง ของคอนกรีตจะดำเนินการให้สอดคล้องตาม กฎกระทรวง กำหนดมาตรฐานในการบริหาร และการจัดการด้านความปลอดภัย อาชีวอนามัย และสภาพแวดล้อมในการทำงานเกี่ยวกับงาน ก่อสร้าง พ.ศ. 2551 อาศัยอำนาจตามความใน ข้อ 98 ในกรณีที่นายจ้างให้ลูกจ้างทำงานในที่ สูงจากพื้นดินหรือพื้นอาคารตั้งแต่ 2 เมตรขึ้นไป ให้นายจ้างจัดให้มีนั่งร้าน บันได ขาหยั่ง หรือ ม้ายืน ที่ปลอดภัยตามสภาพของงานสำหรับ ลูกจ้างในการทำงานนั้น	(1) ให้นายจ้างป้องกันการกระเด็น ตกหล่นของวัสดุโดยใช้แผ่นกัน ผ้าใบหรือ ตาข่าย ปิดกันหรือรองรับในกรณีที่มีการลำเลียง วัสดุจากที่สูง นายจ้างต้องจัดทำราง ปล่อย หรือใช้เครื่องมือลำเลียงจากที่สูง (2) ให้นายจ้างปิดประกาศแสดงเขตที่มี การเหวี่ยง สาด เททิ้งหรือโยนวัสดุจากที่สูง และมีผู้ควบคุมดูแลให้มีการเข้าออกขณะ ปฏิบัติงานจนกว่างานจะแล้วเสร็จ (3) กรณีที่นายจ้างให้ลูกจ้างทำงานใกล้ สถานที่ก่อสร้างที่มีความสูงหรือสถานที่ที่อาจ มีการปลิวหรือตกหล่นของวัสดุ รวมทั้งการให้ ทำงานที่อาจมีวัสดุกระเด็นตกหล่นลงมา เช่น งานต่อเรือ งานเจาะงานสกัด งานรื้อถอนทำลาย ต้องจัดหมวกแข็งป้องกันศีรษะให้ลูกจ้างใช้ ตลอดเวลาการทำงาน	

สิงหาคม 2557 ลงชื่อ

(นายกฤษณ ฉันทวรกิจ)

กรรมการผู้มีอำนาจลงนาม

บริษัท อีเอสบี พู จำกัด



บริษัท คอนซัลแทนท์ ออฟ เทคโนโลยี จำกัด
CC CONSULTANTS OF TECHNOLOGY CO., LTD.

สิงหาคม 2557 ลงชื่อ

(นางสาวณิษฐา ทักขิณ)

ผู้อำนวยการด้านสิ่งแวดล้อม

บริษัท คอนซัลแทนท์ ออฟ เทคโนโลยี จำกัด

รับรองจำนวน 72/182 หน้า

ตารางที่ 1 (ต่อ)

องค์ประกอบทางสิ่งแวดล้อมและ คุณค่าต่าง ๆ	ผลกระทบต่อสิ่งแวดล้อมที่สำคัญ	มาตรการป้องกันและแก้ไข ผลกระทบต่อสิ่งแวดล้อม	มาตรการติดตามตรวจสอบ ผลกระทบต่อสิ่งแวดล้อม
		(4) ลูกจ้างจะต้องใช้หรือสวมใส่อุปกรณ์ คุ้มครองความปลอดภัยส่วนบุคคลที่นายจ้าง จัดให้ใช้ตามลักษณะและสภาพของงานตลอด เวลาทำงาน (5) ในกรณีที่นายจ้างให้ลูกจ้างทำงานบน ที่ลาดชันที่ทำ มุมเกินสามสิบองศาจากแนวราบ และสูงตั้งแต่ 2 เมตร ขึ้นไป นายจ้างต้องจัดให้มี นั่งร้านที่เหมาะสมกับสภาพของงานสายหรือ เชือกช่วยชีวิต และเข็มขัดนิรภัยพร้อมอุปกรณ์ หรือเครื่องป้องกันอื่นใดที่มีลักษณะเดียวกัน ให้ลูกจ้างใช้ในการทำงานเพื่อให้เกิดความ ปลอดภัย (6) ในกรณีที่นายจ้างให้ลูกจ้างทำงานใน สถานที่ที่ลูกจ้างอาจได้รับอันตรายจากการพลัดตก หรือถูกวัสดุพังทลาย เช่น การทำงานบนหรือในเสา ตอม่อ เสาไฟฟ้า ปล่อง หรือคานที่มีความสูงตั้งแต่	

สิงหาคม 2557 ลงชื่อ

(นายกฤษณ ฉันทวรกิจ)

กรรมการผู้มีอำนาจลงนาม

บริษัท อีเอสพี ทู จำกัด



บริษัท คอนซัลแทนท์ ออฟ เทคโนโลยี จำกัด
CONSULTANTS OF TECHNOLOGY CO., LTD.

สิงหาคม 2557 ลงชื่อ

(นางสาวชนิษฐา ทักขิณ)

ผู้อำนวยการด้านสิ่งแวดล้อม

บริษัท คอนซัลแทนท์ ออฟ เทคโนโลยี จำกัด

รับรองจำนวน 73/182 หน้า

ตารางที่ 1 (ต่อ)

องค์ประกอบทางสิ่งแวดล้อมและ คุณค่าต่าง ๆ	ผลกระทบต่อสิ่งแวดล้อมที่สำคัญ	มาตรการป้องกันและแก้ไข ผลกระทบต่อสิ่งแวดล้อม	มาตรการติดตามตรวจสอบ ผลกระทบต่อสิ่งแวดล้อม
		4 เมตร ขึ้นไป หรือทำงานบนหรือในถัง บ่อ กรวย สำหรับเทวัสตุ หรือสิ่งอื่นใดที่มีลักษณะเดียวกัน นายจ้างต้องจัดทำราวกันหรือรั้วกันตก ตาข่าย สิ่งปิดกัน หรืออุปกรณ์ป้องกันอื่นใดที่มีลักษณะ เดียวกัน เพื่อป้องกันการพลัดตกของลูกจ้าง หรือสิ่งของ และจัดให้มีการใช้สายหรือเชือก ช่วยชีวิตและเข็มขัดนิรภัยพร้อมอุปกรณ์ หรือ เครื่องป้องกันอื่นใดที่มีลักษณะเดียวกัน ให้ลูกจ้าง ใช้ในการทำงานเพื่อให้เกิดความปลอดภัย (7) งานก่อสร้างที่มีปล่องหรือช่องเปิด ซึ่งอาจทำให้ลูกจ้างหรือสิ่งของพลัดตก นายจ้าง ต้องจัดทำฝาปิดที่แข็งแรง ราวกันหรือรั้วกันตก ที่มีความสูงไม่น้อยกว่า 90 เซนติเมตร และแผงทึบ หรือขอบกันของตกมีความสูงไม่น้อยกว่า 7 เซนติเมตร พร้อมทั้งติดป้ายเตือนอันตราย	

สิงหาคม 2557 ลงชื่อ

(นายกฤษฎณ์ ฉันทวรกิจ)

กรรมการผู้มีอำนาจลงนาม

บริษัท อีเอสบี ฟู จำกัด



บริษัท คอนซัลแทนท์ ออฟ เทคโนโลยี จำกัด
CONSULTANTS OF TECHNOLOGY CO., LTD.

สิงหาคม 2557 ลงชื่อ

(นางสาวณิษฐา ทักขิณ)

ผู้อำนวยการด้านสิ่งแวดล้อม

บริษัท คอนซัลแทนท์ ออฟ เทคโนโลยี จำกัด

รับรองจำนวน 74/182 หน้า

ตารางที่ 1 (ต่อ)

องค์ประกอบทางสิ่งแวดล้อมและ คุณค่าต่าง ๆ	ผลกระทบต่อสิ่งแวดล้อมที่สำคัญ	มาตรการป้องกันและแก้ไข ผลกระทบต่อสิ่งแวดล้อม	มาตรการติดตามตรวจสอบ ผลกระทบต่อสิ่งแวดล้อม
4.4 คุณทรียภาพ	ช่วงก่อสร้างทัศนียภาพโดยรอบที่จะเกิดขึ้น อันเนื่องมาจากการเปลี่ยนแปลงการใช้ประโยชน์ ที่ดินจากพื้นที่ว่างเปล่ามาเป็นพื้นที่สำหรับ ก่อสร้างอาคารอยู่อาศัยรวม ทำให้เกิดทัศนียภาพ เปลี่ยนแปลงไปและเป็นทัศนียภาพที่ไม่ดี ดังนั้น โครงการจึงได้มีมาตรการป้องกันและแก้ไขโดย จัดทำรั้วทึบล้อมรอบบริเวณพื้นที่ก่อสร้างและมี	(8) ในกรณีที่นายจ้างให้ลูกจ้างทำงาน ในชั้นของอาคารหรือสิ่งก่อสร้างที่เปิดโล่งและ อาจพลัดตกลงมาได้ นายจ้างต้องจัดทำราวกันหรือ รั้วกันตกตามมาตรฐานของสมาคมวิศวกรรมสถาน แห่งประเทศไทย ในพระบรมราชูปถัมภ์ หรืออุปกรณ์ป้องกันอื่นใดที่มีลักษณะเดียวกัน (9) ห้ามนายจ้างให้ลูกจ้างทำงานบนที่สูง ในขณะที่มีพายุ ลมแรง ฝนตก หรือฟ้าคะนอง (1) มีการวางแผนการจัดเก็บวัสดุ อุปกรณ์ เครื่องมือเครื่องจักร ให้เป็นระเบียบ เรียบร้อย การจัดระเบียบการอยู่อาศัยของ คนงาน และการดูแลรักษาความสะอาดภายใน บริเวณพื้นที่ก่อสร้าง (2) จัดทำรั้วทึบสูงไม่น้อยกว่า 3 เมตร ล้อมรอบบริเวณพื้นที่ก่อสร้าง และมีฟ้าใบและ	

สิงหาคม 2557 ลงชื่อ

(นายกฤษณ นันทวรกิจ)

กรรมการผู้มีอำนาจลงนาม

บริษัท อีเอสบี ทุ จำกัด



บริษัท คอนซัลแทนท์ ออฟ เทคโนโลยี จำกัด
CONSULTANTS OF TECHNOLOGY CO., LTD.

สิงหาคม 2557 ลงชื่อ

(นางสาวนิษฐา ทักนิณ)

ผู้อำนวยการด้านสิ่งแวดล้อม

บริษัท คอนซัลแทนท์ ออฟ เทคโนโลยี จำกัด

รับรองจำนวน 75/182 หน้า

ตารางที่ 1 (ต่อ)

องค์ประกอบทางสิ่งแวดล้อมและ คุณค่าต่าง ๆ	ผลกระทบต่อสิ่งแวดล้อมที่สำคัญ	มาตรการป้องกันและแก้ไข ผลกระทบต่อสิ่งแวดล้อม	มาตรการติดตามตรวจสอบ ผลกระทบต่อสิ่งแวดล้อม
	ฟ้าผ่าและตาข่ายปกปิดในชั้นที่สูงเกินกว่า 2 เมตร เพื่อช่วยบดบังทัศนียภาพที่ไม่ดีจากการก่อสร้าง และสามารถลดผลกระทบได้ระดับหนึ่ง	ตาข่ายปกปิดตั้งแต่ชั้นที่ 2 ถึงชั้นคาบฟ้าของ อาคาร	

หมายเหตุ : เจ้าของโครงการ คือ บริษัท อีเอสบี ทุ จำกัด เป็นผู้รับผิดชอบในการดำเนินการปฏิบัติตามมาตรการป้องกันและแก้ไขผลกระทบต่อสิ่งแวดล้อม
และมาตรการติดตามตรวจสอบผลกระทบต่อสิ่งแวดล้อม พร้อมทั้งจัดส่งรายงานการปฏิบัติตามมาตรการป้องกันและแก้ไขผลกระทบต่อสิ่งแวดล้อม
และมาตรการติดตามตรวจสอบผลกระทบต่อสิ่งแวดล้อม เสนอต่อ สำนักงานนโยบายและแผนทรัพยากรธรรมชาติและสิ่งแวดล้อม
และองค์การบริหารส่วนตำบลบ่อวิน (หน่วยงานผู้อนุญาต) โดยยึดถือปฏิบัติอย่างเคร่งครัด

ที่มา : บริษัท คอนซัลแทนท์ ออฟ เทคโนโลยี จำกัด, 2557

สิงหาคม 2557 ลงชื่อ

(นายกฤษณ ฉันทวรกิจ)

กรรมการผู้มีอำนาจลงนาม

บริษัท อีเอสบี ทุ จำกัด



บริษัท คอนซัลแทนท์ ออฟ เทคโนโลยี จำกัด
CONSULTANTS OF TECHNOLOGY CO., LTD.

สิงหาคม 2557 ลงชื่อ

(นางสาวณิษฐา ทักมัย)

ผู้อำนวยการด้านสิ่งแวดล้อม

บริษัท คอนซัลแทนท์ ออฟ เทคโนโลยี จำกัด

รับรองจำนวน 76/182 หน้า

ตารางที่ 2

มาตรการป้องกันและแก้ไขผลกระทบสิ่งแวดล้อมและมาตรการติดตามตรวจสอบผลกระทบสิ่งแวดล้อม (ช่วงดำเนินการ)

โครงการ LCH Project 2 ของบริษัท อีเอสบี ภูเก็ต จำกัด

องค์ประกอบทางสิ่งแวดล้อมและ คุณค่าต่าง ๆ	ผลกระทบต่อสิ่งแวดล้อมที่สำคัญ	มาตรการป้องกันและแก้ไข ผลกระทบต่อสิ่งแวดล้อม	มาตรการติดตามตรวจสอบ ผลกระทบต่อสิ่งแวดล้อม
1. ทรัพยากรสิ่งแวดล้อม ทางกายภาพ 1.1 ลักษณะภูมิประเทศ	เมื่อพิจารณาถึงลักษณะกิจกรรมจากการดำเนินการโครงการเป็นอาคารอยู่อาศัยรวม (เพื่อเช่า) โดยมีได้มีการดำเนินกิจกรรมใดที่ส่งผลต่อการเปลี่ยนแปลงรูปลักษณะแบบมีนัยสำคัญของลักษณะภูมิประเทศ (Topographical Features) แต่อย่างใด ดังนั้นการดำเนินการของโครงการจึงไม่ส่งผลกระทบให้เกิดการเปลี่ยนแปลงต่อสภาพภูมิประเทศเดิมอย่างมีนัยสำคัญ	(1) ปลูกหญ้าหรือพืชคลุมดินตามความลาดชันของพื้นที่ภายในพื้นที่โครงการ เพื่อป้องกันการชะล้างของหน้าดิน (2) จัดให้มีรั้วโดยรอบแนวเขตที่ดินของโครงการ สูงไม่น้อยกว่า 2 เมตร เพื่อป้องกันการพังทลายของดินถมลงสู่พื้นที่ข้างเคียงและห้วยสาธารณะประโยชน์ ทั้งนี้ในส่วนของรั้วบริเวณด้านติดห้วยสาธารณะประโยชน์ต้องมีลักษณะเป็นรั้วโปร่งตลอดแนวเขตที่ดิน	-

สิงหาคม 2557 ลงชื่อ

(นายภุชณ นันทวรกิจ)

กรรมการผู้มีอำนาจลงนาม

บริษัท อีเอสบี ภูเก็ต จำกัด



บริษัท คอนซัลแทนท์ ออฟ เทคโนโลยี จำกัด
CONSULTANTS OF TECHNOLOGY CO., LTD.

สิงหาคม 2557 ลงชื่อ

(นางสาวณิษฐา ทักนิณ)

ผู้อำนวยการด้านสิ่งแวดล้อม

บริษัท คอนซัลแทนท์ ออฟ เทคโนโลยี จำกัด

รับรองจำนวน 77/182 หน้า

ตารางที่ 2 (ต่อ)

องค์ประกอบทางสิ่งแวดล้อมและ คุณค่าต่าง ๆ	ผลกระทบต่อสิ่งแวดล้อมที่สำคัญ	มาตรการป้องกันและแก้ไข ผลกระทบต่อสิ่งแวดล้อม	มาตรการติดตามตรวจสอบ ผลกระทบต่อสิ่งแวดล้อม
1.2 ทรัพยากรดินและการชะล้าง พังทลายของดิน	เมื่อโครงการเปิดดำเนินการสภาพพื้นที่จะถูก ปรับเปลี่ยนไปเป็นพื้นคอนกรีตและพื้นที่สีเขียวที่มี การปลูกพันธุ์ไม้ต่าง ๆ เป็นการปกคลุมพื้นดินเดิม ทั้งหมด ดังนั้น การชะล้างพังทลายของดินที่จะเกิดขึ้น บริเวณพื้นที่โครงการจึงมีความเป็นไปได้ยากมาก นอกจากนี้ระดับพื้นดินในพื้นที่โครงการเมื่อเปิด ดำเนินการก็มีความลาดชันไม่แตกต่างไปจากพื้นที่ โดยรอบ ดังนั้น ผลกระทบที่คาดว่าจะเกิดขึ้นต่อการ ชะล้างพังทลายของดินในช่วงดำเนินโครงการจึง อยู่ในระดับต่ำ	(1) ปลูกหญ้าหรือพืชคลุมดินตามความ ลาดชันของพื้นที่ภายในพื้นที่โครงการ เพื่อป้องกัน การชะล้างของหน้าดิน (2) จัดให้มีรั้วโดยรอบแนวเขตที่ดินของ โครงการ สูงไม่น้อยกว่า 2 เมตร เพื่อป้องกัน การพังทลายของดินถล่มสู่พื้นที่ข้างเคียงและ ห้วยสาธารณะประโยชน์ ทั้งนี้ในส่วนของรั้ว บริเวณด้านติดห้วยสาธารณะประโยชน์ต้องมี ลักษณะเป็นรั้วโปร่งตลอดแนวเขตที่ดิน (3) โครงการต้องประสานกับ อบต.บ่อวิน/ หน่วยงานที่เกี่ยวข้อง เพื่อดำเนินการปรับปรุงห้วย สาธารณะและกำจัดวัชพืชในห้วยสาธารณะ ประโยชน์ ตลอดช่วงที่ไหลผ่านแนวเขตที่ดินของ โครงการเพื่อเพิ่มประสิทธิภาพการระบายน้ำ อย่างน้อยปีละ 1 ครั้ง ก่อนช่วงฤดูฝนของแต่ละปี	-

สิงหาคม 2557 ลงชื่อ

(นายภุชณ นันทวรกิจ)

กรรมการผู้มีอำนาจลงนาม

บริษัท อีเอสพี พู จำกัด



บริษัท คอนซัลแทนท์ ออฟ เทคโนโลยี จำกัด
CONSULTANTS OF TECHNOLOGY CO., LTD.

สิงหาคม 2557 ลงชื่อ

(นางสาวนิษฐา ทักษิณ)

ผู้อำนวยการด้านสิ่งแวดล้อม

บริษัท คอนซัลแทนท์ ออฟ เทคโนโลยี จำกัด

รับรองจำนวน 78/182 หน้า

ตารางที่ 2 (ต่อ)

องค์ประกอบทางสิ่งแวดล้อมและ คุณค่าต่าง ๆ	ผลกระทบต่อสิ่งแวดล้อมที่สำคัญ	มาตรการป้องกันและแก้ไข ผลกระทบต่อสิ่งแวดล้อม	มาตรการติดตามตรวจสอบ ผลกระทบต่อสิ่งแวดล้อม
		(4) ในกรณีที่พบว่า ค้นดิน/ตลิ่งของห้วย สาธารณะประโยชน์ด้านที่ติดกับตลอดแนวเขต ที่ดินเกิดการพังทลาย โครงการต้องเร่งดำเนินการ ประสานงานกับอบต. บ่อวิน/หน่วยงานที่เกี่ยวข้อง เพื่อดำเนินการแก้ไข ปรับปรุงให้กลับคืนสู่สภาพ เดิมโดยเร่งด่วนตามข้อเสนอแนะของหน่วยงาน ที่เกี่ยวข้อง พร้อมทั้งให้ความร่วมมือในการแก้ไข ปัญหาดังกล่าวอย่างเต็มกำลังตามขีดความสามารถ ของโครงการ (5) โครงการต้องปลูกหญ้าคลุมดิน หญ้าแฝก และ/หรือไม้พุ่มคลุมดิน เพื่อป้องกันการชะล้างของ ดินและการกัดเซาะของน้ำลงสู่ห้วยสาธารณะ ประโยชน์ โดยเฉพาะอย่างยิ่งบริเวณพื้นที่ลาดชัน ภายในโครงการ และแนวเขตที่ดินของโครงการ บริเวณด้านที่ติดต่อกับห้วยสาธารณะประโยชน์	

สิงหาคม 2557 ลงชื่อ

(นายกฤษฎณ ฉันทวรกิจ)

กรรมการผู้มีอำนาจลงนาม

บริษัท อีเอสพี ทุ จำกัด



บริษัท คอนซัลแทนท์ ออฟ เทคโนโลยี จำกัด
CONSULTANTS OF TECHNOLOGY CO., LTD.

สิงหาคม 2557 ลงชื่อ

(นางสาวชนิษฐา ทักนิณ)

ผู้อำนวยการด้านสิ่งแวดล้อม

บริษัท คอนซัลแทนท์ ออฟ เทคโนโลยี จำกัด

รับรองจำนวน..... 79/182 หน้า

ตารางที่ 2 (ต่อ)

องค์ประกอบทางสิ่งแวดล้อมและ คุณค่าต่าง ๆ	ผลกระทบต่อสิ่งแวดล้อมที่สำคัญ	มาตรการป้องกันและแก้ไข ผลกระทบต่อสิ่งแวดล้อม	มาตรการติดตามตรวจสอบ ผลกระทบต่อสิ่งแวดล้อม
		(6) โครงการต้องดำเนินการปลูกหญ้าแฝกตลอดแนวเขตที่ดินอย่างน้อย 2 แถว บริเวณด้านที่ติดกับห้วยสาธารณะประโยชน์ โดยให้มีลักษณะการปลูกเป็นไปตามหลักวิชาการและ/หรือตามข้อเสนอแนะของหน่วยงานที่เกี่ยวข้อง เช่น กรมวิชาการเกษตร กรมชลประทาน เป็นต้น (7) โครงการต้องดูแล ปรับปรุง รักษาพื้นที่สีเขียวอย่างสม่ำเสมอเพื่อให้อยู่ในสภาพที่สมบูรณ์ตลอดช่วงเปิดดำเนินการ เพื่อป้องกันการชะล้างพังทลายของดินลงสู่ห้วยสาธารณะ (8) โครงการต้องติดป้ายเตือนห้ามทิ้งขยะมูลฝอยลงสู่ห้วยสาธารณะโดยเด็ดขาด (9) ห้ามมิให้ผู้ใดทิ้งขยะมูลฝอยลงสู่ห้วยสาธารณะโดยเด็ดขาด (10) โครงการต้องดูแล ปรับปรุง และรักษาแนวพื้นที่คาคคอนกรีตบริเวณจุดระบายน้ำฝนและ	

สิงหาคม 2557 ลงชื่อ

(นายกฤษฎ ฉันทวรกิจ)

กรรมการผู้มีอำนาจลงนาม

บริษัท อีเอสพี พู จำกัด



บริษัท คอนซัลแทนท์ ออฟ เทคโนโลยี จำกัด
CONSULTANTS OF TECHNOLOGY CO., LTD.

สิงหาคม 2557 ลงชื่อ

(นางสาวชนิษฐา ทักขิณ)

ผู้อำนวยการด้านสิ่งแวดล้อม

บริษัท คอนซัลแทนท์ ออฟ เทคโนโลยี จำกัด

รับรองจำนวน.....80/182.....หน้า

ตารางที่ 2 (ต่อ)

องค์ประกอบทางสิ่งแวดล้อมและ คุณค่าต่าง ๆ	ผลกระทบต่อสิ่งแวดล้อมที่สำคัญ	มาตรการป้องกันและแก้ไข ผลกระทบต่อสิ่งแวดล้อม	มาตรการติดตามตรวจสอบ ผลกระทบต่อสิ่งแวดล้อม
1.3 คุณภาพอากาศ	เมื่อโครงการเปิดดำเนินการคาดว่าผลกระทบด้านคุณภาพอากาศที่จะเกิดขึ้นจากมีผลกระทบในระดับต่ำ เนื่องจากโครงการไม่มีแหล่งปล่อยมลพิษที่จะก่อให้เกิดผลกระทบต่อคุณภาพอากาศโดยรอบโครงการแต่อย่างใด ผลกระทบที่เกิดขึ้นจากการใช้รถยนต์ ซึ่งอาจก่อให้เกิดปริมาณมลสารต่าง ๆ ซึ่งจากการประเมินมลพิษที่ปล่อยออกมาจากรถยนต์ที่ใช้สำหรับรถยนต์ในโครงการทั้งหมด 326 คัน มารวมกับผลตรวจวัดคุณภาพอากาศในบรรยากาศจากกรมควบคุมมลพิษ บริเวณศูนย์เยาวชนเทศบาล อำเภอศรีราชา จังหวัดชลบุรี ปี พ.ศ. 2556 และผลตรวจวัดคุณภาพอากาศภายในพื้นที่โครงการ เมื่อวันที่ 2-3 พฤศจิกายน พ.ศ. 2556 สรุปได้ดังนี้	ระบายนํ้าทิ้งในห้วยสาธารณะประโยชน์ให้อยู่ในสภาพสมบูรณ์ เพื่อป้องกันการกัดเซาะและการพังทลายของดินในห้วยสาธารณะประโยชน์ (1) ควบคุมความเร็วของรถภายในโครงการ เช่น ป้ายจำกัดความเร็ว สันนูน เพื่อลดความเร็ว และไม่ให้เกิดการฟุ้งกระจายของฝุ่นละอองบนพื้นผิวถนน (2) หมั่นดูแลรักษาความสะอาดบริเวณถนนพื้นที่ส่วนกลาง โดยอาจจะฉีดล้างถนนเป็นครั้งคราว (3) ประชาสัมพันธ์ไม่ให้มีการติดเครื่องยนต์ขณะจอดรถภายในพื้นที่โครงการ (4) โครงการจัดให้มีชนิดพันธุ์ไม้ต่าง ๆ บริเวณพื้นที่สีเขียวของโครงการที่มีคุณภาพกรองการฟุ้งกระจายของมลสารที่ปล่อยออกจากรถยนต์ทั้งพันธุ์ไม้ ประเภท ไม้ยืนต้นทรงสูง	-

สิงหาคม 2557 ลงชื่อ

(นายกฤษฎ ฉันทวรกิจ)

กรรมการผู้มีอำนาจลงนาม

บริษัท อีเอสบี พู จำกัด

บริษัท คอนซัลแทนท์ ออฟ เทคโนโลยี จำกัด
CONSULTANTS OF TECHNOLOGY CO., LTD.

สิงหาคม 2557 ลงชื่อ

(นางสาวชนิษฐา ทักขิณ)

ผู้อำนวยการด้านสิ่งแวดล้อม

บริษัท คอนซัลแทนท์ ออฟ เทคโนโลยี จำกัด

รับรองจำนวน 81/182 หน้า

ตารางที่ 2 (ต่อ)


องค์ประกอบทางสิ่งแวดล้อมและ คุณค่าต่าง ๆ	ผลกระทบต่อสิ่งแวดล้อมที่สำคัญ	มาตรการป้องกันและแก้ไข ผลกระทบต่อสิ่งแวดล้อม	มาตรการติดตามตรวจสอบ ผลกระทบต่อสิ่งแวดล้อม
	(1) ผลการประเมินความเข้มข้นของมลพิษทางอากาศร่วมกับผลตรวจวัดคุณภาพอากาศในบรรยากาศจากกรมควบคุมมลพิษ บริเวณศูนย์เยาวชนเทศบาล อำเภอศรีราชา จังหวัดชลบุรี พ.ศ. 2556 - มีการระบายฝุ่นละอองขนาดเล็กกว่า 10 ไมครอน (PM-10) 0.0003 มิลลิกรัม/ลูกบาศก์เมตร/ชั่วโมง เมื่อรวมกับผลการตรวจวัดคุณภาพอากาศในบรรยากาศจากกรมควบคุมมลพิษผลการตรวจวัดเฉลี่ย 0.0460 มิลลิกรัม/ลูกบาศก์เมตร/วัน จึงเท่ากับ 0.0463 มิลลิกรัม/ลูกบาศก์เมตร/วัน ซึ่งมีค่าไม่เกินมาตรฐานเฉลี่ยกำหนดไว้ไม่เกิน 0.12 มิลลิกรัม/ลูกบาศก์เมตร - มีการระบายก๊าซคาร์บอนมอนนอกไซด์ (CO) 0.0039 ส่วนในล้านส่วน เมื่อรวมกับผลตรวจวัดคุณภาพอากาศในบรรยากาศจากกรมควบคุมมลพิษโดยใช้ข้อมูลค่าเฉลี่ยสูงสุด 1 ชั่วโมง เท่ากับ 0.0025 ส่วน	ไม่พุ่มให้กลิ่นพุ่มหนา และกลุ่มไม้ทรงสูง ใบหนา เพื่อช่วยในการดูดซับ CO จากยานพาหนะและเป็นม่านกันการฟุ้งกระจายของฝุ่นละอองและมลสารตลอดจนการให้ร่มเงาที่มีผลด้านการช่วยคลายอากาศให้แก่พื้นที่บริเวณโดยรอบ (5) โครงการต้องมีพื้นที่สีเขียวเพื่อเพิ่มปริมาณ O₂ ในอากาศด้วยพันธุ์ไม้ยืนต้นภายในโครงการ (6) ติดตั้งป้ายเตือน "ห้ามติดเครื่องยนต์จอดรถ" ในพื้นที่จอดรถของอาคารและกำชับให้เจ้าหน้าที่ควบคุมดูแลอย่างเคร่งครัด (7) จัดระบบการจราจรภายในโครงการให้เหมาะสมกับสภาพการจราจรภายนอก และจัดให้มีเจ้าหน้าที่อำนวยความสะดวกบริเวณทางเข้า-ออกโครงการ โดยเฉพาะในช่วงชั่วโมงเร่งด่วนเช้า-เย็น เพื่อลดการระบายมลสารในอากาศจากการจราจร	

สิงหาคม 2557 ลงชื่อ

(นายภุชณ นันทวรกิจ)

กรรมการผู้มีอำนาจลงนาม

บริษัท อีเอสพี ทู จำกัด

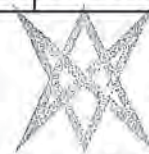

บริษัท คอนซัลแตนท์ ออฟ เทคโนโลยี จำกัด
CONSULTANTS OF TECHNOLOGY CO., LTD.

สิงหาคม 2557 ลงชื่อ

(นางสาวชนิษฐา ทักยิม)


ผู้อำนวยการด้านสิ่งแวดล้อม

บริษัท คอนซัลแตนท์ ออฟ เทคโนโลยี จำกัด

รับรองจำนวน..... 82/182 หน้า

ตารางที่ 2 (ต่อ)

องค์ประกอบทางสิ่งแวดล้อมและ คุณค่าต่าง ๆ	ผลกระทบต่อสิ่งแวดล้อมที่สำคัญ	มาตรการป้องกันและแก้ไข ผลกระทบต่อสิ่งแวดล้อม	มาตรการติดตามตรวจสอบ ผลกระทบต่อสิ่งแวดล้อม
	ในล้านส่วนจึงเท่ากับ 0.0064 ส่วนในล้านส่วน ซึ่งมีค่าไม่เกินมาตรฐานเฉลี่ยกำหนดไว้ไม่เกิน 30 ส่วนในล้านส่วน - มีการระบายก๊าซไนโตรเจนไดออกไซด์ (NO₂) 0.0017 ส่วนในล้านส่วนเมื่อรวมกับผลตรวจวัดคุณภาพอากาศในบรรยากาศจากกรมควบคุมมลพิษ โดยใช้ข้อมูลค่าเฉลี่ยสูงสุด 1 ชั่วโมง เท่ากับ 0.0820 ส่วนในล้านส่วน จึงเท่ากับ 0.0837 ส่วนในล้านส่วน ซึ่งมีค่าไม่เกินมาตรฐานเฉลี่ยกำหนดไว้ไม่เกิน 0.17 ส่วนในล้านส่วน - มีการระบายก๊าซซัลเฟอร์ไดออกไซด์ (SO₂) 0.00004 ส่วนในล้านส่วนเมื่อรวมกับผลตรวจวัดคุณภาพอากาศในบรรยากาศจากกรมควบคุมมลพิษ โดยใช้ข้อมูลค่าเฉลี่ยสูงสุด 1 ชั่วโมง เท่ากับ 0.0230 ส่วนในล้านส่วน จึงเท่ากับ 0.0230 ส่วนในล้านส่วน ซึ่งมีค่าไม่เกินมาตรฐานเฉลี่ยกำหนดไว้ไม่เกิน 0.3 ส่วนในล้านส่วน		

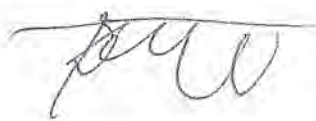

สิงหาคม 2557 ลงชื่อ

(นายกฤษฎณ์ ฉันทวรกิจ)

กรรมการผู้มีอำนาจลงนาม

บริษัท อีเอสพี ทู จำกัด



บริษัท คอนซัลแทนท์ ออฟ เทคโนโลยี จำกัด
CONSULTANTS OF TECHNOLOGY CO., LTD.

รับรองจำนวน.....หน้า 83/182

สิงหาคม 2557 ลงชื่อ.....



(นางสาวชนิษฐา ทักขิณ)

ผู้อำนวยการด้านสิ่งแวดล้อม

บริษัท คอนซัลแทนท์ ออฟ เทคโนโลยี จำกัด

ตารางที่ 2 (ต่อ)

องค์ประกอบทางสิ่งแวดล้อมและ คุณค่าต่าง ๆ	ผลกระทบต่อสิ่งแวดล้อมที่สำคัญ	มาตรการป้องกันและแก้ไข ผลกระทบต่อสิ่งแวดล้อม	มาตรการติดตามตรวจสอบ ผลกระทบต่อสิ่งแวดล้อม
	(2) ผลการประเมินความเข้มข้นของมลพิษทางอากาศร่วมกับผลตรวจวัดคุณภาพอากาศภายในพื้นที่โครงการ เมื่อวันที่ 2-3 พฤศจิกายน พ.ศ. 2556 - มีการระบายฝุ่นละอองรวม (TSP) 0.0002 มิลลิกรัม/ลูกบาศก์เมตร/ชั่วโมง เมื่อรวมกับผลตรวจวัดคุณภาพอากาศบริเวณพื้นที่โครงการผลการตรวจวัดเฉลี่ย 0.1420 มิลลิกรัม/ลูกบาศก์เมตร/วัน จึงเท่ากับ 0.1422 มิลลิกรัม/ลูกบาศก์เมตร/วัน ซึ่งมีค่าไม่เกินมาตรฐานเฉลี่ยกำหนดไว้ 0.33 มิลลิกรัม/ลูกบาศก์เมตร/วัน - มีการระบายฝุ่นละอองขนาดเล็กกว่า 10 ไมครอน (PM-10) 0.0003 มิลลิกรัม/ลูกบาศก์เมตร เมื่อรวมกับผลตรวจวัดคุณภาพอากาศภายในพื้นที่โครงการผลการตรวจวัดเฉลี่ย 0.1180 มิลลิกรัม/ลูกบาศก์เมตร/วัน จึงเท่ากับ 0.1183 มิลลิกรัม/ลูกบาศก์เมตร ซึ่งมีค่าไม่เกินมาตรฐานเฉลี่ยกำหนดไว้ 0.12 มิลลิกรัม/ลูกบาศก์เมตร		




สิงหาคม 2557 ลงชื่อ

(นายกฤษณ ชันทรกิจ)

กรรมการผู้มีอำนาจลงนาม

บริษัท อีเอสบี พู จำกัด

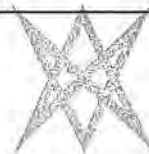

บริษัท คอนซัลแตนท์ ออฟ เทคโนโลยี จำกัด
CONSULTANTS OF TECHNOLOGY CO., LTD.

สิงหาคม 2557 ลงชื่อ



(นางสาวณิษฐา ทักขิณ)

ผู้อำนวยการด้านสิ่งแวดล้อม

บริษัท คอนซัลแตนท์ ออฟ เทคโนโลยี จำกัด

รับรองจำนวน.....84/182.....หน้า

ตารางที่ 2 (ต่อ)

องค์ประกอบทางสิ่งแวดล้อมและ คุณค่าต่าง ๆ	ผลกระทบต่อสิ่งแวดล้อมที่สำคัญ	มาตรการป้องกันและแก้ไข ผลกระทบต่อสิ่งแวดล้อม	มาตรการติดตามตรวจสอบ ผลกระทบต่อสิ่งแวดล้อม
	- มีการระบายก๊าซคาร์บอนมอนนอกไซด์ (CO) 0.0039 ส่วนในล้านส่วน เมื่อรวมกับผลตรวจวัดคุณภาพอากาศบริเวณพื้นที่โครงการ เมื่อวันที่ 3-4 ตุลาคม พ.ศ. 2556 โดยใช้ข้อมูลค่าเฉลี่ย 1 ชั่วโมง เท่ากับ 0.6000 ส่วนในล้านส่วนจึงเท่ากับ 0.0039 ส่วนในล้านส่วน ซึ่งมีค่าไม่เกินมาตรฐานเฉลี่ยกำหนดไว้ไม่เกิน 30 ส่วนในล้านส่วน - มีการระบายก๊าซไนโตรเจนไดออกไซด์ (NO₂) 0.0017 ส่วนในล้านส่วน เมื่อรวมกับผลตรวจวัดคุณภาพอากาศบริเวณพื้นที่โครงการ โดยใช้ข้อมูลค่าเฉลี่ย 1 ชั่วโมง เท่ากับ 0.0643 ส่วนในล้านส่วน จึงเท่ากับ 0.0660 ส่วนในล้านส่วน ซึ่งมีค่าไม่เกินมาตรฐานเฉลี่ยกำหนดไว้ไม่เกิน 0.17 ส่วนในล้านส่วน - มีการระบายก๊าซซัลเฟอร์ไดออกไซด์ (SO₂) 0.00004 ส่วนในล้านส่วน เมื่อรวมกับผลตรวจวัดคุณภาพอากาศบริเวณพื้นที่โครงการ โดยใช้ข้อมูลค่า		

สิงหาคม 2557 ลงชื่อ

(นายกฤษณ นันทกรกิจ)

กรรมการผู้มีอำนาจลงนาม

บริษัท อีเอสบี พู จำกัด



บริษัท คอนซัลแทนท์ ออฟ เทคโนโลยี จำกัด
CONSULTANTS OF TECHNOLOGY CO., LTD.

สิงหาคม 2557 ลงชื่อ

(นางสาวกนิษฐา ทักขิณ)

ผู้อำนวยการด้านสิ่งแวดล้อม

บริษัท คอนซัลแทนท์ ออฟ เทคโนโลยี จำกัด

รับรองจำนวน 85/182 หน้า

ตารางที่ 2 (ต่อ)

องค์ประกอบทางสิ่งแวดล้อมและ คุณค่าต่าง ๆ	ผลกระทบต่อสิ่งแวดล้อมที่สำคัญ	มาตรการป้องกันและแก้ไข ผลกระทบต่อสิ่งแวดล้อม	มาตรการติดตามตรวจสอบ ผลกระทบต่อสิ่งแวดล้อม
	เฉลี่ย 1 ชั่วโมง เท่ากับ 0.0044 ส่วนในล้านส่วน จึงเท่ากับ 0.00444 ส่วนในล้านส่วน ซึ่งมีค่าไม่เกินมาตรฐานเฉลี่ยกำหนดไว้ไม่เกิน 0.3 ส่วนในล้านส่วน - มีการระบายไฮโดรคาร์บอน (HC) 0.0023 ส่วนในล้านส่วน เมื่อรวมกับผลตรวจวัดคุณภาพอากาศบริเวณพื้นที่โครงการ โดยใช้ข้อมูลค่าเฉลี่ย 1 ชั่วโมง เท่ากับ 2.1100 ส่วนในล้านส่วน จึงเท่ากับ 2.1123 ส่วนในล้านส่วน ซึ่งมีค่าไม่เกินมาตรฐานเฉลี่ยกำหนดไว้ไม่เกิน 10 ส่วนในล้านส่วน จากการคำนวณดังกล่าวข้างต้นจะเห็นได้ว่า ปริมาณมลสารที่ระบายออกจากท่อไอเสียรถยนต์ของโครงการเมื่อรวมกับผลตรวจวัดคุณภาพอากาศในบรรยากาศจากกรมควบคุมมลพิษ บริเวณศูนย์เยาวชนเทศบาล อำเภอศรีราชา จังหวัดชลบุรี ปี พ.ศ. 2556 และผลการตรวจวัดคุณภาพอากาศภายในพื้นที่โครงการ เมื่อวันที่ 2-3 พฤศจิกายน พ.ศ. 2556		



บริษัท คอนซัลแทนท์ ออฟ เทคโนโลยี จำกัด
CONSULTANTS OF TECHNOLOGY CO., LTD.

สิงหาคม 2557 ลงชื่อ

(นายกฤษณ ฉันทวรกิจ)
กรรมการผู้มีอำนาจลงนาม
บริษัท อีเอสบี พู จำกัด

สิงหาคม 2557 ลงชื่อ

(นางสาวชนิษฐา ทักนิณ)
ผู้อำนวยการด้านสิ่งแวดล้อม
บริษัท คอนซัลแทนท์ ออฟ เทคโนโลยี จำกัด

รับรองจำนวน 86/182 หน้า

ตารางที่ 2 (ต่อ)

องค์ประกอบทางสิ่งแวดล้อมและ คุณค่าต่าง ๆ	ผลกระทบต่อสิ่งแวดล้อมที่สำคัญ	มาตรการป้องกันและแก้ไข ผลกระทบต่อสิ่งแวดล้อม	มาตรการติดตามตรวจสอบ ผลกระทบต่อสิ่งแวดล้อม
	มีค่าความเข้มข้น ไม่เกินมาตรฐานคุณภาพอากาศในบรรยากาศ ทั้งนี้ บริษัทที่ปรึกษาได้ประเมินกรณีรบกวนเข้าออกโครงการสูงสุดใน 1 ชั่วโมง เท่ากับ 326 คั่น ดังนั้น โครงการได้ตระหนักถึงปัญหามลภาวะทางอากาศที่เกิดขึ้นจึงได้กำหนดให้มีการปฏิบัติตามมาตรการอย่างเคร่งครัด ซึ่งจะทำให้การระบายอากาศในบริเวณพื้นที่ก่อสร้างดีขึ้นและส่งผลกระทบต่อสุขภาพอนามัยของประชาชนในบริเวณใกล้เคียงระดับต่ำ การประเมินการดูดซับก๊าซคาร์บอนมอนนอกไซด์โดยพื้นที่สีเขียวของโครงการ - อัตราการสังเคราะห์แสงของพันธุ์ไม้ยืนต้นที่ปลูกในพื้นที่สีเขียวของโครงการ เท่ากับ 1,373.43 โมล - การออกแบบพื้นที่สีเขียวโดยการใช้พันธุ์พืชช่วยลดมลสารในอากาศ มลสารที่เกิดขึ้นในบริเวณพื้นที่โครงการมีแหล่งกำเนิดมาจากพื้นที่ลานคอนกรีต		




สิงหาคม 2557 ลงชื่อ

(นายกฤษณ ฉันทวรกิจ)

กรรมการผู้มีอำนาจลงนาม

บริษัท อีเอสบี ทุ จำกัด

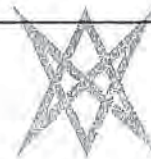

บริษัท คอนซัลแทนท์ ออฟ เทคโนโลยี จำกัด
CONSULTANTS OF TECHNOLOGY CO., LTD.

สิงหาคม 2557 ลงชื่อ



(นางสาวณิษฐา ทักขิณ)

ผู้อำนวยการด้านสิ่งแวดล้อม

บริษัท คอนซัลแทนท์ ออฟ เทคโนโลยี จำกัด

รับรองจำนวน.....หน้า 87/182

ตารางที่ 2 (ต่อ)

องค์ประกอบทางสิ่งแวดล้อมและ คุณค่าต่าง ๆ	ผลกระทบต่อสิ่งแวดล้อมที่สำคัญ	มาตรการป้องกันและแก้ไข ผลกระทบต่อสิ่งแวดล้อม	มาตรการติดตามตรวจสอบ ผลกระทบต่อสิ่งแวดล้อม
	ในโครงการส่วนหนึ่ง จากการฟุ้งกระจายของ คาร์บอนมอนอกไซด์ (CO) จากพาหนะในผิวจราจร ภายนอกโครงการ และจากพาหนะภายในโครงการ ทั้งนี้แนวทางการแก้ไขปัญหเพื่อลดมลสารที่อาจมีใน โครงการ จะดำเนินการโดยใช้การออกแบบพื้นที่ สีเขียว ด้วยการให้พื้นที่ใช้สอยที่ส่งเสริมประสิทธิภาพ ดูดซับ CO₂ จากอากาศที่มีศักยภาพสูงโดยอาศัย กระบวนการสังเคราะห์แสงและนำ CO₂ รวมตัวกับน้ำ เกิดก๊าซออกซิเจน O₂ อันเป็นกระบวนการดูดซับและ คืนอากาศบริสุทธิ์สู่พื้นที่ในบริเวณโดยรอบ โดย ส่วนใหญ่อัตราการสังเคราะห์แสงที่สมบูรณ์และ การคาย CO₂ จะพบในพื้นที่ไม้ยืนต้นทรงพุ่มหนา หรือไม้ใหญ่ให้ร่ม ส่วนไม้พุ่มหนาทรงเตี้ยสามารถ ช่วยกรองและลดมลสาร CO ได้ดีในระดับผิวจราจร - การประเมินแหล่งกำเนิด CO ภายใน โครงการ ปริมาณพาหนะของผู้พักอาศัยภายใน		

สิงหาคม 2557 ลงชื่อ

(นายกฤษณ ฉันทวรกิจ)

กรรมการผู้มีอำนาจลงนาม

บริษัท อีเอสบี ทุ จำกัด



บริษัท คอนซัลแทนท์ ออฟ เทคโนโลยี จำกัด
CONSULTANTS OF TECHNOLOGY CO., LTD.

สิงหาคม 2557 ลงชื่อ

(นางสาวชนิษฐา ทักขิณ)

ผู้อำนวยการด้านสิ่งแวดล้อม

บริษัท คอนซัลแทนท์ ออฟ เทคโนโลยี จำกัด

รับรองจำนวน.....หน้า 88/182

ตารางที่ 2 (ต่อ)

องค์ประกอบทางสิ่งแวดล้อมและ คุณค่าต่าง ๆ	ผลกระทบต่อสิ่งแวดล้อมที่สำคัญ	มาตรการป้องกันและแก้ไข ผลกระทบต่อสิ่งแวดล้อม	มาตรการติดตามตรวจสอบ ผลกระทบต่อสิ่งแวดล้อม
	โครงการที่กำหนดไว้ในโครงการจำนวน 326 คั่น ทั้งนี้ โดยพิจารณาจําหนดให้ใช้ความเร็วต่ำภายใน โครงการเพื่อความปลอดภัย และเพื่อรักษาคุณภาพ อากาศภายในโครงการ ทั้งนี้ พื้นที่เกือบตลอดแนวทาง สัญจรภายในโครงการ โครงการจัดให้มีพื้นที่สีเขียว ที่มีคุณภาพโครงการฟุ้งกระจายของมลสารที่ขับออก จากรถยนต์ ทั้งไม่ขึ้นด้น และไม้พุ่มหนาใบละเอียดเพื่อ ช่วยในการดูดซับ CO จากพาหนะและประสิทธิภาพ ภายในเป็นม่านกันการฟุ้งกระจายของฝุ่นละอองและ มลสาร - การประเมินค่าปริมาณการปล่อย CO อัตรา การสังเคราะห์แสงของต้นไม้ใน 1 วัน มีค่ารวม ประมาณ 1,373.43 โมล ในขณะที่ปริมาณก๊าซ คาร์บอนมอนอกไซด์ (CO) ที่ปล่อยจากรถยนต์ เมื่อ คิดเทียบเป็นปริมาณก๊าซคาร์บอนไดออกไซด์ (CO₂) มีค่าเท่ากับ 25.27 โมล จะเห็นได้ว่าปริมาณก๊าซ		

สิงหาคม 2557 ลงชื่อ

(นายภุชณ นันทวรกิจ)

กรรมการผู้มีอำนาจลงนาม

บริษัท อีเอสบี พู จำกัด



บริษัท คอนซัลแทนท์ ออฟ เทคโนโลยี จำกัด
CONSULTANTS OF TECHNOLOGY CO., LTD.

สิงหาคม 2557 ลงชื่อ

(นางสาวณิษฐา ทักษิณ)

ผู้อำนวยการด้านสิ่งแวดล้อม

บริษัท คอนซัลแทนท์ ออฟ เทคโนโลยี จำกัด

รับรองจำนวน 89/182 หน้า

ตารางที่ 2 (ต่อ)

องค์ประกอบทางสิ่งแวดล้อมและ คุณค่าต่าง ๆ	ผลกระทบต่อสิ่งแวดล้อมที่สำคัญ	มาตรการป้องกันและแก้ไข ผลกระทบต่อสิ่งแวดล้อม	มาตรการติดตามตรวจสอบ ผลกระทบต่อสิ่งแวดล้อม
	คาร์บอนมอนอกไซด์ (CO) เมื่อคิดเทียบเป็นก๊าซคาร์บอนไดออกไซด์ (CO₂) ที่เกิดขึ้นจากยานพาหนะมีปริมาณน้อย ดังนั้น ต้นไม้ในโครงการจึงสามารถดูดซับก๊าซคาร์บอนไดออกไซด์ (CO₂) จากการดำเนินการของโครงการได้เพียงพอ ภาพรวมของโครงการมีพื้นที่เพิ่มการสังเคราะห์แสงด้วยพันธุ์ไม้ยืนต้นในโครงการ โดยมีพื้นที่สีเขียวภายในโครงการทั้งสิ้น 10,092 ตารางเมตร คิดอัตราการสังเคราะห์แสงของไม้ยืนต้นของโครงการเท่ากับ 1,373.43 โมล เมื่อคิดรวมจากพื้นที่สีเขียวทั้งหมดภายในโครงการ ซึ่งจัดเป็นปริมาณที่น่าพอใจ (หรือคิดเป็นสัดส่วน 54.35 เท่าของอัตราการดูดซับ CO ต่ออัตราการก่อกมลภาวะในพื้นที่โครงการ ซึ่งมีค่าเท่ากับ 25.27 โมล) ซึ่งจะไม่ส่งผลกระทบต่อคุณภาพอากาศในพื้นที่โครงการ ทั้งนี้ การดูแลสภาพพื้นที่สีเขียวของโครงการจะกระทำอย่างต่อเนื่อง และพื้นที่		



สิงหาคม 2557 ลงชื่อ

(นายกฤษฎ นันทวรกิจ)

กรรมการผู้มีอำนาจลงนาม

บริษัท อีเอสพี ทู จำกัด



บริษัท คอนซัลแทนท์ ออฟ เทคโนโลยี จำกัด
CONSULTANTS OF TECHNOLOGY CO., LTD.

สิงหาคม 2557 ลงชื่อ

(นางสาวกนิษฐา ทักขิณ)

ผู้อำนวยการด้านสิ่งแวดล้อม

บริษัท คอนซัลแทนท์ ออฟ เทคโนโลยี จำกัด

รับรองจำนวน.....90/182.....หน้า

ตารางที่ 2 (ต่อ)

องค์ประกอบทางสิ่งแวดล้อมและ คุณค่าต่าง ๆ	ผลกระทบต่อสิ่งแวดล้อมที่สำคัญ	มาตรการป้องกันและแก้ไข ผลกระทบต่อสิ่งแวดล้อม	มาตรการติดตามตรวจสอบ ผลกระทบต่อสิ่งแวดล้อม
1.4 เสียงและความสั่นสะเทือน	ไม้ยืนต้นจะมีความสมบูรณ์มากยิ่งขึ้นตามอายุของพันธุ์ไม้ที่ได้รับการดูแล ซึ่งจะช่วยให้เพิ่มประสิทธิภาพของต้นไม้ในการดูดซับก๊าซคาร์บอนไดออกไซด์ (CO₂) รวมถึงเป็นการสร้างสุนทรียภาพภายในโครงการด้วย และมีปริมาณเพียงพอต่อการช่วยลดมลภาวะที่เกิดขึ้นจากยานพาหนะภายในโครงการ การดำเนินการของโครงการเป็นประเภทอาคารอยู่อาศัยรวม (เพื่อเช่า) ขนาด 5 ชั้น จำนวน 19 อาคาร รวมจำนวนห้องพักอาศัยทั้งหมด 2,831 ห้อง (จำนวน 149 ห้อง/อาคาร) โดยแต่ละอาคารมีความสูงจากระดับพื้นดินที่ก่อสร้างถึงพื้นชั้นดาดฟ้าเท่ากับ 14.60 และที่จอดรถยนต์ภายนอกอาคารจำนวน 326 คัน จึงอาจก่อให้เกิดเสียงดังรบกวนหรือก่อให้เกิดความรำคาญต่อผู้พักอาศัยที่อยู่บริเวณใกล้เคียงโครงการ ดังนั้นการประเมินจะพิจารณาระดับเสียงที่เกิดจากรถยนต์	(1) ประชาสัมพันธ์ไม่ให้มีการติดเครื่องยนต์ขณะจอดรถภายในพื้นที่โครงการ (2) กำหนดให้เจ้าหน้าที่รักษาความปลอดภัยคอยแจ้งเตือนให้ผู้ขับขี่ยานยนต์ดับเครื่องยนต์ทุกครั้ง	-

สิงหาคม 2557 ลงชื่อ

(นายภุชญ นันทวรกิจ)

กรรมการผู้มีอำนาจลงนาม

บริษัท อีเอสบี พู จำกัด



บริษัท คอนซัลแตนท์ ออฟ เทคโนโลยี จำกัด
CONSULTANTS OF TECHNOLOGY CO., LTD.

สิงหาคม 2557 ลงชื่อ

(นางสาวชนิษฐา ทักขิณ)

ผู้อำนวยการด้านสิ่งแวดล้อม

บริษัท คอนซัลแตนท์ ออฟ เทคโนโลยี จำกัด

รับรองจำนวน 91/182 หน้า

ตารางที่ 2 (ต่อ)

องค์ประกอบทางสิ่งแวดล้อมและ คุณค่าต่าง ๆ	ผลกระทบต่อสิ่งแวดล้อมที่สำคัญ	มาตรการป้องกันและแก้ไข ผลกระทบต่อสิ่งแวดล้อม	มาตรการติดตามตรวจสอบ ผลกระทบต่อสิ่งแวดล้อม
	ที่ระดับเสียง 60-65 เดซิเบล (เอ) ที่ระยะห่างจากรถระยะทาง 1 เมตร (อ้างอิงจากรายงานเรื่อง มลภาวะทางเสียง, จรรยา เพ็ญกัญ วาริน ทักษิณ และนุริดา สกและมหาวิทยาลัยราชภัฏจันทรเกษม) สามารถประเมินผลกระทบด้านเสียงจากรถยนต์ต่อบ้านพักอาศัย) สามารถประเมินผลกระทบด้านเสียงจากรถยนต์ต่อบ้านพักอาศัยที่อยู่ใกล้เคียงกับ โครงการมากที่สุดทั้ง 4 ทิศโดยรอบโครงการ มีรายละเอียดดังนี้ ทิศเหนือ : อาคารโครงการอยู่ห่างอาคารข้างเคียงทางทิศเหนือที่ใกล้ที่สุดที่ระยะประมาณ 15 เมตร เป็นอาคารพักอาศัย ขนาด 5 ชั้น (อยู่ระหว่างการก่อสร้าง) จะได้รับเสียงจากรถยนต์ในช่วงดำเนินการเท่ากับ 7.48 เดซิเบล (เอ) ทิศใต้ : อาคารโครงการอยู่ห่างอาคารข้างเคียงทางทิศใต้ที่ใกล้ที่สุดที่ระยะประมาณ 15 เมตร เป็นบ้านพักอาศัยขนาด 1 ชั้น จำนวน 1 หลัง จะได้รับเสียงจากรถยนต์ในช่วงดำเนินการ เท่ากับ 0.00 เดซิเบล (เอ)		

สิงหาคม 2557 ลงชื่อ

(นายภุชณ จันทวรกิจ)

กรรมการผู้มีอำนาจลงนาม

บริษัท อีเอสบี ฟู จำกัด



บริษัท คอนซัลแทนท์ ออฟ เทคโนโลยี จำกัด
CONSULTANTS OF TECHNOLOGY CO., LTD.

สิงหาคม 2557 ลงชื่อ

(นางสาวณิษฐา ทักษิณ)

ผู้อำนวยการด้านสิ่งแวดล้อม

บริษัท คอนซัลแทนท์ ออฟ เทคโนโลยี จำกัด

รับรองจำนวน.....92/182.....หน้า

ตารางที่ 2 (ต่อ)

องค์ประกอบทางสิ่งแวดล้อมและ คุณค่าต่าง ๆ	ผลกระทบต่อสิ่งแวดล้อมที่สำคัญ	มาตรการป้องกันและแก้ไข ผลกระทบต่อสิ่งแวดล้อม	มาตรการติดตามตรวจสอบ ผลกระทบต่อสิ่งแวดล้อม
	ทิศตะวันออก : อาคารโครงการอยู่ห่างอาคารข้างเคียงทางทิศตะวันออกที่ใกล้ที่สุดที่ระยะประมาณ 20 เมตร เป็นโครงการบ่อวินรีสอร์ท จะได้รับเสียงจากรถยนต์ในช่วงดำเนินการ เท่ากับ 4.98 เดซิเบล (เอ) ทิศตะวันตก : อาคารโครงการอยู่ห่างอาคารข้างเคียงทางทิศตะวันตกที่ใกล้ที่สุดที่ระยะประมาณ 20 เมตร เป็นห้องแถว ขนาด 1-2 ชั้นจะได้รับเสียงจากรถยนต์ในช่วงดำเนินการ เท่ากับ 4.98 เดซิเบล (เอ) โดยสรุป ระดับเสียงของแหล่งที่คาดว่าจะได้รับผลกระทบจากเสียงของรถยนต์ช่วงเปิดดำเนินการ มีค่าอยู่ในเกณฑ์มาตรฐานสำหรับระดับเสียง 24 ชั่วโมงและระดับเสียงสูงสุด ดังนั้น ผลกระทบต่อสุขภาพที่คาดว่าจะได้รับจากระดับเสียงของรถยนต์ในช่วงเปิดดำเนินการจึงอยู่ในระดับต่ำ		

สิงหาคม 2557 ลงชื่อ

(นายภุชณ ฉันทวรกิจ)

กรรมการผู้มีอำนาจลงนาม

บริษัท อีเอสพี ทู จำกัด



บริษัท คอนซัลแทนท์ ออฟ เทคโนโลยี จำกัด
CONSULTANTS OF TECHNOLOGY CO., LTD.

สิงหาคม 2557 ลงชื่อ

(นางสาวณิษฐา ทักนิณ)

ผู้อำนวยการด้านสิ่งแวดล้อม

บริษัท คอนซัลแทนท์ ออฟ เทคโนโลยี จำกัด

รับรองจำนวน 93/182 หน้า

ตารางที่ 2 (ต่อ)

องค์ประกอบทางสิ่งแวดล้อมและ คุณค่าต่าง ๆ	ผลกระทบต่อสิ่งแวดล้อมที่สำคัญ	มาตรการป้องกันและแก้ไข ผลกระทบต่อสิ่งแวดล้อม	มาตรการติดตามตรวจสอบ ผลกระทบต่อสิ่งแวดล้อม
2. ทรัพยากรชีวภาพ	จากสภาพพื้นที่ของพื้นที่ศึกษาและบริเวณโดยรอบ พื้นที่โครงการประกอบด้วย พื้นที่พักอาศัย และพื้นที่ ว่างเปล่าใกล้เคียงนิคมอุตสาหกรรมอมตะซิตี้ ทำให้ บริเวณพื้นที่ศึกษาไม่พบสภาพป่าไม้และสัตว์ป่าที่ หายากหรือสำคัญแต่อย่างใด และไม่มีการประกอบ อาชีพประมงหรือเพาะเลี้ยงสัตว์น้ำในแหล่งน้ำ ธรรมชาติบริเวณพื้นที่ศึกษา ดังนั้น ผลกระทบต่อ ทรัพยากรชีวภาพจึงคาดว่าจะอยู่ในระดับต่ำ		
3. คุณค่าการใช้ประโยชน์ของมนุษย์ 3.1 สิ่งอำนวยความสะดวก ขั้นพื้นฐาน (1) การใช้ไฟฟ้า	(1) กรณีที่ยังไม่มีโครงการ พื้นที่โครงการอยู่ในความรับผิดชอบของ การไฟฟ้าส่วนภูมิภาคเมืองพัทยา ซึ่งการไฟฟ้า ส่วนภูมิภาคสามารถจ่ายไฟฟ้าได้ตามมาตรฐานคุณภาพ ที่สำนักงานคณะกรรมการนโยบายพลังงานแห่งชาติ	(1) โครงการจะพิจารณาติดตั้งไฟฟ้าเพื่อให้ แสงสว่างตลอดแนวรั้วโดยไม่กระทบกับผู้อยู่อาศัย ภายในโครงการ (2) โครงการต้องจัดบันทึกสถิติปริมาณความ ต้องการใช้ไฟฟ้าที่เกิดขึ้นภายในโครงการทุกเดือน	ตรวจสอบสภาพอุปกรณ์ไฟฟ้า ให้อยู่ในสภาพสมบูรณ์พร้อมใช้งาน อยู่เสมอ

สิงหาคม 2557 ลงชื่อ

(นายกฤษณ ฉันทวรกิจ)

กรรมการผู้มีอำนาจลงนาม

บริษัท อีเอสบี พู จำกัด



บริษัท คอนซัลแทนท์ ออฟ เทคโนโลยี จำกัด
CONSULTANTS OF TECHNOLOGY CO., LTD.

สิงหาคม 2557 ลงชื่อ

(นางสาวณิษฐา ทักขิณ)

ผู้อำนวยการด้านสิ่งแวดล้อม

บริษัท คอนซัลแทนท์ ออฟ เทคโนโลยี จำกัด

รับรองจำนวน 94/182 หน้า

ตารางที่ 2 (ต่อ)

องค์ประกอบทางสิ่งแวดล้อมและ คุณค่าต่าง ๆ	ผลกระทบต่อสิ่งแวดล้อมที่สำคัญ	มาตรการป้องกันและแก้ไข ผลกระทบต่อสิ่งแวดล้อม	มาตรการติดตามตรวจสอบ ผลกระทบต่อสิ่งแวดล้อม
	(สหข.) กำหนด ซึ่งมีความเพียงพอกับความต้องการของผู้ใช้ไฟฟ้าและได้มีการพัฒนาในด้านมาตรฐานทางด้านเทคนิคและมาตรฐานการให้บริการทั่วไป เพื่อให้ผู้ใช้ไฟฟ้าได้รับบริการที่สะดวกรวดเร็ว รองรับความต้องการใช้พลังงานไฟฟ้าได้อย่างมั่นคงและเพียงพอ รวมทั้งการจัดทำระบบแผนที่และข้อสนเทศระบบจำหน่ายไฟฟ้าเพื่อนำข้อมูลไปใช้ประโยชน์ในการวางแผนการพัฒนาในด้านต่าง ๆ ตลอดจนการปรับปรุงการให้บริการติดตั้งไฟฟ้าใหม่/ไฟฟ้าเพิ่ม การปรับปรุงการให้บริการรับชำระค่าไฟฟ้าและการปรับปรุงประสิทธิภาพงานบริหารด้านไฟฟ้าตามมาตรฐาน ISO 9002 เป็นต้น เพื่อเสริมสร้างความมั่นคงและเพียงพอในการจ่ายไฟฟ้าให้มากขึ้น (2) กรณีที่มีโครงการ เมื่อโครงการเปิดดำเนินการคาดว่าจะมีความต้องการใช้ไฟฟ้าประมาณ 1,827 KVA	เพื่อนำมาเปรียบเทียบกับศักยภาพและขีดความสามารถในการส่งจ่ายไฟฟ้าของหม้อแปลงไฟฟ้าที่โครงการได้จัดเตรียมไว้ (3) กรณีปริมาณความต้องการใช้ไฟฟ้าของโครงการเกินศักยภาพและขีดความสามารถในการส่งจ่ายไฟฟ้าของหม้อแปลงไฟฟ้า โครงการต้องเร่งดำเนินการแก้ไขโดยเร่งด่วน เพื่อมิให้ส่งผลกระทบต่อผู้พักอาศัยภายในโครงการและพื้นที่ข้างเคียง (4) โครงการต้องกำหนดให้มีแผนปฏิบัติงานในการดูแล รักษา ปรับปรุง ซ่อมแซมหม้อแปลงไฟฟ้าเป็นประจำทุกปี ตามข้อเสนอแนะ/คู่มือของผู้ผลิตหม้อแปลงไฟฟ้าแต่ละยี่ห้อหรือให้เป็นไปตามหลักวิชาการที่เกี่ยวข้อง พร้อมทั้งตรวจสอบความแข็งแรงของเสาและฐานรับของหม้อแปลงไฟฟ้าให้อยู่ในสภาพที่สมบูรณ์แข็งแรง โดยเฉพาะอย่างยิ่งในช่วงฤดูฝน	

สิงหาคม 2557 ลงชื่อ

(นายกฤษณ นันทวรกิจ)

กรรมการผู้มีอำนาจลงนาม

บริษัท อีเอสบี พู จำกัด



บริษัท คอนซัลแทนท์ ออฟ เทคโนโลยี จำกัด
CONSULTANTS OF TECHNOLOGY CO., LTD.

สิงหาคม 2557 ลงชื่อ

(นางสาวณิษฐา ทักขิณ)

ผู้อำนวยการด้านสิ่งแวดล้อม

บริษัท คอนซัลแทนท์ ออฟ เทคโนโลยี จำกัด

รับรองจำนวน..... 95/182 หน้า

ตารางที่ 2 (ต่อ)

องค์ประกอบทางสิ่งแวดล้อมและ คุณค่าต่าง ๆ	ผลกระทบต่อสิ่งแวดล้อมที่สำคัญ	มาตรการป้องกันและแก้ไข ผลกระทบต่อสิ่งแวดล้อม	มาตรการติดตามตรวจสอบ ผลกระทบต่อสิ่งแวดล้อม
	โดยโครงการจะขอรับไฟฟ้าแรงสูงจากการไฟฟ้าส่วนภูมิภาคเมืองพัทยา ด้วยระบบจำหน่ายแรงดัน 22 KV ผ่านเข้าสู่ระบบหม้อแปลงไฟฟ้าของโครงการที่ได้จัดเตรียมไว้ ประกอบด้วยขนาด ขนาด 100 KVA จำนวน 2 ชุด ขนาด 160 KVA จำนวน 5 ชุด และขนาด 250 KVA จำนวน 7 ชุด รวมขนาดหม้อแปลงไฟฟ้าทั้งหมด 2,870 KVA โดยพื้นที่โครงการอยู่ในความรับผิดชอบของการไฟฟ้าส่วนภูมิภาคเมืองพัทยา ซึ่งการไฟฟ้าส่วนภูมิภาคสามารถจ่ายไฟฟ้าได้ตามมาตรฐานคุณภาพที่สำนักงานคณะกรรมการนโยบายพลังงานแห่งชาติ (สพช.) กำหนด ซึ่งมีความเพียงพอกับความต้องการของผู้ใช้ไฟฟ้า และได้มีการพัฒนาในด้านมาตรฐานทางเทคนิคและมาตรฐานการให้บริการทั่วไป เพื่อให้ผู้ใช้ไฟฟ้าได้รับบริการที่สะดวกรวดเร็วรองรับความต้องการใช้พลังงานไฟฟ้าได้อย่างมั่นคงและเพียงพอ รวมทั้งการจัดทำระบบแผนที่และข้อสนเทศ	(5) โครงการต้องจัดให้มีเจ้าหน้าที่คอยดูแลติดตั้งกิ่งไม้ มิให้พาดผ่านแนวสายไฟฟ้าหรือหม้อแปลงไฟฟ้า เพื่อป้องกันไฟฟ้าลัดวงจรที่อาจเกิดขึ้น (6) รมรณงค์ให้ผู้ที่พักอาศัยในโครงการมีกิจวัตรประจำวันและพฤติกรรมในการประหยัดไฟฟ้า ดังนี้ - ปิดสวิตซ์ไฟ และเครื่องใช้ไฟฟ้าทุกชนิดเมื่อเลิกใช้งาน สร้างให้เป็นนิสัยในการดับไฟทุกครั้งที่ออกจากห้อง - เลือกซื้อเครื่องใช้ไฟฟ้าที่ได้มาตรฐาน คุณลากแสดงประสิทธิภาพให้แนใจทุกครั้งก่อนตัดสินใจซื้อ หากมีอุปกรณ์ไฟฟ้าเบอร์ 5 ต้องเลือกใช้เบอร์ 5 - ปิดเครื่องปรับอากาศทุกครั้งที่จะไม่อยู่ในห้องเกิน 1 ชั่วโมงสำหรับเครื่อง	

สิงหาคม 2557 ลงชื่อ

(นายฤทธิณ มั่นทวรกิจ)

กรรมการผู้มีอำนาจลงนาม

บริษัท อีเอสบี พู จำกัด



บริษัท คอนซัลแตนท์ ออฟ เทคโนโลยี จำกัด
CONSULTANTS OF TECHNOLOGY CO., LTD.

สิงหาคม 2557 ลงชื่อ

(นางสาวชนิษฐา ทักนิณ)

ผู้อำนวยการด้านสิ่งแวดล้อม

บริษัท คอนซัลแตนท์ ออฟ เทคโนโลยี จำกัด

รับรองจำนวน 96/182 หน้า

ตารางที่ 2 (ต่อ)

องค์ประกอบทางสิ่งแวดล้อมและ คุณค่าต่าง ๆ	ผลกระทบต่อสิ่งแวดล้อมที่สำคัญ	มาตรการป้องกันและแก้ไข ผลกระทบต่อสิ่งแวดล้อม	มาตรการติดตามตรวจสอบ ผลกระทบต่อสิ่งแวดล้อม
	ระบบจำหน่ายไฟฟ้าเพื่อนำข้อมูลไปใช้ประโยชน์ในการวางแผนการพัฒนาในด้านต่าง ๆ ตลอดจนการปรับปรุงการให้บริการติดตั้งไฟฟ้าใหม่/ไฟฟ้าเพิ่ม การปรับปรุงการให้บริการรับชำระค่าไฟฟ้า และการปรับปรุงประสิทธิภาพงานบริหารด้านไฟฟ้า ตามมาตรฐาน ISO 9002 เป็นต้น เพื่อเสริมสร้างความมั่นคงและเพียงพอในการจ่ายไฟฟ้าให้มากขึ้น ดังนั้น คาดว่าผลกระทบต่อการใช้ไฟฟ้าของชุมชน จะอยู่ในระดับต่ำ	ปรับอากาศทั่วไป และ 30 นาทีสำหรับเครื่องปรับอากาศเบอร์ 5 - หมั่นทำความสะอาดแผ่นกรองอากาศของเครื่องปรับอากาศบ่อย ๆ เพื่อลดการทำงานของเครื่องปรับอากาศ - ตั้งอุณหภูมิเครื่องปรับอากาศที่ 25 องศาเซลเซียส ซึ่งเป็นอุณหภูมิที่กำลังสบาย อุณหภูมิที่เพิ่มขึ้น 1 องศาต้องใช้พลังงานเพิ่มขึ้นร้อยละ 5-10 - ไม่ปล่อยให้มีความเย็นรั่วไหลจากห้องที่ติดตั้งเครื่องปรับอากาศ ตรวจสอบและอุดรอยรั่วตามผนัง ฝ้าเพดาน ประตูช่องแสง และปิดประตูห้องทุกครั้งที่เปิดเครื่องปรับอากาศ - ลดและหลีกเลี่ยงการเก็บเอกสารหรือวัสดุอื่นใดที่ไม่จำเป็นต้องใช้งานในห้อง ที่มีเครื่องปรับอากาศเพื่อลดการสูญเสียและใช้พลังงานในการปรับอากาศภายในอาคาร	

สิงหาคม 2557 ลงชื่อ

(นายกฤษณ จันทรงกิจ)

กรรมการผู้มีอำนาจลงนาม

บริษัท อีเอสบี ทุ จำกัด



บริษัท คอนซัลแทนท์ ออฟ เทคโนโลยี จำกัด
CONSULTANTS OF TECHNOLOGY CO., LTD.

สิงหาคม 2557 ลงชื่อ

(นางสาวชนิษฐา ทักนิณ)

ผู้อำนวยการด้านสิ่งแวดล้อม

บริษัท คอนซัลแทนท์ ออฟ เทคโนโลยี จำกัด

รับรองจำนวน 97/182 หน้า

ตารางที่ 2 (ต่อ)

องค์ประกอบทางสิ่งแวดล้อมและ คุณค่าต่าง ๆ	ผลกระทบต่อสิ่งแวดล้อมที่สำคัญ	มาตรการป้องกันและแก้ไข ผลกระทบต่อสิ่งแวดล้อม	มาตรการติดตามตรวจสอบ ผลกระทบต่อสิ่งแวดล้อม
(2) การใช้น้ำ	(1) กรณีที่ยังไม่มีโครงการ จากข้อมูล วันที่ 15 พฤษภาคม พ.ศ. 2556 ของ บริษัท ยูนิเวอร์แซล ยูทีลิตี้ส์ จำกัด (East Water) พบว่า สถานการณ์น้ำในอ่างเก็บน้ำหลักในจังหวัดชลบุรีมี ปริมาณน้ำ 55.15 ล้านลูกบาศก์เมตร และมีปริมาณ การใช้น้ำ 42.1 ล้านลูกบาศก์เมตร หรือคิดเป็นร้อยละ 76.34 ของปริมาณน้ำในอ่าง	(4) ใช้มู่ลี่กันแดดป้องกันแสงแดดส่อง กระทบตัวอาคารและบดบังความร้อน ตามหลังคาและฝาผนังเพื่อไม่ให้เครื่องปรับอากาศ ทำงานหนักเกินไป (5) ติดตั้งฉนวนกันความร้อนโดยรอบ ห้องที่มีการปรับอากาศเพื่อลดการสูญเสียพลังงาน จากการถ่ายเทความร้อนเข้าภายในอาคาร (1) ติดป้ายรณรงค์การใช้น้ำ หรือไฟฟ้า อย่างประหยัด บริเวณจุดที่สังเกตได้ง่าย เช่น ป้ายอักษร แผ่นป้ายประชาสัมพันธ์ หรือ แผ่นพับประชาสัมพันธ์ (2) จัดให้มีเจ้าหน้าที่โครงการตรวจสอบ การรั่วไหลของน้ำบริเวณพื้นที่ใช้สอยส่วนกลาง อย่างสม่ำเสมอ	-

สิงหาคม 2557 ลงชื่อ

(นายกฤษณ จันทรวงกิจ)

กรรมการผู้มีอำนาจลงนาม

บริษัท อีเอสพี ทู จำกัด



บริษัท คอนซัลแทนท์ ออฟ เทคโนโลยี จำกัด
CONSULTANTS OF TECHNOLOGY CO., LTD.

สิงหาคม 2557 ลงชื่อ

(นางสาวณิษฐา ทักขิณ)

ผู้อำนวยการด้านสิ่งแวดล้อม

บริษัท คอนซัลแทนท์ ออฟ เทคโนโลยี จำกัด

รับรองจำนวน 98/182 หน้า

ตารางที่ 2 (ต่อ)

องค์ประกอบทางสิ่งแวดล้อมและ คุณค่าต่าง ๆ	ผลกระทบต่อสิ่งแวดล้อมที่สำคัญ	มาตรการป้องกันและแก้ไข ผลกระทบต่อสิ่งแวดล้อม	มาตรการติดตามตรวจสอบ ผลกระทบต่อสิ่งแวดล้อม
	(2) กรณีที่มีโครงการ เมื่อโครงการเปิดดำเนินการคาดว่าจะมี ความต้องการในการใช้น้ำประปาประมาณ 1,706 ลูกบาศก์เมตร/วัน จะเห็นได้ว่ากิจการประปาอ่าว ของบริษัท ยูนิเวอร์แซล ยูทีลิตี้ส์ จำกัด (East Water) ยังคงมีความสามารถในการจ่ายน้ำประปาให้กับ โครงการและไม่มีผลกระทบต่อชุมชนใกล้เคียง นอกจากนี้ โครงการได้จัดเตรียมระบบสำรองน้ำใช้ เพื่อไม่ให้ส่งผลกระทบต่อการใช้งานของชุมชน ใกล้เคียง ศักยภาพหน่วยงานให้บริการ พื้นที่โครงการอยู่ในเขตความรับผิดชอบ การจ่ายน้ำของกิจการประปาอ่าว บริษัท ยูนิเวอร์แซล ยูทีลิตี้ส์ จำกัด (East Water) จากข้อมูล วันที่ 15 พฤษภาคม พ.ศ. ของ บริษัท ยูนิเวอร์แซล ยูทีลิตี้ส์ จำกัด (East Water) พบว่า	(3) กรณีกิจการประปาอ่าววินไม่สามารถ ส่งจ่ายน้ำประปา และปิดปรับปรุงระบบท่อ ส่งจ่ายน้ำ โครงการต้องประสานงานไปยังบริษัท เอกชน เพื่อจัดซื้อน้ำประปามากักเก็บยังถังเก็บ น้ำประปา เพื่อมิให้ส่งผลกระทบต่อผู้พักอาศัย ภายในโครงการ พร้อมทั้งต้องประสานงานไปยัง กิจการประปาอ่าววิน เพื่อสอบถามถึงแผนงาน และระยะเวลา/ปัญหาอุปสรรค เพื่อให้สามารถ ดำเนินการแก้ไขปัญหาได้อย่างทันท่วงที (4) รมรงค์และให้คำแนะนำวิธีการประหยั พลังงานแก่ผู้พักอาศัยภายในโครงการ ได้แก่ - ใช้น้ำอย่างประหยัด หมั่นตรวจสอบ การรั่วไหลของน้ำภายในห้องชุดเพื่อลดการ สูญเสีย - ปิดน้ำในช่วงเวลาดำรงหน้า แปร่งพัน โกนหนวด และอาบน้ำ	

สิงหาคม 2557 ลงชื่อ

(นายกฤษณ ฉันทวรกิจ)

กรรมการผู้มีอำนาจลงนาม

บริษัท อีเอสบี ฟู จำกัด



บริษัท คอนซัลแทนท์ ออฟ เทคโนโลยี จำกัด
CONSULTANTS OF TECHNOLOGY CO., LTD.

สิงหาคม 2557 ลงชื่อ

(นางสาวชนิษฐา ทักนิณ)

ผู้อำนวยการด้านสิ่งแวดล้อม

บริษัท คอนซัลแทนท์ ออฟ เทคโนโลยี จำกัด

รับรองจำนวน 99/182 หน้า

ตารางที่ 2 (ต่อ)


องค์ประกอบทางสิ่งแวดล้อมและ คุณค่าต่าง ๆ	ผลกระทบต่อสิ่งแวดล้อมที่สำคัญ	มาตรการป้องกันและแก้ไข ผลกระทบต่อสิ่งแวดล้อม	มาตรการติดตามตรวจสอบ ผลกระทบต่อสิ่งแวดล้อม
	สถานการณ์น้ำในอ่างเก็บน้ำหลักในจังหวัดชลบุรี มีปริมาณน้ำปัจจุบันปริมาณ 55.15 ล้านลูกบาศก์เมตร และมีปริมาณการใช้น้ำ 42.1 ล้านลูกบาศก์เมตร หรือคิดเป็นร้อยละ 76.34 ของปริมาณน้ำในอ่าง จากการประเมินข้อมูลข้างต้น ของบริษัท ยูนิเวอร์แซล ยูทิลิตี้ส์ จำกัด (East Water) มีปริมาณน้ำเหลือจำหน่าย เท่ากับ $55.15 - 42.1 = 13.05$ ล้านลูกบาศก์เมตร เมื่อคิดปริมาณน้ำใช้ที่เกิดขึ้นจากโครงการเท่ากับ 1,706 ลูกบาศก์เมตร/วัน คิดปริมาณน้ำที่ต้องจำหน่าย คงเหลือหลังจากเปิดดำเนินโครงการเท่ากับ $13,050,000 - 1,706 = 13,048,294$ ลูกบาศก์เมตร การดำเนินการของโครงการที่อาจจะส่งผลกระทบต่อปริมาณการจำหน่ายน้ำของหน่วยงานที่เกี่ยวข้องจึงอยู่ในระดับต่ำ	- ใช้สบู์เหลวแทนสบู์ก้อนเวลาล้างมือเพราะการใช้สบู์ก้อนล้างมือจะใช้เวลามากกว่าการใช้สบู์เหลว และการใช้สบู์เหลวที่ไม่เข้มข้นจะใช้น้ำน้อยกว่าการล้างมือด้วยสบู์ - ตรวจสอบท่อน้ำรั่วภายในห้องน้ำ และส่วนซักล้างด้วยการปิดก๊อกน้ำทุกตัวภายในห้องน้ำและส่วนซักล้างหลังจากที่ทุกคนเข้านอน - ล้างพืชผักและผลไม้ในอ่างหรือภาชนะที่มีการกักเก็บน้ำไว้เพียงพอ เพราะการล้างด้วยน้ำที่ไหลจากก๊อกน้ำโดยตรง จะใช้น้ำมากกว่าการล้างด้วยน้ำที่บรรจุไว้ - ตรวจสอบชักโครกว่ามีจุดรั่วซึมหรือไม่โดยการสอยหอยคัสสมอาหารลงในถังพักน้ำ แล้วสังเกตดูที่ล่อหาน หากมีน้ำสีลงมา โดยที่ไม่ได้กดชักโครกแสดงว่ามีการรั่วซึมของชักโครก	

สิงหาคม 2557 ลงชื่อ

(นายฤทธิชัย ฉันทวรกิจ)

กรรมการผู้มีอำนาจลงนาม

บริษัท อีเอสบี ยู จำกัด

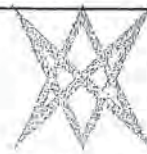

บริษัท คอนซัลแทนท์ ออฟ เทคโนโลยี จำกัด
CONSULTANTS OF TECHNOLOGY CO., LTD.

สิงหาคม 2557 ลงชื่อ

(นางสาวณิษฐา ทักษิณ)

ผู้อำนวยการด้านสิ่งแวดล้อม

บริษัท คอนซัลแทนท์ ออฟ เทคโนโลยี จำกัด

รับรองจำนวน 100/182 หน้า

ตารางที่ 2 (ต่อ)

องค์ประกอบทางสิ่งแวดล้อมและ คุณค่าต่าง ๆ	ผลกระทบต่อสิ่งแวดล้อมที่สำคัญ	มาตรการป้องกันและแก้ไข ผลกระทบต่อสิ่งแวดล้อม	มาตรการติดตามตรวจสอบ ผลกระทบต่อสิ่งแวดล้อม
(3) การบำบัดน้ำเสีย	(1) ปริมาณน้ำเสีย เมื่อโครงการเปิดดำเนินการ คาดว่าจะมีปริมาณน้ำเสียเกิดขึ้นทั้งหมดประมาณ 1,365 ลูกบาศก์เมตร/วัน (คิดที่ร้อยละ 80 ของปริมาณน้ำใช้ทั้งหมด) (2) ระบบบำบัดน้ำเสียรวม ระบบบำบัดน้ำเสียที่โครงการเลือกใช้ มีลักษณะเป็นถังบำบัดน้ำเสียสำเร็จรูป ชนิดเติมอากาศแบบตะกอนเร่ง (Activated Sludge) ซึ่งเป็นระบบที่ใช้	- ใช้ Sprinkler หรือฝักบัวรดน้ำต้นไม้แทนการฉีดน้ำด้วยสายยาง - ไม่ใช้สายยางและเปิดน้ำไหลตลอดเวลาในขณะที่ล้างรถ - ไม่ล้างรถบ่อยครั้งจนเกินไป เพราะนอกจากจะมีความสิ้นเปลืองน้ำแล้ว ยังทำให้เกิดสนิมที่ตัวถังได้ด้วย (1) ชนิดของระบบบำบัดน้ำเสียที่โครงการเลือกใช้เป็นระบบบำบัดน้ำเสียสำเร็จรูป ชนิดเติมอากาศแบบตะกอนเร่ง (2) ควบคุมคุณภาพน้ำทิ้งหลังผ่านการบำบัดให้คุณภาพอยู่ในมาตรฐานน้ำทิ้งจากอาคารตามกฎหมายกระทรวง ฉบับที่ 51 (พ.ศ. 2541) ออกตามความในพระราชบัญญัติควบคุมอาคาร พ.ศ. 2522 ข้อ 3 (2) อาคารอยู่อาศัยรวมที่มีพื้นที่รวมกัน	(1) ตรวจวัดลักษณะสมบัติน้ำเสียบริเวณจุดระบายน้ำเสียก่อนเข้าระบบบำบัดและคุณภาพน้ำทิ้งบริเวณบ่อบำบัด น้ำทิ้ง ดัชนีที่ตรวจวัดได้แก่ 1) pH 2) BOD 3) สารแขวนลอย (Suspended Solids)

สิงหาคม 2557 ลงชื่อ

(นายภุชณ นันทวรกิจ)

กรรมการผู้มีอำนาจลงนาม

บริษัท อีเอสพี พ จำกัด



บริษัท คอนซัลแทนท์ ออฟ เทคโนโลยี จำกัด
CONSULTANTS OF TECHNOLOGY CO., LTD.

สิงหาคม 2557 ลงชื่อ

(นางสาวนิษฐา ทักขิม)

ผู้อำนวยการด้านสิ่งแวดล้อม

บริษัท คอนซัลแทนท์ ออฟ เทคโนโลยี จำกัด

รับรองจำนวน.....101/182.....หน้า

ตารางที่ 2 (ต่อ)

องค์ประกอบทางสิ่งแวดล้อมและ คุณค่าต่าง ๆ	ผลกระทบต่อสิ่งแวดล้อมที่สำคัญ	มาตรการป้องกันและแก้ไข ผลกระทบต่อสิ่งแวดล้อม	มาตรการติดตามตรวจสอบ ผลกระทบต่อสิ่งแวดล้อม
	กันอย่างแพร่หลาย สามารถดูแล และรักษาระบบได้ง่าย โดยประกอบด้วยถังบำบัดน้ำเสียสำเร็จรูป จำนวน 16 ชุด ดังนี้ (ก) ถังบำบัดน้ำเสียสำเร็จรูป (WWTP-1) ขนาด 80 ลูกบาศก์เมตร/วัน จำนวน 13 ชุด (สำหรับ อาคาร A, B, C, D, G, H, I, J, O, P, Q, R, S อาคารละ 1 ชุด ร้านค้าจะใช้ร่วมกับถังบำบัดน้ำเสียอาคาร Q และสำนักงานใช้ร่วมกับถังบำบัดน้ำเสียอาคาร S) (ข) ถังบำบัดน้ำเสียสำเร็จรูป (WWTP-2) ขนาด 160 ลูกบาศก์เมตร/วัน จำนวน 3 ชุด (สำหรับ อาคาร (E, F), (K, L) , (M, N) (2 อาคาร/ชุด)) (3) ประสิทธิภาพระบบบำบัดน้ำเสีย ระบบบำบัดน้ำเสียของโครงการตั้งอยู่ใต้ดิน ประสิทธิภาพของระบบบำบัดน้ำเสียที่ออกแบบ สามารถบำบัดบีโอดีอยู่ในช่วงร้อยละ 90 ดังนั้น	ทุกชั้นในอาคารหลังเดียวกันหรือหลายหลังรวมกัน เกิน 10,000 ตารางเมตร (อาคารประเภท ข.) ต้อง มีค่าบีโอดี (BOD) ในน้ำทิ้งไม่เกิน 30 มิลลิกรัม/ ลิตร ก่อนระบายน้ำทิ้งลงสู่หน่วยสาธารณะประโยชน์ ด้วยท่อขนาดเส้นผ่านศูนย์กลาง 8 นิ้วต่อไป (3) จัดให้มีเจ้าหน้าที่เทคนิคดูแลการ เดินระบบบำบัดน้ำเสียให้มีประสิทธิภาพอยู่เสมอ (4) ติดตั้งมาตรวัดไฟฟ้าในส่วนหนึ่งของระบบ บำบัดน้ำเสียแยกออกจากส่วนอื่น ๆ (5) มีระบบการจัดการน้ำทิ้งที่ผ่านการบำบัด แล้วจากโครงการนำกลับมาใช้ในการรดน้ำต้นไม้ ในโครงการ (6) ตักไขมันจากบ่อดักไขมันของระบบบำบัด น้ำเสียใส่ถุงดำก่อนนำไปไว้ในห้องพัก มูลฝอยรวมของโครงการเพื่อรอให้รถเก็บขน	4) ซัลไฟด์ (Sulfide) 5) สารที่ละลายได้ทั้งหมด (Total Dissolved Solids) 6) ตะกอนหนัก (Settleable Solids) 7) น้ำมันและไขมัน (Fat Oil & Grease) 8) TKN 9) Total Coliform Bacteria 10) Fecal Coliform Bacteria จำนวน 2 ชุด ได้แก่ บริเวณจุดระบาย น้ำเสียก่อนเข้าระบบและบริเวณบ่อดัก น้ำทิ้งสุดท้ายของระบบบำบัดน้ำเสีย โดยมีระยะความถี่ในการตรวจวัด ทุกเดือนตลอดระยะเวลาเปิดดำเนินการ

สิงหาคม 2557 ลงชื่อ

(นายภุชณ นันทวรกิจ)

กรรมการผู้มีอำนาจลงนาม

บริษัท อีเอสพี ทุ จำกัด



บริษัท คอนซัลแทนท์ ออฟ เทคโนโลยี จำกัด
CONSULTANTS OF TECHNOLOGY CO., LTD.

สิงหาคม 2557 ลงชื่อ

(นางสาวณัฐา ทักขิม)

ผู้อำนวยการด้านสิ่งแวดล้อม

บริษัท คอนซัลแทนท์ ออฟ เทคโนโลยี จำกัด

รับรองจำนวน 102/182 หน้า

ตารางที่ 2 (ต่อ)

องค์ประกอบทางสิ่งแวดล้อมและ คุณค่าต่าง ๆ	ผลกระทบต่อสิ่งแวดล้อมที่สำคัญ	มาตรการป้องกันและแก้ไข ผลกระทบต่อสิ่งแวดล้อม	มาตรการติดตามตรวจสอบ ผลกระทบต่อสิ่งแวดล้อม
	ระบบบำบัดน้ำเสียของแต่ละแห่งจึงมีขนาดและประสิทธิภาพที่จะรองรับน้ำเสียจากกิจกรรมต่าง ๆ ได้อย่างเพียงพอโดยน้ำทิ้งที่ออกจากระบบจะมีค่าบีโอดีไม่เกิน 20 มิลลิกรัม/ลิตร ซึ่งเป็นไปตามกฎกระทรวง ฉบับที่ 51 (พ.ศ. 2541) ออกตามความในพระราชบัญญัติควบคุมอาคาร พ.ศ. 2522 ข้อ 3 (2) (ฎ) อาคารอยู่อาศัยรวมที่มีพื้นที่รวมกันทุกชั้นในอาคารหลังเดียวกันหรือหลายหลังรวมกันเกิน 10,000 ตารางเมตร (อาคารประเภท ข.) ต้องมีค่าบีโอดี (BOD) ในน้ำทิ้งไม่เกิน 30 มิลลิกรัม/ลิตร ก่อนหมุนเวียนน้ำกลับไปใช้ประโยชน์และส่วนที่เหลือระบายลงสู่ห้วยสาธารณะประโยชน์ด้วยท่อขนาดเส้นผ่านศูนย์กลาง 8 นิ้วต่อไป (4) การกำจัดน้ำมันและไขมัน น้ำเสียที่เกิดขึ้นจากร้านค้า จำนวน 6 ร้าน ซึ่งอาจเป็นน้ำเสียปนเปื้อนไขมัน จะถูกรวบรวมเข้าสู่	มูลฝอยขององค์การบริหารส่วนตำบลบ่อวิน มารับไปกำจัด (7) จัดให้มีถังพักน้ำทิ้งแต่ละแห่งซึ่งอยู่บริเวณระบบบำบัดน้ำเสียรวมแต่ละชุดซึ่งสามารถรองรับน้ำทิ้งได้ไม่น้อยกว่า 6 ชั่วโมง (8) จัดให้มีบ่อพักน้ำทิ้งสุดท้าย ขนาดไม่น้อยกว่า 1,365 ลูกบาศก์เมตร ซึ่งสามารถรองรับน้ำทิ้งได้ไม่น้อยกว่า 1 วัน และบ่อตรวจสอบคุณภาพน้ำทิ้งสุดท้าย ขนาดความจุ 25 ลูกบาศก์เมตร ซึ่งสามารถรองรับน้ำทิ้งได้ไม่น้อยกว่า 25 นาที เพื่อตรวจสอบคุณภาพน้ำทิ้งก่อนหมุนเวียนน้ำกลับไปใช้ประโยชน์และส่วนที่เหลือระบายลงสู่ห้วยสาธารณะประโยชน์ การดูแลและบำรุงรักษาระบบกำจัดก๊าซมีเทน (1) จัดให้มีการดำเนินการกักดินในบริเวณพื้นที่บ่อมีเทนให้มีขอบเขตที่ชัดเจน	(2) ตรวจวัดคุณภาพน้ำของห้วยสาธารณะประโยชน์ (คลองยางแดง) ดัชนีที่ตรวจวัด ได้แก่ 1) pH 2) BOD 3) สารแขวนลอย (Suspended Solids) 4) ซัลไฟด์ (Sulfide) 5) สารที่ละลายได้ทั้งหมด (Total Dissolved Solids) 6) ตะกอนหนัก (Settleable Solids) 7) น้ำมันและไขมัน (Fat Oil & Grease) 8) TKN 9) Total Coliform Bacteria

สิงหาคม 2557 ลงชื่อ

(นายกฤษฎ จันทวงกิจ)

กรรมการผู้มีอำนาจลงนาม

บริษัท อีเอสพี ฟู จำกัด



บริษัท คอนซัลแทนท์ ออฟ เทคโนโลยี จำกัด
CONSULTANTS OF TECHNOLOGY CO., LTD.

สิงหาคม 2557 ลงชื่อ

(นางสาวนิษฐา ทักขิณ)

ผู้อำนวยการด้านสิ่งแวดล้อม

บริษัท คอนซัลแทนท์ ออฟ เทคโนโลยี จำกัด

รับรองจำนวน.....103/182 หน้า

ตารางที่ 2 (ต่อ)

องค์ประกอบทางสิ่งแวดล้อมและ คุณค่าต่าง ๆ	ผลกระทบต่อสิ่งแวดล้อมที่สำคัญ	มาตรการป้องกันและแก้ไข ผลกระทบต่อสิ่งแวดล้อม	มาตรการติดตามตรวจสอบ ผลกระทบต่อสิ่งแวดล้อม
	ถังดักไขมัน โดยจะติดตั้งได้ซึ่งคลังงานของแต่ละร้าน ก่อนระบายน้ำเสียที่เกิดขึ้นเข้าสู่ถังบำบัดน้ำเสียสำเร็จรูปบริเวณอาคาร Q โดยกากไขมันที่เกิดขึ้นจากถังดักไขมันจะถูกรวบรวมใส่ถุงดำมัดปากให้แน่นเมื่อถังดักไขมันเต็มก่อนนำไปทิ้งยังถังรองรับมูลฝอยที่โครงการได้จัดเตรียมไว้เพื่อรอให้อบต. บ่อวิน มาเก็บขนเพื่อนำไปกำจัดต่อไปโดยกากไขมันที่เกิดขึ้นจากร้านค้าของโครงการนี้ได้จัดเป็นกากของเสียอันตรายตามประกาศกระทรวงอุตสาหกรรมเรื่องการกำจัดสิ่งปฏิกูลหรือวัสดุที่ไม่ใช้แล้ว พ.ศ. 2548 พร้อมกันนี้โครงการจะกำหนดและมอบหมายให้เจ้าหน้าที่เทคนิคที่ดูแลระบบบำบัดน้ำเสียเป็นผู้ดูแลและรับผิดชอบตรวจสอบเป็นประจำ ก่อนประสานงานไปยังพนักงานทำความสะอาดของโครงการให้มาดำเนินการเก็บรวบรวมไขมันของแต่ละร้านค้าต่อไป หากโครงการดำเนินการติดตั้งระบบบำบัดน้ำเสียคุณภาพตามเกณฑ์ที่ออกแบบไว้	(2) ปลุกต้นไม้ประเภทคลุมดิน พืชที่อายุสั้น เช่น หญ้า พืชตระกูลถั่ว เป็นต้น (3) กำหนดให้มีการเปลี่ยนหน้าดินบริเวณบ่อมีเทนทุก 6 เดือน (4) จัดให้มีระบบรดน้ำต้นไม้บนหน้าดินที่ใช้เป็นบ่อมีเทน โดยใช้ระบบตั้งเวลาในการรดน้ำคือช่วงเช้า และช่วงเย็น (5) จัดให้มีการตรวจสอบระบบท่อที่ใช้ระบายก๊าซมีเทนที่อยู่ใต้ดินทุก 6 เดือนตลอดช่วงเปิดดำเนินการ	10) Fecal Coliform Bacteria จำนวน 1 สถานี คือ บริเวณจุดระบายน้ำทิ้งโดยมีระยะความถี่ในการตรวจวัดทุก ๆ 3 เดือน (ปีละ 4 ครั้ง) ตลอดระยะเวลาเปิดดำเนินการ (3) สุ่มตะกอนบริเวณส่วนตกตะกอนถึงถังบำบัดน้ำเสีย กำหนดให้มีการสุ่มตะกอนทุกปี หรือเมื่อบ่อเกรอะเต็ม (4) จัดเก็บสถิติข้อมูลและรายงานผลการทำงานของระบบบำบัดน้ำเสียให้เป็นไปตามกฎกระทรวง เรื่องกำหนดหลักเกณฑ์ วิธีการ และแบบการเก็บสถิติและข้อมูล การจัดทำบันทึกรายละเอียดและรายงานสรุปผลการทำงานของระบบบำบัดน้ำเสีย พ.ศ. 2555 โดยต้องเก็บสถิติและข้อมูลซึ่งแสดงผลการทำงานจากระบบบำบัดน้ำเสียและจัดทำ

สิงหาคม 2557 ลงชื่อ

(นายภุชณ นันทวรกิจ)

กรรมการผู้มีอำนาจลงนาม

บริษัท อีเอสพี ทู จำกัด



บริษัท คอนซัลแทนท์ ออฟ เทคโนโลยี จำกัด
CONSULTANTS OF TECHNOLOGY CO., LTD.

สิงหาคม 2557 ลงชื่อ

(นางสาวณิษฐา ทักนิณ)

ผู้อำนวยการด้านสิ่งแวดล้อม

บริษัท คอนซัลแทนท์ ออฟ เทคโนโลยี จำกัด

รับรองจำนวน 104/182 หน้า

ตารางที่ 2 (ต่อ)

องค์ประกอบทางสิ่งแวดล้อมและ คุณค่าต่าง ๆ	ผลกระทบต่อสิ่งแวดล้อมที่สำคัญ	มาตรการป้องกันและแก้ไข ผลกระทบต่อสิ่งแวดล้อม	มาตรการติดตามตรวจสอบ ผลกระทบต่อสิ่งแวดล้อม
	ผลกระทบจากการดำเนินโครงการต่อคุณภาพน้ำจะอยู่ในระดับต่ำ (5) การบำบัดละอองน้ำ (Aerosol) จากระบบบำบัดน้ำเสีย ระบบบำบัดแอโรซอลที่โครงการเลือกใช้เป็นชนิด Biological Scrubber เป็นตัวถังไฟเบอร์กลาสแบบไม่รับแรงดัน ภายในบรรจุสื่อชีวภาพที่มีลักษณะรูปร่างเฉพาะที่สามารถดักละอองของแข็งและความชื้น รวมถึงการกระจายอากาศได้ดีและทั่วถึง แอโรซอลที่เกิดขึ้นในระบบบำบัดน้ำเสียจะระบายออกจากระบบบำบัดน้ำเสียมาตามท่อระบายอากาศที่ต่อมาเข้ากับเครื่องดูดอากาศเพื่อมาเข้ายังถังบำบัดแอโรซอลของระบบบำบัดแต่ละแห่ง (6) การกำจัดก๊าซมีเทน ในการบำบัดน้ำเสียของโครงการอาจก่อให้เกิดก๊าซมีเทนภายในบ่อเกรอะ เนื่องจากเป็นถังที่ไม่มี การเติมอากาศ โดยเฉพาะก๊าซมีเทน (CH₄) ซึ่งเป็น	บริษัท คอนซัลแทนท์ ออฟ เทคโนโลยี จำกัด CONSULTANTS OF TECHNOLOGY CO., LTD.	บันทึกรายละเอียดดังกล่าวตามแบบ ทส. 1 ทุกวันตลอดระยะเวลาเปิดดำเนินการ พร้อมทั้งเก็บรักษาเอกสารดังกล่าวเป็นระยะเวลา 2 ปี นับตั้งแต่มีการเก็บสถิติและข้อมูลนั้น (5) จัดทำรายงานสรุปผลการดำเนินงานของระบบบำบัดน้ำเสียตามแบบ ทส.2 ทุกเดือนเพื่อเสนอต่อองค์การบริหารส่วนตำบลบ่อวินภายใน 15 วัน ของเดือนถัดไป

สิงหาคม 2557 ลงชื่อ

(นายฤทธิชัย นันทวรกิจ)

กรรมการผู้มีอำนาจลงนาม

บริษัท อีเอสบี ที จำกัด

สิงหาคม 2557 ลงชื่อ

(นางสาวชนิษฐา ทักขิน)

ผู้อำนวยการด้านสิ่งแวดล้อม

บริษัท คอนซัลแทนท์ ออฟ เทคโนโลยี จำกัด

รับรองจำนวน 105/182 หน้า

ตารางที่ 2 (ต่อ)

องค์ประกอบทางสิ่งแวดล้อมและ คุณค่าต่าง ๆ	ผลกระทบต่อสิ่งแวดล้อมที่สำคัญ	มาตรการป้องกันและแก้ไข ผลกระทบต่อสิ่งแวดล้อม	มาตรการติดตามตรวจสอบ ผลกระทบต่อสิ่งแวดล้อม
	ตัวการสำคัญต่อการเกิดภาวะโลกร้อน โดยจากการคำนวณคาดว่าจะมีปริมาณก๊าซมีเทนที่เกิดขึ้นจากระบบบำบัดน้ำเสียทั้งหมดประมาณ 57.79 ลูกบาศก์เมตร/วัน (หรือประมาณ 57,790 ลิตร/วัน) ดังนั้น โครงการจึงจัดให้มีพื้นที่บ่อดินเพื่อกำจัดก๊าซมีเทนด้วยวิธี Biological Oxidation ซึ่งจากการศึกษาตัวกลางในหลายชนิด และคุณลักษณะของตัวกลาง พบว่า การใช้ปุ๋ยหมักพร้อมใช้งาน (Mature Compost) สามารถกำจัดก๊าซมีเทนได้ประมาณ 2,400 ลิตร/ตารางเมตร-วัน โดยโครงการได้จัดให้มีพื้นที่บ่อดินขนาด 2x3 เมตร ความลึก 1.5 เมตร สำหรับระบบบำบัดน้ำเสียขนาด 80 ลูกบาศก์เมตร และขนาด 3x4 เมตร ความลึก 1.5 เมตร สำหรับระบบบำบัดน้ำเสียขนาด 160 ลูกบาศก์เมตร จำนวน 1 บ่อ/ระบบบำบัดน้ำเสีย 1 ชุด อยู่ภายในพื้นที่สีเขียว โดยกลิ่นหอมของบ่อดินจะถูกกรองด้วยดินทรายเพื่อป้องกันน้ำท่วม ก่อนจะต่อท่อก๊าซมีเทนให้ระเหยผ่านดินร่วนหรือปุ๋ย ซึ่งจะปิดปากท่อด้วยตาข่ายไนลอน		

สิงหาคม 2557 ลงชื่อ

(นายกฤษณ นันทวงกิจ)

กรรมการผู้มีอำนาจลงนาม

บริษัท อีเอสบี ฟู จำกัด



บริษัท คอนซัลแตนท์ ออฟ เทคโนโลยี จำกัด
CONSULTANTS OF TECHNOLOGY CO., LTD.

สิงหาคม 2557 ลงชื่อ

(นางสาวณิษฐา ทักมัย)

ผู้อำนวยการด้านสิ่งแวดล้อม

บริษัท คอนซัลแตนท์ ออฟ เทคโนโลยี จำกัด

รับรองจำนวน 106/182 หน้า

ตารางที่ 2 (ต่อ)

องค์ประกอบทางสิ่งแวดล้อมและ คุณค่าต่าง ๆ	ผลกระทบต่อสิ่งแวดล้อมที่สำคัญ	มาตรการป้องกันและแก้ไข ผลกระทบต่อสิ่งแวดล้อม	มาตรการติดตามตรวจสอบ ผลกระทบต่อสิ่งแวดล้อม
(4) การระบายน้ำ	เพื่อป้องกันไม่ให้ภายในท่อเกิดการอุดตัน จากนั้นจะกลับท่อด้วยดินร่วนหรือปุ๋ยและปลูกต้นไม้ไว้ด้านบน เมื่อโครงการเปิดดำเนินการบริเวณนี้จะก่อให้เกิดการเปลี่ยนแปลงการใช้ที่ดินอย่างถาวร จากเดิมพื้นที่ว่างเปล่ามิได้มีการใช้ประโยชน์แต่อย่างใด การพัฒนาโครงการได้มีการปรับสภาพพื้นที่ให้เหมาะสมต่อการก่อสร้าง และได้ถมดินให้สูงขึ้นตามระดับเหมาะสมต่อการก่อสร้างอาคาร พร้อมกันนี้โครงการได้จัดให้มีพื้นที่สีเขียวไว้พักผ่อน แต่อย่างไรก็ตาม ถึงแม้ว่าจะมีพื้นที่ที่ให้มีการจัดภูมิสถาปัตยกรรม น้ำฝนที่ซึมลงได้ดินก็จะลดลงเนื่องจากในบริเวณพื้นที่โครงการมีส่วนที่เป็นอาคาร ถนน ทำให้ปริมาณน้ำฝนที่ลงเหลืออยู่บนพื้นผิวเพิ่มขึ้นจากก่อนมีการพัฒนาโครงการ	(1) ติดตั้งตะแกรงคัดมูลฝอยบริเวณจุดระบายน้ำเข้าสู่ท่อระบายน้ำและมีการลอกตะแกรงทุกเดือน (2) ควบคุมการระบายน้ำหลังพัฒนาไม่เกินก่อนพัฒนาโครงการ (3) โครงการจัดให้มีบ่อหน่วงน้ำจำนวน 1 แห่ง ขนาดความจุ 2,574 ลูกบาศก์เมตร อยู่บริเวณด้านทิศตะวันออกของพื้นที่โครงการ (4) นำน้ำฝนจากบ่อหน่วงน้ำมาใช้ประโยชน์ให้มากที่สุด เช่น รดน้ำต้นไม้ ล้างพื้น ล้างห้องพักมูลฝอยรวม ถนน เป็นต้น	- ตรวจสอบปริมาณตะกอนที่สะสมอยู่ภายในบ่อพักน้ำและชุดลอกเป็นประจำทุกเดือนตลอดระยะเวลาเปิดดำเนินการ

สิงหาคม 2557 ลงชื่อ

(นายกฤษณ ฉันทวรกิจ)

กรรมการผู้มีอำนาจลงนาม

บริษัท อีเอสบี พู จำกัด

บริษัท คอนซัลแทนท์ ออฟ เทคโนโลยี จำกัด
CONSULTANTS OF TECHNOLOGY CO., LTD.

สิงหาคม 2557 ลงชื่อ

(นางสาวขวัญนรา ทักขิณ)

ผู้อำนวยการด้านสิ่งแวดล้อม

บริษัท คอนซัลแทนท์ ออฟ เทคโนโลยี จำกัด

รับรองจำนวน 107/182 หน้า

ตารางที่ 2 (ต่อ)

องค์ประกอบทางสิ่งแวดล้อมและ คุณค่าต่าง ๆ	ผลกระทบต่อสิ่งแวดล้อมที่สำคัญ	มาตรการป้องกันและแก้ไข ผลกระทบต่อสิ่งแวดล้อม	มาตรการติดตามตรวจสอบ ผลกระทบต่อสิ่งแวดล้อม
	อัตราการระบายน้ำจากพื้นที่โครงการก่อนการพัฒนาที่ดินเท่ากับ 0.5667 ลูกบาศก์เมตร/วินาที และอัตราการระบายภายหลังพัฒนาที่ดินเท่ากับ 1.5268 ลูกบาศก์เมตร/วินาที หรือคิดเป็นปริมาณน้ำฝนที่เกิดขึ้นประมาณ 2,701.59 ลูกบาศก์เมตร โดยปริมาณน้ำฝนส่วนเกินที่เกิดขึ้นโครงการจะควบคุมให้ระบายลงสู่บ่อหนองน้ำจำนวน 1 แห่ง คิดเป็นปริมาตรความจุรวมทั้งหมด ประมาณ 2,574 ลูกบาศก์เมตร สามารถรองรับปริมาณน้ำส่วนเกินได้ไม่น้อยกว่า 3 ชั่วโมง และบางส่วนจะถูกกักเก็บไว้ในเส้นท่อระบายน้ำ คิดเป็นปริมาตรรวม 192.42 ลูกบาศก์เมตร และเพื่อควบคุมอัตราการระบายน้ำออกจากพื้นที่โครงการ โดยให้มีอัตราการระบายน้ำออกจากพื้นที่โครงการไม่เกินกว่าอัตราการระบายน้ำของพื้นที่โครงการก่อนการพัฒนา โดยภายหลังฝนตกโครงการจะระบายน้ำออกจากบ่อหนองน้ำด้วยอัตราการไหลสูงสุดออกจากบ่อหนองน้ำไม่เกิน	(5) โครงการต้องประสานกับ อบต.บ่อวิน/หน่วยงานที่เกี่ยวข้อง เพื่อดำเนินการปรับปรุงห้วยสาธารณะและกำจัดวัชพืชในห้วยสาธารณะตลอดช่วงที่ไหลผ่านแนวเขตที่ดินของโครงการ เพื่อเพิ่มประสิทธิภาพการระบายน้ำ อย่างน้อยปีละ 1 ครั้ง ก่อนช่วงฤดูฝนของแต่ละปี (6) โครงการต้องดูแล ปรับปรุง รักษาพื้นที่สีเขียวอย่างสม่ำเสมอเพื่อให้อยู่ในสภาพที่สมบูรณ์ตลอดช่วงเปิดดำเนินการ เพื่อป้องกันการชะล้างพังทลายของดินลงสู่ห้วยสาธารณะประโยชน์ (7) โครงการต้องติดป้ายเตือนห้ามทิ้งขยะมูลฝอยลงสู่ห้วยสาธารณะประโยชน์โดยเด็ดขาด (8) ห้ามมิให้ผู้ใดทิ้งขยะมูลฝอยลงสู่ห้วยสาธารณะประโยชน์โดยเด็ดขาด มาตรการความปลอดภัยบริเวณพื้นที่บ่อหนองน้ำ (1) โครงการต้องจัดให้มีรั้วล้อมรอบพื้นที่บ่อหนองน้ำความสูงประมาณ 1.50 เมตร พร้อม	

สิงหาคม 2557 ลงชื่อ

(นายกฤษณ ฉันทวรกิจ)

กรรมการผู้มีอำนาจลงนาม

บริษัท อีเอสบี พู จำกัด



บริษัท คอนซัลแตนท์ ออฟ เทคโนโลยี จำกัด
CONSULTANTS OF TECHNOLOGY CO., LTD.

สิงหาคม 2557 ลงชื่อ

(นางสาวชนิษฐา ทักมิล)

ผู้อำนวยการด้านสิ่งแวดล้อม

บริษัท คอนซัลแตนท์ ออฟ เทคโนโลยี จำกัด

รับรองจำนวน 108/182 หน้า

ตารางที่ 2 (ต่อ)

องค์ประกอบทางสิ่งแวดล้อมและ คุณค่าต่าง ๆ	ผลกระทบต่อสิ่งแวดล้อมที่สำคัญ	มาตรการป้องกันและแก้ไข ผลกระทบต่อสิ่งแวดล้อม	มาตรการติดตามตรวจสอบ ผลกระทบต่อสิ่งแวดล้อม
	0.5667 ลูกบาศก์เมตร/วินาที ซึ่งไม่เกินอัตราการ ระบายน้ำก่อนการพัฒนาโครงการเพื่อระบายน้ำฝน ที่เกิดขึ้นลงสู่ห้วยสาธารณะประโยชน์ บริเวณด้านข้าง ทางทิศตะวันออกของพื้นที่โครงการต่อไป	ปลูกไม้พุ่มโดยรอบล้อมพื้นที่บ่อหนองน้ำ เพื่อให้ เป็นแนวกันชนและป้องกันอุบัติเหตุ/การพลัดตก ลงสู่บ่อหนองน้ำของผู้ที่เข้าไปบริการในพื้นที่ ดังกล่าว (2) โครงการต้องคิดป้ายเตือนบริเวณพื้นที่ บ่อหนองน้ำในตำแหน่งที่ผู้พักอาศัยสามารถเห็น ได้อย่างชัดเจน (3) โครงการต้องติดตั้งไฟส่องสว่างบริเวณ พื้นที่บ่อหนองน้ำ เพื่อป้องกันอุบัติเหตุ/การพลัดตก ลงสู่บ่อหนองน้ำของผู้ที่เข้าไปใช้บริการในพื้นที่ ดังกล่าว (4) โครงการต้องกำหนดให้มีเจ้าหน้าที่รักษา ความปลอดภัย คอยตรวจตราบริเวณพื้นที่หนองน้ำ ตลอด 24 ชั่วโมง พร้อมทั้งออกกฎระเบียบห้าม ผู้อาศัยคิ่้มของมีนเมาในบริเวณพื้นที่ดังกล่าวและ พื้นที่ส่วนนั้นหนาการ โดยเด็ดขาด	

สิงหาคม 2557 ลงชื่อ

(นายกฤษณ นันทกรกิจ)

กรรมการผู้มีอำนาจลงนาม

บริษัท อีเอสพี ทุ จำกัด



บริษัท คอนซัลแตนท์ ออฟ เทคโนโลยี จำกัด
CONSULTANTS OF TECHNOLOGY CO., LTD.

สิงหาคม 2557 ลงชื่อ

(นางสาวชนิษฐา ทักขิณ)

ผู้อำนวยการด้านสิ่งแวดล้อม

บริษัท คอนซัลแตนท์ ออฟ เทคโนโลยี จำกัด

รับรองจำนวน 109/182 หน้า

ตารางที่ 2 (ต่อ)

องค์ประกอบทางสิ่งแวดล้อมและ คุณค่าต่าง ๆ	ผลกระทบต่อสิ่งแวดล้อมที่สำคัญ	มาตรการป้องกันและแก้ไข ผลกระทบต่อสิ่งแวดล้อม	มาตรการติดตามตรวจสอบ ผลกระทบต่อสิ่งแวดล้อม
(5) การจัดการมูลฝอย	(1) กรณีที่ยังไม่มีโครงการ การเก็บรวบรวมมูลฝอยในพื้นที่โครงการ คือ องค์การบริหารส่วนตำบลบ่อวิน ปริมาณมูลฝอย ที่เกิดขึ้นทั้งหมดประมาณ 30 ตัน/วัน ซึ่งองค์การ บริหารส่วนตำบลบ่อวินสามารถจัดเก็บและกำจัด ได้ทั้งหมด จำนวนพนักงานเก็บขนมูลฝอยทั้งหมด 18 คน และรถเก็บขนมูลฝอยจำนวนทั้งสิ้น 7 คัน ดังนั้น องค์การบริหารส่วนตำบลบ่อวิน ยังมีศักยภาพในการเก็บขนมูลฝอยที่เกิดขึ้นได้ ทั้งหมดที่คาดว่าจะเกิดขึ้นจากโครงการ (2) กรณีมีโครงการ เมื่อพิจารณาการดำเนินการช่วงเปิด ดำเนินการคาดว่ามูลฝอยที่เกิดขึ้นจากโครงการ ประมาณ 9.37 ตัน/วัน (28.69 ลูกบาศก์เมตร/วัน) ดังนั้น องค์การบริหารส่วนตำบลบ่อวินต้องเก็บขน มูลฝอยที่เกิดขึ้นเมื่อรวมมูลฝอยที่เกิดขึ้นจากโครงการ รวมทั้งสิ้น 39.37 ตัน/วัน เมื่อรวมปริมาณมูลฝอยที่	(1) จัดเตรียมถังขยะแบบคอนเทนเนอร์ขนาด 4 ลูกบาศก์เมตร จำนวน 19 ใบ แบบมีอาคารปิดคลุม ถึงคอนเทนเนอร์ พร้อมประตูปิด-เปิด เพื่อความ สะดวกในการเก็บขนขององค์การบริหารส่วนตำบล บ่อวินมาเก็บขนมูลฝอย (2) ประสานงานอย่างใกล้ชิดกับองค์การ บริหารส่วนตำบลบ่อวินในเรื่องความสามารถ ในการเก็บขนมูลฝอยภายใน โครงการทุกวัน (3) จัดให้มีพื้นที่สีเขียวเป็นแนวกันชน โดยรอบห้องพักมูลฝอยรวม เพื่อลดผลกระทบ ด้านกลิ่นและทัศนียภาพที่มีต่อผู้พักอาศัยบริเวณ ใกล้เคียง (4) ดำเนินการทำความสะอาดห้องพักมูลฝอยรวม ทุกครั้งภายหลังการเก็บขนมูลฝอยจากองค์การ บริหารส่วนตำบลบ่อวินในเรื่องความสามารถ (5) ดูแลความเป็นระเบียบเรียบร้อยและ ความสะอาดบริเวณห้องพักมูลฝอยรวมเป็นประจำ	(1) ตรวจสอบการคัดล้างมูลฝอย บริเวณถังคอนเทนเนอร์โครงการทุกวัน ตลอดช่วงดำเนินการ (2) ทำความสะอาดห้องพัก มูลฝอยรวมและถนนภายในโครงการ ทุกครั้งภายหลังการเก็บขนมูลฝอยของ องค์การบริหารส่วนตำบลบ่อวิน ตลอดช่วงดำเนินการ (3) จัดให้มีเจ้าหน้าที่ประสานงาน กับองค์การบริหารส่วนตำบลบ่อวิน กรณีที่มีปริมาณมูลฝอยตกค้าง

สิงหาคม 2557 ลงชื่อ

(นายกฤษณ ฉันทวรกิจ)

กรรมการผู้มีอำนาจลงนาม

บริษัท อีเอสบี พู จำกัด

บริษัท คอนซัลแทนท์ ออฟ เทคโนโลยี จำกัด
CONSULTANTS OF TECHNOLOGY CO., LTD.

สิงหาคม 2557 ลงชื่อ

(นางสาวชนิษฐา ทักขิณ)

ผู้อำนวยการด้านสิ่งแวดล้อม

บริษัท คอนซัลแทนท์ ออฟ เทคโนโลยี จำกัด

รับรองจำนวน 110/182 หน้า

ตารางที่ 2 (ต่อ)

องค์ประกอบทางสิ่งแวดล้อมและ คุณค่าต่าง ๆ	ผลกระทบต่อสิ่งแวดล้อมที่สำคัญ	มาตรการป้องกันและแก้ไข ผลกระทบต่อสิ่งแวดล้อม	มาตรการติดตามตรวจสอบ ผลกระทบต่อสิ่งแวดล้อม
	เกิดขึ้นจากโครงการพบว่าองค์การบริหารส่วนตำบลบ่อวินยังคงมีศักยภาพเพียงพอในการกำจัดมูลฝอยให้กับโครงการ (3) การจัดการมูลฝอยของโครงการ เมื่อโครงการเปิดดำเนินการคาดว่าจะมีปริมาณมูลฝอยที่เกิดขึ้นทั้งสิ้น 9.37 ตัน/วัน หรือ 28.69 ลูกบาศก์เมตร/วัน การจัดการมูลฝอยของแต่ละโครงการนั้น โครงการได้จัดให้มีห้องพักมูลฝอยรวมเพื่อรวบรวมมูลฝอยทั้งหมดในแต่ละอาคารภายในโครงการก่อนรถเก็บขนมูลฝอยของอบต. บ่อวินจะมารับไปกำจัด (4) ความสามารถในการเก็บขนมูลฝอยของหน่วยงานราชการ ความสามารถในการเก็บขนมูลฝอยขององค์การบริหารส่วนตำบลบ่อวินประมาณ 30 ตัน/วัน และจำนวนรถเก็บขนมูลฝอยทั้งหมด 7 คัน จำนวน	ทุกวัน (6) ออกแบบห้องพักมูลฝอยที่ปิดมิดชิดเพื่อป้องกันหนู และแมลงต่าง ๆ และลดผลกระทบด้านกลิ่นและทัศนียภาพที่มีต่อผู้พักอาศัยบริเวณใกล้เคียง (6) จัดให้มีเจ้าหน้าที่คอยตรวจสอบสภาพถังคอนเทนเนอร์ ให้มีสภาพพร้อมใช้งาน เพื่อป้องกันปัญหาการรั่วไหลของน้ำชะที่เกิดขึ้น กรณีพบว่าถังคอนเทนเนอร์ไม่อยู่ในสภาพพร้อมใช้งาน โครงการต้องการดำเนินการซ่อม ปรับปรุงแก้ไขโดยเร่งด่วน (7) จัดให้มีป้ายเตือนบริเวณด้านหน้าประตูเพื่อแจ้งเตือนให้ผู้พักอาศัยปิดประตูห้องพักมูลฝอยทุกครั้ง เพื่อป้องกันปัญหาการคู้เขี่ยและกลิ่นที่อาจจะเกิดขึ้น (8) ออกแบบห้องพักมูลฝอยที่ปิดมิดชิด เพื่อป้องกันสุนัข หนู และแมลงต่าง ๆ และลดผล	

สิงหาคม 2557 ลงชื่อ

(นายฤกษ์ นันทวรกิจ)

กรรมการผู้มีอำนาจลงนาม

บริษัท อีเอสพี ฟู จำกัด



บริษัท คอนซัลแทนท์ ออฟ เทคโนโลยี จำกัด
CONSULTANTS OF TECHNOLOGY CO., LTD.

สิงหาคม 2557 ลงชื่อ

(นางสาวนันทฐา ทักขิณ)

ผู้อำนวยการด้านสิ่งแวดล้อม

บริษัท คอนซัลแทนท์ ออฟ เทคโนโลยี จำกัด

รับรองจำนวน 111/182 หน้า

ตารางที่ 2 (ต่อ)

องค์ประกอบทางสิ่งแวดล้อมและ คุณค่าต่าง ๆ	ผลกระทบต่อสิ่งแวดล้อมที่สำคัญ	มาตรการป้องกันและแก้ไข ผลกระทบต่อสิ่งแวดล้อม	มาตรการติดตามตรวจสอบ ผลกระทบต่อสิ่งแวดล้อม
	รอบในการเก็บขนมูลฝอยวันละ 1 รอบ ดังนั้น องค์การบริหารส่วนตำบลบ่อวินยังมีความสามารถในการเก็บขนมูลฝอย รวมถึงความสามารถในการจัดเก็บมูลฝอยและความเพียงพอในการจัดเตรียมห้องเพื่อรองรับมูลฝอยของโครงการทำให้โครงการสามารถจัดการและป้องกันผลกระทบจากมูลฝอยได้ นอกจากนี้ โครงการจัดเตรียมถังขยะแบบคอนเทนเนอร์ขนาด 4 ลูกบาศก์เมตร จำนวน 19 ใบ เพื่อความสะดวกให้เจ้าหน้าที่ขององค์การบริหารส่วนตำบลบ่อวินมาเก็บขนมูลฝอย ดังนั้น คาดว่าผลกระทบที่เกิดจากมูลฝอยของโครงการ จะอยู่ในระดับต่ำ	กระทบด้านกลิ่นและทัศนียภาพที่มีต่อผู้พักอาศัย บริเวณใกล้เคียง (9) จัดให้มีเจ้าหน้าที่คอยตรวจสอบสภาพถังคอนเทนเนอร์ ให้มีสภาพพร้อมใช้งาน เพื่อป้องกันปัญหาการรั่วไหลของน้ำขยะที่เกิดขึ้น กรณีพบว่าถังคอนเทนเนอร์ไม่อยู่ในสภาพพร้อมใช้งาน โครงการต้องดำเนินการซ่อม ปรับปรุงแก้ไข โดยเร่งด่วน (10) โครงการต้องจัดให้มีห้องพักมูลฝอย แต่ละอาคาร พร้อมจัดให้มีถังรองรับมูลฝอย ขนาด 200 ลิตร ประกอบด้วย ถังรองรับมูลฝอยเปียก มูลฝอยแห้ง มูลฝอยอันตราย และมูลฝอยรีไซเคิล (11) โครงการต้องจัดให้มีเจ้าหน้าที่คอยดูแลความสะอาดและเก็บขนขยะมูลฝอยในแต่ละวัน ตลอดระยะเวลาเปิดดำเนินการ เพื่อป้องกันปัญหาขยะตกค้างภายในอาคาร	

สิงหาคม 2557 ลงชื่อ

(นายกฤษณ คันทรงกิจ)

กรรมการผู้มีอำนาจลงนาม

บริษัท อีเอสบี พู จำกัด



บริษัท คอนซัลแตนท์ ออฟ เทคโนโลยี จำกัด
CONSULTANTS OF TECHNOLOGY CO., LTD.

สิงหาคม 2557 ลงชื่อ

(นางสาวชนิษฐา ทักขิณ)

ผู้อำนวยการด้านสิ่งแวดล้อม

บริษัท คอนซัลแตนท์ ออฟ เทคโนโลยี จำกัด

รับรองจำนวน 112/182 หน้า

ตารางที่ 2 (ต่อ)

องค์ประกอบทางสิ่งแวดล้อมและ คุณค่าต่าง ๆ	ผลกระทบต่อสิ่งแวดล้อมที่สำคัญ	มาตรการป้องกันและแก้ไข ผลกระทบต่อสิ่งแวดล้อม	มาตรการติดตามตรวจสอบ ผลกระทบต่อสิ่งแวดล้อม
3.2 การคมนาคมขนส่ง	(1) ถนนสาธารณะด้านหน้าโครงการ 1) ช่วงวันทำการ กรณีมีโครงการในปี พ.ศ. 2559 มีค่า V/C Ratio เพิ่มขึ้นเท่ากับ 0.26 ตามลำดับ พบว่า มีสภาพการจราจรดีมาก/เบาบาง เคลื่อนตัวได้ดีมาก เช่นเดียวกัน	(12) ในกรณีที่ถึงรองรับมูลฝอยแต่ละประเภท ไม่สามารถรองรับมูลฝอยได้อย่างเพียงพอ โครงการ ต้องเร่งดำเนินการจัดหาถึงรองรับมูลฝอยเพิ่มเติม และ/หรือเพิ่มความถี่ในการเก็บขนมูลฝอยออกจาก ห้องพักมูลฝอยในแต่ละวัน (13) โครงการต้องติดป้ายรณรงค์ตามป้าย ประกาศให้ผู้พักอาศัยมีการคัดแยกขยะมูลฝอย แต่ละประเภท (1) การควบคุมการจราจรในโครงการ 1) ติดตั้งป้ายควบคุมความเร็ว ป้าย แสดงทางแยกทุกแห่งและป้ายแสดงทางไป ลานจอดรถ 2) จัดทำเครื่องหมายบนพื้นทาง แสดงทิศทางการจราจร	-



บริษัท คอนซัลแตนท์ ออฟ เทคโนโลยี จำกัด
CONSULTANTS OF TECHNOLOGY CO., LTD.

สิงหาคม 2557 ลงชื่อ

(นายกฤษณ จันทรงกิจ)
กรรมการผู้มีอำนาจลงนาม
บริษัท อีเอสบี ฟู จำกัด

สิงหาคม 2557 ลงชื่อ

(นางสาวชนิษฐา ทักมณ)
ผู้อำนวยการด้านสิ่งแวดล้อม
บริษัท คอนซัลแตนท์ ออฟ เทคโนโลยี จำกัด

รับรองจำนวน 113/182 หน้า

ตารางที่ 2 (ต่อ)

องค์ประกอบทางสิ่งแวดล้อมและ คุณค่าต่าง ๆ	ผลกระทบต่อสิ่งแวดล้อมที่สำคัญ	มาตรการป้องกันและแก้ไข ผลกระทบต่อสิ่งแวดล้อม	มาตรการติดตามตรวจสอบ ผลกระทบต่อสิ่งแวดล้อม
	2) ช่วงวันหยุด กรณีมีโครงการในปี พ.ศ. 2559 มีค่า V/C Ratio เพิ่มขึ้นเท่ากับ 0.26 ตามลำดับ พบว่า มีสภาพการจราจรดีมาก/เบาบาง เคลื่อนตัวได้ดีมาก เช่นเดียวกัน (2) ทางหลวงแผ่นดินหมายเลข 331 (จะเขิงเทรา-สัตหีบ) กรณีมีโครงการในปี พ.ศ. 2559 มีค่า V/C ratio เท่ากับ 0.34 พบว่า มีสภาพการจราจร ดีมาก/เบาบาง เคลื่อนตัวได้ดีมากเช่นเดียวกัน	3) ใช้ Overhead Signal โดยเฉพาะ บริเวณทางเข้า-ออกพื้นที่จอตรง 4) จัดให้มีเจ้าหน้าที่ควบคุมการ จราจรบริเวณพื้นที่จอตรงและบริเวณทางแยก (2) การควบคุมการจราจรบริเวณทาง เข้า-ออกที่เชื่อมต่อกับถนนในนิคมฯ อมตะซิตี้ 1) จัดทำป้ายและเครื่องหมายแสดง ทางเข้า-ออก 2) จัดให้มีเจ้าหน้าที่ควบคุมการจราจร บริเวณทางเข้า-ออกตลอดเวลา (3) ติดตั้งป้ายชื่อโครงการ ลูกศรแสดง ทิศทางบริเวณทางเข้า-ออกโครงการที่สามารถ เห็นได้ชัดเจน และในระยะทางพอสมควรที่จะ ชะลอรถได้ทันก่อนเข้าสู่โครงการได้อย่างปลอดภัย (4) ต้องมีสัญญาณบริเวณจุดเข้า-ออก พื้นที่ โครงการเพื่อช่วยลดความเร็วของรถป้องกัน อุบัติเหตุที่อาจเกิดขึ้นได้	

สิงหาคม 2557 ลงชื่อ

(นายกฤษณ ฉันทวรกิจ)

กรรมการผู้มีอำนาจลงนาม

บริษัท อีเอสพี พู จำกัด

บริษัท คอนซัลแทนท์ ออฟ เทคโนโลยี จำกัด
CONSULTANTS OF TECHNOLOGY CO., LTD.

สิงหาคม 2557 ลงชื่อ

(นางสาวณิษฐา ทักขิณ)

ผู้อำนวยการด้านสิ่งแวดล้อม

บริษัท คอนซัลแทนท์ ออฟ เทคโนโลยี จำกัด

รับรองจำนวน 114/182 หน้า

ตารางที่ 2 (ต่อ)

องค์ประกอบทางสิ่งแวดล้อมและ คุณค่าต่าง ๆ	ผลกระทบต่อสิ่งแวดล้อมที่สำคัญ	มาตรการป้องกันและแก้ไข ผลกระทบต่อสิ่งแวดล้อม	มาตรการติดตามตรวจสอบ ผลกระทบต่อสิ่งแวดล้อม
		(5) ห้ามจอดรถบริเวณริมถนนด้านหน้าโครงการ (ถนนสาธารณะ) โดยเด็ดขาด (6) จัดเจ้าหน้าที่รักษาความปลอดภัยคอยดูแลความเป็นระเบียบเรียบร้อยของถนนด้านหน้าโครงการ ไม่ให้มีการจอดรถกีดขวางการจราจรหรือริมถนนบริเวณด้านหน้าโครงการตลอด 24 ชั่วโมง (7) โครงการต้องจัดบันทึกปริมาณรถยนต์และรถจักรยานยนต์ที่เข้าจอดภายในพื้นที่โครงการเพื่อให้ทราบปริมาณรถที่เข้าจอดภายในพื้นที่โครงการ (8) กรณีพื้นที่จอดรถภายในโครงการไม่สามารถรองรับรถยนต์และรถจักรยานยนต์ได้โครงการต้องแจ้งผู้พักอาศัยรายใหม่ที่จะเข้าพักอาศัยให้ทราบเงื่อนไข โดยต้องจำกัดสิทธิการเข้าจอดภายในพื้นที่โครงการ เพื่อให้ผู้อาศัยทราบเงื่อนไขและตัดสินใจในการเข้าพักอาศัย	

สิงหาคม 2557 ลงชื่อ

(นายกฤษณ ฉันทวรกิจ)

กรรมการผู้มีอำนาจลงนาม

บริษัท อีเอสบี พู จำกัด



บริษัท คอนซัลแตนท์ ออฟ เทคโนโลยี จำกัด
CONSULTANTS OF TECHNOLOGY CO., LTD.

สิงหาคม 2557 ลงชื่อ

(นางสาวชนิษฐา ทักนิณ)

ผู้อำนวยการด้านสิ่งแวดล้อม

บริษัท คอนซัลแตนท์ ออฟ เทคโนโลยี จำกัด

รับรองจำนวน 115/182 หน้า

ตารางที่ 2 (ต่อ)

องค์ประกอบทางสิ่งแวดล้อมและ คุณค่าต่าง ๆ	ผลกระทบต่อสิ่งแวดล้อมที่สำคัญ	มาตรการป้องกันและแก้ไข ผลกระทบต่อสิ่งแวดล้อม	มาตรการติดตามตรวจสอบ ผลกระทบต่อสิ่งแวดล้อม
		(9) โครงการต้องจัดให้มีสติกเกอร์และ/หรือ ป้ายการ์ดเข้า-ออก เพื่อป้องกันบุคคลภายนอก เข้าจอดภายในโครงการ (10) โครงการต้องจำกัดสิทธิการเข้าจอดของรถ ที่มติดต่อผู้พักอาศัย พร้อมทั้งเก็บค่าปรับกรณีจอด เกินเวลาที่กำหนดไว้ (11) จัดให้มีพื้นที่จอดรถจักรยานยนต์ไว้ ไม่น้อยกว่า 739 คัน และที่จอดรถยนต์ไม่น้อยกว่า 326 คัน เพื่ออำนวยความสะดวกให้แก่ผู้พักอาศัย (12) ประชาสัมพันธ์ให้ผู้พักอาศัยภายใน โครงการห้ามจอดรถยนต์ขวางปากทางเข้า-ออก ของโครงการ และบริเวณริมถนนตลอดด้านหน้า โครงการอันเป็นการกีดขวางการจราจรของผู้สัญจร ไปมาบนถนนดังกล่าวโดยเด็ดขาด (13) จัดให้มีระบบแสงสว่างเพียงพอบริเวณ ทางเข้า-ออกโครงการเพื่อความปลอดภัยในการ เข้า-ออกของยานพาหนะ	

สิงหาคม 2557 ลงชื่อ

(นายกฤษณ นันทกรกิจ)

กรรมการผู้มีอำนาจลงนาม

บริษัท อีเอสพี พู จำกัด

บริษัท คอนซัลแทนท์ ออฟ เทคโนโลยี จำกัด
CONSULTANTS OF TECHNOLOGY CO., LTD.

สิงหาคม 2557 ลงชื่อ

(นางสาวชนิษฐา ทักนิม)

ผู้อำนวยการด้านสิ่งแวดล้อม

บริษัท คอนซัลแทนท์ ออฟ เทคโนโลยี จำกัด

รับรองจำนวน 116/182 หน้า

ตารางที่ 2 (ต่อ)

องค์ประกอบทางสิ่งแวดล้อมและ คุณค่าต่าง ๆ	ผลกระทบต่อสิ่งแวดล้อมที่สำคัญ	มาตรการป้องกันและแก้ไข ผลกระทบต่อสิ่งแวดล้อม	มาตรการติดตามตรวจสอบ ผลกระทบต่อสิ่งแวดล้อม
3.3 การใช้ที่ดิน	ปัจจุบันที่ตั้งของโครงการยังไม่มีกฎกระทรวงผังเมืองรวมประกาศบังคับใช้ แต่ในขณะนี้สำนักงานโยธาธิการและผังเมืองจังหวัดชลบุรีอยู่ระหว่างการวางและจัดทำผังเมืองรวมจังหวัดชลบุรี โดยสรุป ปัจจุบันที่ตั้งของโครงการยังไม่มีกฎกระทรวงผังเมืองรวมประกาศบังคับใช้ ดังแสดงหนังสือการตรวจสอบการใช้ประโยชน์ที่ดินจากสำนักงานโยธาธิการและผังเมืองจังหวัดชลบุรี	(14) บริเวณทางเข้า-ออก โครงการจะต้องไม่มีสิ่งกีดขวางที่จะบดบังทัศนวิสัยในการมองเห็นของผู้ขับขี่ยานพาหนะ และลดการตัดข้ามถนนที่เกี่ยวข้องกับโครงการ (15) ต้องมีสัญญาณบริเวณจุดเข้า-ออก พื้นที่โครงการเพื่อช่วยชะลอความเร็วของรถป้องกันอุบัติเหตุที่อาจเกิดขึ้นได้ (1) โครงการต้องจัดให้มีไม้ยืนต้นตลอดแนวเขตที่ดิน เพื่อใช้เป็นแนวกันชนและเพิ่มทัศนียภาพที่น่านองและสวยงามให้แก่พื้นที่ภายในโครงการ (2) โครงการต้องเลือกใช้โทนสีที่เป็นมิตรต่อสิ่งแวดล้อม เพื่อลดผลกระทบความขัดแย้งทางสายตา (3) โครงการต้องดูแล/ปรับปรุง/ซ่อมแซมพื้นที่สีเขียวภายในพื้นที่โครงการให้อยู่ในสภาพ	-

สิงหาคม 2557 ลงชื่อ

(นายกฤษฎ จันทวรกิจ)

กรรมการผู้มีอำนาจลงนาม

บริษัท อีเอสพี พู จำกัด

บริษัท คอนซัลแทนท์ ออฟ เทคโนโลยี จำกัด
CONSULTANTS OF TECHNOLOGY CO., LTD.

สิงหาคม 2557 ลงชื่อ

(นางสาวชนิษฐา ทักขิณ)

ผู้อำนวยการด้านสิ่งแวดล้อม

บริษัท คอนซัลแทนท์ ออฟ เทคโนโลยี จำกัด

รับรองจำนวน 117/182 หน้า

ตารางที่ 2 (ต่อ)

องค์ประกอบทางสิ่งแวดล้อมและ คุณค่าต่าง ๆ	ผลกระทบต่อสิ่งแวดล้อมที่สำคัญ	มาตรการป้องกันและแก้ไข ผลกระทบต่อสิ่งแวดล้อม	มาตรการติดตามตรวจสอบ ผลกระทบต่อสิ่งแวดล้อม
	ดังนั้น ผลกระทบต่อการใช้อยู่อาศัยที่ดินของ โครงการจึงอยู่ในระดับต่ำ	ที่สมบูรณ์ตลอดช่วงเปิดดำเนินการ (4) โครงการต้องปฏิบัติให้เป็นไปตาม เงื่อนไขที่ได้รับความเห็นชอบจากสพ.อย่างเคร่งครัด	
4. คุณค่าคุณภาพชีวิต 4.1 สภาพสังคม-เศรษฐกิจ	ภายหลังจากการเปิดดำเนินการ คาดว่าจะมี จำนวนผู้พักอาศัยและพนักงานของโครงการสูงสุด จำนวน 8,523 คน ซึ่งจะก่อให้เกิดผลดีต่อภาวะ เศรษฐกิจที่จะมีการเติบโตขึ้นในทางบวก (1) ผลกระทบด้านเศรษฐกิจ-สังคม ภายหลังจากการเปิดดำเนินการ คาดว่า จะมีจำนวนผู้พักอาศัยในโครงการสูงสุดจำนวน 8,523 คน กิจกรรมของโครงการเพื่อการพักอาศัย เท่านั้น ซึ่งจะก่อให้เกิดผลดีต่อภาวะเศรษฐกิจที่จะมี การเติบโตขึ้นในทางบวก สภาพพื้นที่โครงการที่ เอื้ออำนวยต่อการขยายตัวทางด้านเศรษฐกิจและ สังคม เนื่องจากโครงการตั้งอยู่ในเขตพาณิชย์กรรม	(1) หากได้รับการร้องเรียน ความเดือดร้อน รำคาญจากผู้พักอาศัยที่อยู่บริเวณใกล้เคียงโครงการ จากกิจกรรมการดำเนินงานของโครงการ จะต้อง ค้นหาสาเหตุและแก้ไขเหตุแห่งความเดือดร้อน รำคาญให้แล้วเสร็จโดยเร็วที่สุดพร้อมทั้งแจ้งผลการ ตรวจสอบ แนวทางแก้ไขปัญหาดังกล่าวให้ ผู้ร้องเรียนทราบโดยเร่งด่วน (2) กรณีเจ้าของโครงการและผู้ร้องทุกข์ไม่ สามารถตกลงกันให้จัดตั้งคณะกรรมการไตรภาคี ประกอบด้วย ตัวแทนหน่วยงานราชการหรือ เจ้าหน้าที่ท้องถิ่น เจ้าของโครงการ/และผู้ที่ได้รับ ผลกระทบ เพื่อพิจารณาจ่ายค่าชดเชยตาม ความเหมาะสม	

สิงหาคม 2557 ลงชื่อ

(นายกฤษฎณ์ จันทวรกิจ)

กรรมการผู้มีอำนาจลงนาม

บริษัท อีเอสบี พี จำกัด

บริษัท คอนซัลแทนท์ ออฟ เทคโนโลยี จำกัด
CONSULTANTS OF TECHNOLOGY CO., LTD.

สิงหาคม 2557 ลงชื่อ

(นางสาวชนิษฐา ทักนิณ)

ผู้อำนวยการด้านสิ่งแวดล้อม

บริษัท คอนซัลแทนท์ ออฟ เทคโนโลยี จำกัด

รับรองจำนวน 118/182 หน้า

ตารางที่ 2 (ต่อ)

องค์ประกอบทางสิ่งแวดล้อมและ คุณค่าต่าง ๆ	ผลกระทบต่อสิ่งแวดล้อมที่สำคัญ	มาตรการป้องกันและแก้ไข ผลกระทบต่อสิ่งแวดล้อม	มาตรการติดตามตรวจสอบ ผลกระทบต่อสิ่งแวดล้อม
	ของนิคมอุตสาหกรรมอมตะซิตี้ ที่มีความพร้อมใน ด้านสาธารณูปโภคและการคมนาคมขนส่งที่สะดวก และครบครัน และเป็นบริเวณที่จะรองรับความเจริญ ในอนาคต ซึ่งจะเป็นผลกระทบต่อการจ้างงาน รายได้ ในด้านเศรษฐกิจ-สังคมในด้านบวก (2) ผลกระทบด้านการศึกษา (ไม่มีผลกระทบ) เมื่อพิจารณาผลกระทบที่คาดว่าจะเกิดขึ้น ต่อการศึกษา ดังนี้ชีวิตต่อการศึกษาจะพิจารณาการ เปลี่ยนแปลงและผลกระทบในเรื่อง (1) การเข้าถึง และความเพียงพอของสถานศึกษาในพื้นที่ (2) โอกาสทางการศึกษาและการเรียนรู้ในระบบ เมื่อ พิจารณาในดัชนีชีวิตดังกล่าวข้างต้น ผลกระทบที่ คาดว่าจะไม่มีผลกระทบ เนื่องจากกลุ่มลูกค้าหลักของ โครงการส่วนใหญ่เป็นลูกจ้างบริษัทที่ทำงานใน โรงงานอุตสาหกรรมโดยไม่ได้ใช้เป็นที่พักถาวร ดังนั้น การดำเนินการของโครงการจึงไม่ได้เป็นการ เพิ่มภาระของสถานศึกษาในพื้นที่แต่อย่างใด	(3) โครงการต้องแจกคู่มือกฎระเบียบในการ พักอาศัยให้แก่ผู้พักอาศัย เพื่อความเป็นระเบียบใน การพักอาศัยให้แก่ผู้พักอาศัย เพื่อความเป็นระเบียบ เรียบร้อยภายในโครงการ พร้อมทั้งติดประกาศ กฎระเบียบภายในอาคารที่สามารถเห็นได้อย่าง ชัดเจนอย่างต่อเนื่อง (4) จัดให้มีเจ้าหน้าที่รักษาความปลอดภัยดูแล พื้นที่ โครงการอย่างเคร่งครัดเพื่อความปลอดภัย ในชีวิตและทรัพย์สินของผู้พักอาศัย (5) ต้องดำเนินการปฏิบัติให้เป็นไปตาม มาตรการด้านกายภาพ ชีวภาพ คุณค่าการใช้ ประโยชน์ของมนุษย์ และคุณภาพชีวิต โดยให้ ยึดถือปฏิบัติอย่างเคร่งครัด (6) ประสานงานกับเจ้าหน้าที่ตำรวจให้เข้ามา ตรวจตราดูแลความเรียบร้อย เพื่อป้องกันปัญหา อาชญากรรมยาเสพติด เป็นต้น	

สิงหาคม 2557 ลงชื่อ

(นายถยณ ฉันทวรกิจ)

กรรมการผู้มีอำนาจลงนาม

บริษัท อีเอสบี ทุ จำกัด



บริษัท คอนซัลแทนท์ ออฟ เทคโนโลยี จำกัด
CONSULTANTS OF TECHNOLOGY CO., LTD.

สิงหาคม 2557 ลงชื่อ

(นางสาวณินฐา ทักยิม)

ผู้อำนวยการด้านสิ่งแวดล้อม

บริษัท คอนซัลแทนท์ ออฟ เทคโนโลยี จำกัด

รับรองจำนวน 119/182 หน้า

ตารางที่ 2 (ต่อ)

องค์ประกอบทางสิ่งแวดล้อมและ คุณค่าต่าง ๆ	ผลกระทบต่อสิ่งแวดล้อมที่สำคัญ	มาตรการป้องกันและแก้ไข ผลกระทบต่อสิ่งแวดล้อม	มาตรการติดตามตรวจสอบ ผลกระทบต่อสิ่งแวดล้อม
4.2 สาธารณสุข	(3) ผลกระทบด้านศาสนา (ไม่มีผลกระทบ) เมื่อพิจารณาผลกระทบที่คาดว่าจะเกิดขึ้นต่อศาสนา การเปลี่ยนแปลงในพื้นที่ที่มีความสำคัญและมรดกทางศิลปวัฒนธรรม เช่น ศาสนสถาน โครงการสามารถร่วมสร้างผลกระทบในแง่บวกให้เพิ่มขึ้นได้จากการทำนุบำรุงศาสนาและวัฒนธรรมท้องถิ่น ผ่านการดำเนินงานด้านชุมชนสัมพันธ์ เมื่อพิจารณาบริเวณใกล้เคียงโครงการในรัศมี 1 กิโลเมตร ไม่พบศาสนสถานแต่อย่างใด ดังนั้นกิจกรรมการดำเนินการของโครงการไม่มีส่งผลกระทบเปลี่ยนแปลงด้านมุมมองทัศนียภาพแต่อย่างใด เมื่อเปิดดำเนินการโครงการได้จัดเตรียมระบบสาธารณูปโภคและสาธารณูปการต่าง ๆ อย่างครบครัน รวมถึงการจัดการมูลฝอย การติดตั้งระบบบำบัดน้ำเสีย ที่สามารถบำบัดมลพิษที่จะปล่อยออกจากพื้นที่โครงการเพื่อให้ถูกหลักสุขอนามัยและ	ผลกระทบต่อสุขภาพจากคุณภาพอากาศ (1) ให้ดับเครื่องยนต์ทุกครั้งภายหลังจากการจอดรถยนต์ในโครงการ (2) จัดให้มีเจ้าหน้าที่อำนวยความสะดวกในการจราจรภายในโครงการและด้านหน้า	(1) ตรวจวิเคราะห์คุณภาพน้ำทิ้งก่อนการบำบัดและหลังการบำบัดทุกเดือนตลอดช่วงดำเนินการ (2) ทำความสะอาดห้องพักมูลฝอยของโครงการทุกครั้งภายหลัง

สิงหาคม 2557 ลงชื่อ

(นายกฤษณ นันทกรกิจ)

กรรมการผู้มีอำนาจลงนาม

บริษัท อีเอสบี ทุ จำกัด

บริษัท คอนซัลแทนท์ ออฟ เทคโนโลยี จำกัด
CONSULTANTS OF TECHNOLOGY CO., LTD.

สิงหาคม 2557 ลงชื่อ

(นางสาววนิชฐา ทักนิณ)

ผู้อำนวยการด้านสิ่งแวดล้อม

บริษัท คอนซัลแทนท์ ออฟ เทคโนโลยี จำกัด

รับรองจำนวน 120/182 หน้า

ตารางที่ 2 (ต่อ)

องค์ประกอบทางสิ่งแวดล้อมและ คุณค่าต่าง ๆ	ผลกระทบต่อสิ่งแวดล้อมที่สำคัญ	มาตรการป้องกันและแก้ไข ผลกระทบต่อสิ่งแวดล้อม	มาตรการติดตามตรวจสอบ ผลกระทบต่อสิ่งแวดล้อม
	ส่งเสริมคุณภาพชีวิตอันดีภายในพื้นที่โครงการ นอกจากนี้ บริเวณพื้นที่ตั้งโครงการและบริเวณใกล้เคียงพื้นที่โครงการยังมีสถานพยาบาลทั้งภาครัฐและเอกชนหลายแห่ง ซึ่งสามารถให้บริการได้อย่างทั่วถึงและสามารถเข้ารับบริการได้อย่างสะดวก ช่วงเปิดดำเนินการ โครงการ อาจมีกิจกรรมที่ก่อให้เกิดหรือส่งผลกระทบต่อทางด้านสุขภาพต่อทั้งผู้ที่พักอาศัยภายในและผู้ที่พักอาศัยภายนอก โครงการความหนาแน่นของจำนวนคนที่เข้ามาพักอาศัยภายในโครงการอาจก่อให้เกิดผลกระทบต่อสุขภาพตามมาได้ อาทิเช่น โรคระบบทางเดินหายใจ โรคระบบทางเดินอาหาร สุขภาพจิต เป็นต้น โดยสามารถพิจารณาได้ดังนี้ (1) โรคระบบทางเดินหายใจ (2) ระบบระบายอากาศภายในอาคาร โครงการ (3) โรคระบบทางเดินอาหาร	โครงการตลอด 24 ชั่วโมง เพื่อช่วยลดการจราจรติดขัดจากรถยนต์ภายในโครงการ (3) หมั่นทำความสะอาดและล้างถนนภายในโครงการ พื้นที่ส่วนกลาง เพื่อลดการฟุ้งกระจายของฝุ่น (4) หมั่นดูแลพื้นที่สีเขียวภายในโครงการอย่างสม่ำเสมอตลอดช่วงดำเนินการเพื่อใช้เป็นแนวปะทะป้องกันฝุ่นละอองที่อาจจะเกิดขึ้นต่อผู้พักอาศัยโดยรอบ โครงการ ผลกระทบต่อสุขภาพจากระดับเสียง (1) ประชาสัมพันธ์ไม่ให้มีการติดเครื่องยนต์ขณะจอดรถภายในพื้นที่โครงการ (2) กำหนดให้เจ้าหน้าที่รักษาความปลอดภัยคอยแจ้งเตือนให้ผู้ขับขีรถยนต์ดับเครื่องยนต์ทุกครั้ง (3) ไม่ให้ผู้พักอาศัยทำกิจกรรมที่ส่งเสียงดัง อันก่อให้เกิดความรำคาญแก่ผู้พักอาศัยในพื้นที่	จากการเก็บขน (3) ตรวจสอบการตกค้างมูลฝอยภายในพื้นที่โครงการทุกวัน

Handwritten signature



บริษัท คอนซัลแทนท์ ออฟ เทคโนโลยี จำกัด
CONSULTANTS OF TECHNOLOGY CO., LTD.

รับรองจำนวน 121/182 หน้า

สิงหาคม 2557 ลงชื่อ

(นายกฤษณ นันทกรกิจ)

กรรมการผู้มีอำนาจลงนาม

บริษัท อีเอสบี พู จำกัด

สิงหาคม 2557 ลงชื่อ

(นางสาวณิษฐา ทักนิณ)

ผู้อำนวยการด้านสิ่งแวดล้อม

บริษัท คอนซัลแทนท์ ออฟ เทคโนโลยี จำกัด

ตารางที่ 2 (ต่อ)

องค์ประกอบทางสิ่งแวดล้อมและ คุณค่าต่าง ๆ	ผลกระทบต่อสิ่งแวดล้อมที่สำคัญ	มาตรการป้องกันและแก้ไข ผลกระทบต่อสิ่งแวดล้อม	มาตรการติดตามตรวจสอบ ผลกระทบต่อสิ่งแวดล้อม
	ปัจจัยคุณภาพ สุขภาพ ลักษณะผลกระทบต่อสิ่งแวดล้อม ผลกระทบต่อสุขภาพ ระดับผลกระทบที่ได้รับ รวมทั้งมาตรการที่กำหนด (1) การระบายมลสารจากเครื่องยนต์ การเผาไหม้เชื้อเพลิงของยานพาหนะและเครื่องยนต์ของผู้พักอาศัยปริมาณมลสารที่เกิดขึ้นมีค่าน้อยมากเมื่อเปรียบเทียบกับค่ามาตรฐานที่กำหนดไว้ และผลกระทบจะเกิดขึ้นในช่วงเวลาสั้น ๆ ขณะที่มีการขนส่งและผ่านไปตามเส้นทางต่าง ๆ ดังนั้นระดับของผลกระทบต่อสุขภาพจึงอยู่ในระดับปานกลาง <u>ผลกระทบต่อสุขภาพทางกาย</u> - ก๊าซ CO เป็นก๊าซที่เป็นอันตรายต่อสุขภาพเมื่อหายใจเข้าไปในร่างกาย ปอดจะดูดซับและทำปฏิกิริยากับฮีโมโกลบิน ซึ่ง CO จะรวมตัวกับฮีโมโกลบินได้ดีกว่าออกซิเจน ทำให้ร่างกาย	ข้างเคียง <u>ผลกระทบต่อสุขภาพจากน้ำเสีย</u> (1) จัดให้มีระบบบำบัดน้ำเสียชนิดเติมอากาศแบบผิวสัมผัส ระบบบำบัดน้ำเสียออกแบบให้มีความในการสามารถรองรับน้ำเสียที่เกิดจากโครงการได้ทั้งหมด (2) การบำบัดน้ำเสียที่เกิดขึ้นทั้งหมดต้องบำบัดน้ำเสียให้เป็นไปตามมาตรฐานที่กำหนด โดยคุณภาพน้ำทิ้งต้องมีค่าบีโอดีออกจากระบบไม่เกิน 20 มิลลิกรัม/ลิตร (3) ติดตั้งมาตรวัดกระแสไฟฟ้าของระบบบำบัดน้ำเสีย แยกออกจากส่วนแยกออกจากส่วนอื่น ๆ (4) ตรวจสอบคุณภาพน้ำทิ้งก่อนและหลังการบำบัดจากระบบบำบัดน้ำเสียทุกเดือน	




บริษัท คอนซัลแทนท์ ออฟ เทคโนโลยี จำกัด
CONSULTANTS OF TECHNOLOGY CO., LTD.

รับรองจำนวน 122/182 หน้า

สิงหาคม 2557 ลงชื่อ

สิงหาคม 2557 ลงชื่อ

(นายกฤษณ ลั่นทรวงกิจ)

(นางสาวชนิษฐา ทักนิณ)

กรรมการผู้มีอำนาจลงนาม

ผู้อำนวยการด้านสิ่งแวดล้อม

บริษัท อีเอสบี พู จำกัด

บริษัท คอนซัลแทนท์ ออฟ เทคโนโลยี จำกัด

ตารางที่ 2 (ต่อ)

องค์ประกอบทางสิ่งแวดล้อมและ คุณค่าต่าง ๆ	ผลกระทบต่อสิ่งแวดล้อมที่สำคัญ	มาตรการป้องกันและแก้ไข ผลกระทบต่อสิ่งแวดล้อม	มาตรการติดตามตรวจสอบ ผลกระทบต่อสิ่งแวดล้อม
	ขาดออกซิเจนไปเลี้ยงส่วนต่าง ๆ ของร่างกาย หากหายใจเอา CO เข้าสู่ร่างกายในปริมาณไม่มาก ร่างกายจะขับเพื่อให้เกิดความสมดุล แต่ถ้ามีปริมาณมากกว่า 100 ลบ.ซม./ ลบ.ม. ของอากาศจึงจะมีความเป็นพิษสูง - ก๊าซ NO₂ มีกลิ่นฉุน มีฤทธิ์ในการกัดกร่อน ทำให้เกิดการระคายเคือง หากได้รับปริมาณ 10 ppm เป็นเวลานาน 8 ชั่วโมง จะทำลายปอดทำให้เกิดปอดบวมได้ และหากได้รับขนาด 20-30 ppm อาจทำให้เสียชีวิตได้ - ก๊าซ HC สามารถทำปฏิกิริยาโฟโตเคมีแตกกลายเป็นหมอกผสมควันทำให้เกิดการระคายเคืองตาและทางเดินหายใจส่วนบน (ที่มา : พัฒนา มูลพลักษ์, อนามัยสิ่งแวดล้อม, 2539) <u>ผลกระทบต่อสุขภาพทางใจ</u> การสัมผัสมลสารอยู่ตลอดเวลา หรือเป็นระยะเวลานาน ๆ จะมีผลกระทบต่อความรู้สึกของ	ตลอดช่วงดำเนินการ เพื่อช่วยลดการแพร่กระจายของเชื้อโรคเกี่ยวกับระบบทางเดินอาหารได้ (5) ตรวจสอบอุปกรณ์ในระบบบำบัดน้ำเสียให้สามารถบำบัดน้ำเสียได้อย่างมีประสิทธิภาพปีละ 1 ครั้ง <u>ผลกระทบต่อสุขภาพจากมูลฝอย</u> (1) จัดให้มีถังรองรับมูลฝอยรวม มีลักษณะเป็นตู้คอนเทนเนอร์ จำนวน 19 ถัง (2) กำหนดให้มีพนักงานทำความสะอาดดูแลรับผิดชอบบริเวณห้องพักมูลฝอยรวมของโครงการอย่างสม่ำเสมอเพื่อป้องกันกลิ่นและแมลงนำโรค และทำความสะอาดห้องพักมูลฝอยรวมทุกครั้งภายหลังจากการเก็บขนมูลฝอยจากองค์การบริหารส่วนตำบลบ่อวิน (3) ตรวจสอบการตกค้างของมูลฝอยภายในพื้นที่โครงการทุกวันตลอดช่วงเปิดดำเนินการ	

สิงหาคม 2557 ลงชื่อ

(นายกฤษฎณ์ จันทวรกิจ)
กรรมการผู้มีอำนาจลงนาม
บริษัท อีเอสพี ทู จำกัด



บริษัท คอนซัลแทนท์ ออฟ เทคโนโลยี จำกัด
CONSULTANTS OF TECHNOLOGY CO., LTD.

สิงหาคม 2557 ลงชื่อ

(นางสาวชนิษฐา ทักขิณ)
ผู้อำนวยการด้านสิ่งแวดล้อม
บริษัท คอนซัลแทนท์ ออฟ เทคโนโลยี จำกัด

รับรองจำนวน 123/182 หน้า

ตารางที่ 2 (ต่อ)

องค์ประกอบทางสิ่งแวดล้อมและ คุณค่าต่าง ๆ	ผลกระทบต่อสิ่งแวดล้อมที่สำคัญ	มาตรการป้องกันและแก้ไข ผลกระทบต่อสิ่งแวดล้อม	มาตรการติดตามตรวจสอบ ผลกระทบต่อสิ่งแวดล้อม
	ผู้สัมผัส เช่น วัสดุรีไซเคิล (2) เสี่ยงรบกวน <u>ผลกระทบต่อสุขภาพทางใจ</u> ทางกายองค์การอนามัยโลกให้ความหมายของเสียงที่เป็นอันตราย หมายถึง เสียงที่ดังเกิน 85 เดซิเบล (เอ) ที่ทุกความถี่ ถ้าสัมผัสนานเกินไปจะก่อให้เกิดอันตรายต่อทั้งสุขภาพทางกายและทางใจ ผลกระทบต่อสุขภาพทางกาย เช่น ทำให้หัวใจเต้นแรง อัตราการหายใจเปลี่ยนแปลง ทำให้ความดันโลหิตสูง ทำให้กล้ามเนื้อกระดูก เกิดอาการเหนื่อยหอบและแพ้ นอนไม่หลับ ทำให้ประสาทหูเสื่อม อาจทำให้หูพิการ หูตึง หูหนวก สามารถแบ่งเป็น - อันตรายอย่างเฉียบพลัน หมายถึง ภาวะที่การได้ยินสูญเสียไปทันทีทันใด เป็นผลจากการได้รับเสียงดังมาก ๆ ในระยะเวลาอันสั้น เช่น เสียงระเบิด เสียงปืน เสียงประทัด เสียงฟ้าผ่า เป็นต้น ซึ่งมีระดับเสียงเกิน 120 เดซิเบล(เอ)	<u>ผลกระทบต่อสุขภาพการกีดขวางการจราจร</u> <u>และอุบัติเหตุจากการขนส่ง</u> (1) จัดให้มีเจ้าหน้าที่คอยอำนวยความสะดวกช่วงที่มีรถยนต์เข้า-ออกโครงการ (2) ติดตั้งเครื่องหมาย ป้ายเตือน ป้ายแนะนำบริเวณด้านหน้าพื้นที่โครงการ (3) จัดให้มีเจ้าหน้าที่ตรวจตราดูแลอุปกรณ์เครื่องหมายและสัญญาณต่าง ๆ ให้ใช้งานได้ดีตลอดเวลา	

สิงหาคม 2557 ลงชื่อ

(นายกฤษณ จันทวรกิจ)

กรรมการผู้มีอำนาจลงนาม

บริษัท อีเอสบี พู จำกัด

บริษัท คอนซัลแทนท์ ออฟ เทคโนโลยี จำกัด
CONSULTANTS OF TECHNOLOGY CO., LTD.

สิงหาคม 2557 ลงชื่อ

(นางสาวชนิษฐา ทักขิณ)

ผู้อำนวยการด้านสิ่งแวดล้อม

บริษัท คอนซัลแทนท์ ออฟ เทคโนโลยี จำกัด

รับรองจำนวน 124/182 หน้า

ตารางที่ 2 (ต่อ)

องค์ประกอบทางสิ่งแวดล้อมและ คุณค่าต่าง ๆ	ผลกระทบต่อสิ่งแวดล้อมที่สำคัญ	มาตรการป้องกันและแก้ไข ผลกระทบต่อสิ่งแวดล้อม	มาตรการติดตามตรวจสอบ ผลกระทบต่อสิ่งแวดล้อม
	- การสูญเสียการได้ยินจากเสียงที่เกิดขึ้นแบบค่อยเป็นค่อยไปในกลุ่มผู้ที่ทำงานในที่ที่มีเสียงดังเป็นเวลานาน เช่น จาการรายงานการวิจัยของ US. EPA พบว่า ผู้ที่ได้รับเสียงเกินกว่า 70 เดซิเบล (เอ) เป็นเวลา 40 ปี จะทำให้ความสามารถในการได้ยินเสียงลดลง 5 เดซิเบล (เอ) (สนธิ คชวัฒน์, 2534) สามารถจำแนกการสูญเสียการได้ยินอันเนื่องมาจากเสียงดัง ได้เป็น 2 แบบ คือ • การสูญเสียการได้ยินแบบถาวร เช่น หูอื้อ เป็นการสูญเสียการได้ยินที่เกิดขึ้น เมื่อสัมผัสกับเสียงที่มีระดับความดังพอที่จะทำให้เกิดการสูญเสียการได้ยิน และต้องสัมผัสเป็นระยะเวลานานพอการกลับสู่สภาพเดิมจะเกิดขึ้นภายใน 2-4 ชั่วโมงแรก ภายหลังการหยุดพักจากการได้ยินเสียง • การสูญเสียการได้ยินแบบชั่วคราว เป็นการสูญเสียที่เกิดขึ้นจากการได้ยินเสียงดัง		



บริษัท คอนซัลแทนท์ ออฟ เทคโนโลยี จำกัด
CONSULTANTS OF TECHNOLOGY CO., LTD.

รับรองจำนวน 125/182 หน้า

สิงหาคม 2557 ลงชื่อ

(นายกฤษณ นันทวรกิจ)

กรรมการผู้มีอำนาจลงนาม

บริษัท อีเอสพี พู จำกัด

สิงหาคม 2557 ลงชื่อ

(นางสาวพนัญชา ทักขิณ)

ผู้อำนวยการด้านสิ่งแวดล้อม

บริษัท คอนซัลแทนท์ ออฟ เทคโนโลยี จำกัด

ตารางที่ 2 (ต่อ)

องค์ประกอบทางสิ่งแวดล้อมและ คุณค่าต่าง ๆ	ผลกระทบต่อสิ่งแวดล้อมที่สำคัญ	มาตรการป้องกันและแก้ไข ผลกระทบต่อสิ่งแวดล้อม	มาตรการติดตามตรวจสอบ ผลกระทบต่อสิ่งแวดล้อม
	เป็นเวลานานต่อเนื่อง จนในที่สุดทำให้เกิดการ สูญเสียการได้ยินแบบถาวร (3) น้ำทิ้งจากกิจกรรมของโครงการ การระบายน้ำทิ้งลงท่อระบายน้ำสาธารณะ โดยไม่ผ่านการบำบัดจะส่งผลกระทบต่อสุขภาพ ทางกายและชีวิตความเป็นอยู่ เนื่องจากแหล่งน้ำมีการ ปนเปื้อนของสารแขวนลอย ความขุ่นเพิ่มมากขึ้น ซึ่งจะส่งผลกระทบต่อการใช้ น้ำเสียจากกิจกรรม ของผู้พักอาศัยมีลักษณะเป็นน้ำเสียชุมชน จะมีการ ปนเปื้อนของแบคทีเรียกลุ่มโคลิฟอร์ม ซึ่งเป็น แบคทีเรียที่มาจากการขับถ่ายของมนุษย์และสัตว์ เลื้อยคืบ หากมีปริมาณมาก อาจเป็นสาเหตุของการ เจ็บป่วยด้วยโรคที่มีอาหารและน้ำเป็นสื่อ เช่น อุจจาระร่วง อหิวาห์ตกโรคในน้ำเสียชุมชนยังมีการ ปนเปื้อนของสารอินทรีย์สูง หากการบำบัดไม่ สามารถบำบัดได้อย่างมีประสิทธิภาพจะทำบริเวณที่		



บริษัท คอนซัลแทนท์ ออฟ เทคโนโลยี จำกัด
CONSULTANTS OF TECHNOLOGY CO., LTD.

สิงหาคม 2557 ลงชื่อ

(นายกฤษฎ์ จันทวรกิจ)

กรรมการผู้มีอำนาจลงนาม

บริษัท อีเอสพี พู จำกัด

สิงหาคม 2557 ลงชื่อ

(นางสาวณิษฐา ทักขิณ)

ผู้อำนวยการด้านสิ่งแวดล้อม

บริษัท คอนซัลแทนท์ ออฟ เทคโนโลยี จำกัด

รับรองจำนวน 126/182 หน้า

ตารางที่ 2 (ต่อ)

องค์ประกอบทางสิ่งแวดล้อมและ คุณค่าต่าง ๆ	ผลกระทบต่อสิ่งแวดล้อมที่สำคัญ	มาตรการป้องกันและแก้ไข ผลกระทบต่อสิ่งแวดล้อม	มาตรการติดตามตรวจสอบ ผลกระทบต่อสิ่งแวดล้อม
	รองรับน้ำที่เกิดการเน่าเสีย มีแบคทีเรียปนเปื้อน ซึ่งอาจส่งผลกระทบต่อผู้ที่อยู่ใกล้เคียง รวมทั้ง อาจเป็นแหล่งเพาะพันธุ์ของสัตว์พาหะนำโรค เช่น ยุง เป็นต้น ทำให้แหล่งน้ำมีคุณภาพเสื่อมโทรมลง การควบคุมไม่ให้ระบายน้ำเสียลงท่อระบายน้ำโดยตรง และให้มีการบำบัดน้ำเสียก่อนระบายน้ำออกสู่ท่อระบายน้ำสาธารณะ โครงการจะต้องปฏิบัติตามมาตรการที่ได้กำหนดไว้อย่างเคร่งครัด (4) มูลฝอยทั่วไป มูลฝอยที่เกิดจากโครงการประมาณ 28.69 ตบ.ม./วัน การจัดเก็บและกำจัดมูลฝอยไม่ถูกต้อง จะทำให้มีการสะสมและแพร่กระจายของเชื้อโรค และเป็นแหล่งเพาะพันธุ์สัตว์นำโรค เช่น แมลงหวี่ แมลงวัน แมลงสาบ หนู เป็นต้น สัตว์เหล่านี้จะเป็นพาหะนำโรคไปสู่มนุษย์ โดยเฉพาะโรคติดต่อทางน้ำและอาหาร เช่น อูจจาระร่วง เป็นต้น		



บริษัท คอนซัลแทนท์ ออฟ เทคโนโลยี จำกัด
CONSULTANTS OF TECHNOLOGY CO., LTD.

รับรองจำนวน.....127/182.....หน้า

สิงหาคม 2557 ลงชื่อ

(นายกฤษฎณ์ จันทวรกิจ)

กรรมการผู้มีอำนาจลงนาม

บริษัท อีเอสพี ทุ จำกัด

สิงหาคม 2557 ลงชื่อ

(นางสาวชนิษฐา ทักยิณ)

ผู้อำนวยการด้านสิ่งแวดล้อม

บริษัท คอนซัลแทนท์ ออฟ เทคโนโลยี จำกัด

ตารางที่ 2 (ต่อ)

องค์ประกอบทางสิ่งแวดล้อมและ คุณค่าต่าง ๆ	ผลกระทบต่อสิ่งแวดล้อมที่สำคัญ	มาตรการป้องกันและแก้ไข ผลกระทบต่อสิ่งแวดล้อม	มาตรการติดตามตรวจสอบ ผลกระทบต่อสิ่งแวดล้อม
	<u>ผลกระทบต่อสุขภาพทางใจและชีวิต</u> <u>ความเป็นอยู่</u> หากไม่มีการจัดการขยะมูลฝอยที่ดีจะทำให้เกิดสภาพที่ไม่น่าดู และเกิดกลิ่นเหม็นรบกวน การเก็บรวบรวมและกำจัดมูลฝอยในช่วงดำเนินการ แบ่งเป็น ถังรองรับมูลฝอยเปียก ถังรองรับมูลฝอยทั่วไป ถังรองรับมูลฝอยรีไซเคิลและถังรองรับมูลฝอยอันตรายที่ถูกหลักสุขาภิบาลเพื่อไม่เกิดการสะสมและเป็นแหล่งเพาะพันธุ์เชื้อโรคต่าง ๆ โครงการจัดให้มีถังรองรับมูลฝอยเพียงพอ รวมทั้งจัดให้มีเจ้าหน้าที่ทำหน้าที่ในการควบคุมดูแลการทิ้งมูลฝอยลงในถังรองรับมูลฝอยเท่านั้น ดังนั้นผลกระทบที่จะเกิดขึ้นต่อสุขภาพของพนักงานและผู้เข้ามาพักอาศัยรวมทั้งชุมชนใกล้เคียงจะอยู่ในระดับต่ำ		

สิงหาคม 2557 ลงชื่อ

(นายกฤษณ ฉันทวรกิจ)

กรรมการผู้มีอำนาจลงนาม

บริษัท อีเอสบี ภูเก็ต จำกัด



บริษัท คอนซัลแตนท์ ออฟ เทคโนโลยี จำกัด
CONSULTANTS OF TECHNOLOGY CO., LTD.

สิงหาคม 2557 ลงชื่อ

(นางสาวชนิษฐา ทักนิณ)

ผู้อำนวยการด้านสิ่งแวดล้อม

บริษัท คอนซัลแตนท์ ออฟ เทคโนโลยี จำกัด

รับรองจำนวน 128/182 หน้า

ตารางที่ 2 (ต่อ)

องค์ประกอบทางสิ่งแวดล้อมและ คุณค่าต่าง ๆ	ผลกระทบต่อสิ่งแวดล้อมที่สำคัญ	มาตรการป้องกันและแก้ไข ผลกระทบต่อสิ่งแวดล้อม	มาตรการติดตามตรวจสอบ ผลกระทบต่อสิ่งแวดล้อม
	(5) การกีดขวางการจราจรและอุบัติเหตุจากการขนส่ง กิจกรรมการจราจรเข้า-ออกโครงการจากการประเมินความหนาแน่นของการจราจรในปัจจุบันของถนนสาธารณะด้านหน้าโครงการ และทางหลวงหมายเลข 331 เปรียบเทียบกับระยะดำเนินการโครงการมีสภาพการจราจรพอใช้ได้/พอเคลื่อนตัวไปได้ เมื่อโครงการเปิดดำเนินการจะมีผลกระทบบริเวณที่ด้านหน้าโครงการช่วงที่มีการจราจรเข้า-ออกโครงการ ซึ่งอาจมีผลกระทบที่เกิดขึ้นเป็นผลกระทบในระดับปานกลาง <u>ผลกระทบต่อสุขภาพทางกาย</u> การจราจรของรถผู้เข้ามาพักอาศัยและพนักงานอาจเป็นสาเหตุของการเกิดอุบัติเหตุบนท้องถนน ซึ่งก่อให้เกิดการบาดเจ็บ การเสียชีวิต และทรัพย์สินได้		



บริษัท คอนซัลแทนท์ ออฟ เทคโนโลยี จำกัด
CONSULTANTS OF TECHNOLOGY CO., LTD.

รับรองจำนวน.....129/182.....หน้า

สิงหาคม 2557 ลงชื่อ

(นายกฤษณ ฉันทวรกิจ)

กรรมการผู้มีอำนาจลงนาม

บริษัท อีเอสพี ทู จำกัด

สิงหาคม 2557 ลงชื่อ.....

(นางสาวกนิษฐา ทักนิณ)

ผู้อำนวยการด้านสิ่งแวดล้อม

บริษัท คอนซัลแทนท์ ออฟ เทคโนโลยี จำกัด

ตารางที่ 2 (ต่อ)

องค์ประกอบทางสิ่งแวดล้อมและ คุณค่าต่าง ๆ	ผลกระทบต่อสิ่งแวดล้อมที่สำคัญ	มาตรการป้องกันและแก้ไข ผลกระทบต่อสิ่งแวดล้อม	มาตรการติดตามตรวจสอบ ผลกระทบต่อสิ่งแวดล้อม
	ผลกระทบต่อสุขภาพทางใจและชีวิต ความเป็นอยู่ การเกิดอุบัติเหตุจากกิจกรรมการจราจร อาจทำให้ผู้ใช้เส้นทางเสียเวลาการเดินทางเพิ่มขึ้น โดยเฉพาะในช่วงโมงเร่งด่วนทำให้หงุดหงิด เครียด และทำให้ต้องเสียค่าใช้จ่ายเพิ่มขึ้น เช่น ค่าน้ำมัน ค่าซ่อมแซมรถ กรณีเกิดอุบัติเหตุ (6) การเพิ่มความต้องการบริการทางสุขภาพ การเพิ่มขึ้นของผู้พักอาศัยในโครงการ จำนวน 8,523 คนอาจมีการเจ็บป่วยหรือเกิดอุบัติเหตุ ในขณะที่ทำงานที่อาจส่งผลกระทบต่อศักยภาพในการให้บริการของสถานบริการทางด้านสาธารณสุขในพื้นที่เพิ่มขึ้น ผลกระทบต่อสุขภาพทางกาย หากสถานบริการไม่เพียงพอ หรืออยู่ห่างไกล อาจทำให้ผู้ป่วย หรือผู้ได้รับบาดเจ็บ ได้รับ		



บริษัท คอนซัลแทนท์ ออฟ เทคโนโลยี จำกัด
CONSULTANTS OF TECHNOLOGY CO., LTD.

รับรองจำนวน 130/182 หน้า

สิงหาคม 2557 ลงชื่อ

(นายกฤษฎ นันทวรกิจ)

กรรมการผู้มีอำนาจลงนาม

บริษัท อีเอสบี พู จำกัด

สิงหาคม 2557 ลงชื่อ

(นางสาวชนิษฐา ทักขิณ)

ผู้อำนวยการด้านสิ่งแวดล้อม

บริษัท คอนซัลแทนท์ ออฟ เทคโนโลยี จำกัด

ตารางที่ 2 (ต่อ)

องค์ประกอบทางสิ่งแวดล้อมและ คุณค่าต่าง ๆ	ผลกระทบต่อสิ่งแวดล้อมที่สำคัญ	มาตรการป้องกันและแก้ไข ผลกระทบต่อสิ่งแวดล้อม	มาตรการติดตามตรวจสอบ ผลกระทบต่อสิ่งแวดล้อม
	การรักษาป่า ซึ่งอาจส่งผลให้อาการเจ็บป่วยเพิ่มขึ้นหรือเสียชีวิตได้ จำนวนผู้มาพักอาศัยประมาณ 8,523 คน ดังนั้นภาระการรองรับผู้ป่วยของสถานบริการสาธารณสุขอาจไม่เปลี่ยนแปลงไปจากเดิมนัก ตลอดจนในพื้นที่โครงการและพื้นที่ใกล้เคียงซึ่งเป็นพื้นที่ที่มีการบริการด้านสาธารณสุขอย่างครบครันทั้งหน่วยงานของรัฐและเอกชน ดังนั้น จำนวนสถานบริการและความเพียงพอของพนักงานทางด้านสุขภาพจึงมีอย่างเพียงพอและมีประสิทธิภาพ <u>ผลกระทบต่อขีดความสามารถในการให้บริการของหน่วยงานสาธารณสุข</u> เมื่อพิจารณาความพร้อมของสถานบริการและเจ้าหน้าที่ให้บริการด้านสุขภาพอนามัยในพื้นที่ศึกษาและพื้นที่ใกล้เคียง พบว่า มีความพร้อมในการให้บริการแก่ชุมชนและคนงานก่อสร้างเมื่อเกิดการ		

สิงหาคม 2557 ลงชื่อ

(นายกฤษฎณ์ ฉันทวรกิจ)

กรรมการผู้มีอำนาจลงนาม

บริษัท อีเอสบี ที จำกัด



บริษัท คอนซัลแตนท์ ออฟ เทคโนโลยี จำกัด
CONSULTANTS OF TECHNOLOGY CO., LTD.

สิงหาคม 2557 ลงชื่อ

(นางสาวณิษฐา ทักยิม)

ผู้อำนวยการด้านสิ่งแวดล้อม

บริษัท คอนซัลแตนท์ ออฟ เทคโนโลยี จำกัด

รับรองจำนวน 131/182 หน้า

ตารางที่ 2 (ต่อ)

องค์ประกอบทางสิ่งแวดล้อมและ คุณค่าต่าง ๆ	ผลกระทบต่อสิ่งแวดล้อมที่สำคัญ	มาตรการป้องกันและแก้ไข ผลกระทบต่อสิ่งแวดล้อม	มาตรการติดตามตรวจสอบ ผลกระทบต่อสิ่งแวดล้อม
	เจ็บป่วย/อุบัติเหตุ ทั้งนี้ในเขตองค์การบริหารส่วนตำบลบ่อวิน ได้จัดให้มีสถานบริการทางด้านสาธารณสุขอย่างเพียงพอประกอบกับในนิคมอุตสาหกรรมอมตะซิตี้มีสถานพยาบาลอมตะเวช-กรรม ที่ให้บริการด้านการรักษาพยาบาลอีกทางเลือกหนึ่ง ในขณะเดียวกันคนงานก่อสร้างทุกคนจะได้รับ การคุ้มครองด้านสุขภาพอนามัยจากนายจ้างกรณีเกิดอุบัติเหตุ/การเจ็บป่วยจากการทำงานตามกฎหมายที่ กำหนด ในช่วงก่อสร้างโครงการเมื่อคนงานก่อสร้าง ประสบอุบัติเหตุ/การเจ็บป่วยจากการทำงาน เจ้าหน้าที่ที่รับผิดชอบของบริษัทรับเหมาจะทำหน้าที่ ในการปฐมพยาบาลเบื้องต้นและส่งต่อผู้ป่วยไปยัง โรงพยาบาลที่อยู่ใกล้เคียงได้ทันที หน่วยงานที่ ให้บริการด้านสาธารณสุขแก่ชุมชนทั้งหน่วยงาน ภาครัฐและภาคเอกชนในพื้นที่ศึกษาในเขตองค์การ บริหารส่วนตำบลบ่อวิน ได้แก่ โรงพยาบาลส่งเสริม		



บริษัท คอนซัลแทนท์ ออฟ เทคโนโลยี จำกัด
CONSULTANTS OF TECHNOLOGY CO., LTD.

สิงหาคม 2557 ลงชื่อ

(นายกฤษณ จันทวรกิจ)

กรรมการผู้มีอำนาจลงนาม

บริษัท อีเอสพี พู จำกัด

สิงหาคม 2557 ลงชื่อ

(นางสาวชนิษฐา ทักขิณ)

ผู้อำนวยการด้านสิ่งแวดล้อม

บริษัท คอนซัลแทนท์ ออฟ เทคโนโลยี จำกัด

รับรองจำนวน 132/182 หน้า

ตารางที่ 2 (ต่อ)

องค์ประกอบทางสิ่งแวดล้อมและ คุณค่าต่าง ๆ	ผลกระทบต่อสิ่งแวดล้อมที่สำคัญ	มาตรการป้องกันและแก้ไข ผลกระทบต่อสิ่งแวดล้อม	มาตรการติดตามตรวจสอบ ผลกระทบต่อสิ่งแวดล้อม
4.3 อาชีวอนามัยและความปลอดภัย	สุขภาพตำบลบ่อวิน และโรงพยาบาลส่งเสริมสุขภาพตำบลบ้านเขาหิน ดังนั้น ผลกระทบด้านการสาธารณสุขในช่วงก่อสร้างโครงการทั้งต่อคนงานก่อสร้าง ชุมชน และความพร้อมทั้งด้านบุคลากรและสถานบริการอยู่ในระดับต่ำ (1) ความสามารถของระบบป้องกันอัคคีภัยของโครงการ โครงการมีลักษณะเป็นอาคารคอนกรีตเสริมเหล็กเพื่อพักอาศัยขนาด ขนาด 5 ชั้น จำนวน 19 อาคาร มีความสูงจากระดับพื้นดินที่ก่อสร้างถึงพื้นชั้นดาดฟ้าเท่ากับ 14.60 เมตร และอาคารสนับสนุนเพื่อใช้ในการบริหารโครงการ รักษาความปลอดภัยและให้บริการแก่ผู้พักอาศัย จำนวน 4 อาคาร ขนาด 1 ชั้น มีจำนวนห้องพักเท่ากับ 2,831 ห้อง ดังนั้น การประเมินความสามารถและความเพียงพอของระบบป้องกันอัคคีภัยภายในโครงการตาม	(1) จัดให้มีระบบป้องกันอัคคีภัยตามมาตรฐานวิศวกรรมสถานแห่งประเทศไทย และกฎหมายควบคุมอาคาร ประกอบด้วย 1) ถังดับเพลิงเคมี 2) ป้ายบอกทางหนีไฟ 3) ไฟฟ้าส่องสว่างฉุกเฉิน 4) บันไดหนีไฟ 5) อุปกรณ์ส่งสัญญาณเตือนเพลิงไหม้ 6) ระบบป้องกันอันตรายจากฟ้าผ่า 7) ระบบท่อนดับเพลิง พร้อมตู้ดับเพลิง	(1) ติดตามแผนการดำเนินการตรวจสอบประสิทธิภาพของอุปกรณ์ระบบดับเพลิงเป็นประจำทุกเดือนตลอดระยะเวลาเปิดดำเนินการ (2) ตรวจสอบติดตามแผนปฏิบัติการฉุกเฉินโดยระบุนิรโทษพผู้ที่อยู่ภายในอาคารได้หมดภายใน 1 ชั่วโมง (3) ติดตามแผนการฝึกอบรมเจ้าหน้าที่ที่เกี่ยวข้องกับการป้องกันอัคคีภัยของโครงการอย่างน้อยปีละ 1 ครั้ง

สิงหาคม 2557 ลงชื่อ

(นายกฤษฎณ์ จันทวรกิจ)

กรรมการผู้มีอำนาจลงนาม

บริษัท อีเอสบี ภูเก็ต จำกัด

บริษัท คอนซัลแตนท์ ออฟ เทคโนโลยี จำกัด
CONSULTANTS OF TECHNOLOGY CO., LTD.

สิงหาคม 2557 ลงชื่อ

(นางสาวชนิษฐา ทักขิณ)

ผู้อำนวยการด้านสิ่งแวดล้อม

บริษัท คอนซัลแตนท์ ออฟ เทคโนโลยี จำกัด

รับรองจำนวน 133/182 หน้า

ตารางที่ 2 (ต่อ)

องค์ประกอบทางสิ่งแวดล้อมและ คุณค่าต่าง ๆ	ผลกระทบต่อสิ่งแวดล้อมที่สำคัญ	มาตรการป้องกันและแก้ไข ผลกระทบต่อสิ่งแวดล้อม	มาตรการติดตามตรวจสอบ ผลกระทบต่อสิ่งแวดล้อม
	กฎหมายที่เกี่ยวข้อง ซึ่ง โครงการเป็นอาคารอยู่อาศัยรวม ประเภทอาคารอยู่อาศัยรวม จึงต้องจัดเตรียมระบบ ป้องกันอัคคีภัยให้เป็นไปตามกฎกระทรวงฉบับที่ 39 (พ.ศ. 2537) กฎกระทรวงฉบับที่ 47 (พ.ศ. 2540) และกฎกระทรวงฉบับที่ 55 (พ.ศ. 2543) ออกตาม ความในพระราชบัญญัติควบคุมอาคาร พ.ศ. 2522 (2) ความสามารถของทางหนีไฟ โครงการจัดให้มีบันไดหนีไฟจำนวน 2 แห่ง ในแต่ละอาคาร (รวมบันไดหลักจำนวน 1 แห่ง เป็น บันไดหนีไฟด้วย) โดยบันไดหนีไฟทำด้วยวัสดุทนไฟ และไม่ผูกเรือน คือ คอนกรีตเสริมเหล็ก (3) การคำนวณระยะเวลาในการหนีไฟสำหรับ บันไดหนีไฟ โครงการจะลำเลียงคนออกนอกอาคาร โดยใช้บันไดหนีไฟ เส้นทางลำเลียงพลโดยบันได หนีไฟใช้เวลาลำเลียงพลภายในโครงการออกมาสู่	8) คิดป้ายแนะนำการใช้อุปกรณ์ แต่ละตัวไว้บริเวณที่อุปกรณ์ ติดตั้งอยู่เพื่อให้ผู้พักอาศัยที่อยู่ ใกล้ที่เกิดเหตุสามารถใช้ได้ทันที 9) หัวรับน้ำดับเพลิงติดตั้งภายนอก อาคารชนิดข้อต่อสวมเร็ว จำนวน 19 แห่ง (2) ตรวจสอบประสิทธิภาพของอุปกรณ์ สำหรับระบบดับเพลิงเป็นประจำทุกเดือน (3) ฝึกอบรมเจ้าหน้าที่ที่เกี่ยวข้องกับการ ป้องกันอัคคีภัยของโครงการอย่างน้อยปีละ 1 ครั้ง (4) ติดต่อประสานงานขอความช่วยเหลือ เมื่อเกิดเหตุเพลิงไหม้จากหน่วยงานที่รับผิดชอบ คือ องค์การบริหารส่วนตำบลบ่อวิน (5) มีแผนป้องกันและควบคุมอัคคีภัยของ โครงการพร้อมทั้งสนับสนุนการจัดตั้งกลุ่ม	



บริษัท คอนซัลแทนท์ ออฟ เทคโนโลยี จำกัด
CONSULTANTS OF TECHNOLOGY CO., LTD.

รับรองจำนวน 134/182 หน้า

สิงหาคม 2557 ลงชื่อ

(นายกฤษณ ฉันทวรกิจ)

กรรมการผู้มีอำนาจลงนาม

บริษัท อีเอสพี พู จำกัด

สิงหาคม 2557 ลงชื่อ

(นางสาวชนิษฐา ทักขิณ)

ผู้อำนวยการด้านสิ่งแวดล้อม

บริษัท คอนซัลแทนท์ ออฟ เทคโนโลยี จำกัด

ตารางที่ 2 (ต่อ)

องค์ประกอบทางสิ่งแวดล้อมและ คุณค่าต่าง ๆ	ผลกระทบต่อสิ่งแวดล้อมที่สำคัญ	มาตรการป้องกันและแก้ไข ผลกระทบต่อสิ่งแวดล้อม	มาตรการติดตามตรวจสอบ ผลกระทบต่อสิ่งแวดล้อม
	ภายนอกอาคารได้ทั้งหมดภายในเวลาประมาณ 23.45 นาฬิกา/อาคาร ซึ่งสอดคล้องตามกฎกระทรวงฉบับที่ 47 (พ.ศ. 2540) ข้อ 4 (1) ที่กำหนดให้บุคคลทั้งหมดในอาคารออกนอกอาคารได้ภายใน 1 ชั่วโมง (4) จุฬารวมคนภายในพื้นที่โครงการพื้นที่รวมพลภายในโครงการมีจำนวนผู้พักอาศัยสูงสุด 8,523 คน (รวมพนักงานของโครงการแล้ว) จุฬารวมพลปลอดภัยภายในโครงการจำนวน 2 แห่ง มีพื้นที่รวมทั้งหมดประมาณ 3,590 ตารางเมตร คิดเป็นอัตราส่วนพื้นที่จุฬารวมคนกับจำนวนผู้พักอาศัยเท่ากับ 0.42 ตารางเมตร/คน ซึ่งสอดคล้องกับแนวทางของสผ. ที่กำหนดให้มีสัดส่วนพื้นที่ต่อผู้พักอาศัยไม่น้อยกว่า 0.25 ตารางเมตร/คน ซึ่งมีเพียงพอต่อการรวมพลภายในโครงการเพื่อนับออกจำนวนพนักงานและผู้พักอาศัยก่อนเคลื่อนย้ายออกจากจุฬารวมพลดังกล่าวไปยังพื้นที่ภายนอกโครงการที่ปลอดภัย	อาสาสมัครของผู้พักอาศัยร่วมกับเจ้าของโครงการเพื่อเตรียมพร้อมในกรณีเกิดเหตุเพลิงไหม้ (6) มีแผนปฏิบัติการฉุกเฉินโดยระบุถึงวิธีการอพยพผู้ที่อยู่ในอาคารภายใน 1 ชั่วโมง และระบุผู้รับผิดชอบในขั้นตอนต่าง ๆ (7) มีเจ้าหน้าที่คอยตรวจตราความเรียบร้อยตลอด 24 ชั่วโมงและอำนวยความสะดวกกับบริเวณทางเข้า-ออก โครงการ (8) ประชาสัมพันธ์ให้ความรู้แก่ผู้พักอาศัยภายในโครงการเกี่ยวกับการใช้อุปกรณ์ป้องกันอัคคีภัย แผนการป้องกันอัคคีภัยและแผนการอพยพ รวมทั้งข้อปฏิบัติต่าง ๆ ขณะเกิดเหตุเพลิงไหม้ (9) โครงการจัดเตรียมพื้นที่จุฬารวมพลไว้เพียงพอโดยให้สอดคล้องกับแนวทางของสำนักงานนโยบายและแผนทรัพยากรธรรมชาติและสิ่งแวดล้อม ที่กำหนดให้มีสัดส่วนพื้นที่	



บริษัท คอนซัลแทนท์ ออฟ เทคโนโลยี จำกัด
CONSULTANTS OF TECHNOLOGY CO., LTD.

รับรองจำนวน 135/182 หน้า

สิงหาคม 2557 ลงชื่อ

(นายกฤษณ ฉันทวรกิจ)

กรรมการผู้มีอำนาจลงนาม

บริษัท อีเอสบี พี จำกัด

สิงหาคม 2557 ลงชื่อ

(นางสาวชนิษฐา ทักยิม)

ผู้อำนวยการด้านสิ่งแวดล้อม

บริษัท คอนซัลแทนท์ ออฟ เทคโนโลยี จำกัด

ตารางที่ 2 (ต่อ)

องค์ประกอบทางสิ่งแวดล้อมและ คุณค่าต่าง ๆ	ผลกระทบต่อสิ่งแวดล้อมที่สำคัญ	มาตรการป้องกันและแก้ไข ผลกระทบต่อสิ่งแวดล้อม	มาตรการติดตามตรวจสอบ ผลกระทบต่อสิ่งแวดล้อม
	(5) ความสามารถในการให้บริการดับเพลิง ของหน่วยงานราชการ จากระบบป้องกันและควบคุมอัคคีภัยที่ โครงการจัดเตรียมไว้ รวมทั้งแผนปฏิบัติการฉุกเฉิน เป็นระบบที่มีวัตถุประสงค์เพื่อการป้องกันตนเอง ในขีดความสามารถระดับหนึ่งเท่านั้น ดังนั้น การประสานงานกับหน่วยงานราชการ ใกล้เคียงโดยมีการแจ้งข้อมูลที่เป็นไว้ล่วงหน้า รวมทั้งการดูแลบำรุงรักษาอุปกรณ์ทั้งหมดให้มีสภาพ ใช้งานได้ดีตลอดเวลาและมีการซ้อมแผนปฏิบัติการ ฉุกเฉินเป็นประจำทุกปีจึงเป็นสิ่งสำคัญ โดยในพื้นที่ ดังกล่าวโครงการสามารถขอความช่วยเหลือได้จาก องค์การบริหารส่วนตำบลบ่อวิน จะเห็นได้ว่าระบบดับเพลิงและแผนปฏิบัติการ ที่โครงการได้จัดเตรียมไว้มีความสามารถในการ ดับเพลิงได้ในเบื้องต้น ก่อนที่หน่วยดับเพลิงของ	จตุรรวมคนต่อผู้พักอาศัยไม่น้อยกว่า 0.25 ตาราง- เมตร/คน สำหรับพื้นที่ที่โครงการจัดเตรียมเป็น จตุรรวมคนสามารถรองรับผู้อพยพภายใน โครงการ ได้ทั้งหมดและเพียงพอต่อจำนวนผู้อพยพภายใน โครงการและยังเป็นพื้นที่ที่ปลอดภัย ความปลอดภัยในชีวิตและทรัพย์สินของผู้ พักอาศัย (1) จัดให้มีระบบควบคุมการเข้า-ออก โครงการด้วยระบบ Key card โดยจะติดตั้งอยู่ บริเวณประตูทางเข้า-ออกหลักของแต่ละอาคาร (2) จัดให้มีระบบโทรทัศน์วงจรปิด (CCTV System) ภายในอาคารแต่ละอาคารและบริเวณ โดยรอบพื้นที่โครงการ (3) จัดให้มีเจ้าหน้าที่รักษาความปลอดภัย คอยดูแลและรักษาความปลอดภัยภายในอาคารและ พื้นที่โครงการตลอด 24 ชั่วโมง	



(นายกฤษฎณ์ จันทรวงศ์)

กรรมการผู้มีอำนาจลงนาม


บริษัท อีเอสพี ทู จำกัด



บริษัท คอนซัลแทนท์ ออฟ เทคโนโลยี จำกัด
CONSULTANTS OF TECHNOLOGY CO., LTD.

รับรองจำนวน 136/182 หน้า

สิงหาคม 2557 ลงชื่อ

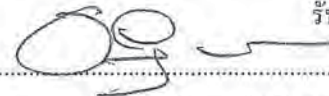

(นางสาวนิษฐา ทักขิณ)

ผู้อำนวยการด้านสิ่งแวดล้อม

บริษัท คอนซัลแทนท์ ออฟ เทคโนโลยี จำกัด

สิงหาคม 2557 ลงชื่อ

ตารางที่ 2 (ต่อ)

องค์ประกอบทางสิ่งแวดล้อมและ คุณค่าต่าง ๆ	ผลกระทบต่อสิ่งแวดล้อมที่สำคัญ	มาตรการป้องกันและแก้ไข ผลกระทบต่อสิ่งแวดล้อม	มาตรการติดตามตรวจสอบ ผลกระทบต่อสิ่งแวดล้อม
4.4 สุขภาพ (1) แหล่งโบราณสถานและ แหล่งธรรมชาติ	ราชการจะเดินทางมาถึง รวมถึงความสามารถในการ อพยพผู้พักอาศัยและผู้ที่เกี่ยวข้องออกได้ทันเวลา ดังนั้นผลกระทบที่อาจเกิดขึ้นในด้านอสังหาริมทรัพย์จึงคาดว่า จะอยู่ในระดับต่ำ จากการตรวจสอบทะเบียนแหล่งธรรมชาติ อันควรอนุรักษ์ของสำนักงานคณะกรรมการ สิ่งแวดล้อมแห่งชาติ (2531) และจากการตรวจสอบ แหล่งโบราณสถานจากทะเบียนแหล่งโบราณสถาน แห่งประเทศไทย ซึ่งประกาศในราชกิจจานุเบกษา ของฝ่ายวิชาการ กองโบราณคดีกรมศิลปากร (2523) ไม่พบว่ามีแหล่งสำคัญดังกล่าวในบริเวณพื้นที่	(4) กำหนดให้ผู้ที่มาเยี่ยมชมผู้พักอาศัยต้อง ดำเนินการแลกบัตรเข้า-ออกบริเวณป้อมรักษาความ ปลอดภัยทุกครั้งก่อนเข้าสู่ภายในพื้นที่โครงการ (5) กำหนดให้เจ้าหน้าที่โครงการ ต้องเก็บ เอกสารสำเนาบัตรประชาชน/เอกสารที่เกี่ยวข้อง ของผู้เช่าและกรอกข้อมูลประวัติส่วนตัวตาม แบบฟอร์มที่โครงการกำหนดไว้	ดูแล/ปรับปรุง/ซ่อมแซมพื้นที่ สีเขียวภายในพื้นที่โครงการให้อยู่ใน สภาพที่สมบูรณ์ตลอดช่วงเปิด ดำเนินการ



บริษัท คอนซัลแทนท์ ออฟ เทคโนโลยี จำกัด
CONSULTANTS OF TECHNOLOGY CO., LTD.

สิงหาคม 2557 ลงชื่อ

(นายเกษม ฉันทวรกิจ)

กรรมการผู้มีอำนาจลงนาม

บริษัท อีเอสพี ทู จำกัด

สิงหาคม 2557 ลงชื่อ

(นางสาวณิษฐา ทักขิณ)

ผู้อำนวยการด้านสิ่งแวดล้อม

บริษัท คอนซัลแทนท์ ออฟ เทคโนโลยี จำกัด

รับรองจำนวน.....137/182 หน้า

ตารางที่ 2 (ต่อ)

องค์ประกอบทางสิ่งแวดล้อมและ คุณค่าต่าง ๆ	ผลกระทบต่อสิ่งแวดล้อมที่สำคัญ	มาตรการป้องกันและแก้ไข ผลกระทบต่อสิ่งแวดล้อม	มาตรการติดตามตรวจสอบ ผลกระทบต่อสิ่งแวดล้อม
(2) พื้นที่สีเขียวภายในโครงการ	โครงการ การดำเนินการของโครงการจึงไม่ก่อให้เกิดผลกระทบต่อแหล่งสำคัญดังกล่าวแต่อย่างใด พื้นที่สีเขียวของโครงการทั้งหมดเท่ากับ 10,092 ตารางเมตร คิดเป็นสัดส่วนพื้นที่สีเขียวต่อผู้พักอาศัยภายในโครงการประมาณ 1.18 ตารางเมตร/คน (จำนวนคนพักอาศัยภายในอาคารโครงการสูงสุดและพนักงานประมาณ 8,523 คน และพื้นที่สีเขียวที่เป็นไม้ยืนต้นบนดินเท่ากับ 6,959 ตารางเมตร คิดเป็นร้อยละ 51.05 ของพื้นที่ว่างตาม พรบ. ควบคุมอาคาร	-	ดูแล/ปรับปรุง/ซ่อมแซมพื้นที่สีเขียวภายในพื้นที่โครงการให้อยู่ในสภาพที่สมบูรณ์ตลอดช่วงเปิดดำเนินการ
4.5 ผลกระทบต่อทัศนียภาพ จากการบดบังของแสงแดด	ผลกระทบจากการบดบังแสงแดดของอาคารโครงการต่อพื้นที่โดยรอบ จะพิจารณาจากการเคลื่อนที่ของดวงอาทิตย์และโลก เนื่องจากตำแหน่งการขึ้น-ลง ของดวงอาทิตย์เปลี่ยนแปลงไปทุกวันในรอบปี เป็นผลมาจากโลกโคจรรอบดวงอาทิตย์ในรอบ	(1) จัดทำหนังสือเพื่อแจ้งต่อบ้านพักอาศัยที่อยู่บริเวณที่คาดว่าจะได้รับผลกระทบจากการบดบังแสงแดด จากการพัฒนาโครงการ วันที่เริ่มการก่อสร้าง เพื่อให้ผู้พักอาศัยที่อยู่ใกล้เคียงหรือได้รับผลกระทบสามารถติดต่อ	-

บริษัท คอนซัลแทนท์ ออฟ เทคโนโลยี จำกัด
CONSULTANTS OF TECHNOLOGY CO., LTD.

รับรองจำนวน 138/182 หน้า

สิงหาคม 2557 ลงชื่อ

(นายกฤษณ ฉันทวรกิจ)

กรรมการผู้มีอำนาจลงนาม

บริษัท อีเอสบี ภูเก็ต จำกัด

สิงหาคม 2557 ลงชื่อ

(นางสาวชนิษฐา ทักขิณ)

ผู้อำนวยการด้านสิ่งแวดล้อม

บริษัท คอนซัลแทนท์ ออฟ เทคโนโลยี จำกัด

ตารางที่ 2 (ต่อ)

องค์ประกอบทางสิ่งแวดล้อมและ คุณค่าต่าง ๆ	ผลกระทบต่อสิ่งแวดล้อมที่สำคัญ	มาตรการป้องกันและแก้ไข ผลกระทบต่อสิ่งแวดล้อม	มาตรการติดตามตรวจสอบ ผลกระทบต่อสิ่งแวดล้อม
	1 ปี แกนของโลกเอียงทำมุม 23.5 องศา หมุนไป พร้อมกันทำให้เกิดเป็นฤดูกาลเป็นผลเนื่องจาก แต่ละส่วนบนพื้นโลกรับพลังงานความร้อนจาก ดวงอาทิตย์ไม่เท่ากันในรอบปีหากพิจารณาตามผัง ทอดเงา ของอาคาร โครงการแล้ว พบว่า พื้นที่โดยรอบ โครงการซึ่งมีลักษณะเป็นพื้นที่ว่างเปล่าเป็น ส่วนใหญ่ ดังนั้น ผลกระทบด้านการบดบังแสงแดด จากโครงการจึงคาดว่าจะอยู่ในระดับต่ำ	กับทางโครงการได้ โดยความรับผิดชอบของ โครงการจะสิ้นสุดลงหลังจากที่โครงการ ดำเนินการแล้วเป็นเวลา 1 ปี (2) พิจารณาจัดทำโครงการชุมชนสัมพันธ์ โดยออกเยี่ยมเยือนและประสานงานกับผู้ที่คาดว่าจะ ได้รับผลกระทบ เพื่อทำให้เกิดความมั่นใจใน โครงการ (3) จัดตั้งศูนย์รับเรื่องร้องทุกข์ โดยจัดให้มี โทรศัพท์สายตรง ผู้ร้องเรียนและประสานงาน ให้มีการแก้ไขตามข้อร้องเรียนอย่างเร่งด่วน ตรวจสอบผลการแก้ไขและแจ้งกลับผู้ร้องเรียน อย่างครบวงจรเพื่อแสดงความจริงใจในการ แก้ไขปัญหา (4) ในกรณีที่เจ้าของโครงการกับผู้ที่ได้รับ ผลกระทบไม่สามารถตกลงกันได้ จัดตั้งคณะ กรรมการไตรภาคี ประกอบด้วย ตัวแทนหน่วยงาน	

บริษัท คอนซัลแทนท์ ออฟ เทคโนโลยี จำกัด
CONSULTANTS OF TECHNOLOGY CO., LTD.

รับรองจำนวน 139/182 หน้า

สิงหาคม 2557 ลงชื่อ

(นายกฤษณ ฉันทวรกิจ)

กรรมการผู้มีอำนาจลงนาม

บริษัท อีเอสบี พี จำกัด

สิงหาคม 2557 ลงชื่อ

(นางสาวชนิษฐา ทักยิม)

ผู้อำนวยการด้านสิ่งแวดล้อม

บริษัท คอนซัลแทนท์ ออฟ เทคโนโลยี จำกัด

ตารางที่ 2 (ต่อ)

องค์ประกอบทางสิ่งแวดล้อมและ คุณค่าต่าง ๆ	ผลกระทบต่อสิ่งแวดล้อมที่สำคัญ	มาตรการป้องกันและแก้ไข ผลกระทบต่อสิ่งแวดล้อม	มาตรการติดตามตรวจสอบ ผลกระทบต่อสิ่งแวดล้อม
4.6 ผลกระทบต่อทัศนียภาพ จากการบดบังทิศทางลม	ทิศทางลมที่พัดผ่านพื้นที่โครงการ ทิศทางลมส่วนใหญ่เป็นลมที่พัดมาจากทางทิศตะวันตกเฉียงใต้ ทิศใต้ และทิศเหนือ โดยลมที่พัดมาทางลมพัดจากทางทิศใต้ในช่วงเดือนกุมภาพันธ์ถึงเดือนพฤษภาคม ลมที่พัดมาทางลมพัดจากทางทิศตะวันตกเฉียงใต้ในช่วงเดือนมิถุนายนถึงเดือนกันยายน และลมพัดจากทางทิศเหนือในช่วงเดือนตุลาคมถึงเดือนมกราคม ซึ่งผลกระทบในทางลมจากโครงการมีรายละเอียดดังนี้ (1) ช่วงฤดูร้อน พื้นที่โครงการจะได้รับอิทธิพลจากลมที่พัดมาจากทิศตะวันตกเฉียงใต้ โดยลมจะพัดผ่านพื้นที่	ราชการหรือเจ้าหน้าที่ท้องถิ่น เจ้าของโครงการ และผู้ที่ได้รับผลกระทบเพื่อพิจารณาจ่ายค่าชดเชยตามความเหมาะสม (1) จัดทำหนังสือเพื่อแจ้งต่อบ้านพักอาศัย ซึ่งอยู่บริเวณที่คาดว่าจะได้รับผลกระทบจากการบดบังทิศทางลม จากการพัฒนาโครงการ วันที่เริ่มการก่อสร้าง เพื่อให้ผู้พักอาศัยที่อยู่ใกล้เคียงหรือได้รับผลกระทบสามารถติดต่อกับทางโครงการได้ โดยความรับผิดชอบของโครงการจะสิ้นสุดลงหลังจากที่โครงการดำเนินการแล้วเป็นเวลา 1 ปี (2) พิจารณาจัดทำโครงการชุมชนสัมพันธ์ โดยออกเยี่ยมเยือนและประสานงานกับผู้ที่คาดว่าจะได้รับผลกระทบ เพื่อทำให้เกิดความมั่นใจในโครงการ	-



บริษัท คอนซัลแทนท์ ออฟ เทคโนโลยี จำกัด
CONSULTANTS OF TECHNOLOGY CO., LTD.

รับรองจำนวน 140/182 หน้า

สิงหาคม 2557 ลงชื่อ

(นายกฤษณ ฉันทวรกิจ)

กรรมการผู้มีอำนาจลงนาม

บริษัท อีเอสบี ภูเก็ต

สิงหาคม 2557 ลงชื่อ

(นางสาวชนิษฐา ทักขิณ)

ผู้อำนวยการด้านสิ่งแวดล้อม

บริษัท คอนซัลแทนท์ ออฟ เทคโนโลยี จำกัด

ตารางที่ 2 (ต่อ)

องค์ประกอบทางสิ่งแวดล้อมและ คุณค่าต่าง ๆ	ผลกระทบต่อสิ่งแวดล้อมที่สำคัญ	มาตรการป้องกันและแก้ไข ผลกระทบต่อสิ่งแวดล้อม	มาตรการติดตามตรวจสอบ ผลกระทบต่อสิ่งแวดล้อม
	พักอาศัยและพื้นที่เกษตรกรรม ผ่านมายังอาคาร โครงการ ดังนั้น อาคารโครงการจะบดบังทิศทางลม ที่พัดไปยังอาคารขนาด 5 ชั้น (อยู่ระหว่างการก่อสร้าง) และพื้นที่ว่างเปล่าด้านทิศเหนือของโครงการ (2) ช่วงฤดูฝน พื้นที่โครงการจะได้รับอิทธิพลจากลมที่พัด มาจากทิศตะวันตกเฉียงใต้ โดยลมจะพัดผ่านพื้นที่ ห้องแถวขนาด 1-2 ชั้น ผ่านมายังอาคารโครงการ ดังนั้น อาคารโครงการจะบดบังทิศทางลมที่พัดไปยัง โครงการบ่อวินรีสอร์ท และพื้นที่ว่างเปล่าด้านทิศ ตะวันออกและทิศตะวันออกเฉียงเหนือของโครงการ (3) ช่วงฤดูหนาว พื้นที่โครงการจะได้รับอิทธิพลจากลมที่พัด มาจากทิศตะวันออก เฉียงเหนือ โดยลมจะพัดผ่าน โครงการบ่อวินรีสอร์ท และพื้นที่ว่างเปล่าด้าน ทิศตะวันออกเฉียงเหนือและทิศเหนือ มายังอาคาร	(3) จัดตั้งศูนย์รับเรื่องร้องทุกข์ โดยจัด โทรศัพท์สายตรง ผู้ร้องเรียนและประสานงาน ให้มีการแก้ไขตามข้อร้องเรียนอย่างเร่งด่วน ตรวจสอบผลการแก้ไขและแจ้งกลับผู้ร้องเรียน อย่างครบวงจรเพื่อแสดงความจริงใจในการ แก้ไขปัญหา (4) ในกรณีที่เจ้าของโครงการกับผู้ที่ได้รับ ผลกระทบไม่สามารถตกลงกันได้ จัดตั้งคณะ กรรมการไตรภาคี ประกอบด้วย ตัวแทนหน่วยงาน ราชการหรือเจ้าหน้าที่ท้องถิ่น เจ้าของโครงการ และผู้ที่ได้รับผลกระทบเพื่อพิจารณาจ่ายค่าชดเชย ตามความเหมาะสม	

สิงหาคม 2557 ลงชื่อ

(นายกฤษฎ นันทวรกิจ)

กรรมการผู้มีอำนาจลงนาม

บริษัท อีเอสบี จำกัด



บริษัท คอนซัลแตนท์ ออฟ เทคโนโลยี จำกัด
CONSULTANTS OF TECHNOLOGY CO., LTD.

รับรองจำนวน.....141/182 หน้า

สิงหาคม 2557 ลงชื่อ

(นางสาวชนิษฐา พักนิม)

ผู้อำนวยการด้านสิ่งแวดล้อม

บริษัท คอนซัลแตนท์ ออฟ เทคโนโลยี จำกัด

ตารางที่ 2 (ต่อ)

องค์ประกอบทางสิ่งแวดล้อมและ คุณค่าต่าง ๆ	ผลกระทบต่อสิ่งแวดล้อมที่สำคัญ	มาตรการป้องกันและแก้ไข ผลกระทบต่อสิ่งแวดล้อม	มาตรการติดตามตรวจสอบ ผลกระทบต่อสิ่งแวดล้อม
4.7 การประเมินผลกระทบจาก การบดบังคลื่นสัญญาณวิทยุ- โทรทัศน์	โครงการ ดังนั้น อาคารโครงการจึงบดบังทิศทางลมที่พัดไปยังห้องแถวขนาด 1-2 ชั้น ด้านทิศตะวันตกเฉียงใต้ของโครงการ จากผลกระทบด้านการบดบังทิศทางลม พบว่าส่วนใหญ่ผู้ที่อยู่อาศัยด้านทิศเหนือ จะได้รับผลกระทบ อย่างไรก็ตาม ลมที่พัดผ่านในแต่ละฤดูกาลจะหมุนเวียนแต่ละช่วงเดือน ดังนั้น ผลกระทบด้านการบดบังทิศทางลมของอาคารโครงการต่อพื้นที่ข้างเคียงจะได้รับเป็นผลกระทบที่ไม่เกิดขึ้นตลอดทั้งปี จึงไม่ส่งผลกระทบที่มีนัยสำคัญ ในทางปฏิบัติผู้ที่ได้รับสัมปทานของแต่ละสถานีจะมีการปล่อยคลื่นสัญญาณวิทยุโทรทัศน์ให้สามารถสะท้อนและครอบคลุมพื้นที่แต่ละโซนด้วยการติดตั้งสถานีการแพร่ภาพคลื่นวิทยุ โทรทัศน์ รวมถึงมีการพัฒนาเทคโนโลยีให้สามารถส่งคลื่น	(1) จัดทำหนังสือเพื่อแจ้งต่อบ้านพักอาศัยซึ่งอยู่บริเวณที่คาดว่าจะได้รับผลกระทบจากการบดบังคลื่นสัญญาณวิทยุ-โทรทัศน์ จากการพัฒนาโครงการ ณ วันที่เริ่มการก่อสร้าง เพื่อให้ผู้พักอาศัยที่อยู่ใกล้เคียงหรือได้รับผลกระทบ	

สิงหาคม 2557 ลงชื่อ

(นายกฤษฎ ฉันทวรกิจ)

กรรมการผู้มีอำนาจลงนาม

บริษัท อีเอสพี ทู จำกัด



บริษัท คอนซัลแทนท์ ออฟ เทคโนโลยี จำกัด
CONSULTANTS OF TECHNOLOGY CO., LTD.

สิงหาคม 2557 ลงชื่อ

(นางสาวณิษฐา ทักนิณ)

ผู้อำนวยการด้านสิ่งแวดล้อม

บริษัท คอนซัลแทนท์ ออฟ เทคโนโลยี จำกัด

รับรองจำนวน.....หน้า 142/182

ตารางที่ 2 (ต่อ)

องค์ประกอบทางสิ่งแวดล้อมและ คุณค่าต่าง ๆ	ผลกระทบต่อสิ่งแวดล้อมที่สำคัญ	มาตรการป้องกันและแก้ไข ผลกระทบต่อสิ่งแวดล้อม	มาตรการติดตามตรวจสอบ ผลกระทบต่อสิ่งแวดล้อม
	ดังกล่าวครอบคลุมทุกพื้นที่และปัจจุบันการส่งคลื่นวิทยุโทรทัศน์ได้มีการพัฒนาการส่งคลื่นด้วยระบบ UHF แทน VHF เพื่อให้สามารถทะลุสิ่งกีดขวางจากการบดบังของตัวอาคาร หรือสิ่งกีดขวางทางธรรมชาติได้ดียิ่งขึ้นซึ่งช่วยให้สามารถรับสัญญาณคลื่นโทรทัศน์ได้ชัดเจนยิ่งขึ้น ทั้งนี้ หากประเมินผลกระทบที่เกิดขึ้นจากอาคาร โครงการต่อพื้นที่ใกล้เคียง พบว่า บริเวณพื้นที่โดยรอบโครงการ ส่วนใหญ่มีลักษณะเป็นที่พักอาศัย และพื้นที่พาณิชยกรรม ประกอบกับพื้นที่ดังกล่าวมิได้อยู่ในมุมอับหรือถูกอาคาร โครงการปิดล้อมแต่อย่างใด ดังนั้นจึงคาดว่าผลกระทบที่เกิดขึ้นจะอยู่ในระดับปานกลาง	สามารถติดต่อกับโครงการได้ โดยความรับผิดชอบของโครงการจะสิ้นสุดลงหลังจากที่โครงการดำเนินการแล้วเป็นเวลา 1 ปี (2) ดำเนินการ/ติดต่อประสานงานแก้ไขตามเรื่องร้องเรียนและแจ้งกลับผู้ร้องเรียน โดยเร่งด่วน (3) จัดตั้งงานรับสัญญาณดาวเทียมให้กับผู้ที่ได้รับผลกระทบเหล่านี้หลังจากที่ได้รับแจ้ง รวมทั้งจะดำเนินการปรับจานรับสัญญาณดาวเทียมให้กับบ้านพักอาศัยที่มีจานรับสัญญาณดาวเทียมอยู่แล้วและได้รับผลกระทบจากอาคาร โครงการ ซึ่งเงื่อนไขในการดำเนินการตามมาตรการดังกล่าวโครงการจะเป็นผู้รับผิดชอบค่าใช้จ่ายทั้งในการติดตั้งหรือการปรับจานรับสัญญาณดาวเทียม โดยความรับผิดชอบจะสิ้นสุดลงหลังจากที่โครงการได้รับการตรวจสอบการใช้อาคารแล้วเสร็จ	

สิงหาคม 2557 ลงชื่อ

(นายกฤษณ พันทวรกิจ)
กรรมการผู้มีอำนาจลงนาม
บริษัท อีเอสพี ภูเก็ต จำกัด



บริษัท คอนซัลแทนท์ ออฟ เทคโนโลยี จำกัด
CONSULTANTS OF TECHNOLOGY CO., LTD.

สิงหาคม 2557 ลงชื่อ

(นางสาวชนิษฐา ทักนิณ)
ผู้อำนวยการด้านสิ่งแวดล้อม
บริษัท คอนซัลแทนท์ ออฟ เทคโนโลยี จำกัด

รับรองจำนวน 143/182 หน้า

ตารางที่ 2 (ต่อ)

องค์ประกอบทางสิ่งแวดล้อมและ คุณค่าต่าง ๆ	ผลกระทบต่อสิ่งแวดล้อมที่สำคัญ	มาตรการป้องกันและแก้ไข ผลกระทบต่อสิ่งแวดล้อม	มาตรการติดตามตรวจสอบ ผลกระทบต่อสิ่งแวดล้อม
4.8 การประหยัดและอนุรักษ์พลังงาน		ส่วนที่เจ้าของโครงการเป็นผู้ปฏิบัติ (1) มาตรการด้านการออกแบบ - ออกแบบอาคารให้เป็นไปตามกฎกระทรวงกำหนดประเภท หรือขนาดของอาคาร และมาตรฐานหลักเกณฑ์ วิธีการในการออกแบบอาคารเพื่อการอนุรักษ์พลังงาน พ.ศ. 2552 - เลือกใช้อุปกรณ์ที่ประหยัดพลังงานภายในอาคาร เช่น หลอดไฟฟ้า (2) มาตรการด้านประหยัดและอนุรักษ์พลังงาน กำหนดให้เจ้าของโครงการเป็นผู้รับผิดชอบการดำเนินการตามมาตรการประหยัดและอนุรักษ์พลังงาน ดังนี้ 1) การลดความร้อนจากแสงอาทิตย์ที่เข้ามาในอาคาร โดยติดตั้งฉนวนกันความร้อนที่หลังคา หรือผนังที่กระทบกับแสงอาทิตย์	

สิงหาคม 2557 ลงชื่อ

(นายกฤษณ ฉันทวรกิจ)

กรรมการผู้มีอำนาจลงนาม

บริษัท อีเอสพี ภูเก็ต จำกัด



บริษัท คอนซัลแทนท์ ออฟ เทคโนโลยี จำกัด
CONSULTANTS OF TECHNOLOGY CO., LTD.

สิงหาคม 2557 ลงชื่อ

(นางสาวชนิษฐา ทักขิณ)

ผู้อำนวยการด้านสิ่งแวดล้อม

บริษัท คอนซัลแทนท์ ออฟ เทคโนโลยี จำกัด

รับรองจำนวน.....144/182 หน้า

ตารางที่ 2 (ต่อ)

องค์ประกอบทางสิ่งแวดล้อมและ คุณค่าต่าง ๆ	ผลกระทบต่อสิ่งแวดล้อมที่สำคัญ	มาตรการป้องกันและแก้ไข ผลกระทบต่อสิ่งแวดล้อม	มาตรการติดตามตรวจสอบ ผลกระทบต่อสิ่งแวดล้อม
		2) เครื่องปรับอากาศ (กรณีติดตั้ง เครื่องปรับอากาศ) (ก) เลือกใช้เครื่องปรับอากาศ ให้มีขนาดที่เหมาะสมกับขนาดพื้นที่ห้องและ เลือกเครื่องปรับอากาศที่ประสิทธิภาพในการ ประหยัดพลังงานสูงสุด (High Economic Efficiency Ratio (EER)) (ข) บำรุงรักษาอุปกรณ์ระบบ ปรับอากาศเพื่อรักษาระดับการใช้ไฟฟ้าให้ต่ำ โดยขอแนะนำทั่วไป มีดังนี้ - ทดสอบและปรับแต่ง ระบบอย่างสมบูรณ์เป็นครั้งคราวตามกำหนดที่ ตั้งไว้ ตลอดอายุการใช้งานของระบบโดย ส่วนใหญ่การปรับแต่งระบบในครั้งแรกมักจะ เป็นการปรับแต่งครั้งเดียวที่ได้กระทำกับระบบ ทำให้ประสิทธิภาพของระบบลดลงเรื่อย ๆ	

สิงหาคม 2557 ลงชื่อ

(นายกฤษณ จันทวรกิจ)

กรรมการผู้มีอำนาจลงนาม

บริษัท อีเอสบี ทู จำกัด



บริษัท คอนซัลแทนท์ ออฟ เทคโนโลยี จำกัด
CONSULTANTS OF TECHNOLOGY CO., LTD.

สิงหาคม 2557 ลงชื่อ

(นางสาวชนิษฐา ทักขิน)

ผู้อำนวยการด้านสิ่งแวดล้อม

บริษัท คอนซัลแทนท์ ออฟ เทคโนโลยี จำกัด

รับรองจำนวน.....145/182 หน้า

ตารางที่ 2 (ต่อ)

องค์ประกอบทางสิ่งแวดล้อมและ คุณค่าต่าง ๆ	ผลกระทบต่อสิ่งแวดล้อมที่สำคัญ	มาตรการป้องกันและแก้ไข ผลกระทบต่อสิ่งแวดล้อม	มาตรการติดตามตรวจสอบ ผลกระทบต่อสิ่งแวดล้อม
		- ตั้ง Thermostat ให้ควบคุมอุณหภูมิที่พอเหมาะ ไม่ควรตั้ง Thermostat ไว้ให้ต่ำเกินไป และหมั่นตรวจสอบว่าสามารถทำงานได้เป็นปกติหรือไม่ อุณหภูมิที่พอเหมาะคือ 24-26 C° - เครื่องส่งลมเย็น ต้องมีการทำความสะอาดแผงกรองอากาศ ถ้าอุปกรณ์ดังกล่าวสกปรก พื้นผิวรับความร้อนจะ ถ่ายเทความร้อนได้ไม่ดี ทำให้น้ำเย็นที่กลับไปยังเครื่องทำน้ำเย็นยังมีอุณหภูมิต่ำอยู่ ทำให้ประสิทธิภาพที่เครื่องทำน้ำเย็นต่ำลงด้วย - ทำความสะอาดคอนเดนเซอร์ที่ระบายความร้อนด้วยอากาศเป็นประจำ และตรวจสอบอย่าให้มีวัสดุปิดขวางลมที่ใช้ในการระบายความร้อน - พัดลมทุกตัวจะต้องหล่อลื่น โดยอัคราบีหรือหยอดน้ำมันอย่างสม่ำเสมอตามระยะเวลา	

สิงหาคม 2557 ลงชื่อ

(นายกฤษณ ฉันทวรกิจ)

กรรมการผู้มีอำนาจลงนาม

บริษัท อีเอสบี พู จำกัด

บริษัท คอนซัลแทนท์ ออฟ เทคโนโลยี จำกัด
CONSULTANTS OF TECHNOLOGY CO., LTD.

รับรองจำนวน 146/182 หน้า

สิงหาคม 2557 ลงชื่อ

(นางสาวณิษฐา ทักษิณ)

ผู้ชำนาญการด้านสิ่งแวดล้อม

บริษัท คอนซัลแทนท์ ออฟ เทคโนโลยี จำกัด

ตารางที่ 2 (ต่อ)

องค์ประกอบทางสิ่งแวดล้อมและ คุณค่าต่าง ๆ	ผลกระทบต่อสิ่งแวดล้อมที่สำคัญ	มาตรการป้องกันและแก้ไข ผลกระทบต่อสิ่งแวดล้อม	มาตรการติดตามตรวจสอบ ผลกระทบต่อสิ่งแวดล้อม
		- ตรวจสอบการรั่วของ ท่อลมที่อาจเกิดขึ้นได้ รวมถึงการซ่อมแซมฉนวน ท่อลมที่ผิดปกติ - ตรวจสอบหน้าต่างและ ประตูเข้าออกอาคาร ว่ามีรูรั่วทำให้อากาศร้อน ภายนอกเข้าสู่อาคารหรือไม่ 3) การใช้แสงสว่างในอาคารอย่างมี ประสิทธิภาพโดยเลือกใช้อุปกรณ์ชนิดประหยัด พลังงาน อาทิ หลอดคอมแพคฟลูออเรสเซนต์ โคมไฟฟ้าติดตั้งแผ่นสะท้อนแสง การใช้บัลลาสต์ ชนิด Low Watt Loss/ชนิด Electronics Ballast 4) บุคลากร - อบรมเจ้าหน้าที่โครงการ ทุกคนให้ตระหนักเรื่องการประหยัดพลังงาน เป็นประจำสม่ำเสมอ - จัดเจ้าหน้าที่ตรวจสอบการ เปิด-ปิดไฟในจุดที่หมดความจำเป็นในการใช้งาน	

สิงหาคม 2557 ลงชื่อ

(นายกฤษฎณ์ ฉันทวรกิจ)

กรรมการผู้มีอำนาจลงนาม

บริษัท อีเอสบี พู จำกัด



บริษัท คอนซัลแทนท์ ออฟ เทคโนโลยี จำกัด
CONSULTANTS OF TECHNOLOGY CO., LTD.

สิงหาคม 2557 ลงชื่อ

(นางสาวชนิษฐา ทักยิม)

ผู้อำนวยการด้านสิ่งแวดล้อม

บริษัท คอนซัลแทนท์ ออฟ เทคโนโลยี จำกัด

รับรองจำนวน 147/182 หน้า

ตารางที่ 2 (ต่อ)

องค์ประกอบทางสิ่งแวดล้อมและ คุณค่าต่าง ๆ	ผลกระทบต่อสิ่งแวดล้อมที่สำคัญ	มาตรการป้องกันและแก้ไข ผลกระทบต่อสิ่งแวดล้อม	มาตรการติดตามตรวจสอบ ผลกระทบต่อสิ่งแวดล้อม
		เป็นประจำทุกวัน - จัดเจ้าหน้าที่ให้หมั่นทำความสะอาดหลอดไฟและโคมไฟอยู่เสมอ เพราะฝุ่นละอองที่เกาะหลอดไฟจะทำให้แสงสว่างลดน้อยลง (3) การประชาสัมพันธ์ - ต้องมีการรณรงค์ประชาสัมพันธ์ให้ผู้พักอาศัยประหยัดและอนุรักษ์พลังงานไว้ตามป้ายประกาศ เป็นต้น - รณรงค์ให้ผู้พักอาศัยในโครงการมีพฤติกรรมและกิจวัตรประจำวันในการประหยัดและอนุรักษ์พลังงาน	

หมายเหตุ : เจ้าของโครงการ คือ บริษัท อีเอสบี พู จำกัด เป็นผู้รับผิดชอบในการดำเนินการปฏิบัติตามมาตรการป้องกันและแก้ไขผลกระทบต่อสิ่งแวดล้อม และมาตรการติดตามตรวจสอบผลกระทบต่อสิ่งแวดล้อม พร้อมทั้งจัดส่งรายงานการปฏิบัติตามมาตรการป้องกันและแก้ไขผลกระทบต่อสิ่งแวดล้อม และมาตรการติดตามตรวจสอบผลกระทบต่อสิ่งแวดล้อม เสนอต่อ สำนักงาน โขบายและแผนทรัพยากรธรรมชาติและสิ่งแวดล้อม และองค์การบริหารส่วนตำบลบ่อวิน (หน่วยงานผู้อนุญาต) โดยยึดถือปฏิบัติอย่างเคร่งครัด

ที่มา : บริษัท คอนซัลแทนท์ ออฟ เทคโนโลยี จำกัด, 2557



บริษัท คอนซัลแทนท์ ออฟ เทคโนโลยี จำกัด
CONSULTANTS OF TECHNOLOGY CO., LTD.

รับรองจำนวน.....148/182.....หน้า

สิงหาคม 2557 ลงชื่อ

(นายกฤษณ ฉันทวรกิจ)

กรรมการผู้มีอำนาจลงนาม

บริษัท อีเอสบี พู จำกัด

สิงหาคม 2557 ลงชื่อ.....

(นางสาวณิษฐา ทักษิณ)

ผู้อำนวยการด้านสิ่งแวดล้อม

บริษัท คอนซัลแทนท์ ออฟ เทคโนโลยี จำกัด

ตารางที่ 3

มาตรการติดตามตรวจสอบผลกระทบสิ่งแวดล้อม (ช่วงก่อสร้าง)

โครงการ LCH Project 2 ของบริษัท อีเอสบี พ จำกัด

ดัชนีคุณภาพสิ่งแวดล้อม	บริเวณที่ตรวจสอบ	พารามิเตอร์	ความถี่ในการตรวจวัด	ผู้รับผิดชอบ
1) คุณภาพอากาศ	- ภายในพื้นที่โครงการบริเวณด้านทิศใต้ - โรงเรียนสวนกุหลาบวิทยาลัย ชลบุรี (รูปที่ 10-1 ประกอบ)	(1) CO (2) SO _x (3) NO _x (4) HC (1) Total Suspended Particulate (TSP) (2) PM-10	- เดือนละ 1 ครั้งตลอดการก่อสร้าง - ทุกวันตลอดช่วงการทำฐานรากและทุก 1 เดือนตลอดการก่อสร้าง	เจ้าของโครงการ เจ้าของโครงการ
2) เสียงและความสั่นสะเทือน	- ภายในพื้นที่โครงการบริเวณด้านทิศใต้ - โรงเรียนสวนกุหลาบวิทยาลัย ชลบุรี (รูปที่ 10-1 ประกอบ)	(1) ระดับเสียงเฉลี่ย 24 ชั่วโมง (Leq-24 hr.) (2) ระดับเสียงสูงสุด (Lmax) (3) ความสั่นสะเทือน ให้เป็นไปตามประกาศคณะกรรมการสิ่งแวดล้อมแห่งชาติ ฉบับที่ 37	ทุกวันตลอดช่วงการทำฐานรากและทุก 1 เดือนตลอดการก่อสร้าง	เจ้าของโครงการ

สิงหาคม 2557 ลงชื่อ

(นายกฤษณ นันทวรกิจ)

กรรมการผู้มีอำนาจลงนาม

บริษัท อีเอสบี พ จำกัด

บริษัท คอนซัลแทนท์ ออฟ เทคโนโลยี จำกัด
CONSULTANTS OF TECHNOLOGY CO., LTD.

สิงหาคม 2557 ลงชื่อ

(นางสาวชนิษฐา ทักขิณ)

ผู้อำนวยการด้านสิ่งแวดล้อม

บริษัท คอนซัลแทนท์ ออฟ เทคโนโลยี จำกัด

รับรองจำนวน.....หน้า 149/182

ตารางที่ 3 (ต่อ)

ดัชนีคุณภาพสิ่งแวดล้อม	บริเวณที่ตรวจสอบ	พารามิเตอร์	ความถี่ในการตรวจวัด	ผู้รับผิดชอบ
3) ระบบสุขาภิบาล 3.1 มูลฝอย	- ถังรองรับมูลฝอยภายในพื้นที่ก่อสร้างและที่พักคนงาน	(1) ดูแลความเรียบร้อยและความสะอาดของถังรองรับมูลฝอย (2) ตรวจสอบการตกค้างมูลฝอยบริเวณห้องพักมูลฝอยภายในพื้นที่ก่อสร้างและบ้านพักคนงาน (3) ทำความสะอาดถังรองรับมูลฝอยทุกครั้งหลังจากกรณเก็บขนขององค์การบริหารส่วนตำบลบ่อวิน	- ทุกวัน ตลอดระยะเวลาช่วงก่อสร้าง - ทุกวัน ตลอดระยะเวลาช่วงก่อสร้าง	เจ้าของโครงการ เจ้าของโครงการ
3.2 น้ำเสีย	- ถังบำบัดน้ำเสียสำเร็จรูปในพื้นที่ก่อสร้างและบริเวณบ้านพักคนงาน	(1) ดูแลระบบบำบัดน้ำเสียสำเร็จรูปในพื้นที่ก่อสร้างและบ้านพักคนงานให้มีประสิทธิภาพอยู่เสมอ	- ทุกเดือน ตลอดช่วงก่อสร้าง	เจ้าของโครงการ

สิงหาคม 2557 ลงชื่อ

(นายกฤษฎ์ ฉันทวรกิจ)

กรรมการผู้มีอำนาจลงนาม

บริษัท อีเอสบี พี จำกัด



บริษัท คอนซัลแทนท์ ออฟ เทคโนโลยี จำกัด
CONSULTANTS OF TECHNOLOGY CO., LTD.

สิงหาคม 2557 ลงชื่อ

(นางสาวชนิษฐา ทักขิณ)

ผู้ชำนาญการด้านสิ่งแวดล้อม

บริษัท คอนซัลแทนท์ ออฟ เทคโนโลยี จำกัด

รับรองจำนวน 150/182 หน้า

ตารางที่ 3 (ต่อ)

ดัชนีคุณภาพสิ่งแวดล้อม	บริเวณที่ตรวจสอบ	พารามิเตอร์	ความถี่ในการตรวจวัด	ผู้รับผิดชอบ
3.3 ห้องน้ำ-ห้องส้วม	- ห้องส้วมในพื้นที่ก่อสร้าง และบริเวณบ้านพักคนงาน	(2) บำรุงรักษาระบบท่อน้ำทิ้งในพื้นที่ก่อสร้าง และบ้านพักคนงานไม่ให้เกิดการรั่วซึมเพื่อ ป้องกันการแพร่กระจายของเชื้อโรค (3) สุ่มตะกอนในบ่อเกรอะของระบบบำบัด น้ำเสียสำเร็จรูป	- ทุกเดือน ตลอดช่วง ก่อสร้าง - ทุกเดือน ตลอดช่วง ก่อสร้าง	เจ้าของโครงการ เจ้าของโครงการ
3.4 คุณภาพน้ำทิ้งหลัง การบำบัด	- จำนวน 1 จุด บริเวณ จุดปล่อยน้ำทิ้งจากบ่อพัก น้ำทิ้ง	(1) ทำความสะอาดห้องน้ำ-ห้องส้วมบริเวณ พื้นที่ก่อสร้างและบ้านพักคนงาน (2) สุ่มตะกอนในบ่อเกรอะของห้องน้ำ-ห้องส้วม บริเวณพื้นที่ก่อสร้างและบ้านพักคนงาน	- ทุกวัน ตลอดระยะเวลา การก่อสร้าง	เจ้าของโครงการ
		(1) pH (2) BOD (3) สารแขวนลอย (Suspended Solids) (4) ซัลไฟด์ (Sulfide)	- ทุกเดือน ตลอดระยะเวลา ก่อสร้าง	เจ้าของโครงการ

สิงหาคม 2557 ลงชื่อ

(นายฤทธิชัย ชื่นทรวงกิจ)

กรรมการผู้มีอำนาจลงนาม

บริษัท อีเอสบี พู จำกัด

บริษัท คอนซัลแตนท์ ออฟ เทคโนโลยี จำกัด
CONSULTANTS OF TECHNOLOGY CO., LTD.

สิงหาคม 2557 ลงชื่อ

(นางสาวกนิษฐา ทักขิณ)

ผู้อำนวยการด้านสิ่งแวดล้อม

บริษัท คอนซัลแตนท์ ออฟ เทคโนโลยี จำกัด

รับรองจำนวน 151/182 หน้า

ตารางที่ 3 (ต่อ)

ดัชนีคุณภาพสิ่งแวดล้อม	บริเวณที่ตรวจสอบ	พารามิเตอร์	ความถี่ในการตรวจวัด	ผู้รับผิดชอบ
4) การจราจร	- ถนนสาธารณะประโยชน์ (บริเวณด้านหน้าโครงการ)	(5) สารที่ละลายได้ทั้งหมด (Total Dissolved Solids) (6) ตะกอนหนัก (Settleable Solids) (7) น้ำมันและไขมัน (Fat Oil & Grease) (8) TKN (9) Total Coliform Bacteria (10) Fecal Coliform Bacteria (1) ห้ามการใช้รถบรรทุกในชั่วโมงเร่งด่วน โดยเด็ดขาด (2) ปรับปรุงเส้นทางคมนาคมให้อยู่ในสภาพ ที่ใช้การได้ดีตลอด (3) จัดให้มีเจ้าหน้าที่ประจำอยู่บริเวณทางเข้า-ออก โครงการเพื่ออำนวยความสะดวกด้านจราจร (4) จัดให้มีเจ้าหน้าที่คอยตรวจตราบริเวณถนน ด้านหน้าโครงการ ไม่มีการจอดรถกีดขวาง	- ทุกวัน ตลอดระยะเวลา การก่อสร้าง - ทุกวัน ตลอดระยะเวลา การก่อสร้าง - ทุกวัน ตลอดระยะเวลา การก่อสร้าง - ทุกวัน ตลอดระยะเวลา การก่อสร้าง	เจ้าของโครงการ เจ้าของโครงการ เจ้าของโครงการ เจ้าของโครงการ

สิงหาคม 2557 ลงชื่อ

(นายกฤษณ จันทรวงกิจ)

กรรมการผู้มีอำนาจลงนาม

บริษัท อีเอสพี ทู จำกัด

บริษัท คอนซัลแทนท์ ออฟ เทคโนโลยี จำกัด
CONSULTANTS OF TECHNOLOGY CO., LTD.

สิงหาคม 2557 ลงชื่อ

(นางสาวณิษฐา ทักขิณ)

ผู้ชำนาญการด้านสิ่งแวดล้อม

บริษัท คอนซัลแทนท์ ออฟ เทคโนโลยี จำกัด

รับรองจำนวน 152/182 หน้า

ตารางที่ 3 (ต่อ)

ดัชนีคุณภาพสิ่งแวดล้อม	บริเวณที่ตรวจสอบ	พารามิเตอร์	ความถี่ในการตรวจวัด	ผู้รับผิดชอบ
5) อาชีวอนามัย ของคณงานก่อสร้าง	- ภายในพื้นที่ก่อสร้าง ของโครงการ	การจราจร (5) รถบรรทุกวัสดุที่ใช้ในการก่อสร้างหรือ เศษวัสดุที่เหลือจากการก่อสร้างต้องจัด ให้มีผ้าใบคลุมให้มิดชิด โยงยึดแข็งแรง (6) ยานพาหนะที่ใช้ต้องไม่บรรทุกน้ำหนัก เกินความสามารถในการรับน้ำหนักบรรทุก มาตรฐานของถนนที่กฎหมายกำหนดไว้ (7) ติดตั้งป้ายสัญญาณจราจรต่าง ๆ ทั้งใน พื้นที่โครงการและเมื่อใกล้กับบริเวณ ทางเข้า-ออกพื้นที่ก่อสร้าง เช่น ป้ายแสดง พื้นที่ก่อสร้าง ป้ายชื่อโครงการ และลูกศร การเดินรถที่ชัดเจน เป็นต้น (1) ตรวจสอบอุปกรณ์ป้องกันอันตรายส่วนบุคคล ให้มีสภาพเหมาะสมกับการทำงาน และมี จำนวนเพียงพอกับผู้ปฏิบัติงาน	- ก่อนและหลังการ ใช้งานทุกครั้ง	เจ้าของโครงการ

สิงหาคม 2557 ลงชื่อ

(นายกฤษณ ฉันทวรกิจ)

กรรมการผู้มีอำนาจลงนาม

บริษัท อีเอสบี พู จำกัด

บริษัท คอนซัลแทนท์ ออฟ เทคโนโลยี จำกัด
CONSULTANTS OF TECHNOLOGY CO., LTD.

สิงหาคม 2557 ลงชื่อ

(นางสาวชนิษฐา ทักยิม)

ผู้อำนวยการด้านสิ่งแวดล้อม

บริษัท คอนซัลแทนท์ ออฟ เทคโนโลยี จำกัด

รับรองจำนวน.....153/182 หน้า

ตารางที่ 3 (ต่อ)

ดัชนีคุณภาพสิ่งแวดล้อม	บริเวณที่ตรวจสอบ	พารามิเตอร์	ความถี่ในการตรวจวัด	ผู้รับผิดชอบ
		(2) ตรวจสอบสภาพความพร้อมของเครื่องมือ/อุปกรณ์	- ก่อนและหลังการใช้งานทุกครั้ง	เจ้าของโครงการ
		(3) ตรวจสอบวิธีการปฏิบัติงานสภาพของเครื่องจักรอุปกรณ์ รวมทั้งสภาพแวดล้อมในการทำงาน เพื่อให้ปฏิบัติงานอย่างปลอดภัย	- ตลอดระยะเวลาก่อสร้าง - ก่อนและหลังการใช้งานทุกครั้ง	เจ้าของโครงการ
		(4) ตรวจสอบและควบคุมดูแลให้มีการใช้อุปกรณ์ป้องกันอันตรายส่วนบุคคลอย่างถูกต้องและเหมาะสมกับประเภทของงาน	- ตลอดระยะเวลาก่อสร้าง - ก่อนและหลังการใช้งานทุกครั้ง	เจ้าของโครงการ
		(5) กำหนดขอบเขตและจัดทำแนวรั้วบริเวณพื้นที่ก่อสร้างและบริเวณบ้านพักคนงานให้ชัดเจน และกำหนดจุดเข้า-ออก	- ตลอดระยะเวลาก่อสร้าง - ทุกวันตลอดระยะเวลาก่อสร้าง	เจ้าของโครงการ
		(6) ทำป้ายเตือนหรือโปสเตอร์เพื่อการปฏิบัติงานที่ปลอดภัยในบริเวณที่จำเป็นเช่น "เขตก่อสร้าง" "ลดความเร็วรถยนต์" เขตสวมหมวกนิรภัย เป็นต้น	- ทุกวันตลอดระยะเวลาก่อสร้าง	เจ้าของโครงการ

สิงหาคม 2557 ลงชื่อ

(นายกฤษฎ นันทกรกิจ)

กรรมการผู้มีอำนาจลงนาม

บริษัท อีเอสบี ภูเก็ต จำกัด



บริษัท คอนซัลแตนท์ ออฟ เทคโนโลยี จำกัด
CONSULTANTS OF TECHNOLOGY CO., LTD.

สิงหาคม 2557 ลงชื่อ

(นางสาวณิษฐา ทักยิม)

ผู้อำนวยการด้านสิ่งแวดล้อม

บริษัท คอนซัลแตนท์ ออฟ เทคโนโลยี จำกัด

รับรองจำนวน 154/182 หน้า

ตารางที่ 3 (ต่อ)

ดัชนีคุณภาพสิ่งแวดล้อม	บริเวณที่ตรวจสอบ	พารามิเตอร์	ความถี่ในการตรวจวัด	ผู้รับผิดชอบ
		(7) มีอุปกรณ์สำหรับการปฐมพยาบาล พยาบาล ประจำ รวมทั้งเตรียมรถสำหรับจัดส่งผู้บาดเจ็บ ในกรณีเกิดอุบัติเหตุรุนแรงเพื่อนำส่งไปยัง สถานพยาบาลบริเวณใกล้เคียง	- ทุกวันตลอดระยะเวลา ก่อสร้าง	เจ้าของโครงการ
		(8) ห้ามสูบบุหรี่และนำวัตถุไวไฟเข้าไปในพื้นที่ ที่มีความเสี่ยงในการลุกติดไฟ	- ทุกวันตลอดระยะเวลา ก่อสร้าง	เจ้าของโครงการ
		(9) หมั่นตรวจสอบสายไฟและปลั๊กเพื่อหารอย ชำรุดอยู่เสมอ	- ทุกวันตลอดระยะเวลา ก่อสร้าง	เจ้าของโครงการ
		(10) ไม่ใช้อุปกรณ์ไฟฟ้าที่มีการชำรุดเสียหาย ทั้งนี้หากพบว่ามีอุปกรณ์ไฟฟ้าที่ชำรุดเสียหาย ต้องแจ้งต่อหัวหน้างานหรือผู้รับผิดชอบดูแล รับทราบทุกครั้ง	- ทุกวันตลอดระยะเวลา ก่อสร้าง	เจ้าของโครงการ
		(11) สถิติการเกิดอุบัติเหตุ สาเหตุ ลักษณะการ เกิด ผลที่เกิดขึ้นและวิธีการแก้ไข	- เดือนละ 1 ครั้ง ตลอดระยะเวลาก่อสร้าง	เจ้าของโครงการ



บริษัท คอนซัลแทนท์ ออฟ เทคโนโลยี จำกัด
CONSULTANTS OF TECHNOLOGY CO., LTD.

รับรองจำนวน 155/182 หน้า

สิงหาคม 2557 ลงชื่อ

(นายกฤษณ นันทวรกิจ)

กรรมการผู้มีอำนาจลงนาม

บริษัท อีเอสพี ทู จำกัด

สิงหาคม 2557 ลงชื่อ

(นางสาวชนิษฐา ทักยิม)

ผู้อำนวยการด้านสิ่งแวดล้อม

บริษัท คอนซัลแทนท์ ออฟ เทคโนโลยี จำกัด

ตารางที่ 3 (ต่อ)

ดัชนีคุณภาพสิ่งแวดล้อม	บริเวณที่ตรวจสอบ	พารามิเตอร์	ความถี่ในการตรวจวัด	ผู้รับผิดชอบ
6) การระบายน้ำ	- ภายในพื้นที่ก่อสร้าง ของโครงการ	(1) ขุดลอกท่อระบายน้ำในพื้นที่ก่อสร้าง ของโครงการ (2) หมั่นตรวจสอบท่อระบายน้ำในพื้นที่ก่อสร้าง ไม่ให้รั่วซึมหรือชำรุด (3) ซ่อมแซมท่อระบายน้ำในพื้นที่ก่อสร้าง หากเกิดการรั่วซึมหรือชำรุด โดยเร่งด่วน	- เดือนละ 1 ครั้ง ตลอดระยะเวลาก่อสร้าง - เดือนละ 1 ครั้ง ตลอดระยะเวลาก่อสร้าง - เดือนละ 1 ครั้ง ตลอดระยะเวลาก่อสร้าง	เจ้าของโครงการ
7) ความปลอดภัยใน ชีวิตและทรัพย์สิน ของประชาชน	- บ้านพักอาศัยที่อยู่ใกล้เคียง กับโครงการ	(1) จัดให้มีศูนย์รับเรื่องร้องทุกข์ โดยจัดให้มี โทรศัพท์สายตรง ผู้รับเรื่องร้องเรียนและ ประสานงานให้มีการแก้ไข หากมีข้อร้อง เรียนที่มีสาเหตุมาจากการก่อสร้างโครงการ (2) จัดตั้งกล่องรับความคิดเห็นบริเวณป้อมยาม เพื่อตรวจสอบเรื่องร้องเรียนต่าง ๆ จากผู้ที่ได้รับผลกระทบจากโครงการ	- ทุกวันตลอดช่วง ก่อสร้าง - ทุกวันตลอดช่วง ก่อสร้าง	เจ้าของโครงการ

สิงหาคม 2557 ลงชื่อ

(นายกฤษฎ ฉันทวรกิจ)

กรรมการผู้มีอำนาจลงนาม

บริษัท อีเอสบี จำกัด



บริษัท คอนซัลแตนท์ ออฟ เทคโนโลยี จำกัด
CONSULTANTS OF TECHNOLOGY CO., LTD.

สิงหาคม 2557 ลงชื่อ

(นางสาวชนิษฐา ทักนิณ)


ผู้อำนวยการด้านสิ่งแวดล้อม

บริษัท คอนซัลแตนท์ ออฟ เทคโนโลยี จำกัด

รับรองจำนวน 156/182 หน้า

ตารางที่ 3 (ต่อ)

ดัชนีคุณภาพสิ่งแวดล้อม	บริเวณที่ตรวจสอบ	พารามิเตอร์	ความถี่ในการตรวจวัด	ผู้รับผิดชอบ
		(3) จัดทำแบบสำรวจความคิดเห็นของตัวแทนบ้านพักอาศัยในรัศมี 300 เมตรจากโครงการเพื่อนำปัญหาและข้อเสนอแนะจากผู้ที่ได้รับผลกระทบจากโครงการมาแก้ไขโดยเร่งด่วน	- ปีละ 2 ครั้งตลอดช่วงก่อสร้าง	เจ้าของโครงการ
		(4) แจ้งผลการแก้ไขปัญหาดัง ๆ ที่ได้รับการร้องเรียนต่อผู้ร้องเรียนทุกครั้ง	- ตลอดระยะเวลาช่วงก่อสร้าง	เจ้าของโครงการ
		(5) ทำประวัติคนงานก่อสร้างทุกคนก่อนรับเข้าทำงาน	- ตลอดระยะเวลาช่วงก่อสร้าง	เจ้าของโครงการ
		(6) กำหนดขอบเขตและจัดทำแนวรั้วของบริเวณพื้นที่ก่อสร้างและบ้านพักคนงานก่อสร้างให้ชัดเจน พร้อมทั้งกำหนดจุดเข้า-ออกของคนงานก่อสร้างให้ชัดเจน	- ตลอดระยะเวลาช่วงก่อสร้าง	เจ้าของโครงการ

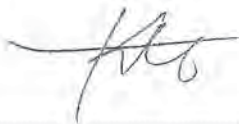

สิงหาคม 2557 ลงชื่อ

(นายกฤษณ นันทกรกิจ)


กรรมการผู้มีอำนาจลงนาม

บริษัท อีเอสบี ฟู จำกัด



บริษัท คอนซัลแทนท์ ออฟ เทคโนโลยี จำกัด
CONSULTANTS OF TECHNOLOGY CO., LTD.

สิงหาคม 2557 ลงชื่อ

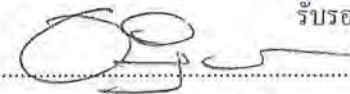

(นางสาวชนิษฐา ทักนิณ)

ผู้อำนวยการด้านสิ่งแวดล้อม

บริษัท คอนซัลแทนท์ ออฟ เทคโนโลยี จำกัด

รับรองจำนวน 157/182 หน้า

ตารางที่ 3 (ต่อ)

ดัชนีคุณภาพสิ่งแวดล้อม	บริเวณที่ตรวจสอบ	พารามิเตอร์	ความถี่ในการตรวจวัด	ผู้รับผิดชอบ
		(7) จัดให้มีเจ้าหน้าที่รักษาความปลอดภัยและหัวหน้างานควบคุมและดูแลคนงานไม่ให้สร้างความสะดวกหรืออันตรายต่อชุมชนโดยเด็ดขาด	- ตลอดระยะเวลาช่วงก่อสร้าง	เจ้าของโครงการ

หมายเหตุ : เจ้าของโครงการ คือ บริษัท อีเอสบี ฟู จำกัด เป็นผู้รับผิดชอบในการดำเนินการปฏิบัติตามมาตรการป้องกันและแก้ไขผลกระทบสิ่งแวดล้อม และมาตรการติดตามตรวจสอบผลกระทบสิ่งแวดล้อม พร้อมทั้งจัดส่งรายงานการปฏิบัติตามมาตรการป้องกันและแก้ไขผลกระทบสิ่งแวดล้อม และมาตรการติดตามตรวจสอบผลกระทบสิ่งแวดล้อม เสนอต่อ สำนักงานนโยบายและแผนทรัพยากรธรรมชาติและสิ่งแวดล้อม และองค์การบริหารส่วนตำบลป่อวิน (หน่วยงานผู้อนุญาต) โดยยึดถือปฏิบัติอย่างเคร่งครัด

ที่มา : บริษัท คอนซัลแทนท์ ออฟ เทคโนโลยี จำกัด, 2557

สิงหาคม 2557 ลงชื่อ

(นายกฤษณ ฉันทวรกิจ)
กรรมการผู้มีอำนาจลงนาม
บริษัท อีเอสบี ฟู จำกัด



บริษัท คอนซัลแทนท์ ออฟ เทคโนโลยี จำกัด
CONSULTANTS OF TECHNOLOGY CO., LTD.

สิงหาคม 2557 ลงชื่อ

(นางสาวชนิษฐา ทักนิณ)
ผู้อำนวยการด้านสิ่งแวดล้อม
บริษัท คอนซัลแทนท์ ออฟ เทคโนโลยี จำกัด

รับรองจำนวน.....158/182.....หน้า

ตารางที่ 4

มาตรการติดตามตรวจสอบผลกระทบสิ่งแวดล้อม (ช่วงดำเนินการ)

โครงการ LCH Project 2 ของบริษัท อีเอสบี พ จำกัด

ดัชนีคุณภาพสิ่งแวดล้อม	บริเวณที่ตรวจสอบ	พารามิเตอร์	ความถี่ในการตรวจวัด	ผู้รับผิดชอบ
1) คุณภาพน้ำ 1.1 ลักษณะสมบัติ น้ำเสียก่อน เข้าระบบ บำบัดน้ำเสีย	- จำนวน 1 จุด บริเวณ จุดปล่อยน้ำเสียก่อนเข้า ระบบบำบัดน้ำเสีย	(1) pH (2) BOD (3) สารแขวนลอย (Suspended Solids) (4) ซัลไฟด์ (Sulfide) (5) สารที่ละลายได้ทั้งหมด (Total Dissolved Solids) (6) ตะกอนหนัก (Settleable Solids) (7) น้ำมันและไขมัน (Fat Oil & Grease) (8) TKN (9) Total Coliform Bacteria (10) Fecal Coliform Bacteria	- ทุกเดือน ตลอดระยะเวลาเปิด ดำเนินการ	เจ้าของโครงการ

บริษัท คอนซัลแทนท์ ออฟ เทคโนโลยี จำกัด
CONSULTANTS OF TECHNOLOGY CO., LTD.

สิงหาคม 2557 ลงชื่อ

(นายกฤษณ นันทกรกิจ)

กรรมการผู้มีอำนาจลงนาม

บริษัท อีเอสบี พ จำกัด

สิงหาคม 2557 ลงชื่อ

(นางสาวชนิษฐา ทักษิณ)

ผู้อำนวยการด้านสิ่งแวดล้อม

บริษัท คอนซัลแทนท์ ออฟ เทคโนโลยี จำกัด

รับรองจำนวน 159/182 หน้า

ตารางที่ 4 (ต่อ)

ดัชนีคุณภาพสิ่งแวดล้อม	บริเวณที่ตรวจสอบ	พารามิเตอร์	ความถี่ในการตรวจวัด	ผู้รับผิดชอบ
1.2 คุณภาพน้ำทิ้งหลังการบำบัด	- จำนวน 1 จุด บริเวณบ่อพักน้ำทิ้ง	(1) pH (2) BOD (3) สารแขวนลอย (Suspended Solids) (4) ซัลไฟด์ (Sulfide) (5) สารที่ละลายได้ทั้งหมด (Total Dissolved Solids) (6) ตะกอนหนัก (Settleable Solids) (7) น้ำมันและไขมัน (Fat Oil & Grease) (8) TKN (9) Total Coliform Bacteria (10) Fecal Coliform Bacteria	- ทุกเดือน ตลอดระยะเวลาเปิดดำเนินการ	เจ้าของโครงการ
	- ส่วนตกตะกอน	- สุ่มตะกอนในส่วนตกตะกอนของระบบบำบัดน้ำเสีย	- ทุก 6 เดือนตลอดช่วงเปิดดำเนินการ	เจ้าของโครงการ



บริษัท คอนซัลแตนท์ ออฟ เทคโนโลยี จำกัด
CONSULTANTS OF TECHNOLOGY CO., LTD.

สิงหาคม 2557 ลงชื่อ

(นายกฤษณ ฉันทวรกิจ)
กรรมการผู้มีอำนาจลงนาม
บริษัท อีเอสบี พู จำกัด

สิงหาคม 2557 ลงชื่อ

(นางสาวณิษฐา ทักขิณ)
ผู้อำนวยการด้านสิ่งแวดล้อม
บริษัท คอนซัลแตนท์ ออฟ เทคโนโลยี จำกัด

รับรองจำนวน.....160/182.....หน้า

ตารางที่ 4 (ต่อ)

ดัชนีคุณภาพสิ่งแวดล้อม	บริเวณที่ตรวจสอบ	พารามิเตอร์	ความถี่ในการตรวจวัด	ผู้รับผิดชอบ
	- บ่อคักไขมัน	- คักไขมันเมื่อบ่อคักไขมันเต็ม/ ตามความเหมาะสมก่อนส่งให้ องค์การบริหารส่วนตำบลบ่อวิน รับไปกำจัด	- คักไขมันเมื่อบ่อคักไขมัน/ตาม ความเหมาะสมตลอดช่วงเปิด ดำเนินการ	เจ้าของโครงการ
	- ระบบบำบัดน้ำเสีย	- จัดเก็บสถิติข้อมูลและรายงาน ผลการทำงานของระบบบำบัดน้ำเสีย ให้เป็นไปตามกฎกระทรวง เรื่อง กำหนดหลักเกณฑ์ วิธีการ และ แบบการเก็บสถิติและข้อมูล การจัดทำบันทึกรายละเอียด และรายงานสรุปผลการทำงาน ของระบบบำบัดน้ำเสีย พ.ศ. 2555 โดยต้องเก็บสถิติและข้อมูล ซึ่งแสดงผลการทำงานของระบบ บำบัดน้ำเสียและจัดทำบันทึก	- ทุกวันตามแบบทส. 1 ตลอดช่วงเปิด ดำเนินการและเก็บรักษาเอกสาร ดังกล่าวเป็นระยะเวลา 2 ปี	เจ้าของโครงการ



บริษัท คอนซัลแทนท์ ออฟ เทคโนโลยี จำกัด
CONSULTANTS OF TECHNOLOGY CO., LTD.

สิงหาคม 2557 ลงชื่อ

(นายกฤษณ นันทกรกิจ)

กรรมการผู้มีอำนาจลงนาม

บริษัท อีเอสพี พู จำกัด

สิงหาคม 2557 ลงชื่อ

(นางสาวกนิษฐา ทักขิณ)

ผู้อำนวยการด้านสิ่งแวดล้อม

บริษัท คอนซัลแทนท์ ออฟ เทคโนโลยี จำกัด

รับรองจำนวน 161/182 หน้า

ตารางที่ 4 (ต่อ)

ดัชนีคุณภาพสิ่งแวดล้อม	บริเวณที่ตรวจสอบ	พารามิเตอร์	ความถี่ในการตรวจวัด	ผู้รับผิดชอบ
1.3 คุณภาพน้ำ ห้วยสาธารณะ ประโยชน์ (คลองยางแดง)	- จำนวน 1 สถานี คือ บริเวณ จุดปล่อยน้ำทิ้งจากโครงการ	รายละเอียดดังกล่าวตามแบบทส. 1 ทุกวัน พร้อมทั้งเก็บรักษาเอกสาร ดังกล่าวเป็นระยะเวลา 2 ปี นับตั้งแต่มีการเก็บสถิติและข้อมูลนั้น - จัดทำรายงานสรุปผลการทำงาน ของระบบบำบัดน้ำเสียตามแบบ ทส.2 ทุกเดือนเพื่อเสนอต่อ องค์การบริหารส่วนตำบลบ่อวิน ภายใน 15 วันของเดือนถัดไป (1) pH (2) BOD (3) สารแขวนลอย (Suspended Solids) (4) ซัลไฟด์ (Sulfide) (5) สารที่ละลายได้ทั้งหมด (Total Dissolved Solids)	- ทุกเดือนตามแบบทส. 2 ตลอดช่วง เปิดดำเนินการเพื่อเสนอต่อ องค์การบริหารส่วนตำบลบ่อวิน ภายใน 15 วันของเดือนถัดไป - ทุก 3 เดือน (4 ครั้ง/ปี) ตลอดระยะ เวลาเปิดดำเนินการ	เจ้าของโครงการ เจ้าของโครงการ

สิงหาคม 2557 ลงชื่อ

(นายกฤษณ ฉันทวรกิจ)

กรรมการผู้มีอำนาจลงนาม

บริษัท อีเอสบี ทู จำกัด



บริษัท คอนซัลแตนท์ ออฟ เทคโนโลยี จำกัด
CONSULTANTS OF TECHNOLOGY CO., LTD.

สิงหาคม 2557 ลงชื่อ

(นางสาวชนิษฐา ทักขิณ)

ผู้อำนวยการด้านสิ่งแวดล้อม

บริษัท คอนซัลแตนท์ ออฟ เทคโนโลยี จำกัด

รับรองจำนวน 162/182 หน้า

ตารางที่ 4 (ต่อ)

ดัชนีคุณภาพสิ่งแวดล้อม	บริเวณที่ตรวจสอบ	พารามิเตอร์	ความถี่ในการตรวจวัด	ผู้รับผิดชอบ
2) ตรวจสอบระบบท่อน้ำประปาและถังสำรองน้ำใช้	- แนวท่อประปา	(6) ตะกอนหนัก (Settleable Solids) (7) น้ำมันและไขมัน (Fat Oil & Grease) (8) TKN (9) Total Coliform Bacteria (10) Faecal Coliform Bacteria	- ทุกเดือน ตลอดระยะเวลาเปิดดำเนินการ	เจ้าของโครงการ
	- ถังสำรองน้ำใช้ ทุกแห่งภายในโครงการ	- ตรวจวัดคุณภาพน้ำ ได้แก่ (1) โคลิฟอร์มแบคทีเรีย (2) เอสเชอริเชีย โคไล (3) สตาฟีโลค็อกคัส อารีเรียส (4) คลอสตริเดียม	- ทุก 6 เดือน ตลอดระยะเวลาเปิดดำเนินการ	เจ้าของโครงการ
		- ดำเนินการทำความสะอาดถังสำรองน้ำใช้ทุกแห่ง	- เดือนละ 1 ครั้ง ตลอดระยะเวลาเปิดดำเนินการ	เจ้าของโครงการ

สิงหาคม 2557 ลงชื่อ

(นายกฤษณ นันทารกิจ)

กรรมการผู้มีอำนาจลงนาม

บริษัท อีเอสบี พู จำกัด



บริษัท คอนซัลแทนท์ ออฟ เทคโนโลยี จำกัด
CONSULTANTS OF TECHNOLOGY CO., LTD.

สิงหาคม 2557 ลงชื่อ

(นางสาวณิษฐา ทักขิณ)

ผู้อำนวยการด้านสิ่งแวดล้อม

บริษัท คอนซัลแทนท์ ออฟ เทคโนโลยี จำกัด

รับรองจำนวน.....หน้า 163/182

ตารางที่ 4 (ต่อ)

ดัชนีคุณภาพสิ่งแวดล้อม	บริเวณที่ตรวจสอบ	พารามิเตอร์	ความถี่ในการตรวจวัด	ผู้รับผิดชอบ
3) มูลฝอย	- ห้องพักมูลฝอยรวมของโครงการ	(1) ตรวจสอบการตกค้างมูลฝอยภายในพื้นที่โครงการ (2) ทำความสะอาดห้องพักมูลฝอยรวมของโครงการ (3) ตรวจสอบความเรียบร้อยของภาชนะรองรับมูลฝอยให้อยู่ในสภาพพร้อมใช้งาน (4) ตรวจสอบความเรียบร้อยของห้องพักมูลฝอยให้อยู่ในสภาพที่สมบูรณ์	- ทุกวันตลอดช่วงเปิดดำเนินการ - ทุกครั้งที่มีการเก็บขนจากองค์การบริหารส่วนตำบลบ่อวิน ตลอดระยะเวลาดำเนินการ - ทุกวันตลอดช่วงเปิดดำเนินการ - ทุกสัปดาห์ตลอดช่วงเปิดดำเนินการ	เจ้าของโครงการ เจ้าของโครงการ
	- ห้องพักมูลฝอยประจำอาคาร	(1) จัดให้มีเจ้าหน้าที่คอยทำความสะอาดห้องพักมูลฝอยประจำอาคารเป็นประจำ (2) จัดให้มีเจ้าหน้าที่คอยตรวจสอบห้องพักมูลฝอยประจำอาคาร เพื่อป้องกันขยะตกค้างภายในอาคาร	- ทุกวันตลอดช่วงเปิดดำเนินการ - ทุกครั้งที่มีการเก็บขนจากองค์การบริหารส่วนตำบลบ่อวิน ตลอดระยะเวลาดำเนินการ	

สิงหาคม 2557 ลงชื่อ

(นายกฤษณ ฉันทวรกิจ)

กรรมการผู้มีอำนาจลงนาม

บริษัท อีเอสบี ทุ จำกัด



บริษัท คอนซัลแทนท์ ออฟ เทคโนโลยี จำกัด
CONSULTANTS OF TECHNOLOGY CO., LTD.

สิงหาคม 2557 ลงชื่อ

(นางสาวชนิษฐา ทักนิณ)

ผู้อำนวยการด้านสิ่งแวดล้อม

บริษัท คอนซัลแทนท์ ออฟ เทคโนโลยี จำกัด

รับรองจำนวน.....หน้า 164/182

ตารางที่ 4 (ต่อ)

ดัชนีคุณภาพสิ่งแวดล้อม	บริเวณที่ตรวจสอบ	พารามิเตอร์	ความถี่ในการตรวจวัด	ผู้รับผิดชอบ
4) การจราจร	- ถนนในโครงการ	(1) ตรวจสอบความเรียบรื้อยของป้าย และเครื่องหมายบนพื้นทาง (2) ซ่อมแซมให้อยู่ในสภาพใช้งานได้	- เดือนละ 1 ครั้งตลอดช่วงดำเนินการ - เดือนละ 1 ครั้งตลอดช่วงดำเนินการ	เจ้าของโครงการ เจ้าของโครงการ
	- ทางเข้า-ออกโครงการ	(1) จัดให้มีเจ้าหน้าที่ควบคุมการจราจร บริเวณทางเข้า-ออกตลอดเวลา	- ตลอดช่วงดำเนินการ	เจ้าของโครงการ
5) การระบายน้ำ และป้องกันน้ำท่วม	- ท่อระบายน้ำ	(1) ขุดลอกท่อระบายน้ำทั้งหมด ที่อยู่ภายในโครงการ (2) ตรวจสอบปริมาณตะกอนที่สะสม อยู่ภายในบ่อพักน้ำและท่อระบายน้ำ	- เดือนละ 1 ครั้งตลอดช่วงดำเนินการ - เดือนละ 1 ครั้งตลอดช่วงดำเนินการ	เจ้าของโครงการ เจ้าของโครงการ
6) การป้องกันอัคคีภัย	- อาคารในโครงการ	(1) ติดตามแผนการดำเนินการ ตรวจสอบประสิทธิภาพของ อุปกรณ์ของระบบดับเพลิง	- ทุก 6 เดือนตลอดช่วงดำเนินการ	เจ้าของโครงการ



บริษัท คอนซัลแทนท์ ออฟ เทคโนโลยี จำกัด
CONSULTANTS OF TECHNOLOGY CO., LTD.

รับรองจำนวน 165/182 หน้า

สิงหาคม 2557 ลงชื่อ

(นายกฤษณ ฉันทวรกิจ)

กรรมการผู้มีอำนาจลงนาม

บริษัท อีเอสบี ทู จำกัด

สิงหาคม 2557 ลงชื่อ

(นางสาวชนิษฐา ทักยิม)

ผู้อำนวยการด้านสิ่งแวดล้อม


บริษัท คอนซัลแทนท์ ออฟ เทคโนโลยี จำกัด

ตารางที่ 4 (ต่อ)

ดัชนีคุณภาพสิ่งแวดล้อม	บริเวณที่ตรวจสอบ	พารามิเตอร์	ความถี่ในการตรวจวัด	ผู้รับผิดชอบ
7) พื้นที่สีเขียว	- ต้นไม้ในโครงการ	(2) ตรวจสอบตามแผนปฏิบัติการฉุกเฉิน โดยระบุวิธีอพยพผู้ที่อยู่ใน อาคารได้หมด	- ทุก 6 เดือนตลอดช่วงดำเนินการ	เจ้าของโครงการ
		(3) ติดตามแผนการฝึกอบรมเจ้าหน้าที่ ที่เกี่ยวข้องกับการป้องกันอัคคีภัย ของโครงการ	- ปีละ 1 ครั้งตลอดช่วงดำเนินการ	เจ้าของโครงการ
		(1) ดูแล และบำรุงรักษาด้านไม้ใน โครงการ (2) ตกแต่ง และตัดกิ่งต้นไม้ให้มี ความสวยงามอยู่เสมอ	- ทุกวัน ตลอดช่วงดำเนินการ - เดือนละ 1 ครั้งตลอดช่วงดำเนินการ	เจ้าของโครงการ

หมายเหตุ : เจ้าของโครงการ คือ บริษัท อีเอสบี พู จำกัด เป็นผู้รับผิดชอบในการดำเนินการปฏิบัติตามมาตรการป้องกันและแก้ไขผลกระทบสิ่งแวดล้อม
และมาตรการติดตามตรวจสอบผลกระทบสิ่งแวดล้อม พร้อมทั้งจัดส่งรายงานการปฏิบัติตามมาตรการป้องกันและแก้ไขผลกระทบสิ่งแวดล้อม
และมาตรการติดตามตรวจสอบผลกระทบสิ่งแวดล้อม เสนอต่อ สำนักงานนโยบายและแผนทรัพยากรธรรมชาติและสิ่งแวดล้อม
และองค์การบริหารส่วนตำบลบ่อวิน (หน่วยงานผู้อนุญาต) โดยยึดถือปฏิบัติอย่างเคร่งครัด

ที่มา : บริษัท คอนซัลแทนท์ ออฟ เทคโนโลยี จำกัด, 2557

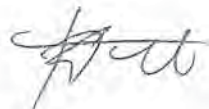

สิงหาคม 2557 ลงชื่อ

(นายกฤษณ นันทกรกิจ)
กรรมการผู้มีอำนาจลงนาม
บริษัท อีเอสบี พู จำกัด



บริษัท คอนซัลแทนท์ ออฟ เทคโนโลยี จำกัด
CONSULTANTS OF TECHNOLOGY CO., LTD.

สิงหาคม 2557 ลงชื่อ



(นางสาวชนิษฐา ทักขิณ)
ผู้อำนวยการด้านสิ่งแวดล้อม
บริษัท คอนซัลแทนท์ ออฟ เทคโนโลยี จำกัด

รับรองจำนวน.....166/182.....หน้า

สัญญา 2557 04 ซิด

(นางกฤษณ ดันทรวิจิตร)
กรรมการผู้จัดการ
บริษัท อีสเทิร์น ฟู จำกัด



บริษัท อีสเทิร์น ฟู จำกัด
CONTRACTORS OF TECHNOLOGY CO., LTD.

สัญญา 2557 04 ซิด

(นางสาวนันทา ทักนิย)
ผู้อำนวยการด้านสิ่งแวดล้อม
บริษัท คอนซิลเทนท์ ออฟ เทคโนโลยี จำกัด

สัญลักษณ์

- TYPE 1 บ้านเดี่ยว
= อาคาร A,C,F,I,J,L,N,P,R,S
จำนวน 10 อาคาร
- TYPE 2 บ้านเดี่ยว
= อาคาร B,D,E,G,H,K,M,O,Q
จำนวน 9 อาคาร
- รวมทั้งหมด 19 อาคาร

LABEL

- A-S APARTMENT BUILDING
- T GUARD HOUSE
- U OFFICE BUILDING
- V VENDING AREA
- W SEPAKTAKRAM
- X WATER TANK
- Y PUMP HOUSE
- Z RETENTION POND
- Garbage Disposal Area
- Floor drain
- Retention Pond

รูปที่ 2 ผังระยะถอยร่นของโครงการ

ห้องแม่ครัว

THIS DRAWING IS THE PROPERTY OF TESCO LTD. IS CONFIDENTIAL AND MUST NOT BE MADE PUBLIC OR COPIED, AND IS SUBJECT TO RETURN ON DEMAND. ALL RIGHTS OF INVENTION OR DESIGN ARE RESERVED.




TESCO LTD. CONSULTING ENGINEERS
25/11-14 BKS BUDENIT 16, BANGKOK 10110
TEL. 239-8975 (10 LINES AUTOMATIC) FAX 239-2112

DESIGN	NAME	SIGNATURE	DESIGN	NAME	SIGNATURE
ARCHITECT	WASIT T. SILLAKIT		MECHANICAL ENGINEER	POLE C. SILLAKIT	
STRUCTURAL ENGINEER	TUTAMA C. SILLAKIT		ELECTRICAL ENGINEER	DESIAN T. SILLAKIT	
CIVIL ENGINEER	PAST T. SILLAKIT		SAFETY ENGINEER	PAST T. SILLAKIT	

APPROVAL	DATE
ISSUED FOR	15 DEC 2012
BY	
APPROVED	
ORDER NO.	
CONTRACTOR	
CONTRACT DATE	

ESB TWO	ESB TWO CO., LTD.
PROJECT	ESB TWO CO., LTD.
CLIENT ADDRESS	15 White Cross Street 2, 10 th Fl, 10 White Cross Street 2, 10 th Fl, 10 White Cross Street 2, 10 th Fl
DRAWING TITLE	ผังระยะถอยร่นอาคาร-ขอบเขตที่ดิน
SCALE	1:500
DRAWING NO.	LCM2-MAS-AR-004
REV.	01

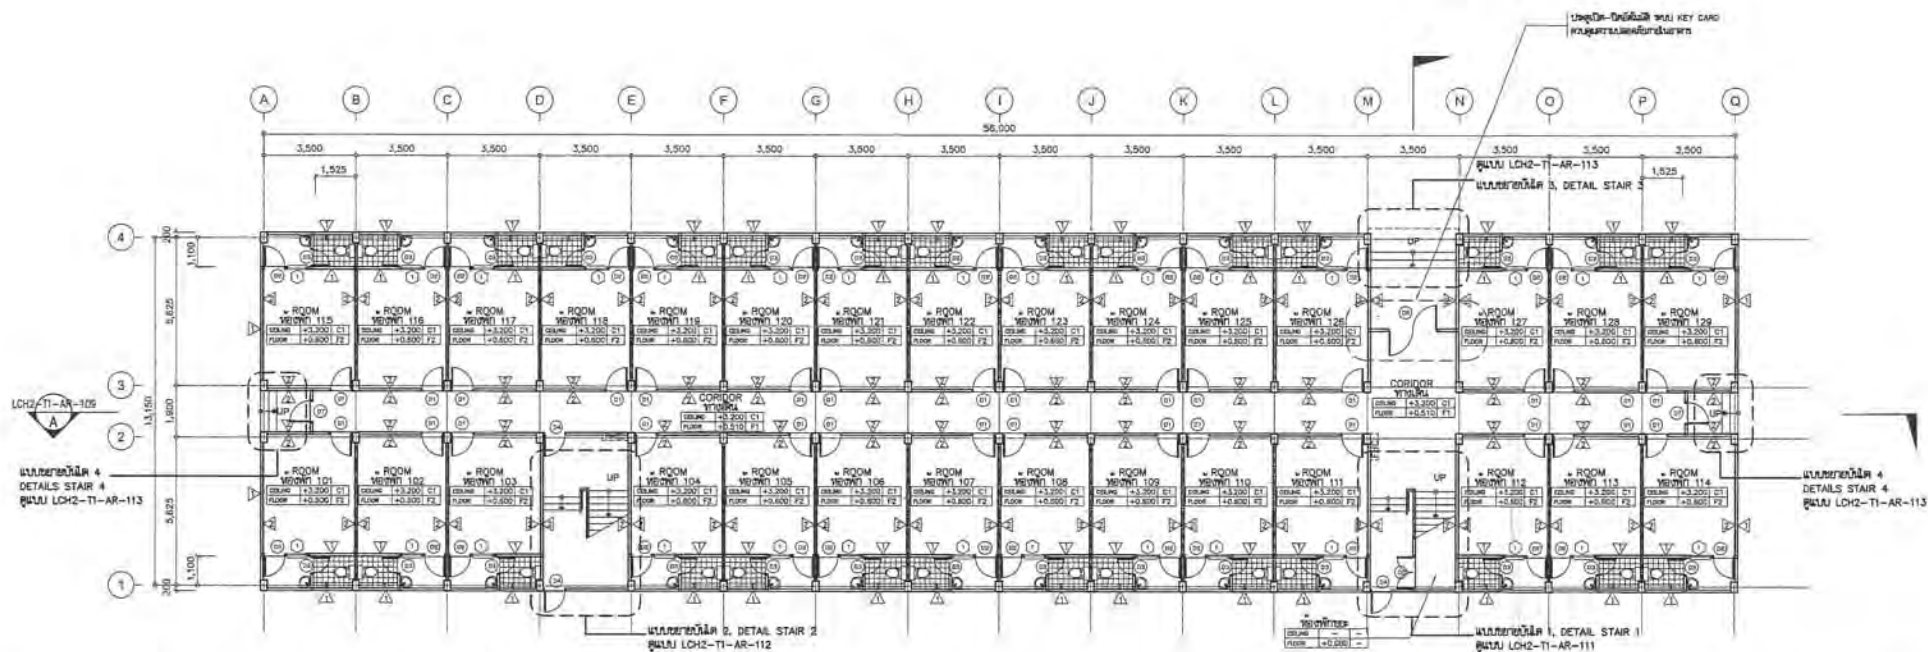

รูปที่ 3 ตำแหน่งติดตั้งระบบลิฟต์ ห้องพักรับรองประจำอาคาร และพื้นที่ของอาคาร A, C, E, G, I, J, L, N, Q และ R

จำนวน 169/182 หน้า

แปลนพื้นที่ 1 : 1st FLOOR PLAN (TYPE 1)
SCALE 1:100

สิงหาคม 2557 ลงชื่อ

(นางกฤษณ นันทกรกิจ)
กรรมการผู้มีอำนาจลงนาม
บริษัท เอสเอ็ม ซี จำกัด

สิงหาคม 2557 ลงชื่อ

(นางสาวนันทา พิกมัย)
ผู้อำนวยการด้านสิ่งแวดล้อม
บริษัท คอนซัลแทนท์ ออฟ เทคโนโลยี จำกัด

THIS DRAWING IS THE PROPERTY OF TESCO LTD. IS CONFIDENTIAL, AND MUST NOT BE MADE PUBLIC OR COPIED, AND IS SUBJECT TO RETURN ON DEMAND ALL RIGHTS OF INVENTION OR DESIGN ARE RESERVED	DESIGN NAME: 161/181 DATE: 16/10/11 DESIGNER: PATTANA C. 161/181 CHECKED: PATTANA C. 161/181 DATE: 16/10/11	
---	--	--	--	--	--	--

[illegible]



สัญลักษณ์	รายละเอียด
●	จุดทางออกที่จอดรถอาคาร
■	เส้นทางที่จอดรถอาคาร
□	พื้นที่จอดรถอาคาร ขนาด 4.00 ตร.ม.
→	เส้นทางเดินรถอาคาร
→	เส้นทางเดินรถอาคารเข้า
→	เส้นทางเดินรถอาคารออก

- สัญลักษณ์**
- TYPE 1 ประกอบด้วย
 - = อาคาร A,C,F,I,J,L,N,P,R,S
 - จำนวน 10 อาคาร
 - TYPE 2 ประกอบด้วย
 - = อาคาร B,D,E,G,H,K,M,O,Q
 - จำนวน 9 อาคาร
 - รวมทั้งหมด 19 อาคาร

LABEL	
A-S	APARTMENT BUILDING
T	GUARD HOUSE
U	OFFICE BUILDING
V	VENDING AREA
W	SEPAKTAKRAW
X	WATER TANK
Y	PUMP HOUSE
Z	RETENTION POND
☒	GARBAGE DUMPING SITE
☒	Floor drain ระบายน้ำพื้น
☒	บริเวณปลูกกล้วย ขนาด 2.40X5.00 ม.

(นายกฤษณ ดันทกรกิจ)
กรรมการผู้มีอำนาจลงนาม
บริษัท อีเอสบี ซู จำกัด

บริษัท คอนซัลแทนท์ ออฟ เทคโนโลยี จำกัด
CONSULTANTS OF TECHNOLOGY CO., LTD.

(นางสาวชนิษฐา ทักขิณ)
ผู้อำนวยการด้านสิ่งแวดล้อม
บริษัท คอนซัลแทนท์ ออฟ เทคโนโลยี จำกัด

ผังแสดงเส้นทางจราจรและจุดจอดรถ
SCALE 1:500

รับรองจำนวน 173/182 หน้า

รูปที่ 7 ตำแหน่งห้องพักมูลฝอยรวม จุดจอดรถเก็บขนมูลฝอยและเส้นทางเดินรถเก็บขนมูลฝอย

THIS DRAWING IS THE PROPERTY OF TESCO LTD. & COMPANY LIMITED AND MUST NOT BE MADE PUBLIC OR COPIED, AND IS SUBJECT TO RETURN ON DEMAND ALL RIGHTS OF INVENTION OR DESIGN ARE RESERVED.				TESCO LTD. CONSULTING ENGINEERS 23/11-14 BSI BUKITMAY 18, BANGKOK 10110 TEL. 259-6574 (10 LINES AUTOMATIC) FAX 259-1513				ESB TWO CO., LTD. 75 White Group Tower 2, 11 th Fl., 101 Sukhvit, Sukhumvit 40, Pratinthong, Bangkok, Thailand			
DESIGN	NAME	SIGNATURE	DESIGN	NAME	SIGNATURE	DATE	DATE	PROJECT	PROJECT	SCALE	REV.
ARCHITECT	HAARET T.	26/11/21	MECHANICAL ENGINEER	POE L.	26/11/21	15 DEC 2013	APPROVED	ESB TWO	ESB TWO CO., LTD.	1:500	01
STRUCTURAL ENGINEER	WUTANA C.	26/11/21	ELECTRICAL ENGINEER	TOGWON B.	26/11/21		ORDER NO.				
CIVIL ENGINEER	PAST T.	26/11/21	SANITARY ENGINEER	PAST T.	26/11/21		CONTRACT DATE				

รอยน้ำคอนกรีต

ที่ดินบุคลลอื่น


ถนนสาธารณะประโยชน์

รอยน้ำคอนกรีต

จำนวนอาคารและพื้นที่อาคาร
 ที่จอดรถยนต์ 326 คัน
 ที่จอดรถมอเตอร์ไซด์ 739 คัน

ฟังก์ชันอาคารพาณิชย์

รายละเอียดพื้นที่อาคารพาณิชย์

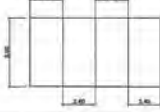

ที่ดินบุคลลอื่น

สัญลักษณ์

- TYPE 1 ประกอบด้วย
= อาคาร A,C,F,I,J,L,N,P,R,S
จำนวน 10 อาคาร
- TYPE 2 ประกอบด้วย
= อาคาร B,D,E,G,H,K,M,O,Q
จำนวน 9 อาคาร
- รวมทั้งหมด 19 อาคาร

LABEL

- A-S APARTMENT BUILDING
- T GUARD HOUSE
- U OFFICE BUILDING
- V VENDING AREA
- W FUTSAL & SEPAKTAKRAW
- X WATER TANK
- Y PUMP HOUSE
- Z RETENTION POND
- GARBAGE DUMPING AREA
- FLOOR DRAIN
- WATER TANK



Handwritten signature

(นายกฤษณ ฉันทกรกิจ)
 กรรมการผู้ชำนาญการ
 บริษัท อีสปี้ ภูเก็ต จำกัด

ที่ดินบุคลลอื่น



บริษัท คอนซัลแทนท์ ออฟ เทคโนโลยี จำกัด
 CONSULTANTS OF TECHNOLOGY CO., LTD.

สิงหาคม 2557 ลงชื่อ

(นางสาวณัฐภา ทักษิณ)

ผู้อำนวยการด้านสิ่งแวดล้อม
 บริษัท คอนซัลแทนท์ ออฟ เทคโนโลยี จำกัด

ผังแสดงการจราจรและที่จอดรถ
 SCALE 1:500

รับรองจำนวน 174/182 หน้า

รูปที่ 8 ตำแหน่งที่จอดรถจักรยานยนต์ รอยน้ำ และเส้นทางจราจรของโครงการ

THIS DRAWING IS THE PROPERTY OF TESCO LTD. IS CONFIDENTIAL AND MUST NOT BE MADE PUBLIC OR COPIED, AND IS SUBJECT TO RETURN ON DEMAND ALL RIGHTS OF INVENTION OR DESIGN ARE RESERVED



TESCO LTD. CONSULTING ENGINEERS
 82/11-14 SOI SUKUMVIT 14, BANGKOK 10110
 TEL. 226-8873 (10 LINES AUTOMATIC) FAX 226-1313

DESIGN	NAME	SIGNATURE	DESIGN	NAME	SIGNATURE	DATE
ARCHITECT	ANANT T. JEL1821		MECHANICAL ENGINEER	POTE L. JEL1203		15 DEC 2013
STRUCTURAL ENGINEER	SAITARA G. JEL1844		ELECTRICAL ENGINEER	WICHAN T. JEL1421		
CIVIL ENGINEER	PAST T. JEL1206		SANITARY ENGINEER	PAST T. JEL1208		

APPROVAL	ISSUED FOR
DA	DA
DATE	DATE
APPROVED	ORDER NO.
CONTRACTOR	CONTRACT DATE

PROJECT	CLIENT ADDRESS	SCALE
ESB TWO	30-MIN SROCHACHA	1:500
DRAWING TITLE	DRAWING NO.	REV.
ผังแสดงการจราจรและที่จอดรถ	CH-2-MAS-AR-007	01

วอชิงตัน

ที่ดินบุคคลอื่น

ถนนสาธารณะ

วอชิงตัน

ถนนสาธารณะ

ที่ดินบุคคลอื่น

ที่ดินบุคคลอื่น

ที่ดินบุคคลอื่น

สัญลักษณ์	รายละเอียด
☆	ตำแหน่งที่ดินส่วนบุคคล
●	จุดจอดรถ
○	เส้นทางเดินเท้า
□	เส้นทางเดินรถ
■	พื้นที่จอดรถ
■	พื้นที่จอดรถ 1 ขนาด = 1,946 ตร.ม.
■	พื้นที่จอดรถ 2 ขนาด = 1,320 ตร.ม.
■	รวมพื้นที่จอดรถ = 3,266 ตร.ม.

สัญลักษณ์

- TYPE 1 บ้านเดี่ยว
= อาคาร A,C,F,I,J,L,N,P,R,S
จำนวน 10 อาคาร
- TYPE 2 บ้านเดี่ยว
= อาคาร B,D,E,G,H,K,M,O,Q
จำนวน 9 อาคาร
- รวมทั้งหมด 19 อาคาร

LABEL

- A-S APARTMENT BUILDING
- T GUARD HOUSE
- U OFFICE BUILDING
- V VENDING AREA
- W SEPAKTAKRAW
- X WATER TANK
- Y PUMP HOUSE
- Z RETENTION POND
- Garbage ตีขยะที่ลานคอนกรีต
- หรือ Floor drain ตีภายในพื้นที่
- บริเวณอาคาร 1 ขนาด 2.40X5.00 ม.

รูปที่ 11 แผนผังทางอพยพฉุกเฉิน และจุดรวมคนของโครงการ

ถนนส่วนบุคคล

ห้องนั่งเล่น

ที่ดินบุคคลอื่น

ผังแสดงจุดตั้งเพลิง ตำแหน่งจุดรวมพลและเส้นทางอพยพกรณีฉุกเฉิน

SCALE




TESCO LTD. CONSULTING ENGINEERS 11/11-14 BOX BUILDING 11, BANGKOK 10110 TEL. 020-0070 (10 LINES AUTOMATIC) FAX 020-1310				APPROVAL ISSUED FOR IDA		ESB TWO		ESB TWO CO.,LTD 75 White Gray Tower 8, 12 th Fl., 84 Ratcha, Sukhumvit 41, Prachin, Bangkok, Thailand		
DESIGN	NAME	SIGNATURE	DESIGN	NAME	SIGNATURE	DATE	DATE	PROJECT	LDH - PROJECT 2	
ARCHITECT	BARAT E.	08.11.21	MECHANICAL ENGINEER	FOE L.	08.12.05	15 DEC 2013	DATE	CLIENT ADDRESS	80-811 SRIRACHA CHONBURI	
STRUCTURAL ENGINEER	UTAKA G.	08.04.04	ELECTRICAL ENGINEER	TSAPHON B.	08.12.11		ORDER NO.	PROJECT WORKING	SCALE 1:500	
CIVIL ENGINEER	PAST T.	08.12.08	SANITARY ENGINEER	PAST T.	08.12.08		CONTRACTOR	ผังแสดงจุดตั้งเพลิง ตำแหน่งจุดรวมพลและเส้นทางอพยพกรณีฉุกเฉิน	DRAWING NO. LOV2-MAS-AR-006	
REV.	DATE	APPR.	THIS DRAWING IS THE PROPERTY OF TESCO LTD. IS CONFIDENTIAL AND MUST NOT BE MADE PUBLIC OR COPIED, AND IS SUBJECT TO RETURN ON DEMAND ALL RIGHTS OF INVENTION OR DESIGN ARE RESERVED							REV. 01



สิงหาคม 2557 ลงชื่อ
 (นายคุณณ ถิ่นทวกรกิจ)
 กรรมการผู้มีอำนาจลงนาม
 บริษัท อีเอสบี ทู จำกัด

บริษัท คอนซัลแทนท์ ออฟ เทคโนโลยี จำกัด
 CONSULTANTS OF TECHNOLOGY CO., LTD.

สิงหาคม 2557 ลงชื่อ
 (นางสาวจนิษฐ ทักษิณ)
 ผู้อำนวยการด้านสิ่งแวดล้อม
 บริษัท คอนซัลแทนท์ ออฟ เทคโนโลยี จำกัด

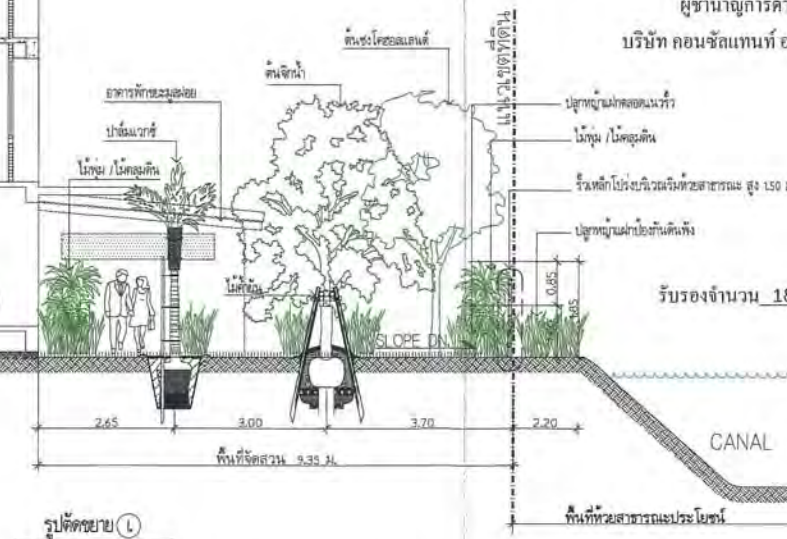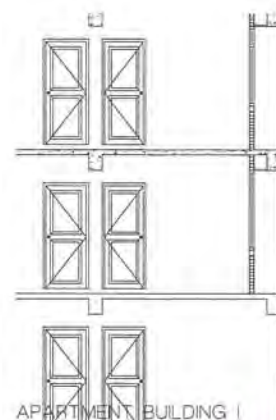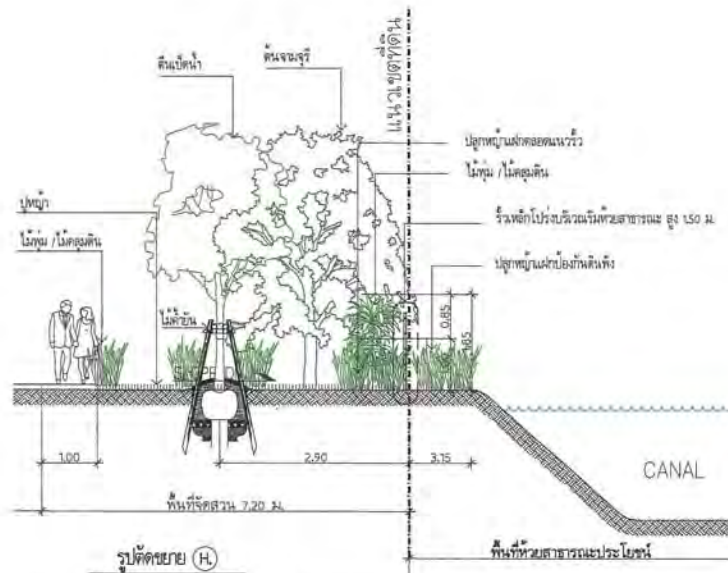

รับรองจำนวน 180/182 หน้า

รูปที่ 14 แบบขยายและรูปตัดแนวดิagramของโครงการบริเวณที่คิดห้วยสาธารณะประโยชน์

THIS DRAWING IS THE PROPERTY OF TESCO LTD. IS CONFIDENTIAL AND MUST NOT BE MADE PUBLIC OR COPIED, AND IS SUBJECT TO RETURN ON DEMAND ALL RIGHTS OF INVENTION OR DESIGN ARE RESERVED.				TESCO LTD. CONSULTING ENGINEERS 51/11-14 SOI SUDHAWAT 19, BANGKOK 10110 TEL. 029-4979 (10 LINES AUTOMATIC) FAX 029-1223				APPROVAL ISSUED FOR E.A.		ESB TWO ESB TWO CO., LTD 19 White Group Tower 2, 11 th Fl., 5th Bldg., Sukhumvit 42, Pattanaong, Bangkok, Thailand	
DESIGN	NAME	SIGNATURE	DESIGN	NAME	SIGNATURE	DATE	DATE	PROJECT	LOH - PROJECT 2	SCALE	1:500, 1:50
ARCHITECT	WIRAT T. SUDHAWAT	[Signature]	MECHANICAL ENGINEER	WIRAT T. SUDHAWAT	[Signature]	14 FEBRUARY 2014	APPROVED	CLIENT'S ADDRESS	ESB-TWO SRIRACHA CHONBURI	DRAWING NO.	LA-08
STRUCTURAL ENGINEER	TUTAWA C. SUDHAWAT	[Signature]	LANDSCAPE ARCHITECT	WIRAT T. SUDHAWAT	[Signature]		ORDER NO.	DRAWING TITLE	รูปตัดขยาย (H) และ (L) (พื้นที่ห้วยสาธารณะประโยชน์)	REV.	
CIVIL ENGINEER	PAI T. SUDHAWAT	[Signature]	SENIOR ENGINEER	PAI T. SUDHAWAT	[Signature]		CONTRACTOR				
							CONTRACT DATE				

สิงหาคม 2557 ลงชื่อ

(นายกฤษณ ชื่นทวาทิจ)
กรรมการผู้มีอำนาจลงนาม
บริษัท อีเอสทู ภูเก็ต

ที่ดินบุคคลอื่น



บริษัท คอนซัลแตนท์ ออฟ เทคโนโลยี จำกัด
CONSULTANTS OF TECHNOLOGY CO., LTD.

สิงหาคม 2557 ลงชื่อ

(นางสาวณัฐ ทักขิม)
ผู้อำนวยการด้านสิ่งแวดล้อม

บริษัท คอนซัลแตนท์ ออฟ เทคโนโลยี จำกัด

- จุดล้างส้วม
- จุดพักมูลฝอย
- ถังบำบัดน้ำเสียสำเร็จรูป
- ห้องน้ำ-ห้องส้วม
- สำนักงาน
- สโตร์
- ที่จอดรถ
- บ่อพักขยะ
- จุดกองวัสดุก่อสร้างและดิน
- รางระบายน้ำชั่วคราว

รูปที่ 15 ผังบริเวณช่วงก่อสร้างโครงการ



รับรองจำนวน 181/182 หน้า

MASTER PLAN LCH-PROJECT 2
SCALE 1:500



THIS DRAWING IS THE PROPERTY OF TESCO LTD. IS CONFIDENTIAL AND MUST NOT BE MADE PUBLIC OR COPIED, AND IS SUBJECT TO RETURN ON DEMAND ALL RIGHTS OF INVENTION OR DESIGN ARE RESERVED.



TESCO LTD. CONSULTING ENGINEERS
25/11-14 SOI BORDOMMIT 18, BANGKOK 10110
TEL. 028-8979 (10 LINES AUTOMATIC) FAX 028-8385

DESIGN	NAME	SIGNATURE	DESIGN	NAME	SIGNATURE	DATE
ARCHITECT	MAKAEY T. MAE1821		MECHANICAL ENGINEER	POTE L. MAE1825		15 DEC 2013
STRUCTURAL ENGINEER	WUTTHANA C. MAE1824		ELECTRICAL ENGINEER	WICHAN T. MAE18191		
CIVIL ENGINEER	PART 1. MAE18208		SAFETY ENGINEER	TOHAPORN S. MAE12341		

APPROVAL	ISSUED FOR
ESB TWO	ESB TWO
APPROVED	ORDER NO.
CONTRACTOR	CONTRACT DATE

PROJECT	LOH - PROJECT 2
CLIENT'S ADDRESS	80-MV SARACHA CHORUM
DRAWING TITLE	MASTER PLAN LCH-PROJECT 2
SCALE	1:500
DRAWING NO.	LOH2-MAS-AR-003
REV.	01

แนวทางการเสนอรายงานผลการปฏิบัติตามมาตรการป้องกันและแก้ไขผลกระทบสิ่งแวดล้อม

และมาตรการติดตามตรวจสอบผลกระทบสิ่งแวดล้อม

โครงการด้านอาคาร การจัดสรรที่ดิน และบริการชุมชน

ฝ่ายติดตามตรวจสอบฯ/กลุ่มพัฒนาระบบฯ

สำนักวิเคราะห์ผลกระทบสิ่งแวดล้อม

กรกฎาคม 2556

โครงการพัฒนาต่างๆ ที่เข้าข่ายต้องจัดทำรายงานการวิเคราะห์ผลกระทบสิ่งแวดล้อม (EIA) ตามประกาศกระทรวงทรัพยากรธรรมชาติและสิ่งแวดล้อม เรื่อง กำหนดประเภทและขนาดของโครงการหรือกิจการซึ่งต้องจัดทำรายงานการวิเคราะห์ผลกระทบสิ่งแวดล้อม และหลักเกณฑ์ วิธีการ ระเบียบปฏิบัติ และแนวทางการจัดทำรายงานการวิเคราะห์ผลกระทบสิ่งแวดล้อม หรือกฎหมายอื่นที่เกี่ยวข้องที่ได้บังคับไว้ เมื่อได้รับความเห็นชอบในรายงานฯ จากคณะกรรมการผู้ชำนาญการพิจารณารายงานฯ ซึ่งได้กำหนดมาตรการป้องกันและแก้ไขผลกระทบสิ่งแวดล้อม และมาตรการติดตามตรวจสอบผลกระทบสิ่งแวดล้อมให้โครงการต้องปฏิบัติตามอย่างเคร่งครัดแล้ว หน่วยงานผู้อนุญาตตามกฎหมายจะนำมาตรการนั้นไปกำหนดเป็นเงื่อนไขท้ายใบอนุญาต (ตามมาตรา 50 วรรค 2 แห่งพระราชบัญญัติส่งเสริมและรักษาคุณภาพสิ่งแวดล้อมแห่งชาติ พ.ศ. 2535) ดังนั้น เจ้าของโครงการต้องปฏิบัติตามมาตรการฯ ที่ระบุไว้ในรายงานฯ ที่ได้รับความเห็นชอบ และต้องรายงานผลการปฏิบัติตามมาตรการฯ ซึ่งกำหนดให้เสนอต่อสำนักงานนโยบายและแผนทรัพยากรธรรมชาติและสิ่งแวดล้อม เป็นประจำทุก 6 เดือน

ทั้งนี้ เพื่อให้การรายงานการปฏิบัติตามมาตรการป้องกันและแก้ไขผลกระทบสิ่งแวดล้อม และมาตรการติดตามตรวจสอบ (Monitoring report) เป็นไปในแนวทางเดียวกัน ซึ่งเจ้าของโครงการสามารถใช้เป็นแนวทางในการจัดทำรายงาน หรือใช้ในการว่าจ้าง/มอบหมายให้ผู้อื่นจัดทำรายงาน สำนักงานฯ จึงจัดทำแนวทางการเสนอรายงานผลการปฏิบัติตามมาตรการป้องกันและแก้ไขผลกระทบสิ่งแวดล้อม และมาตรการติดตามตรวจสอบผลกระทบสิ่งแวดล้อมโครงการด้านอาคาร การจัดสรรที่ดิน และบริการชุมชน นี้ขึ้น ซึ่งประกอบด้วยส่วนต่างๆ ดังนี้

1. ผู้จัดทำรายงาน

ในการจัดทำรายงานผลการปฏิบัติตามมาตรการป้องกันและแก้ไขผลกระทบสิ่งแวดล้อม และมาตรการติดตามตรวจสอบผลกระทบสิ่งแวดล้อม เจ้าของโครงการสามารถจัดทำรายงานได้เอง โดยใช้

ห้องปฏิบัติการของหน่วยงานราชการหรือที่ขึ้นทะเบียนกับหน่วยงานราชการหรือได้รับการรับรองมาตรฐาน ห้องปฏิบัติการจากหน่วยงานราชการหรือจากองค์กร/สถาบันที่เป็นที่ยอมรับ ในการตรวจวิเคราะห์คุณภาพ สิ่งแวดล้อม หรือเจ้าของโครงการว่าจ้างบุคคลที่ 3 (Third party) ในการจัดทำรายงานก็ได้

2. ส่วนหน้าของรายงาน

2.1 ปกหน้า ประกอบด้วย

- ชื่อโครงการ (ตรงกับชื่อโครงการที่ได้รับความเห็นชอบรายงานการวิเคราะห์ผลกระทบ สิ่งแวดล้อม หากมีการเปลี่ยนแปลงชื่อโครงการให้ระบุชื่อโครงการเดิมไว้ด้วย)

- เจ้าของโครงการและสถานที่ที่สามารถติดต่อได้ พร้อมระบุเบอร์โทรศัพท์
- บริษัทที่ปรึกษาผู้จัดทำรายงาน (กรณีที่มีการว่าจ้างบริษัทที่ปรึกษาทำรายงาน)
- ฉบับเดือน (ระบุ)

2.2 หนังสือรับรองการจัดทำรายงาน ระบุชื่อรายชื่อบริษัทผู้จัดทำรายงาน ตามแบบ ดต. 1

3. บทนำ

3.1 รายละเอียดที่ตั้งโครงการโดยสังเขป ตามแบบ ดต. 2

- ที่ตั้ง แผนที่ตั้ง และภาพประกอบ
- การดำเนินงานโดยทั่วไปของโครงการ โดยระบุสถานภาพปัจจุบันให้ชัดเจน ได้แก่
 - * กำลังก่อสร้าง ระบุ (เช่น ขั้นตอนการถมดินถมทราย ก่อสร้างถึงขั้นที่ เป็นต้น)
 - * เปิดดำเนินการ มีผู้พักอาศัยแล้ว ร้อยละ

ทั้งนี้ ให้แสดงภาพถ่ายประกอบ

- การใช้พื้นที่ เสนอภาพแสดงลักษณะการใช้ที่ดินภายในเขตพื้นที่โครงการ

3.2 ความเป็นมาในการจัดทำรายงาน พร้อมทั้ง ระบุวันที่แจ้งความเห็นชอบรายงานการวิเคราะห์ ผลกระทบสิ่งแวดล้อม

3.3 แผนการดำเนินการตามมาตรการป้องกันและแก้ไขผลกระทบสิ่งแวดล้อม และมาตรการ ติดตามตรวจสอบผลกระทบสิ่งแวดล้อม ตามที่ระบุไว้ในรายงานการวิเคราะห์ผลกระทบสิ่งแวดล้อม

4. ผลการดำเนินการตามมาตรการป้องกันและแก้ไขผลกระทบสิ่งแวดล้อม

4.1 จัดทำตารางเปรียบเทียบมาตรการป้องกันและแก้ไขผลกระทบสิ่งแวดล้อมที่กำหนดไว้ใน รายงานการวิเคราะห์ผลกระทบสิ่งแวดล้อมที่ได้รับความเห็นชอบ และการปฏิบัติตามมาตรการป้องกันและ

แก้ไขผลกระทบสิ่งแวดล้อมตามจริง หากมาตรการใดที่กำหนดให้ดำเนินการ 1 ครั้ง/ปี เช่น การฝึกซ้อมอพยพหนีไฟ เป็นต้น ซึ่งยังไม่ถึงเวลาที่ต้องดำเนินการให้ระยะระยะเวลาที่จะดำเนินการให้ชัดเจน หรือหากได้ดำเนินการไปแล้วในการรายงานครั้งที่ผ่านมา ให้แสดงรายละเอียดการดำเนินการนั้นๆ ไว้ด้วย ทั้งนี้ ในการรายงานผลการปฏิบัติตามมาตรการให้แสดงรายละเอียดการดำเนินการให้เพียงพอต่อการพิจารณา พร้อมภาพถ่ายที่แสดงให้เห็นถึงการปฏิบัติตามมาตรการป้องกันและแก้ไขผลกระทบสิ่งแวดล้อม หรือภาพถ่ายที่แสดงให้เห็นถึงประสิทธิภาพของการปฏิบัติตามมาตรการนั้นๆ (ที่เป็นปัจจุบัน) ประกอบการพิจารณาทุกข้อของมาตรการ ตามแบบ คต. 3

สำหรับโครงการที่เปิดดำเนินการแล้ว และยังมีกิจกรรมการก่อสร้าง ซึ่งโครงการต้องปฏิบัติตามมาตรการที่กำหนดไว้ในรายงานการวิเคราะห์ผลกระทบสิ่งแวดล้อมทั้งช่วงก่อสร้างและดำเนินการ ดังนั้นโครงการต้องรายงานผลการปฏิบัติตามมาตรการฯ ทั้งช่วงก่อสร้างและช่วงดำเนินการด้วย

4.2 หากโครงการมีการเปลี่ยนแปลงรายละเอียดการดำเนินการ หรือมาตรการป้องกันและแก้ไขผลกระทบสิ่งแวดล้อมที่แตกต่างไปจากที่เสนอไว้ในรายงานการวิเคราะห์ผลกระทบสิ่งแวดล้อมที่ได้รับความเห็นชอบ และได้รับความเห็นชอบในการเปลี่ยนแปลงดังกล่าวแล้ว ให้ใช้มาตรการฯ หรือรายละเอียดที่ได้รับความเห็นชอบในการเปลี่ยนแปลงนั้น ในตารางเปรียบเทียบตามข้อ 4.1 พร้อมเสนอสำเนาหนังสือที่ได้รับความเห็นชอบการเปลี่ยนแปลงดังกล่าวด้วย

5. ผลการติดตามตรวจสอบผลกระทบสิ่งแวดล้อม

5.1 แสดงจุดเก็บตัวอย่างคุณภาพสิ่งแวดล้อม เช่น คุณภาพอากาศ เสียง คุณภาพน้ำ เป็นต้น ทั้งนี้ ให้แสดงโดยใช้แผนที่หรือแผนผังประกอบที่เป็นมาตรฐานสากล พร้อมทั้งแสดงพารามิเตอร์ในการตรวจวัดและมาตรฐานเปรียบเทียบ

จุดเก็บตัวอย่าง ความถี่ในการเก็บตัวอย่าง และพารามิเตอร์ต้องเป็นไปตามที่กำหนดไว้ในรายงานการวิเคราะห์ผลกระทบสิ่งแวดล้อมที่ได้รับความเห็นชอบ

5.2 ให้เปรียบเทียบผลการตรวจวัดคุณภาพสิ่งแวดล้อมกับมาตรฐานคุณภาพสิ่งแวดล้อมของประเทศไทย หรือค่าที่กำหนดไว้ในรายงานฯ ที่ได้รับความเห็นชอบ หากประเทศไทยไม่มีการกำหนดมาตรฐานไว้ให้เปรียบเทียบกับมาตรฐานของต่างประเทศ หรือพิจารณาแนวโน้มจากผลการตรวจวัดที่ผ่านมา ทั้งนี้ ให้แสดงผลการตรวจวัดที่ผ่านมาย้อนหลังอย่างน้อย 3 ปี โดยแสดงในรูปกราฟ ตาราง หรือลักษณะอื่นๆ ที่สามารถแสดงการเปรียบเทียบผลการตรวจวัดและแนวโน้มได้อย่างชัดเจน รวมทั้ง แนบสำเนาผลการตรวจวัดคุณภาพสิ่งแวดล้อมที่ตรวจวัดโดยห้องปฏิบัติการของหน่วยงานราชการที่ขึ้นทะเบียนหรือได้รับการรับรองมาตรฐานจากหน่วยงานราชการ และสถาบันนั้นเป็นที่ยอมรับ

5.3 ต้องเสนอแผนผังแสดงตำแหน่งจุดตรวจวัด ภาพถ่ายขณะทำการเก็บตัวอย่าง ภาพถ่ายเครื่องมือขณะตรวจวัด (ภาคสนาม) พร้อมแสดงวันที่ และเวลาในการถ่ายภาพอย่างชัดเจน โดยการถ่ายภาพจะต้องแสดงให้เห็นว่าเป็นการตรวจวัด ณ สถานที่ ตามที่กำหนดไว้ในรายงานการวิเคราะห์ผลกระทบสิ่งแวดล้อมที่ได้รับความเห็นชอบ

6. สรุปผลการปฏิบัติตามมาตรการป้องกันและแก้ไขผลกระทบสิ่งแวดล้อม และมาตรการติดตามตรวจสอบผลกระทบสิ่งแวดล้อม

6.1 สรุปผลการปฏิบัติตามมาตรการฯ ทั้งหมด ที่ทำการรายงานผลในครั้งนี้ โดยอาจแยกเป็น

- มาตรการที่ไม่ได้ปฏิบัติ
- มาตรการที่ปฏิบัติไม่ได้
- มาตรการที่ปฏิบัติแต่ไม่มีประสิทธิภาพ
- มาตรการที่ยังไม่ถึงเวลาปฏิบัติ

6.2 สรุปผลการติดตามตรวจสอบผลกระทบสิ่งแวดล้อม มีค่าไม่เป็นไปตามมาตรฐาน หรือไม่อย่างไร

6.3 สรุปผลให้ชัดเจนว่า การดำเนินการของโครงการ การปฏิบัติตามมาตรการป้องกันและแก้ไขผลกระทบสิ่งแวดล้อม และมาตรการติดตามตรวจสอบผลกระทบสิ่งแวดล้อม ใดบ้างที่เปลี่ยนแปลงไปจากที่กำหนดไว้ในรายงานฯ ที่ได้รับความเห็นชอบ

7. ภาคผนวก ประกอบด้วย

7.1 สำเนาหนังสือแจ้งมติให้ความเห็นชอบรายงานการวิเคราะห์ผลกระทบสิ่งแวดล้อม พร้อมมาตรการฯ

7.2 สำเนาหนังสือเห็นชอบการเปลี่ยนแปลงรายละเอียดหรือมาตรการฯ (ถ้ามี)

7.3 สำเนาใบอนุญาตก่อสร้าง/ใบอนุญาตประกอบกิจการ

7.4 สำเนาเอกสารการเปลี่ยนชื่อโครงการ (ถ้ามี)

7.4 สำเนาหนังสืออนุญาตขึ้นทะเบียนห้องปฏิบัติการวิเคราะห์เอกชน

7.5 เอกสารอ้างอิงต่างๆ แผนภาพหรือภาพถ่าย (สี) ต่างๆ และข้อมูลประกอบอื่นๆ

8. การเสนอรายงาน

หน่วยงานที่ต้องจัดส่งรายงานผลการปฏิบัติตามมาตรการป้องกันและแก้ไขผลกระทบสิ่งแวดล้อม และมาตรการติดตามตรวจสอบผลกระทบสิ่งแวดล้อม ได้แก่

- | | |
|---|------------------------------------|
| 1. สำนักงานนโยบายและแผนทรัพยากรธรรมชาติและสิ่งแวดล้อม | จำนวน 1 ฉบับ
พร้อม CD-ROM 1 ชุด |
| 2. สำนักงานทรัพยากรธรรมชาติและสิ่งแวดล้อมจังหวัด
(ยกเว้นโครงการที่ตั้งอยู่ในกรุงเทพฯ) | จำนวน 1 ฉบับ
พร้อม CD-ROM 1 ชุด |
| 3. องค์การปกครองส่วนท้องถิ่น
(โครงการที่ตั้งอยู่ในกรุงเทพฯ ให้ส่งที่สำนักงานเขตที่โครงการตั้งอยู่) | จำนวน 1 ฉบับ
พร้อม CD-ROM 1 ชุด |
| 4. หน่วยงานอนุญาต | จำนวน 1 ฉบับ
พร้อม CD-ROM 1 ชุด |

หมายเหตุ หน่วยงานอนุญาต เช่น

กรมที่ดิน กรณี อาคารชุดหรือโครงการจัดสรรที่ดิน ที่ตั้งอยู่ในกรุงเทพมหานคร

กรมการปกครอง กรณี โครงการโรงแรมที่ตั้งอยู่ในกรุงเทพมหานคร

กรมสนับสนุนบริการสุขภาพ กรณี โครงการโรงพยาบาลของเอกชนที่ต้องขออนุญาต

ตาม พ.ร.บ. สถานพยาบาล

ผู้ว่าราชการจังหวัด กรณี อาคารชุดหรือโครงการจัดสรรที่ดิน ที่ตั้งอยู่ในต่างจังหวัด

9. ระยะเวลาที่จัดส่ง

ส่ง 2 ครั้ง/ปี ดังนี้

- ครั้งที่ 1 ส่งภายในเดือนกรกฎาคม โดยรวบรวมผลการติดตามตรวจสอบของเดือนมกราคมถึงมิถุนายน)

- ครั้งที่ 2 ส่งภายในเดือนมกราคม โดยรวบรวมผลการติดตามตรวจสอบของเดือนกรกฎาคมถึงธันวาคมของปีก่อน

กรณีที่ เป็นโครงการอาคารอยู่อาศัยรวมของส่วนราชการ รัฐ รัฐวิสาหกิจ ต้องส่งรายงานต่อคณะกรรมการสิ่งแวดล้อมแห่งชาติ และสำนักงานนโยบายและแผนทรัพยากรธรรมชาติและสิ่งแวดล้อม ปีละ 2 ครั้ง

หนังสือรับรองการจัดทำรายงานผลการปฏิบัติตามมาตรการป้องกันและแก้ไขผลกระทบสิ่งแวดล้อม

และมาตรการติดตามตรวจสอบผลกระทบสิ่งแวดล้อม

โครงการด้านอาคาร การจัดสรรที่ดิน และบริการชุมชน

วันที่ เดือน พ.ศ.

หนังสือรับรองฉบับนี้ ขอรับรองว่า เป็นผู้จัดทำ

รายงานผลการปฏิบัติตามมาตรการป้องกันและแก้ไขผลกระทบสิ่งแวดล้อม และมาตรการติดตามตรวจสอบ

ผลกระทบสิ่งแวดล้อม โครงการ ตั้งอยู่เลขที่

ถนน แขวง/ตำบล เขต/อำเภอ

จังหวัด ของ ฉบับประจำเดือน

() มกราคม - มิถุนายน พ.ศ.

() กรกฎาคม - ธันวาคม พ.ศ.

() อื่น ๆ (ระบุ)

โดยมีคณะผู้จัดทำรายงาน ดังต่อไปนี้

ผู้จัดทำรายงาน

ลายมือชื่อ

ตำแหน่ง

.....
.....
.....

ขอแสดงความนับถือ

(.....)

ตำแหน่ง

(ประทับตราหน่วยงาน)

รายงานผลการปฏิบัติตามมาตรการป้องกันและแก้ไขผลกระทบสิ่งแวดล้อม

และมาตรการติดตามตรวจสอบผลกระทบสิ่งแวดล้อม

โครงการด้านอาคาร การจัดสรรที่ดิน และบริการชุมชน

1. ชื่อโครงการ
- ชื่อเดิมโครงการก่อนมีการเปลี่ยนแปลง (ถ้ามี)
2. สถานที่ตั้ง
3. ชื่อเจ้าของโครงการ
4. สถานที่ติดต่อ
- โทรศัพท์
- โทรสาร
- e-mail
5. จัดทำโดย
6. โครงการได้รับความเห็นชอบในรายงานการวิเคราะห์ผลกระทบสิ่งแวดล้อม เมื่อ
7. โครงการได้นำเสนอรายงานผลการปฏิบัติตามมาตรการฯ ครั้งสุดท้ายเมื่อ
8. รายละเอียดโครงการ
 - ลักษณะ/ประเภทโครงการ
 - ขนาดพื้นที่โครงการ
 - กิจกรรมในโครงการ (โดยสรุป)
 - * การบำบัดน้ำเสีย
 - * การระบายน้ำ
 - * การจัดการขยะมูลฝอย
 - * อื่นๆ
 - * เปรียบเทียบรายละเอียดการดำเนินการของโครงการที่เปลี่ยนแปลงหรือแตกต่างไปจาก

รายละเอียดที่เสนอไว้ในรายงานการวิเคราะห์ผลกระทบสิ่งแวดล้อม

ตารางที่ 1 แบบรายงานผลการปฏิบัติตามมาตรการป้องกันและแก้ไขผลกระทบสิ่งแวดล้อมและมาตรการติดตามตรวจสอบผลกระทบสิ่งแวดล้อม ของโครงการ.....

มาตรการป้องกันและแก้ไข ผลกระทบสิ่งแวดล้อม	ผลการปฏิบัติตามมาตรการฯ	ปัญหา อุปสรรค ที่ไม่สามารถ ปฏิบัติตามมาตรการ และ แนวทางแก้ไข
ระบุตามที่กำหนดไว้ในรายงานการ วิเคราะห์ผลกระทบสิ่งแวดล้อมที่ ได้รับความเห็นชอบทุกข้อ	ระบุรายละเอียดการปฏิบัติ โดย แสดงภาพถ่ายประกอบ	

ตารางที่ 2 แบบบันทึกผลการตรวจวัดคุณภาพสิ่งแวดล้อม เช่น

ตารางที่ 2.1 แบบบันทึกผลการตรวจวัดคุณภาพน้ำผิวดิน

ชื่อโครงการ

สถานที่ตั้ง

ครั้งที่ ประจำปี พ.ศ. วันที่ เดือน พ.ศ.

สถานที่เก็บตัวอย่าง

ตำแหน่งที่ตรวจวัด (ตามที่ระบุในรายงาน)	พารามิเตอร์ที่ตรวจวัด (ตามที่ระบุในรายงาน)					
• มาตรฐาน						

หมายเหตุ * มาตรฐานคุณภาพน้ำในแหล่งน้ำผิวดินประเภท จากประกาศสำนักงานคณะกรรมการ
สิ่งแวดล้อมแห่งชาติ ฉบับที่ 8 (พ.ศ. 2537) เรื่อง กำหนดมาตรฐานคุณภาพน้ำในแหล่งน้ำผิวดิน
ลงวันที่ 24 กุมภาพันธ์ พ.ศ. 2537

ตารางที่ 2.2 แบบบันทึกผลการตรวจวัดคุณภาพน้ำทิ้ง

ชื่อโครงการ

สถานที่ตั้ง

ครั้งที่ ประจำปี พ.ศ. วันที่ เดือน พ.ศ.

สถานที่เก็บตัวอย่าง

ตำแหน่งที่ตรวจวัด (ตามที่ระบุในรายงาน)	พารามิเตอร์ที่ตรวจวัด (ตามที่ระบุในรายงาน)					
* , ** มาตรฐาน						

หมายเหตุ * มาตรฐานตามประกาศกระทรวงทรัพยากรธรรมชาติและสิ่งแวดล้อม เรื่อง กำหนดมาตรฐานควบคุมการระบายน้ำทิ้งจากอาคารบางประเภทและบางขนาด ลงวันที่ 7 พฤศจิกายน พ.ศ. 2548

** มาตรฐานตามประกาศกระทรวงทรัพยากรธรรมชาติและสิ่งแวดล้อม เรื่อง กำหนดมาตรฐานควบคุมการระบายน้ำทิ้งจากที่ดินจัดสรร ลงวันที่ 7 พฤศจิกายน พ.ศ. 2548

ตารางที่ 2.3 แบบบันทึกผลการตรวจวัดเสียง

ชื่อโครงการ

สถานที่ตั้ง

ครั้งที่ ประจำปี พ.ศ. วันที่ เดือน พ.ศ.

สถานที่เก็บตัวอย่าง

ตำแหน่งที่ตรวจวัด (ตามที่ระบุในรายงานฯ)	พารามิเตอร์ที่ตรวจวัด (ตามที่ระบุในรายงานฯ)					
** มาตรฐาน						

หมายเหตุ * มาตรฐานตามประกาศคณะกรรมการสิ่งแวดล้อมแห่งชาติ ฉบับที่ 15 (พ.ศ. 2540) เรื่อง กำหนดมาตรฐานเสียงโดยทั่วไป ลงวันที่ 12 มีนาคม พ.ศ. 2540

** มาตรฐานตามประกาศคณะกรรมการสิ่งแวดล้อมแห่งชาติ ฉบับที่ 17 (พ.ศ. 2543) เรื่อง ค่า ระดับเสียงรบกวน ลงวันที่ 6 มิถุนายน พ.ศ. 2543