

ภาคผนวก



ภาคผนวก

ภาคผนวก ก	สำเนาหนังสือเห็นชอบสำนักนโยบายและทรัพยากรธรรมชาติและสิ่งแวดล้อม เลขที่ ทส 1008/ว 7703 ลงวันที่ 5 กันยายน พ.ศ. 2549
ภาคผนวก ข	เอกสารประกอบผลการปฏิบัติตามมาตรการป้องกันและแก้ไขผลกระทบสิ่งแวดล้อม
ภาคผนวก ข-1	ตารางสรุปผลกระทบสิ่งแวดล้อมและมาตรการลดผลกระทบสิ่งแวดล้อม
ภาคผนวก ข-2	เอกสารตรวจสอบความแข็งแรงของโครงสร้าง
ภาคผนวก ข-3	แผนงานซ่อมบำรุงรักษาทางพิเศษประจิมรัถยา ประจำปี พ.ศ. 2567
ภาคผนวก ข-4	เอกสารแบบก่อสร้าง Retaining Wall Ramp
ภาคผนวก ข-5	เอกสารการจัดการของเสีย
ภาคผนวก ข-6	แผนงานรักษาความสะอาดทางพิเศษ ประจำปี พ.ศ. 2567
ภาคผนวก ข-7	การตรวจสภาพยานพาหนะตามกฎหมาย
ภาคผนวก ข-8	เอกสารประชาสัมพันธ์
ภาคผนวก ข-9	แผนงานบำรุงรักษาพื้นที่สีเขียวภายในโครงการ ประจำปี พ.ศ. 2567
ภาคผนวก ข-10	แผนงานด้านความปลอดภัย และแผนฉุกเฉิน
ภาคผนวก ข-11	ช่องทางการรับเรื่องร้องเรียน
ภาคผนวก ข-12	แผนการเตรียมความพร้อมและตอบสนองต่อภาวะฉุกเฉิน ประจำปี พ.ศ. 2567
ภาคผนวก ค	ข้อกำหนด ออกตามความในมาตรา 9 แห่งราชกำหนดการบริหารราชการในสถานการณ์ฉุกเฉิน พ.ศ. 2548 (ฉบับที่ 42)
ภาคผนวก ง	ผลการติดตามตรวจสอบผลกระทบสิ่งแวดล้อม
ภาคผนวก ง-1	ผลการติดตามตรวจสอบระดับเสียงโดยทั่วไป
ภาคผนวก ง-2	ผลการติดตามตรวจสอบความสั่นสะเทือน
ภาคผนวก จ	มาตรฐานคุณภาพสิ่งแวดล้อม
ภาคผนวก จ-1	มาตรฐานตามประกาศคณะกรรมการสิ่งแวดล้อมแห่งชาติ ฉบับที่ 15 (พ.ศ. 2540) เรื่อง กำหนดมาตรฐานระดับเสียงโดยทั่วไป (12 มีนาคม 2540) ประกาศในราชกิจจานุเบกษา เล่มที่ 114 ตอนที่ 27ง วันที่ 3 เมษายน 2540
ภาคผนวก จ-2	มาตรฐานตามประกาศคณะกรรมการสิ่งแวดล้อมแห่งชาติ ฉบับที่ 37 (พ.ศ. 2553) เรื่อง กำหนดมาตรฐานความสั่นสะเทือนเพื่อป้องกันผลกระทบต่ออาคาร (26 เมษายน 2553) ประกาศในราชกิจจานุเบกษา เล่ม 127 ตอนที่ 69 ง วันที่ 2 กันยายน 2553
ภาคผนวก ฉ	เอกสารสอบเทียบเครื่องมือและเอกสารขึ้นทะเบียนห้องปฏิบัติการวิเคราะห์เอกชน
ภาคผนวก ฉ-1	เอกสารสอบเทียบเครื่องมือ
ภาคผนวก ฉ-2	เอกสารขึ้นทะเบียนห้องปฏิบัติการวิเคราะห์เอกชน

ภาคผนวก ก

สำเนาหนังสือเห็นชอบสำนักนโยบายและ
ทรัพยากรธรรมชาติและสิ่งแวดล้อม เลขที่ ทส 1008/ว
7703 ลงวันที่ 5 กันยายน พ.ศ. 2549





ที่ ทส 1008/๑7703

สำนักงานนโยบายและแผน
การขนส่งและจราจร
ที่ ๕๖๕
พ.ศ. - ๗ ก.ย. ๒๕๔๙
เวลา ๑๔.๑๔

คณะกรรมการสิ่งแวดล้อมแห่งชาติ
สำนักงานนโยบายและแผน
ทรัพยากรธรรมชาติและสิ่งแวดล้อม
60/1 ซอยพิบูลวัฒนา 7 ถนนพระรามที่ 6
กรุงเทพฯ 10400

สำนักพัฒนาระบบ
การขนส่งและจราจร
รับที่ ๑๖๖
วันที่ ๗ ก.ย. ๒๕๔๙
เวลา ๑๕.๐๘

5 กันยายน ๒๕๔๙

เรื่อง มติคณะกรรมการสิ่งแวดล้อมแห่งชาติ ครั้งที่ 2/2549 เรื่อง ความเห็นต่อรายงานการวิเคราะห์ผลกระทบสิ่งแวดล้อมโครงการระบบทางด่วนทดแทน โครงการทางด่วนสายพญาไท-พุทธมณฑล บนเขตทางรถไฟแห่งประเทศไทย สายบางซื่อ-พระราม 6 เชื่อมโยงกับถนนบรมราชชนนี


① เรียน ผู้อำนวยการสำนักงานนโยบายและแผนการขนส่งและจราจร

สิ่งที่ส่งมาด้วย รายงานการประชุมคณะกรรมการสิ่งแวดล้อมแห่งชาติ ครั้งที่ 2/2549

สืบเนื่องจากการประชุมคณะกรรมการสิ่งแวดล้อมแห่งชาติ ครั้งที่ 2/2549 เมื่อวันที่ 7 มิถุนายน ๒๕๔๙ ได้พิจารณาเรื่อง ความเห็นต่อรายงานการวิเคราะห์ผลกระทบสิ่งแวดล้อมโครงการระบบทางด่วนทดแทน โครงการทางด่วนสายพญาไท-พุทธมณฑล บนเขตทางรถไฟแห่งประเทศไทย สายบางซื่อ-พระราม 6 เชื่อมโยงกับถนนบรมราชชนนี กระทรวงทรัพยากรธรรมชาติและสิ่งแวดล้อม ในฐานะฝ่ายเลขานุการคณะกรรมการสิ่งแวดล้อมแห่งชาติ จึงขอแจ้งมติคณะกรรมการฯ ในส่วนที่เกี่ยวข้องกับหน่วยงานของท่าน โดยมีรายละเอียดตามรายงานการประชุม วาระที่ 3.11 ดังสิ่งที่ส่งมาด้วย

จึงเรียนมาเพื่อโปรดทราบ และพิจารณาดำเนินการในส่วนที่เกี่ยวข้อง ต่อไป

ขอแสดงความนับถือ

 


สำนักงานคณะกรรมการสิ่งแวดล้อมแห่งชาติ
โทร. 0 2265 6609-10 0 2265 6500 ต่อ 6778 - 81
โทรสาร 0 2265 6602

๕)

วิน, นน

- (๑๖) ทปว.


- นพ. นน ๑๕๐๑

 

รายงานการประชุม
คณะกรรมการสิ่งแวดล้อมแห่งชาติ
ครั้งที่ 2/2549

วันพุธที่ 7 มิถุนายน พ.ศ. 2549 เวลา 14.00 น.
ณ ห้องประชุม 501 ตึกบัญชาการ ทำเนียบรัฐบาล

กรรมการผู้มาประชุม

 

ประธานกรรมการ

รองประธานกรรมการ คนที่ 2

กรรมการ

กรรมการ


กรรมการ

กรรมการ

กรรมการ

กรรมการ

กรรมการ

 

กรรมการ

กรรมการ

กรรมการ


กรรมการ

กรรมการ

กรรมการ

กรรมการและเลขานุการ

กรรมการผู้สาประชุมเนื่องจากติดภารกิจสำคัญ

 

กรรมการ


กรรมการ


กรรมการ

กรรมการ

กรรมการ


ผู้เข้าร่วมประชุม

 

 

- | | |
|--|-------------|
| 14. เจ้าหน้าที่สำนักงานรัฐมนตรีกระทรวงทรัพยากรธรรมชาติและสิ่งแวดล้อม | จำนวน 1 คน |
| 15. เจ้าหน้าที่สำนักงานปลัดกระทรวงทรัพยากรธรรมชาติและสิ่งแวดล้อม | จำนวน 2 คน |
| 16. เจ้าหน้าที่สำนักงานปลัดกระทรวงกลาโหม | จำนวน 1 คน |
| 17. เจ้าหน้าที่กระทรวงมหาดไทย | จำนวน 1 คน |
| 18. เจ้าหน้าที่สำนักงานคณะกรรมการพัฒนาการเศรษฐกิจและสังคมแห่งชาติ | จำนวน 1 คน |
| 19. เจ้าหน้าที่กรมส่งเสริมและรักษาคุณภาพสิ่งแวดล้อม | จำนวน 1 คน |
| 20. เจ้าหน้าที่กรมทรัพยากรธรณี | จำนวน 1 คน |
| 21. เจ้าหน้าที่กรมควบคุมมลพิษ | จำนวน 13 คน |
| 22. เจ้าหน้าที่สำนักงานนโยบายและแผนทรัพยากรธรรมชาติและสิ่งแวดล้อม | จำนวน 32 คน |

ผู้ชี้แจง

 

เริ่มประชุมเวลา 14.00 น.

ความเห็นที่ประชุม

1. รับทราบรายงานการประเมินผลกระทบสิ่งแวดล้อมภายหลังการทำเหมืองแร่ โครงการเหมืองแร่ดินขาว ของนางอนงค์ ยิ่งเสรี ประทานบัตรที่ 20108/13725 ที่ตำบลแม่หมอก อำเภอเถิน จังหวัดลำปาง

2. จากการตรวจสอบพื้นที่ พบว่าโครงการเหมืองแร่ดินขาวอยู่ในพื้นที่ลุ่มน้ำชั้น 1 เอ และมีสภาพเป็นป่าไม้ที่ยังสมบูรณ์ พื้นที่ที่ผ่านการทำเหมืองแร่ไปแล้วมีเพียง 3 ไร่ ทางด้านล่างของภูเขามีสภาพเป็นร่องขนาดใหญ่ที่มีแนวโน้มจะเคลื่อนตัวได้ หากมีการอนุญาตให้ทำเหมืองต่อไปอาจเกิดการชะล้างพังทลายลงสู่ในพื้นที่ด้านล่างได้ ประกอบกับเจ้าของโครงการมีการขออนุญาตใช้พื้นที่อื่นเพื่อการทำเหมืองแร่ดินขาว ซึ่งอยู่นอกเขตพื้นที่ลุ่มน้ำชั้น 1 เอ จึงไม่สมควรเห็นชอบให้ดำเนินการโครงการต่อไป

3. เห็นควรให้หน่วยงานที่เกี่ยวข้องเข้าไปดำเนินการฟื้นฟูพื้นที่และสิ่งแวดล้อมบริเวณที่ผ่านการทำเหมืองแร่แล้ว

4. ให้หน่วยงานที่เกี่ยวข้องเร่งรัดในการพิจารณาการอนุญาตพื้นที่ทำเหมืองแร่ดินขาว ที่อยู่นอกเขตพื้นที่ลุ่มน้ำชั้น 1 เอ เพื่อใช้เป็นแหล่งวัตถุดิบในอุตสาหกรรมเซรามิกของจังหวัดลำปาง

มติที่ประชุม

1. รับทราบรายงานการประเมินผลกระทบสิ่งแวดล้อมภายหลังการทำเหมืองแร่ โครงการเหมืองแร่ดินขาว ของนางอนงค์ ยิ่งเสรี ประทานบัตรที่ 20108/13725 ที่ตำบลแม่หมอก อำเภอเถิน จังหวัดลำปาง ตามความเห็นของคณะกรรมการพิจารณารายงานการศึกษาด้านสิ่งแวดล้อม เพื่อประกอบการขออนุมัติผ่อนผันการใช้ประโยชน์พื้นที่คุณภาพลุ่มน้ำชั้นที่ 1 เพื่อการทำเหมืองแร่

2. ไม่เห็นควรให้ใช้พื้นที่ดังกล่าวเพื่อทำเหมืองแร่ เนื่องจากบริเวณโครงการเป็นพื้นที่คุณภาพลุ่มน้ำชั้นที่ 1 เอ และมีสภาพป่าไม้ที่ยังสมบูรณ์ สมควรอนุรักษ์ไว้ เป็นแหล่งต้นน้ำลำธารที่สำคัญ และเห็นควรให้ใช้ดินขาวจากแหล่งอื่นที่ไม่ใช่อยู่ในลุ่มน้ำชั้น 1 เอ

3. ให้กรมอุตสาหกรรมพื้นฐานและการเหมืองแร่ เป็นหน่วยงานหลัก จัดประชุมหารือกับกรมป่าไม้ และผู้ประกอบการ ในการเข้าไปฟื้นฟูสภาพพื้นที่ที่ผ่านการทำเหมืองแร่ดินขาวในอดีตของแปลงนี้ เพื่อให้กลับสู่สภาพเดิม พร้อมทั้งให้พิจารณาพื้นที่ใหม่ที่ไม่อยู่ในพื้นที่ลุ่มน้ำชั้นที่ 1 เอ มาใช้ประโยชน์ เพื่อเป็นวัตถุดิบ

4. ให้กรมทรัพยากรธรณีเร่งรัดการจัดทำ Mining Zone ให้มีความชัดเจน เพื่อใช้ในการกำหนดนโยบาย การอนุญาตทำเหมืองแร่ดินขาวต่อไป

3.11 ความเห็นต่อรายงานการวิเคราะห์ผลกระทบสิ่งแวดล้อมโครงการระบบทางด่วนทดแทน โครงการทางด่วนสายพญาไท-พุทธมณฑล บนเขตทางรถไฟแห่งประเทศไทย สายบางซื่อ-พระราม 6 เชื่อมโยงกับถนนบรมราชชนนี

กรรมการและเลขานุการฯ มอบหมายให้ นายชินนทร์ ทองธรรมชาติ รองเลขาธิการสำนักงานนโยบายและแผนทรัพยากรธรรมชาติและสิ่งแวดล้อม รายงานต่อที่ประชุมว่า แนวเส้นทางมีการเชื่อมโยงการจราจรระหว่างฝั่งตะวันตกและตะวันออกของกรุงเทพมหานคร จากทางด่วนศรีรัช ถึง ถนนวงแหวนรอบ

นอกด้านตะวันตก (ถนนกาญจนาภิเษก) จะใช้เขตทางรถไฟในการพัฒนาโครงการ ซึ่งประกอบด้วยทาง
ด่วน รถไฟฟ้า และถนนเลียบทางรถไฟ มีระยะทางประมาณ 17 กิโลเมตร โดยมีสะพานข้ามแม่น้ำ
เจ้าพระยาบริเวณสะพานพระราม 6 และรถไฟฟ้าของโครงการสามารถเชื่อมต่อกับรถไฟฟ้าสายสีม่วงที่
สถานีบางซื่อ และสายสีส้มที่สถานีบางบำหรุ สำนักงานนโยบายและแผนการขนส่งและจราจร (สนข.) ได้
เสนอรายงานการวิเคราะห์ผลกระทบสิ่งแวดล้อม ให้คณะกรรมการผู้ชำนาญการพิจารณารายงานการ
วิเคราะห์ผลกระทบสิ่งแวดล้อม ด้านโครงการของส่วนราชการ รัฐวิสาหกิจ และโครงการร่วมกับเอกชนด้าน
คมนาคม พิจารณา โดยในวันที่ 31 มกราคม 2549 ในการประชุมครั้งที่ 2/2549 คณะกรรมการ
ผู้ชำนาญการฯ มีความเห็นให้มีการกำหนดมาตรการป้องกันและลดผลกระทบสิ่งแวดล้อม มาตรการติดตาม
ตรวจสอบคุณภาพสิ่งแวดล้อม และให้มีการพิจารณาแนวของเสาดอม่อโครงการให้อยูริมตลิ่งคลองบางกอก
น้อย รวมทั้งให้มีการประสานงานกับสำนักงานพระพุทธศาสนาแห่งชาติ กรมศิลปากร และวัดที่ได้รับ
ผลกระทบจากโครงการ และแต่งตั้งคณะกรรมการชดเชยทรัพย์สินเพื่อลดผลกระทบจากการเวนคืนที่ดิน

ความเห็นที่ประชุม

เห็นชอบกับรายงานการวิเคราะห์ผลกระทบสิ่งแวดล้อม โครงการศึกษาและออกแบบโครงการ
ระบบทางด่วนทดแทนโครงการทางด่วนสายพญาไท-พุทธมณฑล บนเขตทางรถไฟแห่งประเทศไทยสาย
บางซื่อ-พระราม 6 เชื่อมโยงถนนบรมราชชนนี ของสำนักงานนโยบายและแผนการขนส่งและจราจร และ
เห็นชอบตามความเห็นของคณะกรรมการผู้ชำนาญการพิจารณารายงานการวิเคราะห์ผลกระทบสิ่งแวดล้อม
โครงการของส่วนราชการ รัฐวิสาหกิจ และโครงการร่วมกับเอกชนด้านคมนาคม โดยให้ปฏิบัติตามมาตรการ
ป้องกันและลดผลกระทบสิ่งแวดล้อม มาตรการติดตามตรวจสอบคุณภาพสิ่งแวดล้อม โดยเคร่งครัด

มติที่ประชุม

1. เห็นชอบรายงานการวิเคราะห์ผลกระทบสิ่งแวดล้อม โครงการศึกษาและออกแบบโครงการ
ระบบทางด่วนทดแทนโครงการทางด่วนสายพญาไท-พุทธมณฑล บนเขตทางรถไฟแห่งประเทศไทยสาย
บางซื่อ-พระราม 6 เชื่อมโยงถนนบรมราชชนนี ของสำนักงานนโยบายและแผนการขนส่งและจราจร และ
เห็นชอบตามความเห็นของคณะกรรมการผู้ชำนาญการพิจารณารายงานการวิเคราะห์ผลกระทบสิ่งแวดล้อม
โครงการของส่วนราชการ รัฐวิสาหกิจ และโครงการร่วมกับเอกชนด้านคมนาคม

โดยมีการกำหนดมาตรการป้องกันและลดผลกระทบสิ่งแวดล้อม มาตรการติดตามตรวจสอบ
คุณภาพสิ่งแวดล้อม ดังนี้

1.1 ออกแบบและดำเนินการก่อสร้างสะพานข้ามคลองบางกอกน้อย โดยมีโครงสร้างที่ไม่มี
เสาดอม่อลงไปใตคลอง ทั้งนี้ ให้พิจารณาแนวของเสาดอม่อโครงการ ควรอยู่ในแนวเดียวกับคันป้องกัน
น้ำท่วมที่อยู่ริมตลิ่ง เพื่อลดผลกระทบต่อการไหลของน้ำและพื้นที่หน้าตัดของลำน้ำในคลอง รวมทั้งการกีดขวาง
การสัญจรทางน้ำ คุณค่าทางประวัติศาสตร์ และการท่องเที่ยว

1.2 ประสานงานกับสำนักงานพระพุทธศาสนาแห่งชาติ กรมศิลปากร และวัดที่ได้รับ
ผลกระทบจากโครงการ ในการดำเนินการตามมาตรการป้องกันและลดผลกระทบด้านประวัติศาสตร์/

โบราณคดี และทัศนียภาพก่อนที่จะดำเนินการก่อสร้าง โดยให้กำหนดเป็นเงื่อนไขไว้ในสัญญาการก่อสร้างให้ชัดเจน

1.3 มาตรการและแผนปฏิบัติการด้านสิ่งแวดล้อม

- แต่งตั้งคณะกรรมการหรือคณะทำงานชุดสหวิชาชีพขึ้นเพื่อลดผลกระทบจากการเวนคืนที่ดินและการรื้อย้ายที่อยู่อาศัยให้แก่ผู้ที่ได้รับผลกระทบจากโครงการ ประกอบด้วย ทั้ง 3 ฝ่าย คือ เจ้าของโครงการ ประชาชนที่ได้รับผลกระทบ และหน่วยงานที่เกี่ยวข้อง

- ต้องปฏิบัติตามมาตรการป้องกันและลดผลกระทบสิ่งแวดล้อม และมาตรการติดตามตรวจสอบคุณภาพสิ่งแวดล้อม ในการดำเนินการโครงการฯ ตามที่ได้เสนอไว้ในรายงานการวิเคราะห์ผลกระทบสิ่งแวดล้อม โครงการศึกษาและออกแบบโครงการระบบทางด่วนทดแทนโครงการทางด่วนสายพญาไท-พุทธมณฑล บนเขตทางรถไฟแห่งประเทศไทยสายบางซื่อ-พระราม 6 เชื่อมโยงถนนบรมราชชนนี และที่คณะกรรมการผู้ชำนาญการฯ กำหนดเพิ่มเติม โดยนำไปกำหนดเป็นเงื่อนไขในสัญญาจ้างผู้รับจ้างออกแบบก่อสร้าง และ/หรือผู้ดำเนินการก่อสร้างและบริหารจัดการโครงการ

- ควบคุมดูแลและกำกับให้ผู้รับจ้างออกแบบก่อสร้าง และ/หรือผู้ดำเนินการก่อสร้างและบริหารจัดการโครงการ ปฏิบัติตามมาตรการลดผลกระทบสิ่งแวดล้อมและมาตรการติดตามตรวจสอบคุณภาพสิ่งแวดล้อม ตามที่ได้เสนอไว้ในรายงานการวิเคราะห์ผลกระทบสิ่งแวดล้อม "โครงการศึกษาและออกแบบโครงการระบบทางด่วนทดแทน โครงการทางด่วนสายพญาไท-พุทธมณฑล บนเขตทางรถไฟแห่งประเทศไทย สายบางซื่อ-พระราม 6 เชื่อมโยงถนนบรมราชชนนี"

- ต้องจัดหาบุคคลที่ 3 (Third Party) ให้เป็นผู้ดำเนินการติดตามตรวจสอบคุณภาพสิ่งแวดล้อมและการปฏิบัติตามมาตรการลดผลกระทบสิ่งแวดล้อมตามที่เสนอไว้ในรายงานฯ

1.4 แต่งตั้งคณะกรรมการกำกับติดตามตรวจสอบและการปฏิบัติตามมาตรการด้านสิ่งแวดล้อมในช่วงดำเนินการก่อสร้าง ซึ่งประกอบด้วย ผู้แทนของสำนักงานนโยบายและแผนการขนส่งและจราจร การทางพิเศษแห่งประเทศไทย การรถไฟแห่งประเทศไทย กรุงเทพมหานคร จังหวัดนนทบุรี สำนักงานนโยบายและแผนทรัพยากรธรรมชาติและสิ่งแวดล้อม กรมควบคุมมลพิษ สำนักงานคณะกรรมการคุ้มครองผู้บริโภค ส่วนราชการระดับท้องถิ่น องค์กรพัฒนาเอกชน และผู้ทรงคุณวุฒิ เป็นต้น เพื่อกำกับดูแลและติดตามตรวจสอบการปฏิบัติตามมาตรการด้านสิ่งแวดล้อมตามที่เสนอไว้ในรายงานดังกล่าว

1.5 ต้องแจ้งผลการปฏิบัติตามมาตรการลดผลกระทบสิ่งแวดล้อมและมาตรการติดตามตรวจสอบผลกระทบสิ่งแวดล้อมตามที่กำหนดไว้ในรายงาน และจัดทำสรุปผลการปฏิบัติตามมาตรการดังกล่าวในรอบปี ให้สำนักงานนโยบายและแผนทรัพยากรธรรมชาติและสิ่งแวดล้อม และหน่วยงานที่เกี่ยวข้องทราบ

1.6 การเปลี่ยนแปลงรายละเอียดโครงการ การเชื่อมต่อระบบคมนาคม และ/หรือมาตรการลดผลกระทบสิ่งแวดล้อมและมาตรการติดตามตรวจสอบผลกระทบสิ่งแวดล้อมที่ได้เสนอไว้ในรายงานฯ ต้องเสนอรายละเอียดของการเปลี่ยนแปลงดังกล่าว ให้สำนักงานนโยบายและแผนทรัพยากรธรรมชาติและสิ่งแวดล้อม เพื่อนำเสนอคณะกรรมการผู้ชำนาญการฯ พิจารณาให้ความเห็นก่อนการดำเนินการเปลี่ยนแปลงทุกครั้ง

1.7 การดำเนินการก่อสร้างและดำเนินโครงการ หากพบว่า โครงการทำให้มีผลกระทบต่อสิ่งแวดล้อมหรือมีข้อร้องเรียนให้เจ้าของโครงการ และ/หรือผู้รับจ้างออกแบบก่อสร้าง ผู้ดำเนินการก่อสร้างและบริหารจัดการโครงการดำเนินการป้องกันและแก้ไขโดยเร่งด่วน และแจ้งสำนักงานนโยบายและแผนทรัพยากรธรรมชาติและสิ่งแวดล้อมและหน่วยงานที่เกี่ยวข้องทราบด้วย

2. เห็นควรให้สำนักงานนโยบายและแผนการขนส่งและจราจร นำความเห็นของคณะกรรมการสิ่งแวดล้อมแห่งชาติเสนอคณะรัฐมนตรี เพื่อประกอบการพิจารณาของคณะรัฐมนตรีต่อไป

3.12 การปรับปรุงองค์ประกอบและแต่งตั้งคณะกรรมการผู้ชำนาญการพิจารณารายงานการวิเคราะห์ผลกระทบสิ่งแวดล้อม

กรรมการและเลขานุการฯ มอบหมายให้ นางนิศากร โฆษิตร์คน เลขาธิการสำนักงานนโยบายและแผนทรัพยากรธรรมชาติและสิ่งแวดล้อม รายงานต่อที่ประชุมว่า เนื่องจากกรรมการผู้ทรงคุณวุฒิในคณะกรรมการผู้ชำนาญการพิจารณารายงานการวิเคราะห์ผลกระทบสิ่งแวดล้อม จะมีอายุครบวาระ 3 ปี โดยจะหมดวาระลงในวันที่ 2 กรกฎาคม 2549 จึงจำเป็นต้องแต่งตั้งคณะกรรมการผู้ชำนาญการพิจารณารายงานฯ ใหม่ โดยสำนักงานนโยบายและแผนทรัพยากรธรรมชาติและสิ่งแวดล้อม เห็นควรปรับปรุงองค์ประกอบของคณะกรรมการผู้ชำนาญการพิจารณารายงานฯ ทั้ง 9 คณะ ได้แก่

1. คณะกรรมการผู้ชำนาญการพิจารณารายงานการวิเคราะห์ผลกระทบสิ่งแวดล้อมด้านโครงการเหมืองแร่ มีเลขาธิการสำนักงานนโยบายและแผนทรัพยากรธรรมชาติและสิ่งแวดล้อม เป็นประธานกรรมการ

2. คณะกรรมการผู้ชำนาญการพิจารณารายงานการวิเคราะห์ผลกระทบสิ่งแวดล้อมด้านโครงการสำรวจและหรือผลิตปิโตรเลียม มีเลขาธิการสำนักงานนโยบายและแผนทรัพยากรธรรมชาติและสิ่งแวดล้อม เป็นประธานกรรมการ

3. คณะกรรมการผู้ชำนาญการพิจารณารายงานการวิเคราะห์ผลกระทบสิ่งแวดล้อมด้านโครงการอุตสาหกรรม มีเลขาธิการสำนักงานนโยบายและแผนทรัพยากรธรรมชาติและสิ่งแวดล้อม เป็นประธานกรรมการ

4. คณะกรรมการผู้ชำนาญการพิจารณารายงานการวิเคราะห์ผลกระทบสิ่งแวดล้อมด้านโครงการที่พิกอาศัย มีเลขาธิการสำนักงานนโยบายและแผนทรัพยากรธรรมชาติและสิ่งแวดล้อม เป็นประธานกรรมการ

5. คณะกรรมการผู้ชำนาญการพิจารณารายงานการวิเคราะห์ผลกระทบสิ่งแวดล้อมด้านโครงการพัฒนาแหล่งน้ำ มีนายปริญญา นุตาลัย ผู้ทรงคุณวุฒิในคณะกรรมการสิ่งแวดล้อมแห่งชาติ เป็นประธานกรรมการ

6. คณะกรรมการผู้ชำนาญการพิจารณารายงานการวิเคราะห์ผลกระทบสิ่งแวดล้อมด้านโครงการโครงสร้างพื้นฐานและอื่น ๆ มีเลขาธิการสำนักงานนโยบายและแผนทรัพยากรธรรมชาติและสิ่งแวดล้อม เป็นประธานกรรมการ

7. คณะกรรมการผู้ชำนาญการพิจารณารายงานการวิเคราะห์ผลกระทบสิ่งแวดล้อมด้านโครงการพลังงาน มีเลขาธิการสำนักงานนโยบายและแผนทรัพยากรธรรมชาติและสิ่งแวดล้อม เป็นประธานกรรมการ

ทรัพยากรธรรมชาติและสิ่งแวดล้อม โดยมีมาตรการบังคับใช้ควบคู่กัน ได้แก่ การใช้ประกอบการพิจารณาอนุญาตเพื่อต่ออายุประทานบัตร และการส่งเสริมภาพลักษณ์ของผู้ประกอบการ

ความเห็นที่ประชุม

เห็นควรมีการศึกษาและสำรวจพื้นที่ที่ได้รับความเสียหายภายหลังการทำเหมืองแร่ในพื้นที่ต้นน้ำลำธาร และจัดตั้งคณะกรรมการตรวจรับการฟื้นฟูสภาพพื้นที่

มติที่ประชุม

1. เห็นควรให้ทำการฟื้นฟูพื้นที่ที่ได้รับอนุญาตให้ทำประโยชน์บริเวณพื้นที่ป่าไม้ โดยให้กรมป่าไม้ พิจารณาปรับปรุงประเด็นสิ่งแวดล้อม 5 ประเด็น ตามที่คณะกรรมการสิ่งแวดล้อมแห่งชาติ พิจารณาให้ความเห็นชอบ ได้แก่

1.1 ความเป็นแหล่งต้นน้ำลำธาร

1.2 การพังทลายของดินจากการทำเหมืองแร่

1.3 การพัฒนาพื้นที่ผ่านการทำเหมืองแร่ให้เป็นแหล่งท่องเที่ยว

1.4 การพัฒนาพื้นที่ผ่านการทำเหมืองแร่ให้เป็นแหล่งกักเก็บน้ำ เพื่อประโยชน์แก่ประชาชนที่อยู่อาศัยในบริเวณใกล้เคียง

1.5 สุนทรียภาพในท้องถิ่น

2. เห็นควรให้จัดตั้งคณะกรรมการตรวจรับการฟื้นฟูสภาพพื้นที่ต้นน้ำลำธารที่ถูกใช้ประโยชน์ ภายหลังการทำเหมืองแร่ โดยมีองค์ประกอบ คือ ส่วนท้องถิ่น นักวิชาการท้องถิ่น และผู้แทนกระทรวงทรัพยากรธรรมชาติและสิ่งแวดล้อม

3. เห็นควรให้เร่งรัดปรับปรุงการกำหนดชั้นคุณภาพลุ่มน้ำของประเทศไทยให้เป็นปัจจุบัน

เลิกประชุมเวลา 17.00 น.

ผู้บันทึกรายงานการประชุม

ผู้ตรวจรายงานการประชุม

ภาคผนวก ข

เอกสารประกอบผลการปฏิบัติตามมาตรการป้องกัน
และแก้ไขผลกระทบสิ่งแวดล้อม



ภาคผนวก ข-1
ตารางสรุปผลกระทบสิ่งแวดล้อมและมาตรการลด
ผลกระทบสิ่งแวดล้อม



ภาคผนวก ข-2
เอกสารตรวจสอบความแข็งแรงของโครงสร้าง







ภาคผนวก ข-3
แผนงานซ่อมบำรุงรักษาทางพิเศษประจิมรัถยา
ประจำปี 2567




ภาคผนวก ข-4
เอกสารแบบก่อสร้าง Retaining Wall Ramp



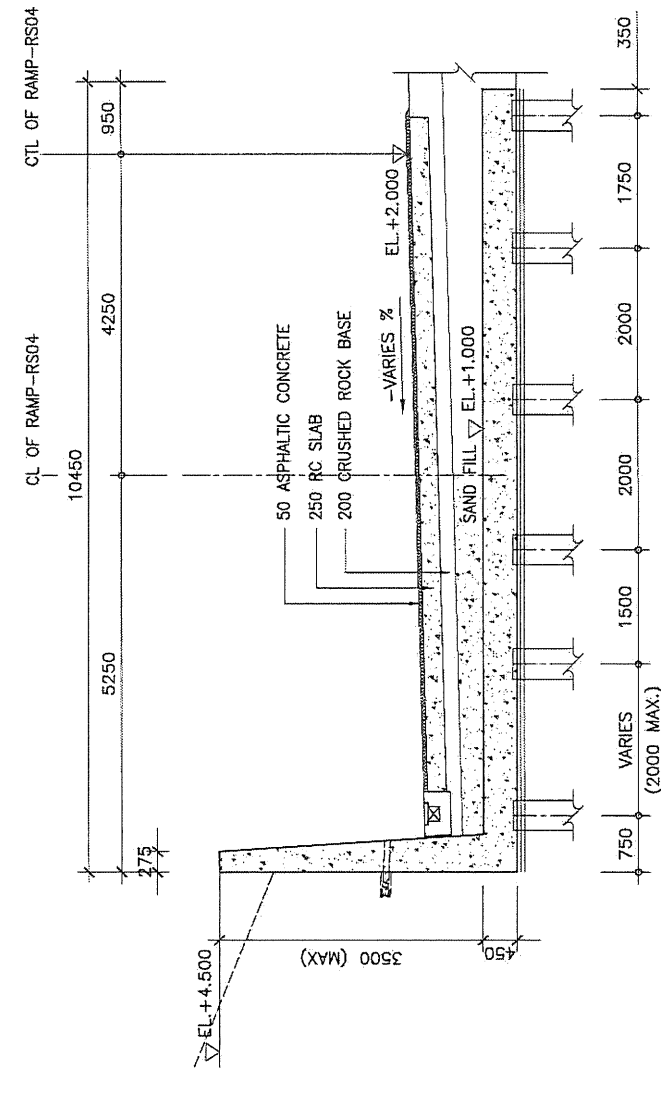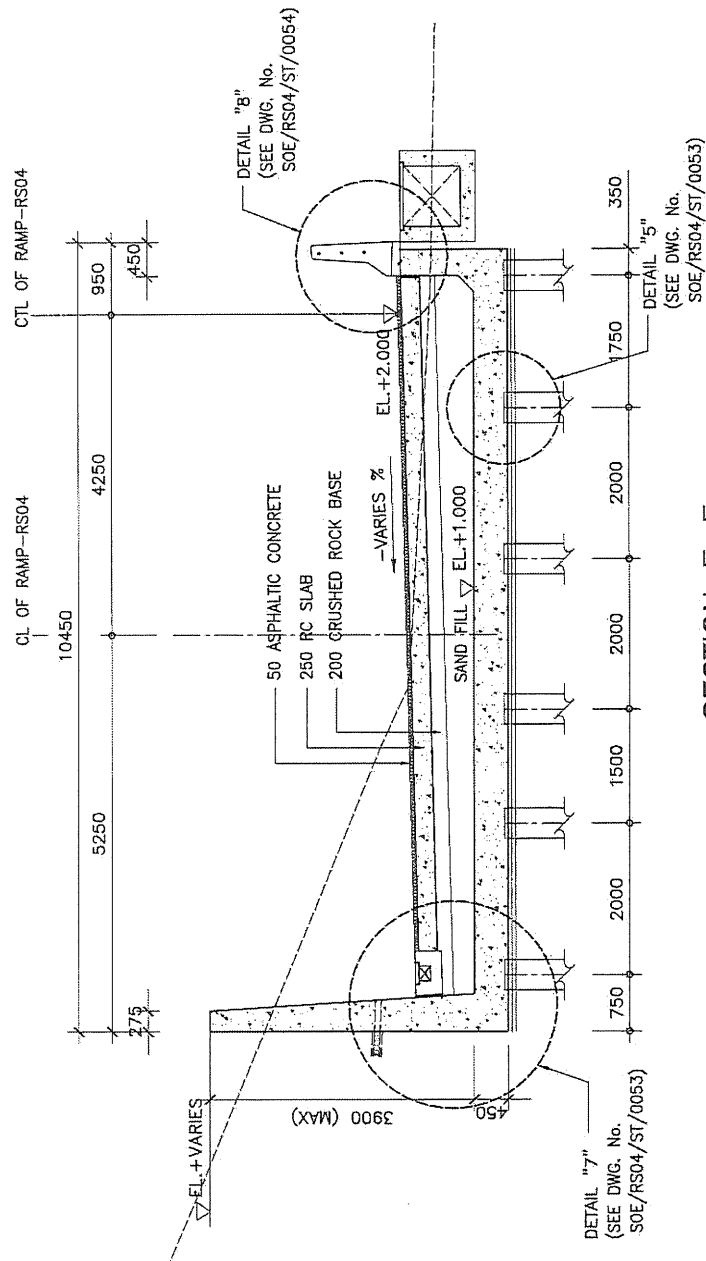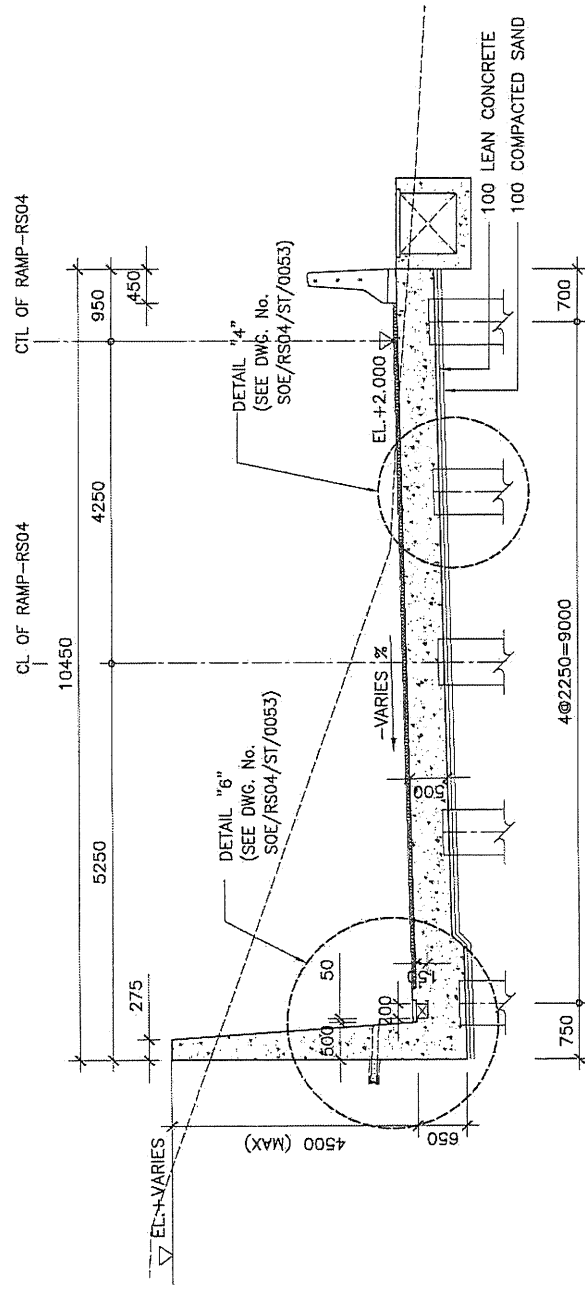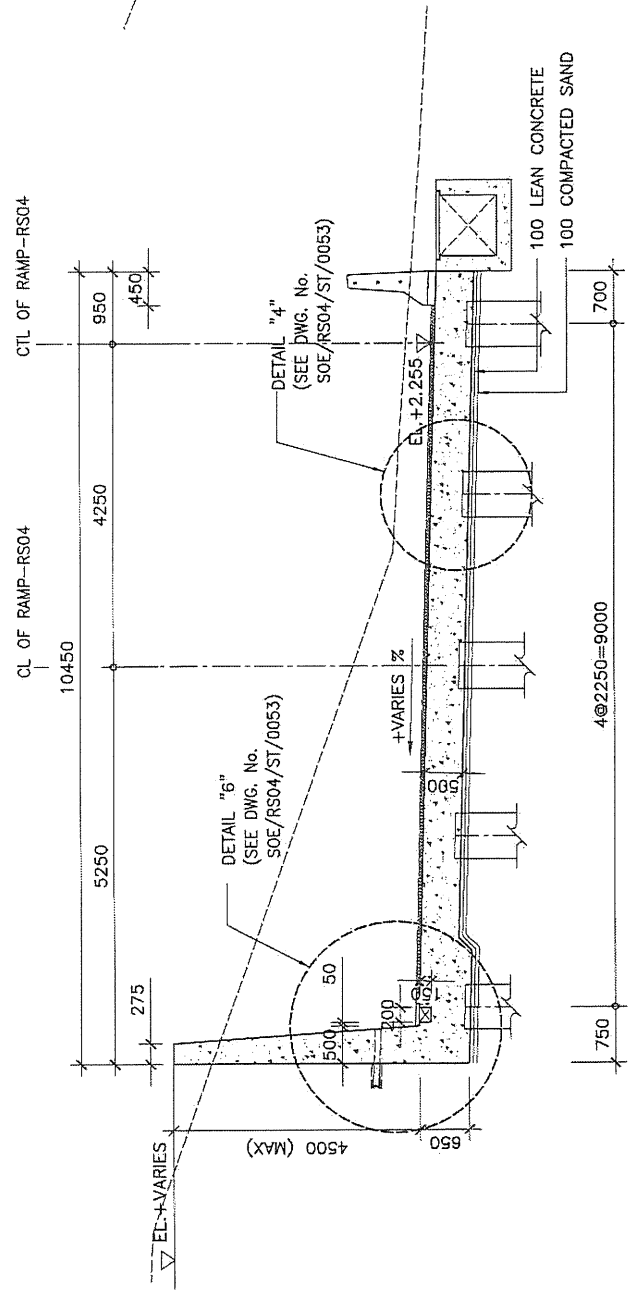

NOTES :

1. FOR STRUCTURAL NOTES SEE DWG. No. SOE/RS04/ST/0001.
2. ALL DIMENSIONS ARE IN MILLIMETERS UNLESS OTHERWISE NOTED.
3. ALL ELEVATIONS ARE IN METERS AND REFER TO MEAN SEA LEVEL(M.S.L.) UNLESS OTHERWISE NOTED.

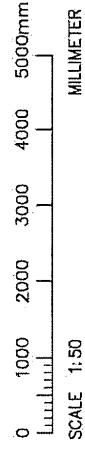

Certified By
The Independent

AS-BUILT DRAWING

SIRAT - OUTER RING ROAD EXPRESSWAY


TITLE
ABUTMENT AND TRANSITION STRUCTURE RAMP - RS04

DIMENSION DETAILS SHEET 2				
STATUS	SECTION	DWG. No.	REV.	SHEET No.
B	Q4		SOE/RS04/ST/0052	07/20

DESIGN CONSULTANTS:







BEM BANGKOK EXPRESSWAY AND METRO
PUBLIC COMPANY LIMITED.

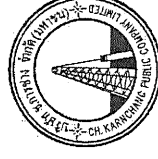

CONTRACTOR:


CH. KARNCHANG PUBLIC COMPANY LIMITED

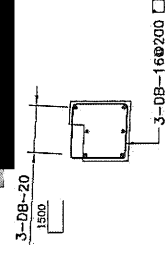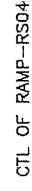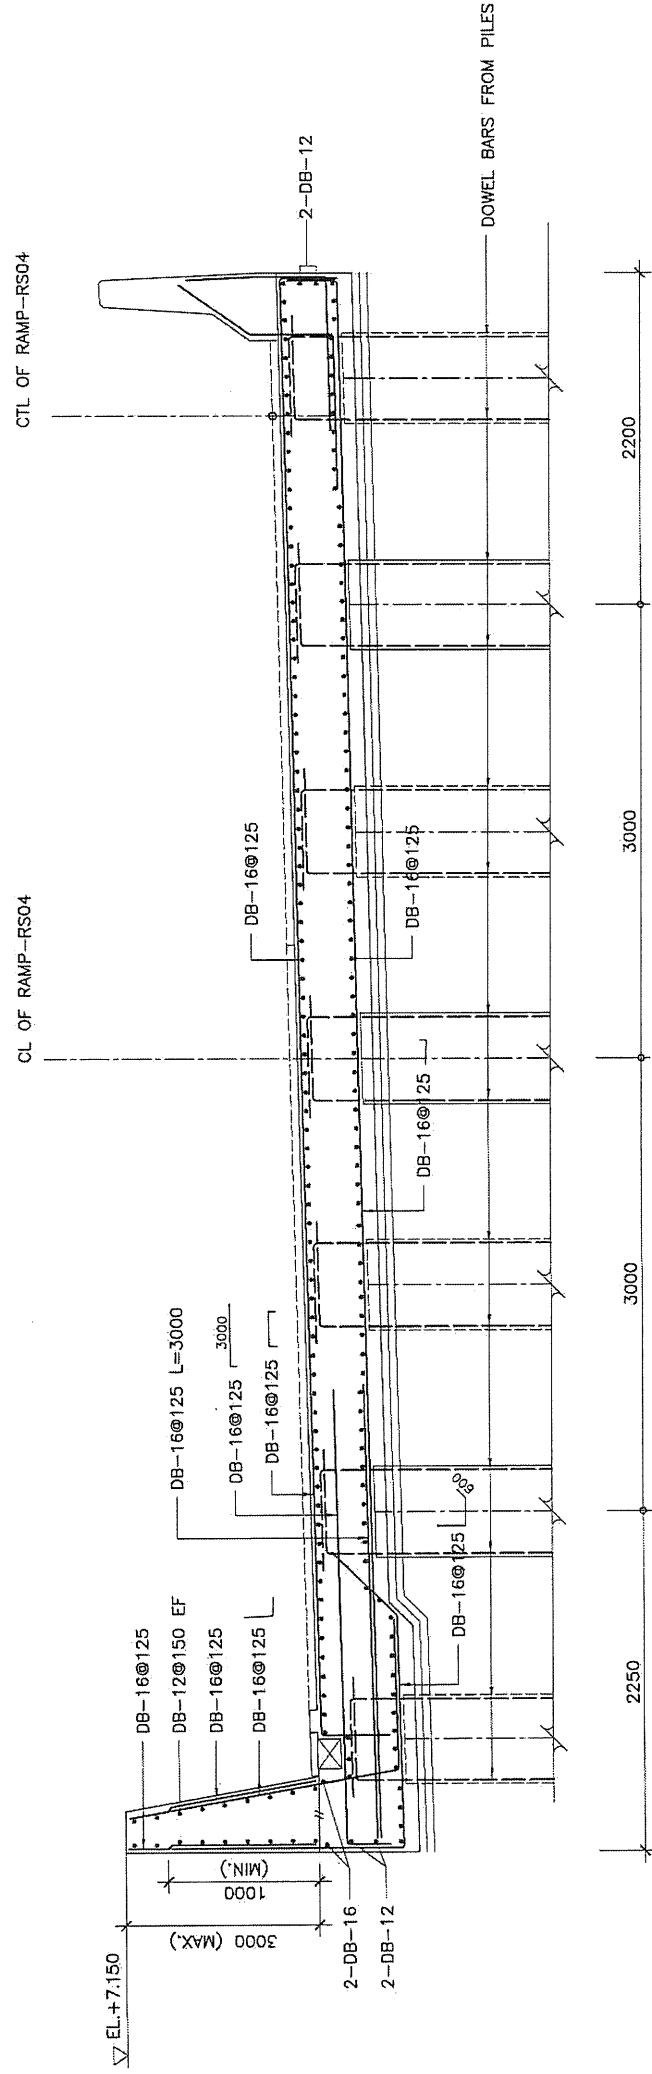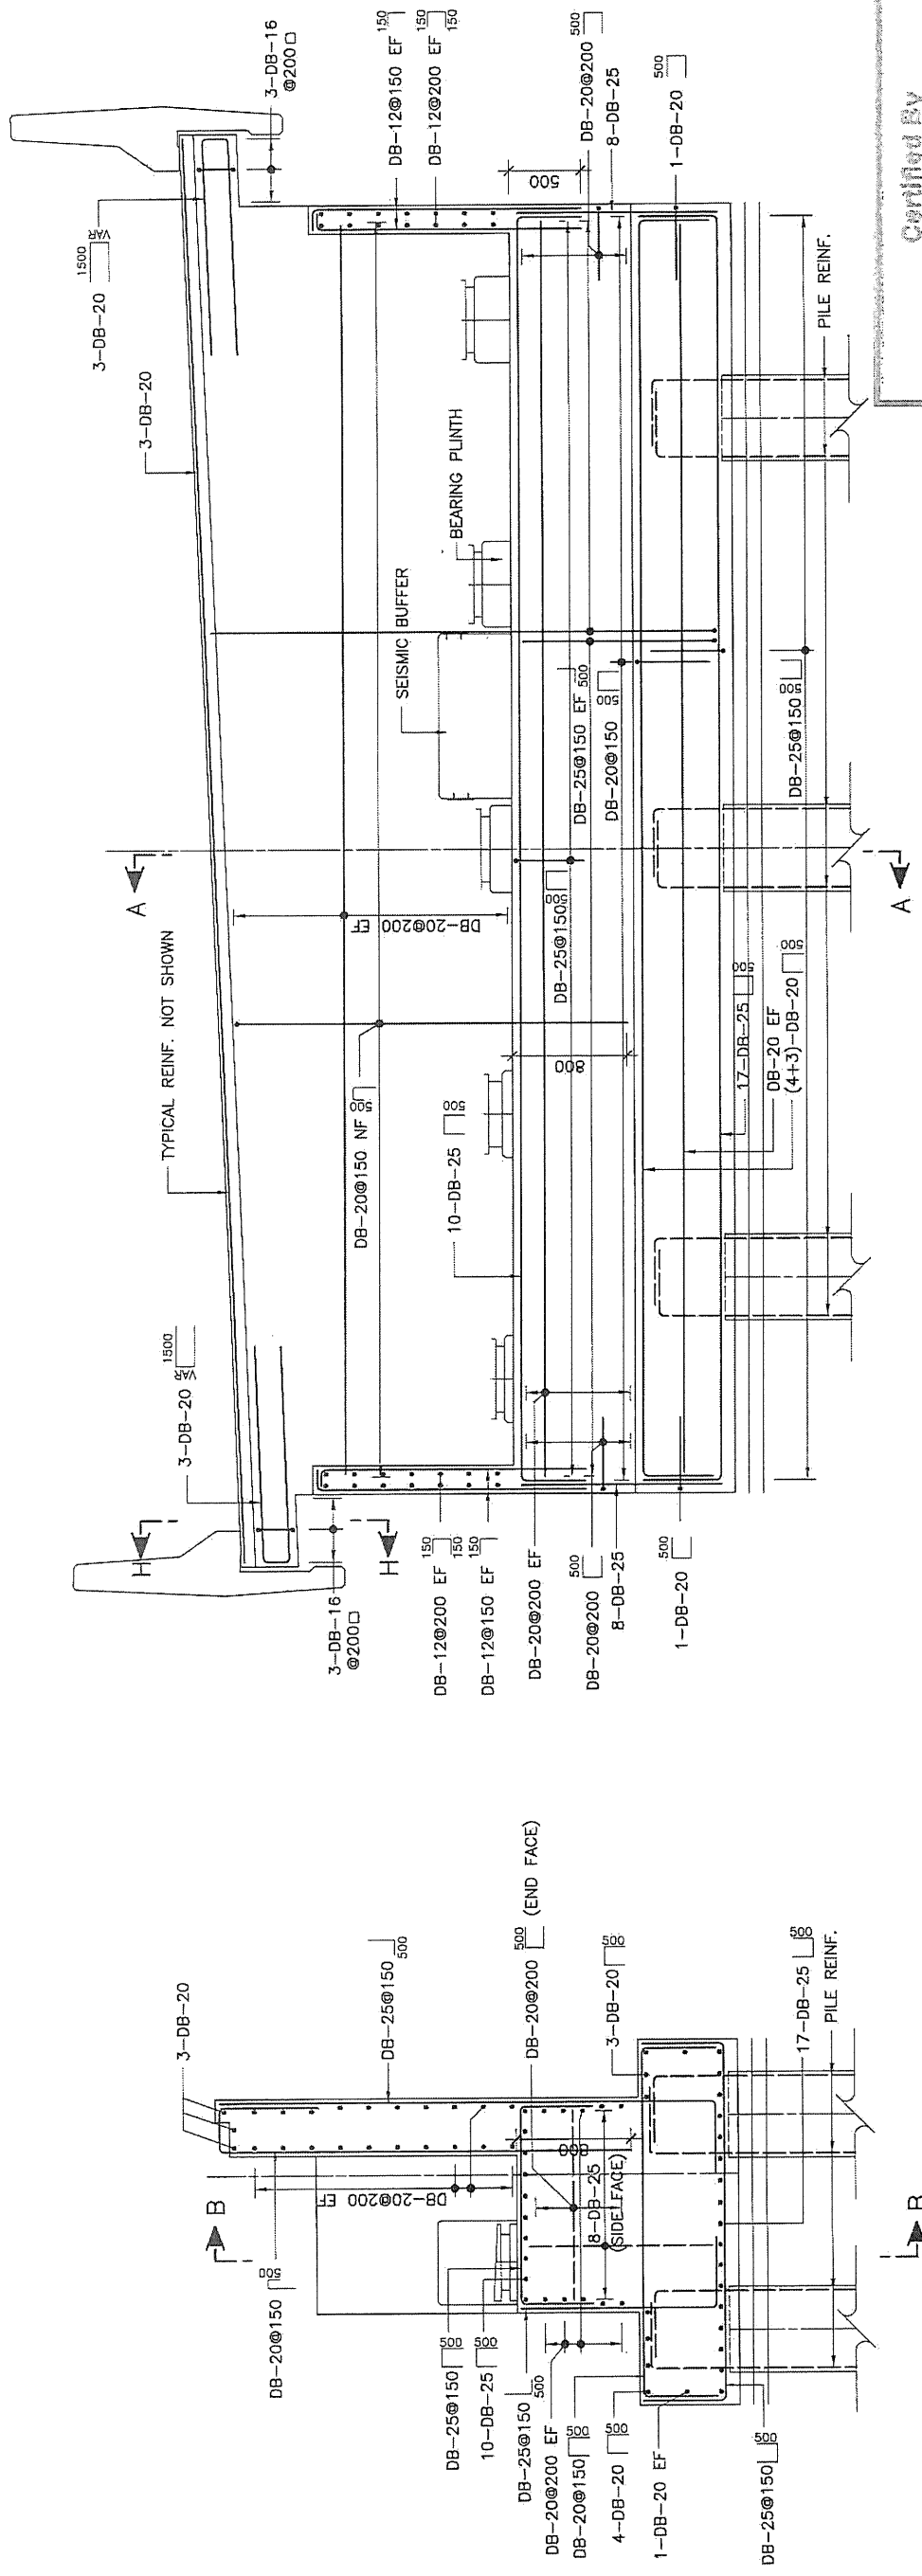

SECTION H-H
SCALE 1 : 20

NOTES :

1. FOR STRUCTURAL NOTES SEE DWG. NO. SOE/RS04/ST/0001.
2. ALL DIMENSIONS ARE IN MILLIMETERS UNLESS OTHERWISE NOTED.

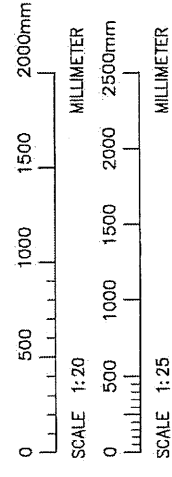

AS-BUILT DRAWING


EXAT
 การทางพิเศษแห่งประเทศไทย
 Expressway Authority of Thailand

BEM BANGKOK EXPRESSWAY AND METRO
PUBLIC COMPANY LIMITED.

CONTRACTOR:

DESIGN CONSULTANTS:



JMI PACIFIC LIMITED



CH. KARNCHANG PUBLIC COMPANY LIMITED

100

SIRAT - OUTER RING ROAD EXPRESSWAY


ABUTMENT AND TRANSITION STRUCTURE
RAMP - RS04

REINFORCEMENT DETAILS SHEET 1


N	DWG. No.	REV.
---	----------	------

HEET No.


HEET No.

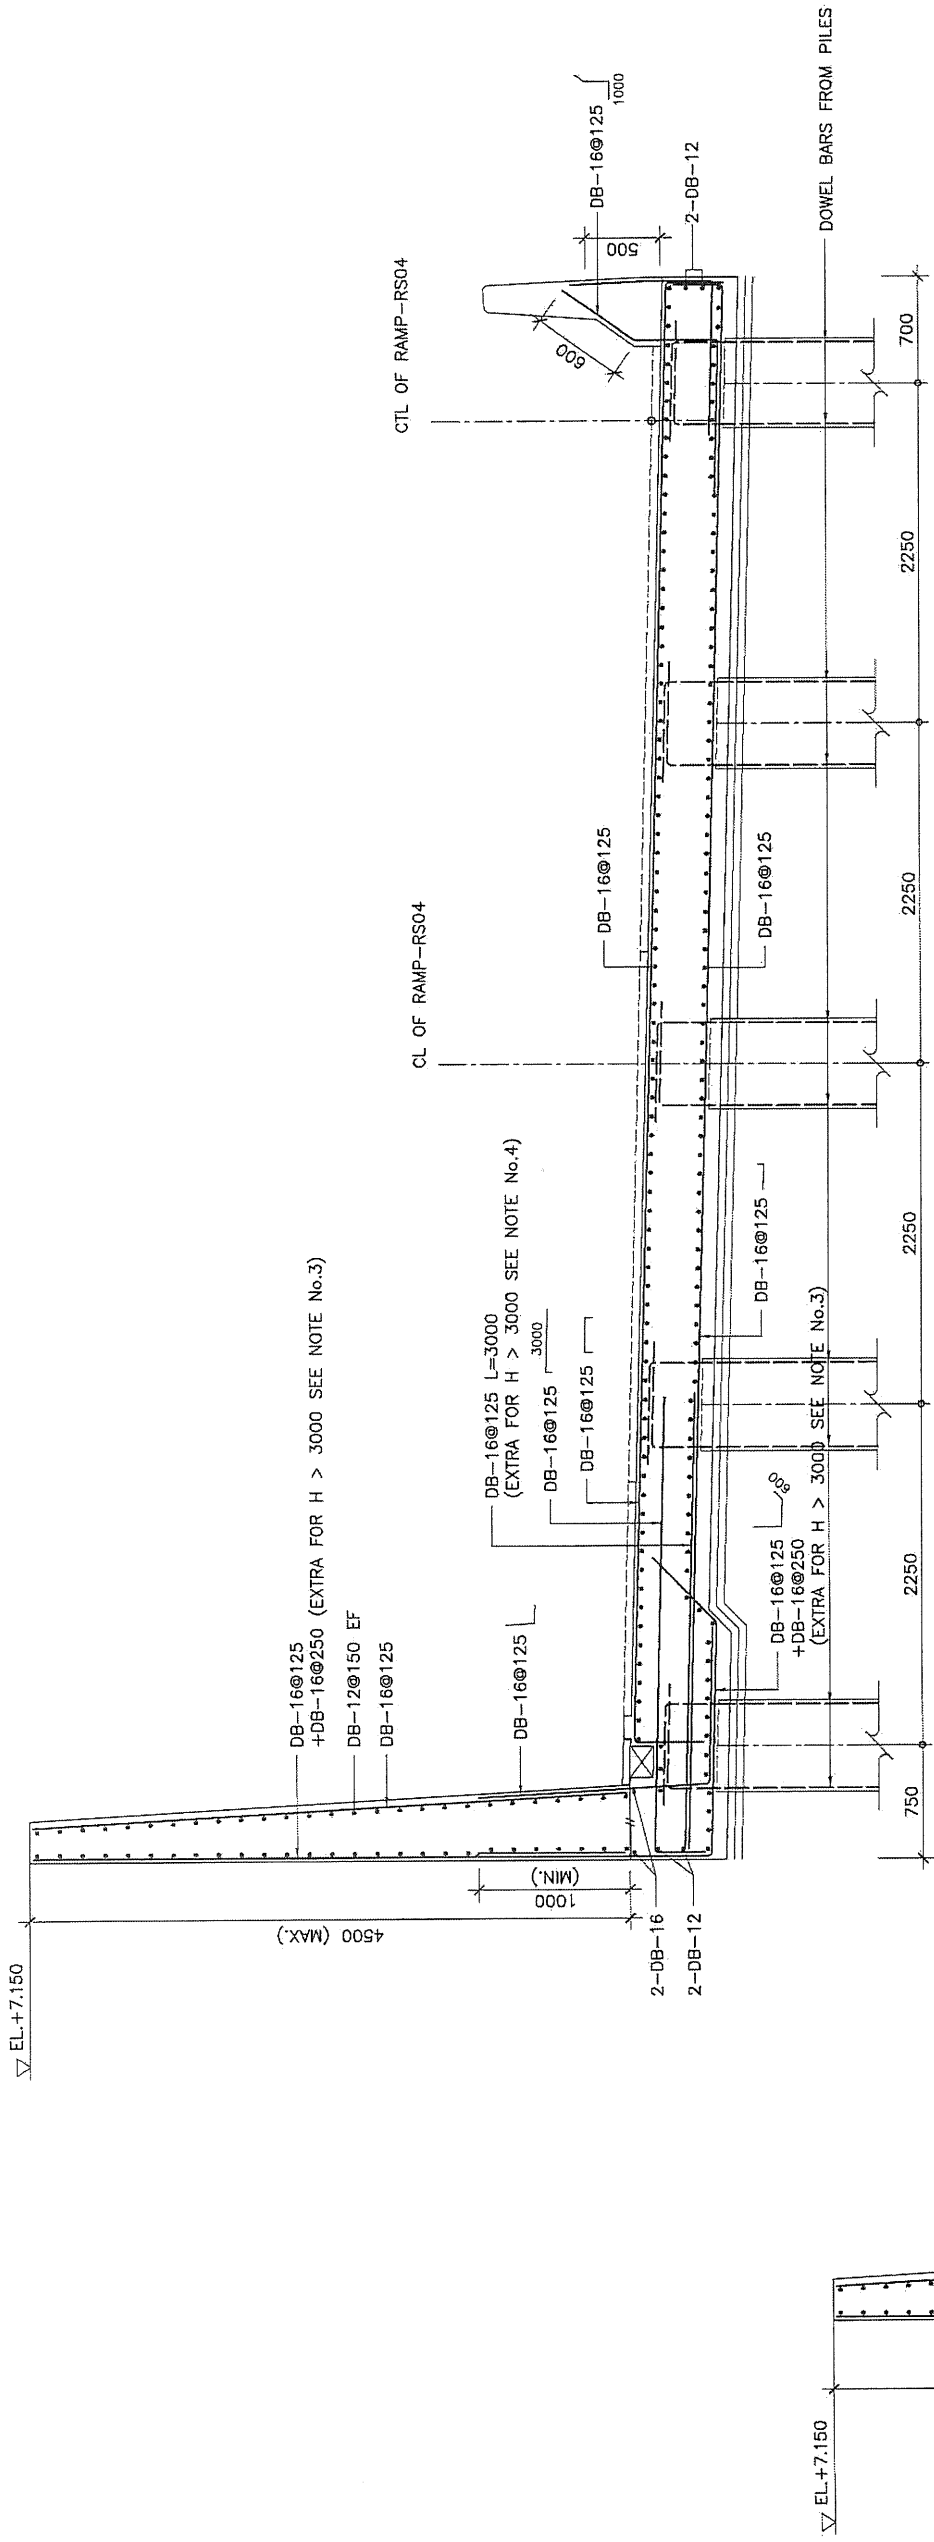

SECTION D-D
SCALE 1 : 25

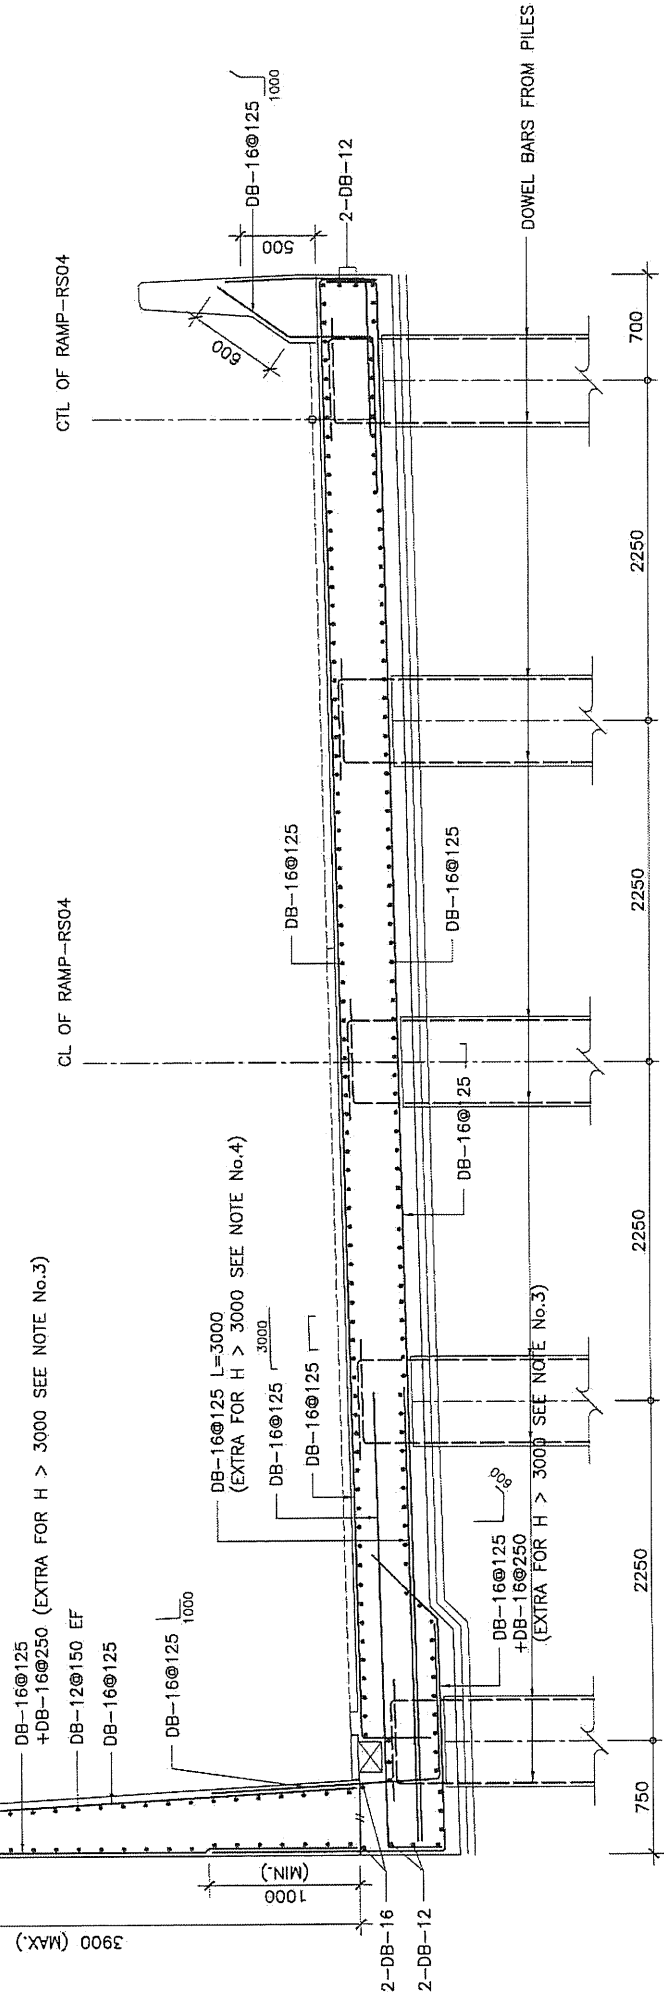


SECTION E-E
SCALE 1 : 25

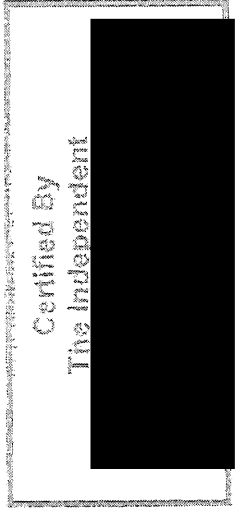


NOTES :

1. FOR STRUCTURAL NOTES SEE DWG. No. SOE/RS04/ST/0001.
2. ALL DIMENSIONS ARE IN MILLIMETERS UNLESS OTHERWISE NOTED.
3. DB-16 @250 (EXTRA) MUST BE PROVIDED FROM CH.0+277.000 TO CH.0+401.280.
4. DB-16 @125 (EXTRA) MUST BE PROVIDED FROM CH.0+277.000 TO CH.0+401.280.

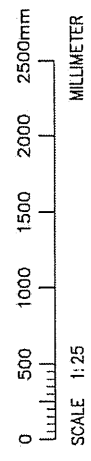


AS-BUILT DRAWING


SI RAT - OUTER RING ROAD EXPRESSWAY			
ABUTMENT AND TRANSITION STRUCTURE			
RAMP - RS04			
REINFORCEMENT DETAILS SHEET 2			
STATUS	SECTION	DWG. No.	SHEET No.
B	04	SOE/RS04/ST/0062	0
			REV. 11/20




BEM
BANGKOK EXPRESSWAY AND METRO
PUBLIC COMPANY LIMITED.




DESIGN CONSULTANTS:
JMI PACIFIC LIMITED
K.S. CONSULTANTS CO., LTD.




CONTRACTOR:
CHAKRACHANG PUBLIC COMPANY LIMITED

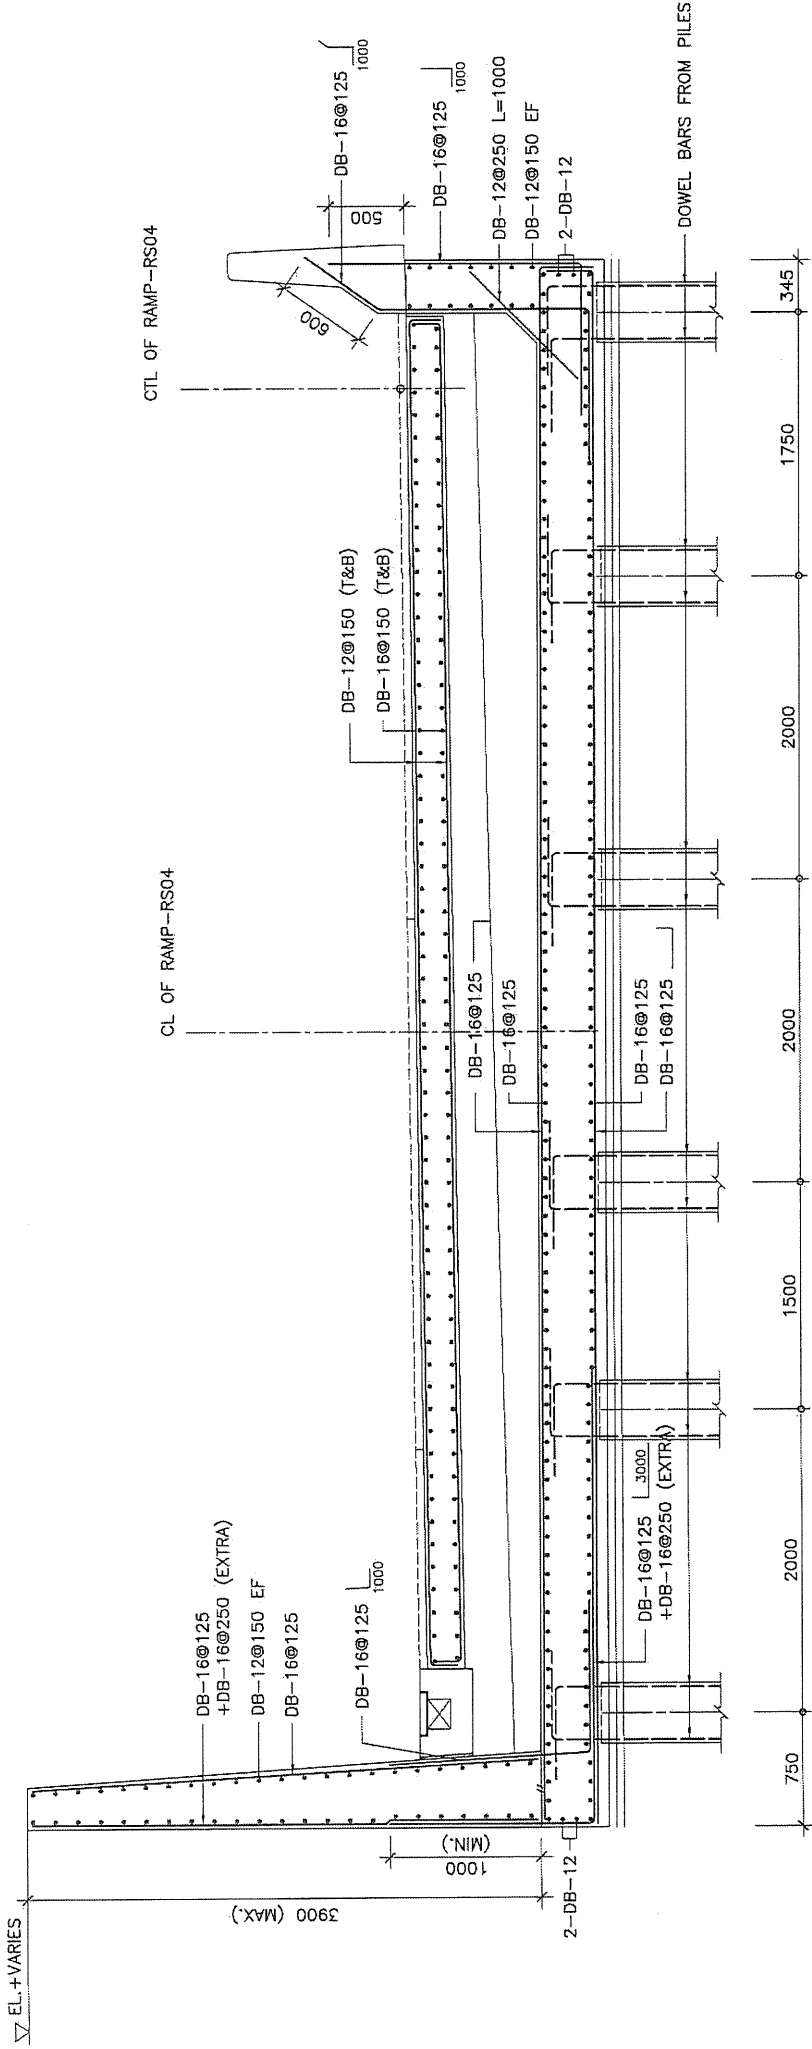

SECTION F-F
SCALE 1 : 25

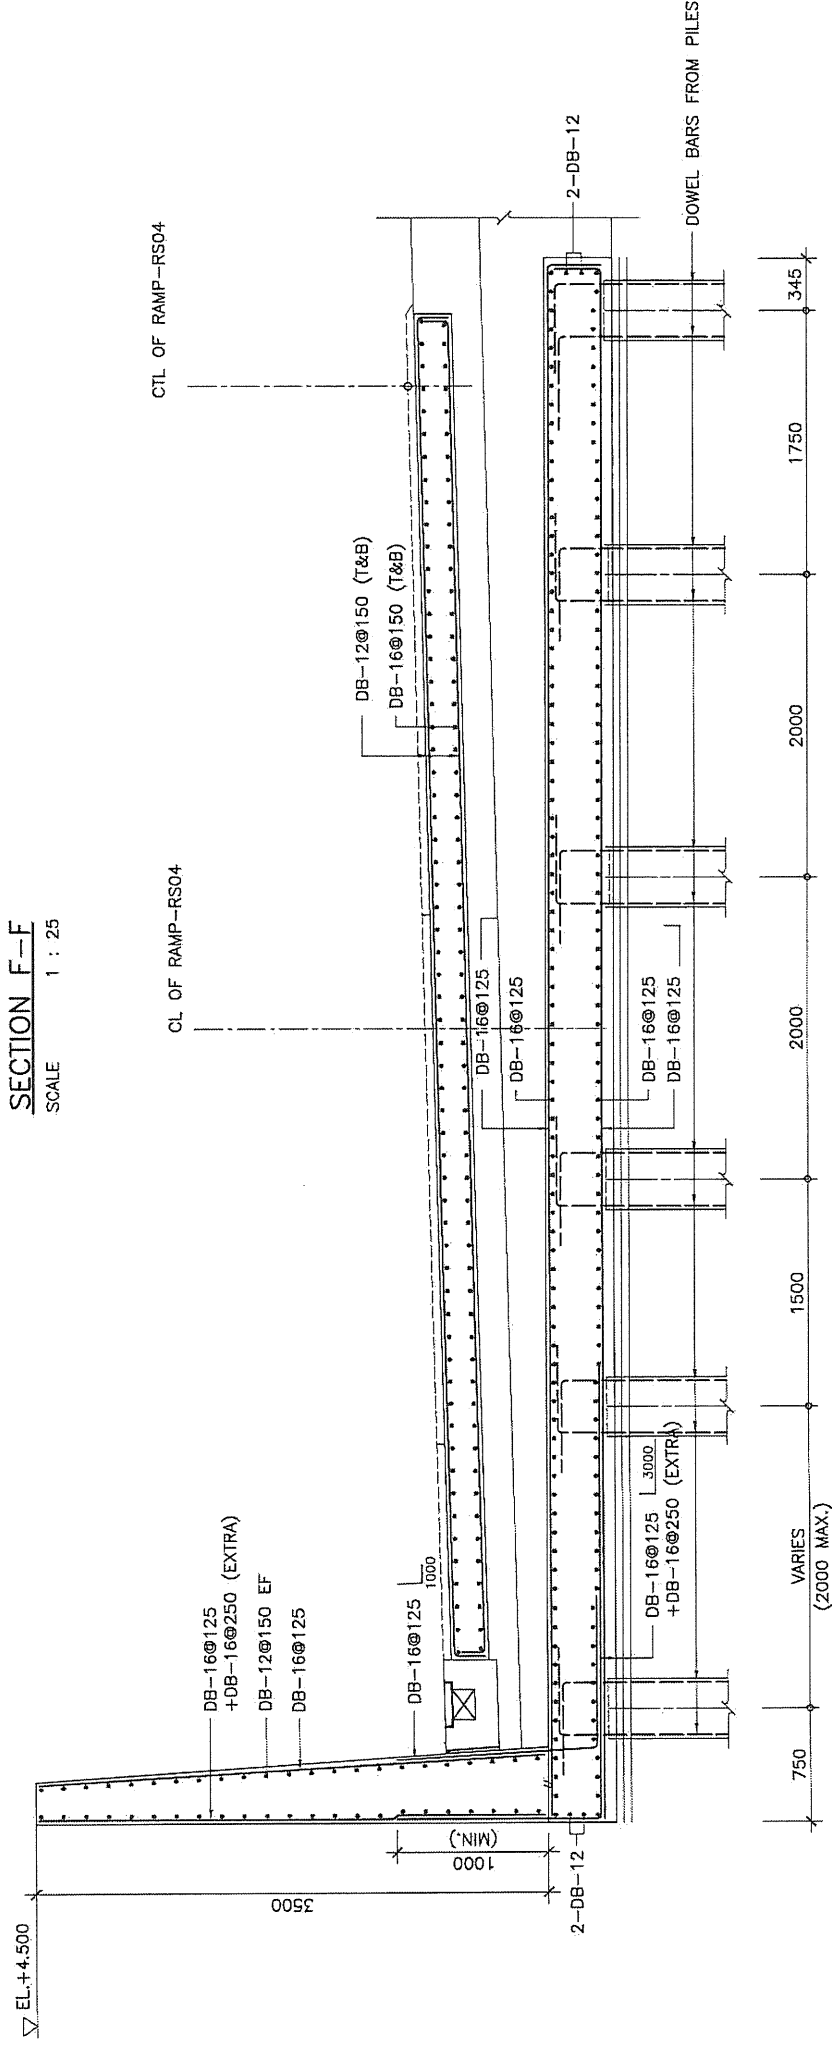


SECTION G-G
SCALE 1 : 25

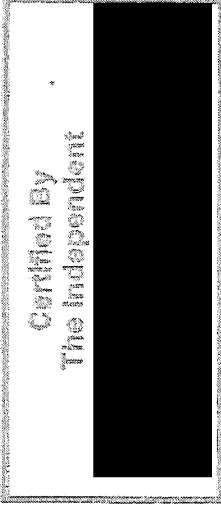

NOTES :

1. FOR STRUCTURAL NOTES SEE DWG. No. SOE/RS04/ST/0001.
2. ALL DIMENSIONS ARE IN MILLIMETERS UNLESS OTHERWISE NOTED.
3. FOR REINFORCEMENT OF RC SLAB OF TRANSITION STRUCTURE SEE DWG. No. SOE/RS04/ST/0064.
4. REINFORCEMENT DETAIL OF PARAPET ON ABUTMENT STRUCTURE SEE RAMP TYPICAL DETAILS.

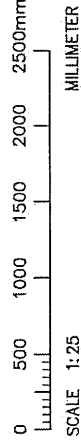

AS-BUILT DRAWING

SI RAT - OUTER RING ROAD EXPRESSWAY

ABUTMENT AND TRANSITION STRUCTURE
RAMP - RS04

STATUS	SECTION	DWG. No.	REV.	SHEET No.
B	04	SOE/RS04/ST/0063	0	12/20



CONTRACTOR:

JMI PACIFIC LIMITED

K.S. CONSULTANTS CO., LTD.



BANGKOK EXPRESSWAY AND METRO
PUBLIC COMPANY LIMITED.

CHULALONGKORJAVIDYALAYA UNIVERSITY

ภาคผนวก ข-5
เอกสารการจัดการของเสีย



BEM BANGKOK EXPRESSWAY AND METRO		แบบฟอร์มขออนำส่งขยะอันตราย - รีไซเคิล		ADP
ส่งวันที่ 11/1/67	ประเภทขยะ	<input type="checkbox"/> ขยะรีไซเคิล	<input checked="" type="checkbox"/> ขยะอันตราย	เลขที่รับ 111 วันที่ 11/1/67
[Redacted]				
ลำดับ	รายการ	หน่วยนับ	จำนวน	
1.	ผงสีคอปเปอร์ รวบรวม, แยก, ตกตะกอน	กก	2	
รวมจำนวนนำส่ง 2 กก		[Redacted]		
ส่งชื่อ	ผู้นำส่ง	ส่งชื่อ	ผู้ตรวจสอบ	
[Redacted]	[Redacted]	[Redacted]	ผู้จัดการแผนก / เหยียบเท้าเข้าไป	
สำหรับแผนกบริหารอาคาร / ส่วนบริการทั่วไป				
ได้ตรวจสอบถูกต้องเรียบร้อยแล้ว				
ส่งชื่อ	[Redacted]	ส่งชื่อ	[Redacted]	
[Redacted]	[Redacted]	[Redacted]	ผู้จัดการส่วน ส่วนบริการทั่วไป	
หมายเลขเอกสาร : EXP-ADP-FM-001				
ฉบับที่ B วันที่บังคับใช้ : 1 พฤศจิกายน 2566				

BEM BANGKOK EXPRESSWAY AND METRO		แบบฟอร์มขออนำส่งขยะอันตราย - รีไซเคิล		ADP
ส่งวันที่ 9/1/67	ประเภทขยะ	<input type="checkbox"/> ขยะรีไซเคิล	<input checked="" type="checkbox"/> ขยะอันตราย	เลขที่รับ 211 วันที่ 9/1/67
[Redacted]				
ลำดับ	รายการ	หน่วยนับ	จำนวน	
1.	ผงสีคอปเปอร์ รวบรวม, แยก, ตกตะกอน	กก	2	
รวมจำนวนนำส่ง 2 กก		[Redacted]		
ส่งชื่อ	ผู้นำส่ง	ส่งชื่อ	ผู้ตรวจสอบ	
[Redacted]	[Redacted]	[Redacted]	ไป	
สำหรับแผนกบริหารอาคาร / ส่วนบริการทั่วไป				
ได้ตรวจสอบถูกต้องเรียบร้อยแล้ว				
ส่งชื่อ	[Redacted]	ส่งชื่อ	[Redacted]	
[Redacted]	[Redacted]	[Redacted]	รับทราบ	
ผู้จัดการส่วน ส่วนบริการทั่วไป				
หมายเลขเอกสาร : EXP-ADP-FM-001				
ฉบับที่ B วันที่บังคับใช้ : 1 พฤศจิกายน 2566				

BEM BANGKOK EXPRESSWAY AND METRO		แบบฟอร์มขออนำส่งขยะอันตราย - รีไซเคิล		ADP
ส่งวันที่ 15.1.67	ประเภทขยะ	<input type="checkbox"/> ขยะรีไซเคิล	<input checked="" type="checkbox"/> ขยะอันตราย	เลขที่รับ 311 วันที่ 15.1.67
ลำดับ	รายการ	หน่วยนับ	จำนวน	
1	น้ำมันเครื่อง	ลิตร	9	
			2	
ลงชื่อ ()		ผู้นำส่ง	รวมจำนวนนำส่ง 9 ลิตร	ผู้ตรวจสอบ
				ไป
สำหรับแผนกบริหารอาคาร / ส่วนบริการทั่วไป				
ได้ตรวจสอบถูกต้องเรียบร้อยแล้ว		สำหรับส่งมอบและรับคืนกุญแจ		
ลงชื่อ		ลงชื่อ		ลงชื่อ
				รับทราบ
			ผู้จัดการส่วน ส่วนบริการทั่วไป	
หมายเลขเอกสาร : EXP-ADP-FM-001			ฉบับที่ B วันที่บังคับใช้ : 1 พฤศจิกายน 2566	


BEM BANGKOK EXPRESSWAY AND METRO		แบบฟอร์มขออนำส่งขยะอันตราย - รีไซเคิล		ADP
ส่งวันที่ 22.1.67	ประเภทขยะ	<input type="checkbox"/> ขยะรีไซเคิล	<input checked="" type="checkbox"/> ขยะอันตราย	เลขที่รับ 411 วันที่ 22.1.67
ลำดับ	รายการ	หน่วยนับ	จำนวน	
1	ผงซักฟอก, ถัง, ถังล้างรถ	ถัง	2	
			2	
ลงชื่อ ()		ผู้นำส่ง	รวมจำนวนนำส่ง 2 ถัง	ผู้ตรวจสอบ
				ไป
สำหรับแผนกบริหารอาคาร / ส่วนบริการทั่วไป				
ได้ตรวจสอบถูกต้องเรียบร้อยแล้ว		สำหรับส่งมอบและรับคืนกุญแจ		
ลงชื่อ		ลงชื่อ		ลงชื่อ
				รับทราบ
			ผู้จัดการส่วน ส่วนบริการทั่วไป	
หมายเลขเอกสาร : EXP-ADP-FM-001			ฉบับที่ B วันที่บังคับใช้ : 1 พฤศจิกายน 2566	


BEM BANGKOK EXPRESSWAY AND METRO		แบบฟอร์มขออนำส่งขยะอันตราย - รีไซเคิล		ADP
ส่งวันที่ 24.1.67	ประเภทขยะ <input type="checkbox"/> ขยะรีไซเคิล <input checked="" type="checkbox"/> ขยะอันตราย	เลขที่รับ 5/1 วันที่ 24.1.67		
[Redacted]				
ลำดับ	รายการ	หน่วยนับ	จำนวน	
1	ถัง 14 ลิตร	5 ถัง	5	
2	เบกเกอร์	2 เบกเกอร์	2	
			2	
รวมจำนวนนำส่ง		5		
ลงชื่อ	ผู้นำส่ง	[Redacted]		
สำหรับแผนกบริหารอาคาร / ส่วนบริการทั่วไป				
ได้ตรวจสอบถูกต้องเรียบร้อยแล้ว		สำหรับส่งมอบและรับคืนกุญแจ		ลงชื่อ
ลงชื่อ	[Redacted]	[Redacted]	[Redacted]	รับทราบ
ผู้จัดการส่วน ส่วนบริการทั่วไป				
หมายเลขเอกสาร : EXP-ADP-FM-001				ฉบับที่ B วันที่บังคับใช้ : 1 พฤศจิกายน 2566

BEM BANGKOK EXPRESSWAY AND METRO		แบบฟอร์มขออนำส่งขยะอันตราย - รีไซเคิล		ADP
ส่งวันที่ 26.1.67	ประเภทขยะ <input type="checkbox"/> ขยะรีไซเคิล <input checked="" type="checkbox"/> ขยะอันตราย	เลขที่รับ 6/1 วันที่ 26.1.67		
[Redacted]				
ลำดับ	รายการ	หน่วยนับ	จำนวน	
	ถัง 14 ลิตร	5 ถัง	5	
	เบกเกอร์	2 เบกเกอร์	2	
			2	
รวมจำนวนนำส่ง		7		
ลงชื่อ	ผู้นำส่ง	[Redacted]		
สำหรับแผนกบริหารอาคาร / ส่วนบริการทั่วไป				
ได้ตรวจสอบถูกต้องเรียบร้อยแล้ว		สำหรับส่งมอบและรับคืนกุญแจ		ลงชื่อ
ลงชื่อ	[Redacted]	[Redacted]	[Redacted]	รับทราบ
ผู้จัดการส่วน ส่วนบริการทั่วไป				
หมายเลขเอกสาร : EXP-ADP-FM-001				ฉบับที่ B วันที่บังคับใช้ : 1 พฤศจิกายน 2566

นางสาว [REDACTED] ผู้จัดการส่วน ส่วนบริการทั่วไป
[REDACTED]
พยานเอกสาร : EXP-ADP-FM-002 ฉบับที่ 8 วันที่มีคดีนี้ใช้ : 1 พฤศจิกายน 2566

		แบบฟอร์มขอ นำส่ง ขยะอันตราย - รีไซเคิล		ADP
ส่งวันที่ <u>๗ ก.ย. ๖๗</u>		ประเภทขยะ <input type="checkbox"/> ขยะรีไซเคิล <input checked="" type="checkbox"/> ขยะอันตราย		เลขที่รับ <u>112</u> วันที่ <u>๗ ก.ย. ๖๗</u>
ลำดับ	รายการ	หน่วยนับ	จำนวน	
1.	ของเสียอุตสาหกรรมจากโรงงานกระดาษ เป็นมวลสีขาว 4 ร้อย 4896 กรัม สัก	1	1	
				2
ลงชื่อ ผู้นำส่ง (.....)		รวมจำนวนนำส่ง 2 ถุง ลงชื่อ ผู้ตรวจสอบ (.....)		
สำหรับแผนกบริหารอาคาร / ส่วนบริการทั่วไป				
ได้ตรวจสอบถูกต้องเรียบร้อยแล้ว ลงชื่อ	สำหรับส่งมอบและรับผิดชอบแก่ 	ลงชื่อ รับทราบ ผู้จัดการส่วน ส่วนบริการทั่วไป		
หมายเลขเอกสาร : EXP-ADP-FM-001				

		แบบฟอร์มขออนำส่งขยะอันตราย - รีไซเคิล		ADP
วันที่รับ 16.9.67		ประเภทขยะ <input type="checkbox"/> ขยะรีไซเคิล <input checked="" type="checkbox"/> ขยะอันตราย		เลขที่รับ 312 วันที่ 16.9.67
<div style="background-color: black; width: 100%; height: 40px;"></div>				
ลำดับ	รายการ	หน่วยนับ	จำนวน	
1	กระดาษพิมพ์		1	
			2	
ลงชื่อ ผู้นำส่ง		รวมจำนวนนำส่ง 2 กิ่ง		
(.....)		ลงชื่อ ผู้ตรวจสอบ ไป		
สำหรับแผนกบริหารอาคาร / ส่วนบริการทั่วไป				
ได้ตรวจสอบถูกต้องเรียบร้อยแล้ว		สำหรับส่งมอบและรับคืนกุญแจ		
ลงชื่อ	<div style="background-color: black; width: 100%; height: 40px;"></div>	<div style="background-color: black; width: 100%; height: 40px;"></div>	ลงชื่อ รับทราบ	<div style="background-color: black; width: 100%; height: 40px;"></div>
		ผู้จัดการส่วน ส่วนบริการทั่วไป		
หมายเลขเอกสาร : EXP-ADP-FM-001		ฉบับที่ B วันที่บังคับใช้ : 1 พฤศจิกายน 2566		

		แบบฟอร์มขออนำส่งขยะอันตราย - รีไซเคิล		ADP
วันที่รับ 16.9.67		ประเภทขยะ <input type="checkbox"/> ขยะรีไซเคิล <input checked="" type="checkbox"/> ขยะอันตราย		เลขที่รับ 312 วันที่ 16.9.67
<div style="background-color: black; width: 100%; height: 40px;"></div>				
ลำดับ	รายการ	หน่วยนับ	จำนวน	
1	ท่อเชื่อมเหล็ก	ดอง	1	
2	ผ้าพันแผล	ดอง	1	
3	กล่องกระดาษ	ดอง	1	
4	กล่องกระดาษ	ดอง	1	
			2	
ลงชื่อ ผู้นำส่ง		รวมจำนวนนำส่ง 4 กิ่ง		
(.....)		ลงชื่อ ผู้ตรวจสอบ ไป		
สำหรับแผนกบริหารอาคาร / ส่วนบริการทั่วไป				
ได้ตรวจสอบถูกต้องเรียบร้อยแล้ว		สำหรับส่งมอบและรับคืนกุญแจ		
ลงชื่อ	<div style="background-color: black; width: 100%; height: 40px;"></div>	<div style="background-color: black; width: 100%; height: 40px;"></div>	ลงชื่อ รับทราบ	<div style="background-color: black; width: 100%; height: 40px;"></div>
		ผู้จัดการส่วน ส่วนบริการทั่วไป		
หมายเลขเอกสาร : EXP-ADP-FM-001		ฉบับที่ B วันที่บังคับใช้ : 1 พฤศจิกายน 2566		

[illegible]

BEM BANGKOK EXPRESSWAY AND METRO		แบบฟอร์มขอนำส่งขยะอันตราย - รีไซเคิล		ADP
ส่งวันที่ 11.3.67	ประเภทขยะ <input type="checkbox"/> ขยะรีไซเคิล <input checked="" type="checkbox"/> ขยะอันตราย	เลขที่รับ 113		วันที่ 4.8.67
[Redacted]				
ลำดับ	รายการ	หน่วยนับ	จำนวน	
	ผงจัดทางน้ำ	1	1 ขว	
			2	
			1 ขว	
รวมจำนวนนำส่ง 3		[Redacted]		
ลงชื่อ [Redacted]	ผู้นำส่ง	ลงชื่อ [Redacted]	ผู้ตรวจสอบ	
สำหรับแผนกบริหารอาคาร / ส่วนบริการทั่วไป				
ได้ตรวจสอบถูกต้องเรียบร้อยแล้ว	[Redacted]	สำหรับส่งมอบและรับคืนทุนแ	[Redacted]	
ลงชื่อ [Redacted]		ลงชื่อ [Redacted]	รับทราบ	
		ผู้จัดการส่วน ส่วนบริการทั่วไป		
หมายเลขเอกสาร : EXP-ADP-FM-001		ฉบับที่ B วันที่บังคับใช้ : 1 พฤศจิกายน 2566		

BEM BANGKOK EXPRESSWAY AND METRO		แบบฟอร์มขอนำส่งขยะอันตราย - รีไซเคิล		ADP
ส่งวันที่ 15.3.67	ประเภทขยะ <input type="checkbox"/> ขยะรีไซเคิล <input checked="" type="checkbox"/> ขยะอันตราย	เลขที่รับ 213		วันที่ 15.3.67
[Redacted]				
ลำดับ	รายการ	หน่วยนับ	จำนวน	
1	ผงจัดทางน้ำ (12 ขว)	ขว	1	
2	ผงจัดทางน้ำ (9 ขว)	ขว	1	
3	ผงจัดทางน้ำ (14 ขว)	ขว	1	
			2	
รวมจำนวนนำส่ง 3		[Redacted]		
ลงชื่อ [Redacted]	ผู้นำส่ง	ลงชื่อ [Redacted]	ผู้ตรวจสอบ	
สำหรับแผนกบริหารอาคาร / ส่วนบริการทั่วไป				
ได้ตรวจสอบถูกต้องเรียบร้อยแล้ว	[Redacted]	สำหรับส่งมอบและรับคืนทุนแ	[Redacted]	
ลงชื่อ [Redacted]		ลงชื่อ [Redacted]	รับทราบ	
		ผู้จัดการส่วน ส่วนบริการทั่วไป		
หมายเลขเอกสาร : EXP-ADP-FM-001		ฉบับที่ B วันที่บังคับใช้ : 1 พฤศจิกายน 2566		

BEM BANGKOK EXPRESSWAY AND METRO		แบบฟอร์มขนานส่งขยะอันตราย - รีไซเคิล		ADP
วันที่ 21.3.67	ประเภทขยะ	<input type="checkbox"/> ขยะรีไซเคิล	<input checked="" type="checkbox"/> ขยะอันตราย	เลขที่รับ 9/3 วันที่ 21.3.67
ลำดับ	รายการ	หน่วยนับ	จำนวน	
1	เศษผ้าปนน้ำผง,	kg	1	
2	กรองน้ำผง,	kg	1	
3	แอลกอฮอล์น้ำผง,	kg	1	
4	พลาสติก,	kg	1	
5	กระป๋องสี,	kg	1	
6	ถุงขยะ,	kg	1	
รวมจำนวนน้ำส่ง		6	kg	
ลงชื่อ	ผู้นำส่ง	ลงชื่อ	ผู้ตรวจสอบ	
สำหรับแผนกบริหารอาคาร / ส่วนบริการทั่วไป				
ได้ตรวจสอบถูกต้องเรียบร้อยแล้ว	สำหรับส่งมอบและรับคืนกันเอง	ลงชื่อ	รับทราบ	
ลงชื่อ				
หมายเลขเอกสาร : EXP-ADP-FM-001		ฉบับที่ B วันที่บังคับใช้ : 1 พฤศจิกายน 2566		

BEM BANGKOK EXPRESSWAY AND METRO		แบบฟอร์มขนานส่งขยะอันตราย - รีไซเคิล		ADP
วันที่ 21.3.67	ประเภทขยะ	<input type="checkbox"/> ขยะรีไซเคิล	<input checked="" type="checkbox"/> ขยะอันตราย	เลขที่รับ 4/3 วันที่ 21.3.67
ลำดับ	รายการ	หน่วยนับ	จำนวน	
1	สีน้ำเงิน,	kg	4	
2	กระป๋องสี,	kg	11	
3	ถุงขยะ,	kg	3.62 kg	
รวมจำนวนน้ำส่ง		3	kg	
ลงชื่อ	ผู้นำส่ง	ลงชื่อ	ผู้ตรวจสอบ	
สำหรับแผนกบริหารอาคาร / ส่วนบริการทั่วไป				
ได้ตรวจสอบถูกต้องเรียบร้อยแล้ว	สำหรับส่งมอบและรับคืนกันเอง	ลงชื่อ	รับทราบ	
ลงชื่อ				
หมายเลขเอกสาร : EXP-ADP-FM-001		ฉบับที่ B วันที่บังคับใช้ : 1 พฤศจิกายน 2566		

ภาคผนวก ข-6
แผนงานรักษาความสะอาดทางพิเศษ ประจำปี 2567



ภาคผนวก ข-7

การตรวจสภาพยานพาหนะตามกฎหมาย



(1) ผลการตรวจสภาพรถปฏิบัติการ



รายงานผลการตรวจสภาพรถตามกฎหมายว่าด้วยรถยนต์

หมายเหตุ - สามารถตรวจสอบข้อมูลทางออนไลน์ได้จาก <https://v6.inspection.dlt.go.th/Inspectionreport/car> โดยใส่เลขที่อ้างอิงและรหัสผ่าน หรือสแกน QR Code ด้านขวามือ

- กรณีตรวจสภาพรถ แล้วไม่สามารถชำระภาษีออนไลน์ได้ กรุณาแนบ QR Code ที่ใบรายงานผลการตรวจสภาพรถ หากพบว่าข้อมูลหมายเลขทะเบียน หรือ จังหวัดที่จดทะเบียน ผิดพลาด หมายเลขตัวถัง หมายเลขเครื่องยนต์ ไม่ถูกต้องให้นำรถเข้าตรวจสภาพที่ ตรอ. แห่งเดิมอีกครั้ง
- หากมีข้อขัดข้อง สอบถามหรือขอความช่วยเหลือด้านบริการติดต่อได้ที่ สำนักงานขนส่งพื้นที่จังหวัด โทร. **0-2271-8494** หรือมีสำนักงานขนส่งพื้นที่จังหวัด ไม่สามารถดำเนินการตามได้ ติดต่อสำนักงานวิศวกรรมยานยนต์ โทร. 0-2271-8613-14 หรือกรณีไม่สามารถชำระค่าภาษีออนไลน์ได้ ติดต่อศูนย์ช่วยเหลือประชาชน โทร. **0-2271-8420**

วันที่พิมพ์ 12-01-2024

รายงานผลการตรวจสภาพรถตามกฎหมายว่าด้วยรถยนต์

หมายเหตุ - สามารถตรวจสอบข้อมูลหาของในได้จาก <https://v6.inspection.dlt.go.th/inspectionreport/car> โดยใส่เลขที่ยังรับและรหัสผ่าน หรือสแกน QR Code ด้านซ้ายมือ

- กรณีตรวจสภาพแล้วไม่ผ่านการชำระภาษีเงินได้ กรุณาแนบ QR Code ที่ใบรายงานผลการตรวจสภาพ หากพบว่าข้อมูลหมายเลขทะเบียน จีทูพีซีจดทะเบียน ประเภท หมายเลขตัวถัง หมายเลขเครื่องยนต์ ไม่ถูกต้องในบัตรแจ้งตรวจสภาพก็ หรือ แจ้งเดิมอีกครั้ง
- หากมีข้อสงสัย สอบถามหรือให้ช่วยดำเนินการติดต่อได้ที่ สำนักงานเขตพื้นที่/จังหวัด โทร. **0-2271-8494** หรือ กมิสำนักงานเขตพื้นที่/จังหวัด ไม่สามารถดำเนินการแก้ไขได้ ติดต่อสำนักงานศุลกากรขอนแก่น โทร. 0-2271-8613-14 หรือหากไม่สามารถดำเนินการชำระภาษีเงินได้ได้ ติดต่อศูนย์ให้บริการในอีเลิร์นนิ่งโทร. 0-2271-8420

วันที่พิมพ์ 11-01-2024

รายงานผลการตรวจสภาพรถตามกฎหมายว่าด้วยรถยนต์

หมายเหตุ - สามารถตรวจสอบข้อมูลหาออนไลน์ได้จาก <https://v6.inspection.dlt.go.th/inspectionreport/car> โดยใช้รหัสอ้างอิงและรหัสผ่าน หรือสแกน QR Code ตามข้างนี้

- กรณีตรวจสภาพรถ แล้วไม่สามารถชำระค่าผ่อนใบได้ กรุณาแนบ QR Code ที่ใบรายงานผลการตรวจสภาพรถ หากพบว่าข้อมูล หมายเลขทะเบียนเป็นจริง จัดหัดที่จดทะเบียน ประเภทรถ หมายเลขตัวถัง หมายเลขเครื่องยนต์ ใบถูกออกใบนำรถเข้าตรวจสภาพขึ้น พรบ. แห่งนี้เสียทันที

- หากมีข้อสงสัยของ สอบถามหรือให้ช่วยดำเนินการติดต่อได้ที่ สำนักงานขนส่งพื้นที่จังหวัดนคร โท: **0-2271-8494** หรือ กามีสำนักงานขนส่งพื้นที่จังหวัดนคร โทสามารถดำเนินการได้โดยตรง ติดต่อสายปฏิบัติการนครนคร โท: 0-2271-8613-14 หรือกรณีไม่สามารถดำเนินการตรวจสอบออนไลน์ได้ ติดต่อศูนย์เทคโนโลยีสารสนเทศยานยนต์ โทร: 0-2271-8420

วันที่พิมพ์ 11-01-2024

รายงานผลการตรวจสภาพรถตามกฎหมายว่าด้วยรถยนต์

ขั้นตอนที่ ๖ - สามารถตรวจสอบข้อมูลหาข้อไม่เป็นไปตาม <https://v6.inspection.dft.go.th/inspectionreport/car> โดยใส่รหัสที่ยังไม่เสร็จหรือห้าม หรือสแกน QR Code ดังภาพนี้

- กรณีตรวจสภาพรถ แล้วไม่ผ่านรถจะเข้ารอข้อไม่เป็นไปตาม กฎเกณฑ์ QR Code ที่ใบรายงานผลการตรวจสภาพรถ หากพบว่า ข้อไม่ผ่านจะเปลี่ยนเป็น จักรยานที่จดทะเบียน ประเภทรถ หมายเลขตัวถัง หมายเลขเครื่องยนต์ ไม่ถูกต้องใบป้อนแล้วตรวจสภาพไม่ผ่าน หากเป็นดังนี้ก็แจ้ง

- หากมีข้อสงสัยต้อง สอบถามหรือให้ขอคำแนะนำการติดต่อได้ สำนักงานขนส่งพื้นที่จังหวัด โทร. 0-2271-8494 หรือ กรณีสำนักงานขนส่งพื้นที่จังหวัด ไม่สามารถดำเนินการแก้ไขได้ ติดต่อสำนักงานการตรวจการยานยนต์ โทร. 0-2271-8613-14 หรือกรณีไม่สามารถดำเนินการข้อข้อไม่เป็นไปตามได้ ติดต่อศูนย์ตรวจใบป้อนสำนักงานขนส่ง โทร. 0-2271-8420

วันที่พิมพ์ 08-01-2024

รายงานผลการตรวจสภาพรถตามกฎหมายว่าด้วยรถยนต์

หมายเหตุ - สามารถตรวจสอบข้อมูลของรถได้อีกจาก <https://v6.inspection.dlt.go.th/inspectionreport/car> โดยใส่เลขที่ถังถังรับแฉะรหัสคัน หรือสแกน QR Code ด้านขวามือ

- กรณีตรวจสภาพแล้วไม่สามารถชำระค่าภาษีออนไลน์ได้ กรุณาแนบ QR Code ที่รายงานผลการตรวจสภาพรถ หากพบว่าข้อมูล หมายเลขทะเบียน ยี่ห้อที่จัดทะเบียน ประเภท หมายเลขตัวถัง หมายเลขเครื่องยนต์ ไม่ถูกต้องให้นำรถเข้าตรวจสภาพใหม่ พร้อมแจ้งเบิกชี้

- หากมีข้อขัดข้อง สอบถามหรือให้ข้อมูลเพิ่มเติมการติดต่อให้ สำนักงานขนส่งพื้นที่/จังหวัด โทร. 0-2271-8494 หรือ กรณีสำนักงานขนส่งพื้นที่/จังหวัด ไม่สามารถดำเนินการตามใจได้ ติดต่อสำนักวิศวกรรมยานยนต์ โทร. 0-2271-8613-14 หรือโทรแจ้งสำนักงานขนส่งของรถออนไลน์ได้ ติดต่อศูนย์เทคโนโลยี

วันที่พิมพ์ 23-01-2024

รายงานผลการตรวจสภาพรถตามกฎหมายว่าด้วยรถยนต์

หมายเหตุ - สามารถตรวจสอบข้อมูลทางออนไลน์ได้จาก <https://v6.inspection.dlt.go.th/inspectionreport/car> โดยใส่เลขที่อ้างอิงหรือรหัสผ่าน หรือสแกน QR Code ตามขวามือ

- กรณีตรวจสภาพรถ แล้วไม่สามารถชำระภาษีออนไลน์ได้ กรุณาแสดง QR Code ที่ใบรายงานผลการตรวจสภาพรถ หากพบว่าข้อมูลไม่เหมาะสมเป็นเหตุ จึงขอให้ลงทะเบียน ประเมินรถ หมายเลขตัวถัง หมายเลขเครื่องยนต์ ไม่ถูกต้องในใบนำรถเข้าตรวจสภาพทันที พร้อม แจ้งเดิมอีกครั้ง

- หากมีข้อสงสัยขอคำแนะนำหรือช่วยดำเนินการติดต่อได้ที่ สำนักงานขนส่งพื้นที่จังหวัด โทร. **0-2271-8494** หรือ กรณีสำนักงานขนส่งพื้นที่จังหวัด ไม่สามารถดำเนินการแก้ไขได้ ติดต่อสำนักงานศุลกากรเขตจังหวัด โทร. 0-2271-8613-14 หรือศูนย์ข้อมูลกรมการขนส่งทางบก โทร. 1599

วันที่พิมพ์ 24-01-2024

รายงานผลการตรวจสภาพรถตามกฎหมายว่าด้วยรถยนต์

หมายเหตุ - สามารถตรวจสอบข้อมูลทางออนไลน์ได้จาก <https://v6.inspection.dlt.go.th/inspectionreport/car> โดยใช้รหัสอ้างอิงและรหัสผ่าน หรือสแกน QR Code ตามข้อมือ

- กรณีตรวจสภาพแล้วไม่ผ่านชำระค่าภาษีออนไลน์ได้ กรุณาแนบ QR Code ที่ใบรายงานผลการตรวจสภาพ หากพบว่าข้อมูลหมายเลขทะเบียนจริงผิด จักรสิทธิ์จดทะเบียน ประเภท หมายเลขตัวถัง หมายเลขเครื่องยนต์ ใบผูกของใบนำรถตรวจสภาพก็ ตร.ร. หนังสืออีกตั้ง

- หากมีข้อสงสัย สอบถามหรือให้ช่วยดำเนินการติดต่อได้ที่ สำนักงานเขตพื้นที่จังหวัด โทร **0-2271-8494** หรือ กมิ สำนักงานเขตพื้นที่จังหวัด ไม่สามารถดำเนินการแก้ไขได้ ติดต่อสำนักงานวิศวกรรมยานยนต์ โทร. 0-2271-8613-14 หรือถ้ายังไม่สามารถตรวจภาษีออนไลน์ได้ ติดต่อศูนย์บริการให้คำปรึกษา โทร. 0-2271-8420

วันที่พิมพ์ 26-01-2024

รายงานผลการตรวจสภาพรถตามกฎหมายว่าด้วยรถยนต์

หมายเหตุ - สามารถตรวจสอบข้อมูลทางออนไลน์ได้จาก <https://v6.inspection.dlt.go.th/inspectionreport/car> โดยใส่เลขที่ยังอ้างอิงหรือรหัสร้าน หรือสแกน QR Code ดังข้างนี้

- กรณีตรวจสภาพรถ แล้วไม่ผ่านการชำระภาษีออนไลน์ได้ กรุณาแนบ QR Code ที่ใบรายงานผลการตรวจสภาพรถ หากพบว่าข้อมูล หมายเลขทะเบียนจริง จังหวัดที่จดทะเบียน ประเภทรถ หมายเลขตัวถัง หมายเลขเครื่องยนต์ ไม่ถูกต้องไม่ตรงกับตรวจราชการฯ ตรอ. แจ้งคืนอีกครั้ง
- หากมีข้อขัดข้อง สอบถามหรือให้ข้อคำแนะนำการติดต่อได้ที่ สำนักงานขนส่งพื้นที่จังหวัด โทร. **0-2271-8494** หรือ กรณีสำนักงานขนส่งพื้นที่จังหวัด ไม่สามารถดำเนินการติดต่อได้ โทร.ติดต่อสายด่วนการขนส่ง โทร. **0-2271-8613-14** หรือสายด่วนแจ้งข้อบกพร่องออนไลน์ ติดต่อศูนย์ข้อมูลการขนส่งทางบก โทร. **0-2271-8420**

วันที่พิมพ์ 23-01-2024

รายงานผลการตรวจสภาพรถตามกฎหมายว่าด้วยรถยนต์

- สามารถตรวจสอบข้อมูลทางออนไลน์ได้จาก <https://v6.inspection.dlt.go.th/inspectionreport/car> โดยใช้เลขที่อ้างอิงหรือรหัสผ่าน หรือสแกน QR Code ตามข้างมิอ
- กรณีตรวจสภาพรถ แล้วไม่ผ่านรถต้องชำระค่ามิอเงินใบได้ กฎหมาย QR Code ที่ใบรายงานผลการตรวจสภาพรถ หากพบว่าชำรุด หนายผลจะเป็นใบแจ้งหนี้ที่จะพบเป็น ประเภทรถ หนายผลแล้วถ้า หนายผลเสร็จแล้ว มิอถูกต้องใบแจ้งหนี้ตรวจสภาพที่ ผิดรอ. แต่งตั้งอีกวัน
- หากมีข้อสงสัย สอบถามหรือให้ข้อมูลดำเนินการติดต่อได้ที่ สำนักงานขนส่งพื้นที่จังหวัด โทร. 0-2271-8494 หรือ กมิ สำนักงานขนส่งพื้นที่จังหวัด ไม่สามารถดำเนินการใบแจ้งหนี้ ติดต่อสำนักงานวิศวกรรมยานยนต์ โทร. 0-2271-8613-14 หรือ กมิ ไม่สามารถดำเนินการใบแจ้งหนี้ ติดต่อศูนย์ขนส่งทางมิอสาธารณะ โทร. 0-2271-8420

วันที่พิมพ์ 15-01-2024

รายงานผลการตรวจสภาพรถตามกฎหมายว่าด้วยรถยนต์

- สามารถตรวจสอบข้อมูลทางออนไลน์ได้จาก <https://v6.inspection.dlt.go.th/inspectionreport/car> โดยใช้รหัสอ้างอิงและรหัสผ่าน หรือสแกน QR Code ตามรายชื่อ
- กรณีตรวจสภาพรถ แล้วไม่ผ่านการชำระภาษีออนไลน์ได้ กรุณาแนบ QR Code ที่ใบรายงานผลการตรวจสภาพรถ หากพบว่าข้อมูล หมายเลขทะเบียนจริง จีทีทีที่จดทะเบียน ประเภทรถ หมายเลขตัวถัง หมายเลขเครื่องยนต์ ไม่ถูกต้องไม่ตรงกับเอกสารสภาพัฒน์ ตรอ. แห่งเดิมอีกทั้ง
- หากมีข้อสงสัย สอบถามหรือให้ช่วยดำเนินการติดต่อได้ที่ สำนักงานส่งเสริมพันธุ์/จังหวัด โทร: 0-2271-8494 หรือ กมย สำนักงานขนส่งพันธุ์/จังหวัด ไม่สามารถดำเนินการไปได้ ติดต่อสำนักงาน กมย หรือโทรแจ้งสำนักงานตำรวจแห่งชาติได้ ติดต่อศูนย์ช่วยเหลือพันธุ์ โทร: 0-2577-8666 หรือ 191

วันที่พิมพ์ 24-01-2024

รายงานผลการตรวจสภาพรถตามกฎหมายว่าด้วยรถยนต์

หมายเหตุ - สามารถตรวจสอบข้อมูลหาออนไลน์ได้จาก <https://v6.inspection.dlt.go.th/inspectionreport/car> โดยใส่เลขตัวถังและรหัสคัน หรือสแกน QR Code ตามรายชื่อ

- กรณีตรวจสภาพรถ แล้วไม่สามารถชำระค่ารถออนไลน์ได้ กรุณาแนบ QR Code ที่ใบรายงานผลการตรวจสภาพรถ หากพบว่าข้อมูลไม่ถูกต้อง กรุณาแจ้งเจ้าหน้าที่ลงทะเบียน ประมวลผล หมายเลขตัวถัง หมายเลขทะเบียน ไม่ถูกต้อง/ไม่ตรงเข้าตรวจสภาพที่ ตรอ. แห่งเดิมอีกครั้ง

- หากมีข้อสงสัยของ สอบถามหรือให้ข้อมูลเพิ่มเติมการติดต่อที่ สำนักงานขนส่งพื้นที่/จังหวัด โทร. **0-2271-8494** หรือ กรณีสำนักงานขนส่งพื้นที่/จังหวัด ไม่สามารถดำเนินการแก้ไขได้ ติดต่อสำนักงานกรมการขนส่งทางบก โทร. 0-2271-8613-14 หรือการไม่สามารถชำระค่ารถออนไลน์ได้ ติดต่อศูนย์ช่วยเหลือผู้ใช้บริการ โทร. 0-2271-8420

วันที่พิมพ์ 18-01-2024

รายงานผลการตรวจสภาพรถตามกฎหมายว่าด้วยรถยนต์

หมายเหตุ - สามารถตรวจสอบข้อมูลทางออนไลน์ได้จาก <https://v6.inspection.dlt.go.th/Inspectionreport/car> โดยใช้รหัสอ้างอิงและรหัสผ่าน หรือสแกน QR Code ด้านขวามือ

- กรณีตรวจสอบสภาพรถ แล้วไม่พบรายการรถยกยอขึ้นใบใด ๆ กรุณาแสดง QR Code ที่รายงานผลการตรวจสภาพรถ หากพบว่าข้อมูล หมายเลขทะเบียน จีวี จีวี 7 หรือทะเบียน ประเภทรถ หมายเลขตัวถัง หมายเลขเครื่องยนต์ ไม่ถูกต้องให้นำรถเข้าตรวจสภาพทันที ส่วน เดิมจึงยกยอขึ้น

- หากมีข้อสงสัยขอ สอบถามหรือขอ ช่วยดำเนินการติดต่อได้ที่ สำนักงานขนส่งพื้นที่จังหวัด โทร. 0-2271-8494 หรือ กรณีสำนักงานขนส่งพื้นที่จังหวัด ไม่สามารถดำเนินการแก้ไขได้ ติดต่อสำนักงานคุ้มครองผู้บริโภค โทร. 0-2271-8613-14 หรือกรณีไม่สามารถดำเนินการแก้ไขได้ กรุณาติดต่อสำนักงานขนส่งพื้นที่จังหวัด

วันที่พิมพ์ 25-01-2024

รายงานผลการตรวจสภาพรถตามกฎหมายว่าด้วยรถยนต์

หมายเหตุ - สามารถตรวจสอบข้อมูลพยานออนไลน์ได้จาก <https://v6.inspection.dlt.go.th/Inspection/report/car> โดยใช้ชื่อห้องแจ้งและรหัสผ่าน หรือสแกน QR Code ดังภาพข้อ ๖

- กรณีตรวจสภาพแล้วไม่สามารถชำระภาษีออนไลน์ กรุณาสแกน QR Code ที่ใบรายงานผลการตรวจสภาพรถ หากพบข้อมูล หมายเลขทะเบียน หรือวันที่จดทะเบียน ประเภทรถ หมายเลขตัวถัง หมายเลขเครื่องยนต์ ไม่ถูกต้องให้ไปแจ้งเจ้าพนักงานภาษีอากร หรือ เจ้าพนักงานศุลกากร

- หากมีข้อสงสัยขอ สอบถามได้ที่โทรศัพท์ดำเนินการติดต่อได้ที่ สำนักงานขนส่งจังหวัด/จังหวัด โทร. ๐-2271-8494 หรือ กรณีสำนักงานขนส่งจังหวัด/จังหวัด ไม่สามารถดำเนินการแก้ไขได้ ติดต่อสำนักงานวิศวกรรมยานยนต์ โทร. ๐-2271-8613-14 หรือสำนักงานขนส่งจังหวัดออนไลน์ ติดต่อศูนย์บริการประชาชน โทร. ๐-2271-8420

วันที่พิมพ์ 11-01-2024

รายงานผลการตรวจสภาพรถตามกฎหมายว่าด้วยรถยนต์

หมายเหตุ - สามารถตรวจสอบข้อมูลทางออนไลน์ได้จาก <https://v6.inspection.dlt.go.th/inspectionreport/car> โดยใส่เลขที่อ้างอิงและรหัสยาน หรือแบบ QR Code ตามรายชื่อ

- กรณีตรวจสภาพรถ แล้วไม่สามารถชำระภาษีออนไลน์ได้ กรุณาแบบ QR Code ที่รายงานผลการตรวจสภาพรถ หากพบว่าข้อมูล หมายเลขทะเบียน จังหวัดที่จดทะเบียน ประเภทรถ หมายเลขตัวถัง หมายเลขเครื่องยนต์ ไม่ถูกต้องให้นำรถตรวจสภาพที่ ตรอ. แห่งเดียวกัน

- หากมีข้อขัดข้อง สอบถามได้ที่ขอตัวดำเนินการติดต่อได้ สำนักงานขนส่งพื้นที่จังหวัด โทร. **0-2271-8494** หรือ กรณีสำนักงานขนส่งพื้นที่จังหวัด ไม่สามารถดำเนินการแก้ไขได้ ติดต่อสำนักวิศวกรรมยานยนต์ โทร. 0-2271-8613-14 หรือกรณีไม่สามารถชำระภาษีออนไลน์ได้ ติดต่อศูนย์เทคโนโลยีสารสนเทศ โทร. **0-2271-8420**

วันที่พิมพ์ 12-01-2024

รายงานผลการตรวจสภาพรถตามกฎหมายว่าด้วยรถยนต์

หมายเหตุ - สามารถตรวจสอบข้อมูลหาออนไลน์ได้จาก <https://v6.inspection.dlt.go.th/InspectionReport/car>
 โดยใส่เลขที่อ้างอิงและรหัสผ่าน หรือสแกน QR Code ตามรายชื่อ
 - กรณีตรวจสอบภาพรถ แล้วไม่สามารถชำระภาษีออนไลน์ได้ กรุณาสแกน QR Code ที่ใบรายงานผลการตรวจสอบภาพรถ หากพบ
 ข้อมูล ขัดแย้งขอเปลี่ยน จัดทำใหม่ที่จะเปลี่ยน ปะทะรถ หมายเลขตัวถัง หมายเลขเครื่องยนต์ ไม่ถูกต้องให้มาร้องขอตรวจ
 สภาพใหม่ ตร. เพ่งเดิมอีกครั้ง
 - หากมีข้อขัดข้อง สอบถามหรือขอความช่วยเหลือด้านการติดต่อได้ที่ สำนักงานขนส่งทั้งป/จังหวัด โทร. 0-2271-8494 หรือ กรณี
 สำนักงานขนส่งทั้งป/จังหวัด ไม่สามารถดำเนินการแก้ไขได้ ติดต่อสำนักงานวิศวกรรมยานยนต์ โทร. 0-2271-8613-14
 หรือกรณีการชำระภาษีออนไลน์ ติดขัดสามารถติดต่อสายด่วน 1662 ได้ตลอด 24 ชั่วโมง

วันที่พิมพ์ 16-01-2024

รายงานผลการตรวจสภาพรถตามกฎหมายว่าด้วยรถยนต์

หมายเหตุ - สามารถตรวจสอบข้อมูลทางออนไลน์ได้จาก <https://v6.inspection.dlt.go.th/inspectionreport/car> โดยต้องแจ้งอ้างอิงเลขรหัสคัน หรือแบบ QR Code ตามข้างนี้

- กรณีตรวจสภาพรถ แล้วไม่สามารถชำระภาษีออนไลน์ได้ กรุณาแบบ QR Code ที่รายงานผลการตรวจสภาพรถ หากพบว่าข้อมูล หมายเลขทะเบียน จัดตั้งผิดทะเบียน ประเภทรถ หมายเลขตัวถัง หมายเลขเครื่องยนต์ ไม่ถูกต้องให้นำรถเข้าตรวจสภาพคัน ต่อ. แจ้งแก้ไขทันที

- หากมีข้อขัดข้อง สอบถามหรือให้ข้อมูลเพิ่มเติมการติดต่อได้ที่ สำนักงานขนส่งพื้นที่จังหวัด โทร. **0-2271-8494** หรือ กรณีสำนักงานขนส่งพื้นที่จังหวัด ไม่สามารถดำเนินการแก้ไขได้ ติดต่อสำนักบริหารการยานยนต์ โทร. 0-2271-8613-14 หรือกรณีแจ้งการชำระภาษีออนไลน์ไม่ได้ ติดต่อศูนย์บริการผู้ใช้บริการขนส่ง โทร. 0-2271-8420

วันที่พิมพ์ 11-01-2024

รายงานผลการตรวจสภาพรถตามกฎหมายว่าด้วยรถยนต์

หมายเหตุ

- สามารถตรวจสอบข้อมูลหาของไม่ได้อีกจาก <https://v6.inspection.dlt.go.th/inspectionreport/car> โดยใส่เลขที่ยังอิงและรหัสผ่าน หรือสแกน QR Code ด้านขวามือ
- กรณีตรวจสอบแล้ว ไม่สามารถชำระภาษีออนไลน์ได้ กรุณาแจ้ง QR Code ที่ใบรายงานผลการตรวจสภาพรถ ทราบกับ ขนส่ง มาเลเซียเพื่อเป็น จุดติดต่อทะเบียน ประมวลรถ หมายเลขตัวถัง หมายเลขเครื่องยนต์ ไม่ถูกต้องให้ทราบเพื่อตรวจสอบสภาพรถ ปรับปรุงแก้ไขอีกครั้ง
- หากมีข้อติดขัด สอบถามเจ้าหน้าที่หน่วยงานด้านการติดต่อได้ สำนักงานขนส่งจังหวัดหรือ จังหวัด โทร. 0-2271-8494 หรือ กรณีสำนักงานขนส่งจังหวัดไม่ทราบแจ้งดำเนินการแก้ไขได้ ติดต่อสำนักงานวิศวกรรมยานยนต์ โทร. 0-2271-8613-14 หรือกรณีไม่สามารถชำระภาษีออนไลน์ได้ ติดต่อสำนักงานการตรวจการทะเบียนรถ โทร. 0-2271-8420

วันที่พิมพ์ 15-01-2024

รายงานผลการตรวจสภาพรถตามกฎหมายว่าด้วยรถยนต์

หมายเหตุ - สามารถตรวจสอบข้อมูลทางออนไลน์ได้จาก <https://v6.inspection.dlt.go.th/inspectionreport/car> โดยใช้รหัสที่ยังอิงแลรพีผ่าน หรือผ่าน QR Code ตามรายชื่อ

- กรณีตรวจสอบสภาพ แล้วไม่สามารถชำระภาษีออนไลน์ได้ กรุณาชม QR Code ที่รายงานผลการตรวจสภาพ หากพบว่าข้อมูล หมายเลขทะเบียนจริงที่วัดทะเบียน ประกอบ หมายเลขตัวถัง หมายเลขเครื่องยนต์ ไม่ถูกต้องให้นำรถตรวจสภาพทันที ตร. ไม่รับผิดชอบ

- หากมีข้อสงสัย กรุณาโทรแจ้งที่กรมการค้าภายในได้ ที่สำนักงานเขตพื้นที่จังหวัด โทร. **0-2271-8494** หรือ กรมการค้าภายในเขตพื้นที่จังหวัด ไม่สามารถดำเนินการได้ติดต่อสำนักงานศุลกากรเขตชายแดน โทร. 0-2271-8613-14 หรือกรมการค้าภายในเขตพื้นที่ชายแดนติดต่อศูนย์เทคโนโลยีสารสนเทศ โทร. 0-2271-8420

วันที่พิมพ์ 12-01-2024

รายงานผลการตรวจสภาพรถตามกฎหมายว่าด้วยรถยนต์

77777777

- สามารถตรวจสอบข้อมูลทางออนไลน์ได้จาก <https://v6.inspection.dlt.go.th/InspectionReport/car> โดยใส่เลขที่อ้างอิงและรหัสผ่าน หรือสแกน QR Code ด้วยมือถือ
- กรณีตรวจสภาพรถ แล้วไม่ผ่านการชำระภาษีออนไลน์ได้ กรุณาแนบ QR Code ที่ใบรายงานผลการตรวจสภาพรถ หากพบว่าข้อมูล หมายเหตุตรวจพบข้อบกพร่องที่จังหวัดหรือทะเบียน ประเภทรถ หมายเลขตัวถัง หมายเลขทะเบียนคน ไม่ถูกต้องให้นำรถเข้าตรวจสภาพที่ บ.ตร. แห่งนั้นอีกครั้ง
- หากมีข้อขัดข้อง สอบถามหรือให้ข้อมูลดำเนินการติดต่อได้ที่ สำนักงานส่งเสริมที่/จังหวัด โทร. **0-2271-8494** หรือ กรณีสำนักงานส่งเสริมที่/จังหวัด ไม่สามารถดำเนินการแก้ไขได้ ติดต่อสำนักงานวิศวกรรมยานยนต์ โทร. 0-2271-8613-1 หรือกรณีไม่สามารถชำระภาษีออนไลน์ได้ ติดต่อศูนย์บริการลูกค้า โทร. 0-2271-8420

วันที่พิมพ์ 12-01-2024

รายงานผลการตรวจสภาพรถตามกฎหมายว่าด้วยรถยนต์

တရားရုံး

- สามารถตรวจสอบข้อมูลทางออนไลน์ได้จาก <https://v6.inspection.dlt.go.th/inspectionreport/car> โดยใช้เลขที่อ้างอิงและรหัสผ่าน หรือสแกน QR Code ดังภาพข้อนี้
- กรณีตรวจสอบภาพแล้ว ไม่สามารถชำระภาษีภายในได้ กรุณาสแกน QR Code ที่ใบรายงานผลการตรวจสอบสภาพรถ หากพบว่าผิดปกติ สภาพรถเปลี่ยน หรือวันที่จัดตั้งตรวจทะเบียน ประเภทรถ หมายเลขตัวถัง หมายเลขทะเบียนหรือยี่ห้อ ไม่ถูกต้องให้นำมาแจ้งตรวจสอบที่ บปอ. ตรง แห่งนี้อีกครั้ง
- หากมีข้อขัดข้อง สอบถามเจ้าหน้าที่ช่วยดำเนินการติดต่อได้ที่ สำนักงานขนส่งพื้นที่/จังหวัด โทร. 0-2271-8494 หรือ กรณีมีสำนักงานขนส่งพื้นที่/จังหวัด ไม่สามารถดำเนินการแจ้งการแก้ไขได้ ติดต่อสายด่วนกรมการขนส่งทางบก โทร. 0-2271-8313-14 หรือกรณีมีสำนักงานตำรวจจราจรขอแจ้งการแก้ไขไม่ได้ ติดต่อศูนย์บริการ 166

วันที่พิมพ์ 11-01-2024

รายงานผลการตรวจสภาพรถตามกฎหมายว่าด้วยรถยนต์

พญายม

- สามารถตรวจสอบข้อมูลหาของออนไลน์ได้จาก <https://v6.inspection.dlt.go.th/inspectionreport/car> โดยใช้เลขที่อ้างอิงและรหัสผ่าน หรือสแกน QR Code ตามรายชื่อ
- กรณีตรวจสอบภาพรถ แต่ไม่สามารถชำระภาษีออนไลน์ได้ กรุณาแนบ QR Code ที่ใบรายงานผลการตรวจสภาพรถ หากพบว่าผิดปกติจะส่งเจ้าหน้าที่จังหวัดให้ตรวจสอบเป็น ประเภทรถ หมายเลขตัวถัง หมายเลขทะเบียนคัน ไม่ถูกต้องให้นำรถเข้าตรวจสภาพที่พบ ตรวจ และแก้ไขอีกครั้ง
- หากมีข้อขัดข้อง สอบถามหรือให้ช่วยดำเนินการติดต่อได้ที่ สำนักงานขนส่งจังหวัด/จังหวัด โทร. 0-2271-8494 หรือ กมัย สำนักงานขนส่งจังหวัด/จังหวัด สามารถดำเนินการได้โดยไม่ต้องสักรหัสบัตรประชาชน โทร. 0-2271-8613-14 หรือกรณีไม่สามารถชำระภาษีออนไลน์ได้ ติดต่อศูนย์เทคโนโลยีสารสนเทศการขนส่ง โทร. 0-2271-8420

วันที่พิมพ์ 16-01-2024

รายงานผลการตรวจสภาพรถตามกฎหมายว่าด้วยรถยนต์

WILSON

- สามารถตรวจสอบข้อมูลของออนไลน์ได้จาก <https://v6.inspection.dlt.go.th/inspectionreport/car> โดยใช้เลขที่อ้างอิงและรหัสผ่าน หรือสแกน QR Code ตามรายชื่อ
- กรณีตรวจสภาพพบ แล้วไม่มีการชำระภาษีออนไลน์ได้ กรุณาสแกน QR Code ที่ใบรายงานผลการตรวจสภาพรถ หากพบว่าชำระภาษีแล้วแต่ยังไม่ได้รับจัดตั้งให้ตรวจทะเบียน ประเภทรถ หมายเลขตัวถัง หมายเลขทะเบียนใด ไม่ถูกต้องให้นำรถเข้าตรวจสภาพกับ พรอ. แห่งเดิมอีกครั้ง
- หากมีข้อขัดข้อง สอบถามหรือให้ข้อมูลเพิ่มเติมการติดต่อได้ที่ สำนักงานขนส่งพื้นที่/จังหวัด โทร. 0-2271-8494 หรือ กรณีสำนักงานขนส่งพื้นที่/จังหวัด ไม่สามารถดำเนินการแจ้งไปได้ ติดต่อสายด่วน 1661 หรือสายด่วน 1661-14
- หรือกรณีไม่สามารถชำระภาษีออนไลน์ได้ ติดต่อศูนย์บริการข้อมูลยานยนต์ กรมการขนส่งทางบก โทร. 0-2271-8420

วันที่พิมพ์ 11-01-2024

รายงานผลการตรวจสภาพรถตามกฎหมายว่าด้วยรถยนต์

FALGULIN

- สามารถตรวจสอบข้อมูลทางออนไลน์ได้จาก <https://v6.inspection.dlt.go.th/inspectionreport/car> โดยใช้เลขอ้างอิงและรหัสผ่าน หรือสแกน QR Code ตามข้อนี้
- กรณีตรวจสภาพรถ แต่ไม่สามารถชำระภาษีออนไลน์ได้ กรุณาสแกน QR Code ที่ใบรายงานผลการตรวจสภาพรถ หากพบว่าข้อมูล หมายเลขทะเบียน รหัสตัวจังหวัดหรือทะเบียน ประเภทรถ หมายเลขตัวถัง หมายเลขเครื่องยนต์ ไม่ถูกต้องไปนำมาระงับตรวจสภาพกับ คพ. และแจ้งคืนอีกที
- หากมีข้อขัดข้อง สอบถามหรือให้ช่วยดำเนินการติดต่อได้ที่ สำนักงานขนส่งพื้นที่/จังหวัด โทร. **0-2271-8494** หรือ กรณีสำนักงานขนส่งพื้นที่/จังหวัด ไม่สามารถดำเนินการบนเว็บไซต์ ติดต่อสำนักงานวิศวกรรมยานยนต์ โทร. 0-2271-8613-14 หรือกรณีไม่สามารถชำระภาษีออนไลน์ได้ ติดต่อศูนย์ข้อมูลสื่อสารทางไกล โทร. 0-2271-8420

วันที่พิมพ์ 26-01-2024

รายงานผลการตรวจสภาพรถตามกฎหมายว่าด้วยรถยนต์

บทนำ

- สามารถตรวจสอบข้อมูลทางออนไลน์ได้จาก <https://v6.inspection.dlt.go.th/Inspectionreport/car> โดยใส่เลขที่อ้างอิงและรหัสคัน หรือสแกน QR Code ตามรายชื่อ
- กรณีตรวจสภาพพบไม่ผ่านการชำระภาษีออนไลน์ได้ กรุณาแนบ QR Code ที่ใบรายงานผลการตรวจสภาพรถ หากพบว่าชำระ ภาษีแล้วแต่ไม่พบ จึงติดต่อขอเขียน ประมวลรถ หมายเลขตัวถัง หมายเลขทะเบียนรถยนต์ ไม่ถูกต้องให้กรมสรรพากรสภาพัฒน. ประย. แห่งนี้อีกครั้ง
- หากมีข้อขัดข้อง สอบถามหรือขอความช่วยเหลือด้านการติดต่อคดีได้ สำนักงานขนส่งจังหวัด/จังหวัด โทร. 0-2271-8494 หรือ กรณีสำนักงานขนส่งจังหวัด/จังหวัด ไม่สามารถดำเนินการแก้ไขได้ ติดต่อสำนักงานศุลกากรกรมภาษี-อาชญากรรม โทร. 0-2271-8613-14 หรือกรณีไม่สามารถชำระภาษีออนไลน์ได้ ติดต่อศูนย์คดีการขนส่งทางบก โทร. 0-2271-8420

วันที่พิมพ์ 17-01-2024

รายงานผลการตรวจสภาพรถตามกฎหมายว่าด้วยรถยนต์

หมายเหตุ - สามารถตรวจสอบข้อมูลการขอใบโอนได้จาก <https://v6.inspection.dlt.go.th/Inspectionreport/car> โดยใส่เลขที่อ้างอิงหรือรหัสยาน หรือสแกน QR Code ด้านขวามือ

- กรณีตรวจสภาพรถ แล้วไม่ผ่านการชำระภาษีโอนใบได้ กรุณาแนบ QR Code ที่ใบรายงานผลการตรวจสภาพรถ หากพบว่าข้อมูลไม่ตรงตามทะเบียน จักรยานที่จดทะเบียน ประเภทรถ หมายเลขตัวถัง หมายเลขเครื่องยนต์ ใบผูกคอกใบโอนรถชั่วคราว สภาพคัน ดึงรถ, แต่งเติมอีกครั้ง
- หากมีข้อสงสัยของ สอมาทหรือผู้ช่วยดำเนินการติดต่อได้ที่ สำนักงานเขตพื้นที่/จังหวัด โทร. **0-2271-8494** หรือ กรณีสำนักงานขนส่งพื้นที่/จังหวัด ไม่สามารถดำเนินการขอใบได้ ติดต่อสายด่วนโทรคมนาคม โทร. 0-2271-8613-14 หรือโทรแจ้งไม่ผ่านการชำระภาษีโอนใบได้ ติดต่อศูนย์ช่วยเหลือผู้โดยสารทางบก โทร. 0-2271-8420

วันที่พิมพ์ 12-01-2024

รายงานผลการตรวจสภาพรถตามกฎหมายว่าด้วยรถยนต์

หมายเหตุ - สามารถตรวจสอบข้อมูลหาข้อบกพร่องได้จาก <https://v6.inspection.dlt.go.th/inspectionreport/car> โดยใส่เลขอ้างอิงและรหัสผ่าน หรือสแกน QR Code ตามข้างมิอ

- กรณีตรวจสภาพรถ แล้วไม่สามารถชำระค่าภาษีออนไลน์ได้ กรุณาแนบ QR Code ที่ปรากฏผลการตรวจสภาพรถ หากพบว่าข้อมูลไม่ตรงตามที่ระบุไว้ แจ้งทันทีที่จะเตรียม ประมวลผล ภายหลังเสร็จสิ้น ทราบผลเรียบร้อยแล้ว ไม่ถูกต้องให้แจ้งเจ้าตรวจสภาพทันที โทร. 1662 หรือ 1127

- หากมีข้อสงสัยขอ สอบถามหรือให้ช่วยดำเนินการติดต่อได้ที่ สำนักงานขนส่งพื้นที่จังหวัด โทร. **0-2271-8494** หรือ กรณีสำนักงานขนส่งพื้นที่จังหวัด ไม่สามารถดำเนินการแก้ไขได้ ติดต่อสำนักงานวิศวกรรมยานยนต์ โทร. 0-2271-8613-14 หรือแจ้งไม่ผ่านการตรวจสอบข้อมูลออนไลน์ได้ ติดต่อศูนย์บริการลูกค้าสัมพันธ์ กรมการขนส่งทางบก โทร. 0-2271-8420

วันที่พิมพ์ 25-01-2024

รายงานผลการตรวจสภาพรถตามกฎหมายว่าด้วยรถยนต์

หมายเหตุ - สามารถตรวจสอบข้อมูลหาของในใบแจ้ง <https://v6.inspection.dlt.go.th/inspectionreport/car> โดยใส่เลขที่อ้างอิงและรหัสผ่าน หรือสแกน QR Code ด้านซ้ายมือ

- กรณีตรวจสอบภาพแล้วไม่สามารถชำระภาษีออนไลน์ กรุณาสแกน QR Code ที่ใบรายงานผลการตรวจสภาพรถ หากพบข้อผิดพลาดหรือพบเป็นกรณีที่ต้องลงทะเบียน ประมวลผล หมายเลขตัวถัง หมายเลขเครื่องยนต์ ไม่ถูกต้องให้นำมาแจ้งตรวจสภาพที่ ตร. แห่งเดิมอีกครั้ง

- หากมีข้อขัดข้อง สอบถามได้ที่หน่วยงานรับผิดชอบได้แก่ สำนักงานขนส่งที่ขึ้น/จังหวัด โทร. **0-2271-8494** หรือ กรณีสำนักงานขนส่งที่ขึ้น/จังหวัด ไม่สามารถดำเนินการแก้ไขได้ ติดต่อสำนักงานวิศวกรรมยานยนต์ โทร. 0-2271-8613-14 หรือกรณีไม่สามารถชำระภาษีออนไลน์ได้ ติดต่อศูนย์เทคโนโลยีสารสนเทศ โทร. 0-2271-8613-14

วันที่พิมพ์ 26-01-2024

รายงานผลการตรวจสภาพรถตามกฎหมายว่าด้วยรถยนต์

หมายเหตุ

- สามารถตรวจสอบข้อมูลหาของออนไลน์ได้จาก <https://v6.inspection.dlt.go.th/inspectionreport/car> โดยใช้เลขที่อ้างอิงและรหัสผ่าน หรือสแกน QR Code ตามราชมอเตอร์
- กรณีตรวจสภาพรถ แล้วไม่สามารถชำระภาษีออนไลน์ได้ กรุณาสแกน QR Code ที่ใบรายงานผลการตรวจสภาพรถ หากพบว่าข้อมูล หมายเลขทะเบียน จังหวัดที่จดทะเบียน ประเภทรถ หมายเลขตัวถัง หมายเลขเครื่องยนต์ ไม่ถูกต้องให้นำรถเข้าตรวจสอบสภาพกับ ตร. และแจ้งสืบอีกชั้น
- หากมีข้อสงสัยขอ สอบถามหรือให้ข้อมูลเพิ่มเติมการติดต่อได้ที่ สำนักงานขนส่งจังหวัด/จังหวัด โทร. 0-2271-8494 หรือ กรมการขนส่งทางบก โทร. 0-2611-1511 หรือสามารถดำเนินการได้ที่ ติดต่อสำนักงานศุลกากรรถยนต์ โทร. 0-2271-8613-14

วันที่พิมพ์ 16-01-2024

รายงานผลการตรวจสภาพรถตามกฎหมายว่าด้วยรถยนต์

หมายเหตุ

- สามารถตรวจสอบข้อมูลทางออนไลน์ได้จาก <https://v6.inspection.dlt.go.th/inspectionreport/car> โดยใช้เลขที่อ้างอิงและรหัสผ่าน หรือสแกน QR Code ด้านขวามือ
- กรณีตรวจสภาพพบว่า ไม่สามารถชำระภาษีออนไลน์ได้ กรุณาสแกน QR Code ที่ปรากฏบนผลการตรวจสภาพ หากพบว่าข้อมูล หมายเลขทะเบียน จักรยานที่จะทะเบียน ประเภทยานพาหนะตัวถัง หมายเลขเครื่องยนต์ ไม่ถูกต้องในบัตรตรวจสภาพ ยานพาหนะ ตรวจ และเพิ่มมีอีกดังนี้
- หากมีข้อขัดข้อง สอบถามหรือขอความช่วยเหลือดำเนินการติดต่อได้ สำนักงานขนส่งทั้งพื้นที่/จังหวัด โทร. 0-2271-8494 หรือ กรณีสำนักงานขนส่งพื้นที่/จังหวัด ไม่สามารถดำเนินการขอแก้ไข ติดต่อสำนักงานกฤษฎีกาขนส่ง โทร. 0-2271-8613-1 หรือติดต่อสำนักงานกฤษฎีกาขนส่งไปรษณีย์ 1 หรือติดต่อสายด่วน 1599

วันที่พิมพ์ 25-01-2024

รายงานผลการตรวจสภาพรถตามกฎหมายว่าด้วยรถยนต์

หมายเหตุ - สามารถตรวจสอบข้อมูลรถยนต์ได้จาก <https://v6.inspection.dlt.go.th/inspectionreport/car> โดยใช้เลขที่อ้างอิงเลขที่ผ่าน หรือเลขแบบ QR Code ตามรายชื่อ

- กรณีตรวจสภาพรถ แล้วไม่สามารถแชร์รถออกออนไลน์ได้ กรุณาแนบ QR Code ที่เราลงนามผลการตรวจสภาพรถ หากพบข้อมูล หมายเลขทะเบียนจริง หรือที่ติดทะเบียน ประเภทรถ หมายเลขตัวถัง หมายเลขเครื่องยนต์ ไม่ถูกต้องในการตรวจสภาพรถ หรือ แจ้งผิดอีกครั้ง

- หากมีข้อสงสัย สอบถามหรือขอความช่วยเหลือด้านการติดต่อได้ที่ สำนักงานขนส่งพื้นที่จังหวัด โทร. 0-2271-8494 หรือ กรณีสำนักงานขนส่งพื้นที่จังหวัด ไม่สามารถดำเนินการแก้ไขได้ ติดต่อสำนักงานวิศวกรรมจราจร โทร. 0-2271-8613-14 หรือกรณีไม่สามารถดำเนินการแก้ไขได้ ติดต่อศูนย์เทคโนโลยีจราจร

วันที่พิมพ์ 27-01-2024

□ □ □ □ □

6


11/11/2016


101

the 1990s, the number of people in the United States who are 65 years of age or older has increased by 25% (U.S. Census Bureau, 2000). The number of people 65 years of age or older is projected to increase by 50% by the year 2020 (U.S. Census Bureau, 2000).

8

[illegible]

114

รายงานผลการตรวจสภาพรถตามกฎหมายว่าด้วยรถยนต์

- หมายเหตุ** - สามารถตรวจสอบข้อมูลหาข้อไม่ได้จาก <https://v6.inspection.dlt.go.th/inspectionreport/car> โดยใช้ชื่อที่อ้างอิงและรหัสผ่าน หรือสแกน QR Code ดังรูปข้างล่าง
- กรณีตรวจสอบสภาพรถ แล้วไม่สามารถชำระภาษีออนไลน์ได้ กรุณาสแกน QR Code ที่ใบรายงานผลการตรวจสภาพรถ หากพบว่าข้อมูล หมายเลขทะเบียนรถไม่จริง จักรหัสที่จัดทะเบียน ประเภทรถ หมายเลขตัวถัง หมายเลขเครื่องยนต์ ไม่ถูกต้องให้นำรถเข้าตรวจสภาพที่ ตรอ. แห่งนั้นอีกครั้ง
- หากมีข้อสงสัยขอ สอบถามหรือแจ้งข้อคัดค้านการติดต่อได้ที่ สำนักงานขนส่งพื้นที่/จังหวัด โทร. **0-2271-8494** หรือ กรณีสำนักงานขนส่งพื้นที่/จังหวัด ไม่สามารถดำเนินการแก้ไขได้ ติดต่อสำนักงานบริหารการขนส่งทางบก โทร. 0-2271-8613-14
- หากมีข้อสงสัยสามารถสอบถามข้อมูลได้ที่ **ติดต่อศูนย์บริการผู้ใช้รถ** โทร. 0-2271-8420

วันที่พิมพ์ 06-03-2024

สำหรับผู้นำรถเข้ารับการตรวจสภาพ

รายงานผลการตรวจสภาพรถตามกฎหมายว่าด้วยรถยนต์

- หมายเหตุ** - สามารถตรวจสอบข้อมูลรถกองอินโดจา <https://v6.inspection.dlt.go.th/inspectionreport/car> โดยใส่เลขที่อ้างอิงและรหัสผ่าน หรือสแกน QR Code ตามภาพนี้
- กรณีตรวจสภาพรถ ไม่สามารถชำระภาษีออนไลน์ กรุณาแนบ QR Code ที่ปรากฏบนผลการตรวจสภาพรถ หากพบว่ารถไม่ผ่านการประเมิน จึงมีทั้งที่ตรวจพบ ประสิทธิภาพ หมายความว่าดี หมายถึงเคยต้องไม่ถูกส่งไปยังโรงจอดรถ สภาพที่ ดีพอ, เก่งเกินยี่เกี่
- หากมีข้อสงสัยขอ สอบถามเจ้าหน้าที่หน่วยงานนี้ติดต่อได้ที่ สำนักงานขนส่งจังหวัด/จังหวัด โทร. **0-2271-8494** หรือ กรณีสำนักงานขนส่งจังหวัด/จังหวัด ไม่สามารถดำเนินการแก้ไขได้ ติดต่อสํานักบริหารการขนส่ง โทร. 0-2271-8613-14 หรือกรณีการชำระค่าภาษีออนไลน์ ติดขัด กรุณาแจ้งเจ้าหน้าที่ ติดต่อศูนย์บริการขนส่ง โทร. 0-2271-8494

วันที่พิมพ์ 09-03-2024

สำหรับผู้นำรถเข้ารับการตรวจสภาพ

รายงานผลการตรวจสภาพรถตามกฎหมายว่าด้วยรถยนต์

- หมายเหตุ**
- สามารถตรวจสอบข้อมูลหาออนไลน์ได้จาก: <https://v6.inspection.dit.go.th/inspectionreport/car> โดยใช้เลขที่ท้ายใบเสร็จหย่อน หรือสแกน QR Code ตามภาพนี้
 - กรณีตรวจสภาพรถ แล้วไม่สามารถอ่านภาษีออนไลน์ได้ กรุณาแนบ QR Code ที่ประชาชนมาตรวจรถสภาพรถ หากพบข้อบกพร่อง มาขอหย่อนภาษี จัดทำที่จังหวัดพระนครศรีอยุธยา หมายเลขตัวถัง หมายเลขเครื่องยนต์ ไม่ถูกต้องให้ปรับแก้ตรวจสอบก่อนรับ พรบ. แต่งตั้งอีกครั้ง
 - หากมีข้อขัดข้อง สอบถามได้ที่หน่วยงานบริการติดต่อได้ที่ สำนักงานขนส่งที่ท้องที่/จังหวัด โทร. **0-2271-8494** หรือ กรณีสำนักงานขนส่งที่ท้องที่/จังหวัด ไม่สามารถดำเนินการแก้ไขได้ ติดต่อสำนักงานวิศวกรรมขนส่ง โทร. 0-2271-8613-14 หรือกรณีไม่สามารถอ่านภาษีออนไลน์ได้ ติดต่อศูนย์บริการข้อมูลขนส่ง โทร. 0-2271-8420

วันที่พิมพ์ 11-03-2024

แผนบริหารงานด้าน บริหาร วิชาการ จำกัด
โดยได้รับอนุญาตจัดตั้งจากกรมการขนส่งทางบกกระทรวงคมนาคม
370/4 ถนนพระราม 9 แขวงบางกะปิ เขตห้วยขวาง กทม. 10320
โทร. 02-319-8023-5

รายงานผลการตรวจสภาพรถตามกฎหมายว่าด้วยรถยนต์

- หมายเหตุ**
- สามารถตรวจสอบข้อมูลหาของออนไลน์ได้จาก <https://v6.inspection.dlt.go.th/InspectionReport/car> โดยใช้เลขที่อ้างอิงเลขที่ตัวผ่าน หรือเลขแบบ QR Code ดังข้างนี้
 - กรณีตรวจสภาพรถ แล้วไม่สามารถชำระภาษีเงินได้ ณ ที่ฐานแบบ QR Code ที่ใบรายงานผลการตรวจสภาพรถ หากพบว่ากรณี ตรวจขายรถทะเบียน จักรยานที่จดทะเบียน ประมวลกฎหมายศุลกากร หมายเลขตัวถัง หมายเลขเครื่องยนต์ ไม่ถูกต้องให้นำไปแจ้งตำรวจ สภ.พื้นที่ หรือ แจ้งตม.อีกที
 - หากมีข้อขัดข้อง สอบถามหรือขอความช่วยเหลือด้านบริการติดต่อได้ที่ สำนักงานขนส่งที่/จังหวัด โทร. 0-2271-8494 หรือ กรณีสำนักงานขนส่งที่/จังหวัด ไม่สามารถดำเนินการบริการได้ ติดต่อ สถานีตำรวจนครบาลนครปฐม โทร. 0-2271-8613-14 หรือสำนักงานขนส่งจังหวัดกาญจนบุรี ติดต่อ ศูนย์ควบคุมและจัดการยานยนต์ โทร. 0-2271-8420

วันที่พิมพ์ 07-03-2024

สำหรับผู้นำรถเข้ารับการตรวจสภาพ

รายงานผลการตรวจสภาพรถตามกฎหมายว่าด้วยรถยนต์

- หมายเหตุ** - สามารถตรวจสอบข้อมูลยานพาหนะได้อีกจาก <https://v6.inspection.dlt.go.th/inspectionreport/car> โดยใส่เลขที่อาร์เอ็นเอและรหัสผ่าน หรือสแกน QR Code ตามรายชื่อ
- กรณีตรวจสภาพรถ แล้วไม่สามารถชำระภาษีได้อีกได้อีก กรุณาสแกน QR Code ที่ใบรายงานผลการตรวจสภาพรถ หากพบว่า ข้อมูลยานพาหนะเป็นจริง จักรกวดที่รถทะเบียน ประเภทรถ หมายเลขตัวถัง หมายเลขเครื่องยนต์ ไม่ถูกต้องไม่ปกรับแจ้งตรวจสภาพกับ สปอ. และแจ้งสืบอีกด้วย
- หากมีข้อขัดข้อง สอบถามหรือให้ช่วยดำเนินการติดต่อได้ที่ สำนักงานขนส่งพื้นที่/จังหวัด โทร. 0-2271-8494 หรือ กรณีสำนักงานขนส่งพื้นที่/จังหวัด ไม่สามารถดำเนินการแก้ไขได้ ติดต่อสำนักงานขนส่งที่ 0-2271-8613-14 หรือกรณีไม่สามารถชำระภาษีอากรออนไลน์ได้ ติดต่อศูนย์รถด่วน

วันที่พิมพ์ 02-04-2024

คำขวัญผู้นำรถเข็นรับความทรงจำสหาย

รายงานผลการตรวจสภาพความพร้อมของโรงเรียน

- สามารถตรวจสอบข้อมูลจากแอปพลิเคชันได้ทาง <https://v6.inspection.dlt.go.th/inspectionreport/car> โดยใส่หมายเลขทะเบียนรถ หรือหมายเลข QR Code ตามด้วยเลข
- การตรวจสอบรถบรรทุก: ผู้ดำเนินการตรวจสอบรถบรรทุกต้องนำรถบรรทุกไปตรวจสอบที่ศูนย์ตรวจสอบรถบรรทุก (ศูนย์ตรวจสอบรถบรรทุกแบบใหม่) จัดตั้งขึ้นที่สหกรณ์ ประมงหลวง หมู่ชนวนคีรี จังหวัดชลบุรี โดยสามารถยื่นข้อกล่าวหาได้ทางโทรศัพท์หรือทางออนไลน์ผ่านแอปพลิเคชัน
- การดำเนินการต่อไป: สอบถามเจ้าหน้าที่ว่าดำเนินการตลอดไ้หรือไม่ ถ้าดำเนินการไปแล้วให้แจ้งรหัส โทร. 0-2271-8494 หรือถ้าดำเนินการไปแล้วแจ้งเจ้าหน้าที่ ไม่สามารถดำเนินการได้ให้ติดต่อสายด่วนการขนส่ง โทร. 0-2271-8613-14 เพื่อแจ้งเจ้าหน้าที่ทราบและดำเนินการต่อไป ตลอดศูนย์ตรวจสอบรถบรรทุก โทร. 0-2271-8420

วันที่พิมพ์ 11-03-2026

สถาบันวิจัยสภาพแวดล้อมเพื่ออนาคต
โดยได้รับอนุญาตให้ใช้จากกรมการขนส่งทางบก
3/04 ต.นครสวรรค์ ๒ แขวงบางปะอิน เขตหัวขวาง กทม. 10322
โทร 02-119.6071-4

1000

□ □ □ □ □

19

12

114

30

11/11/2016

4


114

12

[illegible]

13


รายงานผลการตรวจสภาพรถตามกฎหมายว่าด้วยรถยนต์

ขั้นตอนที่ 4 - สามารถตรวจสอบข้อมูลของรถในได้จาก <https://v6.inspection.dlt.go.th/inspectionreport/car> โดยใส่รหัสที่ข้างถังและรหัสคัน หรือสแกน QR Code ตามรูป
- กรณีสำรวจสภาพรถ แล้วไม่สามารถชำระค่าภาษีเงินได้ ก็ตามระบบ QR Code ที่ป้ายงานผลการตรวจสภาพรถ หากพบว่า ข้อมูลไม่ตรงตามเงื่อนไข เจ้าหน้าที่จะตรวจเช็ก ประเมินรถ หมายเลขตัวถัง หมายเลขเครื่องยนต์ ไม่ถูกต้องไม่รับตรวจชำระ
สภาพคัน หรือ แจ้งมติอีกครั้ง
- หากมีข้อขัดข้อง สอบถามหรือให้ข้อมูลดำเนินการติดต่อได้ที่ สำนักงานขนส่งพื้นที่ 1/จังหวัด โทร. 0-2271-8494 หรือ กรณี
หากมีข้อสงสัยเพิ่มเติมที่ 1/จังหวัด ไม่สามารถดำเนินการภายในได้ ติดต่อสำนักงานบริหารขนส่งทางบก โทร. 0-2271-8613-14
หรือกรณีไม่สามารถชำระค่าภาษีเงินได้ ติดต่ออุทธรณ์เขตการขนส่งทางบก โทร. 0-2271-8420

วันที่พิมพ์ 26-03-2024

รายงานผลการตรวจสภาพรถตามกฎหมายว่าด้วยรถยนต์

หมายเหตุ - สามารถตรวจสอบข้อมูลหาข้อไม่ได้อีก <https://v6.inspection.dlt.go.th/inspectionreport/car> โดยใส่เลขที่อ้างอิงและรหัสผ่าน หรือสแกน QR Code ตามข้อมือ

- กรณีตรวจสอบภาพรถ แล้วไม่สามารถชำระภาษีออนไลน์ได้ กรุณาแนบ QR Code ที่ปฏิบัติงานผลการตรวจรถภาพรถ หากพบว่าข้อมูล หมายเลขทะเบียน จีฬหที่ผิดจะทะเบียน ปรกกรม หมายเลขตัวชี้บ่ง หมายเลขเครื่องยนต์ ไม่ถูกต้องให้นำรถตรวจสภาพใหม่ พรบ. แห่งนี้เสียทันที

- หากมีข้อขัดข้อง สอบถามกรณีให้ช่วยดำเนินการติดต่อได้ที่ สำนักงานขนส่งพื้นที่จังหวัด โทร. **0-2271-8494** หรือ กรณีสำนักงานขนส่งพื้นที่จังหวัด ไม่สามารถดำเนินการตามข้อได้ ติดต่อสำนักงานวิศวกรรมยานยนต์ โทร. 0-2271-8613-14 หรือกรณีไม่สามารถชำระภาษีออนไลน์ได้ ติดต่อศูนย์บริการลูกค้าสัมพันธ์ โทร. **0-2271-8420**

วันที่พิมพ์ 02-04-2024

รายงานผลการตรวจสภาพรถตามกฎหมายว่าด้วยรถยนต์

หมายเหตุ - สามารถตรวจสอบข้อมูลหาพยานในใบแจ้ง <https://v6.inspection.dlt.go.th/InspectionReport/car> โดยใส่เลขที่อ้างอิงและรหัสผ่าน หรือสแกน QR Code ด้านซ้ายมือ

- กรณีตรวจสภาพพบ แล้วไม่พบการตรวจรถมาซื้อออนไลน์ กรุณาสแกน QR Code ที่ปรากฏบนผลการตรวจสภาพรถ หากพบว่าไม่พบหมายเลขทะเบียน จักรยานที่จดทะเบียน ประเภทรถ หมายเลขตัวถัง หมายเลขทะเบียนเครื่องยนต์ ไม่ถูกต้องให้นำรถเข้าตรวจสภาพกับ ตรอ. แห่งเดิมอีกครั้ง

- หากมีข้อขัดข้อง สอบถามหรือให้ข้อมูลดำเนินการติดต่อได้ที่ สำนักงานขนส่งทั้งจังหวัด โทร. 0-2271-8494 หรือ กமி สำนักงานขนส่งทั้งจังหวัด ไม่สามารถดำเนินการแก้ไขได้ ติดต่อสายด่วนกรมการขนส่ง โทร. 0-2271-8613-14 หรือการยื่นคำร้องทางราชการออนไลน์ คือ www.doe.go.th

วันที่พิมพ์ 26-03-2024

[illegible]

หมายเหตุ - สามารถตรวจสอบข้อมูลหาของไม่ได้อีก <https://v6.inspection.dlt.go.th/inspectionreport/car> โดยใส่เลขที่อ้างอิงและรหัสผ่าน หรือผ่าน QR Code ดังภาพมือ

- กรณีตรวจสอบภาพแล้วไม่สามารถเข้าชมภาพออนไลน์ได้ กรุณาผ่าน QR Code ที่ปรากฏบนผลการตรวจสภาพรถ หากพบว่าข้อมูล ขาดหายไปหรือเป็น ข้อผิดพลาด กรุณาแจ้งเจ้าหน้าที่ตรวจเทียบ ประมวลผล หมายเลขทะเบียน หมายเลขตัวถัง หมายเลขเครื่องยนต์ ไม่ถูกต้องไปยังกรมเจ้าท่ารถสภาพทั่วๆ ครอบคลุม แจ้งเบ็ดเตล็ดที่นี้

- หากมีข้อขัดข้อง สอบถามข้อสงสัยให้พร้อมดำเนินการติดต่อได้ที่ สำนักงานขนส่งจังหวัด/จังหวัด โทร. **0-2271-8494** หรือ กรณีสำนักงานขนส่งที่จังหวัดนั้นๆ ไม่สามารถดำเนินการเป็นได้ ติดต่อสำนักงานวิศวกรรมยานยนต์ โทร. 0-2271-8613-14 หรือกรณีไม่สามารถเข้าชมภาพข้อมูลออนไลน์ได้ ติดต่อศูนย์เทคโนโลยีสารสนเทศ กรมขนส่ง โทร. 0-2271-8420

วันที่พิมพ์ 12-03-2026

รายงานผลการตรวจราชการการดำเนินงานตามแผนงานด้านยุทธศาสตร์

หมายเหตุ - สามารถตรวจสอบข้อมูลของรถออนไลน์ได้จาก <https://v6.inspection.dlt.go.th/inspectionreport/car> โดยใส่เลขที่อ้างอิงและรหัสผ่าน หรือสแกน QR Code ตามข้างล่าง

- กรณีตรวจสอบสภาพรถ แล้วไม่สามารถชำระภาษีออนไลน์ได้ กรุณาแนบ QR Code ที่ใบรายงานผลการตรวจสภาพรถ หากพบข้อบกพร่องหลายประการ เจ้าหน้าที่ที่จัดทะเบียน ประมวลทราบ หมายเลขตัวถัง หมายเลขทะเบียนรถ ไม่ถูกต้องให้กรมเจ้าหลวงสภาพรถ คสอ. แจ้งแก้ไขอีกครั้ง

- หากมีข้อขัดข้อง สอบถามหรือขอความช่วยเหลือด้านการติดต่อได้ สำนักงานขนส่งที่พื้นที่จังหวัด โทร. **0-2271-8494** หรือ กรณีสำนักงานขนส่งที่พื้นที่จังหวัด ไม่สามารถดำเนินการแก้ไขได้ ติดต่อขอรับคำพิเคราะห์ความยกรายการ โทร. 0-2271-8613-14 หรือกรณีสำนักงานขนส่งที่จังหวัด ไม่สามารถติดต่อขอรับคำพิเคราะห์ความยกรายการ โทร. 0-2271-8420

วันที่พิมพ์ 09-03-2024

รายงานผลการตรวจสภาพรถตามกฎหมายว่าด้วยรถยนต์

หมายเหตุ - สามารถตรวจสอบข้อมูลทางออนไลน์ได้จาก <https://v6.inspection.dlt.go.th/inspectionreport/car> โดยใส่เลขที่หนังสือและรหัสผ่าน หรือสแกน QR Code ดังข้างมาือ

- กรณีตรวจสภาพรถ แล้วไม่สามารถชำระค่าภาษีออนไลน์ได้ กรุณาแนบ QR Code ที่ใบหางานกรมการตรวจสภาพรถ หากพบว่าข้อมูล หมายเลขทะเบียน/ยี่ห้อ/จังหวัดหรือทะเบียน ประเภทรถ หมายเลขตัวถัง หมายเลขเครื่องยนต์ ไม่ถูกต้องให้นำรถเข้าตรวจสภาพใหม่ หรือ แจ้งเบาะแสอีกด้วย

- หากมีข้อขัดข้อง สอบถามหรือให้ข้อมูลเพิ่มเติมการติดต่อได้ที่ สำนักงานขนส่งพื้นที่/จังหวัด โทร: 0-2271-8494 หรือ กรณีสำนักงานขนส่งพื้นที่/จังหวัด ไม่สามารถดำเนินการจนพอใจได้ ติดต่อสำนักงานพิทักษ์กรณยานยนต์ โทร. 0-2271-8613-14 หรือกรณีไม่สามารถตรวจสอบข้อมูลออนไลน์ได้ ติดต่อศูนย์บริการข้อมูลประชาชน โทร. 0-2271-8420

วันที่พิมพ์ 11-03-2024

รายงานผลการตรวจสภาพรถตามกฎหมายว่าด้วยรถยนต์

หมายเหตุ - สามารถตรวจสอบข้อมูลทางออนไลน์ได้จาก <https://v6.inspection.dlt.go.th/inspectionreport/car> โดยใช้เลขที่อ้างอิงและรหัสคัน หรือสแกน QR Code ด้านขวามือ

- กรณีตรวจสภาพรถ แล้วไม่สามารถเข้าระบบออนไลน์ได้ กรุณาแนบ QR Code ที่รับจากผลการตรวจสภาพรถ หากพบว่าข้อมูล ไม่สามารถเปรียบเทียบ จักรยานที่จดทะเบียน ประเภทรถ หมายเลขตัวถัง หมายเลขเครื่องยนต์ ไม่ถูกต้องให้นำเข้าตรวจสภาพใหม่ ตร.อ. แจ้งเสียภาษี

- หากมีข้อสงสัยขอ สอบถามหรือให้รายละเอียดด้านภาษีติดต่อได้ที่ สำนักงานเขตพื้นที่/จังหวัด โทร. **0-2271-8494** หรือ กรมสรรพากร สำนักงานเขตพื้นที่/จังหวัด ไม่สามารถดำเนินการได้ติดต่อสำนักงานบริหารการทะเบียน โทร. 0-2271-8613-14 หรือกรมการขนส่งทางบก สำนักงานใหญ่ ติดต่อศูนย์บริการลูกค้า (Call Center) โทร. 0-2271-8420

วันที่พิมพ์ 11-03-2024

รายงานผลการตรวจสภาพรถตามกฎหมายว่าด้วยรถยนต์

หมายเหตุ - สามารถตรวจสอบข้อมูลหาข้อบกพร่องได้จาก <https://v6.inspection.dlt.go.th/inspectionreport/car> โดยใช้เลขที่อ้างอิงและรหัสผู้ตรวจ หรือสแกน QR Code ดังรายชื่อ

- กรณีตรวจสภาพรถ แล้วไม่สามารถชำระภาษีออนไลน์ได้ กรุณาแนบ QR Code ที่ีระบบงานผลการตรวจสภาพรถ หากพบว่าข้อมูล หมายเลขทะเบียนไม่ตรง ให้แจ้งที่จังหวัดทะเบียน ประเมินรถ หมายเลขตัวถัง หมายเลขเครื่องยนต์ ไม่ถูกต้องไปโปรดแจ้งตรวจสภาพที่ ตรอ. แห่งเมืองอีกครั้ง
- หากมีข้อขัดข้อง สอบถามหรือแจ้งข้อความเป็นการติดต่อได้ที่ สำนักงานขนส่งพื้นที่จังหวัด โทร. 0-2271-8494 หรือ ติดต่อสำนักงานเขตพื้นที่จังหวัด ไม่สามารถดำเนินการขอแก้ไขได้ ติดต่อสำนักงานวิศวกรรมยานยนต์ โทร. 0-2271-8613-14 หรือกรณีไม่สามารถชำระภาษีออนไลน์ได้ ติดต่อศูนย์ช่วยเหลือผู้ใช้งานโทร. 0-2271-8420

วันที่พิมพ์ 06-03-2024

รายงานผลการตรวจสภาพรถตามกฎหมายว่าด้วยรถยนต์

หมายเหตุ: - สามารถตรวจสอบข้อมูลยานยนต์ได้จาก <https://v6.inspection.dlt.go.th/inspectionreport/car> โดยใช้เลขที่อ้างอิงและรหัสคัน หรือสแกน QR Code ดังรายชื่อ

- กรณีตรวจสภาพแล้วไม่สามารถชำระภาษีออนไลน์ได้ กรุณาแนบ QR Code ที่ปรากฏมาแสดงตรวจสภาพรถ หากพบว่าข้อมูลไม่ตรงตามเงื่อนไขที่จังหวัดที่จดทะเบียน ประการรถ หมายเลขตัวถัง หมายเลขทะเบียนรถ ไม่ถูกต้องให้นำรถเข้าตรวจสภาพที่ ดว. แห่งเดียวกัน

- หากมีข้อสงสัยจน สอบถามหรือขอคำแนะนำการติดต่อให้ สำนักงานขนส่งในพื้นที่จังหวัด โทร. 0-2271-8494 หรือ กรณีสำนักงานขนส่งจังหวัด/จังหวัด ไม่สามารถดำเนินการตามข้อได้ ติดต่อสำนักงานวิศวกรรมยานยนต์ โทร. 0-2271-8613-14

หากต้องการสามารถชำระภาษีออนไลน์ได้ ติดต่อศูนย์บริการในใกล้สถานที่

วันที่พิมพ์ 15-03-2024

รายงานผลการตรวจสภาพรถตามกฎหมายว่าด้วยรถยนต์

หมายเหตุ

- สามารถตรวจสอบข้อมูลหาของออนไลน์ได้จาก <https://v6.inspection.dlt.go.th/inspectionreport/car> โดยใส่เลขที่อ้างอิงและรหัสผ่าน หรือสแกน QR Code ตามรายชื่อ
- กรณีมีรถสภาพพัง แม้ยังไม่สามารถเข้าระบบออนไลน์ได้ กรุณาแนบ QR Code ที่ใบรายงานผลการตรวจสภาพรถ หากพบว่าชำรุด หมายเหตุขอเชิญ จังหวัดที่จดทะเบียน ประเภทรถ หมายเลขตัวถัง หมายเลขเครื่องยนต์ ไม่ถูกต้องไปสำรวจตัวจริงสภาพกับ ตรอ. แห่งเดิมอีกครั้ง
- หากมีข้อขัดข้อง สอบถามหรือขอความช่วยเหลือด้านการติดต่อได้ สำนักงานขนส่งพื้นที่จังหวัด โทร. 0-2271-8494 หรือ กรณีสำนักงานขนส่งพื้นที่จังหวัด ไม่สามารถติดต่อขอไปได้ ติดต่อสำนักงานวิศวกรรมยานยนต์ โทร. 0-2271-8613-14

หากกรณีไม่สามารถเข้าระบบออนไลน์ได้ ติดต่อสาย

วันที่พิมพ์ 21-02-2024

ฝ่ายงานปลัดกระทรวงมหาดไทยจะติดตามการดำเนินงานด้วยระบบนี้

ขั้นตอนที่ 5

- สามารถตรวจสอบข้อมูลหาของใบได้จาก <https://v6.inspection.dlt.go.th/inspectionreport/car> โดยใช้ชื่อของเจ้าของรถที่ผ่าน หรือหมายเลข QR Code ดังภาพมือ
- กรณีตรวจสอบสภาพแล้วไม่สามารถเข้าร่วมการซื้อใบได้ กรุณาแจ้ง QR Code ที่ปรากฏผลการตรวจสภาพรถ หากพบว่าสภาพรถเปลี่ยน ซึ่งทั้งที่ตรวจประเมิน ประกอบ หมายเลขตัวถัง หมายเลขเครื่องยนต์ ไม่ถูกต้องทั้งการเข้าตรวจสภาพทั้ง ตร. และเสียภาษีทั้ง
- หากมีข้อพิพาท สอบถามข้อสงสัยหรือดำเนินการติดต่อได้ ที่สำนักงานเขตพื้นที่/จังหวัด โทร. **0-2271-8494** หรือ กรณีไม่สามารถเขตพื้นที่/จังหวัด ไม่สามารถดำเนินการแก้ไขได้ ติดต่อสายด่วนกรมการขนส่งทางบก โทร. 0-2271-8615-14 หรือกรณีไม่สามารถเข้าร่วมการซื้อใบได้ ติดต่อศูนย์บริการข้อมูลยานยนต์สาธารณะโทร. **0-2271-8420**

วันที่พิมพ์ 22-03-2024

รายงานผลการตรวจสภาพรถตามกฎหมายว่าด้วยรถยนต์

หมายเหตุ - สามารถตรวจสอบข้อมูลหาข้อได้ใจจาก <https://v6.inspection.dlt.go.th/inspectionreport/car> โดยใช้เลขที่อ้างอิงและรหัสผ่าน หรือหมายเลข QR Code ตามรายชื่อ

- กรณีตรวจสอบสภาพรถ แล้วไม่สามารถเข้าระบบเชื่อมโยงได้ กรุณาสแกน QR Code ที่ใบรายงานผลการตรวจสภาพรถ หากพบข้อมูล หมายเลขทะเบียนผิด หรือวันที่จดทะเบียน ผิดพลาด หมายเลขตัวถัง หมายเลขเครื่องยนต์ ไม่ถูกต้องเป็นประวัติตรวจสภาพฯ หรือ, แจ้งคืนอีกที
- หากมีข้อขัดข้อง สอบถามได้ที่ส่วนดำเนินการติดต่อได้ สำนักงานขนส่งทั้งที่/จังหวัด โทร. 0-2271-8494 หรือ กรณีสำนักงานขนส่งพื้นที่/จังหวัด ไม่สามารถดำเนินการแก้ไขได้ ติดต่อสายปฏิบัติการรถตรวจสภาพ โทร. 0-2271-8613-14 หรือกรณีไม่สามารถเข้าระบบเชื่อมโยงได้ ติดต่อศูนย์ข้อมูลในสำนักงานขนส่ง โทร. 0-2271-8221

วันที่พิมพ์ 21-03-2024

รายงานผลการตรวจสภาพรถตามกฎหมายว่าด้วยรถยนต์

หมายเหตุ - สามารถตรวจสอบข้อมูลหาของไม่ได้อีก <https://v6.inspection.dlt.go.th/inspectionreport/car> โดยใส่ข้อมูลอ้างอิงและรหัสผ่าน หรือแบบ QR Code ดังข้างนี้

- กรณีตรวจสอบภาพแล้วไม่สามารถเข้าชมการย้อนกลับได้ กรุณาแบบ QR Code ที่บริเวณผลการตรวจสภาพ หากพบว่าข้อมูล หมายเลขทะเบียนจริง จักรยี่ห้อผิดเพี้ยน ประการกรม หมายเลขตัวถัง หมายเลขเครื่องยนต์ ไม่ถูกต้องให้รีบแจ้งตำรวจ สภากาแฟ บจก. แจ้งสืบถึงคดี

- หากมีข้อขัดข้อง สอบถามหรือให้ข้อมูลเพิ่มเติมการติดต่อได้ที่ สำนักงานขนส่งพื้นที่จังหวัด โทร. **0-2271-8494** หรือ มีสำนักงานขนส่งพื้นที่จังหวัด ไม่สามารถดำเนินการแก้ไขได้ ติดต่อสำนักงานวิศวกรรมยานยนต์ โทร. 0-2271-8613-14 หรือกรณีไม่สามารถแจ้งข้อมูลการย้อนกลับได้ ติดต่อศูนย์บริการข้อมูลการขนส่ง โทร. **0-2271-8420**

วันที่พิมพ์ 21-03-2024

รายงานผลการตรวจสภาพรถตามกฎหมายว่าด้วยรถยนต์

หมายเหตุ

- สามารถตรวจสอบข้อมูลทางออนไลน์ได้จาก <https://v6.inspection.dlt.go.th/inspectionreport/car> โดยใช้รหัสอ้างอิงและรหัสคัน หรือหมายเลข QR Code ด้านขวามือ
- กรณีตรวจสอบสภาพรถ แล้วไม่สามารถชำระภาษีออนไลน์ได้ กรุณาแนบ QR Code นี้ไปรายงานผลการตรวจสภาพรถ หากพบว่าข้อมูลหมายเลขทะเบียน หรือวันที่ตรวจทะเบียน ประมวลภาพ หมายเลขตัวถัง หมายเลขเครื่องยนต์ ไม่ถูกต้องให้แจ้งเจ้าตรวจสภาพคัน ตรวจ แจ้งเสียภาษี
- หากมีข้อสงสัยขอ สอบถามหรือให้รายละเอียดดำเนินการติดต่อได้ที่ สำนักงานขนส่งพื้นที่จังหวัด โทร. **0-2271-8494** หรือ กรณีสำนักงานขนส่งพื้นที่จังหวัด ไม่สามารถดำเนินการแก้ไขได้ ติดต่อสำนักงานกฎหมายขนส่ง โทร. 0-2271-8613-14 หรือกรณีไม่สามารถชำระค่าภาษีออนไลน์ได้ ติดต่อศูนย์บริการข้อมูลขนส่ง โทร. 0-2271-8494

วันที่พิมพ์ 11-03-2024

รายงานผลการตรวจสภาพรถตามกฎหมายว่าด้วยรถยนต์

ขั้นตอนการดำเนินการ

- สามารถตรวจสอบข้อมูลทะเบียนรถออนไลน์ได้จาก <https://v6.inspection.dlt.go.th/inspectionreport/car> โดยใส่เลขที่อ้างอิงและรหัสคัน หรือสแกน QR Code ดังภาพนี้
- กรณีตรวจรถสภาพ แล้วไม่สามารถชำระค่าถือใบอนุญาต กรมขนส่ง QR Code ที่ประมวลผลการตรวจสภาพรถ หากพบว่าข้อมูล หมายเลขทะเบียน จังหวัดที่จดทะเบียน ประเภทรถ หมายเลขตัวถัง หมายเลขเครื่องยนต์ ไม่ถูกต้องให้นำรถตรวจสภาพที่ ตรอ. แห่งเดิมอีกครั้ง
- หากมีข้อขัดข้อง สอบถามกรณีให้ช่วยดำเนินการติดต่อได้ที่ สำนักงานขนส่งพื้นที่/จังหวัด โทร. **0-2271-8494** หรือ กรณีสำนักงานขนส่งพื้นที่/จังหวัด ไม่สามารถดำเนินการแก้ไขได้ ติดต่อสำนักบริหารการขนส่งระหว่างประเทศ โทร. 0-2271-8613-14 หรือมีแผนการที่จะชำระค่าถือใบอนุญาต ติดต่อศูนย์บริการผู้ใช้รถระหว่างประเทศ โทร. 0-2271-8420

วันที่พิมพ์ 21-03-2024

รายงานผลการตรวจสภาพรถตามกฎหมายว่าด้วยรถยนต์

หมายเหตุ

- สามารถตรวจสอบข้อมูลทางออนไลน์ได้จาก <https://v6.inspection.dlt.go.th/InspectionReport/car> โดยให้กรอกชื่อจริงและรหัสผ่าน หรือสแกน QR Code ตามรายชื่อ
- กรณีตรวจสอบสภาพรถ แล้วไม่สามารถเข้าระบบออนไลน์ได้ กรุณาแนบ QR Code ที่ปรากฏบนผลการตรวจสภาพรถ หากพบว่าผิดปกติ กรุณาขอพบปะยื่น จดบันทึกตรวจสอบ ปัญหาการ หมายเลขตัวถัง หมายเลขเครื่องยนต์ ไม่ถูกต้องไม่มีการตรวจสภาพอื่น โทร. แจ้งเบาะแสภัยถึง
- หากมีข้อสงสัยของ สอบถามหรือให้ข้อมูลเพิ่มเติมติดต่อที่ สำนักงานเขตพื้นที่จังหวัด โทร. **0-2271-8494** หรือ สำนักงานเขตพื้นที่จังหวัด/จังหวัด ไม่สามารถดำเนินการแทนได้ ติดต่อศูนย์ปฏิบัติการกรมการขนส่งทางบก โทร. 0-2271-8613-14 หรือกรมการขนส่งทางบกสามารถยื่นข้อสงสัยได้ ติดต่อศูนย์เทคโนโลยีสารสนเทศ กรมการขนส่งทางบก โทร. 0-2271-8420

วันที่พิมพ์ 22-03-2024

รายงานผลการตรวจสภาพรถตามกฎหมายว่าด้วยรถยนต์

หมายเหตุ:

- สามารถตรวจสอบข้อมูลหาของไม่ได้จาก <https://v6.inspection.dlt.go.th/inspectionreport/car> โดยใช้ทั้งที่อ้างอิงและรหัสผ่าน หรือหมายเลข QR Code ดังรายชื่อ
- กรณีตรวจสอบสภาพรถ แล้วไม่สามารถชำระค่าซื้อออนไลน์ กรุณาหมายเลข QR Code ที่รายงานผลการตรวจสภาพรถ หากพบว่าข้อมูล หมายเลขทะเบียน หรือวันที่จดทะเบียน ผิดปรกปรก หมายเลขตัวถัง หมายเลขเครื่องยนต์ ไม่ถูกต้องให้ไปรายงานเจ้าพนักงานฯ ตามที่ ผบ.ตร. แห่งนี้เสียทันที
- หากมีข้อสงสัยหรือ สอบถามข้อใดให้ขอคำแนะนำการติดต่อได้ที่ สำนักงานขนส่งทั้งใน/จังหวัด โทร. 0-2271-8494 หรือ กรณีสำนักงานขนส่งทั้งใน/จังหวัด ไม่สามารถดำเนินการแก้ไขได้ ติดต่อศูนย์ปฏิบัติการกรมการขนส่ง โทร. 0-2271-8615-14 หรือกรณีไม่สามารถชำระค่าซื้อออนไลน์ได้ ติดต่อศูนย์ปฏิบัติการกรมการขนส่ง โทร. 0-2271-8615-14

วันที่พิมพ์ 25-03-2024

รายงานผลการตรวจสภาพรถตามกฎหมายว่าด้วยรถยนต์

หมายเหตุ - สามารถตรวจสอบข้อมูลพยานได้ทั้งจาก <https://v6.inspection.dlt.go.th/inspectionreport/car> โดยใส่เลขที่ยังอ้างอิงและรหัสผ่าน หรือผ่าน QR Code ตามรูปหรือ

- กรณีตรวจสภาพแล้วไม่สามารถชำระค่าข้อบกพร่องได้ กรุณาผ่าน QR Code ที่ปรากฏบนผลการตรวจสภาพรถ หากพบว่า

มีปัญหาสามารถขอเป็นใบแจ้งหนี้ได้ทันทีจะเขียน พร้อมกรณียกมาลงแล้วส่งตัวขึ้น มาขอเคลมกับเคอียอน ไม่ถูกต้องไม่รับชำระตรวจ

สภาพทั่วๆ ไปครับ. แจ้งเบ็ดเตล็ดก็

- หากมีข้อขัดข้อง สอบถามหรือให้ช่วยดำเนินการติดต่อได้ สำนักงานขนส่งพื้นที่จังหวัด โทร. **0-2271-8494** หรือ กรณีสำนักงานขนส่งพื้นที่จังหวัด ไม่สามารถดำเนินการแก้ไขได้ ติดต่อสํานักบริหารการขนส่ง โทร. 0-2271-8615-14

หากกรณีไม่สามารถชำระค่าข้อบกพร่องได้ ติดต่อขอเป็นใบแจ้งหนี้การตรวจ โทร. 0-2271-8420

วันที่พิมพ์ 13-03-2024

รายงานผลการตรวจสภาพรถตามกฎหมายว่าด้วยรถยนต์

หมายเหตุ - สามารถตรวจสอบข้อมูลหาซื้อสินค้าได้จาก <https://v6.inspection.dlt.go.th/inspectionreport/car> โดยใส่รหัสที่อ้างอิงเลขรถคันนี้ หรือสแกน QR Code ดังตัวอย่าง

- กรณีตรวจสอบการขึ้นทะเบียนแล้วสามารถชำระภาษีเงินได้ กรมศุลกากร QR Code ที่ใบรายงานผลการตรวจสภาพรถ หากพบว่าข้อมูลไม่ตรงตามที่ขึ้นทะเบียนแล้ว ให้ติดต่อเจ้าหน้าที่กรมศุลกากร หมายเลขคดีขึ้นทะเบียน ณ โถงสองชั้นใต้ระดับอาคารขบวน ๓ หรือ ๓ แห่งเดียวกัน
- หากมีข้อขัดข้อง สอบถามได้ที่ช่องทางดำเนินการติดต่อได้ที่ สำนักงานขนส่งพื้นที่จังหวัด โทร. **0-2271-8494** หรือ กรณีสำนักงานดำเนินการขึ้นทะเบียนแล้ว แต่ไม่สามารถดำเนินการได้ ติดต่อสายด่วนกรมการขนส่งทางบก โทร. 0-2271-8613-14 หรือกรณีไม่สามารถชำระค่าภาษีเงินได้ ติดต่อศูนย์เทคโนโลยีสารสนเทศ โทร. 0-2271-8420

วันที่พิมพ์ 14-03-2024

ส่วนที่ 2

สำหรับผู้นำรถเข้ารับการตรวจสภาพ

รายงานผลการตรวจสภาพรถตามกฎหมายว่าด้วยรถยนต์

หมายเหตุ - สามารถตรวจสอบข้อมูลของรถยนต์ได้จาก <https://v6.inspection.dlt.go.th/inspectionreport/car> โดยใช้เลขที่อ้างอิงและรหัสยาน หรือสแกน QR Code ดังข้างนี้

- กรณีตรวจสภาพรถ แล้วไม่สามารถชำระภาษีรถยนต์ได้ กรุณาแนบ QR Code ที่ใบรายงานผลการตรวจสภาพรถ หากพบว่า ข้อมูล ภาษีจะครบถ้วน จึงให้ติดต่อขอเป็น ประกันรถ ภายหลังแล้วถ้า หมายเหตุเคยแนบ ไม่ถูกต้องให้แจ้งตำรวจจราจร สถานีฯ พวอ. แห่งเดียวกันนี้

- หากมีข้อขัดข้อง สอบถามหรือให้ช่วยดำเนินการติดต่อได้ที่ สำนักงานเขตพื้นที่ฯ/จังหวัด โทร. **0-2271-8494** หรือ กรณี ไม่สามารถชำระเงินได้ที่จังหวัด ไม่สามารถดำเนินการได้ที่ติดต่อสำนักงานตำรวจจราจร หมายเลขติดต่อ 0-2271-8613-14 หรือกรณีไม่สามารถชำระค่าภาษีรถยนต์ได้ ติดต่อศูนย์เทคโนโลยีสารสนเทศ โทร. **0-2271-8420**

วันที่พิมพ์ 19-03-2024

ส่วนที่ 2

สำหรับผู้นำรถเข้ารับการตรวจสภาพ

รายงานผลการตรวจสภาพรถตามกฎหมายว่าด้วยรถยนต์

หมายเหตุ - สามารถตรวจสอบข้อมูลหาข้อไม่ใดจาก <https://v6.inspection.dlt.go.th/inspectionreport/car> โดยใช้เลขชี้อ้างอิงและรหัสผ่าน หรือสแกน QR Code ตามข้างมิ
กรณีตรวจสภาพรถ แล้วไม่สามารถชำระภาษีออนไลน์ได้ กรุณาแนบ QR Code ที่ใบรายงานผลการตรวจสภาพรถ หากพบข้อผิดพลาด หมายเลขทะเบียน จังหวัดที่จดทะเบียน ประเภทรถ หมายเลขตัวถัง หมายเลขเครื่องยนต์ ไม่ถูกต้องไม่กรณำเข้าตรวจสภาพกับ รรต. แต่มีอีกยี่ห้อ
- หากมีข้อขัดข้อง สอบถามหรือให้ข้อดำเนินการติดต่อได้ที่ สำนักงานขนส่งที่/จังหวัด โทร. 0-2271-8494 หรือ กรมการขนส่งทางบกที่/จังหวัด ไม่สามารถดำเนินการภายในได้ ติดต่อสำนักงานวิศวกรรมยานยนต์ โทร. 0-2271-8613-14 หรือกรมไม่สามารถชำระภาษีออนไลน์ได้ ติดต่อกรมเทคโนโลยีสารสนเทศ โทร. 0-2271-8420

วันที่พิมพ์ 17-03-2024

ส่วนที่ 2

สำหรับผู้นำรถเข้ารับการตรวจสภาพ

รายงานผลการตรวจสภาพรถตามกฎหมายว่าด้วยรถยนต์

- สามารถตรวจสอบข้อมูลหรือข้อบกพร่องได้จาก <https://v6.inspection.dlt.go.th/inspectionreport/car> โดยใช้เลขที่อ้างอิงและรหัสคัน หรือสแกน QR Code ด้านขวา
- กรณีตรวจสภาพรถ แล้วไม่สามารถชำระภาษีออนไลน์ได้ กรุณาแนบ QR Code ที่ปรากฏบนผลการตรวจสภาพรถ หากพบรายการชำระเสียเปรียบ จึงขอให้ตัดทะเบียน ประการกรม หมายเลขดังต่อไปนี้ หมายเลขคือเลขนั้น ไม่ถูกต้องไม่ได้รับชำระจริงสภาพคัน ผิดขอ. แท่งมีขี้เหล็ก
- หากมีข้อขัดข้อง สอบถามหรือให้ข้อมูลเป็นกรณีติดต่อได้ที่ สำนักงานขนส่งพื้นที่จังหวัดภูเก็ต โทร. **0-2271-8494** หรือ สำนักงานขนส่งพื้นที่จังหวัดภูเก็ต ไม่สามารถดำเนินการแก้ไขได้ ติดต่อสำนักงานวิศวกรรมยานยนต์ โทร. 0-2271-8615-14 หรือกรณีไม่สามารถชำระภาษีออนไลน์ได้ ติดต่อศูนย์บริการข้อมูลสาธารณะ โทร. 0-2221-8420

วันที่พิมพ์ 14-03-2024

ส่วนที่ 2

สำหรับผู้นำรถเข้ารับการตรวจสภาพ

รายงานผลการตรวจสภาพรถตามกฎหมายว่าด้วยรถยนต์

หมายเหตุ

- สามารถตรวจสอบข้อมูลของรถออนไลน์ได้จาก <https://v6.inspection.dlt.go.th/inspectionreport/car> โดยใส่เลขที่อ้างอิงใบเสร็จรับเงิน หรือเลขแบบ QR Code ตามรายชื่อ
- กรณีตรวจสภาพรถ แล้วไม่สามารถชำระค่าภาษีออนไลน์ได้ กรุณาแนบ QR Code ที่ใบรายงานผลการตรวจสภาพรถ หากพบว่าข้อมูล หมายเลขทะเบียน จังหวัดที่จดทะเบียน ประเภท หมายเลขสีฉลอม หมายเลขทะเบียนใด ไม่ถูกต้องให้รีบแจ้งเจ้าพนักงาน ตำรวจ, แบ่งเขตอีกครั้ง
- หากมีข้อสงสัยของ สอบถามหรือให้ช่วยดำเนินการติดต่อได้ที่ สำนักงานขนส่งพื้นที่จังหวัด โทร. 0-2271-8494 หรือ กรณีสำนักงานขนส่งพื้นที่จังหวัด ไม่สามารถดำเนินการตามข้อได้ ขอติดต่อสำนักงานกรมการขนส่งทางบก โทร. 0-2271-8613-14 หรือกรณีไม่สามารถชำระค่าภาษีออนไลน์ได้ ติดต่อศูนย์ช่วยเหลือผู้ประสบเหตุ โทร. 0-2271-8420

วันที่พิมพ์ 12-03-2024

รายงานผลการตรวจสภาพรถตามกฎหมายว่าด้วยรถยนต์

ขั้นตอนการดำเนินการ

- สามารถตรวจสอบข้อมูลทางออนไลน์จาก <https://6.inspection.dlt.go.th/inspectionreport/car> โดยใช้รหัสอ้างอิงเลขตราหม้อ หรือเลข QR Code ดังข้างนี้
- กรณีตรวจสอบภาพรถ แล้วมีหมายเลขรถมีการซ่อนในใต้ กฎหมาย QR Code ที่ใบรายงานผลการตรวจสภาพรถ หากพบว่าข้อมูล หมายเลขทะเบียนจริง จีทีทีที่จดทะเบียน เป็นประเภท หมายเลขตัวถัง หมายเลขเครื่องยนต์ ไม่ถูกต้องให้นำรถเข้าตรวจสภาพที่ ตร. เพื่อแก้ไขทันที
- หากมีข้อสงสัย สอบถามหรือให้ข้อมูลเพิ่มเติมการติดต่อได้ที่ สำนักงานขนส่งพื้นที่จังหวัด โทร. **0-2271-8494** หรือ กรณีสำนักงานขนส่งพื้นที่จังหวัด ไม่สามารถดำเนินการแก้ไขได้ ติดต่อสำนักงานวิศวกรรมยานยนต์ โทร. 0-2271-8613-14 หรือติดต่อฝ่ายการตรวจสอบรถออนไลน์ ติดต่อศูนย์เทคโนโลยีสารสนเทศและการสื่อสาร โทร. 0-2271-8420

วันที่พิมพ์ 12-03-2024

รายงานผลการตรวจสภาพรถตามกฎหมายว่าด้วยรถยนต์

หมายเหตุ - สามารถตรวจสอบข้อมูลของออนไลน์ได้จาก <https://v6.inspection.dlt.go.th/inspectionreport/car> โดยใช้เลขที่อ้างอิงและรหัสคัน หรือสแกน QR Code ด้านขวามือ

- กรณีตรวจสอบภาพรถ แล้วไม่พบการชำระภาษีรถยนต์ในปีใด กรุณาสแกน QR Code ที่ใบรายงานผลการตรวจสภาพรถ หากพบว่าข้อมูล ไม่พบชำระภาษี ปีไหนก็ให้พิมพ์กรม ประมวลพร. หมายเลขขึ้นชื่อ หมายเลขทะเบียนรถ ไม่ถูกต้องไม่มีการชำระค่าธรรมเนียม คพอ. แอปพลิเคชันนี้

- หากมีข้อสงสัยของ สอบถามหรือให้ข้อมูลเพิ่มเติมการติดต่อได้ สำนักงานเขตพื้นที่จังหวัด โทร. 0-2271-8494 หรือ กมธ. สำนักงานเขตพื้นที่จังหวัด ไม่สามารถดำเนินการแก้ไขได้ ติดต่อสำนักงานวิศวกรรมรถยนต์ โทร. 0-2271-8613-14 หรือมีการดำเนินการชำระภาษีรถยนต์ได้ ติดต่อศูนย์บริการข้อมูลด้านภาษีรถยนต์ โทร. 0-2271-8420

วันที่พิมพ์ 11-03-2024

รายงานผลการตรวจสภาพรถตามกฎหมายว่าด้วยรถยนต์

หมายเหตุ - สามารถตรวจสอบข้อมูลทางออนไลน์ได้จาก <https://v6.inspection.dlt.go.th/InspectionReport/car> โดยใส่เลขที่ป้ายยืนยันเสร็จที่หน้า หรือสแกน QR Code ดังข้างนี้

- กรณีตรวจสภาพรถ แล้วไม่ผ่านสามารถชำระภาษีย้อนกลับได้ กรุณาสแกน QR Code ที่บริเวณแผนการตรวจสภาพรถ หากพบว่าข้อมูล หมายเลขทะเบียนจริง จดวันที่จดทะเบียน ประเภทรถ หมายเลขตัวถัง หมายเลขเครื่องยนต์ ไม่ถูกต้องให้แจ้งเจ้าพนักงานฯ พร้อม แจ้งเบาะแสทันที

- หากมีข้อสงสัยของ สอชนฯ หรือผู้ว่าราชการานักติดต่อดังที่ สำนักงานขนส่งจังหวัด/จังหวัด โทร. 0-2271-8494 หรือ กรมสำนักงานขนส่งจังหวัด/จังหวัด ไม่สามารถดำเนินการทางข้อโต้แย้ง ติดต่อสำนักงานกรมการขนส่งทางบก โทร. 0-2271-8613-14 หรือกรมการขนส่งทางบกจังหวัด/จังหวัด ติดต่อศูนย์ช่วยเหลือผู้บริโภคกรมการขนส่งทางบก โทร. 0-2271-8420

วันที่พิมพ์ 22-03-2024

รายงานผลการตรวจสภาพรถตามกฎหมายว่าด้วยรถยนต์

หมายเหตุ - สามารถตรวจสอบข้อมูลทางออนไลน์ได้จาก <https://v6.inspection.dlt.go.th/inspectionreport/car> โดยใส่เลขที่อ้างอิงและรหัสฐาน หรือสแกน QR Code ดังภาพสื่อ

- กรณีตรวจสภาพรถ แล้วไม่ผ่านารถช่างจะถือใบได้ ใบกฎหมาย QR Code ที่ใบรายงานผลการตรวจสภาพรถ หากพบว่าข้อมูล ไม่ตรงตามทะเบียน จึงถือได้ที่จะพบเป็น ประการรถ หมายเลขตัวถัง หมายเลขเครื่องยนต์ ไม่ถูกต้องไม่มีการแจ้งตรวจสภาพรถ หรือ แจ้งผิดอีกครั้ง
- หากมีข้อสงสัยขอ สอบถามหรือให้ช่วยดำเนินการติดต่อได้ที่ สำนักงานขนส่งพื้นที่จังหวัด โทร. 0-2271-8494 หรือ กรณีสำนักงานขนส่งพื้นที่จังหวัด ไม่สามารถดำเนินการแก้ไขได้ ติดต่อสำนักงานวิศวกรรมยานยนต์ โทร. 0-2271-8613-14 หรือกรณีไม่สามารถดำเนินการตรวจสอบได้ ติดต่อศูนย์บริการข้อมูลสาธารณะ โทร. 0-2271-8420

วันที่พิมพ์ 22-03-2024

รายงานผลการตรวจสภาพรถตามกฎหมายว่าด้วยรถยนต์

หมายเหตุ - สามารถตรวจสอบข้อมูลพยานออนไลน์จาก <https://v6.inspection.dlt.go.th/Inspectionreport/car> โดยใส่เลขที่จากรับแจ้งหรือพยาน หรือสแกน QR Code ด้านขวามือ

- กรณีตรวจสภาพรถ แล้วไม่ผ่านการชำระภาษีออนไลน์ได้ กรุณาแนบ QR Code ที่ใบรายงานผลการตรวจสภาพรถ หากพบว่าข้อมูลไม่เหมาะสมขอเป็น จดแจ้งข้อคิดเห็นเป็น ประเด็นขอ ทนายความคดีนี้ ขอทนายละเมิดรถยนต์ ไม่ถูกต้องไม่โปร่งใสตรวจสอบสภาพรถ หรือ แจ้งสืบอีกที

- หากมีข้อสงสัยขอ สอบถามหรือให้ช่วยดำเนินการติดต่อได้ที่ สำนักงานขนส่งที่ปทุมธานี/แจ้งเหตุ โทร. 0-2271-8494 หรือ กรณีไม่ผ่านขนส่งที่ปทุมธานี/แจ้งเหตุ ไม่สามารถดำเนินการแก้ไขได้ติดต่อสำนักงานศุลกากรกรมศุลกากร โทร. 0-2271-8613-14

ขอเรียนให้สามารถแจ้งการขอพยานออนไลน์ได้ ตลอดศูนย์ช่วยเหลือด้านกฎหมาย โทร. 0-2271-8420

วันที่พิมพ์ 16-03-2024

รายงานผลการตรวจสภาพรถตามกฎหมายว่าด้วยรถยนต์

หมายเหตุ - สามารถตรวจสอบข้อมูลยานยนต์ได้จาก <https://v6.inspection.dlt.go.th/inspectionreport/car> โดยใช้รหัสยี่ห้อและรหัสผ่าน หรือสแกน QR Code ดังภาพข้อ
- กรณีตรวจสภาพรถ แล้วไม่สามารถชำระค่าเชิ้อยนต์ได้ ให้ดูตาม QR Code ที่ปลายงานผลการตรวจสภาพรถ หากพบว่าข้อมูลไม่สามารถชำระเงินได้ทันทีที่ตรวจเห็น ประสิทธิภาพ หมายเลขตัวถัง หมายเลขเครื่องยนต์ ไม่ถูกต้องให้แจ้งเจ้าตรวจสภาพทันที พร้อม แจ้งหนังสือชี้แจง
- หากมีข้อสงสัยขอ สอบถามหรือให้ข้อมูลเพิ่มเติมการติดต่อที่ สำนักงานขนส่งพื้นที่จังหวัด โทร. **0-2271-8494** หรือ กรณีสำนักงานขนส่งพื้นที่จังหวัด ไม่สามารถดำเนินการได้ให้ ติดต่อสำนักงานวิศวกรรมยานยนต์ โทร. 0-2271-8613-14 หรือติดต่อสำนักงานการขนส่งในพื้นที่ ติดต่อศูนย์บริการข้อมูลการขนส่ง โทร. 0-2271-8420

วันที่พิมพ์ 15-03-2024

รายงานผลการตรวจสภาพรถตามกฎหมายว่าด้วยรถยนต์




ขั้นตอนการดำเนินการ

- สามารถตรวจสอบข้อมูลทะเบียนรถได้จาก <https://v6.inspection.dlt.go.th/inspectionreport/car> โดยใช้ชื่อที่อ้างอิงและรหัสผ่าน หรือสแกน QR Code ตามรายชื่อ
- กรณีตรวจสอบสภาพแล้วไม่สามารถชำระภาษีออนไลน์ได้ กรุณาแนบ QR Code ที่รายงานผลการตรวจสภาพรถ หากพบว่าข้อมูล ไม่สามารถเชื่อมโยง จักรยานที่จดทะเบียน ประเภทรถ หมายเลขตัวถัง หมายเลขเครื่องยนต์ ไม่ถูกต้องให้นำรถเข้าตรวจสภาพที่ ตรอ. แห่งนั้นอีกครั้ง
- หากมีข้อขัดข้อง สามารถแจ้งข้อสงสัยผ่านบริการติดต่อได้ ที่ สำนักงานขนส่งพื้นที่จังหวัด โทร. 0-2271-8494 หรือ กรณีไม่สามารถแจ้งข้อสงสัย/จังหวัด ไม่สามารถดำเนินการได้ ติดต่อสายด่วนการขนส่ง โทร. 0-2271-8613-14 หรือกรณีไม่สามารถชำระภาษีออนไลน์ได้ ติดต่อศูนย์บริการข้อมูลยานยนต์สำนักงานขนส่ง โทร. 0-2271-8420

วันที่พิมพ์ 15-03-2024



รายงานผลการตรวจสภาพรถตามกฎหมายว่าด้วยรถยนต์

 


หมายเหตุ - สามารถตรวจสอบข้อมูลทางออนไลน์ได้จาก <https://v6.inspection.dlt.go.th/inspectionreport/car> โดยใช้เลขที่ยังอ้างอิงและรหัสผ่าน หรือสแกน QR Code ตามรายชื่อ

- กรณีตรวจสภาพรถ แล้วไม่มาตรวจชำระภาษีออนไลน์ได้ กรุณาแสดง QR Code ที่ใบรายงานผลการตรวจสภาพรถ หากพบว่าข้อมูล หมายเลขทะเบียน จังหวัดที่จดทะเบียน ประเภทรถ หมายเลขตัวถัง หมายเลขเครื่องยนต์ ไม่ถูกต้องให้รีบแจ้งเจ้าตรวจสภาพพบ หรือ แจ้งสืบถึงภัย

- หากมีข้อขัดข้อง สอบถามหรือให้ช่วยดำเนินการติดต่อได้ที่ สำนักงานขนส่งจังหวัด/จังหวัด โทร. 0-2271-8494 หรือ กรณีสำนักงานขนส่งจังหวัด/จังหวัด ไม่สามารถดำเนินการพบได้ ติดต่อสายด่วนกรมการขนส่งทางบก โทร. 0-2271-8613-13 หรือกรณีไม่สามารถชำระภาษีออนไลน์ได้ ติดต่อศูนย์เทคโนโลยีสารสนเทศ โทร. 0-2271-8420

วันที่พิมพ์ 28-03-2024

 

รายงานผลการตรวจสภาพรถตามกฎหมายว่าด้วยรถยนต์



หมายเหตุ - สามารถตรวจสอบข้อมูลยานพาหนะได้ทั้งจาก <https://v6.inspection.dlt.go.th/Inspectionreport/car> โดยใส่เลขที่อ้างอิงและเลขตัวหนา หรือสแกน QR Code ดังภาพข้างล่าง

- กรณีติดสภาพบกพร่อง แต่ไม่สามารถชำระภาษีอากรใบไม้ได้ กรุณาสแกน QR Code ที่ปรากฏบนผลการตรวจสภาพรถ หากพบว่าข้อมูล หมายเลขทะเบียน จังหวัดที่จดทะเบียน ประเภทรถ หมายเลขตัวถัง หมายเลขเลขที่รถยนต์ ไม่ถูกต้องให้แจ้งการตรวจสภาพทันที พร้อม แจ้งเบาะแสอีกด้วย

- หากมีข้อสงสัยของ สอบถามหรือให้ข้อเสนอแนะการติดต่อได้ สำนักงานขนส่งพื้นที่จังหวัด โทร. **0-2271-8494** หรือ กรณีสำนักงานขนส่งพื้นที่จังหวัด/ไม่สามารถดำเนินการแก้ไขได้ ติดต่อสายด่วนกรมขนส่งทางบก โทร. 0-2271-8613-14 หรือกรณีไม่สามารถชำระภาษีอากรใบไม้ได้ ติดต่อศูนย์ช่วยเหลือผู้ขับขี่ โทร. 0-2271-8420

วันที่พิมพ์ 14-03-2024




รายงานผลการตรวจสภาพรถตามกฎหมายว่าด้วยรถยนต์



หมายเหตุ - สามารถตรวจสอบข้อมูลทางออนไลน์ได้จาก <https://v6.inspection.dlt.go.th/inspectionreport/car> โดยใส่ข้อมูลทั้งเลขแฉหรือเลขคัน หรือสแกน QR Code ดังข้างลือ

- กรณีตรวจสภาพรถ แล้วไม่สามารถชำระภาษีออนไลน์ได้ กรุณาสแกน QR Code ที่บริเวณงานตรวจรถสภาพรถ หากพบว่าข้อมูล กรมหลวงจะเปลี่ยน จักรหัตถ์ที่จดทะเบียน ประเภทรถ หมายเลขตัวถัง หมายเลขเครื่องยนต์ ไม่ถูกต้องให้นำรถเข้าตรวจสภาพที่ บ.ตรวจ และเสียภาษีอีกครั้ง
- หากมีข้อขัดข้อง สอบถามหรือให้ข้อมูลเพิ่มเติมการติดต่อได้ที่ สำนักงานขนส่งพื้นที่ 1/จังหวัด โทร. 0-2271-8494 หรือ กรณีสำนักงานขนส่งพื้นที่ 1/จังหวัด ไม่สามารถดำเนินการแก้ไขได้ ติดต่อสำนักงานคุ้มครองผู้บริโภค โทร. 0-2271-8613-14 หรือกรณีไม่สามารถชำระภาษีออนไลน์ได้ ติดต่อศูนย์บริการรถใหม่ โทร. 0-2271-8420

วันที่พิมพ์ 26-03-2024

 

รายงานผลการตรวจสภาพรถตามกฎหมายว่าด้วยรถยนต์




หมายเหตุ - สามารถตรวจสอบข้อมูลหาพยานได้โดย <https://v6.inspection.dlt.go.th/Inspectionreport/car> โดยใช้เลขที่อ้างอิงเลขที่ฐาน หรือเลข QR Code ตามรายชื่อ

- กรณีตรวจสภาพพร แต่ไม่สามารถชำระภาษีเงินได้ ณ ที่ฐานตาม QR Code ที่ใบรายงานผลการตรวจสภาพพร หากพบว่า ข้อมูลไม่ตรงเพียบร้อย จึงวัดที่ถังขยะใบนี้ ปณกรมฯ ทนายศาลด้วย รายละเอียดเครื่องชนิด ไม่ถูกต้องให้นำรถไปตรวจสภาพที่ ตร. และแจ้งสืบอีก

- หากมีข้อขัดข้อง สอบถามหรือให้ช่วยดำเนินการติดต่อได้ที่ สำนักงานขนส่งที่ 1/จังหวัด โทร. 0-2271-8494 หรือ กรณีสำนักงานขนส่งที่ 1/จังหวัด ไม่สามารถดำเนินการแทนกรณีใช้ได้ติดต่อสายวิเทศรวมชายแดน โทร. 0-2271-8613-13 หรือกรณีไม่สามารถชำระภาษีเงินได้ ณ ที่ฐาน ติดต่อศูนย์บริการประชาชน โทร. 0-2271-8420

วันที่พิมพ์ 14-03-2024

 

รายงานผลการตรวจสภาพรถตามกฎหมายว่าด้วยรถยนต์

หมายเหตุ - สามารถตรวจสอบข้อมูลหาของใบไม้ได้จาก <https://v6.inspection.dlt.go.th/inspectionreport/car> โดยใช้ชื่อที่ย่างขึ้นและรหัสผ่าน หรือสแกน QR Code ดังข้างนี้

- กรณีตรวจสอบภาพแล้วไม่สามารถเข้าชมรายละเอียดได้ กรุณาแนบ QR Code ที่ใบรายงานผลการตรวจภาพรถ หากพบว่ามีข้อมูลไม่ครบถ้วนหรือไม่จริง ซึ่งกรณีที่ตรวจพบใบประกอบ หมายเลขตัวถัง หมายเลขเครื่องยนต์ ไม่ถูกต้องไม่ครบถ้วนจริง ภาพผิดรูป ตรอน, แต่งเติมอื่นๆก็

หากมีข้อสงสัยขอ สอบถามได้ที่โทรศัพท์ดำเนินการติดต่อได้ สำนักงานเขตพื้นที่จังหวัด โทร. **0-2271-8494** หรือ กรณีสำนักงานขนส่งที่จังหวัดใด ไม่สามารถดำเนินการไปได้ ติดต่อสำนักงานวิศวกรรมยานยนต์ โทร. 0-2271-8613-14

สำหรับกรณีการเข้าชมข้อมูลใบไม้ได้ ติดต่อศูนย์เทคโนโลยีสารสนเทศ โทร. 0-2271-8420

วันที่พิมพ์ 13-03-2024

ส่วนที่ ๖

สำหรับผู้นำรถเข้ารับการตรวจสภาพ

รายงานผลการตรวจสภาพรถตามกฎหมายว่าด้วยรถยนต์

หมายเหตุ - สามารถตรวจสอบข้อมูลทางออนไลน์ได้จาก <https://v6.inspection.dlt.go.th/Inspectionreport/car> โดยใช้เลขที่อ้างอิงและรหัสคัน หรือหมายเลข QR Code ด้านซ้ายมือ

- กรณีตรวจสภาพรถ แล้วไม่สามารถชำระภาษีออนไลน์ได้ กรุณาแสดง QR Code ที่ปรากฏบนผลการตรวจสภาพรถ หากพบว่าข้อมูล หมายเลขทะเบียน จังหวัดที่จดทะเบียน ประเภทรถ หมายเลขตัวถัง หมายเลขเครื่องยนต์ ไม่ถูกต้องให้ไปกรมเจ้าหลวง ขนส่งทางบก ทางไปรษณีย์ หรือ โทร. 1686 แจ้งข้อบกพร่อง

- หากมีข้อสงสัยขอ สอบถามหรือให้ข้อมูลเพิ่มเติมการติดต่อได้ สำนักงานขนส่งพื้นที่จังหวัด โทร. 0-2271-8494 หรือ กรณีสำนักงานขนส่งพื้นที่จังหวัด ไม่สามารถดำเนินการแก้ไขได้ ติดต่อสายด่วนกรมการขนส่งทางบก โทร. 0-2271-8613-14 หรือกรมการขนส่งทางบกทางโทรศัพท์มือถือ ติดต่อสายด่วนกรมการขนส่งทางบก โทร. 0-2271-8420

วันที่พิมพ์ 11-03-2024

ส่วนที่ 2

สำหรับงานวิจัยนี้ ได้ใช้แบบสอบถามที่สร้างขึ้นโดยผู้วิจัยเอง ซึ่งแบบสอบถามประกอบด้วย 2 ส่วน ส่วนแรกเป็นการเก็บข้อมูลทั่วไปเกี่ยวกับคุณลักษณะส่วนบุคคลของผู้ตอบแบบสอบถาม และส่วนที่สองเป็นการเก็บข้อมูลเกี่ยวกับพฤติกรรมการบริโภคของผู้ตอบแบบสอบถาม

รายงานผลการตรวจสภาพรถตามกฎหมายว่าด้วยรถยนต์

สามารถ - สามารถตรวจสอบข้อมูลทางออนไลน์ได้จาก <https://v6.inspection.dlt.go.th/inspectionreport/car> โดยใส่เลขที่ตัวถังและรหัสยาน หรือสแกน QR Code ด้านขวือ

- กรณีตรวจสภาพรถ แล้วไม่สามารถชำระภาษีออนไลน์ กรุณาสแกน QR Code ที่ใบรายงานผลการตรวจสภาพรถ หากพบข้อบกพร่อง สามารถขอใบยื่น สำเนาชี้แจงเหตุขอใบประกอบรถ หมายเลขตัวถัง หมายเลขทะเบียนรถ ไม่ถูกต้องให้มีการแจ้งตรวจสภาพใหม่ ตรอ. แห่งนี้เสียอีก

- หากข้อข้อขัดข้อง สอบถามได้ที่โทรศัพท์ดำเนินการติดต่อได้ที่ สำนักงานขนส่งขึ้น/จังหวัด โทร. 0-2271-8494 หรือ กรณีสำนักงานขึ้น/จังหวัดไม่ สามารถดำเนินการเป็นกรณีได้ ติดต่อสายด่วนกรมการขนส่งทางบก โทร. 0-2271-8615-14 หรือกรณีสถานที่จำหน่ายชำระภาษีออนไลน์ ติดต่อศูนย์ช่วยเหลือผู้ใช้บริการ โทร. 0-2271-8420

วันที่พิมพ์ 14-03-2024

รายงานผลการตรวจสภาพรถตามกฎหมายว่าด้วยรถยนต์

- สามารถตรวจสอบข้อมูลทางออนไลน์ได้จาก <https://v6.inspection.dlt.go.th/inspectionreport/car> โดยใส่เลขที่อ้างอิงหรือรหัสผ่าน หรือสแกน QR Code ด้วยมือถือ
 - กรณีตรวจสภาพรถ แล้วไม่สามารถชำระค่าภาษีเงินได้ใน 14 วันตามเลข QR Code ที่ใบรายงานผลการตรวจสภาพรถ หากพ้นวัน 14 วันไม่สามารถชำระเงิน จักรยานที่ตรวจประเมิน ประเมินรถ หมายเลขตัวถัง หมายเลขเครื่องยนต์ ไม่ถูกต้องไม่มีการชำระค่าภาษีเงิน
 - หากมีข้อสงสัย สอบถามหรือให้ข้อมูลเพิ่มเติมการติดต่อได้ สำนักงานขนส่งพื้นที่จังหวัด โทร. 0-2271-8494 หรือ กรณีสำนักงานขนส่งพื้นที่จังหวัด ไม่สามารถดำเนินการแก้ไขได้ ติดต่อสำนักงานขนส่งจังหวัด นครราชสีมา โทร. 0-2271-8613-14 หรือโทรไปรษณีย์ทางราชการทางออนไลน์ได้ ติดต่อศูนย์รับแจ้งเหตุ คัดสรรคดี โทร. 0-2271-8420

วันที่พิมพ์ 22-03-2020

ส่วนที่ 2

ສຳນັກງານວິທະຍາສາດສູນກາງ

รายงานผลการตรวจสภาพรถตามกฎหมายว่าด้วยรถยนต์

ขั้นตอนที่ 3 - สามารถตรวจสอบข้อมูลยานยนต์ได้จาก <https://v6.inspection.dlt.go.th/inspectionreport/car> โดยใส่เลขที่อ้างอิงเลขที่พยาน หรือสแกน QR Code ด้านขวามือ

- กรณีมีเอกสารภาพ แล้วไม่สามารถเข้าระบบได้อีกทั้งที่ กรุณาแนบ QR Code ที่ใบรายงานผลการตรวจสภาพรถ หากพบว่า ข้อมูล หรือรายละเอียด เป็น จงหัดที่หมดประโยชน์ ปั่นปรนพรน หมายเลขตัวถัง หมายเลขเครื่องยนต์ ไม่ถูกต้องไม่มีการแจ้งตรวจสภาพทั้ง ครบ, แท่งเป็นอีกวิธี

- หากมีข้อสงสัยของ สอบถามหรือให้ช่วยดำเนินการติดต่อได้ที่ สำนักงานขนส่งพื้นที่ 1/จังหวัด โทร. 0-2271-8494 หรือ กรณีสำนักงานขนส่งพื้นที่ 1/จังหวัด ไม่สามารถดำเนินการแก้ไขได้ ติดต่อสำนักงานวิศวกรรมยานยนต์ โทร. 0-2271-8613-14 หรือกรณีที่ไม่สามารถตรวจสอบย้อนกลับได้ ติดต่อศูนย์ข้อมูลยานยนต์ โทร. 0-2271-8613-14

วันที่พิมพ์ 15-03-2024

ส่วนที่ 2

สำหรับผู้นำรถเข้ารับการตรวจสภาพ

รายงานผลการตรวจสภาพรถตามกฎหมายว่าด้วยรถยนต์


- สามารถตรวจสอบข้อมูลทางออนไลน์ได้ทาง <https://v6.inspection.dlt.go.th/inspectionreport/car> โดยใส่เลขที่อ้างอิงและรหัสคัน หรือสแกน QR Code ด้านขวามือ

- กรณีมีผลตรวจสภาพแล้วไม่สามารถชำระภาษีออนไลน์ได้ กรุณาสแกน QR Code ที่ใบรายงานผลการตรวจสภาพ หากพบว่าผิดปกติ กรุณาขอเชยใบปิ่น จดแจ้งที่ตรวจทะเบียน ยานพาหนะ หมายเลขตัวถัง หมายเลขเครื่องยนต์ นำคู่กันไปที่กรมสรรพากรทันที พร้อม แท่งเงินยืมหัก

- หากมีข้อสงสัยของ สอบถามกรณีใด ๆ ขอคำแนะนำการติดต่อได้ที่ สำนักงานขนส่งพื้นที่/จังหวัด โทร. 0-2271-8494 หรือ กรณีสำนักงานขนส่งพื้นที่/จังหวัด ไม่สามารถดำเนินการแก้ไขได้ ติดต่อสำนักงานวิศวกรรมยานยนต์ โทร. 0-2271-8613-14 หรือโทรแจ้งสายด่วนแจ้งการร้องเรียนออนไลน์ ติดต่อศูนย์ช่วยเหลือ

วันที่พิมพ์ 21-03-2024

รายงานผลการตรวจสภาพรถตามกฎหมายว่าด้วยรถยนต์

 


13.25.2563 - สามารถตรวจสอบข้อมูลหาของโดนใจจาก <https://v6.inspection.dkt.go.th/inspectionreport/car> โดยใช้ชื่อภาษาอังกฤษและรหัสผ่าน หรือสแกน QR Code ด้านขวาลือ


- กรณีตรวจสอบภาพรถ แล้วไม่สามารถเข้าระบบออนไลน์ได้ กรุณาแนบ QR Code ที่ได้จากผลการตรวจสภาพรถ หากพบว่าไม่สามารถเชื่อมต่อเป็นป็น จีพีทีที่จดทะเบียน ประเภทรถ หมายเลขตัวถัง หมายเลขเครื่องยนต์ ไม่ถูกต้องให้แนบบัตรตรวจสภาพที่ ตรอ. แห่งนั้นอีกครั้ง

- หากมีข้อสงสัยขอ สอบถามหรือให้รายละเอียดสามารถติดต่อได้ที่ สำนักงานขนส่งพื้นที่จังหวัด โทร. 0-2271-8494 หรือ กรณีสำนักงานขนส่งพื้นที่จังหวัด/อำเภอ ไม่สามารถดำเนินการแก้ไขได้ ติดต่อสถาบันคุ้มครองรถยนต์ โทร. 0-2271-8513-14 หรือกรณีไม่สามารถดำเนินการตรวจสอบออนไลน์ได้ ติดต่อศูนย์บริการข้อมูลยานยนต์ โทร. 0-2271-8420

วันที่พิมพ์ 12-03-2024

 


รายงานผลการตรวจสภาพรถตามกฎหมายว่าด้วยรถยนต์

 


หมายเหตุ

- สามารถตรวจสอบข้อมูลพยานออนไลน์จาก <https://v6.inspection.dlt.go.th/inspectionreport/car> โดยใส่เลขที่อ้างอิงและรหัสผู้ผ่าน หรือตาม QR Code ตามรายชื่อ
- กรณีตรวจสอบสภาพรถ แล้วไม่สามารถชำระภาษีออนไลน์ได้ กรุณาตาม QR Code ที่ป้ายรายงานผลการตรวจสภาพรถ หากพบว่าข้อมูล ไม่สามารถพบเห็น หรือถ้ามีลักษณะเป็น ประการณรถ หมายเลขตัวถัง หมายเลขเครื่องยนต์ ไม่ถูกต้องให้แจ้งกรมเจ้ารถบรรทุก โทร. 1666 แจ้งเสียทันที
- หากมีข้อสงสัยขอ สอบถามหรือให้ข้อมูลเพิ่มเติมการติดต่อได้ สำนักงานขนส่งในพื้นที่/จังหวัด โทร. 0-2271-8494 หรือ กรม มีสำนักงานขนส่งในพื้นที่/จังหวัด ไม่สามารถดำเนินการกรณีใดได้ ติดต่อสำนักงานวิศวกรรมยานยนต์ โทร. 0-2271-8613-14 หรือกรมการขนส่งทางบกสามารถขอรับใบได้ ติดต่อขนส่งทางบกได้โดยสายด่วนกรมการขนส่ง โทร. 0-2271-8420

วันที่พิมพ์ 15-03-2024

 

รายงานผลการตรวจสภาพรถตามกฎหมายว่าด้วยรถยนต์

 


หมายเหตุ - สามารถตรวจสอบข้อมูลรถออนไลน์ได้จาก <https://v6.inspection.dlt.go.th/inspectionreport/car> โดยใส่ทั้งทั้งถังขึ้นและรถขึ้น หรือสแกน QR Code ตามรูป
- กรณีตรวจสภาพรถ แล้วไม่สามารถชำระค่ารถออนไลน์ได้ กรุณาแนบ QR Code ที่ใบรายงานผลการตรวจสภาพรถ หากพบว่าข้อมูลไม่ตรงกับทะเบียน ยี่ห้อที่จดทะเบียน ประเภท หมายเลขตัวถัง หมายเลขเครื่องยนต์ ไม่ถูกต้องให้รีบแจ้งเจ้าตรวจสภาพที่ ประจ. แห่งนั้นอีกครั้ง
- หากมีข้อสงสัย สอบถามหรือให้ข้อมูลเพิ่มเติมการติดต่อได้ สำนักงานขนส่งพื้นที่จังหวัด โทร. **0-2271-8494** หรือ กรณีสำนักงานเขตพื้นที่/จังหวัด ไม่สามารถดำเนินการแก้ไขได้ ติดต่อสำนักบริหารการทะเบียน โทร. 0-2271-8613-14 หรือกรณีไม่สามารถชำระค่ารถออนไลน์ได้ ติดต่อศูนย์บริการผู้ใช้รถสาธารณะ โทร. 0-2271-8613-14

วันที่พิมพ์ 21-03-2024




รายงานผลการตรวจสภาพรถตามกฎหมายว่าด้วยรถยนต์

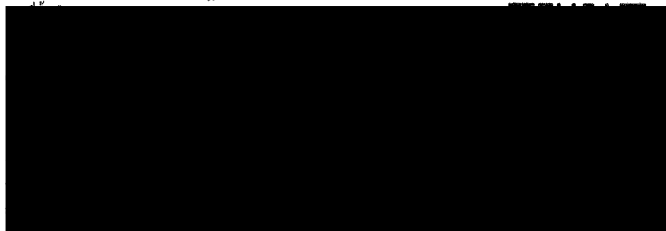


หมายเหตุ

- สามารถตรวจสอบข้อมูลหาข้อบกพร่องได้จาก <https://v6.inspection.dlt.go.th/inspectionreport/car> โดยใส่เลขที่อ้างอิงและรหัสคัน หรือคันคน QR Code ดังรูป
- กรณีตรวจสภาพรถ แล้วไม่สามารถเข้าระบบออนไลน์ได้ กรุณาแนบ QR Code ที่บริเวณผลการตรวจสภาพรถ หากพบว่าข้อมูล ขาดหรือไม่ครบถ้วน ขาดข้อมูลที่ควรเป็น ประกอบกรณี หมายเลขตัวถัง หมายเลขเครื่องยนต์ ไม่ถูกต้องไม่ตรงกับตัวรถ
- หากมีข้อสงสัย กรุณาติดต่อสายด่วนกรมการขนส่งทางบก โทร. 0-2271-8494 หรือ 0-2271-8613-14 หรือกรณีไม่สามารถเข้าระบบออนไลน์ได้ ติดต่อศูนย์เทคโนโลยีสารสนเทศ โทร. 0-2271-8420

วันที่พิมพ์ 14-03-2024

 

รายงานผลการตรวจสภาพรถตามกฎหมายว่าด้วยรถยนต์

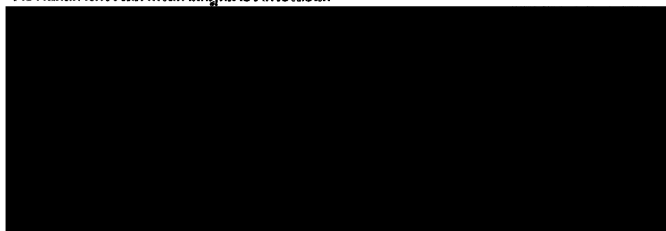


หมายเหตุ

- สามารถตรวจสอบข้อมูลทางออนไลน์ได้จาก <https://v6.inspection.dlt.go.th/inspectionreport/car> โดยใส่เลขอ้างอิงเลขที่ผ่าน หรือสแกน QR Code ตามภาพเมื่อ
- กรณีตรวจสภาพแล้วไม่สามารถชำระภาษีก่อนได้ก็ กรุณาแนบ QR Code ที่ใบรายงานผลการตรวจสภาพฯ หากพบว่าข้อมูล ผิดพลาดตรงส่วนใด แจ้งวันที่ติดต่อเขียน ปะยานแนบ ภาพถ่าย หรือเอกสารแนบ ไม่ถูกต้องให้นำรถเข้าตรวจสภาพใหม่ ต่อ. และแก้ไขอีกครั้ง
- หากมีข้อขัดข้อง สอบถามหรือให้ข้อมูลดำเนินการติดต่อได้ที่ สำนักงานขนส่งที่/จังหวัด โทร. 0-2271-8494 หรือ กรณีสำนักงานขนส่งที่/จังหวัด ไม่สามารถดำเนินการแก้ไขได้ ติดต่อสำนักงานวิศวกรรมยานยนต์ โทร. 0-2271-8613-13 หรือกรณีไม่สามารถชำระภาษีก่อนได้ ติดต่อสำนักงานนโยบายและแผนการขนส่ง โทร. 0-2271-8420

วันที่พิมพ์ 26-03-2024



รายงานผลการตรวจสภาพรถตามกฎหมายว่าด้วยรถยนต์

 

หมายเหตุ - สามารถตรวจสอบข้อมูลทางออนไลน์ได้จาก <https://v6.inspection.dlt.go.th/inspectionreport/car> โดยใส่เลขที่อ้างอิงเลขที่พยาน หรือเลขแบบ QR Code ตามรายชื่อ

- กรณีตรวจสภาพรถ แล้วไม่สามารถชำระภาษีออนไลน์ได้ กรุณาแนบ QR Code ที่ใบรายงานผลการตรวจสภาพรถ หากพบว่าข้อมูลไม่สามารถลงทะเบียนได้ กรุณาติดต่อขอเปลี่ยน ประเภทรถ หมายเลขตัวถัง หมายเลขเครื่องยนต์ ไม่ถูกต้องในกรณีชำระแล้วสภาพชำรุด แต่เดิมอีกครั้ง

- หากมีข้อสงสัยขอ สอบถามหรือให้ข้อมูลเพิ่มเติมการติดต่อได้ที่ สำนักงานขนส่งพื้นที่/จังหวัด โทร. **0-2271-8494** หรือ กรณีสำนักงานขนส่งพื้นที่/จังหวัด ไม่สามารถดำเนินการตามข้อได้ ติดต่อสำนักงานวิศวกรรมยานยนต์ โทร. 0-2271-8613-14 หรือกรณีไม่สามารถชำระภาษีออนไลน์ได้ ติดต่อศูนย์บริการข้อมูลจราจรทางหลวง โทร. 0-2271-8420

วันที่พิมพ์ 25-03-2024



รายงานผลการตรวจสภาพรถตามกฎหมายว่าด้วยรถยนต์

หมายเหตุ

- สามารถตรวจสอบข้อมูลหาข้อบกพร่องได้จาก <https://v6.inspection.dlt.go.th/inspectionreport/car> โดยใช้เลขที่อ้างอิงและรหัสคัน หรือสแกน QR Code ด้านซ้ายมือ
- กรณีตรวจสภาพรถ แล้วไม่สามารถชำระภาษีออนไลน์ได้ กรุณาแนบ QR Code ที่รายงานผลการตรวจสภาพรถ หากพบว่าข้อมูลไม่ตรงและเบี่ยงเบน จักรยานที่จดทะเบียนประเภทรถ หมายเลขตัวถัง หมายเลขเครื่องยนต์ ไม่ถูกต้องให้ไปกรมสรรพากรสภาพรถ โทร. 1666แจ้งเบาะแส
- หากมีข้อสงสัยขอ สอบถามหรือขอรายละเอียดการติดต่อให้ สำนักงานขนส่งพื้นที่จังหวัด โทร. 0-2271-8494 หรือ กรณีสำนักงานขนส่งพื้นที่จังหวัด/ศูนย์ ไม่สามารถดำเนินการแก้ไขได้ ติดต่อสำนักงานบริหารยานยนต์ โทร. 0-2271-8613-14 หรือกรณีไม่สามารถดำเนินการตรวจสอบออนไลน์ได้ ติดต่อศูนย์เทคโนโลยีสารสนเทศ โทร. 0-2271-8420

วันที่พิมพ์ 11-03-2024

รายงานผลการตรวจสภาพรถตามกฎหมายว่าด้วยรถยนต์

หมายเหตุ - สามารถตรวจสอบข้อมูลเฉพาะข้อใดได้จาก <https://v6.inspection.dlt.go.th/inspectionreport/car> โดยใช้เลขอ้างอิงและรหัสผ่าน หรือหมายเลข QR Code ด้านซ้ายมือ

- กรณีตรวจสอบรถแล้วไม่สามารถชำระภาษีออนไลน์ได้ กรุณาแนบ QR Code ที่หน่วยงานผลการตรวจสภาพรถ หากพบว่า ขาดข้อมูลรายละเอียดทะเบียน จักรยานีหรือทะเบียน ประการกรม หมายเลขตัวถัง หมายเลขเครื่องยนต์ ไม่ถูกต้องให้ไปชำระค่าธรรมเนียมกับ ตร. แทนนี้เสียก็

- หากมีข้อขัดข้อง สอบถามได้ที่ช่วยดำเนินการติดต่อได้ที่ สำนักงานเขตพื้นที่จังหวัด โทร. 0-2271-8494 หรือ กรณีสำนักงานเขตพื้นที่จังหวัด/ศูนย์ฯ ไม่สามารถดำเนินการตามข้อใดได้ ติดต่อสำนักงานวิศวกรรมยานยนต์ โทร. 0-2271-8613-14 หรือกรณีไม่สามารถชำระภาษีออนไลน์ได้ ติดต่อศูนย์ฯ

วันที่พิมพ์ 15-03-2024

รายงานผลการตรวจสภาพรถตามกฎหมายว่าด้วยรถยนต์

หมายเหตุ

- สามารถตรวจสอบข้อมูลหาของไม่ได้อีก <https://v6.inspection.dlt.go.th/inspectionreport/car> โดยใช้ชื่อที่อ้างอิงและรหัสผ่าน หรือสแกน QR Code ตามรายชื่อ
- กรณีตรวจสภาพรถ แล้วไม่สามารถชำระภาษีออนไลน์ได้ กรุณาแสดง QR Code ที่ใบประมาณการตรวจสภาพรถ หากพบว่าข้อมูล ไม่สามารถลงทะเบียนได้ กรุณาติดต่อขอรับ ประทานพร หมายเลขคดีขึ้นทะเบียน หมายเลขคดีรับขึ้นทะเบียน ไม่ถูกต้องให้มารับแจ้งตรวจสอบ ที่กรม พร. ทบ. แห่งนี้เสียก็ครับ
- หากมีข้อสงสัยขอ สอบถามหรือให้ข้อมูลที่เป็นการติดต่อได้ สำนักงานขนส่งพื้นที่จังหวัด โทร. **0-2271-8494** หรือ กรณีสำนักงานขนส่งพื้นที่จังหวัด ไม่สามารถดำเนินการแก้ไขได้ ติดต่อสำนักบริหารการทะเบียน โทร. 0-2271-8613-14 หรือกรณีไม่สามารถทำการชำระภาษีออนไลน์ได้ ติดต่อศูนย์บริการข้อมูลการขนส่งทางบก โทร. 0-2271-8420

วันที่พิมพ์ 12-03-2024

รายงานผลการตรวจสภาพรถตามกฎหมายว่าด้วยรถยนต์

หมายเหตุ - สามารถตรวจสอบข้อมูลหาข้อบกพร่องได้จาก <https://v6.inspection.dlt.go.th/inspectionreport/car> โดยใช้เลขอ้างอิงและรหัสผ่าน หรือแบบ QR Code ตามรายชื่อ

- กรณีตรวจสอบภาพแล้ว ไม่สามารถชำระค่าภาษีออนไลน์ กรุณาแบบ QR Code ที่ปรากฏบนผลการตรวจสภาพรถ หากพบว่าข้อมูลไม่ตรงกับทะเบียน แจ้งทันทีที่จะทะเบียน ประท้วงรถ หมายเลขตัวถัง หมายเลขเครื่องยนต์ ไม่ถูกต้องไปกรมเจ้าท่าตรวจสภาพที่ ตร.บ. เพื่อสืบเสาะ

- หากพบข้อขัดข้อง สอบถามได้ที่ส่วนงานการติดต่อได้ สำนักงานขนส่งพื้นที่จังหวัด โทร. **0-2271-8494** หรือ กรณีสำนักงานขนส่งพื้นที่จังหวัด ไม่สามารถดำเนินการตามข้อได้ ติดต่อสำนักงานวิศวกรรมยานยนต์ โทร. 0-2271-8613-14 หรือกรณีไม่สามารถชำระค่าภาษีออนไลน์ ติดต่อศูนย์เทคโนโลยีสารสนเทศ โทร. 0-2271-8420

วันที่พิมพ์ 15-03-2024

รายงานผลการตรวจสภาพรถตามกฎหมายว่าด้วยรถยนต์

1. สามารถตรวจสอบข้อมูลพลเรือนได้จาก <https://v6.inspection.dlt.go.th/inspectionreport/car>
โดยใส่เลขที่อ้างอิงเลขรถใช้ผ่าน หรือสแกน QR Code ตามรายชื่อ

2. กรณีตรวจสอบภาพแล้วไม่สามารถชำระภาษีออนไลน์ได้ กรุณาสแกน QR Code ที่ใบรายงานผลการตรวจสภาพรถ หากพบข้อผิดพลาดจะพบเป็นรูป จดบันทึกที่จะพบเงื่อนไข ประการตาม หมายเลขตัวถัง หมายเลขเครื่องยนต์ ไม่ถูกต้องไปนำรถเข้าตรวจสภาพที่ ตร. เพื่อแก้ไขอีกครั้ง

3. หากมีข้อขัดข้อง สอบถามได้ที่หน่วยงานด้านบริการติดต่อได้ที่ สำนักงานขนส่งพื้นที่จังหวัด โทร. 0-2271-8494 หรือ กรณีสำนักงานขนส่งพื้นที่จังหวัด ไม่สามารถดำเนินการพบปะได้ ติดต่อสำนักงานวิศวกรรมยานยนต์ โทร. 0-2271-8613-14

4. วิธีการในการชำระค่าธรรมเนียมการจดทะเบียนได้ คือติดต่อขอรับใบอิเล็กทรอนิกส์กรมการ โทร. 0-2271-8420

วันที่พิมพ์ 12-03-2024

รายงานผลการตรวจสภาพรถตามกฎหมายว่าด้วยรถยนต์

- สามารถตรวจสอบข้อมูลหาของโดนโจกข <https://v6.inspection.dlt.go.th/inspectionreport/car> โดยใส่เลขที่ยังรับและรหัสผ่าน หรือสแกน QR Code ด้านขวามือ
 - กรณีตรวจสภาพพบ แต่มันไม่สามารถชำระค่าซื้อออนไลน์ได้ กรุณาแนบ QR Code ที่ใบรายงานผลการตรวจสภาพ หากพบว่า ข้อมูลไม่ตรงกับทะเบียน จักรยานที่ทะเบียน ประปรารถ หมายเลขตัวถัง หมายเลขเครื่องยนต์ ไม่ถูกต้องให้นำรถเข้าตรวจสภาพที่ ดตอ. แบ่งเดิมอีกครั้ง
 - หากมีข้อสงสัย สอบถามหรือให้ข้อมูลเพิ่มเติมมาติดต่อได้ สำหรับกรมขนส่งที่ปทุมธานี โทร. 0-2271-8494 หรือ กรณีสำนักงานกรมขนส่งที่/จังหวัด ในสามารถดำเนินการไปได้ คิดค่าสัปดาห์การบริการกรมขนส่ง โทร. 0-2271-8614-14 หรือติดต่อสำนักงานการทะเบียนรถได้ที่ คิดค่าสัปดาห์ให้ไว้ตราสารกรมขนส่ง โทร. 0-2271-8614-14

วันที่พิมพ์ 30-03-2024

รายงานผลการตรวจสภาพรถตามกฎหมายว่าด้วยรถยนต์

หมายเหตุ - สามารถตรวจสอบข้อมูลพยานใบแจ้ง <https://v6.inspection.dlt.go.th/inspectionreport/car> โดยใช้รหัสอ้างอิงและรหัสผ่าน หรือผ่าน QR Code ดังรายชื่อ

- กรณีตรวจสภาพรถ แล้วไม่สามารถชำระภาษีออนไลน์ได้ กรุณาแนบ QR Code ที่ใบรายงานผลการตรวจสภาพรถ หากพบว่าข้อมูล หมายเลขทะเบียน รหัส จีทีอาร์ที่จัดทะเบียน ประเภทรถ หมายเลขตัวถัง หมายเลขเครื่องยนต์ ไม่ถูกต้องให้แจ้งเจ้าตรวจสภาพที่ บ.ตร. แจ้งแก้ไขทันที

- หากมีข้อขัดข้อง สอบถามหรือแจ้งข้อความเป็นการติดต่อได้ที่ สำนักงานเขตพื้นที่/จังหวัด โทร. 0-2271-8494 หรือ สำนักงานงบประมาณจังหวัด/จังหวัด ไม่สามารถดำเนินการแก้ไขได้ ติดต่อสำนักงานวิศวกรรมยานยนต์ โทร. 0-2271-8613-14 หรือกรณีไม่สามารถชำระภาษีออนไลน์ได้ ติดต่อศูนย์บริการผู้ใช้ระบบโทร. 0-2271-8420

วันที่พิมพ์ 14-03-2024

รายงานผลการตรวจสภาพรถตามกฎหมายว่าด้วยรถยนต์

หมายเหตุ - สามารถตรวจสอบข้อมูลเฉพาะรถยนต์ได้จาก <https://v6.inspection.dlt.go.th/inspectionreport/car> โดยใช้ทั้งที่ยังวิ่งและรถที่ผ่าน หรือผ่าน QR Code ด้านขวามือ

- กรณีตรวจสอบรถผ่าน แล้วไม่พบการชำระภาษีออนไลน์ กรุณาผ่าน QR Code ที่ใบรายงานผลการตรวจสภาพรถ หากพบว่าข้อมูลไม่ตรงหรือไม่พบ จักรยานที่จดทะเบียน ประเภท รถยนต์ มอเตอร์ไซด์ หรือ รถจักรยานยนต์

- หากมีข้อสงสัย สอบถามได้ที่ขอดำเนินการติดต่อได้ที่ สำนักงานขนส่งที่ปทุมธานี โทร. 0-2271-8494 หรือ ติดต่อสำนักงานขนส่งที่ปทุมธานี โทร. 0-2271-8613-14 หรือโทรไม่สามารถชำระภาษีออนไลน์ได้ ติดต่อศูนย์เทคโนโลยีสารสนเทศ โทร. 0-2271-8420

วันที่พิมพ์ 14-03-2024

รายงานผลการตรวจสภาพรถตามกฎหมายว่าด้วยรถยนต์

10- สามารถตรวจสอบข้อมูลทางออนไลน์ได้จาก <https://v6.inspection.dlt.go.th/inspectionreport/car> โดยใช้รหัสที่ยังอิงเลขรหัสผ่าน หรือสมมติ QR Code ดังข้างนี้

- กรณีตรวจสภาพรถ แล้วไม่สามารถชำระภาษีออนไลน์ได้ กรุณาแนบ QR Code ที่รายงานผลการตรวจสภาพรถ หากพบว่าข้อมูล หมายเลขทะเบียน/ปี จังหวัดที่จดทะเบียน ประเภทรถ หมายเลขตัวถัง หมายเลขเครื่องยนต์ ไม่ถูกต้องให้นำรถเข้าตรวจสภาพที่ ตร. เพื่อแก้ไขทันที

- หากมีข้อสงสัยขอ สอบถามหรือขอความช่วยเหลือติดต่อได้ที่ สำนักงานขนส่งจังหวัด/จังหวัด โทร. 0-2271-8494 หรือ กรมฯ สำนักงานขนส่งจังหวัด/จังหวัด ไม่สามารถดำเนินการได้ติดต่อสายด่วนกรมการขนส่งทางบก โทร. 0-2271-8613-14 หรือเรียกดูข้อมูลเพิ่มเติมจากแอปพลิเคชันได้ คิดค่าบริการปกติในอัตราตามจริง

วันที่พิมพ์ 12-03-2024

รายงานผลการตรวจสภาพรถตามกฎหมายว่าด้วยรถยนต์

หมายเหตุ

- สามารถตรวจสอบข้อมูลพยานออนไลน์จาก <https://v6.inspection.dlt.go.th/inspectionreport/car> โดยใส่เลขที่ยังไม่ลงทะเบียน หรือสแกน QR Code ตามรายชื่อ
- กรณีตรวจสภาพแล้วไม่สามารถชำระภาษีออนไลน์ได้ กรุณาสแกน QR Code ที่ใบรายงานผลการตรวจสภาพ หากพบว่าข้อมูลไม่ตรงทะเบียน จักรวัดที่จดทะเบียน ประเภทรถ หมายเลขตัวถัง หมายเลขทะเบียน ไม่ถูกต้องให้ไปนำแจ้งตรวจสภาพ ณ ตรอ. แห่งเดิมอีกครั้ง
- หากมีข้อขัดข้อง สอบถามหรือให้ข้อคิดเห็นการติดต่อได้ที่ สำนักงานขนส่งที่ไป/จังหวัด โทร. 0-2271-8494 หรือ กรณีสำนักงานขนส่งที่ไป/จังหวัด ไม่สามารถดำเนินการแก้ไขได้ ติดต่อสำนักงานกรมการขนส่ง โทร. 0-2271-8613-14 หรือกรณีไม่สามารถชำระภาษีออนไลน์ได้ ติดต่อศูนย์บริการผู้ใช้ยานยนต์ โทร. 0-2271-8420

วันที่พิมพ์ 14-03-2024

รายงานผลการตรวจสภาพรถตามกฎหมายว่าด้วยรถยนต์

หมายเหตุ:

- สามารถตรวจสอบข้อมูลพลอยใบได้จาก <https://v6.inspection.dlt.go.th/inspectionreport/car> โดยใส่เลขที่ยังอ้างอิงเลขที่แผ่น หรือหมายเลข QR Code ด้วยหรือไม่
- กรณีตรวจสภาพรถ แล้วไม่สามารถชำระภาษีออนไลน์ได้ กรุณาชม QR Code ที่บริเวณแผงผลการตรวจสภาพรถ หากพบว่าข้อมูล หมายเลขทะเบียน หรือวันที่จดทะเบียน ผิดปรกติ กรุณาแจ้งตัวชี้แจง หมายเลขทะเบียน ไม่ถูกต้องให้ทางเจ้าตรวจสภาพทันที หรือ แจ้งเบาะแสก็ได้
- หากยังไม่ได้รับข้อ สอบถามหรือให้ข้อมูลเพิ่มเติมการติดต่อได้ สำนักงานขนส่งสินค้าจังหวัด โทร. 0-2271-8494 หรือ อีเมลสำนักงานขนส่งสินค้าจังหวัดหรือ สามารถแจ้งการดำเนินการไม่ได้ติดต่อสำนักงานขนส่งสินค้าจังหวัด โทร. 0-2271-8613-14 หรือการดำเนินการชำระภาษีออนไลน์ไม่ได้ ติดต่อศูนย์เทคโนโลยีสารสนเทศ โทร. 0-2271-8420

วันที่พิมพ์ 23-03-2024

รายงานผลการตรวจสอบสภาพรถตามกฎหมายว่าด้วยรถยนต์

หมายเหตุ

- สามารถตรวจสอบข้อมูลหาของขึ้นได้จาก <https://v6.inspection.dlt.go.th/inspectionreport/car> โดยใช้รหัสอ้างอิงเลขตัวขึ้น หรือแบบ QR Code ด้านขวามือ
- กรณีตรวจสอบสภาพรถ แล้วไม่สามารถชำระภาษีของขึ้นได้ กรุณาสแกน QR Code ที่หน่วยงานกรมการตรวจสภาพรถ หากพบว่าข้อมูล หมายเลขทะเบียนจริง จีฬหวัตถุที่จดทะเบียน ประเภทรถ หมายเลขตัวขึ้น หมายเลขเครื่องยนต์ ไม่ถูกต้องให้ไปกรมเจ้าท่าตรวจสภาพรถ พร้อมแจ้งเบาะแสทันที
- หากมีข้อขัดข้อง สอบถามเพิ่มเติมขอช่วยดำเนินการติดต่อได้ที่ สำนักงานขนส่งพื้นที่กรุงเทพมหานคร โทร. 0-2271-8494 หรือ กรณีสำนักงานขนส่งพื้นที่จังหวัดอื่น ไม่สามารถดำเนินการแก้ไขได้ ติดต่อสำนักงานศุลกากรขนานยนต์ โทร. 0-2271-8613-14 หรือกรณีไม่สามารถชำระภาษีของขึ้นได้ ติดต่อศูนย์ขนส่งคนโดยสารขนานยนต์ โทร. 0-2271-8420

วันที่พิมพ์ 19-03-2024

รายงานผลการตรวจสภาพรถตามกฎหมายว่าด้วยรถยนต์

หมายเหตุ: - สามารถตรวจสอบข้อมูลจากแอปพลิเคชันได้จาก <https://v6.inspection.dlt.go.th/inspectionreport/car> โดยใช้เลขที่อ้างอิงและรหัสผ่าน หรือสแกน QR Code ตามรายชื่อ

- กรณีตรวจสภาพรถ แล้วไม่สามารถชำระภาษีออนไลน์ กรุณาแนบ QR Code ที่ใบรายงานผลการตรวจสภาพรถ หากพบว่าข้อมูลไม่สามารถเปรียบเทียบ จักรยานที่จดทะเบียน ประเภทรถ หมายเลขตัวถัง หมายเลขเครื่องยนต์ ไม่ถูกต้องให้นำรถเข้าตรวจสภาพทันที หรือ แจ้งเสียภาษี

- หากมีข้อสงสัยขอ สอบถามหรือให้ข้อมูลเพิ่มเติมการติดต่อได้ที่ สำนักงานขนส่งพื้นที่/จังหวัด โทร. **0-2271-8494** หรือ กรณีสำนักงานขนส่งพื้นที่/จังหวัด ไม่สามารถดำเนินการไปได้ ติดต่อสำนักงานวิศวกรรมยานยนต์ โทร. 0-2271-8613-14 หรือกรณีไม่สามารถชำระค่าภาษีออนไลน์ได้ ติดต่อศูนย์บริการลูกค้ากรมการขนส่งทางบก โทร. 0-2271-8420

วันที่พิมพ์ 26-03-2024

ส่วนที่ 2

สำหรับผู้นำรถเข้ารับการตรวจสภาพ

รายงานผลการตรวจสภาพรถตามกฎหมายว่าด้วยรถยนต์

หมายเหตุ

- สามารถตรวจสอบข้อมูลของรถได้อีกจาก <https://v6.inspection.dlt.go.th/inspectionreport/car> โดยใส่เลขที่อ้างอิงและรหัสผ่าน หรือสแกน QR Code ดังข้างนี้
- กรณีตรวจสภาพรถ แล้วไม่สามารถชำระค่าภาษีออนไลน์ได้ กรุณาสแกน QR Code ที่บริเวณงานผลการตรวจสภาพรถ หากพบว่าข้อมูลไม่ตรงตามที่ระบุ แจ้งเจ้าหน้าที่ทะเบียน ประมวลรถ หมายเลขจัดตั้ง หมายเลขคดีรถยนต์ ไม่ถูกต้องให้หน่วยตรวจสอบสภาพที่ หรือ แจ้งเดิมก็หรือ
- หากมีข้อสงสัยขอ สอบถามหรือให้ช่วยดำเนินการติดต่อได้ที่ สำนักงานขนส่งพื้นที่/จังหวัด โทร. 0-2271-8494 หรือ กรณีสำนักงานขนส่งพื้นที่/จังหวัด ไม่สามารถดำเนินการแก้ไขได้ ติดต่อสำนักงานกิตติมรถหมายเลขติดต่อ โทร. 0-2271-8613-1 หรือโทรแจ้งศูนย์บริการข้อมูลรถออนไลน์ได้ คือศูนย์ข้อมูลรถออนไลน์

วันที่พิมพ์ 27-03-2024

ส่วนที่ 2

สำหรับผู้ประกอบการที่ต้องการตรวจสอบคุณภาพ

7) การดำเนินงานตามแผน

หมายเหตุ - สามารถตรวจสอบข้อมูลหาของขึ้นได้จาก <https://v6.inspection.dlt.go.th/Inspectionreport/car> โดยใช้ชื่อจังหวัดและทะเบียน หรือพิมพ์ QR Code ด้านขวามือ

- กรณีตรวจสภาพรถ แล้วไม่สามารถเข้ามารายชื่อขึ้นได้ กรุณาแสดง QR Code ที่ใบรายงานผลการตรวจสภาพรถ หากพบว่าข้อมูลบนป้ายทะเบียนผิดแจ้งเจ้าหน้าที่ทะเบียน ประมวลกรณยานยนต์ขึ้น หมายเลขขึ้นทะเบียน หมายเลขทะเบียนรถ ไม่ถูกต้องให้นำรถเข้าตรวจสภาพทันที หรือ แจ้งสืบลิ้งก์นี้

- หากมีข้อขัดข้อง สอบถามได้ที่หน่วยดำเนินการติดต่อได้ทั้ง สำนักงานขนส่งที่ป็นจังหวัด โทร. 0-2271-8494 หรือ ติดต่อสำนักงานขนส่งที่ป็นจังหวัด ไม่สามารถดำเนินการไปได้ ติดต่อสำนักบริหารการทะเบียน โทร. 0-2271-8613-14 หรือกรณีไม่สามารถตรวจชำระภาษีขึ้นได้ ติดต่อศูนย์เทคโนโลยีสารสนเทศ โทร. 0-2271-9420

วันที่พิมพ์ 19-03-2024

ส่วนที่ 2

สำหรับผู้นำรถเข้ารับการตรวจสภาพ

รายงานผลการตรวจสภาพรถตามกฎหมายว่าด้วยรถยนต์

หมายเหตุ:

- สามารถตรวจสอบข้อมูลหาของใบได้จาก <https://v6.inspection.dlt.go.th/inspectionreport/car> โดยใช้ชื่อที่อ้างอิงและรหัสผ่าน หรือเลข QR Code ตามรูปมือ
- กรณีตรวจสอบสภาพรถ แล้วไม่สามารถเข้าระบบถือใบได้ กรุณาแนบ QR Code ที่ใบรายงานผลการตรวจสภาพรถ หากพบว่า รถมี หมายเลขทะเบียน ชัดดีทั้งคันหรือพบ ประมาทรถ หมายเลขตัวถัง หมายเลขเครื่องยนต์ ไม่ถูกต้องให้รีบเข้าตรวจสภาพที่ ตร. เพื่อเสียภาษี
- หากมีข้อสงสัย กรุณาโทรแจ้งที่ศูนย์บริการลูกค้าได้ตลอดเวลา โทร. **0-2271-8094** หรือ กรณีไม่สามารถติดต่อได้ที่ศูนย์บริการ โทร. **0-2271-8613-14** หรือกรณีไม่สามารถส่งรถมาขอรับใบได้ ติดต่อศูนย์บริการ โทร. **0-2271-8278**

วันที่พิมพ์ 11-03-2024

ส่วนที่ 2

สำหรับผู้นำรถเข้ารับการตรวจสภาพ

รายงานผลการตรวจสภาพรถตามกฎหมายว่าด้วยรถยนต์

หมายเหตุ

- สามารถตรวจสอบข้อมูลหาถนนได้จาก <https://v6.inspection.dlt.go.th/inspectionreport/car> โดยใส่เลขตัวอ้างอิงรถคันนั้น หรือสแกน QR Code ตามรูป
- กรณีตรวจสภาพรถ แล้วไม่สามารถชำระภาษีออนไลน์ได้ กรุณาแนบ QR Code ที่ใบรายงานผลการตรวจสภาพรถ หากพบว่าผิดปกติ หมายเหตุขอรับ จักรกึ่งที่จุดตรวจเป็น ประมวลรถ หมายเลขตัวถัง หมายเลขทะเบียนใด ไม่ถูกต้องให้นำรถไปตรวจสภาพกับ ตร. แห่งนั้นอีกครั้ง
- หากมีข้อขัดข้อง สอบถามหรือให้คำแนะนำการติดต่อได้ที่ สำนักงานขนส่งจังหวัด/จังหวัด โทร. 0-2271-8494 หรือ กรณีสำนักงานขนส่งจังหวัด/จังหวัด ไม่สามารถติดต่อแบบได้ใด ติดต่อสายด่วนกรมการขนส่ง โทร. 0-2271-8613-14 หรือกรณีไม่สามารถชำระภาษีออนไลน์ได้ ติดต่อศูนย์บริการข้อมูลกรมการขนส่ง โทร. 0-2271-8420

วันที่พิมพ์ 23-03-2024

รายงานผลการตรวจสภาพรถตามกฎหมายว่าด้วยรถยนต์

หมายเหตุ - สามารถตรวจสอบข้อมูลเฉพาะรถได้จาก <https://v6.inspection.dlt.go.th/inspectionreport/car> โดยใส่เลขที่อ้างอิงและรหัสคัน หรือสแกน QR Code ดังตัวอย่าง

- กรณีตรวจสอบรถสาธารณะ แล้วมีผลการชำระภาษีซ้อนกันได้ กรุณาแนบ QR Code ที่ใบรายงานผลการตรวจสภาพรถ หากพบว่าข้อมูล หมายเลขทะเบียน จังหวัดที่จดทะเบียน ประเภทรถ หมายเลขตัวถัง หมายเลขเครื่องยนต์ ไม่ถูกต้องให้ไปรื้อรถเข้าตรวจสภาพรถ หรือ แจ้งเบาะแสทันที
- หากมีข้อขัดข้อง สอบถามหรือให้ช่วยดำเนินการติดต่อได้ที่ สำนักงานและพื้นที่/จังหวัด โทร. **0-2271-8494** หรือ สำนักราชการขนส่งที่จังหวัดใด ได้มาตรฐานตามรายการต่อไปนี้ ติดต่อสำนักงานที่รับผิดชอบรถยนต์ โทร. 0-2271-8613-14 หรือกรณีไม่สามารถชำระภาษีซ้อนกันได้ ติดต่อศูนย์เทคโนโลยีสารสนเทศ โทร. 0-2271-8420

วันที่พิมพ์ 12-03-2024

ส่วนที่ 2

สำหรับผู้นำรถเข็นรับการตรวจสภาพ

รายงานผลการตรวจสภาพรถตามกฎหมายว่าด้วยรถยนต์

หมายเหตุ

- สามารถตรวจสอบข้อมูลยานพาหนะในใบแจ้ง <https://v6.inspection.dlt.go.th/inspectionreport/car> โดยใช้รหัสที่แจ้งและหมายเลขตัวรถ หรือหมายเลข QR Code ตามรายละเอียด
- กรณีตรวจการตรวจสภาพ แล้วไม่ผ่านการตรวจการทะเบียนใบแจ้ง การผ่านตรวจ QR Code ที่รายงานผลการตรวจสภาพรถ หากพบว่า ข้อมูล หมายเลขทะเบียน หรือตัวรถที่จดทะเบียน ไม่ตรงตามที่แจ้ง หรือพบการแก้ไขข้อมูล ไม่ถูกต้องให้ไปตรวจชำระค่าธรรมเนียม ขนส่ง และเปลี่ยนใบแจ้ง
- หากมีข้อสงสัยเรื่อง สถานะใบแจ้งให้โทรมาดำเนินการติดต่อได้ที่ สำนักงานขนส่งที่แจ้ง/จังหวัด โทร. 0-2580-6778 หรือ กรณีสำนักงานขนส่งที่แจ้งเป็นจังหวัด ไม่สามารถดำเนินการใบแจ้งได้ ติดต่อสำนักงานวิศวกรรมยานยนต์ โทร. 0-2271-8613-14 หรือโทรแจ้งกรมการขนส่งทางบกเพื่อขอรับใบแจ้ง ติดต่อกลุ่มเทคโนโลยีสารสนเทศ โทร. 0-2271-8420

วันที่พิมพ์ 26-03-2024

đính 2

สำหรับผู้นำรถเข้ารับการตรวจสภาพ

วิจัยและพัฒนาวิธีการตรวจวัดการเปลี่ยนแปลงของปริมาณน้ำฝนด้วยวิธีอัตโนมัติ

สำหรับข้อมูลการตรวจพบข้อบกพร่องในรถจาก <https://v6.inspection.dti.go.th/inspectionreport/car> ให้ใช้เพื่อแจ้งการร้องเรียนเท่านั้น ห้ามเผยแพร่ QR Code ทุกราย
กรณีตรวจพบการฉ้อโกง และไม่สามารถชำระค่าร้องเรียนได้ในเวลาที่กำหนด กรุณาแจ้ง QR Code ที่เป็นการแจ้งการตรวจตรวจสภาพรถ หากพบว่าข้อมูลไม่ถูกต้องหรือเป็นเท็จทันทีที่จะขอคืนเงินประกันรถ หากสงสัยว่าข้อมูลไม่ถูกต้อง กรุณาแจ้งเจ้าหน้าที่ที่เกี่ยวข้อง
หากพบข้อสงสัย กรุณาแจ้งเจ้าหน้าที่ที่เกี่ยวข้อง
หากมีข้อสงสัยหรือ สอบถามข้อมูลเพิ่มเติม กรุณาติดต่อได้ที่ สำนักงานขนส่งพื้นที่ 1 โทร. โทร. 0-2580-6778 หรือ ศูนย์บริการประชาชนที่ศูนย์บริการข้อมูลจราจรทางบก โทร. 167 หรือ โทร. 0-2271-8613-14 หรือสายด่วนการช่วยเหลือผู้บริโภค คือศูนย์คุ้มครองข้อมูลผู้บริโภค โทร. 0-2271-8420

วันที่พิมพ์ 27-03-2024

ส่วนที่ 2

สำหรับผู้มีรายได้น้อย

[illegible]

การตรวจพิจารณา ดังนี้เป็นการชำระหนี้เงินได้แก่ ทุนแบบ QR Code ที่หน่วยงานการตรวจพิจารณา หากพบว่าถูกต้อง ให้มอบใบเสร็จรับเงินให้ผู้ที่ลงทะเบียน ปักหมุด หมายเลขตัวชี้ และเลขตัวประกอบ ไม่ถูกต้องให้ไปนำเอกสารหลักฐาน ชำระ และ แก้ไขใหม่

กรณีมีข้อสงสัย สอบถามได้ที่กองทะเบียนการค้าสินค้า สำนักงานเขตพื้นที่จังหวัด โทร. 0-2271-8494 หรือ กรณีสำนักงานเขตพื้นที่จังหวัด ไม่สามารถดำเนินการได้ ติดต่อสำนักงานการค้า จังหวัดชลบุรี โทร. 0-271-8613-14

ทั้งกรณีนี้ไม่เป็นการชำระหนี้เงินได้แต่ คิดดอกเบี้ยตามกฎหมายต่อไป

วันที่พิมพ์ 25-03-2024

ส่วนที่ 2

สำหรับผู้นำรถเข้ารับการตรวจสภาพ

รายงานผลการตรวจสภาพรถตามกฎหมายว่าด้วยรถยนต์

หมายเหตุ

- สามารถตรวจสอบข้อมูลจากแอปพลิเคชันได้จาก <https://v6.inspection.dlt.go.th/inspectionreport/car> โดยต้องใช้อ้างอิงเลขที่พื้ฐาน หรือหมายเลข QR Code ดังข้างรายชื่อ
- กรณีตรวจสอบภาพรถ แม้จะสามารถถ่ายภาพรถย้อนกลับได้ กรุณาแนบ QR Code ที่ใบรายงานผลการตรวจสภาพรถ หากพบว่าข้อมูล หมายเลขทะเบียน ยี่ห้อ/ตัวถังรถเบี่ยง เบี่ยงภาพรถ หมายเลขตัวถัง หมายเลขเครื่องยนต์ ไม่ถูกต้องให้แนบภาพถ่ายสภาพรถ ดอก, แผลเพิ่มเติมอีก
- หากมีข้อขัดข้อง สอบถามหรือขอความช่วยเหลือด้านการติดต่อได้ ที่ สำนักงานเขตพื้นที่ 5 จังหวัด โทร. **0-2271-8494** หรือ กรณีไม่สามารถนำรถขึ้นที่/จังหวัด ไม่สามารถดำเนินการแก้ไขได้ ติดต่อสำนักงานทรัพยากรธรรมชาติและสิ่งแวดล้อม โทร. 0-2271-8613-14 หรือหากไม่สามารถชำระภาษีย้อนกลับได้ ติดต่อศูนย์เทคโนโลยีสารสนเทศ โทร. 0-2271-8420

วันที่พิมพ์ 12-03-2024

ส่วนที่ 2

สำหรับผู้นำรถเข้ารับการตรวจสภาพ

รายงานผลการตรวจสภาพรถตามกฎหมายว่าด้วยรถยนต์

หมายเหตุ - สามารถตรวจสอบข้อมูลทะเบียนรถได้ที่ <https://v6.inspection.dlt.go.th/inspectionreport/car> โดยใส่เลขที่อ้างอิงและรหัสผ่าน หรือสแกน QR Code ดังข้างล่าง

- กรณีตรวจสภาพรถ แล้วไม่สามารถชำระการซื้อรถออนไลน์ได้ กรุณาสแกน QR Code ที่ใบรายงานผลการตรวจสภาพรถ หากพบข้อผิดพลาดและทะเบียนยังไม่ได้จัดตั้งทะเบียน โปรดโทร หมายเลขดังกล่าว หมายเลขเครื่องขึ้น ไม่ถูกต้องไม่ผ่านเข้าตรวจสภาพรถ ผิดขอ แผลเดิมอีกครั้ง

- หากมีข้อขัดข้อง สอบถามหรือช่วยดำเนินการติดต่อได้ที่ สำนักงานขนส่งพื้นที่จังหวัด โทร. 0-2271-8494 หรือ กรณีสำนักงานขนส่งพื้นที่จังหวัด ไม่สามารถดำเนินการได้ ติดต่อสำนักงานวิศวกรรมยานยนต์ โทร. 0-2271-8613-14 หรือกรณีไม่สามารถชำระการซื้อรถไม่ได้ ติดต่อศูนย์เทคโนโลยีสารสนเทศ โทร. 0-2271-8420

วันที่พิมพ์ 09-03-2024

รายงานผลการตรวจสภาพรถตามกฎหมายว่าด้วยรถยนต์

หมายเหตุ - สามารถตรวจสอบข้อมูลหาของในเน็ตจาก <https://v6.inspection.dlt.go.th/inspectionreport/car>
โดยใช้เลขที่อ้างอิงและรหัสผ่าน หรือสแกน QR Code ตามข้อเมื่อ

- กรณีตรวจสอบการนำเข้าสามารถชำระภาษีออนไลน์ได้ กรุณาสแกน QR Code ที่ใบรายงานผลการตรวจสภาพรถ หากพบว่าข้อมูล หมายเลขทะเบียน จีอาร์ทีที่จดทะเบียน ป่ากรมรถ หมายเลขตัวถัง หมายเลขเครื่องยนต์ ไม่ถูกต้องให้รีบแจ้งตรวจสภาพรถ ตรอ. แห่งนั้นเสียทันที
- หากมีข้อขัดข้อง สอบถาม หรือใช้ช่องทางในการติดต่อได้ที่ สำนักงานขนส่งทั้งที่/จังหวัด โทร. 0-2821-8494 หรือ ติดต่อสำนักงานขนส่งที่/จังหวัด ในนามรถนำเข้าสามารถไปแจ้ง สักการะสำนักงานขนส่งโดยตรง โทร. 0-2271-8613-14 หรือกรณีไม่สามารถชำระภาษีออนไลน์ได้ ติดต่อศูนย์เทคโนโลยีสารสนเทศ โทร. 0-2821-8420

วันที่พิมพ์ 12-03-2024

ส่วนที่ 2

รายงานผลการตรวจสภาพรถตามกฎหมายว่าด้วยรถยนต์

หมายเหตุ

- สามารถตรวจสอบข้อมูลทางออนไลน์ได้จาก <https://v6.inspection.dlt.go.th/Inspectionreport/car> โดยใส่เลขที่อ้างอิงและรหัสผ่าน หรือสแกน QR Code ด้านขวามือ
- การดำเนินการตามขั้นตอนการนำเข้ารถเข้าประเทศไทย กรณีรถนำเข้า QR Code ที่นำมาใช้งานการตรวจสภาพรถ หากพบว่ามีข้อมูล หมายเลขทะเบียน จังหวัดที่จดทะเบียนไม่ตรงกับ หมายเลขตัวถัง หมายเลขเครื่องยนต์ ไม่ถูกต้องให้ทราบเพื่อแจ้งความ
- สภาพกับ ตร. แผลมีอีกทั้ง
- หากมีข้อขัดข้อง สอบถามหรือให้คำแนะนำการติดต่อได้ที่ สำนักงานเขตพื้นที่/จังหวัด โทร. **0-2271-8494** หรือ กรมการขนส่งทางบกที่กรุงเทพฯ โทร. 1584 สามารถดำเนินการแก้ไข ติดต่อสำนักงานบริหารกฎหมาย โทร. 0-2271-8613-14 หรือกรณีไม่สามารถนำรถเข้าช้อนออนไลน์ ติดต่อศูนย์เผยแพร่อินโฟรเมชันสห พร. 0-2271-8420

วันที่พิมพ์ 12-03-2024

รายงานผลการตรวจสภาพรถตามกฎหมายว่าด้วยรถยนต์

หมายเหตุ - สามารถตรวจสอบข้อมูลทางออนไลน์ได้จาก <https://v6.inspection.dlt.go.th/InspectionReport/car> โดยใส่รหัสที่ขึ้นทะเบียนรถยนต์คัน หรือสแกน QR Code ด้านขวามือ

- กรณีตรวจรถสภาพผ่าน แต่ไม่ผ่านการชำระภาษีรถยนต์ได้ กรุณาแนบ QR Code ที่ไปรายงานผลการตรวจสภาพรถ หากพบว่าข้อมูลไม่ตรงกับความเป็นจริง เจ้าหน้าที่จะทะเบียน ประท้วงรถ หมายเลขตัวถัง หมายเลขเครื่องยนต์ ไม่ถูกต้องให้นำรถเข้าตรวจสภาพรถ หรือ แจ้งเบาะแสทันที
- หากมีข้อสงสัย สอบถามหรือให้ข้อมูลเพิ่มเติมทางติดต่อได้ที่ สำนักงานขนส่งพื้นที่จังหวัด โทร. 0-2271-8494 หรือ กรณีสำนักงานขนส่งพื้นที่จังหวัด ไม่สามารถดำเนินการได้ให้ติดต่อสำนักงานกรมขนส่งทางบก โทร. 0-2271-8613-14 หรือกรณีไม่สามารถชำระภาษีรถยนต์ได้ ติดต่อศูนย์เทคโนโลยี

วันที่พิมพ์ 02-04-2024

รายงานผลการตรวจสภาพรถตามกฎหมายว่าด้วยรถยนต์

หมายเหตุ - สามารถตรวจสอบข้อมูลพยานออนไลน์จาก <https://v6.inspection.dlt.go.th/inspectionreport/car> โดยใส่เลขที่อ้างอิงและรหัสยาน หรือสแกน QR Code ตามรายชื่อ

- กรณีตรวจสอบพบการฉ้อโกงสามารถช่วยการฟ้องดำเนินคดี กรุณาแนบ QR Code ที่ปรากฏบนผลการตรวจพบการฉ้อโกง หากพบว่ามีการฉ้อโกงหลายราย กรุณาแจ้งเจ้าหน้าที่ตรวจสอบ ประมวลกรณ รวบรวมคดีดังกล่าว หมายเลขคดีรับคดี ไม่ถูกต้องให้หน่วยงานตรวจสภาพคัน ตรวจ แจ้งมติอีกครั้ง

- หากมีข้อสงสัยของ สอภนาหรือผู้เกี่ยวข้องดำเนินการติดต่อได้ที่ สำนักงานขนส่งพื้นที่/จังหวัด โทร. 0-2271-8494 หรือ สำนักงานขนส่งพื้นที่/จังหวัด ไม่สามารถดำเนินการแก้ไขได้ ติดต่อสายปฏิบัติการรณยานยนต์ โทร. 0-2271-8613-14 หากกรณีไม่สามารถทำการแก้ไขออนไลน์ได้ ติดต่อศูนย์เทคโนโลยี

วันที่พิมพ์ 23-03-2024

รายงานผลการตรวจสอบสภาพรถตามกฎหมายว่าด้วยรถยนต์

หมายเหตุ - สามารถตรวจสอบข้อมูลหาออนไลน์ได้จาก <https://v6.inspection.dft.go.th/inspectionreport/car> โดยใส่เลขที่อ้างอิงเอกสารที่ผ่าน หรือหมายเลข QR Code ตามรายชื่อ

- กรณีตรวจสภาพรถ แล้วไม่สามารถชำระภาษีออนไลน์ได้ กรุณาแนบ QR Code ที่ปรากฏบนผลการตรวจสภาพรถ หากพบหมายเลขทะเบียนผิด จักรหีที่ตรวจทะเบียน ประเภทรถ หมายเลขตัวถัง หมายเลขเครื่องยนต์ ไม่ถูกต้องให้แจ้งตำรวจจราจร สถานีฯ หรือ แจ้งเบาะแสฯ

- หากมีข้อขัดข้อง สอบถามหรือขอความช่วยเหลือสามารถติดต่อได้ที่ สำนักงานส่งเสริมการค้าในต่างประเทศ โทร. 0-2271-8494 หรือ สำนักงานส่งเสริมการค้าในต่างประเทศ ไม่สามารถดำเนินการแก้ไขได้ ติดต่อสำนักงานวิศวกรรมยานยนต์ โทร. 0-2271-8613-14 ติดต่อกรมการขนส่งทางบก โทร. 0-2271-8613-14

วันที่พิมพ์ 12-03-2024

รายงานผลการตรวจสภาพรถตามกฎหมายว่าด้วยรถยนต์

หมายเหตุ - สามารถตรวจสอบข้อมูลทางออนไลน์จาก <https://v6.inspection.dlt.go.th/inspectionreport/car> โดยใช้เลขที่อ้างอิงและรหัสผ่าน หรือสแกน QR Code ดังข้างมี

- กรณีตรวจสภาพรถ แล้วไม่สามารถชำระภาษีออนไลน์ได้ กรุณาแนบ QR Code ที่ใบรายงานผลการตรวจสภาพรถ หมายเหตุว่า ขอลือ หมายเลขทะเบียน จังหวัดที่จดทะเบียน ประเภทรถ หมายเลขตัวถัง หมายเลขเครื่องยนต์ ไม่ถูกต้องในใบแจ้งชำระค่ารถสภาพรถ พร้อม แนบเพิ่มอีกด้วย

- หากมีข้อขัดข้อง สอบถามหรือขอคำแนะนำการติดต่อได้ที่ สำนักงานขนส่งจังหวัด/จังหวัด โทร. 0-2271-8494 หรือ กรมการขนส่งทางบก/จังหวัด ไม่สามารถดำเนินการกันได้ ติดต่อสำนักงานวิศวกรรมยานยนต์ โทร. 0-2271-8613-14 หรือกรมการขนส่งทางบก/จังหวัดติดต่อกรมการขนส่งทางบกได้ โทร. 0-2271-8420

วันที่พิมพ์ 16-03-2024

วันที่พิมพ์ 09-03-2024

รายงานผลการตรวจสภาพรถตามกฎหมายว่าด้วยรถยนต์

หมายเหตุ - สามารถตรวจสอบข้อมูลหาของได้อีกที่ <https://v6.inspection.dlt.go.th/inspectionreport/car>
โดยให้เลขที่รถและรหัสตัวรถ หรือสแกน QR Code ด้านซ้ายมือ

- กรณีตรวจรถจากนอก นำมาไม่สามารถช่วยการขอโอนได้อีก กรุณาแนบ QR Code ที่รายงานผลการตรวจรถพจน ทहतพวง
ข้อมูล หมายเลขทะเบียน จังหวัดที่จดทะเบียน ปะกรมรถ หมายเลขตัวถัง หมายเลขเครื่องยนต์ ไม่ถูกต้องให้ว่ารถเข้าตรวจ
สภาพที่ 3 รอ. เพื่อเสียภาษี
- หากมีข้อขัดข้อง สอบถามให้ช่วยดำเนินการติดต่อให้ สำนักงานเขตพื้นที่จังหวัด โทร. **0-2271-8494** หรือ
สำนักงานขนส่งจังหวัดเชียงใหม่ โทร. **0-2271-8494** ไม่สามารถดำเนินการได้ ติดต่อทางวิศวกรรมยานยนต์ โทร. 0-2271-8613-14
หรือกรณีไม่สามารถช่วยการขอโอนได้อีก ติดต่อศูนย์เทคโนโลยีสารสนเทศ โทร. 0-2271-8420

วันที่พิมพ์ 11-03-2024

[REDACTED]

รายงานผลการตรวจสภาพรถตามกฎหมายว่าด้วยรถยนต์

หมายเหตุ

- สามารถตรวจสอบข้อมูลหาของได้นัดจาก <https://v6.inspection.dlt.go.th/inspectionreport/car> โดยใช้ชื่อที่ยังอิงและรหัสผ่าน หรือสแกน QR Code ดังข้างนี้
- กรณีสำรวจภาพรถ แล้วไม่พบการชำระภาษีรถโอนได้นัด กรุณาสแกน QR Code ที่ป้ายรายละเอียดการตรวจสภาพรถ หากพบว่า ข้อมูล หมายเลขทะเบียนจริง หรือที่จดทะเบียนเป็นรถ ประการณ หมายเลขตัวถัง หมายเลขเครื่องยนต์ ไม่ถูกต้องให้ทราบแจ้งตรวจสอบจาก ก.ค.อ. แห่งนั้นเสียทันที
- หากมีข้อขัดข้อง สอบถามได้ที่โทรศัพท์สำนักงานการติดต่อให้ สำนักงานขนส่งที่พื้นที่จังหวัด โทร. **0-2271-8494** หรือ ติดต่อสำนักงานขนส่งที่จังหวัดใด สามารถติดต่อสำนักงานกรมขนส่งได้ ติดต่อสำนักงานวิศวกรรมยานยนต์ โทร. 0-2271-8613-14 หรือกรณีไม่สามารถชำระภาษีรถโอนได้นัด ติดต่อศูนย์ช่วยเหลือการขนส่ง โทร. 0-2271-8420

วันที่พิมพ์ 11-03-2024

□ □ □ □ □

รายงานผลการตรวจสภาพรถตามกฎหมายว่าด้วยรถยนต์

หมายเหตุ - สามารถตรวจสอบข้อมูลรถพลองในได้จาก <https://v6.inspection.dlt.go.th/inspectionreport/car> โดยใส่เลขที่อ้างอิงและรหัสผ่าน หรือสแกน QR Code ตามรายชื่อ โดยสามารถตรวจสภาพรถ แล้วไม่สามารถชำระภาษีออนไลน์ได้ กรุณาสแกน QR Code ที่ปรากฏบนผลการตรวจสภาพรถ หากพบว่าข้อมูล ไม่สอดคล้องกัน แจ้งทันทีที่จะเป็น ประมวลผล หมายเลขดังกล่าว หมายเลขทะเบียนรถ ไม่ถูกต้องในโปรแกรมตรวจสภาพรถ พบ. แจ้งเดิมอีกครั้ง

- หากมีข้อขัดข้อง สอบถามหรือขอความช่วยเหลือในการติดต่อได้ที่ สำนักงานขนส่งพื้นที่/จังหวัด โทร. 0-2271-8494 หรือ กรณีสำนักงานขนส่งพื้นที่/จังหวัด ไม่สามารถดำเนินการแก้ไขได้ ติดต่อ หรือแจ้งไม่สามารถชำระภาษีออนไลน์ได้ ติดต่อหน่วยงานที่เกี่ยวข้อง

วันที่พิมพ์ 23-03-2024

[illegible]

รายงานผลการตรวจสภาพรถตามกฎหมายว่าด้วยรถยนต์

หมายเหตุ

- สามารถตรวจสอบข้อมูลสถานที่ในได้อีกที่ <https://v6.inspection.dlt.go.th/inspectionreport/car> โดยใช้เลขที่อ้างอิงและรหัสผ่าน หรือสแกน QR Code ดังข้างล่างนี้
- กรณีตรวจสอบสภาพรถ แม้ไม่สามารถชำระภาษีออนไลน์ได้ กรุณาสแกน QR Code ที่ใบรายงานผลการตรวจสอบสภาพรถ หากพบข้อบกพร่อง นายทะเบียนยื่นแจ้งเหตุที่ห้องทะเบียน ประเภทพาหนะ หมายเลขตัวถัง หมายเลขเครื่องยนต์ ไม่ถูกต้องไม่ผ่านการตรวจสอบสภาพรถ เพื่อแก้ไขอีกครั้ง
- หากมีข้อขัดข้อง สอบถามหรือขอความช่วยเหลือด้านบริการติดต่อได้ที่ สำนักงานขนส่งพื้นที่จังหวัด โทร. **0-2271-8494** หรือ กรณีสำนักงานขนส่งพื้นที่จังหวัด ไม่สามารถดำเนินการแก้ไขได้ ติดต่อสำนักงานวิศวกรรมยานยนต์ โทร. 0-2271-8613-14 หรือกรณีไม่สามารถชำระภาษีออนไลน์ได้ ติดต่อศูนย์เทคโนโลยีสารสนเทศ โทร. 0-2271-8420

วันที่พิมพ์ 21-03-2024

รายงานผลการตรวจสภาพรถตามกฎหมายว่าด้วยรถยนต์

หมายเหตุ - สามารถตรวจสอบข้อมูลหาพยานออนไลน์จาก <https://v6.inspection.dlt.go.th/inspectionreport/car> โดยใช้เลขที่อ้างอิงและรหัสพยาน หรือสแกน QR Code ง่ายๆ ดังนี้

- กรณีตรวจสภาพรถ ผ่านช่องทางชำระภาษีออนไลน์ได้ กรุณาสแกน QR Code ที่ใบรายงานผลการตรวจสภาพรถ หากพบข้อสงสัย มาขอแจ้งข้อบกพร่อง แจ้งเหตุที่ตรวจพบ ประมวลผล หากผลตรวจดีก็ หมายเหตุเสร็จเรียบร้อยแล้ว ก็ถูกต้องไม่จำเป็นต้องชำระค่าตรวจสภาพรถ ต่อ, หากมีข้อสงสัยอีก

- หากมีข้อสงสัย สอบถามหรือให้ข้อคิดเห็นการตัดสินใจได้ สำนักงานขนส่งพื้นที่จังหวัด โทร. 0-2271-8494 หรือ กรณีดำเนินการขนส่งพื้นที่จังหวัด ไม่สามารถดำเนินการแก้ไขได้ ติดต่อสำนักงานศุลกากร ขนยานยนต์ โทร. 0-2271-8615-14 หรือกรณีไม่สามารถชำระภาษีออนไลน์ได้ ติดต่อศูนย์เทคโนโลยีสารสนเทศ โทร. 0-2271-8420

วันที่พิมพ์ 25-03-2024

[REDACTED]

รายงานผลการตรวจสภาพรถตามกฎหมายว่าด้วยรถยนต์

หมายเหตุ

- สามารถตรวจสอบข้อมูลหาออนไลน์จาก <https://v6.inspection.dlt.go.th/Inspection/report/car> โดยใส่เลขอ้างอิงและรหัสผ่าน หรือสแกน QR Code ตามข้างต้น
- กรณีที่ตรวจสภาพรถ แล้วไม่มีการชำระภาษีรถออนไลน์ กรุณาสแกน QR Code ที่ใบรายงานผลการตรวจสภาพรถ หากพบว่าชำระ หมายเหตุจะระบุเป็น จักรที่พิมพ์ทะเบียน ประมาทหรือ หมายเลขตัวถัง หมายเลขทะเบียนรถ ไม่ถูกต้องก็ให้รีบเข้าตรวจสภาพกับ พรอ. แต่เดิมมีอยู่ก็จริง
- หากมีข้อขัดข้อง สอบถามหรือให้ช่วยดำเนินการติดต่อได้ที่ สำนักงานขนส่งในพื้นที่/จังหวัด โทร. 0-2271-8494 หรือ มีสำนักงานขนส่งในพื้นที่/จังหวัด ไม่สามารถดำเนินการแก้ไขได้ ติดต่อสำนักงานวิศวกรรมยานยนต์ โทร. 0-2271-8613-14 หรือกรณีไม่สามารถชำระภาษีรถออนไลน์ได้ ติดต่อศูนย์บริการในสำนักงานใหญ่ โทร. 0-2271-8492

วันที่พิมพ์ 25-03-2024

รายงานผลการตรวจสภาพรถตามกฎหมายว่าด้วยรถยนต์

หมายเหตุ - สามารถตรวจสอบข้อมูลสถานะรถได้จาก <https://v6.inspection.dlt.go.th/inspectionreport/car> โดยใส่เลขที่พาทิ้งและรหัสคัน หรือสแกน QR Code ดังข้างนี้

- กรณีตรวจสภาพรถ แล้วไม่สามารถอ่าน QR Code ที่รถตาม QR Code ที่ใบรายงานผลการตรวจสภาพรถ หากพบว่าข้อมูลไม่ตรงตามความเป็นจริง ให้แจ้งข้อเท็จจริงเป็น ประการรถ หมายเลขตัวถัง หมายเลขเครื่องยนต์ ไม่ถูกต้องไม่ตรงกับรถตรวจสภาพตาม ตรอ. แจ้งเบี่ยงชี้

- หากมีข้อสงสัย สอบถามได้ที่ช่องทางเป็นกรณติดต่อได้ สำนักงานขนส่งพื้นที่จังหวัด โทร. 0-2271-8494 หรือ กรณีสำนักงานขนส่งพื้นที่จังหวัด ไม่สามารถดำเนินการแก้ไขได้ ติดต่อสำนักงานวิศวกรรมโทร. 0-2271-8613-14 หรือกรณีไม่สามารถดำเนินการตรวจสอบออนไลน์ได้ ติดต่อสำนักงานโทร. 0-2271-8613-14

วันที่พิมพ์ 22-03-2024

รายงานผลการตรวจสภาพรถตามกฎหมายว่าด้วยรถยนต์

ขั้นตอนที่ 6

- สามารถตรวจสอบข้อมูลทางออนไลน์ได้จาก <https://v6.inspection.dlt.go.th/inspectionreport/car> โดยใช้เลขที่อ้างอิงเลขที่ผ่าน หรือสแกน QR Code ตามข้างนี้
- กรณีตรวจสภาพรถ แล้วไม่สามารถชำระค่าสอบโอนได้ กรุณาแสดง QR Code ที่ใบรายงานผลการตรวจสภาพรถ หากพบว่าข้อมูลรายงานทะเบียน ยั่วยุหรือที่จดทะเบียน ประเภทรถ หมายเลขตัวถัง หมายเลขทะเบียน ไม่ถูกต้องให้นำรถเข้าตรวจสภาพใหม่ หรือ แก้ไขเสียก่อน
- หากมีข้อขัดข้อง สอบถามหรือให้ข้อมูลดำเนินการติดต่อได้ที่ สำนักงานเขตพื้นที่จังหวัด โทร. 0-2271-8494 หรือ สำนักงานขนส่งในพื้นที่จังหวัด ไม่สามารถดำเนินการแก้ไขได้ ติดต่อสำนักงานกรมการขนส่ง โทร. 0-2271-8613-14 หรือกรณีไม่สามารถดำเนินการแก้ไขได้ ติดต่อศูนย์ช่วยเหลือประชาชน โทร. 0-2271-8420

วันที่พิมพ์ 15-03-2024

รายงานผลการตรวจสภาพรถตามกฎหมายว่าด้วยรถยนต์

หมายเหตุ - สามารถตรวจสอบข้อมูลทางออนไลน์ได้จาก <https://v6.inspection.dlt.go.th/Inspectionreport/car> โดยใส่เลขที่ยังไม่เสร็จที่หน้า หรือสแกน QR Code ด้านขวามือ

- กรณีตรวจสภาพรถ แล้วไม่มีการชำระภาษีก่อนโอนได้ กรุณาสแกน QR Code ที่ใบรายงานผลการตรวจสภาพรถ หากพบว่าข้อมูลไม่ตรงกับความเป็นจริง แจ้งเจ้าหน้าที่ตรวจทะเบียน ประมวลกรณฯ หมายเลขตัวถัง หมายเลขเครื่องยนต์ ไม่ถูกต้อง ให้มีการแก้ไขตรวจสอบทันที พร้อมแจ้งข้อบกพร่อง

- หากเมื่อซื้อของ รถยกมาเพื่อใช้จ่ายค่าเงินการติดต่อเพื่อได้ สำนักงานขนส่งที่/จังหวัด โทร. 0-2271-8494 หรือ กรณีสำนักงานขนส่งที่/จังหวัด ไม่สามารถดำเนินการโอนได้ ติดต่อสายบริการรถยกมาขอโอนได้ โทร. 0-2271-8613-14 หรือกรณีไม่สามารถชำระภาษีก่อนโอนได้ ติดต่อสายบริการติดต่อสำนักงานขนส่งที่/จังหวัด โทร. 0-2271-8420

วันที่พิมพ์ 12-03-2024

รายงานผลการตรวจสภาพรถตามกฎหมายว่าด้วยรถยนต์

หมายเหตุ - สามารถตรวจสอบข้อมูลหาของขึ้นได้จาก <https://v6.inspection.dlt.go.th/InspectionReport/car> โดยใช้ชื่ออ้างอิงเลขที่ขึ้นทะเบียน หรือตาม QR Code ด้านขวามือ

- กรณีตรวจสอบภาพแล้วไม่สามารถชำระค่าข้อขึ้นใบได้ กรุณามารับ QR Code ที่หน่วยงานผลการตรวจราชการ หากพบข้อมูลหายหรือข้อบกพร่องแจ้งเจ้าหน้าที่จัดทะเบียน ประมวลผล หมายเลขแจ้งขึ้นทะเบียนเลขที่ใดก็ตาม ไม่ถูกต้องให้นำรถเข้าตรวจสภาพที่ ตร.ว. แห่งเดิมอีกครั้ง

- หากมีข้อขัดข้อง สอบถามหรือแจ้งข้อดำเนินการติดต่อได้ที่ สำนักงานขนส่งพื้นที่จังหวัด โทร. 0-2271-8494 หรือ ติดต่อสำนักงานขนส่งพื้นที่จังหวัดใด ไม่สามารถดำเนินการแก้ไขได้ ติดต่อสำนักงานการขนส่งมาตรฐาน โทร. 0-2271-8613-14 หรือกรณีไม่สามารถชำระค่าข้อขึ้นใบได้ ติดต่อศูนย์เทคโนโลยีสารสนเทศ โทร. 0-2271-8420

วันที่พิมพ์ 17-03-2024

รายงานผลการตรวจสภาพรถตามกฎหมายว่าด้วยรถยนต์

ขั้นตอน

- สามารถตรวจสอบข้อมูลหาข้อบกพร่องได้จาก <https://v6.inspection.dlt.go.th/inspectionreport/car> โดยใช้ชื่อที่ช่างขึ้นทะเบียนรถ หรือสแกน QR Code ดังภาพนี้
- กรณีตรวจสภาพรถ แล้วไม่สามารถชำระภาษีออนไลน์ได้ กรุณาสแกน QR Code ที่ป้ายจากผลการตรวจสภาพรถ หากพบว่าข้อมูลไม่ตรงตามทะเบียนจริง จักรยานที่จดทะเบียน ประเภทรถ หมายเลขตัวถัง หมายเลขเครื่องยนต์ ไม่ถูกต้องทั้งด้านจำนวน สภาพตัวรถ หรือ แหล่งผลิตก็จริง
- หากมีข้อสงสัย สอบถามหรือขอความช่วยเหลือสามารถติดต่อได้ที่ สำนักงานขนส่งพื้นที่จังหวัด โทร. **0-2271-8494** หรือ กรณีมีปัญหาเรื่องขนส่งพื้นที่จังหวัด ไม่สามารถดำเนินการแก้ไขได้ ติดต่อศูนย์บริการรถจักรยานยนต์ โทร. 0-2271-8613-14 หรือสำนักงานตำรวจจราจรหาข้อบกพร่องในใบได้ ติดต่อศูนย์บริการรถจักรยานยนต์ โทร. 0-2271-8420

วันที่พิมพ์ 28-03-2024

รายงานผลการตรวจสภาพรถตามกฎหมายว่าด้วยรถยนต์

หมายเหตุ - สามารถตรวจสอบข้อมูลพยานอินโดจีน <https://v6.inspection.dlt.go.th/inspectionreport/car> โดยใส่เลขที่อ้างอิงและรหัสผ่าน หรือสแกน QR Code ด้านขวามือ

- กรณีตรวจสภาพรถ แล้วไม่สามารถชำระภาษีออนไลน์ได้ กรุณาแนบ QR Code ที่ใบรายงานผลการตรวจสภาพรถ หากพบว่า ขาดข้อมูล หมายเลขทะเบียน จักรยานที่จดทะเบียน ประเภทรถ หมายเลขตัวถัง หมายเลขเครื่องยนต์ ไม่ถูกต้องให้นำรถเข้าตรวจสภาพที่ ตรอ. แห่งเดียวกัน

- หากมีข้อสงสัยขอ สอบถามข้อใดข้อหนึ่งสามารถติดต่อได้ที่ สำนักงานขนส่งพื้นที่จังหวัด โทร. **0-2271-8494** หรือ กรณีสำนักงานขนส่งพื้นที่จังหวัด ไม่สามารถดำเนินการได้ให้ติดต่อศูนย์บริการทางด่วน โทร. 0-2271-8613-14 หรือกรณีไม่สามารถชำระภาษีออนไลน์ได้ ติดต่อศูนย์เทคโนโลยีสารสนเทศ โทร. 0-2271-8420

วันที่พิมพ์ 26-03-2024

รายงานผลการตรวจสภาพรถตามกฎหมายว่าด้วยรถยนต์

หมายเหตุ - สามารถตรวจสอบข้อมูลหาข้อบกพร่องได้จาก <https://v6.inspection.dlt.go.th/inspectionreport/car> โดยใช้รหัสที่แจ้งรับรถหรือรหัสผ่าน หรือสแกน QR Code ด้านขวามือ

- กรณีตรวจสอบรถบกพร่อง แล้วไม่สามารถชำระค่าภาษีเงินได้คืน กรุณาแนบใบแจ้งหนี้ ที่เขียนจากกรมการตรวจสภาพรถ หากพบว่ามีข้อบกพร่อง หมายเหตุประเภทเป็น ข้อจำกัดที่ตรวจพบ ประเภทรถ หมายเลขตัวถัง หมายเลขเครื่องยนต์ ไม่ถูกต้องไปโปรดแจ้งตำรวจสภาพการ ตรอ. แห่งนี้เสียอีกครั้ง
- หากมีข้อขัดข้อง สอบถามหรือให้ข้อมูลด้านภาษีติดต่อได้ที่ สำนักงานเขตพื้นที่จังหวัดชลบุรี **โทร. 0-2271-8494** หรือ กรณีสำนักงานเขตพื้นที่ชลบุรี ไม่สามารถดำเนินการแก้ไขได้ ติดต่อสำนักงานพัฒนากาสิโน โทร. 0-2271-8613-14 หรือกรณีไม่สามารถชำระภาษีเงินได้คืน ติดต่อศูนย์เทคโนโลยีสารสนเทศ โทร. 0-2271-8420

วันที่พิมพ์ 07-03-2024

รายงานผลการตรวจสภาพรถตามกฎหมายว่าด้วยรถยนต์

หมายเหตุ

- สามารถตรวจสอบข้อมูลทางออนไลน์ได้จาก <https://v6.inspection.dlt.go.th/InspectionReport/car> โดยใส่เลขที่อ้างอิงและรหัสผ่าน หรือสแกน QR Code ตามขวามือ
- การตรวจสภาพรถ แล้วไม่ผ่านรายการข้อบกพร่องใดใด ก็ดูตามเลข QR Code ที่ใบรายงานผลการตรวจสภาพรถ หากพบว่ามีข้อมูล หมายเลขทะเบียน จังหวัดที่จดทะเบียน ปะวงกรม หมายเลขตัวถัง หมายเลขทะเบียนรถอื่น ไม่ถูกต้องไม่รับรถเข้าตรวจสภาพที่ บม. พรพ.เพิ่มเติมอีก
- หากมีข้อขัดข้อง สอบถามหรือขอความช่วยเหลือเป็นการติดต่อได้ที่ สำนักงานขนส่งพื้นที่จังหวัด โทร. **0-2271-8494** หรือ สำนักงานขนส่งพื้นที่จังหวัด ไม่สามารถดำเนินการแก้ไขได้ ติดต่อสายด่วนกรมการขนส่งทางบก โทร. 0-2271-8613-14 หรือกรณีไม่สามารถชำระภาษีออนไลน์ได้ ติดต่อศูนย์เทคโนโลยีสารสนเทศ โทร. 0-2271-8420

วันที่พิมพ์ 06-03-2024

รายงานผลการตรวจสภาพรถตามกฎหมายว่าด้วยรถยนต์

ภาพที่ ๒ สามารถตรวจสอบข้อมูลของออนไลน์ได้จาก <https://v6.inspection.dit.go.th/inspectionreport/car> โดยใส่เลขที่อ้างอิงและรหัสผ่าน หรือสแกน QR Code ดังภาพเมื่อ

- การมีเอกสารภาพรถ เพื่อนำมาทำการชำระภาษีออนไลน์ได้ กรุณาสแกน QR Code ที่ปรากฏบนผลการตรวจสภาพรถ หากพบว่าข้อมูล หมายเลขทะเบียน จังหวัดที่จดทะเบียน ประเภทรถ หมายเลขตัวถัง หมายเลขเครื่องยนต์ ไม่ถูกต้องให้ไปตรวจชำระรถสภาพที่ ตรวจ พบถึงเสียภาษี
- หากมีข้อขัดข้อง สอบถามหรือให้ช่วยดำเนินการติดต่อได้ที่ สำนักงานเลขที่รับแจ้ง/จังหวัด โทร. **0-2271-8494** หรือมีสำนักงานชำระภาษีในจังหวัด ไม่สามารถดำเนินการภายในได้ ติดต่อสายวิสาหกิจกรมขนส่งทางบก โทร. 0-2271-8613-14 หรือกรณีไม่สามารถชำระภาษีออนไลน์ได้ ติดต่อศูนย์เทคโนโลยีสารสนเทศ โทร. **0-2271-8420**

วันที่พิมพ์ 13-03-2024

รายงานผลการตรวจสภาพรถตามกฎหมายว่าด้วยรถยนต์

2. สามารถตรวจสอบข้อมูลของใบได้จาก <https://v6.inspection.dlt.go.th/inspectionreport/car> โดยใช้เลขอ้างอิงและรหัสผ่าน หรือผ่าน QR Code ดังรายชื่อ

3. กรมการตรวจทางบก ไม่สามารถชำระภาษีใบได้ทั้ง ที่ฐานผ่าน QR Code ที่ใบวางนาคการตรวจรถทางบก หากพบว่าข้อมูลไม่ตรงกับทะเบียน กรมฯ จึงได้จัดทำเป็นใบประกอบ หมายเลขตัวถัง หมายเลขเครื่องยนต์ ใบถูกต้องใบประกอบตรวจสภาพรถ ทางบก, แบ่งผลิตภัณฑ์

4. หากมีข้อขัดข้อง สอบถามได้ที่ส่วนดำเนินการติดต่อได้ สำหรับกลุ่มขนส่งทั้งจังหวัด โทร. 0-2271-8494 หรือ ติดต่อสำนักงานขนส่งจังหวัด/สำนักงาน กรมการขนส่งทางบก ติดต่อสายด่วนกรมการขนส่ง โทร. 0-2271-8613-14 หรือกรณีไม่สามารถชำระภาษีใบได้ ติดต่อศูนย์เทคโนโลยีสารสนเทศ โทร. 0-2271-8420

วันที่พิมพ์ 26-03-2024

รายงานผลการตรวจสภาพรถตามกฎหมายว่าด้วยรถยนต์

- สามารถตรวจสอบข้อมูลทางออนไลน์จาก <https://v6.inspection.dlt.go.th/inspectionreport/car> โดยใช้ที่อ้างอิงเลขตัวคัน หรือสแกน QR Code ดังภาพ
 - กรณีตรวจสอบภาพรถ แล้วไม่สามารถเข้าระบบออนไลน์ได้ กรุณาแสดง QR Code ที่บริเวณanelการตรวจสภาพรถ หากพบว่ามีข้อมูล หมายเลขทะเบียนรถ จักรยานยนต์ หรือรถบรรทุก หมายเลขตัวถัง หมายเลขเครื่องยนต์ ไม่ถูกต้องให้นำรถเข้าตรวจสภาพใหม่ พร้อม แจ้งเบาะแสทันที
 - หากมีข้อสงสัย สอบถามหรือขอข้อมูลเพิ่มเติมทางติดต่อได้ที่ สำนักงานขนส่งในพื้นที่/จังหวัด โทร. 0-2271-8494 หรือ กรณีสำนักงานขนส่งในพื้นที่/จังหวัด ไม่สามารถดำเนินการแก้ไขได้ ติดต่อสำนักงานกรมการขนส่งทางบก โทร. 0-2692-4444 หรือแจ้งเบาะแสทางศูนย์รับแจ้งเบาะแสการทุจริต

วันที่พิมพ์ 29-03-2024

รายงานผลการตรวจสภาพรถตามกฎหมายว่าด้วยรถยนต์

หมายเหตุ

- สามารถตรวจสอบข้อมูลหาของปลอมได้จาก <https://v6.inspection.dlt.go.th/inspectionreport/car> โดยใส่เลขอ้างอิงกรมศุลกากร หรือเลขกรม QR Code ด้านขวามือ
- กรณีผิดระวางศุลกากร แต่ไม่สามารถชำระภาษีของปลอมได้ กรุณาแนบ QR Code ที่ใบรายงานผลการตรวจศุลกากร จากพนักงาน ชี้อมูล หมายเลขทะเบียน ป้าย จังหวัดที่ตรวจพบใบ ประมวลกรม หมายเลขตัวถัง หมายเลขเครื่องยนต์ ไม่ถูกต้องเป็นบัตรรถเข้าตรวจสภาพ ป้าย พรอ. แห่งเดียวกันก็ใช้ได้
- หากมีข้อขัดข้อง สอบถามรายละเอียดดำเนินการติดต่อได้ที่ สำนักงานขนส่งพื้นที่จังหวัด โทร. 0-2271-8494 หรือมีสำนักงานขนส่งพื้นที่จังหวัด ไม่สามารถดำเนินการแก้ไขได้ ติดต่อสำนักงานวิชาการขนส่ง โทร. 0-2271-8613-14 หรือกรณีไม่สามารถชำระภาษีของปลอมได้ ติดต่อศูนย์เทคโนโลยีสารสนเทศ โทร. 0-2271-8613-14

วันที่พิมพ์ 24-03-2024

Abstract

หมายเหตุ

- สามารถตรวจสอบข้อมูลสถานะของไดโนได้จาก <https://v6.inspection.dit.go.th/Inspectionreport/car> โดยใส่เลขที่อ้างอิงเลขรหัสตัวคัน หรือเลข QR Code ด้านขวา
- กรณีตรวจสภาพรถ แล้วไม่สามารถชำระค่าภาษีได้นี้ได้ กรุณาแนบ QR Code ที่ใบรายงานผลการตรวจสภาพรถ หากพบว่าข้อมูล หมายเลขทะเบียนรถไม่ตรงกัน จึงทำให้จัดทะเบียน ประมวลรถ หมายเลขตัวถัง หมายเลขทะเบียนรถ ไม่ถูกต้องให้ไปแจ้งตำรวจสภาพรถ ตร.ร. แจ้งแก้ไข
- หากมีข้อขัดข้อง สอบถามหรือให้คำแนะนำการติดต่อได้ที่ สำนักงานขนส่งจังหวัด/จังหวัด โทร. 0-2271-8494 หรือ กรณีดำเนินการจดทะเบียน/แจ้งตัวรถ ไม่สามารถดำเนินการตามใบไดโนได้ ติดต่อสายด่วนกรมการขนส่ง โทร. 0-2271-8613-14 หรือกรณีไม่สามารถชำระภาษีของไดโนได้ ติดต่อศูนย์เทคโนโลยีสารสนเทศ โทร. 0-2271-8420

วันที่พิมพ์ 01-04-2024

██████████

รายงานผลการตรวจสภาพรถตามกฎหมายว่าด้วยรถยนต์

หมายเหตุ

- สามารถตรวจสอบข้อมูลหาออนไลน์ได้จาก <https://v6.inspection.dlt.go.th/inspectionreport/car> โดยใส่เลขที่อ้างอิงและรหัสผ่าน หรือสแกน QR Code ดังรายชื่อ
- กรณีตรวจสภาพรถ แล้วไม่ผ่านการชำระค่าภาษีออนไลน์ กรุณาสแกน QR Code ที่ปรากฏบนเอกสารตรวจสภาพรถ หากพบว่ามีข้อมูลผิดพลาดขอแจ้ง เจ้าหน้าที่จดทะเบียน ประเมินรถ หมายเลขตัวถัง หมายเลขเครื่องยนต์ ไม่ถูกต้องให้ทราบเพื่อตรวจสอบทันที หรือ แจ้งเบาะแสถึงภัย
- หากมีข้อชี้แจง สอบถามหรือให้ข้อมูลเพิ่มเติมการติดต่อได้ สำนักงานขนส่งจังหวัด/จังหวัด โทร. 0-2271-8494 หรือ กรมการขนส่งทางบก โทร. 0-2-613-7471 ไม่สามารถติดต่อผ่านเว็บไซต์ ติดต่อสายด่วนกรมการขนส่งทางบก โทร. 0-2271-8613-14 หรือกรณีไม่สามารถชำระค่าภาษีออนไลน์ได้ ติดต่อศูนย์บริการเทคโนโลยีสารสนเทศ โทร. 0-2271-8420

วันที่พิมพ์ 06-03-2024

██████████

รายงานผลการตรวจสภาพรถตามกฎหมายว่าด้วยรถยนต์

หมายเหตุ

- สามารถตรวจสอบข้อมูลหาของโดนัลด์จาก <https://v6.inspection.dlt.go.th/Inspectionreport/car> โดยใส่ชื่อทางขึ้นและรถขึ้น หรือตาม QR Code ด้านขวานี้
- กรณีตรวจสภาพพบ แล้วไม่สามารถเข้ามายืนยันได้ กรุณาแนบ QR Code ที่ใบรายงานผลการตรวจสภาพ หากพบว่า กรมฯ หมายขอพบ ณ จังหวัดที่ส่งระเบียบ ประมวลผล หมายเลขตัวถัง หมายเลขเครื่องยนต์ ไม่ถูกต้องให้นำรถเข้าตรวจสภาพที่ บ.ตร. แห่งนั้นอีกครั้ง
- หากมีข้อขัดข้อง สอบถามหรือให้ข้อมูลดำเนินการติดต่อได้ที่ สำนักงานขนส่งที่ใน/จังหวัด โทร. 0-2271-8494 หรือ กรณีสำนักงานขนส่งที่ใน/จังหวัด ไม่สามารถดำเนินการในได้ ติดต่อสายด่วนวิศวกรรมยานยนต์ โทร. 0-2271-8613-14 หรือกรณีไม่สามารถเข้ามายืนยันได้ ติดต่อศูนย์บริการข้อมูลยานยนต์ โทร. 0-2271-8420

วันที่พิมพ์ 12-03-2024

□ □ □ □ □

รายงานผลการตรวจสอบสภาพรถตามกฎหมายว่าด้วยรถยนต์

[illegible]

หมายเหตุ

- สามารถตรวจสอบข้อมูลทางออนไลน์จาก <https://v6.inspection.dlt.go.th/inspectionreport/car> โดยใช้เลขที่อ้างอิงเลขที่พยาน หรือสมบ QR Code ด้านซ้ายมือ
- กรณีตรวจสภาพรถ แล้วไม่สามารถชำระภาษีออนไลน์ได้ กรุณาสมบ QR Code ที่ใบรายงานผลการตรวจสภาพรถ หากพบว่าข้อมูล หมายเลขทะเบียน หรือจังหวัดที่จดทะเบียน ประเภทรถ หมายเลขตัวถัง หมายเลขเครื่องยนต์ ไม่ถูกต้องให้รีบนำตัวรถมาพบ ตร.อ. แดงเหล็กทันที
- หากมีข้อขัดข้อง สอบถามหรือแจ้งความดำเนินการติดต่อได้ที่ สำนักงานขนส่งพื้นที่จังหวัด โทร. **0-2271-8494** หรือ กรมการขนส่งทางบก/จังหวัด สามารถดำเนินการได้ที่ติดต่อสำนักงานศุลกากร โทร. 0-2271-8613-14 หรือกรณีไม่สามารถชำระภาษีออนไลน์ได้ ติดต่อศูนย์เทคโนโลยีสารสนเทศ โทร. 0-2271-8420

วันที่พิมพ์ 19-03-2024

[illegible]

รายงานผลการตรวจสภาพรถตามกฎหมายว่าด้วยรถยนต์

[illegible]

หมายเหตุ

- สามารถตรวจสอบข้อมูลหลายตอนในครั้งเดียว <https://v6.inspection.dlt.go.th/inspectionreport/car> โดยใส่เลขที่อ้างอิงและรหัสผ่าน หรือสแกน QR Code ด้านซ้ายมือ
- กรณีตรวจสอบสภาพรถ แล้วไม่สามารถชำระภาษีออนไลน์ได้ กรุณาสแกน QR Code ที่ใบรายงานผลการตรวจสภาพรถ หากพบว่าข้อมูลหมายเลขทะเบียนรถ จังหวัดที่จดทะเบียน ประเภทรถ หมายเลขตัวถัง หมายเลขเครื่องยนต์ ไม่ถูกต้องให้นำรถเข้าตรวจสอบสภาพกับ ตร. เพื่อแก้ไขอีกครั้ง
- หากมีข้อขัดข้อง สอบถามหรือให้ช่วยดำเนินการติดต่อได้ที่ สำนักงานขนส่งพื้นที่จังหวัด โทร. 0-2271-8494 หรือ กรณีสำนักงานขนส่งพื้นที่จังหวัด ไม่สามารถดำเนินการแก้ไขได้ ติดต่อสำนักงานวิศวกรรมยานยนต์ โทร. 0-2271-8613-14 หรือกรณีไม่สามารถชำระภาษีออนไลน์ได้ ติดต่อศูนย์บริการในสถานีขนส่งmetro โทร. 0-2271-8420

วันที่พิมพ์ 12-03-2024

the 1990s, the number of people in the United States who are 65 years of age or older has increased by 50 percent, and the number of people 75 years of age or older has increased by 100 percent. The number of people 85 years of age or older has increased by 200 percent. The number of people 90 years of age or older has increased by 400 percent. The number of people 95 years of age or older has increased by 800 percent. The number of people 100 years of age or older has increased by 1,600 percent. The number of people 105 years of age or older has increased by 3,200 percent. The number of people 110 years of age or older has increased by 6,400 percent. The number of people 115 years of age or older has increased by 12,800 percent. The number of people 120 years of age or older has increased by 25,600 percent. The number of people 125 years of age or older has increased by 51,200 percent. The number of people 130 years of age or older has increased by 102,400 percent. The number of people 135 years of age or older has increased by 204,800 has increased by 209,715,200 percent. The number of people 190 years of age or older has increased by 419,430,400 percent. The number of people 195 years of age or older has increased by 838,860,800 percent. The number of people 200 years of age or older has increased by 1,677,721,600 percent. The number of people 205 years of age or older has increased by 3,355,443,200 percent. The number of people 210 years of age or older has increased by 6,710,886,400 percent. The number of people 215 years of age or older has increased by 13,421,772,800 percent. The number of people 220 years of age or older has increased by 26,843,545,600 percent. The number of people 225 years of age or older has increased by 53,687,091,200 percent. The number of people 230 years of age or older has increased by 107,374,182,400 percent. The number of people 235 years of age or older has increased by 214,748,364,800 percent. The number of people 240 years of age or older has increased by 429,496,729,600 percent. The number of people 245 years of age or older has increased by 858,993,459,200 percent. The number of people 250 years of age or older has increased by 1,717,986,918,400 percent. The number of people 255 years of age or older has increased by 3,435,973,836,800 percent. The number of people 260 years of age or older has increased by 6,871,947,673,600 percent. The number of people 265 years of age or older has increased by 13,743,895,347,200 percent. The number of people 270 years of age or older has increased by 27,487,790,694,400 percent. The number of people 275 years of age or older has increased by 54,975,581,388,800 percent. The number of people 280 years of age or older has increased by 109,951,162,777,600 percent. The number of people 285 years of age or older has increased by 219,902,325,555,200 percent. The number of people 290 years of age or older has increased by 439,804,651,110,400 percent. The number of people 295 years of age or older has increased by 879,609,302,220,800 percent. The number of people 300 years of age or older has increased by 1,759,218,604,441,600 percent. The number of people 305 years of age or older has increased by 3,518,437,208,883,200 percent. The number of people 310 years of age or older has increased by 7,036,874,417,766,400 percent. The number of people 315 years of age or older has increased by 14,073,748,835,532,800 percent. The number of people 320 years of age or older has increased by 28,147,497,671,065,600 percent. The number of people 325 years of age or older has increased by 56,294,995,342,131,200 percent. The number of people 330 years of age or older has increased by 112,589,990,684,262,400 percent. The number of people 335 years of age or older has increased by 225,179,981,368,524,800 percent. The number of people 340 years of age or older has increased by 450,359,962,737,049,600 percent. The number of people 345 years of age or older has increased by 900,719,925,474,099,200 percent. The number of people 350 years of age or older has increased by 1,801,439,850,948,198,400 percent. The number of people 355 years of age or older has increased by 3,602,879,701,896,396,800 percent. The number of people 360 years of age or older has increased by 7,205,759,403,792,793,600 percent. The number of people 365 years of age or older has increased by 14,411,518,807,585,587,200 percent. The number of people 370 years of age or older has increased by 28,823,037,615,171,174,400 percent. The number of people 375 years of age or older has increased by 57,646,075,230,342,348,800 percent. The number of people 380 years of age or older has increased by 115,292,150,460,684,697,600 percent. The number of people 385 years of age or older has increased by 230,584,300,921,369,395,200 percent. The number of people 390 years of age or older has increased by 461,168,601,842,738,790,400 percent. The number of people 395 years of age or older has increased by 922,337,203,685,477,580,800 percent. The number of people 400 years of age or older has increased by 1,844,674,407,370,955,161,600 percent. The number of people 405 years of age or older has increased by 3,689,348,814,741,910,323,200 percent. The number of people 410 years of age or older has increased by 7,378,697,629,483,820,646,400 percent. The number of people 415 years of age or older has increased by 14,757,395,258,967,641,292,800 percent. The number of people 420 years of age or older has increased by 29,514,790,517,935,282,585,600 percent. The number of people 425 years of age or older has increased by 59,029,581,035,870,565,171,200 percent. The number of people 430 years of age or older has increased by 118,059,162,071,741,130,342,400 percent. The number of people 435 years of age or older has increased by 236,118,324,143,482,260,684,800 percent. The number of people 440 years of age or older has increased by 472,236,648,286,964,521,369,600 percent. The number of people 445 years of age or older has increased by 944,473,296,573,929,042,739,200 percent. The number of people 450 years of age or older has increased by 1,888,946,593,147,858,085,478,400 percent. The number of people 455 years of age or older has increased by 3,777,893,186,295,716,170,956,800 percent. The number of people 460 years of age or older has increased by 7,555,786,372,591,432,341,913,600 percent. The number of people 465 years of age or older has increased by 15,111,572,745,182,864,683,827,200 percent. The number of people 470 years of age or older has increased by 30,223,145,490,365,729,367,654,400 percent. The number of people 475 years of age or older has increased by 60,446,290,980,731,458,735,308,800 percent. The number of people 480 years of age or older has increased by 120,892,581,961,462,917,470,617,600 percent. The number of people 485 years of age or older has increased by 241,785,163,922,925,834,941,235,200 percent. The number of people 490 years of age or older has increased by 483,570,327,845,851,669,882,470,400 percent. The number of people 495 years of age or older has increased by 967,140,655,691,703,339,764,940,800 percent. The number of people 500 years of age or older has increased by 1,934,281,311,383,406,679,529,881,600 percent. The number of people 505 years of age or older has increased by 3,868,562,622,766,813,359,059,763,200 percent. The number of people 510 years of age or older has increased by 7,737,125,245,533,626,718,119,526,400 percent. The number of people 515 years of age or older has increased by 15,474,250,491,067,253,436,239,052,800 percent. The number of people 520 years of age or older has increased by 30,948,500,982,134,506,872,478,105,600 percent. The number of people 525 years of age or older has increased by 61,897,001,964,269,013,744,956,211,200 percent. The number of people 530 years of age or older has increased by 123,794,003,928,538,027,489,912,422,400 percent. The number of people 535 years of age or older has increased by 247,588,007,857,076,054,979,824,844,800 percent. The number of people 540 years of age or older has increased by 495,176,015,714,152,109,959,649,689,600 percent. The number of people 545 years of age or older has increased by 990,352,031,428,304,219,919,299,379,200 percent. The number of people 550 years of age or older has increased by 1,980,704,062,856,608,439,838,598,758,400 percent. The number of people 555 years of age or older has increased by 3,961,408,125,713,216,879,677,197,516,800 percent. The number of people 560 years of age or older has increased by 7,922,816,251,426,433,759,354,395,033,600 percent. The number of people 565 years of age or older has increased by 15,845,632,502,852,867,518,708,790,067,200 percent. The number of people 570

รายงานผลการตรวจสภาพรถตามกฎหมายว่าด้วยรถยนต์

the 1990s, the number of people in the United States who are 65 years of age and older has increased by 50 percent, and the number of people 75 years of age and older has increased by 100 percent. The number of people 85 years of age and older has increased by 200 percent. The number of people 95 years of age and older has increased by 400 percent. The number of people 100 years of age and older has increased by 1,000 percent. The number of people 105 years of age and older has increased by 2,000 percent. The number of people 110 years of age and older has increased by 4,000 percent. The number of people 115 years of age and older has increased by 8,000 percent. The number of people 120 years of age and older has increased by 16,000 percent. The number of people 125 years of age and older has increased by 32,000 percent. The number of people 130 years of age and older has increased by 64,000 percent. The number of people 135 years of age and older has increased by 128,000 percent. The number of people 140 years of age and older has increased by 256,000 percent. The number of people 145 years percent. The number of people 195 years of age and older has increased by 524,288,000 percent. The number of people 200 years of age and older has increased by 1,048,576,000 percent. The number of people 205 years of age and older has increased by 2,097,152,000 percent. The number of people 210 years of age and older has increased by 4,194,304,000 percent. The number of people 215 years of age and older has increased by 8,388,608,000 percent. The number of people 220 years of age and older has increased by 16,777,216,000 percent. The number of people 225 years of age and older has increased by 33,554,432,000 percent. The number of people 230 years of age and older has increased by 67,108,864,000 percent. The number of people 235 years of age and older has increased by 134,217,728,000 percent. The number of people 240 years of age and older has increased by 268,435,456,000 percent. The number of people 245 years of age and older has increased by 536,870,912,000 percent. The number of people 250 years of age and older has increased by 1,073,741,824,000 percent. The number of people 255 years of age and older has increased by 2,147,483,648,000 percent. The number of people 260 years of age and older has increased by 4,294,967,296,000 percent. The number of people 265 years of age and older has increased by 8,589,934,592,000 percent. The number of people 270 years of age and older has increased by 17,179,869,184,000 percent. The number of people 275 years of age and older has increased by 34,359,738,368,000 percent. The number of people 280 years of age and older has increased by 68,719,476,736,000 percent. The number of people 285 years of age and older has increased by 137,438,953,472,000 percent. The number of people 290 years of age and older has increased by 274,877,906,944,000 percent. The number of people 295 years of age and older has increased by 549,755,813,888,000 percent. The number of people 300 years of age and older has increased by 1,099,511,627,776,000 percent. The number of people 305 years of age and older has increased by 2,199,023,255,552,000 percent. The number of people 310 years of age and older has increased by 4,398,046,511,104,000 percent. The number of people 315 years of age and older has increased by 8,796,093,022,208,000 percent. The number of people 320 years of age and older has increased by 17,592,186,044,416,000 percent. The number of people 325 years of age and older has increased by 35,184,372,088,832,000 percent. The number of people 330 years of age and older has increased by 70,368,744,177,664,000 percent. The number of people 335 years of age and older has increased by 140,737,488,355,328,000 percent. The number of people 340 years of age and older has increased by 281,474,976,710,656,000 percent. The number of people 345 years of age and older has increased by 562,949,953,421,312,000 percent. The number of people 350 years of age and older has increased by 1,125,899,906,842,624,000 percent. The number of people 355 years of age and older has increased by 2,251,799,813,685,248,000 percent. The number of people 360 years of age and older has increased by 4,503,599,627,370,496,000 percent. The number of people 365 years of age and older has increased by 9,007,199,254,740,992,000 percent. The number of people 370 years of age and older has increased by 18,014,398,509,481,984,000 percent. The number of people 375 years of age and older has increased by 36,028,797,018,963,968,000 percent. The number of people 380 years of age and older has increased by 72,057,594,037,927,936,000 percent. The number of people 385 years of age and older has increased by 144,115,188,075,855,872,000 percent. The number of people 390 years of age and older has increased by 288,230,376,151,711,744,000 percent. The number of people 395 years of age and older has increased by 576,460,752,303,423,488,000 percent. The number of people 400 years of age and older has increased by 1,152,921,504,606,846,976,000 percent. The number of people 405 years of age and older has increased by 2,305,843,009,213,693,952,000 percent. The number of people 410 years of age and older has increased by 4,611,686,018,427,387,904,000 percent. The number of people 415 years of age and older has increased by 9,223,372,036,854,775,808,000 percent. The number of people 420 years of age and older has increased by 18,446,744,073,709,551,616,000 percent. The number of people 425 years of age and older has increased by 36,893,488,147,419,103,232,000 percent. The number of people 430 years of age and older has increased by 73,786,976,294,838,206,464,000 percent. The number of people 435 years of age and older has increased by 147,573,952,589,676,412,928,000 percent. The number of people 440 years of age and older has increased by 295,147,905,179,352,825,856,000 percent. The number of people 445 years of age and older has increased by 590,295,810,358,705,651,712,000 percent. The number of people 450 years of age and older has increased by 1,180,591,620,717,411,303,424,000 percent. The number of people 455 years of age and older has increased by 2,361,183,241,434,822,606,848,000 percent. The number of people 460 years of age and older has increased by 4,722,366,482,869,645,213,696,000 percent. The number of people 465 years of age and older has increased by 9,444,732,965,739,290,427,392,000 percent. The number of people 470 years of age and older has increased by 18,889,465,931,478,580,854,784,000 percent. The number of people 475 years of age and older has increased by 37,778,931,862,957,161,709,568,000 percent. The number of people 480 years of age and older has increased by 75,557,863,725,914,323,419,136,000 percent. The number of people 485 years of age and older has increased by 151,115,727,451,828,646,838,272,000 percent. The number of people 490 years of age and older has increased by 302,231,454,903,657,293,676,544,000 percent. The number of people 495 years of age and older has increased by 604,462,909,807,314,587,353,088,000 percent. The number of people 500 years of age and older has increased by 1,208,925,819,614,629,174,706,176,000 percent. The number of people 505 years of age and older has increased by 2,417,851,639,229,258,349,412,352,000 percent. The number of people 510 years of age and older has increased by 4,835,703,278,458,516,698,824,704,000 percent. The number of people 515 years of age and older has increased by 9,671,406,556,917,033,397,649,408,000 percent. The number of people 520 years of age and older has increased by 19,342,813,113,834,066,795,298,816,000 percent. The number of people 525 years of age and older has increased by 38,685,626,227,668,133,590,597,632,000 percent. The number of people 530 years of age and older has increased by 77,371,252,455,336,267,181,195,264,000 percent. The number of people 535 years of age and older has increased by 154,742,504,910,672,534,362,390,528,000 percent. The number of people 540 years of age and older has increased by 309,485,009,821,345,068,724,781,056,000 percent. The number of people 545 years of age and older has increased by 618,970,019,642,690,137,449,562,112,000 percent. The number of people 550 years of age and older has increased by 1,237,940,039,285,380,274,899,124,224,000 percent. The number of people 555 years of age and older has increased by 2,475,880,078,570,760,549,798,248,448,000 percent. The number of people 560 years of age and older has increased by 4,951,760,157,141,521,099,596,496,896,000 percent. The number of people 565 years of age and older has increased by 9,903,520,314,283,042,199,193,993,792,000 percent. The number of people 570 years of age and older has increased by 19,807,040,628,566,084,398,387,

หมายเหตุ:

- สามารถตรวจสอบข้อมูลหาทอนไลน์ได้จาก <https://v6.inspection.dlt.go.th/inspectionreport/car> โดยใช้เลขที่อ้างอิงเลขรหัสผ่าน หรือสแกน QR Code ตามข้างนี้
- กรณีตรวจสภาพรถ แล้วไม่สามารถชำระภาษีออนไลน์ได้ กรุณาแนบ QR Code ที่ใบรายงานผลการตรวจสภาพรถ หากพบว่าผิดปกติ หมายเหตุเชพเพนซ์ จังหวัดที่จดทะเบียน ประเภทรถ หมายเลขตัวถัง หมายเลขเครื่องยนต์ ไม่ถูกต้องให้ไปชำระค่าตรวจสภาพที่ บวอ. แห่งเดิมอีกครั้ง
- หากมีข้อขัดข้อง สอบถามหรือให้คำแนะนำการติดต่อแก้ไขได้ สำนักงานขนส่งขึ้น/จังหวัด โทร. 0-2271-8494 หรือ กรณีสำนักงานขนส่งขึ้น/จังหวัด ไม่สามารถดำเนินการแก้ไขได้ ติดต่อสำนักงานวิศวกรรมยานยนต์ โทร. 0-2271-8613-14
- หากกรณีไม่สามารถชำระภาษีออนไลน์ได้ ติดต่อศูนย์บริการในสำนักงานขึ้น/จังหวัด โทร. 0-2271-8492

วันที่พิมพ์ 11-03-2024

รายงานผลการตรวจสภาพรถตามกฎหมายว่าด้วยรถยนต์

หมายเหตุ - สามารถตรวจสอบข้อมูลหาข้อบกพร่องได้จาก <https://v6.inspection.dlt.go.th/inspectionreport/car> โดยใส่รหัสที่แจ้งขึ้นและรหัสผ่าน หรือสแกน QR Code ด้านข้างมิเตอร์

- กรณีตรวจสอบประวัติ ตรวจแล้วมีรายการชำระภาษีรถใบใดก็ได้ กรุณาแนบ QR Code ที่ใบรายงานผลการตรวจสภาพรถ หากพบว่า ข้อมูล หมายเลขทะเบียน จังหวัดที่จดทะเบียน ประเภทรถ หมายเลขตัวถัง หมายเลขเครื่องยนต์ ไม่ถูกต้องไม่ตรงกับเจ้ารถสภาพที่จริง หรือ แฉงเสียก็ขึ้น

- หากมีข้อสงสัย สอบถามเจ้าหน้าที่ช่วยดำเนินการติดต่อได้ที่ สำนักงานขนส่งพื้นที่จังหวัด โทร. **0-2271-8494** หรือ กรณีไม่สามารถติดต่อพื้นที่จังหวัด ไม่สามารถดำเนินการภายในได้ ติดต่อสำนักงานวิชาการยานยนต์ โทร. 0-2271-8613-14 หรือกรณีไม่สามารถชำระภาษีออนไลน์ได้ ติดต่อศูนย์เทคโนโลยีสารสนเทศ โทร. 0-2271-8420

วันที่พิมพ์ 12-03-2024

ส่วนที่ 2

สำหรับผู้นำรถเข้ารับการตรวจสภาพ

รายงานผลการตรวจสภาพรถตามกฎหมายว่าด้วยรถยนต์

หมายเหตุ - สามารถตรวจสอบข้อมูลรายละเอียดจาก <https://v6.inspection.dlt.go.th/InspectionReport/car> โดยใส่เลขที่อ้างอิงและรหัสฐาน หรือหมายเลข QR Code ดังข้างนี้

กรณีตรวจพบรถ นำเข้าไม่เข้าพิธีการศุลกากรคือใบไม่付 กรุณาแนบ QR Code ที่ใบรายงานผลการตรวจสภาพรถ หากพบว่า ข้อมูล หมายเลขทะเบียน จังหวัดที่จดทะเบียน ประเภทรถ หมายเลขตัวถัง หมายเลขเครื่องยนต์ ไม่ถูกต้องให้ไปแจ้งเจ้าตรวจสภาพรถ ดตอ. แห่งนั้นเสียก่อน

- หากมีข้อสงสัย สอบถามหรือให้ช่วยดำเนินการติดต่อได้ที่ สำนักงานเลขานุการที่แจ้งรหัส โทร. **0-2271-8494** หรือ กรณีไม่สามารถดำเนินการได้ที่แจ้งรหัส ไม่สามารถดำเนินการได้ กรุณาแจ้งให้ติดต่อสำนักงานศุลกากรเขต โดย โทร. 0-2271-8613-14 หรือกรณีไม่สามารถแจ้งรหัสภาษีอากรได้ ติดต่อศูนย์เทคโนโลยีสารสนเทศ โทร. 0-2271-8420

วันที่พิมพ์ 14-03-2024

รายงานผลการตรวจสภาพรถตามกฎหมายว่าด้วยรถยนต์

หมายเหตุ - สามารถตรวจสอบข้อมูลหาของโดนัลด์จาก <https://v6.inspection.dlt.go.th/inspectionreport/car> โดยใส่เลขที่อ้างอิงระบบที่ทราบ หรือสแกน QR Code ด้านขวามือ

- กรณีตรวจสภาพพบ ไม่เป็นไปตามชำระภาษีรถยนต์แล้ว กรุณาแนบ QR Code ที่ใบรายงานผลการตรวจสภาพ หากพบว่า ข้อมูลไม่ตรงระบบ แจ้งเหตุที่ตรวจพบเป็น ประเภท หมายเลขตัวถัง หมายเลขเครื่องยนต์ ไม่ถูกต้องให้ไปตรวจที่ตรวจสภาพฯ ต่อ. แห่งเดียวกัน

- หากมีข้อสงสัยของ สถานะภาษีให้ขอคำแนะนำการติดต่อที่ สำนักงานขนส่งที่พื้นที่จังหวัด โทร. **0-2271-8494** หรือ กรมสำนักงานขนส่งที่พื้นที่จังหวัด ไม่สามารถดำเนินการแก้ไขได้ ติดต่อสำนักงานคุ้มครองผู้บริโภค โทร. 0-2271-8613-14 หรือกรณีไม่สามารถชำระค่าภาษีรถยนต์ได้ ติดต่อศูนย์ช่วยเหลือด้านภาษี โทร. 0-2271-8420

วันที่พิมพ์ 14-03-2024

รายงานผลการตรวจสภาพรถตามกฎหมายว่าด้วย"รถยนต์"

หมายเหตุ

- สามารถตรวจสอบข้อมูลจากออนไลน์ได้จาก <https://V6.inspection.dlt.go.th/inspectionreport/car> โดยใส่เลขที่อ้างอิงและรหัสผ่าน หรือผ่าน QR Code ด้านซ้ายมือ
- กรณีตรวจจากภาพ แล้วไม่สามารถทำการเชื่อมโยงได้ กรุณาผ่าน QR Code ที่ประชาชนสามารถตรวจสอบภาพรถ หากพบว่าข้อมูล หมายเลขทะเบียน จังหวัดที่จดทะเบียนไม่ตรงกัน กรุณาแจ้งข้อมูล หมายเลขทะเบียน ไม่ถูกต้องให้แก่เจ้าพนักงานทันที หรือแจ้งมายังศูนย์
- หากมีข้อขัดข้อง สอบถามหรือขอความช่วยเหลือด้านการติดต่อได้ที่ สำนักงานขนส่งที่แจ้งจังหวัด โทร. 0-2271-8494 หรือ กรมการขนส่งทางบกที่แจ้งจังหวัด ไม่สามารถดำเนินการกับได้ ติดต่อศูนย์บริการประชาชน โทร. 0-2271-8613-14 หรือกรมที่สามารถชำระภาษีออนไลน์ได้ ติดต่อศูนย์เทคโนโลยีสารสนเทศ โทร. 0-2271-8420

วันที่พิมพ์ 12-03-2024

ส่วนที่ 2

สำหรับผู้นำรถเข้ารับการตรวจสภาพ

รายงานผลการตรวจสภาพรถตามกฎหมายว่าด้วยรถยนต์

หมายเหตุ

- สามารถตรวจสอบข้อมูลหาพยานออนไลน์จาก <https://y6.inspection.dlt.go.th/inspectionreport/car> โดยใส่เลขที่อ้างอิงและรหัสพยาน หรือสแกน QR Code ด้านขวามือ
- กรณีตรวจสอบเฉพาะ กรณีไม่สามารถชำระภาษีออนไลน์ได้ กรุณาแนบ QR Code ที่ใบรายงานผลการตรวจสภาพรถ หากพบข้อมูล ความเสียหาย ประเมิน จังหวัดที่จดทะเบียน ประเภทรถ หมายเลขตัวถัง หมายเลขเครื่องยนต์ ไม่ถูกต้องให้นำรถเข้าตรวจสภาพที่ บมอ. แห่งเดิมอีกครั้ง
- หากมีข้อขัดข้อง สอบถามหรือให้คำแนะนำในการติดต่อได้ที่ สำนักงานขนส่งพื้นที่จังหวัด โทร. 0-2271-8494 หรือ กรณีสำนักงานเขตพื้นที่จังหวัด/จังหวัด ไม่สามารถดำเนินการแก้ไขได้ ติดต่อสายด่วนการคมนาคม หมายเลข โทร. 0-2271-8613-14 หรือกรณีไม่สามารถชำระภาษีออนไลน์ได้ ติดต่อศูนย์เทคโนโลยีสารสนเทศ โทร. 0-2271-8420

วันที่พิมพ์ 11-03-2024

รายงานผลการตรวจสภาพรถตามกฎหมายว่าด้วยรถยนต์


หมายเหตุ - สามารถตรวจสอบข้อมูลหาของออนไลน์จาก <https://v6.inspection.dit.go.th/inspectionreport/car> โดยใส่เลขที่อ้างอิงและรหัสคัน หรือสแกน QR Code ด้านขวามือ

- กรณีตรวจสภาพรถ แล้วไม่สามารถชำระภาษีออนไลน์ได้ กรุณาแนบ QR Code ที่ใบรายงานผลการตรวจสภาพรถ หากพบข้อสงสัย หมายเหตุทะเบียน จักรวรรดิจดทะเบียน ประเภทรถ หมายเลขตัวถัง หมายเลขเครื่องยนต์ ไม่ถูกต้องให้นำกรมเจ้าหลวง สภาพกับ หรือ แจ้งข้อสงสัย

- หากมีข้อสงสัยข้อ สอบถามข้อสงสัยหรือช่วยดำเนินการติดต่อได้ที่ สำนักงานขนส่งพื้นที่จังหวัด โทร. 0-2271-8494 หรือ กรมการขนส่งทางบกพื้นที่จังหวัด ไม่สามารถดำเนินการแก้ไขได้ ติดต่อสำนักงานขนส่ง โทร. 0-2271-8613-14 หรือกรณีไม่สามารถชำระภาษีออนไลน์ได้ ติดต่อศูนย์ช่วยเหลือด้านภาษีกรมการขนส่ง โทร. 0-2271-8420


วันที่พิมพ์ 12-03-2024

รายงานผลการตรวจสภาพตามกฎหมายว่าด้วยรถยนต์

 


- หมายเหตุ** - สามารถตรวจสอบข้อมูลทางออนไลน์ได้จาก <https://v6.inspection.dlt.go.th/inspectionreport/car> โดยใช้เลขที่อ้างอิงและรหัสผ่าน หรือสแกน QR Code ด้านขวามือ
- กรณีตรวจสภาพรถ แล้วไม่สามารถชำระภาษีออนไลน์ได้ กรุณาสแกน QR Code ที่ใบรายงานผลการตรวจสภาพรถ หากพบว่า ข้อมูล หมายเลขทะเบียน จังหวัดที่จดทะเบียน ประเภทรถ หมายเลขตัวถัง หมายเลขเครื่องยนต์ ไม่ถูกต้องให้นำรถเข้าตรวจสภาพกับ ตรอ. แห่งเดิมอีกครั้ง
 - หากมีข้อขัดข้อง สอบถามหรือให้ช่วยดำเนินการติดต่อได้ที่ สำนักงานขนส่งพื้นที่/จังหวัด โทร. 0-2271-8494 หรือ กรณีสำนักงานขนส่งพื้นที่/จังหวัด ไม่สามารถดำเนินการแก้ไขได้ ติดต่อสำนักวิศวกรรมยานยนต์ โทร. 0-2271-8613-14 หรือกรณีไม่สามารถชำระภาษีออนไลน์ได้ ติดต่อศูนย์เทคโนโลยีสารสนเทศ โทร. 0-2271-8420

วันที่พิมพ์ 11-03-2024

 

รายงานผลการตรวจสภาพตามกฎหมายว่าด้วยรถยนต์

 


- หมายเหตุ** - สามารถตรวจสอบข้อมูลทางออนไลน์ได้จาก <https://v6.inspection.dlt.go.th/inspectionreport/car> โดยใช้เลขที่อ้างอิงและรหัสผ่าน หรือสแกน QR Code ด้านขวามือ
- กรณีตรวจสภาพรถ แล้วไม่สามารถชำระภาษีออนไลน์ได้ กรุณาสแกน QR Code ที่ใบรายงานผลการตรวจสภาพรถ หากพบว่า ข้อมูล หมายเลขทะเบียน จังหวัดที่จดทะเบียน ประเภทรถ หมายเลขตัวถัง หมายเลขเครื่องยนต์ ไม่ถูกต้องให้นำรถเข้าตรวจสภาพกับ ตรอ. แห่งเดิมอีกครั้ง
 - หากมีข้อขัดข้อง สอบถามหรือให้ช่วยดำเนินการติดต่อได้ที่ สำนักงานขนส่งพื้นที่/จังหวัด โทร. 0-2271-8494 หรือ กรณีสำนักงานขนส่งพื้นที่/จังหวัด ไม่สามารถดำเนินการแก้ไขได้ ติดต่อสำนักวิศวกรรมยานยนต์ โทร. 0-2271-8613-14 หรือกรณีไม่สามารถชำระภาษีออนไลน์ได้ ติดต่อศูนย์เทคโนโลยีสารสนเทศ โทร. 0-2271-8420

วันที่พิมพ์ 14-03-2024




รายงานผลการตรวจสภาพตามกฎหมายว่าด้วยรถยนต์

 

- หมายเหตุ** - สามารถตรวจสอบข้อมูลทางออนไลน์ได้จาก <https://v6.inspection.dlt.go.th/inspectionreport/car> โดยใช้เลขที่อ้างอิงและรหัสผ่าน หรือสแกน QR Code ด้านขวามือ
- กรณีตรวจสภาพรถ แล้วไม่สามารถชำระภาษีออนไลน์ได้ กรุณาสแกน QR Code ที่ใบรายงานผลการตรวจสภาพรถ หากพบว่า ข้อมูล หมายเลขทะเบียน จังหวัดที่จดทะเบียน ประเภทรถ หมายเลขตัวถัง หมายเลขเครื่องยนต์ ไม่ถูกต้องให้นำรถเข้าตรวจสภาพกับ ตรอ. แห่งเดิมอีกครั้ง
 - หากมีข้อขัดข้อง สอบถามหรือให้ช่วยดำเนินการติดต่อได้ที่ สำนักงานขนส่งพื้นที่/จังหวัด โทร. 0-2271-8494 หรือ กรณีสำนักงานขนส่งพื้นที่/จังหวัด ไม่สามารถดำเนินการแก้ไขได้ ติดต่อสำนักวิศวกรรมยานยนต์ โทร. 0-2271-8613-14 หรือกรณีไม่สามารถชำระภาษีออนไลน์ได้ ติดต่อศูนย์เทคโนโลยีสารสนเทศ โทร. 0-2271-8420

วันที่พิมพ์ 14-03-2024

 

ใบรับรองการตรวจสภาพรถ
สำนักงานขนส่งกรุงเทพมหานครพื้นที่ที่ ๒

วันที่ตรวจสภาพรถ ๒๓ เม.ย. ๖๗

หมายเลขทะเบียนรถ [REDACTED]

ข้อบกพร่องที่ต้องแก้ไข

ภาพรถ (✓) ผ่าน () ไม่ผ่าน

ตำแหน่ง [REDACTED]

รถ. ๕๕- 0037941

ขส.บ.๑1 ขส.-1

กรมการขนส่งทางบก
ใบรับรองการตรวจสภาพรถ
สำนักงานขนส่งกรุงเทพมหานครพื้นที่ที่ ๒

วันที่ตรวจสภาพรถ ๓๐ เม.ย. ๖๗

หมายเลขทะเบียนรถ [REDACTED]

ข้อบกพร่องที่ต้องแก้ไข

ภาพรถ (✓) ผ่าน () ไม่ผ่าน

ตำแหน่ง [REDACTED]

รถ. ๕๕- 0037942

ขส.บ.๑1 ขส.-1

กรมการขนส่งทางบก
ใบรับรองการตรวจสภาพรถ
สำนักงานขนส่งกรุงเทพมหานครพื้นที่ที่ ๒

วันที่ตรวจสภาพรถ ๒๙ เม.ย. ๖๗

หมายเลขทะเบียนรถ [REDACTED]

ข้อบกพร่องที่ต้องแก้ไข

รถ (✓) ผ่าน () ไม่ผ่าน

ตำแหน่ง [REDACTED]

รถ. ๕๕- 0037943

๒๙ เม.ย. ๖๗

(2) การตรวจจับรยยนต์ควันดำที่ใช้บนทางพิเศษ



ที่ BEM/E/TFD/0071/66

วันที่ 25 เมษายน 2566

เรื่อง การตรวจรถยนต์ควันดำที่ใช้บนทางด่วนทางพิเศษประจิมรัถยา


เรียน รองผู้กำกับ งานศูนย์ควบคุมจราจรด่วน 2 กองบังคับการตำรวจจราจร 2 กองบังคับการตำรวจจราจร

สิ่งที่ส่งมาด้วย ตารางสรุปผลกระทบต่อสิ่งแวดล้อมและมาตรการลดผลกระทบสิ่งแวดล้อม

บริษัท ทางด่วนและรถไฟฟ้ากรุงเทพ จำกัด (มหาชน) มีข้อกำหนดในสัมปทาน โครงการทางพิเศษประจิมรัถยา กำหนดให้บริษัทฯ จัดทำรายงานผลการปฏิบัติตามมาตรการป้องกันและแก้ไข ผลกระทบสิ่งแวดล้อม และมาตรการติดตามตรวจสอบผลกระทบสิ่งแวดล้อม ในรายงานดังกล่าวต้องมีผลการ ปฏิบัติตามมาตรการลดผลกระทบสิ่งแวดล้อมในระยะดำเนินการ ด้านคุณภาพอากาศ ซึ่งระบุให้มีการตรวจไอเสียยานพาหนะตามกฎหมาย และด้านสาธารณสุข อาชีวอนามัย ระบุให้ใช้มาตรการตรวจจักรยนต์ควันดำที่ใช้บนทางด่วนทางพิเศษประจิมรัถยา รายละเอียดตามสิ่งที่ส่งมาด้วย

ทั้งนี้ทางบริษัทฯ ขอความอนุเคราะห์ งานศูนย์ควบคุมจราจรด่วน 2 กองบังคับการตำรวจจราจร ประสานงานหน่วยงานที่เกี่ยวข้องเข้าตรวจสอบจักรยนต์ควันดำที่ใช้ในโครงการทางพิเศษประจิมรัถยา เพื่อให้เป็นไปตามมาตรการลดผลกระทบสิ่งแวดล้อมดังกล่าว

ขอแสดงความนับถือ

 

ฝ่ายการจราจร

โทร. 0 2555 0222 ต่อ 7300

บันทึกภายใน

ที่ DED/003/2567

วันที่ 23 มกราคม 2567

เรียน ผู้อำนวยการฝ่ายการจราจร

ผ่าน ผู้อำนวยการ ฝ่ายสนับสนุนวิศวกรรมทางพิเศษ

เรื่อง ขอความอนุเคราะห์ประสานงานสำนักงานตำรวจแห่งชาติหรือหน่วยงานที่เกี่ยวข้อง
เข้าตรวจจับรถยนต์ควันดำที่ใช้โครงการทางพิเศษประจิมรัถยา (SOE)

สิ่งที่ส่งมาด้วย ตารางสรุปผลกระทบต่อสิ่งแวดล้อมและมาตรการลดผลกระทบสิ่งแวดล้อม จำนวน 2 แผ่น

เนื่องด้วยโครงการทางพิเศษประจิมรัถยา (SOE) ได้มีการจัดทำรายงานการประเมินผลกระทบสิ่งแวดล้อม (EIA) โดยรายงานฯ ได้มีการกำหนดมาตรการลดผลกระทบสิ่งแวดล้อมในระยะดำเนินการ ด้านคุณภาพอากาศ ระบุให้มีการตรวจไอเสียยานพาหนะตามกฎหมายเป็นประจำ และด้านสาธารณสุข/อาชีวอนามัย ระบุให้ใช้มาตรการตรวจจับรถยนต์ควันดำที่ใช้โครงการ รายละเอียดตามที่ส่งมาด้วย

ส่วนระบายน้ำและสิ่งแวดล้อมเป็นผู้รับผิดชอบในการจัดทำรายงานผลการปฏิบัติตามมาตรการป้องกัน และแก้ไขผลกระทบสิ่งแวดล้อม และมาตรการติดตามตรวจสอบผลกระทบสิ่งแวดล้อม (EIA Monitoring) ขอความอนุเคราะห์ฝ่ายการจราจร ประสานกับสำนักงานตำรวจแห่งชาติหรือหน่วยงานที่เกี่ยวข้อง เข้าตรวจจับรถยนต์ควันดำที่ใช้ในโครงการทางพิเศษประจิมรัถยา (SOE) จำนวน 2 ครั้ง แบ่งเป็นในช่วงเดือนมีนาคม จำนวน 1 ครั้ง และเดือนกันยายน จำนวน 1 ครั้ง เพื่อให้ดำเนินการได้ครอบคลุมรอบการรายงานผลฯ และสอดคล้องตามมาตรการลดผลกระทบสิ่งแวดล้อม ตามที่ระบุในรายงานการประเมินผลกระทบสิ่งแวดล้อม (EIA)

จึงเรียนมาเพื่อโปรดพิจารณา

ขอแสดงความนับถือ

สำเนาเรียน ผู้จัดการส่วน ส่วนกัญภัยและการจราจร SOE/C+
ส่วนระบายน้ำและสิ่งแวดล้อม โทร. 0 2555 0222 ต่อ 6400

ภาคผนวก ข-8
เอกสารประชาสัมพันธ์



สนับสนุนทุกการดำเนินงานของผู้ใช้บริการทางพิเศษและรถไฟฟ้า MRT

แตะจ่าย สบายกว่า



เดินทางด้วยบัตรเครดิต หรือบัตรเดบิต* EMV Contactless สะดวกและรวดเร็ว



*สำหรับรถไฟฟ้า MRT บัตรเดบิต/บัตรเครดิตจากธนาคารยูเอ็มบี โอบี จำกัด

BEM 106 March

ลดภาระจาก แตะบัตร



จ่ายค่าทางด่วน ด้วยบัตรเครดิต / เดบิต
EMV Contactless

VISA   ทุกธนาคาร

แตะบัตรที่เครื่องจ่ายเงิน แบบ Contactless Payment
ได้ถึง 4 สายทาง

- ทางพิเศษเฉลิมมหานคร
- ทางพิเศษพระราม 6
- ทางพิเศษศรีรัช
- ทางพิเศษอุดรรัถยา