

WHA Eastern Seaboard NGD4

บริษัท ดับบลิวเอชเอ อีสเทิร์น ซีบอร์ด เอ็นจีดี 4 จำกัด

รายงานผลการปฏิบัติตามมาตรการ
ป้องกัน แก้ไข ลด ติดตาม และตรวจสอบผลกระทบสิ่งแวดล้อม
ระบบการขนส่งก๊าซธรรมชาติทางท่อ
โครงการท่อส่งก๊าซธรรมชาติภายในนิคมอุตสาหกรรมดับบลิวเอชเอ อีสเทิร์นซีบอร์ด เอ็นจีดี 4
(เฉพาะแนวท่อจำหน่ายก๊าซธรรมชาติไปยังบริษัท ไฮเทค แคลสต์ จำกัด)
(ระยะก่อสร้าง)
(ระหว่างเดือนพฤษภาคม ถึงเดือนกรกฎาคม 2567)

ภาคผนวก

จัดเตรียมโดย



บริษัท ท็อปส์-แลบ คอนซัลแตนท์ จำกัด

WHA Eastern Seaboard NGD4

บริษัท ดับบลิวเอชเอ อีสเทิร์น ซีบอร์ด เอ็นจีดี 4 จำกัด

รายงานผลการปฏิบัติตามมาตรการ
ป้องกัน แก้ไข ลด ติดตาม และตรวจสอบผลกระทบสิ่งแวดล้อม
ระบบการขนส่งก๊าซธรรมชาติทางท่อ
โครงการท่อส่งก๊าซธรรมชาติภายในนิคมอุตสาหกรรมดับบลิวเอชเอ อีสเทิร์นซีบอร์ด เอ็นจีดี 4
(เฉพาะแนวท่อจำหน่ายก๊าซธรรมชาติไปยังบริษัท ไฮเทค แคสต์ จำกัด)
(ระยะก่อสร้าง)
(ระหว่างเดือนพฤษภาคม ถึงเดือนกรกฎาคม 2567)

ภาคผนวก ก

สำเนาหนังสือแจ้งผลการพิจารณารายงานฯ และมาตรการป้องกัน
แก้ไข ลด ติดตาม และตรวจสอบผลกระทบสิ่งแวดล้อม
ระยะก่อสร้าง

จัดเตรียมโดย



บริษัท ท็อปส์-แลบ คอนซัลแตนท์ จำกัด

WHA Eastern Seaboard NGD4

บริษัท ดับบลิวเอชเอ อีสเทิร์น ซีบอร์ด เอ็นจีดี 4 จำกัด

รายงานผลการปฏิบัติตามมาตรการ
ป้องกัน แก้ไข ลด ติดตาม และตรวจสอบผลกระทบสิ่งแวดล้อม
ระบบการขนส่งก๊าซธรรมชาติทางท่อ
โครงการท่อส่งก๊าซธรรมชาติภายในนิคมอุตสาหกรรมดับบลิวเอชเอ อีสเทิร์นซีบอร์ด เอ็นจีดี 4
(เฉพาะแนวท่อจำหน่ายก๊าซธรรมชาติไปยังบริษัท ไฮเทค แคลสต์ จำกัด)
(ระยะก่อสร้าง)
(ระหว่างเดือนพฤษภาคม ถึงเดือนกรกฎาคม 2567)

ภาคผนวก ก-1
หนังสือแจ้งผลการพิจารณารายงานฯ

จัดเตรียมโดย



บริษัท ท็อปส์-แลบ คอนซัลแตนท์ จำกัด

ที่ ทส ๑๐๐๙.๗/ ๑๕๕๕๙



สำนักงานนโยบายและแผน
ทรัพยากรธรรมชาติและสิ่งแวดล้อม
ถนนพระรามที่ ๖ แขวงสามเสนใน
เขตพญาไท กรุงเทพฯ ๑๐๔๐๐

๒ ธันวาคม ๒๕๖๐

เรื่อง แจ้งผลการพิจารณารายงานการวิเคราะห์ผลกระทบสิ่งแวดล้อม โครงการก่อสร้างก๊าซธรรมชาติภายใน
นิคมอุตสาหกรรมเหมราชอีสเทิร์นซีบอร์ด แห่งที่ ๔ ของบริษัท ดับบลิวเอชเอ อีสเทิร์น ซีบอร์ด
เอ็นจีที ๔ จำกัด

เรียน กรรมการผู้จัดการบริษัท ดับบลิวเอชเอ อีสเทิร์นซีบอร์ด เอ็นจีที ๔ จำกัด

อ้างถึง ๑. หนังสือบริษัท ดับบลิวเอชเอ อีสเทิร์น ซีบอร์ด เอ็นจีที ๔ จำกัด ที่ WHANGD4 O 0917/017

ลงวันที่ ๒๐ กันยายน ๒๕๖๐

๒. หนังสือบริษัท ดับบลิวเอชเอ อีสเทิร์น ซีบอร์ด เอ็นจีที ๔ จำกัด ที่ WHANGD4 O 1117/027

ลงวันที่ ๒๐ พฤศจิกายน ๒๕๖๐

สิ่งที่ส่งมาด้วย ๑. มาตรการป้องกันและแก้ไขผลกระทบสิ่งแวดล้อม และมาตรการติดตามตรวจสอบผลกระทบ
สิ่งแวดล้อม โครงการก่อสร้างก๊าซธรรมชาติภายในนิคมอุตสาหกรรมเหมราชอีสเทิร์นซีบอร์ด
แห่งที่ ๔ ของบริษัท ดับบลิวเอชเอ อีสเทิร์น ซีบอร์ด เอ็นจีที ๔ จำกัด ตั้งอยู่ที่ตำบลแม่น้ำคู่
อำเภอปลวกแดง และตำบลหนองละลอก อำเภอบ้านค่าย จังหวัดระยอง ต้องยึดถือปฏิบัติ
อย่างเคร่งครัด

๒. แนวทางการเสนอรายงานผลการปฏิบัติตามมาตรการป้องกันและแก้ไขผลกระทบสิ่งแวดล้อม
และมาตรการติดตามตรวจสอบผลกระทบสิ่งแวดล้อม สำหรับโครงการด้านอุตสาหกรรม
โครงการนิคมอุตสาหกรรมหรือโครงการที่มีลักษณะเดียวกับนิคมอุตสาหกรรม และโครงการ
ด้านพลังงาน

ตามหนังสือที่อ้างถึง ๑ และ ๒ บริษัท ดับบลิวเอชเอ อีสเทิร์น ซีบอร์ด เอ็นจีที ๔ จำกัด ได้เสนอ
รายงานการวิเคราะห์ผลกระทบสิ่งแวดล้อม และรายงานชี้แจงเพิ่มเติมครั้งที่ ๑ โครงการก่อสร้างก๊าซธรรมชาติ
ภายในนิคมอุตสาหกรรมเหมราชอีสเทิร์นซีบอร์ด แห่งที่ ๔ ตั้งอยู่ที่ตำบลแม่น้ำคู่ อำเภอปลวกแดง และตำบล
หนองละลอก อำเภอบ้านค่าย จังหวัดระยอง จัดทำรายงานฯ โดยบริษัท เอ็นทิก จำกัด ให้สำนักงานนโยบายและ
แผนทรัพยากรธรรมชาติและสิ่งแวดล้อม ดำเนินการตามขั้นตอนการพิจารณารายงานฯ ความละเอียดแจ้งแล้ว นั้น

สำนักงาน...

สำนักงานนโยบายและแผนทรัพยากรธรรมชาติและสิ่งแวดล้อม ได้พิจารณารายงานดังกล่าว เสนอคณะกรรมการผู้ชำนาญการพิจารณารายงานการวิเคราะห์ผลกระทบสิ่งแวดล้อม ด้านโรงไฟฟ้าพลังความร้อน ตามลำดับขั้นตอนการพิจารณา และในการประชุมครั้งที่ ๕๒/๒๕๖๐ เมื่อวันที่ ๓๐ พฤศจิกายน ๒๕๖๐ คณะกรรมการผู้ชำนาญการฯ มีมติให้ความเห็นชอบรายงานการวิเคราะห์ผลกระทบสิ่งแวดล้อม โครงการท่อส่งก๊าซธรรมชาติภายในนิคมอุตสาหกรรมเหมราชอีสเทิร์นซีบอร์ด แห่งที่ ๔ ของบริษัท ดับบลิวเอชเอ อีสเทิร์นซีบอร์ด เอ็นจีที ๔ จำกัด ตั้งอยู่ที่ตำบลแม่น้ำคู้ อำเภอปลวกแดง และตำบลหนองละลอก อำเภอบ้านค่าย จังหวัดระยอง โดยให้บริษัท ดับบลิวเอชเอ อีสเทิร์น ซีบอร์ด เอ็นจีที ๔ จำกัด ปฏิบัติตามมาตรการป้องกันและแก้ไขผลกระทบสิ่งแวดล้อม และมาตรการติดตามตรวจสอบผลกระทบสิ่งแวดล้อมอย่างเคร่งครัด รายละเอียดตามสิ่งที่ส่งมาด้วย ๑ ทั้งนี้ หากบริษัท ดับบลิวเอชเอ อีสเทิร์น ซีบอร์ด เอ็นจีที ๔ จำกัด ได้รับอนุญาตจากหน่วยงานอนุญาตแล้ว สำนักงานนโยบายฯ ขอความร่วมมือบริษัท ดับบลิวเอชเอ อีสเทิร์นซีบอร์ด เอ็นจีที ๔ จำกัด ส่งสำเนาใบอนุญาต พร้อมเงื่อนไขให้สำนักงานนโยบายฯ ทราบด้วย สำหรับการรายงานผลการปฏิบัติตามมาตรการด้านสิ่งแวดล้อมที่นำเสนอไว้ในรายงานฯ ให้เป็นไปตามแนวทางการเสนอรายงานผลการปฏิบัติตามมาตรการป้องกันและแก้ไขผลกระทบสิ่งแวดล้อม และมาตรการติดตามตรวจสอบผลกระทบสิ่งแวดล้อม รายละเอียดตามสิ่งที่ส่งมาด้วย ๒ อนึ่ง สำนักงานนโยบายฯ ขอให้บริษัท ดับบลิวเอชเอ อีสเทิร์นซีบอร์ด เอ็นจีที ๔ จำกัด ประสานผู้จัดทำรายงานฯ ให้ดำเนินการรวบรวมรายละเอียดข้อมูลทั้งหมดเรียงตามลำดับการพิจารณาของคณะกรรมการผู้ชำนาญการฯ จำนวน ๑ เล่ม พร้อมแผ่นบันทึกข้อมูล (CD-ROM) ในรูปของ Digital File (pdf) Adobe Acrobat จำนวน ๒ แผ่น พร้อมทั้งให้จัดทำรายงานฉบับสมบูรณ์ที่ปรับปรุงตามข้อคิดเห็นของคณะกรรมการผู้ชำนาญการฯ จำนวน ๓ เล่ม พร้อมแผ่นบันทึกข้อมูล (CD-ROM) ในรูปของ Digital File (pdf) Adobe Acrobat จำนวน ๘ แผ่น เสนอให้สำนักงานนโยบายฯ ภายในเวลา ๑ เดือน เพื่อใช้เป็นเอกสารอ้างอิงและส่งให้หน่วยงานที่เกี่ยวข้องต่อไป ทั้งนี้ สำนักงานนโยบายฯ ได้มีหนังสือแจ้งบริษัท เอ็นทิก จำกัด เพื่อดำเนินการในส่วนที่เกี่ยวข้องต่อไปด้วยแล้ว

จึงเรียนมาเพื่อโปรดทราบและพิจารณาดำเนินการต่อไป

ขอแสดงความนับถือ



(นายสุวิทย์ จิตกาน)

รองเลขาธิการ ปฏิบัติราชการแทน

เลขาธิการสำนักงานนโยบายและแผนทรัพยากรธรรมชาติและสิ่งแวดล้อม

สำนักวิเคราะห์ผลกระทบสิ่งแวดล้อม

โทรศัพท์ ๐ ๒๒๖๕ ๖๖๒๘

โทรสาร ๐ ๒๒๖๕ ๖๖๑๖

ที่ พน ๐๔๐๒/ ๖๗๐๑



กรมธุรกิจพลังงาน

ศูนย์เอนเนอร์ยี่คอมเพล็กซ์ อาคารบี ชั้น ๑๙

๕๕๕/๒ ถนนวิภาวดีรังสิต เขตจตุจักร

กรุงเทพฯ ๑๐๙๐๐

๘ พฤษภาคม ๒๕๖๗

เรื่อง คำสั่งรับคำขอรับใบอนุญาตการประกอบกิจการระบบการขนส่งก๊าซธรรมชาติทางท่อ (ระยะที่ ๑)

เรียน กรรมการผู้จัดการ บริษัท ดับบลิวเอชเอ อีสเทิร์น ซีบอร์ด เอ็นจิเนียริ่ง จำกัด

อ้างถึง คำขอรับใบอนุญาตประกอบกิจการฯ (แบบ ธพ.ข.๑ท) ลงรับกรมธุรกิจพลังงาน วันที่ ๒๙ กุมภาพันธ์ ๒๕๖๗

สิ่งที่ส่งมาด้วย แบบแผนผังบริเวณ และแบบก่อสร้าง จำนวนอย่างละ ๑ ชุด

ตามคำขอที่อ้างถึง บริษัท ดับบลิวเอชเอ อีสเทิร์น ซีบอร์ด เอ็นจิเนียริ่ง จำกัด ได้ยื่นคำขอรับใบอนุญาตการประกอบกิจการระบบการขนส่งก๊าซธรรมชาติทางท่อ (ระยะที่ ๑) โครงการระบบท่อจำหน่ายก๊าซธรรมชาติไปยังบริษัท ไฮเทค แอสต์ จำกัด โดยติดตั้งท่อส่งก๊าซธรรมชาติเป็นท่อพอลิเอทิลีนความหนาแน่นสูง EN1555-2 ขนาดเส้นผ่าศูนย์กลาง ๒๒๕ มิลลิเมตร ความหนาท่อ ๒๐.๕๐ มิลลิเมตร พร้อมทั้งได้ส่งเอกสารหลักฐานที่ใช้ประกอบคำขอดังกล่าวให้กรมธุรกิจพลังงานพิจารณา นั้น

กรมธุรกิจพลังงานได้ตรวจพิจารณาคำขอรับใบอนุญาตและเอกสารประกอบการอนุญาตแล้ว เห็นว่าโครงการดังกล่าวมีแบบแผนผังระบบการขนส่งก๊าซธรรมชาติทางท่อ รายการคำนวณฯ ระยะเวลาควบคุมความปลอดภัย รวมทั้งระบบความปลอดภัย เป็นไปตามกฎกระทรวงระบบการขนส่งก๊าซธรรมชาติทางท่อ พ.ศ. ๒๕๕๖ และอนุบัญญัติครบถ้วนถูกต้อง จึงมีคำสั่งรับคำขอรับใบอนุญาตโครงการดังกล่าวไว้พิจารณา ทั้งนี้ในขั้นตอนการก่อสร้าง ท่านต้องดำเนินการให้เป็นไปตามแบบการก่อสร้างที่ได้รับความเห็นชอบทุกประการ รวมทั้งต้องจัดให้มีการทดสอบและตรวจสอบระบบการขนส่งก๊าซธรรมชาติทางท่อก่อนการใช้งาน ให้เป็นไปตามกฎกระทรวงระบบการขนส่งก๊าซธรรมชาติทางท่อ พ.ศ. ๒๕๕๖ อย่างเคร่งครัด

อนึ่ง เนื่องจากระบบการขนส่งก๊าซธรรมชาติทางท่อโครงการดังกล่าว เป็นกิจการที่ได้รับความเห็นชอบรายงานการประเมินผลกระทบสิ่งแวดล้อม ตามพระราชบัญญัติส่งเสริมและรักษาคุณภาพสิ่งแวดล้อม พ.ศ.๒๕๓๕ ดังนั้น ท่านต้องปฏิบัติตามมาตรการต่างๆ ที่เสนอไว้ในรายงานฯ อย่างเคร่งครัด ทั้งนี้ หากระบบการขนส่งก๊าซธรรมชาติทางท่อโครงการดังกล่าว อยู่ภายใต้การบังคับของกฎหมายอื่น ท่านต้องปฏิบัติตามกฎหมายนั้นด้วย

จึงเรียนมาเพื่อโปรดทราบและดำเนินการต่อไป

ขอแสดงความนับถือ

(นายสรารัฐ แก้วดาทิพย์)

อธิบดีกรมธุรกิจพลังงาน

กองความปลอดภัยธุรกิจก๊าซธรรมชาติ

โทร. ๐ ๒๗๙๔ ๔๙๑๒ (สิทธิพงศ์)

โทรสาร ๐ ๒๗๙๔ ๔๙๐๐

ไปรษณีย์อิเล็กทรอนิกส์ ngpipeline@doeb.go.th

WHA Eastern Seaboard NGD4

บริษัท ดับบลิวเอชเอ อีสเทิร์น ซีบอร์ด เอ็นจีดี 4 จำกัด

รายงานผลการปฏิบัติตามมาตรการ
ป้องกัน แก้ไข ลด ติดตาม และตรวจสอบผลกระทบสิ่งแวดล้อม
ระบบการขนส่งก๊าซธรรมชาติทางท่อ
โครงการท่อส่งก๊าซธรรมชาติภายในนิคมอุตสาหกรรมดับบลิวเอชเอ อีสเทิร์นซีบอร์ด เอ็นจีดี 4
(เฉพาะแนวท่อจำหน่ายก๊าซธรรมชาติไปยังบริษัท ไฮเทค แคลสต์ จำกัด)
(ระยะก่อสร้าง)
(ระหว่างเดือนพฤษภาคม ถึงเดือนกรกฎาคม 2567)

ภาคผนวก ข
หนังสืออนุญาตวางท่อและเห็นชอบแบบงานก่อสร้าง

จัดเตรียมโดย



บริษัท ท็อปส์-แลบ คอนซัลแตนท์ จำกัด

WHA Eastern Seaboard NGD4

บริษัท ดับบลิวเอชเอ อีสเทิร์น ซีบอร์ด เอ็นจีดี 4 จำกัด

รายงานผลการปฏิบัติตามมาตรการ
ป้องกัน แก้ไข ลด ติดตาม และตรวจสอบผลกระทบสิ่งแวดล้อม
ระบบการขนส่งก๊าซธรรมชาติทางท่อ
โครงการท่อส่งก๊าซธรรมชาติภายในนิคมอุตสาหกรรมดับบลิวเอชเอ อีสเทิร์นซีบอร์ด เอ็นจีดี 4
(เฉพาะแนวท่อจำหน่ายก๊าซธรรมชาติไปยังบริษัท ไฮเทค แคลสต์ จำกัด)
(ระยะก่อสร้าง)
(ระหว่างเดือนพฤษภาคม ถึงเดือนกรกฎาคม 2567)

ภาคผนวก ข-1
หนังสืออนุญาตวางท่อส่งก๊าซธรรมชาติ

จัดเตรียมโดย



บริษัท ท็อปส์-แลบ คอนซัลแตนท์ จำกัด

ที่ WHA ESIE4.OP.012/2567

27 มีนาคม 2567

เรื่อง อนุญาตให้เริ่มงานก่อสร้างวางท่อส่งก๊าซธรรมชาติในส่วนขยายไปยัง บริษัท ไฮเทค แคสท์ จำกัด ภายในพื้นที่นิคมอุตสาหกรรมดับบลิวเอชเอ อีสเทิร์นซีบอร์ด 4

เรียน คุณณรินทร์ ชูรอด
ผู้จัดการทั่วไป
บริษัท ดับบลิวเอชเอ อีสเทิร์น ซีบอร์ด เอ็นจีที 4 จำกัด

อ้างอิง หนังสือที่ WHANGD4 O 0224/017 ลงวันที่ 23 กุมภาพันธ์ 2567

เอกสารที่ส่งมาด้วย แบบก่อสร้างวางท่อส่งก๊าซธรรมชาติในส่วนขยายไปยัง บริษัท ไฮเทค แคสท์ จำกัด


ตามหนังสือที่อ้างถึง บริษัท ดับบลิวเอชเอ อีสเทิร์น ซีบอร์ด เอ็นจีที 4 จำกัด “NGD4” ได้แจ้งความประสงค์ขอ อนุญาต ก่อสร้างวางท่อส่งก๊าซธรรมชาติในส่วนขยายไปยัง บริษัท ไฮเทค แคสท์ จำกัด ภายในนิคมอุตสาหกรรม ดับบลิว เอชเอ อีสเทิร์นซีบอร์ด 4 “นิคมฯ” โดยมีวัตถุประสงค์เพื่อ จัดจำหน่ายเชื้อเพลิงก๊าซธรรมชาติผ่านระบบท่อให้กับ ผู้ประกอบการโรงงานอุตสาหกรรมที่ต้องการใช้ก๊าซธรรมชาติเป็นเชื้อเพลิงในกระบวนการผลิต โดยมีแผนการดำเนินการ ก่อสร้างในช่วงเดือนมีนาคม 2567 ถึง เดือนกรกฎาคม 2567 นั้น

นิคมฯ ได้พิจารณาแบบก่อสร้างวางท่อส่งก๊าซธรรมชาติฯ ดังกล่าวแล้ว เห็นควรให้ NGD4 สามารถดำเนินการ ก่อสร้างวางท่อส่งก๊าซธรรมชาติและจำหน่ายให้กับบริษัท ไฮเทค แคสท์ จำกัด ตามที่เสนอมาได้ โดยมีเงื่อนไขที่ต้องปฏิบัติ ดังนี้

1. NGD4 จะต้องลงนามในสัญญา/จดหมายเพื่อขอใช้ที่ดิน และ ขออนุญาตวางท่อกับหน่วยงานที่เกี่ยวข้อง และ ได้รับอนุญาต ก่อนที่จะเริ่มดำเนินการก่อสร้างใดๆ ในพื้นที่ ที่ได้รับอนุญาต
2. NGD4 และ ผู้รับเหมาของ NGD4 จะต้องลงนามในบันทึกข้อตกลงป้องกันความเสียหายต่อระบบ สาธารณูปโภคภายในนิคมฯ (MOA) ในระหว่างเข้าดำเนินการก่อสร้างในโครงการดังกล่าว โดยต้องวางเงิน สด/หนังสือค้ำประกันธนาคาร เพื่อเป็นหลักประกันความเสียหายในระหว่างก่อสร้างให้ไว้กับ นิคมฯ ก่อนเริ่มเข้าดำเนินการ
3. NGD4 จะต้องได้รับความเห็นชอบรายงานการวิเคราะห์ผลกระทบสิ่งแวดล้อม (EIA) / รายงานด้าน สิ่งแวดล้อม (ER) จากหน่วยงานผู้กำกับดูแลรับผิดชอบโครงการดังกล่าว และ นำส่งสำเนาให้นิคมฯ ก่อน เข้าดำเนินการ
4. ในกรณีที่วางท่อส่งก๊าซธรรมชาติลอดใต้ถนนของนิคมฯ NGD4 จะต้องดำเนินการตามวิธีการก่อสร้างที่ระบุอยู่ใน EIA/ER เท่านั้น และการทำงานต่างๆจะต้องไม่มีผลกระทบกับแปลงขายในพื้นที่นิคมฯ ตลอดจนไม่เป็น อุปสรรคในการใช้ถนนต่อผู้ประกอบการภายในนิคมฯ

5. ก่อนดำเนินการก่อสร้างหรือขุดวางท่อก๊าซธรรมชาติผู้รับเหมาของ NGD4 จะต้องทำการสำรวจสิ่งก่อสร้างที่มีอยู่ และ แนวเขตของก๊าซธรรมชาติพร้อมทำรายละเอียดให้ชัดเจน เพื่อใช้แนบประกอบการขอ Work Permit ก่อนการเข้าดำเนินการ และ ในกรณีที่ดำเนินการก่อสร้างผ่านทางสาธารณะ หรือทางน้ำสาธารณะ จะต้องขอ และ ได้รับอนุญาตจากองค์กรส่วนท้องถิ่นที่เป็นผู้รับผิดชอบก่อนเริ่มดำเนินการ
6. ในการวางท่อก๊าซธรรมชาติในนิคมฯ NGD4 จะต้องวางท่อก๊าซธรรมชาติให้มีความลึกของหลังก่อ ท่อไม่น้อยกว่า 2 เมตร และ จะต้องอยู่ต่ำกว่าระบบสาธารณูปโภคของนิคมฯ อย่างน้อย 1 เมตร รวมทั้งระยะห่างระหว่างท่อก๊าซธรรมชาติตามรายละเอียดที่อ้างถึง
7. เพื่อความปลอดภัยของผู้สัญจรภายในนิคมฯ NGD4 จะต้องจัดให้มีระบบการรักษาความปลอดภัย และ สิ่งแวดล้อมระหว่างการก่อสร้างรวมถึงอุปกรณ์ที่ใช้ในการก่อสร้าง และ ใช้ในระบบท่อให้ได้มาตรฐานตามที่กำหนด และ บังคับไว้ใน EIA/ER และ ตามคำแนะนำของนิคมฯ
8. นำทั้งจากการทำ Hydrostatic Test ให้ดำเนินการตามข้อกำหนดใน EIA/ER
9. หากในระหว่างการก่อสร้างมีความเสียหายใดๆ เกิดขึ้น ทางบริษัทผู้รับเหมา และ NGD4 จะต้องเป็นผู้รับผิดชอบต่อความเสียหายที่เกิดขึ้นทั้งหมด
10. เมื่อดำเนินการก่อสร้างแล้วเสร็จทาง NGD4 จะต้องดำเนินการคืนสภาพพื้นที่ของนิคมฯ ให้ดีดังเดิม และ จัดส่งแบบ As-Built ของแนวท่อก๊าซธรรมชาติ จำนวน 2 ชุด เป็นแบบพิมพ์ลงในกระดาษ A3 และ Electronic Files ในระบบ Auto Cad Version 2007 เป็นต้นไปแก่นิคมฯ ในวันส่งมอบพื้นที่คืนให้กับนิคมฯ
11. ในกรณีที่นิคมฯ มีความจำเป็นที่จะต้องปรับปรุงสาธารณูปโภค หรือ ใช้ที่ดินในบริเวณที่มีแนวท่อก๊าซธรรมชาติพาดผ่าน นิคมฯ ขอสงวนสิทธิ์ที่จะใช้ที่ดินในบริเวณดังกล่าว โดยทาง NGD4 จะต้องดำเนินการปรับปรุง หรือ ย้ายแนวท่อก๊าซธรรมชาติ โดยไม่เรียกร้องค่าเสียหายใดๆ จากนิคมฯ

จึงเรียนมาเพื่อโปรดทราบ และ ดำเนินการในส่วนที่เกี่ยวข้องต่อไป

 


สำเนาเรียน : VP-IED/Site Manager- IEO/Assistant Site Manager- IEO

นิคมอุตสาหกรรมด้าบลิวเอชเออีสเทิร์นซีบอร์ด 4
WHA EASTERN SEABOARD INDUSTRIAL ESTATE 4 COMPANY LIMITED

PROJECT NAME : NATURAL GAS DISTRIBUTION PIPELINE EXPANSION
TO HYTEK CAST (THAILAND) CO., LTD

SURVICE PIPELINE DRAWING FOR APPROVED

APPROVED BY

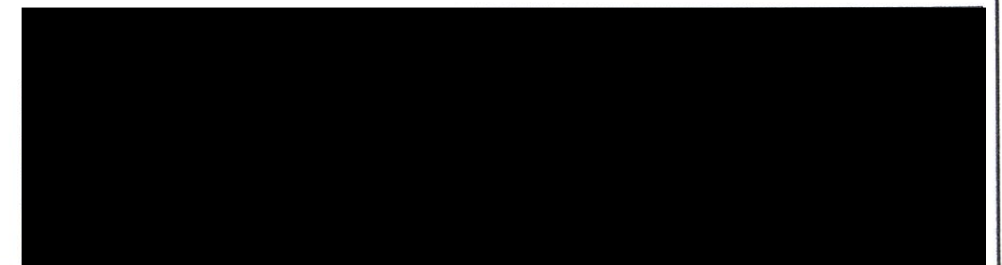

C.E.G. ENGINEERING CO., LTD.

NATURAL GAS DISTRIBUTION PIPELINE EXPANSION TO HYTEK CAST (THAILAND) CO., LTD.

DRAWING INDEX				
No.	DRAWING No.	ACAD No.	DESCRIPTION	REV
1	A3-2402.008-CEG-000	HYTEK-A000	COVER SHEET	-
2	A3-2402.008-CEG-001	HYTEK-A001	DRAWING INDEX	A
3	A3-2402.008-CEG-002	HYTEK-A002	SYMBOLS AND ABBREVIATIONS	A
4	A3-2402.008-CEG-003	HYTEK-A003	LAYOUT PLAN (R100)	A
5	A3-2402.008-CEG-004	HYTEK-A004	TRAFFIC MANAGEMENT PLAN	A
6	A3-2402.008-CEG-005	HYTEK-A005	PROCESS FLOW DIAGRAM (PFD)	A
7	C3-2402.008-CEG-001	HYTEK-C001	INLINE BLOCK VALVE PIT TYPE "A"	A
8	C3-2402.008-CEG-002	HYTEK-C002	TYPICAL PIT FOR TIE-IN	A
9	C3-2402.008-CEG-003	HYTEK-C003	TYPICAL PIT FOR OPEN CUT & PIPELINE WARNING TAPE	A
10	C3-2402.008-CEG-004	HYTEK-C004	TYPICAL DETAIL FOR UNDERGROUND BALL VALVE WARNING SIGN	A
11	C3-2402.008-CEG-005	HYTEK-C005	TYPICAL GAS PIPELINE WARNING SIGNS	A
12	D3-2402.008-CEG-001	HYTEK-D001	PIPELINE ALIGNMENT SHEET KM.0+000 TO KM.0+015	A

OWNER :		 C.E.G.Engineering CO., LTD. HEAD OFFICE : 30/112 Soi Phatthayaphin 52 year 31, Khong Thonon, Sai Mai, Bangkok 10220 Tel +66(2) 972 8297, Fax +66(2) 972 8297 SITE OFFICE : 101 Nino 2, Tambon Map Klat, Amphoe Khlong Phuthathani, Ruyong 21109 Tel +66(38) 025 103, Fax +66(38) 025 105 E-mail : info@ceg-engineering.com WebSite : www.ceg-engineering.com							CONTRACT NO: WHA Eastern Seaboard NGD4			
REVIEW STAMP ☐ B : Work may proceed ☐ F : Work may proceed, Submit Final Drawing ☐ G : Review and Recommend. Work may proceed Subject to Incorporation of Change indicated ☐ H : Review and Recommend. Work may not proceed ☐ I : Review not required. Work may proceed		THIS DRAWING IS NOT TO BE USED FOR CONSTRUCTION OR FOR ORDERING MATERIAL UNTIL APPROVED							CONTRACT NO: PROJECT NAME: NATURAL GAS DISTRIBUTION PIPELINE EXPANSION TO HYTEK CAST (THAILAND) CO., LTD.			
THE REVIEW DOES NOT RELIEVE THE CONTRACTOR OF IT'S RESPONSIBILITY FOR ERRORS AND FOR ALL ITS OTHER OBLIGATIONS UNDER THIS CONTRACT		DRAWING INDEX							TITLE: DRAWING INDEX		PAGE NO: 1	
NAME _____ SIGNATURE _____ DATE _____		A FOR APPROVED 17/02/24 AK PP WP PY							FILE NAME: HYTEK-A001 CEG PROJECT NO: HYTEK-2402.008 CEG DWG. NO.: A3-2402.008-CEG-001 TOTAL: 5		SCALE: A3 AS-SHOW OWNER PROJECT NO: OWNER DWG. NO.: REV: A	
REV. DESCRIPTION DATE DWG. REV'D CHK'D APPR.												


AREA :
PROVINCE :

WHA EASTERN SEABOARD NGD4
PLUAK DAENG RAYONG

SYMBOLS

ABBREVIATIONS


SURVEY

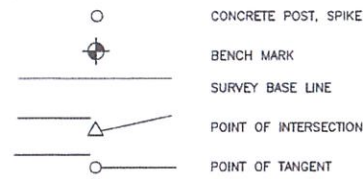


VEGETATION




HIGHWAY & RAILROAD

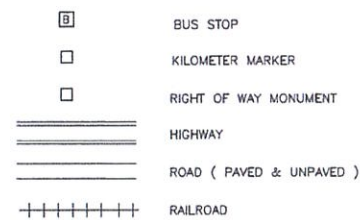


STRUCTURAL

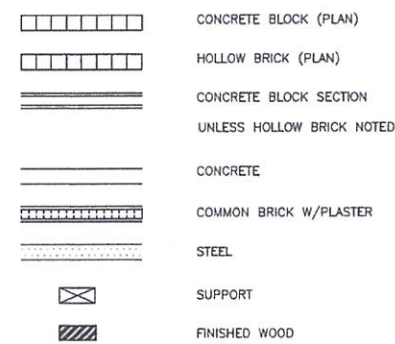


DRAINAGE

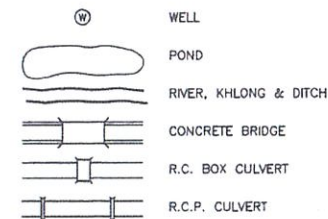


UTILITIES

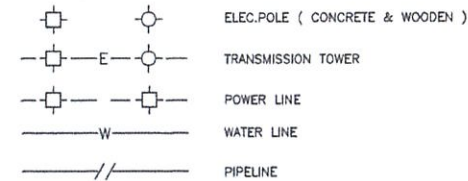



STRUCTURES

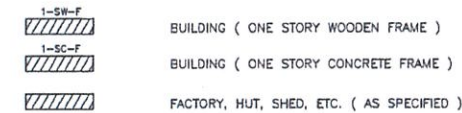



FENCE

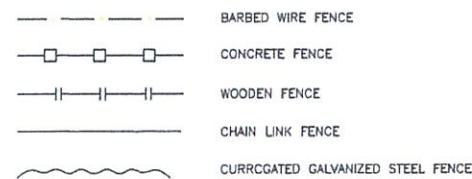

MISCELLANEOUS

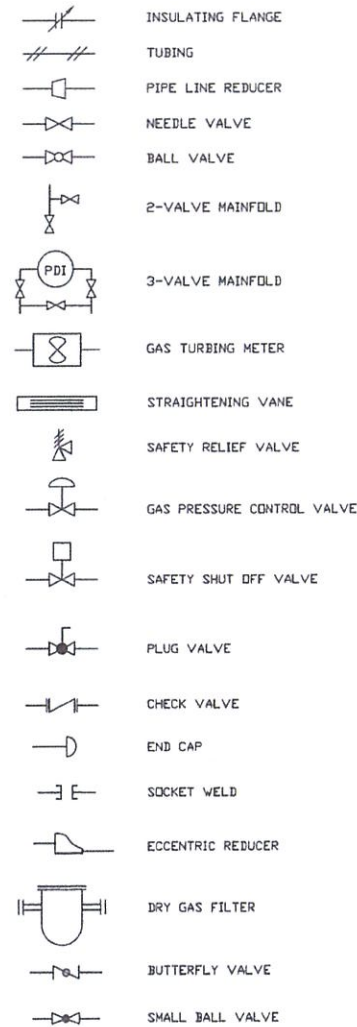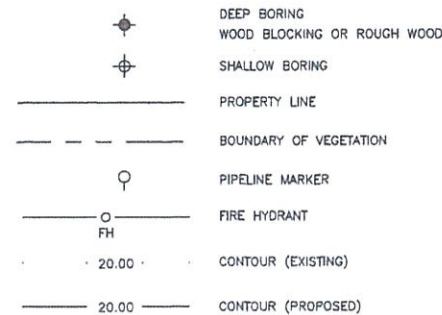

ELECTRICAL & INSTRUMENT

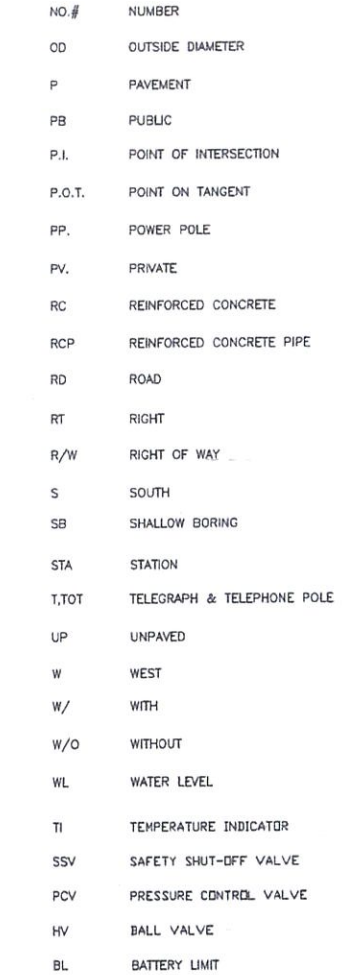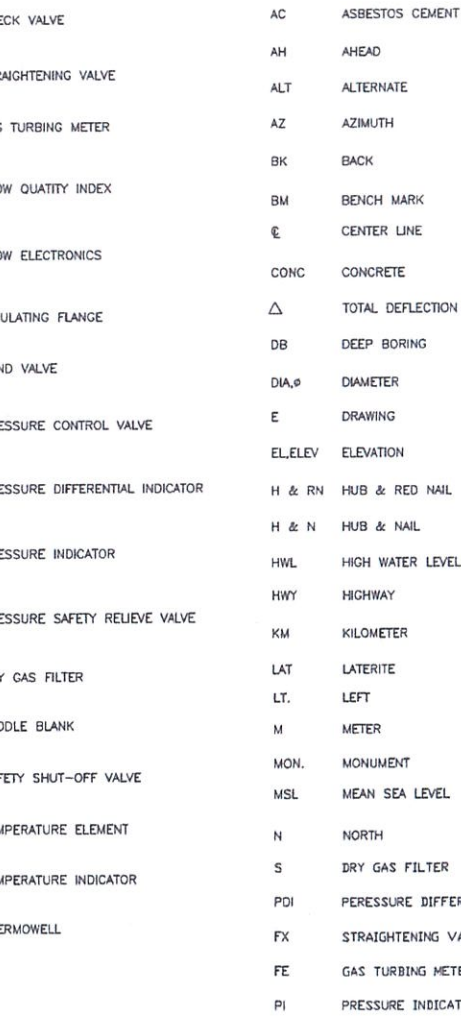

OWNER :

REVIEW STAMP

- ☐ II : Work may proceed
☐ F : Work may proceed, Submit Final Drawing
☐ G : Review and Recommend. Work may proceed
Subject to Incorporation of Change Indicated
☐ II : Review and Recommend. Work may not proceed
☐ I : Review not required. Work may proceed

THIS REVIEW DOES NOT RELIEVE THE CONTRACTOR OF ITS RESPONSIBILITY FOR ERRORS AND FOR ALL ITS OTHER OBLIGATIONS UNDER THIS CONTRACT

NAME :
SIGNATURE : DATE :

C.E.G. ENGINEERING CO., LTD.
HEAD OFFICE : 36/112 Soi Phatthayathin 62 year 31, Khong Thoron, Sai Mai, Bangkok 10220
Tel : +662 972 8297 Fax : +662 972 8297
SITE OFFICE : 101 Moo 3, Tambon Maeng Kha, Amphoe Maeng Kha, Rayong 21180
Tel : +6628 028 105 Fax : +6628 028 105
E-mail : info@ceg-engineering.com
Website : www.ceng-engineering.com

CONTRACT :

WHA Eastern Seaboard NGD4


THIS DRAWING IS NOT TO BE USED FOR CONSTRUCTION OR FOR ORDERING MATERIAL UNTIL APPROVED

CONTRACT NO. : PROJECT NAME :
NATURAL GAS DISTRIBUTION PIPELINE EXPANSION TO HYTEK CAST (THAILAND) CO., LTD.


TITLE : SYMBOLS AND ABBREVIATIONS

FILE NAME : CEG PROJECT NO. : CEG DWG. NO. :
HYTEK-A002 HYTEK-2402.008 A3-2502.008-CEG-002

SCALE : A3 AS-SHOW OWNER PROJECT NO. : OWNER DWG. NO. :
REV. : A

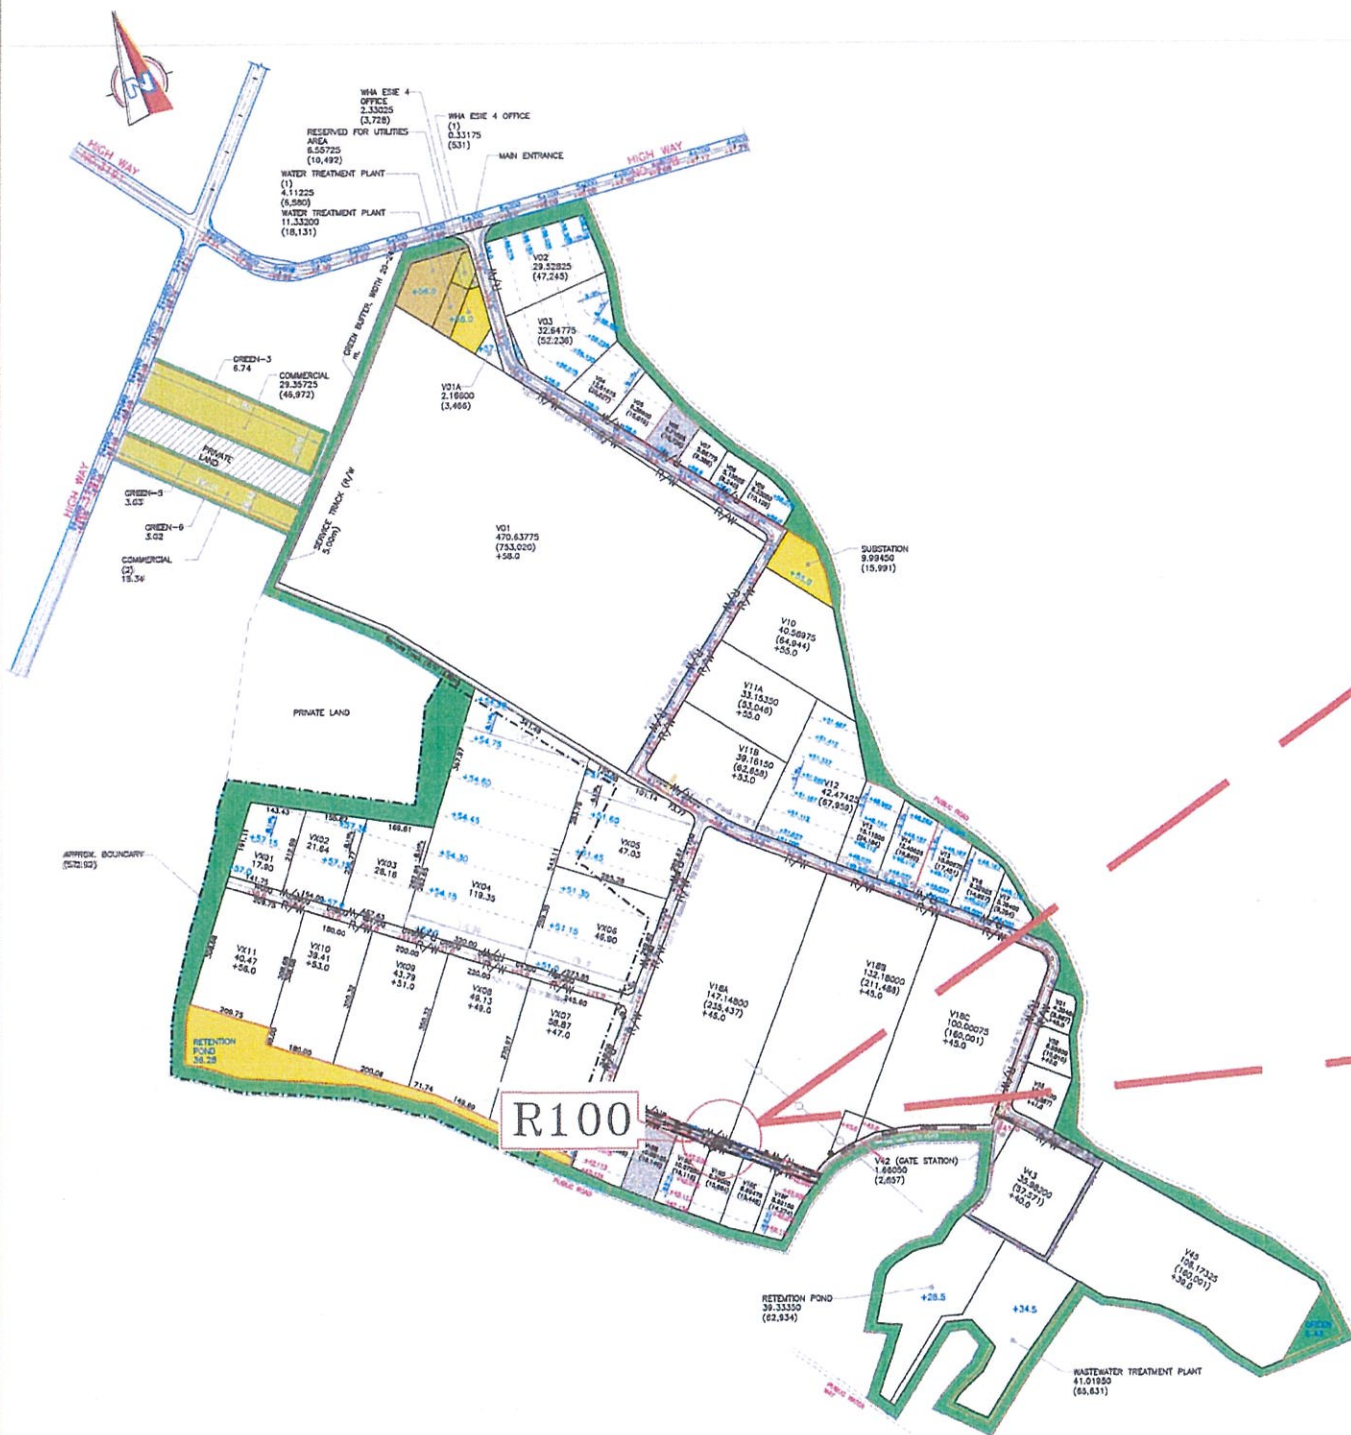

KEY PLAN

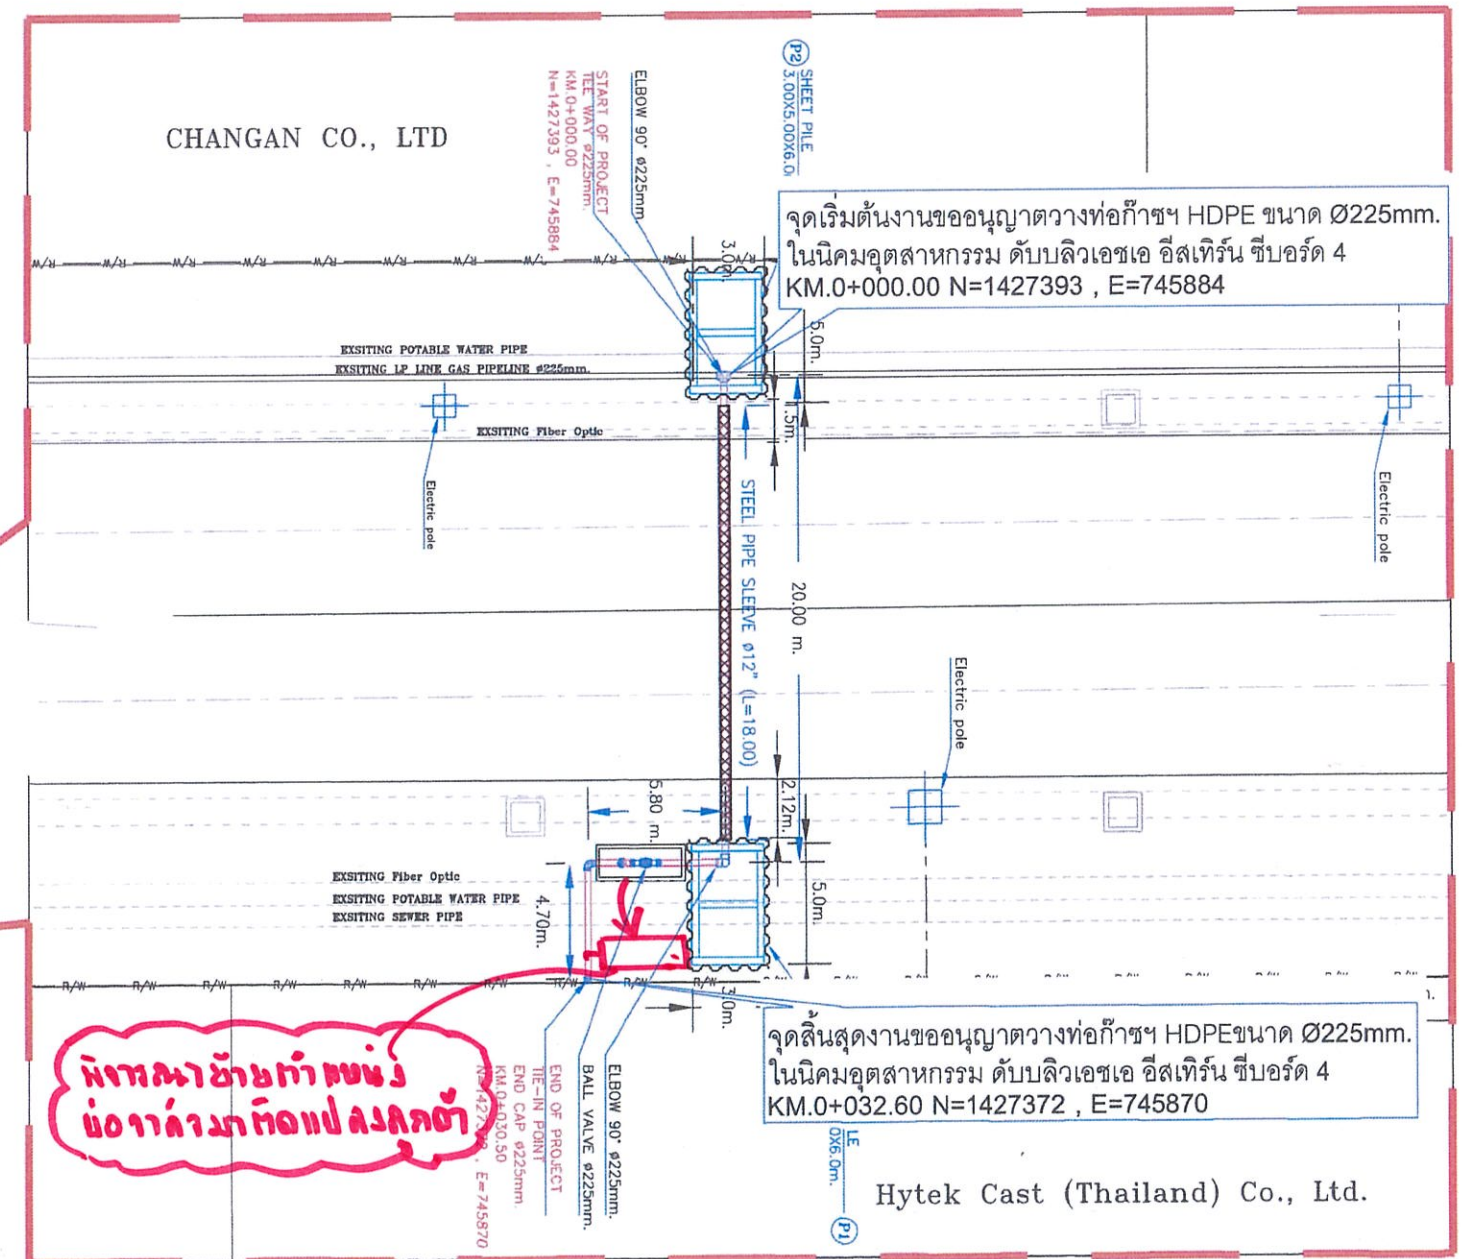


พื้นที่ภายในที่ดิน
ของเจ้าของที่ดิน

จุดเริ่มต้นงานขออนุญาตวางท่อก๊าซ HDPE ขนาด Ø225mm.
ในนิคมอุตสาหกรรม ดับบลิวเอชเอ อีสเทิร์น ซีบอร์ด 4
KM.0+000.00 N=1427393 , E=745884


จุดสิ้นสุดงานขออนุญาตวางท่อก๊าซ HDPE ขนาด Ø225mm.
ในนิคมอุตสาหกรรม ดับบลิวเอชเอ อีสเทิร์น ซีบอร์ด 4
KM.0+032.60 N=1427372 , E=745870







Hytek Cast (Thailand) Co., Ltd.

OWNER :		C.E.G. ENGINEERING CO., LTD.		CONTRACT :	
REVIEW STAMP				WHA Eastern Seaboard NGD4	
☐ I : Work may proceed				THIS DRAWING IS NOT TO BE USED FOR CONSTRUCTION OR FOR ORDERING MATERIAL UNTIL APPROVED	
☐ F : Work may proceed, Submit Final Drawing				CONTRACT NO. PROJECT NAME:	
☐ O : Review and Recommend. Work may proceed				NATURAL GAS DISTRIBUTION PIPELINE EXPANSION TO HYTEK CAST (THAILAND) CO., LTD.	
☐ S : Review and Recommend. Work may not proceed				TITLE: LAYOUT PLAN (R100) PAGE NO: 3	
☐ I : Review not required. Work may proceed				FILE NAME: CEG PROJECT NO: CEG DWG. NO.: TOTAL: 5	
THE REVIEW DOES NOT RELIEVE THE CONTRACTOR OF ITS RESPONSIBILITY FOR ERRORS AND FOR ALL ITS OTHER OBLIGATIONS UNDER THIS CONTRACT				SCALE: AS SHOWN OWNER PROJECT NO: OWNER DWG. NO.: REV: A	
NAME: _____ DATE: _____		REV. DESCRIPTION DATE DWG. REV'D CHK'D APPR.			
SIGNATURE: _____					

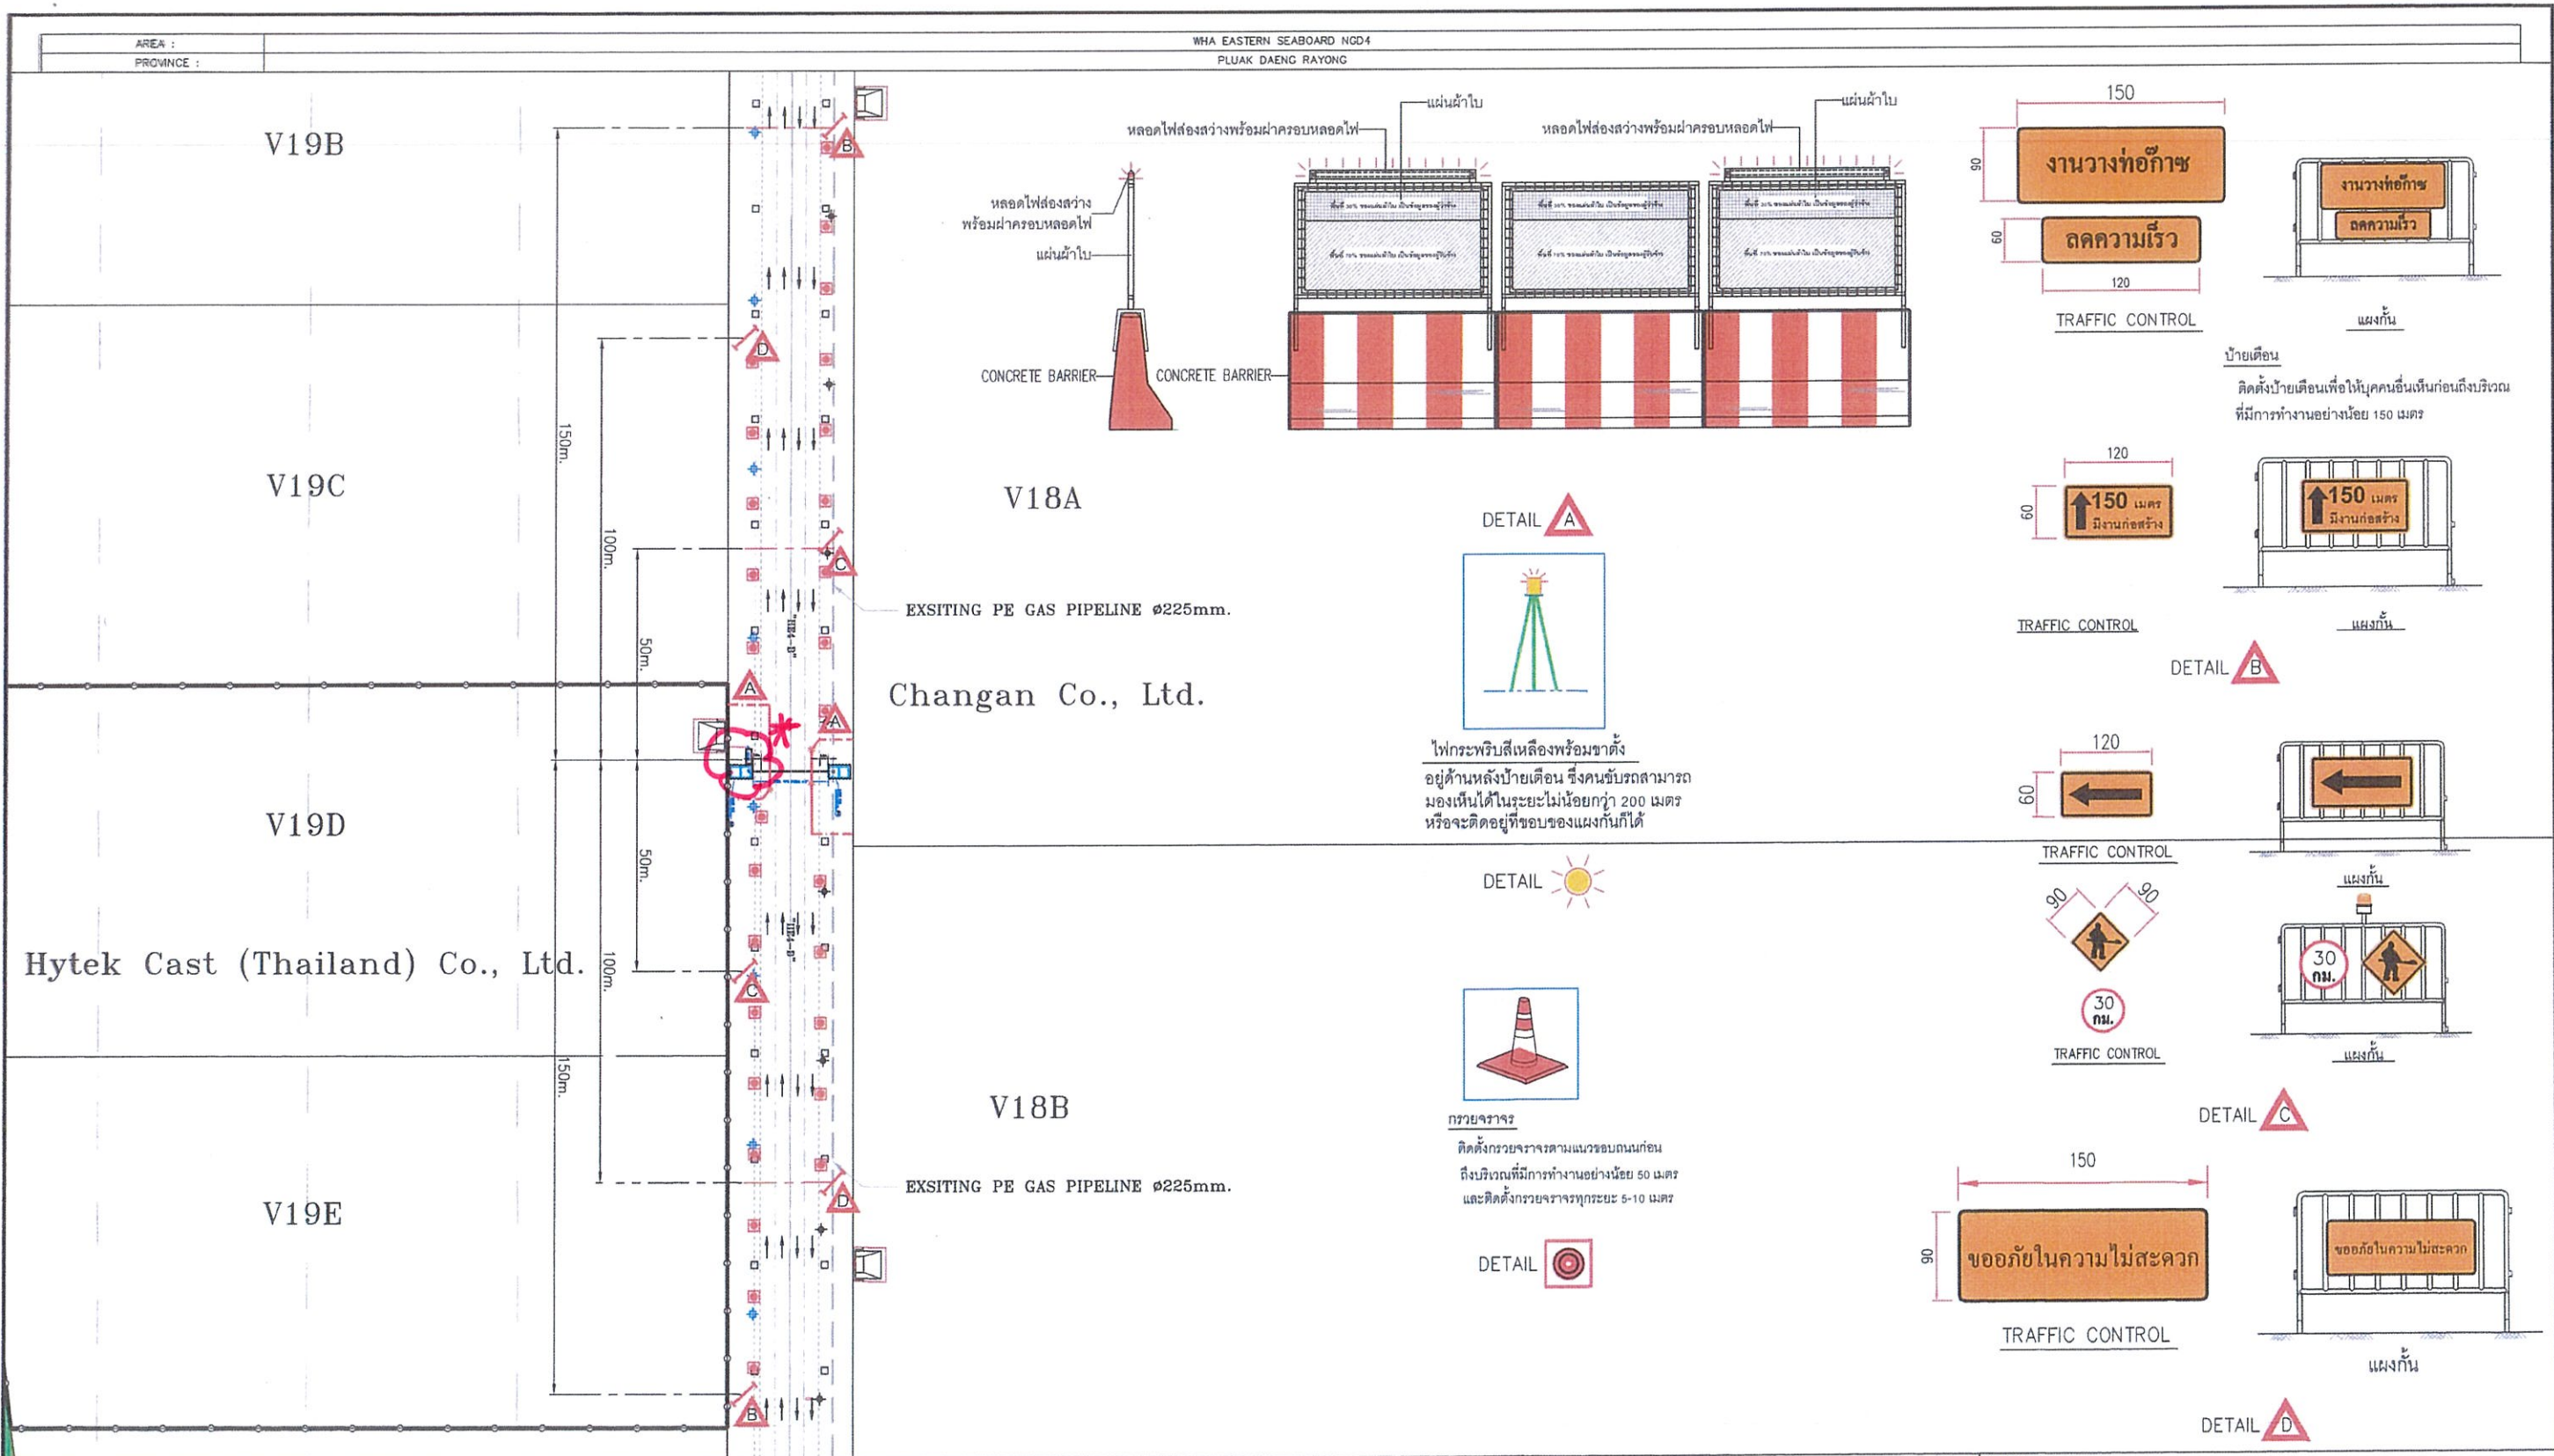

OWNER :		C.E.G.ENGINEERING CO., LTD.		CONTRACT:	
REVIEW STAMP		 HEAD OFFICE : 28/112 Soi Phatongkarn 12, 31, Khlong Thani, Sai Mai, Bangkok 10220 Tel : +66(0) 272 8257, Fax : +66(0) 272 8257 SITE OFFICE : 101 Moo 3, Tambon Map Kha, Amphoe Nakhon Phanom, Rayong 21100 Tel : +66(0) 328 105, Fax : +66(0) 328 105 E-mail : info@ceg-engineering.com Website : www.ceg-engineering.com		WHA Eastern Seaboard NGD4	
☐ R : Work may proceed ☐ P : Work may proceed, Submit Final Drawing ☐ Q : Review and Recommend. Work may proceed Subject to Incorporation of Change Indicated ☐ H : Review and Recommend. Work may not proceed ☐ I : Review not required. Work may proceed		THIS DRAWING IS NOT TO BE USED FOR CONSTRUCTION OR FOR ORDERING MATERIAL UNTIL APPROVED		CONTRACT NO: PROJECT NAME: NATURAL GAS DISTRIBUTION PIPELINE EXPANSION TO HYTEK CAST (THAILAND) CO., LTD.	
THE REVIEW DOES NOT RELIEVE THE CONTRACTOR OF ITS RESPONSIBILITY FOR ERRORS AND FOR ALL ITS OTHER OBLIGATIONS UNDER THE CONTRACT		TITLE: TRAFFIC MANAGEMENT PLAN		PAGE NO: 4	
NAME: _____ SIGNATURE: _____ DATE: _____		A FOR APPROVED 17/02/24 AK PP WP PY		FILE NAME: CEG PROJECT NO: CEG DWG. NO: HYTEK-A004 HYTEK-2402.008 A3-2402.008-CEG-004	
REV. DESCRIPTION DATE DWG. REV'D CHK'D APPR.		SCALE: A3 AS-SHOW		OWNER PROJECT NO: OWNER DWG. NO.:	
TOTAL: 5		REV: A		FM-ENG-06, Rev.00, (03/01/65)	

 

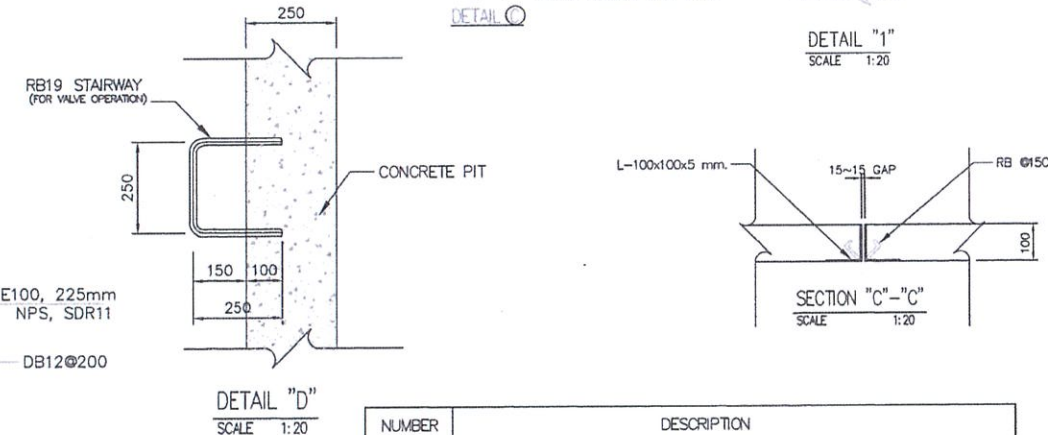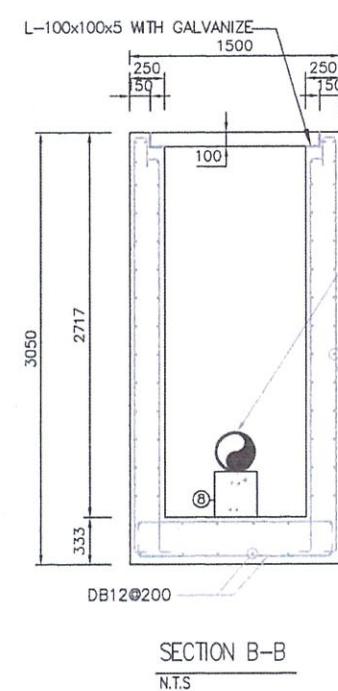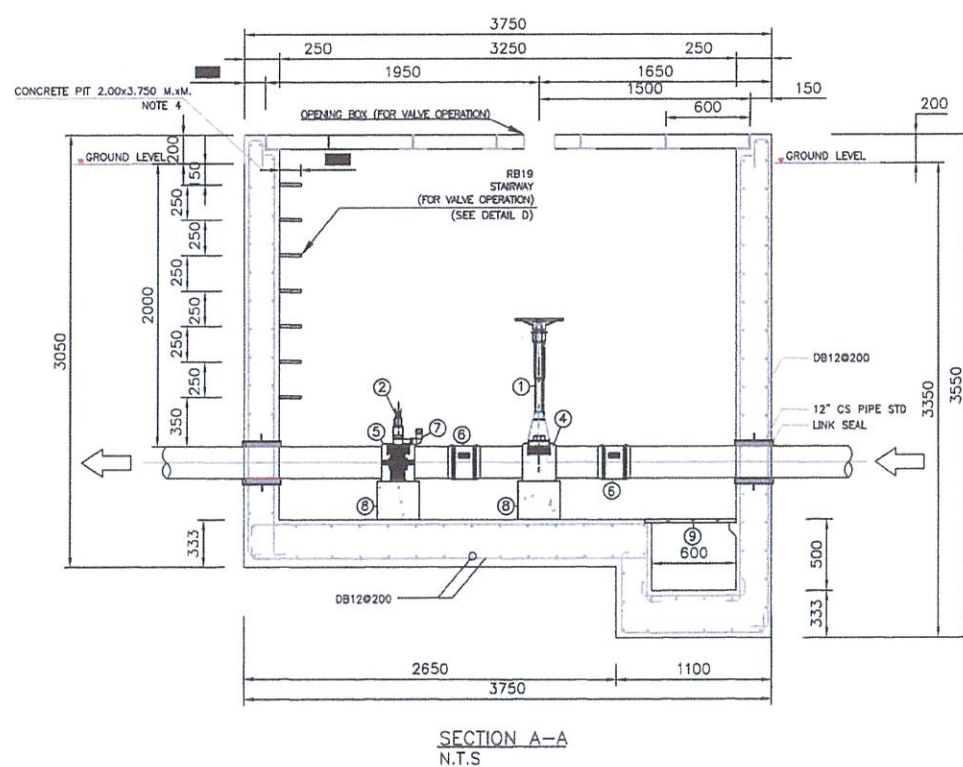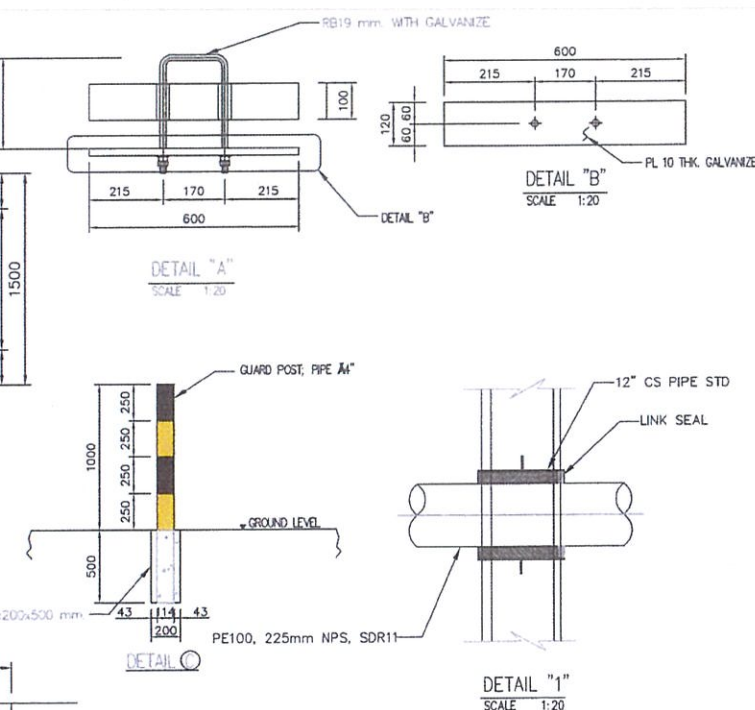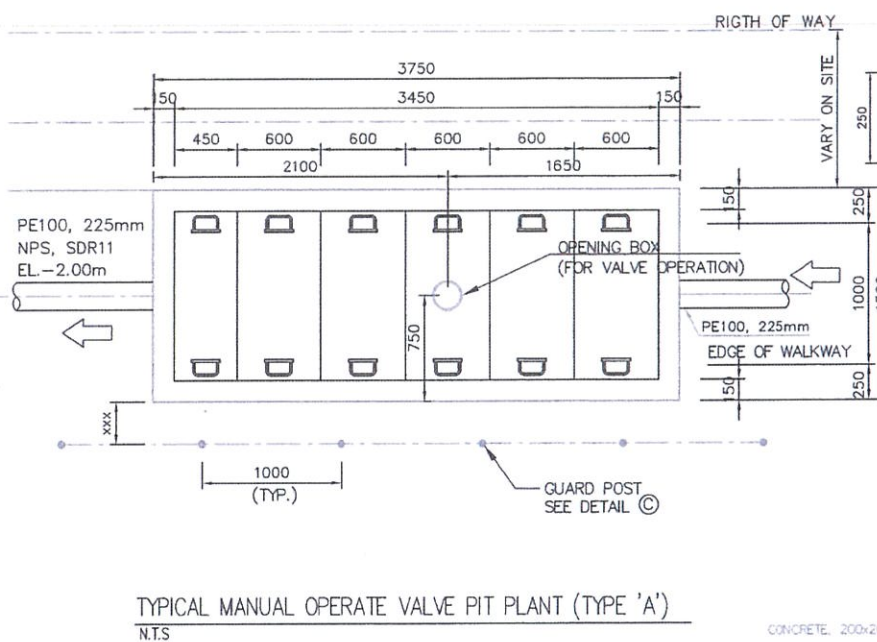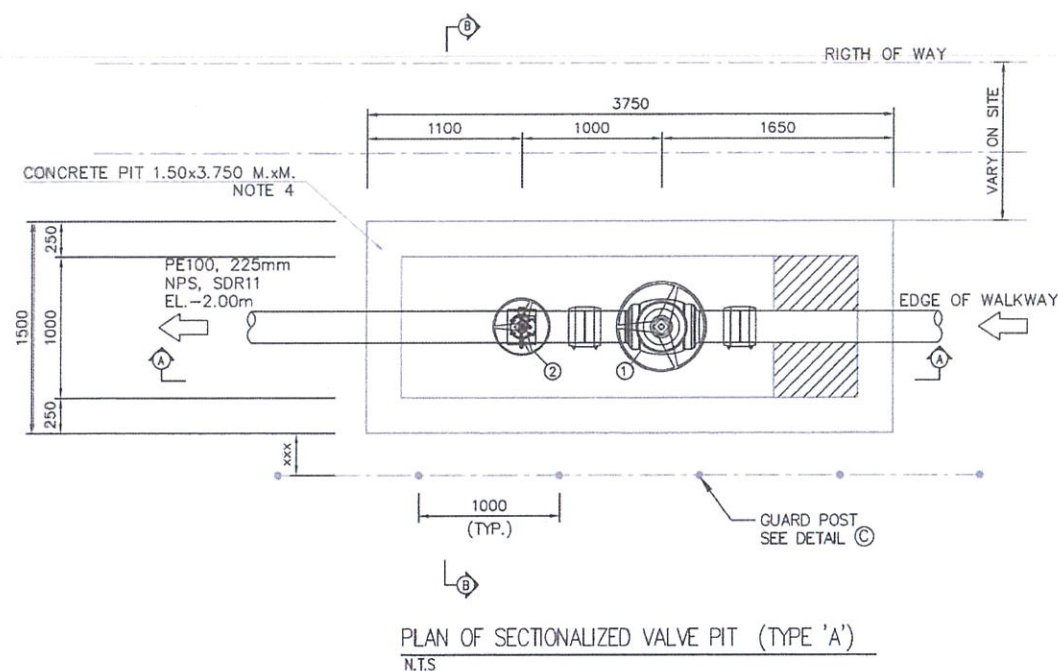

NUMBER	DESCRIPTION
①	INSTALLATION KITS FOR BALL VALVES
②	INSTALLATION FOR VENT TAPPING VALVES
③	-
④	SECTIONALIZED BALL VALVES
⑤	PRESSURE TAPPING VALVES PROPOSED FOR EMPTY LINE
⑥	COUPLERS
⑦	TRANSITION ELBOWS 90°
⑧	CONCRETE BLOCK (VARY ON SITE)
⑨	GALVANIZED STEEL GRATING

GENERAL NOTES :

1. ALL DIMENSIONS ARE IN MILLIMETERS UNLESS NOTE OTHERWISE.
2. SECTIONALIZED VALVE SHALL BE SUPPLIED AND INSTALLATION FOR EVERY 500 METERS OF GAS PE100 MINS.
3. BY PASS LINE OF SECTIONALIZED VALVE WILL BE HOT TAPPIAD DURING MAINTAINANCE PERIOD (IN SCOPE OF THIS CONTRACT).
4. CONCRETE PIT AND COVER SHALL ENABLE TO RECEIVE HEAVY TRAFFIC ROAD.
5. CONCRETE BLOCK VARY ON SITE.

OWNER :

REVIEW STAMP



C.E.G. ENGINEERING CO., LTD.

C.E.G. ENGINEERING CO., LTD.
HEAD OFFICE: 39/11/2 Soi Phahonyothin 52 Yeak 31, Klong Thon, Sai Mai, Bangkok 10220
Tel: +66(2) 972 8297. Fax: +66(2) 972 8297
SITE OFFICE: 101 Moo 3, Tambon Mueg Kha, Amphoe Nakhon Phasithan, Rayong 21160
Tel: +66(38) 026 105. Fax: +66(38) 026 106
E-mail: info@ceg-engineering.com
Website: www.ceb-engineering.com

CONTRACT:

WHA Eastern Seaboard NGD4

CONTRACT NO:	PROJECT NAME:
--------------	---------------

NATURAL GAS DISTRIBUTION PIPELINE EXPANSION
TO HYTEK CAST (THAILAND) CO., LTD.

TITLE: TYPICAL INLINE BLOCK VALVE PIT TYPE "A"

PAGE NO:	
-------------	--

FILE NAME:	CEG PROJECT NO:
HYTEK-C001	HYTEK-2402.008

CEG DWG. NO.: C3-2402.008-CE

01	TOTAL:
----	--------

SCALE: A3	OWNER PROJECT NO
AS-SHOW	

OWNER DWG. NO.:	
-----------------	--

REV:	
------	--

CHANGAN CO., LTD

V18A
147.14800
(235,437)

SHEET PILE
3.00X5.00X6.0m. (P2)

ELBOW 90° Ø225mm.

START OF PROJECT
TEE WAY Ø225mm.
KM.0+000.00
N=1427393, E=745884

STEEL PIPE SLEEVE Ø12" (L=18.00)

Electric pole

SHEET PILE
3.00X5.00X6.0m. (P1)

HYTEK CAST CO., LTD


V19D
9.79000
(15,664)

ELBOW 90° Ø225mm.


BALL VALVE Ø225mm.

END OF PROJECT
TIE-IN POINT
END CAP Ø225mm.
KM.0+030.50
N=1427372, E=745870

พิกัดขั้วน้ำ
น้ำดิบจากบ่อบำบัด

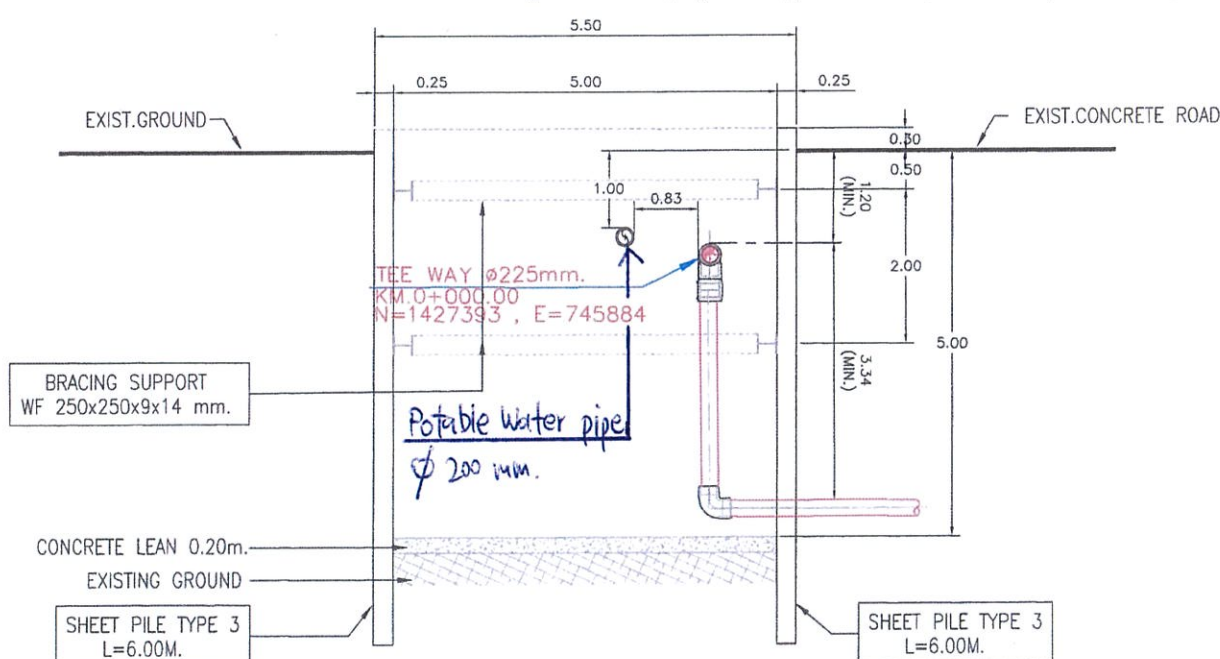

ENLARGED SHEET PILING SECTION (3.0X5.0X4.0M.)
SCALE 1:50

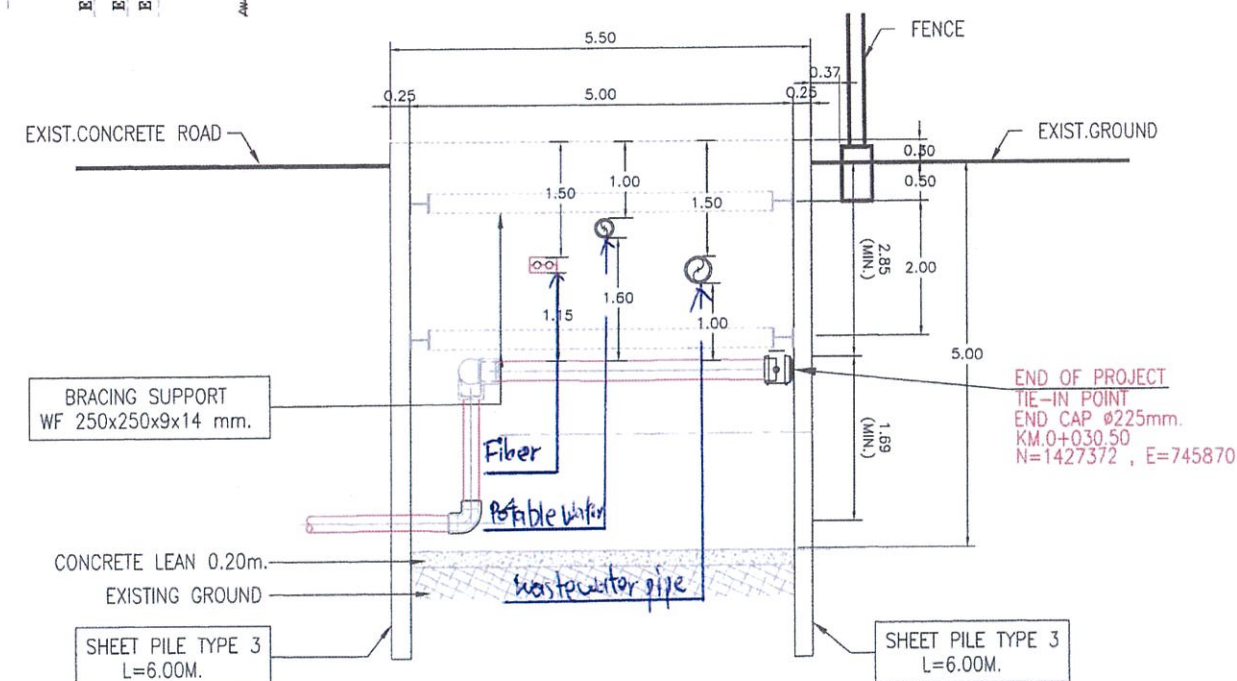


ENLARGED SHEET PILING SECTION (3.0X5.0X4.0M.)
SCALE 1:50

OWNER :		C.E.G.ENGINEERING CO., LTD.				CONTRACT:	
REVIEW STAMP		HEAD OFFICE: 30/112 Soi Phatthayathorn 12 year 31, Khlong Thonon, Soi Mai, Bangkok 10220 Tel: +66(0) 273 8231 Fax: +66(0) 273 8237 SITE OFFICE: 131 Moo 3, Tambon Map Kha, Amphoe Nakhon Phrasit, Rayong 21180 Tel: +66(0) 328 158 Fax: +66(0) 328 169 E-mail: info@ceg-engineering.com Website: www.ceg-engineering.com				WHA Eastern Seaboard NGD4	
☐ B : Work may proceed ☐ F : Work may proceed, Submit Final Drawing ☐ G : Review and Resubmit, Work may proceed Subject to Incorporation of Change Indicated ☐ H : Review and Resubmit, Work may not proceed ☐ I : Review not required, Work may proceed		THIS DRAWING IS NOT TO BE USED FOR CONSTRUCTION FOR ORDERING MATERIAL UNTIL APPROVED				CONTRACT NO: PROJECT NAME: NATURAL GAS DISTRIBUTION PIPELINE EXPANSION TO HYTEK CAST (THAILAND) CO., LTD.	
THIS REVIEW DOES NOT RELIEVE THE CONTRACTOR OF ITS RESPONSIBILITY FOR ERRORS AND FOR ALL ITS OTHER OBLIGATIONS UNDER THE CONTRACT		TITLE: TYPICAL PIT FOR TIE-IN				PAGE NO: 2	
NAMES: _____ SIGNATURE: _____ DATE: _____		FILE NAME: CEG PROJECT NO: CEG DWG. NO.: HYTAK-C002 HYTEK-2402.008 C3-2402.008-CEG-002				TOTAL: 5	
REV. DESCRIPTION DATE DWG. REV'D CHK'D APPR.		SCALE: A3 OWNER PROJECT NO: OWNER DWG. NO.:				REV: A	




ENGLISH TRANSLATION WARNING - HIGH PRESSURE NATURAL GAS PIPELINE


WARNING TAPE

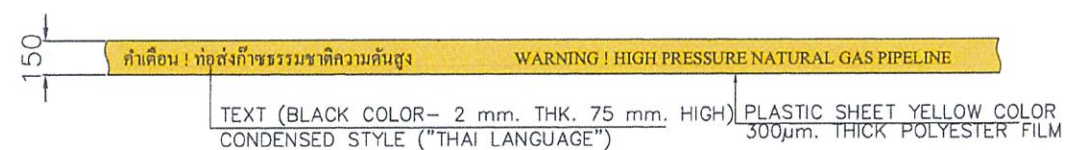

WARNING TAPE TYPE-2
FOR 12" & UNDER PIPELINE

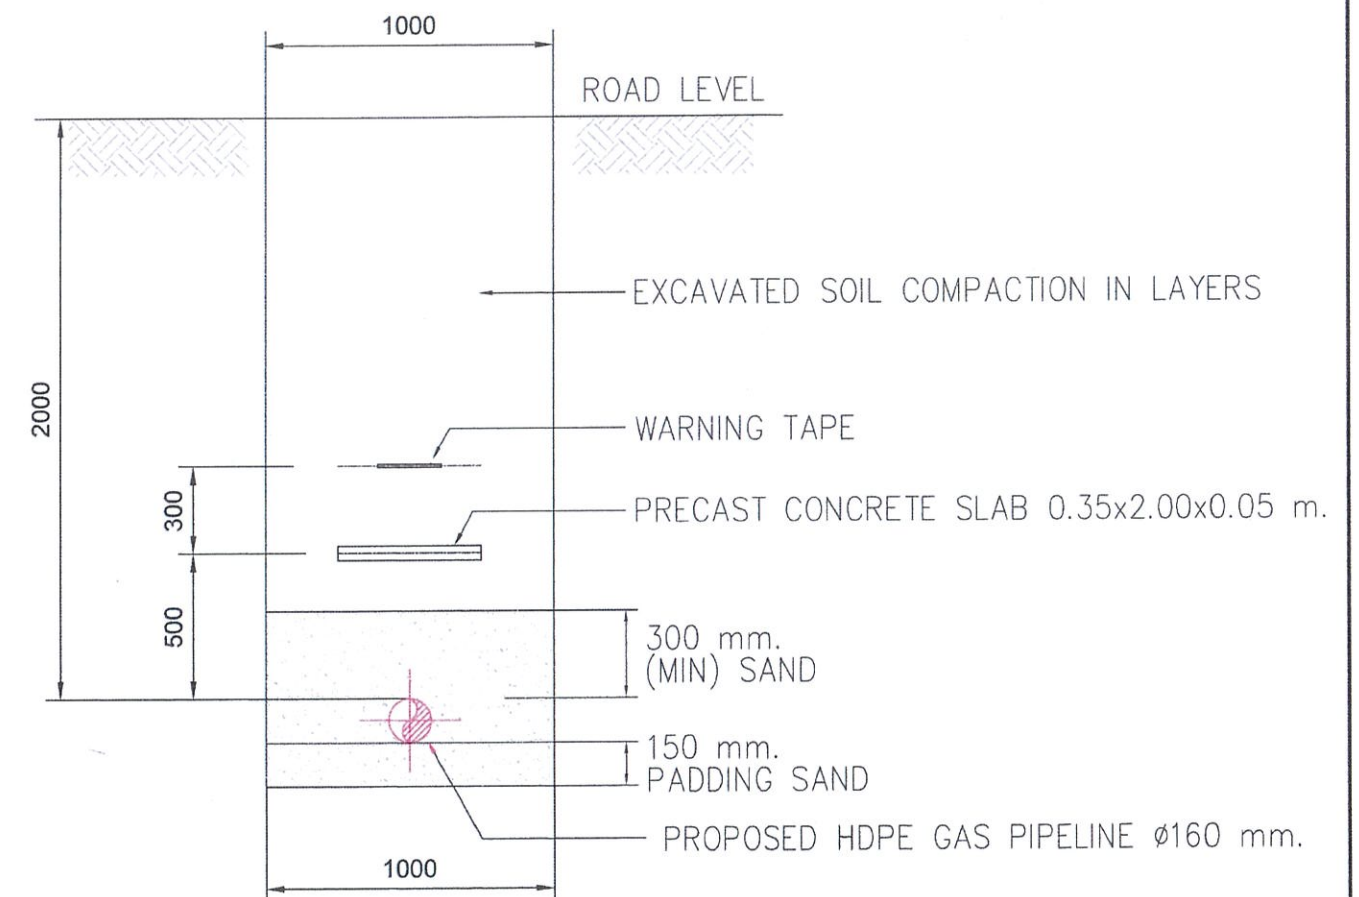


TYPICAL SECTION FOR OPEN CUT METHOD

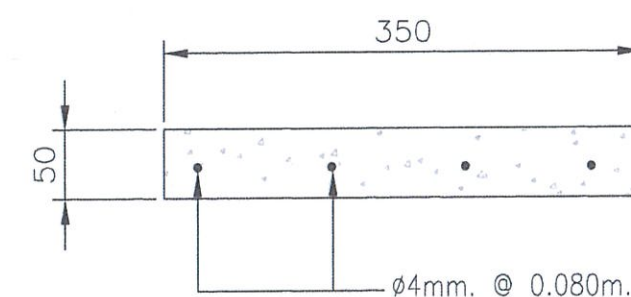

OWNER :		C.E.G. ENGINEERING CO., LTD.		CONTRACT:	
REVIEW STAMP				WHA Eastern Seaboard NGD4	
☐ B : Work may proceed ☐ F : Work may proceed, Submit Final Drawing ☐ O : Review and Resubmit, Work may proceed Subject to Incorporation of Change Indicated ☐ H : Review and Resubmit, Work may not proceed ☐ I : Review not required, Work may proceed				THIS DRAWING IS NOT TO BE USED FOR CONSTRUCTION OR FOR ORDERING MATERIAL UNTIL APPROVED	
THE REVIEW DOES NOT RELIEVE THE CONTRACTOR OF ITS RESPONSIBILITY FOR ERRORS AND FOR ALL ITS OTHER OBLIGATIONS UNDER THE CONTRACT				CONTRACT NO: PROJECT NAME: NATURAL GAS DISTRIBUTION PIPELINE EXPANSION TO HYTEK CAST (THAILAND) CO., LTD.	
NAME: _____ SIGNATURE: _____ DATE: _____				TITLE: TYPICAL PIT FOR OPEN CUT & PIPELINE WARNING TAPE PAGE NO: 3	
REV. A FOR APPROVED 17/02/24 AK PP WP PY				FILE NAME: HYTAK-C003 CEG PROJECT NO: HYTEK-2402.008 CEG DWG. NO.: C3-2402.008-CEG-003 TOTAL: 5	
REV. DESCRIPTION DATE DWG. REV'D CHK'D APPR.				SCALE: AS SHOWN OWNER PROJECT NO: OWNER DWG. NO.: REV: A	

AREA :
PROVINCE :

WHA EASTERN SEABOARD NGD4
PLUAK DAENG RAYONG

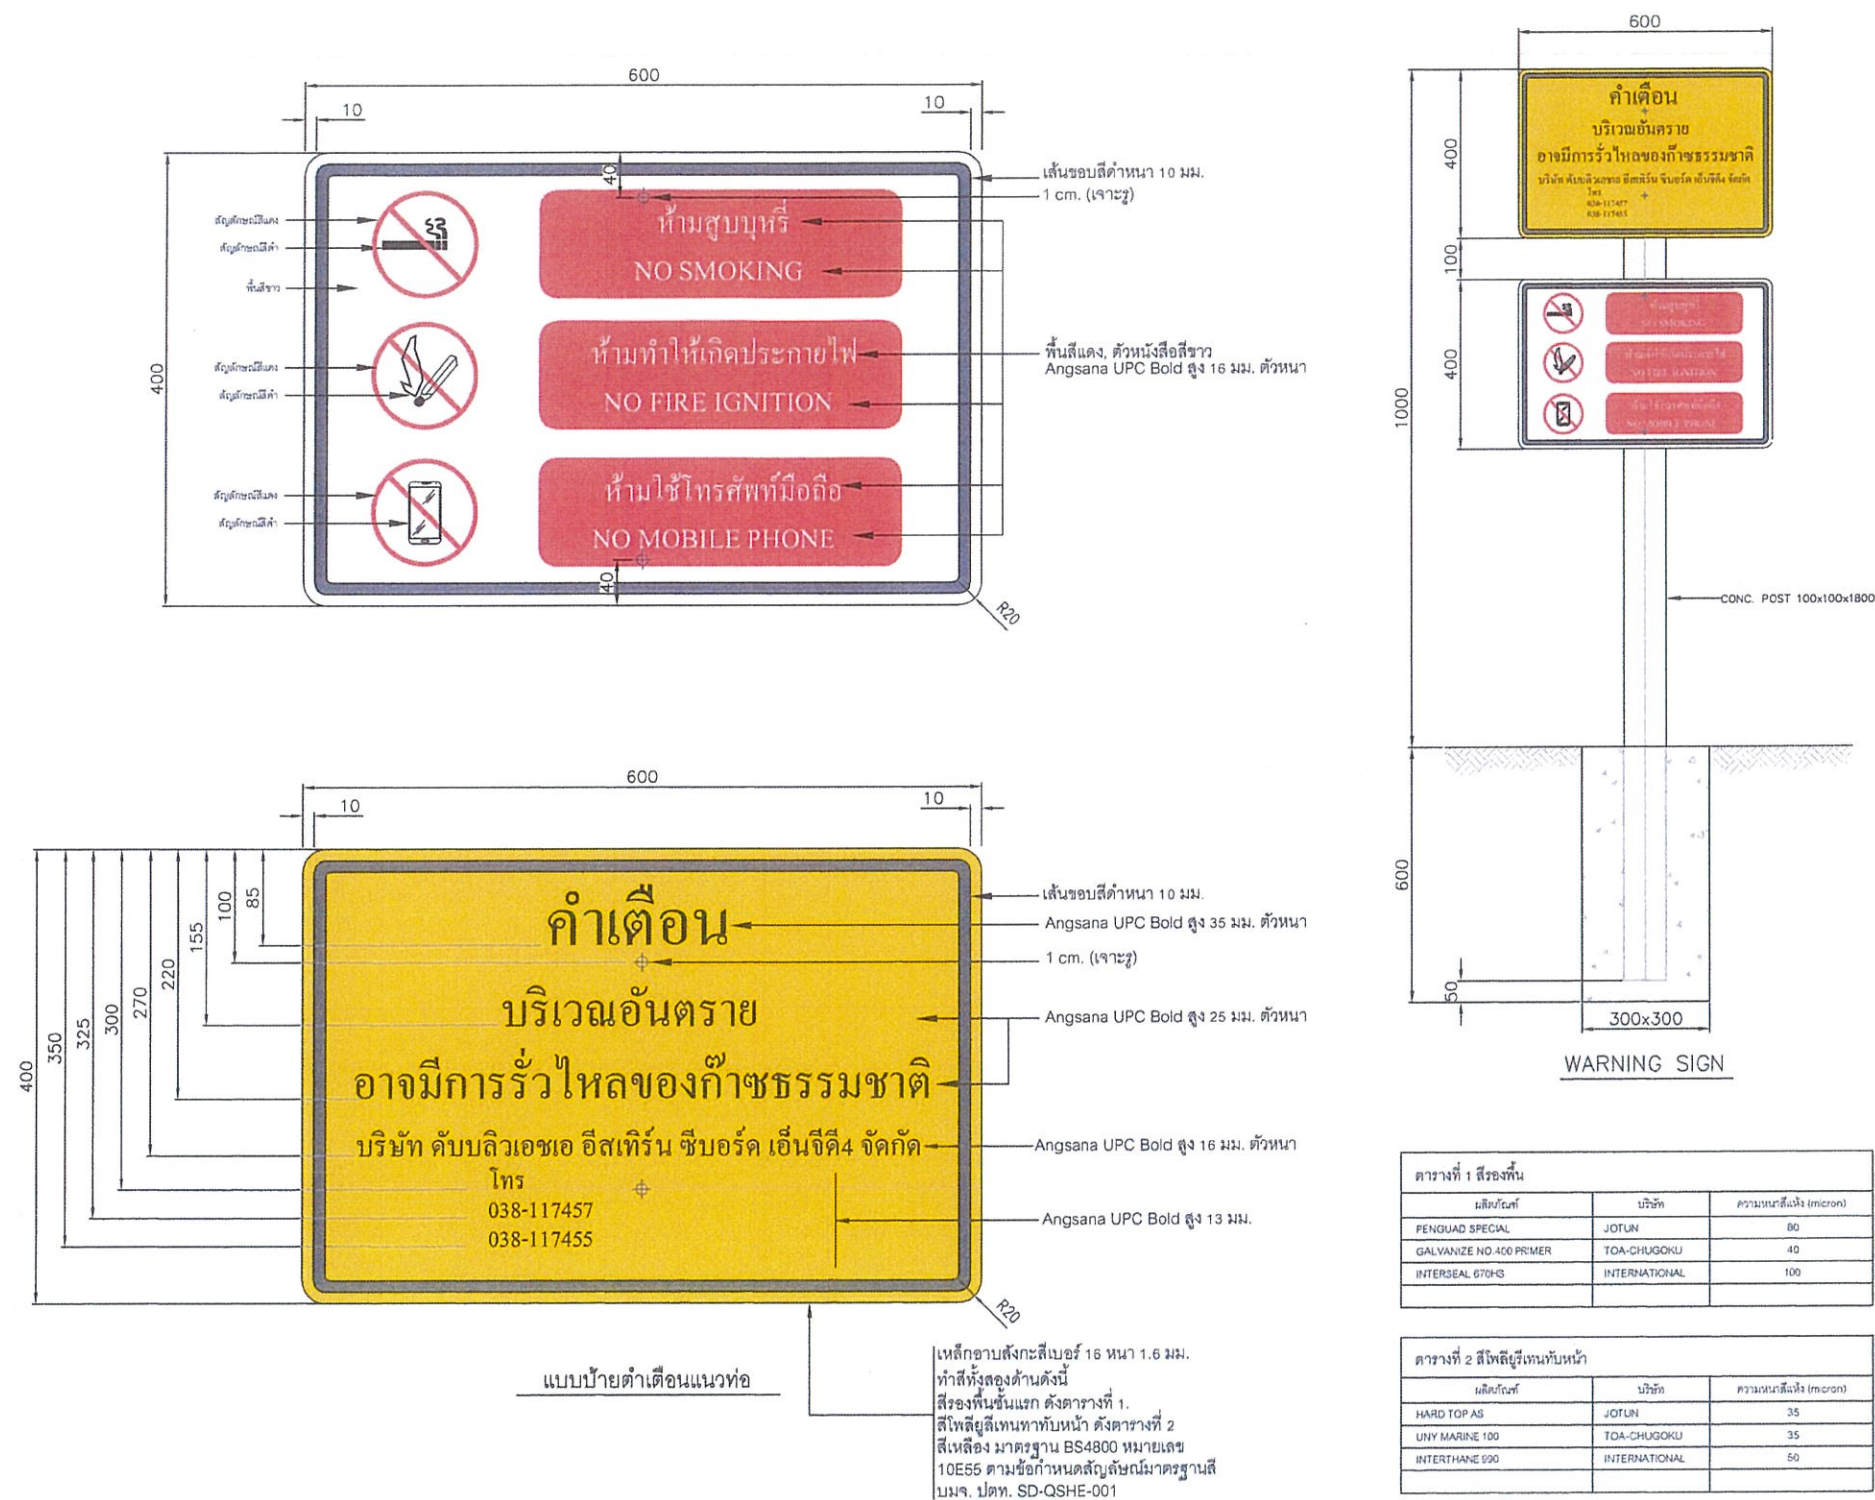

OWNER :

REVIEW STAMP



C.E.G. ENGINEERING CO., LTD.
HEAD OFFICE: 35/112 Soi Phahonyothin 12, 31, 33, 35,


AREA :
PROVINCE :

WHA EASTERN SEABOARD NGD4
PLUAK DAENG RAYONG




แบบป้ายแสดงบริเวณเขตระบบโครงข่ายก๊าซธรรมชาติ


Angsana UPC Bold สูง 35 มม. ตัวหนา
1 CM. (เจาะรู)
Angsana UPC Bold สูง 13 มม. ตัวหนา
Angsana UPC Bold สูง 16 มม. ตัวหนา
Angsana UPC Bold สูง 16 มม. ตัวหนา
Angsana UPC Bold สูง 13 มม. ตัวหนา
ลูกศร ขยาย "B"
Angsana UPC Bold สูง 16 มม. ตัวหนา
1 CM. (เจาะรู)
Angsana UPC Bold สูง 13 มม. ตัวหนา

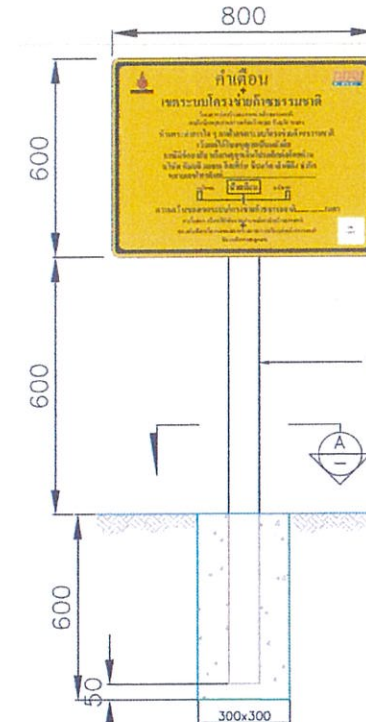

WARNING SIGN

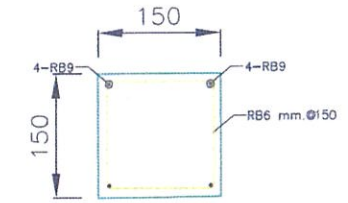

SECTION A-A

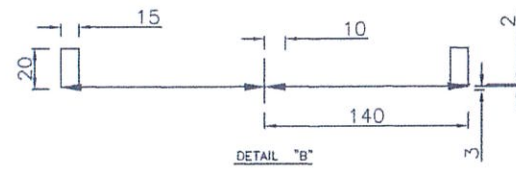

DETAIL "B"




หมายเหตุ

1. มิติที่ได้นี้หมายถึงเป็นลักษณะทั่วไปเท่านั้น
2. รายละเอียด TAG NO. , RC. , SIZE และ KP. ต้องให้เขียนด้วยตัวอักษร PERMANENT ที่ไม่ลบเลือนหรือใช้สีเขียนด้วยสีเขียน TAG สีดำด้วย EPOXY
3. สีที่ใช้เขียนรายละเอียดและ LOGO ไม่ให้เขียนด้วยสีเขียนด้วยสีเขียน
4. ป้ายคำเตือนนี้ใช้สำหรับบริเวณที่ 1, 2, 3, 5, 6 และ 8

ตารางที่ 1 สีของพื้น		
สีของพื้น	บริษัท	ความหนาสี (micron)
PENGUARD SPECIAL	JOTUN	80
GALVANIZE NO.400 PRIMER	TOA-CHUGOKU	40
INTERSEAL 670HS	INTERNATIONAL	100

ตารางที่ 2 สีให้เขียนที่หน้า		
สีให้เขียนที่หน้า	บริษัท	ความหนาสี (micron)
HARD TOP AS	JOTUN	35
UNY MARINE 100	TOA-CHUGOKU	35
INTERTHANE 990	INTERNATIONAL	50

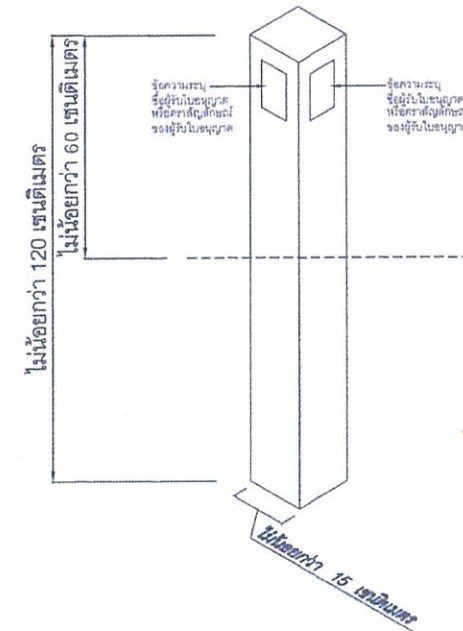

หลักเขตแสดงบริเวณเขตระบบโครงข่ายก๊าซธรรมชาติ

OWNER :

REVIEW STAMP

- ☐ B : Work may proceed
- ☐ P : Work may proceed. Submit Final Drawing
- ☐ G : Review and Recommend. Work may proceed
- ☐ H : Review and Recommend. Work may not proceed
- ☐ I : Review not required. Work may proceed

THIS REVIEW DOES NOT RELIEVE THE CONTRACTOR OF ITS RESPONSIBILITY FOR ERRORS AND FOR ALL ITS OTHER OBLIGATIONS UNDER THE CONTRACT

NAME :
SIGNATURE :
DATE :



C.E.G. ENGINEERING CO., LTD.
HEAD OFFICE: 30/112 2nd Floor Phatthana 22 2nd 31 Khlong Thonon Sai Ma Bangkok 10200
Tel: +662 172 8517 Fax: +662 172 8297
SITE OFFICE: 101 Moo 3, Tambon Ma Kham, Amphoe Nakhon Phanom, Rayong 21100
Tel: +663 201 028 102 Fax: +663 201 028 103
E-mail: ceg@ceg-engineering.com
Website: www.ceb-engineering.com

CONTRACT:


WHA Eastern Seaboard NGD4

THIS DRAWING IS NOT TO BE USED FOR CONSTRUCTION OR FOR ORDERING MATERIAL UNTIL APPROVED

CONTRACT NO: PROJECT NAME:
NATURAL GAS DISTRIBUTION PIPELINE EXPANSION TO HYTEK CAST (THAILAND) CO., LTD.

TITLE: TYPICAL GAS PIPELINE WARNING SIGNS
PAGE NO: 5

FILE NAME: CEG PROJECT NO: CEG DWG. NO.:
HYTEK-0005 HYTEK-2402.008 C3-2402.008-CEG-005
SCALE: A3 OWNER PROJECT NO: OWNER DWG. NO.:
AS-SHOW
TOTAL: 5
REV: A

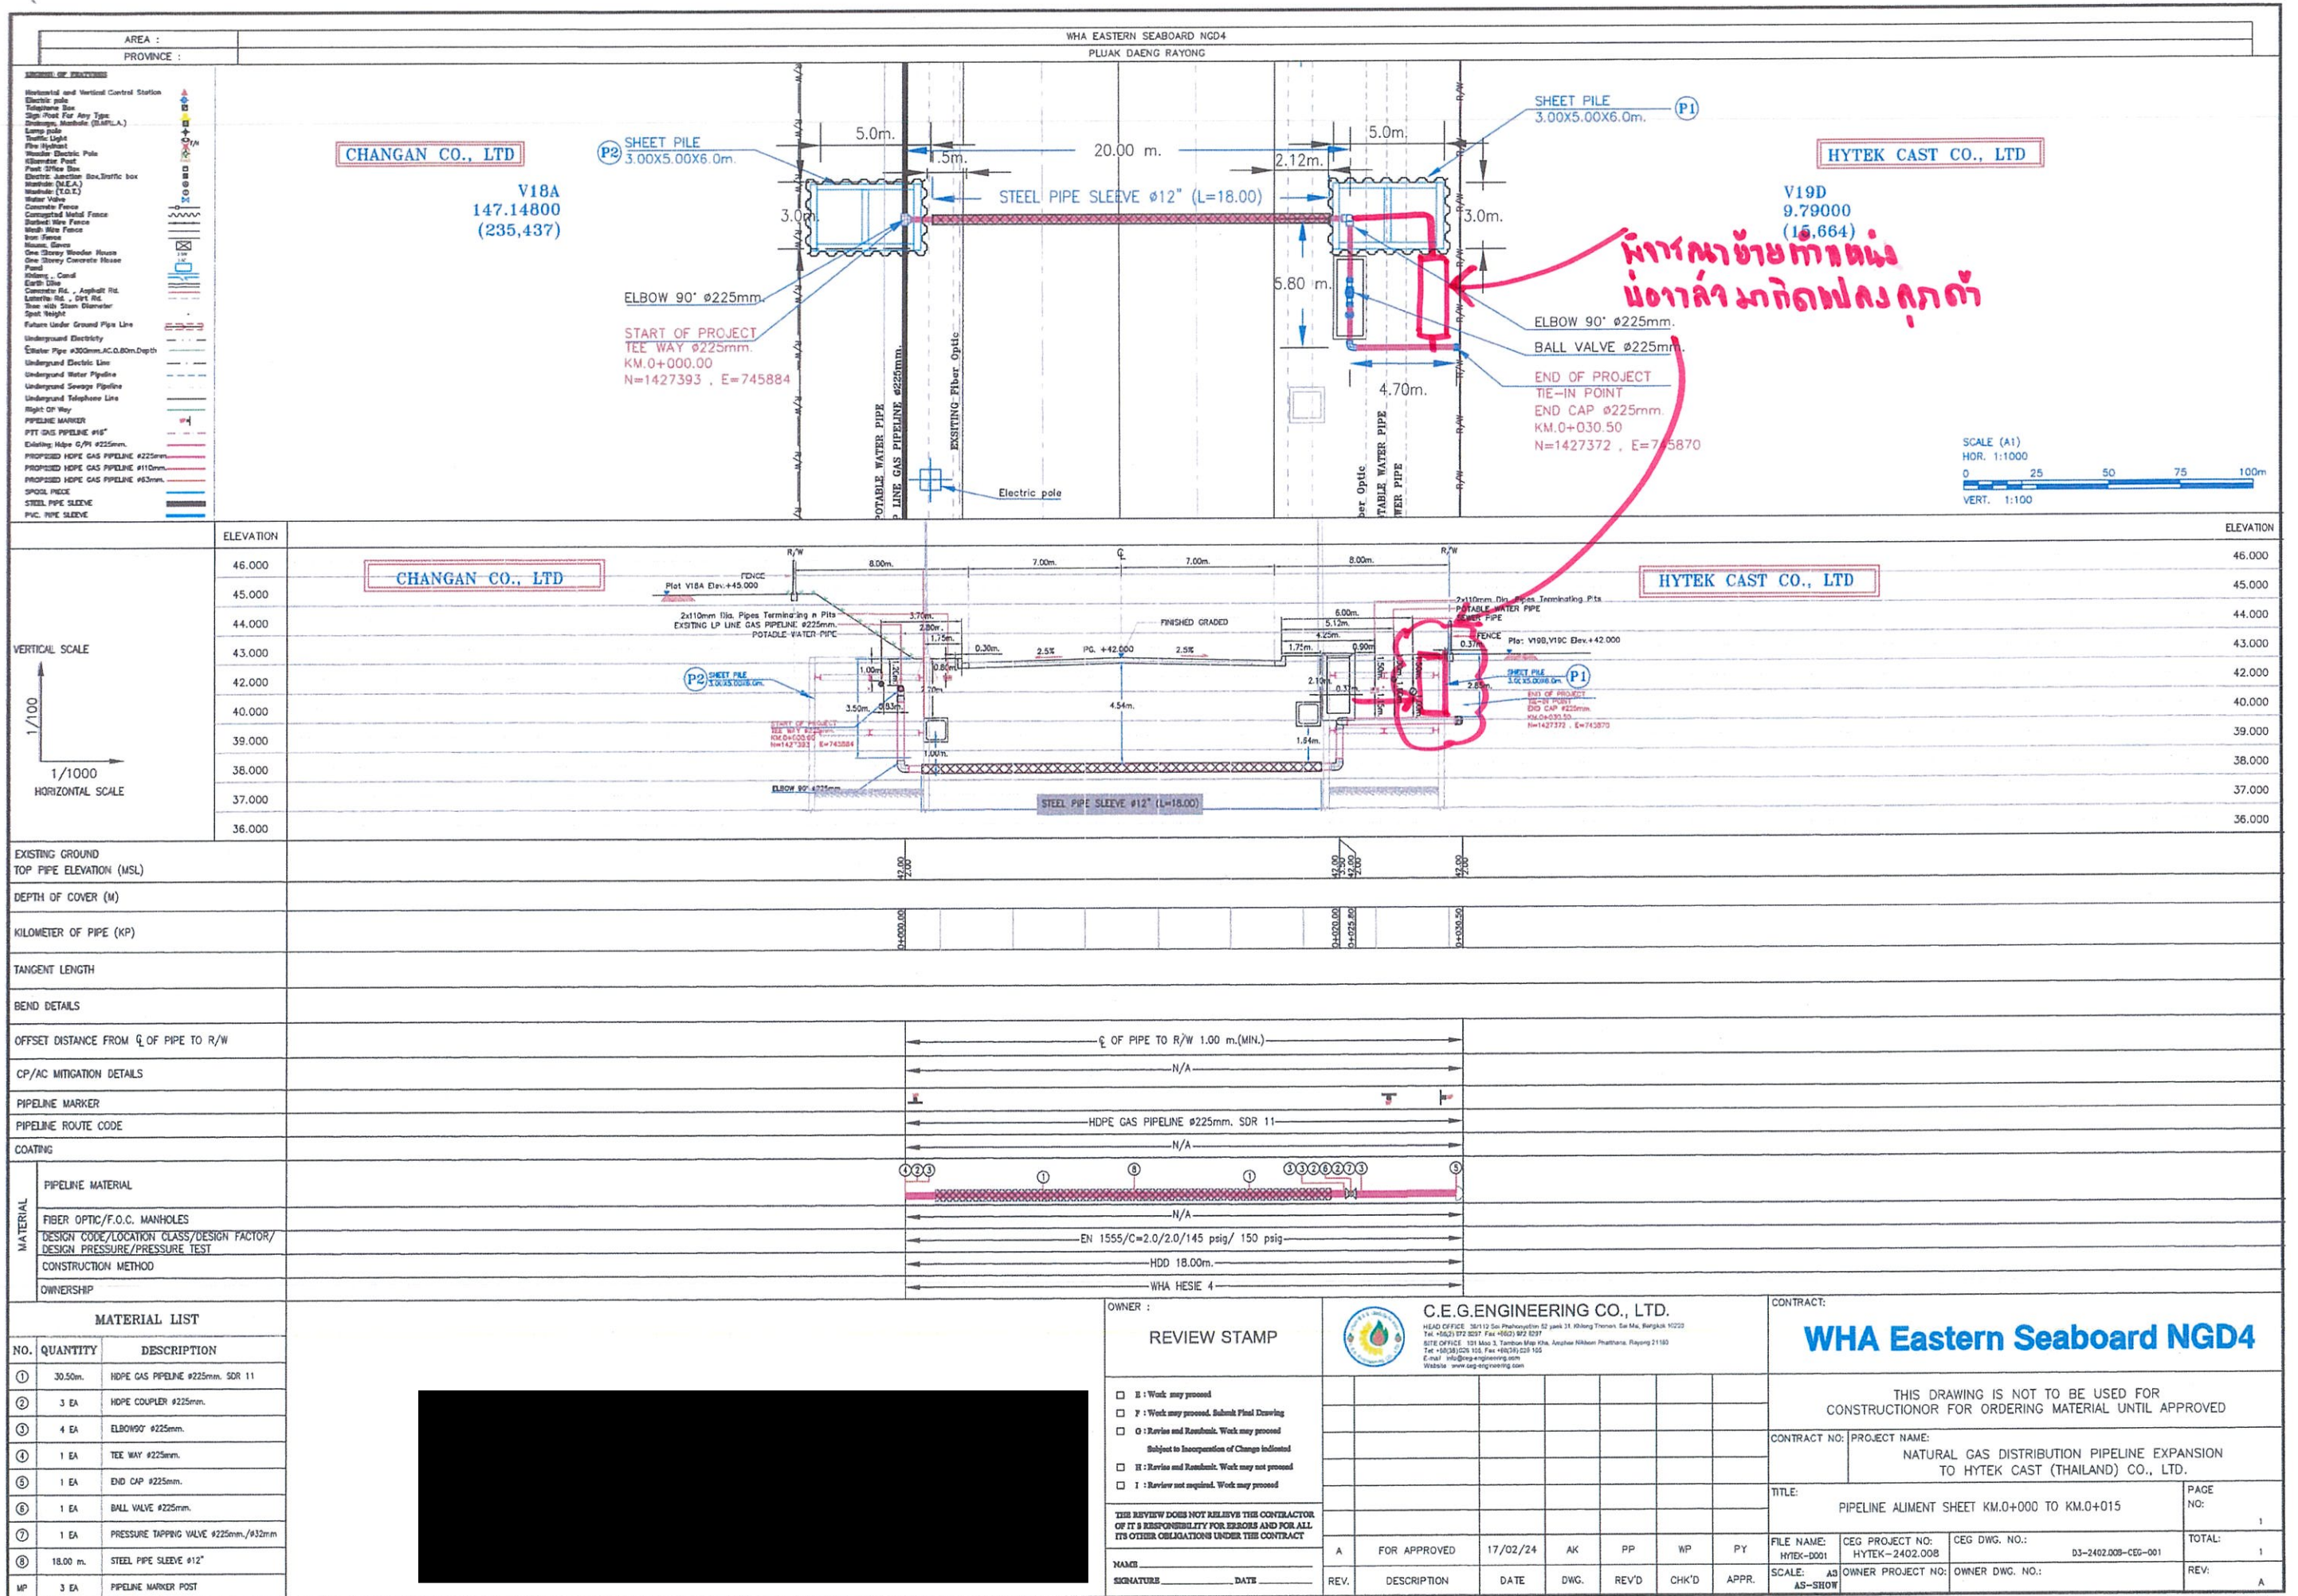

WHA Eastern Seaboard NGD4

บริษัท ดับบลิวเอชเอ อีสเทิร์น ซีบอร์ด เอ็นจีดี 4 จำกัด

รายงานผลการปฏิบัติตามมาตรการ
ป้องกัน แก้ไข ลด ติดตาม และตรวจสอบผลกระทบสิ่งแวดล้อม
ระบบการขนส่งก๊าซธรรมชาติทางท่อ
โครงการท่อส่งก๊าซธรรมชาติภายในนิคมอุตสาหกรรมดับบลิวเอชเอ อีสเทิร์นซีบอร์ด เอ็นจีดี 4
(เฉพาะแนวท่อจำหน่ายก๊าซธรรมชาติไปยังบริษัท ไฮเทค แคลสต์ จำกัด)
(ระยะก่อสร้าง)
(ระหว่างเดือนพฤษภาคม ถึงเดือนกรกฎาคม 2567)

ภาคผนวก ข-2
สำเนาหนังสือคำสั่งรับคำขอใบอนุญาต และสำเนาใบอนุญาตประกอบ
กิจการ ระบบการขนส่งก๊าซธรรมชาติทางท่อ

จัดเตรียมโดย



บริษัท ท็อปส์-แลบ คอนซัลแตนท์ จำกัด

ที่ พน ๐๔๐๒/ ๙๒๒๔



กรมธุรกิจพลังงาน
ศูนย์เอนเนอร์ยี่คอมเพล็กซ์ อาคารบี ชั้น ๑๙
๕๕๕/๒ ถนนวิภาวดีรังสิต เขตจตุจักร
กรุงเทพฯ ๑๐๙๐๐

๑๖ กรกฎาคม ๒๕๖๗

เรื่อง คำสั่งออกใบอนุญาตประกอบกิจการระบบการขนส่งก๊าซธรรมชาติทางท่อ (ระยะที่ ๒) และการประกาศเขต
ระบบการขนส่งก๊าซธรรมชาติทางท่อและเครื่องหมายแสดงเขต

เรียน กรรมการผู้จัดการ บริษัท ดับบลิวเอชเอ อีสเทิร์น ซีบอร์ด เอ็นจิเนียริ่ง จำกัด

อ้างถึง ๑. คำขอรับใบอนุญาตประกอบกิจการ (แบบ ธพ.ช.๑ท) ลงรับกรมธุรกิจพลังงาน วันที่ ๒๙ กุมภาพันธ์ ๒๕๖๗
๒. หนังสือบริษัท ดับบลิวเอชเอ อีสเทิร์น ซีบอร์ด เอ็นจิเนียริ่ง จำกัด ลงรับกรมธุรกิจพลังงาน
วันที่ ๑๔ มิถุนายน ๒๕๖๗

สิ่งที่ส่งมาด้วย ๑. แบบชำระค่าธรรมเนียมใบอนุญาตฯ จำนวน ๑ ฉบับ

๒. ชุดเอกสารการประกาศเขตระบบการขนส่งก๊าซธรรมชาติทางท่อและเครื่องหมายแสดงเขตฯ
จำนวน ๑ ชุดๆ ละ ๕ หน้า

ตามที่อ้างถึง บริษัท ดับบลิวเอชเอ อีสเทิร์น ซีบอร์ด เอ็นจิเนียริ่ง จำกัด ได้ยื่นขออนุญาต
ประกอบกิจการระบบการขนส่งก๊าซธรรมชาติทางท่อ โครงการระบบท่อจำหน่ายก๊าซธรรมชาติไปยังบริษัท
ไฮเท็ค แคสส์ จำกัด พร้อมทั้งได้ส่งเอกสารหลักฐานประกอบการขออนุญาตให้กรมธุรกิจพลังงานพิจารณา นั้น

กรมธุรกิจพลังงาน ได้พิจารณาและดำเนินการออกใบอนุญาตประกอบกิจการระบบการขนส่ง
ก๊าซธรรมชาติทางท่อ และอาศัยอำนาจตามมาตรา ๒๒ แห่งพระราชบัญญัติควบคุมน้ำมันเชื้อเพลิง
พ.ศ. ๒๕๔๒ รัฐมนตรีได้ประกาศกำหนดเขตระบบการขนส่งก๊าซธรรมชาติทางท่อและเครื่องหมายแสดงเขต
เรียบร้อยแล้ว จึงขอให้ท่านไปชำระค่าธรรมเนียมใบอนุญาต ที่ศูนย์บริการธุรกิจพลังงาน กรมธุรกิจพลังงาน
ศูนย์เอนเนอร์ยี่คอมเพล็กซ์ อาคารบี ชั้น ๑๙ เลขที่ ๕๕๕/๒ ถนนวิภาวดีรังสิต เขตจตุจักร กรุงเทพมหานคร
หรือที่ธนาคารกรุงไทยเป็นเงิน ๘๐๐ บาท (แปดร้อยบาทถ้วน) ตามแบบชำระค่าธรรมเนียมที่ส่งมาด้วย ๑
และนำหลักฐานการชำระเงินไปรับใบอนุญาตประกอบกิจการควบคุมประเภทที่ ๓ ที่ศูนย์บริการธุรกิจพลังงาน
กรมธุรกิจพลังงาน ภายใน ๓๐ วัน นับแต่วันที่ได้รับหนังสือฉบับนี้ หากไม่มารับใบอนุญาตภายในกำหนดเวลาถือ
ว่าสละสิทธิการเป็นผู้รับใบอนุญาตประกอบกิจการควบคุมประเภทที่ ๓ และกรมธุรกิจพลังงานจะจำหน่ายเรื่อง
ออกจากสารบบต่อไป

ทั้งนี้ หากท่านประสงค์จะแก้ไขเปลี่ยนแปลงการประกอบกิจการเพิ่มเติมจากที่ได้รับอนุญาตไว้แล้ว
ท่านจะต้องได้รับอนุญาตให้แก้ไขเปลี่ยนแปลงจากกรมธุรกิจพลังงานก่อนดำเนินการ รวมทั้งท่านต้องจัดให้มีผู้ปฏิบัติงาน
และกรรมธรรม์ประกันภัยคุ้มครองตลอดเวลาที่ประกอบกิจการตามกฎหมายด้วย

ในการนี้เพื่อให้ประชาชนในท้องที่ ที่โครงการดังกล่าวพาดผ่านทราบโดยทั่วกัน จึงขอให้
ดำเนินการปิดประกาศ ชุดเอกสารการประกาศเขตระบบการขนส่งก๊าซธรรมชาติทางท่อและเครื่องหมายแสดงเขต
ซึ่งประกอบด้วย (๑) ประกาศกรมธุรกิจพลังงาน เรื่อง แจ้งให้ทราบถึงการประกาศกำหนดเขตระบบการขนส่ง
ก๊าซธรรมชาติทางท่อและเครื่องหมายแสดงเขต โครงการระบบท่อจำหน่ายก๊าซธรรมชาติไปยังบริษัท
ไฮเท็ค แคสส์ จำกัด (๒) ประกาศกระทรวงพลังงาน เรื่อง กำหนดเขตระบบการขนส่งก๊าซธรรมชาติทางท่อและ
เครื่องหมายแสดงเขตพ.ศ. ๒๕๕๙ และรายละเอียดข้อห้ามปฏิบัติในบริเวณเขตระบบการขนส่งก๊าซธรรมชาติ


ทางท่อ ...

ทางท่อและบทกำหนดโทษตามพระราชบัญญัติควบคุมน้ำมันเชื้อเพลิง พ.ศ. ๒๕๔๒ แนนท้ายประกาศฉบับดังกล่าว และ (๓) ประกาศเขตระบบโครงข่ายก๊าซธรรมชาติตามพระราชบัญญัติการประกอบกิจการพลังงาน พ.ศ. ๒๕๕๐ ของโครงการดังกล่าว รายละเอียดตามสิ่งที่ส่งมาด้วย ๒ ไว้ ณ ที่ว่าการอำเภอปลวกแดง และศาลากลางจังหวัดระยอง

อนึ่ง ในการอนุญาตประกอบกิจการระบบการขนส่งก๊าซธรรมชาติทางท่อแห่งนี้ กรมธุรกิจพลังงานได้กำหนดเงื่อนไขท้ายใบอนุญาตให้ต้องดำเนินการให้เป็นไปตามกฎหมาย ดังนั้น การไม่ปฏิบัติตามเงื่อนไขที่ผู้อนุญาตกำหนดตามมาตรา ๒๒ แห่งพระราชบัญญัติควบคุมน้ำมันเชื้อเพลิง พ.ศ. ๒๕๔๒ จะถือว่าท่านไม่ปฏิบัติตามคำสั่งมาตรา ๕๔ และใบอนุญาตอาจถูกเพิกถอนได้ตามมาตรา ๕๕ แห่งพระราชบัญญัตินี้ และการประกอบกิจการระบบการขนส่งก๊าซธรรมชาติทางท่อของ บริษัท ดับบลิวเอชเอ อีสเทิร์น ซีบอร์ด เอ็นจีที4 จำกัด นี้อยู่ภายใต้บังคับกฎหมายใด ผู้รับใบอนุญาตต้องปฏิบัติตามกฎหมายนั้นด้วย และผู้รับใบอนุญาตจะต้องดำเนินการตรวจสอบสาระสำคัญของใบอนุญาต เงื่อนไข หมายเหตุ และรายการประกอบใบอนุญาต หากพบว่าไม่ถูกต้อง ให้แจ้งผู้อนุญาตทราบเพื่อดำเนินการแก้ไขให้ถูกต้อง

จึงเรียนมาเพื่อโปรดทราบและดำเนินการต่อไป

ขอแสดงความนับถือ

 

กองความปลอดภัยธุรกิจก๊าซธรรมชาติ

โทร. ๐ ๒๗๙๔ ๔๔๑๒ (สิทธิพงศ์)

โทรสาร ๐ ๒๗๙๔ ๔๔๐๐

ไปรษณีย์อิเล็กทรอนิกส์ ngpipeline@doeb.go.th



กรมธุรกิจพลังงาน

แบบชำระค่าธรรมเนียมใบอนุญาตประกอบกิจการควบคุมประเภทที่ ๓
ธุรกิจก๊าซธรรมชาติ
ประจำปี ๒๕๖๗

ชื่อ บริษัท ดับบลิวเอชเอ เอ็นเนอร์ยี่ ซิบอร์ด เอ็นจิเนียริ่ง จำกัด
ที่ตั้ง เลขที่ ๘๗ อาคารเอ็มไทยทาวเวอร์ ชั้นที่ ๑๑ ออลซีซั่นเพลส
ถนนวิฑู แขวงลุมพินี เขตปทุมวัน
กรุงเทพมหานคร ๑๐๓๓๐

ประเภท ระบบการขนส่งก๊าซธรรมชาติทางท่อ
เลขที่ใบอนุญาต กท๒๓๑๐๒๕๔

ขอชำระค่าธรรมเนียมรายปี ประจำปี ๒๕๖๗ (ออกใบอนุญาตครั้งแรก)

ค่าธรรมเนียมใบอนุญาตประกอบกิจการควบคุม ประเภทที่ ๓

จำนวนเงิน ๒๐๐ บาท

ค่าธรรมเนียมการอนุญาตให้ใช้ระบบการขนส่งก๊าซธรรมชาติทางท่อ

- ปริมาตรรวมทั้งหมด ๕๕๗/ ลิตร

ปริมาตรไม่เกิน ๑๐๐,๐๐๐ ลิตร อัตราค่าธรรมเนียม

จำนวนเงิน ๖๐๐ บาท

ปริมาตรเกิน ๑๐๐,๐๐๐ ลิตร อัตราค่าธรรมเนียม

จำนวนเงิน ๐ บาท

.....ผู้รับเงิน
(.....)
วันที่.....เดือน.....พ.ศ.....

.....ผู้ชำระเงิน
(.....)
วันที่.....เดือน.....พ.ศ.....

แบบชำระเงิน

วันที่.....

☐ ศูนย์บริการธุรกิจพลังงาน กรมธุรกิจพลังงาน

☐ บมจ. ธนาคารกรุงไทย (Comp. Code ๙๐๑๙) ค่าธรรมเนียม ๒๕ บาท

Customer Name/ ชื่อผู้ประกอบการ : บริษัท ดับบลิวเอชเอ เอ็นเนอร์ยี่ ซิบอร์ด เอ็นจิเนียริ่ง จำกัด

Ref.๑ เลขที่ใบอนุญาต : กท๒๓๑๐๒๕๔

Ref.๒ กฎหมาย : พรบ. ๒๕๔๒

จำนวนเงินที่ชำระ (ชำระเต็มจำนวนเท่านั้น) - ๘๐๐/- บาท (ตัวอักษร) (แปดร้อยบาทถ้วน)

☐ เงินสด

☐ เดบิต ทุกธนาคาร

(ชำระที่ศูนย์บริการธุรกิจพลังงานเท่านั้น)

☐ เครดิต ทุกธนาคาร เสียค่าธรรมเนียม ๑%

(ชำระที่ศูนย์บริการธุรกิจพลังงานเท่านั้น)

☐ เช็คของธนาคาร สั่งจ่ายในนาม “กระทรวงการคลัง”

(ชำระที่ศูนย์บริการธุรกิจพลังงานเท่านั้น)

หมายเลขเช็ค.....ธนาคาร.....สาขา.....วันที่.....



กรมธุรกิจพลังงาน

ใบอนุญาตประกอบกิจการ ระบบการขนส่งก๊าซธรรมชาติทางท่อ

ใบอนุญาตนี้ออกให้เพื่อแสดงว่า


บริษัท ดับบลิวเอชเอ อีส์เทิร์น ซีบอร์ด เอ็นจีตี4 จำกัด
๘๗ อาคารเอ็มไทย ทาวเวอร์ ออลซีซั่นเพลส ชั้น ๑๑ ถนนวิทยุ
แขวงลุมพินี เขตปทุมวัน กรุงเทพมหานคร

เป็นผู้ได้รับอนุญาตให้ประกอบกิจการควบคุมประเภทที่ ๓
ตามมาตรา ๑๗ (๓) แห่งพระราชบัญญัติควบคุมน้ำมันเชื้อเพลิง พ.ศ. ๒๕๔๒

ระบบการขนส่งก๊าซธรรมชาติทางท่อ
โครงการระบบท่อจำหน่ายก๊าซธรรมชาติไปยังบริษัท ไฮเท็ค แคสต์ จำกัด
ตำบลแม่น้ำคู้ อำเภอลวกแดง จังหวัดระยอง

ใบอนุญาตนี้ให้ใช้ได้จนถึงวันที่ ๓๑ เดือน ธันวาคม พ.ศ. ๒๕๖๗

ออกให้ ณ วันที่ ๑๖ เดือน กรกฎาคม พ.ศ. ๒๕๖๗

 

ผู้อนุญาต

เงื่อนไขการอนุญาต :

(๑) ผู้ประกอบกิจการระบบการขนส่งก๊าซธรรมชาติทางท่อ ต้องดำเนินการตามมาตรการที่เสนอไว้ในรายงานการประเมินผลกระทบสิ่งแวดล้อมอย่างเคร่งครัด

(๒) ใบอนุญาตฉบับนี้ ได้รับการอนุญาตให้ประกอบกิจการควบคุมประเภทที่ ๓ ตามพระราชบัญญัติควบคุมน้ำมันเชื้อเพลิง พ.ศ. ๒๕๔๒ ดังนั้น ผู้รับใบอนุญาตจะต้องปฏิบัติและกำกับดูแลการประกอบกิจการควบคุมให้เป็นไปตามหลักเกณฑ์ที่กำหนดในกฎหมายว่าด้วยการควบคุมน้ำมันเชื้อเพลิงและกฎหมายอื่นที่เกี่ยวข้อง ตลอดระยะเวลาที่ได้รับอนุญาต ทั้งนี้ หากมีการตรวจสอบพบว่า การประกอบกิจการของท่านไม่เป็นไปตามกฎหมายดังกล่าว จะถือว่าท่านฝ่าฝืนไม่ปฏิบัติตามพระราชบัญญัตินี้ และถือเป็นความผิดที่ต้องได้รับโทษทางอาญาหรือเป็นความผิดทางวินัย แล้วแต่กรณี

หมายเหตุ : ใบอนุญาตประกอบกิจการควบคุมประเภทที่ ๓ ฉบับนี้ ใช้ประกอบกับรายการอนุญาต โครงการระบบท่อจำหน่ายก๊าซธรรมชาติ ไปยังบริษัท ไฮเท็ค แอสต์ จำกัด

รายการอนุญาต

โครงการระบบท่อจำหน่ายก๊าซธรรมชาติไปยัง บริษัท ไฮเท็ค แอสต์ จำกัด ตั้งอยู่ที่ ตำบลแม่น้ำคู่ อำเภอปลวกแดง จังหวัดระยอง โดยมีจุดเริ่มต้นที่จุดเชื่อมต่อจากโครงการระบบท่อจำหน่ายก๊าซธรรมชาติไปยังบริษัท ชานซ์ เทคโนโลยี จำกัด ของบริษัท ดับบลิวเอชเอ อีสเทิร์น ซีบอร์ด เอ็นจีที4 จำกัด ค่าพิกัดที่ N 1427393 E 745884 โดยวางท่อพอลิเอทิลีนความหนาแน่นสูง เกรด EN1555-2 ขนาดเส้นผ่าศูนย์กลาง ๒๒๕ มิลลิเมตร แนวท่อจะวางตลอดใต้ถนน HE4-B ไปสิ้นสุดยังแนวเขตสถานที่ใช้ก๊าซธรรมชาติของบริษัท ไฮเท็ค แอสต์ จำกัด ค่าพิกัดที่ N 1427372 E 745870 ซึ่งเป็นจุดสิ้นสุดของโครงการ

ท่อส่งก๊าซธรรมชาติเป็นท่อพอลิเอทิลีนความหนาแน่นสูง เกรด EN1555-2 ขนาดเส้นผ่าศูนย์กลาง ๒๒๕ มิลลิเมตร ความหนาท่อ ๒๐.๕๐ มิลลิเมตร ความยาวประมาณ ๐.๐๑๕๐๐ กิโลเมตร ปริมาตรประมาณ ๕๙๗ ลิตร ความดันออกแบบ ๑๒.๕ ปอนด์ต่อตารางนิ้ว และความดันใช้งานสูงสุด ๑๐๐ ปอนด์ต่อตารางนิ้ว ความลึกของท่อจากระดับพื้นดินไม่น้อยกว่า ๑.๕๐ เมตร

โครงการดังกล่าวไม่มีสถานี

WHA Eastern Seaboard NGD4

บริษัท ดับบลิวเอชเอ อีสเทิร์น ซีบอร์ด เอ็นจีดี 4 จำกัด

รายงานผลการปฏิบัติตามมาตรการ
ป้องกัน แก้ไข ลด ติดตาม และตรวจสอบผลกระทบสิ่งแวดล้อม
ระบบการขนส่งก๊าซธรรมชาติทางท่อ
โครงการท่อส่งก๊าซธรรมชาติภายในนิคมอุตสาหกรรมดับบลิวเอชเอ อีสเทิร์นซีบอร์ด เอ็นจีดี 4
(เฉพาะแนวท่อจำหน่ายก๊าซธรรมชาติไปยังบริษัท ไฮเทค แคลสต์ จำกัด)
(ระยะก่อสร้าง)
(ระหว่างเดือนพฤษภาคม ถึงเดือนกรกฎาคม 2567)

ภาคผนวก ข-3

หนังสือประกาศเขตระบบโครงข่ายก๊าซธรรมชาติ

จัดเตรียมโดย



บริษัท ท็อปส์-แลบ คอนซัลแตนท์ จำกัด



ประกาศสำนักงานคณะกรรมการกำกับกิจการพลังงาน
เรื่อง กำหนดเขตรบบโครงข่ายก๊าซธรรมชาติ
ต่อจำหน่ายก๊าซธรรมชาติไปยังบริษัท ไฮเท็ค แอสต์ จำกัด
ในนิคมอุตสาหกรรมดับบลิวเอชเอ อีสเทิร์นซีบอร์ด ๔ จังหวัดระยอง
ตามพระราชบัญญัติการประกอบกิจการพลังงาน พ.ศ. ๒๕๕๐

.....

ด้วยคณะกรรมการกำกับกิจการพลังงาน ได้พิจารณาให้ความเห็นชอบทิศทางและแนวเขตในการวางระบบโครงข่ายก๊าซธรรมชาติ ตามแผนผังแสดงรายละเอียดของลักษณะทิศทางและแนวเขตในการวางระบบโครงข่ายก๊าซธรรมชาติ ต่อจำหน่ายก๊าซธรรมชาติไปยังบริษัท ไฮเท็ค แอสต์ จำกัด ในนิคมอุตสาหกรรมดับบลิวเอชเอ อีสเทิร์นซีบอร์ด ๔ จังหวัดระยอง ของบริษัท ดับบลิวเอชเอ อีสเทิร์น ซีบอร์ด เอ็นจีที๔ จำกัด โดยมีวัตถุประสงค์เพื่อนำก๊าซธรรมชาติมาเป็นเชื้อเพลิงในการผลิตสินค้าและผลิตภัณฑ์อุตสาหกรรม

อาศัยอำนาจตามความในมาตรา ๑๐๖ แห่งพระราชบัญญัติการประกอบกิจการพลังงาน พ.ศ. ๒๕๕๐ และประกาศคณะกรรมการกำกับกิจการพลังงาน เรื่อง หลักเกณฑ์การจัดทำประกาศ เครื่องหมาย และวิธีการแจ้งสิทธิในเขตรบบโครงข่ายพลังงาน พ.ศ. ๒๕๖๔ ประกอบกับมติคณะกรรมการกำกับกิจการพลังงาน ในการประชุมครั้งที่ ๑๘/๒๕๖๗ (ครั้งที่ ๙๐๓) เมื่อวันที่ ๒๔ เมษายน ๒๕๖๗ สำนักงานคณะกรรมการกำกับกิจการพลังงาน จึงประกาศให้ทราบโดยทั่วกัน ดังต่อไปนี้

กำหนดให้พื้นที่แนวท่อจำหน่ายก๊าซธรรมชาติไปยังบริษัท ไฮเท็ค แอสต์ จำกัด ในนิคมอุตสาหกรรมดับบลิวเอชเอ อีสเทิร์นซีบอร์ด ๔ จังหวัดระยอง ระยะทางรวมประมาณ ๑๕.๐๐ เมตร พาดผ่านท้องที่ตำบลแม่น้ำคู้ อำเภอลวกแดง จังหวัดระยอง เป็นเขตรบบโครงข่ายก๊าซธรรมชาติ โดยมีรายละเอียดจำนวน ๓ ช่วง ดังนี้


ช่วงที่ ๑ แนวท่อจำหน่ายก๊าซธรรมชาติ HDPE ขนาดเส้นผ่านศูนย์กลาง ๒๒๕ มิลลิเมตร เริ่มต้นจาก (๑) จุดแยกจากท่อจำหน่ายก๊าซธรรมชาติไปยังบริษัท ชานซ์ เทคโนโลยี จำกัด ขนาดเส้นผ่านศูนย์กลาง ๒๒๕ มิลลิเมตร ของบริษัท ดับบลิวเอชเอ อีสเทิร์น ซีบอร์ด เอ็นจีที๔ จำกัด ค่าพิกัดที่ N ๑๔๒๗๓๙๓ E ๗๔๕๕๘๘๔ ตั้งอยู่ในท้องที่ตำบลแม่น้ำคู้ อำเภอลวกแดง จังหวัดระยอง แนวท่อจำหน่ายก๊าซธรรมชาติวางอยู่ในพื้นที่นิคมอุตสาหกรรมดับบลิวเอชเอ อีสเทิร์นซีบอร์ด ๔ ไปยัง (๒) จุดเริ่มต้นท่อจำหน่ายก๊าซธรรมชาติในเขตถนน HE๔-B ค่าพิกัดที่ N ๑๔๒๗๓๙๐ E ๗๔๕๕๘๘๓ ตั้งอยู่ในท้องที่ตำบลแม่น้ำคู้ อำเภอลวกแดง จังหวัดระยอง ระยะทางประมาณ ๑.๕๐ เมตร ทั้งนี้ กำหนดความกว้างของเขตรบบโครงข่ายก๊าซธรรมชาติด้านละ ๑.๐๐ เมตร รวมทั้งสองด้านกว้าง ๒.๐๐ เมตร


ช่วงที่ ๒ แนวท่อจำหน่ายก๊าซธรรมชาติ HDPE ขนาดเส้นผ่านศูนย์กลาง ๒๒๕ มิลลิเมตร เริ่มต้นจาก (๒) จุดเริ่มต้นท่อจำหน่ายก๊าซธรรมชาติในเขตถนน HE๔-B ค่าพิกัดที่ N ๑๔๒๗๓๙๐ E ๗๔๕๕๘๘๓ ตั้งอยู่ในท้องที่ตำบลแม่น้ำคู้ อำเภอลวกแดง จังหวัดระยอง แนวท่อจำหน่ายก๊าซธรรมชาติวางอยู่ในพื้นที่นิคมอุตสาหกรรมดับบลิวเอชเอ อีสเทิร์นซีบอร์ด ๔ โดยวางในเขตถนน HE๔-B ไปยัง (๓) จุดเริ่มต้นท่อจำหน่ายก๊าซธรรมชาติ ขนาดเส้นผ่านศูนย์กลาง ๒๒๕ มิลลิเมตร ในเขตพื้นที่นิคมอุตสาหกรรมดับบลิวเอชเอ อีสเทิร์นซีบอร์ด ๔ จังหวัดระยอง ค่าพิกัดที่ N ๑๔๒๗๓๗๗ E ๗๔๕๕๗๗๘ ระยะทางประมาณ ๗.๒๕ เมตร ทั้งนี้ กำหนดความกว้างของเขตรบบโครงข่ายก๊าซธรรมชาติด้านละ ๑.๐๐ เมตร รวมทั้งสองด้านกว้าง ๒.๐๐ เมตร




ช่วงที่ ๓ แนวท่อจำหน่ายก๊าซธรรมชาติ HDPE ขนาดเส้นผ่านศูนย์กลาง ๒๒๕ มิลลิเมตร เริ่มต้นจาก (๓) จุดเริ่มต้นท่อจำหน่ายก๊าซธรรมชาติ ขนาดเส้นผ่านศูนย์กลาง ๒๒๕ มิลลิเมตร ในเขตพื้นที่นิคมอุตสาหกรรมดับบลิวเอชเอ อีสเทิร์นซีบอร์ด ๔ จังหวัดระยอง ค่าพิกัดที่ N ๑๔๒๗๓๗๗ E ๗๔๕๘๗๘ ตั้งอยู่ในท้องที่ตำบลแม่น้ำคู้ อำเภอบลวกแดง จังหวัดระยอง แนวท่อจำหน่ายก๊าซธรรมชาติวางอยู่ในพื้นที่นิคมอุตสาหกรรมดับบลิวเอชเอ อีสเทิร์นซีบอร์ด ๔ ไปยัง (๔) จุดหักเลี้ยวแนวท่อจำหน่ายก๊าซธรรมชาติ ขนาดเส้นผ่านศูนย์กลาง ๒๒๕ มิลลิเมตร ในเขตพื้นที่นิคมอุตสาหกรรมดับบลิวเอชเอ อีสเทิร์นซีบอร์ด ๔ จังหวัดระยอง ค่าพิกัดที่ N ๑๔๒๗๓๗๔ E ๗๔๕๘๗๗ ตั้งอยู่ในท้องที่ตำบลแม่น้ำคู้ อำเภอบลวกแดง จังหวัดระยอง แนวท่อจำหน่ายก๊าซธรรมชาติวางอยู่ในพื้นที่นิคมอุตสาหกรรมดับบลิวเอชเอ อีสเทิร์นซีบอร์ด ๔ ไปยัง (๕) จุดหักเลี้ยวแนวท่อจำหน่ายก๊าซธรรมชาติ ขนาดเส้นผ่านศูนย์กลาง ๒๒๕ มิลลิเมตร ในเขตพื้นที่นิคมอุตสาหกรรมดับบลิวเอชเอ อีสเทิร์นซีบอร์ด ๔ จังหวัดระยอง ค่าพิกัดที่ N ๑๔๒๗๓๗๖ E ๗๔๕๘๗๑ ตั้งอยู่ในท้องที่ตำบลแม่น้ำคู้ อำเภอบลวกแดง จังหวัดระยอง แนวท่อจำหน่ายก๊าซธรรมชาติวางอยู่ในพื้นที่นิคมอุตสาหกรรมดับบลิวเอชเอ อีสเทิร์นซีบอร์ด ๔ ไปยัง (๖) แนวเขตที่ดินบริษัท ไฮเทค แอสต์ จำกัด ในเขตพื้นที่นิคมอุตสาหกรรมดับบลิวเอชเอ อีสเทิร์นซีบอร์ด ๔ จังหวัดระยอง ค่าพิกัดที่ N ๑๔๒๗๓๗๒ E ๗๔๕๘๗๐ ตั้งอยู่ในท้องที่ตำบลแม่น้ำคู้ อำเภอบลวกแดง จังหวัดระยอง ระยะทางประมาณ ๖.๒๕ เมตร ทั้งนี้ กำหนดความกว้างของเขตรบบโครงสร้างก๊าซธรรมชาติด้านละ ๑.๐๐ เมตร รวมทั้งสองด้านกว้าง ๒.๐๐ เมตร

ทั้งนี้ รายละเอียดของลักษณะทิศทางและแนวเขตในการวางระบบโครงสร้างก๊าซธรรมชาติปรากฏตามแผนผังแสดงรายละเอียด แบบเลขที่ WHA-NGD๔-V๑๔D,E,F จำนวน ๑ แผ่น ที่แนบท้ายประกาศนี้

 

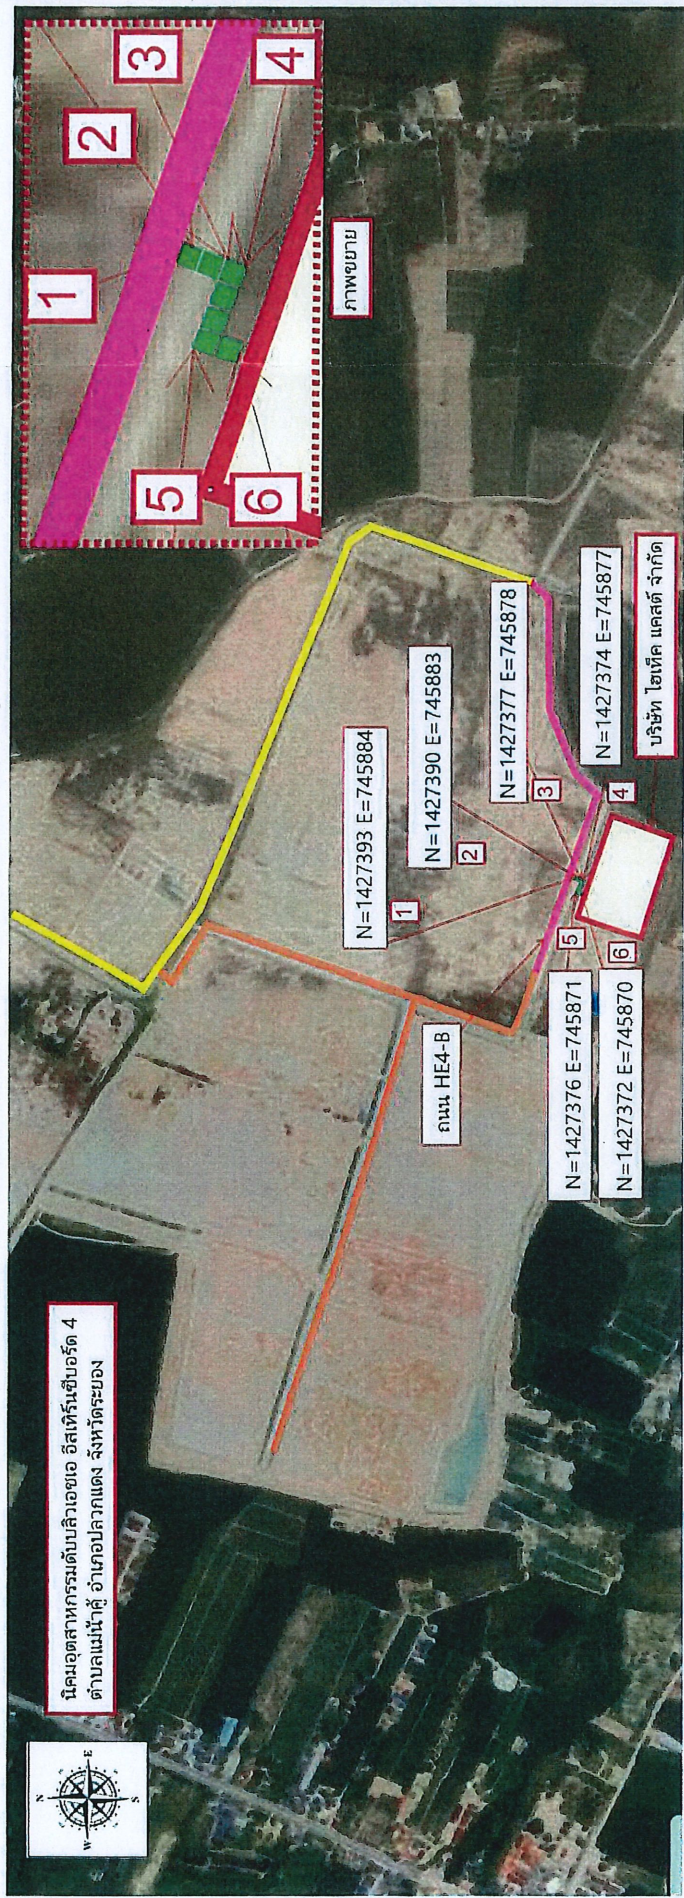

โครงการต่อเจ้าหน้าที่วิศวกรรมภายในนิคมอุตสาหกรรมดับบลิวเอชเอ อีสเทิร์นซีบอร์ด 4	
แผนผังแสดงรายละเอียดท้ายประกาศสำนักงานคณะกรรมการกำกับกิจการพลังงาน	
เรื่อง กำหนดเขตระบบโครงข่ายก๊าซธรรมชาติ ต่อเจ้าหน้าที่ก๊าซธรรมชาติ	
ไปยังบริษัท ไอเท็ค แคสท์ จำกัด	
นิคมอุตสาหกรรมดับบลิวเอชเอ อีสเทิร์นซีบอร์ด 4 จังหวัดระยอง	
ขนาดความกว้างของถนนโครงการโดยก๊าซธรรมชาติในนิคมอุตสาหกรรม กว้าง 2 เมตร	
อนุมัติ	แบบเลขที่ WHA-NGD4-V19D.E.F
	วันที่ 20 กุมภาพันธ์ 2567

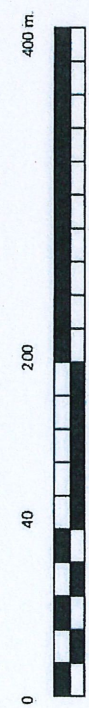

- ท่อจำหน่ายก๊าซธรรมชาติ ภายในนิคมอุตสาหกรรมเหมราชอีสเทิร์นซีบอร์ด 4 จังหวัดระยอง
- ท่อจำหน่ายก๊าซธรรมชาติ (IDPE) ขนาด 225 มิลลิเมตร ไปยังบริษัท ไอเท็ค แคสท์ จำกัด
- แนวเขตที่ดินบริษัท ไอเท็ค แคสท์ จำกัด
- ท่อจำหน่ายก๊าซธรรมชาติไปยังบริษัท ชานซ์ เทคโนโลยี จำกัด
- ท่อจำหน่ายก๊าซธรรมชาติไปยังบริษัท คาร์ดิแนล เซลส์ 222 (ประเทศไทย) จำกัด

WHA Eastern Seaboard NGD4

บริษัท ดับบลิวเอชเอ อีสเทิร์น ซีบอร์ด เอ็นจีดี 4 จำกัด

รายงานผลการปฏิบัติตามมาตรการ
ป้องกัน แก้ไข ลด ติดตาม และตรวจสอบผลกระทบสิ่งแวดล้อม
ระบบการขนส่งก๊าซธรรมชาติทางท่อ
โครงการท่อส่งก๊าซธรรมชาติภายในนิคมอุตสาหกรรมดับบลิวเอชเอ อีสเทิร์นซีบอร์ด เอ็นจีดี 4
(เฉพาะแนวท่อจำหน่ายก๊าซธรรมชาติไปยังบริษัท ไฮเทค แคลสต์ จำกัด)
(ระยะก่อสร้าง)
(ระหว่างเดือนพฤษภาคม ถึงเดือนกรกฎาคม 2567)

ภาคผนวก ค

หนังสือการขออนุญาตจากหน่วยงานต่างๆ ที่เกี่ยวข้อง

จัดเตรียมโดย



บริษัท ท็อปส์-แลบ คอนซัลแตนท์ จำกัด

WHA Eastern Seaboard NGD4

บริษัท ดับบลิวเอชเอ อีสเทิร์น ซีบอร์ด เอ็นจีดี 4 จำกัด

รายงานผลการปฏิบัติตามมาตรการ
ป้องกัน แก้ไข ลด ติดตาม และตรวจสอบผลกระทบสิ่งแวดล้อม
ระบบการขนส่งก๊าซธรรมชาติทางท่อ
โครงการท่อส่งก๊าซธรรมชาติภายในนิคมอุตสาหกรรมดับบลิวเอชเอ อีสเทิร์นซีบอร์ด เอ็นจีดี 4
(เฉพาะแนวท่อจำหน่ายก๊าซธรรมชาติไปยังบริษัท ไฮเทค แคลสต์ จำกัด)
(ระยะก่อสร้าง)
(ระหว่างเดือนพฤษภาคม ถึงเดือนกรกฎาคม 2567)

ภาคผนวก ค-1

หนังสือขอความอนุเคราะห์ใช้ไฟฟ้า น้ำประปา ห้องน้ำ
และขออนุญาตทิ้งขยะทั่วไปและขยะอันตราย

จัดเตรียมโดย



บริษัท ท็อปส์-แลบ คอนซัลแตนท์ จำกัด



บริษัท ซี.อี.จี. เอ็นจิเนียริง จำกัด
C.E.G. ENGINEERING CO., LTD.



เลขที่ CEG – 2405/052

วันที่ 27 พฤษภาคม 2567



เรื่อง ขออนุญาตเคราะห้ในการใช้ไฟฟ้า น้ำประปา ห้องน้ำ และขออนุญาตทิ้งขยะทั่วไปและขยะอันตรายร่วมกับ
บริษัท ไฮเทค แคสท์ จำกัด สำหรับโครงการระบบท่อจำหน่ายก๊าซธรรมชาติไปยังบริษัท ไฮเทค แคสท์ จำกัด
เรียน ผู้จัดการบริษัท นิว หนานหยาง คอนสตรัคชั่น จำกัด ผู้รับเหมาบริษัท ไฮเทค แคสท์ จำกัด

ตามที่ บริษัท ซี.อี.จี. เอ็นจิเนียริง จำกัด ได้รับการว่าจ้างจากบริษัท ดับบลิวเอชเอ อีสเทิร์น ซิเบอร์ดี เอ็นจิเนีย 4 จำกัด
ให้เป็นผู้ดำเนินงานก่อสร้างโครงการระบบท่อจำหน่ายก๊าซธรรมชาติไปยังบริษัท ไฮเทค แคสท์ จำกัด

ทั้งนี้ทางบริษัท ซี.อี.จี. เอ็นจิเนียริง จำกัด ใคร่ขออนุญาตเคราะห้ในการใช้ไฟฟ้า น้ำประปา ห้องน้ำ และขออนุญาต
ทิ้งขยะทั่วไปและขยะอันตรายร่วมกับบริษัท นิว หนานหยาง คอนสตรัคชั่น จำกัด สำหรับโครงการระบบท่อจำหน่ายก๊าซธรรมชาติ
ไปยังบริษัท ไฮเทค แคสท์ จำกัด ตั้งแต่วันที่ 31 พฤษภาคม 2567 จนสิ้นสุดโครงการฯเพื่อให้การดำเนินงานวางระบบท่อจำหน่าย
ก๊าซธรรมชาติเป็นไปอย่างเรียบร้อย และมีประสิทธิภาพ

ในการนี้บริษัท ซี.อี.จี. เอ็นจิเนียริง จำกัด ได้มอบหมายให้ นายพงศ์ศิริ ชะคำปลูก (วิศวกรโครงการ) เบอร์โทรศัพท์ 061-273-0888
เป็นผู้ประสานงานโครงการต่อไป

จึงเรียนมาเพื่อโปรดทราบและให้ความอนุเคราะห์ในการประสานงานต่อไป

  

หัวหน้าส่วนความปลอดภัย อาชีวอนามัยและสิ่งแวดล้อม

WHA Eastern Seaboard NGD4

บริษัท ดับบลิวเอชเอ อีสเทิร์น ซีบอร์ด เอ็นจีดี 4 จำกัด

รายงานผลการปฏิบัติตามมาตรการ
ป้องกัน แก้ไข ลด ติดตาม และตรวจสอบผลกระทบสิ่งแวดล้อม
ระบบการขนส่งก๊าซธรรมชาติทางท่อ
โครงการท่อส่งก๊าซธรรมชาติภายในนิคมอุตสาหกรรมดับบลิวเอชเอ อีสเทิร์นซีบอร์ด เอ็นจีดี 4
(เฉพาะแนวท่อจำหน่ายก๊าซธรรมชาติไปยังบริษัท ไฮเทค แคลสต์ จำกัด)
(ระยะก่อสร้าง)
(ระหว่างเดือนพฤษภาคม ถึงเดือนกรกฎาคม 2567)

ภาคผนวก ค-2

หนังสือขออนุญาตปิดช่องทางจราจร ภายในพื้นที่
นิคมอุตสาหกรรมดับบลิวเอชเอ อีสเทิร์น ซีบอร์ด 4

จัดเตรียมโดย



บริษัท ท็อปส์-แลบ คอนซัลแตนท์ จำกัด



บริษัท ซี.อี.จี. เอ็นจิเนียริ่ง จำกัด
C.E.G. ENGINEERING CO., LTD.



เลขที่ CEG – 2405/060

วันที่ 15 พฤษภาคม 2567



เรื่อง ขอบความอนุเคราะห์ในการปิดช่องทางการจราจร ภายในพื้นที่นิคมอุตสาหกรรม ดับบลิวเอชเออีสเทิร์นซีบอร์ด 4 สำหรับ
โครงการระบบท่อจำหน่ายก๊าซธรรมชาติไปยังบริษัท ไฮเท็ค แอสต์ จำกัด
เรียน ผู้จัดการนิคมอุตสาหกรรม ดับบลิวเอชเอ อีสเทิร์นซีบอร์ด 4

ตามที่ บริษัท ซี.อี.จี. เอ็นจิเนียริ่ง จำกัด ได้รับการว่าจ้างจากบริษัท ดับบลิวเอชเอ อีสเทิร์น ซีบอร์ด เอ็นจีดี 4 จำกัด
ให้เป็นผู้ดำเนินงานก่อสร้างโครงการระบบท่อจำหน่ายก๊าซธรรมชาติไปยังบริษัท ไฮเท็ค แอสต์ จำกัด

ทั้งนี้ทางบริษัท ซี.อี.จี. เอ็นจิเนียริ่ง จำกัด ใ้ขอความอนุเคราะห์ในการปิดช่องทางการจราจร ภายในพื้นที่
นิคมอุตสาหกรรม ดับบลิวเอชเออีสเทิร์นซีบอร์ด 4 สำหรับโครงการระบบท่อจำหน่ายก๊าซธรรมชาติไปยังบริษัท ไฮเท็ค แอสต์ จำกัด
ตั้งแต่วันที่ 31 พฤษภาคม 2567 จนถึงสิ้นสุดโครงการในวันที่ 11 กรกฎาคม 2567 เป็นระยะเวลา 42 วัน

ในการนี้บริษัท ซี.อี.จี. เอ็นจิเนียริ่ง จำกัด ได้มอบหมายให้ นายพงศ์ศิริ ะคำปลุก (วิศวกรโครงการ) เบอร์โทรศัพท์ 061-273-0888
เป็นผู้ประสานงานโครงการต่อไป

จึงเรียนมาเพื่อโปรดทราบและให้ความอนุเคราะห์ในการประสานงานต่อไป

  

หัวหน้าส่วนความปลอดภัย อาชีวอนามัยและสิ่งแวดล้อม

WHA Eastern Seaboard NGD4

บริษัท ดับบลิวเอชเอ อีสเทิร์น ซีบอร์ด เอ็นจีดี 4 จำกัด

รายงานผลการปฏิบัติตามมาตรการ
ป้องกัน แก้ไข ลด ติดตาม และตรวจสอบผลกระทบสิ่งแวดล้อม
ระบบการขนส่งก๊าซธรรมชาติทางท่อ
โครงการท่อส่งก๊าซธรรมชาติภายในนิคมอุตสาหกรรมดับบลิวเอชเอ อีสเทิร์นซีบอร์ด เอ็นจีดี 4
(เฉพาะแนวท่อจำหน่ายก๊าซธรรมชาติไปยังบริษัท ไฮเทค แคลสต์ จำกัด)
(ระยะก่อสร้าง)
(ระหว่างเดือนพฤษภาคม ถึงเดือนกรกฎาคม 2567)

ภาคผนวก ง
การจัดการด้านความปลอดภัย อาชีวอนามัย และสิ่งแวดล้อม

จัดเตรียมโดย



บริษัท ท็อปส์-แลบ คอนซัลแตนท์ จำกัด

WHA Eastern Seaboard NGD4

บริษัท ดับบลิวเอชเอ อีสเทิร์น ซีบอร์ด เอ็นจีดี 4 จำกัด

รายงานผลการปฏิบัติตามมาตรการ
ป้องกัน แก้ไข ลด ติดตาม และตรวจสอบผลกระทบสิ่งแวดล้อม
ระบบการขนส่งก๊าซธรรมชาติทางท่อ
โครงการท่อส่งก๊าซธรรมชาติภายในนิคมอุตสาหกรรมดับบลิวเอชเอ อีสเทิร์นซีบอร์ด เอ็นจีดี 4
(เฉพาะแนวท่อจำหน่ายก๊าซธรรมชาติไปยังบริษัท ไฮเทค แคลสต์ จำกัด)
(ระยะก่อสร้าง)
(ระหว่างเดือนพฤษภาคม ถึงเดือนกรกฎาคม 2567)

ภาคผนวก ง-1

คุณสมบัติของเจ้าหน้าที่ความปลอดภัยในการทำงาน

จัดเตรียมโดย



บริษัท ท็อปส์-แลบ คอนซัลแตนท์ จำกัด



บริษัท ซี.อี.จี. เอ็นจิเนียริ่ง จำกัด
C.E.G. ENGINEERING CO., LTD.



คำสั่งบริษัท
ครั้งที่ CEG-SHE-2405/001

เรื่อง แต่งตั้งเจ้าหน้าที่ความปลอดภัยในการทำงานระดับวิชาชีพประจำโครงการก่อสร้าง

ตามที่ ประกาศในราชกิจจานุเบกษา กฎกระทรวงการจัดให้มีเจ้าหน้าที่ความปลอดภัยในการทำงานบุคลากร หน่วยงาน หรือ คณะบุคคลเพื่อดำเนินการด้านความปลอดภัยในสถานประกอบกิจการ พ.ศ. 2565 ลงวันที่ 17 มิถุนายน พ.ศ. 2565 ข้อ 4 นายจ้างของ สถานประกอบกิจการประเภทที่ระบุในบัญชีท้ายกฎกระทรวงนี้ ต้องจัดให้มีเจ้าหน้าที่ความปลอดภัยในการทำงาน ตามข้อ 5 ส่วนที่ 2 เจ้าหน้าที่ความปลอดภัยในการทำงานโดยหน้าที่เฉพาะ ซึ่งมีคุณสมบัติเฉพาะตามที่กำหนดในกฎกระทรวง ข้อ 21 เป็นเจ้าหน้าที่ ความปลอดภัยในการทำงานระดับวิชาชีพ ประจำโครงการก่อสร้าง

บริษัท ซี.อี.จี. เอ็นจิเนียริ่ง จำกัด ตั้งอยู่เลขที่ 39/112 ซอยพหลโยธิน 52 แขวง 31 แขวงคลองถนน เขตสายไหม กรุงเทพฯ 10220 เป็นสถานประกอบกิจการธุรกิจรับเหมาก่อสร้างทั่วไป จึงขอแต่งตั้งลูกจ้าง ซึ่งมีคุณสมบัติเฉพาะตามที่กำหนดใน กฎกระทรวงเป็นเจ้าหน้าที่ความปลอดภัยในการทำงานระดับวิชาชีพ ประจำโครงการก่อสร้างระบบท่อจำหน่ายก๊าซธรรมชาติไปยัง บริษัท ไฮเทค แอสต์ จำกัด

นางสาวขวัญฤดี สร้างทุกซ์

โดยให้เจ้าหน้าที่ความปลอดภัยในการทำงานระดับวิชาชีพ มีหน้าที่ดังต่อไปนี้

1. ตรวจสอบ และเสนอแนะให้นายจ้างปฏิบัติตามกฎหมายเกี่ยวกับความปลอดภัย อาชีวอนามัย และสภาพแวดล้อมในการทำงาน
2. วิเคราะห์งานเพื่อชี้บ่งอันตรายรวมทั้งกำหนดมาตรการป้องกัน หรือขั้นตอนการทำงานอย่างปลอดภัยเสนอต่อนายจ้าง
3. ประเมินความเสี่ยงด้านความปลอดภัยในการทำงาน
4. วิเคราะห์แผนงานโครงการ รวมทั้งข้อเสนอแนะของหน่วยงานต่าง ๆ และเสนอแนะมาตรการความปลอดภัยในการทำงานต่อนายจ้าง
5. ตรวจสอบประเมินการปฏิบัติงานของสถานประกอบกิจการให้เป็นไปตามแผนงานโครงการหรือมาตรการความปลอดภัยในการทำงาน
6. แนะนำให้ลูกจ้างปฏิบัติตามข้อบังคับ และคู่มือว่าด้วยความปลอดภัยในการทำงาน
7. แนะนำฝึกสอน อบรมลูกจ้างเพื่อการปฏิบัติงานปลอดภัยจากเหตุอันจะทำให้เกิดความไม่ปลอดภัยในการทำงาน
8. ตรวจวัด และประเมินสภาพแวดล้อมในการทำงาน หรือดำเนินการร่วมกับบุคคลหรือหน่วยงานที่ขึ้นทะเบียนกับ กรมสวัสดิการและคุ้มครองแรงงานเป็นผู้รับรองหรือตรวจสอบเอกสารหลักฐานรายงานในการตรวจสอบสภาพแวดล้อมใน การทำงานภายในสถานประกอบกิจการ
9. เสนอแนะต่อนายจ้างเพื่อให้มีการจัดการด้านความปลอดภัยในการทำงานที่เหมาะสมกับสถานประกอบกิจการ และพัฒนา ให้มีประสิทธิภาพอย่างต่อเนื่อง




บริษัท ซี.อี.จี. เอ็นจิเนียริง จำกัด

C.E.G. ENGINEERING CO., LTD.



10. ตรวจสอบหาสาเหตุ และวิเคราะห์การประสบอันตราย การเจ็บป่วย หรือการเกิดเหตุเดือดร้อนรำคาญ เนื่องจากการทำงาน และรายงานผล รวมทั้งเสนอแนะต่อนายจ้างเพื่อป้องกันการเกิดเหตุโดยไม่ชักช้า
11. รวบรวมสถิติ วิเคราะห์ข้อมูล จัดทำรายงาน และข้อเสนอแนะเกี่ยวกับการประสบอันตราย การเจ็บป่วย หรือการเกิดเหตุเดือดร้อนรำคาญอันเนื่องจากการทำงานของลูกจ้าง
12. ให้ความรู้และอบรมด้านโรคจากการประกอบอาชีพและสิ่งแวดล้อม แก่ลูกจ้างก่อนเข้าทำงาน และระหว่างทำงาน เพื่อทบทวนความรู้อย่างน้อยปีละหนึ่งครั้ง
13. ปฏิบัติงานด้านความปลอดภัยในการทำงานอื่นตามที่นายจ้างมอบหมาย

ทั้งนี้ ให้ผู้ที่ได้รับการแต่งตั้งเป็นเจ้าหน้าที่ความปลอดภัยในการทำงานระดับวิชาชีพ ปฏิบัติหน้าที่ตามที่ได้รับมอบหมาย ตั้งแต่วันที่ 31 พฤษภาคม 2567 เป็นต้นไปจนสิ้นสุดโครงการ

 



บริษัท ซี.อี.จี. เอ็นจิเนียริ่ง จำกัด
C.E.G. ENGINEERING CO., LTD.



คำสั่งบริษัท

ครั้งที่ CEG-SHE-2405/002

เรื่อง แต่งตั้งเจ้าหน้าที่ความปลอดภัยในการทำงานระดับเทคนิคประจำโครงการก่อสร้าง

ตามที่ ประกาศในราชกิจจานุเบกษา กฎกระทรวงการจัดให้มีเจ้าหน้าที่ความปลอดภัยในการทำงานบุคลากร หน่วยงาน หรือคณะบุคคลเพื่อดำเนินการด้านความปลอดภัยในสถานประกอบกิจการ พ.ศ. 2565 ลงวันที่ 17 มิถุนายน พ.ศ. 2565 ข้อ 4 นายจ้างของ สถานประกอบกิจการประเภทที่ระบุในบัญชีท้ายกฎกระทรวงนี้ ต้องจัดให้มีเจ้าหน้าที่ความปลอดภัยในการทำงาน ตามข้อ 5 ส่วนที่ 2 เจ้าหน้าที่ความปลอดภัยในการทำงานโดยหน้าที่เฉพาะ ซึ่งมีคุณสมบัติเฉพาะตามที่กำหนดในกฎกระทรวง ข้อ 15 เป็นเจ้าหน้าที่ ความปลอดภัยในการทำงานระดับเทคนิค ประจำโครงการก่อสร้าง

บริษัท ซี.อี.จี. เอ็นจิเนียริ่ง จำกัด ตั้งอยู่เลขที่ 39/112 ซอยพลโยธิน 52 แขวง 31 แขวงคลองถนน เขตสายไหม กรุงเทพฯ 10220 เป็นสถานประกอบกิจการธุรกิจรับเหมาก่อสร้างทั่วไป จึงขอแต่งตั้งลูกจ้าง ซึ่งมีคุณสมบัติเฉพาะตามที่กำหนดใน กฎกระทรวงเป็นเจ้าหน้าที่ความปลอดภัยในการทำงานระดับเทคนิค ประจำโครงการก่อสร้างระบบท่อจำหน่ายก๊าซธรรมชาติไปยัง บริษัท ไฮเทค แอสต์ (ประเทศไทย) จำกัด

1. นายจักรดนัย รงค์ทอง
2. นายเฉลิมพล พลบูรณ์

โดยให้เจ้าหน้าที่ความปลอดภัยในการทำงานระดับเทคนิค มีหน้าที่ดังต่อไปนี้

1. ตรวจสอบ และเสนอแนะให้นายจ้างปฏิบัติตามกฎหมายเกี่ยวกับความปลอดภัย อาชีวอนามัย และสภาพแวดล้อมในการทำงาน
2. วิเคราะห์งานเพื่อชี้บ่งอันตรายรวมทั้งกำหนดมาตรการป้องกัน หรือขั้นตอนการทำงานอย่างปลอดภัยเสนอต่อนายจ้าง
3. ประเมินความเสี่ยงด้านความปลอดภัยในการทำงาน
4. ตรวจสอบหาสาเหตุ และวิเคราะห์การประสบอันตราย การเจ็บป่วย หรือการเกิดเหตุเดือดร้อนรำคาญอันเนื่องมาจากการทำงาน และรายงานผล รวมทั้งเสนอแนะต่อนายจ้างเพื่อป้องกันการเกิดเหตุ
5. รวบรวมสถิติ วิเคราะห์ข้อมูล จัดทำรายงาน และข้อเสนอแนะเกี่ยวกับการประสบอันตราย การเจ็บป่วย หรือการเกิดเหตุ เดือดร้อนรำคาญอันเนื่องมาจากการทำงานของลูกจ้าง
6. ตรวจสอบการปฏิบัติงานของสถานประกอบกิจการให้เป็นไปตามแผนงานโครงการ หรือมาตรการความปลอดภัยใน การทำงาน
7. ปฏิบัติงานด้านความปลอดภัยในการทำงานอื่นตามที่นายจ้างมอบหมาย

ทั้งนี้ ให้ผู้ที่ได้รับการแต่งตั้งเป็นเจ้าหน้าที่ความปลอดภัยในการทำงานระดับเทคนิค ปฏิบัติหน้าที่ตามที่ได้รับมอบหมาย ตั้งแต่วันที่ 31 พฤษภาคม 2567 เป็นต้นไปจนสิ้นสุดโครงการ



ขอแสดงความนับถือ





รหัสประจำตัวเจ้าหน้าที่ความปลอดภัยในการทำงาน

วันที่ 4 กรกฎาคม 2561

สำนักงานสวัสดิการและคุ้มครองแรงงานจังหวัดระยอง ได้รับแจ้งขึ้นทะเบียนเจ้าหน้าที่ความปลอดภัย

บริษัท ซี.อี.จี.เอ็นจิเนียริง จำกัด

โดยแจ้งขึ้นทะเบียนเจ้าหน้าที่ความปลอดภัยในการทำงาน ระดับ เทคนิค

จำนวน 4 คน

ลำดับที่	ชื่อ-สกุล	เลขรหัส จป.
1	นางสุตานันต์ แดงอยู่	กสร.จป.น 221-005468
2	นางสาวรัชก ภูมมา	กสร.จป.น 221-001048
3	นางสาวลลิตตา พรหมพิลาต	กสร.จป.น 221-005469
4	นายเฉลิมพล พลบูรณ์	กสร.จป.น 221-005470

หมายเหตุ ให้นายจ้างแจ้งรหัสประจำตัวหรือถ่ายสำเนาให้ จป.ให้ทราบเลขรหัส กรณีมีการเปลี่ยนแปลงให้ดำเนินการ ดังนี้ :-

1. กรณีจป.เปลี่ยนสถานที่ปฏิบัติงานหรือเปลี่ยนระดับ ให้บริษัทฯ แจ้งออกหรือจป.แจ้ง ระบุวันที่ออก ณ สำนักงานฯ ภายใน 15 วัน
2. ถ้ามี จป. คนใหม่ให้ดำเนินการแจ้งขึ้นทะเบียน ภายใน 15 วัน นับแต่วันที่แต่งตั้ง (ถ้าจป.เคยแจ้งขึ้นทะเบียนมาก่อนแจ้งด้วย)

กลุ่มงานสวัสดิการและคุ้มครองแรงงานจังหวัดระยอง พื้นที่ 1 (ภารกิจด้านความปลอดภัยในการทำงาน)

โทรศัพท์ 038-694117-9 ต่อ 115

โทรสาร 038-694117-9 ต่อ 601-602



รหัสประจำตัวเจ้าหน้าที่ความปลอดภัยในการทำงาน

วันที่ 26 มีนาคม 2562

สำนักงานสวัสดิการและคุ้มครองแรงงานจังหวัดระยอง ได้รับแจ้งขึ้นทะเบียนเจ้าหน้าที่ความปลอดภัย

บริษัท ซี.อี.จี.เอ็นจิเนียริง จำกัด

โดยแจ้งขึ้นทะเบียนเจ้าหน้าที่ความปลอดภัยในการทำงาน ระดับ เทคนิค

จำนวน 1 คน

ลำดับที่	ชื่อ-สกุล	เลขรหัส จป.
1	นายฉัตรดนัย รงค์ทอง	กสร.จป.น 221-006232

หมายเหตุให้นายจ้างแจ้งรหัสประจำตัวหรือถ่ายสำเนาให้ จป.ให้ทราบเลขรหัส กรณีมีการเปลี่ยนแปลงให้ดำเนินการ ดังนี้ :-

- กรณีจป.เปลี่ยนสถานที่ปฏิบัติงานหรือเปลี่ยนระดับ ให้บริษัทฯ แจ้งออกหรือจป.แจ้ง ระบุวันที่ออก ณ สำนักงานฯ ภายใน 15 วัน
- ถ้ามี จป. คนใหม่ให้ดำเนินการแจ้งขึ้นทะเบียน ภายใน 15 วัน นับแต่วันที่แต่งตั้ง (ถ้าจป.เคยแจ้งขึ้นทะเบียนมาก่อนแจ้งด้วย)

กลุ่มงานสวัสดิการและคุ้มครองแรงงานจังหวัดระยอง พื้นที่ 1 (ภารกิจด้านความปลอดภัยในการทำงาน)

โทรศัพท์ 038-694117-9 ต่อ 115

โทรสาร 038-694117-9 ต่อ 601-602



รหัสประจำตัวเจ้าหน้าที่ความปลอดภัยในการทำงาน

วันที่ 30 ตุลาคม 2563

สำนักงานสวัสดิการและคุ้มครองแรงงานจังหวัดระยอง ได้รับแจ้งขึ้นทะเบียนเจ้าหน้าที่ความปลอดภัย

บริษัท ซี.อี.จี.เอ็นจิเนียริง จำกัด

โดยแจ้งขึ้นทะเบียนเจ้าหน้าที่ความปลอดภัยในการทำงาน ระดับ วิชาชีพ

จำนวน 1 คน

ลำดับที่	ชื่อ-สกุล	เลขรหัส จป.
1	น.ส.ขวัญฤดี สร้างทุกข์	กสร.จป.ว 221-004191

หมายเหตุ ให้นายจ้างแจ้งรหัสประจำตัวหรือถ่ายสำเนาให้ จป.ให้ทราบเลขรหัส กรณีมีการเปลี่ยนแปลงให้ดำเนินการ ดังนี้ .-

1. กรณีจป.เปลี่ยนสถานที่ปฏิบัติงานหรือเปลี่ยนระดับ ให้บริษัทฯ แจ้งออกหรือจป.แจ้ง ระบุวันที่ออก ณ สำนักงานฯ ภายใน 15 วัน
2. ถ้ามี จป. คนใหม่ให้ดำเนินการแจ้งขึ้นทะเบียน ภายใน 15 วัน นับแต่วันที่แต่งตั้ง (ถ้าจป.เคยแจ้งขึ้นทะเบียนมาก่อนแจ้งด้วย)

กลุ่มงานสวัสดิการและคุ้มครองแรงงานจังหวัดระยอง พื้นที่ 1 (ภารกิจด้านความปลอดภัยในการทำงาน)

โทรศัพท์ 038-694117-9 ต่อ 115

โทรสาร 038-694117-9 ต่อ 601-602

WHA Eastern Seaboard NGD4

บริษัท ดับบลิวเอชเอ อีสเทิร์น ซีบอร์ด เอ็นจีดี 4 จำกัด

รายงานผลการปฏิบัติตามมาตรการ
ป้องกัน แก้ไข ลด ติดตาม และตรวจสอบผลกระทบสิ่งแวดล้อม
ระบบการขนส่งก๊าซธรรมชาติทางท่อ
โครงการท่อส่งก๊าซธรรมชาติภายในนิคมอุตสาหกรรมดับบลิวเอชเอ อีสเทิร์นซีบอร์ด เอ็นจีดี 4
(เฉพาะแนวท่อจำหน่ายก๊าซธรรมชาติไปยังบริษัท ไฮเทค แคลสต์ จำกัด)
(ระยะก่อสร้าง)
(ระหว่างเดือนพฤษภาคม ถึงเดือนกรกฎาคม 2567)

ภาคผนวก ง-2
แผนการจัดการด้านความปลอดภัย อาชีวอนามัย และสิ่งแวดล้อม
(SHE Plan)

จัดเตรียมโดย



บริษัท ท็อปส์-แลบ คอนซัลแตนท์ จำกัด

CONTRACT NO.:	LOCATION: WHA4	JOB NO.: HYTEK-2402.008
---------------	----------------	-------------------------

WHA Eastern Seaboard NGD4

WHA Eastern Seaboard NGD 4

PROJECT NAME.

โครงการก่อสร้างท่อจำหน่ายก๊าซธรรมชาติไปยังบริษัท ไฮเทค แคสต์ (ประเทศไทย) จำกัด

SAFETY HEALTH AND ENVIRONMENT PROCEDURE

PR-X-2402.008-CEG-001

WHA Eastern Seaboard NGD4 REVIEW STAMP

- ☐ E : Work may proceed
- ☐ F : Work may proceed. Submit Final Document
- ☐ G : Revise and Resubmit. Work may proceed
Subject to incorporation of changes indicated
- ☐ H : Revise and Resubmit. Work may not proceed
- ☐ I : Review not required. Work may proceed

THIS REVIEW DOES NOT RELIEVE THE CONTRACTOR
OF ITS RESPONSIBILITY FOR ERRORS AND FOR ALL
ITS OTHER OBLIGATIONS UNDER THE CONTRACT

NAME _____

SIGNATURE _____ DATE _____

Rev.	Date	ISSUE DESCRIPTION (For Approval/ For Construction/ For As-Built & Final Document)	
0	27-Feb-2024	Issue for Approval	
CONTRACTOR		 C.E.G. ENGINEERING CO., LTD.	

	SAFETY HEALTH AND ENVIRONMENTAL PROCEDURE	PR-X-2402.008-CEG-001
		REV.0
		27 FEB 2024
		Page 2 of 15

CONTENTS

ARTICLE	PAGE
1. ขอบเขตงาน	3
2. ความรับผิดชอบ	3
3. การแบ่งงาน	3
4. ภาคผนวก	5
4.1 Safety Training Record Form	6
4.2 Contractor Card Form	8
4.3 SHE Monthly Report Form	10
4.4 Safety Talk Record Form	12
4.5 Job Safety Analysis Form	14

	SAFETY HEALTH AND ENVIRONMENTAL PROCEDURE	PR-X-2402.008-CEG-001
		REV.0
		27 FEB 2024
		Page 3 of 15

1. ขอบเขตงาน

- 1.1 งาน **HDD** เพื่อวางท่อก๊าซตลอดถนนความยาวประมาณ 10 เมตร บริเวณถนนหน้าบริษัท **HyTek**
- 1.2 งาน **Opencut** ความยาวประมาณ 6 เมตร บริเวณหน้าบริษัท **Hytek** พร้อมทำบ่อวางแล้ว
- 1.3 งาน **Tie-in** ท่อก๊าซใหม่เข้ากับท่อก๊าซเดิม
- 1.4 งานคืนพื้นที่โครงการ และส่งมอบกับหน่วยงานเจ้าของพื้นที่
- 1.5 งาน **Gas Commissioning**

2. ความรับผิดชอบ

บริษัท ซี.อี.จี. เอ็นจิเนียริ่ง จำกัด และจะถูกควบคุมดูแล อนุมัติโดยบริษัท ดับบลิวเอชเอ อีสเทิร์น ซีบอร์ด เอ็นจิเนียริ่ง 4 จำกัด

3. การแบ่งงาน

ตารางต่อไปนี้จะแสดงการแบ่งงานของผู้ที่เกี่ยวข้อง

	SAFETY HEALTH AND ENVIRONMENTAL PROCEDURE	PR-X-2402.008-CEG-001
		REV.0
		27 FEB 2024
		Page 4 of 15

Item	Description	Response By C.E.G.	Response By PTT NGD.
1	Preparation of work procedure		
	1.1 Open cut, Driven sheet pile, HDD	A	APV
	1.2 Welding HDPE pipe, Pressure test, Check leak	A	APV
	1.3 Tie-in, and Commissioning.	A	APV
2	Operation to according to procedure	A	APV
3	Site Preparation		
	Clearing & leveling	A	W
	Rope barricade / steel barricade / Concrete barrier	A	W
	Ladder	A	W
	Lighting for night work	A	W
	Warning and safety signs (no smoking, hard hat, danger, etc.)	A	W
4	Provide Fire Fighting & Medical Facilities.		
	4.1 Dry chemical fire extinguisher 10A40B (15 lbs., type ABC-2 set)	A	W
	4.2 Stand-by fire truck 1 Ea.	A	W
	4.3 Stand-by ambulance 1 Ea.	A	W
	4.4 Stand-by vehicle 1 Ea.	A	W
	4.5 Worker protective wear	A	W

Note: A = Action

APV = Approval

W = Witness

	SAFETY HEALTH AND ENVIRONMENTAL PROCEDURE	PR-X-2402.008-CEG-001
		REV.0
		27 FEB 2024
		Page 5 of 15

4. ภาคผนวก

4.1 Safety Training Record Form

4.2 Contractor Card Form

4.3 SHE Monthly Report Form

4.4 Safety Talk Record Form

4.5 Job Safety Analysis Form

	SAFETY HEALTH AND ENVIRONMENTAL PROCEDURE	PR-X-2402.008-CEG-001
		REV.0
		27 FEB 2024
		Page 6 of 15

4.1 Safety Training Record Form

[illegible]

	SAFETY HEALTH AND ENVIRONMENTAL PROCEDURE	PR-X-2402.008-CEG-001
		REV.0
		27 FEB 2024
		Page 8 of 15

4.2 Contractor Card Form

	บริษัทดับบลิวเอชเอ อีสเทิร์นซีบอร์ด4 จำกัด WHA Eastern Seaboard Industrial Estate 4	ข้อควรปฏิบัติ 1. พนักงานจะต้องติดบัตรประจำตัวไว้ให้เห็นเด่นชัด 2. พนักงานจะต้องปฏิบัติตามกฎความปลอดภัยอย่างเคร่งครัด 3. บัตรนี้เป็นสมบัติของบริษัทดับบลิวเอชเออีสเทิร์นซีบอร์ด4 จำกัด หากชำรุดหรือสูญหายจะต้องชดใช้ในการทำบัตรใหม่ 100 บาท
	บัตรพนักงานผู้รับเหมา	
ชื่อ ตำแหน่ง ชื่อบริษัท วันอนุญาต วันหมดอายุ ผู้อนุญาต..... (SHE/OMS)		
เลขที่ 01/2563		

	บริษัทดับบลิวเอชเอ อีสเทิร์นซีบอร์ด4 จำกัด WHA Eastern Seaboard Industrial Estate 4	ข้อควรปฏิบัติ 1. พนักงานจะต้องติดบัตรประจำตัวไว้ให้เห็นเด่นชัด 2. พนักงานจะต้องปฏิบัติตามกฎความปลอดภัยอย่างเคร่งครัด 3. บัตรนี้เป็นสมบัติของบริษัทดับบลิวเอชเออีสเทิร์นซีบอร์ด4 จำกัด หากชำรุดหรือสูญหายจะต้องชดใช้ในการทำบัตรใหม่ 100 บาท
	บัตรพนักงานผู้รับเหมา	
ชื่อ ตำแหน่ง ชื่อบริษัท วันอนุญาต วันหมดอายุ ผู้อนุญาต..... (SHE/OMS)		
เลขที่ 02/2563		

	บริษัทดับบลิวเอชเอ อีสเทิร์นซีบอร์ด4 จำกัด WHA Eastern Seaboard Industrial Estate 4	ข้อควรปฏิบัติ 1. พนักงานจะต้องติดบัตรประจำตัวไว้ให้เห็นเด่นชัด 2. พนักงานจะต้องปฏิบัติตามกฎความปลอดภัยอย่างเคร่งครัด 3. บัตรนี้เป็นสมบัติของบริษัทดับบลิวเอชเออีสเทิร์นซีบอร์ด4 จำกัด หากชำรุดหรือสูญหายจะต้องชดใช้ในการทำบัตรใหม่ 100 บาท
	บัตรพนักงานผู้รับเหมา	
ชื่อ ตำแหน่ง ชื่อบริษัท วันอนุญาต วันหมดอายุ ผู้อนุญาต..... (SHE/OMS)		
เลขที่ 03/25623		

	บริษัทดับบลิวเอชเอ อีสเทิร์นซีบอร์ด4 จำกัด WHA Eastern Seaboard Industrial Estate 4	ข้อควรปฏิบัติ 1. พนักงานจะต้องติดบัตรประจำตัวไว้ให้เห็นเด่นชัด 2. พนักงานจะต้องปฏิบัติตามกฎความปลอดภัยอย่างเคร่งครัด 3. บัตรนี้เป็นสมบัติของบริษัทดับบลิวเอชเออีสเทิร์นซีบอร์ด4 จำกัด หากชำรุดหรือสูญหายจะต้องชดใช้ในการทำบัตรใหม่ 100 บาท
	บัตรพนักงานผู้รับเหมา	
ชื่อ ตำแหน่ง ชื่อบริษัท วันอนุญาต วันหมดอายุ ผู้อนุญาต..... (SHE/OMS)		
เลขที่ 04/2563		

	SAFETY HEALTH AND ENVIRONMENTAL PROCEDURE	PR-X-2402.008-CEG-001
		REV.0
		27 FEB 2024
		Page 10 of 15

4.3 SHE Monthly Report Form



รายงานด้านความปลอดภัยและอาชีวอนามัยประจำเดือน (SHE Monthly Report)

โครงการ

Project

ระยะเวลาดำเนินโครงการ

Project Period

บริษัททำการรายงาน

☐ บริษัท ซี.อี.จี. เอ็นจิเนียริง จำกัด

รายงานประจำเดือน

Month of

☐ บริษัทผู้รับเหมา

Company name of Report

ข้อมูลการเกิดอุบัติเหตุ

Information of Incident

จำนวนผู้ได้รับอุบัติเหตุ

คน

No. of injured

เหตุการณ์เกือบเกิดอุบัติเหตุ

☐ มี

จำนวน

ครั้ง

☐ ไม่มี

Near Miss

อุบัติเหตุ

☐ มี

จำนวน

ครั้ง

☐ ไม่มี

Accident

ความรุนแรงของอุบัติเหตุจากการทำงาน

☐

อุบัติเหตุขั้นเสียชีวิต

☐

อุบัติเหตุขั้นเข้ารับการรักษาทางการแพทย์

Severity of Accident

First Aid Treatment

Medical Treatment

*ต้องแจ้ง จป.ภายใน 1 วัน

☐

อุบัติเหตุขั้นหยุดงาน

☐

อุบัติเหตุขั้นปฐมพยาบาล

ทำการหลังเกิดเหตุ

Lost time accident

First Aid Treatment

ประเภทใบอนุญาตที่ต้องขอ

Work Permit

☐ มี

☐ ไม่มี

☐

งานขุด

Digging permit

☐

งานยกด้วยเครื่องจักร

Lifting work

☐

งานในที่อับอากาศ

Work in confined spaces

☐

งานบนที่สูง

work at height

☐

งานที่ก่อให้เกิดความร้อน

Hot work

☐

งานการทดสอบด้วยรังสี

Radiological testing work

☐

อื่นๆ

others

ข้อมูลชั่วโมงการทำงาน (Worked-Hours)

ชั่วโมงการทำงานสะสม ณ วันที่ผ่านมา (1)

- ชั่วโมง-คน

Accumulated work-Hours as of previous month

Man Hours

ชั่วโมงการทำงาน ณ วันนี้ (2)

- ชั่วโมง-คน

Work-Hour in this month

Man Hours

ชั่วโมงการทำงานรวมทั้งหมด (1+2)

- ชั่วโมง-คน

Total Work-Hours

Man Hours

ข้อมูลด้านสิ่งแวดล้อม (Environmental data)

ปริมาณขยะ

ขยะทั่วไป

กิโลกรัม

ปริมาณที่ส่งกำจัด

กก.

หมายเหตุ

Amount of waste

General waste

Amount of waste disposed

Note

ขยะรีไซเคิล

กิโลกรัม

ปริมาณที่ส่งกำจัด

กก.

หมายเหตุ

Recycling waste

Amount of waste disposed

Note

ขยะอันตราย

กิโลกรัม

ปริมาณที่ส่งกำจัด

กก.

หมายเหตุ

Hazardous waste

Amount of waste disposed

Note

ข้อมูลอื่นๆ (Other Information)

1 การทำ Safety Talk ประจำวันก่อนเริ่มงาน (แบบ FM-SHE-18)

☐

มี

จำนวน

ครั้ง

Daily Safety Talk Before Start Working

2 การสำรวจความปลอดภัยโดยเจ้าหน้าที่ความปลอดภัย

☐

มี

จำนวน

ครั้ง

Safety Walk By Safety Officer /Responsible Person

(

ผู้จัดทำ

(

ผู้ตรวจสอบ

(

ผู้อนุมัติ

วันที่

วันที่

วันที่

	SAFETY HEALTH AND ENVIRONMENTAL PROCEDURE	PR-X-2402.008-CEG-001
		REV.0
		27 FEB 2024
		Page 12 of 15

4.4 Safety Talk Record Form



บริษัท ซี.อี.จี. เอ็นจิเนียริง จำกัด
C.E.G. ENGINEERING CO., LTD.

บันทึกการสื่อสารประจำวัน (Safety Talk)

ชื่อโครงการ (Project Name) :

วันที่ (Date) :

เวลา (Time) :

ชื่อบริษัท (Company Name) :

สถานที่ (Location) :

ผู้ทำการอบรม (Name of Instructor) :

1.

2.

3.

ผู้เข้าประชุมจำนวน (Employee(s) Attend) :

คน

หัวข้อเรื่อง (Topics) :

คำถาม (Questions) :

ลำดับ No.	ชื่อ - นามสกุล Name - Surname	ลายเซ็น Signature	ตำแหน่ง Position	หมายเหตุ Remark

ผู้จัดทำ	ผู้ตรวจสอบ	ผู้อนุมัติ
() ชื่อ-สกุล _____ ตำแหน่ง _____ วันที่ _____	() ชื่อ-สกุล _____ ตำแหน่ง _____ วันที่ _____	() ชื่อ-สกุล _____ ตำแหน่ง _____ วันที่ _____

	SAFETY HEALTH AND ENVIRONMENTAL PROCEDURE	PR-X-2402.008-CEG-001
		REV.0
		27 FEB 2024
		Page 14 of 15

4.5 Job Safety Analysis Form

WHA Eastern Seaboard NGD4

บริษัท ดับบลิวเอชเอ อีสเทิร์น ซีบอร์ด เอ็นจีดี 4 จำกัด

รายงานผลการปฏิบัติตามมาตรการ
ป้องกัน แก้ไข ลด ติดตาม และตรวจสอบผลกระทบสิ่งแวดล้อม
ระบบการขนส่งก๊าซธรรมชาติทางท่อ
โครงการท่อส่งก๊าซธรรมชาติภายในนิคมอุตสาหกรรมดับบลิวเอชเอ อีสเทิร์นซีบอร์ด เอ็นจีดี 4
(เฉพาะแนวท่อจำหน่ายก๊าซธรรมชาติไปยังบริษัท ไฮเทค แคลสต์ จำกัด)
(ระยะก่อสร้าง)
(ระหว่างเดือนพฤษภาคม ถึงเดือนกรกฎาคม 2567)

ภาคผนวก ง-3

สัญญาว่าจ้างผู้รับเหมาในการปฏิบัติตามมาตรการฯ

จัดเตรียมโดย



บริษัท ท็อปส์-แลบ คอนซัลแตนท์ จำกัด

WHA Eastern Seaboard NGD4

5.3 ดำเนินการขอใบอนุญาตและดำเนินการอื่นใดตามที่กฎหมายกำหนด เพื่อให้ได้มาซึ่งใบอนุญาตก่อสร้าง หรือใบอนุญาตอื่นใดที่กฎหมายกำหนดให้ต้องมีเพื่อการปฏิบัติงานตามสัญญาด้วยค่าใช้จ่ายของผู้รับจ้างเอง

5.4 จัดหา และจัดเตรียมวัสดุ อุปกรณ์ วัสดุสิ้นเปลือง และสัณณภาพต่างๆ ที่มีคุณภาพดี มีมาตรฐานและจำเป็นในการปฏิบัติงานที่จ้างทั้งหมด ด้วยค่าใช้จ่ายของผู้รับจ้างเอง โดยข้อกำหนดเกี่ยวกับวัสดุอุปกรณ์ (Specification) ให้เป็นไปตามที่ผู้ว่าจ้างกำหนด

5.5 พนักงาน และ/หรือ บุคลากรของผู้รับจ้างทั้งหมดที่ปฏิบัติงานตามสัญญานี้จะต้องมีคุณสมบัติที่เหมาะสม มีความรู้ความสามารถประสบการณ์ในการทำงานตามที่ผู้รับจ้างนำเสนอ หรือ ที่เหมาะสมกับการทำงานที่ได้รับมอบหมาย หรือ ตามที่กฎหมายกำหนด

5.6 ควบคุมดูแลพนักงาน และ/หรือ บุคลากรของผู้รับจ้างให้มีความพร้อมในการปฏิบัติงานให้แก่ผู้ว่าจ้างเสมอ

5.7 จัดให้พนักงานของผู้รับจ้างที่จะเข้าปฏิบัติงานบริการเข้ารับการอบรมหลักสูตรความปลอดภัยและอาชีวอนามัยพื้นฐานในการทำงาน (Safety Induction) จากผู้รับจ้างก่อนเริ่มปฏิบัติงานไม่น้อยกว่า 7 (เจ็ด) วัน โดยผู้รับจ้างจะต้องจัดส่งรายชื่อพนักงานให้แก่ผู้ว่าจ้างล่วงหน้าไม่น้อยกว่า 7 (เจ็ด) วัน ก่อนวันอบรม

5.8 จัดเตรียม Job Task Assessment & Job Safety Analysis นำส่งผู้ว่าจ้างล่วงหน้าไม่น้อยกว่า 7 (เจ็ด) วัน ก่อนเข้ารับการอบรมระเบียบปฏิบัติเกี่ยวกับความปลอดภัยในการปฏิบัติงาน (Safety Induction Training) ทั้งนี้ เพื่อให้ผู้ว่าจ้างสามารถอำนวยความสะดวกในการขอใบอนุญาตเข้าทำงานในพื้นที่ของผู้ว่าจ้าง (Permit to Work) ได้

5.9 ปฏิบัติให้เป็นไปตามประกาศ ระเบียบ คำสั่ง และกฎหมายความปลอดภัย อาชีวอนามัย และสิ่งแวดล้อมในการทำงานอย่างเคร่งครัด

5.10 ควบคุมดูแลให้พนักงาน และ/หรือ บุคลากรของผู้รับจ้างทุกคนที่ปฏิบัติงานตามสัญญานี้ให้ปฏิบัติหน้าที่ให้เป็นไปตามกฎหมายเกี่ยวกับความปลอดภัย อาชีวอนามัย และสิ่งแวดล้อม ตลอดจนกฎหมายอื่น ๆ ที่เกี่ยวข้อง รวมถึงแต่ไม่จำกัดเพียง

5.10.1 ข้อกำหนดงานบริการ ตามเอกสารแนบท้ายสัญญาหมายเลข 2

5.10.2 นโยบายด้านสิ่งแวดล้อมและสังคมซึ่งเป็นไปตามมาตรฐาน ISO 14001

หากพนักงาน และ/หรือ บุคลากรของผู้รับจ้างคนใดฝ่าฝืนไม่ปฏิบัติตาม เมื่อผู้ว่าจ้างได้แจ้งเป็นลายลักษณ์อักษรไปยังผู้รับจ้าง ผู้รับจ้างจะต้องดำเนินการหาพนักงาน และ/หรือ บุคลากรใหม่เพื่อมาทดแทนพนักงาน และ/หรือ บุคลากรคนดังกล่าวทันที

5.10 ปฏิบัติให้เป็นไปตามกฎหมายคุ้มครองแรงงาน และบรรดากฎหมายอื่นๆ ที่เกี่ยวข้องอย่างเคร่งครัด โดยคำนึงถึงความปลอดภัย และสวัสดิการของลูกจ้างของตนซึ่งเป็นผู้ปฏิบัติงานของผู้รับจ้างตลอดอายุของสัญญานี้

ในกรณีที่พนักงาน และ/หรือ บุคลากรของผู้รับจ้างได้รับบาดเจ็บ หรือทุพพลภาพ หรือเสียชีวิต ในขณะที่ปฏิบัติงานตามสัญญานี้ให้แก่ผู้ว่าจ้าง ผู้รับจ้างต้องรับผิดชอบค่าใช้จ่าย หรือค่าสินไหมทดแทนและค่าใช้จ่ายอื่นๆ (ถ้ามี) ให้แก่ผู้ช่วยช่างเทคนิคทั้งหมด และจะเรียกร้องค่าใช้จ่ายเงินชดเชยหรือค่าทดแทนใดๆ จากผู้ว่าจ้างมิได้

5.11 ให้ความร่วมมือในการสืบสวน สอบสวน และนำเสนอตัวผู้กระทำผิดมาดำเนินคดีตามกฎหมาย เมื่อผู้ว่าจ้างมีเหตุอันควรสงสัยได้ว่าลูกจ้าง และ/หรือ บุคลากรของผู้รับจ้างที่ได้รับมอบหมายให้ดำเนินการตามสัญญานี้ได้กระทำการทุจริตผิดกฎหมายภายในสถานที่ปฏิบัติงาน และผู้ว่าจ้างได้แจ้งให้ผู้รับจ้างทราบถึงเหตุดังกล่าวแล้ว ทั้งนี้ ผู้รับจ้างตกลงรับผิดชอบค่าใช้จ่ายในการดำเนินการทางกฎหมาย

WHA Eastern Seaboard NGD4

บริษัท ดับบลิวเอชเอ อีสเทิร์น ซีบอร์ด เอ็นจีดี 4 จำกัด

รายงานผลการปฏิบัติตามมาตรการ
ป้องกัน แก้ไข ลด ติดตาม และตรวจสอบผลกระทบสิ่งแวดล้อม
ระบบการขนส่งก๊าซธรรมชาติทางท่อ
โครงการท่อส่งก๊าซธรรมชาติภายในนิคมอุตสาหกรรมดับบลิวเอชเอ อีสเทิร์นซีบอร์ด เอ็นจีดี 4
(เฉพาะแนวท่อจำหน่ายก๊าซธรรมชาติไปยังบริษัท ไฮเทค แคลสต์ จำกัด)
(ระยะก่อสร้าง)
(ระหว่างเดือนพฤษภาคม ถึงเดือนกรกฎาคม 2567)

ภาคผนวก จ
การฝึกอบรม

จัดเตรียมโดย



บริษัท ท็อปส์-แลบ คอนซัลแตนท์ จำกัด

WHA Eastern Seaboard NGD4

บริษัท ดับบลิวเอชเอ อีสเทิร์น ซีบอร์ด เอ็นจีดี 4 จำกัด

รายงานผลการปฏิบัติตามมาตรการ
ป้องกัน ไข้ ไล่ ติดตาม และตรวจสอบผลกระทบสิ่งแวดล้อม
ระบบการขนส่งก๊าซธรรมชาติทางท่อ
โครงการท่อส่งก๊าซธรรมชาติภายในนิคมอุตสาหกรรมดับบลิวเอชเอ อีสเทิร์นซีบอร์ด เอ็นจีดี 4
(เฉพาะแนวท่อจำหน่ายก๊าซธรรมชาติไปยังบริษัท ไฮเทค แคลสต์ จำกัด)
(ระยะก่อสร้าง)
(ระหว่างเดือนพฤษภาคม ถึงเดือนกรกฎาคม 2567)

ภาคผนวก จ-1

ตัวอย่างบันทึกการอบรมส่งเสริมด้านความปลอดภัย อาชีวอนามัย
และสิ่งแวดล้อม ก่อนเริ่มทำงาน (Tool Box Talk)

จัดเตรียมโดย



บริษัท ท็อปส์-แลบ คอนซัลแตนท์ จำกัด



บริษัท ซี.อี.จี. เอ็นจิเนียริง จำกัด
C.E.G. ENGINEERING CO., LTD.

บันทึกการสื่อสารประจำวัน (Safety Talk)

ชื่อโครงการ (Project Name) : ก่อสร้างท่อจำหน่ายก๊าซธรรมชาติไปยังบริษัท ไอเท็ค แอสต์ (ประเทศไทย) จำกัด

วันที่ (Date) : 2/6/2567 เวลา (Time) : 8:30

ชื่อบริษัท (Company Name) : C.E.G. Engineering CO., LTD. สถานที่ (Location) : WHA4

ผู้ทำการอบรม (Name of Instructor) : 1. [REDACTED]

ผู้เข้าประชุมจำนวน (Employee(s) Attend) : 11 คน

หัวข้อเรื่อง (Topics) :
1. ซ้ำๆ มาตรการป้องกัน
2. ให้นำเอาตัวใส่ PPE ระวังอันตราย
3. 5 ล. ห้ามทำผิดต่อความปลอดภัย

คำถาม (Questions) : -

ลำดับ No.	ชื่อ - นามสกุล Name - Surname	ลายเซ็น Signature	ตำแหน่ง Position	หมายเหตุ Remark
1	[REDACTED]	[REDACTED]	WK	
2			WK	
3			WK	
4			S/v	
5			WK	
6			WSP	
7			WK	
8			WSP.	
9			WK	
10			SI	
11			FE	

ผู้จัดทำ

ผู้ตรวจสอบ

ผู้อนุมัติ



บริษัท ซี.อี.จี. เอ็นจิเนียริง จำกัด
C.E.G. ENGINEERING CO., LTD.

บันทึกการสื่อสารประจำวัน (Safety Talk)

ชื่อโครงการ (Project Name) : ก่อสร้างท่อจำหน่ายก๊าซธรรมชาติไปยังบริษัทไฮเท็ค แอสต์ (ประเทศไทย) จำกัด

วันที่ (Date) : 3/6/2567

เวลา (Time) : 8:30

ชื่อบริษัท (Company Name) : C.E.G. Engineering CO. LTD

สถานที่ (Location) : WHA4

ผู้ทำการอบรม (Name of Instructor) :

ผู้เข้าประชุมจำนวน (Employee(s) Attend) : 21 คน

หัวข้อเรื่อง (Topics) :
1. ชี้แจงรายละเอียดงาน
2. 5 ล. พื้นที่ปฏิบัติงาน.
3. ฝึกซ้อมอพยพ ถวายความปลอดภัยในอาคารภายในพื้นที่อาคาร.

คำถาม (Questions) : -

ลำดับ No.	ชื่อ - นามสกุล Name - Surname	ลายเซ็น Signature	ตำแหน่ง Position	หมายเหตุ Remark
1			WK	
2			WK	
3			FM	
4			WK	
5			HDD	
6			HDD	
7			HDD	
8			HDD	
9			HDD	
10			HDD	
11			HDD	
12			HDD	
13			HDD	
14			SLV	
15			WK	
16			WK	

ผู้จัดทำ	ผู้ตรวจสอบ	ผู้อนุมัติ



บริษัท ซี.อี.จี. เอ็นจิเนียริง จำกัด
C.E.G. ENGINEERING CO., LTD.

บันทึกการสื่อสารประจำวัน (Safety Talk)

ชื่อโครงการ (Project Name) : ก่อสร้างท่อจำหน่ายก๊าซธรรมชาติไปยังบริษัทไฮเท็ค แคสส์ (ประเทศไทย) จำกัด

วันที่ (Date) : 3/6/2567

เวลา (Time) : 8:30

ชื่อบริษัท (Company Name) : C.E.G. Engineering CO.,LTD.

สถานที่ (Location) : WHA4

ผู้ทำการอบรม (Name of Instructor) : 1. - 2. - 3. -

ผู้เข้าประชุมจำนวน (Employee(s) Attend) : 21 คน

หัวข้อเรื่อง (Topics) : -

คำถาม (Questions) : -

ลำดับ No.	ชื่อ - นามสกุล Name - Surname	ลายเซ็น Signature	ตำแหน่ง Position	หมายเหตุ Remark
17			ST	
18			W/K	
19			W/K	
20			FE	
21			DO	

ผู้จัดทำ	ผู้ตรวจสอบ	ผู้อนุมัติ



บริษัท ซี.อี.จี. เอ็นจิเนียริ่ง จำกัด
C.E.G. ENGINEERING CO., LTD.

บันทึกการสื่อสารประจำวัน (Safety Talk)

ชื่อโครงการ (Project Name) ก่อสร้างท่อจำหน่ายก๊าซธรรมชาติไปยังบริษัท ไอเท็ค แคสค์ (ประเทศไทย) จำกัด

วันที่ (Date) : 12/6/2567

เวลา (Time) : 07:30

ชื่อบริษัท (Company Name) : C.E.G. Engineering CO.,LTD.

สถานที่ (Location) : WHA4

ผู้ทำการอบรม (Name of Instructor) :

ผู้เข้าประชุมจำนวน (Employee(s) Attend) : คน

- หัวข้อเรื่อง (Topics) :
1. ฝึกอบรมระยะเชื่อมงาน Tie-in
 2. สวมใส่อุปกรณ์ PPE อย่างถูกต้อง
 3. เงินค่าตอบแทนในสายงานช่าง
 4. มีรถดับเพลิง รถพยาบาล รถบรรทุก รถยนต์

คำถาม (Questions) :

ลำดับ No.	ชื่อ - นามสกุล Name - Surname	ลายเซ็น Signature	ตำแหน่ง Position	หมายเหตุ Remark
1			ST	
2			SIU	
3			F/M	
4			ช่างเชื่อม	
5			WK	
6			WK	
7			WK	
8			W/K	
9			WK	
10			WK	
11			WK	
12			WK	
13			Dr	
14			ST	
15			ช่างเชื่อม	
16			ช่างเชื่อม	

ผู้จัดทำ

ผู้ตรวจสอบ

ผู้อนุมัติ



ชื่อโครงการ (Project Name)	ก่อสร้างท่าอากาศยานนานาชาติไปยังบริษัทโฮเทค แอสต์ (ประเทศไทย) จำกัด
----------------------------	---

ชื่อบริษัท (Company Name): C.E.G. Engineering CO.,LTD. สถานที่ (Location): WHA4

ผู้เข้าประชุมจำนวน (Employee(s) Attend) : - คน

หัวข้อเรื่อง (Topics) :

คำถาม (Questions) :

[illegible]

ผู้จัดทำ	ผู้ตรวจสอบ	ผู้อนุมัติ
----------	------------	------------

WHA Eastern Seaboard NGD4

บริษัท ดับบลิวเอชเอ อีสเทิร์น ซีบอร์ด เอ็นจีดี 4 จำกัด

รายงานผลการปฏิบัติตามมาตรการ
ป้องกัน แก้ไข ลด ติดตาม และตรวจสอบผลกระทบสิ่งแวดล้อม
ระบบการขนส่งก๊าซธรรมชาติทางท่อ
โครงการท่อส่งก๊าซธรรมชาติภายในนิคมอุตสาหกรรมดับบลิวเอชเอ อีสเทิร์นซีบอร์ด เอ็นจีดี 4
(เฉพาะแนวท่อจำหน่ายก๊าซธรรมชาติไปยังบริษัท ไฮเทค แคลสต์ จำกัด)
(ระยะก่อสร้าง)
(ระหว่างเดือนพฤษภาคม ถึงเดือนกรกฎาคม 2567)

ภาคผนวก ฉ
แผนการจัดการจราจร (Traffic Management Plan)

จัดเตรียมโดย




บริษัท ท็อปส์-แลบ คอนซัลแตนท์ จำกัด

แผนผังเส้นทางจราจรในการขนส่งท่อ

โครงการก่อสร้างท่อจำหน่ายก๊าซธรรมชาติไปยังบริษัท ไฮเทค แคสต์ (ประเทศไทย) จำกัด

WHA NGD 4 ถึง Hytek Cast

ระยะทางรวม 2.6 กม. เวลาเดินทาง 4 นาที

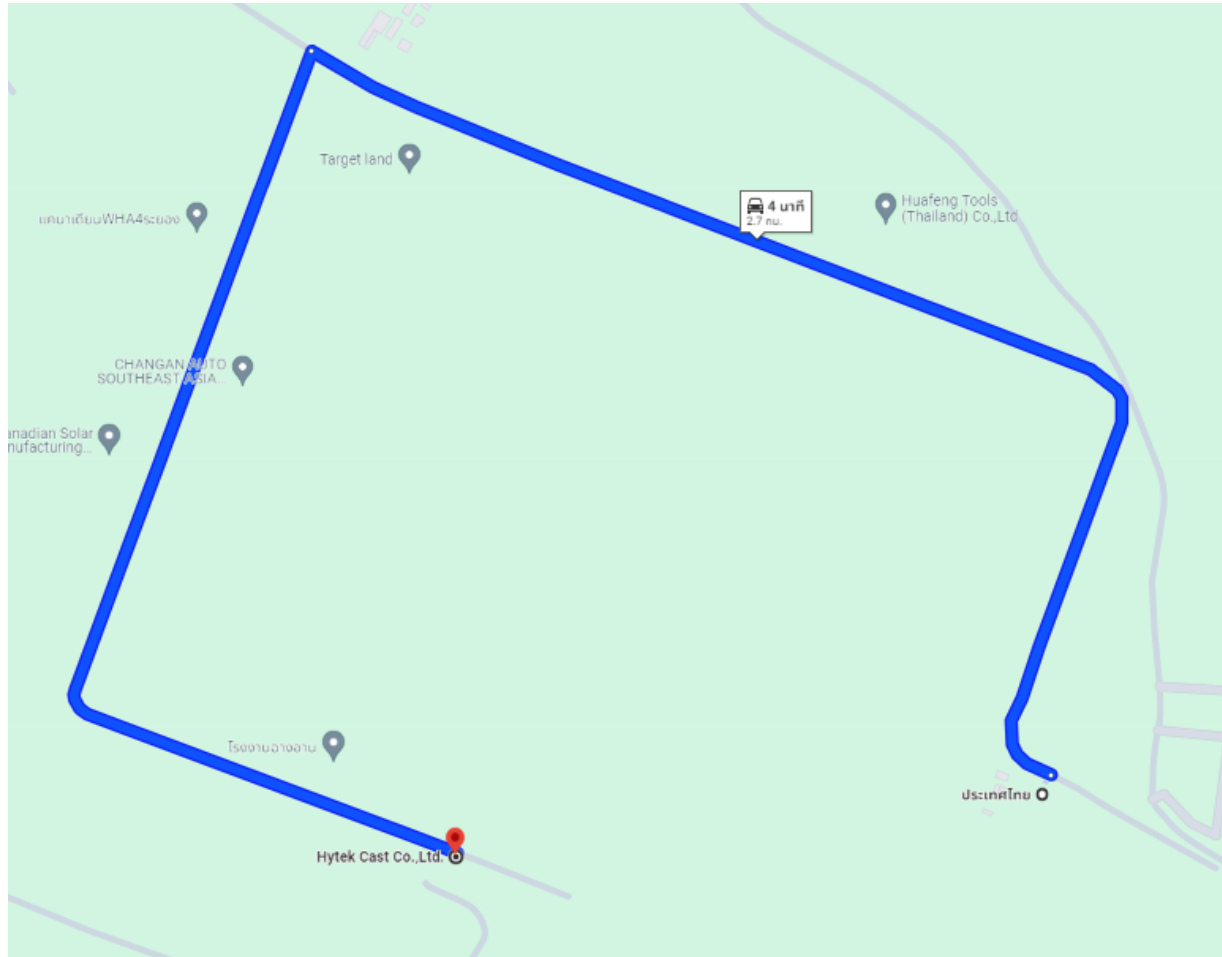

WHA NGD 4

106 หมู่ 1 ตำบลแม่น้ำคู่ อำเภอลวกแดง ระยอง 21140

- ↑ 1. เดินทางบนถนนนิคมอุตสาหกรรมดับบลิวเอชเอ อีสเทิร์นซีบอร์ด 4 ระยะทาง 1.4 กม.
- ↩ 2. เลี้ยวซ้ายแล้วเดินทางต่อบนถนนนิคมอุตสาหกรรมดับบลิวเอชเอ อีสเทิร์นซีบอร์ด 4 ระยะทาง 1.2 กม.

Hytek Cast

616/10 หมู่ 1 ตำบล แม่น้ำคู่ อำเภอลวกแดง ระยอง 21140

WHA Eastern Seaboard NGD4

บริษัท ดับบลิวเอชเอ อีสเทิร์น ซีบอร์ด เอ็นจีดี 4 จำกัด

รายงานผลการปฏิบัติตามมาตรการ
ป้องกัน แก้ไข ลด ติดตาม และตรวจสอบผลกระทบสิ่งแวดล้อม
ระบบการขนส่งก๊าซธรรมชาติทางท่อ
โครงการท่อส่งก๊าซธรรมชาติภายในนิคมอุตสาหกรรมดับบลิวเอชเอ อีสเทิร์นซีบอร์ด เอ็นจีดี 4
(เฉพาะแนวท่อจำหน่ายก๊าซธรรมชาติไปยังบริษัท ไฮเทค แคลสต์ จำกัด)
(ระยะก่อสร้าง)
(ระหว่างเดือนพฤษภาคม ถึงเดือนกรกฎาคม 2567)

ภาคผนวก ข
การดำเนินกิจกรรมการประชาสัมพันธ์
และการมีส่วนร่วมของประชาชน

จัดเตรียมโดย



บริษัท ท็อปส์-แลบ คอนซัลแตนท์ จำกัด

WHA Eastern Seaboard NGD4

บริษัท ดับบลิวเอชเอ อีสเทิร์น ซีบอร์ด เอ็นจีดี 4 จำกัด

รายงานผลการปฏิบัติตามมาตรการ
ป้องกัน แก้ไข ลด ติดตาม และตรวจสอบผลกระทบสิ่งแวดล้อม
ระบบการขนส่งก๊าซธรรมชาติทางท่อ
โครงการท่อส่งก๊าซธรรมชาติภายในนิคมอุตสาหกรรมดับบลิวเอชเอ อีสเทิร์นซีบอร์ด เอ็นจีดี 4
(เฉพาะแนวท่อจำหน่ายก๊าซธรรมชาติไปยังบริษัท ไฮเท็ค แคลสต์ จำกัด)
(ระยะก่อสร้าง)
(ระหว่างเดือนพฤษภาคม ถึงเดือนกรกฎาคม 2567)

ภาคผนวก ข-1

หนังสือแจ้งดำเนินกิจกรรมประชาสัมพันธ์โครงการและแจ้งแผนการ
ก่อสร้างให้หน่วยงานที่เกี่ยวข้องทราบก่อนดำเนินการก่อสร้าง

จัดเตรียมโดย



บริษัท ท็อปส์-แลบ คอนซัลแตนท์ จำกัด



บริษัท ซี.อี.จี. เอ็นจิเนียริ่ง จำกัด
C.E.G. ENGINEERING CO., LTD.



เลขที่ CEG – 2405/026

วันที่ 15 พฤษภาคม 2567

เรื่อง แจ้งแผนการดำเนินงานก่อสร้างโครงการระบบท่อจำหน่ายก๊าซธรรมชาติไปยังบริษัท ไฮเท็ค แคสท์ จำกัด
เรียน ผู้จัดการนิคมอุตสาหกรรม ดับบลิวเอชเออีสเทิร์นซีบอร์ด 4

- สิ่งที่แนบมาด้วย
1. แผนงานก่อสร้าง
 2. คู่มือระงับเหตุฉุกเฉิน
 3. แผนผังการจัดการจราจร
 4. แผนปฏิบัติการด้านสิ่งแวดล้อม


ตามที่ บริษัท ซี.อี.จี. เอ็นจิเนียริ่ง จำกัด ได้รับการว่าจ้างจากบริษัท ดับบลิวเอชเออีสเทิร์นซีบอร์ด เอ็นจิเนียริ่ง 4 จำกัด ให้เป็นผู้ดำเนินงานก่อสร้างโครงการระบบท่อจำหน่ายก๊าซธรรมชาติไปยังบริษัท ไฮเท็ค แคสท์ จำกัด

บริษัท ซี.อี.จี. เอ็นจิเนียริ่ง จำกัด ขอแจ้งแผนดำเนินงานก่อสร้างโครงการระบบท่อจำหน่ายก๊าซธรรมชาติไปยังบริษัท ไฮเท็ค แคสท์ จำกัด โดยจะเริ่มเข้าดำเนินงานก่อสร้าง ในวันที่ 31 พฤษภาคม 2567 และคาดว่าจะแล้วเสร็จวันที่ 11 กรกฎาคม 2567 เป็นระยะเวลา 42 วัน โดยมีรายละเอียดตามสิ่งที่แนบมาด้วย

ในการนี้บริษัท ซี.อี.จี. เอ็นจิเนียริ่ง จำกัด ได้มอบหมายให้ นายพงศ์ศิริ ชะคำปลูก (วิศวกรโครงการ) เบอร์โทรศัพท์ 061-273-0888 เป็นผู้ประสานงานโครงการต่อไป

จึงเรียนมาเพื่อโปรดทราบและให้ความอนุเคราะห์ในการประสานงานต่อไป

ขอแสดงความนับถือ

 

หัวหน้าส่วนความปลอดภัย อาชีวอนามัยและสิ่งแวดล้อม



บริษัท ซี.อี.จี. เอ็นจิเนียริง จำกัด
C.E.G. ENGINEERING CO., LTD.



เลขที่ CEG – 2405/027

วันที่ 15 พฤษภาคม 2567

เรื่อง แจ้งแผนการดำเนินงานก่อสร้างโครงการระบบท่อจำหน่ายก๊าซธรรมชาติไปยังบริษัท ไฮเท็ค แคลสต์ จำกัด
เรียน ผู้จัดการบริษัท ฉางอาน ออโต้เซลส์ (ประเทศไทย) จำกัด

สิ่งที่แนบมาด้วย


1. แผนงานก่อสร้าง
2. คู่มือระงับเหตุฉุกเฉิน
3. แผนผังการจัดการจราจร
4. แผนปฏิบัติการด้านสิ่งแวดล้อม

ตามที่ บริษัท ซี.อี.จี. เอ็นจิเนียริง จำกัด ได้รับการว่าจ้างจากบริษัท ดับบลิวเอชเอ อีสเทิร์น ซิเบอร์ดี เอ็นจิเนีย 4 จำกัด ให้เป็นผู้ดำเนินงานก่อสร้างโครงการระบบท่อจำหน่ายก๊าซธรรมชาติไปยังบริษัท ไฮเท็ค แคลสต์ จำกัด

บริษัท ซี.อี.จี. เอ็นจิเนียริง จำกัด ขอแจ้งแผนดำเนินงานก่อสร้างโครงการระบบท่อจำหน่ายก๊าซธรรมชาติไปยังบริษัท ไฮเท็ค แคลสต์ จำกัด โดยจะเริ่มเข้าดำเนินงานก่อสร้าง ในวันที่ 31 พฤษภาคม 2567 และคาดว่าจะแล้วเสร็จวันที่ 11 กรกฎาคม 2567 เป็นระยะเวลา 42 วัน โดยมีรายละเอียดตามสิ่งที่แนบมาด้วย


ในการนี้บริษัท ซี.อี.จี. เอ็นจิเนียริง จำกัด ได้มอบหมายให้ นายพงศ์ศิริ ชะคำปลูก (วิศวกรโครงการ) เบอร์โทรศัพท์ 061-273-0888 เป็นผู้ประสานงานโครงการต่อไป

จึงเรียนมาเพื่อโปรดทราบและให้ความอนุเคราะห์ในการประสานงานต่อไป

 

16/5/67

ขอแสดงความนับถือ

 

หัวหน้าส่วนความปลอดภัย อาชีวอนามัยและสิ่งแวดล้อม



บริษัท ซี.อี.จี. เอ็นจิเนียริง จำกัด
C.E.G. ENGINEERING CO., LTD.



เลขที่ CEG – 2405/028

วันที่ 15 พฤษภาคม 2567

เรื่อง แจ้งแผนการดำเนินงานก่อสร้างโครงการระบบท่อจำหน่ายก๊าซธรรมชาติไปยังบริษัท ไฮเท็ค แคสท์ จำกัด
เรียน ผู้จัดการบริษัท ชานซ์ เทคโนโลยี จำกัด

สิ่งที่แนบมาด้วย

1. แผนงานก่อสร้าง
2. คู่มือระงับเหตุฉุกเฉิน
3. แผนผังการจัดการจราจร
4. แผนปฏิบัติการด้านสิ่งแวดล้อม

ตามที่ บริษัท ซี.อี.จี. เอ็นจิเนียริง จำกัด ได้รับการว่าจ้างจากบริษัท ดับบลิวเอชเอ อีสเทิร์น ซิเบอร์ดี เอ็นจิเนีย 4 จำกัด ให้เป็นผู้ดำเนินงานก่อสร้างโครงการระบบท่อจำหน่ายก๊าซธรรมชาติไปยังบริษัท ไฮเท็ค แคสท์ จำกัด

บริษัท ซี.อี.จี. เอ็นจิเนียริง จำกัด ขอแจ้งแผนดำเนินงานก่อสร้างโครงการระบบท่อจำหน่ายก๊าซธรรมชาติไปยังบริษัท ไฮเท็ค แคสท์ จำกัด โดยจะเริ่มเข้าดำเนินงานก่อสร้าง ในวันที่ 31 พฤษภาคม 2567 และคาดว่าจะแล้วเสร็จวันที่ 11 กรกฎาคม 2567 เป็นระยะเวลา 42 วัน โดยมีรายละเอียดตามสิ่งที่แนบมาด้วย

ในการนี้บริษัท ซี.อี.จี. เอ็นจิเนียริง จำกัด ได้มอบหมายให้ นายพงศ์ศิริ ชะคำปลูก (วิศวกรโครงการ) เบอร์โทรศัพท์ 061-273-0888 เป็นผู้ประสานงานโครงการต่อไป

จึงเรียนมาเพื่อโปรดทราบและให้ความอนุเคราะห์ในการประสานงานต่อไป

ขอแสดงความนับถือ



หัวหน้าส่วนความปลอดภัย อาชีวอนามัยและสิ่งแวดล้อม



บริษัท ซี.อี.จี. เอ็นจิเนียริง จำกัด
C.E.G. ENGINEERING CO., LTD.



เลขที่ CEG – 2405/029

วันที่ 15 พฤษภาคม 2567

เรื่อง แจ้งแผนการดำเนินงานก่อสร้างโครงการระบบท่อจำหน่ายก๊าซธรรมชาติไปยังบริษัท ไฮเท็ค แคสท์ จำกัด
เรียน ผู้จัดการบริษัท นิว หนานหยาง คอนสตรัคชั่น จำกัด ผู้รับเหมาบริษัท ไฮเท็ค แคสท์ จำกัด


- สิ่งที่แนบมาด้วย
1. แผนงานก่อสร้าง
 2. คู่มือระงับเหตุฉุกเฉิน
 3. แผนผังการจัดการจราจร
 4. แผนปฏิบัติการด้านสิ่งแวดล้อม

ตามที่ บริษัท ซี.อี.จี. เอ็นจิเนียริง จำกัด ได้รับการว่าจ้างจากบริษัท ดับบลิวเอชเอ อีสเทิร์น ซิเบอร์ดี เอ็นจิเนีย 4 จำกัด ให้เป็นผู้ดำเนินงานก่อสร้างโครงการระบบท่อจำหน่ายก๊าซธรรมชาติไปยังบริษัท ไฮเท็ค แคสท์ จำกัด

บริษัท ซี.อี.จี. เอ็นจิเนียริง จำกัด ขอแจ้งแผนดำเนินงานก่อสร้างโครงการระบบท่อจำหน่ายก๊าซธรรมชาติไปยังบริษัท ไฮเท็ค แคสท์ จำกัด โดยจะเริ่มเข้าดำเนินงานก่อสร้าง ในวันที่ 31 พฤษภาคม 2567 และคาดว่าจะแล้วเสร็จวันที่ 11 กรกฎาคม 2567 เป็นระยะเวลา 42 วัน โดยมีรายละเอียดตามสิ่งที่แนบมาด้วย

ในการนี้บริษัท ซี.อี.จี. เอ็นจิเนียริง จำกัด ได้มอบหมายให้ นายพงศ์ศิริ ชะคำปลูก (วิศวกรโครงการ) เบอร์โทรศัพท์ 061-273-0888 เป็นผู้ประสานงานโครงการต่อไป

จึงเรียนมาเพื่อโปรดทราบและให้ความอนุเคราะห์ในการประสานงานต่อไป

 

ขอแสดงความนับถือ



หัวหน้าส่วนความปลอดภัย อาชีวอนามัยและสิ่งแวดล้อม



บริษัท ซี.อี.จี. เอ็นจิเนียริง จำกัด
C.E.G. ENGINEERING CO., LTD.



เลขที่ CEG – 2405/030

วันที่ 15 พฤษภาคม 2567

เรื่อง แจ้งแผนการดำเนินงานก่อสร้างโครงการระบบท่อจำหน่ายก๊าซธรรมชาติไปยังบริษัท ไฮเท็ค แคสท์ จำกัด
เรียน ผู้อำนวยการสำนักงานคณะกรรมการกำกับพลังงาน ประจําเขต 8

สิ่งที่แนบมาด้วย

1. แผนงานก่อสร้าง
2. คู่มือระเบียบเหตุฉุกเฉิน
3. แผนผังการจัดการจราจร
4. แผนปฏิบัติการด้านสิ่งแวดล้อม

ตามที่ บริษัท ซี.อี.จี. เอ็นจิเนียริง จำกัด ได้รับการว่าจ้างจากบริษัท ดับบลิวเอชเอ อีสเทิร์น ซิเบอร์ดี เอ็นจิเนีย 4 จำกัด ให้เป็นผู้ดำเนินงานก่อสร้างโครงการระบบท่อจำหน่ายก๊าซธรรมชาติไปยังบริษัท ไฮเท็ค แคสท์ จำกัด

บริษัท ซี.อี.จี. เอ็นจิเนียริง จำกัด ขอแจ้งแผนดำเนินงานก่อสร้างโครงการระบบท่อจำหน่ายก๊าซธรรมชาติไปยังบริษัท ไฮเท็ค แคสท์ จำกัด โดยจะเริ่มเข้าดำเนินงานก่อสร้าง ในวันที่ 31 พฤษภาคม 2567 และคาดว่าจะแล้วเสร็จวันที่ 11 กรกฎาคม 2567 เป็นระยะเวลา 42 วัน โดยมีรายละเอียดตามสิ่งที่แนบมาด้วย

ในการนี้บริษัท ซี.อี.จี. เอ็นจิเนียริง จำกัด ได้มอบหมายให้ นายพงศ์ศิริ ชะคำปลูก (วิศวกรโครงการ) เบอร์โทรศัพท์ 061-273-0888 เป็นผู้ประสานงานโครงการต่อไป

จึงเรียนมาเพื่อโปรดทราบและให้ความอนุเคราะห์ในการประสานงานต่อไป



ขอแสดงความนับถือ



หัวหน้าส่วนความปลอดภัย อาชีวอนามัยและสิ่งแวดล้อม



บริษัท ซี.อี.จี. เอ็นจิเนียริง จำกัด
C.E.G. ENGINEERING CO., LTD.



เลขที่ CEG – 2405/031

วันที่ 15 พฤษภาคม 2567

เรื่อง แจ้งแผนการดำเนินงานก่อสร้างโครงการระบบท่อจำหน่ายก๊าซธรรมชาติไปยังบริษัท ไฮเท็ค แคสท์ จำกัด
เรียน ผู้จัดการ การไฟฟ้าส่วนภูมิภาค อำเภอปลวกแดง จังหวัดระยอง

- สิ่งที่แนบมาด้วย
1. แผนงานก่อสร้าง
 2. คู่มือระบบเหตุฉุกเฉิน
 3. แผนผังการจัดการจราจร
 4. แผนปฏิบัติการด้านสิ่งแวดล้อม


ตามที่ บริษัท ซี.อี.จี. เอ็นจิเนียริง จำกัด ได้รับการว่าจ้างจากบริษัท ดับบลิวเอชเอ อีสเทิร์น ซิเบอร์ดี เอ็นจิตี 4 จำกัด ให้เป็นผู้ดำเนินงานก่อสร้างโครงการระบบท่อจำหน่ายก๊าซธรรมชาติไปยังบริษัท ไฮเท็ค แคสท์ จำกัด

บริษัท ซี.อี.จี. เอ็นจิเนียริง จำกัด ขอแจ้งแผนดำเนินงานก่อสร้างโครงการระบบท่อจำหน่ายก๊าซธรรมชาติไปยังบริษัท ไฮเท็ค แคสท์ จำกัด โดยจะเริ่มเข้าดำเนินงานก่อสร้าง ในวันที่ 31 พฤษภาคม 2567 และคาดว่าจะแล้วเสร็จวันที่ 11 กรกฎาคม 2567 เป็นระยะเวลา 42 วัน โดยมีรายละเอียดตามสิ่งที่แนบมาด้วย

ในการนี้บริษัท ซี.อี.จี. เอ็นจิเนียริง จำกัด ได้มอบหมายให้ นายพงศ์ศิริ ชะคำปลุก (วิศวกรโครงการ) เบอร์โทรศัพท์ 061-273-0888 เป็นผู้ประสานงานโครงการต่อไป

จึงเรียนมาเพื่อโปรดทราบและให้ความอนุเคราะห์ในการประสานงานต่อไป

ขอแสดงความนับถือ

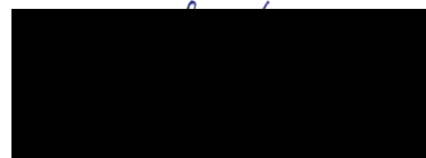

หัวหน้าส่วนความปลอดภัย อาชีวอนามัยและสิ่งแวดล้อม





บริษัท ซี.อี.จี. เอ็นจิเนียริง จำกัด
C.E.G. ENGINEERING CO., LTD.



เลขที่ CEG – 2405/033

วันที่ 15 พฤษภาคม 2567

เรื่อง แจ้งแผนการดำเนินงานก่อสร้างโครงการระบบท่อจำหน่ายก๊าซธรรมชาติไปยังบริษัท ไฮเท็ค แคสท์ จำกัด
เรียน กำนันตำบลแม่ น้ำคู

- สิ่งที่แนบมาด้วย
1. แผนงานก่อสร้าง
 2. คู่มือระบบเหตุฉุกเฉิน
 3. แผนผังการจัดการจราจร
 4. แผนปฏิบัติการด้านสิ่งแวดล้อม

ตามที่ บริษัท ซี.อี.จี. เอ็นจิเนียริง จำกัด ได้รับการว่าจ้างจากบริษัท ดับบลิวเอชเอ อีสเทิร์น ซิเบอร์ดี เอ็นจิเนีย 4 จำกัด ให้เป็นผู้ดำเนินงานก่อสร้างโครงการระบบท่อจำหน่ายก๊าซธรรมชาติไปยังบริษัท ไฮเท็ค แคสท์ จำกัด

บริษัท ซี.อี.จี. เอ็นจิเนียริง จำกัด ขอแจ้งแผนดำเนินงานก่อสร้างโครงการระบบท่อจำหน่ายก๊าซธรรมชาติไปยังบริษัท ไฮเท็ค แคสท์ จำกัด โดยจะเริ่มเข้าดำเนินงานก่อสร้าง ในวันที่ 31 พฤษภาคม 2567 และคาดว่าจะแล้วเสร็จวันที่ 11 กรกฎาคม 2567 เป็นระยะเวลา 42 วัน โดยมีรายละเอียดตามสิ่งที่แนบมาด้วย

ในการนี้บริษัท ซี.อี.จี. เอ็นจิเนียริง จำกัด ได้มอบหมายให้ นายพงศ์ศิริ ชะคำปลุก (วิศวกรโครงการ) เบอร์โทรศัพท์ 061-273-0888 เป็นผู้ประสานงานโครงการต่อไป

จึงเรียนมาเพื่อโปรดทราบและให้ความอนุเคราะห์ในการประสานงานต่อไป

แสดงความนับถือ

อดภัย อาชีวนามัยและสิ่งแวดล้อม



บริษัท ซี.อี.จี. เอ็นจิเนียริง จำกัด
C.E.G. ENGINEERING CO., LTD.



เลขที่ CEG – 2405/036

วันที่ 15 พฤษภาคม 2567

เรื่อง แจ้งแผนการดำเนินงานก่อสร้างโครงการระบบท่อจำหน่ายก๊าซธรรมชาติไปยังบริษัท ไฮเท็ค แคสท์ จำกัด
เรียน ผู้ใหญ่บ้านหมู่ 1 บ้านแม่น้ำคู่เก่า ตำบลแม่น้ำคู่

สิ่งที่แนบมาด้วย

1. แผนงานก่อสร้าง
2. คู่มือระเบียบเหตุฉุกเฉิน
3. แผนผังการจัดการจราจร
4. แผนปฏิบัติการด้านสิ่งแวดล้อม

ตามที่ บริษัท ซี.อี.จี. เอ็นจิเนียริง จำกัด ได้รับการว่าจ้างจากบริษัท ดับบลิวเอชเอ อินทีร์น ซิเบอร์ดี เอ็นจิตี 4 จำกัด ให้เป็นผู้ดำเนินงานก่อสร้างโครงการระบบท่อจำหน่ายก๊าซธรรมชาติไปยังบริษัท ไฮเท็ค แคสท์ จำกัด

บริษัท ซี.อี.จี. เอ็นจิเนียริง จำกัด ขอแจ้งแผนดำเนินงานก่อสร้างโครงการระบบท่อจำหน่ายก๊าซธรรมชาติไปยังบริษัท ไฮเท็ค แคสท์ จำกัด โดยจะเริ่มเข้าดำเนินงานก่อสร้าง ในวันที่ 31 พฤษภาคม 2567 และคาดว่าจะแล้วเสร็จวันที่ 11 กรกฎาคม 2567 เป็นระยะเวลา 42 วัน โดยมีรายละเอียดตามสิ่งที่แนบมาด้วย

ในการนี้บริษัท ซี.อี.จี. เอ็นจิเนียริง จำกัด ได้มอบหมายให้ นายพงศ์ศิริ ชะคำปลุก (วิศวกรโครงการ) เบอร์โทรศัพท์ 061-273-0888 เป็นผู้ประสานงานโครงการต่อไป


จึงเรียนมาเพื่อโปรดทราบและให้ความอนุเคราะห์ในการประสานงานต่อไป

ขอแสดงความนับถือ



หัวหน้าส่วนความปลอดภัย อาชีวอนามัยและสิ่งแวดล้อม

ได้รับเอกสาร

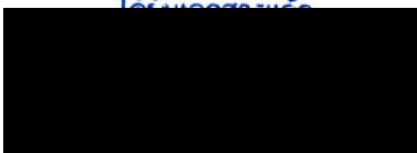



บริษัท ซี.อี.จี. เอ็นจิเนียริง จำกัด
C.E.G. ENGINEERING CO., LTD.



เลขที่ CEG – 2405/037

วันที่ 15 พฤษภาคม 2567

เรื่อง แจ้งแผนการดำเนินงานก่อสร้างโครงการระบบท่อจำหน่ายก๊าซธรรมชาติไปยังบริษัท ไฮเท็ค แคสท์ จำกัด
เรียน ผู้ใหญ่บ้านหมู่ 2 บ้านหนองมะปริง ตำบลแม่น้ำคู้

สิ่งที่แนบมาด้วย

1. แผนงานก่อสร้าง
2. คู่มือระเบียบเหตุฉุกเฉิน
3. แผนผังการจัดการจราจร
4. แผนปฏิบัติการด้านสิ่งแวดล้อม


ตามที่ บริษัท ซี.อี.จี. เอ็นจิเนียริง จำกัด ได้รับการว่าจ้างจากบริษัท ดับบลิวเอชเอ อีสเทิร์น ซิเบอร์ดี เอ็นจิเนียริง จำกัด ให้เป็นผู้ดำเนินงานก่อสร้างโครงการระบบท่อจำหน่ายก๊าซธรรมชาติไปยังบริษัท ไฮเท็ค แคสท์ จำกัด

บริษัท ซี.อี.จี. เอ็นจิเนียริง จำกัด ขอแจ้งแผนดำเนินงานก่อสร้างโครงการระบบท่อจำหน่ายก๊าซธรรมชาติไปยังบริษัท ไฮเท็ค แคสท์ จำกัด โดยจะเริ่มเข้าดำเนินงานก่อสร้าง ในวันที่ 31 พฤษภาคม 2567 และคาดว่าจะแล้วเสร็จวันที่ 11 กรกฎาคม 2567 เป็นระยะเวลา 42 วัน โดยมีรายละเอียดตามสิ่งที่แนบมาด้วย

ในการนี้บริษัท ซี.อี.จี. เอ็นจิเนียริง จำกัด ได้มอบหมายให้ นายพงศ์ศิริ ชะคำปลุก (วิศวกรโครงการ) เบอร์โทรศัพท์ 061-273-0888 เป็นผู้ประสานงานโครงการต่อไป

จึงเรียนมาเพื่อโปรดทราบและให้ความอนุเคราะห์ในการประสานงานต่อไป

ขอแสดงความนับถือ

 

หน้าส่วนความปลอดภัย อาชีวอนามัยและสิ่งแวดล้อม



บริษัท ซี.อี.จี. เอ็นจิเนียริง จำกัด
C.E.G. ENGINEERING CO., LTD.



เลขที่ CEG – 2405/038

วันที่ 15 พฤษภาคม 2567

เรื่อง แจ้งแผนการดำเนินงานก่อสร้างโครงการระบบท่อจำหน่ายก๊าซธรรมชาติไปยังบริษัท ไฮเท็ค แคลสต์ จำกัด
เรียน ผู้ใหญ่บ้านหมู่ 5 บ้านแม่น้ำคูใหม่ ตำบลแม่น้ำคู

สิ่งที่แนบมาด้วย

1. แผนงานก่อสร้าง
2. คู่มือระบบเหตุฉุกเฉิน
3. แผนผังการจัดการจราจร
4. แผนปฏิบัติการด้านสิ่งแวดล้อม


ตามที่ บริษัท ซี.อี.จี. เอ็นจิเนียริง จำกัด ได้รับการว่าจ้างจากบริษัท ดับบลิวเอชเอ อีสเทิร์น ซิเบอร์ดี เอ็นจิตี 4 จำกัด ให้เป็นผู้ดำเนินงานก่อสร้างโครงการระบบท่อจำหน่ายก๊าซธรรมชาติไปยังบริษัท ไฮเท็ค แคลสต์ จำกัด

บริษัท ซี.อี.จี. เอ็นจิเนียริง จำกัด ขอแจ้งแผนดำเนินงานก่อสร้างโครงการระบบท่อจำหน่ายก๊าซธรรมชาติไปยังบริษัท ไฮเท็ค แคลสต์ จำกัด โดยจะเริ่มเข้าดำเนินงานก่อสร้าง ในวันที่ 31 พฤษภาคม 2567 และคาดว่าจะแล้วเสร็จวันที่ 11 กรกฎาคม 2567 เป็นระยะเวลา 42 วัน โดยมีรายละเอียดตามสิ่งที่แนบมาด้วย


ในการนี้บริษัท ซี.อี.จี. เอ็นจิเนียริง จำกัด ได้มอบหมายให้ นายพงศ์ศิริ ชะคำปลุก (วิศวกรโครงการ) เบอร์โทรศัพท์ 061-273-0888 เป็นผู้ประสานงานโครงการต่อไป

จึงเรียนมาเพื่อโปรดทราบและให้ความอนุเคราะห์ในการประสานงานต่อไป

ขอแสดงความนับถือ

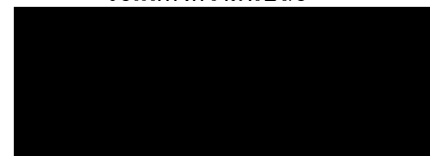

หัวหน้าส่วนความปลอดภัย อาชีวอนามัยและสิ่งแวดล้อม

 



บริษัท ซี.อี.จี. เอ็นจิเนียริง จำกัด
C.E.G. ENGINEERING CO., LTD.



เลขที่ CEG – 2405/040

วันที่ 15 พฤษภาคม 2567

เรื่อง แจ้งแผนการดำเนินงานก่อสร้างโครงการระบบท่อจำหน่ายก๊าซธรรมชาติไปยังบริษัท ไฮเท็ค แคสท์ จำกัด
เรียน หัวหน้าสำนักงานป้องกันและบรรเทาสาธารณภัย จังหวัดระยอง

สิ่งที่แนบมาด้วย 1. แผนงานก่อสร้าง
2. คู่มือระงับเหตุฉุกเฉิน
3. แผนผังการจัดการจราจร
4. แผนปฏิบัติการด้านสิ่งแวดล้อม


ตามที่ บริษัท ซี.อี.จี. เอ็นจิเนียริง จำกัด ได้รับการว่าจ้างจากบริษัท ดับบลิวเอชเอ อินทีร์น ซิเบอร์ดี เอ็นจิตี 4 จำกัด ให้เป็นผู้ดำเนินงานก่อสร้างโครงการระบบท่อจำหน่ายก๊าซธรรมชาติไปยังบริษัท ไฮเท็ค แคสท์ จำกัด

บริษัท ซี.อี.จี. เอ็นจิเนียริง จำกัด ขอแจ้งแผนดำเนินงานก่อสร้างโครงการระบบท่อจำหน่ายก๊าซธรรมชาติไปยังบริษัท ไฮเท็ค แคสท์ จำกัด โดยจะเริ่มเข้าดำเนินงานก่อสร้าง ในวันที่ 31 พฤษภาคม 2567 และคาดว่าจะแล้วเสร็จวันที่ 11 กรกฎาคม 2567 เป็นระยะเวลา 42 วัน โดยมีรายละเอียดตามสิ่งที่แนบมาด้วย

ในการนี้บริษัท ซี.อี.จี. เอ็นจิเนียริง จำกัด ได้มอบหมายให้ นายพงศ์ศิริ ชะคำปลุก (วิศวกรโครงการ) เบอร์โทรศัพท์ 061-273-0888 เป็นผู้ประสานงานโครงการต่อไป

จึงเรียนมาเพื่อโปรดทราบและให้ความอนุเคราะห์ในการประสานงานต่อไป

ขอแสดงความนับถือ

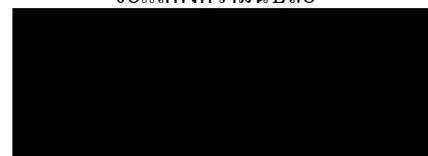

หัวหน้าส่วนความปลอดภัย อาชีวอนามัยและสิ่งแวดล้อม





บริษัท ซี.อี.จี. เอ็นจิเนียริง จำกัด
C.E.G. ENGINEERING CO., LTD.



เลขที่ CEG – 2405/041

วันที่ 15 พฤษภาคม 2567

เรื่อง แจ้งแผนการดำเนินงานก่อสร้างโครงการระบบท่อจำหน่ายก๊าซธรรมชาติไปยังบริษัท ไฮเท็ค แคสท์ จำกัด
เรียน ผู้อำนวยการโรงพยาบาลส่งเสริมสุขภาพตำบลแม่ น้ำคู่


สิ่งที่แนบมาด้วย 1. แผนงานก่อสร้าง
2. คู่มือระงับเหตุฉุกเฉิน
3. แผนผังการจัดการจราจร
4. แผนปฏิบัติการด้านสิ่งแวดล้อม

ตามที่ บริษัท ซี.อี.จี. เอ็นจิเนียริง จำกัด ได้รับการว่าจ้างจากบริษัท ดับบลิวเอชเอ อีสเทิร์น ซิเบอร์ดี เอ็นจิตี 4 จำกัด ให้เป็นผู้ดำเนินงานก่อสร้างโครงการระบบท่อจำหน่ายก๊าซธรรมชาติไปยังบริษัท ไฮเท็ค แคสท์ จำกัด

บริษัท ซี.อี.จี. เอ็นจิเนียริง จำกัด ขอแจ้งแผนดำเนินงานก่อสร้างโครงการระบบท่อจำหน่ายก๊าซธรรมชาติไปยังบริษัท ไฮเท็ค แคสท์ จำกัด โดยจะเริ่มเข้าดำเนินงานก่อสร้าง ในวันที่ 31 พฤษภาคม 2567 และคาดว่าจะแล้วเสร็จวันที่ 11 กรกฎาคม 2567 เป็นระยะเวลา 42 วัน โดยมีรายละเอียดตามสิ่งที่แนบมาด้วย

ในการนี้บริษัท ซี.อี.จี. เอ็นจิเนียริง จำกัด ได้มอบหมายให้ นายพงศ์ศิริ ชะคำปลูก (วิศวกรโครงการ) เบอร์โทรศัพท์ 061-273-0888 เป็นผู้ประสานงานโครงการต่อไป

จึงเรียนมาเพื่อโปรดทราบและให้ความอนุเคราะห์ในการประสานงานต่อไป

 

16พ.ค.67

ขอแสดงความนับถือ



หัวหน้าส่วนความปลอดภัย อาชีวอนามัยและสิ่งแวดล้อม



บริษัท ซี.อี.จี. เอ็นจิเนียริง จำกัด
C.E.G. ENGINEERING CO., LTD.



เลขที่ CEG – 2405/043

วันที่ 15 พฤษภาคม 2567

เรื่อง แจ้งแผนการดำเนินงานก่อสร้างโครงการระบบท่อจำหน่ายก๊าซธรรมชาติไปยังบริษัท ไฮเท็ค แคสท์ จำกัด
เรียน นายกองค้การบริหารส่วนตำบลแม่ น้ำคู่

- สิ่งที่แนบมาด้วย
1. แผนงานก่อสร้าง
 2. คู่มือระงับเหตุฉุกเฉิน
 3. แผนผังการจัดการจราจร
 4. แผนปฏิบัติการด้านสิ่งแวดล้อม

ตามที่ บริษัท ซี.อี.จี. เอ็นจิเนียริง จำกัด ได้รับการว่าจ้างจากบริษัท ดับบลิวเอชเอ อีสเทิร์น ซิเบอร์ดี เอ็นจิตี 4 จำกัด ให้เป็นผู้ดำเนินงานก่อสร้างโครงการระบบท่อจำหน่ายก๊าซธรรมชาติไปยังบริษัท ไฮเท็ค แคสท์ จำกัด

บริษัท ซี.อี.จี. เอ็นจิเนียริง จำกัด ขอแจ้งแผนดำเนินงานก่อสร้างโครงการระบบท่อจำหน่ายก๊าซธรรมชาติไปยังบริษัท ไฮเท็ค แคสท์ จำกัด โดยจะเริ่มเข้าดำเนินงานก่อสร้าง ในวันที่ 31 พฤษภาคม 2567 และคาดว่าจะแล้วเสร็จวันที่ 11 กรกฎาคม 2567 เป็นระยะเวลา 42 วัน โดยมีรายละเอียดตามสิ่งที่แนบมาด้วย

ในการนี้บริษัท ซี.อี.จี. เอ็นจิเนียริง จำกัด ได้มอบหมายให้ นายพงศ์ศิริ ชะคำปลูก (วิศวกรโครงการ) เบอร์โทรศัพท์ 061-273-0888 เป็นผู้ประสานงานโครงการต่อไป

จึงเรียนมาเพื่อโปรดทราบและให้ความอนุเคราะห์ในการประสานงานต่อไป

ขอแสดงความนับถือ



หัวหน้าส่วนความปลอดภัย อาชีวอนามัยและสิ่งแวดล้อม

ได้แนบเอกสารแล้ว





บริษัท ซี.อี.จี. เอ็นจิเนียริง จำกัด
C.E.G. ENGINEERING CO., LTD.



เลขที่ CEG – 2405/046

วันที่ 15 พฤษภาคม 2567

เรื่อง แจ้งแผนการดำเนินงานก่อสร้างโครงการระบบท่อจำหน่ายก๊าซธรรมชาติไปยังบริษัท ไฮเท็ค แคสท์ จำกัด
เรียน ผู้อำนวยการโรงเรียนบ้านแม่ น้ำ คู้

- สิ่งที่แนบมาด้วย
1. แผนงานก่อสร้าง
 2. คู่มือระงับเหตุฉุกเฉิน
 3. แผนผังการจัดการจราจร
 4. แผนปฏิบัติการด้านสิ่งแวดล้อม

ตามที่ บริษัท ซี.อี.จี. เอ็นจิเนียริง จำกัด ได้รับการว่าจ้างจากบริษัท ดับบลิวเอชเอ อินทีร์น ซิเบอร์ดี เอ็นจิตี 4 จำกัด ให้เป็นผู้ดำเนินงานก่อสร้างโครงการระบบท่อจำหน่ายก๊าซธรรมชาติไปยังบริษัท ไฮเท็ค แคสท์ จำกัด

บริษัท ซี.อี.จี. เอ็นจิเนียริง จำกัด ขอแจ้งแผนดำเนินงานก่อสร้างโครงการระบบท่อจำหน่ายก๊าซธรรมชาติไปยังบริษัท ไฮเท็ค แคสท์ จำกัด โดยจะเริ่มเข้าดำเนินงานก่อสร้าง ในวันที่ 31 พฤษภาคม 2567 และคาดว่าจะแล้วเสร็จวันที่ 11 กรกฎาคม 2567 เป็นระยะเวลา 42 วัน โดยมีรายละเอียดตามสิ่งที่แนบมาด้วย

ในการนี้บริษัท ซี.อี.จี. เอ็นจิเนียริง จำกัด ได้มอบหมายให้ นายพงศ์ศิริ ชะคำปลุก (วิศวกรโครงการ) เบอร์โทรศัพท์ 061-273-0888 เป็นผู้ประสานงานโครงการต่อไป

จึงเรียนมาเพื่อโปรดทราบและให้ความอนุเคราะห์ในการประสานงานต่อไป

ขอแสดงความนับถือ

หัวหน้าส่วนความปลอดภัย อาชีวอนามัยและสิ่งแวดล้อม



บริษัท ซี.อี.จี. เอ็นจิเนียริ่ง จำกัด
C.E.G. ENGINEERING CO., LTD.



เลขที่ CEG – 2405/047

วันที่ 15 พฤษภาคม 2567

เรื่อง แจ้งแผนการดำเนินงานก่อสร้างโครงการระบบท่อจำหน่ายก๊าซธรรมชาติไปยังบริษัท ไฮเท็ค แคลสต์ จำกัด
เรียน ผู้อำนวยการโรงเรียนนิคมสร้างตนเอง 8

สิ่งที่แนบมาด้วย

1. แผนงานก่อสร้าง
2. คู่มือระงับเหตุฉุกเฉิน
3. แผนผังการจัดการจราจร
4. แผนปฏิบัติการด้านสิ่งแวดล้อม

ตามที่ บริษัท ซี.อี.จี. เอ็นจิเนียริ่ง จำกัด ได้รับการว่าจ้างจากบริษัท ดับบลิวเอชเอ อินทีริ่น ซิเบอร์ดี เอ็นจิตี 4 จำกัด ให้เป็นผู้ดำเนินงานก่อสร้างโครงการระบบท่อจำหน่ายก๊าซธรรมชาติไปยังบริษัท ไฮเท็ค แคลสต์ จำกัด

บริษัท ซี.อี.จี. เอ็นจิเนียริ่ง จำกัด ขอแจ้งแผนดำเนินงานก่อสร้างโครงการระบบท่อจำหน่ายก๊าซธรรมชาติไปยังบริษัท ไฮเท็ค แคลสต์ จำกัด โดยจะเริ่มเข้าดำเนินงานก่อสร้าง ในวันที่ 31 พฤษภาคม 2567 และคาดว่าจะแล้วเสร็จวันที่ 11 กรกฎาคม 2567 เป็นระยะเวลา 42 วัน โดยมีรายละเอียดตามสิ่งที่แนบมาด้วย

ในการนี้บริษัท ซี.อี.จี. เอ็นจิเนียริ่ง จำกัด ได้มอบหมายให้ นายพงศ์ศิริ ชะคำปลูก (วิศวกรโครงการ) เบอร์โทรศัพท์ 061-273-0888 เป็นผู้ประสานงานโครงการต่อไป

จึงเรียนมาเพื่อโปรดทราบและให้ความอนุเคราะห์ในการประสานงานต่อไป

ขอแสดงความนับถือ

หัวหน้าส่วนความปลอดภัย อาชีวอนามัยและสิ่งแวดล้อม



บริษัท ซี.อี.จี. เอ็นจิเนียริง จำกัด
C.E.G. ENGINEERING CO., LTD.



เลขที่ CEG – 2405/048

วันที่ 15 พฤษภาคม 2567

เรื่อง แจ้งแผนการดำเนินงานก่อสร้างโครงการระบบท่อจำหน่ายก๊าซธรรมชาติไปยังบริษัท ไฮเท็ค แคสท์ จำกัด
เรียน เจ้าอาวาสวัดแม่น้ำคู่

- สิ่งที่แนบมาด้วย
1. แผนงานก่อสร้าง
 2. คู่มือระงับเหตุฉุกเฉิน
 3. แผนผังการจัดการจราจร
 4. แผนปฏิบัติการด้านสิ่งแวดล้อม


ตามที่ บริษัท ซี.อี.จี. เอ็นจิเนียริง จำกัด ได้รับการว่าจ้างจากบริษัท ดับบลิวเอชเอ อีสเทิร์น ซิเบอร์ดี เอ็นจิเนีย 4 จำกัด ให้เป็นผู้ดำเนินงานก่อสร้างโครงการระบบท่อจำหน่ายก๊าซธรรมชาติไปยังบริษัท ไฮเท็ค แคสท์ จำกัด

บริษัท ซี.อี.จี. เอ็นจิเนียริง จำกัด ขอแจ้งแผนดำเนินงานก่อสร้างโครงการระบบท่อจำหน่ายก๊าซธรรมชาติไปยังบริษัท ไฮเท็ค แคสท์ จำกัด โดยจะเริ่มเข้าดำเนินการก่อสร้าง ในวันที่ 31 พฤษภาคม 2567 และคาดว่าจะแล้วเสร็จวันที่ 11 กรกฎาคม 2567 เป็นระยะเวลา 42 วัน โดยมีรายละเอียดตามสิ่งที่แนบมาด้วย

ในการนี้บริษัท ซี.อี.จี. เอ็นจิเนียริง จำกัด ได้มอบหมายให้ นายพงศ์ศิริ ชะคำปลูก (วิศวกรโครงการ) เบอร์โทรศัพท์ 061-273-0888 เป็นผู้ประสานงานโครงการต่อไป

จึงเรียนมาเพื่อโปรดทราบและให้ความอนุเคราะห์ในการประสานงานต่อไป

ขอแสดงความนับถือ

 

หัวหน้าส่วนความปลอดภัย อาชีวอนามัยและสิ่งแวดล้อม

WHA Eastern Seaboard NGD4

บริษัท ดับบลิวเอชเอ อีสเทิร์น ซีบอร์ด เอ็นจีดี 4 จำกัด

รายงานผลการปฏิบัติตามมาตรการ
ป้องกัน แก้ไข ลด ติดตาม และตรวจสอบผลกระทบสิ่งแวดล้อม
ระบบการขนส่งก๊าซธรรมชาติทางท่อ
โครงการท่อส่งก๊าซธรรมชาติภายในนิคมอุตสาหกรรมดับบลิวเอชเอ อีสเทิร์นซีบอร์ด เอ็นจีดี 4
(เฉพาะแนวท่อจำหน่ายก๊าซธรรมชาติไปยังบริษัท ไฮเทค แคลสต์ จำกัด)
(ระยะก่อสร้าง)
(ระหว่างเดือนพฤษภาคม ถึงเดือนกรกฎาคม 2567)

ภาคผนวก ช-2
สื่อประชาสัมพันธ์

จัดเตรียมโดย



บริษัท ท็อปส์-แลบ คอนซัลแตนท์ จำกัด

- บริษัท ดับบลิวเอชเอ อีสเทิร์น ซุปเปอร์มาร์เก็ต จำกัด : เจ้าของโครงการ
ศูนย์รวมสินค้าพรีเมียม โฮตีสานุกุล (เบอร์โทรศัพท์ 081-359-0872)
- บริษัท ซี.อี.เจ.เอ็นจีเนียร์ จำกัด : บริษัทผู้รับเหมา
ศูนย์รวมสินค้าพรีเมียม โฮตีสานุกุล (เบอร์โทรศัพท์ 082-218-7841)

รายละเอียดโครงการ

ความดันใช้งานสูงสุด	100 psig
จุดเริ่มต้น	เชื่อมต่อจากท่อหลัก Main Pipeline ขนาด 225 มิลลิเมตร หน้าบริษัทไฮเท็ค แคสต์ (ประเทศไทย) จำกัด
จุดสิ้นสุด	ภายในบริษัท ไฮเท็ค แคสต์ (ประเทศไทย) จำกัด
ระยะทาง	ประมาณ 15 เมตร
วิธีการเชื่อมต่อ	เชื่อมต่อจากท่อเดิม ด้วยวิธีการ Tie-in
วิธีการก่อสร้าง	เจาะลอด (HDD) และขุดเปิด (Open cut)
ขนาดท่อ	ท่อบริการ ขนาด $\varnothing$ 225 มิลลิเมตร (ประมาณ 8 นิ้ว)



ระยะเวลาก่อสร้าง

เริ่มงานก่อสร้าง

วันที่ 31 พฤษภาคม 2567

ก่อสร้างแล้วเสร็จ

วันที่ 11 กรกฎาคม 2567

ดำเนินการก่อสร้าง

บริษัท ซี.อี.จี.เอ็นจิเนียริง จำกัด

ควบคุมการก่อสร้าง

บริษัทบริษัท ดับบลิวเอชเอ อีสเทิร์น ซีบอร์ด เอ็นจิตี 4 จำกัด

ความรู้ทั่วไปเกี่ยวกับก๊าซธรรมชาติ

- ✓ **มีสถานะเป็นก๊าซ** แต่เทคโนโลยีปัจจุบันสามารถแปรสภาพให้อยู่ในรูปของเหลวได้
- ✓ **ไม่มีสี และไม่มีกลิ่น** ไม่มีพิษ และไม่มีฤทธิ์กัดกร่อน ถ้าเกิดการรั่วไหลจะลอยขึ้นสู่อากาศ ไม่ตกค้างในน้ำและดิน
- ✓ **เบากว่าอากาศ** มีค่าความถ่วงจำเพาะ ประมาณ 0.6-0.8 เมื่อรั่วไหลจะลอยขึ้นสู่อากาศได้อย่างรวดเร็ว
- ✓ **ติดไฟได้ยากกว่าก๊าซหุงต้ม** โดยมีช่วงของการติดไฟที่ 5-15% ของปริมาตรในอากาศ และอุณหภูมิที่สามารถติดไฟได้เอง ที่ประมาณ 537 องศาเซลเซียส
- ✓ **เป็นเชื้อเพลิงสะอาด** เผาไหม้สมบูรณ์ จึงส่งผลกระทบต่อสิ่งแวดล้อมน้อยกว่าเมื่อเปรียบเทียบกับเชื้อเพลิงปิโตรเลียมชนิดอื่น ๆ



มาตรการป้องกัน แก๊ซ ลด ติดตามและตรวจสอบผลกระทบสิ่งแวดล้อมที่สำคัญ

ด้านการคมนาคมขนส่ง

- วางแผนเส้นทางการขนส่งและลำเลียงวัสดุอุปกรณ์
- จัดทำแผนประสานงานหน่วยงานที่เกี่ยวข้อง อย่างน้อยประกอบด้วย หน่วยงานผู้ให้อนุญาต หน่วยงานเจ้าของพื้นที่และหน่วยงานสนับสนุนอื่น ๆ ที่เกี่ยวข้อง
- แจ้งให้ผู้อาศัย/ผู้ใช้รถใช้ถนนในพื้นที่ก่อสร้างทราบเกี่ยวกับระยะเวลาในการก่อสร้างก่อนเริ่มก่อสร้าง เป็นต้น

ด้านสังคมและการมีส่วนร่วมของประชาชน

- ประสาน/พบปะและสร้างความคุ้นเคยกับผู้นำชุมชน ประธานชุมชน และหน่วยงานท้องถิ่น
- ดำเนินการตามแผนงานให้ครอบคลุมและทั่วถึงกลุ่มเป้าหมายก่อนการดำเนินกิจกรรมก่อสร้างในพื้นที่นั้นๆ เป็นต้น
- ติดตามผลการดำเนินงานอย่างต่อเนื่องและสม่ำเสมอ พร้อมทั้งระบุปัญหาอุปสรรคและแนวทาง ป้องกันแก้ไขเพื่อให้มีการพัฒนาปรับปรุงและแก้ไขปัญหาต่าง ๆ เป็นต้น

ระยะเตรียมการก่อสร้าง

WHA Eastern Seaboard NGD4

บริษัท ดับบลิวเอชเอ อีสเทิร์น ซีบอร์ด เอ็นจีดี 4 จำกัด

รายงานผลการปฏิบัติตามมาตรการ
ป้องกัน แก้ไข ลด ติดตาม และตรวจสอบผลกระทบสิ่งแวดล้อม
ระบบการขนส่งก๊าซธรรมชาติทางท่อ
โครงการท่อส่งก๊าซธรรมชาติภายในนิคมอุตสาหกรรมดับบลิวเอชเอ อีสเทิร์นซีบอร์ด เอ็นจีดี 4
(เฉพาะแนวท่อจำหน่ายก๊าซธรรมชาติไปยังบริษัท ไฮเท็ค แคลสต์ จำกัด)
(ระยะก่อสร้าง)
(ระหว่างเดือนพฤษภาคม ถึงเดือนกรกฎาคม 2567)

ภาคผนวก ข-3
ตัวอย่างกิจกรรมสาธารณประโยชน์

จัดเตรียมโดย



บริษัท ท็อปส์-แลบ คอนซัลแตนท์ จำกัด

ตัวอย่างกิจกรรมสาธารณะประโยชน์



WHA Eastern Seaboard NGD4

บริษัท ดับบลิวเอชเอ อีสเทิร์น ซีบอร์ด เอ็นจีดี 4 จำกัด

รายงานผลการปฏิบัติตามมาตรการ
ป้องกัน แก้ไข ลด ติดตาม และตรวจสอบผลกระทบสิ่งแวดล้อม
ระบบการขนส่งก๊าซธรรมชาติทางท่อ
โครงการท่อส่งก๊าซธรรมชาติภายในนิคมอุตสาหกรรมดับบลิวเอชเอ อีสเทิร์นซีบอร์ด เอ็นจีดี 4
(เฉพาะแนวท่อจำหน่ายก๊าซธรรมชาติไปยังบริษัท ไฮเทค แคสต์ จำกัด)
(ระยะก่อสร้าง)
(ระหว่างเดือนพฤษภาคม ถึงเดือนกรกฎาคม 2567)

ภาคผนวก ข
การตรวจสอบสภาพอุปกรณ์ เครื่องมือ เครื่องจักร และเครื่องยนต์

จัดเตรียมโดย



บริษัท ท็อปส์-แลบ คอนซัลแตนท์ จำกัด

WHA Eastern Seaboard NGD4

บริษัท ดับบลิวเอชเอ อีสเทิร์น ซีบอร์ด เอ็นจีดี 4 จำกัด

รายงานผลการปฏิบัติตามมาตรการ
ป้องกัน แก้ไข ลด ติดตาม และตรวจสอบผลกระทบสิ่งแวดล้อม
ระบบการขนส่งก๊าซธรรมชาติทางท่อ
โครงการท่อส่งก๊าซธรรมชาติภายในนิคมอุตสาหกรรมดับบลิวเอชเอ อีสเทิร์นซีบอร์ด เอ็นจีดี 4
(เฉพาะแนวท่อจำหน่ายก๊าซธรรมชาติไปยังบริษัท ไฮเทค แคลสต์ จำกัด)
(ระยะก่อสร้าง)
(ระหว่างเดือนพฤษภาคม ถึงเดือนกรกฎาคม 2567)

ภาคผนวก ซ-1
ตัวอย่างบันทึกการตรวจสอบสภาพอุปกรณ์ เครื่องมือ เครื่องจักร
และเครื่องยนต์

จัดเตรียมโดย



บริษัท ท็อปส์-แลบ คอนซัลแตนท์ จำกัด



บริษัท ซี.อี.จี. เอ็นจิเนียริง จำกัด
C.E.G. ENGINEERING CO., LTD.



เลขที่ CEG – 2405/026

วันที่ 15 พฤษภาคม 2567

เรื่อง แจ้งแผนการดำเนินงานก่อสร้างโครงการระบบท่อจำหน่ายก๊าซธรรมชาติไปยังบริษัท ไฮเท็ค แคลสต์ จำกัด
เรียน ผู้จัดการนิคมอุตสาหกรรม ดับบลิวเอชเออีสเทิร์นซีบอร์ด 4

สิ่งที่แนบมาด้วย


1. แผนงานก่อสร้าง
2. คู่มือระงับเหตุฉุกเฉิน
3. แผนผังการจัดการจราจร
4. แผนปฏิบัติการด้านสิ่งแวดล้อม

ตามที่ บริษัท ซี.อี.จี. เอ็นจิเนียริง จำกัด ได้รับการว่าจ้างจากบริษัท ดับบลิวเอชเออีสเทิร์นซีบอร์ด เอ็นจิเนียริง 4 จำกัด ให้เป็นผู้ดำเนินงานก่อสร้างโครงการระบบท่อจำหน่ายก๊าซธรรมชาติไปยังบริษัท ไฮเท็ค แคลสต์ จำกัด

บริษัท ซี.อี.จี. เอ็นจิเนียริง จำกัด ขอแจ้งแผนดำเนินงานก่อสร้างโครงการระบบท่อจำหน่ายก๊าซธรรมชาติไปยังบริษัท ไฮเท็ค แคลสต์ จำกัด โดยจะเริ่มเข้าดำเนินการก่อสร้าง ในวันที่ 31 พฤษภาคม 2567 และคาดว่าจะแล้วเสร็จวันที่ 11 กรกฎาคม 2567 เป็นระยะเวลา 42 วัน โดยมีรายละเอียดตามสิ่งที่แนบมาด้วย

ในการนี้บริษัท ซี.อี.จี. เอ็นจิเนียริง จำกัด ได้มอบหมายให้ นายพงศ์ศิริ ชะคำปลูก (วิศวกรโครงการ) เบอร์โทรศัพท์ 061-273-0888 เป็นผู้ประสานงานโครงการต่อไป

จึงเรียนมาเพื่อโปรดทราบและให้ความอนุเคราะห์ในการประสานงานต่อไป

 

ขอแสดงความนับถือ



หัวหน้าส่วนความปลอดภัย อาชีวอนามัยและสิ่งแวดล้อม



บริษัท ซี.อี.จี. เอ็นจิเนียริง จำกัด
C.E.G. ENGINEERING CO., LTD.



เลขที่ CEG – 2405/027

วันที่ 15 พฤษภาคม 2567

เรื่อง แจ้งแผนการดำเนินงานก่อสร้างโครงการระบบท่อจำหน่ายก๊าซธรรมชาติไปยังบริษัท ไฮเท็ค แคลสต์ จำกัด
เรียน ผู้จัดการบริษัท ฉางอาน ออโต้ เซลส์ (ประเทศไทย) จำกัด

สิ่งที่แนบมาด้วย


1. แผนงานก่อสร้าง
2. คู่มือระงับเหตุฉุกเฉิน
3. แผนผังการจัดการจราจร
4. แผนปฏิบัติการด้านสิ่งแวดล้อม

ตามที่ บริษัท ซี.อี.จี. เอ็นจิเนียริง จำกัด ได้รับการว่าจ้างจากบริษัท ดับบลิวเอชเอ อีสเทิร์น ซิเบอร์ดี เอ็นจิตี 4 จำกัด ให้เป็นผู้ดำเนินงานก่อสร้างโครงการระบบท่อจำหน่ายก๊าซธรรมชาติไปยังบริษัท ไฮเท็ค แคลสต์ จำกัด

บริษัท ซี.อี.จี. เอ็นจิเนียริง จำกัด ขอแจ้งแผนดำเนินงานก่อสร้างโครงการระบบท่อจำหน่ายก๊าซธรรมชาติไปยังบริษัท ไฮเท็ค แคลสต์ จำกัด โดยจะเริ่มเข้าดำเนินงานก่อสร้าง ในวันที่ 31 พฤษภาคม 2567 และคาดว่าจะแล้วเสร็จวันที่ 11 กรกฎาคม 2567 เป็นระยะเวลา 42 วัน โดยมีรายละเอียดตามสิ่งที่แนบมาด้วย

ในการนี้บริษัท ซี.อี.จี. เอ็นจิเนียริง จำกัด ได้มอบหมายให้ นายพงศ์ศิริ ชะคำปลูก (วิศวกรโครงการ) เบอร์โทรศัพท์ 061-273-0888 เป็นผู้ประสานงานโครงการต่อไป

จึงเรียนมาเพื่อโปรดทราบและให้ความอนุเคราะห์ในการประสานงานต่อไป

 

16/5/67

ขอแสดงความนับถือ



หัวหน้าส่วนความปลอดภัย อาชีวอนามัยและสิ่งแวดล้อม



บริษัท ซี.อี.จี. เอ็นจิเนียริง จำกัด
C.E.G. ENGINEERING CO., LTD.



เลขที่ CEG – 2405/028

วันที่ 15 พฤษภาคม 2567

เรื่อง แจ้งแผนการดำเนินงานก่อสร้างโครงการระบบท่อจำหน่ายก๊าซธรรมชาติไปยังบริษัท ไฮเท็ค แคสท์ จำกัด
เรียน ผู้จัดการบริษัท ชานซ์ เทคโนโลยี จำกัด

สิ่งที่แนบมาด้วย 1. แผนงานก่อสร้าง
2. คู่มือระงับเหตุฉุกเฉิน
3. แผนผังการจัดการจราจร
4. แผนปฏิบัติการด้านสิ่งแวดล้อม


ตามที่ บริษัท ซี.อี.จี. เอ็นจิเนียริง จำกัด ได้รับการว่าจ้างจากบริษัท ดับบลิวเอชเอ อีสเทิร์น ซิเบอร์ดี เอ็นจิเนีย 4 จำกัด ให้เป็นผู้ดำเนินงานก่อสร้างโครงการระบบท่อจำหน่ายก๊าซธรรมชาติไปยังบริษัท ไฮเท็ค แคสท์ จำกัด

บริษัท ซี.อี.จี. เอ็นจิเนียริง จำกัด ขอแจ้งแผนดำเนินงานก่อสร้างโครงการระบบท่อจำหน่ายก๊าซธรรมชาติไปยังบริษัท ไฮเท็ค แคสท์ จำกัด โดยจะเริ่มเข้าดำเนินงานก่อสร้าง ในวันที่ 31 พฤษภาคม 2567 และคาดว่าจะแล้วเสร็จวันที่ 11 กรกฎาคม 2567 เป็นระยะเวลา 42 วัน โดยมีรายละเอียดตามสิ่งที่แนบมาด้วย

ในการนี้บริษัท ซี.อี.จี. เอ็นจิเนียริง จำกัด ได้มอบหมายให้ นายพงศ์ศิริ ชะคำปลูก (วิศวกรโครงการ) เบอร์โทรศัพท์ 061-273-0888 เป็นผู้ประสานงานโครงการต่อไป

จึงเรียนมาเพื่อโปรดทราบและให้ความอนุเคราะห์ในการประสานงานต่อไป

ขอแสดงความนับถือ

 

หัวหน้าส่วนความปลอดภัย อาชีวอนามัยและสิ่งแวดล้อม



บริษัท ซี.อี.จี. เอ็นจิเนียริง จำกัด
C.E.G. ENGINEERING CO., LTD.



เลขที่ CEG – 2405/029

วันที่ 15 พฤษภาคม 2567

เรื่อง แจ้งแผนการดำเนินงานก่อสร้างโครงการระบบท่อจำหน่ายก๊าซธรรมชาติไปยังบริษัท ไฮเท็ค แคสท์ จำกัด
เรียน ผู้จัดการบริษัท นิว หนานหยาง คอนสตรัคชั่น จำกัด ผู้รับเหมาบริษัท ไฮเท็ค แคสท์ จำกัด

สิ่งที่แนบมาด้วย


1. แผนงานก่อสร้าง
2. คู่มือระงับเหตุฉุกเฉิน
3. แผนผังการจัดการจราจร
4. แผนปฏิบัติการด้านสิ่งแวดล้อม

ตามที่ บริษัท ซี.อี.จี. เอ็นจิเนียริง จำกัด ได้รับการว่าจ้างจากบริษัท ดับบลิวเอชเอ อีสเทิร์น ซิเบอร์ดี เอ็นจิเนีย 4 จำกัด ให้เป็นผู้ดำเนินงานก่อสร้างโครงการระบบท่อจำหน่ายก๊าซธรรมชาติไปยังบริษัท ไฮเท็ค แคสท์ จำกัด

บริษัท ซี.อี.จี. เอ็นจิเนียริง จำกัด ขอแจ้งแผนดำเนินงานก่อสร้างโครงการระบบท่อจำหน่ายก๊าซธรรมชาติไปยังบริษัท ไฮเท็ค แคสท์ จำกัด โดยจะเริ่มเข้าดำเนินงานก่อสร้าง ในวันที่ 31 พฤษภาคม 2567 และคาดว่าจะแล้วเสร็จวันที่ 11 กรกฎาคม 2567 เป็นระยะเวลา 42 วัน โดยมีรายละเอียดตามสิ่งที่แนบมาด้วย

ในการนี้บริษัท ซี.อี.จี. เอ็นจิเนียริง จำกัด ได้มอบหมายให้ นายพงศ์ศิริ ชะคำปลูก (วิศวกรโครงการ) เบอร์โทรศัพท์ 061-273-0888 เป็นผู้ประสานงานโครงการต่อไป

จึงเรียนมาเพื่อโปรดทราบและให้ความอนุเคราะห์ในการประสานงานต่อไป

 

ขอแสดงความนับถือ



หัวหน้าส่วนความปลอดภัย อาชีวอนามัยและสิ่งแวดล้อม



บริษัท ซี.อี.จี. เอ็นจิเนียริง จำกัด
C.E.G. ENGINEERING CO., LTD.



เลขที่ CEG – 2405/030

วันที่ 15 พฤษภาคม 2567

เรื่อง แจ้งแผนการดำเนินงานก่อสร้างโครงการระบบท่อจำหน่ายก๊าซธรรมชาติไปยังบริษัท ไฮเท็ค แคสท์ จำกัด
เรียน ผู้อำนวยการสำนักงานคณะกรรมการกำกับพลังงาน ประจําเขต 8

สิ่งที่แนบมาด้วย


1. แผนงานก่อสร้าง
2. คู่มือระเบียบเหตุฉุกเฉิน
3. แผนผังการจัดการจราจร
4. แผนปฏิบัติการด้านสิ่งแวดล้อม

ตามที่ บริษัท ซี.อี.จี. เอ็นจิเนียริง จำกัด ได้รับการว่าจ้างจากบริษัท ดับบลิวเอชเอ อีสเทิร์น ซิเบอร์ดี เอ็นจิเนีย 4 จำกัด ให้เป็นผู้ดำเนินงานก่อสร้างโครงการระบบท่อจำหน่ายก๊าซธรรมชาติไปยังบริษัท ไฮเท็ค แคสท์ จำกัด


บริษัท ซี.อี.จี. เอ็นจิเนียริง จำกัด ขอแจ้งแผนดำเนินงานก่อสร้างโครงการระบบท่อจำหน่ายก๊าซธรรมชาติไปยังบริษัท ไฮเท็ค แคสท์ จำกัด โดยจะเริ่มเข้าดำเนินงานก่อสร้าง ในวันที่ 31 พฤษภาคม 2567 และคาดว่าจะแล้วเสร็จวันที่ 11 กรกฎาคม 2567 เป็นระยะเวลา 42 วัน โดยมีรายละเอียดตามสิ่งที่แนบมาด้วย

ในการนี้บริษัท ซี.อี.จี. เอ็นจิเนียริง จำกัด ได้มอบหมายให้ นายพงศ์ศิริ ชะคำปลูก (วิศวกรโครงการ) เบอร์โทรศัพท์ 061-273-0888 เป็นผู้ประสานงานโครงการต่อไป

จึงเรียนมาเพื่อโปรดทราบและให้ความอนุเคราะห์ในการประสานงานต่อไป

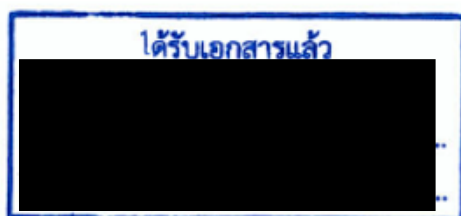

ขอแสดงความนับถือ

 

หัวหน้าส่วนความปลอดภัย อาชีวอนามัยและสิ่งแวดล้อม



บริษัท ซี.อี.จี. เอ็นจิเนียริง จำกัด
C.E.G. ENGINEERING CO., LTD.



เลขที่ CEG – 2405/031

วันที่ 15 พฤษภาคม 2567

เรื่อง แจ้งแผนการดำเนินงานก่อสร้างโครงการระบบท่อจำหน่ายก๊าซธรรมชาติไปยังบริษัท ไฮเท็ค แคสท์ จำกัด
เรียน ผู้จัดการ การไฟฟ้าส่วนภูมิภาค อำเภอปลวกแดง จังหวัดระยอง

สิ่งที่แนบมาด้วย 1. แผนงานก่อสร้าง
2. คู่มือระบบเหตุฉุกเฉิน
3. แผนผังการจัดการจราจร
4. แผนปฏิบัติการด้านสิ่งแวดล้อม

ตามที่ บริษัท ซี.อี.จี. เอ็นจิเนียริง จำกัด ได้รับการว่าจ้างจากบริษัท ดับบลิวเอชเอ อีสเทิร์น ซิเบอร์ดี เอ็นจิเนีย 4 จำกัด ให้เป็นผู้ดำเนินงานก่อสร้างโครงการระบบท่อจำหน่ายก๊าซธรรมชาติไปยังบริษัท ไฮเท็ค แคสท์ จำกัด

บริษัท ซี.อี.จี. เอ็นจิเนียริง จำกัด ขอแจ้งแผนดำเนินงานก่อสร้างโครงการระบบท่อจำหน่ายก๊าซธรรมชาติไปยังบริษัท ไฮเท็ค แคสท์ จำกัด โดยจะเริ่มเข้าดำเนินงานก่อสร้าง ในวันที่ 31 พฤษภาคม 2567 และคาดว่าจะแล้วเสร็จวันที่ 11 กรกฎาคม 2567 เป็นระยะเวลา 42 วัน โดยมีรายละเอียดตามสิ่งที่แนบมาด้วย


ในการนี้บริษัท ซี.อี.จี. เอ็นจิเนียริง จำกัด ได้มอบหมายให้ นายพงศ์ศิริ ชะคำปลุก (วิศวกรโครงการ) เบอร์โทรศัพท์ 061-273-0888 เป็นผู้ประสานงานโครงการต่อไป

จึงเรียนมาเพื่อโปรดทราบและให้ความอนุเคราะห์ในการประสานงานต่อไป

ขอแสดงความนับถือ



หัวหน้าส่วนความปลอดภัย อาชีวอนามัยและสิ่งแวดล้อม

 



บริษัท ซี.อี.จี. เอ็นจิเนียริง จำกัด
C.E.G. ENGINEERING CO., LTD.



เลขที่ CEG – 2405/033

วันที่ 15 พฤษภาคม 2567

เรื่อง แจ้งแผนการดำเนินงานก่อสร้างโครงการระบบท่อจำหน่ายก๊าซธรรมชาติไปยังบริษัท ไฮเท็ค แคสท์ จำกัด
เรียน กำนันตำบลแม่ น้ำคู่

สิ่งที่แนบมาด้วย 1. แผนงานก่อสร้าง
2. คู่มือระเบียบเหตุฉุกเฉิน
3. แผนผังการจัดการจราจร
4. แผนปฏิบัติการด้านสิ่งแวดล้อม

ตามที่ บริษัท ซี.อี.จี. เอ็นจิเนียริง จำกัด ได้รับการว่าจ้างจากบริษัท ดับบลิวเอชเอ อีสเทิร์น ซิเบอร์ดี เอ็นจิเนีย 4 จำกัด ให้เป็นผู้ดำเนินงานก่อสร้างโครงการระบบท่อจำหน่ายก๊าซธรรมชาติไปยังบริษัท ไฮเท็ค แคสท์ จำกัด

บริษัท ซี.อี.จี. เอ็นจิเนียริง จำกัด ขอแจ้งแผนดำเนินงานก่อสร้างโครงการระบบท่อจำหน่ายก๊าซธรรมชาติไปยังบริษัท ไฮเท็ค แคสท์ จำกัด โดยจะเริ่มเข้าดำเนินงานก่อสร้าง ในวันที่ 31 พฤษภาคม 2567 และคาดว่าจะแล้วเสร็จวันที่ 11 กรกฎาคม 2567 เป็นระยะเวลา 42 วัน โดยมีรายละเอียดตามสิ่งที่แนบมาด้วย

ในการนี้บริษัท ซี.อี.จี. เอ็นจิเนียริง จำกัด ได้มอบหมายให้ นายพงศ์ศิริ ชะคำปลูก (วิศวกรโครงการ) เบอร์โทรศัพท์ 061-273-0888 เป็นผู้ประสานงานโครงการต่อไป

จึงเรียนมาเพื่อโปรดทราบและให้ความอนุเคราะห์ในการประสานงานต่อไป

แสดงความนับถือ

อดภัย อาชีวนามัยและสิ่งแวดล้อม



บริษัท ซี.อี.จี. เอ็นจิเนียริง จำกัด
C.E.G. ENGINEERING CO., LTD.



เลขที่ CEG – 2405/036

วันที่ 15 พฤษภาคม 2567

เรื่อง แจ้งแผนการดำเนินงานก่อสร้างโครงการระบบท่อจำหน่ายก๊าซธรรมชาติไปยังบริษัท ไฮเท็ค แคสท์ จำกัด
เรียน ผู้ใหญ่บ้านหมู่ 1 บ้านแม่ น้ำคูเก่า ตำบลแม่ น้ำคู

สิ่งที่แนบมาด้วย 1. แผนงานก่อสร้าง
2. คู่มือระงับเหตุฉุกเฉิน
3. แผนผังการจัดการจราจร
4. แผนปฏิบัติการด้านสิ่งแวดล้อม

ตามที่ บริษัท ซี.อี.จี. เอ็นจิเนียริง จำกัด ได้รับการว่าจ้างจากบริษัท ดับบลิวเอชเอ อีสเทิร์น ซิเบอร์ดี เอ็นจิเนีย 4 จำกัด ให้เป็นผู้ดำเนินงานก่อสร้างโครงการระบบท่อจำหน่ายก๊าซธรรมชาติไปยังบริษัท ไฮเท็ค แคสท์ จำกัด

บริษัท ซี.อี.จี. เอ็นจิเนียริง จำกัด ขอแจ้งแผนดำเนินงานก่อสร้างโครงการระบบท่อจำหน่ายก๊าซธรรมชาติไปยังบริษัท ไฮเท็ค แคสท์ จำกัด โดยจะเริ่มเข้าดำเนินงานก่อสร้าง ในวันที่ 31 พฤษภาคม 2567 และคาดว่าจะแล้วเสร็จวันที่ 11 กรกฎาคม 2567 เป็นระยะเวลา 42 วัน โดยมีรายละเอียดตามสิ่งที่แนบมาด้วย

ในการนี้บริษัท ซี.อี.จี. เอ็นจิเนียริง จำกัด ได้มอบหมายให้ นายพงศ์ศิริ ชะคำปลูก (วิศวกรโครงการ) เบอร์โทรศัพท์ 061-273-0888 เป็นผู้ประสานงานโครงการต่อไป

จึงเรียนมาเพื่อโปรดทราบและให้ความอนุเคราะห์ในการประสานงานต่อไป

ขอแสดงความนับถือ

หัวหน้าส่วนความปลอดภัย อาชีวอนามัยและสิ่งแวดล้อม



บริษัท ซี.อี.จี. เอ็นจิเนียริง จำกัด
C.E.G. ENGINEERING CO., LTD.



เลขที่ CEG – 2405/037

วันที่ 15 พฤษภาคม 2567

เรื่อง แจ้งแผนการดำเนินงานก่อสร้างโครงการระบบท่อจำหน่ายก๊าซธรรมชาติไปยังบริษัท ไฮเท็ค แคลสต์ จำกัด
เรียน ผู้ใหญ่บ้านหมู่ 2 บ้านหนองมะปริง ตำบลแม่น้ำคู้

สิ่งที่แนบมาด้วย

1. แผนงานก่อสร้าง
2. คู่มือระเบียบเหตุฉุกเฉิน
3. แผนผังการจัดการจราจร
4. แผนปฏิบัติการด้านสิ่งแวดล้อม


ตามที่ บริษัท ซี.อี.จี. เอ็นจิเนียริง จำกัด ได้รับการว่าจ้างจากบริษัท ดับบลิวเอชเอ อินทีร์น ซิเบอร์ดี เอ็นจิตี 4 จำกัด ให้เป็นผู้ดำเนินงานก่อสร้างโครงการระบบท่อจำหน่ายก๊าซธรรมชาติไปยังบริษัท ไฮเท็ค แคลสต์ จำกัด

บริษัท ซี.อี.จี. เอ็นจิเนียริง จำกัด ขอแจ้งแผนดำเนินงานก่อสร้างโครงการระบบท่อจำหน่ายก๊าซธรรมชาติไปยังบริษัท ไฮเท็ค แคลสต์ จำกัด โดยจะเริ่มเข้าดำเนินงานก่อสร้าง ในวันที่ 31 พฤษภาคม 2567 และคาดว่าจะแล้วเสร็จวันที่ 11 กรกฎาคม 2567 เป็นระยะเวลา 42 วัน โดยมีรายละเอียดตามสิ่งที่แนบมาด้วย

ในการนี้บริษัท ซี.อี.จี. เอ็นจิเนียริง จำกัด ได้มอบหมายให้ นายพงศ์ศิริ ชะคำปลุก (วิศวกรโครงการ) เบอร์โทรศัพท์ 061-273-0888 เป็นผู้ประสานงานโครงการต่อไป

จึงเรียนมาเพื่อโปรดทราบและให้ความอนุเคราะห์ในการประสานงานต่อไป

ขอแสดงความนับถือ

 

ส่วนความปลอดภัย อาชีวอนามัยและสิ่งแวดล้อม



บริษัท ซี.อี.จี. เอ็นจิเนียริง จำกัด
C.E.G. ENGINEERING CO., LTD.



เลขที่ CEG – 2405/038

วันที่ 15 พฤษภาคม 2567

เรื่อง แจ้งแผนการดำเนินงานก่อสร้างโครงการระบบท่อจำหน่ายก๊าซธรรมชาติไปยังบริษัท ไฮเท็ค แคลสต์ จำกัด
เรียน ผู้ใหญ่บ้านหมู่ 5 บ้านแม่น้ำคูใหม่ ตำบลแม่น้ำคู

- สิ่งที่แนบมาด้วย
1. แผนงานก่อสร้าง
 2. คู่มือระบับเหตุฉุกเฉิน
 3. แผนผังการจัดการจราจร
 4. แผนปฏิบัติการด้านสิ่งแวดล้อม

ตามที่ บริษัท ซี.อี.จี. เอ็นจิเนียริง จำกัด ได้รับการว่าจ้างจากบริษัท ดับบลิวเอชเอ อีสเทิร์น ซิเบอร์ดี เอ็นจิตี 4 จำกัด ให้เป็นผู้ดำเนินงานก่อสร้างโครงการระบบท่อจำหน่ายก๊าซธรรมชาติไปยังบริษัท ไฮเท็ค แคลสต์ จำกัด

บริษัท ซี.อี.จี. เอ็นจิเนียริง จำกัด ขอแจ้งแผนดำเนินงานก่อสร้างโครงการระบบท่อจำหน่ายก๊าซธรรมชาติไปยังบริษัท ไฮเท็ค แคลสต์ จำกัด โดยจะเริ่มเข้าดำเนินงานก่อสร้าง ในวันที่ 31 พฤษภาคม 2567 และคาดว่าจะแล้วเสร็จวันที่ 11 กรกฎาคม 2567 เป็นระยะเวลา 42 วัน โดยมีรายละเอียดตามสิ่งที่แนบมาด้วย

ในการนี้บริษัท ซี.อี.จี. เอ็นจิเนียริง จำกัด ได้มอบหมายให้ นายพงศ์ศิริ ชะคำปลูก (วิศวกรโครงการ) เบอร์โทรศัพท์ 061-273-0888 เป็นผู้ประสานงานโครงการต่อไป

จึงเรียนมาเพื่อโปรดทราบและให้ความอนุเคราะห์ในการประสานงานต่อไป

ขอแสดงความนับถือ

หัวหน้าส่วนความปลอดภัย อาชีวอนามัยและสิ่งแวดล้อม



บริษัท ซี.อี.จี. เอ็นจิเนียริง จำกัด
C.E.G. ENGINEERING CO., LTD.



เลขที่ CEG – 2405/040

วันที่ 15 พฤษภาคม 2567

เรื่อง แจ้งแผนการดำเนินงานก่อสร้างโครงการระบบท่อจำหน่ายก๊าซธรรมชาติไปยังบริษัท ไฮเท็ค แคสท์ จำกัด
เรียน หัวหน้าสำนักงานป้องกันและบรรเทาสาธารณภัย จังหวัดระยอง

สิ่งที่แนบมาด้วย 1. แผนงานก่อสร้าง
2. คู่มือระงับเหตุฉุกเฉิน
3. แผนผังการจัดการจราจร
4. แผนปฏิบัติการด้านสิ่งแวดล้อม


ตามที่ บริษัท ซี.อี.จี. เอ็นจิเนียริง จำกัด ได้รับการว่าจ้างจากบริษัท ดับบลิวเอชเอ อินทีร์น ซิเบอร์ดี เอ็นจิตี 4 จำกัด ให้เป็นผู้ดำเนินงานก่อสร้างโครงการระบบท่อจำหน่ายก๊าซธรรมชาติไปยังบริษัท ไฮเท็ค แคสท์ จำกัด

บริษัท ซี.อี.จี. เอ็นจิเนียริง จำกัด ขอแจ้งแผนดำเนินงานก่อสร้างโครงการระบบท่อจำหน่ายก๊าซธรรมชาติไปยังบริษัท ไฮเท็ค แคสท์ จำกัด โดยจะเริ่มเข้าดำเนินงานก่อสร้าง ในวันที่ 31 พฤษภาคม 2567 และคาดว่าจะแล้วเสร็จวันที่ 11 กรกฎาคม 2567 เป็นระยะเวลา 42 วัน โดยมีรายละเอียดตามสิ่งที่แนบมาด้วย

ในการนี้บริษัท ซี.อี.จี. เอ็นจิเนียริง จำกัด ได้มอบหมายให้ นายพงศ์ศิริ ชะคำปลุก (วิศวกรโครงการ) เบอร์โทรศัพท์ 061-273-0888 เป็นผู้ประสานงานโครงการต่อไป

จึงเรียนมาเพื่อโปรดทราบและให้ความอนุเคราะห์ในการประสานงานต่อไป

ขอแสดงความนับถือ

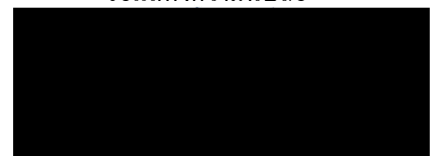

หัวหน้าส่วนความปลอดภัย อาชีวอนามัยและสิ่งแวดล้อม





บริษัท ซี.อี.จี. เอ็นจิเนียริง จำกัด
C.E.G. ENGINEERING CO., LTD.



เลขที่ CEG – 2405/041

วันที่ 15 พฤษภาคม 2567

เรื่อง แจ้งแผนการดำเนินงานก่อสร้างโครงการระบบท่อจำหน่ายก๊าซธรรมชาติไปยังบริษัท ไฮเท็ค แคสท์ จำกัด
เรียน ผู้อำนวยการโรงพยาบาลส่งเสริมสุขภาพตำบลแม่น้ำคู่

สิ่งที่แนบมาด้วย 1. แผนงานก่อสร้าง
2. คู่มือระงับเหตุฉุกเฉิน
3. แผนผังการจัดการจราจร
4. แผนปฏิบัติการด้านสิ่งแวดล้อม

ตามที่ บริษัท ซี.อี.จี. เอ็นจิเนียริง จำกัด ได้รับการว่าจ้างจากบริษัท ดับบลิวเอชเอ อินทีเรีย ซิเบอร์ดี เอ็นจิเนีย 4 จำกัด ให้เป็นผู้ดำเนินงานก่อสร้างโครงการระบบท่อจำหน่ายก๊าซธรรมชาติไปยังบริษัท ไฮเท็ค แคสท์ จำกัด


บริษัท ซี.อี.จี. เอ็นจิเนียริง จำกัด ขอแจ้งแผนดำเนินงานก่อสร้างโครงการระบบท่อจำหน่ายก๊าซธรรมชาติไปยังบริษัท ไฮเท็ค แคสท์ จำกัด โดยจะเริ่มเข้าดำเนินงานก่อสร้าง ในวันที่ 31 พฤษภาคม 2567 และคาดว่าจะแล้วเสร็จวันที่ 11 กรกฎาคม 2567 เป็นระยะเวลา 42 วัน โดยมีรายละเอียดตามสิ่งที่แนบมาด้วย

ในการนี้บริษัท ซี.อี.จี. เอ็นจิเนียริง จำกัด ได้มอบหมายให้ นายพงศ์ศิริ ชะคำปลุก (วิศวกรโครงการ) เบอร์โทรศัพท์ 061-273-0888 เป็นผู้ประสานงานโครงการต่อไป

จึงเรียนมาเพื่อโปรดทราบและให้ความอนุเคราะห์ในการประสานงานต่อไป



ขอแสดงความนับถือ

 

หัวหน้าส่วนความปลอดภัย อาชีวอนามัยและสิ่งแวดล้อม



บริษัท ซี.อี.จี. เอ็นจิเนียริง จำกัด
C.E.G. ENGINEERING CO., LTD.



เลขที่ CEG – 2405/043

วันที่ 15 พฤษภาคม 2567

เรื่อง แจ้งแผนการดำเนินงานก่อสร้างโครงการระบบท่อจำหน่ายก๊าซธรรมชาติไปยังบริษัท ไฮเท็ค แคสท์ จำกัด
เรียน นายกองค้การบริหารส่วนตำบลแม่ น้ำคู่

สิ่งที่แนบมาด้วย 1. แผนงานก่อสร้าง
2. คู่มือระงับเหตุฉุกเฉิน
3. แผนผังการจัดการจราจร
4. แผนปฏิบัติการด้านสิ่งแวดล้อม

ตามที่ บริษัท ซี.อี.จี. เอ็นจิเนียริง จำกัด ได้รับการว่าจ้างจากบริษัท ดับบลิวเอชเอ อินทีร์น ซิเบอร์ดี เอ็นจิตี 4 จำกัด ให้เป็นผู้ดำเนินงานก่อสร้างโครงการระบบท่อจำหน่ายก๊าซธรรมชาติไปยังบริษัท ไฮเท็ค แคสท์ จำกัด

บริษัท ซี.อี.จี. เอ็นจิเนียริง จำกัด ขอแจ้งแผนดำเนินงานก่อสร้างโครงการระบบท่อจำหน่ายก๊าซธรรมชาติไปยังบริษัท ไฮเท็ค แคสท์ จำกัด โดยจะเริ่มเข้าดำเนินงานก่อสร้าง ในวันที่ 31 พฤษภาคม 2567 และคาดว่าจะแล้วเสร็จวันที่ 11 กรกฎาคม 2567 เป็นระยะเวลา 42 วัน โดยมีรายละเอียดตามสิ่งที่แนบมาด้วย

ในการนี้บริษัท ซี.อี.จี. เอ็นจิเนียริง จำกัด ได้มอบหมายให้ นายพงศ์ศิริ ชะคำปลูก (วิศวกรโครงการ) เบอร์โทรศัพท์ 061-273-0888 เป็นผู้ประสานงานโครงการต่อไป

จึงเรียนมาเพื่อโปรดทราบและให้ความอนุเคราะห์ในการประสานงานต่อไป

ขอแสดงความนับถือ



หัวหน้าส่วนความปลอดภัย อาชีวอนามัยและสิ่งแวดล้อม

ได้แนบเอกสารแล้ว





บริษัท ซี.อี.จี. เอ็นจิเนียริง จำกัด
C.E.G. ENGINEERING CO., LTD.



เลขที่ CEG – 2405/046

วันที่ 15 พฤษภาคม 2567

เรื่อง แจ้งแผนการดำเนินงานก่อสร้างโครงการระบบท่อจำหน่ายก๊าซธรรมชาติไปยังบริษัท ไฮเท็ค แคลสต์ จำกัด
เรียน ผู้อำนวยการโรงเรียนบ้านแม่ น้ำคู่

- สิ่งที่แนบมาด้วย
1. แผนงานก่อสร้าง
 2. คู่มือระงับเหตุฉุกเฉิน
 3. แผนผังการจัดการจราจร
 4. แผนปฏิบัติการด้านสิ่งแวดล้อม

ตามที่ บริษัท ซี.อี.จี. เอ็นจิเนียริง จำกัด ได้รับการว่าจ้างจากบริษัท ดับบลิวเอชเอ อินทีร์น ซิเบอร์ดี เอ็นจิตี 4 จำกัด ให้เป็นผู้ดำเนินงานก่อสร้างโครงการระบบท่อจำหน่ายก๊าซธรรมชาติไปยังบริษัท ไฮเท็ค แคลสต์ จำกัด

บริษัท ซี.อี.จี. เอ็นจิเนียริง จำกัด ขอแจ้งแผนดำเนินงานก่อสร้างโครงการระบบท่อจำหน่ายก๊าซธรรมชาติไปยังบริษัท ไฮเท็ค แคลสต์ จำกัด โดยจะเริ่มเข้าดำเนินงานก่อสร้าง ในวันที่ 31 พฤษภาคม 2567 และคาดว่าจะแล้วเสร็จวันที่ 11 กรกฎาคม 2567 เป็นระยะเวลา 42 วัน โดยมีรายละเอียดตามสิ่งที่แนบมาด้วย


ในการนี้บริษัท ซี.อี.จี. เอ็นจิเนียริง จำกัด ได้มอบหมายให้ นายพงศ์ศิริ ชะคำปลูก (วิศวกรโครงการ) เบอร์โทรศัพท์ 061-273-0888 เป็นผู้ประสานงานโครงการต่อไป

จึงเรียนมาเพื่อโปรดทราบและให้ความอนุเคราะห์ในการประสานงานต่อไป

ขอแสดงความนับถือ



หัวหน้าส่วนความปลอดภัย อาชีวอนามัยและสิ่งแวดล้อม

 



บริษัท ซี.อี.จี. เอ็นจิเนียริง จำกัด
C.E.G. ENGINEERING CO., LTD.



เลขที่ CEG – 2405/047

วันที่ 15 พฤษภาคม 2567

เรื่อง แจ้งแผนการดำเนินงานก่อสร้างโครงการระบบท่อจำหน่ายก๊าซธรรมชาติไปยังบริษัท ไฮเท็ค แคสท์ จำกัด
เรียน ผู้อำนวยการโรงเรียนนิคมสร้างตนเอง 8

สิ่งที่แนบมาด้วย 1. แผนงานก่อสร้าง
2. คู่มือระบับเหตุฉุกเฉิน
3. แผนผังการจัดการจราจร
4. แผนปฏิบัติการด้านสิ่งแวดล้อม


ตามที่ บริษัท ซี.อี.จี. เอ็นจิเนียริง จำกัด ได้รับการว่าจ้างจากบริษัท ดับบลิวเอชเอ อินทีร์น ซิเบอร์ดี เอ็นจิตี 4 จำกัด ให้เป็นผู้ดำเนินงานก่อสร้างโครงการระบบท่อจำหน่ายก๊าซธรรมชาติไปยังบริษัท ไฮเท็ค แคสท์ จำกัด

บริษัท ซี.อี.จี. เอ็นจิเนียริง จำกัด ขอแจ้งแผนดำเนินงานก่อสร้างโครงการระบบท่อจำหน่ายก๊าซธรรมชาติไปยังบริษัท ไฮเท็ค แคสท์ จำกัด โดยจะเริ่มเข้าดำเนินงานก่อสร้าง ในวันที่ 31 พฤษภาคม 2567 และคาดว่าจะแล้วเสร็จวันที่ 11 กรกฎาคม 2567 เป็นระยะเวลา 42 วัน โดยมีรายละเอียดตามสิ่งที่แนบมาด้วย


ในการนี้บริษัท ซี.อี.จี. เอ็นจิเนียริง จำกัด ได้มอบหมายให้ นายพงศ์ศิริ ชะคำปลูก (วิศวกรโครงการ) เบอร์โทรศัพท์ 061-273-0888 เป็นผู้ประสานงานโครงการต่อไป

จึงเรียนมาเพื่อโปรดทราบและให้ความอนุเคราะห์ในการประสานงานต่อไป

ขอแสดงความนับถือ

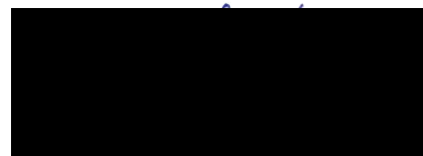

หัวหน้าส่วนความปลอดภัย อาชีวอนามัยและสิ่งแวดล้อม

 



บริษัท ซี.อี.จี. เอ็นจิเนียริง จำกัด
C.E.G. ENGINEERING CO., LTD.



เลขที่ CEG – 2405/048

วันที่ 15 พฤษภาคม 2567

เรื่อง แจ้งแผนการดำเนินงานก่อสร้างโครงการระบบท่อจำหน่ายก๊าซธรรมชาติไปยังบริษัท ไฮเท็ค แคสส์ จำกัด
เรียน เจ้าอาวาสวัดแม่น้ำคู่

สิ่งที่แนบมาด้วย 1. แผนงานก่อสร้าง
2. คู่มือระงับเหตุฉุกเฉิน
3. แผนผังการจัดการจราจร
4. แผนปฏิบัติการด้านสิ่งแวดล้อม


ตามที่ บริษัท ซี.อี.จี. เอ็นจิเนียริง จำกัด ได้รับการว่าจ้างจากบริษัท ดับบลิวเอชเอ อีสเทิร์น ซิเบอร์ดี เอ็นจิเนีย 4 จำกัด ให้เป็นผู้ดำเนินงานก่อสร้างโครงการระบบท่อจำหน่ายก๊าซธรรมชาติไปยังบริษัท ไฮเท็ค แคสส์ จำกัด

บริษัท ซี.อี.จี. เอ็นจิเนียริง จำกัด ขอแจ้งแผนดำเนินงานก่อสร้างโครงการระบบท่อจำหน่ายก๊าซธรรมชาติไปยังบริษัท ไฮเท็ค แคสส์ จำกัด โดยจะเริ่มเข้าดำเนินการก่อสร้าง ในวันที่ 31 พฤษภาคม 2567 และคาดว่าจะแล้วเสร็จวันที่ 11 กรกฎาคม 2567 เป็นระยะเวลา 42 วัน โดยมีรายละเอียดตามสิ่งที่แนบมาด้วย

ในการนี้บริษัท ซี.อี.จี. เอ็นจิเนียริง จำกัด ได้มอบหมายให้ นายพงศ์ศิริ ชะคำปลูก (วิศวกรโครงการ) เบอร์โทรศัพท์ 061-273-0888 เป็นผู้ประสานงานโครงการต่อไป

จึงเรียนมาเพื่อโปรดทราบและให้ความอนุเคราะห์ในการประสานงานต่อไป

ขอแสดงความนับถือ

 

หัวหน้าส่วนความปลอดภัย อาชีวอนามัยและสิ่งแวดล้อม

WHA Eastern Seaboard NGD4

บริษัท ดับบลิวเอชเอ อีสเทิร์น ซีบอร์ด เอ็นจีดี 4 จำกัด

รายงานผลการปฏิบัติตามมาตรการ
ป้องกัน แก้ไข ลด ติดตาม และตรวจสอบผลกระทบสิ่งแวดล้อม
ระบบการขนส่งก๊าซธรรมชาติทางท่อ
โครงการท่อส่งก๊าซธรรมชาติภายในนิคมอุตสาหกรรมดับบลิวเอชเอ อีสเทิร์นซีบอร์ด เอ็นจีดี 4
(เฉพาะแนวท่อจำหน่ายก๊าซธรรมชาติไปยังบริษัท ไฮเทค แคสท์ จำกัด)
(ระยะก่อสร้าง)
(ระหว่างเดือนพฤษภาคม ถึงเดือนกรกฎาคม 2567)

ภาคผนวก ซ-2

ตัวอย่างการตรวจสอบความปลอดภัยประจำเดือน

จัดเตรียมโดย



บริษัท ท็อปส์-แลบ คอนซัลแตนท์ จำกัด



กิจกรรม Safety Audit 4 มิถุนายน 2567

โครงการ ก่อสร้างท่อจำหน่ายก๊าซธรรมชาติไปยังบริษัท ไฮเท็ค แคสต์ (ประเทศไทย) จำกัด
สถานที่จัดกิจกรรม บริเวณหน้าบริษัทไฮเท็ค แคสต์ (ประเทศไทย) จำกัด (WHA4) วันที่จัดกิจกรรม 4/6/2567

Safety Audit บริเวณหน้างาน





กิจกรรม Safety Audit 4 มิถุนายน 2567

โครงการ ก่อสร้างท่อจำหน่ายก๊าซธรรมชาติไปยังบริษัท ไฮเทค แอสต์ (ประเทศไทย) จำกัด
สถานที่จัดกิจกรรม บริเวณหน้าบริษัทไฮเทค แอสต์ (ประเทศไทย) จำกัด (WHA4) วันที่จัดกิจกรรม 4/6/2567

1. สายตู้เชื่อมปกคลุมหลุดออกจากขั้ว

After

- พันเทปสายไฟแก้ไขในจุดที่ปกคลุมหลุดออกจากขั้ว





กิจกรรม Safety Audit 4 มิถุนายน 2567

โครงการ ก่อสร้างท่อจำหน่ายก๊าซธรรมชาติไปยังบริษัท ไฮเทค แอสต์ (ประเทศไทย) จำกัด
สถานที่จัดกิจกรรม บริเวณหน้าบริษัทไฮเทค แอสต์ (ประเทศไทย) จำกัด (WHA4) วันที่จัดกิจกรรม 4/6/2567

2.ติดตั้งรอกช่วยชีวิตบริเวณบ่อ Sheet Pile ที่ปฏิบัติงานในสถานที่อับอากาศ

Before

- ไม่มีการติดตั้งรอกช่วยชีวิต



After

- ติดตั้งรอกช่วยชีวิต





กิจกรรม Safety Audit 4 มิถุนายน 2567

โครงการ ก่อสร้างท่อจำหน่ายก๊าซธรรมชาติไปยังบริษัท ไฮเทค แอสต์ (ประเทศไทย) จำกัด
สถานที่จัดกิจกรรม บริเวณหน้าบริษัทไฮเทค แอสต์ (ประเทศไทย) จำกัด (WHA4) วันที่จัดกิจกรรม 4/6/2567

3.ติดตั้งราวกันตกภายในบ่อ Sheet Pile

After

- ขยายติดตั้งราวกันตกภายในบ่อ Sheet Pile



กิจกรรม Safety Audit 4 มิถุนายน 2567

โครงการ ก่อสร้างท่อจำหน่ายก๊าซธรรมชาติไปยังบริษัท ไฮเทค แอสต์ (ประเทศไทย) จำกัด
สถานที่จัดกิจกรรม บริเวณหน้าบริษัทไฮเทค แอสต์ (ประเทศไทย) จำกัด (WHA4) วันที่จัดกิจกรรม 4/6/2567

4.มีอุปกรณ์ขวางทางเข้า-ออกบริเวณที่ปฏิบัติงานในบ่อ Sheet Pile

Before

- มีอุปกรณ์ เครื่องมือขวางอยู่บริเวณหน้าบ่อ Sheet Pile



After

- ไม่วางอุปกรณ์ เครื่องมือขวางทางเข้า-ออกบริเวณที่ปฏิบัติงานในบ่อ Sheet Pile





กิจกรรม Safety Audit 4 มิถุนายน 2567

โครงการ ก่อสร้างท่อจำหน่ายก๊าซธรรมชาติไปยังบริษัท ไฮเทค แอสต์ (ประเทศไทย) จำกัด
สถานที่จัดกิจกรรม บริเวณหน้าบริษัทไฮเทค แอสต์ (ประเทศไทย) จำกัด (WHA4) วันที่จัดกิจกรรม 4/6/2567

5.จัดให้มีทางเข้า-ออกสำหรับบ่อ Sheet Pile

Before

- ไม่มีทางเข้า-ออก



After

- จัดให้มีทางเข้า-ออกสำหรับบ่อ Sheet Pile





กิจกรรม Safety Audit 4 มิถุนายน 2567

โครงการ ก่อสร้างท่อจำหน่ายก๊าซธรรมชาติไปยังบริษัท ไฮเทค แอสต์ (ประเทศไทย) จำกัด
สถานที่จัดกิจกรรม บริเวณหน้าบริษัทไฮเทค แอสต์ (ประเทศไทย) จำกัด (WHA4) วันที่จัดกิจกรรม 4/6/2567

6.สายเชื่อม สายไฟ วางพาดกับโครงเหล็กราวกันตกหรือโครงเหล็กแผ่น Sheet Pile

Before

- สายเชื่อม สายไฟวางพาดกับโครงเหล็กราวกันตก



After

- สายเชื่อม สายไฟ ไม่วางพาดกับโครงเหล็กราวกันตกหรือโครงเหล็กแผ่น Sheet Pile





กิจกรรม Safety Audit 4 มิถุนายน 2567

โครงการ ก่อสร้างท่อจำหน่ายก๊าซธรรมชาติไปยังบริษัท ไฮเท็ค แอสต์ (ประเทศไทย) จำกัด
สถานที่จัดกิจกรรม บริเวณหน้าบริษัทไฮเท็ค แอสต์ (ประเทศไทย) จำกัด (WHA4) วันที่จัดกิจกรรม 4/6/2567

7.ให้ตรวจสอบอุปกรณ์ช่วยยกทั้งหมด/ทำแผนการยก

After

- ตรวจสอบอุปกรณ์ช่วยยก และจัดทำ Lifting Plan





กิจกรรม Safety Audit 4 มิถุนายน 2567

โครงการ ก่อสร้างท่อจำหน่ายก๊าซธรรมชาติไปยังบริษัท ไฮเท็ค แอสต์ (ประเทศไทย) จำกัด

สถานที่จัดกิจกรรม บริเวณหน้าบริษัทไฮเท็ค แอสต์ (ประเทศไทย) จำกัด (WHA4) วันที่จัดกิจกรรม 4/6/2567

8.ระบุนรายชื่อ เวลาเข้า-ออกทำงานในที่อับอากาศ (ให้ลงรายชื่อด้วยตัวเองและทำการเก็บบัตรไว้ที่เซฟตี้)

After

- ระบุนรายชื่อ เวลาเข้า-ออกทำงานในที่อับอากาศ







กิจกรรม Safety Audit 4 มิถุนายน 2567

โครงการ ก่อสร้างท่อจำหน่ายก๊าซธรรมชาติไปยังบริษัท ไฮเท็ค แคสต์ (ประเทศไทย) จำกัด
สถานที่จัดกิจกรรม บริเวณหน้าบริษัทไฮเท็ค แคสต์ (ประเทศไทย) จำกัด (WHA4) วันที่จัดกิจกรรม 4/6/2567

9. เพิ่มแผนฉุกเฉินช่วยเหลือสำหรับทำงานในที่อับอากาศ

After

- เพิ่มแผนฉุกเฉินช่วยเหลือสำหรับทำงานในที่อับอากาศ

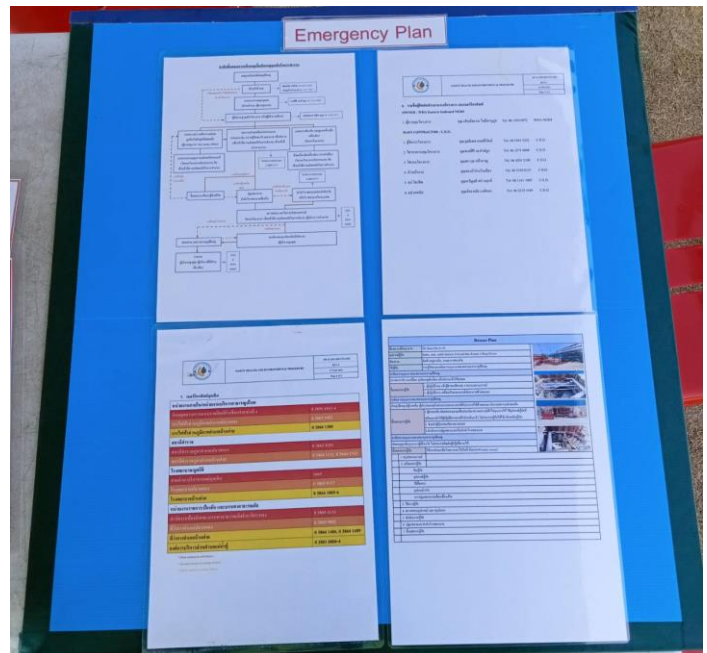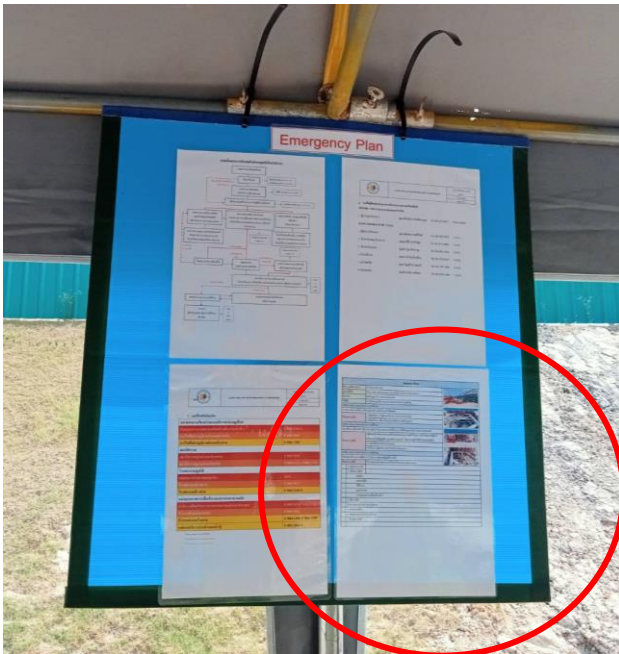



กิจกรรม Safety Audit 4 มิถุนายน 2567

โครงการ ก่อสร้างท่อจำหน่ายก๊าซธรรมชาติไปยังบริษัท ไฮเท็ค แอสต์ (ประเทศไทย) จำกัด
สถานที่จัดกิจกรรม บริเวณหน้าบริษัทไฮเท็ค แอสต์ (ประเทศไทย) จำกัด (WHA4) วันที่จัดกิจกรรม 4/6/2567

10. เพิ่มพัดลมระบายอากาศ

After

- เพิ่มพัดลมระบายอากาศ



กิจกรรม Safety Audit 4 มิถุนายน 2567

โครงการ ก่อสร้างท่อจำหน่ายก๊าซธรรมชาติไปยังบริษัท ไฮเทค แอสต์ (ประเทศไทย) จำกัด
สถานที่จัดกิจกรรม บริเวณหน้าบริษัทไฮเทค แอสต์ (ประเทศไทย) จำกัด (WHA4) วันที่จัดกิจกรรม 4/6/2567

11. ประชาสัมพันธ์ติดบอร์ดเรื่อง Heat Stroke

After

- ประชาสัมพันธ์ติดบอร์ดเรื่อง Heat Stroke



12. เพิ่มป้ายชื่อโครงการตรงจุดที่ทิ้ง Bentonite



WHA Eastern Seaboard NGD4

บริษัท ดับบลิวเอชเอ อีสเทิร์น ซีบอร์ด เอ็นจีดี 4 จำกัด

รายงานผลการปฏิบัติตามมาตรการ
ป้องกัน แก้ไข ลด ติดตาม และตรวจสอบผลกระทบสิ่งแวดล้อม
ระบบการขนส่งก๊าซธรรมชาติทางท่อ
โครงการท่อส่งก๊าซธรรมชาติภายในนิคมอุตสาหกรรมดับบลิวเอชเอ อีสเทิร์นซีบอร์ด เอ็นจีดี 4
(เฉพาะแนวท่อจำหน่ายก๊าซธรรมชาติไปยังบริษัท ไฮเทค แคลสต์ จำกัด)
(ระยะก่อสร้าง)
(ระหว่างเดือนพฤษภาคม ถึงเดือนกรกฎาคม 2567)

ภาคผนวก ณ
ตัวอย่างรายงานผลการดำเนินงานด้านความปลอดภัย อาชีวอนามัย
และสิ่งแวดล้อมประจำเดือน
(SHE Monthly Monitoring and Report)

จัดเตรียมโดย



บริษัท ท็อปส์-แลบ คอนซัลแตนท์ จำกัด



บริษัท ซี.อี.จี. เอ็นจิเนียริง จำกัด
C.E.G. ENGINEERING CO., LTD.

รายงานด้านความปลอดภัยและอาชีวอนามัยประจำเดือน (SHE Monthly Report)

โครงการ	ก่อสร้างท่อจำหน่ายก๊าซธรรมชาติไปยังบริษัทไอเทค แคลสต์ (ประเทศไทย) จำกัด		
Project			
ระยะเวลาดำเนินโครงการ	31 พฤษภาคม 2567 - 11 กรกฎาคม 2567	รายงานประจำเดือน	มิถุนายน
Project Period		Month of	
บริษัททำกรารายงาน	☒ บริษัท ซี.อี.จี. เอ็นจิเนียริง จำกัด	☐ บริษัทผู้รับเหมา	
Company name of Report			
ข้อมูลการเกิดอุบัติเหตุ			
Information of Incident			
จำนวนผู้ได้รับอุบัติเหตุ	-	คน	
No. of injured			
เหตุการณ์เกือบเกิดอุบัติเหตุ	☐ มี	จำนวน	ครั้ง ☒ ไม่มี
Near Miss			
อุบัติเหตุ	☐ มี	จำนวน	ครั้ง ☒ ไม่มี
Accident			
ความรุนแรงของอุบัติเหตุจากการทำงาน	☐ อุบัติเหตุขั้นเสียชีวิต	☐ อุบัติเหตุขั้นเข้ารับการรักษาทางการแพทย์	
Severity of Accident	First Aid Treatment	Medical Treatment	
*ต้องแจ้ง จป.ภายใน 1 วัน	☐ อุบัติเหตุขั้นหยุดงาน	☐ อุบัติเหตุขั้นปฐมพยาบาล	
ทำการหลังเกิดเหตุ	Lost time accident	First Aid Treatment	
ประเภทใบอนุญาตที่ต้องขอ			
Work Permit	☒ มี	☐ ไม่มี	
☒ งานขุด	☒ งานยกด้วยเครื่องจักร	☐ งานในที่อับอากาศ	
Digging permit	Lifting work	Work in confined spaces	
☐ งานบนที่สูง	☒ งานที่ก่อให้เกิดความร้อน	☐ งานการทดสอบด้วยรังสี	
work at height	Hot work	radiological testing work	
☐ อื่นๆ			
others			
ข้อมูลชั่วโมงการทำงาน (Worked-Hours)			
ชั่วโมงการทำงานสะสม ณ วันที่ผ่านมา (1)	88	ชั่วโมง-คน	
Accumulated work-Hours as of previous month		Man Hours	
ชั่วโมงการทำงาน ณ วันนี้ (2)	1787	ชั่วโมง-คน	
Work-Hour in this month		Man Hours	
ชั่วโมงการทำงานรวมทั้งหมด (1+2)	1875	ชั่วโมง-คน	
Total Work-Hours		Man Hours	
ข้อมูลด้านสิ่งแวดล้อม (Environmental data)			
ปริมาณขยะ	ขยะทั่วไป 27 กิโลกรัม	ปริมาณที่ส่งกำจัด 27 กก.	หมายเหตุ
Amount of waste	General waste	Amount of waste disposed	Note
ขยะรีไซเคิล 13.5 กิโลกรัม	ปริมาณที่ส่งกำจัด 13.5 กก.		หมายเหตุ
Recycling waste	Amount of waste disposed		Note
ขยะอันตราย - กิโลกรัม	ปริมาณที่ส่งกำจัด - กก.		หมายเหตุ
Hazardous waste	Amount of waste disposed		Note
ข้อมูลอื่นๆ (Other Information)			
1 การทำ Safety Talk ประจำวันก่อนเริ่มงาน (แบบ FM-SHE-18)	☒ มี	จำนวน 27 ครั้ง	
Daily Safety Talk Before Start Working			
2 การสำรวจความปลอดภัยโดยเจ้าหน้าที่ความปลอดภัย	☒ มี	จำนวน 1 ครั้ง	
Safety Walk By Safety Officer /Responsible Person			