

ภาคผนวก

ภาคผนวก ก	สำเนาหนังสือเห็นชอบรายงานการวิเคราะห์ผลกระทบสิ่งแวดล้อม
ภาคผนวก ก-1	สำเนาหนังสือเห็นชอบรายงานการวิเคราะห์ผลกระทบสิ่งแวดล้อม โครงการ มายบีช รีสอร์ท (ดัดแปลงและเปลี่ยนแปลงการใช้อาคาร) ของบริษัท มาย บีช กรุ๊ป จำกัด ตามหนังสือ ตามหนังสือเลขที่ ทส 1009.5/3434 ลงวันที่ 21 มีนาคม พ.ศ. 2559
ภาคผนวก ก-2	ใบอนุญาตประกอบธุรกิจโรงแรม ร.ร. 2
ภาคผนวก ก-3	สำเนาจดหมายนำส่งรายงานผลการปฏิบัติตามมาตรการฯ
ภาคผนวก ข	เอกสารประกอบมาตรการป้องกันและแก้ไขผลกระทบสิ่งแวดล้อม และมาตรการติดตามตรวจสอบผลกระทบสิ่งแวดล้อม
ภาคผนวก ข-1	การฝึกซ้อมดับเพลิงและฝึกซ้อมอพยพหนีไฟ
ภาคผนวก ข-2	ระเบียบปฏิบัติของผู้พักอาศัย
ภาคผนวก ข-3	เอกสารการตรวจสอบการทำงานของเครื่องสูบน้ำ
ภาคผนวก ข-4	เอกสารรายงานสรุปผลการทำงานของระบบบำบัดน้ำเสีย ทส.1 ทส.2
ภาคผนวก ข-5	สัญญาว่าจ้างเก็บขยะมูลฝอย
ภาคผนวก ข-6	เอกสารการตรวจสอบดูแล ซ่อมบำรุงระบบไฟฟ้า และระบบป้องกันและระงับอัคคีภัย
ภาคผนวก ข-7	เอกสารแต่งตั้งเจ้าหน้าที่ความปลอดภัยในการทำงาน
ภาคผนวก ข-8	สัญญาบริการกำจัดพาหะนำโรค
ภาคผนวก ค	ใบรายงานผลวิเคราะห์
ภาคผนวก ง	กฎหมายที่เกี่ยวข้อง
ภาคผนวก จ	ใบรับรองการสอบเทียบเครื่องมือ
ภาคผนวก ฉ	สำเนาหนังสือใบอนุญาตขึ้นทะเบียนห้องปฏิบัติการวิเคราะห์เอกชน

ภาคผนวก ก

สำเนาหนังสือเห็นชอบรายงานการวิเคราะห์ผลกระทบสิ่งแวดล้อม

ภาคผนวก ก-1

สำเนาหนังสือเห็นชอบรายงานการวิเคราะห์ผลกระทบสิ่งแวดล้อม
โครงการ มายบีช รีสอร์ท (ดัดแปลงและเปลี่ยนการใช้อาคาร)
ของบริษัท มาย บีช กรุ๊ป จำกัด
ตามหนังสือเลขที่ ทส 1009.5/3434 ลงวันที่ 21 มีนาคม พ.ศ. 2559

ที่ ทส ๑๐๐๙.๕/ ๓ ๕ ๓ ๕ :



สำนักงานนโยบายและแผน
ทรัพยากรธรรมชาติและสิ่งแวดล้อม
ถนนพระรามที่ ๖ แขวงสามเสนใน
เขตพญาไท กรุงเทพมหานคร ๑๐๔๐๐

๒๑ มีนาคม ๒๕๕๙

เรื่อง ผลการพิจารณารายงานการวิเคราะห์ผลกระทบสิ่งแวดล้อมโครงการ มายบีช รีสอร์ท
ของบริษัท มาย บีช กรุ๊ป จำกัด

เรียน ผู้ว่าราชการจังหวัดภูเก็ต

อ้างถึง หนังสือจังหวัดภูเก็ต ด่วนที่สุด ที่ ภก ๐๐๑๓.๒/๔๑๓๐ ลงวันที่ ๑๑ มีนาคม ๒๕๕๙

- สิ่งที่ส่งมาด้วย ๑. สรุปมาตรการป้องกันและแก้ไขผลกระทบสิ่งแวดล้อม และมาตรการติดตามตรวจสอบ
ผลกระทบสิ่งแวดล้อมที่โครงการ มายบีช รีสอร์ท ของบริษัท มาย บีช กรุ๊ป จำกัด ต้องยึดถือ
ปฏิบัติอย่างเคร่งครัด
๒. แนวทางการเสนอรายงานผลการปฏิบัติตามมาตรการป้องกันและแก้ไขผลกระทบ
สิ่งแวดล้อม และมาตรการติดตามตรวจสอบผลกระทบสิ่งแวดล้อม โครงการด้านอาคาร
การจัดสรรที่ดิน และบริการชุมชน

ตามหนังสือที่อ้างถึง จังหวัดภูเก็ตได้แจ้งมติคณะกรรมการผู้ชำนาญการพิจารณารายงาน
ผลกระทบสิ่งแวดล้อมเบื้องต้นและรายงานการวิเคราะห์ผลกระทบสิ่งแวดล้อมในเขตพื้นที่คุ้มครองสิ่งแวดล้อม
บริเวณ จังหวัดภูเก็ต ในการประชุมครั้งที่ ๓/๒๕๕๙ เมื่อวันที่ ๒๕ กุมภาพันธ์ ๒๕๕๙ คณะกรรมการผู้ชำนาญการฯ
มีมติให้ความเห็นชอบรายงานการวิเคราะห์ผลกระทบสิ่งแวดล้อมโครงการ มายบีช รีสอร์ท ของบริษัท มาย บีช กรุ๊ป
จำกัด ตั้งอยู่ที่ ถนนบ้านอ่าววน-เขาขาด ตำบลวิชิต อำเภอเมือง จังหวัดภูเก็ต เป็นโครงการประเภทโรงแรม
มีจำนวนห้องพักรวมทั้งสิ้น ๘๒ ห้อง พร้อมทั้งมาตรการป้องกันและแก้ไขผลกระทบสิ่งแวดล้อมที่โครงการ มายบีช
รีสอร์ท ของบริษัท มาย บีช กรุ๊ป จำกัด ต้องยึดถือปฏิบัติ ความละเอียดแจ้งแล้ว นั้น

สำนักงานนโยบายและแผนทรัพยากรธรรมชาติและสิ่งแวดล้อม รับทราบการแจ้งมติ
คณะกรรมการผู้ชำนาญการพิจารณารายงานผลกระทบสิ่งแวดล้อมเบื้องต้นและรายงานการวิเคราะห์
ผลกระทบสิ่งแวดล้อม ในเขตพื้นที่คุ้มครองสิ่งแวดล้อม บริเวณจังหวัดภูเก็ตดังกล่าว โดยให้บริษัท มาย บีช
กรุ๊ป จำกัด เจ้าของโครงการปฏิบัติตามมาตรการป้องกันและแก้ไขผลกระทบสิ่งแวดล้อม และมาตรการติดตาม
ตรวจสอบผลกระทบสิ่งแวดล้อมที่เสนอไว้ในรายงานฯ อย่างเคร่งครัด ทั้งนี้ หากจังหวัดภูเก็ตได้อนุญาต

โครงการ...

โครงการแล้ว สำนักงานนโยบายฯ ขอความร่วมมือจังหวัดภูเก็ต ส่งสำเนาใบอนุญาตพร้อมเงื่อนไขให้สำนักงานนโยบายฯ ทราบด้วย และเมื่อมีการเริ่มดำเนินโครงการแล้วจะต้องเสนอรายงานผลการปฏิบัติตามมาตรการป้องกันและแก้ไขผลกระทบสิ่งแวดล้อม และมาตรการติดตามตรวจสอบผลกระทบสิ่งแวดล้อม รายละเอียดตามสิ่งที่ส่งมาด้วย ๑ และ ๒ ในการนี้ จึงขอให้จังหวัดภูเก็ตดำเนินการให้เป็นไปตามกฎหมายมาตรา ๕๐ วรรคสองแห่งพระราชบัญญัติส่งเสริมและรักษาคุณภาพสิ่งแวดล้อมแห่งชาติ พ.ศ.๒๕๓๕ กล่าวคือ เมื่อคณะกรรมการผู้ชำนาญการได้ให้ความเห็นชอบในรายงานการวิเคราะห์ผลกระทบสิ่งแวดล้อมตามมาตรา ๔๙ แล้ว ให้เจ้าหน้าที่ซึ่งมีอำนาจตามกฎหมายในการพิจารณาสั่งอนุญาตหรือต่ออายุใบอนุญาตนำมาตรการที่เสนอไว้ในรายงานการวิเคราะห์ผลกระทบสิ่งแวดล้อมไปกำหนดเป็นเงื่อนไขในการสั่งอนุญาตหรือต่ออายุใบอนุญาต โดยให้ถือว่าเป็นเงื่อนไขที่กำหนดตามกฎหมายในเรื่องนั้นด้วย อย่างไรก็ตาม ก่อนที่จะมีการอนุมัติ หรืออนุญาต ขอให้จังหวัดภูเก็ตพิจารณากฎหมายอื่นๆ ที่เกี่ยวข้องด้านสิ่งแวดล้อมที่อยู่ในอำนาจหน้าที่ของจังหวัดภูเก็ตเพิ่มเติมด้วย

จึงเรียนมาเพื่อโปรดทราบ

ขอแสดงความนับถือ



(นางปิยนันท์ ไศกนกนาภรณ์)

รองเลขาธิการฯ ปฏิบัติราชการแทน

เลขาธิการสำนักงานนโยบายและแผนทรัพยากรธรรมชาติและสิ่งแวดล้อม

สำนักวิเคราะห์ผลกระทบสิ่งแวดล้อม

โทรศัพท์ ๐ ๒๒๖๕ ๖๕๐๐ ต่อ ๖๘๑๒

โทรสาร ๐ ๒๒๖๕ ๖๖๑๖

สิ่งที่ส่งมาด้วย 9

22256

ภอว. 358/2558

125/512 หมู่ที่ 5 ตำบลริษฎา

อำเภอเมืองภูเก็ต

จังหวัดภูเก็ต 83000

โทร.076-540-968

1 ธันวาคม 2558

ชื่อโครงการ/กิจกรรม/สิ่งส่งมอบ	3209	วันที่ 25.12.2558
เลขที่	15.48	ผู้รับ

เรื่อง ส่งรายงานการวิเคราะห์ผลกระทบสิ่งแวดล้อมโครงการมายบีช รีสอร์ท

เรียน เลขาธิการสำนักงานนโยบายและแผนทรัพยากรธรรมชาติและสิ่งแวดล้อม

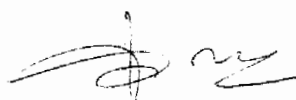
กลุ่มโครงการบริการฯ	22256	วันที่ 31/12/58
เลขที่	15.48	ผู้รับ

สิ่งที่ส่งมาด้วย รายงานการวิเคราะห์ผลกระทบสิ่งแวดล้อมฉบับหลักและฉบับย่อ จำนวน 18 ชุด

เนื่องด้วย บริษัท มาย บีช กรุ๊ป จำกัด มีโครงการก่อสร้างโครงการมายบีช รีสอร์ท เป็นโครงการประกอบกิจการประเภทโรงแรม จำนวน 82 ห้องพัก ตั้งอยู่บนโฉนดที่ดินเลขที่ 49062, 85825 และ 85875 ตั้งอยู่ที่ ถนนบ้านอ่าววน-เขาขาด ตำบลวิชิต อำเภอเมือง จังหวัดภูเก็ต ซึ่งเป็นโครงการที่ต้องจัดทำรายงานการวิเคราะห์ผลกระทบสิ่งแวดล้อม เพื่อประกอบการขออนุญาตก่อสร้างดังกล่าว ตามประกาศกระทรวงทรัพยากรธรรมชาติและสิ่งแวดล้อม เรื่อง กำหนดประเภทและขนาดของโครงการหรือกิจการซึ่งต้องจัดทำรายงานการวิเคราะห์ผลกระทบสิ่งแวดล้อม และหลักเกณฑ์ วิธีการ ระเบียบปฏิบัติ และแนวทางการจัดทำรายงานการวิเคราะห์ผลกระทบสิ่งแวดล้อม และตามประกาศกระทรวงทรัพยากรธรรมชาติและสิ่งแวดล้อม เรื่อง กำหนดเขตพื้นที่และมาตรการคุ้มครองสิ่งแวดล้อมในบริเวณจังหวัดภูเก็ต พ.ศ. 2553 โดยให้ บริษัท ภูเก็ต เอ็นไวรอนเมนทอล เซอร์วิส จำกัด เป็นที่ปรึกษาและจัดทำรายงานการวิเคราะห์ผลกระทบสิ่งแวดล้อม บัดนี้ ได้จัดทำรายงานฯ เสร็จแล้ว จึงใคร่ขอส่งรายงานฯ เพื่อให้พิจารณาดำเนินการต่อไป

จึงเรียนมาเพื่อโปรดทราบ และดำเนินการต่อไป จักขอบพระคุณยิ่ง

ขอแสดงความนับถือ



(นางสาวจุฑารัตน์ บุญแก้ว)

กรรมการผู้จัดการ



ถ้วนที่สุด

ที่ ภก ๐๐๑๓.๒/๕๑๓๐

สำนักวิเคราะห์ผลกระทบสิ่งแวดล้อม	
เลขที่ 684	วันที่ 14/01/59
เวลา 16.39	ผู้รับ



สิ่งที่ส่งมาด้วย ๐

สำนักงานนโยบายและแผนทรัพยากรธรรมชาติและสิ่งแวดล้อม	
ที่ 5972	วันที่ 15/01/59
เวลา 15.00	ผู้รับ

ศาลากลางจังหวัดภูเก็ต
ถนนนครินทร์ ภก ๘๓๐๐๐

๑๑ มีนาคม ๒๕๕๙

เรื่อง แจ้งมติคณะกรรมการผู้ชำนาญการพิจารณารายงานผลกระทบสิ่งแวดล้อมเบื้องต้นและรายงานการวิเคราะห์ผลกระทบสิ่งแวดล้อม ในเขตพื้นที่คุ้มครองสิ่งแวดล้อม จังหวัดภูเก็ต โครงการ มายบิช รีสอร์ต

เรียน เลขาธิการสำนักงานนโยบายและแผนทรัพยากรธรรมชาติและสิ่งแวดล้อม

อ้างถึง หนังสือสำนักงานนโยบายและแผนทรัพยากรธรรมชาติและสิ่งแวดล้อม ที่ ทส ๑๐๐๙.๕/๑๕๖๗๘ ลงวันที่ ๒๕ ธันวาคม ๒๕๕๘

สิ่งที่ส่งมาด้วย สรุปรายมาตรการป้องกันและแก้ไขผลกระทบสิ่งแวดล้อมและมาตรการติดตามตรวจสอบผลกระทบสิ่งแวดล้อมของโครงการ มายบิช รีสอร์ต จำนวน ๗ ชุด

ตามหนังสือที่อ้างถึง สำนักงานนโยบายและแผนทรัพยากรธรรมชาติและสิ่งแวดล้อม ได้แจ้งความเห็นเบื้องต้นต่อรายงานการวิเคราะห์ผลกระทบสิ่งแวดล้อมโครงการ มายบิช รีสอร์ต จำนวน ๘๒ ห้องพัก ตั้งอยู่ที่ ถนนบ้านอ่าววน-เขาขาด ตำบลวิชิต อำเภอเมืองภูเก็ต จังหวัดภูเก็ต ของบริษัท มายบิช กรุ๊ป จำกัด จัดทำรายงานโดย บริษัท ภูเก็ต เอ็นไวรอนเมนทอล เซอร์วิส จำกัด ให้จังหวัดดำเนินการตามขั้นตอนการพิจารณารายงานฯ นั้น

บริษัท ภูเก็ต เอ็นไวรอนเมนทอล เซอร์วิส จำกัด ได้เสนอรายงานฯ และเอกสารชี้แจงเพิ่มเติมให้จังหวัดภูเก็ตพิจารณานำเสนอต่อคณะกรรมการผู้ชำนาญการพิจารณารายงานผลกระทบสิ่งแวดล้อมเบื้องต้นและรายงานการวิเคราะห์ผลกระทบสิ่งแวดล้อม ในเขตพื้นที่คุ้มครองสิ่งแวดล้อม จังหวัดภูเก็ต โดยในการประชุมครั้งที่ ๒/๒๕๕๙ เมื่อวันที่ ๑๒ กุมภาพันธ์ พ.ศ.๒๕๕๙ มีมติไม่เห็นชอบรายงานการวิเคราะห์ผลกระทบสิ่งแวดล้อมโครงการ มายบิช รีสอร์ต โดยให้แก้ไขและเพิ่มเติมรายละเอียดโครงการให้ครบถ้วนสมบูรณ์

กลุ่มโครงการบริการ	
เลขที่ 616	วันที่ 15/1/59
เวลา 9.58	ผู้รับ

เลขาธิการแผน.....คล่อง, เดิม
.....

-๒-/ทั้งนี้ ...

ทั้งนี้ บริษัท ภูเก็ต เอ็นไวรอนเมนทอล เซอร์วิส จำกัด ได้จัดส่งเอกสารชี้แจงเพิ่มเติมครั้งที่ ๒ ให้คณะกรรมการผู้ชำนาญการฯ พิจารณาในการประชุมครั้งที่ ๓/๒๕๕๙ เมื่อวันที่พฤหัสบดีที่ ๒๕ กุมภาพันธ์ พ.ศ.๒๕๕๙ ซึ่งคณะกรรมการผู้ชำนาญการฯ ได้พิจารณาเอกสารชี้แจงเพิ่มเติมของโครงการแล้ว มีมติเห็นชอบรายงานการวิเคราะห์ผลกระทบสิ่งแวดล้อมโครงการ มายบีช รีสอร์ท โดย บริษัท ภูเก็ต เอ็นไวรอนเมนทอล เซอร์วิส จำกัด ได้จัดส่งสรุปมาตรการป้องกันและแก้ไขผลกระทบสิ่งแวดล้อมและมาตรการติดตามตรวจสอบผลกระทบสิ่งแวดล้อมที่โครงการ มายบีช รีสอร์ท ต้องยึดถือปฏิบัติ มาเพื่อให้จังหวัดภูเก็ต ดำเนินการจัดส่งให้สำนักงานนโยบายและแผนทรัพยากรธรรมชาติและสิ่งแวดล้อมทราบ และดำเนินการในส่วนที่เกี่ยวข้องต่อไป รายละเอียดตามสิ่งที่ส่งมาด้วย

จึงเรียนมาเพื่อโปรดพิจารณาเห็นชอบรายงานการวิเคราะห์ผลกระทบสิ่งแวดล้อมโครงการดังกล่าว ต่อไป

ขอแสดงความนับถือ



(นายจำเริญ ทิพญพงศ์ธาดา)
ผู้ว่าราชการจังหวัดภูเก็ต

สำนักงานทรัพยากรธรรมชาติและสิ่งแวดล้อมจังหวัดภูเก็ต
ส่วนสิ่งแวดล้อม

โทร./โทรสาร ๐-๗๖๒๑-๑๐๖๗ ต่อ ๒๑

“ภูเก็ตสามัคคี ร่วมใจกักตัก รักษาสถาบันพระมหากษัตริย์”

สรุปมาตรการป้องกันและแก้ไขผลกระทบสิ่งแวดล้อม และมาตรการติดตามตรวจสอบ
ผลกระทบสิ่งแวดล้อม

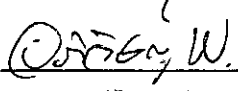
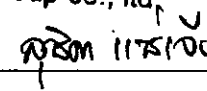
ที่ โครงการ มายบีช รีสอร์ท (ตัดแปลงและเปลี่ยนการใช้อาคาร)
ของบริษัท มาย บีช กรุ๊ป จำกัด ต้องยึดถือปฏิบัติอย่างเคร่งครัด

โครงการจะต้องปฏิบัติตามมาตรการป้องกันและแก้ไขผลกระทบสิ่งแวดล้อม และมาตรการ
ติดตามตรวจสอบผลกระทบสิ่งแวดล้อม ตามที่เสนอไว้ในรายงานการวิเคราะห์ผลกระทบสิ่งแวดล้อม
โครงการ มายบีช รีสอร์ท (ตัดแปลงและเปลี่ยนการใช้อาคาร) ของ บริษัท มาย บีช กรุ๊ป จำกัด ตั้งอยู่ที่
ถนนบ้านอ่าววน-เขาขาด ตำบลวิชิต อำเภอเมือง จังหวัดภูเก็ต ตั้งอยู่บนโฉนดที่ดินเลขที่ 49062, 85825
และ 85875 บนเนื้อที่ขนาด 3 ไร่ 3 งาน 79.1 ตารางวา หรือคิดเป็น 6,316.40 ตารางเมตร เป็นโครงการ
ประเภทโรงแรม ประกอบด้วย อาคารทั้งสิ้น จำนวน 21 อาคาร เป็นอาคารห้องพักโรงแรม จำนวน 19
อาคาร อาคารส่วนบริการ จำนวน 1 อาคาร และอาคารร้านอาหาร จำนวน 1 อาคาร ได้แก่ อาคารแบบ A
อาคารแบบ B (แถวหน้า) และอาคารแบบ B (แถวหลัง) ขนาดความสูง 2 ชั้น อาคารแบบ C อาคาร D
และอาคาร E (อาคารส่วนบริการ) ขนาดความสูง 3 ชั้น และอาคารร้านอาหาร ขนาดความสูง 1 ชั้น มี
จำนวนห้องพักรวมทั้งสิ้น จำนวน 82 ห้องพัก จัดทำรายงานการวิเคราะห์ผลกระทบสิ่งแวดล้อม โดย
บริษัท ภูเก็ต เอ็นไวรอนเมนทอล เซอร์วิส จำกัด ดังรายละเอียดต่อไปนี้

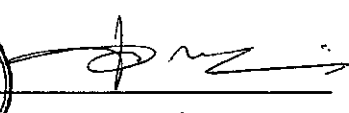
1. โครงการจะต้องยึดถือปฏิบัติตามมาตรการป้องกันและแก้ไขผลกระทบสิ่งแวดล้อมและ
มาตรการติดตามตรวจสอบผลกระทบสิ่งแวดล้อม ตามที่เสนอไว้ในรายงานการวิเคราะห์ผลกระทบ
สิ่งแวดล้อม โครงการ มายบีช รีสอร์ท (ตัดแปลงและเปลี่ยนการใช้อาคาร) ของ บริษัท มาย บีช กรุ๊ป
จำกัด อย่างเคร่งครัด

2. โครงการจะต้องบันทึกผลการติดตามตรวจสอบการดำเนินการหรือการปฏิบัติตามมาตรการ
ป้องกันและแก้ไขผลกระทบสิ่งแวดล้อม และมาตรการติดตามตรวจสอบผลกระทบสิ่งแวดล้อมตามที่เสนอ
ไว้ในรายงานการวิเคราะห์ผลกระทบสิ่งแวดล้อม และส่งผลการดำเนินการมายังหน่วยงานผู้อนุญาต และ
สำนักงานนโยบายและแผนทรัพยากรธรรมชาติและสิ่งแวดล้อม ตามแนวทางการเสนอรายงานผลการ
ปฏิบัติตามมาตรการป้องกันและแก้ไขผลกระทบสิ่งแวดล้อม และมาตรการติดตามตรวจสอบผลกระทบ
สิ่งแวดล้อม

3. ในกรณีที่โครงการมีความจำเป็นต้องเปลี่ยนแปลงรายละเอียดโครงการ หรือมาตรการป้องกัน
และแก้ไขผลกระทบสิ่งแวดล้อม และมาตรการติดตามตรวจสอบผลกระทบสิ่งแวดล้อม ตามที่เสนอไว้ใน
รายงานการวิเคราะห์ผลกระทบสิ่งแวดล้อม ที่ได้รับความเห็นชอบไว้แล้ว ให้โครงการแจ้งให้หน่วยงานที่มี
อำนาจหน้าที่ในการพิจารณาอนุมัติหรืออนุญาตดำเนินการดังนี้

My Beach
Group Co., Ltd.
เดือน กุมภาพันธ์ 2559  
(นายอภิวิชญ์ ไพฑูรย์สุภธาดา) (นางสาวสุธิดา แซ่เจียว)
กรรมการผู้จัดการ
บริษัท มาย บีช กรุ๊ป จำกัด




เดือน กุมภาพันธ์ 2559
(นางสาวจุฑารัตน์ บุญแก้ว)
ผู้อำนวยการด้านสิ่งแวดล้อม
บริษัท ภูเก็ต เอ็นไวรอนเมนทอล เซอร์วิส จำกัด

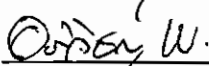
1) หากหน่วยงานผู้อนุมัติหรืออนุญาตเห็นว่าการเปลี่ยนแปลงดังกล่าว เกิดผลดีต่อสิ่งแวดล้อมมากกว่า หรือเทียบเท่ามาตรการที่กำหนดไว้ในรายงานการวิเคราะห์ผลกระทบสิ่งแวดล้อมที่ได้รับความเห็นชอบไว้แล้ว ให้หน่วยงานผู้อนุมัติหรืออนุญาตรับจดทะเบียนให้เป็นไปตามหลักเกณฑ์ และเงื่อนไขที่กำหนดไว้ในกฎหมายนั้นๆ ต่อไป พร้อมกับให้จัดทำสำเนาการเปลี่ยนแปลงดังกล่าวข้างต้นที่รับจดทะเบียนไว้ แจ้งให้สำนักงานนโยบายและแผนทรัพยากรธรรมชาติและสิ่งแวดล้อม เพื่อทราบ

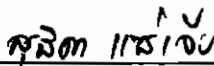
2) หากหน่วยงานผู้อนุมัติหรืออนุญาต เห็นว่าการเปลี่ยนแปลงดังกล่าว อาจกระทบต่อสาระสำคัญในรายงานการวิเคราะห์ผลกระทบสิ่งแวดล้อมที่ได้รับความเห็นชอบไว้แล้ว ให้หน่วยงานผู้อนุมัติหรืออนุญาตจัดส่งรายงานการเปลี่ยนแปลงดังกล่าว ให้สำนักงานนโยบายและแผนทรัพยากรธรรมชาติและสิ่งแวดล้อม เพื่อเสนอให้คณะกรรมการผู้ชำนาญการพิจารณารายงานการวิเคราะห์ผลกระทบสิ่งแวดล้อม (คชก.) ชุดที่เกี่ยวข้องให้ความเห็นชอบประกอบก่อนดำเนินการเปลี่ยนแปลง และเมื่อโครงการได้รับอนุมัติหรืออนุญาตให้มีการเปลี่ยนแปลง ให้หน่วยงานผู้อนุมัติหรืออนุญาตแจ้งผลการเปลี่ยนแปลงดังกล่าวให้สำนักงานนโยบายและแผนทรัพยากรธรรมชาติและสิ่งแวดล้อม เพื่อทราบ

4. หากได้รับการร้องเรียนจากประชาชนว่าได้รับความเดือดร้อน รำคาญจากกิจกรรมการดำเนินโครงการ หรือโครงการก่อให้เกิดเสียหายแก่สาธารณสมบัติ หรือชีวิตและทรัพย์สินของประชาชน เจ้าของโครงการจะต้องดำเนินการแก้ไขปัญหาดังกล่าวโดยไม่ชักช้า และแจ้งหน่วยงานอนุญาต สำนักงานนโยบายและแผนทรัพยากรธรรมชาติและสิ่งแวดล้อม และหน่วยงานที่เกี่ยวข้องทราบเพื่อหาแนวทางหรือมาตรการในการแก้ไขปัญหาต่อไป


My Beach
Group Co., Ltd.

เดือน กุมภาพันธ์ 2559


Officer W.

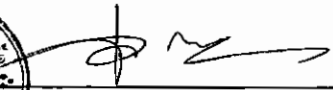

สุวิมล วัฒนกิจ

(นายอภิวิชญ์ ไพฑูรย์สุภษธา) (นางสาวสุธิดา แซ่เจีย)

กรรมการผู้จัดการ

บริษัท มาย บีช กรุ๊ป จำกัด




(นางสาวจุฑารัตน์ บุญแก้ว)

ผู้ชำนาญการด้านสิ่งแวดล้อม

บริษัท ปุเก้ต เอ็นไวรอนเม้นทอล เซอร์วิส จำกัด

ตารางที่ 1 สรุปผลกระทบสิ่งแวดล้อม มาตรการป้องกันและแก้ไขผลกระทบสิ่งแวดล้อม และมาตรการติดตามตรวจสอบผลกระทบสิ่งแวดล้อม โครงการ มายบิซ รีสอร์ท (ดัดแปลงและเปลี่ยนการใช้อาคาร) ของ บริษัท มาย บิซ กรุ๊ป จำกัด ระยะก่อสร้าง

องค์ประกอบทางสิ่งแวดล้อมและคุณค่าต่าง ๆ	ผลกระทบต่อสิ่งแวดล้อมที่สำคัญ	มาตรการป้องกันและแก้ไขผลกระทบสิ่งแวดล้อม	มาตรการติดตามตรวจสอบผลกระทบสิ่งแวดล้อม
1 ทรัพยากรกายภาพ 1.1 สภาพภูมิประเทศ	สภาพปัจจุบันพื้นที่โครงการเป็นพื้นที่ลาดเชิงเขา มีไม้ยืนต้นและวัชพืชขึ้นปกคลุม ในระยะก่อสร้างจะมีการปรับความลาดชัน เปลี่ยนแปลงระดับความสูงของพื้นที่โครงการ และปรับแต่งหน้าดินเพื่อการก่อสร้างฐานรากของอาคาร ระบบสาธารณูปโภค และถนนภายในโครงการ ทำให้สภาพภูมิประเทศเปลี่ยนไปจากเดิมบ้าง อย่างไรก็ตามโครงการจะรักษาสภาพพื้นที่เดิมที่ไม่ได้ก่อสร้างไว้ให้มากที่สุด ดังนั้น ผลกระทบต่อสภาพภูมิประเทศจึงอยู่ในระดับต่ำ	(1) กำหนดให้ผู้รับเหมาก่อสร้างปรับแต่งพื้นที่เท่าที่จำเป็น (2) ควบคุมกิจกรรมการก่อสร้างให้อยู่ภายในโครงการเท่านั้น	-
1.2 ทรัพยากรดินและการเกิดดินถล่ม	1) ทรัพยากรดิน เนื่องจากพื้นที่โครงการเป็นพื้นที่ลาดเชิงเขา ซึ่งโครงการจะมีการปรับพื้นที่เพื่อก่อสร้างอาคาร ให้ได้ระดับ และปรับภูมิทัศน์ของโครงการ โดยจะมีการขุดดินบริเวณที่ก่อสร้างเท่านั้น ซึ่งมีปริมาณดินขุดรวมทั้งสิ้น 3,021.24 ลูกบาศก์เมตร คิดเป็นพื้นที่ขุดดิน 2,266.42 ตารางเมตร มีระดับความลึกสูงสุด เท่ากับ 2.478 เมตร และมีการถมดินคิดเป็นปริมาณรวมทั้งสิ้น 2,995.86 ลูกบาศก์เมตร คิดเป็นพื้นที่ดินถม 2,262.03 ตารางเมตร มีระดับการถมสูงสุด เท่ากับ 5.163 เมตร โดยจัดให้มีกำแพงกันดินที่ออกแบบตามหลักวิศวกรรมตามแนวนอนภายในโครงการ ขนาดความสูงของกำแพงกันดินประมาณ 3.5-5.5 เมตร เพื่อป้องกันการพังทลายของดิน อย่างไรก็ตาม บริเวณที่มีการขุดดินเพื่อวางระบบสาธารณูปโภค สระว่ายน้ำ ถังเก็บน้ำ ถังบำบัดน้ำเสีย บ่อหน่วงน้ำ และท่อระบายน้ำ โครงการจะกำหนดให้มีการดักน้ำ (Sheet pile) และทำค้ำยันเหล็ก (steel bracing)	(1) ออกแบบอาคารห่างชายฝั่งไม่น้อยกว่า 20 เมตร (2) จัดให้มีกำแพงกันดินที่ออกแบบตามหลักวิศวกรรมตามแนวนอนภายในโครงการ ขนาดความสูงของกำแพงกันดิน ประมาณ 3.5-5.5 เมตร เพื่อป้องกันการพังทลายของดิน (3) โครงการจัดให้มีการดักน้ำ (sheet pile) และค้ำยันเหล็ก (steel bracing) ที่ออกแบบตามหลักวิศวกรรมเพื่อป้องกันการพังทลายของดินในช่วงที่ทำฐานรากและก่อสร้างถังเก็บน้ำใต้ดิน (4) ดินที่ขุดออกจากการก่อสร้างฐานราก ขุดบ่อเก็บน้ำ ถังบำบัดน้ำเสีย บ่อหน่วงน้ำ สระว่ายน้ำ และท่อระบายน้ำ จะต้องกองเก็บเป็นสัดส่วนไว้ในพื้นที่เฉพาะและต้องปิดปกคลุมหรือเก็บในพื้นที่ที่ปิดล้อม	- ตรวจสอบการเปิดหน้าดินเฉพาะบริเวณที่จะก่อสร้างเท่านั้น ทุกสัปดาห์ ตลอดระยะเวลาการปรับพื้นที่ - ตรวจสอบให้มีการปรับพื้นที่ที่ไม่ได้ก่อสร้างอาคารทันทีหลังการก่อสร้างแล้วเสร็จ ทุกสัปดาห์ ตลอดระยะเวลาการปรับพื้นที่

เดือน กุมภาพันธ์ 2559

(นายอภิวิชญ์ ไพฑูรย์สุภชาติ) (นางสาวสุธิดา แซ่เจียว)

กรรมการผู้จัดการ

บริษัท มาย บิซ กรุ๊ป จำกัด

เดือน กุมภาพันธ์ 2559

(นางสาวจุฑารัตน์ บุญแก้ว)

ผู้อำนวยการด้านสิ่งแวดล้อม

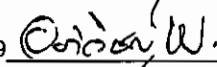
บริษัท ภูเก็ต เอ็นไวรอนเม้นทอล เซอร์วิส จำกัด



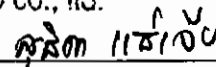
ตารางที่ 1 สรุปผลกระทบสิ่งแวดล้อม มาตรการป้องกันและแก้ไขผลกระทบสิ่งแวดล้อม และมาตรการติดตามตรวจสอบผลกระทบสิ่งแวดล้อม โครงการ มายบิซ รีสอร์ท (ดัดแปลง และเปลี่ยนการใช้อาคาร) ของ บริษัท มาย บิซ กรุ๊ป จำกัด ระยะก่อสร้าง (ต่อ)

องค์ประกอบทางสิ่งแวดล้อม และคุณค่าต่าง ๆ	ผลกระทบต่อสิ่งแวดล้อมที่สำคัญ	มาตรการป้องกันและแก้ไขผลกระทบสิ่งแวดล้อม	มาตรการติดตาม ตรวจสอบผลกระทบ สิ่งแวดล้อม
1.2 ทรัพยากรดินและการเกิดดินถล่ม (ต่อ)	เพื่อป้องกันดินพัง โดยโครงสร้างป้องกันดินแบบ Steel Sheet Pile เป็นระบบ โครงสร้างที่สามารถป้องกันแรงดันน้ำ แรงดันดิน และแรงดันอื่นๆ ที่ทำให้เกิด การเคลื่อนตัวของสิ่งก่อสร้าง อย่างไรก็ตาม โครงการจะวางแผนการขุดดินเป็นขั้นตอนและทำฐานราก เป็นแต่ละพื้นที่ไป ไม่ขุดดินทีเดียวพร้อมกันทั้งหมด ทั้งนี้จะมีวิศวกร ผู้เชี่ยวชาญควบคุมงานตลอดช่วงเวลาการก่อสร้างอาคาร ดังนั้น ผลกระทบ ต่อทรัพยากรดินจึงอยู่ในระดับปานกลาง 2) การเกิดดินถล่ม พื้นที่โครงการเป็นพื้นที่ลาดเชิงเขา มีไม้ยืนต้นและวัชพืชขึ้นปกคลุม ในช่วงก่อสร้างจะมีการปรับสภาพพื้นที่ เพื่อดำเนินการก่อสร้างฐานรากและ สาธารณูปโภค ซึ่งจำกัดเฉพาะพื้นที่ที่จะดำเนินโครงการเท่านั้น พื้นที่บางส่วน ก็ยังคงสภาพเดิมไว้ให้มากที่สุด และจากรูปที่ 3-7 พื้นที่เสี่ยงต่อการเกิด แผ่นดินถล่มในระดับต่างๆ ของจังหวัดภูเก็ต พบว่า บริเวณพื้นที่ตั้งโครงการ บางส่วนบริเวณใกล้แนวชายหาดตั้งอยู่บนพื้นที่ไม่มีความเสี่ยงต่อการเกิดดิน ถล่มและมีบางส่วนบริเวณใกล้แนวถนนที่เป็นพื้นที่ที่มีโอกาสเกิดดินถล่ม อันดับ 1 หมายถึง ดินมีโอกาสถล่มเมื่อมีปริมาณน้ำฝน 100 มิลลิเมตรต่อวัน หนึ่งดินขาดรากไม้ยึดเหนี่ยว และความลาดเอียงของพื้นที่มากกว่า 30 องศา แต่อย่างไรก็ตาม ในการก่อสร้างโครงการจะจัดให้มีวิศวกรผู้เชี่ยวชาญดูแล และควบคุมการก่อสร้างตลอดระยะเวลาการก่อสร้างโครงการ ดังนั้น ผลกระทบต่อการเกิดดินถล่มจึงอยู่ในระดับปานกลาง	และจะมีการถมกลับในพื้นที่โครงการ โดยอัดชั้นดิน ให้แน่น รวบเรียบ สม่ำเสมอ เพื่อป้องกันการชะล้าง หน้าดิน โดยเฉพาะในช่วงฤดูฝน (5) โครงการจะจัดให้มีคูดินระบายน้ำชั่วคราวด้านที่ติด กับทะเลทางทิศตะวันตกของพื้นที่โครงการ เพื่อรวบรวม น้ำเข้าบ่อดักตะกอนและบ่อดักขยะ สำหรับดัก ตะกอนดิน กรวด หกรวด และเศษขยะก่อนปล่อยให้ ชีวมลงดินและน้ำโสบางส่วนอาจล้นออกสู่ทะเล ต่อไป (6) ปลุกหญ้าคลุมดินทันทีที่การก่อสร้างแล้วเสร็จ เพื่อ ช่วยดูดซับน้ำฝน ชะลอการไหลของน้ำฝนและลด การกัดเซาะหน้าดิน (7) จัดเตรียมป้ายหรือสัญญาณเตือนอันตรายไว้ ตลอดเวลาทำงาน ห้ามคนงานทำงานขุดถมดินโดย เด็ดขาดในช่วงที่ฝนตกหนัก หรือมีพายุ หรือ แผ่นดินไหว (8) มีการปรับพื้นที่เพื่อก่อสร้างอาคารในโครงการ โดย จะมีการเปิดหน้าดินเฉพาะบริเวณที่มีการก่อสร้าง เท่านั้น เนื่องจากการปรับพื้นที่จะเป็นเฉพาะในบาง อาคาร และแต่ละอาคารจะไม่ทำการก่อสร้างในเวลา เดียวกัน	-

เดือน กุมภาพันธ์ 2559



Group co., Ltd.



(นายอภิวิชญ์ ไพฑูรย์สุภธาดา) (นางสาวสุจิตา แซ่เจีย)

กรรมการผู้จัดการ

บริษัท มาย บิซ กรุ๊ป จำกัด

เดือน กุมภาพันธ์ 2559



(นางสาวจุฑารัตน์ นุญแก้ว)

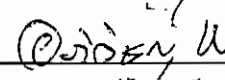
ผู้อำนวยการด้านสิ่งแวดล้อม

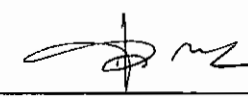
บริษัท ภูเก็ต เอ็นไวรอนเม้นทอล เซอร์วิส จำกัด



ตารางที่ 1 สรุปผลกระทบสิ่งแวดล้อม มาตรการป้องกันและแก้ไขผลกระทบสิ่งแวดล้อม และมาตรการติดตามตรวจสอบผลกระทบสิ่งแวดล้อม โครงการ มายบีช รีสอร์ท (ดัดแปลง และเปลี่ยนการใช้อาคาร) ของ บริษัท มายบีช กรุ๊ป จำกัด ระยะก่อสร้าง (ต่อ)

องค์ประกอบทางสิ่งแวดล้อม และคุณค่าต่าง ๆ	ผลกระทบต่อสิ่งแวดล้อมที่สำคัญ	มาตรการป้องกันและแก้ไขผลกระทบสิ่งแวดล้อม	มาตรการติดตามตรวจสอบผลกระทบสิ่งแวดล้อม
1.3 ธรณีวิทยา การเกิดแผ่นดินไหว และการเกิดสึนามิ	1) ธรณีวิทยา และการเกิดแผ่นดินไหว เนื่องจากพื้นที่โครงการเป็นพื้นที่เนินเขา บริเวณที่ตั้งโครงการมีลักษณะทางธรณีวิทยาเป็นหินโคลนเนื้อกรวด หินทรายเนื้อกรวด หินโคลน และหินทรายแสดงชั้นบางๆ หินโคลนเนื้อซิลิกา แสดงลักษณะโครงสร้างเกิดจากการเลื่อนหลุดและร่อนลงซึ่งมีตะกอนอุดตัน ในยุคเพอร์เมียนถึงคารบอนิเฟอรัส และพื้นที่โครงการอยู่ในเขต 2ก ซึ่งมีระดับความรุนแรง V-VII เมอร์ทัลลิ คือ หากมีแผ่นดินไหวในเขตนี้ จะมีความรุนแรงที่ทำให้ทุกคนตกใจสิ่งก่อสร้างที่ออกแบบไม่ดีปรากฏความเสียหาย โดยเขตนี้ กรมทรัพยากรธรณีกำหนดว่ามีความเสี่ยงในการเกิดความเสียหายในระดับน้อยถึงปานกลาง และจากสถิติแผ่นดินไหวของกรมอุตุนิยมวิทยาปีล่าสุด พบว่าในปี พ.ศ. 2555 เกิดแผ่นดินไหวที่มีจุดศูนย์กลางอยู่ที่อำเภอถลาง จังหวัดภูเก็ต ขนาดรุนแรงที่สุด 4.3 ริกเตอร์	(1) จัดเส้นทางหนีภัยโดยมีป้ายบอกเป็นระยะไว้ภายในบริเวณโครงการ เมื่อเกิดเหตุการณ์ภัยพิบัติขึ้นคนงานก่อสร้างในพื้นที่โครงการก็สามารถอพยพไปยังจุดที่ปลอดภัยได้อย่างรวดเร็ว และไม่เกิดการขุละมุน (2) เตรียมพร้อมประสานงานกับหน่วยงานที่รับผิดชอบหากเกิดธรณีพิบัติภัย ได้แก่ หน่วยงานบรรเทาสาธารณภัย เพื่อให้ความช่วยเหลือเจ้าหน้าที่ฝ่ายต่างๆ และคนงานก่อสร้างในการอพยพออกจากอาคารได้ทันทั่วทั้ง (3) จัดป้ายประชาสัมพันธ์เพื่อให้ความรู้ด้านการปฏิบัติตนกรณีเกิดธรณีพิบัติภัยแก่เจ้าหน้าที่ฝ่ายต่างๆ และคนงานก่อสร้าง	-

My Beach
Group Co., Ltd.
เดือน กุมภาพันธ์ 2559  สิริธ 15/00
(นายอภิวิชญ์ ไพฑูรย์สุภธาดา) (นางสาวสุริดา แซ่เจีย)
กรรมการผู้จัดการ
บริษัท มาย บีช กรุ๊ป จำกัด

เดือน กุมภาพันธ์ 2559 
(นางสาวจุฑารัตน์ บุญแก้ว)
ผู้อำนวยการด้านสิ่งแวดล้อม
บริษัท ภูเก็ต เอ็นไวรอนเม้นทอล เซอร์วิส จำกัด



ตารางที่ 1 สรุปผลกระทบสิ่งแวดล้อม มาตรการป้องกันและแก้ไขผลกระทบสิ่งแวดล้อม และมาตรการติดตามตรวจสอบผลกระทบสิ่งแวดล้อม โครงการ มายบีช รีสอร์ท (ดัดแปลงและเปลี่ยนการใช้อาคาร) ของ บริษัท มาย บีช กรุ๊ป จำกัด ระยะก่อสร้าง (ต่อ)

องค์ประกอบทางสิ่งแวดล้อมและคุณค่าต่าง ๆ	ผลกระทบต่อสิ่งแวดล้อมที่สำคัญ	มาตรการป้องกันและแก้ไขผลกระทบสิ่งแวดล้อม	มาตรการติดตามตรวจสอบผลกระทบสิ่งแวดล้อม
1.3 ธรณีวิทยา การเกิดแผ่นดินไหว และการเกิดสึนามิ (ต่อ)	จากสถานการณ์แผ่นดินไหวในจังหวัดภูเก็ต เมื่อวันที่ 16 เมษายน 2555 ซึ่งเป็นผลสืบเนื่องมาจากการเกิดแผ่นดินไหวขนาด 8.6 และ 8.2 ริกเตอร์ ทางตอนเหนือของเกาะสุมาตรา ประเทศอินโดนีเซีย เมื่อวันที่ 11 เมษายน 2555 ทำให้เกิดการสั่นไหวรุนแรงสั่นสะเทือน และเป็นตัวกระตุ้นให้แขนงของรอยเลื่อนคลองมะรุ่ย เกิดการเคลื่อนตัวและเกิดแผ่นดินไหวขนาด 4.3 ริกเตอร์ ในจังหวัดภูเก็ต หลังจากนั้นก็มีแผ่นดินไหวตามหรือเกิดอาฟเตอร์ช็อก ในบริเวณใกล้เคียงกันประมาณ 30 ครั้ง รู้สึกได้ประมาณ 4 ครั้ง และผลจากการเกิดแผ่นดินไหวดังกล่าว ส่งผลให้บ้านเรือนประชาชนในพื้นที่บ้านลิพอน-บางขาม หมู่ที่ 2 ตำบลศรีสุนทร อำเภอถลาง เสียหายเล็กน้อยกว่า 200 หลังคาเรือน ตำบลป่าคลอก อำเภอถลาง เสียหาย 10 หลังคาเรือน อาคารส่วนใหญ่เป็นบ้านปูนก่ออิฐฉันทะเดียว ขณะที่เขื่อนบางเหนียวดำ ซึ่งตั้งอยู่ในพื้นที่ หมู่ที่ 7 ตำบลศรีสุนทร จากการตรวจสอบไม่ได้รับความเสียหายแต่อย่างใด (สำนักธรณีวิทยาสิ่งแวดล้อม กรมทรัพยากรธรณี, 2555) สำหรับพื้นที่โครงการอยู่ห่างจากจุดศูนย์กลางแผ่นดินไหวที่อำเภอถลาง จังหวัดภูเก็ต เป็นระยะห่างประมาณ 26.25 กิโลเมตร	(4) จัดให้มีการซ้อมแผนอพยพเพื่อความปลอดภัยของเจ้าหน้าที่ฝ่ายต่างๆ และคนงานก่อสร้างในโครงการด้วย หรือหากจังหวัดมีการฝึกซ้อมอพยพหนีภัยเจ้าหน้าที่ฝ่ายต่างๆ และคนงานก่อสร้างของโครงการจะต้องเข้าร่วมการฝึกดังกล่าวด้วย เพื่อให้เกิดความเข้าใจและปฏิบัติได้ถูกต้องเมื่อเกิดเหตุการณ์จริงขึ้น โดยกำหนดให้ใช้แผนในการอพยพผู้พักอาศัยภายในอาคารออกนอกตัวอาคาร เช่นเดียวกับแผนอพยพหนีไฟ และให้มีการซักซ้อมอย่างน้อยปีละครั้ง (5) ออกแบบการก่อสร้างให้เป็นไปตามมาตรฐานของกรมโยธาธิการและผังเมืองและมาตรฐานการออกแบบอาคารที่สภาวิศวกรรับรอง (6) ต้องจัดการก่อสร้างโดยปฏิบัติตามข้อกำหนดของท้องถิ่นอย่างเคร่งครัด	-

My Beach
Group co., Ltd.

เดือน กุมภาพันธ์ 2559 อดิษฐ์ W. สุริยา (นายอภิวินัย ไพฑูรย์สุภธาดา) (นางสาวสุธิดา แซ่เจียว)
กรรมการผู้จัดการ
บริษัท มาย บีช กรุ๊ป จำกัด

เดือน กุมภาพันธ์ 2559 [Signature] (นางสาวจุฑารัตน์ บุญแก้ว)
ผู้อำนวยการด้านสิ่งแวดล้อม
บริษัท ภูเก็ต เอ็นไวรอนเม้นทอล เซอร์วิส จำกัด

PHUKET ENVIRONMENTAL SERVICES CO., LTD.

ตารางที่ 1 สรุปผลกระทบสิ่งแวดล้อม มาตรการป้องกันและแก้ไขผลกระทบสิ่งแวดล้อม และมาตรการติดตามตรวจสอบผลกระทบสิ่งแวดล้อม โครงการ มายบีช รีสอร์ท (ดัดแปลงและเปลี่ยนการใช้อาคาร) ของ บริษัท มาย บีช กรุ๊ป จำกัด ระยะก่อสร้าง (ต่อ)

องค์ประกอบทางสิ่งแวดล้อมและคุณค่าต่าง ๆ	ผลกระทบต่อสิ่งแวดล้อมที่สำคัญ	มาตรการป้องกันและแก้ไขผลกระทบสิ่งแวดล้อม	มาตรการติดตามตรวจสอบผลกระทบสิ่งแวดล้อม
1.3 ธรณีวิทยา การเกิดแผ่นดินไหว และการเกิดสึนามิ (ต่อ)	นอกจากนี้บริเวณพื้นที่โครงการไม่ได้อยู่ในบริเวณรอยเลื่อนแต่อย่างใด โดยอยู่ห่างจากแนวรอยเลื่อนที่ใกล้ที่สุด คือ รอยเลื่อนคลองมะรุ่ย ซึ่งเป็นรอยเลื่อนที่วางตัวอยู่ในเขตจังหวัดสุราษฎร์ธานี กระบี่ และพังงา เป็นระยะทางประมาณ 4.25 กิโลเมตร อาคารของโครงการออกแบบการก่อสร้างให้เป็นไปตามมาตรฐานของกรมโยธาธิการและผังเมืองมีการใช้เสาเข็มรับน้ำหนักอาคาร ดังนั้น ผลกระทบจึงอยู่ในระดับต่ำ 2) การเกิดสึนามิ บริเวณพื้นที่โครงการเป็นพื้นที่เนินเขา บริเวณที่สูงที่สุดของพื้นที่โครงการสูงจากระดับน้ำทะเลปานกลาง 11 เมตร และบริเวณที่ต่ำที่สุดของโครงการสูงจากระดับน้ำทะเลปานกลางประมาณ 1 เมตร อย่างไรก็ตาม พื้นที่โครงการมีระยะห่างจากแนวชายฝั่งทะเลประมาณ 2 เมตร อย่างไรก็ตาม จากข้อมูลพื้นที่น้ำท่วมจากคลื่นสึนามิ จังหวัดภูเก็ต พบว่า พื้นที่โครงการไม่ได้รับความเสียหายจากคลื่นสึนามิ สำหรับจุดรองรับการอพยพที่ใกล้พื้นที่โครงการมากที่สุดตามที่เทศบาลตำบลวิชิตกำหนดไว้อยู่บริเวณจุดชมวิวยะชาวด มีระยะทางจากพื้นที่โครงการประมาณ 3.2 กิโลเมตร ใช้เวลาเดินทางโดยรถยนต์ประมาณ 4 นาที (ขึ้นกับสภาพการจราจรและช่วงเวลาที่เกิดเหตุ) ดังนั้น ความเสี่ยงจากการเกิดสึนามิจึงส่งผลกระทบในระดับต่ำ อย่างไรก็ตาม ปัจจุบันได้มีการดำเนินการป้องกัน และมีการซ้อมอพยพหนีภัย อีกทั้งโครงการจะมีการให้ความรู้ด้านการหลบภัยที่เกิดจากสึนามิให้แก่คนงานก่อสร้างของโครงการ รวมถึงได้เตรียมมาตรการหนีภัยสึนามิไว้รองรับ	-	-

เดือน กุมภาพันธ์ 2559

(นายอภิวิชญ์ ไพฑูรย์ศุภชาติ) (นางสาวสุริดา แซ่เจียว)

กรรมการผู้จัดการ

บริษัท มาย บีช กรุ๊ป จำกัด

เดือน กุมภาพันธ์ 2559

(นางสาวจุฑารัตน์ บุญแก้ว)

ผู้อำนวยการด้านสิ่งแวดล้อม

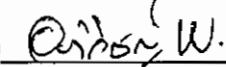
บริษัท ภูเก็ต เอ็นไวรอนเม้นทอล เซอร์วิส จำกัด



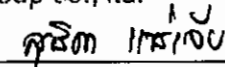
ตารางที่ 1 สรุปผลกระทบสิ่งแวดล้อม มาตรการป้องกันและแก้ไขผลกระทบสิ่งแวดล้อม และมาตรการติดตามตรวจสอบผลกระทบสิ่งแวดล้อม โครงการ มายบีช รีสอร์ท (ดัดแปลงและเปลี่ยนแปลงการใช้อาคาร) ของ บริษัท มาย บีช กรุ๊ป จำกัด ระยะก่อสร้าง (ต่อ)

องค์ประกอบทางสิ่งแวดล้อมและคุณค่าต่าง ๆ	ผลกระทบต่อสิ่งแวดล้อมที่สำคัญ	มาตรการป้องกันและแก้ไขผลกระทบสิ่งแวดล้อม	มาตรการติดตามตรวจสอบผลกระทบสิ่งแวดล้อม
1.4 คุณภาพอากาศ	ผลกระทบที่เกิดขึ้นต่อคุณภาพอากาศโดยรอบพื้นที่โครงการในระยะก่อสร้างส่วนใหญ่ เกิดจากการฟุ้งกระจายของฝุ่นละอองจากกิจกรรมการก่อสร้าง และบางส่วนเกิดจากมลพิษจากยานพาหนะที่ขนส่งวัสดุอุปกรณ์ ซึ่งมีรายละเอียดดังนี้ 1) มลพิษทางอากาศจากกิจกรรมการก่อสร้างอาคาร การปรับแต่งพื้นที่ และการก่อสร้างตัวอาคาร อาจทำให้เกิดการฟุ้งกระจายของฝุ่นละออง ส่งผลกระทบต่อในด้านความเดือดร้อนรำคาญต่อชุมชนข้างเคียง บริษัทที่ปรึกษาได้ประเมินผลกระทบของฝุ่นละอองในบรรยากาศจากกิจกรรมการก่อสร้างร่วมกับปริมาณฝุ่นละอองที่มีอยู่เดิม โดยพิจารณาฝุ่นละอองรวม (TSP) และฝุ่นละอองขนาดเล็ก (PM10) มีรายละเอียดดังนี้ 1.1 ประเมินผลกระทบของฝุ่นละอองรวม (TSP) ที่เกิดจากกิจกรรมการก่อสร้าง โดยใช้แบบจำลอง Box Model ของ John G Rau and David C.Woolfen, 1996 จากการคำนวณ ปริมาณความเข้มข้นของฝุ่นละอองรวม (TSP) ที่เกิดขึ้นจากกิจกรรมการก่อสร้างอาคารของโครงการ มีค่าเท่ากับ 0.003 มิลลิกรัม/ลูกบาศก์เมตร เมื่อนำไปรวมกับปริมาณฝุ่นละอองรวมที่เกิดขึ้นจริงในปัจจุบันบริเวณพื้นที่โครงการ จะได้ค่าเพิ่มขึ้นในอนาคตในช่วงก่อสร้างโครงการ โดยปริมาณฝุ่นละอองรวมบริเวณพื้นที่โครงการปัจจุบัน ในวันที่ 4-5 พฤศจิกายน 2558 มีปริมาณฝุ่นละอองรวม เท่ากับ 0.063 มิลลิกรัม/ลูกบาศก์เมตร (บริษัท เอ็นไวรอนเม้นท์ รีเสิร์ช แอนด์ เทคโนโลยี จำกัด, พฤศจิกายน 2558)	(1) จัดให้มีรั้วที่บดกันบริเวณพื้นที่ก่อสร้างและใช้ผ้าใบหรือตาข่ายกันรอบตัวอาคารและตลอดความสูงของอาคารที่กำลังก่อสร้าง เพื่อเป็นแนวกำบังการฟุ้งกระจายของฝุ่นละอองไปสร้างควมรำคาญแก่ผู้ที่อาศัยอยู่ข้างเคียงและผู้สัญจรไป-มา (2) กำหนดให้ผู้รับเหมาก่อสร้างจัดทำโรงเก็บวัสดุอุปกรณ์ปูนซีเมนต์ที่มีดัดชิด มีหลังคาคลุมทุกด้านเพื่อป้องกันฝุ่นฟุ้งกระจาย (3) จัดทำสโลตสำหรับทิ้งวัสดุ จากชั้นบนลงมาชั้นล่าง (4) ฉีดพรมน้ำในพื้นที่ก่อสร้างและเส้นทางขนส่งวัสดุภายในพื้นที่โครงการ รวมถึงบริเวณทางเข้า-ออกโครงการ อย่างน้อยวันละ 3 ครั้ง (5) ทำความสะอาดล้อรถบรรทุกก่อนออกสู่ถนนทุกครั้ง เช่น จัดให้ล้างล้อ เพื่อให้ดินหลุดจากล้อให้หมด เป็นต้น (6) ตรวจสอบเครื่องมือ เครื่องจักร และยานพาหนะให้อยู่ในสภาพที่เหมาะสมเสมอ หากมีปัญหาต้องรีบแก้ไข เพื่อลดเขม่าหรือควันที่จะเกิดขึ้น	- สอบถามจากประชาชนที่อยู่ใกล้เคียงโครงการในเรื่องผลกระทบทางด้านฝุ่นจากการก่อสร้าง ทุกสัปดาห์ตลอดระยะเวลาก่อสร้าง - ตรวจวัดฝุ่นละอองรวม (TSP), ฝุ่นละอองขนาดเล็ก (PM10) บริเวณพื้นที่ก่อสร้าง-ทุกวันที่มีการทำฐานราก และรายงานผลทุกสัปดาห์ หลังจากนั้นตรวจวัดเดือนละ 1 ครั้ง ตลอดระยะเวลาก่อสร้าง และตรวจวัดก๊าซคาร์บอนมอนนอกไซด์ (CO) ก๊าซไนโตรเจนไดออกไซด์ (NO₂) ก๊าซไฮโดรคาร์บอน (THC) และก๊าซซัลเฟอร์ไดออกไซด์ (SO₂)

เดือน กุมภาพันธ์ 2559



Group Co., Ltd.

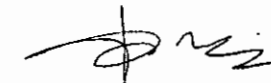


(นายอภิวิชญ์ ไพฑูรย์ศุภชาติ) (นางสาวสุจิตา แซ่เจีย)

กรรมการผู้จัดการ

บริษัท มาย บีช กรุ๊ป จำกัด

เดือน กุมภาพันธ์ 2559



(นางสาวจุฑารัตน์ บุญแก้ว)

ผู้อำนวยการด้านสิ่งแวดล้อม

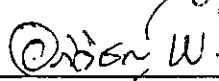
บริษัท ภูเก็ต เอ็นไวรอนเม้นทอล เซอร์วิส จำกัด



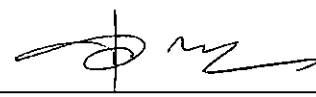
ตารางที่ 1 สรุปผลกระทบสิ่งแวดล้อม มาตรการป้องกันและแก้ไขผลกระทบสิ่งแวดล้อม และมาตรการติดตามตรวจสอบผลกระทบสิ่งแวดล้อม โครงการ มายบีช รีสอร์ท (ตัดแปลงและเปลี่ยนการใช้อาคาร) ของ บริษัท มาย บีช กรุ๊ป จำกัด ระยะก่อสร้าง (ต่อ)

องค์ประกอบทางสิ่งแวดล้อมและคุณค่าต่าง ๆ	ผลกระทบต่อสิ่งแวดล้อมที่สำคัญ	มาตรการป้องกันและแก้ไขผลกระทบสิ่งแวดล้อม	มาตรการติดตามตรวจสอบผลกระทบสิ่งแวดล้อม
1.4 คุณภาพอากาศ (ต่อ)	ดังนั้น ปริมาณความเข้มข้นของฝุ่นละอองรวมที่เกิดขึ้นจากกิจกรรมการก่อสร้างของโครงการเท่ากับ 0.066 มิลลิกรัม/ลูกบาศก์เมตร ซึ่งปริมาณฝุ่นละอองรวมที่เกิดขึ้นดังกล่าวมีค่าอยู่ในเกณฑ์มาตรฐาน (ค่ามาตรฐานฝุ่นเฉลี่ย 24 ชั่วโมง เท่ากับ 0.330 มิลลิกรัม/ลูกบาศก์เมตร ตามประกาศคณะกรรมการสิ่งแวดล้อมแห่งชาติ ฉบับที่ 24 พ.ศ. 2547) 1.2 ประเมินผลกระทบของฝุ่นละอองขนาดเล็ก (PM10) ที่เกิดจากกิจกรรมการก่อสร้าง โดย อ้างอิงจากผลการวิจัยโครงการศึกษาเพื่อจัดทำกลยุทธ์ในการแก้ไขปัญหาฝุ่นละอองในกรุงเทพมหานครของกรมควบคุมมลพิษ โดยใช้แบบจำลองคุณภาพอากาศ Airviro Grid Model ในการประเมิน พบว่า ปริมาณฝุ่นละอองขนาดเล็ก (PM10) มีค่า 0.017 มิลลิกรัม/ลูกบาศก์เมตร โดยเป็นค่าความเข้มข้นเฉลี่ยในบรรยากาศจากกิจกรรมการก่อสร้าง ดังนั้น โครงการจึงพิจารณาเลือกใช้ผลการตรวจวัดปริมาณฝุ่นละอองขนาดเล็กจากงานวิจัยเป็นตัวแทนของการฟุ้งกระจายของฝุ่นละอองขนาดเล็กเพิ่มขึ้นจากกิจกรรมการก่อสร้างอาคารของโครงการ นั่นคือ มีค่าประมาณ 0.017 มิลลิกรัม/ลูกบาศก์เมตร เนื่องจากปริมาณฝุ่นละอองขนาดเล็กที่วัดได้เป็นผลที่ตรวจวัดได้จากกิจกรรมการก่อสร้างอาคาร	(7) จัดให้มีพนักงานคอยกวาดเศษดิน ทราวยที่ตกหล่นบริเวณปากทางเข้า-ออกโครงการ และพื้นที่ข้างเคียงโดยรอบ โดยในกรณีที่มีเศษดินเปียกตกหล่นต้องทำความสะอาดโดยใช้น้ำฉีด และกวาดพื้นให้สะอาดโดยทันที (8) ผู้รับเหมาก่อสร้างต้องจัดให้มีผ้าใบปิดคลุมกระบะรถที่ขนส่งวัสดุก่อสร้างให้มีติดตลอดเส้นทางขนส่ง เพื่อป้องกันการร่วงหล่นของวัสดุที่บรรทุก (9) จำกัดความเร็วของยานพาหนะที่ใช้ขนส่งวัสดุเข้าสู่พื้นที่โครงการ โดยเฉพาะในเขตชุมชนและในพื้นที่ก่อสร้าง ให้มีความเร็วไม่เกิน 30 กิโลเมตร/ชั่วโมง โดยติดป้ายหลังรถว่า "หากพนักงานขับรถเร็วเกิน 30 กิโลเมตรต่อชั่วโมง โปรดแจ้ง (ระบุเบอร์โทรศัพท์)" พร้อมทั้งเบอร์โทรศัพท์สำหรับแจ้ง (10) ห้ามไม่ให้เผายยะหรือเศษวัสดุภายในพื้นที่ก่อสร้าง	บริเวณพื้นที่ก่อสร้าง ทุกเดือน ตลอด ระยะเวลาก่อสร้าง

เดือน กุมภาพันธ์ 2559


 (นายอภิชัย พิทยะคุชฌา) (นางสาวสุจิตา แซ่เจีย)
 กรรมการผู้จัดการ
 บริษัท มาย บีช กรุ๊ป จำกัด

เดือน กุมภาพันธ์ 2559


 (นางสาวจุฑารัตน์ นุญแก้ว)
 ผู้อำนวยการด้านสิ่งแวดล้อม
 บริษัท กูเกิ้ล เอ็นไวรอนเมนทอล เซอร์วิส จำกัด



ตารางที่ 1 สรุปผลกระทบสิ่งแวดล้อม มาตรการป้องกันและแก้ไขผลกระทบสิ่งแวดล้อม และมาตรการติดตามตรวจสอบผลกระทบสิ่งแวดล้อม โครงการ มายบิซ รีสอร์ท (ดัดแปลง และเปลี่ยนการใช้อาคาร) ของ บริษัท มาย บิซ กรุ๊ป จำกัด ระยะก่อสร้าง (ต่อ)

องค์ประกอบทางสิ่งแวดล้อม และคุณค่าต่าง ๆ	ผลกระทบต่อสิ่งแวดล้อมที่สำคัญ	มาตรการป้องกันและแก้ไขผลกระทบสิ่งแวดล้อม	มาตรการติดตาม ตรวจสอบผลกระทบ สิ่งแวดล้อม
1.4 คุณภาพอากาศ (ต่อ)	2) มลพิษทางอากาศจากยานพาหนะและการทำงานของเครื่องจักรกล การทำงานของเครื่องจักร และยานพาหนะที่ใช้ในการขนส่งวัสดุทำให้เกิด การระบายมลสารทางอากาศจากการเผาไหม้เชื้อเพลิง เช่น ก๊าซ คาร์บอนมอนอกไซด์ (CO) ก๊าซไนโตรเจนไดออกไซด์ (NO₂) ก๊าซซัลเฟอร์ ไดออกไซด์ (SO₂) ก๊าซไฮโดรคาร์บอน (HC) และฝุ่นละอองขนาดทั้งนี้ การ พิจารณาระดับของผลกระทบประเมินได้จากความเข้มข้นและปริมาณฝุ่นละออง ที่เกิดขึ้นจากการก่อสร้างโครงการ โดยใช้ข้อมูลจาก U.S.EPA - ฝุ่นละอองขนาดเล็ก (PM10) จากการคำนวณ ปริมาณความเข้มข้นของฝุ่นละอองขนาดเล็กที่ เกิดขึ้นจากท่อไอเสียรถยนต์ของโครงการ มีค่าเท่ากับ 0.0000022 มิลลิกรัม/ ลูกบาศก์เมตร เมื่อนำไปรวมกับปริมาณฝุ่นละอองขนาดเล็กที่เกิดขึ้นจริงใน ปัจจุบัน พิจารณาจากจุดตรวจวัดบริเวณพื้นที่โครงการ จะได้ค่าเพิ่มขึ้นใน อนาคตในช่วงก่อสร้างโครงการ โดยปริมาณฝุ่นละอองขนาดเล็กบริเวณพื้นที่ โครงการปัจจุบัน ในวันที่ 4-5 พฤศจิกายน 2558 มีปริมาณฝุ่นละอองขนาดเล็ก เท่ากับ 0.036 มิลลิกรัม/ลูกบาศก์เมตร (บริษัท เอ็นไวรอนเม้นท์ รีเสิร์ช แอนด์ เทคโนโลยี จำกัด, พฤศจิกายน 2558) ดังนั้น ปริมาณฝุ่นที่เกิดขึ้นจากท่อไอเสีย รถขนส่งของโครงการประมาณ 0.0360022 มิลลิกรัม/ลูกบาศก์เมตร ซึ่งปริมาณ ฝุ่นละอองขนาดเล็กที่เกิดขึ้นดังกล่าวมีค่าอยู่ในเกณฑ์มาตรฐาน (ค่ามาตรฐาน ฝุ่นเฉลี่ย 24 ชั่วโมง เท่ากับ 0.120 มิลลิกรัม/ลูกบาศก์เมตร ตามประกาศ คณะกรรมการสิ่งแวดล้อมแห่งชาติ ฉบับที่ 24 พ.ศ. 2538)	(11) หากการก่อสร้างโครงการส่งผลกระทบด้าน คุณภาพอากาศต่อบ้านอยู่อาศัย หรือพื้นที่ อื่นใด หรือหน่วยงานราชการ ที่อยู่บริเวณ โดยรอบโครงการ ในกรณีที่ทั้ง 2 ฝ่ายหาข้อตกลง กันไม่ได้ให้ใช้ลักษณะไตรภาคีเพื่อเจรจา หา ข้อตกลงกัน ประกอบด้วย ผู้ได้รับผลกระทบ ผู้ ก่อให้เกิดผลกระทบ (บริษัท มาย บิซ กรุ๊ป จำกัด) และคนกลาง คือ หน่วยงานท้องถิ่น (เทศบาล ตำบลวิชิต)	-

เดือน กุมภาพันธ์ 2559

(นายอภิวิชญ์ โพธิ์สุภษธา) (นางสาวสุธิดา แซ่เจีย)

กรรมการผู้จัดการ

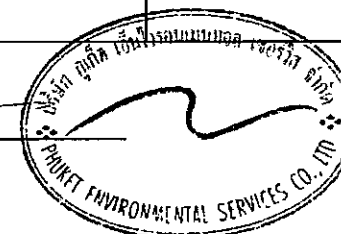
บริษัท มาย บิซ กรุ๊ป จำกัด

เดือน กุมภาพันธ์ 2559

(นางสาวจุฑารัตน์ บุญแก้ว)

ผู้อำนวยการด้านสิ่งแวดล้อม

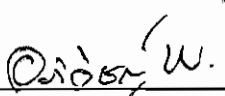
บริษัท ภูเก็ต เอ็นไวรอนเม้นท์ เซอร์วิส จำกัด



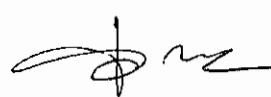
ตารางที่ 1 สรุปผลกระทบสิ่งแวดล้อม มาตรการป้องกันและแก้ไขผลกระทบสิ่งแวดล้อม และมาตรการติดตามตรวจสอบผลกระทบสิ่งแวดล้อม โครงการ มายบีช รีสอร์ท (ดัดแปลงและเปลี่ยนการใช้อาคาร) ของ บริษัท มาย บีช กรุ๊ป จำกัด ระยะก่อสร้าง (ต่อ)

องค์ประกอบทางสิ่งแวดล้อมและคุณค่าต่าง ๆ	ผลกระทบต่อสิ่งแวดล้อมที่สำคัญ	มาตรการป้องกันและแก้ไขผลกระทบสิ่งแวดล้อม	มาตรการติดตามตรวจสอบผลกระทบสิ่งแวดล้อม
1.4 คุณภาพอากาศ (ต่อ)	- ก๊าซคาร์บอนมอนอกไซด์ (CO) จากการคำนวณ ปริมาณความเข้มข้นของก๊าซคาร์บอนมอนอกไซด์ (CO) ที่เกิดขึ้นจากท่อไอเสียรถยนต์ของโครงการ มีค่าเท่ากับ 0.0000099 มิลลิกรัม/ลูกบาศก์เมตร เมื่อนำไปรวมกับปริมาณก๊าซคาร์บอนมอนอกไซด์ที่เกิดขึ้นจริงในปัจจุบัน พิจารณาจากจุดตรวจวัดบริเวณพื้นที่โครงการ จะได้ค่าเพิ่มขึ้นในขนาดในช่วงก่อสร้างโครงการ โดยปริมาณก๊าซคาร์บอนมอนอกไซด์ บริเวณพื้นที่โครงการปัจจุบัน ในวันที่ 4-5 พฤศจิกายน 2558 มีปริมาณก๊าซคาร์บอนมอนอกไซด์ เท่ากับ 1.1 มิลลิกรัม/ลูกบาศก์เมตร (บริษัท เอ็นไวรอนเมนท์ รีเสิร์ช แอนด์ เทคโนโลยี จำกัด, พฤศจิกายน 2558) ดังนั้น ปริมาณก๊าซคาร์บอนมอนอกไซด์ที่เกิดขึ้นจากท่อไอเสียรถยนต์ของโครงการประมาณ 1.1000099 มิลลิกรัม/ลูกบาศก์เมตร ซึ่งปริมาณก๊าซคาร์บอนมอนอกไซด์ที่เกิดขึ้นดังกล่าวมีค่าอยู่ในเกณฑ์มาตรฐาน (ค่ามาตรฐานก๊าซคาร์บอนมอนอกไซด์ เฉลี่ย 1 ชั่วโมง ไม่เกิน 34.2 มิลลิกรัม/ลูกบาศก์เมตร ตามประกาศคณะกรรมการสิ่งแวดล้อมแห่งชาติ ฉบับที่ 10 พ.ศ. 2538)	-	-

เดือน กุมภาพันธ์ 2559


 (นายอภิวิชญ์ ไพฑูรย์สุภธาดา) (นางสาวสุริดา แซ่เจีย)
 กรรมการผู้จัดการ
 บริษัท มาย บีช กรุ๊ป จำกัด

เดือน กุมภาพันธ์ 2559


 (นางสาวจุฑารัตน์ บุญแก้ว)
 ผู้อำนวยการด้านสิ่งแวดล้อม
 บริษัท ภูเก็ต เอ็นไวรอนเม้นทอล เซอร์วิส จำกัด



ตารางที่ 1 สรุปผลกระทบสิ่งแวดล้อม มาตรการป้องกันและแก้ไขผลกระทบสิ่งแวดล้อม และมาตรการติดตามตรวจสอบผลกระทบสิ่งแวดล้อม โครงการ มายบีช รีสอร์ท (ดัดแปลง และเปลี่ยนการใช้อาคาร) ของ บริษัท มาย บีช กรุ๊ป จำกัด ระยะก่อสร้าง (ต่อ)

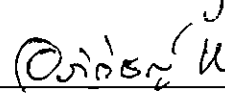
องค์ประกอบทางสิ่งแวดล้อม และคุณค่าต่าง ๆ	ผลกระทบต่อสิ่งแวดล้อมที่สำคัญ	มาตรการป้องกันและแก้ไขผลกระทบสิ่งแวดล้อม	มาตรการติดตาม ตรวจสอบผลกระทบ สิ่งแวดล้อม
1.4 คุณภาพอากาศ (ต่อ)	- ก๊าซไนโตรเจนไดออกไซด์ (NO₂) จากการคำนวณ ปริมาณความเข้มข้นของก๊าซไนโตรเจนไดออกไซด์ ที่เกิดขึ้นจากท่อไอเสียรถยนต์ของโครงการ มีค่าเท่ากับ 0.000022 มิลลิกรัม/ลูกบาศก์เมตร เมื่อนำไปรวมกับปริมาณก๊าซไนโตรเจนไดออกไซด์ที่เกิดขึ้นจริงในปัจจุบัน พิจารณาจากจุดตรวจวัดบริเวณพื้นที่โครงการ จะได้ค่าเพิ่มขึ้นในอนาคตในช่วงก่อสร้างโครงการ โดยปริมาณก๊าซไนโตรเจนไดออกไซด์ บริเวณพื้นที่โครงการปัจจุบัน ในวันที่ 4-5 พฤศจิกายน 2558 มีปริมาณก๊าซไนโตรเจนไดออกไซด์ เท่ากับ 0.0158 มิลลิกรัม/ลูกบาศก์เมตร (บริษัท เอ็นไวรอนเมนท์ รีเสิร์ช แอนด์ เทคโนโลยี จำกัด, พฤศจิกายน 2558) ดังนั้น ปริมาณก๊าซไนโตรเจนไดออกไซด์ที่เกิดขึ้นจากท่อไอเสียรถยนต์ของโครงการประมาณ 0.015822 มิลลิกรัม/ลูกบาศก์เมตร ซึ่งก๊าซไนโตรเจนไดออกไซด์ที่เกิดขึ้นดังกล่าวมีค่าอยู่ในเกณฑ์มาตรฐาน (ค่ามาตรฐานไนโตรเจนไดออกไซด์ เฉลี่ย 1 ชั่วโมง เท่ากับ 0.32 มิลลิกรัม/ลูกบาศก์เมตร ตามประกาศคณะกรรมการสิ่งแวดล้อมแห่งชาติ ฉบับที่ 33 (พ.ศ. 2552) เรื่อง กำหนดมาตรฐานค่าก๊าซไนโตรเจนไดออกไซด์ในบรรยากาศโดยทั่วไป)		

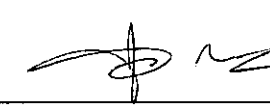

 เดือน กุมภาพันธ์ 2559
 (นายอภิวิชญ์ ไพฑูรย์ศุภชาติ) (นางสาวสุธิดา แซ่เจีย)
 กรรมการผู้จัดการ
 บริษัท มาย บีช กรุ๊ป จำกัด

เดือน กุมภาพันธ์ 2559
 (นางสาวจุฑารัตน์ บุญแก้ว)
 ผู้อำนวยการด้านสิ่งแวดล้อม
 บริษัท ภูเก็ต เอ็นไวรอนเม้นท์ เซอร์วิส จำกัด

ตารางที่ 1 สรุปผลกระทบสิ่งแวดล้อม มาตรการป้องกันและแก้ไขผลกระทบสิ่งแวดล้อม และมาตรการติดตามตรวจสอบผลกระทบสิ่งแวดล้อม โครงการ มายบีช รีสอร์ท (ดัดแปลง และเปลี่ยนการใช้อาคาร) ของ บริษัท มาย บีช กรุ๊ป จำกัด ระยะก่อสร้าง (ต่อ)

องค์ประกอบทางสิ่งแวดล้อม และคุณค่าต่าง ๆ	ผลกระทบต่อสิ่งแวดล้อมที่สำคัญ	มาตรการป้องกันและแก้ไขผลกระทบสิ่งแวดล้อม	มาตรการติดตามตรวจสอบผลกระทบสิ่งแวดล้อม
1.4 คุณภาพอากาศ (ต่อ)	- ก๊าซซัลเฟอร์ไดออกไซด์ (SO₂) จากการคำนวณ ปริมาณความเข้มข้นของก๊าซซัลเฟอร์ไดออกไซด์ที่เกิดขึ้นจากท่อไอเสียรถยนต์ของโครงการ มีค่าเท่ากับ 0.00000045 มิลลิกรัม/ลูกบาศก์เมตร เมื่อนำไปรวมกับปริมาณก๊าซซัลเฟอร์ไดออกไซด์ที่เกิดขึ้นจริงในปัจจุบัน พิจารณาจากจุดตรวจวัดบริเวณพื้นที่โครงการ จะได้ค่าเพิ่มขึ้นในอนาคตในช่วงก่อสร้างโครงการ โดยปริมาณก๊าซซัลเฟอร์ไดออกไซด์ บริเวณพื้นที่โครงการปัจจุบัน ในวันที่ 4-5 พฤศจิกายน 2558 มีปริมาณก๊าซซัลเฟอร์ไดออกไซด์ เท่ากับ 0.0042 มิลลิกรัม/ลูกบาศก์เมตร (บริษัท เอ็นไวรอนเมนท์ รีเสิร์ช แอนด์ เทคโนโลยี จำกัด, พฤศจิกายน 2558) ดังนั้น ปริมาณก๊าซซัลเฟอร์ไดออกไซด์ที่เกิดขึ้นจากท่อไอเสียรถยนต์ของโครงการประมาณ 0.00420045 มิลลิกรัม/ลูกบาศก์เมตร ซึ่งปริมาณก๊าซซัลเฟอร์ไดออกไซด์ที่เกิดขึ้นดังกล่าวมีค่าอยู่ในเกณฑ์มาตรฐาน (ค่ามาตรฐานก๊าซซัลเฟอร์ไดออกไซด์ เฉลี่ย 1 ชั่วโมง ไม่เกิน 0.78 มิลลิกรัม/ลูกบาศก์เมตร ตามประกาศคณะกรรมการสิ่งแวดล้อมแห่งชาติ ฉบับที่ 12 พ.ศ. 2538 และค่ามาตรฐานตามประกาศคณะกรรมการสิ่งแวดล้อมแห่งชาติ ฉบับที่ 21 (พ.ศ. 2544))	-	-

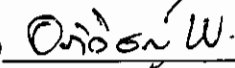
My Beach
Group Co., Ltd.
เดือน กุมภาพันธ์ 2559  (นายอภิวิชญ์ ไพฑูรย์สุทธา) (นางสาวสุธิดา แซ่เจีย)
กรรมการผู้จัดการ
บริษัท มาย บีช กรุ๊ป จำกัด

เดือน กุมภาพันธ์ 2559  (นางสาวจุฑารัตน์ บุญแก้ว)
ผู้อำนวยการด้านสิ่งแวดล้อม
บริษัท ภูเก็ต เอ็นไวรอนเม้นท์ เซอร์วิส จำกัด

ตารางที่ 1 สรุปผลกระทบสิ่งแวดล้อม มาตรการป้องกันและแก้ไขผลกระทบสิ่งแวดล้อม และมาตรการติดตามตรวจสอบผลกระทบสิ่งแวดล้อม โครงการ มายบีช รีสอร์ท (ดัดแปลงและเปลี่ยนการใช้อาคาร) ของ บริษัท มาย บีช กรุ๊ป จำกัด ระยะก่อสร้าง (ต่อ)

องค์ประกอบทางสิ่งแวดล้อมและคุณค่าต่าง ๆ	ผลกระทบต่อสิ่งแวดล้อมที่สำคัญ	มาตรการป้องกันและแก้ไขผลกระทบสิ่งแวดล้อม	มาตรการติดตามตรวจสอบผลกระทบสิ่งแวดล้อม
1.4 คุณภาพอากาศ (ต่อ)	- ไฮโดรคาร์บอน (HC) จากการคำนวณ ปริมาณความเข้มข้นของก๊าซไฮโดรคาร์บอน (HC) ที่เกิดขึ้นจากท่อไอเสียรถยนต์ของโครงการ มีค่าเท่ากับ 0.0000024 มิลลิกรัม/ลูกบาศก์เมตร เมื่อนำไปรวมกับปริมาณก๊าซไฮโดรคาร์บอนที่เกิดขึ้นจริงในปัจจุบัน พิจารณาจากจุดตรวจวัดบริเวณพื้นที่โครงการ จะได้ค่าเพิ่มขึ้นในอนาคตในช่วงก่อสร้างโครงการ โดยปริมาณก๊าซไฮโดรคาร์บอนบริเวณพื้นที่โครงการปัจจุบัน ในวันที่ 4-5 พฤศจิกายน 2558 มีปริมาณก๊าซไฮโดรคาร์บอน เท่ากับ 1.59 มิลลิกรัม/ลูกบาศก์เมตร (บริษัท เอ็นไวรอนเมนท์ รีเสิร์ช แอนด์ เทคโนโลยี จำกัด, พฤศจิกายน 2558) ดังนั้น ปริมาณความเข้มข้นของก๊าซไฮโดรคาร์บอนที่เกิดขึ้นจากท่อไอเสียรถยนต์ของโครงการประมาณ 1.5900024 มิลลิกรัม/ลูกบาศก์เมตร ซึ่งปริมาณก๊าซไฮโดรคาร์บอน (HC) ไม่มีค่ามาตรฐาน จากการคำนวณพบว่า ความเข้มข้นของมลพิษจากกิจกรรมการก่อสร้างและจากเครื่องจักร และยานพาหนะที่ใช้ในช่วงก่อสร้างมีค่าต่ำกว่ามาตรฐานที่กำหนดค่อนข้างมาก นอกจากนี้ เครื่องจักรดังกล่าวเมื่อใช้ปฏิบัติงานจะจำกัดเฉพาะภายในพื้นที่ก่อสร้างของโครงการเท่านั้น เกิดเพียงช่วงเวลาสั้นๆ ซึ่งพื้นที่ก่อสร้างจะเป็นพื้นที่เปิดโล่ง สามารถถ่ายเทอากาศได้สะดวก และการทำงานของเครื่องจักรกลไม่ได้ทำงานพร้อมกันทั้งหมด ดังนั้น การก่อสร้างโครงการจึงส่งผลระดับต่อคุณภาพอากาศอยู่ในระดับปานกลาง	-	-

เดือน กุมภาพันธ์ 2559

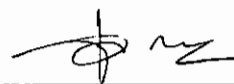


(นายอภิวิชญ์ ไพฑูรย์สุกษาดา) (นางสาวสุธิดา แซ่เจีย)

กรรมการผู้จัดการ

บริษัท มาย บีช กรุ๊ป จำกัด

เดือน กุมภาพันธ์ 2559



(นางสาวจุฑารัตน์ นุญแก้ว)

ผู้อำนวยการด้านสิ่งแวดล้อม

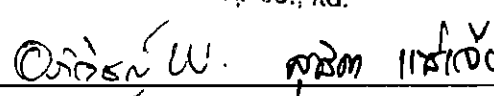
บริษัท ภูเก็ต เอ็นไวรอนเม้นทอล เซอร์วิส จำกัด

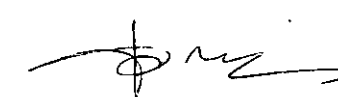


ตารางที่ 1 สรุปผลกระทบสิ่งแวดล้อม มาตรการป้องกันและแก้ไขผลกระทบสิ่งแวดล้อม และมาตรการติดตามตรวจสอบผลกระทบสิ่งแวดล้อม โครงการ มายบีช รีสอร์ท (ดัดแปลงและเปลี่ยนการใช้อาคาร) ของ บริษัท มาย บีช กรุ๊ป จำกัด ระยะก่อสร้าง (ต่อ)

องค์ประกอบทางสิ่งแวดล้อมและคุณค่าต่าง ๆ	ผลกระทบต่อสิ่งแวดล้อมที่สำคัญ	มาตรการป้องกันและแก้ไขผลกระทบสิ่งแวดล้อม	มาตรการติดตามตรวจสอบผลกระทบสิ่งแวดล้อม
1.4 คุณภาพอากาศ (ต่อ)	อย่างไรก็ตาม โครงการจะตรวจวัดคุณภาพอากาศบริเวณพื้นที่ก่อสร้างเป็นประจำทุกเดือนตลอดระยะเวลาก่อสร้างและตรวจวัดฝุ่นละอองรวม (TSP) และฝุ่นละอองขนาดเล็ก (PM10) ทุกวันที่มีการทำฐานราก อีกทั้ง หากการก่อสร้างโครงการส่งผลกระทบด้านคุณภาพอากาศต่ออาคารข้างเคียง หรือพื้นที่อ่อนไหว ที่อยู่บริเวณโดยรอบโครงการ ในกรณีที่ทั้ง 2 ฝ่ายหาข้อตกลงกันไม่ได้ให้ใช้ลักษณะใดภาคีเพื่อเจรจาหาข้อตกลงกัน ประกอบด้วย ผู้ได้รับผลกระทบ ผู้ก่อให้เกิดผลกระทบ (บริษัท มาย บีช กรุ๊ป จำกัด) และคนกลาง คือ หน่วยงานท้องถิ่น (เทศบาลตำบลวิชิต) นอกจากนี้ โครงการจะกำหนดให้ผู้รับเหมาก่อสร้างขนย้ายเศษวัสดุ มูลฝอย และสิ่งปฏิกูลออกจากสถานที่ก่อสร้างอย่างน้อยทุกๆ 1 วัน หรือต้องจัดให้มีที่พักรวมที่มีขนาดเพียงพอ อยู่ในตำแหน่งที่สะดวกต่อการจัดเก็บ และต้องมีมาตรการทำความสะอาดอย่างต่อเนื่องตลอดเวลา เพื่อป้องกันไม่ให้เกิดฝุ่นละอองหรือสิ่งสกปรกเปื้อนระเบือน	-	-

My Beach
Group co., ltd.

เดือน กุมภาพันธ์ 2559 
(นายอภิวิชญ์ ไพฑูรย์สุทธาชาดา) (นางสาวสุธิดา แซ่เจียว)
กรรมการผู้จัดการ
บริษัท มาย บีช กรุ๊ป จำกัด

เดือน กุมภาพันธ์ 2559 
(นางสาวจุฑารัตน์ บุญแก้ว)
ผู้อำนวยการด้านสิ่งแวดล้อม
บริษัท ภูเก็ต เอ็นไวรอนเม้นทอล เซอร์วิส จำกัด



ตารางที่ 1 สรุปผลกระทบสิ่งแวดล้อม มวตการป้องกันและแก้ไขผลกระทบสิ่งแวดล้อม และมาตรการติดตามตรวจสอบผลกระทบสิ่งแวดล้อม โครงการ มายบิช รีสอร์ท (ตัดแปลง และเปลี่ยนการใช้อาคาร) ของ บริษัท มาย บิช กรุ๊ป จำกัด ระยะก่อสร้าง (ต่อ)

องค์ประกอบทางสิ่งแวดล้อม และคุณค่าต่าง ๆ	ผลกระทบต่อสิ่งแวดล้อมที่สำคัญ	มาตรการป้องกันและแก้ไขผลกระทบสิ่งแวดล้อม	มาตรการติดตาม ตรวจสอบผลกระทบ สิ่งแวดล้อม
1.5 เสียงและความสั่นสะเทือน	1) เสียง การวางฐานรากของโครงการเป็นการดองเสาเข็มจากผลการเจาะสำรวจดิน จำนวน 2 หลุม เพื่อเจาะสำรวจดินและทดสอบค่ารับน้ำหนักบรรทุกทุก ปลดตภัยของดิน และเสาเข็มตลอดจนวิเคราะห์หาขนาดและความยาวเสาเข็ม ที่เหมาะสมในการรับน้ำหนักของอาคารที่จะก่อสร้าง พบว่าชนิดดินเป็นดิน เหนียว โดยระดับปลายของเข็มลึก 4 เมตร และ 6 เมตร อีกทั้งบริเวณพื้นที่ โครงการไม่ได้อยู่ใกล้เคียงกับอาคารของพื้นที่ข้างเคียงแต่อย่างใด ทั้งนี้ โครงการได้ประเมินการสั่นสะเทือน ซึ่งมีรายละเอียด ดังนี้ แหล่งกำเนิดของเสียงในระหว่างก่อสร้าง ได้แก่ เสียงจากการทำฐานราก เครื่องจักรที่ใช้ในการปรับพื้นที่ เสียงรถบรรทุก รถยกของหนัก และรถ แทรกเตอร์ เป็นต้น ซึ่งเป็นแหล่งกำเนิดแบบอยู่กับที่และเคลื่อนที่ ตามลำดับ แต่การดำเนินการก่อสร้างไม่ได้ทำงานพร้อมกันหมดทั้งพื้นที่ และเครื่องจักร อุปกรณ์ไม่ได้ทำงานพร้อมกันทุกเครื่อง กิจกรรมการก่อสร้างต่างๆ ดังกล่าว เป็นกิจกรรมที่เกิดขึ้นเป็นช่วงๆ ไม่ต่อเนื่อง รวมทั้งใช้ระยะเวลาก่อสร้างช่วง สั้นๆ สำหรับอาคารที่อยู่ใกล้พื้นที่โครงการมากที่สุด คือ ร้านอาหาร The Beach Bar ทางทิศเหนือของพื้นที่โครงการ โดยมีระยะห่างจากแนวอาคาร ของโครงการ ประมาณ 8.0 เมตร บ้านอยู่อาศัย 2 ชั้นบุคคลอื่น ซึ่งมีถนนบ้าน อ่าววน-เขาขาด เป็นตัวกั้นระหว่างแนวอาคารของพื้นที่โครงการ โดยมี	<u>เสียง</u> (1) จัดให้มีแผ่นกันเสียงชั่วคราวชนิดไม้อัดหนา 0.5 นิ้ว กันบริเวณกิจกรรมการก่อสร้างที่ก่อให้เกิด เสียงด้านทิศเหนือและทิศตะวันออกของโครงการ (2) จัดให้มีรั้วทึบเป็นเมทัลชีท ที่มีตัวดูดซับชนิดโพลี- เอสเทอร์ หนา 70 มิลลิเมตร ตามแนวเขตที่ดิน ทางด้านทิศเหนือและทิศตะวันออกของโครงการ สูง 6 เมตร สำหรับด้านทิศใต้ และทิศตะวันตกจัด ให้มีรั้วทึบชั่วคราวสูงไม่น้อยกว่า 2.40 เมตร (3) ปิดอาคารที่กำลังก่อสร้างด้วยผ้าใบหรือตาข่าย โดยรอบอาคารและตลอดแนวความสูงของอาคาร (4) ให้ก่อสร้างหรือกระทำการใดๆ ในบริเวณที่ได้รับ อนุญาตให้ก่อสร้างอาคาร ระหว่าง 08.00 น. ถึง 17.00 น. เว้นแต่จะมีมาตรการป้องกันเป็นอย่างดี และได้รับความเห็นชอบจากเทศบาลตำบลวิชิต แล้ว (5) เลือกใช้วัสดุที่ประกอบสำเร็จรูป เพื่อลดกิจกรรม การตัด เจาะ เจียว หรือไส ที่ทำให้เกิดเสียงดัง รบกวน	- สอบถามจาก ประชาชนที่อยู่ ใกล้เคียงโครงการใน เรื่องผลกระทบทางด้าน เสียงจากการก่อสร้าง ทุกสัปดาห์ตลอด ระยะเวลาก่อสร้าง - ตรวจวัดระดับเสียง เฉลี่ย 24 ชั่วโมง และ ระดับเสียง สูงสุด บริเวณพื้นที่ก่อสร้าง ทุกวันที่มีการก่อสร้าง รากฐาน และรายงาน ผลทุกสัปดาห์ หลังจากนั้น ตรวจวัดเดือนละ 1 ครั้ง ตลอดระยะ ระยะเวลาก่อสร้าง

เดือน กุมภาพันธ์ 2559

เดือน กุมภาพันธ์ 2559

(นายอภิวิชญ์ ไพฑูรย์ศุภชาติ) (นางสาวสุธิดา แซ่เจียว)

(นางสาวจุฑารัตน์ บุญแก้ว)

กรรมการผู้จัดการ

ผู้อำนวยการด้านสิ่งแวดล้อม

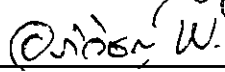
บริษัท มาย บิช กรุ๊ป จำกัด

บริษัท ภูเก็ต เอ็นไวรอนเม้นทอล เซอร์วิส จำกัด

ตารางที่ 1 สรุปผลกระทบสิ่งแวดล้อม มาตรการป้องกันและแก้ไขผลกระทบสิ่งแวดล้อม และมาตรการติดตามตรวจสอบผลกระทบสิ่งแวดล้อม โครงการ มายบีช รีสอร์ท (ดัดแปลงและเปลี่ยนการใช้อาคาร) ของ บริษัท มาย บีช กรุ๊ป จำกัด ระยะก่อสร้าง (ต่อ)

องค์ประกอบทางสิ่งแวดล้อมและคุณค่าต่าง ๆ	ผลกระทบต่อสิ่งแวดล้อมที่สำคัญ	มาตรการป้องกันและแก้ไขผลกระทบสิ่งแวดล้อม	มาตรการติดตามตรวจสอบผลกระทบสิ่งแวดล้อม
1.5 เสียงและความสั่นสะเทือน (ต่อ)	ระยะห่างจากแนวอาคารของโครงการ ประมาณ 31 เมตร สำหรับทิศตะวันตก เป็นทะเล (แหลมเขาขาด) ทิศใต้เป็นที่ดินบุคคลอื่น (ต้นไม้พืชขึ้นปกคลุม) ซึ่งไม่มีบ้านพักอาศัย ดังนั้นจึงไม่ได้รับผลกระทบแต่อย่างใด สำหรับกิจกรรมที่จะก่อให้เกิดเสียงดังมากที่สุด จะมาจากการก่อสร้างเสาเข็มที่มีระดับเสียง (Leq) คือ 98 dB(A) โดยระดับเสียงจะแปรผกผันกับระยะทาง คือหากหน่วยเสียงอยู่ห่างจากแหล่งกำเนิดมากขึ้น ระดับเสียงที่หน่วยรับเสียงได้รับจะมีระดับที่ลดลง ซึ่งระดับเสียงที่ระยะทาง r (เมตร) จากการคำนวณหาค่าระดับเสียงจากการก่อสร้างโครงการ พบว่า เสียงที่เกิดขึ้นจะส่งผลกระทบต่อร้านอาหาร The Beach Bar ทางด้านทิศเหนือของพื้นที่โครงการ และบ้านอยู่อาศัย 2 ชั้น บุคคลอื่น ด้านทิศตะวันออก มีค่าระดับเสียงในช่วง 72.55-103.16 dB(A) เมื่อนำไปเปรียบเทียบกับมาตรฐานระดับเสียงทั่วไป ตามประกาศคณะกรรมการสิ่งแวดล้อมแห่งชาติ ฉบับที่ 15 (พ.ศ. 2540) เรื่อง กำหนดมาตรฐานระดับเสียงโดยทั่วไป ลงวันที่ 12 มีนาคม พ.ศ. 2540 ในราชกิจจานุเบกษา เล่ม 114 ตอนที่ 27 ง ลงวันที่ 3 เมษายน พ.ศ. 2540 กำหนดให้มีค่าระดับเสียงเฉลี่ย (Leq) 24 ชั่วโมง 70 dB(A) นั้น พบว่า เสียงที่เกิดจากการก่อสร้างอยู่ในระดับที่เกินมาตรฐาน ระดับเสียงเฉลี่ย (Leq) 24 ชั่วโมง ดังนั้น โครงการจึงมีมาตรการในการลดผลกระทบทางเสียงที่เกิดขึ้น โดยจัดให้มีการติดตั้งแผ่นกันเสียงชั่วคราว เป็นไม้อัดหนา 0.5 นิ้ว	(6) อุปกรณ์และเครื่องจักรกลที่มีการใช้งานครั้งคราว จะต้องให้มีการดับเครื่องหรือเบรเครื่องลงระหว่างการพัก (7) ไม่ใช่เครื่องจักรหรือเครื่องยนต์ที่มีอัตราเร็วเกินไป (8) ตรวจสอบและบำรุงรักษาเครื่องมือเครื่องใช้ในการก่อสร้างให้อยู่ในสภาพดีและเหมาะสมกับการใช้งานอยู่เสมอ รวมทั้งควรมีการหล่อลื่นให้เครื่องจักรทำงานได้ดี (9) ติดตั้งอุปกรณ์ลดเสียงตามคำแนะนำของผู้ผลิตเครื่องจักร (10) จัดเครื่องมือก่อสร้าง หรือเครื่องจักรเคลื่อนที่ต่าง ๆ ให้หันไปทางทิศตะวันออกเพื่อลดผลกระทบต่อพื้นที่ใกล้เคียง (11) ไม่ทำกิจกรรมต่างๆ ที่ก่อให้เกิดเสียงดังพร้อมกันในเวลาเดียวกัน (12) กำหนดแผนงานก่อสร้างและวิธีการก่อสร้างที่เหมาะสม เช่น จัดให้เครื่องจักรกลที่มีเสียงดังทำงานในเวลากลางวัน	-

เดือน กุมภาพันธ์ 2559


 (นายอภิวิชญ์ ไพฑูรย์สุภษาด) (นางสาวสุธิดา แซ่เจีย)
 กรรมการผู้จัดการ
 บริษัท มาย บีช กรุ๊ป จำกัด

เดือน กุมภาพันธ์ 2559

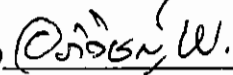

 (นางสาวจุฑารัตน์ บุญแก้ว)
 ผู้อำนวยการด้านสิ่งแวดล้อม
 บริษัท ภูเก็ต เอ็นไวรอนเมนทอล เซอร์วิส จำกัด



ตารางที่ 1 สรุปผลกระทบสิ่งแวดล้อม มาตรการป้องกันและแก้ไขผลกระทบสิ่งแวดล้อม และมาตรการติดตามตรวจสอบผลกระทบสิ่งแวดล้อม โครงการ มายบิซ รีสอร์ท (ดัดแปลง และเปลี่ยนการใช้อาคาร) ของ บริษัท มาย บิซ กรุ๊ป จำกัด ระยะก่อสร้าง (ต่อ)

องค์ประกอบทางสิ่งแวดล้อม และคุณค่าต่าง ๆ	ผลกระทบต่อสิ่งแวดล้อมที่สำคัญ	มาตรการป้องกันและแก้ไขผลกระทบสิ่งแวดล้อม	มาตรการติดตาม ตรวจสอบผลกระทบ สิ่งแวดล้อม
1.5 เสียงและความสั่นสะเทือน (ต่อ)	สำหรับการทำกิจกรรมที่อาจก่อให้เกิดเสียงดัง ซึ่งถือว่าเป็น Noise Barriers ชนิดหนึ่ง ซึ่งมีประสิทธิภาพในการลดระดับเสียงที่ทะลุผ่านของวัสดุได้ ประมาณ 18 dB(A) (ที่มา : FHWA (Federal Highway Administration) USA., 2006) ดังนั้นจะทำให้เสียงจากกิจกรรมก่อสร้างของโครงการ จะลดลงเหลือ 54.55-85.18 dB(A) จากการคำนวณเมื่อมีกำแพงกันเสียงแล้วยังคงทำให้ระดับเสียงจากกิจกรรมก่อสร้างของโครงการเกินค่ามาตรฐาน ดังนั้นเพื่อเป็นการลดผลกระทบดังกล่าว โครงการจัดให้มีรั้วทึบเป็นเมทัล ชีท ที่มีตัวดูดซับชนิดโพลีเอสเตอร์ หนา 70 มิลลิเมตร ตามแนวเขตที่ดินทางด้านทิศเหนือและทิศตะวันออกของโครงการ สูง 6 เมตร ทั้งนี้ การคำนวณระดับเสียงที่ลดลงจากการจัดให้มีรั้วทึบจะต้องใช้การประมาณค่า Fresnel Number, N จากรายละเอียดข้างต้น รั้วที่บรอบแนวเขตที่ดินด้านทิศเหนือ สูงประมาณ 6 เมตร ซึ่งสามารถลดระดับเสียงต่อผู้ที่ได้รับผลกระทบต่ออาคารร้านอาหาร The Beach Bar ได้ 24 dB(A) จากการคำนวณเมื่อมีรั้วทึบบรอบแนวเขตที่ดินสูงประมาณ 6 เมตร ทางทิศ ตะวันออก ของโครงการซึ่งสามารถลดระดับเสียงได้ 21 dB(A) และ 23 dB(A) ดังนั้น การที่โครงการจัดให้มีรั้วดังกล่าว จะทำให้มีค่าระดับเสียงลดลงอยู่ในช่วง 31.55-61.16 dB(A)	(13) จัดหาอุปกรณ์กันเสียง เช่น Ear Plug หรือ Ear Muffs ให้แก่คนงานก่อสร้างที่อยู่ในบริเวณที่ ก่อให้เกิดเสียงดัง และจำกัดระยะเวลาทำงานที่ สัมผัสกับระดับเสียงตามประกาศ กระทรวงมหาดไทย ฉบับที่ 2 เรื่องความปลอดภัยในการทำงานเกี่ยวกับสิ่งแวดล้อม พ.ศ. 2549 (14) จำกัดความเร็วของรถบรรทุกให้ไม่เกิน 30 กิโลเมตร/ชั่วโมง โดยติดป้ายหลังรถว่า "หาก พนักงานขับรถเร็วเกิน 30 กิโลเมตรต่อชั่วโมง โปรดแจ้ง (ระบุเบอร์โทรศัพท์)" (15) หลีกเลี่ยงการขนส่งวัสดุก่อสร้างในช่วงเวลา เร่งด่วนและเวลากลางคืน (16) จัดให้มีวิศวกรคอยตรวจสอบ และควบคุมงาน ก่อสร้างอย่างใกล้ชิด เพื่อให้เกิดผลกระทบน้อย ที่สุด	-

เดือน กุมภาพันธ์ 2559

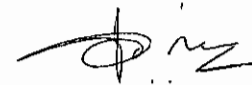


(นายอภิวิชญ์ ไพฑูรย์สุภธาดา) (นางสาวสุธิดา แซ่เจีย)

กรรมการผู้จัดการ

บริษัท มาย บิซ กรุ๊ป จำกัด

เดือน กุมภาพันธ์ 2559



(นางสาวจุฑารัตน์ บุญแก้ว)

ผู้อำนวยการด้านสิ่งแวดล้อม

บริษัท ภูเก็ต เอ็นไวรอนเม้นทอล เซอร์วิส จำกัด



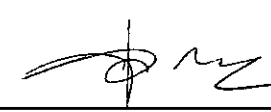
ตารางที่ 1 สรุปผลกระทบสิ่งแวดล้อม มาตรการป้องกันและแก้ไขผลกระทบสิ่งแวดล้อม และมาตรการติดตามตรวจสอบผลกระทบสิ่งแวดล้อม โครงการ มายบีช รีสอร์ท (ดัดแปลงและเปลี่ยนการใช้อาคาร) ของ บริษัท มาย บีช กรุ๊ป จำกัด ระยะก่อสร้าง (ต่อ)

องค์ประกอบทางสิ่งแวดล้อม และคุณค่าต่าง ๆ	ผลกระทบต่อสิ่งแวดล้อมที่สำคัญ	มาตรการป้องกันและแก้ไขผลกระทบสิ่งแวดล้อม	มาตรการติดตาม ตรวจสอบผลกระทบ สิ่งแวดล้อม
1.5 เสียงและความสั่นสะเทือน (ต่อ)	เมื่อนำค่าระดับเสียงจากกิจกรรมการก่อสร้างที่มีกำแพงกันเสียงแล้วไปรวมกับค่าระดับเสียงที่เกิดขึ้นจริงในปัจจุบันบริเวณพื้นที่โครงการจะได้ค่าเพิ่มขึ้นในขนาดในช่วงที่มีการก่อสร้างโครงการ โดยระดับเสียงบริเวณพื้นที่โครงการปัจจุบันพิจารณาจากจุดตรวจวัดบริเวณพื้นที่โครงการ เมื่อวันที่ 4-5 พฤศจิกายน 2558 มีระดับเสียงในรูปของค่า Leq24 เท่ากับ 65.7 dB(A) (บริษัท เอ็นไวรอนเม้นท์ รีเสิร์ช แอนด์ เทคโนโลยี จำกัด, พฤศจิกายน 2558) จะได้ค่าระดับเสียงในช่วง 65.70-67.01 dB(A) แสดงดังตารางที่ 4-9 ซึ่งค่าดังกล่าวไม่เกินมาตรฐานระดับเสียงโดยทั่วไปลงวันที่ 12 มีนาคม พ.ศ. 2540 ในราชกิจจานุเบกษา เล่ม 114 ตอนที่ 27 ง ลงวันที่ 3 เมษายน พ.ศ. 2540 กำหนดให้มีค่าระดับเสียงเฉลี่ย (Leq) 24 ชั่วโมง 70 dB(A) ซึ่งค่าดังกล่าวไม่เกินมาตรฐานระดับเสียงโดยทั่วไปลงวันที่ 12 มีนาคม พ.ศ. 2540 ในราชกิจจานุเบกษา เล่ม 114 ตอนที่ 27 ง ลงวันที่ 3 เมษายน พ.ศ. 2540 กำหนดให้มีค่าระดับเสียงเฉลี่ย (Leq) 24 ชั่วโมง 70 dB(A)	(17) ติดป้ายประชาสัมพันธ์แสดงรายละเอียดการก่อสร้างโครงการ เพื่อประชาสัมพันธ์ให้ประชาชนโดยรอบทราบ พร้อมระบุสถานที่และหมายเลขโทรศัพท์ สำหรับรับเรื่องร้องเรียนและข้อคิดเห็นเกี่ยวกับการก่อสร้าง พร้อมทั้งจัดให้มีการสอบถามเพื่อค้นหาข้อเท็จจริง และสาเหตุเพื่อกำหนดแนวทางแก้ไขปัญหา	-

เดือน กุมภาพันธ์ 2559


 Group Co., Ltd.
 เดือน กุมภาพันธ์ 2559 อภิชัย W. สดิต 115/100
 (นายอภิชัย ไพฑูรย์สุภษิตา) (นางสาวสุธิดา แซ่เจีย)
 กรรมการผู้จัดการ
 บริษัท มาย บีช กรุ๊ป จำกัด

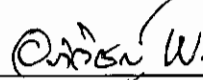
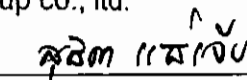
เดือน กุมภาพันธ์ 2559


 (นางสาวจุฑารัตน์ บุญแก้ว)
 ผู้อำนวยการด้านสิ่งแวดล้อม
 บริษัท ภูเก็ต เอ็นไวรอนเม้นทอล เซอร์วิส จำกัด


ตารางที่ 1 สรุปผลกระทบสิ่งแวดล้อม มาตรการป้องกันและแก้ไขผลกระทบสิ่งแวดล้อม และมาตรการติดตามตรวจสอบผลกระทบสิ่งแวดล้อม โครงการ มายบิซ รีสอร์ท (ดัดแปลงและเปลี่ยนการใช้อาคาร) ของ บริษัท มาย บิซ กรุ๊ป จำกัด ระยะก่อสร้าง (ต่อ)

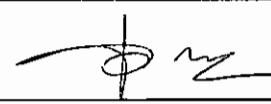
องค์ประกอบทางสิ่งแวดล้อมและคุณค่าต่าง ๆ	ผลกระทบต่อสิ่งแวดล้อมที่สำคัญ	มาตรการป้องกันและแก้ไขผลกระทบสิ่งแวดล้อม	มาตรการติดตามตรวจสอบผลกระทบสิ่งแวดล้อม
1.5 เสียงและความสั่นสะเทือน (ต่อ)	2) กิจกรรมการก่อสร้างของโครงการ มายบิซ รีสอร์ท (ดัดแปลงและเปลี่ยนการใช้อาคาร) ชั้นที่ 2 และชั้นที่ 3 สำหรับกิจกรรมการก่อสร้างของโครงการ มายบิซ รีสอร์ท (ดัดแปลงและเปลี่ยนการใช้อาคาร) ชั้นที่ 2 และชั้นที่ 3 ที่ก่อให้เกิดเสียง ได้แก่ งานขึ้นโครงสร้าง และงานตกแต่ง ซึ่งโครงการได้ประเมินผลกระทบเสียงที่เกิดขึ้นในกรณีเลวร้ายที่สุดของแต่ละชั้น ที่อาจก่อให้เกิดผลกระทบต่อบ้านอยู่อาศัย 2 ชั้น ด้านทิศตะวันออกของพื้นที่โครงการ โดยพบว่าจะมีระดับเสียง 72.64-77.64 dB(A) จากการคำนวณระดับเสียงจากกิจกรรมการก่อสร้างบริเวณชั้นที่ 2 ถึงชั้นที่ 3 ของโครงการ เมื่อนำไปเปรียบเทียบกับมาตรฐานระดับเสียงทั่วไป ตามประกาศคณะกรรมการสิ่งแวดล้อมแห่งชาติ ฉบับที่ 15 (พ.ศ. 2540) เรื่อง กำหนดมาตรฐานระดับเสียงโดยทั่วไป ลงวันที่ 12 มีนาคม พ.ศ. 2540 ในราชกิจจานุเบกษา เล่ม 114 ตอนที่ 27 ง ลงวันที่ 3 เมษายน พ.ศ. 2540 กำหนดให้มีค่าระดับเสียงเฉลี่ย (Leq) 24 ชั่วโมง 70 dB(A) นั้น พบว่า เสียงที่เกิดจากการก่อสร้างอยู่ในระดับที่เกินมาตรฐานระดับเสียงเฉลี่ย (Leq) 24 ชั่วโมง โครงการจัดให้มีการติดตั้งแผ่นกันเสียงชั่วคราวชนิดเคลื่อนย้ายได้ เป็นไม้อัดหนา 0.5 นิ้ว สำหรับการทำการกิจกรรมที่อาจก่อให้เกิดเสียงดัง ซึ่งถือว่าเป็น Noise Barriers ชนิดหนึ่ง ซึ่งมีประสิทธิภาพในการลดระดับเสียงที่ทะลุผ่านของวัสดุได้ประมาณ 18 dB(A) (ที่มา : FHWA (Federal Highway Administration) USA., 2006) สำหรับงานขึ้นโครงสร้างโดยช่างก่อสร้าง	-	-

เดือน กุมภาพันธ์ 2559

 
(นายอภิวิชญ์ ไพฑูรย์สุภธาดา) (นางสาวสุธิดา ชัยเจีย)

กรรมการผู้จัดการ
บริษัท มาย บิซ กรุ๊ป จำกัด

เดือน กุมภาพันธ์ 2559



(นางสาวจุฑารัตน์ บุญแก้ว)
ผู้อำนวยการด้านสิ่งแวดล้อม
บริษัท ภูเก็ต เอ็นไวรอนเม้นทอล เซอร์วิส จำกัด



ตารางที่ 1 สรุปผลกระทบสิ่งแวดล้อม มาตรการป้องกันและแก้ไขผลกระทบสิ่งแวดล้อม และมาตรการติดตามตรวจสอบผลกระทบสิ่งแวดล้อม โครงการ มายบิซ รีสอร์ท (ดัดแปลงและเปลี่ยนการใช้อาคาร) ของ บริษัท มาย บิซ กรุ๊ป จำกัด ระยะก่อสร้าง (ต่อ)

องค์ประกอบทางสิ่งแวดล้อม และคุณค่าต่าง ๆ	ผลกระทบต่อสิ่งแวดล้อมที่สำคัญ	มาตรการป้องกันและแก้ไขผลกระทบ สิ่งแวดล้อม	มาตรการติดตามตรวจสอบ ผลกระทบสิ่งแวดล้อม
1.5 เสียงและความสั่นสะเทือน (ต่อ)	ส่วนงานตกแต่งเป็นกิจกรรมที่เกิดขึ้นหลังจากที่งานโครงสร้างและตัวอาคารของอาคารเสร็จเรียบร้อยแล้ว ซึ่งกิจกรรมดังกล่าวจึงอยู่ภายในอาคาร โดยอาคารของโครงการผนังเป็นบล็อกคอนกรีต หนา 0.2 เมตร ซึ่งถือว่าเป็น Noise Barriers ชนิดหนึ่งที่มีประสิทธิภาพในการลดระดับเสียงที่ทะลุผ่านของวัสดุได้ประมาณ 34 dB(A) (ที่มา : Federal Highway Administration. FHWA. USA., 2006) ดังนั้นจะทำให้เสียงจากกิจกรรมงานขึ้นโครงสร้าง และงานตกแต่ง จะลดลงเหลือ 54.64-43.64dB(A) เมื่อนำค่าระดับเสียง ไปรวมกับค่าระดับเสียงที่เกิดขึ้นจริงในปัจจุบันบริเวณพื้นที่โครงการจะได้ค่าเพิ่มขึ้นในขนาดในช่วงที่มีการก่อสร้างโครงการ โดยระดับเสียงตรวจวัดบริเวณพื้นที่โครงการ ในระหว่างวันที่ 4-5 พฤศจิกายน 2558 พบว่า บริเวณจุดตรวจวัดดังกล่าวมีระดับเสียงในรูปของค่า Leq24 เท่ากับ 65.7 dB(A) พบว่าจะมีระดับเสียงเกิดขึ้นจากกิจกรรมงานขึ้นโครงสร้าง และงานตกแต่ง เท่ากับ 68.03-65.73 dB(A) 3) เสียงรบกวน โครงการก่อให้เกิดระดับการรบกวน 2.51 dB(A) จึงถือว่าไม่เป็นเสียงรบกวนจากการประเมินเสียงรบกวนกรณีเลวร้ายสุดจากการก่อสร้างของโครงการ คือจากกิจกรรมงานขุด และงานตกแต่งซึ่งพบว่าจะมีค่าระดับเสียงรบกวน 2.51 dB(A) ดังนั้นระดับเสียงจากแหล่งกำเนิดของโครงการจึงไม่เป็นเสียงรบกวน นอกจากนี้ กิจกรรมดังกล่าวจะเกิดขึ้นเป็นช่วงๆ ไม่ต่อเนื่อง และการก่อสร้างไม่ได้ใช้เครื่องจักรขนาดใหญ่ในการก่อสร้าง รวมทั้งใช้ระยะเวลาก่อสร้างเป็นช่วงเวลาสั้นๆ ดังนั้น ผลกระทบด้านเสียงในระยะก่อสร้างจึงอยู่ในระดับต่ำ	-	-

เดือน กุมภาพันธ์ 2559

(นายอภิวิชญ์ ไพฑูรย์สุภษาดา) (นางสาวสุธิดา แซ่เจีย)

กรรมการผู้จัดการ

บริษัท มาย บิซ กรุ๊ป จำกัด

เดือน กุมภาพันธ์ 2559

(นางสาวจุฑารัตน์ บุญแก้ว)

ผู้อำนวยการด้านสิ่งแวดล้อม

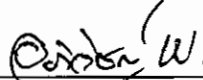
บริษัท ภูเก็ต เอ็นไวรอนเมนทอล เซอร์วิส จำกัด



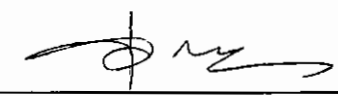
ตารางที่ 1 สรุปผลกระทบสิ่งแวดล้อม มาตรการป้องกันและแก้ไขผลกระทบสิ่งแวดล้อม และมาตรการติดตามตรวจสอบผลกระทบสิ่งแวดล้อม โครงการ มายบิซ วิสอร์ท (ดัดแปลง และเปลี่ยนการใช้อาคาร) ของ บริษัท มาย บิซ กรุ๊ป จำกัด ระยะก่อสร้าง (ต่อ)

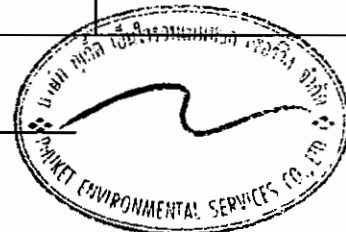
องค์ประกอบทางสิ่งแวดล้อม และคุณค่าต่าง ๆ	ผลกระทบต่อสิ่งแวดล้อมที่สำคัญ	มาตรการป้องกันและแก้ไขผลกระทบสิ่งแวดล้อม	มาตรการติดตาม ตรวจสอบผลกระทบ สิ่งแวดล้อม
1.5 เสียงและความสั่นสะเทือน (ต่อ)	<u>ความสั่นสะเทือน</u> กิจกรรมในระหว่างการก่อสร้างที่ก่อให้เกิดความสั่นสะเทือน ส่วนใหญ่ จะเกิดขึ้นจากการตอกเสาเข็ม การขนส่งวัสดุก่อสร้างและอุปกรณ์ต่างๆ เข้าสู่ พื้นที่โครงการ ซึ่งเป็นแหล่งกำเนิดแบบอยู่กับที่และเคลื่อนที่ ตามลำดับ โดย ปัจจัยที่มีผลต่อความรุนแรงของการสั่นสะเทือนได้แก่ อุปกรณ์ตอกเสาเข็ม เสาเข็ม คุณสมบัติของดินและชั้นดิน ระยะห่าง และคุณสมบัติของอาคาร สำหรับแนวทางการป้องกันความเสียหายจากการตอกเสาเข็ม (ที่มา : มาตรฐานการป้องกันอาคารข้างเคียงจากการตอกเสาเข็ม (ฉบับร่าง) กรมโยธาธิการและผังเมือง กระทรวงมหาดไทย) การก่อสร้างโครงการ สามารถประเมินผลกระทบด้านความสั่นสะเทือน โดยศึกษาถึงความเร็วอนุภาคสูงสุด (Peak Particle Velocity : PPV) ของ ความสั่นสะเทือนจากเครื่องจักรกลแต่ละประเภท ที่ใช้ในกิจกรรมก่อสร้างที่ ระยะห่างจากแหล่งกำเนิด (เมตร) จากสมการข้างต้น สามารถประเมินความสั่นสะเทือนจากการก่อสร้าง อาคารโครงการต่ออาคารหลังที่อยู่ใกล้เคียงพื้นที่โครงการ (วัดจากระยะห่างจาก แนวเสาของอาคารโครงการที่ใกล้ที่สุดกับแนวอาคารข้างเคียง) คือร้านอาหาร The Beach Bar ทางทิศเหนือของพื้นที่โครงการ โดยมีระยะห่างจากแนว อาคารของโครงการ ประมาณ 8.0 เมตร บ้านอยู่อาศัย 2 ชั้นบุคคลอื่น ซึ่งมี ถนนบ้านอ่าววน-เขาชะเมาอยู่ทางใต้ทิศตะวันออกของพื้นที่โครงการ	<u>ความสั่นสะเทือน</u> (1) โครงการจะเจาะดินออกก่อนตอกเสาเข็ม ซึ่งจะ ช่วยลดแรงสั่นสะเทือนและการเคลื่อนตัวที่เกิดจาก การแทนที่ดินของเสาเข็ม (2) ขุดคูดิน (Trenching) ลึก 3 เมตร ตลอดแนวเขต ที่ดินด้านทิศเหนือ เว้นระยะเป็นช่วงๆ ซึ่งสามารถ ลดระดับแรงสั่นสะเทือนลงเหลือร้อยละ 30 (3) ใช้เสาเข็มพืด (Sheet pile) เพื่อแก้ปัญหา เสถียรภาพของผนังด้านข้าง (4) ใช้หมอนรองเสาเข็มที่อ่อน เพื่อลดแรงสั่นสะเทือน (5) จัดลำดับการตอกเสาเข็มโดยตอกด้านใกล้อาคาร ข้างเคียง ก่อนไปหาด้านที่ไม่มีอาคาร (6) จัดให้มีเจ้าหน้าที่จากบริษัทผู้รับเหมาเข้าพบผู้ที่อยู่ ติดกับโครงการ โดยต้องแจ้งกำหนดการตอก เสาเข็ม ระบุวัน เวลาให้ชัดเจน รวมทั้งให้ หมายเลขโทรศัพท์ของเจ้าหน้าที่ควบคุมงาน ก่อสร้าง เพื่อให้สามารถติดต่อโครงการได้	- สอบถามจากประชาชน ที่อยู่ใกล้เคียงโครงการ ในเรื่องผลกระทบ ทาง ด้าน ความ สั่นสะเทือนจากการ ก่อสร้าง ทุกสัปดาห์ ตลอดระยะ เวลา ก่อสร้าง - ตรวจวัดระดับความ สั่นสะเทือนบริเวณ พื้นที่ก่อสร้างทุกวันที่ มีการทำฐานรากและ รายงานผลทุกสัปดาห์ หลังจากนั้นตรวจวัด เดือนละ 1 ครั้ง ตลอด ระยะเวลาก่อสร้าง

เดือน กุมภาพันธ์ 2559


 (นายอภิวิชญ์ ไพฑูรย์สุกษาดา) (นางสาวสุริดา แซ่เจีย)
 กรรมการผู้จัดการ
 บริษัท มาย บิซ กรุ๊ป จำกัด

เดือน กุมภาพันธ์ 2559

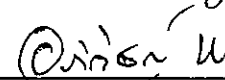

 (นางสาวจุฑารัตน์ บุญแก้ว)
 ผู้อำนวยการด้านสิ่งแวดล้อม
 บริษัท ภูเก็ต เอ็นไวรอนเม้นทอล เซอร์วิส จำกัด



ตารางที่ 1 สรุปผลกระทบสิ่งแวดล้อม มาตรการป้องกันและแก้ไขผลกระทบสิ่งแวดล้อม และมาตรการติดตามตรวจสอบผลกระทบสิ่งแวดล้อม โครงการ มายบีช รีสอร์ท (ตัดแปลงและเปลี่ยนการใช้อาคาร) ของ บริษัท มาย บีช กรุ๊ป จำกัด ระยะก่อสร้าง (ต่อ)

องค์ประกอบทางสิ่งแวดล้อม และคุณค่าต่าง ๆ	ผลกระทบต่อสิ่งแวดล้อมที่สำคัญ	มาตรการป้องกันและแก้ไขผลกระทบสิ่งแวดล้อม	มาตรการติดตาม ตรวจสอบผลกระทบ สิ่งแวดล้อม
1.5 เสียงและความสั่นสะเทือน (ต่อ)	โดยมีระยะห่างจากแนวอาคารของโครงการ ประมาณ 31.0 เมตร สำหรับทิศตะวันตกเป็นทะเล (แหลมเขาขาด) ทิศใต้เป็นที่ดินบุตตลอื่น (ต้นไม้พืชขึ้นปกคลุม) ซึ่งไม่มีบ้านพักอาศัย ดังนั้นจึงไม่ได้รับผลกระทบแต่อย่างใด ซึ่งแทนค่าลงในสมการ ซึ่งจะได้ระดับความสั่นสะเทือนดังนี้ ทิศเหนือ : ผลกระทบต่ออาคารร้านอาหาร The Beach Bar ระยะห่างที่ใกล้ที่สุดจากแนวเสาอาคารของโครงการประมาณ 8.0 เมตร หรือประมาณ 26.24 ฟุต ทิศตะวันออก : ผลกระทบต่อบ้านอยู่อาศัย 2 ชั้น บุคคลอื่น ระยะห่างที่ใกล้ที่สุดจากแนวเสาอาคารของโครงการประมาณ 31.0 เมตร หรือประมาณ 101.68 ฟุต โครงการโรงแรม มายบีช รีสอร์ท โครงการประกอบกิจการประเภทโรงแรม สูง 1-3 ชั้น อาคารของโครงการจัดอยู่ประเภทที่ 2 ตามมาตรฐานความสั่นสะเทือนตามประกาศคณะกรรมการสิ่งแวดล้อมแห่งชาติฉบับที่ 37 (พ.ศ. 2533) โดยจะส่งผลกระทบต่ออาคาร ร้านอาหาร The Beach Bar ทางด้านทิศเหนือของพื้นที่โครงการ มีระยะห่างจากโครงการ ประมาณ 8.0 เมตร หรือประมาณ 26.24 ฟุต ซึ่งอาจจะได้รับความสั่นสะเทือน 15.55 มิลลิเมตร/วินาที เมื่อนำไปเปรียบเทียบกับความเร็วอนุภาคสูงสุดที่จูดรับคลื่นสั่นสะเทือนใกล้เคียงพื้นที่โครงการ พบว่าเกิน 15.5 มิลลิเมตร/วินาที นั่นคือ	(7) จัดให้มีวิศวกรคอยดูแลอย่างใกล้ชิด และควบคุมงานก่อสร้างให้ถูกต้องตามหลักวิศวกรรม เพื่อป้องกันผลกระทบต่องานเชิงโยธาให้มากที่สุด (8) อุปกรณ์ที่ก่อให้เกิดความสั่นสะเทือนให้กระทำเฉพาะเวลากลางวันของวันธรรมดา และงดกระทำการดังกล่าวในเวลากลางคืน (9) ตรวจสอบและบำรุงรักษาเครื่องมือเครื่องใช้ในการก่อสร้างให้อยู่ในสภาพดีและเหมาะสมกับการใช้งานอยู่เสมอ รวมทั้งควรมีการหล่อลื่นให้เครื่องจักรทำงานได้ดี (10) หลีกเลี่ยงการใช้งานเครื่องจักรหรืออุปกรณ์ที่เป็นแหล่งกำเนิดความสั่นสะเทือนในระดับสูงพร้อมกัน (11) ติดตั้งอุปกรณ์เพื่อลดความสั่นสะเทือนตามคำแนะนำของผู้ผลิตเครื่องจักร (12) จำกัดความเร็วของรถบรรทุกให้ไม่เกิน 30 กิโลเมตรต่อชั่วโมง โดยติดป้ายหลังรถว่า "หากพนักงานขับรถเร็วเกิน 30 กิโลเมตรต่อชั่วโมงโปรดแจ้ง (ระบุเบอร์โทรศัพท์) "	-

เดือน กุมภาพันธ์ 2559

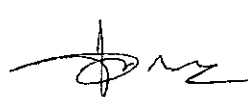
 **พิชิต แสงใจ**

(นายอภิวิชญ์ ไพฑูรย์ศุภชาติ) (นางสาวสุธิดา แซ่เจียว)

กรรมการผู้จัดการ

บริษัท มาย บีช กรุ๊ป จำกัด

เดือน กุมภาพันธ์ 2559



(นางสาวจุฑารัตน์ บุญแก้ว)

ผู้อำนวยการด้านสิ่งแวดล้อม

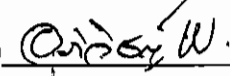
บริษัท ภูเก็ต เอ็นไวรอนเมนทอล เซอร์วิส จำกัด

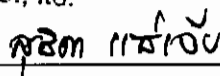


ตารางที่ 1 สรุปผลกระทบสิ่งแวดล้อม มาตรการป้องกันและแก้ไขผลกระทบสิ่งแวดล้อม และมาตรการติดตามตรวจสอบผลกระทบสิ่งแวดล้อม โครงการ มายบิช รีสอร์ท (ดัดแปลง และเปลี่ยนการใช้อาคาร) ของ บริษัท มาย บิช กรุ๊ป จำกัด ระยะก่อสร้าง (ต่อ)

องค์ประกอบทางสิ่งแวดล้อม และคุณค่าต่าง ๆ	ผลกระทบต่อสิ่งแวดล้อมที่สำคัญ	มาตรการป้องกันและแก้ไขผลกระทบสิ่งแวดล้อม	มาตรการติดตามตรวจสอบผลกระทบสิ่งแวดล้อม
1.5 เสียงและความสั่นสะเทือน (ต่อ)	ระดับความสั่นสะเทือนที่สูงกว่าการจราจรปกติซึ่งจะทำให้เกิดความเสียหายต่อโครงสร้างทางสถาปัตยกรรม และสร้างความเสียหายต่อโครงสร้างบ้านเรือนเพียงเล็กน้อย เมื่อเทียบกับมาตรฐาน DIN 4150 (1986) พบว่า เกิน 10 มิลลิเมตร/วินาที นั่นคือยอมให้เกิดได้สำหรับบ้านพักอาศัยที่อยู่ในสภาพดี และเมื่อเทียบกับมาตรฐานความสั่นสะเทือนตามประกาศคณะกรรมการสิ่งแวดล้อมแห่งชาติฉบับที่ 37 (พ.ศ. 2533) พบว่า เกิน 5 มิลลิเมตร/วินาที นั่นคือเกินมาตรฐาน และส่งผลกระทบต่อบ้านอยู่อาศัย 2 ชั้น บุคคลอื่น ทางด้านทิศตะวันออกของพื้นที่โครงการ มีระยะห่างจากโครงการ ประมาณ 31.0 เมตร หรือประมาณ 101.68 ฟุต ซึ่งอาจจะได้รับความสั่นสะเทือน 3.5 มิลลิเมตร/วินาที เมื่อนำไปเปรียบเทียบกับความเร็วอนุภาคสูงสุดที่จุดรับคลื่นสั่นสะเทือนใกล้เคียงพื้นที่โครงการ พบว่าไม่เกิน 5 มิลลิเมตร/วินาที นั่นคือ ไม่ถึงระดับที่ส่งผลทำให้เกิดความเสียหายกับอาคารทั่วไป หรือโครงสร้างทางสถาปัตยกรรมบ้านเรือนทั่วไปที่มีผนังและเพดานเป็นแบบ Plaster (ส่วนผสมที่มีปูน ทราย น้ำ และใยต่างๆ) ในกรณีที่เป็นผนัง/ฝ้าเพดาน แบบยัดหยุ่นจะได้รับความเสียหายเพียงเล็กน้อย เมื่อเทียบกับมาตรฐาน DIN 4150 (1986) พบว่า ไม่เกิน 5 มิลลิเมตร/วินาที นั่นคือ ไม่ถึงระดับที่จะเกิดความเสียหายทางสถาปัตยกรรมที่เก่าแก่ และเมื่อเทียบกับมาตรฐานความสั่นสะเทือนตามประกาศคณะกรรมการสิ่งแวดล้อมแห่งชาติฉบับที่ 37 (พ.ศ. 2533) พบว่า มีค่าไม่เกิน 5 มิลลิเมตร/วินาที นั่นคือไม่เกินมาตรฐาน	(13) หลีกเลี่ยงการขนส่งวัสดุก่อสร้างในช่วงเวลาเร่งด่วนและเวลากลางคืน (14) จัดให้มีกล่องรับความคิดเห็น เพื่อรับเรื่องร้องเรียนที่เกิดขึ้น (15) จัดให้มีการชดเชยค่าเสียหายที่เกิดขึ้นจากโครงการ และโครงการจะทำการซ่อมแซมให้อยู่ในสภาพเดิม กรณีมีบุคคลใดได้รับผลกระทบจากการก่อสร้างโครงการต้องเข้าไปแก้ไข และให้ความช่วยเหลือทันที	-

เดือน กุมภาพันธ์ 2559



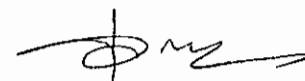


(นายอภิวิชญ์ ไพฑูรย์ศุภชาติ) (นางสาวสุธิดา ชัยเจีย)

กรรมการผู้จัดการ

บริษัท มาย บิช กรุ๊ป จำกัด

เดือน กุมภาพันธ์ 2559



(นางสาวจุฑารัตน์ บุญแก้ว)

ผู้อำนวยการด้านสิ่งแวดล้อม

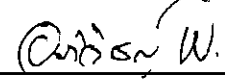
บริษัท ภูเก็ต เอ็นไวรอนเม้นทอล เซอร์วิส จำกัด



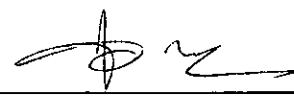
ตารางที่ 1 สรุปผลกระทบสิ่งแวดล้อม มาตรการป้องกันและแก้ไขผลกระทบสิ่งแวดล้อม และมาตรการติดตามตรวจสอบผลกระทบสิ่งแวดล้อม โครงการ มายบีช รีสอร์ท (ดัดแปลงและเปลี่ยนการใช้อาคาร) ของ บริษัท มาย บีช กรุ๊ป จำกัด ระยะก่อสร้าง (ต่อ)

องค์ประกอบทางสิ่งแวดล้อมและคุณค่าต่าง ๆ	ผลกระทบต่อสิ่งแวดล้อมที่สำคัญ	มาตรการป้องกันและแก้ไขผลกระทบสิ่งแวดล้อม	มาตรการติดตามตรวจสอบผลกระทบสิ่งแวดล้อม
1.5 เสียงและความสั่นสะเทือน (ต่อ)	แนวทางการป้องกันความเสียหายจากการตอกเสาเข็ม ด้วยวิธีการขุดคูดิน (Trenching) ลึก 3 เมตร ซึ่งจะสามารถลดระดับแรงสั่นสะเทือนลงเหลือร้อยละ 30 (Jackson. et al., 2007) ซึ่งจากการคำนวณ เมื่อใช้ค่าระดับแรงสั่นสะเทือนลดลงเหลือร้อยละ 30 ที่ส่งผลกระทบต่อ อาคารร้านอาหาร The Beach Bar ทางทิศเหนือของพื้นที่โครงการ แสดงดังตารางที่ 4-20 ซึ่งสามารถลดระดับแรงสั่นสะเทือนลงเหลือ 4.66 มิลลิเมตร/วินาที เมื่อนำไปเปรียบเทียบกับความเร็วอนุภาคสูงสุดที่จุดรับคลื่นสั่นสะเทือนใกล้เคียงพื้นที่โครงการ พบว่าไม่เกิน 5 มิลลิเมตร/วินาที นั่นคือ ไม่ถึงระดับที่ส่งผลทำให้เกิดความเสียหายกับอาคารทั่วไป หรือโครงสร้างทางสถาปัตยกรรม บ้านเรือนทั่วไปที่มีผนังและเพดานเป็นแบบ Plaster (ส่วนผสมที่มีปูน ทราย น้ำ และใยต่าง ๆ) ในกรณีที่เป็นผนัง/ฝ้าเพดาน แบบยัดหญ้านจะได้รับความเสียหายเพียงเล็กน้อย เมื่อเทียบกับมาตรฐาน DIN 4150 (1986) พบว่า ไม่เกิน 5 มิลลิเมตร/วินาที นั่นคือไม่ถึงระดับที่เกิดความเสียหายทางสถาปัตยกรรมที่เก่าแก่ และเมื่อเทียบกับมาตรฐานความสั่นสะเทือนตามประกาศคณะกรรมการสิ่งแวดล้อมแห่งชาติฉบับที่ 37 (พ.ศ. 2533) พบว่า มีค่าไม่เกิน 5 มิลลิเมตร/วินาที นั่นคือไม่เกินมาตรฐาน สำหรับทางด้านทิศตะวันออกได้รับระดับแรงสั่นสะเทือนมากที่สุดในขั้นตอนตอกเสาเข็ม 3.5 มิลลิเมตร/วินาที ซึ่งเป็นค่าระดับที่ไม่ส่งผลกระทบต่อพื้นที่ข้างเคียง ดังนั้นจึงไม่มีการขุดคูดิน นอกจากนี้กิจกรรมการก่อสร้างต่าง ๆ ดังกล่าวเป็นกิจกรรมที่เกิดขึ้นเป็นช่วง ๆ ไม่ต่อเนื่อง และเนื่องจากการก่อสร้างไม่ได้ใช้เครื่องจักรขนาดใหญ่ในการก่อสร้าง รวมทั้งใช้ระยะเวลาก่อสร้างช่วงสั้น ๆ จึงคาดว่า การก่อสร้างโครงการจะส่งผลกระทบด้านความสั่นสะเทือนในระดับปานกลาง	-	-

เดือน กุมภาพันธ์ 2559


(นายอภิวิชญ์ ไพฑูรย์ศุภภาดา) (นางสาวสุธิดา แซ่เจียว)
กรรมการผู้จัดการ
บริษัท มาย บีช กรุ๊ป จำกัด

เดือน กุมภาพันธ์ 2559

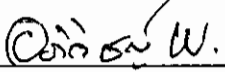

(นางสาวจุฑารัตน์ บุญแก้ว)
ผู้อำนวยการด้านสิ่งแวดล้อม
บริษัท กูเกิ้ล เอ็นไวรอนเม้นทอล เซอร์วิส จำกัด



ตารางที่ 1 สรุปผลกระทบสิ่งแวดล้อม มาตรการป้องกันและแก้ไขผลกระทบสิ่งแวดล้อม และมาตรการติดตามตรวจสอบผลกระทบสิ่งแวดล้อม โครงการ มายบีช รีสอร์ท (ตัดแปลงและเปลี่ยนการใช้อาคาร) ของ บริษัท มาย บีช กรุ๊ป จำกัด ระยะก่อสร้าง (ต่อ)

องค์ประกอบทางสิ่งแวดล้อม และคุณค่าต่าง ๆ	ผลกระทบต่อสิ่งแวดล้อมที่สำคัญ	มาตรการป้องกันและแก้ไขผลกระทบ สิ่งแวดล้อม	มาตรการติดตาม ตรวจสอบผลกระทบ สิ่งแวดล้อม
2. ทรัพยากรชีวภาพ 2.1 นิเวศวิทยาทางบก	เนื่องจากพื้นที่ก่อสร้างโครงการตั้งอยู่ในเขตเทศบาลตำบลวิชิต สภาพแวดล้อมทั่วไปบริเวณพื้นที่โครงการและบริเวณโดยรอบส่วนใหญ่ใช้ประโยชน์เป็นพื้นที่ป่าไม้ พื้นที่พืชน้ำธรรมชาติ และพื้นที่บริการท่องเที่ยว ดังนั้นการดำเนินโครงการในระยะก่อสร้างจึงไม่ก่อให้เกิดผลกระทบต่อระบบนิเวศบนบก 1) ทรัพยากรป่าไม้ พื้นที่ก่อสร้างโครงการมีลักษณะเป็นพื้นที่ลาดเชิงเขา พรรณไม้ที่พบในพื้นที่โครงการ ได้แก่ ต้นมะพร้าว และต้นहुกวาง ซึ่งไม่พบไม้ยืนต้นที่จัดเป็นทรัพยากรป่าไม้ที่สำคัญหรือป่าไม้ที่มีคุณค่าต่อการอนุรักษ์ และไม่ตั้งอยู่ในพื้นที่ป่าสงวนแห่งชาติใด ดังนั้น การดำเนินโครงการในระยะก่อสร้างจึงไม่ก่อให้เกิดผลกระทบต่อทรัพยากรป่าไม้แต่อย่างใด 2) ทรัพยากรสัตว์ป่า สำหรับสิ่งมีชีวิตบนบกที่พบบริเวณพื้นที่โครงการมีน้อยมาก เนื่องจากพื้นที่โดยรอบมีการพัฒนาเป็นแหล่งที่อยู่อาศัยทำให้ไม่พบสิ่งมีชีวิตประเภทสัตว์ป่าที่มีคุณค่าแก่การอนุรักษ์หรือสัตว์ป่าที่หายาก สัตว์บกที่พบเป็นชนิดที่พบได้ทั่วไปในพื้นที่ต่างๆ ของประเทศไทย โดยแบ่งออกเป็น 3 กลุ่ม คือ สัตว์สะเทินน้ำสะเทินบก (Amphibians) ได้แก่ กางคกบ้านอิงอ่างบ้านและเขียดตาปาด สัตว์เลื้อยคลาน (Reptiles) ได้แก่ กิ้งก่าและจิ้งเหลนบ้าน นก (Birds) ได้แก่ นกกระจอกบ้าน ดังนั้นการดำเนินโครงการในระยะก่อสร้างจึงไม่ก่อให้เกิดผลกระทบต่อสัตว์บก	(1) จัดให้มีถังบำบัดน้ำเสียสำเร็จรูปแบบกรองไร้อากาศและเติมอากาศผ่านผิวดักกลางช่วงก่อสร้าง จำนวน 1 ชุด สามารถรองรับน้ำเสียได้ 8 ลูกบาศก์เมตร สามารถบำบัดให้มีค่า BOD_{๕๐๐} ไม่เกิน 30 มิลลิกรัม/ลิตร น้ำเสียที่ผ่านการบำบัดแล้วจะปล่อยลงสู่ท่อระบายน้ำสาธารณะต่อไป (2) จัดให้มีท่อระบายน้ำชั่วคราวที่มีป้อหักน้ำเป็นระยะๆ โดยรอบพื้นที่โครงการ เพื่อรวบรวมน้ำเข้าสู่บ่อพักขยะและตะกอนดิน สำหรับดักตะกอนดิน กรวด ทราย และเศษขยะ ก่อนระบายออกสู่ทะเล (แหลมเขาขาด) ต่อไป (3) ชะลอการก่อสร้างในช่วงที่ฝนตก	-

เดือน กุมภาพันธ์ 2559


 (นายอภิวิชญ์ ไพฑูรย์สุภชาติ) (นางสาวสุธิดา แซ่เจียว)
 กรรมการผู้จัดการ
 บริษัท มาย บีช กรุ๊ป จำกัด

เดือน กุมภาพันธ์ 2559

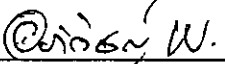
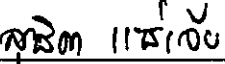

 (นางสาวจุฑารัตน์ บุญแก้ว)
 ผู้อำนวยการด้านสิ่งแวดล้อม
 บริษัท ภูเก็ต เอ็นไวรอนเม้นทอล เซอร์วิส จำกัด



ตารางที่ 1 สรุปผลกระทบสิ่งแวดล้อม มาตรการป้องกันและแก้ไขผลกระทบสิ่งแวดล้อม และมาตรการติดตามตรวจสอบผลกระทบสิ่งแวดล้อม โครงการ มายบีช รีสอร์ท (ดัดแปลงและเปลี่ยนการใช้อาคาร) ของ บริษัท มาย บีช กรุ๊ป จำกัด ระยะก่อสร้าง (ต่อ)

องค์ประกอบทางสิ่งแวดล้อม และคุณค่าต่าง ๆ	ผลกระทบต่อสิ่งแวดล้อมที่สำคัญ	มาตรการป้องกันและแก้ไขผลกระทบ สิ่งแวดล้อม	มาตรการติดตามตรวจสอบ ผลกระทบสิ่งแวดล้อม
2.2 นิเวศวิทยาทางน้ำ	บริเวณพื้นที่โครงการไม่มีแหล่งน้ำธรรมชาติในพื้นที่โครงการ ทั้งนี้ บริเวณใกล้เคียงโครงการทางด้านทิศตะวันตกอยู่ใกล้กับทะเล (แหลมเขาขาด) ซึ่งสัตว์น้ำที่พบในแหล่งน้ำใกล้เคียงพื้นที่โครงการ ก็เป็นชนิดที่พบได้ทั่วไปในพื้นที่ต่างๆ ของประเทศไทย เนื่องจากระยะก่อสร้างไม่มีการปล่อยน้ำเสียลงสู่แหล่งน้ำธรรมชาติ ซึ่งเป็นแหล่งที่อยู่อาศัยของสัตว์น้ำ จัดให้มีรางระบายน้ำที่จะรวบรวมน้ำลงปอดักตะกอนก่อนปล่อยน้ำใสออกสู่ทะเล ระลอกการก่อสร้างช่วงฤดูฝน และบำบัดน้ำเสียจากส้วมคนงานก่อสร้างด้วยถังบำบัดสำเร็จรูป ดังนั้นจึงคาดว่า การก่อสร้างโครงการจะส่งผลกระทบต่อทรัพยากรชีวภาพในน้ำในระยะก่อสร้างในระดับต่ำ ทั้งนี้ เพื่อเป็นการป้องกันผลกระทบในระยะก่อสร้าง โครงการจะต้องปฏิบัติตามมาตรการป้องกันและแก้ไขผลกระทบด้านการจัดการน้ำเสียอย่างเคร่งครัด	-	- ตรวจวัดคุณภาพน้ำทะเล บริเวณ หน้าโครงการ จำนวน 1 จุดและบริเวณจุดระบายน้ำทิ้งของโครงการ จำนวน 1 จุด พารามิเตอร์ ได้แก่ ความเป็นกรดต่าง สารแขวนลอย ความเค็ม ใน เติร ด-ใน เติร เจน แอมโมเนีย-ใน เติร เจน ฟอสเฟต-ฟอสฟอรัส ออกซิเจนละลาย โคลิฟอร์ม แบคทีเรียทั้งหมด และพีคอลลีฟอร์มแบคทีเรีย ทุก เดือนตลอดระยะเวลา ก่อสร้าง

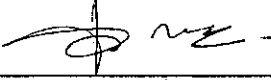
เดือน กุมภาพันธ์ 2559

 
 (นายอภิวิชญ์ ไพฑูรย์สุภธาดา) (นางสาวสุธิดา แซ่เจีย)

กรรมการผู้จัดการ

บริษัท มาย บีช กรุ๊ป จำกัด

เดือน กุมภาพันธ์ 2559


 (นางสาวจุฑารัตน์ บุญแก้ว)

ผู้อำนวยการด้านสิ่งแวดล้อม

บริษัท ภูเก็ต เอ็นไวรอนเมนทอล เซอร์วิส จำกัด

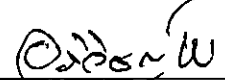
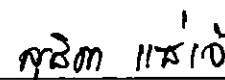


ตารางที่ 1 สรุปผลกระทบสิ่งแวดล้อม มาตรการป้องกันและแก้ไขผลกระทบสิ่งแวดล้อม และมาตรการติดตามตรวจสอบผลกระทบสิ่งแวดล้อม โครงการ มายบีช รีสอร์ท (ดัดแปลงและเปลี่ยนแปลงการใช้อาคาร) ของ บริษัท มาย บีช กรุ๊ป จำกัด ระยะก่อสร้าง (ต่อ)

องค์ประกอบทางสิ่งแวดล้อมและคุณค่าต่าง ๆ	ผลกระทบต่อสิ่งแวดล้อมที่สำคัญ	มาตรการป้องกันและแก้ไขผลกระทบสิ่งแวดล้อม	มาตรการติดตามตรวจสอบผลกระทบสิ่งแวดล้อม
3. คุณค่าการใช้ประโยชน์ของมนุษย์ 3.1 การประโยชน์ที่ดินตามประกาศกระทรวงทรัพยากรธรรมชาติและสิ่งแวดล้อม เรื่อง กำหนดเขตพื้นที่และมาตรการคุ้มครองสิ่งแวดล้อม ในบริเวณพื้นที่จังหวัดภูเก็ต พ.ศ. 2553	จากการตรวจสอบพื้นที่ตามข้อกำหนดเขตพื้นที่และมาตรการคุ้มครองสิ่งแวดล้อม พบว่า พื้นที่โครงการตั้งอยู่ในบริเวณที่ 1 และบริเวณที่ 2 ตามประกาศกระทรวงทรัพยากรธรรมชาติและสิ่งแวดล้อม เรื่อง กำหนดเขตพื้นที่และมาตรการคุ้มครองสิ่งแวดล้อม ในบริเวณพื้นที่จังหวัดภูเก็ต พ.ศ. 2553 ซึ่งเมื่อเปรียบเทียบการดำเนินโครงการกับข้อกำหนดตามประกาศกระทรวงทรัพยากรธรรมชาติและสิ่งแวดล้อมจังหวัดภูเก็ต พบว่า การใช้ประโยชน์ที่ดินโครงการสอดคล้องกับข้อกำหนดดังกล่าว	-	- ตรวจสอบความสูงการก่อสร้างอาคารเพื่อให้ความสูงของอาคารเกินเกณฑ์ตามประกาศกระทรวงทรัพยากรธรรมชาติและสิ่งแวดล้อม เรื่อง กำหนดเขตพื้นที่และมาตรการคุ้มครองสิ่งแวดล้อม ในบริเวณพื้นที่จังหวัดภูเก็ต พ.ศ. 2553 ตลอดระยะเวลาก่อสร้าง

My Beach
Group Co., Ltd.

เดือน กุมภาพันธ์ 2559

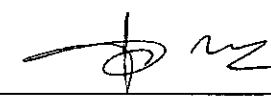
 

(นายอภิวิชญ์ ไพฑูรย์ศุภษาดา) (นางสาวสุธิดา แซ่เจีย)

กรรมการผู้จัดการ

บริษัท มาย บีช กรุ๊ป จำกัด

เดือน กุมภาพันธ์ 2559



(นางสาวจุฑารัตน์ บุญแก้ว)

ผู้อำนวยการด้านสิ่งแวดล้อม

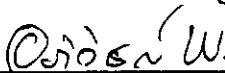
บริษัท ภูเก็ต เอ็นไวรอนเม้นทอล เซอร์วิส จำกัด



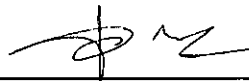
ตารางที่ 1 สรุปผลกระทบสิ่งแวดล้อม มาตรการป้องกันและแก้ไขผลกระทบสิ่งแวดล้อม และมาตรการติดตามตรวจสอบผลกระทบสิ่งแวดล้อม โครงการ มายบีช รีสอร์ท (ดัดแปลงและเปลี่ยนการใช้อาคาร) ของ บริษัท มาย บีช กรุ๊ป จำกัด ระยะก่อสร้าง (ต่อ)

องค์ประกอบทางสิ่งแวดล้อมและคุณค่าต่าง ๆ	ผลกระทบต่อสิ่งแวดล้อมที่สำคัญ	มาตรการป้องกันและแก้ไขผลกระทบสิ่งแวดล้อม	มาตรการติดตามตรวจสอบผลกระทบสิ่งแวดล้อม
3.2 การคมนาคมขนส่ง	การขนส่งวัสดุในช่วงก่อสร้างเข้าสู่โครงการจะใช้ถนนบ้านอ่าววน-เขาขาด ซึ่งเป็นเส้นทางหลักเข้าสู่โครงการ ซึ่งการขนส่งจะมีจำนวนเฉลี่ยสูงสุดประมาณวันละ 15 เที่ยว โครงการจะกำหนดเวลาของรถขนส่งวัสดุและอุปกรณ์ก่อสร้าง โดยกำหนดให้รถขนส่งวัสดุทุกขนาดขนส่งในช่วงเวลา 10.00-16.00 น. ทั้งในวันหยุดและวันธรรมดา โดยโครงการจะหลีกเลี่ยงการขนส่งในช่วงชั่วโมงเร่งด่วน เช่น ช่วงเช้า 07.00-09.00 น. และช่วงเย็น 16.00-18.00 น. การประเมินปริมาณการจราจรในระยะก่อสร้าง พิจารณาจากปริมาณรถที่เข้า-ออกพื้นที่โครงการ โดยช่วงที่มีการก่อสร้างจะเป็นช่วงที่มีการเข้า-ออกสูงสุด คือ ประมาณ 15 เที่ยว/วัน (คัน/วัน) ในกรณีเลวร้ายที่สุด รถทั้ง 15 คัน เข้ามาในพื้นที่ก่อสร้างพร้อมกันทั้งหมดภายใน 1 ชั่วโมง คิดปริมาณการจราจรสูงสุดของโครงการเท่ากับ 15 คัน/ชั่วโมง หรือคิดเป็น 25.50 PCU/ชั่วโมง (15x1.7) จากการคำนวณ พบว่า ในกรณีเลวร้ายที่สุดปริมาณการจราจรในระยะก่อสร้าง ในชั่วโมงเร่งด่วนของวันหยุดบริเวณถนนบ้านอ่าววน-เขาขาด พบว่า สภาพการจราจรคล่องตัว ไม่ติดขัด การหยุดจอดที่ทางแยกมีน้อย	(1) จัดให้มีการก่อสร้างถนนภายในโครงการในช่วงเริ่มต้นของการก่อสร้าง (2) โครงการจะกำหนดให้รถขนส่งวัสดุทุกขนาดขนส่งในช่วงเวลา 10.00-16.00 น. ทั้งในวันหยุดและวันธรรมดา โดยโครงการจะหลีกเลี่ยงการขนส่งในช่วงชั่วโมงเร่งด่วน เช่น ช่วงเช้า 07.00-09.00 น. และช่วงเย็น 16.00-18.00 น. (3) เส้นทางรถขนส่งวัสดุโครงการจะหลีกเลี่ยงการใช้เส้นทางในเขตเมืองที่มีสภาพการจราจรคับคั่ง (4) ในเขตก่อสร้างและเขตชุมชน จะจำกัดความเร็วของรถบรรทุกไม่ให้เกิน 30 กิโลเมตร/ชั่วโมง โดยติดป้ายหลังรถว่า "หากพนักงานขับรถเร็วเกิน 30 กิโลเมตรต่อชั่วโมง โปรดแจ้ง (ระบุเบอร์โทรศัพท์)" พร้อมทั้งเบอร์โทรศัพท์สำหรับแจ้ง และกำชับให้พนักงานขับรถจะต้องขับขี่ด้วยความระมัดระวัง	- ตรวจสอบความเร็วของรถและการกีดขวางการจราจร ทุกวัน ตลอดระยะเวลาก่อสร้าง - ตรวจสอบสภาพถนนและการชำรุด ทุกสัปดาห์ ตลอดระยะเวลาก่อสร้าง

เดือน กุมภาพันธ์ 2559


 (นายอภิวิชญ์ ไพฑูริย์สุภษาดา) (นางสาวสุริตา แซ่เจีย)
 กรรมการผู้จัดการ
 บริษัท มาย บีช กรุ๊ป จำกัด

เดือน กุมภาพันธ์ 2559


 (นางสาวจุฑารัตน์ นุญแก้ว)
 ผู้อำนวยการด้านสิ่งแวดล้อม
 บริษัท ภูเก็ต เอ็นไวรอนเม้นทอล เซอร์วิส จำกัด



ตารางที่ 1 สรุปผลกระทบสิ่งแวดล้อม มาตรการป้องกันและแก้ไขผลกระทบสิ่งแวดล้อม และมาตรการติดตามตรวจสอบผลกระทบสิ่งแวดล้อม โครงการ มายบีช รีสอร์ท (ดัดแปลง และเปลี่ยนการใช้อาคาร) ของ บริษัท มาย บีช กรุ๊ป จำกัด ระยะก่อสร้าง (ต่อ)

องค์ประกอบทางสิ่งแวดล้อม และคุณค่าต่าง ๆ	ผลกระทบต่อสิ่งแวดล้อมที่สำคัญ	มาตรการป้องกันและแก้ไขผลกระทบสิ่งแวดล้อม	มาตรการติดตาม ตรวจสอบผลกระทบ สิ่งแวดล้อม
3.2 การคมนาคมขนส่ง (ต่อ)	จากการคำนวณ พบว่า ในกรณีเลวร้ายที่สุดปริมาณการจราจรในระยะก่อสร้าง ในช่วงโมงเร่งด่วนของวันหยุดบริเวณถนนบ้านอ่าววน-เขาขาด พบว่า สภาพการจราจรคล่องตัว ไม่ติดขัด การหยุดจอดที่ทางแยกมีน้อย สภาพการจราจร จากการประเมินจะเห็นว่า ปริมาณการจราจรที่เพิ่มขึ้นเนื่องจากการก่อสร้างมีเพียงเล็กน้อย สภาพการจราจรของถนนบ้านอ่าววน-เขาขาด ทั้งในวันหยุดและวันธรรมดา พบว่า การจราจรคล่องตัว ไม่ติดขัด การหยุดจอดที่ทางแยกมีน้อย สำหรับเส้นทางการขนส่งวัสดุโครงการจะหลีกเลี่ยงการใช้เส้นทางในเขตเมืองที่มีสภาพการจราจรคับคั่ง พร้อมทั้งได้จัดให้มีที่สำหรับล้างล้อรถ บริเวณทางเข้า-ออกพื้นที่ก่อสร้าง เพื่อป้องกันฝุ่นละอองและโคลนที่ติดมากับล้อรถ และจัดคนงานไว้คอยอำนวยความสะดวกในการจราจรเข้า-ออกโครงการ ดังนั้น ผลกระทบด้านการคมนาคมในระยะก่อสร้างจึงอยู่ในระดับต่ำ	(5) รถบรรทุกวัสดุอุปกรณ์จะใช้ผ้าใบปกคลุมกระบะรถให้มิดชิด เพื่อป้องกันการร่วงหล่นของวัสดุก่อสร้างและอุปกรณ์ต่างๆ อันอาจจะก่อให้เกิดอุบัติเหตุแก่ผู้ใช้ถนน (6) ควบคุมมิให้มีการบรรทุกเกินพิกัดน้ำหนักที่กำหนดไว้สำหรับรถบรรทุกนั้นๆ และเมื่อดำเนินการก่อสร้างแล้วเสร็จ หากพบว่าถนนทางเข้าโครงการชำรุด เนื่องจาก การขนส่งวัสดุต่างๆ เข้าสู่โครงการให้ดำเนินการซ่อมแซมให้อยู่ในสภาพเรียบร้อย (7) ห้ามมิให้มีการจอดรถบรรทุกหรือรถที่ใช้ในการขนส่งวัสดุก่อสร้างตลอดแนวด้านหน้าพื้นที่โครงการ บริเวณทางเข้า-ออก ทางแยกและบริเวณไหล่ทาง เพื่อป้องกันการกีดขวางการจราจร	-

My Beach
Group Co., Ltd.

เดือน กุมภาพันธ์ 2559

อภิศักดิ์ พ. ๗๖๓ ๑๑๖๖

(นายอภิวิชญ์ ไพฑูรย์สุภษาดดา) (นางสาวสุธิดา แซ่เจีย)

กรรมการผู้จัดการ

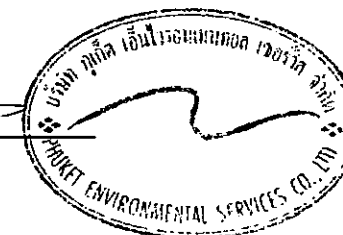
บริษัท มาย บีช กรุ๊ป จำกัด

เดือน กุมภาพันธ์ 2559

(นางสาวจุฑารัตน์ บุญแก้ว)

ผู้อำนวยการด้านสิ่งแวดล้อม

บริษัท ภูเก็ต เอ็นไวรอนเม้นทอล เซอร์วิส จำกัด



ตารางที่ 1 สรุปผลกระทบสิ่งแวดล้อม มาตรการป้องกันและแก้ไขผลกระทบสิ่งแวดล้อม และมาตรการติดตามตรวจสอบผลกระทบสิ่งแวดล้อม โครงการ มายบีช รีสอร์ท (ตัดแปลงและเปลี่ยนการใช้อาคาร) ของ บริษัท มาย บีช กรุ๊ป จำกัด ระยะก่อสร้าง (ต่อ)

องค์ประกอบทางสิ่งแวดล้อม และคุณค่าต่าง ๆ	ผลกระทบต่อสิ่งแวดล้อมที่สำคัญ	มาตรการป้องกันและแก้ไขผลกระทบสิ่งแวดล้อม	มาตรการติดตาม ตรวจสอบผลกระทบ สิ่งแวดล้อม
3.2 การคมนาคมขนส่ง (ต่อ)		(8) จัดให้มีเจ้าหน้าที่คอยอำนวยความสะดวกกรณีมีรถเข้า-ออกจากพื้นที่ก่อสร้างของโครงการ (9) จัดให้มีป้ายชื่อโครงการ และลูกศรแสดงทิศทางทางเข้า-ออกโครงการให้สามารถมองเห็นได้อย่างชัดเจนในระยะที่สามารถชะลอเพื่อเลี้ยวเข้าสู่พื้นที่โครงการได้อย่างปลอดภัย (10) จัดให้มีที่สำหรับล้างล้อรถบริเวณทางเข้า-ออกพื้นที่ก่อสร้าง (11) จัดให้มีระบบการจราจรที่ปลอดภัย โดยติดตั้งป้ายแสดงทิศทางเดินรถเข้า-ออกภายในพื้นที่โครงการช่วงที่มีการก่อสร้าง รวมทั้งป้ายเตือนทางแยก (12) ติดตั้งป้ายกำจัดการจราจรภายในพื้นที่โครงการช่วงที่มีการก่อสร้าง (13) ควบคุมการจราจรบริเวณทางแยกที่มีการตัดกระแสจราจรโดยจัดให้มีเจ้าหน้าที่รักษาความปลอดภัยคอยควบคุมดูแลตลอดช่วงก่อสร้าง (14) จัดให้มีระบบไฟฟ้าส่องสว่าง บริเวณทางเข้า-ออกโครงการ ทางแยกที่มีการตัดกระแสจราจรและทางจราจรให้เพียงพอ	

My Beach
Group Co., Ltd.

เดือน กุมภาพันธ์ 2559

(นายอภิวิชญ์ ไพฑูรย์ศุภธาดา) (นางสาวสุธิดา แซ่เจีย)

กรรมการผู้จัดการ
บริษัท มาย บีช กรุ๊ป จำกัด

เดือน กุมภาพันธ์ 2559

(นางสาวจุฑารัตน์ บุญแก้ว)

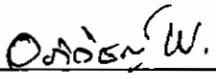
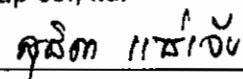
ผู้อำนวยการด้านสิ่งแวดล้อม
บริษัท ภูเก็ต เอ็นไวรอนเม้นทอล เซอร์วิส จำกัด



ตารางที่ 1 สรุปผลกระทบสิ่งแวดล้อม มาตรการป้องกันและแก้ไขผลกระทบสิ่งแวดล้อม และมาตรการติดตามตรวจสอบผลกระทบสิ่งแวดล้อม โครงการ มายบิซ รีสอร์ท (ดัดแปลงและเปลี่ยนการใช้อาคาร) ของ บริษัท มาย บิซ กรุ๊ป จำกัด ระยะก่อสร้าง (ต่อ)

องค์ประกอบทางสิ่งแวดล้อมและคุณค่าต่าง ๆ	ผลกระทบต่อสิ่งแวดล้อมที่สำคัญ	มาตรการป้องกันและแก้ไขผลกระทบสิ่งแวดล้อม	มาตรการติดตามตรวจสอบผลกระทบสิ่งแวดล้อม
3.3 การใช้น้ำ	ในช่วงการก่อสร้าง น้ำใช้ของโครงการจำแนกออกเป็น 2 ประเภท คือ น้ำใช้เพื่อการอุปโภค-บริโภคของคนงานและน้ำใช้เพื่อการก่อสร้าง น้ำใช้ทั้งหมดผู้รับเหมาก่อสร้างจะใช้น้ำประปาจากการประปาส่วนภูมิภาค ซึ่งการใช้น้ำแต่ละประเภทในระหว่างการก่อสร้าง มีรายละเอียดดังนี้ 1) การใช้น้ำสำหรับพื้นที่ก่อสร้าง การใช้น้ำเพื่อการอุปโภค-บริโภคของคนงานก่อสร้าง พิจารณาจากจำนวนคนงานสูงสุด 345 คน และมีอัตราการใช้น้ำสำหรับคนงานที่พักนอกพื้นที่โครงการเท่ากับ 50 ลิตร/คน/วัน (Metcalf & Eddy, 1991) ดังนั้น จะใช้น้ำประมาณ 17.25 ลูกบาศก์เมตร/วัน ส่วนน้ำดื่มผู้รับเหมาก่อสร้างจะจัดหาน้ำดื่มบรรจุขวดหรือถังไว้ให้คนงาน กิจกรรมการใช้น้ำเพื่อการก่อสร้างของโครงการ เช่น ผสมปูนซีเมนต์และบ่มคอนกรีต ทำความสะอาดเครื่องมือเครื่องใช้ต่างๆ และการฉีดพรมพื้นที่ เป็นต้น ซึ่งคาดว่าจะมีอัตราการใช้น้ำประมาณ 5 ลูกบาศก์เมตร/วัน (ข้อมูลจากโครงการ) ดังนั้น โครงการมีความต้องการใช้น้ำทั้งหมด ในช่วงก่อสร้างประมาณ 22.25 ลูกบาศก์เมตร/วัน โครงการจัดให้มีถังเก็บน้ำสำรอง ขนาด 20 ลูกบาศก์เมตร จำนวน 2 ถัง ซึ่งสามารถสำรองน้ำไว้ใช้ได้ประมาณ 1 วัน 2) การใช้น้ำสำหรับบ้านพักคนงาน ปริมาณน้ำใช้จากคนงานก่อสร้างรวม 80 ลูกบาศก์เมตร/วัน และโครงการจะจัดให้มีถังเก็บน้ำใช้ ปริมาตร 40 ลูกบาศก์เมตร จำนวน 2 ถัง ซึ่งสำรองน้ำไว้ใช้ได้ประมาณ 2 วัน ดังนั้นผลกระทบด้านน้ำใช้ของโครงการในระยะก่อสร้างต่อชุมชนที่อยู่ใกล้เคียงจึงอยู่ในระดับต่ำ	(1) รมรงคิให้คนงานมีการใช้น้ำอย่างประหยัด (2) จัดให้มีถังเก็บน้ำใช้บริเวณบ้านพักคนงาน ปริมาตร 40 ลูกบาศก์เมตร จำนวน 2 ถัง ซึ่งสำรองน้ำไว้ใช้ได้ประมาณ 2 วัน (3) จัดเตรียมกระบะสำหรับล้างอุปกรณ์ก่อสร้าง เพื่อให้สามารถล้างอุปกรณ์ได้ในปริมาณมาก โดยไม่ปล่อยน้ำทิ้งอย่างเปล่าประโยชน์	- ตรวจสอบการรั่วไหลของน้ำประปาในเส้นท่อ ทุกเดือน ตลอดระยะเวลาก่อสร้าง - ตรวจสอบความสะอาดของถังสำรองน้ำใช้บริเวณพื้นที่ก่อสร้างและบ้านพักคนงาน ทุกเดือน ตลอดระยะเวลาก่อสร้าง

เดือน กุมภาพันธ์ 2559

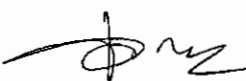
 

(นายอภิวิชญ์ ไพฑูรย์สุภธาดา) (นางสาวสุธิดา แซ่เจีย)

กรรมการผู้จัดการ

บริษัท มาย บิซ กรุ๊ป จำกัด

เดือน กุมภาพันธ์ 2559



(นางสาวจุฑารัตน์ นุญแก้ว)

ผู้อำนวยการด้านสิ่งแวดล้อม

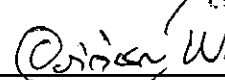
บริษัท ภูเก็ต เอ็นไวรอนเม้นทอล เซอร์วิส จำกัด



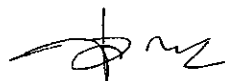
ตารางที่ 1 สรุปผลกระทบสิ่งแวดล้อม มาตรการป้องกันและแก้ไขผลกระทบสิ่งแวดล้อม และมาตรการติดตามตรวจสอบผลกระทบสิ่งแวดล้อม โครงการ มายบีช รีสอร์ท (ดัดแปลงและเปลี่ยนการใช้อาคาร) ของ บริษัท มาย บีช กรุ๊ป จำกัด ระยะก่อสร้าง (ต่อ)

องค์ประกอบทางสิ่งแวดล้อม และคุณค่าต่าง ๆ	ผลกระทบต่อสิ่งแวดล้อมที่สำคัญ	มาตรการป้องกันและแก้ไขผลกระทบสิ่งแวดล้อม	มาตรการติดตาม ตรวจสอบผลกระทบ สิ่งแวดล้อม
3.4 การระบายน้ำและการป้องกัน น้ำท่วม	การระบายน้ำและป้องกันน้ำท่วมบริเวณพื้นที่ก่อสร้างโครงการ ใน กรณีที่เกิดฝนตกในช่วงการก่อสร้าง ซึ่งอาจก่อให้เกิดการชะล้างของตะกอน ดินภายในพื้นที่โครงการออกสู่บริเวณข้างเคียง โครงการจะจัดให้มีท่อ ระบายน้ำชั่วคราวที่มีบ่อพักน้ำเป็นระยะๆ โดยรอบพื้นที่โครงการ เพื่อรวม รวมน้ำเข้าสู่บ่อพักและตะกอนดิน สำหรับดักตะกอนดิน กรวด หิน และ เศษขยะ ก่อนระบายออกสู่ทะเล (แหลมเขาขาด) ต่อไป หลังจากนั้น โครงการจะทยอยสร้างระบบสาธารณูปโภคต่างๆ เพื่อเตรียมไว้สำหรับช่วง ดำเนินการ รวมทั้งการวางท่อระบายน้ำ ทำให้การระบายน้ำออกจากพื้นที่ โครงการมีประสิทธิภาพมากขึ้นด้วย นอกจากนี้ โครงการจะทำการดูแลจุด ลอกตะกอนที่สะสมในรางระบายน้ำชั่วคราวและบ่อพักตะกอนดินอย่าง สม่ำเสมอ เพื่อให้สามารถระบายน้ำได้อย่างมีประสิทธิภาพ ไม่ส่งผลกระทบ ต่อระบบระบายน้ำของบริเวณโดยรอบพื้นที่โครงการ ไม่ส่งผลกระทบต่อ ระบบระบายน้ำของบริเวณโดยรอบพื้นที่โครงการ ดังนั้นผลกระทบจึงอยู่ใน ระดับต่ำ	(1) จัดให้มีท่อระบายน้ำชั่วคราว ที่มีบ่อพักน้ำเป็นระยะๆ โดยรอบพื้นที่โครงการ เพื่อรวบรวมน้ำเข้าสู่บ่อพักตะกอน และตะกอนดิน สำหรับดักตะกอนดิน กรวด หิน และ เศษขยะก่อนระบายออกสู่ทะเล (แหลมเขาขาด) ต่อไป (2) ขุดลอกตะกอนดินที่สะสมในบ่อพักเป็นประจำทุก สัปดาห์ (3) จัดให้มีคนงานคอยทำความสะอาดบริเวณพื้นที่ ก่อสร้าง เพื่อป้องกันมิให้เศษดิน เศษขยะ หรือเศษ วัสดุก่อสร้าง อุดตันหรือกีดขวางทางไหลของน้ำ	- ตรวจสอบว่ามีตะกอน ดิน ไหลลงพื้นที่ ข้างเคียงและไหลลง ท่อระบายน้ำหรือไม่ ทุกสัปดาห์ ตลอด ระยะเวลาก่อสร้าง

เดือน กุมภาพันธ์ 2559


 (นายอภิวิชญ์ ไพฑูรย์ศุภชาติ) (นางสาวสุธิดา แซ่เจียว)
 กรรมการผู้จัดการ
 บริษัท มาย บีช กรุ๊ป จำกัด

เดือน กุมภาพันธ์ 2559

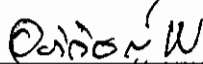

 (นางสาวจุฑารัตน์ บุญแก้ว)
 ผู้อำนวยการด้านสิ่งแวดล้อม
 บริษัท ภูเก็ต เอ็นไวรอนเม้นทอล เซอร์วิส จำกัด



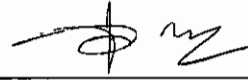
ตารางที่ 1 สรุปผลกระทบสิ่งแวดล้อม มาตรการป้องกันและแก้ไขผลกระทบสิ่งแวดล้อม และมาตรการติดตามตรวจสอบผลกระทบสิ่งแวดล้อม โครงการ มายบิซ รีสอร์ท (ดัดแปลง และเปลี่ยนการใช้อาคาร) ของ บริษัท มาย บิซ กรุ๊ป จำกัด ระยะก่อสร้าง (ต่อ)

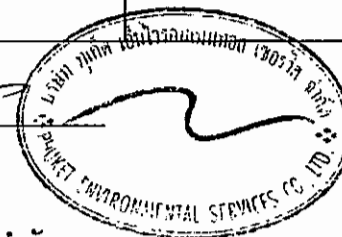
องค์ประกอบทางสิ่งแวดล้อม และคุณค่าต่าง ๆ	ผลกระทบต่อสิ่งแวดล้อมที่สำคัญ	มาตรการป้องกันและแก้ไขผลกระทบสิ่งแวดล้อม	มาตรการติดตาม ตรวจสอบผลกระทบ สิ่งแวดล้อม
3.5 การจัดการน้ำเสีย	น้ำเสียที่จะเกิดขึ้นในระหว่างการก่อสร้างโครงการ มาจาก 2 ส่วน คือ 1) น้ำเสียจากพื้นที่ก่อสร้าง น้ำเสียที่เกิดจากคณงานก่อสร้าง มีประมาณ 17.25 ลูกบาศก์เมตร/วัน (คิดจากร้อยละ 100 ของปริมาณน้ำใช้เพื่อการอุปโภคของคณงาน) แบ่งเป็น น้ำเสียจากการอุปโภคทั่วไปและน้ำเสียจากห้องส้วม โดยจะไม่มีน้ำเสียจากการอาบ เนื่องจากคณงานพักอาศัยอยู่ภายนอกพื้นที่โครงการ - น้ำเสียจากการอุปโภคทั่วไป ได้แก่ การล้างทำความสะอาด มีประมาณ 11.70 ลูกบาศก์เมตร/วัน (น้ำจากการชำระล้าง 33.90 ลิตร/คน/วัน (บุญส่ง ไชเกษ, 2537)) ซึ่งน้ำเสียดังกล่าวมีปริมาณไม่มากและจะปล่อยซึมลงดิน - น้ำเสียจากห้องส้วม มีประมาณ 6.44 ลูกบาศก์เมตร/วัน (น้ำจากการราดส้วม 5.55 ลิตร/คน/วัน) จะบำบัดโดยดั่งบำบัดน้ำเสียสำเร็จรูปแบบกรอง ไร้อากาศและเติมอากาศผ่านผิวดักกลางช่วงก่อสร้าง จำนวน 1 ชุด สามารถรองรับน้ำเสียได้ 8 ลูกบาศก์เมตร สามารถบำบัดให้มีค่า BOD₅ ไม่เกิน 30 มิลลิกรัม/ลิตร น้ำเสียที่ผ่านการบำบัดแล้วจะปล่อยลงสู่ท่อระบายน้ำสาธารณะด้านหน้าโครงการต่อไป ทั้งนี้โครงการจัดให้มีห้องส้วม จำนวน 10 ห้อง คิดเป็นจำนวนห้องส้วม 1 ห้อง/จำนวนคณงานก่อสร้าง 35 คน น้ำเสียที่เกิดจากกิจกรรมก่อสร้างในแต่ละวันจะมีปริมาณไม่มากนัก เนื่องจากปริมาณน้ำใช้ในกิจกรรมการก่อสร้าง (5 ลูกบาศก์เมตร/วัน) ส่วนหนึ่งจะรวมเป็นส่วนหนึ่งของผิวดักกลางที่ใช้น้ำในการผสมคอนกรีต เป็นต้น	(1) จัดให้มีห้องส้วมที่ถูกหลักสุขาภิบาลให้เพียงพอ จำนวน 18 ห้อง ในพื้นที่ก่อสร้าง และจำนวน 20 ห้อง บริเวณบ้านพักคณงาน (2) ควบคุมไม่ให้มีการระบายน้ำโสโครกจากห้องส้วม ออกสู่ท่อระบายน้ำสาธารณะโดยตรง ผู้รับเหมาก่อสร้างจะจัดให้มีถังบำบัดน้ำเสียสำเร็จรูปแบบกรอง ไร้อากาศและเติมอากาศผ่านผิวดักกลาง ช่วงก่อสร้าง จำนวน 1 ชุด สามารถรองรับน้ำเสียได้ 8 ลูกบาศก์เมตร สามารถบำบัดให้มีค่า BOD₅ ไม่เกิน 30 มิลลิกรัม/ลิตร น้ำเสียที่ผ่านการบำบัดแล้วจะปล่อยลงสู่ท่อระบายน้ำสาธารณะด้านหน้าโครงการต่อไป (3) จัดให้มีคณงานตรวจสอบระบบบำบัดน้ำเสียเป็นประจำ หากน้ำโสโครกในถังบำบัดน้ำเสียสำเร็จรูปเต็มจะต้องติดต่อรถสูบล้างไปกำจัดต่อไป (4) จัดให้มีคณงานคอยดูแลทำความสะอาดห้องส้วมเป็นประจำ และกำชับให้คณงานรักษาความสะอาด บริเวณห้องส้วม เพื่อป้องกันไม่ให้เกิดกลิ่นรบกวนผู้อยู่อาศัยข้างเคียง	- ตรวจสอบและจดบันทึกการทำงานของระบบบำบัดน้ำเสียของโครงการ ทุกเดือน ตลอดระยะเวลาก่อสร้าง

เดือน กุมภาพันธ์ 2559

 **พิชญะ วิษณุ**
(นายอภิวิชญ์ ไพฑูรย์สุทธา) (นางสาวสุจิตา แซ่เจีย)
กรรมการผู้จัดการ
บริษัท มาย บิซ กรุ๊ป จำกัด

เดือน กุมภาพันธ์ 2559

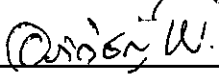
 (นางสาวจุฑารัตน์ นุญแก้ว)
ผู้อำนวยการด้านสิ่งแวดล้อม
บริษัท ภูเก็ต เอ็นไวรอนเม้นทอล เซอร์วิส จำกัด



ตารางที่ 1 สรุปผลกระทบสิ่งแวดล้อม มาตรการป้องกันและแก้ไขผลกระทบสิ่งแวดล้อม และมาตรการติดตามตรวจสอบผลกระทบสิ่งแวดล้อม โครงการ มายบิซ รีสอร์ท (ดัดแปลงและเปลี่ยนการใช้อาคาร) ของ บริษัท มาย บิซ กรุ๊ป จำกัด ระยะก่อสร้าง (ต่อ)

องค์ประกอบทางสิ่งแวดล้อมและคุณค่าต่าง ๆ	ผลกระทบต่อสิ่งแวดล้อมที่สำคัญ	มาตรการป้องกันและแก้ไขผลกระทบสิ่งแวดล้อม	มาตรการติดตามตรวจสอบผลกระทบสิ่งแวดล้อม
3.5 การจัดการน้ำเสีย (ต่อ)	อีกส่วนหนึ่งจะระเหยหรือซึมลงดิน เช่น น้ำที่ใช้ในการป้อนกรีด หรือน้ำที่ฉีดพรมพื้นและถนนชั่วคราวเพื่อลดฝุ่นละออง เป็นต้น สำหรับน้ำที่ใช้ในกิจกรรมการก่อสร้างส่วนน้อยที่เป็นน้ำเสีย ได้แก่ น้ำที่ใช้ในการชำระล้างเครื่องมือและอุปกรณ์ที่ใช้ในการก่อสร้างแต่ละวัน จะปล่อยไหลซึมลงดิน 2) น้ำเสียจากบ้านพักคนงาน สำหรับบ้านพักคนงานจะมีปริมาณน้ำเสียจากคนงานก่อสร้างแบ่งเป็นน้ำเสียจากส้วม และน้ำเสียจากการอาบน้ำหรือซักล้าง (คิดจากร้อยละ 100 ของปริมาณน้ำใช้) จำนวนคนงานในช่วงสูงสุด 345 คน - ปริมาณน้ำเสียจากส้วม มีปริมาณ 6.90 ลูกบาศก์เมตร/วัน อัตราการใช้ น้ำ 20 ลิตร/คน/วัน (ธงชัย พรรณสวัสดิ์ และคณะ, 2530) โครงการจัดให้มีห้องส้วม จำนวน 20 ห้อง (ห้องส้วม 1 ห้อง/จำนวนคนงาน 18 คน) - ปริมาณน้ำเสียจากการอาบน้ำหรือซักล้าง มีปริมาณ 62.10 ลูกบาศก์เมตร/วัน อัตราการใช้ น้ำ 180 ลิตร/คน/วัน ดังนั้น ปริมาณน้ำเสียทั้งหมด 69.00 ลูกบาศก์เมตร/วัน โครงการจัดให้มีการบำบัดโดยใช้ถังบำบัดน้ำเสียสำเร็จรูปแบบกรองไร้อากาศและเติมอากาศผ่านผิวดักกลาง จำนวน 2 ชุด สามารถรองรับน้ำเสียได้ 40.00 ลูกบาศก์เมตร/ชุด สามารถบำบัดให้มีค่า BOD_{ออก} ไม่เกิน 20 มิลลิกรัม/ลิตร น้ำเสียที่ผ่านการบำบัดแล้วจะปล่อยลงสู่ท่อระบายน้ำสาธารณะต่อไป ดังนั้น ผลกระทบจากน้ำเสีย	(5) เมื่อการก่อสร้างแล้วเสร็จ กำชับให้ผู้รับเหมาก่อสร้างจะต้องให้รถสูบล้างปฏิภณมาสูบล้างปฏิภณออกจากถังบำบัดน้ำเสียให้หมด และปรับปรุงพื้นที่ให้เรียบร้อย	- ตรวจสอบปริมาณตะกอนของส่วนเกรอะ หากปริมาณตะกอนเต็มให้ประสานรถสูบล้างปฏิภณมาสูบล้างทุกสัปดาห์ ตลอดระยะเวลาก่อสร้าง - ตรวจวัดคุณภาพน้ำที่ผ่านการบำบัด แล้ว บริเวณบ่อตรวจคุณภาพน้ำ จำนวน 1 จุด พารามิเตอร์ที่ตรวจวัด คือ ความเป็นกรดด่าง บีโอดี ปริมาณสารแขวนลอย ชัลไฟด์ ปริมาณสารละลาย ปริมาณตะกอนหนัก น้ำมันและไขมัน ที่เคเอ็น โคลิฟอร์ม แบคทีเรียทั้งหมดทุกเดือน ตลอดระยะเวลาก่อสร้าง

เดือน กุมภาพันธ์ 2559

 สุจิตต์ ใสใจ

(นายอภิวิชญ์ ไพฑูรย์ศุภชาติ) (นางสาวสุจิตา แซ่เจีย)

กรรมการผู้จัดการ

บริษัท มาย บิซ กรุ๊ป จำกัด

เดือน กุมภาพันธ์ 2559

 (นางสาวจุฑารัตน์ บุญแก้ว)

ผู้อำนวยการด้านสิ่งแวดล้อม

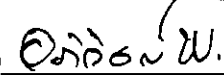
บริษัท ภูเก็ต เอ็นไวรอนเมนทอล เซอร์วิส จำกัด



ตารางที่ 1 สรุปผลกระทบสิ่งแวดล้อม มาตรการป้องกันและแก้ไขผลกระทบสิ่งแวดล้อม และมาตรการติดตามตรวจสอบผลกระทบสิ่งแวดล้อม โครงการ มายบีช รีสอร์ท (ดัดแปลงและเปลี่ยนการใช้อาคาร) ของ บริษัท มาย บีช กรุ๊ป จำกัด ระยะก่อสร้าง (ต่อ)

องค์ประกอบทางสิ่งแวดล้อมและคุณค่าต่าง ๆ	ผลกระทบต่อสิ่งแวดล้อมที่สำคัญ	มาตรการป้องกันและแก้ไขผลกระทบสิ่งแวดล้อม	มาตรการติดตามตรวจสอบผลกระทบสิ่งแวดล้อม
3.6 การจัดการขยะมูลฝอย	ปริมาณขยะมูลฝอยที่เกิดขึ้นในช่วงการก่อสร้าง ส่วนใหญ่เกิดจากคนงานก่อสร้าง โดยขยะมูลฝอยในช่วงก่อสร้างมาจาก 2 แหล่ง ได้แก่ 1) ขยะจากพื้นที่ก่อสร้าง ขยะมูลฝอยจากการก่อสร้างส่วนใหญ่เป็นขยะมูลฝอยจากการปรับพื้นที่และงานก่อสร้าง ได้แก่ เศษวัสดุก่อสร้างจำพวกเศษไม้ เศษหิน เศษปูน เศษเหล็ก เศษท่อ และเศษผ้า ทางโครงการจัดการโดยเศษไม้และเศษผ้าขนาดใหญ่จะถูกรวบรวมเพื่อนำไปใช้ในโครงการอื่นต่อไป เศษหินและเศษปูนจะใช้ในการถมพื้นที่ในโครงการ ส่วนเศษเหล็กและเศษท่อจะขายให้กับคนรับซื้อของเก่า ขยะมูลฝอยจากกิจกรรมของคนงาน เช่น กระดาษและถุงพลาสติก ผู้รับเหมาต้องจัดให้มีถุงดำรองรับมูลฝอยวางไว้ตามจุดต่างๆ ในบริเวณก่อสร้าง และในแต่ละวันให้เก็บรวบรวมมายังจุดพักมูลฝอยรวมที่โครงการจัดไว้ คนงานก่อสร้างของโครงการสูงสุด 345 คน คาดว่าจะเกิดปริมาณขยะมูลฝอยสูงสุด 517.50 ลิตร/วัน (อัตราการเกิดขยะ 3 ลิตร/คน/วัน แต่เนื่องจากคนงานก่อสร้างไม่ได้พักในโครงการ ดังนั้น อัตราการเกิดขยะในช่วงเวลาทำงานคาดว่า ประมาณ 1.5 ลิตร/คน/วัน)	(1) จัดให้มีถังขยะขนาด 240 ลิตร จำนวน 10 ถัง แยกเป็นถังขยะเปียกและถังขยะแห้งอย่างละ 3 ถัง ถังขยะรีไซเคิลและขยะอันตราย อย่างละ 2 ถัง ปริมาตรกักเก็บของถังขยะรวม 2,400 ลิตร ซึ่งสามารถรองรับขยะมูลฝอยได้สูงสุดประมาณ 4 วัน สำหรับพื้นที่ก่อสร้างและจัดให้มีถังขยะขนาด 240 ลิตร จำนวน 16 ถัง แยกเป็นถังขยะเปียกและถังขยะแห้งอย่างละ 5 ถัง ถังขยะรีไซเคิลและถังขยะอันตราย อย่างละ 3 ถัง ปริมาตรกักเก็บของถังขยะรวม 3,840 ลิตร ซึ่งสามารถรองรับขยะมูลฝอยได้มากกว่า 3 วัน สำหรับบ้านพักคนงานก่อสร้าง (2) ผู้รับเหมาโครงการจะประสานงานให้รถเก็บขนมูลฝอยของหน่วยงานท้องถิ่นเข้ามาดำเนินการเก็บขนมูลฝอยและนำไปกำจัดต่อไป ทั้งนี้จะมีการผูกมัดถุงขยะให้มิดชิด ไม่ตกหล่น (3) ขยะอันตรายโครงการจะรวบรวมใส่ถุงขยะอันตรายสีส้มเมื่อมีปริมาณมากพอแล้วจะส่งไปให้เทศบาลนครภูเก็ตเพื่อนำไปกำจัดต่อไป	- ตรวจสอบความสามารถของถังขยะในการรองรับปริมาณขยะและการรั่วซึมของถังขยะ ทุก 3 วัน ตลอดระยะเวลาก่อสร้าง - ตรวจสอบภาชนะรองรับมูลฝอยให้อยู่ในสภาพดีเสมอ ทุก 1 เดือน ตลอดระยะเวลาก่อสร้าง

เดือน กุมภาพันธ์ 2559



(นายอภิวิชญ์ โพธิ์สุภธาดา) (นางสาวสุธิดา แซ่เจียว)

กรรมการผู้จัดการ

บริษัท มาย บีช กรุ๊ป จำกัด

เดือน กุมภาพันธ์ 2559



(นางสาวจุฑารัตน์ บุญแก้ว)

ผู้อำนวยการด้านสิ่งแวดล้อม

บริษัท ภูเก็ต เอ็นไวรอนเม้นทอล เซอร์วิส จำกัด



ตารางที่ 1 สรุปผลกระทบสิ่งแวดล้อม มาตรการป้องกันและแก้ไขผลกระทบสิ่งแวดล้อม และมาตรการติดตามตรวจสอบผลกระทบสิ่งแวดล้อม โครงการ มายบีช รีสอร์ท (ดัดแปลงและเปลี่ยนการใช้อาคาร) ของ บริษัท มาย บีช กรุ๊ป จำกัด ระยะก่อสร้าง (ต่อ)

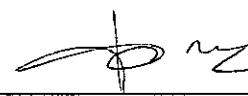
องค์ประกอบทางสิ่งแวดล้อมและคุณค่าต่าง ๆ	ผลกระทบต่อสิ่งแวดล้อมที่สำคัญ	มาตรการป้องกันและแก้ไขผลกระทบสิ่งแวดล้อม	มาตรการติดตามตรวจสอบผลกระทบสิ่งแวดล้อม
3.6 การจัดการขยะมูลฝอย (ต่อ)	ผู้รับเหมาจะจัดให้มีถังขยะขนาด 240 ลิตร จำนวน 10 ถัง แยกเป็น ถังขยะเปียกและถังขยะแห้งอย่างละ 3 ถัง ถังขยะรีไซเคิลและขยะอันตรายอย่างละ 2 ถัง ปริมาตรกักเก็บของถังขยะรวม 2,400 ลิตร ซึ่งสามารถรองรับขยะมูลฝอยได้สูงสุดประมาณ 4 วัน สำหรับถังขยะของโครงการจะมีฝาปิดมิดชิดป้องกันน้ำฝนและการส่งกลิ่น โดยผู้รับเหมาโครงการจะประสานงานให้รถเก็บขนมูลฝอยของหน่วยงานเอกชนที่ได้รับอนุญาตให้เก็บขนขยะจากเทศบาลตำบลวิจิตรเข้ามาดำเนินการเก็บขนมูลฝอยและนำไปกำจัดต่อไป ขยะอันตรายที่เกิดขึ้นจากกิจกรรมก่อสร้าง ได้แก่ กระเบื้องสเปร์ย และกระเบื้องสี เป็นต้น โครงการจะรวบรวมแยกไว้ในส่วนสำนักงาน โดยภายในถังจะรองด้วยถุงพลาสติกสีส้ม ซึ่งเป็นถุงสำหรับใส่ขยะอันตราย และระบุข้างถังว่าเป็น “ขยะอันตราย” เมื่อมีปริมาณมากพอแล้วจะส่งไปให้เทศบาลนครภูเก็ตเพื่อนำไปกำจัดต่อไป ปัจจุบันเทศบาลนครภูเก็ตมีการจัดตั้ง “โครงการขนส่งของเสียออกจากเกาะภูเก็ต” เพื่อส่งไปกำจัดอย่างถูกวิธี โดยโรงงานกำจัดกากอุตสาหกรรมที่ขึ้นทะเบียน 2) ขยะจากบ้านพักคนงาน คนงานก่อสร้างของโครงการสูงสุด 345 คน เกิดปริมาณขยะมูลฝอยสูงสุด 1,035 ลิตร/วัน (อัตราการเกิดขยะ 3 ลิตร/คน/วัน)	(4) ตรวจสอบภาชนะรองรับขยะมูลฝอยให้อยู่ในสภาพดีอยู่เสมอ (5) กำชับคนงานก่อสร้างให้ทิ้งขยะมูลฝอยลงภาชนะรองรับที่ได้จัดเตรียมไว้อย่างเคร่งครัด (6) คัดแยกขยะที่สามารถนำมาขาย เพื่อลดปริมาณมูลฝอยที่ต้องนำไปกำจัด (7) ส่งเสริมให้มีการคัดแยกขยะ โดยติดตั้งป้ายแยกประเภทของขยะไว้ที่ถังขยะให้ชัดเจน (8) รวบรวมมูลฝอยหรือเศษวัสดุก่อสร้าง เพื่อนำกลับไปใช้ใหม่ (9) สำรวจปริมาณมูลฝอย เมื่อพบว่ามีปริมาณมากขึ้นต้องเพิ่มจำนวนถังรองรับมูลฝอย (10) กำชับให้ผู้รับเหมาและคนงานก่อสร้างทำความสะอาดที่พักและสถานที่ก่อสร้าง	-

เดือน กุมภาพันธ์ 2559

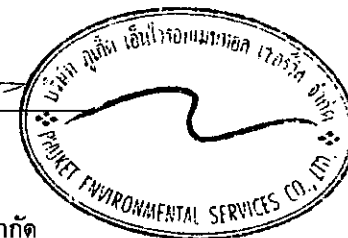

 (นายอภิวิชญ์ ไพฑูรย์ศุภชาติ) (นางสาวสุธิดา แซ่เจีย)

กรรมการผู้จัดการ
 บริษัท มาย บีช กรุ๊ป จำกัด

เดือน กุมภาพันธ์ 2559


 (นางสาวจุฑารัตน์ บุญแก้ว)

ผู้อำนวยการด้านสิ่งแวดล้อม
 บริษัท ภูเก็ต เอ็นไวรอนเม้นทอล เซอร์วิส จำกัด



ตารางที่ 1 สรุปผลกระทบสิ่งแวดล้อม มาตรการป้องกันและแก้ไขผลกระทบสิ่งแวดล้อม และมาตรการติดตามตรวจสอบผลกระทบสิ่งแวดล้อม โครงการ มายบีช รีสอร์ท (ดัดแปลงและเปลี่ยนการใช้อาคาร) ของ บริษัท มาย บีช กรุ๊ป จำกัด ระยะก่อสร้าง (ต่อ)

องค์ประกอบทางสิ่งแวดล้อมและคุณค่าต่าง ๆ	ผลกระทบต่อสิ่งแวดล้อมที่สำคัญ	มาตรการป้องกันและแก้ไขผลกระทบสิ่งแวดล้อม	มาตรการติดตามตรวจสอบผลกระทบสิ่งแวดล้อม
3.6 การจัดการขยะมูลฝอย (ต่อ)	ผู้รับเหมาจะจัดให้มีถังขยะขนาด 240 ลิตร จำนวน 16 ถัง แยกเป็นถังขยะเปียกและถังขยะแห้งอย่างละ 5 ถัง ถังขยะรีไซเคิลและถังขยะอันตราย อย่างละ 3 ถัง ปริมาตรกักเก็บของถังขยะรวม 3,840 ลิตร ซึ่งสามารถรองรับขยะมูลฝอยได้มากกว่า 3 วัน ถังขยะของโครงการจะมีฝาปิดมิดชิดป้องกันน้ำฝนและการส่งกลิ่น โดยผู้รับเหมาโครงการจะประสานงานให้รถเก็บขนมูลฝอยของหน่วยงานเอกชนที่ได้รับอนุญาตให้เก็บขนขยะจากเทศบาลตำบลวิชิตเข้ามาดำเนินการเก็บขนมูลฝอยและนำไปกำจัดต่อไป ดังนั้นผลกระทบจึงอยู่ในระดับต่ำ	-	-
3.7 ไฟฟ้า	ผู้รับเหมาก่อสร้างจะดำเนินการขอใช้ไฟฟ้าชั่วคราวจากการไฟฟ้าส่วนภูมิภาค สาขาภูเก็ต เพื่อใช้ในการกิจกรรมการก่อสร้าง ซึ่งประกอบด้วย - การใช้ไฟฟ้าสำหรับกิจกรรมการก่อสร้าง ได้แก่ การต่อเชื่อมสำหรับเครื่องจักรกลและอุปกรณ์ก่อสร้างต่าง ๆ และไฟฟ้าแสงสว่าง - การใช้ไฟฟ้าสำหรับคนงานก่อสร้าง ได้แก่ ไฟฟ้าแสงสว่างและเครื่องใช้ไฟฟ้าต่าง ๆ การใช้ไฟฟ้าของโครงการจะมีผลกระทบในระดับต่ำต่อการใช้ไฟฟ้าของชุมชนข้างเคียงหรือระบบไฟฟ้าของอาคารพักอาศัยใกล้เคียง เนื่องจากปริมาณไฟฟ้าที่ต้องการใช้น้อยเกินกว่าจะก่อให้เกิดผลกระทบและการไฟฟ้าส่วนภูมิภาค สาขาภูเก็ต มีความสามารถให้บริการได้อย่างเพียงพอ	(1) เลือกใช้ไฟฟ้าส่องสว่างและอุปกรณ์ไฟฟ้าต่าง ๆ แบบประหยัดพลังงาน (2) การติดตั้งอุปกรณ์และการจ่ายไฟฟ้าต้องถูกต้องตามมาตรฐาน (3) กำชับให้คนงานใช้ไฟฟ้าอย่างประหยัด	-

เดือน กุมภาพันธ์ 2559

(นายอภิวิชญ์ ไพฑูรย์สุภธาดา) (นางสาวสุธิดา แซ่เจีย)
กรรมการผู้จัดการ
บริษัท มาย บีช กรุ๊ป จำกัด

เดือน กุมภาพันธ์ 2559

(นางสาวจุฑารัตน์ บุญแก้ว)
ผู้อำนวยการด้านสิ่งแวดล้อม
บริษัท ภูเก็ต เอ็นไวรอนเม้นทอล เซอร์วิส จำกัด



ตารางที่ 1 สรุปผลกระทบสิ่งแวดล้อม มาตรการป้องกันและแก้ไขผลกระทบสิ่งแวดล้อม และมาตรการติดตามตรวจสอบผลกระทบสิ่งแวดล้อม โครงการ มายบีช รีสอร์ท (ดัดแปลงและเปลี่ยนการใช้อาคาร) ของ บริษัท มาย บีช กรุ๊ป จำกัด ระยะก่อสร้าง (ต่อ)

องค์ประกอบทางสิ่งแวดล้อมและคุณค่าต่าง ๆ	ผลกระทบต่อสิ่งแวดล้อมที่สำคัญ	มาตรการป้องกันและแก้ไขผลกระทบสิ่งแวดล้อม	มาตรการติดตามตรวจสอบผลกระทบสิ่งแวดล้อม
3.8 การป้องกันอัคคีภัย	สำหรับกิจกรรมในการก่อสร้างที่มีความเสี่ยงต่อการเกิดอัคคีภัยในช่วงการก่อสร้างโครงการนั้น อาจเกิดจากลูกไฟจากงานเชื่อม กระแสไฟฟ้าลัดวงจรจากเครื่องมือที่เกี่ยวข้องกับกระแสไฟฟ้าและการตกแต่งภายใน รวมทั้งการสูบบุหรี่ของคนงาน ดังนั้น โครงการจะร่วมกับบริษัทผู้รับเหมาก่อสร้าง คอยควบคุมในการปฏิบัติงานของคนงานก่อสร้างให้มีประสิทธิภาพและลดการเกิดอุบัติเหตุในการทำงาน รวมทั้งเพื่อความปลอดภัยของผู้พักอาศัยรอบโครงการ คาดว่าผลกระทบจะอยู่ในระดับต่ำ	(1) ห้ามสูบบุหรี่ในบริเวณพื้นที่ก่อสร้างโดยเด็ดขาด (2) ห้ามเผาขยะในพื้นที่ก่อสร้างอย่างเด็ดขาด (3) ติดตั้งป้ายสัญลักษณ์ ป้ายเตือนในบริเวณที่อาจเกิดอันตราย เช่น "เขตก่อสร้าง" "ห้ามเข้าก่อนได้รับอนุญาต" "ห้ามสูบบุหรี่" เป็นต้น ซึ่งขนาดของป้ายเตือนต้องมีขนาดที่สามารถมองเห็นได้ชัดเจน (4) ห้ามนำวัตถุไวไฟเข้าใกล้อุปกรณ์เครื่องมือที่มีประกายไฟโดยเด็ดขาด (5) ใช้อุปกรณ์ตัดไฟฟ้าอัตโนมัติ เมื่อเกิดกระแสไฟฟ้าลัดวงจร (6) ตรวจสอบอุปกรณ์/เครื่องมือให้อยู่ในสภาพปกติก่อนและหลังใช้งานอย่างสม่ำเสมอ (7) การเดินสายไฟบริเวณพื้นที่ก่อสร้างทุกชั้นตอนต้องกระทำอย่างถูกหลักวิชาการ (8) อบรมคนงานให้มีความรู้ในเรื่องสาเหตุแห่งอัคคีภัยอยู่เสมอ และต้องไม่ประมาทในการทำงาน (9) ผู้รับเหมาจะจัดเตรียมถังดับเพลิงแบบมือถือชนิดผงเคมีแห้ง ขนาด 4 กิโลกรัม ติดตั้งไว้ตามจุดที่คาดว่าจะเกิดเพลิงไหม้ได้ง่าย และอยู่ในตำแหน่งที่สามารถมองเห็นได้ง่าย (10) จัดเวรยามรักษาความปลอดภัย ตลอด 24 ชั่วโมง รวมทั้งเตรียมความพร้อมประสานงานกับหน่วยป้องกันและบรรเทาสาธารณภัยของเทศบาลตำบลวิชิต	- ตรวจสอบสภาพการใช้งานของถังดับเพลิงแบบมือถือทุก 6 เดือน ตลอดระยะเวลาก่อสร้างหรือตามคำแนะนำของผู้ผลิต - ตรวจสอบตามสาเหตุที่อาจก่อให้เกิดอัคคีภัย ทุกสัปดาห์ ตลอดระยะเวลาก่อสร้าง - ตรวจสอบความเป็นระเบียบและการทำความสะอาด ทุกวัน ตลอดระยะเวลาก่อสร้าง

เดือน กุมภาพันธ์ 2559

(นายอภิวิชญ์ ไพฑูรย์ศุภธาดา) (นางสาวสุธิตา แซ่เจีย)

กรรมการผู้จัดการ

บริษัท มาย บีช กรุ๊ป จำกัด

เดือน กุมภาพันธ์ 2559

(นางสาวจุฑารัตน์ บุญแก้ว)

ผู้อำนวยการด้านสิ่งแวดล้อม

บริษัท ภูเก็ต เอ็นไวรอนเม้นทอล เซอร์วิส จำกัด



 
ตารางที่ 1 สรุปผลกระทบสิ่งแวดล้อม มาตรการป้องกันและแก้ไขผลกระทบสิ่งแวดล้อม และมาตรการติดตามตรวจสอบผลกระทบสิ่งแวดล้อม โครงการ มายบีช รีสอร์ท (ดัดแปลง และเปลี่ยนการใช้อาคาร) ของ บริษัท มาย บีช กรุ๊ป จำกัด ระยะก่อสร้าง (ต่อ)

องค์ประกอบทางสิ่งแวดล้อม และคุณค่าต่าง ๆ	ผลกระทบต่อสิ่งแวดล้อมที่สำคัญ	มาตรการป้องกันและแก้ไขผลกระทบสิ่งแวดล้อม	มาตรการติดตาม ตรวจสอบผลกระทบ สิ่งแวดล้อม
3.9 การระบายอากาศและความร้อน	ปัจจุบันโครงการเป็นพื้นที่ที่มีความลาดเชิงเขา ทั้งนี้พื้นที่โครงการด้านทิศเหนือติดกับร้านอาหาร The Beach Bar และที่ดินบุคคลอื่น (วัดพิชชีนปกคลุม) ทิศใต้ติดกับที่ดินบุคคลอื่น (มีไม่ขึ้นต้นและวัดพิชชีนปกคลุม) ทิศตะวันออกติดกับถนนบ้านอ่าววน-เขาขาด กว้าง 23 เมตร (รวมเขตทาง) ถัดไปเป็นบ้านอยู่อาศัยสองชั้นบุคคลอื่น จำนวน 3 หลัง และทิศตะวันตกติดกับทะเล (แหลมเขาขาด) ดังนั้น สภาพโดยรอบพื้นที่โครงการโดยรวมจึงยังคงสามารถระบายอากาศได้ดี ในช่วงก่อสร้างจะไม่มีผลกระทบด้านระบายอากาศและระบายความร้อน เนื่องจากช่วงการก่อสร้างจะไม่มีกิจกรรมที่เป็นแหล่งกำเนิดความร้อนที่สำคัญ รวมถึงพื้นที่โครงการมีการเว้นระยะห่างจากพื้นที่ข้างเคียงอย่างพอเพียง ซึ่งสามารถทำให้เกิดการระบายอากาศจากตัวอาคารได้สะดวกโดยไม่ส่งผลกระทบต่อบริเวณใกล้เคียงพื้นที่โครงการแต่อย่างใด		



 เดือน กุมภาพันธ์ 2559 อาทิตย์ พ. สุจิต ใสเอิบ
 (นายอภิวิชญ์ ไพฑูรย์ศุภชาติ) (นางสาวสุจิตา แซ่เจียว)
 กรรมการผู้จัดการ
 บริษัท มาย บีช กรุ๊ป จำกัด

เดือน กุมภาพันธ์ 2559



(นางสาวจุฑารัตน์ บุญแก้ว)

ผู้อำนวยการด้านสิ่งแวดล้อม

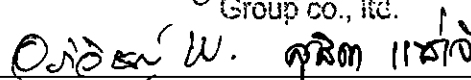
บริษัท ภูเก็ต เอ็นไวรอนเม้นทอล เซอร์วิส จำกัด



ตารางที่ 1 สรุปผลกระทบสิ่งแวดล้อม มาตรการป้องกันและแก้ไขผลกระทบสิ่งแวดล้อม และมาตรการติดตามตรวจสอบผลกระทบสิ่งแวดล้อม โครงการ มายบีช รีสอร์ท (ดัดแปลงและเปลี่ยนการใช้อาคาร) ของ บริษัท มาย บีช กรุ๊ป จำกัด ระยะก่อสร้าง (ต่อ)

องค์ประกอบทางสิ่งแวดล้อม และคุณค่าต่าง ๆ	ผลกระทบต่อสิ่งแวดล้อมที่สำคัญ	มาตรการป้องกันและแก้ไขผลกระทบสิ่งแวดล้อม	มาตรการติดตาม ตรวจสอบผลกระทบ สิ่งแวดล้อม
4. คุณภาพชีวิต 4.1 สภาพสังคมและเศรษฐกิจ	(1) การสรุปลักษณะโครงการ โครงการ มายบีช รีสอร์ท (ดัดแปลงและเปลี่ยนการใช้อาคาร) เป็นโครงการประกอบกิจการประเภทโรงแรม ภายในโครงการประกอบด้วยอาคารทั้งสิ้น 21 อาคาร ได้แก่ อาคารห้องพักสูง 3 ชั้น จำนวน 5 อาคาร อาคารห้องพักสูง 2 ชั้น จำนวน 15 อาคาร และอาคารร้านอาหารเป็นอาคารชั้นเดียว จำนวน 1 อาคาร มีห้องพักรวมทั้งสิ้น จำนวน 82 ห้องพัก มีพื้นที่ใช้สอยรวมกันทุกชั้นทุกอาคาร เท่ากับ 4,866.66 ตารางเมตร ตั้งอยู่บนพื้นที่ 3-3-79.1 ไร่ คิดเป็น 6,316.40 ตารางเมตร โดยจะขออนุญาตก่อสร้างต่อเทศบาลตำบลวิจิตร ซึ่งคาดว่าจะใช้ระยะเวลาการก่อสร้างโครงการประมาณ 15 เดือน (2) การสำรวจทางสังคมเบื้องต้น โครงการอยู่ในเขตเทศบาลตำบลวิจิตร ซึ่งจัดเป็นเขตพื้นที่ธุรกิจที่สำคัญของจังหวัดภูเก็ต สภาพโดยรวมของเขตเทศบาลตำบลวิจิตร ส่วนใหญ่เป็นชุมชนชนเมืองที่มีความหลากหลายของกิจกรรม แต่ในพื้นที่ก็ยังคงมีความเป็นชุมชนอยู่ และมีความสัมพันธ์ที่ดีระหว่างเพื่อนบ้าน ดังนั้น แม้ว่าผู้พักอาศัยบางส่วนที่ดำเนินชีวิตเป็นแบบต่างคนต่างอยู่ ต้องเร่งรีบในการดำเนินชีวิตประจำวัน แต่ก็ยังมีความขัดแย้งซึ่งกันและกัน	(1) จัดป้ายประชาสัมพันธ์แสดงรายละเอียดการก่อสร้างโครงการ เพื่อประชาสัมพันธ์ให้ประชาชนโดยรอบทราบ พร้อมระบุสถานที่และหมายเลขโทรศัพท์สำหรับรับเรื่องร้องเรียนและข้อคิดเห็นเกี่ยวกับการก่อสร้าง พร้อมทั้งจัดให้มีการสอบถามเพื่อค้นหาข้อเท็จจริง และสาเหตุเพื่อกำหนดแนวทางแก้ไขปัญหา เพื่อสร้างความเข้าใจอันดีกับผู้อยู่อาศัยข้างเคียงเป็นระยะๆ ตามความเหมาะสม (2) จัดตั้งป้ายประชาสัมพันธ์บริเวณหน้าพื้นที่บ้านพักคนงาน โดยระบุชื่อบริษัทผู้รับเหมา ชื่อผู้รับเหมา/ผู้ควบคุมงาน พร้อมเบอร์โทรศัพท์ติดต่อ เพื่อให้ผู้พักอาศัยที่อยู่ใกล้เคียงพื้นที่บ้านพักคนงานก่อสร้างได้รับทราบข้อมูล และสามารถติดต่อกับผู้รับเหมา/ผู้ควบคุมได้โดยตรง ในกรณีได้รับความเดือดร้อนจากบ้านพักคนงาน (3) ให้ผู้รับเหมาก่อสร้างจัดเตรียมที่พักคนงานที่ถูกสุขลักษณะ	-

เดือน กุมภาพันธ์ 2559

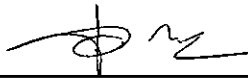

 Pichai W. Kritt

(นายอภิวิชญ์ ไพฑูรย์ศุภธาดา) (นางสาวสุธิดา แซ่เจีย)

กรรมการผู้จัดการ

บริษัท มาย บีช กรุ๊ป จำกัด

เดือน กุมภาพันธ์ 2559


 Jutharat Nuan

(นางสาวจุฑารัตน์ นุญแก้ว)

ผู้อำนวยการด้านสิ่งแวดล้อม

บริษัท ภูเก็ต เอ็นไวรอนเม้นทอล เซอร์วิส จำกัด



ตารางที่ 1 สรุปผลกระทบสิ่งแวดล้อม มาตรการป้องกันและแก้ไขผลกระทบสิ่งแวดล้อม และมาตรการติดตามตรวจสอบผลกระทบสิ่งแวดล้อม โครงการ มายบิซ รีสอร์ท (ดัดแปลงและเปลี่ยนการใช้อาคาร) ของ บริษัท มาย บิซ กรุ๊ป จำกัด ระยะก่อสร้าง (ต่อ)

องค์ประกอบทางสิ่งแวดล้อมและคุณค่าต่าง ๆ	ผลกระทบต่อสิ่งแวดล้อมที่สำคัญ	มาตรการป้องกันและแก้ไขผลกระทบสิ่งแวดล้อม	มาตรการติดตามตรวจสอบผลกระทบสิ่งแวดล้อม
4.1 สภาพสังคมและเศรษฐกิจ (ต่อ)	สำหรับด้านความปลอดภัยในชีวิตและทรัพย์สินและสวัสดิการของประชาชน โครงการตั้งอยู่ในเขตความรับผิดชอบของสภ. วิจิต ปฏิบัติหน้าที่ความรับผิดชอบในด้านการรักษาความสงบและความปลอดภัยในชีวิตและทรัพย์สินของประชาชน ในกรณีเกิดเหตุอัคคีภัยหน่วยงานหลักที่รับผิดชอบบริเวณพื้นที่โครงการ คือ หน่วยงานป้องกัน และบรรเทาสาธารณภัยของเทศบาลตำบลวิจิต โดยมีระยะทางห่างจากพื้นที่โครงการ ประมาณ 8.1 กิโลเมตร ใช้เวลาเดินทางประมาณ 9 นาที จะถึงพื้นที่โครงการ (ขึ้นกับสภาพการจราจรและช่วงเวลาที่เกิดเหตุ) (3) ผลกระทบทางสังคมที่คาดว่าจะเกิดขึ้นจากการพัฒนาโครงการจากการประเมินของบริษัทที่ปรึกษาในช่วงก่อสร้าง คาดว่าโครงการอาจก่อให้เกิดผลกระทบต่อผู้อยู่ใกล้เคียงและผู้ใช้ถนนสายต่างๆ โดยรอบพื้นที่โครงการ ซึ่งสามารถสรุปผลกระทบ ระดับความรุนแรง และมาตรการป้องกันและลดผลกระทบได้ ทั้งนี้ ผลกระทบตามตารางดังกล่าวข้างต้น สอดคล้องกับผลการสำรวจทัศนคติของผู้อยู่โดยรอบโครงการต่อการก่อสร้างโครงการ โดยส่วนใหญ่มีความห่วงกังวลในเรื่องต่างๆ ใกล้เคียงกัน ได้แก่ ฝุ่นละอองจากการก่อสร้าง และเสียงจากการก่อสร้าง เป็นต้น ซึ่งโครงการต้องปฏิบัติตามมาตรการป้องกันและลดผลกระทบดังกล่าวข้างต้นอย่างเคร่งครัด เพื่อป้องกันและลดผลกระทบที่อาจเกิดขึ้นต่อผู้อยู่โดยรอบ	(4) จัดให้มีระบบสุขาภิบาลภายในพื้นที่โครงการ และบ้านพักคนงานก่อสร้างที่เพียงพอและถูกสุขลักษณะ (5) ผู้รับเหมาก่อสร้างต้องกำหนดกฎเกณฑ์และคอยสอดส่องดูแลพฤติกรรมของคนงานก่อสร้างให้อยู่ในระเบียบ มิให้ก่อความเดือดร้อนรำคาญ และปัญหาต่างๆ ให้กับผู้ที่พักอาศัยในชุมชนและพื้นที่ใกล้เคียง หากคนงานประพฤติผิดต้องมีการว่ากล่าวตักเตือนลงโทษหรือถึงขั้นไล่ออก โดยพิจารณาจากความเหมาะสมของเหตุการณ์ที่เกิดขึ้น (6) จัดให้มีหัวหน้าคนงานสำหรับควบคุมงานก่อสร้างไม่ให้สร้างความเดือดร้อนกับประชาชนโดยรอบ (7) จัดให้มีเจ้าหน้าที่ของโครงการและบริษัทผู้รับเหมาเข้าพบผู้พักอาศัยที่อยู่ข้างเคียงก่อนดำเนินการก่อสร้าง และตลอดระยะเวลาการก่อสร้าง ทุกระยะ 1 ครั้ง/สัปดาห์ และให้หมายเลขโทรศัพท์ที่สามารถติดต่อได้ทันทีที่ได้รับความเดือดร้อน (8) หากเกิดความเสียหายแก่สิ่งปลูกสร้างบริเวณข้างเคียงจากการก่อสร้าง โครงการ/ผู้รับเหมาก่อสร้างต้องรับผิดชอบในการแก้ไข	-

เดือน กุมภาพันธ์ 2559

(นายอภิวิชญ์ ไพฑูรย์ศุภชาติ) (นางสาวสุธิดา แซ่เจีย)

กรรมการผู้จัดการ

บริษัท มาย บิซ กรุ๊ป จำกัด

เดือน กุมภาพันธ์ 2559

(นางสาวจุฑารัตน์ บุญแก้ว)

ผู้อำนวยการด้านสิ่งแวดล้อม

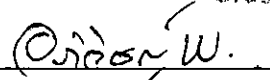
บริษัท ภูเก็ต เอ็นไวรอนเม้นทอล เซอร์วิส จำกัด



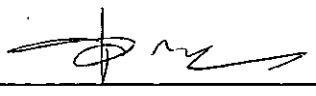
ตารางที่ 1 สรุปผลกระทบสิ่งแวดล้อม มาตรการป้องกันและแก้ไขผลกระทบสิ่งแวดล้อม และมาตรการติดตามตรวจสอบผลกระทบสิ่งแวดล้อม โครงการ มายบีช รีสอร์ท (ดัดแปลงและเปลี่ยนการใช้อาคาร) ของ บริษัท มาย บีช กรุ๊ป จำกัด ระยะก่อสร้าง (ต่อ)

องค์ประกอบทางสิ่งแวดล้อมและคุณค่าต่าง ๆ	ผลกระทบต่อสิ่งแวดล้อมที่สำคัญ	มาตรการป้องกันและแก้ไขผลกระทบสิ่งแวดล้อม	มาตรการติดตามตรวจสอบผลกระทบสิ่งแวดล้อม
4.1 สภาพสังคมและเศรษฐกิจ (ต่อ)	สำหรับการจ้างคนงานก่อสร้างประมาณ 345 คน โดยคนงานส่วนใหญ่เป็นแรงงานของบริษัทผู้รับเหมา ซึ่งย้ายมาจากพื้นที่ก่อสร้างอื่น และจะมีการรับคนงานเพิ่มเพียงบางส่วน ส่งผลกระทบในการจ้างงานเพิ่มขึ้นเพียงเล็กน้อย ซึ่งจะส่งผลให้รายได้ของร้านค้าและบริการรายย่อยใกล้เคียงพื้นที่ก่อสร้างให้เพิ่มขึ้นเล็กน้อย เช่น ร้านขายสินค้าอุปโภค-บริโภค กิจการค้าวัสดุก่อสร้าง เป็นต้น เกิดการกระจายรายได้สู่ชุมชนมากขึ้น คนงานทำงานแบบเข้าไปเป็นกลับ ซึ่งก่อให้เกิดผลกระทบต่อสภาพสังคมและเศรษฐกิจของชุมชนในระดับต่ำ นอกจากนี้โครงการได้จัดให้มีมาตรการป้องกันและลดผลกระทบที่อาจจะเกิดจากคนงานก่อสร้าง และมาตรการเพื่อลดผลกระทบสิ่งแวดล้อมด้านต่าง ๆ	(9) จัดให้มียามรักษาการณ์บริเวณบ้านพักคนงานก่อสร้าง เพื่อดูแลความปลอดภัยตลอด 24 ชั่วโมง (10) ไม่อนุญาตให้คนงานก่อสร้างพักในพื้นที่ก่อสร้าง (11) ออกกฎระเบียบการปฏิบัติตนภายในบ้านพักคนงานดังนี้ - จัดให้มีหัวหน้าคนงานดูแลคนงานก่อสร้าง ไม่ให้ส่งเสียงดัง หรือก่อความรบกวนต่อชุมชนข้างเคียง - ระมัดระวัง ดูแลความประพฤติของคนงานเกี่ยวกับปัญหาการลักขโมย และมีงานอื่น ๆ - ห้ามมิให้คนงานออกนอกบริเวณที่พักคนงานนอกเวลา 22.00 น. - ห้ามนำสุรา และยาเสพติดทุกชนิดเข้ามาดื่มหรือเสพภายในพื้นที่บ้านพัก - ห้ามเล่นการพนันทุกชนิด - ห้ามส่งเสียงดังรบกวนบุคคลข้างเคียง - ห้ามทะเลาะวิวาทภายในพื้นที่บ้านพัก - ห้ามเลี้ยงสัตว์ทุกชนิด - ช่วยกันรักษาความสะอาด	

เดือน กุมภาพันธ์ 2559


 (นายอภิวิชญ์ ไพฑูรย์สุภธาดา) (นางสาวสุธิดา แซ่เจีย)
 กรรมการผู้จัดการ
 บริษัท มาย บีช กรุ๊ป จำกัด

เดือน กุมภาพันธ์ 2559


 (นางสาวจุฑารัตน์ บุญแก้ว)
 ผู้อำนวยการด้านสิ่งแวดล้อม
 บริษัท ภูเก็ต เอ็นไวรอนเม้นทอล เซอร์วิส จำกัด

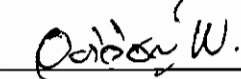


ตารางที่ 1 สรุปผลกระทบสิ่งแวดล้อม มาตรการป้องกันและแก้ไขผลกระทบสิ่งแวดล้อม และมาตรการติดตามตรวจสอบผลกระทบสิ่งแวดล้อม โครงการ มายบีช รีสอร์ท (ดัดแปลงและเปลี่ยนการใช้อาคาร) ของ บริษัท มาย บีช กรุ๊ป จำกัด ระยะก่อสร้าง (ต่อ)

องค์ประกอบทางสิ่งแวดล้อมและคุณค่าต่าง ๆ	ผลกระทบต่อสิ่งแวดล้อมที่สำคัญ	มาตรการป้องกันและแก้ไขผลกระทบสิ่งแวดล้อม	มาตรการติดตามตรวจสอบผลกระทบสิ่งแวดล้อม
4.1 สภาพสังคมและเศรษฐกิจ (ต่อ)		(12) ปฏิบัติตามมาตรการป้องกันและแก้ไขผลกระทบด้านกายภาพ ชีวภาพ และคุณค่าการใช้ประโยชน์ของมนุษย์อย่างเคร่งครัด และจัดให้มีเจ้าหน้าที่ประสานผู้อยู่ข้างเคียงโครงการตลอดช่วงเวลาก่อสร้าง เพื่อป้องกันความขัดแย้ง	-
4.2 อาชีวอนามัยและความปลอดภัย	ผลกระทบด้านความปลอดภัยและอาชีวอนามัยของพนักงานก่อสร้างและเจ้าหน้าที่ที่ปฏิบัติงานในพื้นที่ก่อสร้าง ได้แก่ อุบัติเหตุต่างๆ อันอาจเกิดจากการทำงานที่ขาดความระมัดระวัง หรือประมาทในการใช้เครื่องจักร การใช้เครื่องมือหรืออุปกรณ์ที่ไม่สมบูรณ์ การขนส่งวัสดุอุปกรณ์ก่อสร้างที่อาจก่อให้เกิดการกีดขวางการจราจร เสี่ยงและความสั่นสะเทือนที่เกิดจากกิจกรรมการก่อสร้างอันจะมีผลต่อสุขภาพต่อทางกายและยังมีผลต่อสุขภาพจิตของพนักงานก่อสร้าง นอกจากนี้ การดำเนินการของโครงการในระยะก่อสร้างอาจก่อให้เกิดเหตุเดือดร้อนรำคาญปัญหาจากพนักงานก่อสร้างต่อชุมชนใกล้เคียง และก่อให้เกิดความเสียหายต่อชีวิตและทรัพย์สินต่ออาคารและผู้อยู่อาศัยใกล้เคียง จากการรบกวนของเศษวัสดุก่อสร้าง และอาจก่อให้เกิดโรคติดต่อจากพนักงานก่อสร้างได้	<u>มาตรการด้านความปลอดภัยและอาชีวอนามัยจากงานก่อสร้างต่อพนักงานก่อสร้างและชุมชนข้างเคียง</u> (1) กำหนดให้บริษัทรับเหมาก่อสร้างในโครงการต้องมีการพิจารณาการจัดการด้านความปลอดภัยประกอบด้วย สัญญาว่าจ้างระหว่างเจ้าของโครงการและบริษัทรับเหมาก่อสร้างจะต้องระบุครอบคลุมถึงวิธีการคุ้มครองความปลอดภัย และสุขภาพอนามัยของพนักงานที่ปฏิบัติงานในโครงการ โดยควรมีรายละเอียดเกี่ยวกับ	- ตรวจสอบการสวมใส่อุปกรณ์ป้องกันอันตรายส่วนบุคคลของพนักงานก่อสร้างทุกวัน ตลอดระยะเวลาการก่อสร้าง

My Beach
Group Co., Ltd.

เดือน กุมภาพันธ์ 2559

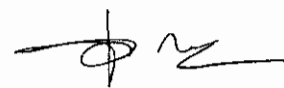


(นายอภิวิชญ์ ไพฑูรย์ศุภชาติ) (นางสาวสุธิดา แซ่เจีย)

กรรมการผู้จัดการ

บริษัท มาย บีช กรุ๊ป จำกัด

เดือน กุมภาพันธ์ 2559



(นางสาวจุฑารัตน์ นุญแก้ว)

ผู้อำนวยการด้านสิ่งแวดล้อม

บริษัท ภูเก็ต เอ็นไวรอนเม้นทอล เซอร์วิส จำกัด



ตารางที่ 1 สรุปผลกระทบสิ่งแวดล้อม มาตรการป้องกันและแก้ไขผลกระทบสิ่งแวดล้อม และมาตรการติดตามตรวจสอบผลกระทบสิ่งแวดล้อม โครงการ มายบีช รีสอร์ท (ดัดแปลงและเปลี่ยนการใช้อาคาร) ของ บริษัท มาย บีช กรุ๊ป จำกัด ระยะก่อสร้าง (ต่อ)

องค์ประกอบทางสิ่งแวดล้อมและคุณค่าต่าง ๆ	ผลกระทบต่อสิ่งแวดล้อมที่สำคัญ	มาตรการป้องกันและแก้ไขผลกระทบสิ่งแวดล้อม	มาตรการติดตามตรวจสอบผลกระทบสิ่งแวดล้อม
4.2 อาชีวอนามัยและความปลอดภัย (ต่อ)	ดังนั้น โครงการจึงกำหนดให้ผู้รับเหมามีมาตรการเพื่อความปลอดภัยในชีวิตและทรัพย์สินตามกฎหมายกระทรวงมหาดไทย ฉบับที่ 4 (พ.ศ. 2526) ออกตามความในพระราชบัญญัติควบคุมอาคาร พ.ศ.2522 ว่าด้วยหมวดที่ 1 การก่อสร้าง สำหรับผลกระทบด้านความปลอดภัย ดูแลให้คนงานก่อสร้างปฏิบัติงานด้วยความระมัดระวัง จัดหน้ากากกันฝุ่น หมวกนิรภัย รองเท้ากันกระแทก ที่ครอบหู ให้กับคนงานก่อสร้าง รวมทั้งกำหนดให้ผู้รับเหมาปฏิบัติตามประกาศกระทรวงมหาดไทย เรื่อง ความปลอดภัยในการทำงาน นอกจากนี้จะกำหนดให้ผู้รับเหมาก่อสร้างรักษาดูแลพื้นที่ก่อสร้างให้เป็นระเบียบและทำความสะอาดพื้นที่ก่อสร้างอยู่เสมอ เพื่อลดโอกาสการเกิดอุบัติเหตุ จัดเตรียมเครื่องมือปฐมพยาบาลเบื้องต้น พร้อมทั้งเตรียมพร้อมประสานงานกับโรงพยาบาลใกล้เคียงเพื่อนำผู้ได้รับบาดเจ็บส่งโรงพยาบาล หากเกิดอุบัติเหตุรุนแรง นอกจากนี้ผู้รับเหมายังต้องแบ่งเวลาการทำงานและการพักผ่อนของคนงานให้เหมาะสม รวมทั้งกำหนดให้มีการตรวจประวัติและตรวจสุขภาพคนงาน และกำหนดกฎระเบียบให้คนงานก่อสร้างปฏิบัติอย่างเคร่งครัด เพื่อป้องกันเหตุเดือนร้อนรำคาญปัญหาและโรคติดต่อ <i>My Beach</i> Group Co., Ltd.	- กฎเกณฑ์และข้อปฏิบัติเพื่อความปลอดภัยในการทำงาน - การจัดให้มีและควบคุมดูแลการใช้อุปกรณ์ป้องกันอันตรายส่วนบุคคลต่างๆ - การตรวจสอบสภาพเครื่องมือ/อุปกรณ์ทุกชนิดเพื่อความปลอดภัยในการทำงาน (2) จัดให้มีอุปกรณ์ป้องกันอันตรายส่วนบุคคลที่เหมาะสมกับสภาพการทำงานให้เพียงพอกับจำนวนผู้ปฏิบัติงานที่ต้องใช้ (3) กำหนดระยะเวลาในการทำงานเฉพาะในช่วงกลางวัน ตั้งแต่ 08.00-17.00 น. เว้นแต่จะมีมาตรการป้องกันเป็นอย่างดีและได้รับความเห็นชอบจากเทศบาลตำบลวิชิตแล้ว (4) ตรวจสอบและควบคุมดูแลให้มีการใช้อุปกรณ์ป้องกันอันตรายส่วนบุคคลอย่างถูกต้องและเหมาะสมกับประเภทของงาน (5) กำหนดขอบเขตและจัดทำแนวรั้วของบริเวณพื้นที่ก่อสร้างโครงการให้ชัดเจน พร้อมทั้งกำหนดจุดเข้า-ออก ของโครงการ	- ตรวจสอบความเป็นระเบียบ และการทำความสะอาด สภาพพื้นที่ก่อสร้าง บริเวณพื้นที่ก่อสร้าง ทุกวัน ตลอดระยะเวลาก่อสร้าง - ตรวจสอบสภาพการใช้งานของเครื่องมือปฐมพยาบาล ทุกวัน ตลอดระยะเวลาก่อสร้าง - สอบถามจากประชาชนที่อยู่ใกล้เคียงพื้นที่ก่อสร้างในเรื่องผลกระทบด้านความปลอดภัย และทรัพย์สิน ทุกสัปดาห์ ตลอดระยะเวลาก่อสร้าง

เดือน กุมภาพันธ์ 2559

W. W. *ศรีจิต* 11/2/59
(นายอภิวิชญ์ โพธิ์สุภษาดา) (นางสาวสุริตา แซ่เจีย)
กรรมการผู้จัดการ
บริษัท มาย บีช กรุ๊ป จำกัด

เดือน กุมภาพันธ์ 2559

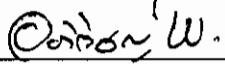
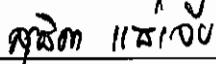
W. W.
(นางสาวจุฑารัตน์ บุญแก้ว)
ผู้อำนวยการด้านสิ่งแวดล้อม
บริษัท ภูเก็ต เอ็นไวรอนเม้นทอล เซอร์วิส จำกัด

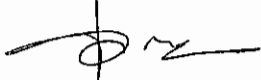


ตารางที่ 1 สรุปผลกระทบสิ่งแวดล้อม มาตรการป้องกันและแก้ไขผลกระทบสิ่งแวดล้อม และมาตรการติดตามตรวจสอบผลกระทบสิ่งแวดล้อม โครงการ มายบีช รีสอร์ท (ดัดแปลงและเปลี่ยนการใช้อาคาร) ของ บริษัท มาย บีช กรุ๊ป จำกัด ระยะก่อสร้าง (ต่อ)

องค์ประกอบทางสิ่งแวดล้อมและคุณค่าต่าง ๆ	ผลกระทบต่อสิ่งแวดล้อมที่สำคัญ	มาตรการป้องกันและแก้ไขผลกระทบสิ่งแวดล้อม	มาตรการติดตามตรวจสอบผลกระทบสิ่งแวดล้อม
4.2 อาชีวอนามัยและความปลอดภัย (ต่อ)		(6) ป้องกันเศษวัสดุร่วงหล่น โดยตั้งนั่งร้านเหล็กโดยรอบอาคาร ซึ่งด้วยผ้าใบหรือตาข่ายกันฝุ่น โดยรอบอาคาร ส่วนทางเดินภายนอกใช้ไม้เนื้อแข็ง ขนาด 1"x8" และ 1"x10" ปูเป็นทางเดิน และกันวัสดุร่วงหล่น (7) ติดป้ายแนะนำการทำงาน ป้ายเตือน เพื่อให้คนงานก่อสร้างปฏิบัติงานได้อย่างถูกต้อง (8) จัดเตรียมอุปกรณ์ป้องกันอุบัติเหตุในระหว่างการทำงานให้กับคนงาน เช่น หมวกนิรภัย แวนดานิรภัย เป็นต้น (9) ติดป้ายเตือน หรือโปสเตอร์เพื่อการปฏิบัติงานที่ปลอดภัยในบริเวณที่จำเป็น เช่น "เขตก่อสร้าง" "ลดความเร็วรถยนต์" และ "เขตสวมหมวกนิรภัย" เป็นต้น (10) จัดให้มีเจ้าหน้าที่ตรวจสอบวิธีการปฏิบัติงาน สภาพของเครื่องจักรอุปกรณ์ รวมทั้งสภาพแวดล้อมในการทำงาน เพื่อให้ปฏิบัติงานได้อย่างปลอดภัย (11) กำหนดให้ผู้รับเหมาก่อสร้างต้องมีการจัดเก็บอุปกรณ์อย่างเป็นระเบียบเรียบร้อย (12) จัดเวรยามรักษาความปลอดภัยของโครงการ เพื่อมิให้บุคคลภายนอกผ่านเข้า-ออก ก่อนได้รับอนุญาตและดูแลความปลอดภัยในพื้นที่ (13) กำชับผู้รับเหมาก่อสร้างรักษาดูแลพื้นที่ก่อสร้างให้เป็นระเบียบและทำความสะอาดพื้นที่ก่อสร้างอยู่เสมอ	- ตรวจสอบสภาพรั้วโดยรอบบริเวณพื้นที่ก่อสร้างและบ้านพักคนงาน ทุกสัปดาห์ ตลอดระยะเวลาก่อสร้าง - ตรวจสอบสภาพ Chain Link และแผงตาข่ายที่กันโดยรอบอาคาร ทุกวัน ตลอดระยะเวลาก่อสร้าง

My Beach
Group co., Ltd.

เดือน กุมภาพันธ์ 2559  
(นายอภิวิชญ์ ไพฑูรย์สุภชาติ) (นางสาวสุธิดา ชัยเจีย)
กรรมการผู้จัดการ
บริษัท มาย บีช กรุ๊ป จำกัด

เดือน กุมภาพันธ์ 2559 
(นางสาวจุฑารัตน์ บุญแก้ว)
ผู้อำนวยการด้านสิ่งแวดล้อม
บริษัท ภูเก็ต เอ็นไวรอนเม้นทอล เซอร์วิส จำกัด



Year	Number of cases	Percentage of cases
1990	10	10.0
1991	15	15.0
1992	20	20.0
2099	555	555.0
2100		

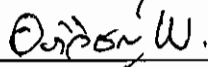
Year	Number of cases	Percentage of cases
1990	10	10.0
1991	15	15.0
1992	20	20.0
2099	555	555.0
2100		

47/191

ตารางที่ 1 สรุปผลกระทบสิ่งแวดล้อม มาตรการป้องกันและแก้ไขผลกระทบสิ่งแวดล้อม และมาตรการติดตามตรวจสอบผลกระทบสิ่งแวดล้อม โครงการ มายบีช รีสอร์ท (ตัดแปลงและเปลี่ยนการใช้อาคาร) ของ บริษัท มาย บีช กรุ๊ป จำกัด ระยะก่อสร้าง (ต่อ)

องค์ประกอบทางสิ่งแวดล้อม และคุณค่าต่าง ๆ	ผลกระทบต่อสิ่งแวดล้อมที่สำคัญ	มาตรการป้องกันและแก้ไขผลกระทบสิ่งแวดล้อม	มาตรการติดตาม ตรวจสอบผลกระทบ สิ่งแวดล้อม
4.2 อาชีวอนามัยและความปลอดภัย (ต่อ)		(6) จัดให้มีรั้วรอบบริเวณพื้นที่ก่อสร้างโดยจัดให้มีรั้วทึบเป็นเมทัลชีท ที่มีตัวดูดซับชนิดโฟลีโอสเทอร์ หนา 70 มิลลิเมตร ตามแนวเขตที่ดินทางด้านทิศเหนือและทิศตะวันออกของโครงการ สูง 6 เมตร สำหรับด้านทิศใต้ และทิศตะวันตก จัดให้มีรั้วทึบชั่วคราวสูงไม่น้อยกว่า 2.40 เมตร (7) จัดให้มีหัวหน้างานคอยควบคุมดูแลงานก่อสร้างไม่ให้ประทุดินไม่เหมาะสมอันจะก่อให้เกิดความเดือดร้อนต่อผู้ที่อยู่ใกล้เคียง (8) จัดให้มีเจ้าหน้าที่ของโครงการและบริษัทผู้รับเหมาเข้าพบผู้พักอาศัยที่อยู่ข้างเคียงตลอดระยะเวลาการก่อสร้าง ทุกระยะ 1 ครั้ง/สัปดาห์ และให้หมายเลขโทรศัพท์ที่สามารถติดต่อได้ทันทีที่ได้รับความเดือดร้อน (9) หากเกิดความเสียหายแก่สิ่งปลูกสร้างบริเวณข้างเคียงจากการก่อสร้าง โครงการ/ผู้รับเหมาก่อสร้างต้องรับผิดชอบในการแก้ไข (10) จัดให้มียามรักษาการณ์บริเวณบ้านพักคนงานก่อสร้าง เพื่อดูแลความปลอดภัยตลอด 24 ชั่วโมง (11) ไม่อนุญาตให้คนงานก่อสร้างพักในพื้นที่ก่อสร้าง (12) จัดบ้านพักคนงานให้เป็นสัดส่วน เพื่อสะดวกต่อการควบคุมดูแล (13) ออกกฎระเบียบการปฏิบัติตนภายในบ้านพักคนงาน (14) ปฏิบัติตามมาตรการป้องกันและแก้ไขผลกระทบด้านกายภาพ ชีวภาพ และคุณค่าการใช้ประโยชน์ของมนุษย์อย่างเคร่งครัด และจัดให้มีเจ้าหน้าที่ประสานผู้อยู่ข้างเคียงโครงการตลอดช่วงเวลาก่อสร้าง เพื่อป้องกันความขัดแย้ง	-

เดือน กุมภาพันธ์ 2559

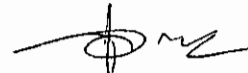
 **พิชิต W. พิชิต** 11/2/59

(นายอภิวิชญ์ ไพฑูรย์สุภธาดา) (นางสาวสุธิดา แซ่เจียว)

กรรมการผู้จัดการ

บริษัท มาย บีช กรุ๊ป จำกัด

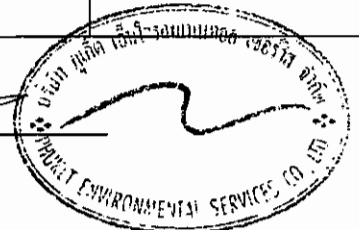
เดือน กุมภาพันธ์ 2559



(นางสาวจุฑารัตน์ บุญแก้ว)

ผู้อำนวยการด้านสิ่งแวดล้อม

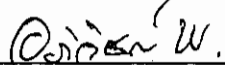
บริษัท ภูเก็ต เอ็นไวรอนเม้นทอล เซอร์วิส จำกัด



ตารางที่ 1 สรุปผลกระทบสิ่งแวดล้อม มาตรการป้องกันและแก้ไขผลกระทบสิ่งแวดล้อม และมาตรการติดตามตรวจสอบผลกระทบสิ่งแวดล้อม โครงการ มายบีช รีสอร์ท (ดัดแปลงและเปลี่ยนการใช้อาคาร) ของ บริษัท มาย บีช กรุ๊ป จำกัด ระยะก่อสร้าง (ต่อ)

องค์ประกอบทางสิ่งแวดล้อมและคุณค่าต่าง ๆ	ผลกระทบต่อสิ่งแวดล้อมที่สำคัญ	มาตรการป้องกันและแก้ไขผลกระทบสิ่งแวดล้อม	มาตรการติดตามตรวจสอบผลกระทบสิ่งแวดล้อม
4.2 อาชีวอนามัยและความปลอดภัย (ต่อ)		(15) จัดให้ตรวจสอบประวัติคนงาน และตรวจสุขภาพพนักงานก่อนรับเข้าปฏิบัติงาน โดยพนักงานที่เป็นโรคติดต่อร้ายแรงต้องให้หยุดงานจนกว่าจะหายขาด (16) กำหนดกฎระเบียบให้คนงานก่อสร้างปฏิบัติตามอย่างเคร่งครัด และกำหนดบทลงโทษกรณีฝ่าฝืนกฎระเบียบ เพื่อไม่ให้ส่งผลกระทบต่อผู้พักอาศัยใกล้เคียง ดังนี้ - จัดให้มีหัวหน้าคนงานดูแลคนงานก่อสร้าง ไม่ให้ส่งเสียงดัง หรือก่อความรบกวนต่อชุมชนข้างเคียง - ระมัดระวัง ดูแลความปลอดภัยของคนงานเกี่ยวกับปัญหาการลักขโมย และมีจรรยาบรรณ - ห้ามมิให้คนงานออกนอกบริเวณที่พักคนงานนอกเวลา 22.00 น. - ห้ามนำสุรา และยาเสพติดทุกชนิดเข้ามาดื่มหรือเสพภายในพื้นที่บ้านพัก - ห้ามเล่นการพนันทุกชนิด - ห้ามส่งเสียงดังรบกวนบุคคลข้างเคียง - ห้ามทะเลาะวิวาทภายในพื้นที่บ้านพัก - ห้ามเลี้ยงสัตว์ทุกชนิด - ช่วยกันรักษาความสะอาด (17) จัดเตรียมอุปกรณ์ปฐมพยาบาลเบื้องต้นไว้สำหรับผู้ได้รับอุบัติเหตุในเบื้องต้นไว้ (18) โครงการจะนำมาตรการป้องกันและแก้ไขผลกระทบสิ่งแวดล้อมและมาตรการติดตามตรวจสอบคุณภาพสิ่งแวดล้อมระบุไว้ในสัญญาจ้างผู้รับเหมาก่อสร้าง เพื่อให้ผู้รับเหมาก่อสร้างนำไปปฏิบัติตามอย่างเคร่งครัด	-

เดือน กุมภาพันธ์ 2559

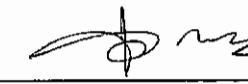
 **พิชญะ วัฒนชัย**

(นายอภิวิชญ์ ไพฑูรย์สุภาดา) (นางสาวสุธิดา แซ่เจียว)

กรรมการผู้จัดการ

บริษัท มาย บีช กรุ๊ป จำกัด

เดือน กุมภาพันธ์ 2559

 (นางสาวจุฑารัตน์ บุญแก้ว)

ผู้อำนวยการด้านสิ่งแวดล้อม

บริษัท ภูเก็ต เอ็นไวรอนเม้นทอล เซอร์วิส จำกัด



ตารางที่ 1 สรุปผลกระทบสิ่งแวดล้อม มาตรการป้องกันและแก้ไขผลกระทบสิ่งแวดล้อม และมาตรการติดตามตรวจสอบผลกระทบสิ่งแวดล้อม โครงการ มายบีช รีสอร์ท (ดัดแปลงและเปลี่ยนการใช้อาคาร) ของ บริษัท มาย บีช กรุ๊ป จำกัด ระยะก่อสร้าง (ต่อ)

องค์ประกอบทางสิ่งแวดล้อมและคุณค่าต่าง ๆ	ผลกระทบต่อสิ่งแวดล้อมที่สำคัญ	มาตรการป้องกันและแก้ไขผลกระทบสิ่งแวดล้อม	มาตรการติดตามตรวจสอบผลกระทบสิ่งแวดล้อม
4.3 สุขภาพ	การประเมินผลกระทบทางสุขภาพจะประเมินตามแนวทางการประเมินผลกระทบทางสุขภาพในรายงานการวิเคราะห์ผลกระทบสิ่งแวดล้อมของประเทศไทยเป็นแนวทางในการศึกษา (สำนักวิเคราะห์ผลกระทบสิ่งแวดล้อม สำนักงานนโยบายและแผนทรัพยากรธรรมชาติและสิ่งแวดล้อม, กันยายน 2550) ซึ่งมีขั้นตอนต่าง ๆ ได้แก่ การกลั่นกรองในโครงการ (Screening) การกำหนดขอบเขตการศึกษา (Scoping) และการประเมินผลกระทบ (Assessment) 1) การกลั่นกรองในโครงการ (Screening) (ก) ข้อมูลรายละเอียดโครงการ โครงการ มายบีช รีสอร์ท (ดัดแปลงและเปลี่ยนการใช้อาคาร) เป็นโครงการประกอบกิจการประเภทโรงแรม ภายในโครงการประกอบด้วยอาคารทั้งสิ้น 21 อาคาร ได้แก่ อาคารห้องพักสูง 3 ชั้น จำนวน 5 อาคาร อาคารห้องพักสูง 2 ชั้น จำนวน 15 อาคาร และอาคารร้านอาหารเป็นอาคารชั้นเดียว จำนวน 1 อาคาร มีห้องพักรวมทั้งสิ้นจำนวน 82 ห้องพัก มีพื้นที่ใช้สอยรวมกันทุกชั้นทุกอาคาร เท่ากับ 4,866.66 ตารางเมตร โดยอาคารมีระดับความสูงที่สูงที่สุด 11.60 เมตร ตั้งอยู่บนพื้นที่ 3-3-79.1 ไร่ คิดเป็น 6,316.40 ตารางเมตร เพื่อรองรับความต้องการด้านที่พักที่เพิ่มสูงขึ้น โดยจะขออนุญาตก่อสร้างต่อเทศบาลตำบลวิชิต ซึ่งคาดว่าจะใช้ระยะเวลาการก่อสร้างโครงการประมาณ 15 เดือน และจากการศึกษา พบว่า กลุ่มคนที่มีความเสี่ยงด้านสุขภาพจากการดำเนินโครงการ ได้แก่ คนงานก่อสร้างโครงการ ผู้พักอาศัยในโครงการ พนักงานของโครงการ และประชาชนที่อาศัยอยู่รอบพื้นที่โครงการ	-	-

เดือน กุมภาพันธ์ 2559

(นายอภิวิชญ์ ไพฑูรย์สุภชาติ) (นางสาวสุธิดา แซ่เจีย)

กรรมการผู้จัดการ

บริษัท มาย บีช กรุ๊ป จำกัด

เดือน กุมภาพันธ์ 2559

(นางสาวจุฑารัตน์ บุญแก้ว)

ผู้อำนวยการด้านสิ่งแวดล้อม

บริษัท ภูเก็ต เอ็นไวรอนเม้นทอล เซอร์วิส จำกัด



ตารางที่ 1 สรุปผลกระทบสิ่งแวดล้อม มาตรการป้องกันและแก้ไขผลกระทบสิ่งแวดล้อม และมาตรการติดตามตรวจสอบผลกระทบสิ่งแวดล้อม โครงการ มายบีช รีสอร์ท (ดัดแปลงและเปลี่ยนการใช้อาคาร) ของ บริษัท มาย บีช กรุ๊ป จำกัด ระยะก่อสร้าง (ต่อ)

องค์ประกอบทางสิ่งแวดล้อม และคุณค่าต่าง ๆ	ผลกระทบต่อสิ่งแวดล้อมที่สำคัญ	มาตรการป้องกันและแก้ไขผลกระทบ สิ่งแวดล้อม	มาตรการติดตาม ตรวจสอบผลกระทบ สิ่งแวดล้อม
4.3 สุขภาพ (ต่อ)	(ข) ข้อมูลการสัมผัสของมนุษย์ กลุ่มคนส่วนใหญ่ที่ได้รับผลกระทบด้านสุขภาพ มีดังนี้ - คนงานที่ปฏิบัติงานในบริเวณพื้นที่ก่อสร้าง ซึ่งจะต้องสัมผัสกับมลพิษที่อาจเกิดขึ้นอยู่ตลอดเวลาการทำงานในแต่ละวัน (ประมาณ 8 ชั่วโมง) - ผู้พักอาศัยในโครงการ พนักงานของโครงการ และประชาชนที่อาศัยอยู่ในบริเวณพื้นที่ใกล้เคียง และโดยรอบโครงการ โดยกลุ่มคนที่มีความเสี่ยงที่จะสัมผัสมลพิษ ได้แก่ เด็ก สตรีมีครรภ์ หรือผู้ที่ไวต่อการได้รับอันตราย 2) การกำหนดขอบเขตการศึกษา (Scoping) ในการกำหนดขอบเขตการศึกษาผลกระทบทางสุขภาพจากกิจกรรมต่าง ๆ ของโครงการได้พิจารณาจากข้อมูลรายละเอียดโครงการ ข้อมูลสุขภาพแวดล้อมในปัจจุบันของพื้นที่โครงการ (ข้อ 3.4.3 ในบทที่ 3) ข้อมูลสุขภาพปัจจุบัน โดยพิจารณาจากสิ่งคุกคามสุขภาพ ได้แก่ เสียง ความสั่นสะเทือน ฝุ่น เขม่าควัน และสิ่งคุกคามต่อจิตใจ ได้แก่ ความกังวล เป็นต้น นอกจากนี้ จะพิจารณาด้านสิ่งแวดล้อม ปัจจัยต่อการสัมผัส และลักษณะผลกระทบต่อสุขภาพ 3) การประเมินผลกระทบ (Assessment) จากการรวบรวมข้อมูลพื้นฐานด้านการสาธารณสุขของชุมชนที่อยู่บริเวณใกล้เคียงพื้นที่โครงการ คือ โรงพยาบาลส่งเสริมสุขภาพตำบลลวี่ชิต และโรงพยาบาลส่งเสริมสุขภาพตำบลบ้านแหลมชั้น โดยสถานพยาบาลที่ตั้งอยู่ใกล้พื้นที่โครงการมากที่สุด คือ โรงพยาบาลส่งเสริมสุขภาพตำบลลวี่ชิต มีระยะห่างจากพื้นที่โครงการประมาณ 3.3 กิโลเมตร	-	-

เดือน กุมภาพันธ์ 2559

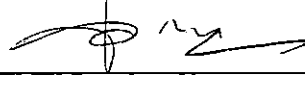
 **พิชิต ศรีสัต**

(นายอภิชญ์ ไพฑูรย์ศุภธาดา) (นางสาวสุริดา แซ่เจีย)

กรรมการผู้จัดการ

บริษัท มาย บีช กรุ๊ป จำกัด

เดือน กุมภาพันธ์ 2559



(นางสาวจุฑารัตน์ บุญแก้ว)

ผู้อำนวยการด้านสิ่งแวดล้อม

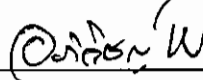
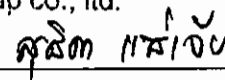
บริษัท ภูเก็ต เอ็นไวรอนเม้นทอล เซอร์วิส จำกัด



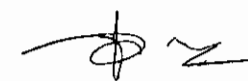
ตารางที่ 1 สรุปผลกระทบสิ่งแวดล้อม มาตรการป้องกันและแก้ไขผลกระทบสิ่งแวดล้อม และมาตรการติดตามตรวจสอบผลกระทบสิ่งแวดล้อม โครงการ มายบีช รีสอร์ท (ดัดแปลงและเปลี่ยนการใช้อาคาร) ของ บริษัท มาย บีช กรุ๊ป จำกัด ระยะก่อสร้าง (ต่อ)

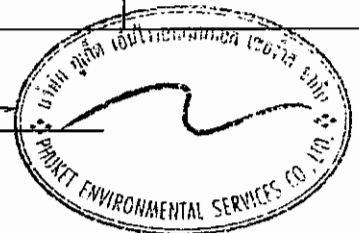
องค์ประกอบทางสิ่งแวดล้อมและคุณค่าต่าง ๆ	ผลกระทบต่อสิ่งแวดล้อมที่สำคัญ	มาตรการป้องกันและแก้ไขผลกระทบสิ่งแวดล้อม	มาตรการติดตามตรวจสอบผลกระทบสิ่งแวดล้อม
4.3 สุขภาพ (ต่อ)	ใช้เวลาเดินทางประมาณ 4 นาที จะถึงพื้นที่โครงการ (ขึ้นกับสภาพการจราจร และช่วงเวลาที่เกิดเหตุ) นอกจากนี้ มีสถานพยาบาลของรัฐที่อยู่ใกล้เคียงโครงการมากที่สุด ได้แก่ โรงพยาบาลส่งเสริมสุขภาพตำบลบ้านแหลมชั้น มีระยะห่างจากพื้นที่โครงการประมาณ 6.5 กิโลเมตร ใช้เวลาเดินทางประมาณ 7 นาที จะถึงพื้นที่โครงการ (ขึ้นกับสภาพการจราจร และช่วงเวลาที่เกิดเหตุ) จากสถิติสาเหตุการป่วย 21 กลุ่มโรค ของโรงพยาบาลส่งเสริมสุขภาพตำบลวิจิตรระหว่าง วันที่ 1 ตุลาคม 2555 - 30 กันยายน 2558 พบว่า 5 อันดับแรก โรคระบบย่อยอาหาร รวมโรคในช่องปาก โรคระบบหายใจ อากาการ,อาการแสดงและสิ่งผิดปกติที่พบได้จากการตรวจทางคลินิกและทางห้องปฏิบัติการที่ไม่สามารถจำแนกโรคในกลุ่มอื่นได้ โรคระบบกล้ามเนื้อ รวมโครงร่าง และเนื้อเยื่อเสริม และโรคระบบไหลเวียนเลือด ทั้งนี้จากการสำรวจภาคสนามโดยการสัมภาษณ์ประชาชนที่อยู่อาศัยใกล้เคียงพื้นที่โครงการ พบว่า ประชาชนส่วนใหญ่ (ร้อยละ 43) เจ็บป่วยด้วยโรคหวัด/โรคทางเดินหายใจ รองลงมา ป่วยด้วยโรคเกี่ยวกับหู/ตา/ฟัน/กระดูก โรคเกี่ยวกับระบบกล้ามเนื้อ โรคที่เกิดจากอุบัติเหตุ โรคเกี่ยวกับระบบเลือดลมต่างๆ คิดเป็นร้อยละ 21 ร้อยละ 18 ร้อยละ 10 และร้อยละ 7 ตามลำดับ ซึ่งสอดคล้องกับข้อมูลสถิติจำนวนผู้ป่วยจำแนกตาม 21 กลุ่มโรคของโรงพยาบาลส่งเสริมสุขภาพตำบลวิจิตร จากข้อมูลดังกล่าวจะเห็นได้ว่าโรคระบบทางเดินหายใจ เป็นโรคที่มีการเจ็บป่วยเป็นอันดับต้นๆ ทั้งนี้อาจมีสาเหตุมาจากการเปลี่ยนแปลงของสภาพอากาศ ผู้ละอองจากการจราจร รวมทั้งผู้ละอองจากการก่อสร้างสถานประกอบการในเขตเทศบาลตำบลวิจิตรมีสถานที่ก่อสร้างโครงการพัฒนาต่างๆ ด้วยสาเหตุดังกล่าวจึงส่งผลให้ประชาชนส่วนใหญ่เจ็บป่วยด้วยโรคระบบทางเดินหายใจเป็นอันดับต้นๆ	-	-

เดือน กุมภาพันธ์ 2559

 Pichit W. 
(นายอภิวิชญ์ ไพฑูรย์สุภษฐา) (นางสาวสุธิดา แซ่เจีย)
กรรมการผู้จัดการ
บริษัท มาย บีช กรุ๊ป จำกัด

เดือน กุมภาพันธ์ 2559


(นางสาวจุฑารัตน์ บุญแก้ว)
ผู้อำนวยการด้านสิ่งแวดล้อม
บริษัท ภูเก็ต เอ็นไวรอนเม้นทอล เซอร์วิส จำกัด



ตารางที่ 1 สรุปผลกระทบสิ่งแวดล้อม มาตรการป้องกันและแก้ไขผลกระทบสิ่งแวดล้อม และมาตรการติดตามตรวจสอบผลกระทบสิ่งแวดล้อม โครงการ มายบีช รีสอร์ท (ดัดแปลงและเปลี่ยนการใช้อาคาร) ของ บริษัท มาย บีช กรุ๊ป จำกัด ระยะก่อสร้าง (ต่อ)

องค์ประกอบทางสิ่งแวดล้อม และคุณค่าต่าง ๆ	ผลกระทบต่อสิ่งแวดล้อมที่สำคัญ	มาตรการป้องกันและแก้ไขผลกระทบ สิ่งแวดล้อม	มาตรการติดตาม ตรวจสอบผลกระทบ สิ่งแวดล้อม
4.3 สุขภาพ (ต่อ)	การประเมินผลกระทบจากการดำเนินโครงการในระยะก่อสร้างที่อาจส่งผลกระทบต่อสุขภาพ ในด้านคุณภาพอากาศ ระดับเสียง ความสั่นสะเทือน การบำบัดน้ำเสีย การจัดการขยะมูลฝอย สภาพเศรษฐกิจและสังคม อาชีวอนามัยและความปลอดภัย พิจารณาถึงปัจจัยที่สำคัญที่อาจมีผลกระทบต่อสุขภาพ คือ - สิ่งคุกคามทางกายภาพ ได้แก่ ฝุ่นละออง ระดับเสียง และความสั่นสะเทือน เป็นต้น - สิ่งคุกคามทางชีวภาพ ได้แก่ แมลงวัน แบริดจ์ และปรสิต เป็นต้น - สิ่งคุกคามต่อจิตใจ ได้แก่ ความเครียด ความกังวล และความรำคาญ เป็นต้น ในช่วงที่มีการก่อสร้างโครงการ กลุ่มคนส่วนใหญ่ที่ได้รับผลกระทบด้านสุขภาพ ได้แก่ คนงานที่ปฏิบัติงานในบริเวณพื้นที่ก่อสร้างและผู้ที่อยู่อาศัยบริเวณใกล้เคียงและโดยรอบพื้นที่ก่อสร้างโครงการ สุขภาพของคนงานก่อสร้างและผู้ที่อยู่อาศัยใกล้เคียงพื้นที่ก่อสร้าง จัดเป็นกลุ่มเสี่ยงที่อาจก่อให้เกิดโรคต่าง ๆ ขึ้นได้ ซึ่งสาเหตุของการเกิดโรคอาจมาจากการปฏิบัติหน้าที่ ที่ต้องเผชิญมลภาวะต่าง ๆ ได้แก่ ฝุ่นละออง เสียง ความสั่นสะเทือน เขม่าควัน และสารเคมี รวมถึงที่พักอาศัยของคนงานก่อสร้าง มักอยู่อาศัยรวมกันจำนวนมาก โดยมีถิ่นที่มาทั้งที่เป็นคนงานต่างด้าว และคนงานไทย ดังนั้นการอยู่อาศัยของคนงานที่ไม่ถูกสุขลักษณะก็อาจเป็นพาหะนำไปสู่โรคติดต่อต่าง ๆ ได้ นอกจากนี้การเกิดอุบัติเหตุจากการปฏิบัติงานมักเกิดขึ้นเป็นประจำซึ่งอุบัติเหตุในแต่ละครั้งอาจก่อให้เกิดการสูญเสียทั้งชีวิตและทรัพย์สิน	-	-

My Beach
Group Co., Ltd.
เดือน กุมภาพันธ์ 2559 ศิริกานต์ W. คุสิณ 11/2/59
(นายอภิชัย ไพฑูรย์สุภธาดา) (นางสาวสุธิดา แซ่เจีย)
กรรมการผู้จัดการ
บริษัท มาย บีช กรุ๊ป จำกัด

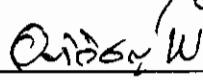
เดือน กุมภาพันธ์ 2559 [Signature]
(นางสาวจุฑารัตน์ บุญแก้ว)
ผู้อำนวยการด้านสิ่งแวดล้อม
บริษัท ภูเก็ต เอ็นไวรอนเม้นทอล เซอร์วิส จำกัด



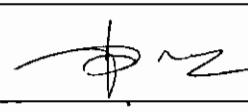
ตารางที่ 1 สรุปผลกระทบสิ่งแวดล้อม มาตรการป้องกันและแก้ไขผลกระทบสิ่งแวดล้อม และมาตรการติดตามตรวจสอบผลกระทบสิ่งแวดล้อม โครงการ มายบีช รีสอร์ท (ตัดแปลงและเปลี่ยนการใช้อาคาร) ของ บริษัท มาย บีช กรุ๊ป จำกัด ระยะก่อสร้าง (ต่อ)

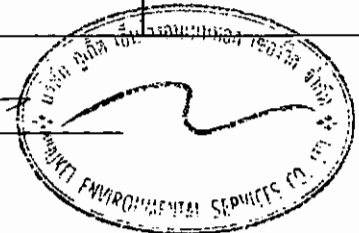
องค์ประกอบทางสิ่งแวดล้อมและคุณค่าต่าง ๆ	ผลกระทบต่อสิ่งแวดล้อมที่สำคัญ	มาตรการป้องกันและแก้ไขผลกระทบสิ่งแวดล้อม	มาตรการติดตามตรวจสอบผลกระทบสิ่งแวดล้อม
4.3 สุขภาพ (ต่อ)	1. โรคระบบทางเดินหายใจ เช่น ▪ โรคภูมิแพ้ ▪ โรคหอบหืด <u>สาเหตุจากการเกิดโรค</u> เกิดจากการหายใจเอาสารก่อภูมิแพ้ เช่น ฝุ่นละอองควันทหารควันของรถยนต์ เป็นต้น ที่ฟุ้งกระจายอยู่ในอากาศเข้าสู่ระบบทางเดินหายใจ จนระบบเกิดปฏิกิริยาตอบสนองต่อสารภูมิแพ้ซึ่งเป็นสาเหตุของการเกิดโรคระบบทางเดินหายใจ นอกจากนี้สารก่อภูมิแพ้ยังกระตุ้นให้อาการของโรคกำเริบรุนแรงมากขึ้น	(1) จัดให้มีรั้วทึบกันบริเวณพื้นที่ก่อสร้างและใช้ผ้าใบหรือตาข่ายกันรอบตัวอาคารและตลอดความสูงของอาคารที่กำลังก่อสร้าง เพื่อเป็นแนวกำบังการฟุ้งกระจายของฝุ่นละอองไปสร้างความรำคาญแก่ผู้ที่อาศัยอยู่ข้างเคียงและผู้สัญจรไป-มา (2) กำหนดให้ผู้รับเหมาก่อสร้างจัดทำโรงเก็บวัสดุอุปกรณ์ปูนซีเมนต์ที่มีมิดชิด มีหลังคาคลุมทุกด้าน เพื่อป้องกันฝุ่นฟุ้งกระจาย (3) จัดทำปล่องสำหรับทิ้งวัสดุ จากชั้นบนลงมาชั้นล่าง (4) ฉีดพรมน้ำในพื้นที่ก่อสร้างและเส้นทางขนส่งวัสดุภายในพื้นที่โครงการ รวมถึงบริเวณทางเข้า-ออกโครงการ อย่างน้อยวันละ 2 ครั้ง (5) ทำความสะอาดล้อรถบรรทุกก่อนออกสู่ถนนทุกครั้ง เช่น จัดให้ล้างล้อ เพื่อให้ดินหลุดจากล้อให้หมด เป็นต้น (6) ตรวจสอบเครื่องมือ เครื่องจักร และยานพาหนะให้อยู่ในสภาพที่เหมาะสมเสมอ หากมีปัญหาต้องรีบแก้ไข เพื่อลดเขม่าหรือควันที่จะเกิดขึ้น (7) จัดให้มีพนักงานคอยกวาดเศษดินทรายที่ตกหล่นบริเวณปากทางเข้า-ออกโครงการ และพื้นที่ข้างเคียงโดยรอบ โดยในกรณีที่มีเศษดินเปียกตกหล่นต้องทำความสะอาดโดยใช้น้ำฉีด และกวาดพื้นที่ให้สะอาดโดยทันที	-

เดือน กุมภาพันธ์ 2559


 (นายอภิวิชญ์ ไพฑูรย์สุทธิตา) (นางสาวสุธิตา แซ่เจีย)
 กรรมการผู้จัดการ
 บริษัท มาย บีช กรุ๊ป จำกัด

เดือน กุมภาพันธ์ 2559

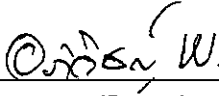

 (นางสาวจุฑารัตน์ นุญแก้ว)
 ผู้อำนวยการด้านสิ่งแวดล้อม
 บริษัท ภูเก็ต เอ็นไวรอนเมนทอล เซอร์วิส จำกัด



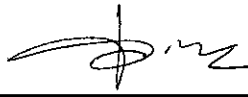
ตารางที่ 1 สรุปผลกระทบสิ่งแวดล้อม มาตรการป้องกันและแก้ไขผลกระทบสิ่งแวดล้อม และมาตรการติดตามตรวจสอบผลกระทบสิ่งแวดล้อม โครงการ มายบีช รีสอร์ท (ดัดแปลงและเปลี่ยนการใช้อาคาร) ของ บริษัท มาย บีช กรุ๊ป จำกัด ระยะก่อสร้าง (ต่อ)

องค์ประกอบทางสิ่งแวดล้อม และคุณค่าต่าง ๆ	ผลกระทบต่อสิ่งแวดล้อมที่สำคัญ	มาตรการป้องกันและแก้ไขผลกระทบสิ่งแวดล้อม	มาตรการติดตาม ตรวจสอบผลกระทบ สิ่งแวดล้อม
4.3 สุขภาพ (ต่อ)	1. โรคระบบทางเดินหายใจ (ต่อ) ▪ โรคภูมิแพ้ ▪ โรคหอบหืด <u>สาเหตุจากการเกิดโรค</u> เกิดจากการหายใจเอาสารก่อภูมิแพ้ เช่น ฝุ่นละออง คาร์บอนหรือควันของรถยนต์ เป็นต้น ที่ฟุ้งกระจายอยู่ในอากาศเข้าสู่ระบบทางเดินหายใจ จนระบบเกิดปฏิกิริยาตอบสนองต่อสารภูมิแพ้ซึ่งเป็นสาเหตุของการเกิดโรคระบบทางเดินหายใจ นอกจากนี้สารก่อภูมิแพ้ยังกระตุ้นให้อาการของโรคกำเริบรุนแรงมากขึ้น	(8) ผู้รับเหมาก่อสร้างต้องจัดให้มีผ้าใบปิดคลุมกระบะรถที่ขนส่งวัสดุ ก่อสร้างให้มิดชิดตลอดเส้นทางขนส่ง เพื่อป้องกันการรบกวนของวัสดุที่บรรทุก (9) จำกัดความเร็วของยานพาหนะที่ใช้ขนส่งวัสดุเข้าสู่พื้นที่โครงการ โดยเฉพาะในเขตชุมชนและในพื้นที่ก่อสร้าง โดยให้มีความเร็วไม่เกิน 30 กิโลเมตร/ชั่วโมง (10) ห้ามไม่ให้เผาขยะหรือเศษวัสดุภายในพื้นที่ก่อสร้าง (11) หากการก่อสร้างโครงการส่งผลกระทบต่อคุณภาพอากาศต่อบ้านอยู่อาศัย หรือพื้นที่อ่อนไหว หรือหน่วยงานราชการ ที่อยู่บริเวณโดยรอบโครงการ ในกรณีที่ทั้ง 2 ฝ่ายหาข้อตกลงกันไม่ได้ให้ใช้ลักษณะใดภาคีเพื่อเจรจาหาข้อตกลงกัน ประกอบด้วย ผู้ได้รับผลกระทบ ผู้ก่อให้เกิดผลกระทบ (บริษัท มาย บีช กรุ๊ป จำกัด) และคนกลาง คือ หน่วยงานท้องถิ่น (เทศบาลตำบลวิชิต)	-

เดือน กุมภาพันธ์ 2559


 (นายอภิวิชญ์ ไพฑูรย์สุภธาดา) (นางสาวสุริตา แซ่เจีย)
 กรรมการผู้จัดการ
 บริษัท มาย บีช กรุ๊ป จำกัด

เดือน กุมภาพันธ์ 2559

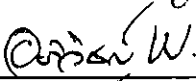

 (นางสาวจุฑารัตน์ บุญแก้ว)
 ผู้อำนวยการด้านสิ่งแวดล้อม
 บริษัท ภูเก็ต เอ็นไวรอนเม้นทอล เซอร์วิส จำกัด



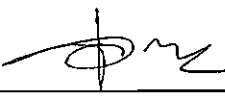
ตารางที่ 1 สรุปผลกระทบสิ่งแวดล้อม มาตรการป้องกันและแก้ไขผลกระทบสิ่งแวดล้อม และมาตรการติดตามตรวจสอบผลกระทบสิ่งแวดล้อม โครงการ มายบีช รีสอร์ท (ดัดแปลงและเปลี่ยนการใช้อาคาร) ของ บริษัท มาย บีช กรุ๊ป จำกัด ระยะก่อสร้าง (ต่อ)

องค์ประกอบทางสิ่งแวดล้อมและคุณค่าต่าง ๆ	ผลกระทบต่อสิ่งแวดล้อมที่สำคัญ	มาตรการป้องกันและแก้ไขผลกระทบสิ่งแวดล้อม	มาตรการติดตามตรวจสอบผลกระทบสิ่งแวดล้อม
4.3 สุขภาพ (ต่อ)	2. โรคที่แมลงสาบเป็นพาหะนำโรค เช่น ▪ โรคระบบทางเดินอาหาร ▪ โรคระบบลำไส้ ▪ โรคท้องเสีย ▪ โรคผิวหนัง ▪ โรคตับอักเสบ <u>สาเหตุจากการเกิดโรค</u> เกิดจากการสัมผัสหรือรับประทาน เชื้อแบคทีเรีย หนองพยาธิ เชื้อไวรัส เชื้อโปรโตซัว และเชื้อรา ที่ติดมากับแมลงสาบ เนื่องจากแมลงสาบชอบอยู่ตามขยะ ของเสีย	(1) ปิดฝาดังขยะให้แน่นอยู่เสมอ (2) เก็บอาหารสดและอาหารแห้งในภาชนะที่ปิดมิดชิด (3) ดูแลและรักษาความสะอาดบริเวณที่พักอย่างสม่ำเสมอ (4) จัดเจ้าหน้าที่รักษาความสะอาดห้องส้วมและห้องอาบน้ำ (5) ใช้สารเคมีที่มีความปลอดภัยฉีดพ่นภายในและบริเวณที่พักทุก 1 เดือน (6) กำจัดแมลงสาบ และแหล่งเพาะพันธุ์แมลงสาบ ก่อนและหลังรื้อถอนบ้านพักคนงาน ห้องน้ำ ห้องส้วม โดยวิธีดังต่อไปนี้ - ฉีดพ่นยากำจัดแมลงสาบบริเวณบ้านพักคนงาน ห้องน้ำ ห้องส้วม ก่อนและหลังการรื้อถอน เพื่อป้องกันแมลงสาบหนีออกสู่ภายนอกระหว่างรื้อถอน โดยฉีดพ่นภายในหลังเมื่อคนงานทั้งหมดย้ายออกไปหมดแล้ว - กำจัดขยะที่ตกค้างอยู่บริเวณบ้านพักคนงาน โดยให้เทศบาลตำบลวิชิตเข้ามาเก็บไปกำจัดให้ถูกต้องตามหลักสุขาภิบาลไม่ให้เหลือค้าง - สืบสิ่งปฏิกูลภายในถังบำบัดน้ำเสียสำเร็จรูป โดยเทศบาลตำบลวิชิตนำไปกำจัดให้ถูกต้องตามหลักสุขาภิบาล และฝังกลบถังบำบัดน้ำเสียสำเร็จรูปในทันที - ทำความสะอาดพื้นที่ภายในหลังการรื้อถอน และเมื่อฉีดพ่นยาแล้วเสร็จทันที	- ตรวจสอบการใช้สารเคมีที่มีความปลอดภัยฉีดพ่นภายในและบริเวณที่พักทุก 1 เดือน - ตรวจสอบความสะอาดของถังสำรองน้ำใช้บริเวณพื้นที่ก่อสร้างและบ้านพักคนงาน ทุก 3 เดือน ตลอดระยะเวลาก่อสร้าง - ตรวจสอบปริมาณตะกอนของส่วนเกราะหากปริมาณตะกอนเต็มให้ประสานรถสูบล้างปริมาณน้ำทิ้งทุกสัปดาห์ ตลอดระยะเวลาก่อสร้าง - ตรวจสอบความสะอาดของห้องส้วมบริเวณพื้นที่ก่อสร้างและบ้านพักคนงาน ทุกสัปดาห์ ตลอดระยะเวลาก่อสร้าง

เดือน กุมภาพันธ์ 2559


 (นายอภิวิทย์ ไพฑูรย์สุกษาด) (นางสาวสุริดา แซ่เจีย)
 กรรมการผู้จัดการ
 บริษัท มาย บีช กรุ๊ป จำกัด

เดือน กุมภาพันธ์ 2559


 (นางสาวจุฑารัตน์ นุญแก้ว)
 ผู้อำนวยการด้านสิ่งแวดล้อม
 บริษัท ภูเก็ต เอ็นไวรอนเม้นทอล เซอร์วิส จำกัด



ตารางที่ 1 สรุปผลกระทบสิ่งแวดล้อม มาตรการป้องกันและแก้ไขผลกระทบสิ่งแวดล้อม และมาตรการติดตามตรวจสอบผลกระทบสิ่งแวดล้อม โครงการ มายบีช รีสอร์ท (ดัดแปลงและเปลี่ยนการใช้อาคาร) ของ บริษัท มาย บีช กรุ๊ป จำกัด ระยะก่อสร้าง (ต่อ)

องค์ประกอบทางสิ่งแวดล้อมและคุณค่าต่าง ๆ	ผลกระทบต่อสิ่งแวดล้อมที่สำคัญ	มาตรการป้องกันและแก้ไขผลกระทบสิ่งแวดล้อม	มาตรการติดตามตรวจสอบผลกระทบสิ่งแวดล้อม
4.3 สุขภาพ (ต่อ)	3. โรคอุจจาระร่วง สาเหตุจากการเกิดโรค เกิดจากการรับประทานอาหารและน้ำที่เกิดการปนเปื้อนของเชื้อแบคทีเรีย <i>Shigella, Salmonella</i> เป็นต้น การปนเปื้อนเชื้อไวรัส ได้แก่ <i>rotavirus, Norwalk virus</i> และการติดเชื้อพยาธิ เช่น <i>Giardia lamblia, Entamoeba histolytica</i>	(1) ดัดป้ายรณรงค์ให้ล้างมือให้สะอาดก่อนรับประทานอาหาร และรับประทานอาหารที่ถูกสุขลักษณะ (2) จัดให้มีน้ำดื่มที่สะอาดไว้ให้คนงาน (3) กำจัดขยะมูลฝอย และสิ่งปฏิกูล บริเวณพื้นที่ก่อสร้างและบ้านพักคนงานอย่างสม่ำเสมอ (4) จัดให้มีห้องส้วมที่ถูกสุขลักษณะ (5) จัดเจ้าหน้าที่รักษาความสะอาดห้องส้วม และห้องอาบน้ำอย่างสม่ำเสมอ	-
	4. โรคที่ยุงเป็นพาหะนำโรค เช่น ▪ โรคไข้เลือดออก เกิดจากยุงลายที่เป็นพาหะนำโรคกัด ▪ โรคไข้มาลาเรีย เกิดจากยุงก้นปล่องที่เป็นพาหะนำโรคกัด ▪ โรคเท้าช้าง เกิดจากยุงลายเสือที่เป็นพาหะนำโรคกัด ▪ โรคไข้สมองอักเสบ เกิดจากยุงรำคาญที่เป็นพาหะนำโรคกัด	(1) ขวดน้ำ กระจก หรือภาชนะอื่นที่อาจจะมีน้ำ หากไม่ใช้ ให้คว่ำหรือใส่ถุง เพื่อไม่ให้มีน้ำขัง (2) ปิดปากภาชนะเก็บน้ำอย่างมิดชิด เพื่อไม่ให้ยุงเข้าไปวางไข่ (3) จัดให้มีการติดตั้งมุ้งลวด หรือให้คนงานนอนในมุ้ง (4) สำรวจและกำจัดแหล่งลูกน้ำยุงลายบริเวณที่พักเป็นประจำ (5) จัดให้มีเจ้าหน้าที่สาธารณสุขเข้ามาทำการฉีดพ่นยา ในกรณีที่มีโรคไข้เลือดออกระบาด หรือพบผู้ป่วยบริเวณที่พักอาศัย (6) เก็บทำลายเศษวัสดุต่าง ๆ เช่น ขวด โถ กระจก ฯลฯ หรือคลุมให้มิดชิดเพื่อไม่ให้รองรับน้ำได้ จะช่วยกำจัดแหล่งเพาะพันธุ์ยุงได้ดี	- ตรวจสอบสุขภาพคนงานก่อนเข้าการทำงาน ทุกครั้งที่มีการรับคนงาน - ตรวจสอบและทำลายแหล่งเพาะพันธุ์ลูกน้ำยุงลาย บริเวณพื้นที่ก่อสร้างและบ้านพักคนงาน ทุกเดือน ตลอดระยะเวลาก่อสร้าง - ตรวจสอบการใช้สารเคมีฉีดพ่นภายหลังรื้อถอนบ้านพักคนงาน หลังจากรื้อถอนบ้านพักคนงาน

เดือน กุมภาพันธ์ 2559

(นายอภิวิชญ์ ไพฑูรย์ศุภธาดา) (นางสาวสุธิดา แซ่เจีย)

กรรมการผู้จัดการ

บริษัท มาย บีช กรุ๊ป จำกัด

เดือน กุมภาพันธ์ 2559

(นางสาวจุฑารัตน์ บุญแก้ว)

ผู้อำนวยการด้านสิ่งแวดล้อม

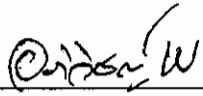
บริษัท ภูเก็ต เอ็นไวรอนเม้นทอล เซอร์วิส จำกัด

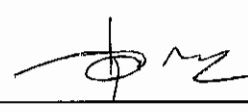


ตารางที่ 1 สรุปผลกระทบสิ่งแวดล้อม มาตรการป้องกันและแก้ไขผลกระทบสิ่งแวดล้อม และมาตรการติดตามตรวจสอบผลกระทบสิ่งแวดล้อม โครงการ มายบีช รีสอร์ท (ตัดแปลงและเปลี่ยนการใช้อาคาร) ของ บริษัท มาย บีช กรุ๊ป จำกัด ระยะก่อสร้าง (ต่อ)

องค์ประกอบทางสิ่งแวดล้อมและคุณค่าต่าง ๆ	ผลกระทบต่อสิ่งแวดล้อมที่สำคัญ	มาตรการป้องกันและแก้ไขผลกระทบสิ่งแวดล้อม	มาตรการติดตามตรวจสอบผลกระทบสิ่งแวดล้อม
4.3 สุขภาพ (ต่อ)	4. โรคที่ยังเป็นพาหะนำโรค เช่น ▪ โรคไข้เลือดออก เกิดจากยุงลายที่เป็นพาหะนำโรคกัด ▪ โรคไข้มาลาเรีย เกิดจากยุงก้นปล่องที่เป็นพาหะนำโรคกัด ▪ โรคเท้าช้าง เกิดจากยุงลายเสือที่เป็นพาหะนำโรคกัด ▪ โรคไข้สมองอักเสบ เกิดจากยุงรำคาญที่เป็นพาหะนำโรคกัด	(7) ขุดลอกตะกอนในส่วนของรางระบายน้ำ โดยรอบโครงการเพื่อป้องกันไม่ให้น้ำขัง และสามารถระบายน้ำออกได้ดีไม่ให้เกิดการอุดตัน (8) ตรวจสอบสุขภาพคนงานก่อนรับเข้าทำงาน (9) กำจัดยุงและแหล่งเพาะพันธุ์ยุง ก่อนและหลังรื้อถอนบ้านพักคนงาน ห้องน้ำ ห้องส้วม โดยวิธีดังต่อไปนี้ - ฉีดพ่นยาฆ่าแมลงทั้งก่อนและหลังรื้อถอน โดยฉีดพ่นภายหลังเมื่อคนงานทั้งหมดย้ายออกไปหมดแล้ว - ใส่ทรายอะเบทในภาชนะที่พบลูกน้ำ (10) ทำความสะอาดพื้นที่ภายหลังการรื้อถอน และเมื่อฉีดพ่นยาแล้วเสร็จทันที	-

My Beach
Group co., ltd.

เดือน กุมภาพันธ์ 2559  ศศิธร นิสัยใจ
(นายอภิวิชญ์ ไพฑูรย์สุภชาติ) (นางสาวสุริดา แซ่เจียว)
กรรมการผู้จัดการ
บริษัท มาย บีช กรุ๊ป จำกัด

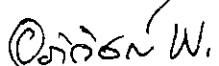
เดือน กุมภาพันธ์ 2559 
(นางสาวจุฑารัตน์ บุญแก้ว)
ผู้อำนวยการด้านสิ่งแวดล้อม
บริษัท ภูเก็ต เอ็นไวรอนเม้นทอล เซอร์วิส จำกัด



ตารางที่ 1 สรุปผลกระทบสิ่งแวดล้อม มาตรการป้องกันและแก้ไขผลกระทบสิ่งแวดล้อม และมาตรการติดตามตรวจสอบผลกระทบสิ่งแวดล้อม โครงการ มายบีช รีสอร์ท (ดัดแปลงและเปลี่ยนการใช้อาคาร) ของ บริษัท มาย บีช กรุ๊ป จำกัด ระยะก่อสร้าง (ต่อ)

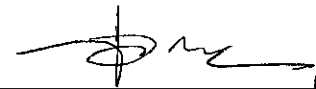
องค์ประกอบทางสิ่งแวดล้อมและคุณค่าต่าง ๆ	ผลกระทบต่อสิ่งแวดล้อมที่สำคัญ	มาตรการป้องกันและแก้ไขผลกระทบสิ่งแวดล้อม	มาตรการติดตามตรวจสอบผลกระทบสิ่งแวดล้อม
4.3 สุขภาพ (ต่อ)	5. โรคที่แมลงวันเป็นพาหะ เช่น ▪ อหิวาตกโรค ▪ สาเหตุจากการเกิดโรค เกิดจากการรับประทานอาหารและน้ำดื่มที่ไม่สะอาด มีแมลงวันค่อม โดยแมลงวันจะค่อมอุจจาระหรืออาเจียนของผู้ป่วย และนำเชื้อแพร่กระจายอยู่ในอาหารและน้ำดื่ม	(1) จัดให้มีห้องส้วมที่สะอาดและถูกหลักสุขาภิบาล (2) จัดให้มีน้ำดื่มและน้ำใช้ที่สะอาดให้คนงาน (3) รณรงค์ให้ล้างมือทุกครั้งก่อนรับประทานอาหาร (4) รณรงค์ให้รับประทานอาหารที่ปรุงเสร็จใหม่ ห้ามรับประทานอาหารที่มีแมลงวันค่อม (5) รณรงค์ให้เก็บภาชนะที่ใส่อาหารให้มิดชิด ไม่ให้แมลงวันไปค่อมได้ (6) ฉีดพ่นยากำจัดแมลงวันในบริเวณที่มีแมลงวันชุกชุม (7) ตรวจสอบสุขภาพคนงานก่อนรับเข้าทำงาน (8) กำจัดแมลงวัน และแหล่งเพาะพันธุ์ ก่อนและหลังรื้อถอนบ้านพักคนงาน ห้องน้ำ ห้องส้วม โดยวิธีดังต่อไปนี้ - ฉีดพ่นยาฆ่าแมลงทั้งก่อนและหลังรื้อถอน โดยฉีดพ่นภายหลังเมื่อคนงานทั้งหมดย้ายออกไปหมดแล้ว - กำจัดขยะที่ตกค้างอยู่บริเวณบ้านพักคนงาน โดยให้เทศบาลตำบลวิชิตเข้ามาเก็บไปกำจัดให้ถูกต้องตามหลักสุขาภิบาลไม่ให้เหลือค้าง - สืบสิ่งปฏิกูลภายในถังบำบัดน้ำเสียสำเร็จรูป โดยเทศบาลตำบลวิชิตนำไปกำจัดให้ถูกต้องตามหลักสุขาภิบาล และฝังกลบถังบำบัดน้ำเสียสำเร็จรูปในที่ - ทำความสะอาดพื้นที่ภายหลังการรื้อถอน และเมื่อฉีดพ่นยาแล้วเสร็จทันที	- ตรวจสอบสุขภาพคนงานก่อนเข้ารับการทำงาน ทุกครั้งที่มีการรับคนงาน - ตรวจสอบความสะอาดของถังสำรองน้ำใช้บริเวณพื้นที่ก่อสร้างและบ้านพักคนงาน ทุก 3 เดือน ตลอดระยะเวลาก่อสร้าง - ตรวจสอบปริมาณตะกอนของส่วนเกราะ หากปริมาณตะกอนเต็มให้ประสานรถสูบล้างสิ่งปฏิกูลมาสูบล้างทุกสัปดาห์ ตลอดระยะเวลาก่อสร้าง

เดือน กุมภาพันธ์ 2559

 **พิชิต วัชรวิชัย**
(นายอภิวิชญ์ โพธิ์สุภษธา) (นางสาวสุริตา แซ่เจีย)

กรรมการผู้จัดการ
บริษัท มาย บีช กรุ๊ป จำกัด

เดือน กุมภาพันธ์ 2559


(นางสาวจุฑารัตน์ บุญแก้ว)

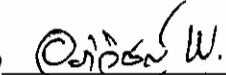
ผู้อำนวยการด้านสิ่งแวดล้อม
บริษัท ภูเก็ต เอ็นไวรอนเม้นทอล เซอร์วิส จำกัด



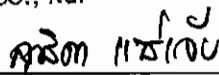
ตารางที่ 1 สรุปผลกระทบสิ่งแวดล้อม มาตรการป้องกันและแก้ไขผลกระทบสิ่งแวดล้อม และมาตรการติดตามตรวจสอบผลกระทบสิ่งแวดล้อม โครงการ มายบิซ วิสอร์ท (ดัดแปลงและเปลี่ยนการใช้อาคาร) ของ บริษัท มาย บิซ กรุ๊ป จำกัด ระยะก่อสร้าง (ต่อ)

องค์ประกอบทางสิ่งแวดล้อมและคุณค่าต่าง ๆ	ผลกระทบต่อสิ่งแวดล้อมที่สำคัญ	มาตรการป้องกันและแก้ไขผลกระทบสิ่งแวดล้อม	มาตรการติดตามตรวจสอบผลกระทบสิ่งแวดล้อม
4.3 สุขภาพ (ต่อ)	6. โรคที่คนเป็นพาหะ เช่น - โรคไวรัสตับอักเสบ บี, ซี - สาเหตุจากการเกิดโรค - เกิดจากการมีเพศสัมพันธ์ร่วมกับผู้ติดเชื้อไวรัสตับอักเสบ บี, ซี - เกิดจากสัมผัสกับเลือดผู้ป่วย เช่น ถูกเข็มที่ใช้เจาะเลือด หรือฉีดยาผู้ป่วยที่มีเชื้อไวรัสอยู่ตำหรือแทงโดยอุบัติเหตุที่มือ หรือผิวหนังถลอกแล้วไปสัมผัสกับเลือดของผู้ป่วย - ประชากรอาศัยอยู่หนาแน่น	(1) พิจารณารับคนงานในท้องถิ่นเป็นอันดับแรก กรณีรับคนงานต่างด้าวเข้าทำงาน ต้องรับคนงานต่างด้าวที่มีใบอนุญาตเข้าทำงานอย่างถูกต้องตามกฎหมาย (2) ตรวจสอบสุขภาพคนงานก่อนเข้ารับทำงาน (3) ประชาสัมพันธ์ให้ใช้ถุงยางอนามัยที่ต้องทุกครั้งที่มีเพศสัมพันธ์ (4) ประชาสัมพันธ์ให้ไม่ใช้ของมีคมร่วมกับคนอื่น (5) จัดระบบสาธารณสุขโรคและสาธารณสุขการให้แก คนงานก่อสร้างอย่างถูกสุขลักษณะ เช่น - บ้านพักคนงานโครงการจะสร้างให้มีมาตรฐานตามที่กฎหมายกำหนด มีการระบายอากาศที่ดีไม่อับทึบ อีกทั้งยังจัดให้คนงานพักอาศัยภายในห้องพักตามจำนวนคนต่อห้องที่เหมาะสม และไม่แออัดจนเกินไป - จัดห้องสุขาที่ถูกสุขลักษณะ ไม่น้อยกว่า 1 ห้อง ต่อคนงาน 20 คน - จัดให้มีน้ำเพื่อการอุปโภคบริโภค ที่สะอาดแก่คนงานก่อสร้าง อย่างเพียงพอ - จัดให้มีการบำบัดน้ำเสียจากห้องส้วมและน้ำใช้ในพื้นที่ก่อสร้าง - จัดให้มีการรองรับขยะมูลฝอยที่มีขนาดที่เหมาะสม และจำนวนเพียงพอเพื่อรองรับขยะมูลฝอยจากคนงาน และควบคุมให้คนงานทิ้งขยะมูลฝอยในภาชนะรองรับที่จัดเตรียมไว้อย่างเคร่งครัด พร้อมรวบรวมนำไปกำจัดให้ถูกต้องตามหลักสุขาภิบาล ไม่ให้มีขยะเหลือตกค้าง	- ให้ตรวจสอบสุขภาพคนงานก่อนรับเข้าทำงาน ทุกครั้งที่มีการรับคนงาน - ตรวจสอบการใช้สารเคมีที่ปลอดภัยฉีดพ่นภายหลังรื้อถอนบ้านพักคนงาน - ตรวจสอบความสะอาดของถังสำรองน้ำใช้บริเวณพื้นที่ก่อสร้างและบ้านพักคนงาน ทุก 3 เดือน ตลอดระยะเวลาก่อสร้าง - ตรวจสอบปริมาณตะกอนของส่วนเกราะหากปริมาณตะกอนเต็มให้ประสานรถสูบล้างปริมาณมาสูบล้างทุกสัปดาห์ ตลอดระยะเวลาก่อสร้าง - ตรวจสอบความสะอาดของห้องส้วมบริเวณพื้นที่ก่อสร้างและบ้านพักคนงานทุกสัปดาห์ ตลอดระยะเวลาก่อสร้าง

เดือน กุมภาพันธ์ 2559



sup co., ltd.

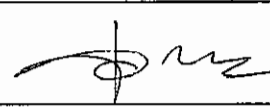


(นายอภิวิชญ์ ไพฑูรย์สุภชาติ) (นางสาวสุธิดา ชัยเจีย)

กรรมการผู้จัดการ

บริษัท มาย บิซ กรุ๊ป จำกัด

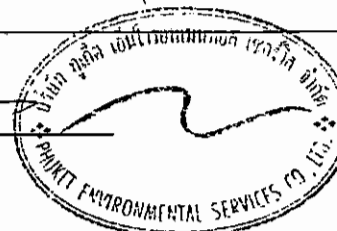
เดือน กุมภาพันธ์ 2559



(นางสาวจุฑารัตน์ บุญแก้ว)

ผู้อำนวยการด้านสิ่งแวดล้อม

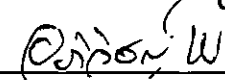
บริษัท ภูเก็ต เอ็นไวรอนเม้นทอล เซอร์วิส จำกัด



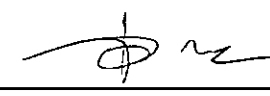
ตารางที่ 1 สรุปผลกระทบสิ่งแวดล้อม มาตรการป้องกันและแก้ไขผลกระทบสิ่งแวดล้อม และมาตรการติดตามตรวจสอบผลกระทบสิ่งแวดล้อม โครงการ มายบีช รีสอร์ท (ดัดแปลงและเปลี่ยนการใช้อาคาร) ของ บริษัท มาย บีช กรุ๊ป จำกัด ระยะก่อสร้าง (ต่อ)

องค์ประกอบทางสิ่งแวดล้อมและคุณค่าต่าง ๆ	ผลกระทบต่อสิ่งแวดล้อมที่สำคัญ	มาตรการป้องกันและแก้ไขผลกระทบสิ่งแวดล้อม	มาตรการติดตามตรวจสอบผลกระทบสิ่งแวดล้อม
4.3 สุขภาพ (ต่อ)	7. โรควัณโรค <u>สาเหตุจากการเกิดโรค</u> - เกิดจากได้รับเชื้อแบคทีเรีย Mycobacterium tuberculosis ที่อาศัยอยู่ในปอดของผู้ป่วย โดยเชื้อจะออกมากับการไอ จาม ทำให้เชื้อกระจายในอากาศ นอกจากนี้เสมหะของผู้ที่มีเชื้อวัณโรค ลงสู่พื้นที่ไม่มีการทำความสะอาด เชื้อก็สามารถอยู่ในเสมหะที่แห้งได้นาน - เชื้อจะกระจายอยู่ในอากาศและเข้าสู่ร่างกายทางระบบทางเดินหายใจ จนก่อให้เกิดโรค - ประชาชนอาศัยอยู่หนาแน่น - เกิดจากระบบระบายอากาศบริเวณที่พักอาศัยไม่ดี มีความชื้น ไม่มีแสงแดดส่องถึง	(1) พิจารณารับคนงานในท้องถิ่นเป็นอันดับแรก กรณีรับคนงานต่างด้าวเข้าทำงาน ต้องรับคนงานต่างด้าวที่มีใบอนุญาตเข้าทำงานอย่างถูกต้องตามกฎหมาย (2) ตรวจสอบสุขภาพคนงานก่อนเข้ารับทำงาน (3) จัดระบบสาธารณสุขโรคและสาธารณสุขการให้แก่ คนงานก่อสร้างอย่างถูกสุขลักษณะ เช่น - บ้านพักคนงานทางโครงการจะสร้างให้มีมาตรฐานตามที่กฎหมายกำหนด มีการระบายอากาศที่ดีไม่อับชื้น อีกทั้งยังจัดให้คนงานพักอาศัยภายในห้องพักตามจำนวนคนต่อห้องที่เหมาะสม และไม่แออัดจนเกินไป - จัดห้องสุขาที่ถูกสุขลักษณะ ไม่น้อยกว่า 1 ห้อง ต่อคนงาน 20 คน - จัดให้มีน้ำเพื่อการอุปโภคบริโภค ที่สะอาดแก่คนงานก่อสร้างอย่างเพียงพอ - จัดให้มีการบำบัดน้ำเสียจากห้องส้วมและน้ำใช้ในพื้นที่ก่อสร้าง - จัดให้มีการรองรับขยะมูลฝอยที่มีขนาดที่เหมาะสม และจำนวนเพียงพอเพื่อรองรับขยะมูลฝอยจากคนงาน และควบคุมให้คนงานทิ้งขยะมูลฝอยในภาชนะรองรับที่จัดเตรียมไว้อย่างเคร่งครัด พร้อมรวบรวมนำไปกำจัดให้ถูกต้องตามหลักสุขาภิบาล ไม่ให้มีขยะเหลือตกค้าง	- ให้ตรวจสอบสุขภาพคนงานก่อนรับเข้าทำงาน ทุกครั้งที่มีการรับคนงาน - ตรวจสอบความสะอาดของถังสำรองน้ำใช้ บริเวณพื้นที่ก่อสร้างและบ้านพักคนงาน ทุก 3 เดือน ตลอดระยะเวลาก่อสร้าง - ตรวจสอบปริมาณตะกอนของส่วนเกราะ หากปริมาณตะกอนเต็มให้ประสานรถสูบล้างปริมาณมาสูบล้าง ทุกสัปดาห์ ตลอดระยะเวลาก่อสร้าง - ตรวจสอบความสะอาดของห้องส้วม บริเวณพื้นที่ก่อสร้างและบ้านพักคนงาน ทุกสัปดาห์ ตลอดระยะเวลาก่อสร้าง

เดือน กุมภาพันธ์ 2559


 (นายอภิวิชญ์ ไพฑูรย์สุภธาดา) (นางสาวสุธิดา แซ่เจีย)
 กรรมการผู้จัดการ
 บริษัท มาย บีช กรุ๊ป จำกัด

เดือน กุมภาพันธ์ 2559


 (นางสาวจุฑารัตน์ บุญแก้ว)
 ผู้อำนวยการด้านสิ่งแวดล้อม
 บริษัท ภูเก็ต เอ็นไวรอนเม้นทอล เซอร์วิส จำกัด



ตารางที่ 1.สรุปผลกระทบสิ่งแวดล้อม มาตรการป้องกันและแก้ไขผลกระทบสิ่งแวดล้อม และมาตรการติดตามตรวจสอบผลกระทบสิ่งแวดล้อม โครงการ มายบีช รีสอร์ท (ดัดแปลงและเปลี่ยนการใช้อาคาร) ของ บริษัท มาย บีช กรุ๊ป จำกัด ระยะก่อสร้าง (ต่อ)

องค์ประกอบทางสิ่งแวดล้อม และคุณค่าต่าง ๆ	ผลกระทบต่อสิ่งแวดล้อมที่สำคัญ	มาตรการป้องกันและแก้ไขผลกระทบสิ่งแวดล้อม	มาตรการติดตามตรวจสอบ ผลกระทบสิ่งแวดล้อม
4.3 สุขภาพ (ต่อ)	8. โรคไข้หวัดนก <u>สาเหตุจากการเกิดโรค</u> - เกิดจากการสัมผัส น้ำมูก น้ำลาย หรือมูลของสัตว์ปีกที่ป่วยหรือ ตายด้วยโรคไข้หวัดนก - ประชาชนอาศัยอยู่หนาแน่น - เกิดจากระบบระบายอากาศ บริเวณที่พักอาศัยไม่ดี มีความชื้น ไม่ มีแสงแดดส่องถึง	(1) พิจารณารับคนงานในท้องถิ่นเป็นอันดับแรก กรณีรับคนงานต่างดาวเข้าทำงาน ต้องรับคนงานต่างดาวที่มีใบอนุญาตเข้าทำงานอย่างถูกต้องตามกฎหมาย (2) ตรวจสอบสุขภาพคนงานก่อนเข้ารับทำงาน (3) ห้ามนำสัตว์ปีกเข้ามาเลี้ยงในบริเวณบ้านพักคนงานและพื้นที่ก่อสร้าง (4) รณรงค์ให้ล้างมือด้วยสบู่และน้ำทุกครั้งที่มีการสัมผัสสัตว์ปีก (5) ในช่วงที่มีการระบาดของโรค รณรงค์ให้ไม่ควรใช้มือเปล่าในการสัมผัสสัตว์ปีก ที่ป่วยหรือตาย แต่ต้องทำการสวมใส่ถุงมือ สวมผ้าปิดปาก จมูก และล้างมือ ด้วยสบู่และน้ำทุกครั้ง (6) จัดระบบสาธารณสุขปโภคและสาธารณสุขการให้แก่ คนงานก่อสร้างอย่างถูก สุขลักษณะ เช่น - บ้านพักคนงาน โครงการจะสร้างให้มีมาตรฐานตามที่กฎหมายกำหนด มี การระบายอากาศที่ดีไม่อับทึบ อีกทั้งยังจัดให้คนงานพักอาศัยภายใน ห้องพักตามจำนวนคนต่อห้องที่เหมาะสม และไม่แออัดจนเกินไป - จัดห้องสุขาที่ถูกสุขลักษณะ ไม่น้อยกว่า 1 ห้อง ต่อคนงาน 20 คน - จัดให้มีน้ำเพื่อการอุปโภคบริโภค ที่สะอาดแก่คนงานก่อสร้าง อย่าง เพียงพอ - จัดให้มีการบำบัดน้ำเสียจากห้องส้วมและน้ำใช้ในพื้นที่ก่อสร้าง - จัดให้มีการรองรับขยะมูลฝอยที่มีขนาดที่เหมาะสม และจำนวนเพียงพอ เพื่อรองรับขยะมูลฝอยจากคนงาน และควบคุมให้คนงานทิ้งขยะมูลฝอยใน ภาชนะรองรับที่จัดเตรียมไว้อย่างเคร่งครัด พร้อมรวบรวมนำไปกำจัดให้ ถูกต้องตามหลักสุขาภิบาล ไม่ให้มีขยะเหลือตกค้าง	- ตรวจสอบสุขภาพคนงานก่อนรับเข้า ทำงาน ทุกครั้งที่มีการรับคนงาน - ตรวจสอบความสะอาดของถัง สำรองน้ำใช้บริเวณพื้นที่ก่อสร้าง และบ้านพักคนงาน ทุก 3 เดือน ตลอดระยะเวลาก่อสร้าง - ตรวจสอบปริมาณตะกอนของส่วน เกราะ หากปริมาณตะกอนเต็มให้ ประสานรถสูบล้างปฏิบัติตาม กำจัด ทุกสัปดาห์ ตลอดระยะเวลา ก่อสร้าง - ตรวจสอบความสะอาดของห้อง ส้วมบริเวณพื้นที่ก่อสร้างและ บ้านพักคนงาน ทุกสัปดาห์ ตลอด ระยะเวลาก่อสร้าง

เดือน กุมภาพันธ์ 2559

(นายอภิวิชญ์ ไพฑูรย์สุภชาติ) (นางสาวสุธิดา แซ่เจียว)

กรรมการผู้จัดการ

บริษัท มาย บีช กรุ๊ป จำกัด

เดือน กุมภาพันธ์ 2559

(นางสาวจุฑารัตน์ บุญแก้ว)

ผู้อำนวยการด้านสิ่งแวดล้อม

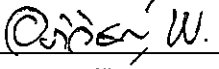
บริษัท ภูเก็ต เอ็นไวรอนเมนทอล เซอร์วิส จำกัด



ตารางที่ 1 สรุปผลกระทบสิ่งแวดล้อม มาตรการป้องกันและแก้ไขผลกระทบสิ่งแวดล้อม และมาตรการติดตามตรวจสอบผลกระทบสิ่งแวดล้อม โครงการ มายบีช รีสอร์ท (ดัดแปลง และเปลี่ยนการใช้อาคาร) ของ บริษัท มาย บีช กรุ๊ป จำกัด ระยะก่อสร้าง (ต่อ)

องค์ประกอบทางสิ่งแวดล้อม และคุณค่าต่าง ๆ	ผลกระทบต่อสิ่งแวดล้อมที่สำคัญ	มาตรการป้องกันและแก้ไขผลกระทบสิ่งแวดล้อม	มาตรการติดตามตรวจสอบผลกระทบสิ่งแวดล้อม
4.3 สุขภาพ (ต่อ)	9. โรคเอดส์ <u>สาเหตุจากการเกิดโรค</u> <u>การร่วมเพศ</u> โดยไม่ใช้ถุงยางอนามัย ไม่ว่าชายกับชาย ชายกับหญิง หรือหญิงกับหญิง ทั้งช่องทางธรรมชาติหรือไม่ธรรมชาติ และปัจจัยที่ทำให้มีโอกาสติดเชื้อมากขึ้น ได้แก่ การมีแผลเปิด <u>การรับเชื้อทางเลือด</u> - ใช้เข็มหรือกระบอกฉีดยาร่วมกับผู้ติดเชื้อเอดส์ มักพบในกลุ่มผู้ฉีดยาเสพติด และหากคนกลุ่มนี้ติดเชื้อ ก็สามารถถ่ายทอดเชื้อเอดส์ ทางเพศสัมพันธ์ได้อีกทางหนึ่ง - รับเลือดในขณะผ่าตัด หรือเพื่อรักษาโรคเลือดบางชนิด <u>ทารก</u> ติดเชื้อจากแม่ที่ติดเชื้อเอดส์ การแพร่เชื้อจากแม่สู่ลูก ผู้หญิงที่ติดเชื้อเอดส์ หากตั้งครรภ์ และไม่ได้รับการดูแลอย่างดี เชื้อเอช ไอ วี จะแพร่ไปยังลูกได้ ในอัตราร้อยละ 30 จากกรณีเกิดจากแม่ติดเชื้อ จึงมีโอกาสที่จะรับเชื้อเอช ไอ วี จากแม่ได้	(1) พิจารณารับคนงานในท้องถิ่นเป็นอันดับแรก กรณีรับคนงานต่างด้าวเข้าทำงาน ต้องรับคนงานต่างด้าวที่มีใบอนุญาตเข้าทำงานอย่างถูกต้องตามกฎหมาย (2) ตรวจสอบสุขภาพคนงานก่อนเข้ารับทำงาน (3) ประชาสัมพันธ์ให้ใช้ถุงยางอนามัยที่ถูกต้องทุกครั้งที่มีเพศสัมพันธ์ (4) ประชาสัมพันธ์ให้ไม่ใช้ของมีคมร่วมกับคนอื่น (5) จัดระบบสาธารณสุขโรคและสาธารณสุขการให้แก่ คนงานก่อสร้างอย่างถูกสุขลักษณะ เช่น - บ้านพักคนงานโครงการจะสร้างให้มีมาตรฐานตามที่กฎหมายกำหนด มีการระบายอากาศที่ดีไม่อับทึบ อีกทั้งยังจัดให้คนงานพักอาศัยภายในห้องพักตามจำนวนคนต่อห้องที่เหมาะสม และไม่แออัดจนเกินไป - จัดห้องสุขาที่ถูกสุขลักษณะ ไม่น้อยกว่า 1 ห้อง ต่อคนงาน 20 คน - จัดให้มีน้ำเพื่อการอุปโภคบริโภค ที่สะอาดแก่คนงานก่อสร้าง อย่างเพียงพอ - จัดให้มีการบำบัดน้ำเสียจากห้องส้วมและน้ำใช้ในพื้นที่ก่อสร้าง - จัดให้มีการรองรับขยะมูลฝอยที่มีขนาดที่เหมาะสม และจำนวนเพียงพอเพื่อรองรับขยะมูลฝอยจากคนงาน และควบคุมให้คนงานทิ้งขยะมูลฝอยในภาชนะรองรับที่จัดเตรียมไว้อย่างเคร่งครัด พร้อมรวบรวมนำไปกำจัดให้ถูกต้องตามหลักสุขาภิบาล ไม่ให้มีขยะเหลือตกค้าง	- ตรวจสอบสุขภาพคนงานก่อนรับเข้าทำงาน ทุกครั้งที่มีการรับคนงาน

เดือน กุมภาพันธ์ 2559


 (นายอภิวิชญ์ ไพฑูรย์สุภษฐา) (นางสาวสุธิดา แซ่เจียว)

กรรมการผู้จัดการ

บริษัท มาย บีช กรุ๊ป จำกัด

เดือน กุมภาพันธ์ 2559

(นางสาวจุฑารัตน์ บุญแก้ว)

ผู้อำนวยการด้านสิ่งแวดล้อม

บริษัท ภูเก็ต เอ็นไวรอนเม้นทอล เซอร์วิส จำกัด



ตารางที่ 1 สรุปผลกระทบสิ่งแวดล้อม มาตรการป้องกันและแก้ไขผลกระทบสิ่งแวดล้อม และมาตรการติดตามตรวจสอบผลกระทบสิ่งแวดล้อม โครงการ มายบีช รีสอร์ท (ตัดแปลงและเปลี่ยนการใช้อาคาร) ของ บริษัท มาย บีช กรุ๊ป จำกัด ระยะก่อสร้าง (ต่อ)

องค์ประกอบทางสิ่งแวดล้อมและคุณค่าต่าง ๆ	ผลกระทบต่อสิ่งแวดล้อมที่สำคัญ	มาตรการป้องกันและแก้ไขผลกระทบสิ่งแวดล้อม	มาตรการติดตามตรวจสอบผลกระทบสิ่งแวดล้อม
4.3 สุขภาพ (ต่อ)	10. โรคเครียด ซึ่งนำไปสู่โรค - โรคนอนไม่หลับ - โรคแผลในกระเพาะอาหาร โรคประสาท <u>สาเหตุจากการเกิดโรค</u> - เกิดจากความวิตกกังวลด้านความปลอดภัยในชีวิตและทรัพย์สิน - ผลกระทบที่เกิดจากกิจกรรมการก่อสร้าง เช่น ฝุ่นละออง เสียงดัง แรงสั่นสะเทือน และกลิ่นจากขยะหรือน้ำเสีย เป็นต้น	(1) จัดหาที่พักอาศัยที่แข็งแรง ปลอดภัย และสะอาดให้คนงาน (2) แบ่งเวลาการทำงานและการพักผ่อนให้มีความเหมาะสม (3) วางมาตรการกับดูแลและควบคุมคนงานรบกวนหรือบุกรุกพื้นที่นอกโครงการ เช่น - ดูแลควบคุมคนงานอย่างเข้มงวด เพื่อป้องกันปัญหาการลักขโมยกับทำร้ายร่างกาย และการทะเลาะวิวาทระหว่างคนงานด้วยกันเองหรือระหว่างคนงานกับคนในชุมชนใกล้เคียง - กำหนดเวลาเข้า-ออก บ้านพักคนงานไว้ไม่เกิน 22.00 น. และต้องมีการเซ็นชื่อเข้า-ออกบ้านพัก - บริษัทฯ จะไม่อนุญาตให้คนงานพักอาศัยที่บริเวณพื้นที่ก่อสร้าง - มีผู้จัดการแคมป์ดูแลรับผิดชอบโดยตรง ตรวจสอบผู้พักอาศัยอย่างน้อยสัปดาห์ละครั้ง - ห้ามเล่นการพนัน ดื่มสุรา พกอาวุธผิดกฎหมายและมียาเสพติดในบริเวณบ้านพักคนงาน - จัดตั้งอุปกรณ์รักษาความปลอดภัย - หากคนงานฝ่าฝืนกฎระเบียบหรือทำผิดกฎหมาย บริษัทผู้รับเหมาจะต้องลงโทษตามกฎหมายอย่างเคร่งครัด	-

เดือน กุมภาพันธ์ 2559

(นายอภิวิชญ์ ไพฑูรย์สุภษาดดา) (นางสาวสุริดา แซ่เจีย)

กรรมการผู้จัดการ

บริษัท มาย บีช กรุ๊ป จำกัด

เดือน กุมภาพันธ์ 2559

(นางสาวจุฑารัตน์ บุญแก้ว)

ผู้อำนวยการด้านสิ่งแวดล้อม

บริษัท ภูเก็ต เอ็นไวรอนเม้นทอล เซอร์วิส จำกัด



ตารางที่ 1 สรุปผลกระทบสิ่งแวดล้อม มาตรการป้องกันและแก้ไขผลกระทบสิ่งแวดล้อม และมาตรการติดตามตรวจสอบผลกระทบสิ่งแวดล้อม โครงการ มายบีช รีสอร์ท (ดัดแปลงและเปลี่ยนการใช้อาคาร) ของ บริษัท มาย บีช กรุ๊ป จำกัด ระยะก่อสร้าง (ต่อ)

องค์ประกอบทางสิ่งแวดล้อม และคุณค่าต่าง ๆ	ผลกระทบต่อสิ่งแวดล้อมที่สำคัญ	มาตรการป้องกันและแก้ไขผลกระทบสิ่งแวดล้อม	มาตรการติดตามตรวจสอบผลกระทบสิ่งแวดล้อม
4.3 สุขภาพ (ต่อ)	11. อุบัติเหตุ <u>สาเหตุจากการเกิดโรค</u> - การเกิดอหิวาต์ - เครื่องมือหรือเครื่องจักรในการก่อสร้างชำรุดเสียหาย - การปฏิบัติงานโดยความประมาท ขาดความระมัดระวัง	(1) ติดตั้งถังดับเพลิงให้เพียงพอในพื้นที่ก่อสร้าง และติดตั้งถังดับเพลิงในพื้นที่เสี่ยง (2) ให้คำแนะนำกับเจ้าหน้าที่ทุกคนถึงวิธีการใช้ถังดับเพลิงอย่างถูกต้อง (3) เคลื่อนย้ายวัสดุที่เป็นเชื้อเพลิงออกจากพื้นที่ที่มีการเชื่อม (4) เก็บวัสดุไวไฟไว้เป็นสัดส่วน พร้อมติดป้ายแจ้งเตือนให้ชัดเจน (5) ห้ามไม่ให้สูบบุหรี่ในพื้นที่ก่อสร้าง เว้นแต่ในบริเวณที่จัดเตรียมไว้ให้ พร้อมทั้งให้มีป้าย (6) เครื่องมือหรือเครื่องจักรต้องได้รับการดูแลรักษาให้อยู่ในสภาพที่ใช้ทำงานได้ (7) เครื่องมือหรือเครื่องจักรที่ชำรุดเสียหายห้ามใช้งาน (8) ตรวจสอบสภาพเครื่องจักรก่อนการใช้งานทุกครั้ง (9) จัดให้มีเจ้าหน้าที่รับผิดชอบในเรื่องการดูแลความปลอดภัยในการก่อสร้าง (10) ติดตั้งแนวรั้วหรือทำการปิดกั้นพื้นที่อันตราย (11) ติดเครื่องหมายแจ้งเตือน "พื้นที่อันตราย" (12) ห้ามพนักงาน หรือบุคคลที่ไม่เกี่ยวข้องเข้าพื้นที่อันตราย (13) จัดหาอุปกรณ์ป้องกันความปลอดภัยส่วนบุคคล เช่น หมวกนิรภัย รองเท้าบูท แวนดา	-

My Beach
Group Co., Ltd.

เดือน กุมภาพันธ์ 2559 อภิรักษ์ W. สนิท นิลโนน

(นายอภิรักษ์ W. สนิท นิลโนน)

กรรมการผู้จัดการ

บริษัท มาย บีช กรุ๊ป จำกัด

เดือน กุมภาพันธ์ 2559 [Signature]

(นางสาวจุฑารัตน์ บุญแก้ว)

ผู้อำนวยการด้านสิ่งแวดล้อม

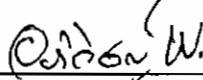
บริษัท ภูเก็ต เอ็นไวรอนเม้นทอล เซอร์วิส จำกัด

PHUKIT ENVIRONMENTAL SERVICES CO., LTD.

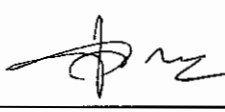
ตารางที่ 1 สรุปผลกระทบสิ่งแวดล้อม มาตรการป้องกันและแก้ไขผลกระทบสิ่งแวดล้อม และมาตรการติดตามตรวจสอบผลกระทบสิ่งแวดล้อม โครงการ มายบีช รีสอร์ท (ดัดแปลงและเปลี่ยนการใช้อาคาร) ของ บริษัท มาย บีช กรุ๊ป จำกัด ระยะก่อสร้าง (ต่อ)

องค์ประกอบทางสิ่งแวดล้อมและคุณค่าต่าง ๆ	ผลกระทบต่อสิ่งแวดล้อมที่สำคัญ	มาตรการป้องกันและแก้ไขผลกระทบสิ่งแวดล้อม	มาตรการติดตามตรวจสอบผลกระทบสิ่งแวดล้อม
4.4 ทัศนียภาพ	ปัจจุบันพื้นที่โครงการ มายบีช รีสอร์ท (ดัดแปลงและเปลี่ยนการใช้อาคาร) เป็นพื้นที่ลาดเชิงเขา มีต้นไม้และวัชพืชขึ้นปกคลุม แต่เมื่อมีการก่อสร้างอาคารสูงขึ้นเดี่ยว จำนวน 1 อาคาร อาคารสูง 2 ชั้น จำนวน 15 อาคาร และอาคารสูง 3 ชั้น จำนวน 5 อาคาร ซึ่งมีความจำเป็นต้องใช้อุปกรณ์และสิ่งอำนวยความสะดวกขณะก่อสร้าง เช่น ดาข่ายกันฝุ่น นั้งร้าน ฯลฯ ซึ่งจะมีผลกระทบทางด้านสุนทรียภาพต่อผู้ที่พบเห็นและอยู่อาศัยที่อยู่ในระยะใกล้หรือระยะประชิดกับโครงการในระดับสูง กิจกรรมการก่อสร้างใช้ระยะเวลาประมาณ 15 เดือน เพื่อเป็นการลดผลกระทบโครงการกำหนดให้ผู้รับเหมาก่อสร้างทำการปิดล้อมบริเวณโดยรอบพื้นที่ก่อสร้างโดยจัดให้มีรั้วที่บรอบแนวเขตที่ดินด้านทิศเหนือและทิศตะวันออก สูงประมาณ 6 เมตร สำหรับด้านทิศใต้ และทิศตะวันตก จัดให้มีรั้วที่บรอบแนวเขตที่ดินด้านทิศใต้ และทิศตะวันออก สูงประมาณ 2.40 เมตร และปิดล้อมตัวอาคารลดความสูงด้วยดาข่ายหรือผ้าใบ เพื่อให้เกิดความเป็นระเบียบ และช่วยลดผลกระทบต่อการรับรู้ของผู้อยู่อาศัย ผู้ที่พบเห็น และผู้ที่สัญจรผ่านพื้นที่โครงการในระยะใกล้ หรือระยะประชิดกับโครงการ รวมทั้งใช้วัสดุและสีของวัสดุและอุปกรณ์ที่ใช้ในขณะก่อสร้าง เช่น ดาข่ายกันฝุ่น นั้งร้าน ที่เป็นสีโทนอ่อนและมีความกลมกลืนกับสีของอาคารข้างเคียง รวมทั้งสภาพแวดล้อมบริเวณโดยรอบของโครงการ เช่น สีขาว สีเทา สีเขียว เป็นต้น ดังนั้น ผลกระทบที่มีของโครงการต่ออาคารบริเวณพื้นที่โดยรอบจึงอยู่ในระดับต่ำ	(1) จัดให้มีรั้วที่บรอบแนวเขตที่ดินด้านทิศเหนือและทิศตะวันออก สูงประมาณ 6 เมตร สำหรับด้านทิศใต้ ทิศตะวันตก จัดให้มีรั้วที่บรอบแนวเขตที่ดินด้านทิศใต้ ทิศตะวันออก สูงประมาณ 2.40 เมตร เกินระดับสายดาข่ายของบุคคลทั่วไปโดยรอบโครงการ (2) ปิดล้อมตัวอาคารลดความสูงด้วยดาข่ายหรือผ้าใบ (3) กำหนดให้มีการก่อสร้างในเขตพื้นที่โครงการเท่านั้น (4) เมื่อก่อสร้างแล้วเสร็จต้องขนย้ายวัสดุอุปกรณ์ออกจากพื้นที่โครงการ พร้อมทั้งปรับสภาพพื้นที่โครงการให้ดูสะอาดเรียบร้อย	- ตรวจสอบการชำรุดของวัสดุที่ใช้ปิดกันพื้นที่ก่อสร้าง ทุกเดือน ตลอดระยะเวลาก่อสร้าง

เดือน กุมภาพันธ์ 2559


 (นายอภิวิชญ์ ไพฑูรย์สุทธาดา) (นางสาวสุจิตา แซ่เจียว)
 กรรมการผู้จัดการ
 บริษัท มาย บีช กรุ๊ป จำกัด

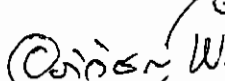
เดือน กุมภาพันธ์ 2559

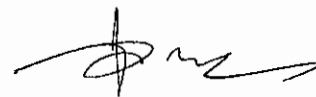

 (นางสาวจุฑารัตน์ บุญแก้ว)
 ผู้อำนวยการด้านสิ่งแวดล้อม
 บริษัท ภูเก็ต เอ็นไวรอนเม้นทอล เซอร์วิส จำกัด



ตารางที่ 2 สรุปผลกระทบสิ่งแวดล้อม มาตรการป้องกันและแก้ไขผลกระทบสิ่งแวดล้อม และมาตรการติดตามตรวจสอบผลกระทบสิ่งแวดล้อม โครงการ มายบีช รีสอร์ท (ดัดแปลงและเปลี่ยนการใช้อาคาร) ของ บริษัท มาย บีช กรุ๊ป จำกัด ระยะดำเนินการ

องค์ประกอบทางสิ่งแวดล้อม และคุณค่าต่าง ๆ	ผลกระทบต่อสิ่งแวดล้อมที่สำคัญ	มาตรการป้องกันและแก้ไขผลกระทบสิ่งแวดล้อม	มาตรการติดตามตรวจสอบ ผลกระทบสิ่งแวดล้อม
1. ทรัพยากรกายภาพ 1.1 สภาพภูมิประเทศ	โครงการประกอบกิจการประเภทโรงแรม ซึ่งกิจกรรมดังกล่าวจะส่งผลต่อการเปลี่ยนแปลงลักษณะภูมิประเทศเล็กน้อยโดย ลักษณะภูมิประเทศของพื้นที่โครงการยังคงเป็นพื้นที่ลาดเชิงเขา มีการเปลี่ยนแปลงการใช้ประโยชน์พื้นที่ จากเดิมที่เป็นพื้นที่เนินเขาไม่มีการใช้ประโยชน์ เปลี่ยนไปเป็นอาคารห้องพักสูง 2 ชั้น จำนวน 15 อาคาร อาคารห้องพักสูง 3 ชั้น จำนวน 5 อาคาร และอาคารร้านอาหารชั้นเดียว จำนวน 1 อาคาร พร้อมทั้งระบบสาธารณูปโภค ที่จอดรถยนต์ภายในโครงการ สระว่ายน้ำ และพื้นที่สีเขียว อย่างไรก็ตามโครงการได้จัดพื้นที่สีเขียวบริเวณพื้นที่ว่าง และจัดภูมิสถาปัตยกรรมให้กลมกลืนกับพื้นที่โดยรอบ ซึ่งคิดเป็นพื้นที่สีเขียวขนาด 1,547.79 ตารางเมตร คิดเป็นร้อยละ 24.50 ของพื้นที่โครงการ ดังนั้นการดำเนินโครงการจึงไม่ส่งผลกระทบต่อเปลี่ยนแปลงสภาพภูมิประเทศ	-	-

My Beach
Group Co., Ltd.
เดือน กุมภาพันธ์ 2559  พิชิต ไช้ศรี
(นายอภิวิชญ์ ไพฑูรย์ศุภชาติ) (นางสาวสุธิดา แซ่เจียว)
กรรมการผู้จัดการ
บริษัท มาย บีช กรุ๊ป จำกัด

เดือน กุมภาพันธ์ 2559 
(นางสาวจุฑารัตน์ บุญแก้ว)
ผู้อำนวยการด้านสิ่งแวดล้อม
บริษัท ภูเก็ต เอ็นไวรอนเม้นทอล เซอร์วิส จำกัด



ตารางที่ 2 สรุปผลกระทบสิ่งแวดล้อม มาตรการป้องกันและแก้ไขผลกระทบสิ่งแวดล้อม และมาตรการติดตามตรวจสอบผลกระทบสิ่งแวดล้อม โครงการ มายบีช รีสอร์ท (ดัดแปลงและเปลี่ยนการใช้อาคาร) ของ บริษัท มาย บีช กรุ๊ป จำกัด ระยะดำเนินการ

องค์ประกอบทางสิ่งแวดล้อม และคุณค่าต่าง ๆ	ผลกระทบต่อสิ่งแวดล้อมที่สำคัญ	มาตรการป้องกันและแก้ไขผลกระทบสิ่งแวดล้อม	มาตรการติดตามตรวจสอบผลกระทบสิ่งแวดล้อม
1.2 ทรัพยากรดินและการเกิดดินถล่ม	โครงการจัดให้มีพื้นที่สีเขียว ร้อยละ 24.50 โดยการปลูกหญ้า ไม้พุ่ม และไม้ยืนต้นปกคลุมดินในพื้นที่โครงการ ซึ่งจะช่วยดูดซับน้ำฝน ชะลอการไหลของน้ำฝนและลดการกัดเซาะหน้าดินได้ สำหรับการระบายน้ำฝนของโครงการ จะแบ่งเป็น 2 ส่วน คือ จากชั้นหลังคาของแต่ละอาคาร และจากพื้นดินนอกอาคาร โดยการระบายน้ำฝนบนพื้นดินนอกอาคาร จะอาศัยลักษณะการระบาย 2 รูปแบบ คือ การไหลซึมลงใต้ดินตามบริเวณสนามหญ้าและพื้นที่สีเขียว อีกรูปแบบคือการให้น้ำฝนไหลไปตามความลาดชันของภูมิประเทศ ซึ่งน้ำฝนส่วนนี้จะไหลลงสู่ท่อระบายน้ำที่เตรียมไว้ สำหรับน้ำฝนจากหลังคาของอาคารจะระบายลงสู่ท่อระบายน้ำฝน ซึ่งจะรวบรวมลงสู่ท่อระบายน้ำคอนกรีตเสริมเหล็กขนาดเส้นผ่านศูนย์กลาง 0.4 เมตร ความลาดชัน 1 : 500 ที่มีบ่อพักน้ำเป็นระยะอยู่โดยรอบพื้นที่โครงการ โดยอาศัยแรงโน้มถ่วงของโลก (Gravity) ลงสู่บ่อทรงน้ำ ก่อนผ่านบ่อดักขยะและบ่อดักคุณภาพน้ำ ก่อนระบายออกสู่ทะเล (แหลมเขาขาด) ต่อไป สำหรับการพัดพาตะกอนดินลงสู่บ่อทรงน้ำและบ่อดักน้ำ โครงการจะมีการขุดลอกทันทีเมื่อมีปริมาณตะกอนดินสะสมในบ่อ ดังนั้น จึงคาดว่าไม่ก่อให้เกิดผลกระทบต่อทรัพยากรดินและการชะล้างพังทลายของดินแต่อย่างใด	-	-

My Beach
Group co., ltd.

เดือน กุมภาพันธ์ 2559

 W.

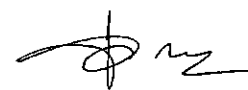
สุจิต (ส.จ.)

(นายอภิวิชญ์ ไพฑูรย์สุกษาดา) (นางสาวสุจิตา แซ่เจีย)

กรรมการผู้จัดการ

บริษัท มาย บีช กรุ๊ป จำกัด

เดือน กุมภาพันธ์ 2559



(นางสาวจุฑารัตน์ บุญแก้ว)

ผู้อำนวยการด้านสิ่งแวดล้อม

บริษัท ภูเก็ต เอ็นไวรอนเม้นทอล เซอร์วิส จำกัด



ตารางที่ 2 สรุปผลกระทบสิ่งแวดล้อม มาตรการป้องกันและแก้ไขผลกระทบสิ่งแวดล้อม และมาตรการติดตามตรวจสอบผลกระทบสิ่งแวดล้อม โครงการ มายบีช รีสอร์ท (ตัดแปลงและเปลี่ยนการใช้อาคาร) ของ บริษัท มาย บีช กรุ๊ป จำกัด ระยะดำเนินการ (ต่อ)

องค์ประกอบทางสิ่งแวดล้อม และคุณค่าต่าง ๆ	ผลกระทบต่อสิ่งแวดล้อมที่สำคัญ	มาตรการป้องกันและแก้ไขผลกระทบสิ่งแวดล้อม	มาตรการติดตามตรวจสอบผลกระทบสิ่งแวดล้อม
1.3 ธรณีวิทยา การเกิด แผ่นดินไหว และการเกิด สึนามิ	1) ธรณีวิทยา และการเกิดแผ่นดินไหว เนื่องจากพื้นที่โครงการเป็นพื้นที่เนินเขา บริเวณที่ตั้งโครงการมี ลักษณะทางธรณีวิทยาเป็นหินโคลนเนื้อกรวด หินทรายเนื้อกรวด หิน โคลน และหินทรายแสดงชั้นบางๆ หินโคลนเนื้อซิลิกา แสดงลักษณะ โครงสร้างเกิดจากการเลื่อนหลุดและร่อนลงซึ่งมีตะกอนอุดตัน ในยุค เพอร์เมียนถึงคาร์บอนิเฟอรัส และพื้นที่โครงการอยู่ในเขต 2ก ซึ่งมี ระดับความรุนแรง V-VII เมอร์คัลลี คือ หากมีแผ่นดินไหวในเขตนี้ จะมีความรุนแรงที่ทำให้ทุกคนตกใจสิ่งก่อสร้างที่ออกแบบไม่ดีปรากฏความเสียหาย โดยเขตนี้ กรมทรัพยากรธรณีกำหนดว่ามีความเสี่ยงในการเกิด ความเสียหายในระดับน้อยถึงปานกลาง และจากสถิติแผ่นดินไหวของ กรมอุตุนิยมวิทยาปีล่าสุด พบว่า ในปี พ.ศ. 2555 เกิดแผ่นดินไหวที่มี จุดศูนย์กลางอยู่ที่อำเภอตลาง จังหวัดภูเก็ต ขนาดรุนแรงที่สุด 4.3 ริกเตอร์ จากสถานการณ์แผ่นดินไหวในจังหวัดภูเก็ต เมื่อวันที่ 16 เมษายน 2555 ซึ่งเป็นผลสืบเนื่องมาจากการเกิดแผ่นดินไหวขนาด 8.6 และ 8.2 ริกเตอร์ ทางตอนเหนือของเกาะสุมาตรา ประเทศอินโดนีเซีย เมื่อวันที่ 11 เมษายน 2555 ทำให้เกิดการส่งถ่ายแรงสั่นสะเทือน และเป็น ตัวกระตุ้นให้แขนงของรอยเลื่อนคลองมะรุ่ย เกิดการเคลื่อนตัวและเกิด แผ่นดินไหว	(1) จัดให้มีจุดรวมพลในตำแหน่งที่สูงจากระดับน้ำทะเลปานกลาง 11 เมตร จำนวน 1 จุด มี ขนาดพื้นที่ 95.27 ตารางเมตร (2) จัดให้มีแผนผังเส้นทางอพยพหนีภัยไปยังจุดรวมพลติดไว้บริเวณทางเดินในอาคาร (3) จัดเส้นทางหนีภัยไว้ภายในบริเวณโครงการ เมื่อเกิดเหตุการณ์ภัยพิบัติขึ้นผู้อาศัยในพื้นที่โครงการ ก็สามารถอพยพไปยังจุดที่ปลอดภัยได้อย่างรวดเร็ว และไม่เกิดการซุลมุน (4) เตรียมพร้อมประสานงานกับหน่วยงานที่รับผิดชอบหากเกิดกรณีแผ่นดินไหว ได้แก่ หน่วยงานบรรเทาสาธารณภัย เพื่อให้ความช่วยเหลือผู้อยู่อาศัยในการอพยพออกจากอาคารได้ทันทั่วทั้ง (5) จัดป้ายประชาสัมพันธ์เพื่อให้ความรู้ด้านการปฏิบัติตนกรณีเกิดแผ่นดินไหวแก่ผู้พักอาศัย (6) ติดตามข่าวสารเป็นประจำเพื่อเตรียมการป้องกันได้ทันเหตุการณ์	- ตรวจสอบการจัดเส้นทางหนีภัยไว้ภายในบริเวณโครงการ ทุก 1 ปี ตลอดระยะเวลาดำเนินการ - ตรวจสอบการซ้อมแผนอพยพเพื่อความปลอดภัยของผู้ที่พักอาศัย และพนักงานในโครงการ ทุก 1 ปี ตลอดระยะเวลาดำเนินการ

เดือน กุมภาพันธ์ 2559


(นายอภิวิชญ์ ไพฑูรย์สุภธาดา) (นางสาวสุริตา แซ่เจีย)

กรรมการผู้จัดการ
บริษัท มาย บีช กรุ๊ป จำกัด

เดือน กุมภาพันธ์ 2559

(นางสาวจุฑารัตน์ บุญแก้ว)

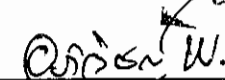
ผู้อำนวยการด้านสิ่งแวดล้อม
บริษัท ภูเก็ต เอ็นไวรอนเม้นทอล เซอร์วิส จำกัด



ตารางที่ 2 สรุปผลกระทบสิ่งแวดล้อม มาตรการป้องกันและแก้ไขผลกระทบสิ่งแวดล้อม และมาตรการติดตามตรวจสอบผลกระทบสิ่งแวดล้อม โครงการ มายบิซ รีสอร์ท (ดัดแปลงและเปลี่ยนการใช้อาคาร) ของ บริษัท มาย บิซ กรุ๊ป จำกัด ระยะดำเนินการ (ต่อ)

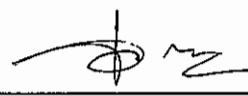
องค์ประกอบทางสิ่งแวดล้อม และคุณค่าต่าง ๆ	ผลกระทบต่อสิ่งแวดล้อมที่สำคัญ	มาตรการป้องกันและแก้ไขผลกระทบสิ่งแวดล้อม	มาตรการติดตามตรวจสอบผลกระทบสิ่งแวดล้อม
1.3 ธรณีวิทยา การเกิด แผ่นดินไหว และการเกิด สึนามิ (ต่อ)	ขนาด 4.3 ริกเตอร์ ในจังหวัดภูเก็ต (รูปที่ 3-4) หลังจากนั้นก็มีแผ่นดินไหวตามหรือเกิดอาฟเตอร์ช็อก ในบริเวณใกล้เคียงกันประมาณ 30 ครั้ง รู้สึกได้ประมาณ 4 ครั้ง และผลจากการเกิดแผ่นดินไหวดังกล่าว ส่งผลให้บ้านเรือนประชาชนในพื้นที่บ้านลิพอน-บางขาม หมู่ที่ 2 ตำบลศรีสุนทร อำเภอถลาง เสียหายเล็กน้อยกว่า 200 หลังคาเรือน ตำบลปาลลोक อำเภอถลาง เสียหาย 10 หลังคาเรือน อาคารส่วนใหญ่เป็นบ้านปูนก่ออิฐชั้นเดียว ขณะที่เขื่อนบางเหนียวดำ ซึ่งตั้งอยู่ในพื้นที่ หมู่ที่ 7 ตำบลศรีสุนทร จากการตรวจสอบไม่ได้รับความเสียหายแต่อย่างใด (สำนักธรณีวิทยาสิ่งแวดล้อม กรมทรัพยากรธรณี, 2555) สำหรับพื้นที่โครงการอยู่ห่างจากจุดศูนย์กลางแผ่นดินไหวที่อำเภอถลาง จังหวัดภูเก็ต เป็นระยะทางประมาณ 26.25 กิโลเมตร จากสถานการณ์แผ่นดินไหวในจังหวัดภูเก็ต เมื่อวันที่ 16 เมษายน 2555 ซึ่งเป็นผลสืบเนื่องมาจากการเกิดแผ่นดินไหวขนาด 8.6 และ 8.2 ริกเตอร์ ทางตอนเหนือของเกาะสุมาตรา ประเทศอินโดนีเซีย เมื่อวันที่ 11 เมษายน 2555 ทำให้เกิดการสั่นไหวแรงสั่นสะเทือน และเป็นตัวกระตุ้นให้แขนงของรอยเลื่อนคลองมะรุ่ย เกิดการเคลื่อนตัวและเกิดแผ่นดินไหวขนาด 4.3 ริกเตอร์ ในจังหวัดภูเก็ต หลังจากนั้นก็มีแผ่นดินไหวตามหรือเกิดอาฟเตอร์ช็อก ในบริเวณใกล้เคียงกันประมาณ 30 ครั้ง รู้สึกได้ประมาณ 4 ครั้ง และผลจากการเกิดแผ่นดินไหวดังกล่าว ส่งผลให้บ้านเรือนประชาชนในพื้นที่บ้านลิพอน-บางขาม หมู่ที่ 2 ตำบลศรีสุนทร	(7) โครงการจะมีการให้ความรู้ด้านการหนีภัยที่เกิดจากสึนามิ ให้แก่ผู้พักอาศัยและพนักงานของโครงการ โดยจัดทำแผ่นพับประชาสัมพันธ์คำแนะนำในการปฏิบัติตัวหากเกิดสึนามิ (8) จัดให้มีการซ้อมอพยพหนีภัยของผู้ที่พักอาศัยและพนักงานในโครงการด้วย หรือหากจังหวัดมีการฝึกซ้อมอพยพหนีภัย พนักงานของโครงการจะต้องเข้าร่วมการฝึกดังกล่าวด้วย เพื่อให้เกิดความเข้าใจและปฏิบัติได้ถูกต้องเมื่อเกิดเหตุการณ์จริงขึ้น และให้มีการซักซ้อมอย่างน้อยปีละ 1 ครั้ง (9) โครงการต้องจัดการก่อสร้างโดยปฏิบัติตามข้อกำหนดของท้องถิ่นอย่างเคร่งครัด	-

เดือน กุมภาพันธ์ 2559

 Pichit Kiatwong
 (นายอภิวิชญ์ ไพฑูรย์ศุภธาดา) (นางสาวสุธิดา แซ่เจียว)

กรรมการผู้จัดการ
 บริษัท มาย บิซ กรุ๊ป จำกัด

เดือน กุมภาพันธ์ 2559


 (นางสาวจุฑารัตน์ นุญแก้ว)

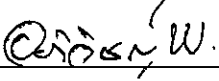
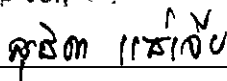
ผู้อำนวยการด้านสิ่งแวดล้อม
 บริษัท ภูเก็ต เอ็นไวรอนเม้นทอล เซอร์วิส จำกัด



ตารางที่ 2 สรุปผลกระทบสิ่งแวดล้อม มาตรการป้องกันและแก้ไขผลกระทบสิ่งแวดล้อม และมาตรการติดตามตรวจสอบผลกระทบสิ่งแวดล้อม โครงการ มายบิซ รีสอร์ท (ดัดแปลงและเปลี่ยนการใช้อาคาร) ของ บริษัท มายบิซ กรุ๊ป จำกัด ระยะดำเนินการ (ต่อ)

องค์ประกอบทางสิ่งแวดล้อม และคุณค่าต่าง ๆ	ผลกระทบต่อสิ่งแวดล้อมที่สำคัญ	มาตรการป้องกันและแก้ไขผลกระทบ สิ่งแวดล้อม	มาตรการติดตามตรวจสอบ ผลกระทบสิ่งแวดล้อม
1.3 ธรณีวิทยา การเกิด แผ่นดินไหว และการเกิด สึนามิ (ต่อ)	อำเภอถลาง เสียหายเล็กน้อยกว่า 200 หลังคาเรือน ตำบลปาลลोक อำเภอถลาง เสียหาย 10 หลังคาเรือน อาคารส่วนใหญ่เป็นบ้านปูนก่ออิฐชั้นเดียว ขณะที่เขื่อนบางเหนียวดำ ซึ่งตั้งอยู่ในพื้นที่ หมู่ที่ 7 ตำบลศรีสุนทร จากการตรวจสอบไม่ได้รับความเสียหายแต่อย่างใด (สำนักธรณีวิทยาสังแวดล้อม กรมทรัพยากรธรณี, 2555) สำหรับพื้นที่โครงการอยู่ห่างจากจุดศูนย์กลางแผ่นดินไหวที่อำเภอถลาง จังหวัดภูเก็ต เป็นระยะห่างประมาณ 26.25 กิโลเมตร 2) การเกิดสึนามิ บริเวณพื้นที่โครงการเป็นพื้นที่เนินเขา บริเวณที่สูงที่สุดของพื้นที่โครงการสูงจากระดับน้ำทะเลปานกลาง 11 เมตร และบริเวณที่ต่ำที่สุดของโครงการสูงจากระดับน้ำทะเลปานกลางประมาณ 1 เมตร อย่างไรก็ตาม พื้นที่โครงการมีระยะห่างจากแนวชายฝั่งทะเลประมาณ 2 เมตร อย่างไรก็ตาม จากข้อมูลพื้นที่น้ำท่วมจากคลื่นสึนามิ จังหวัดภูเก็ต พบว่า พื้นที่โครงการไม่ได้รับความเสียหายจากคลื่นสึนามิ สำหรับจุดรองรับการอพยพที่ใกล้พื้นที่โครงการมากที่สุดตามที่เทศบาลตำบลวิชิตกำหนดไว้อยู่บริเวณจุดชมวิวกาชาด มีระยะทางจากพื้นที่โครงการประมาณ 3.2 กิโลเมตร ใช้เวลาเดินทางโดยรถยนต์ประมาณ 4 นาที (ขึ้นกับสภาพการจราจรและช่วงเวลาที่เกิดเหตุ) ดังนั้น ความเสี่ยงจากการเกิดสึนามิจึงส่งผลกระทบในระดับต่ำ อย่างไรก็ตาม ปัจจุบันได้มีมาตรการในการป้องกัน และมีการซ้อมอพยพหนีภัย อีกทั้งโครงการจะมีการให้ความรู้ด้านการหลบภัยที่เกิดจากสึนามิให้แก่คนงานก่อสร้างของโครงการ รวมถึงได้เตรียมหาจุดอพยพหนีภัยไว้รองรับ		

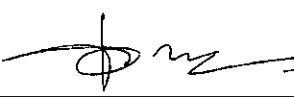
เดือน กุมภาพันธ์ 2559

 
(นายอภิวิชญ์ ไพฑูรย์ศุภชาติ) (นางสาวสุธิดา แซ่เจีย)

กรรมการผู้จัดการ

บริษัท มายบิซ กรุ๊ป จำกัด

เดือน กุมภาพันธ์ 2559


(นางสาวจุฑารัตน์ บุญแก้ว)

ผู้อำนวยการด้านสิ่งแวดล้อม

บริษัท ภูเก็ต เอ็นไวรอนเม้นทอล เซอร์วิส จำกัด



ตารางที่ 2 สรุปผลกระทบสิ่งแวดล้อม มาตรการป้องกันและแก้ไขผลกระทบสิ่งแวดล้อม และมาตรการติดตามตรวจสอบผลกระทบสิ่งแวดล้อม โครงการ มายบิซ วิสอร์ท (ดัดแปลงและเปลี่ยนการใช้อาคาร) ของ บริษัท มาย บิซ กรุ๊ป จำกัด ระยะดำเนินการ (ต่อ)

องค์ประกอบทางสิ่งแวดล้อม และคุณค่าต่าง ๆ	ผลกระทบต่อสิ่งแวดล้อมที่สำคัญ	มาตรการป้องกันและแก้ไขผลกระทบสิ่งแวดล้อม	มาตรการติดตามตรวจสอบผลกระทบสิ่งแวดล้อม
1.4 คุณภาพอากาศ	มลพิษทางอากาศที่สำคัญในระยะดำเนินการ คือ ฝุ่นละออง ก๊าซคาร์บอนมอนอกไซด์ (CO) ไนโตรเจนไดออกไซด์ (NO ₂) ก๊าซซัลเฟอร์ไดออกไซด์ (SO ₂) ก๊าซไฮโดรคาร์บอน (HC) และก๊าซคาร์บอนไดออกไซด์ ที่เกิดจากยานพาหนะ บริษัทฯ ที่ปรึกษาได้คำนวณปริมาณมลพิษที่เกิดขึ้น โดยใช้แบบจำลอง Box Model ซึ่งการคำนวณหาปริมาณความเข้มข้นของสารมลพิษของโครงการในระยะดำเนินการ มีรายละเอียดดังนี้	(1) ติดป้ายให้ผู้ให้บริการดับเครื่องยนต์ในกรณีที่ไม่มีการขับเคลื่อน เช่น กรณีที่จอดรถผู้พักอาศัยคนอื่น และลดความเร็วของยานพาหนะภายในโครงการ เพื่อลดปัญหาเรื่องฝุ่นฟุ้งกระจาย (2) จัดพื้นที่สีเขียวขนาด 1,547.79 ตารางเมตร โดยรอบพื้นที่โครงการ รวมทั้งดูแลรักษาและเพิ่มพื้นที่สีเขียวบริเวณพื้นที่ว่าง เพื่อให้ช่วยดูดซับมลสารที่เกิดจากยานพาหนะที่เข้ามาในพื้นที่โครงการ (3) จำกัดความเร็วของรถภายในโครงการ เพื่อป้องกันการฟุ้งกระจายของฝุ่นบริเวณผิวถนน โดยติดป้ายจำกัดความเร็ว	-

ack
Group co., Ltd.

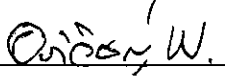
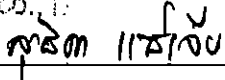
เดือน กุมภาพันธ์ 2559 อภิรักษ์ น. สุจิต แสงเงิน
(นายอภิรักษ์ น. ไพฑูรย์สุภชาติ) (นางสาวสุจิตา แสงเงิน)
กรรมการผู้จัดการ
บริษัท มาย บิซ กรุ๊ป จำกัด

เดือน กุมภาพันธ์ 2559 [Signature]
(นางสาวจุฑารัตน์ บุญแก้ว)
ผู้อำนวยการด้านสิ่งแวดล้อม
บริษัท ภูเก็ต เอ็นไวรอนเมนทอล เซอร์วิส จำกัด



ตารางที่ 2 สรุปผลกระทบสิ่งแวดล้อม มาตรการป้องกันและแก้ไขผลกระทบสิ่งแวดล้อม และมาตรการติดตามตรวจสอบผลกระทบสิ่งแวดล้อม โครงการ มายบีช รีสอร์ท (ดัดแปลงและเปลี่ยนการใช้อาคาร) ของ บริษัท มาย บีช กรุ๊ป จำกัด ระยะดำเนินการ (ต่อ)

องค์ประกอบทางสิ่งแวดล้อม และคุณค่าต่าง ๆ	ผลกระทบสิ่งแวดล้อมที่สำคัญ	มาตรการป้องกันและแก้ไขผลกระทบสิ่งแวดล้อม	มาตรการติดตามตรวจสอบ ผลกระทบสิ่งแวดล้อม
1.4 คุณภาพอากาศ (ต่อ)	- ฝุ่นละอองรวม (TSP) จากการคำนวณ ปริมาณความเข้มข้นของฝุ่นละอองรวม (TSP) ที่เกิดขึ้นจากท่อไอเสียรถยนต์ของโครงการ มีค่าเท่ากับ 0.00000004 มิลลิกรัม/ลูกบาศก์เมตร เมื่อนำไปรวมกับปริมาณฝุ่นละอองรวมที่เกิดขึ้นจริงในปัจจุบันบริเวณพื้นที่โครงการ จะได้ค่าเพิ่มขึ้นในอนาคตในช่วงเปิดดำเนินการโครงการ โดยปริมาณฝุ่นละอองรวมบริเวณพื้นที่โครงการปัจจุบัน ในวันที่ 4-5 พฤศจิกายน 2558 มีปริมาณฝุ่นละอองรวม เท่ากับ 0.063 มิลลิกรัม/ลูกบาศก์เมตร (บริษัท เอ็นไวรอนเม้นท์ รีเสิร์ช แอนด์ เทคโนโลยี จำกัด, พฤศจิกายน 2558) ดังนั้น ปริมาณฝุ่นที่เกิดขึ้นจากท่อไอเสียรถยนต์ของโครงการ ประมาณ 0.06300004 มิลลิกรัม/ลูกบาศก์เมตร ซึ่งปริมาณฝุ่นละอองรวมที่เกิดขึ้นดังกล่าวมีค่าอยู่ในเกณฑ์มาตรฐาน (ค่ามาตรฐานฝุ่นเฉลี่ย 24 ชั่วโมง เท่ากับ 0.330 มิลลิกรัม/ลูกบาศก์เมตร ตามประกาศคณะกรรมการสิ่งแวดล้อมแห่งชาติ ฉบับที่ 24 พ.ศ. 2547)	-	-

เดือน กุมภาพันธ์ 2559   
 (นายอภิวิชญ์ ไพฑูรย์สุภธาดา) (นางสาวสุริดา แซ่เจีย)
 กรรมการผู้จัดการ
 บริษัท มาย บีช กรุ๊ป จำกัด

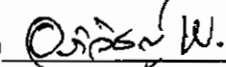
เดือน กุมภาพันธ์ 2559 
 (นางสาวจุฑารัตน์ บุญแก้ว)
 ผู้อำนวยการด้านสิ่งแวดล้อม
 บริษัท ภูเก็ต เอ็นไวรอนเม้นทอล เซอร์วิส จำกัด



ตารางที่ 2 สรุปผลกระทบสิ่งแวดล้อม มาตรการป้องกันและแก้ไขผลกระทบสิ่งแวดล้อม และมาตรการติดตามตรวจสอบผลกระทบสิ่งแวดล้อม โครงการ มายบีช รีสอร์ท (ดัดแปลงและเปลี่ยนการใช้อาคาร) ของ บริษัท มาย บีช กรุ๊ป จำกัด ระยะดำเนินการ (ต่อ)

องค์ประกอบทางสิ่งแวดล้อม และคุณค่าต่าง ๆ	ผลกระทบต่อสิ่งแวดล้อมที่สำคัญ	มาตรการป้องกันและแก้ไขผลกระทบสิ่งแวดล้อม	มาตรการติดตามตรวจสอบผลกระทบสิ่งแวดล้อม
1.4 คุณภาพอากาศ (ต่อ)	- ฝุ่นละอองขนาดเล็ก (PM10) จากปริมาณความเข้มข้นของฝุ่นละอองขนาดเล็กที่เกิดขึ้นจากท่อไอเสียรถยนต์ของโครงการ มีค่าเท่ากับ 0.0000002 มิลลิกรัม/ลูกบาศก์เมตร เมื่อนำไปรวมกับปริมาณฝุ่นละอองขนาดเล็กที่เกิดขึ้นจริงในปัจจุบัน พิจารณาจากจุดตรวจวัดบริเวณพื้นที่โครงการ จะได้ค่าเพิ่มขึ้นในอนาคตในช่วงเปิดดำเนินการโครงการ โดยปริมาณฝุ่นละอองขนาดเล็กบริเวณพื้นที่โครงการปัจจุบัน ในวันที่ 4-5 พฤศจิกายน 2558 มีปริมาณฝุ่นละอองขนาดเล็ก เท่ากับ 0.036 มิลลิกรัม/ลูกบาศก์เมตร (บริษัท เอ็นไวรอนเม้นท์ รีเสิร์ช แอนด์ เทคโนโลยี จำกัด, พฤศจิกายน 2558) ดังนั้น ปริมาณฝุ่นละอองขนาดเล็กที่เกิดขึ้นจากท่อไอเสียรถยนต์ของโครงการประมาณ 0.0360002 มิลลิกรัม/ลูกบาศก์เมตร ซึ่งปริมาณฝุ่นละอองขนาดเล็กที่เกิดขึ้นดังกล่าวมีค่าอยู่ในเกณฑ์มาตรฐาน (ค่ามาตรฐานฝุ่นเฉลี่ย 24 ชั่วโมง เท่ากับ 0.120 มิลลิกรัม/ลูกบาศก์เมตร ตามประกาศคณะกรรมการสิ่งแวดล้อมแห่งชาติ ฉบับที่ 24 พ.ศ. 2538)	-	-

เดือน กุมภาพันธ์ 2559

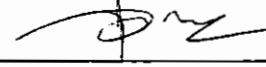
 Pichayakorn Pichayakorn

(นายอภิวิชญ์ ไพฑูรย์ศุภชาติ) (นางสาวสุจิตา แซ่เจีย)

กรรมการผู้จัดการ

บริษัท มาย บีช กรุ๊ป จำกัด

เดือน กุมภาพันธ์ 2559

 Jutharat Boonyakorn

(นางสาวจุฑารัตน์ บุญแก้ว)

ผู้อำนวยการด้านสิ่งแวดล้อม

บริษัท ภูเก็ต เอ็นไวรอนเม้นท์ เซอร์วิส จำกัด



ตารางที่ 2 สรุปผลกระทบสิ่งแวดล้อม มาตรการป้องกันและแก้ไขผลกระทบสิ่งแวดล้อม และมาตรการติดตามตรวจสอบผลกระทบสิ่งแวดล้อม โครงการ มายบีช รีสอร์ท (ดัดแปลงและเปลี่ยนการใช้อาคาร) ของ บริษัท มาย บีช กรุ๊ป จำกัด ระยะดำเนินการ (ต่อ)

องค์ประกอบทางสิ่งแวดล้อม และคุณค่าต่าง ๆ	ผลกระทบต่อสิ่งแวดล้อมที่สำคัญ	มาตรการป้องกันและแก้ไขผลกระทบสิ่งแวดล้อม	มาตรการติดตามตรวจสอบ ผลกระทบสิ่งแวดล้อม
1.4 คุณภาพอากาศ (ต่อ)	- ก๊าซไนโตรเจนไดออกไซด์ (NO₂) จากปริมาณความเข้มข้นของก๊าซไนโตรเจนไดออกไซด์ที่เกิดขึ้นจากท่อไอเสียรถยนต์ของโครงการ มีค่าเท่ากับ 0.000002 มิลลิกรัม/ลูกบาศก์เมตร เมื่อนำไปรวมกับปริมาณก๊าซไนโตรเจนไดออกไซด์ที่เกิดขึ้นจริงในปัจจุบัน พิจารณาจากจุดตรวจวัดบริเวณพื้นที่โครงการ จะได้ค่าเพิ่มขึ้นในอนาคดในช่วงเปิดดำเนินโครงการ โดยปริมาณก๊าซไนโตรเจนไดออกไซด์ บริเวณพื้นที่โครงการปัจจุบัน ในวันที่ 4-5 พฤศจิกายน 2558 มีปริมาณก๊าซไนโตรเจนไดออกไซด์ เท่ากับ 0.0158 มิลลิกรัม/ลูกบาศก์เมตร (บริษัท เอ็นไวรอนเมนท์ รีเสิร์ช แอนด์ เทคโนโลยี จำกัด, พฤศจิกายน 2558) ดังนั้น ปริมาณก๊าซไนโตรเจนไดออกไซด์ที่เกิดขึ้นจากท่อไอเสียรถยนต์ของโครงการประมาณ 0.015802 มิลลิกรัม/ลูกบาศก์เมตร ซึ่งก๊าซไนโตรเจนไดออกไซด์ ที่เกิดขึ้นดังกล่าวมีค่าอยู่ในเกณฑ์มาตรฐาน (ค่ามาตรฐานไนโตรเจนไดออกไซด์ เฉลี่ย 1 ชั่วโมง เท่ากับ 0.32 มิลลิกรัม/ลูกบาศก์เมตร ตามประกาศคณะกรรมการสิ่งแวดล้อมแห่งชาติ ฉบับที่ 33 (พ.ศ. 2552) เรื่อง กำหนดมาตรฐานค่าก๊าซไนโตรเจนไดออกไซด์ในบรรยากาศโดยทั่วไป)		

Muy Beach
Group Co., Ltd.

เดือน กุมภาพันธ์ 2559

อริสรา W. สุจิต 11/5/59

(นายอภิวิชญ์ ไพฑูรย์สุภธาดา) (นางสาวสุริดา แซ่เจีย)

กรรมการผู้จัดการ

บริษัท มาย บีช กรุ๊ป จำกัด

เดือน กุมภาพันธ์ 2559

[Signature]

(นางสาวจุฑารัตน์ บุญแก้ว)

ผู้อำนวยการด้านสิ่งแวดล้อม

บริษัท ภูเก็ต เอ็นไวรอนเม้นทอล เซอร์วิส จำกัด



ตารางที่ 2 สรุปผลกระทบสิ่งแวดล้อม มาตรการป้องกันและแก้ไขผลกระทบสิ่งแวดล้อม และมาตรการติดตามตรวจสอบผลกระทบสิ่งแวดล้อม โครงการ มายบีช รีสอร์ท (ตัดแปลงและเปลี่ยนการใช้อาคาร) ของ บริษัท มาย บีช กรุ๊ป จำกัด ระยะดำเนินการ (ต่อ)

องค์ประกอบทางสิ่งแวดล้อม และคุณค่าต่าง ๆ	ผลกระทบต่อสิ่งแวดล้อมที่สำคัญ	มาตรการป้องกันและแก้ไขผลกระทบสิ่งแวดล้อม	มาตรการติดตามตรวจสอบ ผลกระทบสิ่งแวดล้อม
1.4 คุณภาพอากาศ (ต่อ)	- ก๊าซคาร์บอนมอนอกไซด์ (CO) จากปริมาณความเข้มข้นของก๊าซคาร์บอนมอนอกไซด์ ที่เกิดขึ้นจากท่อไอเสียรถยนต์ของโครงการ มีค่าเท่ากับ 0.000003 มิลลิกรัม/ลูกบาศก์เมตร เมื่อนำไปรวมกับปริมาณก๊าซคาร์บอนมอนอกไซด์ที่เกิดขึ้นจริงในปัจจุบัน พิจารณาจากจุดตรวจวัดบริเวณพื้นที่โครงการ จะได้ค่าเพิ่มขึ้นในอนาคดในช่วงเปิดดำเนินโครงการ โดยปริมาณก๊าซคาร์บอนมอนอกไซด์ บริเวณพื้นที่โครงการปัจจุบัน ในวันที่ 4-5 พฤศจิกายน 2558 มีปริมาณก๊าซคาร์บอนมอนอกไซด์ เท่ากับ 1.1 มิลลิกรัม/ลูกบาศก์เมตร (บริษัท เอ็นไวรอนเมนท์ รีเสิร์ช แอนด์ เทคโนโลยี จำกัด, พฤศจิกายน 2558) ดังนั้น ปริมาณก๊าซคาร์บอนมอนอกไซด์ที่เกิดขึ้นจากท่อไอเสียรถยนต์ของโครงการประมาณ 1.100003 มิลลิกรัม/ลูกบาศก์เมตร ซึ่งก๊าซคาร์บอนมอนอกไซด์ ที่เกิดขึ้นดังกล่าวมีค่าอยู่ในเกณฑ์มาตรฐาน (ค่ามาตรฐานก๊าซคาร์บอนมอนอกไซด์ เฉลี่ย 1 ชั่วโมง ไม่เกิน 34.2 มิลลิกรัม/ลูกบาศก์เมตร ตามประกาศคณะกรรมการสิ่งแวดล้อมแห่งชาติ ฉบับที่ 10 พ.ศ. 2538)	-	-

My Beach
Group

เดือน กุมภาพันธ์ 2559 อภิชัย น. สุจิตา แสงน้อย
(นายอภิชัย น. ไพฑูรย์สุภธาดา) (นางสาวสุจิตา แสงน้อย)
กรรมการผู้จัดการ
บริษัท มาย บีช กรุ๊ป จำกัด

เดือน กุมภาพันธ์ 2559 นางสาวจุฑารัตน์ บุญแก้ว
(นางสาวจุฑารัตน์ บุญแก้ว)
ผู้อำนวยการด้านสิ่งแวดล้อม
บริษัท ภูเก็ต เอ็นไวรอนเม้นท์ เซอร์วิส จำกัด

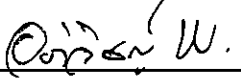
บริษัท ภูเก็ต เอ็นไวรอนเม้นท์ เซอร์วิส จำกัด
PHUKET ENVIRONMENTAL SERVICES CO. LTD.

ตารางที่ 2 สรุปผลกระทบสิ่งแวดล้อม มาตรการป้องกันและแก้ไขผลกระทบสิ่งแวดล้อม และมาตรการติดตามตรวจสอบผลกระทบสิ่งแวดล้อม โครงการ มายบีช รีสอร์ท (ตัดแปลงและเปลี่ยนการใช้อาคาร) ของ บริษัท มาย บีช กรุ๊ป จำกัด ระยะดำเนินการ (ต่อ)

องค์ประกอบทางสิ่งแวดล้อม และคุณค่าต่าง ๆ	ผลกระทบต่อสิ่งแวดล้อมที่สำคัญ	มาตรการป้องกันและแก้ไขผลกระทบสิ่งแวดล้อม	มาตรการติดตามตรวจสอบ ผลกระทบสิ่งแวดล้อม
1.4 คุณภาพอากาศ (ต่อ)	- ก๊าซซัลเฟอร์ไดออกไซด์ (SO₂) จากความเข้มข้นความเข้มข้นของก๊าซซัลเฟอร์ไดออกไซด์ ที่เกิดขึ้นจากท่อไอเสียรถยนต์ของโครงการ มีค่า 0.00000009 มิลลิกรัม/ลูกบาศก์เมตร เมื่อนำไปรวมกับปริมาณก๊าซซัลเฟอร์ไดออกไซด์ที่เกิดขึ้นจริงในปัจจุบัน พิจารณาจากจุดตรวจวัดบริเวณพื้นที่โครงการ จะได้ค่าเพิ่มขึ้นในอนาคตในช่วงเปิดดำเนินการ โดยปริมาณก๊าซซัลเฟอร์ไดออกไซด์ บริเวณพื้นที่โครงการปัจจุบัน ในวันที่ 4-5 พฤศจิกายน 2558 มีปริมาณก๊าซซัลเฟอร์ไดออกไซด์ เท่ากับ 0.0042 มิลลิกรัม/ลูกบาศก์เมตร (บริษัท เอ็นไวรอนเม้นท์ รีเสิร์ช แอนด์ เทคโนโลยี จำกัด, พฤศจิกายน 2558) ดังนั้น ปริมาณก๊าซซัลเฟอร์ไดออกไซด์ ที่เกิดขึ้นจากท่อไอเสียรถยนต์ของโครงการประมาณ 0.00420009 มิลลิกรัม/ลูกบาศก์เมตร ซึ่งก๊าซซัลเฟอร์ไดออกไซด์ที่เกิดขึ้นดังกล่าวมีค่าอยู่ในเกณฑ์มาตรฐาน (ค่ามาตรฐานก๊าซซัลเฟอร์ไดออกไซด์ เฉลี่ย 1 ชั่วโมง ไม่เกิน 0.78 มิลลิกรัม/ลูกบาศก์เมตร ตามประกาศคณะกรรมการสิ่งแวดล้อมแห่งชาติ ฉบับที่ 12 พ.ศ. 2538 และค่ามาตรฐานตามประกาศคณะกรรมการสิ่งแวดล้อมแห่งชาติ ฉบับที่ 21 (พ.ศ. 2544))		

My Beach
Group co., ltd.

เดือน กุมภาพันธ์ 2559

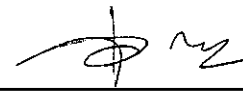
 **พิชญะ ทรัพย์สุภาดา**

(นายอภิวิชญ์ ไพฑูรย์สุภาดา) (นางสาวสุจิตา แซ่เจีย)

กรรมการผู้จัดการ

บริษัท มาย บีช กรุ๊ป จำกัด

เดือน กุมภาพันธ์ 2559



(นางสาวจุฑารัตน์ บุญแก้ว)

ผู้อำนวยการด้านสิ่งแวดล้อม

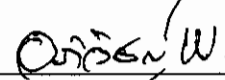
บริษัท ภูเก็ต เอ็นไวรอนเม้นทอล เซอร์วิส จำกัด



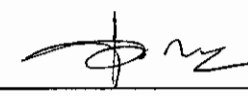
ตารางที่ 2 สรุปผลกระทบสิ่งแวดล้อม มาตรการป้องกันและแก้ไขผลกระทบสิ่งแวดล้อม และมาตรการติดตามตรวจสอบผลกระทบสิ่งแวดล้อม โครงการ มายบิช รีสอร์ท (ตัดแปลงและเปลี่ยนการใช้อาคาร) ของ บริษัท มาย บิช กรุ๊ป จำกัด ระยะดำเนินการ (ต่อ)

องค์ประกอบทางสิ่งแวดล้อม และคุณค่าต่าง ๆ	ผลกระทบต่อสิ่งแวดล้อมที่สำคัญ	มาตรการป้องกันและแก้ไขผลกระทบสิ่งแวดล้อม	มาตรการติดตามตรวจสอบผลกระทบสิ่งแวดล้อม
1.4 คุณภาพอากาศ (ต่อ)	- ก๊าซไฮโดรคาร์บอน (HC) จากปริมาณความเข้มข้นของก๊าซไฮโดรคาร์บอน ที่เกิดขึ้นจากท่อไอเสียรถยนต์ของโครงการ มีค่าเท่ากับ 0.0000007 มิลลิกรัม/ลูกบาศก์เมตร เมื่อนำไปรวมกับปริมาณก๊าซไฮโดรคาร์บอนที่เกิดขึ้นจริงในปัจจุบัน พิจารณาจากจุดตรวจวัดบริเวณพื้นที่โครงการ จะได้ค่าเพิ่มขึ้นในอนาคตในช่วงเปิดดำเนินการโครงการ โดยปริมาณก๊าซไฮโดรคาร์บอนบริเวณพื้นที่โครงการปัจจุบัน ในวันที่ 4-5 พฤศจิกายน 2558 มีปริมาณก๊าซไฮโดรคาร์บอน เท่ากับ 1.59 มิลลิกรัม/ลูกบาศก์เมตร (บริษัท เอ็นไวรอนเมนต์ รีเสิร์ช แอนด์ เทคโนโลยี จำกัด, พฤศจิกายน 2558) ดังนั้น ปริมาณก๊าซไฮโดรคาร์บอนที่เกิดขึ้นจากท่อไอเสียรถยนต์ของโครงการประมาณ 1.5900007 มิลลิกรัม/ลูกบาศก์เมตร ซึ่งก๊าซไฮโดรคาร์บอนไม่มีเกณฑ์มาตรฐาน	-	-
1.5 เสียงและความสั่นสะเทือน	เมื่อเปิดดำเนินการมลพิษทางเสียงและความสั่นสะเทือน ที่จะเกิดขึ้นจะเกิดจากการจราจรของรถที่เข้า-ออกภายในโครงการ แต่คาดว่าจะมีระดับผลกระทบในระดับต่ำ เนื่องจากโครงการเป็นการประกอบกิจการประเภทโรงแรม ซึ่งเป็นสถานที่ที่ต้องการความสงบเงียบและต้องการความเป็นส่วนตัว ประกอบกับเสียงจากการจราจรเป็นเสียงที่ได้ยินเป็นปกติประจำอยู่แล้วของสังคมเมือง และจากการตรวจวัดระดับเสียงภายในพื้นที่บริเวณโครงการ ในวันที่ 4-5 พฤศจิกายน 2558 โดยบริเวณจุดตรวจวัดดังกล่าวมีค่าระดับเสียงเฉลี่ย 24 ชั่วโมง เท่ากับ 65.7 dB(A) ดังนั้น จึงคาดว่าผลกระทบโดยรอบโครงการ	(1) จำกัดความเร็วของรถยนต์ภายในพื้นที่โครงการให้ไม่เกิน 30 กิโลเมตร/ชั่วโมง (2) ทำป้ายประชาสัมพันธ์ให้ดับเครื่องยนต์เมื่อจอดรถ (3) ปลุกไม้ยืนต้น ได้แก่ ต้นหางนกยูงไทย ต้นชงโค ต้นโพธิ์ทะเล ต้นสารภีทะเล ต้นลีลาวดี ต้นน้ำเต้าต้นเป็นรั้วกันเสียงโดยรอบโครงการ	-

เดือน กุมภาพันธ์ 2559


 (นายอภิวิชญ์ ไพฑูรย์คุณาชาดา) (นางสาวสุริดา แซ่เจีย)
 กรรมการผู้จัดการ
 บริษัท มาย บิช กรุ๊ป จำกัด

เดือน กุมภาพันธ์ 2559

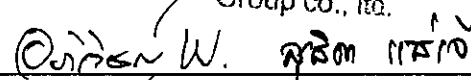

 (นางสาวจุฑารัตน์ บุญแก้ว)
 ผู้อำนวยการด้านสิ่งแวดล้อม
 บริษัท ภูเก็ต เอ็นไวรอนเม้นทอล เซอร์วิส จำกัด



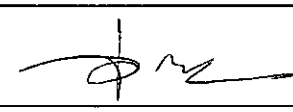
ตารางที่ 2 สรุปผลกระทบสิ่งแวดล้อม มาตรการป้องกันและแก้ไขผลกระทบสิ่งแวดล้อม และมาตรการติดตามตรวจสอบผลกระทบสิ่งแวดล้อม โครงการ มายบิซ รีสอร์ท (ดัดแปลงและเปลี่ยนการใช้อาคาร) ของ บริษัท มาย บิซ กรุ๊ป จำกัด ระยะดำเนินการ (ต่อ)

องค์ประกอบทางสิ่งแวดล้อม และคุณค่าต่าง ๆ	ผลกระทบต่อสิ่งแวดล้อมที่สำคัญ	มาตรการป้องกันและแก้ไขผลกระทบ สิ่งแวดล้อม	มาตรการติดตามตรวจสอบ ผลกระทบสิ่งแวดล้อม
2. ทรัพยากรชีวภาพ 2.1 นิเวศวิทยาทางบก	เนื่องจากพื้นที่ก่อสร้างโครงการตั้งอยู่ในเขตเทศบาลตำบลวิจิตร สภาพแวดล้อมทั่วไปบริเวณพื้นที่โครงการและบริเวณโดยรอบส่วนใหญ่ใช้ประโยชน์เป็นพื้นที่ส่วนใหญ่ใช้ประโยชน์เป็นพื้นที่ทะเล พื้นที่ป่าไม้ พื้นที่เกษตรกรรม พื้นที่รกร้าง และพื้นที่บริการท่องเที่ยว ดังนั้นการดำเนินโครงการในระยะก่อสร้างจึงไม่ก่อให้เกิดผลกระทบต่อระบบนิเวศบนบก สำหรับรายละเอียดต่างๆ มีดังนี้ 1) ทรัพยากรป่าไม้ พื้นที่ก่อสร้างโครงการมีลักษณะเป็นพื้นที่เนินเขา พรรณไม้ที่พบในพื้นที่โครงการ ได้แก่ ต้นมะพร้าว และต้นทุรวาง ไม่พบไม้ยืนต้นที่จัดเป็นทรัพยากรป่าไม้ที่สำคัญหรือป่าไม้ที่มีคุณค่าต่อการอนุรักษ์ และไม่ตั้งอยู่ในพื้นที่ป่าสงวนแห่งชาติใด ดังนั้น การดำเนินโครงการในระยะก่อสร้างจึงไม่ก่อให้เกิดผลกระทบต่อทรัพยากรป่าไม้แต่อย่างใด 2) สัตว์บก สำหรับสิ่งมีชีวิตบนบกที่พบบริเวณพื้นที่โครงการมีน้อยมาก เนื่องจากพื้นที่โดยรอบมีการพัฒนาเป็นแหล่งที่อยู่อาศัยทำให้ไม่พบสิ่งมีชีวิตประเภทสัตว์ป่าที่มีคุณค่าแก่การอนุรักษ์หรือสัตว์ป่าที่หายาก สัตว์บกที่พบก็เป็นชนิดที่พบได้ทั่วไปในพื้นที่ต่างๆ ของประเทศไทย โดยแบ่งออกเป็น 3 กลุ่ม คือ สัตว์สะเทินน้ำสะเทินบก (Amphibians) ได้แก่ คางคกบ้านและอึ่งอ่างบ้าน สัตว์เลื้อยคลาน (Reptiles) ได้แก่ กิ้งก่าและจิ้งเหลนบ้าน นก (Birds) ได้แก่ นกกระจอกบ้าน ดังนั้น การดำเนินโครงการในระยะดำเนินการจึงไม่ก่อให้เกิดผลกระทบต่อสัตว์บก	-	-

เดือน กุมภาพันธ์ 2559


 (นายอภิวิชญ์ ไพฑูรย์สุภธาดา) (นางสาวสุธิดา แซ่เจีย)
 กรรมการผู้จัดการ
 บริษัท มาย บิซ กรุ๊ป จำกัด

เดือน กุมภาพันธ์ 2559

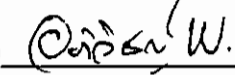

 (นางสาวจุฑารัตน์ บุญแก้ว)
 ผู้อำนวยการด้านสิ่งแวดล้อม
 บริษัท ภูเก็ต เอ็นไวรอนเม้นทอล เซอร์วิส จำกัด



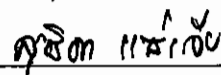
ตารางที่ 2 สรุปผลกระทบสิ่งแวดล้อม มาตรการป้องกันและแก้ไขผลกระทบสิ่งแวดล้อม และมาตรการติดตามตรวจสอบผลกระทบสิ่งแวดล้อม โครงการ มายบีช รีสอร์ท (ดัดแปลงและเปลี่ยนการใช้อาคาร) ของ บริษัท มาย บีช กรุ๊ป จำกัด ระยะดำเนินการ (ต่อ)

องค์ประกอบทางสิ่งแวดล้อม และคุณค่าต่าง ๆ	ผลกระทบต่อสิ่งแวดล้อมที่สำคัญ	มาตรการป้องกันและแก้ไขผลกระทบสิ่งแวดล้อม	มาตรการติดตามตรวจสอบผลกระทบสิ่งแวดล้อม
2.2 นิเวศวิทยาทางน้ำ	น้ำเสียที่ผ่านการบำบัดแล้วทั้งหมดปริมาณ 58.09 ลูกบาศก์เมตร/วัน มีค่า BOD_{๕๐๐} ไม่เกิน 20 มิลลิกรัม/ลิตร (มาตรฐานน้ำทิ้งอาคารประเภท ข ค่า BOD_{๕๐๐} ไม่เกิน 30 มิลลิกรัม/ลิตร) จะรวบรวมลงสู่ถังเก็บน้ำ Recycle ขนาด 150 ลูกบาศก์เมตร จำนวน 1 ถัง ทั้งนี้โครงการได้คำนึงถึงผลกระทบที่อาจเกิดขึ้นต่อพนักงาน และผู้ใช้บริการสัมผัสน้ำทิ้ง โครงการจึงได้ออกแบบท่อรวมน้ำทิ้งไม่เป็นชนิดหยดน้ำซึมดิน โดยอัตราการซึมน้ำของดินบริเวณพื้นที่สีเขียวของโครงการประมาณ 97.63 ลูกบาศก์เมตร/วัน (คิดอัตราการซึมน้ำของดินที่ 5 มิลลิเมตร/ชั่วโมง) โครงการสามารถนำน้ำเสียที่ผ่านการบำบัดแล้วมาใช้ประโยชน์โดยการรดน้ำต้นไม้ภายในโครงการได้ทั้งหมด (Zero Discharge) ในช่วงฤดูฝนที่โครงการไม่สามารถนำน้ำทิ้งที่ผ่านการบำบัดแล้วนำมารดน้ำต้นไม้ในโครงการได้ ดังนั้น โครงการจึงจัดให้มีการระบายน้ำทิ้งดังกล่าว โดยน้ำทิ้งที่ผ่านการบำบัดแล้วจากถังเก็บน้ำ Recycle จะปั๊มผ่านบ่อดักขยะและบ่อดักไขมัน ก่อนจะระบายผ่านท่อระบายน้ำลอดใต้ถนนและระบายลงสู่คูระบายน้ำสาธารณะต่อไป สำหรับการระบายน้ำฝนของโครงการ จะแบ่งเป็น 2 ส่วน คือ จากชั้นหลังคาของแต่ละอาคาร และจากพื้นดินนอกอาคาร โดยการระบายน้ำฝนบนพื้นดินนอกอาคาร จะอาศัยลักษณะการระบาย 2 รูปแบบ คือ การไหลซึมลงใต้ดินตามบริเวณสนามหญ้าและพื้นที่สีเขียว อีกรูปแบบคือการให้น้ำฝนไหลไปตามความลาดชันของภูมิประเทศ ซึ่งน้ำฝนส่วนนี้จะไหลลงสู่ท่อระบายน้ำที่เตรียมไว้ สำหรับน้ำฝนจากหลังคาของอาคารจะระบายลงสู่บ่อดักไขมัน ซึ่งจะรวบรวมลงสู่ท่อระบายน้ำ	-	- ตรวจวัดคุณภาพน้ำทะเลบริเวณหน้าโครงการ จำนวน 1 จุด และบริเวณจุดระบายน้ำทิ้งของโครงการ จำนวน 1 จุด พารามิเตอร์ ได้แก่ ความเป็นกรดต่าง สารแขวนลอย ความเค็ม ไนเตรด-ไนโตรเจน แอมโมเนีย-ไนโตรเจน ฟอสเฟต-ฟอสฟอรัส ออกซิเจนละลาย โคลิฟอร์มแบคทีเรียทั้งหมด และฟิคอลโคลิฟอร์มแบคทีเรีย ทุกเดือนตลอดระยะเวลาดำเนินการ

เดือน กุมภาพันธ์ 2559



Group co., Ltd.



(นายอภิวิชญ์ ไพฑูรย์ศุภชาติ) (นางสาวสุธิดา แซ่เจีย)

กรรมการผู้จัดการ

บริษัท มาย บีช กรุ๊ป จำกัด

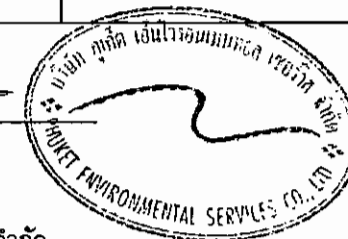
เดือน กุมภาพันธ์ 2559



(นางสาวจุฑารัตน์ บุญแก้ว)

ผู้อำนวยการด้านสิ่งแวดล้อม

บริษัท ภูเก็ต เอ็นไวรอนเม้นทอล เซอร์วิส จำกัด



ตารางที่ 2 สรุปผลกระทบสิ่งแวดล้อม มาตรการป้องกันและแก้ไขผลกระทบสิ่งแวดล้อม และมาตรการติดตามตรวจสอบผลกระทบสิ่งแวดล้อม โครงการ มายบีช รีสอร์ท (ดัดแปลงและเปลี่ยนการใช้อาคาร) ของ บริษัท มาย บีช กรุ๊ป จำกัด ระยะดำเนินการ (ต่อ)

องค์ประกอบทางสิ่งแวดล้อม และคุณค่าต่าง ๆ	ผลกระทบต่อสิ่งแวดล้อมที่สำคัญ	มาตรการป้องกันและแก้ไขผลกระทบสิ่งแวดล้อม	มาตรการติดตามตรวจสอบผลกระทบสิ่งแวดล้อม
2.2 นิเวศวิทยาทางน้ำ (ต่อ)	คอนกรีตขนาดเส้นผ่านศูนย์กลาง 0.4 เมตร ความลาดชัน 1 : 500 ที่มีบ่อพักน้ำ เป็นระยะอยู่โดยรอบพื้นที่โครงการ โดยอาศัยแรงโน้มถ่วงของโลก (Gravity) ลงสู่ บ่อพักน้ำ ปริมาตร 110 ลูกบาศก์เมตร ก่อนผ่านบ่อดักขยะและบ่อดักตรวจคุณภาพ น้ำ ก่อนระบายออกสู่ทะเล (แหลมเขาขาด) ต่อไป ทั้งนี้ เนื่องจากการพัฒนาโครงการจากพื้นที่รกร้าง มีการพัฒนาเป็นอาคาร คสล. ชั้นเดียว จำนวน 1 อาคาร อาคาร คสล. 2 ชั้น จำนวน 15 อาคาร และอาคาร คสล. 3 ชั้น จำนวน 5 อาคาร ถนน ที่จอดรถ และระบายน้ำ ทำให้ค่าสัมประสิทธิ์ การไหลนองเปลี่ยนไปจากเดิม ซึ่งจากการคำนวณโดยใช้ Rational Method พบว่า ก่อนพัฒนาโครงการจะมีอัตราการระบายน้ำ 0.0553 ลูกบาศก์เมตร/วินาที และหลัง พัฒนาโครงการมีอัตราการระบายน้ำ 0.1076 ลูกบาศก์เมตร/วินาที คิดเป็นปริมาณ น้ำส่วนเกิน 104.70 ลูกบาศก์เมตร ดังนั้น โครงการจัดให้มีบ่อพักน้ำ ปริมาตร 110 ลูกบาศก์เมตร จำนวน 1 บ่อ โดยโครงการจะสูบน้ำออกด้วยเครื่องสูบน้ำ จำนวน 2 เครื่อง (ทำงานสลับกัน) มีอัตราการสูบน้ำ 0.0556 ลูกบาศก์เมตร/วินาที หรือ 200.057 ลูกบาศก์เมตร/ชั่วโมง ซึ่งสามารถควบคุมอัตราการไหลของน้ำให้มี ค่าอัตราการระบายเท่ากับก่อนการพัฒนาโครงการดังนั้นจึงไม่มีผลกระทบต่อ ทรัพยากรชีวภาพในน้ำในระยะดำเนินการ ทั้งนี้เพื่อเป็นการป้องกันผลกระทบใน ระยะดำเนินการ โครงการจะต้องปฏิบัติตามมาตรการป้องกันและแก้ไขผลกระทบ ด้านการจัดการน้ำเสียอย่างเคร่งครัด.		

My Beach
Group co., ltd.

เดือน กุมภาพันธ์ 2559

 W. พิชิต ปิชรังษิ
(นายอภิวิชญ์ ไพฑูรย์สุภธาดา) (นางสาวสุธิดา แซ่เจีย)

(นายอภิวิชญ์ ไพฑูรย์สุภธาดา) (นางสาวสุธิดา แซ่เจีย)

กรรมการผู้จัดการ

บริษัท มาย บีช กรุ๊ป จำกัด

เดือน กุมภาพันธ์ 2559



(นางสาวจุฑารัตน์ บุญแก้ว)

ผู้อำนวยการด้านสิ่งแวดล้อม

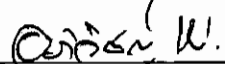
บริษัท ภูเก็ต เอ็นไวรอนเมนทอล เซอร์วิส จำกัด



ตารางที่ 2 สรุปผลกระทบสิ่งแวดล้อม มาตรการป้องกันและแก้ไขผลกระทบสิ่งแวดล้อม และมาตรการติดตามตรวจสอบผลกระทบสิ่งแวดล้อม โครงการ มายบีช รีสอร์ท (ดัดแปลงและเปลี่ยนการใช้อาคาร) ของ บริษัท มาย บีช กรุ๊ป จำกัด ระยะดำเนินการ (ต่อ)

องค์ประกอบทางสิ่งแวดล้อมและ คุณค่าต่าง ๆ	ผลกระทบต่อสิ่งแวดล้อมที่สำคัญ	มาตรการป้องกันและแก้ไขผลกระทบ สิ่งแวดล้อม	มาตรการติดตามตรวจสอบ ผลกระทบสิ่งแวดล้อม
3. คุณค่าการใช้ประโยชน์ของมนุษย์ 3.1 การใช้ประโยชน์ที่ดิน 3.1.1 การใช้ประโยชน์ที่ดินในปัจจุบัน	จากการสำรวจสภาพการใช้ประโยชน์ที่ดินปัจจุบันบริเวณพื้นที่ศึกษารัศมี 1 กิโลเมตรโดยรอบพื้นที่โครงการ พบว่า บริเวณโดยรอบเป็นพื้นที่ทะเลมากที่สุด คิดเป็นพื้นที่ร้อยละ 50.44 ของพื้นที่ศึกษา รองลงมา เป็นพื้นที่ป่าไม้ คิดเป็นร้อยละ 19.80 พื้นที่เกษตรกรรม คิดเป็นร้อยละ 14.42 พื้นที่รกร้าง คิดเป็นร้อยละ 4.33 ที่เหลือเป็นพื้นที่บริการท่องเที่ยว พื้นที่ชายหาด พื้นที่โล่ง พื้นที่อยู่อาศัย พื้นที่ถนน พื้นที่โครงการ และพื้นที่แหล่งน้ำ ตามลำดับ โครงการมายบีช รีสอร์ท ตั้งอยู่ที่ ถนนบ้านอ่าววน-เขาขาด ตำบลวิชิต อำเภอเมือง จังหวัดภูเก็ต อยู่ในพื้นที่เทศบาลตำบลวิชิตมีสภาพทั่วไปของพื้นที่และบริเวณโดยรอบโครงการ และมีอาณาเขตติดต่อดังนี้ ทิศเหนือ ติดกับร้านอาหาร The Beach Bar และที่ดินบุคคลอื่น (วัดพิชชีนปกคลุม) ทิศใต้ ติดกับที่ดินบุคคลอื่น (ต้นไม้และวัดพิชชีนปกคลุม) ทิศตะวันออก ติดกับ ถนนบ้านอ่าววน-เขาขาด กว้าง 23 เมตร (รวมเขตทาง) ถัดไป เป็นบ้านอยู่อาศัยสองชั้นบุคคลอื่น จำนวน 3 หลัง ทิศตะวันตก ติดกับ ทะเล (แหลมเขาขาด) สำหรับการใช้ประโยชน์ที่ดินใกล้เคียงพื้นที่โครงการ จากการสำรวจภาคสนาม (พฤศจิกายน, 2558) พบว่า พื้นที่ส่วนใหญ่เป็นพื้นที่ป่าไม้ พื้นที่พานิชยกรรม และพื้นที่บริการท่องเที่ยว ดังนั้น การใช้ประโยชน์ที่ดินของโครงการเป็นโรงแรม จึงสอดคล้องกับรูปแบบการใช้ประโยชน์ที่ดินโดยรอบ	-	-

เดือน กุมภาพันธ์ 2559

 **พิชิต สุขชาติ**

(นายอภิวิชญ์ ไพฑูรย์สุภชาติ) (นางสาวสุชิตา แซ่เจียว)

กรรมการผู้จัดการ

บริษัท มาย บีช กรุ๊ป จำกัด

เดือน กุมภาพันธ์ 2559



(นางสาวจุฑารัตน์ บุญแก้ว),

ผู้อำนวยการด้านสิ่งแวดล้อม

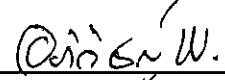
บริษัท ภูเก็ต เอ็นไวรอนเม้นทอล เซอร์วิส จำกัด



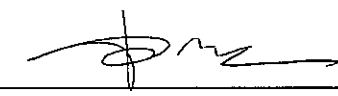
ตารางที่ 2 สรุปผลกระทบสิ่งแวดล้อม มาตรการป้องกันและแก้ไขผลกระทบสิ่งแวดล้อม และมาตรการติดตามตรวจสอบผลกระทบสิ่งแวดล้อม โครงการ มายบิซ วิสอร์ท (ดัดแปลงและเปลี่ยนการใช้อาคาร) ของ บริษัท มาย บิซ กรุ๊ป จำกัด ระยะดำเนินการ (ต่อ)

องค์ประกอบทางสิ่งแวดล้อมและ คุณค่าต่าง ๆ	ผลกระทบต่อสิ่งแวดล้อมที่สำคัญ	มาตรการป้องกันและแก้ไขผลกระทบ สิ่งแวดล้อม	มาตรการติดตามตรวจสอบ ผลกระทบสิ่งแวดล้อม
3.1.2 การใช้ประโยชน์ที่ดินตามผังเมือง รวมจังหวัดภูเก็ต (ฉบับที่ 4) พ.ศ. 2558	จากการตรวจสอบการใช้ประโยชน์ที่ดินของโครงการ พบว่า โครงการตั้งอยู่ตามกฎกระทรวงผังเมืองรวมจังหวัดภูเก็ต ให้ใช้บังคับ ผังเมืองรวมจังหวัดภูเก็ต พ.ศ. 2554 และฉบับที่ 4 พ.ศ.2558 ออก ตามความในพระราชบัญญัติการผังเมือง พ.ศ. 2518 ซึ่งได้กำหนด ที่ดินบริเวณโครงการเป็นที่ดินประเภทที่อยู่อาศัยหนาแน่นน้อย (สี เหลือง) บริเวณหมายเลข 1.53 ซึ่งมีข้อกำหนดในสาระสำคัญ คือ ให้ ใช้ประโยชน์ที่ดินเพื่อการอยู่อาศัย การท่องเที่ยว สถาบันราชการ การสาธารณูปโภคและสาธารณูปการเป็นส่วนใหญ่ สำหรับการ ใช้ประโยชน์ที่ดินเพื่อกิจการอื่น ให้ใช้ได้ไม่เกินร้อยละสามสิบของแปลง ที่ดินที่ยื่นขออนุญาต ซึ่งเมื่อเปรียบเทียบการดำเนินโครงการกับ ข้อกำหนดตามกฎหมายกระทรวงผังเมืองรวมจังหวัดภูเก็ต พบว่า การใช้ ประโยชน์ที่ดินโครงการสอดคล้องกับข้อกำหนดดังกล่าว	-	-
3.1.3 การประโยชน์ที่ดินตามประกาศ กระทรวงทรัพยากรธรรมชาติและ สิ่งแวดล้อม เรื่อง กำหนดเขตพื้นที่ และมาตรการคุ้มครองสิ่งแวดล้อม ในบริเวณพื้นที่จังหวัดภูเก็ต พ.ศ. 2553	จากการตรวจสอบพื้นที่ตามข้อกำหนดเขตพื้นที่และมาตรการ คุ้มครองสิ่งแวดล้อม พบว่า พื้นที่โครงการตั้งอยู่ในบริเวณที่ 1 และ บริเวณที่ 2 ตามประกาศกระทรวงทรัพยากรธรรมชาติและ สิ่งแวดล้อม เรื่อง กำหนดเขตพื้นที่และมาตรการคุ้มครองสิ่งแวดล้อม ในบริเวณพื้นที่จังหวัดภูเก็ต พ.ศ. 2553 ซึ่งเมื่อเปรียบเทียบการ ดำเนินโครงการกับข้อกำหนดตามประกาศกระทรวง ทรัพยากรธรรมชาติและสิ่งแวดล้อมจังหวัดภูเก็ต พบว่า การใช้ ประโยชน์ที่ดินโครงการสอดคล้องกับข้อกำหนดดังกล่าว	-	-

เดือน กุมภาพันธ์ 2559


(นายอภิวิชญ์ ไพฑูรย์สุภธาดา) (นางสาวสุธิดา แซ่เจียว)
กรรมการผู้จัดการ
บริษัท มาย บิซ กรุ๊ป จำกัด

เดือน กุมภาพันธ์ 2559


(นางสาวจุฑารัตน์ บุญแก้ว)
ผู้อำนวยการด้านสิ่งแวดล้อม
บริษัท ภูเก็ต เอ็นไวรอนเม้นทอล เซอร์วิส จำกัด



ตารางที่ 2 สรุปผลกระทบสิ่งแวดล้อม มาตรการป้องกันและแก้ไขผลกระทบสิ่งแวดล้อม และมาตรการติดตามตรวจสอบผลกระทบสิ่งแวดล้อม โครงการ มายบีช รีสอร์ท (ดัดแปลงและเปลี่ยนการใช้อาคาร) ของ บริษัท มาย บีช กรุ๊ป จำกัด ระยะดำเนินการ (ต่อ)

องค์ประกอบทางสิ่งแวดล้อมและคุณค่าต่าง ๆ	ผลกระทบต่อสิ่งแวดล้อมที่สำคัญ	มาตรการป้องกันและแก้ไขผลกระทบสิ่งแวดล้อม	มาตรการติดตามตรวจสอบผลกระทบสิ่งแวดล้อม
3.2 การคมนาคมขนส่ง	1) ความสะดวกและความปลอดภัยในการเข้า-ออกโครงการ การจราจรเข้าสู่โครงการสามารถเดินทางได้สะดวกโดยทางรถยนต์ ซึ่งสามารถเดินทางเข้าสู่พื้นที่โครงการได้ 2 เส้นทาง ดังนี้ เส้นทางที่ 1 จากถนนคัคคิเดช (ทางหลวงแผ่นดินหมายเลข 4023) มุ่งหน้าสู่อำเภอฆะมาประมาณ 6 กิโลเมตร แยกสู่ทางหลวงหมายเลข 4129 ตรงไปประมาณ 1.8 กิโลเมตร ผ่านจุดสำคัญได้แก่ คลังน้ำมัน ศูนย์วิจัยและพัฒนาประมงทะเลฝั่งอันดามัน ท่าเรือน้ำลึก เลี้ยวขวาเข้าสู่ถนนบ้านอ่าววน-เขาขาด ตรงไปประมาณ 1.4 กิโลเมตร จะถึงพื้นที่โครงการอยู่ทางด้านซ้ายมือ เส้นทางที่ 2 จากเทศบาลตำบลวิชิตมุ่งหน้าสู่อำเภอเมืองภูเก็ต ตรงไปประมาณ 380 เมตร เลี้ยวขวาเข้าสู่ถนนพัฒนาท้องถิ่นประมาณ 1 กิโลเมตร ผ่านวงเวียนเลี้ยวเข้าสู่ถนนเมืองทอง-เขาขาด ประมาณ 2.8 กิโลเมตร แล้วเลี้ยวเข้าสู่ถนนบ้านอ่าววน-เขาขาด ประมาณ 4.2 กิโลเมตร จะถึงพื้นที่โครงการอยู่ทางด้านขวามือ	(1) จัดให้มีระบบการจราจรที่ปลอดภัย โดยติดตั้งป้ายแสดงทิศทางการเดินทางเข้า-ออกภายในพื้นที่โครงการ (2) ติดตั้งป้ายจำกัดความเร็วภายในพื้นที่โครงการ (3) ควบคุมการจราจรบริเวณทางเข้า-ออกพื้นที่โครงการ โดยจัดให้เจ้าหน้าที่รักษาความปลอดภัยคอยควบคุมดูแลและตรวจรถเข้า-ออกตลอดเวลา (4) จัดให้มีระบบไฟฟ้าส่องสว่าง บริเวณทางเข้า-ออกโครงการ และทางจราจรให้เพียงพอ (5) จัดให้มีที่จอดรถยนต์ จำนวน 20 คัน เพื่อเป็นการป้องกันไม่ให้เกิดของผู้พักอาศัยในโครงการจอดกีดขวางเส้นทางการจราจรภายนอกโครงการ (6) ห้ามจอดรถทุกชนิดบริเวณทางเข้าออก และบริเวณไหล่ทางเพื่อป้องกันการกีดขวางจราจรโดยประสานกับเทศบาลตำบลวิชิต ในการติดตั้งสัญลักษณ์ห้ามจอด (7) ติดตั้งป้ายโครงการ ลูกศรแสดงทิศทางการเข้า-ออกโครงการ ที่สามารถมองเห็นได้ชัดเจนและในระยะทางที่จะชะลอรถได้ทันก่อนเข้าสู่โครงการได้อย่างปลอดภัย	- ตรวจสอบการกีดขวางการจราจรและการอำนวยความสะดวกในการเข้าออกโครงการทุก 6 เดือนตลอดระยะดำเนินการ - ตรวจสอบสภาพการใช้งานของเครื่องหมายและสัญลักษณ์ห้ามจอดรถบริเวณหน้าโครงการให้มีสภาพพร้อมใช้งานทุก 6 เดือนตลอดระยะดำเนินการ

เดือน กุมภาพันธ์ 2559

(นายอภิวิชญ์ ไพฑูรย์ศุภชาติ) (นางสาวสุธิดา แซ่เจียว)

กรรมการผู้จัดการ

บริษัท มาย บีช กรุ๊ป จำกัด

เดือน กุมภาพันธ์ 2559

(นางสาวจุฑารัตน์ บุญแก้ว)

ผู้อำนวยการด้านสิ่งแวดล้อม

บริษัท ภูเก็ต เอ็นไวรอนเม้นทอล เซอร์วิส จำกัด

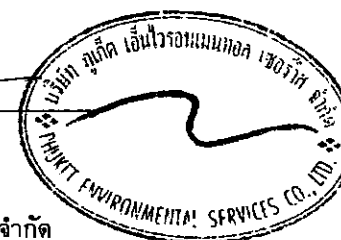


ตารางที่ 2 สรุปผลกระทบสิ่งแวดล้อม มาตรการป้องกันและแก้ไขผลกระทบสิ่งแวดล้อม และมาตรการติดตามตรวจสอบผลกระทบสิ่งแวดล้อม โครงการ มายบีช รีสอร์ท (ดัดแปลงและเปลี่ยนการใช้อาคาร) ของ บริษัท มาย บีช กรุ๊ป จำกัด ระยะดำเนินการ (ต่อ)

องค์ประกอบทางสิ่งแวดล้อมและคุณค่าต่าง ๆ	ผลกระทบต่อสิ่งแวดล้อมที่สำคัญ	มาตรการป้องกันและแก้ไขผลกระทบสิ่งแวดล้อม	มาตรการติดตามตรวจสอบผลกระทบสิ่งแวดล้อม
3.2 การคมนาคมขนส่ง (ต่อ)	2) ความเพียงพอของที่จอดรถภายในโครงการ โครงการจัดให้มีที่จอดรถยนต์ของโครงการทั้งสิ้น จำนวน 20 คัน (รวมที่จอดรถสำหรับผู้พิการ) เป็นที่จอดรถยนต์ภายนอกอาคาร โดยลักษณะที่จอดรถยนต์ของโครงการเป็นแบบตั้งฉากกับแนวทางเดินรถทั้งหมด โดยที่จอดรถยนต์ 1 คัน มีความกว้าง 2.50 เมตร และความยาว 5.00 เมตร นอกจากนี้ โครงการจัดให้มีที่จอดรถสำหรับผู้พิการหรือทุพพลภาพ และคนชรา จำนวน 1 คัน มีความกว้าง 2.50 เมตร และความยาว 6.00 เมตร และจัดให้มีพื้นที่ว่างข้างที่จอดรถกว้าง 1.00 เมตร จำนวนที่จอดรถยนต์เป็นไปตามกฎกระทรวงฉบับที่ 7 (พ.ศ. 2517) และขนาดที่จอดรถยนต์เป็นไปตามกฎกระทรวงฉบับที่ 41 (พ.ศ. 2537) ออกตามความในพระราชบัญญัติควบคุมอาคาร พ.ศ. 2479		-


 เดือน กุมภาพันธ์ 2559 อภิรักษ์ W. พริต 11/1/59
 (นายอภิรักษ์ ไพฑูรย์สุภชาติ) (นางสาวสุธิตา แซ่เจีย)
 กรรมการผู้จัดการ
 บริษัท มาย บีช กรุ๊ป จำกัด

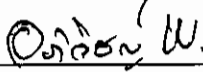
เดือน กุมภาพันธ์ 2559 
 (นางสาวจุฑารัตน์ บุญแก้ว)
 ผู้อำนวยการด้านสิ่งแวดล้อม
 บริษัท ภูเก็ต เอ็นไวรอนเมนทอล เซอร์วิส จำกัด



ตารางที่ 2 สรุปผลกระทบสิ่งแวดล้อม มาตรการป้องกันและแก้ไขผลกระทบสิ่งแวดล้อม และมาตรการติดตามตรวจสอบผลกระทบสิ่งแวดล้อม โครงการ มายบีช รีสอร์ท (ดัดแปลงและเปลี่ยนการใช้อาคาร) ของ บริษัท มาย บีช กรุ๊ป จำกัด ระยะดำเนินการ (ต่อ)

องค์ประกอบทาง สิ่งแวดล้อมและคุณค่าต่าง ๆ	ผลกระทบต่อสิ่งแวดล้อมที่สำคัญ	มาตรการป้องกันและแก้ไขผลกระทบ สิ่งแวดล้อม	มาตรการติดตามตรวจสอบ ผลกระทบสิ่งแวดล้อม
3.2 การคมนาคมขนส่ง (ต่อ)	ในการประเมินความเพียงพอของที่จอดรถของโครงการ มายบีช รีสอร์ท ซึ่งมีจำนวนห้องพัก จำนวน 82 ห้อง โดยโครงการได้จัดให้มีที่จอดรถยนต์ทั้งสิ้น จำนวน 20 คัน ทั้งนี้ บริษัทที่ปรึกษาได้สำรวจและรวบรวมข้อมูลด้านพฤติกรรมการใช้รถของผู้ใช้บริการโรงแรม โดยเปรียบเทียบกับโครงการที่มีขนาดกิจกรรม ในลักษณะเดียวกัน ได้แก่ โครงการ โรงแรมบุญดารา ภูเก็ต บีช รีสอร์ท ซึ่งอยู่ใกล้กับพื้นที่โครงการ โครงการ โรงแรมบุญดารา ภูเก็ต บีช รีสอร์ท มีจำนวนห้องพัก 116 ห้องพัก มีรถที่จอดจริงในที่จอดรถ 22 คัน ซึ่งจากการสำรวจภาคสนามโครงการ โรงแรมบุญดารา ภูเก็ต บีช รีสอร์ท พบว่า การดำเนินการของโรงแรมที่ผ่านมา มีผู้เข้าพักหมุนเวียนกันอย่างต่อเนื่อง โดยเฉพาะในฤดูกาลท่องเที่ยว (เดือนพฤศจิกายน - เดือนเมษายน) จะมีผู้เข้าพักเป็นจำนวนมาก โดยจะแบ่งกลุ่มผู้เข้าพักออกเป็น 3 กลุ่ม 1. กลุ่มผู้เข้าพักที่ติดต่อผ่านบริษัทจัดกลุ่มทัวร์ (Travel Agency) ซึ่งทางโรงแรมจะจัดส่งรถไปรับที่สนามบินหรือสถานที่นัดหมาย หรือทางจัดกลุ่มทัวร์ (Travel Agency) นำมาส่งที่โรงแรม ด้วยรถบัส, รถตู้ หรือรถยนต์ส่วนบุคคล เป็นต้น 2. กลุ่มผู้เข้าพักที่ติดต่อทางโรงแรมโดยตรง และโดยสารทางเครื่องบิน/ ยานพาหนะสาธารณะ ซึ่งทางโรงแรมจะจัดส่งรถไปรับที่สนามบินหรือสถานที่นัดหมาย 3. กลุ่มผู้เข้าพักที่ติดต่อทางโรงแรมโดยตรง เดินทางด้วยรถยนต์ส่วนตัว หรือรถจักรยานยนต์	-	-

เดือน กุมภาพันธ์ 2559

 **พิชญ์ คุ้ม**
(นายอภิวิชญ์ ไพฑูรย์สุภชาติ) (นางสาวสุธิดา แซ่เจีย)
กรรมการผู้จัดการ
บริษัท มาย บีช กรุ๊ป จำกัด

เดือน กุมภาพันธ์ 2559


(นางสาวจุฑารัตน์ บุญแก้ว)
ผู้อำนวยการด้านสิ่งแวดล้อม
บริษัท ภูเก็ต เอ็นไวรอนเม้นทอล เซอร์วิส จำกัด



ตารางที่ 2 สรุปผลกระทบสิ่งแวดล้อม มาตรการป้องกันและแก้ไขผลกระทบสิ่งแวดล้อม และมาตรการติดตามตรวจสอบผลกระทบสิ่งแวดล้อม โครงการ มายบิซ รีสอร์ท (ตัดแปลงและเปลี่ยนการใช้อาคาร) ของ บริษัท มาย บิซ กรุ๊ป จำกัด ระยะดำเนินการ (ต่อ)

องค์ประกอบทางสิ่งแวดล้อมและคุณค่าต่าง ๆ	ผลกระทบต่อสิ่งแวดล้อมที่สำคัญ	มาตรการป้องกันและแก้ไขผลกระทบสิ่งแวดล้อม	มาตรการติดตามตรวจสอบผลกระทบสิ่งแวดล้อม
3.3 การคมนาคมขนส่ง (ต่อ)	ดังนั้น โครงการตัวอย่างได้แก่ โครงการ โรงแรมปัญดาธารา ภูเก็ต บิซ รีสอร์ท จะมีการใช้ที่จอดรถประมาณร้อยละ 2.58 ของจำนวนห้องพัก (3 คัน จากจำนวนห้องพัก 116 ห้อง) โดยเมื่อเปรียบเทียบกับโครงการจะมีความต้องการที่จอดรถ 3 คัน (ร้อยละ 2.58 ของจำนวนห้องพัก 82 ห้อง) ดังนั้น ที่จอดรถที่โครงการจัดให้มี จำนวน 20 คัน จึงมีความเพียงพอ 3) ประเมินผลกระทบต่อการจราจรบริเวณพื้นที่โครงการ ปริมาณการจราจรที่เพิ่มขึ้นคิดตามจำนวนที่จอดรถยนต์ รวมทั้งที่จอดรถยนต์ทั้งโครงการเท่ากับ 20 คัน ในกรณีเลวร้ายที่สุดจะกำหนดให้ปริมาณการจราจรรถยนต์ของโครงการเท่ากับ 20 คัน/ชั่วโมง (ไป-กลับ) คิดเป็น 20 PCU/ชั่วโมง (20x1) ดังนั้น ค่า V/C Ratio ในระยะดำเนินการ เป็นดังนี้ จากการคำนวณ พบว่า ในกรณีเลวร้ายที่สุดปริมาณการจราจรในระยะดำเนินการ ในชั่วโมงเร่งด่วนของวันหยุดบริเวณถนนบ้านอ่าววน-เขาขาด พบว่า สภาพการจราจรคล่องตัว ไม่ติดขัด การหยุดจอดที่ทางแยกมีน้อย จากการคำนวณ พบว่า ในกรณีเลวร้ายที่สุดปริมาณการจราจรในระยะดำเนินการ ในชั่วโมงเร่งด่วนของวันหยุดบริเวณถนนบ้านอ่าววน-เขาขาด พบว่า สภาพการจราจรคล่องตัว ไม่ติดขัด การหยุดจอดที่ทางแยกมีน้อย สภาพการจราจร จากการประเมินจะเห็นว่า ปริมาณการจราจรที่เพิ่มขึ้นเนื่องจากการดำเนินการมีเพียงเล็กน้อย สภาพการจราจรของถนนบ้านอ่าววน-เขาขาด ทั้งในวันหยุดและวันธรรมดา พบว่า การจราจรคล่องตัว ไม่ติดขัด การหยุดจอดที่ทางแยกมีน้อย เนื่องจากโครงการมีการวางท่อระบายน้ำขนาดเส้นผ่านศูนย์กลาง 0.4 เมตร ผ่านถนนบ้านอ่าววน-เขาขาด เพื่อเป็นการลดผลกระทบต่อการจราจรในช่วงวางท่อระบายน้ำลอดใต้ถนน โครงการจึงวางท่อด้วยระบบเจาะท่อลอดใต้ถนนซึ่งไม่มีการขุดเปิดผิวหน้าถนนแต่อย่างใด ใช้เวลาเจาะทั้งสิ้น 2 วัน ทำให้ผู้ที่สามารถใช้งานถนนได้ตามปกติตลอดระยะเวลาการขุดขนาดในระยะดำเนินการจึงอยู่ในระดับต่ำ	-	-

เดือน กุมภาพันธ์ 2559

(นายอภิวิชญ์ ไพฑูรย์สุภธาดา) (นางสาวสุธิดา แซ่เจีย)

กรรมการผู้จัดการ

บริษัท มาย บิซ กรุ๊ป จำกัด

เดือน กุมภาพันธ์ 2559

(นางสาวจุฑารัตน์ บุญแก้ว)

ผู้อำนวยการด้านสิ่งแวดล้อม

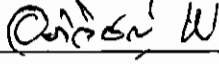
บริษัท ภูเก็ต เอ็นไวรอนเม้นทอล เซอร์วิส จำกัด



ตารางที่ 2 สรุปผลกระทบสิ่งแวดล้อม มาตรการป้องกันและแก้ไขผลกระทบสิ่งแวดล้อม และมาตรการติดตามตรวจสอบผลกระทบสิ่งแวดล้อม โครงการ มายบีช รีสอร์ท (ดัดแปลงและเปลี่ยนการใช้อาคาร) ของ บริษัท มาย บีช กรุ๊ป จำกัด ระยะดำเนินการ (ต่อ)

องค์ประกอบทางสิ่งแวดล้อมและคุณค่าต่าง ๆ	ผลกระทบต่อสิ่งแวดล้อมที่สำคัญ	มาตรการป้องกันและแก้ไขผลกระทบสิ่งแวดล้อม	มาตรการติดตามตรวจสอบผลกระทบสิ่งแวดล้อม
3.3 การใช้น้ำ	1) ปริมาณการต้องการน้ำใช้ของโครงการ ปริมาณน้ำใช้ในช่วงดำเนินการ เกิดจากกิจกรรมต่างๆ เช่น อาบน้ำ ชักล้าง ประกอบอาหาร การใช้น้ำสำหรับเครื่องสุขภัณฑ์ สำหรับน้ำดื่มสระว่ายน้ำและอื่นๆ คิดเป็นปริมาณน้ำใช้ในโครงการทั้งสิ้น 75.26 ลูกบาศก์เมตร/วัน ความต้องการน้ำใช้สูงสุด (Peak Demand) เท่ากับ 7.06 ลูกบาศก์เมตร/ชั่วโมง 2) แหล่งน้ำใช้ และระบบจ่ายน้ำ โครงการจะใช้น้ำประปา จากการประปาส่วนภูมิภาค จังหวัดภูเก็ต และน้ำจากบ่อบาดาลภายในโครงการ บริเวณอาคาร C3 และอาคาร C1 เป็นแหล่งน้ำใช้หลัก โดยเจาะบ่อบาดาล จำนวน 2 บ่อ (ใบอนุญาตเจาะน้ำบาดาลแสดงในภาคผนวก ค) ในการสูบน้ำจากบ่อบาดาล โครงการจะทำการสูบน้ำไม่เกินอัตราการสูบน้ำต่อวัน ที่ระบุในใบอนุญาตใช้น้ำบาดาล หากการประปาขาดการจ่ายน้ำชั่วคราวและอัตราการสูบน้ำต่อวัน ที่ระบุในใบอนุญาตใช้น้ำบาดาลน้อยกว่าปริมาณน้ำใช้ที่โครงการต้องการต่อวัน โครงการจะซื้อน้ำจากรถบรรทุกน้ำเอกชน เป็นแหล่งน้ำสำรอง สำหรับการจ่ายน้ำประปาจากการประปาส่วนภูมิภาค จังหวัดภูเก็ต จะมีแนวท่อประปาของโครงการต่อเข้ากับท่อเมนของการประปา ผ่านมิเตอร์น้ำ และเข้ากักเก็บยังถังเก็บน้ำดี ปริมาตร 170 ลูกบาศก์เมตร จากนั้นปั๊มผ่านเครื่องสูบน้ำ จำนวน 2 ชุด (ทำงานพร้อมกัน) ไปกักเก็บยังถังเก็บน้ำขึ้น	(1) ดึงเก็บน้ำสำรองที่รวมปริมาตรน้ำที่กักเก็บไว้ในโครงการทั้งหมด 240 ลูกบาศก์เมตร ซึ่งโครงการสามารถสำรองน้ำไว้ใช้ได้ประมาณ 3 วัน (2) น้ำประปาจากการประปาส่วนภูมิภาค จังหวัดภูเก็ต จะมีแนวท่อประปาของโครงการต่อเข้ากับท่อเมนของการประปา ผ่านมิเตอร์น้ำ และเข้ากักเก็บยังถังเก็บน้ำดี โดยอาศัยแรงโน้มถ่วง (3) จัดให้มีกระบวนการปรับปรุงคุณภาพน้ำด้วยตัวกรองทรายและคาร์บอนและกรองเรซิน (4) จัดให้มีเจ้าหน้าที่คอยดูแลล้างทำความสะอาดถังน้ำเป็นประจำทุกๆ 6 เดือน (5) รณรงค์ให้ร่วมกันประหยัดน้ำ และเลือกใช้สุขภัณฑ์ประหยัดน้ำ (6) ตรวจสอบการแจกจ่ายน้ำและเส้นท่อให้อยู่ในสภาพดีอยู่เสมอ หากพบว่าชำรุดให้แก้ไขทันที นอกจากนี้โครงการจะหมั่นตรวจสอบระบบท่อน้ำรวมถึงเครื่องสุขภัณฑ์ที่อาจจะชำรุด จนเป็นเหตุให้น้ำประปารั่วไหลได้ง่าย	- ตรวจสอบการรั่วไหลของน้ำประปาในเส้นท่อ ทุกเดือนตลอดระยะเวลาดำเนินการ

เดือน กุมภาพันธ์ 2559

 W. สริต แซ่เจียว

(นายอภิวิชญ์ ไพฑูรย์ศุภชาติ) (นางสาวสุธิดา แซ่เจียว)

กรรมการผู้จัดการ

บริษัท มาย บีช กรุ๊ป จำกัด

เดือน กุมภาพันธ์ 2559



(นางสาวจุฑารัตน์ บุญแก้ว)

ผู้อำนวยการด้านสิ่งแวดล้อม

บริษัท ภูเก็ต เอ็นไวรอนเม้นทอล เซอร์วิส จำกัด



ตารางที่ 2 สรุปผลกระทบสิ่งแวดล้อม มาตรการป้องกันและแก้ไขผลกระทบสิ่งแวดล้อม และมาตรการติดตามตรวจสอบผลกระทบสิ่งแวดล้อม โครงการ มายบีช รีสอร์ท (ตัดแปลงและเปลี่ยนการใช้อาคาร) ของ บริษัท มาย บีช กรุ๊ป จำกัด ระยะดำเนินการ (ต่อ)

องค์ประกอบทางสิ่งแวดล้อมและคุณค่าต่าง ๆ	ผลกระทบต่อสิ่งแวดล้อมที่สำคัญ	มาตรการป้องกันและแก้ไขผลกระทบสิ่งแวดล้อม	มาตรการติดตามตรวจสอบผลกระทบสิ่งแวดล้อม
3.3 การใช้น้ำ (ต่อ)	หลังคาของอาคาร D ปริมาตรถังละ 5 ลูกบาศก์เมตร จำนวน 4 ถัง ก่อนแจกจ่ายไปยังส่วนต่างๆ ของแต่ละอาคาร โดยใช้เครื่องสูบน้ำ จำนวน 2 ชุด มีอัตราการสูบน้ำ 4 ลูกบาศก์เมตร/ชั่วโมง ส่วนน้ำจากบ่อบาดาล 1 และบ่อบาดาล 2 และน้ำซื้อจากรถบรรทุกน้ำเอกชน จะสูบน้ำผ่านท่อขนาดเส้นผ่านศูนย์กลาง 4 นิ้ว เข้าสู่ถังเก็บน้ำดิบ ปริมาตร 50 ลูกบาศก์เมตร และปั๊มผ่านระบบปรับปรุงคุณภาพน้ำ ได้แก่ ระบบกรองทราย ระบบกรองคาร์บอน ระบบเรซิน จากนั้นเข้าสู่ถังเก็บน้ำดี ปริมาตร 170 ลูกบาศก์เมตร และปั๊มผ่านเครื่องสูบน้ำ จำนวน 2 ชุด (ทำงานพร้อมกัน) ไปกักเก็บยังถังเก็บน้ำขึ้นหลังคาของอาคาร D ปริมาตรถังละ 5 ลูกบาศก์เมตร จำนวน 4 ถัง ก่อนแจกจ่ายไปยังส่วนต่างๆ ของแต่ละอาคาร โดยใช้เครื่องสูบน้ำ จำนวน 2 ชุด มีอัตราการสูบน้ำ 4 ลูกบาศก์เมตร/ชั่วโมง 3) การปรับปรุงคุณภาพน้ำใช้ 1. ระบบกรองทราย (Sand Filter) กรองความสกปรกและความขุ่นออกจากน้ำมีอัตราการกรองประมาณ 5-7.5 ลูกบาศก์เมตร/ตารางเมตร-ชั่วโมง โดยเลือกใช้ทรายมีความถ่วงจำเพาะประมาณ 2.65 ทรายกรองมีขนาดสัมฤทธิ์ 0.45 - 0.6 มิลลิเมตร และสัมประสิทธิ์ความสม่ำเสมอมีค่า 1.65 และชั้นทรายมีความหนาประมาณ 0.8 เมตร 2. ระบบกรองคาร์บอน (Carbon Filter) กรองเศษตะกอนที่เหลือนและกำจัดกลิ่นไม่พึงประสงค์ออกจากน้ำ	-	-

My Beach Group Co., Ltd.
 เดือน กุมภาพันธ์ 2559 
 (นายอภิวิชญ์ ไพฑูรย์สุภษธา) (นางสาวสุธิดา แซ่เจียว)
 กรรมการผู้จัดการ
 บริษัท มาย บีช กรุ๊ป จำกัด

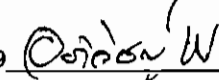
เดือน กุมภาพันธ์ 2559 
 (นางสาวจุฑารัตน์ บุญแก้ว)
 ผู้อำนวยการด้านสิ่งแวดล้อม
 บริษัท กูเกิ้ล เอ็นไวรอนเม้นทอล เซอร์วิส จำกัด



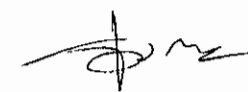
ตารางที่ 2 สรุปผลกระทบสิ่งแวดล้อม มาตรการป้องกันและแก้ไขผลกระทบสิ่งแวดล้อม และมาตรการติดตามตรวจสอบผลกระทบสิ่งแวดล้อม โครงการ มายบิซ รีสอร์ท (ดัดแปลงและเปลี่ยนการใช้อาคาร) ของ บริษัท มาย บิซ กรุ๊ป จำกัด ระยะดำเนินการ (ต่อ)

องค์ประกอบทางสิ่งแวดล้อมและคุณค่าต่าง ๆ	ผลกระทบต่อสิ่งแวดล้อมที่สำคัญ	มาตรการป้องกันและแก้ไขผลกระทบสิ่งแวดล้อม	มาตรการติดตามตรวจสอบผลกระทบต่อสิ่งแวดล้อม
3.3 การใช้น้ำ (ต่อ)	3. ระบบกรองเรซิน (Rasin Filter) กำจัดสารละลายน้ำที่อยู่ในรูปของอิมัลชัน ก่อนปล่อยลงสู่ถังเก็บน้ำดี เพื่อพร้อมที่จะจ่ายเข้าสู่ระบบจ่ายน้ำของโครงการต่อไป ดังนั้น น้ำดิบของโครงการที่ผ่านขั้นตอนการปรับปรุงคุณภาพ จะมีคุณภาพเหมาะสำหรับการนำไปใช้ในระบบสาธารณูปโภคต่อไป สำหรับน้ำดื่มโครงการจะซื้อน้ำเพื่อให้บริการแก่ผู้อยู่อาศัยในโครงการ 4) การสำรองน้ำใช้ โครงการจัดให้มีถังเก็บน้ำดิบ จำนวน 1 ถัง ปริมาตร 50 ลูกบาศก์เมตร และถังเก็บน้ำดี จำนวน 1 ถัง ปริมาตร 170 ลูกบาศก์เมตร และถังเก็บน้ำชั้นหลังคา จำนวน 4 ถัง ปริมาตรถังละ 5 ลูกบาศก์เมตร รวมปริมาตรกักเก็บน้ำทั้งสิ้น 240 ลูกบาศก์เมตร ซึ่งโครงการสามารถสำรองน้ำไว้ได้ประมาณ 3 วัน อย่างไรก็ตาม โครงการจะจัดให้มีเจ้าหน้าที่และวิศวกรผู้เชี่ยวชาญคอยดูแลระหว่างการก่อสร้างฐานรากของถังเก็บน้ำสำรอง อีกทั้งช่วงเปิดดำเนินการโครงการไม่ให้น้ำในถังเก็บน้ำสำรองปนเปื้อนและรั่วซึม นอกจากนี้ โครงการจะจัดให้มีการล้างทำความสะอาดถังเก็บน้ำสำรองของโครงการ สำหรับถังเก็บน้ำใต้ดินจะมีช่องเปิด ขนาด 1.0 x 1.0 เมตร จำนวน 2 ช่อง/เซลล์ เพื่อให้เจ้าหน้าที่ลงไปทำความสะอาดถังน้ำเป็นประจำทุก ๆ 6 เดือนได้ ทั้งนี้คาดการณ์ว่าการใช้น้ำในช่วงดำเนินการของโครงการจะไม่ส่งผลกระทบต่อการใช้ประโยชน์ที่ดินของโครงการ	-	-

เดือน กุมภาพันธ์ 2559


(นายอภิวิชญ์ ไพฑูรย์สุภษาดา) (นางสาวสุริตา แซ่เจีย)
กรรมการผู้จัดการ
บริษัท มาย บิซ กรุ๊ป จำกัด

เดือน กุมภาพันธ์ 2559

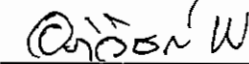

(นางสาวจุฑารัตน์ นุญแก้ว)
ผู้อำนวยการด้านสิ่งแวดล้อม
บริษัท ภูเก็ต เอ็นไวรอนเม้นทอล เซอร์วิส จำกัด



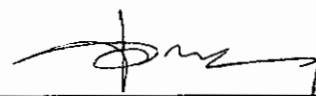
ตารางที่ 2 สรุปผลกระทบสิ่งแวดล้อม มาตรการป้องกันและแก้ไขผลกระทบสิ่งแวดล้อม และมาตรการติดตามตรวจสอบผลกระทบสิ่งแวดล้อม โครงการ มายบิซ รีสอร์ท (ดัดแปลงและเปลี่ยนการใช้อาคาร) ของ บริษัท มาย บิซ กรุ๊ป จำกัด ระยะดำเนินการ (ต่อ)

องค์ประกอบทางสิ่งแวดล้อมและคุณค่าต่าง ๆ	ผลกระทบต่อสิ่งแวดล้อมที่สำคัญ	มาตรการป้องกันและแก้ไขผลกระทบสิ่งแวดล้อม	มาตรการติดตามตรวจสอบผลกระทบสิ่งแวดล้อม
3.4 การระบายน้ำและป้องกันน้ำท่วม	ระบบระบายน้ำภายในโครงการจะแยกน้ำเสียและน้ำฝนออกจากกัน โดยมีรายละเอียด ดังนี้ 1) การระบายน้ำเสีย น้ำเสียที่ผ่านการบำบัดแล้วทั้งหมดปริมาณ 58.09 ลูกบาศก์เมตร/วัน มีค่า BOD_{๐๐๕} ไม่เกิน 20 มิลลิกรัม/ลิตร (มาตรฐานน้ำทิ้งอาคารประเภท ข ค่า BOD_{๐๐๕} ไม่เกิน 30 มิลลิกรัม/ลิตร) จะรวบรวมลงสู่ถังเก็บน้ำ Recycle ขนาด 150 ลูกบาศก์เมตร จำนวน 1 ถัง ทั้งนี้โครงการได้คำนึงถึงผลกระทบที่อาจเกิดขึ้นต่อพนักงานและผู้ใช้บริการสัมผัสน้ำทิ้ง โครงการจึงได้ออกแบบท่อรวมน้ำทิ้งไม่เป็นชนิดหยดน้ำซึมดิน โดยอัตราการซึมน้ำของดินบริเวณพื้นที่สีเขียวของโครงการประมาณ 97.63 ลูกบาศก์เมตร/วัน (คิดอัตราการซึมน้ำของดินที่ 5 มิลลิเมตร/ชั่วโมง) โครงการสามารถนำน้ำเสียที่ผ่านการบำบัดแล้วมาใช้ประโยชน์โดยการรดน้ำต้นไม้ภายในโครงการได้ทั้งหมด (Zero Discharge) ในช่วงฤดูฝนที่โครงการไม่สามารถนำน้ำทิ้งที่ผ่านการบำบัดแล้วนำมารดน้ำต้นไม้ในโครงการได้ ดังนั้น โครงการจึงจัดให้มีการระบายน้ำทิ้งดังกล่าว โดยน้ำทิ้งที่ผ่านการบำบัดแล้วจากถังเก็บน้ำ Recycle จะปั๊มผ่านบ่อดักขยะและบ่อดตรวจคุณภาพน้ำ ก่อนจะระบายผ่านท่อระบายน้ำลอดใต้ถนนและระบายลงสู่คูระบายน้ำสาธารณะประโยชน์ต่อไป	(1) จัดให้มีท่อระบายน้ำคอนกรีตเสริมเหล็กขนาดเส้นผ่านศูนย์กลาง 0.4 เมตร ความลาดชัน 1 : 500 ที่มีบ่อดักน้ำเป็นระยะอยู่โดยรอบพื้นที่โครงการ โดยอาศัยแรงโน้มถ่วงของโลก (Gravity) ลงสู่บ่อดักน้ำ ก่อนผ่านบ่อดักขยะและบ่อดตรวจคุณภาพน้ำ ก่อนระบายออกสู่ทะเล (แหลมเขาขาด) ต่อไป (2) ออกแบบบ่อดักน้ำ ปริมาตร 110 ลูกบาศก์เมตร จำนวน 1 บ่อ โดยโครงการจะสูบน้ำออกด้วยเครื่องสูบน้ำ จำนวน 2 เครื่อง (ทำงานสลับกัน) มีอัตราการสูบน้ำ 200 ลูกบาศก์เมตร/ชั่วโมง ซึ่งสามารถควบคุมอัตราการไหลของน้ำให้มีค่าอัตราการระบายเท่ากับก่อนการพัฒนาโครงการ (3) ขุดลอกตะกอนในท่อระบายน้ำ รวมถึงบ่อดักน้ำอย่างสม่ำเสมอ เพื่อให้การระบายน้ำในพื้นที่โครงการมีประสิทธิภาพตลอดเวลา (4) ออกแบบให้มีบ่อดักน้ำ และติดตั้งตะแกรงดักมูลฝอยบริเวณจุดระบายน้ำออกจากท่อระบายน้ำของโครงการ (5) จัดเจ้าหน้าที่คอยตรวจสอบดูแลรวบรวมระบบระบายน้ำของโครงการเป็นประจำ โดยเฉพาะช่วงฤดูฝน หากพบว่าชำรุดต้องแก้ไขทันที	- ตรวจสอบท่อระบายน้ำของโครงการเป็นประจำ ทุกเดือน ตลอดระยะเวลาดำเนินการ - ตรวจสอบการทำงานของเครื่องสูบน้ำ ทุกเดือน ตลอดระยะเวลาดำเนินการ - ตรวจสอบการขุดลอกตะกอนในท่อระบายน้ำ ทุกเดือน ตลอดระยะเวลาดำเนินการ

เดือน กุมภาพันธ์ 2559


 (นายอภิวิชญ์ ไพฑูรย์สุภษาดา) (นางสาวสุธิดา แซ่เจีย)
 กรรมการผู้จัดการ
 บริษัท มาย บิซ กรุ๊ป จำกัด

เดือน กุมภาพันธ์ 2559

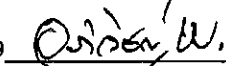
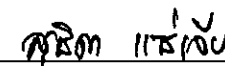

 (นางสาวจุฑารัตน์ บุญแก้ว)
 ผู้อำนวยการด้านสิ่งแวดล้อม
 บริษัท ภูเก็ต เอ็นไวรอนเม้นทอล เซอร์วิส จำกัด



ตารางที่ 2 สรุปผลกระทบสิ่งแวดล้อม มาตรการป้องกันและแก้ไขผลกระทบสิ่งแวดล้อม และมาตรการติดตามตรวจสอบผลกระทบสิ่งแวดล้อม โครงการ มายบิช รีสอร์ท (ดัดแปลงและเปลี่ยนการใช้อาคาร) ของ บริษัท มาย บิช กรุ๊ป จำกัด ระยะดำเนินการ (ต่อ)

องค์ประกอบทางสิ่งแวดล้อมและคุณค่าต่าง ๆ	ผลกระทบต่อสิ่งแวดล้อมที่สำคัญ	มาตรการป้องกันและแก้ไขผลกระทบสิ่งแวดล้อม	มาตรการติดตามตรวจสอบผลกระทบสิ่งแวดล้อม
3.4 การระบายน้ำและป้องกันน้ำท่วม (ต่อ)	2) การระบายน้ำฝนและการป้องกันน้ำท่วม สำหรับการระบายน้ำฝนของโครงการ จะแบ่งเป็น 2 ส่วน คือ จากชั้นหลังคาของแต่ละอาคาร และจากพื้นดินนอกอาคาร โดยการระบายน้ำฝนบนพื้นดินนอกอาคารจะอาศัยลักษณะการระบาย 2 รูปแบบ คือ การไหลซึมลงใต้ดินตามบริเวณสนามหญ้าและพื้นที่สีเขียว อีกรูปแบบคือการให้น้ำฝนไหลไปตามความลาดชันของภูมิประเทศ ซึ่งน้ำฝนส่วนนี้จะไหลลงสู่ท่อระบายน้ำที่เตรียมไว้ สำหรับน้ำฝนจากหลังคาของอาคารจะระบายลงสู่ท่อระบายน้ำฝน ซึ่งจะรวบรวมลงสู่ท่อระบายน้ำคอนกรีตขนาดเส้นผ่านศูนย์กลาง 0.4 เมตร ความลาดชัน 1 : 500 ที่มีบ่อพักน้ำเป็นระยะอยู่โดยรอบพื้นที่โครงการ โดยอาศัยแรงโน้มถ่วงของโลก (Gravity) ลงสู่บ่อหนึ่งน้ำ ปริมาตร 110 ลูกบาศก์เมตร ก่อนผ่านบ่อดักขยะและบ่อตรวจคุณภาพน้ำ ก่อนระบายออกสู่ทะเล (แหลมเขาขาด) ต่อไป ทั้งนี้ เนื่องจากการพัฒนาโครงการจากพื้นที่รกร้าง มีการพัฒนาเป็นอาคาร คสล. ชั้นเดียว จำนวน 1 อาคาร อาคาร คสล. 2 ชั้น จำนวน 15 อาคาร และอาคาร คสล. 3 ชั้น จำนวน 5 อาคาร ถนน ที่จอดรถ และสระว่ายน้ำ ทำให้ค่าสัมประสิทธิ์การไหลนองเปลี่ยนไปจากเดิม ซึ่งจากการคำนวณโดยใช้ Rational Method พบว่า ก่อนพัฒนาโครงการจะมีอัตราการระบายน้ำ 0.0553 ลูกบาศก์เมตร/วินาที และหลังพัฒนาโครงการมีอัตราการระบายน้ำ 0.1076 ลูกบาศก์เมตร/วินาที คิดเป็นปริมาณน้ำส่วนเกิน 104.70 ลูกบาศก์เมตร ดังนั้น โครงการจัดให้มีบ่อหนึ่งน้ำ ปริมาตร 110 ลูกบาศก์เมตร จำนวน 1 บ่อ โดยโครงการจะสูบน้ำออกด้วยเครื่องสูบน้ำ จำนวน 2 เครื่อง (ทำงานสลับกัน) มีอัตราการสูบน้ำ 0.0556 ลูกบาศก์เมตร/วินาที หรือ 199.08 ลูกบาศก์เมตร/ชั่วโมง ซึ่งสามารถควบคุมอัตราการไหลของน้ำให้มีค่าอัตราการระบายเท่ากับก่อนการพัฒนาโครงการ สำหรับการพัฒนาตะกอนดินลงสู่บ่อหนึ่งน้ำและบ่อพักน้ำ โครงการจะมีการขุดลอกทันทีเมื่อมีปริมาณตะกอนดินสะสมในบ่อ ดังนั้น ผลกระทบที่เกิดขึ้นจึงอยู่ในระดับต่ำ	-	-

เดือน กุมภาพันธ์ 2559

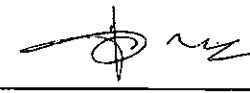
 

(นายอภิวิชญ์ ไพฑูรย์สุภชาติ) (นางสาวสุธิดา แซ่เจีย)

กรรมการผู้จัดการ

บริษัท มาย บิช กรุ๊ป จำกัด

เดือน กุมภาพันธ์ 2559



(นางสาวจุฑารัตน์ บุญแก้ว)

ผู้อำนวยการด้านสิ่งแวดล้อม

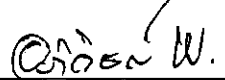
บริษัท ภูเก็ต เอ็นไวรอนเม้นทอล เซอร์วิส จำกัด



ตารางที่ 2 สรุปผลกระทบสิ่งแวดล้อม มาตรการป้องกันและแก้ไขผลกระทบสิ่งแวดล้อม และมาตรการติดตามตรวจสอบผลกระทบสิ่งแวดล้อม โครงการ มายบีช รีสอร์ท (ดัดแปลงและเปลี่ยนการใช้อาคาร) ของ บริษัท มาย บีช กรุ๊ป จำกัด ระยะดำเนินการ (ต่อ)

องค์ประกอบทางสิ่งแวดล้อมและคุณค่าต่าง ๆ	ผลกระทบต่อสิ่งแวดล้อมที่สำคัญ	มาตรการป้องกันและแก้ไขผลกระทบสิ่งแวดล้อม	มาตรการติดตามตรวจสอบผลกระทบสิ่งแวดล้อม
3.5 การจัดการน้ำเสีย	1) ปริมาณน้ำเสีย เมื่อเปิดดำเนินโครงการ คาดว่าจะมีปริมาณน้ำเสียที่เกิดขึ้นประมาณ 58.06 ลูกบาศก์เมตร/วัน คิดจากร้อยละ 80 ของปริมาณน้ำใช้ (สำนักงานนโยบายและแผนทรัพยากรธรรมชาติและสิ่งแวดล้อม, 2550) ยกเว้นน้ำจากการล้างห้องพักรวม คิดจากร้อยละ 100 ของปริมาณน้ำใช้ และไม่คือน้ำใช้จากสระว่ายน้ำ 2) การจัดการน้ำเสีย โครงการได้จัดให้มีถังบำบัดน้ำเสียระบบแอโรบิคชีวภาพ (WWT) จำนวน 1 ชุด เพื่อรองรับน้ำเสียจากทุกกิจกรรมภายในโครงการ ปริมาณน้ำเสียเข้าสู่ระบบ 58.06 ลูกบาศก์เมตร/วัน โดยถังบำบัดน้ำเสีย 1 ชุดสามารถรองรับน้ำเสียได้ 80.00 ลูกบาศก์เมตร/วัน ปริมาณ BOD_๕ 250 มิลลิกรัม/ลิตร และมีประสิทธิภาพในการบำบัดให้ค่า BOD_{๑๐} 20 มิลลิกรัม/ลิตร และถังดักไขมัน GT-5000 จำนวน 1 ชุด สำหรับอาคาร D โดยปริมาณ BOD_๕ 1,200 มิลลิกรัม/ลิตร และมีประสิทธิภาพในการบำบัดให้ค่า BOD_{๑๐} 840 มิลลิกรัม/ลิตร และถังดักไขมัน GT-10000 สำหรับอาคารร้านอาหาร โดยปริมาณ BOD_๕ 1,200 มิลลิกรัม/ลิตร และมีประสิทธิภาพในการบำบัดให้ค่า BOD_{๑๐} 840 มิลลิกรัม/ลิตร	(1) จัดให้มีการบำบัดน้ำเสียทั้งหมดจากทุกกิจกรรมของโครงการ รวมถึงน้ำเสียจากห้องพักรวม ด้วยถังบำบัดน้ำเสียระบบแอโรบิคชีวภาพ ขนาด 80 ลูกบาศก์เมตร/วัน จำนวน 1 ชุด เพื่อให้มีคุณภาพตามเกณฑ์มาตรฐานควบคุมการระบายน้ำทิ้งจากอาคารประเภท ข (2) น้ำเสียที่ผ่านการบำบัดแล้วของแต่ละอาคาร จะเข้าสู่ถังเก็บน้ำ Recycle ปริมาตร 150 ลูกบาศก์เมตร จำนวน 1 ถัง ก่อนนำไปรดน้ำต้นไม้ชนิดหยดซึมดิน (3) โครงการสามารถนำน้ำเสียที่ผ่านการบำบัดแล้วมาใช้ประโยชน์โดยการรดน้ำต้นไม้ภายในโครงการได้ทั้งหมด (Zero Discharge) (4) ติดตั้งมิเตอร์ระบบบำบัดน้ำเสียแยกจากระบบไฟฟ้าส่วนอื่น เพื่อตรวจสอบและควบคุมให้มีการเดินระบบบำบัดน้ำเสียตลอดเวลา	- ตรวจสอบและจัดบันทึกการทำงานของระบบบำบัดน้ำเสียของโครงการตามมาตรฐาน 80 โดยอาศัยหลักเกณฑ์ ตามกฎกระทรวงกำหนดหลักเกณฑ์วิธีการ และแบบการเก็บสถิติ และข้อมูลการจัดทำบันทึกรายละเอียดและรายงานสรุปการทำงานของระบบบำบัดน้ำเสีย พ.ศ. 2555 (แบบ ทส.1 และแบบ ทส.2) แบบ ทส. 1 บันทึกทุกวันเก็บไว้ที่โครงการเป็นเวลา 2 ปีแบบ ทส.2 สรุปผลการการทำงานของระบบบำบัดทุกเดือนส่งให้เทศบาลตำบลวิชิต และสำนักงานนโยบายและแผนทรัพยากร ธรรมชาติและสิ่งแวดล้อม

My Beach Group co., Ltd.

เดือน กุมภาพันธ์ 2559  สุทธิต แสงชัย (นายอภิวิชญ์ ไพฑูรย์สุทธาชา) (นางสาวสุธิดา แซ่เจียว)

กรรมการผู้จัดการ

บริษัท มาย บีช กรุ๊ป จำกัด

เดือน กุมภาพันธ์ 2559  (นางสาวจุฑารัตน์ บุญแก้ว)

ผู้อำนวยการด้านสิ่งแวดล้อม

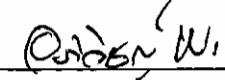
บริษัท ภูเก็ต เอ็นไวรอนเม้นทอล เซอร์วิส จำกัด



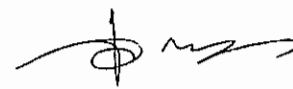
ตารางที่ 2 สรุปผลกระทบสิ่งแวดล้อม มาตรการป้องกันและแก้ไขผลกระทบสิ่งแวดล้อม และมาตรการติดตามตรวจสอบผลกระทบสิ่งแวดล้อม โครงการ มายบีช รีสอร์ท (ดัดแปลงและเปลี่ยนแปลงการใช้อาคาร) ของ บริษัท มาย บีช กรุ๊ป จำกัด ระยะดำเนินการ (ต่อ)

องค์ประกอบทางสิ่งแวดล้อมและคุณค่าต่าง ๆ	ผลกระทบต่อสิ่งแวดล้อมที่สำคัญ	มาตรการป้องกันและแก้ไขผลกระทบสิ่งแวดล้อม	มาตรการติดตามตรวจสอบผลกระทบสิ่งแวดล้อม
3.5 การจัดการน้ำเสีย (ต่อ)	โครงการ มายบีช รีสอร์ท (ดัดแปลงและเปลี่ยนแปลงการใช้อาคาร) เป็นโครงการประกอบกิจการประเภทโรงแรม ที่มีจำนวนห้องพักรวมกันทุกชั้นในอาคารหลายหลังรวมทั้งสิ้น 82 ห้องพัก ซึ่งจัดอยู่ในอาคารประเภท ข ตามประกาศกระทรวงทรัพยากรธรรมชาติและสิ่งแวดล้อม เรื่อง กำหนดมาตรฐานควบคุมการระบายน้ำทิ้งจากอาคารบางประเภทและบางขนาด กำหนดค่า BOD_{500} ไม่เกิน 30 มิลลิกรัม/ลิตร น้ำเสียของโครงการที่ผ่านการบำบัดแล้ว (ค่า BOD_{500} 20 มิลลิกรัม/ลิตร) โดยน้ำทิ้งที่ผ่านการบำบัดจนได้มาตรฐานแล้วปริมาณ 58.09 ลูกบาศก์เมตร/วัน จะเข้าสู่ถังเก็บน้ำ Recycle ปริมาตร 150 ลูกบาศก์เมตร จำนวน 1 ถัง ก่อนนำไปรดน้ำต้นไม้ชนิดหยดซึมดิน ปริมาณ 97.63 ลูกบาศก์เมตร/วัน (คิดอัตราการซึมน้ำของดินที่ 5 มิลลิเมตร/ชั่วโมง) โครงการสามารถนำน้ำเสียที่ผ่านการบำบัดแล้วมาใช้ประโยชน์โดยการรดน้ำต้นไม้ภายในโครงการได้ทั้งหมด (Zero Discharge) ในช่วงฤดูฝนที่โครงการไม่สามารถนำน้ำทิ้งที่ผ่านการบำบัดแล้วนำมารดน้ำต้นไม้ในโครงการได้ ดังนั้น โครงการจึงจัดให้มีการระบายน้ำทิ้งดังกล่าว โดยน้ำทิ้งที่ผ่านการบำบัดแล้วจากถังเก็บน้ำ Recycle จะผ่านบ่อดักขยะและบ่อตรวจคุณภาพน้ำ ก่อนจะระบายผ่านท่อระบายน้ำลอดใต้ถนนและระบายลงสู่ลำรางสาธารณะต่อไป	(5) จัดให้มีพนักงานดูแลถังดักไขมันรวม โดยดักไขมันออกตามความจำเป็นทุกสัปดาห์ นอกจากนี้จะล้างถังดักไขมันทุก 6 เดือน เพื่อให้การทำงานของถังดักไขมันมีประสิทธิภาพ โดยกากไขมันที่ต้องกำจัดจะนำไปตากแห้งก่อน รวบรวมให้เทศบาลตำบลวิชิตนำไปกำจัดต่อไป (6) จัดให้มีการตรวจสอบและบำรุงรักษาระบบบำบัดน้ำเสีย เพื่อให้มีประสิทธิภาพในการบำบัดน้ำเสียเป็นไปตามที่ออกแบบไว้อยู่เสมอ รวมทั้งจัดให้มีการอบรมหรือให้ความรู้เกี่ยวกับระบบบำบัดน้ำเสียแก่เจ้าหน้าที่ที่ดูแลรับผิดชอบระบบบำบัดน้ำเสีย (7) จัดให้มีเจ้าหน้าที่ที่มีความรู้ความชำนาญในด้านการบำบัดน้ำเสีย ดูแลระบบบำบัดน้ำเสียภายในโครงการ (8) จัดให้มีเจ้าหน้าที่ตรวจสอบปริมาณกากตะกอนจากบ่อเกรอะเป็นประจำเมื่อถึงระยะเวลาดังกล่าว ทางโครงการจะประสานงานให้เทศบาลตำบลวิชิตมาสูบไปกำจัดต่อไป (9) โครงการจะมีการปลูกต้นไม้โดยรอบโครงการ โดยเป็นไม้ยืนต้นประมาณ 104 ต้น เพื่อช่วยในการดูดซับปริมาณก๊าซที่เกิดขึ้นจากระบบบำบัดน้ำเสียได้	- ตรวจวัดตามมาตรฐานคุณภาพน้ำทิ้งจากอาคารประเภท ข จากประกาศกระทรวงทรัพยากรธรรมชาติและสิ่งแวดล้อม เรื่อง กำหนดมาตรฐานควบคุมการระบายน้ำทิ้งจากอาคารบางประเภทและบางขนาด ทุกเดือน ตลอดระยะเวลาดำเนินการ - ตรวจสอบประสิทธิภาพของบ่อดินบำบัดก๊าซมีเทน ทุกเดือน ตลอดระยะเวลาดำเนินการ

เดือน กุมภาพันธ์ 2559


 (นายอภิวิชญ์ ไพฑูรย์สุภธาดา) (นางสาวสุธิดา แซ่เจีย)
 กรรมการผู้จัดการ
 บริษัท มาย บีช กรุ๊ป จำกัด

เดือน กุมภาพันธ์ 2559


 (นางสาวจุฑารัตน์ บุญแก้ว)
 ผู้อำนวยการด้านสิ่งแวดล้อม
 บริษัท ภูเก็ต เอ็นไวรอนเม้นทอล เซอร์วิส จำกัด



ตารางที่ 2 สรุปผลกระทบสิ่งแวดล้อม มาตรการป้องกันและแก้ไขผลกระทบสิ่งแวดล้อม และมาตรการติดตามตรวจสอบผลกระทบสิ่งแวดล้อม โครงการ มายบีช รีสอร์ท (ดัดแปลงและเปลี่ยนการใช้อาคาร) ของ บริษัท มาย บีช กรุ๊ป จำกัด ระยะดำเนินการ (ต่อ)

องค์ประกอบทางสิ่งแวดล้อมและคุณค่าต่าง ๆ	ผลกระทบต่อสิ่งแวดล้อมที่สำคัญ	มาตรการป้องกันและแก้ไขผลกระทบสิ่งแวดล้อม	มาตรการติดตามตรวจสอบผลกระทบสิ่งแวดล้อม
3.5 การจัดการน้ำเสีย (ต่อ)	3) การกำจัดตะกอนส่วนเกินและกากไขมัน ถังบำบัดน้ำเสียระบบแอโรบิคชีวภาพ (WWT) ได้ออกแบบให้มีส่วนตกตะกอน โดยในส่วนตกตะกอน (Settling Chamber) ของถังบำบัด พบว่า มีความลาดชัน 47 องศา ซึ่งสามารถทำให้ตะกอนสามารถรวบรวมลงสู่ด้านล่างของถังได้ โดยไม่มีตะกอนตกค้าง หากมีปริมาณเกิน 70 เปอร์เซ็นต์ โครงการจะให้รถสูบล้างของหน่วยงานเอกชนที่ขึ้นทะเบียนกับเทศบาลตำบลวิชิต มาสูบล้างกำจัดต่อไป สำหรับหลักการทำงานของถังดักไขมันแบ่งการทำงานออกเป็น 3 ขั้นตอน คือ (1) ตะแกรงดักเศษอาหาร จะช่วยกรองเศษอาหาร และสิ่งสกปรกต่าง ๆ เป็นการลดความสกปรกในขั้นแรก (2) ส่วนแยกไขมันของน้ำ น้ำที่ผ่านการกรองเศษอาหารจะไหลผ่านไปอีกช่องหนึ่งของบ่อ ด้วยการออกแบบที่เหมาะสมตามทิศทางการไหลของน้ำจะมีประสิทธิภาพในการแยกและสกัดไขมันที่ลอยอยู่เหนือผิวน้ำ (3) ท่ออ่อนระบายไขมัน เมื่อไขมันถูกแยกจากน้ำที่สะสมอยู่ในบ่อ ในระยะเวลาที่เก็บ 6 ชั่วโมง น้ำที่ผ่านการบำบัดแล้วจะเข้าสู่ระบบบำบัดในขั้นตอนต่อไป กากไขมันจากถังดักไขมัน โครงการจะจัดให้มีเจ้าหน้าที่ดักกากไขมันไปทิ้งเป็นประจำ ถังดักไขมันของโครงการ จำนวน 2 ถัง ติดตั้งอยู่บริเวณอาคาร D มีความจุ 20 ลูกบาศก์เมตร และติดตั้งอยู่บริเวณอาคารร้านอาหาร มีความจุ 40 ลูกบาศก์เมตร เพื่อรองรับน้ำเสียจากห้องครัว ซึ่งโครงการจะจัดให้มีพนักงานดูแลถังดักไขมัน โดยนำตะกร้าดักเศษอาหารทิ้งอย่างสม่ำเสมอ เพื่อให้เศษอาหารไม่อุดตัน และดักไขมันออกตามความจำเป็น ทุก 7-10 วัน นอกจากนี้ จะมีการล้างถังดักไขมันทุก 6 เดือน เพื่อให้การทำงานของถังดักไขมันมีประสิทธิภาพ โดยกากไขมันที่ต้องกำจัดจะนำไปตากแห้งก่อน รวบรวมให้เทศบาลตำบลวิชิตนำไปกำจัดต่อไป	-	-

เดือน กุมภาพันธ์ 2559



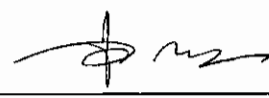
พชร พิทักษ์กุล

(นายอภิวิชญ์ ไพฑูรย์สุภชาติ) (นางสาวสุจิตา แซ่เจีย)

กรรมการผู้จัดการ

บริษัท มาย บีช กรุ๊ป จำกัด

เดือน กุมภาพันธ์ 2559



(นางสาวจุฑารัตน์ นุญแก้ว)

ผู้อำนวยการด้านสิ่งแวดล้อม

บริษัท กูเกิ้ล เอ็นไวรอนเม้นทอล เซอร์วิส จำกัด



ตารางที่ 2 สรุปผลกระทบสิ่งแวดล้อม มาตรการป้องกันและแก้ไขผลกระทบสิ่งแวดล้อม และมาตรการติดตามตรวจสอบผลกระทบสิ่งแวดล้อม โครงการ มายบีช รีสอร์ท (ดัดแปลงและเปลี่ยนการใช้อาคาร) ของ บริษัท มาย บีช กรุ๊ป จำกัด ระยะดำเนินการ (ต่อ)

องค์ประกอบทางสิ่งแวดล้อมและคุณค่าต่าง ๆ	ผลกระทบต่อสิ่งแวดล้อมที่สำคัญ	มาตรการป้องกันและแก้ไขผลกระทบสิ่งแวดล้อม	มาตรการติดตามตรวจสอบผลกระทบสิ่งแวดล้อม
3.5 การจัดการน้ำเสีย (ต่อ)	4) วิธีการกำจัดก๊าซมีเทน (CH₄) วิธีการกำจัดก๊าซมีเทน ซึ่งเกิดขึ้นในระหว่างขั้นตอนของการบำบัดน้ำเสียของโครงการ และวิธีการควบคุมการกำจัดก๊าซมีเทน มีรายละเอียดดังนี้ ถังบำบัดน้ำเสีย (WWT) มีปริมาณก๊าซมีเทนเกิดขึ้น 2.63 ลูกบาศก์เมตร/วัน โครงการนำก๊าซมีเทนไปกำจัดด้วยวิธีการใช้แบคทีเรียที่มีอยู่ในดินกลุ่มเมทาโนโทรฟ (Methanotroph) ต่อไป ซึ่งต้องใช้พื้นที่ในการกำจัดก๊าซมีเทนในดิน 41.94 ตร.ม. โครงการจัดให้มีพื้นที่กำจัดก๊าซมีเทน เท่ากับ 45 ตารางเมตร สำหรับการกำจัดละอองน้ำ เนื่องจากโครงการได้เลือกใช้ถังบำบัดน้ำเสียระบบแอร์โรลชีวภาพ เป็นระบบบำบัดน้ำเสียที่มีระบบเป่าอากาศเข้าไปในส่วนจานหมุน ซึ่งเป็นการเติมอากาศที่ไม่ก่อให้เกิดการกวนผสมที่รุนแรงจากเครื่องเติมอากาศเหมือนในระบบเติมอากาศเลี้ยงตะกอนเวียนกลับ (Aeration Activated Sludge, AS) ซึ่งจะทำให้เกิดการฟุ้งกระจายของจุลินทรีย์และละอองน้ำ (Aerosol) ในส่วนเติมอากาศ ดังนั้น ถังบำบัดน้ำเสียระบบแอร์โรลชีวภาพ ที่ไม่มีการฟุ้งกระจายของละอองน้ำ (Aerosol) จึงไม่จำเป็นต้องมีถังบำบัด Aerosol	-	-

My Beach Group Co., Ltd.

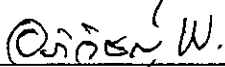
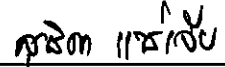
เดือน กุมภาพันธ์ 2559 อภิชัย W. คณิศร เกษมธำ
 (นายอภิวิชญ์ ไพฑูรย์สุภษาดา) (นางสาวสุธิดา แซ่เจีย)
 กรรมการผู้จัดการ
 บริษัท มาย บีช กรุ๊ป จำกัด

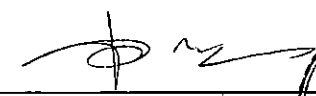
เดือน กุมภาพันธ์ 2559 นางสาวจุฑารัตน์ บุญแก้ว
 ผู้อำนวยการด้านสิ่งแวดล้อม
 บริษัท ภูเก็ต เอ็นไวรอนเม้นทอล เซอร์วิส จำกัด

PRUKET ENVIRONMENTAL SERVICES CO., LTD.

ตารางที่ 2 สรุปผลกระทบสิ่งแวดล้อม มาตรการป้องกันและแก้ไขผลกระทบสิ่งแวดล้อม และมาตรการติดตามตรวจสอบผลกระทบสิ่งแวดล้อม โครงการ มายบีช รีสอร์ท (ดัดแปลงและเปลี่ยนการใช้อาคาร) ของ บริษัท มาย บีช กรุ๊ป จำกัด ระยะดำเนินการ (ต่อ)

องค์ประกอบทาง สิ่งแวดล้อมและคุณค่าต่าง ๆ	ผลกระทบต่อสิ่งแวดล้อมที่สำคัญ	มาตรการป้องกันและแก้ไขผลกระทบสิ่งแวดล้อม	มาตรการติดตามตรวจสอบ ผลกระทบสิ่งแวดล้อม
3.5 การจัดการน้ำเสีย (ต่อ)	5) การนำน้ำเสียที่ผ่านการบำบัดแล้วกลับมาใช้ประโยชน์ น้ำเสียที่ผ่านการบำบัดแล้วทั้งหมดปริมาณ 58.06 ลูกบาศก์เมตร/วัน มี ค่า BOD_{ออก} ไม่เกิน 20 มิลลิกรัม/ลิตร (มาตรฐานน้ำทิ้งอาคารประเภท ข ค่า BOD_{ออก} ไม่เกิน 30 มิลลิกรัม/ลิตร) จะรวบรวมลงสู่ถังเก็บน้ำ Recycle ขนาด 150 ลูกบาศก์เมตร จำนวน 1 ถัง ทั้งนี้โครงการได้คำนึงถึงผลกระทบที่อาจ เกิดขึ้นต่อนักงานและผู้ให้บริการสัมผัสน้ำทิ้ง โครงการจึงได้ออกแบบท่อรด น้ำต้นไม้เป็นชนิดหยดน้ำซึมดิน โดยอัตราการซึมน้ำของดินบริเวณพื้นที่สี เขียวของโครงการประมาณ 97.63 ลูกบาศก์เมตร/วัน (คิดอัตราการซึมน้ำของ ดินที่ 5 มิลลิเมตร/ชั่วโมง) โครงการสามารถนำน้ำเสียที่ผ่านการบำบัดแล้วมา ใช้ประโยชน์โดยการรดน้ำต้นไม้ภายในโครงการได้ทั้งหมด (Zero Discharge) ในช่วงฤดูฝนที่โครงการไม่สามารถนำน้ำทิ้งที่ผ่านการบำบัดแล้วนำมา รดน้ำต้นไม้ในโครงการได้ ดังนั้น โครงการจึงจัดให้มีการระบายน้ำทิ้งดังกล่าว โดยน้ำทิ้งที่ผ่านการบำบัดแล้วจากถังเก็บน้ำ Recycle จะปั๊มผ่านบ่อดักขยะ และบ่อดตรวจคุณภาพน้ำ ก่อนจะระบายผ่านท่อระบายน้ำลอดใต้ถนนและ ระบายลงสู่ลำรางสาธารณะต่อไป ดังนั้น ผลกระทบด้านน้ำเสียจึงอยู่ ในระดับต่ำ	-	-


 เดือน กุมภาพันธ์ 2559  
 (นายอภิวิชญ์ ไพฑูรย์สุภธาดา) (นางสาวสุธิดา แซ่เจียว)
 กรรมการผู้จัดการ
 บริษัท มาย บีช กรุ๊ป จำกัด

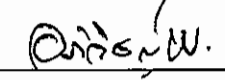
เดือน กุมภาพันธ์ 2559 
 (นางสาวจุฑารัตน์ บุญแก้ว)
 ผู้อำนวยการด้านสิ่งแวดล้อม
 บริษัท ภูเก็ต เอ็นไวรอนเม้นทอล เซอร์วิส จำกัด



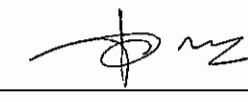
ตารางที่ 2 สรุปผลกระทบสิ่งแวดล้อม มาตรการป้องกันและแก้ไขผลกระทบสิ่งแวดล้อม และมาตรการติดตามตรวจสอบผลกระทบสิ่งแวดล้อม โครงการ มายบีช รีสอร์ท (ดัดแปลงและเปลี่ยนการใช้อาคาร) ของ บริษัท มาย บีช กรุ๊ป จำกัด ระยะดำเนินการ (ต่อ)

องค์ประกอบทางสิ่งแวดล้อมและคุณค่าต่างๆ	ผลกระทบต่อสิ่งแวดล้อมที่สำคัญ	มาตรการป้องกันและแก้ไขผลกระทบสิ่งแวดล้อม	มาตรการติดตามตรวจสอบผลกระทบสิ่งแวดล้อม
3.6 การจัดการขยะมูลฝอย	1) ปริมาณขยะมูลฝอย การประเมินปริมาณขยะมูลฝอยของโครงการ ได้ทำการประเมินจากผู้เข้าพักอาศัยเต็มโครงการ โดยอ้างอิงจากแนวทางการจัดทำรายงานการวิเคราะห์ผลกระทบสิ่งแวดล้อม โครงการที่พักอาศัยบริการชุมชนและสถานที่พักตากอากาศของสำนักงานนโยบายและแผนทรัพยากรธรรมชาติและสิ่งแวดล้อม (2550) ปริมาณขยะที่คาดว่าจะเกิดในกรณีเลวร้ายที่สุด (มีผู้พักอาศัยเต็มโครงการ) เท่ากับ 732 ลิตร/วัน หรือ 0.732 ลูกบาศก์เมตร/วัน หรือ 244 กิโลกรัม/วัน 2) การจัดการขยะมูลฝอย , โครงการจะจัดตั้งรองรับขยะมูลฝอยไว้ในห้องพักทุกห้อง โดยภายในห้องพักแต่ละห้องจัดให้มีถังขยะย่อยขนาด 50 ลิตร จำนวน 1 ถัง/ห้อง ส่วนในห้องสำนักงานจัดให้มีถังขยะย่อยขนาด 50 ลิตร จำนวน 4 ถัง แยกเป็นขยะเปียก ขยะแห้ง ขยะอันตราย และขยะรีไซเคิล และพื้นที่ส่วนกลางต่างๆ เช่น โถงต้อนรับ และห้องประชุม เป็นต้น จัดให้มีถังขยะย่อยขนาด 50 ลิตร จำนวน 4 ถัง แยกเป็นขยะเปียก ขยะแห้ง ขยะอันตราย และขยะรีไซเคิล	(1) ให้โครงการนำหลัก 3R ได้แก่ ลดการใช้ การใช้ซ้ำ และการนำกลับมาใช้ใหม่ มาประยุกต์ใช้ในโครงการเพื่อลดปริมาณขยะที่ต้องส่งกำจัดให้มากที่สุด (2) ขยะเปียกของโครงการเก็บรวบรวมเพื่อขายให้กับหน่วยงานเอกชนที่รับซื้อเพื่อนำไปทำปุ๋ย ต่อไป (3) ขยะรีไซเคิลได้ พนักงานทำความสะอาดจะแยกและขายให้แก่ร้านรับซื้อของเก่า (4) ขยะอันตราย เมื่อมีปริมาณมากพอแล้วจะส่งไปให้เอกชนที่ได้รับอนุญาตจากเทศบาลตำบลวิชิต รวบรวมขยะอันตรายทั้งหมดเก็บขนไปให้เทศบาลนครภูเก็ตเพื่อนำไปกำจัดต่อไป (5) ออกแบบให้ตำแหน่งของจุดพักขยะรวมของโครงการอยู่บริเวณด้านหน้าโครงการ ติดกับถนนสาธารณะ ซึ่งสามารถเข้าเก็บขนได้อย่างสะดวก ไม่กีดขวางการจราจร และไม่รบกวนผู้พักอาศัยภายในโครงการ ประกอบกับห้องพักขยะรวมมีบานประตูปิดมิดชิด (6) จัดตั้งรองรับขยะมูลฝอยไว้ในห้องพักทุกห้อง รวมทั้งพื้นที่ส่วนกลาง	- ตรวจสอบความสามารถในการรองรับของถังขยะการรั่วซึมของถังขยะ ทุกเดือนตลอดระยะเวลาดำเนินการ - ตรวจสอบปริมาณมูลฝอย ตกค้างและทำความสะอาดถังขยะ และห้องพักขยะรวม ทุกสัปดาห์ ตลอดระยะเวลาดำเนินการ

เดือน กุมภาพันธ์ 2559


 (นายอภิวิชญ์ ไพฑูรย์ศุภชาติ) (นางสาวสุริตา แซ่เจีย)
 กรรมการผู้จัดการ
 บริษัท มาย บีช กรุ๊ป จำกัด

เดือน กุมภาพันธ์ 2559


 (นางสาวจุฑารัตน์ บุญแก้ว)
 ผู้อำนวยการด้านสิ่งแวดล้อม
 บริษัท ภูเก็ต เอ็นไวรอนเม้นทอล เซอร์วิส จำกัด



ตารางที่ 2 สรุปผลกระทบสิ่งแวดล้อม มาตรการป้องกันและแก้ไขผลกระทบสิ่งแวดล้อม และมาตรการติดตามตรวจสอบผลกระทบสิ่งแวดล้อม โครงการ มายบีช รีสอร์ท (ดัดแปลงและเปลี่ยนการใช้อาคาร) ของ บริษัท มาย บีช กรุ๊ป จำกัด ระยะดำเนินการ (ต่อ)

องค์ประกอบทางสิ่งแวดล้อมและคุณค่าต่าง ๆ	ผลกระทบต่อสิ่งแวดล้อมที่สำคัญ	มาตรการป้องกันและแก้ไขผลกระทบสิ่งแวดล้อม	มาตรการติดตามตรวจสอบผลกระทบสิ่งแวดล้อม
3.6 การจัดการขยะมูลฝอย (ต่อ)	สำหรับห้องครัวจัดให้มีถังขยะย่อยขนาด 120 ลิตร จำนวน 3 ถัง แยกเป็นขยะเปียก ขยะแห้ง และขยะรีไซเคิล ส่วนในห้องน้ำรวมจะจัดให้มีถังขยะขนาด 10 ลิตร จำนวน 1 ถัง/ห้อง และบริเวณห้องอาหารจะจัดให้มีถังขยะขนาด 50 ลิตร จำนวน 3 ถัง แยกเป็นขยะเปียก ขยะแห้ง และขยะรีไซเคิล ถังขยะทุกใบจะมีถุงดำรองอยู่ด้านใน ซึ่งแม่บ้านจะรวบรวมขยะจากส่วนต่างๆ นำมาคัดแยกประเภทขยะเป็นขยะเปียก ขยะแห้ง ขยะอันตราย และขยะรีไซเคิลได้อีกครั้ง ขยะจากส่วนต่างๆ ของโครงการจะรวบรวมมาพักไว้บริเวณจุดพักขยะรวมซึ่งอยู่บริเวณด้านหน้าโครงการติดถนนสาธารณะ โดยจุดพักขยะรวมดังกล่าว ประกอบด้วย ห้องพักขยะเปียก ห้องพักขยะแห้ง ห้องพักขยะรีไซเคิล และห้องพักขยะอันตราย ขยะที่สามารถรีไซเคิลได้ เช่น กระดาษ กระป๋อง ขวด พลาสติก พนักงานทำความสะอาดจะแยกและขายให้แก่ร้านรับซื้อของเก่า โดยจะเก็บรวบรวมไว้ที่ที่พักขยะแห้ง/ขยะรีไซเคิล ซึ่งจะใช้รองรับขยะที่สามารถนำกลับมารีไซเคิลหรือขายได้ เช่น แก้ว กระดาษ พลาสติกที่ไม่เลอะคราบอาหาร และโลหะ เป็นต้น พนักงานทำความสะอาดจะแยกและขายให้แก่ร้านรับซื้อของเก่า	(7) จัดให้มีอาคารห้องพักขยะรวมแบ่งออกเป็น 4 ห้อง เพื่อรองรับขยะเปียก ขยะแห้ง ขยะรีไซเคิล และขยะอันตราย สามารถรองรับขยะได้ประมาณ 5 วัน เมื่อเปิดดำเนินการ โครงการจะประสานหน่วยงานเอกชนที่ขึ้นทะเบียนกับเทศบาลตำบลวิชิตเข้ามาดำเนินการเก็บขนขยะไปกำจัดต่อไป (8) กวดขันให้พนักงานทำความสะอาดประจำโครงการรวบรวมขยะมูลฝอยภายในห้องพักขยะ อย่างน้อยวันละ 1 ครั้ง บรรจูลงในถุงขยะพร้อมมัดปากถุงให้เรียบร้อย ก่อนนำไปรวบรวมไว้ที่อาคารห้องพักขยะรวมของโครงการ (9) ทำความสะอาดห้องพักขยะรวมทุกครั้งหลังจากรถมาเก็บขนขยะ เพื่อป้องกันกลิ่นรบกวน และน้ำเสียที่เกิดจากการทำความสะอาดห้องพักขยะรวมจะรวบรวมเข้าสู่ระบบบำบัดน้ำเสียสำเร็จรูปของโครงการ	-

My Beach Group Co., Ltd.

เดือน กุมภาพันธ์ 2559

(นายอภิวิชญ์ ไพฑูรย์สุภธาดา) (นางสาวสุธิดา แซ่เจียว)

กรรมการผู้จัดการ

บริษัท มาย บีช กรุ๊ป จำกัด

เดือน กุมภาพันธ์ 2559

(นางสาวจุฑารัตน์ บุญแก้ว)

ผู้อำนวยการด้านสิ่งแวดล้อม

บริษัท ภูเก็ต เอ็นไวรอนเม้นทอล เซอร์วิส จำกัด

บริษัท ภูเก็ต เอ็นไวรอนเม้นทอล เซอร์วิส จำกัด

ตารางที่ 2 สรุปผลกระทบสิ่งแวดล้อม มาตรการป้องกันและแก้ไขผลกระทบสิ่งแวดล้อม และมาตรการติดตามตรวจสอบผลกระทบสิ่งแวดล้อม โครงการ มายบีช รีสอร์ท (ดัดแปลงและเปลี่ยนการใช้อาคาร) ของ บริษัท มาย บีช กรุ๊ป จำกัด ระยะดำเนินการ (ต่อ)

องค์ประกอบทางสิ่งแวดล้อมและคุณค่าต่าง ๆ	ผลกระทบต่อสิ่งแวดล้อมที่สำคัญ	มาตรการป้องกันและแก้ไขผลกระทบสิ่งแวดล้อม	มาตรการติดตามตรวจสอบผลกระทบสิ่งแวดล้อม
3.6 การจัดการขยะมูลฝอย (ต่อ)	สำหรับการจัดการขยะอันตราย จะเก็บไว้ในที่พักขยะอันตราย ซึ่งจะใช้รองรับขยะที่มีอันตรายต่อสิ่งมีชีวิตและสิ่งแวดล้อม เช่น หลอดฟลูออเรสเซนต์ ขวดยา ถ่านไฟฉาย กระป๋องสีสเปรย์ กระป๋องยาฆ่าแมลง และภาชนะบรรจุสารอันตรายต่าง ๆ เป็นต้น เมื่อมีปริมาณมากพอแล้วจะส่งไปให้เทศบาลตำบลวิชิต จากนั้นเทศบาลตำบลวิชิตจะรวบรวมขยะอันตรายทั้งหมดเก็บขนไปให้เทศบาลนครภูเก็ตเพื่อนำไปกำจัดต่อไป ปัจจุบันจังหวัดภูเก็ตได้ประกาศ เรื่อง กำหนดประเภท ราคา และหลักเกณฑ์การนำส่งขยะอันตราย ณ ศูนย์กำจัดขยะมูลฝอยจังหวัดภูเก็ต และมี "โครงการขนส่งของเสียออกจากเกาะภูเก็ต" เพื่อส่งไปกำจัดอย่างถูกวิธี โดยโรงงานกำจัดกากอุตสาหกรรมที่ขึ้นทะเบียน 3) จุดพักขยะรวมของโครงการ จุดพักขยะรวมของโครงการอยู่บริเวณด้านหน้าโครงการ ติดกับถนนสาธารณะ ซึ่งสามารถเข้าเก็บขนได้อย่างสะดวก ไม่กีดขวางการจราจร และไม่รบกวนผู้พักอาศัยภายในโครงการ ประกอบกับห้องพักขยะรวมมีบานประตูปิดมิดชิด สามารถป้องกันกลิ่น และการแพร่กระจายของเชื้อโรคได้ และไม่ก่อให้เกิดผลกระทบด้านทัศนียภาพแต่อย่างใด ทั้งนี้จุดพักขยะรวมแบ่งออกเป็น 4 ช่อง เพื่อรองรับขยะเปียก ขยะแห้ง ขยะรีไซเคิล และขยะอันตราย	(10) การเก็บแยกขยะเปียก-ขยะแห้งให้กระทำตรงแหล่งเก็บขยะ ไม่ควรให้เก็บรวบรวมและนำมาแยกภายหลัง (11) รณรงค์ให้ผู้ใช้บริการทิ้งขยะลงถังรองรับมูลฝอยที่ทางโครงการจัดเตรียมให้เท่านั้น โดยแยกเป็นขยะเปียก ขยะแห้ง ขยะรีไซเคิล และขยะอันตราย (12) ระบบห้องพักขยะจะต้องเป็นระบบปิด	-


 เดือน กุมภาพันธ์ 2559
 (นายอภิวิชญ์ ไพฑูรย์สุภชาติ) (นางสาวสุธิดา แซ่เจียว)
 กรรมการผู้จัดการ
 บริษัท มาย บีช กรุ๊ป จำกัด

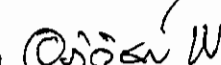
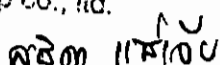
เดือน กุมภาพันธ์ 2559
 (นางสาวจุฑารัตน์ บุญแก้ว)
 ผู้อำนวยการด้านสิ่งแวดล้อม
 บริษัท ภูเก็ต เอ็นไวรอนเม้นทอล เซอร์วิส จำกัด



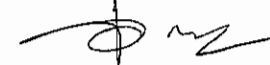
ตารางที่ 2 สรุปผลกระทบสิ่งแวดล้อม มาตรการป้องกันและแก้ไขผลกระทบสิ่งแวดล้อม และมาตรการติดตามตรวจสอบผลกระทบสิ่งแวดล้อม โครงการ มายบิซ รีสอร์ท (ตัดแปลงและเปลี่ยนการใช้อาคาร) ของ บริษัท มาย บิซ กรุ๊ป จำกัด ระยะดำเนินการ (ต่อ)

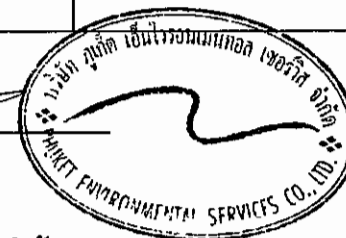
องค์ประกอบทางสิ่งแวดล้อมและคุณค่าต่าง ๆ	ผลกระทบต่อสิ่งแวดล้อมที่สำคัญ	มาตรการป้องกันและแก้ไขผลกระทบสิ่งแวดล้อม	มาตรการติดตามตรวจสอบผลกระทบสิ่งแวดล้อม
3.6 การจัดการขยะมูลฝอย (ต่อ)	ห้องพักขยะเปียก มีขนาดพื้นที่ 1.50 ตารางเมตร สามารถรองรับขยะได้ประมาณ 1.50 ลูกบาศก์เมตร (ประเมินความสูงของกองขยะที่ 1.00 เมตร) ห้องพักขยะแห้ง มีขนาดพื้นที่ 0.50 ตารางเมตร สามารถรองรับขยะได้ประมาณ 0.50 ลูกบาศก์เมตร (ประเมินความสูงของกองขยะที่ 1.00 เมตร) ห้องพักขยะรีไซเคิล มีขนาดพื้นที่ 1.50 ตารางเมตร สามารถรองรับขยะได้ประมาณ 1.50 ลูกบาศก์เมตร (ประเมินความสูงของกองขยะที่ 1.00 เมตร) ห้องพักขยะอันตราย มีขนาดพื้นที่ 0.50 ตารางเมตร สามารถรองรับขยะได้ประมาณ 0.50 ลูกบาศก์เมตร (ประเมินความสูงของกองขยะที่ 1.00 เมตร) ดังนั้น ห้องพักขยะรวมของโครงการ จึงสามารถรองรับขยะได้ประมาณ 4 ลูกบาศก์เมตร 4) ความสามารถในการรองรับขยะของโครงการและการจัดการน้ำขยะ โครงการสามารถรองรับขยะได้ประมาณ 5 วัน ซึ่งเป็นไปตามเกณฑ์ของสำนักงานนโยบายและแผนทรัพยากรธรรมชาติและสิ่งแวดล้อม (2550) ที่กำหนดให้กรณีที่มีสถานที่พักมูลฝอยต้องสามารถรองรับได้ไม่น้อยกว่า 3 วัน เมื่อเปิดดำเนินการ โครงการจะประสานหน่วยงานเอกชนที่ขึ้นทะเบียนกับเทศบาลตำบลวิชิตเข้ามาดำเนินการเก็บขนขยะไปกำจัดต่อไป ซึ่งขยะของโครงการจะเก็บรวบรวม พร้อมมัดปากถุงให้เรียบร้อยก่อนจะนำไปรวบรวมไว้ที่ที่พักขยะรวม สำหรับน้ำขยะที่อาจเกิดขึ้นจากที่พักขยะ จะถูกรวบรวมเข้าสู่ถังบำบัดน้ำเสีย (WWTP) ของโครงการ ซึ่งจะจัดให้มีพนักงานคอย	-	-

เดือน กุมภาพันธ์ 2559

 
 (นายอภิวิชญ์ ไพฑูรย์สุภษฐา) (นางสาวสุธิดา แซ่เจีย)
 กรรมการผู้จัดการ
 บริษัท มาย บิซ กรุ๊ป จำกัด

เดือน กุมภาพันธ์ 2559

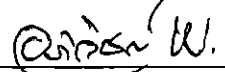
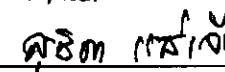

 (นางสาวจุฑารัตน์ บุญแก้ว)
 ผู้อำนวยการด้านสิ่งแวดล้อม
 บริษัท ภูเก็ต เอ็นไวรอนเม้นทอล เซอร์วิส จำกัด



ตารางที่ 2 สรุปผลกระทบสิ่งแวดล้อม มาตรการป้องกันและแก้ไขผลกระทบสิ่งแวดล้อม และมาตรการติดตามตรวจสอบผลกระทบสิ่งแวดล้อม โครงการ มายบิซ รีสอร์ท (ดัดแปลงและเปลี่ยนการใช้อาคาร) ของ บริษัท มาย บิซ กรุ๊ป จำกัด ระยะดำเนินการ (ต่อ)

องค์ประกอบทางสิ่งแวดล้อมและคุณค่าต่าง ๆ	ผลกระทบต่อสิ่งแวดล้อมที่สำคัญ	มาตรการป้องกันและแก้ไขผลกระทบสิ่งแวดล้อม	มาตรการติดตามตรวจสอบผลกระทบสิ่งแวดล้อม
3.6 การจัดการขยะมูลฝอย (ต่อ)	ดูแลบริเวณที่พักขยะรวมไม่ให้มีขยะมูลฝอยปลิวหรือตกหล่นอยู่ภายนอก และล้างทำความสะอาดที่พักขยะรวมเป็นประจำ โดยน้ำเสียจากการล้างทำความสะอาดก็จะถูกรวบรวมส่งถึงบำบัดน้ำเสีย (WWT) เช่นกัน 5) ประเมินศักยภาพในการเก็บขนมูลฝอยของเทศบาลตำบลวิชิต พื้นที่โครงการอยู่ในเขตการให้บริการเก็บขนมูลฝอยของเทศบาลตำบลวิชิต ปัจจุบันเทศบาลตำบลวิชิต มีรถเก็บขนมูลฝอยรวม 11 คัน แบ่งเป็นรถเก็บขนมูลฝอยขนาดความจุ 6 ลูกบาศก์เมตร จำนวน 7 คัน รถเก็บขนมูลฝอยขนาดความจุ 10 ลูกบาศก์เมตร และขนาดความจุ 3 ลูกบาศก์เมตร อย่างละจำนวน 2 คัน ปัจจุบันเทศบาลตำบลวิชิตมีปริมาณขยะประมาณ 55 ตัน/วัน มีพนักงานเก็บ ขน และกวาดขยะมูลฝอย จำนวน 78 คน (แผนพัฒนาสามปี พ.ศ.2558-2560 เทศบาลตำบลวิชิต) โดยรวบรวมนำไปกำจัดยังเตาเผาขยะของเทศบาลนครภูเก็ตต่อไป ทั้งนี้ จากหนังสือตอบรับการเก็บขนขยะมูลฝอยให้พื้นที่โครงการนั้น เทศบาลตำบลวิชิตไม่สามารถเก็บขนขยะให้แก่โครงการได้เนื่องจากมีบุคลากรด้านการเก็บขนขยะมูลฝอยไม่เพียงพอ ประกอบกับการเจริญเติบโตของชุมชนเป็นไปอย่างรวดเร็ว เทศบาลฯ จึงให้โครงการดำเนินการเก็บขนเอง หรือจ้างหน่วยงานเอกชนที่ได้รับใบอนุญาตดำเนินการจากเทศบาลตำบลวิชิตให้ดำเนินการเก็บขนให้ ซึ่งโครงการจะว่าจ้างหน่วยงานเอกชนที่ได้รับใบอนุญาตดำเนินการจากเทศบาลตำบลวิชิตให้ดำเนินการเก็บขนขยะต่อไป ดังนั้นผลกระทบจึงอยู่ในระดับต่ำ	-	-

เดือน กุมภาพันธ์ 2559

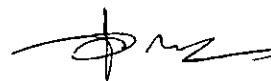
 

(นายอภิวิชญ์ ไพฑูรย์สุภธาดา) (นางสาวสุธิดา แซ่เจียว)

กรรมการผู้จัดการ

บริษัท มาย บิซ กรุ๊ป จำกัด

เดือน กุมภาพันธ์ 2559



(นางสาวจุฑารัตน์ บุญแก้ว)

ผู้อำนวยการด้านสิ่งแวดล้อม

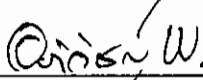
บริษัท ภูเก็ต เอ็นไวรอนเม้นทอล เซอร์วิส จำกัด



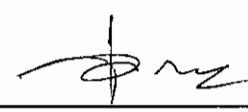
ตารางที่ 2 สรุปผลกระทบสิ่งแวดล้อม มาตรการป้องกันและแก้ไขผลกระทบสิ่งแวดล้อม และมาตรการติดตามตรวจสอบผลกระทบสิ่งแวดล้อม โครงการ มายบีช รีสอร์ท (ตัดแปลงและเปลี่ยนการใช้อาคาร) ของ บริษัท มาย บีช กรุ๊ป จำกัด ระยะดำเนินการ (ต่อ)

องค์ประกอบทางสิ่งแวดล้อมและคุณค่าต่าง ๆ	ผลกระทบต่อสิ่งแวดล้อมที่สำคัญ	มาตรการป้องกันและแก้ไขผลกระทบสิ่งแวดล้อม	มาตรการติดตามตรวจสอบผลกระทบต่อสิ่งแวดล้อม
3.7 ไฟฟ้า	โครงการจะขอรับบริการด้านไฟฟ้าจากการไฟฟ้าส่วนภูมิภาค จังหวัดภูเก็ต ด้วยระบบไฟฟ้าแรงสูง 3 เฟส ขนาด 33 KV ผ่านหม้อแปลงไฟฟ้าชนิดน้ำมัน (Oil Immerse Type Transformer) ของโครงการ ทั้งนี้ รายละเอียดการติดตั้งระบบไฟฟ้าที่สำคัญภายในโครงการ มีดังนี้ 1) ระบบไฟฟ้าปกติ โครงการจะติดตั้งหม้อแปลงไฟฟ้าชนิดน้ำมัน (Oil Immerse Type Transformer) แบบตั้งพื้น ขนาด 630 KVA จำนวน 1 ชุด เพื่อลดแรงดันต่ำเข้าสู่แผงจ่ายไฟฟ้าหลัก (Main Distribution Board : MDB) โดยโครงการจะรับกระแสไฟฟ้าผ่านหม้อแปลง ก่อนแปลงไฟฟ้าแรงสูง ขนาด 33 KV เป็น 400/230 V เพื่อจ่ายไฟฟ้าไปยังแต่ละอาคาร โดยตำแหน่งติดตั้งหม้อแปลง ตั้งอยู่ด้านหน้าของพื้นที่โครงการ ซึ่งตั้งอยู่ห่างจากรั้วหม้อแปลงที่ใกล้ที่สุด 1.50 เมตร และห่างจากอาคาร D ซึ่งเป็นโครงสร้างที่ใกล้ที่สุด 2.00 เมตร การติดตั้งหม้อแปลงไฟฟ้าเป็นไปตามมาตรฐานการติดตั้งทางไฟฟ้าสำหรับประเทศไทย พ.ศ. 2556 ได้แก่ ระยะห่างตามแนวระดับระหว่างรั้วหรือผนังกับส่วนที่มีไฟฟ้าของระบบไฟฟ้าแรงสูง ต้องไม่น้อยกว่า 1.20 เมตร สำหรับแรงดันไม่เกิน 33 เควี และระยะห่างตามแนวระดับระหว่างรั้ว หรือผนังกับหม้อแปลงต้องไม่น้อยกว่า 1.00 เมตร ระยะห่างระหว่าง	(1) ติดตั้งหม้อแปลงไฟฟ้าชนิดน้ำมัน (Oil Immerse Type Transformers) แบบตั้งพื้นขนาด 630 KVA จำนวน 1 ชุด เพื่อลดแรงดันต่ำเข้าสู่แผงจ่ายไฟฟ้าหลัก (Main Distribution Board : MDB) โดยโครงการจะรับกระแสไฟฟ้าผ่านหม้อแปลง ก่อนแปลงไฟฟ้าแรงสูง ขนาด 33 KV เป็น 400/230 V เพื่อจ่ายไฟฟ้าไปยังแต่ละอาคาร (2) จัดให้มีเครื่องกำเนิดไฟฟ้าสำรอง ขนาด 110 KVA จำนวน 1 ชุด เพื่ออำนวยความสะดวกแก่ผู้ใช้บริการ โดยจ่ายไฟฟ้าให้ระบบที่มีความสำคัญ (3) ติดตั้ง Circuit Breaker : CB ด้านแรงดันต่ำ ซึ่งทำหน้าที่ตัดกระแสไฟฟ้าที่มีค่าสูงจากการลัดวงจร (4) ติดตั้งหม้อแปลงไฟฟ้าเป็นไปตามมาตรฐานการติดตั้งทางไฟฟ้าสำหรับประเทศไทย พ.ศ. 2556 โดยตำแหน่งติดตั้งหม้อแปลง ตั้งอยู่ด้านหน้าของพื้นที่โครงการ ซึ่งตั้งอยู่ห่างจากรั้วหม้อแปลงที่ใกล้ที่สุด 1.50 เมตร และห่างจากอาคาร D ซึ่งเป็นโครงสร้างที่ใกล้ที่สุด 2.00 เมตร	-

เดือน กุมภาพันธ์ 2559


 (นายอภิวิชญ์ ไพฑูรย์ศุภชาติ) (นางสาวสุธิดา แซ่เจีย)
 กรรมการผู้จัดการ
 บริษัท มาย บีช กรุ๊ป จำกัด

เดือน กุมภาพันธ์ 2559

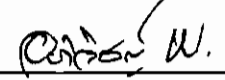

 (นางสาวจุฑารัตน์ บุญแก้ว)
 ผู้อำนวยการด้านสิ่งแวดล้อม
 บริษัท ภูเก็ต เอ็นไวรอนเม้นทอล เซอร์วิส จำกัด

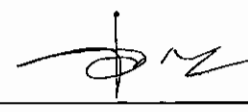


ตารางที่ 2 สรุปผลกระทบสิ่งแวดล้อม มาตรการป้องกันและแก้ไขผลกระทบสิ่งแวดล้อม และมาตรการติดตามตรวจสอบผลกระทบสิ่งแวดล้อม โครงการ มายบีช รีสอร์ท (ดัดแปลงและเปลี่ยนการใช้อาคาร) ของ บริษัท มาย บีช กรุ๊ป จำกัด ระยะดำเนินการ (ต่อ)

องค์ประกอบทางสิ่งแวดล้อมและคุณค่าต่าง ๆ	ผลกระทบต่อสิ่งแวดล้อมที่สำคัญ	มาตรการป้องกันและแก้ไขผลกระทบสิ่งแวดล้อม	มาตรการติดตามตรวจสอบผลกระทบสิ่งแวดล้อม
3.7 ไฟฟ้า (ต่อ)	หม้อแปลงต้องไม่น้อยกว่า 0.60 เมตร และรั้วหรือกำแพงของลานหม้อแปลงต้องสูงไม่น้อยกว่า 2.00 เมตร ทั้งนี้โครงการจะจัดให้มีเจ้าหน้าที่ผู้เชี่ยวชาญคอยดูแลและบำรุงรักษาสภาพของหม้อแปลงไฟฟ้าให้อยู่ในสภาพพร้อมใช้งานได้ตลอดเวลา เช่น ตรวจสอบปริมาณน้ำมันที่ใช้ระบายความร้อนของหม้อแปลงไฟฟ้า และตรวจสอบลักษณะทางกายภาพต่าง ๆ ของหม้อแปลงไฟฟ้า ฉนวน และข้อต่อต่าง ๆ เป็นต้น อีกทั้งบริเวณที่ติดตั้งหม้อแปลงไฟฟ้าต้องอยู่ในสถานที่ซึ่งบุคคลที่มีหน้าที่เกี่ยวข้องเข้าถึงได้โดยสะดวก เพื่อทำการตรวจและบำรุงรักษาให้อยู่ในสภาพดีอยู่เสมอ และต้องจัดให้ระบายอากาศอย่างเพียงพอกับการใช้งาน ซึ่งบริเวณดังกล่าว ต้องมีแผ่นป้ายหรือสัญลักษณ์เตือนให้ระวังอันตรายจากไฟฟ้าแรงสูงติดตั้งไว้ในบริเวณที่เห็นได้ชัดเจน 2) ระบบไฟฟ้าสำรอง ในกรณีที่มีการจ่ายไฟฟ้าจากการไฟฟ้าส่วนภูมิภาค จังหวัดภูเก็ต ขัดข้องหรือเกิดเหตุการณ์ฉุกเฉิน โครงการได้จัดให้มีเครื่องกำเนิดไฟฟ้าสำรอง ขนาด 110 KVA จำนวน 1 ชุด ตั้งอยู่บริเวณติดกับหม้อแปลงไฟฟ้า เพื่อยืนยันความสะดวกและความปลอดภัยแก่ผู้ใช้บริการ โดยจ่ายไฟฟ้าให้ระบบที่มีความสำคัญได้อย่างเพียงพอ	(5) หม้อแปลงต้องอยู่ในสถานที่ซึ่งบุคคลที่มีหน้าที่เกี่ยวข้อง เข้าถึงได้โดยสะดวก เพื่อทำการตรวจและบำรุงรักษาให้อยู่ในสภาพดีอยู่เสมอ และต้องจัดให้มีการระบายอากาศอย่างเพียงพอกับการใช้งาน (6) ต้องมีแผ่นป้ายหรือสัญลักษณ์เตือนให้ระวังอันตรายจากไฟฟ้าแรงสูงติดตั้งไว้ในบริเวณที่เห็นได้ชัดเจน (7) เปิดไฟฟ้าส่วนกลางระหว่าง เวลา 18.00-06.00 น. (8) เลือกใช้หลอดไฟส่องสว่างโดยการใช้หลอด LED ทั้งโครงการ และอุปกรณ์ไฟฟ้าต่าง ๆ ส่วนกลาง แบบประหยัดพลังงาน และดูแลเรื่องการเปิดไฟส่องสว่างเวลากลางคืน ไม่ให้รบกวนผู้ที่อยู่อาศัยใกล้เคียง (9) บำรุงรักษาอุปกรณ์ระบบไฟฟ้าส่วนกลางเพื่อรักษาระดับการใช้ไฟฟ้าให้ต่ำ (10) ตรวจสอบและซ่อมบำรุงระบบไฟฟ้าส่วนกลางภายในโครงการให้อยู่ในสภาพดีอยู่เสมอ (11) อบรมเจ้าหน้าที่ทุกคนให้ตระหนักในเรื่องการประหยัดพลังงานเป็นประจำ	-

My Beach
Group co., Ltd.

เดือน กุมภาพันธ์ 2559  พิชัย นวรัตน์
(นายอภิวิชญ์ ไพฑูรย์ศุภชาติ) (นางสาวสุธิดา แซ่เจีย)
กรรมการผู้จัดการ
บริษัท มาย บีช กรุ๊ป จำกัด

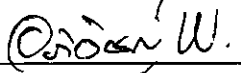
เดือน กุมภาพันธ์ 2559 
(นางสาวจุฑารัตน์ นุญแก้ว)
ผู้อำนวยการด้านสิ่งแวดล้อม
บริษัท ภูเก็ต เอ็นไวรอนเม้นทอล เซอร์วิส จำกัด



ตารางที่ 2 สรุปผลกระทบสิ่งแวดล้อม มาตรการป้องกันและแก้ไขผลกระทบสิ่งแวดล้อม และมาตรการติดตามตรวจสอบผลกระทบสิ่งแวดล้อม โครงการ มายบีช รีสอร์ท (ดัดแปลงและเปลี่ยนการใช้อาคาร) ของ บริษัท มาย บีช กรุ๊ป จำกัด ระยะดำเนินการ (ต่อ)

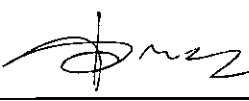
องค์ประกอบทางสิ่งแวดล้อมและคุณค่าต่าง ๆ	ผลกระทบต่อสิ่งแวดล้อมที่สำคัญ	มาตรการป้องกันและแก้ไขผลกระทบสิ่งแวดล้อม	มาตรการติดตามตรวจสอบผลกระทบสิ่งแวดล้อม
3.7 ไฟฟ้า (ต่อ)	3) ระบบความปลอดภัยของการใช้ไฟฟ้า โครงการได้ติดตั้ง Circuit Breaker ซึ่งทำหน้าที่ตัดกระแสไฟฟ้าที่มีค่าสูงจากการลัดวงจรได้ ในเวลาที่เหมาะสมและทันเวลาก่อนที่จะเกิดความเสี่ยงภัย ส่วนภายในห้องเครื่องไฟฟ้าจะมีการปิดกั้นที่มั่นคงและมิดชิด และไมอนุญาตให้ผู้ที่ไม่เกี่ยวข้องเข้าไปในห้องเครื่องของโครงการ ภายในมีที่ว่างเพียงพอเพื่อการตรวจสอบ ซ่อมแซม หรือ บำรุงรักษาในส่วนที่เป็นไฟฟ้าแรงต่ำ ระบบการจ่ายกระแสไฟฟ้าสำหรับสายป้อนในพื้นที่หรือกลุ่มอาคาร จะออกแบบเป็นสายเคเบิล (Cable) ติดตั้งในท่อร้อยสายหรือรางเดินสาย เพื่อป้องกันการรั่วไหลของไฟฟ้า 4) การประมาณการณค่าไฟฟ้า โครงการได้ทำการประเมินค่าไฟฟ้าที่เกิดจากลักษณะการใช้ไฟฟ้าแยกแต่ละระบบ โดยมีปริมาณการใช้ไฟฟ้ารวม 68,727.00 กิโลวัตต์-ชั่วโมง/เดือน และปริมาณค่าไฟฟ้าที่ใช้รวมทั้งสิ้นประมาณ 206,181.00 บาท/เดือน 5) การอนุรักษ์พลังงาน เนื่องจากโครงการมีการใช้พลังงานเพื่อกิจกรรมที่เกิดขึ้นภายในโครงการเป็นจำนวนมาก ดังนั้น โครงการจึงให้มีมาตรการเพื่อการลดการใช้พลังงานภายในโครงการสำหรับเจ้าของโครงการ เพื่อนำไปใช้เป็นแนวทางในการปฏิบัติ	(12) รณรงค์ให้ผู้ใช้บริการใช้ไฟฟ้าอย่างประหยัด (13) จัดเจ้าหน้าที่หมั่นทำความสะอาดหลอดไฟ และ โคมไฟส่วนกลางอยู่เสมอ เพราะฝุ่นละอองที่เกาะ หลอดไฟจะทำให้แสงสว่างลดน้อยลง (14) เลือกใช้สีสะท้อนแสง สีกันความร้อน หรือสีอ่อนสำหรับหลังคาของอาคาร เพื่อลดการดูดกลืนความร้อน	-

เดือน กุมภาพันธ์ 2559


 Pichay W. Kiat
 (นายอภิวิชญ์ ไพฑูรย์สุภธาดา) (นางสาวสุธิดา แซ่เจีย)

กรรมการผู้จัดการ
 บริษัท มาย บีช กรุ๊ป จำกัด

เดือน กุมภาพันธ์ 2559



(นางสาวจุฑารัตน์ บุญแก้ว)
 ผู้อำนวยการด้านสิ่งแวดล้อม

บริษัท ภูเก็ต เอ็นไวรอนเม้นทอล เซอร์วิส จำกัด



ตารางที่ 2 สรุปผลกระทบสิ่งแวดล้อม มาตรการป้องกันและแก้ไขผลกระทบสิ่งแวดล้อม และมาตรการติดตามตรวจสอบผลกระทบสิ่งแวดล้อม โครงการ มายบีช รีสอร์ท (ดัดแปลงและเปลี่ยนการใช้อาคาร) ของ บริษัท มาย บีช กรุ๊ป จำกัด ระยะดำเนินการ (ต่อ)

องค์ประกอบทางสิ่งแวดล้อมและคุณค่าต่าง ๆ	ผลกระทบต่อสิ่งแวดล้อมที่สำคัญ	มาตรการป้องกันและแก้ไขผลกระทบสิ่งแวดล้อม	มาตรการติดตามตรวจสอบผลกระทบสิ่งแวดล้อม
3.7 ไฟฟ้า (ต่อ)	6) การประเมินอาคารโครงการเพื่ออนุรักษ์พลังงานตามกฎหมายกำหนดประเภท หรือขนาดของอาคาร และมาตรฐาน หลักเกณฑ์ และวิธีการในการออกแบบอาคารเพื่อการอนุรักษ์พลังงาน พ.ศ. 2552 สำหรับการออกแบบอาคารเพื่อการอนุรักษ์พลังงาน ตามกฎหมายกำหนดประเภท หรือขนาดของอาคาร และมาตรฐาน หลักเกณฑ์ และวิธีการในการออกแบบอาคารเพื่อการอนุรักษ์พลังงาน พ.ศ. 2552 ข้อ 2 การก่อสร้างหรือดัดแปลงอาคารดังต่อไปนี้ หากมีขนาดพื้นที่รวมกันทุกชั้นในหลังเดียวกันตั้งแต่ 2,000 ตารางเมตรขึ้นไป ต้องมีการออกแบบเพื่อการอนุรักษ์พลังงานตามกฎหมายกำหนด (7) อาคารโรงแรมตามกฎหมายว่าด้วยโรงแรม โครงการ มายบีช รีสอร์ท (ดัดแปลงและเปลี่ยนการใช้อาคาร) เป็นโครงการประกอบกิจการประเภทโรงแรม ขนาดความสูงชั้นเดียว จำนวน 1 อาคาร อาคารสูง 2 ชั้น จำนวน 15 อาคาร และอาคารสูง 3 ชั้น จำนวน 5 อาคาร โครงการได้ออกแบบให้พื้นที่รวมกันทุกชั้นในหลังเดียวกันไม่เกิน 2,000 ตารางเมตร (อาคาร A, อาคาร B แถวหน้า, อาคาร B แถวหลัง, อาคาร C, อาคาร D, อาคาร E และอาคารร้านอาหาร มีพื้นที่ใช้สอย 506.16 ตารางเมตร, 562.02 ตารางเมตร, 563.40 ตารางเมตร, 894.60 ตารางเมตร, 1,617.90 ตารางเมตร, 482.88 ตารางเมตร และ 239.70 ตารางเมตร ตามลำดับ) ดังนั้น โครงการจึงไม่เข้าข่ายตามกฎหมายฉบับดังกล่าว	-	-

Muy Beach
Group Co., Ltd.

เดือน กุมภาพันธ์ 2559

อภิชัย W. สุจริต

(นายอภิวิชญ์ ไพฑูรย์สุภษฐา) (นางสาวสุริตา แซ่เจีย)

กรรมการผู้จัดการ

บริษัท มาย บีช กรุ๊ป จำกัด

เดือน กุมภาพันธ์ 2559

[Signature]

(นางสาวจุฑารัตน์ บุญแก้ว)

ผู้อำนวยการด้านสิ่งแวดล้อม

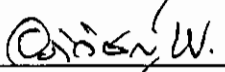
บริษัท ภูเก็ต เอ็นไวรอนเม้นทอล เซอร์วิส จำกัด



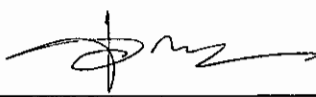
ตารางที่ 2 สรุปผลกระทบสิ่งแวดล้อม มาตรการป้องกันและแก้ไขผลกระทบสิ่งแวดล้อม และมาตรการติดตามตรวจสอบผลกระทบสิ่งแวดล้อม โครงการ มายบีช รีสอร์ท (ดัดแปลงและเปลี่ยนการใช้อาคาร) ของ บริษัท มาย บีช กรุ๊ป จำกัด ระยะดำเนินการ (ต่อ)

องค์ประกอบทางสิ่งแวดล้อมและคุณค่าต่าง ๆ	ผลกระทบต่อสิ่งแวดล้อมที่สำคัญ	มาตรการป้องกันและแก้ไขผลกระทบสิ่งแวดล้อม	มาตรการติดตามตรวจสอบผลกระทบสิ่งแวดล้อม
3.8 การป้องกันอัคคีภัย	ในช่วงเปิดดำเนินการ โครงการได้ประเมินผลกระทบการป้องกันอัคคีภัย ไว้ โดยแบ่งเป็น 4 ส่วนได้แก่ ความเพียงพอของระบบป้องกันอัคคีภัยของโครงการ ความเหมาะสมของตำแหน่งและความเพียงพอของพื้นที่จัดรวมพล และความสามารถในการให้บริการระดับอัคคีภัยของหน่วยงานที่รับผิดชอบ 1) ความเพียงพอของระบบป้องกันอัคคีภัยของโครงการ โครงการ มายบีช รีสอร์ท (ดัดแปลงและเปลี่ยนการใช้อาคาร) เป็นโครงการประกอบกิจการประเภทโรงแรม ประกอบด้วย อาคารสูงชั้นเดียว จำนวน 1 อาคาร อาคารสูง 2 ชั้น จำนวน 15 อาคาร และอาคารสูง 3 ชั้น จำนวน 5 อาคาร มีพื้นที่ใช้สอยรวมกันทุกอาคาร เท่ากับ 4,866.66 ตารางเมตร เมื่อพิจารณาตามความในพระราชบัญญัติควบคุมอาคาร พ.ศ. 2522 ตามกฎกระทรวง ฉบับที่ 39 (พ.ศ. 2537) กฎกระทรวง ฉบับที่ 47 (พ.ศ. 2540) และกฎกระทรวง ฉบับที่ 55 (พ.ศ. 2543) ออกตามความในพระราชบัญญัติควบคุมอาคาร พ.ศ. 2522 <u>ระบบดับเพลิง</u> - ชุดตู้ดับเพลิงภายนอกอาคาร (Fire Hose Cabinet: FHC) ประกอบด้วย หัวฉีดน้ำดับเพลิง (Hose Valve) ขนาดเส้นผ่านศูนย์กลาง 2 นิ้วครึ่ง สายฉีดน้ำดับเพลิง (Hose Reel) ขนาดเส้นผ่านศูนย์กลาง 1 นิ้ว มีความยาว 100 ฟุต หรือประมาณ 30 เมตร และถังดับเพลิงแบบมือถือชนิดผงเคมีแห้งขนาด 15 ปอนด์ หรือ 6.80 กิโลกรัม โดยโครงการจะติดตั้งบริเวณอาคาร แบบ A อาคาร แบบ B อาคาร C จำนวน 1 จุด/อาคาร สำหรับอาคาร D และอาคาร E ติดตั้งชั้นละ 1 จุด	(1) จัดให้มีระบบป้องกันและแจ้งเตือนอัคคีภัยของโครงการให้เป็นไปตามข้อกำหนดของกฎกระทรวงฉบับที่ 39 (พ.ศ. 2537) ฉบับที่ 47 (พ.ศ. 2540) และฉบับที่ 55 (พ.ศ. 2543) ออกตามความในพระราชบัญญัติควบคุมอาคาร พ.ศ. 2522 (2) ตรวจสอบความพร้อมและประสิทธิภาพการทำงานของระบบป้องกันและระดับอัคคีภัยเป็นประจำทุก 6 เดือน หรือตามข้อกำหนดอายุการใช้งานของผลิตภัณฑ์/อุปกรณ์นั้น (3) จัดให้มีการซ้อมป้องกันอัคคีภัย และการใช้อุปกรณ์ดับเพลิงภายในโครงการอย่างน้อยปีละ 1 ครั้ง แก่พนักงานของโครงการ เพื่อให้พนักงานและเจ้าหน้าที่ของโครงการเกิดความคุ้นเคย สามารถรับมือกับเหตุการณ์ที่อาจจะเกิดขึ้น รวมทั้งสามารถปฏิบัติงานและใช้เครื่องมือ/อุปกรณ์ต่างๆ ได้อย่างถูกต้อง	- ตรวจสอบสภาพการใช้งานของอุปกรณ์ป้องกันอัคคีภัยทุกชนิด หากพบการชำรุดต้องเปลี่ยนใหม่ทันที ทุก 6 เดือน ตลอดระยะเวลาดำเนินการหรือตามคำแนะนำของผู้ผลิต

เดือน กุมภาพันธ์ 2559


 (นายอภิวิชญ์ ไพฑูรย์สุภษฐา) (นางสาวสุธิดา แซ่เจียว)
 กรรมการผู้จัดการ
 บริษัท มาย บีช กรุ๊ป จำกัด

เดือน กุมภาพันธ์ 2559

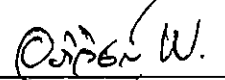
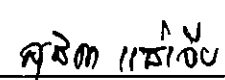

 (นางสาวจุฑารัตน์ บุญแก้ว)
 ผู้อำนวยการด้านสิ่งแวดล้อม
 บริษัท ภูเก็ต เอ็นไวรอนเม้นทอล เซอร์วิส จำกัด

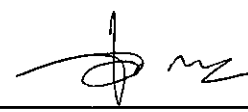


ตารางที่ 2 สรุปผลกระทบสิ่งแวดล้อม มาตรการป้องกันและแก้ไขผลกระทบสิ่งแวดล้อม และมาตรการติดตามตรวจสอบผลกระทบสิ่งแวดล้อม โครงการ มายบีช รีสอร์ท (ดัดแปลงและเปลี่ยนแปลงการใช้อาคาร) ของ บริษัท มาย บีช กรุ๊ป จำกัด ระยะดำเนินการ (ต่อ)

องค์ประกอบทางสิ่งแวดล้อมและคุณค่าต่าง ๆ	ผลกระทบต่อสิ่งแวดล้อมที่สำคัญ	มาตรการป้องกันและแก้ไขผลกระทบสิ่งแวดล้อม	มาตรการติดตามตรวจสอบผลกระทบสิ่งแวดล้อม
3.8 การป้องกันอัคคีภัย (ต่อ)	- ระบบท่อน้ำดับเพลิง ประกอบด้วยท่อน้ำ ขนาดเส้นผ่านศูนย์กลาง 4 นิ้ว จำนวน 3 ท่อ/อาคาร เป็นระบบท่อน้ำที่รับน้ำจากกรตดับเพลิง เพื่อส่งต่อไปยังแต่ละชั้นของแต่ละอาคาร - ถังดับเพลิง(Fire Extinguisher) โครงการจัดให้มีถังดับเพลิงแบบมือถือชนิดผงเคมีแห้งขนาด 4 กิโลกรัม โดยติดตั้งบริเวณบันไดของทุกชั้นของอาคาร แบบ A-C โครงการจะติดตั้งให้ส่วนบนสุดของชุดดับเพลิงและถังดับเพลิงสูงจากระดับพื้นอาคารประมาณ 1.5 เมตร ในที่มองเห็นสามารถอ่านคำแนะนำการใช้ได้ และสามารถนำไปใช้งานได้สะดวก รวมทั้งอยู่ในสภาพที่ใช้งานได้ตลอดเวลา - หัวรับน้ำดับเพลิงภายนอกอาคาร (Fire Hydrant) เป็นชนิดข้อต่อสวมเร็วขนาด 2 x 2.5 นิ้ว จำนวน 1 หัว สามารถรับน้ำจากกรตดับเพลิงเพื่อจ่ายน้ำเข้าสู่ชุดดับเพลิงแต่ละอาคาร ซึ่งบริเวณที่ติดตั้งหัวรับน้ำดับเพลิงภายนอกอยู่บริเวณใกล้กับถนนบ้านอ่าววน-เขาขาด เป็นจุดที่รถดับเพลิงสามารถเข้าถึงได้อย่างสะดวก	(4) จัดให้มีพื้นที่จุดรวมพลบริเวณด้านหน้าโครงการ จำนวน 1 จุด ขนาดพื้นที่ 95.27 ตารางเมตร คิดเป็นสัดส่วนของพื้นที่จุดรวมพลต่อผู้พักอาศัยภายในโครงการเท่ากับ 0.39 ตารางเมตร/คน หรือ 2.56 คน/ตารางเมตร (5) จัดให้มีพนักงานรักษาความปลอดภัย เพื่อดูแลความปลอดภัยในพื้นที่โครงการ (6) ติดป้ายแสดงวิธีการใช้อุปกรณ์ดับเพลิงอย่างชัดเจน ที่จุดติดตั้งทุกจุด (7) จัดทำผังเส้นทางการอพยพหนีไฟ ไปยังจุดรวมพลติดไว้บริเวณทางเดินในอาคาร (8) มีการจัดตั้งกรรมการป้องกันอัคคีภัยโดยกำหนดบทบาทหน้าที่ (9) จัดให้มีแผนฉุกเฉินเตรียมการสำหรับกรณีเกิดอัคคีภัย	-

My Beach
Group Co., Ltd.

เดือน กุมภาพันธ์ 2559  
(นายอภิวิชญ์ ไพฑูรย์สุภชาติ) (นางสาวสุธิดา แซ่เจีย)
กรรมการผู้จัดการ
บริษัท มาย บีช กรุ๊ป จำกัด

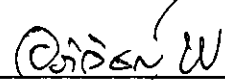
เดือน กุมภาพันธ์ 2559 
(นางสาวจุฑารัตน์ บุญแก้ว)
ผู้อำนวยการด้านสิ่งแวดล้อม
บริษัท ภูเก็ต เอ็นไวรอนเม้นทอล เซอร์วิส จำกัด



ตารางที่ 2 สรุปผลกระทบสิ่งแวดล้อม มาตรการป้องกันและแก้ไขผลกระทบสิ่งแวดล้อม และมาตรการติดตามตรวจสอบผลกระทบสิ่งแวดล้อม โครงการ มายบีช รีสอร์ท (ตัดแปลงและเปลี่ยนการใช้อาคาร) ของ บริษัท มาย บีช กรุ๊ป จำกัด ระยะดำเนินการ (ต่อ)

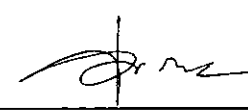
องค์ประกอบทาง สิ่งแวดล้อมและคุณค่าต่าง ๆ	ผลกระทบต่อสิ่งแวดล้อมที่สำคัญ	มาตรการป้องกันและแก้ไขผลกระทบ สิ่งแวดล้อม	มาตรการติดตามตรวจสอบ ผลกระทบสิ่งแวดล้อม
3.8 การป้องกันอัคคีภัย (ต่อ)	<u>ระบบสัญญาณแจ้งเหตุเพลิงไหม้</u> - โครงการติดตั้งระบบสัญญาณแจ้งเหตุเพลิงไหม้กระจายอยู่ตามจุดต่างๆ ทั่วบริเวณพื้นที่โครงการ มีรายละเอียดดังนี้ • แผงควบคุมรวมแบบระบุตำแหน่ง (Fire Alarm Control Panel : FCP) เป็นส่วนควบคุมและตรวจสอบการทำงานของอุปกรณ์และส่วนต่างๆ ในระบบทั้งหมด จะประกอบด้วยวงจรตรวจคอยรับสัญญาณจากอุปกรณ์เริ่มสัญญาณ, วงจรทดสอบการทำงาน, วงจรป้องกันระบบ และวงจรสัญญาณแจ้งการทำงานในสภาวะปกติและภาวะขัดข้อง เช่น สายไฟจากอุปกรณ์ตรวจจับขาด และแบตเตอรี่ต่ำหรือไฟจ่ายตู้แผงควบคุมโดนตัดขาด เป็นต้น ตู้แผงควบคุม จะมีสัญญาณไฟและเสียงแสดงสภาวะต่างๆ บนหน้าตู้ โดยโครงการจะติดตั้งภายในอาคาร E • แผงแสดงสัญญาณ (Annunciator Board : ANN) ทำงานเชื่อมต่อกับแผงควบคุมรวมให้ทำการแสดงสัญญาณการทำงานจากแผงควบคุมรวม โดยโครงการจะติดตั้งภายในอาคาร E • อุปกรณ์แจ้งเหตุเพลิงไหม้แบบมือกด (Manual Station : M) ชนิดทุบแล้วดึง (Break Glass) ใช้สำหรับแจ้งเหตุเพลิงไหม้ด้วยตัวบุคคล แบบสั่งงานแจ้ง 2 ส่วน คือ ด้วยการใช้มือกด (Push) และมือดึงคันโยก (Pull) ที่ตัวอุปกรณ์ มีกุญแจไข เปิดฝาค้นคว้าให้ตัวอุปกรณ์อยู่ในสภาพเดิม เมื่อแจ้งเหตุไปแล้ว โดยโครงการจะติดตั้งตามจุดต่างๆ ของแต่ละอาคาร ดังนี้ - อาคาร แบบ A (อาคาร A1-A3) ติดตั้งบริเวณโถงบันได จำนวน 1 จุด/อาคาร รวมทั้งสิ้น 3 จุด	-	-

เดือน กุมภาพันธ์ 2559

 **พิชญ์ พิชกุล**
(นายอภิชัย ไพฑูรย์สุภษาดา) (นางสาวสุธิดา แซ่เจียว)

กรรมการผู้จัดการ
บริษัท มาย บีช กรุ๊ป จำกัด

เดือน กุมภาพันธ์ 2559


(นางสาวจุฑารัตน์ บุญแก้ว)

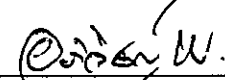
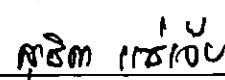
ผู้อำนวยการด้านสิ่งแวดล้อม
บริษัท ภูเก็ต เอ็นไวรอนเม้นทอล เซอร์วิส จำกัด



ตารางที่ 2 สรุปผลกระทบสิ่งแวดล้อม มาตรการป้องกันและแก้ไขผลกระทบสิ่งแวดล้อม และมาตรการติดตามตรวจสอบผลกระทบสิ่งแวดล้อม โครงการ มายบีช รีสอร์ท (ดัดแปลงและเปลี่ยนการใช้อาคาร) ของ บริษัท มาย บีช กรุ๊ป จำกัด ระยะดำเนินการ (ต่อ)

องค์ประกอบทาง สิ่งแวดล้อมและคุณค่าต่าง ๆ	ผลกระทบต่อสิ่งแวดล้อมที่สำคัญ	มาตรการป้องกันและแก้ไขผลกระทบ สิ่งแวดล้อม	มาตรการติดตามตรวจสอบ ผลกระทบสิ่งแวดล้อม
3.8 การป้องกันอัคคีภัย (ต่อ)	- อาคาร แบบ B แนวหน้า (อาคาร B1,B3,B5,B7,B9,B11) ติดตั้งบริเวณโถงบันได จำนวน 1 จุด/อาคาร รวมทั้งสิ้น 6 จุด - อาคาร แบบ B แนวหลัง (อาคาร B2,B4,B6,B8,B10,B12) ติดตั้งบริเวณโถงบันได จำนวน 1 จุด/อาคาร รวมทั้งสิ้น 6 จุด - อาคาร แบบ C (อาคาร C1-C3) ติดตั้งบริเวณโถงบันได จำนวน 1 จุด/อาคาร รวมทั้งสิ้น 3 จุด - อาคาร D ติดตั้งบริเวณโถงทางเดิน จำนวน 1 จุด/ชั้น รวมทั้งสิ้น 3 จุด - อาคาร E ติดตั้งบริเวณโถงทางเดิน จำนวน 1 จุด/ชั้น รวมทั้งสิ้น 3 จุด - อาคารร้านอาหาร ติดตั้งบริเวณโถงทางเดิน จำนวน 1 จุด - อุปกรณ์ส่งสัญญาณเพลิงไหม้ด้วยเสียง (Alarm Bell : B) ขนาดเส้นผ่านศูนย์กลาง 6 นิ้ว โดยมีหลักการทำงาน คือ เมื่อได้รับสัญญาณจากระบบแจ้งเหตุเพลิงไหม้แบบใช้มือ อุปกรณ์ส่งสัญญาณจะทำหน้าที่ส่งสัญญาณเตือนด้วยเสียง โดยโครงการจะติดตั้งใกล้กับอุปกรณ์แจ้งเหตุเพลิงไหม้แบบมีอกกด - อุปกรณ์ตรวจจับควัน (Smoke Detector : S) ชนิด Photo Electric เหมาะสำหรับใช้ตรวจจับสัญญาณควันในระยะที่มีอนุภาคของควันที่ใหญ่ขึ้น Photoelectric Smoke Detector ทำงานโดยใช้หลักการสะท้อนของแสง เมื่อมีควันเข้ามาในตัวตรวจจับควันจะไปกระทบกับแสงที่ออกมาจาก Photometer ซึ่งไม่ได้ส่องตรงไปยังอุปกรณ์รับแสง Photo Receptor แต่แสงดังกล่าวบางส่วนจะสะท้อนอนุภาคควันและหักเหเข้าไปที่ Photo Receptor ทำให้วงจรตรวจจับของตัวตรวจจับควันส่ง สัญญาณแจ้ง Alarm โดยโครงการจะติดตั้งตามจุดต่างๆ ของแต่ละอาคาร เช่น ล็อบเกอร์ ห้องฝ่ายทรัพยากรบุคคล ห้องประชุม ห้องทำงาน ส่วนต้อนรับ ห้องน้ำ และห้องพัก เป็นต้น	-	-

เดือน กุมภาพันธ์ 2559

 
 (นายอภิวิชญ์ โพธิ์ชัยสุภาวดี) (นางสาวสุธิดา ชัยเจีย)

กรรมการผู้จัดการ
บริษัท มาย บีช กรุ๊ป จำกัด

เดือน กุมภาพันธ์ 2559

(นางสาวจุฑารัตน์ บุญแก้ว)

ผู้อำนวยการด้านสิ่งแวดล้อม

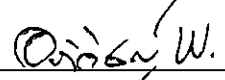
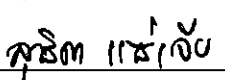
บริษัท ภูเก็ต เอ็นไวรอนเม้นทอล เซอร์วิส จำกัด



ตารางที่ 2 สรุปผลกระทบสิ่งแวดล้อม มาตรการป้องกันและแก้ไขผลกระทบสิ่งแวดล้อม และมาตรการติดตามตรวจสอบผลกระทบสิ่งแวดล้อม โครงการ มายบีช รีสอร์ท (ดัดแปลงและเปลี่ยนการใช้อาคาร) ของ บริษัท มาย บีช กรุ๊ป จำกัด ระยะดำเนินการ (ต่อ)

องค์ประกอบทางสิ่งแวดล้อมและคุณค่าต่าง ๆ	ผลกระทบต่อสิ่งแวดล้อมที่สำคัญ	มาตรการป้องกันและแก้ไขผลกระทบสิ่งแวดล้อม	มาตรการติดตามตรวจสอบผลกระทบสิ่งแวดล้อม
3.8 การป้องกันอัคคีภัย (ต่อ)	- อุปกรณ์ตรวจจับความร้อน (Heat Detector : H) ชนิด Rate Of Rise อุปกรณ์ชนิดนี้จะทำงานเมื่อมีอัตราการเพิ่มของอุณหภูมิเปลี่ยนแปลงไปตั้งแต่ 135 องศาฟาเรนไฮท์ ส่วนลักษณะการทำงานอากาศในส่วนด้านบนของส่วนรับความร้อนเมื่อถูกความร้อน จะขยายตัวอย่างรวดเร็วมากจนอากาศที่ขยายไม่สามารถเล็ดลอดออกมาในช่องระบายได้ ทำให้เกิดความดันสูงมากขึ้นและดันแผ่นไดอะแฟรมให้ดันขาดจนแตกแตกกัน ทำให้อุปกรณ์ตรวจจับความร้อนนี้ส่งสัญญาณไปยังตู้ควบคุม โดยโครงการจะติดตั้งภายในร้านอาหาร <u>ป้ายบอกชั้นและป้ายบอกทางหนีไฟ</u> • โคมไฟส่องสว่างฉุกเฉิน (Emergency Light) พร้อมแบตเตอรี่ทำหน้าที่จ่ายกำลังไฟฟ้าในสถานะที่ไฟฟ้าปกติเกิดขัดข้อง หลอดไฟ 2 x 55 Halogen พร้อมอุปกรณ์อัดประจุไฟฟ้าอัตโนมัติ โดยเครื่องสามารถจ่ายกระแสไฟต่อเนื่องนาน 2 ชั่วโมง ติดตั้งสูงจากระดับพื้น 2.25 เมตร เพื่อส่องสว่างให้สามารถมองเห็นได้ชัดเจนหากเกิดกรณีฉุกเฉิน โดยติดตั้งบริเวณโถงทางเดินแต่ละชั้นของทุกอาคาร มีรายละเอียดดังนี้ - อาคาร แบบ A (อาคาร A1-A3) ติดตั้งบริเวณโถงบันได จำนวน 1 จุด/อาคาร รวมทั้งสิ้น 3 จุด - อาคาร แบบ B แถวหน้า (อาคาร B1,B3,B5,B7,B9,B11) ติดตั้งบริเวณโถงบันได จำนวน 1 จุด/อาคาร รวมทั้งสิ้น 6 จุด		

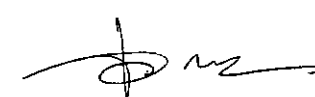
เดือน กุมภาพันธ์ 2559

 
(นายอภิวิชญ์ ไพฑูรย์สุทธา) (นางสาวสุธิดา แซ่เจีย)

กรรมการผู้จัดการ

บริษัท มาย บีช กรุ๊ป จำกัด

เดือน กุมภาพันธ์ 2559


(นางสาวจุฑารัตน์ บุญแก้ว)

ผู้อำนวยการด้านสิ่งแวดล้อม

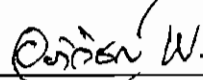
บริษัท ภูเก็ต เอ็นไวรอนเม้นทอล เซอร์วิส จำกัด



ตารางที่ 2 สรุปผลกระทบสิ่งแวดล้อม มาตรการป้องกันและแก้ไขผลกระทบสิ่งแวดล้อม และมาตรการติดตามตรวจสอบผลกระทบสิ่งแวดล้อม โครงการ มายบิซ รีสอร์ท (ตัดแปลงและเปลี่ยนการใช้อาคาร) ของ บริษัท มาย บิซ กรุ๊ป จำกัด ระยะดำเนินการ (ต่อ)

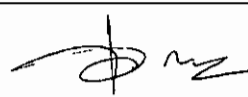
องค์ประกอบทาง สิ่งแวดล้อมและคุณค่าต่าง ๆ	ผลกระทบต่อสิ่งแวดล้อมที่สำคัญ	มาตรการป้องกันและแก้ไขผลกระทบสิ่งแวดล้อม	มาตรการติดตามตรวจสอบ ผลกระทบสิ่งแวดล้อม
3.8 การป้องกันอัคคีภัย (ต่อ)	- อาคาร แบบ B แฉวหลัง (อาคาร B2,B4,B6,B8,B10,B12) ติดตั้งบริเวณโถงบันได จำนวน 1 จุด/อาคาร รวมทั้งสิ้น 6 จุด - อาคาร แบบ C (อาคาร C1-C3) ติดตั้งบริเวณโถงบันได จำนวน 1 จุด/อาคาร รวมทั้งสิ้น 3 จุด - อาคาร D ติดตั้งบริเวณโถงทางเดิน จำนวน 1 จุด/ชั้น รวมทั้งสิ้น 3 จุด - อาคาร E ติดตั้งบริเวณโถงทางเดิน จำนวน 1 จุด/ชั้น รวมทั้งสิ้น 3 จุด - อาคารร้านอาหาร ติดตั้งบริเวณหน้าห้องน้ำ และโถงทางเดิน จำนวน 3 จุด • โคมไฟป้ายบอกทางออกฉุกเฉิน ทำงานด้วยแบตเตอรี่ หลอดไฟคอมเพ็คฟลูออเรสเซนต์ 1 x 13 W พร้อมอุปกรณ์อัดประจุไฟอัตโนมัติ ทั้งนี้โคมไฟป้ายบอกทางออกฉุกเฉิน เครื่องสามารถจ่ายกระแสไฟต่อเนื่องนาน 2 ชั่วโมง ติดตั้งสูงจากระดับพื้น 2.25 เมตร เพื่อส่องสว่างให้สามารถมองเห็นได้ชัดเจน หากเกิดกรณีฉุกเฉิน โดยติดตั้งบริเวณโถงทางเดินแต่ละชั้นของทุกอาคาร <u>แผนผังแบบแปลน และตำแหน่งที่ติดตั้งอุปกรณ์ดับเพลิงต่างๆ</u> • โครงการมีการติดป้ายแสดงวิธีการใช้อุปกรณ์ดับเพลิงอย่างชัดเจนที่จุดติดตั้งทุกจุด • โครงการมีการจัดทำผังเส้นทางอพยพหนีไฟ ไปยังจุดรวมพลเบื้องต้น ติดไว้บริเวณทางเดินในอาคารบริเวณชั้นล่างของอาคารจัดให้มีแบบแปลนแผนผังของแต่ละอาคารไว้ เพื่อให้อาคารเกิดตรวจสอบได้โดยสะดวก	-	-

เดือน กุมภาพันธ์ 2559

 **พิชญะ วัฒนกุล**
(นายอภิวิชญ์ ไพฑูรย์ศุภชาติ) (นางสาวสุธิดา แซ่เจียว)
กรรมการผู้จัดการ
บริษัท มาย บิซ กรุ๊ป จำกัด

Group Co., Ltd.

เดือน กุมภาพันธ์ 2559

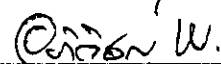

(นางสาวจุฑารัตน์ บุญแก้ว)
ผู้อำนวยการด้านสิ่งแวดล้อม
บริษัท ภูเก็ต เอ็นไวรอนเม้นทอล เซอร์วิส จำกัด

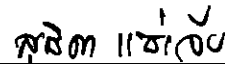


ตารางที่ 2 สรุปผลกระทบสิ่งแวดล้อม มาตรการป้องกันและแก้ไขผลกระทบสิ่งแวดล้อม และมาตรการติดตามตรวจสอบผลกระทบสิ่งแวดล้อม โครงการ มายบีช รีสอร์ท (ดัดแปลงและเปลี่ยนการใช้อาคาร) ของ บริษัท มาย บีช กรุ๊ป จำกัด ระยะดำเนินการ (ต่อ)

องค์ประกอบทางสิ่งแวดล้อมและคุณค่าต่าง ๆ	ผลกระทบต่อสิ่งแวดล้อมที่สำคัญ	มาตรการป้องกันและแก้ไขผลกระทบสิ่งแวดล้อม	มาตรการติดตามตรวจสอบผลกระทบสิ่งแวดล้อม
3.8 การป้องกันอัคคีภัย (ต่อ)	<u>ระบบไฟส่องสว่างสำรอง</u> • โคมไฟส่องสว่างฉุกเฉิน (Emergency Light) พร้อมแบตเตอรี่ทำหน้าที่จ่ายกำลังไฟฟ้าในสภาวะที่ไฟฟ้าปกติเกิดขัดข้อง หลอดไฟ 2 x 55 Halogen พร้อมอุปกรณ์อัดประจุไฟฟ้าอัตโนมัติ โดยเครื่องสามารถจ่ายกระแสไฟต่อเนื่องนาน 2 ชั่วโมง ติดตั้งสูงจากระดับพื้น 2.25 เมตร เพื่อส่องสว่างให้สามารถมองเห็นได้ชัดเจนหากเกิดกรณีฉุกเฉิน โดยติดตั้งบริเวณโถงทางเดินแต่ละชั้นของทุกอาคาร <u>สายล่อฟ้า</u> โครงการจะมีระบบป้องกันอันตรายจากฟ้าผ่า โดยติดตั้งบริเวณบนสนามหญ้า ซึ่งมีรายละเอียดดังนี้ 1. ตัวนำล่อฟ้า (Air Terminal) รัศมีครอบคลุมตัวอาคาร ติดตั้งอยู่บนส่วนสูงของอาคารเพื่อป้องกันครอบคลุมตัวอาคารทั้งหมด 2. สายดิน (Ground Rod) เป็นแท่งโลหะทองแดง ขนาด 5/8x10" ฝังลึกลงไปในดิน และมีค่าความต้านทานของดินน้อยกว่า 5 โอห์ม 3. สายตัวนำลงดิน (Down Conductor) ขนาดพื้นที่หน้าตัดสายเท่ากับ 25 ตารางมิลลิเมตร ใช้ลวดทองแดงที่มีขนาดใหญ่เพียงพอแก่การนำประจุไฟฟ้าลงสู่ดินได้อย่างรวดเร็ว โดยต่อสายตัวนำลงดินนี้เข้ากับหลักล่อฟ้าตามมาตรฐาน ตัวนำลงดินนี้จะสร้างขึ้นมาพิเศษเพื่อใช้ระบบป้องกันฟ้าผ่าโดยเฉพาะ	-	-

เดือน กุมภาพันธ์ 2559





(นายอภิวิชญ์ ไพฑูรย์สุกษาดา) (นางสาวสุริตา แซ่เจียว)

กรรมการผู้จัดการ

บริษัท มาย บีช กรุ๊ป จำกัด

เดือน กุมภาพันธ์ 2559



(นางสาวจุฑารัตน์ บุญแก้ว)

ผู้อำนวยการด้านสิ่งแวดล้อม

บริษัท ภูเก็ต เอ็นไวรอนเม้นทอล เซอร์วิส จำกัด



ตารางที่ 2 สรุปผลกระทบสิ่งแวดล้อม มาตรการป้องกันและแก้ไขผลกระทบสิ่งแวดล้อม และมาตรการติดตามตรวจสอบผลกระทบสิ่งแวดล้อม โครงการ มายบิซ รีสอร์ท (ดัดแปลงและเปลี่ยนการใช้อาคาร) ของ บริษัท มาย บิซ กรุ๊ป จำกัด ระยะดำเนินการ (ต่อ)

องค์ประกอบทางสิ่งแวดล้อมและคุณค่าต่าง ๆ	ผลกระทบต่อสิ่งแวดล้อมที่สำคัญ	มาตรการป้องกันและแก้ไขผลกระทบสิ่งแวดล้อม	มาตรการติดตามตรวจสอบผลกระทบสิ่งแวดล้อม
3.8 การป้องกันอัคคีภัย (ต่อ)	2) ความเหมาะสมของตำแหน่ง ความเพียงพอของพื้นที่จุดรวมพล โครงการจะจัดให้มีการซักซ้อมการอพยพหนีไฟ เป็นประจำอย่างน้อยปีละ 1 ครั้ง โดยจะประสานงานให้วิทยากรจากหน่วยงานป้องกันและบรรเทาสาธารณภัยเทศบาลตำบลวิจิตรมาฝึกอบรมให้เป็นประจำ โดยเมื่อเกิดเหตุเพลิงไหม้ทุกคนจะไปรวมตัวกันที่จุดรวมพลภายในโครงการ ซึ่งโครงการจะจัดทำผังเส้นทางอพยพหนีไฟจากจุดต่าง ๆ ไปยังจุดรวมพล ติดไว้ภายในห้องพัก พื้นที่ส่วนกลาง และบริเวณทางเดินในแต่ละอาคาร เพื่อให้ผู้ที่อยู่ในอาคารสามารถหนีไฟไปยังจุดรวมพลได้อย่างรวดเร็ว นอกจากนี้ โครงการจะจัดให้มีเจ้าหน้าที่รับผิดชอบประจำภายในแต่ละอาคาร ซึ่งเมื่อเกิดเหตุเพลิงไหม้จะต้องเข้าประจำในชั้นที่รับผิดชอบ เพื่อแจ้งเหตุการณ์ให้ผู้ให้บริการรับทราบ และควบคุมไม่ให้ตื่นตระหนก จากนั้นจะนำทางผู้ประสบภัยลงบันไดมายังจุดรวมพลที่กำหนดไว้ โครงการจัดให้มีพื้นที่จุดรวมพลบริเวณด้านหน้าโครงการ จำนวน 1 จุด ขนาดพื้นที่ 95.27 ตารางเมตร คิดเป็นสัดส่วนของพื้นที่จุดรวมพลต่อผู้พักอาศัยภายในโครงการเท่ากับ 0.39 ตารางเมตร/คน หรือ 2.56 คน/ตารางเมตร เมื่อคิดผู้อยู่อาศัยในโครงการสูงสุด 244 คน (รวมจำนวนพนักงาน) ซึ่งเพียงพอตามเกณฑ์ของสำนักงานนโยบายและแผนทรัพยากรธรรมชาติและสิ่งแวดล้อม ที่กำหนดไว้อย่างน้อย 0.25 ตารางเมตร/คน หรือไม่เกิน 4 คน/ตารางเมตร โดยพื้นที่จุดรวมพลเป็นพื้นที่ที่จัดให้เป็นทางเดินและสนามหญ้า ผู้พักอาศัยจากทุกอาคารสามารถเข้าใช้ได้อย่างสะดวก สำหรับการอพยพหนีไฟ	-	-

เดือน กุมภาพันธ์ 2559

(นายอภิวิชญ์ ไพฑูรย์สุภษาดา) (นางสาวสุธิดา แซ่เจีย)

กรรมการผู้จัดการ

บริษัท มาย บิซ กรุ๊ป จำกัด

เดือน กุมภาพันธ์ 2559

(นางสาวจุฑารัตน์ บุญแก้ว)

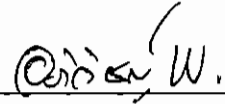
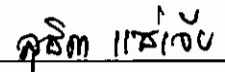
ผู้อำนวยการด้านสิ่งแวดล้อม

บริษัท ภูเก็ต เอ็นไวรอนเม้นทอล เซอร์วิส จำกัด



ตารางที่ 2 สรุปผลกระทบสิ่งแวดล้อม มาตรการป้องกันและแก้ไขผลกระทบสิ่งแวดล้อม และมาตรการติดตามตรวจสอบผลกระทบสิ่งแวดล้อม โครงการ มายบีช รีสอร์ท (ดัดแปลงและเปลี่ยนการใช้อาคาร) ของ บริษัท มาย บีช กรุ๊ป จำกัด ระยะดำเนินการ (ต่อ)

องค์ประกอบทางสิ่งแวดล้อมและคุณค่าต่าง ๆ	ผลกระทบต่อสิ่งแวดล้อมที่สำคัญ	มาตรการป้องกันและแก้ไขผลกระทบสิ่งแวดล้อม	มาตรการติดตามตรวจสอบผลกระทบสิ่งแวดล้อม
3.8 การป้องกันอัคคีภัย (ต่อ)	จุดรวมพลไปสู่ภายนอกโครงการก็มีความสะดวกและปลอดภัย เนื่องจากเส้นทางที่ผู้พักอาศัยในโครงการสามารถอพยพออกสู่พื้นที่โครงการนั้น เป็นทางเดินบริเวณด้านหน้าโครงการใกล้กับทางเข้า-ออกของโครงการ ซึ่งจะไม่มีสิ่งก่อสร้างกีดขวางเส้นทางอพยพ ทำให้สามารถออกนอกพื้นที่โครงการได้อย่างสะดวก รวดเร็วและมีความปลอดภัย ดังนั้น จุดรวมพลของโครงการจึงมีความเหมาะสมทั้งในแง่ขนาดของพื้นที่ที่เพียงพอ ตำแหน่งที่สะดวกในการเข้าถึง และเหมาะสมในการจัดการ อย่างไรก็ตาม จุดรวมพลดังกล่าวข้างต้น เป็นจุดรวมพลที่กำหนดไว้ในเบื้องต้นเท่านั้น ซึ่งหากในอนาคตเมื่อโครงการเปิดดำเนินการ จะจัดให้มีการซักซ้อมอพยพหนีไฟเป็นประจำอย่างน้อยปีละ 1 ครั้ง โดยในการซักซ้อมอพยพหนีไฟ โครงการจะประสานกับเจ้าหน้าที่ดับเพลิงของหน่วยงานป้องกันและบรรเทาสาธารณภัยเทศบาลตำบลวิชิต ในการที่จะกำหนดจุดรวมพลที่เหมาะสมในสภาวะการณ์ขณะนั้นต่อไป	-	-


 เดือน กุมภาพันธ์ 2559  
 (นายอภิวิชญ์ ไพฑูรย์ศุภชาติ) (นางสาวสุธิดา แซ่เจีย)
 กรรมการผู้จัดการ
 บริษัท มาย บีช กรุ๊ป จำกัด

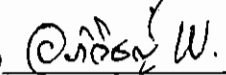
เดือน กุมภาพันธ์ 2559 
 (นางสาวจุฑารัตน์ นุญแก้ว)
 ผู้อำนวยการด้านสิ่งแวดล้อม
 บริษัท ภูเก็ต เอ็นไวรอนเมนทอล เซอร์วิส จำกัด



ตารางที่ 2 สรุปผลกระทบสิ่งแวดล้อม มาตรการป้องกันและแก้ไขผลกระทบสิ่งแวดล้อม และมาตรการติดตามตรวจสอบผลกระทบสิ่งแวดล้อม โครงการ มายบีช รีสอร์ท (ดัดแปลงและเปลี่ยนการใช้อาคาร) ของ บริษัท มาย บีช กรุ๊ป จำกัด ระยะดำเนินการ (ต่อ)

องค์ประกอบทางสิ่งแวดล้อมและคุณค่าต่าง ๆ	ผลกระทบต่อสิ่งแวดล้อมที่สำคัญ	มาตรการป้องกันและแก้ไขผลกระทบสิ่งแวดล้อม	มาตรการติดตามตรวจสอบผลกระทบสิ่งแวดล้อม
3.8 การป้องกันอัคคีภัย (ต่อ)	3) ประเมินความสามารถในการให้บริการระงับอัคคีภัยของหน่วยงานที่รับผิดชอบ การป้องกันและบรรเทาสาธารณภัยที่เกิดขึ้นในเขตเทศบาลตำบลวิชิต อยู่ภายใต้ความรับผิดชอบของเทศบาลตำบลวิชิต ปัจจุบันมีเจ้าหน้าที่ปฏิบัติหน้าที่ตลอด 24 ชั่วโมง โดยมีรถยนต์ดับเพลิง 2 คัน รถยนต์บรรทุกน้ำ 6 คัน เครื่องดับเพลิงชนิดหาคาม 2 เครื่อง รถยนต์หอยสูงหรือรถกระเช้า 2 คัน รถยนต์กู้ภัยพร้อมอุปกรณ์ช่วยชีวิต 1 คัน กำลังเจ้าหน้าที่ดับเพลิง 25 คน และอาสาสมัครป้องกันและบรรเทาสาธารณภัย 184 คน (แผนพัฒนาสามปี พ.ศ.2558-2560 เทศบาลตำบลวิชิต) สำหรับพื้นที่โครงการอยู่ห่างจากการป้องกันและบรรเทาสาธารณภัยเทศบาลตำบลวิชิต ประมาณ 8.1 กิโลเมตร ในกรณีที่เกิดเหตุฉุกเฉินรถดับเพลิงใช้เวลาเดินทางมายังพื้นที่โครงการ ประมาณ 9 นาที (ขึ้นกับสภาพการจราจร และช่วงเวลาที่เกิดเหตุ) นอกจากนี้ เทศบาลตำบลวิชิตยังจัดให้มีเจ้าหน้าที่ฝ่ายงานป้องกันและบรรเทาสาธารณภัยที่มีความรู้ความสามารถมาทำการอบรมอัคคีภัยและการฝึกซ้อมให้กับเจ้าหน้าที่ของโรงแรมในเขตเทศบาลตำบลวิชิตอย่างนี้ปีละ 1 ครั้ง เป็นประจำทุกปี อย่างไรก็ตาม กรณีเกิดเหตุเพลิงไหม้ ยังมีหน่วยงานใกล้เคียงที่ให้ความช่วยเหลือในด้านการป้องกันและบรรเทาสาธารณภัย ได้แก่ เทศบาลเมืองป่าตอง ดังนั้นผลกระทบด้านนี้จึงอยู่ในระดับต่ำ	-	-

เดือน กุมภาพันธ์ 2559

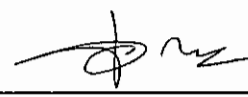


(นายอภิวิชญ์ ไพฑูรย์สุภษาดา) (นางสาวสุธิดา แซ่เจียว)

กรรมการผู้จัดการ

บริษัท มาย บีช กรุ๊ป จำกัด

เดือน กุมภาพันธ์ 2559



(นางสาวจุฑารัตน์ บุญแก้ว)

ผู้อำนวยการด้านสิ่งแวดล้อม

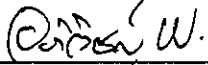
บริษัท ภูเก็ต เอ็นไวรอนเม้นทอล เซอร์วิส จำกัด



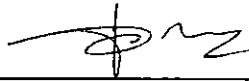
ตารางที่ 2 สรุปผลกระทบสิ่งแวดล้อม มาตรการป้องกันและแก้ไขผลกระทบสิ่งแวดล้อม และมาตรการติดตามตรวจสอบผลกระทบสิ่งแวดล้อม โครงการ มายบีช รีสอร์ท (ดัดแปลงและเปลี่ยนการใช้อาคาร) ของ บริษัท มาย บีช กรุ๊ป จำกัด ระยะดำเนินการ (ต่อ)

องค์ประกอบทางสิ่งแวดล้อมและคุณค่าต่าง ๆ	ผลกระทบต่อสิ่งแวดล้อมที่สำคัญ	มาตรการป้องกันและแก้ไขผลกระทบสิ่งแวดล้อม	มาตรการติดตามตรวจสอบผลกระทบสิ่งแวดล้อม
3.9 การระบายอากาศและความร้อน	1) ระบบปรับอากาศ โครงการมีการติดตั้งเครื่องปรับอากาศแบบแยกส่วน (Air Cooled Split Type) ตามความเหมาะสมกับขนาดของภาระการทำความเย็น ทั้งนี้จำนวนเครื่องปรับอากาศที่ติดตั้งขึ้นกับขนาดพื้นที่ของห้องนั้นๆ โดยโครงการจะใช้เครื่องปรับอากาศที่มีขนาดความเย็นรวมประมาณ 221.58 ตัน 2) การระบายอากาศ โครงการจัดให้มีการระบายอากาศภายในตัวอาคารโดยวิธีธรรมชาติ และวิธีกล ดังนี้ • การระบายอากาศโดยธรรมชาติ ซึ่งจะใช้เฉพาะกับห้องที่มีหน้าต่างนอกอาคารอย่างน้อยหนึ่งด้านโดยจัดให้มีช่องเปิดสู่ภายนอกอาคารได้ เช่น ประตู และหน้าต่าง เป็นต้น โดยโครงการได้จัดให้มีการระบายอากาศโดยวิธีธรรมชาติของบริเวณต่างๆ ภายในอาคาร คือ • บริเวณห้องพักจะมีช่องหน้าต่างที่สามารถระบายอากาศกรณีที่อุณหภูมิภายนอกต่ำทำให้เกิดการระบายอากาศที่ดีเข้าสู่ห้องพักภายในอาคารได้ โดยจะมีการใช้ควบคู่ไปกับระบบระบายอากาศโดยวิธีกลคือการติดตั้งระบบปรับอากาศกรณีที่มีอุณหภูมิภายนอกสูงเพื่อปรับอุณหภูมิภายในให้มีอากาศที่อยู่ในระดับที่สบายยิ่งขึ้น	(1) ทำความสะอาดเครื่องปรับอากาศของโครงการเป็นประจำ เพื่อเพิ่มประสิทธิภาพในการทำงาน และยังเป็น การป้องกันการสะสมของเชื้อโรค (2) ดูแลตรวจสอบอุปกรณ์ที่ใช้ระบายอากาศให้สามารถใช้งานได้อยู่เสมอ (3) ติดตั้งป้ายห้ามติดเครื่องยนต์ทิ้งไว้ภายในบริเวณที่จอดรถ ให้สามารถสังเกตเห็นได้อย่างชัดเจน และทั่วถึง (4) จัดให้มีไม้ยืนต้นภายในโครงการให้มากที่สุด เพื่อลดความร้อนจากการระบายอากาศของเครื่องปรับอากาศ	-

เดือน กุมภาพันธ์ 2559


My Beach Group Co., Ltd.
 (นายอภิวิชญ์ ไพฑูรย์สุภธาดา) (นางสาวสุธิดา แซ่เจีย)
 กรรมการผู้จัดการ
 บริษัท มาย บีช กรุ๊ป จำกัด

เดือน กุมภาพันธ์ 2559


 (นางสาวจุฑารัตน์ บุญแก้ว)
 ผู้อำนวยการด้านสิ่งแวดล้อม
 บริษัท ภูเก็ต เอ็นไวรอนเมนทอล เซอร์วิส จำกัด



ตารางที่ 2 สรุปผลกระทบสิ่งแวดล้อม มาตรการป้องกันและแก้ไขผลกระทบสิ่งแวดล้อม และมาตรการติดตามตรวจสอบผลกระทบสิ่งแวดล้อม โครงการ มายบีช รีสอร์ท (ดัดแปลงและเปลี่ยนการใช้อาคาร) ของ บริษัท มาย บีช กรุ๊ป จำกัด ระยะดำเนินการ (ต่อ)

องค์ประกอบทาง สิ่งแวดล้อมและคุณค่าต่าง ๆ	ผลกระทบต่อสิ่งแวดล้อมที่สำคัญ	มาตรการป้องกันและแก้ไขผลกระทบต่อสิ่งแวดล้อม	มาตรการติดตามตรวจสอบ ผลกระทบต่อสิ่งแวดล้อม
3.9 การระบายอากาศและความร้อน (ต่อ)	- การระบายอากาศโดยวิธีกล โดยจัดให้มีอุปกรณ์ขับเคลื่อนอากาศ เพื่อให้เกิดการนำอากาศภายนอกเข้ามาในการระบายอากาศ - ติดตั้งเครื่องปรับอากาศในอาคารบริเวณห้องต่างๆ ได้แก่ ห้องอาหาร ส่วนต้อนรับ และห้องพักทุกห้อง เป็นต้น - ติดตั้งพัดลมดูดอากาศในอาคารบริเวณห้องต่างๆ เพื่อระบายอากาศออกภายนอกโดยตรง ได้แก่ ห้องน้ำ และห้องครัวหลัก เป็นต้น - การระบายอากาศในกรณีที่มีระบบการปรับภาวะอากาศ ได้มีการนำอากาศภายนอกเข้ามาในพื้นที่ปรับภาวะอากาศ หรือดูดอากาศจากภายในพื้นที่ปรับภาวะอากาศออกไปสำหรับห้องนอนแต่ละห้องพักและห้องสำนักงาน มีอัตราการระบายอากาศไม่น้อยกว่า 2 ลูกบาศก์เมตร/ชั่วโมง/ตารางเมตร สำหรับห้องครัวหลัก มีอัตราการระบายอากาศไม่น้อยกว่า 10 ลูกบาศก์เมตร/ชั่วโมง/ตารางเมตร ดังนั้น จึงส่งผลกระทบในระดับต่ำด้านการระบายอากาศ	-	-

เดือน กุมภาพันธ์ 2559

(นายอภิวิชญ์ ไพฑูรย์ศุภชาติ) (นางสาวสุริดา แซ่เจีย)

กรรมการผู้จัดการ

บริษัท มาย บีช กรุ๊ป จำกัด

เดือน กุมภาพันธ์ 2559

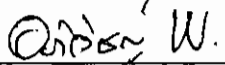
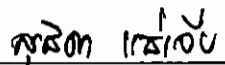
(นางสาวจุฑารัตน์ บุญแก้ว)

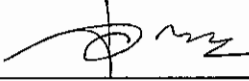
ผู้ชำนาญการด้านสิ่งแวดล้อม

บริษัท ภูเก็ต เอ็นไวรอนเม้นทอล เซอร์วิส จำกัด

ตารางที่ 2 สรุปผลกระทบสิ่งแวดล้อม มาตรการป้องกันและแก้ไขผลกระทบสิ่งแวดล้อม และมาตรการติดตามตรวจสอบผลกระทบสิ่งแวดล้อม โครงการ มายบีช รีสอร์ท (ดัดแปลงและเปลี่ยนการใช้อาคาร) ของ บริษัท มาย บีช กรุ๊ป จำกัด ระยะดำเนินการ (ต่อ)

องค์ประกอบทางสิ่งแวดล้อมและคุณค่าต่าง ๆ	ผลกระทบต่อสิ่งแวดล้อมที่สำคัญ	มาตรการป้องกันและแก้ไขผลกระทบสิ่งแวดล้อม	มาตรการติดตามตรวจสอบผลกระทบสิ่งแวดล้อม
4. คุณภาพชีวิต 4.1 สภาพสังคมและเศรษฐกิจ	เมื่อเปิดดำเนินการ โครงการจะก่อให้เกิดผลดีต่อสภาพเศรษฐกิจโดยรวมของท้องถิ่น เนื่องจากจะมีการจ้างแรงงานท้องถิ่นเข้ามาทำงานภายในโครงการ ซึ่งการจ้างงานพนักงานส่งผลกระทบด้านบวกต่ออาชีพและรายได้ของคนในท้องถิ่นเพียงเล็กน้อย เนื่องจากมีการจ้างงานพนักงานไม่มาก โดยทางโครงการได้จ้างแรงงานในท้องถิ่นเป็นพนักงานเป็นอันดับแรก รวมทั้งส่งเสริม สนับสนุน กิจกรรมทางสังคมต่าง ๆ ของท้องถิ่น เพื่อสร้างความสัมพันธ์อันดีกับชุมชน จากลักษณะของโครงการและข้อมูลจากการสำรวจด้านสังคมบริเวณโครงการและภายในพื้นที่เขตเทศบาลตำบลวิจิตร สามารถประเมินผลกระทบทางสังคมที่คาดว่าจะเกิดขึ้นจากการเปิดดำเนินการต่อผู้ที่อยู่ใกล้เคียงโครงการ ซึ่งสามารถสรุปผลกระทบ ระดับความรุนแรง และมาตรการป้องกันและลดผลกระทบได้ ทั้งนี้ ผลกระทบตามตารางดังกล่าวข้างต้น สอดคล้องกับผลการสำรวจทัศนคติของผู้ที่อยู่โดยรอบโครงการ โดยส่วนใหญ่มีความห่วงกังวลในระยะดำเนินการ ในเรื่องน้ำใช้ ซึ่งโครงการต้องปฏิบัติตามมาตรการป้องกันและลดผลกระทบดังกล่าวข้างต้นอย่างเคร่งครัด เพื่อป้องกันและลดผลกระทบที่อาจเกิดขึ้นต่อผู้ที่อยู่โดยรอบ	(1) จะพิจารณารับประชาชนในท้องถิ่นเพื่อเข้าทำงานก่อน เพื่อเป็นการส่งเสริมการมีรายได้ของประชาชนในท้องถิ่น และสนับสนุนพร้อมส่งเสริมกิจกรรมและประเพณีของท้องถิ่น และกิจกรรมทางศาสนา (2) จัดให้มีเจ้าหน้าที่ของโครงการสำหรับติดตามและประชาสัมพันธ์ รวมถึงรับฟังความคิดเห็นของประชาชนโดยรอบอย่างสม่ำเสมอ (3) กำหนดให้มีระเบียบปฏิบัติควบคุมการอยู่อาศัยของผู้พักอาศัยในโครงการ ได้แก่ - ไม่นำวัตถุระเบิด วัตถุไวไฟ แก๊สหุงต้ม หรือวัสดุอุปกรณ์ใดๆ อันจะก่อให้เกิดอัคคีภัยได้เข้ามาภายในบริเวณอาคารโดยเด็ดขาด - กรณีผ่านเข้า-ออกบริเวณภายในอาคาร โปรดให้ความร่วมมือกับเจ้าหน้าที่ปฏิบัติตามกฎระเบียบที่ฝ่ายจัดการโครงการกำหนดไว้อย่างเคร่งครัด	-


 เดือน กุมภาพันธ์ 2559  
 (นายอภิวิชญ์ ไพฑูรย์สุทธาดา) (นางสาวสุริตา แซ่เจีย)
 กรรมการผู้จัดการ
 บริษัท มาย บีช กรุ๊ป จำกัด

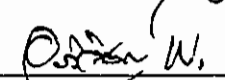
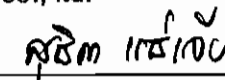
เดือน กุมภาพันธ์ 2559 
 (นางสาวจุฑารัตน์ นุญแก้ว)
 ผู้อำนวยการด้านสิ่งแวดล้อม
 บริษัท ภูเก็ต เอ็นไวรอนเม้นทอล เซอร์วิส จำกัด



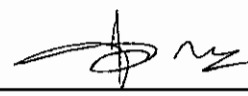
ตารางที่ 2 สรุปผลกระทบสิ่งแวดล้อม มาตรการป้องกันและแก้ไขผลกระทบสิ่งแวดล้อม และมาตรการติดตามตรวจสอบผลกระทบสิ่งแวดล้อม โครงการ มายบีช รีสอร์ท (ดัดแปลงและเปลี่ยนการใช้อาคาร) ของ บริษัท มาย บีช กรุ๊ป จำกัด ระยะดำเนินการ (ต่อ)

องค์ประกอบทางสิ่งแวดล้อมและคุณค่าต่าง ๆ	ผลกระทบต่อสิ่งแวดล้อมที่สำคัญ	มาตรการป้องกันและแก้ไขผลกระทบสิ่งแวดล้อม	มาตรการติดตามตรวจสอบผลกระทบสิ่งแวดล้อม
4.1 สภาพสังคมและเศรษฐกิจ (ต่อ)	โครงการได้กำหนดให้มีมาตรการป้องกันและลดผลกระทบสิ่งแวดล้อมที่อาจเกิดขึ้นทั้งในระยะก่อสร้างและระยะดำเนินการ (รายละเอียดแสดงในบทที่ 5) ซึ่งโครงการจะปฏิบัติตามมาตรการด้านต่างๆ ที่กำหนดไว้อย่างเคร่งครัด เพื่อช่วยบรรเทาหรือลดระดับความรุนแรงของผลกระทบที่อาจเกิดขึ้นต่อสังคมและสิ่งแวดล้อม ทั้งในแง่ของคุณค่าการใช้ประโยชน์ของมนุษย์และคุณค่าคุณภาพชีวิต ให้อยู่ในระดับที่ยอมรับได้ ตลอดจนมีการติดตามถึงผลกระทบที่อาจเกิดขึ้น โดยกำหนดให้มีมาตรการติดตามตรวจสอบคุณภาพสิ่งแวดล้อมทั้งในช่วงก่อสร้างและเปิดดำเนินการอย่างต่อเนื่อง (รายละเอียดแสดงในบทที่ 6) เพื่อที่จะทำให้การดำเนินการของโครงการเป็นไปอย่างมีประสิทธิภาพ เป็นมิตรกับสิ่งแวดล้อม และไม่ส่งผลกระทบต่อสังคมหรือชุมชนที่มีอยู่เดิม โครงการประกอบกิจการประเภทโรงแรม ในช่วงเปิดดำเนินการจะมีผู้พักอาศัยประมาณ 112 คน นอกจากนี้โครงการยังมีพนักงานประจำ จำนวน 30 คน โดยพนักงานทั้งหมดไม่ได้พักอาศัยในโครงการ ซึ่งการที่คนจำนวนมากต้องเข้ามาใช้ชีวิตร่วมกัน อาจก่อให้เกิดความขัดแย้งหรือข้อพิพาทซึ่งกันและกัน หรืออาจมีกิจกรรมร่วมกันที่ก่อให้เกิดเสียงดังรบกวนผู้พักอาศัยข้างเคียง ทั้งนี้ คาดว่าปัญหาดังกล่าวจะไม่ส่งผลกระทบที่มีนัยสำคัญมากนัก เนื่องจากในการบริหารจัดการโรงแรมจะกำหนดให้มีระเบียบปฏิบัติควบคุมการอยู่อาศัยของผู้พักอาศัยในโครงการ เช่น - จะต้องไม่นำวัตถุระเบิด วัตถุไวไฟ แก๊สทุบตี หรือวัสดุอุปกรณ์ใดๆ อันจะก่อให้เกิดอัคคีภัยได้ เข้ามาภายในบริเวณอาคารโดยเด็ดขาด	- ห้ามเทน้ำหรือทิ้งเศษอาหาร ขยะ หรือสิ่งของต่างๆ ออกไปนอกระเบียงห้องพัก และห้ามทิ้งน้ำปุนเศษวัสดุตกแต่งก่อสร้าง ผ้าอนามัย และน้ำที่เป็นตะกอนจับแข็ง ลงในท่อระบายน้ำทิ้งโดยสุ่มกันโดยเด็ดขาด - ห้ามกระทำการติดตั้งสิ่งพิมพ์ เครื่องหมายสัญลักษณ์ป้ายโฆษณาทุกชนิด ในบริเวณพื้นที่ส่วนกลาง และประตูหน้าต่าง ผ่นระเบียงหรือส่วนใดภายนอกห้องพัก - ผู้ใช้บริการต้องให้ความร่วมมือกับเจ้าหน้าที่รักษาความปลอดภัย - ปฏิบัติตามกฎหมายระเบียบจราจร การนำรถเข้า-ออกภายในโครงการอย่างเคร่งครัด - ไม่อนุญาตให้ใช้ประโยชน์ห้องพักนำสัตว์เข้ามาเลี้ยงภายในห้องพักและไว้ภายในบริเวณอาคารโดยไม่มีข้อยกเว้น	-

เดือน กุมภาพันธ์ 2559

 W. 
 (นายอภิวิชญ์ ไพฑูรย์สุกษาดา) (นางสาวสุจิตา แซ่เจียว)
 กรรมการผู้จัดการ
 บริษัท มาย บีช กรุ๊ป จำกัด

เดือน กุมภาพันธ์ 2559

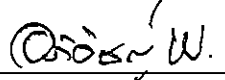

 (นางสาวจุฑารัตน์ บุญแก้ว)
 ผู้อำนวยการด้านสิ่งแวดล้อม
 บริษัท ภูเก็ต เอ็นไวรอนเม้นทอล เซอร์วิส จำกัด



ตารางที่ 2 สรุปผลกระทบสิ่งแวดล้อม มาตรการป้องกันและแก้ไขผลกระทบสิ่งแวดล้อม และมาตรการติดตามตรวจสอบผลกระทบสิ่งแวดล้อม โครงการ มายบีช รีสอร์ท (ตัดแปลงและเปลี่ยนการใช้อาคาร) ของ บริษัท มาย บีช กรุ๊ป จำกัด ระยะดำเนินการ (ต่อ)

องค์ประกอบทาง สิ่งแวดล้อมและคุณค่าต่าง ๆ	ผลกระทบต่อสิ่งแวดล้อมที่สำคัญ	มาตรการป้องกันและแก้ไขผลกระทบ สิ่งแวดล้อม	มาตรการติดตามตรวจสอบ ผลกระทบสิ่งแวดล้อม
4.1 สภาพสังคมและเศรษฐกิจ (ต่อ)	- กรณีผ่านเข้า-ออกบริเวณภายในอาคาร โปรดให้ความร่วมมือกับเจ้าหน้าที่ปฏิบัติตามกฎระเบียบที่ฝ่ายจัดการโครงการกำหนดไว้อย่างเคร่งครัด ทั้งนี้ เพื่อความปลอดภัยและเป็นระเบียบเรียบร้อยของอาคาร ห้ามเทน้ำหรือทิ้งเศษอาหาร ขยะหรือสิ่งของต่างๆ ออกไปนอกกระเบื้องห้องพักและห้ามทิ้งน้ำปุน เศษวัสดุตกแต่งก่อสร้าง ฉ้านามัย และน้ำที่เป็นตะกอนจับแข็ง ลงในท่อระบายน้ำทิ้งโดยเด็ดขาด เพราะจะทำให้ท่อตัน - ห้ามกระทำการติดตั้งพืชม์ เครื่องหมายสัญลักษณ์ป้ายโฆษณาทุกชนิด ในบริเวณพื้นที่ส่วนกลางและประตูหน้าต่าง ผังกระเบื้องหรือส่วนใดภายนอกห้องพัก ที่สามารถมองเห็นได้เด่นชัดจากภายนอกอาคาร ยกเว้น ป้ายบอกเลขที่ห้องพัก ชื่ออาคาร และป้ายสัญลักษณ์คำเตือนต่างๆ ที่ฝ่ายจัดการโครงการได้ดำเนินการไว้แล้ว - ผู้ใช้บริการต้องให้ความร่วมมือกับเจ้าหน้าที่รักษาความปลอดภัย - ปฏิบัติตามกฎหมายจราจร การนำรถเข้า-ออกภายในโครงการอย่างเคร่งครัด ทั้งนี้ ฝ่ายจัดการโครงการขอสงวนสิทธิ์ไม่อนุญาตให้บุคคลภายนอก หรือผู้มาติดต่องานต่างๆ นำรถเข้ามาจอดค้างคืน และจะไม่รับผิดชอบความเสียหาย สูญเสียต่อทรัพย์สินที่เกิดขึ้นภายในและภายนอกของสถานที่นำมาจอดทั้งสิ้น - ไม่อนุญาตให้ใช้ประโชยน์ห้องพักนำสัตว์สี่เท้า สัตว์ปีก และสัตว์เลื้อยคลานเข้ามาเลี้ยงภายในห้องพัก และไว้ภายในบริเวณอาคารโดยไม่มีข้อยกเว้น ทั้งนี้ จะเห็นได้ว่าโครงการได้จัดให้มีมาตรการควบคุม และให้ผู้ใช้บริการปฏิบัติตามอย่างเคร่งครัด ซึ่งจะทำให้ผู้ใช้บริการเป็นไปอย่างราบรื่นปราศจากข้อขัดแย้งและเสียงดัง ซึ่งจะรบกวนทั้งผู้ใช้บริการภายในโครงการเองและผู้พักอาศัยข้างเคียงโครงการ	-	-

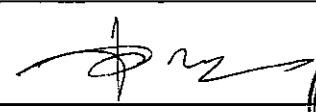
เดือน กุมภาพันธ์ 2559


(นายอภิวิชญ์ ไพฑูรย์สุทธาดา) (นางสาวสุธิดา แซ่เจียว)

กรรมการผู้จัดการ

บริษัท มาย บีช กรุ๊ป จำกัด

เดือน กุมภาพันธ์ 2559


(นางสาวจุฑารัตน์ บุญแก้ว)

ผู้อำนวยการด้านสิ่งแวดล้อม

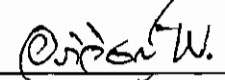
บริษัท ภูเก็ต เอ็นไวรอนเม้นทอล เซอร์วิส จำกัด



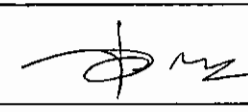
ตารางที่ 2 สรุปผลกระทบสิ่งแวดล้อม มาตรการป้องกันและแก้ไขผลกระทบสิ่งแวดล้อม และมาตรการติดตามตรวจสอบผลกระทบสิ่งแวดล้อม โครงการ มายบิซ รีสอร์ท (ดัดแปลงและเปลี่ยนการใช้อาคาร) ของ บริษัท มาย บิซ กรุ๊ป จำกัด ระยะดำเนินการ (ต่อ)

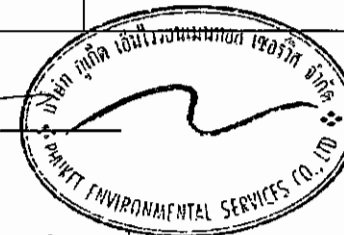
องค์ประกอบทางสิ่งแวดล้อมและคุณค่าต่าง ๆ	ผลกระทบต่อสิ่งแวดล้อมที่สำคัญ	มาตรการป้องกันและแก้ไขผลกระทบสิ่งแวดล้อม	มาตรการติดตามตรวจสอบผลกระทบสิ่งแวดล้อม
4.2 อาชีวอนามัยและความปลอดภัย	เนื่องจากโครงการประกอบกิจการประเภทโรงแรม ที่มีความเสี่ยงต่อการเกิดอันตรายหรืออุบัติเหตุต่างๆ อย่างไรก็ตามเพื่อให้เกิดความปลอดภัยกับผู้อยู่อาศัยและเป็นไปตามที่กฎหมายกำหนด โครงการจะติดตั้งระบบป้องกันอัคคีภัยไว้อย่างเพียงพอ (รายละเอียดในหัวข้อ 4.3.3.8) และได้จัดให้มีมาตรการป้องกันอัคคีภัยคือ จัดให้มีระบบป้องกันและแจ้งเตือนอัคคีภัยของโครงการให้เป็นไปตามข้อกำหนดของกฎกระทรวงฉบับที่ 39 (พ.ศ. 2537) ฉบับที่ 47 (พ.ศ. 2540) และฉบับที่ 55 (พ.ศ. 2543) ออกตามความในพระราชบัญญัติควบคุมอาคาร พ.ศ. 2522 ทำการตรวจสอบความพร้อมและประสิทธิภาพการทำงานของระบบป้องกันและระงับอัคคีภัยเป็นประจำทุก 6 เดือน หรือตามข้อกำหนดอายุการใช้งานของผลิตภัณฑ์/อุปกรณ์นั้น จัดให้มีการซ้อมป้องกันอัคคีภัย และการใช้อุปกรณ์ดับเพลิงภายในโครงการอย่างน้อยปีละ 1 ครั้ง แก่พนักงานของโครงการ เพื่อให้พนักงานและเจ้าหน้าที่ของโครงการเกิดความคุ้นเคย สามารถรับมือกับเหตุการณ์ที่อาจจะเกิดขึ้น รวมทั้งสามารถปฏิบัติงานและใช้เครื่องมือ/อุปกรณ์ต่างๆ ได้อย่างถูกต้อง โครงการจัดให้มีพื้นที่จุดรวมพลบริเวณด้านหน้าโครงการ จำนวน 1 จุด ขนาดพื้นที่ 95.27 ตารางเมตร คิดเป็นสัดส่วนของพื้นที่จุดรวมพลต่อผู้พักอาศัยภายในโครงการเท่ากับ 0.39 ตารางเมตร/คน หรือ 2.56 คน/ตารางเมตร เมื่อคิดผู้เข้าพักในโครงการสูงสุด 142 คน (รวมจำนวนพนักงาน) โครงการจัดให้มีการติดป้ายแสดงวิธีการใช้อุปกรณ์ดับเพลิงอย่างชัดเจนที่จุดติดตั้งทุกจุด จัดทำผังเส้นทางอพยพหนีไฟไปยังจุดรวมพล คือ บริเวณทางเดินในอาคาร มี	(1) จัดให้มีเจ้าหน้าที่รักษาความปลอดภัยให้ปฏิบัติหน้าที่อย่างเคร่งครัด และหมั่นตรวจตราพื้นที่ดูแลความปลอดภัยภายในโครงการตลอด 24 ชั่วโมง หากพบเหตุผิดปกติให้รีบติดต่อขอความช่วยเหลือจากหน่วยงานราชการที่มีหน้าที่ดูแล และบรรเทาสาธารณภัยทันที (2) จัดให้มีพนักงานอยู่ประจำ เพื่อให้ผู้พักอาศัยสามารถติดต่อหรือแจ้งเหตุได้ตลอด 24 ชั่วโมง (3) โครงการจัดให้มีระบบโทรทัศน์วงจรปิด (Closed Circuit Television System : CCTV) (4) ติดประกาศแจ้งเบอร์โทรศัพท์ฉุกเฉินของเจ้าหน้าที่โครงการหรือหน่วยงานราชการที่เกี่ยวข้องไว้อย่างชัดเจนในทุกชั้นในกรณีที่เกิดอัคคีภัย (5) ติดป้ายแนะนำการใช้อุปกรณ์แต่ละตัว ไว้บริเวณที่ติดตั้งอุปกรณ์นั้น เพื่อให้ผู้อยู่อาศัยสามารถนำมาใช้งานได้ทันที (6) จัดเตรียมเครื่องมือปฐมพยาบาลเบื้องต้น พร้อมทั้งเตรียมพร้อมประสานงานกับโรงพยาบาลเพื่อนำผู้ได้รับบาดเจ็บส่งโรงพยาบาล หากเกิดอุบัติเหตุรุนแรง	- ตรวจสอบการทำงานของระบบโทรทัศน์วงจรปิด (CCTV) ทุก 6 เดือน ตลอดระยะเวลาเนิ่นการ

เดือน กุมภาพันธ์ 2559


(นายอภิวิชญ์ ไพฑูรย์สุภษาดา) (นางสาวสุริตา แซ่เจีย)
กรรมการผู้จัดการ
บริษัท มาย บิซ กรุ๊ป จำกัด

เดือน กุมภาพันธ์ 2559

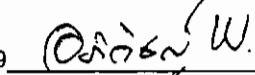

(นางสาวจุฑารัตน์ บุญแก้ว)
ผู้อำนวยการด้านสิ่งแวดล้อม
บริษัท ภูเก็ต เอ็นไวรอนเม้นทอล เซอร์วิส จำกัด



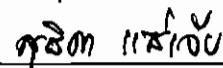
ตารางที่ 2 สรุปผลกระทบสิ่งแวดล้อม มาตรการป้องกันและแก้ไขผลกระทบสิ่งแวดล้อม และมาตรการติดตามตรวจสอบผลกระทบสิ่งแวดล้อม โครงการ มายบิซ รีสอร์ท (ดัดแปลงและเปลี่ยนการใช้อาคาร) ของ บริษัท มาย บิซ กรุ๊ป จำกัด ระยะดำเนินการ (ต่อ)

องค์ประกอบทางสิ่งแวดล้อมและคุณค่าต่าง ๆ	ผลกระทบต่อสิ่งแวดล้อมที่สำคัญ	มาตรการป้องกันและแก้ไขผลกระทบสิ่งแวดล้อม	มาตรการติดตามตรวจสอบผลกระทบสิ่งแวดล้อม
4.2 อาชีวอนามัยและความปลอดภัย (ต่อ)	การจัดตั้งกรรมการป้องกันอัคคีภัยโดยกำหนดบทบาทหน้าที่ และจัดให้มีแผนฉุกเฉินเตรียมการสำหรับกรณีเกิดอัคคีภัย สำหรับกรณีที่เกิดเหตุเพลิงไหม้ทางโครงการสามารถขอความช่วยเหลือจากสถานีดับเพลิงของเทศบาลตำบลวิชิต โดยมีระยะทางห่างจากพื้นที่โครงการ ประมาณ 8.1 กิโลเมตร ใช้เวลาเดินทางประมาณ 9 นาที จะถึงพื้นที่โครงการ (ขึ้นอยู่กับสภาพการจราจรและช่วงเวลาที่เกิดเหตุ) สำหรับในเขตพื้นที่เทศบาลตำบลวิชิต มีสถานที่ให้บริการสาธารณสุข ดังนี้ คือ โรงพยาบาลส่งเสริมสุขภาพตำบลวิชิต มีระยะห่างจากพื้นที่โครงการประมาณ 3.3 กิโลเมตร ใช้เวลาเดินทางประมาณ 4 นาที จะถึงพื้นที่โครงการ (ขึ้นอยู่กับสภาพการจราจรและช่วงเวลาที่เกิดเหตุ) นอกจากนี้ มีสถานพยาบาลของรัฐที่อยู่ใกล้เคียงโครงการมากที่สุด ได้แก่ โรงพยาบาลส่งเสริมสุขภาพตำบลบ้านแหลมชั้น มีระยะห่างจากพื้นที่โครงการประมาณ 6.5 กิโลเมตร ใช้เวลาเดินทางประมาณ 7 นาที จะถึงพื้นที่โครงการ (ขึ้นอยู่กับสภาพการจราจร และช่วงเวลาที่เกิดเหตุ) ส่วนความปลอดภัยด้านการจราจรในระยะดำเนินการ จัดให้มีระบบการจราจรที่ปลอดภัย โดยติดตั้งป้ายแสดงทิศทางเดินรถเข้า-ออกภายในพื้นที่โครงการ ติดตั้งป้ายกำจัดการจราจรภายในพื้นที่โครงการ ควบคุมการจราจรบริเวณทางเข้า-ออกพื้นที่โครงการ โดยจัดให้เจ้าหน้าที่รักษาความปลอดภัยคอยควบคุมดูแลและตรวจรถเข้า-ออกตลอดเวลา จัดให้มีระบบไฟฟ้าส่องสว่าง บริเวณทางเข้า-ออกโครงการ และทางจราจรให้เพียงพอ เพื่อเป็นการป้องกันไม่ให้เกิดของผู้พักอาศัยในโครงการจอดรถกีดขวางเส้นทางการจราจร ห้ามจอดรถทุกชนิดบริเวณทางเข้าออก และบริเวณไหล่ทาง ติดตั้งป้ายโครงการ ลูกศรแสดงทิศทางบริเวณเข้า-ออกโครงการ ที่สามารถมองเห็นได้ชัดเจนและในระยะทางที่จะชะลอรถได้ทันก่อนเข้าสู่โครงการได้อย่างปลอดภัย	(7) ตรวจสอบประสิทธิภาพของระบบสัญญาณเตือนภัยภายในโครงการ ให้สามารถใช้งานได้ดี (8) ตรวจสอบระบบสุขาภิบาลต่างๆ ภายในโครงการทั้งอย่างสม่ำเสมอ ทั้งระบบบำบัดน้ำเสีย และการจัดการมูลฝอย (9) กำชับให้มีการทำความสะอาดถังขยะและห้องพักมูลฝอยรวมของโครงการทุกวัน หลังจากรถเก็บขนขยะเข้ามาเก็บขนมูลฝอย	-

เดือน กุมภาพันธ์ 2559



Group co., Ltd.

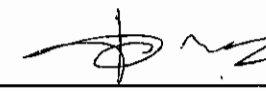


(นายอภิวิชญ์ ไพฑูรย์สุภธาดา) (นางสาวสุธิดา แซ่เจีย)

กรรมการผู้จัดการ

บริษัท มาย บิซ กรุ๊ป จำกัด

เดือน กุมภาพันธ์ 2559



(นางสาวจุฑารัตน์ บุญแก้ว)

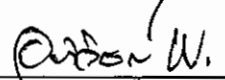
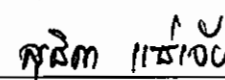
ผู้อำนวยการด้านสิ่งแวดล้อม

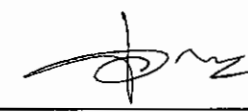
บริษัท ภูเก็ต เอ็นไวรอนเม้นทอล เซอร์วิส จำกัด



ตารางที่ 2 สรุปผลกระทบสิ่งแวดล้อม มาตรการป้องกันและแก้ไขผลกระทบสิ่งแวดล้อม และมาตรการติดตามตรวจสอบผลกระทบสิ่งแวดล้อม โครงการ มายบีช รีสอร์ท (ดัดแปลงและเปลี่ยนการใช้อาคาร) ของ บริษัท มาย บีช กรุ๊ป จำกัด ระยะดำเนินการ (ต่อ)

องค์ประกอบทางสิ่งแวดล้อมและคุณค่าต่าง ๆ	ผลกระทบต่อสิ่งแวดล้อมที่สำคัญ	มาตรการป้องกันและแก้ไขผลกระทบสิ่งแวดล้อม	มาตรการติดตามตรวจสอบผลกระทบสิ่งแวดล้อม
4.2 อาชีวอนามัยและความปลอดภัย (ต่อ)	โครงการได้จัดให้มีเจ้าหน้าที่รักษาความปลอดภัย โดยตรวจตราความปลอดภัยและความเรียบร้อยในโครงการ เพื่อให้ผู้พักอาศัยสามารถติดต่อหรือแจ้งเหตุได้ตลอด 24 ชั่วโมง การทำงานจะแบ่งเป็น 2 ผลัด โดยผลัดที่ 1 เริ่มปฏิบัติงานตั้งแต่เวลา 07.00-19.00 น. และผลัดที่ 2 เริ่มปฏิบัติงานตั้งแต่เวลา 19.00-07.00 น. โดยเจ้าหน้าที่จะสอดส่องดูแลความเรียบร้อยบริเวณรอบๆ อาคาร บริเวณที่จอดรถยนต์ และทางเข้า-ออกของโครงการ นอกจากนี้โครงการจะติดตั้งระบบโทรทัศน์วงจรปิด (Closed Circuit Television System : CCTV) เพื่อเพิ่มความปลอดภัยให้แก่ผู้พักอาศัยภายในโครงการ ซึ่งจะติดตั้งไว้กระจายโดยรอบพื้นที่โครงการ บริเวณทางเข้า-ออก และที่จอดรถ จำนวน 18 จุด เนื่องจาก tower crane ของโครงการ ย่นล้ำเข้าไปบริเวณถนนสาธารณะ เพื่อป้องกันอุบัติเหตุที่อาจเกิดขึ้น โครงการจึงวางตำแหน่ง tower crane ไว้บริเวณกลางพื้นที่โครงการ และให้หมุนแขนของ tower crane ให้รัศมีอยู่ภายในพื้นที่โครงการเท่านั้น		


 เดือน กุมภาพันธ์ 2559  
 (นายอภิวิชญ์ โพธิ์ชัยสุภษาดา) (นางสาวสุธิดา แซ่เจีย)
 กรรมการผู้จัดการ
 บริษัท มาย บีช กรุ๊ป จำกัด

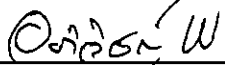
เดือน กุมภาพันธ์ 2559 
 (นางสาวจุฑารัตน์ บุญแก้ว)
 ผู้อำนวยการด้านสิ่งแวดล้อม
 บริษัท ภูเก็ต เอ็นไวรอนเม้นทอล เซอร์วิส จำกัด



ตารางที่ 2 สรุปผลกระทบสิ่งแวดล้อม มาตรการป้องกันและแก้ไขผลกระทบสิ่งแวดล้อม และมาตรการติดตามตรวจสอบผลกระทบสิ่งแวดล้อม โครงการ มายบีช รีสอร์ท (ดัดแปลงและเปลี่ยนการใช้อาคาร) ของ บริษัท มาย บีช กรุ๊ป จำกัด ระยะดำเนินการ (ต่อ)

องค์ประกอบทางสิ่งแวดล้อมและคุณค่าต่าง ๆ	ผลกระทบต่อสิ่งแวดล้อมที่สำคัญ	มาตรการป้องกันและแก้ไขผลกระทบสิ่งแวดล้อม	มาตรการติดตามตรวจสอบผลกระทบสิ่งแวดล้อม
4.3 การจัดการส้วมและ การจัดการร้านอาหาร	1) การจัดการส้วม การจัดการส้วมของโครงการ โดยจัดให้มีส้วมจำนวน 12 สระ บริเวณอาคาร A1 อาคาร A2 อาคาร A3 อาคารร้านอาหาร อาคาร B2 อาคาร B4 อาคาร B6 อาคาร B8 อาคาร B10 อาคาร B12 (ความลึกสูงสุดประมาณ 1.20 เมตร) โดยส้วมภายในโครงการจะให้บริการผู้พักอาศัยในพื้นที่โครงการเท่านั้น โดยโครงการจะออกแบบ ดูแล และควบคุมการประกอบกิจการส้วมของโครงการ ให้สอดคล้องตามหลักเกณฑ์ด้านสุขลักษณะในการควบคุมการประกอบกิจการส้วมหรือกิจการอื่นๆ ในทำนองเดียวกันตามคำแนะนำของคณะกรรมการสาธารณสุขฉบับที่ 1/2550 (ภาคผนวก ฉ) ซึ่งจะทำให้ส้วมภายในโครงการได้มาตรฐานของกระทรวงสาธารณสุข โดยมีรายละเอียดดังนี้ (1) สถานที่ตั้ง ตำแหน่งที่ตั้งของส้วมของโครงการ ได้ออกแบบให้อยู่ห่างจากจุดห้องพักรวม ซึ่งอาจทำให้เกิดการปนเปื้อนน้ำในส้วม น้ำ อีกทั้งส้วมของโครงการจะยกระดับขึ้นสูงจากพื้นถนนของโครงการ เพื่อป้องกันสัตว์ และป้องกันไม่ให้น้ำท่วมเข้ามาในบริเวณส้วม (2) ส้วมและอาคารประกอบ การออกแบบส้วมของโครงการจะคำนึงถึงความปลอดภัยของผู้ใช้บริการ โดยโครงสร้างของส้วมสร้างด้วยคอนกรีตเสริมเหล็ก	<u>มาตรการป้องกันและแก้ไข ส้วม</u> (1) ตำแหน่งที่ตั้งของส้วมออกแบบให้อยู่ห่างจากห้องพักรวม (2) ส้วมของโครงการมีการยกระดับขึ้นสูงจากพื้นถนนของโครงการ (3) จัดให้มีการปลูกไม้ยืนต้นและไม้พุ่ม เพื่อเพิ่มความร่มรื่นของพื้นที่และช่วยเพิ่มความเป็นส่วนตัวให้แก่ผู้ใช้บริการ และลดผลกระทบต่อสุขภาพของผู้ใช้บริการ (4) โครงสร้างของส้วมสร้างด้วยคอนกรีตเสริมเหล็ก หรือวัสดุที่มีความมั่นคงแข็งแรง ชีมน้ำไม่ได้ผุกร่อน อยู่ในสภาพดี ทำความสะอาดง่าย (5) จัดให้มีรางระบายน้ำล้นมีฝาปิดรอบส้วม ไม่เป็นสนิม แข็งแรง ทำความสะอาดง่าย อยู่ในสภาพดี และไม่มีน้ำล้นออกจากราง (6) จัดให้มีที่ว่างสำหรับใช้เป็นทางเดินรอบส้วม ไม่ลื่น ไม่มีน้ำขัง และทำความสะอาดง่าย (7) จัดให้มีป้ายบอกความลึกและระดับบอกความลึกที่สามารถมองเห็นได้อย่างชัดเจน	<u>คุณภาพน้ำส้วม</u> - ตรวจสอบความเป็นกรดต่างคลอรีนอิสระคงเหลือ และคลอรีนที่ร่วมกับสารอื่น วันละ 2 ครั้ง ก่อนเปิดและหลังเปิดบริการ ตลอดระยะเวลาดำเนินการ - ตรวจสอบโคลิฟอร์มแบคทีเรียทั้งหมด และฟิคอลโคลิฟอร์ม ทุกเดือน ตลอดระยะดำเนินการ - ตรวจสอบค่าความเป็นด่าง ความกระด้าง กรดไฮยาไนริค คลอไรด์ แอมโมเนีย ไนเตรท และจุลินทรีย์หรือตัวบ่งชี้ทำให้เกิดโรค ทุก 1 ปี ตลอดระยะดำเนินการ

เดือน กุมภาพันธ์ 2559

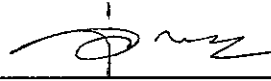
 น.ส. สุธิดา แซ่เจีย

(นายอภิวิชญ์ ไพฑูรย์สุภธาดา) (นางสาวสุธิดา แซ่เจีย)

กรรมการผู้จัดการ

บริษัท มาย บีช กรุ๊ป จำกัด

เดือน กุมภาพันธ์ 2559

 (นางสาวจุฑารัตน์ บุญแก้ว)

ผู้อำนวยการด้านสิ่งแวดล้อม

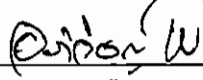
บริษัท กูเกิ้ล เอ็นไวรอนเม้นทอล เซอร์วิส จำกัด



ตารางที่ 2 สรุปผลกระทบสิ่งแวดล้อม มาตรการป้องกันและแก้ไขผลกระทบสิ่งแวดล้อม และมาตรการติดตามตรวจสอบผลกระทบสิ่งแวดล้อม โครงการ มายบีช รีสอร์ท (ดัดแปลงและเปลี่ยนการใช้อาคาร) ของ บริษัท มาย บีช กรุ๊ป จำกัด ระยะดำเนินการ (ต่อ)

องค์ประกอบทางสิ่งแวดล้อมและคุณค่าต่าง ๆ	ผลกระทบต่อสิ่งแวดล้อมที่สำคัญ	มาตรการป้องกันและแก้ไขผลกระทบสิ่งแวดล้อม	มาตรการติดตามตรวจสอบผลกระทบสิ่งแวดล้อม
4.3 การจัดการสระว่ายน้ำ และการจัดการร้านอาหาร (ต่อ)	หรือวัสดุที่มีความมั่นคงแข็งแรง ซึ่มน้ำไม่ได้ ผ่นเรียบ อยู่ในสภาพดี ทำความสะอาดง่าย จัดให้มีระบายน้ำล้นมีฝาปิดรอบสระว่ายน้ำ ไม่เป็นสนิม แข็งแรง ทำความสะอาดง่าย อยู่ในสภาพดี และไม่มีน้ำล้นออกจากราง จัดให้มีที่ว่างสำหรับใช้เป็นทางเดินรอบสระว่ายน้ำ ไม่ลื่น ไม่มีน้ำขัง และทำความสะอาดง่าย จัดให้มีอุปกรณ์เครื่องมือสำหรับทำความสะอาดสระว่ายน้ำ อีกทั้งโครงการจะจัดให้มีป้ายบอกความลึกและเลขระดับบอกความลึกที่สามารถมองเห็นได้อย่างชัดเจน และจัดให้มีระบบแสงสว่างอย่างเพียงพอทั่วบริเวณสระว่ายน้ำ ในกรณีที่มีการเปิดใช้สระในเวลากลางคืน จัดให้มีตู้เก็บสิ่งของ ที่วางหรือเก็บรองเท้า สำหรับผู้มาใช้บริการในบริเวณทางเข้าสระว่ายน้ำ จัดให้มีอย่างล้างมือ ล้างตัวก่อนลงสระ และที่ล้างเท้าทางเข้าบริเวณสระว่ายน้ำ และเดิมคลอรีนลงในที่ล้างเท้าเพื่อป้องกันการติดเชื้อ มีการรักษาความสะอาดพื้นที่โดยรอบอย่างสม่ำเสมอ ดูแลมิให้มีการนำสัตว์ทุกชนิดเข้าไปในบริเวณสระว่ายน้ำ (3) ข้อปฏิบัติสำหรับผู้ประกอบกิจการ ทางโครงการจะจัดให้มีเจ้าหน้าที่ที่มีความรู้เกี่ยวกับการควบคุมคุณภาพน้ำตรวจสอบคุณภาพน้ำสระว่ายน้ำให้อยู่ในเกณฑ์มาตรฐานของกระทรวงสาธารณสุขเป็นประจำ นอกจากนี้ โครงการจะจัดให้มีเจ้าหน้าที่ความปลอดภัยประจำสระว่ายน้ำ (Life guard) โดยอยู่ประจำสระว่ายน้ำตลอดเวลาที่เปิดบริการ และจัดให้มีอุปกรณ์ช่วยชีวิต เช่น โฟมช่วยชีวิต ห่วงชูชีพ และไม่ช่วยชีวิต เป็นต้น อีกทั้ง โครงการจะจัดให้มีอุปกรณ์สื่อสาร	(8) จัดให้มีระบบแสงสว่างอย่างเพียงพอทั่วบริเวณสระว่ายน้ำ ในกรณีที่มีการเปิดใช้สระในเวลากลางคืน (9) จัดให้มีอย่างล้างมือ บริเวณล้างตัวก่อนลงสระ และที่ล้างเท้า ทางเข้าบริเวณสระว่ายน้ำและเดิมคลอรีนลงในที่ล้างเท้าเพื่อป้องกันการติดเชื้อ (10) จัดให้มีป้ายระบุว่า "สถานที่เก็บสารเคมีอันตราย" และ "ห้ามเข้า" ซึ่งบริเวณดังกล่าวจะต้องมีการระบายอากาศที่ดี และมีการจัดเก็บสารเคมีเป็นไปตามกฎหมายที่เกี่ยวข้อง (11) จัดให้มีอุปกรณ์ช่วยชีวิต เช่น โฟมช่วยชีวิต ห่วงชูชีพ และไม่ช่วยชีวิต เครื่องช่วยหายใจ เป็นต้น (12) จัดให้มีอุปกรณ์สื่อสารที่สามารถติดต่อบุคคลหรือสถานที่สำคัญ เช่น โรงพยาบาล และสถานีตำรวจ เป็นต้น เพื่อขอความช่วยเหลือกรณีเกิดเหตุฉุกเฉินต่าง ๆ และปิดประกาศหมายเลขโทรศัพท์ของสถานที่ดังกล่าวไว้ในที่เห็นได้ชัดเจน	<u>ความปลอดภัยจากการใช้สระว่ายน้ำ</u> - จัดบันทึกการทำงานของเจ้าหน้าที่ความปลอดภัยประจำสระว่ายน้ำ (Life guard) โดยอยู่ประจำสระว่ายน้ำตลอดเวลาที่เปิดบริการ ทุกวัน ตลอดระยะเวลาดำเนินการ - ตรวจนับจำนวนและตรวจสภาพการใช้งานของอุปกรณ์ช่วยชีวิต เช่น โฟมช่วยชีวิต ห่วงชูชีพ และไม่ช่วยชีวิต เป็นต้น ทุกวัน ตลอดระยะเวลาดำเนินการ - ตรวจสภาพพื้นผิวทางเดินรอบสระว่ายน้ำและพื้นสระว่ายน้ำ หากชำรุดต้องแก้ไขทันที ทุกวัน ตลอดระยะเวลาดำเนินการ - ตรวจสอบบริเวณขอบสระและทางเดินสระว่ายน้ำไม่ให้มีน้ำขัง ทุกวัน ตลอดระยะเวลาดำเนินการ

เดือน กุมภาพันธ์ 2559

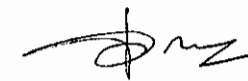
 **พิชญะ ฐิตะ**

(นายอภิวิชญ์ ไพฑูรย์สุภชาติ) (นางสาวสุธิดา แซ่เจีย)

กรรมการผู้จัดการ

บริษัท มาย บีช กรุ๊ป จำกัด

เดือน กุมภาพันธ์ 2559



(นางสาวจุฑารัตน์ บุญแก้ว)

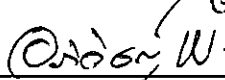
ผู้อำนวยการด้านสิ่งแวดล้อม

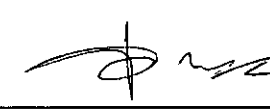
บริษัท ภูเก็ต เอ็นไวรอนเม้นทอล เซอร์วิส จำกัด

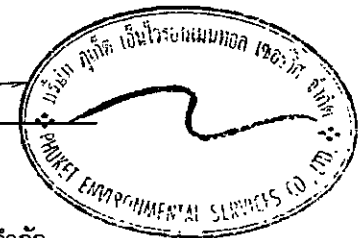


ตารางที่ 2 สรุปผลกระทบสิ่งแวดล้อม มาตรการป้องกันและแก้ไขผลกระทบสิ่งแวดล้อม และมาตรการติดตามตรวจสอบผลกระทบสิ่งแวดล้อม โครงการ มายบีช รีสอร์ท
(ตัดแปลงและเปลี่ยนการใช้อาคาร) ของ บริษัท มาย บีช กรุ๊ป จำกัด ระยะดำเนินการ (ต่อ)

องค์ประกอบทาง สิ่งแวดล้อมและคุณค่าต่าง ๆ	ผลกระทบต่อสิ่งแวดล้อมที่สำคัญ	มาตรการป้องกันและแก้ไขผลกระทบสิ่งแวดล้อม	มาตรการติดตามตรวจสอบ ผลกระทบสิ่งแวดล้อม
4.3 การจัดการสระว่ายน้ำ และ การจัดการร้านอาหาร (ต่อ)	ที่สามารถติดต่อบุคคลหรือสถานที่สำคัญ เช่น โรงพยาบาล และสถานีดารุจ เป็นต้น เพื่อขอความช่วยเหลือกรณีเกิดเหตุฉุกเฉินต่างๆ และปิดประกาศหมายเลขโทรศัพท์ของสถานที่สำคัญดังกล่าวไว้ในที่เห็นได้ชัดเจน (4) การจัดการเกี่ยวกับสารเคมี การจัดการสารเคมีและคุณภาพน้ำสระว่ายน้ำ บริเวณสถานที่เก็บสารเคมี จะจัดให้มีป้ายระบุว่า "สถานที่เก็บสารเคมีอันตราย" และ "ห้ามเข้า" ซึ่งบริเวณดังกล่าวจะต้องมีการระบายอากาศที่ดี และมี การจัดเก็บสารเคมีเป็นไปตามกฎหมายที่เกี่ยวข้อง ซึ่งสารเคมีที่ใช้จะต้องมีฉลากระบุชื่อสารเคมี ส่วนผสม หรือส่วนประกอบที่เป็นอันตราย วิธีการใช้ และวิธีการปฐมพยาบาลในกรณีฉุกเฉิน		- ตรวจสอบป้ายแสดงกฎข้อปฏิบัติสำหรับผู้ใช้สระว่ายน้ำให้มีสภาพดีไม่ลบเลียน ทุกวัน ตลอดระยะเวลาดำเนินการ - ตรวจสอบอุปกรณ์ไฟฟ้าและไฟส่องสว่างบริเวณสระว่ายน้ำและทางเดินรอบสระว่ายน้ำ ทุกวัน ตลอดระยะเวลาดำเนินการ สภาพการใช้งานหากชำรุดให้แก้ไขทันที

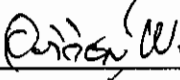
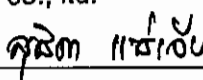
My Beach
Group co., Ltd.
เดือน กุมภาพันธ์ 2559  สุจิต ทรัพย์
(นายอภินันท์ ไพฑูรย์สุภธาดา) (นางสาวสุจิตา แซ่เจีย)
กรรมการผู้จัดการ
บริษัท มาย บีช กรุ๊ป จำกัด

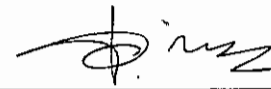
เดือน กุมภาพันธ์ 2559 
(นางสาวจุฑารัตน์ บุญแก้ว)
ผู้อำนวยการด้านสิ่งแวดล้อม
บริษัท ภูเก็ต เอ็นไวรอนเม้นทอล เซอร์วิส จำกัด



ตารางที่ 2 สรุปผลกระทบสิ่งแวดล้อม มาตรการป้องกันและแก้ไขผลกระทบสิ่งแวดล้อม และมาตรการติดตามตรวจสอบผลกระทบสิ่งแวดล้อม โครงการ มายบีช รีสอร์ท (ดัดแปลงและเปลี่ยนการใช้อาคาร) ของ บริษัท มาย บีช กรุ๊ป จำกัด ระยะดำเนินการ (ต่อ)

องค์ประกอบทางสิ่งแวดล้อมและคุณค่าต่าง ๆ	ผลกระทบสิ่งแวดล้อมที่สำคัญ	มาตรการป้องกันและแก้ไขผลกระทบสิ่งแวดล้อม	มาตรการติดตามตรวจสอบผลกระทบสิ่งแวดล้อม
4.3 การจัดการสวะน้ำ และการจัดการร้านอาหาร (ต่อ)	2) การจัดการร้านอาหาร โครงการจัดให้มีอาคารร้านอาหารไว้สำหรับบริการผู้ที่เข้ามาพักอาศัยในโครงการ โครงการจะดูแลและควบคุมร้านอาหารในโครงการ ตามคำแนะนำของคณะกรรมการสาธารณสุขฉบับที่ 1/2550 (ภาคผนวก ฉ) นอกจากนี้ร้านอาหารในโครงการจะสมัครเข้าร่วมโครงการอาหารสะอาดรสชาติอร่อย (Clean Food Good Taste) ของกระทรวงสาธารณสุข และปฏิบัติตามหลักสุขาภิบาลอาหาร และตามข้อกำหนดท้องถิ่น จัดให้มีน้ำดื่มที่ได้คุณภาพมาตรฐานน้ำดื่มไว้บริการอย่างเพียงพอ ลักษณะการนำน้ำมาดื่มต้องไม่ก่อให้เกิดความสกปรกหรือการปนเปื้อน เช่น ใช้ระบบน้ำกด ใช้แก้วน้ำส่วนตัว ใช้แก้วกระดาษที่ใช้ครั้งเดียวแล้วทิ้ง และใช้แก้วส่วนกลางที่ใช้ดื่มเพียงครั้งเดียว แล้วนำไปล้างทำความสะอาดก่อนนำมาใช้ใหม่เป็นต้น ทั้งนี้จัดทำป้ายหรือมีข้อความการปฏิบัติไว้ด้วย ซึ่งจะทำให้ร้านอาหารในโครงการได้มาตรฐานของกระทรวงสาธารณสุข ดังนั้น การดำเนินโครงการจึงส่งผลกระทบอยู่ในระดับต่ำ	<u>มาตรการป้องกันและแก้ไข ร้านอาหาร</u> (1) โครงการสมัครเข้าร่วมโครงการอาหารสะอาดรสชาติอร่อย (Clean Food Good Taste) ของกระทรวงสาธารณสุข (2) จัดตำแหน่งสถานที่รับประทานอาหาร เตรียมอาหารปรุงอาหาร และประกอบอาหาร จะจัดให้เป็นสถานที่ที่สะอาดเป็นระเบียบ และจัดเป็นสัดส่วน โดยจะเตรียมปรุงอาหารบนโต๊ะที่สูงจากพื้น มากกว่า 60 เซนติเมตร ไม่เตรียมปรุงอาหารบนพื้นและบริเวณหน้าห้องน้ำ ห้องส้วม (3) ใช้สารปรุงแต่งอาหารที่มีความปลอดภัย มีเครื่องหมายรับรองของอาหารทางราชการ เช่น เลขสารบบอาหาร เครื่องหมาย รับรองมาตรฐานของกระทรวงอุตสาหกรรม (มอก.) เป็นต้น ซึ่งจะทำให้ร้านอาหารในโครงการได้มาตรฐานของกระทรวงสาธารณสุข	-


 เดือน กุมภาพันธ์ 2559  
 (นายอภิวิชญ์ โพธิ์สุภษธา) (นางสาวสุธิดา แซ่เจียว)
 กรรมการผู้จัดการ
 บริษัท มาย บีช กรุ๊ป จำกัด

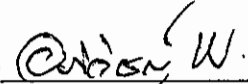
เดือน กุมภาพันธ์ 2559 
 (นางสาวจุฑารัตน์ บุญแก้ว)
 ผู้อำนวยการด้านสิ่งแวดล้อม
 บริษัท ภูเก็ต เอ็นไวรอนเม้นทอล เซอร์วิส จำกัด



ตารางที่ 2 สรุปผลกระทบสิ่งแวดล้อม มาตรการป้องกันและแก้ไขผลกระทบสิ่งแวดล้อม และมาตรการติดตามตรวจสอบผลกระทบสิ่งแวดล้อม โครงการ มายบีช รีสอร์ท (ดัดแปลงและเปลี่ยนการใช้อาคาร) ของ บริษัท มาย-บีช กรุ๊ป จำกัด ระยะดำเนินการ (ต่อ)

องค์ประกอบทางสิ่งแวดล้อมและคุณค่าต่าง ๆ	ผลกระทบต่อสิ่งแวดล้อมที่สำคัญ	มาตรการป้องกันและแก้ไขผลกระทบสิ่งแวดล้อม	มาตรการติดตามตรวจสอบผลกระทบสิ่งแวดล้อม
4.4 การเข้าถึงและใช้พื้นที่ชายหาด	ประชาชนสามารถเข้าถึงชายหาดและสามารถใช้ประโยชน์บริเวณชายหาดได้เหมือนเดิม โดยสามารถมาทางถนนบ้านอ่าววน-เขาขาด และทางสาธารณประโยชน์ เข้าสู่ชายหาดได้โดยตรง ซึ่งอยู่ทางด้านทิศใต้ของโครงการ ห่างจากพื้นที่โครงการประมาณ 430 เมตร โดยโครงการจะไม่ติดป้ายห้ามเข้า ห้ามเล่นน้ำ หรือกระทำการใดๆ ซึ่งแสดงความเป็นเจ้าของบริเวณหน้าหาด และไม่ปิดกั้นให้ประชาชนทั่วไปเข้าถึงและใช้ประโยชน์ชายหาดบริเวณด้านหน้าโครงการ นอกจากนี้จะระงับให้ช่วยกันดูแลรักษาความสะอาดบริเวณชายหาด โครงการจัดให้มีพนักงานทำความสะอาดบริเวณชายหาดทุกวัน รวมถึงติดป้ายรณรงค์ห้ามทิ้งขยะบริเวณชายหาดและให้ประชาชนที่ใช้ชายหาดร่วมกันรักษาความสะอาด แผนการดูแลรักษาความสะอาดบริเวณชายหาด มีดังนี้ 1. ในฤดูกาลลมพัดเข้าชายฝั่ง จัดให้มีเจ้าหน้าที่ดูแลรักษาความสะอาดบริเวณชายหาด 2. จัดกิจกรรม Big Cleaning เป็นประจำทุกเดือน โครงการประกอบกิจการประเภทโรงแรมเพื่อพักอาศัย โดยโครงการจะควบคุมการแบ่งพื้นที่วางเตียงผ้าใบ และร่มชายหาดภายในพื้นที่โครงการเท่านั้น และประชาชนโดยทั่วไปยังคงเข้าไปใช้หาดสาธารณะ (อ่าววน) ได้เช่นเดิม	(1) จัดให้มีพนักงานทำความสะอาดบริเวณชายหาดทุกวัน (2) ติดป้ายรณรงค์ห้ามทิ้งขยะบริเวณชายหาดและให้ประชาชนที่ใช้ชายหาดร่วมกันรักษาความสะอาด (3) โครงการจะควบคุมการแบ่งพื้นที่วางเตียงผ้าใบ และร่มชายหาดภายในพื้นที่โครงการเท่านั้น	-

เดือน กุมภาพันธ์ 2559

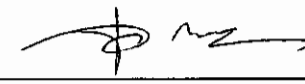


(นายอภิวิชญ์ ไพฑูรย์สุภธาดา) (นางสาวสุริดา แซ่เจีย)

กรรมการผู้จัดการ

บริษัท มาย บีช กรุ๊ป จำกัด

เดือน กุมภาพันธ์ 2559



(นางสาวจุฑารัตน์ บุญแก้ว)

ผู้อำนวยการด้านสิ่งแวดล้อม

บริษัท ภูเก็ต เอ็นไวรอนเม้นทอล เซอร์วิส จำกัด



ตารางที่ 2 สรุปผลกระทบสิ่งแวดล้อม มาตรการป้องกันและแก้ไขผลกระทบสิ่งแวดล้อม และมาตรการติดตามตรวจสอบผลกระทบสิ่งแวดล้อม โครงการ มายบีช รีสอร์ท (ดัดแปลงและเปลี่ยนแปลงการใช้อาคาร) ของ บริษัท มาย บีช กรุ๊ป จำกัด ระยะดำเนินการ (ต่อ)

องค์ประกอบทางสิ่งแวดล้อมและคุณค่าต่าง ๆ	ผลกระทบต่อสิ่งแวดล้อมที่สำคัญ	มาตรการป้องกันและแก้ไขผลกระทบสิ่งแวดล้อม	มาตรการติดตามตรวจสอบผลกระทบสิ่งแวดล้อม
4.5 สุขภาพ	การประเมินผลกระทบทางสุขภาพจะประเมินตามแนวทางการประเมินผลกระทบทางสุขภาพในรายงานการวิเคราะห์ผลกระทบสิ่งแวดล้อมของประเทศไทยเป็นแนวทางในการศึกษา (สำนักวิเคราะห์ผลกระทบสิ่งแวดล้อม สำนักงานนโยบายและแผนทรัพยากรธรรมชาติและสิ่งแวดล้อม, กันยายน 2550) ซึ่งมีขั้นตอนต่าง ๆ ได้แก่ การกลั่นกรองในโครงการ (Screening) การกำหนดขอบเขตการศึกษา (Scoping) และการประเมินผลกระทบ (Assessment) 1) การกลั่นกรองในโครงการ (Screening) (ก) ข้อมูลรายละเอียดโครงการ โครงการ มายบีช รีสอร์ท (ดัดแปลงและเปลี่ยนแปลงการใช้อาคาร) เป็นโครงการประกอบกิจการประเภทโรงแรม ประกอบด้วย อาคารร้านอาหารชั้นเดียว จำนวน 1 อาคาร อาคารสูง 2 ชั้น จำนวน 15 อาคาร และอาคารสูง 3 ชั้น จำนวน 5 อาคาร มีพื้นที่ใช้สอยรวมกันทุกชั้นทุกอาคาร เท่ากับ 4,866.66 ตารางเมตร ตั้งอยู่บนพื้นที่ 3-3-79.1 ไร่ คิดเป็น 6,316.40 ตารางเมตร และจากการศึกษา พบว่า กลุ่มคนที่มีความเสี่ยงด้านสุขภาพจากการดำเนินโครงการ ได้แก่ คนงานก่อสร้างโครงการ ผู้พักอาศัยในโครงการ พนักงานของโครงการ และประชาชนที่อาศัยอยู่โดยรอบพื้นที่โครงการ	-	-

My Beach
Group Co., Ltd.

เดือน กุมภาพันธ์ 2559

(นายอภิวิชญ์ ไพฑูรย์ศุภชาติ) (นางสาวสุธิดา แซ่เจียว)

กรรมการผู้จัดการ

บริษัท มาย บีช กรุ๊ป จำกัด

เดือน กุมภาพันธ์ 2559

(นางสาวจุฑารัตน์ บุญแก้ว)

ผู้อำนวยการด้านสิ่งแวดล้อม

บริษัท ภูเก็ต เอ็นไวรอนเม้นทอล เซอร์วิส จำกัด

PHUKET ENVIRONMENTAL SERVICES CO., LTD.

ตารางที่ 2 สรุปผลกระทบสิ่งแวดล้อม มาตรการป้องกันและแก้ไขผลกระทบสิ่งแวดล้อม และมาตรการติดตามตรวจสอบผลกระทบสิ่งแวดล้อม โครงการ มายบิซ รีสอร์ท (ดัดแปลงและเปลี่ยนการใช้อาคาร) ของ บริษัท มาย บิซ กรุ๊ป จำกัด ระยะดำเนินการ (ต่อ)

องค์ประกอบทาง สิ่งแวดล้อมและคุณค่าต่าง ๆ	ผลกระทบต่อสิ่งแวดล้อมที่สำคัญ	มาตรการป้องกันและแก้ไขผลกระทบ สิ่งแวดล้อม	มาตรการติดตามตรวจสอบ ผลกระทบสิ่งแวดล้อม
4.5 สุขภาพ (ต่อ)	(ข) ข้อมูลการสัมผัสของมนุษย์ กลุ่มคนส่วนใหญ่ที่ได้รับผลกระทบด้านสุขภาพ ได้แก่ ผู้พักอาศัยในโครงการ พนักงานของโครงการ และประชาชนที่อาศัยอยู่ในบริเวณพื้นที่ใกล้เคียง และโดยรอบโครงการ โดยกลุ่มคนที่มีความเสี่ยงที่จะสัมผัสมลพิษ ได้แก่ เด็ก สตรีมีครรภ์ หรือผู้ที่ไวต่อการได้รับอันตราย 2) การกำหนดขอบเขตการศึกษา (Scoping) ในการกำหนดขอบเขตการศึกษาผลกระทบทางสุขภาพจากกิจกรรมต่าง ๆ ของโครงการได้พิจารณาจากข้อมูลรายละเอียดโครงการ ข้อมูลสุขภาพแวดล้อมในปัจจุบันของพื้นที่โครงการ ข้อมูลสุขภาพปัจจุบัน โดยพิจารณาจากสิ่งคุกคามสุขภาพ ได้แก่ คุณภาพอากาศ การจัดการน้ำเสีย การจัดการขยะมูลฝอย และสิ่งคุกคามต่อจิตใจ ได้แก่ ความกังวล เป็นต้น นอกจากนี้ จะพิจารณาด้านสิ่งแวดล้อม ปัจจัยต่อการสัมผัส และลักษณะผลกระทบต่อสุขภาพ 3) การประเมินผลกระทบ (Assessment) จากการรวบรวมข้อมูลพื้นฐานด้านการสาธารณสุขของชุมชนที่อยู่บริเวณใกล้เคียงพื้นที่โครงการ คือ โรงพยาบาลส่งเสริมสุขภาพตำบลวิจิตร มีระยะห่างจากพื้นที่โครงการประมาณ 3.3 กิโลเมตร ใช้เวลาเดินทางประมาณ 4 นาที จะถึงพื้นที่โครงการ (ขึ้นกับสภาพการจราจร และช่วงเวลาที่เกิดเหตุ) นอกจากนี้ มีสถานพยาบาลของรัฐที่อยู่ใกล้เคียงโครงการมากที่สุด ได้แก่ โรงพยาบาลส่งเสริมสุขภาพตำบลบ้านแหลมชัน มีระยะห่างจากพื้นที่โครงการประมาณ 6.5 กิโลเมตร ใช้เวลาเดินทางประมาณ 7 นาที จะถึงพื้นที่โครงการ (ขึ้นกับสภาพการจราจร และช่วงเวลาที่เกิดเหตุ)	-	-

เดือน กุมภาพันธ์ 2559

(นายอภิวิชญ์ ไพฑูรย์สุภธาดา) (นางสาวสุธิดา แซ่เจียว)

กรรมการผู้จัดการ

บริษัท มาย บิซ กรุ๊ป จำกัด

เดือน กุมภาพันธ์ 2559

(นางสาวจุฑารัตน์ บุญแก้ว)

ผู้อำนวยการด้านสิ่งแวดล้อม

บริษัท ภูเก็ต เอ็นไวรอนเม้นทอล เซอร์วิส จำกัด



ตารางที่ 2 สรุปผลกระทบสิ่งแวดล้อม มาตรการป้องกันและแก้ไขผลกระทบสิ่งแวดล้อม และมาตรการติดตามตรวจสอบผลกระทบสิ่งแวดล้อม โครงการ มายบีช รีสอร์ท (ดัดแปลงและเปลี่ยนการใช้อาคาร) ของ บริษัท มาย บีช กรุ๊ป จำกัด ระยะดำเนินการ (ต่อ)

องค์ประกอบทางสิ่งแวดล้อมและคุณค่าต่าง ๆ	ผลกระทบต่อสิ่งแวดล้อมที่สำคัญ	มาตรการป้องกันและแก้ไขผลกระทบสิ่งแวดล้อม	มาตรการติดตามตรวจสอบผลกระทบสิ่งแวดล้อม
4.5 สุขภาพ (ต่อ)	จากสถิติสาเหตุการป่วย 21 กลุ่มโรค ของโรงพยาบาลส่งเสริมสุขภาพตำบลลวชีต ระหว่าง วันที่ 1 ตุลาคม 2555 - 30 กันยายน 2558 พบว่า 5 อันดับแรก โรคระบบย่อยอาหาร รวมโรคในช่องปาก โรคระบบหายใจ อากาการ,อาการแสดงและสิ่งผิดปกติที่พบได้จากการตรวจทางคลินิกและทางห้องปฏิบัติการที่ไม่สามารถจำแนกโรคในกลุ่มอื่นได้ โรคระบบกล้ามเนื้อ รวมโครงร่าง และเนื้อเยื่อเสริม และโรคระบบไหลเวียนเลือด ทั้งนี้จากการสำรวจภาคสนามโดยการสัมภาษณ์ประชาชนที่อยู่อาศัยใกล้เคียงพื้นที่โครงการ พบว่า ประชาชนส่วนใหญ่ (ร้อยละ 43) เจ็บป่วยด้วยโรคหวัด/โรคทางเดินหายใจ รองลงมา ป่วยด้วยโรคเกี่ยวกับหู/ตา/ฟัน/กระดู โรคเกี่ยวกับระบบกล้ามเนื้อ โรคที่เกิดจากอุบัติเหตุ โรคเกี่ยวกับระบบเลือดลมต่างๆ คิดเป็นร้อยละ 21 ร้อยละ 18 ร้อยละ 10 และร้อยละ 7 ตามลำดับ ซึ่งสอดคล้องกับข้อมูลสถิติจำนวนผู้ป่วยจำแนกตาม 21 กลุ่มโรคของโรงพยาบาลส่งเสริมสุขภาพตำบลลวชีต จากข้อมูลดังกล่าวจะเห็นได้ว่าโรคระบบทางเดินหายใจ เป็นโรคที่มีการเจ็บป่วยเป็นอันดับต้นๆ ทั้งนี้อาจมีสาเหตุมาจากการเปลี่ยนแปลงของสภาพอากาศ ฝุ่นละอองจากการจราจร รวมทั้งฝุ่นละอองจากการก่อสร้างสถานประกอบการในเขตเทศบาลตำบลลวชีตมีสถานที่ก่อสร้างโครงการพัฒนาต่างๆ ด้วยสาเหตุดังกล่าวจึงส่งผลให้ประชาชนส่วนใหญ่เจ็บป่วยโรคระบบทางเดินหายใจมากกว่าโรคอื่นๆ	-	-

เดือน กุมภาพันธ์ 2559

(นายอภิวิชญ์ ไพฑูรย์ศุภชาติ) (นางสาวสุริตา แซ่เจีย)

กรรมการผู้จัดการ

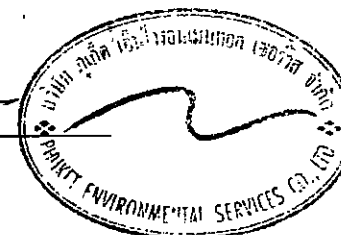
บริษัท มาย บีช กรุ๊ป จำกัด

เดือน กุมภาพันธ์ 2559

(นางสาวจุฑารัตน์ บุญแก้ว)

ผู้อำนวยการด้านสิ่งแวดล้อม

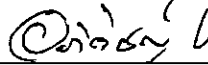
บริษัท ภูเก็ต เอ็นไวรอนเม้นทอล เซอร์วิส จำกัด



ตารางที่ 2 สรุปผลกระทบสิ่งแวดล้อม มาตรการป้องกันและแก้ไขผลกระทบสิ่งแวดล้อม และมาตรการติดตามตรวจสอบผลกระทบสิ่งแวดล้อม โครงการ มายบีช รีสอร์ท (ตัดแปลงและเปลี่ยนการใช้อาคาร) ของ บริษัท มาย บีช กรุ๊ป จำกัด ระยะดำเนินการ (ต่อ)

องค์ประกอบทาง สิ่งแวดล้อมและคุณค่าต่าง ๆ	ผลกระทบต่อสิ่งแวดล้อมที่สำคัญ	มาตรการป้องกันและแก้ไขผลกระทบ สิ่งแวดล้อม	มาตรการติดตามตรวจสอบ ผลกระทบสิ่งแวดล้อม
4.5 สุขภาพ (ต่อ)	ในช่วงที่เปิดดำเนินการโครงการ กลุ่มคนส่วนใหญ่ที่ได้รับผลกระทบด้านสุขภาพ ได้แก่ ผู้ที่อยู่อาศัยในโครงการ พนักงานของโครงการ และประชาชนที่อาศัยอยู่ในบริเวณพื้นที่ใกล้เคียงโดยรอบโครงการ สุขภาพของกลุ่มคนดังกล่าวจัดเป็นกลุ่มเสี่ยงที่อาจก่อให้เกิดโรคต่าง ๆ ขึ้นได้ ซึ่งสิ่งที่คุกคามสุขภาพ ได้แก่ คุณภาพอากาศ การจัดการน้ำเสีย การจัดการขยะมูลฝอย กิจกรรมในสระว่ายน้ำ ตลอดจนอุบัติเหตุจากการหกล้มหรือการจราจรบริเวณในโครงการ และสิ่งคุกคามต่อจิตใจ ได้แก่ ความกังวล เป็นต้น สาเหตุของการเกิดโรคอาจมาจากการปฏิบัติหน้าที่ หรือการดำรงชีวิตที่ต้องเผชิญมลภาวะต่าง ๆ อีกทั้งโครงการเป็นโรงแรม เมื่อเปิดดำเนินการจะมีผู้ใช้บริการ ซึ่งการมีคนจำนวนมากมาอยู่ร่วมภายในอาคารเดียวกันอาจก่อให้เกิดข้อพิพาทซึ่งกันและกัน หรืออาจมีกิจกรรมร่วมกันที่ก่อให้เกิดเสียงดังรบกวน เกิดความเดือดร้อนรำคาญอีกด้วย ซึ่งมีผลต่อสุขภาพจิตเช่นกัน การประเมินผลกระทบจากการดำเนินโครงการทั้งในระยะดำเนินการที่อาจส่งผลกระทบต่อสุขภาพ ในด้านคุณภาพอากาศ การบำบัดน้ำเสีย การจัดการขยะมูลฝอย สภาพเศรษฐกิจและสังคม อาชีวอนามัยและความปลอดภัย พิจารณาถึงปัจจัยที่สำคัญที่อาจมีผลกระทบต่อสุขภาพ คือ - สิ่งคุกคามทางกายภาพ ได้แก่ คุณภาพอากาศ การบำบัดน้ำเสีย และการจัดการขยะมูลฝอย เป็นต้น - สิ่งคุกคามทางชีวภาพ ได้แก่ แมลงวัน แบนทีเรีย และปรสิต เป็นต้น - สิ่งคุกคามต่อจิตใจ ได้แก่ ความเครียด ความกังวล และความรำคาญ เป็นต้น	-	-

เดือน กุมภาพันธ์ 2559


 Pichayut W. Suthi
 (นายอภิวิชญ์ ไพฑูรย์สุธาดา) (นางสาวสุธิดา แซ่เจียว)
 กรรมการผู้จัดการ
 บริษัท มาย บีช กรุ๊ป จำกัด

เดือน กุมภาพันธ์ 2559

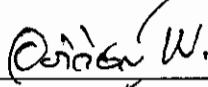
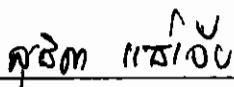

 (นางสาวจุฑารัตน์ บุญแก้ว)
 ผู้อำนวยการด้านสิ่งแวดล้อม
 บริษัท ภูเก็ต เอ็นไวรอนเม้นทอล เซอร์วิส จำกัด



ตารางที่ 2 สรุปผลกระทบสิ่งแวดล้อม มาตรการป้องกันและแก้ไขผลกระทบสิ่งแวดล้อม และมาตรการติดตามตรวจสอบผลกระทบสิ่งแวดล้อม โครงการ มายบิซ รีสอร์ท (ดัดแปลงและเปลี่ยนแปลงการใช้อาคาร) ของ บริษัท มาย บิซ กรุ๊ป จำกัด ระยะดำเนินการ (ต่อ)

องค์ประกอบทางสิ่งแวดล้อมและคุณค่าต่าง ๆ	ผลกระทบต่อสิ่งแวดล้อมที่สำคัญ	มาตรการป้องกันและแก้ไขผลกระทบสิ่งแวดล้อม	มาตรการติดตามตรวจสอบผลกระทบสิ่งแวดล้อม
4.5 สุขภาพ (ต่อ)	1. โรคระบบทางเดินหายใจ เช่น ▪ โรคภูมิแพ้ ▪ โรคหอบหืด <u>สาเหตุการเกิดโรค</u> - การแพร่กระจายเชื้อโรคจากระบบปรับอากาศ - มลพิษทางอากาศ และฝุ่นละอองขนาดเล็กในอากาศ จากการจราจร - การระบายอากาศไม่เพียงพอ ซึ่งส่วนใหญ่เกิดจากการนำอากาศภายนอกเข้าไปในอาคารไม่เพียงพอ การกระจายและการผสมผสานอากาศภายในอาคารไม่พอเพียง อุณหภูมิและความชื้นสูงหรือไม่คงที่ระบบการกรองอากาศทำงานไม่มีประสิทธิภาพ	(1) ล้างทำความสะอาดถาดรองรับน้ำเครื่องปรับอากาศ (2) จัดให้มีการถ่ายเทอากาศหมุนเวียนจากภายนอกอาคาร โดยออกแบบอาคารให้มีช่องเปิดโล่ง เช่น ประตู หน้าต่าง เพื่อให้อากาศถ่ายเทได้สะดวก (3) ล้างทำความสะอาดถนน ในโครงการอย่างสม่ำเสมอ (4) ลดความเร็วของยานพาหนะภายในโครงการเพื่อลดปัญหาเรื่องฝุ่นฟุ้งกระจาย (5) จัดพื้นที่สีเขียวโดยรอบพื้นที่โครงการ รวมทั้งทำการรักษาและเพิ่มพื้นที่สีเขียวบริเวณพื้นที่ว่าง เพื่อให้ช่วยดูดซับมลสารที่เกิดจากยานพาหนะที่เข้ามาในพื้นที่โครงการ (6) จำกัดความเร็วของรถภายในโครงการ เพื่อป้องกันการฟุ้งกระจายของฝุ่นบริเวณผิวถนน โดยติดป้ายจำกัดความเร็ว	- ตรวจสอบการทำความสะอาดเครื่องปรับอากาศเป็นประจำ ทุก 6 เดือน ตลอดระยะเวลาดำเนินการ

เดือน กุมภาพันธ์ 2559

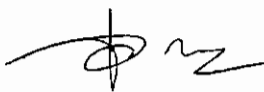
 

(นายอภิวิชญ์ ไพฑูรย์สุภษาดา) (นางสาวสุธิดา แซ่เจีย)

กรรมการผู้จัดการ

บริษัท มาย บิซ กรุ๊ป จำกัด

เดือน กุมภาพันธ์ 2559



(นางสาวจุฑารัตน์ บุญแก้ว)

ผู้อำนวยการด้านสิ่งแวดล้อม

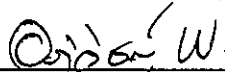
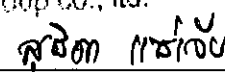
บริษัท ภูเก็ต เอ็นไวรอนเม้นทอล เซอร์วิส จำกัด



ตารางที่ 2 สรุปผลกระทบสิ่งแวดล้อม มาตรการป้องกันและแก้ไขผลกระทบสิ่งแวดล้อม และมาตรการติดตามตรวจสอบผลกระทบสิ่งแวดล้อม โครงการ มายบีช รีสอร์ท (ดัดแปลงและเปลี่ยนการใช้อาคาร) ของ บริษัท มาย บีช กรุ๊ป จำกัด ระยะดำเนินการ (ต่อ)

องค์ประกอบทางสิ่งแวดล้อมและคุณค่าต่าง ๆ	ผลกระทบต่อสิ่งแวดล้อมที่สำคัญ	มาตรการป้องกันและแก้ไขผลกระทบสิ่งแวดล้อม	มาตรการติดตามตรวจสอบผลกระทบสิ่งแวดล้อม
4.5 สุขภาพ (ต่อ)	2. โรคที่แมลงสาบเป็นพาหะนำโรค เช่น ▪ โรคระบบทางเดินอาหาร ▪ โรคระบบลำไส้ ▪ โรคท้องเสีย ▪ โรคผิวหนัง ▪ โรคตับอักเสบ <u>สาเหตุการเกิดโรค</u> - เกิดจากการสัมผัสหรือรับประทาน เชื้อแบคทีเรีย หนองพยาธิ เชื้อไวรัส เชื้อโปรโตซัว และเชื้อรา ที่ติดมากับแมลงสาบเนื่องจากแมลงสาบชอบอยู่ตามขยะ ของเสีย	(1) ปิดห้องพักขยะให้สนิท (2) เก็บอาหารสดและอาหารแห้งในภาชนะที่ปิดมิดชิด (3) ดูแลและรักษาความสะอาดบริเวณห้องพักพักอย่างสม่ำเสมอ (4) จัดเจ้าหน้าที่รักษาความสะอาดห้องส้วมและห้องอาบน้ำ (5) ใช้สารเคมีที่มีความปลอดภัยฉีดพ่นภายในและบริเวณห้องพักทุก 1 เดือน	-
	3. โรคที่ยุงเป็นพาหะนำโรค เช่น ▪ โรคไข้เลือดออก เกิดจากยุงลายที่เป็นพาหะนำโรคกัด ▪ โรคไข้มาลาเรีย เกิดจากยุงก้นปล่องที่เป็นพาหะนำโรคกัด ▪ โรคเท้าช้าง เกิดจากยุงลายเสือที่เป็นพาหะนำโรคกัด ▪ โรคไข้สมองอักเสบ เกิดจากยุงรำคาญที่เป็นพาหะนำโรคกัด	(1) ปิดปากภาชนะเก็บน้ำอย่างมิดชิด เพื่อไม่ให้ยุงเข้าไปวางไข่ (2) สำรวจและกำจัดแหล่งลูกน้ำยุงลายบริเวณโครงการเป็นประจำ (3) จัดให้มีเจ้าหน้าที่สาธารณสุขเข้ามาทำการฉีดพ่นยา ในกรณีที่โรคไข้เลือดออกระบาด หรือพบผู้ป่วยบริเวณโครงการ (4) เก็บทำลายเศษวัสดุต่าง ๆ เช่น ขวด โห กระป๋อง ฯลฯ หรือคลุมให้มิดชิดเพื่อไม่ให้ยุงรับน้ำได้ จะช่วยกำจัดแหล่งเพาะพันธุ์ยุงได้ดี (5) บริเวณที่ปลูกต้นไม้ หากมีต้นไม้หนาแน่นก็ทำให้มียุงมาก เพราะยุงจะชอบเกาะพักอยู่ในที่มืดๆ อับๆ ควรแก้ไขให้โปร่งตาขึ้น (6) ขุดลอกตะกอนในส่วนของรางระบายน้ำ โดยรอบโครงการเพื่อป้องกันไม่ให้เกิดน้ำขัง และสามารถระบายน้ำออกได้ดีไม่ให้เกิดการอุดตัน	- ตรวจสอบและทำลายแหล่งเพาะพันธุ์ลูกน้ำยุงลาย ทุกเดือนตลอดช่วงดำเนินการ

เดือน กุมภาพันธ์ 2559

 
 (นายอภิวิชญ์ ไพฑูรย์สุภธาดา) (นางสาวสุธิดา แซ่เจีย)

กรรมการผู้จัดการ

บริษัท มาย บีช กรุ๊ป จำกัด

เดือน กุมภาพันธ์ 2559

(นางสาวจุฑารัตน์ บุญแก้ว)

ผู้อำนวยการด้านสิ่งแวดล้อม

บริษัท ภูเก็ต เอ็นไวรอนเม้นทอล เซอร์วิส จำกัด



ตารางที่ 2 สรุปผลกระทบสิ่งแวดล้อม มาตรการป้องกันและแก้ไขผลกระทบสิ่งแวดล้อม และมาตรการติดตามตรวจสอบผลกระทบสิ่งแวดล้อม โครงการ มายบีช รีสอร์ท (ดัดแปลงและเปลี่ยนการใช้อาคาร) ของ บริษัท มาย บีช กรุ๊ป จำกัด ระยะดำเนินการ (ต่อ)

องค์ประกอบทางสิ่งแวดล้อมและคุณค่าต่าง ๆ	ผลกระทบต่อสิ่งแวดล้อมที่สำคัญ	มาตรการป้องกันและแก้ไขผลกระทบสิ่งแวดล้อม	มาตรการติดตามตรวจสอบผลกระทบสิ่งแวดล้อม
4.5 สุขภาพ (ต่อ)	4. โรคผิวหนัง <u>สาเหตุการเกิดโรค</u> - จากการสัมผัสกับน้ำเสียที่ผ่านการบำบัดแล้วมารดน้ำต้นไม้ - จากการแพ้สารเคมี มลพิษ และฝุ่น	(1) นำเสียที่ผ่านการบำบัดแล้วมารดน้ำต้นไม้ โดยโครงการได้ออกแบบท่อรดน้ำต้นไม้เป็นระบบหยดซึมดิน (2) ดัดป้ายให้ผู้พักอาศัยดับเครื่องยนต์ในกรณีที่ไม่มีการขับเคลื่อน เช่น กรณีที่จอดรถผู้พักอาศัยคนอื่น และลดความเร็วของยานพาหนะภายในโครงการเพื่อลดปัญหาเรื่องฝุ่นฟุ้งกระจาย (3) จัดพื้นที่สีเขียวโดยรอบพื้นที่โครงการ รวมทั้งทำการรักษาและเพิ่มพื้นที่สีเขียวบริเวณพื้นที่ว่าง เพื่อให้ช่วยดูดซับมลสารที่เกิดจากยานพาหนะที่เข้ามาในพื้นที่โครงการ (4) จำกัดความเร็วของรถภายในโครงการ เพื่อป้องกันการฟุ้งกระจายของฝุ่นบริเวณผิวถนน โดยติดป้ายจำกัดความเร็ว	-
	5. โรคเครียด ซึ่งจะนำไปสู่โรค ▪ โรคนอนไม่หลับ ▪ โรคแผลในกระเพาะอาหาร ▪ โรคประสาท <u>สาเหตุการเกิดโรค</u> - เกิดจากความวิตกกังวลด้านความปลอดภัยในชีวิตและทรัพย์สิน - เกิดจากความร้อนของภูมิอากาศ และเครื่องปรับอากาศ	(1) ทำความสะอาดเครื่องปรับอากาศเป็นประจำ เพื่อเพิ่มประสิทธิภาพในการทำงาน และยังเป็นการป้องกันการสะสมของเชื้อโรค (2) ติดตั้งป้ายห้ามติดเครื่องยนต์ทิ้งไว้ภายในบริเวณที่จอดรถ ให้สามารถสังเกตเห็นได้อย่างชัดเจนและทั่วถึง (3) จัดให้มีไม้ยืนต้นภายในโครงการให้มากที่สุด เพื่อลดความร้อนจากบรรยากาศของเครื่องปรับอากาศ (4) จัดพื้นที่สีเขียวให้มีการปลูกไม้ยืนต้นที่สอดคล้องกับสภาพพื้นที่ในบริเวณพื้นที่ว่างของโครงการ (5) โครงการได้จัดให้มีพื้นที่สีเขียวคิดเป็นพื้นที่ทั้งหมด 1,547.79 ตารางเมตร (ร้อยละ 24.50 ของพื้นที่โครงการ) (6) จัดให้มีเจ้าหน้าที่ดูแลรักษาพื้นที่สีเขียวให้มีสภาพน่าดูอยู่เสมอ เพื่อความสวยงามและความปลอดภัยของผู้พักอาศัย	-

My Beach
Group Co., Ltd.

เดือน กุมภาพันธ์ 2559

วิภาดา *วิภาดา*

(นายอภิวิชญ์ ไพฑูรย์ศุภชาติ) (นางสาวสุธิดา แซ่เจียว)

กรรมการผู้จัดการ

บริษัท มาย บีช กรุ๊ป จำกัด

เดือน กุมภาพันธ์ 2559

จุฑารัตน์

(นางสาวจุฑารัตน์ บุญแก้ว)

ผู้อำนวยการด้านสิ่งแวดล้อม

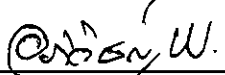
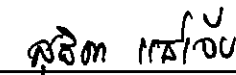
บริษัท ภูเก็ต เอ็นไวรอนเม้นทอล เซอร์วิส จำกัด



ตารางที่ 2 สรุปผลกระทบสิ่งแวดล้อม มาตรการป้องกันและแก้ไขผลกระทบสิ่งแวดล้อม และมาตรการติดตามตรวจสอบผลกระทบสิ่งแวดล้อม โครงการ มายบีช รีสอร์ท (ดัดแปลงและเปลี่ยนการใช้อาคาร) ของ บริษัท มาย บีช กรุ๊ป จำกัด ระยะดำเนินการ (ต่อ)

องค์ประกอบทางสิ่งแวดล้อมและคุณค่าต่าง ๆ	ผลกระทบต่อสิ่งแวดล้อมที่สำคัญ	มาตรการป้องกันและแก้ไขผลกระทบสิ่งแวดล้อม	มาตรการติดตามตรวจสอบผลกระทบสิ่งแวดล้อม
4.5 สุขภาพ (ต่อ)	6. อุบัติเหตุ - การเกิดอุบัติเหตุ - การจราจร - การพลัดตกจากที่สูง	(1) จัดให้มีระบบป้องกันและแจ้งเตือนอัคคีภัยของโครงการให้เป็นไปตามข้อกำหนดของกฎกระทรวงฉบับที่ 39 (พ.ศ. 2537) ฉบับที่ 47 (พ.ศ. 2540) และฉบับที่ 55 (พ.ศ. 2543) ออกตามความในพระราชบัญญัติควบคุมอาคาร พ.ศ. 2522 (2) ตรวจสอบความพร้อมและประสิทธิภาพการทำงานของระบบป้องกันและระงับอัคคีภัยเป็นประจำทุก 6 เดือน หรือตามข้อกำหนดอายุการใช้งานของผลิตภัณฑ์/อุปกรณ์นั้น (3) จัดให้มีการซ้อมป้องกันอัคคีภัย และการใช้อุปกรณ์ดับเพลิงภายในโครงการอย่างน้อยปีละ 1 ครั้ง แก่พนักงานของโครงการ เพื่อให้พนักงานและเจ้าหน้าที่ของโครงการเกิดความคุ้นเคย สามารถรับมือกับเหตุการณ์ที่อาจเกิดขึ้น รวมทั้งสามารถปฏิบัติงานและใช้เครื่องมือ/อุปกรณ์ต่างๆ ได้อย่างถูกต้อง (4) จัดให้มีพนักงานรักษาความปลอดภัย เพื่อดูแลความปลอดภัยในพื้นที่โครงการ (5) ติดป้ายแสดงวิธีการใช้อุปกรณ์ดับเพลิงอย่างชัดเจนที่จุดติดตั้งทุกจุด (6) จัดทำผังเส้นทางอพยพหนีไฟ ไปยังจุดรวมพล ติดไว้บริเวณทางเดินในอาคาร (7) จัดตั้งกรรมการป้องกันอัคคีภัยโดยกำหนดบทบาทหน้าที่ (8) จัดให้มีแผนฉุกเฉินเตรียมการสำหรับกรณีเกิดอัคคีภัย	-

เดือน กุมภาพันธ์ 2559

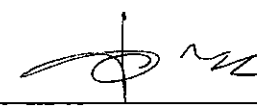
 

(นายอภิวิชญ์ ไพฑูรย์สุชาติ) (นางสาวสุธิดา ชัยเจีย)

กรรมการผู้จัดการ

บริษัท มาย บีช กรุ๊ป จำกัด

เดือน กุมภาพันธ์ 2559



(นางสาวจุฑารัตน์ บุญแก้ว)

ผู้อำนวยการด้านสิ่งแวดล้อม

บริษัท ภูเก็ต เอ็นไวรอนเม้นทอล เซอร์วิส จำกัด

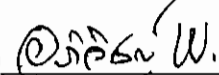


ตารางที่ 2 สรุปผลกระทบสิ่งแวดล้อม มาตรการป้องกันและแก้ไขผลกระทบสิ่งแวดล้อม และมาตรการติดตามตรวจสอบผลกระทบสิ่งแวดล้อม โครงการ มายบีช รีสอร์ท (ดัดแปลงและเปลี่ยนการใช้อาคาร) ของ บริษัท มาย บีช กรุ๊ป จำกัด ระยะดำเนินการ (ต่อ)

องค์ประกอบทางสิ่งแวดล้อมและคุณค่าต่าง ๆ	ผลกระทบต่อสิ่งแวดล้อมที่สำคัญ	มาตรการป้องกันและแก้ไขผลกระทบสิ่งแวดล้อม	มาตรการติดตามตรวจสอบผลกระทบสิ่งแวดล้อม
4.5 สุขภาพ (ต่อ)	6. อุบัติเหตุ (ต่อ)	(9) จัดให้มีระบบการจราจรที่ปลอดภัย โดยติดตั้งป้ายแสดงทิศทางการเดินรถ เข้า-ออกภายในพื้นที่โครงการ (10) ติดตั้งป้ายกำจัดการจราจรภายในพื้นที่โครงการ (11) ควบคุมการจราจรบริเวณทางเข้า-ออกพื้นที่โครงการ โดยจัดให้เจ้าหน้าที่รักษาความปลอดภัยคอยควบคุมดูแลและตรวจรถเข้า-ออกตลอดเวลา (12) จัดให้มีระบบไฟฟ้าส่องสว่าง บริเวณทางเข้า-ออกโครงการ และทางจราจรให้เพียงพอ (13) ติดตั้งป้ายโครงการ ลูกศรแสดงทิศทางการเดินรถบริเวณเข้า-ออกโครงการ ที่สามารถมองเห็นได้ชัดเจนและในระยะทางที่จะชะลอรถได้ทันก่อนเข้าสู่โครงการได้อย่างปลอดภัย (14) จัดให้มีพนักงานคอยดูแลความสะอาดและความเป็นระเบียบเรียบร้อย บริเวณพื้นที่ส่วนกลาง ได้แก่ ทางเดินภายในอาคาร และบันไดแต่ละแห่ง ไม่ให้พื้นทางเดินเปียกน้ำ หรือ มีการวางสิ่งของกีดขวาง อันจะก่อให้เกิดอุบัติเหตุได้ (15) จัดให้มีส่วนของระเบียงห้องพัก ซึ่งจะมีความแข็งแรง และทนทาน ไม่แตกหักง่าย ทนต่ออุณหภูมิสูง-ต่ำ และแรงกระแทกได้ดี เพื่อป้องกันอุบัติเหตุ	-

My Beach
Group co., ltd.

เดือน กุมภาพันธ์ 2559



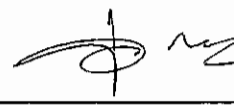
๑๖/๒๖/๕๙

(นายอภิวิชญ์ ไพฑูรย์สุภชาติ) (นางสาวสุธิดา แซ่เจีย)

กรรมการผู้จัดการ

บริษัท มาย บีช กรุ๊ป จำกัด

เดือน กุมภาพันธ์ 2559



(นางสาวจุฑารัตน์ บุญแก้ว)

ผู้อำนวยการด้านสิ่งแวดล้อม

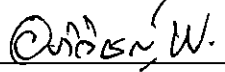
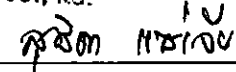
บริษัท ภูเก็ต เอ็นไวรอนเม้นทอล เซอร์วิส จำกัด

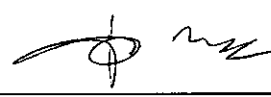


ตารางที่ 2 สรุปผลกระทบสิ่งแวดล้อม มาตรการป้องกันและแก้ไขผลกระทบสิ่งแวดล้อม และมาตรการติดตามตรวจสอบผลกระทบสิ่งแวดล้อม โครงการ มายบีช รีสอร์ท (ดัดแปลงและเปลี่ยนการใช้อาคาร) ของ บริษัท มาย บีช กรุ๊ป จำกัด ระยะดำเนินการ (ต่อ)

องค์ประกอบทางสิ่งแวดล้อมและคุณค่าต่าง ๆ	ผลกระทบต่อสิ่งแวดล้อมที่สำคัญ	มาตรการป้องกันและแก้ไขผลกระทบสิ่งแวดล้อม	มาตรการติดตามตรวจสอบผลกระทบสิ่งแวดล้อม
4.6 ทัศนียภาพ	การใช้ประโยชน์ที่ดินโดยรอบโครงการในรัศมี 1 กิโลเมตร พบว่า การใช้ประโยชน์ที่ดินบริเวณโดยรอบพื้นที่โครงการส่วนใหญ่เป็น โดยรอบเป็นพื้นที่ทะเลมากที่สุด รองลงมาเป็นพื้นที่ป่าไม้ พื้นที่เกษตรกรรม พื้นที่รกร้าง ที่เหลือเป็นพื้นที่บริการท่องเที่ยว พื้นที่ชายหาด พื้นที่โล่ง พื้นที่อยู่อาศัย พื้นที่ถนน พื้นที่โครงการ และพื้นที่แหล่งน้ำ ตามลำดับ และจากการตรวจสอบแหล่งโบราณสถานทาง กรมศิลปากรได้ประกาศขึ้นทะเบียนแหล่งโบราณสถานแห่งประเทศไทยประกาศในราชกิจจานุเบกษา ในรัศมี 1 กิโลเมตร พบว่า บริเวณ พื้นที่โครงการ และพื้นที่ใกล้เคียง ไม่พบแหล่งโบราณคดี แหล่งโบราณสถาน หรือสถานที่ที่มีความสำคัญทางประวัติศาสตร์แต่อย่างใด นอกจากนี้ จากการตรวจสอบแหล่งธรรมชาติอันควรอนุรักษ์ ในจังหวัดภูเก็ต ตามมติคณะรัฐมนตรี เมื่อวันที่ 7 พฤศจิกายน 2532 พบว่า บริเวณพื้นที่โครงการ และพื้นที่ใกล้เคียงในรัศมี 1 กิโลเมตร ไม่พบ แหล่งธรรมชาติอันควรอนุรักษ์แต่อย่างใด	(1) ในการจัดพื้นที่สีเขียวให้มีการปลูกไม้ยืนต้นที่ สอดคล้องกับสภาพพื้นที่ในบริเวณพื้นที่ว่างของโครงการ (มีพื้นที่ไม้ยืนต้น 1,038.87 ตารางเมตร ได้แก่ ต้นหางนกยูงไทย ต้นชงโค ต้นโพธิ์ทะเล ต้น สार्वी ต้นลีลาวดี ต้นน้ำเต้าต้น) (2) โครงการได้จัดให้มีพื้นที่สีเขียวคิดเป็นพื้นที่ทั้งหมด 1,547.79 ตารางเมตร (ร้อยละ 24.50 ของพื้นที่โครงการ) (3) จัดให้มีเจ้าหน้าที่ดูแลรักษาพื้นที่สีเขียวให้มีสภาพ น่าดูอยู่เสมอ เพื่อความสวยงามและความปลอดภัย ของผู้ใช้บริการ	-



เดือน กุมภาพันธ์ 2559  
(นายอภิวิชญ์ ไพฑูรย์สุทธาชา) (นางสาวสุธิดา แซ่เจีย)
กรรมการผู้จัดการ
บริษัท มาย บีช กรุ๊ป จำกัด



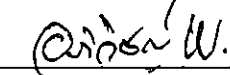
เดือน กุมภาพันธ์ 2559
(นางสาวจุฑารัตน์ บุญแก้ว)
ผู้อำนวยการด้านสิ่งแวดล้อม
บริษัท ภูเก็ต เอ็นไวรอนเมนทอล เซอร์วิส จำกัด



ตารางที่ 2 สรุปผลกระทบสิ่งแวดล้อม มาตรการป้องกันและแก้ไขผลกระทบสิ่งแวดล้อม และมาตรการติดตามตรวจสอบผลกระทบสิ่งแวดล้อม โครงการ มายบิซ รีสอร์ท (ดัดแปลงและเปลี่ยนการใช้อาคาร) ของ บริษัท มาย บิซ กรุ๊ป จำกัด ระยะดำเนินการ (ต่อ)

องค์ประกอบทางสิ่งแวดล้อมและคุณค่าต่าง ๆ	ผลกระทบต่อสิ่งแวดล้อมที่สำคัญ	มาตรการป้องกันและแก้ไขผลกระทบสิ่งแวดล้อม	มาตรการติดตามตรวจสอบผลกระทบสิ่งแวดล้อม
4.6 ทัศนียภาพ (ต่อ)	การออกแบบของโครงการเป็นแบบร่วมสมัย ซึ่งวางอาคารของโครงการเป็นรูปตัวยู (U) ทำให้เปิดมุมมองสู่วิหะเล (แหลมเขาขาด) โดยแบ่งแยกอาคารออกเป็นอาคารร้านอาหาร จำนวน 1 อาคาร อาคารสูง 2 ชั้น จำนวน 15 อาคาร อาคารสูง 3 ชั้น จำนวน 5 อาคาร โดยออกแบบห้องพักเพื่อความเป็นส่วนตัวมากที่สุด จัดให้มีการระบายอากาศตามธรรมชาติโดยจัดให้มีระเบียงเปิดโล่ง ประกอบกับจัดให้มีพื้นที่สีเขียวบริเวณพื้นที่ว่างซึ่งจะช่วยเพิ่มความร่มรื่นของพื้นที่และช่วยลดความกระด้างของโครงสร้างอาคาร และลดผลกระทบต่อทัศนียภาพของผู้สัญจรไปมาได้อีกด้วย อีกทั้งยังได้จัดให้มีสระว่ายน้ำ เพื่อให้ผู้พักอาศัยได้พักผ่อนและทำกิจกรรมขณะเข้าพักภายในโครงการ ผนังภายนอกของอาคารเป็นผนังก่ออิฐฉาบปูนเรียบ มีการออกแบบอาคารให้มีสีเทา และสีขาว เพื่อให้กลมกลืนกับสิ่งแวดล้อมโดยรอบ ผนังระเบียงห้องพักออกแบบให้เป็นกระจกสีเขียวตัดแสงมีช่องเปิดบานเลื่อนกระจก รวาระเบียงกันดกของห้องพักทำด้วยเหล็ก สำหรับวัสดุหลักของโครงการ คือ คอนกรีต กระจก เหล็ก และอลูมิเนียม ซึ่งเป็นวัสดุที่หาได้ทั่วไปและขนย้ายได้ง่าย นอกจากนี้การจัดภูมิสถาปัตยกรรมมีทั้งส่วนที่เป็นภูมิทัศน์แข็ง (Hardscape) และภูมิทัศน์นุ่ม (Softscape) โดยแนวทางการจัดภูมิสถาปัตยกรรมในส่วนของ Hardscape ส่วนใหญ่เป็นการตกแต่งพื้นผิวของสระว่ายน้ำ และทางเดิน ส่วนแนวทางการจัดภูมิสถาปัตยกรรมในส่วนของ Softscape นั้นเน้นการตกแต่งด้วยต้นไม้ โดยมีการปลูกไม้ยืนต้น จำนวน 104 ต้น ได้แก่ ต้นหางนกยูงไทย ต้นชงโค ต้นโพธิ์ทะเล ต้นสารภีทะเล ต้นลีลาวดี และต้นน้ำเต้าต้น อีกทั้งโครงการยังจัดให้มีไม้พุ่มและพืชคลุมดิน ได้แก่ กระตาดดำ รักทะเล ผักบั้งทะเล ชิงแดง พลับพลึงใหญ่ดอกแดง สามงา พลับพลึงทอง ราชินี ชุมกระดังงา และกล้วยแดง	-	-

เดือน กุมภาพันธ์ 2559

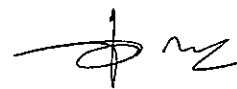


(นายอภิวิทย์ ไพฑูรย์สุภชาติ) (นางสาวสุธิดา แซ่เจียว)

กรรมการผู้จัดการ

บริษัท มาย บิซ กรุ๊ป จำกัด

เดือน กุมภาพันธ์ 2559



(นางสาวจุฑารัตน์ นุญแก้ว)

ผู้อำนวยการด้านสิ่งแวดล้อม

บริษัท ภูเก็ต เอ็นไวรอนเม้นทอล เซอร์วิส จำกัด



ตารางที่ 2 สรุปผลกระทบสิ่งแวดล้อม มาตรการป้องกันและแก้ไขผลกระทบสิ่งแวดล้อม และมาตรการติดตามตรวจสอบผลกระทบสิ่งแวดล้อม โครงการ มายบีช รีสอร์ท (ดัดแปลงและเปลี่ยนการใช้อาคาร) ของ บริษัท มาย บีช กรุ๊ป จำกัด ระยะดำเนินการ (ต่อ)

องค์ประกอบทางสิ่งแวดล้อมและคุณค่าต่าง ๆ	ผลกระทบต่อสิ่งแวดล้อมที่สำคัญ	มาตรการป้องกันและแก้ไขผลกระทบสิ่งแวดล้อม	มาตรการติดตามตรวจสอบผลกระทบสิ่งแวดล้อม
4.6 ทัศนียภาพ (ต่อ)	โครงการ มายบีช รีสอร์ท (ดัดแปลงและเปลี่ยนการใช้อาคาร) เป็นโครงการประกอบกิจการประเภทโรงแรม ประกอบด้วย อาคารออกเป็นอาคารร้านอาหาร จำนวน 1 อาคาร อาคารสูง 2 ชั้น จำนวน 15 อาคาร อาคารสูง 3 ชั้น จำนวน 5 อาคาร และเมื่อพิจารณาสภาพแวดล้อมบริเวณใกล้เคียงในรัศมี 1 กิโลเมตร พบว่า สภาพแวดล้อมพื้นที่ส่วนใหญ่ใช้ประโยชน์เป็นพื้นที่ทะเล พื้นที่ป่าไม้ และพื้นที่พาณิชยกรรม เมื่อพิจารณาสภาพแวดล้อมโดยรอบพื้นที่โครงการ ประกอบด้วย อาคารที่สูง 1-4 ชั้น อยู่ใกล้เคียงกับโครงการ ได้แก่ โครงการ โรงแรมบุญตารา ภูเก็ต รีสอร์ท เป็นอาคารสูง 4 ชั้น โครงการ The Panwa Beach Resort เป็นอาคารสูง 1-3 ชั้น โครงการ By The Sea Residence เป็นอาคารสูง 4 ชั้น และโครงการ ดาวิน่า บีช โฮมส์ เป็นอาคารสูง 3 ชั้น ดังนั้น อาคารของโครงการ ซึ่งมีความสูง 1-3 ชั้น จึงไม่โดดเด่นจากพื้นที่โดยรอบหากพิจารณาในมุมมองกว้าง ดังนั้น เพื่อเป็นการลดผลกระทบด้านทัศนียภาพ โครงการจะจัดให้มีพื้นที่สีเขียวภายในพื้นที่ให้มากที่สุด เพื่อสร้างทัศนียภาพที่ดี นอกจากนี้ ในการออกแบบอาคารจะเลือกใช้สีโทนอ่อนเพื่อไม่ก่อให้เกิดผลกระทบด้านทัศนียภาพมากนัก โดยในภาพรวมของโครงการ จึงไม่มีความขัดแย้งกับสภาพแวดล้อมทั้งในด้านการใช้ประโยชน์ที่ดินและทัศนียภาพ ดังนั้น การดำเนินโครงการจึงส่งผลกระทบต่อทัศนียภาพอยู่ในระดับต่ำ	-	-


 เดือน กุมภาพันธ์ 2559
 (นายอภิวิชญ์ ไพฑูรย์ศุภชาติ) (นางสาวสุจิตา แซ่เจีย)
 กรรมการผู้จัดการ
 บริษัท มาย บีช กรุ๊ป จำกัด

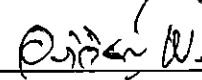
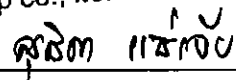
เดือน กุมภาพันธ์ 2559
 (นางสาวจุฑารัตน์ บุญแก้ว)
 ผู้อำนวยการด้านสิ่งแวดล้อม
 บริษัท ภูเก็ต เอ็นไวรอนเม้นทอล เซอร์วิส จำกัด



ตารางที่ 2 สรุปผลกระทบสิ่งแวดล้อม มาตรการป้องกันและแก้ไขผลกระทบสิ่งแวดล้อม และมาตรการติดตามตรวจสอบผลกระทบสิ่งแวดล้อม โครงการ มายบิช รีสอร์ท (ดัดแปลงและเปลี่ยนการใช้อาคาร) ของ บริษัท มาย บิช กรุ๊ป จำกัด ระยะดำเนินการ (ต่อ)

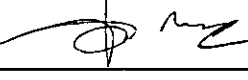
องค์ประกอบทางสิ่งแวดล้อม และคุณค่าต่าง ๆ	ผลกระทบต่อสิ่งแวดล้อมที่สำคัญ	มาตรการป้องกันและแก้ไขผลกระทบสิ่งแวดล้อม	มาตรการติดตามตรวจสอบผลกระทบสิ่งแวดล้อม
4.7 การบดบังแสงและทิศทางลม	การพิจารณาผลกระทบด้านการบดบังแสงและทิศทางลมของตัวอาคาร จะพิจารณาจากความสูงของอาคาร การวางผังอาคาร ทิศทางของดวงอาทิตย์ และทิศทางลมตามธรรมชาติ ซึ่งพิจารณาได้ดังนี้ 1) การบดบังแสง เนื่องจากอาคารของโครงการมีระดับความสูง 1-3 ชั้น ทำให้การบดบังของแสงแดดซึ่งจะสร้างผลกระทบเพียงเล็กน้อยอยู่ภายในพื้นที่โครงการ โดยการบดบังแสงในแต่ละพื้นที่ที่จะเกิดขึ้นเป็นช่วงระยะเวลาสั้นๆ ในแต่ละวันเท่านั้น ตามการเคลื่อนตัวของดวงอาทิตย์ และช่วงเวลาที่มีการใช้ประโยชน์แสงแดด ถือว่ามีผลกระทบต่อพื้นที่ข้างเคียงในระยะสั้นในเดือนมีนาคม (ดังรูปที่ 4-13) เดือนมิถุนายน(ดังรูปที่ 4-14) และเดือนพฤศจิกายน (ดังรูปที่ 4-15) โดยมีรายละเอียดการประเมินแสดงดัง นั้น ผลกระทบด้านการบดบังแสงแดดจึงอยู่ในระดับต่ำ สรุปผลกระทบการบดบังแสงต่อพื้นที่ข้างเคียง ในภาพรวมอาคารของโครงการจะเกิดการบดบังของแสงแดดภายในพื้นที่โครงการเป็นส่วนใหญ่ ซึ่งจะสร้างผลกระทบเพียงเล็กน้อยต่อพื้นที่ข้างเคียง โดยการบดบังแสงในแต่ละพื้นที่ที่จะเกิดขึ้นเป็นช่วงระยะเวลาสั้นๆ ในแต่ละวันเท่านั้น ตามการเคลื่อนตัวของดวงอาทิตย์ และช่วงเวลาที่มีการใช้ประโยชน์แสงแดด ถือว่ามีผลกระทบต่อพื้นที่ข้างเคียงในระยะสั้น ดังนั้น การดำเนินโครงการจึงส่งผลด้านการบดบังแสงแดดอยู่ในระดับต่ำ	(1) โครงการจะมีการแจ้งให้กับผู้ที่อยู่บริเวณใกล้เคียง หรือผู้ที่ได้รับผลกระทบทราบว่าหากในกรณีที่ได้รับผลกระทบจากการบดบังทิศทางแสงแดดและทิศทางลมสามารถแจ้งหรือหารือกับโครงการในการแก้ไขผลกระทบดังกล่าว ซึ่งสามารถแจ้งได้ตั้งแต่การก่อสร้างอาคารแล้วเสร็จจนถึงภายหลังจากการเปิดดำเนินการแล้วเป็นเวลา 1 ปี (2) หากการดำเนินโครงการส่งผลกระทบด้านการบดบังแสงและทิศทางลมต่อผู้ที่อยู่อาศัยใกล้เคียง ในกรณีที่ทั้ง 2 ฝ่ายหาข้อตกลงกันไม่ได้ ให้ใช้ลักษณะไตรภาคีเพื่อเจรจาหาข้อตกลงกัน ประกอบด้วย ผู้ได้รับผลกระทบ ผู้ก่อให้เกิดผลกระทบ (บริษัท มายบิช กรุ๊ป จำกัด และคนกลาง คือ หน่วยงานท้องถิ่น (เทศบาลตำบลวิจิตร) และ/หรือ หน่วยงานที่เกี่ยวข้อง	-

เดือน กุมภาพันธ์ 2559

 
 (นายอภิวิชญ์ โพธิ์สุภษธา) (นางสาวสุธิดา แซ่เจียว)

กรรมการผู้จัดการ
บริษัท มาย บิช กรุ๊ป จำกัด

เดือน กุมภาพันธ์ 2559

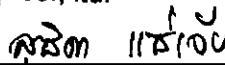

 (นางสาวจุฑารัตน์ บุญแก้ว)

ผู้อำนวยการด้านสิ่งแวดล้อม
บริษัท ภูเก็ต เอ็นไวรอนเมนทอล เซอร์วิส จำกัด



ตารางที่ 2 สรุปผลกระทบสิ่งแวดล้อม มาตรการป้องกันและแก้ไขผลกระทบสิ่งแวดล้อม และมาตรการติดตามตรวจสอบผลกระทบสิ่งแวดล้อม โครงการ มายบีช รีสอร์ท (ดัดแปลงและเปลี่ยนการใช้อาคาร) ของ บริษัท มาย บีช กรุ๊ป จำกัด ระยะดำเนินการ (ต่อ)

องค์ประกอบทางสิ่งแวดล้อมและคุณค่าต่าง ๆ	ผลกระทบต่อสิ่งแวดล้อมที่สำคัญ	มาตรการป้องกันและแก้ไขผลกระทบสิ่งแวดล้อม	มาตรการติดตามตรวจสอบผลกระทบสิ่งแวดล้อม
4.7 การบดบังแสงและทิศทางลม(ต่อ)	2) การบดบังทิศทางลม จากข้อมูลสถิติภูมิอากาศในคาบ 30 ปี ของสถานีตรวจอากาศสนามบินภูเก็ต ในคาบ 30 ปี ระหว่างปี พ.ศ. 2524-2553 (กรมอุตุนิยมวิทยา, 2556) พบว่า ทิศทางลมส่วนใหญ่พัดมาจากทางทิศตะวันออกเฉียงใต้และตะวันตก ส่วนลมทางทิศตะวันตกเฉียงเหนือมีเพียงช่วงสั้นๆ ในช่วงฤดูร้อน ซึ่งเป็นไปตามฤดูกาล ความเร็วลมเฉลี่ยมีไม่มากนัก จากข้อมูลความเร็วและทิศทางลม เมื่อพิจารณาร่วมกับตัวอาคารของโครงการ สามารถประเมินผลกระทบด้านการบดบังทิศทางลมตามกระแสลมหลักได้ ดังนี้ (1) กรณีลมพัดด้านทิศตะวันออกเฉียงใต้ ในช่วงเดือนพฤศจิกายนถึงเดือนมีนาคม ผลกระทบจะเกิดทางด้านทิศตะวันตก คือ ทะเล (แหลมเขาขาด) (2) กรณีลมพัดด้านทิศตะวันตกเฉียงเหนือ ในช่วงเดือนเมษายน ผลกระทบจะเกิดทางด้านทิศตะวันออกเฉียงใต้ คือ ที่ดินบุคคลอื่น (ต้นไม้และพืชพรรณปกคลุม) (3) กรณีลมพัดด้านทิศตะวันตก ในช่วงเดือนพฤษภาคมถึงเดือนตุลาคม ผลกระทบจะเกิดทางด้านทิศตะวันออกเฉียงใต้ คือ ถนนบ้านฮ้วยน-เขาขาด และบ้านอยู่อาศัย 2 ชั้น บุคคลอื่น		


 เดือน กุมภาพันธ์ 2559  
 (นายอภิวิชญ์ ไพฑูรย์สุภษาดา) (นางสาวสุธิดา ชัยเจีย)
 กรรมการผู้จัดการ
 บริษัท มาย บีช กรุ๊ป จำกัด

เดือน กุมภาพันธ์ 2559 
 (นางสาวจุฑารัตน์ บุญแก้ว)
 ผู้อำนวยการด้านสิ่งแวดล้อม
 บริษัท ภูเก็ต เอ็นไวรอนเม้นทอล เซอร์วิส จำกัด



ตารางที่ 2 สรุปผลกระทบสิ่งแวดล้อม มาตรการป้องกันและแก้ไขผลกระทบสิ่งแวดล้อม และมาตรการติดตามตรวจสอบผลกระทบสิ่งแวดล้อม โครงการ มายบีช รีสอร์ท (ดัดแปลงและเปลี่ยนการใช้อาคาร) ของ บริษัท มาย บีช กรุ๊ป จำกัด ระยะดำเนินการ (ต่อ)

องค์ประกอบทางสิ่งแวดล้อมและคุณค่าต่าง ๆ	ผลกระทบต่อสิ่งแวดล้อมที่สำคัญ	มาตรการป้องกันและแก้ไขผลกระทบสิ่งแวดล้อม	มาตรการติดตามตรวจสอบผลกระทบสิ่งแวดล้อม
4.7 การบดบังแสงและทิศทางลม(ต่อ)	จากข้อมูลข้างต้น พบว่า โครงการมีผลกระทบด้านการบดบังทิศทางลมต่ออาคารข้างเคียงเพียงเล็กน้อย และเกิดเป็นช่วงเวลาสั้นๆ ประกอบกับทิศทางลมจะเปลี่ยนแปลงตลอดเวลา อีกทั้งการออกแบบการวางตัวอาคารของโครงการได้มีการเว้นระยะห่าง ระยะรั้วเพียงพอ ไม่มีการก่อสร้างตัวอาคารชิดแนวเขตที่ดิน ทำให้เกิดการไหลเวียนของลมได้ดี พร้อมกันนี้โครงการยังจัดให้มีพื้นที่สีเขียว (Buffer Zone) ซึ่งเป็นไม้ยืนต้น ประมาณ 104 ต้น เพื่อช่วยสร้างความร่มรื่นอีกด้วย ดังนั้น ผลกระทบด้านการบดบังทิศทางลมจึงอยู่ในระดับต่ำ	-	-


 เดือน กุมภาพันธ์ 2559 วิภาดา W. สุจิต ทรัพย์
 (นายอภิวิชญ์ ไพฑูรย์ศุภชาติ) (นางสาวสุริดา แซ่เจีย)
 กรรมการผู้จัดการ
 บริษัท มาย บีช กรุ๊ป จำกัด

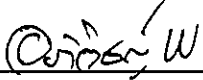
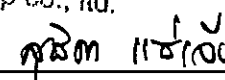
เดือน กุมภาพันธ์ 2559 [Signature]
 (นางสาวจุฑารัตน์ บุญแก้ว)
 ผู้อำนวยการด้านสิ่งแวดล้อม
 บริษัท ภูเก็ต เอ็นไวรอนเม้นทอล เซอร์วิส จำกัด



ตารางที่ 3 สรุปมาตรการติดตามตรวจสอบผลกระทบสิ่งแวดล้อมโครงการ มายบีช รีสอร์ท (ดัดแปลงและเปลี่ยนการใช้อาคาร) ช่วงก่อสร้าง

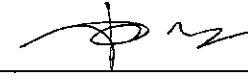
ดัชนีคุณภาพสิ่งแวดล้อม	บริเวณที่ตรวจสอบ	พารามิเตอร์	วิธีการตรวจสอบ	ความถี่ในการตรวจวัด	ผู้รับผิดชอบดำเนินการ
1. ทรัพยากรดินและดินถล่ม	- บริเวณพื้นที่ก่อสร้าง	- การเปิดหน้าดิน - การปรับพื้นที่หลังการก่อสร้าง	- ตรวจสอบการเปิดหน้าดินเฉพาะบริเวณที่จะก่อสร้างเท่านั้น - ตรวจสอบให้มีการปรับพื้นที่ที่ไม่ได้ก่อสร้างอาคารทันทีหลังการก่อสร้างแล้วเสร็จ	- ทุกสัปดาห์ ตลอดระยะเวลาการปรับพื้นที่ - ทุกสัปดาห์ ตลอดระยะเวลาการปรับพื้นที่	- บริษัท มาย บีช กรุ๊ป จำกัด - บริษัท มาย บีช กรุ๊ป จำกัด
2. คุณภาพอากาศ	- ผู้พักอาศัยใกล้เคียงพื้นที่ก่อสร้าง	- ฝุ่นจากการก่อสร้าง	- สอบถามจากประชาชนที่อยู่ใกล้เคียงโครงการในเรื่องผลกระทบทางด้านฝุ่นจากการก่อสร้าง	- ทุกสัปดาห์ ตลอดระยะเวลาก่อสร้าง	- บริษัท มาย บีช กรุ๊ป จำกัด
	- บริเวณพื้นที่ก่อสร้าง (รูปที่ 1)	- ฝุ่นละอองรวม (TSP) - ฝุ่นละอองขนาดเล็ก (PM10) - ก๊าซคาร์บอนมอนอกไซด์ (CO) - ก๊าซไนโตรเจนไดออกไซด์ (NO ₂) - ก๊าซไฮโดรคาร์บอน (THC) - ก๊าซซัลเฟอร์ไดออกไซด์ (SO ₂)	- ตรวจวัดโดยระบบกราวิเมตริก (Gravimetric) ด้วยเครื่องเก็บตัวอย่างอากาศ TSP ชนิดไฮโวลุ่ม (High Volume Air Sampler) - ตรวจวัดโดยระบบกราวิเมตริก (Gravimetric) ด้วยเครื่องเก็บตัวอย่างอากาศ PM10 ชนิดไฮโวลุ่ม (High Volume Air Sampler) - ตรวจวัดด้วยหลักการดูดกลืน (Absorption) - ตรวจวัดด้วยเครื่อง NO ₂ Analyzer - เก็บตัวอย่างโดยใช้ Gas Bag และวิเคราะห์โดย Flame Ionization Method (FID) - เก็บตัวอย่างโดยใช้ Gas Sampler Box	- ทุกวันที่มีการทำฐานราก และรายงานผลทุกสัปดาห์ หลังจากนั้นตรวจวัดเดือนละ 1 ครั้ง ตลอดระยะเวลาก่อสร้าง - ทุกวันที่มีการทำฐานราก และรายงานผลทุกสัปดาห์ หลังจากนั้นตรวจวัดเดือนละ 1 ครั้ง ตลอดระยะเวลาก่อสร้าง - ทุกเดือน ตลอดระยะเวลาก่อสร้าง - ทุกเดือน ตลอดระยะเวลาก่อสร้าง - ทุกเดือน ตลอดระยะเวลาก่อสร้าง - ทุกเดือน ตลอดระยะเวลาก่อสร้าง	- บริษัท มาย บีช กรุ๊ป จำกัด - บริษัท มาย บีช กรุ๊ป จำกัด - บริษัท มาย บีช กรุ๊ป จำกัด - บริษัท มาย บีช กรุ๊ป จำกัด - บริษัท มาย บีช กรุ๊ป จำกัด - บริษัท มาย บีช กรุ๊ป จำกัด

เดือน กุมภาพันธ์ 2559

 
(นายอภิวิชญ์ ไพฑูรย์สุทธาดา) (นางสาวสุธิดา แซ่เจียว)

กรรมการผู้จัดการ
บริษัท มาย บีช กรุ๊ป จำกัด

เดือน กุมภาพันธ์ 2559


(นางสาวจุฑารัตน์ นุญแก้ว)

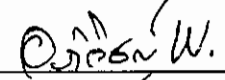
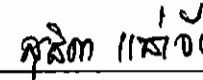
ผู้อำนวยการด้านสิ่งแวดล้อม
บริษัท ภูเก็ต เอ็นไวรอนเม้นทอล เซอร์วิส จำกัด

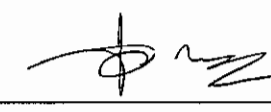


ตารางที่ 3 สรุปมาตรการติดตามตรวจสอบผลกระทบสิ่งแวดล้อมโครงการ มายบีช รีสอร์ท (ดัดแปลงและเปลี่ยนการใช้อาคาร) ช่วงก่อสร้าง (ต่อ)

ดัชนีคุณภาพสิ่งแวดล้อม	บริเวณที่ตรวจสอบ	พารามิเตอร์	วิธีการตรวจสอบ	ความถี่ในการตรวจวัด	ผู้รับผิดชอบดำเนินการ
3. เสียงและความสั่นสะเทือน (ต่อ)	<u>เสียง</u> - ผู้พักอาศัยข้างเคียงพื้นที่ก่อสร้าง	- เสียงจากการก่อสร้าง	- สอบถามจากประชาชนที่อยู่ใกล้เคียงโครงการในเรื่องผลกระทบทางด้านเสียงจากการก่อสร้าง	- ทุกสัปดาห์ ตลอดระยะเวลาก่อสร้าง	- บริษัท มาย บีช กรุ๊ป จำกัด
	- บริเวณพื้นที่ก่อสร้าง (รูปที่ 1)	- ระดับเสียงเฉลี่ย 24 ชั่วโมง และระดับเสียงสูงสุด	- ตรวจวัดระดับเสียงเฉลี่ย 24 ชั่วโมง และระดับเสียงสูงสุด ด้วยเครื่องวัดระดับเสียงตามมาตรฐาน IEC 651 หรือ IEC 804 ของคณะกรรมการการระหว่างประเทศว่าด้วยเทคนิคไฟฟ้า (International Electrotechnical Commission, IEC)	- ทุกวันที่มีการทำฐานรากและรายงานผลทุกสัปดาห์ หลังจากนั้นตรวจวัดเดือนละ 1 ครั้ง ตลอดระยะเวลาก่อสร้าง	- บริษัท มาย บีช กรุ๊ป จำกัด
	<u>ความสั่นสะเทือน</u> - ผู้พักอาศัยข้างเคียงพื้นที่ก่อสร้าง	- ความสั่นสะเทือนจากการก่อสร้าง	- สอบถามจากประชาชนที่อยู่ใกล้เคียงโครงการในเรื่องผลกระทบทางด้านความสั่นสะเทือนจากการก่อสร้าง	- ทุกสัปดาห์ ตลอดระยะเวลาก่อสร้าง	- บริษัท มาย บีช กรุ๊ป จำกัด
	- บริเวณพื้นที่ก่อสร้าง (รูปที่ 1)	- ความสั่นสะเทือนจากการก่อสร้าง	- ตรวจวัดระดับความสั่นสะเทือนตามมาตรฐาน DIN 45669-1 ของประเทศเยอรมัน หรือเครื่องวัดความสั่นสะเทือนอื่นที่มีคุณสมบัติเทียบเท่าตามวิธีที่กำหนด ในประกาศคณะกรรมการสิ่งแวดล้อมแห่งชาติ ฉบับที่ 37 (พ.ศ. 2553)	- ทุกวันที่มีการทำฐานรากและรายงานผลทุกสัปดาห์ หลังจากนั้นตรวจวัดเดือนละ 1 ครั้ง ตลอดระยะเวลาก่อสร้าง	- บริษัท มาย บีช กรุ๊ป จำกัด

My Beach
Group co., ltd.

เดือน กุมภาพันธ์ 2559  
(นายอภิวิชญ์ ไพฑูรย์สุภธาดา) (นางสาวสุริตา แซ่เจีย)
กรรมการผู้จัดการ
บริษัท มาย บีช กรุ๊ป จำกัด

เดือน กุมภาพันธ์ 2559 
(นางสาวจุฑารัตน์ นุญแก้ว)
ผู้อำนวยการด้านสิ่งแวดล้อม
บริษัท ภูเก็ต เอ็นไวรอนเม้นทอล เซอร์วิส จำกัด



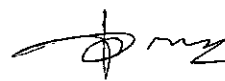
ตารางที่ 3 สรุปมาตรการติดตามตรวจสอบผลกระทบสิ่งแวดล้อมโครงการ มายบีช รีสอร์ท (ดัดแปลงและเปลี่ยนการใช้อาคาร) ช่วงก่อสร้าง (ต่อ)

ดัชนีคุณภาพสิ่งแวดล้อม	บริเวณที่ตรวจสอบ	พารามิเตอร์	วิธีการตรวจสอบ	ความถี่ในการตรวจวัด	ผู้รับผิดชอบดำเนินการ
4. นิเวศวิทยาทางน้ำ	- น้ำทะเลบริเวณหน้าโครงการ จำนวน 1 จุด - น้ำทะเลบริเวณจุดระบายน้ำทิ้งของโครงการ จำนวน 1 จุด (รูปที่ 1)	- การตรวจวัดคุณภาพน้ำทะเล ■ ความเป็นกรดต่าง ■ สารแขวนลอย ■ ความเค็ม ■ ไนเตรต-ไนโตรเจน ■ แอมโมเนีย-ไนโตรเจน ■ ฟอสเฟต-ฟอสฟอรัส ■ ออกซิเจนละลาย ■ โคลิฟอร์มแบคทีเรียทั้งหมด ■ ฟีคัล โคลิฟอร์มแบคทีเรีย	- ตรวจวัดคุณภาพน้ำทะเล - pH meter - วิธีการกรองผ่านกระดาษกรองใยแก้ว (Glass Fibre Filter Disc) - วิธี Electrometric - วิธี Cadmium Reduction - วิธี Distillation Nesslerization - วิธี Ascorbic acid - วิธี Azide Modification - วิธี Multiple-tube fermentation technique - วิธี Multiple-tube fermentation technique	- ทุกเดือน ตลอดระยะเวลาก่อสร้าง	- บริษัท มาย บีช กรุ๊ป จำกัด

เดือน กุมภาพันธ์ 2559


ศิริกมล W. คณิศร ไม้เฒ่า
 (นายอภิวิชญ์ ไพฑูรย์สุภษาดา) (นางสาวสุริตา แซ่เจีย)
 กรรมการผู้จัดการ
 บริษัท มาย บีช กรุ๊ป จำกัด

เดือน กุมภาพันธ์ 2559

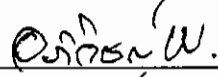

 (นางสาวจุฑารัตน์ บุญแก้ว)
 ผู้อำนวยการด้านสิ่งแวดล้อม
 บริษัท ภูเก็ต เอ็นไวรอนเม้นทอล เซอร์วิส จำกัด



ตารางที่ 3 สรุปมาตรการติดตามตรวจสอบผลกระทบสิ่งแวดล้อมโครงการ มายบีช รีสอร์ท (ตัดแปลงและเปลี่ยนการใช้อาคาร) ช่วงก่อสร้าง (ต่อ)

ดัชนีคุณภาพสิ่งแวดล้อม	บริเวณที่ตรวจสอบ	พารามิเตอร์	วิธีการตรวจสอบ	ความถี่ในการตรวจวัด	ผู้รับผิดชอบดำเนินการ
5. การใช้ประโยชน์ที่ดินตามประกาศกระทรวงทรัพยากรธรรมชาติและสิ่งแวดล้อม เรื่อง กำหนดเขตพื้นที่และมาตรการคุ้มครองสิ่งแวดล้อม ในบริเวณพื้นที่จังหวัดภูเก็ต พ.ศ. 2553	- บริเวณพื้นที่ก่อสร้างอาคาร	- บันทึกการตรวจสอบ	- ตรวจสอบความสูงการก่อสร้างอาคาร เพื่อมิให้ความสูงของอาคารเกินเกณฑ์ตามประกาศกระทรวงทรัพยากรธรรมชาติและสิ่งแวดล้อม เรื่อง กำหนดเขตพื้นที่และมาตรการคุ้มครองสิ่งแวดล้อม ในบริเวณพื้นที่จังหวัดภูเก็ต พ.ศ. 2553	- ตลอดระยะเวลาก่อสร้าง	- บริษัท มาย บีช กรุ๊ป จำกัด
6. การคมนาคมขนส่ง	- ถนนสาธารณะที่รถขนส่งวัสดุใช้ขนส่ง	- ความเร็วรถและการกีดขวางการจราจร	- ตรวจสอบความเร็วของรถและการกีดขวางการจราจร	- ทุกวัน ตลอดระยะเวลาก่อสร้าง	- บริษัท มาย บีช กรุ๊ป จำกัด
	- ถนนสาธารณะ	- สภาพถนน	- สภาพถนนและการชำรุด	- ทุกสัปดาห์ ตลอดระยะเวลาก่อสร้าง	- บริษัท มาย บีช กรุ๊ป จำกัด
7. การใช้น้ำ	- เส้นท่อน้ำใช้	- สภาพการใช้งาน	- ตรวจสอบการรั่วไหลของน้ำประปาในเส้นท่อ	- ทุกเดือน ตลอดระยะเวลาก่อสร้าง	- บริษัท มาย บีช กรุ๊ป จำกัด
	- ถังสำรองน้ำใช้บริเวณพื้นที่ก่อสร้างและบ้านพักคนงาน	- บันทึกการตรวจสอบ	- ตรวจสอบความสะอาดของถังสำรองน้ำใช้บริเวณพื้นที่ก่อสร้างและบ้านพักคนงาน	- ทุกเดือน ตลอดระยะเวลาก่อสร้าง	- บริษัท มาย บีช กรุ๊ป จำกัด
8. การระบายน้ำ	- ท่อระบายน้ำ	- สภาพท่อระบายน้ำ	- ตรวจสอบว่ามีตะกอนดินไหลลงพื้นที่ข้างเคียงและไหลลงท่อระบายน้ำหรือไม่	- ทุกสัปดาห์ ตลอดระยะเวลาก่อสร้าง	- บริษัท มาย บีช กรุ๊ป จำกัด

เดือน กุมภาพันธ์ 2559

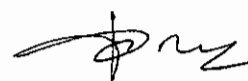
 **อภิวิชญ์ ไพฑูรย์คุณาชาดา**

(นายอภิวิชญ์ ไพฑูรย์คุณาชาดา) (นางสาวสุธิดา แซ่เจียว)

กรรมการผู้จัดการ

บริษัท มาย บีช กรุ๊ป จำกัด

เดือน กุมภาพันธ์ 2559



(นางสาวจุฑารัตน์ บุญแก้ว)

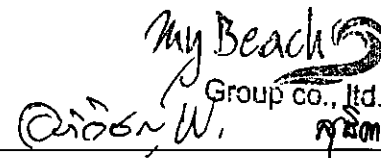
ผู้อำนวยการด้านสิ่งแวดล้อม

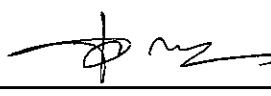
บริษัท ภูเก็ต เอ็นไวรอนเม้นทอล เซอร์วิส จำกัด



ตารางที่ 3 สรุปมาตรการติดตามตรวจสอบผลกระทบสิ่งแวดล้อมโครงการ มายบีช รีสอร์ท (ดัดแปลงและเปลี่ยนการใช้อาคาร) ช่วงก่อสร้าง (ต่อ)

ดัชนีคุณภาพสิ่งแวดล้อม	บริเวณที่ตรวจสอบ	พารามิเตอร์	วิธีการตรวจสอบ	ความถี่ในการตรวจวัด	ผู้รับผิดชอบดำเนินการ
9. การจัดการน้ำเสีย	- ระบบบำบัดน้ำเสีย	- บันทึกการทำงานและการตรวจสอบ	- ตรวจสอบและจดบันทึกการทำงานของระบบบำบัดน้ำเสียของโครงการ	- ทุกเดือน ตลอดระยะเวลา ก่อสร้าง	- บริษัท มาย บีช กรุ๊ป จำกัด
	- ส่วนเกราะ	- บันทึกการทำงานและการตรวจสอบ	- ตรวจสอบปริมาณตะกอนของส่วนเกราะ หากปริมาณตะกอนเต็มให้ประสานรถสูบล้างปริมาณมาสูบล้าง	- ทุกสัปดาห์ ตลอดระยะเวลา ก่อสร้าง	- บริษัท มาย บีช กรุ๊ป จำกัด
	- บริเวณเปิดตรวจคุณภาพน้ำ จำนวน 1 จุด	- การตรวจวัดคุณภาพน้ำที่ผ่านการบำบัดแล้ว - ความเป็นกรดด่าง - บีโอดี - ปริมาณสารแขวนลอย - ซีลไฟต์ - ปริมาณสารละลาย - ปริมาณตะกอนหนัก - น้ำมันและไขมัน - ทีเคเอ็น - โคลิฟอร์มแบคทีเรียทั้งหมด	- ตรวจวัดคุณภาพน้ำที่ผ่านการบำบัดแล้ว - pH meter - วิธี Azide Modification - วิธีการกรองผ่านกระดาษกรองใยแก้ว (Glass Fibre Filter Disc) - วิธี Titrate - วิธีการระเหยแห้งระหว่างอุณหภูมิ 103-105 องศาเซลเซียส ใน 1 ชั่วโมง - วิธีการกรวยอิมhoff (Imhoff cone) - วิธีการสกัดด้วยตัวทำละลาย - วิธี Kjeldahl - วิธี Multiple-tube fermentation technique	- ทุกเดือน ตลอดระยะเวลา ก่อสร้าง	- บริษัท มาย บีช กรุ๊ป จำกัด


 เดือน กุมภาพันธ์ 2559
 (นายอภิวิชญ์ ไพฑูรย์สุภธาดา) (นางสาวสุธิดา แซ่เจีย)
 กรรมการผู้จัดการ
 บริษัท มาย บีช กรุ๊ป จำกัด

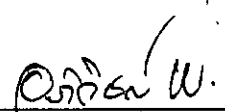

 เดือน กุมภาพันธ์ 2559
 (นางสาวจุฑารัตน์ บุญแก้ว)
 ผู้อำนวยการด้านสิ่งแวดล้อม
 บริษัท ภูเก็ต เอ็นไวรอนเม้นทอล เซอร์วิส จำกัด



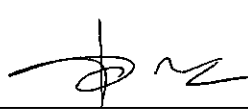
ตารางที่ 3 สรุปมาตรการติดตามตรวจสอบผลกระทบสิ่งแวดล้อมโครงการ มายบีช รีสอร์ท (ดัดแปลงและเปลี่ยนการใช้อาคาร) ช่วงก่อสร้าง (ต่อ)

ดัชนีคุณภาพสิ่งแวดล้อม	บริเวณที่ตรวจสอบ	พารามิเตอร์	วิธีการตรวจสอบ	ความถี่ในการตรวจวัด	ผู้รับผิดชอบดำเนินการ
10. การจัดการมูลฝอย	- ที่พักขยะมูลฝอย	- ปริมาณมูลฝอยตกค้าง และสภาพของถังขยะ	- ตรวจสอบความสามารถของถังขยะในการรองรับปริมาณขยะและการรั่วซึมของถังขยะ - ตรวจสอบภาชนะรองรับมูลฝอยให้อยู่ในสภาพดีเสมอ	- ทุก 3 วัน ตลอดระยะเวลาก่อสร้าง - ทุก 1 เดือน ตลอดระยะเวลาก่อสร้าง	- บริษัท มาย บีช กรุ๊ป จำกัด - บริษัท มาย บีช กรุ๊ป จำกัด
11. อาชีวอนามัยและความปลอดภัย	- คนงานก่อสร้าง	- การสวมใส่อุปกรณ์	- การสวมใส่อุปกรณ์ป้องกันอันตรายส่วนบุคคล	- ทุกวัน ตลอดระยะเวลาก่อสร้าง	- บริษัท มาย บีช กรุ๊ป จำกัด
	- บริเวณพื้นที่ก่อสร้าง	- สภาพพื้นที่ก่อสร้าง	- ความเป็นระเบียบ และการทำความสะอาด	- ทุกวัน ตลอดระยะเวลาก่อสร้าง	- บริษัท มาย บีช กรุ๊ป จำกัด
	- ห้องปฐมพยาบาล	- สภาพการใช้งาน	- สภาพของเครื่องมือปฐมพยาบาล	- ทุกวัน ตลอดระยะเวลาก่อสร้าง	- บริษัท มาย บีช กรุ๊ป จำกัด
	- ผู้พักอาศัยใกล้เคียงพื้นที่ก่อสร้าง	- ความปลอดภัยและทรัพย์สิน	- สอบถามจากประชาชนที่อยู่ใกล้เคียงโครงการในเรื่องผลกระทบด้านความปลอดภัยและทรัพย์สิน	- ทุกสัปดาห์ ตลอดระยะเวลาก่อสร้าง	- บริษัท มาย บีช กรุ๊ป จำกัด
	- บริเวณพื้นที่ก่อสร้าง และบ้านพักคนงาน	- ความปลอดภัยและทรัพย์สิน	- ตรวจสอบสภาพรั่วโดยรอบ	- ทุกสัปดาห์ ตลอดระยะเวลาก่อสร้าง	- บริษัท มาย บีช กรุ๊ป จำกัด
	- Chain Link และแผงตาข่ายที่กั้นรอบอาคาร	- ความปลอดภัยชีวิตและทรัพย์สิน	- ตรวจสอบสภาพ Chain Link และแผงตาข่ายที่กั้นโดยรอบอาคาร	- ทุกวันตลอดระยะเวลาก่อสร้าง	- บริษัท มาย บีช กรุ๊ป จำกัด

เดือน กุมภาพันธ์ 2559


(นายอภิวิชญ์ ไพฑูรย์ศุภชาติ) (นางสาวสุธิดา แซ่เจีย)
กรรมการผู้จัดการ
บริษัท มาย บีช กรุ๊ป จำกัด

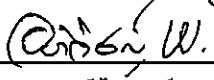
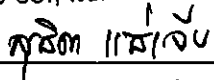
เดือน กุมภาพันธ์ 2559

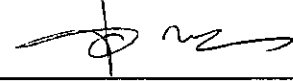

(นางสาวจุฑารัตน์ บุญแก้ว)
ผู้อำนวยการด้านสิ่งแวดล้อม
บริษัท ภูเก็ต เอ็นไวรอนเม้นทอล เซอร์วิส จำกัด



ตารางที่ 3 สรุปมาตรการติดตามตรวจสอบผลกระทบสิ่งแวดล้อมโครงการ มายบีช รีสอร์ท (ดัดแปลงและเปลี่ยนการใช้อาคาร) ช่วงก่อสร้าง (ต่อ)

ดัชนีคุณภาพสิ่งแวดล้อม	บริเวณที่ตรวจสอบ	พารามิเตอร์	วิธีการตรวจสอบ	ความถี่ในการตรวจวัด	ผู้รับผิดชอบดำเนินการ
12. การป้องกันอัคคีภัย	- บริเวณที่ติดตั้งถังดับเพลิง	- สภาพการใช้งาน	- ตรวจสอบสภาพการใช้งานของถังดับเพลิงแบบมือถือ	- ทุก 6 เดือน ตลอดระยะเวลาก่อสร้างหรือตามคำแนะนำของผู้ผลิต	- บริษัท มาย บีช กรุ๊ป จำกัด
	- บริเวณพื้นที่ก่อสร้าง	- บันทึกสาเหตุการเกิดอัคคีภัย - สภาพพื้นที่ก่อสร้าง	- ตรวจสอบตามสาเหตุที่อาจก่อให้เกิดอัคคีภัย - ตรวจสอบความเป็นระเบียบ และการทำความสะอาด	- ทุกสัปดาห์ ตลอดระยะเวลาก่อสร้าง - ทุกวัน ตลอดระยะเวลาก่อสร้าง	- บริษัท มาย บีช กรุ๊ป จำกัด
13. สภาพสังคมและเศรษฐกิจ	- บริเวณพื้นที่ก่อสร้าง	- ข้อร้องเรียน	- สอบถามเรื่องร้องเรียนจากประชาชนที่อยู่ใกล้เคียงโครงการ โดยการค้นหาข้อเท็จจริง และสาเหตุเพื่อกำหนดแนวทางแก้ไขปัญหา	- ทุกสัปดาห์ ตลอดระยะเวลาก่อสร้าง	- บริษัท มาย บีช กรุ๊ป จำกัด
14. สุขภาพ	- บริเวณพื้นที่ก่อสร้าง และบ้านพักคนงาน	- บันทึกการตรวจสอบ	- ตรวจสอบสุขภาพคนงานก่อนเข้ารับการทำงาน - ตรวจสอบและทำลายแหล่งเพาะพันธุ์ลูกน้ำยุงลาย - ตรวจสอบการใช้สารเคมีฉีดพ่นภายหลังรื้อถอนบ้านพักคนงาน	- ทุกครั้งที่มีการรับคนงาน - ทุกเดือน ตลอดระยะเวลาก่อสร้าง - หลังจากรื้อถอนบ้านพักคนงาน	- บริษัท มาย บีช กรุ๊ป จำกัด - บริษัท มาย บีช กรุ๊ป จำกัด - บริษัท มาย บีช กรุ๊ป จำกัด
	- ตั้งสำรองน้ำใช้บริเวณพื้นที่ก่อสร้าง และบ้านพักคนงาน	- บันทึกการทำงานและการตรวจสอบ	- ตรวจสอบความสะอาดของถังสำรองน้ำใช้บริเวณพื้นที่ก่อสร้างและบ้านพักคนงาน	- ทุก 3 เดือน ตลอดระยะเวลาก่อสร้าง	- บริษัท มาย บีช กรุ๊ป จำกัด

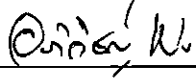

 เดือน กุมภาพันธ์ 2559  
 (นายอภิวิชญ์ ไพฑูรย์สุภชาติ) (นางสาวสุธิดา แซ่เจีย)
 กรรมการผู้จัดการ
 บริษัท มาย บีช กรุ๊ป จำกัด

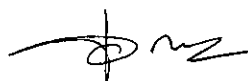
เดือน กุมภาพันธ์ 2559 
 (นางสาวจุฑารัตน์ บุญแก้ว)
 ผู้อำนวยการด้านสิ่งแวดล้อม
 บริษัท ภูเก็ต เอ็นไวรอนเม้นทอล เซอร์วิส จำกัด



ตารางที่ 3 สรุปมาตรการติดตามตรวจสอบผลกระทบสิ่งแวดล้อมโครงการ มายบีช รีสอร์ท (ดัดแปลงและเปลี่ยนการใช้อาคาร) ช่วงก่อสร้าง (ต่อ)

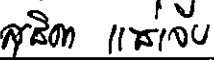
ดัชนีคุณภาพสิ่งแวดล้อม	บริเวณที่ตรวจสอบ	พารามิเตอร์	วิธีการตรวจสอบ	ความถี่ในการตรวจวัด	ผู้รับผิดชอบดำเนินการ
14. สุขภาพ (ต่อ)	- ส่วนเกราะ	- บันทึกการทำงานและการตรวจสอบ	- ตรวจสอบปริมาณตะกอนของส่วนเกราะ หากปริมาณตะกอนเต็มให้ประสานรถสูบล้างสิ่งปฏิกูลมาสูบล้าง	- ทุกสัปดาห์ ตลอดระยะเวลาก่อสร้าง	- บริษัท มาย บีช กรุ๊ป จำกัด
	- ห้องส้วมบริเวณพื้นที่ก่อสร้างและบ้านพักคนงาน	- บันทึกการทำงานและการตรวจสอบ	- ตรวจสอบความสะอาดของห้องส้วมบริเวณพื้นที่ก่อสร้างและบ้านพักคนงาน	- ทุกสัปดาห์ ตลอดระยะเวลาก่อสร้าง	- บริษัท มาย บีช กรุ๊ป จำกัด
15. ทัศนียภาพ	- บริเวณพื้นที่ก่อสร้าง	- สภาพการใช้งาน	- การขำรุขรของวัสดุที่ใช้ปิดกั้นพื้นที่ก่อสร้าง	- ทุกเดือน ตลอดระยะเวลาก่อสร้าง	- บริษัท มาย บีช กรุ๊ป จำกัด

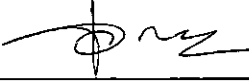

 เดือน กุมภาพันธ์ 2559
 (นายอภิวิชญ์ ไพฑูรย์สุภธาดา) (นางสาวสุธิดา แซ่เจีย)
 กรรมการผู้จัดการ
 บริษัท มาย บีช กรุ๊ป จำกัด


 เดือน กุมภาพันธ์ 2559
 (นางสาวจุฑารัตน์ บุญแก้ว)
 ผู้อำนวยการด้านสิ่งแวดล้อม
 บริษัท ภูเก็ต เอ็นไวรอนเม้นทอล เซอร์วิส จำกัด

ตารางที่ 4 สรุปมาตรการติดตามตรวจสอบผลกระทบสิ่งแวดล้อมของโครงการ มายบีช รีสอร์ท (ดัดแปลงและเปลี่ยนการใช้อาคาร) ช่วงดำเนินการ

ดัชนีคุณภาพสิ่งแวดล้อม	บริเวณที่ตรวจสอบ	พารามิเตอร์	วิธีการตรวจสอบ	ความถี่ในการตรวจวัด	ผู้รับผิดชอบดำเนินการ
1. การเกิดแผ่นดินไหว	- บริเวณที่ติดตั้งแผนที่หินภัย	- สภาพการใช้งาน	- ตรวจสอบการจัดเส้นทางหนีภัยไว้ภายในบริเวณโครงการ	- ทุก 1 ปี ตลอดระยะเวลาดำเนินการ	- บริษัท มาย บีช กรุ๊ป จำกัด
	- ภายในโครงการ	- การซ่อมแซมอพยพ	- ตรวจสอบการซ่อมแซมอพยพเพื่อความปลอดภัยของผู้ที่พักอาศัยและพนักงานในโครงการ	- ทุก 1 ปี ตลอดระยะเวลาดำเนินการ	- บริษัท มาย บีช กรุ๊ป จำกัด
2. นิเวศวิทยาทางน้ำ	- น้ำทะเลบริเวณหน้าโครงการ จำนวน 1 จุด - น้ำทะเลบริเวณจุดระบายน้ำทิ้งของโครงการ จำนวน 1 จุด (รูปที่ 1)	- การตรวจวัดคุณภาพน้ำทะเล ▪ ความเป็นกรดต่าง ▪ สารแขวนลอย ▪ ความเค็ม ▪ ไนเตรต-ไนโตรเจน ▪ แอมโมเนีย-ไนโตรเจน ▪ ฟอสเฟต-ฟอสฟอรัส ▪ ออกซิเจนละลาย ▪ โคลิฟอร์มแบคทีเรียทั้งหมด ▪ ฟิโคลล โคลิฟอร์มแบคทีเรีย	- ตรวจวัดคุณภาพน้ำทะเล - pH meter - วิธีการกรองผ่านกระดาษกรองใยแก้ว (Glass Fibre Filter Disc) - วิธี Electrometric - วิธี Cadmium Reduction - วิธี Distillation Nesslerization - วิธี Ascorbic acid - วิธี Azide Modification - วิธี Multiple-tube fermentation technique - วิธี Multiple-tube fermentation technique	- ทุกเดือน ตลอดระยะเวลาดำเนินการ	- บริษัท มาย บีช กรุ๊ป จำกัด

My Beach Group Co., Ltd.
 เดือน กุมภาพันธ์ 2559  
 (นายอภิวิชญ์ ไพฑูรย์สุภธาดา) (นางสาวสุธิดา แซ่เจีย)
 กรรมการผู้จัดการ
 บริษัท มาย บีช กรุ๊ป จำกัด

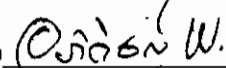
เดือน กุมภาพันธ์ 2559 
 (นางสาวจุฑารัตน์ บุญแก้ว)
 ผู้อำนวยการด้านสิ่งแวดล้อม
 บริษัท ภูเก็ต เอ็นไวรอนเม้นทอล เซอร์วิส จำกัด



ตารางที่ 4 สรุปมาตรการติดตามตรวจสอบผลกระทบสิ่งแวดล้อมของโครงการ มายบีช รีสอร์ท (ดัดแปลงและเปลี่ยนการใช้อาคาร) ช่วงดำเนินการ

ดัชนีคุณภาพสิ่งแวดล้อม	บริเวณที่ตรวจสอบ	พารามิเตอร์	วิธีการตรวจสอบ	ความถี่ในการตรวจวัด	ผู้รับผิดชอบดำเนินการ
3. การคมนาคมขนส่ง	- บริเวณทางเข้า-ออกโครงการ	- การอำนวยความสะดวก	- ตรวจสอบการกีดขวางการจราจรและการอำนวยความสะดวกในการเข้าออกโครงการ	- ทุก 6 เดือน ตลอดระยะเวลาดำเนินการ	- บริษัท มาย บีช กรุ๊ป จำกัด
	- บริเวณทางเข้า-ออกบนถนนสาธารณะและไหล่ทาง	- สภาพการใช้งาน	- ตรวจสอบสภาพการใช้งานของเครื่องหมายและสัญลักษณ์ห้ามจอดรถบริเวณหน้าโครงการให้มีสภาพพร้อมใช้งาน	- ทุก 6 เดือน ตลอดระยะเวลาดำเนินการ	- บริษัท มาย บีช กรุ๊ป จำกัด
4. การใช้น้ำ	- เส้นท่อน้ำใช้	- สภาพการใช้งาน	- ตรวจสอบการรั่วไหลของน้ำประปาในเส้นท่อ	- ทุกเดือน ตลอดระยะเวลาดำเนินการ	- บริษัท มาย บีช กรุ๊ป จำกัด
5. การระบายน้ำ	- ท่อระบายน้ำของโครงการ	- การแตกหรือการรั่วซึมของท่อ	- ตรวจสอบท่อระบายน้ำของโครงการเป็นประจำ	- ทุกเดือน ตลอดระยะเวลาดำเนินการ	- บริษัท มาย บีช กรุ๊ป จำกัด
	- เครื่องสูบน้ำ	- อัตราการสูบน้ำ	- ตรวจสอบการทำงานของเครื่องสูบน้ำ	- ทุกเดือน ตลอดระยะเวลาดำเนินการ	- บริษัท มาย บีช กรุ๊ป จำกัด
	- ท่อระบายน้ำของโครงการ	- ปริมาณตะกอน	- ตรวจสอบการขุดลอกตะกอนในท่อระบายน้ำ	- ทุกเดือน ตลอดระยะเวลาดำเนินการ	- บริษัท มาย บีช กรุ๊ป จำกัด
6. การจัดการน้ำเสีย	- ระบบบำบัดน้ำเสีย	- บันทึกการทำงานและการตรวจสอบ	- ตรวจสอบและจดบันทึกการทำงานของระบบบำบัดน้ำเสียของโครงการตามมาตรา 80 โดยอาศัยหลักเกณฑ์ ตามกฎกระทรวงกำหนดหลักเกณฑ์ วิธีการ และแบบการเก็บสถิติและข้อมูลการจัดทำบันทึกรายละเอียดและรายงานสรุปการทำงานของระบบบำบัดน้ำเสีย พ.ศ. 2555 (แบบ ทส.1 และแบบ ทส.2)	- แบบ ทส. 1 บันทึกทุกวันเก็บไว้ที่โครงการเป็นเวลา 2 ปี - แบบ ทส.2 สรุปผลการทำงานของระบบบำบัดน้ำเสียทุกเดือน ส่งให้เทศบาลตำบลวิชิต และสำนักงานนโยบายและแผนทรัพยากรธรรมชาติและสิ่งแวดล้อม	- บริษัท มาย บีช กรุ๊ป จำกัด - บริษัท มาย บีช กรุ๊ป จำกัด

เดือน กุมภาพันธ์ 2559

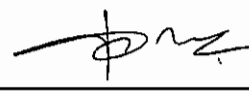


(นายอภิวิชญ์ ไพฑูรย์ศุภชาติ) (นางสาวสุธิดา แซ่เจียว)

กรรมการผู้จัดการ

บริษัท มาย บีช กรุ๊ป จำกัด

เดือน กุมภาพันธ์ 2559



(นางสาวจุฑารัตน์ บุญแก้ว)

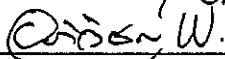
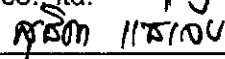
ผู้อำนวยการด้านสิ่งแวดล้อม

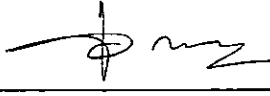
บริษัท ภูเก็ต เอ็นไวรอนเม้นทอล เซอร์วิส จำกัด



ตารางที่ 4 สรุปมาตรการติดตามตรวจสอบผลกระทบสิ่งแวดล้อมของโครงการ มายบีช รีสอร์ท (ดัดแปลงและเปลี่ยนการใช้อาคาร) ช่วงดำเนินการ (ต่อ)

ดัชนีคุณภาพสิ่งแวดล้อม	บริเวณที่ตรวจสอบ	พารามิเตอร์	วิธีการตรวจสอบ	ความถี่ในการตรวจวัด	ผู้รับผิดชอบดำเนินการ
6. การจัดการน้ำเสีย (ต่อ)	- ปอดตรวจคุณภาพน้ำหลังเข้าระบบบำบัดน้ำเสียรวมของโครงการ	- การตรวจสอบมาตรฐานการระบายน้ำทิ้งจากอาคาร ▪ ความเป็นกรดด่าง ▪ บีโอดี ▪ ปริมาณสารแขวนลอย ▪ ชัลไฟต์ ▪ ปริมาณสารละลาย ▪ ปริมาณตะกอนหนัก ▪ น้ำมันและไขมัน ▪ ทีเคเอ็น ▪ คลอโรฟอรัสมัลคที่เรีย ทั้งหมด	- ตรวจวัดตามมาตรฐานคุณภาพน้ำทิ้งจากอาคารประเภท ข จากประกาศกระทรวงทรัพยากรธรรมชาติและสิ่งแวดล้อม เรื่อง กำหนดมาตรฐานควบคุมการระบายน้ำทิ้งจากอาคารบางประเภทและบางขนาด ▪ pH meter ▪ วิธี Azide Modification ▪ วิธีการกรองผ่านกระดาษกรองใยแก้ว (Glass Fibre Filter Disc) ▪ วิธี Titrate ▪ วิธีการหะเหยแห้งระหว่างอุณหภูมิ 103-105 องศาเซลเซียส ใน 1 ชั่วโมง ▪ วิธีการกรวยอิมฮอฟฟ์ (Imhoff cone) ▪ วิธีการสกัดด้วยตัวทำละลาย ▪ วิธี Kjeldahl ▪ วิธี Multiple-tube fermentation technique	- ทุกเดือน ตลอดระยะเวลาดำเนินการ	- บริษัท มาย บีช กรุ๊ป จำกัด
	- ปอดินบำบัดก๊าซมีเทน (Methane)	- สภาพการใช้งาน	- ตรวจสอบประสิทธิภาพของปอดินบำบัดก๊าซมีเทน	- ทุกเดือน ตลอดระยะเวลาดำเนินการ	- บริษัท มาย บีช กรุ๊ป จำกัด


 เดือน กุมภาพันธ์ 2559  
 (นายอภิวิชญ์ ไพฑูรย์สุภชาติ) (นางสาวสุธิดา ชัยเจีย)
 กรรมการผู้จัดการ
 บริษัท มาย บีช กรุ๊ป จำกัด

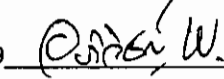
เดือน กุมภาพันธ์ 2559 
 (นางสาวจุฑารัตน์ บุญแก้ว)
 ผู้อำนวยการด้านสิ่งแวดล้อม
 บริษัท ภูเก็ต เอ็นไวรอนเม้นทอล เซอร์วิส จำกัด



ตารางที่ 4 สรุปมาตรการติดตามตรวจสอบผลกระทบสิ่งแวดล้อมของโครงการ มายบีช รีสอร์ท (ดัดแปลงและเปลี่ยนการใช้อาคาร) ช่วงดำเนินการ (ต่อ)

ดัชนีคุณภาพสิ่งแวดล้อม	บริเวณที่ตรวจสอบ	พารามิเตอร์	วิธีการตรวจสอบ	ความถี่ในการตรวจวัด	ผู้รับผิดชอบดำเนินการ
7. การจัดการมูลฝอย	- จุดพักขยะ	- สภาพของถังขยะ - ปริมาณมูลฝอยตกค้าง	- ตรวจสอบความสามารถในการรองรับของถังขยะ การรั่วซึมของถังขยะ - ตรวจสอบปริมาณมูลฝอยตกค้างและทำความสะอาดถังขยะ และห้องพักขยะรวม	- ทุกเดือน ตลอดระยะเวลาดำเนินการ - ทุกสัปดาห์ ตลอดระยะเวลาดำเนินการ	- บริษัท มาย บีช กรุ๊ป จำกัด - บริษัท มาย บีช กรุ๊ป จำกัด
8. การป้องกันอัคคีภัย	- บริเวณที่ติดตั้งอุปกรณ์ป้องกันอัคคีภัย และสัญญาณแจ้งเหตุเพลิงไหม้	- สภาพการใช้งาน	- ตรวจสอบสภาพการใช้งานของอุปกรณ์ป้องกันอัคคีภัยทุกชนิด หากพบว่าชำรุดต้องเปลี่ยนใหม่ทันที	- ทุก 6 เดือน ตลอดระยะเวลาดำเนินการหรือตามคำแนะนำของผู้ผลิต	- บริษัท มาย บีช กรุ๊ป จำกัด
9. สุขภาพ	- เครื่องปรับอากาศ	- ความสะอาด	- ตรวจสอบการทำความสะอาดเครื่องปรับอากาศเป็นประจำ	- ทุก 6 เดือน ตลอดระยะเวลาดำเนินการ	- บริษัท มาย บีช กรุ๊ป จำกัด
	- บริเวณพื้นที่โครงการ	- การทำลายแหล่งเพาะพันธุ์ยุงลูกน้ำยุงลาย	- ตรวจสอบและทำลายแหล่งเพาะพันธุ์ลูกน้ำยุงลาย	- ทุกเดือน ตลอดระยะเวลาดำเนินการ	- บริษัท มาย บีช กรุ๊ป จำกัด
	- บริเวณพื้นที่สีเขียวภายในโครงการ	- พื้นที่สีเขียว	- จัดให้มีเจ้าหน้าที่ดูแลรักษาพื้นที่สีเขียวให้มีสภาพน่าดูอยู่เสมอ	- ทุกเดือน ตลอดระยะเวลาดำเนินการ	- บริษัท มาย บีช กรุ๊ป จำกัด
10. อาชีวอนามัยและความปลอดภัย	- จุดติดตั้งโทรทัศน์วงจรปิด (CCTV)	- ระบบโทรทัศน์วงจรปิด (CCTV)	- ตรวจสอบการทำงานของระบบโทรทัศน์วงจรปิด (CCTV)	- ทุก 6 เดือน ตลอดระยะเวลาดำเนินการ	- บริษัท มาย บีช กรุ๊ป จำกัด

เดือน กุมภาพันธ์ 2559



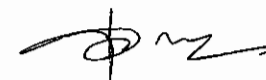
Group Co., Ltd.

(นายอภิวิชญ์ ไพฑูรย์สุภชาติ) (นางสาวสุธิดา แซ่เจียว)

กรรมการผู้จัดการ

บริษัท มาย บีช กรุ๊ป จำกัด

เดือน กุมภาพันธ์ 2559



(นางสาวจุฑารัตน์ บุญแก้ว)

ผู้อำนวยการด้านสิ่งแวดล้อม

บริษัท ภูเก็ต เอ็นไวรอนเม้นทอล เซอร์วิส จำกัด



ตารางที่ 4 สรุปมาตรการติดตามตรวจสอบผลกระทบสิ่งแวดล้อมของโครงการ มายบีช รีสอร์ท (ดัดแปลงและเปลี่ยนการใช้อาคาร) ช่วงดำเนินการ (ต่อ)

ดัชนีคุณภาพสิ่งแวดล้อม	บริเวณที่ตรวจสอบ	พารามิเตอร์	วิธีการตรวจสอบ	ความถี่ในการตรวจวัด	ผู้รับผิดชอบดำเนินการ
11. สระว่ายน้ำ	- สระว่ายน้ำของโครงการ	- ความเป็นกรดต่าง - คลอรีนอิสระคงเหลือ - คลอรีนที่รวมกับสารอื่น - โคลิฟอร์มแบคทีเรียทั้งหมด - ฟีคอลโคลิฟอร์ม - ค่าความเป็นด่าง - ความกระด้าง - กรดไฮยาไนริก - คลอไรด์ - แอมโมเนีย - ไนเตรท - จุลลินทรีย์หรือตัวบ่งชี้ทำให้เกิดโรค (<i>Escherichia coli</i>, <i>Staphylococcus aureus</i>, <i>Pseudomonas aeruginosa</i>)	- วิธี pH meter - วิธี DPD colorimetric method - วิธี DPD colorimetric method - วิธี Technique (MPN) 10 Tube - วิธี Fecal Coliform Test (EC Medium) - วิธี Titration Method - วิธี EDTA Titrimetric Method - วิธี High Performance Liquid Chromatography (HPLC) - วิธี Argentometric Method - วิธี Preliminary Distillation Step and Colorimetric Method - วิธี Cadmium Reduction Method - วิธี Modified Multiple-Tube Procedure และวิธี Multiple-Tube Technique	- วันละ 2 ครั้ง ก่อนเปิดและหลังเปิดบริการตลอดระยะเวลาดำเนินการ - วันละ 2 ครั้ง ก่อนเปิดและหลังเปิดบริการตลอดระยะเวลาดำเนินการ - วันละ 2 ครั้ง ก่อนเปิดและหลังเปิดบริการตลอดระยะเวลาดำเนินการ - ทุกเดือน ตลอดระยะเวลาดำเนินการ - ทุกเดือน ตลอดระยะเวลาดำเนินการ - ทุก 1 ปี ตลอดระยะเวลาดำเนินการ - ทุก 1 ปี ตลอดระยะเวลาดำเนินการ - ทุก 1 ปี ตลอดระยะเวลาดำเนินการ - ทุก 1 ปี ตลอดระยะเวลาดำเนินการ - ทุก 1 ปี ตลอดระยะเวลาดำเนินการ - ทุก 1 ปี ตลอดระยะเวลาดำเนินการ - ทุก 1 ปี ตลอดระยะเวลาดำเนินการ - ทุก 1 ปี ตลอดระยะเวลาดำเนินการ	- บริษัท มาย บีช กรุ๊ป จำกัด - บริษัท มาย บีช กรุ๊ป จำกัด - บริษัท มาย บีช กรุ๊ป จำกัด - บริษัท มาย บีช กรุ๊ป จำกัด - บริษัท มาย บีช กรุ๊ป จำกัด - บริษัท มาย บีช กรุ๊ป จำกัด - บริษัท มาย บีช กรุ๊ป จำกัด - บริษัท มาย บีช กรุ๊ป จำกัด - บริษัท มาย บีช กรุ๊ป จำกัด - บริษัท มาย บีช กรุ๊ป จำกัด - บริษัท มาย บีช กรุ๊ป จำกัด - บริษัท มาย บีช กรุ๊ป จำกัด

เดือน กุมภาพันธ์ 2559

(นายอภิวิชญ์ ไพฑูรย์สุภชาติ) (นางสาวสุธิดา แซ่เจีย)

กรรมการผู้จัดการ

บริษัท มาย บีช กรุ๊ป จำกัด

เดือน กุมภาพันธ์ 2559

(นางสาวจุฑารัตน์ บุญแก้ว)

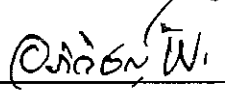
ผู้อำนวยการด้านสิ่งแวดล้อม

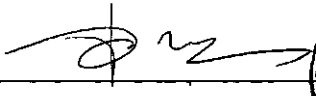
บริษัท ภูเก็ต เอ็นไวรอนเม้นทอล เซอร์วิส จำกัด



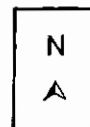
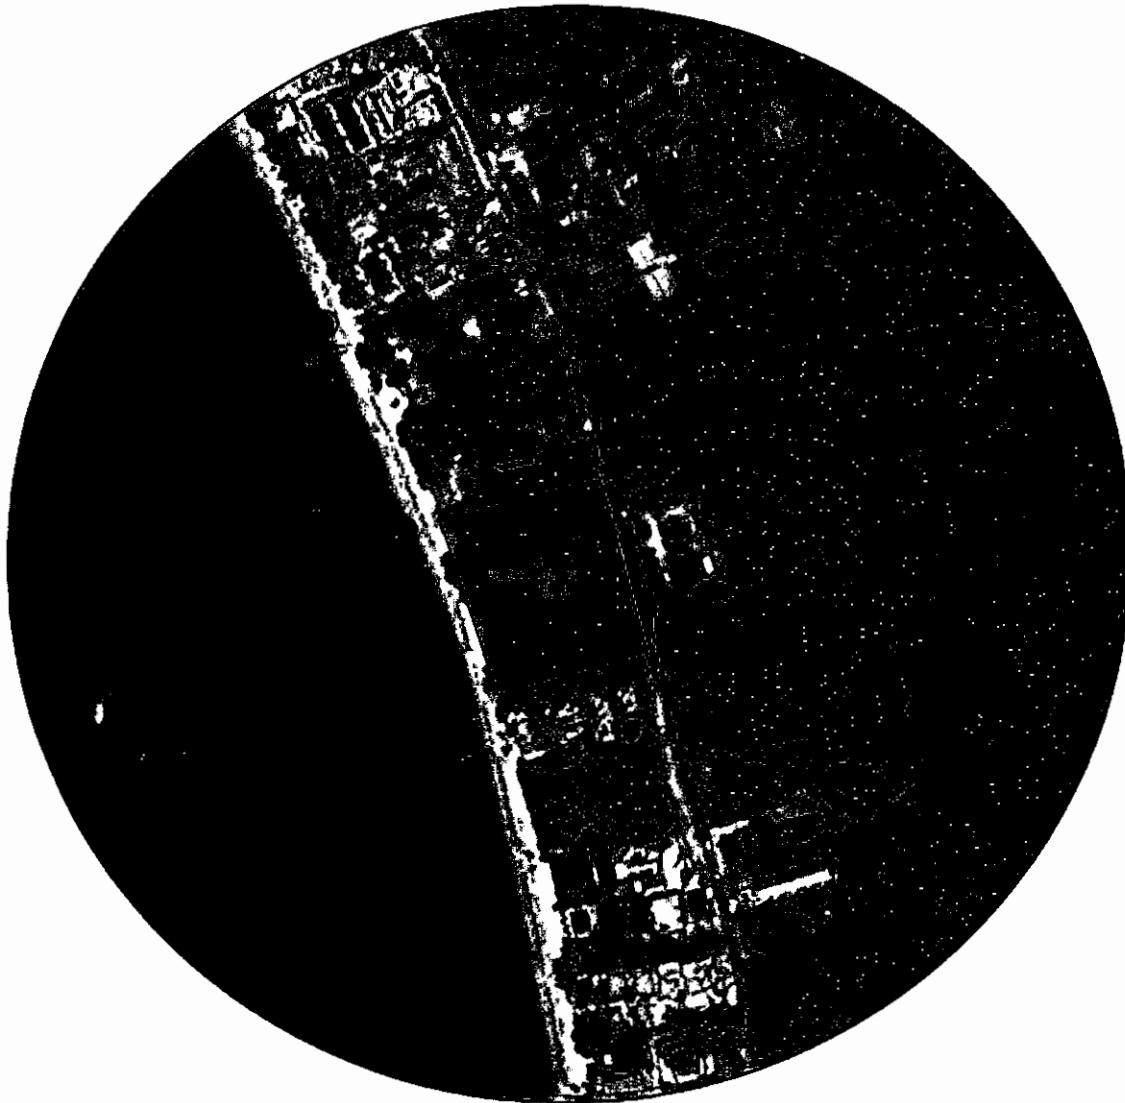
ตารางที่ 4 สรุปมาตรการติดตามตรวจสอบผลกระทบสิ่งแวดล้อมของโครงการ มายบีช รีสอร์ท (ดัดแปลงและเปลี่ยนการใช้อาคาร) ช่วงดำเนินการ (ต่อ)

ดัชนีคุณภาพสิ่งแวดล้อม	บริเวณที่ตรวจสอบ	พารามิเตอร์	วิธีการตรวจสอบ	ความถี่ในการตรวจวัด	ผู้รับผิดชอบดำเนินการ
11. สระว่ายน้ำ (ต่อ)	- บริเวณสระว่ายน้ำในโครงการ	- เจ้าหน้าที่ความปลอดภัยประจำสระว่ายน้ำ (Life guard) โดยอยู่ประจำสระว่ายน้ำตลอดเวลาที่เปิดบริการ - อุปกรณ์ช่วยชีวิต เช่น โฟมช่วยชีวิต ท่วงชูชีพ และไม้ช่วยชีวิต เป็นต้น - สภาพพื้นผิวทางเดินรอบสระว่ายน้ำ และพื้นผิวใต้สระว่ายน้ำ - ขอบสระและทางเดินสระว่ายน้ำ - ป้ายแสดงกฎข้อปฏิบัติสำหรับผู้ใช้สระว่ายน้ำ - อุปกรณ์ไฟฟ้าและไฟฟ้าส่องสว่างบริเวณสระว่ายน้ำและทางเดินรอบสระว่ายน้ำ	- การจดบันทึกการปฏิบัติงานของเจ้าหน้าที่ - การตรวจนับจำนวนและตรวจสอบสภาพการใช้งาน - ตรวจสอบสภาพพื้นผิวทางเดินรอบสระว่ายน้ำ และพื้นผิวใต้สระว่ายน้ำ หากมีรอยแตกหรือชำรุดให้ซ่อมแซมทันที - ตรวจสอบไม่ให้มีน้ำขัง - ตรวจสอบให้มีสภาพดีไม่ลื่น - ตรวจสอบสภาพการใช้งานหากชำรุดให้แก้ไขทันที	- ทุกวัน ตลอดระยะเวลาดำเนินการ - ทุกวัน ตลอดระยะเวลาดำเนินการ - ทุกวัน ตลอดระยะเวลาดำเนินการ - ทุกวัน ตลอดระยะเวลาดำเนินการ - ทุกวัน ตลอดระยะเวลาดำเนินการ - ทุกวัน ตลอดระยะเวลาดำเนินการ	- บริษัท มาย บีช กรุ๊ป จำกัด - บริษัท มาย บีช กรุ๊ป จำกัด - บริษัท มาย บีช กรุ๊ป จำกัด - บริษัท มาย บีช กรุ๊ป จำกัด - บริษัท มาย บีช กรุ๊ป จำกัด - บริษัท มาย บีช กรุ๊ป จำกัด

My Beach Group Co., Ltd.
 เดือน กุมภาพันธ์ 2559  สุจิต 11/2/59
 (นายอภิวิชญ์ ไพฑูรย์สุภษาดา) (นางสาวสุจิตา แซ่เจียว)
 กรรมการผู้จัดการ
 บริษัท มาย บีช กรุ๊ป จำกัด

เดือน กุมภาพันธ์ 2559 
 (นางสาวจุฑารัตน์ บุญแก้ว)
 ผู้อำนวยการด้านสิ่งแวดล้อม
 บริษัท ภูเก็ต เอ็นไวรอนเม้นทอล เซอร์วิส จำกัด





สัญลักษณ์



พื้นที่โครงการ

- ◎ จุดตรวจวัดคุณภาพอากาศ เสียง และความสั่นสะเทือนบริเวณพื้นที่โครงการ
- ◎ จุดตรวจวัดคุณภาพน้ำทะเลบริเวณพื้นที่โครงการและบริเวณจุดระบายน้ำทิ้งของโครงการ

รูปที่ 1 ผังแสดงจุดตรวจวัดคุณภาพอากาศ เสียง ความสั่นสะเทือน และคุณภาพน้ำทะเล บริเวณพื้นที่โครงการและบริเวณใกล้เคียงในระยะก่อสร้าง

ที่มา : ปรับปรุงจาก www.googleearth.com, 2558

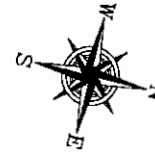
My Beach
Group co., Ltd.
เดือน กุมภาพันธ์ 2559 อภิรักษ์ W. พงษ์ วัฒน
(นายอภิรักษ์ ไพฑูรย์สุภชาติ) (นางสาวสุธิดา แซ่เจีย)
กรรมการผู้จัดการ
บริษัท มาย บีช กรุ๊ป จำกัด



(นางสาวจุฑารัตน์ บุญแก้ว)
ผู้อำนวยการด้านสิ่งแวดล้อม
บริษัท ภูเก็ต เอ็นไวรอนเม้นทอล เซอร์วิส จำกัด

ทะเล (แหลมเขาขาด)

แนวชายฝั่งทะเล น้ำขึ้นสูงสุด



เส้นประมาณแนวถนน 20 ม. จากฝั่งทะเล

ร้านอาหาร The Beach Bar

เส้นประมาณแนวถนน 50 ม. จากฝั่งทะเล

ที่ดินบุคคลอื่น
(ต้นไม้และวัชพืชขึ้นปกคลุม)

ที่ดินบุคคลอื่น
(ต้นไม้และวัชพืชขึ้นปกคลุม)

ผังแบ่งโซนตามประกาศกระทรวงทรัพยากรธรรมชาติและสิ่งแวดล้อม

	บริเวณที่ 1 พื้นที่ทั้งหมด 4251.7๕ ตร.ม	พื้นที่คลุมดิน 1062.00 ตร.ม	พื้นที่ว่าง 3189.78 ตร.ม คิดเป็นอัตราส่วน 75.02%
	บริเวณที่ 2 พื้นที่ทั้งหมด 2064.6 ตร.ม	พื้นที่คลุมดิน 1031.65 ตร.ม	พื้นที่ว่าง 1032.97 ตร.ม คิดเป็นอัตราส่วน 50.03%
	พื้นที่ทั้งหมด 6316.40 ตร.ม	พื้นที่คลุมดิน 2093.65 ตร.ม	พื้นที่ว่าง 4222.75 ตร.ม คิดเป็นอัตราส่วน 66.85%

รูปที่ 3 ผังแบ่งบริเวณตามประกาศกระทรวงทรัพยากรธรรมชาติและสิ่งแวดล้อม

เดือน กุมภาพันธ์ 2559

นายอภิชัย โพธิ์บุญกุล (นางสาวสุจิตา แซ่เจ็ง)

กรรมการผู้จัดการ

บริษัท มาย บีช กรุ๊ป จำกัด

เดือน กุมภาพันธ์ 2559

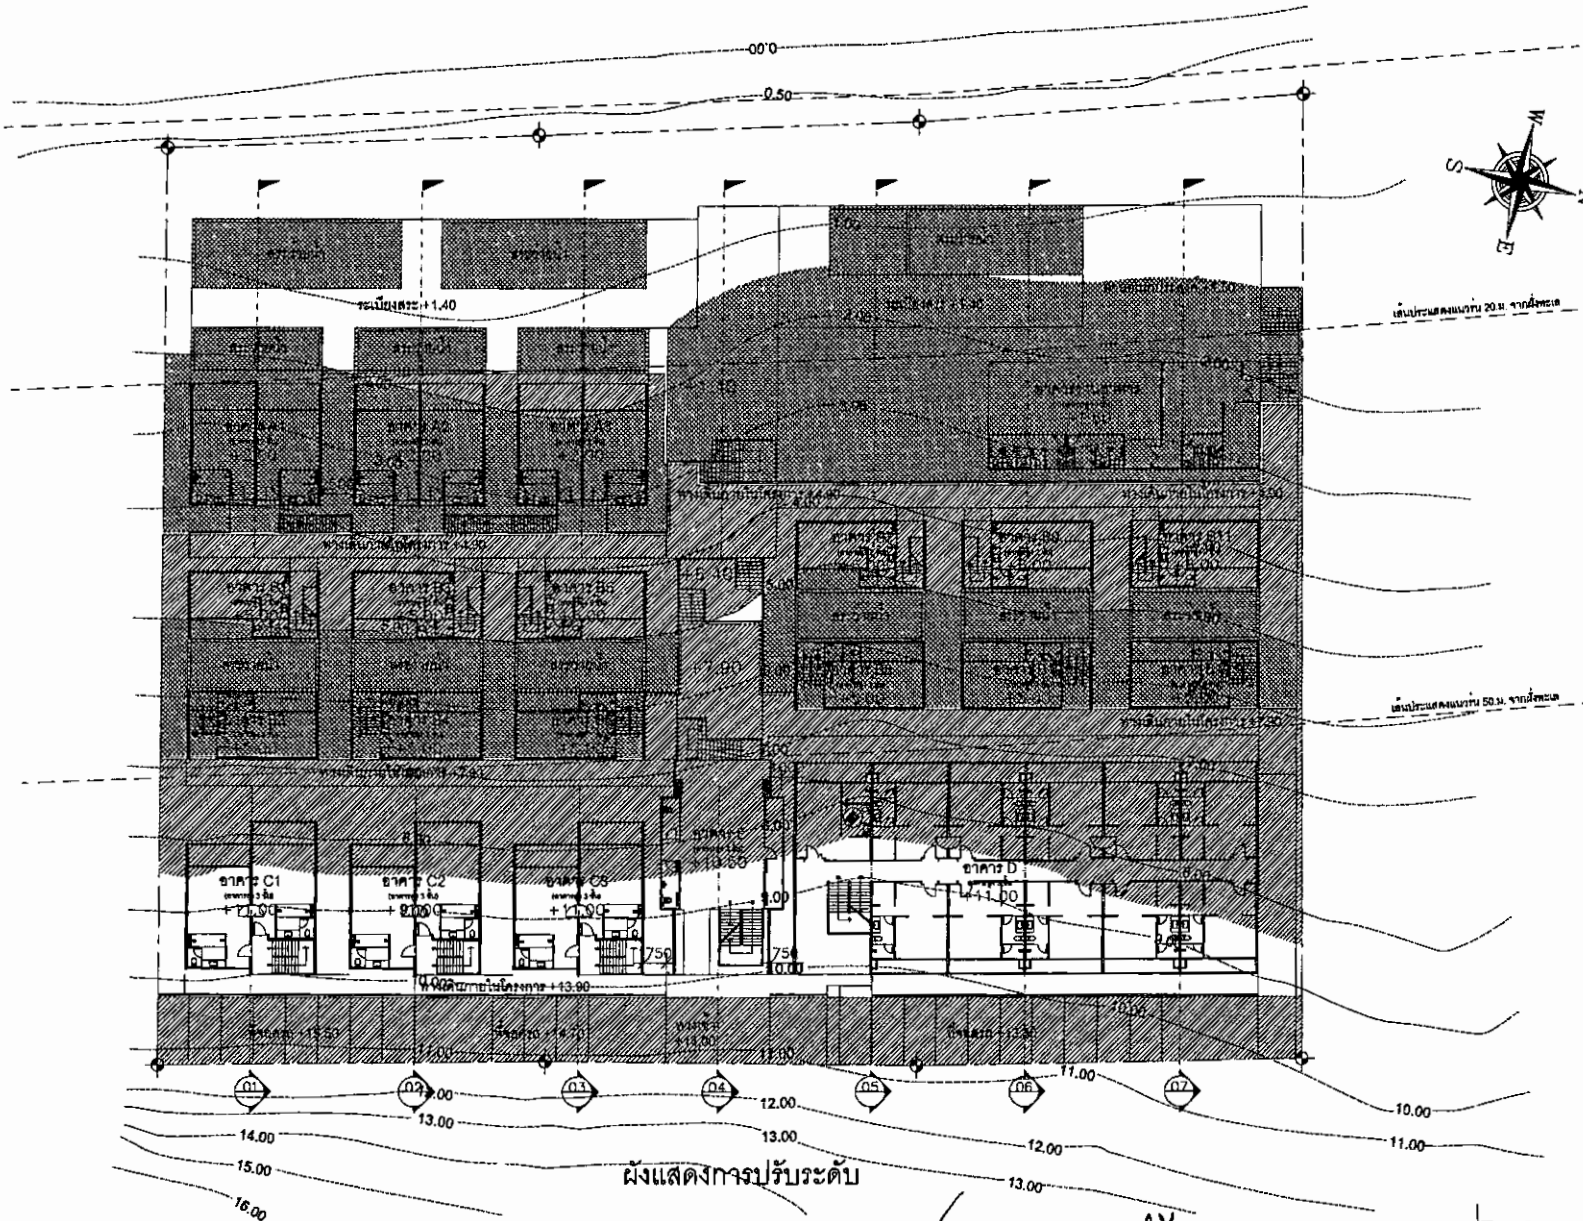
นางสาวจุฑารัตน์ บุญแก้ว

ผู้อำนวยการด้านสิ่งแวดล้อม

บริษัท ภูเก็ต เอ็นไวรอนเม้นทอล เซอร์วิส จำกัด



PROJECT			
มายบีชกรุ๊ป			
LOCATION			
ถ.บ้านหัวถนน - เขตหาด เมือง จ.ภูเก็ต			
OWNER			
บริษัท มาย บีช กรุ๊ป จำกัด			
ARCHITECT		AUTHORIZED SIGNATURE	
นายอภิชัย โพธิ์บุญกุล		8-80 2708	
STRUCTURAL ENGINEER			
นายอภิชัย โพธิ์บุญกุล		88 1071	
ELECTRICAL ENGINEER			
นายอภิชัย โพธิ์บุญกุล		88 1071	
MECHANICAL ENGINEER			
นายอภิชัย โพธิ์บุญกุล		88 1071	
SANITARY ENGINEER			
นายอภิชัย โพธิ์บุญกุล		88 1071	
LANDSCAPE ARCHITECT			
นายอภิชัย โพธิ์บุญกุล		88 1071	
GENERAL NOTE			
DRAWING TITLE			
ผังแบ่งโซนตามประกาศกระทรวง			
ISSUE/REVISION			
NO.	DESCRIPTION	BY	DATE
1	FOR APPROVAL	WTH	15/02/59
CHECKED BY			
ARCHITECT			
DRAWN BY			
SCALE 1:500			
DATE			
REV. FILE			



PROJECT	นายไวยรัตน์
LOCATION	อ.บ้านฉาง-เขตฯ ชะอำ จ.ภูเก็ต
OWNER	บริษัท มาย บี กรุ๊ป จำกัด
AUTHORIZED SIGNATURE	
ARCHITECT	นายไวยรัตน์ ชูพันธ์ 0-80 2758 1234
STRUCTURAL ENGINEER	นายไวยรัตน์ ชูพันธ์ 0-80 2758 1234
ELECTRICAL ENGINEER	นายไวยรัตน์ ชูพันธ์ 0-80 2758 1234
MECHANICAL ENGINEER	นายไวยรัตน์ ชูพันธ์ 0-80 2758 1234
SANITARY ENGINEER	นายไวยรัตน์ ชูพันธ์ 0-80 2758 1234
LANDSCAPE ARCHITECT	นายไวยรัตน์ ชูพันธ์ 0-80 2758 1234
GENERAL NOTE	

DRAWING TITLE			
ผังแสดงการปรับระดับ			
ISSUE/REVISION			
NO.	DESCRIPTION	BY	DATE
1	EX. APPROVAL	HTL	15/10/75

พื้นที่งานดินตัด 2266.42 ตร.ม ปริมาณงานดินตัด 3021.24 ลบ.ม
 พื้นที่งานดินถม 2262.03 ตร.ม ปริมาณงานดินถม 2995.86 ตร.ม

เดือน กุมภาพันธ์ 2559
 (นายอภิวิชญ์ โพธิ์สุภษฐา) (นางสาวสุริยา แซ่เจีย)
 กรรมการผู้จัดการ บริษัท มาย บี กรุ๊ป จำกัด
 My Beach Group co., ltd.

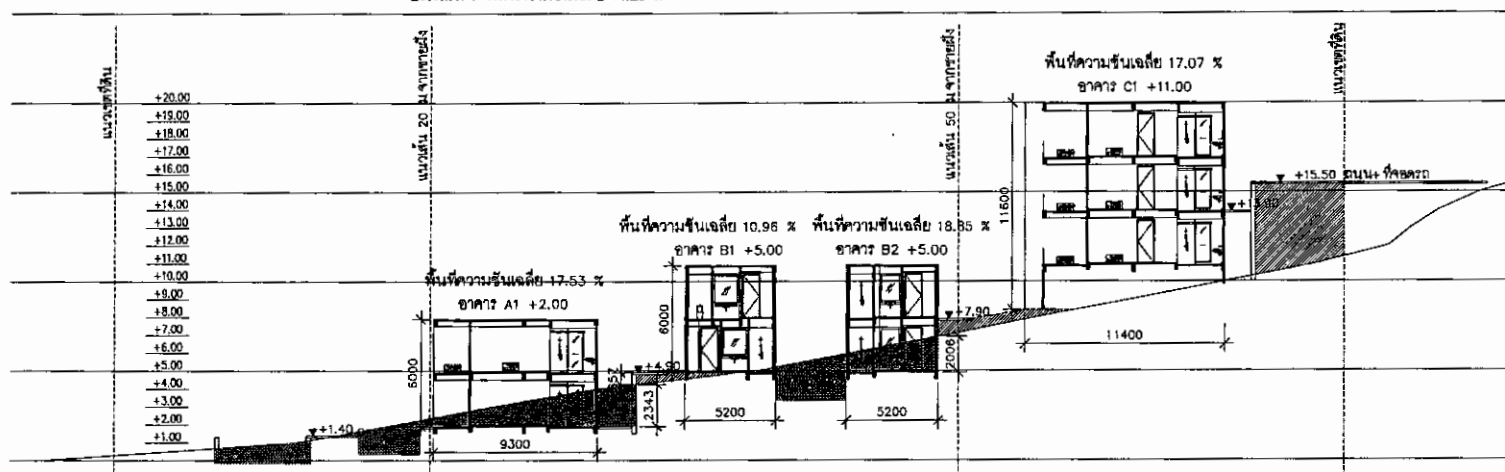
เดือน กุมภาพันธ์ 2559
 นางสาวจุฑารัตน์ บุญแก้ว
 ผู้อำนวยการด้านสิ่งแวดล้อม
 บริษัท ภูเก็ต เอ็นไวรอนเม้นทอล เซอร์วิส จำกัด

My Beach Group co., Ltd.
 บริษัท บี.บี. กรุ๊ป จำกัด
 (นายอภิสิทธิ์ ใหญ่สุขุมบรรดา) (นางสาวสุจิตา แซ่เจ็ง)
 กรรมการผู้จัดการ
 บริษัท มาบ บีช กรุ๊ป จำกัด

นางสาวจุฑารัตน์ บุญแก้ว
ผู้อำนวยการสำนักงานเขตลือม
บริษัท ภูเก็ต เอ็นไวรอนเม้นทอล เซอร์วิส จำกัด



บริเวณที่ 2 หินที่ความชื้นเฉลี่ย 19.17 %



แบบขยายแสดงการปรับระดับ 01

	หน้าตัดงานดินซุก 45.71 ตร.ม	ปริมาณดินซุก 671.94 ลบ.ม
	หน้าตัดงานดินถม 29.13 ตร.ม	ปริมาณดินถม 428.21 ลบ.ม

ความชื้นเฉลี่ย 15.80 %

นายบิษ ภิธวัช

๓. บ้านอ่าวหม-เราราค อ.เมือง จ.ภูเก็ต

บริษัท มาย บิซ กรุ๊ป จำกัด

ARCHITECT

ARCHITECT

Wahlbezirk 10741

Wahlbezirk 10741

11/14/72	7748	845 424	
----------	------	---------	---

11/14/72	7748	845 424	
----------	------	---------	---

Wentworth, William H. 20 3270

Wentworth, William H. 20 3270

SANITARY ENGINEER			
NAME: [Signature]	DATE: [Signature]	TIME: [Signature]	

SANITARY ENGINEER			
NAME: [Signature]	DATE: [Signature]	TIME: [Signature]	

LANDSCAPE ARCHITECT	911
---------------------	-----

LANDSCAPE ARCHITECT	9111
---------------------	------

ထိုသို့အားဖြင့် အောက်ဖော်ပြပါအတိုင်း ဖြစ်ပေါ်လာသည်။

1000

ISSUE / REVISION			
NO.	DESCRIPTION	BY	DATE
1	EA APPROVAL	HPM	15/0

[illegible]

CHECKED BY		DRAWING NO.
ARCHITECT	SIGNED	
IN		
BY		
FOR		
DATE		

SHEET 1

DRAWN BY PRINTED DATE	SCALE 1501.30	REF. FILE REFERENCE
--------------------------	------------------	---------------------



เดือน กุมภาพันธ์ 2559

นายอภิรักษ์ โพธิ์พวง (นางสาวสุวิภา แซ่เจีย)

กรรมการผู้จัดการ

บริษัท มาย บีช กรุ๊ป จำกัด

เดือน กุมภาพันธ์ 2559

นางสาวจุฬารัตน์ บุญแก้ว

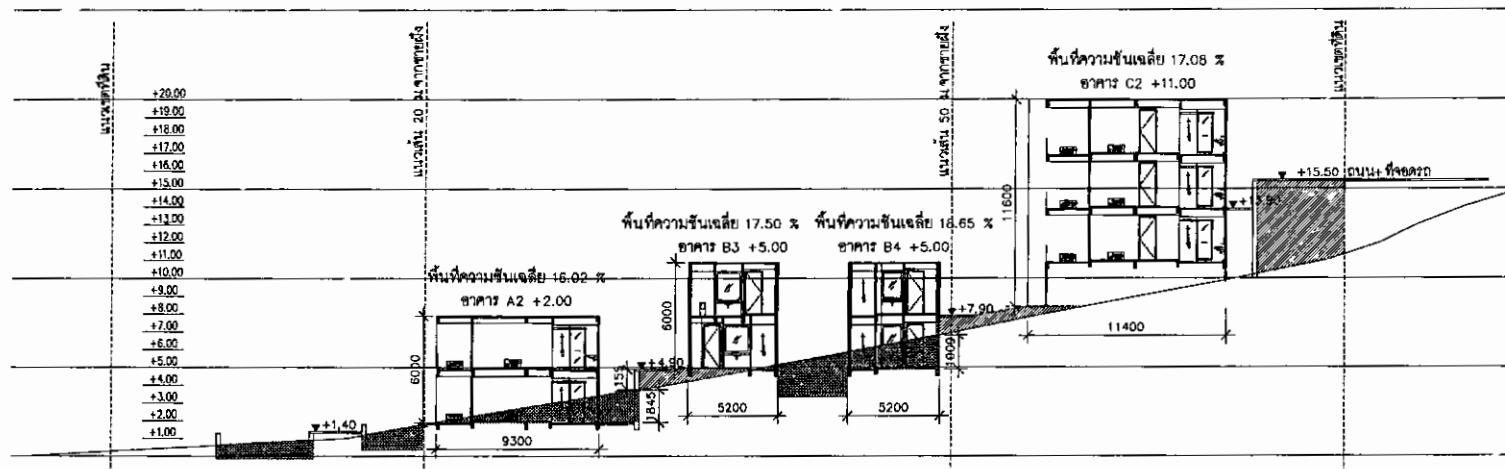
ผู้อำนวยการด้านสิ่งแวดล้อม

บริษัท ภูเก็ต เอ็นไวรอนเม้นทอล เซอร์วิส จำกัด



บริเวณที่ 1 : พื้นที่ความชันเฉลี่ย 13.87 %

บริเวณที่ 2 : พื้นที่ความชันเฉลี่ย 19.55 %



แบบขยายแสดงการปรับระดับ 02



หน้าดินงานดินชุด 35 74 ตร.ม ปริมาณดินชุด 453.90 ลบ.ม



หน้าดินงานดินถม 31 32 ตร.ม ปริมาณดินถม 397.76 ลบ.ม

รูปที่ 7 รูปตัดความลาดชันของพื้นที่โครงการ (2)

ความชันเฉลี่ย 15.69 %

PROJECT		นายบีช ธีรวัฒน์	
LOCATION		ถ.บ้านอ่าวใหญ่-เขาทราย อ.เมือง จ.ภูเก็ต	
OWNER		บริษัท มาย บีช กรุ๊ป จำกัด	
ARCHITECT	AUTHORIZED SIGNATURE		
STRUCTURAL ENGINEER			
ELECTRICAL ENGINEER			
MECHANICAL ENGINEER			
SANITARY ENGINEER			
LANDSCAPE ARCHITECT			
GENERAL NOTE			
ALL DIMENSIONS ARE IN METERS UNLESS OTHERWISE SPECIFIED.			
DRAWING TITLE			
DATE / REVISION			
NO.	DESCRIPTION	BY	DATE
1	DA APPROVAL	PH	15/10/18
CHECKED BY		DRAWING NO.	
ARCHITECT		SIGNED	
PH		A	
PH		SHEET NO	
PH		SCALE	
DRAWN BY		SCALE	
THANEE BAE		1:500	

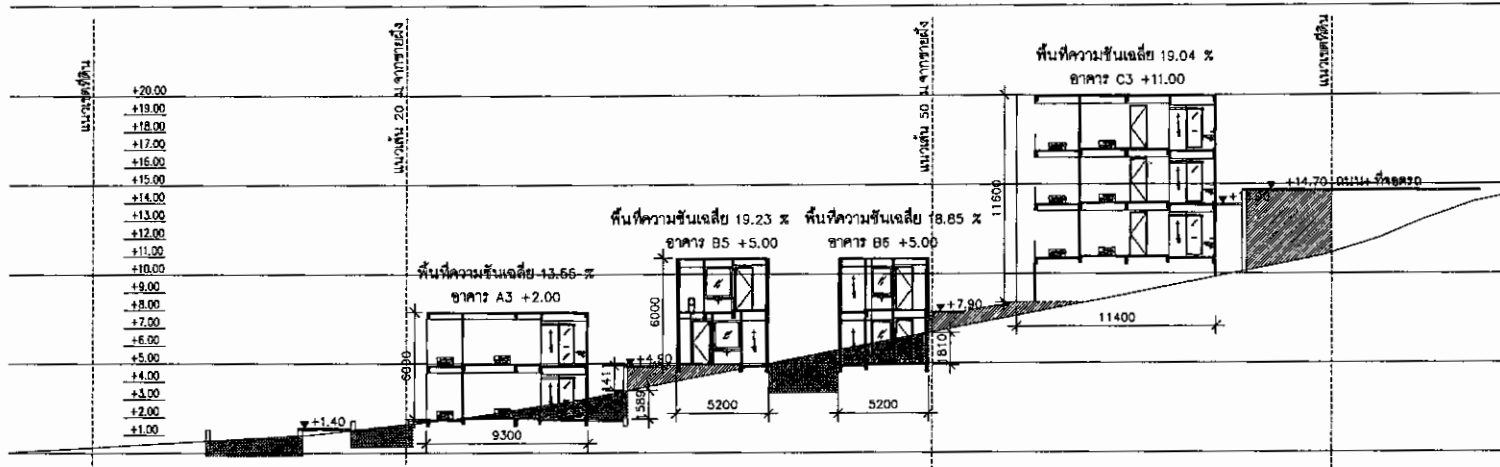
My Beach Group Co., Ltd.
 เดือน กุมภาพันธ์ 2559
 (นายอภิวิชญ์ ไพฑูริย์กุลชาติ) (นางสาวสุธิดา แซ่เจีย)
 กรรมการผู้จัดการ
 บริษัท มาย บีช กรุ๊ป จำกัด

เดือน กุมภาพันธ์ 2559
 นางสาวจุฑารัตน์ บุญแก้ว
 ผู้อำนวยการด้านสิ่งแวดล้อม
 บริษัท ภูเก็ต เอ็นไวรอนเม้นทอล เซอร์วิส จำกัด



บริเวณที่ 1 พื้นที่ความชันเฉลี่ย 13.44 %

บริเวณที่ 2 พื้นที่ความชันเฉลี่ย 19.26 %



แบบขยายแสดงการปรับระดับ 03

	หน้าตัดงานดินซุด 31.52 ตร.ม	ปริมาณดินซุด 398.73 ลบ.ม
	หน้าตัดงานดินถม 29.84 ตร.ม	ปริมาณดินถม 377.48 ลบ.ม

รูปที่ 8 รูปตัดความลาดชันของพื้นที่โครงการ (3)
 ความชันเฉลี่ย 15.33 %

PROJECT
 มาย บีช รีสอร์ท

LOCATION
 ถ.บ้านเขว่ยน-เขาขาด อ.เมือง จ.ภูเก็ต

OWNER
 บริษัท มาย บีช กรุ๊ป จำกัด

ARCHITECT
 ราชบัณฑิต ฐิตานนท์ 0-80 2758-
 0-80 2758-0000

STRUCTURAL ENGINEER
 นายโพธิ์ ธีระพร 08 3074-
 08 3074-0000

ELECTRICAL ENGINEER
 นายพชร ธีระพร 08 3074-
 08 3074-0000

MEDICAL ENGINEER
 นายพชร ธีระพร 08 3074-
 08 3074-0000

SANITARY ENGINEER
 นายพชร ธีระพร 08 3074-
 08 3074-0000

LANDSCAPE ARCHITECT
 นายพชร ธีระพร 08 3074-
 08 3074-0000

GENERAL NOTE
 1. 1:1000 SCALE
 2. 1:1000 SCALE
 3. 1:1000 SCALE

DRAWING TITLE

NO	DESCRIPTION	BY	DATE
1	ISSUE APPROVAL	TH	15/05/18

CHECKED BY
 TH
 CH
 PH
 JC

DRAWING NO.
 A
 SHEET NO

DRAWN BY
 TH
 CH
 PH
 JC

SCALE
 1:1000
 1:1000
 1:1000

DATE
 15/05/18
 15/05/18
 15/05/18

166/181

เดือน กุมภาพันธ์ 2559

นางสาวจุฑารัตน์ บุญแก้ว
ผู้อำนวยการด้านสิ่งแวดล้อม
บริษัท ภูเก็ต เอ็นไวรอนเม้นทอล เซอร์วิส จำกัด

บริษัท ภูเก็ต เอ็นไวรอนเม้นทอล เซอร์วิส จำกัด
ENVIRONMENTAL SERVICES CO., LTD.



	หน้าตัดงานดินชุด 15.60 ตร.ม	ปริมาณดินชุด 102.96 ลบ.ม
	หน้าตัดงานดินถม 76.73 ตร.ม	ปริมาณดินถม 506.42 ลบ.ม

ความชื้นเฉลี่ย 15.28 %

PROJECT			
มาบปรี รีสอร์ท			
LOCATION			
อ.บ้านฉาง-ระยอง อ.เมือง จ.ชลบุรี			
OWNER			
เสด็จ มาบ ปรี จำกัด			
ARCHITECT		AUTHORIZED SIGNATURE	
สถาปนิก/ผู้ควบคุม :		[Signature]	
STRUCTURAL ENGINEER			
วิศวกรฯ :		[Signature]	
ELECTRICAL ENGINEER			
วิศวกรฯ :		[Signature]	
MECHANICAL ENGINEER			
วิศวกรฯ :		[Signature]	
SANITARY ENGINEER			
วิศวกรฯ :		[Signature]	
LANDSCAPE ARCHITECT			
สถาปนิก/ผู้ควบคุม :		[Signature]	
GENERAL NOTE			
THIS DRAWING SHALL BE USED FOR CONSTRUCTION PURPOSES ONLY. ไม่ควรใช้สำหรับวัตถุประสงค์อื่นใด			
DRAWING TITLE			
ISSUE/REVISION			
NO.	DESCRIPTION	BY	DATE
1	BVA APPROVAL	KVN	15/06/01
CHECKED BY		DRAWING NO.	
ARCHITECT CM PL RA JC		[Circular Stamp: A SHEET N] [Other Stamps]	
PRINTED BY		SCALE	
PRINTED DATE: 15/06/01		REF. FILE NUMBER	



(นายอภิรักษ์ โพธารักษ์กุล) (นางสาวสุธิดา แซ่เจีย)

กรรมการผู้จัดการ

บริษัท มารบ ปิซ กรุป จำกัด

เดือน กุมภาพันธ์ 2559

นางสาวจุฑารัตน์ บุญแก้ว

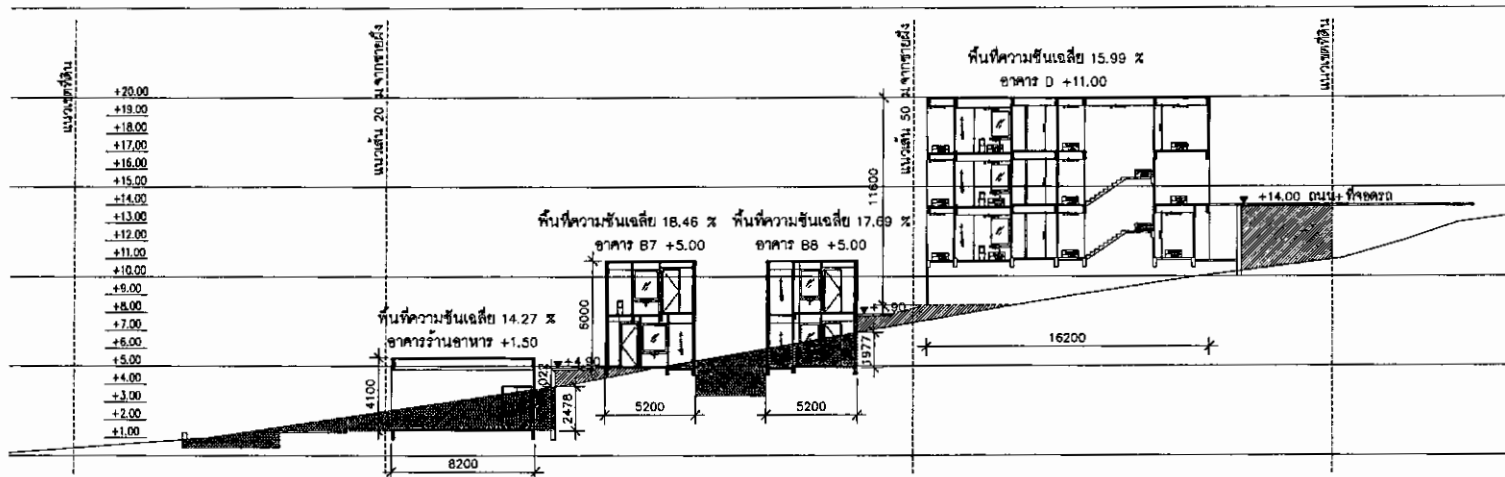
ผู้ชำนาญการด้านสิ่งแวดล้อม

บริษัท ภูเก็ต เอ็นไวรอนเม้นทอล เซอร์วิส จำกัด



บริเวณที่ 1 พื้นที่ความชันเฉลี่ย 14.60 %

บริเวณที่ 2 พื้นที่ความชื้นเฉลี่ย 14.66 %



แบบขยายแสดงการปรับระดับ 05

	หน้าตัดงานดินซุต 42.47 ตร.ม	ปริมาณดินซุต 537.25 ลบ.ม
	หน้าตัดงานดินถม 25.10 ตร.ม	ปริมาณดินถม 317.52 ลบ.ม

รูปที่ 10 รูปตัดความลาดชันของพื้นที่โครงการ (5)

ความชื้นเฉลี่ย 14.62 %

PROJECT

นายบ็อบ วิลค็อก

LOCATION

๓ บ้านอ่าวสน-เขาแรด อ.เมือง จ.ภูเก็ต

CHANGES

បរិច្ចាគ ឆាត ០១ ឡើង ទាំង

	AUTHORIZED SIGNATURE
--	-------------------------

ARCHITECT
Wm. S. Sullivan 6-28-27

STRUCTURAL ENGINEER
KNOX 0013 5-002231 00 10737

[illegible]

ELECTRICAL ENGINEER
 THOMPSON RITA
 0000 4300

MECHANICAL ENGINEER
VIGNATHAN SATHYANARAYANAAN
A/13278

SANITARY ENGINEER
WILLIAM J. HARTMAN JR. 811 3276

LANDSCAPE ARCHITECT	9/11
DATE/REV	7-10-00

GENERAL NOTE

DO NOT SCALE THIS DRAWING. USE FIGURED DIMENSIONS ONLY

DRAWING TITLE

11


ISSUE/REVISION			
NO.	DESCRIPTION	BY	DATE
1	OA APPROVED	WMA	12/20/01

[illegible][illegible][illegible][illegible][illegible]

	ARCHITECT	SIGNED	A
PM			

PA. _____ SHEET N
C. _____

PRINTED ON: 12/01/00 REF. FILE REFERENCE: 100-443888-1000
COPYRIGHT © 2012 BY NIA

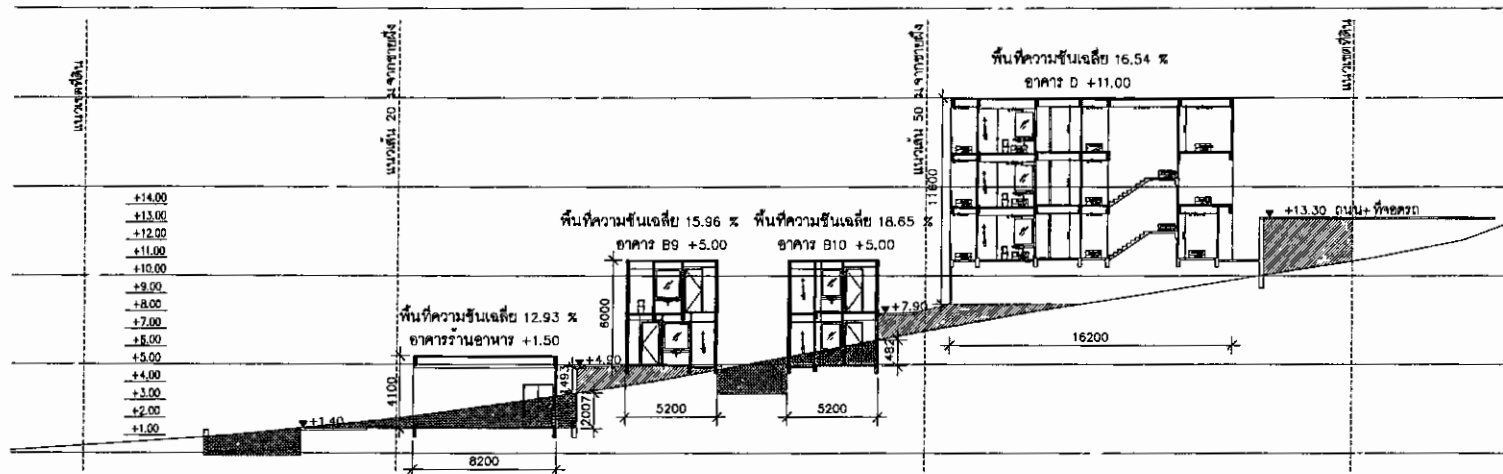
My Beach Group Co., Ltd.
 เดือน กุมภาพันธ์ 2559
 (นายอภิวิชญ์ โพธิ์บุปผา) (นางสาวสุธิดา แซ่เจีย)
 กรรมการผู้จัดการ
 บริษัท มาย บีช กรุ๊ป จำกัด

เดือน กุมภาพันธ์ 2559
 นางสาวจุฑารัตน์ บุญแก้ว
 ผู้อำนวยการด้านสิ่งแวดล้อม
 บริษัท ภูเก็ต เอ็นไวรอนเม้นทอล เซอร์วิส จำกัด



บริเวณที่ 1 พื้นที่ความชันเฉลี่ย 13.41 %

บริเวณที่ 2 พื้นที่ความชันเฉลี่ย 16.19 %



แบบขยายแสดงการปรับระดับ 06

	หน้าดินงานดินชุด 33.82 ตร.ม	ปริมาณดินชุด 439.66 ลบ.ม
	หน้าดินงานดินถม 30.03 ตร.ม	ปริมาณดินถม 390.39 ลบ.ม

รูปที่ 11 รูปตัดความลาดชันของพื้นที่โครงการ (B)
 ความชันเฉลี่ย 14.35 %

PROJECT		นายนิล ธีรธร	
LOCATION		อ.บ้านนาสาร-พิกุล ๑.๖๐๔ ๑.๖๐๕	
OWNER		บริษัท มาย บีช กรุ๊ป จำกัด	
ARCHITECT		นายนิล ธีรธร ๐-๐๐ ๐๐๐๐	
STRUCTURAL ENGINEER		นายนิล ธีรธร ๐-๐๐ ๐๐๐๐	
ELECTRICAL ENGINEER		นายนิล ธีรธร ๐-๐๐ ๐๐๐๐	
MECHANICAL ENGINEER		นายนิล ธีรธร ๐-๐๐ ๐๐๐๐	
SANITARY ENGINEER		นายนิล ธีรธร ๐-๐๐ ๐๐๐๐	
LANDSCAPE ARCHITECT		นายนิล ธีรธร ๐-๐๐ ๐๐๐๐	
GENERAL NOTE			
DRAWING TITLE			
REVISION			
NO.	DESCRIPTION	BY	DATE
1	EA APPROVAL	nm	15/06/13
CHECKED BY		DRAWING NO.	
ARCHITECT	SIGNED	A	
DRAWN BY		SCALE	
PRINTED DATE		REV. FILE REVISION	

My Beach
Group co., Ltd.

เดือน กุมภาพันธ์ 2559

นายอภิวิชญ์ โพธิ์ขันธ์ (นางสาวสุวิดา แซ่เจีย)

กรรมการผู้จัดการ

บริษัท นาย นิธิ กรุ๊ป จำกัด

เดือน กุมภาพันธ์ 2559

นางสาวจุฑารัตน์ บุญแก้ว

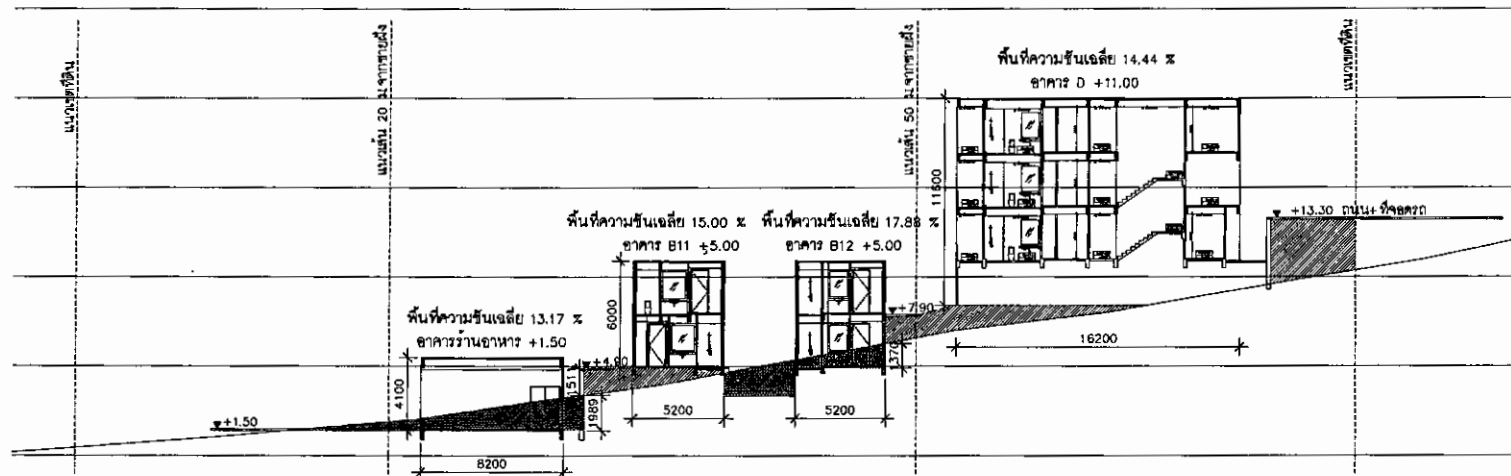
ผู้อำนวยการด้านสิ่งแวดล้อม

บริษัท ภูเก็ต เอ็นไวรอนเม้นทอล เซอร์วิส จำกัด



บริเวณที่ 1 พื้นที่ความชื้นเฉลี่ย 12.79 %

บริเวณที่ 2 พื้นที่ความชื้นเฉลี่ย 15.04 %

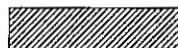


แบบขยายแสดงการปรับระดับ 07



หน้าตัดงานดินจุด 26.05 ตร.ม

ปริมาณดินจุด 416.80 ลบ.ม



หน้าตัดงานดินถม 36.13 ตร.ม

ปริมาณดินถม 578.08 ลบ.ม

รูปที่ 12 รูปตัดความลาดชันของพื้นที่โครงการ (7)

ความชื้นเฉลี่ย 13.56 %

PROJECT
นาย นิธิ รุ่งเรือง

LOCATION
ถ.บ้านสวน-เขาตม อ.เมือง จ.ภูเก็ต

OWNER
บริษัท นาย นิธิ กรุ๊ป จำกัด

ARCHITECT
นาย นิธิ รุ่งเรือง 6-88 2754

STRUCTURAL ENGINEER
นาย นิธิ รุ่งเรือง 6-88 2754

ELECTRICAL ENGINEER
นาย นิธิ รุ่งเรือง 6-88 2754

MECHANICAL ENGINEER
นาย นิธิ รุ่งเรือง 6-88 2754

SANITARY ENGINEER
นาย นิธิ รุ่งเรือง 6-88 2754

LANDSCAPE ARCHITECT
นาย นิธิ รุ่งเรือง 6-88 2754

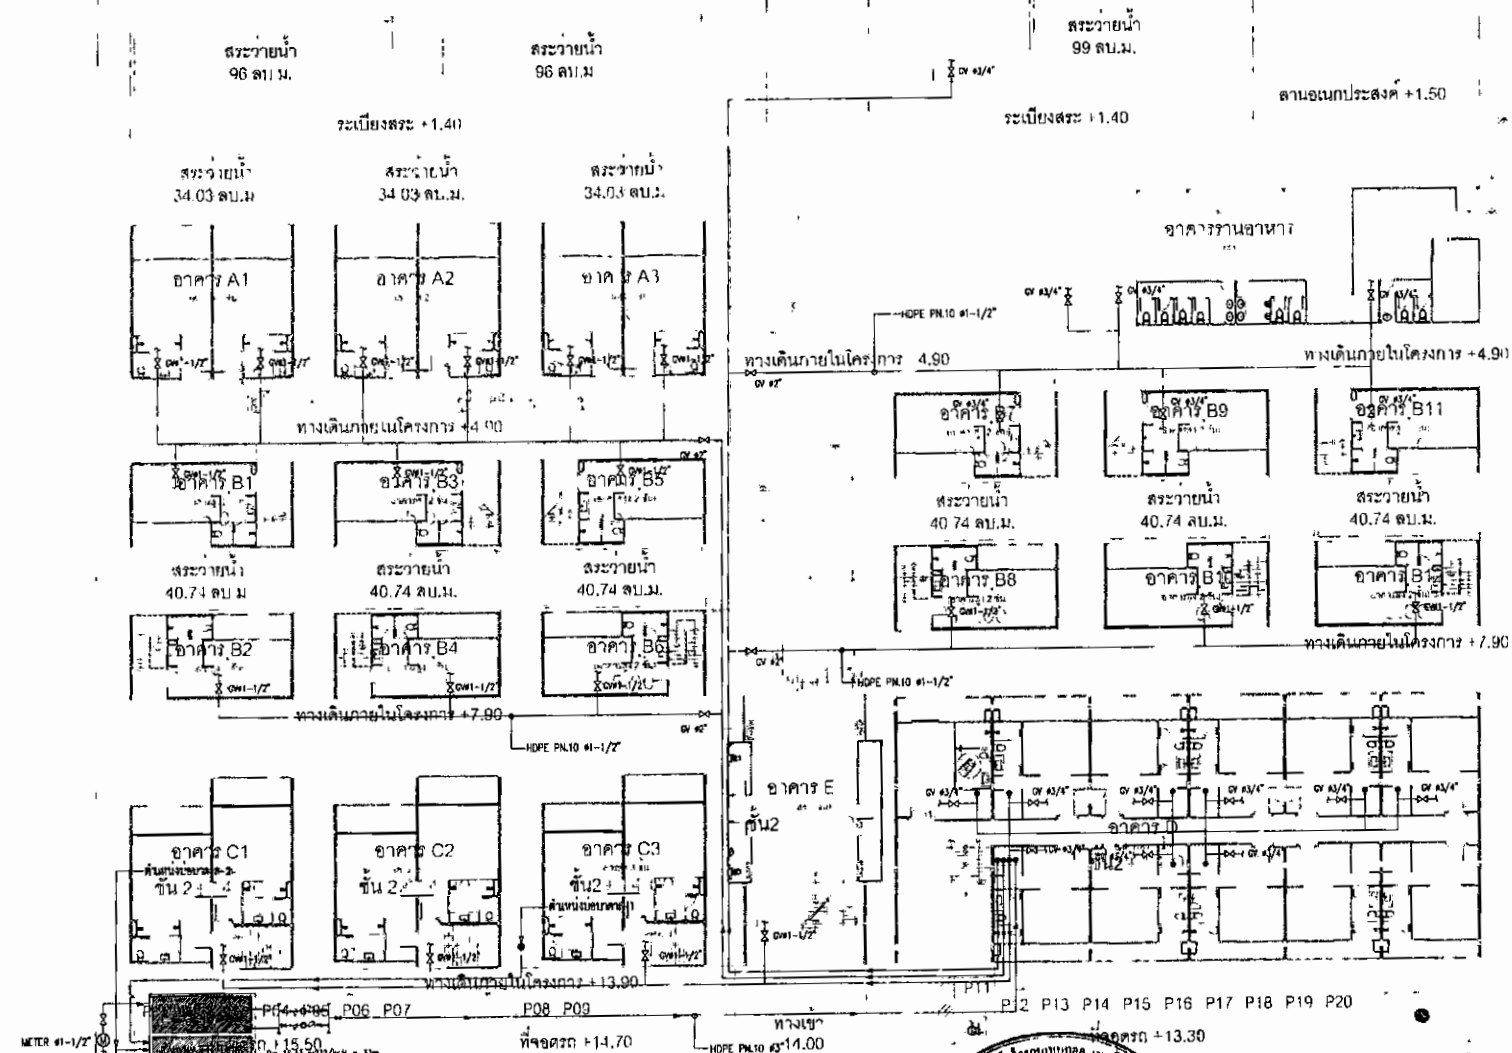
GENERAL NOTE
1. THIS DRAWING IS FOR REFERENCE ONLY.
2. DO NOT SCALE DIMENSIONS FROM THIS DRAWING.

DRAWING TITLE

REVISION
NO. DESCRIPTION BY DATE
1 BA APPROVAL NTH 15/12/58

CHECKED BY
ARCHITECT SIGNED
DATE
SCALE
DRAWN BY
PRINTED DATE
15/12/58

DRAWING NO.
A
SHEET NO.
SCALE
REF. NO. & REVISION



เดือน กุมภาพันธ์ 2559

My Beach Group Co., Ltd.

(นายอภิวิชญ์ โพธิ์บุษราคัม) (นางสาวสุวิมล แซ่เจีย)

กรรมการผู้จัดการ

บริษัท นาย นิธิ กรุ๊ป จำกัด

นางสาวสุวิมล โพธิ์บุษราคัม

ผู้อำนวยการด้านสิ่งแวดล้อม

บริษัท กูเกิ้ล เอ็นไวรอนเม้นทอล เซอร์วิส จำกัด

COLD WATER SYSTEM FOR MASTER PLAN

SCALE 1:300



สัญลักษณ์

- ส่วนประกอบ
- รั้ว/กำแพง
- รั้ว/กำแพง
- แนวถนน

จุดพักขยะรวม

รูปที่ 13 ผังระบบน้ำใช้ของโครงการ

ถนนบ้านอาวณ - เขาขาด กว้าง 23 เมตร (รวมเขตทาง)

ผิวจราจร กว้าง 7 เมตร

เส้น

เส้น

เส้น

PROJECT			
นายนิธิ ธิอัท			
LOCATION			
ถนนบ้านอาวณ - เขาขาด อ.เมือง จ.ภูเก็ต			
OWNER			
บริษัท นาย นิธิ กรุ๊ป จำกัด			
ARCHITECT	AUTHORIZED		
คุณวิมล โพธิ์บุษราคัม 090-27208	[Signature]		
STRUCTURAL ENGINEER	[Signature]		
คุณวิมล โพธิ์บุษราคัม 090-27208	[Signature]		
ELECTRICAL ENGINEER	[Signature]		
คุณวิมล โพธิ์บุษราคัม 090-27208	[Signature]		
MECHANICAL ENGINEER	[Signature]		
คุณวิมล โพธิ์บุษราคัม 090-27208	[Signature]		
SANITARY ENGINEER	[Signature]		
คุณวิมล โพธิ์บุษราคัม 090-27208	[Signature]		
GENERAL NOTE			
DO NOT SCALE THIS DRAWING USE DIMENSIONS ONLY			
ใช้ตามขนาดที่ระบุไว้เท่านั้น ห้ามขยาย			
DRAWING TITLE			
COLD WATER SYSTEM FOR MASTER PLAN			
ISSUE/REVISION			
NO.	DESCRIPTION	BY	DATE
1	APPROVAL	HN	01/08/25
CHECKED BY			
ARCHITECT	SIGNED		
HN	[Signature]		
PL	[Signature]		
EL	[Signature]		
DRAWING NO.			
SN 201			
DRAWN BY			
SAINT S			
CHECKED BY			
SAINT S			
SCALE 1:300			
COPYRIGHT © 2012 HN			

เดือน กุมภาพันธ์ 2559 **My Beach**
Office, W. Group, Ltd.

เดือน กุมภาพันธ์ 2559



(นายอภิวิชญ์ โพธิ์บุษราคัม) (นางสาวสุธิดา แซ่เจ็ง)

นางสาวจุฑารัตน์ บุญแก้ว
 ผู้อำนวยการด้านสิ่งแวดล้อม

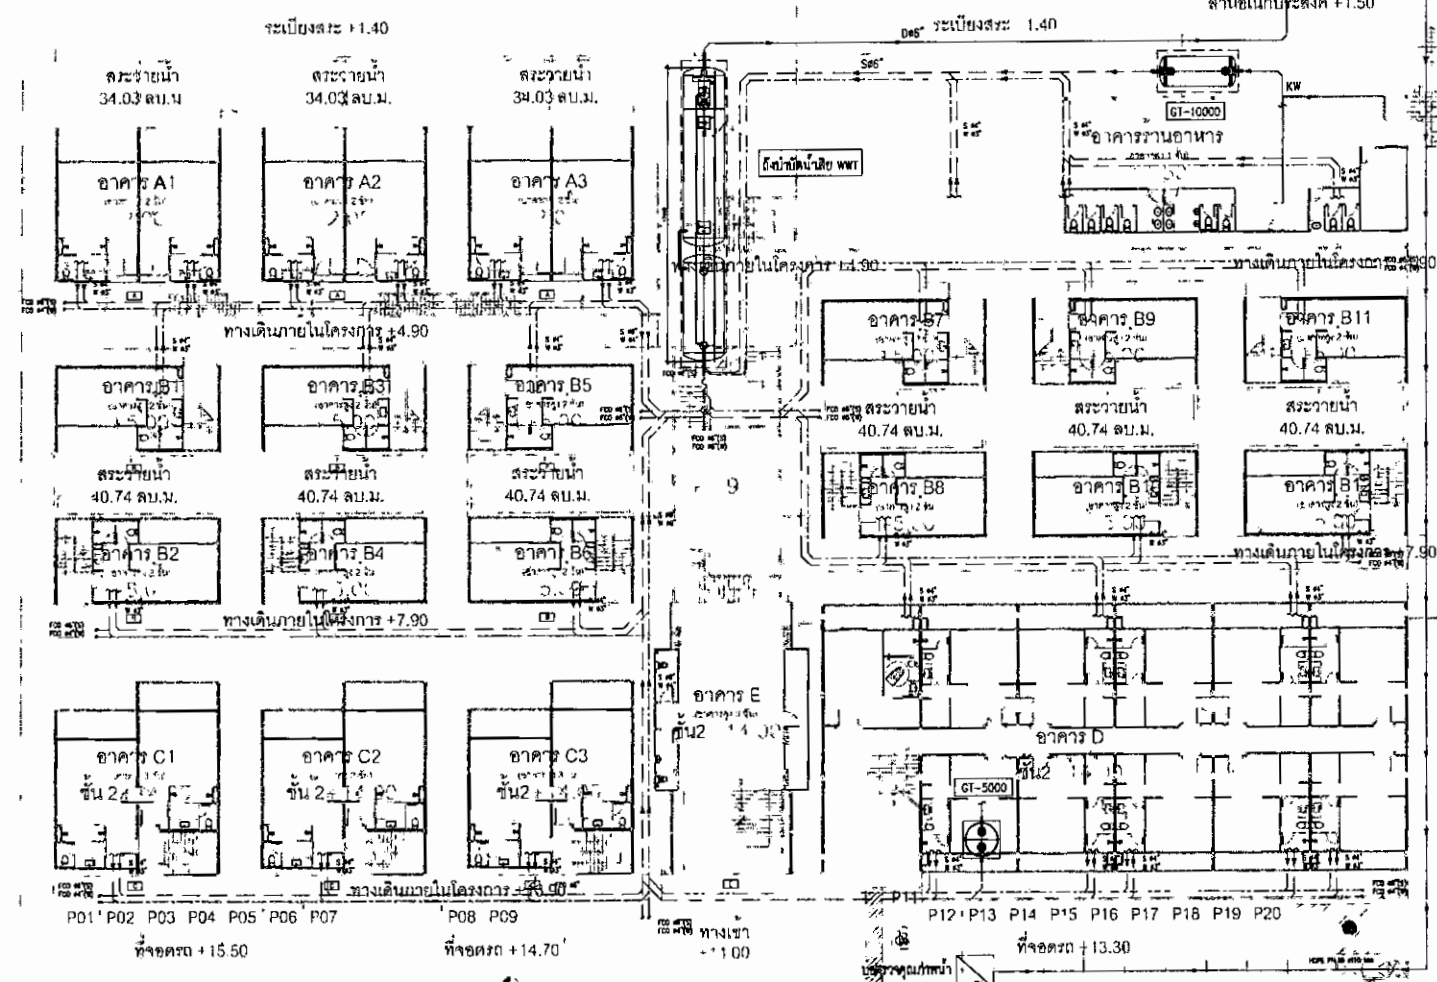
กรรมการผู้จัดการ
 บริษัท เมย์ บีช กรุ๊ป จำกัด

บริษัท กูเกิ้ล เอ็นไวรอนเม้นท์ โซลูชั่น จำกัด

สระว่ายน้ำ 96 ลบ.ม. สระว่ายน้ำ 96 ลบ.ม.

สระว่ายน้ำ 99 ลบ.ม.

REFRACTION TANK
 NO. 110 CUR.
 ลานจอดรถ +1.50



- สัญลักษณ์**
- ถังเก็บน้ำสำรอง WWT
 - ถังเก็บน้ำสำรอง 10000
 - ถังเก็บน้ำสำรอง 5000
 - ถังเก็บน้ำสำรอง Recycle
 - หน่วยบำบัดน้ำเสีย
 - หน่วยบำบัดน้ำเสีย

จุดพักขยะรวม

รูปที่ 14 ผังระบบบำบัดน้ำเสียของโครงการ

SOIL, WAST&VENT SYSTEM FOR MASTER PLAN
 SCALE 1:300

PROJECT: **มาบียา รีสอร์ท**

LOCATION: **ถ.บ้านฮาด-เรไร ต.เมือง จ.ภูเก็ต**

OWNER: **บริษัท เมย์ บีช กรุ๊ป จำกัด**

ARCHITECT: **บริษัท เมย์ บีช กรุ๊ป จำกัด**

STRUCTURAL ENGINEER: **บริษัท เมย์ บีช กรุ๊ป จำกัด**

ELECTRICAL ENGINEER: **บริษัท เมย์ บีช กรุ๊ป จำกัด**

MECHANICAL ENGINEER: **บริษัท เมย์ บีช กรุ๊ป จำกัด**

SANITARY ENGINEER: **บริษัท เมย์ บีช กรุ๊ป จำกัด**

GENERAL NOTE:
 DO NOT SCALE THE DRAWING USE PLOTTED DIMENSIONS ONLY.
 ไม่ใช้สเกลในการวัดขนาด ใช้ขนาดที่พล็อต

DRAWING TITLE:
SOIL, WAST&VENT SYSTEM FOR MASTER PLAN

NO.	DESCRIPTION	BY	DATE
1	APPROVAL	PH	01/04/59

CHECKED BY: **ARCHITECT** **SIGNED**

DRAWN BY: **SAINT S.** SCALE: **1:300**

PRINTED DATE: **15/01/59** REV. FILE

DRAWING NO.: **SN 203**

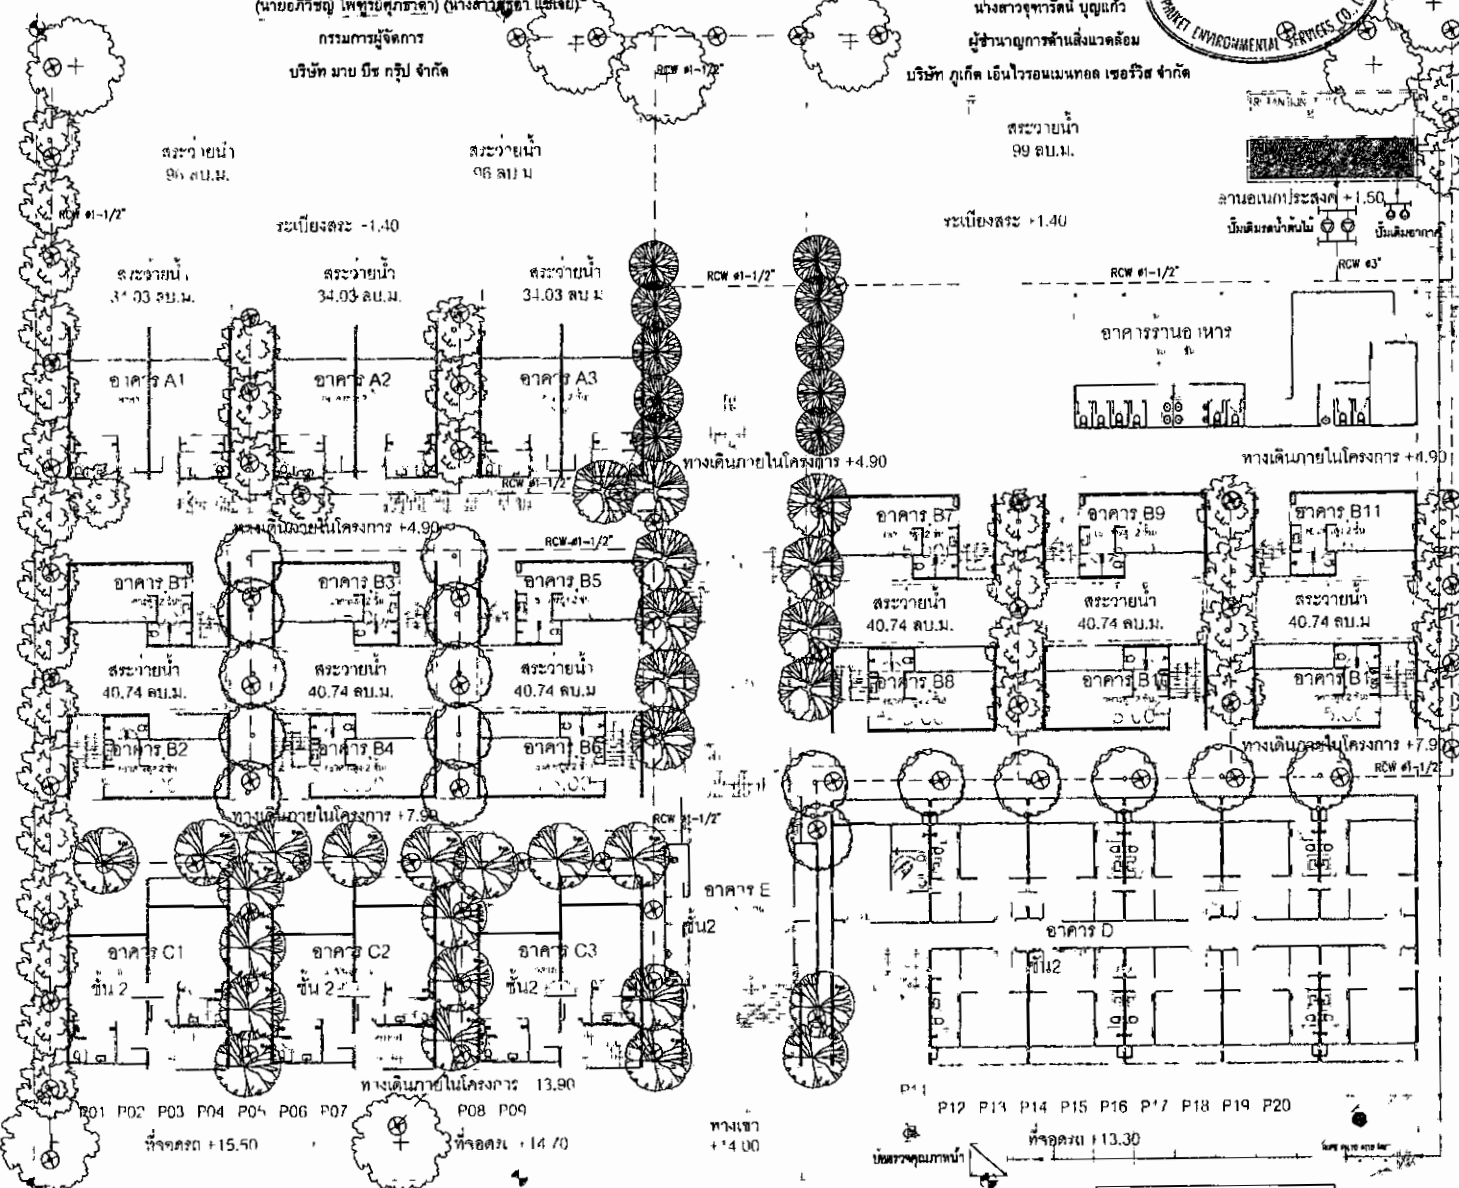
เดือน กุมภาพันธ์ 2558

My Beach Group Co., Ltd.
บริษัท ไมซ์ กรุ๊ป จำกัด

เดือน กุมภาพันธ์ 2558



นางสาวจุฑารัตน์ บุญแก้ว
ผู้อำนวยการด้านสิ่งแวดล้อม
บริษัท ภูเก็ต เอ็นไวรอนเม้นทอล เซอร์วิส จำกัด

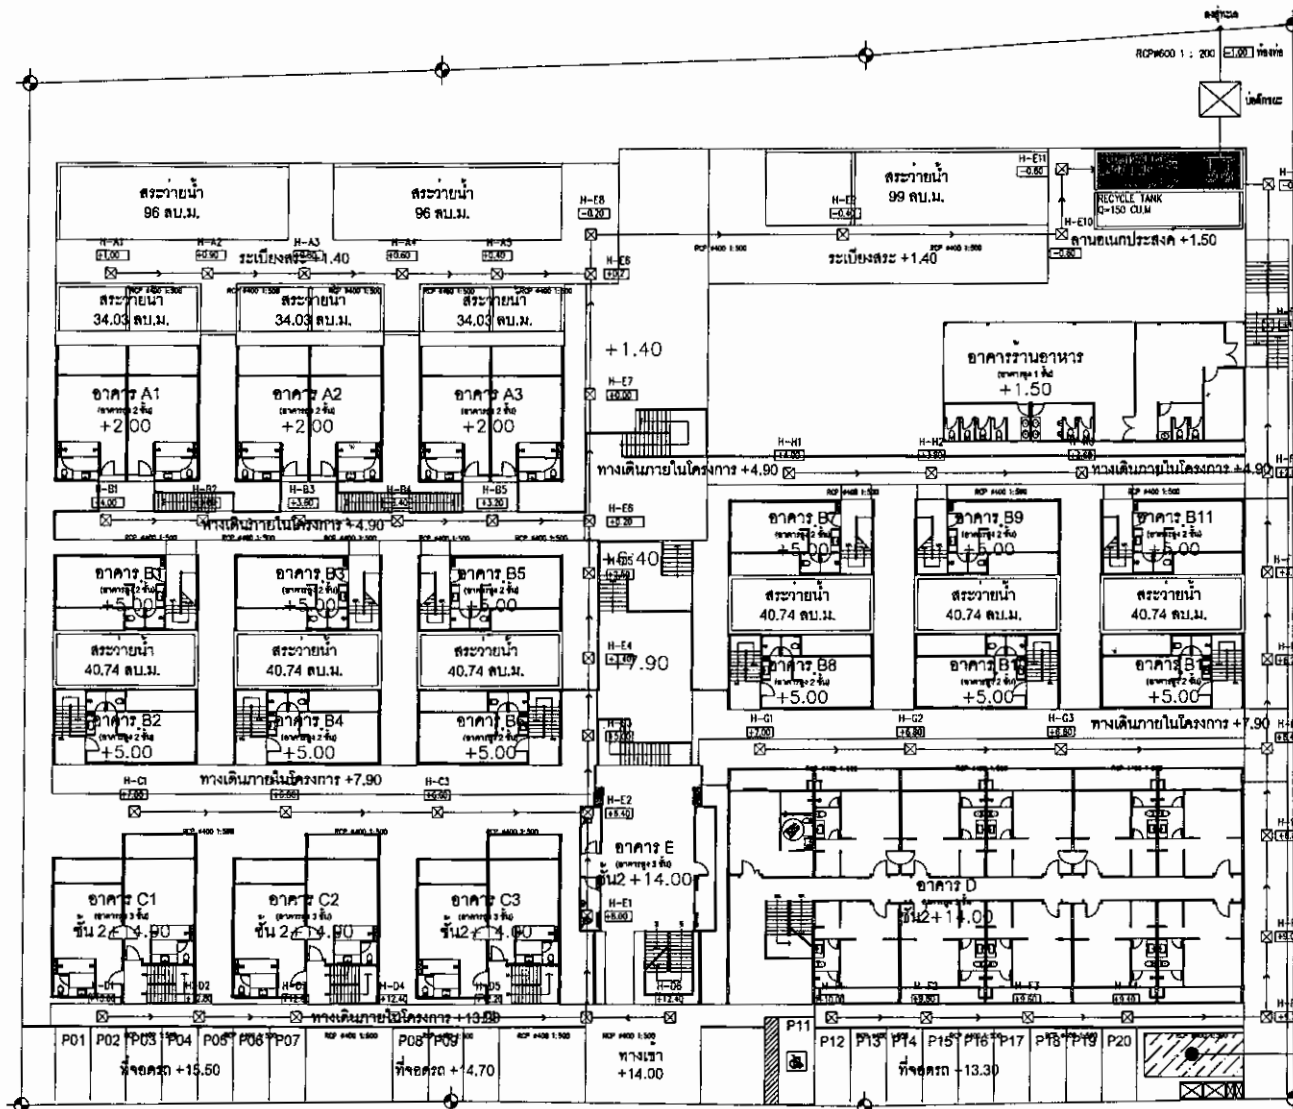


สัญลักษณ์
 - ส่วนผนังรับน้ำหนัก
 - ส่วนที่รับน้ำหนัก
 - ส่วนที่รับน้ำหนัก

รูปที่ 15 แผนผังระบบน้ำในโครงการ

IRRIGATION WATER PIPING FLOOR PLAN
SCALE 1:300

PROJECT	
นายบิษ ธิสอรรถ	
LOCATION	
บ้านฮิลล์-เขาชะเมา อ.เมือง จ.ภูเก็ต	
OWNER	
บริษัท ไมซ์ กรุ๊ป จำกัด	
ARCHITECT	AUTHORIZED SIGNATURE
คุณบิษ ธิสอรรถ 08-0000-0000	[Signature]
STRUCTURAL ENGINEER	
คุณบิษ ธิสอรรถ 08-0000-0000	
ELECTRICAL ENGINEER	
คุณบิษ ธิสอรรถ 08-0000-0000	
MECHANICAL ENGINEER	
คุณบิษ ธิสอรรถ 08-0000-0000	
SANITARY ENGINEER	
คุณบิษ ธิสอรรถ 08-0000-0000	
GENERAL NOTE	
DO NOT SCALE THIS DRAWING. USE DIMENSIONS ONLY. โปรดใช้ขนาดจริงในการก่อสร้าง	
DRAWING TITLE	
IRRIGATION WATER PIPING FLOOR PLAN	
ISSUE/REVISION	BY DATE
NO. DESCRIPTION	BY DATE
1 APPROVAL	HTH 01/06/13
CHECKED BY	
ARCHITECT	SIGNED
PM	
DR	
SA	
SCALE	SCALE 1:300
PRINTED DATE	REV. FILE
DRAWING NO.	
SN 204	



เส้นโปรเจกต์แนวถนน 20 ม. จากฝั่งถนน

เส้นโปรเจกต์แนวถนน 50 ม. จากฝั่งถนน

บริเวณล้อมรั้วทางหน้าของแปลงที่ 4

STORM DRAIN PIPING HYDRAULIC PROFILE

My Beach Group co., ltd.
เดือน กุมภาพันธ์ 2559
นายอภิรักษ์ โพธิ์ขันธ์ (นางสาวสุจิตา แซ่เจ็ง)

เดือน กุมภาพันธ์ 2559
นางสาวสุจิตา แซ่เจ็ง
ผู้อำนวยการดำเนินงานตลอด



รูปที่ 16 ผังระบบระบายน้ำฝนของโครงการ

กรมการผู้จัดการ
บริษัท มาย บี กรุ๊ป จำกัด

บริษัท กูเกิ้ล เอ็นไวรอนเม้นทอล เซอร์วิส จำกัด

PROJECT	
นายบีบีซี	
LOCATION	
ถนนสายใหม่-เขตเทศบาลเมือง จ.ภูเก็ต	
OWNER	
บริษัท มาย บี กรุ๊ป จำกัด	
ARCHITECT	AUTHORIZED SIGNATURE
STRUCTURAL ENGINEER	
ELECTRICAL ENGINEER	
MECHANICAL ENGINEER	
SANITARY ENGINEER	
LANDSCAPE ARCHITECT	
GENERAL NOTE	
DO NOT SCALE THIS DRAWING USE FOURED DIMENSIONS ONLY	
DRAWING TITLE	
STORM DRAIN PIPING HYDRAULIC PROFILE	
ISSUE/REVISION	BY DATE
1. EA APPROVAL	15/02/59
CHECKED BY	SIGNED
DATE	
SCALE	1:100
DRAWN BY	SCALE
PRINTED DATE	REF. FILE

เดือน กุมภาพันธ์ 2559

My Beach
อ่าวละมุน
อ่าวละมุน

เดือน กุมภาพันธ์ 2559

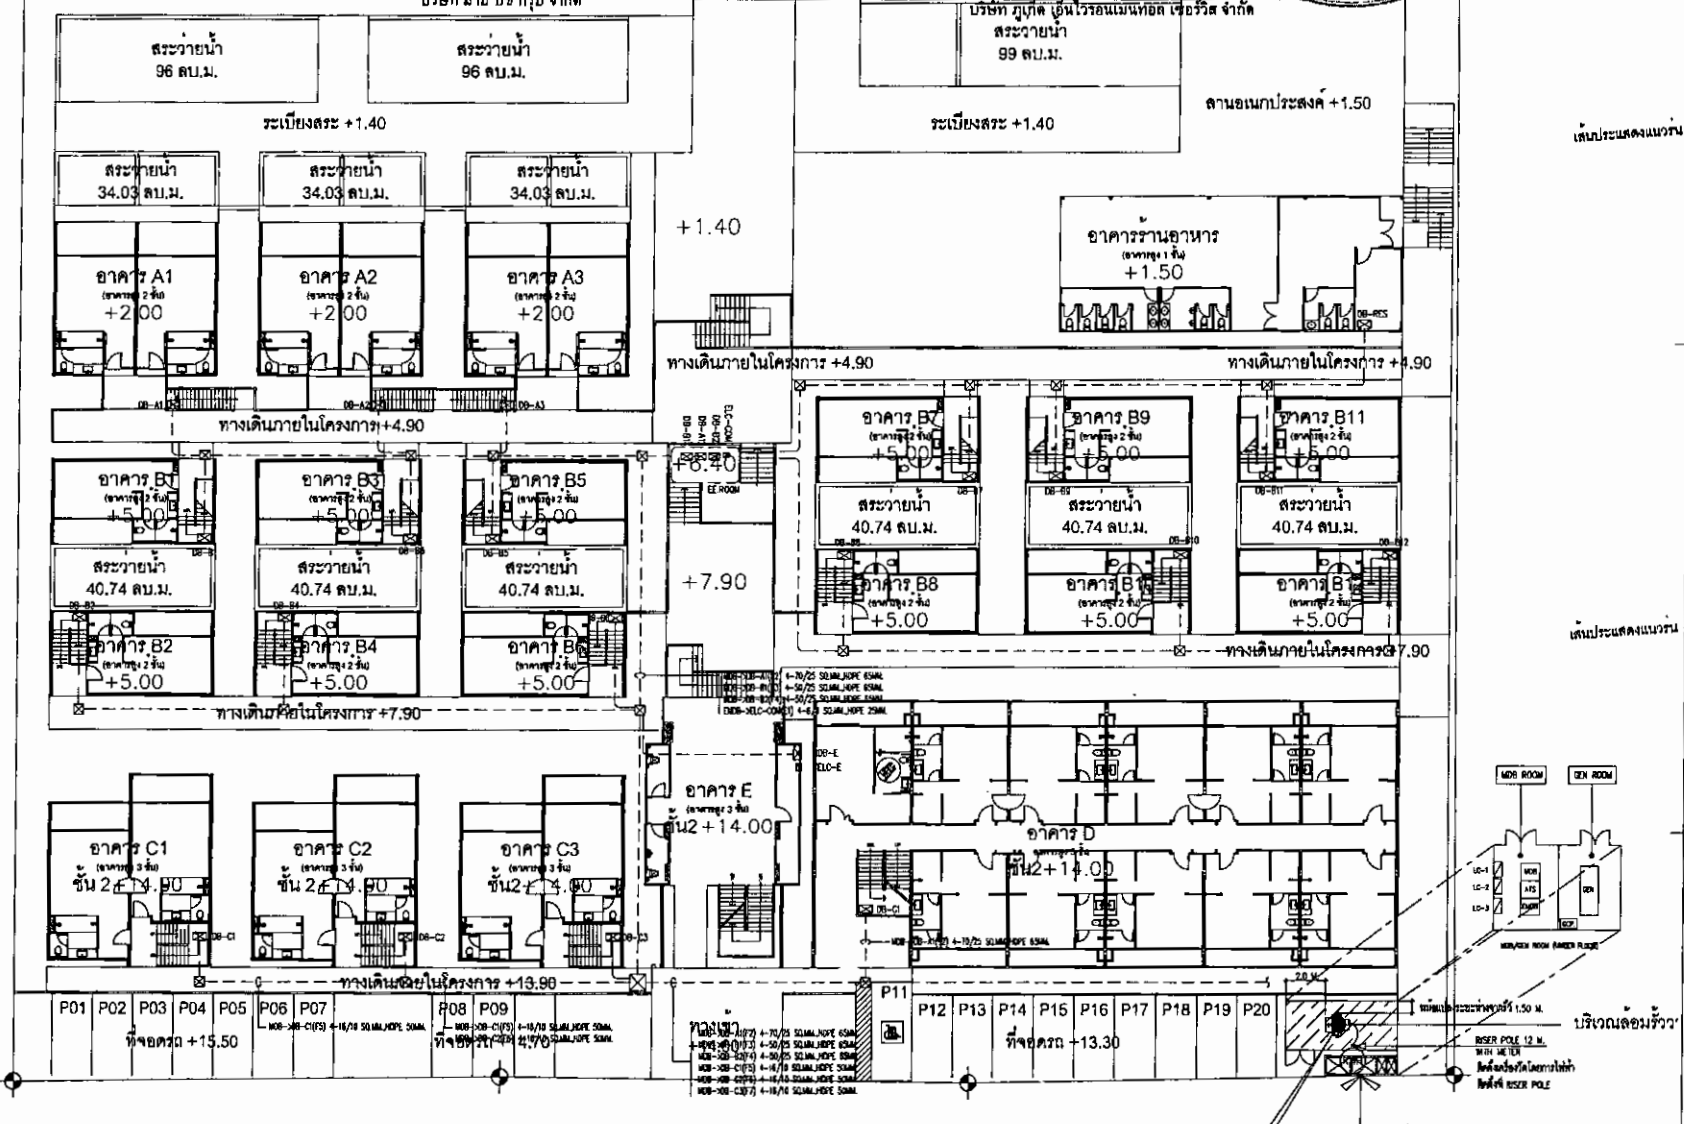
(นายอภิรักษ์ ใหญ่ศรีสุระ) (นางสาวสุวิภา แซ่เจีย)

กรรมการผู้จัดการ

บริษัท มาย บีช กรุ๊ป จำกัด

นางสาวจุฑารัตน์ บุญแก้ว

ผู้อำนวยการด้านสิ่งแวดล้อม



MASTER PLAN FOR MAIN ELECTRICAL SYSTEM

SCALE: 1:1000

TRANSFORMER
630 KVA, DRY TYPE (HERMETICALLY SEALED NATURAL COOLING)
PRIMARY VOLTAGE 230V, SECONDARY VOLTAGE 400/230V
0.1% TAP -42.5% TAP, IMPEDANCE VOLTAGE 6%
INSTALLATION ON TRANSFORMER YARD PER PE STANDARD

เส้นประแสดงแนวรั้ว

เส้นประแสดงแนวรั้ว

บริเวณลิฟต์รวม

จุดพักขยะรวม

PROJECT			
มาย บีช รีสอร์ท			
LOCATION			
ถ.บ้านอ่าวละมุน-เขาชะเมา อ.เมือง จ.ภูเก็ต			
OWNER			
บริษัท มาย บีช กรุ๊ป จำกัด			
ARCHITECT	AUTHORIZED SIGNATURE		
ผู้ควบคุมงาน: อภิรักษ์ ใหญ่ศรีสุระ			
STRUCTURAL ENGINEER			
วิศวกร: อภิรักษ์ ใหญ่ศรีสุระ			
ELECTRICAL ENGINEER			
วิศวกร: อภิรักษ์ ใหญ่ศรีสุระ			
MECHANICAL ENGINEER			
วิศวกร: อภิรักษ์ ใหญ่ศรีสุระ			
SANITARY ENGINEER			
วิศวกร: อภิรักษ์ ใหญ่ศรีสุระ			
GENERAL NOTE			
DO NOT SCALE THIS DRAWING. USE DIMENSIONS ONLY. ใช้มิติระบุตำแหน่งและขนาดเท่านั้น ห้ามใช้การวัด			
DRAWING TITLE			
MASTER PLAN FOR MAIN ELECTRICAL SYSTEM			
ISSUE/REVISION			
NO.	DESCRIPTION	BY	DATE
1	APPROVAL	HTM	01/06/59
CHECKED BY		DRAWING NO.	
ARCHITECT	SIGNED	EE	
PA			
PD			
PE			
PF			
PG			
PH			
PI			
PL			
PM			
PN			
UW			
UX			
UY			
VW			
VX			
VY			
YG			
YH			
YI			
รูปที่ 17 มัธยมศึกษาตอนต้นแผนผังระบบไฟฟ้าแรงสูงของโครงการ

เอกสารแนบ 17 มัธยมศึกษาตอนต้นแผนผังระบบไฟฟ้าแรงสูงของโครงการ

175/101

Copyright © 2013 HTM

เดือน กุมภาพันธ์ 2559

myBeach Group Co., Ltd.
บริษัท บี.กรีน แอสเตท จำกัด
(นายอภิรักษ์ โพธิ์ทอง) (นางสาวสุธิดา แซ่เจียว)

เดือน กุมภาพันธ์ 2559

นางสาวจุฑารัตน์ บุญแก้ว
ผู้อำนวยการด้านสิ่งแวดล้อม
บริษัท บี.กรีน แอสเตท จำกัด

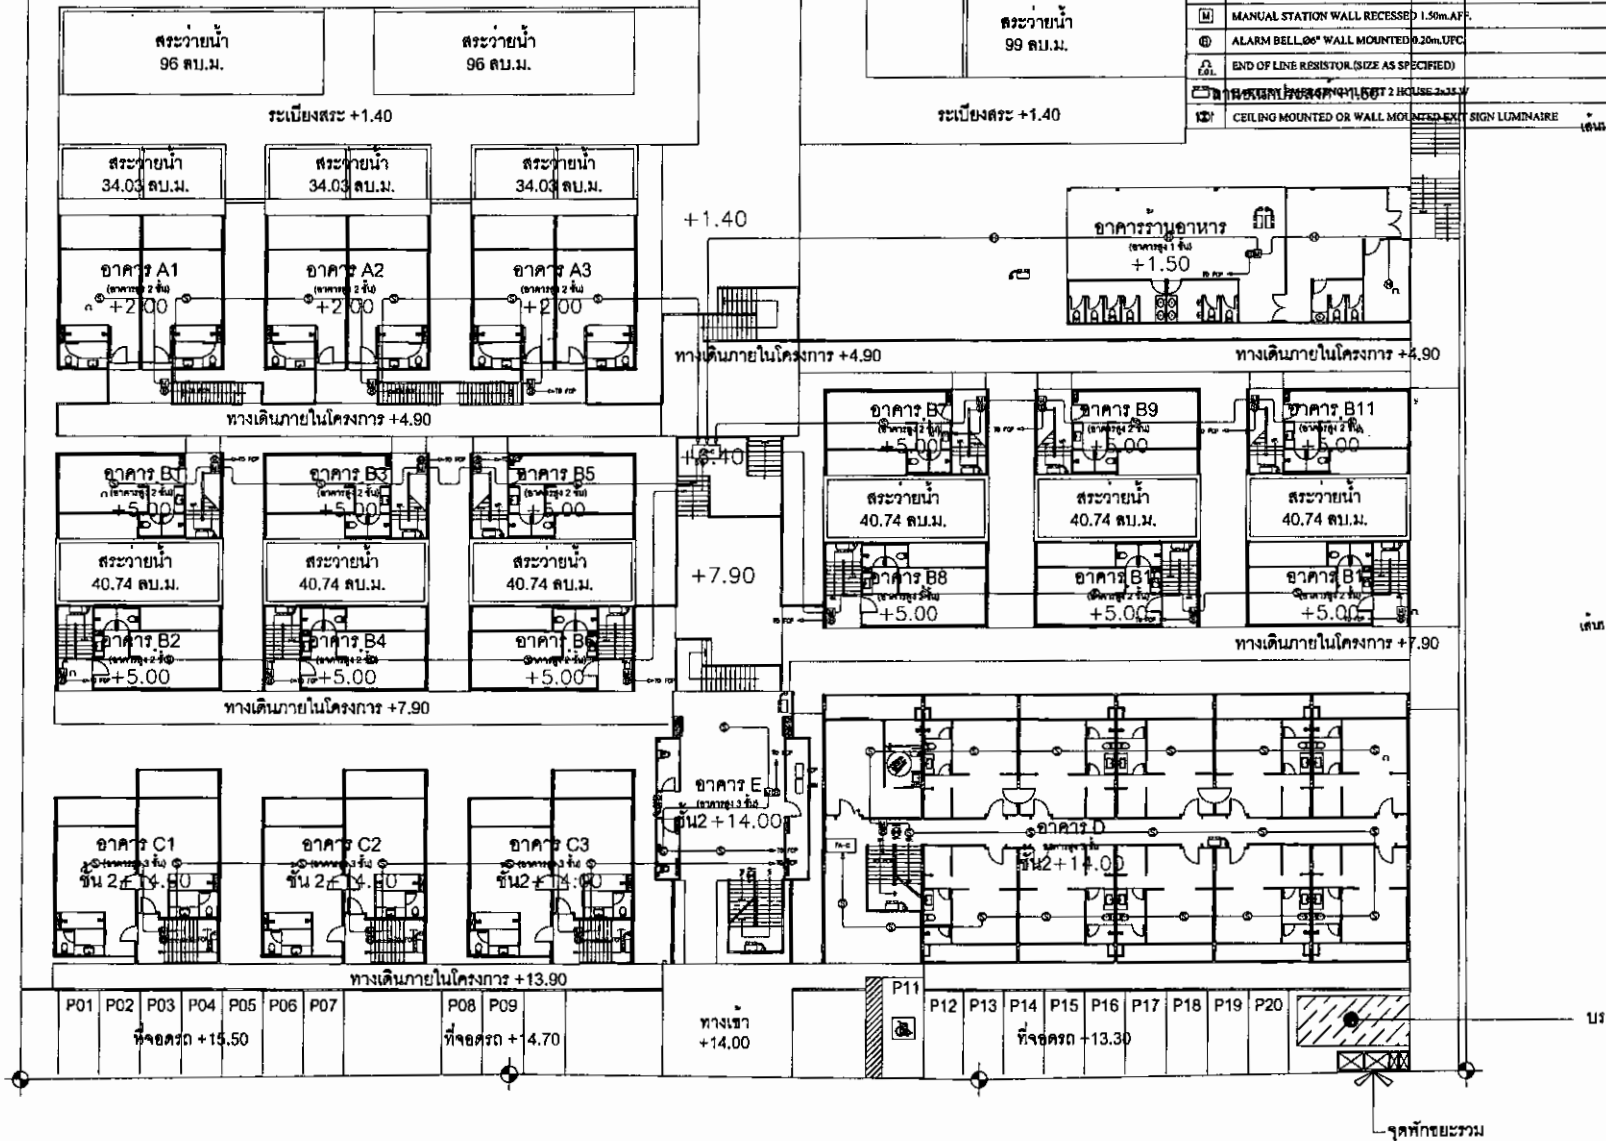


กรรมการผู้จัดการ

บริษัท บี.กรีน จำกัด

บริษัท บี.กรีน แอสเตท จำกัด

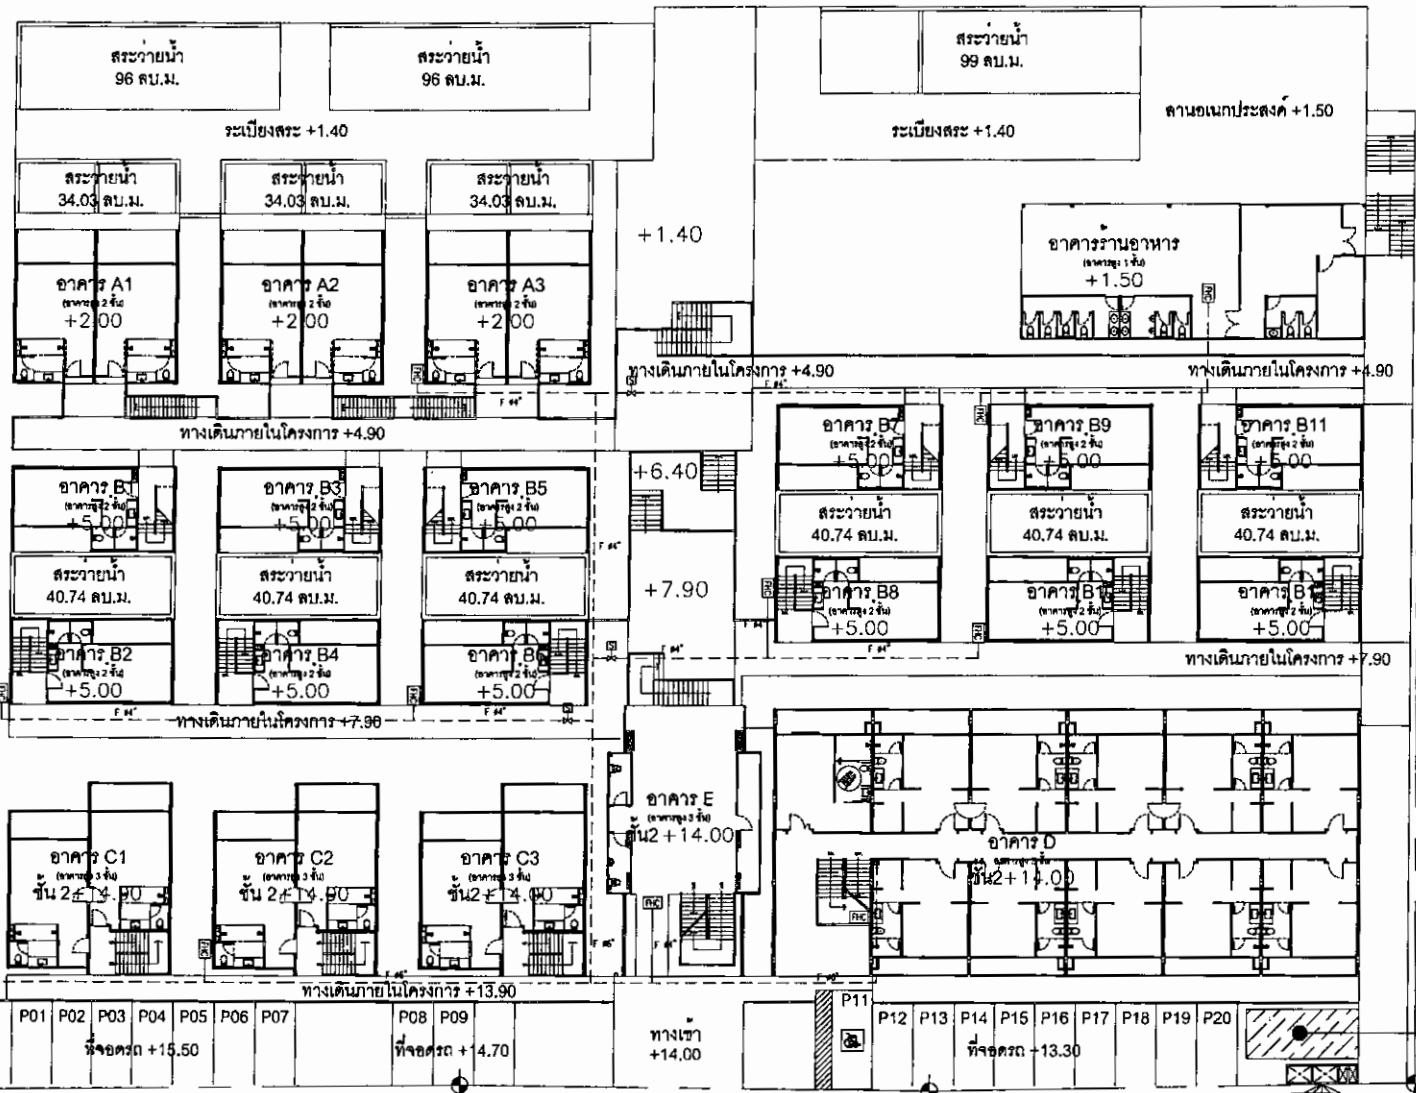
5	PHOTO-ELECTRIC SMOKE DETECTOR, CEILING MOUNTED.
6	HEAT DETECTOR, CEILING MOUNTED.
7	MANUAL STATION WALL RECESSED 1.50m A.F.F.
8	ALARM BELL 100" WALL MOUNTED 0.20m U.F.C.
9	END OF LINE RESISTOR (SIZE AS SPECIFIED)
10	CEILING MOUNTED OR WALL MOUNTED EXT. SIGN LUMINAIRE



PROJECT			
นายบี.กรีน			
LOCATION			
ถนนสุขุมวิท-ซอยสุขุมวิท 111			
OWNER			
บริษัท บี.กรีน จำกัด			
ARCHITECT	AUTHORIZED SIGNATURE		
นายบี.กรีน			
STRUCTURAL ENGINEER			
นายบี.กรีน			
ELECTRICAL ENGINEER			
นายบี.กรีน			
MECHANICAL ENGINEER			
นายบี.กรีน			
SANITARY ENGINEER			
นายบี.กรีน			
GENERAL NOTE			
DO NOT SCALE THIS DRAWING USE DIMENSIONS ONLY. อย่าใช้ขนาดของภาพในการวัดขนาด			
DRAWING TITLE			
EMERGENCY LIGHT & FIRE ALARM SYSTEM			
ISSUE/REVISION			
NO.	DESCRIPTION	BY	DATE
1	APPROVAL	BM	01/06/59
CHECKED BY			
ARCHITECT			
DRAWING NO.			
EE 15			
DRAWN BY			
SCALE 1:1, 200			
PRINTED DATE			
REV. FILE			

รูปที่ 18 แผนผังแสดงตำแหน่งติดตั้งระบบแจ้งเหตุเพลิงไหม้

EMERGENCY LIGHT & FIRE ALARM SYSTEM FOR FLOOR PLAN
SCALE 1:300



เส้นประแดง

เส้นประแดง

บริเวณ

PROJECT			
นายบิษ ภิธิต			
LOCATION			
ถนนบ้านอวอน-เขาขาด อ.เมือง จ.ภูเก็ต			
OWNER			
บริษัท มาย บี กรุ๊ป จำกัด			
ARCHITECT	AUTHORIZED SIGNATURE		
นายบิษ ภิธิต	[Signature]		
STRUCTURAL ENGINEER	[Signature]		
ELECTRICAL ENGINEER	[Signature]		
MECHANICAL ENGINEER	[Signature]		
SANITARY ENGINEER	[Signature]		
GENERAL NOTE			
DO NOT SCALE THIS DRAWING. USE DIMENSIONS ONLY.			
DRAWING TITLE			
FIRE PROTECTION SYSTEM FOR MASTER PLAN			
ISSUE/REVISION	DESCRIPTION	BY	DATE
1	APPROVE	MM	01/08/15
CHECKED BY			
ARCHITECT	SIGNED		
PM	[Signature]		
PD	[Signature]		
PA	[Signature]		
PE	[Signature]		
DRAWING NO.			
SN 202			
DRAWN BY			
SAINT S			
SCALE 1:100			
PRINTED DATE			
15/08/15			
COPYRIGHT © 2012 MM			

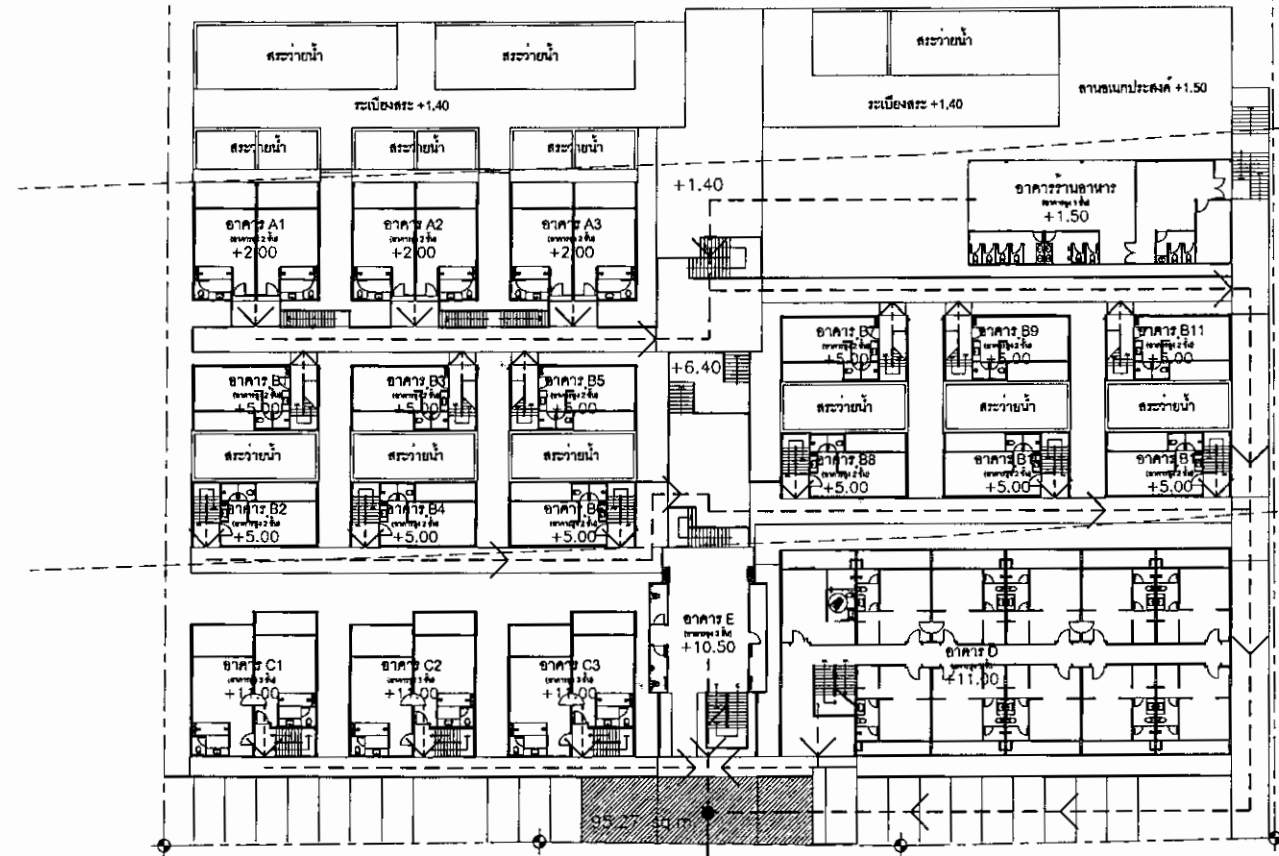
เดือน กุมภาพันธ์ 2559 **My Beach** **Group Co., Ltd.** (นายอภิรักษ์ โพธิ์สุภาวดี) (นางสาวสุจิตา แซ่เจียว)

เดือน กุมภาพันธ์ 2559 **บริษัท มาย บี กรุ๊ป จำกัด** (นางสาวจุฑารัตน์ บุญแก้ว) (ผู้ชำนาญการด้านสิ่งแวดล้อม)



FIRE PROTECTION SYSTEM FOR MASTER PLAN
 SCALE 1:300
 ถนนบ้านอวอน - เขาขาด กว้าง 23 เมตร (รวมเขตทาง)
 ผิวจราจร กว้าง 7 เมตร

- UNDER GROUND HOPE PH16 PIPE
- UNDER GROUND BSP PIPE
- [FHC] FIRE HOSE CABINET
- [SV] SUPERVISORY VALVE



เส้นประแสดงแนวถนน 20 ม. จากที่ดิน

เส้นประแสดงแนวถนน 50 ม. จากที่ดิน

← --- เส้นทางหนีภัยไปยังจุดรวมพล
← --- เส้นทางหนีภัยจากจุดรวมพลออกนอกโครงการ

My Beach
Group Co., Ltd.

เดือน กุมภาพันธ์ 2559 **ดร.วิมล W. สอนัด** (นายอภิวิทย์ โพธิ์บุศสุธา) (นางสาวสุริยา แซ่เจ็ง)

กรรมการผู้จัดการ
บริษัท มาย บีช กรุ๊ป จำกัด

ถนนบ้านอาวณ - เขตหาด กว้าง 23 เมตร (รวมเขตทาง)
[ผิวจราจร กว้าง 7 เมตร]

เดือน กุมภาพันธ์ 2559

นางสาวสุชาวรัตน์ บุญแก้ว
ผู้อำนวยการด้านสิ่งแวดล้อม

บริษัท ภูเก็ต เอ็นไวรอนเม้นทอล เซอร์วิส จำกัด



รูปที่ 20 แผนผังแสดงเส้นทางหนีภัยไปยังจุดรวมพล

178/191

PROJECT

นายบีช ไรตอว์

LOCATION

ถนนบ้านอาวณ - เขตหาด อ.เมือง จ.ภูเก็ต

OWNER

บริษัท มาย บีช กรุ๊ป จำกัด

ARCHITECT
นายสุวิทย์ วัฒนศิริ 0-89 8788

STRUCTURAL ENGINEER
นายสุวิทย์ วัฒนศิริ 08 15241

ELECTRICAL ENGINEER
นายสุวิทย์ วัฒนศิริ 08 4381

MECHANICAL ENGINEER
นายสุวิทย์ วัฒนศิริ 08 3278

SANITARY ENGINEER
นายสุวิทย์ วัฒนศิริ 08 3278

LANDSCAPE ARCHITECT
นายสุวิทย์ วัฒนศิริ 08 3278

GENERAL NOTE
DO NOT SCALE THIS DRAWING USE DIMENSIONED DIMENSIONS ONLY.
ให้ใช้ขนาดที่เขียนไว้ ห้ามวัดจากภาพ

DRAWING TITLE

ISSUE/REVISION
NO. DESCRIPTION BY DATE
1 EIA APPROVAL HM 15/05/13

CHECKED BY
ARCHITECT SIGNED

DRAWING NO.

A
SHEET NO

SCALE SCALE
PRINTED DATE 15/05/13 REV. FILE REFERENCE

COPYRIGHT © 2013 HM

เดือน กุมภาพันธ์ 2559

นายอภิรักษ์ โพธิ์ขันธ์ (นางสาวอุไรลา แซ่เจีย)

เดือน กุมภาพันธ์ 2559

นางสาวจุฑาจันทร์ บุญยทิพย์
ผู้อำนวยการด้านสิ่งแวดล้อม



นายชาญวิทย์ นันทิวงษ์

(นายอภิรักษ์ โพธิ์ขันธ์) (นางสาวอุไรลา แซ่เจีย)

บริษัท นาย ปิร กรุ๊ป จำกัด

บริษัท กูเกิล เอ็นไวรอนเม้นทอล เซอร์วิส จำกัด



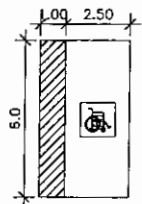
เส้นประแสดงแนวรั้ว 20 ม. จากฝั่งทะเล

ร้านอาหาร The Beach Bar

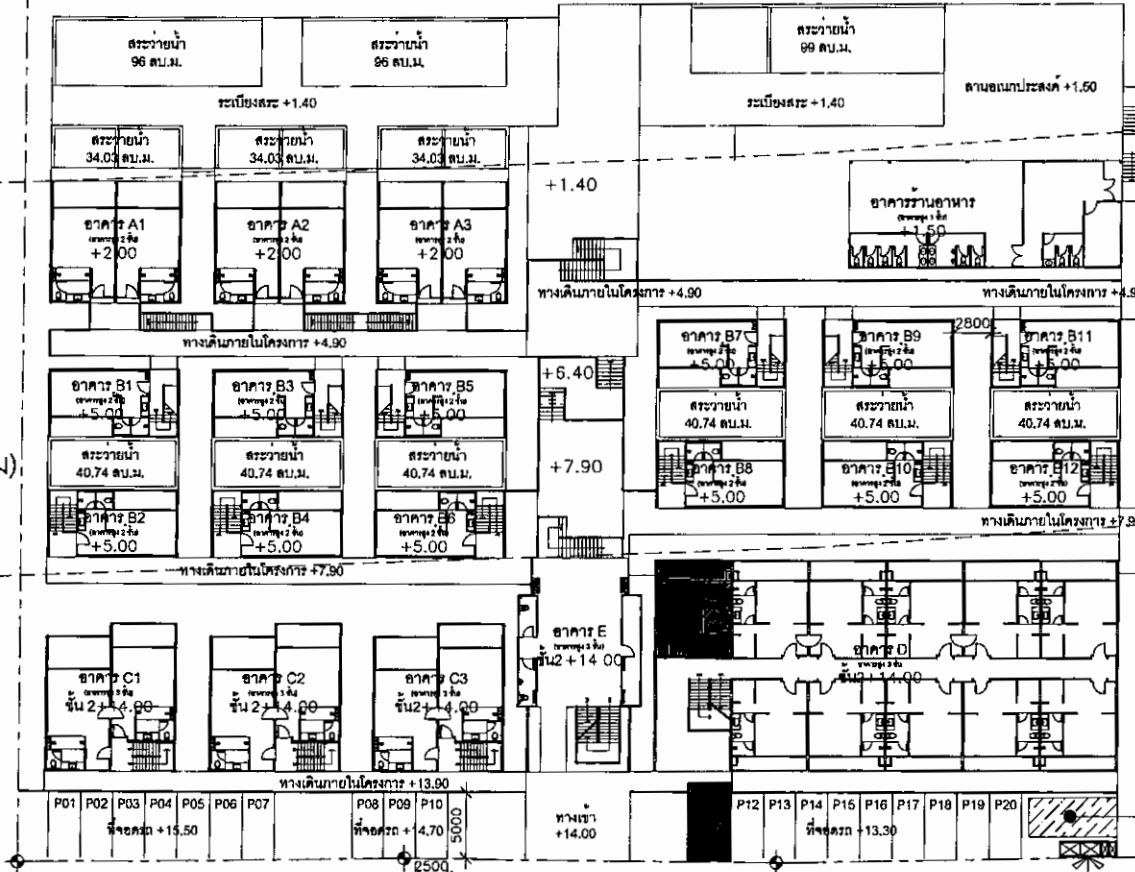
เส้นประแสดงแนวรั้ว 50 ม. จากฝั่งทะเล

ที่ดินบุคคลอื่น
(ต้นไม้และวัชพืชขึ้นปกคลุม)

ที่ดินบุคคลอื่น
(ต้นไม้และวัชพืชขึ้นปกคลุม)



ขยายจากอาคารที่พัก
+14.00



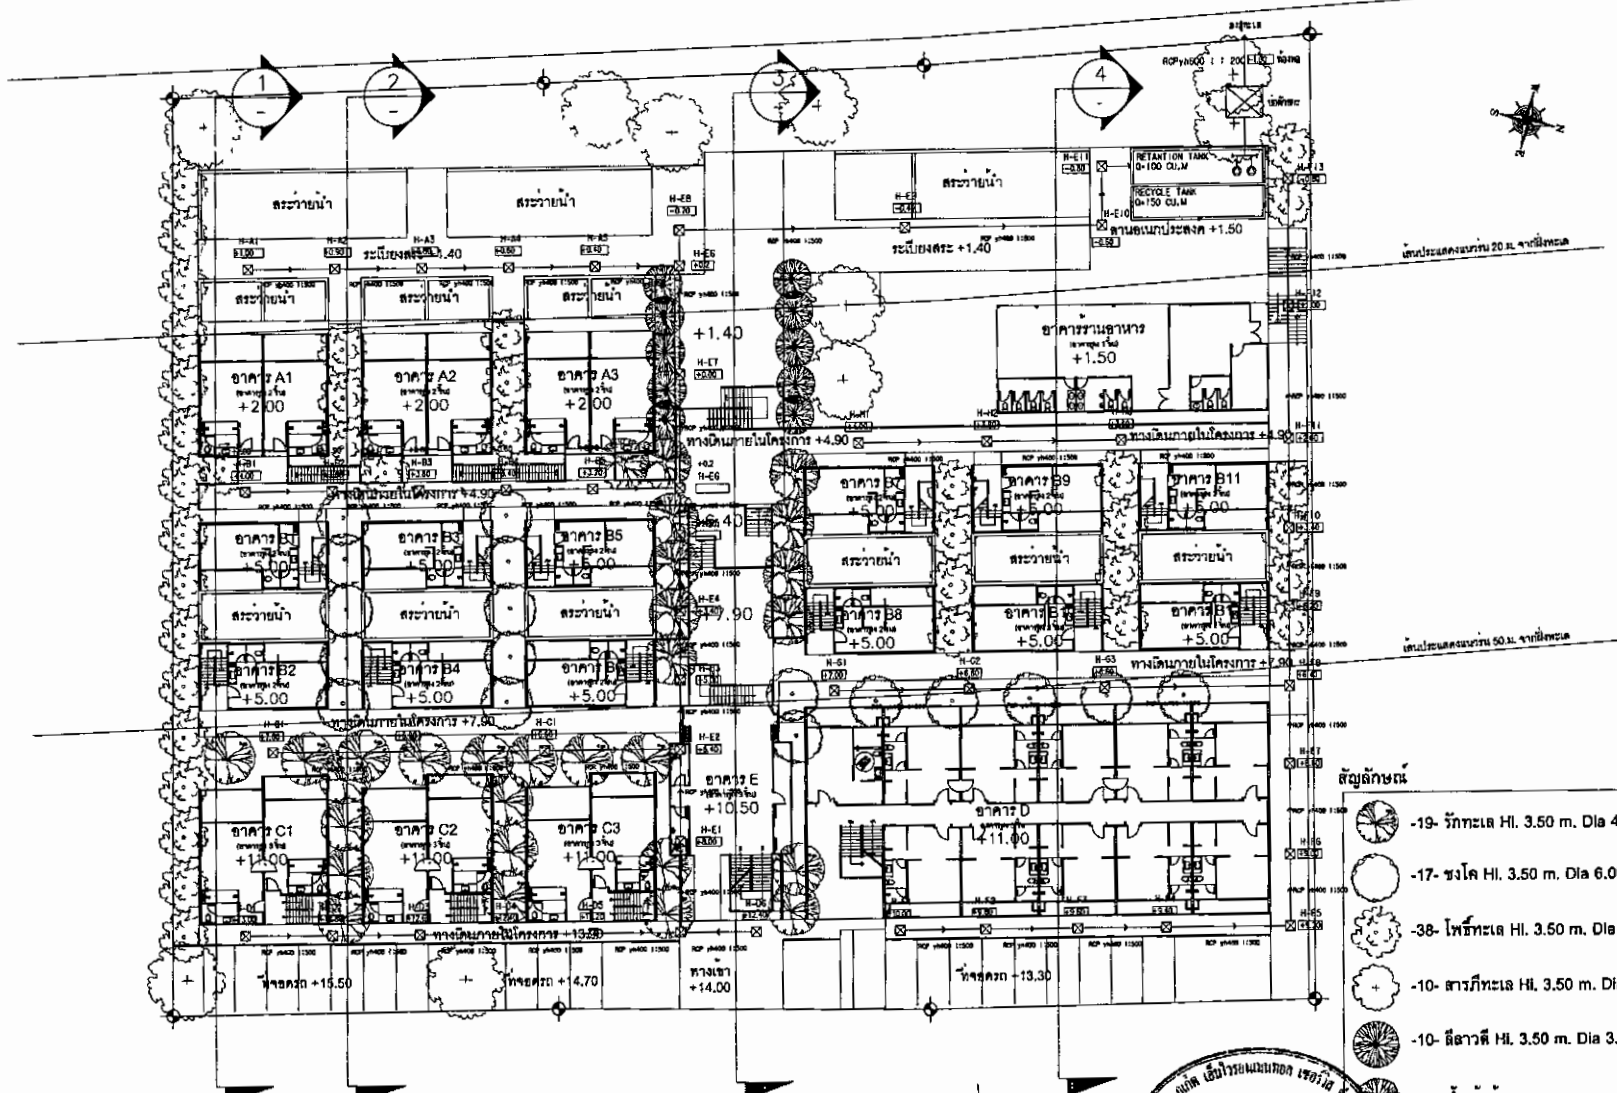
ถนนบ้านอาวณ - เขาขาด กว้าง 23 เมตร (รวมเขตทาง)
[ผิวจราจร กว้าง 7 เมตร]

สัญลักษณ์

■ ห้องผู้พิการ
■ ที่จอดรถผู้พิการ

บริเวณล้อมรั้ววางแนบแปลไฟฟ้า

PROJECT			
นายปิรวิธกร			
LOCATION			
ถ.บ้านอาวณ - เขาขาด ต.เมือง จ.ภูเก็ต			
OWNER			
บริษัท นาย ปิร กรุ๊ป จำกัด			
ARCHITECT		AUTHORIZED SIGNATURE	
นายอภิรักษ์ โพธิ์ขันธ์		[Signature]	
STRUCTURAL ENGINEER		[Signature]	
นายปิรวิธกร		[Signature]	
ELECTRICAL ENGINEER		[Signature]	
นายปิรวิธกร		[Signature]	
MECHANICAL ENGINEER		[Signature]	
นายปิรวิธกร		[Signature]	
SANITARY ENGINEER		[Signature]	
นายปิรวิธกร		[Signature]	
LANDSCAPE ARCHITECT		[Signature]	
นายปิรวิธกร		[Signature]	
GENERAL NOTE			
DO NOT SCALE THIS DRAWING USE FORMED DIMENSIONS ONLY			
โปรดใช้ตามขนาดที่ระบุไว้บนรูป ไม่ควรใช้ขนาดอื่น			
DRAWING TITLE			
ผังบริเวณโครงการ			
ISSUE/REVISION			
NO.	DESCRIPTION	BY	DATE
1	EX. APPROVAL	HTH	13/06/15
CHECKED BY			
ARCHITECT		SIGNED	
HTH			
PA			
AC			
DRAWING NO.		SCALE	
A-00		1:500	
DRAWN BY		SCALE	
HTH		1:500	
DATE		13/06/15	
COPYRIGHT © 2012 HTH			



- สัญลักษณ์
- 19- รั้วทะเล HI. 3.50 m. Dia 4.00 m.
 - 17- ชงโค HI. 3.50 m. Dia 6.00 m.
 - 38- โพธิ์ทะเล HI. 3.50 m. Dia 4.00 m.
 - 10- สารภีทะเล HI. 3.50 m. Dia 6.00 m.
 - 10- ถั้วฟ้า HI. 3.50 m. Dia 3.00 m.
 - 10- น้ำเต้าต้น HI. 3.50 m. Dia 4.00 m.

My Beach
Group Co., Ltd.

เดือน กุมภาพันธ์ 2559
(นายอภิสิทธิ์ โพธิ์บุรุษ) (นางสาวสุวิดา แซ่เจียว)

กรรมการผู้จัดการ
บริษัท มาย บีช กรุ๊ป จำกัด

นางสาวจุฑารัตน์ บุญแก้ว
ผู้อำนวยการด้านสิ่งแวดล้อม
บริษัท ภูเก็ต เอ็นไวรอนเม้นทอล เซอร์วิส จำกัด
มาตรฐาน 1:400



PROJECT
มายบีชโฮเทล

LOCATION
อ.บ้านฉาง-เขาชะเมา อ.ระยอง จ.ชลบุรี

OWNER
บริษัท มาย บีช กรุ๊ป จำกัด

ARCHITECT
SHUNKER SHUNKER ENG-2728

STRUCTURAL ENGINEER
วิเศษ วัฒนชัย จ. 10741

ELECTRICAL ENGINEER

MECHANICAL ENGINEER

LANDSCAPE ARCHITECT
อภิสิทธิ์ โพธิ์บุรุษ 1-18-99

GENERAL NOTE
DO NOT SCALE THIS DRAWING. USE DIMENSIONED DIMENSIONS ONLY.
ใช้ตามขนาดที่ระบุในร่าง ห้ามใช้ตามรูป

DRAWING TITLE

NO.	DESCRIPTION	BY	DATE
1	EIA APPROVAL	HTM	18/02/15

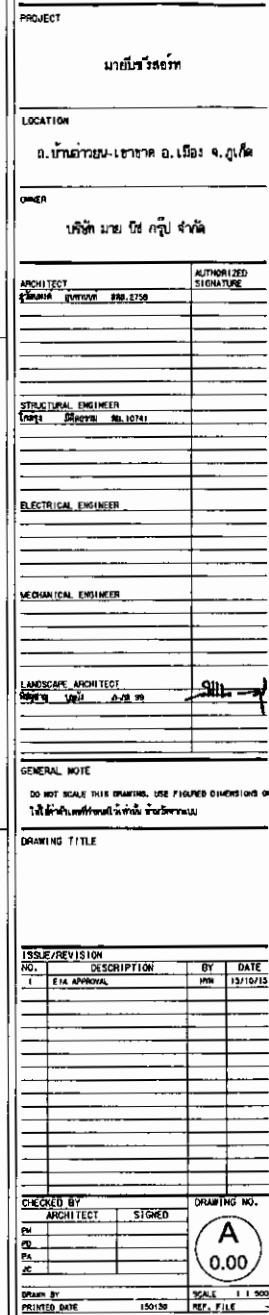
CHECKED BY
ARCHITECT
SIGNED

DRAWING NO.
A-00

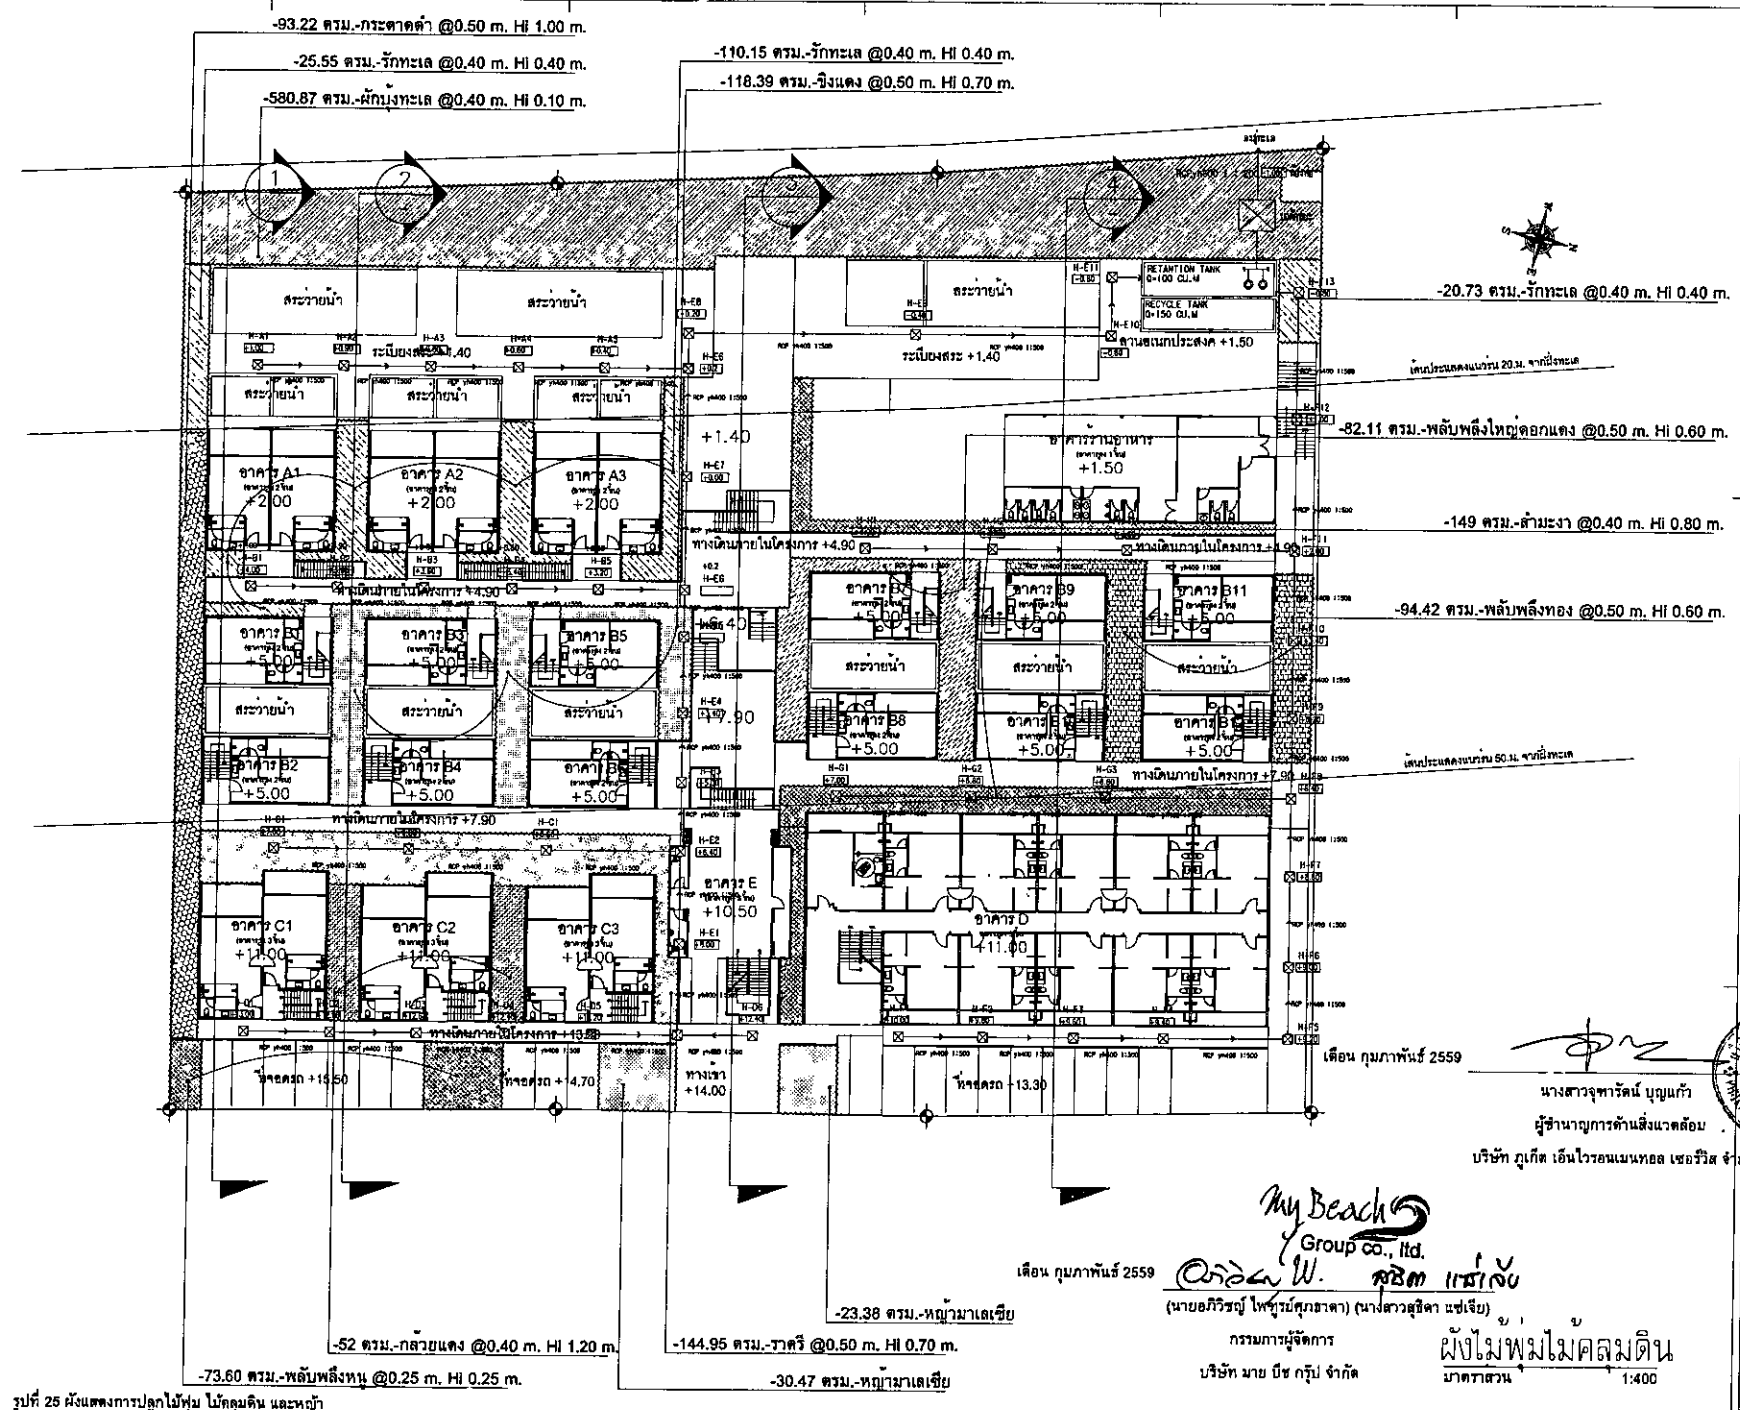
SCALE
1:400

DATE
18/02/15

FILE



182/191



PROJECT

นายไพรัชพร

LOCATION

อ.บ้านฉาง-เขาชะเมา.เมือง จ.ภูเก็ต

OWNER

บริษัท นาย บิษ คุปป์ จำกัด

ARCHITECT

นาย ไพรัชพร คุปป์ 2559

AUTHORIZED SIGNATURE

STRUCTURAL ENGINEER

นาย ไพรัชพร คุปป์ 10741

ELECTRICAL ENGINEER

MECHANICAL ENGINEER

LANDSCAPE ARCHITECT

นาย ไพรัชพร คุปป์ 7-28 39

GENERAL NOTE

DO NOT SCALE THIS DRAWING. USE DIMENSIONS ONLY.
ใช้ตัวเลขที่เขียนไว้เป็นหลัก ห้ามใช้ขนาด

DRAWING NO.

13/10/15

ISSUE/REVISION

DESCRIPTION

DATE

CHECKED BY

ARCHITECT

SIGNED

DATE

SCALE

1:400

183/191

รูปที่ 25 แผนผังการปลูกไม้พุ่ม ไม้คลุมดิน และหญ้า

เดือน กุมภาพันธ์ 2559

นางสาวจุฑาธิป บุญแก้ว

ผู้อำนวยการด้านสิ่งแวดล้อม

บริษัท ภูเก็ต เอ็นไวรอนเม้นทอล เซอร์วิส จำกัด

My Beach Group Co., Ltd.

เดือน กุมภาพันธ์ 2559

นายอภิวิทย์ โพธิ์นาค (นางสาวสุวิภา แซ่เจีย)

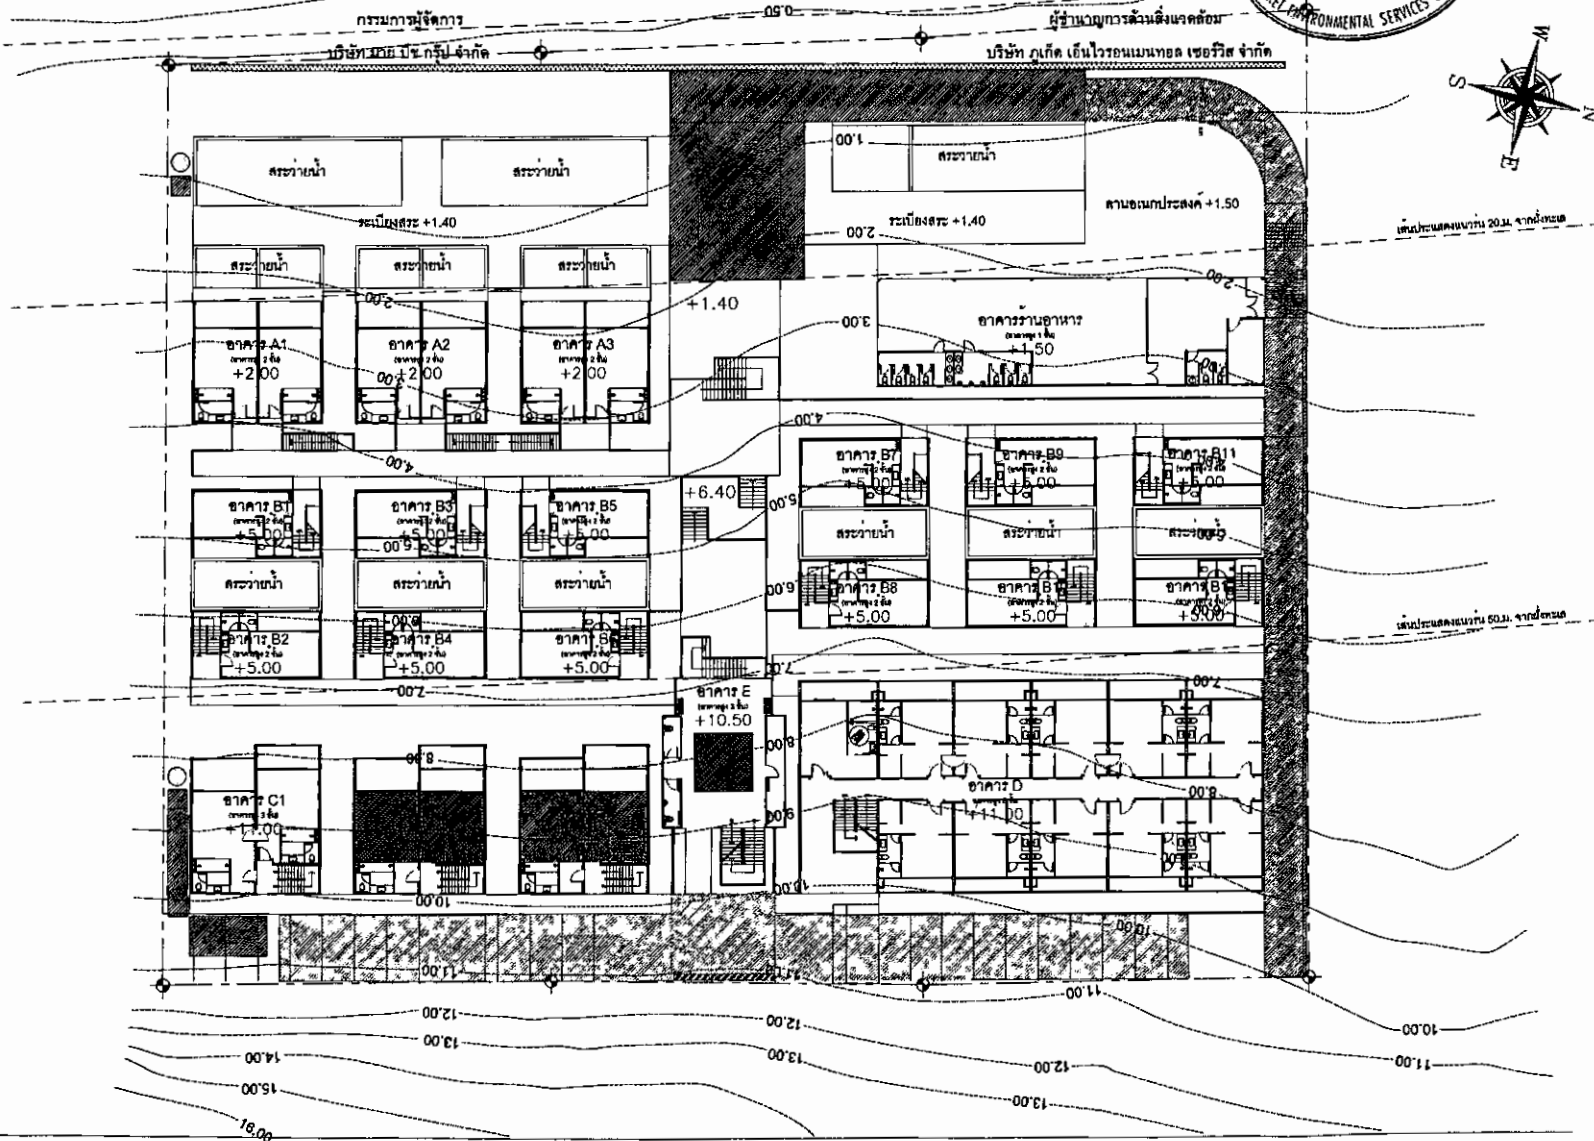
กรรมการผู้จัดการ

บริษัท นาย บิษ คุปป์ จำกัด

ผังไม่พุ่มไม้คลุมดิน

มาตราส่วน 1:400





รูปที่ 26 ผังบริเวณพื้นที่โครงการในระยะก่อสร้าง

ผังบริเวณแสดงพื้นที่โครงการในระยะเวลาก่อสร้าง

ถนน อ่าวยนต์ - เขาขาด

- ถนนชั่วคราว
- สำนักงานสนาม
- พื้นที่กองเก็บวัสดุก่อสร้าง
- พื้นที่กองเก็บดิน
- ตำแหน่งล้างล้อ
- ถังบำบัด
- สโตรงานก่อสร้าง
- ห้องน้ำชั่วคราว
- พื้นที่จอดรถปูนและรถขนวัสดุ
- ตำแหน่งตั้ง TOWER CRANE
- คูดิน

PROJECT			
นายอภิรักษ์			
LOCATION			
ตำบลอ่าวยนต์ - เขาขาด อ.เมือง จ.ภูเก็ต			
OWNER			
บริษัท นาย อภิรักษ์ จำกัด			
ARCHITECT		AUTHORIZED SIGNATURE	
นายอภิรักษ์ โชติธรรมกุล		[Signature]	
STRUCTURAL ENGINEER		[Signature]	
นายอภิรักษ์ โชติธรรมกุล		[Signature]	
ELECTRICAL ENGINEER		[Signature]	
นายอภิรักษ์ โชติธรรมกุล		[Signature]	
MECHANICAL ENGINEER		[Signature]	
นายอภิรักษ์ โชติธรรมกุล		[Signature]	
SANITARY ENGINEER		[Signature]	
นายอภิรักษ์ โชติธรรมกุล		[Signature]	
LANDSCAPE ARCHITECT		[Signature]	
นายอภิรักษ์ โชติธรรมกุล		[Signature]	
GENERAL NOTE			
DRAWING TITLE			
ISSUE/REVISION			
NO.	DESCRIPTION	BY	DATE
1	BA APPROVAL	HW	15/02/59
CHECKED BY			
ARCHITECT			
DRAWING NO.			
A			
0.00			
DRAWN BY			
PRINTED DATE			
SCALE			
REV. FILE			

My Beach
Group co., Ltd.

เดือน กุมภาพันธ์ 2559

นาย อภิวิทย์ โพธิ์บุญสุภะ (นางสาวสุธิดา แซ่เจีย)

กรรมการผู้จัดการ

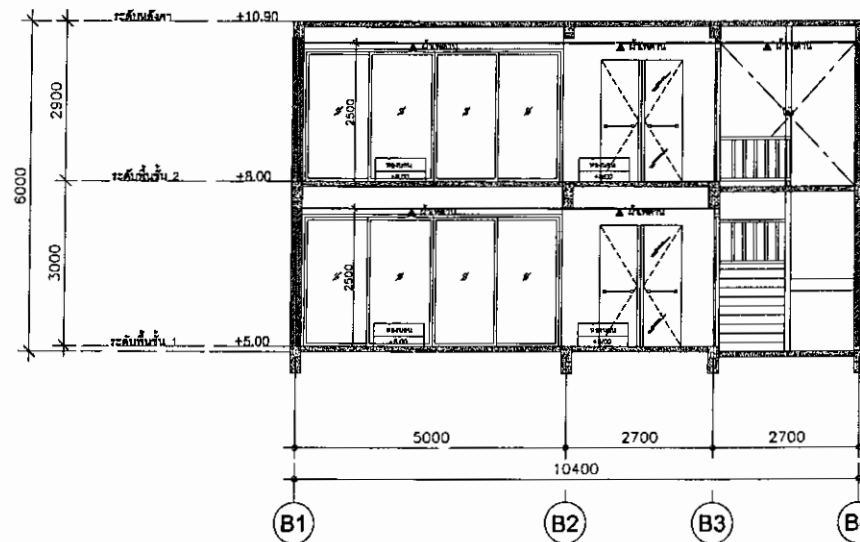
บริษัท นาย บิษ กรุ๊ป จำกัด

เดือน กุมภาพันธ์ 2559

นางสาวจุฑารัตน์ บุญแก้ว

ผู้อำนวยการด้านสิ่งแวดล้อม

บริษัท ภูเก็ต เอ็นไวรอนเม้นทอล เซอร์วิส จำกัด



รูปตัด A (อาคาร B แฉกหลัง)

รูปที่ 29 รูปตัดอาคาร B แฉกหลัง

PROJECT			
นายบิษ รือทัก			
LOCATION			
อ.บ้านอ่าวไทย-เขตหาด อ.เมือง จ.ภูเก็ต			
OWNER			
บริษัท นาย บิษ กรุ๊ป จำกัด			
ARCHITECT	AUTHORIZED SIGNATURE		
นายอภิวิทย์ โพธิ์บุญสุภะ 0-90 2750	[Signature]		
STRUCTURAL ENGINEER			
นายอภิวิทย์ โพธิ์บุญสุภะ 09 80741	[Signature]		
ELECTRICAL ENGINEER			
นายอภิวิทย์ โพธิ์บุญสุภะ 09 80741	[Signature]		
MECHANICAL ENGINEER			
นายอภิวิทย์ โพธิ์บุญสุภะ 09 80741	[Signature]		
SANITARY ENGINEER			
นายอภิวิทย์ โพธิ์บุญสุภะ 09 80741	[Signature]		
LANDSCAPE ARCHITECT			
นายอภิวิทย์ โพธิ์บุญสุภะ 09 80741	[Signature]		
GENERAL NOTE			
DO NOT SCALE THIS DRAWING. USE DIMENSIONS ONLY. โปรดใช้ขนาดที่ระบุไว้เป็นค่าในการก่อสร้าง			
DRAWING TITLE			
อาคาร B แฉกหลัง			
รูปตัด A			
ISSUE/REVISION			
NOL	DESCRIPTION	BY	DATE
1	DA APPROVAL	HN	15/10/15
CHECKED BY		DRAWING NO.	
PM	ARCHITECT	SHARED	15/10/15
PD			
PA			
PC			
DRAWN BY		SCALE	
PRINTED DATE		REV. FILE REFERENCE	

My Beach
Group Co., Ltd.
เดือน กุมภาพันธ์ 2559
(นายอภิวิชญ์ โพธิ์บุษราคัม) (นางสาวสุธิดา แซ่เจ็ง)
กรรมการผู้จัดการ
บริษัท นาย บิษ กรุ๊ป จำกัด

เดือน กุมภาพันธ์ 2559

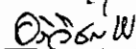
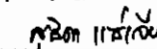
นางสาวจุฑารัตน์ บุญแก้ว
ผู้อำนวยการด้านสิ่งแวดล้อม
บริษัท ภูเก็ต เอ็นไวรอนเม้นทอล เซอร์วิส จำกัด



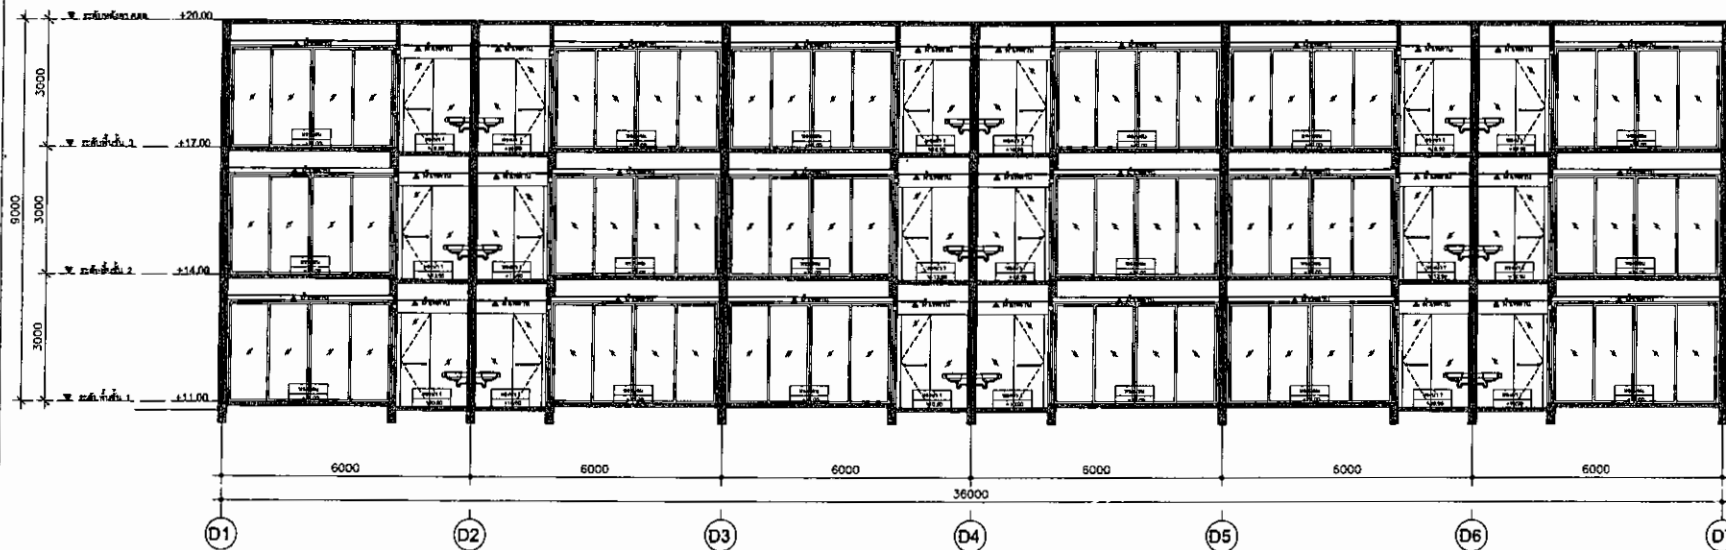
รูปที่ 30 รูปตัดอาคาร C

รูปตัด A (อาคาร C)

PROJECT			
นายบิษ ธีรธร			
LOCATION			
ถ.บ้านอ่าววน-เขาขาด อ.เมือง จ.ภูเก็ต			
OWNER			
บริษัท นาย บิษ กรุ๊ป จำกัด			
ARCHITECT	AUTHORIZED SIGNATURE		
นายอภิวิชญ์ โพธิ์บุษราคัม 0-80 8756			
STRUCTURAL ENGINEER			
นายสุวิทย์ ธีรธรรม 08 50341			
ELECTRICAL ENGINEER			
นายสุวิทย์ ธีรธรรม 08 50341			
MECHANICAL ENGINEER			
นายสุวิทย์ ธีรธรรม 08 50341			
SANITARY ENGINEER			
นายสุวิทย์ ธีรธรรม 08 50341			
LANDSCAPE ARCHITECT			
นายสุวิทย์ ธีรธรรม 08 50341			
GENERAL NOTE			
DO NOT SCALE THIS DRAWING USE FIGURED DIMENSIONS ONLY. ไม่ใช้สเกลสำหรับวัดขนาด ใช้ขนาดที่ระบุไว้เท่านั้น			
DRAWING TITLE			
รูปตัด A			
ISSUE/REVISION			
NO.	DESCRIPTION	BY	DATE
1	EA APPROVAL	HN	18/10/13
CHECKED BY			
ARCHITECT		SIGNED	
HN			
PD			
PA			
SE			
DRAWN BY		SCALE	
PRINTED DATE		REF. FILE REFERENCE	
18/10/20		130120	
DRAWING NO.			
A			
SHEET NO.			
188/191			


 เดือน กุมภาพันธ์ 2559  
 (นายอภิวิชญ์ โพธิ์บุศกรธาดา) (นางสาวสุธิดา แซ่เจีย)
 กรรมการผู้จัดการ
 บริษัท นาย ปิร กรุ๊ป จำกัด

เดือน กุมภาพันธ์ 2559 
 นางสาวจุฑารัตน์ บุญแก้ว
 ผู้อำนวยการด้านสิ่งแวดล้อม
 บริษัท กูเกิ้ล เอ็นไวรอนเม้นทอล เซอร์วิส จำกัด



รูปตัด A (อาคาร D)

รูปที่ 31 รูปตัดอาคาร D

PROJECT			
นายปิร พิชัย			
LOCATION			
ต.บ้านค่าย-เขวาสันติ อ.เมือง จ.ภูเก็ต			
OWNER			
บริษัท นาย ปิร กรุ๊ป จำกัด			
ARCHITECT	AUTHORIZED SIGNATURE		
นายอภิวิชญ์ โพธิ์บุศกรธาดา 08-88 27555			
STRUCTURAL ENGINEER			
นายอภิวิชญ์ โพธิ์บุศกรธาดา 08-88 27555			
ELECTRICAL ENGINEER			
นายอภิวิชญ์ โพธิ์บุศกรธาดา 08-88 27555			
MECHANICAL ENGINEER			
นายอภิวิชญ์ โพธิ์บุศกรธาดา 08-88 27555			
SANITARY ENGINEER			
นายอภิวิชญ์ โพธิ์บุศกรธาดา 08-88 27555			
LANDSCAPE ARCHITECT			
นายอภิวิชญ์ โพธิ์บุศกรธาดา 08-88 27555			
GENERAL NOTE			
DO NOT SCALE THIS DRAWING USE PLOTTED DIMENSIONS ONLY. โปรดใช้ขนาดที่พิมพ์ไว้ ไม่ควรใช้ขนาดจากภาพ			
DRAWING TITLE			
อาคาร D รูปตัด A			
ISSUE/REVISION			
NO.	DESCRIPTION	BY	DATE
1	BA APPROVAL	MM	15/05/53
CHECKED BY			
ARCHITECT		SIGNED	
PM			
PI			
PA			
SC			
DRAWN BY		DRAWING NO.	
PRINTED DATE		SHEET NO.	
15/05/53		1	
SCALE		SCALE	
1:100		1:100	



เดือน กุมภาพันธ์ 2559

นายอภิรักษ์ โพธิ์บุษราคัม (นางสาวสุวิภา แซ่เจีย)

กรรมการผู้จัดการ

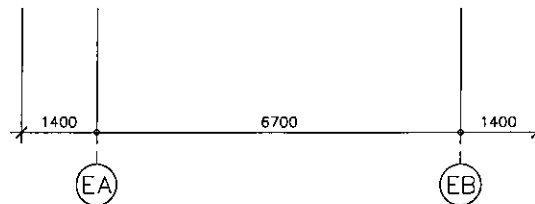
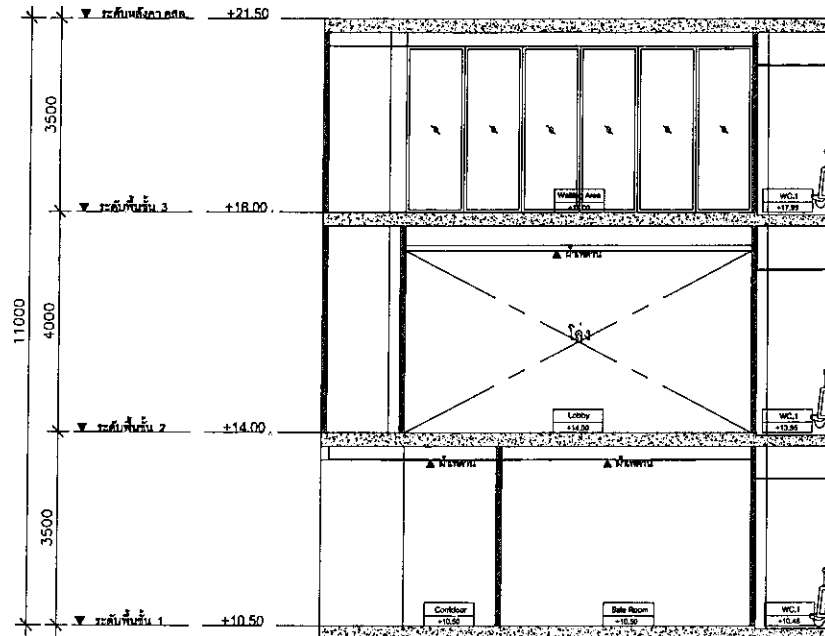
บริษัท นาย มีส กรุ๊ป จำกัด

เดือน กุมภาพันธ์ 2559

นางสาวจุฑารัตน์ บุญแก้ว

ผู้อำนวยการด้านสิ่งแวดล้อม

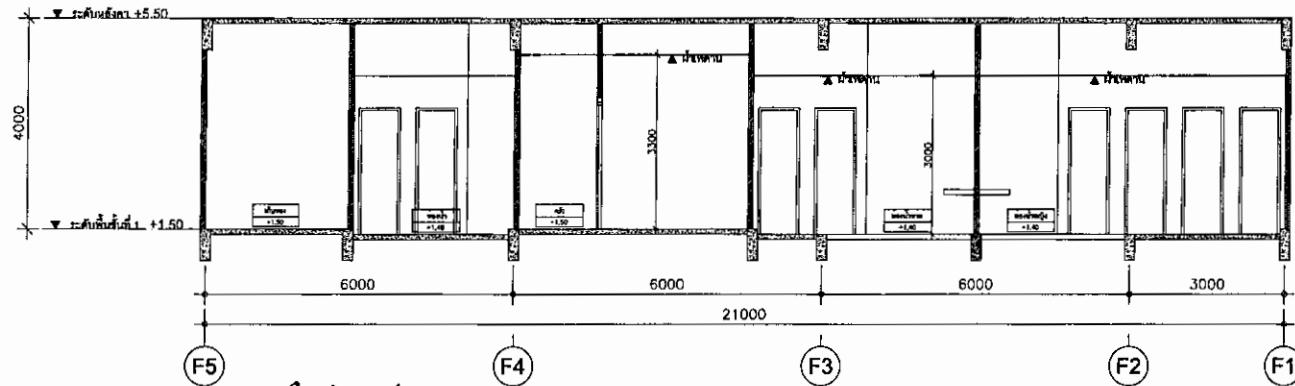
บริษัท ภูเก็ต เอ็นไวรอนเม้นทอล เซอร์วิส จำกัด



รูปตัด A (อาคาร E)

รูปที่ 32 รูปตัดอาคาร E

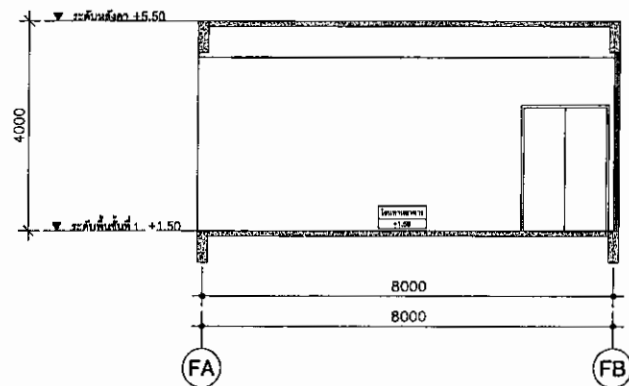
PROJECT		นายมีส ริออนท์	
LOCATION		ถ.บ้านสวน-เขาขาด อ.เมือง จ.ภูเก็ต	
OWNER		บริษัท นาย มีส กรุ๊ป จำกัด	
ARCHITECT	AUTHORIZED SIGNATURE		
นายอภิรักษ์ โพธิ์บุษราคัม 6-80 2759			
STRUCTURAL ENGINEER			
นายวิภา 318777 88 10741			
ELECTRICAL ENGINEER			
นายวิภา 318777 88 1291			
MEDICAL ENGINEER			
นายวิภา 318777 88 3278			
SANITARY ENGINEER			
นายวิภา 318777 88 3278			
LANDSCAPE ARCHITECT			
นายวิภา 318777 88 3278			
GENERAL NOTE			
DO NOT SCALE THIS DRAWING. USE FIGURED DIMENSIONS ONLY. โปรดใช้ขนาดที่ระบุไว้เท่านั้น ห้ามวัดจากรูป			
DRAWING TITLE			
อาคาร E			
ISSUE/REVISION			
NO.	DESCRIPTION	BY	DATE
1	EA APPROVE	PH	15/10/13
CHECKED BY			
ARCHITECT	SIGNED		
PH			
DR			
PA			
AC			
DRAWN BY		SCALE	SCALE
PRINTED DATE		15/10/13	REF. FILE REFERENCE
DRAWING NO.			
A			
SHEET NO.			
190/191			



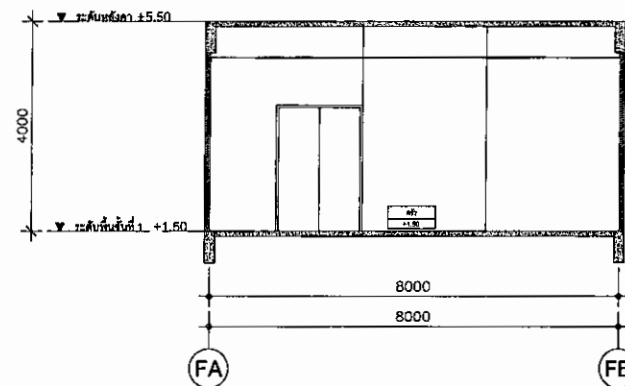
รูปตัด A (อาคารร้านอาหาร)

เลือก กุมภาพันธ์ 2559 **บริษัท มาย บีช กรุ๊ป จำกัด**
 (นายอภิรักษ์ โพธิ์บุษราคัม) (นางสาวสุจิตา แซ่เจียว)
 กรรมการผู้จัดการ
 บริษัท มาย บีช กรุ๊ป จำกัด

เลือก กุมภาพันธ์ 2559 **บริษัท ภูเก็ต เอ็นไวรอนเม้นทอล เซอร์วิส จำกัด**
 นางสาวจุฬารัตน์ บุญแก้ว
 ผู้อำนวยการด้านสิ่งแวดล้อม
 บริษัท ภูเก็ต เอ็นไวรอนเม้นทอล เซอร์วิส จำกัด



รูปตัด B (อาคารร้านอาหาร)



รูปตัด C (อาคารร้านอาหาร)

รูปที่ 33 รูปตัดอาคารร้านอาหาร

PROJECT			
นายนิร ร้อยศรี			
LOCATION			
อ.พืชมวา-เขาขาด อ.เมือง จ.ภูเก็ต			
OWNER			
บริษัท มาย บีช กรุ๊ป จำกัด			
ARCHITECT	AUTHORIZED SIGNATURE		
ผู้ควบคุมงาน: 086-2728			
STRUCTURAL ENGINEER			
นาย: 086-2728 015741			
ELECTRICAL ENGINEER			
MECHANICAL ENGINEER			
SANITARY ENGINEER			
GENERAL NOTE			
DO NOT SCALE THIS DRAWING USE DIMENSIONS ONLY. ไม่ควรใช้ขนาดจากภาพ ใช้ตัวเลขระบุขนาดแทน			
DRAWING TITLE			
อาคารร้านอาหาร รูปตัด A B C			
ISSUE/REVISION			
NO.	DESCRIPTION	BY	DATE
1	APPROVAL	HW	07/06/15
CHECKED BY		SIGNED	
PM			
PD			
PA			
PL			
DRAWN BY		SCALE 1:100	
PRINTED DATE 15/05/15		REV FILE	
DRAWING NO.		A-01	

ภาคผนวก ก-2

ใบอนุญาตประกอบธุรกิจโรงแรม ร.ร. 2



ทะเบียนเลขที่.....๕๘/๒๕๖๐

ใบอนุญาตเลขที่.....๑๙/๒๕๖๖

กระทรวงมหาดไทย

ใบอนุญาตประกอบธุรกิจโรงแรม

ใบอนุญาตฉบับนี้ให้ไว้เพื่อแสดงว่าบริษัท มาย บีช กรุ๊ป จำกัด

ได้รับอนุญาตให้ประกอบธุรกิจโรงแรมตามมาตรา ๑๕ แห่งพระราชบัญญัติ
โรงแรม พ.ศ. ๒๕๕๗ โดยใช้ชื่อภาษาไทยว่ามายบีช รีสอร์ท ภูเก็ต

ชื่อภาษาต่างประเทศ (ถ้ามี).....My Beach Resort Phuket

โรงแรมประเภท.....๒.....จำนวนห้องพัก.....๘๒.....ห้อง

สถานที่ตั้ง.....เลขที่ ๑๐๕ หมู่ที่ ๘ ตำบลวิชิต

อำเภอเมืองภูเก็ต จังหวัดภูเก็ต

ตั้งแต่วันที่.....๙.....เดือน.....ตุลาคม.....พ.ศ. ๒๕๖๕ ถึง วันที่.....๘.....เดือน.....ตุลาคม.....พ.ศ. ๒๕๗๐

ออกให้ ณ วันที่.....๖.....เดือน.....กุมภาพันธ์.....พ.ศ. ๒๕๖๖

(นายอานนท์ รอดขวัญ ยอดกระษัญ)
รองผู้ว่าราชการจังหวัดภูเก็ต
ผู้ว่าราชการจังหวัดภูเก็ต
ประทับตราประจำตำแหน่งเป็นสำคัญ

ภาคผนวก ก-3

สำเนาจดหมายนำส่งรายงานผลการปฏิบัติตามมาตรการฯ



เลขที่ 2024/001

วันที่ 25 กรกฎาคม พ.ศ. 2567

เรื่อง นำส่งรายงานผลการปฏิบัติตามมาตรการป้องกันและแก้ไขผลกระทบสิ่งแวดล้อม และมาตรการควบคุม
ตรวจสอบผลกระทบสิ่งแวดล้อม โครงการ มายบีช รีสอร์ท (ดัดแปลงและเปลี่ยนการใช้อาคาร) (ระยะ
ดำเนินการ)
ระหว่างเดือนมกราคม-มิถุนายน พ.ศ. 2567

เรียน เทศบาลตำบลวิชัย จังหวัดภูเก็ต

- สิ่งที่ส่งมาด้วย 1. รายงานผลการปฏิบัติตามมาตรการป้องกันและแก้ไขผลกระทบสิ่งแวดล้อม และ
มาตรการ ติดตามตรวจสอบผลกระทบสิ่งแวดล้อม ระหว่างเดือนมกราคม-มิถุนายน พ.ศ.
2567
จำนวน 1 ฉบับ
2. แผ่นข้อมูล CD-ROM จำนวน 1 แผ่น

เนื่องด้วย บริษัท มายบีช กรุ๊ป จำกัด/โครงการ มายบีช รีสอร์ท (ดัดแปลงและเปลี่ยนการใช้อาคาร)
ตั้งอยู่ที่ 105 หมู่ที่ 8 ถนนบ้านอ่าววน-เขาขาด ตำบลวิชัย อำเภอเมือง จังหวัดภูเก็ต ดำเนินการตามมาตรการ
ป้องกันและแก้ไขผลกระทบสิ่งแวดล้อม และมาตรการติดตามตรวจสอบคุณภาพสิ่งแวดล้อมที่กำหนดไว้ใน
รายงานการวิเคราะห์ผลกระทบสิ่งแวดล้อม ระหว่างเดือนมกราคม-มิถุนายน พ.ศ. 2567 เป็นที่เรียบร้อยแล้ว จึง
ขอส่งรายงานผลการปฏิบัติตามมาตรการป้องกันและแก้ไขผลกระทบสิ่งแวดล้อม และมาตรการติดตาม
ตรวจสอบผลกระทบสิ่งแวดล้อมตามที่ส่งมาด้วย

จึงเรียนมาเพื่อโปรดพิจารณาและพิจารณา

ขอแสดงความนับถือ


(Thelie Tribi)
ตำแหน่ง General Manager

๑๑.๗.๒๔
ดร. นิธิพนธ์
ปลอ



ศาลากลางจังหวัดภูเก็ต	สำนักงาน ทสจ.ภูเก็ต
เลขที่รับ ๓๐๔๘๔	พ.ที่รับ ๕๖๒๘
วันที่ ๓๑ ก.ค. ๒๕๖๗	วันที่ ๓๑ ก.ค. ๒๕๖๗
เวลา ๕:๐๖	เวลา ๖:๐๖

เลขที่ 2024/002

วันที่ 25 กรกฎาคม พ.ศ. 2567

เรื่อง นำส่งรายงานผลการปฏิบัติตามมาตรการป้องกันและแก้ไขผลกระทบสิ่งแวดล้อม และมาตรการติดตามตรวจสอบผลกระทบสิ่งแวดล้อม โครงการ มายบีช รีสอร์ท (ดัดแปลงและเปลี่ยนการใช้อาคาร) (ระยะดำเนินการ)
ระหว่างเดือนมกราคม-มิถุนายน พ.ศ. 2567

เรียน ผู้ว่าราชการจังหวัดภูเก็ต

- สิ่งที่ส่งมาด้วย 1. รายงานผลการปฏิบัติตามมาตรการป้องกันและแก้ไขผลกระทบสิ่งแวดล้อม และมาตรการติดตามตรวจสอบผลกระทบสิ่งแวดล้อม ระหว่างเดือนมกราคม-มิถุนายน พ.ศ. 2567
จำนวน 3 ฉบับ
2. แผ่นข้อมูล CD-ROM จำนวน 3 แผ่น

เนื่องด้วย บริษัท มายบีช กรุ๊ป จำกัด/โครงการ มายบีช รีสอร์ท (ดัดแปลงและเปลี่ยนการใช้อาคาร) ตั้งอยู่ที่ 105 หมู่ที่ 8 ถนนบ้านอ่าววน-เขาขาด ตำบลวิชิต อำเภอเมือง จังหวัดภูเก็ต ดำเนินการตามมาตรการป้องกันและแก้ไขผลกระทบสิ่งแวดล้อม และมาตรการติดตามตรวจสอบคุณภาพสิ่งแวดล้อมที่กำหนดไว้ในรายงานการวิเคราะห์ผลกระทบสิ่งแวดล้อม ระหว่างเดือนมกราคม-มิถุนายน พ.ศ. 2567 เป็นที่เรียบร้อยแล้ว จึงขอส่งรายงานผลการปฏิบัติตามมาตรการป้องกันและแก้ไขผลกระทบสิ่งแวดล้อม และมาตรการติดตามตรวจสอบผลกระทบสิ่งแวดล้อมตามที่ส่งมาด้วย

จึงเรียนมาเพื่อโปรดทราบและพิจารณา

ขอแสดงความนับถือ


(Helia Tribi)
ตำแหน่ง General Manager



ภาคผนวก ข

เอกสารประกอบมาตรการป้องกันและแก้ไขผลกระทบสิ่งแวดล้อม
และมาตรการติดตามตรวจสอบผลกระทบสิ่งแวดล้อม

ภาคผนวก ข-1

การฝึกซ้อมดับเพลิงและฝึกซ้อมอพยพหนีไฟ



เลขทะเบียนวุฒิบัตร... ๘.๓๒./๒๕๖๗

เทศบาลตำบลรัชฎา

ได้รับใบอนุญาตจากกรมสวัสดิการคุ้มครองแรงงาน ใบอนุญาตเลขที่ ดพฝ.-ร ๒๔๔

ขอรับรองว่า

โรงแรม มายบีช รีสอร์ท ภูเก็ต

ตั้งอยู่เลขที่ ๑๐๕ หมู่ที่ ๘ ถนน อ่าววน ตำบล วิจิต อำเภอ เมือง จังหวัด ภูเก็ต

ได้ดำเนินการฝึกซ้อมดับเพลิงและฝึกซ้อมอพยพหนีไฟ

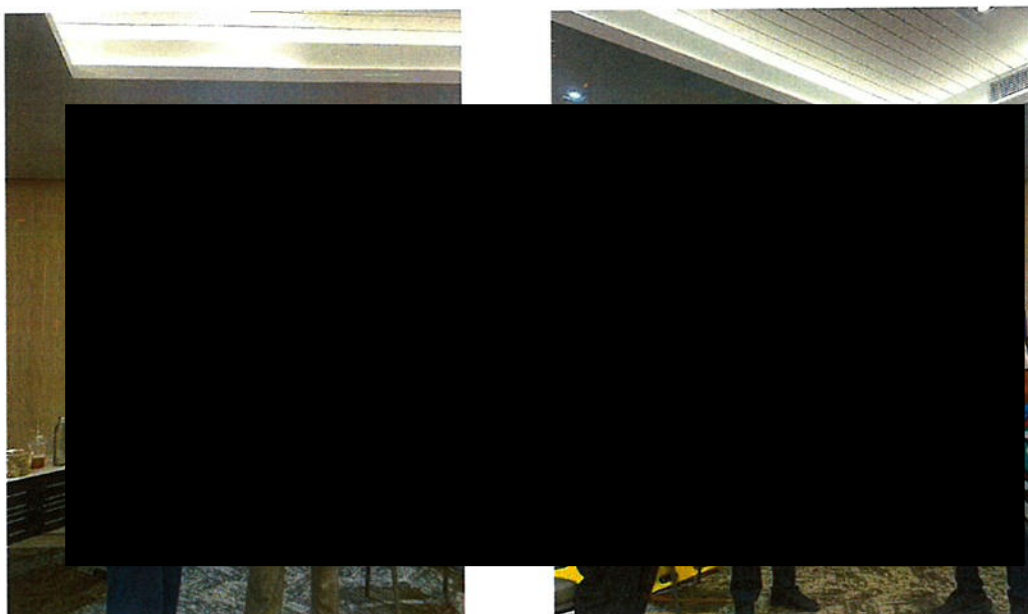
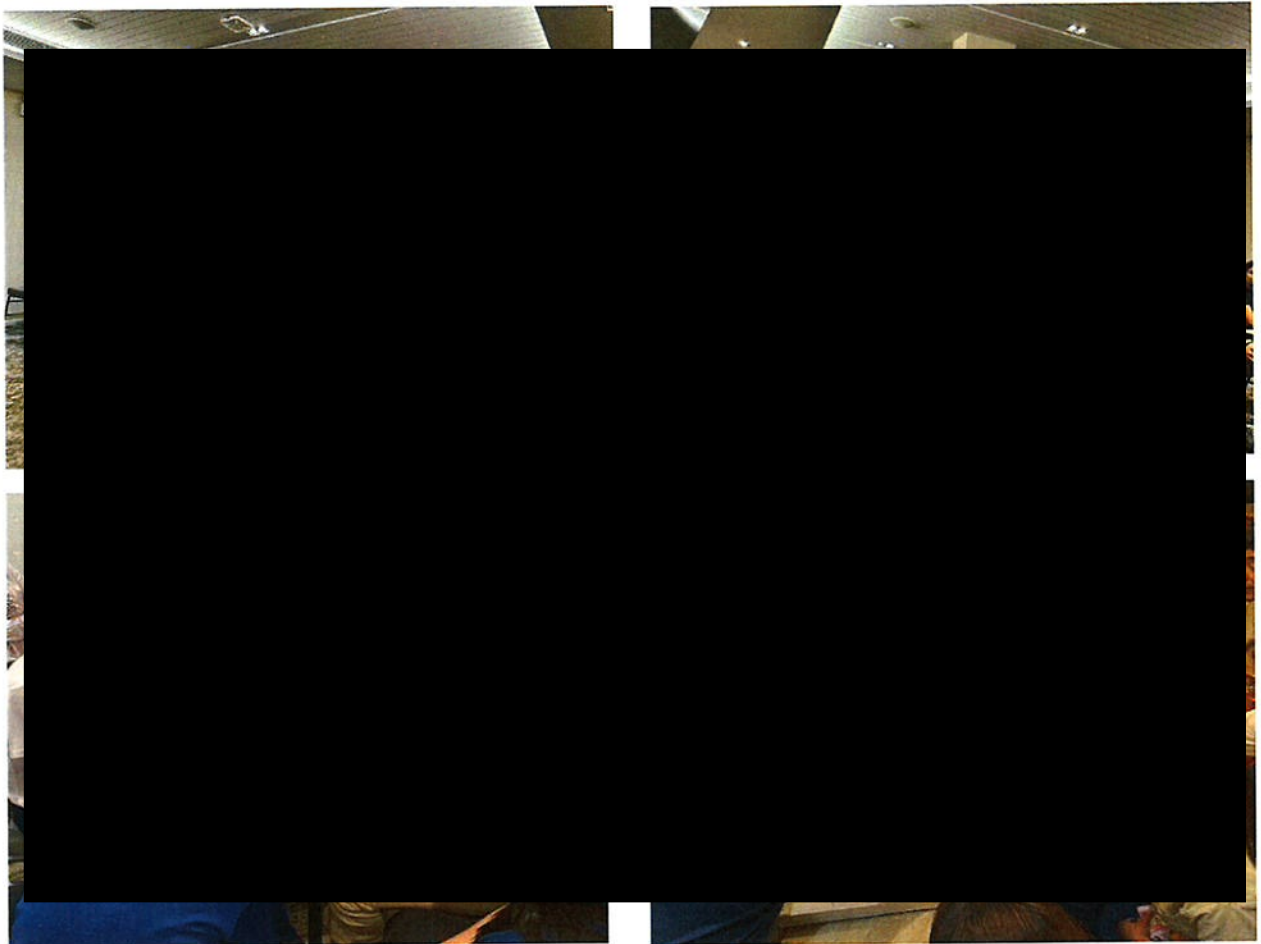
ตามกฎหมายกระทรวงกำหนดมาตรฐานในการบริหาร จัดการ และดำเนินการด้านความปลอดภัย อาชีวอนามัย และสภาพแวดล้อมในการทำงานเกี่ยวกับการป้องกันและระงับอัคคีภัย พ.ศ. ๒๕๕๕ ลงวันที่ ๗ ธันวาคม พ.ศ. ๒๕๕๕

เมื่อวันที่ ๙ กันยายน ๒๕๖๗ มีผู้เข้ารับการฝึกซ้อม ๘๒ คน
ให้ไว้ ณ วันที่ ๑๘ กันยายน ๒๕๖๗

รองนายกเทศมนตรี ปฏิบัติราชการแทน
นายกเทศมนตรีตำบลรัชฎา

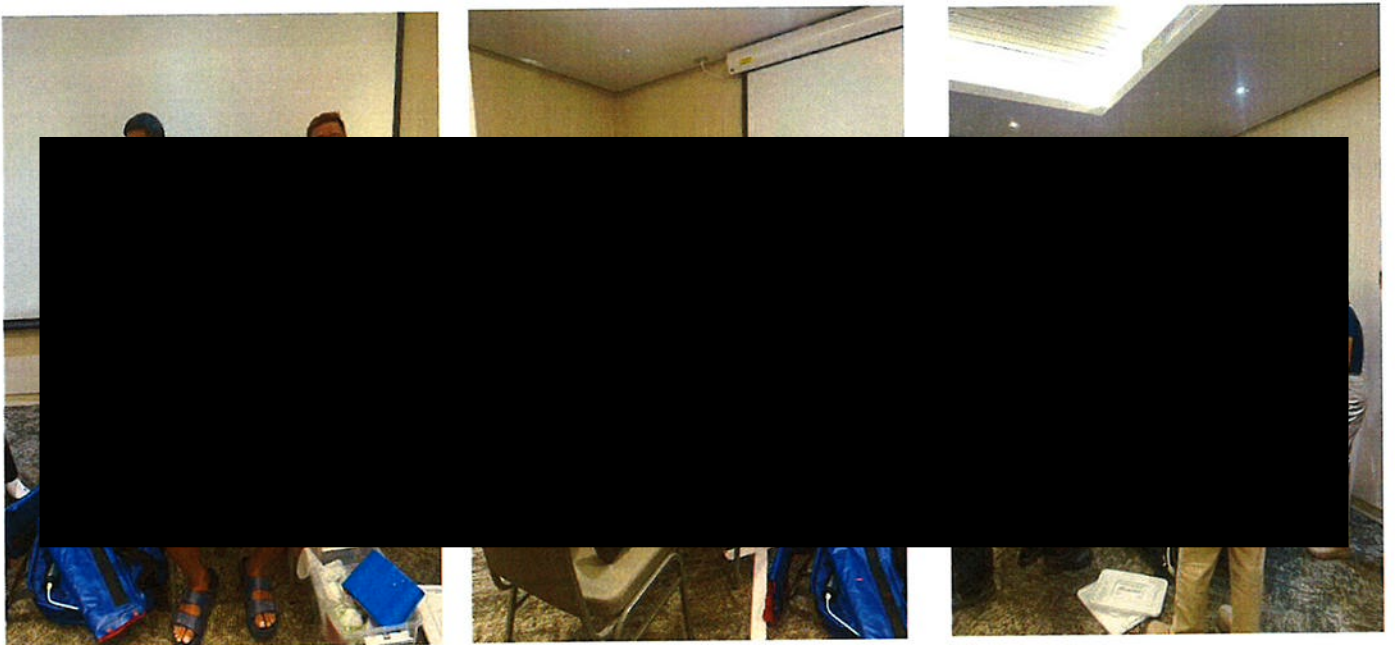
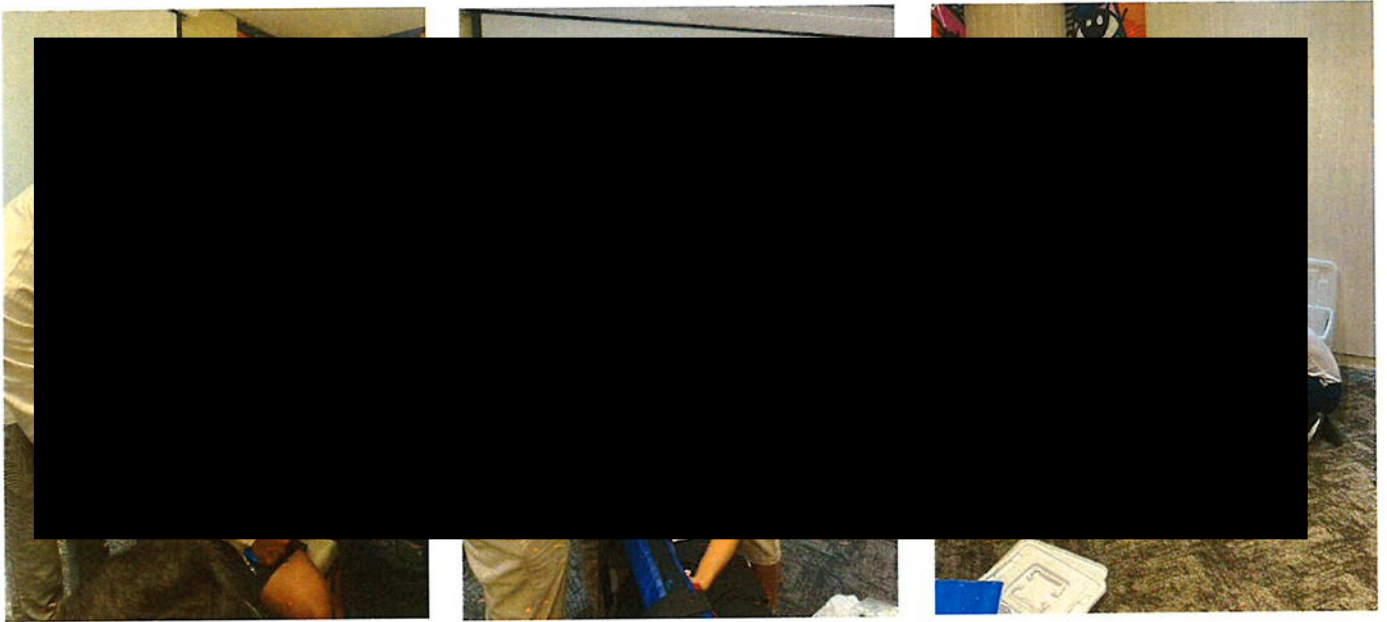
โรงแรม มาย บีช รีสอร์ท ภูเก็ต
ฝึกซ้อมดับเพลิงและฝึกซ้อมอพยพหนีไฟ
วันที่ 9 กันยายน 2567

อบรมทฤษฎี

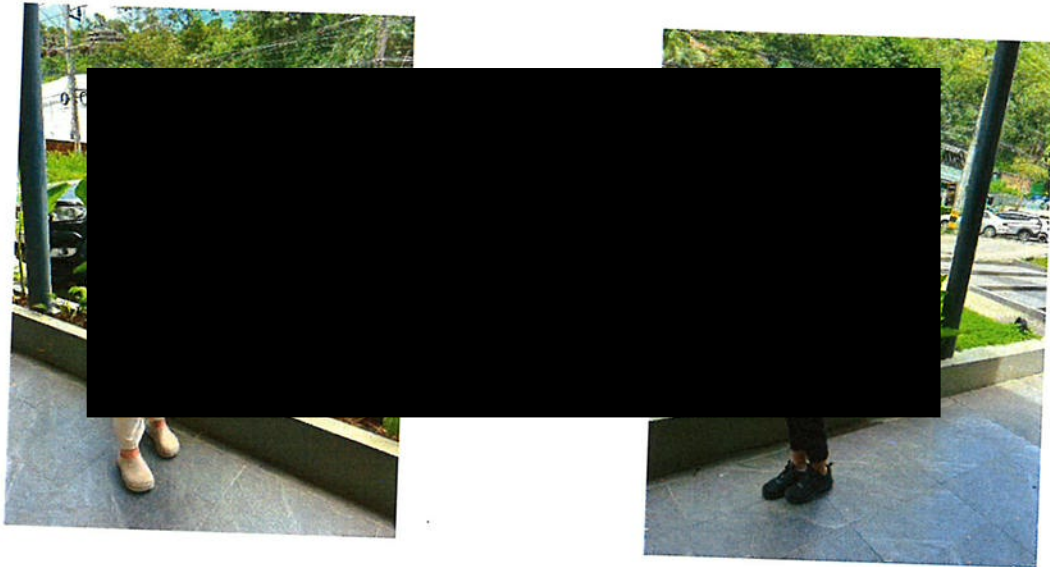


โรงแรม มาย บีช รีสอร์ท ภูเก็ต
ฝึกซ้อมดับเพลิงและฝึกซ้อมอพยพหนีไฟ
วันที่ 9 กันยายน 2567

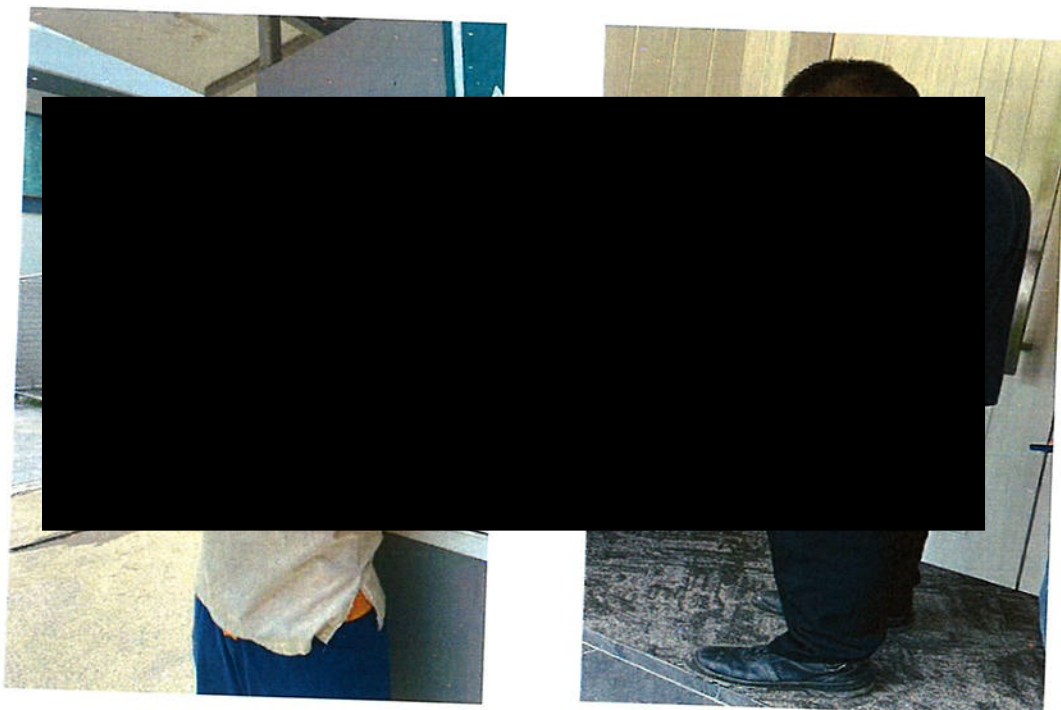
อบรมปฏิบัติ



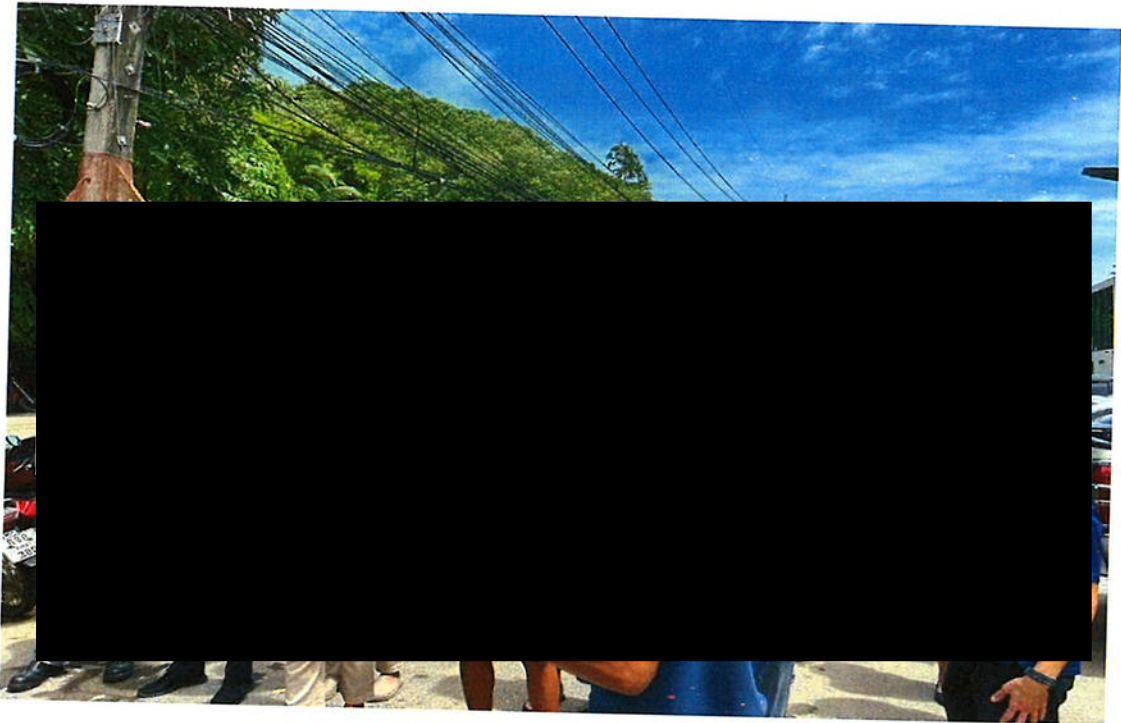
1. พนักงานท่านหนึ่งพบเห็นเหตุการณ์ไฟไหม้ จึงแจ้งไปยังหัวหน้างานแม่บ้าน เกิดเหตุเพลิงไหม้ที่ห้องประชุมพันตา
2. หัวหน้างานแม่บ้านแจ้งไปยังฝ่ายต้อนรับส่วนหน้า เกิดไฟไหม้ที่ห้องประชุมพันตา และฝ่ายต้อนรับแจ้งไปยังผู้บังคับบัญชาของโรงแรมว่าเกิดเหตุเพลิงไหม้



3. ผู้บังคับบัญชาของโรงแรมสั่งให้เจ้าหน้าที่ควบคุมสถานการณ์เพลิงไหม้ และกดปุ่มเพลิงไหม้



4. พนักงานทุกคนและลูกค้ามารวมตัวกันยังจุดรวมพล พร้อมทั้งเช็คจำนวนพนักงานที่มาทำงาน และลูกค้าที่พักกับโรงแรม ณ วันนั้นๆด้วย



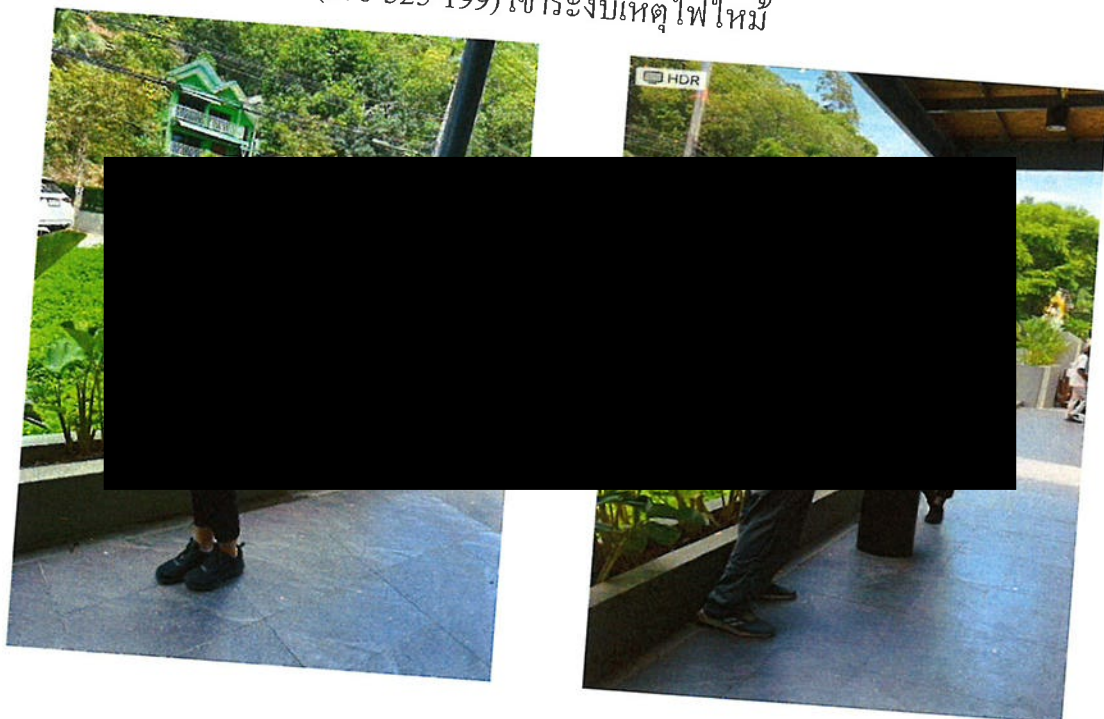
- 4.1 ผู้บังคับบัญชาสั่งให้เจ้าหน้าที่ดับเพลิงไปยังจุดเกิดเหตุ ห้องประชุมพันดา



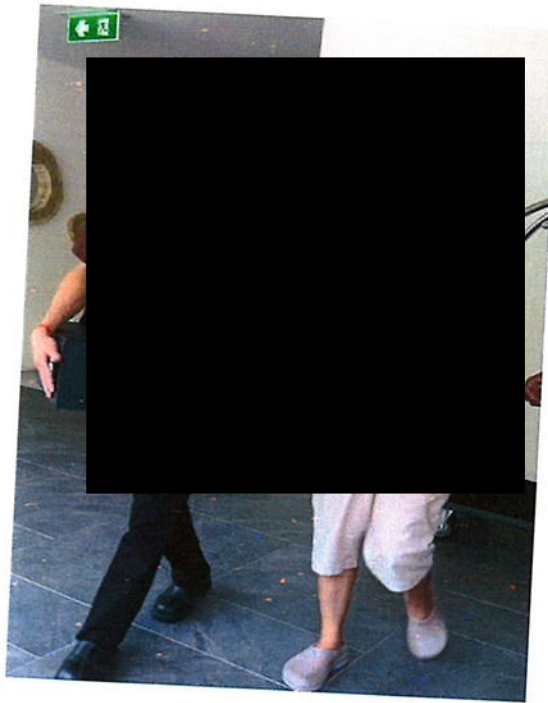
5. เจ้าหน้าที่ดับเพลิงเบื้องต้นของโรงแรมแจ้งกลับว่าไม่สามารถระงับเพลิงไหม้ได้ให้แจ้งไปยังเทศบาลดับเพลิงวิจิตร



6. ผู้บังคับบัญชาของโรงแรมประสานงานไปยังฝ่ายต้อนรับ เพื่อให้แจ้งไปยังเจ้าหน้าที่ดับเพลิงเทศบาลวิจิตร (076-525-199) เข้าระงับเหตุไฟไหม้



7. เมื่อเจ้าหน้าที่ดับเพลิงของเทศบาลวิจิตมาถึงโรงแรม ให้เจ้าหน้าที่ของโรงแรมพาไปยังจุดเกิดเหตุเพื่อทำการดับไฟ
8. เมื่อเจ้าหน้าที่ดับเพลิงของเทศบาลวิจิตรายงานกับเจ้าหน้าที่ดับเพลิงของโรงแรมว่าสามารถระงับเหตุได้แล้ว
9. ผู้บังคับบัญชาสั่งการให้ทีมค้นหาเข้าไปหาผู้บาดเจ็บเพื่อที่จะนำผู้บาดเจ็บออกมาจากจุดเกิดเหตุ พร้อมทั้งรายงานผลว่าผู้บาดเจ็บ เจ็บเล็กน้อยเพียงใด

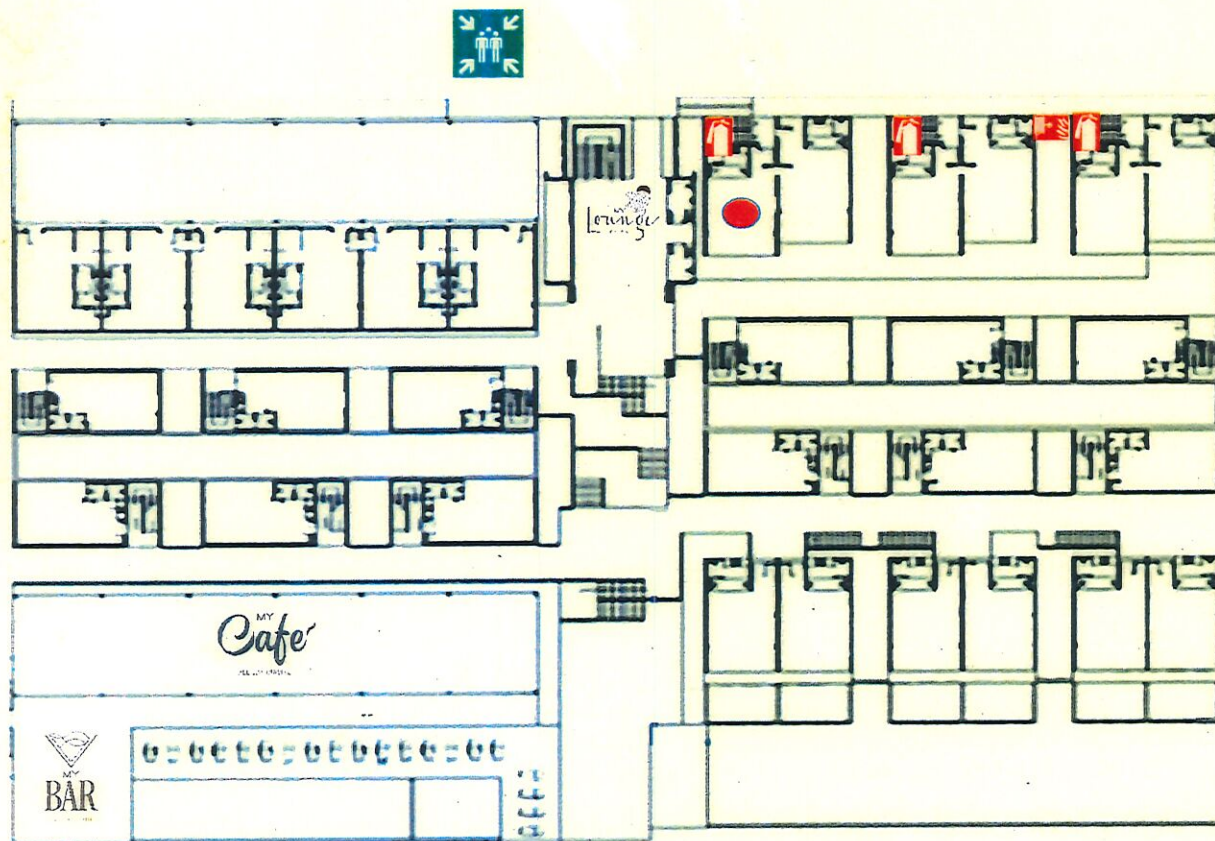


- 9.1 เมื่อเจ้าหน้าที่นำผู้บาดเจ็บออกจากพื้นที่แล้วให้พาไปหาพยาบาลเพื่อปฐมพยาบาลเบื้องต้น
- 9.2 ให้พยาบาลรายงานผลการบาดเจ็บของลูกค้ายาบาดเจ็บเล็กน้อยเพียงใด
กรณีได้รับบาดเจ็บน้อยให้ปฐมพยาบาลเบื้องต้น หากบาดเจ็บมากให้นำส่งโรงพยาบาลโดยโทร 1669
10. ผู้บังคับบัญชาของโรงแรมยุติสถานการณ์การเกิดเหตุเพลิงไหม้แล้ว หลังจากประเมินสถานการณ์ปกติให้พนักงานกลับไปปฏิบัติหน้าที่ของตนเองได้

ภาคผนวก ข-2

ระเบียบปฏิบัติของผู้พักอาศัย

FIRE ESCAPE PLAN



Floor 2
Room 4206


YOU ARE HERE


FIRE HOSE CABINET


FIRE EXTINGUISHER

FOR YOUR SAFETY IN AN EMERGENCY

In case of fire or smoke, Please dial "0"

- If you must leave your room, feel the door if there is the heat. if it is not hot, open the door slightly to see if you can make it to the nearest evacuation stairwell (shown on the plan).
- Stay low on the floor and take your key, keep your hands free – without any luggages.
- If the smoke is heavy, seal the door with wet towels.
- Do not panic

FOR YOUR SECURITY

- Personal safe is located in your wardrobe. The hotel management accepts no responsibility for the safe keeping of your personal property.
- Be sure to secure your deadbolt lock and security latch.
- Use the peephole and fully identify all visitors. If you doubt anyone's identity. please dial "0" for assistance.
- All employees are required to wear nametags.
- Safeguard and keep your room key with you at all times.
- Ensure that windows and connecting doors are locked.
- This placard explains guest fire safety and security. If you have any questions. please contact dial "0"

NOTICE

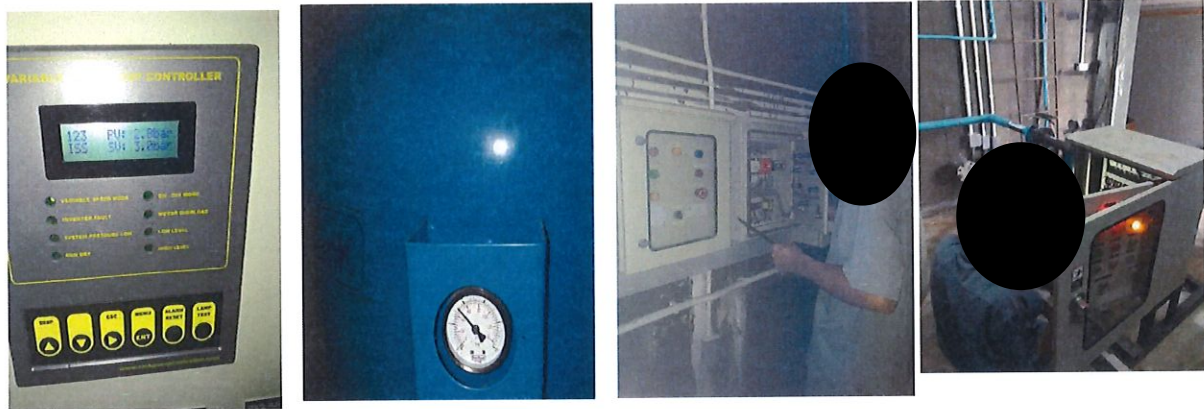
1. Please be advised that the hotel will take responsibility for the following
 - 1.1 Loss or damage occurred from the personal safety box in room.
 - 1.2 If the loss or damage is money, gold, bank notes, travelers cheques, cashier cheques or jewelry and other valuables, the Hotel's liability will not be more than Baht 5,000.00 unless the guest deposits his/her belongings with the Hotel declaring the current value.
2. The Hotel shall reserve its responsibility should any such loss or damage occur due to the following:
 - 2.1 Unpredictability
 - 2.2 Wear and Tear
 - 2.3 Negligence caused by the guests/servants or persons to whom the guest should take care of.

ภาคผนวก ข-3

เอกสารตรวจสอบการทำงานของเครื่องสูบน้ำ

Water System															
Once a week every Friday															
Date	Pump1	Pump2	Pump3	10.00 H.		14.00 H.		18.00 H.		23.00 H.		Control	Check By	Staff sign	Remark
				LW	CW	LW	CW	LW	CW	LW	CW				
				Tank	Tank	Tank	Tank	Tank	Tank	Tank	Tank				
07-10-2024	ok	ok	ok	1.9m	1.9m	1.9m	1.9m	1.9m	1.9m	1.9m	1.9m	ok			
14-10-2024	ok	ok	ok	1.9m	1.9m	1.9m	1.9m	1.9m	1.9m	1.9m	1.9m	ok			
21-10-2024	ok	ok	ok	1.9m	1.9m	1.9m	1.9m	1.9m	1.9m	1.9m	1.9m	ok			
28-10-2024	ok	ok	ok	1.9m	1.9m	1.9m	1.9m	1.9m	1.9m	1.9m	1.9m	ok			

Picture for water system



ภาคผนวก ข-4

เอกสารรายงานสรุปผลการทำงานของระบบบำบัดน้ำเสีย ทส.1 ทส.2



หน้าหลัก	บันทึกรายงาน ทส.2	รายงานสรุปผลการทำงานของระบบบำบัดน้ำเสีย	แก้ไขข้อมูลแหล่งกำเนิดมลพิษ	เปลี่ยนรหัสผ่าน (Password)	ออกจากระบบ
----------	-------------------	---	-----------------------------	----------------------------	------------

 
รายงานสรุปผลการทำงานของระบบบำบัดน้ำเสีย

Updated 1 Jan 2016

1. ข้อมูลทั่วไป

ชื่อผู้ใช้ : โรงแรมมายบีชีรส์อร์ท

แหล่งกำเนิดมลพิษ : โรงแรมมายบีชีรส์อร์ท



เดิม

เป็นเจ้าของหรือผู้ครอบครองแหล่งกำเนิดมลพิษ

เขตปกครอง : เทศบาลตำบลวิชิต

ประเภทกิจการประเภท : โรงแรม

ประเภทย่อย : ประเภท ข ตั้งแต่ 60 ห้องแต่ไม่เกิน 200 ห้อง

จำนวนห้อง : 77

สังกัด : เอกชน

2. ข้อมูลเกี่ยวกับระบบน้ำเสีย และแหล่งรองรับน้ำทิ้ง

(1) ประเภท/ ชนิดของระบบบำบัดน้ำเสีย

ความสามารถในการบำบัดน้ำเสีย

1. < ระบบบำบัด >

70.00 ลบ.ม./วัน

2. < ระบบบำบัด >

0.00 ลบ.ม./วัน

3. < ระบบบำบัด >

0.00 ลบ.ม./วัน

4. < ระบบบำบัด >

0.00 ลบ.ม./วัน

5. < ระบบบำบัด >

0.00 ลบ.ม./วัน

(2) การทำงานของระบบบำบัดน้ำเสีย

☒ แบบต่อเนื่อง

18 ชั่วโมง/วัน

☐ แบบไม่ต่อเนื่อง (ระบบ)

(3) อุปกรณ์และเครื่องมือที่ใช้ในระบบบำบัดน้ำเสีย

☐ เครื่องสูบน้ำ☒ ระบบเติมอากาศ☐ เครื่องกวน/ผสมน้ำเสีย☐ เครื่องกวน/ผสมสารเคมี☐ เครื่องสูบลตะกอน☐ อื่นๆ☐ อื่นๆ (2)☐ อื่นๆ (3)

(4) แหล่งรองรับน้ำทิ้ง (ระบบ)

ลำรางระบายน้ำเทศบาล

(5) วิธีกำจัดตะกอนที่เกิดขึ้นจากระบบบำบัดน้ำเสียและวิธีการกำจัด

3. สรุปผลการทำงานของระบบบำบัดน้ำเสียเป็นรายเดือน

(1) ปริมาณการใช้ไฟฟ้าของระบบบำบัดน้ำเสีย

5,989.200 หน่วย

(2) ปริมาณน้ำใช้ในทุกกิจกรรมของแหล่งกำเนิดมลพิษ

1,889.000 ลบ.ม.

(3) ปริมาณน้ำเสียที่เข้าระบบบำบัดน้ำเสีย

1,511.200 ลบ.ม.

(4) การระบายน้ำทิ้งจากระบบบำบัดน้ำเสีย

☒ ระบายทุกวัน☐ ระบายบางวัน (ระบุจำนวนวันที่ระบาย)

วัน

☐ ไม่ระบายเลย

(5) ปริมาณสารเคมี หรือสารสกัดชีวภาพที่ใช้

ชื่อสารเคมี หรือสารสกัดชีวภาพ

ปริมาณที่ใช้ หน่วย

1. EM

200.000 ลิตร

(6) การทำงานของระบบบำบัดน้ำเสีย

ระบบบำบัดน้ำเสีย

☒ ปกติ☐ ผิดปกติ

ระบบเติมอากาศ

☒ ปกติ☐ ผิดปกติ

(7) ปริมาณตะกอนส่วนเกินที่เกิดขึ้นจากระบบบำบัดน้ำเสียที่นำไปกำจัด

0.00

กิโลกรัม

(8) ปัญหา อุปสรรค และแนวทางแก้ไข

ในการนี้ขอรายงานสรุปผลการทำงานของระบบบำบัดน้ำเสียของแหล่งกำเนิดมลพิษสำหรับ เดือน: **กรกฎาคม พ.ศ. 2567**
ตามที่ได้กำหนดในมาตรา 80 แห่งพระราชบัญญัติส่งเสริมและรักษาคุณภาพสิ่งแวดล้อมแห่งชาติ พ.ศ. 2535 ในฐานะ

ลงชื่อ

นางสาวसानฝัน จิตต์มิตรภาพ

เจ้าของหรือผู้ครอบครองแหล่งกำเนิดมลพิษ

พิมพ์

กลับรายการหลัก

ระบบฐานข้อมูลเพื่อการปฏิบัติตามพระราชบัญญัติส่งเสริมและรักษาคุณภาพสิ่งแวดล้อมแห่งชาติ พ.ศ. 2535
โดยกรมควบคุมมลพิษ กระทรวงทรัพยากรธรรมชาติและสิ่งแวดล้อม
รองรับ เว็บเบราว์เซอร์ Internet Explore 11 ขึ้นไป



ระบบฐานข้อมูลเพื่อการปฏิบัติตาม
พระราชบัญญัติส่งเสริมและรักษาคุณภาพสิ่งแวดล้อมแห่งชาติ พ.ศ. 2535
โดย กรมควบคุมมลพิษ กระทรวงทรัพยากรธรรมชาติและสิ่งแวดล้อม

การรายงานทางอิเล็กทรอนิกส์

ตามกฎกระทรวงซึ่งออกตามความในมาตรา 80

หน้าหลัก

บันทึกรายงาน ทส.2

รายงานสรุปผลการทำงานของระบบบำบัดน้ำเสีย

แก้ไขข้อมูลแหล่งกำเนิดมลพิษ

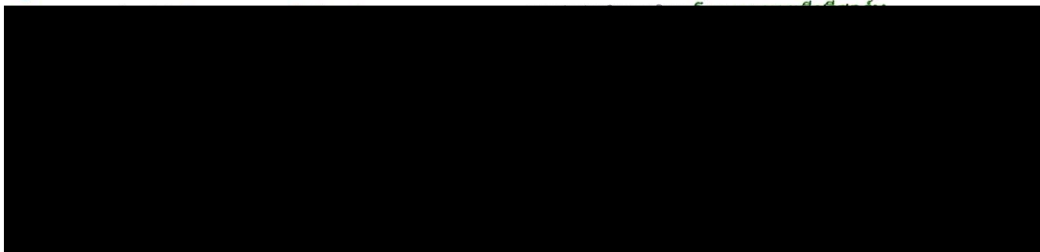
เปลี่ยนรหัสผ่าน (Password)

ออกจากระบบ

รายงานสรุปผลการทำงานของระบบบำบัดน้ำเสีย

Updated 1 Jan 2016

1. ข้อมูลทั่วไป



โดยมี :

เป็นเจ้าของหรือผู้ครอบครองแหล่งกำเนิดมลพิษ

เขตปกครอง : เทศบาลตำบลวิชิต

ประกอบกิจการประเภท : โรงแรม

ประเภทย่อย : ประเภท ข ตั้งแต่ 60 ห้องแต่ไม่เกิน 200 ห้อง

จำนวนห้อง : 77

สังกัด : เอกชน

2. ข้อมูลเกี่ยวกับระบบน้ำเสีย และแหล่งรองรับน้ำทิ้ง

(1) ประเภท/ ชนิดของระบบบำบัดน้ำเสีย

ความสามารถในการบำบัดน้ำเสีย

1. < ระบบบำบัด >

70.00 ลบ.ม./วัน

2. < ระบบบำบัด >

0.00 ลบ.ม./วัน

3. < ระบบบำบัด >

0.00 ลบ.ม./วัน

4. < ระบบบำบัด >

0.00 ลบ.ม./วัน

5. < ระบบบำบัด >

0.00 ลบ.ม./วัน

(2) การทำงานของระบบบำบัดน้ำเสีย

☒ แบบต่อเนื่อง

18 ชั่วโมง/วัน

☐ แบบไม่ต่อเนื่อง (ระบบ)

(3) อุปกรณ์และเครื่องมือที่ใช้ในระบบบำบัดน้ำเสีย

☐ เครื่องสูบน้ำ☒ ระบบเติมอากาศ☐ เครื่องกวน/ผสมน้ำเสีย☐ เครื่องกวน/ผสมสารเคมี☐ เครื่องสูบลดทอน☐ อื่นๆ☐ อื่นๆ (2)☐ อื่นๆ (3)

(4) แหล่งรองรับน้ำทิ้ง (ระบุ)

ลำรางระบายน้ำเทศบาล

(5) วิธีการจัดตะกอนที่เกิดขึ้นจากระบบบำบัดน้ำเสียและวิธีการกำจัด

3. สรุปผลการทำงานของระบบบำบัดน้ำเสียเป็นรายเดือน

(1) ปริมาณการใช้ไฟฟ้าของระบบบำบัดน้ำเสีย

5,989.200 หน่วย

(2) ปริมาณน้ำใช้ในทุกกิจกรรมของแหล่งกำเนิดมลพิษ

1,889.000 ลบ.ม.

(3) ปริมาณน้ำเสียที่เข้าระบบบำบัดน้ำเสีย

1,511.200 ลบ.ม.

(4) การระบายน้ำทิ้งจากระบบบำบัดน้ำเสีย

☒ ระบายทุกวัน☐ ระบายบางวัน (ระบุจำนวนวันที่ระบาย)

วัน

☐ ไม่ระบายเลย

(5) ปริมาณสารเคมี หรือสารสกัดชีวภาพที่ใช้

ปริมาณที่ใช้ หน่วย

ชื่อสารเคมี หรือสารสกัดชีวภาพ

200.000 ลิตร

1. EM

(6) การทำงานของระบบบำบัดน้ำเสีย

ระบบบำบัดน้ำเสีย

☒ ปกติ☐ ผิดปกติ

ระบบเติมอากาศ

☒ ปกติ☐ ผิดปกติ

(7) ปริมาณตะกอนส่วนเกินที่เกิดขึ้นจากระบบบำบัดน้ำเสียที่นำไปกำจัด

0.00

กิโลกรัม

(8) ปัญหา อุปกรณ์ และแนวทางแก้ไข

ในการนี้ขอรายงานสรุปผลการทำงานของระบบบำบัดน้ำเสียของแหล่งกำเนิดมลพิษสำหรับ เดือน: **กรกฎาคม พ.ศ. 2567**
ตามที่ได้กำหนดในมาตรา 80 แห่งพระราชบัญญัติส่งเสริมและรักษาคุณภาพสิ่งแวดล้อมแห่งชาติ พ.ศ. 2535 ในฐานะ

ลงชื่อ

นางสาวसानฝัน จิตต์มิตรภาพ

เจ้าของหรือผู้ครอบครองแหล่งกำเนิดมลพิษ

พิมพ์

กลับรายการหลัก

ระบบฐานข้อมูลเพื่อการปฏิบัติตามพระราชบัญญัติส่งเสริมและรักษาคุณภาพสิ่งแวดล้อมแห่งชาติ พ.ศ. 2535

โดยกรมควบคุมมลพิษ กระทรวงทรัพยากรธรรมชาติและสิ่งแวดล้อม

รองรับ เว็บเบราว์เซอร์ Internet Explorer 11 ขึ้นไป

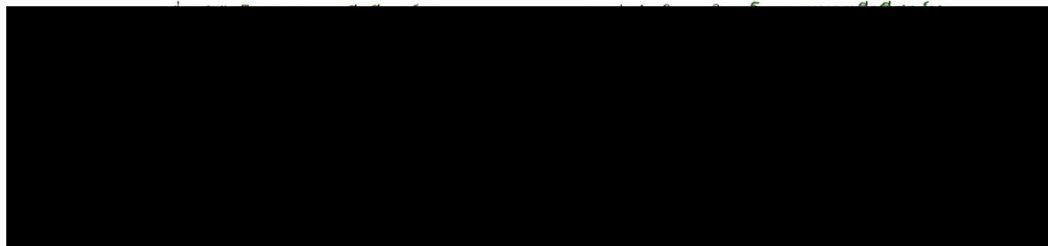


หน้าหลัก	บันทึกรายงาน ทส.2	รายงานสรุปผลการทำงานของระบบบำบัดน้ำเสีย	แก้ไขข้อมูลแหล่งกำเนิดมลพิษ	เปลี่ยนรหัสผ่าน (Password)	ออกจากระบบ
----------	-------------------	---	-----------------------------	----------------------------	------------

รายงานสรุปผลการทำงานของระบบบำบัดน้ำเสีย

Updated 1 Jan 2016

1. ข้อมูลทั่วไป



โดยมี :

เป็นเจ้าของหรือผู้ครอบครองแหล่งกำเนิดมลพิษ

เขตปกครอง : เทศบาลตำบลวิชัย

ประกอบกิจการประเภท : โรงแรม

ประเภทย่อย : ประเภท ข ตั้งแต่ 60 ห้องแต่ไม่เกิน 200 ห้อง

จำนวนห้อง : 77

สังกัด : เอกชน

2. ข้อมูลเกี่ยวกับระบบน้ำเสีย และแหล่งรองรับน้ำทิ้ง

(1) ประเภท/ ชนิดของระบบบำบัดน้ำเสีย

ความสามารถในการบำบัดน้ำเสีย

1. < ระบบบำบัด >

70.00 ลบ.ม./วัน

2. < ระบบบำบัด >

0.00 ลบ.ม./วัน

3. < ระบบบำบัด >

0.00 ลบ.ม./วัน

4. < ระบบบำบัด >

0.00 ลบ.ม./วัน

5. < ระบบบำบัด >

0.00 ลบ.ม./วัน

(2) การทำงานของระบบบำบัดน้ำเสีย

☒ แบบต่อเนื่อง

18 ชั่วโมง/วัน

☐ แบบไม่ต่อเนื่อง (ระบบ)

(3) อุปกรณ์และเครื่องมือที่ใช้ในระบบบำบัดน้ำเสีย

☐ เครื่องสูบน้ำ☒ ระบบเติมอากาศ☐ เครื่องกวน/ผสมน้ำเสีย☐ เครื่องกวน/ผสมสารเคมี☐ เครื่องสูบลำโพง☐ อื่นๆ☐ อื่นๆ (2)☐ อื่นๆ (3)

(4) แหล่งรองรับน้ำทิ้ง (ระบบ)

สร้างระบายน้ำเทศบาล

(5) วิธีกำจัดตะกอนที่เกิดขึ้นจากระบบบำบัดน้ำเสียและวิธีการกำจัด

3. สรุปผลการทำงานของระบบบำบัดน้ำเสียเป็นรายเดือน

(1) ปริมาณการใช้ไฟฟ้าของระบบบำบัดน้ำเสีย

5,796.000 หน่วย

(2) ปริมาณน้ำใช้ในทุกกิจกรรมของแหล่งกำเนิดมลพิษ

1,566.000 ลบ.ม.

(3) ปริมาณน้ำเสียที่เข้าระบบบำบัดน้ำเสีย

1,252.200 ลบ.ม.

(4) การระบายน้ำทิ้งจากระบบบำบัดน้ำเสีย

☒ ระบายทุกวัน☐ ระบายบางวัน (ระบุจำนวนวันที่ระบาย)

วัน

☐ ไม่ระบายเลย

(5) ปริมาณสารเคมี หรือสารสกัดชีวภาพที่ใช้

ชื่อสารเคมี หรือสารสกัดชีวภาพ

ปริมาณที่ใช้ หน่วย

1. EM

200.000 ลิตร

(6) การทำงานของระบบบำบัดน้ำเสีย

ระบบบำบัดน้ำเสีย

☒ ปกติ☐ ผิดปกติ

ระบบเติมอากาศ

☒ ปกติ☐ ผิดปกติ

(7) ปริมาณตะกอนส่วนเกินที่เกิดขึ้นจากระบบบำบัดน้ำเสียที่นำไปกำจัด

0.00

กิโลกรัม

(8) ปัญหา อุปกรณ์ และแนวทางแก้ไข **เดิมคลอรีน**ในการนี้ขอรายงานสรุปผลการทำงานของระบบบำบัดน้ำเสียของแหล่งกำเนิดมลพิษสำหรับ เดือน: **กันยายน พ.ศ. 2567**

ตามที่ได้กำหนดในมาตรา 80 แห่งพระราชบัญญัติส่งเสริมและรักษาคุณภาพสิ่งแวดล้อมแห่งชาติ พ.ศ. 2535 ในฐานะ

ลงชื่อ

นางสาวसानฝัน จิตต์มิตรภาพ

เจ้าของหรือผู้ครอบครองแหล่งกำเนิดมลพิษ

พิมพ์

กลับรายการหลัก

ระบบฐานข้อมูลเพื่อการปฏิบัติตามพระราชบัญญัติส่งเสริมและรักษาคุณภาพสิ่งแวดล้อมแห่งชาติ พ.ศ. 2535

โดยกรมควบคุมมลพิษ กระทรวงทรัพยากรธรรมชาติและสิ่งแวดล้อม

รองรับ เว็บเบราว์เซอร์ Internet Explore 11 ขึ้นไป



ระบบฐานข้อมูลเพื่อการปฏิบัติตาม
พระราชบัญญัติส่งเสริมและรักษาคุณภาพสิ่งแวดล้อมแห่งชาติ พ.ศ. 2535
โดย กรมควบคุมมลพิษ กรมตรวจทรัพยากรธรรมชาติและสิ่งแวดล้อม

การรายงานทางอิเล็กทรอนิกส์

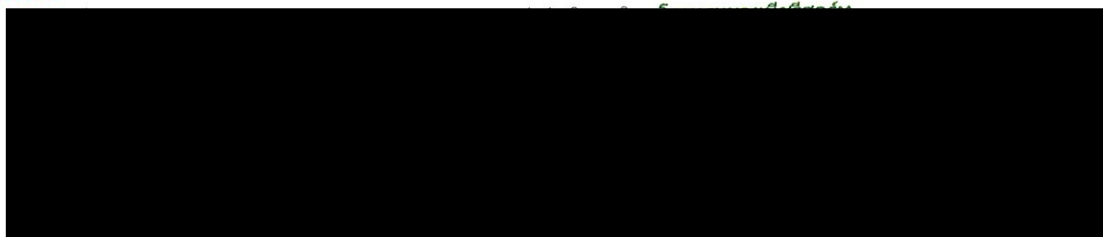
ตามกฎกระทรวงออกตามความในมาตรา 80

หน้าหลัก
บันทึกรายงาน ทส.2
รายงานสรุปผลการทำงานของระบบบำบัดน้ำเสีย
แก้ไขข้อมูลแหล่งกำเนิดมลพิษ
เปลี่ยนรหัสผ่าน (Password)
ออกจากระบบ

รายงานสรุปผลการทำงานของระบบบำบัดน้ำเสีย

Updated 1 Jan 2016

1. ข้อมูลทั่วไป



โดยมี :

เป็นเจ้าของหรือผู้ครอบครองแหล่งกำเนิดมลพิษ

เขตปกครอง : เทศบาลตำบลวิชัย

ประกอบกิจการประเภท : โรงแรม

ประเภทย่อย : ประเภท ข ตั้งแต่ 60 ห้องแต่ไม่เกิน 200 ห้อง

จำนวนห้อง : 77

สังกัด : เอกชน

2. ข้อมูลเกี่ยวกับระบบน้ำเสีย และแหล่งรองรับน้ำทิ้ง

(1) ประเภท/ ชนิดของระบบบำบัดน้ำเสีย

ความสามารถในการบำบัดน้ำเสีย

1. < ระบบบำบัด >

70.00 ลบ.ม./วัน

2. < ระบบบำบัด >

0.00 ลบ.ม./วัน

3. < ระบบบำบัด >

0.00 ลบ.ม./วัน

4. < ระบบบำบัด >

0.00 ลบ.ม./วัน

5. < ระบบบำบัด >

0.00 ลบ.ม./วัน

(2) การทำงานของระบบบำบัดน้ำเสีย

☒ แบบต่อเนื่อง

18 ชั่วโมง/วัน

☐ แบบไม่ต่อเนื่อง (ระบบ)

(3) อุปกรณ์และเครื่องมือที่ใช้ในระบบบำบัดน้ำเสีย

☐ เครื่องสูบน้ำ☒ ระบบเติมอากาศ☐ เครื่องกวน/ผสมน้ำเสีย☐ เครื่องกวน/ผสมสารเคมี☐ เครื่องสูบลำโพง☐ อื่นๆ☐ อื่นๆ (2)☐ อื่นๆ (3)

(4) แหล่งรองรับน้ำทิ้ง (ระบบ)

(5) วิธีกำจัดตะกอนที่เกิดขึ้นจากระบบบำบัดน้ำเสียและวิธีการกำจัด

3. สรุปผลการทำงานของระบบบำบัดน้ำเสียเป็นรายเดือน

(1) ปริมาณการใช้ไฟฟ้าของระบบบำบัดน้ำเสีย

5,796.000 หน่วย

(2) ปริมาณน้ำใช้ในทุกกิจกรรมของแหล่งกำเนิดมลพิษ

1,795.000 ลบ.ม.

(3) ปริมาณน้ำเสียที่เข้าระบบบำบัดน้ำเสีย

1,436.000 ลบ.ม.

(4) การระบายน้ำทิ้งจากระบบบำบัดน้ำเสีย

☒ ระบายทุกวัน☐ ระบายบางวัน (ระบุจำนวนวันที่ระบาย)

วัน

☐ ไม่ระบายเลย

(5) ปริมาณสารเคมี หรือสารสกัดชีวภาพที่ใช้

ชื่อสารเคมี หรือสารสกัดชีวภาพ

ปริมาณที่ใช้ หน่วย

1. EM

200.000 ลิตร

(6) การทำงานของระบบบำบัดน้ำเสีย

ระบบบำบัดน้ำเสีย

☒ ปกติ☐ ผิดปกติ

ระบบเติมอากาศ

☒ ปกติ☐ ผิดปกติ

(7) ปริมาณตะกอนส่วนเกินที่เกิดขึ้นจากระบบบำบัดน้ำเสียที่นำไปกำจัด

0.00

กิโลกรัม

(8) ปัญหา อุปสรรค และแนวทางแก้ไข **เดิมคลอรีน**

ในการนี้ขอรายงานสรุปผลการทำงานของระบบบำบัดน้ำเสียของแหล่งกำเนิดมลพิษสำหรับ เดือน: **ตุลาคม พ.ศ. 2567**
ตามที่ได้กำหนดในมาตรา 80 แห่งพระราชบัญญัติส่งเสริมและรักษาคุณภาพสิ่งแวดล้อมแห่งชาติ พ.ศ. 2535 ในฐานะ

ลงชื่อ

นางสาวसानฝัน จิตต์มิตราภาพ

เจ้าของหรือผู้ครอบครองแหล่งกำเนิดมลพิษ

พิมพ์

กลับรายการหลัก

ระบบฐานข้อมูลเพื่อการปฏิบัติตามพระราชบัญญัติส่งเสริมและรักษาคุณภาพสิ่งแวดล้อมแห่งชาติ พ.ศ. 2535

โดยกรมควบคุมมลพิษ กระทรวงทรัพยากรธรรมชาติและสิ่งแวดล้อม

รองรับ เว็บเบราว์เซอร์ Internet Explorer 11 ขึ้นไป

รายงานสรุปผลการทำงานของระบบบำบัดน้ำเสีย

ชื่อแหล่งกำเนิดมลพิษ : โรงแรมมายปรีซอร์ท

แหล่งกำเนิดมลพิษ ตั้งอยู่เลขที่ : 105

หมู่ที่ : 8

ซอย : -

ถนน : -

แขวง/ตำบล : วิจิตร

เขต/ตำบล : เมืองเก่า

จังหวัด : ภูเก็ต

มี : เป็นเจ้าของหรือผู้ครอบครองแหล่งกำเนิดมลพิษ

ประกอบกิจการประเภท : โรงแรม

ประเภทย่อย : ประเภท ข ตั้งแต่ 60 ห้องแต่ไม่เกิน 200 จำนวนห้อง : 77

สังกัด : เอกชน

ใบอนุญาตเลขที่ (ถ้ามี) : 58/2560

ออกให้โดย : เทศบาลวิจิตร

หมดอายุ : 08/10/2565

ในการนี้ ขอรายงานสรุปผลการทำงานของระบบบำบัดน้ำเสีย ของแหล่งกำเนิดมลพิษสำหรับ เดือน พฤษภาคม พ.ศ. 2567

ตามที่ได้กำหนดในมาตรา 80 แห่งพระราชบัญญัติส่งเสริมและรักษาคุณภาพสิ่งแวดล้อมแห่งชาติ พ.ศ. 2535 ในฐานะ

ลงชื่อ นาย [redacted] ของหรือผู้ครอบครองแหล่งกำเนิดมลพิษ

ลงชื่อ _____ ผู้ควบคุมระบบบำบัดน้ำเสีย

ใบอนุญาตเลขที่ _____ หมดอายุ _____

ออกให้โดย _____

ลงชื่อ _____ ผู้รับจ้างให้บริการบำบัดน้ำเสีย

ใบอนุญาตเลขที่ _____ หมดอายุ _____

ออกให้โดย _____

2. ข้อมูลเกี่ยวกับระบบน้ำเสีย และแหล่งรองรับน้ำทิ้ง

(1) ประเภท / ชนิดของระบบบำบัดน้ำเสีย

ความสามารถในการบำบัดน้ำเสีย

(2) การทำงานของระบบบำบัดน้ำเสีย

[X] แบบต่อเนื่อง 18 ชั่วโมง/วัน

[] แบบไม่ต่อเนื่อง (ระบุ)

(3) อุปกรณ์และเครื่องมือที่ใช้ในระบบบำบัดน้ำเสีย

[] เครื่องสูบน้ำ

[X] ระบบเติมอากาศ

[] เครื่องกวน/ผสมน้ำเสีย

[] เครื่องกวน/ผสมสารเคมี

[] เครื่องสูบลำโพง

[] อื่นๆ

[] อื่นๆ

[] อื่นๆ

- (4) แหล่งรองรับน้ำทิ้ง (ระบุ) ลำรางระบายน้ำเทศบาล
- (5) วิธีจัดการตะกอนที่เกิดขึ้นจากระบบบำบัดน้ำเสียและวิธีการกำจัด

3. สรุปผลการทำงานของระบบบำบัดน้ำเสียเป็นรายเดือน

- (1) ปริมาณการใช้ไฟฟ้าของระบบบำบัดน้ำเสีย (หน่วย) 5,989.200 หน่วย
- (2) ปริมาณน้ำใช้ในทุกกิจกรรมของแหล่งกำเนิดมลพิษ (ลบ.ม.) 1,889.000 ลบ.ม.
- (3) ปริมาณน้ำเสียที่เข้าระบบบำบัดน้ำเสีย (ลบ.ม.) 1,511.200 ลบ.ม.
- (4) การระบายน้ำทิ้งจากระบบบำบัดน้ำเสีย ☒ ระบายทุกวัน
☐ ระบายบางวัน (ระบุจำนวนวันที่ระบาย) วัน
☐ ไม่ระบายเลย
- (5) ปริมาณสารเคมี หรือสารสกัดชีวภาพที่ใช้ ปริมาณ หน่วย
 1. EM 200.000 ลิตร
- (6) การทำงานของระบบบำบัดน้ำเสีย
 ระบบบำบัดน้ำเสีย ☒ ปกติ ☐ ผิดปกติ
 ระบบเติมอากาศ ☒ ปกติ ☐ ผิดปกติ
- (7) ปริมาณตะกอนส่วนเกินที่เกิดขึ้นจากระบบบำบัดน้ำเสียที่นำไปกำจัด 0.00 กิโลกรัม
- (8) ปัญหา อุปสรรค และแนวทางแก้ไข

- คำเตือน ๑. เจ้าของหรือผู้ครอบครองแหล่งกำเนิดมลพิษ ผู้ควบคุมระบบบำบัดน้ำเสีย หรือผู้รับจ้าง ให้บริการบำบัดน้ำเสียผู้ใดไม่จัดเก็บสถิติ ข้อมูล หรือไม่ทำบันทึกหรือรายงาน ตามมาตรา ๘๐ ต้องระวางโทษจำคุกไม่เกินหนึ่งเดือน หรือปรับไม่เกินหนึ่งหมื่นบาท หรือทั้งจำทั้งปรับตามมาตรา ๑๐๖
๒. ผู้ควบคุมระบบบำบัดน้ำเสียหรือผู้รับจ้างให้บริการบำบัดน้ำเสียผู้ใดทำบันทึกหรือรายงาน โดยแสดงข้อความอันเป็นเท็จ ต้องระวางโทษจำคุกไม่เกินหนึ่งปี หรือปรับไม่เกินหนึ่งแสนบาท หรือทั้งจำทั้งปรับตามมาตรา ๑๐๗

 ระบบฐานข้อมูลเพื่อการปฏิบัติตาม พระราชบัญญัติส่งเสริมและรักษาคุณภาพสิ่งแวดล้อมแห่งชาติ พ.ศ. 2535 โดย กรมควบคุมมลพิษ กระทรวงทรัพยากรธรรมชาติและสิ่งแวดล้อม		การรายงานทางอิเล็กทรอนิกส์ ตามกฎกระทรวงซึ่งออกตามความในมาตรา 80	
หน้าหลัก	บันทึกรายงาน ทส.2	รายงานสรุปผลการทำงานของระบบบำบัดน้ำเสีย	แก้ไขข้อมูลแหล่งกำเนิดมลพิษ
		เปลี่ยนรหัสผ่าน (Password)	ออกจากระบบ

รายงานสรุปผลการทำงานของระบบบำบัดน้ำเสีย

Updated 1 Jan 2016

1. ข้อมูลทั่วไป

โดยมี :

เป็นเจ้าของหรือผู้ครอบครองแหล่งกำเนิดมลพิษ

เขตปกครอง : เทศบาลตำบลลพบุรี

ประกอบกิจการประเภท : โรงแรม

ประเภทย่อย : ประเภท ข ตั้งแต่ 60 ห้องแต่ไม่เกิน 200 ห้อง

จำนวนห้อง : 77

สังกัด : เอกชน

2. ข้อมูลเกี่ยวกับระบบน้ำเสีย และแหล่งรองรับน้ำทิ้ง

(1) ประเภท/ ชนิดของระบบบำบัดน้ำเสีย

ความสามารถในการบำบัดน้ำเสีย

1. < ระบบบำบัด >

70.00 ลบ.ม./วัน

2. < ระบบบำบัด >

0.00 ลบ.ม./วัน

3. < ระบบบำบัด >

0.00 ลบ.ม./วัน

4. < ระบบบำบัด >

0.00 ลบ.ม./วัน

5. < ระบบบำบัด >

0.00 ลบ.ม./วัน

(2) การทำงานของระบบบำบัดน้ำเสีย

☒ แบบต่อเนื่อง

18 ชั่วโมง/วัน

☐ แบบไม่ต่อเนื่อง (ระบบ)

(3) อุปกรณ์และเครื่องมือที่ใช้ในระบบบำบัดน้ำเสีย

☐ เครื่องสูบน้ำ☐ ระบบเติมอากาศ☐ เครื่องกวน/ผสมน้ำเสีย☐ เครื่องกวน/ผสมสารเคมี☐ เครื่องสูบลดทอน☐ อื่นๆ☐ อื่นๆ (2)☐ อื่นๆ (3)

(4) แหล่งรองรับน้ำทิ้ง (ระบบ)

(5) วิธีการจัดตะกอนที่เกิดขึ้นจากระบบบำบัดน้ำเสียและวิธีการกำจัด

3. สรุปผลการทำงานของระบบบำบัดน้ำเสียเป็นรายเดือน

(1) ปริมาณการใช้ไฟฟ้าของระบบบำบัดน้ำเสีย

5,796.000 หน่วย

(2) ปริมาณน้ำใช้ในทุกกิจกรรมของแหล่งกำเนิดมลพิษ

1,837.000 ลบ.ม.

(3) ปริมาณน้ำเสียที่เข้าระบบบำบัดน้ำเสีย

1,469.600 ลบ.ม.

(4) การระบายน้ำทิ้งจากระบบบำบัดน้ำเสีย

☒ ระบายทุกวัน☐ ระบายบางวัน (ระบุจำนวนวันที่ระบาย)

วัน

☐ ไม่ระบายเลย

(5) ปริมาณสารเคมี หรือสารสกัดชีวภาพที่ใช้

ชื่อสารเคมี หรือสารสกัดชีวภาพ

ปริมาณที่ใช้ หน่วย

1. EM

200.000 ลิตร

(6) การทำงานของระบบบำบัดน้ำเสีย

ระบบบำบัดน้ำเสีย

☒ ปกติ☐ ผิดปกติ

(7) ปริมาณตะกอนส่วนเกินที่เกิดขึ้นจากระบบบำบัดน้ำเสียที่นำไปกำจัด

0.00

กิโลกรัม

(8) ปัญหา อุปสรรค และแนวทางแก้ไข

ในการนี้ขอรายงานสรุปผลการทำงานของระบบบำบัดน้ำเสียของแหล่งกำเนิดมลพิษสำหรับ เดือน: **ธันวาคม พ.ศ. 2567**
ตามที่กำหนดในมาตรา 80 แห่งพระราชบัญญัติส่งเสริมและรักษาคุณภาพสิ่งแวดล้อมแห่งชาติ พ.ศ. 2535 ในฐานะ

ลงชื่อ

นางสาวसानฝัน จิตต์มิตรภาพ

เจ้าของหรือผู้ครอบครองแหล่งกำเนิดมลพิษ

พิมพ์

กลับรายการหลัก

ระบบฐานข้อมูลเพื่อการปฏิบัติตามพระราชบัญญัติส่งเสริมและรักษาคุณภาพสิ่งแวดล้อมแห่งชาติ พ.ศ. 2535
โดยกรมควบคุมมลพิษ กระทรวงทรัพยากรธรรมชาติและสิ่งแวดล้อม
รองรับ เว็บเบราว์เซอร์ Internet Explorer 11 ขึ้นไป

ภาคผนวก ข-5

สัญญาว่าจ้างเก็บขนขยะมูลฝอย

สัญญาจ้าง

สัญญาเลขที่ 3/2567

วันที่ทำสัญญา 19 ธันวาคม 2566

ทำที่ บริษัท มาย บีช กรุป จำกัด

หนังสือสัญญาจ้างงานฉบับนี้ จัดทำขึ้นระหว่าง บริษัท มาย บีช กรุป จำกัด (โรงแรมมายบีช รีสอร์ท ภูเก็ต) เลขที่ผู้เสียภาษี [REDACTED] สำนักงานเลขที่ใหญ่ 105 หมู่ที่ 8 ถนนอ่าววน ตำบลวิชิต อำเภอเมืองภูเก็ต จังหวัดภูเก็ต 83000 ซึ่งต่อไปในสัญญาจะเรียกว่า “ผู้ว่าจ้าง” ฝ่ายหนึ่งกับ บริษัท เก็บทรัพย์ เซอร์วิส จำกัด โดย [REDACTED] เลขที่ผู้เสียภาษี [REDACTED] ที่อยู่ [REDACTED]

ซึ่งโดยเงื่อนไขสัญญาฉบับนี้ ผู้ว่าจ้าง ออกฝ่ายหนึ่ง ทั้งสองฝ่ายตกลงทำสัญญาจ้างเป็นหนังสือ มีข้อความดังต่อไปนี้

ข้อ 1 ผู้ว่าจ้างตกลงจ้าง ให้ผู้รับจ้างปฏิบัติงานจัดเก็บขยะของ โรงแรมมายบีช รีสอร์ท ภูเก็ต เริ่มปฏิบัติงาน ตั้งแต่วันที่ 1 มกราคม 2567 ถึงวันที่ 31 ธันวาคม 2567 (จำนวน 12 เดือน) จัดเก็บขยะประเภท ขยะทั่วไป (ไม่รวมขยะชิ้นใหญ่ ขยะก่อสร้าง กิ่งไม้)

ข้อ 2 ผู้ว่าจ้าง ตกลงจ่ายและผู้รับจ้างตกลงรับเงินค่าจ้างจำนวนเงิน 96,000.00 บาท (-เก้าหมื่นหกพัน บาทถ้วน-) ผู้ว่าจ้าง สามารถหัก ณ ที่จ่ายจากค่าจ้างนี้ได้ตามกฎหมาย

กำหนดการจ่ายเงินเป็นงวดๆ ดังนี้

งวดที่ 1 เป็นจำนวนเงิน 8,000.00 บาท (-แปดพันบาทถ้วน-) เมื่อผู้รับจ้างได้ปฏิบัติงานจ้างจัดเก็บขยะ ตั้งแต่วันที่ 1 - 31 มกราคม 2567 ให้แล้วเสร็จ โดยชำระเงินให้แล้วเสร็จภายในวันที่ 5-10 ของเดือนถัดไป

งวดที่ 2 เป็นจำนวนเงิน 8,000.00 บาท (-แปดพันบาทถ้วน-) เมื่อผู้รับจ้างได้ปฏิบัติงานจ้างจัดเก็บขยะ ตั้งแต่วันที่ 1 - 29 กุมภาพันธ์ 2567 ให้แล้วเสร็จ โดยชำระเงินให้แล้วเสร็จภายในวันที่ 5-10 ของเดือนถัดไป

งวดที่ 3 เป็นจำนวนเงิน 8,000.00 บาท (-แปดพันบาทถ้วน-) เมื่อผู้รับจ้างได้ปฏิบัติงานจ้างจัดเก็บขยะ ตั้งแต่วันที่ 1 - 31 มีนาคม 2567 ให้แล้วเสร็จ โดยชำระเงินให้แล้วเสร็จภายในวันที่ 5-10 ของเดือนถัดไป

งวดที่ 4 เป็นจำนวนเงิน 8,000.00 บาท (-แปดพันบาทถ้วน-) เมื่อผู้รับจ้างได้ปฏิบัติงานจ้างจัดเก็บขยะ ตั้งแต่วันที่ 1 - 30 เมษายน 2567 ให้แล้วเสร็จโดยชำระเงินให้แล้วเสร็จภายในวันที่ 5-10 ของเดือนถัดไป

งวดที่ 5 เป็นจำนวนเงิน 8,000.00 บาท (-แปดพันบาทถ้วน-) เมื่อผู้รับจ้างได้ปฏิบัติงานจ้างจัดเก็บขยะ ตั้งแต่วันที่ 1 - 31 พฤษภาคม 2567 ให้แล้วเสร็จ โดยชำระเงินให้แล้วเสร็จภายในวันที่ 5-10 ของเดือนถัดไป

งวดที่ 6 เป็นจำนวนเงิน 8,000.00 บาท (-แปดพันบาทถ้วน-) เมื่อผู้รับจ้างได้ปฏิบัติงานจ้างจัดเก็บขยะ ตั้งแต่วันที่ 1 - 30 มิถุนายน 2567 ให้แล้วเสร็จโดยชำระเงินให้แล้วเสร็จภายในวันที่ 5-10 ของเดือนถัดไป

งวดที่ 7 เป็นจำนวนเงิน 8,000.00 บาท (-แปดพันบาทถ้วน-) เมื่อผู้รับจ้างได้ปฏิบัติงานจ้างจัดเก็บขยะ ตั้งแต่วันที่ 1 - 31 กรกฎาคม 2567 ให้แล้วเสร็จ โดยชำระเงินให้แล้วเสร็จภายในวันที่ 5-10 ของเดือนถัดไป

งวดที่ 8 เป็นจำนวนเงิน 8,000.00 บาท (-แปดพันบาทถ้วน-) เมื่อผู้รับจ้างได้ปฏิบัติงานจ้างจัดเก็บขยะ ตั้งแต่วันที่ 1 - 31 สิงหาคม 2567 ให้แล้วเสร็จ โดยชำระเงินให้แล้วเสร็จภายในวันที่ 5-10 ของเดือนถัดไป

งวดที่ 9 เป็นจำนวนเงิน 8,000.00 บาท (-แปดพันบาทถ้วน-) เมื่อผู้รับจ้างได้ปฏิบัติงานจ้างจัดเก็บขยะ ตั้งแต่วันที่ 1 - 30 กันยายน 2567 ให้แล้วเสร็จ โดยชำระเงินให้แล้วเสร็จภายในวันที่ 5-10 ของเดือนถัดไป

งวดที่ 10 เป็นจำนวนเงิน 8,000.00 บาท (-แปดพันบาทถ้วน-) เมื่อผู้รับจ้างได้ปฏิบัติงานจ้างจัดเก็บขยะ ตั้งแต่วันที่ 1 - 31 ตุลาคม 2567 ให้แล้วเสร็จ โดยชำระเงินให้แล้วเสร็จภายในวันที่ 5-10 ของเดือนถัดไป

งวดที่ 11 เป็นจำนวนเงิน 8,000.00 บาท (-แปดพันบาทถ้วน-) เมื่อผู้รับจ้างได้ปฏิบัติงานจ้างจัดเก็บขยะ ตั้งแต่วันที่ 1 - 30 พฤศจิกายน 2567 ให้แล้วเสร็จ โดยชำระเงินให้แล้วเสร็จภายในวันที่ 5-10 ของเดือนถัดไป

งวดที่ 12 เป็นจำนวนเงิน 8,000.00 บาท (-แปดพันบาทถ้วน-) เมื่อผู้รับจ้างได้ปฏิบัติงานจ้างจัดเก็บขยะ ตั้งแต่วันที่ 1 - 31 ธันวาคม 2567 ให้แล้วเสร็จ โดยชำระเงินให้แล้วเสร็จภายในวันที่ 5-10 ของเดือนถัดไป

ข้อ 3 ผู้รับจ้างจะต้องไม่เอางานทั้งหมดแห่งสัญญานี้ไปจ้างช่วงอีกทอดหนึ่งโดยไม่ได้รับอนุญาต ซึ่งเป็นเหตุให้บริษัทได้รับความเสียหายไม่ว่าโดยตรงหรือโดยอ้อมก็ตาม ผู้รับจ้างยอมชดเชยค่าเสียหายให้แก่บริษัทโดยครบถ้วน

ข้อ 4 ในกรณีที่มีเหตุจำเป็นหรือมีความเหมาะสม บริษัทมีสิทธิเปลี่ยนแปลงวันเวลาทำงานของผู้รับจ้าง และผู้รับจ้างตกลงยินยอมปฏิบัติตามโดยไม่มีเงื่อนไขใดๆ ทั้งสิ้น

ข้อ 5 ในกรณีผู้ว่าจ้างบอกเลิกสัญญา จะต้องแจ้งให้ ผู้รับจ้างทราบเป็นลายลักษณ์อักษรโดยยื่นเอกสารบอกเลิกสัญญาจ้างล่วงหน้า 30 วัน

ทั้งสองฝ่ายได้อ่านและเข้าใจข้อความในสัญญานี้โดยตลอดแล้ว เห็นว่าถูกต้องตามความประสงค์ จึงลงลายมือชื่อไว้เป็นสำคัญต่อหน้าพยาน

ลงชื่อ

ลงชื่อ



ภาคผนวก ข-6

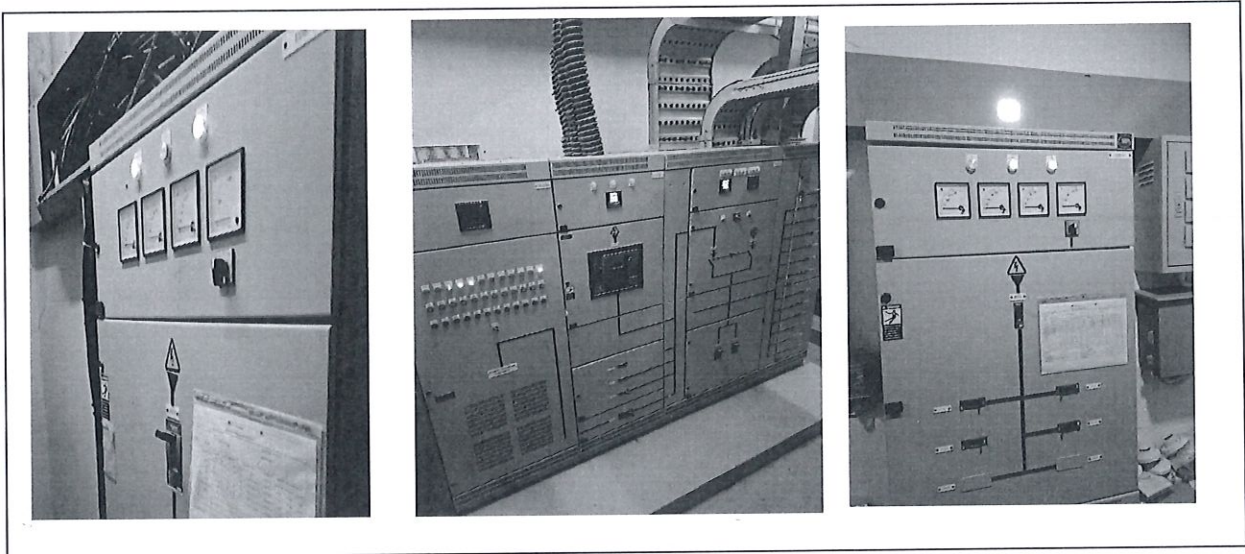
เอกสารการตรวจสอบดูแล ซ่อมบำรุงระบบไฟฟ้า
และระบบป้องกันและระงับอัคคีภัย

Genaretor

Once a week every Wednesday

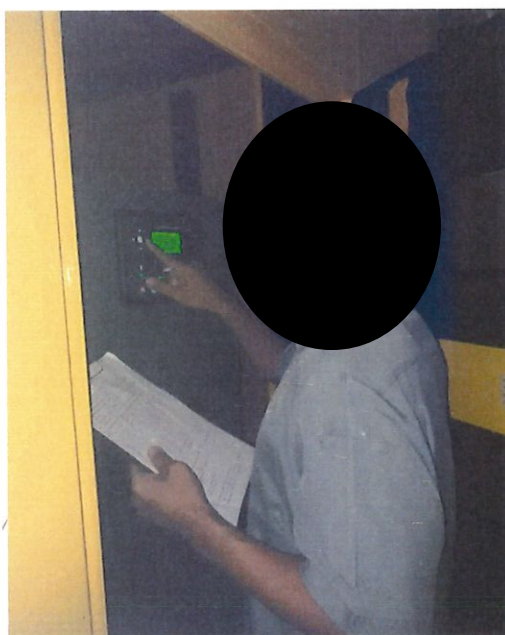
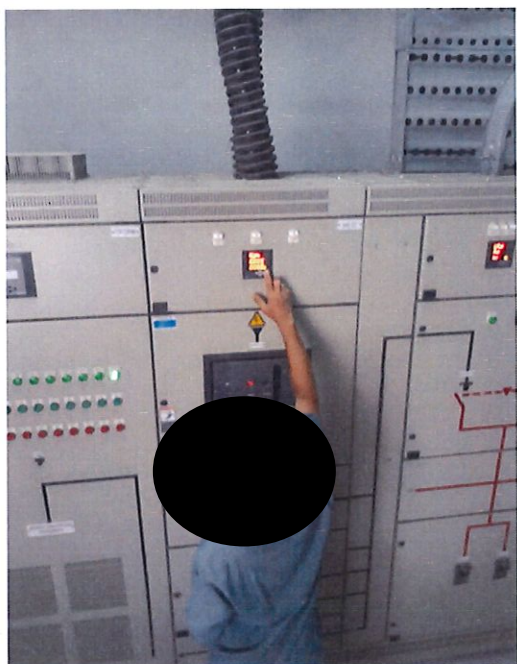
Date	Dicseel	Battery	Status		Remark
04-09-2024	600	ok	ok		
12-09-2024	430	ok	ok		
19-09-2024	780	ok	ok		
26-09-2024	780	ok	ok		

Picture Generator



MDB Room							
Once a week every Monday							
Date	Voltage (V)			Current (A)			Capacitor
	R	S	T	R	S	T	Bank
04-10-2024	399	400	400	230	230	229	0.96
10-10-2024	399	400	400	230	230	229	0.96
17-10-2024	399	400	400	230	230	229	0.96
24-10-2024	399	400	400	230	230	229	0.96

Picture MDB Maintenance



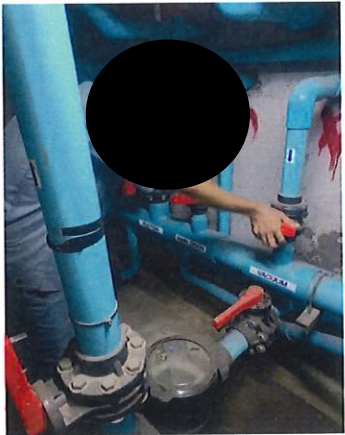
Fire Alarm				
Once 1 week every Tuesdy				
Date	Status	Remark		Remark
04-08-2024	ok	ไม่มีการแจ้งเตือนใดๆ		
11-08-2024	ok	ไม่มีการแจ้งเตือนใดๆ		
18-08-2024	ok	ไม่มีการแจ้งเตือนใดๆ		
28-08-2024	ok	ไม่มีการแจ้งเตือนใดๆ		

Picture Maintenance



Pool System									
Once a week every Thursday									
Date	Pump	Pump	Filter	Filter	Feed	Cl	PH	Remark	
	1	2	1	2	Cl				
06-09-2024	ok	ok	ok	ok	-	3	8.2		
13-09-2024	ok	ok	ok	ok	-	1.5	7.6		
20-09-2024	ok	ok	ok	ok	-	3			
27-09-2024	ok	ok	ok	ok	-	3			

Picture Main Pool Pump Room



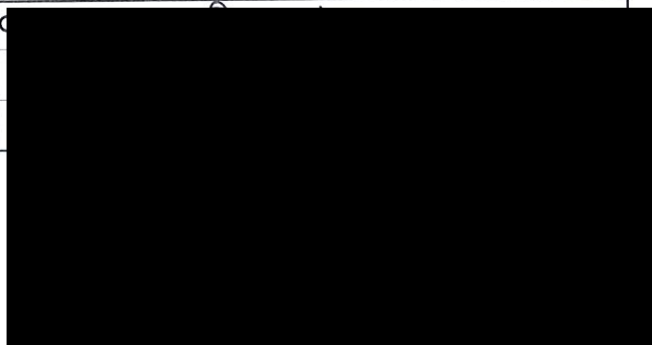


PREVENTIVE MAINTENANCE CHECK LIST

Fire Extinguisher

Month December 2020

DESCRIPTION		Code	Size (P)	Result	Remark
รายละเอียด		ชนิด	ขนาด	ผล	หมายเหตุ
Fire Extinguisher					
FES-01	Corridor In front 5101	Dry	10P	✓	ปกติ
FES-02	Corridor In front 5201	Dry	15P	✓	ปกติ
FES-03	Corridor In front ในแดนหิน 1		10P	✓	ปกติ
FES-04	Corridor In front ในแดนหิน 2	Dry	15P	✓	ปกติ
FES-05	Corridor In front ห้องMDB	Dry	15P	✓	"
FES-06	Corridor In front 2106	Dry	15P	✓	"
FES-07	Corridor In front ที่ล้างจานครัวเมน		10P	✓	ปกติ
FES-08	Corridor In front เตาแก๊สทำอาหาร		10P	✓	ปกติ
FES-09	Corridor In front หน้าถังแก๊ส1 (ครัวเมน)	Dry	15P	✓	ปกติ
FES-10	Corridor In front หน้าถังแก๊ส2 (ครัวเมน)	Dry	15P	✓	ปกติ
FES-11	Corridor In front 5301	Dry	15P	✓	"
FES-12	Corridor In front ถังแก๊สแดนหิน	Dry	15P	✓	ปกติ
FES-13	Corridor In front ที่จอดรถปีกกั	Dry	15P	✓	ปกติ
FES-14	Corridor In front ออฟฟิศ มายบีช	Dry	15P	✓	ปกติ
FES-15	Corridor In front 2102	Dry	15P	✓	"
FES-16	Corridor In front 3102	Dry	15P	✓	"
FES-17	Corridor In front 3106	Dry	15P	✓	"
FES-18	Corridor In front 5111	Dry	15P	✓	"
FES-19	Corridor In front 5210	Dry	15P	✓	ปกติ
FES-20	Corridor In front 5310	Dry	15P	✓	"
FES-21	Corridor In front ใต้ตึก C (ที่สูบบุหรี่)	Dry	15P	✓	ปกติ
FES-22	Corridor In front หน้าห้อง Booter Pump	Dry	15P	✓	ปกติ
FES-23	Corridor In front ออฟฟิศ FO	Dry	15P	✓	"





PREVENTIVE MAINTENANCE CHECK LIST

Fire Extinguisher

Month December 2024

DESCRIPTION		Code	Size (P)	Result	Remark
รายละเอียด		ชนิด	ขนาด	ผล	หมายเหตุ
Fire Extinguisher					
FES-024	Corridor In front หน้าฟร้อน	Dry	10P	/	ปกติ
FES-025	Corridor In front ตึก C โซน 1-2	Dry	15P	/	ปกติ
FES-026	Corridor In front ตึก C โซน 3-4	Dry	15P	/	ปกติ
FES-027	Corridor In front ตึก C โซน 5-6	Dry	15P	/	ปกติ
FES-028	Corridor In front หน้าห้องคนสวน	Dry	15P	/	ปกติ
FES-029	Corridor In front หน้าห้องปั๊มสระ B1	Dry	10/15P	/	ปกติ
FES-030	Corridor In front หน้าห้องปั๊มสระเมน	Dry	15P	/	ปกติ
FES-031	Corridor In front ห้องserver	Dry	10/15P	/	ปกติ
FES-032	Corridor In front ป้อมยาม	Dry	10/15P	/	ปกติ
FES-033	Corridor In front <u>โถงทาง</u>	Dry	10	/	ปกติ
FES-034	Corridor In front	Dry			
FES-035	Corridor In front	Dry			
FES-036	Corridor In front	Dry			
FES-037	Corridor In front	Dry			
FES-038	Corridor In front	Dry			
FES-039	Corridor In front	Dry			
FES-040	Corridor In front	Dry			
FES-041	Corridor In front	Dry			
FES-042	Corridor In front	Dry			
FES-043	Corridor In front	Dry			
FES-044	Corridor In front	Dry			
FES-045	Corridor In front	Dry			
FES-046	Corridor In front	Dry			



PREVENTIVE MAINTENANCE CHECK LIST

Emergency light

Month December 2024

DESCRIPTION		Clean	Battery	Lamp	Result	Remark
รายละเอียด		ทำ ความ สะอาด	แบตเตอรี่	หลอดไฟ	ผล	หมายเหตุ
M	Emergency light "Building A"					
	EM-01 Building 5301	/	/	/	/	ปกติ
	EM-02 Building 5201	/	/	/	/	น
	EM-03 Store Bell	/	/	/	/	น
	EM-04 Sever	/	/	/	/	น
	EM-05 Building 5101	/	/	/	/	น
	EM-06					
	EM-07					
	EM-08					
	EM-09					
	EM-10					
Comment / ข้อสังเกต						

W = Weekly / สัปดาห์

M = Monthly / เดือน

Acknowledge



PREVENTIVE MAINTENANCE CHECK LIST

Fire Hose Cabinet

Month December 2022

DESCRIPTION รายละเอียด		Hose Roll สายดับเพลิง	Nozzle หัวฉีดน้ำ	Valve วาล์วน้ำ	Extinguisher ถังดับเพลิง	Condition ตู้ดับเพลิง	Remark หมายเหตุ
M	Fire Hose Cabinet						
	FHC-01 Building A (1101-1102)	/	/	/	/	/	ปกติ
	FHC-02 Building A (1103-1104)	/	/	/	/	/	ปกติ
	FHC-03 Building A (1105-1106)	/	/	/	X	/	ทาสี
	FHC-04 Building B (2103)	/	/	/	X	/	ปกติ
	FHC-05 Building B (2104)	/	/	/	/	/	ปกติ
	FHC-06 Building B (3103)	/	/	/	X	/	ไม่พบ
	FHC-07 Building B (3104)	/	/	/	/	/	ปกติ
	FHC-08 Building C (4203)	/	/	/	/	/	ปกติ
	FHC-09 Building D (5105-5107)	/	/	/	X	/	ไม่พบ
	FHC-10 Building D (5204)	/	/	/	/	/	ปกติ
	FHC-11 Building D (5304)	/	/	/	/	/	ปกติ
	FHC-12 Restaurant	/	/	/	/	/	ปกติ
Comment / ข้อสังเกต							

W = Weekly / สัปดาห์

M = Monthly / เดือน

Act



PREVENTIVE MAINTENANCE CHECK LIST

Sign Exit light

Month December 2022

DESCRIPTION		Clean	Battery	Lamp	Result	Remark
รายละเอียด		ทำ ความ สะอาด	แบตเตอรี่	หลอดไฟ	ผล	หมายเหตุ
M	Sign Exit light "Building A"					
	หน้าพร้อม	/	/	/	/	ปกติ
	แป้นออฟฟิต	/	/	/	/	ปกติ
	ดักดีชั้น1	/	/	/	/	ท
	ดักดีชั้น2	/	/	/	/	ท
	ดักดีชั้น3	/	/	/	/	ท
	ดักซี4101	/	/	/	/	ท
	ดักซี4103	/	/	/	/	ท
	ดักซี4105	/	/	/	/	ท
	หน้าห้องช่าง	/	/	/	/	ปกติ
	หน้าออฟฟิต F/B	/	/	/	/	ปกติ
	ทางเดินหลังครัว	/	/	/	/	ปกติ
	ในครัวเมน	/	/	/	/	ปกติ
	มายคาเฟ 1	/	/	/	/	ไม่ได้ใช้ของปกติ
มายคาเฟ 2	/	/	/	/	ท	
Comment /ข้อสังเกต		Check 				

W = Weekly / สัปดาห์

M = Monthly / เดือน

Acknowledge 

ภาคผนวก ข-7

เอกสารแต่งตั้งเจ้าหน้าที่ความปลอดภัยในการทำงาน



ที่ ภก ๐๐๓๐/๒๕๖๕

สำนักงานสวัสดิการและคุ้มครองแรงงานจังหวัดภูเก็ต
๓๘/๓๖๖ ถ.รัตนโกสินทร์ ๒๐๐ ปี ภก ๘๓๐๐๐

๙ กันยายน ๒๕๖๕

เรื่อง การรับขึ้นทะเบียนเจ้าหน้าที่ความปลอดภัยในการทำงาน

เรียน กรรมการผู้จัดการบริษัท มาย บีช กรุ๊ป จำกัด

อ้างถึง หนังสือบริษัท บริษัท มาย บีช กรุ๊ป จำกัด ลงวันที่ ๘ กันยายน ๒๕๖๕

ตามหนังสือที่อ้างถึงบริษัท มาย บีช กรุ๊ป จำกัด ได้แจ้งชื่อเจ้าหน้าที่ความปลอดภัยในการทำงานมายังสำนักงานสวัสดิการและคุ้มครองแรงงานจังหวัดภูเก็ต เพื่อขึ้นทะเบียนเจ้าหน้าที่ความปลอดภัยในการทำงาน นั้น

สำนักงานสวัสดิการและคุ้มครองแรงงานจังหวัดภูเก็ต ได้รับขึ้นทะเบียนเจ้าหน้าที่ความปลอดภัยในการทำงานให้แก่สถานประกอบกิจการของท่านเรียบร้อยแล้ว ดังนี้

๑.เจ้าหน้าที่ความปลอดภัยในการทำงานระดับหัวหน้างาน

[REDACTED]

๒.เจ้าหน้าที่ความปลอดภัยในการทำงานระดับบริหาร

[REDACTED]

กรณีที่ท่านแจ้งขึ้นทะเบียน [REDACTED] แต่งตั้งเป็นเจ้าหน้าที่ความปลอดภัยในการทำงานระดับเทคนิคขั้นสูง นั้น ปรากฏว่า [REDACTED] คุณสมบัติตามข้อ 18(1) ตามกฎกระทรวงการจัดให้มีเจ้าหน้าที่ความปลอดภัยในการทำงานบุคลากร หน่วยงาน หรือคณะบุคคลเพื่อดำเนินการด้านความปลอดภัยในสถานประกอบกิจการ พ.ศ. 2565 จึงไม่สามารถแจ้งขึ้นทะเบียนต่อกรมสวัสดิการและคุ้มครองแรงงานได้

จึงเรียนมาเพื่อทราบ ทั้งนี้ เพื่อความปลอดภัยในการทำงานของลูกจ้างในบริษัทฯ ขอให้เจ้าหน้าที่ความปลอดภัยในการทำงานทุกระดับปฏิบัติตามอำนาจหน้าที่ตามคำสั่งอย่างเคร่งครัดด้วย

ขอแสดงความนับถือ

[REDACTED]

สวัสดิการและคุ้มครองแรงงานจังหวัดภูเก็ต

กลุ่มงานสวัสดิการและคุ้มครองแรงงาน พื้นที่ ๒

งานความปลอดภัยในการทำงาน

โทร/โทรสาร ๐-๗๖๒๑-๑๙๙๕, ๐-๗๖๒๒-๐๗๖๐

ภาคผนวก ข-8

สัญญาบริการกำจัดพาหะนำโรค

สัญญาบริการ

ต้นฉบับลูกค้า		รหัสลูกค้า	สัญญาเลขที่	วันเริ่มสัญญา	วันสิ้นสุดสัญญา	เลขที่ใบเสนอราคา	พนักงานขาย
สำเนา 9 เพสท์ โปรเทค		PC-00112	CCON-20230279	04/12/2023	03/12/2024	CQUO-20230295	Pimpavee
ที่อยู่ใบกำกับภาษีลูกค้า				สถานที่บริการ			
ชื่อลูกค้า	My Beach Group Company Limited (Head Office)			ชื่อลูกค้า	MY BEACH RESORT PHUKET		
ที่อยู่	105 Moo 8 ตำบลWichit			ที่อยู่	105 Moo 8, Wichit ,Meung		
	อำเภอMeung จังหวัดPhuket 83000				จังหวัดภูเก็ต 83000		
ชื่อผู้ติดต่อ				ชื่อผู้ติดต่อ			
โทรศัพท์				โทรศัพท์			
อีเมล				อีเมล			
เลขประจำตัวผู้เสียภาษี							
รายการ				บริการ/ครั้ง	ระยะเวลา	ราคา/หน่วย	ยอดรวม(บาท)
General Pest				เดือนละ 4 ครั้ง	1 year	55,000.00	55,000.00
1.Drilling the hole on the floor for chemical injection or if there is a termite pipe installing under the house, chemical injection will be applied to the pipe instead							
2.Chemical spray indoor and outdoor area, by highlighting at the risky point or where we found the termite problem during site survey procedure. Especially on the wall or ceiling crack							
3.Fogging service / chemical spray And sprinkling sand, get rid of mosquitoes 2 times a month / in case of increasing fogging cycle Additional fees will be charged at 1,000 baht per time							
...Installing rat's baiting station (box) and fill up with rodent's bait (Slow-reacting substances, anticoagulant rodenticide) all around outside the building							
ประเภทแมลง/ สัตว์พาหะที่ต้องทำบริการ :: ปลวก/อืด มด หนู แมลงวัน แมลงสาบ ยุง							
รอบการวางบิล งวดที่ 1 เดือนธันวาคม 2566 ยอด 14,712.50 บาท งวดที่ 2 เดือนมีนาคม 2567 ยอด 14,712.50 บาท งวดที่ 3 เดือนมิถุนายน 2567 ยอด 14,712.50 บาท งวดที่ 4 เดือนกันยายน 2567 ยอด 14,712.50 บาท					ยอดรวม		55,000.00
					จำนวนภาษีมูลค่าเพิ่ม 7%		3,850.00
					ยอดรวมทั้งสิ้น(บาท)		58,850.00
					รอบการวางบิล		รายไตรมาส

ตราประทับบริษัทลูกค้า

กรรมการผู้จัดการ

9

PEST 65
PROTECH
LIMITED PARTNERSHIP

ห้างหุ้นส่วนจำกัด 9เพสท์ โปรเทค (สำนักงานใหญ่)

เอกสารแนบท้ายสัญญา

ห้างหุ้นส่วนจำกัด 9 เพสท์ โปรเทค ขอขอบพระคุณที่ท่านให้ความสนใจบริการของทางฯ พร้อมกันนี้

สัญญาเลขที่ : CCON-20230279

วันที่ : 04/12/2023

ลูกค้าสถานที่ปฏิบัติงาน : MY BEACH RESORT PHUKET

ขอบข่ายการให้บริการ

ปลวก (เจาะอัดน้ำยา)	1. สำรวจพื้นที่ทั้งหมด เพื่อดูสภาพปัญหาท่อน้ำบริการ
	2. เจาะพื้นอัดน้ำยาเคมีลงดินหรืออัดน้ำยาเข้าท่อหรือส่วนที่เห็นว่าเป็นจุดล่อแหลมต่อการบุกรุกทำลายของปลวก (ในครั้งแรก)
	3. ฉีดพ่นน้ำยาเคมีภายในและรอบนอกตามรอยแตกรอยร้าวและจุดที่พบปัญหา
	4. ใส่ผงเคมีในส่วนที่คาดว่าจะเกิดปัญหาปลวก หรือส่วนที่เป็นจุดเสี่ยงรวมถึงจุดที่พบปลวกแล้ว
ปลวก	1. ติดตามผล และควบคุมปัญหาพร้อมกับการทำงานประจำเดือน
(งานต่อเนื่องประจำเดือน)	2. ฉีดพ่นน้ำยาเคมีหรือเคมีผง บริเวณที่พบปัญหาการระบาดเพื่อเป็นการยับยั้งชั่วคราวทั้งภายในและรอบนอกอาคาร
มด แมลงสาบ	1. ใช้บ้านแมลงสาบในการตรวจเช็คปริมาณ
	2. สำรวจพื้นที่ทั้งหมด เพื่อดูสภาพปัญหาท่อน้ำบริการ
	3. ฉีดพ่นน้ำยาเคมีภายในและรอบนอก โดยเน้นจุดที่สำรวจพบตัวมด แหล่งอาหาร , รัง , ที่หลบซ่อนและแหล่งน้ำ
	4. ป้ายเจลในบริเวณที่ฉีดพ่นน้ำยาไม่ได้ เช่น แผงบอร์ดสวิทช์ไฟเครื่องปรับอากาศ บริเวณรอยแตกแยก บริเวณที่มีฝุ่นละอองมาก โต๊ะเก้าอี้ ห้องอาหารตามมุม
	5. ให้คำแนะนำในเรื่องสุขาภิบาลการดูแลรักษาความสะอาดของพื้นที่ให้บริการเพื่อลดปัจจัยที่สำคัญที่ทำให้เกิดการแพร่ระบาด โดยเฉพาะแหล่งอาหาร แหล่งหลบซ่อนและแหล่งน้ำ
หนู	1. วางกาวตามพื้นที่ที่วางเหยื่อพิษไม่ได้ วางกาวบริเวณพื้นที่ภายใน
	2. สำรวจพื้นที่ทั้งหมด เพื่อดูสภาพปัญหาท่อน้ำบริการ
	3. วางเหยื่อกำจัดหนู ประเภทออกฤทธิ์ช้า ในบริเวณรอบนอกอาคาร
	4. การวางกับดักชนิดกับดักเป็นหรือกับดักตาย ตามความเหมาะสม
	5. ให้คำแนะนำในเรื่องสุขาภิบาลการดูแลรักษาความสะอาดของพื้นที่ให้บริการเพื่อลดปัจจัยที่สำคัญที่ทำให้เกิดการแพร่ระบาด โดยเฉพาะแหล่งอาหาร แหล่งหลบซ่อน แหล่งน้ำ และการปิดช่องทางเดินของหนู เช่น ฝาเพดาน ทางเข้า - ออก ของประตู
แมลงวัน ขุย	1. ฉีดพ่นเคมีแบบครอบคลุมพื้นที่ โดยพ่นแบบฝอยละเอียด หรือพ่นหมอกควัน บริเวณภายในตัวอาคาร และพ่นแบบหมอกควันบริเวณท่อน้ำเสีย และท่อน้ำทิ้งนอกอาคาร
	2. ฉีดเคลือบสารเคมีบริเวณแหล่งหลบพักของขุย เช่น พุ่มไม้
	3. ใช้เคมีกำจัดลูกน้ำตามแหล่งเพาะพันธุ์ เช่น หินน้ำขัง หรือท่อระบายน้ำรอบๆสถานที่บริการ

เงื่อนไขการให้บริการ

1. สัญญารับประกันและแก้ไขปัญหาลดในอายุสัญญา
2. รับแก้ไขปัญหภายใน 24-48 ชั่วโมง วันทำการของบริษัท
3. บริการ เดือนละ 4 ครั้ง

เงื่อนไขการชำระเงิน : รายไตรมาส

ภาคผนวก ค

ใบรายงานผลวิเคราะห์



Analysis / Test Report

TESTING
No.0166

Client : My Beach Group Co., Ltd.
105 Moo 8, Tambon Wichit, Amphoe Mueang Phuket, Phuket Thailand 83000
P/O : สัญญาจ้าง
Project Name : โครงการ มายบีช รีสอร์ท (ตัดแปลงและเปลี่ยนการใช้อาคาร) ช่วงดำเนินการ
Project Location :

Lot ID: 2470299
Date Received : Jul 26, 2024
Date Reported : Aug 14, 2024
Report Number : 3072275-1

Page 1 of 2

Sample Number	2470299-1
Sampled Date	Jul 25, 2024 10:15 AM
Sample Description	Seawater
Location	น้ำทะเลบริเวณหน้าโครงการ (GPS: 47N 432306 863978)
Date Analysis Commenced	Jul 26, 2024
Condition of Sample	Contained in two BOD bottles, one plastic bottle, sample containers comply to pretreatment - preservation standards (APHA, USEPA)

Analyte	Unit	LOD	LOQ (LOR)	Result	Guideline / Specification	Method	Testing Location
Microbiological Testing							
Fecal Coliform	CFU/100mL	-	-	66	≤100	Standard Methods for the Examination of Water and Wastewater. APHA, AWWA & WEF, 23rd ed., 2017, part 9222 D	Songkhla
Total Coliform	MPN/100mL	-	-	490.0	≤1000	Standard Methods for the Examination of Water and Wastewater. APHA, AWWA & WEF, 23rd ed., 2017, part 9221 B	Songkhla
Water Testing							
Ammonia Nitrogen *	mg/L	-	0.06	0.48	≤0.2	Based on Standard Methods for the Examination of Water and Wastewater. APHA, AWWA & WEF, 23rd ed., 2017, part 4500-NH3 (B, F)	Bangkok
Dissolved Oxygen *	mg/L	-	0.1	6.5	≥4	Standard Methods for the Examination of Water and Wastewater. APHA, AWWA & WEF, 23rd ed., 2017, part 4500-O (C)	Songkhla
Nitrate as N *	mg/L	0.003	0.02	0.12	≤0.06	Based on Standard Methods for the Examination of Water and Wastewater. APHA, AWWA & WEF, 23rd ed., 2017, part 4500-NO3 E	Bangkok
pH at 25 degree C *		-	-	7.9	7.0-8.5	In-house method : STM 13-001 based on Standard Methods for the Examination of Water and Wastewater. APHA, AWWA & WEF, 23rd ed., 2017, part 4500 - H (B)	Songkhla
Phosphate as P *	mg/L	0.005	0.01	0.03	≤0.015	Based on Standard Methods for the Examination of Water and Wastewater. APHA, AWWA & WEF, 23rd ed., 2017, part 4500-P (E)	Bangkok
Salinity *	ppt	-	-	30.4	Change from lower salinity not more than 10%	Based on Standard Methods for the Examination of Water and Wastewater. APHA, AWWA & WEF, 23rd ed., 2017, part 2520 B	Songkhla

Approved by

Ananta B.

Ananta Boonphet
Scientist (2)

Results apply to the sample(s) as submitted, unless the sampling was conducted by ALS. No part of this report may be reproduced in any form without written consent from the laboratory. ALS Laboratory Group (Thailand) strongly recommends that this report is not reproduced except in full.

ADDRESS 114/1 Moo 8 Karnchanawanich Road T. Ban Phru A. Hat Yai Songkhla 90250 Thailand | PHONE +66 0 7489 5060 | FAX +66 0 7489 5068
ALS LABORATORY GROUP (THAILAND) CO., LTD. An ALS Limited Company

Life Sciences

www.alsglobal.com

RIGHT SOLUTIONS RIGHT PARTNER



Analysis / Test Report

TESTING
No.0166

Client : My Beach Group Co., Ltd.
105 Moo 8, Tambon Wichit, Amphoe Mueang Phuket, Phuket Thailand 83000

P/O : สัญญาจ้าง

Project Name : โครงการ มายบีช รีสอร์ท (ดัดแปลงและเปลี่ยนการใช้อาคาร) ช่วงดำเนินการ

Project Location :

Lot ID: 2470299

Date Received : Jul 26, 2024

Date Reported : Aug 14, 2024

Report Number : 3072275-1

Page 2 of 2

Sample Number	2470299-1
Sampled Date	Jul 25, 2024 10:15 AM
Sample Description	Seawater
Location	น้ำทะเลบริเวณหน้าโครงการ (GPS: 47N 432306 863978)
Date Analysis Commenced	Jul 26, 2024
Condition of Sample	Contained in two BOD bottles, one plastic bottle, sample containers comply to pretreatment - preservation standards (APHA, USEPA)

Analyte	Unit	LOD	LOQ (LOR)	Result	Guideline / Specification	Method	Testing Location
Water Testing							
Total Suspended Solids *	mg/L	-	2	10	≤14.46	Standard Methods for the Examination of Water and Wastewater. APHA, AWWA & WEF, 23rd ed., 2017, part 2540 D	Songkhla

Guideline : Notification of the National Environmental Board, B.E.2564 : Coastal Water Quality Standard (Class 4)

Sampling By : Thaksin Aintrom , Furakan Kasetka

Remark :

- LOD : Limit of Detection
- "<" : Lower than LOQ (Limit of Quantitation) / LOR (Limit of Reporting)
- Analyte(s) marked * is/are not included in scope of Accreditation ISO/IEC 17025.
- The laboratory has been accepted as an accredited laboratory complying with the ISO/IEC 17025.

Approved by

Ananta B.

Ananta Boonphet
Scientist (2)

Results apply to the sample(s) as submitted, unless the sampling was conducted by ALS. No part of this report may be reproduced in any form without written consent from the laboratory. ALS Laboratory Group (Thailand) strongly recommends that this report is not reproduced except in full.

ADDRESS 114/1 Moo 8 Karnchanawanich Road T. Ban Phru A. Hat Yai Songkhla 90250 Thailand | PHONE +66 0 7489 5060 | FAX +66 0 7489 5068
ALS LABORATORY GROUP (THAILAND) CO., LTD. An ALS Limited Company

Life Sciences

www.alsglobal.com

RIGHT SOLUTIONS RIGHT PARTNER



Analysis / Test Report

TESTING
No.0166

Client : My Beach Group Co., Ltd.
105 Moo 8, Tambon Wichit, Amphoe Mueang Phuket, Phuket Thailand 83000
P/O : สัญญาจ้าง
Project Name : โครงการ มายบีช รีสอร์ท (ดัดแปลงและเปลี่ยนการใช้อาคาร) ช่วงดำเนินการ
Project Location :

Lot ID: 2470299
Date Received : Jul 26, 2024
Date Reported : Aug 14, 2024
Report Number : 3072276-1

Page 1 of 2

Sample Number	2470299-2
Sampled Date	Jul 25, 2024 10:25 AM
Sample Description	Seawater
Location	น้ำทะเลบริเวณจุดระบายน้ำทิ้งของโครงการ (GPS: 47N 432244 861001)
Date Analysis Commenced	Jul 26, 2024
Condition of Sample	Contained in two BOD bottles, one plastic bottle, sample containers comply to pretreatment - preservation standards (APHA, USEPA)

Analyte	Unit	LOD	LOQ (LOR)	Result	Guideline / Specification	Method	Testing Location
Microbiological Testing							
Fecal Coliform	CFU/100mL	-	-	82	≤100	Standard Methods for the Examination of Water and Wastewater. APHA, AWWA & WEF, 23rd ed., 2017, part 9222 D	Songkhla
Total Coliform	MPN/100mL	-	-	790.0	≤1000	Standard Methods for the Examination of Water and Wastewater. APHA, AWWA & WEF, 23rd ed., 2017, part 9221 B	Songkhla
Water Testing							
Ammonia Nitrogen *	mg/L	-	0.06	0.49	≤0.2	Based on Standard Methods for the Examination of Water and Wastewater. APHA, AWWA & WEF, 23rd ed., 2017, part 4500-NH3 (B, F)	Bangkok
Dissolved Oxygen *	mg/L	-	0.1	6.4	≥4	Standard Methods for the Examination of Water and Wastewater. APHA, AWWA & WEF, 23rd ed., 2017, part 4500-O (C)	Songkhla
Nitrate as N *	mg/L	0.003	0.02	0.17	≤0.06	Based on Standard Methods for the Examination of Water and Wastewater. APHA, AWWA & WEF, 23rd ed., 2017, part 4500-NO3 E	Bangkok
pH at 25 degree C *		-	-	7.9	7.0-8.5	In-house method : STM 13-001 based on Standard Methods for the Examination of Water and Wastewater. APHA, AWWA & WEF, 23rd ed., 2017, part 4500 - H (B)	Songkhla
Phosphate as P *	mg/L	0.005	0.01	0.04	≤0.015	Based on Standard Methods for the Examination of Water and Wastewater. APHA, AWWA & WEF, 23rd ed., 2017, part 4500-P (E)	Bangkok
Salinity *	ppt	-	-	29.9	Change from lower salinity not more than 10%	Based on Standard Methods for the Examination of Water and Wastewater. APHA, AWWA & WEF, 23rd ed., 2017, part 2520 B	Songkhla

Approved by

Ananta B.

Ananta Boonphet
Scientist (2)

Results apply to the sample(s) as submitted, unless the sampling was conducted by ALS. No part of this report may be reproduced in any form without written consent from the laboratory. ALS Laboratory Group (Thailand) strongly recommends that this report is not reproduced except in full.

ADDRESS 114/1 Moo 8 Karnchanawanich Road T. Ban Phru A. Hat Yai Songkhla 90250 Thailand | PHONE +66 0 7489 5060 | FAX +66 0 7489 5068
ALS LABORATORY GROUP (THAILAND) CO., LTD. An ALS Limited Company

Life Sciences

www.alsglobal.com

RIGHT SOLUTIONS RIGHT PARTNER



Analysis / Test Report

TESTING
No.0166

Client : My Beach Group Co., Ltd.
105 Moo 8, Tambon Wichit, Amphoe Mueang Phuket, Phuket Thailand 83000
P/O : สัญญาจ้าง
Project Name : โครงการ มายบีช รีสอร์ท (ตัดแปลงและเปลี่ยนการใช้อาคาร) ช่วงดำเนินการ
Project Location :

Lot ID: 2470299

Date Received : Jul 26, 2024
Date Reported : Aug 14, 2024
Report Number : 3072276-1

Page 2 of 2

Sample Number 2470299-2
Sampled Date Jul 25, 2024 10:25 AM
Sample Description Seawater
Location น้ำทะเลบริเวณจุดระบายน้ำทิ้งของโครงการ
(GPS: 47N 432244 861001)
Date Analysis Commenced Jul 26, 2024
Condition of Sample Contained in two BOD bottles, one plastic bottle, sample containers comply to pretreatment - preservation standards (APHA, USEPA)

Analyte	Unit	LOD	LOQ (LOR)	Result	Guideline / Specification	Method	Testing Location
Water Testing							
Total Suspended Solids *	mg/L	-	2	12	≤19.75	Standard Methods for the Examination of Water and Wastewater. APHA, AWWA & WEF, 23rd ed., 2017, part 2540 D	Songkhla

Guideline : Notification of the National Environmental Board, B.E.2564 : Coastal Water Quality Standard (Class 4)

Sampling By : Thaksin Aintrom , Furakan Kasetka

Remark :

- LOD : Limit of Detection
- "<" : Lower than LOQ (Limit of Quantitation) / LOR (Limit of Reporting)
- Analyte(s) marked * is/are not included in scope of Accreditation ISO/IEC 17025.
- The laboratory has been accepted as an accredited laboratory complying with the ISO/IEC 17025.

Approved by

Ananta B.

Ananta Boonphet
Scientist (2)

Results apply to the sample(s) as submitted, unless the sampling was conducted by ALS. No part of this report may be reproduced in any form without written consent from the laboratory. ALS Laboratory Group (Thailand) strongly recommends that this report is not reproduced except in full.

ADDRESS 114/1 Moo 8 Karnchanawanich Road T. Ban Phru A. Hat Yai Songkhla 90250 Thailand | PHONE +66 0 7489 5060 | FAX +66 0 7489 5068
ALS LABORATORY GROUP (THAILAND) CO., LTD. An ALS Limited Company

Life Sciences

www.alsglobal.com

RIGHT SOLUTIONS RIGHT PARTNER



Analysis / Test Report

TESTING
No.0166

Client : My Beach Group Co., Ltd.
105 Moo 8, Tambon Wichit, Amphoe Mueang Phuket, Phuket Thailand 83000
P/O : สัญญาจ้าง
Project Name : โครงการ มายบีช รีสอร์ท (ดัดแปลงและเปลี่ยนการใช้อาคาร) ช่วงดำเนินการ
Project Location :

Lot ID: 2481572
Date Received : Aug 23, 2024
Date Reported : Sep 09, 2024
Report Number : 3102486-1

Page 1 of 2

Sample Number 2481572-1
Sampled Date Aug 22, 2024 11:10 AM
Sample Description Seawater
Location น้ำทะเลบริเวณหน้าโครงการ
(GPS: 47N 432306 863978)
Date Analysis Commenced Aug 23, 2024
Condition of Sample Contained in two BOD bottles and three plastic bottles, sample containers comply to pretreatment - preservation standards (APHA, USEPA)

Analyte	Unit	LOD	LOQ (LOR)	Result	Guideline / Specification	Method	Testing Location
Microbiological Testing							
Fecal Coliform	CFU/100mL	-	-	20	≤100	Standard Methods for the Examination of Water and Wastewater. APHA, AWWA & WEF, 23rd ed., 2017, part 9222 D	Songkhla
Total Coliform	MPN/100mL	-	-	40.0	≤1000	Standard Methods for the Examination of Water and Wastewater. APHA, AWWA & WEF, 23rd ed., 2017, part 9221 B	Songkhla
Water Testing							
Ammonia Nitrogen *	mg/L	-	0.06	0.47	≤0.2	Based on Standard Methods for the Examination of Water and Wastewater. APHA, AWWA & WEF, 23rd ed., 2017, part 4500-NH3 (B, F)	Bangkok
Dissolved Oxygen *	mg/L	-	0.1	6.6	≥4	Standard Methods for the Examination of Water and Wastewater. APHA, AWWA & WEF, 23rd ed., 2017, part 4500-O (C)	Songkhla
Nitrate as N *	mg/L	0.003	0.02	0.05	≤0.06	Based on Standard Methods for the Examination of Water and Wastewater. APHA, AWWA & WEF, 23rd ed., 2017, part 4500-NO3 E	Bangkok
pH at 25 degree C *		-	-	8.1	7.0-8.5	In-house method : STM 13-001 based on Standard Methods for the Examination of Water and Wastewater. APHA, AWWA & WEF, 23rd ed., 2017, part 4500 - H (B)	Songkhla
Phosphate as P *	mg/L	0.005	0.01	Not Detected	≤0.015	Based on Standard Methods for the Examination of Water and Wastewater. APHA, AWWA & WEF, 23rd ed., 2017, part 4500-P (E)	Bangkok
Salinity *	ppt	-	-	31.2	Change from lower salinity not more than 10%	Based on Standard Methods for the Examination of Water and Wastewater. APHA, AWWA & WEF, 23rd ed., 2017, part 2520 B	Songkhla

Approved by

Tuanjai Thangklang
Manager

Results apply to the sample(s) as submitted, unless the sampling was conducted by ALS. No part of this report may be reproduced in any form without written consent from the laboratory. ALS Laboratory Group (Thailand) strongly recommends that this report is not reproduced except in full.

ADDRESS 114/1 Moo 8 Karnchanawanich Road T. Ban Phru A. Hat Yai Songkhla 90250 Thailand | PHONE +66 0 7489 5060 | FAX +66 0 7489 5068
ALS LABORATORY GROUP (THAILAND) CO., LTD. An ALS Limited Company

Life Sciences

www.alsglobal.com

RIGHT SOLUTIONS RIGHT PARTNER



Analysis / Test Report

TESTING
No.0166

Client : My Beach Group Co., Ltd.
105 Moo 8, Tambon Wichit, Amphoe Mueang Phuket, Phuket Thailand 83000
P/O : สัญญาจ้าง
Project Name : โครงการ มายบีช รีสอร์ท (ดัดแปลงและเปลี่ยนการใช้อาคาร) ช่วงดำเนินการ
Project Location :

Lot ID: 2481572

Date Received : Aug 23, 2024

Date Reported : Sep 09, 2024

Report Number : 3102486-1

Page 2 of 2

Sample Number 2481572-1
Sampled Date Aug 22, 2024 11:10 AM
Sample Description Seawater
Location น้ำทะเลบริเวณหน้าโครงการ
(GPS: 47N 432306 863978)
Date Analysis Commenced Aug 23, 2024
Condition of Sample Contained in two BOD bottles and three plastic bottles, sample containers comply to pretreatment - preservation standards (APHA, USEPA)

Analyte	Unit	LOD	LOQ (LOR)	Result	Guideline / Specification	Method	Testing Location
Water Testing							
Total Suspended Solids *	mg/L	-	2	12	≤65.13	Standard Methods for the Examination of Water and Wastewater. APHA, AWWA & WEF, 23rd ed., 2017, part 2540 D	Songkhla

Guideline : Notification of the National Environmental Board, B.E.2564 : Coastal Water Quality Standard (Class 4)

Sampling By : Yuttapong Rattana , Sakkarin Panpheng

Remark :

- LOD : Limit of Detection
- "<" : Lower than LOQ (Limit of Quantitation) / LOR (Limit of Reporting)
- Analyte(s) marked * is/are not included in scope of Accreditation ISO/IEC 17025.
- The laboratory has been accepted as an accredited laboratory complying with the ISO/IEC 17025.

Approved by

Tuanjai Thangklang
Manager

Results apply to the sample(s) as submitted, unless the sampling was conducted by ALS. No part of this report may be reproduced in any form without written consent from the laboratory. ALS Laboratory Group (Thailand) strongly recommends that this report is not reproduced except in full.

ADDRESS 114/1 Moo 8 Karnchanawanich Road T. Ban Phru A. Hat Yai Songkhla 90250 Thailand | PHONE +66 0 7489 5060 | FAX +66 0 7489 5068
ALS LABORATORY GROUP (THAILAND) CO., LTD. An ALS Limited Company

Life Sciences

www.alsglobal.com

RIGHT SOLUTIONS RIGHT PARTNER



Analysis / Test Report

TESTING
No.0166

Client : My Beach Group Co., Ltd.
105 Moo 8, Tambon Wichit, Amphoe Mueang Phuket, Phuket Thailand 83000
P/O : สัญญาจ้าง
Project Name : โครงการ มายบีช รีสอร์ท (ดัดแปลงและเปลี่ยนการใช้อาคาร) ช่วงดำเนินการ
Project Location :

Lot ID: 2481572
Date Received : Aug 23, 2024
Date Reported : Sep 09, 2024
Report Number : 3102487-1

Page 1 of 2

Sample Number	2481572-2
Sampled Date	Aug 22, 2024 11:20 AM
Sample Description	Seawater
Location	น้ำทะเลบริเวณจุดระบายน้ำทิ้งของโครงการ (GPS: 47N 432244 864001)
Date Analysis Commenced	Aug 23, 2024
Condition of Sample	Contained in two BOD bottles and three plastic bottles, sample containers comply to pretreatment - preservation standards (APHA, USEPA)

Analyte	Unit	LOD	LOQ (LOR)	Result	Guideline / Specification	Method	Testing Location
Microbiological Testing							
Fecal Coliform	CFU/100mL	-	-	52	≤100	Standard Methods for the Examination of Water and Wastewater. APHA, AWWA & WEF, 23rd ed., 2017, part 9222 D	Songkhla
Total Coliform	MPN/100mL	-	-	130.0	≤1000	Standard Methods for the Examination of Water and Wastewater. APHA, AWWA & WEF, 23rd ed., 2017, part 9221 B	Songkhla
Water Testing							
Ammonia Nitrogen *	mg/L	-	0.06	0.45	≤0.2	Based on Standard Methods for the Examination of Water and Wastewater. APHA, AWWA & WEF, 23rd ed., 2017, part 4500-NH3 (B, F)	Bangkok
Dissolved Oxygen *	mg/L	-	0.1	6.5	≥4	Standard Methods for the Examination of Water and Wastewater. APHA, AWWA & WEF, 23rd ed., 2017, part 4500-O (C)	Songkhla
Nitrate as N *	mg/L	0.003	0.02	0.03	≤0.06	Based on Standard Methods for the Examination of Water and Wastewater. APHA, AWWA & WEF, 23rd ed., 2017, part 4500-NO3 E	Bangkok
pH at 25 degree C *		-	-	8.0	7.0-8.5	In-house method : STM 13-001 based on Standard Methods for the Examination of Water and Wastewater. APHA, AWWA & WEF, 23rd ed., 2017, part 4500 - H (B)	Songkhla
Phosphate as P *	mg/L	0.005	0.01	Not Detected	≤0.015	Based on Standard Methods for the Examination of Water and Wastewater. APHA, AWWA & WEF, 23rd ed., 2017, part 4500-P (E)	Bangkok
Salinity *	ppt	-	-	31.5	Change from lower salinity not more than 10%	Based on Standard Methods for the Examination of Water and Wastewater. APHA, AWWA & WEF, 23rd ed., 2017, part 2520 B	Songkhla

Approved by

Tuanjai Thangklang
Manager

Results apply to the sample(s) as submitted, unless the sampling was conducted by ALS. No part of this report may be reproduced in any form without written consent from the laboratory. ALS Laboratory Group (Thailand) strongly recommends that this report is not reproduced except in full.

ADDRESS 114/1 Moo 8 Karnchanawanich Road T. Ban Phru A. Hat Yai Songkhla 90250 Thailand | PHONE +66 0 7489 5060 | FAX +66 0 7489 5068
ALS LABORATORY GROUP (THAILAND) CO., LTD. An ALS Limited Company

Life Sciences

www.alsglobal.com

RIGHT SOLUTIONS RIGHT PARTNER



Analysis / Test Report

TESTING
No.0166

Client : My Beach Group Co., Ltd.
105 Moo 8, Tambon Wichit, Amphoe Mueang Phuket, Phuket Thailand 83000
P/O : สัญญาจ้าง
Project Name : โครงการ มายบีช รีสอร์ท (ตัดแปลงและเปลี่ยนการใช้อาคาร) ช่วงดำเนินการ
Project Location :

Lot ID: 2481572

Date Received : Aug 23, 2024

Date Reported : Sep 09, 2024

Report Number : 3102487-1

Page 2 of 2

Sample Number 2481572-2
Sampled Date Aug 22, 2024 11:20 AM
Sample Description Seawater
Location น้ำทะเลบริเวณจุดระบายน้ำทิ้งของโครงการ
(GPS: 47N 432244 864001)
Date Analysis Commenced Aug 23, 2024
Condition of Sample Contained in two BOD bottles and three plastic bottles, sample containers comply to pretreatment - preservation standards (APHA, USEPA)

Analyte	Unit	LOD	LOQ (LOR)	Result	Guideline / Specification	Method	Testing Location
Water Testing							
Total Suspended Solids *	mg/L	-	2	12	≤173.55	Standard Methods for the Examination of Water and Wastewater. APHA, AWWA & WEF, 23rd ed., 2017, part 2540 D	Songkhla

Guideline : Notification of the National Environmental Board, B.E.2564 : Coastal Water Quality Standard (Class 4)

Sampling By : Yuttapong Rattana , Sakkarin Panpheng

Remark :

- LOD : Limit of Detection
- "<" : Lower than LOQ (Limit of Quantitation) / LOR (Limit of Reporting)
- Analyte(s) marked * is/are not included in scope of Accreditation ISO/IEC 17025.
- The laboratory has been accepted as an accredited laboratory complying with the ISO/IEC 17025.

Approved by

Tuanjai Thangklang
Manager

Results apply to the sample(s) as submitted, unless the sampling was conducted by ALS. No part of this report may be reproduced in any form without written consent from the laboratory. ALS Laboratory Group (Thailand) strongly recommends that this report is not reproduced except in full.

ADDRESS 114/1 Moo 8 Karnchanawanich Road T. Ban Phru A. Hat Yai Songkhla 90250 Thailand | PHONE +66 0 7489 5060 | FAX +66 0 7489 5068
ALS LABORATORY GROUP (THAILAND) CO., LTD. An ALS Limited Company

Life Sciences

www.alsglobal.com

RIGHT SOLUTIONS RIGHT PARTNER



Analysis / Test Report

TESTING

No.0166

Lot ID: 2495518

Date Received : Sep 20, 2024

Date Reported : Oct 07, 2024

Report Number : 3127031-1

Client : My Beach Group Co., Ltd.

105 Moo 8, Tambon Wichit, Amphoe Mueang Phuket, Phuket Thailand 83000

P/O : สัญญาจ้าง

Project Name : โครงการ มายบีช รีสอร์ท (ดัดแปลงและเปลี่ยนการใช้อาคาร) ช่วงดำเนินการ

Project Location :

Page 1 of 2

Sample Number	2495518-1
Sampled Date	Sep 19, 2024 10:50 AM
Sample Description	Seawater
Location	น้ำทะเลบริเวณหน้าโครงการ (GPS: 47N 432306 863978)
Date Analysis Commenced	Sep 20, 2024
Condition of Sample	Contained in two BOD bottles and three plastic bottles, sample containers comply to pretreatment - preservation standards (APHA, USEPA)

Analyte	Unit	LOD	LOQ (LOR)	Result	Guideline / Specification	Method	Testing Location
Microbiological Testing							
Fecal Coliform	CFU/100mL	-	-	7800	≤100	Standard Methods for the Examination of Water and Wastewater. APHA, AWWA & WEF, 24th ed., 2023, part 9222 D	Songkhla
Total Coliform	MPN/100mL	-	-	33000.0	≤1000	Standard Methods for the Examination of Water and Wastewater. APHA, AWWA & WEF, 24th ed., 2023, part 9221 B	Songkhla
Water Testing							
Ammonia Nitrogen *	mg/L	-	0.06	0.42	≤0.2	Based on Standard Methods for the Examination of Water and Wastewater. APHA, AWWA & WEF, 23rd ed., 2017, part 4500-NH3 (B, F)	Bangkok
Dissolved Oxygen *	mg/L	-	0.1	6.3	≥4	Standard Methods for the Examination of Water and Wastewater. APHA, AWWA & WEF, 24th ed., 2023, part 4500-O (C)	Songkhla
Nitrate as N *	mg/L	0.003	0.02	0.28	≤0.06	Based on Standard Methods for the Examination of Water and Wastewater. APHA, AWWA & WEF, 23rd ed., 2017, part 4500-NO3 E	Bangkok
pH at 25 degree C *		-	-	8.2	7.0-8.5	Standard Methods for the Examination of Water and Wastewater. APHA, AWWA & WEF, 24th ed., 2023, part 4500 - H (B)	Songkhla
Phosphate as P *	mg/L	0.005	0.01	0.03	≤0.015	Based on Standard Methods for the Examination of Water and Wastewater. APHA, AWWA & WEF, 23rd ed., 2017, part 4500-P (E)	Bangkok
Salinity *	ppt	-	-	25.4	Change from lower salinity not more than 10%	Based on Standard Methods for the Examination of Water and Wastewater. APHA, AWWA & WEF, 24th ed., 2023, part 2520 B	Songkhla
Total Suspended Solids *	mg/L	-	2	275	≤653.81	Standard Methods for the Examination of Water and Wastewater. APHA, AWWA & WEF, 24th ed., 2023, part 2540 D	Songkhla

Approved by

Tuanjai Thangklang
Manager

Results apply to the sample(s) as submitted, unless the sampling was conducted by ALS. No part of this report may be reproduced in any form without written consent from the laboratory. ALS Laboratory Group (Thailand) strongly recommends that this report is not reproduced except in full.

ADDRESS 114/1 Moo 8 Karnchanawanich Road T. Ban Phru A. Hat Yai Songkhla 90250 Thailand | PHONE +66 0 7489 5060 | FAX +66 0 7489 5068

ALS LABORATORY GROUP (THAILAND) CO., LTD. An ALS Limited Company

Life Sciences

www.alsglobal.com

RIGHT SOLUTIONS RIGHT PARTNER



Analysis / Test Report

TESTING
No.0166

Client : My Beach Group Co., Ltd.
105 Moo 8, Tambon Wichit, Amphoe Mueang Phuket, Phuket Thailand 83000

P/O : สัญญาจ้าง

Project Name : โครงการ มายบีช รีสอร์ท (ดัดแปลงและเปลี่ยนการใช้อาคาร) ช่วงดำเนินการ

Project Location :

Lot ID: 2495518

Date Received : Sep 20, 2024

Date Reported : Oct 07, 2024

Report Number : 3127031-1

Page 2 of 2

Guideline : Notification of the National Environmental Board, B.E.2564 : Coastal Water Quality Standard (Class 4)

Sampling By : Thaksin Aintrom , Furakan Kasetka

Remark :

- LOD : Limit of Detection
- "<" : Lower than LOQ (Limit of Quantitation) / LOR (Limit of Reporting)
- Analyte(s) marked * is/are not included in scope of Accreditation ISO/IEC 17025.
- The laboratory has been accepted as an accredited laboratory complying with the ISO/IEC 17025.

Approved by

Tuanjai Thangklang
Manager

Results apply to the sample(s) as submitted, unless the sampling was conducted by ALS. No part of this report may be reproduced in any form without written consent from the laboratory. ALS Laboratory Group (Thailand) strongly recommends that this report is not reproduced except in full.

ADDRESS 114/1 Moo 8 Karnchanawanich Road T. Ban Phru A. Hat Yai Songkhla 90250 Thailand | PHONE +66 0 7489 5060 | FAX +66 0 7489 5068

ALS LABORATORY GROUP (THAILAND) CO., LTD. An ALS Limited Company

Life Sciences

www.alsglobal.com

RIGHT SOLUTIONS RIGHT PARTNER



Analysis / Test Report

TESTING

No.0166

Client : My Beach Group Co., Ltd.

105 Moo 8, Tambon Wichit, Amphoe Mueang Phuket, Phuket Thailand 83000

P/O : สัญญาจ้าง

Project Name : โครงการ มายบีช รีสอร์ท (ดัดแปลงและเปลี่ยนการใช้อาคาร) ช่วงดำเนินการ

Project Location :

Lot ID: 2495518

Date Received : Sep 20, 2024

Date Reported : Oct 07, 2024

Report Number : 3127032-1

Page 1 of 2

Sample Number	2495518-2
Sampled Date	Sep 19, 2024 11:00 AM
Sample Description	Seawater
Location	น้ำทะเลบริเวณจุดระบายน้ำทิ้งของโครงการ (GPS: 47N 432244 864001)
Date Analysis Commenced	Sep 20, 2024
Condition of Sample	Contained in two BOD bottles and three plastic bottles, sample containers comply to pretreatment - preservation standards (APHA, USEPA)

Analyte	Unit	LOD	LOQ (LOR)	Result	Guideline / Specification	Method	Testing Location
Microbiological Testing							
Fecal Coliform	CFU/100mL	-	-	4900	≤100	Standard Methods for the Examination of Water and Wastewater. APHA, AWWA & WEF, 24th ed., 2023, part 9222 D	Songkhla
Total Coliform	MPN/100mL	-	-	130000.0	≤1000	Standard Methods for the Examination of Water and Wastewater. APHA, AWWA & WEF, 24th ed., 2023, part 9221 B	Songkhla
Water Testing							
Ammonia Nitrogen *	mg/L	-	0.06	0.46	≤0.2	Based on Standard Methods for the Examination of Water and Wastewater. APHA, AWWA & WEF, 23rd ed., 2017, part 4500-NH3 (B, F)	Bangkok
Dissolved Oxygen *	mg/L	-	0.1	5.3	≥4	Standard Methods for the Examination of Water and Wastewater. APHA, AWWA & WEF, 24th ed., 2023, part 4500-O (C)	Songkhla
Nitrate as N *	mg/L	0.003	0.02	0.27	≤0.06	Based on Standard Methods for the Examination of Water and Wastewater. APHA, AWWA & WEF, 23rd ed., 2017, part 4500-NO3 E	Bangkok
pH at 25 degree C *		-	-	8.1	7.0-8.5	Standard Methods for the Examination of Water and Wastewater. APHA, AWWA & WEF, 24th ed., 2023, part 4500 - H (B)	Songkhla
Phosphate as P *	mg/L	0.005	0.01	0.02	≤0.015	Based on Standard Methods for the Examination of Water and Wastewater. APHA, AWWA & WEF, 23rd ed., 2017, part 4500-P (E)	Bangkok
Salinity *	ppt	-	-	25.6	Change from lower salinity not more than 10%	Based on Standard Methods for the Examination of Water and Wastewater. APHA, AWWA & WEF, 24th ed., 2023, part 2520 B	Songkhla
Total Suspended Solids *	mg/L	-	2	452	≤693.90	Standard Methods for the Examination of Water and Wastewater. APHA, AWWA & WEF, 24th ed., 2023, part 2540 D	Songkhla

Approved by

Tuanjai Thangklang
Manager

Results apply to the sample(s) as submitted, unless the sampling was conducted by ALS. No part of this report may be reproduced in any form without written consent from the laboratory. ALS Laboratory Group (Thailand) strongly recommends that this report is not reproduced except in full.

ADDRESS 114/1 Moo 8 Karnchanawanich Road T. Ban Phru A. Hat Yai Songkhla 90250 Thailand | PHONE +66 0 7489 5060 | FAX +66 0 7489 5068

ALS LABORATORY GROUP (THAILAND) CO., LTD. An ALS Limited Company

Life Sciences

www.alsglobal.com

RIGHT SOLUTIONS RIGHT PARTNER



Analysis / Test Report

TESTING
No.0166

Client : My Beach Group Co., Ltd.
105 Moo 8, Tambon Wichit, Amphoe Mueang Phuket, Phuket Thailand 83000

P/O : สัญญาจ้าง

Project Name : โครงการ มายบีช รีสอร์ท (ดัดแปลงและเปลี่ยนการใช้อาคาร) ช่วงดำเนินการ

Project Location :

Lot ID: 2495518

Date Received : Sep 20, 2024

Date Reported : Oct 07, 2024

Report Number : 3127032-1

Page 2 of 2

Guideline : Notification of the National Environmental Board, B.E.2564 : Coastal Water Quality Standard (Class 4)

Sampling By : Thaksin Aintrom , Furakan Kasetka

Remark :

- LOD : Limit of Detection
- "<" : Lower than LOQ (Limit of Quantitation) / LOR (Limit of Reporting)
- Analyte(s) marked * is/are not included in scope of Accreditation ISO/IEC 17025.
- The laboratory has been accepted as an accredited laboratory complying with the ISO/IEC 17025.

Approved by

Tuanjai Thangklang
Manager

Results apply to the sample(s) as submitted, unless the sampling was conducted by ALS. No part of this report may be reproduced in any form without written consent from the laboratory. ALS Laboratory Group (Thailand) strongly recommends that this report is not reproduced except in full.

ADDRESS 114/1 Moo 8 Karnchanawanich Road T. Ban Phru A. Hat Yai Songkhla 90250 Thailand | PHONE +66 0 7489 5060 | FAX +66 0 7489 5068

ALS LABORATORY GROUP (THAILAND) CO., LTD. An ALS Limited Company

Life Sciences

www.alsglobal.com

RIGHT SOLUTIONS RIGHT PARTNER



Analysis / Test Report

Client : My Beach Group Co., Ltd.
105 Moo 8, Tambon Wichit, Amphoe Mueang Phuket, Phuket Thailand 83000
P/O : สัญญาจ้าง
Project Name : โครงการ มายบีช รีสอร์ท (ดัดแปลงและเปลี่ยนการใช้อาคาร) ช่วงดำเนินการ
Project Location :

Lot ID: 24115509

Date Received : Oct 31, 2024

Date Reported : Nov 16, 2024

Report Number : 3167168-1

Page 1 of 2

Sample Number 24115509-1
Sampled Date Oct 30, 2024 12:05 PM
Sample Description Seawater
Location น้ำทะเลบริเวณหน้าโครงการ
(GPS: 47N 432306 863978)
Date Analysis Commenced Oct 31, 2024
Condition of Sample Contained in two BOD bottles and three plastic bottles, sample containers comply to pretreatment - preservation standards (APHA, USEPA)

Analyte	Unit	LOD	LOQ (LOR)	Result	Guideline / Specification	Method	Testing Location
Microbiological Testing							
Fecal Coliform	CFU/100mL	-	-	960	≤100	Standard Methods for the Examination of Water and Wastewater. APHA, AWWA & WEF, 24th ed., 2023, part 9222 D	Songkhla
Total Coliform	MPN/100mL	-	-	4900.0	≤1000	Standard Methods for the Examination of Water and Wastewater. APHA, AWWA & WEF, 24th ed., 2023, part 9221 B	Songkhla
Water Testing							
Ammonia Nitrogen	mg/L	-	0.06	0.46	≤0.2	Based on Standard Methods for the Examination of Water and Wastewater. APHA, AWWA & WEF, 24th ed., 2023, part 4500-NH3 (B, F)	Bangkok
Dissolved Oxygen	mg/L	-	0.1	6.5	≥4	Standard Methods for the Examination of Water and Wastewater. APHA, AWWA & WEF, 24th ed., 2023, part 4500-O (C)	Songkhla
Nitrate as N	mg/L	0.003	0.02	0.04	≤0.06	Based on Standard Methods for the Examination of Water and Wastewater. APHA, AWWA & WEF, 24th ed., 2023, part 4500-NO3 E	Bangkok
pH at 25 degree C		-	-	8.0	7.0-8.5	Standard Methods for the Examination of Water and Wastewater. APHA, AWWA & WEF, 24th ed., 2023, part 4500 - H (B)	Songkhla
Phosphate as P	mg/L	0.005	0.01	<0.01	≤0.015	Based on Standard Methods for the Examination of Water and Wastewater. APHA, AWWA & WEF, 24th ed., 2023, part 4500-P (E)	Bangkok
Salinity	ppt	-	-	30.4	Change from lower salinity not more than 10%	Based on Standard Methods for the Examination of Water and Wastewater. APHA, AWWA & WEF, 24th ed., 2023, part 2520 B	Songkhla
Total Suspended Solids	mg/L	-	2	74	≤67.18	Standard Methods for the Examination of Water and Wastewater. APHA, AWWA & WEF, 24th ed., 2023, part 2540 D	Songkhla

Approved by

Chompoonuch F.

Chompoonuch Funtha
Supervisor

Results apply to the sample(s) as submitted, unless the sampling was conducted by ALS. No part of this report may be reproduced in any form without written consent from the laboratory. ALS Laboratory Group (Thailand) strongly recommends that this report is not reproduced except in full.

ADDRESS 114/1 Moo 8 Karnchanawanich Road T. Ban Phru A. Hat Yai Songkhla 90250 Thailand | PHONE +66 0 7489 5060 | FAX +66 0 7489 5068

ALS LABORATORY GROUP (THAILAND) CO., LTD. An ALS Limited Company

Life Sciences

www.alsglobal.com

RIGHT SOLUTIONS RIGHT PARTNER



Analysis / Test Report

Client : My Beach Group Co., Ltd.

105 Moo 8, Tambon Wichit, Amphoe Mueang Phuket, Phuket Thailand 83000

P/O : สัญญาจ้าง

Project Name : โครงการ มายบีช รีสอร์ท (ดัดแปลงและเปลี่ยนการใช้อาคาร) ช่วงดำเนินการ

Project Location :

Lot ID: 24115509

Date Received : Oct 31, 2024

Date Reported : Nov 16, 2024

Report Number : 3167168-1

Page 2 of 2

Guideline : Notification of the National Environmental Board, B.E.2564 : Coastal Water Quality Standard (Class 4)

Sampling By : Yuttapong Rattana , Sakkarin Panpheng

Remark :

- LOD : Limit of Detection
- "<" : Lower than LOQ (Limit of Quantitation) / LOR (Limit of Reporting)

Approved by

Chompoonuch F.

Chompoonuch Funtha
Supervisor

Results apply to the sample(s) as submitted, unless the sampling was conducted by ALS. No part of this report may be reproduced in any form without written consent from the laboratory. ALS Laboratory Group (Thailand) strongly recommends that this report is not reproduced except in full.

ADDRESS 114/1 Moo 8 Karnchanawanich Road T. Ban Phru A. Hat Yai Songkhla 90250 Thailand | PHONE +66 0 7489 5060 | FAX +66 0 7489 5068

ALS LABORATORY GROUP (THAILAND) CO., LTD. An ALS Limited Company

Life Sciences

www.alsglobal.com

RIGHT SOLUTIONS RIGHT PARTNER



Analysis / Test Report

Client : My Beach Group Co., Ltd.
105 Moo 8, Tambon Wichit, Amphoe Mueang Phuket, Phuket Thailand 83000
P/O : สัญญาจ้าง
Project Name : โครงการ มายบีช รีสอร์ท (ดัดแปลงและเปลี่ยนการใช้อาคาร) ช่วงดำเนินการ
Project Location :

Lot ID: 24115509

Date Received : Oct 31, 2024

Date Reported : Nov 16, 2024

Report Number : 3167169-1

Page 1 of 2

Sample Number 24115509-2
Sampled Date Oct 30, 2024 12:15 PM
Sample Description Seawater
Location น้ำทะเลบริเวณจุดระบายน้ำทิ้งของโครงการ
(GPS: 47N 432244 864001)
Date Analysis Commenced Oct 31, 2024
Condition of Sample Contained in two BOD bottles and three plastic bottles, sample containers comply to pretreatment - preservation standards (APHA, USEPA)

Analyte	Unit	LOD	LOQ (LOR)	Result	Guideline / Specification	Method	Testing Location
Microbiological Testing							
Fecal Coliform	CFU/100mL	-	-	1000	≤100	Standard Methods for the Examination of Water and Wastewater. APHA, AWWA & WEF, 24th ed., 2023, part 9222 D	Songkhla
Total Coliform	MPN/100mL	-	-	7900.0	≤1000	Standard Methods for the Examination of Water and Wastewater. APHA, AWWA & WEF, 24th ed., 2023, part 9221 B	Songkhla
Water Testing							
Ammonia Nitrogen	mg/L	-	0.06	0.48	≤0.2	Based on Standard Methods for the Examination of Water and Wastewater. APHA, AWWA & WEF, 24th ed., 2023, part 4500-NH3 (B, F)	Bangkok
Dissolved Oxygen	mg/L	-	0.1	5.7	≥4	Standard Methods for the Examination of Water and Wastewater. APHA, AWWA & WEF, 24th ed., 2023, part 4500-O (C)	Songkhla
Nitrate as N	mg/L	0.003	0.02	0.06	≤0.06	Based on Standard Methods for the Examination of Water and Wastewater. APHA, AWWA & WEF, 24th ed., 2023, part 4500-NO3 E	Bangkok
pH at 25 degree C		-	-	7.9	7.0-8.5	Standard Methods for the Examination of Water and Wastewater. APHA, AWWA & WEF, 24th ed., 2023, part 4500 - H (B)	Songkhla
Phosphate as P	mg/L	0.005	0.01	0.01	≤0.015	Based on Standard Methods for the Examination of Water and Wastewater. APHA, AWWA & WEF, 24th ed., 2023, part 4500-P (E)	Bangkok
Salinity	ppt	-	-	29.5	Change from lower salinity not more than 10%	Based on Standard Methods for the Examination of Water and Wastewater. APHA, AWWA & WEF, 24th ed., 2023, part 2520 B	Songkhla
Total Suspended Solids	mg/L	-	2	65	≤35.00	Standard Methods for the Examination of Water and Wastewater. APHA, AWWA & WEF, 24th ed., 2023, part 2540 D	Songkhla

Approved by

Chompoonuch F.

Chompoonuch Funtha
Supervisor

Results apply to the sample(s) as submitted, unless the sampling was conducted by ALS. No part of this report may be reproduced in any form without written consent from the laboratory. ALS Laboratory Group (Thailand) strongly recommends that this report is not reproduced except in full.

ADDRESS 114/1 Moo 8 Karnchanawanich Road T. Ban Phru A. Hat Yai Songkhla 90250 Thailand | PHONE +66 0 7489 5060 | FAX +66 0 7489 5068

ALS LABORATORY GROUP (THAILAND) CO., LTD. An ALS Limited Company

Life Sciences

www.alsglobal.com

RIGHT SOLUTIONS RIGHT PARTNER



Analysis / Test Report

Client : My Beach Group Co., Ltd.
105 Moo 8, Tambon Wichit, Amphoe Mueang Phuket, Phuket Thailand 83000
P/O : สัญญาจ้าง
Project Name : โครงการ มายบีช รีสอร์ท (ดัดแปลงและเปลี่ยนการใช้อาคาร) ช่วงดำเนินการ
Project Location :

Lot ID: 24115509

Date Received : Oct 31, 2024

Date Reported : Nov 16, 2024

Report Number : 3167169-1

Page 2 of 2

Guideline : Notification of the National Environmental Board, B.E.2564 : Coastal Water Quality Standard (Class 4)

Sampling By : Yuttapong Rattana , Sakkarin Panpheng

Remark :

- LOD : Limit of Detection
- "<" : Lower than LOQ (Limit of Quantitation) / LOR (Limit of Reporting)

Approved by

Chompoonuch F.

Chompoonuch Funtha
Supervisor

Results apply to the sample(s) as submitted, unless the sampling was conducted by ALS. No part of this report may be reproduced in any form without written consent from the laboratory. ALS Laboratory Group (Thailand) strongly recommends that this report is not reproduced except in full.

ADDRESS 114/1 Moo 8 Karnchanawanich Road T. Ban Phru A. Hat Yai Songkhla 90250 Thailand | PHONE +66 0 7489 5060 | FAX +66 0 7489 5068
ALS LABORATORY GROUP (THAILAND) CO., LTD. An ALS Limited Company

Life Sciences

www.alsglobal.com

RIGHT SOLUTIONS RIGHT PARTNER



Analysis / Test Report

Client : My Beach Group Co., Ltd.
105 Moo 8, Tambon Wichit, Amphoe Mueang Phuket, Phuket Thailand 83000
P/O : สัญญาจ้าง
Project Name : โครงการ มายบีช รีสอร์ท (ดัดแปลงและเปลี่ยนการใช้อาคาร) ช่วงดำเนินการ
Project Location :

TESTING
No.0009
Lot ID: 24119919
Date Received : Nov 29, 2024
Date Reported : Dec 17, 2024
Report Number : 3195267-1

Page 1 of 2

Sample Number 24119919-1
Sampled Date Nov 28, 2024 10:50 AM
Sample Description Seawater
Location น้ำทะเลบริเวณหน้าโครงการ (GPS 47N 432306 863978)
Date Analysis Commenced Nov 29, 2024
Condition of Sample Contained in two BOD bottles and three plastic bottles, sample containers comply to pretreatment - preservation standards (APHA, USEPA)

Analyte	Unit	LOD	LOQ (LOR)	Result	Guideline / Specification	Method	Testing Location
Microbiological Testing							
Fecal Coliform	CFU/100mL	-	-	11	≤100	Standard Methods for the Examination of Water and Wastewater. APHA, AWWA & WEF, 24th ed., 2023, part 9222 D	Bangkok
Total Coliform	MPN/100mL	-	-	49.0	≤1000	Standard Methods for the Examination of Water and Wastewater. APHA, AWWA & WEF, 24th ed., 2023, part 9221 B	Bangkok
Water Testing							
Ammonia Nitrogen *	mg/L	-	0.06	0.36	≤0.2	Based on Standard Methods for the Examination of Water and Wastewater. APHA, AWWA & WEF, 24th ed., 2023, part 4500-NH3 (B, F)	Bangkok
Dissolved Oxygen *	mg/L	-	0.1	6.6	≥4	Standard Methods for the Examination of Water and Wastewater. APHA, AWWA & WEF, 24th ed., 2023, part 4500-O (C)	Bangkok
Nitrate as N *	mg/L	0.003	0.02	<0.02	≤0.06	Based on Standard Methods for the Examination of Water and Wastewater. APHA, AWWA & WEF, 24th ed., 2023, part 4500-NO3 E	Bangkok
pH at 25 degree C *		-	-	8.1	7.0-8.5	Standard Methods for the Examination of Water and Wastewater. APHA, AWWA & WEF, 24th ed., 2023, part 4500 - H (B)	Bangkok
Phosphate as P *	mg/L	0.005	0.01	<0.01	≤0.015	Based on Standard Methods for the Examination of Water and Wastewater. APHA, AWWA & WEF, 24th ed., 2023, part 4500-P (E)	Bangkok
Salinity *	ppt	-	0.1	31.3	Change from lower salinity not more than 10%	Based on Standard Methods for the Examination of Water and Wastewater. APHA, AWWA & WEF, 24th ed., 2023, part 2520 B	Bangkok
Total Suspended Solids Dried at 103-105 degree C *	mg/L	-	2	6	≤26.38	Standard Methods for the Examination of Water and Wastewater. APHA, AWWA & WEF, 24th ed., 2023, part 2540 D	Bangkok

Approved by

Siriluk P.

Siriluk Bunnak
Section Head

Results apply to the sample(s) as submitted, unless the sampling was conducted by ALS. No part of this report may be reproduced in any form without written consent from the laboratory. ALS Laboratory Group (Thailand) strongly recommends that this report is not reproduced except in full.

ADDRESS 104 Phatthanakan 40, Phatthanakan Rd., Khwaeng Phatthanakan, Khet Suan Luang, Bangkok 10250 Thailand | PHONE +66 0 2760 3000 | FAX +66 0 2760 3197
ALS LABORATORY GROUP (THAILAND) CO., LTD. An ALS Limited Company

Life Sciences

www.alsglobal.com

RIGHT SOLUTIONS RIGHT PARTNER

19768-21/ EMAIL

S:\Reports\MixRef_All_GL.rpt (5:06PM)



Analysis / Test Report

Client : My Beach Group Co., Ltd.

105 Moo 8, Tambon Wichit, Amphoe Mueang Phuket, Phuket Thailand 83000

P/O : สัญญาจ้าง

Project Name : โครงการ มายบีช รีสอร์ท (ดัดแปลงและเปลี่ยนการใช้อาคาร) ช่วงดำเนินการ

Project Location :

TESTING

No.0009

Lot ID: 24119919

Date Received : Nov 29, 2024

Date Reported : Dec 17, 2024

Report Number : 3195267-1

Page 2 of 2

Guideline : Notification of the National Environmental Board, B.E.2564 : Coastal Water Quality Standard (Class 4)

Sampling By : Yuttapong Rattana

Remark :

- LOD : Limit of Detection
- "<" : Lower than LOQ (Limit of Quantitation) / LOR (Limit of Reporting)
- Analyte(s) marked * is/are not included in scope of Accreditation ISO/IEC 17025.
- The laboratory has been accepted as an accredited laboratory complying with the ISO/IEC 17025.

Approved by

Siriluk P.

Siriluk Bunnak
Section Head

Results apply to the sample(s) as submitted, unless the sampling was conducted by ALS. No part of this report may be reproduced in any form without written consent from the laboratory. ALS Laboratory Group (Thailand) strongly recommends that this report is not reproduced except in full.

ADDRESS 104 Phatthanakan 40, Phatthanakan Rd., Khwaeng Phatthanakan, Khet Suan Luang, Bangkok 10250 Thailand | PHONE +66 0 2760 3000 | FAX +66 0 2760 3197
ALS LABORATORY GROUP (THAILAND) CO., LTD. An ALS Limited Company

Life Sciences

www.alsglobal.com

RIGHT SOLUTIONS RIGHT PARTNER



Analysis / Test Report

Client : My Beach Group Co., Ltd.
105 Moo 8, Tambon Wichit, Amphoe Mueang Phuket, Phuket Thailand 83000
P/O : สัญญาจ้าง
Project Name : โครงการ มายบีช รีสอร์ท (ดัดแปลงและเปลี่ยนการใช้อาคาร) ช่วงดำเนินการ
Project Location :

TESTING
No.0009
Lot ID: 24119919
Date Received : Nov 29, 2024
Date Reported : Dec 17, 2024
Report Number : 3195268-1

Page 1 of 2

Sample Number 24119919-2
Sampled Date Nov 28, 2024 11:00 AM
Sample Description Seawater
Location น้ำทะเลบริเวณจุดระบายน้ำทิ้งของโครงการ (GPS 47N 432244 864001)
Date Analysis Commenced Nov 29, 2024
Condition of Sample Contained in two BOD bottles and three plastic bottles, sample containers comply to pretreatment - preservation standards (APHA, USEPA)

Analyte	Unit	LOD	LOQ (LOR)	Result	Guideline / Specification	Method	Testing Location
Microbiological Testing							
Fecal Coliform	CFU/100mL	-	-	8	≤100	Standard Methods for the Examination of Water and Wastewater. APHA, AWWA & WEF, 24th ed., 2023, part 9222 D	Bangkok
Total Coliform	MPN/100mL	-	-	27.0	≤1000	Standard Methods for the Examination of Water and Wastewater. APHA, AWWA & WEF, 24th ed., 2023, part 9221 B	Bangkok
Water Testing							
Ammonia Nitrogen *	mg/L	-	0.06	0.45	≤0.2	Based on Standard Methods for the Examination of Water and Wastewater. APHA, AWWA & WEF, 24th ed., 2023, part 4500-NH3 (B, F)	Bangkok
Dissolved Oxygen *	mg/L	-	0.1	6.3	≥4	Standard Methods for the Examination of Water and Wastewater. APHA, AWWA & WEF, 24th ed., 2023, part 4500-O (C)	Bangkok
Nitrate as N *	mg/L	0.003	0.02	<0.02	≤0.06	Based on Standard Methods for the Examination of Water and Wastewater. APHA, AWWA & WEF, 24th ed., 2023, part 4500-NO3 E	Bangkok
pH at 25 degree C *		-	-	8.1	7.0-8.5	Standard Methods for the Examination of Water and Wastewater. APHA, AWWA & WEF, 24th ed., 2023, part 4500 - H (B)	Bangkok
Phosphate as P *	mg/L	0.005	0.01	Not Detected	≤0.015	Based on Standard Methods for the Examination of Water and Wastewater. APHA, AWWA & WEF, 24th ed., 2023, part 4500-P (E)	Bangkok
Salinity *	ppt	-	0.1	31.6	Change from lower salinity not more than 10%	Based on Standard Methods for the Examination of Water and Wastewater. APHA, AWWA & WEF, 24th ed., 2023, part 2520 B	Bangkok
Total Suspended Solids Dried at 103-105 degree C *	mg/L	-	2	4	≤30.33	Standard Methods for the Examination of Water and Wastewater. APHA, AWWA & WEF, 24th ed., 2023, part 2540 D	Bangkok

Approved by

Siriluk P.

Siriluk Bunnak
Section Head

Results apply to the sample(s) as submitted, unless the sampling was conducted by ALS. No part of this report may be reproduced in any form without written consent from the laboratory. ALS Laboratory Group (Thailand) strongly recommends that this report is not reproduced except in full.



Analysis / Test Report

Client : My Beach Group Co., Ltd.

105 Moo 8, Tambon Wichit, Amphoe Mueang Phuket, Phuket Thailand 83000

P/O : สัญญาจ้าง

Project Name : โครงการ มายบีช รีสอร์ท (ดัดแปลงและเปลี่ยนการใช้อาคาร) ช่วงดำเนินการ

Project Location :

TESTING

No.0009

Lot ID: 24119919

Date Received : Nov 29, 2024

Date Reported : Dec 17, 2024

Report Number : 3195268-1

Page 2 of 2

Guideline : Notification of the National Environmental Board, B.E.2564 : Coastal Water Quality Standard (Class 4)

Sampling By : Yuttapong Rattana

Remark :

- LOD : Limit of Detection
- "<" : Lower than LOQ (Limit of Quantitation) / LOR (Limit of Reporting)
- Analyte(s) marked * is/are not included in scope of Accreditation ISO/IEC 17025.
- The laboratory has been accepted as an accredited laboratory complying with the ISO/IEC 17025.

Approved by

Siriluk P.

Siriluk Bunnak
Section Head

Results apply to the sample(s) as submitted, unless the sampling was conducted by ALS. No part of this report may be reproduced in any form without written consent from the laboratory. ALS Laboratory Group (Thailand) strongly recommends that this report is not reproduced except in full.

ADDRESS 104 Phatthanakan 40, Phatthanakan Rd., Khwaeng Phatthanakan, Khet Suan Luang, Bangkok 10250 Thailand | PHONE +66 0 2760 3000 | FAX +66 0 2760 3197
ALS LABORATORY GROUP (THAILAND) CO., LTD. An ALS Limited Company

Life Sciences

www.alsglobal.com

RIGHT SOLUTIONS RIGHT PARTNER



Analysis / Test Report

TESTING
No.0166

Client : My Beach Group Co., Ltd.
105 Moo 8, Tambon Wichit, Amphoe Mueang Phuket, Phuket Thailand 83000
P/O : สัญญาจ้าง
Project Name : โครงการ มายบีช รีสอร์ท (ตัดแปลงและเปลี่ยนการใช้อาคาร) ช่วงดำเนินการ
Project Location :

Lot ID: 24119926
Date Received : Dec 20, 2024
Date Reported : Jan 07, 2025
Report Number : 3207447-1

Page 1 of 2

Sample Number	24119926-1
Sampled Date	Dec 19, 2024 11:07 AM
Sample Description	Seawater
Location	น้ำทะเลบริเวณหน้าโครงการ (GPS: 47N 432306 863978)
Date Analysis Commenced	Dec 20, 2024
Condition of Sample	Contained in two BOD bottles and three plastic bottles, sample containers comply to pretreatment - preservation standards (APHA, USEPA)

Analyte	Unit	LOD	LOQ (LOR)	Result	Guideline / Specification	Method	Testing Location
Microbiological Testing							
Fecal Coliform	CFU/100mL	-	-	19	≤100	Standard Methods for the Examination of Water and Wastewater. APHA, AWWA & WEF, 24th ed., 2023, part 9222 D	Songkhla
Total Coliform	MPN/100mL	-	-	330.0	≤1000	Standard Methods for the Examination of Water and Wastewater. APHA, AWWA & WEF, 24th ed., 2023, part 9221 B	Songkhla
Water Testing							
Ammonia Nitrogen *	mg/L	-	0.06	0.34	≤0.2	Based on Standard Methods for the Examination of Water and Wastewater. APHA, AWWA & WEF, 24th ed., 2023, part 4500-NH3 (B, F)	Bangkok
Dissolved Oxygen *	mg/L	-	0.1	6.9	≥4	Standard Methods for the Examination of Water and Wastewater. APHA, AWWA & WEF, 24th ed., 2023, part 4500-O (C)	Songkhla
Nitrate as N *	mg/L	0.003	0.02	0.03	≤0.06	Based on Standard Methods for the Examination of Water and Wastewater. APHA, AWWA & WEF, 24th ed., 2023, part 4500-NO3 E	Bangkok
pH at 25 degree C *		-	-	8.0	7.0-8.5	Standard Methods for the Examination of Water and Wastewater. APHA, AWWA & WEF, 24th ed., 2023, part 4500 - H (B)	Songkhla
Phosphate as P *	mg/L	0.005	0.01	Not Detected	≤0.015	Based on Standard Methods for the Examination of Water and Wastewater. APHA, AWWA & WEF, 24th ed., 2023, part 4500-P (E)	Bangkok
Salinity *	ppt	-	-	31.2	Change from lower salinity not more than 10%	Based on Standard Methods for the Examination of Water and Wastewater. APHA, AWWA & WEF, 24th ed., 2023, part 2520 B	Songkhla
Total Suspended Solids *	mg/L	-	2	35	≤13.37	Standard Methods for the Examination of Water and Wastewater. APHA, AWWA & WEF, 24th ed., 2023, part 2540 D	Songkhla

Approved by

Ananta B.

Ananta Boonphet
Scientist (2)

Results apply to the sample(s) as submitted, unless the sampling was conducted by ALS. No part of this report may be reproduced in any form without written consent from the laboratory. ALS Laboratory Group (Thailand) strongly recommends that this report is not reproduced except in full.

ADDRESS 114/1 Moo 8 Karnchanawanich Road T. Ban Phru A. Hat Yai Songkhla 90250 Thailand | PHONE +66 0 7489 5060 | FAX +66 0 7489 5068
ALS LABORATORY GROUP (THAILAND) CO., LTD. An ALS Limited Company

Life Sciences

www.alsglobal.com

RIGHT SOLUTIONS RIGHT PARTNER



Analysis / Test Report

TESTING
No.0166

Lot ID: 24119926

Date Received : Dec 20, 2024

Date Reported : Jan 07, 2025

Report Number : 3207447-1

Client : My Beach Group Co., Ltd.

105 Moo 8, Tambon Wichit, Amphoe Mueang Phuket, Phuket Thailand 83000

P/O : สัญญาจ้าง

Project Name : โครงการ มายบีช รีสอร์ท (ดัดแปลงและเปลี่ยนการใช้อาคาร) ช่วงดำเนินการ

Project Location :

Page 2 of 2

Guideline : Notification of the National Environmental Board, B.E.2564 : Coastal Water Quality Standard (Class 4)

Sampling By : Thaksin Aintrom , Furakan Kasetka

Remark :

- LOD : Limit of Detection
- "<" : Lower than LOQ (Limit of Quantitation) / LOR (Limit of Reporting)
- Analyte(s) marked * is/are not included in scope of Accreditation ISO/IEC 17025.
- The laboratory has been accepted as an accredited laboratory complying with the ISO/IEC 17025.

Approved by

Ananta B.

Ananta Boonphet
Scientist (2)

Results apply to the sample(s) as submitted, unless the sampling was conducted by ALS. No part of this report may be reproduced in any form without written consent from the laboratory. ALS Laboratory Group (Thailand) strongly recommends that this report is not reproduced except in full.

ADDRESS 114/1 Moo 8 Karnchanawanich Road T. Ban Phru A. Hat Yai Songkhla 90250 Thailand | PHONE +66 0 7489 5060 | FAX +66 0 7489 5068

ALS LABORATORY GROUP (THAILAND) CO., LTD. An ALS Limited Company

Life Sciences

www.alsglobal.com

RIGHT SOLUTIONS RIGHT PARTNER



Analysis / Test Report

TESTING

No.0166

Lot ID: 24119926

Date Received : Dec 20, 2024

Date Reported : Jan 07, 2025

Report Number : 3207448-1

Client : My Beach Group Co., Ltd.

105 Moo 8, Tambon Wichit, Amphoe Mueang Phuket, Phuket Thailand 83000

P/O : สัญญาจ้าง

Project Name : โครงการ มายบีช รีสอร์ท (ดัดแปลงและเปลี่ยนการใช้อาคาร) ช่วงดำเนินการ

Project Location :

Page 1 of 2

Sample Number	24119926-2
Sampled Date	Dec 19, 2024 11:12 AM
Sample Description	Seawater
Location	น้ำทะเลบริเวณจุดระบายน้ำทิ้งของโครงการ (GPS: 47N 432244 864001)
Date Analysis Commenced	Dec 20, 2024
Condition of Sample	Contained in two BOD bottles and three plastic bottles, sample containers comply to pretreatment - preservation standards (APHA, USEPA)

Analyte	Unit	LOD	LOQ (LOR)	Result	Guideline / Specification	Method	Testing Location
Microbiological Testing							
Fecal Coliform	CFU/100mL	-	-	14	≤100	Standard Methods for the Examination of Water and Wastewater. APHA, AWWA & WEF, 24th ed., 2023, part 9222 D	Songkhla
Total Coliform	MPN/100mL	-	-	49.0	≤1000	Standard Methods for the Examination of Water and Wastewater. APHA, AWWA & WEF, 24th ed., 2023, part 9221 B	Songkhla
Water Testing							
Ammonia Nitrogen *	mg/L	-	0.06	0.34	≤0.2	Based on Standard Methods for the Examination of Water and Wastewater. APHA, AWWA & WEF, 24th ed., 2023, part 4500-NH3 (B, F)	Bangkok
Dissolved Oxygen *	mg/L	-	0.1	6.8	≥4	Standard Methods for the Examination of Water and Wastewater. APHA, AWWA & WEF, 24th ed., 2023, part 4500-O (C)	Songkhla
Nitrate as N *	mg/L	0.003	0.02	Not Detected	≤0.06	Based on Standard Methods for the Examination of Water and Wastewater. APHA, AWWA & WEF, 24th ed., 2023, part 4500-NO3 E	Bangkok
pH at 25 degree C *		-	-	8.0	7.0-8.5	Standard Methods for the Examination of Water and Wastewater. APHA, AWWA & WEF, 24th ed., 2023, part 4500 - H (B)	Songkhla
Phosphate as P *	mg/L	0.005	0.01	<0.01	≤0.015	Based on Standard Methods for the Examination of Water and Wastewater. APHA, AWWA & WEF, 24th ed., 2023, part 4500-P (E)	Bangkok
Salinity *	ppt	-	-	31.4	Change from lower salinity not more than 10%	Based on Standard Methods for the Examination of Water and Wastewater. APHA, AWWA & WEF, 24th ed., 2023, part 2520 B	Songkhla
Total Suspended Solids *	mg/L	-	2	22	≤15.3	Standard Methods for the Examination of Water and Wastewater. APHA, AWWA & WEF, 24th ed., 2023, part 2540 D	Songkhla

Approved by

Ananta B.

Ananta Boonphet
Scientist (2)

Results apply to the sample(s) as submitted, unless the sampling was conducted by ALS. No part of this report may be reproduced in any form without written consent from the laboratory. ALS Laboratory Group (Thailand) strongly recommends that this report is not reproduced except in full.

ADDRESS 114/1 Moo 8 Karnchanawanich Road T. Ban Phru A. Hat Yai Songkhla 90250 Thailand | PHONE +66 0 7489 5060 | FAX +66 0 7489 5068

ALS LABORATORY GROUP (THAILAND) CO., LTD. An ALS Limited Company

Life Sciences

www.alsglobal.com

RIGHT SOLUTIONS RIGHT PARTNER



Analysis / Test Report

TESTING
No.0166

Lot ID: 24119926

Date Received : Dec 20, 2024

Date Reported : Jan 07, 2025

Report Number : 3207448-1

Client : My Beach Group Co., Ltd.

105 Moo 8, Tambon Wichit, Amphoe Mueang Phuket, Phuket Thailand 83000

P/O : สัญญาจ้าง

Project Name : โครงการ มายบีช รีสอร์ท (ดัดแปลงและเปลี่ยนการใช้อาคาร) ช่วงดำเนินการ

Project Location :

Page 2 of 2

Guideline : Notification of the National Environmental Board, B.E.2564 : Coastal Water Quality Standard (Class 4)

Sampling By : Thaksin Aintrom , Furakan Kasetka

Remark :

- LOD : Limit of Detection
- "<" : Lower than LOQ (Limit of Quantitation) / LOR (Limit of Reporting)
- Analyte(s) marked * is/are not included in scope of Accreditation ISO/IEC 17025.
- The laboratory has been accepted as an accredited laboratory complying with the ISO/IEC 17025.

Approved by

Ananta B.

Ananta Boonphet
Scientist (2)

Results apply to the sample(s) as submitted, unless the sampling was conducted by ALS. No part of this report may be reproduced in any form without written consent from the laboratory. ALS Laboratory Group (Thailand) strongly recommends that this report is not reproduced except in full.

ADDRESS 114/1 Moo 8 Karnchanawanich Road T. Ban Phru A. Hat Yai Songkhla 90250 Thailand | PHONE +66 0 7489 5060 | FAX +66 0 7489 5068

ALS LABORATORY GROUP (THAILAND) CO., LTD. An ALS Limited Company

Life Sciences

www.alsglobal.com

RIGHT SOLUTIONS RIGHT PARTNER



Analysis / Test Report

TESTING
No.0166

Client : My Beach Group Co., Ltd.
105 Moo 8, Tambon Wichit, Amphoe Mueang Phuket, Phuket Thailand 83000
P/O : สัญญาจ้าง
Project Name : โครงการ มายบีช รีสอร์ท (ดัดแปลงและเปลี่ยนการใช้อาคาร) ช่วงดำเนินการ
Project Location :

Lot ID: 2470299
Date Received : Jul 26, 2024
Date Reported : Aug 14, 2024
Report Number : 3072277-1

Page 1 of 2

Sample Number 2470299-3
Sampled Date Jul 25, 2024 10:00 AM
Sample Description Wastewater
Location บ่อตรวจคุณภาพน้ำหลังเข้าระบบบำบัดของเสียรวมของโครงการ
บ่อน้ำCafe
(GPS: 47N 432266 863997)
Date Analysis Commenced Jul 26, 2024
Condition of Sample Contained in one amber glass bottle, one plastic bottle, sample containers comply to pretreatment - preservation standards
(APHA, USEPA)

Analyte	Unit	LOD	LOQ (LOR)	Result	Guideline / Specification	Method	Testing Location
Microbiological Testing							
Total Coliform	MPN/100mL	-	-	4900000.0	No Standard	Standard Methods for the Examination of Water and Wastewater. APHA, AWWA & WEF, 23rd ed., 2017, part 9221 B	Songkhla
Water Testing							
BOD (5 days at 20 degree C)	mg/L	-	2.0	47.1	≤30	Standard Methods for the Examination of Water and Wastewater. APHA, AWWA & WEF, 23rd ed., 2017, part 5210 B, part 4500 - O G	Songkhla
Oil & Grease	mg/L	-	3	3	≤20	In-house method : STM 13-006 based on Standard Methods for the Examination of Water and Wastewater. APHA, AWWA & WEF, 23rd ed., 2017, part 5520 B	Songkhla
pH at 25 degree C		-	-	7.3	5.0-9.0	In-house method : STM 13-001 based on Standard Methods for the Examination of Water and Wastewater. APHA, AWWA & WEF, 23rd ed., 2017, part 4500 - H (B)	Songkhla
Settleable Solid *	mL/L/hr	-	0.1	<0.1	≤0.5	Standard Methods for the Examination of Water and Wastewater. APHA, AWWA & WEF, 23rd ed., 2017, part 2540 F	Songkhla
Sulfide *	mg/L	-	0.5	2.2	≤1	Standard Methods for the Examination of Water and Wastewater. APHA, AWWA & WEF, 23rd ed., 2017, part 4500-S2 (C, F)	Songkhla
Total Dissolved Solids Dried at 103-105 degree C *	mg/L	-	5	536	(1)	In-house method : STM 04-010 based on Standard Methods for the Examination of Water and Wastewater. APHA, AWWA & WEF, 23rd ed., 2017, part 2540 C	Songkhla

Approved by

Ananta B.

Ananta Boonphet
Scientist (2)

Results apply to the sample(s) as submitted, unless the sampling was conducted by ALS. No part of this report may be reproduced in any form without written consent from the laboratory. ALS Laboratory Group (Thailand) strongly recommends that this report is not reproduced except in full.

ADDRESS 114/1 Moo 8 Karnchanawanich Road T. Ban Phru A. Hat Yai Songkhla 90250 Thailand | PHONE +66 0 7489 5060 | FAX +66 0 7489 5068
ALS LABORATORY GROUP (THAILAND) CO., LTD. An ALS Limited Company

Life Sciences

www.alsglobal.com

RIGHT SOLUTIONS RIGHT PARTNER



Analysis / Test Report

TESTING
No.0166

Client : My Beach Group Co., Ltd.
105 Moo 8, Tambon Wichit, Amphoe Mueang Phuket, Phuket Thailand 83000
P/O : สัญญาจ้าง
Project Name : โครงการ มายบีช รีสอร์ท (ตัดแปลงและเปลี่ยนการใช้อาคาร) ช่วงดำเนินการ
Project Location :

Lot ID: 2470299
Date Received : Jul 26, 2024
Date Reported : Aug 14, 2024
Report Number : 3072277-1

Page 2 of 2

Sample Number 2470299-3
Sampled Date Jul 25, 2024 10:00 AM
Sample Description Wastewater
Location บ่อตรวจคุณภาพน้ำหลังเข้ระบบบำบัดของเสียรวมของโครงการ
บ่อน้ำCafe
(GPS: 47N 432266 863997)
Date Analysis Commenced Jul 26, 2024
Condition of Sample Contained in one amber glass bottle, one plastic bottle, sample containers comply to pretreatment - preservation standards
(APHA, USEPA)

Analyte	Unit	LOD	LOQ (LOR)	Result	Guideline / Specification	Method	Testing Location
Water Testing							
Total Kjeldahl Nitrogen as N *	mg/L	0.15	1.0	29.5	≤35	Standard Methods for the Examination of Water and Wastewater. APHA, AWWA & WEF, 23rd ed., 2017, part 4500-Norg (C)	Bangkok
Total Suspended Solids	mg/L	-	5	47	≤40	Standard Methods for the Examination of Water and Wastewater. APHA, AWWA & WEF, 23rd ed., 2017, part 2540 D	Songkhla

Guideline : Notification of Ministry of Natural Resources and Environment November,7 ,B.E. 2548 on Effluent Control Standard from Types and Sized of Buildings, Type B.

(1) : The values are in addition to the Total Dissolved Solids of the water used not more than 500 mg/L.

Note : สารที่ละลายได้ทั้งหมดในน้ำใช้ = 692 มิลลิกรัมต่อลิตร

Sampling By : Thaksin Aintrom , Furakan Kasetka

Remark :

- LOD : Limit of Detection
- "<" : Lower than LOQ (Limit of Quantitation) / LOR (Limit of Reporting)
- Analyte(s) marked * is/are not included in scope of Accreditation ISO/IEC 17025.
- The laboratory has been accepted as an accredited laboratory complying with the ISO/IEC 17025.

Approved by

Ananta B.

Ananta Boonphet
Scientist (2)

Results apply to the sample(s) as submitted, unless the sampling was conducted by ALS. No part of this report may be reproduced in any form without written consent from the laboratory. ALS Laboratory Group (Thailand) strongly recommends that this report is not reproduced except in full.

ADDRESS 114/1 Moo 8 Karnchanawanich Road T. Ban Phru A. Hat Yai Songkhla 90250 Thailand | PHONE +66 0 7489 5060 | FAX +66 0 7489 5068
ALS LABORATORY GROUP (THAILAND) CO., LTD. An ALS Limited Company

Life Sciences

www.alsglobal.com

RIGHT SOLUTIONS RIGHT PARTNER



Analysis / Test Report

TESTING
No.0166

Client : My Beach Group Co., Ltd.
105 Moo 8, Tambon Wichit, Amphoe Mueang Phuket, Phuket Thailand 83000
P/O : สัญญาจ้าง
Project Name : โครงการ มายบีช รีสอร์ท (ดัดแปลงและเปลี่ยนการใช้อาคาร) ช่วงดำเนินการ
Project Location :

Lot ID: 2481572
Date Received : Aug 23, 2024
Date Reported : Sep 09, 2024
Report Number : 3102488-1

Page 1 of 2

Sample Number	2481572-3
Sampled Date	Aug 22, 2024 10:30 AM
Sample Description	Wastewater
Location	บ่อตรวจคุณภาพน้ำหลังเข้าระบบบำบัดของเสียรวมของโครงการ บ่อน้ำCafe (GPS: 47N 432266 863997)
Date Analysis Commenced	Aug 23, 2024
Condition of Sample	Contained in one amber glass bottle and five plastic bottles, sample containers comply to pretreatment - preservation standards (APHA, USEPA)

Analyte	Unit	LOD	LOQ (LOR)	Result	Guideline / Specification	Method	Testing Location
Microbiological Testing							
Total Coliform	MPN/100mL	-	-	1300000.0	No Standard	Standard Methods for the Examination of Water and Wastewater. APHA, AWWA & WEF, 23rd ed., 2017, part 9221 B	Songkhla
Water Testing							
BOD (5 days at 20 degree C)	mg/L	-	2.0	83.6	≤30	Standard Methods for the Examination of Water and Wastewater. APHA, AWWA & WEF, 23rd ed., 2017, part 5210 B, part 4500 - O G	Songkhla
Oil & Grease	mg/L	-	3	8	≤20	In-house method : STM 13-006 based on Standard Methods for the Examination of Water and Wastewater. APHA, AWWA & WEF, 23rd ed., 2017, part 5520 B	Songkhla
pH at 25 degree C		-	-	7.3	5.0-9.0	In-house method : STM 13-001 based on Standard Methods for the Examination of Water and Wastewater. APHA, AWWA & WEF, 23rd ed., 2017, part 4500 - H (B)	Songkhla
Settleable Solid *	mL/L/hr	-	0.1	0.1	≤0.5	Standard Methods for the Examination of Water and Wastewater. APHA, AWWA & WEF, 23rd ed., 2017, part 2540 F	Songkhla
Sulfide *	mg/L	-	0.5	3.0	≤1	Standard Methods for the Examination of Water and Wastewater. APHA, AWWA & WEF, 23rd ed., 2017, part 4500-S2 (C, F)	Songkhla
Total Dissolved Solids Dried at 103-105 degree C *	mg/L	-	5	668	(1)	In-house method : STM 04-010 based on Standard Methods for the Examination of Water and Wastewater. APHA, AWWA & WEF, 23rd ed., 2017, part 2540 C	Songkhla

Approved by

Tuanjai Thangklang
Manager

Results apply to the sample(s) as submitted, unless the sampling was conducted by ALS. No part of this report may be reproduced in any form without written consent from the laboratory. ALS Laboratory Group (Thailand) strongly recommends that this report is not reproduced except in full.

ADDRESS 114/1 Moo 8 Karnchanawanich Road T. Ban Phru A. Hat Yai Songkhla 90250 Thailand | PHONE +66 0 7489 5060 | FAX +66 0 7489 5068
ALS LABORATORY GROUP (THAILAND) CO., LTD. An ALS Limited Company

Life Sciences

www.alsglobal.com

RIGHT SOLUTIONS RIGHT PARTNER



Analysis / Test Report

TESTING
No.0166

Client : My Beach Group Co., Ltd.
105 Moo 8, Tambon Wichit, Amphoe Mueang Phuket, Phuket Thailand 83000
P/O : สัญญาจ้าง
Project Name : โครงการ มายบีช รีสอร์ท (ดัดแปลงและเปลี่ยนการใช้อาคาร) ช่วงดำเนินการ
Project Location :

Lot ID: 2481572

Date Received : Aug 23, 2024

Date Reported : Sep 09, 2024

Report Number : 3102488-1

Page 2 of 2

Sample Number	2481572-3
Sampled Date	Aug 22, 2024 10:30 AM
Sample Description	Wastewater
Location	บ่อตรวจคุณภาพน้ำหลังเข้ระบบบำบัดของเสียรวมของโครงการ บ่อน้ำCafe (GPS: 47N 432266 863997)
Date Analysis Commenced	Aug 23, 2024
Condition of Sample	Contained in one amber glass bottle and five plastic bottles, sample containers comply to pretreatment - preservation standards (APHA, USEPA)

Analyte	Unit	LOD	LOQ (LOR)	Result	Guideline / Specification	Method	Testing Location
Water Testing							
Total Kjeldahl Nitrogen as N *	mg/L	0.15	1.0	46.5	≤35	Standard Methods for the Examination of Water and Wastewater. APHA, AWWA & WEF, 23rd ed., 2017, part 4500-Norg (C)	Bangkok
Total Suspended Solids	mg/L	-	5	40	≤40	Standard Methods for the Examination of Water and Wastewater. APHA, AWWA & WEF, 23rd ed., 2017, part 2540 D	Songkhla

Guideline : Notification of Ministry of Natural Resources and Environment November,7 ,B.E. 2548 on Effluent Control Standard from Types and Sized of Buildings, Type B.

(1) : The values are in addition to the Total Dissolved Solids of the water used not more than 500 mg/L.

Note : สารที่ละลายได้ทั้งหมดในน้ำใช้ = 608 มิลลิกรัมต่อลิตร

Sampling By : Yuttapong Rattana , Sakkarin Panpheng

Remark :

- LOD : Limit of Detection
- "<" : Lower than LOQ (Limit of Quantitation) / LOR (Limit of Reporting)
- Analyte(s) marked * is/are not included in scope of Accreditation ISO/IEC 17025.
- The laboratory has been accepted as an accredited laboratory complying with the ISO/IEC 17025.

Approved by

Tuanjai Thangklang
Manager

Results apply to the sample(s) as submitted, unless the sampling was conducted by ALS. No part of this report may be reproduced in any form without written consent from the laboratory. ALS Laboratory Group (Thailand) strongly recommends that this report is not reproduced except in full.

ADDRESS 114/1 Moo 8 Karnchanawanich Road T. Ban Phru A. Hat Yai Songkhla 90250 Thailand | PHONE +66 0 7489 5060 | FAX +66 0 7489 5068
ALS LABORATORY GROUP (THAILAND) CO., LTD. An ALS Limited Company

Life Sciences

www.alsglobal.com

RIGHT SOLUTIONS RIGHT PARTNER



Analysis / Test Report

TESTING
No.0166

Client : My Beach Group Co., Ltd.
105 Moo 8, Tambon Wichit, Amphoe Mueang Phuket, Phuket Thailand 83000
P/O : สัญญาจ้าง
Project Name : โครงการ มายบีช รีสอร์ท (ดัดแปลงและเปลี่ยนการใช้อาคาร) ช่วงดำเนินการ
Project Location :

Lot ID: 2495518
Date Received : Sep 20, 2024
Date Reported : Oct 07, 2024
Report Number : 3127033-1

Page 1 of 2

Sample Number	2495518-3
Sampled Date	Sep 19, 2024 10:40 AM
Sample Description	Wastewater
Location	บ่อตรวจคุณภาพน้ำหลังเข้าระบบบำบัดของเสียรวมของโครงการ บ่อน้ำCafe (GPS: 47N 432266 863997)
Date Analysis Commenced	Sep 20, 2024
Condition of Sample	Contained in one amber glass bottle and five plastic bottles, sample containers comply to pretreatment - preservation standards (APHA, USEPA)

Analyte	Unit	LOD	LOQ (LOR)	Result	Guideline / Specification	Method	Testing Location
Microbiological Testing							
Total Coliform	MPN/100mL	-	-	240000.0	No Standard	Standard Methods for the Examination of Water and Wastewater. APHA, AWWA & WEF, 24th ed., 2023, part 9221 B	Songkhla
Water Testing							
BOD (5 days at 20 degree C)	mg/L	-	2.0	5.2	≤30	Standard Methods for the Examination of Water and Wastewater. APHA, AWWA & WEF, 24th ed., 2023, part 5210 B, part 4500 - O G	Songkhla
Oil & Grease	mg/L	-	3	<3	≤20	Standard Methods for the Examination of Water and Wastewater. APHA, AWWA & WEF, 24th ed., 2023, part 5520 B	Songkhla
pH at 25 degree C		-	-	7.6	5.5-9.0	Standard Methods for the Examination of Water and Wastewater. APHA, AWWA & WEF, 24th ed., 2023, part 4500 - H (B)	Songkhla
Settleable Solid *	mL/L/hr	-	0.1	<0.1	No Standard	Standard Methods for the Examination of Water and Wastewater. APHA, AWWA & WEF, 24th ed., 2023, part 2540 F	Songkhla
Sulfide *	mg/L	-	0.5	<0.5	≤1	Standard Methods for the Examination of Water and Wastewater. APHA, AWWA & WEF, 24th ed., 2023, part 4500-S2 (C, F)	Songkhla
Total Dissolved solids Dried at 180 degree C	mg/L	-	5	236	≤1000	Standard Methods for the Examination of Water and Wastewater. APHA, AWWA & WEF, 24th ed., 2023, part 2540 C	Songkhla
Total Kjeldahl Nitrogen as N *	mg/L	0.15	1.0	5.5	≤35	Standard Methods for the Examination of Water and Wastewater. APHA, AWWA & WEF, 23rd ed., 2017, part 4500-Norg (C)	Bangkok

Approved by

Tuanjai Thangklang
Manager

Results apply to the sample(s) as submitted, unless the sampling was conducted by ALS. No part of this report may be reproduced in any form without written consent from the laboratory. ALS Laboratory Group (Thailand) strongly recommends that this report is not reproduced except in full.

ADDRESS 114/1 Moo 8 Karnchanawanich Road T. Ban Phru A. Hat Yai Songkhla 90250 Thailand | PHONE +66 0 7489 5060 | FAX +66 0 7489 5068
ALS LABORATORY GROUP (THAILAND) CO., LTD. An ALS Limited Company

Life Sciences

www.alsglobal.com

RIGHT SOLUTIONS RIGHT PARTNER



Analysis / Test Report

TESTING
No.0166

Client : My Beach Group Co., Ltd.
105 Moo 8, Tambon Wichit, Amphoe Mueang Phuket, Phuket Thailand 83000
P/O : สัญญาจ้าง
Project Name : โครงการ มายบีช รีสอร์ท (ดัดแปลงและเปลี่ยนการใช้อาคาร) ช่วงดำเนินการ
Project Location :

Lot ID: 2495518

Date Received : Sep 20, 2024

Date Reported : Oct 07, 2024

Report Number : 3127033-1

Page 2 of 2

Sample Number	2495518-3						
Sampled Date	Sep 19, 2024 10:40 AM						
Sample Description	Wastewater						
Location	บ่อตรวจคุณภาพน้ำหลังเข้าระบบบำบัดของเสียรวมของโครงการ บ่อน้ำCafe (GPS: 47N 432266 863997)						
Date Analysis Commenced	Sep 20, 2024						
Condition of Sample	Contained in one amber glass bottle and five plastic bottles, sample containers comply to pretreatment - preservation standards (APHA, USEPA)						

Analyte	Unit	LOD	LOQ (LOR)	Result	Guideline / Specification	Method	Testing Location
Water Testing							
Total Suspended Solids	mg/L	-	5	10	≤40	Standard Methods for the Examination of Water and Wastewater. APHA, AWWA & WEF, 24th ed., 2023, part 2540 D	Songkhla

Guideline : Notification of Ministry of Natural Resources and Environment B.E. 2567 on Effluent Control Standard from Types and Sized of Buildings, Type B.

Note : สารที่ละลายได้ทั้งหมดในน้ำใช้ = 410 มิลลิกรัมต่อลิตร

Sampling By : Thaksin Aintrom , Furakan Kasetka

Remark :

- LOD : Limit of Detection
- "<" : Lower than LOQ (Limit of Quantitation) / LOR (Limit of Reporting)
- Analyte(s) marked * is/are not included in scope of Accreditation ISO/IEC 17025.
- The laboratory has been accepted as an accredited laboratory complying with the ISO/IEC 17025.

Approved by

Tuanjai Thangklang
Manager

Results apply to the sample(s) as submitted, unless the sampling was conducted by ALS. No part of this report may be reproduced in any form without written consent from the laboratory. ALS Laboratory Group (Thailand) strongly recommends that this report is not reproduced except in full.

ADDRESS 114/1 Moo 8 Karnchanawanich Road T. Ban Phru A. Hat Yai Songkhla 90250 Thailand | PHONE +66 0 7489 5060 | FAX +66 0 7489 5068

ALS LABORATORY GROUP (THAILAND) CO., LTD. An ALS Limited Company

Life Sciences

www.alsglobal.com

RIGHT SOLUTIONS RIGHT PARTNER



Analysis / Test Report

TESTING
No.0166

Client : My Beach Group Co., Ltd.
105 Moo 8, Tambon Wichit, Amphoe Mueang Phuket, Phuket Thailand 83000
P/O : สัญญาจ้าง
Project Name : โครงการ มายบีช รีสอร์ท (ดัดแปลงและเปลี่ยนการใช้อาคาร) ช่วงดำเนินการ
Project Location :

Lot ID: 24115509
Date Received : Oct 31, 2024
Date Reported : Nov 16, 2024
Report Number : 3167170-1

Page 1 of 2

Sample Number	24115509-3
Sampled Date	Oct 30, 2024 11:00 AM
Sample Description	Wastewater
Location	บ่อตรวจคุณภาพน้ำหลังเข้าระบบบำบัดของเสียรวมของโครงการ บริเวณจุดรวมพล (GPS: 47N 432333 864005)
Date Analysis Commenced	Oct 31, 2024
Condition of Sample	Contained in one amber glass bottle and five plastic bottles, sample containers comply to pretreatment - preservation standards (APHA, USEPA)

Analyte	Unit	LOD	LOQ (LOR)	Result	Guideline / Specification	Method	Testing Location
Microbiological Testing							
Total Coliform	MPN/100mL	-	-	700000.0	No Standard	Standard Methods for the Examination of Water and Wastewater. APHA, AWWA & WEF, 24th ed., 2023, part 9221 B	Songkhla
Water Testing							
BOD (5 days at 20 degree C)	mg/L	-	2.0	54.4	≤30	Standard Methods for the Examination of Water and Wastewater. APHA, AWWA & WEF, 24th ed., 2023, part 5210 B, part 4500 - O G	Songkhla
Oil & Grease	mg/L	-	3	16	≤20	Standard Methods for the Examination of Water and Wastewater. APHA, AWWA & WEF, 24th ed., 2023, part 5520 B	Songkhla
pH at 25 degree C		-	-	7.4	5.5-9.0	Standard Methods for the Examination of Water and Wastewater. APHA, AWWA & WEF, 24th ed., 2023, part 4500 - H (B)	Songkhla
Settleable Solid *	mL/L/hr	-	0.1	<0.1	No Standard	Standard Methods for the Examination of Water and Wastewater. APHA, AWWA & WEF, 24th ed., 2023, part 2540 F	Songkhla
Sulfide *	mg/L	-	0.5	1.0	≤1	Standard Methods for the Examination of Water and Wastewater. APHA, AWWA & WEF, 24th ed., 2023, part 4500-S2 (C, F)	Songkhla
Total Dissolved solids Dried at 180 degree C	mg/L	-	5	320	≤1000	Standard Methods for the Examination of Water and Wastewater. APHA, AWWA & WEF, 24th ed., 2023, part 2540 C	Songkhla
Total Kjeldahl Nitrogen as N *	mg/L	0.15	1.0	36.6	≤35	Standard Methods for the Examination of Water and Wastewater. APHA, AWWA & WEF, 24th ed., 2023, part 4500-Norg (C)	Bangkok

Approved by

Chompoonuch F.

Chompoonuch Funtha
Supervisor

Results apply to the sample(s) as submitted, unless the sampling was conducted by ALS. No part of this report may be reproduced in any form without written consent from the laboratory. ALS Laboratory Group (Thailand) strongly recommends that this report is not reproduced except in full.

ADDRESS 114/1 Moo 8 Karnchanawanich Road T. Ban Phru A. Hat Yai Songkhla 90250 Thailand | PHONE +66 0 7489 5060 | FAX +66 0 7489 5068
ALS LABORATORY GROUP (THAILAND) CO., LTD. An ALS Limited Company

Life Sciences

www.alsglobal.com

RIGHT SOLUTIONS RIGHT PARTNER



Analysis / Test Report

TESTING
No.0166

Client : My Beach Group Co., Ltd.
105 Moo 8, Tambon Wichit, Amphoe Mueang Phuket, Phuket Thailand 83000
P/O : สัญญาจ้าง
Project Name : โครงการ มายบีช รีสอร์ท (ดัดแปลงและเปลี่ยนการใช้อาคาร) ช่วงดำเนินการ
Project Location :

Lot ID: 24115509
Date Received : Oct 31, 2024
Date Reported : Nov 16, 2024
Report Number : 3167170-1

Page 2 of 2

Sample Number	24115509-3
Sampled Date	Oct 30, 2024 11:00 AM
Sample Description	Wastewater
Location	บ่อดตรวจคุณภาพน้ำหลังเข้าระบบบำบัดของเสียรวมของโครงการ บริเวณจุดรวมพล (GPS: 47N 432333 864005)
Date Analysis Commenced	Oct 31, 2024
Condition of Sample	Contained in one amber glass bottle and five plastic bottles, sample containers comply to pretreatment - preservation standards (APHA, USEPA)

Analyte	Unit	LOD	LOQ (LOR)	Result	Guideline / Specification	Method	Testing Location
Water Testing							
Total Suspended Solids	mg/L	-	5	42	≤40	Standard Methods for the Examination of Water and Wastewater. APHA, AWWA & WEF, 24th ed., 2023, part 2540 D	Songkhla

Guideline : Notification of Ministry of Natural Resources and Environment B.E. 2567 on Effluent Control Standard from Types and Sized of Buildings, Type B.

Sampling By : Yuttapong Rattana , Sakkarin Panpheng

Remark :

- LOD : Limit of Detection
- "<" : Lower than LOQ (Limit of Quantitation) / LOR (Limit of Reporting)
- Analyte(s) marked * is/are not included in scope of Accreditation ISO/IEC 17025.
- The laboratory has been accepted as an accredited laboratory complying with the ISO/IEC 17025.

Approved by

Chompoonuch F.

Chompoonuch Funtha
Supervisor

Results apply to the sample(s) as submitted, unless the sampling was conducted by ALS. No part of this report may be reproduced in any form without written consent from the laboratory. ALS Laboratory Group (Thailand) strongly recommends that this report is not reproduced except in full.

ADDRESS 114/1 Moo 8 Karnchanawanich Road T. Ban Phru A. Hat Yai Songkhla 90250 Thailand | PHONE +66 0 7489 5060 | FAX +66 0 7489 5068
ALS LABORATORY GROUP (THAILAND) CO., LTD. An ALS Limited Company

Life Sciences

www.alsglobal.com

RIGHT SOLUTIONS RIGHT PARTNER



Analysis / Test Report

TESTING

No.0009

Lot ID: 24119919

Date Received : Nov 29, 2024

Date Reported : Dec 20, 2024

Report Number : 3195269-1 Rev. No.1

Client : My Beach Group Co., Ltd.

105 Moo 8, Tambon Wichit, Amphoe Mueang Phuket, Phuket Thailand 83000

P/O : สัญญาจ้าง

Project Name : โครงการ มายบีช รีสอร์ท (ดัดแปลงและเปลี่ยนการใช้อาคาร) ช่วงดำเนินการ

Project Location :

Page 1 of 2

Sample Number	24119919-3
Sampled Date	Nov 28, 2024 10:11 AM
Sample Description	Wastewater
Location	บ่อตรวจคุณภาพน้ำหลังเข้าระบบบำบัดของเสียรวมของโครงการ (GPS 47N 432333 864005) บริเวณจุดรวมพล
Date Analysis Commenced	Nov 29, 2024
Condition of Sample	Contained in one amber glass bottle and four plastic bottles, sample containers comply to pretreatment - preservation standards (APHA, USEPA)

Analyte	Unit	LOD	LOQ (LOR)	Result	Guideline / Specification	Method	Testing Location
Microbiological Testing							
Total Coliform	MPN/100mL	-	-	17000.0	No Standard	Standard Methods for the Examination of Water and Wastewater. APHA, AWWA & WEF, 24th ed., 2023, part 9221 B	Bangkok
Water Testing							
BOD (5 days at 20 degree C)	mg/L	-	2.0	11.9	≤30	Standard Methods for the Examination of Water and Wastewater. APHA, AWWA & WEF, 24th ed., 2023, part 5210 B, part 4500 - O G	Bangkok
Oil & Grease	mg/L	-	3	<3	≤20	Standard Methods for the Examination of Water and Wastewater. APHA, AWWA & WEF, 24th ed., 2023, part 5520 B	Bangkok
pH at 25 degree C		-	-	7.4	5.5-9.0	Standard Methods for the Examination of Water and Wastewater. APHA, AWWA & WEF, 24th ed., 2023, part 4500 - H (B)	Bangkok
Settleable Solid *	mL/L/hr	-	0.1	<0.1	No Standard	Standard Methods for the Examination of Water and Wastewater. APHA, AWWA & WEF, 24th ed., 2023, part 2540 F	Bangkok
Sulfide *	mg/L	-	0.5	<0.5	≤1	Standard Methods for the Examination of Water and Wastewater. APHA, AWWA & WEF, 24th ed., 2023, part 4500-S2 (C, F)	Bangkok
Total Dissolved solids Dried at 180 degree C	mg/L	-	5	1108	≤1000	Standard Methods for the Examination of Water and Wastewater. APHA, AWWA & WEF, 24th ed., 2023, part 2540 C	Bangkok
Total Kjeldahl Nitrogen as N *	mg/L	0.15	1.0	92.2	≤35	Standard Methods for the Examination of Water and Wastewater. APHA, AWWA & WEF, 24th ed., 2023, part 4500-Norg (C)	Bangkok

Approved by

Siriluk P.

Siriluk Bunnak
Section Head

Results apply to the sample(s) as submitted, unless the sampling was conducted by ALS. No part of this report may be reproduced in any form without written consent from the laboratory. ALS Laboratory Group (Thailand) strongly recommends that this report is not reproduced except in full.

ADDRESS 104 Phatthanakan 40, Phatthanakan Rd., Khwaeng Phatthanakan, Khet Suan Luang, Bangkok 10250 Thailand | PHONE +66 0 2760 3000 | FAX +66 0 2760 3197
ALS LABORATORY GROUP (THAILAND) CO., LTD. An ALS Limited Company

Life Sciences

www.alsglobal.com

RIGHT SOLUTIONS RIGHT PARTNER

19768-21/ EMAIL

S:\Reports\MixRef_All_GL.rpt (8:19PM)



Analysis / Test Report

TESTING

No.0009

Lot ID: 24119919

Date Received : Nov 29, 2024

Date Reported : Dec 20, 2024

Report Number : 3195269-1 Rev. No.1

Client : My Beach Group Co., Ltd.

105 Moo 8, Tambon Wichit, Amphoe Mueang Phuket, Phuket Thailand 83000

P/O : สัญญาจ้าง

Project Name : โครงการ มายบีช รีสอร์ท (ดัดแปลงและเปลี่ยนการใช้อาคาร) ช่วงดำเนินการ

Project Location :

Page 2 of 2

Sample Number	24119919-3
Sampled Date	Nov 28, 2024 10:11 AM
Sample Description	Wastewater
Location	บ่อตรวจคุณภาพน้ำหลังเข้าระบบบำบัดของเสียรวมของโครงการ (GPS 47N 432333 864005) บริเวณจุดรวมพล
Date Analysis Commenced	Nov 29, 2024
Condition of Sample	Contained in one amber glass bottle and four plastic bottles, sample containers comply to pretreatment - preservation standards (APHA, USEPA)

Analyte	Unit	LOD	LOQ (LOR)	Result	Guideline / Specification	Method	Testing Location
Water Testing							
Total Suspended Solids Dried at 103-105 degree C	mg/L	-	5	21	≤40	Standard Methods for the Examination of Water and Wastewater. APHA, AWWA & WEF, 24th ed., 2023, part 2540 D	Bangkok

Guideline : Notification of Ministry of Natural Resources and Environment B.E. 2567 on Effluent Control Standard from Types and Sized of Buildings, Type B.

Note : This Analysis test report is reissued to supersede report No.3195269-1, Date Reported : Dec 17, 2024 due to revise guideline/specification

Sampling By : Yuttapong Rattana

Remark :

- LOD : Limit of Detection
- "<" : Lower than LOQ (Limit of Quantitation) / LOR (Limit of Reporting)
- Analyte(s) marked * is/are not included in scope of Accreditation ISO/IEC 17025.
- The laboratory has been accepted as an accredited laboratory complying with the ISO/IEC 17025.

Approved by

Siriluk P.

Siriluk Bunnak
Section Head

Results apply to the sample(s) as submitted, unless the sampling was conducted by ALS. No part of this report may be reproduced in any form without written consent from the laboratory. ALS Laboratory Group (Thailand) strongly recommends that this report is not reproduced except in full.

ADDRESS 104 Phatthanakan 40, Phatthanakan Rd., Khwaeng Phatthanakan, Khet Suan Luang, Bangkok 10250 Thailand | PHONE +66 0 2760 3000 | FAX +66 0 2760 3197
ALS LABORATORY GROUP (THAILAND) CO., LTD. An ALS Limited Company

Life Sciences

www.alsglobal.com

RIGHT SOLUTIONS RIGHT PARTNER

19768-21/ EMAIL

S:\Reports\MixRef_All_GL.rpt (8:19PM)



Analysis / Test Report

TESTING
No.0166

Client : My Beach Group Co., Ltd.
105 Moo 8, Tambon Wichit, Amphoe Mueang Phuket, Phuket Thailand 83000
P/O : สัญญาจ้าง
Project Name : โครงการ มายบีช รีสอร์ท (ดัดแปลงและเปลี่ยนการใช้อาคาร) ช่วงดำเนินการ
Project Location :

Lot ID: 24119926
Date Received : Dec 20, 2024
Date Reported : Jan 07, 2025
Report Number : 3207449-1

Page 1 of 2

Sample Number	24119926-3
Sampled Date	Dec 19, 2024 11:25 AM
Sample Description	Wastewater
Location	บ่อตรวจคุณภาพน้ำหลังเขาระบบบำบัดของเสียรวมของโครงการ: บ่อน้ำcafe (GPS: 47N 432266 863997)
Date Analysis Commenced	Dec 20, 2024
Condition of Sample	Contained in one amber glass bottle and five plastic bottles, sample containers comply to pretreatment - preservation standards (APHA, USEPA)

Analyte	Unit	LOD	LOQ (LOR)	Result	Guideline / Specification	Method	Testing Location
Microbiological Testing							
Total Coliform	MPN/100mL	-	-	1300000.0	No Standard	Standard Methods for the Examination of Water and Wastewater. APHA, AWWA & WEF, 24th ed., 2023, part 9221 B	Songkhla
Water Testing							
BOD (5 days at 20 degree C)	mg/L	-	2.0	76.0	≤30	Standard Methods for the Examination of Water and Wastewater. APHA, AWWA & WEF, 24th ed., 2023, part 5210 B, part 4500 - O G	Songkhla
Oil & Grease	mg/L	-	3	8	≤20	Standard Methods for the Examination of Water and Wastewater. APHA, AWWA & WEF, 24th ed., 2023, part 5520 B	Songkhla
pH at 25 degree C		-	-	7.7	5.5-9.0	Standard Methods for the Examination of Water and Wastewater. APHA, AWWA & WEF, 24th ed., 2023, part 4500 - H (B)	Songkhla
Settleable Solid *	mL/L/hr	-	0.1	<0.1	No Standard	Standard Methods for the Examination of Water and Wastewater. APHA, AWWA & WEF, 24th ed., 2023, part 2540 F	Songkhla
Sulfide *	mg/L	-	0.5	4.2	≤1	Standard Methods for the Examination of Water and Wastewater. APHA, AWWA & WEF, 24th ed., 2023, part 4500-S2 (C, F)	Songkhla
Total Dissolved solids Dried at 180 degree C	mg/L	-	5	636	≤1000	Standard Methods for the Examination of Water and Wastewater. APHA, AWWA & WEF, 24th ed., 2023, part 2540 C	Songkhla
Total Kjeldahl Nitrogen as N *	mg/L	0.15	1.0	62.8	≤35	Standard Methods for the Examination of Water and Wastewater. APHA, AWWA & WEF, 24th ed., 2023, part 4500-Norg (C)	Bangkok

Approved by

Ananta B.

Ananta Boonphet
Scientist (2)

Results apply to the sample(s) as submitted, unless the sampling was conducted by ALS. No part of this report may be reproduced in any form without written consent from the laboratory. ALS Laboratory Group (Thailand) strongly recommends that this report is not reproduced except in full.

ADDRESS 114/1 Moo 8 Karnchanawanich Road T. Ban Phru A. Hat Yai Songkhla 90250 Thailand | PHONE +66 0 7489 5060 | FAX +66 0 7489 5068
ALS LABORATORY GROUP (THAILAND) CO., LTD. An ALS Limited Company

Life Sciences

www.alsglobal.com

RIGHT SOLUTIONS RIGHT PARTNER



Analysis / Test Report

TESTING
No.0166

Client : My Beach Group Co., Ltd.
105 Moo 8, Tambon Wichit, Amphoe Mueang Phuket, Phuket Thailand 83000
P/O : สัญญาจ้าง
Project Name : โครงการ มายบีช รีสอร์ท (ดัดแปลงและเปลี่ยนการใช้อาคาร) ช่วงดำเนินการ
Project Location :

Lot ID: 24119926
Date Received : Dec 20, 2024
Date Reported : Jan 07, 2025
Report Number : 3207449-1

Page 2 of 2

Sample Number	24119926-3
Sampled Date	Dec 19, 2024 11:25 AM
Sample Description	Wastewater
Location	บ่อตรวจคุณภาพน้ำหลังเข้าระบบบำบัดของเสียรวมของโครงการ: บ่อน้ำcafe (GPS: 47N 432266 863997)
Date Analysis Commenced	Dec 20, 2024
Condition of Sample	Contained in one amber glass bottle and five plastic bottles, sample containers comply to pretreatment - preservation standards (APHA, USEPA)

Analyte	Unit	LOD	LOQ (LOR)	Result	Guideline / Specification	Method	Testing Location
Water Testing							
Total Suspended Solids	mg/L	-	5	46	≤40	Standard Methods for the Examination of Water and Wastewater. APHA, AWWA & WEF, 24th ed., 2023, part 2540 D	Songkhla

Guideline : Notification of Ministry of Natural Resources and Environment B.E. 2567 on Effluent Control Standard from Types and Sized of Buildings, Type B.

Sampling By : Thaksin Aintrom , Furakan Kasetka

Remark :

- LOD : Limit of Detection
- "<" : Lower than LOQ (Limit of Quantitation) / LOR (Limit of Reporting)
- Analyte(s) marked * is/are not included in scope of Accreditation ISO/IEC 17025.
- The laboratory has been accepted as an accredited laboratory complying with the ISO/IEC 17025.

Approved by

Ananta B.

Ananta Boonphet
Scientist (2)

Results apply to the sample(s) as submitted, unless the sampling was conducted by ALS. No part of this report may be reproduced in any form without written consent from the laboratory. ALS Laboratory Group (Thailand) strongly recommends that this report is not reproduced except in full.

ADDRESS 114/1 Moo 8 Karnchanawanich Road T. Ban Phru A. Hat Yai Songkhla 90250 Thailand | PHONE +66 0 7489 5060 | FAX +66 0 7489 5068
ALS LABORATORY GROUP (THAILAND) CO., LTD. An ALS Limited Company

Life Sciences

www.alsglobal.com

RIGHT SOLUTIONS RIGHT PARTNER



Analysis / Test Report

Client : My Beach Group Co., Ltd.
105 Moo 8, Tambon Wichit, Amphoe Mueang Phuket, Phuket Thailand 83000
P/O : สัญญาจ้าง
Project Name : โครงการ มายบีช รีสอร์ท (ดัดแปลงและเปลี่ยนการใช้อาคาร) ช่วงดำเนินการ
Project Location :

Lot ID: 2470299

Date Received : Jul 26, 2024
Date Reported : Aug 09, 2024
Report Number : 3072279-1

Page 1 of 1

Sample Number 2470299-5
Sampled Date Jul 25, 2024 10:35 AM
Sample Description Swimming Pool
Location สระว่ายน้ำของโครงการ
(GPS: 47N 452292 863963)
Date Analysis Commenced Jul 26, 2024
Condition of Sample Contained in one plastic bottle, sample containers comply to pretreatment - preservation standards (APHA, USEPA)

Analyte	Unit	LOD	LOQ (LOR)	Result	Guideline / Specification	Method	Testing Location
Microbiological Testing							
Fecal Coliform	in 100 mL	-	-	Not Detected	Not Detected	Standard Methods for the Examination of Water and Wastewater. APHA, AWWA & WEF, 23rd ed., 2017, part 9221 B, E	Songkhla
Total Coliform	MPN/100mL	-	-	<1.1	<10	Standard Methods for the Examination of Water and Wastewater. APHA, AWWA & WEF, 23rd ed., 2017, part 9221 B	Songkhla

Guideline : ค่าแนะนำของคณะกรรมการสาธารณสุข ฉบับที่ 1/2550 เรื่อง การควบคุมการประกอบกิจการสระว่ายน้ำ หรือกิจการอื่น ๆ ในทำนองเดียวกัน

Sampling By : Thaksin Aintrom , Furakan Kasetka

Remark :

- LOD : Limit of Detection
- "<" : Lower than LOQ (Limit of Quantitation) / LOR (Limit of Reporting)

Approved by

Chompoonuch F.

Chompoonuch Funtha
Supervisor

Results apply to the sample(s) as submitted, unless the sampling was conducted by ALS. No part of this report may be reproduced in any form without written consent from the laboratory. ALS Laboratory Group (Thailand) strongly recommends that this report is not reproduced except in full.

ADDRESS 114/1 Moo 8 Karnchanawanich Road T. Ban Phru A. Hat Yai Songkhla 90250 Thailand | PHONE +66 0 7489 5060 | FAX +66 0 7489 5068
ALS LABORATORY GROUP (THAILAND) CO., LTD. An ALS Limited Company

Life Sciences

www.alsglobal.com

RIGHT SOLUTIONS RIGHT PARTNER



Analysis / Test Report

Client : My Beach Group Co., Ltd.
105 Moo 8, Tambon Wichit, Amphoe Mueang Phuket, Phuket Thailand 83000
P/O : สัญญาจ้าง
Project Name : โครงการ มายบีช รีสอร์ท (ดัดแปลงและเปลี่ยนการใช้อาคาร) ช่วงดำเนินการ
Project Location :

Lot ID: 2495518

Date Received : Sep 20, 2024

Date Reported : Oct 07, 2024

Report Number : 3127035-1

Page 1 of 1

Sample Number 2495518-5
Sampled Date Sep 19, 2024 10:30 AM
Sample Description Swimming Pool
Location สระว่ายน้ำของโครงการ
(GPS: 47N 452292 863963)
Date Analysis Commenced Sep 20, 2024
Condition of Sample Contained in one plastic bottle, sample containers comply to pretreatment - preservation standards (APHA, USEPA)

Analyte	Unit	LOD	LOQ (LOR)	Result	Guideline / Specification	Method	Testing Location
Microbiological Testing							
Fecal Coliform	in 100 mL	-	-	Not Detected	Not Detected	Standard Methods for the Examination of Water and Wastewater. APHA, AWWA & WEF, 24th ed., 2023, part 9221 B, E	Songkhla
Total Coliform	MPN/100mL	-	-	<1.1	<10	Standard Methods for the Examination of Water and Wastewater. APHA, AWWA & WEF, 24th ed., 2023, part 9221 B	Songkhla

Guideline : ค่าแนะนำของคณะกรรมการสาธารณสุข ฉบับที่ 1/2550 เรื่อง การควบคุมการประกอบกิจการสระว่ายน้ำ หรือกิจการอื่น ๆ ในทำนองเดียวกัน

Sampling By : Thaksin Aintrom , Furakan Kasetka

Remark :

- LOD : Limit of Detection
- "<" : Lower than LOQ (Limit of Quantitation) / LOR (Limit of Reporting)

Approved by

Tuanjai Thangklang
Manager

Results apply to the sample(s) as submitted, unless the sampling was conducted by ALS. No part of this report may be reproduced in any form without written consent from the laboratory. ALS Laboratory Group (Thailand) strongly recommends that this report is not reproduced except in full.

ADDRESS 114/1 Moo 8 Karnchanawanich Road T. Ban Phru A. Hat Yai Songkhla 90250 Thailand | PHONE +66 0 7489 5060 | FAX +66 0 7489 5068

ALS LABORATORY GROUP (THAILAND) CO., LTD. An ALS Limited Company

Life Sciences

www.alsglobal.com

RIGHT SOLUTIONS RIGHT PARTNER



Analysis / Test Report

Client : My Beach Group Co., Ltd.
105 Moo 8, Tambon Wichit, Amphoe Mueang Phuket, Phuket Thailand 83000
P/O : สัญญาจ้าง
Project Name : โครงการ มายบีช รีสอร์ท (ดัดแปลงและเปลี่ยนการใช้อาคาร) ช่วงดำเนินการ
Project Location :

Lot ID: 2481572

Date Received : Aug 23, 2024

Date Reported : Sep 09, 2024

Report Number : 3102490-1

Page 1 of 1

Sample Number 2481572-5
Sampled Date Aug 22, 2024 10:55 AM
Sample Description Swimming Pool
Location สระว่ายน้ำของโครงการ
(GPS: 47N 452292 863963)
Date Analysis Commenced Aug 23, 2024
Condition of Sample Contained in one plastic bottle, sample containers comply to pretreatment - preservation standards (APHA, USEPA)

Analyte	Unit	LOD	LOQ (LOR)	Result	Guideline / Specification	Method	Testing Location
Microbiological Testing							
Fecal Coliform	in 100 mL	-	-	Not Detected	Not Detected	Standard Methods for the Examination of Water and Wastewater. APHA, AWWA & WEF, 23rd ed., 2017, part 9221 B, E	Songkhla
Total Coliform	MPN/100mL	-	-	<1.1	<10	Standard Methods for the Examination of Water and Wastewater. APHA, AWWA & WEF, 23rd ed., 2017, part 9221 B	Songkhla

Guideline : ค่าแนะนำของคณะกรรมการสาธารณสุข ฉบับที่ 1/2550 เรื่อง การควบคุมการประกอบกิจการสระว่ายน้ำ หรือกิจการอื่น ๆ ในทำนองเดียวกัน

Sampling By : Yuttapong Rattana , Sakkarin Panpheng

Remark :

- LOD : Limit of Detection
- "<" : Lower than LOQ (Limit of Quantitation) / LOR (Limit of Reporting)

Approved by

Tuanjai Thangklang
Manager

Results apply to the sample(s) as submitted, unless the sampling was conducted by ALS. No part of this report may be reproduced in any form without written consent from the laboratory. ALS Laboratory Group (Thailand) strongly recommends that this report is not reproduced except in full.

ADDRESS 114/1 Moo 8 Karnchanawanich Road T. Ban Phru A. Hat Yai Songkhla 90250 Thailand | PHONE +66 0 7489 5060 | FAX +66 0 7489 5068

ALS LABORATORY GROUP (THAILAND) CO., LTD. An ALS Limited Company

Life Sciences

www.alsglobal.com

RIGHT SOLUTIONS RIGHT PARTNER



Analysis / Test Report

Client : My Beach Group Co., Ltd.
105 Moo 8, Tambon Wichit, Amphoe Mueang Phuket, Phuket Thailand 83000
P/O : สัญญาจ้าง
Project Name : โครงการ มายบีช รีสอร์ท (ดัดแปลงและเปลี่ยนการใช้อาคาร) ช่วงดำเนินการ
Project Location :

Lot ID: 24115509

Date Received : Oct 31, 2024

Date Reported : Nov 16, 2024

Report Number : 3167172-1

Page 1 of 1

Sample Number 24115509-5
Sampled Date Oct 30, 2024 11:45 AM
Sample Description Swimming Pool
Location สระว่ายน้ำของโครงการ
(GPS: 47N 452292 863963)
Date Analysis Commenced Oct 31, 2024
Condition of Sample Contained in one plastic bottle, sample containers comply to pretreatment - preservation standards (APHA, USEPA)

Analyte	Unit	LOD	LOQ (LOR)	Result	Guideline / Specification	Method	Testing Location
Microbiological Testing							
Fecal Coliform	in 100 mL	-	-	Not Detected	Not Detected	Standard Methods for the Examination of Water and Wastewater. APHA, AWWA & WEF, 24th ed., 2023, part 9221 B, E	Songkhla
Total Coliform	MPN/100mL	-	-	<1.1	<10	Standard Methods for the Examination of Water and Wastewater. APHA, AWWA & WEF, 24th ed., 2023, part 9221 B	Songkhla

Guideline : ค่าแนะนำของคณะกรรมการสาธารณสุข ฉบับที่ 1/2550 เรื่อง การควบคุมการประกอบกิจการสระว่ายน้ำ หรือกิจการอื่น ๆ ในทำนองเดียวกัน

Sampling By : Yuttapong Rattana , Sakkarin Panpheng

Remark :

- LOD : Limit of Detection
- "<" : Lower than LOQ (Limit of Quantitation) / LOR (Limit of Reporting)

Approved by

Chompoonuch F.

Chompoonuch Funtha
Supervisor

Results apply to the sample(s) as submitted, unless the sampling was conducted by ALS. No part of this report may be reproduced in any form without written consent from the laboratory. ALS Laboratory Group (Thailand) strongly recommends that this report is not reproduced except in full.

ADDRESS 114/1 Moo 8 Karnchanawanich Road T. Ban Phru A. Hat Yai Songkhla 90250 Thailand | PHONE +66 0 7489 5060 | FAX +66 0 7489 5068

ALS LABORATORY GROUP (THAILAND) CO., LTD. An ALS Limited Company

Life Sciences

www.alsglobal.com

RIGHT SOLUTIONS RIGHT PARTNER



Analysis / Test Report

Client : My Beach Group Co., Ltd.
105 Moo 8, Tambon Wichit, Amphoe Mueang Phuket, Phuket Thailand 83000
P/O : สัญญาจ้าง
Project Name : โครงการ มายบีช รีสอร์ท (ดัดแปลงและเปลี่ยนการใช้อาคาร) ช่วงดำเนินการ
Project Location :

TESTING
No.0009
Lot ID: 24119919
Date Received : Nov 29, 2024
Date Reported : Dec 17, 2024
Report Number : 3195271-1

Page 1 of 2

Sample Number 24119919-5
Sampled Date Nov 28, 2024 11:30 AM
Sample Description Swimming Pool
Location สระว่ายน้ำของโครงการ (GPS 47N 452292 863963)
Date Analysis Commenced Nov 29, 2024
Condition of Sample Contained in five plastic bottles, sample containers comply to pretreatment - preservation standards (APHA, USEPA)

Analyte	Unit	LOD	LOQ (LOR)	Result	Guideline / Specification	Method	Testing Location
Microbiological Testing							
<i>Escherichia coli</i>	in 100 mL	-	-	Not Detected	Not Detected	Standard Methods for the Examination of Water and Wastewater. APHA, AWWA & WEF, 24th ed., 2023, part 9221 F	Bangkok
Fecal Coliform	in 100 mL	-	-	Not Detected	Not Detected	Standard Methods for the Examination of Water and Wastewater. APHA, AWWA & WEF, 24th ed., 2023, part 9221 E	Bangkok
<i>Pseudomonas aeruginosa</i> *	in 100 mL	-	-	Not Detected	Not Detected	In-house method in connection with: - Standard Methods for the Examination of Water and Wastewater. APHA, AWWA & WEF, 24th ed., 2023, part 9213 E	Bangkok
<i>Staphylococcus aureus</i>	in 100 mL	-	-	Not Detected	Not Detected	In-house method STM No. 01-054 in connection with: - Standard Methods for the Examination of Water and Wastewater. APHA, AWWA & WEF, 24th ed., 2023, part 9213 B - FDA BAM online, 2016 (Chapter 12)	Bangkok
Total Coliform	MPN/100mL	-	-	<1.1	<10	Standard Methods for the Examination of Water and Wastewater. APHA, AWWA & WEF, 24th ed., 2023, part 9221 B	Bangkok
Water Testing							
Ammonia Nitrogen *	mg/L	-	0.06	<0.06	≤20	Based on Standard Methods for the Examination of Water and Wastewater. APHA, AWWA & WEF, 24th ed., 2023, part 4500-NH3 (B, F)	Bangkok
Chloride as Cl	mg/L	0.06	0.2	638	≤600	Standard Methods for the Examination of Water and Wastewater. APHA, AWWA & WEF, 23rd ed., 2017, part 4110 B	Bangkok
Cyanuric acid *	mg/L	2	7	Not Detected	30-60	Colorimetric Method	Bangkok

Approved by

Siriluk P.

Siriluk Bunnak
Section Head

Results apply to the sample(s) as submitted, unless the sampling was conducted by ALS. No part of this report may be reproduced in any form without written consent from the laboratory. ALS Laboratory Group (Thailand) strongly recommends that this report is not reproduced except in full.

ADDRESS 104 Phatthanakan 40, Phatthanakan Rd., Khwaeng Phatthanakan, Khet Suan Luang, Bangkok 10250 Thailand | PHONE +66 0 2760 3000 | FAX +66 0 2760 3197
ALS LABORATORY GROUP (THAILAND) CO., LTD. An ALS Limited Company

Life Sciences

www.alsglobal.com

RIGHT SOLUTIONS RIGHT PARTNER

19768-21/ EMAIL

S:\Reports\MixRef_All_GL.rpt (5:07PM)



Analysis / Test Report

TESTING

No.0009

Lot ID: 24119919

Date Received : Nov 29, 2024

Date Reported : Dec 17, 2024

Report Number : 3195271-1

Client : My Beach Group Co., Ltd.

105 Moo 8, Tambon Wichit, Amphoe Mueang Phuket, Phuket Thailand 83000

P/O : สัญญาจ้าง

Project Name : โครงการ มายบีช รีสอร์ท (ตัดแปลงและเปลี่ยนการใช้อาคาร) ช่วงดำเนินการ

Project Location :

Page 2 of 2

Sample Number	24119919-5
Sampled Date	Nov 28, 2024 11:30 AM
Sample Description	Swimming Pool
Location	สระว่ายน้ำของโครงการ (GPS 47N 452292 863963)
Date Analysis Commenced	Nov 29, 2024
Condition of Sample	Contained in five plastic bottles, sample containers comply to pretreatment - preservation standards (APHA, USEPA)

Analyte	Unit	LOD	LOQ (LOR)	Result	Guideline / Specification	Method	Testing Location
Water Testing							
Nitrate as N	mg/L	0.06	0.2	9.7	No Standard	Standard Methods for the Examination of Water and Wastewater. APHA, AWWA & WEF, 23rd ed., 2017, part 4110 B	Bangkok
Total Alkalinity as CaCO ₃ *	mg/L	-	1	91	80-100	Standard Methods for the Examination of Water and Wastewater. APHA, AWWA & WEF, 24th ed., 2023, part 2320 B	Bangkok
Total Hardness as CaCO ₃	mg/L	-	1	145	No Standard	Standard Methods for the Examination of Water and Wastewater. APHA, AWWA & WEF, 24th ed., 2023, part 2340 C	Bangkok

Guideline : คำแนะนำของคณะกรรมการมาตรฐานเลข ฉบับที่ 1/2550 เรื่อง การควบคุมการประกอบกิจการสระว่ายน้ำ หรือกิจการอื่น ๆ ในทำนองเดียวกัน

Sampling By : Yuttapong Rattana

Remark :

- LOD : Limit of Detection
- "<" : Lower than LOQ (Limit of Quantitation) / LOR (Limit of Reporting)
- Analyte(s) marked * is/are not included in scope of Accreditation ISO/IEC 17025.
- The laboratory has been accepted as an accredited laboratory complying with the ISO/IEC 17025.

Approved by

Siriluk P.

Siriluk Bunnak
Section Head

Results apply to the sample(s) as submitted, unless the sampling was conducted by ALS. No part of this report may be reproduced in any form without written consent from the laboratory. ALS Laboratory Group (Thailand) strongly recommends that this report is not reproduced except in full.

ADDRESS 104 Phatthanakan 40, Phatthanakan Rd., Khwaeng Phatthanakan, Khet Suan Luang, Bangkok 10250 Thailand | PHONE +66 0 2760 3000 | FAX +66 0 2760 3197
ALS LABORATORY GROUP (THAILAND) CO., LTD. An ALS Limited Company

Life Sciences

www.alsglobal.com

RIGHT SOLUTIONS RIGHT PARTNER



Analysis / Test Report

Client : My Beach Group Co., Ltd.
105 Moo 8, Tambon Wichit, Amphoe Mueang Phuket, Phuket Thailand 83000
P/O : สัญญาจ้าง
Project Name : โครงการ มายบีช รีสอร์ท (ดัดแปลงและเปลี่ยนการใช้อาคาร) ช่วงดำเนินการ
Project Location :

Lot ID: 24119926

Date Received : Dec 20, 2024

Date Reported : Jan 06, 2025

Report Number : 3207451-1

Page 1 of 1

Sample Number 24119926-5
Sampled Date Dec 19, 2024 11:00 AM
Sample Description Swimming Pool
Location สระว่ายน้ำของโครงการ
(GPS: 47N 452292 863963)
Date Analysis Commenced Dec 20, 2024
Condition of Sample Contained in one plastic bottle, sample containers comply to pretreatment - preservation standards (APHA, USEPA)

Analyte	Unit	LOD	LOQ (LOR)	Result	Guideline / Specification	Method	Testing Location
Microbiological Testing							
Fecal Coliform	in 100 mL	-	-	Not Detected	Not Detected	Standard Methods for the Examination of Water and Wastewater. APHA, AWWA & WEF, 24th ed., 2023, part 9221 B, E	Songkhla
Total Coliform	MPN/100mL	-	-	<1.1	<10	Standard Methods for the Examination of Water and Wastewater. APHA, AWWA & WEF, 24th ed., 2023, part 9221 B	Songkhla

Guideline : ค่าแนะนำของคณะกรรมการสาธารณสุข ฉบับที่ 1/2550 เรื่อง การควบคุมการประกอบกิจการสระว่ายน้ำ หรือกิจการอื่น ๆ ในทำนองเดียวกัน

Sampling By : Thaksin Aintrom , Furakan Kasetka

Remark :

- LOD : Limit of Detection
- "<" : Lower than LOQ (Limit of Quantitation) / LOR (Limit of Reporting)

Results apply to the sample(s) as submitted, unless the sampling was conducted by ALS. No part of this report may be reproduced in any form without written consent from the laboratory. ALS Laboratory Group (Thailand) strongly recommends that this report is not reproduced except in full.

Approved by

Tuanjai Thangklang
Manager

ADDRESS 114/1 Moo 8 Karnchanawanich Road T. Ban Phru A. Hat Yai Songkhla 90250 Thailand | PHONE +66 0 7489 5060 | FAX +66 0 7489 5068
ALS LABORATORY GROUP (THAILAND) CO., LTD. An ALS Limited Company

Life Sciences

www.alsglobal.com

RIGHT SOLUTIONS RIGHT PARTNER

ภาคผนวก ง

กฎหมายที่เกี่ยวข้อง

ประกาศกระทรวงทรัพยากรธรรมชาติและสิ่งแวดล้อม
เรื่อง กำหนดมาตรฐานควบคุมการระบายน้ำทิ้งจากอาคารบางประเภทและบางขนาด
พ.ศ. ๒๕๖๗

โดยที่เป็นการสมควรปรับปรุงการกำหนดมาตรฐานควบคุมการระบายน้ำทิ้งจากอาคาร ให้เหมาะสมตามความก้าวหน้าในทางวิทยาศาสตร์ เทคโนโลยี และความเปลี่ยนแปลงทางเศรษฐกิจ สังคม ของประเทศ และให้สอดคล้องกับสภาพการณ์ปัจจุบัน

อาศัยอำนาจตามความในมาตรา ๕๕ แห่งพระราชบัญญัติส่งเสริมและรักษาคุณภาพสิ่งแวดล้อมแห่งชาติ พ.ศ. ๒๕๓๕ รัฐมนตรีว่าการกระทรวงทรัพยากรธรรมชาติและสิ่งแวดล้อม โดยคำแนะนำของคณะกรรมการควบคุมมลพิษ และโดยความเห็นชอบของคณะกรรมการสิ่งแวดล้อมแห่งชาติ จึงออกประกาศไว้ ดังต่อไปนี้

ข้อ ๑ ให้ยกเลิกประกาศกระทรวงทรัพยากรธรรมชาติและสิ่งแวดล้อม เรื่อง กำหนดมาตรฐานควบคุมการระบายน้ำทิ้งจากอาคารบางประเภทและบางขนาด ฉบับลงวันที่ ๗ พฤศจิกายน พ.ศ. ๒๕๔๘

ข้อ ๒ ในประกาศนี้

“อาคาร” หมายความว่า อาคารที่ก่อสร้างขึ้น ไม่ว่าจะมียุทธศาสตร์เป็นอาคารหลังเดียวหรือเป็นกลุ่มของอาคารซึ่งตั้งอยู่ภายในพื้นที่ซึ่งเป็นบริเวณเดียวกัน และไม่มียุทธศาสตร์น้ำท่วมหรือมีหลายท่อที่เชื่อมติดต่อกันระหว่างอาคารหรือไม่ก็ตาม

“น้ำทิ้ง” หมายความว่า น้ำที่เกิดจากกิจกรรมของอาคารที่ระบายหรือจะระบายลงสู่แหล่งน้ำสาธารณะหรือออกสู่สิ่งแวดล้อม

ข้อ ๓ ให้แบ่งอาคาร ออกเป็น ๓ ชนิด คือ

ชนิดที่ ๑ อาคารอยู่อาศัย หมายถึง อาคารที่มีวัตถุประสงค์ให้เป็นที่พักอาศัยของบุคคลทั้งการอยู่อาศัยอย่างถาวรหรือชั่วคราว ได้แก่

(๑) อาคารชุด ตามกฎหมายว่าด้วยอาคารชุด

(๒) หอพัก ตามกฎหมายว่าด้วยหอพัก

(๓) หอพัก ห้องเช่า ห้องแบ่งเช่า หรือกิจการอื่นในทำนองเดียวกันตามกฎหมายว่าด้วยการสาธารณสุข

(๔) สถานรับเลี้ยงเด็ก ตามกฎหมายว่าด้วยคุ้มครองเด็ก

(๕) สถานดูแลผู้สูงอายุหรือผู้มีภาวะพึ่งพิง ตามกฎหมายว่าด้วยสถานประกอบการเพื่อสุขภาพ

(๖) ที่พักอาศัยสำหรับลูกจ้างประเภทกิจกรรมก่อสร้าง ตามกฎหมายว่าด้วยการคุ้มครองแรงงาน

ชนิดที่ ๒ อาคารพาณิชยกรรม หมายถึง อาคารที่ใช้ประโยชน์ในการพาณิชยกรรม หรือบริการธุรกิจอย่างเดียวหรือหลายอย่าง ได้แก่

(๑) โรงแรม ตามกฎหมายว่าด้วยโรงแรม

- (๒) ศูนย์การค้าหรือห้างสรรพสินค้า
 (๓) ตลาด ตามกฎหมายว่าด้วยการสาธารณสุข
 (๔) สถานบริการประเภทสถานอาบน้ำ นวดหรืออบตัว ตามกฎหมายว่าด้วยสถานบริการ
 (๕) ภัตตาคารหรือร้านอาหาร
 (๖) อาคารที่ทำการของทางราชการ รัฐวิสาหกิจ หรือองค์การระหว่างประเทศและของเอกชน
 (๗) อาคารโรงเรียนเอกชน ตามกฎหมายว่าด้วยโรงเรียนเอกชน โรงเรียนของทางราชการ อาคารสถาบันอุดมศึกษาของเอกชน ตามกฎหมายว่าด้วยสถาบันอุดมศึกษาของเอกชนและสถาบันอุดมศึกษาของทางราชการ

ชนิดที่ ๓ อาคารสถานพยาบาล หมายถึง สถานพยาบาล ตามกฎหมายว่าด้วยสถานพยาบาล ประเภทที่รับผู้ป่วยไว้ค้างคืน

ข้อ ๔ ให้แบ่งขนาดของอาคาร ออกเป็น ๔ ประเภท ดังต่อไปนี้

ประเภทอาคาร	หน่วย	อาคาร ประเภท ก.	อาคาร ประเภท ข.	อาคาร ประเภท ค.	อาคาร ประเภท ง.
๑. อาคารอยู่อาศัย					
อาคารชุด	ห้องชุด	ตั้งแต่ ๕๐๐ ขึ้นไป	ตั้งแต่ ๑๐๐ แต่ไม่ถึง ๕๐๐	ไม่ถึง ๑๐๐	-
หอพัก	ห้อง	-	ตั้งแต่ ๒๕๐ ขึ้นไป	ตั้งแต่ ๕๐ แต่ไม่ถึง ๒๕๐	ไม่ถึง ๕๐
หอพัก ห้องเช่า ห้องแบ่งเช่า หรือกิจการอื่นในทำนอง เดียวกัน ตามกฎหมาย ว่าด้วยการสาธารณสุข	ห้อง	-	ตั้งแต่ ๒๕๐ ขึ้นไป	ตั้งแต่ ๕๐ แต่ไม่ถึง ๒๕๐	ไม่ถึง ๕๐
สถานรับเลี้ยงเด็ก	-	-	-	-	ทุกขนาด
สถานดูแลผู้สูงอายุหรือ ผู้มีภาวะพึ่งพิง	-	-	-	-	ทุกขนาด
ที่พักอาศัยสำหรับลูกจ้าง ประเภทกิจกรรมก่อสร้าง	-	-	-	-	ทุกขนาด
๒. อาคารพาณิชย์					
โรงแรม	ห้อง	ตั้งแต่ ๒๐๐ ขึ้นไป	ตั้งแต่ ๖๐ แต่ไม่ถึง ๒๐๐	ไม่ถึง ๖๐	-
สถานบริการประเภท สถานอาบน้ำ นวดหรืออบตัว	ตาราง เมตร	-	ตั้งแต่ ๕,๐๐๐ ขึ้นไป	ตั้งแต่ ๑,๐๐๐ แต่ไม่ถึง ๕,๐๐๐	ไม่ถึง ๑,๐๐๐
โรงเรียนเอกชน โรงเรียนของ ทางราชการ สถาบันอุดมศึกษา ของเอกชนหรือสถาบัน อุดมศึกษาของทางราชการ		ตั้งแต่ ๒๕,๐๐๐ ขึ้นไป	ตั้งแต่ ๕,๐๐๐ แต่ไม่ถึง ๒๕,๐๐๐	-	ไม่ถึง ๕,๐๐๐

ประเภทอาคาร	หน่วย	อาคาร ประเภท ก.	อาคาร ประเภท ข.	อาคาร ประเภท ค.	อาคาร ประเภท ง.
อาคารที่ทำการของทาง ราชการ รัฐวิสาหกิจ หรือ องค์การระหว่างประเทศและ ของเอกชน		ตั้งแต่ ๕๕,๐๐๐ ขึ้นไป	ตั้งแต่ ๑๐,๐๐๐ แต่ไม่ถึง ๕๕,๐๐๐	ตั้งแต่ ๕,๐๐๐ แต่ไม่ถึง ๑๐,๐๐๐	ไม่ถึง ๕,๐๐๐
ศูนย์การค้า หรือห้างสรรพสินค้า		ตั้งแต่ ๒๕,๐๐๐ ขึ้นไป	ตั้งแต่ ๕,๐๐๐ แต่ไม่ถึง ๒๕,๐๐๐	-	ไม่ถึง ๕,๐๐๐
ตลาด		ตั้งแต่ ๒,๕๐๐ ขึ้นไป	ตั้งแต่ ๑,๕๐๐ แต่ไม่ถึง ๒,๕๐๐	ตั้งแต่ ๑,๐๐๐ แต่ไม่ถึง ๑,๕๐๐	ไม่ถึง ๑,๐๐๐
ภัตตาคารหรือร้านอาหาร		ตั้งแต่ ๒,๕๐๐ ขึ้นไป	ตั้งแต่ ๕๐๐ แต่ไม่ถึง ๒,๕๐๐	ตั้งแต่ ๒๕๐ แต่ไม่ถึง ๕๐๐	ไม่ถึง ๒๕๐
๓. อาคารสถานพยาบาล	เตียง	ตั้งแต่ ๓๐ ขึ้นไป	ตั้งแต่ ๑๐ แต่ไม่ถึง ๓๐	-	ไม่ถึง ๑๐

ข้อ ๕ กำหนดมาตรฐานควบคุมการระบายน้ำทิ้งจากอาคารไว้ ดังต่อไปนี้

พารามิเตอร์	ค่ามาตรฐาน			
	อาคาร ประเภท ก.	อาคาร ประเภท ข.	อาคาร ประเภท ค.	อาคาร ประเภท ง.
๑. ความเป็นกรดและด่าง (pH)	๕.๕ - ๙.๐	๕.๕ - ๙.๐	๕.๕ - ๙.๐	๕.๕ - ๙.๐
๒. บีโอดี (Biochemical Oxygen Demand)	ไม่เกิน ๒๐ มิลลิกรัมต่อลิตร	ไม่เกิน ๓๐ มิลลิกรัมต่อลิตร	ไม่เกิน ๔๐ มิลลิกรัมต่อลิตร	ไม่เกิน ๕๐ มิลลิกรัมต่อลิตร สำหรับอาคารอยู่อาศัย
				ไม่เกิน ๑๐๐ มิลลิกรัมต่อลิตร สำหรับอาคารพาณิชย์ และอาคารสถานพยาบาล
๓. ของแข็งแขวนลอยทั้งหมด (Total Suspended Solids)	ไม่เกิน ๓๐ มิลลิกรัมต่อลิตร	ไม่เกิน ๔๐ มิลลิกรัมต่อลิตร	ไม่เกิน ๕๐ มิลลิกรัมต่อลิตร	ไม่เกิน ๖๐ มิลลิกรัมต่อลิตร
๔. ของแข็งละลายน้ำทั้งหมด (Total Dissolved Solids)	ไม่เกิน ๑,๐๐๐ มิลลิกรัมต่อลิตร	ไม่เกิน ๑,๐๐๐ มิลลิกรัมต่อลิตร	ไม่เกิน ๑,๓๐๐ มิลลิกรัมต่อลิตร	-

พารามิเตอร์	ค่ามาตรฐาน			
	อาคาร ประเภท ก.	อาคาร ประเภท ข.	อาคาร ประเภท ค.	อาคาร ประเภท ง.
	สำหรับอาคารอยู่ อาศัยและอาคาร พาณิชย์	สำหรับอาคารอยู่ อาศัยและอาคาร พาณิชย์	สำหรับอาคารอยู่ อาศัยและอาคาร พาณิชย์	
	เพิ่มขึ้นจาก ปริมาณในน้ำใช้ ปกติไม่เกิน ๑,๐๐๐ สำหรับอาคาร สถานพยาบาล	เพิ่มขึ้นจาก ปริมาณในน้ำใช้ ปกติไม่เกิน ๑,๐๐๐ สำหรับอาคาร สถานพยาบาล	-	-
๕. ซัลไฟด์ (Sulfide)	ไม่เกิน ๑.๐ มิลลิกรัมต่อลิตร	ไม่เกิน ๑.๐ มิลลิกรัมต่อลิตร	ไม่เกิน ๑.๐ มิลลิกรัมต่อลิตร	-
๖. ทีเคเอ็น (Total Kjeldahl Nitrogen)	ไม่เกิน ๓๕ มิลลิกรัมต่อลิตร	ไม่เกิน ๓๕ มิลลิกรัมต่อลิตร	ไม่เกิน ๔๐ มิลลิกรัมต่อลิตร	-
๗. น้ำมันและไขมัน (Oil and Grease)	ไม่เกิน ๒๐ มิลลิกรัมต่อลิตร	ไม่เกิน ๒๐ มิลลิกรัมต่อลิตร	ไม่เกิน ๒๐ มิลลิกรัมต่อลิตร	ไม่เกิน ๒๐ มิลลิกรัมต่อลิตร สำหรับอาคารอยู่อาศัย
				ไม่เกิน ๕๐ มิลลิกรัม ต่อลิตร สำหรับอาคาร พาณิชย์และอาคาร สถานพยาบาล
๘. แบคทีเรียกลุ่มโคลิฟอร์มทั้งหมด (Total Coliform Bacteria) (สำหรับอาคารสถานพยาบาล)	ไม่เกิน ๕,๐๐๐ (เอ็มพีเอ็นต่อ ๑๐๐ มิลลิกรัม)	ไม่เกิน ๕,๐๐๐ (เอ็มพีเอ็นต่อ ๑๐๐ มิลลิกรัม)	-	-
๙. แบคทีเรียกลุ่มฟีคอลโคลิฟอร์ม (Fecal Coliform Bacteria) (สำหรับอาคารสถานพยาบาล)	ไม่เกิน ๑,๐๐๐ (เอ็มพีเอ็นต่อ ๑๐๐ มิลลิกรัม)	ไม่เกิน ๑,๐๐๐ (เอ็มพีเอ็นต่อ ๑๐๐ มิลลิกรัม)	-	-
๑๐. คลอรีนอิสระ (Free Chlorine) (สำหรับอาคารสถานพยาบาล)	ไม่เกิน ๑.๐ มิลลิกรัมต่อลิตร	ไม่เกิน ๑.๐ มิลลิกรัมต่อลิตร	-	-

ข้อ ๖ การตรวจสอบมาตรฐานควบคุมการระบายน้ำทั้งจากอาคารให้ใช้วิธีการ ดังต่อไปนี้

๖.๑ ความเป็นกรดและด่าง ให้ใช้เครื่องวัดความเป็นกรดและด่างของน้ำ (pH Meter) ที่มีความละเอียดไม่ต่ำกว่า ๐.๑ หน่วย

๖.๒ บีโอดี ให้ใช้วิธีบ่มตัวอย่างที่อุณหภูมิ ๒๐ องศาเซลเซียส เป็นเวลา ๕ วันติดต่อกัน และหาค่าออกซิเจนละลายด้วยวิธีเอไซด์มอดิฟิเคชัน (Azide Modification) หรือวิธีเมมเบรนอิเล็กโทรด (Membrane Electrode) หรือวิธีออปติคัลโพรบ (Optical Probe)

๖.๓ ของแข็งแขวนลอยทั้งหมด ให้ใช้วิธีการกรองผ่านกระดาษกรองใยแก้ว (Glass Fiber Filter) และอบแห้งที่อุณหภูมิ ตั้งแต่ ๑๐๓ ถึง ๑๐๕ องศาเซลเซียส เป็นเวลาอย่างน้อย ๑ ชั่วโมง

๖.๔ ของแข็งละลายน้ำทั้งหมด ให้ใช้วิธีระเหยตัวอย่างที่กรองผ่านกระดาษกรองใยแก้ว (Glass Fiber Filter) และอบแห้งที่อุณหภูมิ ๑๘๐ องศาเซลเซียส เป็นเวลาอย่างน้อย ๑ ชั่วโมง

๖.๕ ซัลไฟด์ ให้ใช้วิธีไอโอดิเมทริก (Iodometric Method) หรือวิธีเมทิลีนบลู (Methylene Blue Method)

๖.๖ ทีเคเอ็น ให้ใช้วิธีเจลดาล์ (Kjeldahl)

๖.๗ น้ำมันและไขมัน ให้ใช้วิธีสกัดด้วยตัวทำละลายแล้วแยกหาน้ำหนักของน้ำมันและไขมัน

๖.๘ แบคทีเรียกลุ่มโคลิฟอร์มทั้งหมดและแบคทีเรียกลุ่มฟิคอลโคลิฟอร์ม ให้ใช้วิธีมัลติเพิล ทิวบ์ เฟอ์เมนเทชัน เทคนิค (Multiple Tube Fermentation Technique)

๖.๙ คลอรีนอิสระ ให้ใช้วิธีไทเทรต (Titrimetric method) หรือวิธีเทียบสี (Colorimetric method) หรือวิธีไอโอดิเมทริก อิเล็กโทรด (Iodometric Electrode Technique)

ข้อ ๗ การคิดคำนวณขนาดของอาคารตามข้อ ๔ ให้เป็นไปตามวิธีการที่คณะกรรมการควบคุมมลพิษกำหนด โดยประกาศในราชกิจจานุเบกษา

ข้อ ๘ การตรวจสอบค่ามาตรฐานน้ำทั้งตามข้อ ๖ ต้องเป็นไปตามคู่มือวิเคราะห์น้ำและน้ำเสียของสมาคมวิศวกรรมสิ่งแวดล้อมแห่งประเทศไทย หรือ Standard Methods for the Examination of Water and Wastewater ซึ่ง American Public Health Association, American Water Works Association และ Water Environment Federation ของประเทศสหรัฐอเมริกากำหนดฉบับล่าสุด หรือตามที่คณะกรรมการควบคุมมลพิษประกาศในราชกิจจานุเบกษา

ข้อ ๙ การเก็บตัวอย่างน้ำทั้งเพื่อการตรวจสอบมาตรฐานควบคุมการระบายน้ำทั้งตามข้อ ๕ ให้เป็น ดังต่อไปนี้

๙.๑ ให้เก็บในจุดระบายทิ้งลงสู่แหล่งน้ำสาธารณะหรือออกสู่สิ่งแวดล้อมหรือจุดอื่นที่สามารถใช้เป็นตัวแทนของน้ำทั้งที่ระบายออกจากอาคาร ในกรณีมีการระบายทิ้งหลายจุดให้เก็บทุกจุด

๙.๒ วิธีการเก็บตัวอย่างน้ำทั้ง ณ จุดเก็บตัวอย่างตามข้อ ๙.๑ ให้เก็บแบบจ้วง (Grab Sampling)

ข้อ ๑๐ ประกาศนี้ให้ใช้บังคับตั้งแต่วันถัดจากวันประกาศในราชกิจจานุเบกษาเป็นต้นไป

ประกาศ ณ วันที่ ๒๘ มิถุนายน พ.ศ. ๒๕๖๗

พลตำรวจเอก พัชรวาท วงษ์สุวรรณ

รัฐมนตรีว่าการกระทรวงทรัพยากรธรรมชาติและสิ่งแวดล้อม

ประกาศคณะกรรมการสิ่งแวดล้อมแห่งชาติ

เรื่อง กำหนดมาตรฐานคุณภาพน้ำทะเล

โดยที่เป็นการสมควรปรับปรุงการกำหนดมาตรฐานคุณภาพน้ำทะเล ให้เหมาะสมกับการส่งเสริมและรักษาคุณภาพสิ่งแวดล้อม ด้วยการกำหนดประเภทการใช้ประโยชน์ของคุณภาพน้ำทะเลให้มีความชัดเจน เพื่อให้เป็นประโยชน์สำหรับการเฝ้าระวัง ติดตามตรวจสอบคุณภาพของน้ำทะเล และเพื่อเป็นเกณฑ์ทั่วไปสำหรับการส่งเสริมและรักษาคุณภาพสิ่งแวดล้อมตามพระราชบัญญัติส่งเสริมและรักษาคุณภาพสิ่งแวดล้อมแห่งชาติ พ.ศ. ๒๕๓๕

อาศัยอำนาจตามความในมาตรา ๓๒ (๒) และมาตรา ๓๔ แห่งพระราชบัญญัติส่งเสริมและรักษาคุณภาพสิ่งแวดล้อมแห่งชาติ พ.ศ. ๒๕๓๕ และคำสั่งสำนักนายกรัฐมนตรี ที่ ๒๓๙/๒๕๖๓ ลงวันที่ ๑๓ สิงหาคม พ.ศ. ๒๕๖๓ เรื่อง มอบหมายและมอบอำนาจให้รองนายกรัฐมนตรี และรัฐมนตรีประจำสำนักนายกรัฐมนตรีปฏิบัติหน้าที่ประธานกรรมการในคณะกรรมการต่าง ๆ ตามกฎหมาย และระเบียบสำนักนายกรัฐมนตรี และมติคณะกรรมการสิ่งแวดล้อมแห่งชาติ ในการประชุมครั้งที่ ๓/๒๕๖๔ เมื่อวันที่ ๒๑ มิถุนายน พ.ศ. ๒๕๖๔ จึงออกประกาศไว้ ดังต่อไปนี้

ข้อ ๑ ให้ยกเลิกประกาศคณะกรรมการสิ่งแวดล้อมแห่งชาติ เรื่อง กำหนดมาตรฐานคุณภาพน้ำทะเล ลงวันที่ ๑๓ ตุลาคม พ.ศ. ๒๕๖๐

ข้อ ๒ ในประกาศนี้

“น้ำทะเล” หมายความว่า น้ำทั้งหมดในเขตน่านน้ำไทย แต่ไม่รวมถึง น้ำในแหล่งน้ำผิวดินตามประกาศคณะกรรมการสิ่งแวดล้อมแห่งชาติ เรื่อง กำหนดมาตรฐานคุณภาพน้ำในแหล่งน้ำผิวดิน

“น่านน้ำไทย” หมายความว่า บรรดาน่านน้ำที่อยู่ภายใต้อำนาจอธิปไตยของประเทศไทย ตามกฎหมายว่าด้วยการเดินเรือในน่านน้ำไทย

“ค่าความโปร่งใสต่ำสุด” หมายความว่า ค่าความโปร่งใสต่ำสุดที่ตรวจวัดได้ของตัวอย่างน้ำทะเลที่เก็บจากสถานีเก็บตัวอย่างน้ำทะเลเดียวกันย้อนหลัง ๑ ปี ในช่วงเวลาน้ำขึ้น น้ำลง และฤดูกาลเดียวกัน

“ค่าความเค็มต่ำสุด” หมายความว่า ค่าความเค็มต่ำสุดที่ตรวจวัดได้ของตัวอย่างน้ำทะเลที่เก็บจากสถานีเก็บตัวอย่างน้ำทะเลเดียวกันย้อนหลัง ๑ ปี ในช่วงเวลาน้ำขึ้น น้ำลง และฤดูกาลเดียวกัน

“เขตกันชน” หมายความว่า เขตรอยต่อระหว่างประเภทการใช้ประโยชน์คุณภาพน้ำทะเล โดยเขตกันชนมีพื้นที่นับตั้งแต่แนวแบ่งเขตคุณภาพน้ำทะเลด้านที่มีคุณภาพน้ำทะเลต่ำกว่าออกไปเป็นระยะ ๕๐๐ เมตร ติดต่อกันเป็นเส้นขนาน

หมวด ๑

ประเภทและมาตรฐานคุณภาพน้ำทะเลในเขตน่านน้ำไทย

ข้อ ๓ ให้แบ่งคุณภาพน้ำทะเลในเขตน่านน้ำไทยออกเป็น ๖ ประเภท ดังต่อไปนี้

๓.๑ คุณภาพน้ำทะเลเพื่อการอนุรักษ์ทรัพยากรธรรมชาติ ได้แก่ แหล่งน้ำทะเลที่มีได้จัดไว้เพื่อการใช้ประโยชน์อย่างใดอย่างหนึ่งโดยเฉพาะตามประกาศนี้

๓.๒ คุณภาพน้ำทะเลเพื่อการอนุรักษ์แหล่งปะการัง ได้แก่ แหล่งน้ำทะเลที่มีปะการัง โดยมีขอบเขตครอบคลุมพื้นที่ในรัศมีแนวราบกับผิวน้ำ นับจากเส้นตรงที่ลากตั้งฉากกับเส้นที่เชื่อมจุดนอกสุดของแนวปะการังออกไปเป็นระยะ ๑,๐๐๐ เมตร

๓.๓ คุณภาพน้ำทะเลเพื่อการเพาะเลี้ยงสัตว์น้ำ ได้แก่ แหล่งน้ำทะเลซึ่งมีประกาศกำหนดให้เป็นพื้นที่เพาะเลี้ยงสัตว์น้ำตามกฎหมายว่าด้วยการประมง

๓.๔ คุณภาพน้ำทะเลเพื่อการนันทนาการ ได้แก่ แหล่งน้ำทะเลซึ่งมีประกาศขององค์กรปกครองส่วนท้องถิ่นกำหนดให้เป็นเขตเพื่อการว่ายน้ำหรือใช้ประโยชน์เพื่อการนันทนาการทางน้ำหรือตามประกาศกรมควบคุมมลพิษ เรื่อง กำหนดเขตคุณภาพน้ำทะเลเพื่อการนันทนาการ

๓.๕ คุณภาพน้ำทะเลเพื่อการอุตสาหกรรมและท่าเรือ ได้แก่

(๑) แหล่งน้ำทะเลที่อยู่ประชิดกับเขตนิคมอุตสาหกรรมตามกฎหมายว่าด้วยการนิคมอุตสาหกรรมแห่งประเทศไทย เขตประกอบการอุตสาหกรรมตามกฎหมายว่าด้วยโรงงาน โดยมีขอบเขตนับตั้งแต่แนวน้ำขึ้นสูงสุดจนถึงแนวน้ำลงต่ำสุดออกไปจนถึงระยะ ๑,๐๐๐ เมตรตามแนวราบกับผิวน้ำ

(๒) แหล่งน้ำทะเลในเขตท่าเรือ เขตจอดเรือตามกฎหมายว่าด้วยการเดินเรือในน่านน้ำไทย

(๓) แหล่งน้ำทะเลที่อยู่ประชิดท่าเทียบเรือ ที่รับเรือขนาดตั้งแต่ ๕๐๐ ตันกรอสขึ้นไป หรือความยาวหน้าท่า ตั้งแต่ ๑๐๐ เมตรขึ้นไป หรือมีพื้นที่ท่าเทียบเรือรวม ตั้งแต่ ๑,๐๐๐ ตารางเมตรขึ้นไป โดยมีขอบเขตนับตั้งแต่แนวประชิดท่าเทียบเรือออกไปเป็นระยะ ๑,๐๐๐ เมตร ตามแนวราบกับผิวน้ำ

๓.๖ คุณภาพน้ำทะเลสำหรับเขตชุมชน ได้แก่ แหล่งน้ำทะเลที่อยู่ประชิดกับชุมชนที่มีประกาศกำหนดให้เป็นเทศบาล ตามกฎหมายว่าด้วยเทศบาล เมืองพัทยา หรือกรุงเทพมหานคร โดยมีขอบเขตนับตั้งแต่แนวน้ำขึ้นสูงสุดจนถึงแนวน้ำลงต่ำสุดออกไปจนถึงระยะ ๑,๐๐๐ เมตรตามแนวราบกับผิวน้ำ

ข้อ ๔ คุณภาพน้ำทะเลตามข้อ ๓.๑ ต้องมีมาตรฐาน ดังต่อไปนี้

๔.๑ ไม่มีวัตถุที่น้ำรังเกียจลอยอยู่บนผิวน้ำ

๔.๒ ไม่มีน้ำมันหรือไขมันที่สามารถมองเห็นได้ด้วยตาเปล่าลอยอยู่บนผิวน้ำ

๔.๓ สีของน้ำทะเลอยู่ใน Scale ของสารละลาย Forel - Ule ซึ่งมีค่าตั้งแต่ ๑ - ๒๒

๔.๔ กลิ่นต้องไม่เป็นที่น่ารังเกียจ คือ ไม่มีกลิ่นที่ก่อให้เกิดความเดือดร้อนรำคาญ เช่น กลิ่นน้ำมัน กลิ่นก๊าซไข่เน่า กลิ่นสารเคมี กลิ่นขยะ กลิ่นเน่า เป็นต้น โดยความเห็นของคณะผู้ตรวจวัดต้องเป็นเอกฉันท์

๔.๕ อุณหภูมิ (Temperature) เปลี่ยนแปลงเพิ่มขึ้นไม่เกิน ๑ องศาเซลเซียส จากสภาพธรรมชาติ

๔.๖ ความเป็นกรดและด่าง (pH) มีค่าระหว่าง ๗.๐ - ๘.๕

๔.๗ ความโปร่งใส (Transparency) มีค่าลดลงจากสภาพธรรมชาติไม่เกินร้อยละ ๑๐ จากค่าความโปร่งใสต่ำสุด

๔.๘ สารแขวนลอย (Suspended Solids) มีค่าเปลี่ยนแปลงเพิ่มขึ้นไม่เกินผลรวมของค่าเฉลี่ย ๑ วัน หรือ ๑ เดือน หรือ ๑ ปี บวกกับค่าเบี่ยงเบนมาตรฐานของค่าเฉลี่ยนั้น ๆ โดยค่าเฉลี่ย ๑ วัน ให้วัดทุกชั่วโมง หรืออย่างน้อย ๕ ครั้ง ที่ช่วงเวลาเท่า ๆ กัน ค่าเฉลี่ย ๑ เดือน ให้วัดทุกวันหรืออย่างน้อย ๔ ครั้ง ที่ช่วงเวลาเท่า ๆ กัน ใน ๑ เดือน ณ เวลาเดียวกัน และค่าเฉลี่ย ๑ ปี ให้วัดทุกเดือน ณ วันที่และเวลาเดียวกัน

๔.๙ ความเค็ม (Salinity) มีค่าเปลี่ยนแปลงไม่เกินร้อยละ ๑๐ ของค่าความเค็มต่ำสุด

๔.๑๐ ปิโตรเลียมไฮโดรคาร์บอน (Petroleum Hydrocarbon) มีค่าไม่เกิน ๐.๕ ไมโครกรัมต่อลิตร

๔.๑๑ ออกซิเจนละลาย (Dissolved Oxygen) มีค่าไม่น้อยกว่า ๔ มิลลิกรัมต่อลิตร

๔.๑๒ แบคทีเรียกลุ่มโคลิฟอร์มทั้งหมด (Total Coliform Bacteria) มีค่าไม่เกิน ๑,๐๐๐ เอ็มพีเอ็นต่อ ๑๐๐ มิลลิลิตร

๔.๑๓ แบคทีเรียกลุ่มฟิคอลโคลิฟอร์ม (Fecal Coliform Bacteria) มีค่าไม่เกิน ๗๐ ซีเอฟยูต่อ ๑๐๐ มิลลิลิตร

๔.๑๔ ไนเตรท - ไนโตรเจน (Nitrate - Nitrogen) มีค่าไม่เกิน ๒๐ ไมโครกรัม - ไนโตรเจนต่อลิตร

๔.๑๕ ฟอสเฟต - ฟอสฟอรัส (Phosphate - Phosphorus) มีค่าไม่เกิน ๑๕ ไมโครกรัม - ฟอสฟอรัสต่อลิตร

๔.๑๖ แอมโมเนียรวม (Total Ammonia) มีค่าไม่เกิน ๑๐๐ ไมโครกรัม - ไนโตรเจนต่อลิตร

๔.๑๗ปรอทรวม (Total Mercury) มีค่าไม่เกิน ๐.๑ ไมโครกรัมต่อลิตร

๔.๑๘ แคดเมียม (Cadmium) มีค่าไม่เกิน ๕ ไมโครกรัมต่อลิตร

๔.๑๙ โครเมียมรวม (Total Chromium) มีค่าไม่เกิน ๑๐๐ ไมโครกรัมต่อลิตร

๔.๒๐ โครเมียมเฮกซะวาเลนต์ (Chromium Hexavalent) มีค่าไม่เกิน ๕๐ ไมโครกรัมต่อลิตร

๔.๒๑ ตะกั่ว (Lead) มีค่าไม่เกิน ๘.๕ ไมโครกรัมต่อลิตร

๔.๒๒ ทองแดง (Copper) มีค่าไม่เกิน ๘ ไมโครกรัมต่อลิตร

- ๔.๒๓ แมงกานีส (Manganese) มีค่าไม่เกิน ๑๐๐ ไมโครกรัมต่อลิตร
- ๔.๒๔ สังกะสี (Zinc) มีค่าไม่เกิน ๕๐ ไมโครกรัมต่อลิตร
- ๔.๒๕ เหล็ก (Iron) มีค่าไม่เกิน ๓๐๐ ไมโครกรัมต่อลิตร
- ๔.๒๖ ฟลูออไรด์ (Fluoride) มีค่าไม่เกิน ๑ มิลลิกรัมต่อลิตร
- ๔.๒๗ ฟีนอล (Phenol) มีค่าไม่เกิน ๐.๐๓ มิลลิกรัมต่อลิตร
- ๔.๒๘ ซัลไฟด์ (Sulfide) มีค่าไม่เกิน ๑๐ ไมโครกรัมต่อลิตร
- ๔.๒๙ ไซยาไนด์ (Cyanide) มีค่าไม่เกิน ๗ ไมโครกรัมต่อลิตร
- ๔.๓๐ พีซีบี (PCBs, Polychlorinated Biphenyl) ต้องตรวจไม่พบ
- ๔.๓๑ สารหนู (Arsenic) มีค่าไม่เกิน ๑๐ ไมโครกรัมต่อลิตร
- ๔.๓๒ กัมมันตภาพรังสี (Radioactivity) มีค่ากัมมันตภาพรังสีรวมแอลฟา (Alpha) ไม่เกิน ๐.๑ เบคเคอเรลต่อลิตร ค่ากัมมันตภาพรังสีรวมเบตา (Beta) ที่ไม่รวมรังสีจากโปตัสเซียม - ๔๐ มีค่าไม่เกิน ๑.๐ เบคเคอเรลต่อลิตร
- ๔.๓๓ สารประกอบดีบุกอินทรีย์ชนิดไตรบิวทิล (Tributyltin) มีค่าไม่เกิน ๑๐ นาโนกรัมต่อลิตร
- ๔.๓๔ สารเคมีที่ใช้ในการป้องกันกำจัดศัตรูพืชและสัตว์ชนิดที่มีคลอรีน ได้แก่
- (๑) อัลดริน (Aldrin) มีค่าไม่เกิน ๑.๓ ไมโครกรัมต่อลิตร
 - (๒) คลอเดน (Chlordane) มีค่าไม่เกิน ๐.๐๐๔ ไมโครกรัมต่อลิตร
 - (๓) ดีดีที (DDT) มีค่าไม่เกิน ๐.๐๐๑ ไมโครกรัมต่อลิตร
 - (๔) ดิลดริน (Dieldrin) มีค่าไม่เกิน ๐.๐๐๑๙ ไมโครกรัมต่อลิตร
 - (๕) เอลดริน (Endrin) มีค่าไม่เกิน ๐.๐๐๒๓ ไมโครกรัมต่อลิตร
 - (๖) เอ็นโดซัลฟาน (Endosulfan) มีค่าไม่เกิน ๐.๐๐๘๗ ไมโครกรัมต่อลิตร
 - (๗) เฮปตาคลอร์ (Heptachlor) มีค่าไม่เกิน ๐.๐๐๓๖ ไมโครกรัมต่อลิตร
 - (๘) ลินเดน (Lindane) มีค่าไม่เกิน ๐.๑๖ ไมโครกรัมต่อลิตร
- ๔.๓๕ สารเคมีที่ใช้ในการป้องกันกำจัดศัตรูพืชและสัตว์ชนิดอื่น ได้แก่
- (๑) อะลาคลอร์ (Alachlor) ต้องตรวจไม่พบ
 - (๒) อะเมทริน (Ametryn) ต้องตรวจไม่พบ
 - (๓) อะทราซีน (Atrazine) ต้องตรวจไม่พบ
 - (๔) คาร์บาริล (Carbaryl) ต้องตรวจไม่พบ
 - (๕) คาร์เบนดาซิม (Carbendazim) ต้องตรวจไม่พบ
 - (๖) คลอไพริฟอส (Chlorpyrifos) ต้องตรวจไม่พบ
 - (๗) ไซเปอร์เมทริน (Cypermethrin) ต้องตรวจไม่พบ
 - (๘) ๒,๔-ดี (2,4-D) ต้องตรวจไม่พบ

- (๙) ไโดเอรอน (Diuron) ต้องตรวจไม่พบ
- (๑๐) ไกลโฟเซต (Glyphosate) ต้องตรวจไม่พบ
- (๑๑) มาลาไธออน (Malathion) ต้องตรวจไม่พบ
- (๑๒) แมนโคเซบ (Mancozeb) ต้องตรวจไม่พบ
- (๑๓) เมทิล พาราไธออน (Methyl Parathion) ต้องตรวจไม่พบ
- (๑๔) พาราไธออน (Parathion) ต้องตรวจไม่พบ
- (๑๕) โพรพานิล (Propanil) ต้องตรวจไม่พบ

ข้อ ๕ คุณภาพน้ำทะเลตามข้อ ๓.๒ ต้องมีมาตรฐานตามข้อ ๔ เว้นแต่

- ๕.๑ อุณหภูมิ (Temperature) ห้ามมีค่าเปลี่ยนแปลงจากสภาพธรรมชาติ
- ๕.๒ ออกซิเจนละลาย (Dissolved Oxygen) มีค่าไม่น้อยกว่า ๖ มิลลิกรัมต่อลิตร
- ๕.๓ แบคทีเรียกลุ่มเอ็นเทอโรคอกไค (Enterococci Bacteria) มีค่าไม่เกิน

๓๕ ซีเอฟยูต่อ ๑๐๐ มิลลิลิตร

ข้อ ๖ คุณภาพน้ำทะเลตามข้อ ๓.๓ ต้องมีมาตรฐานตามข้อ ๔ เว้นแต่

- ๖.๑ ไนเตรท - ไนโตรเจน (Nitrate - Nitrogen) มีค่าไม่เกิน ๖๐ ไมโครกรัม - ไนโตรเจนต่อลิตร
- ๖.๒ ฟอสเฟต - ฟอสฟอรัส (Phosphate - Phosphorus) มีค่าไม่เกิน ๔๕ ไมโครกรัม - ฟอสฟอรัสต่อลิตร
- ๖.๓ แอมโมเนียรวม (Total Ammonia) มีค่าไม่เกิน ๗๐๐ ไมโครกรัม - ไนโตรเจนต่อลิตร

ข้อ ๗ คุณภาพน้ำทะเลตามข้อ ๓.๔ ต้องมีมาตรฐานตามข้อ ๔ เว้นแต่

- ๗.๑ อุณหภูมิ (Temperature) มีค่าเปลี่ยนแปลงเพิ่มขึ้นไม่เกิน ๒ องศาเซลเซียสจากสภาพธรรมชาติ
- ๗.๒ ปีโตรเลียมไฮโดรคาร์บอน (Petroleum Hydrocarbon) มีค่าไม่เกิน ๑ ไมโครกรัมต่อลิตร

๗.๓ แบคทีเรียกลุ่มฟีคอลโคลิฟอร์ม (Fecal Coliform Bacteria) มีค่าไม่เกิน ๑๐๐ ซีเอฟยูต่อ ๑๐๐ มิลลิลิตร

๗.๔ แบคทีเรียกลุ่มเอ็นเทอโรคอกไค (Enterococci Bacteria) มีค่าไม่เกิน ๓๕ ซีเอฟยูต่อ ๑๐๐ มิลลิลิตร

๗.๕ ไนเตรท - ไนโตรเจน (Nitrate - Nitrogen) มีค่าไม่เกิน ๖๐ ไมโครกรัม - ไนโตรเจนต่อลิตร

๗.๖ แอมโมเนียรวม (Total Ammonia) มีค่าไม่เกิน ๒๐๐ ไมโครกรัม - ไนโตรเจนต่อลิตร

ข้อ ๘ คุณภาพน้ำทะเลตามข้อ ๓.๕ ต้องมีมาตรฐานตามข้อ ๔ เว้นแต่

๘.๑ อุณหภูมิ (Temperature) มีค่าเปลี่ยนแปลงเพิ่มขึ้นไม่เกิน ๒ องศาเซลเซียส
จากสภาพธรรมชาติ

๘.๒ ปิโตรเลียมไฮโดรคาร์บอน (Petroleum Hydrocarbon) มีค่าไม่เกิน ๕ ไมโครกรัม
ต่อลิตร

๘.๓ แบคทีเรียกลุ่มฟีคอลโคลิฟอร์ม (Fecal Coliform Bacteria) มีค่าไม่เกิน
๑๐๐ ซีเอฟยูต่อ ๑๐๐ มิลลิลิตร

๘.๔ ไนเตรท - ไนโตรเจน (Nitrate - Nitrogen) มีค่าไม่เกิน ๖๐ ไมโครกรัม -
ไนโตรเจนต่อลิตร

๘.๕ ฟอสเฟต - ฟอสฟอรัส (Phosphate - Phosphorus) มีค่าไม่เกิน ๔๕ ไมโครกรัม -
ฟอสฟอรัสต่อลิตร

๘.๖ แอมโมเนียรวม (Total Ammonia) มีค่าไม่เกิน ๙๕๐ ไมโครกรัม -
ไนโตรเจนต่อลิตร

๘.๗ คลอรีนคงเหลือ (Residual Chlorine) มีค่าไม่เกิน ๐.๐๑ มิลลิกรัมต่อลิตร

ข้อ ๙ คุณภาพน้ำทะเล ตามข้อ ๓.๖ ต้องมีมาตรฐานตามข้อ ๔ เว้นแต่

๙.๑ อุณหภูมิ (Temperature) มีค่าเปลี่ยนแปลงเพิ่มขึ้นไม่เกิน ๒ องศาเซลเซียส
จากสภาพธรรมชาติ

๙.๒ ปิโตรเลียมไฮโดรคาร์บอน (Petroleum Hydrocarbon) มีค่าไม่เกิน ๕ ไมโครกรัม
ต่อลิตร

๙.๓ แบคทีเรียกลุ่มฟีคอลโคลิฟอร์ม (Fecal Coliform Bacteria) มีค่าไม่เกิน
๑๐๐ ซีเอฟยูต่อ ๑๐๐ มิลลิลิตร

๙.๔ ไนเตรท - ไนโตรเจน (Nitrate - Nitrogen) มีค่าไม่เกิน ๖๐ ไมโครกรัม -
ไนโตรเจนต่อลิตร

๙.๕ ฟอสเฟต - ฟอสฟอรัส (Phosphate - Phosphorus) มีค่าไม่เกิน ๔๕ ไมโครกรัม -
ฟอสฟอรัสต่อลิตร

๙.๖ แอมโมเนียรวม (Total Ammonia) มีค่าไม่เกิน ๙๕๐ ไมโครกรัม -
ไนโตรเจนต่อลิตร

๙.๗ คลอรีนคงเหลือ (Residual Chlorine) มีค่าไม่เกิน ๐.๐๑ มิลลิกรัมต่อลิตร

ข้อ ๑๐ ในกรณีเขตคุณภาพน้ำทะเลเพื่อการอุตสาหกรรมและท่าเรือ หรือคุณภาพน้ำทะเล
สำหรับเขตชุมชนทับซ้อนกับเขตคุณภาพน้ำทะเลเพื่อการอนุรักษ์แหล่งปะการัง การเพาะเลี้ยงสัตว์น้ำ
หรือการนันทนาการ แล้วแต่กรณี มาตรฐานคุณภาพน้ำทะเลในเขตพื้นที่ทับซ้อนดังกล่าวให้เป็นไป
ตามค่ามาตรฐานคุณภาพน้ำทะเลประเภทที่มีค่าเข้มงวดมากที่สุด

ข้อ ๑๑ การแบ่งประเภทคุณภาพน้ำทะเลตามข้อ ๓ จะต้องกำหนดเขตกันชน (Buffer Zone) ระหว่างคุณภาพน้ำทะเลแต่ละประเภทไว้ด้วย โดยมาตรฐานคุณภาพน้ำทะเลในเขตกันชน (Buffer Zone) จะต้องมีความไม่เกินกว่าค่าเฉลี่ยระหว่างค่ามาตรฐานคุณภาพน้ำทะเลที่อยู่ติดต่อกัน เว้นแต่

๑๑.๑ การแบ่งประเภทคุณภาพน้ำทะเลประเภทใดประเภทหนึ่ง ไม่ได้กำหนดค่ามาตรฐานค่าใดค่าหนึ่งไว้ ค่ามาตรฐานน้ำทะเลในเขตกันชนจะต้องมีความไม่เกินไปกว่าค่ามาตรฐานคุณภาพน้ำทะเลตามประเภทของคุณภาพน้ำทะเลที่ได้มีการกำหนดไว้

๑๑.๒ การแบ่งประเภทคุณภาพน้ำทะเลใด กำหนดค่ามาตรฐานคุณภาพน้ำทะเลไว้ โดยห้ามเปลี่ยนแปลงไปจากค่าเดิมตามธรรมชาติ ค่ามาตรฐานคุณภาพน้ำทะเลในเขตกันชนต้องมีความไม่เกินครึ่งหนึ่งของค่ามาตรฐานคุณภาพน้ำทะเล ตามประเภทของคุณภาพน้ำทะเลที่มีการกำหนดไว้ เป็นตัวเลข

หมวด ๒

วิธีการเก็บตัวอย่างและตรวจสอบคุณภาพน้ำทะเลในเขตน่านน้ำไทย

ข้อ ๑๒ ให้ทำการเก็บตัวอย่างน้ำทะเล ดังนี้

๑๒.๑ หาก ณ จุดตรวจสอบ มีความลึกน้อยกว่า ๕ เมตร ให้เก็บตัวอย่างน้ำทะเล ที่ความลึก ๑ เมตร และสูงจากท้องน้ำ ๑ เมตร

๑๒.๒ หาก ณ จุดตรวจสอบ มีความลึกอยู่ระหว่าง ๕ - ๒๐ เมตร ให้เก็บ ตัวอย่างน้ำทะเลที่ความลึก ๑ เมตร กึ่งกลางน้ำ และสูงจากท้องน้ำ ๑ เมตร

๑๒.๓ หาก ณ จุดตรวจสอบ มีความลึกอยู่ระหว่าง ๒๐ - ๔๐ เมตร ให้เก็บ ตัวอย่างน้ำทะเลที่ความลึก ๑ เมตร ๑๐ เมตร ๒๐ เมตร ๓๐ เมตร และสูงจากท้องน้ำ ๑ เมตร

๑๒.๔ หาก ณ จุดตรวจสอบ มีความลึกอยู่ระหว่าง ๔๐ - ๑๐๐ เมตร ให้เก็บ ตัวอย่างน้ำทะเลที่ความลึก ๑ เมตร ๒๐ เมตร ๔๐ เมตร ๘๐ เมตร และสูงจากท้องน้ำ ๑ เมตร

๑๒.๕ หาก ณ จุดตรวจสอบ มีความลึกมากกว่า ๑๐๐ เมตร ให้เก็บตัวอย่างน้ำทะเล ที่ความลึก ๑ เมตร ที่ทุก ๆ ความลึก ๕๐ เมตร และสูงจากท้องน้ำ ๑ เมตร

๑๒.๖ หาก ณ จุดตรวจสอบมีความลึกของน้ำน้อยกว่าหรือเท่ากับ ๑ เมตร ให้เก็บตัวอย่างน้ำทะเลที่ระดับกึ่งกลางความลึกของน้ำ เว้นแต่แบคทีเรียกลุ่มโคลิฟอร์มทั้งหมด (Total Coliform Bacteria) แบคทีเรียกลุ่มฟีคอลโคลิฟอร์ม (Fecal Coliform Bacteria) และแบคทีเรีย กลุ่มเอ็นเทอโรคอกไค (Enterococci Bacteria) ให้เก็บตัวอย่างที่ระดับความลึกใต้ผิวน้ำ ๓๐ เซนติเมตร สำหรับวัตถุลอยน้ำ สี ความโปร่งใส น้ำมันและไขมันบนผิวน้ำ ไม่ต้องเก็บตัวอย่าง แต่ให้ตรวจวัด ณ จุดตรวจสอบ

ข้อ ๑๓ ให้เก็บตัวอย่างน้ำทะเลในช่วงเวลาตั้งแต่น้ำลงถึงน้ำลงต่ำสุด เฉพาะในบริเวณที่ได้รับอิทธิพลจากน้ำขึ้นน้ำลง

ข้อ ๑๔ การเก็บตัวอย่างน้ำทะเลและอุปกรณ์ที่ใช้จะต้องเป็นไปตามที่กำหนดในคู่มือการเก็บและวิเคราะห์ตัวอย่างน้ำทะเลของกรมควบคุมมลพิษหรือตามที่กำหนดไว้ใน Standard Method for the Examination of Water and Wastewater (APHA, AWWA and WEF, ฉบับล่าสุด) Method of Seawater Analysis (Grasshoff, 1999) Practical Handbook of Seawater Analysis (Strickland and Parson, 1972) A Manual of Chemical and Biological Methods for Seawater Analysis (Parsons et.al., 1984) Recommended guidelines for measuring organic compounds in Puget Sound water, sediment and tissue samples (Puget Sound Estuary Program, 1997) Prescribed Procedures for Measurement of Radioactivity in Drinking Water (Krieger and Whittaker, 1980) Proceedings of the organotin symposium, Comprehensive method for determination of aquatic butyltin and butylmethyltin species at ultra trace levels using simultaneous hybridization/extraction with GC/FPD detection (Matthias et. Al, 1986 a,b) หรือวิธีการอื่นใดที่คณะกรรมการควบคุมมลพิษประกาศกำหนด และให้มีการดำเนินการเพื่อลดผลการรบกวนจากคลอไรด์ หรือมีการ Pre - concentration ก่อนการวิเคราะห์

ข้อ ๑๕ การตรวจสอบคุณภาพน้ำทะเล ให้ใช้วิธีการดังต่อไปนี้

๑๕.๑ วัดอุณหภูมิ น้ำมันและไขมันบนผิวน้ำ ให้สังเกตบริเวณผิวน้ำ

๑๕.๒ สี ให้ใช้วิธีสังเกตโดยเทียบกับ Forel-Ule Color Scale

๑๕.๓ กลิ่น ให้ใช้วิธีการดมกลิ่น โดยต้องมีผู้ตรวจวัดไม่น้อยกว่า ๓ คน และเก็บตัวอย่างในขวดแก้ว หรือ TFE - line ๒ ขวดต่อ ๑ จุดเก็บตัวอย่าง ทำการตรวจวัดทันทีเมื่อถึงจุดตรวจวัด โดยความเห็นของคณะผู้ตรวจวัดต้องเป็นเอกฉันท์

๑๕.๔ อุณหภูมิ (Temperature) ให้ใช้ Thermometer หรือ Electrical Sensor Method

๑๕.๕ ความเป็นกรดและด่าง (pH) ให้ใช้เครื่องวัดความเป็นกรดและด่าง (pH Meter) หรือวิธีตรวจสอบค่าความเป็นกรดและด่างของน้ำทะเลด้วย Spectrophotometric Determination

๑๕.๖ ความโปร่งใส (Transparency) ให้ใช้แผ่น Secchi Disc สำหรับตรวจวัดน้ำทะเล

๑๕.๗ สารแขวนลอย (Suspended Solids) ให้ใช้วิธี Gravimetric Method

๑๕.๘ ความเค็ม (Salinity) ให้ใช้วิธี Argentometric หรือวิธี Electrical Conductivity Method หรือวิธี Density หรือวิธี Refractometer

๑๕.๙ ปิโตรเลียมไฮโดรคาร์บอน (Petroleum Hydrocarbon) ให้ใช้วิธี Pre - concentration ตามด้วยวิธี Fluorescence Spectrophotometry

๑๕.๑๐ ออกซิเจนละลาย (Dissolved Oxygen) ให้ใช้วิธี Azide Modification Method หรือวิธี Membrane Electrode Method หรือวิธี Winkler Method

๑๕.๑๑ แบคทีเรียกลุ่มโคลิฟอร์มทั้งหมด (Total Coliform Bacteria) ให้ใช้วิธี Multiple Tube Fermentation Technique

๑๕.๑๒ แบคทีเรียกลุ่มฟีคัลโคลิฟอร์ม (Fecal Coliform Bacteria) และแบคทีเรียกลุ่มเอนเทอโรคอคไค (Enterococci Bacteria) ให้ใช้วิธี Membrane Filter Technique

๑๕.๑๓ ไนเตรท - ไนโตรเจน (Nitrate-Nitrogen) ให้ใช้วิธี Cadmium Reduction Method เปลี่ยนไนเตรทเป็นไนไตรท์ก่อน แล้วใช้วิธี Colorimetric Method

๑๕.๑๔ ฟอสเฟต - ฟอสฟอรัส (Phosphate - Phosphorus) ให้ใช้วิธี Colorimetric Method

๑๕.๑๕ แอมโมเนียรวม (Total Ammonia) ให้ใช้วิธี Phenol - Hypochlorite Method

๑๕.๑๖ปรอทรวม (Total Mercury) ให้ใช้วิธี Pre - concentration ตามด้วยวิธี Cold - Vapor/Hydride Generation - Atomic Absorption Spectrometric Method หรือวิธี Cold - Vapor/ Hydride Generation - Atomic Fluorescence Spectrmtric Method หรือวิธี Inductively Coupled Plasma

๑๕.๑๗ แคดเมียม (Cadmium) โครเมียมรวม (Total Chromium) ตะกั่ว (Lead) และทองแดง (Copper) ให้ใช้วิธี Pre - concentration ตามด้วยวิธี Electrothermal Atomic Absorption Spectrometric Method หรือวิธี Inductively Coupled Plasma Method

๑๕.๑๘ โครเมียมเฮกซาวาเลนต์ (Chromium Hexavalent) ให้ใช้วิธี Pre - concentration ตามด้วยวิธี Electrothermal Atomic Absorption Spectrometric Method หรือวิธี Inductively Coupled Plasma Method

๑๕.๑๙ แมงกานีส (Manganese) สังกะสี (Zinc) และเหล็ก (Iron) ให้ใช้วิธี Pre - concentration ตามด้วยวิธี Flame Atomic Absorption Spectrometric Method หรือวิธี Electrothermal Atomic Absorption Spectrometric Method หรือวิธี Inductively Coupled Plasma Method

๑๕.๒๐ ฟลูออไรด์ (Fluoride) ให้ใช้วิธี SPADNS Colorimetric Method

๑๕.๒๑ คลอรีนคงเหลือ (Residual Chlorine) ให้ใช้วิธี N, N - diethyl - p - phenylenediamine Method

๑๕.๒๒ ฟีนอล (Phenol) ให้ใช้วิธี Distillation ตามด้วย Aminoantipyrine Colorimetric Method

๑๕.๒๓ ซัลไฟด์ (Sulfide) ให้ใช้วิธี Methylene Blue Colorimetric Method

๑๕.๒๔ ไซยาไนด์ (Cyanide) ให้ใช้วิธี Pyridine Barbituric Acid Colorimetric Method

๑๕.๒๕ พีซีบี (PCBs, Polychlorinated Biphenyl) ให้ใช้วิธี Pre - concentration ตามด้วยวิธี Gas Chromatography with Electron Capture Detector

๑๕.๒๖ สารหนู (Arsenic) ให้ใช้วิธี Pre - concentration ตามด้วยวิธี Hydride Generation - Atomic Absorption Spectrometric Method หรือวิธี Electrothermal Atomic Absorption Spectrometric Method หรือวิธี Inductively Coupled Plasma Method ที่มีระบบจัดการรบกวนของคลอไรด์

๑๕.๒๗ สารประกอบดีบุกอินทรีย์ชนิดไตรบิวทิล (Tributyltin) ให้ใช้วิธี Pre - concentration ตามด้วยวิธี Gas Chromatography with Flame Photometric Detector หรือวิธี Gas Chromatography with Mass Spectrophotometry หรือวิธี High Performance Liquid Chromatography - ICP - MS

๑๕.๒๘ กัมมันตภาพรังสีรวมเบตา (Beta) ให้ใช้วิธี Evaporation กัมมันตภาพรังสีรวมแอลฟา (Alpha) ให้ใช้วิธี Co - precipitation และโปตัสเซียม - ๔๐ ให้ใช้วิธี Gamma Spectrometry (USEPA) หรือวิธีคำนวณจากค่า Salinity

๑๕.๒๙ สารเคมีที่ใช้ในการป้องกันกำจัดศัตรูพืชและสัตว์ ให้ใช้วิธี Pre - concentration ตามด้วยวิธี Gas Chromatography with Mass Spectrophotometry หรือวิธี High Performance Liquid Chromatography (HPLC)

ข้อ ๑๖ ประกาศนี้ให้ใช้บังคับตั้งแต่วันถัดจากประกาศในราชกิจจานุเบกษาเป็นต้นไป

ประกาศ ณ วันที่ ๓๑ สิงหาคม พ.ศ. ๒๕๖๔

พลเอก ประวิตร วงษ์สุวรรณ

รองนายกรัฐมนตรี ปฏิบัติหน้าที่

ประธานกรรมการสิ่งแวดล้อมแห่งชาติ

ประกาศกระทรวงสาธารณสุข

ฉบับที่ 78 (พ.ศ.2527)

เรื่อง น้ำแข็ง

อาศัยอำนาจตามความในมาตรา 5 และมาตรา 6(1)(2)(6)(7) และ (10) แห่งพระราชบัญญัติอาหาร พ.ศ.2522 รัฐมนตรีว่าการกระทรวงสาธารณสุขออกประกาศไว้ ดังต่อไปนี้

ข้อ 1 ให้ยกเลิกประกาศกระทรวงสาธารณสุข ฉบับที่ 19 (พ.ศ.2522) เรื่อง กำหนดน้ำแข็งเป็นอาหารควบคุมเฉพาะและกำหนดคุณภาพหรือมาตรฐาน หลักเกณฑ์ เงื่อนไข และวิธีการผลิต เพื่อจำหน่ายหรือจำหน่าย กำหนดคุณภาพหรือมาตรฐานของภาชนะบรรจุ การใช้ภาชนะบรรจุ การเก็บรักษา และฉลาก ลงวันที่ 13 กันยายน พ.ศ.2522

ข้อ 2 ให้น้ำแข็งเป็นอาหารควบคุมเฉพาะ

ข้อ 3 การผลิตน้ำแข็งเพื่อจำหน่ายที่มีวัตถุประสงค์ให้รับประทาน ต้องใช้น้ำสะอาดที่มีมาตรฐาน ดังต่อไปนี้

(1) คุณสมบัติทางฟิสิกส์

(ก) สี ต้องไม่เกิน 20 อาเซนยูนิต

(ข) กลิ่น ต้องไม่มีกลิ่น แต่ไม่รวมถึงกลิ่นคลอรีน

(ค) ความขุ่น ต้องไม่เกิน 5.0 ซิลิกาสเกล

(ง) ค่าความเป็นกรด-ด่าง ต้องอยู่ระหว่าง 6.5 ถึง 8.5

(2) คุณสมบัติทางเคมี

(ก) ปริมาณสารทั้งหมด (Total Solid) ไม่เกิน 500.0 มิลลิกรัม ต่อน้ำสะอาด 1 ลิตร

(ข) ความกระด้างทั้งหมด โดยคำนวณเป็นแคลเซียมคาร์บอเนตไม่เกิน 100.0

มิลลิกรัม ต่อน้ำสะอาด 1 ลิตร

(ค) สารหนู ไม่เกิน 0.05 มิลลิกรัม ต่อน้ำสะอาด 1 ลิตร

(ง) แบคทีเรีย ไม่เกิน 1.0 มิลลิกรัม ต่อน้ำสะอาด 1 ลิตร

(จ) แคดเมียม ไม่เกิน 0.01 มิลลิกรัม ต่อน้ำสะอาด 1 ลิตร

ความใน (จ) ของ (2) ถูกยกเลิกและใช้ความใหม่แทนโดยข้อ 1 แห่งประกาศฯ ฉบับที่

137 (พ.ศ.2534)

(ฉ) คลอไรด์ โดยคำนวณเป็นคลอรีน ไม่เกิน 250.0 มิลลิกรัม ต่อน้ำสะอาด 1 ลิตร

(ช) โครเมียม ไม่เกิน 0.05 มิลลิกรัม ต่อน้ำสะอาด 1 ลิตร

(ซ) ทองแดง ไม่เกิน 1.0 มิลลิกรัม ต่อน้ำสะอาด 1 ลิตร

(ณ) เหล็ก ไม่เกิน 0.5 มิลลิกรัม ต่อน้ำสะอาด 1 ลิตร

(ญ) ตะกั่ว ไม่เกิน 0.1 มิลลิกรัม ต่อน้ำสะอาด 1 ลิตร

ความใน (ณ) และ (ญ) ของ (2) ถูกยกเลิกและใช้ความใหม่แทนโดยข้อ 2 แห่ง

ประกาศ ฉบับที่ 137 (พ.ศ.2534)

(ฎ) แมงกานีส ไม่เกิน 0.05 มิลลิกรัม ต่อน้ำสะอาด 1 ลิตร

(ฏ) ปรอท ไม่เกิน 0.002 มิลลิกรัม ต่อน้ำสะอาด 1 ลิตร

(ฐ) ไนเตรท โดยคำนวณเป็นไนโตรเจน ไม่เกิน 4.0 มิลลิกรัม ต่อน้ำสะอาด 1 ลิตร

(ฑ) ฟีนอล ไม่เกิน 0.001 มิลลิกรัม ต่อน้ำสะอาด 1 ลิตร

(ฒ) ซีลีเนียม ไม่เกิน 0.01 มิลลิกรัม ต่อน้ำสะอาด 1 ลิตร

(ณ) เงิน ไม่เกิน 0.05 มิลลิกรัม ต่อน้ำสะอาด 1 ลิตร

(ด) ซัลเฟต ไม่เกิน 250.0 มิลลิกรัม ต่อน้ำสะอาด 1 ลิตร

(ต) สังกะสี ไม่เกิน 5.0 มิลลิกรัม ต่อน้ำสะอาด 1 ลิตร

(ถ) ฟลูออไรด์ โดยคำนวณเป็นฟลูออรีน ไม่เกิน 1.5 มิลลิกรัม ต่อน้ำสะอาด 1 ลิตร

(ท) คลอรีนตกค้าง ไม่เกิน 0.5 มิลลิกรัม ต่อน้ำสะอาด 1 ลิตร

มีความเพิ่มขึ้นเป็น (ธ)(น) และ (บ) โดยข้อ 3 แห่งประกาศ ฉบับที่ 137 (พ.ศ.2534)

(3) คุณสมบัติเกี่ยวกับจุลินทรีย์

(ก) ตรวจพบแบคทีเรียชนิดโคลิฟอร์ม น้อยกว่า 2.2 ต่อน้ำสะอาด 100 มิลลิลิตร โดยวิธี

เอ็ม พี เอ็น (Most Probable Number)

(ข) ตรวจไม่พบแบคทีเรียชนิด อี.โคไล (*Escherichia coli*)

(ค) ไม่มีจุลินทรีย์ที่ทำให้เกิดโรค

ข้อ 4 น้ำแข็งตามข้อ 3 ต้องมีคุณภาพหรือมาตรฐานตามมาตรฐานของน้ำสะอาด และไม่มีสิ่งหนึ่งสิ่งใดปนเปื้อนอยู่ในน้ำแข็งนั้น

ข้อ 5 กรรมวิธีการผลิตน้ำแข็งตามข้อ 3 ให้ใช้วิธีที่จะป้องกันมิให้สิ่งหนึ่งสิ่งใดที่อยู่ภายนอกเข้าไปปนเปื้อนกับน้ำสะอาดที่ใช้ในระหว่างที่ทำการผลิต

ข้อ 6 ท่อส่งน้ำ ของน้ำแข็ง และเครื่องใช้ในการผลิตที่สัมผัสกับน้ำสะอาดหรือน้ำแข็ง จะต้องทำด้วยวัสดุที่ไม่เป็นพิษ หนาทน และมีลักษณะที่ง่ายต่อการทำความสะอาด

ข้อ 7 พื้นผิวของท่อส่งน้ำ ของน้ำแข็ง และเครื่องใช้ในการผลิตที่สัมผัสกับน้ำสะอาดหรือน้ำแข็ง ต้องสะอาด และไม่มีสิ่งหนึ่งสิ่งใดปนเปื้อนอยู่ในระหว่างที่ทำการผลิต

ข้อ 8 การผลิตน้ำแข็งเพื่อจำหน่ายที่มีวัตถุประสงค์ให้ใช้ประโยชน์อื่นนอกจากให้รับประทาน ต้องใช้น้ำสะอาดที่มีมาตรฐานตามข้อ 3 และจะเติมน้ำอื่นที่สำนักงานคณะกรรมการอาหารและยาเห็นชอบด้วยก็ได้

การผลิตน้ำแข็งตามวรรคหนึ่ง จะทำตามกรรมวิธีการผลิตน้ำแข็งที่กำหนดไว้ในข้อ 5 หรือทำตามกรรมวิธีการผลิตอื่นก็ได้ แต่ท่อส่งน้ำ ของน้ำแข็ง และเครื่องใช้ในการผลิตที่สัมผัสกับน้ำสะอาดหรือน้ำแข็ง ต้องเป็นไปตามข้อ 6 และข้อ 7

ข้อ 9 น้ำที่ใช้ในการทำความสะดวกท่อส่งน้ำ ของน้ำแข็ง เครื่องใช้ในการผลิตที่สัมผัสกับน้ำสะอาดหรือน้ำแข็ง และภาชนะบรรจุ ต้องใช้น้ำที่มีมาตรฐานเช่นเดียวกับน้ำที่ใช้ผลิตน้ำแข็ง การถอดน้ำแข็งออกจากของน้ำแข็งนั้น ต้องใช้น้ำที่มีมาตรฐานเช่นเดียวกับน้ำที่ใช้ผลิตน้ำแข็ง

ข้อ 10 ในการเก็บรักษาน้ำแข็งห้ามมิให้ใช้เกลบ ขี้เลื่อย กระสอบ กาบมะพร้าว เสื่อ หรือวัสดุอย่างอื่นในทำนองเดียวกันปกคลุมหรือห่อหุ้มน้ำแข็ง

ข้อ 11 สถานที่เก็บรักษาน้ำแข็งตามข้อ 3 เพื่อจำหน่ายหรือที่จำหน่าย ต้อง

- (1) สะอาดและมีระดับสูงกว่าทางเดินภายในบริเวณสถานที่เก็บรักษาน้ำแข็ง
- (2) ทำด้วยวัสดุที่ไม่เป็นพิษและเป็นวัสดุพื้นผิวเรียบรักษาความสะดวกได้ง่าย
- (3) มีลักษณะที่ง่ายต่อการทำความสะอาด และมีลักษณะปกปิดที่ป้องกันมิให้สิ่งหนึ่ง

สิ่งใดจากภายนอกปนเปื้อนน้ำแข็งได้

ข้อ 12 ภาชนะบรรจุที่ใช้บรรจุน้ำแข็งตามข้อ 3 เพื่อจำหน่าย หรือที่จำหน่าย ต้อง

- (1) สะอาดและไม่มีสารออกมาปนเปื้อนกับน้ำแข็งในปริมาณที่อาจเป็นอันตรายต่อ

สุขภาพ

- (2) ทำด้วยวัสดุที่ไม่เป็นพิษและเป็นวัสดุพื้นผิวเรียบรักษาความสะดวกได้ง่าย

(3) มีลักษณะที่ง่ายต่อการทำความสะอาดและมีลักษณะปกปิดที่ป้องกันมิให้สิ่งหนึ่งสิ่งใดจากภายนอกปนเปื้อนน้ำแข็งได้

(4) ไม่เคยใช้บรรจุผลิตภัณฑ์อื่นนอกจากน้ำแข็ง และไม่มีรูปรอยประดิษฐ์ หรือข้อความใดที่แสดงว่าเป็นภาชนะบรรจุที่ใช้บรรจุสิ่งของอื่น ในกรณีที่ขายานพาหนะในลักษณะเป็นภาชนะบรรจุด้วยยานพาหนะที่ใช้เป็นภาชนะบรรจุนั้นจะต้องเป็นไปตาม (1)(2) และ (3)

ข้อ 13 น้ำแข็ง ตามข้อ 3 และข้อ 8 ที่ผลิตเพื่อจำหน่าย หรือที่จำหน่าย ต้องมีฉลากเป็นภาษาไทย อ่านได้ชัดเจน ด้วยตัวอักษรขนาดไม่เล็กกว่า 5 มิลลิเมตร แสดงไว้ที่ภาชนะบรรจุ และอย่างน้อยต้องมีข้อความ ดังต่อไปนี้

- (1) ชื่อ ที่ตั้ง ของโรงงานผลิตน้ำแข็ง

- (2) “น้ำแข็งใช้รับประทานได้” ด้วยตัวอักษรสีน้ำเงิน หรือ “น้ำแข็งใช้รับประทานไม่ได้”

ด้วยตัวอักษรสีแดง แล้วแต่กรณี

ความในวรรคหนึ่ง มิให้ใช้บังคับแก่ภาชนะบรรจุที่ใช้ใส่น้ำแข็งเพื่อจำหน่ายโดยตรงแก่ผู้บริโภค ประกาศฉบับนี้ ไม่กระทบกระเทือนถึงใบสำคัญการขึ้นทะเบียนตำรับอาหารซึ่งออกให้ตามประกาศกระทรวงสาธารณสุข ฉบับที่ 19 (พ.ศ.2522) เรื่อง กำหนดน้ำแข็งเป็นอาหารควบคุมเฉพาะและ

กำหนดคุณภาพหรือมาตรฐาน หลักเกณฑ์ เงื่อนไข และวิธีการผลิตเพื่อจำหน่ายหรือจำหน่าย กำหนด
คุณภาพหรือมาตรฐานของภาชนะบรรจุ การใช้ภาชนะบรรจุ การเก็บรักษา และฉลาก ลงวันที่ 13 กันยายน
พ.ศ. 2522 และให้ผู้ที่ได้รับใบสำคัญการขึ้นทะเบียนตำรับอาหาร ตามประกาศกระทรวงสาธารณสุข
ดังกล่าวมาดำเนินการแก้ไขตำรับอาหารให้มีรายละเอียดถูกต้องตามประกาศฉบับนี้ ภายในเก้าสิบวัน นับ
แต่วันที่ประกาศนี้ใช้บังคับ

ประกาศฉบับนี้ ให้ใช้บังคับเมื่อพ้นกำหนดหนึ่งร้อยแปดสิบวัน นับแต่วันถัดจากวันประกาศ
ในราชกิจจานุเบกษาเป็นต้นไป

ประกาศ ณ วันที่ 16 มกราคม พ.ศ.2527

มารุต บุญนาค

รัฐมนตรีว่าการกระทรวงสาธารณสุข

(101 ร.จ.9 ตอนที่ 23 (ฉบับพิเศษ แผนกราชกิจจาฯ) ลงวันที่ 22 กุมภาพันธ์ พ.ศ.2527)

ประกาศกระทรวงสาธารณสุข

ฉบับที่ 137 (พ.ศ.2534)

เรื่อง น้ำแข็ง (ฉบับที่ 2)

โดยที่เป็นการสมควรแก้ไขประกาศกระทรวงสาธารณสุข ว่าด้วยเรื่องน้ำแข็ง
อาศัยอำนาจตามความในมาตรา 5 และมาตรา 6(1)(2)(6)(7) และ (10) แห่ง
พระราชบัญญัติอาหาร พ.ศ.2522 รัฐมนตรีว่าการกระทรวงสาธารณสุขออกประกาศไว้ ดังต่อไปนี้
ข้อ 1 ให้ยกเลิกความใน (จ) ของ (2) ในข้อ 3 แห่งประกาศกระทรวงสาธารณสุข ฉบับที่
78 (พ.ศ.2527) เรื่อง น้ำแข็งลงวันที่ 16 มกราคม พ.ศ.2527 และให้ใช้ความต่อไปนี้แทน

"(จ) แคลเซียม ไม่เกิน 0.005 มิลลิกรัม ต่อน้ำสะอาด 1 ลิตร"

ข้อ 2 ให้ยกเลิกความใน (ฉ) และ (ญ) ของ (2) ในข้อ 3 แห่งประกาศกระทรวง
สาธารณสุข ฉบับที่ 78 (พ.ศ.2527) เรื่อง น้ำแข็ง ลงวันที่ 16 มกราคม พ.ศ.2527 และให้ใช้ความ
ต่อไปนี้แทน

"(ฉ) เหล็ก ไม่เกิน 0.3 มิลลิกรัม ต่อน้ำสะอาด 1 ลิตร

(ญ) ตะกั่ว ไม่เกิน 0.05 มิลลิกรัม ต่อน้ำสะอาด 1 ลิตร"

ข้อ 3 ให้เพิ่มความต่อไปนี้เป็น (ฉ) (น) และ (บ) ของ (2) ในข้อ 3 แห่งประกาศกระทรวง
สาธารณสุข ฉบับที่ 78 (พ.ศ.2527) เรื่อง น้ำแข็ง ลงวันที่ 16 มกราคม พ.ศ.2527

"(ฉ) อะลูมิเนียม ไม่เกิน 0.2 มิลลิกรัม ต่อน้ำสะอาด 1 ลิตร

(น) เอปียเอส (Alkylbenzene Sulfonate) ไม่เกิน 0.2 มิลลิกรัม ต่อน้ำสะอาด 1
ลิตร

(บ) โซดาไฟ ไม่เกิน 0.1 มิลลิกรัม ต่อน้ำสะอาด 1 ลิตร"

ข้อ 4 ให้ผู้ที่ได้รับใบสำคัญการขึ้นทะเบียนตำรับอาหาร หรือผู้ที่ได้รับอนุญาตให้
ผลิตอาหาร ตามประกาศกระทรวงสาธารณสุข ฉบับที่ 78 (พ.ศ.2527) เรื่อง น้ำแข็ง ลงวันที่ 16
มกราคม พ.ศ. 2527 อยู่ก่อนวันที่ประกาศฉบับนี้ใช้บังคับ มายื่นคำขอแก้ไขรายการให้มี
รายละเอียดถูกต้องตามประกาศฉบับนี้ ภายในหนึ่งร้อยแปดสิบวันนับแต่วันที่ประกาศนี้ใช้บังคับ
และเมื่อได้ยื่นคำขอดังกล่าวแล้วให้ใบสำคัญการขึ้นทะเบียนตำรับอาหารหรือฉลากเดิมคงใช้ได้
ต่อไปจนกว่าจะได้รับอนุญาต หรือจนกว่าผู้อนุญาตจะแจ้งให้ทราบถึงการไม่อนุญาต

ประกาศฉบับนี้ ให้ใช้บังคับตั้งแต่วันถัดจากวันประกาศในราชกิจจานุเบกษาเป็นต้นไป

ประกาศ ณ วันที่ 23 เมษายน พ.ศ.2534

ไพโรจน์ นิงสานนท์

รัฐมนตรีว่าการกระทรวงสาธารณสุข

(108 ร.จ.4914 ตอนที่ 94 ลงวันที่ 28 พฤษภาคม พ.ศ.2534)



ผู้ว่าการ
เลขรับที่ 28
วันที่ 10 มี.ค. 2565
เวลา 16.30

คำสั่งการประปาส่วนภูมิภาค

ที่ ๑๙๗.๐๒/๒๕๖๕

เรื่อง ปรับปรุงมาตรฐานคุณภาพน้ำประปาของการประปาส่วนภูมิภาค

เพื่อให้มาตรฐานคุณภาพน้ำประปาของ การประปาส่วนภูมิภาค มีความเป็นมาตรฐานสากล และสอดคล้องตามทื่องค์การอนามัยโลก (World Health Organization: WHO) ปรับปรุงและแก้ไขข้อแนะนำมาตรฐานสากลด้านน้ำดื่มขององค์การอนามัยโลก ฉบับที่ ๔ ปี ค.ศ. ๒๐๑๑ ภาคผนวกที่ ๑ ปี ค.ศ. ๒๐๑๗ รวมถึงเป็นการยกระดับคุณภาพชีวิตของประชาชนให้ดียิ่งขึ้น ด้วยการมีน้ำประปาที่สะอาด และปลอดภัยในการอุปโภคบริโภค

อาศัยอำนาจตามความในมาตรา ๒๒ แห่งพระราชบัญญัติของการประปาส่วนภูมิภาค พ.ศ. ๒๕๒๒ ผู้ว่าการจึงมีคำสั่งให้ปรับปรุงมาตรฐานคุณภาพน้ำประปาของ การประปาส่วนภูมิภาค ให้สอดคล้องตามมาตรฐานสากลด้านน้ำดื่มขององค์การอนามัยโลก ฉบับที่ ๔ ปี ค.ศ. ๒๐๑๑ ภาคผนวกที่ ๑ ปี ค.ศ. ๒๐๑๗ รายละเอียดตามแนบท้ายคำสั่ง

ทั้งนี้ ตั้งแต่บัดนี้เป็นต้นไป

สั่ง ณ วันที่ ๙ มีนาคม พ.ศ. ๒๕๖๕

(นายสมบุรณ์ สุนันทพงศ์ศักดิ์)

ผู้ว่าการการประปาส่วนภูมิภาค



มาตรฐานคุณภาพน้ำประปาของการประปาส่วนภูมิภาค
ตามคำแนะนำขององค์การอนามัยโลก (WHO)
ฉบับที่ 4 ปี ค.ศ. 2011 ภาคผนวกที่ 1 ปี ค.ศ. 2017

รายการ (Parameters)	หน่วย (Units)	มาตรฐาน คุณภาพน้ำประปา
1. คุณลักษณะทางกายภาพ		
สีปรากฏ (Apparent color)	Pt-Co Unit	15
รสและกลิ่น (Taste and odor)	-	ไม่เป็นที่น่ารังเกียจ
ความขุ่น (Turbidity)	NTU	5*
ความเป็นกรด-ด่าง (pH)	-	6.5 – 8.5
2. คุณลักษณะทางเคมี		
ของแข็งที่ละลายได้ทั้งหมด (Total dissolved solids)	mg/l	1,000
เหล็ก (Iron)	mg/l	0.3
แมงกานีส (Manganese)	mg/l	0.1
ทองแดง (Copper)	mg/l	2.0
สังกะสี (Zinc)	mg/l	3.0
ความกระด้างทั้งหมด (Total hardness as CaCO ₃)	mg/l	300
ซัลเฟต (Sulfate)	mg/l	250
คลอไรด์ (Chloride)	mg/l	250
ฟลูออไรด์ (Fluoride)	mg/l	1.5
ไนเตรทในรูปไนเตรท (Nitrate as NO ₃)	mg/l	50
ไนไตรท์ในรูปไนไตรท์ (Nitrite as NO ₂)	mg/l	3
3. คุณลักษณะทางจุลชีววิทยา		
โคลิฟอร์มแบคทีเรียทั้งหมด (Total Coliform bacteria)	ต่อ 100 ml	ไม่พบ
อี โคไล (<i>E.coli</i>)	ต่อ 100 ml	ไม่พบ
สแตฟิโลค็อกคัส ออเรียส (<i>Staphylococcus aureus</i>)	ต่อ 100 ml	ไม่พบ
แซลโมเนลลา (<i>Salmonella</i> spp.)	ต่อ 100 ml	ไม่พบ
คลอสทริเดียม เพอร์ฟริงเจนส์ (<i>Clostridium perfringens</i>)	ต่อ 100 ml	ไม่พบ
4. สารเป็นพิษ		
ปรอท (Mercury)	μg/l	1
ตะกั่ว (Lead)	μg/l	10
สารหนู (Arsenic)	μg/l	10
ซีลีเนียม (Selenium)	μg/l	10
โครเมียม (Chromium)	μg/l	50
แคดเมียม (Cadmium)	μg/l	3
แบเรียม (Barium)	μg/l	700
ไซยาไนด์ (Cyanide)	μg/l	70



มาตรฐานคุณภาพน้ำประปาของการประปาส่วนภูมิภาค
ตามคำแนะนำขององค์การอนามัยโลก (WHO)
ฉบับที่ 4 ปี ค.ศ. 2011 ภาคผนวกที่ 1 ปี ค.ศ. 2017

รายการ (Parameters)	หน่วย (Units)	มาตรฐาน คุณภาพน้ำประปา
5. สารเคมีที่ใช้ป้องกันและกำจัดศัตรูพืช		
อัลดรินและดิลดริน (Aldrin and dieldrin)	µg/l	0.03
คลอร์เดน (Chlordane)	µg/l	0.2
ดีดีที (DDT)	µg/l	1
เฮปตาคลอร์และเฮปตาคลอร์อีพอกไซด์ (Heptachlor and heptachlor epoxide)	µg/l	0.03
เฮกซะคลอโรเบนซีน (Hexachlorobenzene)	µg/l	1
ลินเดน (Lindane)	µg/l	2
เมทอกซีคลอร์ (Methoxychlor)	µg/l	20
6. ไตรฮาโลมีเทน		
คลอโรฟอร์ม (Chloroform)	µg/l	300
โบรโมไดคลอโรมีเทน (Bromodichloromethane)	µg/l	60
ไดโบรโมคลอโรมีเทน (Dibromochloromethane)	µg/l	100
โบรโมฟอร์ม (Bromoform)	µg/l	100
ผลรวมอัตราส่วนไตรฮาโลมีเทน (Sum of ratio)	-	1
7. กัมมันตภาพรังสี		
ความแรงรวมรังสีแอลฟา (Gross alpha activity)	Bq/l	0.5
ความแรงรวมรังสีบีตา (Gross beta activity)	Bq/l	1

หมายเหตุ คลอรีนอิสระคงเหลือในระบบจ่ายน้ำประปา ไม่น้อยกว่า 0.2 mg/l

* ในระบบการผลิตน้ำประปา ค่าความขุ่น < 1NTU จะช่วยเพิ่มประสิทธิภาพการฆ่าเชื้อที่อาจปนเปื้อนมากับค่าความขุ่นได้ เว้นแต่มีความเสี่ยงเชื้อ *Cryptosporidium parvum* และ *Giardia lamblia* แนะนำให้ควบคุมค่าความขุ่น < 0.3 NTU ที่ 95% ของน้ำตัวอย่างที่ผ่านการกรอง ทั้งนี้ที่ความขุ่นระดับดังกล่าวจะช่วยเพิ่มประสิทธิภาพในการลดเชื้อไวรัสและลดเชื้อ *Cryptosporidium parvum* และ *Giardia lamblia* โดยค่าความขุ่นสัมพันธ์กับประสิทธิภาพการฆ่าเชื้อโรคในน้ำ (มีค่าระหว่าง 1-4 log reduction)

ที่ค่าความขุ่นน้อยกว่า 5 NTU จะช่วยรักษาประสิทธิภาพการฆ่าเชื้อโรคในถังน้ำใส โดยเติมคลอรีนให้สัมพันธ์กับเวลาสัมผัสน้ำ (Ct) ไม่น้อยกว่า 30 นาที อีกทั้งที่ค่าความขุ่นระดับดังกล่าวยังคงรักษาประสิทธิภาพในการฆ่าเชื้อด้วยคลอรีนในระบบจ่าย (สามารถตรวจวัดได้ตลอดเวลาทั้งระบบจ่าย) โดยสามารถรักษาระดับคลอรีนอิสระคงเหลือในท่อ ไม่ต่ำกว่า 0.2 mg/l

ประกาศกระทรวงทรัพยากรธรรมชาติและสิ่งแวดล้อม

เรื่อง กำหนดมาตรฐานควบคุมการระบายน้ำทิ้ง

จากอาคารบางประเภทและบางขนาด

โดยที่ได้มีการปฏิรูประบบราชการโดยให้มีการจัดตั้งกระทรวงทรัพยากรธรรมชาติและสิ่งแวดล้อมขึ้นมา และให้โอนภารกิจของกระทรวงวิทยาศาสตร์ เทคโนโลยีและสิ่งแวดล้อม ในส่วนที่เกี่ยวข้องกับพระราชบัญญัติส่งเสริมและรักษาคุณภาพสิ่งแวดล้อมแห่งชาติ พ.ศ. ๒๕๓๕ ไปเป็นของกระทรวงทรัพยากรธรรมชาติและสิ่งแวดล้อม ประกอบกับเป็นการสมควรให้คณะกรรมการควบคุมมลพิษ เป็นผู้พิจารณาเห็นชอบกับวิธีการตรวจหาค่ามาตรฐานการระบายน้ำทิ้ง นอกเหนือจากวิธีการที่กำหนดไว้ แทนกรมควบคุมมลพิษ จึงสมควรแก้ไขปรับปรุงประกาศกระทรวงวิทยาศาสตร์ เทคโนโลยีและสิ่งแวดล้อม เรื่อง กำหนดมาตรฐานควบคุมการระบายน้ำทิ้งจากอาคารบางประเภทและบางขนาด

อาศัยอำนาจตามความในมาตรา ๕๕ แห่งพระราชบัญญัติส่งเสริมและรักษาคุณภาพสิ่งแวดล้อมแห่งชาติ พ.ศ. ๒๕๓๕ แก้ไขโดยมาตรา ๑๑๔ แห่งพระราชกฤษฎีกาแก้ไขบทบัญญัติให้สอดคล้องกับการโอนอำนาจหน้าที่ของส่วนราชการ ให้เป็นไปตามพระราชบัญญัติปรับปรุงกระทรวง ทบวง กรม พ.ศ. ๒๕๔๕ พ.ศ. ๒๕๔๕ อันเป็นพระราชบัญญัติที่มีบทบัญญัติบางประการเกี่ยวกับการจำกัดสิทธิและเสรีภาพของบุคคล ซึ่งมาตรา ๒๕ ประกอบกับมาตรา ๓๕ มาตรา ๔๘ มาตรา ๕๐ และมาตรา ๕๑ ของรัฐธรรมนูญแห่งราชอาณาจักรไทยบัญญัติให้กระทำได้ โดยอาศัยอำนาจตามบทบัญญัติแห่งกฎหมาย รัฐมนตรีว่าการกระทรวงทรัพยากรธรรมชาติและสิ่งแวดล้อม โดยคำแนะนำของคณะกรรมการควบคุมมลพิษ และโดยความเห็นชอบของคณะกรรมการสิ่งแวดล้อมแห่งชาติ จึงออกประกาศไว้ ดังต่อไปนี้

ข้อ ๑ ให้ยกเลิกประกาศกระทรวงวิทยาศาสตร์ เทคโนโลยีและสิ่งแวดล้อม เรื่อง กำหนดมาตรฐานควบคุมการระบายน้ำทิ้งจากอาคารบางประเภทและบางขนาด ลงวันที่ ๑๐ มกราคม พ.ศ. ๒๕๓๗

ข้อ ๒ ในประกาศนี้

“อาคาร” หมายความว่า อาคารที่ก่อสร้างขึ้น ไม่ว่าจะมิลักษณะเป็นอาคารหลังเดียว หรือเป็นกลุ่มของอาคารซึ่งตั้งอยู่ภายในพื้นที่ซึ่งเป็นบริเวณเดียวกัน และไม่ว่าจะมีท่อระบายน้ำท่อเดียว หรือมีหลายท่อที่เชื่อมติดต่อกันระหว่างอาคารหรือไม่ก็ตาม ซึ่งได้แก่

(๑) อาคารชุด ตามกฎหมายว่าด้วยอาคารชุด

(๒) โรงแรม ตามกฎหมายว่าด้วยโรงแรม

- (๓) หอพัก ตามกฎหมายว่าด้วยหอพัก
- (๔) สถานบริการประเภทสถานอาบน้ำ นวดหรืออบตัว ซึ่งมีผู้ให้บริการแก่ลูกค้า ตามกฎหมายว่าด้วยสถานบริการ
- (๕) โรงพยาบาลของทางราชการหรือสถานพยาบาล ตามกฎหมายว่าด้วยสถานพยาบาล
- (๖) อาคารโรงเรียนเอกชน ตามกฎหมายว่าด้วยโรงเรียนเอกชน โรงเรียนของทางราชการ อาคารสถาบันอุดมศึกษาของเอกชน ตามกฎหมายว่าด้วยสถาบันอุดมศึกษาของเอกชนและสถาบันอุดมศึกษาของทางราชการ
- (๗) อาคารที่ทำการของทางราชการ รัฐวิสาหกิจ หรือองค์การระหว่างประเทศและของเอกชน
- (๘) อาคารของศูนย์การค้าหรือห้างสรรพสินค้า
- (๙) ตลาด ตามกฎหมายว่าด้วยการสาธารณสุข แต่ไม่รวมถึง ท่าเทียบเรือประมง สะพานปลา หรือกิจการแพปลา
- (๑๐) กัฏาคารหรือร้านอาหาร
- “น้ำทิ้ง” หมายความว่า น้ำเสียที่ผ่านระบบบำบัดน้ำเสียแล้วจนเป็นไปตามมาตรฐานควบคุมการระบายน้ำทิ้งตามที่กำหนดไว้ในประกาศนี้
- ข้อ ๓ ให้แบ่งประเภทของอาคารตามข้อ ๒ ออกเป็น ๕ ประเภท คือ
- (๑) อาคารประเภท ก.
- (๒) อาคารประเภท ข.
- (๓) อาคารประเภท ค.
- (๔) อาคารประเภท ง.
- (๕) อาคารประเภท จ.
- ข้อ ๔ อาคารประเภท ก. หมายความว่า อาคารดังต่อไปนี้
- (๑) อาคารชุดที่มีจำนวนห้องสำหรับใช้เป็นที่อยู่อาศัยรวมกันทุกชั้นของอาคาร หรือกลุ่มของอาคาร ตั้งแต่ ๕๐๐ ห้องนอนขึ้นไป
- (๒) โรงแรมที่มีจำนวนห้องสำหรับใช้เป็นห้องพักรวมกันทุกชั้นของอาคาร หรือกลุ่มของอาคาร ตั้งแต่ ๒๐๐ ห้องขึ้นไป
- (๓) โรงพยาบาลของทางราชการ รัฐวิสาหกิจหรือสถานพยาบาล ตามกฎหมายว่าด้วยสถานพยาบาล ที่มีเตียงสำหรับผู้ป่วยไว้ค้างคืนรวมกันทุกชั้นของอาคารหรือกลุ่มของอาคารตั้งแต่ ๓๐ เตียงขึ้นไป

(๔) อาคารโรงเรียนเอกชน โรงเรียนของทางราชการ สถาบันอุดมศึกษาของเอกชน หรือสถาบันอุดมศึกษาของทางราชการที่มีพื้นที่ใช้สอยรวมกันทุกชั้นของอาคารหรือกลุ่มของอาคารตั้งแต่ ๒๕,๐๐๐ ตารางเมตรขึ้นไป

(๕) อาคารที่ทำการของทางราชการ รัฐวิสาหกิจ องค์การระหว่างประเทศ หรือของเอกชน ที่มีพื้นที่ใช้สอยรวมกันทุกชั้นของอาคารหรือกลุ่มของอาคารตั้งแต่ ๕๕,๐๐๐ ตารางเมตรขึ้นไป

(๖) อาคารของศูนย์การค้าหรือห้างสรรพสินค้าที่มีพื้นที่ใช้สอยรวมกันทุกชั้นของอาคารหรือกลุ่มของอาคารตั้งแต่ ๒๕,๐๐๐ ตารางเมตรขึ้นไป

(๗) ตลาดที่มีพื้นที่ใช้สอยรวมกันทุกชั้นของอาคารหรือกลุ่มของอาคารตั้งแต่ ๒,๕๐๐ ตารางเมตรขึ้นไป

(๘) กภัตตาคารหรือร้านอาหารที่มีพื้นที่ให้บริการรวมกันทุกชั้นของอาคารหรือกลุ่มของอาคารตั้งแต่ ๒,๕๐๐ ตารางเมตรขึ้นไป

ข้อ ๕ อาคารประเภท ข. หมายความว่า อาคารดังต่อไปนี้

(๑) อาคารชุดที่มีจำนวนห้องสำหรับใช้เป็นที่อยู่อาศัยรวมกันทุกชั้นของอาคาร หรือกลุ่มของอาคารตั้งแต่ ๑๐๐ ห้องนอน แต่ไม่ถึง ๕๐๐ ห้องนอน

(๒) โรงแรมที่มีจำนวนห้องสำหรับใช้เป็นห้องพักรวมกันทุกชั้นของอาคาร หรือกลุ่มของอาคารตั้งแต่ ๖๐ ห้อง แต่ไม่ถึง ๒๐๐ ห้อง

(๓) หอพักที่มีจำนวนห้องสำหรับใช้เป็นที่อยู่อาศัยรวมกันทุกชั้นของอาคาร หรือกลุ่มของอาคารตั้งแต่ ๒๕๐ ห้องขึ้นไป

(๔) สถานบริการที่มีพื้นที่ใช้สอยรวมกันทุกชั้นของอาคาร หรือกลุ่มของอาคารตั้งแต่ ๕,๐๐๐ ตารางเมตรขึ้นไป

(๕) โรงพยาบาลของทางราชการ รัฐวิสาหกิจ หรือสถานพยาบาล ตามกฎหมายว่าด้วยสถานพยาบาล ที่มีเตียงสำหรับผู้ป่วยไว้ค้างคืนรวมกันทุกชั้นของอาคารหรือกลุ่มของอาคารตั้งแต่ ๑๐ เตียง แต่ไม่ถึง ๓๐ เตียง

(๖) อาคารโรงเรียนเอกชน โรงเรียนของทางราชการ สถาบันอุดมศึกษาของเอกชน หรือสถาบันอุดมศึกษาของทางราชการที่มีพื้นที่ใช้สอยรวมกันทุกชั้นของอาคารหรือกลุ่มของอาคารตั้งแต่ ๕,๐๐๐ ตารางเมตร แต่ไม่ถึง ๒๕,๐๐๐ ตารางเมตร

(๓) อาคารที่ทำการของทางราชการ รัฐวิสาหกิจ องค์การระหว่างประเทศ หรือของเอกชน ที่มีพื้นที่ใช้สอยรวมกันทุกชั้นของอาคารหรือกลุ่มของอาคารตั้งแต่ ๑๐,๐๐๐ ตารางเมตร แต่ไม่ถึง ๕๕,๐๐๐ ตารางเมตร

(๔) อาคารของศูนย์การค้าหรือห้างสรรพสินค้าที่มีพื้นที่ใช้สอยรวมกันทุกชั้นของอาคารหรือกลุ่มของอาคารตั้งแต่ ๕,๐๐๐ ตารางเมตร แต่ไม่ถึง ๒๕,๐๐๐ ตารางเมตร

(๕) ตลาดที่มีพื้นที่ใช้สอยรวมกันทุกชั้นของอาคารหรือกลุ่มของอาคารตั้งแต่ ๑,๕๐๐ ตารางเมตร แต่ไม่ถึง ๒,๕๐๐ ตารางเมตร

(๑๐) กิตติาคารหรือร้านอาหารที่มีพื้นที่ให้บริการรวมกันทุกชั้นของอาคารหรือกลุ่มของอาคาร ตั้งแต่ ๕๐๐ ตารางเมตร แต่ไม่ถึง ๒,๕๐๐ ตารางเมตร

ข้อ ๖ อาคารประเภท ก. หมายความว่า อาคารดังต่อไปนี้

(๑) อาคารชุดที่มีจำนวนห้องสำหรับใช้เป็นที่อยู่อาศัยรวมกันทุกชั้นของอาคาร หรือกลุ่มของอาคาร ไม่ถึง ๑๐๐ ห้องนอน

(๒) โรงแรมที่มีจำนวนห้องสำหรับใช้เป็นที่อยู่อาศัยรวมกันทุกชั้นของอาคาร หรือกลุ่มของอาคาร ไม่ถึง ๖๐ ห้อง

(๓) หอพักที่มีจำนวนห้องสำหรับใช้เป็นที่อยู่อาศัยรวมกันทุกชั้นของอาคาร หรือกลุ่มของอาคาร ตั้งแต่ ๕๐ ห้อง แต่ไม่ถึง ๒๕๐ ห้อง

(๔) สถานบริการที่มีพื้นที่ใช้สอยรวมกันทุกชั้นของอาคาร หรือกลุ่มของอาคารตั้งแต่ ๑,๐๐๐ ตารางเมตร แต่ไม่ถึง ๕,๐๐๐ ตารางเมตร

(๕) อาคารที่ทำการของทางราชการ รัฐวิสาหกิจ องค์การระหว่างประเทศ หรือของเอกชน ที่มีพื้นที่ใช้สอยรวมกันทุกชั้นของอาคารหรือกลุ่มของอาคารตั้งแต่ ๕,๐๐๐ ตารางเมตร แต่ไม่ถึง ๑๐,๐๐๐ ตารางเมตร

(๖) ตลาดที่มีพื้นที่ใช้สอยรวมกันทุกชั้นของอาคารหรือกลุ่มของอาคารตั้งแต่ ๑,๐๐๐ ตารางเมตร แต่ไม่ถึง ๑,๕๐๐ ตารางเมตร

(๗) กิตติาคารหรือร้านอาหารที่มีพื้นที่ให้บริการรวมกันทุกชั้นของอาคาร หรือกลุ่มของอาคาร ตั้งแต่ ๒๕๐ ตารางเมตร แต่ไม่ถึง ๕๐๐ ตารางเมตร

ข้อ ๗ อาคารประเภท ง. หมายความว่า อาคารดังต่อไปนี้

(๑) หอพักที่มีจำนวนห้องสำหรับใช้เป็นที่อยู่อาศัยรวมกันทุกชั้นของอาคาร หรือกลุ่มของอาคาร ตั้งแต่ ๑๐ ห้อง แต่ไม่ถึง ๕๐ ห้อง

(๒) ตลาดที่มีพื้นที่ใช้สอยรวมกันทุกชั้นของอาคาร หรือกลุ่มของอาคารตั้งแต่ ๕๐๐ ตารางเมตร แต่ไม่ถึง ๑,๐๐๐ ตารางเมตร

(๓) กัฏาคารหรือร้านอาหารที่มีพื้นที่ให้บริการรวมกันทุกชั้นของอาคาร หรือกลุ่มของอาคาร ตั้งแต่ ๑๐๐ ตารางเมตร แต่ไม่ถึง ๒๕๐ ตารางเมตร

ข้อ ๘ อาคารประเภท จ. หมายความว่า กัฏาคารหรือร้านอาหารที่มีพื้นที่ให้บริการรวมกันทุกชั้นไม่ถึง ๑๐๐ ตารางเมตร

ข้อ ๙ มาตรฐานควบคุมการระบายน้ำทิ้งจากอาคาร ประเภท ก. ต้องมีค่าดังต่อไปนี้

(๑) ความเป็นกรดและด่าง (PH) ต้องมีค่าระหว่าง ๕-๙

(๒) บีโอดี (BOD) ต้องมีค่าไม่เกิน ๒๐ มิลลิกรัมต่อลิตร

(๓) สารแขวนลอย (Suspended Solids) ต้องมีค่าไม่เกิน ๓๐ มิลลิกรัมต่อลิตร

(๔) ซัลไฟด์ (Sulfide) ต้องมีค่าไม่เกิน ๑.๐ มิลลิกรัมต่อลิตร

(๕) สารที่ละลายได้ทั้งหมด (Total Dissolved Solids) ต้องมีค่าเพิ่มขึ้นจากปริมาณสารละลายในน้ำใช้ตามปกติไม่เกิน ๕๐๐ มิลลิกรัมต่อลิตร

(๖) ตะกอนหนัก (Settleable Solids) ต้องมีค่าไม่เกิน ๐.๕ มิลลิกรัมต่อลิตร

(๗) น้ำมันและไขมัน (Fat Oil and Grease) ต้องมีค่าไม่เกิน ๒๐ มิลลิกรัมต่อลิตร

(๘) ทีเคเอ็น (TKN) ต้องมีค่าไม่เกิน ๓๕ มิลลิกรัมต่อลิตร

ข้อ ๑๐ มาตรฐานควบคุมการระบายน้ำทิ้งจากอาคาร ประเภท ข. ต้องเป็นไปตามข้อ ๙ เว้นแต่

(๑) บีโอดี ต้องมีค่าไม่เกิน ๓๐ มิลลิกรัมต่อลิตร

(๒) สารแขวนลอย ต้องมีค่าไม่เกิน ๔๐ มิลลิกรัมต่อลิตร

ข้อ ๑๑ มาตรฐานควบคุมการระบายน้ำทิ้งจากอาคาร ประเภท ค. ต้องเป็นไปตามข้อ ๙ เว้นแต่

(๑) บีโอดี ต้องมีค่าไม่เกิน ๔๐ มิลลิกรัมต่อลิตร

(๒) สารแขวนลอย ต้องมีค่าไม่เกิน ๕๐ มิลลิกรัมต่อลิตร

(๓) ซัลไฟด์ ต้องมีค่าไม่เกิน ๓.๐ มิลลิกรัมต่อลิตร

(๔) ค่าทีเคเอ็น ต้องมีค่าไม่เกิน ๔๐ มิลลิกรัมต่อลิตร

ข้อ ๑๒ มาตรฐานควบคุมการระบายน้ำทิ้งจากอาคาร ประเภท ง. ต้องเป็นไปตามข้อ ๘
เว้นแต่

(๑) บีโอดี ต้องมีค่าไม่เกิน ๕๐ มิลลิกรัมต่อลิตร

(๒) สารแขวนลอย ต้องมีค่าไม่เกิน ๕๐ มิลลิกรัมต่อลิตร

(๓) ซัลไฟด์ ต้องมีค่าไม่เกิน ๔.๐ มิลลิกรัมต่อลิตร

(๔) ค่าทีเคเอ็น ต้องมีค่าไม่เกิน ๔๐ มิลลิกรัมต่อลิตร

ข้อ ๑๓ มาตรฐานควบคุมการระบายน้ำทิ้งจากอาคาร ประเภท จ. ต้องมีค่าดังต่อไปนี้

(๑) ความเป็นกรดและด่างต้องมีค่าระหว่าง ๕-๙

(๒) บีโอดี ต้องมีค่าไม่เกิน ๒๐๐ มิลลิกรัมต่อลิตร

(๓) สารแขวนลอย ต้องมีค่าไม่เกิน ๖๐ มิลลิกรัมต่อลิตร

(๔) น้ำมันและไขมัน ต้องมีค่าไม่เกิน ๑๐๐ มิลลิกรัมต่อลิตร

ข้อ ๑๔ การตรวจสอบมาตรฐานการระบายน้ำทิ้งจากอาคาร ให้ใช้วิธีการดังต่อไปนี้

(๑) การตรวจสอบค่าความเป็นกรดและด่างให้กระทำโดยใช้เครื่องวัดความเป็นกรดและด่าง
ของน้ำ (PH Meter)

(๒) การตรวจสอบค่าบีโอดีให้กระทำโดยใช้วิธีการอะไซด์โมดิฟิเคชัน (Azide Modification)
ที่อุณหภูมิ ๒๐ องศาเซลเซียส เป็นเวลา ๕ วัน ติดต่อกันหรือวิธีการอื่นที่คณะกรรมการควบคุมมลพิษ
ให้ความเห็นชอบ

(๓) การตรวจสอบค่าสารแขวนลอยให้กระทำโดยใช้วิธีการกรองผ่านกระดาษกรองใยแก้ว
(Glass Fibre Filter Disc)

(๔) การตรวจสอบค่าซัลไฟด์ให้กระทำโดยใช้วิธีการไตเตรท (Titrate)

(๕) การตรวจสอบค่าสารที่ละลายได้ทั้งหมดให้กระทำโดยใช้วิธีการระเหยแห้งระหว่างอุณหภูมิ
๑๐๓ องศาเซลเซียส ถึงอุณหภูมิ ๑๐๕ องศาเซลเซียส ในเวลา ๑ ชั่วโมง

(๖) การตรวจสอบค่าตะกอนหนักให้กระทำโดยใช้วิธีการกรวยอิมฮอฟฟ์ (Imhoff cone)
ขนาดบรรจุ ๑,๐๐๐ ลูกบาศก์เซนติเมตร ในเวลา ๑ ชั่วโมง

(๓) การตรวจสอบค่าน้ำมันและไขมันให้กระทำโดยใช้วิธีการสกัดด้วยตัวทำละลาย แล้วแยกหาน้ำหนักของน้ำมันและไขมัน

(๔) การตรวจสอบค่าที่เคเอ็นให้กระทำโดยใช้วิธีการเจลดาคัล (Kjeldahl)

ข้อ ๑๕ การคิดคำนวณพื้นที่ใช้สอย จำนวนอาคารและจำนวนห้องของอาคาร หรือกลุ่มของอาคาร ให้เป็นไปตามวิธีการที่คณะกรรมการควบคุมมลพิษกำหนด โดยประกาศในราชกิจจานุเบกษา

ข้อ ๑๖ วิธีการเก็บตัวอย่างน้ำ ความถี่ และระยะเวลาในการเก็บตัวอย่างน้ำ ให้เป็นไปตามที่คณะกรรมการควบคุมมลพิษกำหนด โดยประกาศในราชกิจจานุเบกษา

ข้อ ๑๗ ประกาศนี้ให้ใช้บังคับตั้งแต่วันถัดจากวันประกาศในราชกิจจานุเบกษาเป็นต้นไป

ประกาศ ณ วันที่ ๗ พฤศจิกายน พ.ศ. ๒๕๔๘

ยงยุทธ ดิยะไพรัช

รัฐมนตรีว่าการกระทรวงทรัพยากรธรรมชาติและสิ่งแวดล้อม

คำแนะนำของคณะกรรมการสาธารณสุข

ฉบับที่ 1 / 2550

เรื่อง การควบคุมการประกอบกิจการสระว่ายน้ำ หรือกิจการอื่นๆ ในทำนองเดียวกัน

การประกอบกิจการสระว่ายน้ำ หรือกิจการอื่นๆ ในทำนองเดียวกัน เป็นกิจการที่ถูกควบคุมในลักษณะที่เป็นกิจการที่เป็นอันตรายต่อสุขภาพ ตามมาตรา 31 แห่งพระราชบัญญัติการสาธารณสุข พ.ศ. 2535 ซึ่งการประกอบกิจการนี้เป็นแหล่งที่ผู้ใช้บริการเข้ามาชุมนุมอยู่ร่วมกันในสระว่ายน้ำ สวนน้ำ สวนสนุกที่มีลักษณะเช่นเดียวกับสระว่ายน้ำ อันอาจก่อให้เกิดผลกระทบต่อสุขภาพของประชาชน เนื่องจากมีการก่อสร้างสระว่ายน้ำ หรือกิจการอื่นๆ ในทำนองเดียวกันเพิ่มมากขึ้น ทั้งสโมสร สนามกีฬา สวนสนุก และชุมชนในท้องถิ่นทั่วไป ซึ่งถ้าสระว่ายน้ำ เหล่านี้ขาดการดูแลและบำรุงรักษาตามหลักสุขาภิบาล การอนามัยสิ่งแวดล้อม การดูแลคุณภาพน้ำ รวมทั้งมาตรการด้านความปลอดภัยอย่างถูกต้อง สระว่ายน้ำอาจกลายเป็นแหล่งแพร่เชื้อโรคต่างๆ ได้ เช่น โรคเยื่อตาอักเสบ หูอักเสบ โรคผิวหนัง โรคระบบทางเดินหายใจ โรคระบบทางเดินอาหาร รวมทั้งโรคไม่ติดเชื้อต่างๆ อันมีผลมาจากการใช้สารเคมี เช่น อาการผิวหนังเนื่องจากแพ้สารเคมี อาการเจ็บคอ ไอ แน่นหน้าอก อาการคลื่นไส้อาเจียน เนื่องจากแพ้สารเคมี นอกจากนั้นยังรวมถึงอุบัติเหตุต่างๆ ด้วย

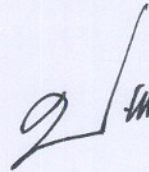
อาศัยอำนาจตามความในมาตรา 10(3) แห่งพระราชบัญญัติการสาธารณสุข พ.ศ. 2535 คณะกรรมการสาธารณสุขจึงได้มีมติในคราวการประชุมครั้งที่ 43-3/2549 เมื่อวันที่ 27 มิถุนายน 2549 เห็นชอบให้ออกคำแนะนำแก่ราชการส่วนท้องถิ่นในการออกข้อกำหนดท้องถิ่นเกี่ยวกับหลักเกณฑ์ในการควบคุมกำกับดูแลการประกอบกิจการสระว่ายน้ำหรือกิจการอื่นๆ ในทำนองเดียวกัน ดังต่อไปนี้

ข้อ 1 กรณีที่ในเขตราชการส่วนท้องถิ่นใด มีการประกอบกิจการสระว่ายน้ำและกิจการอื่นๆ ในทำนองเดียวกัน ราชการส่วนท้องถิ่นนั้นอาจออกข้อกำหนดของท้องถิ่นกำหนดให้กิจการดังกล่าว เป็นกิจการที่ต้องควบคุมในท้องถิ่นนั้นได้ ตามมาตรา 32 (1) แห่งพระราชบัญญัติการสาธารณสุข พ.ศ. 2535

ข้อ 2 เพื่อประโยชน์ในการควบคุมหรือกำกับดูแลสถานประกอบการสระว่ายน้ำหรือกิจการอื่นๆ ในทำนองเดียวกัน ราชการส่วนท้องถิ่นอาจพิจารณาออกข้อกำหนดของท้องถิ่น กำหนดหลักเกณฑ์ และเงื่อนไขทั่วไป ให้ผู้ดำเนินการปฏิบัติเกี่ยวกับสภาพหรือสุขลักษณะของสถานที่ที่ใช้ในการประกอบการ และมาตรการป้องกันอันตรายต่อสุขภาพ ตามมาตรา 32(2) แห่งพระราชบัญญัติการสาธารณสุข พ.ศ. 2535 ตามหลักเกณฑ์ด้านสุขลักษณะในการควบคุมการประกอบการสระว่ายน้ำหรือกิจการอื่นๆ ในทำนองเดียวกันที่แนบมาพร้อมนี้

ข้อ 3 กรณีที่ราชการส่วนท้องถิ่นได้ออกข้อกำหนดของท้องถิ่นว่าด้วยการประกอบการสระว่ายน้ำหรือกิจการอื่นๆ ในทำนองเดียวกัน ควรจัดให้มีการประชาสัมพันธ์ และประชุมชี้แจงข้อกำหนดของท้องถิ่นดังกล่าวเพื่อให้ผู้ประกอบการได้ทราบโดยทั่วกันด้วย ทั้งนี้เพื่อประโยชน์ในการบังคับใช้ต่อไป

ให้ไว้ ณ วันที่ 20 มกราคม 2550



(นายปราชญ์ บุญวงศ์โรจน์)

ปลัดกระทรวงสาธารณสุข

หลักเกณฑ์ด้านสุขลักษณะ ในการควบคุมการประกอบกิจการสระว่ายน้ำ หรือกิจการอื่นๆในทำนองเดียวกัน

คำแนะนำนี้ให้ใช้กับกิจการสระว่ายน้ำที่เป็นบริการสาธารณะ(Public swimming pool) เช่น กิจการสระว่ายน้ำที่ให้บริการแก่ประชาชนโดยทั่วไป ซึ่งรวมถึงสระว่ายน้ำที่เป็นสวนน้ำ สวนสนุก ที่มีลักษณะเช่นเดียวกับสระว่ายน้ำที่ให้บริการในลักษณะเพื่อการค้า และสระว่ายน้ำที่เปิดให้บริการสาธารณะที่มีใช้การค้าแต่เพื่อสวัสดิการ เช่น สระว่ายน้ำที่ราชการส่วนท้องถิ่นจัดไว้เพื่อสาธารณะประโยชน์ รวมทั้ง สระว่ายน้ำที่เป็นของสโมสรของโรงงานที่บริการเฉพาะพนักงาน หรือหน่วยงานองค์กรที่บริการในกลุ่มเฉพาะ ยกเว้นสระว่ายน้ำส่วนบุคคลหรือที่มีได้ให้บริการแก่สาธารณะ

1. สถานที่ตั้ง

1.1 สถานที่ตั้ง ควรห่างจากแหล่งซึ่งอาจทำให้เกิดการปนเปื้อนน้ำในสระว่ายน้ำ เช่น สถานที่เลี้ยงสัตว์ สถานที่ทิ้งหรือรวบรวมมูลฝอย เป็นต้น

1.2 ควรมีรั้วหรือกำแพงเพื่อสุขอนามัยและความปลอดภัยของผู้ใช้บริการ และเพื่อป้องกันไม่ให้บุคคลภายนอกที่ไม่ได้รับอนุญาตไปใช้สระว่ายน้ำ ในช่วงที่ไม่เปิดให้บริการ รวมทั้งป้องกันสัตว์เข้ามาในบริเวณสระว่ายน้ำ

1.3 สถานที่ตั้งและบริเวณของสระว่ายน้ำ รวมทั้งระบบสาธารณูปโภคต้องอยู่ในที่น้ำท่วมไม่ถึง พื้นดินแข็งแรงไม่ทรุดง่าย อยู่ในบริเวณที่มีไฟฟ้า และน้ำประปาเพียงพอ มีทางเข้าออกสะดวก

2. สระว่ายน้ำและอาคารประกอบ

2.1 โครงสร้างสระว่ายน้ำ ควรสร้างด้วยคอนกรีตเสริมเหล็ก หรือวัสดุที่มีความมั่นคงแข็งแรง น้ำซึมไม่ได้ ผนังเรียบ อยู่ในสภาพดี และทำความสะอาดง่าย

2.2 ต้องมีรางระบายน้ำล้นมีฝาปิดรอบสระว่ายน้ำ มีความกว้าง 30-40 เซนติเมตร ไม่เป็นสนิม แข็งแรง ทำความสะอาดง่าย อยู่ในสภาพดี และไม่มีน้ำล้นออกจากราง

2.3 ต้องมีอุปกรณ์ เครื่องมือสำหรับใช้ทำความสะอาดสระว่ายน้ำ ได้แก่ เครื่องดูดตะกอน แปร่งขัดสระชนิดลวดทองเหลืองและพลาสติก รวมทั้งตะแกรงข้อนวัสดุแขวนลอย

2.4 ต้องมีที่ว่างสำหรับใช้เป็นทางเดินรอบสระว่ายน้ำ มีความกว้างไม่น้อยกว่า 1.20 เมตร ไม่ลื่น ไม่มีน้ำขัง ทำความสะอาดง่าย

2.5 กรณีที่สระว่ายน้ำใดมีการใช้ระบบการไหลเวียนน้ำเป็นแบบระบบสกินเมอร์ ควรต้องมีข้อกำหนดเกี่ยวกับการป้องกันอันตรายจากระบบนี้ด้วย

2.6 ความลึกของน้ำ มีป้ายบอกความลึกหรือเลขบอกระดับความลึกที่สามารถมองเห็นได้ชัดเจน ในกรณีที่สระว่ายน้ำนั้นมีความลึกตั้งแต่ 1.5 เมตรขึ้นไป โดยมีตัวเลขแสดงความลึกเป็นระยะๆ อย่างน้อย 3 ระยะ

2.7 ต้องจัดให้มีแสงสว่างเพียงพอทั่วบริเวณสระว่ายน้ำ เพื่อให้มองเห็นได้ชัดเจน ในกรณีที่มีการเปิดใช้สระในเวลากลางคืน

2.8 อาคารประกอบทำด้วยวัสดุมั่นคงแข็งแรง พื้นเรียบ ไม่ลื่น ไม่ดูดซับน้ำ ทำความสะอาดง่าย พื้นลาดเอียงเล็กน้อยเพื่อการระบายน้ำที่ดี

2.9 พื้น ควรทำด้วยวัสดุแข็งแรง เรียบ ไม่ดูดซับน้ำ ทำความสะอาดง่าย ไม่ลื่น อยู่ในสภาพดี

2.10 จัดให้มีห้องเปลี่ยนเสื้อผ้า ตู้เก็บสิ่งของ ที่วางหรือเก็บรองเท้า สำหรับผู้ให้บริการในบริเวณทางเข้าสระว่ายน้ำ และมีจำนวนเพียงพอ

2.11 จัดให้มีอ่างล้างมือ บริเวณล้างตัวก่อนลงสระ และที่ล้างเท้า ทางเข้าบริเวณสระว่ายน้ำ และเติมคลอรีนลงในที่ล้างเท้าเพื่อป้องกันการติดเชื้อ

2.12 มีการรักษาความสะอาดรอบอาคารประกอบและพื้นที่โดยรอบอย่างสม่ำเสมอ

2.13 คู่มือให้มีการนำสัตว์ทุกชนิดเข้าไปในบริเวณสระว่ายน้ำ หรืออาคารประกอบ

3. ข้อปฏิบัติสำหรับผู้ประกอบกิจการ

3.1 จัดให้มีผู้ควบคุมดูแล ซึ่งผ่านการฝึกอบรมการดูแลคุณภาพน้ำในสระว่ายน้ำตามหลักสุขาภิบาลสิ่งแวดล้อม เพื่อให้มีความรู้เกี่ยวกับการควบคุมคุณภาพน้ำ และการดูแลรักษาสระว่ายน้ำ

3.2 ต้องมีเจ้าหน้าที่ความปลอดภัยประจำสระ (Life guard) อย่างน้อย 1 คน ต่อผู้ให้บริการไม่เกิน 100 คน กรณีที่เกิน 100 คน เศษของ 100 คน ให้คิดเป็น 100 คน และต้องเป็นผู้ที่มีความชำนาญในการว่ายน้ำและผ่านการอบรมการช่วยชีวิตคนจมน้ำ สามารถให้การปฐมพยาบาลได้ โดยต้องอยู่ประจำสระว่ายน้ำตลอดเวลาที่เปิดบริการ

3.3 ต้องมีการจัดการและควบคุมคุณภาพน้ำให้อยู่ในเกณฑ์มาตรฐาน ดังนี้

3.3.1 ค่าความเป็นกรด-ด่าง (pH)	7.2 – 8.4
3.3.2 คลอรีนอิสระ (Free chlorine)	0.6– 1.0 ส่วนในล้านส่วน
3.3.3 คลอรีนที่รวมกับสารอื่น (Combined chlorine)	0.5 -1.0 ส่วนในล้านส่วน
3.3.4 ค่าความเป็นด่าง (Alkalinity)	80 – 100 ส่วนในล้านส่วน
3.3.5 ความกระด้าง (Calcium hardness)	250 -600 ส่วนในล้านส่วน
3.3.6 กรดไซยานูริก (Cyanuric acid)	30-60 ส่วนในล้านส่วน
3.3.7 คลอไรด์ (Chloride)	ไม่เกิน 600 ส่วนในล้านส่วน

- 3.3.8 แอมโมเนีย (Ammonia) ไม่เกิน 20 ส่วนในล้านส่วน
- 3.3.9 ไนเตรท (Nitrate) ไม่เกิน 50 ส่วนในล้านส่วน
- 3.3.10 โคลิฟอร์มทั้งหมด (Total Coliform Bacteria) น้อยกว่า 10 ต่อ 100 มิลลิลิตร โดยวิธีเอ็มพีเอ็น (Most Probable Numbers) ในอัตราส่วน 100 มิลลิลิตร
- 3.3.11 ตรวจไม่พบฟีคัลโคลิฟอร์ม (Fecal coliform)
- 3.3.12 ตรวจไม่พบจุลินทรีย์หรือตัวบ่งชี้จุลินทรีย์ที่ทำให้เกิดโรค

(ได้แก่ *Escherichia coli* *Staphylococcus aureus* *Pseudomonas aeruginosa*)

3.4 จัดให้มีการเก็บตัวอย่างเพื่อตรวจวิเคราะห์คุณภาพน้ำ ตามเกณฑ์มาตรฐานดังนี้

3.4.1 การเก็บตัวอย่างต้องทำอย่างน้อย 2 จุด โดยเก็บจากส่วนลึกและส่วนตื้น ขณะที่ผู้ใช้สระว่ายน้ำมากที่สุด

3.4.2 ตรวจวิเคราะห์ปริมาณคลอรีนอิสระคงเหลือ และค่าความเป็นกรด-ด่าง อย่างน้อยวันละ 2 ครั้ง ก่อนเปิดและหลังปิดบริการ หากมีผู้ใช้บริการเป็นจำนวนมาก หรือเป็นวันที่มีแสงแดดจัดควรตรวจสอบปริมาณคลอรีน และค่าความเป็นกรด-ด่างในระหว่างวันด้วย กรณีใช้คลอรีนชนิดกรดไตรคลอโรไฮไดรอนิก ต้องตรวจหาค่ากรดไฮไดรอนิกด้วย

3.4.3 ตรวจวิเคราะห์ปริมาณโคลิฟอร์มทั้งหมด (Total Coliform Bacteria) และฟีคัลโคลิฟอร์ม (Fecal coliform) อย่างน้อยเดือนละ 1 ครั้ง

3.4.4 ตรวจวิเคราะห์คุณภาพน้ำทางเคมี และชีวภาพ ตามเกณฑ์มาตรฐานตามที่กำหนดในข้อ 3.3 ครบทุกข้อมูล อย่างน้อยปีละ 1 ครั้ง เพื่อประกอบการพิจารณาขอหรือต่อใบอนุญาต

3.5 จัดหาเครื่องมือสำหรับตรวจวิเคราะห์คุณภาพน้ำไว้ประจำ รวมทั้งบันทึกผลการตรวจวิเคราะห์ และข้อมูลอื่นที่จำเป็น ดังนี้

3.5.1 เครื่องมือที่ใช้ตรวจวิเคราะห์ปริมาณคลอรีน ต้องสามารถตรวจวิเคราะห์ได้ในช่วง 0.2 – 2 ส่วนในล้านส่วน

3.5.2 เครื่องมือที่ใช้ตรวจวิเคราะห์ค่าความเป็นกรด-ด่าง ต้องสามารถตรวจวัดได้ อย่างน้อยช่วง 3-9 และสามารถอ่านค่าได้ช่วงละ 1

3.5.3 มีการบันทึกข้อมูลจำนวนผู้ใช้สระว่ายน้ำในแต่ละวัน แยกเพศและอายุ ระยะเวลาที่ใช้สระว่ายน้ำ

3.6 ต้องจัดให้มีป้ายแสดงข้อปฏิบัติสำหรับผู้ใช้บริการติดไว้ในบริเวณสระว่ายน้ำ ให้มองเห็นชัดเจน และควรมีข้อความอย่างน้อยดังนี้

3.6.1 ต้องสวมชุดว่ายน้ำที่สะอาด

3.6.2 ต้องชำระล้างร่างกายก่อนลงสระทุกครั้ง

3.6.3 ผู้ที่เป็นโรคตาแดง โรคผิวหนัง เป็นหวัด หนาวน้ำหวก หรือโรคติดต่ออื่นๆ ห้ามลงเล่นในสระว่ายน้ำ

3.6.4 ห้ามนำสัตว์เลี้ยงเข้ามาในบริเวณสระว่ายน้ำ

3.6.5 ห้ามปัสสาวะ บ้วนน้ำลาย หรือส่งน้ำมูลลงในน้ำ

3.6.6 ห้ามทำสระว่ายน้ำสกปรก

3.6.7 จำนวนผู้ใช้บริการมากที่สุด ที่สระว่ายน้ำสามารถรองรับได้

3.6.8 วิธีการปฐมพยาบาลช่วยคนจมน้ำ

3.7 ต้องดูแลบำรุงรักษาเครื่องกรองน้ำตามระยะเวลาที่สมควรเพื่อให้ทำงานได้เต็มประสิทธิภาพ

4. การจัดการเกี่ยวกับสารเคมี

4.1 สถานที่เก็บสารเคมี ต้องมีป้ายระบุว่า “สถานที่เก็บสารเคมีอันตราย” และ “ห้ามเข้า” มีการระบายอากาศดี และมีการป้องกันน้ำซึมเข้าภาชนะบรรจุสารเคมี และมีการจัดเก็บสารเคมีเป็นไปตามกฎหมายที่เกี่ยวข้อง

4.2 สารเคมีที่ใช้ต้องมีฉลากระบุชื่อสารเคมี ส่วนผสม หรือส่วนประกอบที่เป็นอันตราย วิธีการใช้และวิธีการปฐมพยาบาลในกรณีฉุกเฉิน หรือตามที่กฎหมายอื่นกำหนด

4.3 ในการใช้สารเคมีต้องปฏิบัติตามที่ระบุไว้ในฉลาก และไม่นำสารเคมีหมดอายุมาใช้ ในกรณีที่ไม่มีการเติมสารเคมีแบบอัตโนมัติให้เติมสารเคมีลงในสระว่ายน้ำในขณะที่ปิดบริการแล้ว

4.4 สถานที่ทำงานที่เกี่ยวข้องกับการใช้สารเคมี ต้องมีแสงสว่างเพียงพอ เพื่อป้องกันการเกิดอุบัติเหตุอันเนื่องจากพนักงานไม่สามารถมองเห็นสิ่งต่าง ๆ ได้อย่างชัดเจน ค่ามาตรฐานแสงสว่างในบริเวณต่างๆ ควรเป็นดังนี้

- ห้องสูบน้ำจ่ายสารเคมีไม่น้อยกว่า 100 ลักซ์
- ห้องเครื่องกรองน้ำไม่น้อยกว่า 50 ลักซ์
- ห้องหรือสถานที่เก็บสารเคมีไม่น้อยกว่า 50 ลักซ์

4.5 ต้องมีมาตรการในการป้องกันการสัมผัสสารเคมีของพนักงาน เช่น กำหนดขั้นตอนการทำงานที่ปลอดภัย จัดหาอุปกรณ์ป้องกันอันตรายส่วนบุคคลที่เหมาะสมให้พนักงาน รวมทั้งประเมินการสัมผัสสารเคมีอันตรายของพนักงานที่ทำหน้าที่เติมสารเคมี และมีผลไว้ให้เจ้าหน้าที่ตรวจสอบอย่างน้อยปีละหนึ่งครั้ง

4.6 ในขณะทำงานกับสารเคมี ให้ผู้ปฏิบัติงานสวมอุปกรณ์ป้องกันอันตรายส่วนบุคคลที่เหมาะสม เช่น สวมหน้ากาก และสวมถุงมือในขณะปฏิบัติเกี่ยวกับสารเคมี เป็นต้น

4.7 ห้ามสูบบุหรี่ ดื่มน้ำหรือรับประทานอาหารในห้องจัดเก็บสารเคมี

4.8 ดูแลความสะอาดอย่างสม่ำเสมอ หากสารเคมีหกรั่วไหล ต้องทำความสะอาดทันที

5. การจัดการสิ่งปฏิกูล น้ำเสีย และมูลฝอย

5.1. จัดให้มีห้องน้ำ ห้องส้วม และการบำบัดสิ่งปฏิกูลดังนี้

5.1.1 มีห้องน้ำ ห้องส้วมแยกจากกัน โดยมีแบบและจำนวนตามที่กำหนดในกฎหมายว่าด้วยการควบคุมอาคารและกฎหมายอื่นที่เกี่ยวข้อง

5.1.2 ลักษณะของห้องส้วม การบำบัด และการกำจัดสิ่งปฏิกูลต้องถูกต้องตามหลักสุขาภิบาล

5.1.3 ต้องดูแลรักษาความสะอาดของห้องน้ำและห้องส้วมเป็นประจำทุกวันที่เปิดให้บริการ

5.1.4 ภายในห้องน้ำควรมีวัสดุอุปกรณ์ตามความจำเป็นและเหมาะสม

5.2 มีการบำบัดน้ำเสียให้มีคุณภาพได้มาตรฐานก่อนระบายสู่ท่อระบายน้ำสาธารณะ ซึ่งส่วนประกอบของระบบการจัดการน้ำเสีย ประกอบด้วย

5.2.1 ตะแกรงคัดมูลฝอย สำหรับคัดเศษมูลฝอยจากน้ำเสีย

5.2.2 ระบบรวบรวมน้ำเสีย น้ำจากส่วนต่างๆของอาคารไหลมารวมกันที่ถังรวบรวมน้ำเพื่อรอการบำบัด น้ำที่ล้นออกจากบ่อรวบรวมนี้จะไหลเข้าสู่บ่อบำบัด

5.2.4 ระบบบำบัดน้ำเสียต้องมีวิธีการบำบัดน้ำเสียที่เหมาะสม ไม่ก่อให้เกิดเหตุเดือดร้อนรำคาญและเป็นอันตรายต่อสุขภาพของชุมชน

5.2.5 รางระบายน้ำทิ้ง รางหรือท่อสำหรับระบายน้ำทิ้ง ควรมีตะแกรงวางปิดรางเพื่อกรองเศษผงต่างๆ และป้องกันหนู นอกจากนี้ทางเปิดของท่อระบายน้ำออกสู่ท่อสาธารณะควรมีตะแกรงปิดเพื่อป้องกันหนูด้วย

5.3 จัดให้มีการจัดการมูลฝอยดังนี้

5.3.1 ควรมีการคัดแยกมูลฝอยและมีภาชนะรองรับมูลฝอยแยกตามประเภท

5.3.2 มีภาชนะรองรับมูลฝอยที่เพียงพอตามหลักสุขาภิบาล

5.3.3 ล้างทำความสะอาดภาชนะรองรับมูลฝอยและบริเวณที่วางภาชนะอยู่เสมอ

5.3.4 รวบรวมมูลฝอยจากภาชนะรองรับมูลฝอยไปยังที่พิกมูลฝอยรวม หรือนำไปกำจัดทุกวัน โดยเฉพาะมูลฝอยที่เน่าเสียได้ง่าย

5.3.5 กำจัดมูลฝอยด้วยวิธีที่ถูกต้องตามหลักสุขาภิบาล และเป็นไปตามข้อกำหนดท้องถิ่น

5.3.6 ดูแลมิให้เกิดการทิ้งมูลฝอยเกลื่อนกลาดภายในสถานประกอบกิจการและบริเวณโดยรอบ

6. การสุขาภิบาลอาหารและน้ำดื่ม

6.1 ในกรณีมีการจำหน่ายอาหาร ต้องปฏิบัติตามหลักสุขาภิบาลอาหาร และตามข้อกำหนดของท้องถิ่น

6.2 ต้องมีน้ำดื่มที่ได้คุณภาพตามมาตรฐานน้ำดื่มไว้บริการอย่างเพียงพอ

6.3 ลักษณะการนำน้ำมาดื่ม ต้องไม่ก่อให้เกิดความสกปรกหรือการปนเปื้อน เช่น ใช้ระบบน้ำกด ใช้แก้วส่วนตัว ใช้แก้วกระดาษที่ใช้ครั้งเดียวแล้วทิ้ง และใช้แก้วส่วนกลางที่ใช้ดื่มเพียงครั้งเดียว แล้วนำไปล้างทำความสะอาดก่อนนำมาใช้ใหม่ เป็นต้น ทั้งนี้ให้จัดทำป้ายหรือมีข้อความการปฏิบัติไว้ด้วย

7. การป้องกันควบคุมสัตว์และแมลงนำโรค

7.1 ภายในสถานประกอบกิจการไม่ควรมีหนู แมลงวัน และแมลงสาบ

7.2 ต้องมีการป้องกัน ควบคุม กำจัดสัตว์และแมลงนำโรคโดยเฉพาะหนู แมลงวัน และแมลงสาบอย่างถูกต้องตามหลักสุขาภิบาล

8. การดูแลสุขภาพและความปลอดภัย

8.1 ต้องกำหนดให้มีผู้ดูแลด้วย กรณีที่นำเด็กอายุต่ำกว่า 10 ปี ที่ยังว่ายน้ำไม่เป็นและผู้สูงอายุที่ไม่สามารถดูแลตัวเองได้มาใช้บริการสระว่ายน้ำ

8.2 จัดให้มีอุปกรณ์ช่วยชีวิต ดังนี้

8.2.1 โฟมช่วยชีวิต อย่างน้อย 2 อัน

8.2.2 ห่วงชูชีพ ขนาดเส้นผ่าศูนย์กลางภายใน 15 นิ้ว หรือทุ่นลอย ผูกไว้กับเชือกยาวไม่น้อยกว่าความกว้างของสระว่ายน้ำ อย่างน้อย 2 อัน

8.2.3 ไม้ช่วยชีวิต หรือวัตถุอื่นใด มีความยาวไม่น้อยกว่า 3.5 เมตร น้ำหนักเบา อย่างน้อย 1 อัน และต้องวางไว้ที่ปลายคู่อวนลึกของสระว่ายน้ำ

8.2.4 เครื่องช่วยหายใจ สำหรับผู้ใหญ่ และสำหรับเด็ก อย่างละ 1 ชุด

8.2.5 ห้องปฐมพยาบาลพร้อมชุดปฐมพยาบาลที่พร้อมใช้งานได้ตลอดเวลาไว้ประจำสระว่ายน้ำและอยู่ในบริเวณที่ใกล้ที่สุด

8.3 มีอุปกรณ์สื่อสารที่สามารถติดต่อบุคคลหรือสถานที่สำคัญๆ เช่น โรงพยาบาล และสถานีตำรวจ เพื่อขอความช่วยเหลือเมื่อเกิดเหตุฉุกเฉินต่างๆ เช่น เพลิงไหม้ หรือมีคนจมน้ำ และต้องปิดประกาศหมายเลขโทรศัพท์ของสถานที่ดังกล่าวไว้ในที่เห็นได้ชัดเจนและเป็นข้อมูลปัจจุบันอยู่เสมอ

9. เหตุรำคาญ

มีการควบคุมมิให้เกิดเหตุรำคาญ ซึ่งมาจากกิจกรรมการดำเนินการต่างๆ

ภาคผนวก จ

ใบรับรองการสอบเทียบเครื่องมือ



right solutions.
right partner.

รายการเครื่องมือที่ใช้ในการวิเคราะห์ / ทดสอบ

Sample Name	Parameter	Equipment Name	ID No.	Calibrated Date	Next Cal	Freq. Calibrate (Months)
Songkhla Lab	pH at 25 °C	pH meter	SGK_CL0030	19-Oct-24	19-Apr-26	18
Songkhla Lab	Total Dissolved Solids 180°C	Electronic Top-Loading Balance	SGK_CL0045	15-Jan-24	15-Jan-25	12
Songkhla Lab	Total Dissolved Solids 180°C	Oven	SGK_CL0024	19-Oct-24	19-Apr-26	18
Songkhla Lab	Total Coliform	Autoclave	SGK_ML0001	1-Jul-24	1-Jan-26	18
Songkhla Lab	Total Coliform	Incubator	SGK_ML0013	15-Jan-24	15-Jul-25	18
Songkhla Lab	Total Coliform	pH Meter	SGK_ML0016	2-Jul-24	2-Jan-26	18
Songkhla Lab	Total Coliform	Water Bath	SGK_ML0021	1-Jul-24	1-Jan-26	18
Songkhla Lab	BOD	Incubator	SGK_CL0028	13-Jul-23	13-Jan-25	18
Songkhla Lab	BOD	DO/BOD Analyser	SGK_CL0073	21-May-24	21-Nov-25	18
Songkhla Lab	Oil & Grease	Electronic Top-Loading Balance	SGK_CL0045	15-Jan-24	15-Jan-25	12
Songkhla Lab	Oil & Grease	Oven	SGK_CL0024	19-Oct-24	19-Apr-26	18
Songkhla Lab	Oil & Grease	Water Bath	SGK_CL0035	13-Jul-23	13-Jan-25	18
Songkhla Lab	Total Dissolved Solids 103-105°C	Electronic Top-Loading Balance	SGK_CL0045	15-Jan-24	15-Jan-25	12
Songkhla Lab	Total Dissolved Solids 103-105°C	Oven	SGK_CL0024	19-Oct-24	19-Apr-26	18
Songkhla Lab	Total Suspended Solids	Electronic Top-Loading Balance	SGK_CL0045	15-Jan-24	15-Jan-25	12
Songkhla Lab	Total Suspended Solids	Oven	SGK_CL0024	19-Oct-24	19-Apr-26	18
Songkhla Lab	Sulfide	Cold Room Water	SGK_CL0065	1-Jul-24	1-Jan-26	18
Songkhla Lab	Fecal Coliform	Autoclave	SGK_ML0001	1-Jul-24	1-Jan-26	18
Songkhla Lab	Fecal Coliform	Incubator	SGK_ML0013	15-Jan-24	15-Jul-25	18
Songkhla Lab	Fecal Coliform	pH Meter	SGK_ML0016	2-Jul-24	2-Jan-26	18
Songkhla Lab	Fecal Coliform	Water Bath	SGK_ML0021	1-Jul-24	1-Jan-26	18
Water Lab	Total Kjeldahl Nitrogen	Digestion Unit	BKK_EN0366	21-Apr-24	21-Apr-25	12
Water Lab	Total Kjeldahl Nitrogen	Discrete analyzer	BKK_EN0037	16-Aug-24	16-Aug-25	12
Water Lab	Ammonia Nitrogen	Discrete analyzer	BKK_EN0037	16-Aug-24	16-Aug-25	12
Water Lab	Nitrate	Ion Chromatography	BKK_EN0069	12-Jan-24	12-Jan-25	12
Water Lab	Chloride	Ion Chromatography	BKK_EN0069	12-Jan-24	12-Jan-25	12
Water Lab	Cyanuric acid	Spectrophotometer	SGK_CL0038	24-Jan-24	24-Jan-25	12
Songkhla Lab	<i>Staphylococcus aureus</i>	Autoclave	SGK_ML0002	1-Jul-24	1-Jan-26	18
Songkhla Lab	<i>Staphylococcus aureus</i>	Incubator	SGK_ML0013	15-Jan-24	15-Jul-25	18
Songkhla Lab	<i>Staphylococcus aureus</i>	pH meter	SGK_ML0016	2-Jul-24	2-Jan-26	18
Songkhla Lab	Total Alkalinity	pH meter	SGK_CL0030	19-Oct-24	19-Apr-26	18
Water Lab	<i>Pseudomonas aeruginosa</i>	Autoclave	BKK_ML0041	4-Oct-23	4-Apr-25	18
Water Lab	<i>Pseudomonas aeruginosa</i>	Incubator	BKK_ML0010	17-Jul-23	17-Jan-25	18
Water Lab	<i>Pseudomonas aeruginosa</i>	Water Bath	BKK_ML0054	10-Jan-24	10-Jan-25	12
Water Lab	<i>Pseudomonas aeruginosa</i>	Hot Air Oven	BKK_ML0013	23-Apr-24	23-Oct-25	18
Sea Water	Total Coliform	Autoclave	SGK_ML0001	1-Jul-24	1-Jan-26	18
Sea Water	Total Coliform	Incubator	SGK_ML0013	15-Jan-24	15-Jul-25	18
Sea Water	Total Coliform	pH Meter	SGK_ML0016	2-Jul-24	2-Jan-26	18
Sea Water	Total Coliform	Water Bath	SGK_ML0021	1-Jul-24	1-Jan-26	18
Sea Water	Total Suspended Solids	Electronic Top-Loading Balance	SGK_CL0045	15-Jan-24	15-Jan-25	12
Sea Water	Total Suspended Solids	Oven	SGK_CL0024	19-Oct-24	19-Apr-26	18
Sea Water	Nitrate	Ion Chromatography	BKK_EN0069	12-Jan-24	12-Jan-25	12
Sea Water	pH at 25 °C	pH meter	SGK_CL0030	19-Oct-24	19-Apr-26	18
Sea Water	Ammonia Nitrogen	Discrete analyzer	BKK_EN0037	16-Aug-24	16-Aug-25	12
Sea Water	Salinity	Conductivity meter	SGK_CL0032	6-May-24	6-May-25	12
Sea Water	Fecal Coliform	Autoclave	SGK_ML0001	1-Jul-24	1-Jan-26	18
Sea Water	Fecal Coliform	Incubator	SGK_ML0013	15-Jan-24	15-Jul-25	18
Sea Water	Fecal Coliform	pH Meter	SGK_ML0016	2-Jul-24	2-Jan-26	18
Sea Water	Fecal Coliform	Water Bath	SGK_ML0021	1-Jul-24	1-Jan-26	18
Sea Water	Phosphate	Ion Chromatography	BKK_EN0069	12-Jan-24	12-Jan-25	12

CALIBRATION CERTIFICATE

Issued Date : 22-Oct-2024

Certificate No. : 24CH0526

CSR No. : A163/08133

Page. : 1 of 2

Customer : ALS Laboratory Group (Thailand) Co., Ltd
114/1 Moo 8, Karnchanawanich Rd. Tambon, Ban Phru,
Amphoe Hat Yai, Songkhla, 90250

Calibration Place : Chemical Laboratory

Instrument Name : pH meter

Manufacturer : Mettler Toledo

Model : S220

Serial No. : B625631849

ID No. : SGK_CL0030

Electrode No. : 2281592

Received Date : 19-Oct-2024

Calibrated Date : 19-Oct-2024

Ambient Temperature : (25 ± 3) °C

Relative Humidity : (55 ± 15) %

REVIEW BYAnanta B.....
APPROVED BYKanittha H.....
NEXT CAL. DATE 19/10/26

Calibration Method Used :

This instrument was calibrated using the Calibration In - house method : SCAL.WI.008 based on direct measurement by using certified reference Material (CRM)

The Southern Calibration Service Co.,Ltd.calibration control system complies with requirement of ISO/IEC 17025:2017

Traceability of measurement :

This Certificate is traceable to the International and /or national standards which realize the units of measurement according to the International System of Unit (SI) through :

- CPAchem : CPAchem Ltd
- WK : WK Electric Co., Ltd.
- SCAI : Sounthern Calibration Service Co., Ltd.,

Calibrated by : Alisara Ma

Approved by :

Imron Rattanaylum / Technical Manager



The uncertainties are for a confidence probability of approximately 95%

This certificate may not be reproduced other than in full, except with the prior written approval of Southern Calibration Service Co., Ltd.

Details of Calibration
1. Reference Standard Equipment Used:

Equipment	Model	Serial No.	Cert. no.	Due Date
Standard Solution	4.000	61310674	1042701	26-Oct-2025
Standard Solution	7.000	61314184	1042700	26-Oct-2025
Standard Solution	10.01	61313804	1042702	26-Oct-2025
Temperature/Electrical Calibrator	MC2-TE	14987	WK2106-299-223	31-May-2025
Digital Thermometer With Sensor	DP-77	I.360896	24SDTH005	7-Aug-2025

2. The results reported in this certificate refer to the condition of the instrument on the date of calibration and carry no implication regarding the longterm stability of instrument.

3. This certificate is not certified any commercial transaction

4. Condition of Item : normal condition , no indication for any damage or malfunction

Result of Calibration :
1. Electrical Measurement

Applied Voltage (mV)	pH meter Reading		Correction (mV)	Uncertainty (± mV)
	(mV)	(pH)		
177.48	177.5	4.00	-0.02	0.17
0.00	0.0	7.00	0.00	0.13
-177.48	-177.5	10.00	0.02	0.17

2. Before Sample Test Measurement

Standard Buffer Solutions (pH)	pH meter Reading		Correction (pH)	Uncertainty (± pH)
	(pH)	(mV)		
4.007	3.99	178.1	0.017	0.0092
6.976	7.02	1.7	-0.044	0.019
10.009	9.96	-169.6	0.049	0.038

3. After Sample Test Measurement

Standard Buffer Solutions (pH)	pH meter Reading		Correction (pH)	Uncertainty (± pH)
	(pH)	(mV)		
4.007	3.99	177.7	0.017	0.0092
6.976	7.01	3.7	-0.034	0.019
10.009	10.00	-169.0	0.009	0.038

4. Temperature Measurement

Cal Point (°C)	Standard Temperature (°C)	UUC Reading (°C)	Correction (°C)	Uncertainty (± °C)
25	25.021	25.0	0.02	0.060

The report uncertainty of measurement was based on a standard uncertainty multiplied by a coverage factor $k = 2$, providing a level of confidence of approximately 95%

... End ...

Southern Calibration Service Co., Ltd.

669/35 Karnjanavanit Rd., Banpru, Hatyai, Songkla 90250 Thailand
Tel : 08 1599 0417 Fax : 0 7480 5133 Email : s.calibration@gmail.com www.scal-lab.com



CALIBRATION CERTIFICATE

Issued Date : 18-Jan-2024

Certificate No. : 24MA0199

CSR No. : A123/06123

Page. : 1 of 3

Customer : ALS Laboratory Group (Thailand) Co., Ltd
114/1 Moo 8, Karnchanawanich Rd. Tambon, Ban Phru,
Amphoe Hat Yai, Songkhla, 90250

Calibration Place : Chemical Laboratory
Instrument Name : Electronic Balance
Manufacturer : Sartorius
Model : MSE224S-100-DU
Serial No. : 34705158
ID No. : SGK_CL0045
Resolution : 0.0001 g
Received Date : 15-Jan-2024
Calibrated Date : 15-Jan-2024
Ambient Temperature : $(30 \pm 10) ^\circ\text{C}$
Relative Humidity : $(50 \pm 20) \%$

REVIEW BY Ananta B.
APPROVED BY Kamitta H.
NEXT CAL. DATE 15/1/25

Calibration Method Used :

This instrument was calibrated using the Calibration In - house method : SCAL.WI.001 based on UKAS LAB 14 : 2015

The Southern Calibration Service Co.,Ltd.calibration control system complies with requirement of ISO/IEC 17025:2017

Traceability of measurement :

This Certificate is traceable to the International and /or national standards which realize the units of measurement according to the International System of Unit (SI) through :

- SCaL : Sounthern Calibration Service Co., Ltd.,

Calibrated by : Hadbordee Dettawee

Approved by :

Imron Rattanaylum / Technical Manager



The uncertainties are for a confidence probability of approximately 95%

This certificate may not be reproduced other than in full, except with the prior written approval of Southern Calibration Service Co., Ltd.



Certificate No. : 24MA0199

CSR No. : A123/06123

Page. : 2 of 3

Details of Calibration

1. Reference Standard Equipment Used:

Equipment	Model	Serial No.	Cert. no.	Due Date
Standard Weight Set	2 mg - 1 kg	11119514/01	23SWS001	4-Jul-2024

2. The results reported in this certificate refer to the condition of the instrument on the date of calibration

and carry no implication regarding the longterm stability of instrument.

3. This certificate is not certified any commercial transaction

4. Condition of Item : normal condition , no indication for any damage or malfunction

Result of Calibration :. (✓) Without Adjustment () After Adjustment

1. Repeatability

Nominal Value (g)	Standard Deviation (g)
20	0.00000
200	0.00000

2. Effect of tare

Nominal Value (g)	Standard Value (g)	Balance Reading (g)	Correction (g)
20	20.0000	20.0000	0.0000
40	40.0001	40.0000	0.0001
60	60.0000	60.0001	-0.0001
80	80.0001	80.0001	-0.0001
100	100.0000	100.0000	0.0000

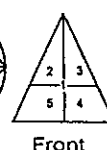
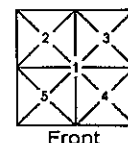
Result of Calibration :

3. Off-centre loading

A mass approximately 100g was placed on a pan and moved to various position .

The balance reading obtained are given in the table.

Position					Maximum Difference (g)
1	2	3	4	5	
100.0000	100.0001	100.0000	100.0000	100.0000	0.0001



4. Departure from nominal value

Nominal Value (g)	Standard Value (g)	UUC Reading (g)	Correction (g)	Uncertainty ($\pm$ g)	Coverage Factor (k)
0	0.0000	0.0000	0.0000	0.00008	2.0
0.01	0.0100	0.0100	0.0000	0.00008	2.0
0.1	0.1000	0.1000	0.0000	0.00008	2.0
0.5	0.5000	0.5000	0.0000	0.00008	2.0
1	1.0000	1.0000	0.0000	0.00008	2.0
2	2.0000	2.0000	0.0000	0.00008	2.0
5	5.0000	5.0000	0.0000	0.00009	2.0
10	10.0000	10.0000	0.0000	0.00009	2.0
20	20.0000	20.0000	0.0000	0.00009	2.0
50	50.0000	50.0000	0.0000	0.00011	2.0
100	100.0000	100.0000	0.0000	0.00016	2.0
120	120.0000	120.0000	0.0000	0.00024	2.0
140	140.0001	140.0000	0.0001	0.00024	2.0
160	160.0000	160.0000	0.0000	0.00026	2.0
180	180.0000	180.0000	0.0000	0.00029	2.0
200	200.0000	200.0000	0.0000	0.00030	2.0

- UUC = Unit Under Calibration

The report uncertainty of measurement was based on a standard uncertainty multiplied by a coverage factor k , providing a level of confidence of approximately 95%

...End...



CALIBRATION CERTIFICATE

Issued Date : 22-Oct-2024

Certificate No. : 24TH4295

CSR No. : A163/08133

Page. : 1 of 3

Customer : ALS Laboratory Group (Thailand) Co., Ltd
114/1 Moo 8, Karnchanawanich Rd. Tambon, Ban Phru,
Amphoe Hat Yai, Songkhla, 90250

Calibration Place : Chemical Laboratory
Instrument Name : Hot Air Oven
Manufacturer : Memmert
Model : UF110
Serial No. : B416.3387
ID No. : SGK_CL0024
Resolution : 0.1 °C
Received Date : 19-Oct-2024
Calibrated Date : 19-Oct-2024
Ambient Temperature : (30 ± 10) °C
Relative Humidity : (50 ± 30) %

REVIEW BY	Ananta B.
APPROVED BY	Kanitta H.
NEXT CAL. DATE	19/04/2026

Calibration Method Used :

This instrument was calibrated using the Calibration In - house method : SCAL.WI.012 based on GLA - 20

The Southern Calibration Service Co.,Ltd.calibration control system complies with requirement of ISO/IEC 17025:2017

Traceability of measurement :

This Certificate is traceable to the International and /or national standards which realize the units of measurement according to the International System of Unit (SI) through :

- TISTR : Thailand Institute of Scientific and Technological Research

Calibrated by : Ibrrorhim Saleemin

Approved by :

Imron Rattanaylum / Technical Manager



The uncertainties are for a confidence probability of approximately 95%

This certificate may not be reproduced other than in full, except with the prior written approval of Southern Calibration Service Co., Ltd.

Details of Calibration

1. Reference Standard Equipment Used:

Equipment	Model	Serial No.	Cert. no.	Due Date
Data Acquisition/Switch Unit	34970A	MY58009813	PSL-T0707-1/67	22-May-2025

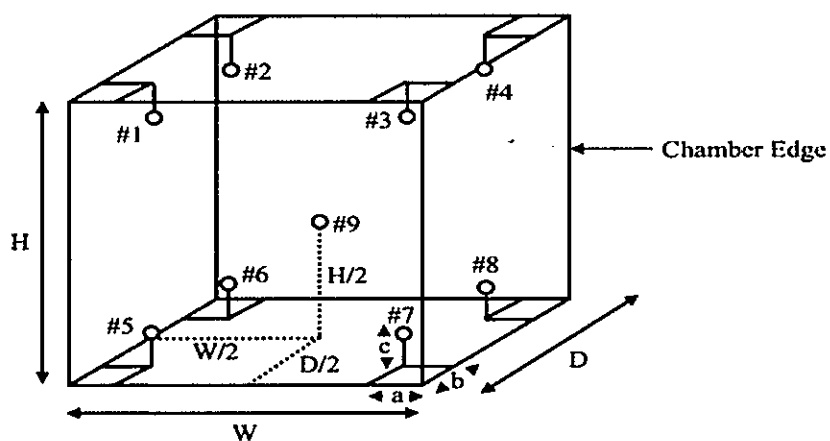
2. The results reported in this certificate refer to the condition of the instrument on the date of calibration and carry no implication regarding the longterm stability of instrument.

3. This certificate is not certified any commercial transaction

4. Condition of Item : normal condition , no indication for any damage or malfunction

Result of Calibration .: (✓) Without Adjustment () After Adjustment

1. Sensor Installation Diagram



Sensor Installation Details

a = 5.0 cm
 b = 5.0 cm
 c = 5.0 cm

Dimension of the chamber

W = 55.0 cm
 H = 48.0 cm
 D = 40.0 cm

Result of Calibration :

2. Temperature Measurement Accuracy Test

The measurement results of the Hot Air Oven and associates are reported in the manner as shown below

Cal point (°C)	Measured Standard Temperature At Spread Locations (°C)									Uncertainty (±°C)
	#1	#2	#3	#4	#5	#6	#7	#8	Ref. 9	
40	40.36	40.40	40.51	40.43	40.05	40.24	40.09	40.14	39.75	0.38
70	70.27	70.30	70.45	70.24	70.24	70.43	70.29	70.30	69.95	0.36
103	102.94	102.90	103.55	102.96	103.22	103.14	103.10	103.01	102.88	0.36
104	104.15	103.99	104.27	104.06	104.09	104.23	104.26	104.15	103.90	0.36
105	105.04	104.90	105.05	104.87	104.91	104.80	104.82	104.98	104.70	0.36
180	179.19	178.93	179.82	179.10	179.27	179.68	179.12	179.73	179.12	0.41

3. Performance Result

The performance of the Hot Air Oven are reported as shown below

Cal point (°C)	UUC Setting (°C)	UUC Reading (°C)	Temperature Stability (±°C)	Temperature Uniformity (°C)	Overall Variation (°C)
40	40.0	40.0	0.20	0.84	0.84
70	70.0	70.0	0.10	0.59	0.59
103	103.0	103.0	0.20	0.73	0.74
104	104.0	104.0	0.20	0.47	0.56
105	105.0	105.0	0.20	0.44	0.46
180	180.0	180.0	0.50	0.86	1.11

- UUC = Unit Under Calibration

The report uncertainty of measurement was based on a standard uncertainty multiplied by a coverage factor $k = 2$, providing a level of confidence of approximately 95%

... End ...

Southern Calibration Service Co., Ltd.

669/35 Karnjanavanit Rd., Banpru, Hatyai, Songkla 90250 Thailand
Tel : 08 1599 0417 Fax : 0 7480 5133 Email : s.calibration@gmail.com www.scal-lab.com



CALIBRATION CERTIFICATE

Issued Date : 4-Jul-2024

Certificate No. : 24TH2760

CSR No. : A150/07473

Page. : 1 of 3

Customer : ALS Laboratory Group (Thailand) Co., Ltd
114/1 Moo 8, Karnchanawanich Rd. Tambon, Ban Phru,
Amphoe Hat Yai, Songkhla, 90250

Calibration Place : Microbiological Laboratory

Instrument Name : Autoclave

Manufacturer : TOMY

Model : SX-700

Serial No. : 52134079

ID No. : SGK_ML0001

Resolution : 1 °C

Received Date : 1-Jul-2024

Calibrated Date : 1-Jul-2024

Ambient Temperature : (30 ± 10) °C

Relative Humidity : (50 ± 30) %

REVIEW BY Wichapol P.
APPROVED BY Kamitda H.
NEXT CAL. DATE 1/01/26

Calibration Method Used :

This instrument was calibrated using the Calibration In - house method : SCAL.WI.013 based on BS 2646 : 1993 (part 5)

The Southern Calibration Service Co.,Ltd.calibration control system complies with requirement of ISO/IEC 17025:2017

Traceability of measurement :

This Certificate is traceable to the International and /or national standards which realize the units of measurement according to the International System of Unit (SI) through :

- SCaL : Sounthern Calibration Service Co., Ltd.,

Calibrated by : Ibrorhim Saleemin

Approved by :

Imron Rattanaylum / Technical Manager



The uncertainties are for a confidence probability of approximately 95%

This certificate may not be reproduced other than in full, except with the prior written approval of Southern Calibration Service Co., Ltd.



Certificate No. : 24TH2760

CSR No. : A150/07473

Page. : 2 of 3

Details of Calibration

1. Reference Standard Equipment Used:

Equipment	Model	Serial No.	Cert. no.	Due Date
Data logger With Sensor	GL240	C90432223	24SDAT005	2-May-2025

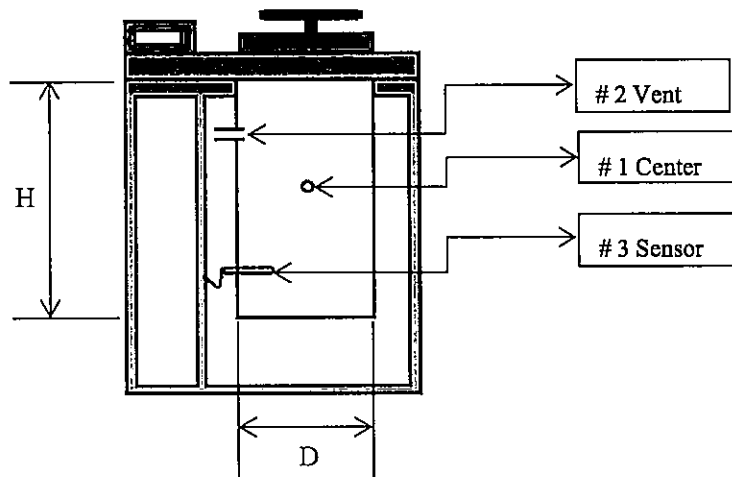
2. The results reported in this certificate refer to the condition of the instrument on the date of calibration and carry no implication regarding the longterm stability of instrument.

3. This certificate is not certified any commercial transaction

4. Condition of Item : normal condition , no indication for any damage or malfunction

Result of Calibration : (✓) Without Adjustment () After Adjustment

1. Sensor Installation Diagram



Chamber Diameter (D) : 30 cm

Chamber Height (H) : 70 cm



Certificate No. : 24TH2760

CSR No. : A150/07473

Page. : 3 of 3

Result of Calibration :

2. Temperature Measurement Accuracy Test

The measurement results of the Autoclave and associates are reported in the manner as shown below

Cal point (°C)	Measured Standard Temperature At Spread Locations (°C)			Pressure Reading	Uncertainty (± °C)
	Center #1	Vent #2	Sensor #3		
115	116.3	116.4	116.3	0.07 MPa	0.76
118	119.2	119.2	119.2	0.09 MPa	0.76
121	121.8	121.5	121.6	0.11 MPa	0.76

3. Performance Result

The performance of the Autoclave are reported as shown below

Cal point (°C)	UUC Setting (°C)	UUC Reading (°C)	Temperature Stability (± °C)	Temperature Uniformity (°C)	Overall Variation (°C)
115	115	115	0.10	0.17	0.17
118	118	118	0.10	0.10	0.10
121	121	121	0.70	0.50	0.84

- UUC = Unit Under Calibration

The report uncertainty of measurement was based on a standard uncertainty multiplied by a coverage factor $k = 2$, providing a level of confidence of approximately 95%

... End ...

CALIBRATION CERTIFICATE

Issued Date : 18-Jan-2024

Certificate No. : 24TH0186

CSR No. : A123/06123

Page. : 1 of 3

Customer : ALS Laboratory Group (Thailand) Co., Ltd
114/1 Moo 8, Karnchanawanich Rd. Tambon, Ban Phru,
Amphoe Hat Yai, Songkhla, 90250

Calibration Place : Microbiological Laboratory

Instrument Name : Incubator

Manufacturer : Memmert

Model : ICP750

Serial No. : F816.0061

ID No. : SGK_ML0013

Resolution : 0.1 °C

Received Date : 15-Jan-2024

Calibrated Date : 15-Jan-2024

Ambient Temperature : (30 ± 10) °C

Relative Humidity : (50 ± 30) %

REVIEW BY Wichapol R.
APPROVED BY Kanida H.
NEXT CAL. DATE 15/07/25

Calibration Method Used :

This instrument was calibrated using the Calibration In - house method : SCAL.WI.012 based on GLA - 20

The Southern Calibration Service Co.,Ltd.calibration control system complies with requirement of ISO/IEC 17025:2017

Traceability of measurement :

This Certificate is traceable to the International and /or national standards which realize the units of measurement according to the International System of Unit (SI) through :

- SCaL : Sounthern Calibration Service Co., Ltd.,

Calibrated by : Ibrorhim Saleemin

Approved by :

Imron Rattanaylum / Technical Manager



The uncertainties are for a confidence probability of approximately 95%

This certificate may not be reproduced other than in full, except with the prior written approval of Southern Calibration Service Co., Ltd.

Details of Calibration

1. Reference Standard Equipment Used:

Equipment	Model	Serial No.	Cert. no.	Due Date
Data Acquisition/Switch Unit	34970A	MY58009813	23SDAT004	23-May-2024

2. The results reported in this certificate refer to the condition of the instrument on the date of calibration

and carry no implication regarding the longterm stability of instrument.

3. This certificate is not certified any commercial transaction

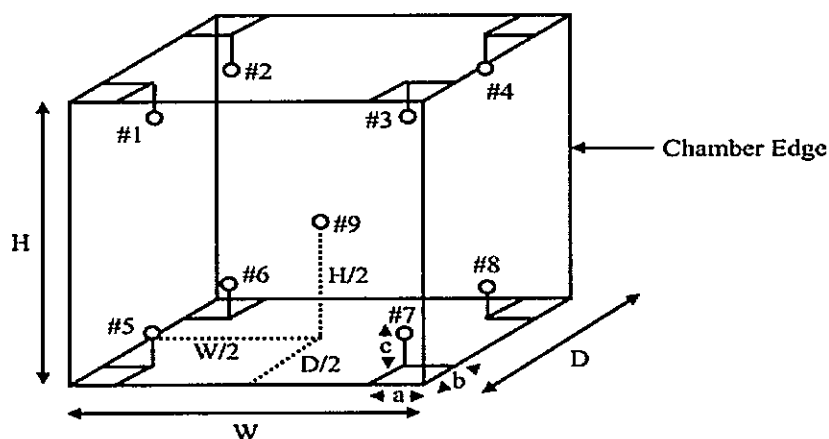
4. Condition of Item : normal condition , no indication for any damage or malfunction

Result of Calibration .:

(☒) Without Adjustment

(☐) After Adjustment

1. Sensor Installation Diagram



Sensor Installation Details

a = 5.0 cm

b = 5.0 cm

c = 5.0 cm

Dimension of the chamber

W = 104.0 cm

H = 120.0 cm

D = 60.0 cm

Result of Calibration :

2. Temperature Measurement Accuracy Test

The measurement results of the Incubator and associates are reported in the manner as shown below

Cal point (°C)	Measured Standard Temperature At Spread Locations (°C)									Uncertainty (± °C)
	#1	#2	#3	#4	#5	#6	#7	#8	Ref. 9	
35	35.04	34.97	34.90	34.89	35.05	34.91	34.99	34.92	34.94	0.38

3. Performance Result

The performance of the Incubator are reported as shown below

Cal point (°C)	UUC Setting (°C)	UUC Reading (°C)	Temperature Stability (± °C)	Temperature Uniformity (°C)	Overall Variation (°C)
35	35.0	35.0	0.10	0.23	0.25

- UUC = Unit Under Calibration

The report uncertainty of measurement was based on a standard uncertainty multiplied by a coverage factor $k = 2$,
providing a level of confidence of approximately 95%

... End ...

Southern Calibration Service Co., Ltd.

669/35 Karnjanavanit Rd., Banpru, Hatyai, Songkla 90250 Thailand
Tel : 08 1599 0417 Fax : 0 7480 5133 Email : s.calibration@gmail.com www.scal-lab.com



CALIBRATION CERTIFICATE

Issued Date : 5-Jul-2024

Certificate No. : 24CH0342

CSR No. : A150/07473

Page. : 1 of 2

Customer : ALS Laboratory Group (Thailand) Co., Ltd
114/1 Moo 8, Karnchanawanich Rd. Tambon, Ban Phru,
Amphoe Hat Yai, Songkhla, 90250

Calibration Place : Microbiological Laboratory

Instrument Name : pH meter

Manufacturer : Sartorius

Model : PB-10

Serial No. : C07160695

ID No. : SGK_ML0016

Electrode No. : P20067003

Received Date : 2-Jul-2024

Calibrated Date : 2-Jul-2024

Ambient Temperature : $(25 \pm 3) ^\circ\text{C}$

Relative Humidity : $(55 \pm 15) \%$

REVIEW BY	Wichapol P.
APPROVED BY	Kanitta H.
NEXT CAL. DATE	2 / 07 / 26

Calibration Method Used :

This instrument was calibrated using the Calibration In - house method : SCAL.WI.008 based on direct measurement by using certified reference Material (CRM)

The Southern Calibration Service Co.,Ltd.calibration control system complies with requirement of ISO/IEC 17025:2017

Traceability of measurement :

This Certificate is traceable to the International and /or national standards which realize the units of measurement according to the International System of Unit (SI) through :

- CPAchem : CPAchem Ltd
- WK : WK Electric Co., Ltd.

Calibrated by : Alisara Ma

Approved by :

Imron Rattanaylum / Technical Manager



The uncertainties are for a confidence probability of approximately 95%

This certificate may not be reproduced other than in full, except with the prior written approval of Southern Calibration Service Co., Ltd.

Details of Calibration

1. Reference Standard Equipment Used:

Equipment	Model	Serial No.	Cert. no.	Due Date
Standard Solution	4.000	61278486	986239	10-May-2025
Standard Solution	7.000	61281486	986241	10-May-2025
Standard Solution	10.01	61287532	986240	10-May-2025
Temperature/Electrical Calibrator	MC2-TE	14987	WK2106-299-223	31-May-2025

2. The results reported in this certificate refer to the condition of the instrument on the date of calibration

and carry no implication regarding the longterm stability of instrument.

3. This certificate is not certified any commercial transaction

4. Condition of Item : normal condition , no indication for any damage or malfunction

Result of Calibration :.

1. Electrical Measurement

Applied Voltage (mV)	pH meter Reading		Correction (mV)	Uncertainty (± mV)
	(mV)	(pH)		
177.48	177.5	3.80	-0.02	0.17
0.00	0.0	6.90	0.00	0.13
-177.48	-177.5	10.00	0.02	0.17

2. Before Sample Test Measurement

Standard Buffer Solutions (pH)	pH meter Reading		Correction (pH)	Uncertainty (± pH)
	(pH)	(mV)		
4.008	4.07	164.0	-0.062	0.011
6.985	7.02	-7.1	-0.035	0.020
10.010	10.03	-182.1	-0.020	0.037

3. After Sample Test Measurement

Standard Buffer Solutions (pH)	pH meter Reading		Correction (pH)	Uncertainty (± pH)
	(pH)	(mV)		
4.008	4.02	164.2	-0.012	0.011
6.985	7.00	-0.9	-0.015	0.020
10.010	10.01	-170.7	0.000	0.037

The report uncertainty of measurement was based on a standard uncertainty multiplied by a coverage factor $k = 2$, providing a level of confidence of approximately 95%

... End ...

Southern Calibration Service Co., Ltd.

669/35 Karnjanavanit Rd., Banpru, Hatyai, Songkla 90250 Thailand
Tel : 08 1599 0417 Fax : 0 7480 5133 Email : s.calibration@gmail.com www.scal-lab.com



CALIBRATION CERTIFICATE

Issued Date : 4-Jul-2024

Certificate No. : 24TH2782

CSR No. : A150/07474

Page. : 1 of 3

Customer : ALS Laboratory Group (Thailand) Co., Ltd
114/1 Moo 8, Karnchanawanich Rd. Tambon, Ban Phru,
Amphoe Hat Yai, Songkhla, 90250

Calibration Place : Microbiological Laboratory

Instrument Name : Liquid Bath

Manufacturer : Memmert

Model : WPE45

Serial No. : L716.0558

ID No. : SGK_ML0021

Resolution : 0.1 °C

Received Date : 1-Jul-2024

Calibrated Date : 1-Jul-2024

Ambient Temperature : (30 ± 10) °C

Relative Humidity : (50 ± 30) %

REVIEW BY Wichapol R.

APPROVED BY Kanitta H.

NEXT CAL. DATE 1/01/26

Calibration Method Used :

This instrument was calibrated using the Calibration In - house method : SCAL.WI.014 based on ASTM E 715 : 1980
(reapproved 2001)

The Southern Calibration Service Co.,Ltd.calibration control system complies with requirement of ISO/IEC 17025:2017

Traceability of measurement :

This Certificate is traceable to the International and /or national standards which realize the units of measurement
according to the International System of Unit (SI) through :

- TISTR : Thailand Institute of Scientific and Technological Research

Calibrated by : Ibrorhim Saleemin

Approved by :

Imron Rattanaylum / Technical Manager



The uncertainties are for a confidence probability of approximately 95%

This certificate may not be reproduced other than in full, except with the prior written approval of Southern Calibration Service Co., Ltd.

Details of Calibration

1. Reference Standard Equipment Used:

Equipment	Model	Serial No.	Cert. no.	Due Date
Data Acquisition/Switch Unit	34970A	MY58009813	PSL-T0707-1/67	22-May-2025

2. The results reported in this certificate refer to the condition of the instrument on the date of calibration

and carry no implication regarding the longterm stability of instrument.

3. This certificate is not certified any commercial transaction

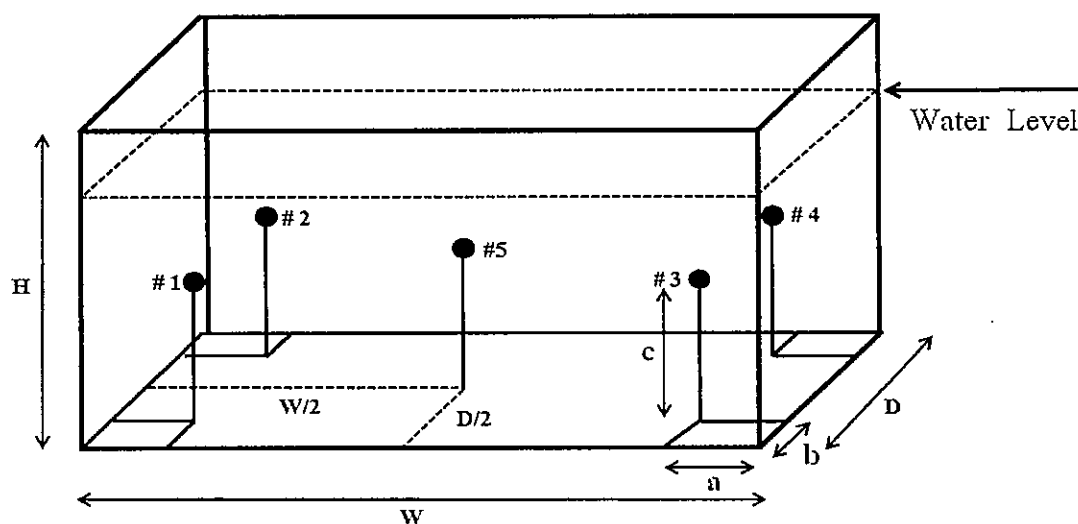
4. Condition of Item : normal condition , no indication for any damage or malfunction

Result of Calibration :

(✓) Without Adjustment

() After Adjustment

1. Sensor Installation Diagram



Sensor Installation Details

a = 5 cm
b = 5 cm
c = 5 cm

Dimension of the chamber

W = 45 cm
H = 30 cm
D = 35 cm



Certificate No. : 24TH2782

CSR No. : A150/07474

Page. : 3 of 3

Result of Calibration :

2. Temperature Measurement Accuracy Test

The measurement results of the Liquid Bath and associates are reported in the manner as shown below

Cal point (°C)	Measured Standard Temperature At Spread Locations (°C)					Uncertainty (± °C)
	#1	#2	#3	#4	Ref.5	
44.5	44.48	44.46	44.51	44.49	44.47	0.14

3. Performance Result

The performance of the Liquid Bath are reported as shown below

Cal point (°C)	UUC Setting (°C)	UUC Reading (°C)	Temperature Stability (± °C)	Temperature Uniformity (°C)	Overall Variation (°C)
44.5	44.5	44.5	0.10	0.14	0.25

- UUC = Unit Under Calibration

The report uncertainty of measurement was based on a standard uncertainty multiplied by a coverage factor $k = 2$,
providing a level of confidence of approximately 95%

... End ...



Southern Calibration Service Co., Ltd.

669/35 Karnjanavanit Rd., Banpru, Hatyai, Songkla 90250 Thailand
Tel : 08 1599 0417 Fax : 0 7480 5133 Email : s.calibration@gmail.com www.scal-lab.com



CALIBRATION CERTIFICATE

Issued Date : 16-Jul-2023

Certificate No. : 23TH3096

CSR No. : A095/04743

Page. : 1 of 3

Customer : ALS Laboratory Group (Thailand) Co., Ltd
114/1 Moo 8, Karnchanawanich Rd. Tambon, Ban Phru,
Amphoe Hat Yai, Songkhla, 90250

Calibration Place : Chemical Laboratory
Instrument Name : Incubator
Manufacturer : Memmert
Model : ICP750
Serial No. : F816.0063
ID No. : SGK_CL0028
Resolution : 0.1 °C
Received Date : 13-Jul-2023
Calibrated Date : 13-Jul-2023
Ambient Temperature : (30 ± 10) °C
Relative Humidity : (50 ± 30) %

REVIEW BYAnanta B.....
APPROVED BYKamtha H.....
NEXT CAL. DATE13/01/25.....

Calibration Method Used :

This instrument was calibrated using the Calibration In - house method : SCAL.WI.012 based on GLA - 20

The Southern Calibration Service Co.,Ltd.calibration control system complies with requirement of ISO/IEC 17025:2017

Traceability of measurement :

This Certificate is traceable to the International and /or national standards which realize the units of measurement according to the International System of Unit (SI) through :

- ScaL : Sounthern Calibration Service Co., Ltd.,

Calibrated by : Ibrorhim Saleemin

Approved by :

Imron Rattanaylum / Technical Manager

The uncertainties are for a confidence probability of approximately 95%

This certificate may not be reproduced other than in full, except with the prior written approval of Southern Calibration Service Co., Ltd.

Details of Calibration

1. Reference Standard Equipment Used:

Equipment	Model	Serial No.	Cert. no.	Due Date
Data Acquisition/Switch Unit	34970A	MY58009813	23SDAT004	23-May-2024

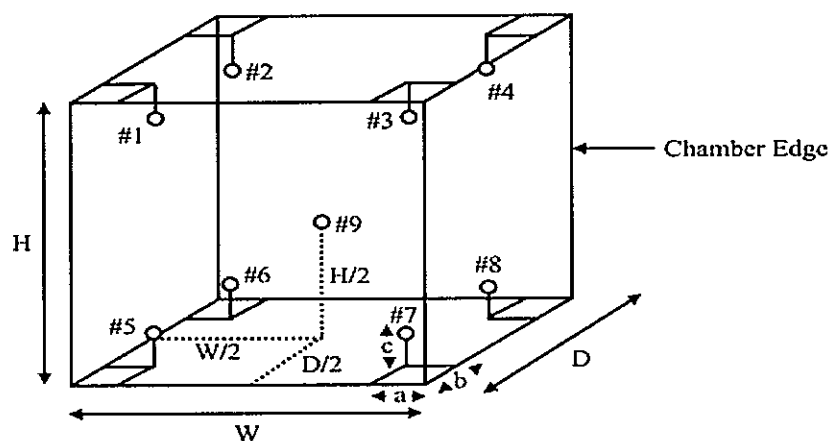
2. The results reported in this certificate refer to the condition of the instrument on the date of calibration and carry no implication regarding the longterm stability of instrument.

3. This certificate is not certified any commercial transaction

4. Condition of Item : normal condition , no indication for any damage or malfunction

Result of Calibration : (☒) Without Adjustment (☐) After Adjustment

1. Sensor Installation Diagram



Sensor Installation Details

a = 5.0 cm
b = 5.0 cm
c = 5.0 cm

Dimension of the chamber

W = 40.0 cm
H = 40.0 cm
D = 33.0 cm



Certificate No. : 23TH3096

CSR No. : A095/04743

Page. : 3 of 3

Result of Calibration :

2. Temperature Measurement Accuracy Test

The measurement results of the Incubator and associates are reported in the manner as shown below

Cal point (°C)	Measured Standard Temperature At Spread Locations (°C)									Uncertainty (± °C)
	#1	#2	#3	#4	#5	#6	#7	#8	Ref. 9	
20	20.10	20.04	20.03	19.97	20.08	20.23	20.10	19.94	20.07	0.38

3. Performance Result

The performance of the Incubator are reported as shown below

Cal point (°C)	UUC Setting (°C)	UUC Reading (°C)	Temperature Stability (± °C)	Temperature Uniformity (°C)	Overall Variation (°C)
20	20.0	20.0	0.14	0.17	0.32

- UUC = Unit Under Calibration

The report uncertainty of measurement was based on a standard uncertainty multiplied by a coverage factor $k = 2$,
providing a level of confidence of approximately 95%

... End ...



TECHNOLOGY PROMOTION ASSOCIATION (THAILAND-JAPAN)
CORPORATE SERVICES 3 : EQUIPMENT CALIBRATION AND TESTING SERVICES

534/4 PATTANAKARN ROAD SOI 18, SUANLUANG, SUANLUANG BANGKOK 10250

TEL. 0-2717-3000 FAX. 0-2719-9484

Certificate of Testing

Cert.No.: 24TW96

Page.: 1 of 2

Equipment :	DO Meter
Manufacturer :	YSI
Model :	5000
Serial No. :	17B101473
ID No. :	SGK_CL0073
Received Date :	17 May 2024
Test Date :	21 May 2024
Reference :	2405-0608DSC-1
Submitted by :	ALS Laboratory Group (Thailand) Co.,Ltd. Songkhla Branch. 114/1 Moo 8 Karnchanawanich Rd., T.Ban Phru, A.Hat Yai, Songkhla 90250 Thailand
Laboratory Condition :	Temperature (25 ± 5) °C Humidity (50 ± 20) %
Test Procedure :	In - house method : CP-CH9 by Comparison Technique with Azide Modification Method
Tested by :	Walalak Sirithean
Approved by :	 Approved Signatory
() Unnopphol Harachai () Ponpan Paipim (✓) Saithip Meangmai	

Issue Date : 21 May 2024

REVIEW BY *Ananta S*
APPROVED BY *Kanitta H*
NEXT CAL DATE **21/11/25**



Cert.No.: 24TW96

Page.: 2 of 2

Condition of this result of calibration

1. Reference Standard Instruments :

This certification is traceable to the International System of Unit through the reference standards laboratory of Industrial Calibration Center, Technology Promotion Association (Thailand-Japan).

<u>Instruments</u>	<u>Serial No.</u>	<u>ID No.</u>	<u>Certificate No.</u>	<u>Due Date</u>
1. Burette	-	130BU10	23CG1172	22 Mar 2025
2. Balance	14233821	110RC001	23MM405	16 July 2024

2. Standard Material :-

<u>Material</u>	<u>Manufacturer</u>	<u>Lot.No.</u>	<u>Assay</u>
Sodium Thiosulfate pentahydrate	Merck	AM1763316	100.2%

Result : **Dissolved Oxygen Meter Adjustment With Air 100 %**

Dissolved Oxygen Probe No.: 17B100103

Titration Method (Azide Modification Method) (mg/L)	DO Meter Reading (mg/L)	Standard Deviation (mg/L)
8.18	8.18	0.0071

This report was certified only for the instrument we tested. It is allowable to use for study. Intend to use for advertising and referral purpose is prohibited. This report may not be reproduced other in full, without written approval of the laboratory.

-o0o-



TECHNOLOGY PROMOTION ASSOCIATION (THAILAND-JAPAN)
CORPORATE SERVICES 3: EQUIPMENT CALIBRATION AND TESTING SERVICES
534/4 PATTANAKARN ROAD SOI 18, SUANLUANG, SUANLUANG BANGKOK 10250
TEL.0-2717-3000-29 FAX.0-2719-9484



Certificate of Calibration

Cert. No.: 24LM77

Page.: 1 of 2

Equipment : DO Meter with Sensor

Manufacturer : YSI

Model : 5000-115

Serial No. : 17B101473

ID No. : SGK_CL0073

Submitted by : ALS Laboratory Group (Thailand) Co.,Ltd.
Songkhla Branch.
114/1 Moo 8 Karnchanawanich Rd.,
T.Ban Phru, A.Hat Yai,
Songkhla 90250 Thailand

Location : TPA On Site Calibration Laboratory

Received Order : 17 May 2024

Calibrated Date : 27 May 2024

Ambient Temperature : (26 ± 10) °C

Relative Humidity : (50 ± 30) %

AC Line Voltage : (220 ± 22) V

Calibrated by : Khit Ruttanaprapachai

Approved by : 
Approved Signatory

() Ponpan Paipim
() Suwit Imjai
(✓) Kunchit Promprat

Issue Date : 28 May 2024

The Uncertainties are for a confidence probability of approximately 95%

This certificate may not be reproduced other than in full, except with the prior written
Approval of the head of Corporate Services 3 : Equipment Calibration and Testing Services.



Equipment : DO Meter with Sensor
Condition As-Received : Used Item
Reference : 2405-0608DSC-2

Cert. No.: 24LM77

Page.: 2 of 2

Procedure Used :-

Calibration were conducted using in-house calibration procedure CP-OT01 according to comparison with Industrial Platinum Resistance Thermometer (IPRT) into Temperature Bath.

The temperature scale used was based on ITS-90.

Condition of this result of calibration

1. Reference standard instrument:-

<u>Instrument</u>	<u>Serial No.</u>	<u>Cert. No.</u>	<u>Traceable</u>	<u>Due Date</u>
1) Digital Thermometer	2188080	231216	TPA	11 Oct 2024
2. This certificate is valid only to the item calibrated on date and place of calibration.				
3. This certification is traceable to the International System of Unit.				

Remark : TPA : Technology Promotion Association (Thailand - Japan)

Result of Calibration :- (*) Without Adjustment

Function : Temperature measurement.

This instrument was connected with temperature sensor, S/N.: 17B100103

<u>Calibration Point</u> (°C)	<u>Immersion Depth</u> (mm)	<u>Standard Temperature</u> (°C)	<u>UUC* Reading</u> (°C)	<u>Error</u> (°C)	<u>Uncertainty</u> (± °C)	<u>Coverage Factor</u> <i>k</i>
20.00	60	20.005	19.79	-0.215	0.15	2.00

UUC* : Unit Under Calibration

The reported uncertainty of measurement was based on a standard uncertainty multiplied by a coverage factor *k*, providing a level of confidence of approximately 95 %.

-o0o-



Southern Calibration Service Co., Ltd.

669/35 Karnjanavanit Rd., Banpru, Hatyai, Songkla 90250 Thailand
Tel : 08 1599 0417 Fax : 0 7480 5133 Email : s.calibration@gmail.com www.scal-lab.com



CALIBRATION CERTIFICATE

Issued Date : 16-Jul-2023

Certificate No. : 23TH3097

CSR No. : A095/04743

Page. : 1 of 3

Customer : ALS Laboratory Group (Thailand) Co., Ltd
114/1 Moo 8, Karnchanawanich Rd. Tambon, Ban Phru,
Amphoe Hat Yai, Songkhla, 90250

Calibration Place : Chemical Laboratory

Instrument Name : Water Bath

Manufacturer : Memmert

Model : WNE29

Serial No. : L616.0538

ID No. : SGK_CL0035

Resolution : 0.1 °C

Received Date : 13-Jul-2023

Calibrated Date : 13-Jul-2023

Ambient Temperature : (30 ± 10) °C

Relative Humidity : (50 ± 30) %

REVIEW BY Ananta B.

APPROVED BY Kanitha B.

NEXT CAL. DATE 13/01/25

Calibration Method Used :

This instrument was calibrated using the Calibration In - house method : SCAL.WI.014 based on ASTM E 715 : 1980
(reapproved 2001)

The Southern Calibration Service Co.,Ltd.calibration control system complies with requirement of ISO/IEC 17025:2017

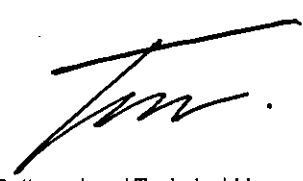
Traceability of measurement :

This Certificate is traceable to the International and /or national standards which realize the units of measurement
according to the International System of Unit (SI) through :

- SCaL : Sounthern Calibration Service Co., Ltd.,

Calibrated by : Ibrorhim Saleemin

Approved by :


Imron Rattanaylum / Technical Manager

The uncertainties are for a confidence probability of approximately 95%

This certificate may not be reproduced other than in full, except with the prior written approval of Southern Calibration Service Co., Ltd.

Details of Calibration

1. Reference Standard Equipment Used:

Equipment	Model	Serial No.	Cert. no.	Due Date
Data Acquisition/Switch Unit	34970A	MY58009813	23SDAT004	23-May-2024

2. The results reported in this certificate refer to the condition of the instrument on the date of calibration

and carry no implication regarding the longterm stability of instrument.

3. This certificate is not certified any commercial transaction

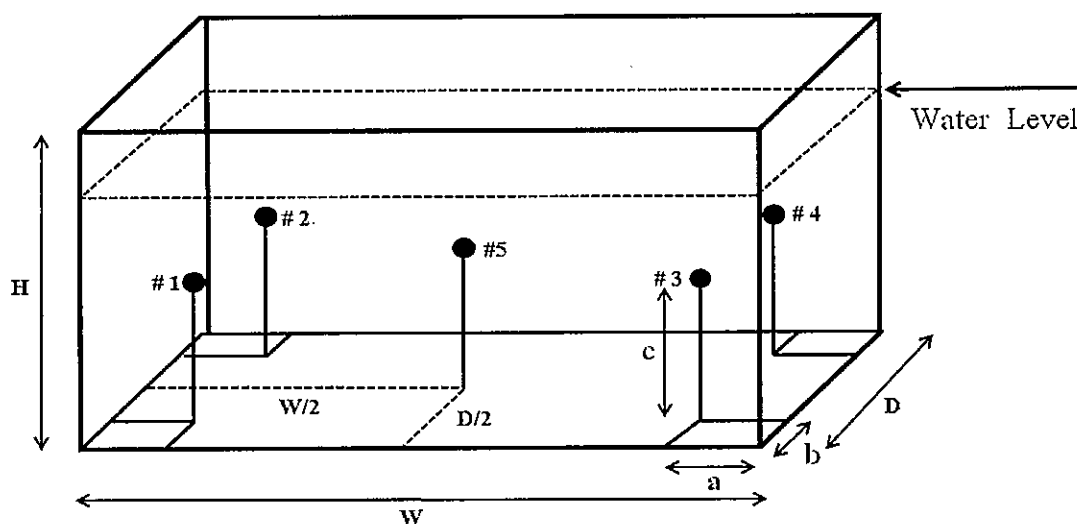
4. Condition of Item : normal condition , no indication for any damage or malfunction

Result of Calibration .:

(✓) Without Adjustment

() After Adjustment

1. Sensor Installation Diagram



Sensor Installation Details

a = 5 cm
b = 5 cm
c = 5 cm

Dimension of the chamber

W = 45 cm
H = 30 cm
D = 35 cm



Certificate No. : 23TH3097

CSR No. : A095/04743

Page. : 3 of 3

Result of Calibration :

2. Temperature Measurement Accuracy Test

The measurement results of the Water Bath and associates are reported in the manner as shown below

Cal point (°C)	Measured Standard Temperature At Spread Locations (°C)					Uncertainty (± °C)
	#1	#2	#3	#4	Ref.5	
80	79.17	79.47	79.43	79.25	79.38	0.14

3. Performance Result

The performance of the Water Bath are reported as shown below

Cal point (°C)	UUC Setting (°C)	UUC Reading (°C)	Temperature Stability (± °C)	Temperature Uniformity (°C)	Overall Variation (°C)
80	80.0	80.0	0.24	0.38	0.38

- UUC = Unit Under Calibration

The report uncertainty of measurement was based on a standard uncertainty multiplied by a coverage factor $k = 2$,
providing a level of confidence of approximately 95%

... End ...

Southern Calibration Service Co., Ltd.

669/35 Karnjanavanit Rd., Banpru, Hatyai, Songkla 90250 Thailand
Tel : 08 1599 0417 Fax : 0 7480 5133 Email : s.calibration@gmail.com www.scal-lab.com



CALIBRATION CERTIFICATE

Issued Date : 4-Jul-2024

Certificate No. : 24TH2757

CSR No. : A150/07473

Page. : 1 of 3

Customer : ALS Laboratory Group (Thailand) Co., Ltd
114/1 Moo 8, Karnchanawanich Rd. Tambon, Ban Phru,
Amphoe Hat Yai, Songkhla, 90250

Calibration Place : Chemical Laboratory

Instrument Name : Cold Room

Manufacturer : Danfoss

Model : N/A

Serial No. : N/A

ID No. : SGK_CL0065

Resolution : 0.1 °C

Received Date : 1-Jul-2024

Calibrated Date : 1-Jul-2024

Ambient Temperature : (30 ± 10) °C

Relative Humidity : (50 ± 30) %

REVIEW BY Ananta B.
APPROVED BY Kanitta H.
NEXT CAL. DATE 1/01/26

Calibration Method Used :

This instrument was calibrated using the Calibration In - house method : SCAL.WI.012 based on GLA - 20

The Southern Calibration Service Co.,Ltd.calibration control system complies with requirement of ISO/IEC 17025:2017

Traceability of measurement :

This Certificate is traceable to the International and /or national standards which realize the units of measurement according to the International System of Unit (SI) through :

- TISTR : Thailand Institute of Scientific and Technological Research

Calibrated by : Ibrorhim Saleemin

Approved by :

Imron Rattanaylum / Technical Manager



The uncertainties are for a confidence probability of approximately 95%

This certificate may not be reproduced other than in full, except with the prior written approval of Southern Calibration Service Co., Ltd.

Details of Calibration

1. Reference Standard Equipment Used:

Equipment	Model	Serial No.	Cert. no.	Due Date
Data Acquisition/Switch Unit	34970A	MY58009813	PSL-T0707-1/67	22-May-2025

2. The results reported in this certificate refer to the condition of the instrument on the date of calibration

and carry no implication regarding the longterm stability of instrument.

3. This certificate is not certified any commercial transaction

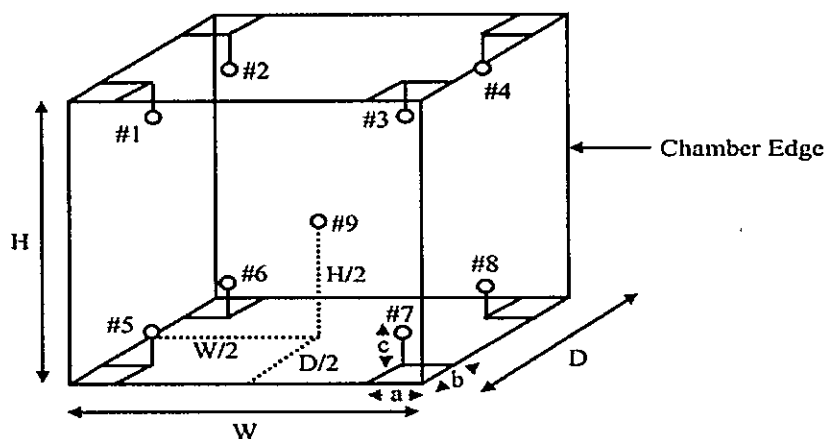
4. Condition of Item : normal condition , no indication for any damage or malfunction

Result of Calibration :

(☒) Without Adjustment

(☐) After Adjustment

1. Sensor Installation Diagram



Sensor Installation Details

a = 5.0 cm

b = 5.0 cm

c = 5.0 cm

Dimension of the chamber

W = 40.0 cm

H = 40.0 cm

D = 33.0 cm



Certificate No. : 24TH2757

CSR No. : A150/07473

Page. : 3 of 3

Result of Calibration :

2. Temperature Measurement Accuracy Test

The measurement results of the Cold Room and associates are reported in the manner as shown below

Cal point (°C)	Measured Standard Temperature At Spread Locations (°C)									Uncertainty (± °C)
	#1	#2	#3	#4	#5	#6	#7	#8	Ref. 9	
4	3.90	4.04	3.72	3.78	3.69	3.76	3.55	3.43	3.34	0.39

3. Performance Result

The performance of the Cold Room are reported as shown below

Cal point (°C)	UUC Setting (°C)	UUC Reading (°C)	Temperature Stability (± °C)	Temperature Uniformity (°C)	Overall Variation (°C)
4	4.0	4.0	0.10	0.75	0.75

- UUC = Unit Under Calibration

The report uncertainty of measurement was based on a standard uncertainty multiplied by a coverage factor $k = 2$,
providing a level of confidence of approximately 95%

... End ...

Certificate No. T240742

Page 1 of 5

Certificate of Calibration

Equipment : Digestion Unit

Manufacturer : SCP Science

Model : DigiPRER HT

Serial No. : HTC1120480658

Customer Code : BKK_EN0366

ID No. : T2635A5

Customer : ALS Laboratory Group (Thailand) Co.,Ltd.

104 Phatthanakan 40, Phatthanakan Rd., Khwaeng Phatthanakan,

Khet Suan Luang, Bangkok 10250

Customer Location : Wet Chemistry Lab 1

Date of Receipt : 11 April 2024

Calibrated By : Sujjar Naknakred (Site Calibration Manager)

Approved By :  / Boonchai Suriyawong (Site Calibration Manager)

Date of Issue : 02 MAY 2024

REVIEW BY	
APPROVED BY	
NEXT CAL. DATE	21/04/25

The uncertainties are for a confidence probability of approximately 95%.

This Certificate is issued in accordance with the conditions of accreditation granted by the Thai Laboratory Accreditation Scheme which has assessed the measurement capability of the laboratory and its traceability to recognized national standards and to the units of measurement realized at the corresponding national standard laboratory. This certificate may not be reproduced other than in full except with the prior written approval of the Metrological Center.



Metrological Center

SCI ECO Services Company Limited

33/2 Moo 3, T.Banpa, A.Kaengkhoi, Saraburi 18110

Telephone : +66 2 586 5792-4 Fax : +66 2 586 5109

Website : www.scieco.co.th

E-Mail : calibrate@scg.co.th

Certificate No. T240742

Page 2 of 5

Calibration Report

Equipment : Digestion Unit
Date of Calibration : 21 April 2024
Environment : Temperature : 23.9 - 26.3 °C
Line Voltage : 221.8 - 225.9 V
Relative Humidity : 55 - 65 %RH

Condition of this results of calibration :

1. This equipment was calibrated by insert four standard thermocouples type S into its chamber , the other one thermocouple type T use for ambient temperature measurement . The calibration was done in according to WI-T10.
was based on ITS - 90 .

2. Reference Standard Instrument :

Instrument	Model	Instrument No.	Certificate No.	Due Date
TC	Type S	M20A2-(CH11-CH14)	T230886	09 May 2024
DATA LOGGER	34970A	T47	T230886	09 May 2024

3. This certificate is traceable to :

National Institute of Metrology (Thailand) through Metrological Center (NSC-TISI-TIS 17025 CALIBRATION 0244.)

4. Condition of calibrated item : good

Equipment Description :

Time Constant 1 Hour 6 Minute At 380 °C
Fresh Air Damper ☐ Open ☐ Min ☐ Medium ☐ Max
☐ Close
☒ Not Available

5. Adjustment :

(X) without adjustment

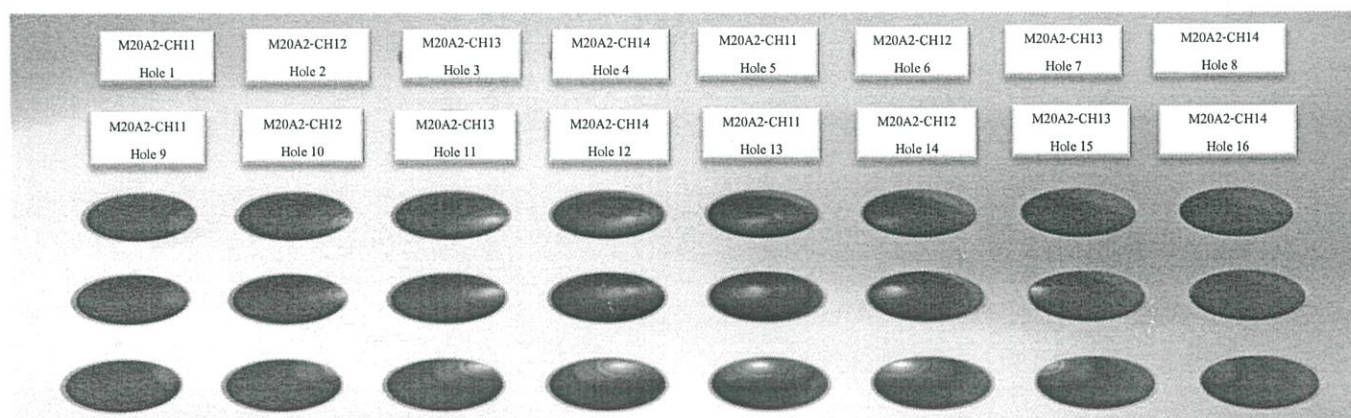
() after adjustment

Approved By. Forzan

Certificate No. T240742

Page 3 of 5

Calibration Report



FRONT

Measurement Results

Cal. Point	Setting	Reading	STD.	Position of Standards at Block							
(°C)	(°C)	(°C)	Reading	M20A2-CH11 Hole 1	M20A2-CH12 Hole 2	M20A2-CH13 Hole 3	M20A2-CH14 Hole 4	M20A2-CH11 Hole 5	M20A2-CH12 Hole 6	M20A2-CH13 Hole 7	M20A2-CH14 Hole 8
380.0	380.0	379.2 - 380.5	Max °C	378.7	378.9	377.9	378.7	380.5	379.8	378.7	377.4
			Min °C	378.2	378.5	377.5	378.2	380.1	379.3	378.3	376.9
			Average °C	378.4	378.7	377.7	378.4	380.3	379.6	378.5	377.2
			Stability ± °C	0.2	0.2	0.2	0.2	0.2	0.3	0.2	0.2

Cal. Point	Setting	Reading	STD.	Position of Standards at Block							
(°C)	(°C)	(°C)	Reading	M20A2-CH11 Hole 9	M20A2-CH12 Hole 10	M20A2-CH13 Hole 11	M20A2-CH14 Hole 12	M20A2-CH11 Hole 13	M20A2-CH12 Hole 14	M20A2-CH13 Hole 15	M20A2-CH14 Hole 16
380.0	380.0	379.2 - 380.5	Max °C	378.4	378.6	379.2	379.6	381.9	380.6	379.1	378.1
			Min °C	377.8	378.2	378.7	379.2	381.4	379.9	378.3	377.2
			Average °C	378.1	378.4	379.0	379.4	381.6	380.3	378.7	377.7
			Stability ± °C	0.3	0.2	0.2	0.2	0.3	0.4	0.4	0.5

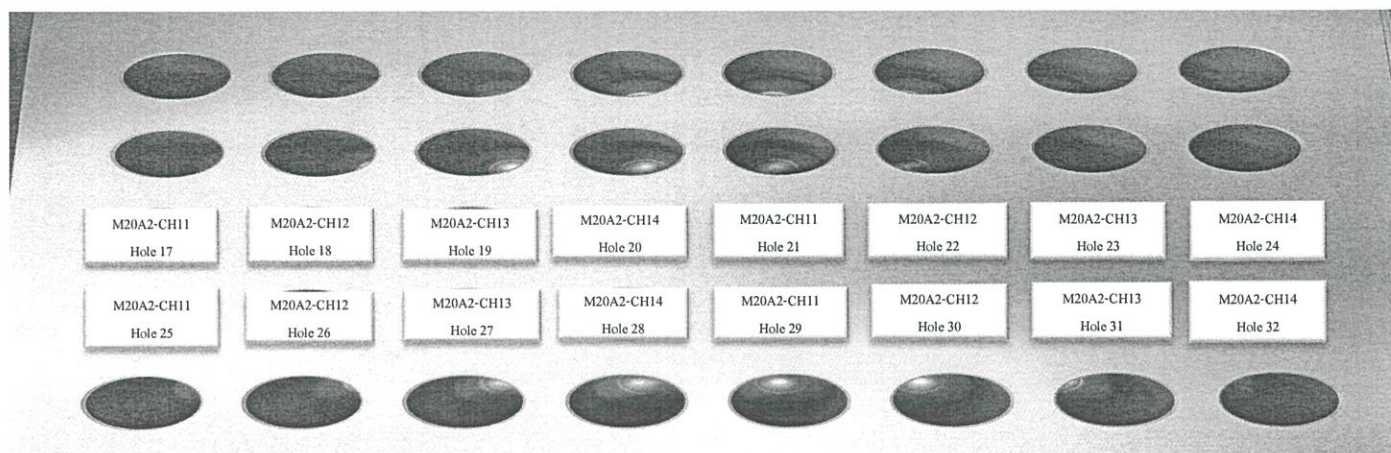
Approved By _____



Certificate No. T240742

Page 4 of 5

Calibration Report



FRONT

Measurement Results

Cal. Point	Setting	Reading	STD.	Position of Standards at Block							
(°C)	(°C)	(°C)	Reading	M20A2-CH11 Hole 17	M20A2-CH12 Hole 18	M20A2-CH13 Hole 19	M20A2-CH14 Hole 20	M20A2-CH11 Hole 21	M20A2-CH12 Hole 22	M20A2-CH13 Hole 23	M20A2-CH14 Hole 24
380.0	380.0	379.2 - 380.5	Max °C	378.9	379.2	379.5	380.1	382.1	381.0	378.9	377.8
			Min °C	378.2	378.6	379.1	379.6	381.7	380.2	378.3	377.2
			Average °C	378.5	378.9	379.3	379.8	381.9	380.6	378.6	377.5
			Stability ± °C	0.3	0.3	0.2	0.2	0.2	0.4	0.3	0.3

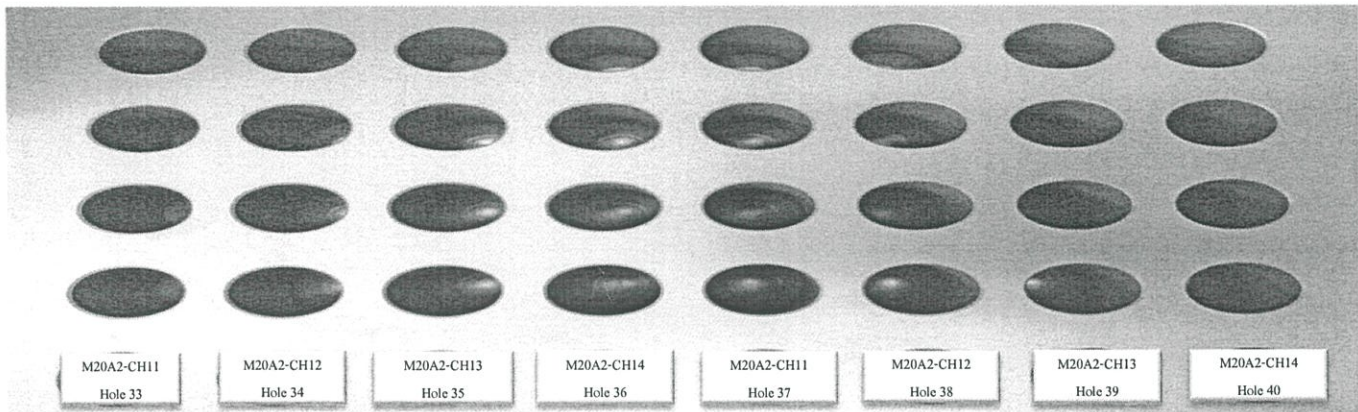
Cal. Point	Setting	Reading	STD.	Position of Standards at Block							
(°C)	(°C)	(°C)	Reading	M20A2-CH11 Hole 25	M20A2-CH12 Hole 26	M20A2-CH13 Hole 27	M20A2-CH14 Hole 28	M20A2-CH11 Hole 29	M20A2-CH12 Hole 30	M20A2-CH13 Hole 31	M20A2-CH14 Hole 32
380.0	380.0	379.2 - 380.5	Max °C	378.5	378.1	378.0	378.6	380.7	379.7	377.7	380.9
			Min °C	378.2	377.8	377.7	378.1	380.3	379.0	377.2	380.4
			Average °C	378.4	378.0	377.9	378.4	380.5	379.4	377.5	380.6
			Stability ± °C	0.2	0.2	0.2	0.2	0.2	0.3	0.2	0.3

Approved By. 

Certificate No. T240742

Page 5 of 5

Calibration Report



FRONT

Measurement Results

Cal. Point	Setting	Reading	STD.	Position of Standards at Block							
(°C)	(°C)	(°C)	Reading	M20A2-CH11 Hole 33	M20A2-CH12 Hole 34	M20A2-CH13 Hole 35	M20A2-CH14 Hole 36	M20A2-CH11 Hole 37	M20A2-CH12 Hole 38	M20A2-CH13 Hole 39	M20A2-CH14 Hole 40
380.0	380.0	379.2 - 380.5	Max °C	378.3	377.9	378.7	379.5	381.6	380.5	378.4	378.0
			Min °C	378.0	377.6	378.4	379.1	381.2	380.0	378.1	377.6
			Average °C	378.2	377.8	378.6	379.3	381.4	380.3	378.2	377.8
			Stability ± °C	0.2	0.2	0.2	0.2	0.2	0.2	0.2	0.2

The expanded uncertainty of temperature measurement was ± 1.87 °C

The calibration result apply only the above calibrated item.

The result of test was found accurate as shown on date and place of test only.

The reported expanded uncertainty is based on a standard uncertainty multiplied by a coverage factor $k=2$, providing a level of confidence of approximately 95 % .

Approved By _____





บริษัท ดับเบิล เอส ไดแอกโนสติกส์ จำกัด
DOUBLE S DIAGNOSTICS CO., LTD.

4 ซอยอุดมสุข 14 แขวงบางนา เขตบางนา กรุงเทพมหานคร 10260 โทรศัพท์: (02) 747-7009 โทรสาร: (02) 747-7008
4 Soi Udomsuk 14, Bangna, Bangkok 10260 Tel. (02) 747-7009 Fax: (02) 747-7008

Maintenance Plan YEAR : 2024

เดือน	Jan	Feb	Mar	Apr	May	Jun	Jul	Aug	Sep	Oct	Nov	Dec
รวม								10/10				

Periodical maintenance check list for Konelab

	6M	12M	Note!
1.Diluent-wash tubing change	☐	☒	
2.ISE tubing change	☒	☒	none
3.Syringe check/change		☒	
4.Dispensing check/ change		☒	
5.Waste tubing change when necessary		☒	
6.Lamp check/change	☐	☒	
7.Mixer paddle/paddle change(not Konelab20)		☒	
8.ISE needles check/change		☒	none
9.Pump tubing check/ chance	☐	☒	
10.Broken/worn out part check /change		☒	
11.Peristaltic pump check /cleaning/ lubrication	☐	☒	
12.Heating check		☒	
13.Cooling check		☒	
14.Dispenser mechanic check/adjustment	☐	☒	
15.Cuvette transfer mechanic check/adjustment	☐	☒	
16.Dispenser movement check/adjustment	☐	☒	
17.Sample/reagent register check/adjustment	☐	☒	
18.Dispensing tubing tightness check	☐	☒	
19.Photometer and optics cleaning/check/adjustment	☐	☒	
20.Workstation PC cleaning if necessary	☐	☒	
21.Mechanic cleaning/lubrication	☐	☒	
22.Instrument cleaning if necessary	☐	☒	
23.Complete analyzer testing with waterblank/QC or sample	☐	☒	
24.Test parameters/Adjustment/config. Save to USB key	☐	☒	
25.UPS Test	☐	☒	

Place: ALS LAB Instrument: K20 Aquabon
Date/Time: 16/8/62 Serial no: 22781
Service done by: [Signature] Install date: [Signature]
Signature of customer: [Signature] Date/Time: 16/08/2024

8/16/2024 14:53

=====

Performed8/16/2024

LotWB34

=====

ACCEPTANCE CRITERIA

=====

	Result	Limit	Warning
Temperature (?C)	37.8	37.0 +/- 1.0	
Dispensing ratio	16.4	14.8 - 17.2	
CV%	0.29	<1.7	
Photometric noise			
Max SD L340_2 (mA)	0.17	<2.0	
Max SD L340_4 (mA)	0.87	<3.0	
Linearity of photometer			
Slope	1.0141	0.94 - 1.06	
Curvature	0.0053	+/- 0.02	
Max bias from linear fit (mA)	4.3	<15.0	
Max delta %	-1.6	+/- 6.0	
Linearity of sample dispensing			
Proport. volume XDISP2 (?l)	2.06	1.96 - 2.16	
Proport. volume XDISP4 (?l)	4.14	3.85 - 4.40	
XDISP2 CV%	1.21	<2.0	
XDISP4 CV%	0.90	<2.0	
XDISP10 CV%	0.68	<2.0	
Needle 0 ?l volume			
Average (A)	0.005	<0.050	
Standard deviation (A)	0.002	<0.005	
Volume (?l)	0.03	<0.32	

=====

OTHER INFORMATION

=====

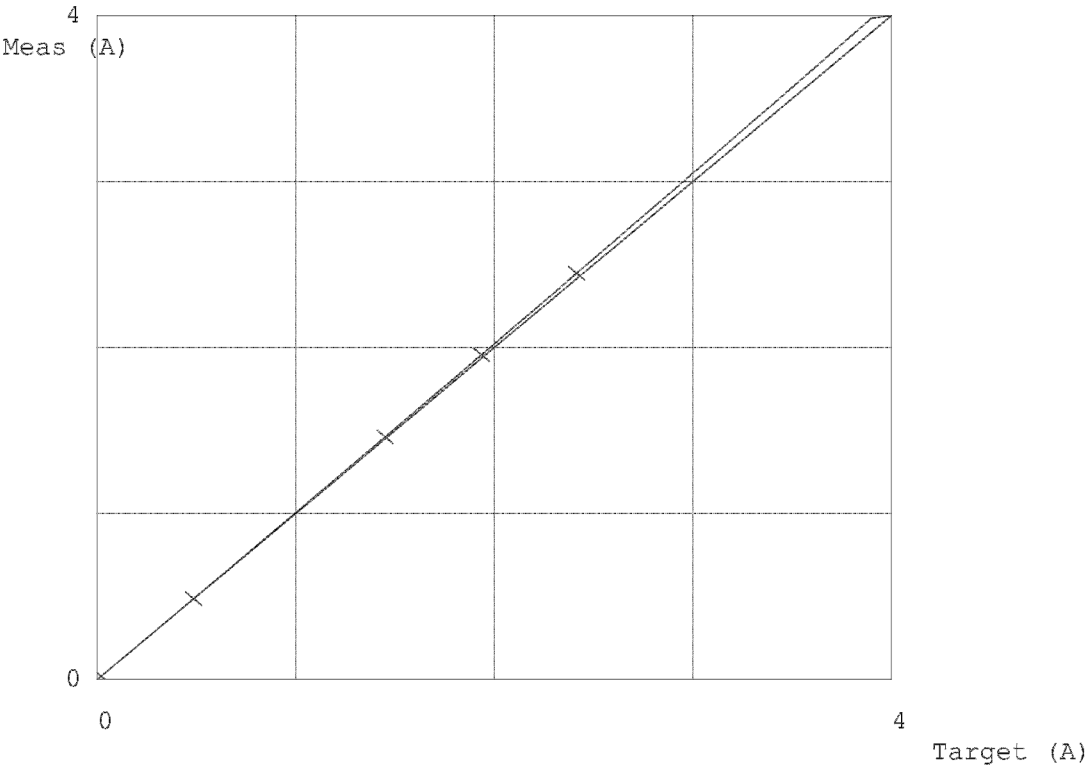
Dispensing ratio		Photom. noise: SD (mA)		
Posit	Result (A)	Posit	L340_2	L340_4
1	0.1549	1	0.15	0.80
2	0.1549	2	0.17	0.79
3	0.1537	3	0.04	0.65
4	0.1547	4	0.16	0.31
5	0.1547	5	0.11	0.58
6	0.1545	6	0.14	0.87

Linearity of sample dispensing

Test	Absorbance (A)
XDISP2	0.306
XDISP4	0.612
XDISP10	1.471

Linearity of photometer

L340_	Target (A)	Meas (A)	Delta (A)	Delta %
1	0.002	0.006	-0.004	-217.7
2	0.486	0.493	-0.007	-1.5
3	1.451	1.469	-0.018	-1.2
4	1.936	1.963	-0.027	-1.4
5	2.415	2.454	-0.039	-1.6





REVIEW BY Autcharawan S.

APPROVED BY Tanyatorn M.

NEXT CAL. DATE 12 Jan 2025

Certificate of Calibration

ICS-2100: Anion (ID#659)

This certificate is to verify that instrument below are calibrated

by Archemica Lab Co., Ltd.

ICS-2100 S/N: 15010977

AS-HV S/N: 5450A36659

For

ALS Laboratory Group (Thailand) Co., Ltd.



Operator Signature: Nutdanai

Date: Jan 12, 2024

(Mr. Nutdanai Laekhwan)

Application Chemist



TECHNOLOGY PROMOTION ASSOCIATION (THAILAND-JAPAN)
CORPORATE SERVICES 3: EQUIPMENT CALIBRATION AND TESTING SERVICES
534/4 PATTANAKARN ROAD SOI 18, SUANLUANG, SUANLUANG BANGKOK 10250
TEL. 0-2717-3000-29 FAX. 0-2719-9484



Cert.No.: 24CHO44

Page.: 1 of 3

Certificate of Calibration

Equipment : Spectrophotometer
Manufacturer : Hach
Model : DR 3900
Serial No. : 1687645
ID No. : SGK_CL0038
Condition As-Received: Used Item
Received Date : 24 January 2024
Calibration Date : 24 January 2024
Reference : 2401-0645OC-2
Submitted by : ALS Laboratory Group (Thailand) Co.,Ltd. Songkhla Branch.
114/1 Moo 8 , Kanjanavanij Rd.,
Banphru , Hatyai ,
Songkhla 90250 , Thailand

REVIEW BY Ananta B
APPROVED BY Kanitta H.
NEXT CAL. DATE 24/01/25

Calibration Place : Chemistry Room
Ambient Temperature : (26.4 - 25.6) °C (On-Site)
Relative Humidity : (61.5 - 64.1) % (On-Site)
Calibration Procedure : In - house method :
CP-OCH4 based on ASTM E 275-01

Calibrated by : Kunchit Promprat

Approved by :

Approved Signatory

- () Saithip Meangmai
() Warakorn Lerngagtrakul
(✓) Ponpan Paipim

Issue Date : 29 January 2024

The Uncertainties are for a confidence probability of approximately 95%

This certificate may not be reproduced other than in full, except with the prior written
Approval of the head of Corporate Services 3 : Equipment Calibration and Testing Services.

A 0062930



Cert. No. : 24CHO44

Page : 2 of 3

Condition of calibration result

1. Reference Standard Material :

<u>Material</u>	<u>Serial No.</u>	<u>Certificate No.</u>	<u>Due date</u>
1. Absorbance Standard set	8331	105939	28 Sep 2024
2. Wavelength Standard set	29829	114509	11 Sep 2025
3. Wavelength Standard set	29829	114510	11 Sep 2025

2. This certificate is valid only to the item calibrated on date and place of calibration.

3. This certificate is traceable to the International System of Unit maintained through :

- Starna Scientific Ltd.

4. Spectral BandWidth : 5 nm
Scan Speed : - nm/min

Calibration Results : without adjustment

Wavelength Accuracy

Certified Values of Reference Material (nm)	UUC Reading (nm)	Uncertainty of Measurement ($\pm$ nm)	Coverage Factor <i>k</i>
418.40	418	0.59	2.00
479.88	480	0.59	2.00
513.75	514	0.59	2.00
537.00	537	0.59	2.00
638.00	638	0.59	2.00
684.70	685	0.59	2.00
747.61	748	0.59	2.00
807.04	807	0.59	2.00

a 1199642



Cert. No. : 24CHO44

Page : 3 of 3

Calibration Results : without adjustment

Photometric Accuracy

Wavelength (nm)	Certified Values of Reference Material (Abs)	UUC Reading (Abs)	Uncertainty of Measurement ($\pm$ Abs)	Coverage Factor <i>k</i>
420.0	Zero	0.000	0.0028	2.00
	0.5712	0.572	0.0031	2.00
	0.7510	0.752	0.0032	2.00
	1.0893	1.092	0.0033	2.00
440.0	Zero	0.000	0.0028	2.00
	0.5607	0.560	0.0030	2.00
	0.7336	0.733	0.0030	2.00
	1.0636	1.063	0.0031	2.00
465.0	Zero	0.000	0.0028	2.00
	0.5111	0.514	0.0030	2.00
	0.6768	0.679	0.0029	2.00
	0.9802	0.985	0.0029	2.00
546.1	Zero	0.000	0.0028	2.00
	0.5224	0.522	0.0028	2.00
	0.6856	0.684	0.0029	2.00
	0.9937	0.993	0.0028	2.00
590.0	Zero	0.000	0.0028	2.00
	0.5542	0.551	0.0028	2.00
	0.7155	0.712	0.0028	2.00
	1.0366	1.033	0.0028	2.00
635.0	Zero	0.000	0.0028	2.00
	0.5397	0.538	0.0028	2.00
	0.6832	0.680	0.0029	2.00
	0.9886	0.986	0.0028	2.00

Remark *

- Each individual filter is measured against the empty filter holder (blank) used to zero the spectrophotometer

The reported uncertainty of measurement was based on a standard uncertainty multiplied by a coverage factor *k*, providing a level of confidence of approximately 95 %.

-o0o-

a 1199641

Southern Calibration Service Co., Ltd.

669/35 Karnjanavanit Rd., Banpru, Hatyai, Songkla 90250 Thailand
Tel : 08 1599 0417 Fax : 0 7480 5133 Email : s.calibration@gmail.com www.scal-lab.com



CALIBRATION CERTIFICATE

Issued Date : 4-Jul-2024

Certificate No. : 24TH2761

CSR No. : A150/07473

Page. : 1 of 3

Customer : ALS Laboratory Group (Thailand) Co., Ltd
114/1 Moo 8, Karnchanawanich Rd. Tambon, Ban Phru,
Amphoe Hat Yai, Songkhla, 90250

Calibration Place : Microbiological Laboratory

Instrument Name : Autoclave

Manufacturer : TOMY

Model : SX-700

Serial No. : 52134080

ID No. : SGK_ML0002

Resolution : 1 °C

Received Date : 1-Jul-2024

Calibrated Date : 1-Jul-2024

Ambient Temperature : (30 ± 10) °C

Relative Humidity : (50 ± 30) %

REVIEW BY Wichapol R.
APPROVED BY Kanitta H.
NEXT CAL. DATE 1/01/26

Calibration Method Used :

This instrument was calibrated using the Calibration In - house method : SCAL.WI.013 based on BS 2646 : 1993 (part 5)

The Southern Calibration Service Co.,Ltd.calibration control system complies with requirement of ISO/IEC 17025:2017

Traceability of measurement :

This Certificate is traceable to the International and /or national standards which realize the units of measurement according to the International System of Unit (SI) through :

- SCAL : Sounthern Calibration Service Co., Ltd.,

Calibrated by : Ibrorhim Saleemin

Approved by :

Imron Rattanaylum / Technical Manager



The uncertainties are for a confidence probability of approximately 95%

This certificate may not be reproduced other than in full, except with the prior written approval of Southern Calibration Service Co., Ltd.

Details of Calibration

1. Reference Standard Equipment Used:

Equipment	Model	Serial No.	Cert. no.	Due Date
Data logger With Sensor	GL240	C90432223	24SDAT005	2-May-2025

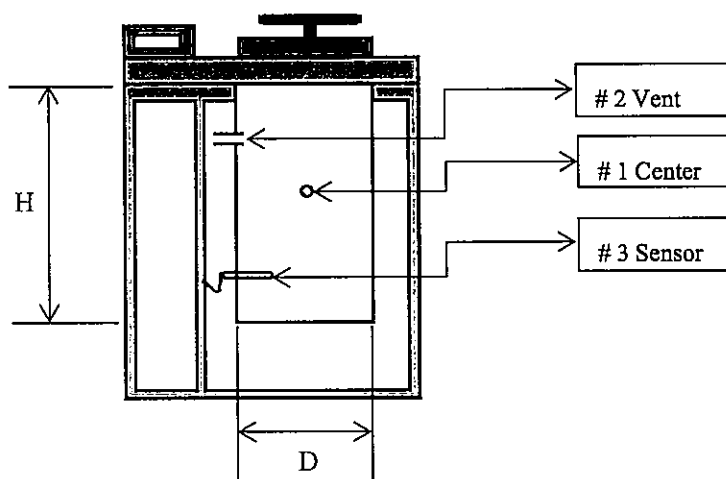
2. The results reported in this certificate refer to the condition of the instrument on the date of calibration and carry no implication regarding the longterm stability of instrument.

3. This certificate is not certified any commercial transaction

4. Condition of Item : normal condition , no indication for any damage or malfunction

Result of Calibration : (✓) Without Adjustment () After Adjustment

1. Sensor Installation Diagram



Chamber Diameter (D) : 30 cm

Chamber Height (H) : 70 cm



Certificate No. : 24TH2761

CSR No. : A150/07473

Page. : 3 of 3

Result of Calibration :

2. Temperature Measurement Accuracy Test

The measurement results of the Autoclave and associates are reported in the manner as shown below

Cal point (°C)	Measured Standard Temperature At Spread Locations (°C)			Pressure Reading	Uncertainty (± °C)
	Center #1	Vent #2	Sensor #3		
115	116.3	115.9	116.2	0.07 MPa	0.76
118	119.6	119.4	119.2	0.09 MPa	0.76
121	122.0	122.0	122.1	0.11 MPa	0.76

3. Performance Result

The performance of the Autoclave are reported as shown below

Cal point (°C)	UUC Setting (°C)	UUC Reading (°C)	Temperature Stability (± °C)	Temperature Uniformity (°C)	Overall Variation (°C)
115	115	115	0.10	0.33	0.43
118	118	118	0.30	0.50	0.50
121	121	121	0.20	0.14	0.34

- Operating Time = 900.00 sec

- UUC = Unit Under Calibration

The report uncertainty of measurement was based on a standard uncertainty multiplied by a coverage factor $k = 2$,
providing a level of confidence of approximately 95%

... End ...



TECHNOLOGY PROMOTION ASSOCIATION (THAILAND-JAPAN)
CORPORATE SERVICES 3: EQUIPMENT CALIBRATION AND TESTING SERVICES
534/4 PATTANAKARN ROAD SOI 18, SUANLUANG, SUANLUANG BANGKOK 10250
TEL. 0-2717-3000-29 FAX. 0-2719-9484



Cert. No.: 23TM1408

Page : 1 of 4

Certificate of Calibration

Equipment : Autoclave

Manufacturer : TOMY

Model : SX-700

Serial No. : 48134190

ID No. : BKK_ML0041

Submitted by : ALS Laboratory Group (Thailand) Co.,Ltd.
104 Phatthanakan 40, Phatthanakan Rd.,
Khwaeng Phatthanakan, Khet Suan Luang,
Bangkok 10250 Thailand

Location : Media Preparation Room

Received Order : 03 October 2023

Calibration Date : 04 October 2023

Ambient Temperature : (26 ± 10) °C

Relative Humidity : (50 ± 30) %

Calibrated by : Khit Ruttanaprapachai

Approved by :

Approved Signatory

() Pornthippa Tameyakul

(☒) Ponpan Paipim

() Suwit Imjai

Issue Date :

11 October 2023

The Uncertainties are for a confidence probability of approximately 95%

This certificate may not be reproduced other than in full, except with the prior written
Approval of the head of Corporate Services 3 : Equipment Calibration and Testing Services.

A 0059272



Equipment : Autoclave
Condition As-Received : Used Item
Reference : 2310-0006OC-6

Cert. No.: 23TM1408

Page : 2 of 4

Procedure Used :-

Calibration were conducted using in-house calibration procedure CP-OT03 according to direct measurement method with Data Acquisition which connected with Thermocouple Type T

The temperature scale used was based on ITS-90.

Condition of this result of calibration

1. Reference standard instrument:-

<u>Instrument</u>	<u>Serial No.</u>	<u>Cert. No.</u>	<u>Traceable</u>	<u>Due Date</u>
1) Data Acquisition	MY57013823	23LM66	TPA	25 Mar 2024

2. This certificate is valid only to the item calibrated on date and place of calibration.

3. This certification is traceable to the International System of Unit.

4. This result of calibration covers laboratory autoclaves for the sterilization of goods and material which could be infected with organisms categorized as Hazard Group 1, 2 and 3**

(** = Categorization of pathogens according to hazard and categories of containment, second edition, 1990)

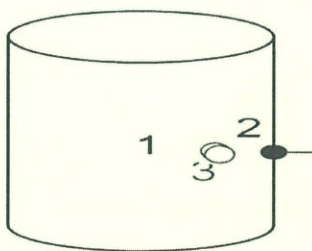
It does not cover autoclaves for use with material infect with organisms in Hazard Group 4, for which complete containment and sterilization of infected condensate is considered to be essential.

This result of calibration does not apply to sterilizers or disinfectors used for medical, dental, pharmaceutical or veterinary purposes which are directly concerned with patient care, or those used for fabrics subjected to sterilization which are required to be dry at the end of cycle.

Remark : TPA : Technology Promotion Association (Thailand - Japan)

Result of Calibration :- (*) Without Adjustment

Function of UUC* : Temperature Source



	Environmental		
	(°C)	(%R.H.)	(Volt)
Beginning of Calibration	26	64	221
Finished of Calibration	27	67	222

<u>Position</u>	<u>Description</u>	<u>Ref. Std. ID No.:</u>
1 =	Center of chamber	19-17TC-08
2 =	Temperature sensor	19-17TC-09
3 =	Exhaust port	19-17TC-10



Equipment : Autoclave
Condition As-Received : Used Item
Reference : 2310-0006OC-6
Result of Calibration :- (*) Without Adjustment
Function of UUC* : Temperature Source

Cert. No.: 23TM1408

Page : 3 of 4

Operating parameter Set : Temperature = 108 °C
Sterilization period = 10 minute

UUC* Setting (°C)	UUC* Reading (°C)	Position	Average* Standard Reading (°C)	Stability (± °C)	Pressure Reading (MPa)	Uncertainty (± °C)	Coverage Factor <i>k</i>
108	108	1	108.352	0.12	0.04	0.90	2
		2	108.263				
		3	108.140				

Operating parameter Set : Temperature = 115 °C
Sterilization period = 20 minute

UUC* Setting (°C)	UUC* Reading (°C)	Position	Average* Standard Reading (°C)	Stability (± °C)	Pressure Reading (MPa)	Uncertainty (± °C)	Coverage Factor <i>k</i>
115	115	1	115.376	0.13	0.08	0.90	2
		2	115.297				
		3	115.157				

Operating parameter Set : Temperature = 118 °C
Sterilization period = 10 minute

UUC* Setting (°C)	UUC* Reading (°C)	Position	Average* Standard Reading (°C)	Stability (± °C)	Pressure Reading (MPa)	Uncertainty (± °C)	Coverage Factor <i>k</i>
118	118	1	118.083	0.11	0.09	0.90	2
		2	118.037				
		3	117.954				

Average* : The average of 30 values in each position.

Stability : One-half of the greatest maximum difference of measured temperature at any one probe.

UUC* : Unit Under Calibration

Note : The reported uncertainty of measurement was included stability and excluded uniformity .



Equipment : Autoclave
Condition As-Received : Used Item
Reference : 2310-0006OC-6
Result of Calibration :- (*) Without Adjustment
Function of UUC* : Temperature Source

Cert. No.: 23TM1408

Page : 4 of 4

Operating parameter Set : Temperature = 121 °C
Sterilization period = 30 minute

UUC* Setting (°C)	UUC* Reading (°C)	Position	Average* Standard Reading (°C)	Stability (± °C)	Pressure Reading (MPa)	Uncertainty (± °C)	Coverage Factor <i>k</i>
121	121	1	121.186	0.17	0.11	0.91	2
		2	121.082				
		3	120.980				

Average* : The average of 30 values in each position.

Stability : One-half of the greatest maximum difference of measured temperature at any one probe.

UUC* : Unit Under Calibration

Note : The reported uncertainty of measurement was excluded stability.

The reported uncertainty of measurement was based on a standard uncertainty multiplied by a coverage factor *k*, providing a level of confidence of approximately 95 %.

-o0o-



TECHNOLOGY PROMOTION ASSOCIATION (THAILAND-JAPAN)
CORPORATE SERVICES 3: EQUIPMENT CALIBRATION AND TESTING SERVICES
534/4 PATTANAKARN ROAD SOI 18, SUANLUANG, SUANLUANG BANGKOK 10250
TEL. 0-2717-3000-29 FAX. 0-2719-9484



Cert. No.: 23TM1146

Page : 1 of 3

Certificate of Calibration

Equipment : Incubator

Manufacturer : SHEL-LAB

Model : 1915A

Serial No. : 0200599

ID No. : BKK_ML0010

Submitted by : ALS Laboratory Group (Thailand) Co.,Ltd.
104 Phatthanakan 40, Phatthakan Rd.,
Khwawng Phatthanakan, Khet Suan Luang,
Bangkok 10250 Thailand

Location : Incubation & Micrological Reading

Received Order : 17 July 2023

Calibration Date : 17 July 2023

Ambient Temperature : (26 ± 10) °C

Relative Humidity : (50 ± 30) %

Calibrated by : Man Pattanapongpaiboon

REVIEW BY	Sithichok
APPROVED BY	[Signature]
NEXT CAL. DATE	17/07/25

Approved by :

Malu.

Approved Signatory

- () Pornthippa Tameyakul
(/) Malee Butkruea
() Suwit Imjai

Issue Date :

24 July 2023

The Uncertainties are for a confidence probability of approximately 95%

This certificate may not be reproduced other than in full, except with the prior written
Approval of the head of Corporate Services 3 : Equipment Calibration and Testing Services.

A 0056489



Equipment : Incubator
Condition As-Received : Used Item
Reference : 2307-0285OC-1
Procedure Used :-

Cert. No.: 23TM1146

Page : 2 of 3

Calibration were conducted using calibration procedure CP-OT02 according to direct measurement method with Data Acquisition which connected with Resistance Temperature Detector (RTD).

The temperature scale used was based on ITS-90.

Condition of this result of calibration

1. Reference standard instrument:-

Instrument	Serial No.	Cert. No.	Traceable	Due Date
1) Data Acquisition	MY49001451	23LM27	TPA	25 Feb 2024

2. This certificate is valid only to the item calibrated on date and place of calibration.

3. This certification is traceable to the International System of Unit.

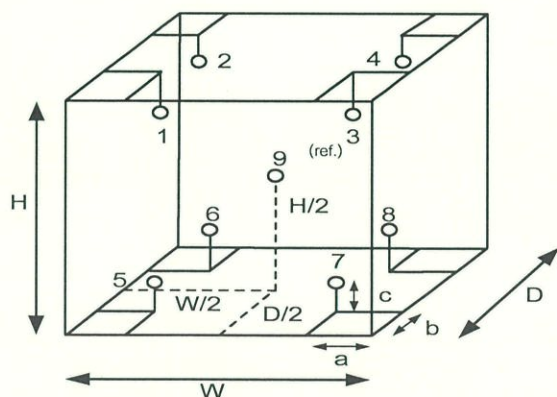
Remark : TPA : Technology Promotion Association (Thailand - Japan)

Result of Calibration :- (*) Without Adjustment

Function of UUC* : Temperature Source

Fresh air setting : Close

Environment during calibration		
	Beginning	Finished
Temp. (°C)	24	24
REL.Humid. (%)	54	56
AC Supply (Volt)	221	223



Position :	Ref. Std. ID No.:
1	19RTD-2/1
2	19RTD-2/2
3	19RTD-2/3
4	19RTD-2/4
5	19RTD-2/5
6	19RTD-2/6
7	19RTD-2/7
8	19RTD-2/8
9 (ref.)	19RTD-2/9

Probe Installation Details :

a = 10 cm
b = 10 cm
c = 10 cm

Dimension of Chamber :

D = 0.50 m
W = 0.75 m
H = 1.2 m
Capacity = 0.45 m³

Malu .



Equipment : Incubator
Condition As-Received : Used Item
Reference : 2307-0285OC-1
Result of Calibration :- (*) Without Adjustment
Function of UUC* : Temperature Source
Fresh air setting : Close

Cert. No.: 23TM1146

Page : 3 of 3

Calibration Point (°C)	UUC* Setting (°C)	UUC* Reading (°C)	Temperature stability (± °C)	Temperature uniformity (°C)	Overall Variation (°C)	Coverage Factor <i>k</i>
35.0	35.0	35.0	0.055	0.30	0.44	2

Calibration Point (°C)	Measured Temperature (°C)									Uncertainty (±°C)
	Position									
	1	2	3	4	5	6	7	8	9 (ref.)	
35.0	34.888	34.933	34.815	34.813	35.064	35.019	35.156	35.141	35.087	0.30

Average* : The average of 30 values in each position.

Temperature stability : One-half of the greatest maximum difference of measured temperature at any one sensor.

Temperature uniformity : The maximum difference of measured temperatures at any sensors and the measured temperature at the reference location which are observed at the same time or at as close an observation time as possible to determine the temperature pattern or homogeneity within the chamber under steady-state conditions.

Overall Variation : The Difference of the maximum and minimum measured temperatures throughout observation.

UUC* : Unit Under Calibration

Note : The reported uncertainty of measurement was included stability and excluded uniformity .

The reported uncertainty of measurement was based on a standard uncertainty multiplied by a coverage factor *k*, providing a level of confidence of approximately 95 %.

-o0o-

Malu.



TECHNOLOGY PROMOTION ASSOCIATION (THAILAND-JAPAN)
CORPORATE SERVICES 3: EQUIPMENT CALIBRATION AND TESTING SERVICES
534/4 PATTANAKARN ROAD SOI 18, SUANLUANG, SUANLUANG BANGKOK 10250
TEL. 0-2717-3000-29 FAX. 0-2719-9484

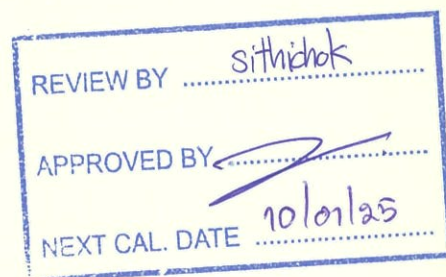


Cert. No.: 24TM39

Page : 1 of 3

Certificate of Calibration

Equipment : Water Bath
Manufacturer : Memmert
Model : WPE 45
Serial No. : L707.0058
ID No. : BKK_ML0054



Submitted by : ALS Laboratory Group (Thailand) Co.,Ltd.
104 Phatthanakan 40, Phatthanakan Rd.,
Khwaeng Phatthanakan, Khet Suan Luang,
Bangkok 10250 Thailand

Location : Presumptive Testing Lab

Received Order : 10 January 2024
Calibration Date : 10 - 11 January 2024
Ambient Temperature : (26 ± 10) °C
Relative Humidity : (50 ± 30) %

Calibrated by : Preecha Hlahib

Approved by :


Approved Signatory

() Pornthippa Tameyakul
() Ponpan Paipim
(✓) Suwit Imjai

Issue Date : 23 January 2024

The Uncertainties are for a confidence probability of approximately 95%

This certificate may not be reproduced other than in full, except with the prior written
Approval of the head of Corporate Services 3 : Equipment Calibration and Testing Services.

A 0062775



Equipment : Water Bath
Condition As-Received : Used Item
Reference : 2401-0256OC-7
Procedure Used :-

Cert. No.: 24TM39
Page : 2 of 3

Calibration were conducted using in-house calibration procedure CP-OT04 according to direct measurement method with Data Acquisition which connected with Industrial Platinum Resistance Thermometer (IPRT).

The temperature scale used was based on ITS-90.

Condition of this result of calibration

1. Reference standard instrument:-

<u>Instrument</u>	<u>Serial No.</u>	<u>Cert. No.</u>	<u>Traceable</u>	<u>Due Date</u>
1) Data Acquisition	MY44073381	23LM95	TPA	19 May 2024

2. This certificate is valid only to the item calibrated on date and place of calibration.

3. This certification is traceable to the International System of Unit.

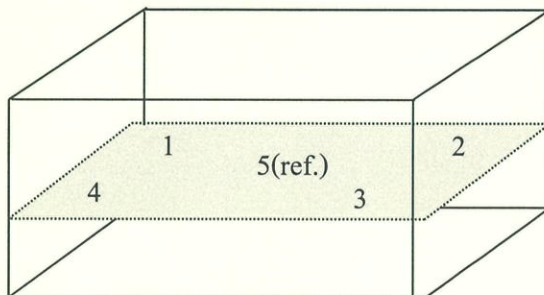
Remark : TPA : Technology Promotion Association (Thailand - Japan)

Result of Calibration :- (*) Without Adjustment

Function of UUC* : Temperature Source

Heat transfer medium used : Water

	Environmental		AC Voltage Supply
	(°C)	(%R.H.)	(Volt)
Beginning of Calibration	26	55	220
Finished of Calibration	27	47	221



Front

Position :	Ref. Std. S/N.:
1	4803988-006
2	4803988-007
3	4804539-014
4	4804539-015
5(ref.)	4804539-016

Seant



Equipment : Water Bath
Condition As-Received : Used Item
Reference : 2401-0256OC-7
Result of Calibration :- (*) Without Adjustment
Function of UUC* : Temperature Source

Cert. No.: 24TM39

Page : 3 of 3

Calibration point (°C)	UUC* Setting (°C)	UUC* Reading (°C)	Average* Standard Reading (°C)					Uncertainty (± °C)
			Position					
			1	2	3	4	5 (ref.)	
42.0	42.0	42.0	42.007	41.972	41.979	41.996	41.995	0.15
44.0	44.0	44.0	44.029	44.007	44.007	44.029	44.022	0.15
44.5	44.5	44.5	44.529	44.489	44.495	44.524	44.511	0.15
46.0	46.0	46.0	46.021	45.967	45.967	45.996	45.985	0.15

Calibration point (°C)	Uniformity (°C)	Stability (± °C)	Coverage Factor <i>k</i>
42.0	0.064	0.038	2
44.0	0.038	0.022	2
44.5	0.052	0.032	2
46.0	0.077	0.030	2

Average* : The average of 30 values in each position.

Uniformity : The maximum difference of measured temperatures at any sensors and the measured temperature at the reference location which are observed at the same time or at as close an observation time as possible to determine the temperature pattern or homogeneity within the chamber under steady-state conditions.

Stability : One-half of the greatest maximum difference of measured temperature at any one probe.

UUC* : Unit Under Calibration

Note : The reported uncertainty of measurement was included stability and excluded uniformity.

The reported uncertainty of measurement was based on a standard uncertainty multiplied by a coverage factor *k*, providing a level of confidence of approximately 95 %.

-o0o-

Leint



Certificate of Calibration

Cert. No.: 24TM667

Page : 1 of 3

Equipment : Hot Air Oven
Manufacturer : Binder
Model : ED 240/E2
Serial No. : 00-15533
ID No. : BKK_ML0013

Submitted by : ALS Laboratory Group (Thailand) Co.,Ltd.
104 Phatthanakan 40, Phatthanakan Rd.,
Khwaeng Phatthanakan, Khet Suan Luang,
Bangkok 10250 Thailand

Location : Media Preparation Room

Received Order : 23 April 2024
Calibration Date : 23 April 2024
Ambient Temperature : (26 ± 10) °C
Relative Humidity : (50 ± 30) %

Calibrated by : Tawatchai Pama

Approved by :

Approved Signatory

- () Ponpan Paipim
(✓) Suwit Imjai
() Kunchit Promprat

Issue Date : 26 April 2024

REVIEW BY *Sithichok T.*
APPROVED BY 
NEXT CAL DATE..... 23/10/25

The Uncertainties are for a confidence probability of approximately 95%

This certificate may not be reproduced other than in full, except with the prior written
Approval of the head of Corporate Services 3 : Equipment Calibration and Testing Services.



Equipment : Hot Air Oven
Condition As-Received : Used Item
Reference : 2404-0439OC-8
Procedure Used :-

Cert. No.: 24TM667
Page : 2 of 3

Calibration were conducted using calibration procedure CP-OT02 based on TLAS G-20 according to direct measurement method with Data Acquisition which connected with Thermocouple Type T.

The temperature scale used was based on ITS-90.

Condition of this result of calibration

1. Reference standard instrument:-

<u>Instrument</u>	<u>Serial No.</u>	<u>Cert. No.</u>	<u>Traceable</u>	<u>Due Date</u>
1) Data Acquisition	MY49001451	24LM44	TPA	17 Mar 2025

2. This certificate is valid only to the item calibrated on date and place of calibration.

3. This certification is traceable to the International System of Unit.

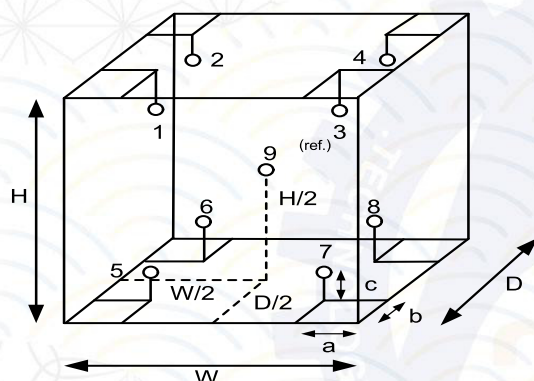
Remark : TPA : Technology Promotion Association (Thailand - Japan)

Result of Calibration :- (*) Without Adjustment

Function of UUC* : Temperature Source

Fresh air setting : Close

Environment during calibration		
	Beginning	Finished
Temp. (°C)	24	23
REL.Humid. (%)	65	65
AC Supply (Volt)	223	222



Position :	Ref. Std. ID No.:
1	24-19TC-01
2	24-19TC-02
3	24-19TC-03
4	24-19TC-04
5	24-19TC-05
6	24-19TC-06
7	24-19TC-07
8	24-19TC-08
9 (ref.)	24-19TC-09

Probe Installation Details :

a = 10 cm
b = 10 cm
c = 10 cm

Dimension of Chamber :

D = 0.50 m
W = 0.80 m
H = 0.60 m
Capacity = 0.24 m³



Equipment : Hot Air Oven
Condition As-Received : Used Item
Reference : 2404-0439OC-8
Result of Calibration :- (*) Without Adjustment
Function of UUC* : Temperature Source
Fresh air setting : Close

Cert. No.: 24TM667

Page : 3 of 3

Calibration Point (°C)	UUC* Setting (°C)	UUC* Reading (°C)	Temperature stability (± °C)	Temperature uniformity (°C)	Overall Variation (°C)	Coverage Factor <i>k</i>
180	180	180	0.64	2.7	3.7	2

Calibration Point (°C)	Measured Temperature (°C)									Uncertainty (±°C)
	Position									
	1	2	3	4	5	6	7	8	9 (ref.)	
180	181.009	181.511	180.922	181.359	181.217	183.659	181.664	181.986	181.474	1.5

Average* : The average of 30 values in each position.

Temperature stability : One-half of the greatest maximum difference of measured temperature at any one sensor.

Temperature uniformity : The maximum difference of measured temperatures at any sensors and the measured temperature at the reference location which are observed at the same time or at as close an observation time as possible to determine the temperature pattern or homogeneity within the chamber under steady-state conditions.

Overall Variation : The Difference of the maximum and minimum measured temperatures throughout observation.

UUC* : Unit Under Calibration

Note : The reported uncertainty of measurement was included stability and excluded uniformity .

The reported uncertainty of measurement was based on a standard uncertainty multiplied by a coverage factor *k*, providing a level of confidence of approximately 95 %.

-o0o-



Certificate of Calibration

Cert.No.: 24CH541

Page.: 1 of 2

Equipment :	Conductivity Meter
Manufacturer :	Mettler Toledo
Model :	SevenCompact S230
Serial No. :	B608134488
ID No. :	SGK_CL0032
Condition As-Received:	Used Item
Received Date :	29 April 2024
Calibration Date :	06 May 2024
Reference :	2404-0708DSC-2
Submitted by :	ALS Laboratory Group (Thailand) Co.,Ltd. Songkhla Branch. 114/1 Moo 8 Karnchanawanich Rd., T.Ban Phru, A.Hat Yai, Songkhla 90250 Thailand
Ambient Temperature :	(25 ± 2.5) °C
Relative Humidity :	(50 ± 15) %
Calibration Procedure:	In -house method : - CP-CH6 by direct measurement with certified reference material (CRM)
Calibrated by :	Warakorn Lerngagtrakul
Approved by :	 Approved Signatory
() Unnopphol Harachai	
() Ponpan Paipim	
(✓) Saithip Meangmai	
Issue Date :	08 May 2024

REVIEW BY

Kanitta H

APPROVED BY

Ananta B

NEXT CAL DATE.....

06/05/25

The Uncertainties are for a confidence probability of approximately 95%

This certificate may not be reproduced other than in full, except with the prior written
Approval of the head of Corporate Services 3 : Equipment Calibration and Testing Services.



Cert.No.: 24CH541

Page.: 2 of 2

Condition of this result of calibration

1. Reference Standard Instrument :-

Instrument

Serial No.

ID No.

Certificate No.

Due date

1) Thermometer

1963878

130RC095

23I1051

05 Sep 2024

- This Certification is traceable to SI Through Technology Promotion Association (Thailand - Japan)

2. Certified Reference Materials :-

- Conductivity calibration solution, CPA chem Ltd., The measurement results are traceable to SI through CPA chem Ltd., ANSI-ASQ National Accreditation Board, Accredited No. AR-1835

Conductivity Solution

Manufacturer

Lot No.

Exp. date

84.00 $\mu\text{S/cm}$

CPA Chem

931954

01 Oct 2024

1413.0 $\mu\text{S/cm}$

CPA Chem

940111

02 Nov 2024

12.880 mS/cm

CPA Chem

936625

19 Oct 2024

- Control Conductivity calibration solution temperature by Water bath (25 ± 0.1) $^{\circ}\text{C}$

3. This certificate is valid only to the item calibrated on date and place of calibration.

Calibration results

Function : Conductivity Measurement

(*) Without Adjustment

Conductivity Electrode Serial No.: 5820120321

Standard Conductivity Solution	UUC* Reading	Uncertainty of Measurement ($\pm$)	Coverage factor k
84.00 $\mu\text{S/cm}$	86.4 $\mu\text{S/cm}$	0.62 $\mu\text{S/cm}$	2.00
1413.0 $\mu\text{S/cm}$	1433 $\mu\text{S/cm}$	9.2 $\mu\text{S/cm}$	2.00
12.880 mS/cm	12.88 mS/cm	0.086 mS/cm	2.00

Remark : - UUC* = Unit Under Calibration

- Cell constant = 0.574487 cm^{-1}

The reported uncertainty of measurement was based on a standard uncertainty multiplied by a coverage factor k , providing a level of confidence of approximately 95 %.

-o0o-



Certificate of Calibration

Cert.No.: 24CH542

Page.: 1 of 2

Equipment : Conductivity Meter
Manufacturer : Mettler Toledo
Model : SevenCompact S230
Serial No. : B608134488
ID No. : SGK_CL0032
Condition As-Received: Used Item
Received Date : 29 April 2024
Calibration Date : 08 May 2024
Reference : 2404-0708DSC-3
Submitted by : ALS Laboratory Group (Thailand) Co.,Ltd. Songkhla Branch.
114/1 Moo 8 Karnchanawanich Rd.,
T.Ban Phru, A.Hat Yai, Songkhla 90250 Thailand

Ambient Temperature : $(25 \pm 2.5) ^\circ\text{C}$
Relative Humidity : $(50 \pm 15) \%$
Calibration Procedure: In -house method :
- CP-CH6 by direct measurement
with certified reference material (CRM)

Calibrated by : Warakorn Lerngagtrakul

Approved by : 
Approved Signatory

() Unnopphol Harachai
() Ponpan Paipim
(✓) Saithip Meangmai

Issue Date : 08 May 2024

The Uncertainties are for a confidence probability of approximately 95%

This certificate may not be reproduced other than in full, except with the prior written
Approval of the head of Corporate Services 3 : Equipment Calibration and Testing Services.



Cert.No.: 24CH542

Page.: 2 of 2

Condition of this result of calibration

1. Reference Standard Instrument :-

Instrument

Serial No.

ID No.

Certificate No.

Due date

1) Thermometer

1963878

130RC095

23I1051

05 Sep 2024

- This Certification is traceable to SI Through Technology Promotion Association (Thailand - Japan)

2. Certified Reference Materials :-

- Conductivity calibration solution, CPA chem Ltd., The measurement results are traceable to SI through CPA chem Ltd., ANSI-ASQ National Accreditation Board, Accredited No. AR-1835

Conductivity Solution

Manufacturer

Lot No.

Exp. date

84.00 $\mu\text{S/cm}$

CPA Chem

931954

01 Oct 2024

- Control Conductivity calibration solution temperature by Water bath (25 ± 0.1) $^{\circ}\text{C}$

3. This certificate is valid only to the item calibrated on date and place of calibration.

Calibration results

Function : Conductivity Measurement

(*) After Adjustment at 84.00 $\mu\text{S/cm}$

Conductivity Electrode Serial No.: 5816340156

Standard Conductivity Solution	Before Adjustment UUC* Reading	After Adjustment UUC* Reading	Uncertainty of Measurement ($\pm$)	Coverage factor k
84.00 $\mu\text{S/cm}$	85.8 $\mu\text{S/cm}$	84.0 $\mu\text{S/cm}$	0.62 $\mu\text{S/cm}$	2.00

Remark : - UUC* = Unit Under Calibration

- Cell constant = 0.097780 cm^{-1}

The reported uncertainty of measurement was based on a standard uncertainty multiplied by a coverage factor k , providing a level of confidence of approximately 95 %.

-o0o-

ภาคผนวก ฉ

สำเนาหนังสือใบอนุญาตขึ้นทะเบียนห้องปฏิบัติการวิเคราะห์เอกชน



ที่ อก ๐๓๑๐(๑)/ ๑๖๑๖๘

กรมโรงงานอุตสาหกรรม
ถนนพระรามที่ ๖ แขวงทุ่งพญาไท
เขตราชเทวี กรุงเทพฯ ๑๐๕๐๐

๒๐ พฤศจิกายน ๒๕๖๖

เรื่อง ต่ออายุหนังสือรับขึ้นทะเบียนห้องปฏิบัติการวิเคราะห์เอกชน

เรียน กรรมการผู้จัดการ บริษัท เอแอลเอส แลบบอราทอรี กรุ๊ป (ประเทศไทย) จำกัด

อ้างถึง คำขอขึ้นทะเบียน/ต่ออายุ/เปลี่ยนแปลงบุคลากร และชนิดสารมลพิษของห้องปฏิบัติการวิเคราะห์เอกชน
ลงวันที่ ๔ สิงหาคม ๒๕๖๖

- สิ่งที่ส่งมาด้วย ๑. รายชื่อผู้ควบคุมดูแลห้องปฏิบัติการวิเคราะห์ จำนวน ๑ แผ่น
๒. รายชื่อเจ้าหน้าที่ประจำห้องปฏิบัติการวิเคราะห์ จำนวน ๕ แผ่น
๓. ขอบข่ายสารมลพิษที่ได้รับขึ้นทะเบียนจากกรมโรงงานอุตสาหกรรม จำนวน ๓๑ แผ่น

ตามหนังสือที่อ้างถึง บริษัท เอแอลเอส แลบบอราทอรี กรุ๊ป (ประเทศไทย) จำกัด ขอต่ออายุหนังสือ
รับขึ้นทะเบียนห้องปฏิบัติการวิเคราะห์เอกชน เลขทะเบียน ว-๒๐๔ สถานที่ตั้งเลขที่ ๑๐๔ ซอยพัฒนาการ ๔๐
ถนนพัฒนาการ แขวงพัฒนาการ เขตสวนหลวง กรุงเทพมหานคร ต่อกรมโรงงานอุตสาหกรรม นั้น

กรมโรงงานอุตสาหกรรมพิจารณาแล้ว ให้บริษัท เอแอลเอส แลบบอราทอรี กรุ๊ป (ประเทศไทย) จำกัด
ต่ออายุหนังสือรับขึ้นทะเบียนห้องปฏิบัติการวิเคราะห์เอกชน โดยมีองค์ประกอบดังนี้

- ก. ผู้ควบคุมดูแลห้องปฏิบัติการวิเคราะห์ จำนวน ๖ ราย ตามสิ่งที่ส่งมาด้วย ๑
ข. เจ้าหน้าที่ประจำห้องปฏิบัติการวิเคราะห์ ๑๘๑ ราย ตามสิ่งที่ส่งมาด้วย ๒
ค. ขอบข่ายสารมลพิษที่ได้รับขึ้นทะเบียนให้วิเคราะห์ในน้ำเสีย น้ำใต้ดิน อากาศเสีย สิ่งปฏิกูล
หรือวัสดุที่ไม่ใช่แล้ว และดิน ตามสิ่งที่ส่งมาด้วย ๓

หนังสือฉบับนี้จะหมดอายุในวันที่ ๒ กันยายน ๒๕๖๙ หากประสงค์จะต่ออายุหนังสือ
รับขึ้นทะเบียนห้องปฏิบัติการวิเคราะห์เอกชน ให้ยื่นคำขอต่ออายุพร้อมเอกสารประกอบคำขอต่อ
กรมโรงงานอุตสาหกรรม ภายใน ๓๐ วัน ก่อนวันสิ้นอายุของหนังสือรับขึ้นทะเบียนห้องปฏิบัติการวิเคราะห์เอกชน
ทั้งนี้ สามารถยื่นคำขอผ่านระบบอิเล็กทรอนิกส์ได้ที่หน้าเว็บไซต์กรมโรงงานอุตสาหกรรม

จึงเรียนมาเพื่อทราบ

ขอแสดงความนับถือ

(นายศิระ จันทรเจ็ด)

นักวิทยาศาสตร์เชี่ยวชาญ รักษาการแทน
ผู้อำนวยการกองวิจัยและเตือนภัยมลพิษโรงงาน
ปฏิบัติราชการแทนอธิบดีกรมโรงงานอุตสาหกรรม

กองวิจัยและเตือนภัยมลพิษโรงงาน

กลุ่มมาตรฐานวิธีการวิเคราะห์ทดสอบมลพิษและทะเบียนห้องปฏิบัติการ

โทร. ๐ ๒๔๓๐ ๖๓๑๒ ต่อ ๒๑๐๓-๕

โทรสาร ๐ ๒๔๓๐ ๖๓๑๒ ต่อ ๒๑๙๙

ไปรษณีย์อิเล็กทรอนิกส์ saraban@diw.mail.go.th



เอกสารแนบท้ายหนังสือรับต่ออายุขึ้นทะเบียนห้องปฏิบัติการวิเคราะห์เอกชน
บริษัท เอแอลเอส แลบบอราทอรี กรุ๊ป (ประเทศไทย) จำกัด เลขทะเบียน ว-๒๐๔
ที่ อก ๐๓๑๐(๑)/ ๑๖๑๖๘ ลงวันที่ ๒๐ พฤศจิกายน ๒๕๖๖

ก. ผู้ควบคุมดูแลห้องปฏิบัติการวิเคราะห์ จำนวน ๖ ราย

- | | |
|--------------------------------|----------------------------|
| ๑) นางสาวยุพาพร จันทรเปล่ง | ทะเบียนเลขที่ ว-๒๐๔-ค-๐๐๐๑ |
| ๒) นางสาวชนันย์ โกมารกุล ณ นคร | ทะเบียนเลขที่ ว-๒๐๔-ค-๐๐๐๒ |
| ๓) นายศรายุทธ จิตรานนท์ | ทะเบียนเลขที่ ว-๒๐๔-ค-๐๐๐๓ |
| ๔) นางสาวกนกกร เอนก | ทะเบียนเลขที่ ว-๒๐๔-ค-๐๐๐๔ |
| ๕) นายสุริยา สอนแก้ว | ทะเบียนเลขที่ ว-๒๐๔-ค-๐๐๐๕ |
| ๖) นายวิชาญ ชุณหะวัณ | ทะเบียนเลขที่ ว-๒๐๔-ค-๐๐๐๖ |

3/11/16

เอกสารแนบท้ายหนังสือรับต่ออายุขึ้นทะเบียนห้องปฏิบัติการวิเคราะห์เอกชน

บริษัท เอแอลเอส แลบบอราทอรี กรุ๊ป (ประเทศไทย) จำกัด

เลขทะเบียน ว-๒๐๔

ที่ ออก ๐๓๑๐(๑)/

๑๖๑๖๘

ลงวันที่

๒๐ พฤศจิกายน ๒๕๖๖

ข. เจ้าหน้าที่ประจำห้องปฏิบัติการวิเคราะห์ จำนวน ๑๘๑ ราย

๑) นายกาจบัณฑิต กิตติศุภวณิชช์	ทะเบียนเลขที่ ว-๒๐๔-จ-๐๐๐๑
๒) นายภัทรพล สว่างใจธรรม	ทะเบียนเลขที่ ว-๒๐๔-จ-๐๐๐๒
๓) นายณราธิป เทือกชัยคำ	ทะเบียนเลขที่ ว-๒๐๔-จ-๐๐๐๓
๔) นายศิริโชค พงษ์ประสม	ทะเบียนเลขที่ ว-๒๐๔-จ-๐๐๐๔
๕) นายณัฐวุฒิ ดั่งแพง	ทะเบียนเลขที่ ว-๒๐๔-จ-๐๐๐๕
๖) นางสาวจินดา โชกุลธรรม	ทะเบียนเลขที่ ว-๒๐๔-จ-๐๐๐๖
๗) นางสาวสาวิตรี น้อยเสงี่ยม	ทะเบียนเลขที่ ว-๒๐๔-จ-๐๐๐๗
๘) นางสาวชนัญญาญจน์ อิมขม	ทะเบียนเลขที่ ว-๒๐๔-จ-๐๐๐๘
๙) นางสาวนรินทร์ สายเส็ง	ทะเบียนเลขที่ ว-๒๐๔-จ-๐๐๐๙
๑๐) นางสาวนันทวดี สมบูรณ์	ทะเบียนเลขที่ ว-๒๐๔-จ-๐๐๑๐
๑๑) นางสาวศรัณยา เฉลิมธำรงค์	ทะเบียนเลขที่ ว-๒๐๔-จ-๐๐๑๑
๑๒) นางสาวธัญญธร มงคลจิรวุฒิ	ทะเบียนเลขที่ ว-๒๐๔-จ-๐๐๑๒
๑๓) นางสาวศิริลักษณ์ บุนนาค	ทะเบียนเลขที่ ว-๒๐๔-จ-๐๐๑๓
๑๔) นายณพพงศ์ จันทรพันธุ์	ทะเบียนเลขที่ ว-๒๐๔-จ-๐๐๑๔
๑๕) นายนรเศรษฐ์ โกมลย์	ทะเบียนเลขที่ ว-๒๐๔-จ-๐๐๑๕
๑๖) นายธันวา จริยา	ทะเบียนเลขที่ ว-๒๐๔-จ-๐๐๑๖
๑๗) นางสาวเกศรินทร์ แก้วมัน	ทะเบียนเลขที่ ว-๒๐๔-จ-๐๐๑๗
๑๘) นางสาวสุวิมล ชัยเรืองวุฒิ	ทะเบียนเลขที่ ว-๒๐๔-จ-๐๐๑๘
๑๙) นางสาวสุชาดา ธรรมถาวร	ทะเบียนเลขที่ ว-๒๐๔-จ-๐๐๑๙
๒๐) นางสาวเปมิกา ชัยเดชธนกุล	ทะเบียนเลขที่ ว-๒๐๔-จ-๐๐๒๐
๒๑) นางสาวศศิธร หมูสวัสดิ์	ทะเบียนเลขที่ ว-๒๐๔-จ-๐๐๒๑
๒๒) นางสาวเสาวลักษณ์ ภู่นภาอำพร	ทะเบียนเลขที่ ว-๒๐๔-จ-๐๐๒๒
๒๓) นายอภิสิทธิ์ สิงหา	ทะเบียนเลขที่ ว-๒๐๔-จ-๐๐๒๓
๒๔) นายศักดิ์สิทธิ์ ไพศาลพิสุทธิ	ทะเบียนเลขที่ ว-๒๐๔-จ-๐๐๒๔
๒๕) ว่าที่ร้อยตรีหญิง พรรณิภา ขำเจริญ	ทะเบียนเลขที่ ว-๒๐๔-จ-๐๐๒๕
๒๖) นางจิตดา คำภูแก้ว	ทะเบียนเลขที่ ว-๒๐๔-จ-๐๐๒๖
๒๗) นางสาวอรรวรรณ รักยง	ทะเบียนเลขที่ ว-๒๐๔-จ-๐๐๒๗
๒๘) นางสาวนพรัตน์ แยมกรานต์	ทะเบียนเลขที่ ว-๒๐๔-จ-๐๐๒๘
๒๙) นายจุลเดช วารินทร์	ทะเบียนเลขที่ ว-๒๐๔-จ-๐๐๒๙
๓๐) นางสาวดาญรัตน์ ร้องคำ	ทะเบียนเลขที่ ว-๒๐๔-จ-๐๐๓๐
๓๑) นายพรมมี ศรีปัดเนตร	ทะเบียนเลขที่ ว-๒๐๔-จ-๐๐๓๑
๓๒) นายอุทิศ อุ่นสิม	ทะเบียนเลขที่ ว-๒๐๔-จ-๐๐๓๒
๓๓) ว่าที่ร้อยตรี เฉลิมเกียรติ อมรศรีเสริม	ทะเบียนเลขที่ ว-๒๐๔-จ-๐๐๓๓
๓๔) นางสาววริยา สร้างนา	ทะเบียนเลขที่ ว-๒๐๔-จ-๐๐๓๔
๓๕) นายอนุพงศ์ รัตนศรีประเสริฐ	ทะเบียนเลขที่ ว-๒๐๔-จ-๐๐๓๕

วิมล

๓๖) นางสาวจุฑารัตน์...

๓๖) นางสาวจุฑารัตน์ โอนสันเทียะ
๓๗) นางสาวจารุวรรณ พิมพ์ภักฤติยา
๓๘) นางสาวปรามค์ทิพย์ กิจไพศาลศักดิ์
๓๙) นางสาวเดือนใจ ทางกลาง
๔๐) นางสาวจิราพร ศิริเวช
๔๑) นายวรกร ผุ้รักษ์
๔๒) นายทนง วิริยะสทกิจ
๔๓) นายธนิต เจนจบ
๔๔) นายคณิศร ขำเพชร
๔๕) นายภูวิช พรหมสะอาด
๔๖) นายธนเดช โภคาพิพัฒน์
๔๗) นายชวฤทธิ์ วงษ์จันทร์
๔๘) นายอาทิตย์ ศรีแสน
๔๙) นายเจษดินทร์ คงศักดิ์ไทย
๕๐) นายจรัส บุญยั้ง
๕๑) นายธนาณัติ เอนก
๕๒) นายอภิวัฒน์ ทุมหนู
๕๓) นางสาวสุภาขวัญ มาก
๕๔) นางสาวทัตพร ขวาลสมบุรณ์
๕๕) นางสาวธิดิมา บุญเพ็ง
๕๖) นางสาวภาณุมาศ นามวัฒน์
๕๗) นางสาวอุไรรัตน์ ทังสร้างแป้น
๕๘) นายธีรวัฒน์ ปวงสุข
๕๙) นายอิทธิพล ยะโส
๖๐) นายประพจน์ วรรณชูชัย
๖๑) นายชยธร พวงทิพย์
๖๒) นางสาวกนกวรรณ จันทบาล
๖๓) นายสิทธิโชค ธงเงิน
๖๔) นางศิวารรรณ ใจบุญ
๖๕) นางสาวพรรณธิดา พุ่มคง
๖๖) นายนวกัทธ ศรีวิริยะ
๖๗) นายสุวิชา ทองอ่อน
๖๘) นายวิญญู บุญตะนัย
๖๙) นายสมบุรณ์ บุตรจันทร์
๗๐) นายวิรัตน์ ไชยนะรา
๗๑) นายณฤเบศน์ เพิ่มพูน
๗๒) นายจิรณัฐ ขาวละอ
๗๓) นายอัสนี นามบุรี
๗๔) นายอัครเวศ จ่อสาว

ทะเบียนเลขที่ ว-๒๐๔-จ-๐๐๓๖
ทะเบียนเลขที่ ว-๒๐๔-จ-๐๐๓๗
ทะเบียนเลขที่ ว-๒๐๔-จ-๐๐๓๘
ทะเบียนเลขที่ ว-๒๐๔-จ-๐๐๓๙
ทะเบียนเลขที่ ว-๒๐๔-จ-๐๐๔๐
ทะเบียนเลขที่ ว-๒๐๔-จ-๐๐๔๑
ทะเบียนเลขที่ ว-๒๐๔-จ-๐๐๔๒
ทะเบียนเลขที่ ว-๒๐๔-จ-๐๐๔๓
ทะเบียนเลขที่ ว-๒๐๔-จ-๐๐๔๔
ทะเบียนเลขที่ ว-๒๐๔-จ-๐๐๔๕
ทะเบียนเลขที่ ว-๒๐๔-จ-๐๐๔๖
ทะเบียนเลขที่ ว-๒๐๔-จ-๐๐๔๗
ทะเบียนเลขที่ ว-๒๐๔-จ-๐๐๔๘
ทะเบียนเลขที่ ว-๒๐๔-จ-๐๐๔๙
ทะเบียนเลขที่ ว-๒๐๔-จ-๐๐๕๐
ทะเบียนเลขที่ ว-๒๐๔-จ-๐๐๕๑
ทะเบียนเลขที่ ว-๒๐๔-จ-๐๐๕๒
ทะเบียนเลขที่ ว-๒๐๔-จ-๐๐๕๓
ทะเบียนเลขที่ ว-๒๐๔-จ-๐๐๕๔
ทะเบียนเลขที่ ว-๒๐๔-จ-๐๐๕๕
ทะเบียนเลขที่ ว-๒๐๔-จ-๐๐๕๖
ทะเบียนเลขที่ ว-๒๐๔-จ-๐๐๕๗
ทะเบียนเลขที่ ว-๒๐๔-จ-๐๐๕๘
ทะเบียนเลขที่ ว-๒๐๔-จ-๐๐๕๙
ทะเบียนเลขที่ ว-๒๐๔-จ-๐๐๖๐
ทะเบียนเลขที่ ว-๒๐๔-จ-๐๐๖๑
ทะเบียนเลขที่ ว-๒๐๔-จ-๐๐๖๒
ทะเบียนเลขที่ ว-๒๐๔-จ-๐๐๖๓
ทะเบียนเลขที่ ว-๒๐๔-จ-๐๐๖๔
ทะเบียนเลขที่ ว-๒๐๔-จ-๐๐๖๕
ทะเบียนเลขที่ ว-๒๐๔-จ-๐๐๖๖
ทะเบียนเลขที่ ว-๒๐๔-จ-๐๐๖๗
ทะเบียนเลขที่ ว-๒๐๔-จ-๐๐๖๘
ทะเบียนเลขที่ ว-๒๐๔-จ-๐๐๖๙
ทะเบียนเลขที่ ว-๒๐๔-จ-๐๐๗๐
ทะเบียนเลขที่ ว-๒๐๔-จ-๐๐๗๑
ทะเบียนเลขที่ ว-๒๐๔-จ-๐๐๗๒
ทะเบียนเลขที่ ว-๒๐๔-จ-๐๐๗๓
ทะเบียนเลขที่ ว-๒๐๔-จ-๐๐๗๔

37/๗

๗๕) นายประเสริฐ สุระขันธ
๗๖) นายบุญกุล จันทรเนียม
๗๗) นายพิรพงษ์ ทองคุณปรีดา
๗๘) นายณฤพล ทองนุช
๗๙) นายอนุวัฒน์ ม่วงแพ
๘๐) นายเจตศรวุฒิ ปัตตะมะ
๘๑) นายกฤษณะ สายวรรณ
๘๒) นายพิชัย บุญยงค์
๘๓) นายภานุพงศ์ โหมวงศ์
๘๔) นายสามารถ คุ่มปลี
๘๕) นายสัญญาชัย โกศรีนาม
๘๖) นายณัฐวุฒิ ศรีประเสริฐ
๘๗) นายวัลลภ นาคพนม
๘๘) นายพงศธร ชัยทิพย์
๘๙) นายสิทธิโชค ทาสีดา
๙๐) นายธนากร อินสุตา
๙๑) นางสาววรรณิษา ขาติวันชัย
๙๒) นางสาวพิมพ์ตะวัน มินากุล
๙๓) นางสาวเพชรรัตน์ สิงห์สมบุญ
๙๔) นางสาวชญานิน พรหมจันทร์
๙๕) นายกীরติ ทวีราช
๙๖) นายจักริน หมั่นวิชา
๙๗) นายฉัตรชัย สุขเปีย
๙๘) นายณรนนท์ ดีะทองคำ
๙๙) นายดุลยพล สนนอก
๑๐๐) นายทักษ์ดนัย อุบลศรี
๑๐๑) นายธนศร นามะภูณณา
๑๐๒) นายธิตีพงศ์ บัวแดง
๑๐๓) นายนนทชัย อุปถัมภ์
๑๐๔) นายรัฐพล คุณสุทธิ
๑๐๕) นายนันท์วัฒน์ สาริน
๑๐๖) นายปิยะนัฐ พลมะศรี
๑๐๗) นายพงศ์สิริ โสมเขียว
๑๐๘) นายพีรพัฒน์ กำคำ
๑๐๙) นายภาณุพงศ์ มานิตย์
๑๑๐) นายมงคล ผลาทิพย์
๑๑๑) นายสิรินันท์ ทองอ้น
๑๑๒) นายอเนชา ทนสมัย
๑๑๓) นายอดิศักดิ์ ผมไผ

ทะเบียนเลขที่ ว-๒๐๔-จ-๐๐๗๕
ทะเบียนเลขที่ ว-๒๐๔-จ-๐๐๗๖
ทะเบียนเลขที่ ว-๒๐๔-จ-๐๐๗๗
ทะเบียนเลขที่ ว-๒๐๔-จ-๐๐๗๘
ทะเบียนเลขที่ ว-๒๐๔-จ-๐๐๗๙
ทะเบียนเลขที่ ว-๒๐๔-จ-๐๐๘๐
ทะเบียนเลขที่ ว-๒๐๔-จ-๐๐๘๑
ทะเบียนเลขที่ ว-๒๐๔-จ-๐๐๘๒
ทะเบียนเลขที่ ว-๒๐๔-จ-๐๐๘๓
ทะเบียนเลขที่ ว-๒๐๔-จ-๐๐๘๔
ทะเบียนเลขที่ ว-๒๐๔-จ-๐๐๘๕
ทะเบียนเลขที่ ว-๒๐๔-จ-๐๐๘๖
ทะเบียนเลขที่ ว-๒๐๔-จ-๐๐๘๗
ทะเบียนเลขที่ ว-๒๐๔-จ-๐๐๘๘
ทะเบียนเลขที่ ว-๒๐๔-จ-๐๐๘๙
ทะเบียนเลขที่ ว-๒๐๔-จ-๐๐๙๐
ทะเบียนเลขที่ ว-๒๐๔-จ-๐๐๙๑
ทะเบียนเลขที่ ว-๒๐๔-จ-๐๐๙๒
ทะเบียนเลขที่ ว-๒๐๔-จ-๐๐๙๓
ทะเบียนเลขที่ ว-๒๐๔-จ-๐๐๙๔
ทะเบียนเลขที่ ว-๒๐๔-จ-๐๐๙๕
ทะเบียนเลขที่ ว-๒๐๔-จ-๐๐๙๖
ทะเบียนเลขที่ ว-๒๐๔-จ-๐๐๙๗
ทะเบียนเลขที่ ว-๒๐๔-จ-๐๐๙๘
ทะเบียนเลขที่ ว-๒๐๔-จ-๐๐๙๙
ทะเบียนเลขที่ ว-๒๐๔-จ-๐๑๐๐
ทะเบียนเลขที่ ว-๒๐๔-จ-๐๑๐๑
ทะเบียนเลขที่ ว-๒๐๔-จ-๐๑๐๒
ทะเบียนเลขที่ ว-๒๐๔-จ-๐๑๐๓
ทะเบียนเลขที่ ว-๒๐๔-จ-๐๑๐๔
ทะเบียนเลขที่ ว-๒๐๔-จ-๐๑๐๕
ทะเบียนเลขที่ ว-๒๐๔-จ-๐๑๐๖
ทะเบียนเลขที่ ว-๒๐๔-จ-๐๑๐๗
ทะเบียนเลขที่ ว-๒๐๔-จ-๐๑๐๘
ทะเบียนเลขที่ ว-๒๐๔-จ-๐๑๐๙
ทะเบียนเลขที่ ว-๒๐๔-จ-๐๑๑๐
ทะเบียนเลขที่ ว-๒๐๔-จ-๐๑๑๑
ทะเบียนเลขที่ ว-๒๐๔-จ-๐๑๑๒
ทะเบียนเลขที่ ว-๒๐๔-จ-๐๑๑๓

วิบูลย์

๑๑๔) นายอนันต์ชัย...

๑๑๔) นายอนันตชัย วีสม
๑๑๕) นายวรวิฑูรย์ ดินัก
๑๑๖) นายแสงตะวัน นະตะสັต
๑๑๗) นายยุทธพงศ์ รัตนะ
๑๑๘) นายชัยวัฒน์ ไชยชนะ
๑๑๙) นายวิศรุต ศรีธรรมมา
๑๒๐) นายพนนทกร เผือกผ่อง
๑๒๑) นายกำชัย สุทธะ
๑๒๒) นางสาวณัฐภรณ์ บุญตะนัย
๑๒๓) นางสาวพัชรินทร์ แสนสร้อย
๑๒๔) นายไพโรจน์ เปี่ยมพิมาย
๑๒๕) นางสาวศุภมาศ ทองมาก
๑๒๖) นางสาวลลิตา จิตรสว่าง
๑๒๗) นางสาวชไมพร เสิกภูเขียว
๑๒๘) นางสาวกฤติมาพร คำมีแก่น
๑๒๙) นางสาวสกุณรัตน์ ภาควง
๑๓๐) นางสาวไพรินทร์ ศรีรูป
๑๓๑) นางสาวทิพนันท์ ผุยปัญญา
๑๓๒) นางสาวสาธิตา ปานทอง
๑๓๓) นางสาวอริสา ทองนวล
๑๓๔) นางสาวอรยา คำคล้อง
๑๓๕) นางสาวชุตติภรณ์ สุนทรสนาน
๑๓๖) นางสาวอัญชลี คำจันทร์
๑๓๗) นายบุญฤทธิ์ เอี่ยมเทศ
๑๓๘) นางสาวศุภรดา ปันมยุรา
๑๓๙) นางสาวพาณดี คุณน่าน
๑๔๐) นางสาวจิราเจต พองดา
๑๔๑) นางสาวอารยา มีชัย
๑๔๒) นางสาววิษุตา นาคผจญ
๑๔๓) นางสาวนันทยา จันทะสุน
๑๔๔) นายกิตติพงศ์ แซ่ลี
๑๔๕) นายอนุวัติ ภูถวิล
๑๔๖) นายธีรพล แสงทอง
๑๔๗) นายศักดิ์พิพัฒน์ บุญมัน
๑๔๘) นายฐิติวัตร เอมอุไร
๑๔๙) นายชัยณรงค์ ศรีบุรินทร์
๑๕๐) นางสาวอัจฉราวรรณ สอนสนอง
๑๕๑) นางสาวณัฐพร สิงหา
๑๕๒) นายภิรมเรศ แหยมโต

ทะเบียนเลขที่ ว-๒๐๔-จ-๐๑๑๔
ทะเบียนเลขที่ ว-๒๐๔-จ-๐๑๑๕
ทะเบียนเลขที่ ว-๒๐๔-จ-๐๑๑๖
ทะเบียนเลขที่ ว-๒๐๔-จ-๐๑๑๗
ทะเบียนเลขที่ ว-๒๐๔-จ-๐๑๑๘
ทะเบียนเลขที่ ว-๒๐๔-จ-๐๑๑๙
ทะเบียนเลขที่ ว-๒๐๔-จ-๐๑๒๐
ทะเบียนเลขที่ ว-๒๐๔-จ-๐๑๒๑
ทะเบียนเลขที่ ว-๒๐๔-จ-๐๑๒๒
ทะเบียนเลขที่ ว-๒๐๔-จ-๐๑๒๓
ทะเบียนเลขที่ ว-๒๐๔-จ-๐๑๒๔
ทะเบียนเลขที่ ว-๒๐๔-จ-๐๑๒๕
ทะเบียนเลขที่ ว-๒๐๔-จ-๐๑๒๖
ทะเบียนเลขที่ ว-๒๐๔-จ-๐๑๒๗
ทะเบียนเลขที่ ว-๒๐๔-จ-๐๑๒๘
ทะเบียนเลขที่ ว-๒๐๔-จ-๐๑๒๙
ทะเบียนเลขที่ ว-๒๐๔-จ-๐๑๓๐
ทะเบียนเลขที่ ว-๒๐๔-จ-๐๑๓๑
ทะเบียนเลขที่ ว-๒๐๔-จ-๐๑๓๒
ทะเบียนเลขที่ ว-๒๐๔-จ-๐๑๓๓
ทะเบียนเลขที่ ว-๒๐๔-จ-๐๑๓๔
ทะเบียนเลขที่ ว-๒๐๔-จ-๐๑๓๕
ทะเบียนเลขที่ ว-๒๐๔-จ-๐๑๓๖
ทะเบียนเลขที่ ว-๒๐๔-จ-๐๑๓๗
ทะเบียนเลขที่ ว-๒๐๔-จ-๐๑๓๘
ทะเบียนเลขที่ ว-๒๐๔-จ-๐๑๓๙
ทะเบียนเลขที่ ว-๒๐๔-จ-๐๑๔๐
ทะเบียนเลขที่ ว-๒๐๔-จ-๐๑๔๑
ทะเบียนเลขที่ ว-๒๐๔-จ-๐๑๔๒
ทะเบียนเลขที่ ว-๒๐๔-จ-๐๑๔๓
ทะเบียนเลขที่ ว-๒๐๔-จ-๐๑๔๔
ทะเบียนเลขที่ ว-๒๐๔-จ-๐๑๔๕
ทะเบียนเลขที่ ว-๒๐๔-จ-๐๑๔๖
ทะเบียนเลขที่ ว-๒๐๔-จ-๐๑๔๗
ทะเบียนเลขที่ ว-๒๐๔-จ-๐๑๔๘
ทะเบียนเลขที่ ว-๒๐๔-จ-๐๑๔๙
ทะเบียนเลขที่ ว-๒๐๔-จ-๐๑๕๐
ทะเบียนเลขที่ ว-๒๐๔-จ-๐๑๕๑
ทะเบียนเลขที่ ว-๒๐๔-จ-๐๑๕๒

31/10/2564

๑๕๓) นางสาวอุบล เคิกศิริ
๑๕๔) นางสาวมโนรัตน์ ทองบุตร
๑๕๕) นายภาคภูมิ แทนไทย
๑๕๖) นางสาวสุภาณัฐ เมลล์พวง
๑๕๗) นางสาวพรทิศา สาตาชนม์
๑๕๘) นายเอกวิทย์ วันทะนา
๑๕๙) นายไตรมณฑล ทิพย์วรรณ
๑๖๐) นายจิรเมธ ประเสริฐสิริพงศ์
๑๖๑) นายจิรายุส เกษมสุข
๑๖๒) นายจีรศักดิ์ ศรีวิชัย
๑๖๓) นายณัฐกฤษณ์ สะพานแก้ว
๑๖๔) นายบุญศักดิ์ ปะที
๑๖๕) นายปิ่นณวิชัย เสมอทรัพย์
๑๖๖) นายพิษณุพงษ์ ไชยา
๑๖๗) นายภัทรพงษ์ มณฑาทอง
๑๖๘) นายวสันต์ ตรีนกุล
๑๖๙) นายภาณุเดช เพชรอุต
๑๗๐) นายอนุกุล วิละแสง
๑๗๑) นายภัทรพงษ์ มีสุข
๑๗๒) นางสาวนุชวี ลีละทีป
๑๗๓) นางสาวสุภาวดี โกศรีนาม
๑๗๔) นางสาวอรณิชา เทียนดำ
๑๗๕) นางสาวพรเพ็ญ ขอบสอน
๑๗๖) นางสาววันวิสา ขอนพิกุล
๑๗๗) นางสาวอรรวรรณ เถาว์ทอง
๑๗๘) นางสาวอัยย์ลิณ เมอร์วิณณ์
๑๗๙) นางสาววิสรา คู่ยครอง
๑๘๐) นายวุฒิกร ศิริวรรณ
๑๘๑) นางสาวจรรวรรณ กระจำพันธุ์

ทะเบียนเลขที่ ว-๒๐๔-จ-๐๑๕๓
ทะเบียนเลขที่ ว-๒๐๔-จ-๐๑๕๔
ทะเบียนเลขที่ ว-๒๐๔-จ-๐๑๕๕
ทะเบียนเลขที่ ว-๒๐๔-จ-๐๑๕๖
ทะเบียนเลขที่ ว-๒๐๔-จ-๐๑๕๗
ทะเบียนเลขที่ ว-๒๐๔-จ-๐๑๕๘
ทะเบียนเลขที่ ว-๒๐๔-จ-๐๑๕๙
ทะเบียนเลขที่ ว-๒๐๔-จ-๐๑๖๐
ทะเบียนเลขที่ ว-๒๐๔-จ-๐๑๖๑
ทะเบียนเลขที่ ว-๒๐๔-จ-๐๑๖๒
ทะเบียนเลขที่ ว-๒๐๔-จ-๐๑๖๓
ทะเบียนเลขที่ ว-๒๐๔-จ-๐๑๖๔
ทะเบียนเลขที่ ว-๒๐๔-จ-๐๑๖๕
ทะเบียนเลขที่ ว-๒๐๔-จ-๐๑๖๖
ทะเบียนเลขที่ ว-๒๐๔-จ-๐๑๖๗
ทะเบียนเลขที่ ว-๒๐๔-จ-๐๑๖๘
ทะเบียนเลขที่ ว-๒๐๔-จ-๐๑๖๙
ทะเบียนเลขที่ ว-๒๐๔-จ-๐๑๗๐
ทะเบียนเลขที่ ว-๒๐๔-จ-๐๑๗๑
ทะเบียนเลขที่ ว-๒๐๔-จ-๐๑๗๒
ทะเบียนเลขที่ ว-๒๐๔-จ-๐๑๗๓
ทะเบียนเลขที่ ว-๒๐๔-จ-๐๑๗๔
ทะเบียนเลขที่ ว-๒๐๔-จ-๐๑๗๕
ทะเบียนเลขที่ ว-๒๐๔-จ-๐๑๗๖
ทะเบียนเลขที่ ว-๒๐๔-จ-๐๑๗๗
ทะเบียนเลขที่ ว-๒๐๔-จ-๐๑๗๘
ทะเบียนเลขที่ ว-๒๐๔-จ-๐๑๗๙
ทะเบียนเลขที่ ว-๒๐๔-จ-๐๑๘๐
ทะเบียนเลขที่ ว-๒๐๔-จ-๐๑๘๑

วิมล

เอกสารแนบท้ายหนังสือรับต่ออายุขึ้นทะเบียนห้องปฏิบัติการวิเคราะห์เอกชน

บริษัท เอแอลเอส แลบบอราทอรี กรุ๊ป (ประเทศไทย) จำกัด เลขทะเบียน ว-๒๐๔

ที่ อก ๐๓๑๐(๑)/ ๑๖๑๖๘ ลงวันที่ ๒๐ พฤศจิกายน ๒๕๖๖

ค. ขอบข่ายสารมลพิษที่ได้รับขึ้นทะเบียนจากกรมโรงงานอุตสาหกรรม จำนวน ๓๗๔ รายการ

น้ำเสีย จำนวน 60 รายการ

ลำดับที่	สารมลพิษ	วิธีวิเคราะห์
1	Aldicarb	High-Performance Liquid Chromatographic Method ^[4]
2	Aldicarb Sulfone	High-Performance Liquid Chromatographic Method ^[4]
3	Aldicarb Sulfoxide	High-Performance Liquid Chromatographic Method ^[4]
4	Aldrin	Liquid-Liquid Extraction, Gas Chromatographic/ Mass Spectrometric Method ^[4]
5	Arsenic	1) Digestion, Inductively Coupled Plasma Method ^[4] 2) Digestion, Inductively Coupled Plasma/ Mass Spectrometric Method ^[4]
6	Barium	1) Digestion, Inductively Coupled Plasma Method ^[4] 2) Digestion, Inductively Coupled Plasma/ Mass Spectrometric Method ^[4]
7	α -BHC	Liquid-Liquid Extraction, Gas Chromatographic/ Mass Spectrometric Method ^[4]
8	β -BHC	Liquid-Liquid Extraction, Gas Chromatographic/ Mass Spectrometric Method ^[4]
9	δ -BHC	Liquid-Liquid Extraction, Gas Chromatographic/ Mass Spectrometric Method ^[4]
10	γ -BHC	Liquid-Liquid Extraction, Gas Chromatographic/ Mass Spectrometric Method ^[4]
11	Biochemical Oxygen Demand	1) 5-Day BOD Test, Azide Modification Method ^[4] 2) 5-Day BOD Test, Membrane Electrode Method ^[4]
12	Carbaryl	High-Performance Liquid Chromatographic Method ^[4]
13	Carbofuran	High-Performance Liquid Chromatographic Method ^[4]
14	Cadmium	1) Digestion, Inductively Coupled Plasma Method ^[4] 2) Digestion, Inductively Coupled Plasma/ Mass Spectrometric Method ^[4]
15	Chemical Oxygen Demand	1) Closed Reflux, Colorimetric Method ^[4] 2) Closed Reflux, Titrimetric Method ^[4]
16	Chlordane	Liquid-Liquid Extraction, Gas Chromatographic/ Mass Spectrometric Method ^[4]
17	Chromium	1) Digestion, Inductively Coupled Plasma Method ^[4] 2) Digestion, Inductively Coupled Plasma/ Mass Spectrometric Method ^[4]
18	Color	ADMI Weighted-Ordinate Spectrophotometric Method ^[4]

ลำดับที่	สารมลพิษ	วิธีวิเคราะห์
19	Copper	1) Digestion, Inductively Coupled Plasma Method ^[4] 2) Digestion, Inductively Coupled Plasma/ Mass Spectrometric Method ^[4]
20	Cyanide	Distillation, Colorimetric Method ^[4]
21	2,4'-DDD	Liquid-Liquid Extraction, Gas Chromatographic/ Mass Spectrometric Method ^[4]
22	4,4'-DDD	Liquid-Liquid Extraction, Gas Chromatographic/ Mass Spectrometric Method ^[4]
23	2,4'-DDE	Liquid-Liquid Extraction, Gas Chromatographic/ Mass Spectrometric Method ^[4]
24	4,4'-DDE	Liquid-Liquid Extraction, Gas Chromatographic/ Mass Spectrometric Method ^[4]
25	2,4'-DDT	Liquid-Liquid Extraction, Gas Chromatographic/ Mass Spectrometric Method ^[4]
26	4,4'-DDT	Liquid-Liquid Extraction, Gas Chromatographic/ Mass Spectrometric Method ^[4]
27	Dieldrin	Liquid-Liquid Extraction, Gas Chromatographic/ Mass Spectrometric Method ^[4]
28	Endosulfan Sulfate	Liquid-Liquid Extraction, Gas Chromatographic/ Mass Spectrometric Method ^[4]
29	Endosulfan I	Liquid-Liquid Extraction, Gas Chromatographic/ Mass Spectrometric Method ^[4]
30	Endosulfan II	Liquid-Liquid Extraction, Gas Chromatographic/ Mass Spectrometric Method ^[4]
31	Endrin	Liquid-Liquid Extraction, Gas Chromatographic/ Mass Spectrometric Method ^[4]
32	Endrin Aldehyde	Liquid-Liquid Extraction, Gas Chromatographic/ Mass Spectrometric Method ^[4]
33	Formaldehyde	Distillation, Colorimetric Method ^[3]
34	Free Chlorine	1) DPD Ferrous Titrimetric Method ^[4] 2) DPD Colorimetric Method ^[4]
35	Heptachlor	Liquid-Liquid Extraction, Gas Chromatographic/ Mass Spectrometric Method ^[4]
36	Heptachlor Epoxide	Liquid-Liquid Extraction, Gas Chromatographic/ Mass Spectrometric Method ^[4]
37	Hexavalent Chromium	Colorimetric Method ^[4]
38	3-Hydroxycarbofuran	High-Performance Liquid Chromatographic Method ^[4]
39	Lead	1) Digestion, Inductively Coupled Plasma Method ^[4] 2) Digestion, Inductively Coupled Plasma/ Mass Spectrometric Method ^[4]

ลำดับที่	สารมลพิษ	วิธีวิเคราะห์
40	Manganese	1) Digestion, Inductively Coupled Plasma Method ^[4] 2) Digestion, Inductively Coupled Plasma/ Mass Spectrometric Method ^[4]
41	Mercury	1) Digestion, Cold-Vapor Atomic Absorption Spectrometric Method ^[4] 2) Digestion, Inductively Coupled Plasma/ Mass spectrometric Method ^[4]
42	Methiocarb	High-Performance Liquid Chromatographic Method ^[4]
43	Methoxychlor	Liquid-Liquid Extraction, Gas Chromatographic/ Mass Spectrometric Method ^[4]
44	Methomyl	High-Performance Liquid Chromatographic Method ^[4]
45	Nickel	1) Digestion, Inductively Coupled Plasma Method ^[4] 2) Digestion, Inductively Coupled Plasma/ Mass Spectrometric Method ^[4]
46	Oil & Grease	1) Liquid-Liquid, Partition-Gravimetric Method ^[4] 2) Soxhlet Extraction Method ^[4]
47	Oxamyl	High-Performance Liquid Chromatographic Method ^[4]
48	Propoxur	High-Performance Liquid Chromatographic Method ^[4]
49	pH	Electrometric Method ^[4]
50	Phenols	1) Distillation, Chloroform Extraction Method ^[4] 2) Distillation, Direct Photometric Method ^[4]
51	Selenium	1) Digestion, Inductively Coupled Plasma Method ^[4] 2) Digestion, Inductively Coupled Plasma/ Mass Spectrometric Method ^[4]
52	Sulfide	Iodometric Method ^[4]
53	Temperature	Laboratory and Field Methods ^[4]
54	Total Dissolved Solids	Dried at 180 °C ^[4]
55	Total Kjeldahl Nitrogen	Semi-Micro Kjeldahl Method ^[4]
56	Total Phosphorous	Digestion, Colorimetric Method ^[4]
57	Total Suspended Solids	Dried from 103-105 °C ^[4]
58	Toxaphene	Liquid-Liquid Extraction, Gas Chromatographic/ Mass Spectrometric Method ^[4]
59	Trivalent Chromium	1) Digestion, Inductively Coupled Plasma Method; Colorimetric Method; Calculation ^[4] 2) Digestion, Inductively Coupled Plasma/ Mass Spectrometric Method; Colorimetric Method; Calculation ^[4]
60	Zinc	1) Digestion, Inductively Coupled Plasma Method ^[4] 2) Digestion, Inductively Coupled Plasma/Mass Spectrometric Method ^[4]

วิมล

น้ำใต้ดิน จำนวน 126 รายการ

ลำดับที่	สารมลพิษ	วิธีวิเคราะห์
1	Acenaphthene	Liquid-Liquid Extraction, Gas Chromatographic/ Mass Spectrometric Method ^[4]
2	Acetone	Purge and Trap, Gas Chromatographic/ Mass Spectrometric Method ^[4]
3	Aldrin	Liquid-Liquid Extraction, Gas Chromatographic/ Mass Spectrometric Method ^[4]
4	Anthracene	Liquid-Liquid Extraction, Gas Chromatographic/ Mass Spectrometric Method ^[4]
5	Antimony	1) Digestion, Inductively Coupled Plasma Method ^[4] 2) Digestion, Inductively Coupled Plasma/ Mass Spectrometric Method ^[4]
6	Arsenic	1) Digestion, Inductively Coupled Plasma Method ^[4] 2) Digestion, Inductively Coupled Plasma/ Mass Spectrometric Method ^[4]
7	Atrazine	Liquid-Liquid Extraction, Gas Chromatographic/ Mass Spectrometric Method ^[4]
8	Barium	1) Digestion, Inductively Coupled Plasma Method ^[4] 2) Digestion, Inductively Coupled Plasma/ Mass Spectrometric Method ^[4]
9	Benz(a)anthracene	Liquid-Liquid Extraction, Gas Chromatographic/ Mass Spectrometric Method ^[4]
10	Benzene	Purge and Trap, Gas Chromatographic/ Mass Spectrometric Method ^[4]
11	Benzo(b)fluoranthene	Liquid-Liquid Extraction, Gas Chromatographic/ Mass Spectrometric Method ^[4]
12	Benzo(k)fluoranthene	Liquid-Liquid Extraction, Gas Chromatographic/ Mass Spectrometric Method ^[4]
13	Benzoic Acid	Liquid-Liquid Extraction, Gas Chromatographic/ Mass Spectrometric Method ^[4]
14	Benzo(a)pyrene	Liquid-Liquid Extraction, Gas Chromatographic/ Mass Spectrometric Method ^[4]
15	Benzo[g,h,i]perylene	Liquid-Liquid Extraction, Gas Chromatographic/ Mass Spectrometric Method ^[4]
16	Beryllium	1) Digestion, Inductively Coupled Plasma Method ^[4] 2) Digestion, Inductively Coupled Plasma/ Mass Spectrometric Method ^[4]
17	Bis(2-chloroethyl)ether	Liquid-Liquid Extraction, Gas Chromatographic/ Mass Spectrometric Method ^[4]

ลำดับที่	สารมลพิษ	วิธีวิเคราะห์
18	Bis(2-ethylhexyl)phthalate	Liquid-Liquid Extraction, Gas Chromatographic/ Mass Spectrometric Method ^[4]
19	Bromodichloromethane	Purge and Trap, Gas Chromatographic/ Mass Spectrometric Method ^[4]
20	Bromoform	Purge and Trap, Gas Chromatographic/ Mass Spectrometric Method ^[4]
21	Butanol	Purge and Trap, Gas Chromatographic/ Mass Spectrometric Method ^[4]
22	Butyl benzyl phthalate	Liquid-Liquid Extraction, Gas Chromatographic/ Mass Spectrometric Method ^[4]
23	Cadmium	1) Digestion, Inductively Coupled Plasma Method ^[4] 2) Digestion, Inductively Coupled Plasma/ Mass Spectrometric Method ^[4]
24	Carbazole	Liquid-Liquid Extraction, Gas Chromatographic/ Mass Spectrometric Method ^[4]
25	Carbon disulfide	Purge and Trap, Gas Chromatographic/ Mass Spectrometric Method ^[4]
26	Carbon tetrachloride	Purge and Trap, Gas Chromatographic/ Mass Spectrometric Method ^[4]
27	Chlordane	Liquid-Liquid Extraction, Gas Chromatographic/ Mass Spectrometric Method ^[4]
28	p-Chloroaniline	Liquid-Liquid Extraction, Gas Chromatographic/ Mass Spectrometric Method ^[4]
29	Chlorobenzene	Purge and Trap, Gas Chromatographic/ Mass Spectrometric Method ^[4]
30	Chlorodibromomethane	Purge and Trap, Gas Chromatographic/ Mass Spectrometric Method ^[4]
31	Chloroform	Purge and Trap, Gas Chromatographic/ Mass Spectrometric Method ^[4]
32	2-Chlorophenol	Liquid-Liquid Extraction, Gas Chromatographic/ Mass Spectrometric Method ^[4]
33	Chromium	1) Digestion, Inductively Coupled Plasma Method ^[4] 2) Digestion, Inductively Coupled Plasma/ Mass Spectrometric Method ^[4]
34	Chromium (III)	1) Digestion, Inductively Coupled Plasma Method; Colorimetric Method; Calculation ^[4] 2) Digestion, Inductively Coupled Plasma/ Mass Spectrometric Method; Colorimetric Method; Calculation ^[4]
35	Chromium (VI)	Colorimetric Method ^[4]

ลำดับที่	สารมลพิษ	วิธีวิเคราะห์
36	Chrysene	Liquid-Liquid Extraction, Gas Chromatographic/ Mass Spectrometric Method ^[4]
37	Cyanide	Distillation, Colorimetric Method ^[4]
38	2,4-D	Liquid-Liquid Extraction, Gas Chromatographic/ Mass Spectrometric Method ^[4]
39	DDD	Liquid-Liquid Extraction, Gas Chromatographic/ Mass Spectrometric Method ^[4]
40	DDE	Liquid-Liquid Extraction, Gas Chromatographic/ Mass Spectrometric Method ^[4]
41	DDT	Liquid-Liquid Extraction, Gas Chromatographic/ Mass Spectrometric Method ^[4]
42	Dibenz(a,h)anthracene	Liquid-Liquid Extraction, Gas Chromatographic/ Mass Spectrometric Method ^[4]
43	Di-n-Butyl Phthalate	Liquid-Liquid Extraction, Gas Chromatographic/ Mass Spectrometric Method ^[4]
44	1,2-Dichlorobenzene	Purge and Trap, Gas Chromatographic/ Mass Spectrometric Method ^[4]
45	1,3-Dichlorobenzene	Purge and Trap, Gas Chromatographic/ Mass Spectrometric Method ^[4]
46	1,4-Dichlorobenzene	Purge and Trap, Gas Chromatographic/ Mass Spectrometric Method ^[4]
47	3,3-Dichlorobenzidine	Liquid-Liquid Extraction, Gas Chromatographic/ Mass Spectrometric Method ^[4]
48	1,1-Dichloroethane	Purge and Trap, Gas Chromatographic/ Mass Spectrometric Method ^[4]
49	1,2-Dichloroethane	Purge and Trap, Gas Chromatographic/ Mass Spectrometric Method ^[4]
50	1,1-Dichloroethylene	Purge and Trap, Gas Chromatographic/ Mass Spectrometric Method ^[4]
51	cis-1,2-Dichloroethylene	Purge and Trap, Gas Chromatographic/ Mass Spectrometric Method ^[4]
52	trans-1,2-Dichloroethylene	Purge and Trap, Gas Chromatographic/ Mass Spectrometric Method ^[4]
53	2,4-Dichlorophenol	Liquid-Liquid Extraction, Gas Chromatographic/ Mass Spectrometric Method ^[4]
54	1,2-Dichloropropane	Purge and Trap, Gas Chromatographic/ Mass Spectrometric Method ^[4]
55	1,3-Dichloropropane	Purge and Trap, Gas Chromatographic/ Mass Spectrometric Method ^[4]

3m2d

ลำดับที่	สารมลพิษ	วิธีวิเคราะห์
56	1,3-Dichloropropene	Purge and Trap, Gas Chromatographic/ Mass Spectrometric Method ^[4]
57	Dieldrin	Liquid-Liquid Extraction, Gas Chromatographic/ Mass Spectrometric Method ^[4]
58	Diethyl Phthalate	Liquid-Liquid Extraction, Gas Chromatographic/ Mass Spectrometric Method ^[4]
59	2,4-Dimethylphenol	Liquid-Liquid Extraction, Gas Chromatographic/ Mass Spectrometric Method ^[4]
60	2,4-Dinitrophenol	Liquid-Liquid Extraction, Gas Chromatographic/ Mass Spectrometric Method ^[4]
61	2,4-Dinitrotoluene	Liquid-Liquid Extraction, Gas Chromatographic/ Mass Spectrometric Method ^[4]
62	2,6-Dinitrotoluene	Liquid-Liquid Extraction, Gas Chromatographic/ Mass Spectrometric Method ^[4]
63	Di-n-octyl phthalate	Liquid-Liquid Extraction, Gas Chromatographic/ Mass Spectrometric Method ^[4]
64	Endosulfan	Liquid-Liquid Extraction, Gas Chromatographic/ Mass Spectrometric Method ^[4]
65	Endrin	Liquid-Liquid Extraction, Gas Chromatographic/ Mass Spectrometric Method ^[4]
66	Ethylbenzene	Purge and Trap, Gas Chromatographic/ Mass Spectrometric Method ^[4]
67	Fluoranthene	Liquid-Liquid Extraction, Gas Chromatographic/ Mass Spectrometric Method ^[4]
68	Fluorene	Liquid-Liquid Extraction, Gas Chromatographic/ Mass Spectrometric Method ^[4]
69	Heptachlor	Liquid-Liquid Extraction, Gas Chromatographic/ Mass Spectrometric Method ^[4]
70	Heptachlor epoxide	Liquid-Liquid Extraction, Gas Chromatographic/ Mass Spectrometric Method ^[4]
71	Hexachlorobenzene	Liquid-Liquid Extraction, Gas Chromatographic/ Mass Spectrometric Method ^[4]
72	Hexachloro-1,3-butadiene	Purge and Trap, Gas Chromatographic/ Mass Spectrometric Method ^[4]
73	n-Hexane	Purge and Trap, Gas Chromatographic/ Mass Spectrometric Method ^[4]
74	α -HCH	Liquid-Liquid Extraction, Gas Chromatographic/ Mass Spectrometric Method ^[4]
75	β -HCH	Liquid-Liquid Extraction, Gas Chromatographic/ Mass Spectrometric Method ^[4]

3m

ลำดับที่	สารมลพิษ	วิธีวิเคราะห์
76	γ -HCH	Liquid-Liquid Extraction, Gas Chromatographic/ Mass Spectrometric Method ^[4]
77	Hexachlorocyclopentadiene	Liquid-Liquid Extraction, Gas Chromatographic/ Mass Spectrometric Method ^[4]
78	Hexachloroethane	Liquid-Liquid Extraction, Gas Chromatographic/ Mass Spectrometric Method ^[4]
79	Indeno(1,2,3-cd)pyrene	Liquid-Liquid Extraction, Gas Chromatographic/ Mass Spectrometric Method ^[4]
80	Isophorone	Liquid-Liquid Extraction, Gas Chromatographic/ Mass Spectrometric Method ^[4]
81	Lead	1) Digestion, Inductively Coupled Plasma Method ^[4] 2) Digestion, Inductively Coupled Plasma/ Mass Spectrometric Method ^[4]
82	Manganese	1) Digestion, Inductively Coupled Plasma Method ^[4] 2) Digestion, Inductively Coupled Plasma/ Mass Spectrometric Method ^[4]
83	Mercury	1) Digestion, Cold Vapor Atomic Absorption Spectrometric Method ^[4] 2) Digestion, Inductively Coupled Plasma/ Mass Spectrometric Method ^[4]
84	Methanol	Purge and Trap, Gas Chromatographic/ Mass Spectrometric Method ^[4]
85	Methoxychlor	Liquid-Liquid Extraction, Gas Chromatographic/ Mass Spectrometric Method ^[4]
86	Methyl bromide	Purge and Trap, Gas Chromatographic/ Mass Spectrometric Method ^[4]
87	Methylene chloride	Purge and Trap, Gas Chromatographic/ Mass Spectrometric Method ^[4]
88	2-Methylphenol	Liquid-Liquid Extraction, Gas Chromatographic/ Mass Spectrometric Method ^[4]
89	2-Methylnaphthalene	Liquid-Liquid Extraction, Gas Chromatographic/ Mass Spectrometric Method ^[4]
90	Methyl tert-butyl Ether	Purge and Trap, Gas Chromatographic/ Mass Spectrometric Method ^[4]
91	Naphthalene	Liquid-Liquid Extraction, Gas Chromatographic/ Mass Spectrometric Method ^[4]
92	Nickel	1) Digestion, Inductively Coupled Plasma Method ^[4] 2) Digestion, Inductively Coupled Plasma/ Mass Spectrometric Method ^[4]
93	Nitrobenzene	Liquid-Liquid Extraction, Gas Chromatographic/ Mass Spectrometric Method ^[4]

3mml

ลำดับที่	สารมลพิษ	วิธีวิเคราะห์
94	N-Nitrosodiphenylamine	Liquid-Liquid Extraction, Gas Chromatographic/ Mass Spectrometric Method ^[4]
95	N-Nitrosodi-n-Propylamine	Liquid-Liquid Extraction, Gas Chromatographic/ Mass Spectrometric Method ^[4]
96	Polychlorinated Biphenyls - PCB 1016 - PCB 1221 - PCB 1232 - PCB 1242 - PCB 1248 - PCB 1254 - PCB 1260	Liquid-Liquid Extraction, Gas Chromatographic/ Mass Spectrometric Method ^[4]
97	Pentachlorophenol	Liquid-Liquid Extraction, Gas Chromatographic/ Mass Spectrometric Method ^[4]
98	pH	Electrometric Method ^[4]
99	Phenanthrene	Liquid-Liquid Extraction, Gas Chromatographic/ Mass Spectrometric Method ^[4]
100	Phenol	1) Distillation, Chloroform Extraction Method ^[4] 2) Distillation, Direct Photometric Method ^[4] 3) Liquid-Liquid Extraction, Gas Chromatographic/ Mass Spectrometric Method ^[4]
101	Pyrene	Liquid-Liquid Extraction, Gas Chromatographic/ Mass Spectrometric Method ^[4]
102	Selenium	1) Digestion, Inductively Coupled Plasma Method ^[4] 2) Digestion, Inductively Coupled Plasma/ Mass Spectrometric Method ^[4]
103	Silver	1) Digestion, Inductively Coupled Plasma Method ^[4] 2) Digestion, Inductively Coupled Plasma/ Mass Spectrometric Method ^[4]
104	Styrene	Purge and Trap, Gas Chromatographic/ Mass Spectrometric Method ^[4]
105	1,1,2,2-Tetrachloroethane	Purge and Trap, Gas Chromatographic/ Mass Spectrometric Method ^[4]
106	Tetrachloroethylene	Purge and Trap, Gas Chromatographic/ Mass Spectrometric Method ^[4]
107	Toluene	Purge and Trap, Gas Chromatographic/ Mass Spectrometric Method ^[4]
108	Toxaphene	Liquid-Liquid Extraction, Gas Chromatographic/ Mass Spectrometric Method ^[4]
109	TPH (C ₅ -C ₈)	Purge and Trap, Gas Chromatographic/ Mass Spectrometric Method ^[14,25]

สมพงษ์

ลำดับที่	สารมลพิษ	วิธีวิเคราะห์
110	TPH (C ₈ -C ₁₆)	Separatory Funnel Liquid-Liquid Extraction, Gas Chromatographic Method ^[9,22]
111	TPH (C ₁₆ -C ₃₅)	Separatory Funnel Liquid-Liquid Extraction, Gas Chromatographic Method ^[9,22]
112	1,2,4-Trichlorobenzene	Purge and Trap, Gas Chromatographic/Mass Spectrometric Method ^[4]
113	1,1,1-Trichloroethane	Purge and Trap, Gas Chromatographic/Mass Spectrometric Method ^[4]
114	1,1,2-Trichloroethane	Purge and Trap, Gas Chromatographic/Mass Spectrometric Method ^[4]
115	Trichloroethylene	Purge and Trap, Gas Chromatographic/Mass Spectrometric Method ^[4]
116	2,4,5-Trichlorophenol	Liquid-Liquid Extraction, Gas Chromatographic/Mass Spectrometric Method ^[4]
117	2,4,6-Trichlorophenol	Liquid-Liquid Extraction, Gas Chromatographic/Mass Spectrometric Method ^[4]
118	1,3,5-Trimethylbenzene	Purge and Trap, Gas Chromatographic/Mass Spectrometric Method ^[4]
119	Vanadium	1) Digestion, Inductively Coupled Plasma Method ^[4] 2) Digestion, Inductively Coupled Plasma/Mass Spectrometric Method ^[4]
120	Vinyl acetate	Purge and Trap, Gas Chromatographic/Mass Spectrometric Method ^[4]
121	Vinyl chloride	Purge and Trap, Gas Chromatographic/Mass Spectrometric Method ^[4]
122	m-Xylene	Purge and Trap, Gas Chromatographic/Mass Spectrometric Method ^[4]
123	o-Xylene	Purge and Trap, Gas Chromatographic/Mass Spectrometric Method ^[4]
124	p-Xylene	Purge and Trap, Gas Chromatographic/Mass Spectrometric Method ^[4]
125	Xylene (Total)	Purge and Trap, Gas Chromatographic/Mass Spectrometric Method ^[4]
126	Zinc	1) Digestion, Inductively Coupled Plasma Method ^[4] 2) Digestion, Inductively Coupled Plasma/Mass Spectrometric Method ^[4]

3/11/25

อากาศเสีย (ปล่อยระบาย) จำนวน 28 รายการ

ลำดับที่	สารมลพิษ	วิธีวิเคราะห์
1	Antimony	1) Isokinetic Sampling, Digestion, Inductively Coupled Plasma Method ^[5]
2	Arsenic	2) Isokinetic Sampling, Digestion, Inductively Coupled Plasma/Mass Spectrometric Method ^[5] 1) Isokinetic Sampling, Digestion, Inductively Coupled Plasma Method ^[5]
3	Beryllium	2) Isokinetic Sampling, Digestion, Inductively Coupled Plasma/Mass Spectrometric Method ^[5] 1) Isokinetic Sampling, Digestion, Inductively Coupled Plasma Method ^[5]
4	Cadmium	2) Isokinetic Sampling, Digestion, Inductively Coupled Plasma/Mass Spectrometric Method ^[5] 1) Isokinetic Sampling, Digestion, Inductively Coupled Plasma Method ^[5]
5	Carbon Monoxide	1) Instrumental Analyzer Method ^[5] 2) Sampling Bag Non-Dispersive Infrared Method ^[5]
6	Chlorine	1) Absorption Sampling, Ion Chromatographic Method ^[5] 2) Isokinetic Sampling, Ion Chromatographic Method ^[5]
7	Chromium	1) Isokinetic Sampling, Digestion, Inductively Coupled Plasma Method ^[5] 2) Isokinetic Sampling, Digestion, Inductively Coupled Plasma/Mass Spectrometric Method ^[5]
8	Cobalt	1) Isokinetic Sampling, Digestion, Inductively Coupled Plasma Method ^[5] 2) Isokinetic Sampling, Digestion, Inductively Coupled Plasma/Mass Spectrometric Method ^[5]
9	Copper	1) Isokinetic Sampling, Digestion, Inductively Coupled Plasma Method ^[5] 2) Isokinetic Sampling, Digestion, Inductively Coupled Plasma/Mass Spectrometric Method ^[5]
10	Cresol	Adsorption Sampling, Gas Chromatographic Method ^[5]
11	Dioxins	Isokinetic Sampling ^[5]
12	Hydrogen Chloride	1) Absorption Sampling, Ion Chromatographic Method ^[5] 2) Isokinetic Sampling, Ion Chromatographic Method ^[5]
13	Hydrogen Fluoride	1) Absorption Sampling, Ion Chromatographic Method ^[5] 2) Isokinetic Sampling, Ion Chromatographic Method ^[5]
14	Hydrogen Sulfide	Absorption Sampling, Iodometric Method ^[5]

ลำดับที่	สารมลพิษ	วิธีวิเคราะห์
15	Lead	1) Isokinetic Sampling, Digestion, Inductively Coupled Plasma Method ^[5] 2) Isokinetic Sampling, Digestion, Inductively Coupled Plasma/Mass Spectrometric Method ^[5]
16	Manganese	1) Isokinetic Sampling, Digestion, Inductively Coupled Plasma Method ^[5] 2) Isokinetic Sampling, Digestion, Inductively Coupled Plasma/Mass Spectrometric Method ^[5]
17	Mercury	1) Isokinetic Sampling, Digestion, Cold-Vapor Atomic Absorption Spectrometric Method ^[5] 2) Isokinetic Sampling, Digestion, Cold-Vapor Atomic Fluorescence Spectrometric Method ^[5]
18	Nickel	1) Isokinetic Sampling, Digestion, Inductively Coupled Plasma Method ^[5] 2) Isokinetic Sampling, Digestion, Inductively Coupled Plasma/Mass Spectrometric Method ^[5]
19	Opacity	Ringelmann's Method ^[2]
20	Oxides of Nitrogen	1) Absorption Sampling, Phenoldisulfonic Acid Method ^[5] 2) Absorption Sampling, Alkaline Permanganate/Colorimetric Method ^[5] 3) Instrumental Analyzer Method ^[5]
21	Selenium	1) Isokinetic Sampling, Digestion, Inductively Coupled Plasma Method ^[5] 2) Isokinetic Sampling, Digestion, Inductively Coupled Plasma/Mass Spectrometric Method ^[5]
22	Sulfur Dioxide	1) Absorption Sampling, Barium-Thorin Titrimetric Method ^[5] 2) Instrumental Analyzer Method ^[5]
23	Sulfuric Acid	Isokinetic Sampling, Barium-Thorin Titrimetric Method ^[5]
24	Tellurium	1) Isokinetic Sampling, Digestion, Inductively Coupled Plasma Method ^[5] 2) Isokinetic Sampling, Digestion, Inductively Coupled Plasma/Mass Spectrometric Method ^[5]
25	Tin	1) Isokinetic Sampling, Digestion, Inductively Coupled Plasma Method ^[5] 2) Isokinetic Sampling, Digestion, Inductively Coupled Plasma/Mass Spectrometric Method ^[5]
26	Total Suspended Particulate	1) Isokinetic Sampling, Gravimetric Method ^[5] 2) Paired Train, Isokinetic Sampling, Gravimetric Method ^[5]

3m7)

ลำดับที่	สารมลพิษ	วิธีวิเคราะห์
27	Vanadium	1) Isokinetic Sampling, Digestion, Inductively Coupled Plasma Method ^[5] 2) Isokinetic Sampling, Digestion, Inductively Coupled Plasma/Mass Spectrometric Method ^[5]
28	Xylene	Adsorption Sampling, Gas Chromatographic Method ^[5]

สิ่งปฏิกูลหรือวัสดุที่ไม่ใช้แล้ว จำนวน 35 รายการ

ลำดับที่	สารมลพิษ	วิธีวิเคราะห์
1	Aldrin	1) Waste Extraction, Separatory Funnel Liquid-Liquid Extraction, Gas Chromatographic/Mass Spectrometric Method ^[1,9,26] 2) Soxhlet Extraction, Gas Chromatographic/Mass Spectrometric Method ^[10,26] 3) Automated Soxhlet Extraction, Gas Chromatographic/Mass Spectrometric Method ^[11,26]
2	Antimony	1) Waste Extraction, Digestion, Inductively Coupled Plasma Method ^[1,6,16] 2) Waste Extraction, Digestion, Inductively Coupled Plasma/Mass Spectrometric Method ^[1,6,17] 3) Digestion, Inductively Coupled Plasma Method ^[7,16] 4) Digestion, Inductively Coupled Plasma/Mass Spectrometric Method ^[7,17]
3	Arsenic	1) Waste Extraction, Digestion, Inductively Coupled Plasma Method ^[1,6,16] 2) Waste Extraction, Digestion, Inductively Coupled Plasma/Mass Spectrometric Method ^[1,6,17] 3) Digestion, Inductively Coupled Plasma Method ^[7,16] 4) Digestion, Inductively Coupled Plasma/Mass Spectrometric Method ^[7,17]
4	Barium	1) Waste Extraction, Digestion, Inductively Coupled Plasma Method ^[1,6,16] 2) Waste Extraction, Digestion, Inductively Coupled Plasma/Mass Spectrometric Method ^[1,6,17] 3) Digestion, Inductively Coupled Plasma Method ^[7,16] 4) Digestion, Inductively Coupled Plasma/Mass Spectrometric Method ^[7,17]

ลำดับที่	สารมลพิษ	วิธีวิเคราะห์
5	Beryllium	1) Waste Extraction, Digestion, Inductively Coupled Plasma Method ^[1,6,16] 2) Waste Extraction, Digestion, Inductively Coupled Plasma/Mass Spectrometric Method ^[1,6,17] 3) Digestion, Inductively Coupled Plasma Method ^[7,16] 4) Digestion, Inductively Coupled Plasma/Mass Spectrometric Method ^[7,17]
6	Cadmium	1) Waste Extraction, Digestion, Inductively Coupled Plasma Method ^[1,6,16] 2) Waste Extraction, Digestion, Inductively Coupled Plasma/Mass Spectrometric Method ^[1,6,17] 3) Digestion, Inductively Coupled Plasma Method ^[7,16] 4) Digestion, Inductively Coupled Plasma/Mass Spectrometric Method ^[7,17]
7	Chlordane	1) Waste Extraction, Separatory Funnel Liquid-Liquid Extraction, Gas Chromatographic/Mass Spectrometric Method ^[1,9,26] 2) Soxhlet Extraction, Gas Chromatographic/Mass Spectrometric Method ^[10,26] 3) Automated Soxhlet Extraction, Gas Chromatographic/Mass Spectrometric Method ^[11,26]
8	Chromium	1) Waste Extraction, Digestion, Inductively Coupled Plasma Method ^[1,6,16] 2) Waste Extraction, Digestion, Inductively Coupled Plasma/Mass Spectrometric Method ^[1,6,17] 3) Digestion, Inductively Coupled Plasma Method ^[7,16] 4) Digestion, Inductively Coupled Plasma/Mass Spectrometric Method ^[7,17]
9	Chromium (III)	1) Waste Extraction, Digestion, Inductively Coupled Plasma Method; Waste Extraction, Colorimetric Method; Calculation Method ^[1,6,16,19] 2) Waste Extraction, Digestion, Inductively Coupled Plasma/Mass Spectrometric Method; Waste Extraction, Colorimetric Method; Calculation Method ^[1,6,17,19] 3) Digestion, Inductively Coupled Plasma Method; Alkaline Digestion, Colorimetric Method; Calculation Method ^[7,8,16,19] 4) Digestion, Inductively Coupled Plasma/Mass Spectrometric Method; Alkaline Digestion, Colorimetric Method; Calculation Method ^[7,8,17,19]

ลำดับที่	สารมลพิษ	วิธีวิเคราะห์
10	Chromium (VI)	1) Waste Extraction, Colorimetric Method ^[1,6,19]
11	Cobalt	2) Alkaline Digestion, Colorimetric Method ^[8,19] 1) Waste Extraction, Digestion, Inductively Coupled Plasma Method ^[1,6,16] 2) Waste Extraction, Digestion, Inductively Coupled Plasma/Mass Spectrometric Method ^[1,6,17] 3) Digestion, Inductively Coupled Plasma Method ^[7,16] 4) Digestion, Inductively Coupled Plasma/Mass Spectrometric Method ^[7,17]
12	Copper	1) Waste Extraction, Digestion, Inductively Coupled Plasma Method ^[1,6,16] 2) Waste Extraction, Digestion, Inductively Coupled Plasma/Mass Spectrometric Method ^[1,6,17] 3) Digestion, Inductively Coupled Plasma Method ^[7,16] 4) Digestion, Inductively Coupled Plasma/Mass Spectrometric Method ^[7,17]
13	2,4-D	1) Waste Extraction, Separatory Funnel Liquid-Liquid Extraction, Gas Chromatographic/Mass Spectrometric Method ^[1,9,26] 2) Soxhlet Extraction, Gas Chromatographic/Mass Spectrometric Method ^[10,26] 3) Automated Soxhlet Extraction, Gas Chromatographic/Mass Spectrometric Method ^[11,26]
14	DDD	1) Waste Extraction, Separatory Funnel Liquid-Liquid Extraction, Gas Chromatographic/Mass Spectrometric Method ^[1,9,26] 2) Soxhlet Extraction, Gas Chromatographic/Mass Spectrometric Method ^[10,26] 3) Automated Soxhlet Extraction, Gas Chromatographic/Mass Spectrometric Method ^[11,26]
15	DDE	1) Waste Extraction, Separatory Funnel Liquid-Liquid Extraction, Gas Chromatographic/Mass Spectrometric Method ^[1,9,26] 2) Soxhlet Extraction, Gas Chromatographic/Mass Spectrometric Method ^[10,26] 3) Automated Soxhlet Extraction, Gas Chromatographic/Mass Spectrometric Method ^[11,26]
16	DDT	1) Waste Extraction, Separatory Funnel Liquid-Liquid Extraction, Gas Chromatographic/Mass Spectrometric Method ^[1,9,26]

ลำดับที่	สารมลพิษ	วิธีวิเคราะห์
17	Dieldrin	2) Soxhlet Extraction, Gas Chromatographic/ Mass Spectrometric Method ^[10,26] 3) Automated Soxhlet Extraction, Gas Chromatographic/ Mass Spectrometric Method ^[11,26] 1) Waste Extraction, Separatory Funnel Liquid-Liquid Extraction, Gas Chromatographic/Mass Spectrometric Method ^[1,9,26]
18	Endrin	2) Soxhlet Extraction, Gas Chromatographic/ Mass Spectrometric Method ^[10,26] 3) Automated Soxhlet Extraction, Gas Chromatographic/ Mass Spectrometric Method ^[11,26] 1) Waste Extraction, Separatory Funnel Liquid-Liquid Extraction, Gas Chromatographic/Mass Spectrometric Method ^[1,9,26]
19	Heptachlor	2) Soxhlet Extraction, Gas Chromatographic/ Mass Spectrometric Method ^[10,26] 3) Automated Soxhlet Extraction, Gas Chromatographic/ Mass Spectrometric Method ^[11,26] 1) Waste Extraction, Separatory Funnel Liquid-Liquid Extraction, Gas Chromatographic/Mass Spectrometric Method ^[1,9,26]
20	Lead	2) Soxhlet Extraction, Gas Chromatographic/ Mass Spectrometric Method ^[10,26] 3) Automated Soxhlet Extraction, Gas Chromatographic/ Mass Spectrometric Method ^[11,26] 1) Waste Extraction, Digestion, Inductively Coupled Plasma Method ^[1,6,16] 2) Waste Extraction, Digestion, Inductively Coupled Plasma/Mass Spectrometric Method ^[1,6,17] 3) Digestion, Inductively Coupled Plasma Method ^[7,16] 4) Digestion, Inductively Coupled Plasma/ Mass Spectrometric Method ^[7,17]
21	Lindane	1) Waste Extraction, Separatory Funnel Liquid-Liquid Extraction, Gas Chromatographic/Mass Spectrometric Method ^[1,9,26] 2) Soxhlet Extraction, Gas Chromatographic/ Mass Spectrometric Method ^[10,26] 3) Automated Soxhlet Extraction, Gas Chromatographic/ Mass Spectrometric Method ^[11,26]

Signature

ลำดับที่	สารมลพิษ	วิธีวิเคราะห์
22	Mercury	1) Waste Extraction, Digestion, Cold-Vapor Atomic Absorption Spectrometric Method ^[1,6,20] 2) Waste Extraction, Digestion, Cold-Vapor Atomic Fluorescence Spectrometric Method ^[1,6,30] 3) Digestion, Cold-Vapor Atomic Absorption Spectrometric Method ^[20] 4) Digestion, Cold-Vapor Atomic Fluorescence Spectrometric Method ^[30] 5) Thermal Decomposition Amalgamation and Atomic Absorption Spectrometric Method ^[21]
23	Methoxychlor	1) Waste Extraction, Separatory Funnel Liquid-Liquid Extraction, Gas Chromatographic/Mass Spectrometric Method ^[1,9,26] 2) Soxhlet Extraction, Gas Chromatographic / Mass Spectrometric Method ^[10,26] 3) Automated Soxhlet Extraction, Gas Chromatographic / Mass Spectrometric Method ^[11,26]
24	Mirex	1) Waste Extraction, Separatory Funnel Liquid-Liquid Extraction, Gas Chromatographic/Mass Spectrometric Method ^[1,9,26] 2) Soxhlet Extraction, Gas Chromatographic / Mass Spectrometric Method ^[10,26] 3) Automated Soxhlet Extraction, Gas Chromatographic / Mass Spectrometric Method ^[11,26]
25	Molybdenum	1) Waste Extraction, Digestion, Inductively Coupled Plasma Method ^[1,6,16] 2) Waste Extraction, Digestion, Inductively Coupled Plasma/Mass Spectrometric Method ^[1,6,17] 3) Digestion, Inductively Coupled Plasma Method ^[7,16] 4) Digestion, Inductively Coupled Plasma / Mass Spectrometric Method ^[7,17]
26	Nickel	1) Waste Extraction, Digestion, Inductively Coupled Plasma Method ^[1,6,16] 2) Waste Extraction, Digestion, Inductively Coupled Plasma/Mass Spectrometric Method ^[1,6,17] 3) Digestion, Inductively Coupled Plasma Method ^[7,16] 4) Digestion, Inductively Coupled Plasma / Mass Spectrometric Method ^[7,17]
27	Polychlorinated biphenyls (PCBs) - Aroclor 1016 - Aroclor 1221 - Aroclor 1232 - Aroclor 1242 - Aroclor 1248 - Aroclor 1254 - Aroclor 1260	1) Waste Extraction, Separatory Funnel Liquid-Liquid Extraction, Gas Chromatographic/Mass Spectrometric Method ^[1,9,26] 2) Soxhlet Extraction, Gas Chromatographic Method ^[10,26] 3) Automated Soxhlet Extraction, Gas Chromatographic Method ^[11,26]

3mm

ลำดับที่	สารมลพิษ	วิธีวิเคราะห์
28	- 2-Chlorobiphenyl - 2,3-Dichlorobiphenyl - 2,2',5-Trichlorobiphenyl - 2,4',5-Trichlorobiphenyl - 2,2',3,5'-Tetrachlorobiphenyl - 2,2',5,5'-Tetrachlorobiphenyl - 2,3',4,4'-Tetrachlorobiphenyl - 2,2',3,4,5'-Pentachlorobiphenyl - 2,2',4,5,5'-Pentachlorobiphenyl - 2,3,3',4,6-Pentachlorobiphenyl - 2,2',3,4,4',5'-Hexachlorobiphenyl - 2,2',3,4,5,5'-Hexachlorobiphenyl - 2,2',3,5,5',6-Hexachlorobiphenyl - 2,2',4,4',5,5'-Hexachlorobiphenyl - 2,2',3,3',4,4',5-Heptachlorobiphenyl - 2,2',3,4,4',5,5'-Heptachlorobiphenyl - 2,2',3,4,4',5,6-Heptachlorobiphenyl - 2,2',3,4',5,5',6-Heptachlorobiphenyl - 2,2',3,3',4,4',5,5',6-Nonachlorobiphenyl	1) Waste Extraction, Separatory Funnel Liquid-Liquid Extraction, Gas Chromatographic/Mass Spectrometric Method ^[1,9,26] 2) Soxhlet Extraction, Gas Chromatographic/Mass Spectrometric Method ^[10,26] 3) Automated Soxhlet Extraction, Gas Chromatographic/Mass Spectrometric Method ^[11,26] Electrometric Method ^[23,24]
29	pH	
30	Selenium	1) Waste Extraction, Digestion, Inductively Coupled Plasma Method ^[1,6,16] 2) Waste Extraction, Digestion, Inductively Coupled Plasma/Mass Spectrometric Method ^[1,6,17] 3) Digestion, Inductively Coupled Plasma Method ^[7,16] 4) Digestion, Inductively Coupled Plasma/Mass Spectrometric Method ^[7,17]

ลำดับที่	สารมลพิษ	วิธีวิเคราะห์
31	Silver	1) Waste Extraction, Digestion, Inductively Coupled Plasma Method ^[1,6,16] 2) Waste Extraction, Digestion, Inductively Coupled Plasma/Mass Spectrometric Method ^[1,6,17] 3) Digestion, Inductively Coupled Plasma Method ^[7,16] 4) Digestion, Inductively Coupled Plasma/ Mass Spectrometric Method ^[7,17]
32	Thallium	1) Waste Extraction, Digestion, Inductively Coupled Plasma Method ^[1,6,16] 2) Waste Extraction, Digestion, Inductively Coupled Plasma/Mass Spectrometric Method ^[1,6,17] 3) Digestion, Inductively Coupled Plasma Method ^[7,16] 4) Digestion, Inductively Coupled Plasma/ Mass Spectrometric Method ^[7,17]
33	Toxaphene	1) Waste Extraction, Separatory Funnel Liquid-Liquid Extraction, Gas Chromatographic/Mass Spectrometric Method ^[1,9,26] 2) Soxhlet Extraction, Gas Chromatographic/ Mass Spectrometric Method ^[10,26] 3) Automated Soxhlet Extraction, Gas Chromatographic/ Mass Spectrometric Method ^[11,26]
34	Vanadium	1) Waste Extraction, Digestion, Inductively Coupled Plasma Method ^[1,6,16] 2) Waste Extraction, Digestion, Inductively Coupled Plasma/Mass Spectrometric Method ^[1,6,17] 3) Digestion, Inductively Coupled Plasma Method ^[7,16] 4) Digestion, Inductively Coupled Plasma/ Mass Spectrometric Method ^[7,17]
35	Zinc	1) Waste Extraction, Digestion, Inductively Coupled Plasma Method ^[1,6,16] 2) Waste Extraction, Digestion, Inductively Coupled Plasma/Mass Spectrometric Method ^[1,6,17] 3) Digestion, Inductively Coupled Plasma Method ^[7,16] 4) Digestion, Inductively Coupled Plasma/ Mass Spectrometric Method ^[7,17]

สมร

ดิน จำนวน 125 รายการ

ลำดับที่	สารมลพิษ	วิธีวิเคราะห์
1	Acenaphthene	1) Soxhlet Extraction, Gas Chromatographic/ Mass Spectrometric Method ^[10,26]
2	Acetone	2) Automated Soxhlet Extraction, Gas Chromatographic/ Mass Spectrometric Method ^[11,26]
3	Aldrin	1) Purge and Trap, Gas Chromatographic/ Mass Spectrometric Method ^[15,25]
4	Anthracene	2) Equilibrium Headspace, Gas Chromatographic/ Mass Spectrometric Method ^[13]
5	Antimony	1) Soxhlet Extraction, Gas Chromatographic/ Mass Spectrometric Method ^[10,26]
6	Arsenic	2) Automated Soxhlet Extraction, Gas Chromatographic/ Mass Spectrometric Method ^[11,26]
7	Atrazine	1) Soxhlet Extraction, Gas Chromatographic/ Mass Spectrometric Method ^[10,26]
8	Barium	2) Automated Soxhlet Extraction, Gas Chromatographic/ Mass Spectrometric Method ^[11,26]
9	Benz(a)anthracene	1) Digestion, Inductively Coupled Plasma Method ^[7,16]
10	Benzene	2) Digestion, Inductively Coupled Plasma/ Mass Spectrometric Method ^[7,17]
		1) Soxhlet Extraction, Gas Chromatographic/ Mass Spectrometric Method ^[10,26]
		2) Automated Soxhlet Extraction, Gas Chromatographic/ Mass Spectrometric Method ^[11,26]
		1) Digestion, Inductively Coupled Plasma Method ^[7,16]
		2) Digestion, Inductively Coupled Plasma/ Mass Spectrometric Method ^[7,17]
		1) Soxhlet Extraction, Gas Chromatographic/ Mass Spectrometric Method ^[10,26]
		2) Automated Soxhlet Extraction, Gas Chromatographic/ Mass Spectrometric Method ^[11,26]
		Purge and Trap, Gas Chromatographic/ Mass Spectrometric Method ^[15,25]

gmy

ลำดับที่	สารมลพิษ	วิธีวิเคราะห์
11	Benzo(b)fluoranthene	1) Soxhlet Extraction, Gas Chromatographic/ Mass Spectrometric Method ^[10,26]
12	Benzo(k)fluoranthene	2) Automated Soxhlet Extraction, Gas Chromatographic/ Mass Spectrometric Method ^[11,26]
13	Benzoic acid	1) Soxhlet Extraction, Gas Chromatographic/ Mass Spectrometric Method ^[10,26]
14	Benzo(a)pyrene	2) Automated Soxhlet Extraction, Gas Chromatographic/ Mass Spectrometric Method ^[11,26]
15	Benzo(g,h,i)perylene	1) Soxhlet Extraction, Gas Chromatographic/ Mass Spectrometric Method ^[10,26]
16	Beryllium	2) Automated Soxhlet Extraction, Gas Chromatographic/ Mass Spectrometric Method ^[11,26]
17	Bis(2-chloroethyl)ether	1) Digestion, Inductively Coupled Plasma Method ^[7,16]
18	Bis(2-ethylhexyl)phthalate	2) Digestion, Inductively Coupled Plasma/ Mass Spectrometric Method ^[7,17]
19	Bromodichloromethane	1) Soxhlet Extraction, Gas Chromatographic/ Mass Spectrometric Method ^[10,26]
20	Bromoform	2) Automated Soxhlet Extraction, Gas Chromatographic/ Mass Spectrometric Method ^[11,26]
21	Butanol	1) Soxhlet Extraction, Gas Chromatographic/ Mass Spectrometric Method ^[10,26]
22	Butyl Benzyl Phthalate	2) Automated Soxhlet Extraction, Gas Chromatographic/ Mass Spectrometric Method ^[11,26]

3/11/1

ลำดับที่	สารมลพิษ	วิธีวิเคราะห์
23	Cadmium	1) Digestion, Inductively Coupled Plasma Method ^[7,16] 2) Digestion, Inductively Coupled Plasma/ Mass Spectrometric Method ^[7,17]
24	Carbazole	1) Soxhlet Extraction, Gas Chromatographic/ Mass Spectrometric Method ^[10,26] 2) Automated Soxhlet Extraction, Gas Chromatographic/ Mass Spectrometric Method ^[11,26]
25	Carbon Disulfide	Purge and Trap, Gas Chromatographic/ Mass Spectrometric Method ^[15,25]
26	Carbon tetrachloride	Purge and Trap, Gas Chromatographic/ Mass Spectrometric Method ^[15,25]
27	Chlordane	1) Soxhlet Extraction, Gas Chromatographic/ Mass Spectrometric Method ^[10,26] 2) Automated Soxhlet Extraction, Gas Chromatographic/ Mass Spectrometric Method ^[11,26]
28	p-Chloroaniline	1) Soxhlet Extraction, Gas Chromatographic/ Mass Spectrometric Method ^[10,26] 2) Automated Soxhlet Extraction, Gas Chromatographic/ Mass Spectrometric Method ^[11,26]
29	Chlorobenzene	Purge and Trap, Gas Chromatographic/ Mass Spectrometric Method ^[15,25]
30	Chlorodibromomethane	Purge and Trap, Gas Chromatographic/ Mass Spectrometric Method ^[15,25]
31	Chloroform	Purge and Trap, Gas Chromatographic/ Mass Spectrometric Method ^[15,25]
32	2-Chlorophenol	1) Soxhlet Extraction, Gas Chromatographic/ Mass Spectrometric Method ^[10,26] 2) Automated Soxhlet Extraction, Gas Chromatographic/ Mass Spectrometric Method ^[11,26]
33	Chromium	1) Digestion, Inductively Coupled Plasma Method ^[7,16] 2) Digestion, Inductively Coupled Plasma/ Mass Spectrometric Method ^[7,17]
34	Chromium (III)	1) Digestion, Inductively Coupled Plasma Method; Alkaline Digestion, Colorimetric Method; Calculation Method ^[7,8,16,19] 2) Digestion, Inductively Coupled Plasma/ Mass Spectrometric Method; Alkaline Digestion, Colorimetric Method; Calculation Method ^[7,8,17,19]
35	Chromium (VI)	Alkaline Digestion, Colorimetric Method ^[8,19]

3m

ลำดับที่	สารมลพิษ	วิธีวิเคราะห์
36	Chrysene	1) Soxhlet Extraction, Gas Chromatographic/ Mass Spectrometric Method ^[10,26] 2) Automated Soxhlet Extraction, Gas Chromatographic/ Mass Spectrometric Method ^[11,26]
37	Cyanide	Extraction, Distillation, Colorimetric Method ^[27,28,29]
38	2,4-D	1) Soxhlet Extraction, Gas Chromatographic/ Mass Spectrometric Method ^[10,26] 2) Automated Soxhlet Extraction, Gas Chromatographic/ Mass Spectrometric Method ^[11,26]
39	DDD	1) Soxhlet Extraction, Gas Chromatographic/ Mass Spectrometric Method ^[10,26] 2) Automated Soxhlet Extraction, Gas Chromatographic/ Mass Spectrometric Method ^[11,26]
40	DDE	1) Soxhlet Extraction, Gas Chromatographic/ Mass Spectrometric Method ^[10,26] 2) Automated Soxhlet Extraction, Gas Chromatographic/ Mass Spectrometric Method ^[11,26]
41	DDT	1) Soxhlet Extraction, Gas Chromatographic/ Mass Spectrometric Method ^[10,26] 2) Automated Soxhlet Extraction, Gas Chromatographic/ Mass Spectrometric Method ^[11,26]
42	Dibenz(a,h)anthracene	1) Soxhlet Extraction, Gas Chromatographic/ Mass Spectrometric Method ^[10,26] 2) Automated Soxhlet Extraction, Gas Chromatographic/ Mass Spectrometric Method ^[11,26]
43	Di-n-Butyl Phthalate	1) Soxhlet Extraction, Gas Chromatographic/ Mass Spectrometric Method ^[10,26] 2) Automated Soxhlet Extraction, Gas Chromatographic/ Mass Spectrometric Method ^[11,26]
44	1,2-Dichlorobenzene	Purge and Trap, Gas Chromatographic/ Mass Spectrometric Method ^[15,25]
45	1,3-Dichlorobenzene	Purge and Trap, Gas Chromatographic/ Mass Spectrometric Method ^[15,25]
46	1,4-Dichlorobenzene	Purge and Trap, Gas Chromatographic/ Mass Spectrometric Method ^[15,25]
47	3,3-Dichlorobenzidine	1) Soxhlet Extraction, Gas Chromatographic/ Mass Spectrometric Method ^[10,26] 2) Automated Soxhlet Extraction, Gas Chromatographic/ Mass Spectrometric Method ^[11,26]
48	1,1-Dichloroethane	Purge and Trap, Gas Chromatographic/ Mass Spectrometric Method ^[15,25]

Signature

ลำดับที่	สารมลพิษ	วิธีวิเคราะห์
49	1,2-Dichloroethane	Purge and Trap, Gas Chromatographic/ Mass Spectrometric Method ^[15,25]
50	1,1-Dichloroethylene	Purge and Trap, Gas Chromatographic/ Mass Spectrometric Method ^[15,25]
51	cis-1,2-Dichloroethylene	Purge and Trap, Gas Chromatographic/ Mass Spectrometric Method ^[15,25]
52	trans-1,2-Dichloroethylene	Purge and Trap, Gas Chromatographic/ Mass Spectrometric Method ^[15,25]
53	2,4-Dichlorophenol	1) Soxhlet Extraction, Gas Chromatographic/ Mass Spectrometric Method ^[10,26] 2) Automated Soxhlet Extraction, Gas Chromatographic/ Mass Spectrometric Method ^[11,26]
54	1,2-Dichloropropane	Purge and Trap, Gas Chromatographic/ Mass Spectrometric Method ^[15,25]
55	1,3-Dichloropropane	Purge and Trap, Gas Chromatographic/ Mass Spectrometric Method ^[15,25]
56	1,3-Dichloropropene	Purge and Trap, Gas Chromatographic/ Mass Spectrometric Method ^[15,25]
57	Dieldrin	1) Soxhlet Extraction, Gas Chromatographic/ Mass Spectrometric Method ^[10,26] 2) Automated Soxhlet Extraction, Gas Chromatographic/ Mass Spectrometric Method ^[11,26]
58	Diethyl Phthalate	1) Soxhlet Extraction, Gas Chromatographic/ Mass Spectrometric Method ^[10,26] 2) Automated Soxhlet Extraction, Gas Chromatographic/ Mass Spectrometric Method ^[11,26]
59	2,4-Dimethylphenol	1) Soxhlet Extraction, Gas Chromatographic/ Mass Spectrometric Method ^[10,26] 2) Automated Soxhlet Extraction, Gas Chromatographic/ Mass Spectrometric Method ^[11,26]
60	2,4-Dinitrophenol	1) Soxhlet Extraction, Gas Chromatographic/ Mass Spectrometric Method ^[10,26] 2) Automated Soxhlet Extraction, Gas Chromatographic/ Mass Spectrometric Method ^[11,26]
61	2,4-Dinitrotoluene	1) Soxhlet Extraction, Gas Chromatographic/ Mass Spectrometric Method ^[10,26] 2) Automated Soxhlet Extraction, Gas Chromatographic/ Mass Spectrometric Method ^[11,26]
62	2,6-Dinitrotoluene	1) Soxhlet Extraction, Gas Chromatographic/ Mass Spectrometric Method ^[10,26] 2) Automated Soxhlet Extraction, Gas Chromatographic/ Mass Spectrometric Method ^[11,26]

3/1/25

ลำดับที่	สารมลพิษ	วิธีวิเคราะห์
63	Di-n-Octyl Phthalate	1) Soxhlet Extraction, Gas Chromatographic/ Mass Spectrometric Method ^[10,26] 2) Automated Soxhlet Extraction, Gas Chromatographic/ Mass Spectrometric Method ^[11,26]
64	Endosulfan	1) Soxhlet Extraction, Gas Chromatographic/ Mass Spectrometric Method ^[10,26] 2) Automated Soxhlet Extraction, Gas Chromatographic/ Mass Spectrometric Method ^[11,26]
65	Endrin	1) Soxhlet Extraction, Gas Chromatographic/ Mass Spectrometric Method ^[10,26] 2) Automated Soxhlet Extraction, Gas Chromatographic/ Mass Spectrometric Method ^[11,26]
66	Ethylbenzene	Purge and Trap, Gas Chromatographic/ Mass Spectrometric Method ^[15,25]
67	Fluoranthene	1) Soxhlet Extraction, Gas Chromatographic/ Mass Spectrometric Method ^[10,26] 2) Automated Soxhlet Extraction, Gas Chromatographic/ Mass Spectrometric Method ^[11,26]
68	Fluorene	1) Soxhlet Extraction, Gas Chromatographic/ Mass Spectrometric Method ^[10,26] 2) Automated Soxhlet Extraction, Gas Chromatographic/ Mass Spectrometric Method ^[11,26]
69	Heptachlor	1) Soxhlet Extraction, Gas Chromatographic/ Mass Spectrometric Method ^[10,26] 2) Automated Soxhlet Extraction, Gas Chromatographic/ Mass Spectrometric Method ^[11,26]
70	Heptachlor epoxide	1) Soxhlet Extraction, Gas Chromatographic/ Mass Spectrometric Method ^[10,26] 2) Automated Soxhlet Extraction, Gas Chromatographic/ Mass Spectrometric Method ^[11,26]
71	Hexachlorobenzene	1) Soxhlet Extraction, Gas Chromatographic/ Mass Spectrometric Method ^[10,26] 2) Automated Soxhlet Extraction, Gas Chromatographic/ Mass Spectrometric Method ^[11,26]
72	Hexachloro-1,3-butadiene	Purge and Trap, Gas Chromatographic/ Mass Spectrometric Method ^[15,25]
73	n-Hexane	1) Purge and Trap, Gas Chromatographic/ Mass Spectrometric Method ^[15,25] 2) Equilibrium Headspace, Gas Chromatographic/ Mass Spectrometric Method ^[13]

ลำดับที่	สารมลพิษ	วิธีวิเคราะห์
74	α -HCH	1) Soxhlet Extraction, Gas Chromatographic/ Mass Spectrometric Method ^[10,26] 2) Automated Soxhlet Extraction, Gas Chromatographic/ Mass Spectrometric Method ^[11,26]
75	β -HCH	1) Soxhlet Extraction, Gas Chromatographic/ Mass Spectrometric Method ^[10,26] 2) Automated Soxhlet Extraction, Gas Chromatographic/ Mass Spectrometric Method ^[11,26]
76	γ -HCH	1) Soxhlet Extraction, Gas Chromatographic/ Mass Spectrometric Method ^[10,26] 2) Automated Soxhlet Extraction, Gas Chromatographic/ Mass Spectrometric Method ^[11,26]
77	Hexachlorocyclopentadiene	1) Soxhlet Extraction, Gas Chromatographic/ Mass Spectrometric Method ^[10,26] 2) Automated Soxhlet Extraction, Gas Chromatographic/ Mass Spectrometric Method ^[11,26]
78	Hexachloroethane	1) Soxhlet Extraction, Gas Chromatographic/ Mass Spectrometric Method ^[10,26] 2) Automated Soxhlet Extraction, Gas Chromatographic/ Mass Spectrometric Method ^[11,26]
79	Indeno(1,2,3-cd)pyrene	1) Soxhlet Extraction, Gas Chromatographic/ Mass Spectrometric Method ^[10,26] 2) Automated Soxhlet Extraction, Gas Chromatographic/ Mass Spectrometric Method ^[11,26]
80	Isophorone	1) Soxhlet Extraction, Gas Chromatographic/ Mass Spectrometric Method ^[10,26] 2) Automated Soxhlet Extraction, Gas Chromatographic/ Mass Spectrometric Method ^[11,26]
81	Lead	1) Digestion, Inductively Coupled Plasma Method ^[7,16] 2) Digestion, Inductively Coupled Plasma/ Mass Spectrometric Method ^[7,17]
82	Manganese	1) Digestion, Inductively Coupled Plasma Method ^[7,16] 2) Digestion, Inductively Coupled Plasma/ Mass Spectrometric Method ^[7,17]
83	Mercury	1) Digestion, Cold-Vapor Atomic Absorption Spectrometric Method ^[20] 2) Thermal Decomposition, Amalgamation, and Atomic Absorption Spectrophotometry ^[21] 3) Digestion, Cold-Vapor Atomic Fluorescence Spectrometric Method ^[30]

ลำดับที่	สารมลพิษ	วิธีวิเคราะห์
84	Methanol	1) Purge and Trap, Gas Chromatographic/ Mass Spectrometric Method ^[15,25]
85	Methoxychlor	2) Equilibrium Headspace, Gas Chromatographic/ Mass Spectrometric Method ^[13,25]
86	Methyl Bromide	1) Soxhlet Extraction, Gas Chromatographic/ Mass Spectrometric Method ^[10,26]
87	Methylene Chloride	2) Automated Soxhlet Extraction, Gas Chromatographic/ Mass Spectrometric Method ^[11,26]
88	2-methylphenol	Purge and Trap, Gas Chromatographic/ Mass Spectrometric Method ^[15,25]
89	2-Methylnaphthalene	1) Soxhlet Extraction, Gas Chromatographic/ Mass Spectrometric Method ^[10,26]
90	Methyl tert-Butyl Ether	2) Automated Soxhlet Extraction, Gas Chromatographic/ Mass Spectrometric Method ^[11,26]
91	Naphthalene	1) Soxhlet Extraction, Gas Chromatographic/ Mass Spectrometric Method ^[10,26]
92	Nickel	2) Automated Soxhlet Extraction, Gas Chromatographic/ Mass Spectrometric Method ^[11,26]
93	Nitrobenzene	1) Digestion, Inductively Coupled Plasma Method ^[7,16]
94	N-Nitrosodiphenylamine	2) Digestion, Inductively Coupled Plasma/ Mass Spectrometric Method ^[7,17]
95	N-Nitrosodi-n-propylamine	1) Soxhlet Extraction, Gas Chromatographic/ Mass Spectrometric Method ^[10,26]
		2) Automated Soxhlet Extraction, Gas Chromatographic/ Mass Spectrometric Method ^[11,26]

31/10/25

ลำดับที่	สารมลพิษ	วิธีวิเคราะห์
96	Polychlorinated biphenyls (PCBs) - Aroclor 1016 - Aroclor 1221 - Aroclor 1232 - Aroclor 1242 - Aroclor 1248 - Aroclor 1254 - Aroclor 1260 - 2-Chlorobiphenyl - 2,2',3,5'-Tetrachlorobiphenyl - 2,2',5,5'-Tetrachlorobiphenyl - 2,3',4,4'-Tetrachlorobiphenyl - 2,2',3,4,5'-Pentachlorobiphenyl - 2,2',4,5,5'-Pentachlorobiphenyl - 2,3,3',4',6-Pentachlorobiphenyl - 2,2',3,4,4',5'-Hexachlorobiphenyl - 2,2',3,4,5,5'-Hexachlorobiphenyl - 2,2',3,5,5',6-Hexachlorobiphenyl - 2,2',4,4',5,5'-Hexachlorobiphenyl - 2,2',3,3',4,4',5-Heptachlorobiphenyl - 2,2',3,4,4',5,5'-Heptachlorobiphenyl - 2,2',3,4,4',5',6-Heptachlorobiphenyl - 2,2',3,4',5,5',6-Heptachlorobiphenyl - 2,2',3,3',4,4',5,6-Nonachlorobiphenyl	1) Soxhlet Extraction, Gas Chromatographic/Mass Spectrometric Method^[10,26] 2) Automated Soxhlet Extraction, Gas Chromatographic/Mass Spectrometric Method^[11,26]
97	Pentachlorophenol	1) Soxhlet Extraction, Gas Chromatographic/Mass Spectrometric Method^[10,26] 2) Automated Soxhlet Extraction, Gas Chromatographic/Mass Spectrometric Method^[11,26]
98	Phenanthrene	1) Soxhlet Extraction, Gas Chromatographic/Mass Spectrometric Method^[10,26] 2) Automated Soxhlet Extraction, Gas Chromatographic/Mass Spectrometric Method^[11,26]

3/11/21

ลำดับที่	สารมลพิษ	วิธีวิเคราะห์
99	Phenol	1) Soxhlet Extraction, Gas Chromatographic/ Mass Spectrometric Method ^[10,26] 2) Automated Soxhlet Extraction, Gas Chromatographic/ Mass Spectrometric Method ^[11,26]
100	Pyrene	1) Soxhlet Extraction, Gas Chromatographic/ Mass Spectrometric Method ^[10,26] 2) Automated Soxhlet Extraction, Gas Chromatographic/ Mass Spectrometric Method ^[11,26]
101	Selenium	1) Digestion, Inductively Coupled Plasma Method ^[7,16] 2) Digestion, Inductively Coupled Plasma/ Mass Spectrometric Method ^[7,17]
102	Silver	1) Digestion, Inductively Coupled Plasma Method ^[7,16] 2) Digestion, Inductively Coupled Plasma/ Mass Spectrometric Method ^[7,17]
103	Styrene	Purge and Trap, Gas Chromatographic/ Mass Spectrometric Method ^[15,25]
104	1,1,2,2-Tetrachloroethane	Purge and Trap, Gas Chromatographic/ Mass Spectrometric Method ^[15,25]
105	Tetrachloroethylene	Purge and Trap, Gas Chromatographic/ Mass Spectrometric Method ^[15,25]
106	Toluene	Purge and Trap, Gas Chromatographic/ Mass Spectrometric Method ^[15,25]
107	Toxaphene	1) Soxhlet Extraction, Gas Chromatographic/ Mass Spectrometric Method ^[10,26] 2) Automated Soxhlet Extraction, Gas Chromatographic/ Mass Spectrometric Method ^[11,26]
108	TPH (C ₅ -C ₈)	Purge and Trap, Gas Chromatographic/ Mass Spectrometric Method ^[15,25]
109	TPH (C _{>8} - C ₁₆)	1) Automate Extraction, Gas Chromatographic Method ^[11,22] 2) Solvent Extraction, Gas Chromatographic Method ^[12,22] 3) Ultrasonic Extraction, Gas Chromatographic Method ^[22,31]
110	TPH (C _{>16} - C ₃₅)	1) Automate Extraction, Gas Chromatographic Method ^[11,22] 2) Solvent Extraction, Gas Chromatographic Method ^[12,22] 3) Ultrasonic Extraction, Gas Chromatographic Method ^[22,31]
111	1,2,4-Trichlorobenzene	Purge and Trap, Gas Chromatographic/ Mass Spectrometric Method ^[15,25]
112	1,1,1-Trichloroethane	Purge and Trap, Gas Chromatographic/ Mass Spectrometric Method ^[15,25]
113	1,1,2-Trichloroethane	Purge and Trap, Gas Chromatographic/ Mass Spectrometric Method ^[15,25]
114	Trichloroethylene	Purge and Trap, Gas Chromatographic/ Mass Spectrometric Method ^[15,25]

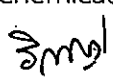
สมย

ลำดับที่	สารมลพิษ	วิธีวิเคราะห์
115	2,4,5-Trichlorophenol	1) Soxhlet Extraction, Gas Chromatographic/ Mass Spectrometric Method ^[10,26] 2) Automated Soxhlet Extraction, Gas Chromatographic/ Mass Spectrometric Method ^[11,26]
116	2,4,6-Trichlorophenol	1) Soxhlet Extraction, Gas Chromatographic/ Mass Spectrometric Method ^[10,26] 2) Automated Soxhlet Extraction, Gas Chromatographic/ Mass Spectrometric Method ^[11,26]
117	1,3,5-Trimethylbenzene	Purge and Trap, Gas Chromatographic/ Mass Spectrometric Method ^[15,25]
118	Vanadium	1) Digestion, Inductively Coupled Plasma Method ^[7,16] 2) Digestion, Inductively Coupled Plasma/ Mass Spectrometric Method ^[7,17]
119	Vinyl Acetate	Purge and Trap, Gas Chromatographic/ Mass Spectrometric Method ^[15,25]
120	Vinyl Chloride	Purge and Trap, Gas Chromatographic/ Mass Spectrometric Method ^[15,25]
121	m-Xylene	Purge and Trap, Gas Chromatographic/ Mass Spectrometric Method ^[15,25]
122	o-Xylene	Purge and Trap, Gas Chromatographic/ Mass Spectrometric Method ^[15,25]
123	p-Xylene	Purge and Trap, Gas Chromatographic/ Mass Spectrometric Method ^[15,25]
124	Xylene (Total)	Purge and Trap, Gas Chromatographic/ Mass Spectrometric Method ^[15,25]
125	Zinc	1) Digestion, Inductively Coupled Plasma Method ^[7,16] 2) Digestion, Inductively Coupled Plasma/ Mass Spectrometric Method ^[7,17]

ร.ก.ช.

เอกสารอ้างอิง

- กระทรวงอุตสาหกรรม. ประกาศกระทรวงอุตสาหกรรม, พ.ศ. 2566. เรื่อง การจัดการสิ่งปฏิกูลหรือวัสดุที่ไม่ใช้แล้ว. ราชกิจจานุเบกษา. 31 พฤษภาคม 2566. เล่มที่ 140 ตอนพิเศษ 126 ง.
- กระทรวงอุตสาหกรรม. ประกาศกระทรวงอุตสาหกรรม, พ.ศ. 2549. เรื่อง กำหนดค่าปริมาณเขม่าควันที่เจือปนในอากาศที่ระบายออกจากปล่องของหม้อน้ำโรงสีข้าวที่ใช้กลบเป็นเชื้อเพลิง. ราชกิจจานุเบกษา. 4 ธันวาคม 2549. เล่มที่ 123 ตอนพิเศษ 125ง.
- สมาคมวิศวกรรมสิ่งแวดล้อมแห่งประเทศไทย. คู่มือวิเคราะห์น้ำเสีย. พิมพ์ครั้งที่ 4. กรุงเทพฯ: เรือนแก้วการพิมพ์, 2547.
- APHA, AWWA, WEF. Standard Methods for the Examination of Water and Wastewater. 24th ed. Washington, DC: APHA, 2023.

5. United States Environmental Protection Agency. **Standards of Performance for New Stationary Sources**. 40 CFR 60. Appendix A, 2023.
6. United States Environmental Protection Agency. **Test Methods for Evaluating Solid Waste Physical/Chemical Methods. SW-846**, 2014.
7. United States Environmental Protection Agency. **Test Methods for Evaluating Solid Waste Physical/Chemical Methods. Acid Digestion of Sludges and Sediments and Soils. SW-846 Method 3050B**, 1996.
8. United States Environmental Protection Agency. **Test Methods for Evaluating Solid Waste Physical/Chemical Methods. Alkaline Digestion for Hexavalent Chromium. SW-846 Method 3060A**, 1996.
9. United States Environmental Protection Agency. **Test Methods for Evaluating Solid Waste Physical/Chemical Methods. Separatory Funnel Liquid-Liquid Extraction. SW-846 Method 3510C**, 1996.
10. United States Environmental Protection Agency. **Test Methods for Evaluating Solid Waste Physical/Chemical Methods. Soxhlet Extraction. SW-846 Method 3540C**, 1996.
11. United States Environmental Protection Agency. **Test Methods for Evaluating Solid Waste Physical/Chemical Methods. Automated Soxhlet Extraction. SW-846 Method 3541**, 1994.
12. United States Environmental Protection Agency. **Test Methods for Evaluating Solid Waste Physical/Chemical Methods. Microscale Solvent Extraction (MSE). SW-846 Method 3570**, 2002.
13. United States Environmental Protection Agency. **Test Methods for Evaluating Solid Waste Physical/Chemical Methods. Volatile Organic Compounds (VOCs) in Various Sample Matrices Using Equilibrium Headspace Analysis. SW-846 Method 5021A**, 2014.
14. United States Environmental Protection Agency. **Test Methods for Evaluating Solid Waste Physical/Chemical Methods. Purge-and-Trap for Aqueous Samples. SW-846 Method 5030B**, 1996.
15. United States Environmental Protection Agency. **Test Methods for Evaluating Solid Waste Physical/Chemical Methods. Closed-System Purge-and-Trap and Extraction for Volatile Organics in Soil and Waste Samples. SW-846 Method 5035**, 1996.
16. United States Environmental Protection Agency. **Test Methods for Evaluating Solid Waste Physical/Chemical Methods. Inductively Coupled Plasma-Atomic Emission Spectrometry. SW-846 Method 6010B**, 1996.
17. United States Environmental Protection Agency. **Test Methods for Evaluating Solid Waste Physical/Chemical Methods. Inductively Coupled Plasma-Mass Spectrometry. SW-846 Method 6020A**, 2007.
18. United States Environmental Protection Agency. **Test Methods for Evaluating Solid Waste Physical/Chemical Methods. Antimony and Arsenic (Atomic Absorption, Borohydride Reduction). SW-846 Method 7062**, 1994. เพิ่มใหม่
19. United States Environmental Protection Agency. **Test Methods for Evaluating Solid Waste Physical/Chemical Methods. Chromium, Hexavalent (Colorimetric). SW-846 Method 7196A**, 1992. 
20. United States...

20. United States Environmental Protection Agency. Test Methods for Evaluating Solid Waste Physical/Chemical Methods. Mercury in Solid or Semisolid Waste (Manual Cold-Vapor Technique). SW-846 Method 7471B, 2007.

21. United States Environmental Protection Agency. Test Methods for Evaluating Solid Waste Physical/Chemical Methods. Mercury in Solids and Solutions by Thermal Decomposition, Amalgamation, and Atomic Absorption Spectrophotometry. SW-846 Method 7473, 2007.

22. United States Environmental Protection Agency. Test Methods for Evaluating Solid Waste Physical/Chemical Methods. Nonhalogenated Organics by Gas Chromatography. SW-846 Method 8015C, 2007.

23. United States Environmental Protection Agency. Test Methods for Evaluating Solid Waste Physical/Chemical Methods. pH Electrometric Measurement. SW-846 Method 9040C, 2004.

24. United States Environmental Protection Agency. Test Methods for Evaluating Solid Waste Physical/Chemical Methods. Soil and Waste pH. SW-846 Method 9045D, 2004.

25. United States Environmental Protection Agency. Test Methods for Evaluating Solid Waste Physical/Chemical Methods. Volatile Organic Compounds by Gas Chromatography/Mass Spectrometry (GC/MS). SW-846 Method 8260D, 2018.

26. United States Environmental Protection Agency. Test Methods for Evaluating Solid Waste Physical/Chemical Methods. Semivolatile Organic Compounds by Gas Chromatography/Mass Spectrometry (GC/MS). SW-846 Method 8270E, 2018.

27. United States Environmental Protection Agency. Test Methods for Evaluating Solid Waste Physical/Chemical Methods. Total and Amenable Cyanide: Distillation SW-846 Method 9010B, 1996.

28. United States Environmental Protection Agency. Test Methods for Evaluating Solid Waste Physical/Chemical Methods. Cyanide Extraction Procedure for Solids and Oil. SW-846 Method 9013A, 1996.

29. United States Environmental Protection Agency. Test Methods for Evaluating Solid Waste Physical/Chemical Methods. Cyanide in Waters and Extracts Using Titrimetric and Manual Spectrophotometric Procedures. SW-846 Method 9014, 2014.

30. United States Environmental Protection Agency. Test Methods for Evaluating Solid Waste Physical/Chemical Methods. Mercury in Sediment and Tissue Samples by Atomic Fluorescence Spectrometry. SW-846 Method 7474, 2007.

31. United States Environmental Protection Agency. Test Methods for Evaluating Solid Waste Physical/Chemical Methods. Ultrasonic Extraction. SW-846 Method 3550C, 2007.

31m



ที่ อก ๐๓๑๐(๑)/ ๔๑๒๑

กรมโรงงานอุตสาหกรรม
ถนนพระรามที่ ๖ แขวงทุ่งพญาไท
เขตราชเทวี กรุงเทพฯ ๑๐๔๐๐

๒๕ เมษายน ๒๕๖๗

เรื่อง เปลี่ยนแปลงบุคลากรของห้องปฏิบัติการวิเคราะห์

เรียน กรรมการผู้จัดการ บริษัท เอแอลเอส แลบบอราทอรี กรุ๊ป (ประเทศไทย) จำกัด

อ้างถึง คำขอขึ้นทะเบียน/ต่ออายุ/เปลี่ยนแปลงบุคลากร และชนิดสารมลพิษของห้องปฏิบัติการวิเคราะห์เอกชน
ลงวันที่ ๒๙ มีนาคม ๒๕๖๗

ตามคำขอที่อ้างถึง บริษัท เอแอลเอส แลบบอราทอรี กรุ๊ป (ประเทศไทย) จำกัด ห้องปฏิบัติการวิเคราะห์เอกชน เลขทะเบียน ว-๒๐๔ สถานที่ตั้งเลขที่ ๑๐๔ ซอยพัฒนาการ ๔๐ ถนนพัฒนาการ แขวงพัฒนาการ เขตสวนหลวง กรุงเทพมหานคร ขอเปลี่ยนแปลงบุคลากร ความละเอียดแจ้งแล้ว นั้น

กรมโรงงานอุตสาหกรรมพิจารณาแล้ว มีความเห็นดังนี้

๑. ให้ยกเลิกเจ้าหน้าที่ประจำห้องปฏิบัติการวิเคราะห์ จำนวน ๓ ราย

- | | |
|--------------------------|----------------------------|
| ๑) นางสาวพรรณธิดา พุ่มคง | ทะเบียนเลขที่ ว-๒๐๔-จ-๐๐๖๕ |
| ๒) นายกำชัย สุทธะ | ทะเบียนเลขที่ ว-๒๐๔-จ-๐๑๒๑ |
| ๓) นางสาวศุภรดา ปันมยุรา | ทะเบียนเลขที่ ว-๒๐๔-จ-๐๑๓๘ |

๒. ให้เพิ่มเจ้าหน้าที่ห้องปฏิบัติการวิเคราะห์เอกชน จำนวน ๑๒ ราย

- | | |
|-----------------------------|----------------------------|
| ๑) นางสาวฐานิดา กลิ่นเขียว | ทะเบียนเลขที่ ว-๒๐๔-จ-๐๑๘๒ |
| ๒) นางสาวกัญญภัตสร สายคำ | ทะเบียนเลขที่ ว-๒๐๔-จ-๐๑๘๓ |
| ๓) นางสาวณัฐนันท์ กันทะวงศ์ | ทะเบียนเลขที่ ว-๒๐๔-จ-๐๑๘๔ |
| ๔) นายอำนาจ วงษาเคน | ทะเบียนเลขที่ ว-๒๐๔-จ-๐๑๘๕ |
| ๕) นายกฤษณพล ปัญญาวงศ์ | ทะเบียนเลขที่ ว-๒๐๔-จ-๐๑๘๖ |
| ๖) นายณชากร หารรักษา | ทะเบียนเลขที่ ว-๒๐๔-จ-๐๑๘๗ |
| ๗) นายวัชรินทร์ ผ่องสามสวน | ทะเบียนเลขที่ ว-๒๐๔-จ-๐๑๘๘ |
| ๘) นายณัฐพงศ์ โสภา | ทะเบียนเลขที่ ว-๒๐๔-จ-๐๑๘๙ |
| ๙) นายศักรินทร์ ปานเพ็ง | ทะเบียนเลขที่ ว-๒๐๔-จ-๐๑๙๐ |
| ๑๐) นายณัฐพล ชุ่มชื่น | ทะเบียนเลขที่ ว-๒๐๔-จ-๐๑๙๑ |
| ๑๑) นายธนา สุพาพันธุ์ | ทะเบียนเลขที่ ว-๒๐๔-จ-๐๑๙๒ |
| ๑๒) นายนราธร แก้วพงษ์ษา | ทะเบียนเลขที่ ว-๒๐๔-จ-๐๑๙๓ |

อนึ่ง หนังสือฉบับนี้จะหมดอายุพร้อมหนังสือต่ออายุรับขึ้นทะเบียนห้องปฏิบัติการวิเคราะห์เอกชน
ในวันที่ ๒ กันยายน ๒๕๖๙

จึงเรียนมาเพื่อทราบ

ขอแสดงความนับถือ



(นายพรยศ กลั่นกรอง)

รองอธิบดี ปฏิบัติราชการแทน

อธิบดีกรมโรงงานอุตสาหกรรม

กองวิจัยและเตือนภัยมลพิษโรงงาน

กลุ่มมาตรฐานวิธีการวิเคราะห์ทดสอบมลพิษและทะเบียนห้องปฏิบัติการ

โทร. ๐ ๒๔๓๐ ๖๓๑๒ ต่อ ๒๑๐๓-๕

โทรสาร ๐ ๒๔๓๐ ๖๓๑๒ ต่อ ๒๑๙๙

ไปรษณีย์อิเล็กทรอนิกส์ saraban@diw.mail.go.th



ที่ อก ๐๓๑๐(๑)/ ๑๒๓๖๘ /



กรมโรงงานอุตสาหกรรม
ถนนพระรามที่ ๖ แขวงทุ่งพญาไท
เขตราชเทวี กรุงเทพฯ ๑๐๔๐๐

๑๘ ธันวาคม ๒๕๖๗

เรื่อง ยกเลิกบุคลากรของห้องปฏิบัติการวิเคราะห์

เรียน กรรมการผู้จัดการ บริษัท เอแอลเอส แลบบอราทอรี กรุ๊ป (ประเทศไทย) จำกัด

อ้างถึง คำขอขึ้นทะเบียน/ต่ออายุ/เปลี่ยนแปลงบุคลากร และชนิดสารมลพิษของห้องปฏิบัติการวิเคราะห์เอกชน
ลงวันที่ ๒ ธันวาคม ๒๕๖๗

ตามคำขอที่อ้างถึง บริษัท เอแอลเอส แลบบอราทอรี กรุ๊ป (ประเทศไทย) จำกัด ห้องปฏิบัติการวิเคราะห์เอกชน เลขทะเบียน ว-๒๐๔ สถานที่ตั้งเลขที่ ๑๐๔ ซอยพัฒนาการ ๔๐ ถนนพัฒนาการ แขวงพัฒนาการ เขตสวนหลวง กรุงเทพมหานคร ขอยกเลิกบุคลากร ความละเอียดแจ้งแล้ว นั้น

กรมโรงงานอุตสาหกรรมพิจารณาแล้ว ให้ยกเลิกเจ้าหน้าที่ประจำห้องปฏิบัติการวิเคราะห์
จำนวน ๘ ราย ได้แก่

- | | |
|-------------------------------|----------------------------|
| ๑) นายประพจน์ วรรณชูชัย | ทะเบียนเลขที่ ว-๒๐๔-จ-๐๐๖๐ |
| ๒) นายจิรณัฐ ขาวละออ | ทะเบียนเลขที่ ว-๒๐๔-จ-๐๐๗๒ |
| ๓) นายพีรพัฒน์ กำคำ | ทะเบียนเลขที่ ว-๒๐๔-จ-๐๑๐๘ |
| ๔) นางสาวอรยา คำคล่อง | ทะเบียนเลขที่ ว-๒๐๔-จ-๐๑๓๔ |
| ๕) นายกิตติพงศ์ แซ่ลี | ทะเบียนเลขที่ ว-๒๐๔-จ-๐๑๔๔ |
| ๖) นายจิรเมธ ประเสริฐศิริพงศ์ | ทะเบียนเลขที่ ว-๒๐๔-จ-๐๑๖๐ |
| ๗) นายภัทรพงษ์ มณฑาทอง | ทะเบียนเลขที่ ว-๒๐๔-จ-๐๑๖๗ |
| ๘) นางสาวจารุวรรณ กระจำพันธุ์ | ทะเบียนเลขที่ ว-๒๐๔-จ-๐๑๘๑ |

จึงเรียนมาเพื่อทราบ

ขอแสดงความนับถือ

(นายธีรทัศน์ อิศรางกูร ณ อยุธยา)

รองอธิบดี ปฏิบัติราชการแทน

อธิบดีกรมโรงงานอุตสาหกรรม

กองวิจัยและเตือนภัยมลพิษโรงงาน

กลุ่มมาตรฐานวิธีการวิเคราะห์ทดสอบมลพิษและทะเบียนห้องปฏิบัติการ

โทร. ๐ ๒๔๓๐ ๖๓๑๒ ต่อ ๒๑๐๓-๕

โทรสาร ๐ ๒๔๓๐ ๖๓๑๒ ต่อ ๒๑๙๙

ไปรษณีย์อิเล็กทรอนิกส์ saraban@diw.mail.go.th



“อุตสาหกรรมก้าวไกล ประเทศไทยก้าวหน้า ร่วมกันพัฒนา อุตสาหกรรมสีเขียว”





๐๘ สิงหาคม ๒๕๖๗

เรื่อง ต่ออายุหนังสือรับขึ้นทะเบียนห้องปฏิบัติการวิเคราะห์เอกชน

เรียน กรรมการผู้จัดการ บริษัท เอแอลเอส แลบบอราทอรี กรุ๊ป (ประเทศไทย) จำกัด

อ้างถึง คำขอขึ้นทะเบียน/ต่ออายุ/เปลี่ยนแปลงบุคลากร และชนิดสารมลพิษของห้องปฏิบัติการวิเคราะห์เอกชน ลงวันที่ ๒๗ พฤษภาคม ๒๕๖๗

สิ่งที่ส่งมาด้วย เอกสารแนบท้ายหนังสือต่ออายุรับขึ้นทะเบียนห้องปฏิบัติการวิเคราะห์เอกชน

บริษัท เอแอลเอส แลบบอราทอรี กรุ๊ป (ประเทศไทย) จำกัด จำนวน ๓ แผ่น

ตามคำขอที่อ้างถึง บริษัท เอแอลเอส แลบบอราทอรี กรุ๊ป (ประเทศไทย) จำกัด ขอต่ออายุหนังสือรับขึ้นทะเบียนห้องปฏิบัติการวิเคราะห์เอกชน เลขทะเบียน ว-๓๒๓ สถานที่ตั้งเลขที่ ๖๑๖/๑๐ หมู่ที่ ๕ ตำบลแม่น้ำคู้ อำเภอลวกแดง จังหวัดระยอง ต่อกรมโรงงานอุตสาหกรรม นั้น

กรมโรงงานอุตสาหกรรมพิจารณาแล้ว ให้บริษัท เอแอลเอส แลบบอราทอรี กรุ๊ป (ประเทศไทย) จำกัด ต่ออายุหนังสือรับขึ้นทะเบียนห้องปฏิบัติการวิเคราะห์เอกชน โดยมีองค์ประกอบดังนี้

ก. ผู้ควบคุมห้องปฏิบัติการวิเคราะห์เอกชน

๑) นายเดช ช้างชน

ทะเบียนเลขที่ ว-๓๒๓-ค-๐๐๐๑

๒) นางวิลาวัลย์ บริรักษ์

ทะเบียนเลขที่ ว-๓๒๓-ค-๐๐๐๒

๓) นายสุพจน์ สลามเต๊ะ

ทะเบียนเลขที่ ว-๓๒๓-ค-๐๐๐๓

ข. เจ้าหน้าที่ห้องปฏิบัติการวิเคราะห์เอกชน

๑) นายณัฐพงษ์ เฟื่องชานา

ทะเบียนเลขที่ ว-๓๒๓-จ-๐๐๐๑

๒) นางสาวกัลยทรรศน์ รักดี

ทะเบียนเลขที่ ว-๓๒๓-จ-๐๐๐๒

๓) นางสาวจุฑารัตน์ ลีทองหลาง

ทะเบียนเลขที่ ว-๓๒๓-จ-๐๐๐๓

๔) นางสาวจิตสุภา ประเทืองสุข

ทะเบียนเลขที่ ว-๓๒๓-จ-๐๐๐๔

๕) นายสรสรเสริญ ค่อยยกสุข

ทะเบียนเลขที่ ว-๓๒๓-จ-๐๐๐๕

๖) นายณัฐวุฒิ ออมพรมราช

ทะเบียนเลขที่ ว-๓๒๓-จ-๐๐๐๖

๗) นายจิตกร สีวะสา

ทะเบียนเลขที่ ว-๓๒๓-จ-๐๐๐๗

๘) นายสิทธิวิชญ์ สุวรรณรัตน์

ทะเบียนเลขที่ ว-๓๒๓-จ-๐๐๐๘

๙) นายสิทธิพันธ์ เสนาชีว

ทะเบียนเลขที่ ว-๓๒๓-จ-๐๐๐๙

๑๐) นายอนุเวศน์ เตมา

ทะเบียนเลขที่ ว-๓๒๓-จ-๐๐๑๐

๑๑) นายสุรวิทย์ นราพงษ์

ทะเบียนเลขที่ ว-๓๒๓-จ-๐๐๑๑

๑๒) นายณัฐพล เจียงวรีวงศ์

ทะเบียนเลขที่ ว-๓๒๓-จ-๐๐๑๓

๑๓) นายชานนท์ บุญชื่น

ทะเบียนเลขที่ ว-๓๒๓-จ-๐๐๑๔

๑๔) นายณัฐกานต์ วงศ์อินทร์อยู่

ทะเบียนเลขที่ ว-๓๒๓-จ-๐๐๑๕

๑๕) นายอานนท์ โพธิ์พระทอง

ทะเบียนเลขที่ ว-๓๒๓-จ-๐๐๑๖

๑๖) นายณัฏพล...

๑๖) นายณัฏฐพล ถ้ำกลาง	ทะเบียนเลขที่ ว-๓๒๓-จ-๐๐๑๗
๑๗) นายศุภณัฐ พิสัยพันธ์	ทะเบียนเลขที่ ว-๓๒๓-จ-๐๐๑๘
๑๘) นายวสันต์ คินันติ	ทะเบียนเลขที่ ว-๓๒๓-จ-๐๐๑๙
๑๙) นายวรัญญู นิมพาลี	ทะเบียนเลขที่ ว-๓๒๓-จ-๐๐๒๐
๒๐) นายศุภณัฐ สกุกิตติมงคล	ทะเบียนเลขที่ ว-๓๒๓-จ-๐๐๒๑
๒๑) นายเอกชัย ถันทอง	ทะเบียนเลขที่ ว-๓๒๓-จ-๐๐๒๒
๒๒) นายพงษ์เทพ สิริธิเลาะ	ทะเบียนเลขที่ ว-๓๒๓-จ-๐๐๒๓
๒๓) นายทินกร กุมภาชี	ทะเบียนเลขที่ ว-๓๒๓-จ-๐๐๒๔
๒๔) นางสาวนันทยา เบญจจันทร์	ทะเบียนเลขที่ ว-๓๒๓-จ-๐๐๒๕
๒๕) นายสิทธิชัย ยันพิมาย	ทะเบียนเลขที่ ว-๓๒๓-จ-๐๐๒๖
๒๖) นางสาวปภาณิน หลอดทอง	ทะเบียนเลขที่ ว-๓๒๓-จ-๐๐๒๗
๒๗) นางสาวพจนา สีดา	ทะเบียนเลขที่ ว-๓๒๓-จ-๐๐๒๘
๒๘) นางสาวธนิศา กุลศิริวงศ์	ทะเบียนเลขที่ ว-๓๒๓-จ-๐๐๒๙
๒๙) นายพิทยา ทองแดง	ทะเบียนเลขที่ ว-๓๒๓-จ-๐๐๓๐
๓๐) นางสาวชลธิชา สุปงข	ทะเบียนเลขที่ ว-๓๒๓-จ-๐๐๓๑
๓๑) ว่าที่ร้อยตรี รณชัย ม่วงมา	ทะเบียนเลขที่ ว-๓๒๓-จ-๐๐๓๒
๓๒) นายวรารุณ พับพา	ทะเบียนเลขที่ ว-๓๒๓-จ-๐๐๓๓
๓๓) นายศักดิ์นรินทร์ จรัสกาย	ทะเบียนเลขที่ ว-๓๒๓-จ-๐๐๓๔
๓๔) นายสุรศักดิ์ สาชิน	ทะเบียนเลขที่ ว-๓๒๓-จ-๐๐๓๕
๓๕) นายสถาพร ถาแก้ว	ทะเบียนเลขที่ ว-๓๒๓-จ-๐๐๓๖
๓๖) นายสุทธิดำรง โชคปิตินันท์	ทะเบียนเลขที่ ว-๓๒๓-จ-๐๐๓๗
๓๗) นายวัลลภ หันไชยเนาว์	ทะเบียนเลขที่ ว-๓๒๓-จ-๐๐๓๘
๓๘) นางสาววนาลี เจริญตระกูล	ทะเบียนเลขที่ ว-๓๒๓-จ-๐๐๓๙
๓๙) นายธนะสิทธิ์ วงศ์ไชย	ทะเบียนเลขที่ ว-๓๒๓-จ-๐๐๔๐
๔๐) นายชัยนุสรณ์ เลิศนันท์กุลชัย	ทะเบียนเลขที่ ว-๓๒๓-จ-๐๐๔๑
๔๑) นายสัจจา เพ็ชรแสง	ทะเบียนเลขที่ ว-๓๒๓-จ-๐๐๔๒
๔๒) นายกัณตภณ มณีสัมพันธ์	ทะเบียนเลขที่ ว-๓๒๓-จ-๐๐๔๓
๔๓) นายธารินทร์ อ็อกจินดา	ทะเบียนเลขที่ ว-๓๒๓-จ-๐๐๔๔
๔๔) นายศุภชัย วงศ์สุริยฉาย	ทะเบียนเลขที่ ว-๓๒๓-จ-๐๐๔๕
๔๕) นายไสว ตันโพธิ์	ทะเบียนเลขที่ ว-๓๒๓-จ-๐๐๔๖
๔๖) นางสาวกิตติยา สัณญาอริยาภรณ์	ทะเบียนเลขที่ ว-๓๒๓-จ-๐๐๔๗
๔๖) นางสาวธิดารัตน์ ศิริมังคะโร	ทะเบียนเลขที่ ว-๓๒๓-จ-๐๐๔๘
๔๗) นายพิพัฒน์ นิภัทร์เศรษฐ์	ทะเบียนเลขที่ ว-๓๒๓-จ-๐๐๔๙
๔๘) นายศิริวิทย์ เรืองสม	ทะเบียนเลขที่ ว-๓๒๓-จ-๐๐๕๐
๔๙) นายปารามศ สัตยาคุณ	ทะเบียนเลขที่ ว-๓๒๓-จ-๐๐๕๑
๕๐) นายณนาท ธรรมสระโร	ทะเบียนเลขที่ ว-๓๒๓-จ-๐๐๕๒
๕๑) นางสาวศุภรัตน์ ไสจันทร์	ทะเบียนเลขที่ ว-๓๒๓-จ-๐๐๕๓

๕๒) นายพชรกร เจ็ญเจริญ	ทะเบียนเลขที่ ว-๓๒๓-จ-๐๐๕๔
๕๓) นายทิวากร เชื้อมาก	ทะเบียนเลขที่ ว-๓๒๓-จ-๐๐๕๕
๕๔) นายอนุรักษ์ ทองขจรศักดิ์	ทะเบียนเลขที่ ว-๓๒๓-จ-๐๐๕๖
๕๕) นายอภิชาติ วิชาศ	ทะเบียนเลขที่ ว-๓๒๓-จ-๐๐๕๗
๕๖) นายจรัสระวี ศรีรักษา	ทะเบียนเลขที่ ว-๓๒๓-จ-๐๐๕๘
๕๘) นายประสานมิตร เชื้อนเพชร	ทะเบียนเลขที่ ว-๓๒๓-จ-๐๐๕๙
๕๙) นายภาณุวัฒน์ วังบง	ทะเบียนเลขที่ ว-๓๒๓-จ-๐๐๖๐
๖๐) นายสันติ ชัยชนะ	ทะเบียนเลขที่ ว-๓๒๓-จ-๐๐๖๑
๖๑) นายทินกร กุลชาติ	ทะเบียนเลขที่ ว-๓๒๓-จ-๐๐๖๒

ค. ขอบข่ายชนิดสารมลพิษที่ได้รับขึ้นทะเบียนให้วิเคราะห์ในน้ำเสีย น้ำใต้ดิน อากาศเสีย ตามสิ่งที่ส่งมาด้วย

หนังสือฉบับนี้จะหมดอายุในวันที่ ๒๘ มิถุนายน ๒๕๗๑ หากประสงค์จะต่ออายุหนังสือรับขึ้นทะเบียนห้องปฏิบัติการวิเคราะห์เอกชน ให้ยื่นคำขอต่ออายุพร้อมเอกสารประกอบคำขอต่อกรมโรงงานอุตสาหกรรมภายใน ๖๐ วัน ก่อนวันสิ้นอายุของหนังสือรับขึ้นทะเบียนห้องปฏิบัติการวิเคราะห์เอกชน

จึงเรียนมาเพื่อทราบ

ขอแสดงความนับถือ



(นายพรยศ กลั่นกรอง)

รองอธิบดี ปฏิบัติราชการแทน

อธิบดีกรมโรงงานอุตสาหกรรม

ศูนย์วิจัยและเตือนภัยมลพิษโรงงานภาคตะวันออก

โทร. ๐ ๓๓๑๓ ๖๐๕๙ ต่อ ๕๐๐๑-๒

ไปรษณีย์อิเล็กทรอนิกส์ eirw@diw.mail.go.th



“อุตสาหกรรมก้าวไกล ประเทศไทยก้าวหน้า ร่วมกันพัฒนา อุตสาหกรรมสีเขียว”



เอกสารแนบท้ายหนังสือเปลี่ยนแปลงสารมลพิษของห้องปฏิบัติการวิเคราะห์เอกชน

บริษัท เอแอลเอส แลบบอราทอรี กรุ๊ป (ประเทศไทย) จำกัด

เลขทะเบียน ว-๓๒๓

ที่ ออก ๐๓๒๐/ ๗๕๓ ๘

ลงวันที่ ๐๔ สิงหาคม ๒๕๖๗

ขอขยายสารมลพิษที่ได้รับขึ้นทะเบียนจากกรมโรงงานอุตสาหกรรม จำนวน ๒๔ รายการ
น้ำเสีย จำนวน 14 รายการ

ลำดับ ที่	สารมลพิษ	วิธีวิเคราะห์
1	Biochemical Oxygen Demand	1) 5-Day BOD Test, Membrane Electrode Method ^[2] 2) 5-Day BOD Test, Azide Modification Method ^[2]
2	Chemical Oxygen Demand	1) Open Reflux, Titrimetric Method ^[2] 2) Closed Reflux, Colorimetric Method ^[2] 3) Closed Reflux, Titrimetric Method ^[2]
3	Color	ADMI Weighted–Ordinate Spectrophotometric Method ^[2]
4	Cyanide	Distillation, Colorimetric Method ^[2]
5	Formaldehyde	Distillation, Colorimetric Method ^[1]
6	Free Chlorine	DPD Ferrous Titrimetric Method ^[2]
7	Oil and Grease	Liquid-Liquid, Partition-Gravimetric Method ^[2]
8	pH	Electrometric Method ^[2]
9	Phenols	1) Distillation, Chloroform Extraction Method ^[2] 2) Distillation, Direct Photometric Method ^[2]
10	Sulfide	ZnS Precipitation, Iodometric Method ^[2]
11	Temperature	Field Method ^[2]
12	Total Dissolved Solids	Dried at 180 °C ^[2]
13	Total Kjeldahl Nitrogen	Semi-Macro Kjeldahl Method ^[2]
14	Total Suspended Solids	Dried at 103-105 °C ^[2]

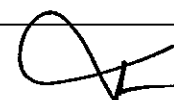
น้ำใต้ดิน จำนวน 3 รายการ

ลำดับ ที่	สารมลพิษ	วิธีวิเคราะห์
1	Cyanide	Distillation, Colorimetric Method ^[2]
2	pH	Electrometric Method ^[2]
3	Phenols	Distillation, Direct Photometric Method ^[2]

อากาศเสีย...

อากาศเสีย (ปล่อยระบาย) จำนวน 7 รายการ

ลำดับ ที่	สารมลพิษ	วิธีวิเคราะห์
1	Carbon Monoxide	1) Sampling Bag, Non-Dispersive Infrared Method ^[5] 2) Instrumental Analyzer Method ^[9]
2	Hydrogen Sulfide	Absorption Sampling, Iodometric Method ^[5]
3	Opacity	Ringelmann's Method ^[3,4]
4	Oxide of Nitrogen	1) Absorption Sampling, Phenoldisulfonic Acid Method ^[8] 2) Instrumental Analyzer Method ^[10]
5	Sulfur Dioxide	1) Absorption Sampling, Barium-Thorin Titrimetric Acid Method ^[5] 2) Instrumental Analyzer Method ^[11]
6	Sulfuric Acid	Isokinetic Sampling, Barium – Titrimetric Method ^[6]
7	Total Suspended Particulate	Isokinetic Sampling, Gravimetric Method ^[7]



เอกสารอ้างอิง

1. ธงชัย พรรณสวัสดิ์ และวิบูลย์ลักษณ์ วิสุมิศักดิ์, บรรณาธิการ. (2547) คู่มือวิเคราะห์น้ำเสีย. พิมพ์ครั้งที่ 4. กรุงเทพฯ: สมาคมวิศวกรรมสิ่งแวดล้อมแห่งประเทศไทย.

2. APHA, AWWA, WEF. Standard Methods for the Examination of Water and Wastewater. 24th ed. Washington, DC : APHA, 2023

3. กระทรวงอุตสาหกรรม. ประกาศกระทรวงอุตสาหกรรม, พ.ศ. 2549. เรื่อง กำหนดค่าปริมาณเขม่าควันที่เจือปนในอากาศที่ระบายออกจากปล่องของหม้อน้ำโรงสีข้าวที่ใช้กลบเป็นเชื้อเพลิง. ราชกิจจานุเบกษา. 4 ธันวาคม 2549. เล่มที่ 123 ตอนพิเศษ 125ง

4. กระทรวงอุตสาหกรรม. ประกาศกระทรวงอุตสาหกรรม, พ.ศ. 2549. เรื่อง กำหนดค่าปริมาณเขม่าควันที่เจือปนในอากาศที่ระบายออกจากปล่องของหม้อน้ำของโรงงาน. ราชกิจจานุเบกษา. 4 ธันวาคม 2549. เล่มที่ 123 ตอนพิเศษ 125ง

5. United States Environmental Protection Agency. Standards of Performance for New Stationary Sources. 40 CFR 60. Appendix A, 2017.

6. United States Environmental Protection Agency. Standards of Performance for New Stationary Sources. 40 CFR 60. Appendix A, 2019.

7. United States...

7. United States Environmental Protection Agency. Standards of Performance for New Stationary Sources. 40 CFR 60. Appendix A, 2020.

8. United States Environmental Protection Agency. Standards of Performance for New Stationary Sources. 40 CFR 60. Appendix A, 2023.

9. United States Environmental Protection Agency. Determination of Carbon Monoxide Emission from Stationary Sources; Instrumental Analyzer Procedure. 40 CFR 60. Appendix A Method 10, 2017.

10. United States Environmental Protection Agency. Determination of Oxide of Nitrogen Emission from Stationary Sources; Instrumental Analyzer Procedure. 40 CFR 60. Appendix A Method 7E, 2023.

11. United States Environmental Protection Agency. Determination of Sulfur dioxide Emission from Stationary Sources; Instrumental Analyzer Procedure. 40 CFR 60. Appendix A Method 6C, 2017.

A handwritten signature in black ink, consisting of a large, stylized 'O' followed by a horizontal line and a short vertical stroke.

ที่ อก ๐๓๒๐/ ๑๐๐๙ ๙



กรมโรงงานอุตสาหกรรม
ถนนพระรามที่ ๖ แขวงทุ่งพญาไท
เขตราชเทวี กรุงเทพฯ ๑๐๔๐๐

๐๔ ตุลาคม ๒๕๖๗

เรื่อง แกไขรายชื่อเจ้าหน้าที่ห้องปฏิบัติการวิเคราะห์เอกชน

เรียน กรรมการผู้จัดการ บริษัท เอแอลเอส แลบบอราทอรี กรุ๊ป (ประเทศไทย) จำกัด

อ้างถึง หนังสือ บริษัท เอแอลเอส แลบบอราทอรี กรุ๊ป (ประเทศไทย) จำกัด เลขที่ Env 2024/005

ลงวันที่ ๓๐ สิงหาคม ๒๕๖๗

ตามหนังสือที่อ้างถึง บริษัท เอแอลเอส แลบบอราทอรี กรุ๊ป (ประเทศไทย) จำกัด ห้องปฏิบัติการวิเคราะห์เอกชน เลขทะเบียน ว-๓๒๓ สถานที่ตั้งเลขที่ ๖๑๖/๑๐ หมู่ที่ ๕ ตำบลแม่น้ำคู้ อำเภอลวกแดง จังหวัดระยอง ขอแก้ไขชื่อเจ้าหน้าที่ห้องปฏิบัติการวิเคราะห์เอกชน เนื่องจากมีความคลาดเคลื่อน ความละเอียดแจ้งแล้ว นั้น

กรมโรงงานอุตสาหกรรม ได้รับทราบและดำเนินการแก้ไขรายชื่อเจ้าหน้าที่ห้องปฏิบัติการวิเคราะห์เอกชน จำนวน ๕ ราย ตามที่แจ้งเรียบร้อยแล้ว เป็นดังนี้

ลำดับที่ ๒๗ นางพจนา สีดา

ลำดับที่ ๒๘ นางสาวธนิศา กุลสุริวงศ์

ลำดับที่ ๓๐ นางชลธิชา สุนงกข

ลำดับที่ ๓๖ นายสุทธิดำรงค์ โชคปิตินันท์

ลำดับที่ ๔๒ นายกันตภณ มณีสัมพันธ์

จึงเรียนมาเพื่อทราบ

ขอแสดงความนับถือ

น

(นายพรยศ กลั่นกรอง)

รองอธิบดี ปฏิบัติราชการแทน

อธิบดีกรมโรงงานอุตสาหกรรม

ศูนย์วิจัยและเตือนภัยมลพิษโรงงานภาคตะวันออก

โทร. ๐ ๓๓๑๓ ๖๐๕๙ ต่อ ๕๐๐๑-๒

ไปรษณีย์อิเล็กทรอนิกส์ eirw@diw.mail.go.th



ที่ อก ๐๓๒๒/๖๓๖๕๙



กรมโรงงานอุตสาหกรรม
ถนนพระรามที่ ๖ แขวงทุ่งพญาไท
เขตราชเทวี กรุงเทพฯ ๑๐๔๐๐

๒๕ ก.ย. ๒๕๖๖

เรื่อง ต่ออายุหนังสือรับขึ้นทะเบียนห้องปฏิบัติการวิเคราะห์เอกชน

เรียน กรรมการผู้จัดการ บริษัท เอแอลเอส แลบบอราทอรี กรุ๊ป (ประเทศไทย) จำกัด

อ้างถึง คำขอขึ้นทะเบียน/ต่ออายุ/เปลี่ยนแปลงบุคลากร และชนิดสารมลพิษของห้องปฏิบัติการวิเคราะห์เอกชน
ลงวันที่ ๑๔ กรกฎาคม ๒๕๖๖

สิ่งที่ส่งมาด้วย เอกสารแนบท้ายหนังสือรับต่ออายุขึ้นทะเบียนห้องปฏิบัติการวิเคราะห์เอกชน
บริษัท เอแอลเอส แลบบอราทอรี กรุ๊ป (ประเทศไทย) จำกัด จำนวน ๓ แผ่น

ตามหนังสือที่อ้างถึง บริษัท เอแอลเอส แลบบอราทอรี กรุ๊ป (ประเทศไทย) จำกัด ขอต่ออายุ
หนังสือรับขึ้นทะเบียนห้องปฏิบัติการวิเคราะห์เอกชน เลขทะเบียน ว-๒๖๗ สถานที่ตั้ง เลขที่ ๑๑๔/๑ หมู่ที่ ๘
ถนนกาญจนวนิช ตำบลบ้านพรุ อำเภอหาดใหญ่ จังหวัดสงขลา ต่อกรมโรงงานอุตสาหกรรม นั้น

กรมโรงงานอุตสาหกรรมพิจารณาแล้ว ให้บริษัท เอแอลเอส แลบบอราทอรี กรุ๊ป (ประเทศไทย)
จำกัด ต่ออายุหนังสือรับขึ้นทะเบียนห้องปฏิบัติการวิเคราะห์เอกชน โดยมีองค์ประกอบดังนี้

ก. ผู้ควบคุมดูแลห้องปฏิบัติการวิเคราะห์

นางสาวกนิษฐา เหมประสาทร

ทะเบียนเลขที่ ว-๒๖๗-ค-๐๐๐๑

ข. เจ้าหน้าที่ประจำห้องปฏิบัติการวิเคราะห์

๑) นางสาวอินทิรา คงประยูร

ทะเบียนเลขที่ ว-๒๖๗-จ-๐๐๐๑

๒) นางสาวอมรรัตน์ เพชรประดับ

ทะเบียนเลขที่ ว-๒๖๗-จ-๐๐๐๒

๓) นายทักษิณ อินโตรม

ทะเบียนเลขที่ ว-๒๖๗-จ-๐๐๐๓

๔) นางสาวอณัฏา บุญเพชร

ทะเบียนเลขที่ ว-๒๖๗-จ-๐๐๐๔

๕) นางสาวสุทธริกา ทิพย์รัตน์

ทะเบียนเลขที่ ว-๒๖๗-จ-๐๐๐๕

๖) นางสาวนริสา นฤมิตร

ทะเบียนเลขที่ ว-๒๖๗-จ-๐๐๐๖

๗) นายวุฒิชัย ทวยเจริญ

ทะเบียนเลขที่ ว-๒๖๗-จ-๐๐๐๗

๘) นายยงศิลป์ รังษี

ทะเบียนเลขที่ ว-๒๖๗-จ-๐๐๐๘

๙) นายอภิวัฒน์ ฉันทะ

ทะเบียนเลขที่ ว-๒๖๗-จ-๐๐๐๙

๑๐) นายศิริชัย เกลี้ยงเกิด

ทะเบียนเลขที่ ว-๒๖๗-จ-๐๐๑๐

๑๑) นายสมศักดิ์ จันทรวง

ทะเบียนเลขที่ ว-๒๖๗-จ-๐๐๑๑

๑๒) นางสาวพิชญา ศุภรานนท์

ทะเบียนเลขที่ ว-๒๖๗-จ-๐๐๑๒

๑๓) นายปัญญา เกียรติพิมุรักษ์

ทะเบียนเลขที่ ว-๒๖๗-จ-๐๐๑๓

๑๔) นางสาวศศิณิภา รอดทองอ่อน

ทะเบียนเลขที่ ว-๒๖๗-จ-๐๐๑๔

๑๕) นางสาวชุติมา สุขสวัสดิ์

ทะเบียนเลขที่ ว-๒๖๗-จ-๐๐๑๕

๑๖) นางสาวจันทิมา คงทน

ทะเบียนเลขที่ ว-๒๖๗-จ-๐๐๑๖

๑๗) นางสาวกุลวดี เรืองประพันธ์

ทะเบียนเลขที่ ว-๒๖๗-จ-๐๐๑๗

๑๘) นางสาวอาทิตยา เมืองแก้ว

ทะเบียนเลขที่ ว-๒๖๗-จ-๐๐๑๘

๑๙) นางสาวกวิณณา ฉุนย่อง

ทะเบียนเลขที่ ว-๒๖๗-จ-๐๐๑๙

ค. ขอบข่ายสารมลพิษที่ได้รับขึ้นทะเบียนให้วิเคราะห์ในน้ำเสียและอากาศเสีย ตามสิ่งที่ส่งมาด้วย
หนังสือฉบับนี้...



หนังสือฉบับนี้จะหมดอายุในวันที่ ๑๖ สิงหาคม ๒๕๖๙ หากประสงค์จะต่ออายุหนังสือรับขึ้นทะเบียนห้องปฏิบัติการวิเคราะห์เอกชน ให้ยื่นคำขอต่ออายุพร้อมเอกสารประกอบคำขอต่อมรมโรงงานอุตสาหกรรมภายใน ๓๐ วัน ก่อนวันสิ้นอายุของหนังสือรับขึ้นทะเบียนห้องปฏิบัติการวิเคราะห์เอกชน ทั้งนี้ สามารถยื่นคำขอผ่านระบบอิเล็กทรอนิกส์ได้ที่หน้าเว็บไซต์กรมโรงงานอุตสาหกรรม

จึงเรียนมาเพื่อทราบ

ขอแสดงความนับถือ

๓

(นายเนเรศวร์ ตริยงค์)

ผู้อำนวยการศูนย์วิจัยและเตือนภัยมลพิษโรงงานภาคใต้
ปฏิบัติราชการแทนอธิบดีกรมโรงงานอุตสาหกรรม

ศูนย์วิจัยและเตือนภัยมลพิษโรงงานภาคใต้

โทร. ๐ ๗๔๓๒ ๕๐๒๙, ๐ ๗๔๘๙ ๐๖๓๔ ต่อ ๕๒๐๑

ไปรษณีย์อิเล็กทรอนิกส์ sirw@diw.mail.go.th

เอกสารแนบท้ายหนังสือรับต่ออายุขึ้นทะเบียนห้องปฏิบัติการวิเคราะห์เอกชน
บริษัท เอแอลเอส แลบบอราทอรี กรุ๊ป (ประเทศไทย) จำกัด เลขทะเบียน ว-๒๖๗
ที่ อก ๐๓๒๒/๑๓๖๕๙ ลงวันที่ ๒๕ ก.ย. ๒๕๖๖

ขอขยายสารมลพิษที่ได้รับการขึ้นทะเบียนจากกรมโรงงานอุตสาหกรรม จำนวน ๓๗ รายการ
น้ำเสีย จำนวน 25 รายการ

ลำดับที่	สารมลพิษ	วิธีวิเคราะห์
1	Arsenic	Digestion, Inductively Coupled Plasma/Mass Spectrometric Method ^[1]
2	Barium	Digestion, Inductively Coupled Plasma/Mass Spectrometric Method ^[1]
3	Biochemical Oxygen Demand	5-Day BOD Test, Azide Modification Method ^[1] 5-Day BOD Test, Membrane Electrode Method ^[1]
4	Cadmium	Digestion, Inductively Coupled Plasma/Mass Spectrometric Method ^[1]
5	Chemical Oxygen Demand	Closed Reflux, Colorimetric Method ^[1] Closed Reflux, Titrimetric Method ^[1]
6	Chromium	Digestion, Inductively Coupled Plasma/Mass Spectrometric Method ^[1]
7	Color	ADMI Weighted-Ordinate Spectrophotometric Method ^[1]
8	Copper	Digestion, Inductively Coupled Plasma/Mass Spectrometric Method ^[1]
9	Formaldehyde	Distillation, Colorimetric Method ^[2]
10	Free Chlorine	DPD Ferrous Titrimetric Method ^[1]
11	Hexavalent Chromium	Filtration, Colorimetric Method ^[1]
12	Lead	Digestion, Inductively Coupled Plasma/Mass Spectrometric Method ^[1]
13	Manganese	Digestion, Inductively Coupled Plasma/Mass Spectrometric Method ^[1]
14	Mercury	Digestion, Inductively Coupled Plasma/Mass Spectrometric Method ^[1]
15	Nickel	Digestion, Inductively Coupled Plasma/Mass Spectrometric Method ^[1]
16	Oil & Grease	Liquid-Liquid, Partition-Gravimetric Method ^[1]

บุษยา รัตนสุภา
(นางสาวบุษยา รัตนสุภา)
นักวิทยาศาสตร์ชำนาญการ

17 pH...

ลำดับที่	สารมลพิษ	วิธีวิเคราะห์
17	pH	Electrometric Method ^[1]
18	Phenol	Distillation, Direct Photometric Method ^[1]
19	Selenium	Digestion, Inductively Coupled Plasma/ Mass Spectrometric Method ^[1]
20	Sulfide	ZnS Precipitation, Iodometric Method ^[1]
21	Temperature	Laboratory and Field Methods ^[1]
22	Total Dissolved Solids	Dried at 180 °C ^[1]
23	Total Suspended Solids	Dried at 103-105 °C ^[1]
24	Trivalent Chromium	Digestion, Inductively Coupled Plasma/ Mass Spectrometric Method ^[1]
25	Zinc	Digestion, Inductively Coupled Plasma/ Mass Spectrometric Method ^[1]

อากาศเสีย จำนวน 12 รายการ

ลำดับที่	สารมลพิษ	วิธีวิเคราะห์
1	Antimony	Isokinetic Sampling, Digestion, Inductively Coupled Plasma/Mass Spectrometric Method ^[3]
2	Arsenic	Isokinetic Sampling, Digestion, Inductively Coupled Plasma/Mass Spectrometric Method ^[3]
3	Carbon Monoxide	Sampling Bag Non-Dispersive Infrared Method ^[3]
4	Copper	Isokinetic Sampling, Digestion, Inductively Coupled Plasma/Mass Spectrometric Method ^[3]
5	Dioxins	Isokinetic Sampling, Analysis by ISO/IEC 17025 Accredited Laboratory or Analysis by Department of Industrial Works Registered Laboratory ^[3]
6	Hydrogen Sulfide	Absorption, Iodometric Method ^[3]
7	Lead	Isokinetic Sampling, Digestion, Inductively Coupled Plasma/Mass Spectrometric Method ^[3]
8	Opacity	Ringelmann's Method ^[4]
9	Oxides of Nitrogen	Absorption Sampling, Phenoldisulfonic acid Method ^[3]
10	Sulfur Dioxide	Absorption Sampling, Barium-Thorin Titrimetric Method ^[3]
11	Sulfuric acid	Isokinetic Sampling, Barium-Thorin Titrimetric Method ^[3]
12	Total Suspended Particulate	Isokinetic Sampling, Gravimetric Method ^[3]

บุษยา รัตนสุภา
(นางสาวบุษยา รัตนสุภา)
นักวิทยาศาสตร์ชำนาญการ

เอกสารอ้างอิง....

เอกสารอ้างอิง

1. APHA, AWWA, WEF. Standard Methods for the Examination of Water and Wastewater. 24th ed. Washington, DC: APHA, 2023.
2. สมาคมวิศวกรรมสิ่งแวดล้อมแห่งประเทศไทย. คู่มือวิเคราะห์น้ำเสีย. พิมพ์ครั้งที่ 4. กรุงเทพฯ: เรือนแก้วการพิมพ์, 2547.
3. United States Environmental Protection Agency. Standards of Performance for New Stationary Sources. 40 CFR 60. Appendix A, 2020.
4. กระทรวงอุตสาหกรรม. ประกาศกระทรวงอุตสาหกรรม, พ.ศ. 2549. เรื่อง กำหนดค่าปริมาณเขม่าควันที่เจือปนในอากาศที่ระบายออกจากปล่องของหม้อน้ำโรงสีข้าวที่ใช้แกลบเป็นเชื้อเพลิง. ราชกิจจานุเบกษา. 4 ธันวาคม 2549. เล่มที่ 123 ตอนพิเศษ 125ง.

บุษยา รัตนสุภา
(นางสาวบุษยา รัตนสุภา)
นักวิทยาศาสตร์ชำนาญการ



right solutions.
right partner.

บริษัท เอแอลเอส แลборาทอรี กรุ๊ป (ประเทศไทย) จำกัด (สำนักงานใหญ่)
104 ซอยพัฒนาการ 40 ถนนพัฒนาการ
แขวงพัฒนาการ เขตสวนหลวง กรุงเทพฯ 10250



ติดต่อเรา

