

## ภาคผนวกที่ 1

สำเนาหนังสือเห็นชอบในรายงานการประเมินผลกระทบสิ่งแวดล้อม  
โครงการอาคารชุด โอเชียนวิว เรสซิเดนซ์ คอนโดมิเนียม



ที่ ทส ๑๐๐๙.๑/ ๑๑

ถึง บริษัท ภูเก็ต เอ็นไวรอนเมนทอล เซอร์วิส จำกัด

สำนักงานนโยบายและแผนทรัพยากรธรรมชาติและสิ่งแวดล้อม ขอส่งสำเนาหนังสือ  
ที่ ทส ๑๐๐๙.๕/๒๑๖๒๘ ลงวันที่ ๒๘ ธันวาคม ๒๕๖๕ เรื่อง แจ้งผลการพิจารณารายงานการประเมินผลกระทบ  
สิ่งแวดล้อมโครงการอาคารชุด โอเชียนวิว เรสซิเดนซ์ คอนโดมิเนียม ตั้งอยู่ที่ หมู่ที่ ๔ ตำบลเชิงทะเล อำเภอถลาง  
จังหวัดภูเก็ต ของบริษัท ลาгуน่า แกรนด์ จำกัด เพื่อโปรดดำเนินการต่อไป



กองประเมินผลกระทบสิ่งแวดล้อม

โทร. ๐๒ ๒๖๕ ๖๖๑๕

โทรสาร ๐๒ ๒๖๕ ๖๖๑๖

ไปรษณีย์อิเล็กทรอนิกส์ sarabun@onep.go.th



ที่ ทส ๑๐๐๙.๕/๒๑๖๒๘

สำนักงานนโยบายและแผน  
ทรัพยากรธรรมชาติและสิ่งแวดล้อม  
๑๑๘/๑ อาคารทิปโก้ ๒ ถนนพระรามที่ ๖  
แขวงพญาไท เขตพญาไท กรุงเทพฯ ๑๐๕๐๐

๒๘ ธันวาคม ๒๕๖๕

เรื่อง แจ้งผลการพิจารณารายงานการประเมินผลกระทบสิ่งแวดล้อมโครงการอาคารชุด โอเชียนวิว เรสซิเดนซ์  
คอนโดมิเนียม ของบริษัท ลาгуน่า แกรนด์ จำกัด

เรียน กรรมการผู้จัดการบริษัท ลาгуน่า แกรนด์ จำกัด

- สิ่งที่ส่งมาด้วย ๑. สำเนาหนังสือบริษัท ภูเก็ต เอ็นไวรอนเมนทอล เซอร์วิส จำกัด ที่ กอว. ๑๒๕/๒๕๖๕ ลงวันที่ ๒๘ กันยายน ๒๕๖๕
๒. สำเนาหนังสือจังหวัดภูเก็ต ที่ ภก ๐๐๑๔.๒/๒๕๓๕๒ ลงวันที่ ๒๓ ธันวาคม ๒๕๖๕
๓. มาตรการป้องกันและแก้ไขผลกระทบสิ่งแวดล้อม และมาตรการติดตามตรวจสอบผลกระทบสิ่งแวดล้อมที่โครงการอาคารชุด โอเชียนวิว เรสซิเดนซ์ คอนโดมิเนียม ตั้งอยู่ที่ หมู่ที่ ๔ ตำบลเชิงทะเล อำเภอถลาง จังหวัดภูเก็ต ของบริษัท ลาгуน่า แกรนด์ จำกัด ต้องยึดถือปฏิบัติอย่างเคร่งครัด

ตามที่ บริษัท ลาгуน่า แกรนด์ จำกัด ได้มอบหมายและมอบอำนาจให้บริษัท ภูเก็ต เอ็นไวรอนเมนทอล เซอร์วิส จำกัด จัดทำและเสนอรายงานการประเมินผลกระทบสิ่งแวดล้อมโครงการอาคารชุด โอเชียนวิว เรสซิเดนซ์ คอนโดมิเนียม ตั้งอยู่ที่ หมู่ที่ ๔ ตำบลเชิงทะเล อำเภอถลาง จังหวัดภูเก็ต เป็นโครงการประเภทอาคารอยู่อาศัยรวม (อาคารชุด) มีจำนวนห้องชุด ๔๐ ห้อง มีพื้นที่ใช้สอยอาคาร ๑๘,๘๒๔.๖๔ ตารางเมตร ให้สำนักงานนโยบายและแผนทรัพยากรธรรมชาติและสิ่งแวดล้อม เพื่อดำเนินการตามขั้นตอนการพิจารณารายงาน รายละเอียดตามสิ่งที่ส่งมาด้วย ๑

สำนักงานนโยบายและแผนทรัพยากรธรรมชาติและสิ่งแวดล้อม ได้ดำเนินการตามขั้นตอนการพิจารณารายงาน และจังหวัดภูเก็ต ได้แจ้งมติคณะกรรมการผู้ชำนาญการพิจารณารายงานการประเมินผลกระทบสิ่งแวดล้อม ในเขตพื้นที่คุ้มครองสิ่งแวดล้อม จังหวัดภูเก็ต ในการประชุมครั้งที่ ๙/๒๕๖๕ เมื่อวันที่ ๒๔ พฤศจิกายน ๒๕๖๕ คณะกรรมการผู้ชำนาญการฯ มีมติให้ความเห็นชอบรายงานการประเมินผลกระทบสิ่งแวดล้อมโครงการอาคารชุด โอเชียนวิว เรสซิเดนซ์ คอนโดมิเนียม ของบริษัท ลาгуน่า แกรนด์ จำกัด รายละเอียดตามสิ่งที่ส่งมาด้วย ๒ โดยให้ปฏิบัติตามมาตรการป้องกันและแก้ไขผลกระทบสิ่งแวดล้อม และมาตรการติดตามตรวจสอบผลกระทบสิ่งแวดล้อมอย่างเคร่งครัด รายละเอียดตามสิ่งที่ส่งมาด้วย ๓ พร้อมทั้งประสานผู้ได้รับใบอนุญาตเป็นผู้จัดทำรายงานฯ เพื่อจัดทำรายงานฉบับสมบูรณ์ให้เป็นไปตาม

ประกาศ...

ประกาศสำนักงานนโยบายฯ เรื่อง แนวทางการจัดส่งรายงานการประเมินผลกระทบสิ่งแวดล้อม  
ลงวันที่ ๕ เมษายน ๒๕๖๕ ต่อไป และหากได้รับอนุญาตจากหน่วยงานอนุญาตแล้ว ขอความร่วมมือส่งสำเนา  
ใบอนุญาตพร้อมเงื่อนไขให้สำนักงานนโยบายฯ ทราบด้วย ทั้งนี้ ได้มีหนังสือแจ้งบริษัท ภูเก็ต เอ็นไวรอนเมนทอล  
เซอร์วิส จำกัด เพื่อดำเนินการในส่วนที่เกี่ยวข้องต่อไปด้วยแล้ว

จึงเรียนมาเพื่อโปรดพิจารณา

ขอแสดงความนับถือ



(นายจิรวัฒน์ ระติสุนทร)

รองเลขาธิการฯ ปฏิบัติราชการแทน

เลขาธิการสำนักงานนโยบายและแผนทรัพยากรธรรมชาติและสิ่งแวดล้อม

กองประเมินผลกระทบสิ่งแวดล้อม

โทรศัพท์ ๐ ๒๒๖๕ ๖๖๒๔

โทรสาร ๐ ๒๒๖๕ ๖๖๑๖

ไปรษณีย์อิเล็กทรอนิกส์ sarabun@onep.go.th



ภอว. 125/2565

125/512 หมู่ที่ 5 ตำบลรัชฎา  
อำเภอเมืองภูเก็ต จังหวัดภูเก็ต  
83000 โทร. 076-540968

วันที่ 28 กันยายน 2565

สำนักงานนโยบายและแผน	
ทรัพยากรธรรมชาติและสิ่งแวดล้อม	
เลขที่ 14670	วันที่ 29 ก.ย. 2565
เวลา 10-00	ผู้รับ 9

เรื่อง ส่งรายงานการประเมินผลกระทบสิ่งแวดล้อมโครงการอาคารชุด โอเชียนวิว เรสซิเดนซ์ คอนโดมิเนียม

เรียน เลขาธิการสำนักงานนโยบายและแผนทรัพยากรธรรมชาติและสิ่งแวดล้อม

- สิ่งที่ส่งมาด้วย 1. ต้นฉบับรายงานการประเมินผลกระทบสิ่งแวดล้อมฉบับหลัก จำนวน 1 ฉบับ  
พร้อมสำเนา จำนวน 5 ฉบับ  
2. รายงานการประเมินผลกระทบสิ่งแวดล้อมในรูปแบบไฟล์อิเล็กทรอนิกส์ จำนวน 1 ชุด

เนื่องด้วย ของบริษัท ลาгуна แกรนด์ จำกัด กำลังจัดทำรายงานการประเมินผลกระทบสิ่งแวดล้อมเพื่อประกอบการยื่นขออนุญาตก่อสร้างอาคาร โครงการอาคารชุด โอเชียนวิว เรสซิเดนซ์ คอนโดมิเนียม เป็นโครงการประกอบกิจการประเภทอาคารชุดเพื่อประกอบการค้า จำนวน 40 ห้องชุด มีพื้นที่ใช้สอยทั้งสิ้น 18,824.69 ตารางเมตรตั้งอยู่บนโฉนดที่ดินเลขที่ 69945 69946 และ 69947 ขนาดเนื้อที่ 8-0-50.90 ไร่ หรือ 8,803.60 ตารางเมตรภายในโครงการประกอบด้วยอาคารทั้งสิ้น จำนวน 7 อาคาร ประกอบด้วย อาคาร ค.ส.ล. สูง 4 ชั้น ตลาดฟ้า จำนวน 3 อาคาร อาคาร ค.ส.ล. สูงชั้นเดียว มีชั้นใต้ดิน 1 ชั้น จำนวน 3 อาคาร และอาคาร ค.ส.ล. สูงชั้นเดียว จำนวน 1 อาคาร ตั้งอยู่ที่ หมู่ที่ 4 ตำบลเชิงทะเล อำเภอถลาง จังหวัดภูเก็ต ซึ่งเป็นโครงการที่ต้องจัดทำรายงานการประเมินผลกระทบสิ่งแวดล้อม เพื่อประกอบการขออนุญาตก่อสร้างดังกล่าว ตามประกาศกระทรวงทรัพยากรธรรมชาติและสิ่งแวดล้อม เรื่อง กำหนดโครงการ กิจการ หรือดำเนินการ ซึ่งต้องจัดทำรายงานการวิเคราะห์ผลกระทบสิ่งแวดล้อม และหลักเกณฑ์ วิธีการ และเงื่อนไขในการจัดทำรายงานการประเมินผลกระทบสิ่งแวดล้อม และตามประกาศกระทรวงทรัพยากรธรรมชาติและสิ่งแวดล้อม เรื่อง กำหนดโครงการ กิจการ หรือการดำเนินการ ซึ่งต้องจัดทำรายงานการประเมินผลกระทบสิ่งแวดล้อม และหลักเกณฑ์ วิธีการ และเงื่อนไข ในการจัดทำรายงานการประเมินผลกระทบสิ่งแวดล้อม ลงวันที่ 19 พฤศจิกายน 2561 โดยให้ บริษัท ภูเก็ต เอ็นไวรอนเม้นทอล เซอร์วิส จำกัด เป็นที่ปรึกษาและจัดทำรายงานการประเมินผลกระทบสิ่งแวดล้อม บัดนี้ ได้จัดทำรายงานฯ เสร็จแล้ว จึงขอส่งรายงานฯ เพื่อให้พิจารณาดำเนินการต่อไป

จึงเรียนมาเพื่อโปรดทราบ และดำเนินการต่อไป จักขอบพระคุณยิ่ง

ขอแสดงความนับถือ



(นางสาวจุฑารัตน์ นุญแก้ว)  
กรรมการผู้จัดการ





ที่ ภก ๐๐๑๔.๒/๒๗๓๕๒

สำนักงานนโยบายและแผน	
ทรัพยากรธรรมชาติและสิ่งแวดล้อม	
เลขที่ 19043	๒๗ ธ.ค. ๒๕๖๕
เวลา 15.38	ผู้รับ

ศาลากลางจังหวัดภูเก็ต  
ถนนเจ้าฟ้า ภก ๘๓๐๐๐

๒๗ ธันวาคม ๒๕๖๕

เรื่อง แจ้งมติคณะกรรมการผู้ชำนาญการพิจารณารายงานการประเมินผลกระทบสิ่งแวดล้อม ในเขตพื้นที่  
คุ้มครองสิ่งแวดล้อม จังหวัดภูเก็ต โครงการอาคารชุด โอเชียนวิว เรสซิเดนซ์ คอนโดมิเนียม

เรียน เลขาธิการสำนักงานนโยบายและแผนทรัพยากรธรรมชาติและสิ่งแวดล้อม

อ้างถึง หนังสือสำนักงานนโยบายและแผนทรัพยากรธรรมชาติและสิ่งแวดล้อม ที่ ทส ๑๐๐๙.๕/๑๘๓๕๖  
ลงวันที่ ๒๗ ตุลาคม ๒๕๖๕

- สิ่งที่ส่งมาด้วย ๑. รายงานการประชุมคณะกรรมการผู้ชำนาญการพิจารณารายงานการประเมินผลกระทบ  
สิ่งแวดล้อม ในเขตพื้นที่คุ้มครองสิ่งแวดล้อม จังหวัดภูเก็ต ครั้งที่ ๙/๒๕๖๕ (เฉพาะส่วนที่  
เกี่ยวข้อง) จำนวน ๑ ชุด
๒. มาตรการป้องกันและแก้ไขผลกระทบสิ่งแวดล้อมและมาตรการติดตามตรวจสอบ  
ผลกระทบสิ่งแวดล้อมของโครงการอาคารชุด โอเชียนวิว เรสซิเดนซ์ คอนโดมิเนียม  
จำนวน ๘ ชุด

ตามหนังสือที่อ้างถึง สำนักงานนโยบายและแผนทรัพยากรธรรมชาติและสิ่งแวดล้อมได้แจ้ง  
ความเห็นเบื้องต้นต่อรายงานการประเมินผลกระทบสิ่งแวดล้อมโครงการอาคารชุด โอเชียนวิว เรสซิเดนซ์  
คอนโดมิเนียม ของบริษัท ลาภานาแกรนด์ จำกัด ตั้งอยู่ที่ หมู่ที่ ๔ ตำบลเชิงทะเล อำเภอถลาง จังหวัดภูเก็ต  
เป็นโครงการประเภทอาคารอยู่อาศัยรวม (อาคารชุด) มีจำนวนห้องชุด ๔๐ ห้อง มีพื้นที่ใช้สอยอาคาร  
๑๘,๘๒๔.๖๙ ตารางเมตร จัดทำรายงานโดยบริษัท ภูเก็ต เอ็นไวรอนเมนทอล เซอร์วิส จำกัด ให้จังหวัดภูเก็ต  
นำเสนอคณะกรรมการผู้ชำนาญการพิจารณารายงานการประเมินผลกระทบสิ่งแวดล้อม ในเขตพื้นที่คุ้มครอง  
สิ่งแวดล้อม จังหวัดภูเก็ต พิจารณาดำเนินการตามอำนาจหน้าที่ นั้น

ในการนี้ จังหวัดภูเก็ต ได้นำเสนอรายงานฯ และความเห็นเบื้องต้นของสำนักงานนโยบายและ  
แผนทรัพยากรธรรมชาติและสิ่งแวดล้อม พร้อมทั้ง บริษัท ภูเก็ต เอ็นไวรอนเมนทอล เซอร์วิส จำกัด ได้จัดส่ง  
เอกสารชี้แจงเพิ่มเติมตามความเห็นเบื้องต้นของสำนักงานนโยบายและแผนทรัพยากรธรรมชาติและสิ่งแวดล้อม  
ให้จังหวัดภูเก็ต นำเสนอคณะกรรมการผู้ชำนาญการพิจารณารายงานการประเมินผลกระทบสิ่งแวดล้อม ในเขตพื้นที่  
คุ้มครองสิ่งแวดล้อม จังหวัดภูเก็ต พิจารณาในการประชุมครั้งที่ ๙/๒๕๖๕ เมื่อวันที่ ๒๔ พฤศจิกายน ๒๕๖๕

/ซึ่งคณะกรรมการ...

ซึ่งคณะกรรมการผู้ชำนาญการฯ ได้พิจารณารายงานฯ และเอกสารชี้แจงเพิ่มเติมของโครงการแล้ว มีมติให้ความเห็นชอบในรายงานการประเมินผลกระทบสิ่งแวดล้อมโครงการอาคารชุด โอเซียนวิว เรสซิเดนซ์ คอนโดมิเนียม รายงานการประชุมตามสิ่งที่ส่งมาด้วย ๑ และบริษัท ภูเก็ต เอ็นไวรอนเมนทอล เซอร์วิส จำกัด ได้จัดส่งมาตรการป้องกันและแก้ไขผลกระทบสิ่งแวดล้อมและมาตรการติดตามตรวจสอบผลกระทบสิ่งแวดล้อมที่รายงานการประเมินผลกระทบสิ่งแวดล้อมโครงการอาคารชุด โอเซียนวิว เรสซิเดนซ์ คอนโดมิเนียม ต้องยึดถือปฏิบัติมาเพื่อให้จังหวัดภูเก็ตดำเนินการจัดส่งให้สำนักงานนโยบายและแผนทรัพยากรธรรมชาติและสิ่งแวดล้อมทราบ และดำเนินการในส่วนที่เกี่ยวข้องต่อไป รายละเอียดตามสิ่งที่ส่งมาด้วย ๒

จึงเรียนมาเพื่อโปรดทราบและพิจารณา

ขอแสดงความนับถือ



(นายอานวย พินสุวรรณ)

รองผู้ว่าราชการจังหวัด รักษาการแทน

ผู้ว่าราชการจังหวัดภูเก็ต


สำนักงานทรัพยากรธรรมชาติและสิ่งแวดล้อมจังหวัดภูเก็ต

ส่วนสิ่งแวดล้อม

โทร. ๐-๗๖๒๑-๑๐๖๗ ต่อ ๒๑

มาตรการป้องกันและแก้ไขผลกระทบสิ่งแวดล้อม  
และมาตรการติดตามตรวจสอบผลกระทบสิ่งแวดล้อม  
ที่ โครงการอาคารชุด โอเชียนวิว เรสซิเดนซ์ คอนโดมิเนียม  
ตั้งอยู่ที่ หมู่ที่ 4 ตำบลเชิงทะเล อำเภอถลาง จังหวัดภูเก็ต  
ของบริษัท ลา구나 แกรนด์ จำกัด  
ต้องยึดถือปฏิบัติอย่างเคร่งครัด

เดือน ธันวาคม 2565

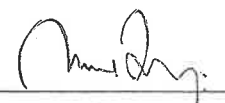

(นายกันต์ธีร์ วรพิทยุต)

ผู้รับมอบอำนาจ

เดือน ธันวาคม 2565



(นางสาวจุฑารัตน์ บุญแก้ว)

ผู้ชำนาญการด้านสิ่งแวดล้อม


บริษัท ภูเก็ต เอ็นไวรอนเมนทอล เซอร์วิส จำกัด




ตารางที่ 1 สรุปผลกระทบต่อสิ่งแวดล้อมที่สำคัญ มาตรการป้องกันและแก้ไขผลกระทบสิ่งแวดล้อม และมาตรการติดตามตรวจสอบผลกระทบสิ่งแวดล้อม โครงการอาคารชุด โอเชียนวิว เรสซิเดนซ์ คอนโดมิเนียม ของบริษัท ลาгуน่า แกรนด์ จำกัด


องค์ประกอบ ด้านสิ่งแวดล้อม	มาตรการป้องกัน และแก้ไขผลกระทบสิ่งแวดล้อม	สถานที่ดำเนินการ	ระยะเวลา	ผู้รับผิดชอบ
1. มาตรการทั่วไป	<p>โครงการจะต้องปฏิบัติตามมาตรการป้องกันและแก้ไขผลกระทบสิ่งแวดล้อม และ มาตรการติดตามตรวจสอบผลกระทบสิ่งแวดล้อม ตามที่เสนอไว้ในรายงานการประเมินผลกระทบสิ่งแวดล้อม โครงการอาคารชุด โอเชียนวิว เรสซิเดนซ์ คอนโดมิเนียม เป็นโครงการประกอบกิจการประเภทอาคารชุดเพื่อประกอบการค้า จำนวน 40 ห้องชุด มีพื้นที่ใช้สอยทั้งสิ้น 18,824.69 ตารางเมตร ตั้งอยู่บนโฉนดที่ดิน เลขที่ 69945 69946 และ 69947 ขนาดเนื้อที่ 6-0-50.90 ไร่ หรือ 9,803.60 ตาราง เมตร ภายในโครงการประกอบด้วยอาคารทั้งสิ้น จำนวน 7 อาคาร ประกอบด้วย อาคาร ค.ส.ล. สูง 4 ชั้น ดาดฟ้า จำนวน 3 อาคาร อาคาร ค.ส.ล. สูงชั้นเดียว มีชั้นใต้ดิน 1 ชั้น จำนวน 3 อาคาร และอาคาร ค.ส.ล. สูงชั้นเดียว จำนวน 1 อาคาร ตั้งอยู่ที่ หมู่ที่ 4 ตำบลเชิงทะเล อำเภอถลาง จังหวัดภูเก็ต จัดทำรายงานการประเมินผลกระทบ สิ่งแวดล้อม โดย บริษัท ภูเก็ต เอ็นไวรอนเม้นทอล เซอร์วิส จำกัด ดังรายละเอียด ต่อไปนี้</p> <p>1. โครงการจะต้องยึดถือปฏิบัติตามมาตรการป้องกันและแก้ไขผลกระทบ สิ่งแวดล้อม และมาตรการติดตามตรวจสอบผลกระทบสิ่งแวดล้อม ตามที่เสนอไว้ใน รายงานการประเมินผลกระทบสิ่งแวดล้อม โครงการอาคารชุด โอเชียนวิว เรสซิเดนซ์ คอนโดมิเนียม ของบริษัท ลาгуน่า แกรนด์ จำกัด อย่างเคร่งครัด</p>	- พื้นที่โครงการ	- ตลอดระยะก่อสร้างและ ระยะดำเนินการ	- บริษัท ลาгуน่า แกรนด์ จำกัด

เดือน ธันวาคม 2565

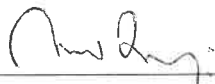  
(นายกนต์ธีร์ วรพิทยุต)  
ผู้รับมอบอำนาจ

เดือน ธันวาคม 2565


  
(นางสาวจุฑารัตน์ บุญแก้ว)  
ผู้อำนวยการด้านสิ่งแวดล้อม  
บริษัท ภูเก็ต เอ็นไวรอนเม้นทอล เซอร์วิส จำกัด

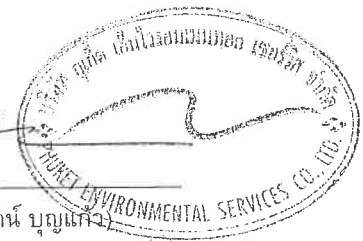


ตารางที่ 1 สรุปผลกระทบต่อสิ่งแวดล้อมที่สำคัญ มาตรการป้องกันและแก้ไขผลกระทบสิ่งแวดล้อม และมาตรการติดตามตรวจสอบผลกระทบสิ่งแวดล้อม โครงการอาคารชุด โอเชียนวิว เรสซิเดนซ์ คอนโดมิเนียม ของบริษัท ลาгуน่า แกรนด์ จำกัด (ต่อ)


องค์ประกอบ ด้านสิ่งแวดล้อม	มาตรการป้องกันและ แก้ไขผลกระทบสิ่งแวดล้อม	สถานที่ดำเนินการ	ระยะเวลา	ผู้รับผิดชอบ
1. มาตรการทั่วไป (ต่อ)	<p>2. โครงการจะต้องบันทึกผลการติดตามตรวจสอบการดำเนินการหรือการปฏิบัติตามมาตรการป้องกันและแก้ไขผลกระทบสิ่งแวดล้อม และมาตรการติดตามตรวจสอบผลกระทบสิ่งแวดล้อมตามที่เสนอไว้ในรายงานการประเมินผลกระทบสิ่งแวดล้อม และส่งผลการดำเนินการมายังหน่วยงานผู้อนุญาต และสำนักงานนโยบายและแผนทรัพยากรธรรมชาติและสิ่งแวดล้อม ตามแนวทางการเสนอรายงานผลการปฏิบัติตามมาตรการป้องกันและแก้ไขผลกระทบสิ่งแวดล้อม และมาตรการติดตามตรวจสอบผลกระทบสิ่งแวดล้อม</p> <p>3. ในกรณีที่โครงการมีความจำเป็นต้องเปลี่ยนแปลงรายละเอียดโครงการ หรือมาตรการป้องกันและแก้ไขผลกระทบสิ่งแวดล้อม และมาตรการติดตามตรวจสอบผลกระทบสิ่งแวดล้อม ตามที่เสนอไว้ในรายงานการประเมินผลกระทบสิ่งแวดล้อม ที่ได้รับความเห็นชอบไว้แล้ว ให้โครงการแจ้งให้หน่วยงานที่มีอำนาจหน้าที่ในการพิจารณาอนุมัติหรืออนุญาตดำเนินการดังนี้</p>	<p>- พื้นที่โครงการ</p> <p>- พื้นที่โครงการ</p>	<p>- ตลอดระยะก่อสร้างและระยะดำเนินการ</p> <p>- ตลอดระยะก่อสร้างและระยะดำเนินการ</p>	<p>- บริษัท ลาгуน่า แกรนด์ จำกัด</p> <p>- บริษัท ลาгуน่า แกรนด์ จำกัด</p>

เดือน ธันวาคม 2565

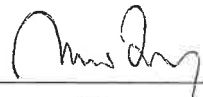  
(นายกนต์ธีร์ วรพิทยุต)  
ผู้รับมอบอำนาจ

เดือน ธันวาคม 2565


  
(นางสาวจุฑารัตน์ บุญแก้ว)  
ผู้อำนวยการด้านสิ่งแวดล้อม  
บริษัท ภูเก็ต เอ็นไวรอนเม้นทอล เซอร์วิส จำกัด

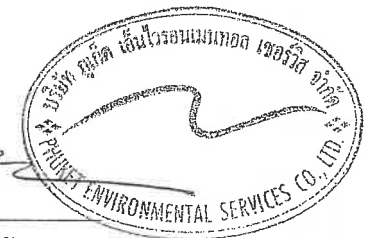

ตารางที่ 1 สรุปผลกระทบต่อสิ่งแวดล้อมที่สำคัญ มาตรการป้องกันและแก้ไขผลกระทบสิ่งแวดล้อม และมาตรการติดตามตรวจสอบผลกระทบสิ่งแวดล้อม โครงการอาคารชุด  
ไอเชียนิว เรสซิเดนซ์ คอนโดมิเนียม ของบริษัท ลาгуน่า แกรนด์ จำกัด (ต่อ)

องค์ประกอบ ด้านสิ่งแวดล้อม	มาตรการป้องกันและ แก้ไขผลกระทบสิ่งแวดล้อม	สถานที่ดำเนินการ	ระยะเวลา	ผู้รับผิดชอบ
1. มาตรการทั่วไป (ต่อ)	<p>3.1) หากหน่วยงานผู้อนุมัติหรืออนุญาตเห็นว่าการเปลี่ยนแปลงดังกล่าว เกิด ผลดีต่อสิ่งแวดล้อมมากกว่า หรือเทียบเท่ามาตรการที่กำหนดไว้ในรายงานการ ประเมินผลกระทบสิ่งแวดล้อมที่ได้รับความเห็นชอบไว้แล้ว ให้หน่วยงานผู้อนุมัติหรือ อนุญาตรับจดทะเบียนให้ไปดำเนินการตามหลักเกณฑ์ และเงื่อนไขที่กำหนดไว้ในกฎหมายนั้นๆ ต่อไป พร้อมกับให้จัดทำสำเนาการเปลี่ยนแปลงดังกล่าวข้างต้นที่รับจดทะเบียนไว้ แจงให้ สำนักงานนโยบายและแผนทรัพยากรธรรมชาติและสิ่งแวดล้อม เพื่อทราบ</p> <p>3.2) หากหน่วยงานผู้อนุมัติหรืออนุญาต เห็นว่าการเปลี่ยนแปลงดังกล่าว อาจ กระทบต่อสาระสำคัญในรายงานการประเมินผลกระทบสิ่งแวดล้อมที่ได้รับความ เห็นชอบไว้แล้ว ให้หน่วยงานผู้อนุมัติหรืออนุญาตจัดส่งรายงานการเปลี่ยนแปลง ดังกล่าว ให้สำนักงานนโยบายและแผนทรัพยากรธรรมชาติและสิ่งแวดล้อม เพื่อเสนอ ให้คณะกรรมการผู้ชำนาญการพิจารณารายงานการประเมินผลกระทบสิ่งแวดล้อม (คชก.) ชุดที่เกี่ยวข้องให้ความเห็นชอบประกอบก่อนดำเนินการเปลี่ยนแปลง และเมื่อ โครงการได้รับอนุมัติหรืออนุญาตให้มีการเปลี่ยนแปลง ให้หน่วยงานผู้อนุมัติหรือ อนุญาตแจ้งผลการเปลี่ยนแปลงดังกล่าวให้สำนักงานนโยบายและแผน ทรัพยากรธรรมชาติและสิ่งแวดล้อมเพื่อทราบ</p>			

เดือน ธันวาคม 2565

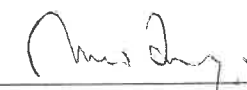

(นายกนตธีร์ วรพิทยุต)

ผู้รับมอบอำนาจ

เดือน ธันวาคม 2565



(นางสาวจุฑารัตน์ บุญแก้ว)

ผู้ชำนาญการด้านสิ่งแวดล้อม


บริษัท ภูเก็ต เอ็นไวรอนเม้นทอล เซอร์วิส จำกัด




ตารางที่ 1 สรุปผลกระทบต่อสิ่งแวดล้อมที่สำคัญ มาตรการป้องกันและแก้ไขผลกระทบสิ่งแวดล้อม และมาตรการติดตามตรวจสอบผลกระทบสิ่งแวดล้อม โครงการอาคารชุด  
ไอเชียนวิว เรสซิเดนซ์ คอนโดมิเนียม ของบริษัท ลาгуน่า แกรนด์ จำกัด (ต่อ)

องค์ประกอบ ด้านสิ่งแวดล้อม	มาตรการป้องกันและ แก้ไขผลกระทบสิ่งแวดล้อม	สถานที่ดำเนินการ	ระยะเวลา	ผู้รับผิดชอบ
1. มาตรการทั่วไป (ต่อ)	<p>4. เมื่อเจ้าของโครงการดำเนินโครงการเสร็จสิ้น และก่อนที่จะมีการโอนสิทธิให้กับนิติบุคคล (ในกรณีที่มีการโอนสิทธิ) เจ้าของโครงการมีหน้าที่ต้องแจ้งนิติบุคคลผู้รับโอนทราบถึงสิทธิและหน้าที่ในการปฏิบัติตามมาตรการป้องกันและแก้ไขผลกระทบสิ่งแวดล้อม และมาตรการติดตามตรวจสอบผลกระทบสิ่งแวดล้อมที่ระบุในรายงานการประเมินผลกระทบสิ่งแวดล้อมอย่างเคร่งครัด หากเจ้าของโครงการไม่มีหลักฐานการแจ้งสิทธิและหน้าที่และหลักฐานการรับทราบถึงสิทธิและหน้าที่ดังกล่าวของนิติบุคคลให้ถือว่าเจ้าของโครงการยังต้องรับผิดชอบตามสิทธิและหน้าที่ที่กำหนดไว้ในมาตรการป้องกันและแก้ไขผลกระทบสิ่งแวดล้อม และมาตรการติดตามตรวจสอบผลกระทบสิ่งแวดล้อมที่ระบุไว้ในรายงานการประเมินผลกระทบสิ่งแวดล้อมอย่างเคร่งครัด</p> <p>5. หากได้รับการร้องเรียนจากประชาชนว่าได้รับความเดือดร้อน รำคาญจากกิจกรรมการดำเนินโครงการ หรือโครงการก่อให้เกิดเสียหายแก่สาธารณสมบัติ หรือชีวิตและทรัพย์สินของประชาชน เจ้าของโครงการหรือนิติบุคคลผู้รับโอนสิทธิ และหน้าที่ในการปฏิบัติตามมาตรการป้องกันและแก้ไขผลกระทบสิ่งแวดล้อม และมาตรการติดตามตรวจสอบผลกระทบสิ่งแวดล้อม จะต้องดำเนินการแก้ไขปัญหาดังกล่าวโดยไม่ชักช้า และแจ้งหน่วยงานอนุญาต สำนักงานนโยบายและแผนทรัพยากรธรรมชาติและสิ่งแวดล้อม และหน่วยงานที่เกี่ยวข้องทราบเพื่อหาแนวทางหรือมาตรการในการแก้ไขปัญหาต่อไป</p>	<p>- พื้นที่โครงการ</p> <p>- พื้นที่โครงการ</p>	<p>- ตลอดระยะก่อสร้างและ ระยะดำเนินการ</p> <p>- ตลอดระยะก่อสร้างและ ระยะดำเนินการ</p>	<p>- บริษัท ลาгуน่า แกรนด์ จำกัด</p> <p>- บริษัท ลาгуน่า แกรนด์ จำกัด</p>

เดือน ธันวาคม 2565

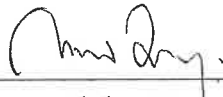  
(นายกนต์ธีร์ วรพิทยุต)  
ผู้รับมอบอำนาจ

เดือน ธันวาคม 2565

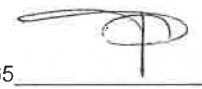  
(นางสาวจุฑารัตน์ บุญแก้ว)  
ผู้อำนวยการด้านสิ่งแวดล้อม  
บริษัท ภูเก็ต เอ็นไวรอนเม้นทอล เซอร์วิส จำกัด






ตารางที่ 2 สรุปผลกระทบสิ่งแวดล้อม มาตรการป้องกันและแก้ไขผลกระทบสิ่งแวดล้อม และมาตรการติดตามตรวจสอบผลกระทบสิ่งแวดล้อม โครงการอาคารชุด โอเชียนวิว เรสซิเดนซ์ คอนโดมิเนียม ของบริษัท ลาгуน่า แกรนด์ จำกัด ระยะก่อสร้าง

องค์ประกอบทาง สิ่งแวดล้อมและคุณค่าต่าง ๆ	ผลกระทบต่อสิ่งแวดล้อมที่สำคัญ	มาตรการป้องกันและ แก้ไขผลกระทบสิ่งแวดล้อม	มาตรการติดตามตรวจสอบ ผลกระทบสิ่งแวดล้อม
<b>1 ทรัพยากรสิ่งแวดล้อม ทางกายภาพ</b>  1.1 สภาพภูมิประเทศ	เนื่องจากสภาพพื้นที่เนิน ในการก่อสร้างมีการขุดดินถมดิน เพื่อปรับระดับ พื้นที่ก่อสร้างฐานรากอาคาร ชั้นใต้ดิน สระว่ายน้ำ ถังเก็บน้ำ ถังบำบัดน้ำเสีย และบ่อน้ำทิ้ง ทำให้สภาพภูมิประเทศเปลี่ยนไปจากเดิมบ้าง อย่างไรก็ตาม โครงการจะรักษาสภาพพื้นที่เดิมที่ไม่ได้ก่อสร้างไว้ให้มากที่สุด ดังนั้น ผลกระทบต่อสภาพภูมิประเทศจึงอยู่ในระดับต่ำ	(1) กำหนดให้ผู้รับเหมาก่อสร้างปรับแต่งพื้นที่เท่าที่ จำเป็นเท่านั้น  (2) ควบคุมกิจกรรมการก่อสร้างให้อยู่ภายในโครงการ เท่านั้น	-

เดือน ธันวาคม 2565

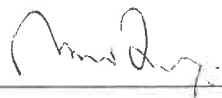

(นายกนต์ธีร์ วรพิทยุต)

ผู้รับมอบอำนาจ


เดือน ธันวาคม 2565



(นางสาวจุฑารัตน์ บุญแก้ว)

ผู้อำนวยการด้านสิ่งแวดล้อม


บริษัท ภูเก็ต เอ็นไวรอนเม้นทอล เซอร์วิส จำกัด

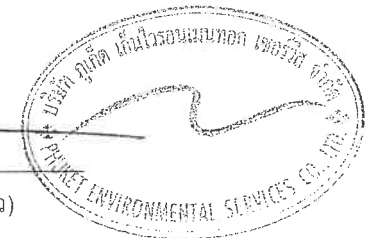

ตารางที่ 2 สรุปผลกระทบสิ่งแวดล้อม มาตรการป้องกันและแก้ไขผลกระทบสิ่งแวดล้อม และมาตรการติดตามตรวจสอบผลกระทบสิ่งแวดล้อม โครงการอาคารชุด โอเชียนวิว เรสซิเดนซ์ คอนโดมิเนียม ของบริษัท ลาгуน่า แกรนด์ จำกัด ระยะก่อสร้าง (ต่อ)

องค์ประกอบทาง สิ่งแวดล้อมและคุณค่าต่าง ๆ	ผลกระทบต่อสิ่งแวดล้อมที่สำคัญ	มาตรการป้องกันและ แก้ไขผลกระทบสิ่งแวดล้อม	มาตรการติดตามตรวจสอบ ผลกระทบสิ่งแวดล้อม
1.2 ทรัพยากรดิน และการ เกิดดินถล่ม	<p><b>1. ทรัพยากรดิน</b></p> <p>เนื่องจากสภาพพื้นที่ของโครงการเป็นพื้นที่เนินที่สูงกว่าระดับถนนสาธารณะ ในช่วงก่อสร้างโครงการได้มีการขุดดินถมดิน เพื่อปรับระดับพื้นที่ก่อสร้างชั้นใต้ดิน และชั้นที่ 1 ของอาคาร ถึงเก็บน้ำ ถึงบำบัดน้ำเสีย และบ่อหนองน้ำ และปรับถนนการจราจรภายนอก ทั้งนี้ไม่มีการขุดดินในวงกว้าง โดยจำกัดเฉพาะพื้นที่ที่จะดำเนินโครงการเท่านั้น โดยมีพื้นที่ขุดดินภายในโครงการ 1,849.90 ตารางเมตร ปริมาตรดินขุดทั้งหมด 10,419.26 ลูกบาศก์เมตร ทั้งนี้ การขุดดินของโครงการพื้นที่มีระดับลึกสูงสุด 4.00 เมตร และมีพื้นที่ถมดิน 546.05 ตารางเมตร ปริมาตรดินถม 5,254.78 ลูกบาศก์เมตร ทั้งนี้ การถมดินของโครงการมีระดับสูงสุด 2.77 เมตร</p> <p>สำหรับการปรับถนนการจราจรภายนอก โดยมีพื้นที่ขุดดิน 484.85 ตารางเมตร ปริมาตรดินขุดทั้งหมด 484.85 ลูกบาศก์เมตร ทั้งนี้ การขุดดินของถนนการจราจรพื้นที่มีระดับลึกสูงสุด 1.00 เมตร และมีพื้นที่ถมดิน 1,156.15 ตารางเมตร ปริมาตรดินถม 5,497.10 ลูกบาศก์เมตร ทั้งนี้ การถมดินของถนนการจราจรมีระดับสูงสุด 5.50 เมตร โดยปริมาณดินขุดที่เหลือ 152.23 ลูกบาศก์เมตร จะขายให้แก่บริษัทรับซื้อดินของเอกชนในจังหวัดภูเก็ตที่ขึ้นทะเบียน โดยปริมาณดินที่จะขนย้ายทั้งหมด 152.23 ลูกบาศก์เมตร จะขนย้ายด้วยรถบรรทุก 10 ล้อ ขนาด 10 ลูกบาศก์เมตร จำนวน 5 คัน ทำการขนย้ายประมาณ 5 เที่ยว/วัน/คัน ดังนั้น จะต้องขนย้ายประมาณ 1 วัน</p>	<p>(1) โครงการจัดให้มีการตอกเข็มพืด (sheet pile) และค้ำยันเหล็ก (steel bracing) ที่ออกแบบตามหลักวิศวกรรมเพื่อป้องกันการพังทลายของดิน</p> <p>(2) ควบคุมการปรับพื้นที่ให้อยู่ภายในพื้นที่โครงการเท่านั้น</p> <p>(3) จัดให้มีกำแพงกันดินที่ออกแบบตามหลักวิศวกรรมภายในโครงการ ขนาดความสูงของกำแพงกันดิน 2.00 เมตร และ 5.50 เมตร เพื่อป้องกันดินพัง และจัดให้มีกำแพงกันดินที่ออกแบบตามหลักวิศวกรรมบริเวณถนนการจราจร ขนาดความสูงของกำแพงกันดิน 2.00 เมตร 3.50 เมตร และ 5.50 เมตร</p> <p>(4) โครงการจะจัดให้มีท่อระบายน้ำชั่วคราว ขนาดเส้นผ่านศูนย์กลาง 0.60 เมตร และ 0.80 เมตร ที่มีบ่อดักน้ำเป็นระยะ ๆ เพื่อรวบรวมน้ำเข้าสู่บ่อดักตะกอน/บ่อดักน้ำ จำนวน 1 บ่อ ปริมาตร 499.00 ลูกบาศก์เมตร สำหรับดักตะกอนดิน กรวดทราย และเศษขยะ ก่อนปล่อยออกสู่ท่อระบายน้ำตามแนวถนนการจราจรของโครงการต่อไป</p>	<p>- ตรวจสอบการเปิดหน้าดินเฉพาะบริเวณที่จะก่อสร้างเท่านั้น ทุกสัปดาห์ ตลอดระยะเวลาการปรับพื้นที่</p> <p>- ตรวจสอบให้มีการปรับพื้นที่ที่ไม่ได้ก่อสร้างอาคารทันทีหลังการก่อสร้างแล้วเสร็จ ทุกสัปดาห์ ตลอดระยะเวลาการปรับพื้นที่</p>

เดือน ธันวาคม 2565

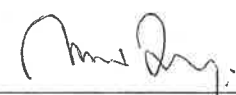

(นายกันต์ธีร์ วรพิทยุต)  
ผู้รับมอบอำนาจ

เดือน ธันวาคม 2565




(นางสาวจุฑารัตน์ บุญแก้ว)  
ผู้อำนวยการด้านสิ่งแวดล้อม  
บริษัท ภูเก็ต เอ็นไวรอนเม้นทอล เซอร์วิส จำกัด



ตารางที่ 2 สรุปผลกระทบสิ่งแวดล้อม มาตรการป้องกันและแก้ไขผลกระทบสิ่งแวดล้อม และมาตรการติดตามตรวจสอบผลกระทบสิ่งแวดล้อม โครงการอาคารชุด โอเชียนวิว เรสซิเดนซ์ คอนโดมิเนียม ของบริษัท ลาภานา แกรนด์ จำกัด ระยะก่อสร้าง (ต่อ)

องค์ประกอบทาง สิ่งแวดล้อมและคุณค่าต่าง ๆ	ผลกระทบต่อสิ่งแวดล้อมที่สำคัญ	มาตรการป้องกันและ แก้ไขผลกระทบสิ่งแวดล้อม	มาตรการติดตามตรวจสอบ ผลกระทบสิ่งแวดล้อม
1.2 ทรัพยากรดินและการเกิด ดินถล่ม (ต่อ)	<p>อย่างไรก็ตาม โครงการจะวางแผนการขุดดินเป็นขั้นตอนและทำ ฐานรากเป็นแต่ละพื้นที่ไป ทั้งนี้จะมีวิศวกรผู้เชี่ยวชาญควบคุมงาน ตลอดช่วงเวลาก่อสร้างอาคาร ดังนั้น ผลกระทบต่อทรัพยากรดินจึง อยู่ในระดับปานกลาง</p> <p><b>2. การเกิดดินถล่ม</b></p> <p>พื้นที่โครงการเป็นพื้นที่เนิน ในช่วงก่อสร้างจะมีการปรับสภาพ พื้นที่ เพื่อดำเนินการก่อสร้างชั้นใต้ดิน ฐานรากและสาธารณูปโภค ซึ่ง จำกัดเฉพาะพื้นที่ที่จะดำเนินการเท่านั้น พื้นที่บางส่วนก็ยังคง สภาพเดิมไว้ให้มากที่สุด บริเวณพื้นที่ตั้งโครงการไม่ได้ตั้งอยู่บนพื้นที่ อ่อนไหวต่อการเกิดดินถล่มแต่อย่างใด อย่างไรก็ตาม ในการก่อสร้าง โครงการจะจัดให้มีวิศวกรผู้เชี่ยวชาญดูแล และควบคุมการก่อสร้าง ตลอดระยะเวลาการก่อสร้างโครงการ ดังนั้น ผลกระทบต่อการเกิดดิน ถล่มจึงอยู่ในระดับปานกลาง</p>	<p>(5) โครงการจะมีการปรับพื้นที่เพื่อก่อสร้างอาคารในโครงการ โดยจะมีการเปิดหน้าดินเฉพาะบริเวณที่มีการก่อสร้าง เท่านั้น</p> <p>(6) เร่งดำเนินการปลูกหญ้าคลุมดินทันทีที่การปรับพื้นที่แล้ว เสร็จ เพื่อช่วยดูดซับน้ำฝน ชะลอการไหลของน้ำฝนและลด การกัดเซาะหน้าดิน</p> <p>(7) ผู้รับเหมาได้วางแผนให้ก่อสร้างถนนและท่อระบายน้ำใน ช่วงแรก ๆ ของแผนการก่อสร้างทั้งหมด เพื่อเป็นการ ควบคุมและรองรับน้ำฝน</p> <p>(8) ดินที่ขุดออกจากการก่อสร้างฐานรากอาคารและการขุดถึง เก็บน้ำจะมีการถมกลับในพื้นที่โครงการและใช้ประโยชน์ เพื่อทำเป็นสวนหย่อมภายในโครงการ</p> <p>(9) ก่อนเริ่มงานขุดถมดินจะทำการขุดหรือเคลื่อนย้ายต้นไม้ ก่อนหิน หรือสิ่งกีดขวางต่างๆ ซึ่งอาจก่อให้เกิดอันตราย ในขณะปฏิบัติงาน</p> <p>(10) จัดเตรียมป้าย หรือสัญญาณเตือนอันตรายไว้ตลอดเวลา ทำงาน</p> <p>(11) ให้ทำการปรับพื้นที่เฉพาะช่วงเวลากลางวันของวันธรรมดา (เวลา 8.00 น.-17.00 น.) และในช่วงฤดูฝนงดการปรับ พื้นที่ และการขนย้ายดินในช่วงที่ฝนตกหนัก</p>	

เดือน ธันวาคม 2565

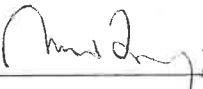  
(นายกนตวิธ วรพิตยุต)  
ผู้รับมอบอำนาจ

เดือน ธันวาคม 2565


  
(นางสาวจุฑารัตน์ บุญแก้ว)  
ผู้อำนวยการด้านสิ่งแวดล้อม  
บริษัท ภูเก็ต เอ็นไวรอนเม้นทอล เซอร์วิส จำกัด



ตารางที่ 2 สรุปผลกระทบสิ่งแวดล้อม มาตรการป้องกันและแก้ไขผลกระทบสิ่งแวดล้อม และมาตรการติดตามตรวจสอบผลกระทบสิ่งแวดล้อม โครงการอาคารชุด โอเชียนวิว เรสซิเดนซ์ คอนโดมิเนียม ของบริษัท ลาภานา แกรนด์ จำกัด ระยะก่อสร้าง (ต่อ)

องค์ประกอบทางสิ่งแวดล้อม และคุณค่าต่าง ๆ	ผลกระทบต่อสิ่งแวดล้อมที่สำคัญ	มาตรการป้องกันและแก้ไขผลกระทบสิ่งแวดล้อม	มาตรการติดตามตรวจสอบผลกระทบสิ่งแวดล้อม
1.2 ธรณีวิทยา การเกิด แผ่นดินไหว และการเกิด สึนามิ	<p>1) สภาพธรณีวิทยา และการเกิดแผ่นดินไหว</p> <p>จากแผนที่ธรณีวิทยาประเทศไทย (กรมทรัพยากรธรณี , 2556) พบว่า บริเวณพื้นที่โครงการมีลักษณะทางธรณีวิทยาเป็นสัณหัดทรายร่วนปนกรวด ทรายขนาด 100-1,200 ไมครอน การคัศขนาดดี กรวดขนาด 2-5 มม อยู่ในยุคควอเทอร์นารี</p> <p>จากแผนที่แสดงการประเมินความรุนแรงแผ่นดินไหว ในจังหวัดภูเก็ต พบว่า พื้นที่โครงการอยู่ในระดับ V เกือบทุกคนรู้สึกว่ามีแผ่นดินไหวเกิดขึ้น หลาย ๆ คนตื่นตระหนก ถ้วยชามตกแตก หน้าต่างพัง สิ่งของที่ตั้งไม่มั่นคงล้มคว่ำ นาฬิกาที่ใช้ลูกตุ้มอาจหยุดเดิน (กรมทรัพยากรธรณี, 2555)</p> <p>พื้นที่โครงการไม่ได้อยู่ในบริเวณรอยเลื่อนคลองมะรุ่ย เป็นระยะทางประมาณ 25 กิโลเมตร และอยู่ห่างจากตำแหน่งจุดศูนย์กลางแผ่นดินไหวที่อำเภอถลาง จังหวัดภูเก็ต ประมาณ 9 กิโลเมตร ดังนั้น ผลกระทบจึงอยู่ในระดับต่ำ</p>	<p>(1) จัดเส้นทางหนีภัยโดยมีป้ายบอกเป็นระยะไว้ภายในบริเวณโครงการ เมื่อเกิดเหตุการณ์ภัยพิบัติขึ้นคนงานก่อสร้างในพื้นที่โครงการก็สามารถอพยพไปยังจุดที่ปลอดภัยได้อย่างรวดเร็ว และไม่เกิดการซุลมุน</p> <p>(2) เตรียมพร้อมประสานงานกับหน่วยงานที่รับผิดชอบหากเกิดธรณีพิบัติภัย ได้แก่ หน่วยงานบรรเทาสาธารณภัย เพื่อให้ความช่วยเหลือเจ้าหน้าที่ฝ่ายต่างๆ และคนงานก่อสร้างในการอพยพออกจากอาคารได้ทันทั่วทั้งที่</p> <p>(3) ติดป้ายประชาสัมพันธ์เพื่อให้ความรู้ด้านการปฏิบัติตนกรณีเกิดธรณีพิบัติภัยแก่เจ้าหน้าที่ฝ่ายต่างๆ และคนงานก่อสร้าง</p> <p>(4) จัดให้มีการซ้อมแผนอพยพเพื่อความปลอดภัยของเจ้าหน้าที่ฝ่ายต่างๆ และคนงานก่อสร้างในโครงการด้วย หรือหากจังหวัดมีการฝึกซ้อมอพยพหนีภัย เจ้าหน้าที่ฝ่ายต่างๆ และคนงานก่อสร้างของโครงการจะต้องเข้าร่วมการฝึกดังกล่าวด้วย เพื่อให้เกิดความเข้าใจและปฏิบัติได้ถูกต้องเมื่อเกิดเหตุการณ์จริงขึ้น โดยกำหนดให้ใช้แผนในการอพยพผู้พักอาศัยภายในอาคารออกนอกตัวอาคารเช่นเดียวกับแผนอพยพหนีไฟ และให้มีการซักซ้อมอย่างน้อยปีละครั้ง</p>	-

เดือน ธันวาคม 2565

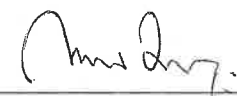

(นายกนต์ธีร์ วรพินทุต)

ผู้รับมอบอำนาจ

เดือน ธันวาคม 2565



(นางสาวจุฑารัตน์ บุญแก้ว)

ผู้อำนวยการด้านสิ่งแวดล้อม


บริษัท ภูเก็ต เอ็นไวรอนเมนทอล เซอร์วิส จำกัด



ตารางที่ 2 สรุปผลกระทบสิ่งแวดล้อม มาตรการป้องกันและแก้ไขผลกระทบสิ่งแวดล้อม และมาตรการติดตามตรวจสอบผลกระทบสิ่งแวดล้อม โครงการอาคารชุด โอเชียนวิว เรสซิเดนซ์ คอนโดมิเนียม ของบริษัท ลาгуน่า แกรนด์ จำกัด ระยะก่อสร้าง (ต่อ)

องค์ประกอบทาง สิ่งแวดล้อมและคุณค่าต่าง ๆ	ผลกระทบต่อสิ่งแวดล้อมที่สำคัญ	มาตรการป้องกันและ แก้ไขผลกระทบสิ่งแวดล้อม	มาตรการติดตามตรวจสอบ ผลกระทบสิ่งแวดล้อม
1.3 ธรณีวิทยา การเกิด แผ่นดินไหว และการเกิด สึนามิ (ต่อ)	2) การเกิดสึนามิ เนื่องจากพื้นที่โครงการเป็นพื้นที่เนินที่สูงกว่าระดับ ถนนสาธารณะ อยู่ห่างจากแนวชายฝั่งทะเลถึงแนวเขต ที่ดินที่ใกล้ที่สุด ประมาณ 189.30 เมตร และไม่ได้อยู่ใน บริเวณที่ได้รับผลกระทบจากสึนามิ เมื่อปี 2547 ทั้งนี้ สถานที่พักพิงชั่วคราวที่อยู่ใกล้พื้นที่โครงการมาก ที่สุดคือ วัดเชิงทะเล มีระยะทางห่างจากโครงการ ประมาณ 5.30 กิโลเมตร เมื่อเกิดคลื่นสึนามิหรือแรง เตือนภัยจะรับสัญญาณเตือนภัยผ่านดาวเทียมหรือคลื่น VHF เพื่อแจ้งเตือนภัยแก่ประชาชน ซึ่งพื้นที่องค์การ บริหารส่วนตำบลเชิงทะเล มีการติดตั้งระบบสัญญาณ เตือนภัยในพื้นที่เสี่ยง จำนวน 1 จุด คือ หาดเลพัง (บริเวณโรงแรมดุสิตธานี ลาгуน่า ภูเก็ต) มีระยะทาง ห่างจากพื้นที่โครงการประมาณ 1.75 กิโลเมตร ดังนั้น ผลกระทบจากการเกิดสึนามิต่อพื้นที่โครงการจึงอยู่ใน ระดับต่ำ	(5) ออกแบบการก่อสร้างให้เป็นไปตามมาตรฐานของกรมโยธาธิการและผังเมือง และมาตรฐานการออกแบบอาคารที่สมาชิกรับรอง (6) ออกแบบอาคารเพื่อรองรับแผ่นดินไหวตามกฎหมายกระทรวง กำหนดการรับ น้ำหนัก ความต้านทาน ความคงทนของอาคาร และพื้นดินที่รองรับอาคารใน การต้านทานแรงสั่นสะเทือนของแผ่นดินไหว พ.ศ. 2564 (7) โครงการต้องจัดการก่อสร้างโดยปฏิบัติตามข้อกำหนดของท้องถิ่นอย่าง เคร่งครัด	

เดือน ธันวาคม 2565

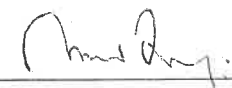

(นายกันต์ธีร์ วรพิทยุต)

ผู้รับมอบอำนาจ


เดือน ธันวาคม 2565



(นางสาวจุฑารัตน์ บุญแก้ว)

ผู้อำนวยการด้านสิ่งแวดล้อม


บริษัท ภูเก็ต เอ็นไวรอนเม้นทอล เซอร์วิส จำกัด

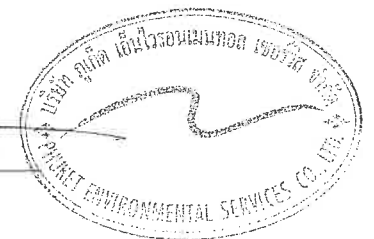


ตารางที่ 2 สรุปผลกระทบสิ่งแวดล้อม มาตรการป้องกันและแก้ไขผลกระทบสิ่งแวดล้อม และมาตรการติดตามตรวจสอบผลกระทบสิ่งแวดล้อม โครงการอาคารชุด โอเชียนวิว เรสซิเดนซ์ คอนโดมิเนียม ของบริษัท ลาгуนา แกรนด์ จำกัด ระยะก่อสร้าง (ต่อ)

องค์ประกอบทาง สิ่งแวดล้อมและคุณค่าต่าง ๆ	ผลกระทบต่อสิ่งแวดล้อมที่สำคัญ	มาตรการป้องกันและแก้ไขผลกระทบสิ่งแวดล้อม	มาตรการติดตามตรวจสอบ ผลกระทบสิ่งแวดล้อม
1.4 ส ภา พ ฏ ม อ ก าศ อ ุ ต ุ น ิ ย ม วิ ท ย า และ ค ุ ณ ภา พ อก าศ	<p>ผลกระทบที่เกิดขึ้นต่อคุณภาพอากาศโดยรอบพื้นที่โครงการในระยะก่อสร้างส่วนใหญ่เกิดจากการฟุ้งกระจายของฝุ่นละอองจากกิจกรรมการก่อสร้าง และบางส่วนเกิดจากมลพิษจากยานพาหนะที่ขนส่งวัสดุอุปกรณ์</p> <p><b>1) มลพิษทางอากาศจากกิจกรรมการก่อสร้างอาคาร</b></p> <p>บริษัทที่ปรึกษาได้พิจารณาประเมินผลกระทบของฝุ่นละอองรวม (TSP) และฝุ่นละอองขนาดเล็ก (PM10)</p> <p><b>1.1 ประเมินผลกระทบของฝุ่นละอองรวม (TSP)</b></p> <p>จากการคำนวณ กิจกรรมการก่อสร้างโครงการจะทำให้ฝุ่นละอองฟุ้งกระจายในพื้นที่ประมาณ 0.0556 มิลลิกรัม/ลูกบาศก์เมตร ซึ่งปริมาณฝุ่นละอองรวม (TSP) ที่เกิดขึ้นดังกล่าวมีค่าอยู่ในเกณฑ์มาตรฐาน (ค่ามาตรฐานฝุ่นละอองรวม (TSP) เฉลี่ย 24 ชั่วโมง เท่ากับ 0.330 มิลลิกรัม/ลูกบาศก์เมตร ตามประกาศคณะกรรมการสิ่งแวดล้อมแห่งชาติ ฉบับที่ 24 พ.ศ. 2547)</p> <p><b>1.2 การประเมินผลกระทบของฝุ่นละอองขนาดเล็ก (PM10)</b></p> <p>จากการคำนวณ กิจกรรมการก่อสร้างอาคารของโครงการจะทำให้ฝุ่นละอองฟุ้งกระจายในพื้นที่ประมาณ 0.02822 มิลลิกรัม/ลูกบาศก์เมตร ซึ่งปริมาณฝุ่นละอองขนาดเล็ก (PM10) ที่เกิดขึ้นดังกล่าวมีค่าอยู่ในเกณฑ์มาตรฐาน (ค่ามาตรฐานฝุ่นละอองขนาดเล็ก (PM10) เฉลี่ย 24 ชั่วโมง เท่ากับ 0.120 มิลลิกรัม/ลูกบาศก์เมตร ตามประกาศคณะกรรมการสิ่งแวดล้อมแห่งชาติ ฉบับที่ 24 พ.ศ. 2538)</p>	<p>(1) จัดให้มีรั้วทึบกันบริเวณพื้นที่ก่อสร้างและใช้ผ้าใบก่อสร้าง (mesh sheet) ในการคลุมตัวอาคารที่ก่อสร้าง เพื่อป้องกันวัสดุสิ่งก่อสร้างตกลงมา รวมถึงป้องกันการกระจายของฝุ่นละอองที่อาจส่งผลกระทบต่อพื้นที่ข้างเคียงโครงการและผู้สัญจรผ่านไปมา</p> <p>(2) กำหนดให้ผู้รับเหมาก่อสร้างจัดทำโรงเก็บวัสดุอุปกรณ์ปูนซีเมนต์ที่มีดัดชิด มีหลังคาคลุมทุกด้าน เพื่อป้องกันฝุ่นฟุ้งกระจาย</p> <p>(3) จัดทำปล่องสำหรับทิ้งวัสดุ จากชั้นบนลงมาชั้นล่าง</p> <p>(4) ฉีดพรมน้ำในพื้นที่ก่อสร้างและเส้นทางขนส่งวัสดุภายในพื้นที่โครงการ รวมถึงบริเวณทางเข้า-ออกโครงการ และบริเวณถนนที่รถบรรทุกทุกคันผ่าน เพื่อลดการฟุ้งกระจายของฝุ่นละออง อย่างน้อยวันละ 3 ครั้ง</p> <p>(5) ทำความสะอาดล้อรถบรรทุกก่อนออกสู่ถนนทุกครั้ง เช่น จัดให้ล้างล้อเพื่อให้น้ำหลุดจากล้อให้หมดโดยการฉีดล้างล้อด้วยสายยางฉีดน้ำ บริเวณตำแหน่งจุดล้างล้อรถ</p>	<p>- สอบถามจากประชาชนที่อยู่ใกล้เคียงโครงการในเรื่องผลกระทบทางด้านฝุ่นจากการก่อสร้าง ทุกสัปดาห์ ตลอดระยะเวลาก่อสร้าง</p> <p>- ตรวจวัด ฝุ่นละอองรวม (TSP) ฝุ่นละอองขนาดเล็ก (PM10) บริเวณพื้นที่ก่อสร้าง จำนวน 1 จุด ทุกวันที่มีการทำฐานราก และรายงานผลทุกสัปดาห์ หลังจากนั้นตรวจวัดเดือนละ 1 ครั้ง ตลอดระยะเวลาก่อสร้าง</p> <p>- ต ร ว จ วัด ก๊าซคาร์บอนมอนอกไซด์ (CO) ทุกเดือน ตลอดระยะเวลาก่อสร้าง</p>

เดือน ธันวาคม 2565

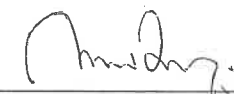  
(นายกนดิธี วรพิทยุต)  
ผู้รับมอบอำนาจ

เดือน ธันวาคม 2565


  
(นางสาวจุฑารัตน์ บุญแก้ว)  
ผู้อำนวยการด้านสิ่งแวดล้อม  
บริษัท ภูเก็ต เอ็นไวรอนเม้นทอล เซอร์วิส จำกัด



ตารางที่ 2 สรุปผลกระทบสิ่งแวดล้อม มาตรการป้องกันและแก้ไขผลกระทบสิ่งแวดล้อม และมาตรการติดตามตรวจสอบผลกระทบสิ่งแวดล้อม โครงการอาคารชุด โอเชียนวิว เรสซิเดนซ์ คอนโดมิเนียม ของบริษัท ลาгуน่า แกรนด์ จำกัด ระยะก่อสร้าง (ต่อ)

องค์ประกอบทางสิ่งแวดล้อมและคุณค่าต่าง ๆ	ผลกระทบต่อสิ่งแวดล้อมที่สำคัญ	มาตรการป้องกันและแก้ไขผลกระทบสิ่งแวดล้อม	มาตรการติดตามตรวจสอบผลกระทบสิ่งแวดล้อม
1.4 สภาพภูมิอากาศ อุตุนิยมวิทยา และ คุณภาพอากาศ (ต่อ)	<p>2) มลพิษทางอากาศจากยานพาหนะและการทำงานของเครื่องจักรกล</p> <p>การทำงานของเครื่องจักร และยานพาหนะที่ใช้ในการขนส่งวัสดุทำให้เกิดการระบายมลสารทางอากาศจากการเผาไหม้เชื้อเพลิง เช่น ก๊าซคาร์บอนมอนอกไซด์ (CO) และฝุ่นละอองขนาดเล็ก (PM10) ทั้งนี้ การพิจารณาระดับของผลกระทบ ประเมินได้จากความเข้มข้นและปริมาณฝุ่นละอองที่เกิดขึ้นจากการก่อสร้าง โดยใช้ข้อมูลจาก U.S.EPA.</p> <p>(1) ฝุ่นละอองขนาดเล็ก (PM10)</p> <p>จากการคำนวณ ท่อไอเสียรถยนต์ของโครงการจะทำให้ฝุ่นละอองฟุ้งกระจายในพื้นที่ประมาณ 0.02801962 มิลลิกรัม/ลูกบาศก์เมตร ซึ่งปริมาณฝุ่นละอองขนาดเล็กที่เกิดขึ้นดังกล่าวมีค่าอยู่ในเกณฑ์มาตรฐาน (ค่ามาตรฐานฝุ่นละอองขนาดเล็ก (PM10) เฉลี่ย 24 ชั่วโมง เท่ากับ 0.120 มิลลิกรัม/ลูกบาศก์เมตร ตามประกาศคณะกรรมการสิ่งแวดล้อมแห่งชาติ ฉบับที่ 24 พ.ศ. 2538)</p> <p>(2) ก๊าซคาร์บอนมอนอกไซด์ (CO)</p> <p>จากการคำนวณท่อไอเสียรถยนต์ของโครงการจะทำให้ก๊าซคาร์บอนมอนอกไซด์ฟุ้งกระจายในพื้นที่ 0.6001237 มิลลิกรัม/ลูกบาศก์เมตร ซึ่งปริมาณก๊าซคาร์บอนมอนอกไซด์ (CO) ที่เกิดขึ้นดังกล่าวมีค่าอยู่ในเกณฑ์มาตรฐาน (ค่ามาตรฐานก๊าซคาร์บอนมอนอกไซด์ (CO) เฉลี่ย 1 ชั่วโมง ไม่เกิน 34.2 มิลลิกรัม/ลูกบาศก์เมตร ตามประกาศคณะกรรมการสิ่งแวดล้อมแห่งชาติ ฉบับที่ 10 พ.ศ. 2538)</p>	<p>(6) ตรวจสอบเครื่องมือ เครื่องจักร และยานพาหนะให้อยู่ในสภาพที่เหมาะสมเสมอ หากมีปัญหาต้องรีบแก้ไข เพื่อลดเขม่าหรือควันที่จะเกิดขึ้น</p> <p>(7) ใช้รถแทรกเตอร์ที่อยู่ในสภาพดี ทำการบำรุงรักษาอย่างเหมาะสม เพื่อให้มีปริมาณควันไอเสียเกิดขึ้นน้อยที่สุด เพื่อลดเสียง ความสั่นสะเทือนและเพื่อความปลอดภัยสำหรับการใช้งานอยู่เสมอ</p> <p>(8) ใช้ผ้าใบปิดคลุมรถบรรทุกดิน รวมทั้งให้ทำการล้างล้อรถบรรทุกก่อนออกจากพื้นที่โครงการทุกครั้ง เพื่อลดการฟุ้งกระจายของฝุ่นละอองจัดให้มีพนักงานคอยกวาดเศษดิน ทรายนีตกหล่นบริเวณปากทางเข้า-ออกโครงการ และพื้นที่ข้างเคียงโดยรอบ โดยในกรณีที่มีเศษดินเปียกตกหล่นต้องทำความสะอาดโดยใช้น้ำฉีด และกวาดพื้นให้สะอาดโดยทันที</p> <p>(9) ผู้รับเหมาก่อสร้างต้องจัดให้มีผ้าใบปิดคลุมกระบะรถที่ขนส่งวัสดุก่อสร้างให้มีมิดชิดตลอดเส้นทางขนส่ง เพื่อป้องกันการร่วงหล่นของวัสดุที่บรรทุก</p>	

เดือน ธันวาคม 2565

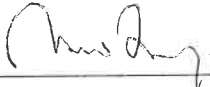

(นายณรงค์ธีร์ วรพิทยุต)

ผู้รับมอบอำนาจ

เดือน ธันวาคม 2565



(นางสาวจุฑารัตน์ บุญแก้ว)

ผู้อำนวยการด้านสิ่งแวดล้อม


บริษัท ภูเก็ต เอ็นไวรอนเมนทอล เซอร์วิส จำกัด



ตารางที่ 2 สรุปผลกระทบสิ่งแวดล้อม มาตรการป้องกันและแก้ไขผลกระทบสิ่งแวดล้อม และมาตรการติดตามตรวจสอบผลกระทบสิ่งแวดล้อม โครงการอาคารชุด โอเชียนวิว เรสซิเดนซ์ คอนโดมิเนียม ของบริษัท ลาгуน่า แกรนด์ จำกัด ระยะก่อสร้าง (ต่อ)

องค์ประกอบทางสิ่งแวดล้อมและคุณค่าต่าง ๆ	ผลกระทบต่อสิ่งแวดล้อมที่สำคัญ	มาตรการป้องกันและแก้ไขผลกระทบสิ่งแวดล้อม	มาตรการติดตามตรวจสอบผลกระทบสิ่งแวดล้อม
1.4 สภาพภูมิอากาศ อุณหภูมิ ความชื้น และคุณภาพอากาศ (ต่อ)	จากการคำนวณพบว่า ความเข้มข้นของมลพิษจากกิจกรรมการก่อสร้างและจากเครื่องจักร และยานพาหนะที่ใช้ในช่วงก่อสร้างมีค่าต่ำกว่ามาตรฐานที่กำหนดค่อนข้างมาก นอกจากนี้ เครื่องจักรดังกล่าวเมื่อใช้ปฏิบัติงานจะจำกัดเฉพาะภายในพื้นที่ก่อสร้างของโครงการเท่านั้น เกิดเพียงช่วงเวลาสั้นๆ ซึ่งพื้นที่ก่อสร้างจะเป็นพื้นที่เปิดโล่ง สามารถถ่ายเทอากาศอย่างสะดวก และการทำงานของเครื่องจักรกลไม่ได้ทำงานพร้อมกันทั้งหมด ดังนั้น การก่อสร้างโครงการจึงส่งผลกระทบต่อคุณภาพอากาศอยู่ในระดับต่ำ	(10) จำกัดความเร็วของยานพาหนะที่ใช้ขนส่งวัสดุเข้าสู่พื้นที่โครงการ โดยเฉพาะในเขตชุมชนและในพื้นที่ก่อสร้าง ให้มีความเร็วไม่เกิน 30 กิโลเมตร/ชั่วโมง โดยติดป้ายหลังรถว่า "หากพนักงานขับรถเร็วเกิน 30 กิโลเมตรต่อชั่วโมง ในเขตชุมชน โปรดแจ้ง (ระบุเบอร์โทรศัพท์) " พร้อมทั้งเบอร์โทรศัพท์สำหรับแจ้ง (11) ห้ามไม่ให้เผาขยะหรือเศษวัสดุภายในพื้นที่ก่อสร้าง (12) หากการก่อสร้างโครงการส่งผลกระทบต่อด้านคุณภาพอากาศต่ออาคารข้างเคียง หรือพื้นที่อ่อนไหว ที่อยู่บริเวณโดยรอบโครงการ ในกรณีที่ยัง 2 ฝ่ายหาข้อตกลงกันไม่ได้ให้คณะกรรมการประสานงานเพื่อการแก้ไขปัญหาจากการพัฒนาโครงการเพื่อเจรจาหาข้อตกลงกัน ประกอบด้วย ผู้ได้รับผลกระทบ ผู้ก่อให้เกิดผลกระทบ (บริษัท ลาгуน่า แกรนด์ จำกัด) และคนกลาง คือ หน่วยงานท้องถิ่น (องค์การบริหารส่วนตำบล เขิงทะเล)	

เดือน ธันวาคม 2565

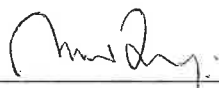

(นายกนต์ธีร์ วรพิทยุต)  
ผู้รับมอบอำนาจ

เดือน ธันวาคม 2565



(นางสาวจุฑารัตน์ บุญแก้ว)  
ผู้อำนวยการด้านสิ่งแวดล้อม  
บริษัท ภูเก็ต เอ็นไวรอนเมนทอล เซอร์วิส จำกัด






ตารางที่ 2 สรุปผลกระทบสิ่งแวดล้อม มาตรการป้องกันและแก้ไขผลกระทบสิ่งแวดล้อม และมาตรการติดตามตรวจสอบผลกระทบสิ่งแวดล้อม โครงการอาคารชุด โอเชียนวิว เรสซิเดนซ์ คอนโดมิเนียม ของบริษัท ลาгуน่า แกรนด์ จำกัด ระยะก่อสร้าง (ต่อ)

องค์ประกอบทางสิ่งแวดล้อมและคุณค่าต่าง ๆ	ผลกระทบต่อสิ่งแวดล้อมที่สำคัญ	มาตรการป้องกันและแก้ไขผลกระทบสิ่งแวดล้อม	มาตรการติดตามตรวจสอบผลกระทบสิ่งแวดล้อม
1.4 สภาพภูมิอากาศ อุตุนิยมวิทยา และ คุณภาพอากาศ (ต่อ)	<p>3) การประเมินผลกระทบของฝุ่นละอองที่เกิดจากการก่อสร้าง</p> <p>การประเมินผลกระทบของฝุ่นละอองที่เกิดจากการก่อสร้าง อ้างอิงจากแนวทางการประเมินความเสี่ยงและการกำหนดมาตรการลดผลกระทบของฝุ่นละอองที่เกิดจากการก่อสร้าง ซึ่งจัดทำโดย คณะกรรมการผู้ชำนาญการพิจารณารายงานการวิเคราะห์ผลกระทบสิ่งแวดล้อมด้านอาคาร การจัดสรรที่ดิน และบริการชุมชน สำนักงานนโยบายและแผนทรัพยากรธรรมชาติและสิ่งแวดล้อม (กันยายน, 2560) โดยจำแนกประเภทของกิจกรรมที่เกิดขึ้นในพื้นที่ก่อสร้างที่อาจก่อให้เกิดฝุ่นละออง แบ่งออกเป็น 4 ประเภท ดังนี้</p> <ol style="list-style-type: none"> <li>1. การรื้อถอนสิ่งปลูกสร้าง (Demolition)</li> <li>2. การปรับเตรียมพื้นที่ (Earthworks)</li> <li>3. การก่อสร้าง (Construction)</li> <li>4. การขนส่งวัสดุก่อสร้าง (Trackout)</li> </ol> <p>ทั้งนี้ภายในโครงการไม่มีการรื้อถอนอาคาร แต่อย่างใด</p>	<p><u>มาตรการด้านการประชาสัมพันธ์</u></p> <ol style="list-style-type: none"> <li>1. ทำป้ายขนาดไม่น้อยกว่า 2 x 4 เมตร แสดงระยะเวลาที่ใช้ในการก่อสร้าง และเวลาเริ่มและหยุดกิจกรรมก่อสร้างในแต่ละวัน พร้อมระบุชื่อ และเบอร์โทรศัพท์ ของผู้รับผิดชอบในการควบคุมการก่อสร้าง เขตหรือองค์การบริหารส่วนท้องถิ่นที่มีหน้าที่ควบคุมการก่อสร้าง และให้สื่อบอกมาตรการควบคุมและลดผลกระทบสิ่งแวดล้อม โดยติดไว้บริเวณที่มีการก่อสร้างให้เห็นอย่างชัดเจน</li> </ol> <p><u>มาตรการด้านการจัดการพื้นที่ก่อสร้าง</u></p> <ol style="list-style-type: none"> <li>1. จัดทำระบบบันทึกข้อร้องเรียน เกี่ยวกับปัญหาฝุ่น เสียง และกลิ่นสะเทือนจากการก่อสร้าง และระบุผลการแก้ไข ที่สามารถตรวจสอบระบบบันทึกดังกล่าว เมื่อมีการร้องขอหรือ ตรวจสอบ ทั้งนี้ต้องระบุชื่อ วัน และเวลาที่ร้องเรียน รวมทั้งกิจกรรมที่ได้ดำเนินการตามข้อร้องเรียนดังกล่าว</li> <li>2. จัดทำระบบบันทึก เมื่อมีเหตุการณ์ผิดปกติ ที่ทำให้เกิดฝุ่นโดยระบุสาเหตุ และเวลา</li> </ol> <p><u>มาตรการด้านการติดตามตรวจสอบ</u></p> <ol style="list-style-type: none"> <li>1. ติดตั้งระบบตรวจวัดและบันทึกฝุ่น เสียง และกลิ่นสะเทือน ทุกวันที่มีการทำฐานราก และรายงานผลทุกสัปดาห์ หลังจากนั้นตรวจวัดเดือนละ 1 ครั้ง ตลอดระยะเวลาก่อสร้าง พร้อมบันทึกผลการตรวจสอบ และรายงานผลต่อการบริหารส่วนตำบลเชิงทะเล</li> </ol>	

เดือน ธันวาคม 2565

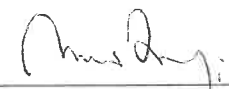


(นายกนต์ธีร์ วรพิทยุต)  
ผู้รับมอบอำนาจ

เดือน ธันวาคม 2565




(นางสาวจุฑารัตน์ บุญแก้ว)  
ผู้ชำนาญการด้านสิ่งแวดล้อม  
บริษัท ภูเก็ต เอ็นไวรอนเม้นทอล เซอร์วิส จำกัด

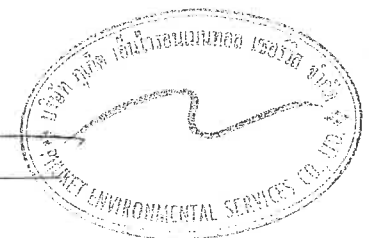


ตารางที่ 2 สรุปผลกระทบสิ่งแวดล้อม มาตรการป้องกันและแก้ไขผลกระทบสิ่งแวดล้อม และมาตรการติดตามตรวจสอบผลกระทบสิ่งแวดล้อม โครงการอาคารชุด โอเชียนวิว เรสซิเดนซ์ คอนโดมิเนียม ของบริษัท ลาгуน่า แกรนด์ จำกัด ระยะก่อสร้าง (ต่อ)

องค์ประกอบทางสิ่งแวดล้อมและคุณค่าต่าง ๆ	ผลกระทบต่อสิ่งแวดล้อมที่สำคัญ	มาตรการป้องกันและแก้ไขผลกระทบสิ่งแวดล้อม	มาตรการติดตามตรวจสอบผลกระทบสิ่งแวดล้อม
1.4 ส ภา พ ภูมิ อากาศ อุตุนิยมวิทยา และ คุณภาพอากาศ (ต่อ)	<p>การจำแนกผลกระทบที่อาจเกิดปัญหาจากฝุ่นละอองแบ่งออกได้ดังนี้</p> <ol style="list-style-type: none"> <li>1. การรบกวนและความรำคาญที่เกิดจากการตกสะสมของฝุ่นละออง (Dust Soiling)</li> <li>2. ความเสี่ยงต่อสุขภาพเนื่องจากการหายใจฝุ่นละอองขนาดเล็ก (PM10) (Human Health Impacts)</li> <li>3. ความเสียหายที่จะเกิดขึ้นกับระบบนิเวศ (Ecological Impacts)</li> </ol> <p>จากการประเมินผลกระทบฝุ่นละอองจากการก่อสร้างของโครงการตามแนวทางการประเมินความเสี่ยงและการกำหนดมาตรการเพื่อลดผลกระทบของฝุ่นละอองที่เกิดจากการก่อสร้างอาคาร (กฎหมาย 2560) พบว่าระดับความเสี่ยงของฝุ่นละอองต่อการอ่อนไหวของพื้นที่โดยรอบ คือ ผลกระทบการตกสะสมฝุ่นและผลกระทบต่อสุขภาพจากการก่อสร้างอยู่ในระดับสูง จากการเตรียมพื้นที่ และการขนส่งวัสดุก่อสร้าง อยู่ในระดับปานกลาง และผลกระทบต่อระบบนิเวศอยู่ในระดับต่ำ</p>	<p><u>มาตรการด้านการเตรียมและดูแลพื้นที่ก่อสร้าง</u></p> <ol style="list-style-type: none"> <li>1. การก่อกองวัสดุที่มีฝุ่นหรือเศษวัสดุที่เหลือใช้ภายในโครงการ ต้องปิดหรือคลุมด้วยผ้าใบให้มิดชิด</li> <li>2. ผงซีเมนต์หรือเคมีภัณฑ์ที่ใช้ในการก่อสร้างต้องบรรจุในภาชนะที่ปิดมิดชิด หากมีผงซีเมนต์มากกว่า 20 ถุง ต้องคลุมด้วยผ้าคลุมหรือเก็บในพื้นที่ปิดล้อม</li> <li>3. การผสมคอนกรีต การใส่ไม้ หรือการกระทำใดๆ ที่ก่อให้เกิดมลพิษต้องจัดทำในพื้นที่ที่ได้คลุมด้วยผ้าคลุมหรือในห้องที่มีหลังคาและผนังปิดด้านข้างอีก 3 ด้าน หรือวิธีการอื่นที่เหมาะสม</li> <li>4. รถแรงที่ใช้ขนานก่อสร้างใช้น้ำอย่างประหยัด เพื่อลดปริมาณน้ำไหลและน้ำโคลนบนพื้นที่ก่อสร้าง</li> <li>5. จัดให้มีรถบรรทุกมารับกองวัสดุที่อาจก่อให้เกิดฝุ่นในบริเวณพื้นที่ก่อสร้างไปกำจัดเป็นประจำ</li> </ol> <p><u>มาตรการด้านการเดินและใช้เครื่องจักร</u></p> <ol style="list-style-type: none"> <li>1. ใช้ผ้าใบคลุมรถบรรทุกที่ใช้ขนส่งเศษวัสดุก่อสร้างหินทรายเพื่อป้องกันการร่วงหล่นลงบนถนนที่ใช้เป็นเส้นทางขนส่ง</li> <li>2. ต้องดับเครื่องยนต์ เครื่องจักรทุกครั้ง กรณีหยุดใช้งาน</li> </ol>	

เดือน ธันวาคม 2565

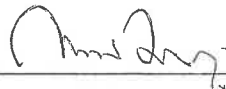  
(นายกนต์ธีร์ วรพิทยุต)  
ผู้รับมอบอำนาจ

เดือน ธันวาคม 2565

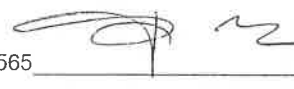
  
(นางสาวจุฑารัตน์ บุญแก้ว)  
ผู้อำนวยการด้านสิ่งแวดล้อม  
บริษัท ภูเก็ต เอ็นไวรอนเม้นทอล เซอร์วิส จำกัด



ตารางที่ 2 สรุปผลกระทบสิ่งแวดล้อม มาตรการป้องกันและแก้ไขผลกระทบสิ่งแวดล้อม และมาตรการติดตามตรวจสอบผลกระทบสิ่งแวดล้อม โครงการอาคารชุด โอเชียนวิว เรสซิเดนซ์ คอนโดมิเนียม ของบริษัท ลาгуน่า แกรนด์ จำกัด ระยะก่อสร้าง (ต่อ)

องค์ประกอบทางสิ่งแวดล้อมและคุณค่าต่าง ๆ	ผลกระทบต่อสิ่งแวดล้อมที่สำคัญ	มาตรการป้องกันและแก้ไขผลกระทบสิ่งแวดล้อม	มาตรการติดตามตรวจสอบผลกระทบสิ่งแวดล้อม
1.4 สภาพภูมิอากาศ อุตุนิยมวิทยา และ คุณภาพอากาศ (ต่อ)		<p>3. ใช้เครื่องจักร ได้แก่ เครื่องตัด/ตัดเหล็กที่ใช้ระบบไฟฟ้าแทนเครื่องจักรที่ใช้น้ำมันเป็นเชื้อเพลิง</p> <p>4. ตรวจสอบเครื่องยนต์ของรถที่ใช้ในการขนส่งและเครื่องจักรกลอื่นๆ ให้อยู่ในสภาพดีอยู่เสมอเพื่อลดการเกิดมลพิษ</p> <p>5. ควบคุมการขนส่งของรถบรรทุกเข้า-ออกหน่วยงาน โดยจะมีการวางแผนให้รถขนส่งทยอยเข้าสู่พื้นที่โครงการ โดยไม่ให้รถบรรทุกเข้า-ออกพื้นที่โครงการพร้อมๆ กันหลายคันเพื่อป้องกันไม่ให้เกิดการจราจรติดขัดในขณะลำเลียงวัสดุและอุปกรณ์ก่อสร้าง</p> <p>6. มีการกวดขันเรื่องเวลาการขนย้ายเศษวัสดุ โดยจะให้มีการขนย้ายในช่วงเวลา 10.00-15.00 น. ซึ่งเป็นช่วงที่มีการจราจรเบาบางเพื่อลดผลกระทบต่อการจราจรภายนอกโครงการ</p> <p>7. จัดให้มีรถรับส่งคนงานก่อสร้างเข้าสู่พื้นที่ก่อสร้าง</p> <p><u>มาตรการด้านการใช้เครื่องมือก่อสร้าง</u></p> <p>1. ใช้อุปกรณ์เครื่องจักรที่ได้รับการบำรุงรักษาอย่างดีเท่านั้น และต้องได้รับการดูแลอย่างสม่ำเสมอในระหว่างการก่อสร้าง</p> <p>2. จัดเตรียมรถบรรทุกน้ำ เพื่อเป็นแหล่งน้ำสำรองสำหรับการฉีดพรมบริเวณพื้นที่ก่อสร้างหรือบริเวณที่ทำให้เกิดฝุ่น</p> <p>3. เลือกใช้รถขนส่งปูนผสมสำเร็จ แทนการผสมปูนในที่</p> <p>4. จัดให้มีพนักงานคอยกวาดเศษวัสดุที่ตกหล่นบริเวณด้านหน้าโครงการและบริเวณใกล้เคียง โดยในกรณีที่มีเศษวัสดุตกหล่นต้องทำความสะอาดโดยทันที</p> <p><u>มาตรการด้านการจัดการของเสีย</u></p> <p>1. กำชับผู้รับเหมามิให้เผาทำลายวัสดุมูลฝอยในพื้นที่ก่อสร้างพร้อมมรดงค์และติดป้าย "ห้ามจุดไฟห้ามเผามูลฝอยวัสดุก่อสร้างภายในพื้นที่ก่อสร้าง"</p>	

เดือน ธันวาคม 2565

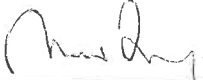

(นายกนต์ธีร์ วรพนิต)

ผู้รับมอบอำนาจ


เดือน ธันวาคม 2565



(นางสาวจุฑารัตน์ บุญแก้ว)

ผู้อำนวยการด้านสิ่งแวดล้อม


บริษัท ภูเก็ต เอ็นไวรอนเม้นทอล เซอร์วิส จำกัด

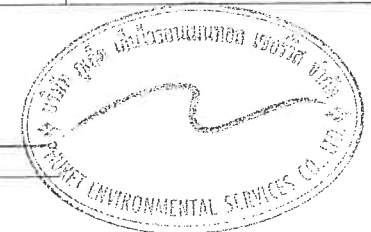


ตารางที่ 2 สรุปผลกระทบสิ่งแวดล้อม มาตรการป้องกันและแก้ไขผลกระทบสิ่งแวดล้อม และมาตรการติดตามตรวจสอบผลกระทบสิ่งแวดล้อม โครงการอาคารชุด โอเชียนวิว เรสซิเดนซ์ คอนโดมิเนียม ของบริษัท ลาгуна แกรนด์ จำกัด ระยะก่อสร้าง (ต่อ)

องค์ประกอบทางสิ่งแวดล้อมและคุณค่าต่าง ๆ	ผลกระทบต่อสิ่งแวดล้อมที่สำคัญ	มาตรการป้องกันและแก้ไขผลกระทบสิ่งแวดล้อม	มาตรการติดตามตรวจสอบผลกระทบสิ่งแวดล้อม
1.4 สภาพภูมิอากาศ อุณหภูมิ ความชื้น และคุณภาพอากาศ (ต่อ)		<p><u>มาตรการเฉพาะด้านการเตรียมพื้นที่โดยการเปิดหน้าดิน</u></p> <ol style="list-style-type: none"> <li>เปิดพื้นที่ขุดดินบริเวณเล็กเท่าที่จำเป็น ส่วนอื่นที่เปิดแล้วควรปิดผ้าใบคลุมไว้ หากไม่ได้ปฏิบัติงานบนพื้นที่นั้น</li> </ol> <p><u>มาตรการเฉพาะด้านการก่อสร้าง</u></p> <ol style="list-style-type: none"> <li>หลีกเลี่ยงการขุดผิวคอนกรีต ถ้าต้องทำต้องทำให้ผิวคอนกรีตเปียกก่อน</li> <li>การเก็บกองทรายในพื้นที่ก่อสร้างต้องเก็บในบัน (Bund) และฉีดพรมน้ำให้เปียกชื้นเสมอ</li> <li>การนำปูนซีเมนต์ผงเข้ามาในพื้นที่ก่อสร้างต้องนำเข้ามาโดยบรรจุภาชนะที่มิดชิด</li> <li>ในกรณีที่ต้องใช้ปูนผงปริมาณน้อยจากถุง หลังจากใช้แล้วต้องเก็บในถุงให้มิดชิด</li> <li>คลุมตัวอาคารก่อสร้างด้วยผ้าใบก่อสร้าง (Mesh Sheet) ตั้งแต่ชั้นล่างจนถึงชั้นสูงสุดของอาคาร และรอบอาคาร</li> </ol> <p><u>มาตรการเฉพาะด้านการขนดิน</u></p> <ol style="list-style-type: none"> <li>ขนส่งวัสดุก่อสร้างในช่วงเวลากลางวัน โดยขนส่งนอกเวลาเร่งด่วน และให้สอดคล้องกับประกาศเจ้าพนักงานจราจร หากมีการขนส่งในเวลากลางคืนต้องไม่เกินเวลา 20.00 น ทั้งนี้ ต้องได้รับอนุญาตจากเจ้าพนักงานจราจรในแต่ละกรณี</li> <li>ล้างล้อรถบรรทุกทุกครั้ง ที่นำรถออกนอกพื้นที่ก่อสร้าง</li> <li>ปรับปรุงถนนในพื้นที่ก่อสร้างให้อยู่ในสภาพใช้งานได้ดีเสมอ</li> <li>ใช้น้ำฉีดพ่นถนนถ้ามีการขนส่งในหน้าแล้ง หรือกรณีที่ถนนแห้ง</li> <li>บริเวณปากทางเข้า-ออก ต้องปิดที่บดตลอดเวลา โดยเปิดเฉพาะเมื่อมีรถเข้า-ออก และต้องรักษาพื้นผิวให้สะอาดปราศจากเศษหิน ดินทรายหรือฝนตกค้างจนการก่อสร้างแล้วเสร็จ</li> </ol>	

เดือน ธันวาคม 2565

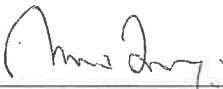  
(นายกันต์ธีร์ วรพิทยุต)  
ผู้รับมอบอำนาจ

เดือน ธันวาคม 2565


  
(นางสาวจุฑารัตน์ บุญแก้ว)  
ผู้อำนวยการด้านสิ่งแวดล้อม  
บริษัท ภูเก็ต เอ็นไวรอนเม้นทอล เซอร์วิส จำกัด



ตารางที่ 2 สรุปผลกระทบสิ่งแวดล้อม มาตรการป้องกันและแก้ไขผลกระทบสิ่งแวดล้อม และมาตรการติดตามตรวจสอบผลกระทบสิ่งแวดล้อม โครงการอาคารชุด โอเชียนวิว เรสซิเดนซ์ คอนโดมิเนียม ของบริษัท ลาгуน่า แกรนด์ จำกัด ระยะก่อสร้าง (ต่อ)

องค์ประกอบทาง สิ่งแวดล้อมและคุณค่าต่าง ๆ	ผลกระทบต่อสิ่งแวดล้อมที่สำคัญ	มาตรการป้องกันและแก้ไขผลกระทบสิ่งแวดล้อม	มาตรการติดตามตรวจสอบ ผลกระทบสิ่งแวดล้อม
1.5 เสียง และ ความ สั่นสะเทือน	<p>1) เสียง</p> <p>แหล่งกำเนิดของเสียงในระหว่างก่อสร้าง ได้แก่ เสียงจากการทำฐานราก เครื่องจักรที่ใช้ในการปรับพื้นที่ เสียงรถบรรทุก รถยกของหนัก และรถแทรกเตอร์ เป็นต้น ซึ่งเป็นแหล่งกำเนิดแบบอยู่กับที่และเคลื่อนที่ ตามลำดับ แต่การดำเนินการก่อสร้างไม่ได้ทำงานพร้อมกันหมดทั้งพื้นที่ และเครื่องจักรอุปกรณ์ไม่ได้ทำงานพร้อมกันทุกเครื่อง กิจกรรมการก่อสร้างต่างๆ ดังกล่าว เป็นกิจกรรมที่เกิดขึ้นเป็นช่วงๆ ไม่ต่อเนื่อง รวมทั้งใช้ระยะเวลาก่อสร้างช่วงสั้นๆ</p> <p>(1) <u>กรณีไม่มีกำแพงกันเสียง</u></p> <p>การประเมินระดับเสียงจากการก่อสร้างโครงการ พบว่า เสียงที่เกิดขึ้นจะส่งผลกระทบต่อบ้านอยู่อาศัย 3 ชั้น บุคคลอื่น (หมู่บ้านมาวันตะวันออก) ทางด้านทิศเหนือของพื้นที่โครงการ และบ้านอยู่อาศัย 3 ชั้น บุคคลอื่น (หมู่บ้านชมตะวัน) ทางด้านทิศตะวันออกของพื้นที่โครงการ มีค่าระดับเสียงในช่วง 59.76 – 79.46 dB(A) เมื่อนำไปเปรียบเทียบกับมาตรฐานระดับเสียงทั่วไป ตามประกาศคณะกรรมการสิ่งแวดล้อมแห่งชาติ ฉบับที่ 15 (พ.ศ. 2540) เรื่อง กำหนดมาตรฐานระดับเสียงโดยทั่วไป ลงวันที่ 12 มีนาคม พ.ศ. 2540 ในราชกิจจานุเบกษา เล่ม 114 ตอนที่ 27 ง ลงวันที่ 3 เมษายน พ.ศ. 2540 กำหนดให้มีค่าระดับเสียงเฉลี่ย (Leq) 24 ชั่วโมง 70 dB(A) นั้น พบว่า เสียงที่เกิดจากการก่อสร้างช่วงขึ้นโครงสร้าง และงานตกแต่งอยู่ในระดับที่เกินมาตรฐานระดับเสียงเฉลี่ย (Leq) 24 ชั่วโมง</p>	<p>1) เสียง</p> <p>(1) จัดให้มีรั้วเมทัลชีททึบชั่วคราว ที่มีตัวดูดซับชนิดโพลีเอสเตอร์ หนา 50 มิลลิเมตร (หรือเทียบเท่า) ความสูง 2.40 เมตร โดยรอบเขตที่ดินโครงการด้านทิศเหนือ และรั้วเมทัลชีททึบชั่วคราว ความสูงประมาณ 2.40 เมตร ด้านทิศตะวันออก ทิศใต้และทิศตะวันตก</p> <p>(2) โครงการจะจัดให้มีกำแพงกันเสียงชั่วคราวชนิดเคลื่อนย้ายได้เป็นเมทัลชีท ที่มีตัวดูดซับชนิดโพลีเอสเตอร์ หนา 50 มิลลิเมตร (หรือเทียบเท่า) โดยรอบอาคารโดยปิดตลอดแนวแต่ละชั้นทางด้านทิศเหนือ ความสูง 2.40 เมตร และมีกำแพงกันเสียงชั่วคราวชนิดเคลื่อนย้ายได้เป็นเมทัลชีท โดยรอบอาคารโดยปิดตลอดแนวแต่ละชั้นทางด้านทิศตะวันออก ความสูง 2.40 เมตร</p> <p>(3) ให้ก่อสร้างทำเฉพาะในช่วงเวลา เวลา 8.00-17.00 น. ในวันจันทร์ถึงวันเสาร์ หากมีการก่อสร้างเกินเวลาดังกล่าว โครงการจะทำเพียงเทคอนกรีตระบบฐานราก เท่านั้น และดำเนินการได้ไม่เกิน 20.00 น. โดยจะจัดให้มีแสงสว่างอย่างเพียงพอ รวมทั้งโครงการจะแจ้งให้ผู้อาศัยอยู่ใกล้เคียงทราบล่วงหน้าอย่างน้อย 1 วัน และขออนุญาตไปยังองค์การบริหารส่วนตำบลเชิงทะเล สำหรับวันอาทิตย์ และวันหยุดนักขัตฤกษ์จะหยุดดำเนินการก่อสร้าง</p>	<p>1) เสียง</p> <ul style="list-style-type: none"> <li>- สอบถามจากประชาชนที่อยู่ใกล้เคียงโครงการในเรื่องผลกระทบทางด้านเสียงจากการก่อสร้าง ทุกสัปดาห์ ตลอดระยะเวลาก่อสร้าง</li> <li>- ตรวจวัดระดับเสียงเฉลี่ย 24 ชั่วโมง ระดับเสียงสูงสุดและระดับเสียงรบกวน บริเวณพื้นที่ก่อสร้าง ด้านที่ใกล้อาคารข้างเคียงมากที่สุด จำนวน 1 จุด ทุกวันที่มีการทำฐานรากและรายงานผลทุกสัปดาห์ หลังจากนั้นตรวจวัดเดือนละ 1 ครั้ง ตลอดระยะเวลาก่อสร้าง</li> </ul>

เดือน ธันวาคม 2565

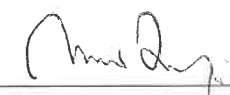

(นายกนต์ธีร์ วรพิทยุต)

ผู้รับมอบอำนาจ

เดือน ธันวาคม 2565



(นางสาวจุฑารัตน์ บุญแก้ว)

ผู้อำนวยการด้านสิ่งแวดล้อม


บริษัท ภูเก็ต เอ็นไวรอนเม้นทอล เซอร์วิส จำกัด




ตารางที่ 2 สรุปผลกระทบสิ่งแวดล้อม มาตรการป้องกันและแก้ไขผลกระทบสิ่งแวดล้อม และมาตรการติดตามตรวจสอบผลกระทบสิ่งแวดล้อม โครงการอาคารชุด โอเชียนวิว เรสซิเดนซ์ คอนโดมิเนียม ของบริษัท ลาгуน่า แกรนด์ จำกัด ระยะก่อสร้าง (ต่อ)

องค์ประกอบทาง สิ่งแวดล้อมและคุณค่าต่าง ๆ	ผลกระทบต่อสิ่งแวดล้อมที่สำคัญ	มาตรการป้องกันและแก้ไขผลกระทบสิ่งแวดล้อม	มาตรการติดตามตรวจสอบ ผลกระทบสิ่งแวดล้อม
1.5 เสียงและความ สั่นสะเทือน (ต่อ)	<p>(2) <u>กรณีมีกำแพงกันเสียง</u></p> <p>1) <u>ช่วงฐานรากอาคาร</u></p> <p>เสียงที่เกิดขึ้นช่วงงานฐานรากแบบเสาเข็มตอกจะส่งผลกระทบต่อบ้านอยู่อาศัย 3 ชั้น บุคคลอื่น (หมู่บ้านมะวัน) ทางด้านทิศเหนือ และบ้านอยู่อาศัย 3 ชั้น บุคคลอื่น (หมู่บ้านชมตะวัน) ทางด้านทิศตะวันออกของพื้นที่โครงการ มีค่าระดับเสียง 59.76-65.28 dB(A) โครงการจะจัดให้มีรั้วเมทัลชีท โดยรอบเขตที่ดินโครงการทางด้านทิศเหนือและทิศตะวันออก ความสูงประมาณ 2.40 เมตร สามารถลดระดับเสียงลงได้ 23 dB(A) และเมื่อนำไปรวมกับเสียงที่เกิดขึ้นจริงในปัจจุบัน จะได้ค่าเพิ่มขึ้นในขนาดในช่วงก่อสร้างโครงการ โดยเสียงที่ตรวจวัดบริเวณใกล้เคียงพื้นที่โครงการ โดยมีระยะห่างจากโครงการประมาณ 20 เมตร ในวันที่ 14-17 สิงหาคม 2565 มีค่าเสียงเฉลี่ย 24 ชั่วโมง (<math>L_{eq}</math> 24 hr.) 48.3 dB(A) ดังนั้น เสียงจากการก่อสร้างสูงสุดเท่ากับ 48.8-51.2 dB(A) ซึ่งไม่เกินค่ามาตรฐานระดับเสียงเฉลี่ย 24 ชั่วโมง ไม่เกิน 70 dB(A) อยู่ในระดับเสียงที่ชุมชนยอมรับได้ สำหรับค่าระดับเสียงรบกวนสูงสุด เท่ากับ -2.7- 3.7 dB(A) มีค่าไม่เกินระดับเสียงรบกวน 10 dB(A) ของระดับเสียงพื้นฐานตามประกาศคณะกรรมการสิ่งแวดล้อมแห่งชาติ ฉบับที่ 29 (พ.ศ. 2550)</p>	<p>(4) เลือกใช้วัสดุที่ประกอบสำเร็จรูป เพื่อลดกิจกรรมการตัด เจาะ เจียร หรือไส ที่ทำให้เกิดเสียงดังรบกวน</p> <p>(5) อุปกรณ์และเครื่องจักรกลที่มีการใช้งานครั้งคราว จะต้องให้มีการดับเครื่องหรือเบาดเครื่องลงระหว่างการพัก</p> <p>(6) ไม่ใช้เครื่องจักรหรือเครื่องยนต์ที่มีอัตราเร็วเกินไป</p> <p>(7) ตรวจสอบและบำรุงรักษาเครื่องมือเครื่องใช้ในการก่อสร้างให้อยู่ในสภาพดีและเหมาะสมกับการใช้งานอยู่เสมอ รวมทั้งควรมีการหล่อลื่นให้เครื่องจักรทำงานได้ดี</p> <p>(8) ติดตั้งอุปกรณ์ลดเสียงตามคำแนะนำของผู้ผลิตเครื่องจักร</p> <p>(9) จัดเครื่องมือก่อสร้าง หรือเครื่องจักรเคลื่อนที่ต่างๆ ให้หันไปทางทิศตะวันตก เพื่อลดผลกระทบต่อพื้นที่ใกล้เคียง</p> <p>(10) ไม่ทำกิจกรรมต่างๆ ที่ก่อให้เกิดเสียงดังพร้อมกันในเวลาเดียวกัน</p> <p>(11) กำหนดแผนงานก่อสร้างและวิธีการก่อสร้างที่เหมาะสม เช่น จัดให้เครื่องจักรกลที่มีเสียงดังทำงานในเวลากลางวัน</p> <p>(12) จัดหาอุปกรณ์กันเสียง เช่น Ear Plug หรือ Ear Muffs ให้แก่คนงานก่อสร้างที่อยู่ในบริเวณที่ก่อให้เกิดเสียงดัง และจำกัดระยะเวลาทำงานที่สัมผัสกับระดับเสียงตามประกาศกระทรวงมหาดไทย ฉบับที่ 2 เรื่องความปลอดภัยในการทำงานเกี่ยวกับสิ่งแวดล้อม พ.ศ. 2549</p>	

เดือน ธันวาคม 2565

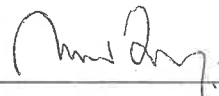  
(นายกันต์ธีร์ วรพินทุต)  
ผู้รับมอบอำนาจ

เดือน ธันวาคม 2565


  
(นางสาวจุฑารัตน์ บุญแก้ว)  
ผู้อำนวยการด้านสิ่งแวดล้อม  
บริษัท ภูเก็ต เอ็นไวรอนเม้นทอล เซอร์วิส จำกัด



ตารางที่ 2 สรุปผลกระทบสิ่งแวดล้อม มาตรการป้องกันและแก้ไขผลกระทบสิ่งแวดล้อม และมาตรการติดตามตรวจสอบผลกระทบสิ่งแวดล้อม โครงการอาคารชุด โอเชียนวิว เรสซิเดนซ์ คอนโดมิเนียม ของบริษัท ลาภานา แกรนด์ จำกัด ระยะก่อสร้าง (ต่อ)

องค์ประกอบทางสิ่งแวดล้อม และคุณค่าต่าง ๆ	ผลกระทบต่อสิ่งแวดล้อมที่สำคัญ	มาตรการป้องกันและแก้ไขผลกระทบสิ่งแวดล้อม	มาตรการติดตามตรวจสอบผลกระทบสิ่งแวดล้อม
1.5 เสียงและความสั่นสะเทือน (ต่อ)	<p>2) ช่วงโครงสร้างอาคาร</p> <p>เสียงที่เกิดขึ้นช่วงงานโครงสร้างจะส่งผลกระทบต่อบ้านอยู่อาศัย 3 ชั้น บุคคลอื่น (หมู่บ้านม่านตะวัน) ทางด้านทิศเหนือ และบ้านอยู่อาศัย 3 ชั้น บุคคลอื่น (หมู่บ้านชมตะวัน) ทางด้านทิศตะวันออกของพื้นที่โครงการ มีค่าระดับเสียง 69.8-75.5 dB(A) โครงการจะจัดให้มีกำแพงกันเสียงชั่วคราวชนิดเคลื่อนย้ายได้ เป็นเมทัลชีท ที่มีตัวดูดซับชนิดโพลีเอสเตอร์ หนา 50 มิลลิเมตร (หรือเทียบเท่า) ความสูงประมาณ 2.40 เมตร โดยรอบอาคารโดยปิดตลอดแนวแต่ละชั้นทางด้านทิศเหนือ สามารถลดระดับเสียงลงได้ 30 dB(A) และโครงการจะจัดให้มีกำแพงกันเสียงชั่วคราวชนิดเคลื่อนย้ายได้เป็นเมทัลชีท ความสูงประมาณ 2.40 เมตร โดยรอบอาคารโดยปิดตลอดแนวแต่ละชั้นทางด้านทิศตะวันออก สามารถลดระดับเสียงลงได้ 23 dB(A) และเมื่อนำไปรวมกับเสียงที่เกิดขึ้นจริงในปัจจุบัน จะได้ค่าเพิ่มขึ้นในอนาคตก่อสร้างโครงการ โดยเสียงที่ตรวจวัดบริเวณใกล้เคียงพื้นที่โครงการ โดยมีระยะห่างจากโครงการประมาณ 20 เมตร ในวันที่ 14-17 สิงหาคม 2565 มีค่าเสียงเฉลี่ย 24 ชั่วโมง (<math>L_{eq}</math> 24 hr.) 48.3 dB(A) ซึ่งทำให้ระดับเสียงต่อหน่วยรับเสียงต่อพื้นที่ข้างเคียงโครงการ มีค่าระดับเสียงจากการก่อสร้างสูงสุดเท่ากับ 51.9-53.4 dB(A) ซึ่งไม่เกินค่ามาตรฐานระดับเสียงเฉลี่ย 24 ชั่วโมง ไม่เกิน 70 dB(A) อยู่ในระดับเสียงที่ชุมชนยอมรับได้ สำหรับค่าระดับเสียงรบกวน เท่ากับ 5.4-7.4 dB(A) มีค่าไม่เกินระดับเสียงรบกวน 10 dB(A) ของระดับเสียงพื้นฐานตามประกาศคณะกรรมการสิ่งแวดล้อมแห่งชาติ ฉบับที่ 29 (พ.ศ.2550)</p>	<p>(13) จำกัดความเร็วของรถบรรทุกให้ไม่เกิน 30 กิโลเมตร/ชั่วโมง โดยติดป้ายหลังรถว่า "หากพนักงานขับรถเร็วเกิน 30 กิโลเมตรต่อชั่วโมง ในเขตชุมชน โปรดแจ้ง (ระบุเบอร์โทรศัพท์)"</p> <p>(14) ใช้รถแทรกเตอร์ที่อยู่ในสภาพดี ทำการบำรุงรักษาอย่างเหมาะสม เพื่อให้มีปริมาณควันไอเสียเกิดขึ้นน้อยที่สุด เพื่อลดเสียงความสั่นสะเทือนและเพื่อความปลอดภัยสำหรับการใช้งานอยู่เสมอ</p> <p>(15) หลีกเลี่ยงการขนส่งวัสดุก่อสร้างในช่วงเวลาเร่งด่วนและเวลากลางคืน</p> <p>(16) จัดให้มีวิศวกรคอยตรวจสอบ และควบคุมงานก่อสร้างอย่างใกล้ชิด เพื่อให้เกิดผลกระทบน้อยที่สุด</p> <p>(17) ติดป้ายประชาสัมพันธ์แสดงรายละเอียดการก่อสร้างโครงการ เพื่อประชาสัมพันธ์ให้ประชาชนโดยรอบทราบ พร้อมระบุสถานที่และหมายเลขโทรศัพท์ สำหรับรับเรื่องร้องเรียนและข้อคิดเห็นเกี่ยวกับการก่อสร้าง พร้อมทั้งจัดให้มีการสอบถามเพื่อค้นหาข้อเท็จจริง และสาเหตุเพื่อกำหนดแนวทางแก้ไขปัญหา</p>	

เดือน ธันวาคม 2565

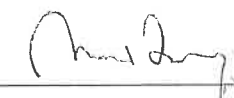

(นายกนต์ธีร์ วรพินทุต)

ผู้รับมอบอำนาจ

เดือน ธันวาคม 2565



(นางสาวจุฑารัตน์ บุญแก้ว)

ผู้อำนวยการด้านสิ่งแวดล้อม


บริษัท ภูเก็ต เอ็นไวรอนเม้นทอล เซอร์วิส จำกัด




ตารางที่ 2 สรุปผลกระทบสิ่งแวดล้อม มาตรการป้องกันและแก้ไขผลกระทบสิ่งแวดล้อม และมาตรการติดตามตรวจสอบผลกระทบสิ่งแวดล้อม โครงการอาคารชุด โอเชียนวิว เรสซิเดนซ์ คอนโดมิเนียม ของบริษัท ลาгуน่า แกรนด์ จำกัด ระยะก่อสร้าง (ต่อ)

องค์ประกอบทางสิ่งแวดล้อม และคุณค่าต่าง ๆ	ผลกระทบต่อสิ่งแวดล้อมที่สำคัญ	มาตรการป้องกันและแก้ไขผลกระทบสิ่งแวดล้อม	มาตรการติดตามตรวจสอบผลกระทบสิ่งแวดล้อม
1.5 เสียงและความสั่นสะเทือน (ต่อ)	<p>3) ช่วงงานตักแต่งภายในอาคาร</p> <p>เสียงที่เกิดขึ้นช่วงงานตักแต่งจะส่งผลกระทบต่อบ้านอยู่อาศัย 3 ชั้น บุคคลอื่น (หมู่บ้านม่านตะวัน) ทางด้านทิศเหนือ และบ้านอยู่อาศัย 3 ชั้น บุคคลอื่น (หมู่บ้านชมตะวัน) ทางด้านทิศตะวันออกของพื้นที่โครงการ มีค่าระดับเสียง 73.81-79.46 dB(A) ช่วงงานตักแต่งเป็นกิจกรรมที่เกิดขึ้นหลังจากที่งานโครงสร้างและตัวอาคารเสร็จเรียบร้อยแล้ว กิจกรรมดังกล่าวจึงอยู่ภายในอาคาร โดยอาคารของโครงการผนังเป็นคอนกรีตหนา 4 นิ้ว ซึ่งถือว่าเป็น Noise Barriers ชนิดหนึ่งที่มีประสิทธิภาพในการลดระดับเสียงที่ทะลุผ่านของวัสดุได้ประมาณ 40 dB(A) (ที่มา : Guidelines on Design of Noise Barriers. Environmental Protection Department Highways Department Government of the Hong Kong SAR., 2003) และเมื่อนำไปรวมกับเสียงที่เกิดขึ้นจริงในปัจจุบัน จะได้ค่าเพิ่มขึ้นในอนาคตในช่วงก่อสร้างโครงการ โดยเสียงที่ตรวจวัดบริเวณใกล้เคียงพื้นที่โครงการ โดยมีระยะห่างจากโครงการประมาณ 20 เมตร ในวันที่ 14-17 สิงหาคม 2565 มีค่าเสียงเฉลี่ย 24 ชั่วโมง (<math>L_{eq}</math> 24 hr.) 48.3 dB(A) ซึ่งทำให้ระดับเสียงต่อพื้นที่ข้างเคียงโครงการ มีค่าระดับเสียงจากการก่อสร้าง เท่ากับ 48.5-48.9 dB(A) ซึ่งไม่เกินค่ามาตรฐานระดับเสียงเฉลี่ย 24 ชั่วโมง ไม่เกิน 70 dB(A) อยู่ในระดับเสียงที่ชุมชนยอมรับได้ สำหรับค่าระดับเสียงรบกวนสูงสุด เท่ากับ (-3.0) - (-2.6) dB(A) มีค่าไม่เกินระดับเสียงรบกวน 10 dB(A) ของระดับเสียงพื้นฐานตามประกาศคณะกรรมการสิ่งแวดล้อมแห่งชาติ ฉบับที่ 29 (พ.ศ.2550)</p>	(18) ในกรณีที่ทั้ง 2 ฝ่ายหาข้อตกลงกันไม่ได้ให้คณะกรรมการประสานงานเพื่อการแก้ไขปัญหาจากการพัฒนาโครงการเพื่อเจรจาข้อตกลงกันประกอบด้วย ผู้ได้รับผลกระทบ ผู้ก่อให้เกิดผลกระทบ (บริษัท ลาгуน่า แกรนด์ จำกัด) และคนกลาง คือ หน่วยงานท้องถิ่น (องค์การบริหารส่วนตำบลเชิงทะเล)	

เดือน ธันวาคม 2565

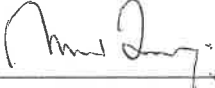  
(นายกันต์ธีร์ วรพิทยุต)  
ผู้รับมอบอำนาจ

เดือน ธันวาคม 2565

  
(นางสาวจุฑารัตน์ นุญแก้ว)  
ผู้อำนวยการด้านสิ่งแวดล้อม  
บริษัท ภูเก็ต เอ็นไวรอนเม้นทอล เซอร์วิส จำกัด







ตารางที่ 2 สรุปผลกระทบสิ่งแวดล้อม มาตรการป้องกันและแก้ไขผลกระทบสิ่งแวดล้อม และมาตรการติดตามตรวจสอบผลกระทบสิ่งแวดล้อม โครงการอาคารชุด โอเชียนวิว เรสซิเดนซ์ คอนโดมิเนียม ของบริษัท ลาгуна แกรนด์ จำกัด ระยะก่อสร้าง (ต่อ)

องค์ประกอบทางสิ่งแวดล้อม และคุณค่าต่าง ๆ	ผลกระทบต่อสิ่งแวดล้อมที่สำคัญ	มาตรการป้องกันและแก้ไขผลกระทบสิ่งแวดล้อม	มาตรการติดตามตรวจสอบผลกระทบสิ่งแวดล้อม
1.5 เสียงและความสั่นสะเทือน (ต่อ)	<p>นอกจากนี้ กิจกรรมดังกล่าวจะเกิดขึ้นเป็นช่วงๆ ไม่ต่อเนื่อง และการก่อสร้างไม่ได้ใช้เครื่องจักรขนาดใหญ่ในการก่อสร้าง รวมทั้งใช้ระยะเวลาก่อสร้างเป็นช่วงเวลาสั้นๆ ดังนั้น ผลกระทบด้านเสียงในระยะก่อสร้างจึงอยู่ในระดับต่ำ</p> <p><b>2) ความสั่นสะเทือน</b></p> <p>กิจกรรมในระหว่างการก่อสร้างที่ก่อให้เกิดความสั่นสะเทือน ส่วนใหญ่จะเกิดขึ้นจากการตอกเสาเข็ม การขนส่งวัสดุก่อสร้างและอุปกรณ์ต่างๆ เข้าสู่พื้นที่โครงการ ซึ่งเป็นแหล่งกำเนิดแบบอยู่กับที่และเคลื่อนที่ ตามลำดับ โดยปัจจัยที่มีผลต่อความรุนแรงของการสั่นสะเทือนได้แก่ อุปกรณ์ตอกเสาเข็ม เสาเข็ม คุณสมบัติของดินและชั้นดิน ระยะห่าง และคุณสมบัติของอาคาร</p> <p>สำหรับกิจกรรมในระหว่างการก่อสร้างอาคารที่ก่อให้เกิดความสั่นสะเทือน ส่วนใหญ่จะเกิดขึ้นจากการทำฐานราก การขนส่งวัสดุก่อสร้างและอุปกรณ์ต่างๆ เข้าสู่พื้นที่โครงการ ซึ่งเป็นแหล่งกำเนิดแบบอยู่กับที่และเคลื่อนที่ ตามลำดับ โดยปัจจัยที่มีผลต่อความรุนแรงของการสั่นสะเทือนได้แก่ อุปกรณ์ตอกเสาเข็ม เสาเข็ม คุณสมบัติของดินและชั้นดิน ระยะห่าง และคุณสมบัติของอาคาร โดยขั้นตอนทั้งหมดจะกระทำภายใต้การควบคุมของวิศวกรให้เป็นไปตามมาตรฐานการก่อสร้าง ดังนั้น ผลกระทบด้านความสั่นสะเทือนจึงจัดอยู่ในระดับต่ำ</p>	<p><b>2) ความสั่นสะเทือน</b></p> <p>(1) โครงการจะเจาะดินออกก่อนตอกเสาเข็ม ซึ่งจะช่วยลดแรงสั่นสะเทือนและการเคลื่อนตัวที่เกิดจากการแทนที่ดินของเสาเข็ม</p> <p>(2) จัดลำดับการตอกเสาเข็มโดยตอกเสาเข็มด้านใกล้อาคารข้างเคียง ก่อนไปหาด้านที่ไม่มีอาคาร</p> <p>(3) ใช้หมอนรองเสาเข็มที่อ่อน เพื่อลดแรงสั่นสะเทือน</p> <p>(4) สำรวจและถ่ายภาพอาคารหรือสิ่งปลูกสร้างใกล้เคียงพื้นที่ก่อสร้างก่อนการดำเนินการก่อสร้าง และระยะก่อสร้างแล้วเสร็จ เพื่อเก็บไว้เป็นหลักฐาน หากมีข้อร้องเรียนว่าอาคารได้รับความเสียหายจากการก่อสร้าง</p> <p>(5) จัดให้มีเจ้าหน้าที่จากบริษัทผู้รับเหมาเข้าพบผู้ที่อยู่ติดกับโครงการ โดยต้องแจ้งกำหนดการตอกเสาเข็ม ระบุวัน เวลาให้ชัดเจน รวมทั้งให้หมายเลขโทรศัพท์ของเจ้าหน้าที่ควบคุมงานก่อสร้าง เพื่อให้สามารถติดต่อโครงการได้</p>	<p><b>2) ความสั่นสะเทือน</b></p> <p>- สอบถามจากประชาชนที่อยู่ใกล้เคียงโครงการในเรื่องผลกระทบทางด้านความสั่นสะเทือนจากการก่อสร้างทุกสัปดาห์ ตลอดระยะเวลาก่อสร้าง</p> <p>- ตรวจวัดระดับความสั่นสะเทือนตามมาตรฐานบริเวณพื้นที่ก่อสร้าง ด้านที่ใกล้อาคารข้างเคียงมากที่สุดจำนวน 1 จุด ทุกวันที่มีการทำฐานรากและรายงานผลทุกสัปดาห์ หลังจากนั้นตรวจวัดเดือนละ 1 ครั้ง ตลอดระยะเวลาก่อสร้าง</p>

เดือน ธันวาคม 2565

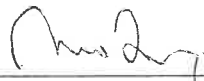  
(นายกนดรีร์ วรพิทยุต)  
ผู้รับมอบอำนาจ

เดือน ธันวาคม 2565


  
(นางสาวจุฑารัตน์ บุญแก้ว)  
ผู้อำนวยการด้านสิ่งแวดล้อม  
บริษัท ภูเก็ต เอ็นไวรอนเม้นทอล เซอร์วิส จำกัด




ตารางที่ 2 สรุปผลกระทบสิ่งแวดล้อม มาตรการป้องกันและแก้ไขผลกระทบสิ่งแวดล้อม และมาตรการติดตามตรวจสอบผลกระทบสิ่งแวดล้อม โครงการอาคารชุด โอเชียนวิว เรสซิเดนซ์ คอนโดมิเนียม ของบริษัท ลาгуน่า แกรนด์ จำกัด ระยะก่อสร้าง (ต่อ)


องค์ประกอบทางสิ่งแวดล้อม และคุณค่าต่าง ๆ	ผลกระทบต่อสิ่งแวดล้อมที่สำคัญ	มาตรการป้องกันและแก้ไขผลกระทบสิ่งแวดล้อม	มาตรการติดตามตรวจสอบผลกระทบสิ่งแวดล้อม
1.5 เสียงและความสั่นสะเทือน (ต่อ)		<p>(6) จัดให้มีวิศวกรคอยดูแลอย่างใกล้ชิด และควบคุมงานก่อสร้างให้ถูกต้องตามหลักวิศวกรรม เพื่อป้องกันผลกระทบต่องานข้างเคียงให้น้อยที่สุด</p> <p>(7) อุปกรณ์ที่ก่อให้เกิดความสั่นสะเทือนให้กระทำเฉพาะเวลากลางวันของวันธรรมดา และงดกระทำการดังกล่าวในเวลากลางคืน</p> <p>(8) ตรวจสอบและบำรุงรักษาเครื่องมือเครื่องใช้ในการก่อสร้างให้อยู่ในสภาพดีและเหมาะสมกับการใช้งานอยู่เสมอ รวมทั้งควรมีการหล่อลื่นให้เครื่องจักรทำงานได้ดี</p> <p>(9) หลีกเลี่ยงการใช้งานเครื่องจักรหรืออุปกรณ์ที่เป็นแหล่งกำเนิดความสั่นสะเทือนในระดับสูงพร้อมกัน</p> <p>(10) ติดตั้งอุปกรณ์เพื่อลดความสั่นสะเทือนตามคำแนะนำของผู้ผลิตเครื่องจักร</p> <p>(11) จำกัดความเร็วของรถบรรทุกให้ไม่เกิน 30 กิโลเมตรต่อชั่วโมง โดยติดป้ายหลังรถว่า "หากพนักงานขับรถเร็วเกิน 30 กิโลเมตรต่อชั่วโมง โปรดแจ้ง (ระบุเบอร์โทรศัพท์)"</p> <p>(12) หลีกเลี่ยงการขนส่งวัสดุก่อสร้างในช่วงเวลาเร่งด่วนและเวลากลางคืน</p> <p>(13) จัดให้มีกล่องรับความคิดเห็น เพื่อรับเรื่องราวร้องเรียนที่เกิดขึ้น</p> <p>(14) โครงการจะมีการตรวจสอบอาคารข้างเคียงก่อนก่อสร้าง กรณีที่การก่อสร้างของโครงการก่อให้เกิดเหตุเดือดร้อนรำคาญจากความสั่นสะเทือน โครงการจัดให้มีการชดเชยค่าเสียหายที่เกิดขึ้นจากโครงการ และโครงการจะทำการซ่อมแซมให้อยู่ในสภาพเดิม กรณีมีบุคคลใดได้รับผลกระทบจากการก่อสร้างโครงการต้องเข้าไปแก้ไข และให้ความช่วยเหลือทันที</p>	

เดือน ธันวาคม 2565

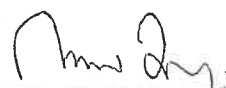  
(นายกนต์ธีร์ วรพิทยุต)  
ผู้รับมอบอำนาจ

เดือน ธันวาคม 2565


  
(นางสาวจุฑารัตน์ บุญแก้ว)  
ผู้อำนวยการด้านสิ่งแวดล้อม  
บริษัท ภูเก็ต เอ็นไวรอนเมนทอล เซอร์วิส จำกัด

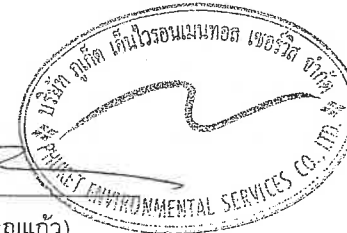

ตารางที่ 2 สรุปผลกระทบสิ่งแวดล้อม มาตรการป้องกันและแก้ไขผลกระทบสิ่งแวดล้อม และมาตรการติดตามตรวจสอบผลกระทบสิ่งแวดล้อม โครงการอาคารชุด โอเชียนวิว เรสซิเดนซ์ คอนโดมิเนียม ของบริษัท ลาгуน่า แกรนด์ จำกัด ระยะก่อสร้าง (ต่อ)

องค์ประกอบทางสิ่งแวดล้อม และคุณค่าต่าง ๆ	ผลกระทบต่อสิ่งแวดล้อมที่สำคัญ	มาตรการป้องกันและแก้ไขผลกระทบ สิ่งแวดล้อม	มาตรการติดตามตรวจสอบ ผลกระทบสิ่งแวดล้อม
1.6 ทรัพยากรน้ำ	<p>น้ำใช้หลักของโครงการใช้น้ำจากบริษัทลาгуน่า เซอร์วิส จำกัด ปริมาณน้ำใช้ของโครงการในช่วงก่อสร้างประมาณ 20 ลูกบาศก์เมตร/วัน โครงการจัดให้มีถังเก็บน้ำสำรอง ขนาด 20 ลูกบาศก์เมตร จำนวน 2 ถัง ซึ่งสามารถสำรองน้ำไว้ใช้ได้ประมาณ 2 วัน ดังนั้นการใช้น้ำของโครงการในช่วงก่อสร้างจึงไม่ส่งผลกระทบต่อทรัพยากรน้ำใต้ดินบริเวณใกล้เคียงโครงการ</p> <p>น้ำเสียที่เกิดจากคณงานก่อสร้าง มีประมาณ 10.00 ลูกบาศก์เมตร/วัน (คิดจากร้อยละ 100 ของปริมาณน้ำใช้เพื่อการอุปโภคของคณงาน) แบ่งเป็นน้ำเสียจากการอุปโภคทั่วไปและน้ำเสียจากห้องส้วม โดยจะไม่มีน้ำเสียจากการอาบ เนื่องจากคณงานพักอาศัยอยู่ภายนอกพื้นที่โครงการ</p> <p>น้ำเสียที่เกิดจากกิจกรรมก่อสร้างในแต่ละวันจะมีปริมาณไม่มากนัก เนื่องจากปริมาณน้ำใช้ในกิจกรรมการก่อสร้าง ส่วนหนึ่งจะรวมเป็นส่วนของผลิตภัณฑ์ เช่น น้ำที่ใช้ในการผสมคอนกรีต เป็นต้น อีกส่วนหนึ่งจะระเหยหรือซึมลงดิน เช่น น้ำที่ใช้ในการบ่มคอนกรีต หรือน้ำที่ฉีดพรมพื้นและถนนชั่วคราวเพื่อลดฝุ่นละออง เป็นต้น สำหรับน้ำที่ใช้ในกิจกรรมการก่อสร้างส่วนน้อยที่เป็นน้ำเสีย ได้แก่ น้ำที่ใช้ในการชำระล้างเครื่องมือและอุปกรณ์ที่ใช้ในการก่อสร้างแต่ละวัน จะปล่อยไหลซึมลงดิน ดังนั้นการระบายน้ำทิ้งที่ผ่านการบำบัดแล้วของโครงการในช่วงก่อสร้างจึงไม่ส่งผลกระทบต่อทรัพยากรน้ำผิวดิน</p>	-	-

เดือน ธันวาคม 2565

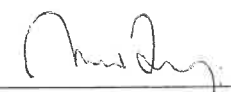

(นายกนต์ธีร์ วรพิทยุต)

ผู้รับมอบอำนาจ

เดือน ธันวาคม 2565



(นางสาวจุฑารัตน์ บุญแก้ว)

ผู้อำนวยการด้านสิ่งแวดล้อม


บริษัท ภูเก็ต เอ็นไวรอนเมนทอล เซอร์วิส จำกัด



ตารางที่ 2 สรุปผลกระทบสิ่งแวดล้อม มาตรการป้องกันและแก้ไขผลกระทบสิ่งแวดล้อม และมาตรการติดตามตรวจสอบผลกระทบสิ่งแวดล้อม โครงการอาคารชุด โอเชียนวิว เรสซิเดนซ์ คอนโดมิเนียม ของบริษัท ลาгуน่า แกรนด์ จำกัด ระยะก่อสร้าง (ต่อ)

องค์ประกอบทางสิ่งแวดล้อม และคุณค่าต่าง ๆ	ผลกระทบต่อสิ่งแวดล้อมที่สำคัญ	มาตรการป้องกันและแก้ไขผลกระทบสิ่งแวดล้อม	มาตรการติดตามตรวจสอบผลกระทบสิ่งแวดล้อม
1.6 ทรัพยากรน้ำ (ต่อ)	การระบายน้ำและป้องกันน้ำท่วมบริเวณพื้นที่ก่อสร้างโครงการ ในกรณีที่เกิดฝนตกในช่วงการก่อสร้าง ซึ่งอาจก่อให้เกิดการชะล้างของตะกอนดินภายในพื้นที่โครงการออกสู่บริเวณข้างเคียง โครงการจะจัดให้มีท่อระบายน้ำชั่วคราว ขนาดเส้นผ่านศูนย์กลาง 0.60 เมตร และ 0.80 เมตร ที่มีบ่อพักน้ำเป็นระยะๆ เพื่อรวบรวมน้ำเข้าสู่บ่อตกตะกอน/บ่อหน่วงน้ำ จำนวน 1 บ่อ ปริมาตร 499.00 ลูกบาศก์เมตร สำหรับดักตะกอนดิน กรวด ทราย และเศษขยะ ก่อนปล่อยออกสู่ท่อระบายน้ำตามแนวถนนการจ่ายของโครงการต่อไป หลังจากนั้น โครงการจะทยอยสร้างระบบสาธารณูปโภคต่างๆ เพื่อเตรียมไว้สำหรับช่วงดำเนินการ รวมทั้งการวางท่อระบายน้ำ ทำให้การระบายน้ำออกจากพื้นที่โครงการมีประสิทธิภาพมากขึ้นด้วย นอกจากนี้ โครงการจะจัดให้มีการขุดลอกบ่อตกตะกอน/บ่อหน่วงน้ำ และท่อระบายน้ำเป็นประจำทุกเดือน ตลอดระยะเวลาก่อสร้าง เพื่อเพิ่มประสิทธิภาพในการรองรับได้อย่างเพียงพอ ดังนั้น การดำเนินโครงการในระยะก่อสร้างไม่ส่งผลกระทบต่อทรัพยากรน้ำผิวดินบริเวณใกล้เคียงโครงการแต่อย่างใด		

เดือน ธันวาคม 2565

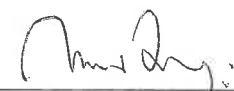

(นายกนต์ธีร์ วรพินยุต)

ผู้รับมอบอำนาจ


เดือน ธันวาคม 2565



(นางสาวจุฑารัตน์ บุญแก้ว)

ผู้อำนวยการด้านสิ่งแวดล้อม


บริษัท ภูเก็ต เอ็นไวรอนเม้นทอล เซอร์วิส จำกัด

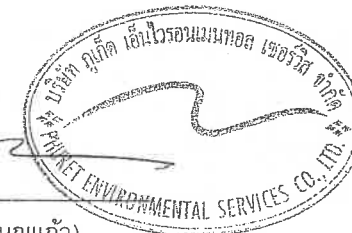

ตารางที่ 2 สรุปผลกระทบสิ่งแวดล้อม มาตรการป้องกันและแก้ไขผลกระทบสิ่งแวดล้อม และมาตรการติดตามตรวจสอบผลกระทบสิ่งแวดล้อม โครงการอาคารชุด โอเชียนวิว เรสซิเดนซ์ คอนโดมิเนียม ของบริษัท ลาภานา แกรนด์ จำกัด ระยะก่อสร้าง (ต่อ)

องค์ประกอบทางสิ่งแวดล้อม และคุณค่าต่าง ๆ	ผลกระทบต่อสิ่งแวดล้อมที่สำคัญ	มาตรการป้องกันและ แก้ไขผลกระทบสิ่งแวดล้อม	มาตรการติดตามตรวจสอบ ผลกระทบสิ่งแวดล้อม
2 ทรัพยากรสิ่งแวดล้อมทาง ชีวภาพ  2.1 นิเวศวิทยาทางบก	<p>เนื่องจากพื้นที่ก่อสร้างโครงการ ตั้งอยู่ในเขตองค์การบริหารส่วนตำบลเชิงทะเล สภาพแวดล้อมทั่วไปบริเวณพื้นที่โครงการและบริเวณโดยรอบส่วนใหญ่เป็นพื้นที่ป่าละเมาะ/ไม้พุ่ม พื้นที่ทะเล และพื้นที่อยู่อาศัย ดังนั้น การดำเนินโครงการในระยะก่อสร้างจึงไม่ก่อให้เกิดผลกระทบต่อระบบนิเวศบนบก</p> <p>1) ทรัพยากรป่าไม้</p> <p>พื้นที่ก่อสร้างโครงการมีลักษณะเป็นพื้นที่เนิน จากผลการสำรวจพรรณไม้ที่พบในพื้นที่โครงการพบพรรณไม้ ได้แก่ ต้นสนทะเล ทั้งนี้ พรรณไม้ที่พบทั้งหมดไม่จัดเป็นพืชอนุรักษ์ตามพระราชบัญญัติ พันธ์พืช พ.ศ. 2518 รวมทั้งไม่จัดอยู่ในสถานภาพสูญพันธุ์ (extinct) สูญพันธุ์ในธรรมชาติ (extinct in the wild) ใกล้สูญพันธุ์อย่างยิ่ง (critically endangered) ใกล้สูญพันธุ์ (endangered) มีแนวโน้มสูญพันธุ์ (vulnerable) และใกล้ถูกคุกคาม (near threatened) ตามบัญชีรายชื่อชนิดพืชป่า แนนท้ายอนุสัญญาไซเตส (CITES) และของประเทศไทย แต่อย่างใด ซึ่งพรรณไม้ดังกล่าวที่พบเป็นชนิดที่มีการแพร่กระจายทั่วไปตามพื้นที่ต่างๆ ของประเทศไทย ดังนั้น การดำเนินโครงการในระยะก่อสร้างจึงไม่ก่อให้เกิดผลกระทบต่อทรัพยากรป่าไม้</p>	-	-

เดือน ธันวาคม 2565

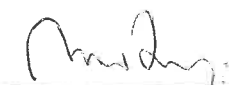

(นายกนดิษฐ์ วรพิทยุต)  
ผู้รับมอบอำนาจ

เดือน ธันวาคม 2565




(นางสาวจุฑารัตน์ นุญแก้ว)  
ผู้อำนวยการด้านสิ่งแวดล้อม  
บริษัท ภูเก็ต เอ็นไวรอนเม้นทอล เซอร์วิส จำกัด




ตารางที่ 2 สรุปผลกระทบสิ่งแวดล้อม มาตรการป้องกันและแก้ไขผลกระทบสิ่งแวดล้อม และมาตรการติดตามตรวจสอบผลกระทบสิ่งแวดล้อม โครงการอาคารชุด โอเชียนวิว เรสซิเดนซ์ คอนโดมิเนียม ของบริษัท ลาгуน่า แกรนด์ จำกัด ระยะก่อสร้าง (ต่อ)

องค์ประกอบทางสิ่งแวดล้อม และคุณค่าต่าง ๆ	ผลกระทบต่อสิ่งแวดล้อมที่สำคัญ	มาตรการป้องกันและแก้ไขผลกระทบสิ่งแวดล้อม	มาตรการติดตามตรวจสอบผลกระทบสิ่งแวดล้อม
2.2 นิเวศวิทยาทางบก (ต่อ)	<p>2) ทรัพยากรสัตว์ป่า</p> <p>สิ่งมีชีวิตบนบกที่พบบริเวณพื้นที่ก่อสร้างและบริเวณโดยรอบพื้นที่ก่อสร้างโครงการมีน้อยมาก เนื่องจากพื้นที่โดยรอบมีการพัฒนาเป็นแหล่งที่อยู่อาศัยทำให้ไม่พบสิ่งมีชีวิตประเภทสัตว์ป่าที่มีคุณค่าแก่การอนุรักษ์หรือสัตว์ป่าที่หายาก สัตว์บกที่พบก็เป็นชนิดที่พบได้ทั่วไปในพื้นที่ต่างๆ ของประเทศไทย โดยแบ่งออกเป็น 4 กลุ่ม คือ สัตว์สะเทินน้ำสะเทินบก (Amphibians) ได้แก่ คางคกบ้าน และอีงอ่างบ้าน สัตว์เลื้อยคลาน (Reptiles) ได้แก่ กิ้งก่า จิ้งเหลนบ้าน และตะเข็บ นก (Birds) ได้แก่ นกกระจอกบ้าน และนกกระจิบ และแมลง (Insects) ได้แก่ มดดำ และมดแดง สัตว์บกที่พบทั้งหมดไม่จัดเป็นสัตว์ป่าสงวน สัตว์ป่าคุ้มครอง ตามพระราชบัญญัติสงวนและคุ้มครองสัตว์ป่า พ.ศ. 2535 แต่อย่างใด รวมทั้งไม่จัดอยู่ในสถานภาพ สูญพันธุ์ (Extinct) สูญพันธุ์ในธรรมชาติ (Extinct in the wild) ใกล้สูญพันธุ์อย่างยิ่ง (Critically endangered) ใกล้สูญพันธุ์ (Endangered) มีแนวโน้มสูญพันธุ์ (Vulnerable) และใกล้ถูกคุกคาม (Near threatened) ตามบัญชีรายชื่อชนิดสัตว์ป่า แบนท้ายอนุสัญญาไซเตส (Cites) และของประเทศไทย ทั้งนี้เนื่องจากสัตว์ดังกล่าวที่พบเป็นชนิดที่มีการแพร่กระจายทั่วไปตามพื้นที่ต่างๆ ของประเทศไทย ดังนั้น การดำเนินโครงการในระยะก่อสร้างจึงไม่ก่อให้เกิดผลกระทบต่อสัตว์บก</p>	-	-

เดือน ธันวาคม 2565

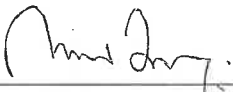  
(นายกนต์ธีร์ วรพิทยุต)  
ผู้รับมอบอำนาจ

เดือน ธันวาคม 2565


  
(นางสาวจุฑารัตน์ บุญแก้ว)  
ผู้อำนวยการด้านสิ่งแวดล้อม  
บริษัท ภูเก็ต เอ็นไวรอนเม้นทอล เซอร์วิส จำกัด



ตารางที่ 2 สรุปผลกระทบสิ่งแวดล้อม มาตรการป้องกันและแก้ไขผลกระทบสิ่งแวดล้อม และมาตรการติดตามตรวจสอบผลกระทบสิ่งแวดล้อม โครงการอาคารชุด โอเชียนวิว เรสซิเดนซ์ คอนโดมิเนียม ของบริษัท ลาгуน่า แกรนด์ จำกัด ระยะก่อสร้าง (ต่อ)

องค์ประกอบทางสิ่งแวดล้อม และคุณค่าต่าง ๆ	ผลกระทบต่อสิ่งแวดล้อมที่สำคัญ	มาตรการป้องกันและ แก้ไขผลกระทบสิ่งแวดล้อม	มาตรการติดตามตรวจสอบ ผลกระทบสิ่งแวดล้อม
2.1 นิเวศวิทยาทางบก (ต่อ)	3) ทรัพยากรชีวภาพหายาก พื้นที่โครงการตั้งอยู่ใกล้กับบริเวณหาดลายัน ซึ่งอยู่ด้านทิศตะวันตกของพื้นที่โครงการ โดยพื้นที่โครงการห่างจากแนวชายฝั่งใกล้ที่สุด 189.30 เมตร จากการสำรวจภาคสนามของบริษัทที่ปรึกษาบริเวณชายหาดลายัน เมื่อวันที่ 29 สิงหาคม 2565 โดยใช้วิธีการเดินสำรวจบริเวณชายหาดลายันด้านทิศตะวันตกของโครงการเป็นระยะทางประมาณ 500 เมตร หลังจากนั้นจดบันทึกข้อมูลชนิดพันธุ์ต้นไม้และสัตว์หน้าดินที่พบ พรรณไม้ที่พบ ได้แก่ ต้นสนทะเล ต้นเตยทะเล ต้นรักทะเล และผักบุ้งทะเล เป็นต้น และสัตว์หน้าดินที่พบ ได้แก่ ปูลม เป็นต้น	-	-
2.2 นิเวศวิทยาทางน้ำ	พื้นที่โครงการไม่มีเส้นทางน้ำตามธรรมชาติไหลผ่านซึ่งเป็นแหล่งที่อยู่อาศัยของสัตว์น้ำอยู่ในพื้นที่โครงการแต่อย่างใด ทั้งนี้ ในระยะก่อสร้างไม่มีการปล่อยน้ำเสียลงสู่แหล่งน้ำธรรมชาติ ซึ่งเป็นแหล่งที่อยู่อาศัยของสัตว์น้ำ และชะลอการก่อสร้างช่วงฤดูฝน และบำบัดน้ำเสียจากส้วมคนงานก่อสร้างด้วยถังบำบัดสำเร็จรูป ดังนั้นจึงไม่มีผลกระทบต่อทรัพยากรชีวภาพในน้ำในระยะก่อสร้าง ทั้งนี้เพื่อเป็นการป้องกันผลกระทบในระยะก่อสร้าง โครงการจะต้องปฏิบัติตามมาตรการป้องกันและแก้ไขผลกระทบด้านการจัดการน้ำเสียอย่างเคร่งครัด	-	-

เดือน ธันวาคม 2565

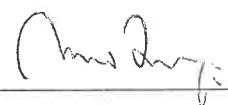

(นายกนตธีร์ วรพิทยุต)

ผู้รับมอบอำนาจ


เดือน ธันวาคม 2565



(นางสาวจุฑารัตน์ บุญแก้ว)

ผู้อำนวยการด้านสิ่งแวดล้อม


บริษัท ภูเก็ต เอ็นไวรอนเม้นทอล เซอร์วิส จำกัด

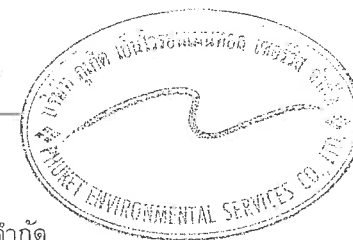


ตารางที่ 2 สรุปผลกระทบสิ่งแวดล้อม มาตรการป้องกันและแก้ไขผลกระทบสิ่งแวดล้อม และมาตรการติดตามตรวจสอบผลกระทบสิ่งแวดล้อม โครงการอาคารชุด โอเชียนวิว เรสซิเดนซ์ คอนโดมิเนียม ของบริษัท ลาภานา แกรนด์ จำกัด ระยะก่อสร้าง (ต่อ)

องค์ประกอบทางสิ่งแวดล้อม และคุณค่าต่าง ๆ	ผลกระทบต่อสิ่งแวดล้อมที่สำคัญ	มาตรการป้องกันและแก้ไขผลกระทบสิ่งแวดล้อม	มาตรการติดตามตรวจสอบผลกระทบสิ่งแวดล้อม
2.3 นิเวศวิทยาทางทะเล	<p>แนวปะการังที่ใกล้พื้นที่โครงการ คือ แนวปะการังบริเวณหาดลายัน ห่างจากพื้นที่โครงการประมาณ 1.6 กิโลเมตร พื้นที่แนวปะการัง 603 ไร่ สถานภาพเสียหายมาก ชนิดปะการังที่พบโดยทั่วไป ได้แก่ ปะการังโขด (ชนิดเด่น) , ปะการังวงแหวน, ปะการังสมอง, ปะการังรังผึ้ง, ปะการังช่องเหลี่ยม, ปะการังดาวใหญ่, ปะการังเห็ด และ ปะการังเขากวาง (ที่มา : ข้อมูลทรัพยากรทางทะเลและชายฝั่ง จังหวัดภูเก็ต, กรมทรัพยากรทางทะเลและชายฝั่ง กระทรวงทรัพยากรธรรมชาติและสิ่งแวดล้อม, กรกฎาคม 2561) พื้นที่แนวปะการังประมาณ 212.90 ไร่ (ที่มา : ระบบฐานข้อมูลกลางและมาตรฐานข้อมูลทรัพยากรทางทะเลและชายฝั่ง กรมทรัพยากรทางทะเลและชายฝั่ง, เข้าถึงข้อมูลเมื่อ 24 สิงหาคม 2564)</p> <p>สำหรับแหล่งหญ้าทะเลจากฐานข้อมูลทรัพยากรทางทะเลและชายฝั่งไม่พบแหล่งหญ้าทะเลบริเวณใกล้เคียงพื้นที่โครงการ (ที่มา : ระบบฐานข้อมูลกลางและมาตรฐานข้อมูลทรัพยากรทางทะเลและชายฝั่ง กรมทรัพยากรทางทะเลและชายฝั่ง, ข้อมูลเมื่อ 24 สิงหาคม 2565)</p> <p>ส่วนทรัพยากรสัตว์ทะเลบริเวณหาดลายันด้านทิศตะวันตกของพื้นที่โครงการ จากรายงานการสำรวจนิเวศทางทะเลอ้างอิงในรายงานการผลกระทบสิ่งแวดล้อมโครงการอาคารชุด ชันไชน์ บีช (Sunshine Beach) หน้า 3-69 ถึง 3-74 สืบค้นเมื่อวันที่ 16 มีนาคม 2562 โดยนางสาวทศพรพร หานุกาพ และนายชอเละ หลังเกตุ ได้ทำการสำรวจภาคสนามบริเวณหาดลายันและหาดบางเทา โดยกำหนดจุดสำรวจขนานกับแนวชายฝั่ง บริเวณหาดลายันและหาดบางเทา ตำบลเชิงทะเล อำเภอถลาง จังหวัดภูเก็ต จำนวน 4 สถานี (S.1-S.4) โดยทำการสำรวจระยะห่างจากชายฝั่งประมาณ 100 เมตร</p>	<p>(1) จัดให้มีการบำบัดโดยใช้ถังบำบัดน้ำเสียสำเร็จรูปชนิดเกราะ-กรองไร้อากาศ จำนวน 2 ชุด ได้แก่ ถังบำบัดน้ำเสียขนาด 4.00 ลูกบาศก์เมตร/วัน และถังบำบัดน้ำเสีย ขนาด 1.00 ลูกบาศก์เมตร/วัน สำหรับพื้นที่ก่อสร้าง น้ำเสียที่ผ่านการบำบัดแล้วปล่อยลงบ่อซึม จำนวน 2 บ่อ เพื่อซึมลงดินต่อไป</p> <p>(2) จัดให้มีท่อระบายน้ำชั่วคราว ขนาดเส้นผ่านศูนย์กลาง 0.60 เมตร และ 0.80 เมตร ที่มีบ่อกักน้ำเป็นระยะๆ เพื่อรวบรวมน้ำเข้าสู่บ่อดักตะกอน/บ่อหนวน้ำ จำนวน 1 บ่อ ปริมาตร 499.00 ลูกบาศก์เมตร สำหรับดักตะกอนดิน กรวด ทราย และเศษขยะ ก่อนปล่อยออกสู่ท่อระบายน้ำตามแนวถนนการจ่ายของโครงการต่อไป</p> <p>(3) จัดให้มีการขุดลอกบ่อดักตะกอน/บ่อหนวน้ำเป็นประจำ</p>	-

เดือน ธันวาคม 2565

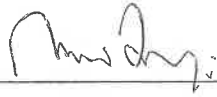  
(นายกนต์ธีร์ วรพิทยุต)  
ผู้รับมอบอำนาจ

เดือน ธันวาคม 2565

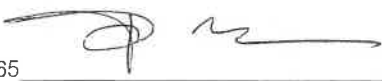  
(นางสาวจุฑารัตน์ บุญแก้ว)  
ผู้อำนวยการด้านสิ่งแวดล้อม  
บริษัท ภูเก็ต เอ็นไวรอนเม้นทอล เซอร์วิส จำกัด






ตารางที่ 2 สรุปผลกระทบสิ่งแวดล้อม มาตรการป้องกันและแก้ไขผลกระทบสิ่งแวดล้อม และมาตรการติดตามตรวจสอบผลกระทบสิ่งแวดล้อม โครงการอาคารชุด โอเชียนวิว เรสซิเดนซ์ คอนโดมิเนียม ของบริษัท ลาгуน่า แกรนด์ จำกัด ระยะก่อสร้าง (ต่อ)

องค์ประกอบทางสิ่งแวดล้อม และคุณค่าต่าง ๆ	ผลกระทบต่อสิ่งแวดล้อมที่สำคัญ	มาตรการป้องกันและแก้ไขผลกระทบสิ่งแวดล้อม	มาตรการติดตามตรวจสอบผลกระทบสิ่งแวดล้อม
2.3 นิเวศวิทยาทางทะเล	<p>ตำแหน่งสถานีสำรวจทั้ง 4 สถานี พบว่า บริเวณพื้นที่สำรวจส่วนใหญ่ถูกครอบคลุมด้วยหินมากที่สุด รองลงมาคือ เศษซากปะการังตายและทราย สิ่งมีชีวิตที่สำรวจพบบริเวณนี้แบ่งออกเป็นกลุ่ม ได้แก่ กลุ่มปะการัง โดยปะการังที่พบ คือ ปะการังโขด และปะการังช่องเหลี่ยม กลุ่มปลาที่สำรวจพบ คือ ปลาสลิดหิน ปลาผีเสื้อ ปลาเกะพง ข้างป่าน ปลาชังเบ็ด ปลาสลิดหินบังจุดดำ และปลากักเป้าหนามทุเรียน กลุ่มสัตว์ไม่มีกระดูกสันหลังขนาดใหญ่ที่สำรวจพบ คือ เม่นทะเลหนามสั้น และเม่นทะเลหนามยาว โดยสิ่งมีชีวิตแต่ละกลุ่มกระจายอยู่ทั่วพื้นที่สำรวจ</p> <p>ทั้งนี้กิจกรรมการก่อสร้างจะควบคุมอยู่ภายในพื้นที่โครงการเท่านั้น โดยจัดให้มีรั้วเมทัลชีท สูงไม่น้อยกว่า 2.4 เมตร กันโดยรอบโครงการ น้ำเสียที่เกิดขึ้นจากคนงานจะบำบัดให้ได้มาตรฐานก่อนปล่อยซึมลงดินต่อไป นอกจากนี้โครงการจัดให้มีบ่อดักตะกอน/บ่อหน่วง จำนวน 1 บ่อ สำหรับดักตะกอนดิน กรวด ทราย และเศษขยะ ก่อนระบายออกสู่ท่อระบายน้ำตามแนวถนนการจ่ายของโครงการต่อไป เพื่อเป็นการป้องกันผลกระทบในระยะก่อสร้าง โครงการจะต้องปฏิบัติตามมาตรการป้องกันและแก้ไขผลกระทบอย่างเคร่งครัด</p> <p>ดังนั้น การดำเนินโครงการในระยะก่อสร้างจึงเกิดผลกระทบต่อนิเวศวิทยาทางทะเล อยู่ในระดับปานกลาง</p>	<p>(4) จัดให้มีคนงานตรวจสอบระบบบำบัดน้ำเสียเป็นประจำ หากน้ำโสโครกในถังบำบัดน้ำเสียสำเร็จรูปเต็มจะต้องติดต่อรถสูบล้างไปกำจัดต่อไป</p> <p>(5) เมื่อ ก่อ ส ร ้าง แ ล ้ว เสร ็ จ ผู้รับเหมาก่อสร้างจะต้องให้รถสูบล้างไปกำจัดสิ่งปฏิกูลออกจากถังบำบัดน้ำเสียให้หมด และปรับปรุงพื้นที่ให้เรียบร้อย</p> <p>(6) ชะลอการก่อสร้างในช่วงที่ฝนตก</p>	


เดือน ธันวาคม 2565

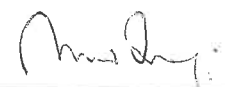

(นายกันต์ธีร์ วรพิทยุต)

ผู้รับมอบอำนาจ


เดือน ธันวาคม 2565

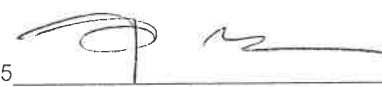

(นางสาวจุฑารัตน์ บุญแก้ว)

ผู้อำนวยการด้านสิ่งแวดล้อม


บริษัท ภูเก็ต เอ็นไวรอนเม้นทอล เซอร์วิส จำกัด

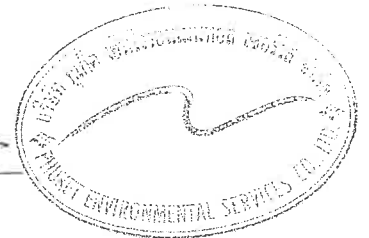


ตารางที่ 2 สรุปผลกระทบสิ่งแวดล้อม มาตรการป้องกันและแก้ไขผลกระทบสิ่งแวดล้อม และมาตรการติดตามตรวจสอบผลกระทบสิ่งแวดล้อม โครงการอาคารชุด โอเชียนวิว เรสซิเดนซ์ คอนโดมิเนียม ของบริษัท ลาгуน่า แกรนด์ จำกัด ระยะก่อสร้าง (ต่อ)

องค์ประกอบทางสิ่งแวดล้อม และคุณค่าต่าง ๆ	ผลกระทบต่อสิ่งแวดล้อมที่สำคัญ	มาตรการป้องกันและแก้ไขผลกระทบสิ่งแวดล้อม	มาตรการติดตามตรวจสอบผลกระทบสิ่งแวดล้อม
<p>3. ผลกระทบคุณค่าการใช้ประโยชน์ของมนุษย์</p> <p>3.1 การใช้น้ำ</p>	<p>ในช่วงการก่อสร้าง น้ำใช้ของโครงการจำแนกออกเป็น 2 ประเภท คือ น้ำใช้เพื่อการอุปโภค-บริโภคของคนงานและน้ำใช้เพื่อการก่อสร้าง น้ำใช้ทั้งหมดผู้รับเหมาก่อสร้างจะใช้น้ำจากบริษัทลาгуน่า เซอร์วิส จำกัด ภายในโครงการ ซึ่งการใช้น้ำแต่ละประเภทในระหว่างการก่อสร้าง มีรายละเอียดดังนี้</p> <p>1) การใช้น้ำสำหรับพื้นที่ก่อสร้าง พิจารณาจากจำนวนคนงานสูงสุด 200 คน และมีอัตราการใช้น้ำสำหรับคนงานที่พักนอกพื้นที่โครงการเท่ากับ 50 ลิตร/คน/วัน (Metcalf &amp; Eddy, 1991) ดังนั้น จะมีการใช้น้ำประมาณ 10.00 ลูกบาศก์เมตร/วัน ส่วนน้ำดื่มผู้รับเหมาก่อสร้างจะจัดหาน้ำดื่มบรรจุขวดหรือถังไว้ให้คนงาน กิจกรรมการใช้น้ำเพื่อการก่อสร้างของโครงการ คาดว่าจะมีอัตราการใช้น้ำประมาณ 10 ลูกบาศก์เมตร/วัน ดังนั้น โครงการมีความต้องการใช้น้ำทั้งหมดในช่วงก่อสร้างประมาณ 20 ลูกบาศก์เมตร/วัน</p> <p>2) การใช้น้ำสำหรับบ้านพักคนงาน ปริมาณน้ำใช้จากคนงานก่อสร้างรวม 40 ลูกบาศก์เมตร/วัน</p> <p>ดังนั้น ผลกระทบด้านการใช้น้ำในระยะก่อสร้างต่อชุมชนที่อยู่ใกล้เคียงจึงอยู่ในระดับต่ำ</p>	<p>(1) รมรงคให้คนงานมีการใช้น้ำอย่างประหยัด</p> <p>(2) จัดให้มีถังเก็บน้ำสำรอง ขนาด 20 ลูกบาศก์เมตร จำนวน 2 ถัง สำหรับพื้นที่ก่อสร้าง และบ่อบำบัดน้ำเสียชั่วคราว ปริมาตร 20 ลูกบาศก์เมตร จำนวน 2 ถัง สำหรับบ้านพักคนงาน</p> <p>(3) จัดเตรียมกระบะสำหรับล้างอุปกรณ์ก่อสร้าง เพื่อให้สามารถล้างอุปกรณ์ได้ในปริมาณมากโดยไม่ปล่อยน้ำทิ้งอย่างเปล่าประโยชน์</p>	<p>- ตรวจสอบการรั่วไหลของน้ำประปาในเส้นท่อ ทุกเดือน ตลอดระยะเวลาก่อสร้าง</p> <p>- ตรวจสอบความสะอาดของถังสำรองน้ำใช้บริเวณพื้นที่ก่อสร้างและบ้านพักคนงาน ทุกเดือน ตลอดระยะเวลาก่อสร้าง</p>

เดือน ธันวาคม 2565

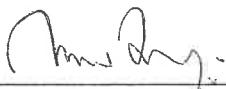  
(นายกันตธีร์ วรพิทยุต)  
ผู้รับมอบอำนาจ

เดือน ธันวาคม 2565


  
(นางสาวจุฑารัตน์ บุญแก้ว)  
ผู้อำนวยการด้านสิ่งแวดล้อม  
บริษัท ภูเก็ต เอ็นไวรอนเม้นทอล เซอร์วิส จำกัด



ตารางที่ 2 สรุปผลกระทบสิ่งแวดล้อม มาตรการป้องกันและแก้ไขผลกระทบสิ่งแวดล้อม และมาตรการติดตามตรวจสอบผลกระทบสิ่งแวดล้อม โครงการอาคารชุด โอเชียนวิว เรสซิเดนซ์ คอนโดมิเนียม ของบริษัท ลาภูน่า แกรนด์ จำกัด ระยะก่อสร้าง (ต่อ)

องค์ประกอบทางสิ่งแวดล้อม และคุณค่าต่าง ๆ	ผลกระทบต่อสิ่งแวดล้อมที่สำคัญ	มาตรการป้องกันและแก้ไขผลกระทบสิ่งแวดล้อม	มาตรการติดตามตรวจสอบผลกระทบสิ่งแวดล้อม
3.2 การจัดการน้ำเสียและสิ่งปฏิกูล	<p>น้ำเสียที่เกิดขึ้นในระหว่างการก่อสร้างโครงการ มาจาก 2 ส่วน คือ</p> <p>1) น้ำเสียจากพื้นที่ก่อสร้าง</p> <ul style="list-style-type: none"> <li>น้ำเสียจากคณงานก่อสร้าง</li> </ul> <p>น้ำเสียที่เกิดจากคณงานก่อสร้าง มีประมาณ 10.00 ลูกบาศก์เมตร/วัน แบ่งเป็นน้ำเสียจากการอุปโภคทั่วไปและน้ำเสียจากห้องส้วม โดยจะไม่มีน้ำเสียจากการอาบ เนื่องจากคณงานพักอาศัยอยู่ภายนอกพื้นที่โครงการ</p> <ul style="list-style-type: none"> <li>น้ำเสียที่เกิดจากกิจกรรมการก่อสร้าง</li> </ul> <p>น้ำเสียที่เกิดจากกิจกรรมการก่อสร้างในแต่ละวันจะมีปริมาณไม่มากนัก เนื่องจากปริมาณน้ำใช้ในกิจกรรมการก่อสร้าง (10.00 ลูกบาศก์เมตร/วัน) ส่วนหนึ่งจะรวมเป็นส่วนหนึ่งของผลิตภัณฑ์ เช่น น้ำที่ใช้ในการผสมคอนกรีต เป็นต้น อีกส่วนหนึ่งจะระเหยหรือซึมลงดิน เช่น น้ำที่ใช้ในการบ่มคอนกรีต หรือน้ำที่ฉีดพรมพื้นและถนนชั่วคราวเพื่อลดฝุ่นละออง เป็นต้น สำหรับน้ำที่ใช้ในกิจกรรมการก่อสร้างส่วนน้อยที่เป็นน้ำเสีย ได้แก่ น้ำที่ใช้ในการชำระล้างเครื่องมือและอุปกรณ์ที่ใช้ในการก่อสร้างแต่ละวัน จะปล่อยไหลซึมลงดิน</p>	<p>(1) จัดให้มีห้องส้วมที่ถูกหลักสุขาภิบาลให้เพียงพอ จำนวน 20 ห้อง สำหรับพื้นที่ก่อสร้าง และบ้านพักคณงาน</p> <p>(2) จัดให้ถึงบำบัดน้ำเสียสำเร็จรูปชนิดกระโถน-กรองไร้อากาศ จำนวน 2 ชุด ได้แก่ ถังบำบัดน้ำเสีย ขนาด 4.00 ลูกบาศก์เมตร/วัน และถังบำบัดน้ำเสีย ขนาด 1.00 ลูกบาศก์เมตร/วัน น้ำเสียที่ผ่านการบำบัดแล้วปล่อยลงบ่อซึม จำนวน 2 บ่อ เพื่อซึมลงดินต่อไป สำหรับพื้นที่ก่อสร้าง และจัดให้มีถังบำบัดน้ำเสียสำเร็จรูปชนิดเติมอากาศ จำนวน 2 ชุด สามารถรองรับน้ำเสียได้ 20 ลูกบาศก์เมตร/ชุด น้ำเสียที่ผ่านการบำบัดแล้วจะปล่อยลงสู่ท่อระบายน้ำสาธารณะต่อไป สำหรับบ้านพักคณงาน</p> <p>(3) ให้มีคณงานตรวจสอบระบบบำบัดน้ำเสียเป็นประจำ หากน้ำโสโครกในถังบำบัดน้ำเสียสำเร็จรูปเต็มจะต้องติดต่อรถสูบล้างสิ่งปฏิกูลมาสูบไปกำจัดต่อไป</p> <p>(4) จัดให้มีคณงานคอยดูแลทำความสะอาดห้องส้วมเป็นประจำ และกำชับให้คณงานรักษาความสะอาดบริเวณห้องส้วม เพื่อป้องกันไม่ให้ส่งกลิ่นรบกวนผู้อยู่อาศัยข้างเคียง</p> <p>(5) เมื่อการก่อสร้างแล้วเสร็จ ผู้รับเหมาก่อสร้างจะต้องให้รถสูบล้างสิ่งปฏิกูลมาสูบสิ่งปฏิกูลออกจากถังบำบัดน้ำเสียให้หมด และปรับปรุงพื้นที่ให้เรียบร้อย</p>	<ul style="list-style-type: none"> <li>- ตรวจสอบและจัดบันทึกการทำงานของระบบบำบัดน้ำเสียของโครงการ ทุกเดือนตลอดระยะเวลาก่อสร้าง</li> <li>- ตรวจสอบปริมาณตะกอนของส่วนกระโถน หากปริมาณตะกอนเต็มให้ประสานรถสูบล้างสิ่งปฏิกูลมาสูบล้างทุกสัปดาห์ ตลอดระยะเวลาก่อสร้าง</li> </ul>

เดือน ธันวาคม 2565

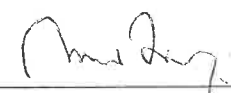


(นายณัฏฐ์ วรรณนาค)  
ผู้รับมอบอำนาจ

เดือน ธันวาคม 2565




(นางสาวจุฑารัตน์ บุญแก้ว)  
ผู้อำนวยการด้านสิ่งแวดล้อม  
บริษัท ภูเก็ต เอ็นไวรอนเม้นทอล เซอร์วิส จำกัด

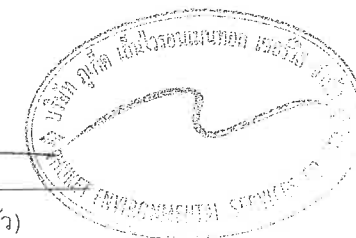

ตารางที่ 2 สรุปผลกระทบสิ่งแวดล้อม มาตรการป้องกันและแก้ไขผลกระทบสิ่งแวดล้อม และมาตรการติดตามตรวจสอบผลกระทบสิ่งแวดล้อม โครงการอาคารชุด ไอเชียนวิว เรสซิเดนซ์ คอนโดมิเนียม ของบริษัท ลาภานา แกรนด์ จำกัด ระยะก่อสร้าง (ต่อ)

องค์ประกอบทางสิ่งแวดล้อม และคุณค่าต่าง ๆ	ผลกระทบต่อสิ่งแวดล้อมที่สำคัญ	มาตรการป้องกันและแก้ไขผลกระทบสิ่งแวดล้อม	มาตรการติดตามตรวจสอบผลกระทบสิ่งแวดล้อม
3.2 การจัดการน้ำเสียและสิ่งปฏิกูล (ต่อ)	<p>2) น้ำเสียจากบ้านพักคนงาน</p> <p>ปริมาณน้ำเสียทั้งหมด 40.00 ลูกบาศก์เมตร/วัน โครงการจัดให้มีการบำบัดโดยใช้ถังบำบัดน้ำเสียสำเร็จรูปชนิดเดิมอากาศ ขนาด 20 ลูกบาศก์เมตร/วัน จำนวน 2 ชุด สามารถบำบัดให้มีค่า BOD<sub>ออก</sub> ไม่เกิน 20 มิลลิกรัม/ลิตร น้ำเสียที่ผ่านการบำบัดแล้วจะปล่อยลงสู่ท่อระบายน้ำสาธารณะต่อไป</p> <p>ดังนั้น ผลกระทบจึงอยู่ในระดับต่ำ</p>		<p>- ตรวจวัดค่าความเป็นกรด ด่าง, ค่าบีโอดี, ปริมาณสารแขวนลอย, ค่าซัลไฟด์, ปริมาณสารที่ละลายได้ทั้งหมด, ปริมาณตะกอนหนัก, น้ำมันและไขมัน, ค่าทีเคเอ็น และค่าโคลิฟอร์มแบคทีเรียทั้งหมด บริเวณบ่อตรวจคุณภาพน้ำ ภายหลังออกจากระบบบำบัดน้ำเสีย ทุกเดือน ตลอดระยะเวลาก่อสร้าง</p>

เดือน ธันวาคม 2565

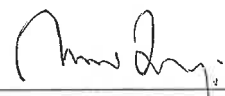

(นายกนต์ธีร์ วรพิทยุต)

ผู้รับมอบอำนาจ


เดือน ธันวาคม 2565



(นางสาวจุฑารัตน์ บุญแก้ว)

ผู้อำนวยการด้านสิ่งแวดล้อม


บริษัท ภูเก็ต เอ็นไวรอนเมนทอล เซอร์วิส จำกัด

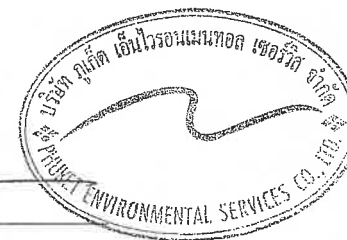

ตารางที่ 2 สรุปผลกระทบสิ่งแวดล้อม มาตรการป้องกันและแก้ไขผลกระทบสิ่งแวดล้อม และมาตรการติดตามตรวจสอบผลกระทบสิ่งแวดล้อม โครงการอาคารชุด โอเชียนวิว เรสซิเดนซ์ คอนโดมิเนียม ของบริษัท ลาгуน่า แกรนด์ จำกัด ระยะก่อสร้าง (ต่อ)

องค์ประกอบทางสิ่งแวดล้อมและคุณค่าต่าง ๆ	ผลกระทบต่อสิ่งแวดล้อมที่สำคัญ	มาตรการป้องกันและแก้ไขผลกระทบสิ่งแวดล้อม	มาตรการติดตามตรวจสอบผลกระทบสิ่งแวดล้อม
3.3 การระบายน้ำและป้องกันน้ำท่วม	<p>การระบายน้ำและป้องกันน้ำท่วมบริเวณพื้นที่ก่อสร้างโครงการ ในกรณีที่เกิดฝนตกในช่วงการก่อสร้าง ซึ่งอาจก่อให้เกิดการชะล้างของตะกอนดินภายในพื้นที่โครงการออกสู่บริเวณข้างเคียง</p> <p>สำหรับตักตะกอนดิน กรวด ทราย และเศษขยะ ก่อนปล่อยออกสู่ท่อระบายน้ำตามแนวถนนการจราจรของโครงการต่อไป หลังจากนั้น โครงการจะทยอยสร้างระบบสาธารณูปโภคต่างๆ เพื่อเตรียมไว้สำหรับช่วงดำเนินการ รวมทั้งการวางท่อระบายน้ำ ทำให้การระบายน้ำออกจากพื้นที่โครงการมีประสิทธิภาพมากขึ้นด้วย ดังนั้น ผลกระทบด้านการระบายน้ำในระยะก่อสร้างจึงอยู่ในระดับต่ำ</p>	<p>(1) จัดให้มีท่อระบายน้ำชั่วคราว ขนาดเส้นผ่านศูนย์กลาง 0.60 เมตร และ 0.80 เมตร ที่มีบ่อพักน้ำเป็นระยะๆ เพื่อรวบรวมน้ำเข้าสู่บ่อตกตะกอน/บ่อหน่วงน้ำ จำนวน 1 บ่อ ปริมาตร 499.00 ลูกบาศก์เมตร สำหรับตักตะกอนดิน กรวด ทราย และเศษขยะ ก่อนปล่อยออกสู่ท่อระบายน้ำตามแนวถนนการจราจรของโครงการต่อไป</p> <p>(2) โครงการจัดให้มีการขุดลอกบ่อตกตะกอน/บ่อหน่วงน้ำ และท่อระบายน้ำเป็นประจำทุกเดือน ตลอดระยะเวลาก่อสร้าง เพื่อเพิ่มประสิทธิภาพในการรองรับได้อย่างเพียงพอ</p> <p>(3) จัดให้มีคนงานคอยทำความสะอาดบริเวณพื้นที่ก่อสร้าง เพื่อป้องกันมิให้เศษดิน เศษขยะ หรือเศษวัสดุก่อสร้าง อุดตันหรือกีดขวางทางไหลของน้ำ</p>	<p>- ตรวจสอบว่ามีตะกอนดิน ไหลลงพื้นที่ข้างเคียงและไหลลงท่อระบายน้ำหรือไม่ ทุกสัปดาห์ตลอดระยะเวลาก่อสร้าง</p>

เดือน ธันวาคม 2565

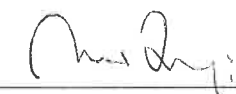

(นายกนต์ธีร์ วรพิทยุต)

ผู้รับมอบอำนาจ

เดือน ธันวาคม 2565



(นางสาวจุฑารัตน์ บุญแก้ว)

ผู้อำนวยการด้านสิ่งแวดล้อม


บริษัท ภูเก็ต เอ็นไวรอนเม้นทอล เซอร์วิส จำกัด




ตารางที่ 2 สรุปผลกระทบสิ่งแวดล้อม มาตรการป้องกันและแก้ไขผลกระทบสิ่งแวดล้อม และมาตรการติดตามตรวจสอบผลกระทบสิ่งแวดล้อม โครงการอาคารชุด โอเชียนวิว เรสซิเดนซ์ คอนโดมิเนียม ของบริษัท ลาгуน่า แกรนด์ จำกัด ระยะก่อสร้าง (ต่อ)


องค์ประกอบทางสิ่งแวดล้อม และคุณค่าต่าง ๆ	ผลกระทบต่อสิ่งแวดล้อมที่สำคัญ	มาตรการป้องกัน และแก้ไขผลกระทบสิ่งแวดล้อม	มาตรการติดตามตรวจสอบ ผลกระทบสิ่งแวดล้อม
3.4 การจัดการขยะมูลฝอย	<p>จำนวนคนงานก่อสร้างโครงการจะแตกต่างกันไปในแต่ละช่วงของกิจกรรมการก่อสร้าง โดยช่วงที่มีงานโครงสร้างอาคารและสถาปัตยกรรมจะเป็นช่วงที่มีคนงานสูงสุดประมาณ 200 คน ประกอบด้วย วิศวกร ช่างเทคนิค ช่างปูน ช่างเชื่อม ช่างเหล็ก และกรรมกร เป็นต้น คนงานทั้งหมดพักนอกพื้นที่โครงการทำงานแบบเข้าไป-เย็นกลับ</p> <p>1) มูลฝอยจากพื้นที่ก่อสร้าง</p> <ul style="list-style-type: none"> <li>• ขยะมูลฝอยจากกิจกรรมการก่อสร้าง</li> </ul> <p>ขยะมูลฝอยจากการก่อสร้างส่วนใหญ่เป็นขยะมูลฝอยจากการปรับพื้นที่และงานก่อสร้าง ได้แก่ คอนกรีต อิฐ เหล็ก กระเบื้องเซรามิก กระเบื้องหลังคา ยิปซัมบอร์ด และไม้</p> <p>สำหรับอัตราการเกิดขยะจากการคำนวณวัสดุที่ใช้ในการก่อสร้างอาคาร ได้อัตราการผลิตของเสียจากการก่อสร้างมีค่าอยู่ในช่วง 45.28-67.18 กิโลกรัม/ตารางเมตร มีค่าเฉลี่ย 56.23 กิโลกรัม/ตารางเมตร (ที่มา : รายงานการศึกษาแนวทางการจัดการเศษสิ่งก่อสร้างสำหรับประเทศไทย.กรมควบคุมมลพิษ)</p>	<p>(1) กำหนดให้ผู้รับเหมาเป็นผู้รับผิดชอบในการจัดการเศษวัสดุจากการก่อสร้าง โดยเศษไม้ เศษผ้าขนาดใหญ่ และกระเบื้องหลังคา จะถูกรวบรวมเพื่อนำไปใช้ในโครงการอื่นต่อไป สำหรับเศษคอนกรีต เศษอิฐ จะใช้ในการถมพื้นที่ในโครงการ เศษกระเบื้องเซรามิก และยิปซัมบอร์ด โครงการจะกำหนดให้ผู้รับเหมาเป็นผู้ดำเนินการขนย้ายไปใช้ปรับพื้นที่ภายนอกโครงการ ส่วนเศษเหล็กจะขายให้กับคนรับซื้อของเก่า</p> <p>(2) จัดให้มีถังขยะบริเวณพื้นที่ก่อสร้าง ขนาด 240 ลิตร จำนวน 7 ถัง โดยแบ่งเป็นถังขยะอินทรีย์ จำนวน 3 ถัง ถังขยะรีไซเคิล จำนวน 2 ถัง ถังขยะทั่วไป และถังขยะอันตราย อย่างละ 1 ถัง และถังขยะบริเวณบ้านพักคนงาน ขนาด 240 ลิตร จำนวน 13 ถัง แยกเป็นถังขยะอินทรีย์ จำนวน 6 ถัง ถังขยะรีไซเคิล จำนวน 4 ถัง ถังขยะทั่วไป จำนวน 2 ถัง และถังขยะอันตราย อย่างละ 1 ถัง</p>	<ul style="list-style-type: none"> <li>- ตรวจสอบความสามารถของถังขยะในการรองรับปริมาณขยะและการรั่วซึมของถังขยะ ทุก 3 วัน ตลอดระยะเวลาก่อสร้าง</li> <li>- ตรวจสอบภาชนะรองรับมูลฝอยให้อยู่ในสภาพดีเสมอ ทุก 1 เดือน ตลอดระยะเวลาก่อสร้าง</li> </ul>

เดือน ธันวาคม 2565

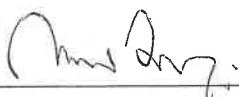  
(นายกันต์ธีร์ วรพิทยุต)  
ผู้รับมอบอำนาจ

เดือน ธันวาคม 2565

  
(นางสาวจุฑารัตน์ บุญแก้ว)  
ผู้อำนวยการด้านสิ่งแวดล้อม  
บริษัท ภูเก็ต เอ็นไวรอนเม้นทอล เซอร์วิส จำกัด

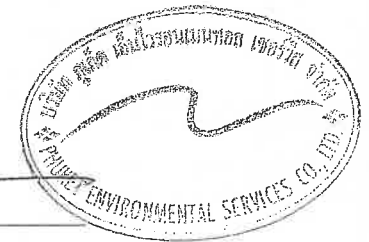

ตารางที่ 2 สรุปผลกระทบสิ่งแวดล้อม มาตรการป้องกันและแก้ไขผลกระทบสิ่งแวดล้อม และมาตรการติดตามตรวจสอบผลกระทบสิ่งแวดล้อม โครงการอาคารชุด โอเชียนวิว เรสซิเดนซ์ คอนโดมิเนียม ของบริษัท ลาгуน่า แกรนด์ จำกัด ระยะก่อสร้าง (ต่อ)

องค์ประกอบทางสิ่งแวดล้อม และคุณค่าต่าง ๆ	ผลกระทบต่อสิ่งแวดล้อมที่สำคัญ	มาตรการป้องกัน และแก้ไขผลกระทบสิ่งแวดล้อม	มาตรการติดตามตรวจสอบ ผลกระทบสิ่งแวดล้อม
3.4 การจัดการขยะมูลฝอย (ต่อ)	<p>● <b>ขยะมูลฝอยจากกิจกรรมของคนงาน</b></p> <p>คนงานก่อสร้างของโครงการสูงสุด 200 คน คาดว่าจะเกิดปริมาณขยะมูลฝอยสูงสุด 100 กิโลกรัม/วัน (อัตราการเกิดขยะ 1 กิโลกรัม/คน/วัน แต่เนื่องจากคนงานก่อสร้างไม่ได้พักในโครงการ ดังนั้น อัตราการเกิดขยะในช่วงเวลาทำงานคาดว่าจะประมาณ 0.5 กิโลกรัม/คน/วัน)</p> <p>สำหรับถึงขยะของโครงการจะมีฝาปิดมิดชิดป้องกันน้ำฝนและการส่งกลิ่น โดยผู้รับเหมาก่อสร้างจะว่าจ้างบริษัทเก็บขนมูลฝอยเอกชนที่ขึ้นทะเบียนกับองค์การบริหารส่วนตำบลเชิงทะเลให้เข้ามาดำเนินการเก็บขนมูลฝอยไปกำจัดต่อไป</p> <p><b>2) ขยะจากบ้านพักคนงาน</b></p> <p>คนงานก่อสร้างของโครงการสูงสุด 200 คน เกิดปริมาณขยะมูลฝอยสูงสุด 200 กิโลกรัม/วัน (อัตราการเกิดขยะ 1 กิโลกรัม/คน/วัน)</p> <p>ผู้รับเหมาจะจัดให้มีถังขยะ ซึ่งสามารถรองรับขยะมูลฝอยได้ประมาณ 3 วัน 4 วัน 2 วัน และ 800 วัน ตามลำดับ สำหรับถึงขยะของโครงการจะมีฝาปิดมิดชิดป้องกันน้ำฝนและการส่งกลิ่น โดยผู้รับเหมาโครงการจะประสานงานให้รถเก็บขนมูลฝอยของหน่วยงานท้องถิ่นเข้ามาดำเนินการเก็บขนมูลฝอยและนำไปกำจัดต่อไป ดังนั้น ผลกระทบจึงอยู่ในระดับต่ำ</p>	<p>(3) ผู้รับเหมาก่อสร้างจะว่าจ้างบริษัทเก็บขนมูลฝอยเอกชนที่ขึ้นทะเบียนกับองค์การบริหารส่วนตำบลเชิงทะเลให้เข้ามาดำเนินการเก็บขนมูลฝอยไปกำจัดต่อไป</p> <p>(4) ขยะอันตรายโครงการจะรวบรวมใส่ถุงขยะอันตรายสีแดงเมื่อมีปริมาณมากพอแล้วจะส่งไปให้ศูนย์กำจัดขยะเพื่อนำไปกำจัดต่อไป</p> <p>(5) ตรวจสอบภาชนะรองรับขยะมูลฝอยให้อยู่ในสภาพดีอยู่เสมอ</p> <p>(6) กำชับคนงานก่อสร้างให้ทิ้งขยะมูลฝอยลงภาชนะรองรับที่ได้จัดเตรียมไว้อย่างเคร่งครัด</p> <p>(7) คัดแยกขยะที่สามารถนำมายาย เพื่อลดปริมาณมูลฝอยที่ต้องนำไปกำจัด</p> <p>(8) ส่งเสริมให้มีการคัดแยกขยะ โดยติดตั้งป้ายแยกประเภทของขยะไว้ที่ถังขยะให้ชัดเจน</p> <p>(9) รวบรวมมูลฝอยหรือเศษวัสดุก่อสร้าง เพื่อนำกลับไปใช้ใหม่</p> <p>(10) สํารวจปริมาณมูลฝอย เมื่อพบว่ามีปริมาณมากขึ้น ต้องเพิ่มจำนวนถังรองรับมูลฝอย</p>	

เดือน ธันวาคม 2565



(นายกนตธีร์ วรพิทยุต)

ผู้รับมอบอำนาจ


เดือน ธันวาคม 2565



(นางสาวจุฑารัตน์ บุญแก้ว)

ผู้อำนวยการด้านสิ่งแวดล้อม


บริษัท ภูเก็ต เอ็นไวรอนเม้นทอล เซอร์วิส จำกัด

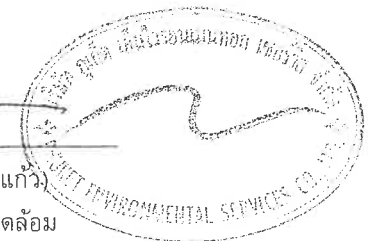


ตารางที่ 2 สรุปผลกระทบสิ่งแวดล้อม มาตรการป้องกันและแก้ไขผลกระทบสิ่งแวดล้อม และมาตรการติดตามตรวจสอบผลกระทบสิ่งแวดล้อม โครงการอาคารชุด โอเชียนวิว เรสซิเดนซ์ คอนโดมิเนียม ของบริษัท ลาгуน่า แกรนด์ จำกัด ระยะก่อสร้าง (ต่อ)

องค์ประกอบทาง สิ่งแวดล้อมและคุณค่าต่าง ๆ	ผลกระทบต่อสิ่งแวดล้อมที่สำคัญ	มาตรการป้องกัน และแก้ไขผลกระทบสิ่งแวดล้อม	มาตรการติดตามตรวจสอบ ผลกระทบสิ่งแวดล้อม
3.5 พลังงานและไฟฟ้า	<p>ผู้รับเหมาก่อสร้างจะดำเนินการขอใช้ไฟฟ้าชั่วคราวจากการไฟฟ้าส่วนภูมิภาค สาขากลาง เพื่อใช้ในกิจกรรมการก่อสร้าง ซึ่งประกอบด้วย</p> <ul style="list-style-type: none"> <li>- การใช้ไฟฟ้าสำหรับกิจกรรมการก่อสร้าง ได้แก่ การต่อเชื่อม สำหรับเครื่องจักรกลและอุปกรณ์ก่อสร้างต่าง ๆ และไฟฟ้าแสงสว่าง</li> <li>- การใช้ไฟฟ้าสำหรับคนงานก่อสร้าง ได้แก่ ไฟฟ้าแสงสว่างและเครื่องใช้ไฟฟ้าต่าง ๆ</li> </ul> <p>การใช้ไฟฟ้าของโครงการจะมีผลกระทบในระดับต่ำต่อการใช้ไฟฟ้าของชุมชนข้างเคียงหรือระบบไฟฟ้าของอาคารพักอาศัยใกล้เคียง เนื่องจากปริมาณไฟฟ้าที่ต้องการใช้น้อยเกินกว่าจะก่อให้เกิดผลกระทบและการไฟฟ้าส่วนภูมิภาค สาขากลาง มีความสามารถให้บริการได้อย่างเพียงพอ</p>	<p>(1) เลือกใช้ไฟฟ้าส่องสว่างและอุปกรณ์ไฟฟ้าต่าง ๆ แบบประหยัดพลังงาน</p> <p>(2) การติดตั้งอุปกรณ์และการจ่ายไฟฟ้าต้องถูกต้องตามมาตรฐาน</p> <p>(3) กำชับให้คนงานใช้ไฟฟ้าอย่างประหยัด</p>	-

เดือน ธันวาคม 2565

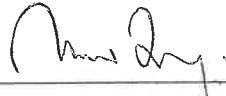  
(นายกนต์ธีร์ วรพิทยุต)  
ผู้รับมอบอำนาจ

เดือน ธันวาคม 2565

  
(นางสาวจุฑารัตน์ บุญแก้ว)  
ผู้อำนวยการด้านสิ่งแวดล้อม  
บริษัท ภูเก็ต เอ็นไวรอนเม้นทอล เซอร์วิส จำกัด






ตารางที่ 2 สรุปผลกระทบสิ่งแวดล้อม มาตรการป้องกันและแก้ไขผลกระทบสิ่งแวดล้อม และมาตรการติดตามตรวจสอบผลกระทบสิ่งแวดล้อม โครงการอาคารชุด โอเชียนวิว เรสซิเดนซ์ คอนโดมิเนียม ของบริษัท ลาгуน่า แกรนด์ จำกัด ระยะก่อสร้าง (ต่อ)

องค์ประกอบทางสิ่งแวดล้อม และคุณค่าต่าง ๆ	ผลกระทบต่อสิ่งแวดล้อมที่สำคัญ	มาตรการป้องกัน และแก้ไขผลกระทบสิ่งแวดล้อม	มาตรการติดตามตรวจสอบ ผลกระทบสิ่งแวดล้อม
3.6 การจราจร	<p>การขนส่งวัสดุในช่วงก่อสร้างเข้าสู่โครงการจะใช้ทางสาธารณประโยชน์ (ถนนเลียบหาดเลพัง) และถนนการะบายอมเป็นเส้นทางหลัก เพื่อขนส่งวัสดุ ก่อสร้าง โดยการขนส่งจะมีจำนวนเฉลี่ยสูงสุดประมาณวันละ 13 เที่ยว (ช่วงที่มีการขนส่งสูงสุด) โครงการจะกำหนดเวลาของรถขนส่งวัสดุและอุปกรณ์ ก่อสร้าง ทั้งนี้ จัดให้มีเจ้าหน้าที่คอยอำนวยความสะดวกกรณีมีรถเข้า-ออกจาก พื้นที่ก่อสร้างของโครงการ</p> <p>การประเมินปริมาณการจราจรในระยะก่อสร้าง พิจารณาจากปริมาณรถที่ เข้า-ออกพื้นที่โครงการ โดยช่วงที่มีการก่อสร้างจะเป็นช่วงที่มีการเข้า-ออก สูงสุด คือ ประมาณ 13 เที่ยว/วัน (คัน/วัน) ในกรณีเลวร้ายที่สุด รถทั้ง 13 คัน เข้ามาในพื้นที่ก่อสร้างพร้อมกันทั้งหมดภายใน 1 ชั่วโมง คิดปริมาณ การจราจรสูงสุดของโครงการเท่ากับ 13 คัน/ชั่วโมง หรือคิดเป็น 22.10 PCU/ ชั่วโมง (13x1.7)</p> <p>จากการประเมินผลกระทบการจราจรของถนนเลียบหาดเลพังทั้งใน วันหยุด และวันธรรมดา พบว่า สภาพการจราจรคล่องตัว ไม่ติดขัด การหยุด จอดที่ทางแยกมีน้อย</p> <p>ทั้งนี้ เส้นทางขนส่งวัสดุโครงการจะหลีกเลี่ยงการใช้เส้นทางในเขต เมืองที่มีสภาพการจราจรคับคั่ง พร้อมทั้งได้จัดให้มีที่สำหรับล้างล้อรถบริเวณ ทางเข้า-ออกพื้นที่ก่อสร้าง เพื่อป้องกันฝุ่นละอองและโคลนที่ติดมากับล้อรถ และจัดคนงานไว้คอยอำนวยความสะดวกในการจราจรเข้า-ออกโครงการ ดังนั้น ผลกระทบด้านการคมนาคมในระยะก่อสร้างจึงอยู่ในระดับต่ำ</p>	<p>(1) ในเขตก่อสร้างและเขตชุมชน จะจำกัดความเร็วของ รถบรรทุกไม่ให้เกิน 30 กิโลเมตร/ชั่วโมง โดยติด บ้ายหลังรถว่า "หากพนักงานขับรถเร็วเกิน 30 กิโลเมตรต่อชั่วโมง โปรดแจ้ง (ระบุเบอร์โทรศัพท์)"</p> <p>(2) โครงการจะกำหนดเวลาของรถขนส่งวัสดุและ อุปกรณ์ก่อสร้าง โดยระยะเวลาการขนส่งในช่วงเวลา 09.00-16.00 น. ในวันจันทร์ถึงวันเสาร์ โดย โครงการจะหลีกเลี่ยงการขนส่งในช่วงชั่วโมง แรงด่วน เช่น ช่วงเช้า 07.00-09.00 น. และช่วงเย็น 16.00-18.00 น. หลังจากเวลา 17.00 น. เป็นต้นไป หากมีความจำเป็นต้องมีการขนส่ง เช่น รถขนส่ง คอนกรีตผสมเสร็จ เป็นต้น จะดำเนินการได้ไม่เกิน 20.00 น. โดยจะจัดให้มีแสงสว่างอย่างเพียงพอ รวมทั้งโครงการจะแจ้งให้ผู้ที่อาศัยอยู่ใกล้เคียง ทราบล่วงหน้าอย่างน้อย 1 วัน และขออนุญาตไป ยังเจ้าพนักงานจราจร สำหรับวันอาทิตย์และ วันหยุดนักขัตฤกษ์จะหยุดดำเนินการขนส่งวัสดุ ก่อสร้าง</p> <p>(3) เส้นทางขนส่งวัสดุโครงการจะหลีกเลี่ยงการใช้ เส้นทางในเขตเมืองที่มีสภาพการจราจรคับคั่ง</p>	<p>- ตรวจสอบความเร็วของรถ และการกีดขวางการจราจร ทุกวันตลอดระยะเวลา ก่อสร้าง</p> <p>- ตรวจสอบสภาพถนนและ การชำรุดของถนน ทุก สัปดาห์ตลอดระยะเวลา ก่อสร้าง</p>


เดือน ธันวาคม 2565

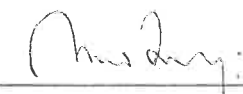

(นายณัฏฐ์ วีรพิทยุต)

ผู้รับมอบอำนาจ

เดือน ธันวาคม 2565

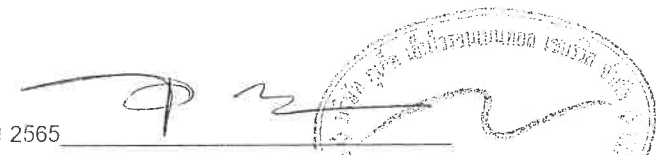

(นางสาวจุฑารัตน์ บุญแก้ว)


ผู้อำนวยการด้านสิ่งแวดล้อม

บริษัท ภูเก็ต เอ็นไวรอนเม้นทอล เซอร์วิส จำกัด

ตารางที่ 2 สรุปผลกระทบสิ่งแวดล้อม มาตรการป้องกันและแก้ไขผลกระทบสิ่งแวดล้อม และมาตรการติดตามตรวจสอบผลกระทบสิ่งแวดล้อม โครงการอาคารชุด โอเชียนวิว เรสซิเดนซ์ คอนโดมิเนียม ของบริษัท ลาгуน่า แกรนด์ จำกัด ระยะก่อสร้าง (ต่อ)

องค์ประกอบทางสิ่งแวดล้อม และคุณค่าต่าง ๆ	ผลกระทบต่อ สิ่งแวดล้อมที่สำคัญ	มาตรการป้องกัน และแก้ไขผลกระทบสิ่งแวดล้อม	มาตรการติดตามตรวจสอบ ผลกระทบสิ่งแวดล้อม
3.6 การจราจร (ต่อ)		<p>(4) รถบรรทุกวัสดุอุปกรณ์จะใช้ผ้าใบปกคลุมกระบะรถให้มิดชิด เพื่อป้องกันการร่วงหล่นของวัสดุก่อสร้างและอุปกรณ์ต่าง ๆ อันอาจจะก่อให้เกิดอุบัติเหตุแก่ผู้ใช้นั้น</p> <p>(5) ควบคุมมิให้มีการบรรทุกเกินพิกัดน้ำหนักที่กำหนดไว้สำหรับรถบรรทุกนั้น ๆ และเมื่อดำเนินการก่อสร้างแล้วเสร็จ หากพบว่าถนนทางเข้าโครงการชำรุด เนื่องจากการขนส่งวัสดุต่าง ๆ เข้าสู่โครงการ ให้ดำเนินการซ่อมแซมให้อยู่ในสภาพเรียบร้อย</p> <p>(6) ห้ามมิให้มีการจอดรถบรรทุกหรือรถที่ใช้ในการขนส่งวัสดุก่อสร้างตลอดแนวด้านหน้าพื้นที่โครงการและบริเวณทางเข้า-ออก เพื่อป้องกันการกีดขวางการจราจร</p> <p>(7) จัดให้มีเจ้าหน้าที่คอยอำนวยความสะดวกกรณีมีรถเข้า-ออกจากพื้นที่ก่อสร้างของโครงการ</p> <p>(8) จัดให้มีป้ายชี้โครงการ และลูกศรแสดงทิศทางการเข้า-ออกโครงการให้สามารถมองเห็นได้อย่างชัดเจน ในระยะที่สามารถชะลอเพื่อเลี้ยวเข้าสู่พื้นที่โครงการได้อย่างปลอดภัย</p> <p>(9) จัดให้มีที่สำหรับล้างล้อรถบริเวณทางเข้า-ออกพื้นที่ก่อสร้าง</p>	

เดือน ธันวาคม 2565

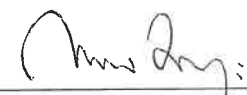

(นายกนตธีร์ วรพิทยุต)

ผู้รับมอบอำนาจ

เดือน ธันวาคม 2565



(นางสาวจุฑารัตน์ นุญแก้ว)

ผู้อำนวยการด้านสิ่งแวดล้อม


บริษัท ภูเก็ต เอ็นไวรอนเม้นทอล เซอร์วิส จำกัด



ตารางที่ 2 สรุปผลกระทบสิ่งแวดล้อม มาตรการป้องกันและแก้ไขผลกระทบสิ่งแวดล้อม และมาตรการติดตามตรวจสอบผลกระทบสิ่งแวดล้อม โครงการอาคารชุด โอเชียนวิว เรสซิเดนซ์ คอนโดมิเนียม ของบริษัท ลาгуна แกรนด์ จำกัด ระยะก่อสร้าง (ต่อ)

องค์ประกอบทางสิ่งแวดล้อม และคุณค่าต่าง ๆ	ผลกระทบต่อ สิ่งแวดล้อมที่สำคัญ	มาตรการป้องกัน และแก้ไขผลกระทบสิ่งแวดล้อม	มาตรการติดตามตรวจสอบ ผลกระทบสิ่งแวดล้อม
3.6 การจราจร (ต่อ)		<p>(10) ทำความสะอาดล้อรถบรรทุกก่อนออกสู่ถนนทุกครั้ง เช่น จัดให้ล้างล้อเพื่อให้น้ำหลุดจากล้อให้หมดโดยการฉีดล้างล้อด้วยสายยางฉีดน้ำ บริเวณตำแหน่งจุดล้างล้อรถ</p> <p>(11) ติดตั้งป้ายเครื่องหมายจราจรบริเวณทางเข้า-ออกสู่ถนนสาธารณะ</p> <p>(12) หากเกิดกรณีถนนสาธารณะชำรุด เนื่องจากการขนย้ายดิน ผู้รับเหมาขนย้ายจะรับผิดชอบซ่อมแซมถนนส่วนที่ชำรุด โดยกำหนดเป็นส่วนหนึ่งในสัญญาจ้างการขนย้ายดิน</p>	

เดือน ธันวาคม 2565

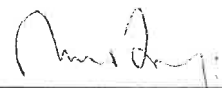


(นายกนต์ธีร์ วรพิทยุต)  
ผู้รับมอบอำนาจ

เดือน ธันวาคม 2565




(นางสาวจุฑารัตน์ บุญแก้ว)  
ผู้อำนวยการด้านสิ่งแวดล้อม  
บริษัท ภูเก็ต เอ็นไวรอนเม้นทอล เซอร์วิส จำกัด

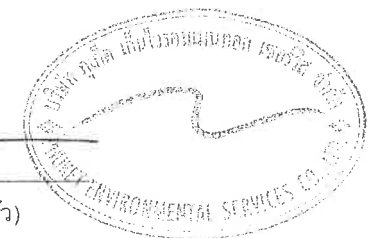


ตารางที่ 2 สรุปผลกระทบสิ่งแวดล้อม มาตรการป้องกันและแก้ไขผลกระทบสิ่งแวดล้อม และมาตรการติดตามตรวจสอบผลกระทบสิ่งแวดล้อม โครงการอาคารชุด โอเชียนวิว เรสซิเดนซ์ คอนโดมิเนียม ของบริษัท ลาгуน่า แกรนด์ จำกัด ระยะก่อสร้าง (ต่อ)

องค์ประกอบทาง สิ่งแวดล้อมและคุณค่าต่าง ๆ	ผลกระทบต่อสิ่งแวดล้อมที่สำคัญ	มาตรการป้องกัน และแก้ไขผลกระทบสิ่งแวดล้อม	มาตรการติดตามตรวจสอบ ผลกระทบสิ่งแวดล้อม
3.7 การระบายอากาศ	<p>ปัจจุบันเป็นพื้นที่เนิน ทิศเหนือ ติดกับบ้านอยู่อาศัย 3 ชั้น บุคคลอื่น (หมู่บ้านม่านตะวัน) ถนนการะบายอม กว้าง 3.50 เมตร ถนนการะบายอม กว้าง 6.00 เมตร และที่ดิน บุคคลอื่น (ต้นไม้และพืชปกคลุม) ทิศใต้ ติดกับถนนการะบายอม กว้าง 8.05 - 8.29 เมตร และถนนการะบายอม กว้าง 3.50 เมตร ทิศตะวันออก ติดกับบ้านอยู่อาศัย 3 ชั้น บุคคลอื่น (หมู่บ้านชมตะวัน) ที่ดินบุคคลอื่น (บันยันทรี แกรนด์ เรสซิเดนซ์) และถนน การะบายอม กว้าง 6.00 เมตร และทิศตะวันตก ติดกับถนนการะบายอม กว้าง 6.00 เมตร ดังนั้น สภาพโดยรอบพื้นที่โครงการโดยรวมจึงยังคงสามารถระบายอากาศได้ดี</p> <p>ในช่วงก่อสร้างจะไม่มีผลกระทบด้านระบายอากาศและระบายความร้อน เนื่องจาก ช่วงการก่อสร้างจะไม่มีกิจกรรมที่เป็นแหล่งกำเนิดความร้อนที่สำคัญ รวมถึงพื้นที่ โครงการมีการเว้นระยะห่างจากพื้นที่ข้างเคียงอย่างพอเพียง ซึ่งสามารถทำให้เกิดการ ระบายอากาศจากตัวอาคารได้สะดวกโดยไม่ส่งผลกระทบต่อบริเวณใกล้เคียงพื้นที่ โครงการแต่อย่างใด</p>	-	-
3.8 การใช้ประโยชน์ที่ดินตาม เขตพื้นที่และมาตรการ คุ้มครองสิ่งแวดล้อม	<p>จากการตรวจสอบพื้นที่ตามข้อกำหนดเขตพื้นที่และมาตรการคุ้มครองสิ่งแวดล้อม โดยทรัพยากรธรรมชาติและสิ่งแวดล้อมจังหวัดภูเก็ต พบว่า พื้นที่โครงการตั้งอยู่ใน บริเวณที่ 2 และบริเวณที่ 3 ตามประกาศกระทรวงทรัพยากรธรรมชาติและสิ่งแวดล้อม เรื่อง กำหนดเขตพื้นที่และมาตรการคุ้มครองสิ่งแวดล้อม ในบริเวณพื้นที่จังหวัดภูเก็ต พ.ศ. 2560 ซึ่งเมื่อเปรียบเทียบการดำเนินโครงการกับข้อกำหนดตามประกาศกระทรวง ทรัพยากรธรรมชาติและสิ่งแวดล้อมจังหวัดภูเก็ต พบว่า การใช้ประโยชน์ที่ดินโครงการ สอดคล้องกับข้อกำหนดดังกล่าว</p>	-	- ตรวจสอบความสูงการก่อสร้าง อาคาร ให้เป็นไปตามประกาศ กระทรวงทรัพยากรธรรมชาติและ สิ่งแวดล้อม เรื่อง กำหนดเขตพื้นที่ และมาตรการคุ้มครองสิ่งแวดล้อม ในบริเวณพื้นที่จังหวัดภูเก็ต พ.ศ. 2560 ตลอดระยะเวลาก่อสร้าง

เดือน ธันวาคม 2565

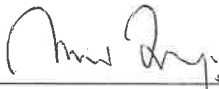  
(นายกันต์ธีร์ วรพิทยุต)  
ผู้รับมอบอำนาจ

เดือน ธันวาคม 2565

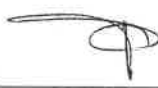
  
(นางสาวจุฑารัตน์ บุญแก้ว)  
ผู้อำนวยการด้านสิ่งแวดล้อม  
บริษัท ภูเก็ต เอ็นไวรอนเม้นทอล เซอร์วิส จำกัด




ตารางที่ 2 สรุปผลกระทบสิ่งแวดล้อม มาตรการป้องกันและแก้ไขผลกระทบสิ่งแวดล้อม และมาตรการติดตามตรวจสอบผลกระทบสิ่งแวดล้อม โครงการอาคารชุด โอเชียนวิว เรสซิเดนซ์ คอนโดมิเนียม ของบริษัท ลาгуน่า แกรนด์ จำกัด ระยะก่อสร้าง (ต่อ)


องค์ประกอบทางสิ่งแวดล้อม และคุณค่าต่าง ๆ	ผลกระทบต่อสิ่งแวดล้อมที่สำคัญ	มาตรการป้องกันและแก้ไข ผลกระทบสิ่งแวดล้อม	มาตรการติดตามตรวจสอบ ผลกระทบสิ่งแวดล้อม
<p>4. ผลกระทบต่อคุณภาพชีวิต</p> <p>4.1 ผลกระทบที่อาจขึ้นจากการมีโครงการต่อคุณภาพชีวิต</p>	<p>(1) การสรุปลักษณะโครงการ</p> <p>โครงการอาคารชุด โอเชียนวิว เรสซิเดนซ์ คอนโดมิเนียม เป็นโครงการประกอบกิจการประเภทอาคารชุด จำนวน 40 ห้องชุด ประกอบด้วย อาคารห้องชุด จำนวน 7 อาคาร ได้แก่ อาคาร ค.ส.ล. สูง 4 ชั้น ดาดฟ้า จำนวน 3 อาคาร อาคาร ค.ส.ล. สูงชั้นเดียว มีชั้นใต้ดิน 1 ชั้น จำนวน 3 อาคาร และอาคาร ค.ส.ล. สูงชั้นเดียว จำนวน 1 อาคาร โดยอาคารมีขนาดพื้นที่ใช้สอยรวมกัน 18,824.69 ตารางเมตร ตั้งอยู่บนพื้นที่ 6-0-50.90 ไร่ หรือ 9,803.60 ตารางเมตร โดยจะขออนุญาตก่อสร้างต่อองค์การบริหารส่วนตำบลเชิงทะเล ซึ่งคาดว่าจะใช้ระยะเวลาการก่อสร้างโครงการประมาณ 24 เดือน</p> <p>(2) การสำรวจทางสังคมเบื้องต้น</p> <p>โครงการอยู่ในองค์การบริหารส่วนตำบลเชิงทะเล ซึ่งจัดเป็นเขตพื้นที่ธุรกิจที่สำคัญของจังหวัดภูเก็ตสภาพโดยรวมของเขตองค์การบริหารส่วนตำบลเชิงทะเล ส่วนใหญ่เป็นชุมชนเมืองที่มีความหลากหลายของกิจกรรม ดังนั้น แม้ว่าผู้พักอาศัยบางส่วนที่ดำเนินชีวิตเป็นแบบต่างคนต่างอยู่ ต้องเร่งรีบในการดำเนินชีวิตประจำวัน แต่ก็ไม่มีความขัดแย้งซึ่งกันและกัน สำหรับด้านความปลอดภัยในชีวิตและทรัพย์สินและสวัสดิการของประชาชน โครงการตั้งอยู่ในเขตความรับผิดชอบของสถานีตำรวจภูธรเชิงทะเล หน้าที่ความรับผิดชอบในด้านการรักษาความสงบและความปลอดภัยในชีวิตและทรัพย์สินของประชาชน ในกรณีที่เกิดเหตุเพลิงไหม้ทางโครงการสามารถขอความช่วยเหลือจากงานป้องกันและบรรเทาสาธารณภัย องค์การบริหารส่วนตำบลเชิงทะเล โดยมีระยะทางห่างจากพื้นที่โครงการ ประมาณ 5.0 กิโลเมตร ใช้เวลาเดินทางประมาณ 5 นาที จะถึงพื้นที่โครงการ (ขึ้นอยู่กับสภาพการจราจร และช่วงเวลาที่เกิดเหตุ)</p>	-	- สอบถามเรื่องร้องเรียนจากประชาชนที่อยู่ใกล้เคียงโครงการ โดยการค้นหาข้อเท็จจริง และสาเหตุเพื่อกำหนดแนวทางแก้ไข ปัญหา ทุกสัปดาห์ ตลอดระยะเวลาก่อสร้าง

เดือน ธันวาคม 2565

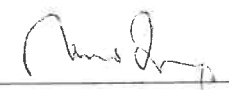  
(นายกันต์วีร์ วรพิทยุต)  
ผู้รับมอบอำนาจ

เดือน ธันวาคม 2565


  
(นางสาวจุฑารัตน์ บุญแก้ว)  
ผู้อำนวยการด้านสิ่งแวดล้อม  
บริษัท ภูเก็ต เอ็นไวรอนเม้นทอล เซอร์วิส จำกัด

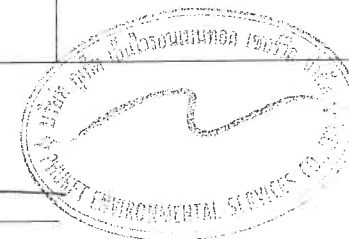

ตารางที่ 2 สรุปผลกระทบสิ่งแวดล้อม มาตรการป้องกันและแก้ไขผลกระทบสิ่งแวดล้อม และมาตรการติดตามตรวจสอบผลกระทบสิ่งแวดล้อม โครงการอาคารชุด โอเชียนวิว เรสซิเดนซ์ คอนโดมิเนียม ของบริษัท ลาгуна แกรนด์ จำกัด ระยะก่อสร้าง (ต่อ)

องค์ประกอบทางสิ่งแวดล้อม และคุณค่าต่าง ๆ	ผลกระทบต่อสิ่งแวดล้อมที่สำคัญ	มาตรการป้องกันและแก้ไขผลกระทบสิ่งแวดล้อม	มาตรการติดตามตรวจสอบผลกระทบสิ่งแวดล้อม
4.1 ผลกระทบที่อาจขึ้นจากการมีโครงการต่อคุณภาพชีวิต (ต่อ)	<p>(3) ผลกระทบทางสังคมที่คาดว่าจะเกิดขึ้นจากการพัฒนาโครงการ</p> <p>จากการประเมินของบริษัทที่ปรึกษาในช่วงก่อสร้าง คาดว่าโครงการอาจก่อให้เกิดผลกระทบต่อผู้ใกล้เคียงและผู้ใช้ถนนสายต่างๆ โดยรอบพื้นที่โครงการ ในระยะก่อสร้าง ซึ่งมีรายละเอียด ดังนี้</p> <p>(3.1) ผลกระทบทางด้านเศรษฐกิจ</p> <p>ภาวะเศรษฐกิจการค้าของจังหวัดภูเก็ต ในปี 2560 ขยายตัว หากพิจารณาจากเศรษฐกิจ ด้านอุปทาน เป็นผลมาจากการขยายตัวของภาคการบริการและการท่องเที่ยว ดังนั้นสภาพเศรษฐกิจในช่วงก่อสร้างของโครงการจะมีการรับคนงานท้องถิ่นเพิ่มบางส่วนทำให้คนในชุมชนมีรายได้จากการทำงาน และเป็นการกระตุ้นเศรษฐกิจท้องถิ่นของร้านค้าและบริการรายย่อยใกล้เคียงพื้นที่ก่อสร้างเพิ่มขึ้น เช่น ร้านขายสินค้าอุปโภค-บริโภค กิจการค้าวัสดุก่อสร้าง เป็นต้น ซึ่งก่อให้เกิดการกระจายรายได้สู่ชุมชนมากขึ้นก่อให้เกิดผลกระทบด้านบวก</p> <p>(3.2) ผลกระทบทางด้านจำนวนประชากร</p> <p>การดำเนินการในช่วงระยะก่อสร้างของโครงการจะมีจำนวนคนงานก่อสร้างประมาณ 200 คน โดยคนงานส่วนใหญ่เป็นคนงานของบริษัทผู้รับเหมา ซึ่งย้ายมาจากพื้นที่ก่อสร้างอื่น และจะมีการรับคนงานท้องถิ่นเพิ่มบางส่วน ทั้งนี้คนงานทำงานแบบเช้าไปเย็นกลับ และเมื่อการก่อสร้างของโครงการแล้วเสร็จคนงานจะย้ายไปยังพื้นที่ก่อสร้างอื่น ดังนั้นจึงไม่ก่อให้เกิดผลกระทบต่อประชากรและการโยกย้าย</p>		

เดือน ธันวาคม 2565

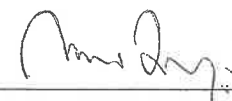

(นายกนต์ธีร์ วรพิทยุต)

ผู้รับมอบอำนาจ

เดือน ธันวาคม 2565



(นางสาวจุฑารัตน์ บุญแก้ว)

ผู้อำนวยการด้านสิ่งแวดล้อม


บริษัท ภูเก็ต เอ็นไวรอนเม้นทอล เซอร์วิส จำกัด



ตารางที่ 2 สรุปผลกระทบสิ่งแวดล้อม มาตรการป้องกันและแก้ไขผลกระทบสิ่งแวดล้อม และมาตรการติดตามตรวจสอบผลกระทบสิ่งแวดล้อม โครงการอาคารชุด โอเชียนวิว เรสซิเดนซ์ คอนโดมิเนียม ของบริษัท ลาгуน่า แกรนด์ จำกัด ระยะก่อสร้าง (ต่อ)

องค์ประกอบทาง สิ่งแวดล้อมและคุณค่าต่าง ๆ	ผลกระทบต่อสิ่งแวดล้อมที่สำคัญ	มาตรการป้องกันและแก้ไขผลกระทบสิ่งแวดล้อม	มาตรการติดตาม ตรวจสอบผลกระทบ สิ่งแวดล้อม
4.1 ผลกระทบที่อาจขึ้นจากการมีโครงการต่อคุณภาพชีวิต (ต่อ)	(3.3) ผลกระทบต่อวิถีชีวิตของคนในชุมชน การดำเนินการของโครงการในระยะก่อสร้างที่มีคนงานก่อสร้างเข้ามาในพื้นที่การดำเนินชีวิตของประชาชนในพื้นที่โดยรอบพื้นที่โครงการอาจได้รับผลกระทบเนื่องจากมีแรงงานต่างถิ่นเข้ามา แม้ว่าผู้รับเหมาก่อสร้างจะกำหนดให้คนงานก่อสร้างพักนอกพื้นที่โครงการ แต่ในช่วงที่คนงานก่อสร้างต้องมาทำงานในพื้นที่โครงการอาจก่อให้เกิดความรำคาญจากกิจกรรมต่างๆ ในช่วงก่อสร้างโครงการรวมทั้งประชาชนโดยรอบพื้นที่โครงการอาจเกิดความกังวลที่อาจเกิดขึ้นจากคนงานก่อสร้าง เช่น ก่อมลพิษทางด้านสิ่งแวดล้อม การมีวุ่นวายเสียดิต การดื่มสุรา การเล่นการพนัน การลักขโมย และการก่ออาชญากรรม อย่างไรก็ตาม เพื่อเป็นการคลายข้อวิตกกังวลของประชาชน โครงการได้กำหนดให้ผู้รับเหมาก่อสร้างต้องควบคุมดูแลคนงานให้ปฏิบัติตามกฎระเบียบอย่างเคร่งครัดตามมาตรการที่กำหนดไว้อย่างเข้มงวดและจัดให้มีเจ้าหน้าที่รักษาความปลอดภัยบริเวณพื้นที่โครงการ อีกทั้งมีการประสานงานกับผู้นำชุมชน และสถานีตำรวจที่ดูแลรับผิดชอบบริเวณพื้นที่โครงการ ดังนั้นการดำเนินการของโครงการระยะก่อสร้างก่อให้เกิดผลกระทบต่อวิถีชีวิตและปัญหาสังคมในระดับต่ำ	<u>มาตรการป้องกันและแก้ไข</u> (1) กำชับผู้รับเหมาก่อสร้างต้องกำหนดกฎเกณฑ์และคอยสอดส่องดูแลพฤติกรรมของคนงานก่อสร้างให้อยู่ในระเบียบ มีให้ก่อความเดือดร้อนรำคาญ และปัญหาต่างๆ ให้กับผู้ที่พักอาศัยในชุมชนและพื้นที่ใกล้เคียง หากคนงานประพฤติผิดต้องมีการกล่าวตักเตือนลงโทษหรือถึงขั้นไล่ออก โดยพิจารณาจากความเหมาะสมของเหตุการณ์ที่เกิดขึ้น (2) จัดให้มีหัวหน้าคนงานสำหรับควบคุมงานก่อสร้างไม่ให้สร้างความเดือดร้อนกับประชาชนโดยรอบ (3) จัดให้มีเจ้าหน้าที่ของโครงการและบริษัทผู้รับเหมาเข้าพบผู้พักอาศัยที่อยู่ข้างเคียงก่อนดำเนินการก่อสร้าง และตลอดระยะเวลาการก่อสร้าง ทุกกระยะ 1 ครั้ง/สัปดาห์ และให้หมายเลขโทรศัพท์ที่สามารถติดต่อได้ทันทีที่ได้รับความเดือดร้อน (4) หากเกิดความเสียหายแก่สิ่งปลูกสร้างบริเวณข้างเคียงจากการก่อสร้าง โครงการ/ผู้รับเหมาก่อสร้างต้องรับผิดชอบในการแก้ไข (5) ปฏิบัติตามมาตรการป้องกันและแก้ไขผลกระทบด้านกายภาพ ชีวภาพ และคุณค่าการใช้ประโยชน์ของมนุษย์อย่างเคร่งครัด และจัดให้มีเจ้าหน้าที่ประสานผู้อยู่ข้างเคียงโครงการตลอดช่วงเวลาก่อสร้าง เพื่อป้องกันความขัดแย้ง	

เดือน ธันวาคม 2565

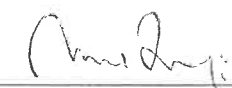

(นายณรงค์ธีร์ วรพิทยุต)

ผู้รับมอบอำนาจ


เดือน ธันวาคม 2565



(นางสาวจุฑารัตน์ บุญแก้ว)

ผู้อำนวยการด้านสิ่งแวดล้อม

บริษัท ภูเก็ต เอ็นไวรอนเม้นทอล เซอร์วิส จำกัด

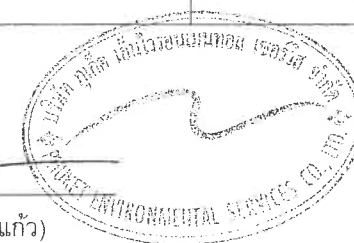

ตารางที่ 2 สรุปผลกระทบสิ่งแวดล้อม มาตรการป้องกันและแก้ไขผลกระทบสิ่งแวดล้อม และมาตรการติดตามตรวจสอบผลกระทบสิ่งแวดล้อม โครงการอาคารชุด โอเชียนวิว เรสซิเดนซ์ คอนโดมิเนียม ของบริษัท ลาภาน่า แกรนด์ จำกัด ระยะก่อสร้าง (ต่อ)

องค์ประกอบทางสิ่งแวดล้อม และคุณค่าต่าง ๆ	ผลกระทบต่อสิ่งแวดล้อมที่สำคัญ	มาตรการป้องกันและแก้ไขผลกระทบสิ่งแวดล้อม	มาตรการติดตามตรวจสอบ ผลกระทบสิ่งแวดล้อม
4.1 ผลกระทบที่อาจขึ้นจากการ มีโครงการต่อคุณภาพชีวิต (ต่อ)	<p><b>4. ผลกระทบทางด้านเชื้อชาติ</b></p> <p>ประชาชนในพื้นที่เขตองค์การบริหารส่วนตำบลเชิงทะเล มีความหลากหลายเชื้อชาติเนื่องจากเป็นเมืองท่องเที่ยว ในการดำเนินการก่อสร้างของโครงการจะมีคนงานก่อสร้างประมาณ 200 คน ซึ่งจะเป็นแรงงานจากต่างถิ่นเข้ามาทำงานส่วนหนึ่ง เช่น แรงงานพม่า ซึ่งจะมีความแตกต่างกันทางเชื้อชาติกับชุมชนข้างเคียงโดยรอบพื้นที่โครงการ</p>	<p><u>มาตรการป้องกันและแก้ไข</u></p> <p>(1) พิจารณาเลือกคนในท้องถิ่นที่มีคุณสมบัติตรงตามที่ต้องการเข้ามาทำงานในโครงการ เพื่อให้เกิดการจ้างงานในชุมชน และป้องกันปัญหาความขัดแย้งระหว่างโครงการกับชุมชน</p> <p>(2) กรณีที่มีแรงงานต่างด้าว เลือกคนงานที่ได้รับอนุญาตอย่างถูกต้องตามกฎหมายแรงงานต่างด้าว และมีการขึ้นทะเบียนแรงงานต่างด้าวเพื่อให้ตรวจสอบประวัติคนงานได้</p> <p>(3) ควบคุมคนงานก่อสร้างให้อยู่ภายในพื้นที่ก่อสร้าง และกำหนดรูปแบบสีเสื้อผ้าชุดปฏิบัติงานก่อสร้างของคนงานให้อยู่ในรูปแบบเดียวกัน พร้อมทั้งระบุป้ายชื่อนามสกุล รหัสของคณงานก่อสร้าง</p>	

เดือน ธันวาคม 2565



(นายกันต์ธีร์ วรพิทยุต)  
ผู้รับมอบอำนาจ

เดือน ธันวาคม 2565



(นางสาวจุฑารัตน์ บุญแก้ว)  
ผู้อำนวยการด้านสิ่งแวดล้อม  
บริษัท ภูเก็ต เอ็นไวรอนเมนทอล เซอร์วิส จำกัด






ตารางที่ 2 สรุปผลกระทบสิ่งแวดล้อม มาตรการป้องกันและแก้ไขผลกระทบสิ่งแวดล้อม และมาตรการติดตามตรวจสอบผลกระทบสิ่งแวดล้อม โครงการอาคารชุด โอเชียนวิว เรสซิเดนซ์ คอนโดมิเนียม ของบริษัท ลาภานา แกรนด์ จำกัด ระยะก่อสร้าง (ต่อ)

องค์ประกอบทางสิ่งแวดล้อม และคุณค่าต่าง ๆ	ผลกระทบต่อสิ่งแวดล้อมที่สำคัญ	มาตรการป้องกันและแก้ไขผลกระทบสิ่งแวดล้อม	มาตรการติดตามตรวจสอบผลกระทบสิ่งแวดล้อม
4.1 ผลกระทบที่อาจขึ้นจากการมีโครงการต่อคุณภาพชีวิต (ต่อ)	<p><b>5. ผลกระทบด้านศาสนา ประเพณีวัฒนธรรม และแหล่งโบราณสถาน</b></p> <p>ในพื้นที่องค์การบริหารส่วนตำบลเชิงทะเลมีการนับถือศาสนา ดังนี้ หมู่ที่ 2 บ้านบางเทา นับถือศาสนาอิสลามร้อยละ 95 และศาสนาอื่น ๆ ร้อยละ 5 หมู่ที่ 3 บ้านหาดสุรินทร์ นับถือศาสนาพุทธร้อยละ 82 และศาสนาอื่น ๆ ร้อยละ 18 หมู่ที่ 4 บ้านป่าสัก นับถือศาสนาพุทธร้อยละ 98 และศาสนาอื่น ๆ ร้อยละ 2 หมู่ที่ 5 บ้านบางแตนอก นับถือศาสนาอิสลามร้อยละ 99 และศาสนาอื่น ๆ ร้อยละ 5 หมู่ที่ 6 บ้านโคกโดนด-ลายัน นับถือศาสนาพุทธร้อยละ 93 และศาสนาอื่น ๆ ร้อยละ 7</p> <p>ประเพณีวัฒนธรรมท้องถิ่นที่สำคัญในเขตองค์การบริหารส่วนตำบลเชิงทะเล ได้แก่ เทศกาลถือศีลกินผัก ลอยกระทง วันสงกรานต์ ตรุษจีน ไหว้เทวดา สมโภชไหลงพ้อพลับ วัดเชิงทะเล วันสารทไทย (เดือนสิบ) วันเข้าพรรษา วันวิสาขบูชา และวันมาฆบูชา</p> <p>สำหรับแหล่งโบราณสถานในจังหวัดภูเก็ตที่ได้รับการประกาศขึ้นทะเบียนและกำหนดเขตที่ดินโบราณสถาน โดยกรมศิลปากร กระทรวงวัฒนธรรม มีทั้งหมด 11 แห่ง และแหล่งโบราณสถานทางกรมศิลปากร ได้ประกาศรายชื่อโบราณสถานในเขตจังหวัดภูเก็ตเพิ่มเติม แต่ยังไม่ได้รับการประกาศขึ้นทะเบียนและกำหนดเขตที่ดินโบราณสถาน จำนวน 5 แห่ง ทั้งนี้จากการตรวจสอบแหล่งโบราณสถานทางกรมศิลปากรได้ประกาศขึ้นทะเบียนแหล่งโบราณสถานแห่งประเทศไทยประกาศในราชกิจจานุเบกษา ในรัศมี 1 กิโลเมตร ไม่พบแหล่งโบราณคดี แหล่งโบราณสถาน หรือสถานที่ที่มีความสำคัญทางประวัติศาสตร์แต่อย่างใด สำหรับคนงานก่อสร้างประมาณ 200 คน จะเป็นแรงงานจากต่างถิ่นเข้ามาทำงานส่วนหนึ่ง เช่น แรงงานพม่า ซึ่งนับถือศาสนาพุทธและยังคงมีวัฒนธรรมประเพณีที่เข้าร่วมกิจกรรมกันได้กับประเพณีของท้องถิ่น ดังนั้นจึงไม่ส่งผลกระทบแต่อย่างใด</p>		

เดือน ธันวาคม 2565

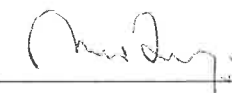

(นายณัฏฐ์ วัชรพิทยุต)

ผู้รับมอบอำนาจ

เดือน ธันวาคม 2565



(นางสาวจุฑารัตน์ บุญแก้ว)

ผู้อำนวยการด้านสิ่งแวดล้อม


บริษัท ภูเก็ต เอ็นไวรอนเม้นทอล เซอร์วิส จำกัด




ตารางที่ 2 สรุปผลกระทบสิ่งแวดล้อม มาตรการป้องกันและแก้ไขผลกระทบสิ่งแวดล้อม และมาตรการติดตามตรวจสอบผลกระทบสิ่งแวดล้อม โครงการอาคารชุด โอเชียนวิว เรสซิเดนซ์ คอนโดมิเนียม ของบริษัท ลาгуน่า แกรนด์ จำกัด ระยะก่อสร้าง (ต่อ)

องค์ประกอบทางสิ่งแวดล้อม และคุณค่าต่าง ๆ	ผลกระทบต่อสิ่งแวดล้อมที่สำคัญ	มาตรการป้องกันและแก้ไขผลกระทบสิ่งแวดล้อม	มาตรการติดตามตรวจสอบผลกระทบสิ่งแวดล้อม
4.1 ผลกระทบที่อาจขึ้นจากการมีโครงการต่อคุณภาพชีวิต (ต่อ)	<p>6. สุขภาพอนามัยและการบริการด้านสาธารณสุข</p> <p>เขตพื้นที่องค์การบริหารส่วนตำบลเชิงทะเล มีโรงพยาบาล จำนวน 2 แห่ง ได้แก่ โรงพยาบาลส่งเสริมสุขภาพตำบลบ้านบางเทา และโรงพยาบาลส่งเสริมสุขภาพตำบลเชิงทะเล โดยสถานพยาบาลที่ตั้งอยู่ใกล้พื้นที่โครงการมากที่สุด คือ โรงพยาบาลส่งเสริมสุขภาพตำบลเชิงทะเล มีระยะห่างจากพื้นที่โครงการประมาณ 5.40 กิโลเมตร ใช้เวลาเดินทางประมาณ 6 นาที จะถึงพื้นที่โครงการ (ขึ้นกับสภาพการจราจร และช่วงเวลาที่เกิดเหตุ) และโรงพยาบาลส่งเสริมสุขภาพตำบลบ้านบางเทา โดยมีระยะห่างจากพื้นที่โครงการประมาณ 7.20 กิโลเมตร โดยใช้เวลาเดินทางประมาณ 8 นาที (ขึ้นกับสภาพการจราจรและสภาพเวลาที่เกิดเหตุ)</p> <p>จากสถิติสาเหตุการป่วย 21 กลุ่มโรค ของโรงพยาบาลส่งเสริมสุขภาพตำบลเชิงทะเล ระหว่างปี 2560-2564 พบว่า 5 อันดับแรก ได้แก่ โรคระบบย่อยอาหาร รวมโรคในช่องปาก, โรคระบบกล้ามเนื้อ รวมโครงร่าง และเนื้อเยื่อเสริม, อาการหรืออาการแสดงและสิ่งผิดปกติที่พบได้จากการตรวจทางคลินิกและทางห้องปฏิบัติการที่ไม่สามารถจำแนกโรคในกลุ่มอื่นได้, โรคที่เกิดอาการหลายระบบ และโรคระบบหายใจ ตามลำดับ</p> <p>จากการสำรวจภาคสนามโดยการสัมภาษณ์ประชาชนที่อยู่อาศัยใกล้เคียงพื้นที่โครงการ พบว่า ประชาชนส่วนใหญ่ เจ็บป่วยด้วยโรคผิวหนังและภูมิแพ้ รองลงมาโรคเกี่ยวกับระบบเลือดลมต่างๆ ซึ่งค่อนข้างสอดคล้องกับข้อมูลสถิติจำนวนผู้ป่วยจำแนกตาม 21 กลุ่มโรคของโรงพยาบาลส่งเสริมสุขภาพตำบลเชิงทะเล</p>	<p>มาตรการป้องกันและแก้ไข</p> <p>(1) ตรวจสอบสุขภาพคนงานก่อนเข้ารับทำงาน</p> <p>(2) จัดระบบสาธารณสุขโรคและสาธารณสุขการให้แก่ คนงานก่อสร้างอย่างถูกสุขลักษณะ</p> <p>(3) จัดหาที่พักอาศัยที่แข็งแรง ปลอดภัย และสะอาดให้คนงาน</p> <p>(4) แบ่งเวลาการทำงานและการพักผ่อนให้มีความเหมาะสม</p> <p>(5) วางมาตรการกับดูแลและควบคุมคนงานรบกวนหรือบุกรุกพื้นที่นอกโครงการ</p> <p>(6) จัดให้มีเจ้าหน้าที่รับผิดชอบในเรื่องการดูแลความปลอดภัยในการก่อสร้าง</p> <p>(7) ปฏิบัติตามมาตรการป้องกันและแก้ไขผลกระทบสิ่งแวดล้อมที่ระบุไว้ในหัวข้อ 4.2 การสาธารณสุข อย่างเคร่งครัด</p>	

เดือน ธันวาคม 2565

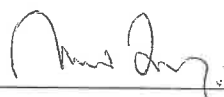  
(นายกันต์ธีร์ วรพิทยุต)  
ผู้รับมอบอำนาจ

เดือน ธันวาคม 2565


  
(นางสาวจุฑารัตน์ บุญแก้ว)  
ผู้อำนวยการด้านสิ่งแวดล้อม  
บริษัท ภูเก็ต เอ็นไวรอนเม้นทอล เซอร์วิส จำกัด



ตารางที่ 2 สรุปผลกระทบสิ่งแวดล้อม มาตรการป้องกันและแก้ไขผลกระทบสิ่งแวดล้อม และมาตรการติดตามตรวจสอบผลกระทบสิ่งแวดล้อม โครงการอาคารชุด โอเชียนวิว เรสซิเดนซ์ คอนโดมิเนียม ของบริษัท ลาгуน่า แกรนด์ จำกัด ระยะก่อสร้าง (ต่อ)

องค์ประกอบทางสิ่งแวดล้อม และคุณค่าต่าง ๆ	ผลกระทบต่อสิ่งแวดล้อมที่สำคัญ	มาตรการป้องกันและแก้ไขผลกระทบสิ่งแวดล้อม	มาตรการติดตามตรวจสอบผลกระทบสิ่งแวดล้อม
4.1 ผลกระทบที่อาจขึ้นจากการมีโครงการต่อคุณภาพชีวิต (ต่อ)	<p>จากข้อมูลสถิติข้อมูลโรคและความเจ็บป่วยระหว่าง ปี พ.ศ. 2560 - 2564 จากโรงพยาบาลส่งเสริมสุขภาพตำบลเชิงทะเล และข้อมูลจากการสำรวจภาคสนามครัวเรือนในระยะ 1 กิโลเมตรจากขอบเขตพื้นที่โครงการ จะเห็นได้ว่าโรคระบบทางเดินหายใจ เป็นโรคที่มีการเจ็บป่วยเป็นลำดับต้นๆ ทั้งนี้อาจมีสาเหตุมาจากการเปลี่ยนแปลงของสภาพอากาศ ฝุ่นละอองและมลพิษทางอากาศจากการจราจร และการก่อสร้าง ประกอบกับบริเวณโดยรอบพื้นที่โครงการในเขตองค์การบริหารส่วนตำบลเชิงทะเลมีสถานที่ก่อสร้างเพื่อพัฒนาเป็นที่อยู่อาศัย สถานที่บริการท่องเที่ยว หรือโครงการต่างๆ ด้วยสาเหตุดังกล่าวจึงส่งผลให้ประชาชนส่วนใหญ่เจ็บป่วยด้วยโรคระบบทางเดินหายใจมากกว่าโรคอื่นๆ</p> <p>ในช่วงที่มีการก่อสร้างโครงการ กลุ่มคนส่วนใหญ่ที่ได้รับผลกระทบด้านสุขภาพ ได้แก่ คนงานที่ปฏิบัติงานในบริเวณพื้นที่ก่อสร้างและผู้ที่อยู่อาศัยบริเวณใกล้เคียงและโดยรอบพื้นที่ก่อสร้างโครงการ สุขภาพของคนงานก่อสร้างและผู้ที่อยู่อาศัยใกล้เคียงพื้นที่ก่อสร้างจัดเป็นกลุ่มเสี่ยงที่อาจก่อให้เกิดโรคต่างๆ ขึ้นได้ ซึ่งสาเหตุของการเกิดโรคอาจมาจากการปฏิบัติหน้าที่ ที่ต้องเผชิญมลภาวะต่างๆ ได้แก่ ฝุ่นละออง เสียง ความสั่นสะเทือน เขม่าควัน และสารเคมี รวมถึงที่พักอาศัยของคนงานก่อสร้าง มักอยู่อาศัยรวมกันจำนวนมาก โดยมีถิ่นที่มาทั้งที่เป็นคนงานต่างด้าว และคนงานไทย ดังนั้นการอยู่อาศัยของคนงานที่ไม่ถูกสุขลักษณะก็อาจเป็นพาหะนำไปสู่โรคติดต่อต่างๆ ได้ นอกจากนี้การเกิดอุบัติเหตุจากการปฏิบัติงานมักเกิดขึ้นเป็นประจำซึ่งอุบัติเหตุในแต่ละครั้งอาจก่อให้เกิดการสูญเสียทั้งชีวิตและทรัพย์สิน</p>		

เดือน ธันวาคม 2565

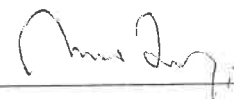

(นายกันต์ธีร์ วรพิทยุต)

ผู้รับมอบอำนาจ


เดือน ธันวาคม 2565



(นางสาวจุฑารัตน์ บุญแก้ว)

ผู้อำนวยการด้านสิ่งแวดล้อม


บริษัท ภูเก็ต เอ็นไวรอนเม้นทอล เซอร์วิส จำกัด

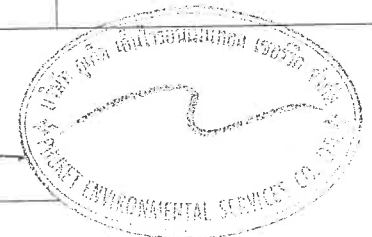


ตารางที่ 2 สรุปผลกระทบสิ่งแวดล้อม มาตรการป้องกันและแก้ไขผลกระทบสิ่งแวดล้อม และมาตรการติดตามตรวจสอบผลกระทบสิ่งแวดล้อม โครงการอาคารชุด โอเชียนวิว เรสซิเดนซ์ คอนโดมิเนียม ของบริษัท ลาгуน่า แกรนด์ จำกัด ระยะก่อสร้าง (ต่อ)


องค์ประกอบทางสิ่งแวดล้อม และคุณค่าต่าง ๆ	ผลกระทบต่อสิ่งแวดล้อมที่สำคัญ	มาตรการป้องกันและแก้ไขผลกระทบสิ่งแวดล้อม	มาตรการติดตามตรวจสอบผลกระทบสิ่งแวดล้อม
4.1 ผลกระทบที่อาจขึ้นจากการมีโครงการต่อคุณภาพชีวิต (ต่อ)	<p><b>7. ความปลอดภัยในชีวิตและทรัพย์สิน</b></p> <p>การดำเนินการของโครงการในระยะก่อสร้างอาจก่อให้เกิดเหตุเดือดร้อนรำคาญปัญหาจากคนงานก่อสร้างต่อชุมชนใกล้เคียง เช่น การมีวัสดุเสียเสียด การตีมีสุรา การเล่นการพนัน การลักขโมย และการก่ออาชญากรรม รวมถึงก่อให้เกิดความเสียหายต่อชีวิตและทรัพย์สินต่ออาคารและผู้อยู่อาศัยใกล้เคียง จากการรบกวนของเศษวัสดุก่อสร้าง และอาจก่อให้เกิดโรคติดต่อจากคนงานก่อสร้างได้ อย่างไรก็ตามในช่วงระยะก่อสร้างโครงการได้ทำหนังสือแจ้งพัฒนาโครงการไปยังสถานีตำรวจภูธรเชิงทะเล และหน่วยงานป้องกันและบรรเทาสาธารณภัยองค์การบริหารส่วนตำบลเชิงทะเล เพื่อให้หน่วยงานดังกล่าวรับทราบว่ามีการจัดทำโครงการและเตรียมความพร้อมในการเกิดเหตุฉุกเฉิน ดังนั้นผลกระทบจึงอยู่ในระดับต่ำ</p>	<p><u>มาตรการป้องกันและแก้ไข</u></p> <p>(1) ปฏิบัติตามมาตรการป้องกันและแก้ไขผลกระทบสิ่งแวดล้อมที่ระบุไว้ในหัวข้อ 4.3 (1) การป้องกันอัคคีภัย</p> <p>(2) ปฏิบัติตามมาตรการป้องกันและแก้ไขผลกระทบสิ่งแวดล้อมที่ระบุไว้ในหัวข้อ 4.3 (2) ความปลอดภัยและอาชีวอนามัย (มาตรการด้านความปลอดภัยจากคนงานก่อสร้างต่อชุมชนใกล้เคียง)</p>	

เดือน ธันวาคม 2565

  
(นายกนต์ธีร์ วรพิทยุต)  
ผู้รับมอบอำนาจ

เดือน ธันวาคม 2565


  
(นางสาวจุฑารัตน์ บุญแก้ว)  
ผู้อำนวยการด้านสิ่งแวดล้อม  
บริษัท ภูเก็ต เอ็นไวรอนเม้นทอล เซอร์วิส จำกัด

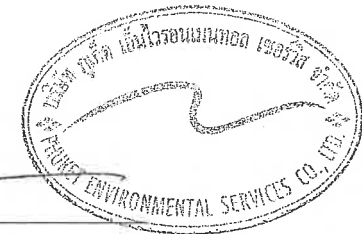

ตารางที่ 2 สรุปผลกระทบสิ่งแวดล้อม มาตรการป้องกันและแก้ไขผลกระทบสิ่งแวดล้อม และมาตรการติดตามตรวจสอบผลกระทบสิ่งแวดล้อม โครงการอาคารชุด โอเชียนวิว เรสซิเดนซ์ คอนโดมิเนียม ของบริษัท ลาภานา แกรนด์ จำกัด ระยะก่อสร้าง (ต่อ)

องค์ประกอบทางสิ่งแวดล้อม และคุณค่าต่าง ๆ	ผลกระทบต่อสิ่งแวดล้อมที่สำคัญ	มาตรการป้องกันและแก้ไขผลกระทบสิ่งแวดล้อม	มาตรการติดตามตรวจสอบผลกระทบสิ่งแวดล้อม
4.2 การสาธารณสุข (ต่อ)	<p>การประเมินผลกระทบทางสุขภาพจะประเมินตามแนวทางการประเมินผลกระทบทางสุขภาพในรายงานการวิเคราะห์ผลกระทบสิ่งแวดล้อมของประเทศไทยเป็นแนวทางในการศึกษา (สำนักวิเคราะห์ผลกระทบสิ่งแวดล้อม สำนักงานนโยบายและแผนทรัพยากรธรรมชาติและสิ่งแวดล้อม, กันยายน 2550)</p> <p>1) การกั้นกรองในโครงการ (Screening)</p> <p>(ก) ข้อมูลรายละเอียดโครงการ</p> <p>โครงการอาคารชุด โอเชียนวิว เรสซิเดนซ์ คอนโดมิเนียม เป็นโครงการประกอบกิจการประเภทอาคารชุด จำนวน 40 ห้องชุด ประกอบด้วย อาคารห้องชุด จำนวน 7 อาคาร ได้แก่ อาคาร ค.ส.ล. สูง 4 ชั้น ดาดฟ้า จำนวน 3 อาคาร อาคาร ค.ส.ล. สูงชั้นเดียว มีชั้นใต้ดิน 1 ชั้น จำนวน 3 อาคาร และอาคาร ค.ส.ล. สูงชั้นเดียว จำนวน 1 อาคาร โดยอาคารมีขนาดพื้นที่ใช้สอยรวมกัน 18,824.69 ตารางเมตร ตั้งอยู่บนพื้นที่ 6-0-50.90 ไร่ หรือ 9,803.60 ตารางเมตร โดยจะขออนุญาตก่อสร้างต่อองค์การบริหารส่วนตำบลเชิงทะเล ซึ่งคาดว่าจะใช้ระยะเวลาการก่อสร้างโครงการประมาณ 24 เดือน และจากการศึกษา พบว่า กลุ่มคนที่มีความเสี่ยงด้านสุขภาพจากการดำเนินโครงการ ได้แก่ คนงานก่อสร้างโครงการ ผู้พักอาศัยในโครงการ และประชาชนที่อาศัยอยู่โดยรอบพื้นที่โครงการ</p> <p>(ข) ข้อมูลการสัมผัสของมนุษย์</p> <p>กลุ่มคนส่วนใหญ่ที่ได้รับผลกระทบด้านสุขภาพ มีดังนี้ คนงานที่ปฏิบัติงานในบริเวณพื้นที่ก่อสร้าง ซึ่งจะต้องสัมผัสกับมลพิษที่อาจเกิดขึ้นอยู่ตลอดเวลาการทำงานในแต่ละวัน (ประมาณ 8 ชั่วโมง) และผู้พักอาศัยในโครงการ พนักงานของโครงการ และประชาชนที่อาศัยอยู่ในบริเวณพื้นที่ใกล้เคียง และโดยรอบโครงการ โดยกลุ่มคนที่มีความเสี่ยงที่จะสัมผัสมลพิษ ได้แก่ เด็ก สตรีมีครรภ์ หรือผู้ที่ไวต่อการได้รับอันตราย</p>		

เดือน ธันวาคม 2565

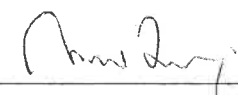

(นายกนตธีร์ วรพิทยุต)

ผู้รับมอบอำนาจ


เดือน ธันวาคม 2565



(นางสาวจุฑารัตน์ บุญแก้ว)

ผู้อำนวยการด้านสิ่งแวดล้อม


บริษัท ภูเก็ต เอ็นไวรอนเมนทอล เซอร์วิส จำกัด

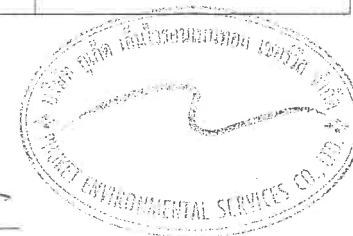


ตารางที่ 2 สรุปผลกระทบสิ่งแวดล้อม มาตรการป้องกันและแก้ไขผลกระทบสิ่งแวดล้อม และมาตรการติดตามตรวจสอบผลกระทบสิ่งแวดล้อม โครงการอาคารชุด โอเชียนวิว เรสซิเดนซ์ คอนโดมิเนียม ของบริษัท ลาгуน่า แกรนด์ จำกัด ระยะก่อสร้าง (ต่อ)

องค์ประกอบทางสิ่งแวดล้อม และคุณค่าต่าง ๆ	ผลกระทบต่อสิ่งแวดล้อมที่สำคัญ	มาตรการป้องกันและแก้ไข ผลกระทบสิ่งแวดล้อม	มาตรการติดตามตรวจสอบ ผลกระทบสิ่งแวดล้อม
4.2 การสาธารณสุข (ต่อ)	<p>2) การกำหนดขอบเขตการศึกษา (Scoping)</p> <p>ในการกำหนดขอบเขตการศึกษาผลกระทบทางสุขภาพจากกิจกรรมต่าง ๆ ของโครงการได้พิจารณาจากข้อมูลรายละเอียดโครงการ ข้อมูลสภาพแวดล้อมในปัจจุบันของพื้นที่โครงการ ข้อมูลสุขภาพปัจจุบัน โดยพิจารณาจากสิ่งคุกคามสุขภาพ ได้แก่ เสียง ความสั่นสะเทือน ฝุ่น เขม่าควัน และสิ่งคุกคามต่อจิตใจ ได้แก่ ความกังวล เป็นต้น นอกจากนี้ จะพิจารณาด้านสิ่งแวดล้อม ปัจจัยต่อการสัมผัส และลักษณะผลกระทบต่อสุขภาพ</p> <p>3) การประเมินผลกระทบ (Assessment)</p> <p>เขตพื้นที่องค์การบริหารส่วนตำบลเชิงทะเล มีโรงพยาบาล จำนวน 2 แห่ง ได้แก่ โรงพยาบาลส่งเสริมสุขภาพตำบลบ้านบางเทา และโรงพยาบาลส่งเสริมสุขภาพตำบลเชิงทะเล โดยสถานพยาบาลที่ตั้งอยู่ใกล้พื้นที่โครงการมากที่สุด คือ โรงพยาบาลส่งเสริมสุขภาพตำบลเชิงทะเล มีระยะห่างจากพื้นที่โครงการ ประมาณ 5.40 กิโลเมตร ใช้เวลาเดินทางประมาณ 6 นาที จะถึงพื้นที่โครงการ (ขึ้นกับสภาพการจราจร และช่วงเวลาที่เกิดเหตุ) และโรงพยาบาลส่งเสริมสุขภาพตำบลบ้านบางเทา โดยมีระยะห่างจากพื้นที่โครงการ ประมาณ 7.20 กิโลเมตร โดยใช้เวลาเดินทางประมาณ 8 นาที (ขึ้นกับสภาพการจราจรและสภาพเวลาที่เกิดเหตุ)</p> <p>จากสถิติสาเหตุการป่วย 21 กลุ่มโรค ของโรงพยาบาลส่งเสริมสุขภาพตำบลเชิงทะเล ระหว่างปี 2560-2564 พบว่า 5 อันดับแรก ได้แก่ โรคระบบย่อยอาหาร รวมโรคในช่องปาก, โรคระบบกล้ามเนื้อ รวมโครงร่างและเนื้อเยื่อเสริม, อาการหรืออาการแสดงและสิ่งผิดปกติที่พบได้จากการตรวจทางคลินิกและทางห้องปฏิบัติการที่ไม่สามารถจำแนกโรคในกลุ่มอื่นได้, โรคที่เกิดอาการหลายระบบ และโรคระบบหายใจตามลำดับ</p>		

เดือน ธันวาคม 2565

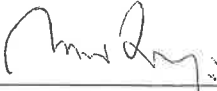  
(นายกันต์ธีร์ วรพิทยุต)  
ผู้รับมอบอำนาจ

เดือน ธันวาคม 2565


  
(นางสาวจุฑารัตน์ บุญแก้ว)  
ผู้อำนวยการด้านสิ่งแวดล้อม  
บริษัท ภูเก็ต เอ็นไวรอนเมนทอล เซอร์วิส จำกัด



ตารางที่ 2 สรุปผลกระทบสิ่งแวดล้อม มาตรการป้องกันและแก้ไขผลกระทบสิ่งแวดล้อม และมาตรการติดตามตรวจสอบผลกระทบสิ่งแวดล้อม โครงการอาคารชุด โอเชียนวิว เรสซิเดนซ์ คอนโดมิเนียม ของบริษัท ลาгуน่า แกรนด์ จำกัด ระยะก่อสร้าง (ต่อ)

องค์ประกอบทาง สิ่งแวดล้อมและ คุณค่าต่าง ๆ	ผลกระทบต่อสิ่งแวดล้อมที่สำคัญ	มาตรการป้องกันและแก้ไขผลกระทบสิ่งแวดล้อม	มาตรการติดตาม ตรวจสอบผลกระทบ สิ่งแวดล้อม
4.2 การสาธารณสุข (ต่อ)	<p>จากการสำรวจภาคสนามโดยการสัมภาษณ์ประชาชนที่อยู่อาศัยใกล้เคียงพื้นที่โครงการ พบว่าประชาชนส่วนใหญ่ เจ็บป่วยด้วยโรคผิวหนังและภูมิแพ้ รองลงมา โรคเกี่ยวกับระบบเลือดลมต่างๆ ซึ่งค่อนข้างสอดคล้องกับข้อมูลสถิติจำนวนผู้ป่วยจำแนกตาม 21 กลุ่มโรคของโรงพยาบาลส่งเสริมสุขภาพตำบลเชิงทะเล</p> <p>การประเมินผลกระทบจากการดำเนินโครงการในระยะก่อสร้างที่อาจส่งผลกระทบต่อสุขภาพพิจารณาถึงปัจจัยที่สำคัญที่อาจมีผลกระทบต่อสุขภาพ คือ</p> <ul style="list-style-type: none"> <li>- สิ่งคุกคามทางกายภาพ ได้แก่ คุณภาพอากาศ การบำบัดน้ำเสีย และการจัดการขยะมูลฝอย เป็นต้น</li> <li>- สิ่งคุกคามทางชีวภาพ ได้แก่ แมลงวัน แบนทีเรีย และปรสิต เป็นต้น</li> <li>- สิ่งคุกคามต่อจิตใจ ได้แก่ ความเครียด ความกังวล และความรำคาญ เป็นต้น</li> </ul> <p>ในช่วงที่มีการก่อสร้างโครงการ กลุ่มคนส่วนใหญ่ที่ได้รับผลกระทบด้านสุขภาพ ได้แก่ คนงานที่ปฏิบัติงานในบริเวณพื้นที่ก่อสร้างและผู้ที่อยู่อาศัยบริเวณใกล้เคียงและโดยรอบพื้นที่ก่อสร้างโครงการ สุขภาพของคนงานก่อสร้างและผู้ที่อยู่อาศัยใกล้เคียงพื้นที่ก่อสร้างจัดเป็นกลุ่มเสี่ยงที่อาจก่อให้เกิดโรคต่างๆ ขึ้นได้ ซึ่งสาเหตุของการเกิดโรคอาจมาจากการปฏิบัติหน้าที่ ที่ต้องเผชิญมลภาวะต่างๆ ได้แก่ ฝุ่นละออง เสียง ความสั่นสะเทือน เขม่าควัน และสารเคมี รวมถึงที่พักอาศัยของคนงานก่อสร้าง มักอยู่อาศัยรวมกันจำนวนมาก โดยมีถิ่นที่มาทั้งที่เป็นคนงานต่างดาว และคนไทย ดังนั้นการอยู่อาศัยของคนงานที่ไม่ถูกสุขลักษณะก็อาจเป็นพาหะนำไปสู่โรคติดต่อต่างๆ ได้ นอกจากนี้การเกิดอุบัติเหตุจากการปฏิบัติงานมักเกิดขึ้นเป็นประจำซึ่งอุบัติเหตุในแต่ละครั้งอาจก่อให้เกิดการสูญเสียทั้งชีวิตและทรัพย์สิน</p>		

เดือน ธันวาคม 2565

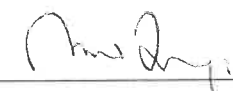

(นายกนต์ธีร์ วรพินทุต)

ผู้รับมอบอำนาจ


เดือน ธันวาคม 2565



(นางสาวจุฑารัตน์ บุญแก้ว)

ผู้อำนวยการด้านสิ่งแวดล้อม


บริษัท ภูเก็ต เอ็นไวรอนเม้นทอล เซอร์วิส จำกัด

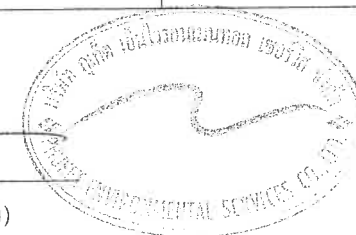


ตารางที่ 2 สรุปผลกระทบสิ่งแวดล้อม มาตรการป้องกันและแก้ไขผลกระทบสิ่งแวดล้อม และมาตรการติดตามตรวจสอบผลกระทบสิ่งแวดล้อม โครงการอาคารชุด โอเชียนวิว เรสซิเดนซ์ คอนโดมิเนียม ของบริษัท ลาгуน่า แกรนด์ จำกัด ระยะก่อสร้าง (ต่อ)


องค์ประกอบทางสิ่งแวดล้อม และคุณค่าต่าง ๆ	ผลกระทบต่อสิ่งแวดล้อมที่สำคัญ	มาตรการป้องกันและแก้ไขผลกระทบสิ่งแวดล้อม	มาตรการติดตามตรวจสอบผลกระทบสิ่งแวดล้อม
4.2 การสาธารณสุข (ต่อ)	1. โรคระบบทางเดินหายใจ เช่น โรคภูมิแพ้ และโรคหอบหืด เป็นต้น สาเหตุจากการเกิดโรค เกิดจากการหายใจเอาสารก่อภูมิแพ้ เช่น ฝุ่นละออง คิวบ์บูรี คิวบ์ของรถยนต์ เป็นต้น ที่ฟุ้งกระจายอยู่ในอากาศเข้าสู่ระบบทางเดินหายใจ จนระบบเกิดปฏิกิริยาตอบสนองต่อสารภูมิแพ้ซึ่งเป็นสาเหตุของการเกิดโรคระบบทางเดินหายใจ นอกจากนี้ สารก่อภูมิแพ้ยังกระตุ้นให้อาการของโรคกำเริบรุนแรงมากขึ้น	(1) ปฏิบัติตามมาตรการป้องกันและแก้ไขผลกระทบสิ่งแวดล้อมที่ระบุในหัวข้อ 1.4 เรื่องคุณภาพอากาศอย่างเคร่งครัด	-

เดือน ธันวาคม 2565

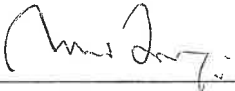  
(นายกนตธีร์ วรพิทยุต)  
ผู้รับมอบอำนาจ

เดือน ธันวาคม 2565

  
(นางสาวจุฑารัตน์ บุญแก้ว)  
ผู้อำนวยการด้านสิ่งแวดล้อม  
บริษัท ภูเก็ต เอ็นไวรอนเม้นทอล เซอร์วิส จำกัด

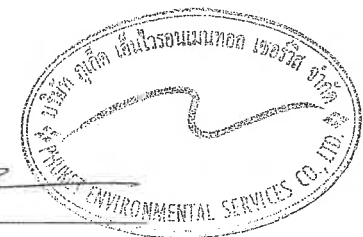




ตารางที่ 2 สรุปผลกระทบสิ่งแวดล้อม มาตรการป้องกันและแก้ไขผลกระทบสิ่งแวดล้อม และมาตรการติดตามตรวจสอบผลกระทบสิ่งแวดล้อม โครงการอาคารชุด โอเชียนวิว เรสซิเดนซ์ คอนโดมิเนียม ของบริษัท ลาгуна แกรนด์ จำกัด ระยะก่อสร้าง (ต่อ)

องค์ประกอบทางสิ่งแวดล้อมและคุณค่าต่าง ๆ	ผลกระทบต่อสิ่งแวดล้อมที่สำคัญ	มาตรการป้องกันและแก้ไขผลกระทบสิ่งแวดล้อม	มาตรการติดตามตรวจสอบผลกระทบสิ่งแวดล้อม
4.2 การสาธารณสุข (ต่อ)	<p>2. โรคที่สัตว์และแมลงเป็นพาหะนำโรค ได้แก่</p> <ul style="list-style-type: none"> <li>■ แมลงสาบ เช่น โรคระบบทางเดินอาหาร โรคระบบลำไส้ โรคท้องเสียโรคผิวหนัง โรคตับอักเสบ</li> <li>■ ยุง เช่น โรคไข้เลือดออก โรคไข้สมองอักเสบโรคเท้าช้าง โรคไข้สมองอักเสบ</li> <li>■ แมลงวัน เช่น อหิวาตกโรค</li> </ul> <p>สาเหตุจากการเกิดโรค</p> <ul style="list-style-type: none"> <li>- เกิดจากการสัมผัสหรือรับประทานเชื้อแบคทีเรีย หนองพยาธิ เชื้อไวรัส เชื้อโปรโตซัว และเชื้อรา ที่ติดมากับแมลงสาบเนื่องจากแมลงสาบชอบอยู่ตามขยะ ของเสีย</li> <li>- เกิดจากยุงลาย ยุงก้นปล่อง ยุงลายเสือ และยุงรำคาญที่เป็นพาหะนำโรคกัด</li> <li>- เกิดโรคเกิดจากการรับประทานอาหารและน้ำดื่มที่ไม่สะอาด มีแมลงวันตอม โดยแมลงวันจะตอมอุจจาระหรืออาเจียนของผู้ป่วย และนำเชื้อแพร่กระจายอยู่ในอาหารและน้ำดื่ม</li> </ul>	<p>(1) ตรวจสอบสุขภาพคนงานก่อนรับเข้าทำงาน</p> <p>(2) จัดหาน้ำดื่มน้ำใช้ ระบบรวบรวมและกำจัดขยะ น้ำเสีย สิ่งปฏิกูลที่ถูกสุขลักษณะไว้อย่างเพียงพอ เพื่อป้องกันไม่ให้เกิดแหล่งเพาะพันธุ์โรค</p> <p>(3) ดูแลและรักษาความสะอาดบริเวณที่พัก ห้องส้วม และห้องอาบน้ำอย่างสม่ำเสมอ</p> <p>(4) ดูแลไม่ให้มีแหล่งน้ำท่วมขังในบริเวณพื้นที่ก่อสร้างและบ้านพักคนงาน เพื่อป้องกันการเกิดแหล่งเพาะพันธุ์ยุงหรือแหล่งเชื้อโรคต่างๆ</p> <p>(5) ฉีดพ่นยากำจัดยุง แมลงสาบ แมลงวัน และแหล่งเพาะพันธุ์ ก่อนและหลังรื้อถอนบ้านพักคนงาน ห้องน้ำ ห้องส้วม</p>	<ul style="list-style-type: none"> <li>- ตรวจสอบสุขภาพคนงานก่อนเข้ารับการทำงาน ทุกครั้งที่มีการรับคนงาน</li> <li>- ตรวจสอบและทำลายแหล่งเพาะพันธุ์ยุงบริเวณพื้นที่ก่อสร้างและบ้านพักคนงานทุกเดือน ตลอดระยะเวลาก่อสร้าง</li> <li>- ตรวจสอบความสะอาดของถังสำรองน้ำใช้บริเวณพื้นที่ก่อสร้างและบ้านพักคนงาน ทุก 3 เดือน ตลอดระยะเวลาก่อสร้าง</li> <li>- ตรวจสอบปริมาณตะกอนของส่วนเกรอะ หากปริมาณตะกอนเต็มให้ประสานรถสูบล้างทำความสะอาดทุกสัปดาห์ ตลอดระยะเวลาก่อสร้าง</li> <li>- ตรวจสอบความสะอาดของห้องส้วมบริเวณพื้นที่ก่อสร้างและบ้านพักคนงาน ทุกสัปดาห์ ตลอดระยะเวลาก่อสร้าง</li> </ul>

เดือน ธันวาคม 2565

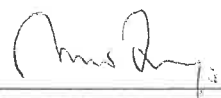

(นายกันต์ธีร์ วรพิทยุต)

ผู้รับมอบอำนาจ

เดือน ธันวาคม 2565



(นางสาวจุฑารัตน์ บุญแก้ว)

ผู้อำนวยการด้านสิ่งแวดล้อม


บริษัท ภูเก็ต เอ็นไวรอนเม้นทอล เซอร์วิส จำกัด




ตารางที่ 2 สรุปผลกระทบสิ่งแวดล้อม มาตรการป้องกันและแก้ไขผลกระทบสิ่งแวดล้อม และมาตรการติดตามตรวจสอบผลกระทบสิ่งแวดล้อม โครงการอาคารชุด โอเชียนวิว เรสซิเดนซ์ คอนโดมิเนียม ของบริษัท ลาгуน่า แกรนด์ จำกัด ระยะก่อสร้าง (ต่อ)

องค์ประกอบทาง สิ่งแวดล้อมและคุณค่าต่าง ๆ	ผลกระทบต่อสิ่งแวดล้อมที่สำคัญ	มาตรการป้องกันและแก้ไขผลกระทบสิ่งแวดล้อม	มาตรการติดตามตรวจสอบ ผลกระทบสิ่งแวดล้อม
4.2 การสาธารณสุข (ต่อ)	<p>3. โรคเครียด ซึ่งจะนำไปสู่โรคนอนไม่หลับ โรคแผลในกระเพาะอาหาร และโรคประสาท</p> <p>สาเหตุจากการเกิดโรค</p> <ul style="list-style-type: none"> <li>- เกิดจากความวิตกกังวลด้านความปลอดภัยในชีวิตและทรัพย์สิน</li> <li>- ผลกระทบที่เกิดจากกิจกรรมการก่อสร้าง เช่น ฝุ่นละออง เสียงดัง แสงสั่นสะเทือน และกลิ่นจากขยะหรือน้ำเสีย เป็นต้น</li> </ul>	<p>(1) จัดหาที่พักอาศัยที่แข็งแรง ปลอดภัย และสะอาดให้คนงาน</p> <p>(2) แบ่งเวลาการทำงานและการพักผ่อนให้มีความเหมาะสม</p> <p>(3) วางมาตรการกับดูแลและควบคุมคนงานรบกวนหรือบุกรุกพื้นที่นอกโครงการ เช่น</p> <ul style="list-style-type: none"> <li>- ดูแลควบคุมคนงานอย่างเข้มงวด เพื่อป้องกันปัญหาการลักขโมยกับทำร้ายร่างกาย และการทะเลาะวิวาทระหว่างคนงานด้วยกันเองหรือระหว่างคนงานกับคนในชุมชนใกล้เคียง</li> <li>- กำหนดเวลาเข้า-ออก บ้านพักคนงานไว้ไม่เกิน 22.00 น. และต้องมีการเซ็นชื่อเข้า-ออกบ้านพัก</li> <li>- บริษัทฯ จะไม่อนุญาตให้คนงานพักอาศัยที่บริเวณโครงการ</li> <li>- มีผู้จัดการแคมป์ดูแลรับผิดชอบโดยตรง ตรวจสอบผู้พักอาศัยอย่างน้อยสัปดาห์ละครั้ง</li> <li>- ห้ามเล่นการพนัน ดื่มสุรา พกอาวุธผิดกฎหมายและมียาเสพติดในบริเวณบ้านพักคนงาน</li> <li>- จัดตั้งอุปกรณ์รักษาความปลอดภัย</li> <li>- หากคนงานฝ่าฝืนกฎระเบียบหรือทำผิดกฎหมาย บริษัทผู้รับเหมาจะต้องลงโทษตามกฎหมายอย่างเคร่งครัด</li> </ul>	-

เดือน ธันวาคม 2565

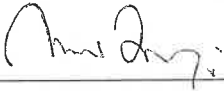  
(นายกนต์ธีร์ วรพิทยุต)  
ผู้รับมอบอำนาจ

เดือน ธันวาคม 2565


  
(นางสาวจุฑารัตน์ บุญแก้ว)  
ผู้อำนวยการด้านสิ่งแวดล้อม  
บริษัท ภูเก็ต เอ็นไวรอนเม้นทอล เซอร์วิส จำกัด



ตารางที่ 2 สรุปผลกระทบสิ่งแวดล้อม มาตรการป้องกันและแก้ไขผลกระทบสิ่งแวดล้อม และมาตรการติดตามตรวจสอบผลกระทบสิ่งแวดล้อมโครงการอาคารชุด โอเชียนวิว เรสซิเดนซ์ คอนโดมิเนียม ของบริษัท ลาгуน่า แกรนด์ จำกัด ระยะก่อสร้าง (ต่อ)

องค์ประกอบทางสิ่งแวดล้อม และคุณค่าต่าง ๆ	ผลกระทบต่อสิ่งแวดล้อมที่สำคัญ	มาตรการป้องกันและแก้ไขผลกระทบสิ่งแวดล้อม	มาตรการติดตามตรวจสอบผลกระทบสิ่งแวดล้อม
4.2 การสาธารณสุข (ต่อ)	<b>4. อุบัติเหตุ</b> สาเหตุจากการเกิดโรค - การเกิดอัคคีภัย - เครื่องมือหรือเครื่องจักรในการก่อสร้างชำรุดเสียหาย - การปฏิบัติงานโดยความประมาทขาดความระมัดระวัง	(1) ปฏิบัติตามมาตรการป้องกันและแก้ไขผลกระทบสิ่งแวดล้อมที่ระบุในหัวข้อ 4.1.4.3 เรื่องอาชีวอนามัยและความปลอดภัยอย่างเคร่งครัด	-
	<b>5. โรคติดเชื้อไวรัสโคโรนา 2019 หรือ โรคโควิด 19</b> สาเหตุจากการเกิดโรค - เกิดจากการสัมผัสน้ำมูก น้ำลาย ของผู้ป่วยที่ติดเชื้อไวรัสโคโรนา 2019 และแพร่กระจายผ่านทางละอองเข้าทางระบบทางเดินหายใจ ซึ่งเชื้อไวรัสดังกล่าว สามารถลอยตัวอยู่ในอากาศได้ราว 3 ชม. และเกาะติดอยู่กับข้าวของเครื่องใช้ซึ่งหากมีใครสัมผัสในระยะเวลาดังกล่าวแล้ว อาจจะติดเชื้อไวรัสดังกล่าวได้ - ประชาชนอาศัยอยู่หนาแน่น - ระบบระบายอากาศบริเวณที่พักอาศัยไม่ดี มีความชื้น ไม่มีแสงแดดส่องถึง	(1) พิจารณารับคนงานในท้องถิ่นเป็นอันดับแรก กรณีรับคนงานต่างด้าวเข้าทำงาน ต้องรับคนงานต่างด้าวที่มีใบอนุญาตเข้าทำงานอย่างถูกต้องตามกฎหมาย (2) ตรวจสอบสุขภาพคนงานก่อนเข้ารับทำงาน (3) ให้คนงานสวมใส่หน้ากากอนามัยในขณะที่กำลังทำงานก่อสร้าง หรืออยู่ในสถานที่แออัด (4) ประชาสัมพันธ์ให้คนงาน ล้างมือบ่อยๆ ด้วยสบู่และน้ำหรือเจลล้างมือที่มีส่วนผสมของแอลกอฮอล์ (5) ประชาสัมพันธ์ให้คนงานใช้กระดาษทิชชูหรือข้อพับตรงข้อศอกด้านในปิดปากและจมูกขณะไอหรือจาม (6) ประชาสัมพันธ์ให้คนงานหลีกเลี่ยงการพบปะใกล้ชิด (ระยะ 1 เมตรหรือ 3 ฟุต) กับคนที่ไม่สบาย (7) จัดให้มีเจลล้างมือที่มีส่วนผสมของแอลกอฮอล์ 70% ถึง 80% ไว้บริเวณต่างๆ ทั่วพื้นที่โครงการ	-

เดือน ธันวาคม 2565

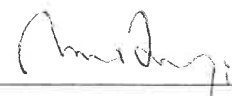

(นายกันต์ธีร์ วรพิทยุต)

ผู้รับมอบอำนาจ


เดือน ธันวาคม 2565



(นางสาวจุฑารัตน์ บุญแก้ว)

ผู้อำนวยการด้านสิ่งแวดล้อม


บริษัท ภูเก็ต เอ็นไวรอนเม้นทอล เซอร์วิส จำกัด

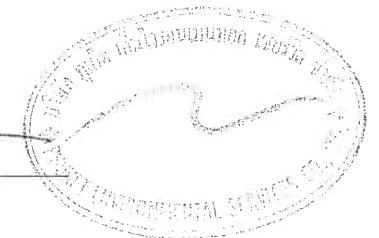


ตารางที่ 2 สรุปผลกระทบสิ่งแวดล้อม มาตรการป้องกันและแก้ไขผลกระทบสิ่งแวดล้อม และมาตรการติดตามตรวจสอบผลกระทบสิ่งแวดล้อม โครงการอาคารชุด โอเชียนวิว เรสซิเดนซ์ คอนโดมิเนียม ของบริษัท ลาภานา แกรนด์ จำกัด ระยะก่อสร้าง (ต่อ)


องค์ประกอบทางสิ่งแวดล้อม และคุณค่าต่าง ๆ	ผลกระทบต่อสิ่งแวดล้อมที่สำคัญ	มาตรการป้องกันและแก้ไขผลกระทบสิ่งแวดล้อม	มาตรการติดตามตรวจสอบผลกระทบสิ่งแวดล้อม
4.3 อาชีวอนามัยและความปลอดภัย	<p><b>1. การป้องกันอัคคีภัย</b></p> <p>สำหรับกิจกรรมในการก่อสร้างที่มีความเสี่ยงต่อการเกิดอัคคีภัยในช่วงการก่อสร้างโครงการนั้น อาจเกิดจากลูกไฟจากงานเชื่อม กระแสไฟฟ้าลัดวงจรจากเครื่องมือที่เกี่ยวข้องกับกระแสไฟฟ้าและการตกแต่งภายใน รวมทั้งการสูบบุหรี่ของคนงาน ดังนั้น โครงการจะร่วมกับบริษัทผู้รับเหมาก่อสร้าง คอยควบคุมในการปฏิบัติงานของคนงานก่อสร้างให้มีประสิทธิภาพและลดการเกิดอุบัติเหตุในการทำงาน รวมทั้งเพื่อความปลอดภัยของผู้พักอาศัยรอบโครงการ คาดว่าผลกระทบจะอยู่ในระดับต่ำ</p>	<p>(1) ห้ามสูบบุหรี่ในบริเวณพื้นที่ก่อสร้างโดยเด็ดขาด</p> <p>(2) ห้ามเผาขยะในพื้นที่ก่อสร้างอย่างเด็ดขาด</p> <p>(3) ติดตั้งป้ายสัญลักษณ์ ป้ายเตือนในบริเวณที่อาจจะเกิดอันตราย เช่น “เขตก่อสร้าง” “ห้ามเข้าก่อนได้รับอนุญาต” “ห้ามสูบบุหรี่” เป็นต้น ซึ่งขนาดของป้ายเตือนต้องมีขนาดที่สามารถมองเห็นได้ชัดเจน</p> <p>(4) ห้ามนำวัตถุไวไฟเข้าใกล้อุปกรณ์เครื่องมือที่มีประกายไฟโดยเด็ดขาด</p> <p>(5) ใช้อุปกรณ์ตัดไฟฟ้าอัตโนมัติ เมื่อเกิดกระแสไฟฟ้าลัดวงจร</p> <p>(6) ตรวจสอบอุปกรณ์เครื่องมือให้อยู่ในสภาพปกติก่อนและหลังใช้งานอย่างสม่ำเสมอ</p> <p>(7) การเดินสายไฟบริเวณพื้นที่ก่อสร้างทุกชั้นตอนต้องกระทำอย่างถูกหลักวิชาการ</p> <p>(8) อบรมคนงานให้มีความรู้ในเรื่องสาเหตุแห่งอัคคีภัยอยู่เสมอ และต้องไม่ประมาทในการทำงาน</p> <p>(9) ผู้รับเหมาจะจัดเตรียมถังดับเพลิงแบบมือถือชนิดผงเคมีแห้ง ขนาด 4 กิโลกรัม ติดตั้งไว้ตามจุดที่คาดว่าจะเกิดเพลิงไหม้ได้ง่าย และอยู่ในตำแหน่งที่สามารถมองเห็นได้ง่าย</p> <p>(10) จัดเวรยามรักษาความปลอดภัย ตลอด 24 ชั่วโมง รวมทั้งเตรียมความพร้อมประสานงานกับหน่วยป้องกันและบรรเทาสาธารณภัยขององค์การบริหารส่วนตำบลเชิงทะเล</p>	<p>- ตรวจสอบสภาพการใช้งานของถังดับเพลิงแบบมือถือ ทุก 6 เดือน ตลอดระยะเวลาก่อสร้างหรือตามคำแนะนำของผู้ผลิต</p> <p>- ตรวจสอบตามสาเหตุที่อาจก่อให้เกิดอัคคีภัย ทุกสัปดาห์ ตลอดระยะเวลาก่อสร้าง</p>

เดือน ธันวาคม 2565

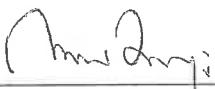  
(นายกันต์ธีร์ วรพิทยุต)  
ผู้รับมอบอำนาจ

เดือน ธันวาคม 2565


  
(นางสาวจุฑารัตน์ บุญแก้ว)  
ผู้อำนวยการด้านสิ่งแวดล้อม  
บริษัท ภูเก็ต เอ็นไวรอนเม้นทอล เซอร์วิส จำกัด

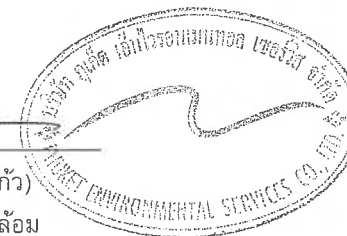

ตารางที่ 2 สรุปผลกระทบสิ่งแวดล้อม มาตรการป้องกันและแก้ไขผลกระทบสิ่งแวดล้อม และมาตรการติดตามตรวจสอบผลกระทบสิ่งแวดล้อมโครงการอาคารชุด โอเชียนวิว เรสซิเดนซ์ คอนโดมิเนียม ของบริษัท ลาгуน่า แกรนด์ จำกัด ระยะก่อสร้าง (ต่อ)

องค์ประกอบทางสิ่งแวดล้อม และคุณค่าต่าง ๆ	ผลกระทบต่อสิ่งแวดล้อมที่สำคัญ	มาตรการป้องกัน และแก้ไขผลกระทบสิ่งแวดล้อม	มาตรการติดตามตรวจสอบ ผลกระทบสิ่งแวดล้อม
4.3 อาชีวอนามัยและความปลอดภัย (ต่อ)	<p><b>2. ความปลอดภัยและอาชีวอนามัย</b></p> <p>ผลกระทบด้านความปลอดภัยและอาชีวอนามัยของคณงานก่อสร้างและเจ้าหน้าที่ปฏิบัติงานในพื้นที่ก่อสร้าง ได้แก่ อุบัติเหตุต่างๆ อันอาจเกิดจากการทำงานที่ขาดความระมัดระวัง หรือประมาทในการใช้เครื่องจักร การใช้เครื่องมือหรืออุปกรณ์ที่ไม่สมบูรณ์ การขนส่งวัสดุอุปกรณ์ก่อสร้างที่อาจก่อให้เกิดการกีดขวางการจราจร เสี่ยงและความสั่นสะเทือนที่เกิดจากกิจกรรมการก่อสร้างอันจะมีผลต่อสุขภาพทางกายและยังมีผลต่อสุขภาพจิตของคณงานก่อสร้าง นอกจากนี้ การดำเนินการของโครงการในระยะก่อสร้างอาจก่อให้เกิดเหตุเดือดร้อนรำคาญปัญหาจากคณงานก่อสร้างต่อชุมชนใกล้เคียง และโรคติดต่อ</p>	<p>มาตรการด้านความปลอดภัยและอาชีวอนามัยจากงานก่อสร้างต่อคณงานก่อสร้างและชุมชนข้างเคียง</p> <p>(1) กำหนดให้บริษัทรับเหมาก่อสร้างในโครงการต้องมีการพิจารณาการจัดการด้านความปลอดภัย ประกอบด้วย สัญญาว่าจ้างระหว่างเจ้าของโครงการ และบริษัทรับเหมาก่อสร้างจะต้องระบุครอบคลุมถึงวิธีการคุ้มครองความปลอดภัย และสุขภาพอนามัยของคณงานที่ปฏิบัติงานในโครงการ โดยควรมีรายละเอียดเกี่ยวกับ</p> <ul style="list-style-type: none"> <li>- กฎเกณฑ์และข้อปฏิบัติเพื่อความปลอดภัยในการทำงาน</li> <li>- การจัดให้มีและควบคุมดูแลการใช้อุปกรณ์ป้องกันอันตรายส่วนบุคคลต่างๆ</li> <li>- การตรวจสอบสภาพเครื่องมือ/อุปกรณ์ทุกชนิด เพื่อความปลอดภัยในการทำงาน</li> </ul> <p>(2) จัดให้มีอุปกรณ์ป้องกันอันตรายส่วนบุคคลที่เหมาะสมกับสภาพการทำงานให้เพียงพอจำนวนผู้ปฏิบัติงานที่ต้องใช้</p> <p>(3) ให้ก่อสร้างทำเฉพาะในช่วงเวลา เวลา 8.00-17.00 น. ในวันจันทร์ถึงวันเสาร์ หากมีการก่อสร้างเกินเวลาดังกล่าวโครงการจะทำเพียงเทคอนกรีตระบบฐานราก เท่านั้น และดำเนินการได้ไม่เกิน 20.00 น. โดยจะจัดให้มีแสงสว่างอย่างเพียงพอ รวมทั้งโครงการจะแจ้งให้ผู้ที่อาศัยอยู่ใกล้เคียงทราบล่วงหน้าอย่างน้อย 1 วัน และขออนุญาตไปยังองค์การบริหารส่วนตำบลกลมา สำหรับวันอาทิตย์และวันหยุดนักขัตฤกษ์จะหยุดดำเนินการการก่อสร้าง</p>	<ul style="list-style-type: none"> <li>- ตรวจสอบการสวมใส่อุปกรณ์ป้องกันอันตรายส่วนบุคคล ทุกวัน ตลอดระยะเวลาก่อสร้าง</li> <li>- ตรวจสอบความเป็นระเบียบ และการทำความสะอาด ทุกวัน ตลอดระยะเวลาก่อสร้าง</li> <li>- ตรวจสอบสภาพของเครื่องมือ ปรุ้มพยาบาล ทุกวัน ตลอดระยะเวลาก่อสร้าง</li> <li>- สอบถามจากประชาชนที่อยู่ใกล้เคียงโครงการในเรื่องผลกระทบด้านความปลอดภัยและทรัพย์สิน ทุกสัปดาห์ ตลอดระยะเวลาก่อสร้าง</li> </ul>

เดือน ธันวาคม 2565

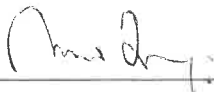

(นายกนดัธีร์ วรพิทยุต)

ผู้รับมอบอำนาจ

เดือน ธันวาคม 2565



(นางสาวจุฑารัตน์ บุญแก้ว)

ผู้อำนวยการด้านสิ่งแวดล้อม


บริษัท ภูเก็ต เอ็นไวรอนเม้นทอล เซอร์วิส จำกัด




ตารางที่ 2 สรุปผลกระทบสิ่งแวดล้อม มาตรการป้องกันและแก้ไขผลกระทบสิ่งแวดล้อม และมาตรการติดตามตรวจสอบผลกระทบสิ่งแวดล้อมโครงการอาคารชุด โอเชียนวิว เรสซิเดนซ์ คอนโดมิเนียม ของบริษัท ลาгуน่า แกรนด์ จำกัด ระยะก่อสร้าง (ต่อ)

องค์ประกอบทางสิ่งแวดล้อม และคุณค่าต่าง ๆ	ผลกระทบต่อสิ่งแวดล้อมที่สำคัญ	มาตรการป้องกัน และแก้ไขผลกระทบสิ่งแวดล้อม	มาตรการติดตามตรวจสอบ ผลกระทบสิ่งแวดล้อม
4.3 อาชีวอนามัยและความปลอดภัย (ต่อ)	ดังนั้น โครงการจึงกำหนดให้ผู้รับเหมามีมาตรการเพื่อความปลอดภัยในชีวิตและทรัพย์สินตามกฎหมายไทย ฉบับที่ 4 (พ.ศ. 2526) ออกตามความในพระราชบัญญัติควบคุมอาคาร พ.ศ.2522 ว่าด้วยหมวดที่ 1 การก่อสร้าง สำหรับผลกระทบด้านความปลอดภัย ดูแลให้คนงานก่อสร้างปฏิบัติงานด้วยความระมัดระวัง จัดหน้ากากกันฝุ่น หมวกนิรภัย รองเท้ากันกระแทก ที่ครอบหู ให้กับคนงานก่อสร้าง รวมทั้งกำหนดให้ผู้รับเหมาปฏิบัติตามประกาศกระทรวงมหาดไทย เรื่อง ความปลอดภัยในการทำงาน นอกจากนี้จะกำหนดให้ผู้รับเหมาก่อสร้างรักษาดูแลพื้นที่ก่อสร้างให้เป็นระเบียบและทำความสะอาดพื้นที่ก่อสร้างอยู่เสมอ เพื่อลดโอกาสการเกิดอุบัติเหตุ จัดเตรียมเครื่องมือปฐมพยาบาลเบื้องต้น พร้อมทั้งเตรียมพร้อมประสานงานกับโรงพยาบาลใกล้เคียง เพื่อนำผู้ได้รับบาดเจ็บส่งโรงพยาบาล หากเกิดอุบัติเหตุรุนแรง นอกจากนี้ ผู้รับเหมาต้องแบ่งเวลาการทำงานและการพักผ่อนของคนงานให้เหมาะสม รวมทั้งกำหนดให้มีการตรวจประวัติและตรวจสุขภาพคนงานและกำหนดกฎระเบียบให้คนงานก่อสร้างปฏิบัติงานอย่างเคร่งครัด เพื่อป้องกันเหตุเดือนร้อนรำคาญปัญหาและโรคติดต่อ	(4) ตรวจสอบและควบคุมดูแลให้มีการใช้อุปกรณ์ป้องกันอันตรายส่วนบุคคลอย่างถูกต้องและเหมาะสมกับประเภทของงาน (5) กำหนดขอบเขตและจัดทำแนวรั้วของบริเวณพื้นที่ก่อสร้างโครงการให้ชัดเจน พร้อมทั้งกำหนดจุดเข้า-ออก ของโครงการ (6) ป้องกันเศษวัสดุร่วงหล่น โดยตั้งนั่งร้านเหล็กโดยรอบอาคาร ซึ่งด้วยผ้าใบหรือตาข่ายกันฝุ่น โดยรอบอาคาร ส่วนทางเดินภายนอกใช้ไม้เนื้อแข็ง ขนาด 1"x8" และ 1"x10" ปูเป็นทางเดิน และกันวัสดุร่วงหล่น (7) Tower Crane ที่ใช้ในการก่อสร้าง ควบคุมให้อยู่เฉพาะในพื้นที่ก่อสร้างโครงการ เพื่อป้องกันความเสียหายจากชีวิตและทรัพย์สินของผู้พักอาศัยที่อยู่ข้างเคียงโครงการ (8) ดัดป้ายแนะนำการทำงาน ป้ายเตือน เพื่อให้คนงานก่อสร้างปฏิบัติงานได้อย่างถูกต้อง (9) จัดเตรียมอุปกรณ์ป้องกันอุบัติเหตุในระหว่างการทำงานให้กับคนงาน เช่น หมวกนิรภัย แวนตานิรภัย เป็นต้น (10) ดัดป้ายเตือน หรือโปสเตอร์เพื่อการปฏิบัติงานที่ปลอดภัยในบริเวณที่จำเป็น เช่น "เขตก่อสร้าง" "ลดความเร็วรถยนต์" และ "เขตสวมหมวกนิรภัย" เป็นต้น	- ตรวจสอบภาพรั้วโดยรอบ ทุกสัปดาห์ ตลอดระยะเวลาก่อสร้าง - ตรวจสอบภาพ Chain Link และ แผง ตา ข่าย ที่ กัน โดยรอบอาคาร ทุกวันตลอดระยะเวลาก่อสร้าง

เดือน ธันวาคม 2565

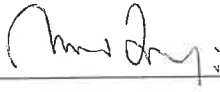  
(นายกนดิธีร์ วรพิทยุต)  
ผู้รับมอบอำนาจ

เดือน ธันวาคม 2565


  
(นางสาวจุฑารัตน์ บุญแก้ว)  
ผู้อำนวยการด้านสิ่งแวดล้อม  
บริษัท ภูเก็ต เอ็นไวรอนเมนทอล เซอร์วิส จำกัด



ตารางที่ 2 สรุปผลกระทบสิ่งแวดล้อม มาตรการป้องกันและแก้ไขผลกระทบสิ่งแวดล้อม และมาตรการติดตามตรวจสอบผลกระทบสิ่งแวดล้อม โครงการอาคารชุด โอเชียนวิว เรสซิเดนซ์ คอนโดมิเนียม ของบริษัท ลาгуน่า แกรนด์ จำกัด ระยะก่อสร้าง (ต่อ)

องค์ประกอบทางสิ่งแวดล้อม และคุณค่าต่าง ๆ	ผลกระทบต่อสิ่งแวดล้อมที่สำคัญ	มาตรการป้องกันและแก้ไขผลกระทบสิ่งแวดล้อม	มาตรการติดตามตรวจสอบผลกระทบสิ่งแวดล้อม
4.3 อาชีวอนามัยและความปลอดภัย (ต่อ)	<p>โครงการจัดให้มีแผนชดเชยในกรณีเกิดความเสียหายจากกิจกรรมของโครงการ โครงการจะเร่งดำเนินการตรวจสอบและแก้ไขปัญหาโดยไม่ชักช้า เพื่อแก้ไขปัญหาที่อาจเกิดขึ้นในกรณีดังกล่าว</p> <p>นอกจากนี้ โครงการจัดให้มีการประกันภัยเพื่อชดเชยหรือเยียวยาที่เกิดจากการก่อสร้างอาคารต่อพื้นที่โดยรอบ โดยบริษัทผู้รับประกันจะชดเชยผู้เอาประกันภัยตามวงเงินซึ่งผู้เอาประกันต้องตกเป็นฝ่ายรับผิดชอบตามกฎหมาย ในอันที่จะต้องจ่ายค่าชดเชยเพื่อการต่อไปนี้ คือ</p> <ol style="list-style-type: none"> <li>1. การบาดเจ็บทางร่างกาย หรือการป่วยเจ็บ อันเนื่องจากอุบัติเหตุ</li> <li>2. การสูญเสีย หรือเสียหายแห่งทรัพย์สิน อันเนื่องจากอุบัติเหตุ</li> </ol> <p>ถ้าการอันเนื่องจากอุบัติเหตุ นั้นได้เกิดขึ้นโดยตรงเพราะการดำเนินการตามสัญญาจ้างเหมาอันได้เอาประกันไว้ โดยกรมธรรม์ประกันภัยฉบับนี้และการนั้นได้เกิดขึ้นภายใน หรือ ณ บริเวณที่ติดกับสถานที่ก่อสร้าง ในระหว่างระยะเวลาประกันภัย</p>	<p>(11) จัดให้มีเจ้าหน้าที่ตรวจสอบวิธีการปฏิบัติงาน สภาพของเครื่องจักรอุปกรณ์ รวมทั้งสภาพแวดล้อมในการทำงาน เพื่อให้ปฏิบัติงานได้อย่างปลอดภัย</p> <p>(12) กำหนดให้ผู้รับเหมาก่อสร้างต้องมีการจัดเก็บอุปกรณ์อย่างเป็นระเบียบเรียบร้อย</p> <p>(13) จัดเวรยามรักษาความปลอดภัยของโครงการ เพื่อมิให้บุคคลภายนอกผ่านเข้า-ออก ก่อนได้รับอนุญาตและดูแลความปลอดภัยในพื้นที่</p> <p>(14) ผู้รับเหมาก่อสร้างรักษาดูแลพื้นที่ก่อสร้างให้เป็นระเบียบและทำความสะอาดพื้นที่ก่อสร้างอยู่เสมอ</p> <p><u>มาตรการด้านความปลอดภัยจากคนงานก่อสร้างต่อชุมชนใกล้เคียง</u></p> <p>(1) ติดป้ายประชาสัมพันธ์แสดงรายละเอียดการก่อสร้างโครงการ เพื่อประชาสัมพันธ์ให้ประชาชนโดยรอบทราบ พร้อมระบุสถานที่และหมายเลขโทรศัพท์ สำหรับรับเรื่องร้องเรียนและข้อคิดเห็นเกี่ยวกับการก่อสร้าง พร้อมทั้งจัดให้มีการสอบถามเพื่อค้นหาข้อเท็จจริง และสาเหตุเพื่อกำหนดแนวทางแก้ไขปัญหา เพื่อสร้างความเข้าใจอันดีกับผู้อยู่อาศัยข้างเคียงเป็นระยะๆ ตามความเหมาะสม</p> <p>(2) ติดตั้งป้ายประชาสัมพันธ์บริเวณหน้าพื้นที่บ้านพักคนงาน โดยระบุชื่อบริษัทผู้รับเหมา ชื่อผู้รับเหมา/ผู้ควบคุมงาน พร้อมเบอร์โทรศัพท์ติดต่อ เพื่อให้ผู้พักอาศัยที่อยู่ใกล้เคียงพื้นที่บ้านพักคนงานก่อสร้างได้รับทราบข้อมูล และสามารถติดต่อกับผู้รับเหมา/ผู้ควบคุมได้โดยตรง ในกรณีได้รับความเดือดร้อนจากบ้านพักคนงาน</p>	

เดือน ธันวาคม 2565

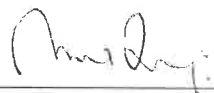

(นายกันต์ธีร์ วรพิทยุต)

ผู้รับมอบอำนาจ

เดือน ธันวาคม 2565



(นางสาวจุฑารัตน์ บุญแก้ว)

ผู้อำนวยการด้านสิ่งแวดล้อม


บริษัท ภูเก็ต เอ็นไวรอนเม้นทอล เซอร์วิส จำกัด




ตารางที่ 2 สรุปผลกระทบสิ่งแวดล้อม มาตรการป้องกันและแก้ไขผลกระทบสิ่งแวดล้อม และมาตรการติดตามตรวจสอบผลกระทบสิ่งแวดล้อม โครงการอาคารชุด โอเชียนวิว เรสซิเดนซ์ คอนโดมิเนียม ของบริษัท ลาгуна แกรนด์ จำกัด ระยะก่อสร้าง (ต่อ)

องค์ประกอบทางสิ่งแวดล้อม และคุณค่าต่าง ๆ	ผลกระทบต่อสิ่งแวดล้อมที่สำคัญ	มาตรการป้องกันและแก้ไขผลกระทบสิ่งแวดล้อม	มาตรการติดตามตรวจสอบผลกระทบสิ่งแวดล้อม
4.3 อาชีวอนามัยและความปลอดภัย (ต่อ)		<p>(3) พิจารณาเลือกคนในท้องถิ่นที่มีคุณสมบัติตรงตามที่ต้องการเข้ามาทำงานในโครงการ เพื่อให้เกิดการจ้างงานในชุมชน และป้องกันปัญหาความขัดแย้งระหว่างโครงการกับชุมชน</p> <p>(4) ผู้รับเหมาก่อสร้างต้องกำหนดกฎเกณฑ์และคอยสอดส่องดูแลพฤติกรรมของคนงานก่อสร้างให้อยู่ในระเบียบ มิให้ก่อความเดือดร้อนรำคาญ และปัญหาต่าง ๆ ให้กับผู้ที่พักอาศัยในชุมชนและพื้นที่ใกล้เคียง หากคนงานประพฤติผิดต้องมีการว่ากล่าวตักเตือน ลงโทษหรือถึงขั้นไล่ออก โดยพิจารณาจากความเหมาะสมของเหตุการณ์ที่เกิดขึ้น</p> <p>(5) จัดให้มีรั้วเมทัลชีททึบชั่วคราว ความสูง 2.4 เมตร กันบริเวณโดยรอบแนวเขตที่ดิน</p> <p>(6) จัดให้มีระบบโทรทัศน์วงจรปิด (Closed Circuit Television System : CCTV) ทั่วบริเวณโดยรอบพื้นที่โครงการ เพื่อตรวจสอบความเรียบร้อยและปลอดภัย</p> <p>(7) จัดให้มีไฟฟ้าส่องสว่างทั่วบริเวณโดยรอบพื้นที่โครงการ</p> <p>(8) จัดให้มีหัวหน้าคนงานคอยควบคุมดูแลคนงานก่อสร้างไม่ให้ประพฤติตนไม่เหมาะสม อันจะก่อให้เกิดความเดือดร้อนต่อผู้ที่อยู่ใกล้เคียง</p> <p>(9) จัดให้มีเจ้าหน้าที่ของโครงการและบริษัทผู้รับเหมาเข้าพบผู้พักอาศัยที่อยู่ข้างเคียง ตลอดระยะเวลาการก่อสร้าง ทุกๆ 1 ครั้ง/สัปดาห์ และให้หมายเลขโทรศัพท์ที่สามารถติดต่อได้ทันทีที่ได้รับความเดือดร้อน</p> <p>(10) หากเกิดความเสียหายแก่สิ่งปลูกสร้างบริเวณข้างเคียงจากการก่อสร้าง โครงการ/ผู้รับเหมาก่อสร้างต้องรับผิดชอบในการแก้ไข</p> <p>(11) จัดให้มียามรักษาการณ์บริเวณบ้านพักคนงานก่อสร้าง เพื่อดูแลความปลอดภัยตลอด 24 ชั่วโมง</p> <p>(12) ไม่อนุญาตให้คนงานก่อสร้างพักในพื้นที่ก่อสร้าง</p>	

เดือน ธันวาคม 2565

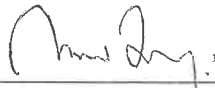  
(นายกันต์ธีร์ วรพิทยุต)  
ผู้รับมอบอำนาจ

เดือน ธันวาคม 2565

  
(นางสาวจุฑารัตน์ บุญแก้ว)  
ผู้อำนวยการด้านสิ่งแวดล้อม  
บริษัท ภูเก็ต เอ็นไวรอนเมนทอล เซอร์วิส จำกัด






ตารางที่ 2 สรุปผลกระทบสิ่งแวดล้อม มาตรการป้องกันและแก้ไขผลกระทบสิ่งแวดล้อม และมาตรการติดตามตรวจสอบผลกระทบสิ่งแวดล้อม โครงการอาคารชุด โอเชียนวิว เรสซิเดนซ์ คอนโดมิเนียม ของบริษัท ลาгуна แกรนด์ จำกัด ระยะก่อสร้าง (ต่อ)

องค์ประกอบทางสิ่งแวดล้อม และคุณค่าต่าง ๆ	ผลกระทบต่อ สิ่งแวดล้อมที่สำคัญ	มาตรการป้องกันและแก้ไขผลกระทบสิ่งแวดล้อม	มาตรการติดตามตรวจสอบ ผลกระทบสิ่งแวดล้อม
4.3 อาชีวอนามัยและความปลอดภัย (ต่อ)		<p>(13) จัดบ้านพักคนงานให้เป็นสัดส่วน เพื่อสะดวกต่อการควบคุมดูแล</p> <p>(14) ออกกฎระเบียบการปฏิบัติตนภายในบ้านพักคนงาน</p> <p>(15) ปฏิบัติตามมาตรการป้องกันและแก้ไขผลกระทบด้านกายภาพ ชีวภาพ และคุณค่าการใช้ประโยชน์ของมนุษย์อย่างเคร่งครัด และจัดให้มีเจ้าหน้าที่ประสานผู้อยู่ข้างเคียงโครงการตลอดช่วงเวลาก่อสร้าง เพื่อป้องกันความขัดแย้ง</p> <p>(16) จัดให้ตรวจสอบประวัติคนงาน และตรวจสอบสุขภาพพนักงานก่อนรับเข้าปฏิบัติงาน โดยพนักงานที่เป็นโรคติดต่อร้ายแรงต้องให้หยุดงานจนกว่าจะหายขาด</p> <p>(17) กำหนดกฎระเบียบให้คนงานก่อสร้างปฏิบัติตามอย่างเคร่งครัด และกำหนดบทลงโทษกรณีฝ่าฝืนกฎระเบียบ เพื่อให้ไม่ส่งผลกระทบต่อผู้พักอาศัยใกล้เคียง ดังนี้</p> <ul style="list-style-type: none"> <li>- จัดให้มีหัวหน้าคนงานดูแลคนงานก่อสร้าง ไม่ให้ส่งเสียงดัง หรือก่อความรบกวนต่อชุมชนข้างเคียง</li> <li>- ระมัดระวัง ดูแลความปลอดภัยของคนงานเกี่ยวกับปัญหาการลักขโมย และมีงานอื่นๆ</li> <li>- ห้ามมิให้คนงานออกนอกบริเวณที่พักคนงานนอกเวลา 22.00 น.</li> <li>- ห้ามนำสุรา และยาเสพติดทุกชนิดเข้ามาดื่มหรือเสพภายในพื้นที่บ้านพัก</li> <li>- ห้ามเล่นการพนันทุกชนิด</li> <li>- ห้ามส่งเสียงดังรบกวนบุคคลข้างเคียง</li> <li>- ห้ามทะเลาะวิวาทภายในพื้นที่บ้านพัก</li> <li>- ห้ามเลี้ยงสัตว์ทุกชนิด</li> <li>- ช่วยกันรักษาความสะอาด</li> </ul> <p>(18) จัดเตรียมอุปกรณ์ปฐมพยาบาลเบื้องต้นไว้สำหรับผู้ได้รับอุบัติเหตุในเบื้องต้นไว้ โดยจัดไว้บริเวณห้องปฐมพยาบาลภายในพื้นที่โครงการ</p>	

เดือน ธันวาคม 2565

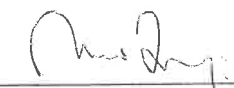


(นายกนต์ธีร์ วรพิทยุต)  
ผู้รับมอบอำนาจ

เดือน ธันวาคม 2565




(นางสาวจุฑารัตน์ บุญแก้ว)  
ผู้อำนวยการด้านสิ่งแวดล้อม  
บริษัท ภูเก็ต เอ็นไวรอนเม้นทอล เซอร์วิส จำกัด

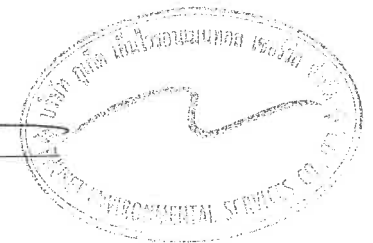

ตารางที่ 2 สรุปผลกระทบสิ่งแวดล้อม มาตรการป้องกันและแก้ไขผลกระทบสิ่งแวดล้อม และมาตรการติดตามตรวจสอบผลกระทบสิ่งแวดล้อม โครงการอาคารชุด โอเชียนวิว เรสซิเดนซ์ คอนโดมิเนียม ของบริษัท ลาгуน่า แกรนด์ จำกัด ระยะก่อสร้าง (ต่อ)

องค์ประกอบทางสิ่งแวดล้อม และคุณค่าต่าง ๆ	ผลกระทบต่อสิ่งแวดล้อมที่สำคัญ	มาตรการป้องกันและแก้ไขผลกระทบสิ่งแวดล้อม	มาตรการติดตามตรวจสอบ ผลกระทบสิ่งแวดล้อม
4.4 สุขทรียภาพ	ปัจจุบันโครงการยังไม่มีมีการก่อสร้างอาคาร แต่เมื่อมีการก่อสร้างอาคาร ค.ส.ล. สูง 4 ชั้น ดาดฟ้า จำนวน 3 อาคาร อาคาร ค.ส.ล. สูงชั้นเดียว มีชั้นใต้ดิน 1 ชั้น จำนวน 3 อาคาร และอาคาร ค.ส.ล. สูงชั้นเดียว จำนวน 1 อาคาร อาจมีความจำเป็นต้องใช้อุปกรณ์และสิ่งอำนวยความสะดวกขณะก่อสร้าง เช่น ดาข่ายกันฝุ่น น้้งร้าน ฯลฯ ซึ่งจะมีผลกระทบทางด้านสุนทรียภาพต่อผู้ที่พบเห็นและอยู่อาศัยที่อยู่ในระยะใกล้หรือระยะประชิดกับโครงการในระดับสูง กิจกรรมดังกล่าวใช้ระยะเวลาประมาณ 24 เดือน เพื่อเป็นการลดผลกระทบโครงการกำหนดให้ผู้รับเหมาก่อสร้างทำการปิดล้อมด้วยรั้วเมทัลชีทชั่วคราว สูง 2.40 เมตร ตามแนวเขตที่ดินโครงการ เพื่อให้เกิดความเป็นระเบียบ และช่วยลดผลกระทบต่อการรับรู้ของผู้อยู่อาศัย ผู้ที่พบเห็น และผู้ที่สัญจรผ่านพื้นที่โครงการในระยะใกล้ หรือระยะประชิดกับโครงการ รวมทั้งใช้วัสดุและสีของวัสดุและอุปกรณ์ที่ใช้ในขณะที่ก่อสร้าง เช่น ดาข่ายกันฝุ่น น้้งร้าน ที่เป็นสีโทนอ่อนและมีความกลมกลืนกับสีของอาคารข้างเคียง รวมทั้งสภาพแวดล้อมบริเวณโดยรอบของโครงการ เช่น สีน้ำตาล สีเทา เป็นต้น ดังนั้น ผลกระทบที่มีจึงอยู่ในระดับต่ำ	(1) จัดให้มีรั้วเมทัลชีทชั่วคราวสูง 2.40 เมตร ตามแนวเขตที่ดินโครงการ (2) กำหนดให้มีการก่อสร้างในเขตพื้นที่โครงการเท่านั้น (3) โครงการใช้วัสดุและสีของวัสดุและอุปกรณ์ที่ใช้ในขณะที่ก่อสร้าง เช่น ดาข่ายกันฝุ่น น้้งร้าน ที่เป็นสีโทนอ่อนและมีความกลมกลืนกับสีของอาคารข้างเคียง รวมทั้งสภาพแวดล้อมบริเวณโดยรอบของโครงการ เช่น สีน้ำตาล สีเทา เป็นต้น (4) เมื่อก่อสร้างแล้วเสร็จต้องขนย้ายวัสดุอุปกรณ์ออกจากพื้นที่โครงการ พร้อมทั้งปรับสภาพพื้นที่โครงการให้ดูสะอาดเรียบร้อย	- ตรวจสอบการชำระค่าของวัสดุที่ใช้ปิดกันพื้นที่ก่อสร้าง ทุกเดือนตลอดระยะเวลาก่อสร้าง

เดือน ธันวาคม 2565

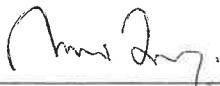  
(นายกนดิธิ์ วรพิทยุต)  
ผู้รับมอบอำนาจ

เดือน ธันวาคม 2565


  
(นางสาวจุฑารัตน์ บุญแก้ว)  
ผู้อำนวยการด้านสิ่งแวดล้อม  
บริษัท ภูเก็ต เอ็นไวรอนเมนทอล เซอร์วิส จำกัด




ตารางที่ 3 สรุปผลกระทบสิ่งแวดล้อม มาตรการป้องกันและแก้ไขผลกระทบสิ่งแวดล้อม และมาตรการติดตามตรวจสอบผลกระทบสิ่งแวดล้อม โครงการอาคารชุด โอเชียนวิว เรสซิเดนซ์ คอนโดมิเนียม ของบริษัท ลาгуน่า แกรนด์ จำกัด ระยะดำเนินการ


องค์ประกอบทางสิ่งแวดล้อม และคุณค่าต่าง ๆ	ผลกระทบต่อสิ่งแวดล้อมที่สำคัญ	มาตรการป้องกัน และแก้ไขผลกระทบสิ่งแวดล้อม	มาตรการติดตามตรวจสอบ ผลกระทบสิ่งแวดล้อม
1. ผลกระทบต่อทรัพยากร กายภาพ 1.1 สภาพภูมิประเทศ	โครงการประกอบกิจการประเภทอาคารชุด ซึ่งกิจกรรมดังกล่าวจะไม่ส่งผลต่อการเปลี่ยนแปลงลักษณะภูมิประเทศแต่อย่างใด ลักษณะภูมิประเทศของพื้นที่โครงการยังคงเป็นพื้นที่เนิน มีเพียงการเปลี่ยนแปลงการใช้ประโยชน์พื้นที่ จากเดิมที่เป็นพื้นที่ว่าง เปลี่ยนไปเป็นอาคาร ค.ส.ล. สูง 4 ชั้น ดาดฟ้า จำนวน 3 อาคาร อาคาร ค.ส.ล. สูงชั้นเดียว มีชั้นใต้ดิน 1 ชั้น จำนวน 3 อาคาร และอาคาร ค.ส.ล. สูงชั้นเดียว จำนวน 1 อาคาร พร้อมทั้งระบบสาธารณูปการ ที่จอดรถยนต์ภายในโครงการ ถนน และพื้นที่สีเขียว อย่างไรก็ตาม โครงการได้จัดพื้นที่สีเขียวและจัดภูมิสถาปัตยกรรมให้กลมกลืนกับพื้นที่โดยรอบ ซึ่งคิดเป็นพื้นที่สีเขียว ร้อยละ 29.04 ของพื้นที่โครงการ ดังนั้น การดำเนินโครงการจึงไม่ส่งผลกระทบต่อ การเปลี่ยนแปลงสภาพภูมิประเทศ	-	-

เดือน ธันวาคม 2565

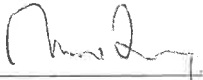  
(นายกันต์ธีร์ วรพิทยุต)  
ผู้รับมอบอำนาจ

เดือน ธันวาคม 2565


  
(นางสาวจุฑารัตน์ บุญแก้ว)  
ผู้อำนวยการด้านสิ่งแวดล้อม  
บริษัท ภูเก็ต เอ็นไวรอนเม้นทอล เซอร์วิส จำกัด

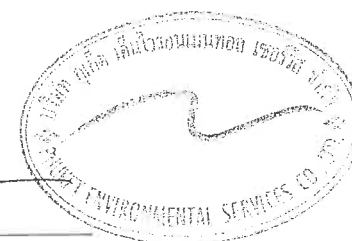


ตารางที่ 3 สรุปผลกระทบสิ่งแวดล้อม มาตรการป้องกันและแก้ไขผลกระทบสิ่งแวดล้อม และมาตรการติดตามตรวจสอบผลกระทบสิ่งแวดล้อม โครงการอาคารชุด โอเชียนวิว เรสซิเดนซ์ คอนโดมิเนียม ของบริษัท ลาгуน่า แกรนด์ จำกัด ระยะดำเนินการ (ต่อ)

องค์ประกอบทางสิ่งแวดล้อม และคุณค่าต่าง ๆ	ผลกระทบต่อสิ่งแวดล้อมที่สำคัญ	มาตรการป้องกันและแก้ไขผลกระทบสิ่งแวดล้อม	มาตรการติดตามตรวจสอบผลกระทบสิ่งแวดล้อม
1.2 ทรัพยากรดิน	<p>โครงการจัดให้มีพื้นที่สีเขียว ร้อยละ 29.04 ของพื้นที่โครงการ โดยการปลูกหญ้า ไม้พุ่ม และไม้ยืนต้นปกคลุมดินในพื้นที่โครงการ ซึ่งจะช่วยดูดซับน้ำฝน ชะลอการไหลของน้ำฝนและลดการกัดเซาะหน้าดินได้ สำหรับระบบระบายน้ำภายในโครงการจะแยกน้ำเสียและน้ำฝนออกจากกัน โดยการระบายน้ำฝนของโครงการ จะแบ่งเป็น 2 ส่วน คือ จากชั้นหลังคาของอาคาร และจากพื้นดินนอกอาคาร โดยการระบายน้ำฝนบนพื้นดินนอกอาคาร จะอาศัยลักษณะการระบาย 2 รูปแบบ คือ การไหลซึมลงใต้ดินตามบริเวณสนามหญ้าและพื้นที่สีเขียว อีกรูปแบบคือการให้น้ำฝนไหลไปตามความลาดชันของภูมิประเทศ</p> <p>ทั้งนี้ น้ำจากท่อระบายน้ำตามถนนการะจ่ายอมจะไหลเข้าสู่บ่อหนึ่งน้ำใต้ถนนการะจ่ายอม ขนาด 120.00 ลูกบาศก์เมตร (4.0x7.5x4.0 เมตร) จากนั้นน้ำจากบ่อหนึ่งน้ำจะถูกสูบด้วยเครื่องสูบน้ำ จำนวน 6 เครื่อง (ทำงาน 5 เครื่อง สำรอง 1 เครื่อง) ผ่านท่อระบายน้ำ HDPE ขนาดเส้นผ่านศูนย์กลาง 0.40 เมตร ผ่านบ่อดักขยะลงสู่ขุมน้ำเอกชน (การะจ่ายอม) ต่อไป</p> <p>สำหรับการพัดพาตะกอนดินลงสู่บ่อดักน้ำและบ่อหนึ่งน้ำ โครงการจะมีการขุดลอกเมื่อมีปริมาณตะกอนดินสะสมในบ่อ ดังนั้น จึงคาดว่าจะอยู่ในระดับต่ำต่อทรัพยากรดินและการชะล้างพังทลายของดินแต่อย่างใด</p>	<p>(1) จัดให้มีพื้นที่สีเขียว 2,846.81 ตารางเมตร โดยการปลูกหญ้า ไม้พุ่ม และไม้ยืนต้นปกคลุมดินในพื้นที่โครงการ</p> <p>(2) จัดให้มีท่อระบายน้ำคอนกรีตขนาดเส้นผ่านศูนย์กลาง 0.40 เมตร 0.50 เมตร 0.60 เมตร และ 0.80 เมตร ที่มีบ่อดักน้ำเป็นระยะอยู่โดยรอบพื้นที่โครงการ น้ำฝนทั้งหมดจะรวบรวมเข้าสู่บ่อหนึ่งน้ำ ปริมาตร 499.00 ลูกบาศก์เมตร โดยน้ำจากบ่อหนึ่งน้ำจะผ่านบ่อดักขยะก่อนระบายออกสู่ท่อระบายน้ำตามแนวถนนการะจ่ายอมของโครงการต่อไป</p>	-

เดือน ธันวาคม 2565

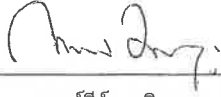  
(นายกันต์ธีร์ วรพิทยุต)  
ผู้รับมอบอำนาจ

เดือน ธันวาคม 2565


  
(นางสาวจุฑารัตน์ บุญแก้ว)  
ผู้อำนวยการด้านสิ่งแวดล้อม  
บริษัท ภูเก็ต เอ็นไวรอนเม้นทอล เซอร์วิส จำกัด



ตารางที่ 3 สรุปผลกระทบสิ่งแวดล้อม มาตรการป้องกันและแก้ไขผลกระทบสิ่งแวดล้อม และมาตรการติดตามตรวจสอบผลกระทบสิ่งแวดล้อม โครงการอาคารชุด โอเชียนวิว เรสซิเดนซ์ คอนโดมิเนียม ของบริษัท ลาгуน่า แกรนด์ จำกัด ระยะดำเนินการ (ต่อ)

องค์ประกอบทางสิ่งแวดล้อม และคุณค่าต่าง ๆ	ผลกระทบต่อสิ่งแวดล้อมที่สำคัญ	มาตรการป้องกันและแก้ไขผลกระทบสิ่งแวดล้อม	มาตรการติดตามตรวจสอบผลกระทบสิ่งแวดล้อม
1.3 ธรณีวิทยา การเกิด แผ่นดินไหว และการเกิดสึนามิ	<p><b>1) สภาพธรณีวิทยา และการเกิดแผ่นดินไหว</b></p> <p>จากแผนที่ธรณีวิทยาประเทศไทย (กรมทรัพยากรธรณี, 2556) พบว่า บริเวณพื้นที่โครงการมีลักษณะทางธรณีวิทยาเป็นสัณหัด หายว่นปน กรวด หายขนาด 100-1,200 ไมครอน การคััดขนาดดี กรวดขนาด 2-5 มม อยู่ในยุคควอเทอร์นารี</p> <p>จากแผนที่แสดงการประเมินความรุนแรงแผ่นดินไหวในจังหวัดภูเก็ต พบว่า พื้นที่โครงการอยู่ในระดับ V เกือบทุกคนรู้สึกว่ามีแผ่นดินไหว เกิดขึ้น หลาย ๆ คนตื่นตระหนก ถ้วยขามตกแตก หน้าต่างพัง สิ่งของ ที่ตั้งไม่มั่นคงล้มคว่ำ นาฬิกาที่ใช้ลูกตุ้มอาจหยุดเดิน (กรมทรัพยากรธรณี, 2555)</p> <p>โครงการไม่ได้อยู่ในบริเวณรอยเลื่อนแต่อย่างใด โดยอยู่ห่างจากแนว รอยเลื่อนที่ใกล้ที่สุดคือ รอยเลื่อนคลองมะรุ่ย ซึ่งเป็นรอยเลื่อนที่วางตัวอยู่ ในเขตจังหวัดสุราษฎร์ธานี กระบี่ และพังงา เป็นระยะทางประมาณ 25 กิโลเมตร และอยู่ห่างจากตำแหน่งจุดศูนย์กลางแผ่นดินไหวที่อำเภอถลาง จังหวัดภูเก็ต ประมาณ 9 กิโลเมตร ดังนั้น ผลกระทบจึงอยู่ในระดับต่ำ</p>	<p>(1) จัดเส้นทางหนีภัยไว้ภายในบริเวณโครงการ เมื่อเกิด เหตุการณ์ภัยพิบัติขึ้นผู้อาศัยในพื้นที่โครงการก็สามารถ อพยพไปยังจุดที่ปลอดภัยได้อย่างรวดเร็ว และไม่เกิดการ ชุลมุน</p> <p>(2) เตรียมพร้อมประสานงานกับหน่วยงานที่รับผิดชอบหาก เกิดกรณีแผ่นดินไหว ได้แก่ หน่วยงานบรรเทาสาธารณภัย เพื่อให้ความช่วยเหลือผู้อยู่อาศัยในการอพยพออกจาก อาคารได้ทันท่วงที</p> <p>(3) ติดป้ายประชาสัมพันธ์เพื่อให้ความรู้ด้านการปฏิบัติตน กรณีเกิดแผ่นดินไหวแก่ผู้พักอาศัย</p> <p>(4) ติดตามข่าวสารเป็นประจำเพื่อเตรียมการป้องกันได้ทัน เหตุการณ์</p> <p>(5) จัดให้มีการซ้อมอพยพหนีภัยของพนักงานในโครงการด้วย หรือหากจังหวัดมีการฝึกซ้อมอพยพหนีภัย พนักงานของ โครงการจะต้องเข้าร่วมการฝึกดังกล่าวด้วย เพื่อให้ เกิด ความเข้าใจและปฏิบัติได้ถูกต้องเมื่อเกิดเหตุการณ์จริงขึ้น</p>	<p>- ตรวจสอบการจัดเส้นทาง หนีภัยไว้ภายในบริเวณ โครงการ ทุก 1 ปี ตลอด ระยะเวลาดำเนินการ</p> <p>- ตรวจสอบการซ้อมแผน อพยพเพื่อความปลอดภัย ของผู้ที่พักอาศัย และ พนักงานในโครงการ ทุก 1 ปี ตลอด ระยะเวลา ดำเนินการ</p>

เดือน ธันวาคม 2565

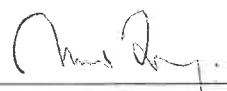

(นายกนตธีร์ วรพิทยุต)

ผู้รับมอบอำนาจ


เดือน ธันวาคม 2565



(นางสาวจุฑารัตน์ บุญแก้ว)

ผู้อำนวยการด้านสิ่งแวดล้อม


บริษัท ภูเก็ต เอ็นไวรอนเม้นทอล เซอร์วิส จำกัด

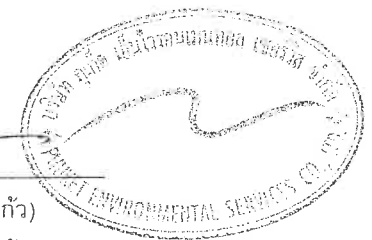


ตารางที่ 3 สรุปผลกระทบสิ่งแวดล้อม มาตรการป้องกันและแก้ไขผลกระทบสิ่งแวดล้อม และมาตรการติดตามตรวจสอบผลกระทบสิ่งแวดล้อม โครงการอาคารชุด โอเชียนวิว เรสซิเดนซ์ คอนโดมิเนียม ของบริษัท ลาгуน่า แกรนด์ จำกัด ระยะดำเนินการ (ต่อ)


องค์ประกอบทางสิ่งแวดล้อม และคุณค่าต่าง ๆ	ผลกระทบต่อสิ่งแวดล้อมที่สำคัญ	มาตรการป้องกันและแก้ไขผลกระทบสิ่งแวดล้อม	มาตรการติดตามตรวจสอบผลกระทบสิ่งแวดล้อม
1.3 ธรณีวิทยา การเกิดแผ่นดินไหว และการเกิดสึนามิ (ต่อ)	<p>2) การเกิดสึนามิ</p> <p>เนื่องจากพื้นที่โครงการเป็นพื้นที่เนิน อยู่ห่างจากแนวชายฝั่งทะเลถึงแนวเขตที่ดินที่ใกล้ที่สุด ประมาณ 189.30 เมตร พื้นที่โครงการไม่ได้รับผลกระทบจากการเกิดคลื่นสึนามิแต่อย่างใด เมื่อเกิดคลื่นสึนามิหอบ้าง เตือนภัยจะรับสัญญาณเตือนภัยผ่านดาวเทียมหรือคลื่น VHF เพื่อแจ้งเตือนภัยแก่ประชาชน ซึ่งพื้นที่องค์การบริหารส่วนตำบลเชิงทะเล มีการติดตั้งระบบสัญญาณเตือนภัยในพื้นที่เสี่ยง จำนวน 1 จุด คือ หาดเลพัง (บริเวณโรงแรมดุสิตธานี ลาгуน่า ภูเก็ต) มีระยะทางห่างจากพื้นที่โครงการประมาณ 1.75 กิโลเมตร ทั้งนี้ สถานที่พักพิงชั่วคราวที่อยู่ใกล้พื้นที่โครงการมากที่สุดคือ วัดเชิงทะเล มีระยะทางห่างจากโครงการประมาณ 5.30 กิโลเมตร ดังนั้น ผลกระทบจากการเกิดสึนามิต่อพื้นที่โครงการจึงอยู่ในระดับต่ำ</p>		

เดือน ธันวาคม 2565

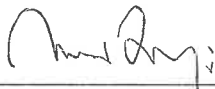  
(นายกนต์ธีร์ วรพิทยุต)  
ผู้รับมอบอำนาจ

เดือน ธันวาคม 2565


  
(นางสาวจุฑารัตน์ บุญแก้ว)  
ผู้อำนวยการด้านสิ่งแวดล้อม  
บริษัท ภูเก็ต เอ็นไวรอนเมนทอล เซอร์วิส จำกัด

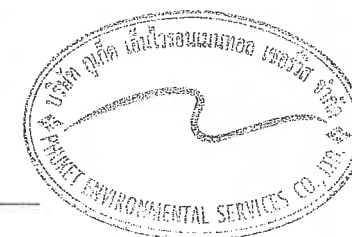

ตารางที่ 3 สรุปผลกระทบสิ่งแวดล้อม มาตรการป้องกันและแก้ไขผลกระทบสิ่งแวดล้อม และมาตรการติดตามตรวจสอบผลกระทบสิ่งแวดล้อม โครงการอาคารชุด โอเชียนวิว เรสซิเดนซ์ คอนโดมิเนียม ของบริษัท ลาгуน่า แกรนด์ จำกัด ระยะดำเนินการ (ต่อ)

องค์ประกอบทางสิ่งแวดล้อมและคุณค่าต่าง ๆ	ผลกระทบต่อสิ่งแวดล้อมที่สำคัญ	มาตรการป้องกันและแก้ไขผลกระทบสิ่งแวดล้อม	มาตรการติดตามตรวจสอบผลกระทบสิ่งแวดล้อม
1.4 สภาพภูมิอากาศ อุณหภูมิต่ำ และคุณภาพอากาศ	มลพิษทางอากาศที่สำคัญในระยะดำเนินการ คือ ฝุ่นละออง และก๊าซคาร์บอนมอนอกไซด์ (CO) ที่เกิดจากยานพาหนะ บริษัทฯ ที่ปรึกษาได้คำนวณปริมาณมลพิษที่เกิดขึ้น (1) ฝุ่นละอองรวม (TSP) จากการคำนวณ ท่อไอเสียรถยนต์ของโครงการจะทำให้ฝุ่นละอองฟุ้งกระจายในพื้นที่ประมาณ 0.0530238 มิลลิกรัม/ลูกบาศก์เมตร ซึ่งปริมาณฝุ่นละอองรวม (TSP) ที่เกิดขึ้นดังกล่าวมีค่าอยู่ในเกณฑ์มาตรฐาน (ค่ามาตรฐานฝุ่นละอองรวม (TSP) เฉลี่ย 24 ชั่วโมง เท่ากับ 0.330 มิลลิกรัม/ลูกบาศก์เมตร ตามประกาศคณะกรรมการสิ่งแวดล้อมแห่งชาติ ฉบับที่ 24 พ.ศ. 2547) (2) ฝุ่นละอองขนาดเล็ก (PM10) จากการคำนวณ ท่อไอเสียรถยนต์ของโครงการจะทำให้ฝุ่นละอองขนาดเล็ก (PM10) ฟุ้งกระจายในพื้นที่ประมาณ 0.0280949 มิลลิกรัม/ลูกบาศก์เมตร ซึ่งปริมาณฝุ่นละอองขนาดเล็ก (PM10) ที่เกิดขึ้นดังกล่าวมีค่าอยู่ในเกณฑ์มาตรฐาน (ค่ามาตรฐานฝุ่นละอองขนาดเล็ก (PM10) เฉลี่ย 24 ชั่วโมง เท่ากับ 0.120 มิลลิกรัม/ลูกบาศก์เมตร ตามประกาศคณะกรรมการสิ่งแวดล้อมแห่งชาติ ฉบับที่ 24 พ.ศ. 2538) (3) ก๊าซคาร์บอนมอนอกไซด์ (CO) จากการคำนวณ ท่อไอเสียรถยนต์ของโครงการจะทำให้ก๊าซคาร์บอนมอนอกไซด์ (CO) ฟุ้งกระจายในพื้นที่ 0.60137 มิลลิกรัม/ลูกบาศก์เมตร ซึ่งก๊าซคาร์บอนมอนอกไซด์ ที่เกิดขึ้นดังกล่าวมีค่าอยู่ในเกณฑ์มาตรฐาน (ค่ามาตรฐานก๊าซคาร์บอนมอนอกไซด์ (CO) เฉลี่ย 1 ชั่วโมง ไม่เกิน 34.2 มิลลิกรัม/ลูกบาศก์เมตร ตามประกาศคณะกรรมการสิ่งแวดล้อมแห่งชาติ ฉบับที่ 10 พ.ศ. 2538)	(1) ติดป้ายให้ผู้พักอาศัยดับเครื่องยนต์ในกรณีที่ไม่มีรถขับเคลื่อน เช่น กรณีที่จอดรถผู้พักอาศัยคนอื่น และลดความเร็วของยานพาหนะภายในโครงการเพื่อลดปัญหาเรื่องฝุ่นฟุ้งกระจาย (2) จัดพื้นที่สีเขียวโดยรอบพื้นที่โครงการ รวมทั้งดูแลรักษาและเพิ่มพื้นที่สีเขียวบริเวณพื้นที่ว่าง เพื่อให้ช่วยลดซับมลสารที่เกิดจากยานพาหนะที่เข้ามาในพื้นที่โครงการ (3) จำกัดความเร็วของรถภายในโครงการ เพื่อป้องกันการฟุ้งกระจายของฝุ่นบริเวณผิวถนน โดยติดป้ายจำกัดความเร็ว (4) ทำความสะอาดถนนภายในโครงการโดยการล้างถนนเป็นประจำ เพื่อป้องกันการฟุ้งกระจายของฝุ่นบริเวณผิวถนน	- ตรวจวัดคุณภาพอากาศ ฝุ่นละอองรวม (TSP) และ ฝุ่นละอองขนาดเล็ก (PM10) บริเวณพื้นที่โครงการ ทุก 6 เดือน ตลอดระยะเวลาดำเนินการ

เดือน ธันวาคม 2565

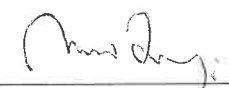

(นายกนตธีร์ วรพิทยุต)  
ผู้รับมอบอำนาจ

เดือน ธันวาคม 2565




(นางสาวจุฑารัตน์ บุญแก้ว)  
ผู้อำนวยการด้านสิ่งแวดล้อม  
บริษัท ภูเก็ต เอ็นไวรอนเม้นทอล เซอร์วิส จำกัด




ตารางที่ 3 สรุปผลกระทบสิ่งแวดล้อม มาตรการป้องกันและแก้ไขผลกระทบสิ่งแวดล้อม และมาตรการติดตามตรวจสอบผลกระทบสิ่งแวดล้อม โครงการอาคารชุด โอเชียนวิว เรสซิเดนซ์ คอนโดมิเนียม ของบริษัท ลาгуน่า แกรนด์ จำกัด ระยะดำเนินการ (ต่อ)


องค์ประกอบทางสิ่งแวดล้อม และคุณค่าต่าง ๆ	ผลกระทบต่อสิ่งแวดล้อมที่สำคัญ	มาตรการป้องกันและแก้ไขผลกระทบสิ่งแวดล้อม	มาตรการติดตามตรวจสอบผลกระทบสิ่งแวดล้อม
1.5 เสียงและความสั่นสะเทือน	เมื่อเปิดดำเนินการมลพิษทางเสียงและความสั่นสะเทือนที่จะเกิดขึ้นจะเกิดจากการจราจรของรถที่เข้า-ออกภายในโครงการ แต่คาดว่าจะมีระดับผลกระทบในระดับต่ำ เนื่องจากโครงการประกอบกิจการประเภทอาคารชุด ซึ่งเป็นสถานที่ที่ต้องการความสงบเงียบ และต้องการความเป็นส่วนตัว ประกอบกับเสียงจากการจราจรเป็นเสียงที่ได้ยินเป็นปกติประจำอยู่แล้วของสังคมเมือง และจากการตรวจวัดระดับเสียงบริเวณใกล้เคียงพื้นที่โครงการ โดยมีระยะห่างจากโครงการประมาณ 20 เมตร ในระหว่างวันที่ 14-17 สิงหาคม 2565 โดยบริเวณจุดตรวจวัดดังกล่าวมีค่าระดับเสียงเฉลี่ย 24 ชั่วโมง เท่ากับ 48.3 dB(A) ดังนั้น จึงคาดว่าผลกระทบอยู่ในระดับต่ำ	(1) จำกัดความเร็วของรถยนต์ภายในพื้นที่โครงการให้ไม่เกิน 30 กิโลเมตร/ชั่วโมง (2) ทำป้ายประชาสัมพันธ์ให้ดับเครื่องยนต์เมื่อจอดรถ (3) ปลุกต้นไม้ยืนต้น ได้แก่ ต้นไคร้ข่อย ต้นจิกทะเล ต้นจิกน้ำ ต้นโพธิ์ทะเล ต้นกระดังงา และต้นมะฮอกกานี (4) กำหนดกิจกรรมที่จะเกิดเสียงดังรบกวนให้อยู่ภายในอาคาร	-

เดือน ธันวาคม 2565

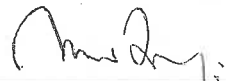  
(นายกนต์ธีร์ วรพินทุต)  
ผู้รับมอบอำนาจ

เดือน ธันวาคม 2565

  
(นางสาวจุฑารัตน์ บุญแก้ว)  
ผู้อำนวยการด้านสิ่งแวดล้อม  
บริษัท ภูเก็ต เอ็นไวรอนเมนทอล เซอร์วิส จำกัด

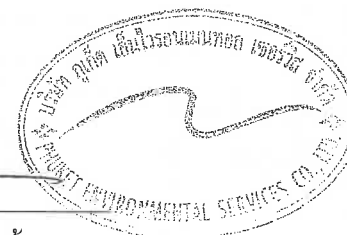



ตารางที่ 3 สรุปผลกระทบสิ่งแวดล้อม มาตรการป้องกันและแก้ไขผลกระทบสิ่งแวดล้อม และมาตรการติดตามตรวจสอบผลกระทบสิ่งแวดล้อม โครงการอาคารชุด โอเชียนวิว เรสซิเดนซ์ คอนโดมิเนียม ของบริษัท ลาгуน่า แกรนด์ จำกัด ระยะดำเนินการ (ต่อ)

องค์ประกอบทางสิ่งแวดล้อม และคุณค่าต่าง ๆ	ผลกระทบต่อสิ่งแวดล้อมที่สำคัญ	มาตรการป้องกันและแก้ไขผลกระทบสิ่งแวดล้อม	มาตรการติดตามตรวจสอบผลกระทบสิ่งแวดล้อม
1.5 ทรัพยากรน้ำ	<p>น้ำใช้หลักของโครงการ จะใช้น้ำประปาจากบริษัท ลาгуน่า เซอร์วิส จำกัด จากการสำรวจผู้อยู่อาศัยข้างเคียงโครงการส่วนใหญ่ใช้น้ำประปาเป็นแหล่งน้ำใช้หลัก นอกจากนี้โครงการมีแหล่งน้ำใช้สำรอง โดยใช้น้ำซื้อจากรถบรรทุกน้ำเอกชน ดังนั้นการใช้น้ำประปาจากบริษัท ลาгуน่า เซอร์วิส จำกัด และน้ำซื้อไม่ได้ส่งผลกระทบด้านทรัพยากรน้ำได้ดินต่อพื้นที่ข้างเคียงแต่อย่างใด</p> <p>น้ำเสียที่ผ่านการบำบัดแล้วจากถังบำบัดน้ำเสีย จะเข้าสู่ถังเก็บน้ำรดน้ำต้นไม้ ขนาด 27.00 ลูกบาศก์เมตร จากนั้นนำไปรดน้ำต้นไม้ภายในโครงการด้วยการรดน้ำแบบซึมดิน โครงการสามารถนำน้ำเสียที่ผ่านการบำบัดแล้วมาใช้ประโยชน์โดยการรดน้ำต้นไม้ภายในพื้นที่โครงการได้ทั้งหมดในช่วงฤดูร้อน และฤดูฝน ไม่มีการปล่อยออกสู่สาธารณะ</p> <p>ระบบระบายน้ำภายในโครงการจะแยกน้ำเสียและน้ำฝนออกจากกัน โดยการระบายน้ำฝนของโครงการ จะแบ่งเป็น 2 ส่วน คือ จากพื้นดินนอกอาคาร และหลังคาของอาคาร โดยการระบายน้ำฝนบนพื้นดินนอกอาคารจะอาศัยลักษณะการระบาย 2 รูปแบบ คือ การไหลซึมลงใต้ดินตามบริเวณสนามหญ้าและพื้นที่สีเขียว อีกรูปแบบคือการให้น้ำฝนไหลไปตามความลาดชันของภูมิประเทศ</p>	<p>(1) โครงการใช้น้ำประปาจากบริษัท ลาгуน่า เซอร์วิส จำกัด เป็นแหล่งน้ำใช้หลักและน้ำซื้อจากรถบรรทุกน้ำเอกชน เป็นแหล่งน้ำสำรอง</p> <p>(2) โครงการสามารถนำน้ำเสียที่ผ่านการบำบัดแล้วมาใช้ประโยชน์โดยการรดน้ำต้นไม้ภายในพื้นที่โครงการได้ทั้งหมด ไม่มีการปล่อยออกสู่สาธารณะทั้งในช่วงฤดูแล้ง และฤดูฝน</p> <p>(3) จัดให้มีการตรวจสอบและบำรุงรักษาระบบบำบัดน้ำเสียของโครงการ เพื่อให้มีประสิทธิภาพในการบำบัดน้ำเสียเป็นไปตามที่ออกแบบไว้อยู่เสมอ รวมทั้งจัดให้มีการอบรมหรือให้ความรู้เกี่ยวกับระบบบำบัดน้ำเสียแก่เจ้าหน้าที่ที่ดูแลรับผิดชอบระบบบำบัดน้ำเสีย</p> <p>(4) จัดให้มีท่อระบายน้ำคอนกรีตขนาดเส้นผ่านศูนย์กลาง 0.40 เมตร 0.50 เมตร 0.60 เมตร และ 0.80 เมตร ความลาดชัน 1 : 200 ที่มีบ่อพักน้ำเป็นระยะอยู่โดยรอบพื้นที่โครงการ น้ำฝนทั้งหมดจะรวบรวมเข้าสู่บ่อหนึ่งน้ำ ปริมาตร 499 ลูกบาศก์เมตร โดยน้ำจากบ่อหนึ่งน้ำจะผ่านบ่อดักขยะก่อนระบายออกสู่ท่อระบายน้ำตามแนวถนนการจ่ายของโครงการต่อไป</p>	-

เดือน ธันวาคม 2565



(นายกนต์ธีร์ วรพิทยุต)

ผู้รับมอบอำนาจ


เดือน ธันวาคม 2565



(นางสาวจุฑารัตน์ บุญแก้ว)

ผู้อำนวยการด้านสิ่งแวดล้อม


บริษัท ภูเก็ต เอ็นไวรอนเม้นทอล เซอร์วิส จำกัด

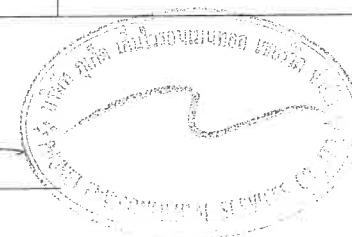


ตารางที่ 3 สรุปผลกระทบสิ่งแวดล้อม มาตรการป้องกันและแก้ไขผลกระทบสิ่งแวดล้อม และมาตรการติดตามตรวจสอบผลกระทบสิ่งแวดล้อม โครงการอาคารชุด โอเชียนวิว เรสซิเดนซ์ คอนโดมิเนียม ของบริษัท ลาгуน่า แกรนด์ จำกัด ระยะดำเนินการ (ต่อ)


องค์ประกอบทางสิ่งแวดล้อม และคุณค่าต่าง ๆ	ผลกระทบต่อสิ่งแวดล้อมที่สำคัญ	มาตรการป้องกันและแก้ไขผลกระทบสิ่งแวดล้อม	มาตรการติดตามตรวจสอบผลกระทบสิ่งแวดล้อม
1.5 ทรัพยากรน้ำ (ต่อ)	น้ำจากท่อระบายน้ำตามถนนภาระจ่ายอมจะไหลเข้าสู่บ่อหนองน้ำใต้ถนนภาระจ่ายอม ขนาด 120.00 ลูกบาศก์เมตร (4.0x7.5x4.0 เมตร) จากนั้นน้ำจากบ่อหนองน้ำจะถูกสูบด้วยเครื่องสูบน้ำ จำนวน 6 เครื่อง (ทำงาน 5 เครื่อง สำรอง 1 เครื่อง) ผ่านท่อระบายน้ำ HDPE ขนาดเส้นผ่านศูนย์กลาง 0.40 เมตร ผ่านบ่อดักขยะลงสู่ขุมน้ำเอกชน (ภาระจ่ายอม) ต่อไป ดังนั้นในการดำเนินการจึงส่งผลกระทบต่อทรัพยากรน้ำผิวดินบริเวณใกล้เคียงจึงอยู่ในระดับต่ำ		
2. ผลกระทบต่อทรัพยากรชีวภาพ 2.1 นิเวศวิทยาทางบก	<p>1) ทรัพยากรป่าไม้</p> <p>พื้นที่โครงการมีลักษณะเป็นพื้นที่เนิน จากผลการสำรวจพรรณไม้ที่พบในพื้นที่โครงการพบพรรณไม้ ได้แก่ ต้นสนทะเล ทั้งนี้ พรรณไม้ที่พบทั้งหมดไม่จัดเป็นพืชอนุรักษ์ตามพระราชบัญญัติ พันธุ์พืช พ.ศ. 2518 รวมทั้งไม่จัดอยู่ในสถานภาพ สูญพันธุ์ (extinct) สูญพันธุ์ในธรรมชาติ (extinct in the wild) ใกล้สูญพันธุ์อย่างยิ่ง (critically endangered) ใกล้สูญพันธุ์ (endangered) มีแนวโน้มสูญพันธุ์ (vulnerable) และใกล้ถูกคุกคาม (near threatened) ตามบัญชีรายชื่อชนิดพืชป่า แบนท้ายอนุสัญญาไซเตส (CITES) และของประเทศไทย แต่อย่างใด ซึ่งพรรณไม้ดังกล่าวที่พบเป็นชนิดที่มีการแพร่กระจายทั่วไปตามพื้นที่ต่างๆ ของประเทศไทย ดังนั้น การดำเนินโครงการในระยะดำเนินการจึงไม่ก่อให้เกิดผลกระทบต่อทรัพยากรป่าไม้แต่อย่างใด</p>		

เดือน ธันวาคม 2565

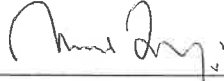  
(นายกันต์ธีร์ วรพิทยุต)  
ผู้รับมอบอำนาจ

เดือน ธันวาคม 2565

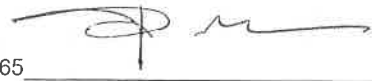
  
(นางสาวจุฑารัตน์ บุญแก้ว)  
ผู้อำนวยการด้านสิ่งแวดล้อม  
บริษัท ภูเก็ต เอ็นไวรอนเม้นทอล เซอร์วิส จำกัด

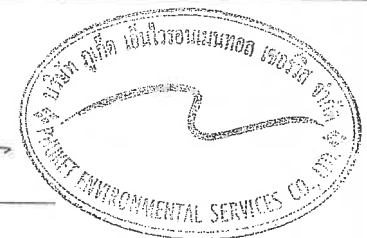

ตารางที่ 3 สรุปผลกระทบสิ่งแวดล้อม มาตรการป้องกันและแก้ไขผลกระทบสิ่งแวดล้อม และมาตรการติดตามตรวจสอบผลกระทบสิ่งแวดล้อม โครงการอาคารชุด โอเชียนวิว เรสซิเดนซ์ คอนโดมิเนียม ของบริษัท ลาгуน่า แกรนด์ จำกัด ระยะดำเนินการ (ต่อ)

องค์ประกอบทางสิ่งแวดล้อม และคุณค่าต่าง ๆ	ผลกระทบต่อสิ่งแวดล้อมที่สำคัญ	มาตรการป้องกันและแก้ไขผลกระทบสิ่งแวดล้อม	มาตรการติดตามตรวจสอบผลกระทบสิ่งแวดล้อม
2.1 นิเวศวิทยาทางบก (ต่อ)	<p><b>2) ทรัพยากรสัตว์ป่า</b></p> <p>สิ่งมีชีวิตบนบกที่พบบริเวณพื้นที่โครงการและบริเวณโดยรอบพื้นที่โครงการมีน้อยมาก เนื่องจากพื้นที่โดยรอบมีการพัฒนาเป็นแหล่งที่อยู่อาศัยทำให้ไม่พบสิ่งมีชีวิตประเภทสัตว์ป่าที่มีคุณค่าแก่การอนุรักษ์หรือสัตว์ป่าที่หายาก สัตว์บกที่พบก็เป็นชนิดที่พบได้ทั่วไปในพื้นที่ต่างๆ ของประเทศไทย โดยแบ่งออกเป็น 4 กลุ่ม คือ สัตว์สะเทินน้ำสะเทินบก (Amphibians) ได้แก่ คางคกบ้าน และอี้อย่างบ้าน สัตว์เลื้อยคลาน (Reptiles) ได้แก่ กิ้งก่า จิ้งเหลนบ้าน และตะเข็บนก (Birds) ได้แก่ นกกระจอกบ้าน และนกกระจิบ และแมลง (Insects) ได้แก่ มดดำ และมดแดง สัตว์บกที่พบทั้งหมดไม่จัดเป็นสัตว์ป่าสงวน สัตว์ป่าคุ้มครอง ตามพระราชบัญญัติสงวนและคุ้มครองสัตว์ป่า พ.ศ. 2535 แต่อย่างใด รวมทั้งไม่จัดอยู่ในสถานภาพ สูญพันธุ์ (Extinct) สูญพันธุ์ในธรรมชาติ (Extinct in the wild) ใกล้สูญพันธุ์อย่างยิ่ง (Critically endangered) ใกล้สูญพันธุ์ (Endangered) มีแนวโน้มสูญพันธุ์ (Vulnerable) และใกล้ถูกคุกคาม (Near threatened) ตามบัญชีรายชื่อชนิดสัตว์ป่า แพนทายอนุสัญญาไซเตส (Cites) และของประเทศไทย ดังนั้น การดำเนินโครงการในระยะดำเนินการจึงไม่ก่อให้เกิดผลกระทบต่อสัตว์ป่า</p> <p><b>3) ทรัพยากรชีวภาพชายหาด</b></p> <p>พื้นที่โครงการตั้งอยู่ใกล้กับบริเวณหาดลายัน ซึ่งอยู่ด้านทิศตะวันตกของพื้นที่โครงการ โดยพื้นที่โครงการห่างจากแนวชายฝั่งใกล้ที่สุด 189.30 เมตร จากการสำรวจภาคสนามของบริษัทที่ปรึกษาบริเวณชายหาดลายัน เมื่อวันที่ 29 สิงหาคม 2565 โดยใช้วิธีการเดินสำรวจบริเวณชายหาดลายันด้านทิศตะวันตกของโครงการ เป็นระยะทางประมาณ 500 เมตร หลังจากนั้นจดบันทึกข้อมูลชนิดพันธุ์ต้นไม้และสัตว์หน้าดินที่พบ พรรณไม้ที่พบ ได้แก่ ต้นสนทะเล ต้นเคยทะเล ต้นรักทะเล และผักบุ้งทะเล เป็นต้น และสัตว์หน้าดินที่พบ ได้แก่ ปูลม เป็นต้น</p>	-	-

เดือน ธันวาคม 2565

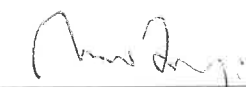

(นายกนต์ธีร์ วรพิทยุต)

ผู้รับมอบอำนาจ


เดือน ธันวาคม 2565



(นางสาวจุฑารัตน์ บุญแก้ว)

ผู้อำนวยการด้านสิ่งแวดล้อม


บริษัท ภูเก็ต เอ็นไวรอนเมนทอล เซอร์วิส จำกัด

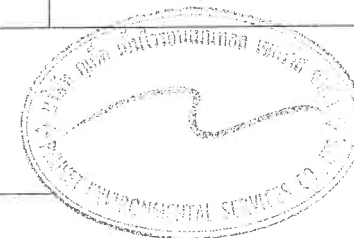


ตารางที่ 3 สรุปผลกระทบสิ่งแวดล้อม มาตรการป้องกันและแก้ไขผลกระทบสิ่งแวดล้อม และมาตรการติดตามตรวจสอบผลกระทบสิ่งแวดล้อม โครงการอาคารชุด โอเชียนวิว เรสซิเดนซ์ คอนโดมิเนียม ของบริษัท ลาгуน่า แกรนด์ จำกัด ระยะดำเนินการ (ต่อ)


องค์ประกอบทางสิ่งแวดล้อม และคุณค่าต่าง ๆ	ผลกระทบต่อสิ่งแวดล้อมที่สำคัญ	มาตรการป้องกันและแก้ไขผลกระทบสิ่งแวดล้อม	มาตรการติดตามตรวจสอบผลกระทบสิ่งแวดล้อม
2.2 นิเวศวิทยาทางน้ำ	<p>พื้นที่โครงการไม่มีเส้นทางน้ำตามธรรมชาติไหลผ่านซึ่งเป็นแหล่งที่อยู่อาศัยของสัตว์น้ำอยู่ในพื้นที่โครงการแต่อย่างใด ทั้งนี้ น้ำเสียที่ผ่านการบำบัดแล้วทั้งหมดมีปริมาณ 37.37 ลูกบาศก์เมตร/วัน มีค่า BOD<sub>๑๐๐</sub> 20.00 มิลลิกรัม/ลิตร โดยน้ำเสียที่ผ่านการบำบัดแล้วจากถังบำบัดน้ำเสีย จะเข้าสู่ถังเก็บน้ำรดน้ำต้นไม้ ขนาด 27.00 ลูกบาศก์เมตร จากนั้นนำไปรดน้ำต้นไม้ภายในโครงการด้วยการรดน้ำแบบซึมดิน โดยโครงการสามารถนำน้ำเสียที่ผ่านการบำบัดแล้วมาใช้ประโยชน์โดยการรดน้ำต้นไม้ภายในพื้นที่โครงการได้ทั้งหมด ไม่มีการปล่อยออกสู่สาธารณะทั้งในช่วงฤดูแล้ง และฤดูฝน</p> <p>ดังนั้นจึงไม่มีผลกระทบต่อนิเวศวิทยาทางน้ำในระยะดำเนินการ ทั้งนี้เพื่อเป็นการป้องกันผลกระทบในระยะดำเนินการ โครงการจะต้องปฏิบัติตามมาตรการป้องกันและแก้ไขผลกระทบด้านการจัดการน้ำเสียอย่างเคร่งครัด</p>	-	-

เดือน ธันวาคม 2565

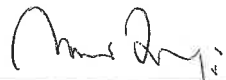  
(นายกนต์ธีร์ วรพิทยุต)  
ผู้รับมอบอำนาจ

เดือน ธันวาคม 2565


  
(นางสาวจุฑารัตน์ บุญแก้ว)  
ผู้อำนวยการด้านสิ่งแวดล้อม  
บริษัท ภูเก็ต เอ็นไวรอนเม้นทอล เซอร์วิส จำกัด

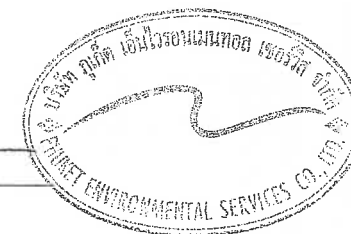

ตารางที่ 3 สรุปผลกระทบสิ่งแวดล้อม มาตรการป้องกันและแก้ไขผลกระทบสิ่งแวดล้อม และมาตรการติดตามตรวจสอบผลกระทบสิ่งแวดล้อม โครงการอาคารชุด โอเชียนวิว เรสซิเดนซ์ คอนโดมิเนียม ของบริษัท ลาгуน่า แกรนด์ จำกัด ระยะดำเนินการ (ต่อ)

องค์ประกอบทางสิ่งแวดล้อม และคุณค่าต่าง ๆ	ผลกระทบต่อสิ่งแวดล้อมที่สำคัญ	มาตรการป้องกันและแก้ไขผลกระทบสิ่งแวดล้อม	มาตรการติดตามตรวจสอบผลกระทบสิ่งแวดล้อม
2.3 นิเวศวิทยาทางทะเล	<p>แนวปะการังที่ใกล้พื้นที่โครงการ คือ แนวปะการังบริเวณหาดลายัน ห่างจากพื้นที่โครงการประมาณ 1.6 กิโลเมตร พื้นที่แนวปะการัง 603 ไร่ สถานภาพเสียหายมาก ชนิดปะการังที่พบโดยทั่วไป ได้แก่ ปะการังโขด (ชนิดเด่น) , ปะการังวงแหวน, ปะการังสมอง, ปะการังรังผึ้ง, ปะการังช่องเหลี่ยม, ปะการังดาวใหญ่, ปะการังเห็ด และ ปะการังเขากวาง (ที่มา : ข้อมูลทรัพยากรทางทะเลและชายฝั่ง จังหวัดภูเก็ต, กรมทรัพยากรทางทะเลและชายฝั่ง กระทรวงทรัพยากรธรรมชาติและสิ่งแวดล้อม, กรกฎาคม 2561) พื้นที่แนวปะการังประมาณ 212.90 ไร่ (ที่มา : ระบบฐานข้อมูลกลางและมาตรฐานข้อมูลทรัพยากรทางทะเลและชายฝั่ง กรมทรัพยากรทางทะเลและชายฝั่ง, เข้าถึงข้อมูลเมื่อ 24 สิงหาคม 2564)</p> <p>สำหรับแหล่งหญ้าทะเลจากฐานข้อมูลทรัพยากรทางทะเลและชายฝั่งไม่พบแหล่งหญ้าทะเลบริเวณใกล้เคียงพื้นที่โครงการ (ที่มา : ระบบฐานข้อมูลกลางและมาตรฐานข้อมูลทรัพยากรทางทะเลและชายฝั่ง กรมทรัพยากรทางทะเลและชายฝั่ง, ข้อมูลเมื่อ 24 สิงหาคม 2565)</p> <p>ส่วนทรัพยากรสัตว์ทะเลบริเวณหาดลายันทางด้านทิศตะวันตกของพื้นที่โครงการจากรายงานการสำรวจนิเวศทางทะเลอ้างอิงในรายงานการผลกระทบสิ่งแวดล้อมโครงการอาคารชุด ชันไชน์ บีช (Sunshine Beach) หน้า 3-69 ถึง 3-74 สำรวจเมื่อวันที่ 16 มีนาคม 2562 โดยนางสาวทศพรพร หานูภาพ และนายชอเละ หลังกะตุ ได้ทำการสำรวจภาคสนามบริเวณหาดลายันและหาดบางเทา โดยกำหนดจุดสำรวจขนานกับแนวชายฝั่งบริเวณหาดลายันและหาดบางเทา ตำบลเชิงทะเล อำเภอถลาง จังหวัดภูเก็ต จำนวน 4 สถานี (S.1-S.4) โดยทำการสำรวจระยะห่างจากชายฝั่งประมาณ 100 เมตร ตำแหน่ง</p>	(1) โครงการต้องปฏิบัติตามมาตรการป้องกันและแก้ไขผลกระทบด้านการจัดการน้ำเสีย การระบายน้ำ และการจัดการขยะมูลฝอยอย่างเคร่งครัด	-

เดือน ธันวาคม 2565

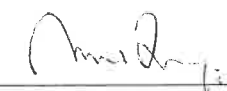

(นายกันต์ธีร์ วรพิทยุต)

ผู้รับมอบอำนาจ


เดือน ธันวาคม 2565



(นางสาวจุฑารัตน์ บุญแก้ว)

ผู้อำนวยการด้านสิ่งแวดล้อม


บริษัท ภูเก็ต เอ็นไวรอนเม้นทอล เซอร์วิส จำกัด

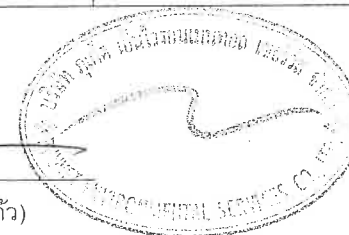


ตารางที่ 3 สรุปผลกระทบสิ่งแวดล้อม มาตรการป้องกันและแก้ไขผลกระทบสิ่งแวดล้อม และมาตรการติดตามตรวจสอบผลกระทบสิ่งแวดล้อม โครงการอาคารชุด โอเชียนวิว เรสซิเดนซ์ คอนโดมิเนียม ของบริษัท ลาгуน่า แกรนด์ จำกัด ระยะดำเนินการ (ต่อ)


องค์ประกอบทางสิ่งแวดล้อม และคุณค่าต่าง ๆ	ผลกระทบต่อสิ่งแวดล้อมที่สำคัญ	มาตรการป้องกันและแก้ไขผลกระทบสิ่งแวดล้อม	มาตรการติดตามตรวจสอบผลกระทบสิ่งแวดล้อม
2.3 นิเวศวิทยาทางทะเล (ต่อ)	สถานีสำรวจทั้ง 4 สถานี พบว่า บริเวณพื้นที่สำรวจส่วนใหญ่ถูกรอบคลุมด้วยหินมาก ที่สุด รองลงมาคือ เศษซากปะการังตายและทราย สิ่งมีชีวิตที่สำรวจพบบริเวณนี้แบ่งออกเป็นกลุ่ม ได้แก่ กลุ่มปะการัง โดยปะการังที่พบ คือ ปะการังโขด และปะการังช่องเหลี่ยม กลุ่มปลาที่สำรวจพบ คือ ปลาสลิดหิน ปลาผีเสื้อ ปลากระพงข้างปาด ปลาข้างเบ็ด ปลาสลิดหินบังจุดดำ และปลาปักเป้าหนามทุเรียน กลุ่มสัตว์ไม่มีกระดูกสันหลังขนาดใหญ่ที่สำรวจพบ คือ เม่นทะเลหนามสั้น และเม่นทะเลหนามยาว โดยสิ่งมีชีวิตแต่ละกลุ่มกระจายอยู่ทั่วพื้นที่สำรวจ ทั้งนี้โครงการจะจำกัดกิจกรรมการดำเนินโครงการอยู่ภายในพื้นที่โครงการเท่านั้น ดังนั้น การดำเนินโครงการในระยะดำเนินการเป็นอาคารชุดที่อยู่ภายในพื้นที่โครงการจึงเกิดผลกระทบต่อระบบนิเวศวิทยาทางทะเลอยู่ในระดับต่ำ		-

เดือน ธันวาคม 2565

  
(นายกนต์ธีร์ วรพิทยุต)  
ผู้รับมอบอำนาจ

เดือน ธันวาคม 2565


  
(นางสาวจุฑารัตน์ บุญแก้ว)  
ผู้อำนวยการด้านสิ่งแวดล้อม  
บริษัท ภูเก็ต เอ็นไวรอนเม้นทอล เซอร์วิส จำกัด

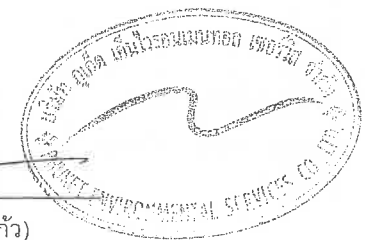


ตารางที่ 3 สรุปผลกระทบสิ่งแวดล้อม มาตรการป้องกันและแก้ไขผลกระทบสิ่งแวดล้อม และมาตรการติดตามตรวจสอบผลกระทบสิ่งแวดล้อม โครงการอาคารชุด โอเชียนวิว เรสซิเดนซ์ คอนโดมิเนียม ของบริษัท ลาгуน่า แกรนด์ จำกัด ระยะดำเนินการ (ต่อ)

องค์ประกอบทางสิ่งแวดล้อม และคุณค่าต่าง ๆ	ผลกระทบต่อสิ่งแวดล้อมที่สำคัญ	มาตรการป้องกัน และแก้ไขผลกระทบสิ่งแวดล้อม	มาตรการติดตามตรวจสอบ ผลกระทบสิ่งแวดล้อม
<p>3. ผลกระทบต่อคุณค่าการใช้ประโยชน์ของมนุษย์</p> <p>3.1 การใช้น้ำ</p>	<p>1) ปริมาณความต้องการน้ำใช้ของโครงการ ปริมาณน้ำใช้ในโครงการทั้งสิ้น 57.67 ลูกบาศก์เมตร/วัน เป็นความต้องการน้ำใช้สูงสุด (Peak Demand) เท่ากับ 5.41 ลูกบาศก์เมตร/ชั่วโมง</p> <p>2) แหล่งน้ำใช้ และระบบจ่ายน้ำ</p> <p>แหล่งน้ำใช้หลักของโครงการ จะใช้น้ำประปาจากบริษัท ลาгуน่า เซอร์วิส จำกัด โดยแนวท่อประปาของโครงการขนาดเส้นผ่านศูนย์กลาง 2.50 นิ้ว ต่อเข้ากับท่อเมนของบริษัท ลาгуน่า เซอร์วิส จำกัด ที่ได้รับสัมปทานน้ำประปา ผ่านมิเตอร์น้ำขนาด 2 นิ้ว เข้าเก็บกักในถังเก็บน้ำดิบบริเวณใต้ดินอาคารสรวายน้ำ B จำนวน 2 ถัง ได้แก่ ถังเก็บน้ำดิบใต้ดิน 1 ขนาด 57.00 ลูกบาศก์เมตร และถังเก็บน้ำดิบใต้ดิน 2 ขนาด 56.20 ลูกบาศก์เมตร จากนั้นน้ำจากถังเก็บน้ำดิบใต้ดิน 1 และ 2 จะถูกสูบด้วยเครื่องสูบน้ำชนิดเพิ่มแรงดัน ไปยังส่วนต่างๆ ของแต่ละอาคาร</p> <p>นอกจากนี้โครงการมีแหล่งน้ำใช้สำรอง ได้แก่ น้ำซื้อจากรถบรรทุกน้ำเอกชน โดยจัดให้มีหัวรับน้ำ จำนวน 1 หัว เพื่อรับน้ำจากรถบรรทุกน้ำเอกชนผ่านท่อขนาดเส้นผ่านศูนย์กลาง 2.50 นิ้ว เข้ากักเก็บในถังเก็บน้ำดิบใต้ดินบริเวณใต้อาคาร B ปริมาตร 52.20 ลูกบาศก์เมตร จากนั้นสูบด้วยเครื่องสูบน้ำผ่านกระบวนการปรับปรุงคุณภาพน้ำ ได้แก่ ถังกรองทราย ถังกรองคาร์บอน ถังกำจัดความกระด้าง และระบบฆ่าเชื้อโรคด้วยคลอรีน ก่อนเข้าสู่ถังเก็บน้ำดิบบริเวณใต้ดินอาคารสรวายน้ำ B จำนวน 2 ถัง</p>	<p>(1) โครงการใช้น้ำประปาจากบริษัท ลาгуน่า เซอร์วิส จำกัด เป็นแหล่งน้ำใช้หลัก และน้ำซื้อจากรถบรรทุกน้ำเอกชน เป็นแหล่งน้ำสำรอง</p> <p>(2) โครงการจัดให้มีถังเก็บน้ำดิบใต้ดินอาคารสรวายน้ำ B จำนวน 2 ถัง ได้แก่ ถังเก็บน้ำดิบใต้ดิน 1 ขนาด 57.00 ลูกบาศก์เมตร และถังเก็บน้ำดิบใต้ดิน 2 ขนาด 56.20 ลูกบาศก์เมตร ดังนั้น ปริมาณการกักเก็บน้ำเพื่อใช้การอุปโภคบริโภคจะเท่ากับ 113.20 ลูกบาศก์เมตร</p> <p>(3) จัดให้มีเจ้าหน้าที่คอยดูแลล้างทำความสะอาดถังน้ำเป็นประจำทุกๆ 6 เดือน</p>	<p>- ตรวจสอบการรั่วไหลของน้ำประปาในเส้นท่อ ของเส้นท่อน้ำใช้ ทุกเดือนตลอดระยะเวลาดำเนินการ</p> <p>- ตรวจวิเคราะห์คุณภาพน้ำใช้ให้เป็นไปตามรายการคุณลักษณะทางกายภาพเคมี และจุลชีววิทยา ให้เป็นไปตามมาตรฐานคุณภาพน้ำประปาของการประปาส่วนภูมิภาค โดยเก็บตัวอย่างน้ำบริเวณก๊อกน้ำใช้ที่ผ่านการกรองของโครงการแล้ว ทุก 3 เดือน ช่วง 1 ปี ของการเปิดดำเนินการ หลังจากนั้นทุก 6 เดือน หรือปีละ 2 ครั้ง</p>

เดือน ธันวาคม 2565

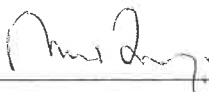  
(นายกันต์ธีร์ วรพิทยุต)  
ผู้รับมอบอำนาจ

เดือน ธันวาคม 2565

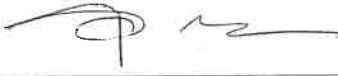
  
(นางสาวจุฑารัตน์ บุญแก้ว)  
ผู้อำนวยการด้านสิ่งแวดล้อม  
บริษัท ภูเก็ต เอ็นไวรอนเม้นทอล เซอร์วิส จำกัด




ตารางที่ 3 สรุปผลกระทบสิ่งแวดล้อม มาตรการป้องกันและแก้ไขผลกระทบสิ่งแวดล้อม และมาตรการติดตามตรวจสอบผลกระทบสิ่งแวดล้อม โครงการอาคารชุด โอเชียนวิว เรสซิเดนซ์ คอนโดมิเนียม ของบริษัท ลาгуน่า แกรนด์ จำกัด ระยะดำเนินการ (ต่อ)


องค์ประกอบทางสิ่งแวดล้อม และคุณค่าต่าง ๆ	ผลกระทบต่อสิ่งแวดล้อมที่สำคัญ	มาตรการป้องกัน และแก้ไขผลกระทบสิ่งแวดล้อม	มาตรการติดตามตรวจสอบ ผลกระทบสิ่งแวดล้อม
3.1 การใช้น้ำ (ต่อ)	<p>3) การปรับปรุงคุณภาพน้ำใช้</p> <p>น้ำซึ่จากรถบรรทุกน้ำเอกชนจะถูกสูบลงสู่ถังเก็บน้ำดิบ โดยโครงการได้จัดให้มีการปรับปรุงคุณภาพน้ำก่อนลงสู่ถังเก็บน้ำดิบของโครงการ เพื่อจ่ายให้กับส่วนต่างๆ ของโครงการ</p> <p>ดังนั้น น้ำซึ่จากรถบรรทุกน้ำเอกชนที่ผ่านขั้นตอนการปรับปรุงคุณภาพ จะมีคุณภาพเหมาะสำหรับการนำไปใช้ในระบบสาธารณูปโภคต่อไป สำหรับน้ำดื่มโครงการจะซึ่บน้ำเพื่อให้บริการแก่ผู้พักอาศัยในโครงการ</p> <p>4) การสำรองน้ำใช้</p> <p>โครงการจัดให้มีถังเก็บน้ำใต้ดินเป็นถังคอนกรีตเสริมเหล็ก โดยเป็นถังเก็บน้ำใต้ดินอาคารสระว่ายน้ำ B จำนวน 2 ถัง ได้แก่ ถังเก็บน้ำใต้ดิน 1 ขนาด 57.00 ลูกบาศก์เมตร และถังเก็บน้ำใต้ดิน 2 ขนาด 56.20 ลูกบาศก์เมตร ดังนั้น ปริมาตรการกักเก็บน้ำเพื่อใช้ในการอุปโภคบริโภคจะเท่ากับ 113.20 ลูกบาศก์เมตร ปริมาณน้ำใช้ในโครงการทั้งสิ้น 57.67 ลูกบาศก์เมตร/วัน ดังนั้น โครงการสามารถสำรองน้ำไว้ใช้ได้มากกว่า 1 วัน</p> <p>ดังนั้น คาดการว่า การใช้น้ำในช่วงดำเนินการของโครงการจะส่งผลกระทบต่อการใช้ น้ำของชุมชนใกล้เคียงในระดับต่ำ</p>	<p>(4) การล้างถังเก็บน้ำใต้ดิน สามารถทำได้โดยใช้ปั๊มจุ่มแบบไดโว่ดูดตะกอนที่ค้างอยู่ข้างใต้ถัง โดยต่อท่อเพื่อดูดตะกอนปล่อยทิ้งออกไปทางท่อ ทั้งนี้หากจำเป็นต้องลงไปเพื่อความปลอดภัย ก่อนลงทุกครั้งจะต้องตรวจสอบปริมาณอากาศและตรวจสอบว่ามีก๊าซพิษอันตรายหรือไม่ โดยใช้เครื่องวัดปริมาณออกซิเจนที่ก้นหลุมต้องมีค่าระหว่างร้อยละ 19.5-23.5 ซึ่งเป็นปริมาณที่ร่างกายต้องการคือร้อยละ 20</p> <p>(5) ในการล้างทำความสะอาดถังเก็บน้ำอย่างปลอดภัยโครงการจัดให้มีคนช่วยอย่างน้อย 3 คนขึ้นไป มอบหมายหน้าที่อย่างชัดเจน โดยให้ลงไป 1 คน อีก 1 คนอยู่ปากบ่อหรือที่ทางขึ้นลง ที่เหลืออีก 1 คนเป็นผู้คอยช่วยเหลืออยู่บริเวณรอบนอก</p> <p>(6) รณรงค์ให้ร่วมกันประหยัดน้ำ และเลือกใช้สุขภัณฑ์ประหยัดน้ำ</p> <p>(7) ตรวจสอบการแจกจ่ายน้ำและเส้นท่อให้อยู่ในสภาพดีอยู่เสมอ หากพบว่าชำรุดให้แก้ไขทันที นอกจากนี้โครงการจะหมั่นตรวจสอบระบบท่อน้ำ รวมถึงเครื่องสุขภัณฑ์ที่อาจจะชำรุด จนเป็นเหตุให้น้ำประปารั่วไหลได้ง่าย</p>	<ul style="list-style-type: none"> <li>- ตรวจสอบสภาพการใช้งานระบบปรับปรุงคุณภาพน้ำ หากพบว่ามีส่วนประกอบใดชำรุดให้รีบซ่อมแซมหรือเปลี่ยนใหม่ทันที ทุก 3 เดือนตลอดระยะเวลาดำเนินการ</li> <li>- ตรวจสอบบันทึกการดูแลและทำความสะอาดสารกรอง โดยการล้างย้อน (Back wash) ทุก 6 เดือนตลอดระยะเวลาดำเนินการ หรือตามที่บริษัทผู้ผลิตกำหนด</li> </ul>

เดือน ธันวาคม 2565

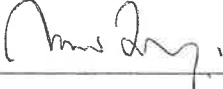  
(นายกนตธีร์ วรพิทยุต)  
ผู้รับมอบอำนาจ

เดือน ธันวาคม 2565

  
(นางสาวจุฑารัตน์ บุญแก้ว)  
ผู้อำนวยการด้านสิ่งแวดล้อม  
บริษัท ภูเก็ต เอ็นไวรอนเม้นทอล เซอร์วิส จำกัด

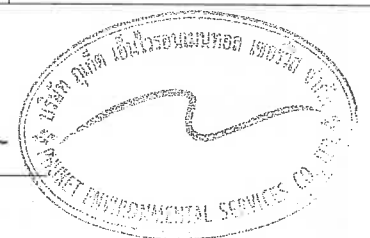




ตารางที่ 3 สรุปผลกระทบสิ่งแวดล้อม มาตรการป้องกันและแก้ไขผลกระทบสิ่งแวดล้อม และมาตรการติดตามตรวจสอบผลกระทบสิ่งแวดล้อม โครงการอาคารชุด โอเชียนวิว เรสซิเดนซ์ คอนโดมิเนียม ของบริษัท ลาгуน่า แกรนด์ จำกัด ระยะดำเนินการ (ต่อ)

องค์ประกอบทางสิ่งแวดล้อม และคุณค่าต่าง ๆ	ผลกระทบต่อสิ่งแวดล้อมที่สำคัญ	มาตรการป้องกัน และแก้ไขผลกระทบสิ่งแวดล้อม	มาตรการติดตามตรวจสอบ ผลกระทบสิ่งแวดล้อม
3.2 การจัดการน้ำเสียและสิ่ง ปฏิกูล	<p>เมื่อเปิดดำเนินโครงการ คาดว่าจะมีปริมาณน้ำเสียที่เกิดขึ้นประมาณ 37.37 ลูกบาศก์เมตร/วัน</p> <p>โครงการได้จัดให้มีถังบำบัดน้ำเสียชนิดตะกอนเร่ง (Activated Sludge Process) (WWT-1) จำนวน 1 ชุด ขนาด 45.00 ลูกบาศก์เมตร/วัน ปริมาณ BOD<sub>๕</sub> 250 มิลลิกรัม/ลิตร และมีประสิทธิภาพในการบำบัดให้ค่า BOD<sub>๕</sub> 20 มิลลิกรัม/ลิตร และถังดักไขมัน (GT-1) จำนวน 1 ชุด ขนาด 5.50 ลูกบาศก์เมตร ปริมาณ BOD<sub>๕</sub> 800 มิลลิกรัม/ลิตร และมีประสิทธิภาพในการบำบัดให้ค่า BOD<sub>๕</sub> 560 มิลลิกรัม/ลิตร เพื่อรองรับปริมาณน้ำเสียที่เกิดขึ้นจากอาคารต่างๆ ในโครงการ</p> <p>ทั้งนี้ น้ำเสียจากห้องครัวและน้ำเสียจากห้องชุดของอาคาร A และอาคาร B จะเข้าสู่บ่อเก็บน้ำเสียของแต่ละอาคาร จำนวน 2 บ่อ โดยบ่อเก็บน้ำเสียแต่ละบ่อประกอบไปด้วย บ่อเก็บน้ำเสียจากครัวของห้องชุด (Kitchen Sump) ขนาด 7.50 ลูกบาศก์เมตร และบ่อเก็บน้ำเสียโสโครกจากห้องชุด(Sewage Sump) ขนาด 4.50 ลูกบาศก์เมตร โดยน้ำเสียจากบ่อเก็บน้ำเสียจากครัวของห้องชุด จำนวน 2 บ่อ จะไหลเข้าสู่ถังดักไขมัน (GT-1) และน้ำเสียจากบ่อเก็บน้ำเสียโสโครก จำนวน 2 บ่อ จะไหลเข้าสู่ถังบำบัดน้ำเสีย WWT-1</p>	<p>(1) โครงการจัดให้มีถังบำบัดน้ำเสียชนิดตะกอนเร่ง (Activated Sludge Process) (WWT-1) ขนาด 45.00 ลูกบาศก์เมตร/วัน จำนวน 1 ชุด และถังดักไขมัน (GT-1) ขนาด 5.50 ลูกบาศก์เมตร จำนวน 1 ชุด</p> <p>(2) โครงการสามารถนำน้ำเสียที่ผ่านการบำบัดแล้วมาใช้ประโยชน์โดยการรดน้ำต้นไม้ภายในพื้นที่โครงการได้ทั้งหมด ไม่มีการปล่อยออกสู่สาธารณะในช่วงฤดูแล้งและฤดูฝน</p> <p>(3) โครงการจัดให้มีบ่อดินบำบัดก๊าซมีเทนขนาด 1.50 ตารางเมตร และ 0.50 ตารางเมตร และจัดให้มีบ่อบำบัดละอองน้ำเป็นบ่อดินขนาดพื้นที่ 0.50 ตารางเมตร</p> <p>(4) ติดตั้งมิเตอร์ระบบบำบัดน้ำเสียแยกจากระบบไฟฟ้าส่วนอื่น เพื่อตรวจสอบและควบคุมให้มีการเดินระบบบำบัดน้ำเสียตลอดเวลา</p> <p>(5) จัดให้มีการตรวจสอบและบำรุงรักษาระบบบำบัดน้ำเสียของโครงการ เพื่อให้มีประสิทธิภาพในการบำบัดน้ำเสียเป็นไปตามที่ออกแบบไว้อยู่เสมอ รวมทั้งจัดให้มีการอบรมหรือให้ความรู้เกี่ยวกับระบบบำบัดน้ำเสียแก่เจ้าหน้าที่ที่ดูแลรับผิดชอบระบบบำบัดน้ำเสีย</p>	<p>- ตรวจวัดคุณภาพน้ำค่าบีโอดี และสารแขวนลอย บริเวณบ่อดตรวจคุณภาพน้ำก่อนเข้าระบบบำบัดน้ำเสีย</p> <p>- ตรวจวัดตามมาตรฐานคุณภาพน้ำทิ้งจากอาคารประเภท ค จากประเภทกระทรวงทรัพยากรธรรมชาติและสิ่งแวดล้อม เรื่อง กำหนดมาตรฐานควบคุมการระบายน้ำทิ้งจากอาคารบางประเภทและบางขนาด และจัดเก็บสถิติข้อมูลหรือบันทึก หรือรายงานมาตรการตามกฎหมายกระทรวงกำหนดหลักเกณฑ์วิธีการ และแบบการเก็บสถิติและข้อมูลการจัดทำบันทึก รายละเอียดและรายงานสรุปผลการดำเนินงานของระบบบำบัดน้ำเสีย พ.ศ. 2555 ทุกเดือน ตลอดระยะเวลาดำเนินการ</p>

เดือน ธันวาคม 2565

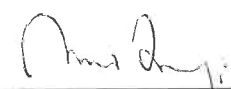

(นายกนตธีร์ วรพิทยุต)

ผู้รับมอบอำนาจ


เดือน ธันวาคม 2565



(นางสาวจุฑารัตน์ บุญแก้ว)

ผู้อำนวยการด้านสิ่งแวดล้อม


บริษัท ภูเก็ต เอ็นไวรอนเมนทอล เซอร์วิส จำกัด

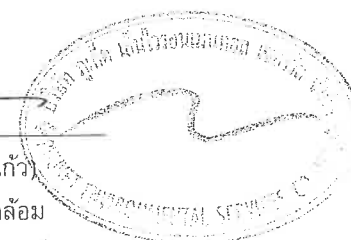


ตารางที่ 3 สรุปผลกระทบสิ่งแวดล้อม มาตรการป้องกันและแก้ไขผลกระทบสิ่งแวดล้อม และมาตรการติดตามตรวจสอบผลกระทบสิ่งแวดล้อม โครงการอาคารชุด โอเชียนวิว เรสซิเดนซ์ คอนโดมิเนียม ของบริษัท ลาгуน่า แกรนด์ จำกัด ระยะดำเนินการ (ต่อ)

องค์ประกอบทางสิ่งแวดล้อม และคุณค่าต่าง ๆ	ผลกระทบต่อสิ่งแวดล้อมที่สำคัญ	มาตรการป้องกัน และแก้ไขผลกระทบสิ่งแวดล้อม	มาตรการติดตามตรวจสอบ ผลกระทบสิ่งแวดล้อม
3.2 การจัดการน้ำเสียและสิ่ง ปฏิกูล (ต่อ)	<p>น้ำเสียที่ผ่านการบำบัดแล้วทั้งหมดมีปริมาณ 37.37 ลูกบาศก์ เมตร/วัน มีค่า BOD<sub>๕</sub> 20 มิลลิกรัม/ลิตร เป็นไปตามประกาศ กระทรวงทรัพยากรธรรมชาติและสิ่งแวดล้อมดังกล่าว</p> <p>ระบบบำบัดน้ำเสีย WWT-1 ของโครงการได้ออกแบบให้มีถัง เกรอะ ซึ่งสามารถเก็บตะกอนส่วนเกินได้นานประมาณ 33 วัน ดังนั้น เมื่อถึงระยะเวลาดังกล่าวโครงการจะจ้างบริษัทเอกชนที่ ขึ้นทะเบียนกับองค์การบริหารส่วนตำบลเชิงทะเลสูบไปกำจัดต่อไป สำหรับกากไขมันจากถังดักไขมัน โครงการจะจัดให้มีเจ้าหน้าที่ ดักกากไขมันและเศษอาหารไปทิ้งเป็นประจำ โดยถังดักไขมันมี ระยะเวลาเก็บ 2.73 ชั่วโมง ทั้งนี้ โครงการจะจัดให้มีพนักงาน ดูแล โดยดักไขมันออกตามความจำเป็นทุกสัปดาห์ และจดบันทึก รายงานผลทุกครั้ง โดยนำกากไขมันใส่ในกระถางที่มีกระดาษรองที่ กันกระถาง เพื่อให้ส่วนที่เป็นน้ำซึมออกจากกากไขมันและทิ้งไว้จน แห้งเป็นก้อนก่อนนำไปใส่ถุงดำ จากนั้นนำไปทิ้งร่วมกับขยะทั่วไปที่ ห้องพักขยะรวมของโครงการเพื่อนำไปกำจัดต่อไป นอกจากนี้จะ ล้างถังดักไขมันทุก 6 เดือน เพื่อให้การทำงานของถังดักไขมันมี ประสิทธิภาพ ซึ่งการดำเนินการดังกล่าวนิติบุคคลอาคารชุดจะเป็น ผู้ดูแล</p>	<p>(6) จัดให้มีเจ้าหน้าที่ที่มีความรู้ความชำนาญในด้านการ บำบัดน้ำเสีย ดูแลระบบบำบัดน้ำเสียภายในโครงการ</p> <p>(7) สืบตะกอนจากบ่อดักตะกอนอย่างสม่ำเสมอ โดย โครงการจะจ้างบริษัทเอกชนที่ขึ้นทะเบียนกับ องค์การบริหารส่วนตำบลเชิงทะเลมาสูบไปกำจัดต่อไป</p> <p>(8) โครงการจะมีการปลูกต้นไม้โดยรอบโครงการ โดยเป็น ไม้ยืนต้นทั้งสิ้น 274 ต้น เพื่อช่วยในการดูดซับปริมาณ ก๊าซที่เกิดขึ้นจากระบบบำบัดน้ำเสียได้</p>	

เดือน ธันวาคม 2565

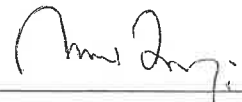  
(นายกนต์ธีร์ วรพิทยุต)  
ผู้รับมอบอำนาจ


เดือน ธันวาคม 2565

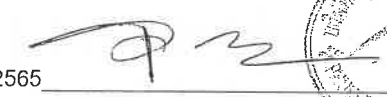  
(นางสาวจุฑารัตน์ บุญแก้ว)  
ผู้อำนวยการด้านสิ่งแวดล้อม  
บริษัท ภูเก็ต เอ็นไวรอนเม้นทอล เซอร์วิส จำกัด


ตารางที่ 3 สรุปผลกระทบสิ่งแวดล้อม มาตรการป้องกันและแก้ไขผลกระทบสิ่งแวดล้อม และมาตรการติดตามตรวจสอบผลกระทบสิ่งแวดล้อม โครงการอาคารชุด โอเชียนวิว เรสซิเดนซ์ คอนโดมิเนียม ของบริษัท ลาภานา แกรนด์ จำกัด ระยะดำเนินการ (ต่อ)

องค์ประกอบทางสิ่งแวดล้อม และคุณค่าต่าง ๆ	ผลกระทบต่อสิ่งแวดล้อมที่สำคัญ	มาตรการป้องกันและแก้ไขผลกระทบสิ่งแวดล้อม	มาตรการติดตามตรวจสอบผลกระทบสิ่งแวดล้อม
3.2 การจัดการน้ำเสียและสิ่งปฏิกูล (ต่อ)	<p>การกำจัดก๊าซมีเทน (<math>\text{CH}_4</math>) ถังบำบัดน้ำเสีย (WWT-1) มีปริมาณก๊าซมีเทนเกิดขึ้นรวมทั้งสิ้น 2,502.60 ลิตร/วัน โครงการต้องใช้พื้นที่ในการกำจัดก๊าซมีเทนจากระบบบำบัดน้ำเสีย (WWT-1) เท่ากับ 1.04 ตารางเมตร โดยโครงการจัดให้มีบ่อบำบัดก๊าซมีเทน ซึ่งมีท่อเพื่อให้มีเทนระเหยผ่านดิน เป็นบ่อดินขนาด 1.50 ตารางเมตร (ขนาดพื้นที่ 1.50 x ลึก 1.00 เมตร) จำนวน 1 บ่อ และห้องพักขยะอินทรีย์ มีปริมาณอากาศเสียเกิดขึ้นรวมทั้งสิ้น 0.1 ลูกบาศก์เมตร/นาทีก โครงการต้องใช้พื้นที่ในการกำจัดอากาศเสียจากห้องพักขยะอินทรีย์ 0.50 ตารางเมตร โดยโครงการจัดให้มีบ่อบำบัดก๊าซมีเทน ซึ่งมีท่อเพื่อให้มีเทนระเหยผ่านดิน เป็นบ่อดินขนาด 0.50 ตารางเมตร (ขนาดพื้นที่ 0.50 x ลึก 1.00 เมตร) จำนวน 1 บ่อ</p> <p>การจัดการละอองน้ำเสีย (Aerosol) ที่เกิดจากถังเติมอากาศในถังบำบัดน้ำเสีย (WWT-1) ของโครงการ มีปริมาณละอองน้ำที่เกิดขึ้นจากเครื่องเติมอากาศทั้งหมด 0.008 ลูกบาศก์เมตร/วินาที โครงการเลือกใช้วิธีการกำจัดด้วยการระบายอากาศลงสู่ดิน ด้วยความเร็วอากาศเพื่อการกำจัดเชื้อโรค 0.04 เมตร/วินาที/ตารางเมตร โครงการต้องใช้พื้นที่ในการกำจัดละอองน้ำ 0.20 ตารางเมตร ดังนั้น โครงการจัดให้มีบ่อบำบัดละอองน้ำเป็นบ่อดินขนาดพื้นที่ 0.50 ตารางเมตร (ขนาดพื้นที่ 0.50 x ลึก 0.40 เมตร) จำนวน 1 บ่อ ดังนั้น ปริมาตรบ่อดินจึงเพียงพอที่จะกำจัดละอองน้ำที่เกิดขึ้นจากถังบำบัดน้ำเสีย (WWT-1)</p>		

เดือน ธันวาคม 2565

  
(นายกนต์ธีร์ วรพิทยุต)  
ผู้รับมอบอำนาจ


เดือน ธันวาคม 2565

  
(นางสาวจุฑารัตน์ บุญแก้ว)  
ผู้อำนวยการด้านสิ่งแวดล้อม  
บริษัท ภูเก็ต เอ็นไวรอนเมนทอล เซอร์วิส จำกัด


ตารางที่ 3 สรุปผลกระทบสิ่งแวดล้อม มาตรการป้องกันและแก้ไขผลกระทบสิ่งแวดล้อม และมาตรการติดตามตรวจสอบผลกระทบสิ่งแวดล้อม โครงการอาคารชุด โอเชียนวิว เรสซิเดนซ์ คอนโดมิเนียม ของบริษัท ลาภานา แกรนด์ จำกัด ระยะดำเนินการ (ต่อ)


องค์ประกอบทางสิ่งแวดล้อม และคุณค่าต่าง ๆ	ผลกระทบต่อสิ่งแวดล้อมที่สำคัญ	มาตรการป้องกันและแก้ไขผลกระทบสิ่งแวดล้อม	มาตรการติดตามตรวจสอบผลกระทบสิ่งแวดล้อม
3.2 การจัดการน้ำเสียและสิ่งปฏิกูล (ต่อ)	<p>น้ำเสียที่ผ่านการบำบัดแล้วทั้งหมดมีปริมาณ 37.37 ลูกบาศก์เมตร/วัน มีค่า BOD<sub>ออก</sub> 20.00 มิลลิกรัม/ลิตร โดยน้ำเสียที่ผ่านการบำบัดแล้วจากถังบำบัดน้ำเสีย จะเข้าสู่ถังเก็บน้ำรดน้ำต้นไม้ ขนาด 27.00 ลูกบาศก์เมตร จากนั้นนำไปรดน้ำต้นไม้ภายในโครงการด้วยการรดน้ำแบบซึมดิน ปริมาณน้ำซึมดินบริเวณพื้นที่สีเขียวของโครงการในฤดูร้อน 346.51 ลูกบาศก์เมตร/วัน (คิดอัตราการซึมน้ำของดินที่ 6 มิลลิเมตร/ชั่วโมง ระยะเวลาซึมน้ำ 24 ชั่วโมง) ดังนั้น โครงการสามารถนำน้ำเสียที่ผ่านการบำบัดแล้วมาใช้ประโยชน์โดยการรดน้ำต้นไม้ภายในพื้นที่โครงการได้ทั้งหมดในช่วงฤดูร้อน ไม่มีการปล่อยออกสู่สาธารณะ</p> <p>ในช่วงฤดูฝนโครงการสามารถนำน้ำทิ้งที่ผ่านการบำบัดแล้วมาใช้รดน้ำต้นไม้ในโครงการได้ 69.30 ลูกบาศก์เมตร/วัน (20% ของหน้าแล้ง) ดังนั้น โครงการสามารถนำน้ำเสียที่ผ่านการบำบัดแล้วมาใช้ประโยชน์โดยการรดน้ำต้นไม้ภายในพื้นที่โครงการได้ทั้งหมดในช่วงฤดูฝน ไม่มีการปล่อยออกสู่สาธารณะ ดังนั้น ผลกระทบด้านน้ำเสียจึงอยู่ในระดับต่ำ</p>		

เดือน ธันวาคม 2565

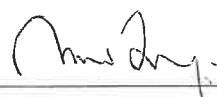  
(นายกนต์ธีร์ วรพิทยุต)  
ผู้รับมอบอำนาจ

เดือน ธันวาคม 2565


  
(นางสาวจุฑารัตน์ บุญแก้ว)  
ผู้อำนวยการด้านสิ่งแวดล้อม  
บริษัท ภูเก็ต เอ็นไวรอนเม้นทอล เซอร์วิส จำกัด

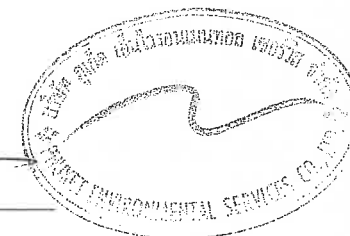

ตารางที่ 3 สรุปผลกระทบสิ่งแวดล้อม มาตรการป้องกันและแก้ไขผลกระทบสิ่งแวดล้อม และมาตรการติดตามตรวจสอบผลกระทบสิ่งแวดล้อม โครงการอาคารชุด โอเชียนวิว เรสซิเดนซ์ คอนโดมิเนียม ของบริษัท ลาгуน่า แกรนด์ จำกัด ระยะดำเนินการ (ต่อ)

องค์ประกอบทางสิ่งแวดล้อม และคุณค่าต่าง ๆ	ผลกระทบต่อสิ่งแวดล้อมที่สำคัญ	มาตรการป้องกันและแก้ไขผลกระทบสิ่งแวดล้อม	มาตรการติดตามตรวจสอบผลกระทบสิ่งแวดล้อม
3.3 การระบายน้ำและการป้องกันน้ำท่วม	<p>การระบายน้ำฝนของโครงการ จะแบ่งเป็น 2 ส่วน จากพื้นดินนอกอาคาร และหลังคาของอาคาร โดยการระบายน้ำฝนบนพื้นดินนอกอาคารจะอาศัยลักษณะการระบาย 2 รูปแบบ คือ การไหลซึมลงใต้ดินตามบริเวณสนามหญ้าและพื้นที่สีเขียว อีกรูปแบบคือการให้น้ำฝนไหลไปตามความลาดชันของภูมิประเทศ ทั้งนี้ เนื่องจากการพัฒนาโครงการจากพื้นที่เดิมเป็นอาคาร ค.ส.ล. สูง 4 ชั้น ตาดฟ้า จำนวน 3 อาคาร อาคาร ค.ส.ล. สูงชั้นเดียว มีชั้นใต้ดิน 1 ชั้น จำนวน 3 อาคาร และอาคาร ค.ส.ล. สูงชั้นเดียว จำนวน 1 อาคาร พื้นที่สีเขียว ถนน และที่จอดรถ ทำให้ค่าสัมประสิทธิ์การไหลนองเปลี่ยนไปจากเดิม ซึ่งจากการคำนวณโดยใช้ Rational Method พบว่า ก่อนพัฒนาโครงการจะมีอัตราการระบายน้ำ 5.88 ลูกบาศก์เมตร/นาที่ และหลังพัฒนาโครงการมีอัตราการระบายน้ำ 17.90 ลูกบาศก์เมตร/นาที่ มีปริมาณน้ำฝนที่โครงการต้องกักเก็บไว้ 427.75 ลูกบาศก์เมตร (ที่มีฝนตกติดต่อกันต่อเนื่องนาน 3 ชั่วโมง)</p> <p>ทั้งนี้ น้ำจากท่อระบายน้ำตามถนนภาระจ่ายยอมจะไหลเข้าสู่บ่อหน่วงน้ำใต้ถนนภาระจ่ายยอม ขนาด 120.00 ลูกบาศก์เมตร (4.0x7.5x4.0 เมตร) จากนั้นน้ำจากบ่อหน่วงน้ำจะถูกสูบด้วยเครื่องสูบน้ำ จำนวน 6 เครื่อง (ทำงาน 5 เครื่อง สั้รอง 1 เครื่อง) ผ่านท่อระบายน้ำ HDPE ขนาดเส้นผ่านศูนย์กลาง 0.40 เมตร ผ่านบ่อดักขยะลงสู่ชุมชนน้ำเอกชน (ภาระจ่ายยอม) ต่อไป</p> <p>สำหรับการพัดพาตะกอนดินลงสู่บ่อดักน้ำและบ่อหน่วงน้ำ โครงการจะมีการขุดลอกเมื่อมีปริมาณตะกอนดินสะสมในบ่อ ดังนั้น ผลกระทบที่เกิดขึ้นจึงอยู่ในระดับต่ำ</p>	<p>(1) โครงการจัดให้มีท่อระบายน้ำคอนกรีตขนาดเส้นผ่านศูนย์กลาง 0.40 เมตร 0.50 เมตร 0.60 เมตร และ 0.80 เมตร ความลาดชัน 1 : 200 ที่มีบ่อดักน้ำเป็นระยะอยู่โดยรอบพื้นที่โครงการ</p> <p>(2) โครงการจัดให้มีการบ่อดักน้ำ ปริมาตร 499 ลูกบาศก์เมตร จำนวน 1 บ่อ</p> <p>(3) โครงการจัดให้มีเครื่องสูบน้ำ จำนวน 2 เครื่อง (ทำงาน 1 เครื่อง และสั้รอง 1 เครื่อง) มีอัตราการสูบ 5.75 ลูกบาศก์เมตร/นาที่/เครื่อง</p> <p>(4) ขุดลอกตะกอนในท่อระบายน้ำ รวมถึงบ่อดักน้ำอย่างสม่ำเสมอ เพื่อให้การระบายน้ำในพื้นที่โครงการมีประสิทธิภาพตลอดเวลา</p> <p>(5) ออกแบบให้มีบ่อดักน้ำ และติดตั้งตะแกรงดักมูลฝอย บริเวณจุดระบายน้ำออกจากท่อระบายน้ำของโครงการ</p> <p>(6) จัดเจ้าหน้าที่คอยตรวจสอบดูแลรวบรวมระบบระบายน้ำของโครงการเป็นประจำ โดยเฉพาะช่วงฤดูฝน หากพบว่าชำรุดต้องรีบแก้ไขทันที</p>	<p>- ตรวจสอบการทำงานของเครื่องสูบน้ำ ทุกเดือน ตลอดระยะเวลาดำเนินการ</p> <p>- ตรวจสอบเครื่องสูบน้ำ ทุกเดือน ตลอดระยะเวลาดำเนินการ</p> <p>- ตรวจสอบการขุดลอกตะกอนในท่อระบายน้ำ ทุกเดือน ตลอดระยะเวลาดำเนินการ</p>

เดือน ธันวาคม 2565

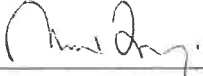

(นายกนตธีร์ วรพิทยุต)

ผู้รับผิดชอบอำนาจ

เดือน ธันวาคม 2565



(นางสาวจุฑารัตน์ บุญแก้ว)

ผู้อำนวยการด้านสิ่งแวดล้อม


บริษัท ภูเก็ต เอ็นไวรอนเม้นทอล เซอร์วิส จำกัด




ตารางที่ 3 สรุปผลกระทบสิ่งแวดล้อม มาตรการป้องกันและแก้ไขผลกระทบสิ่งแวดล้อม และมาตรการติดตามตรวจสอบผลกระทบสิ่งแวดล้อม โครงการอาคารชุด โอเชียนวิว เรสซิเดนซ์ คอนโดมิเนียม ของบริษัท ลาгуน่า แกรนด์ จำกัด ระยะดำเนินการ (ต่อ)


องค์ประกอบทางสิ่งแวดล้อมและคุณค่าต่าง ๆ	ผลกระทบต่อสิ่งแวดล้อมที่สำคัญ	มาตรการป้องกันและแก้ไขผลกระทบสิ่งแวดล้อม	มาตรการติดตามตรวจสอบผลกระทบสิ่งแวดล้อม
3.4 การจัดการขยะมูลฝอย	<p>ขยะมูลฝอยที่เกิดขึ้นจากโครงการเป็นขยะชุมชนทั่วไป ได้แก่ ถุงพลาสติก เศษอาหาร เศษกระดาษ และเศษผ้า โดยปริมาณขยะที่คาดว่าจะเกิดในกรณีเลวร้ายที่สุดของโครงการ (มีผู้พักอาศัยเต็มโครงการ) เท่ากับ 220.00 กิโลกรัม/วัน หรือ 0.220 ตัน/วัน</p> <p>ห้องพักขยะรวมของโครงการเป็นโครงสร้างคอนกรีตเสริมเหล็ก อยู่บริเวณด้านทิศตะวันออกของอาคาร A โดยแบ่งออกเป็น 4 ห้อง ได้แก่ ห้องพักขยะอินทรีย์ ห้องพักขยะรีไซเคิล ห้องพักขยะทั่วไป และห้องพักขยะอันตราย และจัดให้มีที่สำหรับจอดรถเก็บขยะ โดยเจ้าหน้าที่เก็บขยะสามารถเข้ามาเก็บขยะได้อย่างสะดวก ไม่กีดขวางการจราจร โดยโครงการออกแบบให้มีประตูไว้ปิดป้องกันกลิ่น และเป็นพื้นที่ที่มีติดชิดทำให้สามารถลดการมองเห็นของผู้อยู่อาศัยภายในโครงการ และลดทัศนอูจาตบริเวณห้องพักขยะรวมได้ และการแพร่กระจายของเชื้อโรคได้และไม่ก่อให้เกิดผลกระทบด้านทัศนียภาพแต่อย่างใด</p> <p>นอกจากนี้ โครงการได้เพิ่มเติมจุดพักขยะชั่วคราวบริเวณติดถนนการะบายอม ในกรณีที่ในอนาคตองค์การบริหารส่วนตำบลเชิงทะเลสามารถเข้าเก็บขยะมูลฝอยของโครงการได้</p> <p>ห้องพักขยะของโครงการสามารถรองรับขยะอินทรีย์ ขยะรีไซเคิล ขยะทั่วไป และขยะอันตราย ได้ประมาณ 3 วัน 6 วัน 7 วัน และ 4,933 วัน ตามลำดับ</p>	<p>(1) ห้องพักขยะรวมของโครงการเป็นโครงสร้างคอนกรีตเสริมเหล็ก อยู่บริเวณด้านทิศตะวันออกของอาคาร A โดยแบ่งออกเป็น 4 ห้อง ได้แก่ ห้องพักขยะอินทรีย์ ห้องพักขยะรีไซเคิล ห้องพักขยะทั่วไป และห้องพักขยะอันตราย</p> <p>(2) มูลฝอยที่สามารถนำกลับมาใช้ใหม่ พนักงานทำความสะอาดจะแยกและขายให้แก่ร้านรับซื้อของเก่า</p> <p>(3) มูลฝอยอันตราย จะรวบรวมใส่ถุงมูลฝอยอันตรายสีแดงเก็บไว้ในที่ห้องพักขยะอันตราย เมื่อมีปริมาณมากพอแล้วจะส่งไปให้ศูนย์กำจัดขยะมูลฝอยจังหวัดภูเก็ต เพื่อนำไปกำจัดต่อไป</p> <p>(4) มูลฝอยอินทรีย์ ได้แก่ ขยะที่ย่อยสลายได้ง่าย เช่น เศษอาหาร พืชผัก เปลือกผลไม้ เป็นต้นแม้บ้านจะรวบรวมขยะอินทรีย์จากถังขยะอินทรีย์บริเวณพื้นที่ส่วนบริการต่างๆ มายังห้องพักขยะอินทรีย์ โดยโครงการจะประสานให้เอกชนรับไปใช้ประโยชน์ในการเลี้ยงสัตว์ต่อไป</p>	<p>- ตรวจสอบความสามารถในการรองรับของถังขยะและการรั่วซึมของถังขยะ ทุกเดือน ตลอดระยะเวลาดำเนินการ</p> <p>- ตรวจสอบปริมาณมูลฝอยตกค้างและทำความสะอาดถังขยะ และห้องพักขยะรวมทุกสัปดาห์ ตลอดระยะเวลาดำเนินการ</p>

เดือน ธันวาคม 2565

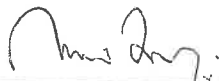  
(นายกนต์ธีร์ วรพนิต)  
ผู้รับมอบอำนาจ

เดือน ธันวาคม 2565


  
(นางสาวจุฑารัตน์ บุญแก้ว)  
ผู้อำนวยการด้านสิ่งแวดล้อม  
บริษัท ภูเก็ต เอ็นไวรอนเม้นทอล เซอร์วิส จำกัด

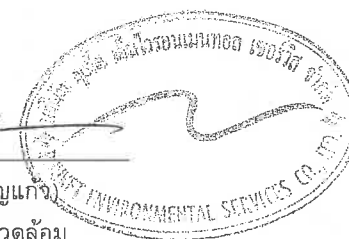


ตารางที่ 3 สรุปผลกระทบสิ่งแวดล้อม มาตรการป้องกันและแก้ไขผลกระทบสิ่งแวดล้อม และมาตรการติดตามตรวจสอบผลกระทบสิ่งแวดล้อม โครงการอาคารชุด โอเชียนวิว เรสซิเดนซ์ คอนโดมิเนียม ของบริษัท ลาгуน่า แกรนด์ จำกัด ระยะดำเนินการ (ต่อ)

องค์ประกอบทาง สิ่งแวดล้อมและคุณค่าต่าง ๆ	ผลกระทบต่อสิ่งแวดล้อมที่สำคัญ	มาตรการป้องกัน และแก้ไขผลกระทบสิ่งแวดล้อม	มาตรการติดตามตรวจสอบ ผลกระทบสิ่งแวดล้อม
3.4 การจัดการขยะมูลฝอย (ต่อ)	<p>พื้นที่โครงการตั้งอยู่ในความรับผิดชอบด้านการเก็บขนขยะมูลฝอยขององค์การบริหารส่วนตำบลเชิงทะเล ซึ่งจากหนังสือตอบรับการเก็บขนขยะมูลฝอยให้โครงการนั้น ทางองค์การบริหารส่วนตำบลเชิงทะเลไม่สามารถเก็บขนขยะมูลฝอยให้แก่โครงการได้ โดยในปัจจุบัน องค์การบริหารส่วนตำบลเชิงทะเลได้อนุญาตให้บริษัทเอกชนเข้ามาเป็นผู้ดำเนินการเก็บขนขยะมูลฝอยภายในพื้นที่</p> <p>เมื่อเปิดดำเนินการ โครงการจะจ้างให้รถเก็บขนเอกชนที่ขึ้นทะเบียนกับองค์การบริหารส่วนตำบลเชิงทะเลที่สามารถขนส่งมูลฝอยมาทิ้งที่โรงเผาขยะมูลฝอยชุมชน เทศบาลนครภูเก็ตเท่านั้น เพื่อไม่ให้เกิดการลักลอบทิ้งโดยไม่ถูกสุขลักษณะ โดยขยะของโครงการจะเก็บรวบรวม พร้อมมัดปากถุงให้เรียบร้อยก่อนจะนำไปรวบรวมไว้ที่ห้องพักขยะรวม สำหรับน้ำชะขยะที่อาจเกิดขึ้นจากที่ห้องพักขยะรวมจะถูกรวบรวมเข้าสู่ระบบบำบัดน้ำเสียต่อไป นอกจากนี้ โครงการจะจัดให้มีพนักงานคอยดูแลบริเวณที่ห้องพักขยะรวมไม่ให้มีขยะมูลฝอยปลิวหรือตกหล่นอยู่ภายนอก และล้างทำความสะอาดห้องพักขยะรวมเป็นประจำ โดยน้ำเสียจากการล้างทำความสะอาดก็จะถูกรวบรวมสู่ระบบบำบัดน้ำเสียเช่นกัน ดังนั้น ผลกระทบจึงอยู่ในระดับต่ำ</p>	<p>(5) มูลฝอยทั่วไป โครงการจะรวบรวมใส่ถุงดำ พร้อมมัดปากถุงให้แน่น และนำไปพักไว้ที่ห้องพักขยะทั่วไป เพื่อประสานงานให้บริษัทเก็บขนมูลฝอยเอกชนที่ขึ้นทะเบียนกับองค์การบริหารส่วนตำบลเชิงทะเลเข้ามาดำเนินการเก็บขนขยะไปกำจัดต่อไป</p> <p>(6) กวดขันให้พนักงานทำความสะอาดประจำโครงการรวบรวมมูลฝอยภายในห้องพัก อย่างน้อยวันละ 1 ครั้ง บรรจุลงในถุงขยะพร้อมมัดปากถุงให้เรียบร้อย ก่อนนำไปรวบรวมไว้ที่ห้องพักมูลฝอยรวมของโครงการ</p> <p>(7) ทำความสะอาดห้องพักขยะรวมทุกครั้งหลังจากรถมาเก็บขนขยะ เพื่อป้องกันกลิ่นรบกวน และน้ำเสียที่เกิดจากการทำความสะอาดห้องพักขยะรวมจะรวบรวมเข้าสู่ระบบบำบัดน้ำเสียของโครงการเพื่อทำการบำบัดต่อไป</p>	

เดือน ธันวาคม 2565

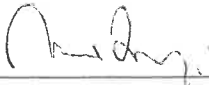  
(นายกนต์ธีร์ วรพิทยุต)  
ผู้รับมอบอำนาจ

เดือน ธันวาคม 2565


  
(นางสาวจุฑารัตน์ บุญแก้ว)  
ผู้อำนวยการด้านสิ่งแวดล้อม  
บริษัท ภูเก็ต เอ็นไวรอนเมนทอล เซอร์วิส จำกัด




ตารางที่ 3 สรุปผลกระทบสิ่งแวดล้อม มาตรการป้องกันและแก้ไขผลกระทบสิ่งแวดล้อม และมาตรการติดตามตรวจสอบผลกระทบสิ่งแวดล้อม โครงการอาคารชุด โอเชียนวิว เรสซิเดนซ์ คอนโดมิเนียม ของบริษัท ลาгуน่า แกรนด์ จำกัด ระยะดำเนินการ (ต่อ)

องค์ประกอบทาง สิ่งแวดล้อมและคุณค่าต่าง ๆ	ผลกระทบต่อสิ่งแวดล้อมที่สำคัญ	มาตรการป้องกัน และแก้ไขผลกระทบสิ่งแวดล้อม	มาตรการติดตามตรวจสอบ ผลกระทบสิ่งแวดล้อม
3.5 พลังงานและไฟฟ้า	<p>โครงการจะขอรับบริการด้านไฟฟ้าจากการไฟฟ้าส่วนภูมิภาค สาขากลาง ด้วยระบบไฟฟ้าแรงสูง ทั้งนี้รายละเอียดการติดตั้งระบบไฟฟ้าที่สำคัญภายในโครงการ มีดังนี้</p> <p>โครงการจะติดตั้งหม้อแปลงไฟฟ้าชนิดน้ำมัน (Oil Immersed Type) จำนวน 1 ชุด ขนาด 1,600 kVA เพื่อลดแรงดันต่ำเข้าสู่แผงจ่ายไฟฟ้าหลัก (Main Distribution Board : MDB) โดยโครงการจะรับกระแสไฟฟ้าผ่านหม้อแปลง ก่อนแปลงไฟฟ้าแรงสูง ขนาด 33 KV เป็น 400/230 V เพื่อจ่ายไฟฟ้าไปยังส่วนต่างๆ ของอาคาร</p> <p>สำหรับตำแหน่งของหม้อแปลงไฟฟ้าของโครงการจะตั้งอยู่ภายนอกอาคาร บริเวณด้านทิศใต้ของอาคาร A มีลักษณะเป็นแบบยกเสาห่างจากอาคาร A ประมาณ 3.41 เมตร และห่างจากแนวเขตรั้วที่ใกล้ที่สุด 3.03 เมตร</p> <p>ในกรณีที่การจ่ายไฟฟ้าจากการไฟฟ้าส่วนภูมิภาค สาขากลาง ขัดข้องหรือเกิดเหตุการณ์ฉุกเฉิน โครงการได้จัดให้มีเครื่องกำเนิดไฟฟ้าสำรอง ขนาด 240 kVA จำนวน 1 ชุด ตั้งอยู่ภายในห้องเครื่องกำเนิดไฟฟ้า (GEN) บริเวณชั้นใต้ดินของอาคารสระว่ายน้ำ A เพื่ออำนวยความสะดวกแก่ผู้ให้บริการ โดยจ่ายไฟฟ้าให้ระบบที่มีความสำคัญ เช่น ระบบสัญญาณแจ้งเหตุเพลิงไหม้ ระบบแสงสว่างทางเดิน ระบบสุขาภิบาล และระบบไฟส่องสว่างฉุกเฉิน เป็นต้น ได้อย่างเพียงพอ</p>	<p>(1) โครงการจะติดตั้งหม้อแปลงไฟฟ้าชนิดน้ำมัน (Oil Immersed Type) จำนวน 1 ชุด ขนาด 1,600 kVA เพื่อลดแรงดันต่ำเข้าสู่แผงจ่ายไฟฟ้าหลัก (Main Distribution Board : MDB)</p> <p>(2) โครงการได้จัดให้มีเครื่องกำเนิดไฟฟ้าสำรอง ขนาด 240 kVA จำนวน 1 ชุด ตั้งอยู่ภายในห้องเครื่องกำเนิดไฟฟ้า (GEN) บริเวณชั้นใต้ดินของอาคารสระว่ายน้ำ A เพื่ออำนวยความสะดวกแก่ผู้ให้บริการ โดยจ่ายไฟฟ้าให้ระบบที่มีความสำคัญ</p> <p>(3) ติดตั้ง Circuit Breaker : CB ด้านแรงดันต่ำ ซึ่งทำหน้าที่ตัดกระแสไฟฟ้าที่มีค่าสูงจากการลัดวงจร</p> <p>(4) ติดตั้งหม้อแปลงไฟฟ้าของโครงการเป็นไปตามมาตรฐานการติดตั้งทางไฟฟ้าสำหรับประเทศไทย พ.ศ. 2556</p> <p>(5) หม้อแปลงต้องอยู่ในสถานที่ซึ่งบุคคลที่มีหน้าที่เกี่ยวข้องเข้าถึงได้โดยสะดวก เพื่อทำการตรวจและบำรุงรักษาให้อยู่ในสภาพดีอยู่เสมอ และต้องจัดให้มีการระบายอากาศอย่างเพียงพอกับการใช้งาน</p> <p>(6) ต้องมีแผนป้ายหรือสัญลักษณ์เตือนให้ระวังอันตรายจากไฟฟ้าแรงสูงติดตั้งไว้ในบริเวณที่เห็นได้ชัดเจน</p> <p>(7) เปิดไฟฟ้าส่วนกลางระหว่าง เวลา 18.00-06.00 น.</p>	-

เดือน ธันวาคม 2565

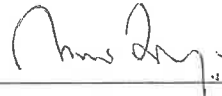  
(นายกนต์ธีร์ วรพินทุต)  
ผู้รับมอบอำนาจ

เดือน ธันวาคม 2565

  
(นางสาวจุฑารัตน์ บุญแก้ว)  
ผู้อำนวยการด้านสิ่งแวดล้อม  
บริษัท ภูเก็ต เอ็นไวรอนเม้นทอล เซอร์วิส จำกัด





ตารางที่ 3 สรุปผลกระทบสิ่งแวดล้อม มาตรการป้องกันและแก้ไขผลกระทบสิ่งแวดล้อม และมาตรการติดตามตรวจสอบผลกระทบสิ่งแวดล้อม โครงการอาคารชุด โอเชียนวิว เรสซิเดนซ์ คอนโดมิเนียม ของบริษัท ลาгуน่า แกรนด์ จำกัด ระยะดำเนินการ (ต่อ)

องค์ประกอบทาง สิ่งแวดล้อมและคุณค่าต่าง ๆ	ผลกระทบต่อสิ่งแวดล้อมที่สำคัญ	มาตรการป้องกันและแก้ไขผลกระทบสิ่งแวดล้อม	มาตรการติดตามตรวจสอบ ผลกระทบสิ่งแวดล้อม
3.5 พลังงานและไฟฟ้า (ต่อ)	<p>โครงการได้ติดตั้ง Circuit Breaker : CB ด้านแรงดันต่ำ ซึ่งทำหน้าที่ตัดกระแสไฟฟ้าที่มีค่าสูงจากการลัดวงจรได้ในเวลาที่เหมาะสมและทันเวลา ก่อนที่จะเกิดความเสียหาย ส่วนห้องงานระบบไฟฟ้า จะปิดกั้นที่มั่นคงและมิดชิด และไม่อนุญาตให้ผู้ที่ไม่เกี่ยวข้องเข้าไปในห้องไฟฟ้า บริเวณชั้นใต้ดินของอาคารสระว่ายน้ำ A ของโครงการและมีที่ว่างพอเพียงเพื่อการตรวจสอบ ซ่อมแซม หรือบำรุงรักษาในส่วนที่เป็นไฟฟ้าแรงต่ำ</p> <p>โครงการได้ประเมินการใช้ไฟฟ้าที่เกิดจากโหลดไฟฟ้าทั้งหมดเท่ากับ 208,789.30 กิโลวัตต์/เดือน ดังนั้น ค่าไฟฟ้าภายในโครงการคิดเป็น 955,813.04 บาท/เดือน</p> <p>โครงการอาคารชุด โอเชียนวิว เรสซิเดนซ์ คอนโดมิเนียม เป็นโครงการประกอบกิจการประเภทอาคารชุดเพื่อประกอบการค้า ประกอบด้วย อาคารสระว่ายน้ำ A มีพื้นที่ใช้สอย เท่ากับ 386.09 ตารางเมตร อาคารสระว่ายน้ำ B มีพื้นที่ใช้สอย เท่ากับ 691.17 ตารางเมตร อาคารสระว่ายน้ำ C มีพื้นที่ใช้สอย เท่ากับ 637.72 ตารางเมตร อาคารห้องพักขยะรวม มีพื้นที่ใช้สอย เท่ากับ 5.96 ตารางเมตร อาคาร A มีพื้นที่ใช้สอย เท่ากับ 3,457.19 ตารางเมตร อาคาร B มีพื้นที่ใช้สอย เท่ากับ 6,823.28 ตารางเมตร และอาคาร C มีพื้นที่ใช้สอย เท่ากับ 6,823.28 ตารางเมตร จากข้อมูลข้างต้น พบว่า ประเภทและขนาดอาคาร A, B และ C เข้าข่ายอาคารที่ต้องมีการออกแบบเพื่อการอนุรักษ์พลังงานตามกฎหมายกระทรวงกำหนดประเภท หรือขนาดของอาคาร และมาตรฐาน หลักเกณฑ์ และวิธีการในการออกแบบอาคารเพื่อการอนุรักษ์พลังงาน พ.ศ. 2552 ดังนั้นโครงการจึงได้ออกแบบอาคารให้เป็นไปตามกฎกระทรวงดังกล่าว</p>	<p>(8) เลือกใช้ไฟฟ้าส่องสว่างและอุปกรณ์ไฟฟ้าต่าง ๆ ส่วนกลาง แบบประหยัดพลังงาน และดูแลเรื่องการเปิดไฟส่องสว่างเวลากลางคืน ไม่ให้รบกวนผู้ที่อยู่อาศัยใกล้เคียง</p> <p>(9) บำรุงรักษาอุปกรณ์ระบบไฟฟ้าส่วนกลางเพื่อรักษา ระดับการใช้ไฟฟ้าให้ต่ำ</p> <p>(10) ตรวจสอบและซ่อมบำรุงระบบไฟฟ้าส่วนกลาง ภายในโครงการให้อยู่ในสภาพดีอยู่เสมอ</p> <p>(11) อบรมเจ้าหน้าที่ทุกคนให้ตระหนักในเรื่องการประหยัดพลังงานเป็นประจำ</p> <p>(12) กำหนดให้มีแนวทางการอนุรักษ์พลังงานภายในโครงการ โดยแยกเป็นแนวทางการอนุรักษ์พลังงาน สำหรับเจ้าของโครงการ สำหรับเจ้าหน้าที่โครงการ และสำหรับผู้ใช้บริการ</p>	

เดือน ธันวาคม 2565



(นายกันต์ธีร์ วรพิทยุต)

ผู้รับมอบอำนาจ


เดือน ธันวาคม 2565



(นางสาวจุฑารัตน์ บุญแก้ว)

ผู้อำนวยการด้านสิ่งแวดล้อม


บริษัท ภูเก็ต เอ็นไวรอนเม้นทอล เซอร์วิส จำกัด

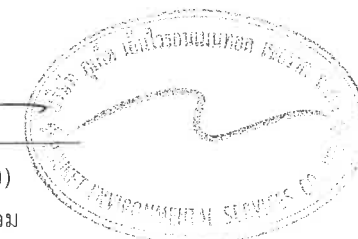


ตารางที่ 3 สรุปผลกระทบสิ่งแวดล้อม มาตรการป้องกันและแก้ไขผลกระทบสิ่งแวดล้อม และมาตรการติดตามตรวจสอบผลกระทบสิ่งแวดล้อม โครงการอาคารชุด โอเชียนวิว เรสซิเดนซ์ คอนโดมิเนียม ของบริษัท ลาгуน่า แกรนด์ จำกัด ระยะดำเนินการ (ต่อ)


องค์ประกอบทางสิ่งแวดล้อม และคุณค่าต่าง ๆ	ผลกระทบต่อสิ่งแวดล้อมที่สำคัญ	มาตรการป้องกันและแก้ไขผลกระทบสิ่งแวดล้อม	มาตรการติดตามตรวจสอบผลกระทบสิ่งแวดล้อม
3.6 การจราจร	<p>1) การคมนาคมเข้าสู่พื้นที่โครงการ</p> <p>การจราจรเข้าสู่โครงการสามารถเดินทางได้สะดวกโดยทางรถยนต์ ซึ่งสามารถเดินทางเข้าสู่พื้นที่โครงการได้ 2 เส้นทาง</p> <p>2) ถนนและที่จอดรถของโครงการ</p> <p>ถนนสาธารณะที่เชื่อมต่อกับที่ดินภาระจำยอมและเข้าออกพื้นที่โครงการ คือ ถนนเลียบหาดเลพัง เป็นถนนลาดยางแอสฟัลท์ติก ออกแบบให้รถวิ่งสวนทางไป-กลับ ด้านละ 1 ช่องทางจราจร ไม่มีเกาะกลาง กว้าง 8.50 เมตร (ขนาดผิวจราจรกว้างประมาณ 6 เมตร)</p> <p>ทางเข้าหลักโครงการที่เป็นถนนภาระจำยอมเชื่อมกับถนนสาธารณะประโยชน์ (ถนนเลียบหาดเลพัง) กว้าง 12.50 เมตร ซึ่งเดินรถสองทิศทาง (Two way) และทางเข้าออกย่อยที่เชื่อมกับถนนภาระจำยอม กว้าง 6.00 เมตร จะเดินรถสองทิศทาง (Two way) และที่เชื่อมกับถนนภาระจำยอม กว้าง 3.50 เมตร จะเดินรถทิศทางเดียว (One way)</p> <p>ภายในโครงการมีที่จอดรถยนต์ของโครงการรวมทั้งสิ้น จำนวน 92 คัน (รวมที่จอดรถผู้พิการ 5 คัน) เป็นที่จอดรถยนต์ภายนอกอาคารทั้งหมด ลักษณะที่จอดรถยนต์ของโครงการมี 2 แบบ ได้แก่</p> <p>1) ที่จอดรถแบบตั้งฉากกับแนวทางเดินรถ จำนวน 65 คัน โดยที่จอดรถยนต์ 1 คัน มีความกว้าง 2.40 เมตร ความยาว 5.00 เมตร</p> <p>2) ที่จอดรถแบบขนานกับแนวทางเดินรถ จำนวน 27 คัน โดยที่จอดรถยนต์ 1 คัน มีความกว้าง 2.40 เมตร ความยาว 6.00 เมตร</p>	<p>(1) กำหนดการบริหารจัดการที่จอดรถของโครงการ โดยจัดให้มีการแบ่งพื้นที่การจอดรถให้เหมาะสม คือ</p> <ul style="list-style-type: none"> <li>- ผู้พักอาศัยในโครงการจะไม่มีกำหนดเป็นที่จอดรถประจำ ซึ่งจะทำให้มีการหมุนเวียนพื้นที่จอดรถได้เพิ่มมากกว่าแบบกำหนดที่จอดรถประจำ</li> <li>- โครงการจะมอบสติ๊กเกอร์ติดรถยนต์ให้กับผู้พักอาศัยเพื่ออำนวยความสะดวกในการนำรถผ่านเข้า-ออกอาคาร ได้โดยไม่ต้องแลกบัตรหรือแจ้งชื่อกับเจ้าหน้าที่รักษาความปลอดภัย</li> <li>- ผู้ที่มาติดต่อผู้พักอาศัยในโครงการ โครงการจะแจกบัตรอนุญาตชั่วคราวและให้จอดรถได้ไม่เกิน 2 ชั่วโมง (ไม่คิดค่าใช้จ่ายในการจอด) หลังจากนั้นจะกำหนดให้เสียค่าจอดรถ ทั้งนี้เพื่อเป็นการจำกัดการนำรถนอกโครงการมาจอดในพื้นที่โครงการ และใช้พื้นที่จอดรถภายในโครงการโดยไม่จำเป็น</li> </ul> <p>(2) ส่งเสริมให้มีการใช้ระบบขนส่งสาธารณะ เพื่อเป็นการลดการใช้รถยนต์อย่างยั่งยืน โดยโครงการจะติดป้ายประชาสัมพันธ์ข้อมูลของระบบขนส่งสาธารณะ บริเวณพื้นที่ส่วนกลางต่าง ๆ ภายในโครงการ และบริเวณสำนักงานนิติบุคคล</p>	<ul style="list-style-type: none"> <li>- ตรวจสอบการกีดขวางการจราจรและการอำนวยความสะดวกในการเข้าออกโครงการ ทุกวัน ตลอดระยะเวลาดำเนินการ</li> <li>- ตรวจสอบสภาพการใช้งานของเครื่องหมายและสัญลักษณ์ห้ามจอดรถ บริเวณหน้าโครงการให้มีสภาพพร้อมใช้งาน ทุก 6 เดือน ตลอดระยะเวลาดำเนินการ</li> </ul>

เดือน ธันวาคม 2565

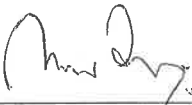  
(นายกนต์ธีร์ วรพิทยุต)  
ผู้รับมอบอำนาจ

เดือน ธันวาคม 2565

  
(นางสาวจุฑารัตน์ บุญแก้ว)  
ผู้อำนวยการด้านสิ่งแวดล้อม  
บริษัท ภูเก็ต เอ็นไวรอนเมนทอล เซอร์วิส จำกัด

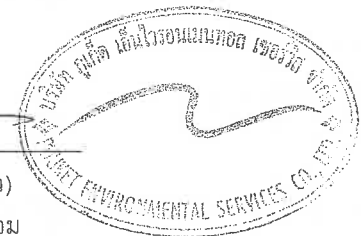

ตารางที่ 3 สรุปผลกระทบสิ่งแวดล้อม มาตรการป้องกันและแก้ไขผลกระทบสิ่งแวดล้อม และมาตรการติดตามตรวจสอบผลกระทบสิ่งแวดล้อม โครงการอาคารชุด โอเชียนวิว เรสซิเดนซ์ คอนโดมิเนียม ของบริษัท ลาгуน่า แกรนด์ จำกัด ระยะดำเนินการ (ต่อ)

องค์ประกอบทางสิ่งแวดล้อม และคุณค่าต่าง ๆ	ผลกระทบต่อสิ่งแวดล้อมที่สำคัญ	มาตรการป้องกันและแก้ไขผลกระทบสิ่งแวดล้อม	มาตรการติดตามตรวจสอบผลกระทบสิ่งแวดล้อม
3.6 การจราจร (ต่อ)	<p>นอกจากนี้โครงการจัดให้มีที่จอดรถจักรยานยนต์ จำนวน 12 คัน โดยที่จอดรถจักรยานยนต์ 1 คัน มีความกว้าง 1.00 เมตร ความยาว 2.50 เมตร สำหรับที่จอดรถผู้พิการหรือทุพพลภาพ และคนชรา จำนวน 5 คัน โดยมีลักษณะตั้งฉากกับแนวทางเดินรถทั้งหมด โดยที่จอดรถผู้พิการหรือทุพพลภาพ และคนชรา 1 คัน มีความกว้าง 2.40 เมตร และความยาว 5.00 เมตร และจัดให้มีพื้นที่ว่างข้างที่จอดรถกว้าง 1.00 เมตร</p> <p>จำนวนและขนาดที่จอดรถยนต์ของโครงการเป็นไปตามกฎกระทรวง ฉบับที่ 7 (พ.ศ. 2517) ออกตามความในพระราชบัญญัติควบคุมอาคาร พ.ศ. 2479 กฎกระทรวงฉบับที่ 41 (พ.ศ. 2537) และกฎกระทรวงฉบับที่ 64 (พ.ศ.2555) ออกตามความในพระราชบัญญัติควบคุมอาคาร พ.ศ.2522</p> <p>3) ประเมินผลกระทบต่อการจราจรบริเวณพื้นที่โครงการ</p> <p>จากการเปรียบเทียบจำนวนห้องชุดทั้งหมดต่อจำนวนรถยนต์ที่จอดจริงกับโครงการตัวอย่างที่มีลักษณะการดำเนินโครงการเช่นเดียวกับโครงการ พบว่า โครงการต้องจัดให้มีที่จอดรถยนต์อย่างน้อย 7 คัน (ร้อยละ 15.15 ของจำนวนห้องชุดทั้งหมด) โดยโครงการได้จัดให้มีที่จอดรถยนต์ไว้ 92 คัน ซึ่งเพียงพอกับความต้องการของผู้พักอาศัย อีกทั้งจำนวนที่จอดรถยนต์ที่โครงการจัดไว้ได้เป็นไปตามที่กฎกระทรวงฉบับที่ 7 (พ.ศ. 2517) ออกตามความในพระราชบัญญัติควบคุมอาคาร พ.ศ. 2479</p> <p>ดังนั้น จึงคาดว่าผลกระทบด้านการคมนาคมในระยะดำเนินการจึงอยู่ในระดับต่ำ</p>	<p>(3) จัดให้มีระบบการจราจรที่ปลอดภัย โดยติดตั้งป้ายแสดงทิศทางเดินรถ และกระจกโค้งบริเวณทางเข้า-ออกภายในพื้นที่โครงการ</p> <p>(4) ติดตั้งป้ายจำกัดความเร็วภายในพื้นที่โครงการ</p> <p>(5) ควบคุมการจราจรบริเวณทางเข้า-ออกพื้นที่โครงการ โดยจัดให้เจ้าหน้าที่รักษาความปลอดภัยคอยควบคุมดูแลและตรวจรถเข้า-ออกตลอดเวลา</p> <p>(6) จัดให้มีระบบไฟฟ้าส่องสว่าง บริเวณทางเข้า-ออกโครงการ และทางจราจรให้เพียงพอ</p> <p>(7) จัดให้มีที่จอดรถยนต์ จำนวน 92 คัน และที่จอดรถจักรยานยนต์ จำนวน 12 คัน เพื่อเป็นการป้องกันไม่ให้เกิดการแออัดของรถในโครงการจอดรถกีดขวางเส้นทางการจราจรภายนอกโครงการ</p> <p>(8) ห้ามจอดรถทุกชนิดบริเวณถนนสาธารณะประโยชน์ทางเข้าออก และบริเวณไหล่ทางเพื่อป้องกันการกีดขวางจราจร</p> <p>(9) ติดตั้งป้ายโครงการ ลูกศรแสดงทิศทางบริเวณเข้า-ออกโครงการ ที่สามารถมองเห็นได้ชัดเจนและในระยะทางที่จะชะลอรถได้ทันก่อนเข้าสู่โครงการได้อย่างปลอดภัย</p>	

เดือน ธันวาคม 2565



(นายกันต์ธีร วรพิทยุต)  
ผู้รับมอบอำนาจ

เดือน ธันวาคม 2565




(นางสาวจุฑารัตน์ บุญแก้ว)  
ผู้อำนวยการด้านสิ่งแวดล้อม  
บริษัท ภูเก็ต เอ็นไวรอนเม้นทอล เซอร์วิส จำกัด



ตารางที่ 3 สรุปผลกระทบสิ่งแวดล้อม มาตรการป้องกันและแก้ไขผลกระทบสิ่งแวดล้อม และมาตรการติดตามตรวจสอบผลกระทบสิ่งแวดล้อม โครงการอาคารชุด โอเชียนวิว เรสซิเดนซ์ คอนโดมิเนียม ของบริษัท ลาгуน่า แกรนด์ จำกัด ระยะดำเนินการ (ต่อ)


องค์ประกอบทางสิ่งแวดล้อม และคุณค่าต่าง ๆ	ผลกระทบต่อสิ่งแวดล้อมที่สำคัญ	มาตรการป้องกันและแก้ไข ผลกระทบสิ่งแวดล้อม	มาตรการติดตามตรวจสอบ ผลกระทบสิ่งแวดล้อม
3.7 การใช้ประโยชน์ที่ดิน 3.7.1 การใช้ประโยชน์ที่ดินในปัจจุบัน	จากการสำรวจสภาพการใช้ประโยชน์ที่ดินปัจจุบันบริเวณพื้นที่ศึกษารัศมี 1 กิโลเมตร โดยรอบพื้นที่โครงการ บริษัทที่ปรึกษาได้ดำเนินการแปลภาพถ่ายดาวเทียม QuickBird จาก <a href="http://www.googleearth.com">www.googleearth.com</a> (เข้าถึงข้อมูลเมื่อวันที่ 25 สิงหาคม 2565) ประกอบกับแผนที่ภูมิประเทศ มาตราส่วน 1: 50,000 และการสำรวจภาคสนาม พบว่า บริเวณโดยรอบใช้ประโยชน์ที่ดินเป็นพื้นที่ป่าละเมาะ/ไม้พุ่มที่สุด คิดเป็นร้อยละ 37.51 รองลงไปได้แก่ พื้นที่ทะเล คิดเป็นร้อยละ 33.97 พื้นที่บริการท่องเที่ยว คิดเป็นร้อยละ 8.92 พื้นที่แหล่งน้ำ คิดเป็นร้อยละ 6.56 พื้นที่อยู่อาศัย คิดเป็นร้อยละ 4.50 ที่เหลือเป็นที่ดินประเภทพื้นที่ชายหาด พื้นที่สนามกอล์ฟ พื้นที่ถนน พื้นที่ชายหาด พื้นที่โล่ง พื้นที่โครงการ พื้นที่พาณิชยกรรม และพื้นที่ก่อสร้าง ตามลำดับ สำหรับการใช้ประโยชน์ที่ดินใกล้เคียงพื้นที่โครงการ จากการสำรวจภาคสนาม (สิงหาคม, 2565) พบว่า พื้นที่ส่วนใหญ่เป็นพื้นที่ป่าละเมาะ/ไม้พุ่ม พื้นที่ทะเล และพื้นที่อยู่อาศัย	-	-
3.7.2 การใช้ประโยชน์ที่ดินตามผังเมืองรวมจังหวัดภูเก็ต พ.ศ. 2554 และฉบับแก้ไขเพิ่มเติม (ฉบับที่ 4) พ.ศ. 2558	จากการตรวจสอบการใช้ประโยชน์ที่ดินของโครงการ พบว่า โครงการตั้งอยู่ตามกฎหมายกระทรวง ให้ใช้บังคับผังเมืองรวมจังหวัดภูเก็ต (ฉบับที่ 4) พ.ศ.2558 ออกตามความในพระราชบัญญัติการผังเมือง พ.ศ.2518 ซึ่งได้กำหนดที่ดินบริเวณโครงการเป็นที่ดินประเภทที่อยู่อาศัยหนาแน่นน้อย (สีเหลือง) บริเวณหมายเลข 1.21 เมื่อเปรียบเทียบการดำเนินโครงการ พบว่า การใช้ประโยชน์ที่ดินโครงการสอดคล้องกับข้อกำหนดดังกล่าว	-	-

เดือน ธันวาคม 2565

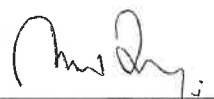  
(นายกนต์ธีร์ วรพนิต)  
ผู้รับมอบอำนาจ

เดือน ธันวาคม 2565


  
(นางสาวจุฑารัตน์ บุญแก้ว)  
ผู้อำนวยการด้านสิ่งแวดล้อม  
บริษัท ภูเก็ต เอ็นไวรอนเม้นทอล เซอร์วิส จำกัด

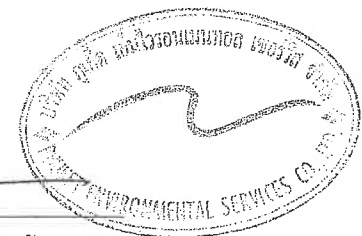

ตารางที่ 3 สรุปผลกระทบสิ่งแวดล้อม มาตรการป้องกันและแก้ไขผลกระทบสิ่งแวดล้อม และมาตรการติดตามตรวจสอบผลกระทบสิ่งแวดล้อม โครงการอาคารชุด โอเชียนวิว เรสซิเดนซ์ คอนโดมิเนียม ของบริษัท ลาгуน่า แกรนด์ จำกัด ระยะดำเนินการ (ต่อ)

องค์ประกอบทางสิ่งแวดล้อม และคุณค่าต่าง ๆ	ผลกระทบต่อสิ่งแวดล้อมที่สำคัญ	มาตรการป้องกันและแก้ไข ผลกระทบสิ่งแวดล้อม	มาตรการติดตามตรวจสอบ ผลกระทบสิ่งแวดล้อม
3.7.3 การใช้ประโยชน์ที่ดินตาม เขตพื้นที่และมาตรการคุ้มครอง สิ่งแวดล้อม	จากการตรวจสอบพื้นที่ตามข้อกำหนดเขตพื้นที่และมาตรการคุ้มครองสิ่งแวดล้อม โดย ทรัพยากรธรรมชาติและสิ่งแวดล้อมจังหวัดภูเก็ต พบว่า พื้นที่โครงการตั้งอยู่ในบริเวณที่ 2 และ บริเวณที่ 3 ตามประกาศกระทรวงทรัพยากรธรรมชาติและสิ่งแวดล้อม เรื่อง กำหนดเขตพื้นที่และ มาตรการคุ้มครองสิ่งแวดล้อม ในบริเวณพื้นที่จังหวัดภูเก็ต พ.ศ. 2560 ซึ่งเมื่อเปรียบเทียบการดำเนิน โครงการกับข้อกำหนดตามประกาศกระทรวงทรัพยากรธรรมชาติและสิ่งแวดล้อมจังหวัดภูเก็ต พบว่า การใช้ประโยชน์ที่ดินโครงการสอดคล้องกับข้อกำหนดดังกล่าว	-	-
3.7.4 ที่ตั้งโครงการตาม กฎกระทรวงฉบับที่ 20 (พ.ศ. 2532) ออกตามความใน พระราชบัญญัติควบคุมอาคาร พ.ศ. 2522	จากการตรวจสอบพื้นที่ตามกฎหมายกระทรวงฉบับที่ 20 (พ.ศ. 2532) ออกตามความในพระราชบัญญัติ ควบคุมอาคาร พ.ศ. 2522 พบว่า พื้นที่โครงการมีระยะห่างจากแนวชายฝั่งทะเลที่ใกล้ที่สุดประมาณ 189.30 เมตร ซึ่งพื้นที่โครงการบางส่วนตั้งอยู่ในบริเวณที่ 2 และบริเวณที่ 3 ตามกฎหมายกระทรวง ฉบับดังกล่าว  โครงการไม่ได้อยู่ในข้อห้ามกระทำการหรือประกอบกิจกรรมตามที่กฎหมายกำหนด ดังนั้น การใช้ประโยชน์ที่ดินของโครงการจึงสอดคล้องตามกฎหมายกระทรวงฉบับที่ 20 (พ.ศ.2532) ออกตามความ ในพระราชบัญญัติควบคุมอาคาร พ.ศ. 2522 ดังกล่าว	-	-

เดือน ธันวาคม 2565

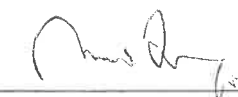

(นายกันต์ธีร์ วรพิทยุต)

ผู้รับมอบอำนาจ


เดือน ธันวาคม 2565



(นางสาวจุฑารัตน์ บุญแก้ว)

ผู้อำนวยการด้านสิ่งแวดล้อม


บริษัท ภูเก็ต เอ็นไวรอนเม้นทอล เซอร์วิส จำกัด

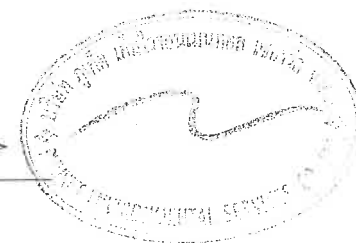


ตารางที่ 3 สรุปผลกระทบสิ่งแวดล้อม มาตรการป้องกันและแก้ไขผลกระทบสิ่งแวดล้อม และมาตรการติดตามตรวจสอบผลกระทบสิ่งแวดล้อม โครงการอาคารชุด โอเชียนวิว เรสซิเดนซ์ คอนโดมิเนียม ของบริษัท ลาгуน่า แกรนด์ จำกัด ระยะดำเนินการ (ต่อ)


องค์ประกอบทางสิ่งแวดล้อมและคุณค่าต่าง ๆ	ผลกระทบต่อสิ่งแวดล้อมที่สำคัญ	มาตรการป้องกันและแก้ไขผลกระทบสิ่งแวดล้อม	มาตรการติดตามตรวจสอบผลกระทบสิ่งแวดล้อม
3.8 การระบายอากาศ	<p>1) ระบบปรับอากาศ</p> <p>โครงการมีการติดตั้งเครื่องปรับอากาศแบบแยกส่วน (Air Cooled Split Type) ตามความเหมาะสมกับขนาดของภาระการทำความเย็น ทั้งนี้จำนวนเครื่องปรับอากาศที่ติดตั้งขึ้นกับขนาดพื้นที่ของห้องนั้นๆ โดยโครงการจะใช้เครื่องปรับอากาศที่มีขนาดความเย็นรวมประมาณ 455.50 ตัน โดยติดตั้งเครื่องปรับอากาศในอาคารบริเวณห้องต่าง ๆ ได้แก่ ห้องชุดทุกห้อง ห้องควบคุม สำนักงานนิติบุคคล เป็นต้น</p> <p>2) การระบายอากาศ</p> <p>โครงการจัดให้มีการระบายอากาศทั้งวิธีกลและธรรมชาติ ซึ่งมีความสอดคล้องตามกฎหมายกระทรวง ฉบับที่ 39 (พ.ศ.2537) ออกตามความในพระราชบัญญัติควบคุมอาคาร พ.ศ.2522 ระบบระบายอากาศ โดยทั่วไปการระบายอากาศในส่วนต่าง ๆ ที่ไม่มีการระบายอากาศจะพิจารณา โดยให้มีการระบายอากาศแบบธรรมชาติให้มากที่สุด โดยอาศัยการออกแบบด้านสถาปัตยกรรม แต่หากกรณีที่ไม่สามารถระบายอากาศตามธรรมชาติได้ ก็จะเป็นการระบายอากาศโดยใช้พัดลมระบายอากาศ ส่วนห้องที่มีการปรับอากาศนั้น ก็จะพิจารณาให้มีระบบระบายอากาศเช่นกัน เพื่อให้เกิดมีอากาศบริสุทธิ์ (FRESH AIR) เข้าไปแทนที่</p> <p>ดังนั้นผลกระทบจึงอยู่ในระดับต่ำ</p>	<p>(1) ทำความสะอาดเครื่องปรับอากาศของโครงการเป็นประจำ เพื่อเพิ่มประสิทธิภาพในการทำงาน และยังเป็น การป้องกันการสะสมของเชื้อโรค</p> <p>(2) ดูแลตรวจสอบอุปกรณ์ที่ใช้ระบายอากาศให้สามารถใช้งานได้อยู่เสมอ</p> <p>(3) ติดตั้งป้ายห้ามติดเครื่องย่นต์ทิ้งไว้ภายในบริเวณที่จอดรถ ให้สามารถสังเกตเห็นได้อย่างชัดเจน และทั่วถึง</p> <p>(4) จัดให้มีไม้ย่นต้นภายในโครงการให้มากที่สุด เพื่อลดความร้อนจากการระบายอากาศของเครื่องปรับอากาศ</p>	-

เดือน ธันวาคม 2565

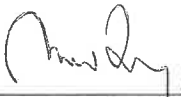  
(นายกนต์ธีร์ วรพิทยุต)  
ผู้รับมอบอำนาจ

เดือน ธันวาคม 2565


  
(นางสาวจุฑารัตน์ บุญแก้ว)  
ผู้อำนวยการด้านสิ่งแวดล้อม  
บริษัท ภูเก็ต เอ็นไวรอนเม้นทอล เซอร์วิส จำกัด

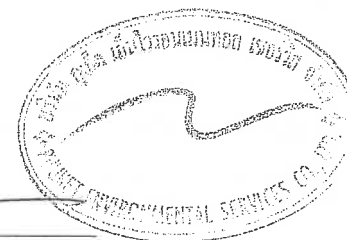

ตารางที่ 3 สรุปผลกระทบสิ่งแวดล้อม มาตรการป้องกันและแก้ไขผลกระทบสิ่งแวดล้อม และมาตรการติดตามตรวจสอบผลกระทบสิ่งแวดล้อม โครงการอาคารชุด โอเชียนวิว เรสซิเดนซ์ คอนโดมิเนียม ของบริษัท ลาгуน่า แกรนด์ จำกัด ระยะดำเนินการ (ต่อ)

องค์ประกอบทาง สิ่งแวดล้อมและคุณค่าต่าง ๆ	ผลกระทบต่อสิ่งแวดล้อมที่สำคัญ	มาตรการป้องกันและ แก้ไขผลกระทบสิ่งแวดล้อม	มาตรการติดตามตรวจสอบ ผลกระทบสิ่งแวดล้อม
<p>4. ผลกระทบต่อคุณภาพชีวิต</p> <p>4.1 ผลกระทบที่อาจเกิดขึ้นจากการมีโครงการต่อคุณภาพชีวิต</p>	<p>เมื่อเปิดดำเนินการ โครงการจะก่อให้เกิดผลดีต่อสภาพเศรษฐกิจโดยรวมของท้องถิ่น เนื่องจากจะมีการจ้างแรงงานท้องถิ่นเข้ามาทำงานภายในโครงการ ซึ่งการจ้างงานพนักงานส่งผลกระทบด้านบวกต่ออาชีพและรายได้ของคนในท้องถิ่นเพียงเล็กน้อย เนื่องจากการจ้างงานพนักงานไม่มาก โดยโครงการได้จ้างแรงงานในท้องถิ่นเป็นพนักงานเป็นอันดับแรก รวมทั้งส่งเสริม สนับสนุน กิจกรรมทางสังคมต่างๆ ของท้องถิ่น เพื่อสร้างความสัมพันธ์อันดีกับชุมชน</p> <p>1) ผลกระทบทางด้านเศรษฐกิจ</p> <p>โครงสร้างทางเศรษฐกิจขององค์การบริหารส่วนตำบลเชิงทะเล จะเป็นระบบธุรกิจการท่องเที่ยว การบริการ การเกษตร และการทำประมง โดยโครงการจะจ้างแรงงานในท้องถิ่นเป็นพนักงานเป็นอันดับแรก ซึ่งก่อให้เกิดการจ้างงานในท้องถิ่นเพิ่มขึ้น ดังนั้นสภาพเศรษฐกิจในช่วงดำเนินการของโครงการจะทำให้คนในชุมชนมีรายได้จากการทำงาน นอกจากนี้การที่มีผู้มาพักอาศัยโครงการ เป็นการกระตุ้นเศรษฐกิจท้องถิ่นของร้านค้า ร้านอาหาร และบริการรายย่อยใกล้เคียงพื้นที่โครงการเพิ่มขึ้น ดังนั้นก่อให้เกิดการกระจายรายได้สู่ชุมชนมากขึ้นก่อให้เกิดผลกระทบด้านบวก</p> <p>2) ผลกระทบทางด้านจำนวนประชากร</p> <p>ในช่วงระยะดำเนินการของโครงการจะมีผู้อยู่อาศัยในโครงการสูงสุด 220 คน (รวมจำนวนพนักงาน) ซึ่งโครงการจะจ้างงานคนในท้องถิ่นเป็นหลัก ดังนั้นจึงไม่ส่งผลกระทบแต่อย่างใด</p>	-	-

เดือน ธันวาคม 2565

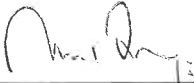

(นายกนต์ธีร์ วรพิทยุต)

ผู้รับมอบอำนาจ


เดือน ธันวาคม 2565



(นางสาวจุฑารัตน์ บุญแก้ว)

ผู้อำนวยการด้านสิ่งแวดล้อม


บริษัท ภูเก็ต เอ็นไวรอนเมนทอล เซอร์วิส จำกัด

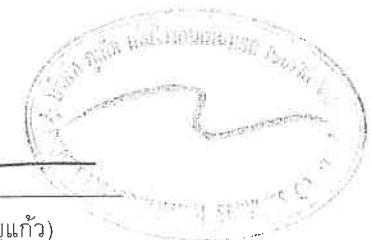


ตารางที่ 3 สรุปผลกระทบสิ่งแวดล้อม มาตรการป้องกันและแก้ไขผลกระทบสิ่งแวดล้อม และมาตรการติดตามตรวจสอบผลกระทบสิ่งแวดล้อม โครงการอาคารชุด โอเชียนวิว เรสซิเดนซ์ คอนโดมิเนียม ของบริษัท ลาгуน่า แกรนด์ จำกัด ระยะดำเนินการ (ต่อ)


องค์ประกอบทาง สิ่งแวดล้อมและคุณค่าต่าง ๆ	ผลกระทบต่อสิ่งแวดล้อมที่สำคัญ	มาตรการป้องกันและแก้ไข ผลกระทบสิ่งแวดล้อม	มาตรการติดตามตรวจสอบ ผลกระทบสิ่งแวดล้อม
4.1 ผลกระทบที่อาจเกิดขึ้น จากการมีโครงการต่อ คุณภาพ (ต่อ)	<p>3) ผลกระทบต่อวิถีชีวิตของคนในชุมชน</p> <p>ในเขตองค์การบริหารส่วนตำบลเชิงทะเล ซึ่งจัดเป็นเขตพื้นที่ธุรกิจที่สำคัญของจังหวัดภูเก็ต สภาพโดยรวมของเขตองค์การบริหารส่วนตำบลเชิงทะเล ส่วนใหญ่เป็นชุมชนเมืองที่มีความหลากหลายของกิจกรรม แต่ในพื้นที่ก็ยังคงมีความเป็นชุมชนอยู่ และมีความสัมพันธ์ที่ดีระหว่างเพื่อนบ้าน ดังนั้น แม้ว่าผู้พักอาศัยบางส่วนที่ดำเนินชีวิตเป็นแบบต่างคนต่างอยู่ ต้องเร่งรีบในการดำเนินชีวิตประจำวัน แต่ก็ไม่มีความขัดแย้งซึ่งกันและกัน</p> <p>4) ผลกระทบทางด้านเชื้อชาติ</p> <p>โครงการประกอบกิจการประเภทอาคารชุด โดยผู้มาใช้บริการโครงการส่วนมากเป็นคนต่างจังหวัด และชาวต่างชาติ แม้ว่าจะมีเชื้อชาติที่แตกต่างกับชุมชนแต่ก็ไม่ได้มีความขัดแย้งทางด้านเชื้อชาติแต่อย่างใด</p> <p>5) ผลกระทบทางด้านศาสนา ประเพณีวัฒนธรรม และแหล่งโบราณสถาน</p> <p>ในพื้นที่องค์การบริหารส่วนตำบลเชิงทะเลมีการนับถือศาสนา ดังนี้ หมู่ที่ 2 บ้านบางเทา นับถือศาสนาอิสลามร้อยละ 95 และศาสนาอื่น ๆ ร้อยละ 5 หมู่ที่ 3 บ้านหาดสุรินทร์ นับถือศาสนาพุทธร้อยละ 82 และศาสนาอื่น ๆ ร้อยละ 18 หมู่ที่ 4 บ้านป่าสัก นับถือศาสนาพุทธร้อยละ 98 และศาสนาอื่น ๆ ร้อยละ 2 หมู่ที่ 5 บ้านบางเทานอก นับถือศาสนาอิสลามร้อยละ 99 และศาสนาอื่น ๆ ร้อยละ 5 หมู่ที่ 6 บ้านโคกโดนด-ลายัน นับถือศาสนาพุทธร้อยละ 93 และศาสนาอื่น ๆ ร้อยละ 7</p> <p>สำหรับประเพณีวัฒนธรรมท้องถิ่นที่สำคัญในเขตองค์การบริหารส่วนตำบลเชิงทะเล ได้แก่ เทศกาลถือศีลกินผัก ลอยกระทง วันสงกรานต์ ตรุษจีน ไหว้เทวดา สมโภชน์หลวงพ่อบัณฑิตเชิงทะเล วันสารทไทย (เดือนสิบ) วันเข้าพรรษา วันวิสาขบูชา และวันมาฆบูชา</p>		

เดือน ธันวาคม 2565

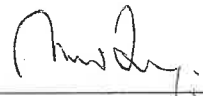  
(นายกนต์ธีร์ วรณนท)   
ผู้รับมอบอำนาจ

เดือน ธันวาคม 2565

  
(นางสาวจุฑารัตน์ บุญแก้ว)  
ผู้อำนวยการด้านสิ่งแวดล้อม  
บริษัท ภูเก็ต เอ็นไวรอนเม้นทอล เซอร์วิส จำกัด

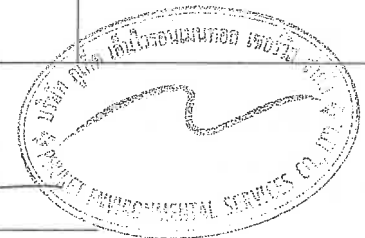




ตารางที่ 3 สรุปผลกระทบสิ่งแวดล้อม มาตรการป้องกันและแก้ไขผลกระทบสิ่งแวดล้อม และมาตรการติดตามตรวจสอบผลกระทบสิ่งแวดล้อม โครงการอาคารชุด โอเชียนวิว เรสซิเดนซ์ คอนโดมิเนียม ของบริษัท ลาгуน่า แกรนด์ จำกัด ระยะดำเนินการ (ต่อ)

องค์ประกอบทาง สิ่งแวดล้อมและคุณค่าต่าง ๆ	ผลกระทบต่อสิ่งแวดล้อมที่สำคัญ	มาตรการป้องกันและแก้ไขผลกระทบสิ่งแวดล้อม	มาตรการติดตามตรวจสอบ ผลกระทบสิ่งแวดล้อม
4.1 ผลกระทบที่อาจเกิดขึ้น จากการมีโครงการต่อ คุณภาพ (ต่อ)	<p>ทั้งนี้จากการตรวจสอบแหล่งโบราณสถานที่ทางกรมศิลปากรได้ประกาศขึ้นทะเบียนแหล่งโบราณสถานแห่งประเทศไทยประกาศในราชกิจจานุเบกษา ในรัศมี 1 กิโลเมตร ไม่พบแหล่งโบราณคดี แหล่งโบราณสถาน หรือสถานที่ที่มีความสำคัญทางประวัติศาสตร์แต่อย่างใด สำหรับในช่วงระยะดำเนินการของโครงการจะมีผู้อยู่อาศัยในโครงการสูงสุด 220 คน (รวมจำนวนพนักงาน) ซึ่งส่วนมากเป็นคนไทย นับถือศาสนาพุทธและยังคงมีวัฒนธรรมประเพณีที่เข้าร่วมกิจกรรมกันได้กับประเพณีของท้องถิ่น ดังนั้นจึงไม่ส่งผลกระทบแต่อย่างใด</p> <p><b>6) สุขภาพอนามัยและการบริการด้านสาธารณสุข</b></p> <p>เขตพื้นที่องค์การบริหารส่วนตำบลเชิงทะเล มีโรงพยาบาลส่งเสริมสุขภาพตำบลจำนวน 2 แห่ง ได้แก่ โรงพยาบาลส่งเสริมสุขภาพตำบลบ้านบางเทา และโรงพยาบาลส่งเสริมสุขภาพตำบลเชิงทะเล โดยสถานพยาบาลที่ตั้งอยู่ใกล้พื้นที่โครงการมากที่สุด คือ โรงพยาบาลส่งเสริมสุขภาพตำบลเชิงทะเล มีระยะห่างจากพื้นที่โครงการประมาณ 5.40 กิโลเมตร ใช้เวลาเดินทางประมาณ 6 นาที จะถึงพื้นที่โครงการ (ขึ้นกับสภาพการจราจร และช่วงเวลาที่เกิดเหตุ) และโรงพยาบาลส่งเสริมสุขภาพตำบลบ้านบางเทา โดยมีระยะห่างจากพื้นที่โครงการประมาณ 7.20 กิโลเมตร โดยใช้เวลาเดินทางประมาณ 8 นาที (ขึ้นกับสภาพการจราจรและสภาพเวลาที่เกิดเหตุ)</p>	<p><u>มาตรการป้องกันและแก้ไข</u></p> <p>(1) จัดพื้นที่สีเขียวโดยรอบพื้นที่โครงการ รวมทั้งทำการรักษาและเพิ่มพื้นที่สีเขียวบริเวณพื้นที่ว่าง เพื่อให้ช่วยลดซับมลสารที่เกิดจากยานพาหนะที่เข้ามาในพื้นที่โครงการ</p> <p>(2) กำชับให้มีการทำความสะอาดถังขยะ และห้องพักมูลฝอยรวมของโครงการทุกวัน หลังจากรถเก็บขนขยะเข้ามาเก็บขนมูลฝอย</p> <p>(3) ประสานให้มีเจ้าหน้าที่สาธารณสุขเข้ามาทำการฉีดพ่นยา ในกรณีที่โรคไข้เลือดออกระบาด หรือพบผู้ป่วยบริเวณโครงการ</p>	


เดือน ธันวาคม 2565

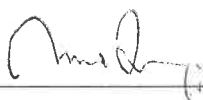

(นายกันต์ธีร์ วรพิทยุต)

ผู้รับมอบอำนาจ


เดือน ธันวาคม 2565

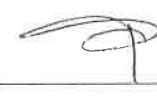

(นางสาวจุฑารัตน์ บุญแก้ว)

ผู้อำนวยการด้านสิ่งแวดล้อม


บริษัท ภูเก็ต เอ็นไวรอนเม้นทอล เซอร์วิส จำกัด

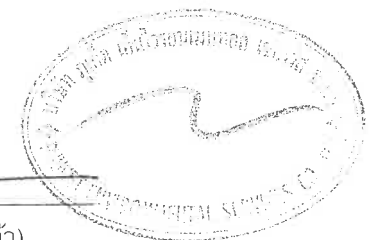


ตารางที่ 3 สรุปผลกระทบสิ่งแวดล้อม มาตรการป้องกันและแก้ไขผลกระทบสิ่งแวดล้อม และมาตรการติดตามตรวจสอบผลกระทบสิ่งแวดล้อม โครงการอาคารชุด โอเชียนวิว เรสซิเดนซ์ คอนโดมิเนียม ของบริษัท ลาгуน่า แกรนด์ จำกัด ระยะดำเนินการ (ต่อ)


องค์ประกอบทางสิ่งแวดล้อม และคุณค่าต่าง ๆ	ผลกระทบต่อสิ่งแวดล้อมที่สำคัญ	มาตรการป้องกัน และแก้ไขผลกระทบสิ่งแวดล้อม	มาตรการติดตามตรวจสอบ ผลกระทบสิ่งแวดล้อม
4.1 ผลกระทบที่อาจเกิดขึ้นจากการมีโครงการต่อคุณภาพ (ต่อ)	<p>จากสถิติสาเหตุการป่วย 21 กลุ่มโรค ของโรงพยาบาลส่งเสริมสุขภาพตำบลเชิงทะเล ระหว่างปี 2560-2564 พบว่า 5 อันดับแรก ได้แก่ โรคระบบย่อยอาหาร รวมโรคในช่องปาก, โรคระบบกล้ามเนื้อ รวมโครงร่าง และเนื้องอกเสริม, อาการหรืออาการแสดง และสิ่งผิดปกติที่พบได้จากการตรวจทางคลินิกและทางห้องปฏิบัติการที่ไม่สามารถจำแนกโรคในกลุ่มอื่นได้, โรคที่เกิดอาการหลายระบบ และโรคระบบหายใจ เป็นต้น</p> <p>จากการสำรวจภาคสนามโดยการสัมภาษณ์ประชาชนที่อยู่อาศัยใกล้เคียงพื้นที่โครงการ พบว่า ประชาชนส่วนใหญ่ เจ็บป่วยด้วยโรคผิวหนังและภูมิแพ้ รองลงมาโรคเกี่ยวกับระบบเลือดลมต่างๆ ซึ่งค่อนข้างสอดคล้องกับข้อมูลสถิติจำนวนผู้ป่วยจำแนกตาม 21 กลุ่มโรคของโรงพยาบาลส่งเสริมสุขภาพตำบลเชิงทะเล</p> <p>ในช่วงที่เปิดดำเนินการโครงการ ประชาชนที่อาศัยอยู่ในบริเวณพื้นที่ใกล้เคียงโดยรอบโครงการ อาจได้รับผลกระทบทางด้านสุขภาพ สาเหตุของการเกิดโรคอาจมาจากการดำรงชีวิตที่ต้องเผชิญมลภาวะต่างๆ อีกทั้งโครงการเป็นอาคารชุด เมื่อเปิดดำเนินการจะมีผู้อยู่อาศัย ซึ่งการมีคนจำนวนมากมาอยู่รวมภายในอาคารเดียวกันอาจก่อให้เกิดการแพร่เชื้อโรค และเกิดข้อพิพาทซึ่งกันและกัน หรืออาจมีกิจกรรมร่วมกันที่ก่อให้เกิดเสียงดังรบกวน เกิดความเดือดร้อนรำคาญอีกด้วย ซึ่งมีผลต่อสุขภาพจิตเช่นกัน</p>	<p>(4) จำกัดความเร็วของรถภายในโครงการ เพื่อป้องกันการพังกระจายของฝุ่นบริเวณผิวถนน โดยติดป้ายจำกัดความเร็ว</p> <p>(5) ทำความสะอาดเครื่องปรับอากาศเป็นประจำ เพื่อเพิ่มประสิทธิภาพในการทำงาน และยังเป็นการป้องกันการสะสมของเชื้อโรค</p> <p>(6) จัดให้มีพนักงานรักษาความปลอดภัย เพื่อดูแลความปลอดภัยในพื้นที่โครงการ</p> <p>(7) ปฏิบัติตามมาตรการป้องกันและแก้ไขผลกระทบสิ่งแวดล้อมที่ระบุไว้ในหัวข้อ 4.2 การสาธารณสุข อย่างเคร่งครัด</p>	

เดือน ธันวาคม 2565

  
(นายกันต์ธีร์ วรพิทยุต)  
ผู้รับมอบอำนาจ

เดือน ธันวาคม 2565


  
(นางสาวจุฑารัตน์ บุญแก้ว)  
ผู้อำนวยการด้านสิ่งแวดล้อม  
บริษัท ภูเก็ต เอ็นไวรอนเม้นทอล เซอร์วิส จำกัด

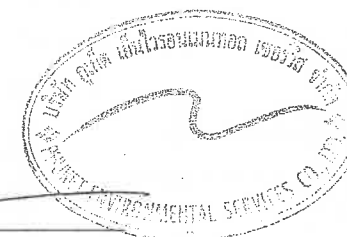

ตารางที่ 3 สรุปผลกระทบสิ่งแวดล้อม มาตรการป้องกันและแก้ไขผลกระทบสิ่งแวดล้อม และมาตรการติดตามตรวจสอบผลกระทบสิ่งแวดล้อม โครงการอาคารชุด โอเชียนวิว เรสซิเดนซ์ คอนโดมิเนียม ของบริษัท ลาгуน่า แกรนด์ จำกัด ระยะดำเนินการ (ต่อ)

องค์ประกอบทางสิ่งแวดล้อม และคุณค่าต่าง ๆ	ผลกระทบต่อสิ่งแวดล้อมที่สำคัญ	มาตรการป้องกันและแก้ไขผลกระทบสิ่งแวดล้อม	มาตรการติดตามตรวจสอบผลกระทบสิ่งแวดล้อม
4.1 ผลกระทบที่อาจเกิดขึ้นจากการมีโครงการต่อคุณภาพ (ต่อ)	<p>7) ความปลอดภัยในชีวิตและทรัพย์สิน</p> <p>โครงการประกอบกิจการประเภทอาคารชุด ซึ่งโครงการได้จัดให้มีเจ้าหน้าที่รักษาความปลอดภัย โดยตรวจตราความปลอดภัยและความเรียบร้อยในโครงการ เพื่อให้ผู้พักอาศัยสามารถติดต่อหรือแจ้งเหตุได้ตลอด 24 ชั่วโมง แบ่งเป็น 2 ผลัดๆ โดยผลัดที่ 1 เริ่มปฏิบัติงานตั้งแต่เวลา 07.00-19.00 น. และผลัดที่ 2 เริ่มปฏิบัติงานตั้งแต่เวลา 19.00-07.00 น. โดยเจ้าหน้าที่จะสอดส่องดูแลความเรียบร้อยบริเวณรอบๆ โครงการ ได้แก่ ทางเข้า-ออกของโครงการ ที่จอดรถ และสระว่ายน้ำ เป็นต้น นอกจากนี้โครงการมีการติดตั้งระบบโทรทัศน์วงจรปิด (Closed Circuit Television System: CCTV) เพื่อเพิ่มความปลอดภัยให้แก่ผู้พักอาศัยในโครงการ รวมทั้งสิ้น 94 จุด ซึ่งจะติดตั้งไว้ภายนอกอาคาร จำนวน 26 จุด บริเวณทางเข้า-ออกโครงการ ถนนภายในโครงการ และบริเวณอื่นกระจายครอบคลุมทั่วทั้งพื้นที่โครงการ และภายในอาคาร จำนวน 68 จุด กระจายครอบคลุมทั่วทั้งพื้นที่โครงการ</p> <p>ทั้งนี้โครงการได้จัดส่งหนังสือแจ้งพัฒนาโครงการไปยังสถานีตำรวจภูธรเชิงทะเล และหน่วยงานป้องกันและบรรเทาสาธารณภัยองค์การบริหารส่วนตำบลเชิงทะเล เพื่อให้หน่วยงานดังกล่าวรับทราบว่ามีการจัดทำโครงการและเตรียมความพร้อมในกรณีเกิดเหตุฉุกเฉิน</p>	<p>(1) พิจารณารับประชาชนในท้องถิ่นเพื่อเข้าทำงานก่อน เพื่อเป็นการส่งเสริมการมีรายได้ของประชาชนในท้องถิ่น และสนับสนุนพร้อมส่งเสริมกิจกรรมและประเพณีของท้องถิ่น และกิจกรรมทางศาสนา</p> <p>(2) จัดให้มีพนักงานอยู่ประจำ เพื่อให้ผู้พักอาศัยสามารถติดต่อหรือแจ้งเหตุได้ตลอด 24 ชั่วโมง</p> <p>(3) จัดให้มีระบบโทรทัศน์วงจรปิด (Closed Circuit Television System : CCTV) โดยติดตั้งไว้กระจายครอบคลุมทั่วทั้งพื้นที่โครงการ รวมทั้งสิ้น 94 จุด โดยติดตั้งไว้ภายนอกอาคาร 26 จุด และภายในอาคาร 68 จุด</p> <p>(4) จัดให้มีเจ้าหน้าที่ของโครงการสำหรับติดตามและประชาสัมพันธ์ รวมถึงรับฟังความคิดเห็นของประชาชนโดยรอบอย่างสม่ำเสมอ</p> <p>(5) กำหนดให้มีระเบียบปฏิบัติของผู้มาใช้บริการภายในโครงการ</p> <p>(6) จัดให้มีไฟฟ้าส่องสว่างไว้บริเวณโดยรอบพื้นที่โครงการ</p>	

เดือน ธันวาคม 2565

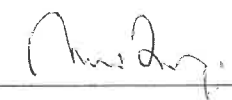

(นายกันต์ธีร์ วรพิทยุต)

ผู้รับมอบอำนาจ


เดือน ธันวาคม 2565



(นางสาวจุฑารัตน์ บุญแก้ว)

ผู้อำนวยการด้านสิ่งแวดล้อม


บริษัท ภูเก็ต เอ็นไวรอนเมนทอล เซอร์วิส จำกัด

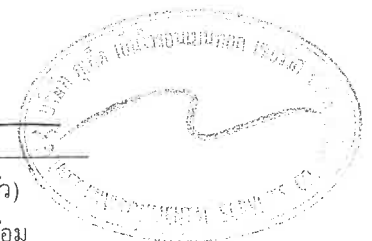

ตารางที่ 3 สรุปผลกระทบสิ่งแวดล้อม มาตรการป้องกันและแก้ไขผลกระทบสิ่งแวดล้อม และมาตรการติดตามตรวจสอบผลกระทบสิ่งแวดล้อม โครงการอาคารชุด โอเชียนวิว เรสซิเดนซ์ คอนโดมิเนียม ของบริษัท ลาгуน่า แกรนด์ จำกัด ระยะดำเนินการ (ต่อ)


องค์ประกอบทางสิ่งแวดล้อม และคุณค่าต่าง ๆ	ผลกระทบต่อสิ่งแวดล้อมที่สำคัญ	มาตรการป้องกันและแก้ไขผลกระทบสิ่งแวดล้อม	มาตรการติดตามตรวจสอบผลกระทบสิ่งแวดล้อม
4.1 ผลกระทบที่อาจเกิดขึ้นจากการมีโครงการต่อคุณภาพ (ต่อ)	อย่างไรก็ตาม ในช่วงเปิดดำเนินการจะมีผู้พักอาศัยประมาณ 220 คน (รวมพนักงาน) โดยพนักงานทั้งหมดไม่ได้พักอาศัยในโครงการ ทั้งนี้การที่คนจำนวนมากต้องเข้ามาใช้ชีวิตร่วมกัน อาจก่อให้เกิดความขัดแย้งหรือข้อพิพาทซึ่งกันและกัน หรืออาจมีกิจกรรมร่วมกันที่ก่อให้เกิดเสียงดังรบกวนผู้พักอาศัยข้างเคียง ทั้งนี้ คาดว่าปัญหาดังกล่าวจะไม่ส่งผลกระทบที่มีนัยสำคัญมากนัก เนื่องจากในการบริหารจัดการอาคารชุดจะกำหนดให้มีระเบียบปฏิบัติควบคุมการอยู่อาศัยของผู้พักอาศัยในโครงการ		

เดือน ธันวาคม 2565

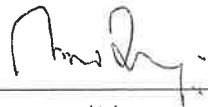  
(นายกนต์ธีร์ วรพิทยุต)  
ผู้รับมอบอำนาจ

เดือน ธันวาคม 2565


  
(นางสาวจุฑารัตน์ บุญแก้ว)  
ผู้อำนวยการด้านสิ่งแวดล้อม  
บริษัท ภูเก็ต เอ็นไวรอนเมนทอล เซอร์วิส จำกัด

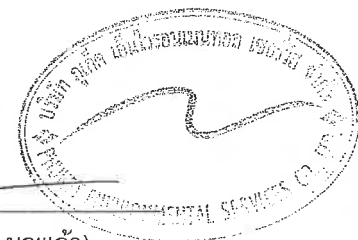

ตารางที่ 3 สรุปผลกระทบสิ่งแวดล้อม มาตรการป้องกันและแก้ไขผลกระทบสิ่งแวดล้อม และมาตรการติดตามตรวจสอบผลกระทบสิ่งแวดล้อม โครงการอาคารชุด โอเชียนวิว เรสซิเดนซ์ คอนโดมิเนียม ของบริษัท ลาгуน่า แกรนด์ จำกัด ระยะดำเนินการ (ต่อ)

องค์ประกอบทางสิ่งแวดล้อมและคุณค่าต่าง ๆ	ผลกระทบต่อสิ่งแวดล้อมที่สำคัญ	มาตรการป้องกันและแก้ไขผลกระทบสิ่งแวดล้อม	มาตรการติดตามตรวจสอบผลกระทบสิ่งแวดล้อม
4.2 การสาธารณสุข	<p>การประเมินผลกระทบทางสุขภาพจะประเมินตามแนวทางการประเมินผลกระทบทางสุขภาพ ในรายงานการวิเคราะห์ผลกระทบสิ่งแวดล้อมของประเทศไทยเป็นแนวทางในการศึกษา (สำนักวิเคราะห์ผลกระทบสิ่งแวดล้อม สำนักงานนโยบายและแผนทรัพยากรธรรมชาติและสิ่งแวดล้อม, กันยายน 2550) ซึ่งมีขั้นตอนต่างๆ ได้แก่ การกลั่นกรองในโครงการ (Screening) การกำหนดขอบเขตการศึกษา (Scoping) และการประเมินผลกระทบ (Assessment)</p> <p>1) การกลั่นกรองในโครงการ (Screening)</p> <p>(ก) ข้อมูลรายละเอียดโครงการ</p> <p>โครงการอาคารชุด โอเชียนวิว เรสซิเดนซ์ คอนโดมิเนียม เป็นโครงการประกอบกิจการประเภทอาคารชุด จำนวน 40 ห้องชุด ประกอบด้วย อาคารห้องชุด จำนวน 7 อาคาร ประกอบด้วย อาคาร ค.ส.ล. สูง 4 ชั้น ดาดฟ้า จำนวน 3 อาคาร อาคาร ค.ส.ล. สูงชั้นเดียว มีชั้นใต้ดิน 1 ชั้น จำนวน 3 อาคาร และอาคาร ค.ส.ล. สูงชั้นเดียว จำนวน 1 อาคาร โดยอาคารมีขนาดพื้นที่ใช้สอยรวมกัน 18,824.69 ตารางเมตร ตั้งอยู่บนพื้นที่ 6-0-50.90 ไร่ หรือ 9,803.60 ตารางเมตร และจากการศึกษา พบว่า กลุ่มคนที่มีความเสี่ยงด้านสุขภาพจากการดำเนินโครงการ ได้แก่ ผู้พักอาศัยในโครงการ พนักงานของโครงการ และประชาชนที่อาศัยอยู่โดยรอบพื้นที่โครงการ</p> <p>(ข) ข้อมูลการสัมผัสของมนุษย์</p> <p>กลุ่มคนส่วนใหญ่ที่ได้รับผลกระทบด้านสุขภาพ ได้แก่ ผู้พักอาศัยในโครงการ พนักงานของโครงการ และประชาชนที่อาศัยอยู่ในบริเวณพื้นที่ใกล้เคียง และโดยรอบโครงการ โดยกลุ่มคนที่มีความเสี่ยงที่จะสัมผัสมลพิษ ได้แก่ เด็ก สตรีมีครรภ์ หรือผู้ที่ไวต่อการได้รับอันตราย</p>		

เดือน ธันวาคม 2565

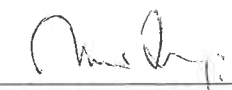

(นายกันต์ธีร์ วรพิทยุต)

ผู้รับมอบอำนาจ

เดือน ธันวาคม 2565



(นางสาวจุฑารัตน์ บุญแก้ว)

ผู้อำนวยการด้านสิ่งแวดล้อม


บริษัท ภูเก็ต เอ็นไวรอนเม้นทอล เซอร์วิส จำกัด




ตารางที่ 3 สรุปผลกระทบสิ่งแวดล้อม มาตรการป้องกันและแก้ไขผลกระทบสิ่งแวดล้อม และมาตรการติดตามตรวจสอบผลกระทบสิ่งแวดล้อม โครงการอาคารชุด โอเชียนวิว เรสซิเดนซ์ คอนโดมิเนียม ของบริษัท ลาгуน่า แกรนด์ จำกัด ระยะดำเนินการ (ต่อ)

องค์ประกอบทางสิ่งแวดล้อม และคุณค่าต่าง ๆ	ผลกระทบต่อสิ่งแวดล้อมที่สำคัญ	มาตรการป้องกันและแก้ไข ผลกระทบสิ่งแวดล้อม	มาตรการติดตามตรวจสอบ ผลกระทบสิ่งแวดล้อม
4.2 การสาธารณสุข (ต่อ)	<p>2) การกำหนดขอบเขตการศึกษา (Scoping)</p> <p>ในการกำหนดขอบเขตการศึกษาผลกระทบทางสุขภาพจากกิจกรรมต่าง ๆ ของโครงการได้ พิจารณาจากข้อมูลรายละเอียดโครงการ ข้อมูลสุขภาพแวดล้อมในปัจจุบันของพื้นที่โครงการ ข้อมูล สุขภาพปัจจุบัน โดยพิจารณาจากสิ่งคุกคามสุขภาพ ได้แก่ คุณภาพอากาศ การจัดการน้ำเสีย การ จัดการขยะมูลฝอย และสิ่งคุกคามต่อจิตใจ ได้แก่ ความกังวล เป็นต้น นอกจากนี้ จะพิจารณาด้าน สิ่งแวดล้อม ปัจจัยต่อการสัมผัส และลักษณะผลกระทบต่อสุขภาพ</p> <p>3) การประเมินผลกระทบ (Assessment)</p> <p>เขตพื้นที่องค์การบริหารส่วนตำบลเชิงทะเล มีโรงพยาบาลส่งเสริมสุขภาพตำบล จำนวน 2 แห่ง ได้แก่ โรงพยาบาลส่งเสริมสุขภาพตำบลบ้านบางเทา และโรงพยาบาลส่งเสริมสุขภาพตำบล เชิงทะเล โดยสถานพยาบาลที่ตั้งอยู่ใกล้พื้นที่โครงการมากที่สุด คือ โรงพยาบาลส่งเสริมสุขภาพ ตำบลเชิงทะเล มีระยะห่างจากพื้นที่โครงการประมาณ 5.40 กิโลเมตร ใช้เวลาเดินทางประมาณ 6 นาที จะถึงพื้นที่โครงการ (ขึ้นกับสภาพการจราจร และช่วงเวลาที่เกิดเหตุ) และโรงพยาบาลส่งเสริม สุขภาพตำบลบ้านบางเทา โดยมีระยะห่างจากพื้นที่โครงการประมาณ 7.20 กิโลเมตร โดยใช้เวลา เดินทางประมาณ 8 นาที (ขึ้นกับสภาพการจราจรและสภาพเวลาที่เกิดเหตุ)</p> <p>จากสถิติสาเหตุการป่วย 21 กลุ่มโรค ของโรงพยาบาลส่งเสริมสุขภาพตำบลเชิงทะเล ระหว่าง ปี 2560-2564 พบว่า 5 อันดับแรก ได้แก่ โรคระบบย่อยอาหาร รวมโรคในช่องปาก, โรคระบบ กล้ามเนื้อ รวมโครงร่าง และเนื้องอกเสริม, อาการหรืออาการแสดงและสิ่งผิดปกติที่พบได้จากการ ตรวจทางคลินิกและทางห้องปฏิบัติการที่ไม่สามารถจำแนกโรคในกลุ่มอื่นได้, โรคที่เกิดอาการหลาย ระบบ และโรคระบบหายใจ เป็นต้น</p>		


เดือน ธันวาคม 2565

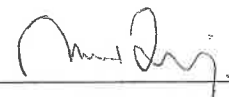  
(นายกนต์ธีร์ วรพินทุ์)  
ผู้รับมอบอำนาจ

เดือน ธันวาคม 2565

  
(นางสาวจุฑารัตน์ บุญแก้ว)  
ผู้อำนวยการด้านสิ่งแวดล้อม


บริษัท ภูเก็ต เอ็นไวรอนเมนทอล เซอร์วิส จำกัด

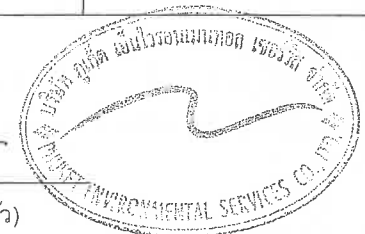

ตารางที่ 3 สรุปผลกระทบสิ่งแวดล้อม มาตรการป้องกันและแก้ไขผลกระทบสิ่งแวดล้อม และมาตรการติดตามตรวจสอบผลกระทบสิ่งแวดล้อม โครงการอาคารชุด โอเชียนวิว เรสซิเดนซ์ คอนโดมิเนียม ของบริษัท ลาгуน่า แกรนด์ จำกัด ระยะดำเนินการ (ต่อ)

องค์ประกอบทางสิ่งแวดล้อม และคุณค่าต่าง ๆ	ผลกระทบต่อสิ่งแวดล้อมที่สำคัญ	มาตรการป้องกันและแก้ไข ผลกระทบสิ่งแวดล้อม	มาตรการติดตามตรวจสอบ ผลกระทบสิ่งแวดล้อม
4.2 การสาธารณสุข (ต่อ)	<p>จากการสำรวจภาคสนามโดยการสัมภาษณ์ประชาชนที่อยู่อาศัยใกล้เคียงพื้นที่โครงการพบว่า ประชาชนส่วนใหญ่ เจ็บป่วยด้วยโรคผิวหนังและภูมิแพ้ รองลงมา โรคเกี่ยวกับระบบเลือดต่าง ๆ ซึ่งค่อนข้างสอดคล้องกับข้อมูลสถิติจำนวนผู้ป่วยจำแนกตาม 21 กลุ่มโรคของโรงพยาบาลส่งเสริมสุขภาพตำบลเชิงทะเล</p> <p>การประเมินผลกระทบจากการดำเนินโครงการในระยะดำเนินการที่อาจส่งผลกระทบต่อสุขภาพ ในด้านคุณภาพอากาศ การบำบัดน้ำเสีย การจัดการขยะมูลฝอย สภาพเศรษฐกิจและสังคม อาชีวอนามัยและความปลอดภัย พิจารณาถึงปัจจัยที่สำคัญที่อาจมีผลกระทบต่อสุขภาพ คือ</p> <ul style="list-style-type: none"> <li>- สิ่งคุกคามทางกายภาพ ได้แก่ คุณภาพอากาศ การบำบัดน้ำเสีย และการจัดการขยะมูลฝอย เป็นต้น</li> <li>- สิ่งคุกคามทางชีวภาพ ได้แก่ แมลงวัน แดกที่เรี่ย และปรสิต เป็นต้น</li> <li>- สิ่งคุกคามต่อจิตใจ ได้แก่ ความเครียด ความกังวล และความรำคาญ เป็นต้น</li> </ul>		

เดือน ธันวาคม 2565

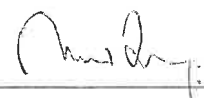

(นายณรงค์ธีร์ วรพิทยุต)

ผู้รับมอบอำนาจ


เดือน ธันวาคม 2565



(นางสาวจุฑารัตน์ บุญแก้ว)

ผู้อำนวยการด้านสิ่งแวดล้อม


บริษัท ภูเก็ต เอ็นไวรอนเม้นทอล เซอร์วิส จำกัด

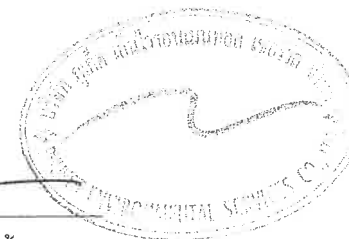


ตารางที่ 3 สรุปผลกระทบสิ่งแวดล้อม มาตรการป้องกันและแก้ไขผลกระทบสิ่งแวดล้อม และมาตรการติดตามตรวจสอบผลกระทบสิ่งแวดล้อม โครงการอาคารชุด โอเชียนวิว เรสซิเดนซ์ คอนโดมิเนียม ของบริษัท ลาгуน่า แกรนด์ จำกัด ระยะดำเนินการ (ต่อ)


องค์ประกอบทาง สิ่งแวดล้อมและคุณค่าต่าง ๆ	ผลกระทบต่อสิ่งแวดล้อมที่สำคัญ	มาตรการป้องกันและแก้ไขผลกระทบสิ่งแวดล้อม	มาตรการติดตามตรวจสอบ ผลกระทบสิ่งแวดล้อม
4.2 การสาธารณสุข (ต่อ)	<p>1. โรคระบบทางเดินหายใจ เช่น</p> <ul style="list-style-type: none"> <li>■ โรคภูมิแพ้</li> <li>■ โรคหอบหืด</li> </ul> <p><u>สาเหตุจากการเกิดโรค</u></p> <ul style="list-style-type: none"> <li>- มลพิษทางอากาศ และฝุ่นละอองขนาดเล็กในอากาศ จากการจราจร</li> <li>- การระบายอากาศไม่เพียงพอ ซึ่งส่วนใหญ่เกิดจากการนำอากาศภายนอกเข้าไปในอาคารไม่เพียงพอ การกระจายและการผสมผสานอากาศภายในอาคารไม่พอเพียง อุณหภูมิและความชื้นสูงหรือไม่คงที่ระบบการกรองอากาศทำงานไม่มีประสิทธิภาพ</li> </ul>	<p>(1) ล้างทำความสะอาดถาดรองรับน้ำเครื่องปรับอากาศ</p> <p>(2) จัดให้มีการถ่ายเทอากาศหมุนเวียนจากภายนอกอาคาร โดยออกแบบอาคารให้มีช่องเปิดโล่ง เช่นประตู หน้าต่าง เพื่อให้อากาศถ่ายเทได้สะดวก</p> <p>(3) ล้างทำความสะอาดถนน ในโครงการอย่างสม่ำเสมอ</p> <p>(4) ลดความเร็วของยานพาหนะภายในโครงการเพื่อลดปัญหาเรื่องฝุ่นฟุ้งกระจาย</p> <p>(5) จัดพื้นที่สีเขียวโดยรอบพื้นที่โครงการ รวมทั้งทำการรักษาและเพิ่มพื้นที่สีเขียวบริเวณพื้นที่ว่าง เพื่อให้ช่วยดูดซับมลสารที่เกิดจากยานพาหนะที่เข้ามาในพื้นที่โครงการ</p> <p>(6) ปฏิบัติการมาตรการป้องกันและแก้ไขผลกระทบสิ่งแวดล้อมที่ระบุในหัวข้อ 1.4 เรื่องคุณภาพอากาศ อย่างเคร่งครัด</p>	<p>- ตรวจสอบการทำความสะอาดเครื่องปรับอากาศ เป็นประจำ ทุก 6 เดือน</p> <p>ตลอดระยะเวลาดำเนินการ</p>

เดือน ธันวาคม 2565

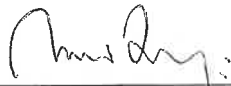  
(นายกนต์ธีร์ วรพิทยุต)  
ผู้รับมอบอำนาจ

เดือน ธันวาคม 2565

  
(นางสาวจุฑารัตน์ บุญแก้ว)  
ผู้อำนวยการด้านสิ่งแวดล้อม  
บริษัท ภูเก็ต เอ็นไวรอนเมนทอล เซอร์วิส จำกัด

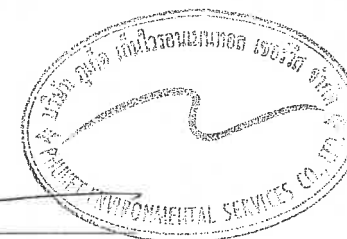




ตารางที่ 3 สรุปผลกระทบสิ่งแวดล้อม มาตรการป้องกันและแก้ไขผลกระทบสิ่งแวดล้อม และมาตรการติดตามตรวจสอบผลกระทบสิ่งแวดล้อม โครงการอาคารชุด โอเชียนวิว เรสซิเดนซ์ คอนโดมิเนียม ของบริษัท ลาгуน่า แกรนด์ จำกัด ระยะดำเนินการ (ต่อ)

องค์ประกอบทาง สิ่งแวดล้อมและคุณค่าต่าง ๆ	ผลกระทบต่อสิ่งแวดล้อมที่สำคัญ	มาตรการป้องกันและแก้ไขผลกระทบสิ่งแวดล้อม	มาตรการติดตามตรวจสอบ ผลกระทบสิ่งแวดล้อม
4.2 การสาธารณสุข (ต่อ)	<p>2. โรคที่สัตว์และแมลงเป็นพาหะนำโรค ได้แก่</p> <ul style="list-style-type: none"> <li>■ แมลงสาบ เช่น โรคระบบทางเดินอาหาร โรคระบบลำไส้ โรคท้องเสียโรคผิวหนัง โรคตับอักเสบ</li> <li>■ ยุง เช่น โรคไข้เลือดออก โรคไข้สมองอักเสบโรคเท้าช้าง โรคไข้สมองอักเสบ</li> <li>■ แมลงวัน เช่น อหิวาตกโรค</li> </ul> <p><u>สาเหตุจากการเกิดโรค</u></p> <ul style="list-style-type: none"> <li>- เกิดจากยุงลาย ยุงก้นปล่อง ยุงลายเสือ และยุงรำคาญที่เป็นพาหะนำโรคกัด</li> <li>- เกิดจากการสัมผัสหรือรับประทานเชื้อแบคทีเรีย หนองพยาธิ เชื้อไวรัส เชื้อโปรโตซัว และเชื้อรา ที่ติดมากับแมลงสาบ</li> <li>- เกิดจากการรับประทานอาหารและน้ำดื่มที่ไม่สะอาด มีแมลงวันตอม โดยแมลงวันจะตอมอุจจาระหรืออาเจียนของผู้ป่วย และนำเชื้อแพร่กระจายอยู่ในอาหารและน้ำดื่ม</li> </ul>	<p>(1) ปิดห้องพักขยะให้สนิทและปิดปากภาชนะเก็บน้ำอย่างมิดชิดเพื่อไม่ให้สัตว์และแมลงเข้าไปวางไข่</p> <p>(2) เก็บอาหารสดและอาหารแห้งในภาชนะที่ปิดมิดชิด</p> <p>(3) ดูแลและรักษาความสะอาดบริเวณห้องพักอย่างสม่ำเสมอ</p> <p>(4) จัดเจ้าหน้าที่รักษาความสะอาดห้องส้วมและห้องอาบน้ำ</p> <p>(5) จัดให้มีการฉีดพ่นยากำจัดยุง แมลงสาบ แมลงวัน และแหล่งเพาะพันธุ์บริเวณห้องพักทุก 1 เดือน</p> <p>(6) ขุดลอกตะกอนในส่วนของรางระบายน้ำ โดยรอบโครงการเพื่อป้องกันไม่ให้เกิดน้ำขัง และสามารถระบายน้ำออกได้ดีไม่ให้เกิดการอุดตัน</p> <p>(7) ให้คนสวนตัดต้นไม้ และหญ้า ให้สั้นสม่ำเสมอ</p> <p>(8) เก็บทำลายเศษวัสดุต่าง ๆ เช่น ขวด ไห กระป๋อง ฯลฯ หรือคลุมให้มิดชิดเพื่อไม่ให้รองรับน้ำได้</p>	<p>- ตรวจสอบและทำลายแหล่งเพาะพันธุ์ลูกน้ำยุงทุกเดือน ตลอดระยะเวลาดำเนินการ</p>

เดือน ธันวาคม 2565

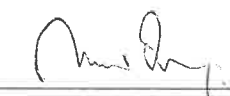


(นายกันตธีร์ วรพิทยุต)  
ผู้รับมอบอำนาจ

เดือน ธันวาคม 2565




(นางสาวจุฑารัตน์ บุญแก้ว)  
ผู้อำนวยการด้านสิ่งแวดล้อม  
บริษัท ภูเก็ต เอ็นไวรอนเม้นทอล เซอร์วิส จำกัด

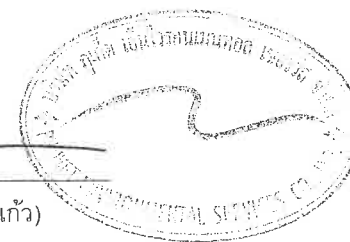


ตารางที่ 3 สรุปผลกระทบสิ่งแวดล้อม มาตรการป้องกันและแก้ไขผลกระทบสิ่งแวดล้อม และมาตรการติดตามตรวจสอบผลกระทบสิ่งแวดล้อม โครงการอาคารชุด โอเชียนวิว เรสซิเดนซ์ คอนโดมิเนียม ของบริษัท ลาгуน่า แกรนด์ จำกัด ระยะดำเนินการ (ต่อ)


องค์ประกอบทาง สิ่งแวดล้อมและคุณค่าต่าง ๆ	ผลกระทบต่อสิ่งแวดล้อมที่สำคัญ	มาตรการป้องกันและแก้ไขผลกระทบสิ่งแวดล้อม	มาตรการติดตามตรวจสอบ ผลกระทบสิ่งแวดล้อม
4.2 การสาธารณสุข (ต่อ)	<p>3. โรคเครียด</p> <ul style="list-style-type: none"> <li>▪ โรคนอนไม่หลับ</li> <li>▪ โรคแผลในกระเพาะอาหาร</li> <li>▪ โรคประสาท                             <ul style="list-style-type: none"> <li>- เกิดจากความวิตกกังวลด้านความปลอดภัยในชีวิตและทรัพย์สิน</li> <li>- เกิดจากความร้อนของภูมิอากาศ และเครื่องปรับอากาศ</li> </ul> </li> </ul>	<p>(1) ทำความสะอาดเครื่องปรับอากาศเป็นประจำ เพื่อเพิ่มประสิทธิภาพในการทำงาน และยังเป็นการป้องกันการสะสมของเชื้อโรค</p> <p>(2) ติดตั้งป้ายห้ามติดเครื่องย่นต์ทั้งไว้ภายในบริเวณที่จอดรถ ให้สามารถสังเกตเห็นได้อย่างชัดเจนและทั่วถึง</p> <p>(3) จัดให้มีไม้ย่นต้นภายในโครงการให้มากที่สุด เพื่อลดความร้อนจากการระบายอากาศของเครื่องปรับอากาศ</p> <p>(4) จัดพื้นที่สีเขียวให้มีการปลูกไม้ย่นต้นที่สอดคล้องกับสภาพพื้นที่ในบริเวณพื้นที่ว่างของโครงการ</p> <p>(5) โครงการได้จัดให้มีพื้นที่สีเขียวคิดเป็นพื้นที่ทั้งหมด 2,846.81 ตารางเมตร</p> <p>(6) จัดให้มีเจ้าหน้าที่ดูแลรักษาพื้นที่สีเขียวให้มีสภาพน่าดูอยู่เสมอเพื่อความสวยงามและความปลอดภัยของผู้พักอาศัย</p>	<ul style="list-style-type: none"> <li>- จัดให้มีเจ้าหน้าที่ดูแลรักษาพื้นที่สีเขียวให้มีสภาพน่าดูอยู่เสมอ ทุกเดือน ตลอดระยะเวลาดำเนินการ</li> </ul>

เดือน ธันวาคม 2565

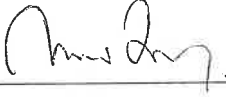  
(นายกนตธีร์ วรพิทยุต)  
ผู้รับมอบอำนาจ

เดือน ธันวาคม 2565


  
(นางสาวจุฑารัตน์ บุญแก้ว)  
ผู้อำนวยการด้านสิ่งแวดล้อม  
บริษัท ภูเก็ต เอ็นไวรอนเม้นทอล เซอร์วิส จำกัด

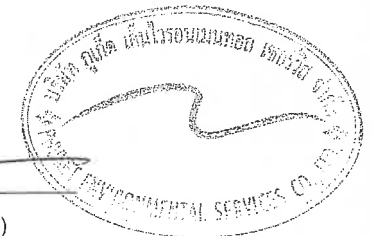

ตารางที่ 3 สรุปผลกระทบสิ่งแวดล้อม มาตรการป้องกันและแก้ไขผลกระทบสิ่งแวดล้อม และมาตรการติดตามตรวจสอบผลกระทบสิ่งแวดล้อม โครงการอาคารชุด โอเชียนวิว เรสซิเดนซ์ คอนโดมิเนียม ของบริษัท ลาгуน่า แกรนด์ จำกัด ระยะดำเนินการ (ต่อ)

องค์ประกอบทางสิ่งแวดล้อม และคุณค่าต่าง ๆ	ผลกระทบต่อสิ่งแวดล้อมที่สำคัญ	มาตรการป้องกันและแก้ไขผลกระทบสิ่งแวดล้อม	มาตรการติดตามตรวจสอบ ผลกระทบสิ่งแวดล้อม
4.2 การสาธารณสุข (ต่อ)	<b>4. อุบัติเหตุ</b> สาเหตุจากการเกิดโรค - การเกิดอหิวาต์ - การจราจร - การพลัดตกจากที่สูง	(1) ปฏิบัติการมาตรการป้องกันและแก้ไขผลกระทบสิ่งแวดล้อมที่ระบุในหัวข้อ 3.6 เรื่องการจราจร อย่างเคร่งครัด (2) ปฏิบัติการมาตรการป้องกันและแก้ไขผลกระทบสิ่งแวดล้อมที่ระบุในหัวข้อ 4.3.1 เรื่องการป้องกันอหิวาต์ อย่างเคร่งครัด (3) จัดให้มีส่วนของระเบียงห้องพัก ซึ่งจะมีความแข็งแรง และทนทาน ไม่แตกหักง่าย ทนต่ออุณหภูมิสูง-ต่ำ และแรงกระแทกได้ดี เพื่อป้องกันอุบัติเหตุ	-

เดือน ธันวาคม 2565

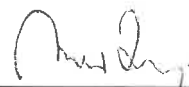


(นายกันต์ธีร์ วรพิทยุต)  
ผู้รับมอบอำนาจ

เดือน ธันวาคม 2565




(นางสาวจุฑารัตน์ บุญแก้ว)  
ผู้อำนวยการด้านสิ่งแวดล้อม  
บริษัท ภูเก็ต เอ็นไวรอนเม้นทอล เซอร์วิส จำกัด

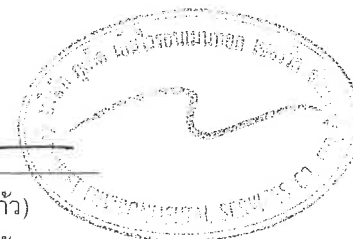


ตารางที่ 3 สรุปผลกระทบสิ่งแวดล้อม มาตรการป้องกันและแก้ไขผลกระทบสิ่งแวดล้อม และมาตรการติดตามตรวจสอบผลกระทบสิ่งแวดล้อม โครงการอาคารชุด โอเชียนวิว เรสซิเดนซ์ คอนโดมิเนียม ของบริษัท ลาгуน่า แกรนด์ จำกัด ระยะดำเนินการ (ต่อ)


องค์ประกอบทางสิ่งแวดล้อม และคุณค่าต่าง ๆ	ผลกระทบต่อสิ่งแวดล้อมที่สำคัญ	มาตรการป้องกันและแก้ไขผลกระทบสิ่งแวดล้อม	มาตรการติดตามตรวจสอบผลกระทบสิ่งแวดล้อม
4.2 การสาธารณสุข (ต่อ)	<p>5. โรคติดเชื้อไวรัสโคโรนา 2019 หรือ โรคโควิด 19</p> <p>สาเหตุจากการเกิดโรค</p> <ul style="list-style-type: none"> <li>- เกิดจากการสัมผัสน้ำมูก น้ำลาย ของผู้ป่วยที่ติดเชื้อไวรัสโคโรนา 2019 และแพร่กระจายผ่านทางละอองเข้าทางระบบทางเดินหายใจ ซึ่งเชื้อไวรัสดังกล่าว สามารถลอยตัวอยู่ในอากาศได้ราว 3 ชม. และเกาะติดอยู่กับข้าวของเครื่องใช้ซึ่งหากมีใครสัมผัสในระยะเวลาดังกล่าวแล้ว อาจจะติดเชื้อไวรัสดังกล่าวได้</li> <li>- ประชาชนอาศัยอยู่หนาแน่น</li> <li>- ระบบระบายอากาศบริเวณที่พักอาศัยไม่ดี มีความชื้น ไม่มีแสงแดดส่องถึง</li> </ul>	<p>(1) จัดทำป้าย เพื่อแจ้งเตือนพนักงาน ผู้พักอาศัย และผู้มาเยี่ยมถึงสถานการณ์การระบาดของเชื้อ ไวรัสโคโรนา 2019 และมาตรการในการป้องกันสำหรับประชาชนที่แนะนำโดยกรมควบคุมโรค กระทรวงสาธารณสุข โดยทำเป็น 3 ภาษา ไทย จีน อังกฤษ (ประสานขอได้ที่ สายด่วนกรม ควบคุมโรค 1422 หรือดาวน์โหลดได้จากเว็บไซต์กรมควบคุมโรค <a href="https://ddc.moph.go.th/viralpneumonia/introduction.php">https://ddc.moph.go.th/viralpneumonia/introduction.php</a>)</p> <p>(2) แจ้งพนักงานประจำในที่พักอาศัย ผู้พักอาศัยทุกห้อง รวมทั้งบุคคลใกล้ชิด ทั้งที่พักอยู่ด้วยกันในห้องหรือเป็นผู้มาเยี่ยม หากมีไข้ หรือ มีอาการไอ เจ็บคอ มีน้ำมูก ให้สวมใส่หน้ากากอนามัย ตลอดเวลา ล้างมือบ่อยๆ และรีบไปพบแพทย์ ในกรณีที่เพิ่งเดินทางกลับจากต่างประเทศภายใน 14 วัน ให้แจ้งประวัติการเดินทางให้แพทย์ทราบด้วย</p> <p>(3) ติดตั้งเครื่องจ่ายแอลกอฮอล์เจลล้างมือ ไว้ในบริเวณพื้นที่ส่วนกลาง เช่น ประตูทางเข้าออก หรือหน้าลิฟท์ เป็นต้น เพื่อให้บริการแก่พนักงาน ผู้พักอาศัย ซึ่งจะช่วยลดความเสี่ยงในการแพร่กระจายเชื้อระหว่างบุคคลได้</p> <p>(4) หมั่นดูแลทำความสะอาดสิ่งของที่ใช้งานบ่อยๆ เช่น ลิฟท์ปุ่มกดลิฟท์สวิตช์ไฟ โทรศัพท์มือถือ ปุ่มกดประตูเข้าออกอัตโนมัติ เครื่องคีย์การ์ด รวบบันได ห้องน้ำส่วนรวม เคอร์เตอร์เจ้าหน้าที่ดูแลอาคารที่มีผู้มาติดต่อบ่อยๆ เป็นต้น เพื่อกำจัดเชื้อ ทั้งนี้ น้ำยาขัดล้าง ห้องสุขา น้ำยาซักผ้าขาวผสมน้ำ 1 ต่อ 10 และ 70% แอลกอฮอล์ สามารถทำลายเชื้อไวรัสได้</p> <p>(5) อาจพิจารณาให้มีเครื่องวัดอุณหภูมิกายแบบใช้จ่อหน้าผากหรือจ่อหู (Handheld thermometer) จัดไว้ที่เคาน์เตอร์เจ้าหน้าที่ด้านล่างของที่พักอาศัย เพื่อตรวจวัดอุณหภูมิผู้ที่เข้ามาในอาคาร</p>	-

เดือน ธันวาคม 2565

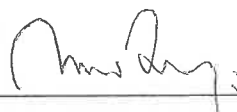  
(นายกนต์ธีร์ วรพิทยุต)  
ผู้รับมอบอำนาจ

เดือน ธันวาคม 2565

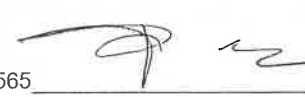
  
(นางสาวจุฑารัตน์ บุญแก้ว)  
ผู้อำนวยการด้านสิ่งแวดล้อม  
บริษัท ภูเก็ต เอ็นไวรอนเม้นทอล เซอร์วิส จำกัด

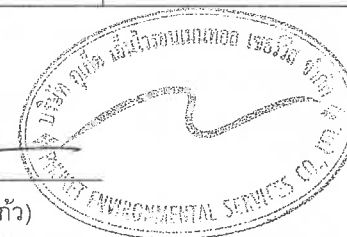


ตารางที่ 3 สรุปผลกระทบสิ่งแวดล้อม มาตรการป้องกันและแก้ไขผลกระทบสิ่งแวดล้อม และมาตรการติดตามตรวจสอบผลกระทบสิ่งแวดล้อม โครงการอาคารชุด โอเชียนวิว เรสซิเดนซ์ คอนโดมิเนียม ของบริษัท ลากูน่า แกรนด์ จำกัด ระยะดำเนินการ (ต่อ)


องค์ประกอบทางสิ่งแวดล้อม และคุณค่าต่าง ๆ	ผลกระทบต่อสิ่งแวดล้อมที่สำคัญ	มาตรการป้องกันและแก้ไขผลกระทบสิ่งแวดล้อม	มาตรการติดตามตรวจสอบ ผลกระทบสิ่งแวดล้อม
4.3 อาชีวอนามัยและความปลอดภัย	<p>1. การป้องกันอัคคีภัย</p> <p>ในช่วงเปิดดำเนินการ โครงการได้ประเมินผลกระทบการป้องกันอัคคีภัย ไว้โดยแบ่งเป็น 4 ส่วน ดังนี้</p> <p>1.1 ความเพียงพอของระบบป้องกันอัคคีภัยของโครงการ</p> <p>โครงการอาคารชุด โอเชียนวิว เรสซิเดนซ์ คอนโดมิเนียม เป็นโครงการประกอบกิจการประเภทอาคารชุด จำนวน 40 ห้องชุด ประกอบด้วย อาคารห้องชุด จำนวน 7 อาคาร ได้แก่ อาคาร ค.ส.ล. สูง 4 ชั้น ดาดฟ้า จำนวน 3 อาคาร อาคาร ค.ส.ล. สูงชั้นเดียว มีชั้นใต้ดิน 1 ชั้น จำนวน 3 อาคาร และอาคาร ค.ส.ล. สูงชั้นเดียว จำนวน 1 อาคาร โดยอาคารมีขนาดพื้นที่ใช้สอยรวมกัน 18,824.69 ตารางเมตร เมื่อพิจารณาตามความในพระราชบัญญัติควบคุมอาคาร พ.ศ. 2522 ตามกฎกระทรวง ฉบับที่ 39 (พ.ศ. 2537) และกฎกระทรวงการแก้ไขอาคารที่มีสภาพหรือมีการใช้ที่อาจเป็นภัยอันตรายต่อสุขภาพ ชีวิต ร่างกายหรือทรัพย์สิน หรืออาจไม่ปลอดภัยจากอัคคีภัย หรือก่อให้เกิดเหตุรำคาญหรือกระทบกระเทือนต่อการรักษาคุณภาพสิ่งแวดล้อม พ.ศ. 2563 ออกตามความในพระราชบัญญัติควบคุมอาคาร พ.ศ. 2522</p>	<p>(1) จัดให้มีระบบป้องกันและแจ้งเตือนอัคคีภัยของโครงการให้เป็นไปตามข้อกำหนดของกฎกระทรวงฉบับที่ 39 (พ.ศ. 2537) ออกตามความในพระราชบัญญัติควบคุมอาคาร พ.ศ. 2522 และกฎกระทรวงการแก้ไขอาคารที่มีสภาพหรือมีการใช้ที่อาจเป็นภัยอันตรายต่อสุขภาพ ชีวิต ร่างกายหรือทรัพย์สิน หรืออาจไม่ปลอดภัยจากอัคคีภัย หรือก่อให้เกิดเหตุรำคาญหรือกระทบกระเทือนต่อการรักษาคุณภาพสิ่งแวดล้อม พ.ศ. 2563</p> <p>(2) ตรวจสอบความพร้อมและประสิทธิภาพการทำงานของระบบป้องกันและระงับอัคคีภัยเป็นประจำทุก 6 เดือน หรือตามข้อกำหนดอายุการใช้งานของผลิตภัณฑ์/อุปกรณ์นั้น</p> <p>(3) จัดให้มีการซ้อมป้องกันอัคคีภัย และการใช้อุปกรณ์ดับเพลิงภายในโครงการอย่างน้อย ปีละ 1 ครั้ง แก่พนักงานของโครงการ เพื่อให้พนักงานและเจ้าหน้าที่ของโครงการเกิดความคุ้นเคย สามารถรับมือกับเหตุการณ์ที่อาจจะเกิดขึ้น รวมทั้งสามารถปฏิบัติงานและใช้เครื่องมือ/อุปกรณ์ต่างๆ ได้อย่างถูกต้อง</p>	<p>- ตรวจสอบสภาพการใช้งานของอุปกรณ์ป้องกันอัคคีภัยทุกชนิด หากพบว่าชำรุดต้องเปลี่ยนใหม่ทันทีทุก 6 เดือน ตลอดระยะเวลาดำเนินการหรือตามคำแนะนำของผู้ผลิต</p>

เดือน ธันวาคม 2565

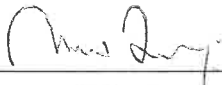  
(นายกนตธีร์ วรพิทยุต)  
ผู้รับมอบอำนาจ

เดือน ธันวาคม 2565


  
(นางสาวจุฑารัตน์ บุญแก้ว)  
ผู้อำนวยการด้านสิ่งแวดล้อม  
บริษัท ภูเก็ต เอ็นไวรอนเมนทอล เซอร์วิส จำกัด

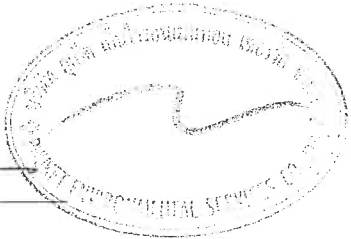

ตารางที่ 3 สรุปผลกระทบสิ่งแวดล้อม มาตรการป้องกันและแก้ไขผลกระทบสิ่งแวดล้อม และมาตรการติดตามตรวจสอบผลกระทบสิ่งแวดล้อม โครงการอาคารชุด โอเชียนวิว เรสซิเดนซ์ คอนโดมิเนียม ของบริษัท ลาгуน่า แกรนด์ จำกัด ระยะดำเนินการ (ต่อ)

องค์ประกอบทางสิ่งแวดล้อม และคุณค่าต่าง ๆ	ผลกระทบต่อสิ่งแวดล้อมที่สำคัญ	มาตรการป้องกัน และแก้ไขผลกระทบสิ่งแวดล้อม	มาตรการติดตามตรวจสอบผลกระทบสิ่งแวดล้อม
4.3 อาชีวอนามัยและความปลอดภัย (ต่อ)	<p><b>1. ระบบดับเพลิง</b></p> <p>▪ <b>หัวรับน้ำดับเพลิงภายนอกอาคาร (Fire Department Connection : FDC)</b> เป็นชนิดข้อต่อสวมเร็วขนาดเส้นผ่านศูนย์กลาง 2.5 x 2.5 x 4 นิ้ว จำนวน 5 หัว โดยจะติดตั้งบริเวณด้านหน้าอาคาร A จำนวน 2 จุด อาคาร B จำนวน 2 จุด และอาคาร C จำนวน 1 จุด ซึ่งบริเวณที่ติดตั้งหัวรับน้ำดับเพลิงภายนอกเป็นจุดที่รถดับเพลิงสามารถเข้าถึงได้สะดวก</p> <p>▪ <b>ชุดตู้ดับเพลิง (Fire Hose Cabinet: FHC)</b> ประกอบด้วย หัวฉีดน้ำดับเพลิง (Hose Valve) ขนาดเส้นผ่านศูนย์กลาง 2½ นิ้ว และสายฉีดน้ำดับเพลิง (Hose Reel) ขนาดเส้นผ่านศูนย์กลาง 1 นิ้ว และมีสายฉีดน้ำดับเพลิงยาวประมาณ 30 เมตร ต่อจากตู้หัวฉีดน้ำดับเพลิงแล้วสามารถนำไปใช้ดับเพลิงในพื้นที่ทั้งหมดในชั้นนั้นได้ และถังดับเพลิงแบบมือถือชนิดผงเคมีแห้งขนาด 10 ปอนด์ หรือ 4.50 กิโลกรัม ภายในแต่ละอาคาร จำนวน 25 ชุด โดยมีรายละเอียดดังนี้</p> <ul style="list-style-type: none"> <li>- อาคาร A จำนวน 5 ชุด บริเวณโถงทางเดิน</li> <li>- อาคาร B จำนวน 10 ชุด บริเวณโถงทางเดิน</li> <li>- อาคาร C จำนวน 10 ชุด บริเวณโถงทางเดิน</li> </ul>	<p>(4) โครงการจัดให้มีพื้นที่จุดรวมพล จำนวน 3 จุด ขนาดพื้นที่ทั้งสิ้น 141.19 ตารางเมตร</p> <p>(5) จัดให้มีพนักงานรักษาความปลอดภัย เพื่อดูแลความปลอดภัยในพื้นที่โครงการ</p> <p>(6) ติดป้ายแสดงวิธีการใช้อุปกรณ์ดับเพลิงอย่างชัดเจนที่จุดติดตั้งทุกจุด</p> <p>(7) จัดทำผังเส้นทางอพยพหนีไฟ ไปยังจุดรวมพล ติดไว้บริเวณทางเดินในอาคาร</p> <p>(8) มีการจัดตั้งกรรมการป้องกันอัคคีภัยโดยกำหนดบทบาทหน้าที่</p> <p>(9) จัดให้มีแผนฉุกเฉินเตรียมการสำหรับกรณีเกิดอัคคีภัย</p>	

เดือน ธันวาคม 2565

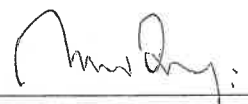  
 (นายกนต์ธีร์ วรพิทยุต)  
 ผู้รับมอบอำนาจ

เดือน ธันวาคม 2565


  
 (นางสาวจุฑารัตน์ บุญแก้ว)  
 ผู้อำนวยการด้านสิ่งแวดล้อม  
 บริษัท ภูเก็ต เอ็นไวรอนเมนทอล เซอร์วิส จำกัด



ตารางที่ 3 สรุปผลกระทบสิ่งแวดล้อม มาตรการป้องกันและแก้ไขผลกระทบสิ่งแวดล้อม และมาตรการติดตามตรวจสอบผลกระทบสิ่งแวดล้อม โครงการอาคารชุด โอเชียนวิว เรสซิเดนซ์ คอนโดมิเนียม ของบริษัท ลาภานา แกรนด์ จำกัด ระยะดำเนินการ (ต่อ)

องค์ประกอบทางสิ่งแวดล้อม และคุณค่าต่าง ๆ	ผลกระทบต่อสิ่งแวดล้อมที่สำคัญ	มาตรการป้องกัน และแก้ไขผลกระทบสิ่งแวดล้อม	มาตรการติดตามตรวจสอบ ผลกระทบสิ่งแวดล้อม
4.3 อาชีวอนามัยและความปลอดภัย (ต่อ)	<p>การติดตั้งชุดดับเพลิงและถังดับเพลิงมือถือ โครงการจะติดตั้งให้ส่วนบนสุดของชุดดับเพลิงและถังดับเพลิงมือถือ สูงจากระดับพื้นอาคารประมาณ 1.50 เมตร ในที่มองเห็นสามารถอ่านคำแนะนำการใช้ได้ และสามารถนำไปใช้งานได้สะดวก รวมทั้งอยู่ในสภาพที่ใช้งานได้ตลอดเวลา</p> <p>ทั้งนี้ ตามกฎกระทรวงฉบับที่ 39 (พ.ศ. 2537) ข้อ 3 กำหนดให้อาคารอยู่อาศัยรวมต้องติดตั้งเครื่องดับเพลิงแบบมือถือไม่น้อยกว่าชั้นละ 1 เครื่อง ต่อพื้นที่อาคารไม่เกิน 1,000 ตารางเมตร ทุกระยะไม่เกิน 45 เมตร โดยถังดับเพลิงแบบมือถือภายในโครงการมีรายละเอียดดังนี้</p> <ul style="list-style-type: none"> <li>- อาคาร A ขนาดพื้นที่อาคารแต่ละชั้นไม่เกิน 1,000 ตารางเมตร โดยโครงการได้ติดตั้งเครื่องดับเพลิง 1 เครื่อง/ชั้น</li> <li>- อาคาร B ขนาดพื้นที่อาคารชั้นที่ 1 - ชั้นที่ 4 เกิน 1,000 ตารางเมตร และพื้นที่อาคารชั้นดาดฟ้าไม่เกิน 1,000 ตารางเมตร โดยโครงการได้ติดตั้งเครื่องดับเพลิง 2 เครื่อง/ชั้น ทุกระยะไม่เกิน 45 เมตร</li> <li>- อาคาร C ขนาดพื้นที่อาคารชั้นที่ 1 - ชั้นที่ 4 เกิน 1,000 ตารางเมตร และพื้นที่อาคารชั้นดาดฟ้าไม่เกิน 1,000 ตารางเมตร โดยโครงการได้ติดตั้งเครื่องดับเพลิง 2 เครื่อง/ชั้น ทุกระยะไม่เกิน 45 เมตร</li> </ul> <p>■ ระบบท่อน้ำดับเพลิง ประกอบด้วยท่อยืนสำหรับอาคาร A จำนวน 1 ท่อ ขนาดเส้นผ่านศูนย์กลาง 4 นิ้ว อาคาร B และอาคาร C จำนวน 2 ท่อ/อาคาร ขนาดเส้นผ่านศูนย์กลาง 4 นิ้ว ท่อยืนเป็นระบบท่อแห้ง รับน้ำจากหัวรับน้ำดับเพลิงภายนอกอาคาร</p>		

เดือน ธันวาคม 2565

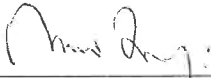

(นายกนตธีร์ วรพิทยุต)

ผู้รับมอบอำนาจ


เดือน ธันวาคม 2565



(นางสาวจุฑารัตน์ บุญแก้ว)

ผู้อำนวยการด้านสิ่งแวดล้อม


บริษัท ภูเก็ต เอ็นไวรอนเมนทอล เซอร์วิส จำกัด

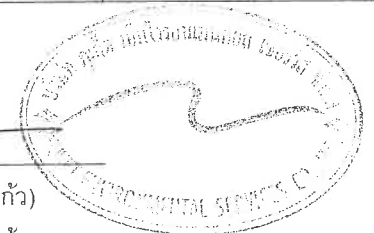


ตารางที่ 3 สรุปผลกระทบสิ่งแวดล้อม มาตรการป้องกันและแก้ไขผลกระทบสิ่งแวดล้อม และมาตรการติดตามตรวจสอบผลกระทบสิ่งแวดล้อม โครงการอาคารชุด โอเชียนวิว เรสซิเดนซ์ คอนโดมิเนียม ของบริษัท ลาгуน่า แกรนด์ จำกัด ระยะดำเนินการ (ต่อ)

องค์ประกอบทางสิ่งแวดล้อม และคุณค่าต่าง ๆ	ผลกระทบต่อสิ่งแวดล้อมที่สำคัญ	มาตรการป้องกันและแก้ไข ผลกระทบสิ่งแวดล้อม	มาตรการติดตามตรวจสอบ ผลกระทบสิ่งแวดล้อม
4.3 อาชีวอนามัยและความปลอดภัย (ต่อ)	<p><b>2. ระบบสัญญาณแจ้งเหตุเพลิงไหม้</b></p> <p>- โครงการติดตั้งระบบสัญญาณแจ้งเหตุเพลิงไหม้กระจายอยู่ตามจุดต่างๆ ทั่วบริเวณพื้นที่โครงการ มีรายละเอียดดังนี้</p> <p>■ <b>แผงควบคุมรวม (Fire Alarm Control Panel : FCP)</b> เป็นส่วนควบคุมและตรวจสอบการทำงานของอุปกรณ์และส่วนต่างๆ ในระบบทั้งหมด จะประกอบด้วยวงจรควบคุมคอยรับสัญญาณจากอุปกรณ์ตรวจจับสัญญาณ, วงจรทดสอบการทำงาน, วงจรป้องกันระบบ และวงจรสัญญาณแจ้งการทำงานในสภาวะปกติและภาวะขัดข้อง เช่น สายไฟจากอุปกรณ์ตรวจจับขาด และแบตเตอรี่ต่ำหรือไฟจ่ายตู้แผงควบคุมโดนตัดขาด เป็นต้น ตู้แผงควบคุม จะมีสัญญาณไฟและเสียงแสดงสภาวะต่างๆ บนหน้าตู้ หากเกิดเหตุเพลิงไหม้จะส่งสัญญาณแจ้งเหตุให้ทราบ โดยโครงการจะติดตั้งภายในห้องควบคุมบริเวณชั้นใต้ดินของอาคารสรวายน้ำ A</p> <p>■ <b>แผงแสดงสัญญาณ (Graphic Board Annunciator : ANN)</b> ทำงานเชื่อมต่อกับแผงควบคุมรวมให้ทำการแสดงสัญญาณการทำงานจากแผงควบคุมรวม โดยโครงการจะติดตั้งภายในห้องควบคุมบริเวณชั้นใต้ดินของอาคารสรวายน้ำ A</p> <p>■ <b>อุปกรณ์แจ้งเหตุเพลิงไหม้แบบมีอกด (Manual Station : M)</b> ชนิดทุบแล้วตึง (Break Glass) ใช้สำหรับแจ้งเหตุเพลิงไหม้ด้วยตัวบุคคล แบบสั่งงานแจ้ง 2 ส่วน คือ ด้วยการใช้มีอกด (Push) และ มีอกดคันโยก (Pull) ที่ตัวอุปกรณ์ มีกุญแจไข เปิดฝาปิดทำให้ตัวอุปกรณ์อยู่ในสภาพเดิม เมื่อแจ้งเหตุไปแล้ว โดยโครงการจะติดตั้งอุปกรณ์แจ้งเหตุเพลิงไหม้แบบใช้มีอกดไว้ตามจุดต่างๆ ของแต่ละอาคาร รวมทั้งสิ้น 44 จุด ซึ่งครอบคลุมทั่วบริเวณพื้นที่โครงการ รายละเอียดดังนี้</p>		

เดือน ธันวาคม 2565

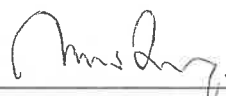  
(นายกันต์ธีร์ วรพิทยกุล)  
ผู้รับมอบอำนาจ

เดือน ธันวาคม 2565

  
(นางสาวจุฑารัตน์ บุญแก้ว)  
ผู้อำนวยการด้านสิ่งแวดล้อม  
บริษัท ภูเก็ต เอ็นไวรอนเม้นทอล เซอร์วิส จำกัด






ตารางที่ 3 สรุปผลกระทบสิ่งแวดล้อม มาตรการป้องกันและแก้ไขผลกระทบสิ่งแวดล้อม และมาตรการติดตามตรวจสอบผลกระทบสิ่งแวดล้อม โครงการอาคารชุด โอเชียนวิว เรสซิเดนซ์ คอนโดมิเนียม ของบริษัท ลาгуน่า แกรนด์ จำกัด ระยะดำเนินการ (ต่อ)

องค์ประกอบทางสิ่งแวดล้อม และคุณค่าต่าง ๆ	ผลกระทบต่อสิ่งแวดล้อมที่สำคัญ	มาตรการป้องกันและแก้ไข ผลกระทบสิ่งแวดล้อม	มาตรการติดตามตรวจสอบ ผลกระทบสิ่งแวดล้อม
4.3 อาชีวอนามัยและความปลอดภัย (ต่อ)	<ul style="list-style-type: none"> <li>- อาคาร A ติดตั้งจำนวน 8 จุด บริเวณด้านหน้าบันไดหลัก และด้านหน้าบันไดหนีไฟ</li> <li>- อาคาร B ติดตั้งจำนวน 18 จุด บริเวณด้านหน้าบันไดหลัก ด้านหน้าบันไดหนีไฟ และโถงทางเดิน</li> <li>- อาคาร C ติดตั้งจำนวน 18 จุด บริเวณด้านหน้าบันไดหลัก ด้านหน้าบันไดหนีไฟ และโถงทางเดิน</li> </ul> <p>■ อุปกรณ์ส่งสัญญาณเพลิงไหม้ด้วยเสียง (Alarm Bell : B) เมื่อได้รับสัญญาณจากระบบแจ้งเหตุเพลิงไหม้แบบมีอกด อุปกรณ์ส่งสัญญาณจะทำหน้าที่ส่งสัญญาณเตือนด้วยเสียง โดยโครงการจะติดตั้งอุปกรณ์แจ้งเหตุเพลิงไหม้ด้วยเสียง ไว้ตามจุดต่างๆ ของแต่ละอาคาร รวมทั้งสิ้น 37 จุด ซึ่งครอบคลุมทั่วบริเวณพื้นที่โครงการ รายละเอียดดังนี้</p> <ul style="list-style-type: none"> <li>- อาคารสระว่ายน้ำ A ติดตั้งจำนวน 2 จุด บริเวณด้านหน้าห้องควบคุม</li> <li>- อาคาร A ติดตั้งจำนวน 5 จุด บริเวณด้านหน้าบันไดหลัก และด้านหน้าบันไดหนีไฟ</li> <li>- อาคารสระว่ายน้ำ B ติดตั้งจำนวน 3 จุด บริเวณด้านหน้าห้องไฟฟ้า และด้านหน้าห้องปั๊ม</li> <li>- อาคาร B ติดตั้งจำนวน 12 จุด บริเวณด้านหน้าบันไดหลัก ด้านหน้าบันไดหนีไฟ และโถงทางเดิน</li> <li>- อาคารสระว่ายน้ำ C ติดตั้งจำนวน 3 จุด บริเวณด้านหน้าห้องไฟฟ้า และด้านหน้าห้องปั๊ม</li> <li>- อาคาร C ติดตั้งจำนวน 12 จุด บริเวณด้านหน้าบันไดหลัก ด้านหน้าบันไดหนีไฟ และโถงทางเดิน</li> </ul>		


เดือน ธันวาคม 2565

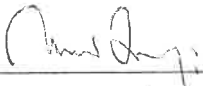

(นายกนตธีร์ วรพิทยุต)

ผู้รับมอบอำนาจ


เดือน ธันวาคม 2565

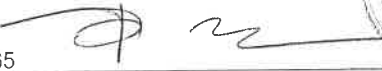

(นางสาวจุฑารัตน์ บุญแก้ว)

ผู้อำนวยการด้านสิ่งแวดล้อม


บริษัท ภูเก็ต เอ็นไวรอนเม้นทอล เซอร์วิส จำกัด

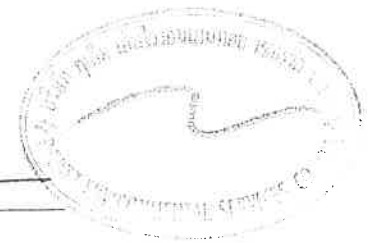


ตารางที่ 3 สรุปผลกระทบสิ่งแวดล้อม มาตรการป้องกันและแก้ไขผลกระทบสิ่งแวดล้อม และมาตรการติดตามตรวจสอบผลกระทบสิ่งแวดล้อม โครงการอาคารชุด โอเชียนวิว เรสซิเดนซ์ คอนโดมิเนียม ของบริษัท ลาгуน่า แกรนด์ จำกัด ระยะดำเนินการ (ต่อ)

องค์ประกอบทางสิ่งแวดล้อม และคุณค่าต่าง ๆ	ผลกระทบต่อสิ่งแวดล้อมที่สำคัญ	มาตรการป้องกันและแก้ไข ผลกระทบสิ่งแวดล้อม	มาตรการติดตามตรวจสอบ ผลกระทบสิ่งแวดล้อม
4.3 อาชีวอนามัยและความปลอดภัย (ต่อ)	<p>▪ อุปกรณ์ตรวจจับควัน (Smoke Detector : S) ชนิด Photo Electric เหมาะสำหรับใช้ตรวจจับสัญญาณควันในระยะที่มีอนุภาคของควันที่ใหญ่ขึ้น Photoelectric Smoke Detector ทำงานโดยใช้หลักการสะท้อนของแสง เมื่อมีควันเข้ามาในตัวตรวจจับควันจะไปกระทบกับแสงที่ออกมาจาก Photometer ซึ่งไม่ได้ส่องตรงไปยังอุปกรณ์รับแสง Photo Receptor แต่แสงดังกล่าวบางส่วนจะสะท้อนอนุภาคควันและหักเหเข้าไปที่ Photo Receptor ทำให้วงจรตรวจจับของตัวตรวจจับควันส่งสัญญาณแจ้ง Alarm โดยอุปกรณ์ตรวจจับควันจะติดตั้งกระจายอยู่ตามจุดต่างๆ ของแต่ละอาคาร ซึ่งครอบคลุมทั่วบริเวณพื้นที่โครงการ ได้แก่ ห้องชุดทุกห้อง ห้องไฟฟ้า ห้องเครื่องกำเนิดไฟฟ้า ห้องเครื่องปั๊มห้องควบคุม สำนักงานนิติบุคคล บันไดหลัก บันไดหนีไฟ ห้องนำผู้พิการ ห้องพักขยะประจำชั้น และโถงทางเดิน เป็นต้น</p> <p>▪ อุปกรณ์ตรวจจับความร้อนที่กำหนด (Fixed Temperature Heat Detectors : H) อุปกรณ์ชนิดนี้จะทำการตรวจจับความร้อนจากอุณหภูมิที่กำหนด เมื่ออุณหภูมิถึงขีดจำกัดที่กำหนดแล้วจึงส่งสัญญาณไปยังตู้ควบคุม โดยโครงการจะติดตั้งไว้เฉพาะบริเวณที่เป็นพื้นที่เสี่ยงต่อการเกิดเพลิงไหม้ ได้แก่ ห้องครัว/ห้องซักผ้าภายในห้องชุด เป็นต้น</p> <p>▪ อุปกรณ์ตรวจจับความร้อนที่กำหนด (Rate Of Rise Heat Detector : R) อุปกรณ์ชนิดนี้จะทำการตรวจจับการเปลี่ยนแปลงของอุณหภูมิที่มีอัตราการเปลี่ยนแปลงเกินกว่าที่กำหนด มิให้เลือกตามอัตราการเพิ่มของอุณหภูมิต่างๆ แล้วจึงส่งสัญญาณไปยังตู้ควบคุม โดยโครงการจะติดตั้งไว้เฉพาะบริเวณที่เป็นพื้นที่เสี่ยงต่อการเกิดเพลิงไหม้ ได้แก่ ห้องเครื่องกำเนิดไฟฟ้าสำรอง (GEN) เป็นต้น</p>		

เดือน ธันวาคม 2565

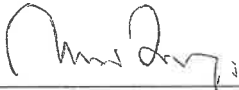  
(นายกนตธีร์ วรพิทยุต)  
ผู้รับมอบอำนาจ

เดือน ธันวาคม 2565

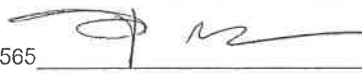
  
(นางสาวจุฑารัตน์ บุญแก้ว)  
ผู้อำนวยการด้านสิ่งแวดล้อม  
บริษัท ภูเก็ต เอ็นไวรอนเม้นทอล เซอร์วิส จำกัด



ตารางที่ 3 สรุปผลกระทบสิ่งแวดล้อม มาตรการป้องกันและแก้ไขผลกระทบสิ่งแวดล้อม และมาตรการติดตามตรวจสอบผลกระทบสิ่งแวดล้อม โครงการอาคารชุด โอเชียนวิว เรสซิเดนซ์ คอนโดมิเนียม ของบริษัท ลาгуน่า แกรนด์ จำกัด ระยะดำเนินการ (ต่อ)

องค์ประกอบทางสิ่งแวดล้อม และคุณค่าต่าง ๆ	ผลกระทบต่อสิ่งแวดล้อมที่สำคัญ	มาตรการป้องกันและแก้ไข ผลกระทบสิ่งแวดล้อม	มาตรการติดตามตรวจสอบ ผลกระทบสิ่งแวดล้อม
4.3 อาชีวอนามัยและความปลอดภัย (ต่อ)	<p><b>3. ป้ายบอกชั้นและป้ายบอกทางหนีไฟ</b></p> <ul style="list-style-type: none"> <li>■ ป้ายแสดงตำแหน่งทางขึ้น-ลงและตำแหน่งชั้นอาคาร ขนาดตัวอักษรสูง 0.10 เมตร โดยโครงการจะติดตั้งไว้บริเวณโถงทางเดิน โถงหน้าลิฟต์ และชานพักบันไดของทุกชั้น</li> <li>■ โคมไฟป้ายทางออกฉุกเฉิน (Fire Exit Light) ทำงานด้วยแบตเตอรี่ หลอดไฟคอมแพคฟลูออเรสเซนต์ พร้อมอุปกรณ์อัดประจุไฟอัตโนมัติ ทั้งนี้โคมไฟป้ายทางออกฉุกเฉิน เครื่องสามารถจ่ายกระแสไฟต่อเนื่องนาน 2 ชั่วโมง ติดตั้งสูงจากระดับพื้น 2.50 เมตร เพื่อส่องสว่างให้สามารถมองเห็นได้ชัดเจน หากเกิดกรณีฉุกเฉิน โดยโครงการติดตั้งไว้ตามจุดต่างๆ ของแต่ละอาคาร ซึ่งครอบคลุมทั่วบริเวณพื้นที่โครงการ ได้แก่ ทางเดิน โถงลิฟต์ โถงหน้าบันไดหลัก และโถงบันไดหนีไฟ เป็นต้น</li> </ul> <p><b>4. แผนผังแบบแปลน และตำแหน่งที่ติดตั้งอุปกรณ์ดับเพลิงต่าง ๆ</b></p> <ul style="list-style-type: none"> <li>■ โครงการมีการติดป้ายแสดงวิธีการใช้อุปกรณ์ดับเพลิงอย่างชัดเจนที่จุดติดตั้งทุกจุด</li> <li>■ โครงการมีการจัดทำผังเส้นทางอพยพหนีไฟ ไปยังจุดรวมพลเบื้องต้น ติดไว้บริเวณทางเดินในอาคาร</li> <li>■ บริเวณชั้นล่างของอาคารจัดให้มีแบบแปลนแผนผังของแต่ละอาคารไว้ เพื่อให้สามารถตรวจสอบได้โดยสะดวก</li> </ul>		

เดือน ธันวาคม 2565

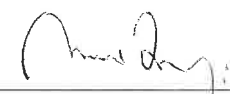

(นายกันต์ธีร์ วรพิทยกุล)

ผู้รับมอบอำนาจ

เดือน ธันวาคม 2565



(นางสาวจุฑารัตน์ บุญแก้ว)

ผู้อำนวยการด้านสิ่งแวดล้อม


บริษัท ภูเก็ต เอ็นไวรอนเมนทอล เซอร์วิส จำกัด




ตารางที่ 3 สรุปผลกระทบสิ่งแวดล้อม มาตรการป้องกันและแก้ไขผลกระทบสิ่งแวดล้อม และมาตรการติดตามตรวจสอบผลกระทบสิ่งแวดล้อม โครงการอาคารชุด โอเชียนวิว เรสซิเดนซ์ คอนโดมิเนียม ของบริษัท ลาгуน่า แกรนด์ จำกัด ระยะดำเนินการ (ต่อ)


องค์ประกอบทางสิ่งแวดล้อม และคุณค่าต่าง ๆ	ผลกระทบต่อสิ่งแวดล้อมที่สำคัญ	มาตรการป้องกันและแก้ไข ผลกระทบสิ่งแวดล้อม	มาตรการติดตามตรวจสอบ ผลกระทบสิ่งแวดล้อม
4.3 อาชีวอนามัยและความปลอดภัย (ต่อ)	<p><b>5. ระบบไฟส่องสว่างสำรอง</b></p> <p>■ ไฟส่องสว่างฉุกเฉิน (Emergency Light) พร้อมแบตเตอรี่ทำหน้าที่จ่ายกำลังไฟฟ้าในสภาวะที่ไฟฟ้าปกติเกิดขัดข้อง หลอดไฟ Halogen พร้อมอุปกรณ์อัดประจุไฟฟ้าอัตโนมัติ โดยเครื่องสามารถจ่ายกระแสไฟต่อเนื่องนาน 2 ชั่วโมง ติดตั้งสูงจากระดับพื้น 2.25 เมตร เพื่อส่องสว่างให้สามารถมองเห็นได้ชัดเจนหากเกิดกรณีฉุกเฉิน โดยโครงการติดตั้งไว้ตามจุดต่างๆ ของแต่ละอาคาร ซึ่งครอบคลุมทั่วบริเวณพื้นที่โครงการ ได้แก่ สำนักงานนิติบุคคล บันไดหลัก บันไดหนีไฟ ห้องพักขยะประจำชั้น และโถงทางเดิน เป็นต้น</p> <p><b>6. สายล่อฟ้า</b></p> <p>■ โครงการจะมีระบบป้องกันอันตรายจากฟ้าผ่ากรณีเกิดฟ้าผ่าของอาคารบริเวณชั้นดาดฟ้าของอาคาร A อาคาร B และ อาคาร C ภายในโครงการ รายละเอียดดังนี้</p> <p>1. ตัวนำล่อฟ้า (Air terminal) เป็นเสาแหลมหรือลักษณะเป็นสามง่ามที่คอยรับประจุไฟฟ้า (สายฟ้า) พร้อมแถบตัวนำทองแดงเปลือย (Bare Copper Conductor) ติดตั้งอยู่บนชั้นดาดฟ้าของอาคาร A อาคาร B และ อาคาร C ซึ่งมีรัศมีการป้องกันครอบคลุมตัวอาคาร</p> <p>2. หลักสายดิน (Ground rod) เป็นแท่งตัวนำทองแดง ขนาดเส้นผ่านศูนย์กลาง 5/8" x 10' ฝังในคอนกรีตและไปเชื่อมต่อในดิน กำหนดให้ความต้านทานของดินไม่เกิน 5 โอห์ม</p> <p>3. สายตัวนำลงดิน (down conductor) เดินในท่อพีวีซี ใช้ลวดทองแดงที่มีขนาดใหญ่เพียงพอแก่การนำประจุไฟฟ้าลงสู่ดินได้อย่างรวดเร็ว โดยต่อสายตัวนำลงดินนี้เข้ากับหลักล่อฟ้าตามมาตรฐาน ตัวนำลงดินนี้จะสร้างขึ้นเป็นพิเศษเพื่อใช้ระบบป้องกันฟ้าผ่าโดยเฉพาะ</p>		

เดือน ธันวาคม 2565

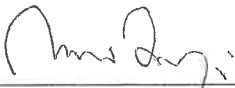  
(นายกนต์ธีร์ วรพิทยุต)  
ผู้รับมอบอำนาจ

เดือน ธันวาคม 2565


  
(นางสาวจุฑารัตน์ บุญแก้ว)  
ผู้อำนวยการด้านสิ่งแวดล้อม  
บริษัท ภูเก็ต เอ็นไวรอนเม้นทอล เซอร์วิส จำกัด

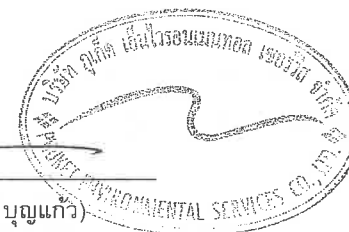

ตารางที่ 3 สรุปผลกระทบสิ่งแวดล้อม มาตรการป้องกันและแก้ไขผลกระทบสิ่งแวดล้อม และมาตรการติดตามตรวจสอบผลกระทบสิ่งแวดล้อม โครงการอาคารชุด โอเชียนวิว เรสซิเดนซ์ คอนโดมิเนียม ของบริษัท ลาภูน่า แกรนด์ จำกัด ระยะดำเนินการ (ต่อ)

องค์ประกอบทางสิ่งแวดล้อม และคุณค่าต่าง ๆ	ผลกระทบต่อสิ่งแวดล้อมที่สำคัญ	มาตรการป้องกันและแก้ไขผลกระทบสิ่งแวดล้อม	มาตรการติดตามตรวจสอบผลกระทบสิ่งแวดล้อม
4.3 อาชีวอนามัยและความปลอดภัย (ต่อ)	<p><b>1.2 ความสามารถในการหนีไฟ</b></p> <p><u>อาคาร A</u> ระยะเวลาที่ผู้พักอาศัยภายในอาคาร A ใช้เวลาในการอพยพหนีไฟ ประมาณ 3 นาที</p> <p><u>อาคาร B</u> ระยะเวลาที่ผู้พักอาศัยภายในอาคาร B ใช้เวลาในการอพยพหนีไฟ ประมาณ 4 นาที</p> <p><u>อาคาร C</u> ระยะเวลาที่ผู้พักอาศัยภายในอาคาร C ใช้เวลาในการอพยพหนีไฟ ประมาณ 4 นาที</p> <p><b>1.3 ความเหมาะสมของตำแหน่ง ความเพียงพอของพื้นที่จุดรวมพล</b></p> <p>โครงการจัดให้มีจุดรวมพลขนาดพื้นที่ทั้งสิ้น 141.19 ตารางเมตร (หักพื้นที่โคนไม้ยืนต้นแล้ว) คิดเป็นสัดส่วนของพื้นที่จุดรวมพลต่อผู้พักอาศัยภายในโครงการเท่ากับ 0.64 ตารางเมตร/คน หรือ 1.56 คน/ตารางเมตร เมื่อคิดผู้อยู่อาศัยในโครงการสูงสุด 220 คน (รวมจำนวนพนักงาน) ซึ่งเพียงพอตามเกณฑ์ของสำนักงานนโยบายและแผนทรัพยากรธรรมชาติและสิ่งแวดล้อม ที่กำหนดไว้อย่างน้อย 0.25 ตารางเมตร/คน หรือไม่เกิน 4 คน/ตารางเมตร โดยพื้นที่จุดรวมพลเป็นพื้นที่สีเขียว ผู้พักอาศัยจากทุกอาคารสามารถเข้าถึงได้โดยง่าย สำหรับการอพยพคนจากจุดรวมพลไปสู่ภายนอกโครงการก็มีความสะดวกและปลอดภัย เนื่องจากเส้นทางที่ผู้พักอาศัยในโครงการสามารถอพยพออกสู่พื้นที่โครงการนั้นเป็นพื้นที่สีเขียวและทางเดิน ซึ่งจะไม่มีการก่อสร้างกีดขวางเส้นทางอพยพ ทำให้สามารถออกนอกพื้นที่โครงการได้อย่างสะดวก รวดเร็วและมีความปลอดภัย ดังนั้น จุดรวมพลของโครงการจึงมีความเหมาะสมทั้งในแง่ขนาดของพื้นที่ที่เพียงพอ ตำแหน่งที่สะดวกในการเข้าถึง และเหมาะสมในแง่การจัดการ</p>		

เดือน ธันวาคม 2565

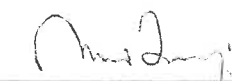

(นายกนต์ธีร์ วรพิทยุต)

ผู้รับมอบอำนาจ

เดือน ธันวาคม 2565



(นางสาวจุฑารัตน์ บุญแก้ว)

ผู้อำนวยการด้านสิ่งแวดล้อม


บริษัท ภูเก็ต เอ็นไวรอนเม้นทอล เซอร์วิส จำกัด




ตารางที่ 3 สรุปผลกระทบสิ่งแวดล้อม มาตรการป้องกันและแก้ไขผลกระทบสิ่งแวดล้อม และมาตรการติดตามตรวจสอบผลกระทบสิ่งแวดล้อม โครงการอาคารชุด โอเชียนวิว เรสซิเดนซ์ คอนโดมิเนียม ของบริษัท ลาгуน่า แกรนด์ จำกัด ระยะดำเนินการ (ต่อ)

องค์ประกอบทาง สิ่งแวดล้อมและคุณค่าต่าง ๆ	ผลกระทบต่อสิ่งแวดล้อมที่สำคัญ	มาตรการป้องกันและแก้ไข ผลกระทบสิ่งแวดล้อม	มาตรการติดตามตรวจสอบ ผลกระทบสิ่งแวดล้อม
4.3 อาชีวอนามัยและความปลอดภัย (ต่อ)	<p>1.4 ประเมินความสามารถในการให้บริการระดับอัคคีภัยของหน่วยงานที่รับผิดชอบ</p> <p>การป้องกันและบรรเทาสาธารณภัยที่เกิดขึ้นในเขตองค์การบริหารส่วนตำบลเชิงทะเลอยู่ภายใต้ความรับผิดชอบขององค์การบริหารส่วนตำบลเชิงทะเล โดยปัจจุบันมีกำลังเจ้าหน้าที่และอุปกรณ์ให้ความช่วยเหลือเมื่อเกิดเหตุทางสาธารณภัยต่างๆ ดังนี้ เจ้าหน้าที่งานป้องกันและบรรเทาสาธารณภัย จำนวน 12 คน สมาชิกอาสาสมัครป้องกันภัยฝ่ายพลเรือน (สมาชิก อปพร.) จำนวน 152 คน รถยนต์เคลื่อนที่เร็ว (รถกู้ภัย ขนาดเล็ก) 1 คัน รถดับเพลิงเอนกประสงค์ 6 ล้อ ความจุ 4,000 ลิตร 1 คัน รถดับเพลิง 10 ล้อ ความจุ 12,000 ลิตร 1 คัน รถบรรทุกน้ำ 6 ล้อ ความจุ 6,000 ลิตร 1 คัน เรือยางขนาด 40 แรงม้า 4 ลำ รถเช่า 6 ล้อ 1 คัน รถตรวจการณ์ 1 คัน รถบรรทุก 6 ล้อ 1 คัน รถบรรทุกขนาดเล็ก 5 คัน รถลำเลียงคน 6 ล้อ 1 คัน</p> <p>สำหรับกรณีที่เกิดเหตุเพลิงไหม้ทางโครงการสามารถขอความช่วยเหลือจากงานป้องกันและบรรเทาสาธารณภัย โดยองค์การบริหารส่วนตำบลเชิงทะเลตั้งอยู่ห่างจากโครงการประมาณ 5.0 กิโลเมตร ใช้เวลาในการเดินทางมายังโครงการประมาณ 5 นาที จะถึงพื้นที่โครงการ (ขึ้นกับสภาพการจราจรและช่วงเวลาที่เกิดเหตุ)</p>		

เดือน ธันวาคม 2565

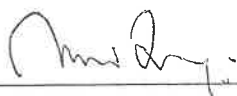  
(นายกนธีร์ วรพิทยุต)  
ผู้รับมอบอำนาจ

เดือน ธันวาคม 2565

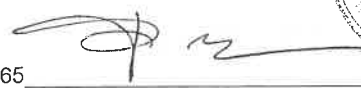
  
(นางสาวจุฑารัตน์ บุญแก้ว)  
ผู้อำนวยการด้านสิ่งแวดล้อม  
บริษัท ภูเก็ต เอ็นไวรอนเม้นทอล เซอร์วิส จำกัด



ตารางที่ 3 สรุปผลกระทบสิ่งแวดล้อม มาตรการป้องกันและแก้ไขผลกระทบสิ่งแวดล้อม และมาตรการติดตามตรวจสอบผลกระทบสิ่งแวดล้อม โครงการอาคารชุด โอเชียนวิว เรสซิเดนซ์ คอนโดมิเนียม ของบริษัท ลาгуน่า แกรนด์ จำกัด ระยะดำเนินการ (ต่อ)

องค์ประกอบทางสิ่งแวดล้อม และคุณค่าต่าง ๆ	ผลกระทบต่อสิ่งแวดล้อมที่สำคัญ	มาตรการป้องกันและแก้ไข ผลกระทบสิ่งแวดล้อม	มาตรการติดตามตรวจสอบ ผลกระทบสิ่งแวดล้อม
4.3 อาชีวอนามัยและความปลอดภัย (ต่อ)	<p>นอกจากองค์การบริหารส่วนตำบลเชิงทะเล ยังมีหน่วยงานใกล้เคียงที่ให้ความช่วยเหลือในด้านการป้องกันและบรรเทาสาธารณภัย ได้แก่ เทศบาลตำบลเชิงทะเล โดยเทศบาลตำบลเชิงทะเลมีรถยนต์ดับเพลิง จำนวน 1 คัน จู่หน้าได้ 2.5 ลูกบาศก์เมตร รถยนต์บรรทุกน้ำเอนกประสงค์ จำนวน 1 คัน จู่หน้าได้ 10 ลูกบาศก์เมตร รถกระเช้า จำนวน 1 คัน และรถยนต์ตรวจการณ์ จำนวน 1 คัน โดยมีเจ้าหน้าที่และพนักงานดับเพลิง จำนวน 12 คน และอาสาสมัครป้องกันและบรรเทาสาธารณภัยฝ่ายพลเรือน จำนวน 40 คน สำหรับกรณีที่เกิดเหตุเพลิงไหม้ทางโครงการสามารถขอความช่วยเหลือจากงานป้องกันและบรรเทาสาธารณภัยเทศบาลตำบลเชิงทะเล โดยมีระยะทางห่างจากพื้นที่โครงการ ประมาณ 5.6 กิโลเมตร ใช้เวลาเดินทางประมาณ 6 นาที จะถึงพื้นที่โครงการ (ขึ้นกับสภาพการจราจรและช่วงเวลาที่เกิดเหตุ)</p> <p>จากการประเมินความเพียงพอของระบบป้องกันอัคคีภัยของโครงการ ความสามารถในการหนีไฟ ความเหมาะสมของตำแหน่งและความเพียงพอของพื้นที่จัดรวมพล และความสามารถในการให้บริการรับอัคคีภัยของหน่วยงานที่รับผิดชอบ พบว่า ผลกระทบด้านอัคคีภัยที่มีต่อโครงการจึงอยู่ในระดับต่ำ</p>		

เดือน ธันวาคม 2565

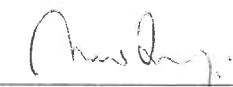

(นายกันต์ธีร์ วรพิทยุต)

ผู้รับมอบอำนาจ


เดือน ธันวาคม 2565



(นางสาวจุฑารัตน์ บุญแก้ว)

ผู้อำนวยการด้านสิ่งแวดล้อม


บริษัท ภูเก็ต เอ็นไวรอนเมนทอล เซอร์วิส จำกัด

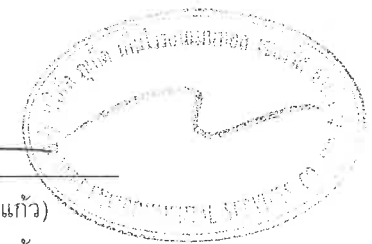


ตารางที่ 3 สรุปผลกระทบสิ่งแวดล้อม มาตรการป้องกันและแก้ไขผลกระทบสิ่งแวดล้อม และมาตรการติดตามตรวจสอบผลกระทบสิ่งแวดล้อม โครงการอาคารชุด โอเชียนวิว  
เรสซิเดนซ์ คอนโดมิเนียม ของบริษัท ลาภานา แกรนด์ จำกัด ระยะดำเนินการ (ต่อ)

องค์ประกอบทางสิ่งแวดล้อม และคุณค่าต่าง ๆ	ผลกระทบต่อสิ่งแวดล้อมที่สำคัญ	มาตรการป้องกัน และแก้ไขผลกระทบสิ่งแวดล้อม	มาตรการติดตามตรวจสอบ ผลกระทบสิ่งแวดล้อม
4.3 อาชีวอนามัยและความปลอดภัย (ต่อ)	<p><b>2. อาชีวอนามัยและความปลอดภัย</b></p> <p>เนื่องจากโครงการเป็นอาคารชุด ที่มีความเสี่ยงต่อการเกิดอันตรายหรืออุบัติเหตุต่างๆ อย่างไรก็ตาม จากการรวบรวมข้อมูลพื้นฐานด้านการสาธารณสุขของชุมชนที่อยู่บริเวณใกล้เคียงพื้นที่โครงการ มีโรงพยาบาลส่งเสริมสุขภาพตำบล จำนวน 2 แห่ง ได้แก่ โรงพยาบาลส่งเสริมสุขภาพตำบลบ้านบางเทา และโรงพยาบาลส่งเสริมสุขภาพตำบลเชิงทะเล โดยสถานพยาบาลที่ตั้งอยู่ใกล้พื้นที่โครงการมากที่สุด คือ โรงพยาบาลส่งเสริมสุขภาพตำบลเชิงทะเล มีระยะห่างจากพื้นที่โครงการประมาณ 5.40 กิโลเมตร ใช้เวลาเดินทางประมาณ 6 นาที จะถึงพื้นที่โครงการ (ขึ้นกับสภาพการจราจร และช่วงเวลาที่เกิดเหตุ) และโรงพยาบาลส่งเสริมสุขภาพตำบลบ้านบางเทา โดยมีระยะห่างจากพื้นที่โครงการประมาณ 7.20 กิโลเมตร โดยใช้เวลาเดินทางประมาณ 8 นาที (ขึ้นกับสภาพการจราจรและสภาพเวลาที่เกิดเหตุ)</p> <p>โครงการได้จัดให้มีเจ้าหน้าที่รักษาความปลอดภัย โดยตรวจตราความปลอดภัยและความเรียบร้อยในโครงการ เพื่อให้ผู้พักอาศัยสามารถติดต่อหรือแจ้งเหตุได้ตลอด 24 ชั่วโมง แบ่งเป็น 2 ผลัดๆ โดยผลัดที่ 1 เริ่มปฏิบัติงานตั้งแต่เวลา 07.00-19.00 น. และผลัดที่ 2 เริ่มปฏิบัติงานตั้งแต่เวลา 19.00-07.00 น. โดยเจ้าหน้าที่จะสอดส่องดูแลความเรียบร้อยบริเวณรอบๆ โครงการ ได้แก่ ทางเข้า-ออกของโครงการ ที่จอดรถ และสระว่ายน้ำ เป็นต้น</p>	<p>(1) จัดให้มีเจ้าหน้าที่รักษาความปลอดภัยให้ปฏิบัติหน้าที่อย่างเคร่งครัด และหมั่นตรวจตราพื้นที่ดูแลความปลอดภัยภายในโครงการตลอด 24 ชั่วโมง หากพบเหตุผิดปกติให้รีบติดต่อขอความช่วยเหลือจากหน่วยงานราชการที่มีหน้าที่ดูแล และบรรเทาสาธารณภัยทันที</p> <p>(2) จัดให้มีพนักงานอยู่ประจำ เพื่อให้ผู้พักอาศัยสามารถติดต่อหรือแจ้งเหตุได้ตลอด 24 ชั่วโมง</p> <p>(3) โครงการจัดให้มีระบบโทรทัศน์วงจรปิด (Closed Circuit Television System : CCTV) โดยติดตั้งไว้กระจายครอบคลุมทั่วทั้งพื้นที่โครงการ รวมทั้งสิ้น 94 จุด โดยติดตั้งไว้ภายนอกอาคาร 26 จุด และภายในอาคาร 68 จุด</p> <p>(4) ติดประกาศแจ้งเบอร์โทรศัพท์ฉุกเฉินของเจ้าหน้าที่โครงการหรือหน่วยงานราชการที่เกี่ยวข้องไว้อย่างชัดเจนในทุกชั้นในกรณีที่เกิดอัคคีภัย</p> <p>(5) ติดป้ายแนะนำการใช้อุปกรณ์แต่ละตัว ไว้บริเวณที่ติดตั้งอุปกรณ์นั้น เพื่อให้ผู้อยู่อาศัยสามารถนำมาใช้งานได้ทันที</p>	<p>- ตรวจสอบการทำงานของระบบโทรทัศน์วงจรปิด (CCTV) ทุก 6 เดือน ตลอดระยะเวลาดำเนินการ</p>

เดือน ธันวาคม 2565

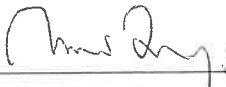  
(นายกันต์ธีร์ วรพิทยุต)  
ผู้รับมอบอำนาจ

เดือน ธันวาคม 2565


  
(นางสาวจุฑารัตน์ บุญแก้ว)  
ผู้อำนวยการด้านสิ่งแวดล้อม  
บริษัท ภูเก็ต เอ็นไวรอนเม้นทอล เซอร์วิส จำกัด



ตารางที่ 3 สรุปผลกระทบสิ่งแวดล้อม มาตรการป้องกันและแก้ไขผลกระทบสิ่งแวดล้อม และมาตรการติดตามตรวจสอบผลกระทบสิ่งแวดล้อม โครงการอาคารชุด โอเชียนวิว เรสซิเดนซ์ คอนโดมิเนียม ของบริษัท ลาгуน่า แกรนด์ จำกัด ระยะดำเนินการ (ต่อ)

องค์ประกอบทางสิ่งแวดล้อมและคุณค่าต่าง ๆ	ผลกระทบต่อสิ่งแวดล้อมที่สำคัญ	มาตรการป้องกันและแก้ไขผลกระทบสิ่งแวดล้อม	มาตรการติดตามตรวจสอบผลกระทบสิ่งแวดล้อม
4.3 อาชีวอนามัยและความปลอดภัย (ต่อ)	<p>โครงการมีการติดตั้งระบบโทรทัศน์วงจรปิด (Closed Circuit Television System: CCTV) เพื่อเพิ่มความปลอดภัยให้แก่ผู้พักอาศัยในโครงการ ซึ่งจะติดตั้งไว้กระจายครอบคลุมทั่วทั้งพื้นที่โครงการจำนวนทั้งสิ้น 94 จุด โดยติดตั้งไว้ภายนอกอาคารกระจายรอบโครงการ จำนวน 26 จุด และติดตั้งไว้ในอาคารห้องชุด จำนวน 68 จุด</p> <p>ทั้งนี้ เพื่อเป็นการสนับสนุนนโยบายของจังหวัดภูเก็ต ที่ขอให้สถานประกอบการมีส่วนช่วยสอดส่องดูแลกรณีเกิดเหตุการณ์ต่างๆ ภายในจังหวัดภูเก็ต</p> <p>ดังนั้น การดำเนินโครงการจึงส่งผลกระทบต่ออาชีวอนามัยและความปลอดภัยอยู่ในระดับต่ำ</p>	<p>(6) จัดเตรียมเครื่องมือปฐมพยาบาลเบื้องต้น พร้อมทั้งเตรียมพร้อมประสานงานกับโรงพยาบาลเพื่อนำผู้ได้รับบาดเจ็บส่งโรงพยาบาล หากเกิดอุบัติเหตุรุนแรง</p> <p>(7) ตรวจสอบประสิทธิภาพของระบบสัญญาณเตือนภัยภายในโครงการ ให้สามารถใช้งานได้</p> <p>(8) ตรวจสอบระบบสุขาภิบาลต่างๆ ภายในโครงการทั้งอย่างสม่ำเสมอ ทั้งระบบบำบัดน้ำเสีย และการจัดการมูลฝอย</p> <p>(9) กำชับให้มีการทำความสะอาดถึงขยะ และห้องพักรวมของโครงการทุกวัน หลังจากรถเก็บขยะเข้ามาเก็บขนมูลฝอย</p>	

เดือน ธันวาคม 2565

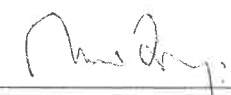

(นายกนต์ธีร์ วรพิทยุต)

ผู้รับมอบอำนาจ

เดือน ธันวาคม 2565



(นางสาวจุฑารัตน์ บุญแก้ว)

ผู้อำนวยการด้านสิ่งแวดล้อม


บริษัท ภูเก็ต เอ็นไวรอนเมนทอล เซอร์วิส จำกัด




ตารางที่ 3 สรุปผลกระทบสิ่งแวดล้อม มาตรการป้องกันและแก้ไขผลกระทบสิ่งแวดล้อม และมาตรการติดตามตรวจสอบผลกระทบสิ่งแวดล้อม โครงการอาคารชุด โอเชียนวิว เรสซิเดนซ์ คอนโดมิเนียม ของบริษัท ลาгуน่า แกรนด์ จำกัด ระยะดำเนินการ (ต่อ)


องค์ประกอบทางสิ่งแวดล้อมและคุณค่าต่าง ๆ	ผลกระทบต่อสิ่งแวดล้อมที่สำคัญ	มาตรการป้องกันและแก้ไขผลกระทบสิ่งแวดล้อม	มาตรการติดตามตรวจสอบผลกระทบสิ่งแวดล้อม
4.4 การจัดการส้วม	<p>โครงการจัดให้มีส้วมจำนวน 10 สระ โดยส้วมภายในโครงการจะให้บริการผู้พักอาศัยในพื้นที่โครงการเท่านั้น และจัดให้มีเจ้าหน้าที่คอยช่วยชีวิตคนตกน้ำ (Life Guard) จำนวน 1 คน/อาคาร</p> <p>นอกจากนี้โครงการจัดให้มีส้วมเฉพาะบุคคลจำนวน 30 สระ อยู่บริเวณระเบียงห้องชุดบางห้อง (ความลึกสูงสุดประมาณ 1.20 เมตร) ผู้พักอาศัยภายในโครงการจะสามารถใช้บริการส้วมนี้ได้เฉพาะบุคคลเท่านั้น ซึ่งบริเวณส้วมเฉพาะบุคคลจะมีเอร์ติดต่อเจ้าหน้าที่รักษาความปลอดภัยติดไว้บริเวณข้างสระทุกสระ</p> <p>สำหรับส้วมโครงการจะออกแบบ ดูแล และควบคุมการประกอบกิจการส้วมของโครงการ ให้สอดคล้องตามหลักเกณฑ์ด้านสุขลักษณะในการควบคุมการประกอบกิจการส้วมหรือกิจการอื่นๆ ในทำนองเดียวกันตามคำแนะนำของคณะกรรมการสาธารณสุขฉบับที่ 1/2550 ซึ่งจะ ทำให้ส้วมภายในโครงการได้มาตรฐานของกระทรวงสาธารณสุข</p>	<p>มาตรการป้องกันและแก้ไข ส้วม</p> <p>(1) ตำแหน่งที่ตั้งของส้วมให้อยู่ห่างจากห้องพักขยะรวม</p> <p>(2) ส้วมของโครงการมีการยกระดับขึ้นสูงจากพื้นของโครงการ</p> <p>(3) โครงสร้างของส้วมสร้างด้วยคอนกรีตเสริมเหล็ก หรือวัสดุที่มีความมั่นคงแข็งแรง ชี้น้ำไม่ได้ ผ่นเรียบ อยู่ในสภาพดี ทำความสะอาดง่าย</p> <p>(4) จัดให้มีรางระบายน้ำล้นมีฝาปิดรอบส้วม ไม่เป็นสนิม แข็งแรง ทำความสะอาดง่าย อยู่ในสภาพดี และไม่มีน้ำล้นออกจากราง</p> <p>(5) จัดให้มีที่ว่างสำหรับใช้เป็นทางเดินรอบส้วม ไม่ลื่น ไม่มีน้ำขัง และทำความสะอาดง่าย</p> <p>(6) จัดให้มีป้ายบอกความลึกและระดับบอกความลึกที่สามารถมองเห็นได้อย่างชัดเจน</p> <p>(7) จัดให้มีระบบแสงสว่างอย่างเพียงพอทั่วบริเวณส้วม ในกรณีที่มีการเปิดใช้สระในเวลากลางวัน</p> <p>(8) จัดให้มีตู้เก็บสิ่งของ ที่วางหรือเก็บรองเท้า สำหรับผู้มาใช้บริการในบริเวณทางเข้าส้วม</p> <p>(9) จัดให้มีอ่างล้างมือ บริเวณล้างตัวก่อนลงสระ และที่ล้างเท้า ทางเข้าบริเวณส้วมและเติมคลอรีนลงในที่ล้างเท้าเพื่อป้องกันการติดเชื้อ</p>	<ul style="list-style-type: none"> <li>- ตรวจวัดความเป็นกรดต่างคลอรีนอิสระคงเหลือ, คลอรีนที่ร่วมกับสารอื่นวันละ 2 ครั้ง ก่อนเปิดบริการ และหลังเปิดบริการ ตลอดระยะเวลาดำเนินการ</li> <li>- ตรวจวัดโคลิฟอร์มทั้งหมด และฟีคอลโคลิฟอร์ม ของส้วมทุกวัน เดือน ตลอดระยะเวลาดำเนินการ</li> <li>- ตรวจวัด ค่าความเป็นด่าง, ความกระด้าง, กรดไฮยาไนริก, คลอรีน, แอมโมเนีย, ไนเตรท, จุลินทรีย์หรือตัวบ่งชี้ทำให้เกิดโรค (<i>Escherichia coli</i>, <i>Staphylococcus aureus</i>, <i>Pseudomonas aeruginosa</i>) ของส้วมทุกวัน 1 ปีตลอดระยะเวลาดำเนินการ</li> </ul>

เดือน ธันวาคม 2565

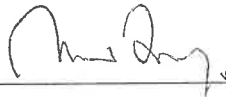  
(นายกนต์ธีร์ วรพิทยุต)  
ผู้รับมอบอำนาจ

เดือน ธันวาคม 2565


  
(นางสาวจุฑารัตน์ บุญแก้ว)  
ผู้อำนวยการด้านสิ่งแวดล้อม  
บริษัท ภูเก็ต เอ็นไวรอนเม้นทอล เซอร์วิส จำกัด

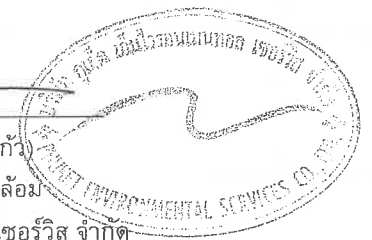


ตารางที่ 3 สรุปผลกระทบสิ่งแวดล้อม มาตรการป้องกันและแก้ไขผลกระทบสิ่งแวดล้อม และมาตรการติดตามตรวจสอบผลกระทบสิ่งแวดล้อม โครงการอาคารชุด โอเชียนวิว เรสซิเดนซ์ คอนโดมิเนียม ของบริษัท ลาгуน่า แกรนด์ จำกัด ระยะดำเนินการ (ต่อ)


องค์ประกอบทางสิ่งแวดล้อมและคุณค่าต่าง ๆ	ผลกระทบต่อสิ่งแวดล้อมที่สำคัญ	มาตรการป้องกันและแก้ไขผลกระทบสิ่งแวดล้อม	มาตรการติดตามตรวจสอบผลกระทบสิ่งแวดล้อม
4.4 การจัดการสระว่ายน้ำ		<p>มาตรการป้องกันและแก้ไขผลกระทบด้านความปลอดภัยจากการใช้สระว่ายน้ำ</p> <p>(1) จัดให้มีอุปกรณ์สื่อสารที่สามารถติดต่อบุคคลหรือสถานที่สำคัญ เช่น โรงพยาบาล และสถานีตำรวจ เป็นต้น เพื่อขอความช่วยเหลือกรณีเกิดเหตุฉุกเฉินต่างๆ และปิดประกาศหมายเลขโทรศัพท์ของสถานที่ดังกล่าวไว้ในที่เห็นได้ชัดเจน</p> <p>(2) รักษาความสะอาดพื้นที่โดยรอบอย่างสม่ำเสมอ ดูแลมิให้มีการนำสัตว์ทุกชนิดเข้าไปในบริเวณสระว่ายน้ำ</p> <p>(3) จัดให้มีระบบแสงสว่างอย่างเพียงพอทั่วบริเวณสระว่ายน้ำ ในกรณีที่มีการเปิดใช้สระในเวลากลางคืน</p> <p>มาตรการป้องกันและแก้ไขผลกระทบจากอุบัติเหตุจากการจมน้ำ</p> <p>(1) จัดให้มีเจ้าหน้าที่ความปลอดภัยประจำสระ (Life guard) โดยอยู่ประจำสระว่ายน้ำตลอดเวลาที่เปิดบริการ</p> <p>(2) จัดให้มีอุปกรณ์ช่วยชีวิต เช่น โฟมช่วยชีวิต ห่วงชูชีพ และไม่ช่วยชีวิต เครื่องช่วยหายใจ เป็นต้น</p>	<p>- การจัดบันทึกการปฏิบัติงานของเจ้าหน้าที่ ทุกวัน ตลอดระยะเวลาดำเนินการ</p> <p>- การตรวจนับจำนวนและตรวจสอบสภาพการใช้งาน ของอุปกรณ์ช่วยชีวิต เช่น โฟมช่วยชีวิต ห่วงชูชีพ และไม่ช่วยชีวิต เป็นต้น ทุกวัน ตลอดระยะเวลาดำเนินการ</p> <p>- ตรวจสอบสภาพพื้นผิวทางเดินรอบสระว่ายน้ำ และพื้นผิวได้สระว่ายน้ำ หากมีรอยแตกหรือชำรุดให้ซ่อมแซมทันที ทุกวัน ตลอดระยะเวลาดำเนินการ</p> <p>- ตรวจสอบไม่ให้มีน้ำขัง บริเวณขอบสระและทางเดินสระว่ายน้ำ ทุกวัน ตลอดระยะเวลาดำเนินการ</p> <p>- ตรวจสอบให้มีสภาพดีไม่ลื่นไถลของป้ายแสดงกฎข้อปฏิบัติสำหรับผู้ใช้สระว่ายน้ำ ทุกวัน ตลอดระยะเวลาดำเนินการ</p> <p>- ตรวจสอบสภาพการใช้งานของอุปกรณ์ไฟฟ้าและไฟฟ้าส่องสว่างบริเวณสระว่ายน้ำและทางเดินรอบสระว่ายน้ำ หากชำรุดให้แก้ไขทันที ทุกวัน ตลอดระยะเวลาดำเนินการ</p>

เดือน ธันวาคม 2565

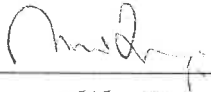  
(นายกนต์ธีร์ วรพิทยุต)  
ผู้รับมอบอำนาจ

เดือน ธันวาคม 2565

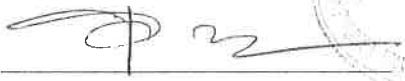
  
(นางสาวจุฑารัตน์ บุญแก้ว)  
ผู้อำนวยการด้านสิ่งแวดล้อม  
บริษัท ภูเก็ต เอ็นไวรอนเมนทอล เซอร์วิส จำกัด

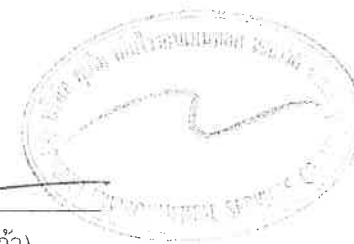


ตารางที่ 3 สรุปผลกระทบสิ่งแวดล้อม มาตรการป้องกันและแก้ไขผลกระทบสิ่งแวดล้อม และมาตรการติดตามตรวจสอบผลกระทบสิ่งแวดล้อม โครงการอาคารชุด โอเชียนวิว เรสซิเดนซ์ คอนโดมิเนียม ของบริษัท ลาгуน่า แกรนด์ จำกัด ระยะดำเนินการ (ต่อ)

องค์ประกอบทาง สิ่งแวดล้อมและคุณค่าต่าง ๆ	ผลกระทบต่อสิ่งแวดล้อมที่สำคัญ	มาตรการป้องกันและ แก้ไขผลกระทบสิ่งแวดล้อม	มาตรการติดตามตรวจสอบ ผลกระทบสิ่งแวดล้อม
4.5 สุขทรียภาพ	<p>การใช้ประโยชน์ที่ดินโดยรอบโครงการในรัศมี 1 กิโลเมตร พบว่า บริเวณโดยรอบใช้ประโยชน์ที่ดินเป็นพื้นที่ป่าละเมาะ/ไม้พุ่มที่สุด คิดเป็นร้อยละ 37.51 รองลงไปได้แก่ พื้นที่ทะเล คิดเป็นร้อยละ 33.97 พื้นที่บริการท่องเที่ยว คิดเป็นร้อยละ 8.92 พื้นที่แหล่งน้ำ คิดเป็นร้อยละ 6.56 พื้นที่อยู่อาศัย คิดเป็นร้อยละ 4.50 ที่เหลือเป็นที่ดินประเภทพื้นที่ชายหาด พื้นที่สนามกอล์ฟ พื้นที่ถนน พื้นที่ชายหาด พื้นที่โล่ง พื้นที่โครงการ พื้นที่พาณิชย์กรรม และพื้นที่ก่อสร้าง ตามลำดับ และจากการตรวจสอบแหล่งโบราณสถานที่ทางกรมศิลปากรได้ประกาศขึ้นทะเบียนแหล่งโบราณสถานแห่งประเทศไทยประกาศในราชกิจจานุเบกษา และยังไม่ได้รับการประกาศขึ้นทะเบียนและกำหนดเขตที่ดินโบราณสถาน พบว่าบริเวณพื้นที่โครงการ และพื้นที่ใกล้เคียงในรัศมี 1 กิโลเมตร ไม่พบแหล่งโบราณคดี แหล่งโบราณสถาน หรือสถานที่ที่มีความสำคัญทางประวัติศาสตร์แต่อย่างใด นอกจากนี้ จากการสำรวจพื้นที่โครงการในรัศมี 1 กิโลเมตร พบว่า ไม่พบพื้นที่อ่อนไหวและหน่วยงานราชการใกล้เคียงโครงการแต่อย่างใด</p> <p>ลักษณะอาคารเป็นสถาปัตยกรรมร่วมสมัยเรียบง่ายทันสมัย ลักษณะของตัวอาคารออกแบบให้วางขนานกับแนวเขตพื้นที่โครงการเพื่อให้ห้องชุดได้รับวิวทะเล และกลมกลืนกับพื้นที่ และวางแต่ละอาคารให้มีพื้นที่ว่างระหว่างกันเพื่อให้ผู้อยู่อาศัยสัมผัสถึงธรรมชาติโดยรอบมากที่สุด ทั้งนี้ ออกแบบห้องชุดเพื่อความเป็นส่วนตัวมากที่สุด ทุกห้องชุดมีหน้าต่างและระเบียง เพื่อเปิดมุมมองและให้ผู้อยู่อาศัยสัมผัสถึงธรรมชาติ นอกจากนี้ชั้นดาดฟ้าทุกอาคารจะมีการจัดสวนเพื่อลดความร้อนที่จะเข้าสู่ตัวอาคารจากด้านบน ประกอบกับภายในพื้นที่โครงการจัดให้มีพื้นที่สีเขียวบริเวณพื้นที่ว่างซึ่งจะช่วยเพิ่มความร่มรื่นของพื้นที่เพื่อลดความร้อนที่จะเข้าสู่ตัวอาคารอีกด้วย</p>	<p>(1) จัดให้มีไม้ยืนต้น ได้แก่ ต้นไคร้ย้อย ต้นจิกทะเล ต้นจิกน้ำ ต้นโพธิ์ทะเล ต้นกระตัง และต้นมะฮอกกานี</p> <p>(2) โครงการได้จัดให้มีพื้นที่สีเขียวคิดเป็นพื้นที่ทั้งหมด 2,846.81 ตารางเมตร และมีไม้ยืนต้นบนดิน 274 ต้น</p> <p>(3) จัดให้มีเจ้าหน้าที่ดูแลรักษาพื้นที่สีเขียวให้มีสภาพน่าดูอยู่เสมอ เพื่อความสวยงามและความปลอดภัยของผู้พักอาศัย</p> <p>(4) จัดให้มีเจ้าหน้าที่คอยตัดแต่งกิ่งต้นไม้ที่ล้ำออกนอกพื้นที่โครงการ เพื่อไม่ให้ส่งผลกระทบต่อพื้นที่บริเวณใกล้เคียง ตลอดจนให้เก็บกวาดใบไม้และดอกที่ร่วงหล่นเป็นประจำทุกวัน</p>	-

เดือน ธันวาคม 2565

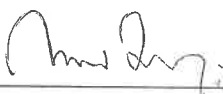  
(นายกนต์ธีร์ วรพิทยุต)  
ผู้รับมอบอำนาจ

เดือน ธันวาคม 2565


  
(นางสาวจุฑารัตน์ บุญแก้ว)  
ผู้อำนวยการด้านสิ่งแวดล้อม  
บริษัท ภูเก็ต เอ็นไวรอนเมนทอล เซอร์วิส จำกัด



ตารางที่ 3 สรุปผลกระทบสิ่งแวดล้อม มาตรการป้องกันและแก้ไขผลกระทบสิ่งแวดล้อม และมาตรการติดตามตรวจสอบผลกระทบสิ่งแวดล้อม โครงการอาคารชุด โอเชียนวิว เรสซิเดนซ์ คอนโดมิเนียม ของบริษัท ลาгуน่า แกรนด์ จำกัด ระยะดำเนินการ (ต่อ)

องค์ประกอบทาง สิ่งแวดล้อมและคุณค่าต่าง ๆ	ผลกระทบต่อสิ่งแวดล้อมที่สำคัญ	มาตรการป้องกันและ แก้ไขผลกระทบสิ่งแวดล้อม	มาตรการติดตามตรวจสอบ ผลกระทบสิ่งแวดล้อม
4.5 สุขทรียภาพ (ต่อ)	<p>ผนังภายนอกของอาคารเป็นผนังก่ออิฐฉาบปูนเรียบ ทาสีส่วนใหญ่ทั้งภายใน ภายนอก สีของอาคารเป็นสีน้ำตาลอ่อน และสีเทา เพื่อเลียนสีจากเปลือกไม้ธรรมชาติ ผนังอาคารตกแต่งด้วยไม้ธรรมชาติ เพื่อให้ดูกลมกลืนกับธรรมชาติ สำหรับวัสดุหลัก ของโครงการ คือ คอนกรีต กระเบื้องลามิเนต และไม้ ซึ่งเป็นวัสดุที่หาได้ทั่วไปและขนย้าย ได้ง่าย</p> <p>การจัดภูมิสถาปัตยกรรมมีทั้งส่วนที่เป็นภูมิทัศน์แข็ง (Hardscape) และภูมิทัศน์ นุ่ม (Softscape) โดยแนวความคิดการจัดภูมิสถาปัตยกรรมในส่วนของ Hardscape ส่วน ใหญ่เป็นการตกแต่งพื้นผิวของทางเดินบริเวณอาคาร ส่วนแนวความคิดการจัดภูมิ สถาปัตยกรรมในส่วนของ Softscape นั้นเน้นการตกแต่งโดยปลูกไม้ยืนต้นและไม้พุ่ม รวมทั้งรักษาไม้ยืนต้นเดิมเพื่อเพิ่มความร่มรื่นของพื้นที่ ช่วยลดความกระด้างของ โครงสร้างอาคาร ต้นไม้จะช่วยทอนสัดส่วนของอาคาร และลดผลกระทบต่อทัศนียภาพ ของผู้สัญจรไปมาได้อีกด้วย</p> <p>โครงการอาคารชุด โอเชียนวิว เรสซิเดนซ์ คอนโดมิเนียม เป็นโครงการประกอบ กิจการประเภทอาคารชุด จำนวน 40 ห้องชุด ประกอบด้วย อาคาร ค.ส.ล. สูง 4 ชั้น ดาดฟ้า จำนวน 3 อาคาร อาคาร ค.ส.ล. สูงชั้นเดียว มีชั้นใต้ดิน 1 ชั้น จำนวน 3 อาคาร และอาคาร ค.ส.ล. สูงชั้นเดียว จำนวน 1 อาคาร</p>		

เดือน ธันวาคม 2565

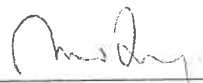

(นายกนต์ธีร์ วรพิทยุต)

ผู้รับมอบอำนาจ

เดือน ธันวาคม 2565



(นางสาวจุฑารัตน์ บุญแก้ว)

ผู้อำนวยการด้านสิ่งแวดล้อม


บริษัท ภูเก็ต เอ็นไวรอนเมนทอล เซอร์วิส จำกัด




ตารางที่ 3 สรุปผลกระทบสิ่งแวดล้อม มาตรการป้องกันและแก้ไขผลกระทบสิ่งแวดล้อม และมาตรการติดตามตรวจสอบผลกระทบสิ่งแวดล้อม โครงการอาคารชุด โอเชียนวิว เรสซิเดนซ์ คอนโดมิเนียม ของบริษัท ลาгуน่า แกรนด์ จำกัด ระยะดำเนินการ (ต่อ)


องค์ประกอบทาง สิ่งแวดล้อมและคุณค่าต่าง ๆ	ผลกระทบต่อสิ่งแวดล้อมที่สำคัญ	มาตรการป้องกันและ แก้ไขผลกระทบสิ่งแวดล้อม	มาตรการติดตามตรวจสอบ ผลกระทบสิ่งแวดล้อม
4.5 สุขทึรียภาพ (ต่อ)	<p>จุดควบคุมการมอง (Visual Control Point) คือ จุดมองที่คาดว่าจะมีผลกระทบทางสายต่าอย่างมีนัยสำคัญ และจุดควบคุมการมองวิกฤต (Critical Visual Control Point) คือ จุดมองที่คาดว่าจะมีผลกระทบทางสายต่าอย่างมีนัยสำคัญยิ่ง โดยเครื่องมือที่ช่วยในการกำหนด คือ การนำค่า D : H (ระยะห่างระหว่างอาคารกับผู้สังเกต : ความสูงอาคาร) โดยอาคารของโครงการที่สูงที่สุด คืออาคาร A อาคาร B และอาคาร C สูง 4 ชั้น มีความสูง 15.95 เมตร มีค่า D : H เท่ากับ 1 คือ 15.95 เมตร, ค่า D : H เท่ากับ 2 คือ 31.90 เมตร, ค่า D : H เท่ากับ 3 คือ 47.85 เมตร และค่า D : H เท่ากับ 4 คือ 63.80 เมตร พบว่า ไม่มีพื้นที่อ่อนไหวในระยะจากการกำหนดจุดควบคุมการมองและจุดควบคุมการมองวิกฤต อย่างไรก็ตาม บริเวณใกล้เคียงโครงการด้านทิศตะวันตก มีหาดลายัน โดยมีระยะห่างจากพื้นที่โครงการประมาณ 189.30 เมตร ซึ่งเป็นหาดสาธารณะประชาชนทั่วไปสามารถเข้าไปใช้ประโยชน์ได้ โครงการจึงแสดงภาพจำลองข้อัณทึบภาพถ่ายจากจุดควบคุมการมองจากการพื้นที่สาธารณะ ไปยังพื้นที่โครงการ โดยพบว่า มุมมองผ่านหาดลายัน ไปยังพื้นที่โครงการเมื่อประเมินผลกระทบทางสายต่ามองเห็นอาคารของโครงการเพียงเล็กน้อย โดยจะถูกบดบังด้วยไม้ยืนต้น ที่อยู่บริเวณชายหาด และต้นไม้ของโครงการ ดังนั้น การพัฒนาโครงการ จึงไม่ส่งผลกระทบต่อการเปลี่ยนแปลงสภาพภูมิประเทศและทัศนียภาพในลักษณะ การรบกวน (disturbance) การบดบัง (obstruction) นอกจากนี้ โครงการอาคารชุด โอเชียนวิว เรสซิเดนซ์ คอนโดมิเนียม เป็นโครงการประกอบกิจการประเภทอาคารชุดเพื่อประกอบการค้าจำนวน 40 ห้อง ประกอบด้วย อาคาร จำนวน 7 อาคาร ประกอบด้วย อาคาร ค.ส.ล.</p>		

เดือน ธันวาคม 2565

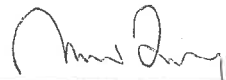  
(นายกันต์ธีร์ วรพิทยุต)  
ผู้รับมอบอำนาจ

เดือน ธันวาคม 2565


  
(นางสาวจุฑารัตน์ บุญแก้ว)  
ผู้อำนวยการด้านสิ่งแวดล้อม  
บริษัท ภูเก็ต เอ็นไวรอนเมนทอล เซอร์วิส จำกัด

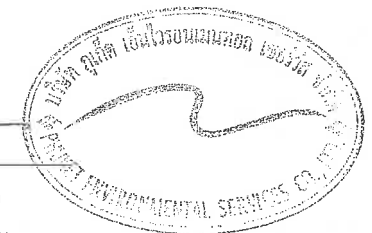


ตารางที่ 3 สรุปผลกระทบสิ่งแวดล้อม มาตรการป้องกันและแก้ไขผลกระทบสิ่งแวดล้อม และมาตรการติดตามตรวจสอบผลกระทบสิ่งแวดล้อม โครงการอาคารชุด โอเชียนวิว เรสซิเดนซ์ คอนโดมิเนียม ของบริษัท ลาгуน่า แกรนด์ จำกัด ระยะดำเนินการ (ต่อ)

องค์ประกอบทาง สิ่งแวดล้อมและคุณค่าต่าง ๆ	ผลกระทบต่อสิ่งแวดล้อมที่สำคัญ	มาตรการป้องกันและ แก้ไขผลกระทบสิ่งแวดล้อม	มาตรการติดตามตรวจสอบ ผลกระทบสิ่งแวดล้อม
4.5 สุขทรียภาพ (ต่อ)	สูง 4 ชั้น ดาดฟ้า จำนวน 3 อาคาร อาคาร ค.ส.ล. สูงชั้นเดียว มีชั้นใต้ดิน 1 ชั้น จำนวน 3 อาคาร และอาคาร ค.ส.ล. สูงชั้นเดียว จำนวน 1 อาคาร เมื่อพิจารณาสภาพแวดล้อม บริเวณใกล้เคียงพื้นที่โครงการ จากการสำรวจภาคสนาม (สิงหาคม, 2565) พบว่า พื้นที่ส่วนใหญ่เป็นพื้นที่ป่าละเมาะ/ไม้พุ่ม พื้นที่ทะเล และพื้นที่อยู่อาศัย เมื่อพิจารณา อาคารใกล้เคียงกับพื้นที่โครงการซึ่งประกอบด้วย อาคารที่สูง 2-4 ชั้น อยู่ใกล้เคียงกับโครงการ ได้แก่ หมู่บ้านม่านตะวัน สูง 2-4 ชั้น The Pavilions Phuket Resort สูง 4 ชั้น Layan Gardens สูง 2-4 ชั้น และ Ocean Breeze Apartments สูง 2-3 ชั้น ดังนั้น ในภาพรวมของอาคารจึงไม่มีความขัดแย้งกับสภาพแวดล้อมทั้งในด้านการใช้ประโยชน์ ที่ดินและทัศนียภาพ ทั้งนี้บริเวณพื้นที่สีเขียวของโครงการได้จัดให้มีการปลูกไม้ยืนต้น ได้แก่ต้นไคร้ย้อย ต้นจิกทะเล ต้นจิกน้ำ ต้นโพธิ์ทะเล ต้นกระถัง และต้นมะฮอกกานี ดังนั้น จึงไม่ก่อให้เกิดผลกระทบด้าน การคุกคาม (threaten) และความแปลกแยก (alienation) แต่อย่างใด ดังนั้น การดำเนินโครงการจึงส่งผลกระทบต่อทัศนียภาพอยู่ใน ระดับต่ำ		

เดือน ธันวาคม 2565

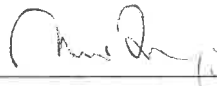  
(นายกนตธีร์ วรพินทุ์)  
ผู้รับมอบอำนาจ

เดือน ธันวาคม 2565


  
(นางสาวจุฑารัตน์ บุญแก้ว)  
ผู้อำนวยการด้านสิ่งแวดล้อม  
บริษัท ภูเก็ต เอ็นไวรอนเมนทอล เซอร์วิส จำกัด




ตารางที่ 3 สรุปผลกระทบสิ่งแวดล้อม มาตรการป้องกันและแก้ไขผลกระทบสิ่งแวดล้อม และมาตรการติดตามตรวจสอบผลกระทบสิ่งแวดล้อม โครงการอาคารชุด โอเชียนวิว เรสซิเดนซ์ คอนโดมิเนียม ของบริษัท ลาгуน่า แกรนด์ จำกัด ระยะดำเนินการ (ต่อ)

องค์ประกอบทาง สิ่งแวดล้อมและคุณค่าต่าง ๆ	ผลกระทบต่อสิ่งแวดล้อมที่สำคัญ	มาตรการป้องกันและ แก้ไขผลกระทบสิ่งแวดล้อม	มาตรการติดตามตรวจสอบ ผลกระทบสิ่งแวดล้อม
4.6 การบดบังทิศทางลม และ แสงอาทิตย์	<p>1) การบดบังแสงอาทิตย์จากการก่อสร้างอาคาร</p> <p>ตามแนวทางการศึกษาและการประเมินผลกระทบสิ่งแวดล้อมด้านการบดบังแสงอาทิตย์ และด้านการเปลี่ยนแปลงของลม จากการก่อสร้างอาคารสำหรับรายงานการประเมินผลกระทบสิ่งแวดล้อมโครงการอาคาร การจัดสรรที่ดิน และบริการชุมชน, มีนาคม 2564 ได้วางแนวทางการศึกษาการบดบังแสงอาทิตย์จากการก่อสร้างอาคาร ดังนี้</p> <p>แนวทางการจัดทำรายงานการประเมินผลกระทบต่อสิ่งแวดล้อมที่อาจเกิดจากการก่อสร้างอาคาร ต่อผู้ที่อยู่อาศัยโดยรอบพื้นที่โครงการ ด้านผลกระทบจากการบังแสงอาทิตย์ของอาคาร ให้คำนึงถึงผลกระทบหลักใน 2 ประการ ได้แก่ ด้านสุขภาพ ซึ่งกำหนดระยะเวลาอย่างน้อยที่สุดของการรับแสงอาทิตย์ที่มีความจำเป็นต่อการสร้างวิตามินดีและสารซีโรโทนิน (serotonin) ของร่างกายมนุษย์ไม่น้อยกว่า 2 ชั่วโมงต่อวัน และด้านการใช้ประโยชน์ของแสงอาทิตย์เป็นพลังงานทดแทน เช่น การติดตั้ง Solar roof การตากผ้า เป็นต้น โดยการประเมินนี้ดำเนินการโดยใช้โปรแกรมคอมพิวเตอร์เป็นเครื่องมือในการสร้างจำลองของการบังแสงอาทิตย์ ที่ได้พัฒนาขึ้นและเป็นที่ยอมรับในปัจจุบัน เช่น Sketchup, Shadow FX, Wind&amp;Sun, Helioscope, BIM เป็นต้นโดยมีข้อกำหนดดังนี้</p> <p>ข้อกำหนดเบื้องต้นสำหรับการประเมินโดยการจำลอง ในการศึกษาผลกระทบจากการบังแสงอาทิตย์ต่อบริเวณข้างเคียง กำหนดไว้ 3 ประเด็นหลัก ได้แก่ รูปแบบของอาคาร วันที่ และระยะเวลาที่ทำการจำลองการเกิดเงาเนื่องจากการบดบังแสงอาทิตย์ของอาคาร ดังนี้</p>	<p>(1) โครงการจะมีการแจ้งให้กับผู้ที่อยู่บริเวณใกล้เคียงหรือผู้ที่ได้รับผลกระทบทราบว่า หากในกรณีที่ได้รับผลกระทบจากการบดบังทิศทางแสงแดดและทิศทางลมสามารถแจ้งหรือหารือกับโครงการในการแก้ไขผลกระทบดังกล่าว ซึ่งสามารถแจ้งได้ตั้งแต่การก่อสร้างอาคารแล้วเสร็จจนถึงภายหลังจากการเปิดดำเนินการแล้วเป็นเวลา 1 ปี</p> <p>(2) หากโครงการส่งผลกระทบด้านการบดบังทิศทางแสงแดดและทิศทางลมต่ออาคารข้างเคียง หรือพื้นที่อ่อนไหว ที่อยู่บริเวณโดยรอบโครงการ ในกรณีที่ทั้ง 2 ฝ่ายหาข้อตกลงกันไม่ได้ให้คณะกรรมการประสานงานเพื่อการแก้ไขปัญหาจากการพัฒนาโครงการเพื่อเจรจาข้อตกลงกันประกอบด้วย ผู้ได้รับผลกระทบ ผู้ก่อให้เกิดผลกระทบ (บริษัท ลาгуน่า แกรนด์ จำกัด) และคนกลาง คือ หน่วยงานท้องถิ่น (องค์การบริหารส่วนตำบลเชิงทะเล)</p>	-

เดือน ธันวาคม 2565

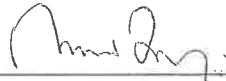  
(นายกันต์ธีร์ วรพิทยุต)  
ผู้รับมอบอำนาจ

เดือน ธันวาคม 2565

  
(นางสาวจุฑารัตน์ บุญแก้ว)  
ผู้อำนวยการด้านสิ่งแวดล้อม  
บริษัท ภูเก็ต เอ็นไวรอนเม้นทอล เซอร์วิส จำกัด





ตารางที่ 3 สรุปผลกระทบสิ่งแวดล้อม มาตรการป้องกันและแก้ไขผลกระทบสิ่งแวดล้อม และมาตรการติดตามตรวจสอบผลกระทบสิ่งแวดล้อม โครงการอาคารชุด โอเชียนวิว เรสซิเดนซ์ คอนโดมิเนียม ของบริษัท ลาгуน่า แกรนด์ จำกัด ระยะดำเนินการ (ต่อ)

องค์ประกอบทาง สิ่งแวดล้อมและคุณค่าต่าง ๆ	ผลกระทบต่อสิ่งแวดล้อมที่สำคัญ	มาตรการป้องกันและ แก้ไขผลกระทบสิ่งแวดล้อม	มาตรการติดตามตรวจสอบ ผลกระทบสิ่งแวดล้อม
4.5 การบดบังทิศทางลม และ แสงแดด (ต่อ)	<p>1) ทำการประเมินอาคารที่มีความสูงตั้งแต่ 23 เมตร จากระดับถนนที่อยู่รอบโครงการ และ/หรือ อาคารที่มีความยาวต่อเนื่องกันตั้งแต่ 60 เมตรขึ้นไป</p> <p>2) การจำลองการบังแสงอาทิตย์ ควรทำการจำลองการบังแสงอาทิตย์ 3 วัน คือ</p> <ul style="list-style-type: none"> <li>- วันที่ 21 มิถุนายน คือ วัน Summer solstice หรือวันที่แกนของโลกเอียงเข้าหาดวงอาทิตย์มากที่สุด คือ 23.5 องศา</li> <li>- วันที่ 21 กันยายน หรือ 21 มีนาคม คือ วัน Equinox หรือวันที่แกนของโลกตั้งฉากกับ ระนาบของดวงอาทิตย์ หรือ ขนานกับแกนของดวงอาทิตย์</li> <li>- วันที่ 21 ธันวาคม คือ วัน Winter solstice หรือวันที่แกนของโลกเอียงออกจากแกนของดวงอาทิตย์มากที่สุด คือ 23.5 องศา</li> </ul> <p>3) กำหนดให้ใช้เวลาที่พระอาทิตย์ขึ้นจากขอบฟ้าเวลา 6.00 น. และพระอาทิตย์ตกจากขอบฟ้าเวลา 18.00 น. โดยให้จำลองการบังแสงอาทิตย์ต่อเนื่องในทุกชั่วโมง หลังจากเวลาที่พระอาทิตย์ขึ้นจากขอบฟ้า 1 ชั่วโมง จนถึงก่อนพระอาทิตย์ตกจากขอบฟ้า 1 ชั่วโมง ซึ่งตรงกับเวลา 7.00, 8.00, 9.00, 10.00, 11.00, 12.00, 13.00, 14.00, 15.00, 16.00 และ 17.00 ของวันที่ทำการประเมิน</p> <p>สำหรับพื้นที่โครงการ อาคารมีระดับความสูง 1-4 ชั้น อาคารที่มีความสูงที่สุดมีความสูงเท่ากับ 15.95 เมตร อาคารที่ยาวที่สุดมีความยาว 31.13 เมตร ทำให้การบดบังของแสงแดดซึ่งจะสร้างผลกระทบต่อพื้นที่ข้างเคียง โดยการบดบังแสงในแต่ละพื้นที่จะเกิดขึ้นเป็นช่วงระยะเวลาสั้นๆ ในแต่ละวันเท่านั้น ตามการเคลื่อนตัวของดวงอาทิตย์</p>	<p>(3) ออกแบบการวางตัวอาคารของโครงการให้มีที่ว่างของแนวอาคารเว้นระยะห่างจากแนวเขตที่ดินทุกด้าน</p> <p>(4) ปลุกไม้ยืนต้นบริเวณที่ว่างโดยรอบอาคารและพื้นที่โครงการ เพื่อให้อากาศเกิดการไหลเวียน และช่วยลดความร้อนให้กับโครงการและพื้นที่ข้างเคียงโครงการ</p> <p>(5) โครงการได้จัดให้มีพื้นที่สีเขียวคิดเป็นพื้นที่ทั้งหมด 2,846.81 ตารางเมตร และมีไม้ยืนต้นบนดิน 274 ต้น</p>	

เดือน ธันวาคม 2565



(นายกนตธีร์ วรพิทยุต)

ผู้รับมอบอำนาจ

เดือน ธันวาคม 2565



(นางสาวจุฑารัตน์ บุญแก้ว)

ผู้อำนวยการด้านสิ่งแวดล้อม

บริษัท ภูเก็ต เอ็นไวรอนเมนทอล เซอร์วิส จำกัด



ตารางที่ 3 สรุปผลกระทบสิ่งแวดล้อม มาตรการป้องกันและแก้ไขผลกระทบสิ่งแวดล้อม และมาตรการติดตามตรวจสอบผลกระทบสิ่งแวดล้อม โครงการอาคารชุด โอเชียนวิว เรสซิเดนซ์ คอนโดมิเนียม ของบริษัท ลาгуน่า แกรนด์ จำกัด ระยะดำเนินการ (ต่อ)

องค์ประกอบทาง สิ่งแวดล้อมและคุณค่าต่าง ๆ	ผลกระทบต่อสิ่งแวดล้อมที่สำคัญ	มาตรการป้องกันและ แก้ไขผลกระทบสิ่งแวดล้อม	มาตรการติดตามตรวจสอบ ผลกระทบสิ่งแวดล้อม
4.5 การบดบังทิศทางลม และ แสงแดด (ต่อ)	<p>อย่างไรก็ตามโครงการได้ทำการจำลองการบังแสงอาทิตย์ 3 วัน คือ วันที่ 21 มิถุนายน วันที่ 21 กันยายน และวันที่ 21 ธันวาคม โดยจำลองการบังแสงอาทิตย์ ต่อเนื่องกันในทุกชั่วโมง ตั้งแต่เวลา 7.00 น. ถึง 18.00 น.</p> <p>ในภาพรวมอาคารของโครงการจะเกิดการบดบังของแสงอาทิตย์ภายในพื้นที่โครงการเป็นส่วนใหญ่ ซึ่งจะสร้างผลกระทบเพียงเล็กน้อยต่อพื้นที่ข้างเคียง โดยการบดบังแสงในแต่ละพื้นที่ที่เกิดขึ้นเป็นช่วงระยะเวลาสั้นๆ ในแต่ละวันเท่านั้น ตามการเคลื่อนตัวของดวงอาทิตย์ และช่วงเวลาที่มีการใช้ประโยชน์แสงแดด ถือว่ามีผลกระทบต่อพื้นที่ข้างเคียงในระดับต่ำ</p> <p>ดังนั้น การดำเนินโครงการจึงส่งผลด้านการบดบังแสงอาทิตย์อยู่ในระดับต่ำ</p> <p>2) การบดบังทิศทางลมจากการก่อสร้างอาคาร</p> <p>ตามแนวทางการศึกษาและการประเมินผลกระทบสิ่งแวดล้อมด้านการบดบังแสงอาทิตย์ และด้านการเปลี่ยนแปลงของลม จากการก่อสร้างอาคารสำหรับรายงานการประเมินผลกระทบสิ่งแวดล้อมโครงการอาคาร การจัดสรรที่ดิน และบริการชุมชน, มีนาคม 2564 ได้วางแนวทางการศึกษาการเปลี่ยนแปลงของลมจากการก่อสร้างอาคาร ดังนี้</p> <p>แนวทางการจัดทำรายงานการประเมินผลกระทบต่อสิ่งแวดล้อมที่อาจเกิดจากการก่อสร้างอาคาร ต่อผู้ที่อยู่อาศัยโดยรอบพื้นที่โครงการ ด้านผลกระทบจากการเปลี่ยนความเร็วและทิศทางลมจากการก่อสร้างอาคาร ที่ผ่านมามีแนวทางการประเมินผลกระทบ 2 แบบ คือ แบบที่หนึ่ง ใช้ทิศทางลมหลักที่เกิดในบริเวณโครงการ นำมาอธิบายผลกระทบโดยวิธีคาดการณ์ แบบที่สอง ใช้วิธีการจำลองด้วยคอมพิวเตอร์</p>		

เดือน ธันวาคม 2565



(นายกันต์ธีร์ วรพิทยุต)

ผู้รับมอบอำนาจ


เดือน ธันวาคม 2565



(นางสาวจุฑารัตน์ บุญแก้ว)

ผู้อำนวยการด้านสิ่งแวดล้อม

บริษัท ภูเก็ต เอ็นไวรอนเมนทอล เซอร์วิส จำกัด

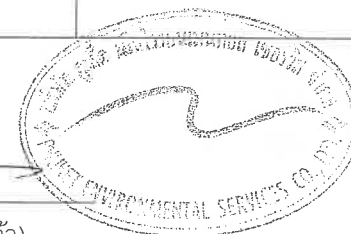

ตารางที่ 3 สรุปผลกระทบสิ่งแวดล้อม มาตรการป้องกันและแก้ไขผลกระทบสิ่งแวดล้อม และมาตรการติดตามตรวจสอบผลกระทบสิ่งแวดล้อม โครงการอาคารชุด โอเชียนวิว เรสซิเดนซ์ คอนโดมิเนียม ของบริษัท ลาгуน่า แกรนด์ จำกัด ระยะดำเนินการ (ต่อ)

องค์ประกอบทาง สิ่งแวดล้อมและคุณค่าต่าง ๆ	ผลกระทบต่อสิ่งแวดล้อมที่สำคัญ	มาตรการป้องกันและ แก้ไขผลกระทบสิ่งแวดล้อม	มาตรการติดตามตรวจสอบ ผลกระทบสิ่งแวดล้อม
4.5 การบดบังทิศทางลม และ แสงแดด (ต่อ)	<p>โดยใช้หลักวิชาการทางจุลศาสตร์ของไหล ที่เรียกว่า CFD (computational fluid dynamic) ดังนั้น ในกรณีของอาคารสูงหรืออาคารขนาดใหญ่ ควรใช้วิธีการจำลองในแบบที่สอง โดยอาศัยวิธีการ CFD ของการจำลองการไหลของลมรอบอาคาร ผสมผสานเข้ากับเกณฑ์ความสบายในการทำกิจกรรมที่ความเร็วลมต่าง ๆ ของ Lawson (Lawson wind comfort criteria) และเกณฑ์ความสบายของลมรอบอาคารของฮ่องกง เพื่อให้เกิดความน่าเชื่อถือทางวิชาการ และสามารถลดความขัดแย้งในการก่อสร้างโครงการลงได้ โดยมีข้อกำหนดดังนี้</p> <p>ข้อกำหนดเบื้องต้นสำหรับการประเมินโดยการจำลอง ในการศึกษาผลกระทบจากการเปลี่ยนความเร็วและทิศทางลมจากการก่อสร้างอาคารต่อบริเวณข้างเคียงกำหนดไว้ดังนี้</p> <ol style="list-style-type: none"> <li>1) อาคารที่มีความสูงน้อยกว่า 23 เมตรจากระดับถนนที่อยู่รอบโครงการ และหรืออาคารที่มีความยาวต่อเนื่องกันน้อยกว่า 60 เมตรขึ้นไป ไม่ต้องทำการประเมิน</li> <li>2) อาคารที่มีความสูงตั้งแต่ 8 ชั้น หรือ 23 เมตรจากระดับถนนที่อยู่รอบโครงการ และหรืออาคารที่มีความยาวต่อเนื่องกันตั้งแต่ 60 เมตรขึ้นไป ให้เสนอผลการประเมินโดยใช้แบบจำลองคอมพิวเตอร์แบบ CFD</li> <li>3) อาคารที่มีความสูงตั้งแต่ 20 ชั้น หรือ 60 เมตร จากระดับถนนที่อยู่รอบโครงการ ให้เสนอผลประเมินโดยใช้แบบจำลองคอมพิวเตอร์แบบ CFD และหากผลการประเมินระบุว่า จุดใดจุดหนึ่งในแบบจำลองด้วย CFD มีค่าความเร็วของลมสูงกว่า 10 เมตรต่อวินาที ให้ทำการจำลองโดยใช้เทคนิคอุโมงค์ลม (wind tunnel test) เพิ่มเติมเพื่อยืนยัน (Validation) ผลของการประเมินด้วยการจำลองแบบ CFD</li> </ol>		

เดือน ธันวาคม 2565



(นายกนตธีร์ วรพิทยุต)

ผู้รับมอบอำนาจ

เดือน ธันวาคม 2565



(นางสาวจุฑารัตน์ บุญแก้ว)

ผู้อำนวยการด้านสิ่งแวดล้อม


บริษัท ภูเก็ต เอ็นไวรอนเมนทอล เซอร์วิส จำกัด




ตารางที่ 3 สรุปผลกระทบสิ่งแวดล้อม มาตรการป้องกันและแก้ไขผลกระทบสิ่งแวดล้อม และมาตรการติดตามตรวจสอบผลกระทบสิ่งแวดล้อม โครงการอาคารชุด โอเชียนวิว เรสซิเดนซ์ คอนโดมิเนียม ของบริษัท ลาภานา แกรนด์ จำกัด ระยะดำเนินการ (ต่อ)


องค์ประกอบทาง สิ่งแวดล้อมและคุณค่าต่าง ๆ	ผลกระทบต่อสิ่งแวดล้อมที่สำคัญ	มาตรการป้องกันและ แก้ไขผลกระทบสิ่งแวดล้อม	มาตรการติดตามตรวจสอบ ผลกระทบสิ่งแวดล้อม
4.5 การบดบังทิศทางลม และ แสงแดด (ต่อ)	<p>สำหรับอาคารของโครงการที่มีความสูงที่สุดได้แก่อาคาร A อาคาร B และอาคาร C มีระดับความสูง 15.95 เมตร ซึ่งมีความสูงน้อยกว่า 23 เมตร และอาคารที่ยาวที่สุดได้แก่ อาคาร B และอาคาร C มีความยาวต่อเนื่องกัน 59.60 เมตร ซึ่งน้อยกว่า 60 เมตร โครงการจึงใช้แบบที่ 1 ในการประเมิน ผลกระทบด้านการบดบังทิศทางลมของตัวอาคาร โดยพิจารณาจากความสูงของอาคาร การวางผังอาคาร และทิศทางลมตามธรรมชาติ มีรายละเอียดดังนี้</p> <p>จากข้อมูลสถิติภูมิอากาศของสถานีอุตุนิยมวิทยาสยามสินภูเกิต ในคาบ 30 ปี ระหว่างปี พ.ศ. 2534-2563 (กรมอุตุนิยมวิทยา, 2564) พบว่า ทิศทางลมส่วนใหญ่พัดมาจากทางทิศตะวันตก ส่วนลมทางทิศตะวันออกมีเพียงช่วงสั้นๆ ในช่วงฤดูร้อน ซึ่งเป็นไปตามฤดูกาล ความเร็วลมเฉลี่ยมีไม่มากนัก</p> <p>จากข้อมูลความเร็วและทิศทางลม เมื่อพิจารณาร่วมกับตัวอาคารของโครงการสามารถประเมินผลกระทบด้านการบดบังทิศทางลมตามกระแสลมหลักได้ ดังนี้</p> <p>(1) กรณีลมพัดด้านทิศตะวันออก ในช่วงเดือนมกราคมถึงเดือนมีนาคม และเดือนพฤศจิกายนถึงเดือนธันวาคม ผลกระทบจะเกิดทางด้านทิศตะวันตก คือ ถนนภาระจำยอม กว้าง 6.00 เมตร</p> <p>(2) กรณีลมพัดด้านทิศตะวันตก ในช่วงเดือนเมษายนถึงเดือนตุลาคม ผลกระทบจะเกิดทางด้านทิศตะวันออก คือ บ้านอยู่อาศัย 3 ชั้น บุคคลอื่น (หมู่บ้านชมตะวัน) และที่ดินบุคคลอื่น (บ้านยันทรี่ แกรนด์ เรสซิเดนซ์) และถนนภาระจำยอม กว้าง 6.00 เมตร</p>		

เดือน ธันวาคม 2565

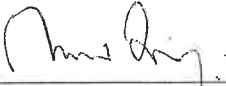  
(นายกันต์ธีร์ วรพิทยุต)  
ผู้รับมอบอำนาจ

เดือน ธันวาคม 2565


  
(นางสาวจุฑารัตน์ บุญแก้ว)  
ผู้อำนวยการด้านสิ่งแวดล้อม  
บริษัท ภูเก็ต เอ็นไวรอนเม้นทอล เซอร์วิส จำกัด

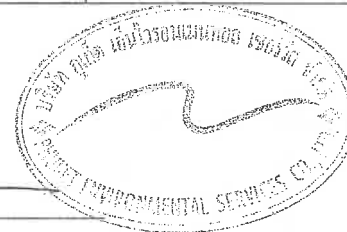

ตารางที่ 3 สรุปผลกระทบสิ่งแวดล้อม มาตรการป้องกันและแก้ไขผลกระทบสิ่งแวดล้อม และมาตรการติดตามตรวจสอบผลกระทบสิ่งแวดล้อม โครงการอาคารชุด โอเชียนวิว เรสซิเดนซ์ คอนโดมิเนียม ของบริษัท ลาгуน่า แกรนด์ จำกัด ระยะดำเนินการ (ต่อ)

องค์ประกอบทาง สิ่งแวดล้อมและคุณค่าต่าง ๆ	ผลกระทบต่อสิ่งแวดล้อมที่สำคัญ	มาตรการป้องกันและ แก้ไขผลกระทบสิ่งแวดล้อม	มาตรการติดตามตรวจสอบ ผลกระทบสิ่งแวดล้อม
4.5 การบดบังทัศนทางลม และ แสงแดด (ต่อ)	จากข้อมูลข้างต้น พบว่า มีผลกระทบด้านการบดบังทัศนทางลมต่ออาคาร ข้างเคียงเพียงเล็กน้อย และเกิดเป็นช่วงเวลาสั้นๆ ประกอบกับทัศนทางลมจะมีการ เปลี่ยนแปลงตลอดเวลา อีกทั้งการออกแบบการวางตัวอาคารของโครงการได้มีการเว้น ระยะห่าง ระยะรั้วเพียงพอ ไม่มีการก่อสร้างตัวอาคารชิดแนวเขตที่ดิน ทำให้เกิดการ ไหลเวียนของลมได้ดี พร้อมกันนี้โครงการยังจัดให้มีพื้นที่สีเขียว (Buffer Zone) ซึ่งเป็น ไม้ยืนต้นประมาณ 274 ต้น รอบโครงการ เพื่อช่วยสร้างความร่มรื่นอีกด้วย ดังนั้นคาดว่า ว่าผลกระทบด้านการบดบังทัศนทางลมจึงอยู่ในระดับต่ำ		


เดือน ธันวาคม 2565



(นายกนตธีร์ วรพิทยุต)

ผู้รับมอบอำนาจ


เดือน ธันวาคม 2565

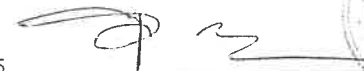

(นางสาวจุฑารัตน์ บุญแก้ว)

ผู้อำนวยการด้านสิ่งแวดล้อม


บริษัท ภูเก็ต เอ็นไวรอนเม้นทอล เซอร์วิส จำกัด

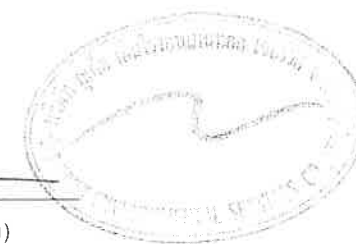


ตารางที่ 4 สรุปมาตรการติดตามตรวจสอบผลกระทบสิ่งแวดล้อมโครงการอาคารชุด โอเชียนวิว เรสซิเดนซ์ คอนโดมิเนียม ช่วงก่อสร้าง


ดัชนีคุณภาพสิ่งแวดล้อม	บริเวณที่ตรวจสอบ	พารามิเตอร์	วิธีการตรวจสอบ	ความถี่ในการตรวจวัด	ผู้รับผิดชอบดำเนินการ
1. ทรัพยากรดินและดินถล่ม	- บริเวณพื้นที่ก่อสร้าง	- การเปิดหน้าดิน - การปรับพื้นที่หลังการก่อสร้าง	- ตรวจสอบการเปิดหน้าดินเฉพาะบริเวณที่จะก่อสร้างเท่านั้น - ตรวจสอบให้มีการปรับพื้นที่ที่ไม่ได้ก่อสร้างอาคารพื้นที่หลังการก่อสร้างแล้วเสร็จ	- ทุกสัปดาห์ ตลอดระยะเวลาการปรับพื้นที่ - ทุกสัปดาห์ ตลอดระยะเวลาการปรับพื้นที่	- บริษัท ลาภูน่า แกรนด์ จำกัด - บริษัท ลาภูน่า แกรนด์ จำกัด
2. คุณภาพอากาศ	- ผู้พักอาศัยใกล้เคียงพื้นที่ก่อสร้าง	- ฝุ่นจากการก่อสร้าง	- สอบถามจากประชาชนที่อยู่ใกล้เคียงโครงการในเรื่องผลกระทบทางด้านฝุ่นจากการก่อสร้าง	- ทุกสัปดาห์ ตลอดระยะเวลาก่อสร้าง	- บริษัท ลาภูน่า แกรนด์ จำกัด
	- บริเวณพื้นที่ก่อสร้าง จำนวน 1 จุด (รูปที่ 1)	- ฝุ่นละอองรวม (TSP)  - ฝุ่นละอองขนาดเล็ก (PM10)  - ก๊าซคาร์บอนมอนอกไซด์ (CO)	- ตรวจวัดโดยระบบกราวิเมตริก (Gravimetric) ด้วยเครื่องเก็บตัวอย่างอากาศ TSP ชนิดไฮโวลุ่ม (High Volume Air Sampler)  - ตรวจวัดโดยระบบกราวิเมตริก (Gravimetric) ด้วยเครื่องเก็บตัวอย่างอากาศ PM10 ชนิดไฮโวลุ่ม (High Volume Air Sampler)  - ตรวจวัดด้วยหลักการดูดกลืน (Absorption)	- ทุกวันที่มีการทำฐานราก และรายงานผลทุกสัปดาห์ หลังจากนั้นตรวจวัดเดือนละ 1 ครั้ง ตลอดระยะเวลาก่อสร้าง  - ทุกวันที่มีการทำฐานราก และรายงานผลทุกสัปดาห์ หลังจากนั้นตรวจวัดเดือนละ 1 ครั้ง ตลอดระยะเวลาก่อสร้าง  - ทุกเดือน ตลอดระยะเวลาก่อสร้าง	- บริษัท ลาภูน่า แกรนด์ จำกัด  - บริษัท ลาภูน่า แกรนด์ จำกัด  - บริษัท ลาภูน่า แกรนด์ จำกัด

เดือน ธันวาคม 2565

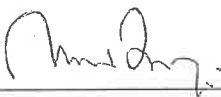  
(นายกนต์ธีร์ วรพิทยุต)  
ผู้รับมอบอำนาจ

เดือน ธันวาคม 2565

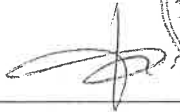  
(นางสาวจุฑารัตน์ บุญแก้ว)  
ผู้อำนวยการด้านสิ่งแวดล้อม  
บริษัท ภูเก็ต เอ็นไวรอนเมนทอล เซอร์วิส จำกัด

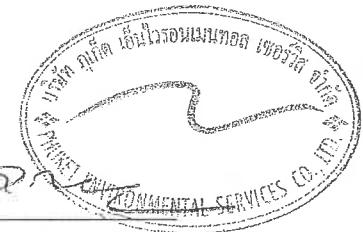

ตารางที่ 4 สรุปมาตรการติดตามตรวจสอบผลกระทบสิ่งแวดล้อมโครงการอาคารชุด โอเชียนวิว เรสซิเดนซ์ คอนโดมิเนียม ช่วงก่อสร้าง (ต่อ)

ดัชนีคุณภาพสิ่งแวดล้อม	บริเวณที่ตรวจสอบ	พารามิเตอร์	วิธีการตรวจสอบ	ความถี่ในการตรวจวัด	ผู้รับผิดชอบดำเนินการ
3. เสียงและความสั่นสะเทือน	<u>เสียง</u> - ผู้พักอาศัยข้างเคียงพื้นที่ก่อสร้าง	- เสียงจากการก่อสร้าง	- สอบถามจากประชาชนที่อยู่ใกล้เคียงโครงการในเรื่องผลกระทบทางด้านเสียงจากการก่อสร้าง	- ทุกสัปดาห์ ตลอดระยะเวลาก่อสร้าง	- บริษัท ลาภาน่า แกรนด์ จำกัด
	- บริเวณพื้นที่ก่อสร้าง ด้านที่ใกล้อาคารข้างเคียงมากที่สุด จำนวน 1 จุด (รูปที่ 1)	- ระดับเสียงเฉลี่ย 24 ชั่วโมง ระดับเสียงสูงสุด และเสียงรบกวน	- ตรวจวัดระดับเสียงเฉลี่ย 24 ชั่วโมง และระดับเสียงสูงสุด และระดับเสียงเปอร์เซ็นต์ไทม์ที่ 90 ด้วยเครื่องวัดระดับเสียงตามมาตรฐาน IEC 60804 หรือ IEC 61672 ของคณะกรรมการระหว่างประเทศว่าด้วยเทคนิคไฟฟ้า (International Electrotechnical Commission, IEC) และเสียงรบกวน	- ทุกวันที่มีการทำฐานรากและรายงานผลทุกสัปดาห์ หลังจากนั้นตรวจวัดเดือนละ 1 ครั้ง ตลอดระยะเวลาก่อสร้าง	- บริษัท ลาภาน่า แกรนด์ จำกัด
	<u>ความสั่นสะเทือน</u> - ผู้พักอาศัยข้างเคียงพื้นที่ก่อสร้าง	- ความสั่นสะเทือนจากการก่อสร้าง	- สอบถามจากประชาชนที่อยู่ใกล้เคียงโครงการในเรื่องผลกระทบทางด้านความสั่นสะเทือนจากการก่อสร้าง	- ทุกสัปดาห์ ตลอดระยะเวลาก่อสร้าง	- บริษัท ลาภาน่า แกรนด์ จำกัด
	- บริเวณพื้นที่ก่อสร้าง ด้านที่ใกล้อาคารข้างเคียงมากที่สุด จำนวน 1 จุด (รูปที่ 1)	- ความสั่นสะเทือนจากการก่อสร้าง	- ตรวจวัดระดับความสั่นสะเทือนตามมาตรฐาน DIN 45669-1 ของประเทศเยอรมัน หรือเครื่องวัดความสั่นสะเทือนอื่นที่มีคุณสมบัติเทียบเท่าตามวิธีที่กำหนด ในประกาศคณะกรรมการสิ่งแวดล้อมแห่งชาติ ฉบับที่ 37 (พ.ศ. 2553)	- ทุกวันที่มีการทำฐานรากและรายงานผลทุกสัปดาห์ หลังจากนั้นตรวจวัดเดือนละ 1 ครั้ง ตลอดระยะเวลาก่อสร้าง	- บริษัท ลาภาน่า แกรนด์ จำกัด

เดือน ธันวาคม 2565

(นายกันต์ธีร์ วรพิทยุต)  
ผู้รับมอบอำนาจ

เดือน ธันวาคม 2565


(นางสาวจุฑารัตน์ บุญแก้ว)  
ผู้อำนวยการด้านสิ่งแวดล้อม  
บริษัท ภูเก็ต เอ็นไวรอนเม้นทอล เซอร์วิส จำกัด




ตารางที่ 4 สรุปมาตรการติดตามตรวจสอบผลกระทบสิ่งแวดล้อมโครงการอาคารชุด โอเชียนวิว เรสซิเดนซ์ คอนโดมิเนียม ช่วงก่อสร้าง (ต่อ)


ดัชนีคุณภาพสิ่งแวดล้อม	บริเวณที่ตรวจสอบ	พารามิเตอร์	วิธีการตรวจสอบ	ความถี่ในการตรวจวัด	ผู้รับผิดชอบดำเนินการ
4. การใช้น้ำ	- เส้นท่อน้ำใช้	- สภาพการใช้งาน	- ตรวจสอบการรั่วไหลของน้ำประปาในเส้นท่อ	- ทุกเดือน ตลอดระยะเวลาก่อสร้าง	- บริษัท ลาภานา แกรนด์ จำกัด
	- ถังสำรองน้ำใช้บริเวณพื้นที่ก่อสร้างและบ้านพักคนงาน	- บันทึกการตรวจสอบ	- ตรวจสอบความสะอาดของถังสำรองน้ำใช้บริเวณพื้นที่ก่อสร้างและบ้านพักคนงาน	- ทุกเดือน ตลอดระยะเวลาก่อสร้าง	- บริษัท ลาภานา แกรนด์ จำกัด
5. การจัดการน้ำเสีย และสิ่งปฏิกูล	- ระบบบำบัดน้ำเสีย	- บันทึกการทำงานและการตรวจสอบ	- ตรวจสอบและจดบันทึกการทำงานของระบบบำบัดน้ำเสียของโครงการ	- ทุกเดือน ตลอดระยะเวลาก่อสร้าง	- บริษัท ลาภานา แกรนด์ จำกัด
	- ส่วนเกราะ	- บันทึกการทำงานและการตรวจสอบ	- ตรวจสอบปริมาณตะกอนของส่วนเกราะ หากปริมาณตะกอนเต็มให้ประสานรถสูบล้างสิ่งปฏิกูลมาสูบล้าง	- ทุกสัปดาห์ ตลอดระยะเวลาก่อสร้าง	- บริษัท ลาภานา แกรนด์ จำกัด
	- บริเวณบ่อตรวจคุณภาพน้ำ ภายหลังออกจากระบบบำบัดน้ำเสีย จำนวน 1 จุด	- การตรวจวัดคุณภาพน้ำที่ผ่านการบำบัดแล้ว <div> <div>■ ความเป็นกรดต่าง</div> <div>■ บีโอดี</div> <div>■ สารแขวนลอย</div> <div>■ ชัลไฟด์</div> <div>■ สารที่ละลายได้ทั้งหมด</div> <div>■ ตะกอนหนัก</div> <div>■ น้ำมันและไขมัน</div> <div>■ ทีเคเอ็น</div> </div>	- ตรวจวัดคุณภาพน้ำที่ผ่านการบำบัดแล้ว <div> <div>■ pH meter</div> <div>■ วิธี Azide Modification</div> <div>■ วิธีการกรองผ่านกระดาษกรองใยแก้ว (Glass Fibre Filter Disc)</div> <div>■ วิธี Titrate</div> <div>■ วิธีการหะเหยแห้งระหว่างอุณหภูมิ 103-105 องศาเซลเซียส ในเวลา 1 ชั่วโมง</div> <div>■ วิธีการกรวยอิมฮอฟฟ์ (Imhoff cone)</div> <div>■ วิธีการสกัดด้วยตัวทำละลาย</div> <div>■ วิธี Kjeldahl</div> </div>	- ทุกเดือน ตลอดระยะเวลาก่อสร้าง	- บริษัท ลาภานา แกรนด์ จำกัด

เดือน ธันวาคม 2565

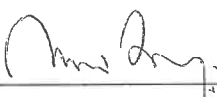  
(นายกนต์ธีร์ วรพิทยุต)  
ผู้รับมอบอำนาจ

เดือน ธันวาคม 2565

  
(นางสาวจุฑารัตน์ บุญแก้ว)  
ผู้อำนวยการด้านสิ่งแวดล้อม  
บริษัท ภูเก็ต เอ็นไวรอนเม้นทอล เซอร์วิส จำกัด

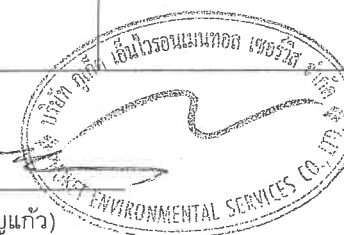




ตารางที่ 4 สรุปมาตรการติดตามตรวจสอบผลกระทบสิ่งแวดล้อมโครงการอาคารชุด โอเชียนวิว เรสซิเดนซ์ คอนโดมิเนียม ช่วงก่อสร้าง (ต่อ)


ดัชนีคุณภาพสิ่งแวดล้อม	บริเวณที่ตรวจสอบ	พารามิเตอร์	วิธีการตรวจสอบ	ความถี่ในการตรวจวัด	ผู้รับผิดชอบดำเนินการ
6. การระบายน้ำ	- ท่อระบายน้ำ	- สภาพท่อระบายน้ำ	- ตรวจสอบว่ามีตะกอนดินไหลลงพื้นที่ข้างเคียงและไหลลงท่อระบายน้ำหรือไม่	- ทุกสัปดาห์ ตลอดระยะเวลาก่อสร้าง	- บริษัท ลาภานา แกรนด์ จำกัด
7. การจัดการมูลฝอย	- ที่พักขยะมูลฝอย	- ปริมาณมูลฝอยตกค้าง และสภาพของถังขยะ	- ตรวจสอบความสามารถของถังขยะในการรองรับปริมาณขยะและการรั่วซึมของถังขยะ - ตรวจสอบภาชนะรองรับมูลฝอยให้อยู่ในสภาพดีเสมอ	- ทุก 3 วัน ตลอดระยะเวลาก่อสร้าง - ทุก 1 เดือน ตลอดระยะเวลาก่อสร้าง	- บริษัท ลาภานา แกรนด์ จำกัด
8. การจราจร	- ถนนสาธารณะที่รถขนส่งวัสดุใช้ขนส่ง	- ความเร็วรถและการกีดขวางการจราจร	- ตรวจสอบความเร็วของรถและการกีดขวางการจราจร	- ทุกวัน ตลอดระยะเวลาก่อสร้าง	- บริษัท ลาภานา แกรนด์ จำกัด
	- ถนนสาธารณะ	- สภาพถนน	- ตรวจสอบสภาพถนนและการชำรุด	- ทุกสัปดาห์ ตลอดระยะเวลาก่อสร้าง	- บริษัท ลาภานา แกรนด์ จำกัด
9. การใช้ประโยชน์ที่ดินตามประกาศกระทรวงทรัพยากรธรรมชาติและสิ่งแวดล้อม เรื่อง กำหนดเขตพื้นที่และมาตรการคุ้มครองสิ่งแวดล้อม ในบริเวณพื้นที่จังหวัดภูเก็ต พ.ศ. 2560	- บริเวณพื้นที่ก่อสร้างอาคาร	- บันทึกการตรวจสอบ	- ตรวจสอบความสูงการก่อสร้างอาคารเพื่อมิให้ความสูงของอาคารเกินเกณฑ์ตามประกาศกระทรวงทรัพยากรธรรมชาติและสิ่งแวดล้อม เรื่อง กำหนดเขตพื้นที่และมาตรการคุ้มครองสิ่งแวดล้อม ในบริเวณพื้นที่จังหวัดภูเก็ต พ.ศ. 2560	- ตลอดระยะเวลาก่อสร้าง	- บริษัท ลาภานา แกรนด์ จำกัด

เดือน ธันวาคม 2565

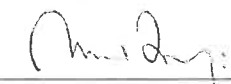

(นายกนต์ธีร์ วรพิทยุต)  
ผู้รับมอบอำนาจ

เดือน ธันวาคม 2565

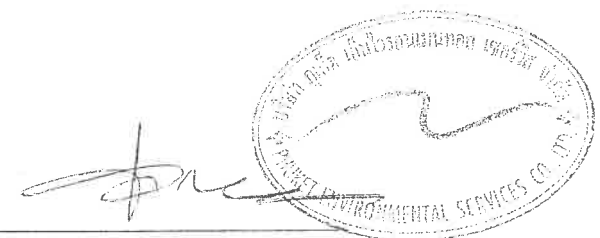


(นางสาวจุฑารัตน์ บุญแก้ว)  
ผู้อำนวยการด้านสิ่งแวดล้อม  
บริษัท ภูเก็ต เอ็นไวรอนเม้นทอล เซอร์วิส จำกัด


ตารางที่ 4 สรุปมาตรการติดตามตรวจสอบผลกระทบสิ่งแวดล้อมโครงการอาคารชุด โอเชียนวิว เรสซิเดนซ์ คอนโดมิเนียม ช่วงก่อสร้าง (ต่อ)

ดัชนีคุณภาพสิ่งแวดล้อม	บริเวณที่ตรวจสอบ	พารามิเตอร์	วิธีการตรวจสอบ	ความถี่ในการตรวจวัด	ผู้รับผิดชอบดำเนินการ
10. คุณภาพชีวิต	- บริเวณพื้นที่ก่อสร้าง	- ขั้วร้องเรียน	- สอบถามเรื่องร้องเรียนจากประชาชนที่อยู่ใกล้เคียงโครงการ โดยการค้นหาข้อเท็จจริง และสาเหตุเพื่อกำหนดแนวทางแก้ไขปัญหา	- ทุกสัปดาห์ ตลอดระยะเวลาก่อสร้าง	- บริษัท ลาภูน่า แกรนด์ จำกัด
11. การสาธารณสุข	- บริเวณพื้นที่ก่อสร้างและบ้านพักคนงาน	- บันทึกการตรวจสอบ	- ตรวจสอบสภาพคนงานก่อนเข้ารับการทำงาน - ตรวจสอบและทำลายแหล่งเพาะพันธุ์ยุง	- ทุกครั้งที่มีการรับคนงาน - ทุกเดือน ตลอดระยะเวลาก่อสร้าง	- บริษัท ลาภูน่า แกรนด์ จำกัด
	- ถังสำรองน้ำใช้บริเวณพื้นที่ก่อสร้างและบ้านพักคนงาน	- บันทึกการทำงานและการตรวจสอบ	- ตรวจสอบความสะอาดของถังสำรองน้ำใช้บริเวณพื้นที่ก่อสร้างและบ้านพักคนงาน	- ทุก 3 เดือน ตลอดระยะเวลาก่อสร้าง	- บริษัท ลาภูน่า แกรนด์ จำกัด
	- ส่วนเกราะ	- บันทึกการทำงานและการตรวจสอบ	- ตรวจสอบปริมาณตะกอนของส่วนเกราะ หากปริมาณตะกอนเต็มให้ประสานรถสูบล้างทำความสะอาด	- ทุกสัปดาห์ ตลอดระยะเวลาก่อสร้าง	- บริษัท ลาภูน่า แกรนด์ จำกัด
	- ห้องส้วมบริเวณพื้นที่ก่อสร้างและบ้านพักคนงาน	- บันทึกการทำงานและการตรวจสอบ	- ตรวจสอบความสะอาดของห้องส้วมบริเวณพื้นที่ก่อสร้างและบ้านพักคนงาน	- ทุกสัปดาห์ ตลอดระยะเวลาก่อสร้าง	- บริษัท ลาภูน่า แกรนด์ จำกัด
12. การป้องกันอัคคีภัย	- บริเวณที่ติดตั้งถังดับเพลิง	- สภาพการใช้งาน	- ตรวจสอบสภาพการใช้งานของถังดับเพลิงแบบมือถือ	- ทุก 6 เดือน ตลอดระยะเวลาก่อสร้างหรือตามคำแนะนำของผู้ผลิต	- บริษัท ลาภูน่า แกรนด์ จำกัด
	- บริเวณพื้นที่ก่อสร้าง	- บันทึกสาเหตุการเกิดอัคคีภัย	- ตรวจสอบตามสาเหตุที่อาจก่อให้เกิดอัคคีภัย	- ทุกสัปดาห์ ตลอดระยะเวลาก่อสร้าง	- บริษัท ลาภูน่า แกรนด์ จำกัด

เดือน ธันวาคม 2565

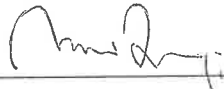  
(นายกันต์ธีร์ วรพิทยุต)  
ผู้รับมอบอำนาจ

เดือน ธันวาคม 2565

  
(นางสาวจุฑารัตน์ บุญแก้ว)  
ผู้อำนวยการด้านสิ่งแวดล้อม  
บริษัท ภูเก็ต เอ็นไวรอนเม้นทอล เซอร์วิส จำกัด




ตารางที่ 4 สรุปมาตรการติดตามตรวจสอบผลกระทบสิ่งแวดล้อมโครงการอาคารชุด โอเชียนวิว เรสซิเดนซ์ คอนโดมิเนียม ช่วงก่อสร้าง (ต่อ)

ดัชนีคุณภาพสิ่งแวดล้อม	บริเวณที่ตรวจสอบ	พารามิเตอร์	วิธีการตรวจสอบ	ความถี่ในการตรวจวัด	ผู้รับผิดชอบดำเนินการ
13. อาชีวอนามัยและความปลอดภัย	- คนงานก่อสร้าง	- การสวมใส่อุปกรณ์	- ตรวจสอบการสวมใส่อุปกรณ์ป้องกันอันตรายส่วนบุคคล	- ทุกวัน ตลอดระยะเวลา ก่อสร้าง	- บริษัท ลาภูน่า แกรนด์ จำกัด
	- บริเวณพื้นที่ก่อสร้าง	- สภาพพื้นที่ก่อสร้าง	- ตรวจสอบความเป็นระเบียบ และการทำความสะอาด	- ทุกวัน ตลอดระยะเวลา ก่อสร้าง	- บริษัท ลาภูน่า แกรนด์ จำกัด
	- ห้องปฐมพยาบาล	- สภาพการใช้งาน	- ตรวจสอบสภาพของเครื่องมือปฐมพยาบาล	- ทุกวัน ตลอดระยะเวลา ก่อสร้าง	- บริษัท ลาภูน่า แกรนด์ จำกัด
	- ผู้พักอาศัยใกล้เคียงพื้นที่ก่อสร้าง	- ความปลอดภัยและทรัพย์สิน	- สอบถามจากประชาชนที่อยู่ใกล้เคียงโครงการในเรื่องผลกระทบด้านความปลอดภัยและทรัพย์สิน	- ทุกสัปดาห์ ตลอด ระยะเวลาก่อสร้าง	- บริษัท ลาภูน่า แกรนด์ จำกัด
	- บริเวณพื้นที่ก่อสร้างและบ้านพักคนงาน	- ความปลอดภัยและทรัพย์สิน	- ตรวจสอบสภาพรั้วโดยรอบ	- ทุกสัปดาห์ ตลอด ระยะเวลาก่อสร้าง	- บริษัท ลาภูน่า แกรนด์ จำกัด
	- Chain Link และแผงตาข่ายที่กั้นรอบอาคาร	- ความปลอดภัยชีวิตและทรัพย์สิน	- ตรวจสอบสภาพ Chain Link และแผงตาข่ายที่กั้นโดยรอบอาคาร	- ทุกวันตลอดระยะเวลา ก่อสร้าง	- บริษัท ลาภูน่า แกรนด์ จำกัด
14. สุขภาพ	- บริเวณพื้นที่ก่อสร้าง	- สภาพการใช้งาน	- ตรวจสอบการขรุขระของวัสดุที่ใช้ปิดกั้นพื้นที่ก่อสร้าง	- ทุกเดือน ตลอดระยะเวลา ก่อสร้าง	- บริษัท ลาภูน่า แกรนด์ จำกัด

หมายเหตุ กำหนดส่งรายงานผลการปฏิบัติตามมาตรการฯ ปีละ 1 ครั้งภายในเดือนมกราคมของปีถัดไป โดยในระยะก่อสร้างให้นำส่งไปยังองค์การบริหารส่วนตำบลเชิงทะเล

เดือน ธันวาคม 2565

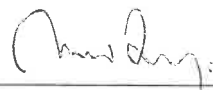

(นายกนต์ธีร์ วรพิทยุต)

ผู้รับมอบอำนาจ


เดือน ธันวาคม 2565



(นางสาวจุฑารัตน์ บุญแก้ว)

ผู้อำนวยการด้านสิ่งแวดล้อม


บริษัท ภูเก็ต เอ็นไวรอนเมนทอล เซอร์วิส จำกัด

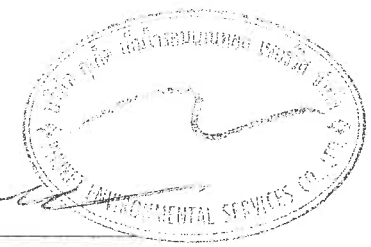

ตารางที่ 5 สรุปมาตรการติดตามตรวจสอบผลกระทบสิ่งแวดล้อมของโครงการอาคารชุด โอเชียนวิว เรสซิเดนซ์ คอนโดมิเนียม ช่วงดำเนินการ

ดัชนีคุณภาพสิ่งแวดล้อม	บริเวณที่ตรวจสอบ	พารามิเตอร์	วิธีการตรวจสอบ	ความถี่ในการตรวจวัด	ผู้รับผิดชอบดำเนินการ
1. การเกิดแผ่นดินไหว	- บริเวณที่ติดตั้งแผนที่พื้นที่	- สภาพการใช้งาน	- ตรวจสอบการจัดเส้นทางหนีภัยไว้ในบริเวณโครงการ	- ทุก 1 ปี ตลอดระยะเวลาดำเนินการ	- บริษัท ลาภาน่า แกรนด์ จำกัด (ระยะแรก) และนิติบุคคลอาคารชุด (หลังจากจดทะเบียนอาคารชุด)
	- ภายในโครงการ	- การซ่อมแซมอพยพ	- ตรวจสอบการซ่อมแซมอพยพเพื่อความปลอดภัยของผู้ที่พักอาศัยและพนักงานในโครงการ	- ทุก 1 ปี ตลอดระยะเวลาดำเนินการ	- บริษัท ลาภาน่า แกรนด์ จำกัด (ระยะแรก) และนิติบุคคลอาคารชุด (หลังจากจดทะเบียนอาคารชุด)
2. คุณภาพอากาศ	- บริเวณพื้นที่โครงการ (รูปที่ 1)	- ฝุ่นละอองรวม (TSP)	- ตรวจวัดโดยระบบกราวิเมตริก (Gravimetric) ด้วยเครื่องเก็บตัวอย่างอากาศ TSP ชนิดไฮโวลุ่ม (High Volume Air Sampler)	- ทุก 6 เดือน ตลอดระยะเวลาดำเนินการ	- บริษัท ลาภาน่า แกรนด์ จำกัด (ระยะแรก) และนิติบุคคลอาคารชุด (หลังจากจดทะเบียนอาคารชุด)
		- ฝุ่นละอองขนาดเล็ก (PM10)	- ตรวจวัดโดยระบบกราวิเมตริก (Gravimetric) ด้วยเครื่องเก็บตัวอย่างอากาศ PM10 ชนิดไฮโวลุ่ม (High Volume Air Sampler)	- ทุก 6 เดือน ตลอดระยะเวลาดำเนินการ	- บริษัท ลาภาน่า แกรนด์ จำกัด (ระยะแรก) และนิติบุคคลอาคารชุด (หลังจากจดทะเบียนอาคารชุด)

เดือน ธันวาคม 2565

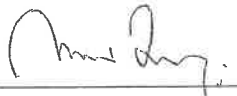  
(นายกนตธีร์ วรพิตฺยุต)  
ผู้รับมอบอำนาจ

เดือน ธันวาคม 2565


  
(นางสาวจุฑารัตน์ บุญแก้ว)  
ผู้อำนวยการด้านสิ่งแวดล้อม  
บริษัท ภูเก็ต เอ็นไวรอนเม้นทอล เซอร์วิส จำกัด




ตารางที่ 5 สรุปมาตรการติดตามตรวจสอบผลกระทบสิ่งแวดล้อมของโครงการอาคารชุด โอเชียนวิว เรสซิเดนซ์ คอนโดมิเนียม ช่วงดำเนินการ (ต่อ)


ดัชนีคุณภาพสิ่งแวดล้อม	บริเวณที่ตรวจสอบ	พารามิเตอร์	วิธีการตรวจสอบ	ความถี่ในการตรวจวัด	ผู้รับผิดชอบดำเนินการ
3. การใช้น้ำ	- เส้นท่อน้ำใช้	- สภาพการใช้งาน	- ตรวจสอบการรั่วไหลของน้ำประปาในเส้นท่อน้ำ	- ทุกเดือน ตลอดระยะเวลาดำเนินการ	- บริษัท ลาภานา แกรนด์ จำกัด (ระยะแรก) และนิติบุคคลอาคารชุด (หลังจากจดทะเบียนอาคารชุด)
	- บริเวณก๊อกน้ำใช้ที่ผ่านการกรองของโครงการแล้ว	- การตรวจสอบคุณภาพน้ำใช้	- ตรวจวิเคราะห์คุณภาพน้ำใช้ให้เป็นไปตามมาตรฐานคุณภาพน้ำประปาโดยเก็บตัวอย่างน้ำบริเวณก๊อกน้ำใช้ที่ผ่านการกรองของโครงการแล้ว	- ทุก 3 เดือน ช่วง 1 ปีของการเปิดดำเนินการ หลังจากนั้นทุก 6 เดือน หรือปีละ 2 ครั้ง	- บริษัท ลาภานา แกรนด์ จำกัด (ระยะแรก) และนิติบุคคลอาคารชุด (หลังจากจดทะเบียนอาคารชุด)
	- ระบบปรับปรุงคุณภาพน้ำ	- สภาพการใช้งาน	- ตรวจสอบสภาพการใช้งานระบบปรับปรุงคุณภาพน้ำ หากพบว่ามีส่วนประกอบใดชำรุดให้รีบซ่อมแซมหรือเปลี่ยนใหม่ทันที	- ทุก 3 เดือน ตลอดระยะเวลาดำเนินการ	- บริษัท ลาภานา แกรนด์ จำกัด (ระยะแรก) และนิติบุคคลอาคารชุด (หลังจากจดทะเบียนอาคารชุด)
	- ถังกรองทราย, ถังกรองคาร์บอน และถังกำจัดความกระด้าง	- ตรวจบันทึกการทำความสะอาดสารกรอง	- ตรวจบันทึกการดูแลและทำความสะอาดถังกรอง โดยการล้างย้อน (Back wash)	- ทุก 6 เดือน ตลอดระยะเวลาดำเนินการ หรือตามที่บริษัทผู้ผลิตกำหนด	- บริษัท ลาภานา แกรนด์ จำกัด (ระยะแรก) และนิติบุคคลอาคารชุด (หลังจากจดทะเบียนอาคารชุด)
4. การจัดการน้ำเสีย และสิ่งปฏิกูล	- บ่อตรวจคุณภาพน้ำก่อนเข้าระบบบำบัดน้ำเสีย	- การตรวจวัดคุณภาพน้ำก่อนเข้าระบบบำบัดน้ำเสีย <ul style="list-style-type: none"> <li>■ บีโอดี</li> <li>■ สารแขวนลอย</li> </ul>	- ตรวจวัดคุณภาพน้ำก่อนเข้าระบบบำบัดน้ำเสีย <ul style="list-style-type: none"> <li>■ วิธี Azide Modification</li> <li>■ วิธีการกรองผ่านกระดาษกรองใยแก้ว (Glass Fibre Filter Disc)</li> </ul>	- ทุก 3 เดือน ตลอดระยะเวลาดำเนินการ	- บริษัท ลาภานา แกรนด์ จำกัด (ระยะแรก) และนิติบุคคลอาคารชุด (หลังจากจดทะเบียนอาคารชุด)

เดือน ธันวาคม 2565

  
(นายกนต์ธีร์ วรพิทยุต)  
ผู้รับมอบอำนาจ

เดือน ธันวาคม 2565


  
(นางสาวจุฑารัตน์ บุญแก้ว)  
ผู้อำนวยการด้านสิ่งแวดล้อม  
บริษัท ภูเก็ต เอ็นไวรอนเม้นทอล เซอร์วิส จำกัด

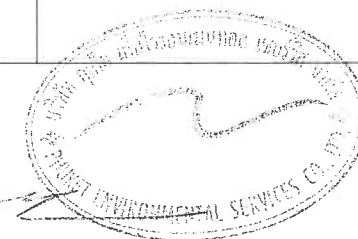

ตารางที่ 5 สรุปมาตรการติดตามตรวจสอบผลกระทบสิ่งแวดล้อมของโครงการอาคารชุด โอเชียนวิว เรสซิเดนซ์ คอนโดมิเนียม ช่วงดำเนินการ (ต่อ)

ดัชนีคุณภาพสิ่งแวดล้อม	บริเวณที่ตรวจสอบ	พารามิเตอร์	วิธีการตรวจสอบ	ความถี่ในการตรวจวัด	ผู้รับผิดชอบดำเนินการ
4. การจัดการน้ำเสีย และสิ่งปฏิกูล (ต่อ)	- บ่อตรวจคุณภาพน้ำหลังออกจากระบบบำบัดน้ำเสียรวมของโครงการ	- การตรวจสอบมาตรฐานการระบายน้ำทิ้งจากอาคาร <ul style="list-style-type: none"> <li>■ ความเป็นกรดด่าง</li> <li>■ บีโอดี</li> <li>■ สารแขวนลอย</li> <li>■ ชัลไฟด์</li> <li>■ สารที่ละลายได้ทั้งหมด</li> <li>■ ตะกอนหนัก</li> <li>■ น้ำมันและไขมัน</li> <li>■ ทีเคเอ็น</li> </ul>	- ตรวจวัดตามมาตรฐานคุณภาพน้ำทิ้งจากอาคารประเภท ค จากประกาศกระทรวงทรัพยากรธรรมชาติและสิ่งแวดล้อม เรื่องกำหนดมาตรฐานควบคุมการระบายน้ำทิ้งจากอาคารบางประเภทและบางขนาด และจัดเก็บสถิติข้อมูลหรือบันทึก หรือรายงานมาตรการตามกฎหมายกระทรวงกำหนดหลักเกณฑ์ วิธีการ และแบบการเก็บสถิติและข้อมูลการจัดทำบันทึก รายละเอียดและรายงานสรุปผลการทำงานของระบบบำบัดน้ำเสีย พ.ศ. 2555 <ul style="list-style-type: none"> <li>■ pH meter</li> <li>■ วิธี Azide Modification</li> <li>■ วิธีการกรองผ่านกระดาษกรองใยแก้ว (Glass Fibre Filter Disc)</li> <li>■ วิธี Titrate</li> <li>■ วิธีการระเหยแห้งระหว่างอุณหภูมิ 103-105 องศาเซลเซียส ใน 1 ชั่วโมง</li> <li>■ วิธีการกรวยอิมฮอฟฟ์ (Imhoff cone)</li> <li>■ วิธีการสกัดด้วยตัวทำละลาย</li> <li>■ วิธี Kjeldahl</li> </ul>	- ทุกเดือน ตลอดระยะเวลาดำเนินการ	- บริษัท ลาภูน่า แกรนด์ จำกัด (ระยะแรก) และนิติบุคคลอาคารชุด (หลังจากจดทะเบียนอาคารชุด)

เดือน ธันวาคม 2565

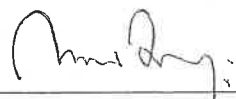

(นายกันต์ธีร์ วรพิทยุต)

ผู้รับมอบอำนาจ


เดือน ธันวาคม 2565



(นางสาวจุฑารัตน์ บุญแก้ว)

ผู้อำนวยการด้านสิ่งแวดล้อม


บริษัท ภูเก็ต เอ็นไวรอนเม้นทอล เซอร์วิส จำกัด

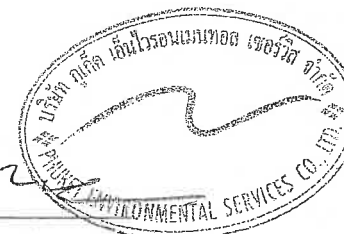

ตารางที่ 5 สรุปมาตรการติดตามตรวจสอบผลกระทบสิ่งแวดล้อมของโครงการอาคารชุด โอเชียนวิว เรสซิเดนซ์ คอนโดมิเนียม ช่วงดำเนินการ (ต่อ)

ดัชนีคุณภาพสิ่งแวดล้อม	บริเวณที่ตรวจสอบ	พารามิเตอร์	วิธีการตรวจสอบ	ความถี่ในการตรวจวัด	ผู้รับผิดชอบดำเนินการ
5. การระบายน้ำ	- ท่อระบายน้ำของโครงการ	- การแตกหรือการรั่วซึมของท่อ	- ตรวจสอบท่อระบายน้ำของโครงการเป็นประจำ	- ทุกเดือน ตลอดระยะเวลาดำเนินการ	- บริษัท ลาгуน่า แกรนด์ จำกัด (ระยะแรก) และนิติบุคคลอาคารชุด (หลังจากจดทะเบียนอาคารชุด)
	- เครื่องสูบน้ำ	- อัตราการสูบ	- ตรวจสอบการทำงานของเครื่องสูบน้ำ	- ทุกเดือน ตลอดระยะเวลาดำเนินการ	- บริษัท ลาгуน่า แกรนด์ จำกัด (ระยะแรก) และนิติบุคคลอาคารชุด (หลังจากจดทะเบียนอาคารชุด)
	- ท่อระบายน้ำของโครงการ	- ปริมาณตะกอน	- ตรวจสอบการขุดลอกตะกอนในท่อระบายน้ำ	- ทุกเดือน ตลอดระยะเวลาดำเนินการ	- บริษัท ลาгуน่า แกรนด์ จำกัด (ระยะแรก) และนิติบุคคลอาคารชุด (หลังจากจดทะเบียนอาคารชุด)
6. การจัดการมูลฝอย	- ห้องพักขยะ	- สภาพของถังขยะ	- ตรวจสอบความสามารถในการรองรับของถังขยะ - ตรวจสอบการรั่วซึมของถังขยะ	- ทุกเดือน ตลอดระยะเวลาดำเนินการ	- บริษัท ลาгуน่า แกรนด์ จำกัด (ระยะแรก) และนิติบุคคลอาคารชุด (หลังจากจดทะเบียนอาคารชุด)
		- ปริมาณมูลฝอยตกค้าง	- ตรวจสอบปริมาณมูลฝอยตกค้างและทำความสะอาดถังขยะ และห้องพักขยะรวม	- ทุกสัปดาห์ ตลอดระยะเวลาดำเนินการ	- บริษัท ลาгуน่า แกรนด์ จำกัด (ระยะแรก) และนิติบุคคลอาคารชุด (หลังจากจดทะเบียนอาคารชุด)
7. การจราจร	- บริเวณทางเข้า-ออกโครงการ	- การอำนวยความสะดวก	- ตรวจสอบการกีดขวางการจราจรและการอำนวยความสะดวกในการเข้าออกโครงการ	- ทุกวัน ตลอดระยะเวลาดำเนินการ	- บริษัท ลาгуน่า แกรนด์ จำกัด (ระยะแรก) และนิติบุคคลอาคารชุด (หลังจากจดทะเบียนอาคารชุด)
	- บริเวณทางเข้า-ออกบนถนนสาธารณะและไหล่ทาง	- สภาพการใช้งาน	- ตรวจสอบสภาพการใช้งานของเครื่องหมายและสัญลักษณ์ห้ามจอดรถบริเวณหน้าโครงการให้มีสภาพพร้อมใช้งาน	- ทุก 6 เดือน ตลอดระยะเวลาดำเนินการ	- บริษัท ลาгуน่า แกรนด์ จำกัด (ระยะแรก) และนิติบุคคลอาคารชุด (หลังจากจดทะเบียนอาคารชุด)


เดือน ธันวาคม 2565

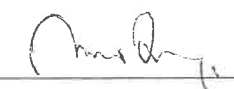

(นายกันต์ธีร์ วรรณพิทยุต)

ผู้รับมอบอำนาจ

เดือน ธันวาคม 2565

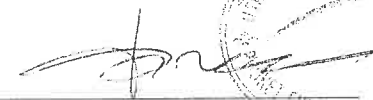

(นางสาวจุฑารัตน์ บุญแก้ว)

ผู้อำนวยการด้านสิ่งแวดล้อม


บริษัท ภูเก็ต เอ็นไวรอนเม้นทอล เซอร์วิส จำกัด



ตารางที่ 5 สรุปมาตรการติดตามตรวจสอบผลกระทบสิ่งแวดล้อมของโครงการอาคารชุด โอเชียนวิว เรสซิเดนซ์ คอนโดมิเนียม ช่วงดำเนินการ (ต่อ)

ดัชนีคุณภาพสิ่งแวดล้อม	บริเวณที่ตรวจสอบ	พารามิเตอร์	วิธีการตรวจสอบ	ความถี่ในการตรวจวัด	ผู้รับผิดชอบดำเนินการ
8. การสาธารณสุข	- เครื่องปรับอากาศ	- ความสะอาด	- ตรวจสอบการทำความสะอาดเครื่องปรับอากาศเป็นประจำ	- ทุก 6 เดือน ตลอดระยะเวลาดำเนินการ	- บริษัท ลาгуน่า แกรนด์ จำกัด (ระยะแรก) และนิติบุคคลอาคารชุด (หลังจากจดทะเบียนอาคารชุด)
	- บริเวณพื้นที่โครงการ	- การทำลายแหล่งเพาะพันธุ์ยุง	- ตรวจสอบและทำลายแหล่งเพาะพันธุ์ยุง	- ทุกเดือน ตลอดระยะเวลาดำเนินการ	- บริษัท ลาгуน่า แกรนด์ จำกัด (ระยะแรก) และนิติบุคคลอาคารชุด (หลังจากจดทะเบียนอาคารชุด)
	- บริเวณพื้นที่สีเขียวภายในโครงการ	- พื้นที่สีเขียว	- จัดให้มีเจ้าหน้าที่ดูแลรักษาพื้นที่สีเขียวให้มีสภาพน่าดูอยู่เสมอ	- ทุกเดือน ตลอดระยะเวลาดำเนินการ	- บริษัท ลาгуน่า แกรนด์ จำกัด (ระยะแรก) และนิติบุคคลอาคารชุด (หลังจากจดทะเบียนอาคารชุด)
9. การป้องกันอัคคีภัย	- บริเวณที่ติดตั้งอุปกรณ์ป้องกันอัคคีภัย และสัญญาณแจ้งเหตุเพลิงไหม้	- สภาพการใช้งาน	- ตรวจสอบสภาพการใช้งานของอุปกรณ์ป้องกันอัคคีภัยทุกชนิด หากพบว่าชำรุดต้องเปลี่ยนใหม่ทันที	- ทุก 6 เดือน ตลอดระยะเวลาดำเนินการ หรือตามคำแนะนำของผู้ผลิต	- บริษัท ลาгуน่า แกรนด์ จำกัด (ระยะแรก) และนิติบุคคลอาคารชุด (หลังจากจดทะเบียนอาคารชุด)
10. อาชีวอนามัยและความปลอดภัย	- จุดติดตั้งโทรทัศน์วงจรปิด (CCTV)	- ระบบโทรทัศน์วงจรปิด (CCTV)	- ตรวจสอบการทำงานของระบบโทรทัศน์วงจรปิด (CCTV)	- ทุก 6 เดือน ตลอดระยะเวลาดำเนินการ	- บริษัท ลาгуน่า แกรนด์ จำกัด (ระยะแรก) และนิติบุคคลอาคารชุด (หลังจากจดทะเบียนอาคารชุด)

เดือน ธันวาคม 2565

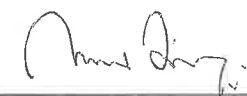


(นายณรงค์ธีร์ วรพิทยุต)  
ผู้รับมอบอำนาจ

เดือน ธันวาคม 2565



(นางสาวจุฑารัตน์ บุญแก้ว)  
ผู้อำนวยการด้านสิ่งแวดล้อม  
บริษัท ภูเก็ต เอ็นไวรอนเมนทอล เซอร์วิส จำกัด

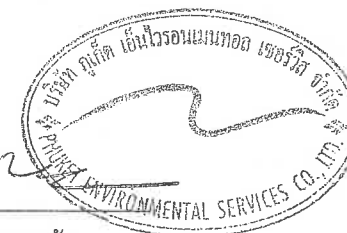



ตารางที่ 5 สรุปมาตรการติดตามตรวจสอบผลกระทบสิ่งแวดล้อมของโครงการอาคารชุด โอเชียนวิว เรสซิเดนซ์ คอนโดมิเนียม ช่วงดำเนินการ (ต่อ)


ดัชนีคุณภาพสิ่งแวดล้อม	บริเวณที่ตรวจสอบ	พารามิเตอร์	วิธีการตรวจสอบ	ความถี่ในการตรวจวัด	ผู้รับผิดชอบดำเนินการ
11. สระว่ายน้ำ	- สระว่ายน้ำของโครงการ	<ul style="list-style-type: none"> <li>- ความเป็นกรดด่าง</li> <li>- คลอรีนอิสระคงเหลือ</li> <li>- คลอรีนที่รวมกับสารอื่น</li> <li>- โคลิฟอร์มทั้งหมด</li> <li>- ฟีคัลโคลิฟอร์ม</li> <li>- ค่าความเป็นด่าง</li> <li>- ความกระด้าง</li> <li>- กรดไซยาไนด์</li> <li>- คลอไรด์</li> <li>- แอมโมเนีย</li> <li>- ไนเตรท</li> <li>- จุลลินทรีย์หรือดักแด้ซึ่งทำให้เกิดโรค (<i>Escherichia coli</i>, <i>Staphylococcus aureus</i>, <i>Pseudomonas aeruginosa</i>)</li> </ul>	<ul style="list-style-type: none"> <li>- วิธี pH meter</li> <li>- วิธี DPD colorimetric method</li> <li>- วิธี DPD colorimetric method</li> <li>- วิธี Multiple Tube Fermentation Technique</li> <li>- วิธี Multiple Tube Fermentation Technique</li> <li>- วิธี Titration Method</li> <li>- วิธี EDTA Titrimetric Method</li> <li>- วิธี Turbidimetric Method</li> <li>- วิธี Argentometric Method</li> <li>- วิธี Titrimetric Method</li> <li>- วิธี Cadmium Reduction Method</li> <li>- วิธี Multiple Tube Fermentation Technique</li> </ul>	<ul style="list-style-type: none"> <li>- วันละ 2 ครั้ง ก่อนเปิดและหลังเปิดบริการตลอดระยะเวลาดำเนินการ</li> <li>- วันละ 2 ครั้ง ก่อนเปิดและหลังเปิดบริการตลอดระยะเวลาดำเนินการ</li> <li>- วันละ 2 ครั้ง ก่อนเปิดและหลังเปิดบริการตลอดระยะเวลาดำเนินการ</li> <li>- ทุกเดือน ตลอดระยะเวลาดำเนินการ</li> <li>- ทุกเดือน ตลอดระยะเวลาดำเนินการ</li> <li>- ทุก 1 ปี ตลอดระยะเวลาดำเนินการ</li> <li>- ทุก 1 ปี ตลอดระยะเวลาดำเนินการ</li> <li>- ทุก 1 ปี ตลอดระยะเวลาดำเนินการ</li> <li>- ทุก 1 ปี ตลอดระยะเวลาดำเนินการ</li> <li>- ทุก 1 ปี ตลอดระยะเวลาดำเนินการ</li> <li>- ทุก 1 ปี ตลอดระยะเวลาดำเนินการ</li> </ul>	- บริษัท ลาภานา แกรนด์ จำกัด (ระยะแรก) และนิติบุคคลอาคารชุด (หลังจากจดทะเบียนอาคารชุด)

เดือน ธันวาคม 2565

(นายกันต์ธีร์ วรพิทยุต)  
ผู้รับมอบอำนาจ

เดือน ธันวาคม 2565

(นางสาวจุฑารัตน์ บุญแก้ว)  
ผู้อำนวยการด้านสิ่งแวดล้อม  
บริษัท ภูเก็ต เอ็นไวรอนเมนทอล เซอร์วิส จำกัด

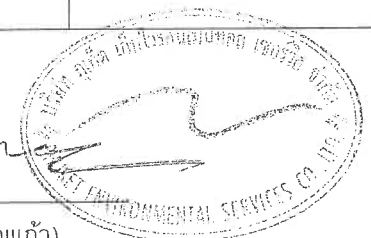

ตารางที่ 5 สรุปมาตรการติดตามตรวจสอบผลกระทบสิ่งแวดล้อมของโครงการอาคารชุด โอเชียนวิว เรสซิเดนซ์ คอนโดมิเนียม ช่วงดำเนินการ (ต่อ)

ดัชนีคุณภาพสิ่งแวดล้อม	บริเวณที่ตรวจสอบ	พารามิเตอร์	วิธีการตรวจสอบ	ความถี่ในการตรวจวัด	ผู้รับผิดชอบดำเนินการ
11. สระว่ายน้ำ (ต่อ)	- บริเวณสระว่ายน้ำในโครงการ	<ul style="list-style-type: none"> <li>- เจ้าหน้าที่ความปลอดภัยประจำสระว่ายน้ำ (Life guard) โดยอยู่ประจำสระว่ายน้ำตลอดเวลาที่เปิดบริการ</li> <li>- อุปกรณ์ช่วยชีวิต เช่น โฟมช่วยชีวิต ห่วงชูชีพ และไม่ช่วยชีวิต เป็นต้น</li> <li>- สภาพพื้นผิวทางเดินรอบสระว่ายน้ำ และพื้นผิวใต้สระว่ายน้ำ</li> <li>- ขอบสระและทางเดินสระว่ายน้ำ</li> <li>- ป้ายแสดงกฎข้อปฏิบัติสำหรับผู้ใช้สระว่ายน้ำ</li> <li>- อุปกรณ์ไฟฟ้าและไฟฟ้าส่องสว่างบริเวณสระว่ายน้ำและทางเดินรอบสระว่ายน้ำ</li> </ul>	<ul style="list-style-type: none"> <li>- การจดบันทึกการปฏิบัติงานของเจ้าหน้าที่</li> <li>- การตรวจนับจำนวนและตรวจสอบสภาพการใช้งาน</li> <li>- ตรวจสอบสภาพพื้นผิวทางเดินรอบสระว่ายน้ำ และพื้นผิวใต้สระว่ายน้ำ หากมีรอยแตกหรือชำรุดให้ซ่อมแซมทันที</li> <li>- ตรวจสอบไม่ให้มีน้ำขัง</li> <li>- ตรวจสอบให้มีสภาพดีไม่ลื่น</li> <li>- ตรวจสอบสภาพการใช้งานหากชำรุดให้แก้ไขทันที</li> </ul>	<ul style="list-style-type: none"> <li>- ทุกวัน ตลอดระยะเวลาดำเนินการ</li> <li>- ทุกวัน ตลอดระยะเวลาดำเนินการ</li> <li>- ทุกวัน ตลอดระยะเวลาดำเนินการ</li> <li>- ทุกวัน ตลอดระยะเวลาดำเนินการ</li> <li>- ทุกวัน ตลอดระยะเวลาดำเนินการ</li> </ul>	- บริษัท ลาภานา แกรนด์ จำกัด (ระยะแรก) และนิติบุคคลอาคารชุด (หลังจากจดทะเบียนอาคารชุด)

หมายเหตุ กำหนดส่งรายงานผลการปฏิบัติตามมาตรการฯ ปีละ 1 ครั้งภายในเดือนมกราคมของปีถัดไป โดยในระยะดำเนินการให้นำส่งไปยังองค์การบริหารส่วนตำบลเชิงทะเล

เดือน ธันวาคม 2565



(นายกนตธีร์ วรพิทยุต)

ผู้รับมอบอำนาจ

เดือน ธันวาคม 2565



(นางสาวจุฑารัตน์ บุญแก้ว)

ผู้อำนวยการด้านสิ่งแวดล้อม

บริษัท ภูเก็ต เอ็นไวรอนเมนทอล เซอร์วิส จำกัด





### สัญลักษณ์



พื้นที่โครงการ




จุดตรวจวัดคุณภาพอากาศ เสียงและความสั่นสะเทือนบริเวณพื้นที่โครงการ

### รูปที่ 1 ผังแสดงจุดตรวจวัดคุณภาพอากาศ เสียง และความสั่นสะเทือน ของพื้นที่โครงการ

ที่มา : ปรับปรุงจาก [www.googleearth.com](http://www.googleearth.com), 2565

เดือน ธันวาคม 2565



(นายกนต์ธีร์ วรพิทยุต)

ผู้รับมอบอำนาจ

เดือน ธันวาคม 2565




(นางสาวจุฑารัตน์ นวนแก้ว)


ผู้ชำนาญการด้านสิ่งแวดล้อม

บริษัท ภูเก็ต เอ็นไวรอนเม้นทอล เซอร์วิส จำกัด



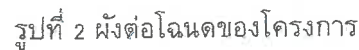



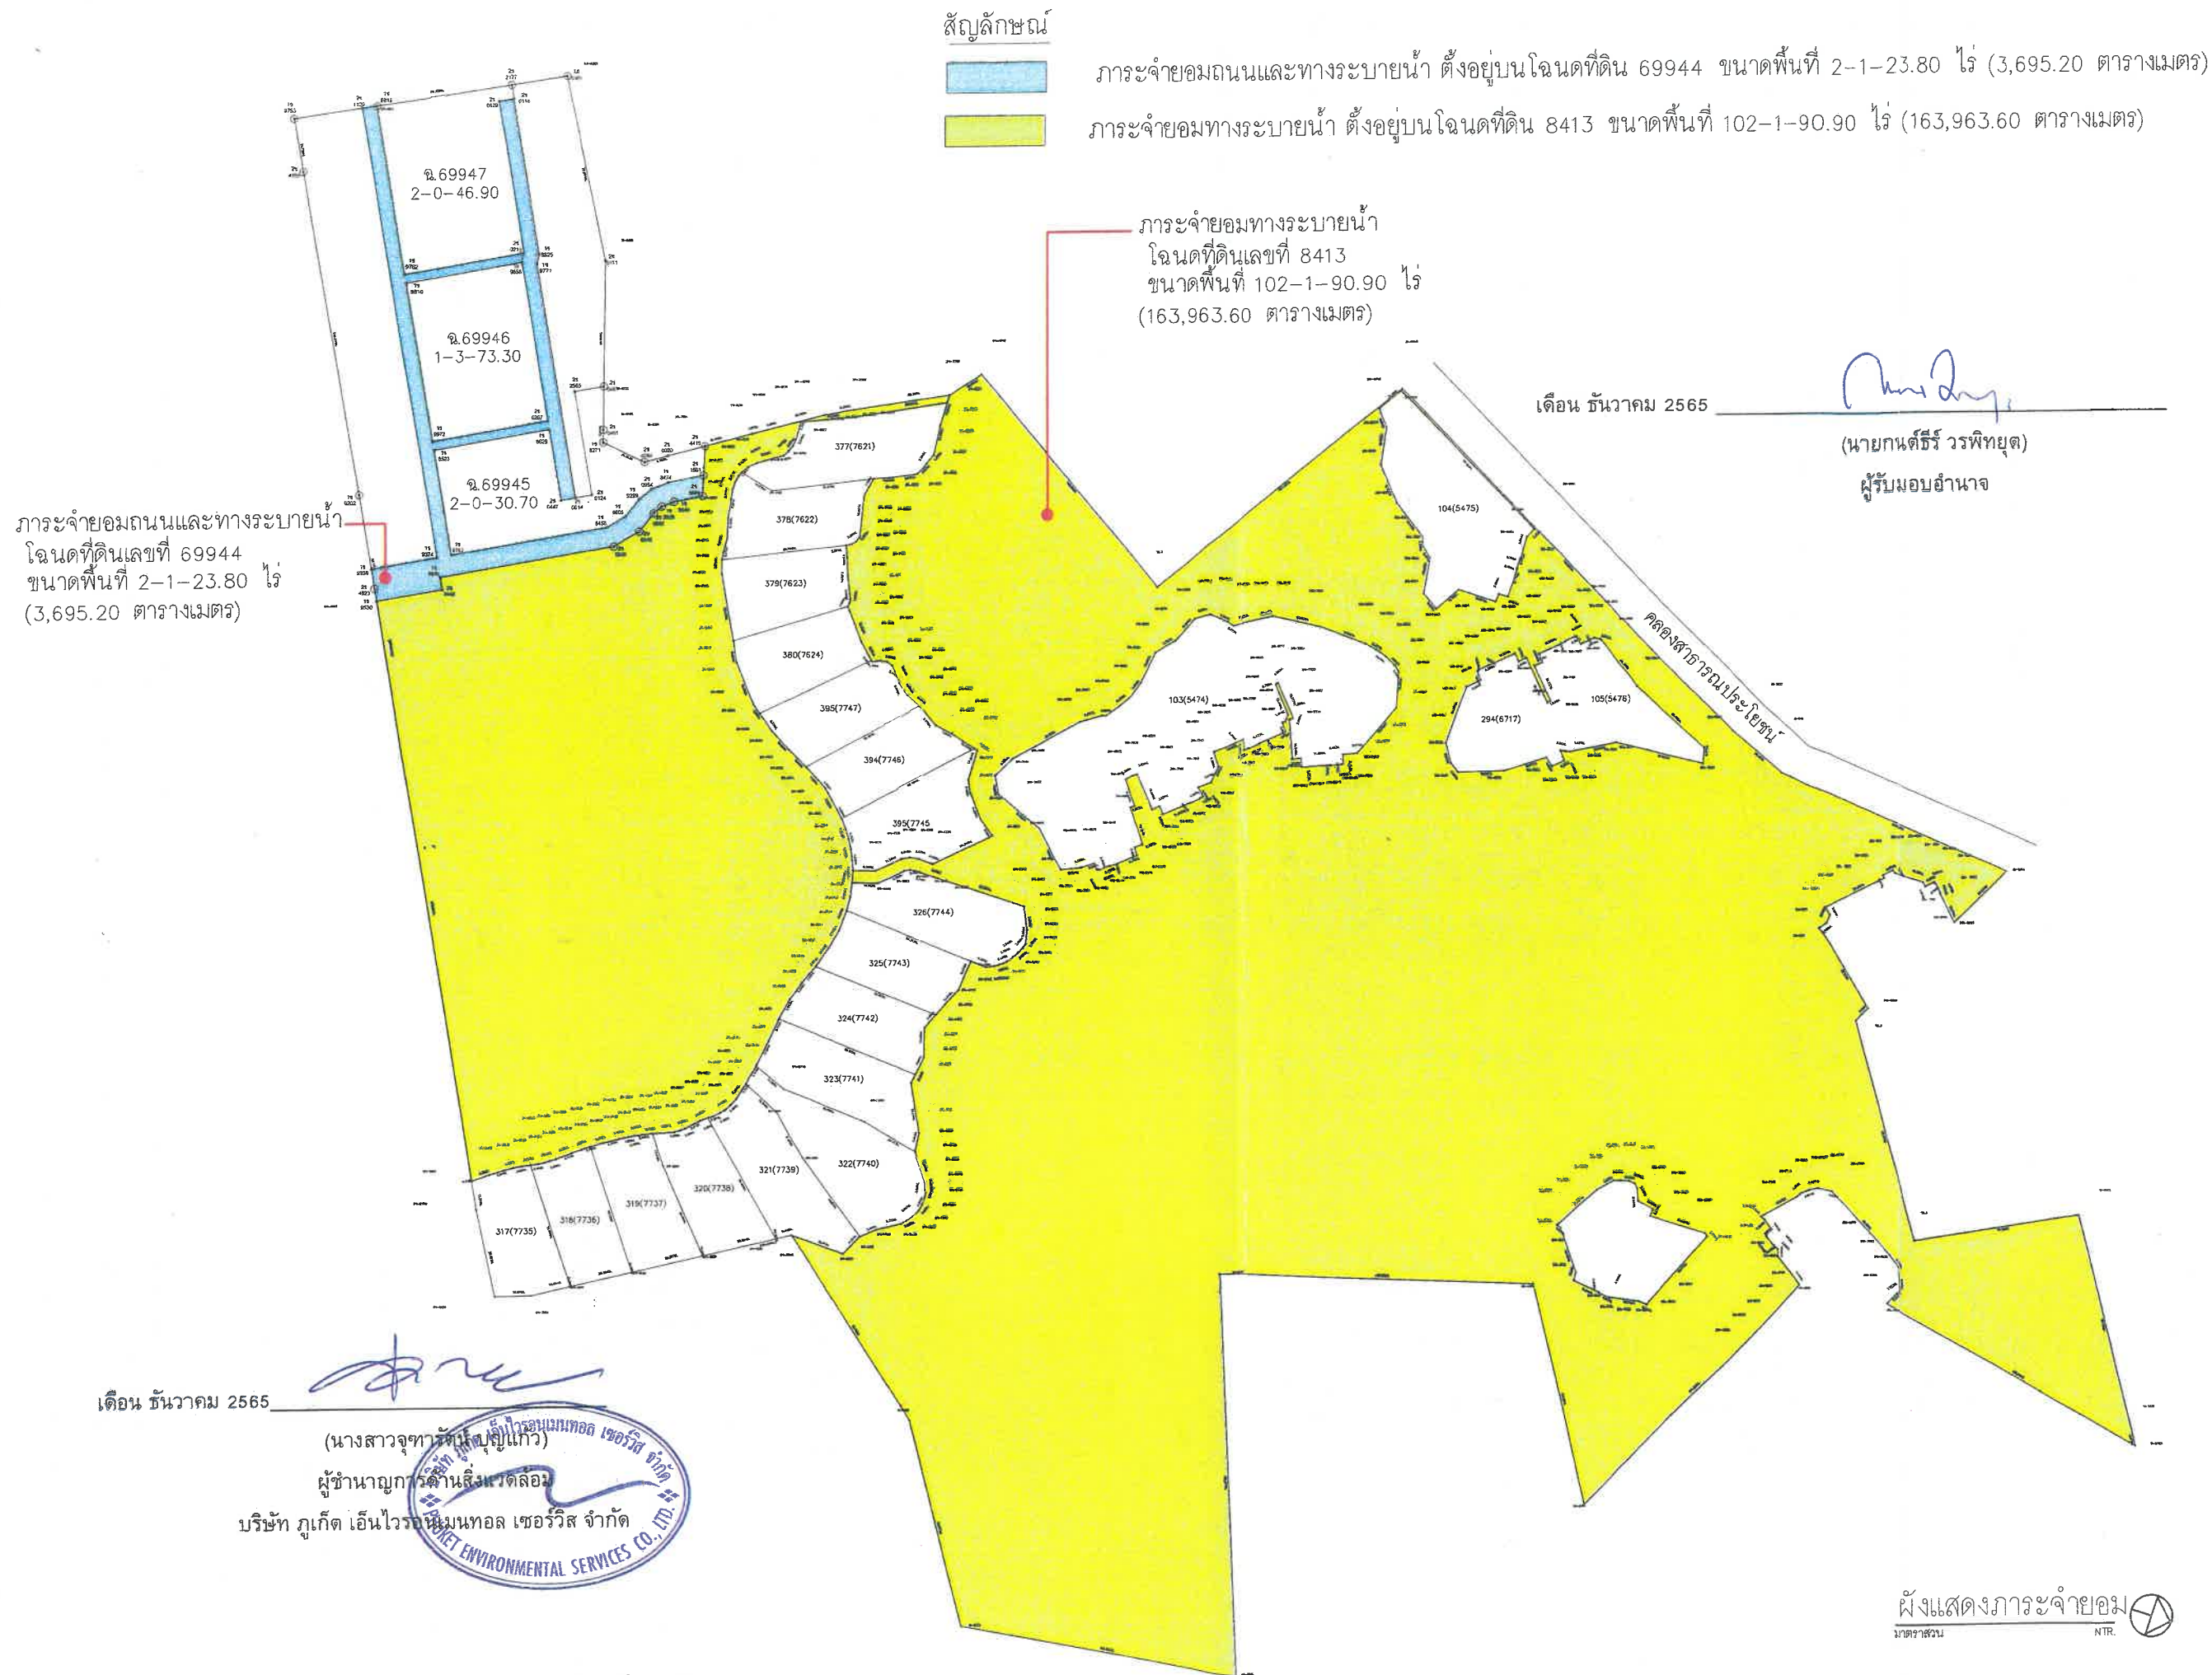

รูปที่ 3 ผังต่อโฉนดแสดงการจ่ายอมทางเดินรถและทางระบายน้ำของโครงการ

PROJECT :  
โอเชียนวิว เรสซิเดนซ์  
คอนโดมิเนียม

LOCATION : หมู่ 4 ตำบลเชิงทะเล อำเภอถลาง จังหวัดภูเก็ต 83110

OWNER : บริษัท ภูเก็ต เอ็นไวรอนเม้นทอล เซอร์วิส จำกัด

ARCHITECTS :  
DESIGN DISTRICT STUDIO CO., LTD.  
342/78 อาคารพาณิชย์ 3 ชั้น 2  
ถนนสุขุมวิท 4 แขวงสีสุภาพ เขตปทุมวัน กรุงเทพมหานคร 10500  
T. 02-2340169 E. info@ddstudio.com

วิศวกร: ศิวกร ศิวกร 880. 3177  
สถาปนิก: ธีรศักดิ์ 880. 6456  
ช่างเขียน: ธีรศักดิ์ 880. 17012

CIVIL & STRUCTURAL ENGINEERS :  
Stonehenge Co., Ltd.  
163 Sri Chulalongkornrajavidyalaya  
Bangkok 10540 Thailand  
Tel. 02-2090-7460 Fax 02-2090-7461

วิศวกร: ปิยะพันธ์ 880. 10837  
สถาปนิก: ปิยะพันธ์ 880. 60377  
ช่างเขียน: ปิยะพันธ์ 880. 73470  
ช่างเขียน: นวรัตน์ 880. 73591

W. AND ASSOCIATES Designs Co., Ltd.  
บริษัท 2, และ อาคารพาณิชย์ 3 ชั้น  
55 Ramkhamhaeng 18 (Mae Klong 3),  
Bangkok 10540 Thailand  
Tel. 02-254-5000-01  
E-mail : info@w-and.co.th  
Website : www.w-and.co.th  
Tel. + 66 2 318 6533

MECHANICAL ENGINEERS :  
นาย ธีรศักดิ์ 880. 3830  
นาย ธีรศักดิ์ 880. 45753

ELECTRICAL ENGINEERS :  
นาย ธีรศักดิ์ 880. 3898  
นาย ธีรศักดิ์ 880. 45070

ENVIRONMENTAL ENGINEERS :  
นาย ธีรศักดิ์ 880. 107  
นาย ธีรศักดิ์ 880. 2617

INTERIOR DESIGNERS :

LANDSCAPE DESIGNERS :  
TECTONIX  
Unit 14-15, 14th Floor, CHANGING SQUARE BUILDING  
152 NORTH SATHORN ROAD, BANGKOK, THAILAND 10500  
TEL : 02 254-5000-01  
E-mail : info@tectonix.com

สถาปนิกภูมิทัศน์: นาย ธีรศักดิ์ 880. 64

JOB CAPTAIN :

DRAWN :

REVISION

No.	DATE	DESCRIPTION
1.	30 / 06 / 2022	EIA

DRAWING TITLE :

ผังต่อโฉนด

DRAWING No. A2-00


DATE :

SUB TOTAL

TOTAL

SCALE :



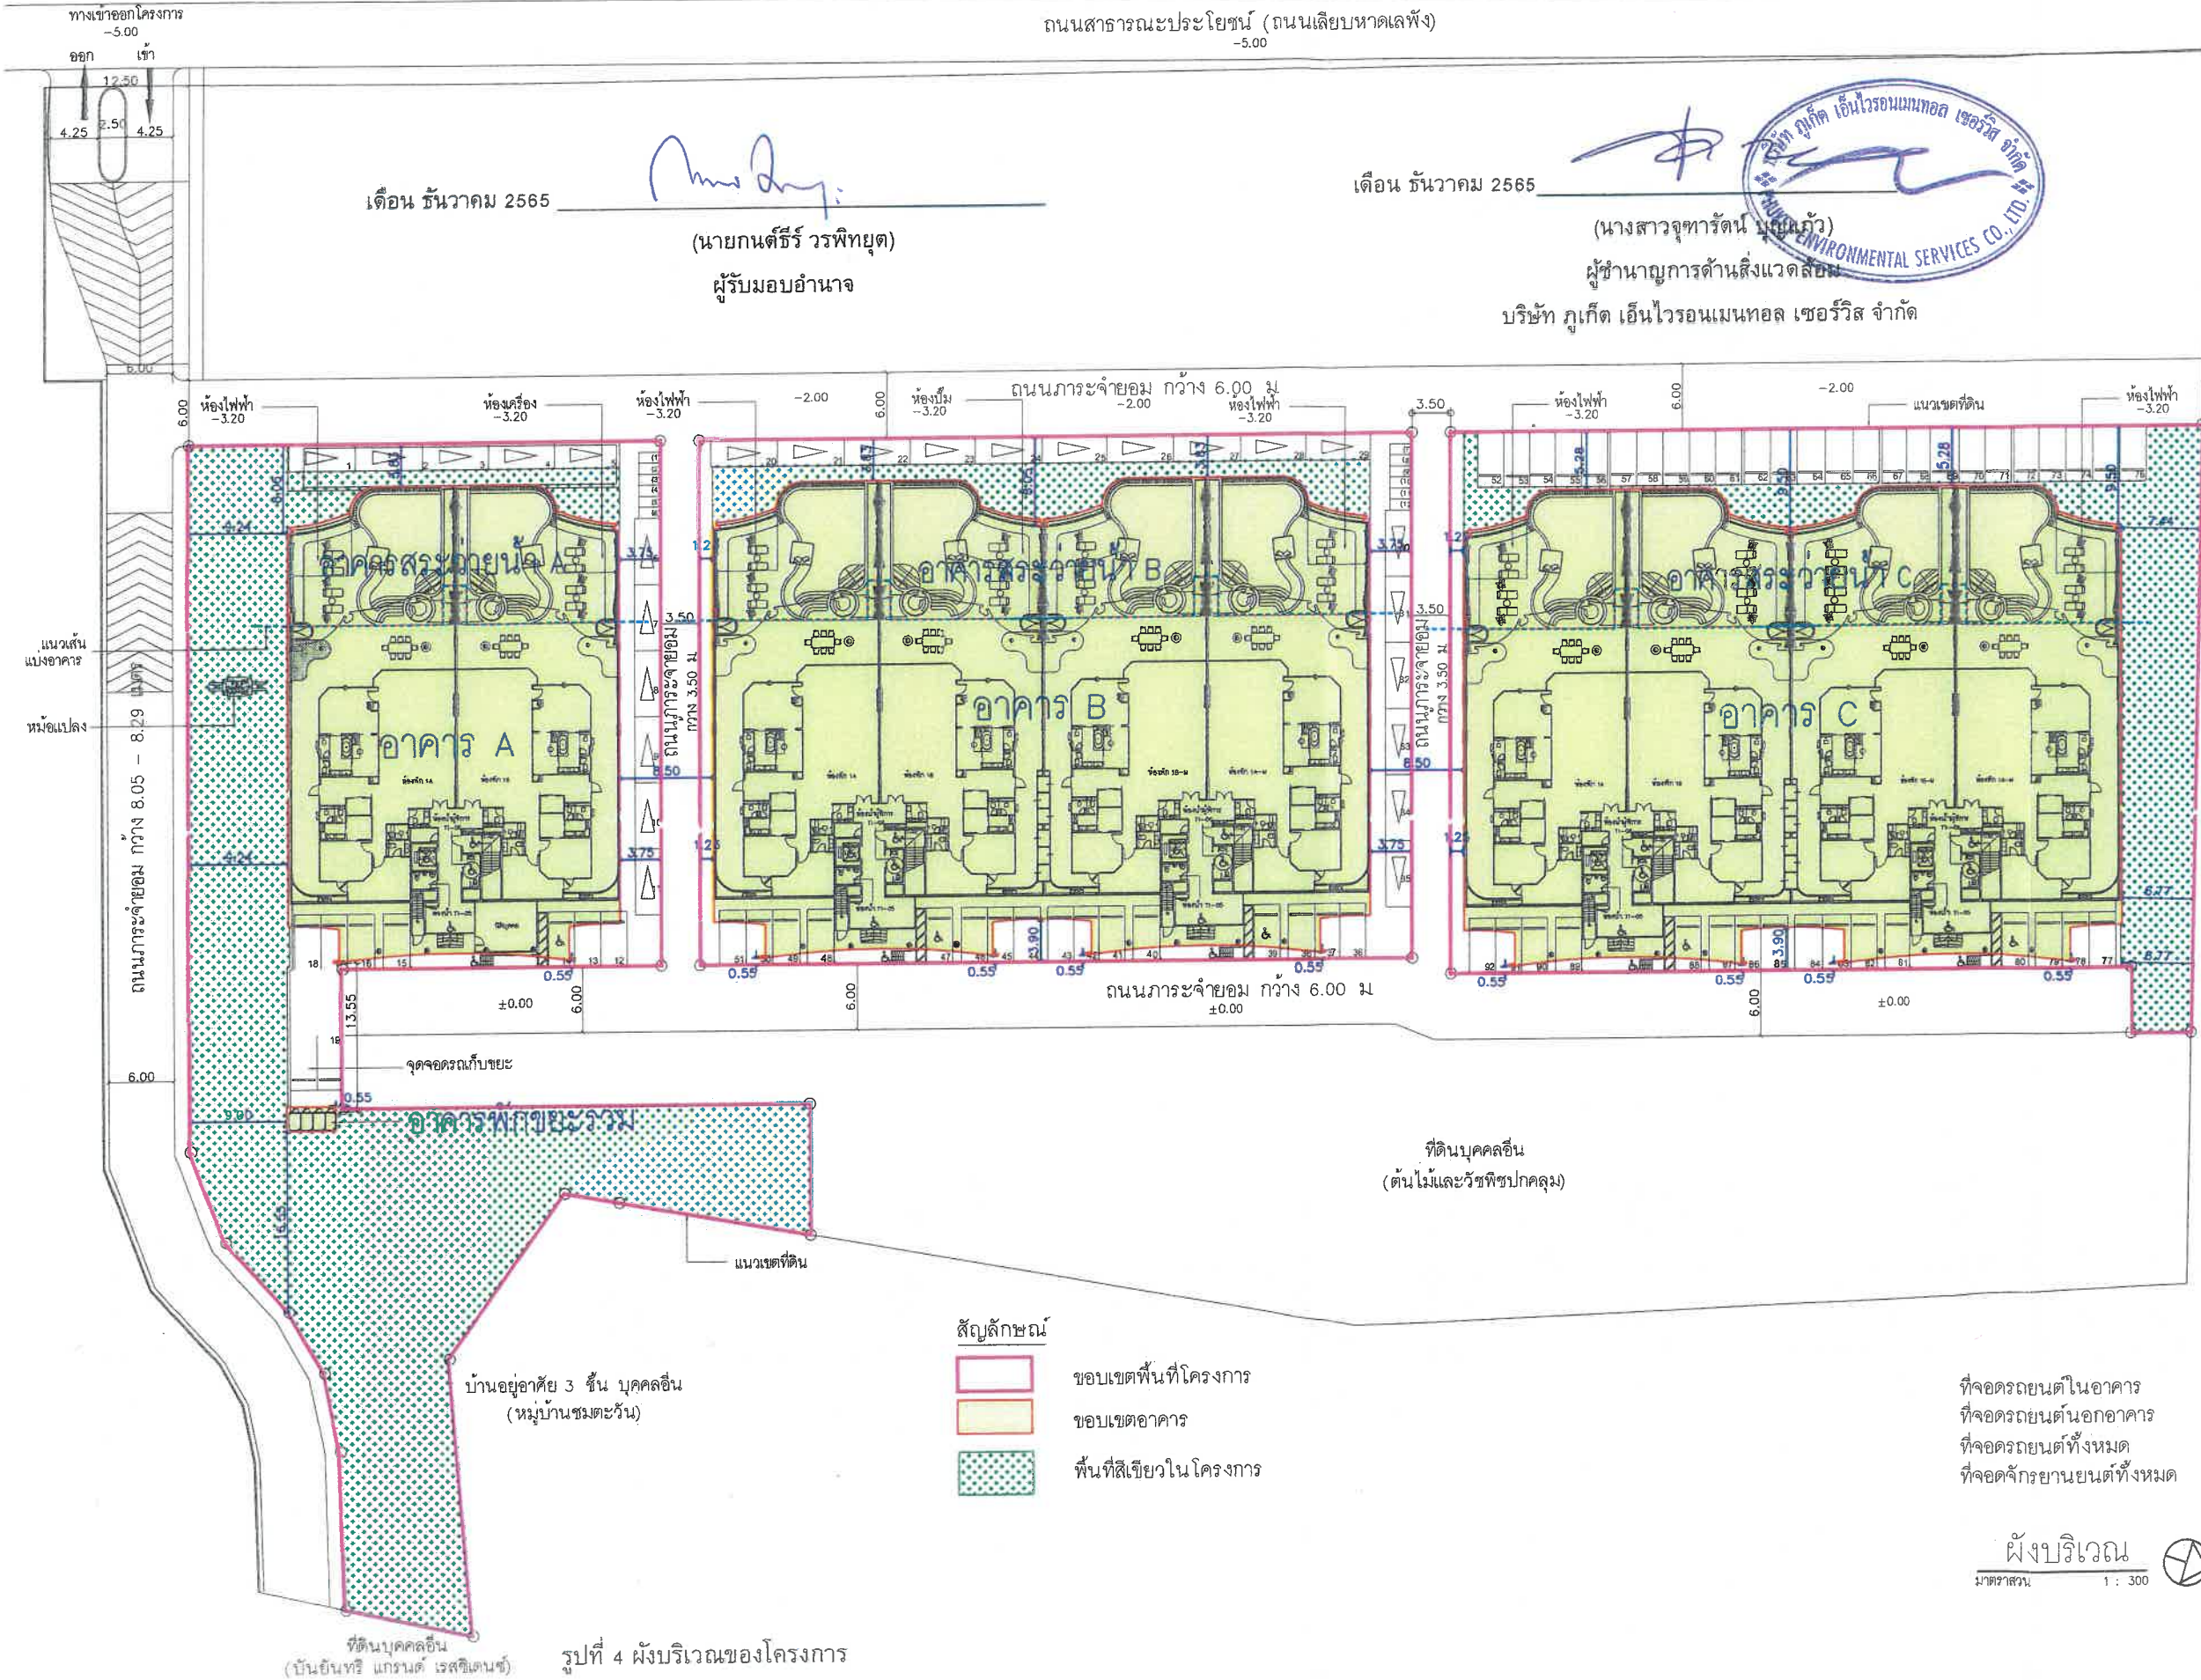

ARCHITECTS :  
 DESIGN DISTRICT STUDIO CO., LTD.  
 162/78 ซอยสุขุมวิท 111 แขวงคลองเตย เขตคลองเตย กรุงเทพมหานคร 10110  
 T. 02-2540118 E. info@ddstudio.co.th  
 รับทราบ 3177  
 10/10/22  
 10/10/22

CIVIL & STRUCTURAL ENGINEERS :  
 Stonehenge Co., Ltd.  
 163 Sol Chokkaphummit (Sukhaphummit 163)  
 101 Chong Chong Road 10400  
 Tel. 02-26004400 Fax 02-26004401  
 รับทราบ 3177  
 10/10/22  
 10/10/22

W. AND ASSOCIATES Designers Co., Ltd.  
 111/111 ซอยสุขุมวิท 111 แขวงคลองเตย เขตคลองเตย กรุงเทพมหานคร 10110  
 T. 02-2540118 E. info@wacdesigners.co.th  
 Tel. + 66 2 318 8533

MECHANICAL ENGINEERS :  
 รับทราบ 3177  
 10/10/22  
 10/10/22  
 ELECTRICAL ENGINEERS :  
 รับทราบ 3177  
 10/10/22  
 10/10/22  
 ENVIRONMENTAL ENGINEERS :  
 รับทราบ 3177  
 10/10/22  
 10/10/22

INTERIOR DESIGNERS :

LANDSCAPE DESIGNERS :  
 TECTONIX  
 111/111 ซอยสุขุมวิท 111 แขวงคลองเตย เขตคลองเตย กรุงเทพมหานคร 10110  
 T. 02-2540118 E. info@tectonixdesigners.co.th  
 สถานะใบอนุญาตประกอบวิชาชีพสถาปัตยกรรม  
 10/10/22 10/10/22

JOB CAPTAIN :

DRAWN :

REVISION

No.	DATE	DESCRIPTION
1.	30 / 05 / 2022	EIA

DRAWING TITLE :

ผังบริเวณ

DRAWING No. A2-02  
 DATE :  
 SCALE : 1:300





DRAWING No.	SUB TOTAL
A2-02	
	TOTAL
DATE :	SCALE: 1:300







ทางเข้าออกโครงการ  
-5.00

ถนนสาธารณะประโยชน์ (ถนนเลียบหาดเล้ง)  
-5.00

เดือน ธันวาคม 2565

(นายกันต์ธีร์ วรพิทยุต)  
ผู้รับมอบอำนาจ

เดือน ธันวาคม 2565

(นางสาวจุฑารัตน์ บุญนาค)  
ผู้อำนวยการด้านสิ่งแวดล้อม  
บริษัท ภูเก็ต เอ็นไวรอนเม้นทอล เซอร์วิส จำกัด



ARCHITECTS :  
DESIGN DISTRICT STUDIO CO., LTD.  
9/07/6 จากทางผู้รับมอบอำนาจ 1 ใบ 2  
ถนนสุขุมวิท 4 แขวงจันทบุรี เขตปทุมธานี กรุงเทพมหานคร 10500  
T. 02-2340159 E. info@ddstudio.com

ผู้ควบคุม : ศิริวรรณ 3177  
ผู้ร่าง : ศิริวรรณ 3177  
ผู้ตรวจสอบ : ศิริวรรณ 3177

CIVIL & STRUCTURAL ENGINEERS :  
Stonehenge Co., Ltd.  
163 8th Choochakulnongkarn  
(Pattaya District 18)  
102 Choochakulnongkarn 10200  
Tel. 0-2880-7460 Fax. 0-2880-7461

ผู้ควบคุม : ศิริวรรณ 3177  
ผู้ร่าง : ศิริวรรณ 3177  
ผู้ตรวจสอบ : ศิริวรรณ 3177

W. AND ASSOCIATES Designers Co., Ltd.  
55 Rongkhit Road 18 (Moo 18, Khlon 3)  
Bangkok 10240, Thailand  
Tel. + 66 2 718 8388  
Fax. + 66 2 718 8388  
E-mail : info@wacdesign.com  
Website : www.wacdesign.com

MECHANICAL ENGINEERS :  
ผู้ควบคุม : ศิริวรรณ 3177  
ผู้ร่าง : ศิริวรรณ 3177  
ผู้ตรวจสอบ : ศิริวรรณ 3177

ELECTRICAL ENGINEERS :  
ผู้ควบคุม : ศิริวรรณ 3177  
ผู้ร่าง : ศิริวรรณ 3177  
ผู้ตรวจสอบ : ศิริวรรณ 3177

ENVIRONMENTAL ENGINEERS :  
ผู้ควบคุม : ศิริวรรณ 3177  
ผู้ร่าง : ศิริวรรณ 3177  
ผู้ตรวจสอบ : ศิริวรรณ 3177

INTERIOR DESIGNERS :

LANDSCAPE DESIGNERS :  
TECTONIX  
Unit 14-01, 14th Floor, Chartered Square Building  
152 North Sathorn Road, Sathorn, Bangkok, Bangkok 10500  
Tel. : 02-238-8888-89  
E-mail : info@tectonixdesign.com

ผู้ควบคุม : ศิริวรรณ 3177  
ผู้ร่าง : ศิริวรรณ 3177  
ผู้ตรวจสอบ : ศิริวรรณ 3177

JOB CAPTAIN :

DRAWN :

REVISION

No.	DATE	DESCRIPTION
1.	30/06/2022	EIA

DRAWING TITLE:

ผังแสดงเส้นทางสัญจร  
ผู้พักอาศัยชั้นที่ 1  
(อาคาร A,B,C)

DRAWING No.

A3-42

DATE :

SCALE : 1:300

150/176

สัญลักษณ์

- ทางลาดสำหรับผู้พิการ จำนวน 10 จุด
- ห้องน้ำสำหรับผู้พิการ จำนวน 5 ห้อง
- ที่จอดรถสำหรับผู้พิการ จำนวน 5 คัน
- ลิฟต์สำหรับผู้พิการ จำนวน 5 จุด
- บันไดสำหรับผู้พิการ จำนวน 5 จุด

← เส้นทางสัญจรสำหรับผู้พิการ


รูปที่ 7 ผังบริเวณแสดงตำแหน่งสิ่งอำนวยความสะดวกสำหรับผู้พิการหรือทุพพลภาพ และคนชราในโครงการ ชั้นที่ 1

ผังแสดงเส้นทางสัญจรผู้พักอาศัยชั้นที่ 1  
มาตราส่วน 1 : 300

150/176




DATE :	SIZE: 1,500
--------	-------------

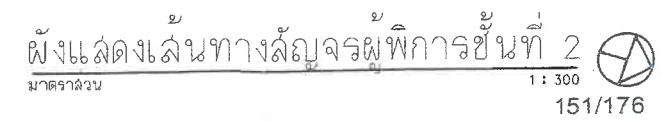



---

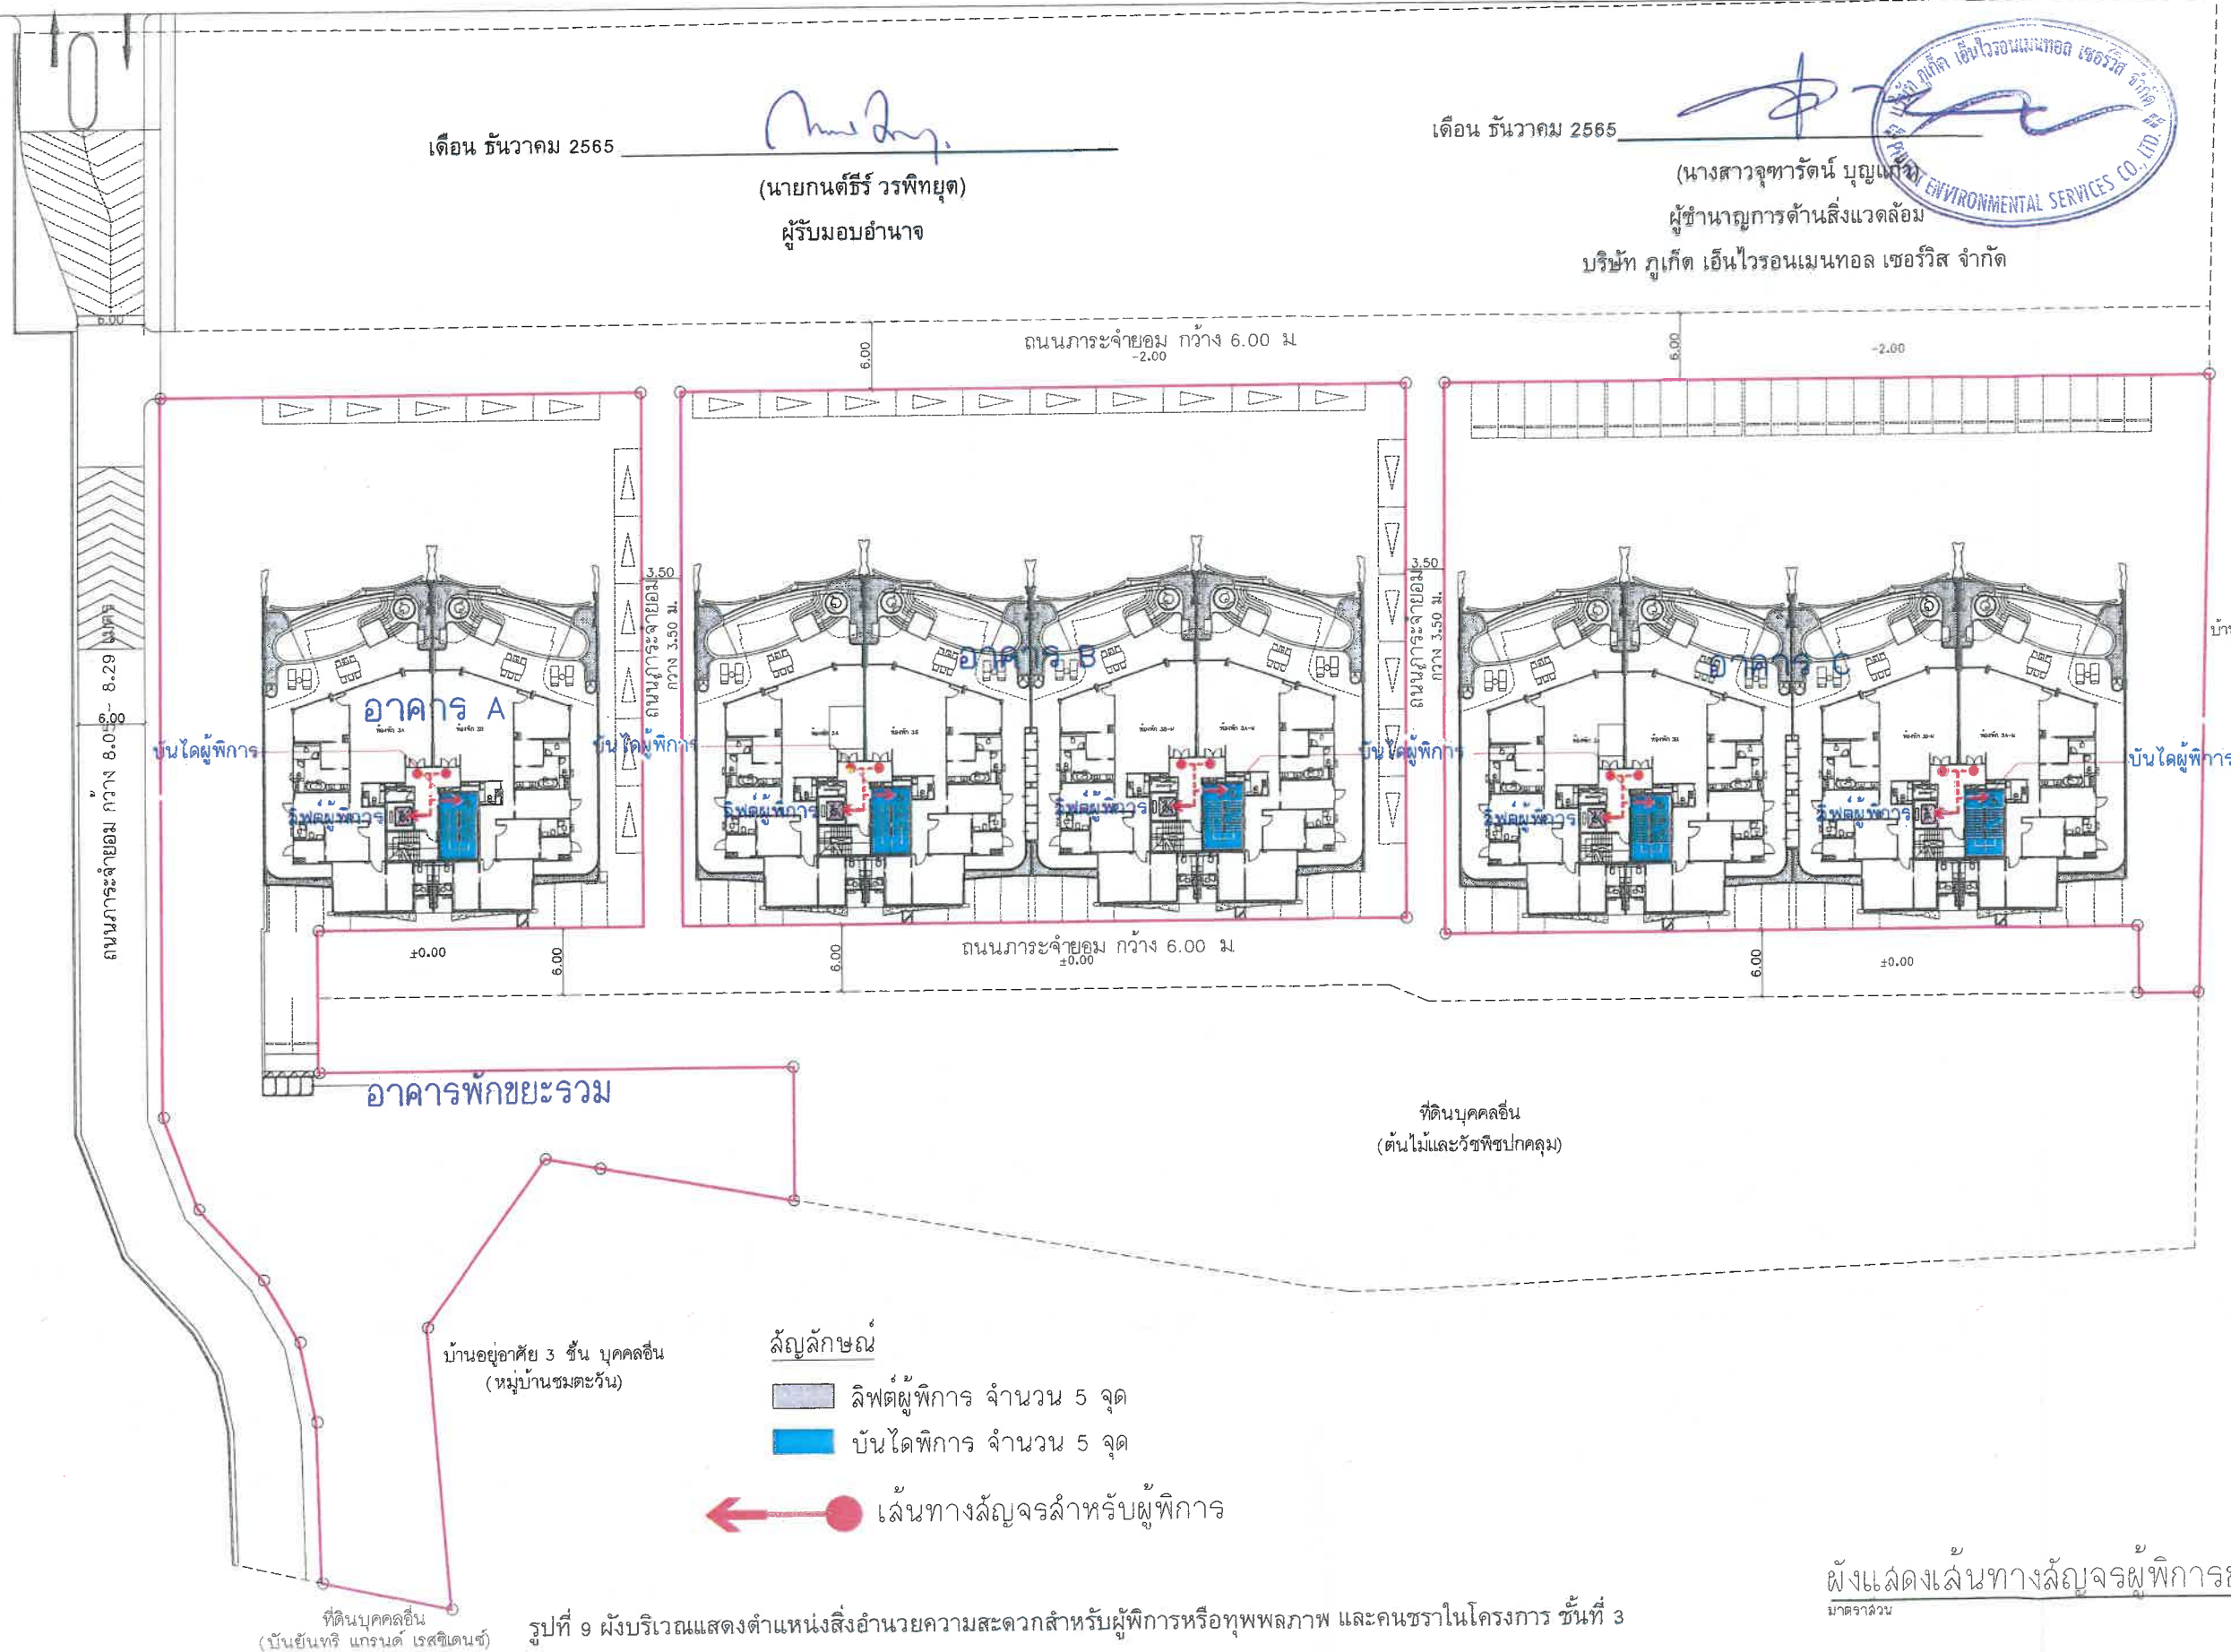



ทางเข้าออกโครงการ  
-5.00

ถนนสาธารณะประโยชน์ (ถนนเลียบริมหาดเล็ท)

เดือน ธันวาคม 2565

(นายกันต์ธีร์ วรพิทยุต)

ผู้รับมอบอำนาจ

เดือน ธันวาคม 2565

(นางสาวจุฑารัตน์ บุญแก้ว)

ผู้อำนวยการด้านสิ่งแวดล้อม

บริษัท ภูเก็ต เอ็นไวรอนเม้นทอล เซอร์วิส จำกัด



ARCHITECTS :  
DESIGN DISTRICT STUDIO CO., LTD.  
342/78 ซ.พหลโยธินซอย 11 ต. 2  
ถนนพหลโยธิน 4 แขวงสีสุราษฎร์ เขตบางเขน กรุงเทพฯ 10900  
T. 02-2340169 E. info@ddstudio.co.th

นักเขียน ทัศนศิลป์ 3177  
นักเขียน ทัศนศิลป์ 3177  
นักเขียน ทัศนศิลป์ 3177

CIVIL & STRUCTURAL ENGINEERS :

Stonehenge Co., Ltd.  
163 5th Chakrabongkarn Road  
(Phra Prachin Road) 101  
Chiang Mai 50100  
Tel. 02-2609-7461

นักเขียน ทัศนศิลป์ 3177  
นักเขียน ทัศนศิลป์ 3177  
นักเขียน ทัศนศิลป์ 3177

โครงการออกแบบและก่อสร้างอาคารพาณิชย์และที่อยู่อาศัย  
นายวิภากร นันทวัฒน์  
102 ซอย 35 ถนนพหลโยธิน แขวงสามยุค  
อำเภอเมือง จ. กรุงเทพฯ 10110

W. AND ASSOCIATES Design Co., Ltd.  
บริษัท W. และ Associates Design จำกัด  
55 ถนนพหลโยธินซอย 18 (Maha Vithayalai Rd.)  
Bangkok 10242 Thailand  
Tel. 02-2609-7461 E-mail : info@w-and.co.th  
Website : www.w-and.co.th  
Tel. +66 2 318 8533

MECHANICAL ENGINEERS :

นักเขียน ทัศนศิลป์ 3177  
นักเขียน ทัศนศิลป์ 3177

ELECTRICAL ENGINEERS :

นักเขียน ทัศนศิลป์ 3177  
นักเขียน ทัศนศิลป์ 3177

ENVIRONMENTAL ENGINEERS :

นักเขียน ทัศนศิลป์ 3177  
นักเขียน ทัศนศิลป์ 3177

INTERIOR DESIGNERS :

LANDSCAPE DESIGNERS :

TECTONIX

Unit 14-01, 14th Floor, CHANGING SQUARE BUILDING  
102 Sukhumvit Soi 11 Road, SONGWANG, BANGKOK 10110  
TEL : 02-2609-7461  
E-mail : info@tectonixdesign.com

สถาปนิกผู้ออกแบบงานภูมิสถาปัตย์  
นักเขียน ทัศนศิลป์ 3177

JOB CAPTAIN :

DRAWN :

REVISION

No.	DATE	DESCRIPTION
1.	30 / 06 / 2022	EIA

DRAWING TITLE :


ผังแสดงเส้นทางสัญจร  
ผู้พักอาศัยชั้นที่ 4  
(อาคาร A,B,C)

DRAWING No.

A3-45

DATE :

SCALE : 1:300

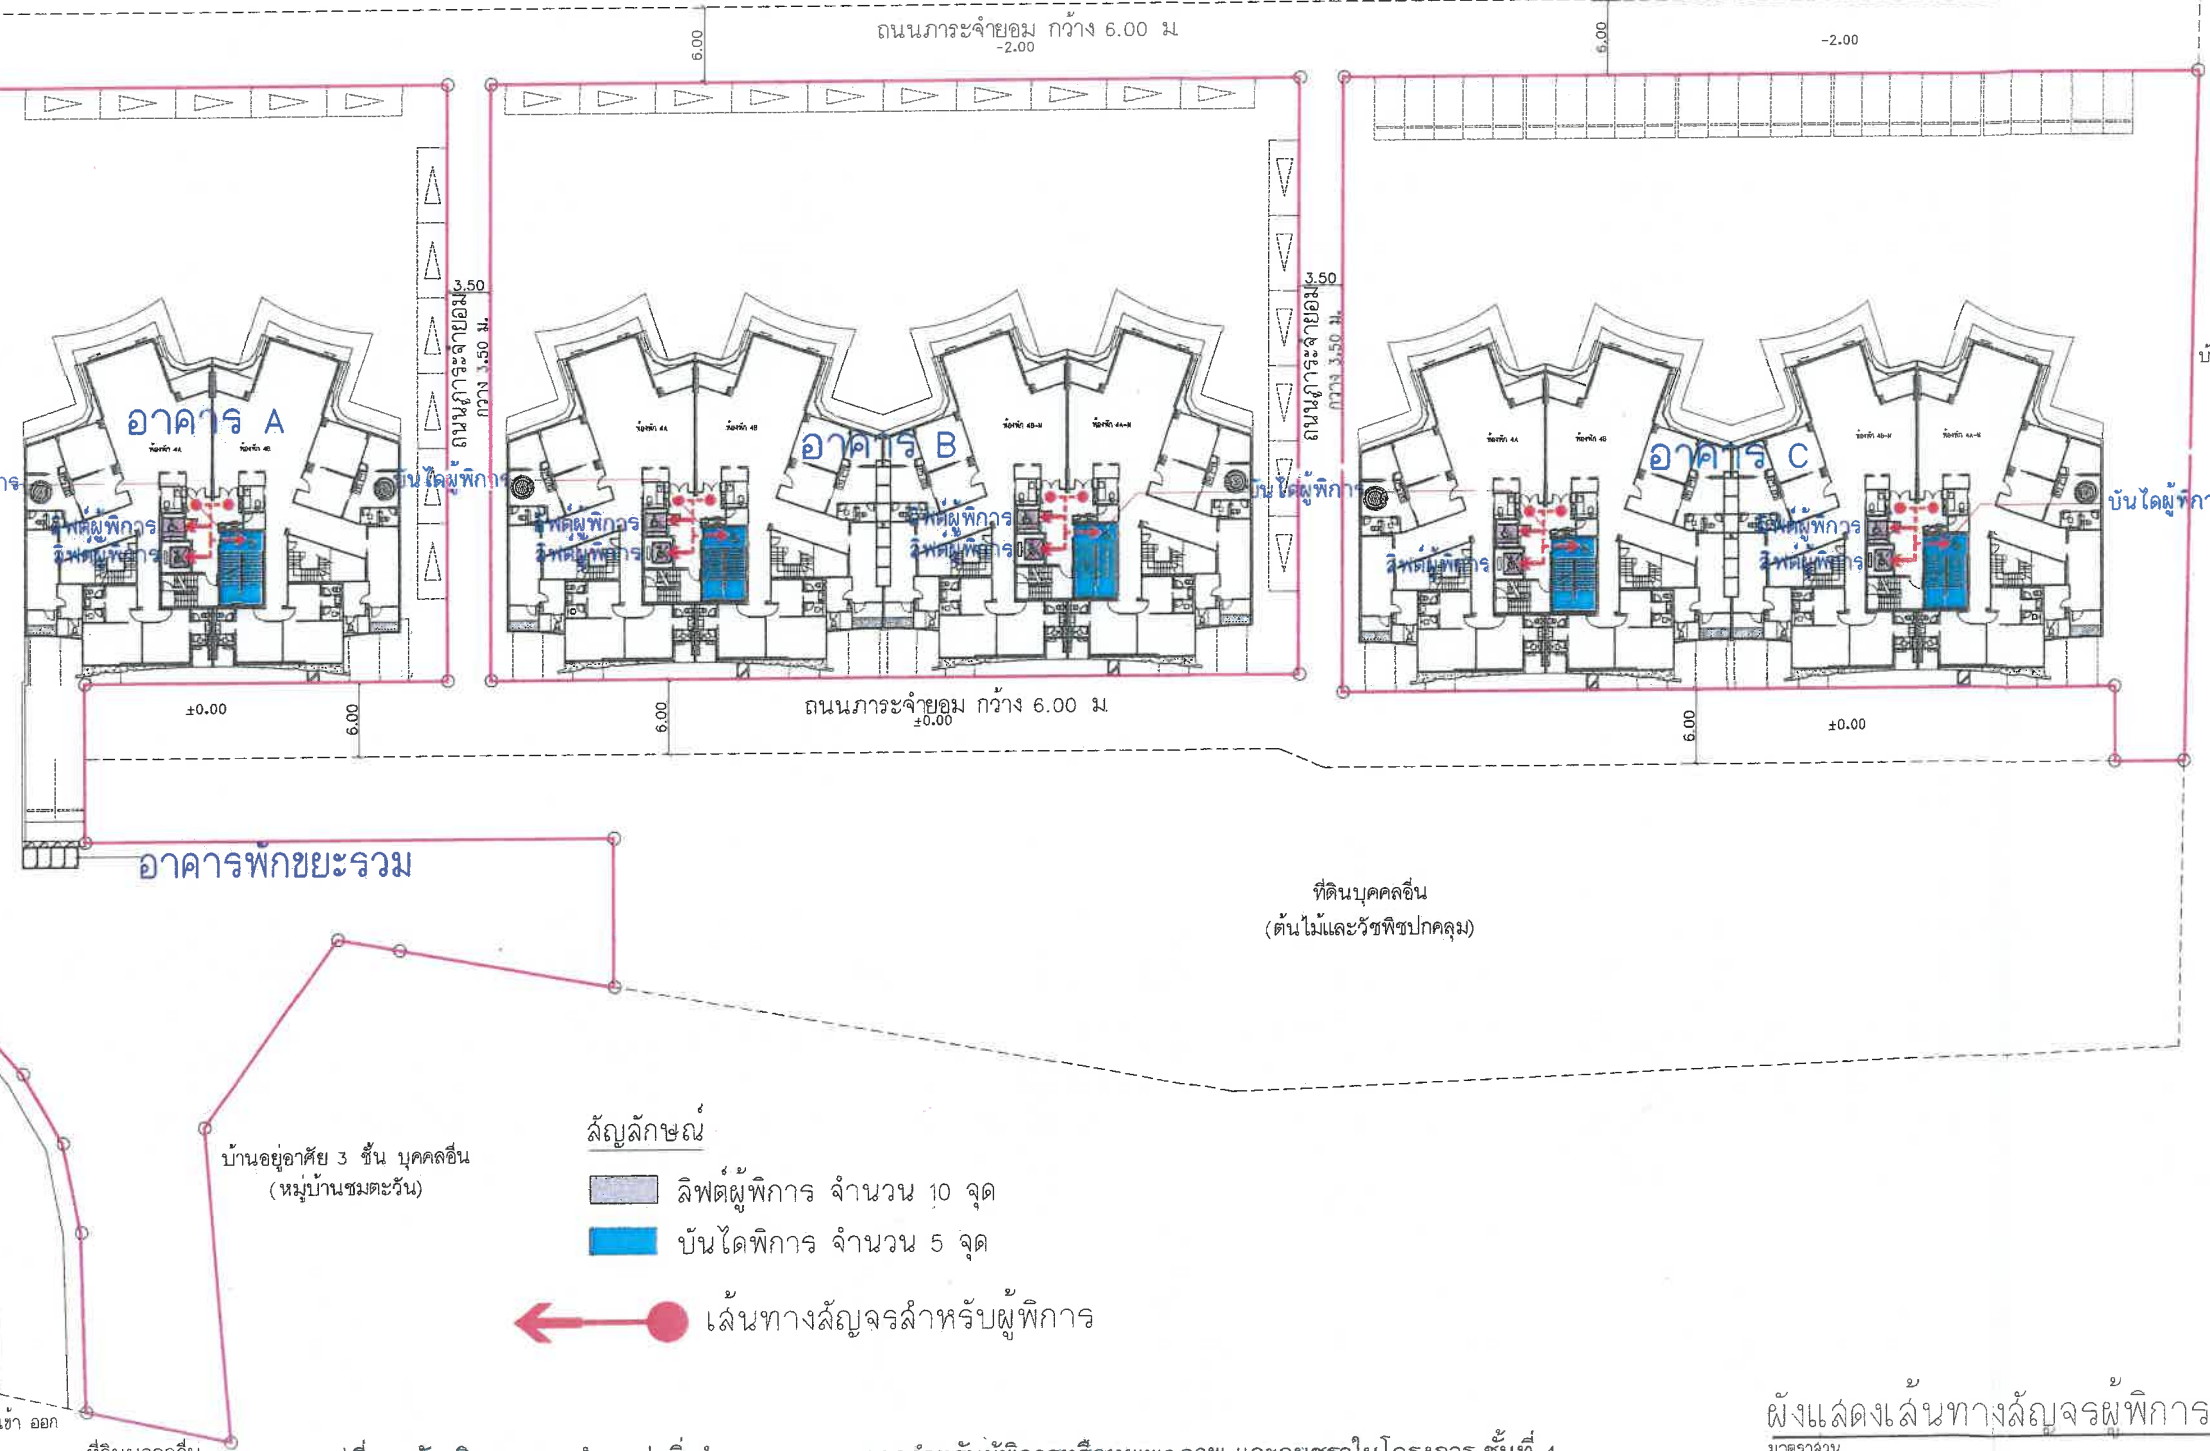

ที่ดินบุคคลอื่น  
(บ้านย่นทรี แกรนด์ เรสซิเดนซ์)

รูปที่ 10 ผังบริเวณแสดงตำแหน่งสิ่งอำนวยความสะดวกสำหรับผู้พักอาศัยหรือทพพภาพ และคนชราในโครงการ ชั้นที่ 4

ผังแสดงเส้นทางสัญจรผู้พักอาศัยชั้นที่ 4  
มาตราส่วน 1 : 300  
153/176



ทางเข้าออกโครงการ  
-5.00

ถนนสาธารณะประโยชน์ (ถนนเลียบหาดเล็ฟง)  
-5.00

เดือน ธันวาคม 2565

(นายกนต์ธีร์ วรพิทยุต)  
ผู้รับมอบอำนาจ

เดือน ธันวาคม 2565

(นางสาวจุฑารัตน์ บุญแก้ว)  
ผู้อำนวยการด้านสิ่งแวดล้อม  
บริษัท ภูเก็ต เอ็นไวรอนเม้นทอล เซอร์วิส จำกัด



ARCHITECTS :  
DESIGN DISTRICT STUDIO CO., LTD.  
842/18 อาคารพาณิชย์ 1 ชั้น 2  
ถนนสุขุมวิท 4 แขวงคลองเตย เขตคลองเตย กรุงเทพมหานคร 10150  
T. 02-2340188 E. info@ddstudio.com

สถาปนิก 3177  
วิศวกร 6458  
ช่างเทคนิค 17012

CIVIL & STRUCTURAL ENGINEERS :  
Stonehenge Co., Ltd.  
183 Sol Choochalong Road  
(Opposite to the 1st floor)  
101 Choochalong Road 10100  
Tel 02-2580-7460 Fax 02-2580-7461

สถาปนิก 10837  
วิศวกร 60377  
ช่างเทคนิค 73470  
ช่างเทคนิค 73591

วิศวกรโยธาและสถาปนิก  
นายวิชาญ บุญธรรม  
102 หมู่ 35 ต.โพธิ์ตาก อ.เมือง จ.สุรินทร์ 83110  
นายวิชาญ 85110

W. AND ASSOCIATES Design Co., Ltd.  
บริษัท W. และ อ. และ อ. จำกัด  
55 ถนนสุขุมวิท 18 (Near Noiden 3)  
Bangkok 10240, Thailand  
Tel : + 66 2 718 8358  
E-mail : info@waco.co.th  
Website : www.waco.co.th  
Tel : + 66 2 318 8533

MECHANICAL ENGINEERS :  
นายวิชาญ บุญธรรม 85110  
นายวิชาญ 85110

ELECTRICAL ENGINEERS :  
นายวิชาญ บุญธรรม 85110  
นายวิชาญ 85110

ENVIRONMENTAL ENGINEERS :  
นายวิชาญ บุญธรรม 85110  
นายวิชาญ 85110

INTERIOR DESIGNERS :

LANDSCAPE DESIGNERS :  
TECTONIX  
Unit 14-21, 1st Floor, Overseas Square Building  
132 North Sathorn Road, Sathorn, Bangkok, Thailand 10120  
Tel : 02-253-8888-9  
E-mail : info@tectonix.com

สถาปนิกภูมิทัศน์  
นายวิชาญ บุญธรรม 85110  
นายวิชาญ 85110

JOB CAPTAIN :

DRAWN :

REVISION

No.	DATE	DESCRIPTION
1.	30/08/2022	EIA

DRAWING TITLE :

ผังแสดงเส้นทางสัญจร  
ผู้พิการขึ้นอาคาร  
(อาคาร A,B,C)

DRAWING No.

A3-46

DATE :

SCALE : 1:300

ผังแสดงเส้นทางสัญจรผู้พิการขึ้นอาคาร  
มาตราส่วน 1 : 300

ที่ดินบุคคลอื่น  
(บ้านยันทรี แกรนด์ เรสซิเดนซ์)


รูปที่ 11 ผังบริเวณแสดงตำแหน่งสิ่งอำนวยความสะดวกสำหรับผู้พิการหรือทุพพลภาพ และคนชราในโครงการ ชั้นดาดฟ้า

สัญลักษณ์

- ทางลาดสำหรับผู้พิการ จำนวน 10 จุด
- ลิฟต์ผู้พิการ จำนวน 5 จุด
- บันไดผู้พิการ จำนวน 5 จุด

เส้นทางสัญจรสำหรับผู้พิการ



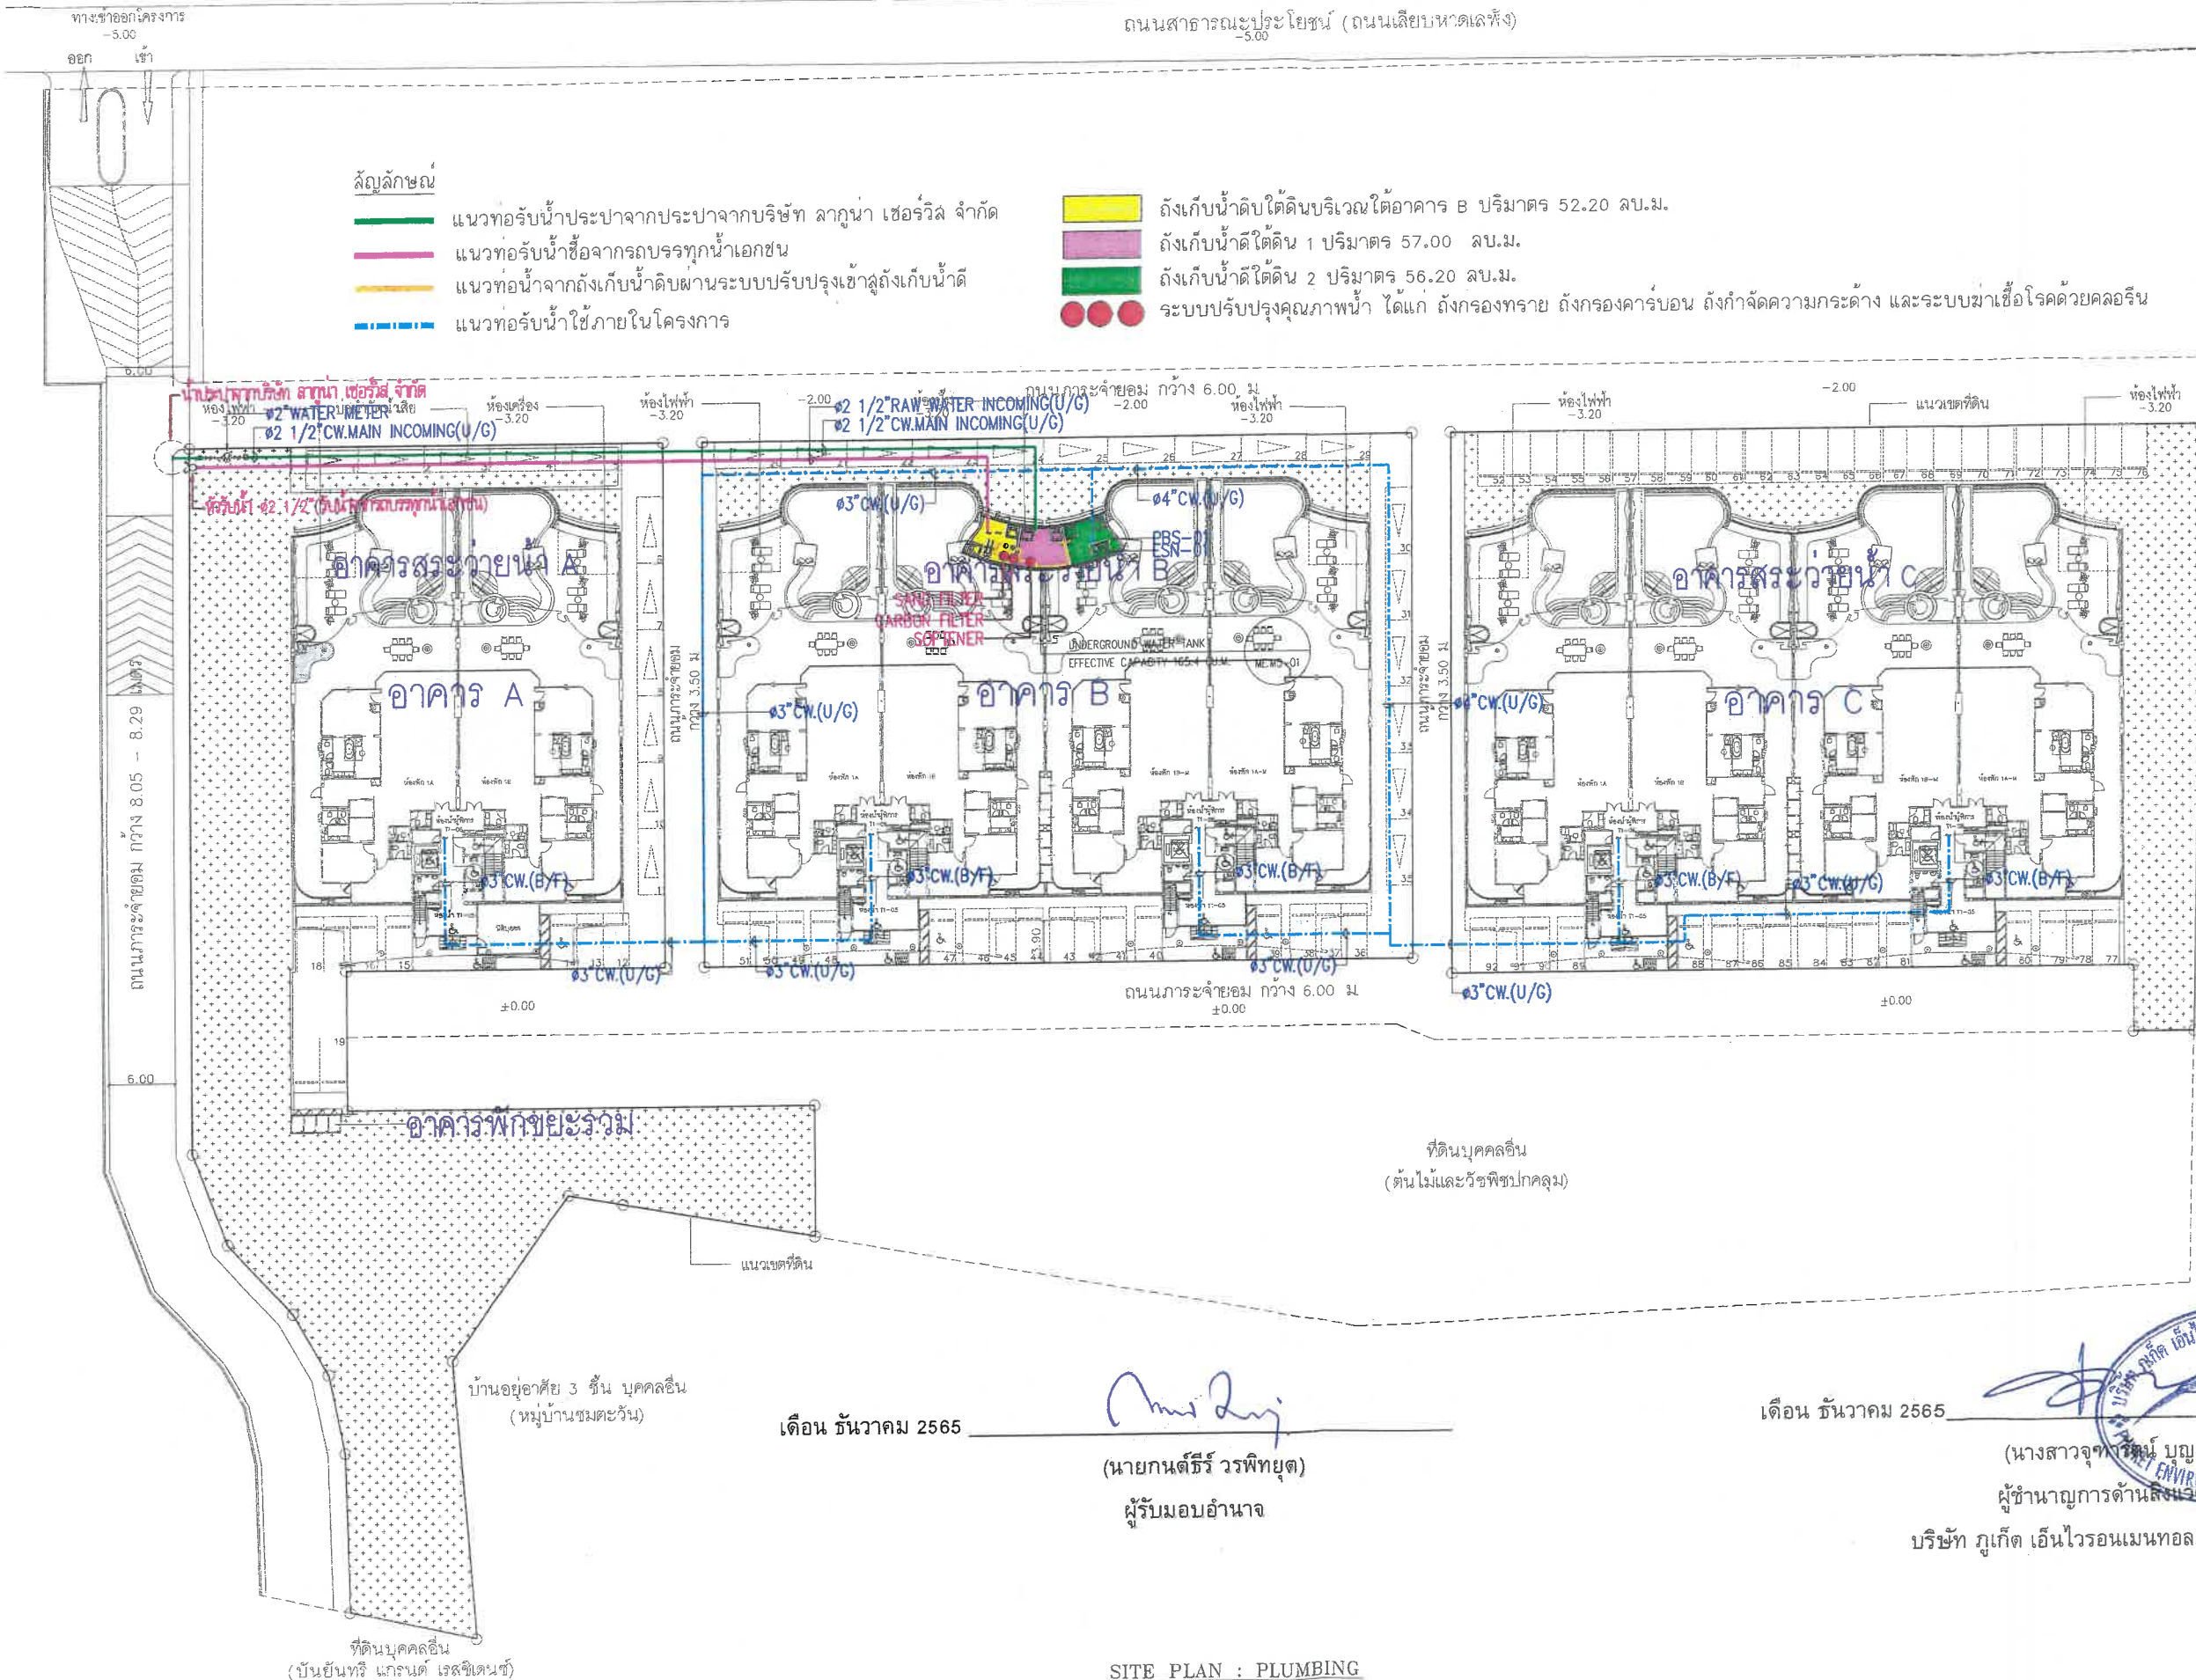

ARCHITECTS :  
DESIGN DISTRICT STUDIO CO., LTD.  
84/278 ซ.สาทรบุรีซอย 1 ถนนสุขุมวิท แขวงคลองเตย เขตคลองเตย กรุงเทพมหานคร 10110  
T. 02-2340159 E. info@ddstudio.com

สถาปนิก  
วิศวกร  
ช่างเขียน  
ช่างสำรวจ  
ช่างแปล  
ช่างพิมพ์

CIVIL & STRUCTURAL ENGINEERS :  
Stonehenge Co., Ltd.  
153 Soi Chaochaothong 15 (Moen Kien 3),  
Bangkok 10240, Thailand  
Tel. 02-2600-7490 Fax. 02-2600-7491  
www.stonehenge.co.th

W. AND ASSOCIATES Designs Co., Ltd.  
บริษัท ว. และ สหาย ดีไซน์ จำกัด  
55 Rongkhit Road, 15 (Moen Kien 3),  
Bangkok 10240, Thailand  
Tel. +66 2 718 5388  
Fax. +66 2 718 5388  
E-mail : w.and@wandaesigns.co.th  
Website : www.wandaesigns.co.th  
Tel. +66 2 318 8533

MECHANICAL ENGINEERS :  
วิศวกร  
ช่างเขียน  
ช่างสำรวจ  
ช่างแปล  
ช่างพิมพ์

INTERIOR DESIGNERS :

LANDSCAPE DESIGNERS :  
TECTONIX  
Unit 11-01, 11th Floor, Overseas Square Building,  
192 Market Street, #01-11, Singapore, Singapore 048900  
T. +65 6555-8888 F. +65 6555-8889  
E-mail : info@tectonix.com.sg  
www.tectonix.com.sg

สถาปนิกผู้ออกแบบภูมิสถาปัตย์

JOB CAPTAIN :

REVISION		
No.	DATE	DESCRIPTION
1	01-07-2022	ISSUED FOR EIA REVIEW
2	05-08-2022	ISSUED FOR EIA REVIEW
3	22-08-2022	ISSUED FOR EIA REVIEW
4	12-09-2022	ISSUED FOR EIA REVIEW

DRAWING TITLE :  
SITE PLAN : PLUMBING

DRAWING No.	SUB TOTAL
WA2042-BT-ME.M2-01-E3	151/16
DATE : 12-09-2022	SCALE : A1 1:300 A3 1:600












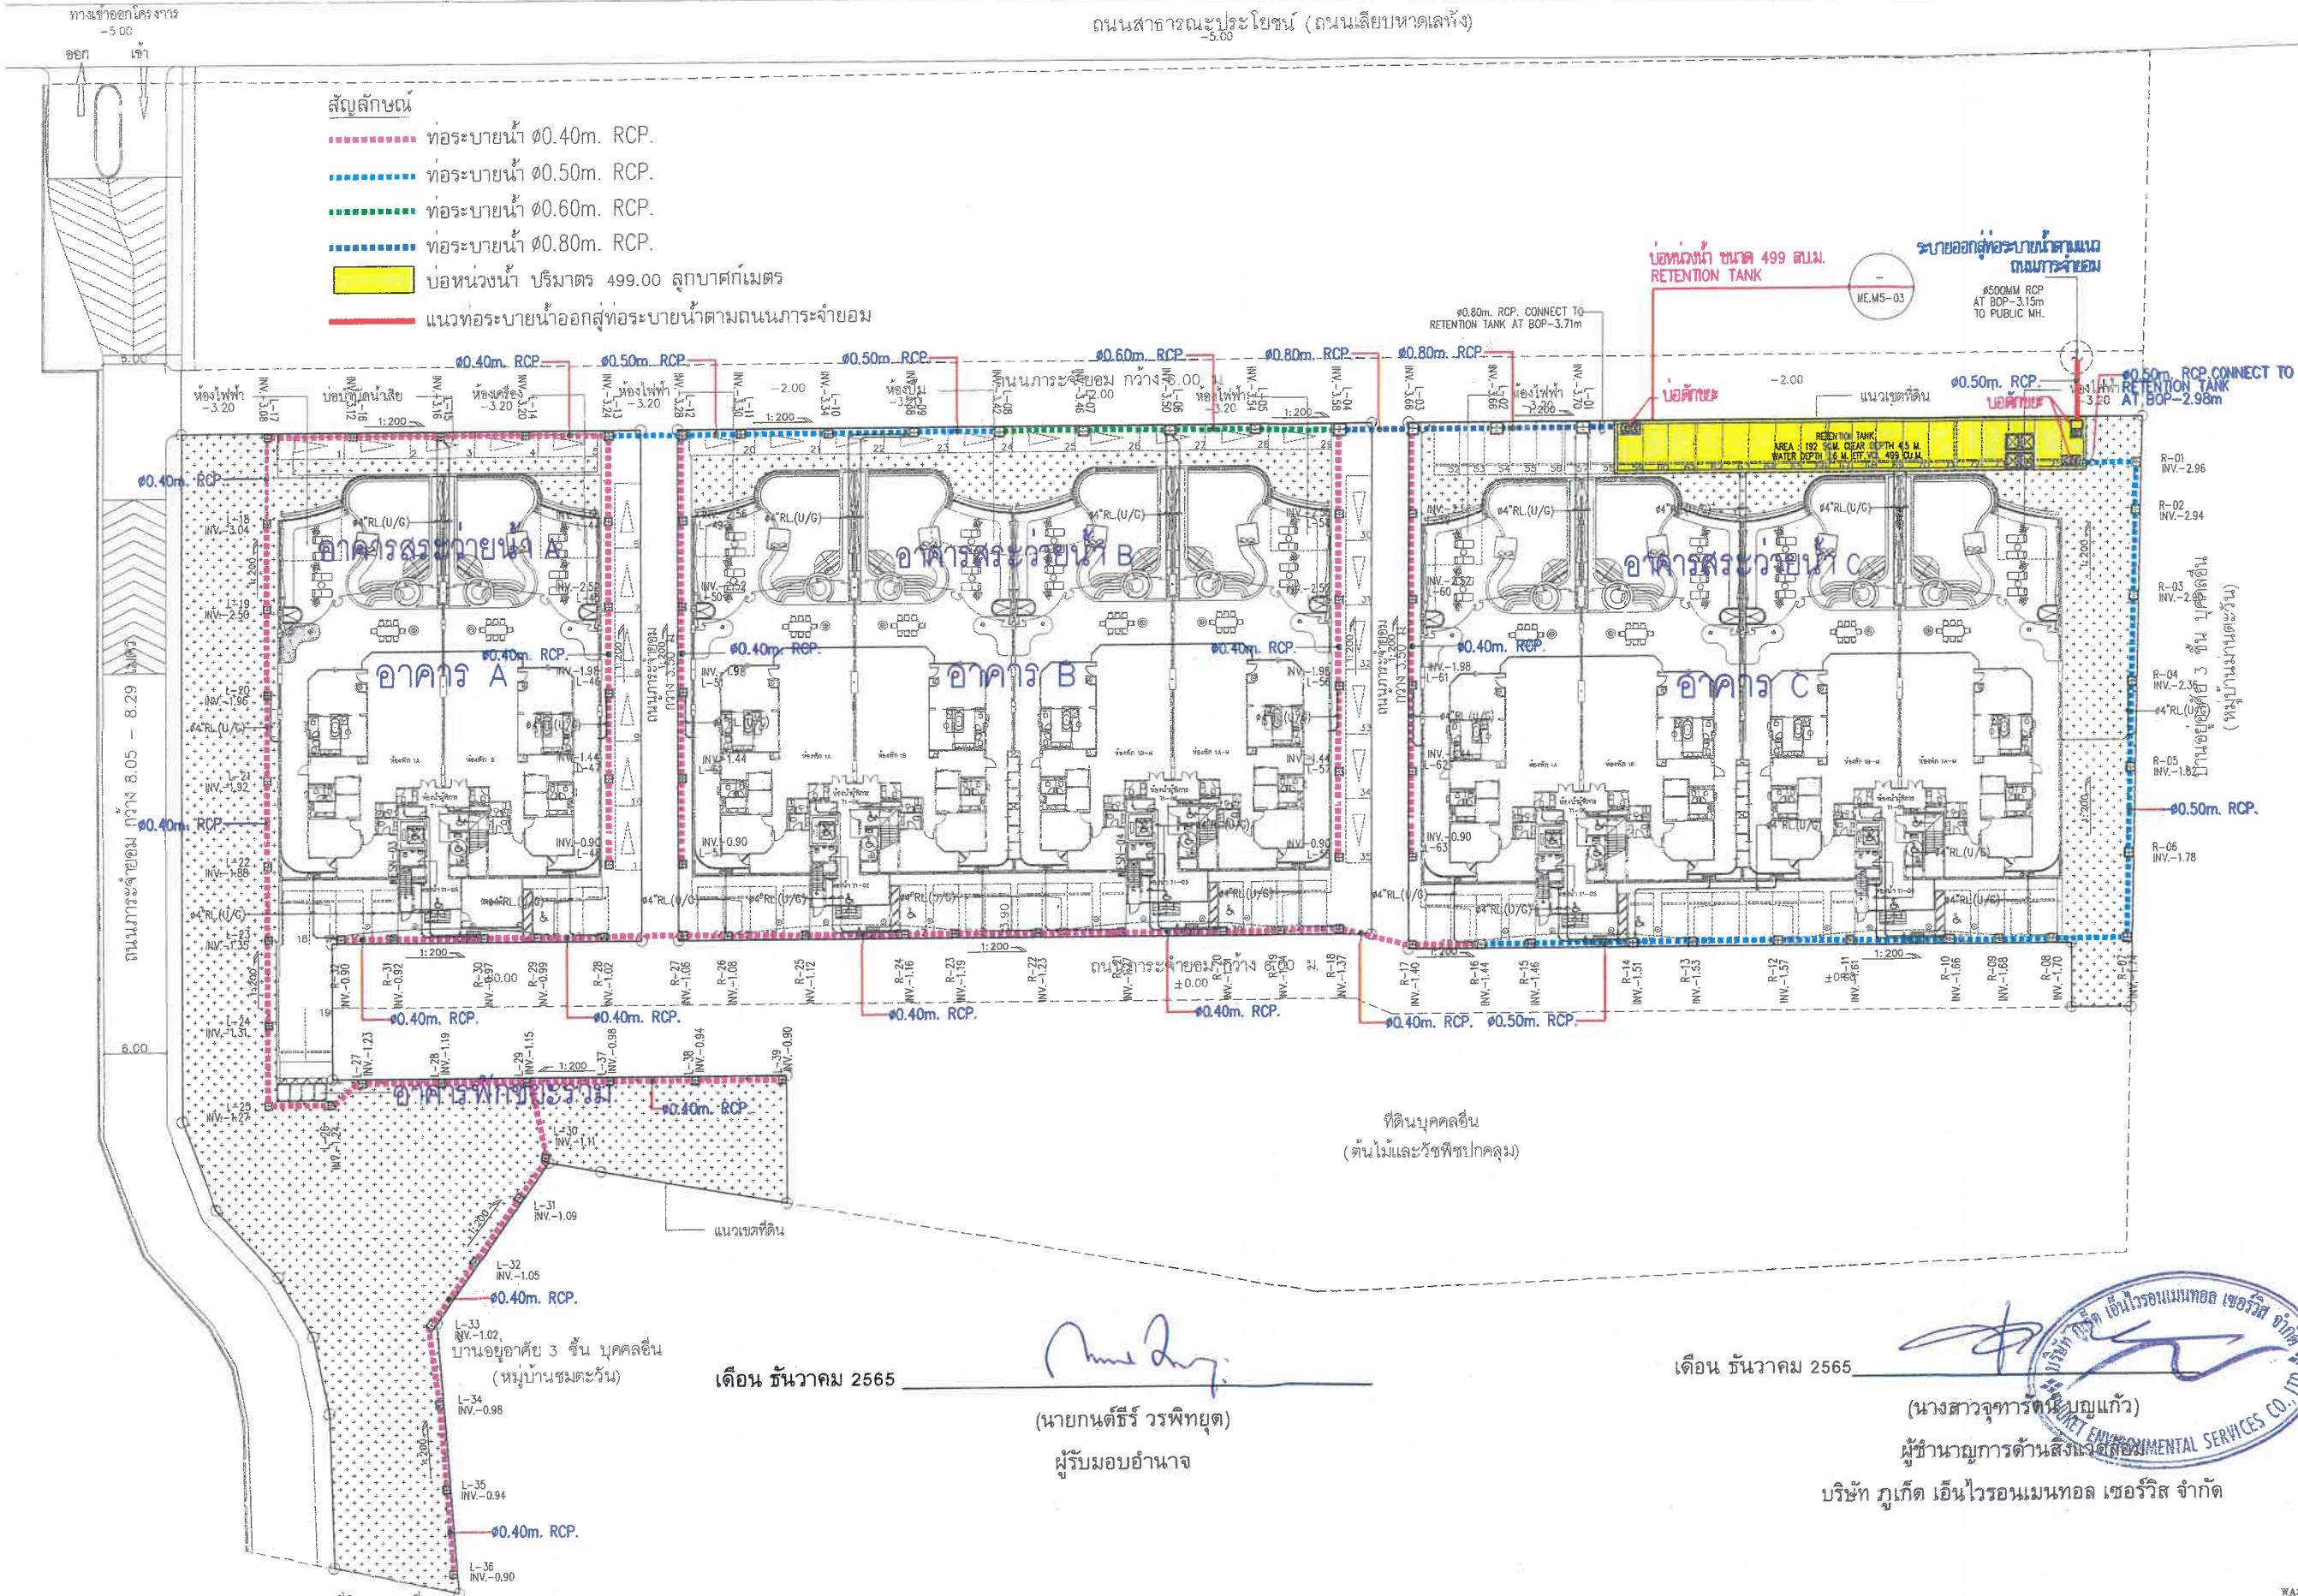

ARCHITECTS :  
DESIGN DISTRICT STUDIO CO., LTD.  
842/18 ซ.ราชพฤกษ์ 111  
จตุจักร กรุงเทพฯ 10000  
T. 02-2540159 E. info@ddstudio.com

ENGINEERS :  
Civil & Structural : Stonehenge Co., Ltd.  
163 ซ.จันทน์ 111  
จตุจักร กรุงเทพฯ 10000  
T. 02-2540159 F. 02-25401461

MECHANICAL ENGINEERS :  
Electrical :  
Environmental :  
Interior Designers :  
Landscape Designers : TECTONIX  
Unit 14-01, 14th Floor, Chongkriang Building  
152 ซ.ราชพฤกษ์ 111, จตุจักร กรุงเทพฯ 10000  
T. 02-2540159 E. info@tectonix.com

LANDSCAPE DESIGNERS :  
TECTONIX  
Unit 14-01, 14th Floor, Chongkriang Building  
152 ซ.ราชพฤกษ์ 111, จตุจักร กรุงเทพฯ 10000  
T. 02-2540159 E. info@tectonix.com

MECHANICAL ENGINEERS :  
Electrical :  
Environmental :  
Interior Designers :  
Landscape Designers : TECTONIX  
Unit 14-01, 14th Floor, Chongkriang Building  
152 ซ.ราชพฤกษ์ 111, จตุจักร กรุงเทพฯ 10000  
T. 02-2540159 E. info@tectonix.com



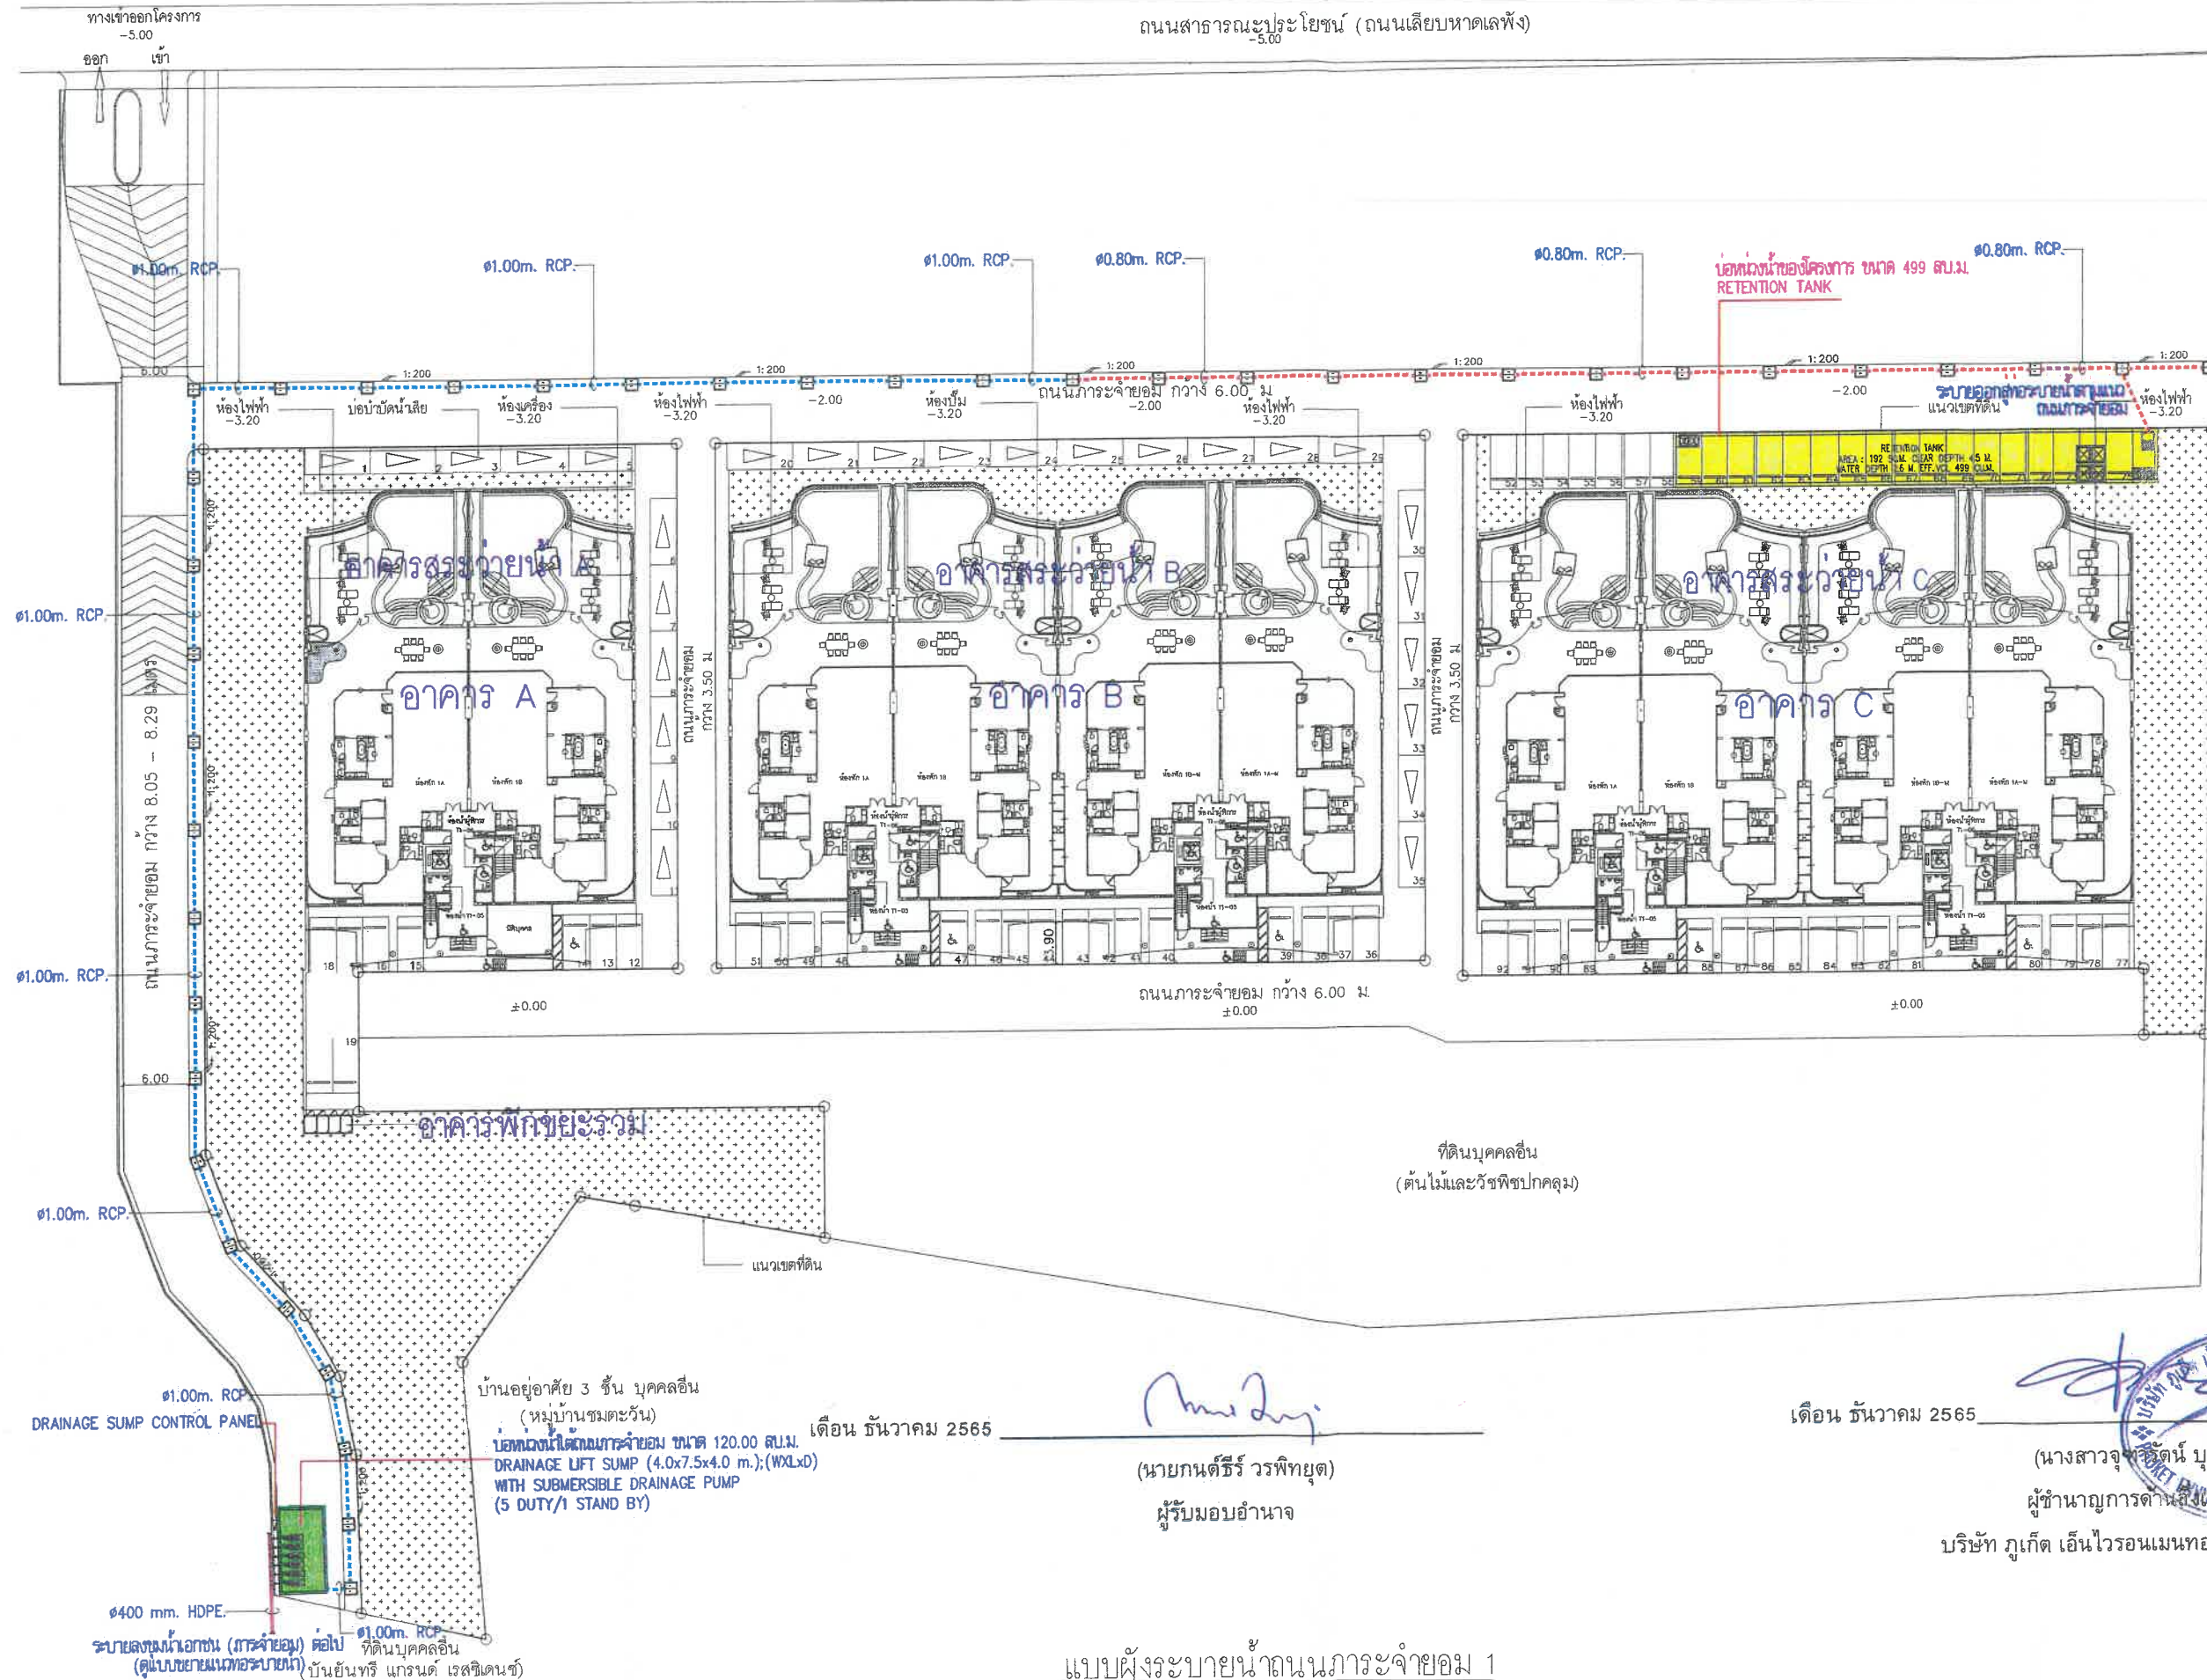

ARCHITECTS :  
DESIGN DISTRICT STUDIO CO., LTD.  
80/79 ถนนพหลโยธิน แขวงจตุจักร เขตจตุจักร กรุงเทพฯ 10500  
T. 02-2340189 E. info@ddstudio.com  
สถาปนิก: 3177  
วิศวกร: 6458  
ช่างเขียน: 17012

CIVIL & STRUCTURAL ENGINEERS :  
Stonehenge Co., Ltd.  
183 Set Chokchai Road (Set Chokchai Road 15)  
City: Chiang Mai 50100  
Tel: 0-2680-7460 Fax: 0-2680-7461  
สถาปนิก: 10837  
วิศวกร: 50377  
ช่างเขียน: 73470  
ช่างเขียน: 73591  
ผู้ควบคุมงานก่อสร้างและควบคุมงานช่างเทคนิค: 1883  
102 หมู่ 35 ต.พนาพรหม อ.พนาพรหม จ.อุบลราชธานี  
ขนาดพื้นที่: 9.5 ไร่ โทร: 09-1010

W. AND ASSOCIATES Designs Co., Ltd.  
บริษัท จ. และ อาณา ดีไซน์ จำกัด  
55 Rongkham Road 18 (Moen Khon 3),  
Bangkok 10240, Thailand  
Fax: +66 2 318 8358  
E-mail: info@w-and.com  
Website: www.w-and.com.th  
Tel: +66 2 318 8533

MECHANICAL ENGINEERS :  
นายวิชาญ วิชาญ 64.3839  
นายวิชาญ วิชาญ 64.45753  
ELECTRICAL ENGINEERS :  
นายวิชาญ วิชาญ 64.3839  
นายวิชาญ วิชาญ 64.45753  
ENVIRONMENTAL ENGINEERS :  
นายวิชาญ วิชาญ 64.107  
นายวิชาญ วิชาญ 64.3917  
INTERIOR DESIGNERS :

LANDSCAPE DESIGNERS :  
TECTONIX  
Unit 14-15, 14th Floor, Chaterade Square Building  
132 North Sathon Road, Sathorn, Bangkok, Bangkok 10120  
Tel: +66 2 261-2899-0  
E-mail: info@tectonix.com  
สถาปนิกผู้ออกแบบภูมิสถาปัตย์:  
นายวิชาญ วิชาญ 64.3839

JOB CAPTAIN :  
DRAWN :  
REVISION

No.	DATE	DESCRIPTION
1	18-07-2022	ISSUED FOR EIA REV.0
2	05-08-2022	ISSUED FOR EIA REV.1
3	22-08-2022	ISSUED FOR EIA REV.2

DRAWING TITLE:  
แบบผังระบายน้ำฝนของโครงการออกสู่ภายนอกโครงการ

DRAWING No.	W20242-BT-ME-M2-08-E2	รวม TOTAL
DATE : 22-08-2022	SCALE : A1 1:300 A3 1:600	TOTAL



เดือน ธันวาคม 2565

(นายกันต์ธีร์ วรพิทยุต)

ผู้รับมอบอำนาจ

เดือน ธันวาคม 2565

(นางสาวจุฑารัตน์ บุญแก้ว)

ผู้รับผิดชอบการดำเนินงาน

บริษัท ภูเก็ต เอ็นจิเนียริ่ง แอนด์ คอนสตรัคชั่น จำกัด

บ่อท่อน้ำใต้ดินนํ้าทิ้งภายนอก ขนาด 120.00 ลบ.ม.  
DRAINAGE LIFT SUMP (4.0x7.5x4.0 m.); (WXLxD)  
WITH SUBMERSIBLE DRAINAGE PUMP  
(5 DUTY/1 STAND BY)

Ø400mm. HDPE (U/G)

Ø400mm. HDPE (U/G)

Ø400 mm. HDPE.

Ø1.00m. RCP.

Ø400mm. HDPE (U/G)

Ø400mm. HDPE (U/G)

Ø400mm. HDPE (U/G)

Ø400mm. HDPE (U/G)

GARBAGE MH.

Ø400mm. HDPE (U/G)

แบบผังระบายน้ำถนนการจราจร 2  
มาตราส่วน

A1 1:300  
A3 1:600

PROJECT :

โอเชียนวิว เรสซิเดนซ์  
คอนโดมิเนียม

LOCATION : หมู่ 4 ตำบลเจ็ดเขต อำเภอหาดใหญ่ จังหวัดสงขลา 83110

OWNER : บริษัท ลาภูภา จำกัด

ARCHITECTS :

DESIGN DISTRICT STUDIO CO., LTD.  
162/108 ซอยราชพฤกษ์ ถนนสาย 10  
ถนนพหลโยธิน แขวงจตุจักร กรุงเทพมหานคร 10150  
T. 02-2540129 E. info@ddstudio.com

สถาปนิก 3177  
วิศวกร 6458  
ช่างเขียน 17012

CIVIL & STRUCTURAL ENGINEERS :

Stonehenge Co., Ltd.  
163 Set Chonmahachulalongkornrajavidyalaya  
(Rajabhat) Bangkok 10400  
Tel. 02-25907460 Fax 0-25907461

วิศวกร 10637  
สถาปนิก 60377  
ช่างเขียน 73470  
ช่างเขียน 73561

ผู้ตรวจสอบแบบแปลนและคำนวณโครงสร้างอาคาร  
นาย ภิศักดิ์ นุชรัตน์  
102 ซอย 35 แขวงคลองเตย กรุงเทพมหานคร 10110  
นาย ภิศักดิ์ นุชรัตน์ 80110

W. AND ASSOCIATES Designs Co., Ltd.  
บริษัท เอ.แอนด์.แอสซิเอต ดีไซน์ จำกัด  
255 Rongkhamphong 18 (Mae Klong Rd.),  
Bangkok 10240, Thailand  
Tel. +66 2 718 5398  
E-mail : info@wadesigns.co.th  
Website : www.wadesigns.co.th  
Tel. +66 2 316 8533

MECHANICAL ENGINEERS :

วิศวกร 3639  
ช่างเขียน 49735

ELECTRICAL ENGINEERS :

ช่างเขียน 3988  
ช่างเขียน 45070

ENVIRONMENTAL ENGINEERS :

ช่างเขียน 107  
ช่างเขียน 3917

INTERIOR DESIGNERS :

LANDSCAPE DESIGNERS :

TECTONIX

Unit 14-15, 14th Floor, Chulalongkornrajavidyalaya  
132 Mahachulalongkornrajavidyalaya Rd., Bangkok 10330  
Tel. : 02-255-5000-99  
E-mail : info@tectonixdesign.com

สถาปนิกผู้ออกแบบภูมิสถาปัตย์  
สถาปนิก 64

JOB CAPTAIN :

DRAWN :

REVISION

No.	DATE	DESCRIPTION
1	16-07-2022	ISSUED FOR EIA REVE1
2	05-08-2022	ISSUED FOR EIA REVE1
3	31-08-2022	ISSUED FOR EIA REVE2

DRAWING TITLE :

แบบผังระบายน้ำถนนการจราจร 2

DRAWING No.	SUB TOTAL
WA2042-BT-ME-M2-09-E2	TOTAL
DATE : 31-08-2022	SCALE : A1 1:300 A3 1:600





---


CIVIL & STRUCTURAL ENGINEERS :



**Stonehenge Co., Ltd.**  
 163 Sol Chokchaiwongmit  
 (Rajchadaphisek 10)  
 Dh Daeng Bangkok 10400  
 Tel 0-2690-7460 Fax 0-2690-7451

วกรับ	มโงกน	สน. 10837
วกร	ประทุมราช	ภ. 60377
วกร	อชกรายพรพันธ์	ภ. 73470
วกร	นาคิน	ภ. 73591

กระทรวงมหาดไทย  
นายวินศกร มุกข์ตานะวงษ์ ๒๘. ๑๘๙๓  
๑๐๒ ซอย ๓๕ ถนนพหลโยธิน เขตจตุจักร  
กรุงเทพฯ ๑๐๑๑๐

 W. AND ASSOCIATES Designs Co., Ltd.  
บริษัท อ.และ อาสน์ ดีไซน์ จำกัด  
55 Ramkhamhaeng 18 (Moan Khin 3),  
Bangkok 10240, Thailand  
Fax. + 66 2 718 8398  
E-mail : [info@wasso.co.th](mailto:info@wasso.co.th)  
Website : [www.wasso.co.th](http://www.wasso.co.th)  
Tel. + 66 2 318 8533

MECHANICAL ENGINEERS :

ឈ្មោះ វិទ្យាស័ព្ទ	ស្រាវជ្រាវ	ក. 3839
ស្ថានភាព បច្ចុប្បន្ន		ក. 49753

**ELECTRICAL ENGINEERS :**

ธรรม์ สมพงษ์ ๒๕๕ สพ. 3898  
 ๖๖๖๖ ๖๖๖๖๖๖๖๖ ๖๖๖๖ ๖๖๖๖๖๖๖๖

ENVIRONMENTAL ENGINEERING

កែតម្រូវ បណ្ណាញ  
 ២៨. ១០៧  
 ៣៨. ៣៩១៧

INTERIOR DESIGNERS :

LANDSCAPE DESIGNERS :

TECTONIX

UNIT 14-01, 14th FLOOR, CHARTERED SQUARE BUILDING  
152 NORTH SATHORN ROAD, SILOM, BANGRAK, BANGKOK 10500  
TEL : 02 256-5696-99  
E-mail : info@indonesiainfoonly.com

ความถี่ที่ลดลงแบบทวีคูณนี้เรียกว่าโดยประมาณ

สมาชิก 

**JOB CAPTAIN :**

DRAWN :

REVISION

No.	DATE	DESCRIPTION
-----	------	-------------

NO.	DATE	DESCRIPTION
1.	30/06/2022	EIA


[illegible]

--	--	--	--


A blank coordinate grid with x and y axes. The x-axis is horizontal and the y-axis is vertical, intersecting at the origin. The grid consists of a 10x10 array of squares. The x-axis is labeled from -5 to 5, and the y-axis is labeled from -5 to 5. The origin is labeled (0,0).

DRAWING TITLE:

2

ผิงเลดงเลนทว:

ការបង្ហាញពីការប្រើប្រាស់

(000000 A B C)

(E) (M) (d) A, D, C

DRAWING No.	SUB TITLE
-------------	-----------


A3-32

719 52 1972


DATE :	SCALE :
--------	---------

\_\_\_\_\_



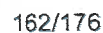



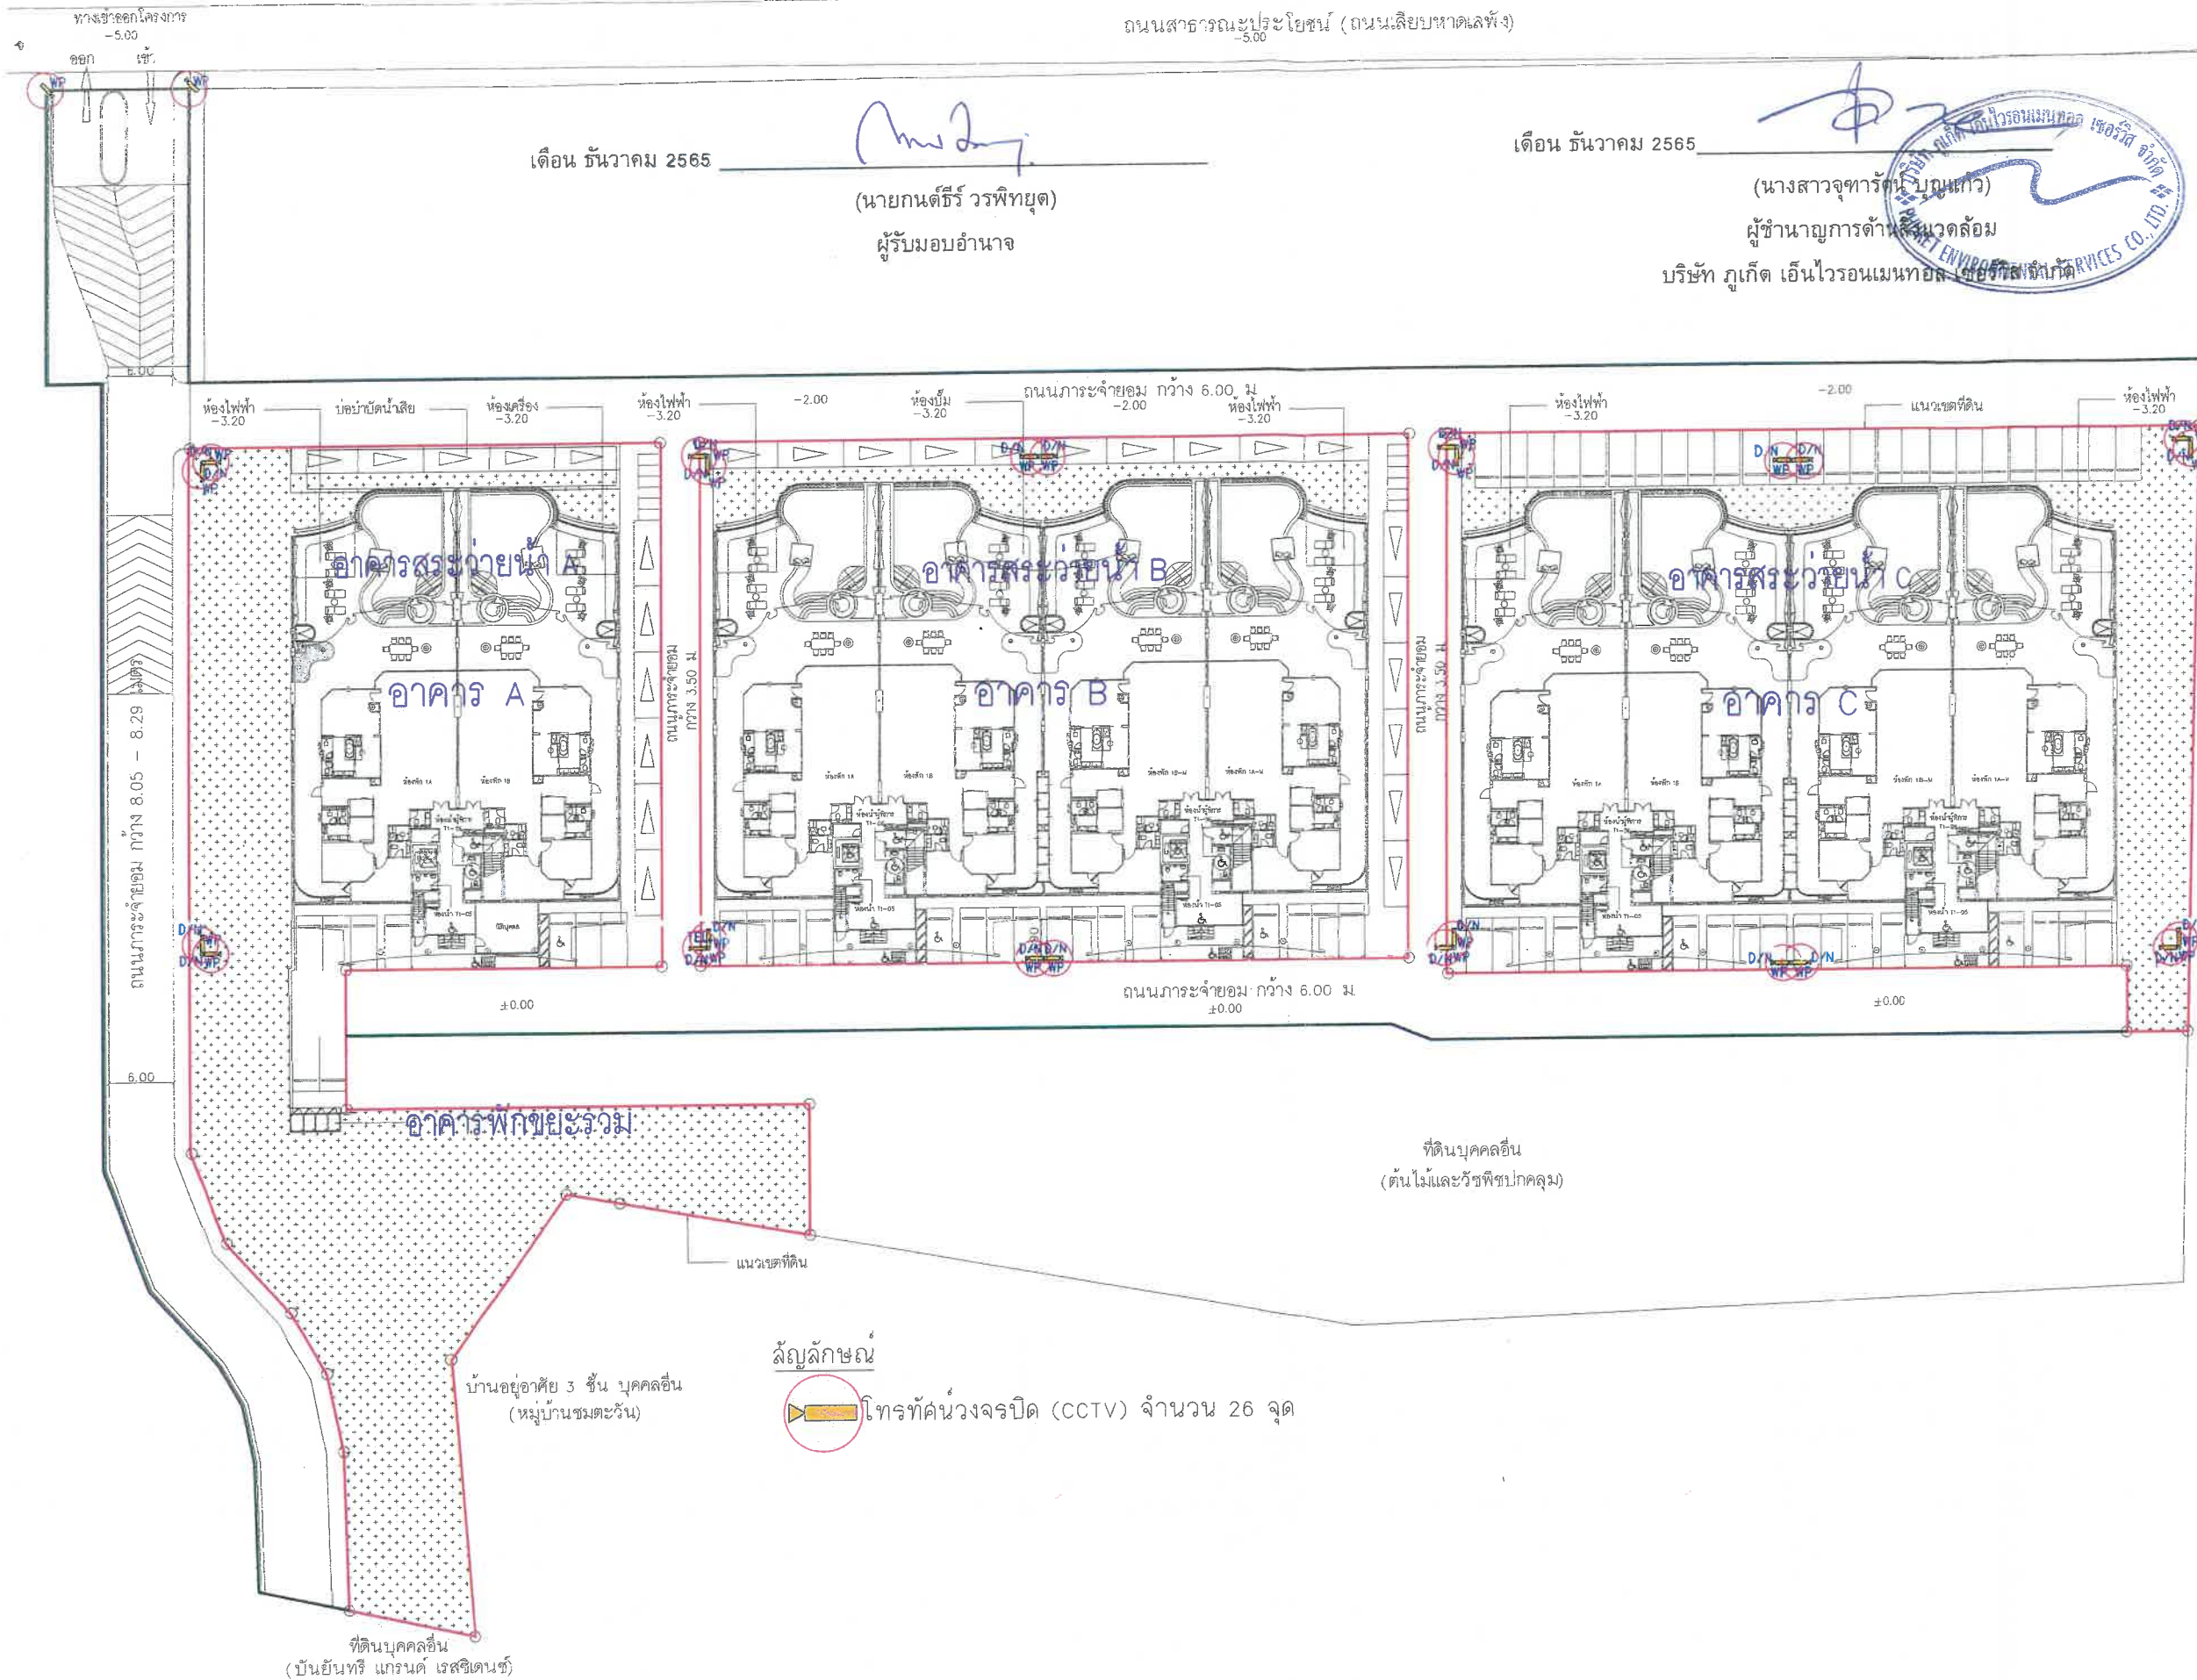

PROJECT :

โอเอเซียนวิว เรสซิเดนซ์  
คอนโดมิเนียม

LOCATION : หมู่ 4 ตำบลเจ็ดเขต อำเภอเมือง จ.ภูเก็ต 83110

OWNER : บริษัท อาริยา แอโรนิกส์ จำกัด

ARCHITECTS :

DESIGN DISTRICT STUDIO CO., LTD.  
102/78 ซ.ราชพฤกษ์ 1 แขวงจตุจักร เขตจตุจักร กรุงเทพฯ 10130  
T. 02-2340159 E. info@ddstudio.com

บริษัท อาริยา แอโรนิกส์ จำกัด  
102/78 ซ.ราชพฤกษ์ 1 แขวงจตุจักร เขตจตุจักร กรุงเทพฯ 10130  
T. 02-2340159 E. info@ddstudio.com

CIVIL & STRUCTURAL ENGINEERS :

Stonehenge Co., Ltd.  
163/54 ซ.ศรีนครินทร์ แขวงคลองเตย เขตคลองเตย กรุงเทพฯ 10110  
T. 02-2580-7460 F. 02-2580-7461

บริษัท อาริยา แอโรนิกส์ จำกัด  
102/78 ซ.ราชพฤกษ์ 1 แขวงจตุจักร เขตจตุจักร กรุงเทพฯ 10130  
T. 02-2340159 E. info@ddstudio.com

102/78 ซ.ราชพฤกษ์ 1 แขวงจตุจักร เขตจตุจักร กรุงเทพฯ 10130  
T. 02-2340159 E. info@ddstudio.com

W. AND ASSOCIATES Designs Co., Ltd.  
บริษัท อาริยา แอโรนิกส์ จำกัด  
102/78 ซ.ราชพฤกษ์ 1 แขวงจตุจักร เขตจตุจักร กรุงเทพฯ 10130  
T. 02-2340159 E. info@ddstudio.com

MECHANICAL ENGINEERS :

บริษัท อาริยา แอโรนิกส์ จำกัด  
102/78 ซ.ราชพฤกษ์ 1 แขวงจตุจักร เขตจตุจักร กรุงเทพฯ 10130  
T. 02-2340159 E. info@ddstudio.com

ELECTRICAL ENGINEERS :

บริษัท อาริยา แอโรนิกส์ จำกัด  
102/78 ซ.ราชพฤกษ์ 1 แขวงจตุจักร เขตจตุจักร กรุงเทพฯ 10130  
T. 02-2340159 E. info@ddstudio.com

ENVIRONMENTAL ENGINEERS :

บริษัท อาริยา แอโรนิกส์ จำกัด  
102/78 ซ.ราชพฤกษ์ 1 แขวงจตุจักร เขตจตุจักร กรุงเทพฯ 10130  
T. 02-2340159 E. info@ddstudio.com

INTERIOR DESIGNERS :

LANDSCAPE DESIGNERS :

TECTONIX

102/78 ซ.ราชพฤกษ์ 1 แขวงจตุจักร เขตจตุจักร กรุงเทพฯ 10130  
T. 02-2340159 E. info@ddstudio.com

102/78 ซ.ราชพฤกษ์ 1 แขวงจตุจักร เขตจตุจักร กรุงเทพฯ 10130  
T. 02-2340159 E. info@ddstudio.com

102/78 ซ.ราชพฤกษ์ 1 แขวงจตุจักร เขตจตุจักร กรุงเทพฯ 10130  
T. 02-2340159 E. info@ddstudio.com

JOB CAPTAIN :

DRAWN :

REVISION


No.	DATE	DESCRIPTION
1	01-07-2022	ISSUED FOR EIA REVED
2	22-08-2022	ISSUED FOR EIA REVE1

DRAWING TITLE :


SITE PLAN : CCTV SYSTEM FOR PLAN

DRAWING No.	SUB TOTAL
WA2042-BT-EE-EI-01.1-B1	CCTV TOTAL
DATE : 22-08-2022	SCALE : A1 1:300 A3 1:600



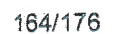



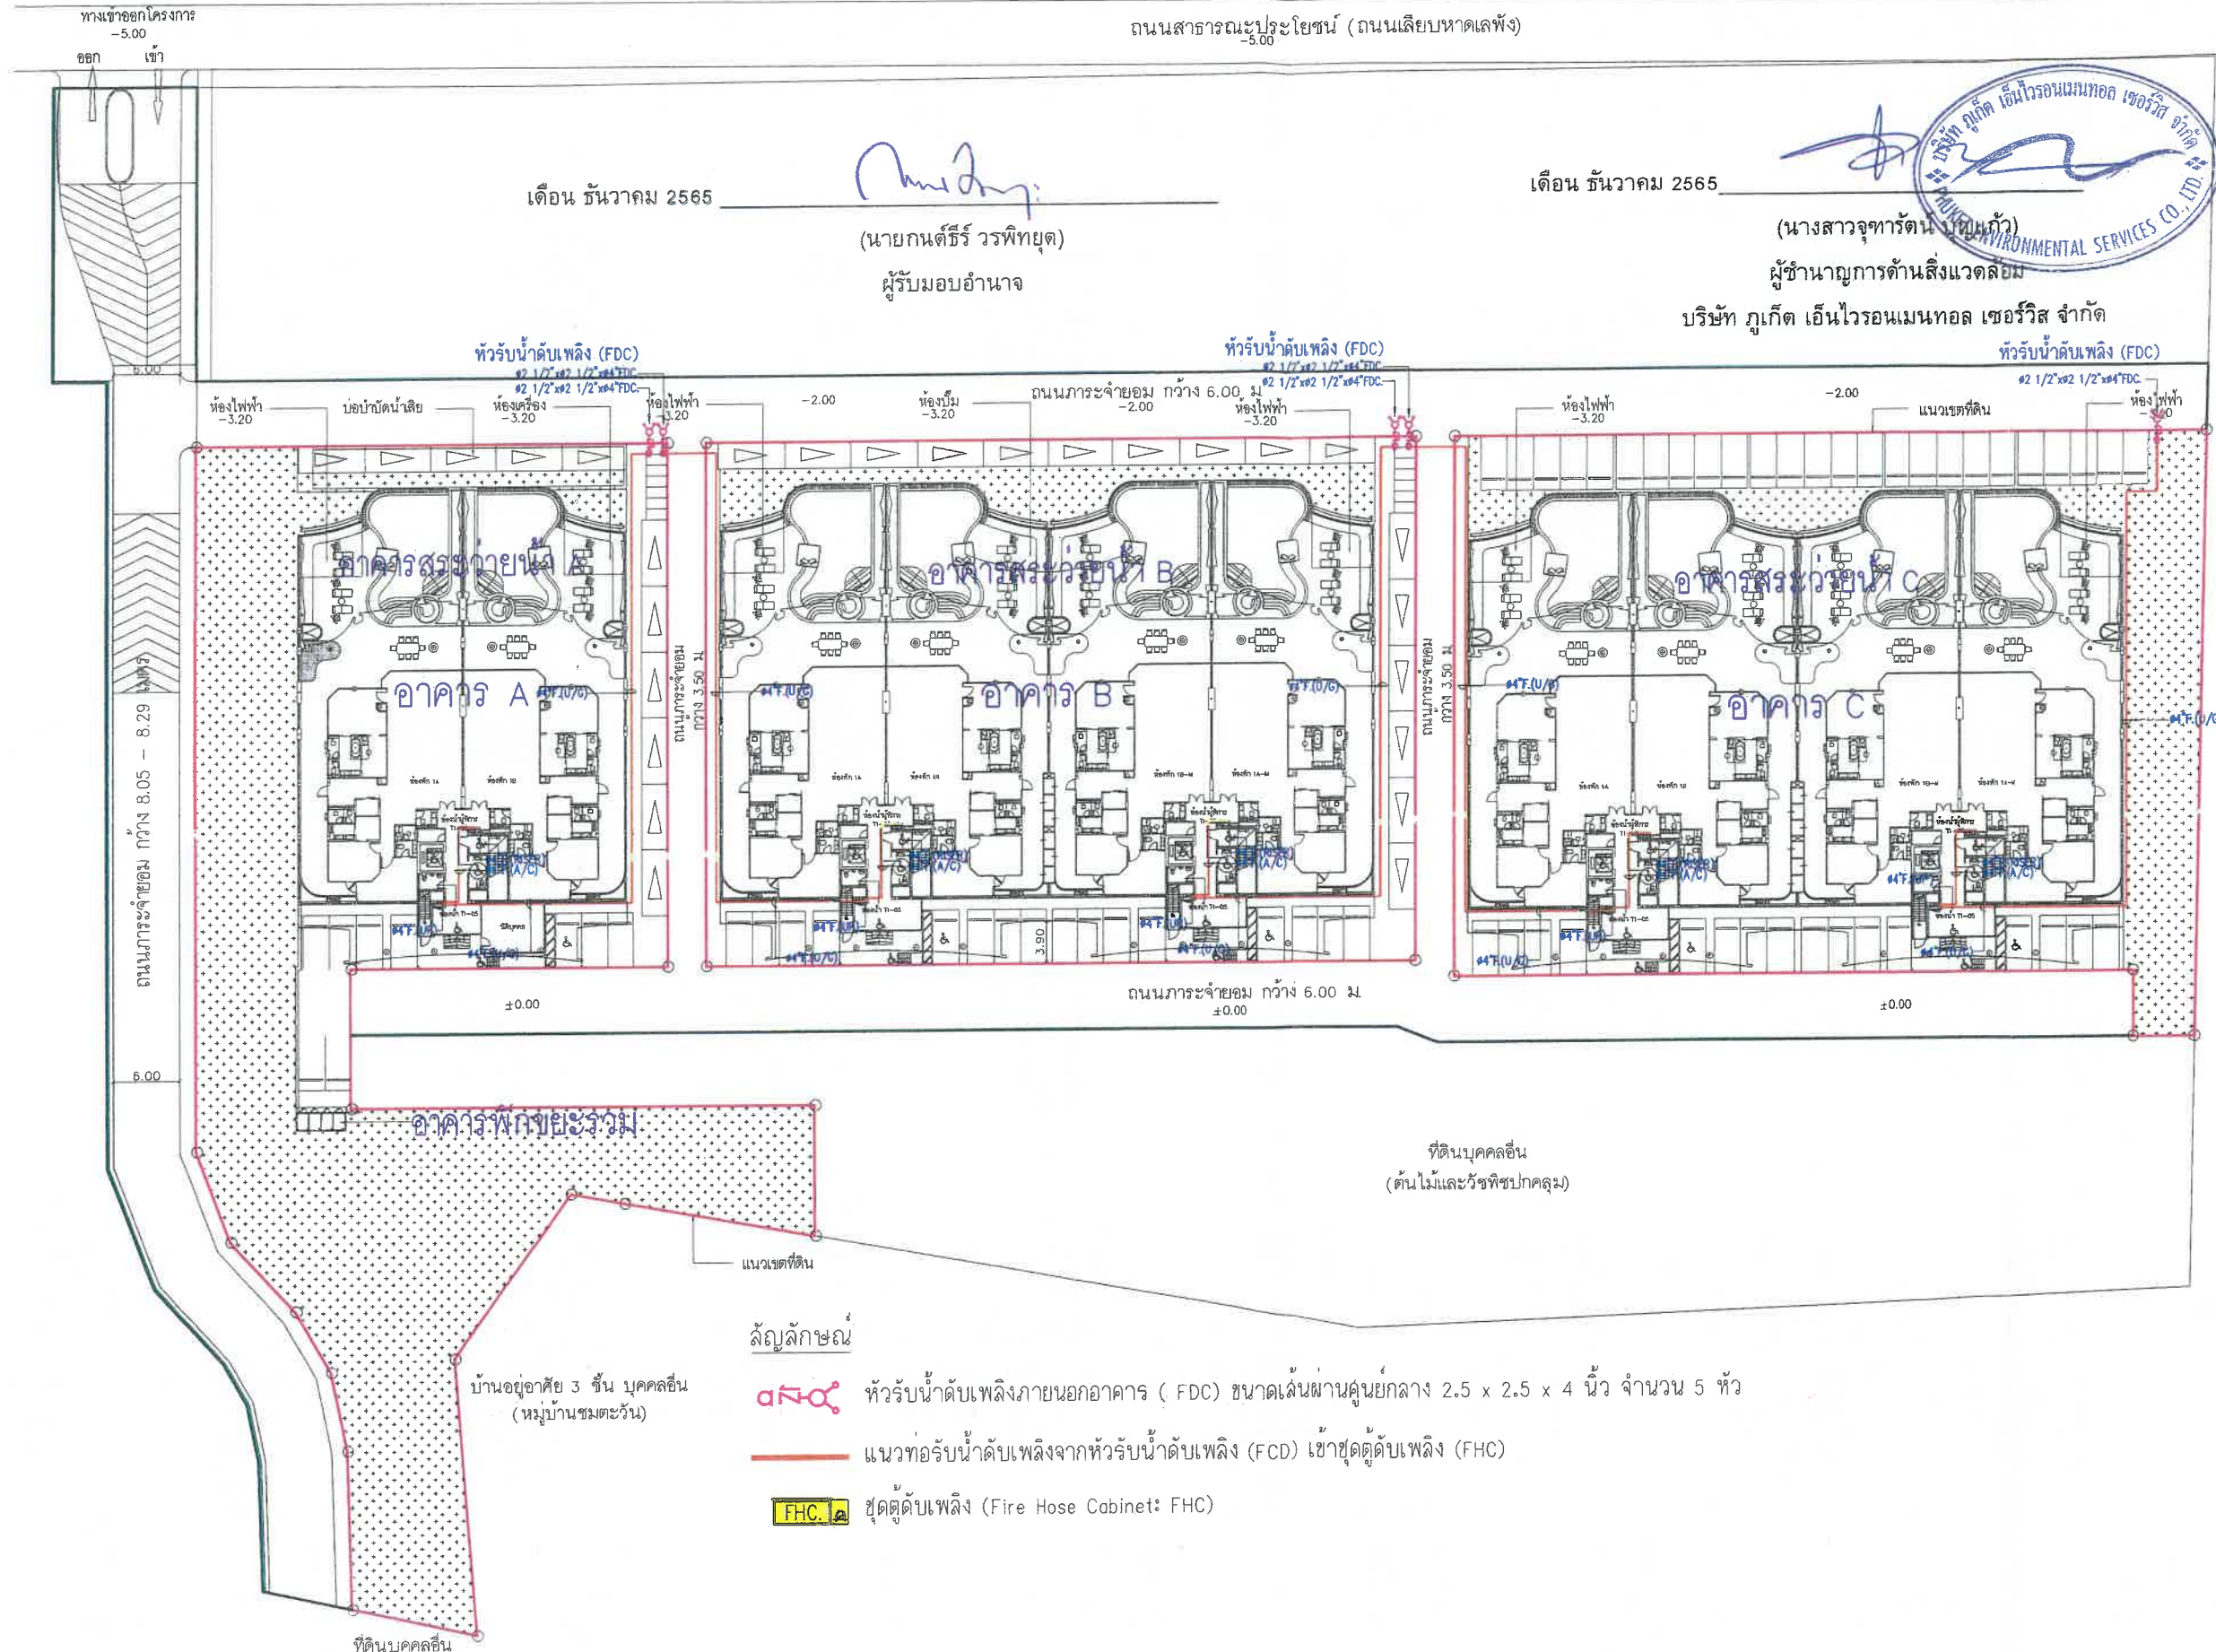

บ้านอยู่อาศัย 3 ชั้น บุคคลอื่น  
(หมู่บ้านร่มตะวัน)

- สัญลักษณ์
- หักรับน้ำดับเพลิงภายนอกอาคาร ( FDC ) ขนาดเส้นผ่านศูนย์กลาง 2.5 x 2.5 x 4 นิ้ว จำนวน 5 หัว
  - แนวท่อรับน้ำดับเพลิงจากหักรับน้ำดับเพลิง ( FDC ) เข้าสู่ตู้ดับเพลิง ( FHC )
  - ตู้ดับเพลิง ( Fire Hose Cabinet : FHC )

SITE PLAN : FIRE PROTECTION  
SCALE A1 1:300 A3 1:600

ARCHITECTS :  
DESIGN DISTRICT STUDIO CO., LTD.  
942/78 ซ.ราชพฤกษ์ 1/2 แขวงวัดป่า 1 เขต 2  
ถนนพหลโยธิน 4 แขวงวัดป่า 1 เขต 2 ถนนพหลโยธิน 10600  
T. 02-2340188 E. info@ddstudio.com

CIVIL & STRUCTURAL ENGINEERS :  
Stonehenge Co., Ltd.  
180 Old Chonburi Road (Rachabongsi Road 19)  
Bangkok 10240, Thailand  
Tel. 0-2080-7140 Fax 0-2080-7461

MECHANICAL ENGINEERS :  
W. AND ASSOCIATES Designs Co., Ltd.  
บริษัท 3 และ สาม ดีไซน์ จำกัด  
55 Rongkhom Road 18 (Mee Nhon 3),  
Bangkok 10240, Thailand  
Tel. + 66 2 718 8385  
E-mail : info@w-and.co.th  
Website : www.w-and.co.th  
Tel. + 66 2 318 8333

ELECTRICAL ENGINEERS :  
W. AND ASSOCIATES Designs Co., Ltd.  
บริษัท 3 และ สาม ดีไซน์ จำกัด  
55 Rongkhom Road 18 (Mee Nhon 3),  
Bangkok 10240, Thailand  
Tel. + 66 2 718 8385  
E-mail : info@w-and.co.th  
Website : www.w-and.co.th  
Tel. + 66 2 318 8333

ENVIRONMENTAL ENGINEERS :  
W. AND ASSOCIATES Designs Co., Ltd.  
บริษัท 3 และ สาม ดีไซน์ จำกัด  
55 Rongkhom Road 18 (Mee Nhon 3),  
Bangkok 10240, Thailand  
Tel. + 66 2 718 8385  
E-mail : info@w-and.co.th  
Website : www.w-and.co.th  
Tel. + 66 2 318 8333

INTERIOR DESIGNERS :  
T E C T O N I X  
180 Old Chonburi Road (Rachabongsi Road 19)  
Bangkok 10240, Thailand  
Tel. + 66 2 718 8385  
E-mail : info@tectonix.com  
Website : www.tectonix.com

LANDSCAPE DESIGNERS :  
T E C T O N I X  
180 Old Chonburi Road (Rachabongsi Road 19)  
Bangkok 10240, Thailand  
Tel. + 66 2 718 8385  
E-mail : info@tectonix.com  
Website : www.tectonix.com

สถาปนิกผู้ออกแบบงานภูมิสถาปัตย์

ผู้จัดทำ : เพ็ญขวัญ ฤกษ์งาม 0-18 04

JOB CAPTAIN :

DRAWN :

No.	DATE	DESCRIPTION
1	05-08-2022	ISSUED FOR EIA REV.00
2	22-08-2022	ISSUED FOR EIA REV.01

DRAWING TITLE :  
SITE PLAN : FIRE PROTECTION

DRAWING No.	รวม TOTAL
WA2042-BT-ME.M2-01.1-E1	รวม TOTAL


DATE	SCALE
DATE : 22-08-2022	SCALE : A1 1:300 A3 1:600

รูปที่ 22 ผังแสดงตำแหน่งหัวรับน้ำดับเพลิงของโครงการ







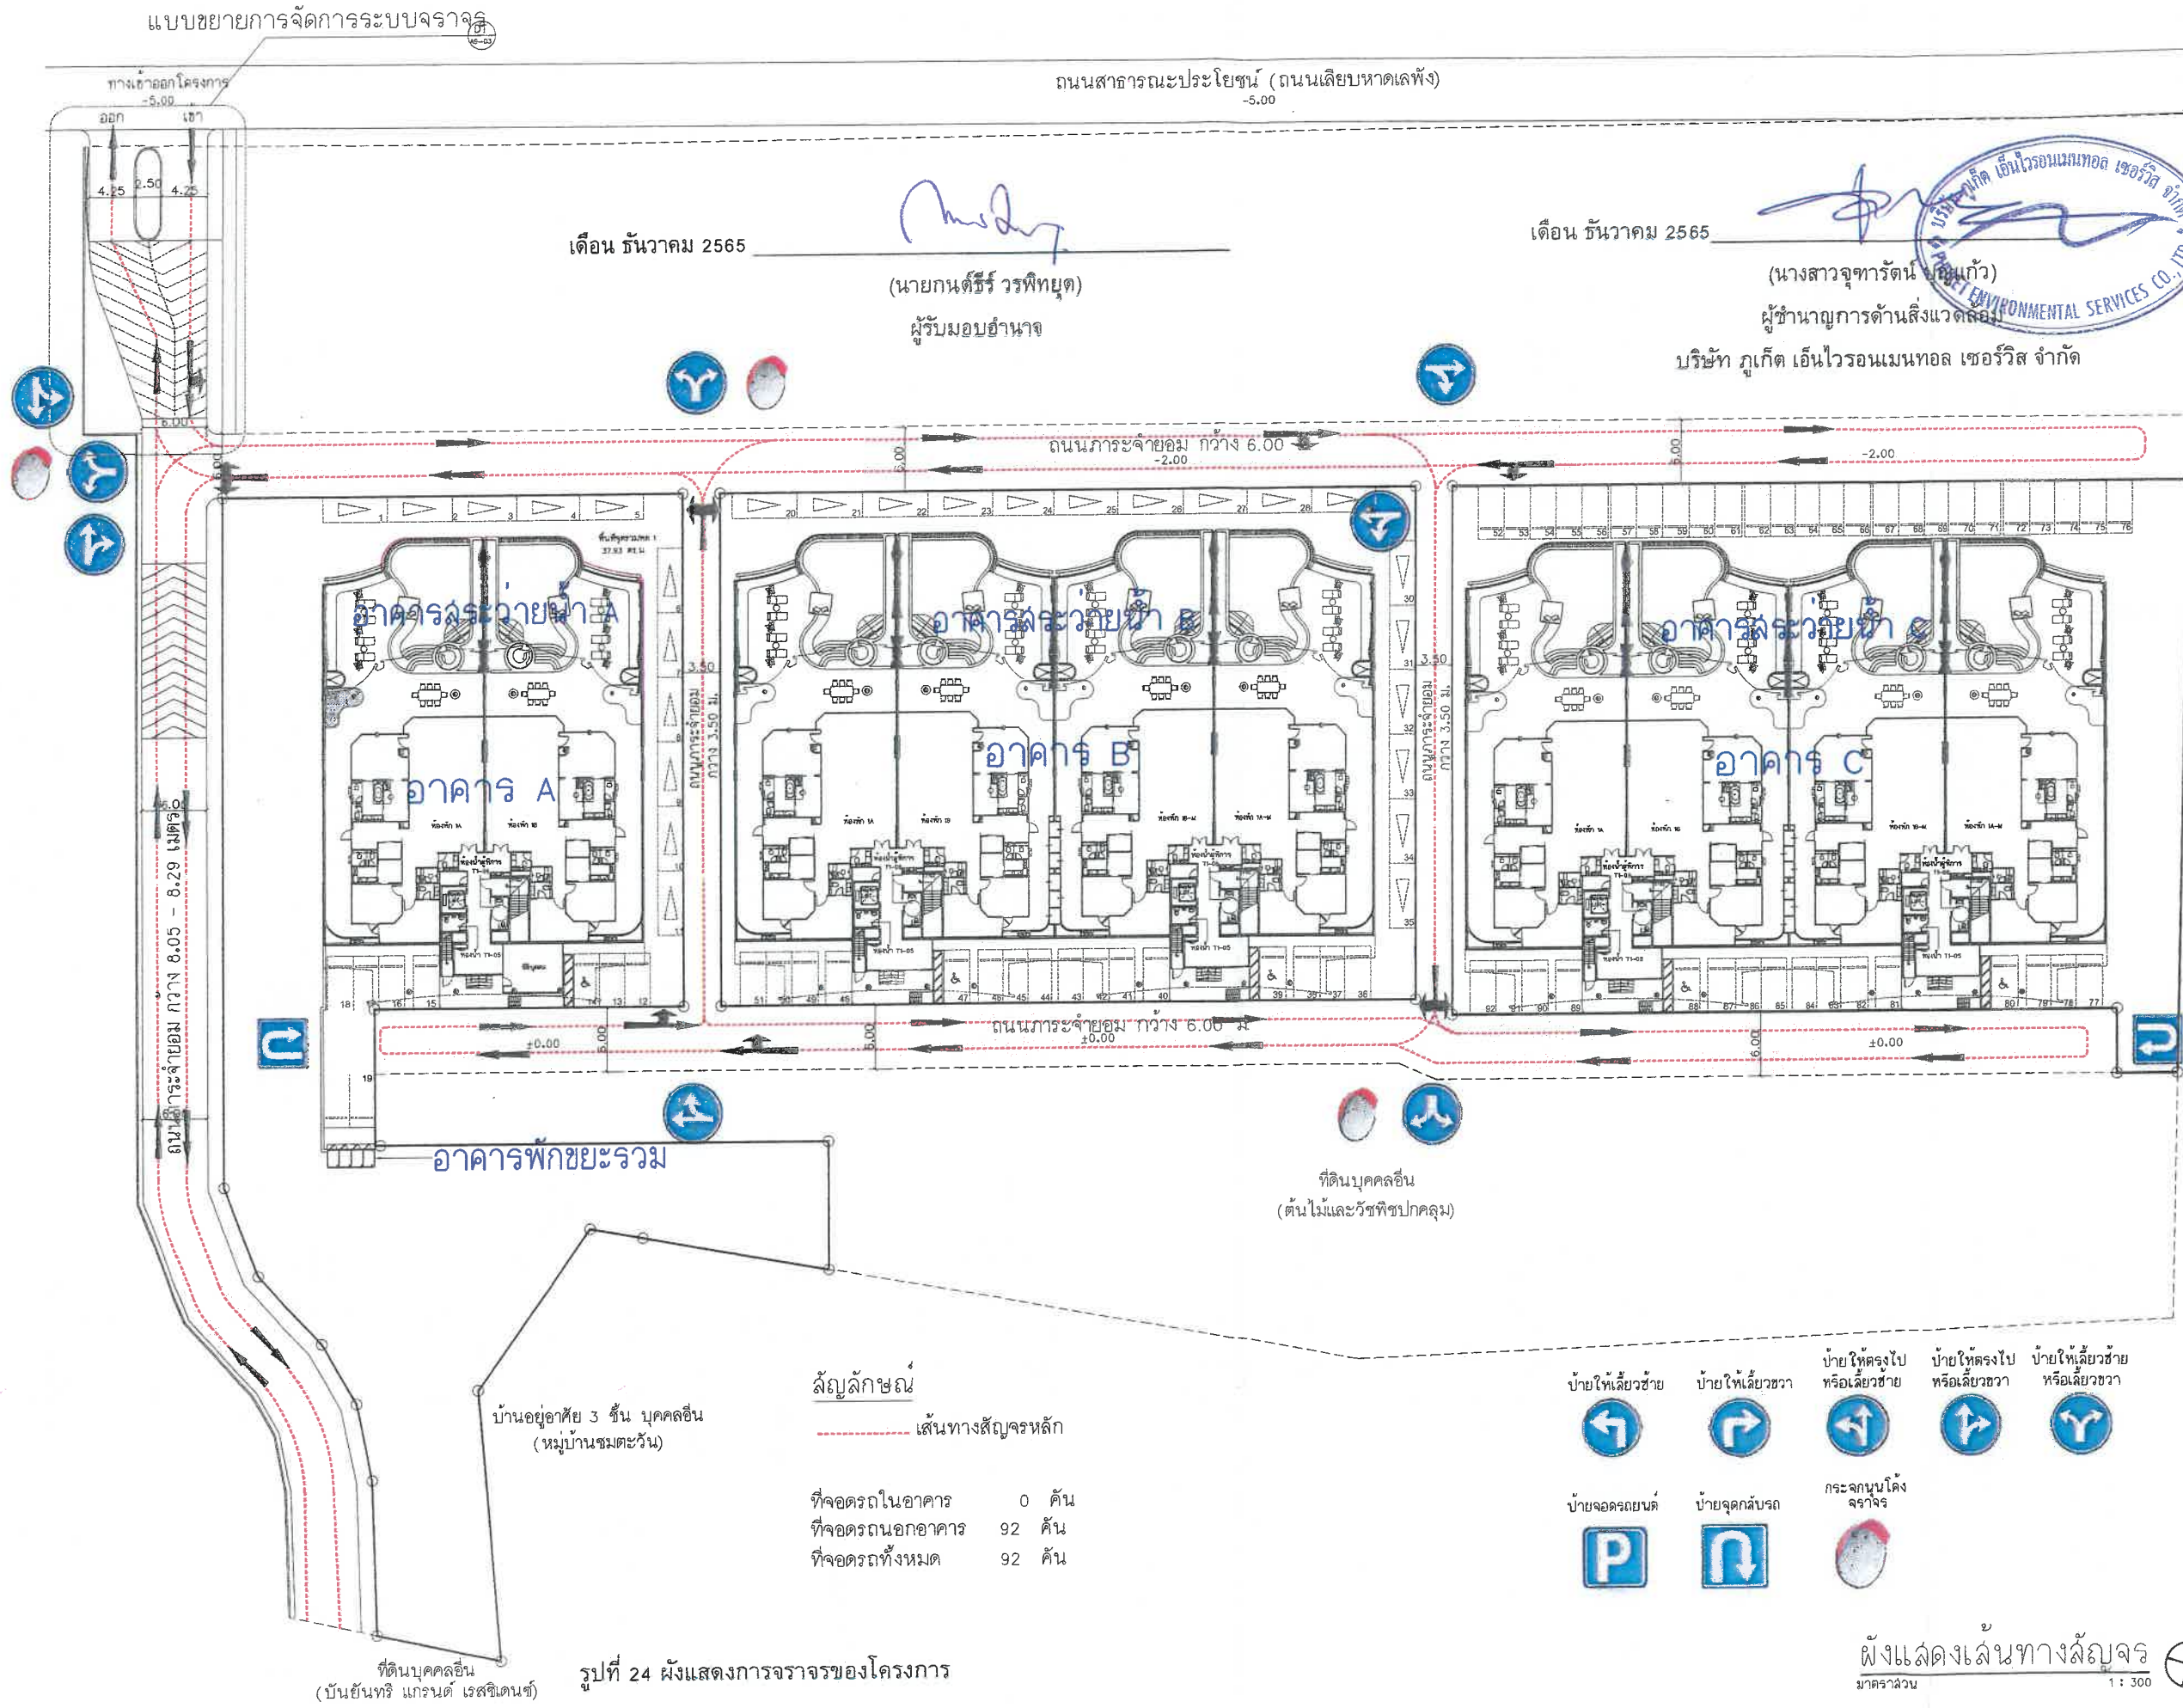

ARCHITECTS :  
 DESIGN DISTRICT STUDIO CO., LTD.  
 842/78 ซาทรามูไรซอย 11/2  
 ถนนสุขุมวิท 4 แขวงจตุจักร เขตจตุจักร กทม 10500  
 T. 02-2540159 E. info@ddstudio.com

นักออกแบบ: 3177  
 วิศวกร: 6458  
 วิศวกร: 17012

CIVIL & STRUCTURAL ENGINEERS :  
 Stonehenge Co., Ltd.  
 163 Red Cross Rd. (Ratchapongse Rd. 19)  
 Din Daeng Bangkok 10400  
 Tel. 02-2680-7460 Fax. 02-2680-7461

วิศวกร: 10637  
 วิศวกร: 62377  
 วิศวกร: 73470  
 วิศวกร: 73591

MECHANICAL ENGINEERS :  
 W. AND ASSOCIATES Designs Co., Ltd.  
 ถนนวิภาวดี 2 และ ซาทรามูไรซอย 11/2  
 แขวงจตุจักร เขตจตุจักร กทม 10500  
 T. 02-2540159 E. info@ddstudio.com

วิศวกร: 3338  
 วิศวกร: 49753

ELECTRICAL ENGINEERS :  
 วิศวกร: 3398  
 วิศวกร: 45070

ENVIRONMENTAL ENGINEERS :  
 วิศวกร: 107  
 วิศวกร: 3517

INTERIOR DESIGNERS :  
 TECTONIX  
 101 14-01, 14th Floor, Chitrea Road, Bangkok  
 T. 02-2540159 E. info@ddstudio.com

สถาปนิกผู้ออกแบบงานภูมิสถาปัตย์


นักภูมิสถาปัตย์: 64

JOB CAPTAIN :  
 DRAWN :  
 REVISION

No.	DATE	DESCRIPTION
1.	30/06/2022	EIA

DRAWING TITLE :  
 ผังแสดงเส้นทางสัญจร



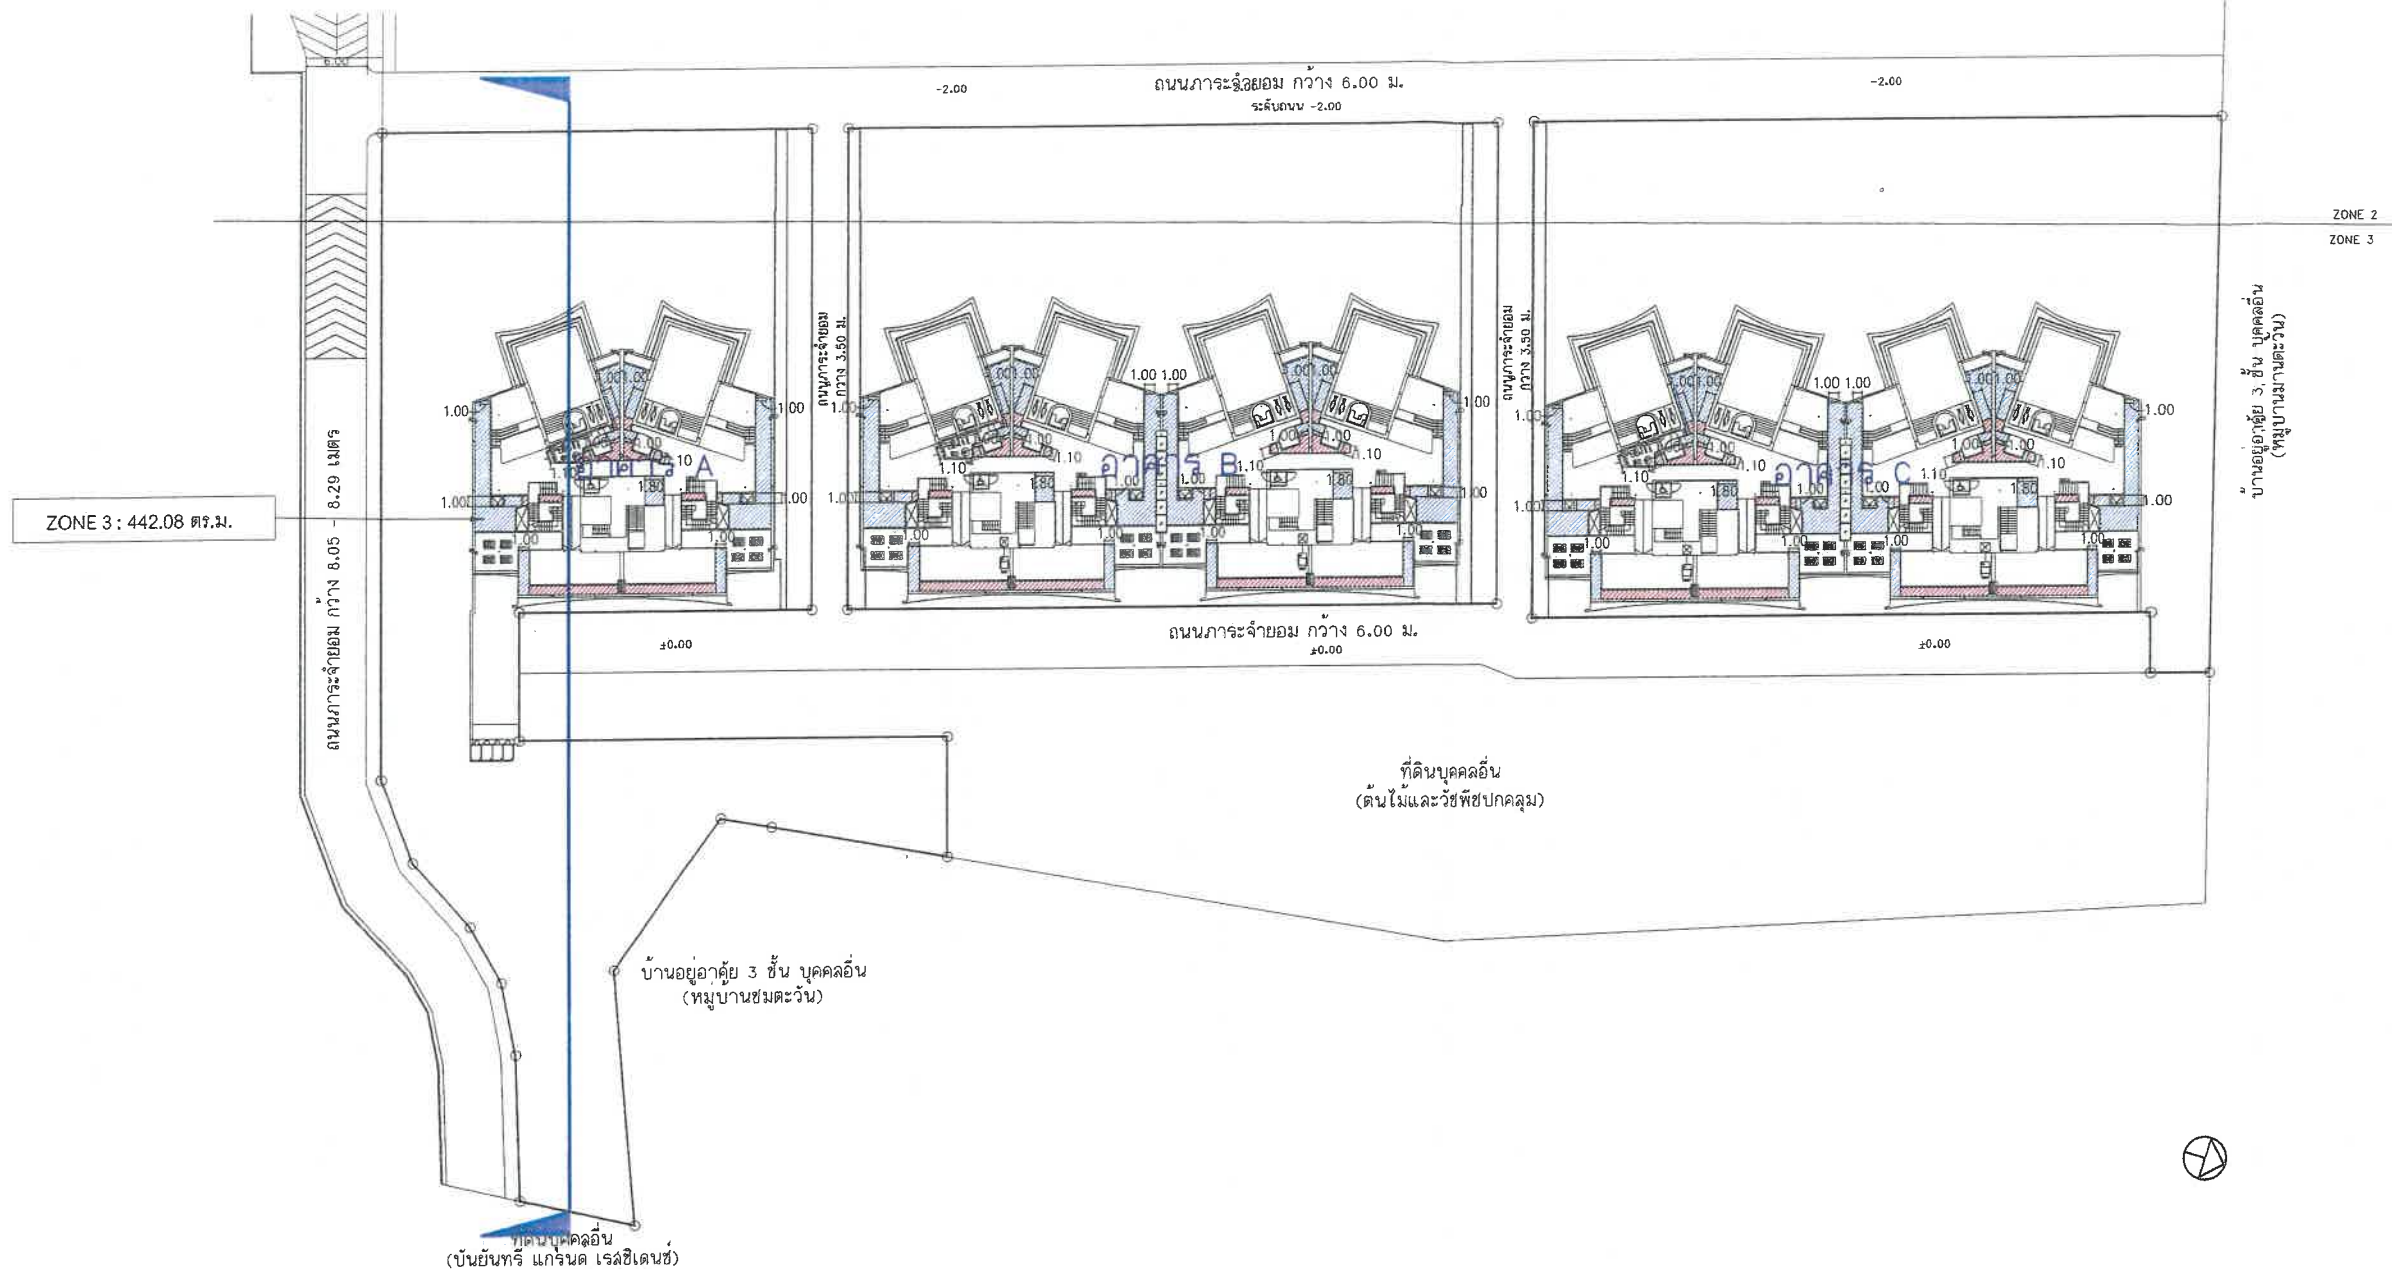

เดือน ธันวาคม 2565

(นายกันต์ธีร วรพิทยุต)

ผู้รับมอบอำนาจ

เดือน ธันวาคม 2565

(นางสาวจุฑารัตน์ บุญแก้ว)

ผู้อำนวยการด้านสิ่งแวดล้อม

บริษัท ภูเก็ต เอ็นไวรอนเม้นทอล เซอร์วิส จำกัด



ตารางพื้นที่ปลูกไม้พุ่มและไม้คลุมดินบนอาคาร		
ชั้นที่	ZONE	พื้นที่รวม (ตร.ม.)
พื้นที่สีเขียวชั้นดาดฟ้า		442.08
รวมพื้นที่สีเขียวชั้นบนอาคารทั้งหมด		442.08
รวม พื้นที่สีเขียวทั้งหมด		2,846.81

ผังรวมแสดงพื้นที่สีเขียว ชั้นดาดฟ้า

มาตราส่วน

1:750

รูปที่ 26 ผังแสดงพื้นที่สีเขียวของโครงการ ชันบน

PROJECT :

โอเชียนวิว เรสซิเดนซ์  
คอนโดมิเนียม

LOCATION : หมู่ 4 ตำบลเจ็ดเสมียน อำเภอสามพราน จังหวัด นครปฐม 73110

OWNER : บริษัท ลาภานันท์ จำกัด

ARCHITECTS :

DESIGN DISTRICT STUDIO CO., LTD.  
362/78 ถนนพหลโยธิน แขวงจตุจักร เขตจตุจักร กรุงเทพมหานคร 10000  
T: 02-2540158 E: info@designdistrictstudio.com

สถาปนิก: ศิริวรรณ 3177  
วิศวกร: เสือชัย 6458  
ช่างเขียน: บุญนิต 17012

CIVIL & STRUCTURAL ENGINEERS :

Stonehenge Co., Ltd.  
189 Set Chonchong Road (Rachabongkhit 18)  
On Dang Bangkok 10600  
Tel: 02-2550-7400 Fax: 02-2550-7401

วิศวกร: วังสัน 10837  
วิศวกร: ปณณชิต 60377  
วิศวกร: เพ็ญพูนทรัพย์ 73470  
วิศวกร: นภาพร 73591

ผู้ตรวจสอบร่างของแบบและคำนวณโครงสร้างอาคาร  
นาย ธีรภัท ภูมิพัฒน์  
102 ซอย 35 แขวงบางนา เขตคลองเตย กรุงเทพมหานคร 10110  
ใบอนุญาตประกอบวิชาชีพ 90110

W. AND ASSOCIATES Designs Co., Ltd.  
บริษัท ว. และ ออสซิเอต ดีไซน์ จำกัด  
55 ถนนสุขุมวิท แขวงคลองเตย เขตคลองเตย กรุงเทพมหานคร 10110  
T: 02-2550-7400 F: 02-2550-7401  
Website : www.wasaco.co.th

MECHANICAL ENGINEERS :

วิศวกร: วีระชัย 3629  
วิศวกร: ปิยะนิต 49753

ELECTRICAL ENGINEERS :

วิศวกร: สมพงษ์ 3856  
วิศวกร: ประเสริฐ 45070

ENVIRONMENTAL ENGINEERS :

วิศวกร: บุญนิต 107  
วิศวกร: วิจัยวิทย์ 3817

INTERIOR DESIGNERS :

LANDSCAPE DESIGNERS :

TECTONIX

Unit 14-15, 14th Floor, Chonchong Road (Rachabongkhit 18)  
On Dang Bangkok 10600  
T: 02-2550-7400 F: 02-2550-7401  
E-mail : info@tectonixdesign.com

สถาปนิกผู้ออกแบบภูมิสถาปัตย์  
ภูทธิชัย เทพธำมรงค์ 6458 64

JOB CAPTAIN :

DRAWN :

REVISION


No.	DATE	DESCRIPTION
1.	30/06/2022	EIA

DRAWING TITLE :

ผังรวมแสดงพื้นที่สีเขียว ชั้น5

DRAWING No.	SUB TOTAL
LA-700	TOTAL
DATE :	SCALE : 1:750



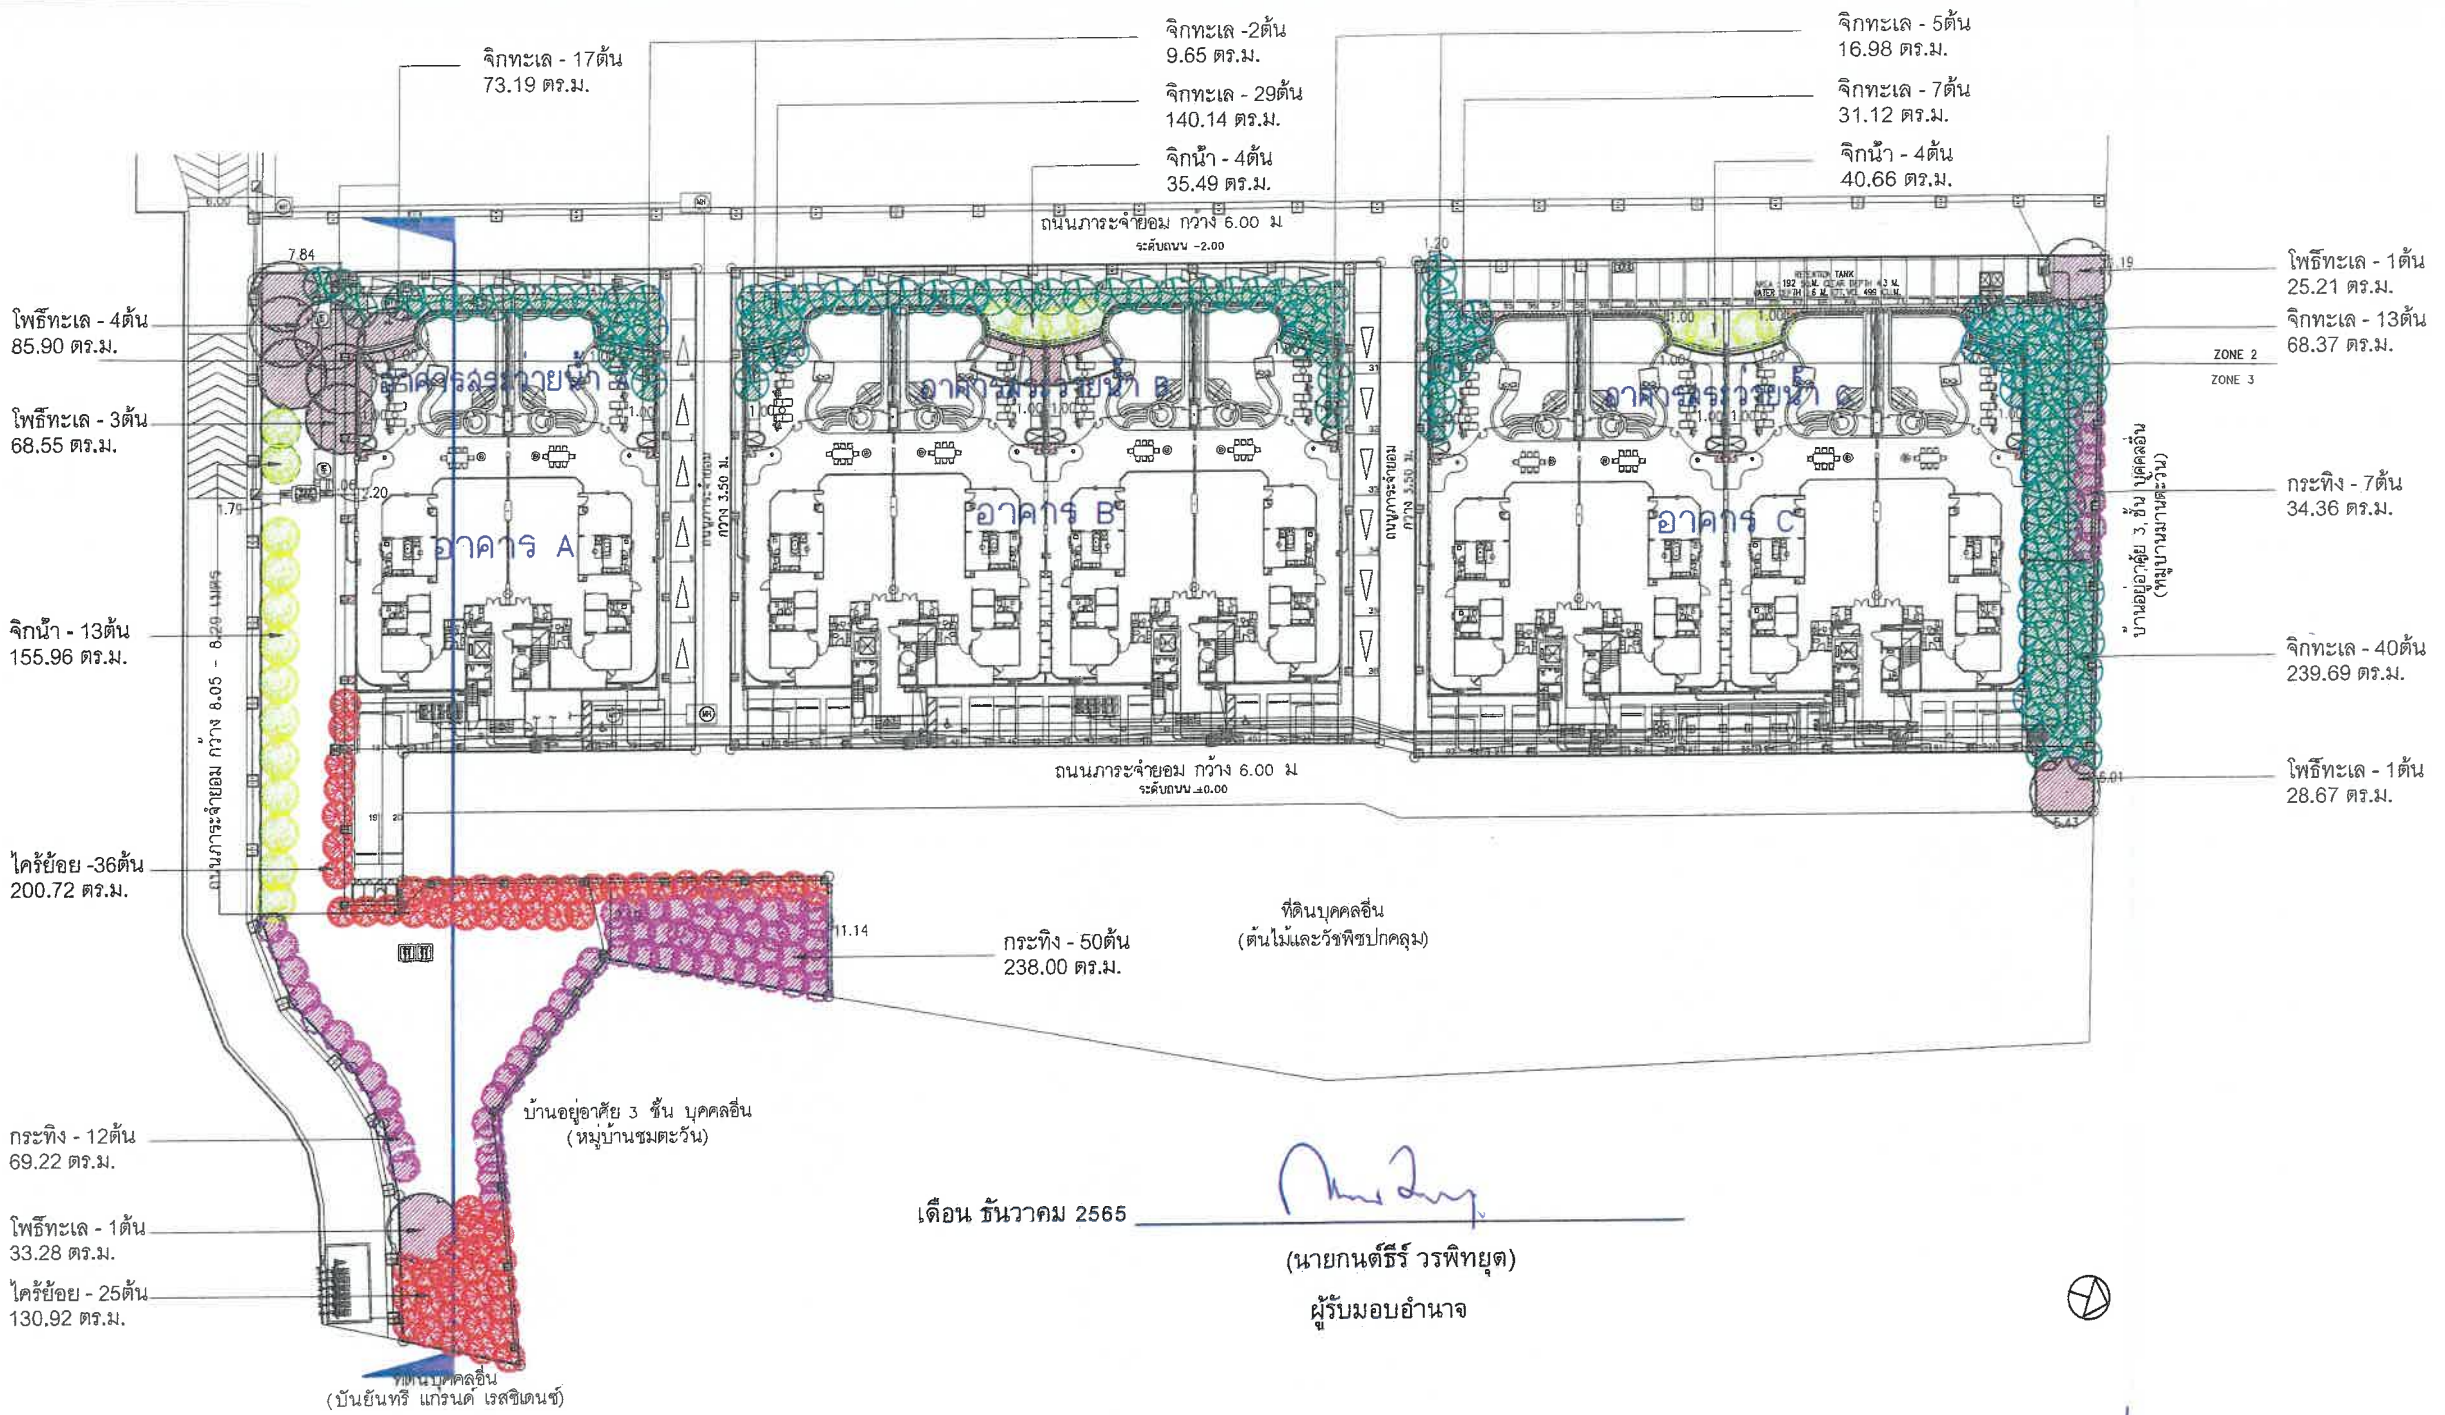







172/176







เดือน ธันวาคม 2565

(นายกนตธีร์ วรพิทยุต)

ผู้รับมอบอำนาจ

ถนนสาธารณะประโยชน์ (ถนนเลียบหาดเล็ทัง)

บ่อดักตะกอน/บ่อหน่วงน้ำ 499.00 ลบ.ม

บ่อล้างโคลน

จุดพักขยะ

ถังเก็บน้ำ 20 ลบ.ม

ห้องน้ำ 16 ห้อง

ถังบำบัดน้ำเสีย 4.00 ลบ.ม/วัน  
บ่อซึม


บ่อซึม  
ถังบำบัดน้ำเสีย  
1.00 ลบ.ม/วัน

บ้านอยู่อาศัย 3 ชั้น บุคคลอื่น  
(หมู่บ้านชมตะวัน)

ที่ดินบุคคลอื่น  
(บ้านจันทร์ นภรัตน์ เรสซิเดนซ์)

เดือน ธันวาคม 2565

(นางสาวจุฑารัตน์ นพแก้ว)  
ผู้อำนวยการด้านสิ่งแวดล้อม  
บริษัท ภูเก็ต เอ็นไวรอนเมนทอล เซอร์วิส จำกัด

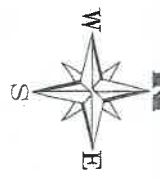

PROJECT :

โอเชียนวิว เรสซิเดนซ์  
คอนโดมิเนียม

LOCATION : หมู่ 4 ตำบลลิพัง อำเภอควน จ.ภูเก็ต 83110

OWNER : บริษัท ภูเก็ต เอ็นไวรอนเมนทอล เซอร์วิส จำกัด

ARCHITECTS :

DESIGN DISTRICT STUDIO CO.,LTD.  
20/278 ซ.พหลโยธินซอย 15/2  
ถนนพหลโยธิน แขวงจตุจักร เขตจตุจักร กทม. 10500  
T. 02-23419159 E. info@design-district.com

นักออกแบบ: ศิวะพงศ์ 3177  
นักเขียน: ธีรภัทร์ 6458  
นักเขียน: ธีรภัทร์ 6458

CIVIL & STRUCTURAL ENGINEERS :

Stonehenge Co., Ltd.  
153 Sd Chokkathongkham  
(Klongklongklong 15)  
153 Chokkathongkham 15400  
Tel: 02-2599-7400 Fax: 02-2600-7401

วิศวกร: ปิยะพันธ์ 10837  
วิศวกร: ปิยะพันธ์ 60377  
วิศวกร: ปิยะพันธ์ 73470  
วิศวกร: ปิยะพันธ์ 72591

วิศวกรรมการออกแบบและก่อสร้างอาคาร  
นายวิมล นพรัตนกุล  
102 ซอย 35 ถนนพหลโยธิน แขวงจตุจักร  
เขตจตุจักร กทม. 10500

W. AND ASSOCIATES Designs Co., Ltd.  
บริษัท W. and Associates Designs จำกัด  
25 Pongklongklong 15 (Mook Khon 3),  
Pongklong 10240, Thailand  
Phone: +66 2 718 8388  
E-mail: info@w-and.co.th  
Website: www.w-and.co.th  
Tel: +66 2 318 8533

MECHANICAL ENGINEERS :

วิศวกร: ธีรภัทร์ 3839  
วิศวกร: ธีรภัทร์ 49753

ELECTRICAL ENGINEERS :

วิศวกร: ธีรภัทร์ 3898  
วิศวกร: ธีรภัทร์ 49070

ENVIRONMENTAL ENGINEERS :

วิศวกร: ธีรภัทร์ 107  
วิศวกร: ธีรภัทร์ 3917

INTERIOR DESIGNERS :

LANDSCAPE DESIGNERS :

TECTONIX  
เลขที่ 11-11, หมู่ 4 ตำบลลิพัง, อำเภอควน จ.ภูเก็ต  
เลขที่ 11-11, หมู่ 4 ตำบลลิพัง, อำเภอควน จ.ภูเก็ต  
โทร. : 02-255-5008-09  
E-mail : info@tectonixthailand.com

สถาปนิกภูมิสถาปัตย์  
ผู้จัดทํา: ธีรภัทร์ 8-18 04

JOB CAPTAIN :

DRAWN :

REVISION

No.	DATE	DESCRIPTION
1.	30/05/2022	EIA


DRAWING TITLE :

DRAWING No. : SUB TOTAL :  
TOTAL :  
DATE : SCALE :







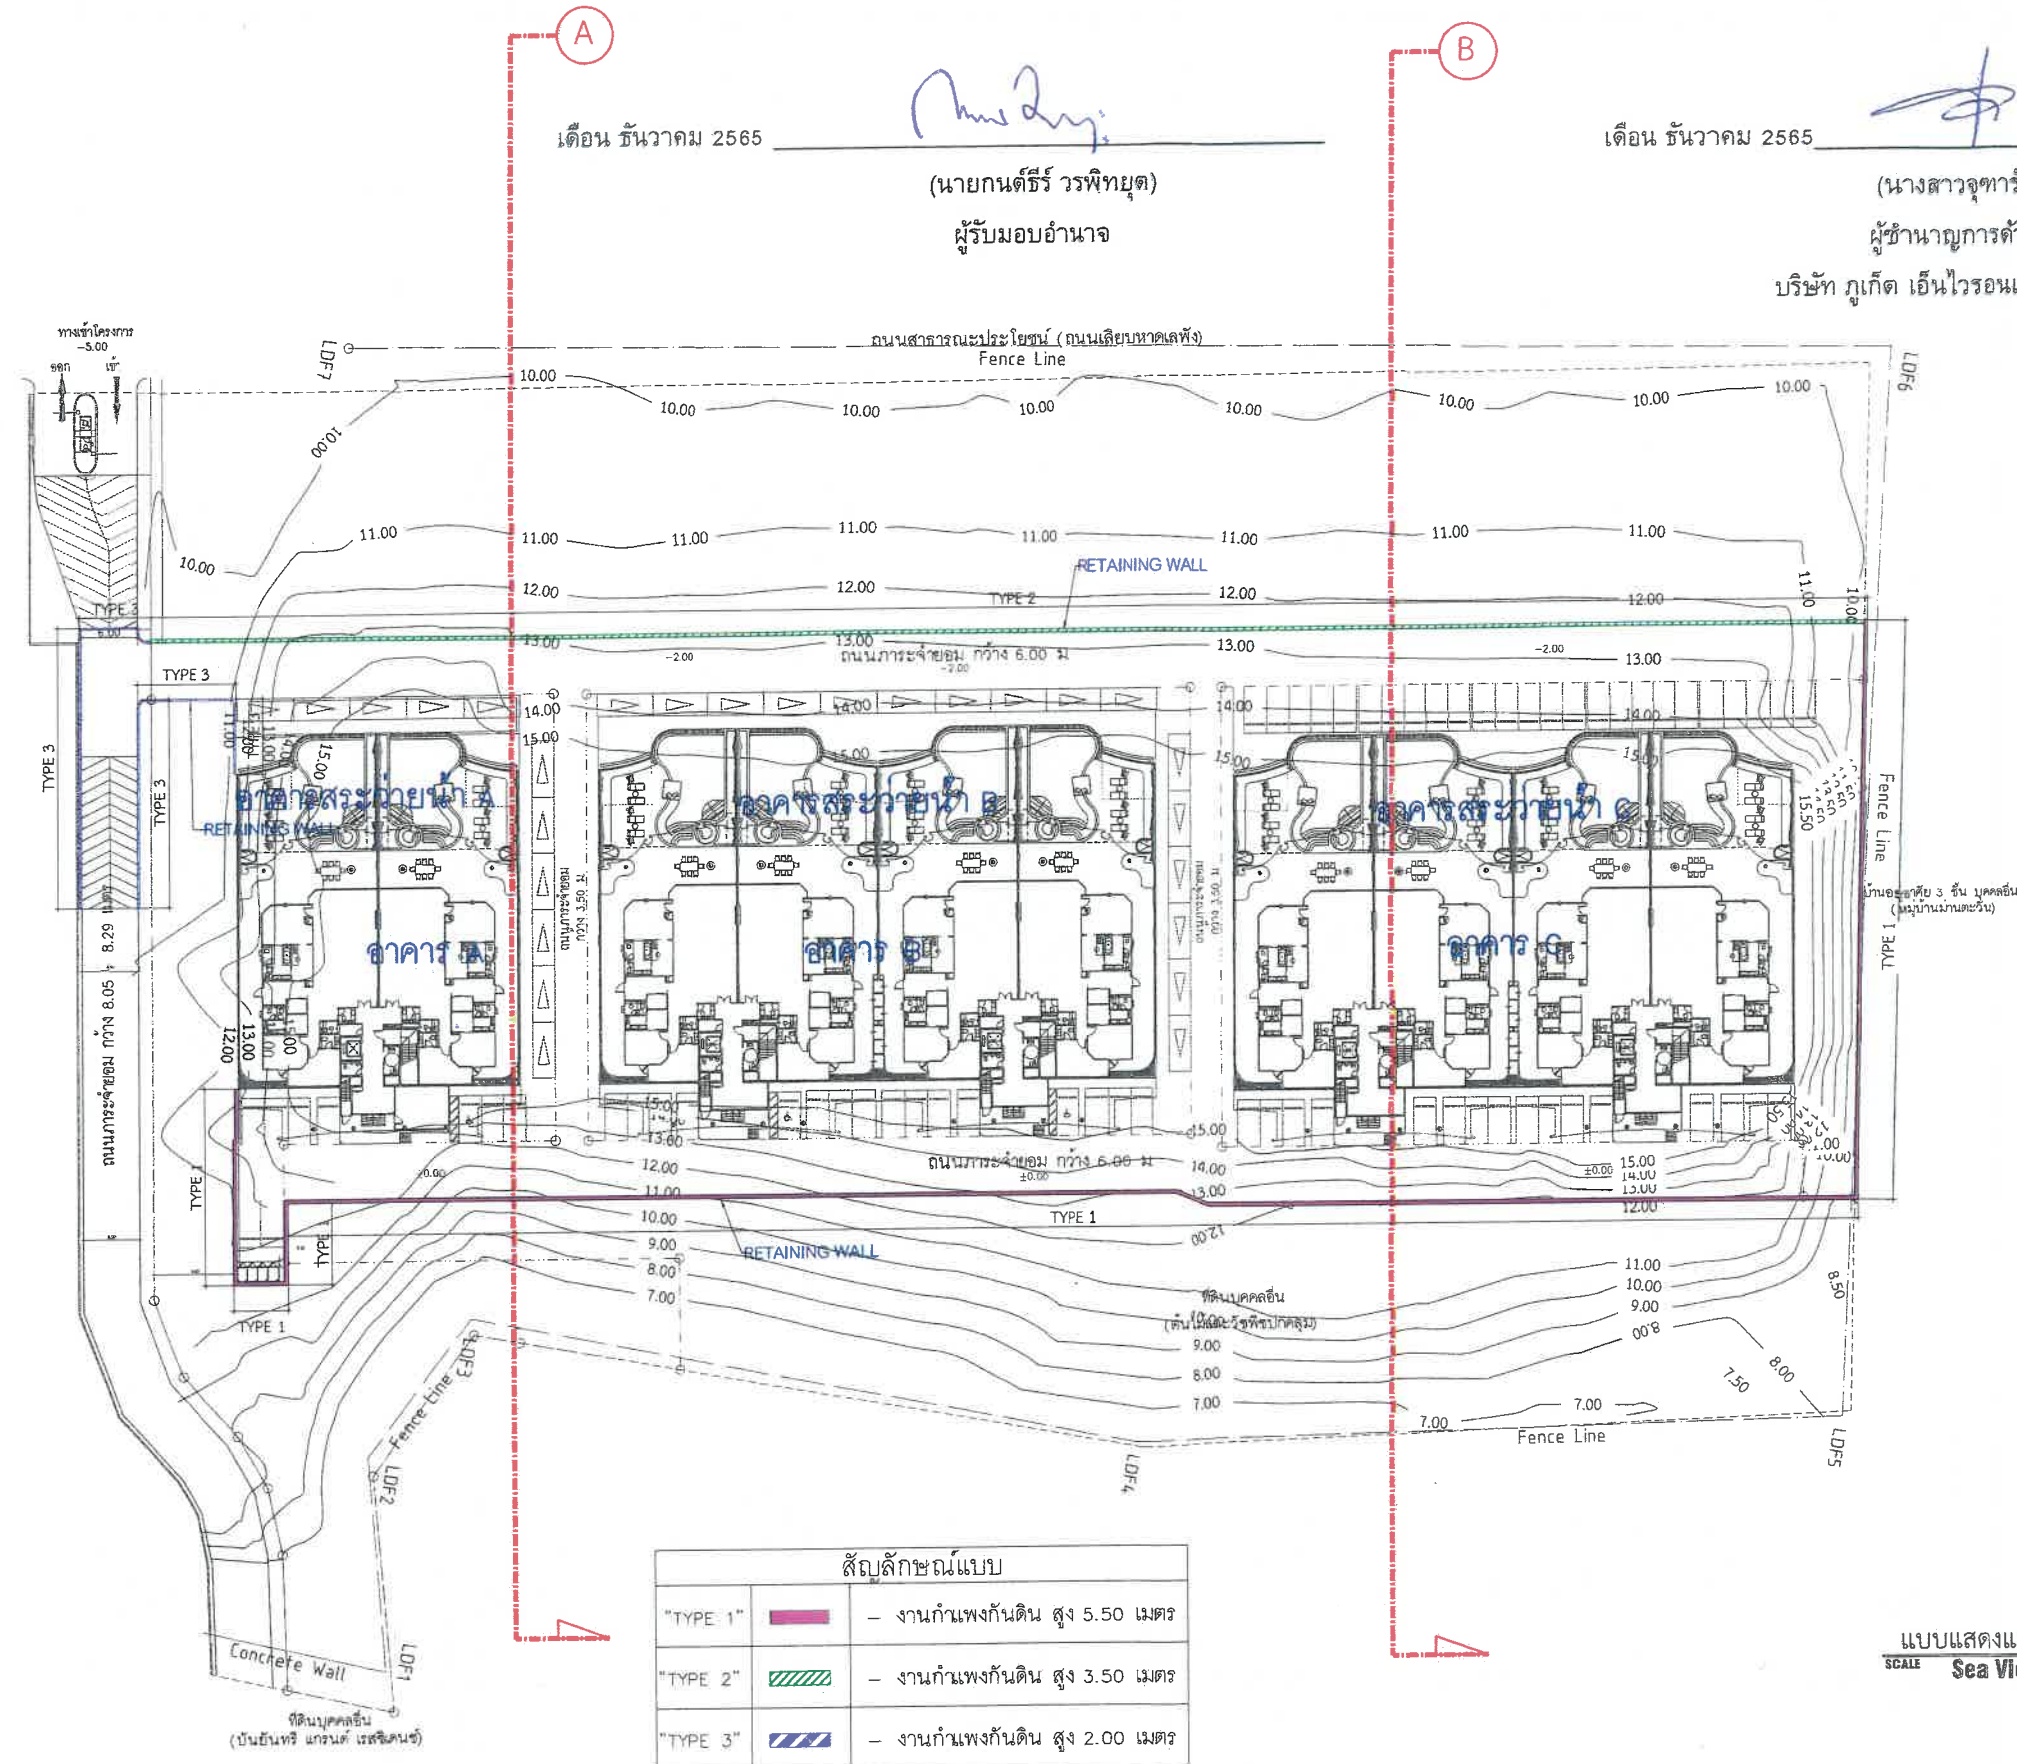

สัญลักษณ์แบบ		
"TYPE 1"		- งานกำแพงกันดิน สูง 5.50 เมตร
"TYPE 2"		- งานกำแพงกันดิน สูง 3.50 เมตร
"TYPE 3"		- งานกำแพงกันดิน สูง 2.00 เมตร

แบบแสดงแนวกำแพงกันดิน  
 SCALE Sea View Condo AT = 1:400  
 AS = 1:800

เดือน ธันวาคม 2565

(นายกันต์ธีร วรพิทยุต)

ผู้รับมอบอำนาจ

เดือน ธันวาคม 2565

(นางสาวจุฑารัตน์ บุญแก้ว)

ผู้อำนวยการด้านสิ่งแวดล้อม

บริษัท ภูเก็ต เอ็นไวรอนเม้นทอล เซอร์วิส จำกัด



PROJECT :

ไอซีเอ็นวีว เรสซิเดนซ์ คอนโดมิเนียม

LOCATION : หมู่ 4 ตำบลศรีพังงา อำเภอตะกั่วป่า จังหวัดพังงา 83110

OWNER : บริษัท ภูเก็ต เอ็นไวรอนเม้นทอล เซอร์วิส จำกัด

ARCHITECTS :

DESIGN DISTRICT STUDIO CO., LTD.

042/718 อาคารพาณิชย์ 3 ชั้น ต.ศรีพังงา อ.ตะกั่วป่า จ.พังงา 83110

02-2340155 E: info@ddstudio.co.th

นักออกแบบ: ศุภวัฒน์ 3177

วิศวกร: ศุภวัฒน์ 6458

สถาปนิก: ศุภวัฒน์ 17012

CIVIL & STRUCTURAL ENGINEERS :

Stonehenge Co., Ltd.

153/34 ถนนสายเอเชีย (กม.ที่ 19) ต.เกาะแก้ว อ.เมือง จ.ภูเก็ต 83000

Tel: 0-2650-7489 Fax: 0-2650-7481

วิศวกร: ปิยะวัฒน์ 10637

วิศวกร: ปิยะวัฒน์ 60377

วิศวกร: ศุภวัฒน์ 73470

วิศวกร: ศุภวัฒน์ 73591

วิศวกร: ศุภวัฒน์ 15593

MECHANICAL ENGINEERS :

วิศวกร: วัชรวิทย์ 31339

วิศวกร: วัชรวิทย์ 49753

ELECTRICAL ENGINEERS :

วิศวกร: วัชรวิทย์ 31339

วิศวกร: วัชรวิทย์ 45070

ENVIRONMENTAL ENGINEERS :

วิศวกร: วัชรวิทย์ 31339

วิศวกร: วัชรวิทย์ 45070

INTERIOR DESIGNERS :

LANDSCAPE DESIGNERS :

TECTONIX

Unit 14-15, 14th Floor, CHITRONG SOHO BUILDING 150 NORTH SATHORN ROAD, SATHORN, BANGKOK 10500

Tel: 02-266-5888-89 E-mail: info@tectonix.co.th

สถาปนิกผู้ออกแบบภูมิสถาปัตย์: วัชรวิทย์ 31339

สถาปนิกผู้ออกแบบภูมิสถาปัตย์: วัชรวิทย์ 45070

JOB CAPTAIN :

DRAWN :

REVISION

No.	DATE	DESCRIPTION

DRAWING TITLE :

แบบแสดงแนวกำแพงกันดิน

DRAWING No. ST1-03

DATE : 09/09/2563

SUB TOTAL TOTAL

SCALE :

รูปที่ 33 ผังแสดงตำแหน่งกำแพงกันดินของโครงการ

## ภาคผนวกที่ 2

ใบอนุญาตของโครงการอาคารชุด โอเชียนวิว เรสซิเดนซ์  
คอนโดมิเนียม





แบบ อ.๑

## ใบอนุญาตก่อสร้าง ดัดแปลง รื้อถอน หรือเคลื่อนย้ายอาคาร

เลขที่ ๑๐๐ / ๒๕๖๕

อนุญาตให้.....บริษัท ลาภานา แกรนด์ จำกัด.....เจ้าของอาคาร  
อยู่บ้านเลขที่.....๓๙๐/๑.....ตรอก/ซอย.....ถนน.....ศรีสุนทร.....หมู่ที่.....๑.....  
ตำบล/แขวง.....เชิงทะเล.....อำเภอ/เขต.....กลาง.....จังหวัด.....ภูเก็ต.....รหัสไปรษณีย์.....๘๓๑๑๐.....

ข้อ ๑ ทำการ.....ก่อสร้างอาคาร.....  
ที่อยู่บ้านเลขที่.....ตรอก/ซอย.....ถนน.....ศรีสุนทร.....หมู่ที่.....๔.....  
ตำบล/แขวง.....เชิงทะเล.....อำเภอ/เขต.....กลาง.....จังหวัด.....ภูเก็ต.....รหัสไปรษณีย์.....๘๓๑๑๐.....  
ในที่ดิน ☒ โฉนดที่ดิน ☐ น.ส. ๓ ☐ น.ส. ๓ ก. ☐ ส.ค. ๑ ☐ อื่นๆ.....เลขที่.....๘๔๑๓.....  
เป็นที่ดินของ.....บริษัท ลาภานา แกรนด์ จำกัด.....

ทำการเคลื่อนย้ายอาคารในท้องที่ที่อยู่ในเขตอำนาจของเจ้าพนักงานท้องถิ่นที่อาคารจะทำการเคลื่อนย้าย  
ตั้งอยู่ ไปยังบ้านเลขที่.....ตรอก/ซอย.....ถนน.....หมู่ที่.....  
ตำบล/แขวง.....อำเภอ/เขต.....จังหวัด.....รหัสไปรษณีย์.....  
ในที่ดิน ☐ โฉนดที่ดิน ☐ น.ส. ๓ ☐ น.ส. ๓ ก. ☐ ส.ค. ๑ ☐ อื่นๆ.....เลขที่.....เป็นที่ดินของ.....

### ข้อ ๒ เป็นอาคาร

(๑) ชนิด.....กำแพง คสล.....จำนวน.....๑ กำแพง.....เพื่อใช้เป็น.....กำแพงกันดิน.....  
พื้นที่อาคาร/ความยาว.....๕๔๖.๗๔ เมตร.....โดยมีที่จอดรถ ที่กั๊บลร และทางเข้าออกของรถ  
จำนวน.....คัน พื้นที่.....ตารางเมตร

(๒) ชนิด.....จำนวน.....เพื่อใช้เป็น.....  
พื้นที่อาคาร/ความยาว.....โดยมีที่จอดรถ ที่กั๊บลร และทางเข้าออกของรถ  
จำนวน.....คัน พื้นที่.....ตารางเมตร

ตามแผนผังบริเวณ แบบแปลน รายการประกอบแบบแปลน และรายการคำนวณเลขที่.....๑๑๗...../.....๒๕๖๕.....  
ที่แนบท้ายใบอนุญาตนี้

ข้อ ๓ มี.....(หากผู้ได้รับใบอนุญาตเริ่มดำเนินการก่อสร้างอาคารจะต้องแจ้งชื่อ สกุล พร้อมใบประกอบ  
วิชาชีพ ของผู้ยินยอมเป็นผู้ควบคุมงาน และหนังสือแสดงความยินยอมของผู้ควบคุมงานมาด้วย).....เป็นผู้ควบคุมงาน  
หรือ.....นายวรชัย ป้องกัน สย.๑๐๘๓๗.....เป็นผู้ออกแบบและคำนวณอาคาร

### ข้อ ๔ ผู้ได้รับใบอนุญาตต้องปฏิบัติตามเงื่อนไข ดังต่อไปนี้

(๑) ผู้ได้รับใบอนุญาตต้องปฏิบัติตามหลักเกณฑ์ วิธีการ และเงื่อนไขตามที่กำหนดในกฎกระทรวง  
ซึ่งออกตามความในมาตรา ๘ (๑๑) แห่งพระราชบัญญัติควบคุมอาคาร พ.ศ. ๒๕๖๒ หรือข้อบัญญัติท้องถิ่นซึ่งออก  
ตามความในมาตรา ๙ หรือมาตรา ๑๐ แห่งพระราชบัญญัติควบคุมอาคาร พ.ศ. ๒๕๖๒

(๒) ผู้ได้รับใบอนุญาตก่อสร้างอาคารจะต้องปฏิบัติไม่ให้ขัดกับกฎหมายอื่นๆ ที่บัญญัติโดยเคร่งครัด

ใบอนุญาตฉบับนี้ให้ใช้ได้จนถึง วันที่ ๒๐ เดือน กันยายน พ.ศ. ๒๕๖๖

ออกให้ ณ วันที่ ๒๐ เดือน กันยายน พ.ศ. ๒๕๖๕

(ลายมือชื่อ).....

(นายมานิช พันธุ์ฉลาด)

นายกองค์การบริหารส่วนตำบลเชิงทะเล

เจ้าพนักงานท้องถิ่น

## การต่ออายุใบอนุญาต

การต่ออายุใบอนุญาต

ครั้งที่.....

ให้ต่อใบอนุญาต

ฉบับนี้จนถึง

วันที่.....เดือน.....พ.ศ. ....

โดยมีเงื่อนไข.....

.....

.....

.....

.....

(ลายมือชื่อ).....ผู้อนุญาต

(.....)

นายกองค์การบริหารส่วนตำบลเชิงทะเล

เจ้าพนักงานท้องถิ่น

วันที่.....

การต่ออายุใบอนุญาต

ครั้งที่.....

ให้ต่อใบอนุญาต

ฉบับนี้จนถึง

วันที่.....เดือน.....พ.ศ. ....

โดยมีเงื่อนไข.....

.....

.....

.....

.....

(ลายมือชื่อ).....ผู้อนุญาต

(.....)

นายกองค์การบริหารส่วนตำบลเชิงทะเล

เจ้าพนักงานท้องถิ่น

วันที่.....

การต่ออายุใบอนุญาต

ครั้งที่.....

ให้ต่อใบอนุญาต

ฉบับนี้จนถึง

วันที่.....เดือน.....พ.ศ. ....

โดยมีเงื่อนไข.....

.....

.....

.....

.....

(ลายมือชื่อ).....ผู้อนุญาต

(.....)

นายกองค์การบริหารส่วนตำบลเชิงทะเล

เจ้าพนักงานท้องถิ่น

วันที่.....

การต่ออายุใบอนุญาต

ครั้งที่.....

ให้ต่อใบอนุญาต

ฉบับนี้จนถึง

วันที่.....เดือน.....พ.ศ. ....

โดยมีเงื่อนไข.....

.....

.....

.....

.....

(ลายมือชื่อ).....ผู้อนุญาต

(.....)

นายกองค์การบริหารส่วนตำบลเชิงทะเล

เจ้าพนักงานท้องถิ่น

วันที่.....



### คำเตือน

๑. ในกรณีที่ผู้ได้รับใบอนุญาตยังมิได้ดำเนินการก่อสร้างและยังไม่ได้แจ้งชื่อผู้ควบคุมงานก่อนเริ่มก่อสร้าง ต้องแจ้งชื่อผู้ควบคุมงานตามแบบ น.๓ ต่อเจ้าพนักงานท้องถิ่น

๒. ถ้าผู้ได้รับใบอนุญาตจะบอกเลิกตัวผู้ควบคุมงานที่ระบุชื่อไว้ในใบอนุญาตหรือผู้ควบคุมงานจะบอกเลิกการเป็นผู้ควบคุมงาน ให้มีหนังสือแจ้งให้เจ้าพนักงานท้องถิ่นทราบ ทั้งนี้ ไม่เป็นการกระทบถึงสิทธิและหน้าที่ทางแพ่งระหว่างผู้ได้รับใบอนุญาตกับผู้ควบคุมงานนั้น ในการบอกเลิกตัวผู้ควบคุมงานนี้ ผู้ได้รับใบอนุญาตต้องระงับการดำเนินการตามที่ได้รับอนุญาตไว้ก่อนจนกว่าจะมีผู้ควบคุมงานคนใหม่ และมีหนังสือแจ้งพร้อมกับส่งมอบหนังสือแสดงความยินยอมของผู้ควบคุมงานคนใหม่ให้แก่เจ้าพนักงานท้องถิ่นแล้ว

๓. ผู้ได้รับใบอนุญาตที่ต้องจัดให้มีพื้นที่หรือสิ่งก่อสร้างขึ้นเพื่อใช้เป็นที่พักจอดรถ ที่กั๊บลร และทางเข้าออกของรตามที่กำหนดไว้ในใบอนุญาตฉบับนี้ ต้องแสดงที่พักจอดรถ ที่กั๊บลร และทางเข้าออกของรไว้ให้ปรากฏตามแผนผังบริเวณที่ได้รับอนุญาต การดัดแปลงหรือใช้ที่พักจอดรถ ที่กั๊บลรและทางเข้าออกของรเพื่อการอื่นนั้น ต้องได้รับการอนุญาตจากเจ้าพนักงานท้องถิ่น

๔. ผู้ได้รับใบอนุญาตก่อสร้าง ดัดแปลง หรือเคลื่อนย้ายอาคารประเภทควบคุมการใช้เมื่อได้ทำการตามที่ได้รับใบอนุญาตเสร็จแล้ว ต้องได้รับใบรับรองจากเจ้าพนักงานท้องถิ่นตามมาตรา ๓๒ วรรคสี่ก่อน จึงจะใช้อาคารนั้นได้

๕. ใบอนุญาตฉบับนี้ให้ใช้ได้ตามระยะเวลาที่กำหนดในใบอนุญาต ถ้าประสงค์จะขอต่ออายุใบอนุญาต จะต้องยื่นคำขอก่อนใบอนุญาตสิ้นอายุ



## ใบอนุญาตก่อสร้าง ดัดแปลง รื้อถอน หรือเคลื่อนย้ายอาคาร

เลขที่ ๐๕๖ / ๒๕๖๖

อนุญาตให้.....บริษัท ลาภานา แกรนด์ จำกัด.....เจ้าของอาคาร  
อยู่บ้านเลขที่.....๓๙๐/๑.....ตรอก/ซอย.....-.....ถนน.....ศรีสุนทร.....หมู่ที่.....๑.....  
ตำบล/แขวง.....เชิงทะเล.....อำเภอ/เขต.....กลาง.....จังหวัด.....ภูเก็ต.....รหัสไปรษณีย์.....๘๓๑๑๐.....

ข้อ ๑ ทำการ.....ก่อสร้างอาคาร.....  
ที่อยู่บ้านเลขที่.....-.....ตรอก/ซอย.....-.....ถนน.....ศรีสุนทร.....หมู่ที่.....๔.....  
ตำบล/แขวง.....เชิงทะเล.....อำเภอ/เขต.....กลาง.....จังหวัด.....ภูเก็ต.....รหัสไปรษณีย์.....๘๓๑๑๐.....  
ในที่ดิน ☒ โฉนดที่ดิน ☐ น.ส. ๓ ☐ น.ส. ๓ ก. ☐ ส.ค. ๑ ☐ อื่นๆ.....เลขที่.....๖๙๙๔๓.....  
เป็นที่ดินของ.....บริษัท ลาภานา แกรนด์ จำกัด.....

ทำการเคลื่อนย้ายอาคารในท้องที่ที่อยู่ในเขตอำนาจของเจ้าพนักงานท้องถิ่นที่อาคารจะทำการเคลื่อนย้าย  
ตั้งอยู่ ไปยังบ้านเลขที่.....-.....ตรอก/ซอย.....-.....ถนน.....-.....หมู่ที่.....-.....  
ตำบล/แขวง.....-.....อำเภอ/เขต.....-.....จังหวัด.....-.....รหัสไปรษณีย์.....-.....  
ในที่ดิน ☐ โฉนดที่ดิน ☐ น.ส. ๓ ☐ น.ส. ๓ ก. ☐ ส.ค. ๑ ☐ อื่นๆ.....เลขที่.....-.....เป็นที่ดินของ.....-.....

ข้อ ๒ เป็นอาคาร  
(๑) ชนิด.....คสล. ๒ ชั้น.....จำนวน.....๑๐ หลัง.....เพื่อใช้เป็น.....อาคารอยู่อาศัย.....  
พื้นที่อาคาร/ความยาว.....๖,๕๐๘ ตารางเมตร.....โดยมีที่จอดรถ ที่กับลร และทางเข้าออกของรถ  
จำนวน.....-.....คัน พื้นที่.....-.....ตารางเมตร  
(๒) ชนิด.....-.....จำนวน.....-.....เพื่อใช้เป็น.....-.....  
พื้นที่อาคาร/ความยาว.....-.....โดยมีที่จอดรถ ที่กับลร และทางเข้าออกของรถ  
จำนวน.....-.....คัน พื้นที่.....-.....ตารางเมตร  
ตามแผนผังบริเวณ แบบแปลน รายการประกอบแบบแปลน และรายการคำนวณเลขที่.....๐๓๔...../.....๒๕๖๖.....  
ที่แนบท้ายใบอนุญาตนี้

ข้อ ๓ มี.....ผู้ได้รับใบอนุญาตจะต้องปฏิบัติตามมาตรา ๒๙.....เป็นผู้ควบคุมงาน  
.....นายวรชัย ป้องกัน สย.๑๐๘๓๗, นายมนตรา วีระสย สก.๓๘๓๙, นายอาวุธ สมพงษ์ สวก.๓๘๙๘,  
นายพิษณุ บุญยภักดี สส.๑๐๗ และ นางสาวอัมไพพร ศรีสมวงศ์ ส-สส ๓๑๗๗.....เป็นผู้ออกแบบและคำนวณอาคาร

ข้อ ๔ ผู้ได้รับใบอนุญาตต้องปฏิบัติตามเงื่อนไข ดังต่อไปนี้  
(๑) ผู้ได้รับใบอนุญาตต้องปฏิบัติตามหลักเกณฑ์ วิธีการ และเงื่อนไขตามที่กำหนดในกฎกระทรวง  
ซึ่งออกตามความในมาตรา ๘ (๑๑) แห่งพระราชบัญญัติควบคุมอาคาร พ.ศ. ๒๕๖๒ หรือข้อบัญญัติท้องถิ่นซึ่งออก  
ตามความในมาตรา ๙ หรือมาตรา ๑๐ แห่งพระราชบัญญัติควบคุมอาคาร พ.ศ. ๒๕๖๒  
(๒) ผู้ได้รับใบอนุญาตก่อสร้างอาคารจะต้องปฏิบัติตามไม่ให้ขัดกับกฎหมายอื่นๆ ที่บัญญัติโดยเคร่งครัด

ใบอนุญาตฉบับนี้ให้ใช้ได้จนถึง วันที่ ๒๓ เดือน มีนาคม พ.ศ. ๒๕๖๗  
ออกให้ ณ วันที่ ๒๓ เดือน มีนาคม พ.ศ. ๒๕๖๖

(ลายมือชื่อ).....

(นายมานิช พันธุ์ฉลาด)

นายกองค์การบริหารส่วนตำบลเชิงทะเล  
เจ้าพนักงานท้องถิ่น

หมายเหตุ ๑. ข้อความใดที่ไม่ต้องการให้ขีดฆ่า

๒. ใส่เครื่องหมาย ☒ ในช่อง ☐ หน้าข้อความที่ต้องการ

## การต่ออายุใบอนุญาต

การต่ออายุใบอนุญาต

ครั้งที่ 1.....

ให้ต่อใบอนุญาต

ฉบับนี้จนถึง

วันที่ 26 เดือน มีนาคม พ.ศ. 2568

โดยมีเงื่อนไข.....

.....  
.....  
.....  
.....

(ลายมือชื่อ).....ผู้อนุญาต

(นายมานะ พันธธาดา)

นายกองค์การบริหารส่วนตำบลเชิงทะเล

เจ้าพนักงานท้องถิ่น

วันที่.....

การต่ออายุใบอนุญาต

ครั้งที่.....

ให้ต่อใบอนุญาต

ฉบับนี้จนถึง

วันที่.....เดือน.....พ.ศ. ....

โดยมีเงื่อนไข.....

.....  
.....  
.....  
.....

(ลายมือชื่อ).....ผู้อนุญาต

(.....)

นายกองค์การบริหารส่วนตำบลเชิงทะเล

เจ้าพนักงานท้องถิ่น

วันที่.....

การต่ออายุใบอนุญาต

ครั้งที่.....

ให้ต่อใบอนุญาต

ฉบับนี้จนถึง

วันที่.....เดือน.....พ.ศ. ....

โดยมีเงื่อนไข.....

.....  
.....  
.....  
.....

(ลายมือชื่อ).....ผู้อนุญาต

(.....)

นายกองค์การบริหารส่วนตำบลเชิงทะเล

เจ้าพนักงานท้องถิ่น

วันที่.....

การต่ออายุใบอนุญาต

ครั้งที่.....

ให้ต่อใบอนุญาต

ฉบับนี้จนถึง

วันที่.....เดือน.....พ.ศ. ....

โดยมีเงื่อนไข.....

.....  
.....  
.....  
.....

(ลายมือชื่อ).....ผู้อนุญาต

(.....)

นายกองค์การบริหารส่วนตำบลเชิงทะเล

เจ้าพนักงานท้องถิ่น

วันที่.....



## คำเตือน

๑. ในกรณีที่ผู้ได้รับใบอนุญาตยังมีได้ดำเนินการก่อสร้างและยังไม่ได้แจ้งชื่อผู้ควบคุมงานก่อนเริ่มก่อสร้าง ต้องแจ้งชื่อผู้ควบคุมงานตามแบบ น.๓ ต่อเจ้าพนักงานท้องถิ่น

๒. ถ้าผู้ได้รับใบอนุญาตจะบอกเลิกตัวผู้ควบคุมงานที่ระบุชื่อไว้ในใบอนุญาตหรือผู้ควบคุมงานจะบอกเลิกการเป็นผู้ควบคุมงาน ให้มีหนังสือแจ้งให้เจ้าพนักงานท้องถิ่นทราบ ทั้งนี้ ไม่เป็นการกระทบถึงสิทธิและหน้าที่ทางแพ่งระหว่างผู้ได้รับใบอนุญาตกับผู้ควบคุมงานนั้น ในการบอกเลิกตัวผู้ควบคุมงานนี้ ผู้ได้รับใบอนุญาตต้องระงับการดำเนินการตามที่ได้รับอนุญาตไว้ก่อนจนกว่าจะมีผู้ควบคุมงานคนใหม่ และมีหนังสือแจ้งพร้อมกับส่งมอบหนังสือแสดงความยินยอมของผู้ควบคุมงานคนใหม่ให้แก่เจ้าพนักงานท้องถิ่นแล้ว

๓. ผู้ได้รับใบอนุญาตที่ต้องจัดให้มีพื้นที่หรือสิ่งก่อสร้างขึ้นเพื่อใช้เป็นที่จอดรถ ที่กั๊บลร และทางเข้าออกของรตตามที่กำหนดไว้ในใบอนุญาตฉบับนี้ ต้องแสดงที่จอดรถ ที่กั๊บลร และทางเข้าออกของรตไว้ให้ปรากฏตามแผนผังบริเวณที่ได้รับอนุญาต การดัดแปลงหรือใช้ที่จอดรถ ที่กั๊บลรและทางเข้าออกของรตเพื่อการอื่นนั้น ต้องได้รับการอนุญาตจากเจ้าพนักงานท้องถิ่น

๔. ผู้ได้รับใบอนุญาตก่อสร้าง ดัดแปลง หรือเคลื่อนย้ายอาคารประเภทควบคุมการใช้เมื่อได้ทำการตามที่ได้รับใบอนุญาตเสร็จแล้ว ต้องได้รับใบรับรองจากเจ้าพนักงานท้องถิ่นตามมาตรา ๓๒ วรรคสี่ก่อน จึงจะใช้อาคารนั้นได้

๕. ใบอนุญาตฉบับนี้ให้ใช้ได้ตามระยะเวลาที่กำหนดในใบอนุญาต ถ้าประสงค์จะขอต่ออายุใบอนุญาต จะต้องยื่นคำขอก่อนใบอนุญาตสิ้นอายุ

แนบท้ายใบอนุญาตก่อสร้างอาคาร ดัดแปลง รื้อถอน หรือเคลื่อนย้ายอาคาร  
เลขที่ ๐๕๖/๒๕๖๖ ลงวันที่ ๒๘ มีนาคม ๒๕๖๖ ใบอนุญาตใช้ได้จนถึงวันที่ ๒๗ มีนาคม ๒๕๖๗  
มีความประสงค์แจ้งชื่อผู้ควบคุมงานและหนังสือแสดงความยินยอมของผู้ควบคุมงานตามมาตรา ๒๙  
วรรคหนึ่งฯ เริ่มการควบคุมงานตั้งแต่วันที่ ๒๑ กรกฎาคม ๒๕๖๖ จำนวน ๒ ท่าน ตามรายชื่อ ดังนี้

๑. นายมงคล น้ำจันทร์ สย.๑๑๗๖๐

๒. นายสุทธิชัย เลื่อมฤทธิพงษ์ ส-สถ ๑๔๒๔



(ลายมือชื่อ).....

(นายมานิช พันธุ์ฉลาด)

นายกองค์การบริหารส่วนตำบลเชิงทะเล

เจ้าพนักงานท้องถิ่น





แบบ อ.๑

## ใบอนุญาตก่อสร้าง ดัดแปลง รื้อถอน หรือเคลื่อนย้ายอาคาร

เลขที่ ๒๒๖ / ๒๕๖๖

อนุญาตให้.....บริษัท ลาภานา แกรนด์ จำกัด.....เจ้าของอาคาร  
อยู่บ้านเลขที่.....๓๙๐/๑.....ตรอก/ซอย.....-.....ถนน.....ศรีสุนทร.....หมู่ที่.....๑.....  
ตำบล/แขวง.....เชิงทะเล.....อำเภอ/เขต.....กลาง.....จังหวัด.....ภูเก็ต.....รหัสไปรษณีย์.....๘๓๑๑๐.....

ข้อ ๑ ทำการ.....ก่อสร้างอาคาร.....  
ที่อยู่บ้านเลขที่.....-.....ตรอก/ซอย.....-.....ถนน.....ศรีสุนทร.....หมู่ที่.....๕.....  
ตำบล/แขวง.....เชิงทะเล.....อำเภอ/เขต.....กลาง.....จังหวัด.....ภูเก็ต.....รหัสไปรษณีย์.....๘๓๑๑๐.....  
ในที่ดิน ☒ โฉนดที่ดิน ☐ น.ส. ๓ ☐ น.ส. ๓ ก. ☐ ส.ค. ๑ ☐ อื่นๆ.....เลขที่.....๖๙๙๔๕, ๖๙๙๔๖  
และ ๖๙๙๔๗.....

เป็นที่ดินของ.....บริษัท ลาภานา แกรนด์ จำกัด.....  
ทำการเคลื่อนย้ายอาคารในท้องที่ที่อยู่ในเขตอำนาจของเจ้าพนักงานท้องถิ่นที่อาคารจะทำการเคลื่อนย้าย  
ตั้งอยู่ ไปยังบ้านเลขที่.....-.....ตรอก/ซอย.....-.....ถนน.....-.....หมู่ที่.....-.....  
ตำบล/แขวง.....-.....อำเภอ/เขต.....-.....จังหวัด.....-.....รหัสไปรษณีย์.....-.....  
ในที่ดิน ☐ โฉนดที่ดิน ☐ น.ส. ๓ ☐ น.ส. ๓ ก. ☐ ส.ค. ๑ ☐ อื่นๆ.....เลขที่.....-.....เป็นที่ดินของ.....-.....

## ข้อ ๒ เป็นอาคาร

(๑) ชนิด.....คสล. ๔ ชั้น ดาดฟ้า (อาคาร A).....จำนวน.....๑ หลัง.....เพื่อใช้เป็น.....อาคารชุด  
จำนวน ๘ ห้องชุด.....  
พื้นที่อาคาร/ความยาว.....๓,๔๕๗.๑๙ ตารางเมตร.....โดยมีที่จอดรถ ที่กั๊บลร และทางเข้าออกของรถ  
จำนวน.....-.....คัน พื้นที่.....-.....ตารางเมตร

(๒) ชนิด.....คสล. ๔ ชั้น ดาดฟ้า (อาคาร B).....จำนวน.....๑ หลัง.....เพื่อใช้เป็น.....อาคารชุด  
จำนวน ๑๖ ห้องชุด.....  
พื้นที่อาคาร/ความยาว.....๖,๘๒๓.๒๘ ตารางเมตร.....โดยมีที่จอดรถ ที่กั๊บลร และทางเข้าออกของรถ  
จำนวน.....-.....คัน พื้นที่.....-.....ตารางเมตร

(๓) ชนิด.....คสล. ๔ ชั้น ดาดฟ้า (อาคาร C).....จำนวน.....๑ หลัง.....เพื่อใช้เป็น.....อาคารชุด  
จำนวน ๑๖ ห้องชุด.....  
พื้นที่อาคาร/ความยาว.....๖,๘๒๓.๒๘ ตารางเมตร.....โดยมีที่จอดรถ ที่กั๊บลร และทางเข้าออกของรถ  
จำนวน.....-.....คัน พื้นที่.....-.....ตารางเมตร

(๔) ชนิด.....คสล. ๑ ชั้น มีชั้นใต้ดิน (อาคารสระว่ายน้ำ A).....จำนวน.....๑ หลัง.....เพื่อใช้เป็น.....อาคาร  
สระว่ายน้ำ.....  
พื้นที่อาคาร/ความยาว.....๓๘๖.๐๙ ตารางเมตร.....โดยมีที่จอดรถ ที่กั๊บลร และทางเข้าออกของรถ  
จำนวน.....-.....คัน พื้นที่.....-.....ตารางเมตร

(๕) ชนิด.....คสล. ๑ ชั้น มีชั้นใต้ดิน (อาคารสระว่ายน้ำ B).....จำนวน.....๑ หลัง.....เพื่อใช้เป็น.....อาคาร  
สระว่ายน้ำ.....  
พื้นที่อาคาร/ความยาว.....๖๙๑.๑๗ ตารางเมตร.....โดยมีที่จอดรถ ที่กั๊บลร และทางเข้าออกของรถ  
จำนวน.....-.....คัน พื้นที่.....-.....ตารางเมตร

(๖) ชนิด.....คสล. ๑ ชั้น มีชั้นใต้ดิน (อาคารสระว่ายน้ำ C).....จำนวน.....๑ หลัง.....เพื่อใช้เป็น.....อาคาร  
สระว่ายน้ำ.....  
พื้นที่อาคาร/ความยาว.....๖๓๗.๗๒ ตารางเมตร.....โดยมีที่จอดรถ ที่กั๊บลร และทางเข้าออกของรถ  
จำนวน.....-.....คัน พื้นที่.....-.....ตารางเมตร

(๗) ชนิด.....คสล. ๑ ชั้น.....จำนวน.....๑ หลัง.....เพื่อใช้เป็น.....อาคารห้องพักขยะรวม.....  
พื้นที่อาคาร/ความยาว.....๕.๙๖ ตารางเมตร.....โดยมีที่จอดรถ ที่กั๊บลร และทางเข้าออกของรถ  
จำนวน.....-.....คัน พื้นที่.....-.....ตารางเมตร

/ตามแผนผัง ...

ตามแผนผังบริเวณ แบบแปลน รายการประกอบแบบแปลน และรายการคำนวณเลขที่.....๐๓๓...../.....๒๕๖๖.....  
ที่แนบท้ายใบอนุญาตนี้

ข้อ ๓ มี.....ผู้ได้รับใบอนุญาตจะต้องปฏิบัติตามมาตรา ๒๙.....เป็นผู้ควบคุมงาน  
.....นายวรชัย ป้องกัน สย.๑๐๘๓๗, นายมนตรา วีระสัย สก.๓๘๓๙, นายอาวุธดี สมพงษ์ สฟก.๓๘๙๘,  
นายพิษณุ บุญยภักดี สส.๑๐๗ และ นางสาวอัมไพพร ศรีสมวงศ์ ส-สธ ๓๑๗๗.....เป็นผู้ออกแบบและคำนวณอาคาร

ข้อ ๔ ผู้ได้รับใบอนุญาตต้องปฏิบัติตามเงื่อนไข ดังต่อไปนี้

(๑) ผู้ได้รับใบอนุญาตต้องปฏิบัติตามหลักเกณฑ์ วิธีการ และเงื่อนไขตามที่กำหนดในกฎกระทรวง  
ซึ่งออกตามความในมาตรา ๘ (๑๑) แห่งพระราชบัญญัติควบคุมอาคาร พ.ศ. ๒๕๒๒ หรือข้อบัญญัติท้องถิ่นซึ่งออก  
ตามความในมาตรา ๙ หรือมาตรา ๑๐ แห่งพระราชบัญญัติควบคุมอาคาร พ.ศ. ๒๕๒๒

(๒) ผู้ได้รับใบอนุญาตก่อสร้างอาคารจะต้องปฏิบัติไม่ให้ขัดกับกฎหมายอื่นๆ ที่บัญญัติโดยเคร่งครัด

ใบอนุญาตฉบับนี้ให้ใช้ได้จนถึง วันที่.....๒๔.....เดือน.....สิงหาคม.....พ.ศ. ....๒๕๖๗.....

ออกให้ ณ วันที่.....๒๕.....เดือน.....สิงหาคม.....พ.ศ. ....๒๕๖๖.....

(ลายมือชื่อ).....

(นายมานิช พันธุ์ฉลาด)

นายกองค์การบริหารส่วนตำบลเชิงทะเล

เจ้าพนักงานท้องถิ่น

หมายเหตุ ๑. ข้อความใดที่ไม่ต้องการให้ขีดฆ่า

๒. ใส่เครื่องหมาย ✓ ในช่อง ☐ หน้าข้อความที่ต้องการ

### คำเตือน

๑. ในกรณีที่ผู้ได้รับใบอนุญาตยังมิได้ดำเนินการก่อสร้างและยังไม่ได้แจ้งชื่อผู้ควบคุมงานก่อนเริ่มก่อสร้าง ต้องแจ้งชื่อผู้ควบคุมงานตามแบบ น.๓ ต่อเจ้าพนักงานท้องถิ่น

๒. ถ้าผู้ได้รับใบอนุญาตจะบอกเลิกตัวผู้ควบคุมงานที่ระบุชื่อไว้ในใบอนุญาตหรือผู้ควบคุมงานจะบอกเลิกการเป็นผู้ควบคุมงาน ให้มีหนังสือแจ้งให้เจ้าพนักงานท้องถิ่นทราบ ทั้งนี้ ไม่เป็นการกระทบถึงสิทธิและหน้าที่ทางแพ่งระหว่างผู้ได้รับใบอนุญาตกับผู้ควบคุมงานนั้น ในการบอกเลิกตัวผู้ควบคุมงานนี้ ผู้ได้รับใบอนุญาตต้องระงับการดำเนินการตามที่ได้รับอนุญาตไว้ก่อนจนกว่าจะมีผู้ควบคุมงานคนใหม่ และมีหนังสือแจ้งพร้อมกับส่งมอบหนังสือแสดงความยินยอมของผู้ควบคุมงานคนใหม่ให้แก่เจ้าพนักงานท้องถิ่นแล้ว

๓. ผู้ได้รับใบอนุญาตที่ต้องจัดให้มีพื้นที่หรือสิ่งก่อสร้างขึ้นเพื่อใช้เป็นที่จอดรถ ที่กัลบรถ และทางเข้าออกของรถตามที่กำหนดไว้ในใบอนุญาตฉบับนี้ ต้องแสดงที่จอดรถ ที่กัลบรถ และทางเข้าออกของรถไว้ให้ปรากฏตามแผนผังบริเวณที่ได้รับอนุญาต การดัดแปลงหรือใช้ที่จอดรถ ที่กัลบรถและทางเข้าออกของรถเพื่อการอื่นนั้น ต้องได้รับการอนุญาตจากเจ้าพนักงานท้องถิ่น

๔. ผู้ได้รับใบอนุญาตก่อสร้าง ดัดแปลง หรือเคลื่อนย้ายอาคารประเภทควบคุมการใช้เมื่อได้ทำการตามที่ได้รับใบอนุญาตเสร็จแล้ว ต้องได้รับใบรับรองจากเจ้าพนักงานท้องถิ่นตามมาตรา ๓๒ วรรคสี่ก่อน จึงจะใช้อาคารนั้นได้

๕. ใบอนุญาตฉบับนี้ให้ใช้ได้ตามระยะเวลาที่กำหนดในใบอนุญาต ถ้าประสงค์จะขอต่ออายุใบอนุญาต จะต้องยื่นคำขอก่อนใบอนุญาตสิ้นอายุ



## การต่ออายุใบอนุญาต

การต่ออายุใบอนุญาต

ครั้งที่.....๑.....

ให้ต่อใบอนุญาต

ฉบับนี้จนถึง

วันที่ 23 เดือน สิงหาคม พ.ศ. 2568

โดยมีเงื่อนไข.....

.....  
.....  
.....  
.....

(ลายมือชื่อ).....ผู้อนุญาต

(นายมานะ พันธ์ฉลาด)

นายกองค์การบริหารส่วนตำบลเชิงทะเล

เจ้าพนักงานท้องถิ่น

วันที่.....

การต่ออายุใบอนุญาต

ครั้งที่.....

ให้ต่อใบอนุญาต

ฉบับนี้จนถึง

วันที่.....เดือน.....พ.ศ. ....

โดยมีเงื่อนไข.....

.....  
.....  
.....  
.....

(ลายมือชื่อ).....ผู้อนุญาต

(.....)

นายกองค์การบริหารส่วนตำบลเชิงทะเล

เจ้าพนักงานท้องถิ่น

วันที่.....

การต่ออายุใบอนุญาต

ครั้งที่.....

ให้ต่อใบอนุญาต

ฉบับนี้จนถึง

วันที่.....เดือน.....พ.ศ. ....

โดยมีเงื่อนไข.....

.....  
.....  
.....  
.....

(ลายมือชื่อ).....ผู้อนุญาต

(.....)

นายกองค์การบริหารส่วนตำบลเชิงทะเล

เจ้าพนักงานท้องถิ่น

วันที่.....

การต่ออายุใบอนุญาต

ครั้งที่.....

ให้ต่อใบอนุญาต

ฉบับนี้จนถึง

วันที่.....เดือน.....พ.ศ. ....

โดยมีเงื่อนไข.....

.....  
.....  
.....  
.....

(ลายมือชื่อ).....ผู้อนุญาต

(.....)

นายกองค์การบริหารส่วนตำบลเชิงทะเล

เจ้าพนักงานท้องถิ่น

วันที่.....

แนบท้ายใบอนุญาตก่อสร้างอาคาร ตัดแปลงอาคาร หรือรื้อถอนอาคาร เลขที่ ๒๒๖/๒๕๖๖ ลงวันที่ ๒๕ สิงหาคม ๒๕๖๖ ใบอนุญาตใช้ได้ถึงวันที่ ๒๔ สิงหาคม ๒๕๖๗ โดยเจ้าของอาคารได้ยื่นหนังสือแจ้งการบอกเลิกผู้ควบคุมงานตามมาตรา ๓๐ วรรคหนึ่ง เมื่อวันที่ ๑๒ กุมภาพันธ์ ๒๕๖๗ ตามแบบ น.๕ โดยขอเปลี่ยนแปลงชื่อผู้ควบคุมงานและมีผลตั้งแต่วันที่ ๑๙ กุมภาพันธ์ ๒๕๖๗ ตามรายชื่อ ดังนี้

- นายมงคล น้ำจันทร์ สย.๑๑๗๖๐ เปลี่ยนเป็น นายเทอดเกียรติ พุกคุ้ม สย.๑๔๕๗๐
- นายสุทธิชัย เลื่อมฤทธิพงษ์ ส-สถ ๑๔๒๔ เปลี่ยนเป็น นายเอนก จิตมานะ ส-สถ ๑๕๘๕



(ลายมือชื่อ).....

(นายมานิช พันธุ์ฉลาด)  
นายกองค์การบริหารส่วนตำบลเชิงทะเล  
เจ้าพนักงานท้องถิ่น