

ภาคผนวก

ภาคผนวก ก	สำเนาผลการพิจารณารายงานการวิเคราะห์ผลกระทบสิ่งแวดล้อม
ภาคผนวก ก-1	สำเนาหนังสือเห็นชอบรายงานการวิเคราะห์ผลกระทบสิ่งแวดล้อม
ภาคผนวก ก-2	สำเนาหนังสือนำเสนอรายงานผลการปฏิบัติตามมาตรการฯ ระหว่างเดือนกรกฎาคม-ธันวาคม พ.ศ. 2568
ภาคผนวก ก-3	หนังสือสำคัญการจดทะเบียนนิติบุคคลอาคารชุด
ภาคผนวก ข	เอกสารประกอบการปฏิบัติตามมาตรการป้องกันและแก้ไขผลกระทบสิ่งแวดล้อม
ภาคผนวก ข-1	กฎระเบียบการพักอาศัย
ภาคผนวก ข-2	ใบเสร็จสุบกาจดทะเบียน รอบเดือนมกราคม-มิถุนายน พ.ศ. 2569
ภาคผนวก ข-3	เอกสารรายงานสรุปผลการดำเนินงานของระบบบำบัดน้ำเสีย ทส.1 ทส.2 เดือนมกราคม-มิถุนายน พ.ศ. 2569
ภาคผนวก ข-4	ตรวจสอบคุณภาพสระว่ายน้ำ
ภาคผนวก ข-5	เอกสารตรวจสอบระบบป้องกันอัคคีภัย เดือนมกราคม-มิถุนายน พ.ศ. 2569
ภาคผนวก ข-6	อบรมการซ้อมแผนฉุกเฉิน และฝึกซ้อมหนีไฟ
ภาคผนวก ข-7	แจ้งผลการพิจารณาการขอเปลี่ยนแปลงมาตรการตรวจค่าสระว่ายน้ำ
ภาคผนวก ข-8	เอกสารตรวจสอบและซ่อมบำรุงระบบลิฟต์
ภาคผนวก ค	ใบรายงานผลวิเคราะห์
ภาคผนวก ง	ใบรับรองการสอบเทียบเครื่องมือ
ภาคผนวก จ	สำเนาหนังสือใบอนุญาตขึ้นทะเบียนห้องปฏิบัติการวิเคราะห์เอกชน

ภาคผนวก ก

สำเนาผลการพิจารณารายงานการวิเคราะห์ผลกระทบสิ่งแวดล้อม

ภาคผนวก ก-1

สำเนาหนังสือเห็นชอบรายงานการวิเคราะห์ผลกระทบสิ่งแวดล้อม



ที่ ทส ๑๐๑๐.๕/ ๑๒๖๕๖

สำนักงานนโยบายและแผน
ทรัพยากรธรรมชาติและสิ่งแวดล้อม
๖๐/๑ ซอยพิบูลวัฒนา ๗ ถนนพระรามที่ ๖
แขวงพญาไท เขตพญาไท กรุงเทพฯ ๑๐๕๐๐

๑๘ กันยายน ๒๕๖๑

เรื่อง แจ้งผลการพิจารณารายงานการวิเคราะห์ผลกระทบสิ่งแวดล้อมโครงการ Atmos ลาดพร้าว 15 (แอทโมส ลาดพร้าว 15) ของบริษัท เอสเตท คิว จำกัด

เรียน กรรมการผู้จัดการบริษัท เอสเตท คิว จำกัด

- สิ่งที่ส่งมาด้วย ๑. สำเนาหนังสือบริษัท รักดีหามจั่ว จำกัด ที่ RD 046/61 ลงวันที่ ๘ พฤษภาคม ๒๕๖๑
๒. สำเนาหนังสือคณะกรรมการผู้ชำนาญการพิจารณารายงานการวิเคราะห์ผลกระทบสิ่งแวดล้อม ด้านอาคาร การจัดสรรที่ดิน และบริการชุมชน กรุงเทพมหานคร ที่ กท ๑๐๑๔/๓๔๑๕ ลงวันที่ ๑๓ กันยายน ๒๕๖๑
๓. มาตรการป้องกันและแก้ไขผลกระทบสิ่งแวดล้อม และมาตรการติดตามตรวจสอบผลกระทบสิ่งแวดล้อมที่โครงการ Atmos ลาดพร้าว 15 (แอทโมส ลาดพร้าว 15) ของบริษัท เอสเตท คิว จำกัด ต้องยึดถือปฏิบัติอย่างเคร่งครัด

ตามที่ บริษัท เอสเตท คิว จำกัด ได้มอบหมายและมอบอำนาจให้ บริษัท รักดีหามจั่ว จำกัด จัดทำและเสนอรายงานการวิเคราะห์ผลกระทบสิ่งแวดล้อมโครงการ Atmos ลาดพร้าว 15 (แอทโมส ลาดพร้าว 15) (เดิมชื่อ โครงการ Atmos ลาดพร้าว 15) ของบริษัท เอสเตท คิว จำกัด ตั้งอยู่ที่ ถนนซอยลาดพร้าว ๑๕ แยก ๑-๑๐ แขวงจอมพล เขตจตุจักร กรุงเทพมหานคร เป็นโครงการประเภทอาคารอยู่อาศัยรวม (อาคารชุด) มีจำนวนห้องชุด ๕๗๒ ห้อง (ห้องชุดเพื่อการพักอาศัย ๕๗๐ ห้อง และห้องชุดเพื่อการพาณิชย์ (ร้านค้า) ๒ ห้อง) ต่อสำนักงานนโยบายและแผนทรัพยากรธรรมชาติและสิ่งแวดล้อม เพื่อดำเนินการตามขั้นตอนการพิจารณา รายงาน รายละเอียดตามสิ่งที่ส่งมาด้วย ๑ นั้น

สำนักงานนโยบายและแผนทรัพยากรธรรมชาติและสิ่งแวดล้อม ได้ดำเนินการตามขั้นตอน การพิจารณารายงาน และกรุงเทพมหานครได้แจ้งมติคณะกรรมการผู้ชำนาญการพิจารณารายงาน การวิเคราะห์ผลกระทบสิ่งแวดล้อมด้านอาคาร การจัดสรรที่ดิน และบริการชุมชน กรุงเทพมหานคร ในการ ประชุมครั้งที่ ๓๘/๒๕๖๑ เมื่อวันที่ ๒๖ กรกฎาคม ๒๕๖๑ คณะกรรมการผู้ชำนาญการฯ มีมติให้ความเห็นชอบ รายงานการวิเคราะห์ผลกระทบสิ่งแวดล้อมโครงการ Atmos ลาดพร้าว 15 (แอทโมส ลาดพร้าว 15) ของบริษัท เอสเตท คิว จำกัด ตั้งอยู่ที่ ถนนซอยลาดพร้าว ๑๕ แยก ๑-๑๐ แขวงจอมพล เขตจตุจักร กรุงเทพมหานคร รายละเอียดตามสิ่งที่ส่งมาด้วย ๒ โดยให้ปฏิบัติตามมาตรการป้องกันและแก้ไขผลกระทบสิ่งแวดล้อม และ มาตรการติดตามตรวจสอบผลกระทบสิ่งแวดล้อมที่เสนอไว้ในรายงานฯ อย่างเคร่งครัด รายละเอียดตามสิ่งที่ ส่งมาด้วย ๓ และให้ประสานบริษัทที่ปรึกษาเพื่อจัดทำรายงานฯ ที่ได้รวบรวมรายละเอียดข้อมูลทั้งหมด เรียงตามลำดับการพิจารณา จำนวน ๑ ฉบับ และรายงานฉบับสมบูรณ์ที่ได้แก้ไขเพิ่มเติมตามที่คณะกรรมการ

ผู้ชำนาญ...

-๒-

ผู้ชำนาญการกำหนดแล้ว จำนวน ๓ ฉบับ พร้อมทั้งจัดทำแผ่นบันทึกข้อมูลในรูปแบบ Portable Document Format (PDF File) จำนวน ๑ แผ่น และ ๘ แผ่น ตามลำดับ เสนอต่อสำนักงานนโยบายฯ ภายในเวลา ๓ เดือน เพื่อใช้เป็นเอกสารอ้างอิงและส่งให้หน่วยงานที่เกี่ยวข้องต่อไป และหากได้รับอนุญาตจากหน่วยงานอนุญาตแล้ว ขอความร่วมมือส่งสำเนาใบอนุญาตพร้อมเงื่อนไขให้สำนักงานนโยบายฯ ทราบด้วย ทั้งนี้ สำนักงานนโยบายฯ ได้มีหนังสือแจ้งบริษัท รักดีแฮมเชอร์ จำกัด เพื่อดำเนินการในส่วนที่เกี่ยวข้องต่อไปเรียบร้อยแล้ว

จึงเรียนมาเพื่อโปรดพิจารณา

ขอแสดงความนับถือ



(นายจุใจ ชูโชคแก้ว)

รองเลขาธิการ ปฏิบัติราชการแทน

เลขาธิการสำนักงานนโยบายและแผนทรัพยากรธรรมชาติและสิ่งแวดล้อม

กองวิเคราะห์ผลกระทบสิ่งแวดล้อม

โทรศัพท์ ๐ ๒๒๖๕ ๖๕๐๐ กศ ๒ กศ ๖๘๓๐-๖๘๓๕

โทรสาร ๐ ๒๒๖๕ ๖๖๑๖

สำเนาถูกต้อง



(นางสาวณิชากร สอนคำ)

เจ้าพนักงานธุรการอาวุโส



๐๔

ที่ ทส ๑๐๑๐.๕/ ๑๒๖๕๒

สำนักงานนโยบายและแผน
ทรัพยากรธรรมชาติและสิ่งแวดล้อม
๖๐/๑ ซอยพิบูลวัฒนา ๗ ถนนพระรามที่ ๖
แขวงพญาไท เขตพญาไท กรุงเทพฯ ๑๐๔๐๐

๑๘ กันยายน ๒๕๖๑

เรื่อง แจ้งผลการพิจารณารายงานการวิเคราะห์ผลกระทบสิ่งแวดล้อมโครงการ Atmoz ลาดพร้าว 15 (แอทโมส ลาดพร้าว 15) ของบริษัท เอสเตท คิว จำกัด

เรียน ผู้ว่าราชการกรุงเทพมหานคร

อ้างถึง หนังสือคณะกรรมการผู้ชำนาญการพิจารณารายงานการวิเคราะห์ผลกระทบสิ่งแวดล้อม ด้านอาคาร การจัดสรรที่ดิน และบริการชุมชน กรุงเทพมหานคร ที่ กท ๑๑๐๔/๓๔๑๕ ลงวันที่ ๑๓ กันยายน ๒๕๖๑

สิ่งที่ส่งมาด้วย มาตรการป้องกันและแก้ไขผลกระทบสิ่งแวดล้อม และมาตรการติดตามตรวจสอบผลกระทบสิ่งแวดล้อมที่โครงการ Atmoz ลาดพร้าว 15 (แอทโมส ลาดพร้าว 15) ของบริษัท เอสเตท คิว จำกัด ต้องยึดถือปฏิบัติอย่างเคร่งครัด

ตามหนังสือที่อ้างถึง กรุงเทพมหานคร ได้แจ้งมติคณะกรรมการผู้ชำนาญการพิจารณารายงานการวิเคราะห์ผลกระทบสิ่งแวดล้อมด้านอาคาร การจัดสรรที่ดิน และบริการชุมชน กรุงเทพมหานคร ในการประชุมครั้งที่ ๓๘/๒๕๖๑ เมื่อวันที่ ๒๖ กรกฎาคม ๒๕๖๑ คณะกรรมการผู้ชำนาญการฯ มีมติให้ความเห็นชอบรายงานการวิเคราะห์ผลกระทบสิ่งแวดล้อมโครงการ Atmoz ลาดพร้าว 15 (แอทโมส ลาดพร้าว 15) (เดิมชื่อโครงการ Atmoz ลาดพร้าว 15) ของบริษัท เอสเตท คิว จำกัด ตั้งอยู่ที่ ถนนซอยลาดพร้าว ๑๕ แยก ๑-๑๐ แขวงจอมพล เขตจตุจักร กรุงเทพมหานคร เป็นโครงการประเภทอาคารอยู่อาศัยรวม (อาคารชุด) มีจำนวนห้องชุด ๕๗๒ ห้อง (ห้องชุดเพื่อการพักอาศัย ๕๗๐ ห้อง และห้องชุดเพื่อการพาณิชย์ (ร้านค้า) ๒ ห้อง) พร้อมทั้งมาตรการป้องกันและแก้ไขผลกระทบสิ่งแวดล้อม และมาตรการติดตามตรวจสอบผลกระทบสิ่งแวดล้อมที่โครงการ Atmoz ลาดพร้าว 15 (แอทโมส ลาดพร้าว 15) ของบริษัท เอสเตท คิว จำกัด ต้องยึดถือปฏิบัติอย่างเคร่งครัด ความละเอียดแจ้งแล้ว นั้น

สำนักงานนโยบายและแผนทรัพยากรธรรมชาติและสิ่งแวดล้อม รับทราบการแจ้งมติคณะกรรมการผู้ชำนาญการพิจารณารายงานการวิเคราะห์ผลกระทบสิ่งแวดล้อมด้านอาคาร การจัดสรรที่ดิน และบริการชุมชน กรุงเทพมหานครดังกล่าว โดยให้ บริษัท เอสเตท คิว จำกัด เจ้าของโครงการปฏิบัติตามมาตรการป้องกันและแก้ไขผลกระทบสิ่งแวดล้อม และมาตรการติดตามตรวจสอบผลกระทบสิ่งแวดล้อมที่เสนอ

ไว้ใน...

ไว้ในรายงานฯ อย่างเคร่งครัด รายละเอียดตามสิ่งที่ส่งมาด้วย ทั้งนี้ หากกรุงเทพมหานครได้อนุญาตโครงการแล้ว ขอความร่วมมือกรุงเทพมหานครส่งสำเนาใบอนุญาตพร้อมเงื่อนไขให้สำนักงานนโยบายฯ ทราบด้วย

จึงเรียนมาเพื่อโปรดพิจารณา

ขอแสดงความนับถือ

สุวิทย์ อุนนัง

(นายสุวิทย์ อุนนัง)

รองเลขาธิการฯ ปฏิบัติราชการแทน

เลขาธิการสำนักงานนโยบายและแผนทรัพยากรธรรมชาติและสิ่งแวดล้อม

กองวิเคราะห์ผลกระทบสิ่งแวดล้อม

โทรศัพท์ ๐ ๒๒๖๕ ๖๕๐๐ กด ๒ กด ๖๘๑๐-๖๘๑๔

โทรสาร ๐ ๒๒๖๕ ๖๖๑๖

มาตรการป้องกันและแก้ไขผลกระทบสิ่งแวดล้อมและมาตรการติดตามตรวจสอบผลกระทบสิ่งแวดล้อม
ที่โครงการ Atmoz ลาดพร้าว 15 (แอทโมส ลาดพร้าว 15) ของบริษัท เอสเตท คิว จำกัด
ต้องยึดถือปฏิบัติอย่างเคร่งครัด

โครงการจะต้องปฏิบัติตามมาตรการป้องกันและแก้ไขผลกระทบสิ่งแวดล้อม และมาตรการติดตามตรวจสอบผลกระทบสิ่งแวดล้อม ตามที่เสนอไว้ในรายงานการวิเคราะห์ผลกระทบสิ่งแวดล้อม โครงการ Atmoz ลาดพร้าว 15 (แอทโมส ลาดพร้าว 15) ของบริษัท เอสเตท คิว จำกัด ตั้งอยู่ที่ถนนซอยลาดพร้าว 15 แยก 1-10 แขวง จอมพล เขตจตุจักร กรุงเทพมหานคร เป็นโครงการประเภทอาคารอยู่อาศัยรวม (อาคารชุด) มีจำนวนห้องชุด รวมทั้งสิ้น 572 ห้อง (แบ่งเป็น ห้องชุดเพื่อการพักอาศัย จำนวน 570 ห้อง และห้องชุดเพื่อการพาณิชย์ (ร้านค้า) จำนวน 2 ห้อง) มีขนาดพื้นที่โครงการ 4-0-15.1 ไร่ หรือ 6,460.4 ตารางเมตร ประกอบด้วย อาคารชุดพักอาศัย ขนาดความสูง 8 ชั้น และชั้นใต้ดิน 1 ชั้น จำนวน 1 อาคาร (อาคาร A) ความสูง 22.95 เมตร (ความสูงวัดถึงระดับพื้นชั้นหลังคา) อาคารชุดพักอาศัย ขนาดความสูง 8 ชั้น จำนวน 2 อาคาร ความสูง 22.95 เมตร (อาคาร B ความสูงวัดถึงระดับพื้นชั้นดาดฟ้า ส่วนอาคาร C ความสูงวัดถึงระดับพื้นชั้นหลังคา) ทางเชื่อมอาคาร A และ B และทางเชื่อมอาคาร B และ C จัดทำรายงานการวิเคราะห์ผลกระทบสิ่งแวดล้อมโดยบริษัท รักดีฮามजू จำกัด ดังรายละเอียดต่อไปนี้

1) โครงการจะต้องยึดถือปฏิบัติตามมาตรการป้องกันและแก้ไขผลกระทบสิ่งแวดล้อม และมาตรการติดตามตรวจสอบผลกระทบสิ่งแวดล้อม ตามที่เสนอไว้ในรายงานการวิเคราะห์ผลกระทบสิ่งแวดล้อม โครงการ Atmoz ลาดพร้าว 15 (แอทโมส ลาดพร้าว 15) ของบริษัท เอสเตท คิว จำกัด อย่างเคร่งครัด

2) โครงการจะต้องบันทึกผลการติดตามตรวจสอบการดำเนินการหรือการปฏิบัติตามมาตรการป้องกันและแก้ไขผลกระทบสิ่งแวดล้อม และมาตรการติดตามตรวจสอบผลกระทบสิ่งแวดล้อม ตามที่เสนอไว้ในรายงานการวิเคราะห์ผลกระทบสิ่งแวดล้อม และส่งผลการดำเนินการมายังหน่วยงานผู้อนุญาต และสำนักงานนโยบายและแผนทรัพยากรธรรมชาติและสิ่งแวดล้อม ตามแนวทางการเสนอรายงานผลการปฏิบัติตามมาตรการป้องกันและแก้ไขผลกระทบสิ่งแวดล้อม และมาตรการติดตามตรวจสอบผลกระทบสิ่งแวดล้อม

3) ในกรณีที่โครงการมีความจำเป็นต้องเปลี่ยนแปลงรายละเอียดโครงการ หรือมาตรการป้องกันและแก้ไขผลกระทบสิ่งแวดล้อม และมาตรการติดตามตรวจสอบผลกระทบสิ่งแวดล้อม ตามที่เสนอไว้ในรายงานการวิเคราะห์ผลกระทบสิ่งแวดล้อมที่ได้รับความเห็นชอบไว้แล้ว ให้โครงการแจ้งให้หน่วยงานที่มีอำนาจหน้าที่ในการพิจารณาอนุมัติหรืออนุญาตดำเนินการ ดังนี้



บริษัท เอสเตท คิว จำกัด

สิงหาคม 2561 ลงชื่อ

(นายกรมเชษฐ์ วิพันธุ์พงษ์)
กรรมการบริษัท เอสเตท คิว จำกัด



Rak Dee Harm Jua Co., Ltd.

สิงหาคม 2561 ลงชื่อ

(นางสาวนันทิมา ประจงการ)
ผู้อำนวยการด้านสิ่งแวดล้อมบริษัท รักดีฮามजू จำกัด

(1) หากหน่วยงานผู้อนุมัติหรืออนุญาตเห็นว่าการเปลี่ยนแปลงดังกล่าว เกิดผลดีต่อสิ่งแวดล้อมมากกว่า หรือเทียบเท่ามาตรการที่กำหนดไว้ในรายงานการวิเคราะห์ผลกระทบสิ่งแวดล้อมที่ได้รับความเห็นชอบไว้แล้ว ให้หน่วยงานผู้อนุมัติหรืออนุญาตรับจดทะเบียนให้เป็นไปตามหลักเกณฑ์ และเงื่อนไขที่กำหนดไว้ในกฎหมายนั้น ๆ ต่อไป พร้อมกับให้จัดทำสำเนาการเปลี่ยนแปลงดังกล่าวข้างต้นที่รับจดทะเบียนไว้ แจ้งให้สำนักงานนโยบายและแผนทรัพยากรธรรมชาติและสิ่งแวดล้อม เพื่อทราบ

(2) หากหน่วยงานผู้อนุมัติหรืออนุญาต เห็นว่าการเปลี่ยนแปลงดังกล่าว อาจกระทบต่อสาระสำคัญ ในรายงานการวิเคราะห์ผลกระทบสิ่งแวดล้อมที่ได้รับความเห็นชอบไว้แล้ว ให้หน่วยงานผู้อนุมัติหรืออนุญาตจัดส่งรายงานการเปลี่ยนแปลงดังกล่าว ให้สำนักงานนโยบายและแผนทรัพยากรธรรมชาติและสิ่งแวดล้อม เพื่อเสนอให้คณะกรรมการผู้ชำนาญการพิจารณารายงานการวิเคราะห์ผลกระทบสิ่งแวดล้อม (คชก.) ชุดที่เกี่ยวข้องให้ความเห็นชอบประกอบก่อนดำเนินการเปลี่ยนแปลง และเมื่อโครงการได้รับอนุมัติหรืออนุญาตให้มีการเปลี่ยนแปลง ให้หน่วยงานผู้อนุมัติหรืออนุญาตแจ้งผลการเปลี่ยนแปลงดังกล่าวให้สำนักงานนโยบายและแผนทรัพยากรธรรมชาติและสิ่งแวดล้อมเพื่อทราบ

4) เมื่อเจ้าของโครงการดำเนินโครงการเสร็จสิ้นแล้ว และก่อนที่จะมีการโอนกรรมสิทธิ์ให้กับนิติบุคคล (ในกรณีที่มีการโอนสิทธิ์) เจ้าของโครงการมีหน้าที่ต้องแจ้งให้นิติบุคคลผู้รับโอนทราบถึงสิทธิและหน้าที่ในการปฏิบัติตามมาตรการป้องกันและแก้ไขผลกระทบสิ่งแวดล้อม และมาตรการติดตามตรวจสอบผลกระทบสิ่งแวดล้อม ที่ระบุไว้ในรายงานการวิเคราะห์ผลกระทบสิ่งแวดล้อมอย่างเคร่งครัด หากเจ้าของโครงการไม่มีหลักฐานการแจ้งสิทธิและหน้าที่ และหลักฐานการรับทราบถึงสิทธิและหน้าที่ดังกล่าวของนิติบุคคล ให้ถือว่าเจ้าของโครงการยังต้องรับผิดชอบตามสิทธิและหน้าที่ที่กำหนดไว้ในมาตรการป้องกันและแก้ไขผลกระทบสิ่งแวดล้อม และมาตรการติดตามตรวจสอบผลกระทบสิ่งแวดล้อม ที่ระบุไว้ในรายงานการวิเคราะห์ผลกระทบสิ่งแวดล้อมอย่างเคร่งครัด

5) หากได้รับการร้องเรียนจากประชาชนว่าได้รับความเดือดร้อนรำคาญจากกิจกรรมการดำเนินโครงการ หรือโครงการก่อให้เกิดความเสียหายแก่สาธารณสมบัติ หรือชีวิตและทรัพย์สินของประชาชน เจ้าของโครงการหรือนิติบุคคลผู้รับโอนสิทธิ์และหน้าที่ในการปฏิบัติตามมาตรการป้องกันและแก้ไขผลกระทบสิ่งแวดล้อม และมาตรการติดตามตรวจสอบผลกระทบสิ่งแวดล้อมจะต้องดำเนินการแก้ไขปัญหาดังกล่าวโดยไม่ชักช้า และแจ้งหน่วยงานอนุญาต สำนักงานนโยบายและแผนทรัพยากรธรรมชาติและสิ่งแวดล้อม และหน่วยงานที่เกี่ยวข้องทราบ เพื่อหาแนวทาง และมาตรการในการแก้ไขปัญหาต่อไป



บริษัท เอสเตท คิว จำกัด



Rak Dee Harm Jua Co., Ltd.

สิงหาคม 2561 ลงชื่อ

(นายกรมเชษฐ์ วิพันธุ์พงษ์)
กรรมการบริษัท เอสเตท คิว จำกัด

สิงหาคม 2561 ลงชื่อ

(นางสาวนันทิมา ประจงการ)
ผู้อำนวยการด้านสิ่งแวดล้อมบริษัท รักดีหามजू จำกัด

ตารางที่ 1 สรุปผลกระทบสิ่งแวดล้อมที่สำคัญ มาตรการป้องกันและแก้ไขผลกระทบสิ่งแวดล้อม และมาตรการติดตามตรวจสอบผลกระทบสิ่งแวดล้อม (ช่วงก่อสร้าง)

โครงการ Atmoz ลาดพร้าว 15 (แอทโมส ลาดพร้าว 15) ของบริษัท เอสเตท คิว จำกัด

องค์ประกอบทางสิ่งแวดล้อม และคุณค่าต่างๆ	ผลกระทบต่อสิ่งแวดล้อมที่สำคัญ	มาตรการป้องกันและแก้ไขผลกระทบสิ่งแวดล้อม	มาตรการติดตามตรวจสอบผลกระทบสิ่งแวดล้อม
1. ทรัพยากรสิ่งแวดล้อมทาง กายภาพ 1.1 สภาพภูมิประเทศ	พื้นที่โครงการ ณ เดือนกรกฎาคม 2561 เป็นพื้นที่ ว่าง ซึ่งในการก่อสร้างโครงการจะปรับระดับพื้นถนน ภายในโครงการสูงจากระดับถนนซอยลาดพร้าว 15 แยก 1-10 ประมาณ 0.3 เมตร ซึ่งไม่แตกต่างจากพื้นที่ ข้างเคียงมากนัก ทั้งนี้ โครงการต้องกำหนดให้มีมาตรการ ป้องกันและแก้ไขผลกระทบ และกำหนดมาตรการติดตาม ตรวจสอบผลกระทบที่อาจเกิดขึ้น	1. จัดทำรั้ว Metal Sheet ความสูง 6 เมตร โดยรอบ พื้นที่โครงการ ในด้านทิศใต้ (ติดกับบ้านเลขที่ 463) โครงการจะจัดให้มีผ้าใบซึ่งขึ้นไปอีก 2 เมตร และ ติดตั้งป้ายห้ามมิให้ผู้ที่ไม่เกี่ยวข้องเข้าไปภายในบริเวณ พื้นที่ก่อสร้าง ซึ่งรั้วดังกล่าวจะเป็นรั้วโครงการ และอยู่ ในพื้นที่โครงการเท่านั้น พร้อมทั้งควบคุมไม่ให้มีการ วางกองวัสดุก่อสร้างบริเวณนอกรั้วของโครงการโดย เด็ดขาด 2. ดูแลบริเวณพื้นที่ก่อสร้างให้เป็นระเบียบ เรียบร้อย 3. จัดทำป้ายประชาสัมพันธ์โครงการขนาด (กxย) ไม่น้อยกว่า 1x2 เมตร โดยแสดงชื่อ ประเภท และ ขนาดของโครงการ เจ้าของโครงการ บริษัท ผู้รับเหมาก่อสร้าง ระยะเวลาที่ใช้ในการก่อสร้าง พร้อมระบุชื่อ และเบอร์โทรศัพท์ของเจ้าหน้าที่ โครงการ สำนักงานเขตจตุจักร และเลขที่หนังสือ	1. จัดให้มีเจ้าหน้าที่จากโครงการเข้าพบผู้พักอาศัย ข้างเคียงอย่างน้อยเดือนละ 1 ครั้ง ตลอดช่วงเวลา ก่อสร้าง เพื่อสอบถามถึงผลกระทบจากการ ก่อสร้างโครงการ พร้อมติดตั้งกล่องรับความ คิดเห็นที่บริเวณป้อมยาม เพื่อรับเรื่องร้องเรียน ที่อาจเกิดขึ้น หากมีปัญหาเกิดขึ้นต้องหาแนว ทางแก้ไขโดยทันที 2. บริษัท เอสเตท คิว จำกัด ต้องดูแลพื้นที่โครงการ ให้เป็นระเบียบเรียบร้อยตลอดระยะเวลา ก่อสร้าง

- หมายเหตุ : 1. โครงการจะต้องติดตามมาตรการป้องกันและแก้ไขผลกระทบสิ่งแวดล้อม และมาตรการติดตามตรวจสอบผลกระทบสิ่งแวดล้อม ไว้บริเวณด้านหน้าพื้นที่ก่อสร้างให้เห็นชัดเจน ตลอดระยะเวลาก่อสร้าง
2. เจ้าของโครงการ (บริษัท เอสเตท คิว จำกัด) ต้องปฏิบัติตามมาตรการ ฯ และต้องจัดทำรายงานผลการปฏิบัติตามมาตรการ ฯ เสนอต่อสำนักงานนโยบายและแผนทรัพยากรธรรมชาติและสิ่งแวดล้อม (สผ.) และสำนักงานเขต
จตุจักร ทุก ๆ 6 เดือน
3. เจ้าของโครงการ (บริษัท เอสเตท คิว จำกัด) ต้องจัดตั้งคณะกรรมการประสานงานเพื่อแก้ไขปัญหาจากการพัฒนาโครงการโดยต้องจัดตั้งให้แล้วเสร็จก่อนดำเนินการก่อสร้างโครงการ

สิงหาคม 2561 ลงชื่อ
บริษัท เอสเตท คิว จำกัด

(นายกรมเชษฐ์ วิพันธุ์พงษ์)
กรรมการบริษัท เอสเตท คิว จำกัด

สิงหาคม 2561 ลงชื่อ
Rak Dee Harm Jua Co., Ltd.

(นางสาวนันทิมา ประจงการ)
ผู้อำนวยการด้านสิ่งแวดล้อมบริษัท รักดีฮาร์มจั่ว จำกัด

ตารางที่ 1 (ต่อ 1)

องค์ประกอบทางสิ่งแวดล้อม และคุณค่าต่างๆ	ผลกระทบต่อสิ่งแวดล้อมที่สำคัญ	มาตรการป้องกันและแก้ไขผลกระทบต่อสิ่งแวดล้อม	มาตรการติดตามตรวจสอบผลกระทบต่อสิ่งแวดล้อม
		เห็นชอบ พร้อมทั้งแสดงช่องทางการรับเรื่องร้องเรียน สำหรับผู้ที่ได้รับผลกระทบ เพื่อสามารถประสาน โครงการ รวมทั้งช่องทางการประสานกับหน่วยงานที่ รับผิดชอบ โดยติดบริเวณด้านหน้าพื้นที่ก่อสร้างให้ เห็นอย่างชัดเจน 4. ปรับสภาพพื้นที่ตลอดจนก่อสร้างโครงการเฉพาะ ภายในขอบเขตที่ดินของโครงการเท่านั้น 5. จัดให้มีเจ้าหน้าที่ของโครงการดูแลสภาพรั้ว ให้มีความ สมบูรณ์และมั่นคงแข็งแรงตลอดระยะเวลาการก่อสร้าง	
1.2 คุณภาพอากาศ	ฝุ่นละอองและมลพิษทางอากาศที่เกิดขึ้นในช่วง ก่อสร้าง ได้แก่ ฝุ่นละอองรวม (TSP) ฝุ่นละอองขนาด ไม่เกิน 10 ไมครอน (PM ₁₀) สารประกอบไฮโดรคาร์บอน (HC) ก๊าซคาร์บอนมอนอกไซด์ (CO) ก๊าซไนโตรเจนได ออกไซด์ (NO ₂) และก๊าซซัลเฟอร์ไดออกไซด์ (SO ₂) ซึ่ง เกิดจากการดำเนินกิจกรรมต่าง ๆ ได้แก่ การเตรียมพื้นที่ ปรับระดับพื้นดิน การบดอัดในช่วงการทำฐานราก การ ก่อสร้างอาคารและถนน รวมถึงการขนส่งวัสดุอุปกรณ์/ เครื่องจักรเข้ามาในพื้นที่โครงการ ฝุ่นละอองที่เกิดขึ้นอาจมี	1. มาตรการด้านการประชาสัมพันธ์ 1) ในระหว่างการก่อสร้างโครงการจัดให้มีเจ้าหน้าที่ จากโครงการเข้าพบผู้พักอาศัยข้างเคียง และวิทยาลัย อาชีวศึกษาสันติราษฎร์ ในพระอุปถัมภ์สมเด็จพระเจ้า ภคินีเธอเจ้าฟ้าเพชรรัตนราชสุดา สิริโสภาพัณณวดี เป็นประจำตลอดช่วงเวลาก่อสร้าง และให้ชื่อพร้อม เบอร์โทรศัพท์ติดต่อได้ 24 ชั่วโมง เพื่อให้ติดต่อได้ โดยตรงเพื่อสอบถามถึงผลกระทบจากการก่อสร้าง โครงการ พร้อมติดตั้งกล่องรับความคิดเห็นที่บริเวณ	1. จัดให้มีเจ้าหน้าที่จากโครงการเข้าพบผู้พักอาศัย ข้างเคียง และวิทยาลัยอาชีวศึกษาสันติราษฎร์ ในพระอุปถัมภ์สมเด็จพระเจ้าภคินีเธอเจ้าฟ้า เพชรรัตนราชสุดา สิริโสภาพัณณวดีเป็นประจำ ตลอดช่วงเวลาก่อสร้าง และให้ชื่อพร้อมเบอร์ โทรศัพท์ติดต่อได้ 24 ชั่วโมง เพื่อให้ติดต่อได้ โดยตรง เพื่อสอบถามถึงผลกระทบจากการ ก่อสร้างโครงการ พร้อมติดตั้งกล่องรับความ คิดเห็นที่บริเวณป้อมยามเพื่อรับเรื่องร้องเรียนที่

- หมายเหตุ : 1. โครงการจะต้องติดตามมาตรการป้องกันและแก้ไขผลกระทบต่อสิ่งแวดล้อม และมาตรการติดตามตรวจสอบผลกระทบต่อสิ่งแวดล้อม ไว้บริเวณด้านหน้าพื้นที่ก่อสร้างให้เห็นชัดเจน ตลอดระยะเวลาก่อสร้าง
2. เจ้าของโครงการ (บริษัท เอสเตท คิว จำกัด) ต้องปฏิบัติตามมาตรการ ฯ และต้องจัดทำรายงานผลการปฏิบัติตามมาตรการ ฯ เสนอต่อสำนักงานนโยบายและแผนทรัพยากรธรรมชาติและสิ่งแวดล้อม (สผ.) และสำนักงานเขต
จตุจักร ทุก ๆ 6 เดือน
3. เจ้าของโครงการ (บริษัท เอสเตท คิว จำกัด) ต้องจัดตั้งคณะกรรมการประสานงานเพื่อแก้ไขปัญหาจากการพัฒนาโครงการโดยต้องจัดตั้งให้แล้วเสร็จก่อนดำเนินการก่อสร้างโครงการ



(นายกรมเชษฐ์ วิพันธ์พงษ์)
กรรมการบริษัท เอสเตท คิว จำกัด

สิงหาคม 2561 ลงชื่อ
Rak Dee Harm Jua Co., Ltd.

(นางสาวนันธิมา ประจงการ)
ผู้อำนวยการด้านสิ่งแวดล้อมบริษัท รักดีหามजू จำกัด


ตารางที่ 1 (ต่อ 2)

องค์ประกอบทางสิ่งแวดล้อมและคุณค่าต่างๆ	ผลกระทบต่อสิ่งแวดล้อมที่สำคัญ	มาตรการป้องกันและแก้ไขผลกระทบสิ่งแวดล้อม	มาตรการติดตามตรวจสอบผลกระทบสิ่งแวดล้อม
	ผลกระทบต่อคุณภาพอากาศในพื้นที่ใกล้เคียง โดยปริมาณฝุ่นจะมีความผันแปรสูงในแต่ละวัน ทั้งนี้ขึ้นอยู่กับปัจจัย เช่น ระดับของงาน ลักษณะภูมิอากาศในแต่ละวัน ความชื้นของดิน ความเร็วลม ระยะเวลาก่อสร้าง เป็นต้น เมื่อนำมารวมกับปริมาณฝุ่นละอองและมลพิษทางอากาศในปัจจุบัน จากการตรวจวัดบริเวณพื้นที่โครงการเปรียบเทียบกับค่ามาตรฐานคุณภาพอากาศ สรุปได้ดังนี้ - ฝุ่นละอองรวม (TSP) ปริมาณฝุ่นละอองรวม (TSP) ในบรรยากาศปัจจุบันบริเวณพื้นที่โครงการ มีปริมาณ 0.043 มิลลิกรัม/ลูกบาศก์เมตร เมื่อรวมกับปริมาณฝุ่นละอองที่เกิดขึ้นจากการก่อสร้างโครงการ 0.145784 มิลลิกรัม/ลูกบาศก์เมตร จะทำให้มีปริมาณฝุ่นละอองรวม (TSP) ปริมาณ 0.188784 มิลลิกรัม/ลูกบาศก์เมตร ซึ่งมีค่าไม่เกินมาตรฐานคุณภาพอากาศ ค่าเฉลี่ย 24 ชั่วโมงที่กำหนดไว้เท่ากับ 0.33 มิลลิกรัม/ลูกบาศก์เมตร	ป้อมยามเพื่อรับเรื่องร้องเรียนที่อาจเกิดขึ้น หากมีปัญหาก่อขึ้นต้องหาแนวทางแก้ไขโดยทันที 2) จัดทำป้ายประชาสัมพันธ์โครงการขนาด (กxย) ไม่น้อยกว่า 1x2 เมตร โดยแสดงชื่อ ประเภท และขนาดของโครงการ เจ้าของโครงการ บริษัท ผู้รับเหมาก่อสร้าง ระยะเวลาที่ใช้ในการก่อสร้าง พร้อมระบุชื่อ และเบอร์โทรศัพท์ของเจ้าหน้าที่โครงการ สำนักงานเขตจตุจักร และเลขที่หนังสือเห็นชอบ พร้อมทั้งแสดงช่องทางการรับเรื่องร้องเรียนสำหรับผู้ที่ได้รับผลกระทบ เพื่อสามารถประสานโครงการ รวมทั้งช่องทางการประสานกับหน่วยงานที่รับผิดชอบ โดยติดบริเวณด้านหน้าพื้นที่ก่อสร้างให้เห็นอย่างชัดเจน 2. มาตรการด้านการจัดการพื้นที่ก่อสร้าง - ติดตั้งกล่องรับความคิดเห็นที่บริเวณป้อมยามเพื่อรับเรื่องร้องเรียนที่อาจเกิดขึ้น หากมีปัญหาก่อขึ้นต้องหาแนวทางแก้ไขโดยทันที	อาจเกิดขึ้น หากมีปัญหาก่อขึ้นต้องหาแนวทางแก้ไขโดยทันที 2. จัดให้มีการตรวจวัดปริมาณฝุ่นละอองรวม (TSP) และฝุ่นละอองขนาดเล็กไม่เกิน 10 ไมครอน (PM₁₀) ภายในพื้นที่โครงการทุกวันที่มีการก่อสร้าง ฐานราก และรายงานผลการตรวจวัดทุกสัปดาห์ หลังจากนั้นตรวจวัดเดือนละ 1 ครั้ง ตลอดระยะเวลาการก่อสร้าง และตรวจวัดภายในหมู่บ้านกฤตดิตร เดือนละ 1 ครั้ง ตลอดระยะเวลาการก่อสร้าง (ดูรูปที่ 1) 3. จัดให้มีการตรวจวัดมลพิษทางอากาศโดยกำหนดให้มีดัชนีที่ตรวจวัด ได้แก่ ก๊าซคาร์บอนมอนอกไซด์ (CO) สารประกอบไฮโดรคาร์บอน (HC) ก๊าซไนโตรเจนไดออกไซด์ (NO₂) และก๊าซซัลเฟอร์ไดออกไซด์ (SO₂) ภายในพื้นที่โครงการ และภายในหมู่บ้านกฤตดิตร เดือนละ 1 ครั้ง ตลอดระยะเวลาก่อสร้าง (ดูรูปที่ 1)

หมายเหตุ : 1. โครงการจะต้องติดตามมาตรการป้องกันและแก้ไขผลกระทบสิ่งแวดล้อม และมาตรการติดตามตรวจสอบผลกระทบสิ่งแวดล้อม ไว้บริเวณด้านหน้าพื้นที่ก่อสร้างให้เห็นชัดเจน ตลอดระยะเวลาก่อสร้าง

2. เจ้าของโครงการ (บริษัท เอสเตท คิว จำกัด) ต้องปฏิบัติตามมาตรการ ฯ และต้องจัดทำรายงานผลการปฏิบัติตามมาตรการ ฯ เสนอต่อสำนักงานนโยบายและแผนทรัพยากรธรรมชาติและสิ่งแวดล้อม (สผ.) และสำนักงานเขตจตุจักร ทุก ๆ 6 เดือน

3. เจ้าของโครงการ (บริษัท เอสเตท คิว จำกัด) ต้องจัดตั้งคณะกรรมการประสานงานเพื่อแก้ไขปัญหาจากการพัฒนาโครงการโดยต้องจัดตั้งให้แล้วเสร็จก่อนดำเนินการก่อสร้างโครงการ

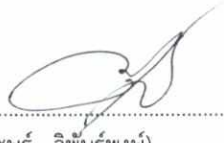สิงหาคม 2561 ลงชื่อ

 (นายกรมเชษฐ์ วิพันธ์พงษ์)
 กรรมการบริษัท เอสเตท คิว จำกัด

.....

 สิงหาคม 2561 ลงชื่อ
 Rak Dee Harm Jua Co., Ltd.

.....

 (นางสาวนันทิมา ประจงการ)
 ผู้อำนวยการด้านสิ่งแวดล้อมบริษัท รักดีฮามजू จำกัด

ตารางที่ 1 (ต่อ 3)

องค์ประกอบทางสิ่งแวดล้อม และคุณค่าต่างๆ	ผลกระทบต่อสิ่งแวดล้อมที่สำคัญ	มาตรการป้องกันและแก้ไขผลกระทบสิ่งแวดล้อม	มาตรการติดตามตรวจสอบผลกระทบสิ่งแวดล้อม
	- ฝุ่นละอองขนาดไม่เกิน 10 ไมครอน (PM₁₀) ปริมาณฝุ่นละอองขนาดไม่เกิน 10 ไมครอน (PM₁₀) ในบรรยากาศปัจจุบันมีปริมาณ 0.032 มิลลิกรัม/ลูกบาศก์เมตร เมื่อรวมกับปริมาณฝุ่นละอองขนาดไม่เกิน 10 ไมครอน (PM₁₀) ที่เกิดขึ้นจากการก่อสร้างโครงการปริมาณ 0.042062 มิลลิกรัม/ลูกบาศก์เมตร จะทำให้มีปริมาณฝุ่นละอองขนาดไม่เกิน 10 ไมครอน (PM₁₀) ปริมาณ 0.074062 มิลลิกรัม/ลูกบาศก์เมตร ซึ่งมีค่าไม่เกินมาตรฐานคุณภาพอากาศ ค่าเฉลี่ย 24 ชั่วโมง ที่กำหนดไว้เท่ากับ 0.12 มิลลิกรัม/ลูกบาศก์เมตร - ก๊าซคาร์บอนมอนอกไซด์ (CO) ปริมาณก๊าซคาร์บอนมอนอกไซด์ (CO) ในบรรยากาศปัจจุบันมีปริมาณ 1.080 มิลลิกรัม/ลูกบาศก์เมตร เมื่อรวมกับปริมาณก๊าซคาร์บอนมอนอกไซด์ (CO) ที่เกิดจากการก่อสร้างโครงการปริมาณ 0.020235 มิลลิกรัม/ลูกบาศก์เมตร จะทำให้มีปริมาณก๊าซคาร์บอนมอนอกไซด์ (CO) รวมเท่ากับ 1.100235 มิลลิกรัม/ลูกบาศก์เมตร ซึ่งมีค่าไม่เกินมาตรฐานคุณภาพอากาศ ค่าเฉลี่ย 1 ชั่วโมง ที่กำหนดไว้เท่ากับ 34.2 มิลลิกรัม/	3. มาตรการด้านการเตรียมและดูแลพื้นที่ก่อสร้าง 1) จัดวางตำแหน่งเครื่องจักรและกิจกรรมที่จะก่อให้เกิดฝุ่นให้อยู่ห่างจากบ้าน/อาคารที่อยู่ใกล้เคียงให้มากที่สุด 2) ลดปริมาณน้ำไหลและน้ำโคลนบนพื้นที่ก่อสร้าง 3) ไม่กองหรือเก็บเศษวัสดุที่เหลือใช้ไว้นานเป็นระยะเวลานาน โดยจัดให้มีรถบรรทุกมารับไปกำจัด 4. มาตรการด้านการเดินและใช้เครื่องจักร 1) ใช้ผ้าใบคลุมรถบรรทุกที่ใช้ขนส่งวัสดุก่อสร้าง หินทราย เพื่อป้องกันการรบกวนลงบนถนนที่ใช้เป็นเส้นทางขนส่ง 2) อุปกรณ์และเครื่องจักรกลที่มีการใช้งานเป็นครั้งคราว ให้ดับเครื่องลงระหว่างการพัก 3) ควบคุมความเร็วรถที่วิ่งในพื้นที่ก่อสร้างไม่ให้เกิน 25 กิโลเมตร/ชั่วโมง 5. มาตรการด้านการใช้เครื่องมือก่อสร้าง 1) ใช้อุปกรณ์เครื่องจักรที่ได้รับการบำรุงรักษาอย่างดีเท่านั้น และต้องได้รับการดูแลอย่างสม่ำเสมอในระหว่างการก่อสร้าง	4. จัดทำรายงานผลการปฏิบัติตามมาตรการป้องกันและแก้ไขผลกระทบสิ่งแวดล้อมทุก 6 เดือน และจัดส่งรายงานให้สำนักงานนโยบายและแผนทรัพยากรธรรมชาติและสิ่งแวดล้อม (สผ.) และสำนักงานเขตจตุจักร 5. บริษัท เอสเตท คิว จำกัด จะต้องควบคุมให้ปฏิบัติตามมาตรการที่ระบุไว้ในรายงานการวิเคราะห์ผลกระทบสิ่งแวดล้อมที่ได้รับความเห็นชอบอย่างเคร่งครัด

- หมายเหตุ : 1. โครงการจะต้องติดตามมาตรการป้องกันและแก้ไขผลกระทบสิ่งแวดล้อม และมาตรการติดตามตรวจสอบผลกระทบสิ่งแวดล้อม ไว้บริเวณด้านหน้าพื้นที่ก่อสร้างให้เห็นชัดเจน ตลอดระยะเวลาก่อสร้าง
2. เจ้าของโครงการ (บริษัท เอสเตท คิว จำกัด) ต้องปฏิบัติตามมาตรการ ฯ และต้องจัดทำรายงานผลการปฏิบัติตามมาตรการ ฯ เสนอต่อสำนักงานนโยบายและแผนทรัพยากรธรรมชาติและสิ่งแวดล้อม (สผ.) และสำนักงานเขตจตุจักร ทุก ๆ 6 เดือน
3. เจ้าของโครงการ (บริษัท เอสเตท คิว จำกัด) ต้องจัดตั้งคณะกรรมการประสานงานเพื่อแก้ไขปัญหาจากการพัฒนาโครงการโดยต้องจัดตั้งให้แล้วเสร็จก่อนดำเนินการก่อสร้างโครงการ



สิงหาคม 2561 ลงชื่อ

(นายกรมเชษฐ์ วิพันธ์พงษ์)
กรรมการบริษัท เอสเตท คิว จำกัด



สิงหาคม 2561 ลงชื่อ

(นางสาวนันทิมา ประจงการ)
ผู้อำนวยการด้านสิ่งแวดล้อมบริษัท รักษิตามจัว จำกัด

ตารางที่ 1 (ต่อ 4)

องค์ประกอบทางสิ่งแวดล้อม และคุณค่าต่างๆ	ผลกระทบต่อสิ่งแวดล้อมที่สำคัญ	มาตรการป้องกันและแก้ไขผลกระทบสิ่งแวดล้อม	มาตรการติดตามตรวจสอบผลกระทบสิ่งแวดล้อม
	ลูกบาศก์เมตร - สารประกอบไฮโดรคาร์บอน (HC) ปริมาณสารประกอบไฮโดรคาร์บอน (HC) ในบรรยากาศปัจจุบันมีปริมาณ 0.441 มิลลิกรัม/ลูกบาศก์เมตร เมื่อรวมกับปริมาณสารประกอบไฮโดรคาร์บอน (HC) ที่เกิดจากการก่อสร้างโครงการปริมาณ 0.007037 มิลลิกรัม/ลูกบาศก์เมตร จะทำให้มีปริมาณความเข้มข้นของสารประกอบไฮโดรคาร์บอน (HC) รวมเท่ากับ 0.448037 มิลลิกรัม/ลูกบาศก์เมตร - ก๊าซไนโตรเจนไดออกไซด์ (NO₂) ปริมาณก๊าซไนโตรเจนไดออกไซด์ (NO₂) ในบรรยากาศปัจจุบันมีปริมาณ 0.080 มิลลิกรัม/ลูกบาศก์เมตร เมื่อรวมกับปริมาณก๊าซไนโตรเจนไดออกไซด์ (NO₂) ที่เกิดขึ้นจากการก่อสร้างโครงการปริมาณ 0.103090 มิลลิกรัม/ลูกบาศก์เมตร จะทำให้มีปริมาณความเข้มข้นของก๊าซไนโตรเจนไดออกไซด์ (NO₂) รวมเท่ากับ 0.183090 มิลลิกรัม/ลูกบาศก์เมตร ซึ่งมีค่าไม่เกินค่ามาตรฐานคุณภาพอากาศ ค่าเฉลี่ย 1 ชั่วโมง ที่กำหนดไว้เท่ากับ 0.32 มิลลิกรัม/ลูกบาศก์เมตร	2) จัดให้มีพนักงานคอยกวาดเศษดิน หวาย บริเวณปากทางเข้า-ออกพื้นที่ก่อสร้างโครงการ 6. มาตรการด้านการจัดการของเสีย - กำชับผู้รับเหมามีให้เผาทำลายวัสดุมูลฝอยในพื้นที่ก่อสร้าง 7. มาตรการด้านการก่อสร้าง 1) หลีกเลี่ยงการขุดผิวคอนกรีต ถ้าต้องทำต้องทำให้ผิวคอนกรีตเปียกก่อน 2) การเก็บกองทรายในพื้นที่ก่อสร้างต้องเก็บใน Bund และฉีดพรมน้ำให้เปียกชื้นเสมอ 3) การนำปูนซีเมนต์ผงเข้ามาในพื้นที่ก่อสร้างต้องนำเข้ามาโดยบรรจุภาชนะที่มิดชิด 4) ในกรณีที่ต้องใช้ปูนผงปริมาณน้อยสามารถนำมาใช้ได้หลังจากใช้แล้วต้องเก็บในถุงให้มิดชิด 5) ติดตั้งผ้าใบก่อสร้าง (Mesh Sheet) (แบบกันไฟลาม) ตั้งแต่ชั้นล่างจนถึงชั้นสูงสุดโดยรอบแต่ละอาคาร เพื่อป้องกันฝุ่นละอองฟุ้งกระจายไปยังอาคารข้างเคียง	

- หมายเหตุ : 1. โครงการจะต้องติดตามมาตรการป้องกันและแก้ไขผลกระทบสิ่งแวดล้อม และมาตรการติดตามตรวจสอบผลกระทบสิ่งแวดล้อม ไว้บริเวณด้านหน้าพื้นที่ก่อสร้างให้เห็นชัดเจน ตลอดระยะเวลาก่อสร้าง
2. เจ้าของโครงการ (บริษัท เอสเตท คิว จำกัด) ต้องปฏิบัติตามมาตรการ ฯ และต้องจัดทำรายงานผลการปฏิบัติตามมาตรการ ฯ เสนอต่อสำนักงานนโยบายและแผนทรัพยากรธรรมชาติและสิ่งแวดล้อม (สผ.) และสำนักงานเขต จตุจักร ทุก ๆ 6 เดือน
3. เจ้าของโครงการ (บริษัท เอสเตท คิว จำกัด) ต้องจัดตั้งคณะกรรมการประสานงานเพื่อแก้ไขปัญหาจากการพัฒนาโครงการโดยต้องจัดตั้งให้แล้วเสร็จก่อนดำเนินการก่อสร้างโครงการ



สิงหาคม 2561 ลงชื่อ

(นายกรมเชษฐ์ วิพันธุ์พงษ์)

กรรมการบริษัท เอสเตท คิว จำกัด



สิงหาคม 2561 ลงชื่อ

Rak Dee Harm Jua Co., Ltd.

(นางสาวนันทิมา ประจงการ)

ผู้อำนวยการด้านสิ่งแวดล้อมบริษัท รักดีหามजू จำกัด

ตารางที่ 1 (ต่อ 5)

องค์ประกอบทางสิ่งแวดล้อม และคุณค่าต่างๆ	ผลกระทบต่อสิ่งแวดล้อมที่สำคัญ	มาตรการป้องกันและแก้ไขผลกระทบต่อสิ่งแวดล้อม	มาตรการติดตามตรวจสอบผลกระทบต่อสิ่งแวดล้อม
	- ก๊าซซัลเฟอร์ไดออกไซด์ (SO₂) ปริมาณก๊าซซัลเฟอร์ไดออกไซด์ (SO₂) ในบรรยากาศปัจจุบันมีปริมาณ 0.022 มิลลิกรัม/ลูกบาศก์เมตร เมื่อรวมกับปริมาณก๊าซซัลเฟอร์ไดออกไซด์ (SO₂) ที่เกิดขึ้นจากการก่อสร้างโครงการปริมาณ 0.006621 มิลลิกรัม/ลูกบาศก์เมตร จะทำให้มีปริมาณความเข้มข้นของก๊าซซัลเฟอร์ไดออกไซด์ (SO₂) รวมเท่ากับ 0.028621 มิลลิกรัม/ลูกบาศก์เมตร ซึ่งมีค่าไม่เกินค่ามาตรฐานคุณภาพอากาศ ค่าเฉลี่ย 1 ชั่วโมง ที่กำหนดไว้เท่ากับ 0.78 มิลลิกรัม/ลูกบาศก์เมตร จากผลการคำนวณความเข้มข้นของฝุ่นละอองและมลพิษทางอากาศ พบว่า ความเข้มข้นของฝุ่นละอองและมลพิษทางอากาศในช่วงก่อสร้างโครงการจะส่งผลกระทบต่ออาคารสำนักงาน และบ้านพักอาศัย ด้านทิศตะวันออกของโครงการโดยแนวที่อยู่ใกล้ที่สุดได้แก่ บ้านพักอาศัย ขนาดความสูง 2 ชั้น จำนวน 1 หลัง บ้านพักอาศัย ขนาดความสูง 3 ชั้น จำนวน 1 หลัง และอาคารสำนักงาน (บริษัท มาสเตอร์ คัลเลอร์ เพ้นท์ จำกัด) ขนาดความสูง 3 ชั้น จำนวน 1 อาคาร เนื่องจากเป็น	8. มาตรการด้านการขนส่งดิน 1) กำหนดช่วงเวลาในการขนส่งกรณีใช้รถบรรทุก 6 ล้อ ในช่วงเวลา 09.00-16.00 น. ซึ่งอยู่นอกช่วงเวลาเร่งด่วน และเจ้าพนักงานตำรวจท้องที่อนุญาตให้รถบรรทุกสามารถสัญจรบริเวณโครงการได้ 2) จัดให้มีการทำความสะอาดล้อรถบรรทุกที่ขนส่งโดยใช้น้ำฉีดก่อนออกจากบริเวณพื้นที่ก่อสร้างทุกครั้งเพื่อป้องกันการฟุ้งกระจายของฝุ่นละอองจากรถบรรทุก 3) บริเวณปากทางเข้า-ออกเชื่อมกับถนนซอยลาดพร้าว 15 แยก 1-10 ต้องปิดทึบตลอดเวลา โดยเปิดเฉพาะเมื่อมีรถเข้า-ออก และต้องรักษาพื้นผิวให้สะอาดปราศจากเศษหิน ดิน ทราย หรือฝุ่น ตกค้างจนการก่อสร้างแล้วเสร็จ 4) ฉีดพรมน้ำบริเวณพื้นที่ก่อสร้างหรือบริเวณที่ทำให้เกิดฝุ่นตลอดระยะเวลาก่อสร้าง ทั้งนี้ จะเพิ่มความถี่ในการฉีดพรมน้ำ หากในแต่ละวันมีปริมาณฝุ่นมากซึ่งจะพิจารณาตามความเหมาะสมตามสภาพหน้างานต่อไป	

- หมายเหตุ : 1. โครงการจะต้องติดตามมาตรการป้องกันและแก้ไขผลกระทบต่อสิ่งแวดล้อม และมาตรการติดตามตรวจสอบผลกระทบต่อสิ่งแวดล้อม ไว้บริเวณด้านหน้าพื้นที่ก่อสร้างให้เห็นชัดเจน ตลอดระยะเวลาก่อสร้าง
2. เจ้าของโครงการ (บริษัท เอสเตท คิว จำกัด) ต้องปฏิบัติตามมาตรการ ฯ และต้องจัดทำรายงานผลการปฏิบัติตามมาตรการ ฯ เสนอต่อสำนักงานนโยบายและแผนทรัพยากรธรรมชาติและสิ่งแวดล้อม (สผ.) และสำนักงานเขต จตุจักร ทุก ๆ 6 เดือน
3. เจ้าของโครงการ (บริษัท เอสเตท คิว จำกัด) ต้องจัดตั้งคณะกรรมการประสานงานเพื่อแก้ไขปัญหาจากการพัฒนาโครงการโดยต้องจัดตั้งให้แล้วเสร็จก่อนดำเนินการก่อสร้างโครงการ



สิงหาคม 2561 ลงชื่อ

(นายกรมเชษฐ์ วิพันธ์พงษ์)
กรรมการบริษัท เอสเตท คิว จำกัด



สิงหาคม 2561 ลงชื่อ

(นางสาวนันทิมา ประจงการ)
ผู้อำนวยการด้านสิ่งแวดล้อมบริษัท รักดีฮาร์มจิว จำกัด

ตารางที่ 1 (ต่อ 6)

องค์ประกอบทางสิ่งแวดล้อมและคุณค่าต่างๆ	ผลกระทบต่อสิ่งแวดล้อมที่สำคัญ	มาตรการป้องกันและแก้ไขผลกระทบต่อสิ่งแวดล้อม	มาตรการติดตามตรวจสอบผลกระทบต่อสิ่งแวดล้อม
	ส่วนที่แคบที่สุด โดยลมจะพัดมาจากทิศตะวันตกและทิศตะวันตกเฉียงใต้ มีความเข้มข้นของฝุ่นละอองและมลพิษทางอากาศ เมื่อรวมกับผลการตรวจวัดคุณภาพซึ่งมีค่าไม่เกินมาตรฐาน ทั้งนี้ โครงการต้องกำหนดให้มีมาตรการป้องกันและแก้ไขผลกระทบจากฝุ่นละอองและมลพิษทางอากาศต่อพื้นที่ข้างเคียงที่อยู่โดยรอบ นอกจากนี้ จากการประเมินความเสี่ยงของผลกระทบจากฝุ่นละออง พบว่า มีระดับความอ่อนไหวจากผลกระทบของการตกสะสมฝุ่น และสุขภาพ จากการปรับเตรียมพื้นที่อยู่ในระดับปานกลาง ความอ่อนไหวจากผลกระทบของการตกสะสมฝุ่น จากการก่อสร้างในระดับสูง ความอ่อนไหวจากผลกระทบของสุขภาพ จากการก่อสร้างในระดับปานกลาง ความอ่อนไหวจากผลกระทบของการตกสะสมฝุ่น จากการขนส่งวัสดุก่อสร้างในระดับปานกลาง ความอ่อนไหวจากผลกระทบของสุขภาพ จากการขนส่งวัสดุก่อสร้างในระดับต่ำ สำหรับความอ่อนไหวจากผลกระทบต่อระบบนิเวศจากการปรับเตรียมพื้นที่ การก่อสร้าง และการขนส่งวัสดุก่อสร้างอยู่ในระดับต่ำ ซึ่งโครงการต้องกำหนดให้มีมาตรการป้องกันและแก้ไขผลกระทบ		

- หมายเหตุ : 1. โครงการจะต้องติดตามมาตรการป้องกันและแก้ไขผลกระทบต่อสิ่งแวดล้อม และมาตรการติดตามตรวจสอบผลกระทบต่อสิ่งแวดล้อม ไว้บริเวณด้านหน้าพื้นที่ก่อสร้างให้เห็นชัดเจน ตลอดระยะเวลาก่อสร้าง
2. เจ้าของโครงการ (บริษัท เอสเตท คิว จำกัด) ต้องปฏิบัติตามมาตรการ ฯ และต้องจัดทำรายงานผลการปฏิบัติตามมาตรการ ฯ เสนอต่อสำนักงานนโยบายและแผนทรัพยากรธรรมชาติและสิ่งแวดล้อม (สผ.) และสำนักงานเขตจตุจักร ทุก ๆ 6 เดือน
3. เจ้าของโครงการ (บริษัท เอสเตท คิว จำกัด) ต้องจัดตั้งคณะกรรมการประสานงานเพื่อแก้ไขปัญหาจากการพัฒนาโครงการโดยต้องจัดตั้งให้แล้วเสร็จก่อนดำเนินการก่อสร้างโครงการ



สิงหาคม 2561 ลงชื่อ

(นายกรมเชษฐ์ วิพันธุ์พงษ์)
กรรมการบริษัท เอสเตท คิว จำกัด



สิงหาคม 2561 ลงชื่อ

(นางสาวนันทิมา ประจงการ)
ผู้อำนวยการด้านสิ่งแวดล้อมบริษัท รักดีหามजू จำกัด

ตารางที่ 1 (ต่อ 7)

องค์ประกอบทางสิ่งแวดล้อมและคุณค่าต่างๆ	ผลกระทบต่อสิ่งแวดล้อมที่สำคัญ	มาตรการป้องกันและแก้ไขผลกระทบสิ่งแวดล้อม	มาตรการติดตามตรวจสอบผลกระทบสิ่งแวดล้อม
1.3 เสียง	โครงการคาดว่าจะใช้เวลาในการก่อสร้างประมาณ 16 เดือน โดยจะเริ่มจากงานทำฐานราก งานโครงสร้างและสถาปัตยกรรมรวมระบบสาธารณูปโภค และงานตกแต่งภายในและภายนอก รวมเก็บทำความสะอาด ซึ่งมีช่วงที่มีกิจกรรมก่อสร้างพร้อมกัน ได้แก่ งานปรับสภาพพื้นที่และทำฐานราก และงานโครงสร้างอาคารและงานสถาปัตยกรรม (ช่วงเดือนที่ 3-5) และงานโครงสร้างอาคารและงานสถาปัตยกรรม งานระบบสาธารณูปโภค และงานตกแต่งและเก็บทำความสะอาด (ช่วงเดือนที่ 11-14) จากการคำนวณระดับเสียงที่ผู้พักอาศัยข้างเคียงได้รับ พบว่า ผู้พักอาศัยข้างเคียงด้านทิศเหนือจะได้รับผลกระทบมากที่สุด โดยมีระดับเสียงที่ได้รับ 80.5-89.2 dB(A) และภายหลังโครงการจัดให้มีมาตรการจะทำให้ได้รับเสียงอยู่ที่ 62.3-67.9 dB(A) และมีระดับเสียงรบกวนไม่เกินค่ามาตรฐานกำหนด นอกจากนี้ โครงการต้องกำหนดให้มีมาตรการป้องกันและแก้ไขผลกระทบอื่น ๆ ร่วมกับการใช้มาตรการดังกล่าว	1. กำหนดช่วงเวลาการก่อสร้างแยกในแต่ละกิจกรรมรายละเอียดดังนี้ 1. ช่วงทำฐานราก กำหนดช่วงเวลาการทำงานในช่วงเวลา 08.00-18.00 น. โดยจะหยุดการทำฐานรากตั้งแต่เวลา 17.00 น. แต่ช่วงเวลาหลังจากนั้นจะเป็นการเก็บงานรวมถึงทำความสะอาด จนถึงเวลา 18.00 น. และให้คนงานออกนอกพื้นที่โครงการก่อนเวลา 18.00 น. แต่หากมีกิจกรรมการเทปูนที่ต่อเนื่องและเกินช่วงเวลา (เป็นครั้งคราว) ต้องแจ้งผู้ที่อยู่ข้างเคียงให้ทราบล่วงหน้าอย่างน้อย 3 วัน และได้รับอนุญาตจากหน่วยงานอนุญาต แต่ทั้งนี้ จะต้องไม่เกิน 20.00 น. 2. ช่วงขึ้นงานโครงสร้าง งานระบบสาธารณูปโภค ตกแต่งภายใน ภายนอก และเก็บทำความสะอาด กำหนดช่วงเวลาการทำงานในช่วงเวลา 08.00-18.00 น. โดยจะหยุดการก่อสร้างตั้งแต่เวลา 17.00 น. แต่ช่วงเวลาหลังจากนั้นจะเป็นการเก็บงานรวมถึงทำความสะอาด จนถึงเวลา 18.00 น. และให้คนงานออกนอกพื้นที่โครงการก่อนเวลา 18.00 น. แต่หากมีกิจกรรมการ	1. จัดให้มีเจ้าหน้าที่จากโครงการเข้าพบผู้พักอาศัยข้างเคียงพื้นที่โครงการ และวิทยาลัยอาชีวศึกษาสันติราษฎร์ ในพระอุปถัมภ์สมเด็จพระเจ้าภคินีเธอเจ้าฟ้าเพชรรัตนราชสุดา สิริโสภาพัณณวดี เป็นประจำตลอดช่วงเวลาก่อสร้าง และให้ชื่อพร้อมเบอร์โทรศัพท์ผู้ควบคุมการก่อสร้าง และเจ้าของโครงการที่ติดต่อได้ 24 ชั่วโมง เพื่อให้ติดต่อได้โดยตรง พร้อมทั้งติดตั้งกล่องรับความคิดเห็นที่บริเวณป้อมยาม เพื่อรับเรื่องร้องเรียนที่อาจเกิดขึ้นหากมีปัญหาเกิดขึ้นต้องหาแนวทางแก้ไขโดยทันที 2. จัดให้มีการตรวจวัดระดับเสียงเฉลี่ย (L_{eq}) 24 ชั่วโมง ระดับเสียงสูงสุด (L_{max}) และเสียงรบกวน ภายในพื้นที่ก่อสร้างโครงการทุกวัน ในช่วงที่มีการก่อสร้างฐานราก และรายงานผลการตรวจวัดทุกสัปดาห์ หลังจากนั้นตรวจวัดเดือนละ 1 ครั้ง ตลอดระยะเวลาการก่อสร้าง และตรวจวัดภายในหมู่บ้านกฤตติกร ตรวจวัดเดือนละ 1 ครั้ง ตลอดระยะเวลาการก่อสร้าง

- หมายเหตุ :
- โครงการจะต้องติดตามมาตรการป้องกันและแก้ไขผลกระทบสิ่งแวดล้อม และมาตรการติดตามตรวจสอบผลกระทบสิ่งแวดล้อม ไว้บริเวณด้านหน้าพื้นที่ก่อสร้างให้เห็นชัดเจน ตลอดระยะเวลาก่อสร้าง
 - เจ้าของโครงการ (บริษัท เอสเตท คิว จำกัด) ต้องปฏิบัติตามมาตรการ ฯ และต้องจัดทำรายงานผลการปฏิบัติตามมาตรการ ฯ เสนอต่อสำนักงานนโยบายและแผนทรัพยากรธรรมชาติและสิ่งแวดล้อม (สผ.) และสำนักงานเขตจตุจักร ทุก ๆ 6 เดือน
 - เจ้าของโครงการ (บริษัท เอสเตท คิว จำกัด) ต้องจัดตั้งคณะกรรมการประสานงานเพื่อแก้ไขปัญหาจากการพัฒนาโครงการโดยต้องจัดตั้งให้แล้วเสร็จก่อนดำเนินการก่อสร้างโครงการ



สิงหาคม 2561 ลงชื่อ

(นายกรมเชษฐ์ วิพันธุ์พงษ์)
กรรมการบริษัท เอสเตท คิว จำกัด

สิงหาคม 2561 ลงชื่อ

(นางสาวนันทิมา ประจงการ)
ผู้อำนวยการด้านสิ่งแวดล้อมบริษัท รักดีฮาร์มจั่ว จำกัด

ตารางที่ 1 (ต่อ 8)

องค์ประกอบทางสิ่งแวดล้อม และคุณค่าต่างๆ	ผลกระทบต่อสิ่งแวดล้อมที่สำคัญ	มาตรการป้องกันและแก้ไขผลกระทบสิ่งแวดล้อม	มาตรการติดตามตรวจสอบผลกระทบสิ่งแวดล้อม
		ก่อสร้างต่อเนื่อง และเกินช่วงเวลา (เป็นครั้งคราว) อาทิ เช่น การเทปูน เป็นต้น ต้องแจ้งให้ผู้ที่อยู่ข้างเคียงทราบล่วงหน้าอย่างน้อย 3 วัน และได้รับอนุญาตจากหน่วยงานอนุญาต แต่ทั้งนี้ จะต้องไม่เกิน 22.00 น. 2. ในช่วงก่อสร้างฐานรากจัดทำรั้ว Metal Sheet ความสูง 6 เมตร โดยรอบแนวเขตที่ดิน ซึ่งสามารถลดเสียงได้ 25 dB(A) 3. ช่วงที่มีกิจกรรมก่อสร้างพร้อมกัน ได้แก่ งานฐานราก งานโครงสร้างอาคาร และงานสถาปัตยกรรม งานระบบสาธารณูปโภค ติดตั้งแผ่นกันเสียง เลือกใช้เป็น Metal Sheet เพื่อป้องกันเสียง รายละเอียดดังนี้ 1) ด้านทิศเหนือ - อาคาร A ติดตั้ง Metal Sheet ความสูง 3.6 เมตร บริเวณชั้นที่ 1 และความสูง 2.4 เมตร ตั้งแต่ชั้นที่ 2 - 8 ห่างจากจุดกำเนิดเสียง 1 เมตร - อาคาร B และ C ติดตั้ง Metal Sheet ความสูง 2.4 เมตร ตั้งแต่ชั้นที่ 1 - 8 ห่างจากจุดกำเนิดเสียง 1 เมตร	(ดูรูปที่ 1) 3. จัดทำรายงานผลการปฏิบัติตามมาตรการป้องกันและแก้ไขผลกระทบสิ่งแวดล้อมทุก 6 เดือน และจัดส่งรายงานให้สำนักงานนโยบายและแผนทรัพยากรธรรมชาติและสิ่งแวดล้อม (สผ.) และสำนักงานเขตจตุจักร 4. บริษัท เอสเตท คิว จำกัด ต้องดูแลพื้นที่โครงการให้มีความเป็นระเบียบเรียบร้อย

หมายเหตุ : 1. โครงการจะต้องติดตามมาตรการป้องกันและแก้ไขผลกระทบสิ่งแวดล้อม และมาตรการติดตามตรวจสอบผลกระทบสิ่งแวดล้อม ไว้บริเวณด้านหน้าพื้นที่ก่อสร้างให้เห็นชัดเจน ตลอดระยะเวลาก่อสร้าง

2. เจ้าของโครงการ (บริษัท เอสเตท คิว จำกัด) ต้องปฏิบัติตามมาตรการ ฯ และต้องจัดทำรายงานผลการปฏิบัติตามมาตรการ ฯ เสนอต่อสำนักงานนโยบายและแผนทรัพยากรธรรมชาติและสิ่งแวดล้อม (สผ.) และสำนักงานเขตจตุจักร ทุก ๆ 6 เดือน

3. เจ้าของโครงการ (บริษัท เอสเตท คิว จำกัด) ต้องจัดตั้งคณะกรรมการประสานงานเพื่อแก้ไขปัญหาจากการพัฒนาโครงการโดยต้องจัดตั้งให้แล้วเสร็จก่อนดำเนินการก่อสร้างโครงการ



สิงหาคม 2561 ลงชื่อ

(นายกรมเชษฐ์ วิพันธ์พงษ์)
กรรมการบริษัท เอสเตท คิว จำกัด



สิงหาคม 2561 ลงชื่อ

(นางสาวนันทิมา ประจงการ)
ผู้อำนวยการด้านสิ่งแวดล้อมบริษัท รักดีหามजू จำกัด

ตารางที่ 1 (ต่อ 9)

องค์ประกอบทางสิ่งแวดล้อม และคุณค่าต่างๆ	ผลกระทบต่อสิ่งแวดล้อมที่สำคัญ	มาตรการป้องกันและแก้ไขผลกระทบต่อสิ่งแวดล้อม	มาตรการติดตามตรวจสอบผลกระทบต่อสิ่งแวดล้อม
		2) ด้านทิศตะวันออก - อาคาร C ติดตั้ง Metal Sheet ความสูง 3.6 เมตร บริเวณชั้นที่ 1 - 3 และความสูง 2.4 เมตร ตั้งแต่ชั้นที่ 4 - 8 ห่างจากจุดกำเนิดเสียง 1 เมตร 3) ด้านทิศใต้ - อาคาร A และ B ติดตั้ง Metal Sheet ความสูง 2.4 เมตร ตั้งแต่ชั้นที่ 1 - 8 ห่างจากจุดกำเนิดเสียง 1 เมตร - อาคาร C ติดตั้ง Metal Sheet ความสูง 3.6 เมตร บริเวณชั้นที่ 1 และความสูง 2.4 เมตร ตั้งแต่ชั้นที่ 2 - 8 ห่างจากจุดกำเนิดเสียง 1 เมตร 4) ด้านทิศตะวันตก - อาคาร A และ B ติดตั้ง Metal Sheet ความสูง 2.4 เมตร ตั้งแต่ชั้นที่ 1 - 8 ห่างจากจุดกำเนิดเสียง 1 เมตร	

- หมายเหตุ : 1. โครงการจะต้องติดตามมาตรการป้องกันและแก้ไขผลกระทบต่อสิ่งแวดล้อม และมาตรการติดตามตรวจสอบผลกระทบต่อสิ่งแวดล้อม ไว้บริเวณด้านหน้าพื้นที่ก่อสร้างให้เห็นชัดเจน ตลอดระยะเวลาก่อสร้าง
2. เจ้าของโครงการ (บริษัท เอสเตท คิว จำกัด) ต้องปฏิบัติตามมาตรการ ฯ และต้องจัดทำรายงานผลการปฏิบัติตามมาตรการ ฯ เสนอต่อสำนักงานนโยบายและแผนทรัพยากรธรรมชาติและสิ่งแวดล้อม (สผ.) และสำนักงานเขต จตุจักร ทุก ๆ 6 เดือน
3. เจ้าของโครงการ (บริษัท เอสเตท คิว จำกัด) ต้องจัดตั้งคณะกรรมการประสานงานเพื่อแก้ไขปัญหาจากการพัฒนาโครงการโดยต้องจัดตั้งให้แล้วเสร็จก่อนดำเนินการก่อสร้างโครงการ



สิงหาคม 2561 ลงชื่อ

(นายกรมเชษฐ์ วิพันธ์พงษ์)
กรรมการบริษัท เอสเตท คิว จำกัด



สิงหาคม 2561 ลงชื่อ

(นางสาวนันทิมา ประจงการ)
ผู้อำนวยการด้านสิ่งแวดล้อมบริษัท รักดีหามजू จำกัด

ตารางที่ 1 (ต่อ 10)

องค์ประกอบทางสิ่งแวดล้อม และคุณค่าต่างๆ	ผลกระทบต่อสิ่งแวดล้อมที่สำคัญ	มาตรการป้องกันและแก้ไขผลกระทบต่อสิ่งแวดล้อม	มาตรการติดตามตรวจสอบผลกระทบต่อสิ่งแวดล้อม
		4. ในช่วงกิจกรรมงานตกแต่งภายในและภายนอก จะเริ่มดำเนินการเมื่อก่อสร้างผนังคอนกรีตปิดล้อมชั้นของอาคารไว้แล้ว ซึ่งผนังคอนกรีตอาคารจะเป็นเสมือนกำแพงกันเสียงในลักษณะห้องปิดทึบอีกชั้นหนึ่ง (ประเมินกรณีที่มีกิจกรรมก่อสร้างงานระบบสาธารณูปโภค งานตกแต่ง และงานเก็บทำความสะอาดพร้อมกัน) 5. ก่อสร้างฐานรากโดยใช้เสาเข็มระบบ JIP (JACK - IN - PILING SYSTEM) เพื่อป้องกันผลกระทบต่อผู้อยู่ใกล้เคียง 6. อุปกรณ์และเครื่องจักรกลที่มีการใช้งานเป็นครั้งคราว ให้ดับเครื่องหรือเบาคู่มือเครื่องระหว่างการพัก 7. ตรวจสอบอุปกรณ์เครื่องจักรที่ใช้งานให้อยู่ในสภาพสมบูรณ์พร้อมใช้งานอย่างสม่ำเสมอในระหว่างการก่อสร้าง 8. ใช้น้ำมันหล่อลื่นช่วยลดการเสียดสีระหว่างชิ้นส่วนของเครื่องจักร 9. โครงการต้องกำหนดให้ผู้รับเหมาควบคุมคนงานก่อสร้างไม่ให้ส่งเสียงดังรบกวนผู้อยู่อาศัยข้างเคียง	

- หมายเหตุ : 1. โครงการจะต้องติดตามมาตรการป้องกันและแก้ไขผลกระทบต่อสิ่งแวดล้อม และมาตรการติดตามตรวจสอบผลกระทบต่อสิ่งแวดล้อม ไว้บริเวณด้านหน้าพื้นที่ก่อสร้างให้เห็นชัดเจน ตลอดระยะเวลาก่อสร้าง
2. เจ้าของโครงการ (บริษัท เอสเตท คิว จำกัด) ต้องปฏิบัติตามมาตรการ ฯ และต้องจัดทำรายงานผลการปฏิบัติตามมาตรการ ฯ เสนอต่อสำนักงานนโยบายและแผนทรัพยากรธรรมชาติและสิ่งแวดล้อม (สผ.) และสำนักงานเขต จตุจักร ทุก ๆ 6 เดือน
3. เจ้าของโครงการ (บริษัท เอสเตท คิว จำกัด) ต้องจัดตั้งคณะกรรมการประสานงานเพื่อแก้ไขปัญหาจากการพัฒนาโครงการโดยต้องจัดตั้งให้แล้วเสร็จก่อนดำเนินการก่อสร้างโครงการ



สิงหาคม 2561 ลงชื่อ

(นายกรมเชษฐ์ วิพันธ์พงษ์)
กรรมการบริษัท เอสเตท คิว จำกัด



สิงหาคม 2561 ลงชื่อ

(นางสาวนันทิมา ประจงการ)
ผู้อำนวยการด้านสิ่งแวดล้อมบริษัท รักดีฮาร์มจิว จำกัด

ตารางที่ 1 (ต่อ 11)

องค์ประกอบทางสิ่งแวดล้อม และคุณค่าต่างๆ	ผลกระทบต่อสิ่งแวดล้อมที่สำคัญ	มาตรการป้องกันและแก้ไขผลกระทบต่อสิ่งแวดล้อม	มาตรการติดตามตรวจสอบผลกระทบต่อสิ่งแวดล้อม
		10. ในการขนส่งวัสดุก่อสร้างเข้ามาในพื้นที่โครงการ โครงการต้องกำชับผู้รับเหมาให้ดำเนินการขนส่งให้ถูกต้องตามหลักการขนย้าย และควบคุมคนงานไม่ให้มีการโยนวัสดุ อุปกรณ์ก่อสร้าง เช่น เหล็กเส้น ซึ่งการกระทำดังกล่าวจะก่อให้เกิดเสียงดัง 11. จัดให้มีบริษัทควบคุมงานก่อสร้าง ควบคุมผู้รับเหมาให้ปฏิบัติตามมาตรการที่ระบุไว้ในรายงานการวิเคราะห์ผลกระทบต่อสิ่งแวดล้อมที่ได้รับการเห็นชอบอย่างเคร่งครัด 12. จัดทำป้ายประชาสัมพันธ์โครงการขนาด (กxย) ไม่น้อยกว่า 1x2 เมตร โดยแสดงชื่อ ประเภท และขนาดของโครงการ เจ้าของโครงการ บริษัทผู้รับเหมาก่อสร้าง ระยะเวลาที่ใช้ในการก่อสร้าง พร้อมระบุชื่อ และเบอร์โทรศัพท์ของเจ้าหน้าที่โครงการ สำนักงานเขตจตุจักร และเลขที่หนังสือเห็นชอบ พร้อมทั้งแสดงช่องทางการรับเรื่องร้องเรียนสำหรับผู้ได้รับผลกระทบ เพื่อสามารถประสานโครงการ รวมทั้งช่องทางการประสานกับหน่วยงานที่รับผิดชอบ โดยติดบริเวณด้านหน้าพื้นที่ก่อสร้างให้เห็นอย่างชัดเจน	

- หมายเหตุ : 1. โครงการจะต้องติดตามมาตรการป้องกันและแก้ไขผลกระทบต่อสิ่งแวดล้อม และมาตรการติดตามตรวจสอบผลกระทบต่อสิ่งแวดล้อม ไว้บริเวณด้านหน้าพื้นที่ก่อสร้างให้เห็นชัดเจน ตลอดระยะเวลาก่อสร้าง
2. เจ้าของโครงการ (บริษัท เอสเตท คิว จำกัด) ต้องปฏิบัติตามมาตรการ ฯ และต้องจัดทำรายงานผลการปฏิบัติตามมาตรการ ฯ เสนอต่อสำนักงานนโยบายและแผนทรัพยากรธรรมชาติและสิ่งแวดล้อม (สผ.) และสำนักงานเขตจตุจักร ทุก ๆ 6 เดือน
3. เจ้าของโครงการ (บริษัท เอสเตท คิว จำกัด) ต้องจัดตั้งคณะกรรมการประสานงานเพื่อแก้ไขปัญหาจากการพัฒนาโครงการโดยต้องจัดตั้งให้แล้วเสร็จก่อนดำเนินการก่อสร้างโครงการ



บริษัท เอสเตท คิว จำกัด

(นายกรมเชษฐ์ วิพันธ์พงษ์)
กรรมการบริษัท เอสเตท คิว จำกัด



Rak Dee Harm Jua Co., Ltd.

ผู้อำนวยการด้านสิ่งแวดล้อมบริษัท รักษิตามจัว จำกัด

ตารางที่ 1 (ต่อ 12)

องค์ประกอบทางสิ่งแวดล้อม และคุณค่าต่างๆ	ผลกระทบต่อสิ่งแวดล้อมที่สำคัญ	มาตรการป้องกันและแก้ไขผลกระทบต่อสิ่งแวดล้อม	มาตรการติดตามตรวจสอบผลกระทบต่อสิ่งแวดล้อม
1.4 ความสั่นสะเทือน	จากการคำนวณพบว่า อาคาร/บ้านพักอาศัยข้างเคียง ด้านทิศเหนือ ทิศตะวันออก ทิศใต้ และทิศตะวันตก จะได้รับแรงสั่นสะเทือน 1.19 1.17 1.04 และ 0.63 มิลลิเมตร/วินาที ตามลำดับ โดยเมื่อนำค่าความสั่นสะเทือนมาเปรียบเทียบกับระดับผลกระทบต่อคน/สิ่งปลูกสร้างและอาคารตามเกณฑ์ของ Wiffin Leonard (1971) และเปรียบเทียบระดับผลกระทบต่อสิ่งปลูกสร้างตามมาตรฐาน DIN 4150 พบว่า บ้าน/อาคารข้างเคียงทุกด้าน ได้รับแรงสั่นสะเทือนไม่เกินมาตรฐานที่กำหนดไว้ 5 มิลลิเมตร/วินาที (ระดับที่ส่งผลทำให้เกิดความเสียหายที่จะเกิดขึ้นกับอาคารทั่วไป หรือโครงสร้างทางสถาปัตยกรรม บ้านเรือนทั่วไปที่มีผนังและเพดานเป็นแบบ Plaster (ส่วนผสมที่มีปูน ทราย น้ำ และใยต่าง ๆ)) ในกรณีที่ผนัง/ฝ้าเพดานแบบยัดหยุ่นจะได้รับความเสียหายเพียงเล็กน้อย และเป็นจุดเริ่มต้นของการเกิดความเสียหายทางโครงสร้าง ดังนั้น การก่อสร้างของโครงการจะไม่ส่งผลกระทบต่อพื้นที่ข้างเคียง	1. เลือกใช้เสาเข็มระบบ JIP (JACK - IN - PILING SYSTEM) (หรือเทียบเท่า) ซึ่งเป็นการกดเสาเข็มลงไป ในดินไม่เกิดแรงกระแทกต่อเสาเข็มและไม่เกิดผลกระทบต่อด้านแรงสั่นสะเทือนแทนระบบเดิม 2. กำหนดช่วงเวลาการก่อสร้างแยกในแต่ละกิจกรรม รายละเอียดดังนี้ 1. ช่วงทำฐานราก กำหนดช่วงเวลาการทำงาน ในช่วงเวลา 08.00-18.00 น. โดยจะหยุดการทำงานรากตั้งแต่เวลา 17.00 น. แต่ช่วงเวลาลงจากนั้น จะเป็นการเก็บงานรวมถึงทำความสะอาด จนถึงเวลา 18.00 น. และให้คนงานออกนอกพื้นที่โครงการก่อนเวลา 18.00 น. แต่หากมีกิจกรรมการเทปูนที่ต่อเนื่อง และเกินช่วงเวลา (เป็นครั้งคราว) ต้องแจ้งผู้ที่อยู่ข้างเคียงให้ทราบล่วงหน้าอย่างน้อย 3 วัน และได้รับอนุญาตจากหน่วยงานอนุญาต แต่ทั้งนี้ จะต้องไม่เกิน 20.00 น.	1. ในระหว่างการก่อสร้างเสาเข็มต้องจัดให้มีเจ้าหน้าที่จากโครงการ และบริษัทผู้รับเหมา เข้าพบผู้พักอาศัยข้างเคียงพื้นที่โครงการ อย่างน้อยสัปดาห์ละ 1 ครั้ง ตลอดช่วงเวลาก่อสร้างเสาเข็ม และให้ชื่อพร้อมเบอร์โทรศัพท์ติดต่อได้ 24 ชั่วโมง เพื่อให้ติดต่อได้โดยตรง พร้อมทั้งติดตั้งกล่องรับความคิดเห็นที่บริเวณป้อมยาม เพื่อรับเรื่องร้องเรียนที่อาจเกิดขึ้น หากมีปัญหากเกิดขึ้นต้องหาแนวทางแก้ไขโดยทันที 2. จัดให้มีการตรวจวัดความสั่นสะเทือนภายในพื้นที่โครงการ โดยใช้เครื่องวัดค่าความสั่นสะเทือน ตรวจวัดค่าความเร็วคลื่นอนุภาคสูงสุด (Peak Particle Velocity, PPV) และความถี่ที่เกิดขึ้นจากการก่อสร้างทุกวันที่มีการทำฐานราก และรายงานผลการตรวจวัดทุกสัปดาห์ หลังจากนั้น ตรวจวัดเดือนละ 1 ครั้ง ตลอดระยะเวลาการก่อสร้าง โดยวิธีการตรวจวัดความสั่นสะเทือน และค่าที่ได้ต้องเป็นไปตามประกาศคณะกรรมการ

- หมายเหตุ : 1. โครงการจะต้องติดตามมาตรการป้องกันและแก้ไขผลกระทบต่อสิ่งแวดล้อม และมาตรการติดตามตรวจสอบผลกระทบต่อสิ่งแวดล้อม ไว้บริเวณด้านหน้าพื้นที่ก่อสร้างให้เห็นชัดเจน ตลอดระยะเวลาก่อสร้าง
2. เจ้าของโครงการ (บริษัท เอสเตท คิว จำกัด) ต้องปฏิบัติตามมาตรการ ฯ และต้องจัดทำรายงานผลการปฏิบัติตามมาตรการ ฯ เสนอต่อสำนักงานนโยบายและแผนทรัพยากรธรรมชาติและสิ่งแวดล้อม (สผ.) และสำนักงานเขต จตุจักร ทุก ๆ 6 เดือน
3. เจ้าของโครงการ (บริษัท เอสเตท คิว จำกัด) ต้องจัดตั้งคณะกรรมการประสานงานเพื่อแก้ไขปัญหาจากการพัฒนาโครงการโดยต้องจัดตั้งให้แล้วเสร็จก่อนดำเนินการก่อสร้างโครงการ



สิงหาคม 2561 ลงชื่อ

(นายกรมเชษฐ์ วิพันธุ์พงษ์)
กรรมการบริษัท เอสเตท คิว จำกัด



สิงหาคม 2561 ลงชื่อ

Rak Dee Harm Jua Co., Ltd.

(นางสาวนันทิมา ประจงการ)
ผู้อำนวยการด้านสิ่งแวดล้อมบริษัท รักดีหามजू จำกัด

ตารางที่ 1 (ต่อ 13)

องค์ประกอบทางสิ่งแวดล้อม และคุณค่าต่างๆ	ผลกระทบต่อสิ่งแวดล้อมที่สำคัญ	มาตรการป้องกันและแก้ไขผลกระทบสิ่งแวดล้อม	มาตรการติดตามตรวจสอบผลกระทบสิ่งแวดล้อม
		2. ช่วงขึ้นงานโครงสร้าง งานระบบสาธารณูปโภค ตกแต่งภายใน ภายนอก และเก็บทำความสะอาด กำหนดช่วงเวลาการทำงาน ในช่วงเวลา 08.00-18.00 น. โดยจะหยุดการก่อสร้างตั้งแต่เวลา 17.00 น. แต่ช่วงเวลา หลังจากนั้นจะเป็นการเก็บงานรวมถึงทำความสะอาด จนถึงเวลา 18.00 น. และให้คนงานออกนอกพื้นที่ โครงการก่อนเวลา 18.00 น. แต่หากมีกิจกรรมการ ก่อสร้างต่อเนื่อง และเกินช่วงเวลา (เป็นครั้งคราว) อาทิ เช่น การเทปูน เป็นต้น ต้องแจ้งให้ผู้ที่อยู่ข้างเคียงทราบ ล่วงหน้าอย่างน้อย 3 วัน และได้รับอนุญาตจาก หน่วยงานอนุญาต แต่ทั้งนี้ จะต้องไม่เกิน 22.00 น. 3. ก่อนการทำเสาเข็มโครงการจะต้องจัดให้มีเจ้าหน้าที่เข้า พบพูดคุยกับบ้าน/อาคารโดยรอบ โดยเฉพาะอย่างยิ่ง ด้านทิศเหนือ ซึ่งอยู่ใกล้กับตำแหน่งเสาเข็มมากที่สุด โดยแจ้งกำหนดวันเวลาในการทำเสาเข็มให้ทราบ ล่วงหน้า	สิ่งแวดล้อม ฉบับที่ 37 (พ.ศ. 2553) เรื่อง กำหนดมาตรฐานความสั่นสะเทือนเพื่อป้องกัน ผลกระทบต่ออาคาร 3. โครงการต้องจัดทำรายงานผลการปฏิบัติตาม มาตรการป้องกันและแก้ไขผลกระทบสิ่งแวดล้อม ทุก 6 เดือน ให้เป็นไปตามประกาศคณะกรรมการ สิ่งแวดล้อม ฉบับที่ 37 (พ.ศ. 2535) เรื่อง กำหนดมาตรฐานความสั่นสะเทือน เพื่อป้องกัน ผลกระทบต่อโครงการและจัดส่งรายงานให้ สำนักงานนโยบายและแผนทรัพยากรธรรมชาติและ สิ่งแวดล้อม (สผ.) และสำนักงานเขต จตุจักร 4. บริษัท เอสเตท คิว จำกัด จะต้องปฏิบัติตาม มาตรการที่ระบุไว้อย่างเคร่งครัด

หมายเหตุ : 1. โครงการจะต้องติดตารางมาตรการป้องกันและแก้ไขผลกระทบสิ่งแวดล้อม และมาตรการติดตามตรวจสอบผลกระทบสิ่งแวดล้อม ไว้บริเวณด้านหน้าพื้นที่ก่อสร้างให้เห็นชัดเจน ตลอดระยะเวลาก่อสร้าง

2. เจ้าของโครงการ (บริษัท เอสเตท คิว จำกัด) ต้องปฏิบัติตามมาตรการ ฯ และต้องจัดทำรายงานผลการปฏิบัติตามมาตรการ ฯ เสนอต่อสำนักงานนโยบายและแผนทรัพยากรธรรมชาติและสิ่งแวดล้อม (สผ.) และสำนักงานเขต จตุจักร ทุก ๆ 6 เดือน

3. เจ้าของโครงการ (บริษัท เอสเตท คิว จำกัด) ต้องจัดตั้งคณะกรรมการประสานงานเพื่อแก้ไขปัญหาจากการพัฒนาโครงการโดยต้องจัดตั้งให้แล้วเสร็จก่อนดำเนินการก่อสร้างโครงการ

สิงหาคม 2561 ลงชื่อ
บริษัท เอสเตท คิว จำกัด

(นายกรมเชษฐ์ วิพันธุ์พงษ์)
กรรมการบริษัท เอสเตท คิว จำกัด

สิงหาคม 2561 ลงชื่อ
Rak Dee Harm Jua Co., Ltd.

(นางสาวนันทิมา ประจงการ)
ผู้อำนวยการด้านสิ่งแวดล้อมบริษัท รักดีฮามजू จำกัด

ตารางที่ 1 (ต่อ 14)

องค์ประกอบทางสิ่งแวดล้อม และคุณค่าต่างๆ	ผลกระทบต่อสิ่งแวดล้อมที่สำคัญ	มาตรการป้องกันและแก้ไขผลกระทบสิ่งแวดล้อม	มาตรการติดตามตรวจสอบผลกระทบสิ่งแวดล้อม
		4. ก่อนก่อสร้างโครงการต้องสำรวจสภาพสภาพรั้วกำแพงบ้าน และตัวอาคาร เพื่อชดเชยความเสียหายที่อาจเกิดขึ้น โดยต้องแจ้งล่วงหน้าอย่างน้อย 1 เดือน 5. จัดให้มีการประกันภัยความรับผิดชอบตามกฎหมายต่อชีวิตร่างกาย และทรัพย์สินของบุคคลภายนอก โดยแสดงสำเนาตารางกรมธรรม์ประกันภัยไว้ในบริเวณพื้นที่ก่อสร้าง อย่างไรก็ตาม ในระหว่างประสานบริษัทประกัน โครงการจะดำเนินการแก้ไขหรือชดเชยค่าเสียหายเบื้องต้นให้กับผู้เสียหายโดยกำหนดวงเงินชดเชยเบื้องต้นให้ชัดเจน 6. จัดให้มีวิศวกรดูแลการก่อสร้างอย่างใกล้ชิด และควบคุมการก่อสร้างให้ถูกต้องตามหลักวิศวกรรม ให้ส่งผลกระทบต่อพื้นที่ข้างเคียงน้อยที่สุด 7. โครงการต้องนำรายละเอียดมาตรการป้องกันและแก้ไขผลกระทบสิ่งแวดล้อมของโครงการ มาติดไว้บริเวณพื้นที่โครงการในที่ที่สามารถมองเห็นได้ง่าย	

- หมายเหตุ : 1. โครงการจะต้องติดตารางมาตรการป้องกันและแก้ไขผลกระทบสิ่งแวดล้อม และมาตรการติดตามตรวจสอบผลกระทบสิ่งแวดล้อม ไว้บริเวณด้านหน้าพื้นที่ก่อสร้างให้เห็นชัดเจน ตลอดระยะเวลาก่อสร้าง
2. เจ้าของโครงการ (บริษัท เอสเตท คิว จำกัด) ต้องปฏิบัติตามมาตรการ ฯ และต้องจัดทำรายงานผลการปฏิบัติตามมาตรการ ฯ เสนอต่อสำนักงานนโยบายและแผนทรัพยากรธรรมชาติและสิ่งแวดล้อม (สผ.) และสำนักงานเขตจตุจักร ทุก ๆ 6 เดือน
3. เจ้าของโครงการ (บริษัท เอสเตท คิว จำกัด) ต้องจัดตั้งคณะกรรมการประสานงานเพื่อแก้ไขปัญหาจากการพัฒนาโครงการโดยต้องจัดตั้งให้แล้วเสร็จก่อนดำเนินการก่อสร้างโครงการ



(นายกรมเชษฐ์ วิพันธุ์พงษ์)
กรรมการบริษัท เอสเตท คิว จำกัด



(นางสาวนันทิมา ประจงการ)
ผู้อำนวยการด้านสิ่งแวดล้อมบริษัท รักดีหามजू จำกัด

ตารางที่ 1 (ต่อ 15)

องค์ประกอบทางสิ่งแวดล้อม และคุณค่าต่างๆ	ผลกระทบต่อสิ่งแวดล้อมที่สำคัญ	มาตรการป้องกันและแก้ไขผลกระทบสิ่งแวดล้อม	มาตรการติดตามตรวจสอบผลกระทบสิ่งแวดล้อม
		8. จัดให้มีบริษัทควบคุมงานก่อสร้าง ควบคุมผู้รับเหมาให้ปฏิบัติตามมาตรการที่ระบุไว้ในรายงานการวิเคราะห์ผลกระทบสิ่งแวดล้อมที่ได้รับความเห็นชอบอย่างเคร่งครัด	
1.5 การพังทลายของดิน	การพังทลายของดินจากการขุดดินเพื่อทำฐานรากตลอดจนระบบสาธารณูปโภคต่าง ๆ ที่ฝังอยู่ใต้ดิน ได้แก่ ถังเก็บน้ำใต้ดิน ระบบบำบัดน้ำเสีย บ่อหน่วงน้ำ และชั้นใต้ดิน (ส่วนระบบจอตลอดโนมิต) โครงการจะก่อสร้าง Sheet Pile และทำค้ำยันเหล็ก (Bracing) เพื่อป้องกันการพังทลายของดิน ซึ่งโครงการจะต้องกำหนดให้มีมาตรการป้องกันและแก้ไขผลกระทบที่อาจเกิดขึ้น	1. โครงการจะก่อสร้างแนว Sheet Pile ป้องกันการพังทลายของดินบริเวณตำแหน่งถังเก็บน้ำใต้ดิน ระบบบำบัดน้ำเสีย บ่อหน่วงน้ำ และชั้นใต้ดิน (ส่วนระบบจอตลอดโนมิต) และในช่วงการถอน Sheet Pile ต้องรีบดำเนินการกลบร่องที่เกิดจากการถอน Sheet Pile ดังกล่าวโดยทันที และบดอัดดินกลบให้แน่นเพื่อป้องกันการเคลื่อนตัวของดินซึ่งวิธีการดังกล่าวจะช่วยป้องกันผลกระทบด้านการพังทลายของดินสู่พื้นที่ข้างเคียงได้อย่างมีประสิทธิภาพ 2. จัดให้มีบริษัทควบคุมงานก่อสร้าง ควบคุมผู้รับเหมาให้ปฏิบัติตามมาตรการที่ระบุไว้ในรายงานการวิเคราะห์ผลกระทบสิ่งแวดล้อมที่ได้รับความเห็นชอบอย่างเคร่งครัด	1. จัดเจ้าหน้าที่จากโครงการเข้าพบผู้พักอาศัยข้างเคียง และวิทยาลัยอาชีวศึกษาสันติราษฎร์ ในพระอุปถัมภ์สมเด็จพระเจ้าภคินีเธอเจ้าฟ้าเพชรรัตนราชสุดา สิริโสภาพัณณวดี เป็นประจำตลอดช่วงเวลาก่อสร้าง เพื่อสอบถามถึงผลกระทบจากการก่อสร้างโครงการ พร้อมทั้งติดตั้งกล่องรับความคิดเห็นที่บริเวณป้อมยามเพื่อรับเรื่องร้องเรียนที่อาจเกิดขึ้น หากมีปัญหาเกิดขึ้นต้องหาแนวทางแก้ไขโดยทันที 2. บริษัท เอสเตท คิว จำกัด จะต้องดูแลพื้นที่โครงการตลอดจนขอบเขตโดยรอบไม่ให้มีการพังทลายของดินรुक้ำพื้นที่ข้างเคียง

- หมายเหตุ : 1. โครงการจะต้องติดตามมาตรการป้องกันและแก้ไขผลกระทบสิ่งแวดล้อม และมาตรการติดตามตรวจสอบผลกระทบสิ่งแวดล้อม ไว้บริเวณด้านหน้าพื้นที่ก่อสร้างให้เห็นชัดเจน ตลอดระยะเวลาก่อสร้าง
2. เจ้าของโครงการ (บริษัท เอสเตท คิว จำกัด) ต้องปฏิบัติตามมาตรการ ฯ และต้องจัดทำรายงานผลการปฏิบัติตามมาตรการ ฯ เสนอต่อสำนักงานนโยบายและแผนทรัพยากรธรรมชาติและสิ่งแวดล้อม (สผ.) และสำนักงานเขต จตุจักร ทุก ๆ 6 เดือน
3. เจ้าของโครงการ (บริษัท เอสเตท คิว จำกัด) ต้องจัดตั้งคณะกรรมการประสานงานเพื่อแก้ไขปัญหาจากการพัฒนาโครงการโดยต้องจัดตั้งให้แล้วเสร็จก่อนดำเนินการก่อสร้างโครงการ



สิงหาคม 2561 ลงชื่อ

(นายกรมเชษฐ์ วิพันธุ์พงษ์)
กรรมการบริษัท เอสเตท คิว จำกัด

Rak Dee Harm Jua Co., Ltd.

สิงหาคม 2561 ลงชื่อ

(นางสาวนันทิมา ประจงการ)
ผู้อำนวยการด้านสิ่งแวดล้อมบริษัท รักดีหามजू จำกัด

ตารางที่ 1 (ต่อ 16)

องค์ประกอบทางสิ่งแวดล้อม และคุณค่าต่างๆ	ผลกระทบต่อสิ่งแวดล้อมที่สำคัญ	มาตรการป้องกันและแก้ไขผลกระทบต่อสิ่งแวดล้อม	มาตรการติดตามตรวจสอบผลกระทบต่อสิ่งแวดล้อม
		3. ก่อนก่อสร้างโครงการต้องสำรวจสภาพสภาพรั้ว กำแพงบ้าน และตัวอาคาร เพื่อชดเชยความเสียหายที่อาจเกิดขึ้น โดยต้องแจ้งล่วงหน้าอย่างน้อย 1 เดือน 4. จัดทำป้ายประชาสัมพันธ์โครงการขนาด (กxย) ไม่น้อยกว่า 1x2 เมตร โดยแสดงชื่อ ประเภท และขนาดของโครงการ เจ้าของโครงการ บริษัท ผู้รับเหมาก่อสร้าง ระยะเวลาที่ใช้ในการก่อสร้าง พร้อมระบุชื่อ และเบอร์โทรศัพท์ของเจ้าหน้าที่โครงการ สำนักงานเขตจตุจักร และเลขที่หนังสือเห็นชอบ พร้อมทั้งแสดงช่องทางการรับเรื่องร้องเรียน สำหรับผู้ที่ได้รับผลกระทบ เพื่อสามารถประสานโครงการ รวมทั้งช่องทางการประสานกับหน่วยงานที่รับผิดชอบ โดยติดบริเวณด้านหน้าพื้นที่ก่อสร้างให้เห็นอย่างชัดเจน	

- หมายเหตุ : 1. โครงการจะต้องติดตามมาตรการป้องกันและแก้ไขผลกระทบต่อสิ่งแวดล้อม และมาตรการติดตามตรวจสอบผลกระทบต่อสิ่งแวดล้อม ไว้บริเวณด้านหน้าพื้นที่ก่อสร้างให้เห็นชัดเจน ตลอดระยะเวลาก่อสร้าง
2. เจ้าของโครงการ (บริษัท เอสเตท คิว จำกัด) ต้องปฏิบัติตามมาตรการ ฯ และต้องจัดทำรายงานผลการปฏิบัติตามมาตรการ ฯ เสนอต่อสำนักงานนโยบายและแผนทรัพยากรธรรมชาติและสิ่งแวดล้อม (สผ.) และสำนักงานเขตจตุจักร ทุก ๆ 6 เดือน
3. เจ้าของโครงการ (บริษัท เอสเตท คิว จำกัด) ต้องจัดตั้งคณะกรรมการประสานงานเพื่อแก้ไขปัญหาจากการพัฒนาโครงการโดยต้องจัดตั้งให้แล้วเสร็จก่อนดำเนินการก่อสร้างโครงการ



สิงหาคม 2561 ลงชื่อ

(นายกรมเชษฐ์ วิพันธุ์พงษ์)
กรรมการบริษัท เอสเตท คิว จำกัด



สิงหาคม 2561 ลงชื่อ

(นางสาวนันทิมา ประจงการ)
ผู้อำนวยการด้านสิ่งแวดล้อมบริษัท รักดีหามजू จำกัด

ตารางที่ 1 (ต่อ 17)

องค์ประกอบทางสิ่งแวดล้อม และคุณค่าต่างๆ	ผลกระทบต่อสิ่งแวดล้อมที่สำคัญ	มาตรการป้องกันและแก้ไขผลกระทบต่อสิ่งแวดล้อม	มาตรการติดตามตรวจสอบผลกระทบต่อสิ่งแวดล้อม
1.6 คุณภาพน้ำ	น้ำเสียในช่วงการก่อสร้างจะเกิดจากคณงานก่อสร้างปริมาณ 14 ลูกบาศก์เมตร/วัน โดยโครงการต้องบำบัดน้ำเสียให้มีค่า BOD ในน้ำทิ้งไม่เกิน 20 มิลลิกรัม/ลิตร ก่อนระบายออกสู่ท่อระบายน้ำริมถนนซอยลาดพร้าว 15 แยก 1-10 ต่อไป และต้องกำหนดให้มีมาตรการป้องกันและแก้ไขผลกระทบที่อาจเกิดขึ้น	1. จัดให้มีห้องส้วมสำหรับคณงานก่อสร้างให้เพียงพอจำนวน 24 ห้อง ซึ่งมีลักษณะมิดชิดไม่รบกวนผู้อยู่อาศัยข้างเคียง (ดูรูปที่ 2 และ 3) 2. จัดให้มีระบบบำบัดน้ำเสียสำเร็จรูปชนิดเติมอากาศจำนวน 1 ชุด ออกแบบให้รองรับน้ำเสียได้ 15 ลูกบาศก์เมตร/วัน ซึ่งเพียงพอต่อปริมาณน้ำเสียที่เกิดขึ้นจากคณงานก่อสร้าง โดยระบบบำบัดน้ำเสียดังกล่าวสามารถบำบัดน้ำเสียให้มีค่า BOD ในน้ำทิ้งไม่เกิน 20 มิลลิกรัม/ลิตร ก่อนระบายออกสู่ท่อระบายน้ำริมถนนซอยลาดพร้าว 15 แยก 1-10 ต่อไป 3. จัดให้มีคณงานดูแลความสะอาดห้องส้วมสม่ำเสมอทุกวันให้สะอาดไม่มีกลิ่นรบกวน 4. โครงการจะประสานบริษัทเอกชนที่ได้รับอนุญาตจากกรมโรงงานอุตสาหกรรม เช่น บริษัท เบตเตอร์ เวิลด์ กรีน จำกัด (มหาชน) และบริษัท เอเซีย เวสต์ แมนเนจเม้นท์ จำกัด เป็นต้น มาสุบกาทดสอบส่วนเกินไปกำจัดเป็นประจำ 5. จัดให้มีคณงานดูแลความสะอาดห้องน้ำส้วมสม่ำเสมอทุกวัน	- ติดตามตรวจสอบคุณภาพน้ำทิ้งจากถังบำบัดน้ำเสียสำเร็จรูป เดือนละ 1 ครั้ง ตลอดระยะเวลาการก่อสร้าง โดยกำหนดให้มีดัชนีที่ตรวจวัด ได้แก่ pH, BOD, Suspended Solids, TKN, Sulfide, Fat Oil & Grease, Settleable Solids, TDS, Total Coliform Bacteria และ Fecal Coliform Bacteria

หมายเหตุ : 1. โครงการจะต้องติดตามมาตรการป้องกันและแก้ไขผลกระทบต่อสิ่งแวดล้อม และมาตรการติดตามตรวจสอบผลกระทบต่อสิ่งแวดล้อม ไว้บริเวณด้านหน้าพื้นที่ก่อสร้างให้เห็นชัดเจน ตลอดระยะเวลาก่อสร้าง

2. เจ้าของโครงการ (บริษัท เอสเตท คิว จำกัด) ต้องปฏิบัติตามมาตรการ ฯ และต้องจัดทำรายงานผลการปฏิบัติตามมาตรการ ฯ เสนอต่อสำนักงานนโยบายและแผนทรัพยากรธรรมชาติและสิ่งแวดล้อม (สผ.) และสำนักงานเขต จตุจักร ทุก ๆ 6 เดือน

3. เจ้าของโครงการ (บริษัท เอสเตท คิว จำกัด) ต้องจัดตั้งคณะกรรมการประสานงานเพื่อแก้ไขปัญหาจากการพัฒนาโครงการโดยต้องจัดตั้งให้แล้วเสร็จก่อนดำเนินการก่อสร้างโครงการ



สิงหาคม 2561 ลงชื่อ

(นายกรมเชษฐ์ วิพันธุ์พงษ์)
กรรมการบริษัท เอสเตท คิว จำกัด



สิงหาคม 2561 ลงชื่อ

(นางสาวนันทิมา ประจักษ์การ)
ผู้อำนวยการด้านสิ่งแวดล้อมบริษัท รักดีหามजू จำกัด

ตารางที่ 1 (ต่อ 18)

องค์ประกอบทางสิ่งแวดล้อมและคุณค่าต่างๆ	ผลกระทบต่อสิ่งแวดล้อมที่สำคัญ	มาตรการป้องกันและแก้ไขผลกระทบสิ่งแวดล้อม	มาตรการติดตามตรวจสอบผลกระทบสิ่งแวดล้อม
		6. กำจัดสัตว์ที่เป็นพาหะนำโรค ได้แก่ หนู ยุง แมลงวัน ตลอดจนห้องน้ำ ห้องส้วมโดยใช้การดักหรือใช้สารเคมี การฉีดพ่นยากำจัดแมลง การกำจัดแหล่งเพาะพันธุ์ยุง โดยใช้ทรายกำจัดลูกน้ำเพื่อกำจัดลูกน้ำ พร้อมทั้งกลบหลุมบ่อที่เป็นแหล่งเพาะพันธุ์ยุง 7. ตรวจสอบการรั่วซึมของน้ำจากห้องน้ำ เพื่อให้ห้องน้ำสะอาดและไม่ส่งกลิ่นรบกวนผู้พักอาศัยข้างเคียง	
2. ทรัพยากรสิ่งแวดล้อมทางชีวภาพ	สภาพแวดล้อมทั่วไปบริเวณโครงการส่วนใหญ่เป็นบ้านพักอาศัย กลุ่มอาคารพาณิชย์ ขนาดความสูง 3-4 ชั้น อาคารชุดพักอาศัย อาคารพักอาศัยรวม ร้านค้า ร้านอาหาร สถานประกอบการ ห้างสรรพสินค้า เป็นต้น ซึ่งระบบนิเวศวิทยาโดยรอบพื้นที่โครงการจัดได้ว่าเป็นระบบนิเวศวิทยาสังคมเมือง (Urban Ecology) และไม่พบว่ามีทรัพยากรทางชีวภาพที่สำคัญทางเศรษฐกิจ หรือควมค่าแก่การอนุรักษ์ ดังนั้น การเกิดขึ้นของโครงการจึงไม่ส่งผลกระทบต่อทรัพยากรสิ่งแวดล้อมทางชีวภาพ	- ดำเนินการตามมาตรการป้องกันและแก้ไขผลกระทบต่อทรัพยากรสิ่งแวดล้อมทางกายภาพ ได้แก่ ด้านคุณภาพอากาศ ด้านเสียง ด้านความสั่นสะเทือน ด้านการพังทลายของดิน ด้านคุณภาพน้ำ และด้านคุณค่าการใช้ประโยชน์ของมนุษย์อย่างเคร่งครัด เพื่อไม่ก่อให้เกิดผลกระทบต่อสิ่งแวดล้อมทางชีวภาพ	-

- หมายเหตุ :
1. โครงการจะต้องติดตามมาตรการป้องกันและแก้ไขผลกระทบสิ่งแวดล้อม และมาตรการติดตามตรวจสอบผลกระทบสิ่งแวดล้อม ไว้บริเวณด้านหน้าพื้นที่ก่อสร้างให้เห็นชัดเจน ตลอดระยะเวลาก่อสร้าง
 2. เจ้าของโครงการ (บริษัท เอสเตท คิว จำกัด) ต้องปฏิบัติตามมาตรการ ฯ และต้องจัดทำรายงานผลการปฏิบัติตามมาตรการ ฯ เสนอต่อสำนักงานนโยบายและแผนทรัพยากรธรรมชาติและสิ่งแวดล้อม (สผ.) และสำนักงานเขต จตุจักร ทุก ๆ 6 เดือน
 3. เจ้าของโครงการ (บริษัท เอสเตท คิว จำกัด) ต้องจัดตั้งคณะกรรมการประสานงานเพื่อแก้ไขปัญหาจากการพัฒนาโครงการโดยต้องจัดตั้งให้แล้วเสร็จก่อนดำเนินการก่อสร้างโครงการ



สิงหาคม 2561 ลงชื่อ

(นายกรมเชษฐ์ วิพันธุ์พงษ์)

กรรมการบริษัท เอสเตท คิว จำกัด

Rak Dee Harm Jua Co., Ltd.

สิงหาคม 2561 ลงชื่อ

(นางสาวนันทิมา ประจงการ)

ผู้อำนวยการด้านสิ่งแวดล้อมบริษัท รักดีฮาร์มจั่ว จำกัด

ตารางที่ 1 (ต่อ 19)

องค์ประกอบทางสิ่งแวดล้อม และคุณค่าต่างๆ	ผลกระทบต่อสิ่งแวดล้อมที่สำคัญ	มาตรการป้องกันและแก้ไขผลกระทบสิ่งแวดล้อม	มาตรการติดตามตรวจสอบผลกระทบสิ่งแวดล้อม
3. คุณค่าการใช้ประโยชน์ของ มนุษย์ 3.1 น้ำใช้	ในช่วงการก่อสร้างโครงการมีความต้องการใช้น้ำ 22.5 ลูกบาศก์เมตร/วัน โดยจะใช้น้ำจากการประปานครหลวง สำนักงานประปาสาขาพญาไท โดยน้ำใช้ในช่วงก่อสร้างนี้ สามารถจำแนกออกเป็น 2 ประเภท ได้แก่ น้ำใช้เพื่อการอุปโภค-บริโภค ของคนงานก่อสร้างประมาณ 17.5 ลูกบาศก์เมตร/วัน และน้ำใช้เพื่อการก่อสร้าง เช่น ผสมปูนซีเมนต์และบ่มคอนกรีต ทำความสะอาดเครื่องมือเครื่องใช้ต่าง ๆ เป็นต้น โดยคาดว่าน้ำใช้ในส่วนนี้จะมีปริมาณ 5 ลูกบาศก์เมตร/วัน ซึ่งโครงการต้องกำหนดให้มีมาตรการป้องกันและแก้ไขผลกระทบ	1. จัดให้มีการสำรองน้ำใช้ 22.5 ลูกบาศก์เมตร/วัน (สำรองน้ำได้น้อย 1 วัน) 2. กำชับให้คนงานใช้น้ำอย่างประหยัด	- ตรวจสอบจุดรั่วซึมของระบบท่อน้ำและถังเก็บน้ำ หากพบให้รีบแก้ไขโดยทันที
3.2 น้ำเสีย	โครงการจะจัดให้มีห้องส้วมชาย-หญิง สำหรับคนงานก่อสร้างทางด้านทิศใต้ ซึ่งเป็นด้านที่ติดกับถนนซอยลาดพร้าว 15 แยก 1-10 โดยน้ำเสียจากห้องส้วมจะมีปริมาณ 14 ลูกบาศก์เมตร/วัน โครงการจะใช้ถังบำบัดน้ำเสียสำเร็จรูปชนิดเติมอากาศ จำนวน 1 ถัง ออกแบบให้รองรับน้ำเสียได้ 15 ลูกบาศก์เมตร/วัน บำบัดน้ำเสีย	1. จัดให้มีห้องส้วมสำหรับคนงานก่อสร้างให้เพียงพอ จำนวน 24 ห้อง ซึ่งมีลักษณะมิดชิดไม่รบกวนผู้อยู่อาศัยข้างเคียง (ดูรูปที่ 2 และ 3) 2. จัดให้มีถังบำบัดน้ำเสียสำเร็จรูปชนิดเติมอากาศ จำนวน 1 ชุด ออกแบบให้รองรับน้ำเสียได้ 15 ลูกบาศก์เมตร/วัน บำบัดน้ำเสียให้มีค่า BOD ในน้ำ	- ติดตามตรวจสอบคุณภาพน้ำทิ้งจากถังบำบัดน้ำเสียสำเร็จรูป เดือนละ 1 ครั้ง ตลอดระยะเวลาการก่อสร้าง โดยกำหนดให้มีดัชนีที่ตรวจวัด ได้แก่ pH, BOD, Suspended Solids, TKN, Sulfide, Fat Oil & Grease, Settleable Solids, TDS, Total Coliform

- หมายเหตุ : 1. โครงการจะต้องติดตามมาตรการป้องกันและแก้ไขผลกระทบสิ่งแวดล้อม และมาตรการติดตามตรวจสอบผลกระทบสิ่งแวดล้อม ไว้บริเวณด้านหน้าพื้นที่ก่อสร้างให้เห็นชัดเจน ตลอดระยะเวลาก่อสร้าง
2. เจ้าของโครงการ (บริษัท เอสเตท คิว จำกัด) ต้องปฏิบัติตามมาตรการ ฯ และต้องจัดทำรายงานผลการปฏิบัติตามมาตรการ ฯ เสนอต่อสำนักงานนโยบายและแผนทรัพยากรธรรมชาติและสิ่งแวดล้อม (สผ.) และสำนักงานเขต จตุจักร ทุก ๆ 6 เดือน
3. เจ้าของโครงการ (บริษัท เอสเตท คิว จำกัด) ต้องจัดตั้งคณะกรรมการประสานงานเพื่อแก้ไขปัญหาจากการพัฒนาโครงการโดยต้องจัดตั้งให้แล้วเสร็จก่อนดำเนินการก่อสร้างโครงการ



สิงหาคม 2561 ลงชื่อ

(นายกรมเชษฐ์ วิพันธ์พงษ์)
กรรมการบริษัท เอสเตท คิว จำกัด


สิงหาคม 2561 ลงชื่อ
Rak Dee Harm Jua Co., Ltd.

(นางสาวนันทิมา ประจงการ)
ผู้อำนวยการด้านสิ่งแวดล้อมบริษัท รักดีฮามजू จำกัด

ตารางที่ 1 (ต่อ 20)

องค์ประกอบทางสิ่งแวดล้อมและคุณค่าต่างๆ	ผลกระทบต่อสิ่งแวดล้อมที่สำคัญ	มาตรการป้องกันและแก้ไขผลกระทบต่อสิ่งแวดล้อม	มาตรการติดตามตรวจสอบผลกระทบต่อสิ่งแวดล้อม
	จากคนงานให้มีค่า BOD ไม่เกิน 20 มิลลิกรัม/ลิตร ก่อนระบายออกสู่ท่อระบายน้ำริมถนนซอยลาดพร้าว 15 แยก 1-10 ต่อไป สำหรับการใช้ห้องส้วมของคนงานก่อสร้างอาจก่อให้เกิดกลิ่นรบกวนผู้ที่อยู่ข้างเคียง ซึ่งโครงการต้องจัดให้มีมาตรการป้องกันและแก้ไขผลกระทบ ตลอดจนมาตรการติดตามตรวจสอบผลกระทบที่อาจเกิดขึ้น	ทั้งไม่เกิน 20 มิลลิกรัม/ลิตร ก่อนระบายออกสู่ท่อระบายน้ำริมถนนซอยลาดพร้าว 15 แยก 1-10 ต่อไป 3. จัดให้มีคนงานดูแลความสะอาดห้องน้ำส้วมสม่ำเสมอทุกวัน 4. โครงการจะประสานบริษัทเอกชนที่ได้รับอนุญาตจากกรมโรงงานอุตสาหกรรม เช่น บริษัท เบตเตอร์ เวิลด์ กรีน จำกัด (มหาชน) และบริษัท เอเชีย เวสต์ แมนเนจเม้นท์ จำกัด เป็นต้น มาสุบกากตะกอนส่วนเกินไปกำจัดเป็นประจำ 5. จัดให้มีเจ้าหน้าที่ที่มีความรู้ดูแลถึงบำบัดน้ำเสียให้ทำงานได้อย่างมีประสิทธิภาพ 6. กำจัดสัตว์ที่เป็นพาหะนำโรค ได้แก่ หนู ยุง แมลงวัน ตลอดจนห้องน้ำ ห้องส้วมโดยใช้การดักหรือใช้สารเคมี การฉีดพ่นยากำจัดแมลง การกำจัดแหล่งเพาะพันธุ์ยุงโดยใช้ทรายกำจัดลูกน้ำเพื่อกำจัดลูกน้ำ พร้อมทั้งกลบหลุมบ่อที่เป็นแหล่งเพาะพันธุ์ยุง 7. ตรวจสอบการรั่วซึมของน้ำจากห้องน้ำ เพื่อให้ห้องน้ำสะอาดและไม่ส่งกลิ่นรบกวนผู้พักอาศัยข้างเคียง	Bacteria และ Fecal Coliform Bacteria

- หมายเหตุ : 1. โครงการจะต้องติดตามมาตรการป้องกันและแก้ไขผลกระทบต่อสิ่งแวดล้อม และมาตรการติดตามตรวจสอบผลกระทบต่อสิ่งแวดล้อม ไว้บริเวณด้านหน้าพื้นที่ก่อสร้างให้เห็นชัดเจน ตลอดระยะเวลาก่อสร้าง
2. เจ้าของโครงการ (บริษัท เอสเตท คิว จำกัด) ต้องปฏิบัติตามมาตรการ ฯ และต้องจัดทำรายงานผลการปฏิบัติตามมาตรการ ฯ เสนอต่อสำนักงานนโยบายและแผนทรัพยากรธรรมชาติและสิ่งแวดล้อม (สผ.) และสำนักงานเขตจตุจักร ทุก ๆ 6 เดือน
3. เจ้าของโครงการ (บริษัท เอสเตท คิว จำกัด) ต้องจัดตั้งคณะกรรมการประสานงานเพื่อแก้ไขปัญหาจากการพัฒนาโครงการโดยต้องจัดตั้งให้แล้วเสร็จก่อนดำเนินการก่อสร้างโครงการ

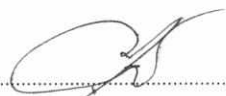สิงหาคม 2561 ลงชื่อ

 (นายกรมเชษฐ์ วิพันธุ์พงษ์)
 กรรมการบริษัท เอสเตท คิว จำกัด

สิงหาคม 2561 ลงชื่อ

 (นางสาวนันทิมา ประจงการ)
 ผู้อำนวยการด้านสิ่งแวดล้อมบริษัท รักดีหามजू จำกัด

ตารางที่ 1 (ต่อ 21)

องค์ประกอบทางสิ่งแวดล้อม และคุณค่าต่างๆ	ผลกระทบต่อสิ่งแวดล้อมที่สำคัญ	มาตรการป้องกันและแก้ไขผลกระทบสิ่งแวดล้อม	มาตรการติดตามตรวจสอบผลกระทบสิ่งแวดล้อม
3.3 การระบายน้ำและการ ป้องกันน้ำท่วม	ในช่วงการก่อสร้างโครงการกรณีที่ดินตก อาจก่อให้เกิด การชะล้างตะกอนดินภายในพื้นที่โครงการไปยังบริเวณ ข้างเคียงและท่อระบายน้ำสาธารณะ อันจะเป็นสาเหตุให้ ท่อระบายน้ำอุดตัน ดังนั้น โครงการต้องจัดให้มีมาตรการ ป้องกันและแก้ไขผลกระทบ ตลอดจนมาตรการติดตาม ตรวจสอบผลกระทบที่อาจเกิดขึ้น	- จัดให้มีท่อระบายน้ำชั่วคราวรอบพื้นที่ก่อสร้างโครงการ ขนาดเส้นผ่านศูนย์กลาง 0.3 เมตร และความลาดเอียง 1 : 200 รวบรวมน้ำเข้าสู่บ่อตกขยะและดักตะกอน เพื่อให้เศษดินหรือเศษหิน กรวด หวาย ที่ไหลมากับ น้ำฝนตกตะกอนและระบายออกสู่ท่อระบายน้ำริมถนน ซอยลาดพร้าว 15 แยก 1-10 ต่อไป	1. ดูแลชุดลอกตะกอนที่สะสมในบ่อตกขยะและดัก ตะกอนอย่างสม่ำเสมออย่างน้อยสัปดาห์ละ 1 ครั้ง เพื่อให้สามารถระบายน้ำได้อย่างมี ประสิทธิภาพ ไม่ส่งผลกระทบต่อระบบระบาย น้ำของบริเวณพื้นที่โครงการ 2. ตรวจสอบปริมาณตะกอนดินที่สะสมอยู่ภายใน บ่อตกตะกอนดินและชุดลอกตะกอน เป็น ประจำทุกเดือน
3.4 การจัดการมูลฝอย	ปริมาณมูลฝอยที่เกิดขึ้นในช่วงการก่อสร้าง ส่วนใหญ่ เกิดจากคนงานก่อสร้าง โดยมูลฝอยในช่วงก่อสร้าง สามารถแบ่งได้เป็น 2 ประเภท ได้แก่ (1) มูลฝอยจากกิจกรรมการก่อสร้าง ประมาณ 1,507 ตัน ประกอบด้วย คอนกรีต 1,156 ตัน อิฐ 207 ตัน เหล็ก 74 ตัน กระเบื้องเซรามิก 41 ตัน กระเบื้องหลังคา 23 ตัน ยิบซัมบอร์ด 5 ตัน และไม้ 1 ตัน ซึ่งโครงการต้องกำหนดให้ผู้รับเหมาปฏิบัติตามมาตรการที่ กำหนด	1. มาตรการด้านการจัดการเศษวัสดุก่อสร้าง - ใช้ผ้าใบคลุมรถบรรทุกที่ใช้ขนส่งเศษวัสดุก่อสร้าง เพื่อป้องกันการร่วงหล่นลงบนถนน - จัดพรมน้ำบริเวณพื้นที่ก่อสร้างหรือบริเวณที่ทำให้ เกิดฝุ่น เพื่อป้องกันการฟุ้งกระจายของฝุ่นละออง ตลอดระยะเวลาก่อสร้าง - ควบคุมน้ำหนักรถบรรทุกทุกคัน กำชับให้ผู้ขับ รถบรรทุกปฏิบัติตามพระราชบัญญัติการจราจรทางบก และให้ขับรถด้วยความระมัดระวังเป็นพิเศษ - ตรวจสอบเครื่องยนต์ของรถที่ใช้ในการขนส่งให้อยู่ใน สภาพดีอยู่เสมอเพื่อลดการเกิดมลพิษ	1. จัดให้มีเจ้าหน้าที่คอยตรวจสอบความสะอาดของ ที่ตั้งถังมูลฝอย พื้นที่พักขยะและกำชับให้ พนักงานปฏิบัติตามหลักสุขอนามัยอย่าง เคร่งครัด เพื่อป้องกันกลิ่นรบกวนผู้พักอาศัย ข้างเคียง 2. บริษัท เอสเตท คิว จำกัด จะต้องนำรายละเอียด มาตรการป้องกันและแก้ไขผลกระทบที่ได้รับ ความเห็นชอบ ติดประกาศบริเวณด้านหน้า โครงการให้เห็นอย่างชัดเจน

- หมายเหตุ : 1. โครงการจะต้องติดตามมาตรการป้องกันและแก้ไขผลกระทบสิ่งแวดล้อม และมาตรการติดตามตรวจสอบผลกระทบสิ่งแวดล้อม ไว้บริเวณด้านหน้าพื้นที่ก่อสร้างให้เห็นชัดเจน ตลอดระยะเวลาก่อสร้าง
2. เจ้าของโครงการ (บริษัท เอสเตท คิว จำกัด) ต้องปฏิบัติตามมาตรการ ฯ และต้องจัดทำรายงานผลการปฏิบัติตามมาตรการ ฯ เสนอต่อสำนักงานนโยบายและแผนทรัพยากรธรรมชาติและสิ่งแวดล้อม (สผ.) และสำนักงานเขต
จตุจักร ทุก ๆ 6 เดือน
3. เจ้าของโครงการ (บริษัท เอสเตท คิว จำกัด) ต้องจัดตั้งคณะกรรมการประสานงานเพื่อแก้ไขปัญหาจากการพัฒนาโครงการโดยต้องจัดตั้งให้แล้วเสร็จก่อนดำเนินการก่อสร้างโครงการ



สิงหาคม 2561 ลงชื่อ

(นายกรมเชษฐ์ วิพันธุ์พงษ์)
กรรมการบริษัท เอสเตท คิว จำกัด



สิงหาคม 2561 ลงชื่อ

(นางสาวนันทิมา ประจงการ)
ผู้อำนวยการด้านสิ่งแวดล้อมบริษัท รักดีฮามजू จำกัด

ตารางที่ 1 (ต่อ 22)

องค์ประกอบทางสิ่งแวดล้อม และคุณค่าต่างๆ	ผลกระทบต่อสิ่งแวดล้อมที่สำคัญ	มาตรการป้องกันและแก้ไขผลกระทบต่อสิ่งแวดล้อม	มาตรการติดตามตรวจสอบผลกระทบต่อสิ่งแวดล้อม
	(2) มูลฝอยจากคนงานก่อสร้าง เช่น กระดาษ และถุงพลาสติก จะเกิดจากคนงานจำนวน 350 คน คิดเป็น ปริมาณมูลฝอย 1,050 ลิตร/วัน ซึ่งในการจัดการมูลฝอย ที่เกิดจากกิจกรรมของคนงาน โครงการจะกำหนดให้ ผู้รับเหมาปฏิบัติตามมาตรการที่กำหนด	- ไม่นำเศษวัสดุก่อสร้างไปทิ้งในพื้นที่สาธารณะ หรือ สถานที่ที่อาจส่งผลกระทบต่อผู้พักอาศัยอยู่ในบริเวณ นั้น ๆ โดยจะกำหนดมาตรการให้ผู้รับเหมาเป็น ผู้รับผิดชอบนำวัสดุจากการก่อสร้าง รื้อถอนสิ่งก่อสร้าง (เฉพาะคอนกรีตเสริมเหล็ก ผนังอิฐมวลเบา ผนังอิฐ บล็อก ผนังอิฐมวล และผนังปู เทานั้น) ส่งไปเข้า กระบวนการแปรรูปแล้วนำกลับมาใช้ประโยชน์ (Recycling) ที่ศูนย์กำจัดและแปรรูปมูลฝอยจากการ ก่อสร้าง ซึ่งตั้งอยู่ที่ศูนย์กำจัดมูลฝอยอ่อนนุช โดย ปฏิบัติตามเงื่อนไขของศูนย์ - กำหนดช่วงเวลาในการขนส่งกรณีใช้รถบรรทุก 6 ล้อ ในช่วงเวลา 09.00 – 16.00 น. ซึ่งอยู่นอก ช่วงเวลาเร่งด่วน และเจ้าพนักงานตำรวจท้องที่อนุญาต ให้รถบรรทุกสามารถสัญจรบริเวณโครงการได้ - โครงการจัดให้มีการตรวจสอบและป้องกันความ เสียหายของเส้นทางการลำเลียงเศษวัสดุที่จะนำไปทิ้ง จะต้องไม่สร้างความเดือดร้อนและเสียหายให้กับชุมชน หรือเส้นทาง เช่น การล้างล้อรถก่อนออกนอกเขต ก่อสร้าง การคลุมผ้าใบรถขนส่งเศษคอนกรีตหรือดินที่	

- หมายเหตุ : 1. โครงการจะต้องติดตามมาตรการป้องกันและแก้ไขผลกระทบต่อสิ่งแวดล้อม และมาตรการติดตามตรวจสอบผลกระทบต่อสิ่งแวดล้อม ไว้บริเวณด้านหน้าพื้นที่ก่อสร้างให้เห็นชัดเจน ตลอดระยะเวลาก่อสร้าง
2. เจ้าของโครงการ (บริษัท เอสเตท คิว จำกัด) ต้องปฏิบัติตามมาตรการ ฯ และต้องจัดทำรายงานผลการปฏิบัติตามมาตรการ ฯ เสนอต่อบริษัทนโยบายและแผนทรัพยากรธรรมชาติและสิ่งแวดล้อม (สผ.) และสำนักงานเขต จตุจักร ทุก ๆ 6 เดือน
3. เจ้าของโครงการ (บริษัท เอสเตท คิว จำกัด) ต้องจัดตั้งคณะกรรมการประสานงานเพื่อแก้ไขปัญหาจากการพัฒนาโครงการโดยต้องจัดตั้งให้แล้วเสร็จก่อนดำเนินการก่อสร้างโครงการ



สิงหาคม 2561 ลงชื่อ

(นายกรมเชษฐ์ วิพันธ์พงษ์)
กรรมการบริษัท เอสเตท คิว จำกัด

Rak Dee Harm Jua Co., Ltd.

สิงหาคม 2561 ลงชื่อ

(นางสาวนันทิมา ประจงการ)
ผู้อำนวยการด้านสิ่งแวดล้อมบริษัท รักดีฮาร์มจั่ว จำกัด

ตารางที่ 1 (ต่อ 23)

องค์ประกอบทางสิ่งแวดล้อม และคุณค่าต่างๆ	ผลกระทบต่อสิ่งแวดล้อมที่สำคัญ	มาตรการป้องกันและแก้ไขผลกระทบสิ่งแวดล้อม	มาตรการติดตามตรวจสอบผลกระทบสิ่งแวดล้อม
		จะนำออกนอกพื้นที่ เป็นต้น 2. มาตรการด้านการจัดการมูลฝอยจากคนงานก่อสร้าง - จัดเตรียมถังรองรับมูลฝอยทั่วไปขนาด 240 ลิตร จำนวน 6 ถัง วางไว้ในบริเวณพื้นที่ก่อสร้าง และในแต่ละวันต้องจัดให้มีผู้รับผิดชอบในการรวบรวมมูลฝอยตามจุดต่างๆ เพื่อให้รถเก็บขนมูลฝอยของสำนักงานเขตจุฬารมาเก็บขนไปกำจัดต่อไป - กำชับให้คนงานทิ้งมูลฝอยลงในภาชนะรองรับที่ได้จัดเตรียมไว้อย่างเคร่งครัด - หากบริเวณพื้นที่พักขยะของโครงการส่งผลกระทบต่อกลิ่นรบกวน โครงการต้องจัดหาวิธีหรือสารเคมีทางชีวภาพมาช่วยกำจัดกลิ่น - ควบคุมไม่ให้มีสัตว์พาหนะนำโรคในพื้นที่โครงการ หากพบต้องกำจัดทันที 3. โครงการต้องกำหนดให้ผู้รับเหมาปฏิบัติตามมาตรการที่กำหนดอย่างเคร่งครัด	

- หมายเหตุ : 1. โครงการจะต้องติดตามมาตรการป้องกันและแก้ไขผลกระทบสิ่งแวดล้อม และมาตรการติดตามตรวจสอบผลกระทบสิ่งแวดล้อม ไว้บริเวณด้านหน้าพื้นที่ก่อสร้างให้เห็นชัดเจน ตลอดระยะเวลาก่อสร้าง
2. เจ้าของโครงการ (บริษัท เอสเตท คิว จำกัด) ต้องปฏิบัติตามมาตรการ ฯ และต้องจัดทำรายงานผลการปฏิบัติตามมาตรการ ฯ เสนอต่อสำนักงานนโยบายและแผนทรัพยากรธรรมชาติและสิ่งแวดล้อม (สผ.) และสำนักงานเขตจุฬาร ทุก ๆ 6 เดือน
3. เจ้าของโครงการ (บริษัท เอสเตท คิว จำกัด) ต้องจัดตั้งคณะกรรมการประสานงานเพื่อแก้ไขปัญหาจากการพัฒนาโครงการโดยต้องจัดตั้งให้แล้วเสร็จก่อนดำเนินการก่อสร้างโครงการ



สิงหาคม 2561 ลงชื่อ

(นายกรมเชษฐ์ วิพันธ์พงษ์)
กรรมการบริษัท เอสเตท คิว จำกัด



สิงหาคม 2561 ลงชื่อ

(นางสาวนันท์มา ประจักษ์การ)
ผู้อำนวยการด้านสิ่งแวดล้อมบริษัท รักดีฮาร์มจั่ว จำกัด

ตารางที่ 1 (ต่อ 24)

องค์ประกอบทางสิ่งแวดล้อม และคุณค่าต่างๆ	ผลกระทบต่อสิ่งแวดล้อมที่สำคัญ	มาตรการป้องกันและแก้ไขผลกระทบสิ่งแวดล้อม	มาตรการติดตามตรวจสอบผลกระทบสิ่งแวดล้อม
3.5 ระบบไฟฟ้า	ในระหว่างการก่อสร้างโครงการจะใช้บริการไฟฟ้าจากการไฟฟ้านครหลวง เขตบางเขน โดยโครงการจะติดตั้งมิเตอร์ไฟฟ้าชั่วคราว สำหรับใช้ในกิจกรรมการก่อสร้าง ซึ่งการไฟฟ้านครหลวง เขตบางเขน จะสามารถให้บริการไฟฟ้าแก่โครงการในช่วงการก่อสร้างได้อย่างเพียงพอ ทั้งนี้โครงการต้องกำหนดให้มีมาตรการป้องกันและแก้ไขผลกระทบสิ่งแวดล้อม และมาตรการติดตามตรวจสอบผลกระทบที่อาจเกิดขึ้น	- กำชับให้คนงานใช้ไฟฟ้าอย่างประหยัด	- ตรวจสอบสายไฟ อุปกรณ์ไฟฟ้าต่างๆ ให้อยู่ในสภาพพร้อมใช้งานเสมอ และซ่อมแซมทันทีเมื่อพบว่าชำรุดเสียหายตลอดระยะเวลาก่อสร้าง
3.6 การป้องกันอัคคีภัย	การก่อสร้างอาคารโครงการมีกิจกรรมการก่อสร้างที่อาจก่อให้เกิดอัคคีภัยจากการทิ้งขี้เถ้า การอ้อก การเชื่อม ซึ่งอาจก่อให้เกิดความเสียหายทั้งต่อชีวิตและทรัพย์สิน ดังนั้น โครงการต้องกำหนดให้มีมาตรการป้องกันและแก้ไขผลกระทบ	1. จัดให้มีถังดับเพลิงเคมีอย่างเพียงพอ เพื่อเตรียมความพร้อมกรณีเกิดเหตุเพลิงไหม้ 2. ติดป้ายแนะนำการใช้อุปกรณ์แต่ละตัวไว้บริเวณที่อุปกรณ์ติดตั้งอยู่ เพื่อให้ผู้ที่อยู่ใกล้เคียงที่เกิดเหตุสามารถใช้ได้ทันที 3. จัดอบรมและซ้อมการอพยพคนกรณีเพลิงไหม้ โดยติดต่อประสานกับสถานีดับเพลิงสุทธิสาร ให้มาจัดอบรมและซักซ้อมแผนอพยพหนีไฟให้กับโครงการปีละ 1 ครั้ง 4. โครงการจะไม่มีโรงกึ่งเกษตรต่างๆ ทั้งไวไฟ และไม่ไวไฟ ไร่บริเวณพื้นที่ทางด้านทิศใต้ของโครงการ ซึ่ง	- จัดให้มีการตรวจสอบระบบป้องกันและเตือนอัคคีภัยให้สามารถใช้งานได้อยู่เสมอ หากพบว่ามีภัยเสียหายหรือใช้การไม่ได้ให้รีบดำเนินการแก้ไขทันที

หมายเหตุ : 1. โครงการจะต้องติดตามมาตรการป้องกันและแก้ไขผลกระทบสิ่งแวดล้อม และมาตรการติดตามตรวจสอบผลกระทบสิ่งแวดล้อม ไว้บริเวณด้านหน้าพื้นที่ก่อสร้างให้เห็นชัดเจน ตลอดระยะเวลาก่อสร้าง
2. เจ้าของโครงการ (บริษัท เอสเตท คิว จำกัด) ต้องปฏิบัติตามมาตรการ ฯ และต้องจัดทำรายงานผลการปฏิบัติตามมาตรการ ฯ เสนอต่อสำนักงานนโยบายและแผนทรัพยากรธรรมชาติและสิ่งแวดล้อม (สผ.) และสำนักงานเขตจตุจักร ทุก ๆ 6 เดือน
3. เจ้าของโครงการ (บริษัท เอสเตท คิว จำกัด) ต้องจัดตั้งคณะกรรมการประสานงานเพื่อแก้ไขปัญหาจากการพัฒนาโครงการโดยต้องจัดตั้งให้แล้วเสร็จก่อนดำเนินการก่อสร้างโครงการ



สิงหาคม 2561 ลงชื่อ

(นายกรมเชษฐ์ วิพันธ์พงษ์)
กรรมการบริษัท เอสเตท คิว จำกัด



สิงหาคม 2561 ลงชื่อ

(นางสาวนันทิมา ประจงการ)
ผู้อำนวยการด้านสิ่งแวดล้อมบริษัท รักษ์ดีฮาร์มจั่ว จำกัด

ตารางที่ 1 (ต่อ 25)

องค์ประกอบทางสิ่งแวดล้อมและคุณค่าต่างๆ	ผลกระทบต่อสิ่งแวดล้อมที่สำคัญ	มาตรการป้องกันและแก้ไขผลกระทบสิ่งแวดล้อม	มาตรการติดตามตรวจสอบผลกระทบสิ่งแวดล้อม
		โครงการจะกำหนดให้มีการกองวัสดุบริเวณตำแหน่งกลางพื้นที่ก่อสร้างโครงการ	
3.7 การจราจร	ในช่วงการก่อสร้างโครงการ จะมีรถขนส่งดิน วัสดุ ก่อสร้าง และรถรับ-ส่งคนงานก่อสร้าง เข้า-ออกโครงการ ประมาณ 42 เที่ยว/วัน ซึ่งในช่วงเร่งด่วนจะมีเฉพาะรถรับส่ง-คนงานก่อสร้าง จำนวน 12 เที่ยว/วัน หรือ 18 PCU/ชั่วโมง จากการประเมินค่าอัตราส่วนปริมาณจราจรต่อความจุ (V/C Ratio) ของถนนสายต่าง ๆ ได้แก่ ถนนวิภาวดีรังสิต ถนนพหลโยธิน ถนนลาดพร้าว ถนนซอยลาดพร้าว 15 ถนนซอยลาดพร้าว 15 แยก 1 และถนนซอยลาดพร้าว 15 แยก 1-10 บริเวณโครงการในช่วงก่อสร้างเปลี่ยนแปลงไปจากปัจจุบันไม่มาก ถนนแต่ละสายยังคงมีสภาพความคล่องตัวไม่เปลี่ยนไปจากปัจจุบัน ซึ่งในการขนส่งดิน และวัสดุก่อสร้างที่จะใช้รถบรรทุกเข้า - ออก อาจทำให้เกิดการชะลอตัวของกระแสจราจรในบางจังหวัดที่มีการเข้า - ออกโครงการ และอาจก่อให้เกิดอุบัติเหตุต่อผู้ที่สัญจรไปมา ดังนั้น โครงการต้องกำหนดให้มีมาตรการป้องกันและแก้ไขผลกระทบด้านการจราจรจากการก่อสร้างโครงการ	1. จัดให้มีพื้นที่สำหรับจอดรถบรรทุกไว้ภายในพื้นที่โครงการ เพื่อเป็นพื้นที่จอดรถสำหรับขนส่งวัสดุ ก่อสร้าง และรับ-ส่งคนงานก่อสร้าง เพื่อไม่ให้กระทบต่อผู้ใช้ถนนซอยลาดพร้าว 15 แยก 1-10 ด้านหน้าโครงการ และห้ามจอดรถบนถนนซอยลาดพร้าว 15 แยก 1-10 และถนนสาธารณะอื่น ๆ บริเวณใกล้เคียงโครงการเด็ดขาด 2. จัดให้มีป้ายชื่อโครงการ และลูกศรแสดงทิศทางการเข้า - ออกโครงการ ให้สามารถมองเห็นได้อย่างชัดเจน ในระยะที่สามารถชะลอเพื่อเลี้ยวรถเข้าสู่พื้นที่โครงการได้อย่างปลอดภัย 3. จัดให้มีเจ้าหน้าที่รักษาความปลอดภัยคอยอำนวยความสะดวกให้กับรถที่จะเข้าหรือออกจากโครงการให้สามารถเข้า - ออกโครงการได้ โดยสะดวกและปลอดภัย ไม่กีดขวางการจราจรบนถนนซอยลาดพร้าว 15 แยก 1-10	1. ตรวจสอบสภาพยานพาหนะและเครื่องจักรต่างๆ ของบริษัทที่นำมาใช้ในงานก่อสร้างให้มีสภาพดีอยู่เสมอ เพื่อป้องกันมิให้ยานพาหนะหรือเครื่องจักรเหล่านั้นเกิดการชำรุดบกพร่องขณะใช้งาน 2. บริษัท เอสเตท คิว จำกัด ต้องควบคุมให้มีการปฏิบัติตามมาตรการอย่างเคร่งครัด

- หมายเหตุ :
1. โครงการจะต้องจัดทำมาตรการป้องกันและแก้ไขผลกระทบสิ่งแวดล้อม และมาตรการติดตามตรวจสอบผลกระทบสิ่งแวดล้อม ไว้บริเวณด้านหน้าพื้นที่ก่อสร้างให้เห็นชัดเจน ตลอดระยะเวลาก่อสร้าง
 2. เจ้าของโครงการ (บริษัท เอสเตท คิว จำกัด) ต้องปฏิบัติตามมาตรการ ฯ และต้องจัดทำรายงานผลการปฏิบัติตามมาตรการ ฯ เสนอต่อสำนักงานนโยบายและแผนทรัพยากรธรรมชาติและสิ่งแวดล้อม (สผ.) และสำนักงานเขตจตุจักร ทุก ๆ 6 เดือน
 3. เจ้าของโครงการ (บริษัท เอสเตท คิว จำกัด) ต้องจัดตั้งคณะกรรมการประสานงานเพื่อแก้ไขปัญหาจากการพัฒนาโครงการโดยต้องจัดตั้งให้แล้วเสร็จก่อนดำเนินการก่อสร้างโครงการ


 สิงหาคม 2561 ลงชื่อ
 (นายกรมเชษฐ์ วิพันธ์พงษ์)
 กรรมการบริษัท เอสเตท คิว จำกัด


 สิงหาคม 2561 ลงชื่อ
 (นางสาวนันทิมา ประจการ)
 ผู้อำนวยการด้านสิ่งแวดล้อมบริษัท รักดีหามजू จำกัด

ตารางที่ 1 (ต่อ 26)

องค์ประกอบทางสิ่งแวดล้อม และคุณค่าต่างๆ	ผลกระทบต่อสิ่งแวดล้อมที่สำคัญ	มาตรการป้องกันและแก้ไขผลกระทบต่อสิ่งแวดล้อม	มาตรการติดตามตรวจสอบผลกระทบต่อสิ่งแวดล้อม
		4. จัดให้มีการทำความสะอาดล้อรถบรรทุกที่ขนส่งโดยใช้ น้ำฉีด ก่อนออกจากบริเวณพื้นที่ก่อสร้างทุกครั้ง เพื่อ ป้องกันการฟุ้งกระจายของฝุ่นละอองจากรถบรรทุก 5. ติดตั้งป้ายสัญญาณจราจรต่าง ๆ อาทิเช่น ป้ายชะลอ ความเร็ว เขตก่อสร้าง ทางชำรุด เป็นต้น ทั้งในพื้นที่ โครงการและบริเวณทางเข้า - ออกพื้นที่โครงการ 6. ติดตั้งไฟเตือนสัญญาณไฟกระพริบ และป้ายจราจร ชั่วคราวบริเวณทางเข้า - ออกโครงการที่เชื่อมกับถนน ซอยลาดพร้าว 15 แยก 1-10 ในระหว่างการ ก่อสร้าง 7. กำหนดช่วงเวลาในการขนส่งรถบรรทุก ขนาด 6 ล้อ ในช่วงเวลา 09.00-16.00 น. ซึ่งอยู่นอกช่วงเวลา เร่งด่วน และเจ้าพนักงานตำรวจท้องที่อนุญาตให้ รถบรรทุกสามารถสัญจรบริเวณโครงการได้ 8. ติดป้ายประชาสัมพันธ์บริเวณด้านข้างของรถขนส่งดิน ขนส่งวัสดุก่อสร้าง และรับ-ส่งคนงาน โดยระบุชื่อ บริษัทผู้รับเหมา พร้อมเบอร์โทรศัพท์ติดต่อ เพื่อให้ ผู้พักอาศัยใกล้เคียงและผู้สัญจรโดยใช้เส้นทางร่วมกับ รถบรรทุกได้รับทราบข้อมูล และสามารถติดต่อกับ	

- หมายเหตุ : 1. โครงการจะต้องติดตามมาตรการป้องกันและแก้ไขผลกระทบต่อสิ่งแวดล้อม และมาตรการติดตามตรวจสอบผลกระทบต่อสิ่งแวดล้อม ไว้บริเวณด้านหน้าพื้นที่ก่อสร้างให้เห็นชัดเจน ตลอดระยะเวลาก่อสร้าง
2. เจ้าของโครงการ (บริษัท เอสเตท คิว จำกัด) ต้องปฏิบัติตามมาตรการ ฯ และต้องจัดทำรายงานผลการปฏิบัติตามมาตรการ ฯ เสนอต่อสำนักงานนโยบายและแผนทรัพยากรธรรมชาติและสิ่งแวดล้อม (สผ.) และสำนักงานเขต
จตุจักร ทุก ๆ 6 เดือน
3. เจ้าของโครงการ (บริษัท เอสเตท คิว จำกัด) ต้องจัดตั้งคณะกรรมการประสานงานเพื่อแก้ไขปัญหาจากการพัฒนาโครงการโดยต้องจัดตั้งให้แล้วเสร็จก่อนดำเนินการก่อสร้างโครงการ



สิงหาคม 2561 ลงชื่อ

(นายกรมเชษฐ์ วิพันธุ์พงษ์)
กรรมการบริษัท เอสเตท คิว จำกัด



สิงหาคม 2561 ลงชื่อ

(นางสาวนันท์มา ประจงการ)
ผู้อำนวยการด้านสิ่งแวดล้อมบริษัท รักดีฮามजू จำกัด

ตารางที่ 1 (ต่อ 27)

องค์ประกอบทางสิ่งแวดล้อม และคุณค่าต่างๆ	ผลกระทบต่อสิ่งแวดล้อมที่สำคัญ	มาตรการป้องกันและแก้ไขผลกระทบสิ่งแวดล้อม	มาตรการติดตามตรวจสอบผลกระทบสิ่งแวดล้อม
		ผู้รับเหมาได้โดยตรง ในกรณีที่ได้รับความสะดวก จากการขนส่งดิน วัสดุก่อสร้าง และรับ-ส่งคนงาน 9. ควบคุมน้ำหนักรถบรรทุกตามพิกัด และกำกับให้ผู้ขับ รถบรรทุกปฏิบัติตามพระราชบัญญัติการจราจร ทางบก และให้ขับรถด้วยความระมัดระวังเป็นพิเศษ 10. จัดให้มีการใช้ผ้าใบคลุมที่มีดัด สำหรับรถบรรทุกดิน หิน ทราฟ เพื่อป้องกันไม่ให้ฝุ่นปลิวออกมาจาก รถบรรทุกได้	
4. คุณค่าคุณภาพชีวิต 4.1 ผลกระทบทางสังคม	ผลกระทบทางสังคมที่คาดว่าจะเกิดขึ้นจากการพัฒนา โครงการ (1) ผลกระทบทางด้านประชากรและการโยกย้าย ช่วงก่อสร้างของโครงการคาดว่าจะมีการจ้าง แรงงานสูงสุด ประมาณ 350 คน โดยคนงานจะพักอาศัย อยู่ภายนอกพื้นที่โครงการ แล้วเดินทางเข้าไป - เย็นกลับ สำหรับการจ้างคนงานก่อสร้างคาดว่าจะบางส่วนจะมีการจ้าง แรงงานจากต่างถิ่นเข้ามาทำงานซึ่งอาจส่งผลกระทบต่อ ชุมชนข้างเคียง เช่น การส่งเสียงดังรบกวนการอยู่อาศัย	1. ไม่อนุญาตให้คนงานพักในพื้นที่ก่อสร้าง 2. จัดให้มีเจ้าหน้าที่รักษาความปลอดภัยสอดส่องดูแล โดยรอบพื้นที่ก่อสร้างให้เรียบร้อยตลอด 24 ชั่วโมง 3. จัดให้มีกล้องวงจรปิด (CCTV) ภายในพื้นที่ก่อสร้างและ บริเวณเหนือรั้วโครงการ ทั้ง 4 ด้าน พร้อมทั้งมี ห้องควบคุมกล้องวงจรปิดดังกล่าว โดยกล้องวงจรปิด ต้องใช้งานได้ตลอด 24 ชั่วโมง เพื่อตรวจสอบความ ปลอดภัยภายในพื้นที่โครงการและพื้นที่ใกล้เคียง	1. ตรวจสอบป้ายประชาสัมพันธ์โครงการบริเวณ หน้าพื้นที่ก่อสร้างให้อยู่ในสภาพดีอยู่เสมอ ไม่ลบเลือน ตลอดระยะเวลาการก่อสร้าง 2. ตรวจสอบระบบโทรทัศน์วงจรปิด (CCTV System) ให้มีสภาพดีพร้อมใช้งานได้ตลอดเวลา เดือนละ 1 ครั้ง ตลอดระยะเวลาการก่อสร้าง 3. โครงการจะต้องสำรวจสภาพเศรษฐกิจ สังคม และความคิดเห็นของประชาชน สถาน ประกอบการในพื้นที่ระยะประชิด พื้นที่ระยะ

- หมายเหตุ : 1. โครงการจะต้องติดตามมาตรการป้องกันและแก้ไขผลกระทบสิ่งแวดล้อม และมาตรการติดตามตรวจสอบผลกระทบสิ่งแวดล้อม ไว้บริเวณด้านหน้าพื้นที่ก่อสร้างให้เห็นชัดเจน ตลอดระยะเวลาก่อสร้าง
2. เจ้าของโครงการ (บริษัท เอสเตท คิว จำกัด) ต้องปฏิบัติตามมาตรการ ฯ และต้องจัดทำรายงานผลการปฏิบัติตามมาตรการ ฯ เสนอต่อสำนักงานนโยบายและแผนทรัพยากรธรรมชาติและสิ่งแวดล้อม (สน.) และสำนักงานเขต
- จัดจักษ์ ทุก ๆ 6 เดือน
3. เจ้าของโครงการ (บริษัท เอสเตท คิว จำกัด) ต้องจัดตั้งคณะกรรมการประสานงานเพื่อแก้ไขปัญหาจากการพัฒนาโครงการโดยต้องจัดตั้งให้แล้วเสร็จก่อนดำเนินการก่อสร้างโครงการ

สิงหาคม 2561 ลงชื่อ
บริษัท เอสเตท คิว จำกัด

(นายกรมเชษฐ์ วิพันธุ์พงษ์)
กรรมการบริษัท เอสเตท คิว จำกัด

สิงหาคม 2561 ลงชื่อ
Rak Dee Harm Jua Co., Ltd.

(นางสาวนันทิมา ประจงการ)
ผู้อำนวยการด้านสิ่งแวดล้อมบริษัท รักดีฮามजू จำกัด

ตารางที่ 1 (ต่อ 28)

องค์ประกอบทางสิ่งแวดล้อมและคุณค่าต่างๆ	ผลกระทบต่อสิ่งแวดล้อมที่สำคัญ	มาตรการป้องกันและแก้ไขผลกระทบสิ่งแวดล้อม	มาตรการติดตามตรวจสอบผลกระทบสิ่งแวดล้อม
	การลักขโมย การทะเลาะวิวาท เป็นต้น อย่างไรก็ตาม การเพิ่มขึ้นของประชากรในช่วงก่อสร้างเป็นการโยกย้ายของแรงงานเพื่อมาทำงานเป็นการชั่วคราว และคนงานก่อสร้างจะไม่มีที่พักอาศัยในพื้นที่ก่อสร้างโครงการ จะมีเพียงพนักงานรักษาความปลอดภัยดูแลพื้นที่ตลอด 24 ชั่วโมง เท่านั้น ซึ่งโครงการจะต้องกำหนดให้มีระเบียบปฏิบัติของคนงานในพื้นที่ก่อสร้าง เพื่อป้องกันและลดผลกระทบด้านการรบกวนการพักอาศัยของชุมชนข้างเคียง (2) ผลกระทบจากกิจกรรมก่อสร้าง ระยะเวลาการก่อสร้างโครงการรวมใช้ระยะเวลา 16 เดือน ซึ่งอาจส่งผลกระทบต่อชุมชนข้างเคียง ทำให้คนในชุมชนเกิดความเดือดร้อนหรือรำคาญจากกิจกรรมต่าง ๆ ในช่วงก่อสร้าง โดยเฉพาะเรื่องการจราจรติดขัดทำให้เกิดความไม่สะดวกหรือเป็นเหตุทำให้เกิดความรำคาญแก่คนในชุมชน เนื่องจากโครงการมีการขนส่งดินและขนส่งวัสดุก่อสร้างประมาณ 30 เที่ยว/วัน และรถรับส่งคนงานก่อสร้าง 12 เที่ยว/วัน ซึ่งโครงการต้องกำหนดให้มีมาตรการป้องกันและแก้ไขผลกระทบด้านการจราจรจากการก่อสร้างโครงการ	4. พิจารณาเลือกคนงานที่เป็นคนไทยเป็นอันดับแรก 5. กรณีรับแรงงานต่างด้าว ต้องเลือกคนงานที่ได้รับอนุญาตอย่างถูกต้องตามกฎหมายเข้ามาทำงาน และกำหนดให้คนงานปฏิบัติตามระเบียบข้อบังคับ เพื่อป้องกันและแก้ไขผลกระทบต่อชุมชนข้างเคียง 6. จัดให้มีการขึ้นทะเบียนแรงงานต่างด้าวกับสำนักบริหารแรงงานต่างด้าว เพื่อให้สามารถตรวจสอบประวัติคนงานได้ 7. โครงการจะต้องดูแลคนงานก่อสร้างที่เข้ามาทำงานภายในพื้นที่โครงการ โดยระบุใส่เสื้อผ้าชุดปฏิบัติงาน พร้อมติดบัตรแสดงข้อมูลชื่อ สกุล รหัสคนงาน แผนกที่สังกัด รวมถึงการตรวจสภาพร่างกายว่าเป็นผู้ที่ปลอดสารเสพติด บันทึกลงเป็นลายลักษณ์อักษร พร้อมตรวจสอบได้เสมอ 8. ในกรณีที่มีการก่อสร้างล่วงเวลาในช่วงเวลากลางคืน โครงการจะจัดให้มีไฟส่องสว่างภายในพื้นที่ก่อสร้างโครงการและบริเวณแนวเขตที่ดิน โดยเฉพาะอย่างยิ่งด้านที่ติดกับบ้านพักอาศัยทางด้านทิศใต้ของโครงการ	รัศมี 100 เมตรจากขอบพื้นที่โครงการ พื้นที่ที่อ่อนไหว และพื้นที่ตามแนวเส้นทางการขนส่งวัสดุและอุปกรณ์ก่อสร้าง ปีละ 1 ครั้ง ตั้งแต่เริ่มก่อสร้างโครงการจนถึงก่อนอนุญาตเปิดใช้อาคาร โดยวิธีการและการสุ่มตัวอย่างเป็นไปตามหลักวิชาการและหลักสถิติ พร้อมทั้งการแสดงผลภาพตำแหน่งการสำรวจ 4. โครงการต้องจัดให้มีช่องทางรับเรื่อง ตลอดช่วงเวลาก่อสร้าง โดยกำหนดกรอบเวลาในการดำเนินการทุกขั้นตอน เพื่อแก้ไขผลกระทบที่เกิดขึ้นทันที (ดูรูปที่ 4) 5. บริษัท เอสเตท คิว จำกัด ต้องควบคุมให้มีการปฏิบัติตามมาตรการอย่างเคร่งครัด

- หมายเหตุ : 1. โครงการจะต้องติดตามมาตรการป้องกันและแก้ไขผลกระทบสิ่งแวดล้อม และมาตรการติดตามตรวจสอบผลกระทบสิ่งแวดล้อม ไว้บริเวณด้านหน้าพื้นที่ก่อสร้างให้เห็นชัดเจน ตลอดระยะเวลาก่อสร้าง
2. เจ้าของโครงการ (บริษัท เอสเตท คิว จำกัด) ต้องปฏิบัติตามมาตรการ ฯ และต้องจัดทำรายงานผลการปฏิบัติตามมาตรการ ฯ เสนอต่อสำนักงานนโยบายและแผนทรัพยากรธรรมชาติและสิ่งแวดล้อม (สผ.) และสำนักงานเขตจตุจักร ทุก ๆ 6 เดือน
3. เจ้าของโครงการ (บริษัท เอสเตท คิว จำกัด) ต้องจัดตั้งคณะกรรมการประสานงานเพื่อแก้ไขปัญหาจากการพัฒนาโครงการโดยต้องจัดตั้งให้แล้วเสร็จก่อนดำเนินการก่อสร้างโครงการ



สิงหาคม 2561 ลงชื่อ
บริษัท เอสเตท คิว จำกัด

(นายกรมเชษฐ์ วิพันธุ์พงษ์)
กรรมการบริษัท เอสเตท คิว จำกัด

Rak Dee Harm Jua Co., Ltd.

31/187

สิงหาคม 2561 ลงชื่อ
(นางสาวนันทิมา ประจงการ)
ผู้อำนวยการด้านสิ่งแวดล้อมบริษัท รักดีหามजू จำกัด

ตารางที่ 1 (ต่อ 29)

องค์ประกอบทางสิ่งแวดล้อมและคุณค่าต่างๆ	ผลกระทบต่อสิ่งแวดล้อมที่สำคัญ	มาตรการป้องกันและแก้ไขผลกระทบสิ่งแวดล้อม	มาตรการติดตามตรวจสอบผลกระทบสิ่งแวดล้อม
	(3) ความปลอดภัยในชีวิตและทรัพย์สิน เนื่องจากในช่วงก่อสร้างจะมีการจ้างแรงงานจากต่างถิ่น ซึ่งแม้ว่าโครงการจะไม่อนุญาตให้คนงานก่อสร้างพักอาศัยในพื้นที่โครงการ แต่จะจัดให้มีการพักอาศัยในพื้นที่ที่กำหนดไว้ให้หลังจากได้รับเหมาก่อสร้างแล้ว การเข้ามาของคนงานต่างถิ่นอาจจะส่งผลกระทบต่อคนในพื้นที่ โดยคาดว่าจะเกิดจากพฤติกรรมของคนงานก่อสร้าง เช่น การมั่วสุม เล่นการพนัน การลักขโมย และการก่ออาชญากรรม เป็นต้น ซึ่งโครงการจะต้องกำหนดและควบคุมคนงานให้ปฏิบัติตามกฎระเบียบอย่างเคร่งครัดตามมาตรการที่กำหนดไว้	9. ในระหว่างการก่อสร้าง หากโครงการทำให้สาธารณูปโภคบริเวณโดยรอบข้างเคียงโครงการเกิดการชำรุดเสียหาย โครงการจะดำเนินการแก้ไขให้กลับมาใช้งานได้ตามปกติโดยเร็ว	
4.2 ผลกระทบด้านสุขภาพต่อผู้พักอาศัยข้างเคียง	1. โรคระบบทางเดินหายใจและภูมิแพ้ จากการได้รับฝุ่นละอองจากกิจกรรมการขุดเปิดหน้าดิน เพื่อปรับสภาพพื้นที่โครงการและทำฐานราก และจากกิจกรรมการขนส่งวัสดุก่อสร้าง รวมทั้งกิจกรรมการก่อสร้างอาคารโครงการ	1. จัดวางตำแหน่งเครื่องจักรและกิจกรรมที่จะก่อให้เกิดฝุ่นให้อยู่ห่างจากบ้าน/อาคารที่อยู่ใกล้เคียงให้มากที่สุด 2. การนำปูนซีเมนต์ผงเข้ามาในพื้นที่ก่อสร้างต้องนำเข้ามาโดยบรรจุภาชนะที่มิดชิด 3. จัดให้มีพนักงานคอยกวาดเศษดิน หินทราย บริเวณปากทางเข้า - ออกพื้นที่ก่อสร้างโครงการ 4. ไม่กองหรือเก็บเศษวัสดุที่เหลือใช้ไว้หน้างานเป็นระยะเวลานาน โดยจัดให้มีรถบรรทุกมารับไปกำจัด	- จัดให้มีการตรวจวัดปริมาณฝุ่นละอองรวม (TSP) และฝุ่นละอองขนาดเล็กไม่เกิน 10 ไมครอน (PM₁₀) ภายในพื้นที่โครงการทุกวันที่มีการก่อสร้าง ฐานราก และรายงานผลการตรวจวัดทุกสัปดาห์ หลังจากนั้นตรวจวัด เดือนละ 1 ครั้ง ตลอดระยะเวลาการก่อสร้าง และตรวจวัดภายในหมู่บ้านกฤตกร เดือนละ 1 ครั้ง ตลอดระยะเวลาการก่อสร้าง

- หมายเหตุ : 1. โครงการจะต้องติดตามมาตรการป้องกันและแก้ไขผลกระทบสิ่งแวดล้อม และมาตรการติดตามตรวจสอบผลกระทบสิ่งแวดล้อม ไว้บริเวณด้านหน้าพื้นที่ก่อสร้างให้เห็นชัดเจน ตลอดระยะเวลาก่อสร้าง
2. เจ้าของโครงการ (บริษัท เอสเตท คิว จำกัด) ต้องปฏิบัติตามมาตรการ ฯ และต้องจัดทำรายงานผลการปฏิบัติตามมาตรการ ฯ เสนอต่อสำนักงานนโยบายและแผนทรัพยากรธรรมชาติและสิ่งแวดล้อม (สผ.) และสำนักงานเขตจตุจักร ทุก ๆ 6 เดือน
3. เจ้าของโครงการ (บริษัท เอสเตท คิว จำกัด) ต้องจัดตั้งคณะกรรมการประสานงานเพื่อแก้ไขปัญหาจากการพัฒนาโครงการโดยต้องจัดตั้งให้แล้วเสร็จก่อนดำเนินการก่อสร้างโครงการ



สิงหาคม 2561 ลงชื่อ

(นายกรมเชษฐ์ วิพันธ์พงษ์)
กรรมการบริษัท เอสเตท คิว จำกัด

Rak Dee Harm Jua Co., Ltd.

สิงหาคม 2561 ลงชื่อ

(นางสาวนันทิมา ประจงการ)
ผู้อำนวยการด้านสิ่งแวดล้อมบริษัท รักษิตามจัว จำกัด

ตารางที่ 1 (ต่อ 30)

องค์ประกอบทางสิ่งแวดล้อมและคุณค่าต่างๆ	ผลกระทบต่อสิ่งแวดล้อมที่สำคัญ	มาตรการป้องกันและแก้ไขผลกระทบสิ่งแวดล้อม	มาตรการติดตามตรวจสอบผลกระทบสิ่งแวดล้อม
		5. การเก็บกองทรายในพื้นที่ก่อสร้างต้องเก็บใน Bund และฉีดพรมน้ำให้เปียกชื้นเสมอ 6. จัดให้มีการฉีดพรมน้ำภายในพื้นที่ก่อสร้างตลอดระยะเวลาก่อสร้าง โดยเพิ่มความถี่ในการฉีดพรมน้ำหากมีปริมาณฝุ่นมาก โดยพิจารณาตามความเหมาะสมตามสภาพหน้างาน 7. ติดตั้ง Mesh Sheet (แบบกันไฟลาม) ตั้งแต่ชั้นล่างจนถึงชั้นสูงสุดโดยรอบแต่ละอาคาร เพื่อป้องกันฝุ่นละอองฟุ้งกระจายไปยังอาคารข้างเคียง	
	2. โรคเกี่ยวกับระบบการได้ยิน เสี่ยงจากกิจกรรมการก่อสร้าง และการทำงานของเครื่องจักร อุปกรณ์การก่อสร้าง การขนส่งวัสดุก่อสร้าง	1. โครงการต้องกำหนดให้ผู้รับเหมาควบคุมคนงานก่อสร้างไม่ให้ส่งเสียงดังรบกวนผู้อยู่อาศัยข้างเคียง 2. ในการขนส่งวัสดุก่อสร้างเข้ามาในพื้นที่โครงการ โครงการต้องกำชับผู้รับเหมาให้ดำเนินการขนส่งให้ถูกต้องตามหลักการขนย้าย และควบคุมคนงานไม่ให้มีการโยนวัสดุ อุปกรณ์ก่อสร้าง เช่น เหล็กเส้น ซึ่งการกระทำดังกล่าวจะก่อให้เกิดเสียงดัง 3. กำหนดช่วงเวลาการก่อสร้างแยกในแต่ละกิจกรรม รายละเอียดดังนี้	- จัดให้มีการตรวจวัดระดับเสียงเฉลี่ย (L_{eq}) 24 ชั่วโมง และระดับเสียงสูงสุด (L_{max}) ภายในพื้นที่ก่อสร้างโครงการทุกวันในช่วงที่มีการก่อสร้างฐานราก และรายงานผลการตรวจวัดทุกสัปดาห์ หลังจากนั้นตรวจวัด เดือนละ 1 ครั้ง ตลอดระยะเวลาการก่อสร้าง และตรวจวัดภายในหมู่บ้านกฤตติกร เดือนละ 1 ครั้ง ตลอดระยะเวลาการก่อสร้าง

หมายเหตุ : 1. โครงการจะต้องติดตามมาตรการป้องกันและแก้ไขผลกระทบสิ่งแวดล้อม และมาตรการติดตามตรวจสอบผลกระทบสิ่งแวดล้อม ไว้บริเวณด้านหน้าพื้นที่ก่อสร้างให้เห็นชัดเจน ตลอดระยะเวลาก่อสร้าง
 2. เจ้าของโครงการ (บริษัท เอสเตท คิว จำกัด) ต้องปฏิบัติตามมาตรการ ฯ และต้องจัดทำรายงานผลการปฏิบัติตามมาตรการ ฯ เสนอต่อสำนักงานนโยบายและแผนทรัพยากรธรรมชาติและสิ่งแวดล้อม (สผ.) และสำนักงานเขตจตุจักร ทุก ๆ 6 เดือน
 3. เจ้าของโครงการ (บริษัท เอสเตท คิว จำกัด) ต้องจัดตั้งคณะกรรมการประสานงานเพื่อแก้ไขปัญหาจากการพัฒนาโครงการโดยต้องจัดตั้งให้แล้วเสร็จก่อนดำเนินการก่อสร้างโครงการ



สิงหาคม 2561 ลงชื่อ

(นายกรมเชษฐ์ วิพันธ์พงษ์)
กรรมการบริษัท เอสเตท คิว จำกัด

Rak Dee Harm Jua Co., Ltd.

สิงหาคม 2561 ลงชื่อ

(นางสาวนันทิมา ประจงการ)
ผู้อำนวยการด้านสิ่งแวดล้อมบริษัท รักดีหามजू จำกัด

ตารางที่ 1 (ต่อ 31)

องค์ประกอบทางสิ่งแวดล้อม และคุณค่าต่างๆ	ผลกระทบต่อสิ่งแวดล้อมที่สำคัญ	มาตรการป้องกันและแก้ไขผลกระทบสิ่งแวดล้อม	มาตรการติดตามตรวจสอบผลกระทบสิ่งแวดล้อม
		1. ช่วงทำฐานราก กำหนดช่วงเวลาการทำงาน ในช่วงเวลา 08.00-18.00 น. โดยจะหยุดการทำฐานรากตั้งแต่เวลา 17.00 น. แต่ช่วงเวลาหลังจากนั้น จะเป็นการเก็บงานรวมถึงทำความสะอาด จนถึงเวลา 18.00 น. และให้คนงานออกนอกพื้นที่โครงการก่อนเวลา 18.00 น. แต่หากมีกิจกรรมการเทปูนที่ต่อเนื่องและเกินช่วงเวลา (เป็นครั้งคราว) ต้องแจ้งผู้ที่อยู่ข้างเคียงให้ทราบล่วงหน้าอย่างน้อย 3 วัน และได้รับอนุญาตจากหน่วยงานอนุญาต แต่ทั้งนี้ จะต้องไม่เกิน 20.00 น. 2. ช่วงขึ้นงานโครงสร้าง งานระบบสาธารณูปโภค ตกแต่งภายใน ภายนอก และเก็บทำความสะอาด กำหนดช่วงเวลาการทำงาน ในช่วงเวลา 08.00-18.00 น. โดยจะหยุดการก่อสร้างตั้งแต่เวลา 17.00 น. แต่ช่วงเวลาหลังจากนั้น จะเป็นการเก็บงานรวมถึงทำความสะอาด จนถึงเวลา 18.00 น. และให้คนงานออกนอกพื้นที่โครงการก่อนเวลา 18.00 น. แต่หากมีกิจกรรมการก่อสร้างต่อเนื่อง และเกินช่วงเวลา (เป็นครั้งคราว) อาทิ เช่น การเทปูน เป็นต้น ต้องแจ้งให้ผู้ที่อยู่ข้างเคียงทราบล่วงหน้าอย่างน้อย 3 วัน และได้รับอนุญาตจากหน่วยงานอนุญาต แต่ทั้งนี้ จะต้องไม่เกิน 22.00 น.	

- หมายเหตุ : 1. โครงการจะต้องติดตารางมาตรการป้องกันและแก้ไขผลกระทบสิ่งแวดล้อม และมาตรการติดตามตรวจสอบผลกระทบสิ่งแวดล้อม ไว้บริเวณด้านหน้าพื้นที่ก่อสร้างให้เห็นชัดเจน ตลอดระยะเวลาก่อสร้าง
2. เจ้าของโครงการ (บริษัท เอสเตท คิว จำกัด) ต้องปฏิบัติตามมาตรการ ฯ และต้องจัดทำรายงานผลการปฏิบัติตามมาตรการ ฯ เสนอต่อสำนักงานนโยบายและแผนทรัพยากรธรรมชาติและสิ่งแวดล้อม (สผ.) และสำนักงานเขต จตุจักร ทุก ๆ 6 เดือน
3. เจ้าของโครงการ (บริษัท เอสเตท คิว จำกัด) ต้องจัดตั้งคณะกรรมการประสานงานเพื่อแก้ไขปัญหาจากการพัฒนาโครงการโดยต้องจัดตั้งให้แล้วเสร็จก่อนดำเนินการก่อสร้างโครงการ



สิงหาคม 2561 ลงชื่อ

(นายกรมเชษฐ์ วิพันธ์พงษ์)
กรรมการบริษัท เอสเตท คิว จำกัด



สิงหาคม 2561 ลงชื่อ

(นางสาวนันทิมา ประจงการ)
ผู้อำนวยการด้านสิ่งแวดล้อมบริษัท รักดีหามजू จำกัด

ตารางที่ 1 (ต่อ 32)

องค์ประกอบทางสิ่งแวดล้อมและคุณค่าต่างๆ	ผลกระทบต่อสิ่งแวดล้อมที่สำคัญ	มาตรการป้องกันและแก้ไขผลกระทบต่อสิ่งแวดล้อม	มาตรการติดตามตรวจสอบผลกระทบต่อสิ่งแวดล้อม
	3. โรคผิวหนัง การแพ้ฝุ่นละออง หรือสารเคมี เช่น ฝุ่นปูนซีเมนต์ หรือน้ำยาต่างๆ ที่ใช้ในการก่อสร้าง	1. ลดปริมาณน้ำไหลและน้ำโคลนบนพื้นที่ก่อสร้าง 2. หลีกเลี่ยงการขุดผิวคอนกรีต ถ้าต้องทำต้องทำให้ผิวคอนกรีตเปียกก่อน 3. การเก็บกองทรายในพื้นที่ก่อสร้างต้องเก็บใน Bund และฉีดพรมน้ำให้เปียกชื้นเสมอ 4. การนำปูนซีเมนต์ผงเข้ามาในพื้นที่ก่อสร้างต้องนำเข้ามาโดยบรรจุภาชนะที่มิดชิด 5. ในกรณีที่ต้องใช้ปูนผงปริมาณน้อยสามารถนำมาใช้ได้ หลังจากใช้แล้วต้องเก็บในถุงให้มิดชิด 6. ฉีดพรมน้ำบริเวณพื้นที่ก่อสร้างหรือบริเวณที่ทำให้เกิดฝุ่นตลอดระยะเวลาก่อสร้าง ทั้งนี้ จะเพิ่มประสิทธิภาพการฉีดพรมน้ำ หากในแต่ละวันมีปริมาณฝุ่นมาก ซึ่ง จะพิจารณาตามความเหมาะสมตามสภาพหน้างานต่อไป	- จัดให้มีเจ้าหน้าที่จากโครงการเข้าพบผู้พักอาศัยข้างเคียง และวิทยาลัยอาชีวศึกษา สันติราษฎร์ ในพระอุปถัมภ์สมเด็จพระเจ้าภคินีเธอเจ้าฟ้าเพชรรัตนราชสุดา สิริโสภาพัณณวดี เป็นประจำตลอดช่วงเวลาก่อสร้าง และให้ข้อพร้อมเบอร์โทรศัพท์ติดต่อได้ 24 ชั่วโมง ให้ติดต่อได้โดยตรง เพื่อสอบถามถึงผลกระทบจากการก่อสร้างโครงการ พร้อมทั้งติดตั้งกล่องรับความคิดเห็นที่บริเวณป้อมยาม เพื่อรับเรื่องร้องเรียนที่อาจเกิดขึ้น หากมีปัญหาก่อสร้างต้องหาแนวทางแก้ไขโดยทันที
	4. อุบัติเหตุจากการก่อสร้าง อาจมีสาเหตุมาจากการทำงานที่ขาดความระมัดระวัง และการใช้เครื่องมือ วัสดุ อุปกรณ์ที่ชำรุด อุบัติเหตุจากการขนส่งวัสดุอุปกรณ์การก่อสร้าง	1. ก่อนก่อสร้างโครงการต้องจัดให้มีเจ้าหน้าที่จากบริษัทผู้รับเหมา แจ้งผู้พักอาศัยข้างเคียง พร้อมทั้งให้หมายเลขโทรศัพท์ของเจ้าหน้าที่ควบคุมการก่อสร้าง เพื่อให้สามารถติดต่อกับโครงการได้โดยตรง ซึ่งหากได้รับแจ้งผลกระทบต้องหาแนวทางแก้ไขโดยทันที	1. ตรวจสอบ Chain Link หากพบว่ามีชำรุดต้องซ่อมแซมทันที ตลอดระยะเวลาการก่อสร้าง 2. ตรวจสอบส่วนประกอบของอุปกรณ์ของทาวเวอร์เครน ทุก 3 เดือน ตามแบบที่กรมแรงงานกำหนด โดยวิศวกรเครื่องกลที่ได้รับใบอนุญาตประกอบวิชาชีพควบคุมตามระดับที่กำหนดไว้

หมายเหตุ : 1. โครงการจะต้องติดตามมาตรการป้องกันและแก้ไขผลกระทบต่อสิ่งแวดล้อม และมาตรการติดตามตรวจสอบผลกระทบต่อสิ่งแวดล้อม ไว้บริเวณด้านหน้าพื้นที่ก่อสร้างให้เห็นชัดเจน ตลอดระยะเวลาก่อสร้าง
2. เจ้าของโครงการ (บริษัท เอสเตท คิว จำกัด) ต้องปฏิบัติตามมาตรการ ฯ และต้องจัดทำรายงานผลการปฏิบัติตามมาตรการ ฯ เสนอต่อสำนักงานนโยบายและแผนทรัพยากรธรรมชาติและสิ่งแวดล้อม (สผ.) และสำนักงานเขต จตุจักร ทุก ๆ 6 เดือน
3. เจ้าของโครงการ (บริษัท เอสเตท คิว จำกัด) ต้องจัดตั้งคณะกรรมการประสานงานเพื่อแก้ไขปัญหาจากการพัฒนาโครงการโดยต้องจัดตั้งให้แล้วเสร็จก่อนดำเนินการก่อสร้างโครงการ



สิงหาคม 2561 ลงชื่อ

(นายกรมเชษฐ์ วิพันธ์พงษ์)
กรรมการบริษัท เอสเตท คิว จำกัด



สิงหาคม 2561 ลงชื่อ

Rak Dee Harm Jua Co., Ltd.

26

(นางสาวนันทิมา ประจงการ)
ผู้อำนวยการด้านสิ่งแวดล้อมบริษัท รักดีหามजू จำกัด

ตารางที่ 1 (ต่อ 33)

องค์ประกอบทางสิ่งแวดล้อม และคุณค่าต่างๆ	ผลกระทบต่อสิ่งแวดล้อมที่สำคัญ	มาตรการป้องกันและแก้ไขผลกระทบสิ่งแวดล้อม	มาตรการติดตามตรวจสอบผลกระทบสิ่งแวดล้อม
		2. จัดทำรั้ว Metal Sheet ความสูง 6 เมตร โดยรอบพื้นที่โครงการ ในด้านทิศใต้ (ติดกับบ้านเลขที่ 463) โครงการจะจัดให้มีผ้าใบซึ่งขึ้นไปอีก 2 เมตร และติดตั้งป้ายห้ามมิให้ผู้ที่ไม่เกี่ยวข้องเข้าไปภายในบริเวณพื้นที่ก่อสร้าง ซึ่งรั้วดังกล่าวจะเป็นรั้วโครงการ และอยู่ในพื้นที่โครงการเท่านั้น พร้อมทั้งควบคุมไม่ให้มีการวางกองวัสดุก่อสร้างบริเวณนอกรั้วของโครงการโดยเด็ดขาด 3. จัดให้มีเจ้าหน้าที่ของโครงการดูแลสภาพรั้ว ให้มีความสมบูรณ์และมั่นคงแข็งแรง ตลอดระยะเวลาการก่อสร้าง 4. ทำ Chain Link ยื่นจากอาคารขณะทำโครงสร้าง เพื่อกันเศษวัสดุร่วงหล่น และจะย้ายตามไปทุก 2 - 3 ชั้น 5. กำหนดให้ใช้เครนเป็นแบบพับแขนได้ และแขนของเครนจะต้องอยู่เฉพาะภายในพื้นที่โครงการเท่านั้น ไม่ล้ำไปยังพื้นที่ข้างเคียง 6. บริเวณทางเข้า-ออก ต้องมีเจ้าหน้าที่ดูแลการเข้า-ออกของเจ้าหน้าที่ คนงาน และยานพาหนะต่าง ๆ ตลอด 24 ชั่วโมง เพื่อความปลอดภัยและเป็นระเบียบเรียบร้อย	3. ตรวจสอบสภาพของเครื่องจักรกลก่อนนำมาใช้งานเพื่อป้องกันอุบัติเหตุ 4. ตรวจสอบสภาพของเครื่องจักรกลก่อนนำมาใช้งานเพื่อป้องกันอุบัติเหตุ

- หมายเหตุ : 1. โครงการจะต้องติดตามมาตรการป้องกันและแก้ไขผลกระทบสิ่งแวดล้อม และมาตรการติดตามตรวจสอบผลกระทบสิ่งแวดล้อม ไว้บริเวณด้านหน้าพื้นที่ก่อสร้างให้เห็นชัดเจน ตลอดระยะเวลาการก่อสร้าง
2. เจ้าของโครงการ (บริษัท เอสเตท คิว จำกัด) ต้องปฏิบัติตามมาตรการ ฯ และต้องจัดทำรายงานผลการปฏิบัติตามมาตรการ ฯ เสนอต่อสำนักงานนโยบายและแผนทรัพยากรธรรมชาติและสิ่งแวดล้อม (สผ.) และสำนักงานเขตจตุจักร ทุก ๆ 6 เดือน
3. เจ้าของโครงการ (บริษัท เอสเตท คิว จำกัด) ต้องจัดตั้งคณะกรรมการประสานงานเพื่อแก้ไขปัญหาจากการพัฒนาโครงการโดยต้องจัดตั้งให้แล้วเสร็จก่อนดำเนินการก่อสร้างโครงการ



สิงหาคม 2561 ลงชื่อ

(นายกรมเชษฐ์ วิพันธุ์พงษ์)
กรรมการบริษัท เอสเตท คิว จำกัด



สิงหาคม 2561 ลงชื่อ

(นางสาวนันทิมา ประจงการ)
ผู้อำนวยการด้านสิ่งแวดล้อมบริษัท รักดีฮามजू จำกัด

ตารางที่ 1 (ต่อ 34)

องค์ประกอบทางสิ่งแวดล้อมและคุณค่าต่างๆ	ผลกระทบต่อสิ่งแวดล้อมที่สำคัญ	มาตรการป้องกันและแก้ไขผลกระทบสิ่งแวดล้อม	มาตรการติดตามตรวจสอบผลกระทบสิ่งแวดล้อม
		7. จัดให้มีการประกันภัยความรับผิดชอบตามกฎหมายต่อชีวิต ร่างกาย และทรัพย์สินของบุคคลภายนอก และแสดงสำเนาตารางกรมธรรม์ประกันภัยดังกล่าว ไว้ในที่เปิดเผยและเห็นได้ง่าย ภายในพื้นที่ก่อสร้าง	
	5. อุบัติเหตุจากอัคคีภัยจากการก่อสร้าง การก่อสร้างอาคารโครงการ อาจมีกิจกรรมที่อาจก่อให้เกิดอัคคีภัย เช่น การทิ้งบุหรี่ การเชื่อม อาจทำให้เป็นสาเหตุของเพลิงไหม้	1. จัดให้มีถังดับเพลิงเคมีให้เพียงพอเพื่อเตรียมความพร้อมกรณีเกิดเหตุเพลิงไหม้ 2. จัดให้มีการตรวจสอบถังดับเพลิงเคมี ให้สามารถใช้งานได้อยู่เสมอ หากพบว่าการเสียหายหรือใช้การไม่ได้ให้รีบดำเนินการแก้ไขทันที 3. จัดอบรมและซ้อมการอพยพคนกรณีเพลิงไหม้ โดยติดต่อประสานกับสถานีดับเพลิงสุทธีสาร ให้มาจัดอบรมและซักซ้อมแผนอพยพหนีไฟให้กับโครงการ ปีละ 1 ครั้ง	- จัดให้มีการตรวจสอบถังดับเพลิงเคมี ให้สามารถใช้งานได้อยู่เสมอ หากพบว่าใช้การไม่ได้ให้รีบดำเนินการแก้ไขทันที
	6. ความเครียด ความกังวล การนอนไม่หลับ อาจมีสาเหตุมาจากความเครียดการก่อสร้างในบริเวณข้างเคียง ทั้งจากคนงานก่อสร้าง และอุบัติเหตุจากการก่อสร้าง เสียงดังรบกวนเวลาพักผ่อน ทำให้พักผ่อนไม่เต็มที่ และกลืนรบกวนจากห้องน้ำ-ห้องส้วม เป็นต้น	1. ก่อนก่อสร้างโครงการต้องจัดให้มีเจ้าหน้าที่จากบริษัทผู้รับเหมา แจ้งผู้พักอาศัยข้างเคียง พร้อมทั้งให้หมายเลขโทรศัพท์ของเจ้าหน้าที่ควบคุมการก่อสร้าง เพื่อให้สามารถติดต่อกับโครงการได้โดยตรง ซึ่งหากได้รับแจ้งผลกระทบต้องหาแนวทางแก้ไขโดยทันที	- ในระหว่างก่อสร้างโครงการต้องจัดให้มีเจ้าหน้าที่จากโครงการเข้าพบผู้พักอาศัยข้างเคียงทุกด้าน และให้ชื่อพร้อมเบอร์โทรศัพท์ติดต่อได้ 24 ชั่วโมง ให้ติดต่อได้โดยตรง เพื่อสอบถามถึงผลกระทบจากการก่อสร้างโครงการ พร้อมทั้ง

- หมายเหตุ : 1. โครงการจะต้องติดตามมาตรการป้องกันและแก้ไขผลกระทบสิ่งแวดล้อม และมาตรการติดตามตรวจสอบผลกระทบสิ่งแวดล้อม ไว้บริเวณด้านหน้าพื้นที่ก่อสร้างให้เห็นชัดเจน ตลอดระยะเวลาก่อสร้าง
2. เจ้าของโครงการ (บริษัท เอสเตท คิว จำกัด) ต้องปฏิบัติตามมาตรการ ฯ และต้องจัดทำรายงานผลการปฏิบัติตามมาตรการ ฯ เสนอต่อสำนักงานนโยบายและแผนทรัพยากรธรรมชาติและสิ่งแวดล้อม (สผ.) และสำนักงานเขต จตุจักร ทุก ๆ 6 เดือน
3. เจ้าของโครงการ (บริษัท เอสเตท คิว จำกัด) ต้องจัดตั้งคณะกรรมการประสานงานเพื่อแก้ไขปัญหาจากการพัฒนาโครงการโดยต้องจัดตั้งให้แล้วเสร็จก่อนดำเนินการก่อสร้างโครงการ



สิงหาคม 2561 ลงชื่อ

(นายกรมเชษฐ์ วิพันธ์พงษ์)
กรรมการบริษัท เอสเตท คิว จำกัด



สิงหาคม 2561 ลงชื่อ

(นางสาวนันทิมา ประจงการ)
ผู้อำนวยการด้านสิ่งแวดล้อมบริษัท รักดีหามजू จำกัด

ตารางที่ 1 (ต่อ 35)

องค์ประกอบทางสิ่งแวดล้อม และคุณค่าต่างๆ	ผลกระทบต่อสิ่งแวดล้อมที่สำคัญ	มาตรการป้องกันและแก้ไขผลกระทบสิ่งแวดล้อม	มาตรการติดตามตรวจสอบผลกระทบสิ่งแวดล้อม
		2. ดำเนินการตามมาตรการป้องกันและแก้ไขผลกระทบต่อทรัพยากรสิ่งแวดล้อมทางกายภาพ ได้แก่ คุณภาพอากาศ ด้านเสียง ด้านความสั่นสะเทือน ด้านการพังทลายของดิน ด้านคุณภาพน้ำ และด้านคุณค่าการใช้ประโยชน์ของมนุษย์อย่างเคร่งครัด เพื่อไม่ก่อให้เกิดผลกระทบต่อสิ่งแวดล้อมทางชีวภาพ 3. ไม่อนุญาตให้คนงานพักในพื้นที่ก่อสร้าง 4. จัดให้มีเจ้าหน้าที่รักษาความปลอดภัยภายในพื้นที่ก่อสร้างโครงการ ตลอด 24 ชั่วโมง 5. จัดให้มีกล้องวงจรปิด (CCTV) ใบบริเวณโดยรอบพื้นที่ก่อสร้างโครงการ พร้อมทั้งมีห้องควบคุมกล้องวงจรปิดดังกล่าว เพื่อใช้ในการตรวจสอบความเรียบร้อยและความปลอดภัยภายในโครงการ 6. จัดให้มีไฟฟ้าแสงสว่างในเวลากลางคืนส่องรอบบริเวณพื้นที่ก่อสร้าง รวมทั้งแนวรั้วโครงการด้านถนนซอยลาดพร้าว 15 แยก 1-10 อย่างเพียงพอ	ติดตั้งกล่องรับความคิดเห็นที่บริเวณป้อมยามเพื่อรับเรื่องร้องเรียนที่อาจเกิดขึ้น หากมีปัญหาเกิดขึ้นต้องหาแนวทางแก้ไขโดยทันที

- หมายเหตุ : 1. โครงการจะต้องติดตามมาตรการป้องกันและแก้ไขผลกระทบสิ่งแวดล้อม และมาตรการติดตามตรวจสอบผลกระทบสิ่งแวดล้อม ใบบริเวณด้านหน้าพื้นที่ก่อสร้างให้เห็นชัดเจน ตลอดระยะเวลาก่อสร้าง
2. เจ้าของโครงการ (บริษัท เอสเตท คิว จำกัด) ต้องปฏิบัติตามมาตรการ ฯ และต้องจัดทำรายงานผลการปฏิบัติตามมาตรการ ฯ เสนอต่อสำนักงานนโยบายและแผนทรัพยากรธรรมชาติและสิ่งแวดล้อม (สผ.) และสำนักงานเขตจตุจักร ทุก ๆ 6 เดือน
3. เจ้าของโครงการ (บริษัท เอสเตท คิว จำกัด) ต้องจัดตั้งคณะกรรมการประสานงานเพื่อแก้ไขปัญหาจากการพัฒนาโครงการโดยต้องจัดตั้งให้แล้วเสร็จก่อนดำเนินการก่อสร้างโครงการ



สิงหาคม 2561 ลงชื่อ

(นายกรมเชษฐ์ วิพันธุ์พงษ์)
กรรมการบริษัท เอสเตท คิว จำกัด



สิงหาคม 2561 ลงชื่อ

(นางสาวนันธิมา ประจงการ)
ผู้อำนวยการด้านสิ่งแวดล้อมบริษัท รักดีหามजू จำกัด

ตารางที่ 1 (ต่อ 36)

องค์ประกอบทางสิ่งแวดล้อมและคุณค่าต่างๆ	ผลกระทบต่อสิ่งแวดล้อมที่สำคัญ	มาตรการป้องกันและแก้ไขผลกระทบต่อสิ่งแวดล้อม	มาตรการติดตามตรวจสอบผลกระทบต่อสิ่งแวดล้อม
4.4 ผลกระทบจากการก่อสร้างต่อคนงานก่อสร้าง	1) ผลกระทบด้านฝุ่นละออง จากการประเมินปริมาณฝุ่นละอองที่เกิดขึ้นจากการก่อสร้างโครงการ พบว่า มีปริมาณฝุ่นละออง (TSP) ในบรรยากาศปัจจุบันบริเวณพื้นที่โครงการ มีปริมาณ 0.043 มิลลิกรัม/ลูกบาศก์เมตร โดยเมื่อรวมกับปริมาณฝุ่นละอองที่เกิดขึ้นจากการก่อสร้างโครงการปริมาณ 0.145784 มิลลิกรัม/ลูกบาศก์เมตร จะทำให้มีปริมาณฝุ่นละอองรวม (TSP) ปริมาณ 0.188784 มิลลิกรัม/ลูกบาศก์เมตร ซึ่งมีค่าไม่เกินมาตรฐานคุณภาพอากาศค่าเฉลี่ย 24 ชั่วโมง ที่กำหนดไว้เท่ากับ 0.33 มิลลิกรัม/ลูกบาศก์เมตร และฝุ่นละอองขนาดไม่เกิน 10 ไมครอน (PM₁₀) ในบรรยากาศปัจจุบันบริเวณพื้นที่โครงการมีปริมาณ 0.032 มิลลิกรัม/ลูกบาศก์เมตร โดยเมื่อรวมกับปริมาณฝุ่นละอองขนาดไม่เกิน 10 ไมครอน (PM₁₀) ที่เกิดขึ้นจากการก่อสร้างโครงการปริมาณ 0.042062 มิลลิกรัม/ลูกบาศก์เมตร ซึ่งมีค่าไม่เกินมาตรฐานคุณภาพอากาศค่าเฉลี่ย 24 ชั่วโมง ที่กำหนดไว้เท่ากับ 0.12 มิลลิกรัม/ลูกบาศก์เมตร	- กำหนดให้คนงานก่อสร้างที่ต้องทำงานในบริเวณที่มีฝุ่นมาก เช่น บริเวณพื้นที่ที่มีการเปิดหน้าดิน การผสมคอนกรีตที่มีการผสมปูนซีเมนต์ ฯลฯ จะต้องใส่หน้ากาก ซึ่งสามารถป้องกันฝุ่นที่มีขนาด 0.3 ไมครอนขึ้นไป ตลอดช่วงเวลาที่ทำงาน เพื่อป้องกันฝุ่นละอองเข้าสู่ระบบทางเดินหายใจ - ควบคุมให้มีการเปิดและใช้พื้นที่หน้างานเท่าที่จำเป็น - ฉีดพรมน้ำบริเวณพื้นที่ก่อสร้างหรือบริเวณที่ทำให้เกิดฝุ่นตลอดระยะเวลาการก่อสร้าง ทั้งนี้ จะเพิ่มความถี่ในการฉีดพรมน้ำ หากในแต่ละวันมีปริมาณฝุ่นมาก ซึ่งจะพิจารณาตามความเหมาะสมตามสภาพหน้างานต่อไป - ควบคุมความเร็วของรถที่วิ่งในพื้นที่ก่อสร้าง ไม่ให้เกิน 25 กิโลเมตร/ชั่วโมง	- จัดให้มีการตรวจวัดปริมาณฝุ่นละอองรวม (TSP) และฝุ่นละอองขนาดไม่เกิน 10 ไมครอน (PM₁₀) ภายในพื้นที่โครงการทุกวันที่มีการก่อสร้าง รื้อถอน และรายงานผลการตรวจวัดทุกสัปดาห์ หลังจากนั้นตรวจวัดเดือนละ 1 ครั้ง ตลอดระยะเวลาการก่อสร้าง - รวบรวมสถิติการเกิดอุบัติเหตุ สาเหตุ พร้อมหาแนวทางแก้ไขปัญหา - บริษัท เอสเตท คิว จำกัด ต้องปฏิบัติตามมาตรการที่ระบุไว้อย่างเคร่งครัด

- หมายเหตุ : 1. โครงการจะต้องติดตามมาตรการป้องกันและแก้ไขผลกระทบต่อสิ่งแวดล้อม และมาตรการติดตามตรวจสอบผลกระทบต่อสิ่งแวดล้อม ไว้บริเวณด้านหน้าพื้นที่ก่อสร้างให้เห็นชัดเจน ตลอดระยะเวลาก่อสร้าง
2. เจ้าของโครงการ (บริษัท เอสเตท คิว จำกัด) ต้องปฏิบัติตามมาตรการ ฯ และต้องจัดทำรายงานผลการปฏิบัติตามมาตรการ ฯ เสนอต่อสำนักงานนโยบายและแผนทรัพยากรธรรมชาติและสิ่งแวดล้อม (สผ.) และสำนักงานเขต จตุจักร ทุก ๆ 6 เดือน
3. เจ้าของโครงการ (บริษัท เอสเตท คิว จำกัด) ต้องจัดตั้งคณะกรรมการประสานงานเพื่อแก้ไขปัญหาจากการพัฒนาโครงการโดยต้องจัดตั้งให้แล้วเสร็จก่อนดำเนินการก่อสร้างโครงการ



สิงหาคม 2561 ลงชื่อ

(นายกรมเชษฐ์ วิพันธ์พงษ์)
กรรมการบริษัท เอสเตท คิว จำกัด



สิงหาคม 2561 ลงชื่อ

(นางสาวนันธิมา ประจงการ)
ผู้อำนวยการด้านสิ่งแวดล้อมบริษัท รักดีฮาร์มจั่ว จำกัด

ตารางที่ 1 (ต่อ 37)

องค์ประกอบทางสิ่งแวดล้อมและคุณค่าต่างๆ	ผลกระทบต่อสิ่งแวดล้อมที่สำคัญ	มาตรการป้องกันและแก้ไขผลกระทบต่อสิ่งแวดล้อม	มาตรการติดตามตรวจสอบผลกระทบต่อสิ่งแวดล้อม
	2) ผลกระทบด้านเสียงต่อคนงานก่อสร้าง ผลกระทบด้านเสียงต่อคนงานก่อสร้าง จะเกิดจากอุปกรณ์เครื่องจักรที่ใช้ในการก่อสร้างของโครงการ ซึ่งระดับเสียงที่คนงานก่อสร้างได้รับจะเป็นระดับเสียงจากอุปกรณ์เครื่องจักรโดยตรง โดยการประเมินผลกระทบด้านเสียงต่อคนงาน โดยใช้หลักเกณฑ์จากกรมสวัสดิการ และคุ้มครองแรงงาน พ.ศ. 2561 จากการประเมิน พบว่าคนงานก่อสร้างจะได้รับเสียงในแต่ละช่วงกิจกรรมการก่อสร้าง กรณีที่ใช้เครื่องจักรชนิดเดียวจะได้รับระดับเสียงอยู่ในช่วง 75.29-111.68 dB(A) กรณีทำงานที่ใช้เครื่องจักรหลายชนิด จะได้รับระดับเสียงอยู่ในช่วง 76.39-115.64 dB(A) ซึ่งเกิน 85 dB(A)	1. จัดให้มีอุปกรณ์คุ้มครองความปลอดภัยส่วนบุคคลที่ได้มาตรฐานอย่างครบถ้วน 2. จัดให้มีการฝึกอบรมเกี่ยวกับวิธีการใช้และการบำรุงรักษาอุปกรณ์คุ้มครองความปลอดภัยส่วนบุคคลอย่างถูกวิธี 3. ดำเนินการตามข้อกำหนดของพระราชบัญญัติความปลอดภัย อาชีวอนามัย และสภาพแวดล้อมในการทำงาน พ.ศ. 2554 ซึ่งมีข้อกำหนดต่าง ๆ ตามกฎหมายที่นายจ้างและลูกจ้างจะต้องปฏิบัติตามในการทำงาน 4. จัดให้มีเจ้าหน้าที่ความปลอดภัย (จป.) ที่ได้รับอนุญาตประจำอยู่ในพื้นที่ก่อสร้าง และกำชับให้ปฏิบัติตามที่กำหนดอย่างเคร่งครัด 5. กำหนดให้พนักงานสวมใส่อุปกรณ์ลดเสียงส่วนบุคคล เช่น ปลั๊กอุดหู (Ear Plug) และที่ครอบหู (Ear Muff) ขณะปฏิบัติงานทุกครั้ง ซึ่งสามารถลดเสียงที่คนงานจะได้รับ เพื่อลดเสียงให้อยู่ในค่ามาตรฐานที่กำหนดให้กับคนงานก่อสร้างที่ได้รับระดับเสียงเฉลี่ยตลอดระยะเวลาการทำงาน 8 ชั่วโมง ตั้งแต่ 85 dB(A)	1. จัดให้มีการตรวจวัดระดับเสียงเฉลี่ย (L_{eq}) 24 ชั่วโมง และระดับเสียงสูงสุด (L_{max}) ภายในพื้นที่ก่อสร้างโครงการทุกวันในช่วงที่มีการก่อสร้างฐานราก และรายงานผลการตรวจวัดทุกสัปดาห์ หลังจากนั้นตรวจวัดเดือนละ 1 ครั้ง ตลอดระยะเวลาการก่อสร้าง 2. รวบรวมสถิติการเกิดอุบัติเหตุ สาเหตุ พร้อมหาแนวทางแก้ไขปัญหา 3. บริษัท เอสเตท คิว จำกัด ต้องปฏิบัติตามมาตรการที่ระบุไว้อย่างเคร่งครัด

- หมายเหตุ :
1. โครงการจะต้องติดตามมาตรการป้องกันและแก้ไขผลกระทบต่อสิ่งแวดล้อม และมาตรการติดตามตรวจสอบผลกระทบต่อสิ่งแวดล้อม ไว้บริเวณด้านหน้าพื้นที่ก่อสร้างให้เห็นชัดเจน ตลอดระยะเวลาการก่อสร้าง
 2. เจ้าของโครงการ (บริษัท เอสเตท คิว จำกัด) ต้องปฏิบัติตามมาตรการ ฯ และต้องจัดทำรายงานผลการปฏิบัติตามมาตรการ ฯ เสนอต่อสำนักงานนโยบายและแผนทรัพยากรธรรมชาติและสิ่งแวดล้อม (สผ.) และสำนักงานเขต จตุจักร ทุก ๆ 6 เดือน
 3. เจ้าของโครงการ (บริษัท เอสเตท คิว จำกัด) ต้องจัดตั้งคณะกรรมการประสานงานเพื่อแก้ไขปัญหาจากการพัฒนาโครงการโดยต้องจัดตั้งให้แล้วเสร็จก่อนดำเนินการก่อสร้างโครงการ



สิงหาคม 2561 ลงชื่อ

(นายกรมเชษฐ์ วิพันธุ์พงษ์)
กรรมการบริษัท เอสเตท คิว จำกัด


Rak Dee Harm Jua Co., Ltd.
สิงหาคม 2561 ลงชื่อ

(นางสาวนันทิมา ประจงการ)
ผู้อำนวยการด้านสิ่งแวดล้อมบริษัท รักดีหามजू จำกัด

ตารางที่ 1 (ต่อ 38)

องค์ประกอบทางสิ่งแวดล้อมและคุณค่าต่างๆ	ผลกระทบต่อสิ่งแวดล้อมที่สำคัญ	มาตรการป้องกันและแก้ไขผลกระทบต่อสิ่งแวดล้อม	มาตรการติดตามตรวจสอบผลกระทบต่อสิ่งแวดล้อม
		ขึ้นไป รวมทั้งจัดให้มีมาตรการต่างๆ ให้สอดคล้องกับมาตรฐานเสียงของกฎกระทรวง เรื่อง กำหนดมาตรฐานในการบริหารจัดการ และดำเนินการด้านความปลอดภัย อาชีวอนามัย และสภาพแวดล้อมในการทำงานเกี่ยวกับความร้อน แสงสว่าง และเสียง พ.ศ. 2559 รวมทั้งประกาศกรมสวัสดิการ และคุ้มครองแรงงาน เรื่อง หลักเกณฑ์ และวิธีการจัดทำมาตรการอนุรักษ์การได้ยินในสถานประกอบกิจการ พ.ศ. 2561 ดังนี้ 1) ทดสอบสมรรถภาพการได้ยิน (Audiometric sting) แก่ลูกจ้างที่สัมผัสเสียงดังที่ได้รับเฉลี่ยตลอดระยะเวลาการทำงาน 8 ชั่วโมง ตั้งแต่ 85 dB(A) ขึ้นไป และให้ทดสอบสมรรถภาพการได้ยินของลูกจ้างครั้งต่อไป อย่างน้อยปีละ 1 ครั้ง 2) แจ้งผลการทดสอบสมรรถภาพการได้ยินให้ลูกจ้างทราบภายใน 7 วันนับแต่วันที่โครงการทราบผลการทดสอบ 3) ทดสอบสมรรถภาพการได้ยินของลูกจ้างซ้ำอีกครั้งภายใน 30 วันนับแต่วันที่โครงการทราบผลการทดสอบ	

- หมายเหตุ : 1. โครงการจะต้องติดตามมาตรการป้องกันและแก้ไขผลกระทบต่อสิ่งแวดล้อม และมาตรการติดตามตรวจสอบผลกระทบต่อสิ่งแวดล้อม ไว้บริเวณด้านหน้าพื้นที่ก่อสร้างให้เห็นชัดเจน ตลอดระยะเวลาก่อสร้าง
2. เจ้าของโครงการ (บริษัท เอสเตท คิว จำกัด) ต้องปฏิบัติตามมาตรการ ฯ และต้องจัดทำรายงานผลการปฏิบัติตามมาตรการ ฯ เสนอต่อสำนักงานนโยบายและแผนทรัพยากรธรรมชาติและสิ่งแวดล้อม (สผ.) และสำนักงานเขต จตุจักร ทุก ๆ 6 เดือน
3. เจ้าของโครงการ (บริษัท เอสเตท คิว จำกัด) ต้องจัดตั้งคณะกรรมการประสานงานเพื่อแก้ไขปัญหาจากการพัฒนาโครงการโดยต้องจัดตั้งให้แล้วเสร็จก่อนดำเนินการก่อสร้างโครงการ



สิงหาคม 2561 ลงชื่อ

(นายกรมเชษฐ์ วิพันธ์พงษ์)
กรรมการบริษัท เอสเตท คิว จำกัด



Rak Dee Harm Jua Co., Ltd.


สิงหาคม 2561 ลงชื่อ

(นางสาวนันทิมา ประจงการ)
ผู้อำนวยการด้านสิ่งแวดล้อมบริษัท รักดีหามजू จำกัด

ตารางที่ 1 (ต่อ 39)

องค์ประกอบทางสิ่งแวดล้อม และคุณค่าต่างๆ	ผลกระทบต่อสิ่งแวดล้อมที่สำคัญ	มาตรการป้องกันและแก้ไขผลกระทบสิ่งแวดล้อม	มาตรการติดตามตรวจสอบผลกระทบสิ่งแวดล้อม
		4) หากผลการทดสอบสมรรถภาพการได้ยิน พบว่า ลูกจ้างสูญเสียการได้ยินที่หูข้างใดข้างหนึ่งตั้งแต่ 15 dB(A) ขึ้นไป ที่ความถี่ใดความถี่หนึ่ง ให้โครงการต้องจัดให้มีมาตรการป้องกันอันตรายอย่างหนึ่งอย่างใดแก่ลูกจ้าง ดังนี้ - จัดให้ลูกจ้างสวมใส่อุปกรณ์คุ้มครองความปลอดภัยส่วนบุคคลที่สามารถลดระดับเสียงที่ลูกจ้างได้รับเฉลี่ยตลอดระยะเวลาการทำงาน 8 ชั่วโมง น้อยกว่า 85 dB(A) - เปลี่ยนงานให้ลูกจ้าง หรือหมุนเวียนสลับหน้าที่ระหว่างลูกจ้างด้วยกันเพื่อให้ระดับเสียงที่ลูกจ้างได้รับเฉลี่ยตลอดระยะเวลาการทำงาน 8 ชั่วโมง น้อยกว่า 85 dB(A) 5) จัดทำและติดแผนผังแสดงระดับเสียง (Noise Contour Map) ในแต่ละพื้นที่เกี่ยวกับผลการตรวจวัดระดับเสียง ติดป้ายบอกระดับเสียงและเตือนให้ระวังอันตรายจากเสียงดัง รวมถึงจัดให้มีเครื่องหมายเตือนให้ใช้อุปกรณ์คุ้มครองความปลอดภัยส่วนบุคคลในแต่ละพื้นที่ที่มีความเสี่ยงจากเสียงดัง และทุกพื้นที่ที่มี	

- หมายเหตุ : 1. โครงการจะต้องติดตารางมาตรการป้องกันและแก้ไขผลกระทบสิ่งแวดล้อม และมาตรการติดตามตรวจสอบผลกระทบสิ่งแวดล้อม ไว้บริเวณด้านหน้าพื้นที่ก่อสร้างให้เห็นชัดเจน ตลอดระยะเวลาก่อสร้าง
2. เจ้าของโครงการ (บริษัท เอสเดท คิว จำกัด) ต้องปฏิบัติตามมาตรการ ฯ และต้องจัดทำรายงานผลการปฏิบัติตามมาตรการ ฯ เสนอต่อสำนักงานนโยบายและแผนทรัพยากรธรรมชาติและสิ่งแวดล้อม (สผ.) และสำนักงานเขต จตุจักร ทุก ๆ 6 เดือน
3. เจ้าของโครงการ (บริษัท เอสเดท คิว จำกัด) ต้องจัดตั้งคณะกรรมการประสานงานเพื่อแก้ไขปัญหาจากการพัฒนาโครงการโดยต้องจัดตั้งให้แล้วเสร็จก่อนดำเนินการก่อสร้างโครงการ

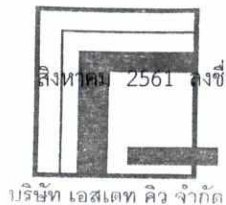

บริษัท เอสเดท คิว จำกัด

(นายกรมเชษฐ วิพันธ์พงษ์)
กรรมการบริษัท เอสเดท คิว จำกัด



42/187

(นางสาวนันธิมา ประจงการ)
ผู้อำนวยการด้านสิ่งแวดล้อมบริษัท รักดีหามजू จำกัด

ตารางที่ 1 (ต่อ 40)

องค์ประกอบทางสิ่งแวดล้อม และคุณค่าต่างๆ	ผลกระทบต่อสิ่งแวดล้อมที่สำคัญ	มาตรการป้องกันและแก้ไขผลกระทบต่อสิ่งแวดล้อม	มาตรการติดตามตรวจสอบผลกระทบต่อสิ่งแวดล้อม
		ระดับเสียงดัง ตั้งแต่ 85 dB(A) โดยรูปแบบและขนาดของแผนผังแสดงระดับเสียง ป้ายบอกระดับเสียงและเตือนให้ระวังอันตรายจากเสียงดัง และเครื่องหมายเตือนให้ใช้อุปกรณ์คุ้มครองความปลอดภัยส่วนบุคคลให้เป็นไปตามแนบท้ายประกาศกรมสวัสดิการและคุ้มครองแรงงาน เรื่อง หลักเกณฑ์ และวิธีการจัดทำมาตรการอนุรักษ์การได้ยินในสถานประกอบกิจการ พ.ศ. 2561 6) อบรมให้ความรู้ความเข้าใจเกี่ยวกับมาตรการอนุรักษ์การได้ยินความสำคัญของการทดสอบสมรรถภาพการได้ยิน อันตรายของเสียงดัง การควบคุมป้องกัน และการใช้อุปกรณ์คุ้มครองความปลอดภัยส่วนบุคคลแก่ลูกจ้างที่ทำงานในบริเวณที่มีระดับเสียงดังที่ได้รับเฉลี่ยตลอดระยะเวลาการทำงาน 8 ชั่วโมง ตั้งแต่ 85 dB(A) และลูกจ้างที่เกี่ยวข้องในสถานประกอบกิจการ 7) ประเมินผลและทบทวนการจัดการมาตรการอนุรักษ์การได้ยินในสถานประกอบกิจการ ปีละ 1 ครั้ง	

- หมายเหตุ : 1. โครงการจะต้องติดตามมาตรการป้องกันและแก้ไขผลกระทบต่อสิ่งแวดล้อม และมาตรการติดตามตรวจสอบผลกระทบต่อสิ่งแวดล้อม ไว้บริเวณด้านหน้าพื้นที่ก่อสร้างให้เห็นชัดเจน ตลอดระยะเวลาก่อสร้าง
2. เจ้าของโครงการ (บริษัท เอสเตท คิว จำกัด) ต้องปฏิบัติตามมาตรการ ฯ และต้องจัดทำรายงานผลการปฏิบัติตามมาตรการ ฯ เสนอต่อสำนักงานนโยบายและแผนทรัพยากรธรรมชาติและสิ่งแวดล้อม (สผ.) และสำนักงานเขตจัดจักร ทุก ๆ 6 เดือน
3. เจ้าของโครงการ (บริษัท เอสเตท คิว จำกัด) ต้องจัดตั้งคณะกรรมการประสานงานเพื่อแก้ไขปัญหาจากการพัฒนาโครงการโดยต้องจัดตั้งให้แล้วเสร็จก่อนดำเนินการก่อสร้างโครงการ



สิงหาคม 2561 ลงชื่อ

(นายกรมเชษฐ์ วิพันธ์พงษ์)
กรรมการบริษัท เอสเตท คิว จำกัด



สิงหาคม 2561 ลงชื่อ

(นางสาวนันทิมา ประจงการ)
ผู้อำนวยการด้านสิ่งแวดล้อมบริษัท รักดีหามजू จำกัด

ตารางที่ 1 (ต่อ 41)

องค์ประกอบทางสิ่งแวดล้อม และคุณค่าต่างๆ	ผลกระทบต่อสิ่งแวดล้อมที่สำคัญ	มาตรการป้องกันและแก้ไขผลกระทบต่อสิ่งแวดล้อม	มาตรการติดตามตรวจสอบผลกระทบต่อสิ่งแวดล้อม
		8) บันทึกข้อมูลและจัดทำเอกสารการดำเนินการตามมาตรการ และเก็บไว้ในสถานประกอบการไม่น้อยกว่า 5 ปี พร้อมทั้งจะให้พนักงานตรวจสอบความปลอดภัยตรวจสอบได้	
	3) ผลกระทบด้านความสั่นสะเทือน ในการก่อสร้างอาคารโครงการผลกระทบด้านความสั่นสะเทือนจะเกิดจากการก่อสร้างฐานรากและการทำเสาเข็มนั้น ซึ่งโครงการจะใช้เสาเข็มระบบ JIP (JACK IN PILING SYSTEM) โดยคนงานก่อสร้างเป็นผู้ได้รับผลกระทบมาก เช่น รถขุด รถบดอัดดิน รถเกลี่ยดิน ยานบรรทุกปั้นจั่น ดังนั้น ในการก่อสร้างต้องกำหนดให้มีมาตรการป้องกันและแก้ไขผลกระทบ	1. มาตรการควบคุมที่แหล่งกำเนิดความสั่นสะเทือน - เลือกใช้เสาเข็มระบบ JIP (JACK – IN – PILING SYSTEM) เพื่อป้องกันผลกระทบด้านความสั่นสะเทือน - ใช้วัสดุป้องกันการสั่นสะเทือนรองไว้ใต้เครื่องจักร เช่น เครื่องขุดเจาะ - ใช้วัสดุป้องกันและดูดซับการสั่นสะเทือนหุ้มเครื่องมือ - ดูแลและบำรุงรักษาเครื่องจักรอย่างสม่ำเสมอ - โครงการต้องตรวจสอบเครื่องมือ เครื่องจักรให้อยู่ในสภาพใช้งานได้ดีและปลอดภัย ตามระยะการใช้งานที่เหมาะสม และตรวจสอบปรับปรุงเป็นประจำทุกเดือน 2. มาตรการป้องกันและควบคุมที่ตัวบุคคล - กำหนดชั่วโมงการทำงานของคนงาน ที่ต้องทำงานกับเครื่องจักรที่อาจได้รับความสั่นสะเทือนอันอาจเป็นอันตรายโดยกำหนดเวลาการทำงานปกติไม่เกิน 7	- บริษัท เอสเตท คิว จำกัด ต้องปฏิบัติตามมาตรการที่ระบุไว้อย่างเคร่งครัด

- หมายเหตุ : 1. โครงการจะต้องติดตามมาตรการป้องกันและแก้ไขผลกระทบต่อสิ่งแวดล้อม และมาตรการติดตามตรวจสอบผลกระทบต่อสิ่งแวดล้อม ไว้บริเวณด้านหน้าพื้นที่ก่อสร้างให้เห็นชัดเจน ตลอดระยะเวลาก่อสร้าง
2. เจ้าของโครงการ (บริษัท เอสเตท คิว จำกัด) ต้องปฏิบัติตามมาตรการ ฯ และต้องจัดทำรายงานผลการปฏิบัติตามมาตรการ ฯ เสนอต่อสำนักงานนโยบายและแผนทรัพยากรธรรมชาติและสิ่งแวดล้อม (สผ.) และสำนักงานเขตจัดจักร ทุก ๆ 6 เดือน
3. เจ้าของโครงการ (บริษัท เอสเตท คิว จำกัด) ต้องจัดตั้งคณะกรรมการประสานงานเพื่อแก้ไขปัญหาจากการพัฒนาโครงการโดยต้องจัดตั้งให้แล้วเสร็จก่อนดำเนินการก่อสร้างโครงการ



บริษัท เอสเตท คิว จำกัด

(นายกรมเชษฐ์ วิพันธ์พงษ์)
กรรมการบริษัท เอสเตท คิว จำกัด

Rak Dee Harm Jua Co., Ltd.

(นางสาวนันทิมา ประจงการ)
ผู้อำนวยการด้านสิ่งแวดล้อมบริษัท รักดีหามजू จำกัด

ตารางที่ 1 (ต่อ 42)

องค์ประกอบทางสิ่งแวดล้อมและคุณค่าต่างๆ	ผลกระทบต่อสิ่งแวดล้อมที่สำคัญ	มาตรการป้องกันและแก้ไขผลกระทบสิ่งแวดล้อม	มาตรการติดตามตรวจสอบผลกระทบสิ่งแวดล้อม
		ชั่วโมง - ใช้อุปกรณ์ป้องกันส่วนบุคคล เช่น ใช้ถุงทำเบาะที่นั่งสำหรับรถขุดเจาะ - ตรวจสอบการทำงานของคนงานที่ใช้เครื่องมือเครื่องจักรที่มีความสั่นสะเทือนอย่างใกล้ชิด	
	4) ผลกระทบด้านสุขภาพ อาชีวอนามัยและความปลอดภัย ในการก่อสร้างโครงการจะมีจำนวนคนงาน 350 คน ซึ่งการก่อสร้างโครงการอาจส่งผลกระทบต่อคนงานก่อสร้าง ได้แก่ การก่อสร้างงานเตรียมพื้นที่ ขุดเจาะ และงานทำฐานรากและชั้นใต้ดิน (บริเวณระบบจอดรถอัตโนมัติ) งานขึ้นโครงสร้าง สถาปัตยกรรม และงานระบบงานตกแต่งและเก็บทำความสะอาด ซึ่งอาจเป็นสาเหตุที่ทำให้เกิดโรค ดังนี้ 1. โรคระบบทางเดินหายใจและภูมิแพ้ เนื่องจากฝุ่นละออง เกิดจากการเปิดหน้าดิน ผงปูน และการเข้า-ออกของรถบรรทุกขนส่งวัสดุก่อสร้าง 2. โรคเกี่ยวกับระบบการได้ยิน มีสาเหตุจากการได้รับเสียงดังจากการขุดเจาะ รถบรรทุก เครื่องจักร ที่ใช้ใน	1. ดำเนินการตามมาตรการป้องกันและแก้ไขผลกระทบด้านฝุ่นละออง เสียง ความสั่นสะเทือน ดังกล่าวข้างต้น 2. ดำเนินการตามข้อกำหนดของพระราชบัญญัติความปลอดภัย อาชีวอนามัย และสภาพแวดล้อมในการทำงาน พ.ศ. 2554 ซึ่งมีข้อกำหนดต่างๆ ตามกฎหมายที่นายจ้างและลูกจ้างจะต้องปฏิบัติในการทำงาน 3. กำหนดระยะเวลาสัมผัสกับความสั่นสะเทือน โดยกำหนดชั่วโมงในการทำงานที่ก่อให้เกิดความสั่นสะเทือน เช่น เครื่องเจาะ เครื่องตัด เป็นต้น 4. โครงการจะกำหนดให้มีแผนในการบริหารจัดการกรณีเกิดเหตุฉุกเฉิน/อุบัติเหตุกับคนงานก่อสร้าง ดังนี้ 1) กรณีเกิดเหตุเล็กน้อย จัดการปฐมพยาบาลเบื้องต้น (ห้องปฐมพยาบาลภายในพื้นที่ก่อสร้าง)	1. รวบรวมสถิติการเกิดอุบัติเหตุ สาเหตุ พร้อมหาแนวทางแก้ไขปัญห 2. บริษัท เอสเตท คิว จำกัด ต้องปฏิบัติตามมาตรการที่ระบุไว้อย่างเคร่งครัด

- หมายเหตุ :
1. โครงการจะต้องติดตามมาตรการป้องกันและแก้ไขผลกระทบสิ่งแวดล้อม และมาตรการติดตามตรวจสอบผลกระทบสิ่งแวดล้อม ไว้บริเวณด้านหน้าพื้นที่ก่อสร้างให้เห็นชัดเจน ตลอดระยะเวลาก่อสร้าง
 2. เจ้าของโครงการ (บริษัท เอสเตท คิว จำกัด) ต้องปฏิบัติตามมาตรการ ฯ และต้องจัดทำรายงานผลการปฏิบัติตามมาตรการ ฯ เสนอต่อสำนักงานนโยบายและแผนทรัพยากรธรรมชาติและสิ่งแวดล้อม (สผ.) และสำนักงานเขต จตุจักร ทุก ๆ 6 เดือน
 3. เจ้าของโครงการ (บริษัท เอสเตท คิว จำกัด) ต้องจัดตั้งคณะกรรมการประสานงานเพื่อแก้ไขปัญหาจากการพัฒนาโครงการโดยต้องจัดตั้งให้แล้วเสร็จก่อนดำเนินการก่อสร้างโครงการ



สิงหาคม 2561 ลงชื่อ

(นายกรมเชษฐ์ วิพันธุ์พงษ์)
กรรมการบริษัท เอสเตท คิว จำกัด



Rak Dee Harm Jua Co., Ltd.

สิงหาคม 2561 ลงชื่อ

(นางสาวนันทิมา ประจงการ)
ผู้อำนวยการด้านสิ่งแวดล้อมบริษัท รักดีฮามजू จำกัด

ตารางที่ 1 (ต่อ 43)

องค์ประกอบทางสิ่งแวดล้อม และคุณค่าต่างๆ	ผลกระทบต่อสิ่งแวดล้อมที่สำคัญ	มาตรการป้องกันและแก้ไขผลกระทบสิ่งแวดล้อม	มาตรการติดตามตรวจสอบผลกระทบสิ่งแวดล้อม
	การทำงาน และเสี่ยงจากการตกแต่ง ซึ่งโครงการจะต้องกำหนดให้มีมาตรการป้องกันและแก้ไขผลกระทบ 3. โรคผิวหนัง การแพ้ฝุ่นละอองหรือสารเคมี เช่น ผงปูนซีเมนต์ หรือน้ำยาต่างๆ ที่ใช้ในการก่อสร้าง ทำให้มีแนวโน้มป่วยด้วยโรคผิวหนังเพิ่มขึ้น 4. ความเครียด ความกังวล การนอนไม่หลับ ทั้งนี้ โครงการต้องกำหนดให้มีมาตรการป้องกันและแก้ไขผลกระทบที่อาจเกิดขึ้น อนึ่ง ในการก่อสร้างผู้รับเหมาจะทำประกันภัยสุขภาพให้กับคนงานก่อสร้าง ซึ่งกรณีมีการบาดเจ็บหรือเจ็บป่วยไม่สบายสามารถเข้ารับการรักษาพยาบาลในสถานพยาบาลที่อยู่ใกล้เคียงพื้นที่ก่อสร้างโครงการนั้น ๆ สำหรับโครงการตั้งอยู่ใกล้กับโรงพยาบาลเปาโล โชคชัย 4 มากที่สุด โดยมีระยะห่างจากโครงการตามระยะทางการเดินทางประมาณ 4 กิโลเมตร โดยในกรณีเกิดเหตุฉุกเฉินทางโครงการจะติดต่อประสานกับโรงพยาบาลใกล้เคียงในการส่งต่อผู้ป่วยจากพื้นที่โครงการ และประสานขอใช้รถพยาบาล (กรณีต้องไปรับผู้ป่วยฉุกเฉิน) โดยในกรณีที่มีผู้ป่วยเกินขีดความสามารถ	2) กรณีทรัพย์สินเสียหาย ผู้รับผิดชอบไปบริเวณที่เกิดเหตุ และเจรจาต่อรอง 3) กรณีเกิดเหตุร้ายแรง ผู้รับผิดชอบไปบริเวณที่เกิดเหตุ จากนั้นส่งผู้บาดเจ็บออกนอกพื้นที่ทันที และเข้าจัดการพื้นที่ให้เรียบร้อย 3.1) หากบาดเจ็บ นำส่งโรงพยาบาล ซึ่งมีประกันค่ารักษาพยาบาลสำหรับคนงานก่อสร้าง ในกรณีมีส่วนต่าง เจ้าของโครงการจะเป็นผู้รับผิดชอบโดยคนงานอาจกลับมาทำงานต่อหรือส่งกลับภูมิลำเนา 3.2) หากเสียชีวิต จ่ายเงินชดเชย ตามข้อตกลงในประกัน	

- หมายเหตุ : 1. โครงการจะต้องติดตามมาตรการป้องกันและแก้ไขผลกระทบสิ่งแวดล้อม และมาตรการติดตามตรวจสอบผลกระทบสิ่งแวดล้อม ไว้บริเวณด้านหน้าพื้นที่ก่อสร้างให้เห็นชัดเจน ตลอดระยะเวลาก่อสร้าง
2. เจ้าของโครงการ (บริษัท เอสเตท คิว จำกัด) ต้องปฏิบัติตามมาตรการ ฯ และต้องจัดทำรายงานผลการปฏิบัติตามมาตรการ ฯ เสนอต่อสำนักงานนโยบายและแผนทรัพยากรธรรมชาติและสิ่งแวดล้อม (สผ.) และสำนักงานเขตจตุจักร ทุก ๆ 6 เดือน
3. เจ้าของโครงการ (บริษัท เอสเตท คิว จำกัด) ต้องจัดตั้งคณะกรรมการประสานงานเพื่อแก้ไขปัญหาจากการพัฒนาโครงการโดยต้องจัดตั้งให้แล้วเสร็จก่อนดำเนินการก่อสร้างโครงการ



บริษัท เอสเตท คิว จำกัด

สิงหาคม 2561 ลงชื่อ

(นายกรมเชษฐ์ วิพันธ์พงษ์)
กรรมการบริษัท เอสเตท คิว จำกัด

Rak Dee Harm Jua Co., Ltd.

46/187

(นางสาวนันทิมา ประจงการ)
ผู้อำนวยการด้านสิ่งแวดล้อมบริษัท รักดีหามजू จำกัด

สิงหาคม 2561 ลงชื่อ

ตารางที่ 1 (ต่อ 44)

องค์ประกอบทางสิ่งแวดล้อม และคุณค่าต่างๆ	ผลกระทบต่อสิ่งแวดล้อมที่สำคัญ	มาตรการป้องกันและแก้ไขผลกระทบต่อสิ่งแวดล้อม	มาตรการติดตามตรวจสอบผลกระทบต่อสิ่งแวดล้อม
	ที่ทางโรงพยาบาลจะรับได้ จะมีการประสานส่งต่อผู้ป่วยไปยังโรงพยาบาลพื้นที่ใกล้เคียง และในส่วนของศูนย์บริการสาธารณสุข จากการสอบถามเจ้าหน้าที่ได้รับแจ้งว่าระบบส่งต่อผู้ป่วยกรณีต้องส่งต่อผู้ป่วยจะทำการตรวจสอบสิทธิการรักษาและออกหนังสือรับรองสิทธิ จากนั้นทางศูนย์บริการสาธารณสุขทำการประสานกับทางโรงพยาบาลในการส่งต่อผู้ป่วย		
4.5 การต้านทานการเกิด แผ่นดินไหว	โครงการเป็นอาคารชุดพักอาศัย ขนาดความสูง 8 ชั้น และชั้นใต้ดิน 1 ชั้น จำนวน 1 อาคาร และอาคารชุดพักอาศัย ขนาดความสูง 8 ชั้น จำนวน 2 อาคาร แต่ละอาคารมีความสูง 22.95 เมตร (ความสูงวัดถึงระดับพื้นชั้นหลังคา) ซึ่งมีความสูงเกิน 15 เมตร โดยพื้นที่โครงการตั้งอยู่ แขวงจอมพล เขตจตุจักร กรุงเทพมหานคร ซึ่งจะต้องดำเนินการตามกฎหมายเรื่อง กำหนดการรับน้ำหนัก ความต้านทานความคงทนของอาคาร และพื้นดินที่รองรับอาคารในการต้านทานแรงสั่นสะเทือนของแผ่นดินไหว พ.ศ. 2550 ที่ระบุ “พื้นที่กรุงเทพมหานคร จัดเป็นพื้นที่บริเวณที่ 1 โดยพื้นที่หรือบริเวณดังกล่าวเป็นดินอ่อนมากที่อาจได้รับ	- ออกแบบอาคารให้สามารถรองรับแผ่นดินไหว ตามกฎกระทรวง เรื่อง กำหนดการรับน้ำหนัก ความต้านทานความคงทนของอาคาร และพื้นดินที่รองรับอาคารในการต้านทานแรงสั่นสะเทือนของแผ่นดินไหว พ.ศ. 2550 โดยในการออกแบบจะวิเคราะห์ด้วยวิธีเชิงพลศาสตร์	-

- หมายเหตุ : 1. โครงการจะต้องติดตามมาตรการป้องกันและแก้ไขผลกระทบต่อสิ่งแวดล้อม และมาตรการติดตามตรวจสอบผลกระทบต่อสิ่งแวดล้อม ไว้บริเวณด้านหน้าพื้นที่ก่อสร้างให้เห็นชัดเจน ตลอดระยะเวลาก่อสร้าง
2. เจ้าของโครงการ (บริษัท เอสเตท คิว จำกัด) ต้องปฏิบัติตามมาตรการ ฯ และต้องจัดทำรายงานผลการปฏิบัติตามมาตรการ ฯ เสนอต่อสำนักงานนโยบายและแผนทรัพยากรธรรมชาติและสิ่งแวดล้อม (สผ.) และสำนักงานเขตจตุจักร ทุก ๆ 6 เดือน
3. เจ้าของโครงการ (บริษัท เอสเตท คิว จำกัด) ต้องจัดตั้งคณะกรรมการประสานงานเพื่อแก้ไขปัญหาจากการพัฒนาโครงการโดยต้องจัดตั้งให้แล้วเสร็จก่อนดำเนินการก่อสร้างโครงการ



สิงหาคม 2561 ลงชื่อ

(นายกรมเชษฐ์ วัฒนธพงษ์)
กรรมการบริษัท เอสเตท คิว จำกัด



สิงหาคม 2561 ลงชื่อ

(นางสาวนันทิมา ประจงการ)
ผู้อำนวยการด้านสิ่งแวดล้อมบริษัท รักดีหามजू จำกัด

ตารางที่ 1 (ต่อ 45)

องค์ประกอบทางสิ่งแวดล้อม และคุณค่าต่างๆ	ผลกระทบต่อสิ่งแวดล้อมที่สำคัญ	มาตรการป้องกันและแก้ไขผลกระทบต่อสิ่งแวดล้อม	มาตรการติดตามตรวจสอบผลกระทบต่อสิ่งแวดล้อม
	ผลกระทบจากแผ่นดินไหวระยะไกล” และตามข้อกำหนดในกฎกระทรวงข้อ 3 (1) ระบุว่า “อาคารมีความสูงตั้งแต่สิบห้าเมตรขึ้นไป ต้องออกแบบอาคารเพื่อรองรับแผ่นดินไหว”		
4.6 การใช้ประโยชน์ที่ดิน	สภาพพื้นที่บริเวณโดยรอบโครงการ ส่วนใหญ่มีการใช้ประโยชน์ที่ดินเป็นที่พักอาศัย และพาณิชยกรรม ดังนั้นการพัฒนาโครงการเป็นอาคารชุดพักอาศัยจึงสอดคล้องกับการใช้ประโยชน์ที่ดินบริเวณพื้นที่โครงการ	1. ออกแบบอาคารให้เป็นไปตาม กฎกระทรวงฉบับที่ 55 (พ.ศ.2543) แก้ไขเพิ่มเติมตามกฎกระทรวงฉบับที่ 61 (พ.ศ. 2550) กฎกระทรวงฉบับที่ 41 (พ.ศ. 2537) ออกตามความในพระราชบัญญัติควบคุมอาคาร พ.ศ.2522 ข้อบัญญัติกรุงเทพมหานคร พ.ศ.2544 และกฎกระทรวงให้ใช้บังคับผังเมืองรวมกรุงเทพมหานคร พ.ศ. 2556 2. ในการก่อสร้างจริงโครงการจะกำหนดให้มีผู้ควบคุมงานก่อสร้างดูแลการก่อสร้างให้ตรงตามแบบแปลนที่ได้รับอนุญาตอย่างเคร่งครัด โดยจะต้องประชุมร่วมกับผู้รับเหมาและรายงานสถานการณ์การก่อสร้างจริงทุกวันตลอดระยะเวลาการก่อสร้าง เพื่อป้องกันปัญหาที่อาจเกิดจากความคลาดเคลื่อนจากการก่อสร้างจริง	-

- หมายเหตุ : 1. โครงการจะต้องติดตามมาตรการป้องกันและแก้ไขผลกระทบต่อสิ่งแวดล้อม และมาตรการติดตามตรวจสอบผลกระทบต่อสิ่งแวดล้อม ไว้บริเวณด้านหน้าพื้นที่ก่อสร้างให้เห็นชัดเจน ตลอดระยะเวลาก่อสร้าง
2. เจ้าของโครงการ (บริษัท เอสเตท คิว จำกัด) ต้องปฏิบัติตามมาตรการ ฯ และต้องจัดทำรายงานผลการปฏิบัติตามมาตรการ ฯ เสนอต่อสำนักงานนโยบายและแผนทรัพยากรธรรมชาติและสิ่งแวดล้อม (สน.) และสำนักงานเขตจตุจักร ทุก ๆ 6 เดือน
3. เจ้าของโครงการ (บริษัท เอสเตท คิว จำกัด) ต้องจัดตั้งคณะกรรมการประสานงานเพื่อแก้ไขปัญหาจากการพัฒนาโครงการโดยต้องจัดตั้งให้แล้วเสร็จก่อนดำเนินการก่อสร้างโครงการ



สิงหาคม 2561 ลงชื่อ

(นายกรมเชษฐ์ วิพันธุ์พงษ์)
กรรมการบริษัท เอสเตท คิว จำกัด



Rak Dee Harm Jua Co., Ltd.

สิงหาคม 2561 ลงชื่อ

(นางสาวนันทิมา ประจงการ)
ผู้อำนวยการด้านสิ่งแวดล้อมบริษัท รักดีฮามจิว จำกัด

ตารางที่ 2 สรุปผลกระทบสิ่งแวดล้อมที่สำคัญ มาตรการป้องกันและแก้ไขผลกระทบสิ่งแวดล้อม และมาตรการติดตามตรวจสอบผลกระทบสิ่งแวดล้อม (ช่วงเปิดดำเนินการ)

โครงการ Atmoz ลาดพร้าว 15 (แอทโมส ลาดพร้าว 15) ของบริษัท เอสเตท คิว จำกัด

องค์ประกอบทางสิ่งแวดล้อม และคุณค่าต่างๆ	ผลกระทบต่อสิ่งแวดล้อมที่สำคัญ	มาตรการป้องกันและแก้ไขผลกระทบสิ่งแวดล้อม	มาตรการติดตามและตรวจสอบ ผลกระทบสิ่งแวดล้อม
1. ทรัพยากรสิ่งแวดล้อมทาง กายภาพ 1.1 ลักษณะภูมิประเทศ	เมื่อโครงการก่อสร้างแล้วเสร็จบริเวณพื้นที่โครงการ จะเป็นที่ตั้งอาคารชุดพักอาศัย ขนาดความสูง 8 ชั้น และ ชั้นใต้ดิน 1 ชั้น จำนวน 1 อาคาร และอาคารชุดพัก อาศัย ขนาดความสูง 8 ชั้น จำนวน 2 อาคาร (รูปที่ 5) แทนพื้นที่เดิมซึ่งเป็นพื้นที่ว่าง โดยภายหลัง การปรับสภาพพื้นที่โครงการจะมีระดับสูงจากระดับถนน ซอยลาดพร้าว 15 แยก 1-10 ประมาณ 0.3 เมตร ซึ่งมี ระดับไม่แตกต่างจากพื้นที่โดยรอบมากนัก ทั้งนี้ โครงการ กำหนดให้มีมาตรการป้องกันและแก้ไขผลกระทบ ตลอดจนมาตรการติดตามตรวจสอบผลกระทบที่อาจ เกิดขึ้น	1. จัดให้มีรั้วรอบพื้นที่โครงการเพื่อกันขอบเขตพื้นที่ อย่างชัดเจน 2. จัดให้มีการปลูกไม้ยืนต้น ไม้พุ่มไม้คลุมดิน ภายใน โครงการ โดยเฉพาะบริเวณแนวเขตที่ดินเพื่อให้พืช ช่วยยึดหน้าดิน 3. ดูแลสภาพรั้วโครงการให้สมบูรณ์ มั่นคง แข็งแรง	- ดูแลสภาพรั้วโครงการให้สมบูรณ์ มั่นคง แข็งแรง
1.2 คุณภาพอากาศ	โครงการเป็นอาคารชุดพักอาศัย ผลกระทบด้าน คุณภาพอากาศจะเกิดจากการจราจรภายในโครงการเป็น ส่วนใหญ่ โดยเฉพาะบริเวณที่จอดรถและทางวิ่งภายใน โครงการ ซึ่งมลพิษที่เกิดขึ้นจะมาจากท่อไอเสียรถยนต์ โดยสามารถประเมินผลกระทบที่อาจเกิดขึ้นได้ ดังนี้	1. มาตรการป้องกันผลกระทบด้านฝุ่นละออง (1) ควบคุมความเร็วของรถภายในโครงการ เช่น ป้ายจำกัดความเร็ว สันนุนลดความเร็ว เพื่อไม่ให้ เกิดการฟุ้งกระจายของฝุ่นบนผิวถนน (2) ดูแลรักษาความสะอาดถนนภายในโครงการ โดย ฉีดล้างถนนเป็นประจำสม่ำเสมอ	1. ทำความสะอาดถนนภายในโครงการทุกวัน ตลอดระยะเวลาเปิดดำเนินการ 2. ดูแลพื้นที่สีเขียวในโครงการให้มีความสมบูรณ์ สวยงามทุกวัน ตลอดระยะเวลาเปิดดำเนินการ 3. ตรวจสอบป้ายและสัญลักษณ์ต่างๆ เช่น ป้ายห้ามติดเครื่องยนต์ ป้ายจำกัดความเร็ว ป้ายห้ามเร่งเครื่องยนต์ สันนุนชะลอความเร็ว

หมายเหตุ : 1. เจ้าของโครงการ บริษัท เอสเตท คิว จำกัด (กรณีที่ยังไม่ได้จดทะเบียนนิติบุคคลอาคารชุด)/นิติบุคคลอาคารชุด (กรณีจัดตั้งนิติบุคคลอาคารชุดและโอนกรรมสิทธิ์เรียบร้อยแล้ว) ต้องปฏิบัติตามมาตรการฯ และต้องจัดทำรายงาน

ผลการปฏิบัติตามมาตรการฯ เสนอต่อสำนักงานนโยบายและแผนทรัพยากรธรรมชาติและสิ่งแวดล้อม สำนักงานเขตจตุจักร และกรมที่ดิน ทุก ๆ 6 เดือน

2. เจ้าของโครงการ บริษัท เอสเตท คิว จำกัด จัดตั้งคณะกรรมการประสานงานเพื่อแก้ไขปัญหาจากการพัฒนาโครงการ



บริษัท เอสเตท คิว จำกัด

(นายกรมเชษฐ์ วิพันธ์พงษ์)
กรรมการบริษัท เอสเตท คิว จำกัด

Rak Dee Harm Jua Co., Ltd.

49/187

(นางสาวนันทิมา ประจงการ)
ผู้อำนวยการด้านสิ่งแวดล้อมบริษัท รักดีฮามजू จำกัด

ตารางที่ 2 (ต่อ 1)

องค์ประกอบทางสิ่งแวดล้อมและคุณค่าต่างๆ	ผลกระทบต่อสิ่งแวดล้อมที่สำคัญ	มาตรการป้องกันและแก้ไขผลกระทบสิ่งแวดล้อม	มาตรการติดตามและตรวจสอบผลกระทบต่อสิ่งแวดล้อม
	1. ฝุ่นละอองรวม (TSP) ความเข้มข้นของฝุ่นละอองรวม (TSP) ที่เกิดขึ้นจากท่อไอเสียรถยนต์ของโครงการมีปริมาณสูงสุดเท่ากับ 0.000011 มิลลิกรัม/ลูกบาศก์เมตร เมื่อรวมกับฝุ่นละอองรวม (TSP) ในบรรยากาศปัจจุบันบริเวณโครงการที่มีปริมาณ 0.043 มิลลิกรัม/ลูกบาศก์เมตร ดังนั้น จะทำให้มีปริมาณฝุ่นละอองรวม (TSP) รวมเท่ากับ 0.043011 มิลลิกรัม/ลูกบาศก์เมตร ซึ่งมีค่าไม่เกินมาตรฐานคุณภาพอากาศ ค่าเฉลี่ย 24 ชั่วโมง ที่กำหนดไว้เท่ากับ 0.33 มิลลิกรัม/ลูกบาศก์เมตร 2. ฝุ่นละอองขนาดเล็กไม่เกิน 10 ไมครอน(PM₁₀) ความเข้มข้นของฝุ่นละอองขนาดเล็กไม่เกิน 10 ไมครอน (PM₁₀) ที่เกิดขึ้นจากท่อไอเสียรถยนต์ของโครงการมีปริมาณสูงสุดเท่ากับ 0.000002 มิลลิกรัม/ลูกบาศก์เมตร เมื่อรวมกับฝุ่นละอองขนาดเล็กไม่เกิน 10 ไมครอน (PM₁₀) ในบรรยากาศปัจจุบันบริเวณโครงการที่มีปริมาณ 0.032 มิลลิกรัม/ลูกบาศก์เมตร ดังนั้น จะทำให้มีปริมาณฝุ่นละอองขนาดเล็กไม่เกิน 10 ไมครอน (PM₁₀) รวมเท่ากับ 0.032002 มิลลิกรัม/ลูกบาศก์เมตร ซึ่งมีค่าไม่เกินมาตรฐานคุณภาพอากาศ ค่าเฉลี่ย 24 ชั่วโมง ที่กำหนดไว้เท่ากับ 0.12 มิลลิกรัม/ลูกบาศก์เมตร	(3) จัดให้มีพื้นที่สีเขียวภายในพื้นที่โครงการ เพื่อให้ต้นไม้ดังกล่าวช่วยดูดซับมลพิษการสัญจรของรถในโครงการ (4) โครงการต้องจัดให้มีเจ้าหน้าที่ควบคุมและตรวจสอบการปฏิบัติตามมาตรการอย่างเคร่งครัด 2. มาตรการป้องกันผลกระทบด้านมลพิษ (1) โครงการจัดให้มีที่จอดรถบริเวณริมอาคารด้านทิศตะวันตกของอาคาร A (จอดรถใต้ดิน 2 ระดับ และจอดรถบนอาคาร 8 ระดับ) เป็นแบบอัตโนมัติ ซึ่งจะไม่เกิดมลพิษจากการจอดรถบนชั้นดังกล่าว และมีที่จอดรถบางส่วนเป็นที่จอดรถปกติอยู่ชั้นที่ 1 ของโครงการ ซึ่งโครงการจะติดตั้งป้ายห้ามเร่งเครื่องยนต์ไว้บริเวณที่จอดรถและทางวิ่งบริเวณชั้นที่ 1 ให้เห็นอย่างชัดเจน (2) จัดทำป้ายและสัญลักษณ์จราจรบนพื้นทางให้ชัดเจน และไม่ก่อให้เกิดความสับสนของผู้ขับขี่ ทำให้การเคลื่อนตัวของรถในโครงการ และบริเวณทางเข้า-ออกโครงการสามารถทำได้อย่างดีและปลอดภัย	ให้อยู่ในสภาพดีมองเห็นชัดเจนไม่ลบลือนเดือนละ 1 ครั้ง 4. ติดตามประเมินจากส่วนรับเรื่องร้องเรียน และความคิดเห็น หากพบว่ามีเรื่องร้องเรียนต้องแก้ไขปัญหาทันที

หมายเหตุ : 1. เจ้าของโครงการ บริษัท เอสเตท คิว จำกัด (กรณีที่ยังไม่ได้จดทะเบียนนิติบุคคลอาคารชุด)/นิติบุคคลอาคารชุด (กรณีจัดตั้งนิติบุคคลอาคารชุดและโอนกรรมสิทธิ์เรียบร้อยแล้ว) ต้องปฏิบัติตามมาตรการฯ และต้องจัดทำรายงานผลการปฏิบัติตามมาตรการฯ เสนอต่อสำนักงานนโยบายและแผนทรัพยากรธรรมชาติและสิ่งแวดล้อม สำนักงานเขตจตุจักร และกรมที่ดิน ทุก ๆ 6 เดือน

2. เจ้าของโครงการ บริษัท เอสเตท คิว จำกัด จัดตั้งคณะกรรมการประสานงานเพื่อแก้ไขปัญหาจากการพัฒนาโครงการ



สิงหาคม 2561 ลงชื่อ

(นายกรมเชษฐ์ วิพันธุ์พงษ์)
กรรมการบริษัท เอสเตท คิว จำกัด

Rak Dee Harm Jua Co., Ltd.

50/187

.....

สิงหาคม 2561 ลงชื่อ
(นางสาวนันธิมา ประจงการ)
ผู้อำนวยการด้านสิ่งแวดล้อมบริษัท รักดีฮาร์มจั่ว จำกัด

ตารางที่ 2 (ต่อ 2)

องค์ประกอบทางสิ่งแวดล้อม และคุณค่าต่างๆ	ผลกระทบต่อสิ่งแวดล้อมที่สำคัญ	มาตรการป้องกันและแก้ไขผลกระทบต่อสิ่งแวดล้อม	มาตรการติดตามและตรวจสอบ ผลกระทบต่อสิ่งแวดล้อม
	3. ก๊าซไนโตรเจนไดออกไซด์ (NO₂) ความเข้มข้นของก๊าซไนโตรเจนไดออกไซด์ (NO₂) ที่เกิดขึ้นจากท่อไอเสียรถยนต์ของโครงการมีปริมาณสูงสุดเท่ากับ 0.000186 มิลลิกรัม/ลูกบาศก์เมตรเมื่อรวมกับปริมาณก๊าซไนโตรเจนไดออกไซด์ (NO₂) ในบรรยากาศปัจจุบันบริเวณโครงการที่มีปริมาณ 0.080มิลลิกรัม/ลูกบาศก์เมตร ดังนั้น จะทำให้มีก๊าซไนโตรเจนไดออกไซด์ (NO₂) เท่ากับ 0.080186 มิลลิกรัม/ลูกบาศก์เมตร ซึ่งมีค่าไม่เกินมาตรฐานคุณภาพอากาศ ค่าเฉลี่ย 1 ชั่วโมง ที่กำหนดไว้เท่ากับ 0.32 มิลลิกรัม/ลูกบาศก์เมตร 4. สารประกอบไฮโดรคาร์บอนรวม(HC) ความเข้มข้นของสารประกอบไฮโดรคาร์บอน (HC) ที่เกิดขึ้นจากท่อไอเสียรถยนต์ของโครงการมีปริมาณสูงสุดเท่ากับ 0.000753 มิลลิกรัม/ลูกบาศก์เมตร เมื่อรวมกับปริมาณสารประกอบไฮโดรคาร์บอน (HC) ในบรรยากาศปัจจุบันบริเวณโครงการที่มีปริมาณ 0.441 มิลลิกรัม/ลูกบาศก์เมตร ดังนั้น จะทำให้มีปริมาณสารประกอบไฮโดรคาร์บอน (HC) รวมเท่ากับ 0.441753 มิลลิกรัม/ลูกบาศก์เมตร	(3) ควบคุมความเร็วของรถภายในโครงการ เช่น ป้ายจำกัดความเร็ว สันนุลลดความเร็ว เพื่อไม่ให้เกิดการฟุ้งกระจายของฝุ่นบนผิวถนน (4) โครงการจะกำหนดให้มีมาตรการในการจัดการดูแลพื้นที่สีเขียวให้สามารถอยู่ได้อย่างยั่งยืน ดังนี้ - กำหนดให้รดน้ำต้นไม้ทุกวัน วันละครั้ง - ใส่ปุ๋ย ถอนวัชพืช โดยทำเป็นประจำ - ตัดแต่งให้มีความสวยงาม - ปลูกลดต้นไม้ชนิดเขยทดแทนต้นไม้ที่ตายไป - จัดให้มีผู้รับผิดชอบ ในการดูแลพื้นที่สีเขียวให้มีความสมบูรณ์ (5) จัดให้มีพื้นที่สีเขียวภายในโครงการ ขนาดพื้นที่รวมทั้งสิ้น 1,979.26 ตารางเมตร (ดูภาคผนวกที่ 1) เพื่อให้ต้นไม้ดังกล่าวช่วยดูดซับมลพิษจากที่จอดรถของโครงการ โดยพันธุ์ไม้ที่โครงการเลือกปลูกมีความสามารถในการดูดซับก๊าซคาร์บอนมอนอกไซด์ (CO) ได้รวม 10,473.76 กรัม/วัน เมื่อเทียบเป็นคาร์บอน (C) ได้รวม 2,856.48 กรัม/วัน ซึ่งเพียงพอต่อปริมาณก๊าซคาร์บอนมอนอกไซด์ (CO) เมื่อเทียบเป็นคาร์บอนได้ 2,089.8 กรัม/วัน	

หมายเหตุ : 1. เจ้าของโครงการ บริษัท เอสเตท คิว จำกัด (กรณีที่ยังไม่ได้จดทะเบียนนิติบุคคลอาคารชุด)/นิติบุคคลอาคารชุด (กรณีจัดตั้งนิติบุคคลอาคารชุดและโอนกรรมสิทธิ์เรียบร้อยแล้ว) ต้องปฏิบัติตามมาตรการฯ และต้องจัดทำรายงานผลการปฏิบัติตามมาตรการฯ เสนอต่อสำนักงานนโยบายและแผนทรัพยากรธรรมชาติและสิ่งแวดล้อม สำนักงานเขตจตุจักร และกรมที่ดิน ทุก ๆ 6 เดือน

2. เจ้าของโครงการ บริษัท เอสเตท คิว จำกัด จัดตั้งคณะกรรมการประสานงานเพื่อแก้ไขปัญหาจากการพัฒนาโครงการ



สิงหาคม 2561 ลงชื่อ

(นายธรรมเชษฐ์ วิพันธุ์พงษ์)
กรรมการบริษัท เอสเตท คิว จำกัด

Rak Dee Harm Jua Co., Ltd.

51/187

.....

(นางสาวนันท์มา ประจงการ)
ผู้อำนวยการด้านสิ่งแวดล้อมบริษัท รักดีฮามजू จำกัด

ตารางที่ 2 (ต่อ 3)

องค์ประกอบทางสิ่งแวดล้อม และคุณค่าต่างๆ	ผลกระทบต่อสิ่งแวดล้อมที่สำคัญ	มาตรการป้องกันและแก้ไขผลกระทบต่อสิ่งแวดล้อม	มาตรการติดตามและตรวจสอบ ผลกระทบต่อสิ่งแวดล้อม
	5. ก๊าซคาร์บอนมอนอกไซด์ (CO) ความเข้มข้นของก๊าซคาร์บอนไดออกไซด์ (CO) ที่เกิดขึ้นจากท่อไอเสียรถยนต์ของโครงการมีปริมาณสูงสุดเท่ากับ 0.003544 มิลลิกรัม/ลูกบาศก์เมตร เมื่อรวมกับปริมาณก๊าซคาร์บอนมอนอกไซด์ (CO) ในบรรยากาศปัจจุบันบริเวณโครงการที่มีปริมาณ 1.080 มิลลิกรัม/ลูกบาศก์เมตร ดังนั้น จะทำให้มีปริมาณก๊าซคาร์บอนมอนอกไซด์ (CO) รวมเท่ากับ 1.083544 มิลลิกรัม/ลูกบาศก์เมตร ซึ่งมีค่าไม่เกินมาตรฐานคุณภาพอากาศค่าเฉลี่ย 1 ชั่วโมง ที่กำหนดไว้เท่ากับ 34.2 มิลลิกรัม/ลูกบาศก์เมตร อนึ่ง จากการประเมินผลประโยชน์ด้านสิ่งแวดล้อมจากการบังคับใช้มาตรฐานยูโร 4 สามารถลดการระบายก๊าซซัลเฟอร์ไดออกไซด์ (SO₂) ลงได้ ดังนั้น ปริมาณก๊าซซัลเฟอร์ไดออกไซด์ (SO₂) ที่คาดว่าจะเกิดจากยานพาหนะภายในโครงการจึงจะมีน้อยมาก บริษัทที่ปรึกษาจึงไม่ได้ประเมินผลกระทบจากก๊าซนี้แต่อย่างใด ทั้งนี้ โครงการต้องกำหนดให้มีมาตรการป้องกันและแก้ไขผลกระทบที่อาจเกิดขึ้น		

หมายเหตุ : 1. เจ้าของโครงการ บริษัท เอสเตท คิว จำกัด (กรณีที่ยังไม่ได้จดทะเบียนนิติบุคคลอาคารชุด)/นิติบุคคลอาคารชุด (กรณีจัดตั้งนิติบุคคลอาคารชุดและโอนกรรมสิทธิ์เรียบร้อยแล้ว)) ต้องปฏิบัติตามมาตรการฯ และต้องจัดทำรายงานผลการปฏิบัติตามมาตรการฯ เสนอต่อสำนักงานนโยบายและแผนทรัพยากรธรรมชาติและสิ่งแวดล้อม สำนักงานเขตจตุจักร และกรมที่ดิน ทุก ๆ 6 เดือน

2. เจ้าของโครงการ บริษัท เอสเตท คิว จำกัด จัดตั้งคณะกรรมการประสานงานเพื่อแก้ไขปัญหาจากการพัฒนาโครงการ



บริษัท เอสเตท คิว จำกัด

.....
(นายกรมเชษฐ วิพันธ์พงษ์)
กรรมการบริษัท เอสเตท คิว จำกัด


Rak Dee Harm Jua Co., Ltd.

52/187

.....
(นางสาวนันทิมา ประจงการ)
ผู้อำนวยการด้านสิ่งแวดล้อมบริษัท รักดีฮามจัว จำกัด

ตารางที่ 2 (ต่อ 4)

องค์ประกอบทางสิ่งแวดล้อม และคุณค่าต่างๆ	ผลกระทบต่อสิ่งแวดล้อมที่สำคัญ	มาตรการป้องกันและแก้ไขผลกระทบต่อสิ่งแวดล้อม	มาตรการติดตามและตรวจสอบ ผลกระทบต่อสิ่งแวดล้อม
1.3 เสียง	โครงการเป็นอาคารชุดพักอาศัย ขนาดความสูง 8 ชั้น และชั้นใต้ดิน 1 ชั้น จำนวน 1 อาคาร และอาคารชุดพักอาศัย ขนาดความสูง 8 ชั้น จำนวน 2 อาคาร โดยเสียงที่คาดว่าจะก่อให้เกิดการรบกวนผู้พักอาศัยที่อยู่ข้างเคียง จะเป็นเสียงจากการสัญจรเข้า-ออกของรถภายในโครงการ ซึ่งบางครั้งอาจมีการเร่งเครื่องยนต์ และใช้ความเร็วที่ก่อให้เกิดเสียงดัง ซึ่งเป็นระดับเสียงที่เกิดขึ้นโดยทั่วไปในชีวิตประจำวัน ทั้งนี้ จากผลการตรวจวัดระดับเสียงบริเวณพื้นที่โครงการ พบว่า ระดับเสียงในบริเวณพื้นที่โครงการดังกล่าวมีค่าเฉลี่ย 24 ชั่วโมง (L_{eq} 24 hr.) เท่ากับ 60.6 dB(A) และมีระดับเสียงสูงสุด (L_{max}) เท่ากับ 80.9 dB(A) ซึ่งเมื่อเปรียบเทียบกับมาตรฐานระดับเสียงทั่วไป ตามประกาศคณะกรรมการสิ่งแวดล้อมแห่งชาติฉบับที่ 15 (พ.ศ. 2540) เรื่อง กำหนดมาตรฐานระดับเสียงโดยทั่วไป ลงวันที่ 12 มีนาคม พ.ศ. 2540 ในราชกิจจานุเบกษา เล่ม 114 ตอนที่ 27 ลงวันที่ 3 เมษายน 2540 กำหนดให้มีค่าระดับเสียงเฉลี่ย (L_{eq}) 24 ชั่วโมง 70 dB(A) และมีระดับเสียงสูงสุด (L_{max}) ไม่เกิน 115 dB(A) จึงมีค่าระดับเสียงไม่เกินค่ามาตรฐานที่กำหนด ดังนั้น คาดว่าเมื่อโครงการเปิดดำเนินการจะไม่ส่งผลกระทบต่อที่มีนัยสำคัญด้านระดับเสียง	1. จัดให้มีการทำสนธิสัญญาลดความเร็วของรถบนถนนภายในโครงการ เพื่อชะลอความเร็วของรถ และลดเสียงจากการวิ่งของรถ 2. ติดตั้งป้ายห้ามเร่งเครื่องยนต์ไว้บริเวณที่จอดรถและทางวิ่งภายในโครงการให้เห็นอย่างชัดเจน 3. ตรวจสอบป้ายและสัญลักษณ์ต่าง ๆ เช่น ป้ายห้ามติดเครื่องยนต์ ป้ายจำกัดความเร็ว ให้อยู่ในสภาพดี มองเห็นชัดเจนไม่ลบลือนเดือนละ 1 ครั้ง 4. จัดให้มีส่วนรับเรื่องร้องเรียนผู้ที่ได้รับผลกระทบจากโครงการ 5. นิติบุคคลอาคารชุดที่บริหารโครงการ จะต้องกำหนดกฎระเบียบการพักอาศัย ไม่ให้มีการส่งเสียงดังรบกวนผู้อยู่อาศัยข้างเคียง	- ตรวจสอบป้ายและสัญลักษณ์ต่าง ๆ เช่น ป้ายห้ามติดเครื่องยนต์ ป้ายจำกัดความเร็ว ให้อยู่ในสภาพดี มองเห็นชัดเจนไม่ลบลือนเดือนละ 1 ครั้ง

หมายเหตุ : 1. เจ้าของโครงการ บริษัท เอสเตท คิว จำกัด (กรณีที่ยังไม่ได้จดทะเบียนนิติบุคคลอาคารชุด/นิติบุคคลอาคารชุด (กรณีจัดตั้งนิติบุคคลอาคารชุดและโอนกรรมสิทธิ์เรียบร้อยแล้ว)) ต้องปฏิบัติตามมาตรการฯ และต้องจัดทำรายงานผลการปฏิบัติตามมาตรการฯ เสนอต่อสำนักงานนโยบายและแผนทรัพยากรธรรมชาติและสิ่งแวดล้อม สำนักงานเขตจตุจักร และกรมที่ดิน ทุก ๆ 6 เดือน

2. เจ้าของโครงการ บริษัท เอสเตท คิว จำกัด จัดตั้งคณะกรรมการประสานงานเพื่อแก้ไขปัญหาจากการพัฒนาโครงการ



บริษัท เอสเตท คิว จำกัด

ลงชื่อ

(นายกรมเชษฐ วิพันธ์พงษ์)

กรรมการบริษัท เอสเตท คิว จำกัด

Rak Dee Harm Jua Co., Ltd.

53/187

ลงชื่อ 2561 ลงชื่อ

(นางสาวนันทิมา ประจงการ)

ผู้อำนวยการด้านสิ่งแวดล้อมบริษัท รักดีหามजू จำกัด

ตารางที่ 2 (ต่อ 5)

องค์ประกอบทางสิ่งแวดล้อม และคุณค่าต่างๆ	ผลกระทบต่อสิ่งแวดล้อมที่สำคัญ	มาตรการป้องกันและแก้ไขผลกระทบต่อสิ่งแวดล้อม	มาตรการติดตามและตรวจสอบ ผลกระทบต่อสิ่งแวดล้อม
	นอกจากนี้ หากพิจารณาในแง่ของผลกระทบจากโครงการต่อพื้นที่ข้างเคียง คาดว่าพื้นที่ข้างเคียงจะไม่ได้รับผลกระทบจากการดำเนินการ ซึ่งโครงการจะต้องกำหนดให้มีมาตรการป้องกันและแก้ไขผลกระทบที่อาจเกิดขึ้น		
1.4 คุณภาพน้ำ	เมื่อโครงการเปิดดำเนินการจะมีปริมาณน้ำเสีย 331 ลูกบาศก์เมตร/วัน ซึ่งจะต้องได้รับการบำบัดก่อนที่จะระบายออกสู่ภายนอก โดยโครงการจัดให้มีการบำบัดน้ำเสียให้มีค่า BOD ในน้ำทิ้งไม่เกิน 20 มิลลิกรัม/ลิตร โดยน้ำทิ้งภายหลังการบำบัดแล้วทั้งหมดจะไหลผ่านบ่อตรวจคุณภาพน้ำทิ้ง และระบายออกสู่ท่อระบายน้ำริมถนนซอยลาดพร้าว 15 แยก 1-10 จากนั้นจะถูกรวบรวมเข้าระบบบำบัดน้ำเสียของโรงควบคุมคุณภาพน้ำจตุจักรต่อไป ซึ่งโครงการต้องกำหนดให้มีมาตรการป้องกันและแก้ไขผลกระทบที่อาจเกิดขึ้น	1. จัดให้มีระบบบำบัดน้ำเสียรวมแบบเติมอากาศชนิดตะกอนเร่ง (Activated Sludge) จำนวน 3 ชุด (1 ชุด/อาคาร) แต่ละชุดออกแบบรองรับน้ำเสียปริมาณ 135 ลูกบาศก์เมตร/วัน (แต่ละชุดมีรายละเอียดเหมือนกันทุกประการ) ซึ่งสามารถรองรับน้ำเสียจากแต่ละอาคารได้อย่างเพียงพอ เพื่อบำบัดน้ำเสียให้มีค่า BOD ในน้ำทิ้งไม่เกิน 20 มิลลิกรัม/ลิตร ก่อนระบายออกสู่ท่อระบายน้ำริมถนนซอยลาดพร้าว 15 แยก 1-10 ต่อไป (ดูรูปที่ 6) 2. จัดให้มีเจ้าหน้าที่ที่มีความรู้ความชำนาญ ดูแลรักษาและควบคุมระบบบำบัดน้ำเสียของโครงการให้ทำงานได้อย่างต่อเนื่องและมีประสิทธิภาพ 3. โครงการจะบำบัด Aerosol ที่เกิดขึ้นจากระบบบำบัดน้ำเสีย โดยจัดให้มีท่อระบายอากาศเข้าสู่เครื่องบำบัดอากาศ (Air Treatment Unit) รวมทั้ง	1. จัดให้มีการตรวจสอบคุณภาพน้ำ ณ จุดก่อนและหลังออกจากระบบบำบัดน้ำเสียเดือนละ 1 ครั้ง ตลอดระยะเวลาดำเนินการ โดยมีดัชนีที่ตรวจวัด ได้แก่ pH, BOD, Suspended Solids, TKN, Sulfide, Fat Oil & Grease, Settleable Solids, TDS, Total Coliform Bacteria และ Fecal Coliform Bacteria ซึ่งมีจุดเก็บตัวอย่างน้ำของโครงการ จำนวน 7 จุด ดังนี้ - คุณภาพน้ำทิ้งก่อนการบำบัด 3 จุด คือ บ่อเกรอะของระบบบำบัดน้ำเสียแต่ละชุด - คุณภาพน้ำทิ้งหลังการบำบัด 3 จุด คือ บ่อสูบน้ำทิ้งของระบบบำบัดน้ำเสียแต่ละชุด - คุณภาพน้ำทิ้งก่อนระบายออกนอกโครงการ 1 จุด คือ บ่อตรวจคุณภาพน้ำทิ้ง

หมายเหตุ : 1. เจ้าของโครงการ บริษัท เอสเตท คิว จำกัด (กรณีที่ยังไม่ได้จดทะเบียนนิติบุคคลอาคารชุด)/นิติบุคคลอาคารชุด (กรณีจัดตั้งนิติบุคคลอาคารชุดและโอนกรรมสิทธิ์เรียบร้อยแล้ว) ต้องปฏิบัติตามมาตรการฯ และต้องจัดทำรายงาน

ผลการปฏิบัติตามมาตรการฯ เสนอต่อสำนักงานนโยบายและแผนทรัพยากรธรรมชาติและสิ่งแวดล้อม สำนักงานเขตจตุจักร และกรมที่ดิน ทุก ๆ 6 เดือน

2. เจ้าของโครงการ บริษัท เอสเตท คิว จำกัด จัดตั้งคณะกรรมการประสานงานเพื่อแก้ไขปัญหาจากการพัฒนาโครงการ



สิงหาคม 2561 ลงชื่อ

บริษัท เอสเตท คิว จำกัด

(นายกรมเชษฐ์ วิพันธุ์พงษ์)
กรรมการบริษัท เอสเตท คิว จำกัด

Rak Dee Harm Jua Co., Ltd.

54/187

สิงหาคม 2561 ลงชื่อ


(นางสาวนันทิมา ประจงการ)
ผู้อำนวยการด้านสิ่งแวดล้อมบริษัท รักดีฮาร์มจั่ว จำกัด

ตารางที่ 2 (ต่อ 6)

องค์ประกอบทางสิ่งแวดล้อม และคุณค่าต่างๆ	ผลกระทบต่อสิ่งแวดล้อมที่สำคัญ	มาตรการป้องกันและแก้ไขผลกระทบต่อสิ่งแวดล้อม	มาตรการติดตามและตรวจสอบ ผลกระทบต่อสิ่งแวดล้อม
		โครงการจะจัดให้มีท่อบรรวบรวมอากาศจากห้องพัก มูลฝอยเข้าเครื่องบำบัดอากาศ (Air Treatment Unit) ด้วยเช่นกัน โดยระบบบำบัดน้ำเสียแต่ละชุด เลือกใช้เครื่องบำบัดอากาศที่สามารถดูดอากาศได้ ไม่น้อยกว่า 680 ลูกบาศก์เมตร/ชั่วโมง ที่ TDH 0.45 นิ้ว ตัวเครื่องประกอบด้วย UV-C Ozone Generator Activated Carbon Filter Fresh Air Blance Box และ Air Box และมีอายุการใช้งาน Activated carbon ประมาณ 6 เดือน สำหรับ รายละเอียดวิธีการบำรุงรักษา มีดังนี้ 1) รายการตรวจสอบชุดควบคุม 1.1) ตรวจสอบหลอดไฟแสดงการทำงาน 1.2) ตรวจสอบสวิตช์ควบคุมทุกตัว 1.3) ตรวจวัดสภาพการใช้กระแสของ UV Ozone 1.4) ตรวจสอบหลอด UV Ozone 1.5) ตรวจสอบพร้อมทำความสะอาดหลอด UV Ozone 1.6) ตรวจสอบภาวะการณ้ใช้กระแสของ มอเตอร์	2. โครงการจะเก็บสถิติและข้อมูลการทำงาน ของระบบบำบัดน้ำเสีย ตามกฎกระทรวง กำหนดหลักเกณฑ์ วิธีการ และแบบการเก็บ สถิติและข้อมูล การจัดทำบันทึกรายละเอียด และรายงานสรุปผลการทำงานของระบบ บำบัดน้ำเสีย พ.ศ. 2555 ซึ่งโครงการจะต้อง มีหน้าที่ดำเนินการ ดังนี้ 1) จัดเก็บสถิติและข้อมูลซึ่งแสดงผลการ ทำงานของระบบบำบัดน้ำเสียในแต่ละวัน ตามแบบ ทส. 1 และจัดเก็บไว้ ณ สถานที่ตั้ง แหล่งกำเนิดมลพิษนั้นเป็นเวลา 2 ปี 2) จัดทำรายงานสรุปผลการทำงานของ ระบบบำบัดน้ำเสียในแต่ละเดือนตามแบบ ทส. 2 เสนอต่อเจ้าพนักงานท้องถิ่น (ผู้อำนวยการเขตจตุจักร) ภายในวันที่ 15 ของเดือนถัดไป

หมายเหตุ : 1. เจ้าของโครงการ บริษัท เอสเตท คิว จำกัด (กรณีที่ยังไม่ได้จดทะเบียนนิติบุคคลอาคารชุด)/นิติบุคคลอาคารชุด (กรณีจัดตั้งนิติบุคคลอาคารชุดและโอนกรรมสิทธิ์เรียบร้อยแล้ว) ต้องปฏิบัติตามมาตรการฯ และต้องจัดทำรายงาน
ผลการปฏิบัติตามมาตรการฯ เสนอต่อสำนักงานนโยบายและแผนทรัพยากรธรรมชาติและสิ่งแวดล้อม สำนักงานเขตจตุจักร และกรมที่ดิน ทุก ๆ 6 เดือน

2. เจ้าของโครงการ บริษัท เอสเตท คิว จำกัด จัดตั้งคณะกรรมการประสานงานเพื่อแก้ไขปัญหาจากการพัฒนาโครงการ

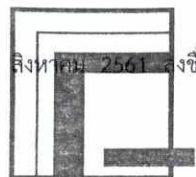

บริษัท เอสเตท คิว จำกัด

(นายกรมเชษฐ์ วิพันธุ์พงษ์)
กรรมการบริษัท เอสเตท คิว จำกัด

Rak Dee Harm Jua Co., Ltd.

55/187

(นางสาวนันทิมา ประจงการ)
ผู้อำนวยการด้านสิ่งแวดล้อมบริษัท รักดีฮามजू จำกัด

ตารางที่ 2 (ต่อ 7)


องค์ประกอบทางสิ่งแวดล้อม และคุณค่าต่างๆ	ผลกระทบต่อสิ่งแวดล้อมที่สำคัญ	มาตรการป้องกันและแก้ไขผลกระทบต่อสิ่งแวดล้อม	มาตรการติดตามและตรวจสอบ ผลกระทบต่อสิ่งแวดล้อม
		1.7) ตรวจสอบการทำงานของมอเตอร์ 1.8) ตรวจสอบจุดเชื่อมต่อสายไฟภายในตัวเครื่อง 2) รายการบำรุงรักษาเครื่องบำบัดอากาศ 2.1) เปลี่ยนถ่าย Activated Carbon ทุกๆระยะไม่เกิน 6 เดือน 2.2) ทำความสะอาด Pre filter ทุกๆ ระยะ 3 เดือน 2.3) ทำความสะอาดภายในตัวเครื่อง และ Blower ทุกๆระยะไม่เกิน 1 ปี 4. โครงการจัดให้มีการบำบัดก๊าซมีเทนที่เกิดจากระบบบำบัดน้ำเสียแต่ละชุด ที่มีปริมาณ 3.08 ลูกบาศก์เมตร/วัน โดยรวบรวมก๊าซมีเทนไปตามท่อระบายก๊าซไปยังบ่อดินบำบัดก๊าซมีเทน จำนวน 3 แห่ง (จำนวน 1 แห่ง/ระบบบำบัดน้ำเสีย) แต่ละบ่อมีขนาดพื้นที่ 2.16 ตารางเมตร ความลึก 2 เมตร และมีระยะเวลาสัมผัสอากาศประมาณ 10 ชั่วโมง โดยอาคาร A อยู่บริเวณพื้นที่ด้านทิศใต้ของอาคารอาคาร B อยู่บริเวณด้านทิศใต้ของอาคาร และอาคาร C อยู่บริเวณด้านทิศเหนือของอาคาร	

- หมายเหตุ : 1. เจ้าของโครงการ บริษัท เอสเตท คิว จำกัด (กรณีที่ยังไม่ได้จดทะเบียนนิติบุคคลอาคารชุด)/นิติบุคคลอาคารชุด (กรณีจัดตั้งนิติบุคคลอาคารชุดและโอนกรรมสิทธิ์เรียบร้อยแล้ว) ต้องปฏิบัติตามมาตรการฯ และต้องจัดทำรายงานผลการปฏิบัติตามมาตรการฯ เสนอต่อสำนักงานนโยบายและแผนทรัพยากรธรรมชาติและสิ่งแวดล้อม สำนักงานเขตจตุจักร และกรมที่ดิน ทุก ๆ 6 เดือน
2. เจ้าของโครงการ บริษัท เอสเตท คิว จำกัด จัดตั้งคณะกรรมการประสานงานเพื่อแก้ไขปัญหาจากการพัฒนาโครงการ



สิงหาคม 2561 ลงชื่อ

(นายกรมเชษฐ์ วิพันธุ์พงษ์)
กรรมการบริษัท เอสเตท คิว จำกัด

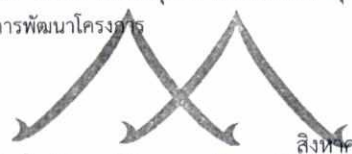
Rak Dee Harm Jua Co., Ltd.


56/187


(นางสาวนันทิมา ประจงการ)
ผู้อำนวยการด้านสิ่งแวดล้อมบริษัท รักดีฮาร์มจั่ว จำกัด

ตารางที่ 2 (ต่อ 8)

องค์ประกอบทางสิ่งแวดล้อม และคุณค่าต่างๆ	ผลกระทบต่อสิ่งแวดล้อมที่สำคัญ	มาตรการป้องกันและแก้ไขผลกระทบต่อสิ่งแวดล้อม	มาตรการติดตามและตรวจสอบ ผลกระทบต่อสิ่งแวดล้อม
		5. ประสานบริษัทเอกชนที่ได้รับอนุญาตจากกรมโรงงานอุตสาหกรรม เช่น บริษัท เบตเตอร์ เวิลด์ กรีน จำกัด (มหาชน) และบริษัท เอเชีย เวสต์ แมนเนจเม้นท์ จำกัด เป็นต้น มาสูบตะกอนส่วนเกินจากระบบบำบัดน้ำเสียไปกำจัด 6. โครงการจะประสานสำนักงานเขตจตุจักรมาสูบกากไขมันจากระบบบำบัดน้ำเสียเพื่อนำไปกำจัดเป็นประจำ 7. จัดให้มีระบบมอเตอร์ไฟฟ้าสำหรับระบบบำบัดน้ำเสียโดยเฉพาะแยกจากระบบไฟฟ้าอื่น ๆ เพื่อให้สามารถติดตามตรวจสอบการใช้งานของระบบบำบัดน้ำเสียได้ และให้เกิดความมั่นใจว่าโครงการจะเดินระบบบำบัดน้ำเสีย ตลอดระยะเวลาที่เปิดดำเนินโครงการ	
2. ทรัพยากรสิ่งแวดล้อมทางชีวภาพ 2.1 นิเวศวิทยาทางบก	โครงการตั้งอยู่ในเขตจตุจักร กรุงเทพมหานคร สภาพแวดล้อมโดยรอบพื้นที่โครงการ ส่วนใหญ่เป็นการใช้ประโยชน์ที่ดินเพื่อการอยู่อาศัยในลักษณะบ้านพักอาศัย ทาวน์เฮ้าส์ กลุ่มอาคารพาณิชย์ ขนาดความสูง 3-4 ชั้น ร้านค้า ร้านอาหาร สถานประกอบการ เป็นต้น เรียงรายตามแนวถนนลาดพร้าว ถนนซอยลาดพร้าว 15	- ดำเนินการตามมาตรการป้องกันและแก้ไขผลกระทบต่อทรัพยากรสิ่งแวดล้อมทางกายภาพ ได้แก่ ด้านคุณภาพอากาศ ด้านเสียง ด้านความสั่นสะเทือน ด้านการพังทลายของดิน ด้านคุณภาพน้ำ และด้านคุณค่าการใช้ประโยชน์ของมนุษย์อย่างเคร่งครัด เพื่อไม่ก่อให้เกิดผลกระทบต่อสิ่งแวดล้อม	1. ติดตามประเมินจากส่วนรับเรื่องร้องเรียน และความคิดเห็น หากพบว่ามีเรื่องร้องเรียนต้องแก้ไขปัญหานั้น 2. จัดทำรายงานผลการปฏิบัติตามมาตรการป้องกันและแก้ไขผลกระทบต่อสิ่งแวดล้อมทุก 6 เดือน และจัดส่งรายงานให้สำนักงาน

- หมายเหตุ : 1. เจ้าของโครงการ บริษัท เอสเตท คิว จำกัด (กรณีที่ยังไม่ได้จดทะเบียนนิติบุคคลอาคารชุด)/นิติบุคคลอาคารชุด (กรณีจัดตั้งนิติบุคคลอาคารชุดและโอนกรรมสิทธิ์เรียบร้อยแล้ว) ต้องปฏิบัติตามมาตรการฯ และต้องจัดทำรายงานผลการปฏิบัติตามมาตรการฯ เสนอต่อสำนักงานนโยบายและแผนทรัพยากรธรรมชาติและสิ่งแวดล้อม สำนักงานเขตจตุจักร และกรมที่ดิน ทุก ๆ 6 เดือน
2. เจ้าของโครงการ บริษัท เอสเตท คิว จำกัด จัดตั้งคณะกรรมการประสานงานเพื่อแก้ไขปัญหาจากการพัฒนาโครงการ

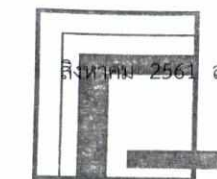

บริษัท เอสเตท คิว จำกัด

สิงหาคม 2561 ลงชื่อ

(นายกรมเชษฐ์ วิพันธ์พงษ์)
กรรมการบริษัท เอสเตท คิว จำกัด

Rak Dee Harm Jua Co., Ltd.

57/187

สิงหาคม 2561 ลงชื่อ

(นางสาวนันทิมา ประจงการ)
ผู้อำนวยการด้านสิ่งแวดล้อมบริษัท รักดีฮาร์มจั่ว จำกัด

ตารางที่ 2 (ต่อ 9)

องค์ประกอบทางสิ่งแวดล้อม และคุณค่าต่างๆ	ผลกระทบต่อสิ่งแวดล้อมที่สำคัญ	มาตรการป้องกันและแก้ไขผลกระทบต่อสิ่งแวดล้อม	มาตรการติดตามและตรวจสอบ ผลกระทบต่อสิ่งแวดล้อม
	แยก 1 ถนนซอยลาดพร้าว 15 แยก 1-10 และถนน ซอยเชื่อมต่อต่างๆ ซึ่งระบบนิเวศวิทยาโดยรอบพื้นที่ โครงการจัดได้ว่าเป็นระบบนิเวศวิทยาสังคมเมือง (Urban Ecology) และไม่พบว่ามีทรัพยากรทางชีวภาพ ที่สำคัญทางเศรษฐกิจ หรือควรค่าแก่การอนุรักษ์ ดังนั้น การเกิดขึ้นของโครงการจึงไม่ส่งผลกระทบที่มีนัยสำคัญ ต่อทรัพยากรสิ่งแวดล้อมทางด้านชีวภาพ		นโยบายและแผนทรัพยากรธรรมชาติและ สิ่งแวดล้อม (สผ.) สำนักงานเขตจตุจักร และกรมที่ดิน
2.2 นิเวศวิทยาทางน้ำ	โครงการจะจัดให้มีระบบบำบัดน้ำเสียบำบัดน้ำเสีย ที่เกิดขึ้น ให้มีคุณภาพตามมาตรฐานที่กฎหมายกำหนด และจะระบายน้ำทิ้งที่ผ่านการบำบัดน้ำเสียทั้งหมดออกสู่ ท่อระบายน้ำริมถนนซอยลาดพร้าว 15 แยก 1-10 ซึ่ง จะถูกรวบรวมเข้าสู่ระบบบำบัดน้ำเสียของโรงควบคุม คุณภาพน้ำจตุจักรต่อไป ซึ่งโครงการต้องกำหนดให้มี มาตรการป้องกันและแก้ไขผลกระทบ ดังรายละเอียดที่ กล่าวไปแล้วข้างต้น	- ดูแลรักษาระบบบำบัดน้ำเสียให้สามารถทำงานได้อย่าง ต่อเนื่องและมีประสิทธิภาพ	1. จัดให้มีการตรวจสอบคุณภาพน้ำ ณ จุดก่อน และหลังออกจากระบบบำบัดน้ำเสียเดือนละ 1 ครั้ง ตลอดระยะเวลาดำเนินการ โดยมี ดัชนีที่ตรวจวัด ได้แก่ pH, BOD, Suspended Solids, TKN, Sulfide, Fat Oil & Grease, Settleable Solids, TDS, Total Coliform Bacteria และ Fecal Coliform Bacteria ซึ่งมีจุดเก็บตัวอย่างน้ำ ของโครงการ จำนวน 7 จุด ดังนี้ - คุณภาพน้ำทั้งก่อนการบำบัด 3 จุด คือ บ่อเกรอะของระบบบำบัดน้ำเสียแต่ละชุด - คุณภาพน้ำทั้งหลังการบำบัด 3 จุด คือ บ่อสูบน้ำทิ้งของระบบบำบัดน้ำเสียแต่ละชุด

หมายเหตุ : 1. เจ้าของโครงการ บริษัท เอสเตท คิว จำกัด (กรณีที่ยังไม่ได้จดทะเบียนนิติบุคคลอาคารชุด)/นิติบุคคลอาคารชุด (กรณีจัดตั้งนิติบุคคลอาคารชุดและโอนกรรมสิทธิ์เรียบร้อยแล้ว) ต้องปฏิบัติตามมาตรการฯ และต้องจัดทำรายงาน
ผลการปฏิบัติตามมาตรการฯ เสนอต่อสำนักงานนโยบายและแผนทรัพยากรธรรมชาติและสิ่งแวดล้อม สำนักงานเขตจตุจักร และกรมที่ดิน ทุก ๆ 6 เดือน
2. เจ้าของโครงการ บริษัท เอสเตท คิว จำกัด จัดตั้งคณะกรรมการประสานงานเพื่อแก้ไขปัญหาจากการพัฒนาโครงการ



สิงหาคม 2561 ลงชื่อ

(นายกรมเชษฐ วิพันธ์พงษ์)
กรรมการบริษัท เอสเตท คิว จำกัด



สิงหาคม 2561 ลงชื่อ


(นางสาวนันทิมา ประจงการ)
ผู้อำนวยการด้านสิ่งแวดล้อมบริษัท รักดีหามजू จำกัด

ตารางที่ 2 (ต่อ 10)

องค์ประกอบทางสิ่งแวดล้อม และคุณค่าต่างๆ	ผลกระทบต่อสิ่งแวดล้อมที่สำคัญ	มาตรการป้องกันและแก้ไขผลกระทบต่อสิ่งแวดล้อม	มาตรการติดตามและตรวจสอบ ผลกระทบต่อสิ่งแวดล้อม
			- คุณภาพน้ำทิ้งก่อนระบายออกนอก โครงการ 1 จุด คือ บ่อตรวจคุณภาพน้ำทิ้ง 2. โครงการจะเก็บสถิติและข้อมูลการทำงานของระบบบำบัดน้ำเสีย ตามกฎกระทรวงกำหนดหลักเกณฑ์ วิธีการ และแบบการเก็บสถิติและข้อมูล การจัดทำบันทึกรายละเอียด และรายงานสรุปผลการดำเนินงานของระบบบำบัดน้ำเสีย พ.ศ. 2555 ซึ่งโครงการจะต้องมีหน้าที่ดำเนินการ ดังนี้ 1) จัดเก็บสถิติและข้อมูลซึ่งแสดงผลการทำงานของระบบบำบัดน้ำเสียในแต่ละวันตามแบบ ทส. 1 และจัดเก็บไว้ ณ สถานที่ตั้งแหล่งกำเนิดมลพิษนั้นเป็นเวลา 2 ปี 2) จัดทำรายงานสรุปผลการดำเนินงานของระบบบำบัดน้ำเสียในแต่ละเดือนตามแบบ ทส. 2 เสนอต่อเจ้าพนักงานท้องถิ่น (ผู้อำนวยการเขตจตุจักร) ภายในวันที่ 15 ของเดือนถัดไป

หมายเหตุ : 1. เจ้าของโครงการ บริษัท เอสเตท คิว จำกัด (กรณีที่ยังไม่ได้จดทะเบียนนิติบุคคลอาคารชุด)/นิติบุคคลอาคารชุด (กรณีจัดตั้งนิติบุคคลอาคารชุดและโอนกรรมสิทธิ์เรียบร้อยแล้ว) ต้องปฏิบัติตามมาตรการฯ และต้องจัดทำรายงานผลการปฏิบัติตามมาตรการฯ เสนอต่อสำนักงานนโยบายและแผนทรัพยากรธรรมชาติและสิ่งแวดล้อม สำนักงานเขตจตุจักร และกรมที่ดิน ทุก ๆ 6 เดือน

2. เจ้าของโครงการ บริษัท เอสเตท คิว จำกัด จัดตั้งคณะกรรมการประสานงานเพื่อแก้ไขปัญหาจากการพัฒนาโครงการ

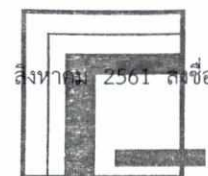

สิงหาคม 2561 ลงชื่อ

(นายกรมเชษฐ์ วิพันธ์พงษ์)
กรรมการบริษัท เอสเตท คิว จำกัด



Rak Dee Harm Jua Co., Ltd.

59/187

.....

(นางสาวนันทิมา ประจงการ)
ผู้อำนวยการด้านสิ่งแวดล้อมบริษัท รักดีหามजू จำกัด

ตารางที่ 2 (ต่อ 11)

องค์ประกอบทางสิ่งแวดล้อม และคุณค่าต่างๆ	ผลกระทบต่อสิ่งแวดล้อมที่สำคัญ	มาตรการป้องกันและแก้ไขผลกระทบสิ่งแวดล้อม	มาตรการติดตามและตรวจสอบ ผลกระทบต่อสิ่งแวดล้อม
3. คุณค่าการใช้ประโยชน์ของ มนุษย์ 3.1 การใช้น้ำ	โครงการมีความต้องการใช้น้ำรวมทั้งสิ้น 427 ลูกบาศก์เมตร/วัน โดยแหล่งน้ำของโครงการมาจากสำนักงานประปาสาขาพญาไท มีปริมาณน้ำผลิตจ่ายเพียงพอต่อการให้บริการของพื้นที่รับผิดชอบ โดยเมื่อโครงการเปิดดำเนินการจะมีความสามารถในการให้บริการน้ำสำหรับโครงการได้อย่างเพียงพอ ทั้งนี้โครงการต้องกำหนดมาตรการป้องกันและแก้ไขผลกระทบด้านการใช้น้ำ	1. จัดให้มีน้ำสำรองเก็บไว้ในถังเก็บน้ำใต้ดิน และถังเก็บน้ำชั้นหลังคา โดยสำรองน้ำใช้ได้นานอย่างน้อย 1.04 วัน (ไม่น้อยกว่า 1 วัน) 2. จัดให้มีระบบสูบน้ำในอาคารซึ่งทำหน้าที่สูบน้ำโดยไม่ดึงน้ำเข้ามาจากท่อประปาโดยตรง และควบคุมการจ่ายน้ำด้วยระบบตั้งเวลา ซึ่งกำหนดเวลาการสูบน้ำในช่วง 24.00 - 05.00 น. ซึ่งอยู่นอกช่วงเวลาที่พักอาศัยใกล้เคียงมีการใช้น้ำมาก 3. โครงการจะกำหนดเวลาในการล้างถังเก็บน้ำในช่วงวันจันทร์ - วันศุกร์ เวลาประมาณ 10.00-15.00 น. โดยกำหนดให้มีการล้างทำความสะอาดที่ละถังเพื่อให้ถังเก็บน้ำที่เหลือสามารถสำรองน้ำใช้ของอาคารได้ โดยจะแจ้งให้ผู้พักอาศัยทราบล่วงหน้าก่อน 1 สัปดาห์ 4. จัดให้มีเจ้าหน้าที่คอยดูแลรักษาระบบเส้นท่อประปาให้อยู่ในสภาพดี 5. ออกแบบโดยเลือกใช้สุขภัณฑ์ที่ประหยัดน้ำหรืออุปกรณ์ที่มีประสิทธิภาพสูง ทั้งก๊อกประหยัดน้ำ ชักโครก และหัวฉีดประหยัดน้ำ	1. ตรวจสอบเส้นท่อประปาและการทำงานของเครื่องสูบน้ำและวาล์วต่างๆ เดือนละ 1 ครั้ง ตลอดระยะเวลาเปิดดำเนินการ หากพบเหตุบกพร่องต้องดำเนินการแก้ไขทันที 2. ดูแลทำความสะอาดถังเก็บน้ำใช้ 6 เดือน/ครั้ง ตลอดระยะเวลาเปิดดำเนินการ

หมายเหตุ : 1. เจ้าของโครงการ บริษัท เอสเตท คิว จำกัด (กรณีที่ยังไม่ได้จดทะเบียนนิติบุคคลอาคารชุด)/นิติบุคคลอาคารชุด (กรณีจัดตั้งนิติบุคคลอาคารชุดและโอนกรรมสิทธิ์เรียบร้อยแล้ว) ต้องปฏิบัติตามมาตรการฯ และต้องจัดทำรายงานผลการปฏิบัติตามมาตรการฯ เสนอต่อสำนักงานนโยบายและแผนทรัพยากรธรรมชาติและสิ่งแวดล้อม สำนักงานเขตจตุจักร และกรมที่ดิน ทุก ๆ 6 เดือน
2. เจ้าของโครงการ บริษัท เอสเตท คิว จำกัด จัดตั้งคณะกรรมการประสานงานเพื่อแก้ไขปัญหาจากการพัฒนาโครงการ



สิงหาคม 2561 ลงชื่อ

(นายกรมเชษฐ์ วิพันธุ์พงษ์)
กรรมการบริษัท เอสเตท คิว จำกัด



สิงหาคม 2561 ลงชื่อ

60/187

(นางสาวนันทิมา ประจงการ)
ผู้อำนวยการด้านสิ่งแวดล้อมบริษัท รักดีฮาร์มจั่ว จำกัด

ตารางที่ 2 (ต่อ 12)

องค์ประกอบทางสิ่งแวดล้อม และคุณค่าต่างๆ	ผลกระทบต่อสิ่งแวดล้อมที่สำคัญ	มาตรการป้องกันและแก้ไขผลกระทบต่อสิ่งแวดล้อม	มาตรการติดตามและตรวจสอบ ผลกระทบต่อสิ่งแวดล้อม
		6. ติดป้ายรณรงค์การประหยัดน้ำภายในพื้นที่โครงการ 7. กำหนดให้พนักงานใช้ภาชนะรองน้ำและซักล้าง อุปกรณ์ในภาชนะก่อนที่จะนำไปเช็ดถู ซึ่งจะใช้น้ำ น้อยกว่าการใช้สายยางฉีดล้างทำความสะอาด โดยตรง 8. จัดให้มีช่างซ่อมบำรุงซึ่งทำหน้าที่ตรวจสอบรอยรั่ว ของอุปกรณ์ที่ใช้อย่างสม่ำเสมอเป็นประจำทุกเดือน หากพบการรั่วซึมให้รีบซ่อมแซมทันที	
3.2 สระว่ายน้ำ 1) คุณภาพน้ำสระว่ายน้ำ	โครงการจัดให้มีสระว่ายน้ำ จำนวน 2 แห่ง อยู่ บริเวณชั้นที่ 1 ของอาคาร C จำนวน 1 แห่ง และ บริเวณชั้นหลังคาของอาคาร B จำนวน 1 แห่ง มีขนาด พื้นที่สระว่ายน้ำ (ไม่รวมลานสระ) 149.4 และ 176.7 ตารางเมตร ตามลำดับ โดยในการฆ่าเชื้อโรคน้ำในสระจะ ใช้ระบบเกลือ (Salt Generator) เปลี่ยนเกลือให้เป็น โซเดียมไฮโปคลอไรท์เพื่อฆ่าเชื้อโรค ซึ่งโครงการ กำหนดให้มีมาตรการป้องกันและแก้ไขผลกระทบในเรื่อง คุณภาพน้ำในสระว่ายน้ำ	โครงการต้องปฏิบัติตามคำแนะนำของกระทรวง สาธารณสุขและกำหนดให้มีมาตรการป้องกันและแก้ไข ผลกระทบในเรื่องคุณภาพน้ำในสระว่ายน้ำ ดังนี้ 1. มาตรการด้านความปลอดภัยและอุบัติเหตุการ จมน้ำ 1) จัดให้มีการติดตั้งระบบไฟฟ้าแสงสว่างเพียงพอทั่ว บริเวณสระว่ายน้ำ เพื่อให้มองเห็นได้ชัดเจนในกรณีที่มี การเปิดใช้สระในเวลากลางคืน 2) จัดให้มีป้ายบอกระดับความลึกหรือเลขบอกตัว ระดับความลึกที่สามารถมองเห็นได้ชัดเจน โดยมี ตัวเลขแสดงความลึกเป็นระยะ ๆ อย่างน้อย 3 ระยะ	1. จัดให้มีพนักงานทำความสะอาดคอยดูแล ทำความสะอาดไม่ให้มีน้ำจากบริเวณทางเดิน ไหลลงสู่สระว่ายน้ำ เนื่องจากทำให้น้ำในสระ สกปรกเกิดการปนเปื้อน โดยต้องทำความสะอาด บริเวณสระว่ายน้ำทุกวัน หลังจากปิด ใช้สระว่ายน้ำแล้ว 2. จัดให้มีการตรวจวิเคราะห์คุณภาพน้ำทาง ชีววิทยาของน้ำในสระว่ายน้ำ สัปดาห์ละ 1 ครั้ง โดยเก็บตัวอย่าง อย่างน้อย 2 จุด ส่วน ลึกและส่วนตื้น ในขณะที่มีผู้ใช้สระว่ายน้ำ มากที่สุด และจัดทำเป็นสถิติให้เจ้าหน้าที่ ตรวจสอบได้ โดยดัชนีที่ตรวจวัด ได้แก่

หมายเหตุ : 1. เจ้าของโครงการ บริษัท เอสเตท คิว จำกัด (กรณีที่ยังไม่ได้จดทะเบียนนิติบุคคลอาคารชุด)/นิติบุคคลอาคารชุด (กรณีจัดตั้งนิติบุคคลอาคารชุดและโอนกรรมสิทธิ์เรียบร้อยแล้ว) ต้องปฏิบัติตามมาตรการฯ และต้องจัดทำรายงาน
 ผลการปฏิบัติตามมาตรการฯ เสนอต่อสำนักงานนโยบายและแผนทรัพยากรธรรมชาติและสิ่งแวดล้อม สำนักงานเขตจัดจกร และกรมที่ดิน ทุก ๆ 6 เดือน
 2. เจ้าของโครงการ บริษัท เอสเตท คิว จำกัด จัดตั้งคณะกรรมการประสานงานเพื่อแก้ไขปัญหาจากการพัฒนาโครงการ



สิงหาคม 2561 ลงชื่อ

(นายกรมเชษฐ์ วิพันธ์พงษ์)
 กรรมการบริษัท เอสเตท คิว จำกัด

Rak Dee Harm Jua Co., Ltd.

61/187

สิงหาคม 2561 ลงชื่อ

(นางสาวนันทิมา ประจงการ)
 ผู้อำนวยการด้านสิ่งแวดล้อมบริษัท รักษิตามจั่ว จำกัด

ตารางที่ 2 (ต่อ 13)

องค์ประกอบทางสิ่งแวดล้อม และคุณค่าต่างๆ	ผลกระทบต่อสิ่งแวดล้อมที่สำคัญ	มาตรการป้องกันและแก้ไขผลกระทบต่อสิ่งแวดล้อม	มาตรการติดตามและตรวจสอบ ผลกระทบต่อสิ่งแวดล้อม
		3) จัดให้มีการรักษาความสะอาดบริเวณโดยรอบสระ ว่ายน้ำอย่างสม่ำเสมอ 4) จัดให้มีการทำความสะอาดไม่ให้ขอบสระ และ ทางเดินรอบสระเปียก ลื่น ตลอดระยะเวลาที่เปิดให้ บริเวณสระว่ายน้ำ 5) จัดให้มีอุปกรณ์ประจำสระว่ายน้ำ ซึ่งอยู่ใน ตำแหน่งที่เห็นชัดเจนและนำมาใช้ได้ทันที โดย อุปกรณ์ที่จัดให้มี ได้แก่ - ไม้ช่วยชีวิต ยาวไม่น้อยกว่า 3.5 เมตร น้ำหนัก เบา อย่างน้อย 1 อัน - ห่วงชูชีพ ขนาดเส้นผ่านศูนย์กลางภายใน ไม่น้อยกว่า 15 นิ้ว ผูกไว้กับเชือกยาวไม่น้อยกว่า 18 เมตร และ 22 เมตร (ไม่น้อยกว่า 18 เมตร และ 22 เมตร ซึ่งเป็นความยาวของสระ) - โฟมช่วยชีวิตอย่างน้อย 2 อัน 6) จัดให้มีผู้ดูแลสระว่ายน้ำ ที่มีความรู้ด้านการ ปฐมพยาบาลคนจมน้ำ 7) ติดป้ายแสดงวิธีการปฐมพยาบาลคนจมน้ำใน บริเวณสระว่ายน้ำให้ชัดเจน 8) ตรวจสอบอุปกรณ์ประจำสระว่ายน้ำ เช่น ไม้ช่วยชีวิต ห่วงชูชีพ โฟมช่วยชีวิต ให้อยู่ในสภาพ	Coliform Bacteria และจุลินทรีย์กลุ่มที่ ทำให้เกิดโรค (ได้แก่ <i>Escherichia coli</i>, <i>Staphylococcus aureus</i> และ <i>Pseudomonas aeruginosa</i>) 3. จัดให้มีการตรวจวัดค่าความเป็นกรดต่าง (pH) และปริมาณคลอรีนตกค้าง (Residual Chlorine) ของน้ำในสระทุกวัน วันละ 2 ครั้ง ก่อนเปิดและหลังปิดบริการ และจัดให้มีการ ตรวจเพิ่มเติมระหว่างวันในการที่มีผู้มาใช้ บริการจำนวนมาก หรือเป็นวันที่มีแสงแดด จัด โดยจัดทำเป็นสถิติให้เจ้าหน้าที่ตรวจสอบ ได้

หมายเหตุ : 1. เจ้าของโครงการ บริษัท เอสเตท คิว จำกัด (กรณีที่ยังไม่ได้จดทะเบียนนิติบุคคลอาคารชุด)/นิติบุคคลอาคารชุด (กรณีจัดตั้งนิติบุคคลอาคารชุดและโอนกรรมสิทธิ์เรียบร้อยแล้ว) ต้องปฏิบัติตามมาตรการฯ และต้องจัดทำรายงาน
ผลการปฏิบัติตามมาตรการฯ เสนอต่อสำนักงานนโยบายและแผนทรัพยากรธรรมชาติและสิ่งแวดล้อม สำนักงานเขตจตุจักร และกรมที่ดิน ทุก ๆ 6 เดือน

2. เจ้าของโครงการ บริษัท เอสเตท คิว จำกัด จัดตั้งคณะกรรมการประสานงานเพื่อแก้ไขปัญหาจากการพัฒนาโครงการ



สิงหาคม 2561 ลงชื่อ

(นายกรมเชษฐ์ วัณษ์พงษ์)
กรรมการบริษัท เอสเตท คิว จำกัด



สิงหาคม 2561 ลงชื่อ

(นางสาวนันธิมา ประจงการ)
ผู้อำนวยการด้านสิ่งแวดล้อมบริษัท รักดีหามजू จำกัด

ตารางที่ 2 (ต่อ 14)

องค์ประกอบทางสิ่งแวดล้อม และคุณค่าต่างๆ	ผลกระทบต่อสิ่งแวดล้อมที่สำคัญ	มาตรการป้องกันและแก้ไขผลกระทบต่อสิ่งแวดล้อม	มาตรการติดตามและตรวจสอบ ผลกระทบต่อสิ่งแวดล้อม
		พร้อมใช้งานตลอดเวลา 2. ผลกระทบด้านคุณภาพน้ำสระว่ายน้ำ 1) ในการฆ่าเชื้อโรคในสระว่ายน้ำจะใช้ระบบเกลือ (Salt Chlorinator) 2) เดินระบบกรองวันละ 1 ครั้ง ครั้งละ 2 ชั่วโมง ทั้งนี้ ขึ้นอยู่กับความขุ่นของน้ำในสระว่ายน้ำ กรณีที่น้ำขุ่นให้ดำเนินการเดินระบบทันทีจนกว่าน้ำในสระว่ายน้ำจะใส หลังจากนั้นดำเนินการเดินระบบวันละ 1 ครั้ง ครั้งละ 2 ชั่วโมง ในช่วงที่สระว่ายน้ำปิดบริการ 3) ดำเนินการดูดตะกอน ล้างตะไคร่ และตักเศษผง สัปดาห์ละ 1 ครั้ง 4) จัดให้มีพนักงานทำความสะอาดคอยดูแลทำความสะอาดไม่ให้น้ำจากบริเวณทางเดินไหลลงสู่สระว่ายน้ำ เนื่องจากทำให้น้ำในสระสกปรกเกิดการปนเปื้อน โดยต้องทำความสะอาดบริเวณสระว่ายน้ำทุกวัน หลังจากปิดใช้สระว่ายน้ำแล้ว 5) จัดให้มีป้ายแสดงกฎข้อปฏิบัติสำหรับผู้ใช้สระว่ายน้ำ โดยมีข้อความอย่างน้อย ดังนี้ - ต้องสวมชุดว่ายน้ำที่สะอาดในการลงใช้สระว่ายน้ำ	

หมายเหตุ : 1. เจ้าของโครงการ บริษัท เอสเตท คิว จำกัด (กรณีที่ยังไม่ได้จดทะเบียนนิติบุคคลอาคารชุด)/นิติบุคคลอาคารชุด (กรณีจัดตั้งนิติบุคคลอาคารชุดและโอนกรรมสิทธิ์เรียบร้อยแล้ว) ต้องปฏิบัติตามมาตรการฯ และต้องจัดทำรายงานผลการปฏิบัติตามมาตรการฯ เสนอต่อสำนักงานนโยบายและแผนทรัพยากรธรรมชาติและสิ่งแวดล้อม สำนักงานเขตจตุจักร และกรมที่ดิน ทุก ๆ 6 เดือน

2. เจ้าของโครงการ บริษัท เอสเตท คิว จำกัด จัดตั้งคณะกรรมการประสานงานเพื่อแก้ไขปัญหาจากการพัฒนาโครงการ



สิงหาคม 2561 ลงชื่อ

(นายกรมเชษฐ์ วัชรพงษ์)
กรรมการบริษัท เอสเตท คิว จำกัด

Rak Dee Harm Jua Co., Ltd.

63/187

สิงหาคม 2561 ลงชื่อ

(นางสาวนันทิมา ประจงการ)
ผู้อำนวยการด้านสิ่งแวดล้อมบริษัท รักดีฮามจั่ว จำกัด

ตารางที่ 2 (ต่อ 15)

องค์ประกอบทางสิ่งแวดล้อม และคุณค่าต่างๆ	ผลกระทบต่อสิ่งแวดล้อมที่สำคัญ	มาตรการป้องกันและแก้ไขผลกระทบต่อสิ่งแวดล้อม	มาตรการติดตามและตรวจสอบ ผลกระทบต่อสิ่งแวดล้อม
		- จำนวนสูงสุดผู้ใช้ส้วมว้ายน้ำ - ต้องชำระล้างร่างกายก่อนลงใช้ส้วมว้ายน้ำทุกครั้ง และห้ามทำส้วมว้ายน้ำสกปรก - ผู้เป็นโรคตาแดง ผิวน้ำหวัด หวัดหูเป็นน้ำหนองหรือโรคติดต่ออื่น ๆ ห้ามใช้ส้วมว้ายน้ำ - ห้ามปัสสาวะ บ้วนน้ำลาย หรือสิ่งน้ำมูลลงในน้ำ 6) จัดให้มีผู้มีความรู้ความสามารถดูแลปรับปรุงคุณภาพน้ำในส้วมว้ายน้ำให้อยู่ในเกณฑ์มาตรฐาน	
2) โครงสร้างส้วมว้ายน้ำ	โครงการจัดให้มีส้วมว้ายน้ำ จำนวน 2 แห่ง อยู่บริเวณชั้นที่ 1 ของอาคาร C จำนวน 1 แห่ง และบริเวณชั้นหลังคาของอาคาร B จำนวน 1 แห่ง มีขนาดพื้นที่ส้วมว้ายน้ำ (ไม่รวมลานสระ) 149.4 และ 176.7 ตารางเมตร ตามลำดับ ซึ่งการออกแบบส้วมว้ายน้ำจะต้องกำหนดให้มีมาตรการในด้านความมั่นคงแข็งแรงของส้วมว้ายน้ำ	1. โครงสร้างของส้วมว้ายน้ำเป็นคอนกรีตเสริมเหล็กมีความมั่นคงแข็งแรงน้ำซึมไม่ได้ผนังเรียบอยู่ในสภาพดีและทำความสะอาดง่าย 2. พื้นส้วมว้ายน้ำ ต้องทำด้วยวัสดุ แข็งแรง เรียบ ไม่ดูดซึมน้ำ ทำความสะอาดง่าย ไม่ลื่น อยู่ในสภาพดี 3. ตรวจสอบสภาพพื้นส้วมว้ายน้ำให้อยู่ในสภาพดีไม่แตกร้าว เป็นประจำสม่ำเสมอ 4. จัดให้มีรางระบายน้ำล้นมีฝาปิดรอบส้วมว้ายน้ำ ความกว้าง 1 เมตร ไม่เป็นสนิม แข็งแรง ทำความสะอาดง่าย อยู่ในสภาพดีและไม่มีน้ำล้นออกจากราง	1. ตรวจสอบสภาพพื้นส้วมว้ายน้ำให้อยู่ในสภาพดีไม่แตกร้าว เป็นประจำสม่ำเสมอ 2. ตรวจสอบอุปกรณ์ไฟฟ้าทุกชนิดให้ปลอดภัยก่อนเปิดส้วมว้ายน้ำ

หมายเหตุ : 1. เจ้าของโครงการ บริษัท เอสเตท คิว จำกัด (กรณีที่ยังไม่ได้จดทะเบียนนิติบุคคลอาคารชุด)/นิติบุคคลอาคารชุด (กรณีจัดตั้งนิติบุคคลอาคารชุดและโอนกรรมสิทธิ์เรียบร้อยแล้ว) ต้องปฏิบัติตามมาตรการฯ และต้องจัดทำรายงานผลการปฏิบัติตามมาตรการฯ เสนอต่อสำนักงานนโยบายและแผนทรัพยากรธรรมชาติและสิ่งแวดล้อม สำนักงานเขตจตุจักร และกรมที่ดิน ทุก ๆ 6 เดือน

2. เจ้าของโครงการ บริษัท เอสเตท คิว จำกัด จัดตั้งคณะกรรมการประสานงานเพื่อแก้ไขปัญหาจากการพัฒนาโครงการ



สิงหาคม 2561 ลงชื่อ

(นายกรมเชษฐ์ วิพันธุ์พงษ์)
กรรมการบริษัท เอสเตท คิว จำกัด

Rak Dee Harm Jua Co., Ltd.

64/187

สิงหาคม 2561 ลงชื่อ
(นางสาวนันทิมา ประจงการ)
ผู้อำนวยการด้านสิ่งแวดล้อมบริษัท รักดีฮามजू จำกัด

ตารางที่ 2 (ต่อ 16)

องค์ประกอบทางสิ่งแวดล้อม และคุณค่าต่างๆ	ผลกระทบต่อสิ่งแวดล้อมที่สำคัญ	มาตรการป้องกันและแก้ไขผลกระทบต่อสิ่งแวดล้อม	มาตรการติดตามและตรวจสอบ ผลกระทบต่อสิ่งแวดล้อม
3.3 การบำบัดน้ำเสีย	เมื่อโครงการเปิดดำเนินการจะมีปริมาณน้ำเสีย 331 ลูกบาศก์เมตร/วัน ซึ่งจะต้องได้รับการบำบัดก่อนที่จะระบายออกสู่ภายนอก โดยโครงการจัดให้มีการบำบัดน้ำเสียให้มีค่า BOD ในน้ำทิ้งไม่เกิน 20 มิลลิกรัม/ลิตร โดยน้ำทิ้งภายหลังการบำบัดแล้วทั้งหมดจะไหลผ่านบ่อตรวจคุณภาพน้ำทิ้ง และระบายออกสู่ท่อระบายน้ำริมถนนซอยลาดพร้าว 15 แยก 1-10 จากนั้นจะถูกรวบรวมเข้าระบบบำบัดน้ำเสียของโรงควบคุมคุณภาพน้ำจตุจักรต่อไป ซึ่งโครงการต้องกำหนดให้มีมาตรการป้องกันและแก้ไขผลกระทบที่อาจเกิดขึ้น	1. จัดให้มีระบบบำบัดน้ำเสียรวมแบบเดิมอากาศชนิดตะกอนเร่ง (Activated Sludge) จำนวน 3 ชุด (1 ชุด/อาคาร) แต่ละชุดออกแบบรองรับน้ำเสียปริมาณ 135 ลูกบาศก์เมตร/วัน (แต่ละชุดมีรายละเอียดเหมือนกันทุกประการ) ซึ่งสามารถรองรับน้ำเสียจากอาคารได้อย่างเพียงพอ เพื่อบำบัดน้ำเสียให้มีค่า BOD ในน้ำทิ้งไม่เกิน 20 มิลลิกรัม/ลิตร ก่อนระบายออกสู่ท่อระบายน้ำริมถนนซอยลาดพร้าว 15 แยก 1-10 ต่อไป (ดูรูปที่ 6) 2. จัดให้มีเจ้าหน้าที่ที่มีความรู้ความชำนาญ ดูแลรักษาและควบคุมระบบบำบัดน้ำเสียของโครงการให้ทำงานได้อย่างต่อเนื่องและมีประสิทธิภาพ 3. โครงการจะบำบัด Aerosol ที่เกิดขึ้นจากระบบบำบัดน้ำเสีย โดยจัดให้มีท่อระบายอากาศเข้าสู่เครื่องบำบัดอากาศ (Air Treatment Unit) รวมทั้งโครงการจะจัดให้มีท่อรวบรวมอากาศจากห้องพักมูลฝอยเปียก เข้าเครื่องบำบัดอากาศ (Air Treatment Unit) ด้วยเช่นกัน โดยระบบบำบัดน้ำเสียแต่ละชุดเลือกใช้เครื่องบำบัดอากาศที่สามารถดูดอากาศได้ไม่น้อยกว่า 680 ลูกบาศก์เมตร/ชั่วโมง ที่ TDH 0.45 นิ้ว ตัวเครื่องประกอบด้วย UV-C	1. จัดให้มีการตรวจสอบคุณภาพน้ำ ณ จุดก่อนและหลังออกจากระบบบำบัดน้ำเสียเดือนละ 1 ครั้ง ตลอดระยะเวลาดำเนินการ โดยมีดัชนีที่ตรวจวัด ได้แก่ pH, BOD, Suspended Solids, TKN, Sulfide, Fat Oil & Grease, Settleable Solids, TDS, Total Coliform Bacteria และ Fecal Coliform Bacteria ซึ่งมีจุดเก็บตัวอย่างน้ำของโครงการ จำนวน 7 จุด ดังนี้ - คุณภาพน้ำทิ้งก่อนการบำบัด 3 จุด คือ บ่อเกรอะของระบบบำบัดน้ำเสียแต่ละชุด - คุณภาพน้ำทิ้งหลังการบำบัด 3 จุด คือ บ่อสูบน้ำทิ้งของระบบบำบัดน้ำเสียแต่ละชุด - คุณภาพน้ำทิ้งก่อนระบายออกนอกโครงการ 1 จุด คือ บ่อตรวจคุณภาพน้ำทิ้ง 2. โครงการจะเก็บสถิติและข้อมูลการทำงานจากระบบบำบัดน้ำเสีย ตามกฎกระทรวงกำหนดหลักเกณฑ์ วิธีการ และแบบการเก็บสถิติและข้อมูล การจัดทำบันทึกรายละเอียดและรายงานสรุปผลการดำเนินงานของระบบบำบัดน้ำเสีย พ.ศ. 2555 ซึ่งโครงการจะต้อง

หมายเหตุ : 1. เจ้าของโครงการ บริษัท เอสเตท คิว จำกัด (กรณีที่ยังไม่ได้จดทะเบียนนิติบุคคลอาคารชุด)/นิติบุคคลอาคารชุด (กรณีจัดตั้งนิติบุคคลอาคารชุดและโอนกรรมสิทธิ์เรียบร้อยแล้ว) ต้องปฏิบัติตามมาตรการฯ และต้องจัดทำรายงานผลการปฏิบัติตามมาตรการฯ เสนอต่อสำนักงานนโยบายและแผนทรัพยากรธรรมชาติและสิ่งแวดล้อม สำนักงานเขตจตุจักร และกรมที่ดิน ทุก ๆ 6 เดือน

2. เจ้าของโครงการ บริษัท เอสเตท คิว จำกัด จัดตั้งคณะกรรมการประสานงานเพื่อแก้ไขปัญหาจากการพัฒนาโครงการ



สิงหาคม 2561 ลงชื่อ
(นายกรมเชษฐ์ วิพันธุ์พงษ์)
กรรมการบริษัท เอสเตท คิว จำกัด



65/187

สิงหาคม 2561 ลงชื่อ
(นางสาวนันทิมา ประจงการ)

ผู้อำนวยการด้านสิ่งแวดล้อมบริษัท รักดีฮาร์มจั่ว จำกัด

ตารางที่ 2 (ต่อ 17)

องค์ประกอบทางสิ่งแวดล้อม และคุณค่าต่างๆ	ผลกระทบต่อสิ่งแวดล้อมที่สำคัญ	มาตรการป้องกันและแก้ไขผลกระทบต่อสิ่งแวดล้อม	มาตรการติดตามและตรวจสอบ ผลกระทบต่อสิ่งแวดล้อม
		Ozone Generator Activated Carbon Filter Fresh Air Blance Box และ Air Box และมีอายุการใช้งาน Activated carbon ประมาณ 6 เดือน สำหรับรายละเอียดวิธีการบำรุงรักษา มีดังนี้ 1) รายการตรวจสอบชุดควบคุม 1.1) ตรวจสอบหลอดไฟแสดงการทำงาน 1.2) ตรวจสอบสวิตช์ควบคุมทุกตัว 1.3) ตรวจวัดสภาพการใช้กระแสของ UV Ozone 1.4) ตรวจสอบหลอด UV Ozone 1.5) ตรวจสอบพร้อมทำความสะอาดหลอด UV Ozone 1.6) ตรวจสอบภาวะการใช้กระแสของมอเตอร์ 1.7) ตรวจสอบการทำงานของมอเตอร์ 1.8) ตรวจสอบจุดเชื่อมต่อสายไฟภายในตัวเครื่อง 2) รายการบำรุงรักษาเครื่องบำบัดอากาศ 2.1) เปลี่ยนถ่าย Activated Carbon ทุกกระยะไม่เกิน 6 เดือน	มีหน้าที่ดำเนินการ ดังนี้ 1) จัดเก็บสถิติและข้อมูลซึ่งแสดงผลการทำงานของระบบบำบัดน้ำเสียในแต่ละวันตามแบบ ทส. 1 และจัดเก็บไว้ ณ สถานที่ตั้งแหล่งกำเนิดมลพิษนั้นเป็นเวลา 2 ปี 2) จัดทำรายงานสรุปผลการทำงานของระบบบำบัดน้ำเสียในแต่ละเดือนตามแบบ ทส. 2 เสนอต่อเจ้าพนักงานท้องถิ่น (ผู้อำนวยการเขตจตุจักร) ภายในวันที่ 15 ของเดือนถัดไป

- หมายเหตุ : 1. เจ้าของโครงการ บริษัท เอสเตท คิว จำกัด (กรณีที่ยังไม่ได้จดทะเบียนนิติบุคคลอาคารชุด)/นิติบุคคลอาคารชุด (กรณีจัดตั้งนิติบุคคลอาคารชุดและโอนกรรมสิทธิ์เรียบร้อยแล้ว) ต้องปฏิบัติตามมาตรการฯ และต้องจัดทำรายงานผลการปฏิบัติตามมาตรการฯ เสนอต่อสำนักงานนโยบายและแผนทรัพยากรธรรมชาติและสิ่งแวดล้อม สำนักงานเขตจตุจักร และกรมที่ดิน ทุก ๆ 6 เดือน
2. เจ้าของโครงการ บริษัท เอสเตท คิว จำกัด จัดตั้งคณะกรรมการประสานงานเพื่อแก้ไขปัญหาจากการพัฒนาโครงการ



สิงหาคม 2561 ลงชื่อ

(นายกรมเชษฐ วิพันธ์พงษ์)
กรรมการบริษัท เอสเตท คิว จำกัด

สิงหาคม 2561 ลงชื่อ
Rak Dee Harm Jua Co., Ltd.


66/187

.....
(นางสาวนันทิมา ประจงการ)
ผู้อำนวยการด้านสิ่งแวดล้อมบริษัท รักดีฮาร์มจั่ว จำกัด

ตารางที่ 2 (ต่อ 18)

องค์ประกอบทางสิ่งแวดล้อม และคุณค่าต่างๆ	ผลกระทบต่อสิ่งแวดล้อมที่สำคัญ	มาตรการป้องกันและแก้ไขผลกระทบต่อสิ่งแวดล้อม	มาตรการติดตามและตรวจสอบ ผลกระทบต่อสิ่งแวดล้อม
		2.2) ทำความสะอาด Pre filter ทุกๆ ระยะ 3 เดือน 2.3) ทำความสะอาดภายในตัวเครื่อง และ Blower ทุกระยะไม่เกิน 1 ปี 4. โครงการจัดให้มีการบำบัดก๊าซมีเทนที่เกิดจากระบบบำบัดน้ำเสียแต่ละชุด ที่มีปริมาณ 3.08 ลูกบาศก์เมตร/วัน โดยรวบรวมก๊าซมีเทนไปตามท่อระบายก๊าซไปยังบ่อดินบำบัดก๊าซมีเทน จำนวน 3 แห่ง (จำนวน 1 แห่ง/ระบบบำบัดน้ำเสีย) แต่ละบ่อมีขนาดพื้นที่ 2.16 ตารางเมตร ความลึก 2 เมตร และมีระยะเวลาสัมผัสอากาศประมาณ 10 ชั่วโมง โดยอาคาร A อยู่บริเวณพื้นที่ด้านทิศใต้ของอาคาร อาคาร B อยู่บริเวณด้านทิศใต้ของอาคาร และอาคาร C อยู่บริเวณด้านทิศเหนือของอาคาร 5. ประสานบริษัทเอกชนที่ได้รับอนุญาตจากกรมโรงงานอุตสาหกรรม เช่น บริษัท เบตเตอร์ เวิลด์ กรีน จำกัด (มหาชน) และบริษัท เอเชีย เวสต์ แมนเนจเม้นท์ จำกัด เป็นต้น มาสูบตะกอนส่วนเกินจากระบบบำบัดน้ำเสียไปกำจัด	

- หมายเหตุ : 1. เจ้าของโครงการ บริษัท เอสเตท คิว จำกัด (กรณีที่ยังไม่ได้จดทะเบียนนิติบุคคลอาคารชุด)/นิติบุคคลอาคารชุด (กรณีจัดตั้งนิติบุคคลอาคารชุดและโอนกรรมสิทธิ์เรียบร้อยแล้ว) ต้องปฏิบัติตามมาตรการฯ และต้องจัดทำรายงานผลการปฏิบัติตามมาตรการฯ เสนอต่อสำนักงานนโยบายและแผนทรัพยากรธรรมชาติและสิ่งแวดล้อม สำนักงานเขตจตุจักร และกรมที่ดิน ทุก ๆ 6 เดือน
2. เจ้าของโครงการ บริษัท เอสเตท คิว จำกัด จัดตั้งคณะกรรมการประสานงานเพื่อแก้ไขปัญหาจากการพัฒนาโครงการ

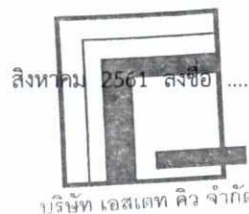

สิงหาคม 2561 ลงชื่อ

(นายกรมเชษฐ์ วิพันธุ์พงษ์)
กรรมการบริษัท เอสเตท คิว จำกัด


(สิงหาคม 2561 ลงชื่อ
Rak Dee Harm Jua Co., Ltd.

67/187


(นางสาวนันทิมา ประจงการ)
ผู้อำนวยการด้านสิ่งแวดล้อมบริษัท รักดีฮาร์มจิว จำกัด

ตารางที่ 2 (ต่อ 19)

องค์ประกอบทางสิ่งแวดล้อม และคุณค่าต่างๆ	ผลกระทบต่อสิ่งแวดล้อมที่สำคัญ	มาตรการป้องกันและแก้ไขผลกระทบต่อสิ่งแวดล้อม	มาตรการติดตามและตรวจสอบ ผลกระทบต่อสิ่งแวดล้อม
		6. โครงการจะประสานสำนักงานเขตจัดจรัลมาสุบกากร ไขมันจากระบบบำบัดน้ำเสียเพื่อนำไปกำจัดเป็น ประจำ 7. จัดให้มีระบบมิเตอร์ไฟฟ้าสำหรับระบบบำบัดน้ำเสีย โดยเฉพาะแยกจากระบบไฟฟ้าอื่น ๆ เพื่อให้สามารถ ติดตามตรวจสอบการใช้งานของระบบบำบัดน้ำเสีย ได้ และให้เกิดความมั่นใจว่าโครงการจะเดินระบบ บำบัดน้ำเสีย ตลอดระยะเวลาที่เปิดดำเนินโครงการ	
3.4 การระบายน้ำ	โครงการจะควบคุมอัตราการระบายน้ำก่อนที่จะ ระบายออกสู่ภายนอกโครงการ ไม่ให้เกินอัตราการ ระบายน้ำสูงสุดก่อนพัฒนาโครงการ คือ 0.050 ลูกบาศก์ เมตร/วินาที (ระบายน้ำออกตลอดเวลา) ซึ่งมีปริมาณน้ำ ส่วนเกินที่ต้องกักเก็บไว้ในพื้นที่โครงการประมาณ 141.6 ลูกบาศก์เมตร โดยโครงการจะรวบรวมน้ำหลาก ไว้ภายในโครงการและควบคุมอัตราการระบายน้ำไม่ให้ เกินก่อนพัฒนาโครงการ	1. จัดให้มีบ่อหน่วงน้ำเพื่อรองรับรับน้ำหลากจำนวน 1 บ่อ ความจุ 168 ลูกบาศก์เมตร ซึ่งสามารถ รองรับปริมาณน้ำหลากส่วนเกินภายในโครงการที่ เกิดขึ้นได้อย่างเพียงพอโดยภายในบ่อหน่วงน้ำ ติดตั้งเครื่องสูบน้ำแบบ Submersible Pump จำนวน 3 เครื่อง (ใช้งานจริง 2 เครื่อง สำรอง 1 เครื่อง) แต่ละเครื่องมีอัตราสูบ 0.02 ลูกบาศก์ เมตร/วินาที รวม 2 เครื่องมีอัตราการระบาย 0.04 ลูกบาศก์เมตร/วินาที ซึ่งไม่เกินอัตราการระบายน้ำ ก่อนพัฒนาโครงการ (0.050 ลูกบาศก์เมตร/วินาที) 2. จัดให้มีร่องเสียบประตูกั้นน้ำ (Stop Log) บริเวณ บ่อตรวจคุณภาพน้ำทิ้ง เพื่อไม่ให้น้ำจากภายนอก โครงการไหลย้อนกลับมาในพื้นที่โครงการ	1. ตรวจสอบดูแลบ่อพักน้ำภายในโครงการเป็น ประจำทุกเดือน เพื่อป้องกันมิให้มีการสะสม ของตะกอนดินในบ่อพัก ที่เป็นสาเหตุให้เกิด การอุดตัน ซึ่งเป็นอุปสรรคในการระบายน้ำ 2. ติดตามประเมินจากส่วนรับเรื่องร้องเรียน และความคิดเห็น หากพบว่ามีเรื่องร้องเรียน ต้องแก้ไขปัญหาดังกล่าวโดยทันที

หมายเหตุ : 1. เจ้าของโครงการ บริษัท เอสเตท คิว จำกัด (กรณีที่ยังไม่ได้จดทะเบียนนิติบุคคลอาคารชุด)/นิติบุคคลอาคารชุด (กรณีจัดตั้งนิติบุคคลอาคารชุดและโอนกรรมสิทธิ์เรียบร้อยแล้ว) ต้องปฏิบัติตามมาตรการฯ และต้องจัดทำรายงาน ผลการปฏิบัติตามมาตรการฯ เสนอต่อสำนักงานนโยบายและแผนทรัพยากรธรรมชาติและสิ่งแวดล้อม สำนักงานเขตจตุจักร และกรมที่ดิน ทุก ๆ 6 เดือน

2. เจ้าของโครงการ บริษัท เอสเตท คิว จำกัด จัดตั้งคณะกรรมการประสานงานเพื่อแก้ไขปัญหาจากการพัฒนาโครงการ



สิงหาคม 2561 ลงชื่อ

บริษัท เอสเตท คิว จำกัด

(นายกรมเชษฐ์ วิพันธุ์พงษ์)
กรรมการบริษัท เอสเตท คิว จำกัด


Rak Dee Harm Jua Co., Ltd.

68/187

สิงหาคม 2561 ลงชื่อ

(นางสาวนันทิมา ประจงการ)
ผู้อำนวยการด้านสิ่งแวดล้อมบริษัท รักดีฮาร์มจั่ว จำกัด

ตารางที่ 2 (ต่อ 20)

องค์ประกอบทางสิ่งแวดล้อมและคุณค่าต่างๆ	ผลกระทบต่อสิ่งแวดล้อมที่สำคัญ	มาตรการป้องกันและแก้ไขผลกระทบต่อสิ่งแวดล้อม	มาตรการติดตามและตรวจสอบผลกระทบต่อสิ่งแวดล้อม
		3. จัดให้มีการเผ่าระวัง และการติดตามข่าวสารเหตุการณ์น้ำท่วม หากมีแนวโน้มที่ทำให้มีระดับน้ำท่วมสูง โครงการจะแจ้งผู้อยู่อาศัยภายในโครงการให้ทราบ และประชุมทีมนิติบุคคลอาคารชุดเพื่อหาแนวทางป้องกันร่วมกันต่อไป	
3.5 การจัดการมูลฝอย	เมื่อโครงการเปิดดำเนินการจะมีปริมาณมูลฝอย 10.82 ลูกบาศก์เมตร/วัน แบ่งเป็น มูลฝอยแห้งปริมาณ 2.45 ลูกบาศก์เมตร/วัน มูลฝอยเปียกได้ปริมาณ 3.61 ลูกบาศก์เมตร/วัน มูลฝอยรีไซเคิลปริมาณ 4.33ลูกบาศก์เมตร/วัน และมูลฝอยอันตรายปริมาณ 0.43ลูกบาศก์เมตร/วัน สำหรับความสะดวกในการจัดเก็บมูลฝอยของสำนักงานเขตจตุจักรนั้น รถเก็บมูลฝอยของสำนักงานเขตสามารถจอดรอได้บริเวณทางวิ่งรถด้านหน้าอาคาร B ซึ่งทางวิ่งรถบริเวณดังกล่าวไม่กีดขวางการสัญจรของรถภายในโครงการเพื่อจัดเก็บมูลฝอยได้อย่างสะดวก โดยรถเก็บขนมูลฝอยของสำนักงานเขตจตุจักรจะเดินทางมาเก็บมูลฝอยบริเวณโครงการช่วงเวลาประมาณ 04.00 น. โดยในช่วงที่มีการเก็บขนมูลฝอย โครงการจะจัดให้มีเจ้าหน้าที่คอยอำนวยความสะดวกในการขนย้ายมูลฝอยจากห้องพักมูลฝอยรวม มายังจุดจอดรถเก็บมูลฝอย และจัดให้มีพนักงานรักษาความปลอดภัยคอยดูแลอำนวยความสะดวก	1. โครงการจัดให้มีการจัดการมูลฝอยภายในอาคารรายละเอียดดังนี้ 1) จัดให้มีห้องพักมูลฝอยประจำชั้นตั้งแต่ชั้นที่ 2-8 ตั้งอยู่ติดกับห้องไฟฟ้าและลิฟต์ของแต่ละชั้น รายละเอียดดังนี้ (1) อาคาร A - ชั้นที่2-7 มีขนาดพื้นที่ 3.45 ตารางเมตร - ชั้นที่ 8 มีขนาดพื้นที่ 2.70 ตารางเมตร (2) อาคาร B มีขนาดพื้นที่ 3.04 ตารางเมตร (3) อาคาร C มีขนาดพื้นที่ 4.0 ตารางเมตร โดยภายในห้องพักมูลฝอยประจำชั้นแต่ละห้องจะตั้งถังมูลฝอยขนาด 240 ลิตร จำนวน 3 ถัง (ถังมูลฝอยแห้ง 1 ถัง ถังมูลฝอยรีไซเคิล 1 ถัง และถังมูลฝอยเปียก 1 ถัง) และถังมูลฝอยขนาด 100 ลิตร จำนวน 1 ถัง (ถังมูลฝอยอันตราย)	1. ตรวจสอบถังรองรับมูลฝอยให้มีสภาพดีอยู่เสมอทุกวันและตลอดระยะเวลาเปิดดำเนินการ หากพบว่าถังรองรับมูลฝอยมีการผุกร่อนหรือชำรุดต้องดำเนินการแก้ไขทันที 2. ตรวจสอบปริมาณมูลฝอยตกค้างบริเวณถังรองรับมูลฝอย และห้องพักมูลฝอยรวมของโครงการ และตลอดระยะเวลาเปิดดำเนินการ หากพบว่าถังรองรับมูลฝอยมีการผุกร่อนหรือชำรุดต้องดำเนินการแก้ไขทันที 3. โครงการจะต้องควบคุมให้มีปฏิบัติตามมาตรการอย่างเคร่งครัด

หมายเหตุ : 1. เจ้าของโครงการ บริษัท เอสเตท คิว จำกัด (กรณีที่ยังไม่ได้จดทะเบียนนิติบุคคลอาคารชุด)/นิติบุคคลอาคารชุด (กรณีจัดตั้งนิติบุคคลอาคารชุดและโอนกรรมสิทธิ์เรียบร้อยแล้ว) ต้องปฏิบัติตามมาตรการฯ และต้องจัดทำรายงานผลการปฏิบัติตามมาตรการฯ เสนอต่อสำนักงานนโยบายและแผนทรัพยากรธรรมชาติและสิ่งแวดล้อม สำนักงานเขตจตุจักร และกรมที่ดิน ทุก ๆ 6 เดือน
2. เจ้าของโครงการ บริษัท เอสเตท คิว จำกัด จัดตั้งคณะกรรมการประสานงานเพื่อแก้ไขปัญหาจากการพัฒนาโครงการ



สิงหาคม 2561 ลงชื่อ
บริษัท เอสเตท คิว จำกัด

(นายกรมเชษฐ์ วิพันธ์พงษ์)
กรรมการบริษัท เอสเตท คิว จำกัด

Rak Dee Harm Jua Co., Ltd.

69/187

สิงหาคม 2561 ลงชื่อ
(นางสาวนันทิมา ประจงการ)
ผู้อำนวยการด้านสิ่งแวดล้อมบริษัท รักดีฮาร์มจั่ว จำกัด

ตารางที่ 2 (ต่อ 21)

องค์ประกอบทางสิ่งแวดล้อม และคุณค่าต่างๆ	ผลกระทบต่อสิ่งแวดล้อมที่สำคัญ	มาตรการป้องกันและแก้ไขผลกระทบต่อสิ่งแวดล้อม	มาตรการติดตามและตรวจสอบ ผลกระทบต่อสิ่งแวดล้อม
	สะดวกด้านการจราจร นอกจากนี้ โครงการจะควบคุมไม่ให้พนักงานนำมูลฝอยมากองไว้ เพื่อรอการเก็บขนจากสำนักงานเขตจตุจักรเนื่องจากการกระทำความผิด อาจก่อให้เกิดผลกระทบด้านทัศนียภาพ และอาจส่งกลิ่นรบกวนผู้พักอาศัยภายในโครงการ ตลอดจนผู้พักอาศัยข้างเคียง ซึ่งโครงการจะต้องกำหนดให้มีมาตรการป้องกันและแก้ไขผลกระทบที่อาจเกิดขึ้น	ซึ่งจะรองรับมูลฝอยที่เกิดขึ้นในแต่ละชั้นได้อย่างเพียงพอ สำหรับห้องชุดเพื่อการพาณิชย์ (ร้านค้า) และพื้นที่ส่วนกลางอื่นๆ ได้แก่ - ห้องสมุด/พื้นที่ทำงาน และห้องเกมส์/ดนตรี ตั้งอยู่บริเวณชั้นที่ 8 อาคาร A - ห้องสำนักงานนิติบุคคลอาคารชุด ตั้งอยู่บริเวณชั้นที่ 1 อาคาร B - ห้องออกกำลังกาย ตั้งอยู่บริเวณชั้นที่ 8 อาคาร C โครงการจะติดตั้งถังมูลฝอยขนาด 50 ลิตร จำนวน 4 ถัง (ถังมูลฝอยแห้ง 1 ถัง ถังมูลฝอยเปียก 1 ถัง ถังมูลฝอยอันตราย 1 ถัง และถังมูลฝอยรีไซเคิล 1 ถัง) ภายในแต่ละห้องชุดเพื่อการพาณิชย์ (ร้านค้า) และภายในห้องน้ำของพื้นที่ส่วนกลางของชั้นที่ 1 และ 8 ของแต่ละอาคาร 2. ถังมูลฝอยที่ตั้งในห้องพักมูลฝอยประจำชั้นและตามจุดต่าง ๆ จะรองรับด้วยถังมูลฝอยแต่ละประเภท โดยถังมูลฝอยแห้งและเปียก จะรองรับด้วยถุงดำ ถังมูลฝอยอันตรายรองรับด้วยถุงสีส้ม และถังมูลฝอย	

- หมายเหตุ : 1. เจ้าของโครงการ บริษัท เอสเตท คิว จำกัด (กรณีที่ยังไม่ได้จดทะเบียนนิติบุคคลอาคารชุด)/นิติบุคคลอาคารชุด (กรณีจัดตั้งนิติบุคคลอาคารชุดและโอนกรรมสิทธิ์เรียบร้อยแล้ว) ต้องปฏิบัติตามมาตรการฯ และต้องจัดทำรายงานผลการปฏิบัติตามมาตรการฯ เสนอต่อสำนักงานนโยบายและแผนทรัพยากรธรรมชาติและสิ่งแวดล้อม สำนักงานเขตจตุจักร และกรมที่ดิน ทุก ๆ 6 เดือน
2. เจ้าของโครงการ บริษัท เอสเตท คิว จำกัด จัดตั้งคณะกรรมการประสานงานเพื่อแก้ไขปัญหาจากการพัฒนาโครงการ



สิงหาคม 2561 ลงชื่อ

(นายกรมเชษฐ์ วิพันธุ์พงษ์)
กรรมการบริษัท เอสเตท คิว จำกัด

สิงหาคม 2561 ลงชื่อ
Rak Dee Harm Jua Co., Ltd.

70/187

(นางสาวนันทิมา ประจงการ)


ผู้อำนวยการด้านสิ่งแวดล้อมบริษัท รักดีฮามजू จำกัด

ตารางที่ 2 (ต่อ 22)

องค์ประกอบทางสิ่งแวดล้อม และคุณค่าต่างๆ	ผลกระทบต่อสิ่งแวดล้อมที่สำคัญ	มาตรการป้องกันและแก้ไขผลกระทบต่อสิ่งแวดล้อม	มาตรการติดตามและตรวจสอบ ผลกระทบต่อสิ่งแวดล้อม
		รีไซเคิลจะรองด้วยถุงใส โดยพนักงานจะต้องมัดปากถุงให้แน่นและติดฉลากมูลฝอยแต่ละประเภทก่อนการขนย้าย 3. กำหนดให้พนักงานคัดแยกมูลฝอย โดยมีรายละเอียดดังนี้ 1) มูลฝอยเปียก ให้พนักงานนำมูลฝอยจากที่บรรจุในถุงดำมัดปากถุง ติดฉลากมูลฝอยเปียกมารวมไว้ที่ห้องพักมูลฝอยเปียก ตั้งไว้ภายในห้องพักมูลฝอยเปียก เพื่อให้รถเก็บขนมูลฝอยของสำนักงานเขตจตุจักรมารับไปกำจัดต่อไปทุกวัน 2) มูลฝอยแห้ง ให้พนักงานนำมูลฝอยที่บรรจุในถุงดำมัดปากถุง ติดฉลากมูลฝอยแห้ง มารวมไว้ที่ห้องพักมูลฝอยแห้ง โดยตั้งไว้ภายในห้องพักมูลฝอยแห้ง เพื่อให้รถเก็บขนมูลฝอยของสำนักงานเขตจตุจักรมารับไปกำจัดต่อไปทุกวัน 3) มูลฝอยรีไซเคิล ให้พนักงานนำมูลฝอยที่บรรจุในถุงใสมัดปากถุง ติดฉลากมูลฝอยรีไซเคิลมาไว้ในห้องพักมูลฝอยรีไซเคิล ซึ่งโครงการจะประสานให้สำนักงานเขตจตุจักรมารับไปกำจัดต่อไปทุกวัน (4) มูลฝอยอันตราย (Hazardous Waste) เช่น หลอดไฟ ถ่านไฟฉาย แบตเตอรี่ ขวดยา กระจกบอยา	

หมายเหตุ : 1. เจ้าของโครงการ บริษัท เอสเตท คิว จำกัด (กรณีที่ยังไม่ได้จดทะเบียนนิติบุคคลอาคารชุด)/นิติบุคคลอาคารชุด (กรณีจัดตั้งนิติบุคคลอาคารชุดและโอนกรรมสิทธิ์เรียบร้อยแล้ว) ต้องปฏิบัติตามมาตรการฯ และต้องจัดทำรายงานผลการปฏิบัติตามมาตรการฯ เสนอต่อสำนักงานนโยบายและแผนทรัพยากรธรรมชาติและสิ่งแวดล้อม สำนักงานเขตจตุจักร และกรมที่ดิน ทุก ๆ 6 เดือน

2. เจ้าของโครงการ บริษัท เอสเตท คิว จำกัด จัดตั้งคณะกรรมการประสานงานเพื่อแก้ไขปัญหาจากการพัฒนาโครงการ

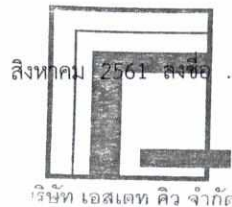

สิงหาคม 2561 ลงชื่อ

(นายกรมเชษฐ์ วิพันธุ์พงษ์)
กรรมการบริษัท เอสเตท คิว จำกัด

Rak Dee Harm Jua Co., Ltd.

71/187

(นางสาวนันทิมา ประจงการ)
ผู้อำนวยการด้านสิ่งแวดล้อมบริษัท รักดีฮามजू จำกัด

ตารางที่ 2 (ต่อ 23)

องค์ประกอบทางสิ่งแวดล้อม และคุณค่าต่างๆ	ผลกระทบต่อสิ่งแวดล้อมที่สำคัญ	มาตรการป้องกันและแก้ไขผลกระทบต่อสิ่งแวดล้อม	มาตรการติดตามและตรวจสอบ ผลกระทบต่อสิ่งแวดล้อม
		ฆ่าแมลง เป็นต้น ให้พนักงานนำมูลฝอยที่บรรจุในถุงสีส้มมัดปากถุง ตีตลาดมูลฝอยอันตราย มารวมไว้ยังห้องพักมูลฝอยอันตราย ซึ่งโครงการจะประสานไปยังสำนักงานเขตจตุจักรให้มาจัดเก็บมูลฝอยอันตรายไปกำจัดต่อไป 4. จัดทำแผ่นพับให้ความรู้เรื่องการคัดแยกมูลฝอยแต่ละประเภท ได้แก่ มูลฝอยเปียก มูลฝอยแห้ง มูลฝอยอันตราย และมูลฝอยรีไซเคิล แจกแก่ผู้พักอาศัยทุกห้อง เพื่อให้สามารถแยกมูลฝอยแต่ละประเภทได้อย่างถูกต้องไม่ทิ้งปะปนกัน 5. ติดป้ายประชาสัมพันธ์ให้ผู้พักอาศัยคัดแยกมูลฝอยแต่ละประเภท ได้แก่ มูลฝอยเปียก มูลฝอยแห้ง มูลฝอยอันตราย และมูลฝอยรีไซเคิล ก่อนทิ้งลงในภาชนะรองรับแต่ละประเภทและนำมูลฝอยที่เหลือจากการคัดแยกมาไว้ในห้องพักมูลฝอยประจำชั้น 6. จัดให้มีพนักงานทำความสะอาดจัดเก็บมูลฝอยจากห้องพักมูลฝอยประจำชั้นของโครงการ รวมทั้งจากจุดตั้งถังมูลฝอยทุกจุด โดยนำถังมูลฝอยไปไว้ที่ห้องพักมูลฝอยรวมของโครงการ ซึ่งในการขนย้ายมูลฝอยจะขนไปทิ้งถังโดยใช้ลิฟต์ในการขนย้ายมูลฝอยจากชั้นบนลงสู่ชั้นล่าง เพื่อป้องกันน้ำขยะ	

- หมายเหตุ : 1. เจ้าของโครงการ บริษัท เอสเตท คิว จำกัด (กรณีที่ยังไม่ได้จดทะเบียนนิติบุคคลอาคารชุด)/นิติบุคคลอาคารชุด (กรณีจัดตั้งนิติบุคคลอาคารชุดและโอนกรรมสิทธิ์เรียบร้อยแล้ว) ต้องปฏิบัติตามมาตรการฯ และต้องจัดทำรายงานผลการปฏิบัติตามมาตรการฯ เสนอต่อสำนักงานนโยบายและแผนทรัพยากรธรรมชาติและสิ่งแวดล้อม สำนักงานเขตจตุจักร และกรมที่ดิน ทุก ๆ 6 เดือน
2. เจ้าของโครงการ บริษัท เอสเตท คิว จำกัด จัดตั้งคณะกรรมการประสานงานเพื่อแก้ไขปัญหาจากการพัฒนาโครงการ



(นายกรมเชษฐ์ วิพันธุ์พงษ์)
กรรมการบริษัท เอสเตท คิว จำกัด

สิงหาคม 2561 ลงชื่อ
Rak Dee Harm Jua Co., Ltd.

72/187

(นางสาวนันทิมา ประจงการ)
ผู้อำนวยการด้านสิ่งแวดล้อมบริษัท รักดีฮาร์มจั่ว จำกัด

ตารางที่ 2 (ต่อ 24)

องค์ประกอบทางสิ่งแวดล้อม และคุณค่าต่างๆ	ผลกระทบต่อสิ่งแวดล้อมที่สำคัญ	มาตรการป้องกันและแก้ไขผลกระทบต่อสิ่งแวดล้อม	มาตรการติดตามและตรวจสอบ ผลกระทบต่อสิ่งแวดล้อม
		มูลฝอยรั่วไหลโดยขนย้ายไปยังห้องพักมูลฝอยรวม ซึ่งอยู่บริเวณชั้นที่ 1 ของอาคาร B และจะกำหนดให้พนักงานดำเนินการจัดเก็บมูลฝอยในช่วงเวลา 13.00-14.00 น. ซึ่งเป็นช่วงเวลาที่רבกวนผู้พักอาศัยน้อยที่สุด เนื่องจากผู้พักอาศัยส่วนใหญ่ออกไปทำงานหรือปฏิบัติภารกิจนอกที่พัก 7. โครงการจะจัดให้มีห้องพักมูลฝอยรวม ตั้งอยู่บริเวณชั้นที่ 1 ของอาคาร B โดยแบ่งเป็นห้องพักมูลฝอยแห้ง ห้องพักมูลฝอยเปียก ห้องพักมูลฝอยรีไซเคิล และห้องพักมูลฝอยอันตราย แยกกันอย่างชัดเจน โดยมีรายละเอียดดังนี้ 1) ห้องพักมูลฝอยแห้ง มีขนาดพื้นที่ 6.72 ตารางเมตร ความจุ 8.06 ลูกบาศก์เมตร (คิดที่ความสูงของมูลฝอย 1.2 เมตร) สามารถรองรับมูลฝอยแห้ง ปริมาณ 2.45 ลูกบาศก์เมตร/วัน ได้อย่างเพียงพอ 3.3 เท่า ซึ่งโครงการจะประสานสำนักงานเขตจตุจักร มาจัดเก็บมูลฝอยไปกำจัดทุกวัน 2) ห้องพักมูลฝอยเปียก มีขนาดพื้นที่ 10.95 เมตร ความจุ 10.95 ลูกบาศก์เมตร (คิดที่ความสูงของมูลฝอย 1 เมตร) สามารถรองรับมูลฝอยเปียก ปริมาณ 3.61 ลูกบาศก์เมตร/วัน ได้อย่างเพียงพอ	

- หมายเหตุ : 1. เจ้าของโครงการ บริษัท เอสเตท คิว จำกัด (กรณีที่ยังไม่ได้จดทะเบียนนิติบุคคลอาคารชุด)/นิติบุคคลอาคารชุด (กรณีจัดตั้งนิติบุคคลอาคารชุดและโอนกรรมสิทธิ์เรียบร้อยแล้ว) ต้องปฏิบัติตามมาตรการฯ และต้องจัดทำรายงานผลการปฏิบัติตามมาตรการฯ เสนอต่อสำนักงานนโยบายและแผนทรัพยากรธรรมชาติและสิ่งแวดล้อม สำนักงานเขตจตุจักร และกรมที่ดิน ทุก ๆ 6 เดือน
2. เจ้าของโครงการ บริษัท เอสเตท คิว จำกัด จัดตั้งคณะกรรมการประสานงานเพื่อแก้ไขปัญหาจากการพัฒนาโครงการ



(นายกรมเชษฐ์ วิพันธุ์พงษ์)
กรรมการบริษัท เอสเตท คิว จำกัด

Rak Dee Harm Jua Co., Ltd.


73/187

(นางสาวนันทิมา ประจงการ)
ผู้อำนวยการด้านสิ่งแวดล้อมบริษัท รักดีฮามजू จำกัด

ตารางที่ 2 (ต่อ 25)

องค์ประกอบทางสิ่งแวดล้อม และคุณค่าต่างๆ	ผลกระทบต่อสิ่งแวดล้อมที่สำคัญ	มาตรการป้องกันและแก้ไขผลกระทบต่อสิ่งแวดล้อม	มาตรการติดตามและตรวจสอบ ผลกระทบต่อสิ่งแวดล้อม
		3 เท่า ซึ่งโครงการจะประสานสำนักงานเขตจตุจักร มาจัดเก็บมูลฝอยไปกำจัดทุกวัน นอกจากนี้ โครงการจะจัดให้มีท่อรวบรวมอากาศ เสียจากห้องพักมูลฝอยเปียก เข้าเครื่องบำบัดอากาศ (Air Treatment Unit) ซึ่งประกอบด้วย UV-C Ozone Generator, Activated Carbon Filter, Fresh Air Blance Box และ Air Box โดยอากาศ จะถูกรวบรวมโดยท่อระบายอากาศไปยังชั้นหลังคา ที่ปลายท่อจะติดตั้งเครื่องบำบัดอากาศ (ATU) ไว้เพื่อ ดักจับละอองน้ำเสียที่มาจากระบบบำบัดและอากาศ เสียที่เกิดจากห้องพักมูลฝอยเปียก โดยปริมาณ อากาศที่ดูดจะต้องไม่น้อยกว่า 4 เท่า จำนวนครั้งของ การเปลี่ยนปริมาตรอากาศในห้องพักมูลฝอยเปียก โดยเครื่องบำบัดอากาศที่สามารถดูดอากาศได้ไม่น้อย กว่า 680 ลูกบาศก์เมตร/ชั่วโมง ที่ TDH 0.45 นิ้ว 3) ห้องพักมูลฝอยรีไซเคิล มีขนาดพื้นที่ 10.95 ตารางเมตร ความจุ 13.14 ลูกบาศก์เมตร (คิดที่ ความสูงของมูลฝอย 1.2 เมตร) สามารถรองรับ มูลฝอยรีไซเคิลปริมาณ 4.33 ลูกบาศก์เมตร/วัน ได้อย่างเพียงพอ 3 เท่า ซึ่งโครงการจะประสานให้ สำนักงานเขตจตุจักรมาจัดเก็บไปพร้อมกับมูลฝอย แห้งและมูลฝอยเปียก	

- หมายเหตุ : 1. เจ้าของโครงการ บริษัท เอสเตท คิว จำกัด (กรณีที่ยังไม่ได้จดทะเบียนนิติบุคคลอาคารชุด)/นิติบุคคลอาคารชุด (กรณีจัดตั้งนิติบุคคลอาคารชุดและโอนกรรมสิทธิ์เรียบร้อยแล้ว) ต้องปฏิบัติตามมาตรการฯ และต้องจัดทำรายงาน ผลการปฏิบัติตามมาตรการฯ เสนอต่อสำนักงานนโยบายและแผนทรัพยากรธรรมชาติและสิ่งแวดล้อม สำนักงานเขตจตุจักร และกรมที่ดิน ทุก ๆ 6 เดือน
2. เจ้าของโครงการ บริษัท เอสเตท คิว จำกัด จัดตั้งคณะกรรมการประสานงานเพื่อแก้ไขปัญหาจากการพัฒนาโครงการ

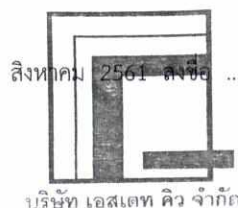

สิงหาคม 2561 ลงชื่อ

(นายกรมเชษฐ์ วิพันธ์พงษ์)
กรรมการบริษัท เอสเตท คิว จำกัด

Rak Dee Harm Jua Co., Ltd.

74/187

สิงหาคม 2561 ลงชื่อ

(นางสาวนันทิมา ประจงการ)
ผู้อำนวยการด้านสิ่งแวดล้อมบริษัท รักดีฮาร์มจั่ว จำกัด

ตารางที่ 2 (ต่อ 26)

องค์ประกอบทางสิ่งแวดล้อม และคุณค่าต่างๆ	ผลกระทบต่อสิ่งแวดล้อมที่สำคัญ	มาตรการป้องกันและแก้ไขผลกระทบสิ่งแวดล้อม	มาตรการติดตามและตรวจสอบ ผลกระทบต่อสิ่งแวดล้อม
		4) ห้องพักมูลฝอยอันตราย มีขนาดพื้นที่ 6.72 ตารางเมตร ความจุ 8.06 ลูกบาศก์เมตร (คิดที่ความสูงกองมูลฝอย 1.2 เมตร) สามารถรองรับมูลฝอยแห้งปริมาณ 0.43 ลูกบาศก์เมตร/วัน ได้อย่างเพียงพอ 18.7 เท่า ซึ่งโครงการจะประสานสำนักงานเขตจตุจักรมาจัดเก็บมูลฝอยไปกำจัดทุก 15 วัน 8. ตำแหน่งห้องพักมูลฝอยรวมตั้งอยู่ชั้นที่ 1 ของอาคาร B บริเวณทิศใต้ของโครงการ มีประตูปิดมิดชิด สามารถป้องกันกลิ่นและการแพร่กระจายของเชื้อโรคออกสู่ภายนอกได้	
3.6 ระบบไฟฟ้า	โครงการมีความต้องการใช้ไฟฟ้ารวมทั้งสิ้น 1,931.54 KVA โดยจะรับกระแสไฟฟ้ามาจากการไฟฟ้านครหลวงเขตบางเขน ซึ่งมีความสามารถในการให้บริการไฟฟ้าแก่ชุมชนและโครงการได้อย่างเพียงพอ อย่างไรก็ตาม โครงการต้องกำหนดให้มีมาตรการป้องกันและแก้ไขผลกระทบที่อาจเกิดขึ้น	1. โครงการติดตั้งระบบไฟฟ้า ดังนี้ 1) ระบบไฟฟ้าปกติ อุปกรณ์หลักสำหรับระบบจ่ายไฟฟ้าปกติ ประกอบด้วย สวิตช์บอร์ดแรงสูงชนิดติดตั้งภายในอาคาร สวิตช์บอร์ดแรงต่ำ และหม้อแปลงไฟฟ้า แปลงไฟฟ้าแรงสูงจากการไฟฟ้านครหลวง ขนาด 24 KV ผ่านหม้อแปลงไฟฟ้าชนิดระบายความร้อนด้วยน้ำมัน ขนาด 1,000 KVA จำนวน 2 ชุด และขนาด 800 KVA จำนวน 1 ชุด แปลงไฟให้เป็น 416/240 V เพื่อจ่ายไปยัง Load	1. ตรวจสอบป้ายเตือนระวางอันตรายบริเวณที่ตั้งหม้อแปลงไฟฟ้า ให้อยู่ในสภาพดีไม่เปลี่ยนแปลงทุกวันตลอดระยะเวลาเปิดดำเนินการ 2. ตรวจสอบการทำงานของระบบไฟฟ้า และซ่อมบำรุงระบบไฟฟ้าและอุปกรณ์ไฟฟ้าภายในโครงการเดือนละ 1 ครั้ง ตลอดระยะเวลาเปิดดำเนินการและรีบแก้ไขหากพบการชำรุด

หมายเหตุ : 1. เจ้าของโครงการ บริษัท เอสเตท คิว จำกัด (กรณีที่ยังไม่ได้จดทะเบียนนิติบุคคลอาคารชุด)/นิติบุคคลอาคารชุด (กรณีจัดตั้งนิติบุคคลอาคารชุดและโอนกรรมสิทธิ์เรียบร้อยแล้ว) ต้องปฏิบัติตามมาตรการฯ และต้องจัดทำรายงานผลการปฏิบัติตามมาตรการฯ เสนอต่อสำนักงานนโยบายและแผนทรัพยากรธรรมชาติและสิ่งแวดล้อม สำนักงานเขตจตุจักร และกรมที่ดิน ทุก ๆ 6 เดือน

2. เจ้าของโครงการ บริษัท เอสเตท คิว จำกัด จัดตั้งคณะกรรมการประสานงานเพื่อแก้ไขปัญหาจากการพัฒนาโครงการ



สิงหาคม 2561 ลงชื่อ

(นายกรมเชษฐ์ วิพันธุ์พงษ์)
กรรมการบริษัท เอสเตท คิว จำกัด

Rak Dee Harm Jua Co., Ltd.

75/187

สิงหาคม 2561 ลงชื่อ

(นางสาวนันทิมา ประจงการ)
ผู้อำนวยการด้านสิ่งแวดล้อมบริษัท รักดีฮามजू จำกัด

ตารางที่ 2 (ต่อ 27)

องค์ประกอบทางสิ่งแวดล้อม และคุณค่าต่างๆ	ผลกระทบต่อสิ่งแวดล้อมที่สำคัญ	มาตรการป้องกันและแก้ไขผลกระทบต่อสิ่งแวดล้อม	มาตรการติดตามและตรวจสอบ ผลกระทบต่อสิ่งแวดล้อม
		ต่าง ๆ ในภาวะปกติ และในการติดตั้งระบบไฟฟ้าส่องสว่างจะใช้หลอดไฟ Light Emitting Diode (LED) เพื่อประหยัดไฟภายในโครงการ 2) ระบบไฟฟ้าฉุกเฉิน ในกรณีที่ระบบไฟฟ้าปกติขัดข้อง โครงการจัดให้มีเครื่องกำเนิดไฟฟ้าขนาด 150 KVA จำนวน 1 ชุด สามารถสำรองไฟได้นาน 8 ชั่วโมง และจัดให้มีแบตเตอรี่ ขนาด 12 V สามารถสำรองไฟฟ้าส่องสว่างได้นาน 2 ชั่วโมง 2. ในการติดตั้งหม้อแปลงไฟฟ้าโครงการจะประสานให้การไฟฟ้านครหลวง เขตบางเขน เป็นผู้ดำเนินการ ซึ่งการไฟฟ้านครหลวงจะเป็นผู้พิจารณาความเหมาะสมอีกทางหนึ่ง 3. จัดให้มีพนักงานของโครงการคอยดูแล เฝ้าระวังกรณีพบสิ่งผิดปกติกับหม้อแปลงไฟฟ้าให้ประสานกับการไฟฟ้านครหลวง เขตบางเขน เพื่อเข้ามาแก้ไขโดยทันที 4. จัดให้มีการตัดแต่งกิ่งไม้ที่อยู่ใกล้เคียง ไม่ให้มีส่วนล้ำไปยังนั้รณหม้อแปลงไฟฟ้า	

หมายเหตุ : 1. เจ้าของโครงการ บริษัท เอสเตท คิว จำกัด (กรณีที่ยังไม่ได้จดทะเบียนนิติบุคคลอาคารชุด)/นิติบุคคลอาคารชุด (กรณีจัดตั้งนิติบุคคลอาคารชุดและโอนกรรมสิทธิ์เรียบร้อยแล้ว) ต้องปฏิบัติตามมาตรการฯ และต้องจัดทำรายงานผลการปฏิบัติตามมาตรการฯ เสนอต่อสำนักงานนโยบายและแผนทรัพยากรธรรมชาติและสิ่งแวดล้อม สำนักงานเขตจตุจักร และกรมที่ดิน ทุก ๆ 6 เดือน

2. เจ้าของโครงการ บริษัท เอสเตท คิว จำกัด จัดตั้งคณะกรรมการประสานงานเพื่อแก้ไขปัญหาจากการพัฒนาโครงการ



สิงหาคม 2561 ลงชื่อ


(นายกรมเชษฐ ภิพันธุ์พงษ์)

กรรมการบริษัท เอสเตท คิว จำกัด


สิงหาคม 2561 ลงชื่อ
Rak Dee Harm Jua Co., Ltd.

76/187



(นางสาวนันทิมา ประจงการ)

ผู้อำนวยการด้านสิ่งแวดล้อมบริษัท รักดีฮามजू จำกัด

ตารางที่ 2 (ต่อ 28)

องค์ประกอบทางสิ่งแวดล้อม และคุณค่าต่างๆ	ผลกระทบต่อสิ่งแวดล้อมที่สำคัญ	มาตรการป้องกันและแก้ไขผลกระทบต่อสิ่งแวดล้อม	มาตรการติดตามและตรวจสอบ ผลกระทบต่อสิ่งแวดล้อม
3.7 การอนุรักษ์พลังงาน	ตามกฎหมายกระทรวงกำหนดประเภท หรือขนาดของอาคาร และมาตรฐาน หลักเกณฑ์ และวิธีการในการออกแบบอาคารเพื่อการอนุรักษ์พลังงาน พ.ศ. 2552 กำหนดให้การก่อสร้างอาคารชุดตามกฎหมายว่าด้วยอาคารชุด ที่มีขนาดพื้นที่รวมกันทุกชั้นในหลังเดียวกัน ตั้งแต่ 2,000 ตารางเมตรขึ้นไป ต้องมีการออกแบบเพื่อการอนุรักษ์พลังงานตามกฎหมายฉบับนี้ ดังนั้น อาคารโครงการ มีพื้นที่มากกว่า 2,000 ตารางเมตร จึงออกแบบตามข้อกำหนดของกฎหมายฉบับดังกล่าว นอกจากนี้ โครงการต้องกำหนดให้มีมาตรการอื่น ๆ เพื่ออนุรักษ์พลังงานภายในโครงการ	1. โครงการจะกำหนดให้มีมาตรการอนุรักษ์ภายในโครงการ แยกมาตรการในการอนุรักษ์พลังงานออกเป็น 2 ส่วน ดังนี้ 1) การอนุรักษ์พลังงานดำเนินการโดยเจ้าของโครงการหรือนิติบุคคลอาคารชุดที่ต้องนำไปปฏิบัติมีดังนี้ 1.1) มาตรการลดความร้อนภายในอาคาร - ปลุกต้นไม้ภายในโครงการ ในบริเวณพื้นที่ว่างซึ่งไม่ใช่ถนนและทางวิ่งเพื่อลดภาวะการทำงานของเครื่องปรับอากาศ - ลดความร้อนจากแสงอาทิตย์ที่เข้ามาในอาคาร โดยติดตั้งฉนวนกันความร้อนที่หลังคา หรือผนังที่กระทบกับแสงอาทิตย์ - โครงการประสานกับช่างซ่อม/ล้างเครื่องปรับอากาศ โดยจัดให้มีช่วงลดราคาในการล้างทำความสะอาดเครื่องปรับอากาศ เพื่อเป็นแรงจูงใจให้กับผู้พักอาศัย - พัดลมทุกตัวจะต้องหล่อลื่น โดยการอัดจารบีหรือหยอดน้ำมันอย่างสม่ำเสมอตามระยะเวลา - ตรวจสอบหน้าต่างทอลมที่อาจเกิดขึ้นได้ รวมถึงการทำให้อากาศร้อนภายนอกเข้าสู่อาคาร	- ตรวจสอบเครื่องหมายแสดงประสิทธิภาพการประหยัดพลังงาน และอายุการใช้งานของระบบไฟฟ้าสื่อสาร ระบบปรับอากาศ ส่วนกลาง และเครื่องจักรอุปกรณ์ต่าง ๆ เดือนละ 1 ครั้ง ตลอดระยะเวลาเปิดดำเนินการ

หมายเหตุ : 1. เจ้าของโครงการ บริษัท เอสเตท คิว จำกัด (กรณีที่ยังไม่ได้จดทะเบียนนิติบุคคลอาคารชุด)/นิติบุคคลอาคารชุด (กรณีจัดตั้งนิติบุคคลอาคารชุดและโอนกรรมสิทธิ์เรียบร้อยแล้ว) ต้องปฏิบัติตามมาตรการฯ และต้องจัดทำรายงานผลการปฏิบัติตามมาตรการฯ เสนอต่อสำนักงานนโยบายและแผนทรัพยากรธรรมชาติและสิ่งแวดล้อม สำนักงานเขตจตุจักร และกรมที่ดิน ทุก ๆ 6 เดือน

2. เจ้าของโครงการ บริษัท เอสเตท คิว จำกัด จัดตั้งคณะกรรมการประสานงานเพื่อแก้ไขปัญหาจากการพัฒนาโครงการ



สิงหาคม 2561 ลงชื่อ

(นายกรมเชษฐ์ วิพันธุ์พงษ์)
กรรมการบริษัท เอสเตท คิว จำกัด



สิงหาคม 2561 ลงชื่อ
Rak Dee Harm Jua Co., Ltd.

77/187

ลงชื่อ

(นางสาวนันทิมา ประจงการ)
ผู้อำนวยการด้านสิ่งแวดล้อมบริษัท รักดีฮาร์มจั่ว จำกัด

ตารางที่ 2 (ต่อ 29)

องค์ประกอบทางสิ่งแวดล้อม และคุณค่าต่างๆ	ผลกระทบต่อสิ่งแวดล้อมที่สำคัญ	มาตรการป้องกันและแก้ไขผลกระทบต่อสิ่งแวดล้อม	มาตรการติดตามและตรวจสอบ ผลกระทบต่อสิ่งแวดล้อม
		1.2) มาตรการติดตั้งและเลือกใช้อุปกรณ์ไฟฟ้า ส่องสว่าง - แยกสวิตช์ควบคุมอุปกรณ์ไฟฟ้าแสงสว่าง แทนการใช้หนึ่งตัวควบคุมหลอดแสงสว่างจำนวนมาก - ติดตั้งเครื่องปรับระดับแสงสว่าง (Dimmer) บริเวณห้องที่ใช้สำหรับงานอเนกประสงค์ซึ่งบางครั้งต้องการแสงสว่างมาก แต่บางครั้งต้องการน้อย - คำนวณและเลือกขนาดสายไฟให้มีความสูญเสียต่ำ ทำได้โดยเพิ่มขนาดสายให้โตขึ้นเนื่องจากสายมีความต้านทานต่ำกว่า จึงทำให้สามารถลดความสูญเสียเนื่องจากแรงดันไฟฟ้าตกและลดค่าไฟฟ้าลงได้ - ติดตั้งระบบไฟฟ้าให้เลือกใช้บัลลาสต์อิเล็กทรอนิกส์ซึ่งช่วยประหยัดไฟได้ 10 วัตต์/หลอด ประหยัดพลังงานได้ร้อยละ 30 เมื่อเทียบกับบัลลาสต์ชนิดแกนเหล็กธรรมดา - ติดตั้งหลอดไฟประหยัดพลังงาน Light Emitting Diode (LED) เพื่อประหยัดพลังงานและลดภาระค่าใช้จ่ายของผู้อยู่อาศัย	

หมายเหตุ : 1. เจ้าของโครงการ บริษัท เอสเตท คิว จำกัด (กรณีที่ยังไม่ได้จดทะเบียนนิติบุคคลอาคารชุด)/นิติบุคคลอาคารชุด (กรณีจัดตั้งนิติบุคคลอาคารชุดและโอนกรรมสิทธิ์เรียบร้อยแล้ว) ต้องปฏิบัติตามมาตรการฯ และต้องจัดทำรายงานผลการปฏิบัติตามมาตรการฯ เสนอต่อสำนักงานนโยบายและแผนทรัพยากรธรรมชาติและสิ่งแวดล้อม สำนักงานเขตจตุจักร และกรมที่ดิน ทุก ๆ 6 เดือน

2. เจ้าของโครงการ บริษัท เอสเตท คิว จำกัด จัดตั้งคณะกรรมการประสานงานเพื่อแก้ไขปัญหาจากการพัฒนาโครงการ



สิงหาคม 2561 ลงชื่อ

(นายกรมเชษฐ์ วิพันธ์พงษ์)
กรรมการบริษัท เอสเตท คิว จำกัด


สิงหาคม 2561 ลงชื่อ
Rak Dee Harm Jua Co., Ltd.

78/187




(นางสาวนันทิมา ประจงการ)
ผู้อำนวยการด้านสิ่งแวดล้อมบริษัท รักดีฮามจั่ว จำกัด

ตารางที่ 2 (ต่อ 30)

องค์ประกอบทางสิ่งแวดล้อม และคุณค่าต่างๆ	ผลกระทบต่อสิ่งแวดล้อมที่สำคัญ	มาตรการป้องกันและแก้ไขผลกระทบต่อสิ่งแวดล้อม	มาตรการติดตามและตรวจสอบ ผลกระทบต่อสิ่งแวดล้อม
		1.3) มาตรการลดการใช้ไฟฟ้า - ติดป้ายประชาสัมพันธ์ภายในพื้นที่โครงการให้ล้างเครื่องปรับอากาศเป็นประจำสม่ำเสมอ พร้อมระบุเบอร์ติดต่อช่างซ่อม/ล้างเครื่องปรับอากาศ เพื่ออำนวยความสะดวกผู้พักอาศัยภายในโครงการ - นำแสงสว่างจากธรรมชาติมาใช้ประโยชน์ โดยเปิดช่องหน้าต่างรับแสงเปิดหน้าต่างให้ลมพัดผ่านเพื่อถ่ายเทอากาศ และต้องตรวจสอบไม่มีให้มีสิ่งของปิดช่องหน้าต่างได้เป็นการลดใช้พัดลมดูดอากาศ - กำหนดตำแหน่งติดตั้งหลอดไฟให้เหมาะสม โดยไม่ให้มีจำนวนที่มากเกินไปจนความจำเป็นแต่ไม่ให้น้อยจนมีแสงสว่างไม่เพียงพอ - ตั้งเวลาให้ประตูลิฟต์ปิดเองในช่วงเวลาอย่างน้อย 10 วินาที จะช่วยลดความจำเป็นในการใช้พลังงานไฟฟ้าของการขับเคลื่อนมอเตอร์เปิด-ปิดประตู - ส่งเสริม รมรณรงค์กิจกรรมให้มีการเดินขึ้น-ลงแทนการใช้ลิฟต์สำหรับพนักงานและผู้พักอาศัย	

หมายเหตุ : 1. เจ้าของโครงการ บริษัท เอสเตท คิว จำกัด (กรณีที่ยังไม่ได้จดทะเบียนนิติบุคคลอาคารชุด)/นิติบุคคลอาคารชุด (กรณีจัดตั้งนิติบุคคลอาคารชุดและโอนกรรมสิทธิ์เรียบร้อยแล้ว) ต้องปฏิบัติตามมาตรการฯ และต้องจัดทำรายงานผลการปฏิบัติตามมาตรการฯ เสนอต่อสำนักงานนโยบายและแผนทรัพยากรธรรมชาติและสิ่งแวดล้อม สำนักงานเขตจตุจักร และกรมที่ดิน ทุก ๆ 6 เดือน

2. เจ้าของโครงการ บริษัท เอสเตท คิว จำกัด จัดตั้งคณะกรรมการประสานงานเพื่อแก้ไขปัญหาจากการพัฒนาโครงการ

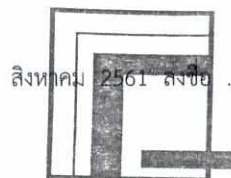

สิงหาคม 2561 ลงชื่อ

(นายกรมเชษฐ วิพันธ์พงษ์)
กรรมการบริษัท เอสเตท คิว จำกัด

Rak Dee Harm Jua Co., Ltd.

79/187

ลงชื่อ

(นางสาวนันทิมา ประจงการ)
ผู้อำนวยการด้านสิ่งแวดล้อมบริษัท รักดีหามजू จำกัด

ตารางที่ 2 (ต่อ 31)

องค์ประกอบทางสิ่งแวดล้อม และคุณค่าต่างๆ	ผลกระทบต่อสิ่งแวดล้อมที่สำคัญ	มาตรการป้องกันและแก้ไขผลกระทบต่อสิ่งแวดล้อม	มาตรการติดตามและตรวจสอบ ผลกระทบต่อสิ่งแวดล้อม
		- แสดงเลขชั้นที่ชัดเจน สามารถมองเห็นได้ง่าย ช่วยลดการเดินทางลงชั้นและลดการใช้ลิฟต์ที่ไม่จำเป็น - ลดการใช้ไฟฟ้าแสงสว่างส่วนกลางที่ไม่จำเป็นในช่วงเวลา 22.00 - 06.00 น. - ประชาสัมพันธ์ให้ผู้พักอาศัยตั้งอุณหภูมิเครื่องปรับอากาศให้เหมาะสมประมาณ 25 - 26 องศาเซลเซียส - จัดเจ้าหน้าที่ตรวจสอบการเปิด-ปิดไฟในจุดที่ไม่มีความจำเป็นในการใช้งานเป็นประจำทุกวัน - จัดเจ้าหน้าที่ให้หมั่นทำงานทำความสะอาดไฟและโคมไฟอยู่เสมอ 2) การอนุรักษ์พลังงานไฟฟ้าที่รณรงค์ให้ผู้พักอาศัยปฏิบัติ โครงการจะจัดให้มีคู่มือการอนุรักษ์พลังงานแจกสำหรับห้องชุดพักอาศัยทุกห้อง หรือติดป้ายเพื่อเป็นการรณรงค์ให้ปฏิบัติตาม โดยมีรายละเอียดในคู่มือดังนี้ - ตั้งอุณหภูมิในเครื่องปรับอากาศให้เหมาะสมประมาณ 25 - 26 องศาเซลเซียส	

หมายเหตุ : 1. เจ้าของโครงการ บริษัท เอสเตท คิว จำกัด (กรณีที่ยังไม่ได้จดทะเบียนนิติบุคคลอาคารชุด)/นิติบุคคลอาคารชุด (กรณีจัดตั้งนิติบุคคลอาคารชุดและโอนกรรมสิทธิ์เรียบร้อยแล้ว) ต้องปฏิบัติตามมาตรการฯ และต้องจัดทำรายงานผลการปฏิบัติตามมาตรการฯ เสนอต่อสำนักงานนโยบายและแผนทรัพยากรธรรมชาติและสิ่งแวดล้อม สำนักงานเขตจตุจักร และกรมที่ดิน ทุก ๆ 6 เดือน

2. เจ้าของโครงการ บริษัท เอสเตท คิว จำกัด จัดตั้งคณะกรรมการประสานงานเพื่อแก้ไขปัญหาจากการพัฒนาโครงการ



สิงหาคม 2561 ลงชื่อ

(นายกรมเชษฐ์ วัชรพงษ์)
กรรมการบริษัท เอสเตท คิว จำกัด



สิงหาคม 2561 ลงชื่อ

(นางสาวนันทิมา ประจงการ)
ผู้อำนวยการด้านสิ่งแวดล้อมบริษัท รักดีฮาร์มจั่ว จำกัด

ตารางที่ 2 (ต่อ 32)

องค์ประกอบทางสิ่งแวดล้อมและคุณค่าต่างๆ	ผลกระทบต่อสิ่งแวดล้อมที่สำคัญ	มาตรการป้องกันและแก้ไขผลกระทบต่อสิ่งแวดล้อม	มาตรการติดตามและตรวจสอบผลกระทบต่อสิ่งแวดล้อม
		- เปิดเครื่องระบายอากาศเท่าที่จำเป็น - บำรุงรักษาเครื่องปรับอากาศอย่างสม่ำเสมอ - ทำความสะอาดแผ่นกรองอากาศด้านหน้าและแผ่นระบายความร้อนด้านหลังทุกๆ เดือน - เลือกใช้เครื่องปรับอากาศประสิทธิภาพสูงและประหยัดพลังงาน - หมั่นดูแลทำความสะอาดเครื่องฟุ้งละอองหรือบำรุงรักษาอุปกรณ์ไฟฟ้าแสงสว่างอย่างต่อเนื่องและสม่ำเสมอ	
3.8 การป้องกันอัคคีภัยและการอพยพหนีไฟ	โครงการประกอบด้วย อาคารชุดพักอาศัย ขนาดความสูง 8 ชั้น และชั้นใต้ดิน 1 ชั้น จำนวน 1 อาคาร และอาคารชุดพักอาศัย ขนาดความสูง 8 ชั้น จำนวน 2 อาคาร ในการเข้าดับเพลิงกรณีเกิดเหตุเพลิงไหม้ เนื่องจากพื้นที่โครงการมีอาณาเขตติดกับถนนซอยลาดพร้าว 15 แยก 1-10 ด้านทิศใต้ ซึ่งรถดับเพลิงสามารถสัญจรและปฏิบัติงานได้ สำหรับบริเวณที่ไม่สามารถเข้าถึง เจ้าหน้าที่ดับเพลิงจะใช้วิธีลากสายฉีดน้ำดับเพลิงไปยังจุดเกิดเหตุ โดยมีระยะทางลากสายไกลสุดประมาณ 75 เมตร ซึ่งอยู่ในระยะที่เจ้าหน้าที่สามารถปฏิบัติงานได้ ทั้งนี้ โครงการจัดให้มีการติดตั้งหัวรับน้ำดับเพลิงภายนอกอาคาร (Fire Department Connector : FDC) ขนาด 2½ x 2½ x 4	1. จัดให้มีระบบป้องกันอัคคีภัยและเตือนอัคคีภัย โดยมีรายละเอียดดังต่อไปนี้ 1) ระบบป้องกันอัคคีภัย (1) ระบบท่อยืน (Stand Pipe) ภายในแต่ละอาคารจัดให้มีท่อยืน ขนาดเส้นผ่านศูนย์กลาง 4 นิ้ว จำนวน 2 ท่อ/อาคาร รับน้ำดับเพลิงจากหัวรับน้ำดับเพลิงภายนอกอาคาร เพื่อส่งน้ำดับเพลิงไปตามท่อยืน และต่อเข้าตู้เก็บสายฉีดน้ำดับเพลิงพร้อมอุปกรณ์ (FHC) ภายในอาคารกรณีเกิดเพลิงไหม้ โดยโครงการจัดให้มีถังเก็บน้ำใต้ดินแต่ละอาคารสำรองน้ำเพื่อการดับเพลิง รายละเอียดดังนี้	1. ตรวจสอบสภาพอุปกรณ์ระบบป้องกันและสัญญาณเตือนอัคคีภัยให้อยู่ในสภาพพร้อมใช้งาน 3 เดือน/ครั้ง ตลอดระยะเวลาเปิดดำเนินการ 2. ตรวจสอบระยะจ่ายไฟฟ้าสำรองให้มีแบตเตอรี่สำรองอยู่ตลอดเวลา และมีสภาพพร้อมใช้งาน 3 เดือน/ครั้ง ตลอดระยะเวลาเปิดดำเนินการ 3. ตรวจสอบป้ายและเครื่องหมายแสดงการหนีไฟ และแผนผังเส้นทางหนีไฟให้อยู่ในสภาพดี มองเห็นชัดเจนไม่ลบเลือน 3 เดือน/ครั้ง ตลอดเวลาเปิดดำเนินการ

หมายเหตุ : 1. เจ้าของโครงการ บริษัท เอสเตท คิว จำกัด (กรณีที่ยังไม่ได้จดทะเบียนนิติบุคคลอาคารชุด)/นิติบุคคลอาคารชุด (กรณีจัดตั้งนิติบุคคลอาคารชุดและโอนกรรมสิทธิ์เรียบร้อยแล้ว) ต้องปฏิบัติตามมาตรการฯ และต้องจัดทำรายงานผลการปฏิบัติตามมาตรการฯ เสนอต่อสำนักงานนโยบายและแผนทรัพยากรธรรมชาติและสิ่งแวดล้อม สำนักงานเขตจตุจักร และกรมที่ดิน ทุก ๆ 6 เดือน

2. เจ้าของโครงการ บริษัท เอสเตท คิว จำกัด จัดตั้งคณะกรรมการประสานงานเพื่อแก้ไขปัญหาจากการพัฒนาโครงการ



สิงหาคม 2561 ลงชื่อ

(นายกรมเชษฐ์ วิพันธ์พงษ์)
กรรมการบริษัท เอสเตท คิว จำกัด

Rak Dee Harm Jua Co., Ltd.

81/187

สิงหาคม 2561 ลงชื่อ


(นางสาวนันทิมา ประจงการ)
ผู้อำนวยการด้านสิ่งแวดล้อมบริษัท รักดีฮาร์มจั่ว จำกัด

ตารางที่ 2 (ต่อ 33)

องค์ประกอบทางสิ่งแวดล้อมและคุณค่าต่างๆ	ผลกระทบต่อสิ่งแวดล้อมที่สำคัญ	มาตรการป้องกันและแก้ไขผลกระทบต่อสิ่งแวดล้อม	มาตรการติดตามและตรวจสอบผลกระทบต่อสิ่งแวดล้อม
	น้ำ พร้อมข้อต่อชนิดสวมเร็ว สำหรับรับน้ำดับเพลิงจากรถดับเพลิง จำนวน 2 ชุด/อาคาร เพื่อรับน้ำจากรถดับเพลิงของสถานีดับเพลิงสุทธิสาร จากการคำนวณระยะเวลาในการอพยพหนีไฟ พบว่าผู้พักอาศัยจะใช้เวลาในการอพยพหนีไฟมากที่สุด 7 นาที ดังนั้น คาดว่าผู้พักอาศัยภายในโครงการจะสามารถอพยพออกสู่ภายนอกอาคารได้อย่างรวดเร็วและปลอดภัยกรณีเกิดเหตุเพลิงไหม้ทั้งนี้ โครงการต้องกำหนดให้มีการจัดเตรียมระบบป้องกันและเตือนอัคคีภัยต่าง ๆ เพื่อป้องกันและแก้ไขผลกระทบที่อาจเกิดขึ้น	(1.1) อาคาร A จัดให้มีน้ำสำรองเพื่อการดับเพลิงไว้ในถังเก็บน้ำใต้ดินของอาคาร A ซึ่งมีความจุ 146.02 ลูกบาศก์เมตร ความลึกประสิทธิภาพ 1.45 เมตร สำรองน้ำเพื่อการอุปโภค-บริโภค 90.63 ลูกบาศก์เมตร และสำรองน้ำดับเพลิง 55.39 ลูกบาศก์เมตร (แบ่งเป็นปริมาณน้ำสำรองสำหรับระบบดับเพลิงของส่วนพักอาศัย 27 ลูกบาศก์เมตร และปริมาณน้ำสำรองสำหรับระบบจอตระก้ออัตโนมัติ 28.38 ลูกบาศก์เมตร) สามารถสำรองน้ำเพื่อการดับเพลิงนาน 30 นาที (1.2) อาคาร B จัดให้มีน้ำสำรองเพื่อการดับเพลิงไว้ในถังเก็บน้ำใต้ดินของอาคาร B ซึ่งมีความจุ 135.28 ลูกบาศก์เมตร ความลึกประสิทธิภาพ 1.4 เมตร สำรองน้ำเพื่อการอุปโภค-บริโภค 106.29 ลูกบาศก์เมตร และสำรองน้ำดับเพลิง 28.99 ลูกบาศก์เมตร สามารถสำรองน้ำเพื่อการดับเพลิงนาน 30 นาที (1.3) อาคาร C จัดให้มีน้ำสำรองเพื่อการดับเพลิงไว้ในถังเก็บน้ำใต้ดินของอาคาร C ซึ่งมีความจุ 171.32 ลูกบาศก์เมตร ความลึกประสิทธิภาพ 1.8 เมตร สำรองน้ำเพื่อการอุปโภค-บริโภค 142.77	4. ตรวจสอบบันไดหนีไฟ เส้นทางหนีไฟและจุดรวมคนเบื้องต้น ให้อยู่ในสภาพพร้อมใช้งานเดือนละ 1 ครั้ง ตลอดระยะเวลาเปิดดำเนินการ

หมายเหตุ : 1. เจ้าของโครงการ บริษัท เอสเตท คิว จำกัด (กรณีที่ยังไม่ได้จดทะเบียนนิติบุคคลอาคารชุด)/นิติบุคคลอาคารชุด (กรณีจัดตั้งนิติบุคคลอาคารชุดและโอนกรรมสิทธิ์เรียบร้อยแล้ว) ต้องปฏิบัติตามมาตรการฯ และต้องจัดทำรายงานผลการปฏิบัติตามมาตรการฯ เสนอต่อสำนักงานนโยบายและแผนทรัพยากรธรรมชาติและสิ่งแวดล้อม สำนักงานเขตจตุจักร และกรมที่ดิน ทุก ๆ 6 เดือน

2. เจ้าของโครงการ บริษัท เอสเตท คิว จำกัด จัดตั้งคณะกรรมการประสานงานเพื่อแก้ไขปัญหาจากการพัฒนาโครงการ

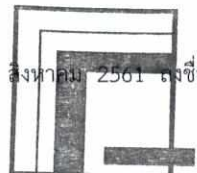

สิงหาคม 2561 ลงชื่อ



(นายกรมเชษฐ วิพันธ์พงษ์)

กรรมการบริษัท เอสเตท คิว จำกัด


สิงหาคม 2561 ลงชื่อ

Rak Dee Harm Jua Co., Ltd.

82/187



(นางสาวนันทิมา ประจงการ)

ผู้อำนวยการด้านสิ่งแวดล้อมบริษัท รักดีฮามजू จำกัด

ตารางที่ 2 (ต่อ 34)

องค์ประกอบทางสิ่งแวดล้อม และคุณค่าต่างๆ	ผลกระทบต่อสิ่งแวดล้อมที่สำคัญ	มาตรการป้องกันและแก้ไขผลกระทบต่อสิ่งแวดล้อม	มาตรการติดตามและตรวจสอบ ผลกระทบต่อสิ่งแวดล้อม
		ลูกบาศก์เมตร และสำรองน้ำดับเพลิง 28.55 ลูกบาศก์เมตร สามารถสำรองน้ำเพื่อการดับเพลิงนาน 30 นาที โครงการจัดให้มีเครื่องสูบน้ำดับเพลิงแบบหาม (Portable Fire Pump) อัตราการสูบ 900 ลิตร/นาที่ จำนวน 1 เครื่อง เพื่อสูบน้ำสำรองดับเพลิงจากถังเก็บน้ำใต้ดินไปยังพื้นที่ส่วนพักอาศัยของแต่ละอาคาร และเครื่องสูบน้ำดับเพลิงแบบใช้ไฟฟ้า อัตราการสูบ 946.25 ลิตร/นาที่ จำนวน 1 เครื่อง เพื่อสูบน้ำสำรองดับเพลิงจากถังเก็บน้ำใต้ดินอาคาร A เข้าสู่ระบบหัวกระจายน้ำดับเพลิงอัตโนมัติ (Sprinkler System) ของระบบจอดรถอัตโนมัติ (2) หัวรับน้ำดับเพลิงภายนอกอาคาร (Fire Department Connector : FDC) โครงการติดตั้งหัวรับน้ำดับเพลิงภายนอกอาคาร ขนาด 2½ x 2½ x 4 นิ้ว พร้อมข้อต่อชนิดสวมเร็ว สำหรับรับน้ำดับเพลิงจากรถดับเพลิง จำนวน 2 ชุด/อาคาร ได้แก่ - อาคาร A บริเวณใกล้กับทางเข้า-ออกด้านทิศใต้ของโครงการ จำนวน 1 ชุด และด้านทิศเหนือของอาคาร A ใกล้กับห้องเครื่องสูบน้ำ จำนวน 1 ชุด	

- หมายเหตุ : 1. เจ้าของโครงการ บริษัท เอสเตท คิว จำกัด (กรณีที่ยังไม่ได้จดทะเบียนนิติบุคคลอาคารชุด)/นิติบุคคลอาคารชุด (กรณีจัดตั้งนิติบุคคลอาคารชุดและโอนกรรมสิทธิ์เรียบร้อยแล้ว) ต้องปฏิบัติตามมาตรการฯ และต้องจัดทำรายงานผลการปฏิบัติตามมาตรการฯ เสนอต่อสำนักงานนโยบายและแผนทรัพยากรธรรมชาติและสิ่งแวดล้อม สำนักงานเขตจตุจักร และกรมที่ดิน ทุก ๆ 6 เดือน
2. เจ้าของโครงการ บริษัท เอสเตท คิว จำกัด จัดตั้งคณะกรรมการประสานงานเพื่อแก้ไขปัญหาจากการพัฒนาโครงการ



สิงหาคม 2561 ลงชื่อ

(นายกรมเชษฐ วัชรพงษ์)
กรรมการบริษัท เอสเตท คิว จำกัด

Rak Dee Harm Jua Co., Ltd.

83/187

สิงหาคม 2561 ลงชื่อ

(นางสาวนันทิมา ประจงการ)
ผู้อำนวยการด้านสิ่งแวดล้อมบริษัท รักดีฮาร์มจั่ว จำกัด

ตารางที่ 2 (ต่อ 35)

องค์ประกอบทางสิ่งแวดล้อม และคุณค่าต่างๆ	ผลกระทบต่อสิ่งแวดล้อมที่สำคัญ	มาตรการป้องกันและแก้ไขผลกระทบต่อสิ่งแวดล้อม	มาตรการติดตามและตรวจสอบ ผลกระทบต่อสิ่งแวดล้อม
		- อาคาร B บริเวณใกล้กับทางเข้า-ออกด้านทิศใต้ของโครงการ จำนวน 1 ชุด และด้านทิศเหนือของอาคาร B ใกล้กับห้องเครื่องสูบน้ำ จำนวน 1 ชุด - อาคาร C บริเวณใกล้กับทางเข้า-ออกด้านทิศใต้ของโครงการ จำนวน 1 ชุด และด้านทิศเหนือของอาคาร C ใกล้กับห้องเครื่องสูบน้ำ จำนวน 1 ชุด (3) ตู้เก็บสายฉีดน้ำดับเพลิงพร้อมอุปกรณ์ (Fire Hose Cabinet : FHC) ประกอบด้วย - สายฉีดน้ำดับเพลิง ขนาดเส้นผ่านศูนย์กลาง 25 มิลลิเมตร (1 นิ้ว) ความยาว 30 เมตร - หัวต่อสายฉีดน้ำดับเพลิงชนิดหัวต่อสวมเร็ว ขนาดเส้นผ่านศูนย์กลาง 65 มิลลิเมตร (2.5 นิ้ว) พร้อมฝาครอบและไขร้อย - ถังดับเพลิงมือถือ ขนาด 10 ปอนด์ (4.5 กิโลกรัม) โครงการติดตั้งตู้เก็บสายฉีดน้ำดับเพลิงพร้อมอุปกรณ์ (Fire Hose Cabinet : FHC) ภายในอาคาร ดังนี้	

- หมายเหตุ : 1. เจ้าของโครงการ บริษัท เอสเตท คิว จำกัด (กรณีที่ยังไม่ได้จดทะเบียนนิติบุคคลอาคารชุด)/นิติบุคคลอาคารชุด (กรณีจัดตั้งนิติบุคคลอาคารชุดและโอนกรรมสิทธิ์เรียบร้อยแล้ว) ต้องปฏิบัติตามมาตรการฯ และต้องจัดทำรายงานผลการปฏิบัติตามมาตรการฯ เสนอต่อสำนักงานนโยบายและแผนทรัพยากรธรรมชาติและสิ่งแวดล้อม สำนักงานเขตจตุจักร และกรมที่ดิน ทุก ๆ 6 เดือน
2. เจ้าของโครงการ บริษัท เอสเตท คิว จำกัด จัดตั้งคณะกรรมการประสานงานเพื่อแก้ไขปัญหาจากการพัฒนาโครงการ



สิงหาคม 2561 ลงชื่อ

(นายกรมเชษฐ์ วิพันธุ์พงษ์)
กรรมการบริษัท เอสเตท คิว จำกัด


สิงหาคม 2561 ลงชื่อ
Rak Dee Harm Jua Co., Ltd.

84/187



(นางสาวนันทิมา ประจงการ)
ผู้อำนวยการด้านสิ่งแวดล้อมบริษัท รักดีฮาร์มจั่ว จำกัด

ตารางที่ 2 (ต่อ 36)

องค์ประกอบทางสิ่งแวดล้อม และคุณค่าต่างๆ	ผลกระทบต่อสิ่งแวดล้อมที่สำคัญ	มาตรการป้องกันและแก้ไขผลกระทบต่อสิ่งแวดล้อม	มาตรการติดตามและตรวจสอบ ผลกระทบต่อสิ่งแวดล้อม
		- อาคาร A ชั้นที่ 1 ติดตั้งไว้ที่บริเวณใกล้กับห้องเครื่องสูบน้ำ และหน้าห้องพักคอย ชั้นที่ 2-8 ติดตั้งไว้ที่บริเวณใกล้กับบันได ST-A1 และบันได ST-A2 - อาคาร B ชั้นที่ 1 ติดตั้งไว้ที่บริเวณใกล้กับโรงพักคอย และบันได ST-B2 ชั้นที่ 2-8 ติดตั้งไว้ที่บริเวณใกล้กับบันได ST-B1 และบันได ST-B2 - อาคาร C ชั้นที่ 1 ติดตั้งไว้ที่บริเวณใกล้กับห้องซักผ้า และบันได ST-C2 ชั้นที่ 2-8 ติดตั้งไว้ที่บริเวณใกล้กับบันได ST-C1 และบันได ST-C2 นอกจากนี้ โครงการจัดให้มีดับเพลิงมือถือ ชนิด ABC ขนาด 10 ปอนด์ ในแต่ละอาคาร โดยอาคาร A ติดตั้งไว้บริเวณชั้นที่ 1 ภายในห้อง MDB ห้องเครื่องกำเนิดไฟฟ้า และห้องเครื่องสูบน้ำ จำนวน 3 ถัง และอาคาร B และ C ติดตั้งไว้บริเวณชั้นที่ 1 ภายในห้อง MDB และห้องเครื่องสูบน้ำ จำนวน 2 ถัง และชั้นหลังคา (อาคาร A B และ C) ติดตั้งไว้ภายในห้องเครื่องสูบน้ำ จำนวน 1 ถัง (4) ระบบหัวกระจายน้ำดับเพลิงอัตโนมัติ (Sprinkler System) จัดให้มีการติดตั้งระบบหัวกระจายน้ำดับเพลิงอัตโนมัติ (Sprinkler System)	

- หมายเหตุ : 1. เจ้าของโครงการ บริษัท เอสเตท คิว จำกัด (กรณีที่ยังไม่ได้จดทะเบียนนิติบุคคลอาคารชุด)/นิติบุคคลอาคารชุด (กรณีจัดตั้งนิติบุคคลอาคารชุดและโอนกรรมสิทธิ์เรียบร้อยแล้ว) ต้องปฏิบัติตามมาตรการฯ และต้องจัดทำรายงานผลการปฏิบัติตามมาตรการฯ เสนอต่อสำนักงานนโยบายและแผนทรัพยากรธรรมชาติและสิ่งแวดล้อม สำนักงานเขตจตุจักร และกรมที่ดิน ทุก ๆ 6 เดือน
2. เจ้าของโครงการ บริษัท เอสเตท คิว จำกัด จัดตั้งคณะกรรมการประสานงานเพื่อแก้ไขปัญหาจากการพัฒนาโครงการ



สิงหาคม 2561 ลงชื่อ

(นายกรมเชษฐ์ วิพันธุ์พงษ์)
กรรมการบริษัท เอสเตท คิว จำกัด

Rak Dee Harm Jua Co., Ltd.

85/187

.....

(นางสาวนันทิมา ประจงการ)
ผู้อำนวยการด้านสิ่งแวดล้อมบริษัท รักดีฮามजू จำกัด

ตารางที่ 2 (ต่อ 37)

องค์ประกอบทางสิ่งแวดล้อม และคุณค่าต่างๆ	ผลกระทบต่อสิ่งแวดล้อมที่สำคัญ	มาตรการป้องกันและแก้ไขผลกระทบต่อสิ่งแวดล้อม	มาตรการติดตามและตรวจสอบ ผลกระทบต่อสิ่งแวดล้อม
		ภายในระบบจอตลอดโนมิติที่ผนังด้านข้าง ระหว่างช่องจอด และด้านบนเพดานของระบบ (5) โครงการจัดให้มีช่องสำหรับฉีดน้ำดับเพลิงเข้าไปภายในระบบจอตลอดโนมิติ กรณีเกิดเหตุเพลิงไหม้ที่ชั้น 3 5 และ 7 (6) โครงการจัดให้มีระบบดูระบายควันภายในระบบจอตลอดโนมิติ โดยติดตั้งเครื่องดูดอากาศขนาด 5,000 ลูกบาศก์ฟุต/นาที่ จำนวน 2 เครื่อง เพื่อระบายควันออกสู่ชั้นหลังคา กรณีเกิดเหตุเพลิงไหม้ 2) ระบบเตือนอัคคีภัย (1) แผงควบคุม (Fire Alarm Control Panel : FCP) ทำหน้าที่เป็นจุดศูนย์รวมการรับ-ส่งสัญญาณตรวจรับ โดยเมื่ออุปกรณ์ชุดแจ้งเหตุที่ติดตั้งไว้เริ่มทำงาน จะส่งสัญญาณไปยังแผงควบคุม เพื่อให้เจ้าหน้าที่ในห้องควบคุมตรวจสอบ และหากเป็นเหตุเพลิงไหม้ จะส่งสัญญาณแจ้งเหตุให้ทราบทั่วทั้งอาคาร (2) เครื่องตรวจจับควัน (Smoke Detector) เป็นตัวรับกลุ่มควันที่เกิดจากเพลิงไหม้ภายในอาคาร และส่งสัญญาณไปยังแผงควบคุม เพื่อให้เจ้าหน้าที่ใน	

- หมายเหตุ : 1. เจ้าของโครงการ บริษัท เอสเตท คิว จำกัด (กรณีที่ยังไม่ได้จดทะเบียนนิติบุคคลอาคารชุด)/นิติบุคคลอาคารชุด (กรณีจัดตั้งนิติบุคคลอาคารชุดและโอนกรรมสิทธิ์เรียบร้อยแล้ว) ต้องปฏิบัติตามมาตรการฯ และต้องจัดทำรายงานผลการปฏิบัติตามมาตรการฯ เสนอต่อสำนักงานนโยบายและแผนทรัพยากรธรรมชาติและสิ่งแวดล้อม สำนักงานเขตจตุจักร และกรมที่ดิน ทุก ๆ 6 เดือน
2. เจ้าของโครงการ บริษัท เอสเตท คิว จำกัด จัดตั้งคณะกรรมการประสานงานเพื่อแก้ไขปัญหาจากการพัฒนาโครงการ



สิงหาคม 2561 ลงชื่อ

(นายกรมเชษฐ์ วิพันธุ์พงษ์)
กรรมการบริษัท เอสเตท คิว จำกัด


Rak Dee Harm Jua Co., Ltd.

สิงหาคม 2561 ลงชื่อ

(นางสาวนันทิมา ประจงการ)
ผู้อำนวยการด้านสิ่งแวดล้อมบริษัท รักดีฮาร์มจั่ว จำกัด

ตารางที่ 2 (ต่อ 38)

องค์ประกอบทางสิ่งแวดล้อม และคุณค่าต่างๆ	ผลกระทบต่อสิ่งแวดล้อมที่สำคัญ	มาตรการป้องกันและแก้ไขผลกระทบต่อสิ่งแวดล้อม	มาตรการติดตามและตรวจสอบ ผลกระทบต่อสิ่งแวดล้อม
		ห้องควบคุมทราบ และส่งสัญญาณแจ้งเหตุให้ทราบ ทั่วทั้งอาคาร รายละเอียดดังนี้ - อาคาร A โครงการจะติดตั้งเครื่องตรวจจับ ควันไว้ที่บริเวณโถงลิฟต์ทุกชั้นของอาคาร โถงพัก คอย ห้องเครื่องกำเนิดไฟฟ้า ห้อง MDB ห้อง เครื่องสูบน้ำ ห้องไฟฟ้า ห้องชุดเพื่อการพาณิชย์ (ร้านค้า) ห้องสมุด/พื้นที่ทำงาน ห้องเกมส์/ดนตรี ห้องชุดพักอาศัย และบริเวณทางเดินทั่วทั้งอาคาร - อาคาร B โครงการจะติดตั้งเครื่องตรวจจับ ควันไว้ที่บริเวณโถงลิฟต์ทุกชั้นของอาคาร โถงพัก คอย ห้องสำนักงานนิติบุคคลอาคารชุด ห้อง MDB ห้องเครื่องสูบน้ำ ห้องไฟฟ้า ห้องชุดพักอาศัย และ บริเวณทางเดินทั่วทั้งอาคาร - อาคาร C โครงการจะติดตั้งเครื่องตรวจจับ ควันไว้ที่บริเวณโถงลิฟต์ทุกชั้นของอาคาร โถง ห้อง ซักผ้า ห้องออกกำลังกาย ห้อง MDB ห้องเครื่อง สูบน้ำ ห้องไฟฟ้า ห้องชุดพักอาศัย และบริเวณ ทางเดินทั่วทั้งอาคาร (3) เครื่องตรวจจับความร้อน (Heat Detector) เป็นตัวจับความร้อนที่เกิดจากเพลิงไหม้ ภายในอาคาร และส่งสัญญาณไปตามแผงควบคุม	

หมายเหตุ : 1. เจ้าของโครงการ บริษัท เอสเตท คิว จำกัด (กรณีที่ยังไม่ได้จดทะเบียนนิติบุคคลอาคารชุด)/นิติบุคคลอาคารชุด (กรณีจัดตั้งนิติบุคคลอาคารชุดและโอนกรรมสิทธิ์เรียบร้อยแล้ว) ต้องปฏิบัติตามมาตรการฯ และต้องจัดทำรายงาน
ผลการปฏิบัติตามมาตรการฯ เสนอต่อสำนักงานนโยบายและแผนทรัพยากรธรรมชาติและสิ่งแวดล้อม สำนักงานเขตดุสิต และกรมที่ดิน ทุก ๆ 6 เดือน

2. เจ้าของโครงการ บริษัท เอสเตท คิว จำกัด จัดตั้งคณะกรรมการประสานงานเพื่อแก้ไขปัญหาจากการพัฒนาโครงการ



สิงหาคม 2561 ลงชื่อ

(นายกรมเชษฐ์ วิพันธุ์พงษ์)
กรรมการบริษัท เอสเตท คิว จำกัด

Rak Dee Harm Jua Co., Ltd. สิงหาคม 2561 ลงชื่อ

(นางสาวนันทิมา ประจงการ)
ผู้อำนวยการด้านสิ่งแวดล้อมบริษัท รักดีฮามजू จำกัด

ตารางที่ 2 (ต่อ 39)

องค์ประกอบทางสิ่งแวดล้อม และคุณค่าต่างๆ	ผลกระทบต่อสิ่งแวดล้อมที่สำคัญ	มาตรการป้องกันและแก้ไขผลกระทบต่อสิ่งแวดล้อม	มาตรการติดตามและตรวจสอบ ผลกระทบต่อสิ่งแวดล้อม
		โดยภายในแต่ละอาคารจะติดตั้งเครื่องตรวจจับความร้อนไว้ภายในบริเวณห้องชุดพักอาศัย และพื้นที่จอดรถยนต์อัตโนมัติทุกชั้น (อาคาร A) (4) เครื่องแจ้งเหตุโดยใช่มือดึง (Fire Alarm Manual Station) สำหรับส่งสัญญาณเตือนภัย โดยจะติดตั้งไว้บริเวณบันไดในแต่ละชั้นของแต่ละอาคาร (5) กริ่งสัญญาณเตือนภัย (Alarm Bell) เป็นกริ่งสัญญาณเตือนภัย โดยจะติดตั้งอยู่บริเวณเดียวกับ Fire Alarm Manual Station (6) เครื่องตรวจจับแก๊ส (Gas Detector) ใช้สำหรับตรวจสอบแก๊สรั่ว โดยจะติดตั้งบริเวณพื้นที่จอดรถยนต์อัตโนมัติทุกชั้น (อาคาร A) 2. จัดให้มีบันไดที่สามารถใช้หนีไฟแต่ละอาคาร รายละเอียดดังนี้ 1) อาคาร A จัดให้มีบันไดที่สามารถใช้หนีไฟจำนวน 2 แห่ง ดังนี้ (1) บันได ST-A1 (บันไดหลัก และบันไดหนีไฟ) เป็นบันไดที่สามารถขึ้น-ลงจากชั้นที่ 1 ถึงชั้นที่ 8 ของอาคาร ตัวบันไดทำด้วยคอนกรีตเสริมเหล็ก ความกว้าง 1.2 เมตร ลูกตั้งสูง 0.170-0.178 เมตร	

หมายเหตุ : 1. เจ้าของโครงการ บริษัท เอสเตท คิว จำกัด (กรณีที่ยังไม่ได้จดทะเบียนนิติบุคคลอาคารชุด)/นิติบุคคลอาคารชุด (กรณีจัดตั้งนิติบุคคลอาคารชุดและโอนกรรมสิทธิ์เรียบร้อยแล้ว) ต้องปฏิบัติตามมาตรการฯ และต้องจัดทำรายงานผลการปฏิบัติตามมาตรการฯ เสนอต่อสำนักงานนโยบายและแผนทรัพยากรธรรมชาติและสิ่งแวดล้อม สำนักงานเขตจตุจักร และกรมที่ดิน ทุก ๆ 6 เดือน

2. เจ้าของโครงการ บริษัท เอสเตท คิว จำกัด จัดตั้งคณะกรรมการประสานงานเพื่อแก้ไขปัญหาจากการพัฒนาโครงการ



สิงหาคม 2561 ลงชื่อ

(นายกรมเชษฐ์ วิพันธ์พงษ์)
กรรมการบริษัท เอสเตท คิว จำกัด

Rak Dee Harm Jua Co., Ltd.

88/187

(นางสาวนันทิมา ประจงการ)
ผู้อำนวยการด้านสิ่งแวดล้อมบริษัท รักดีฮามจั่ว จำกัด

ตารางที่ 2 (ต่อ 40)

องค์ประกอบทางสิ่งแวดล้อม และคุณค่าต่างๆ	ผลกระทบต่อสิ่งแวดล้อมที่สำคัญ	มาตรการป้องกันและแก้ไขผลกระทบต่อสิ่งแวดล้อม	มาตรการติดตามและตรวจสอบ ผลกระทบต่อสิ่งแวดล้อม
		ลูกนอนกว้าง 0.25 เมตร ขานพักกว้าง 1.2 เมตร มีราวบันได 1 ด้าน ซึ่งจัดให้มีระบบระบายอากาศเป็นแบบธรรมชาติ มีช่องเปิดขนาดพื้นที่ไม่น้อยกว่า 1.4 ตารางเมตร (2) บันได ST-A2 (บันไดหลัก และบันไดหนีไฟ) เป็นบันไดที่สามารถขึ้น-ลงจากชั้นที่ 1 ถึงชั้นที่ 8 ของอาคาร ตัวบันไดทำด้วยคอนกรีตเสริมเหล็ก ความกว้าง 1.5 เมตร ลูกตั้งสูง 0.170-0.178 เมตร ลูกนอนกว้าง 0.25 เมตร ขานพักกว้าง 1.5 เมตร มีราวบันได 1 ด้าน ซึ่งจัดให้มีระบบระบายอากาศเป็นแบบธรรมชาติ มีช่องเปิดขนาดพื้นที่ไม่น้อยกว่า 1.4 ตารางเมตร 2) อาคาร B จัดให้มีบันไดที่สามารถใช้หนีไฟจำนวน 2 แห่ง ดังนี้ (1) บันได ST-B1 (บันไดหลัก และบันไดหนีไฟ) เป็นบันไดที่สามารถขึ้น-ลงจากชั้นที่ 1 ถึงชั้นที่ 8 ของอาคาร ตัวบันไดทำด้วยคอนกรีตเสริมเหล็ก ความกว้าง 1.5 เมตร ลูกตั้งสูง 0.170-0.178 เมตร ลูกนอนกว้าง 0.25 เมตร ขานพักกว้าง 1.5 เมตร มีราวบันได 1 ด้าน ซึ่งจัดให้มีระบบระบายอากาศเป็นแบบธรรมชาติ มีช่องเปิดขนาดพื้นที่ไม่น้อยกว่า 1.4	

หมายเหตุ : 1. เจ้าของโครงการ บริษัท เอสเตท คิว จำกัด (กรณีที่ยังไม่ได้จดทะเบียนนิติบุคคลอาคารชุด)/นิติบุคคลอาคารชุด (กรณีจัดตั้งนิติบุคคลอาคารชุดและโอนกรรมสิทธิ์เรียบร้อยแล้ว) ต้องปฏิบัติตามมาตรการฯ และต้องจัดทำรายงานผลการปฏิบัติตามมาตรการฯ เสนอต่อสำนักงานนโยบายและแผนทรัพยากรธรรมชาติและสิ่งแวดล้อม สำนักงานเขตจตุจักร และกรมที่ดิน ทุก ๆ 6 เดือน

2. เจ้าของโครงการ บริษัท เอสเตท คิว จำกัด จัดตั้งคณะกรรมการประสานงานเพื่อแก้ไขปัญหาจากการพัฒนาโครงการ



สิงหาคม 2561 ลงชื่อ

(นายกรมเชษฐ์ วิพันธุ์พงษ์)
กรรมการบริษัท เอสเตท คิว จำกัด



สิงหาคม 2561 ลงชื่อ

(นางสาวนันทิมา ประจงการ)
ผู้อำนวยการด้านสิ่งแวดล้อมบริษัท รักดีหามजू จำกัด

ตารางที่ 2 (ต่อ 41)

องค์ประกอบทางสิ่งแวดล้อม และคุณค่าต่างๆ	ผลกระทบต่อสิ่งแวดล้อมที่สำคัญ	มาตรการป้องกันและแก้ไขผลกระทบต่อสิ่งแวดล้อม	มาตรการติดตามและตรวจสอบ ผลกระทบต่อสิ่งแวดล้อม
		ตารางเมตร (2) บันได ST-B2 (บันไดหลัก และบันไดหนีไฟ) เป็นบันไดที่สามารถขึ้น-ลงจากชั้นที่ 1 ถึงชั้นที่ 8 ของอาคาร ตัวบันไดทำด้วยคอนกรีตเสริมเหล็ก ความกว้าง 1.2 เมตร ลูกตั้งสูง 0.170-0.178 เมตร ลูกนอนกว้าง 0.25 เมตร ชานพักกว้าง 1.2 เมตร มีราวบันได 1 ด้าน ซึ่งจัดให้มีระบบระบายอากาศเป็นแบบธรรมชาติ มีช่องเปิดขนาดพื้นที่ไม่น้อยกว่า 1.4 ตารางเมตร 3) อาคาร C จัดให้มีบันไดที่สามารถใช้หนีไฟจำนวน 2 แห่ง ดังนี้ (1) บันได ST-C1 (บันไดหลัก และบันไดหนีไฟ) เป็นบันไดที่สามารถขึ้น-ลงจากชั้นที่ 1 ถึงชั้นที่ 8 ของอาคาร ตัวบันไดทำด้วยคอนกรีตเสริมเหล็ก ความกว้าง 1.5 เมตร ลูกตั้งสูง 0.170-0.178 เมตร ลูกนอนกว้าง 0.25 เมตร ชานพักกว้าง 1.5 เมตร มีราวบันได 1 ด้าน ซึ่งจัดให้มีระบบระบายอากาศเป็นแบบธรรมชาติ มีช่องเปิดขนาดพื้นที่ไม่น้อยกว่า 1.4 ตารางเมตร	

- หมายเหตุ : 1. เจ้าของโครงการ บริษัท เอสเตท คิว จำกัด (กรณีที่ยังไม่ได้จดทะเบียนนิติบุคคลอาคารชุด)/นิติบุคคลอาคารชุด (กรณีจัดตั้งนิติบุคคลอาคารชุดและโอนกรรมสิทธิ์เรียบร้อยแล้ว) ต้องปฏิบัติตามมาตรการฯ และต้องจัดทำรายงานผลการปฏิบัติตามมาตรการฯ เสนอต่อสำนักงานนโยบายและแผนทรัพยากรธรรมชาติและสิ่งแวดล้อม สำนักงานเขตจตุจักร และกรมที่ดิน ทุก ๆ 6 เดือน
2. เจ้าของโครงการ บริษัท เอสเตท คิว จำกัด จัดตั้งคณะกรรมการประสานงานเพื่อแก้ไขปัญหาจากการพัฒนาโครงการ



(นายกรมเชษฐ์ วิพันธ์พงษ์)
กรรมการบริษัท เอสเตท คิว จำกัด


Rak Dee Harm Jua Co., Ltd.
90/187

(นางสาวนันธิมา ประจงการ)
ผู้อำนวยการด้านสิ่งแวดล้อมบริษัท รักดีหามजू จำกัด

ตารางที่ 2 (ต่อ 42)

องค์ประกอบทางสิ่งแวดล้อม และคุณค่าต่างๆ	ผลกระทบต่อสิ่งแวดล้อมที่สำคัญ	มาตรการป้องกันและแก้ไขผลกระทบต่อสิ่งแวดล้อม	มาตรการติดตามและตรวจสอบ ผลกระทบต่อสิ่งแวดล้อม
		(2) บันได ST-C2 (บันไดหลัก และบันไดหนีไฟ) เป็นบันไดที่สามารถขึ้น-ลงจากชั้นที่ 1 ถึงชั้นที่ 8 ของอาคาร ตัวบันไดทำด้วยคอนกรีตเสริมเหล็ก ความกว้าง 1.2 เมตร ลูกตั้งสูง 0.170-0.178 เมตร ลูกนอนกว้าง 0.25 เมตร ขานพักกว้าง 1.2 เมตร มีราวบันได 1 ด้าน ซึ่งจัดให้มีระบระบายอากาศเป็นแบบธรรมชาติ มีช่องเปิดขนาดพื้นที่ไม่น้อยกว่า 1.4 ตารางเมตร 3. โครงการจะกำหนดจุดรวมพลเบื้องต้น จำนวน 2 จุด ได้แก่ จุดรวมพลที่ 1 บริเวณพื้นที่สีเขียวระหว่างอาคาร B และ C ขนาดพื้นที่ประมาณ 387 ตารางเมตร และจุดรวมพลที่ 2 อยู่บริเวณด้านทิศใต้ของอาคาร A มีขนาดพื้นที่ประมาณ 118 ตารางเมตร ซึ่งมีขนาดพื้นที่รวมประมาณ 505 ตารางเมตร (เป็นพื้นที่ปลูกหญ้าญี่ปุ่น ไม่รวมพื้นที่โคนไม้ยืนต้น) (โดย 1 คน ใช้พื้นที่ยืนประมาณ 0.25 ตารางเมตร) ดังนั้น สามารถรองรับคนได้รวม 2,020 คน ซึ่งเพียงพอต่อจำนวนผู้พักอาศัยและพนักงานของโครงการรวม 1,976 คน (ผู้พักอาศัย 1,952 คน พนักงานร้าน 4 คน และพนักงานโครงการ 20 คน) (ดูรูปที่ 7)	

หมายเหตุ : 1. เจ้าของโครงการ บริษัท เอสเตท คิว จำกัด (กรณีที่ยังไม่ได้จดทะเบียนนิติบุคคลอาคารชุด)/นิติบุคคลอาคารชุด (กรณีจัดตั้งนิติบุคคลอาคารชุดและโอนกรรมสิทธิ์เรียบร้อยแล้ว) ต้องปฏิบัติตามมาตรการฯ และต้องจัดทำรายงานผลการปฏิบัติตามมาตรการฯ เสนอต่อสำนักงานนโยบายและแผนทรัพยากรธรรมชาติและสิ่งแวดล้อม สำนักงานเขตจตุจักร และกรมที่ดิน ทุก ๆ 6 เดือน

2. เจ้าของโครงการ บริษัท เอสเตท คิว จำกัด จัดตั้งคณะกรรมการประสานงานเพื่อแก้ไขปัญหาจากการพัฒนาโครงการ



สิงหาคม 2561 ลงชื่อ

(นายกรมเชษฐ์ วิพันธุ์พงษ์)
กรรมการบริษัท เอสเตท คิว จำกัด


Rak Dee Harm Jua Co., Ltd.

สิงหาคม 2561 ลงชื่อ


(นางสาวนันทิมา ประจงการ)
ผู้อำนวยการด้านสิ่งแวดล้อมบริษัท รักดีฮามजू จำกัด

ตารางที่ 2 (ต่อ 43)

องค์ประกอบทางสิ่งแวดล้อมและคุณค่าต่างๆ	ผลกระทบต่อสิ่งแวดล้อมที่สำคัญ	มาตรการป้องกันและแก้ไขผลกระทบต่อสิ่งแวดล้อม	มาตรการติดตามและตรวจสอบผลกระทบต่อสิ่งแวดล้อม
		4. โครงการจะติดตั้งผังแสดงเส้นทางการอพยพหนีไฟ และจุดรวมคนเมื่อเกิดเหตุเพลิงไหม้ ไว้บริเวณโถงลิฟต์หรือโถงทางเดินทุกชั้นของอาคาร เมื่อเกิดเหตุเพลิงไหม้ให้ผู้พักอาศัยภายในอาคารสามารถเห็นได้อย่างชัดเจน 5. จัดให้มีการตรวจสอบระบบป้องกันและเตือนอัคคีภัยให้สามารถใช้งานได้อยู่เสมอ หากพบว่ามี การเสียหายหรือใช้การไม่ได้ให้รีบดำเนินการแก้ไขทันที 6. จัดเตรียมหน่วยพยาบาลและรถพยาบาลไว้เพื่อให้ ความช่วยเหลือเบื้องต้นแก่ผู้ประสบภัย และนำผู้ที่ได้รับบาดเจ็บส่งโรงพยาบาลต่อไป 7. จัดให้มีแผนป้องกันและระงับอัคคีภัย (ดูภาคผนวกที่ 2)	
3.9 ระบบปรับอากาศและระบบระบายอากาศ	ความร้อนที่เกิดขึ้นจากกิจกรรมการดำเนินโครงการ จะเกิดจากอุณหภูมิที่เพิ่มขึ้นจากการถ่ายเทความร้อนผ่าน พื้นผิววัสดุของอาคารภายในโครงการเท่ากับ 0.03 องศาเซลเซียส เมื่อรวมความร้อนกับระบบปรับอากาศ 0.09 องศาเซลเซียส จะทำให้อุณหภูมิเพิ่มขึ้นรวม 0.12 องศาเซลเซียส ดังนั้น การดำเนินการของโครงการจะทำให้ อุณหภูมิผสมของบรรยากาศบริเวณพื้นที่โครงการสูงขึ้น จากเดิม 34.8 องศาเซลเซียส เป็น 34.92 องศาเซลเซียส	1. โครงการจัดพื้นที่สีเขียวไว้บริเวณชั้นที่ 1 ของโครงการ ชั้นที่ 8 (อาคาร A และ B) และชั้น ดาดฟ้า (อาคาร B) ขนาดพื้นที่รวม 1,979.26 ตารางเมตร โดยพันธุ์ไม้ที่นำมาปลูก ได้แก่ เสม็ด แดง มะฮอกกานี กระจับปี่ เทพาทิ หลิว กันเกรา ชิลโอด ไทรเกาหลี พุดซ้อน คริสติน่า ชมพูนุช หนวดปลาหมึกแคระ เฟิร์นฮาวาย ต้อยติ่งเทศ ยี่โถแคระ และหญ้ายี่ปุ่น เพื่อให้ต้นไม้ดังกล่าว	1. ตรวจสอบช่องระบายอากาศธรรมชาติให้ไม่มี วัตถุสิ่งกีดขวาง และพัดลมระบายอากาศให้ มีสภาพพร้อมใช้งาน เดือนละ 1 ครั้ง ตลอดระยะเวลาเปิดดำเนินการ 2. ดูแลพื้นที่สีเขียวของโครงการให้สวยงามและ มีความสมบูรณ์ ตลอดระยะเวลาเปิด ดำเนินการ

หมายเหตุ : 1. เจ้าของโครงการ บริษัท เอสเตท คิว จำกัด (กรณีที่ยังไม่ได้จดทะเบียนนิติบุคคลอาคารชุด)/นิติบุคคลอาคารชุด (กรณีจัดตั้งนิติบุคคลอาคารชุดและโอนกรรมสิทธิ์เรียบร้อยแล้ว) ต้องปฏิบัติตามมาตรการฯ และต้องจัดทำรายงานผลการปฏิบัติตามมาตรการฯ เสนอต่อสำนักงานนโยบายและแผนทรัพยากรธรรมชาติและสิ่งแวดล้อม สำนักงานเขตจตุจักร และกรมที่ดิน ทุก ๆ 6 เดือน

2. เจ้าของโครงการ บริษัท เอสเตท คิว จำกัด จัดตั้งคณะกรรมการประสานงานเพื่อแก้ไขปัญหาจากการพัฒนาโครงการ

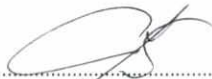สิงหาคม 2561 ลงชื่อ

 (นายกรมเชษฐ์ วิพันธ์พงษ์)
 กรรมการบริษัท เอสเตท คิว จำกัด


 สิงหาคม 2561 ลงชื่อ
 Rak Dee Harm Jua Co., Ltd.
 92/187


 (นางสาวนันทิมา ประจงการ)
 ผู้อำนวยการด้านสิ่งแวดล้อมบริษัท รักดีฮาร์มจิว จำกัด

ตารางที่ 2 (ต่อ 44)

องค์ประกอบทางสิ่งแวดล้อมและคุณค่าต่างๆ	ผลกระทบต่อสิ่งแวดล้อมที่สำคัญ	มาตรการป้องกันและแก้ไขผลกระทบต่อสิ่งแวดล้อม	มาตรการติดตามและตรวจสอบผลกระทบต่อสิ่งแวดล้อม
	ทั้งนี้ โครงการต้องกำหนดมาตรการป้องกันและแก้ไขผลกระทบของอุณหภูมิที่สูงขึ้นจากการดำเนินโครงการ	- ช่วยดูดซับความร้อน (ดูภาคผนวกที่ 1) - ติดตั้งป้ายห้ามติดเครื่องยนต์ทิ้งไว้ภายในบริเวณที่จอดรถให้สามารถสังเกตได้อย่างชัดเจนและทั่วถึง - ดูแลตรวจสอบอุปกรณ์ที่ใช้ระบายอากาศ ให้สามารถใช้งานได้อยู่เสมอ โดยตรวจสอบช่องเปิดต่าง ๆ ไม่ให้มีสิ่งกีดขวางกั้นการระบายอากาศ	
3.10 การจราจร	จากการประเมินผลกระทบด้านการจราจรเมื่อโครงการเปิดดำเนินการ พบว่า ถนนซอยลาดพร้าว 15 แยก 1-10 ถนนซอยลาดพร้าว 15 แยก 1 ถนนซอยลาดพร้าว 15 ถนนลาดพร้าว ถนนรัชดาภิเษก ถนนพหลโยธิน และถนนวิภาวดีรังสิต ยังคงมีความจุที่สามารถรองรับปริมาณจราจรจากโครงการได้ โดยโครงการจัดให้มีทางเข้า-ออก จำนวน 1 แห่ง ความกว้าง 6 เมตร ทางด้านทิศใต้เชื่อมต่อถนนซอยลาดพร้าว 15 แยก 1-10 ซึ่งถนนดังกล่าวมีขนาด 2 ช่องจราจร (1 ช่องจราจร/ทิศทาง) โดยการเลี้ยวขวาออกโครงการอาจทำให้การเดินรถทางตรงมีการชะลอตัว แต่ทั้งนี้ จากการประเมินพบว่า ถนนดังกล่าวยังคงมีระยะเวลาดังเหลือให้รถที่ต้องการเข้า-ออกโครงการได้อย่างปลอดภัย ทั้งนี้ โครงการต้องกำหนดให้มีมาตรการป้องกันและแก้ไขผลกระทบที่อาจเกิดขึ้น	- จัดให้มีเจ้าหน้าที่รักษาความปลอดภัยอำนวยความสะดวกด้านการจราจรให้แก่ผู้พักอาศัยในการเข้า-ออกโครงการโดยเน้นให้รถสามารถเข้าโครงการได้อย่างสะดวกและรวดเร็วรวมทั้งขอความร่วมมือให้ผู้พักอาศัยภายในโครงการเดินรถตามการจัดการจราจรอย่างเคร่งครัด เพื่อความสะดวกและปลอดภัยในการเดินรถ - จัดให้มีการฝึกอบรมเจ้าหน้าที่รักษาความปลอดภัยที่จะทำหน้าที่อำนวยความสะดวกให้มีความเข้าใจในการควบคุมพาหนะที่จุดเข้า – ออกของโครงการ รวมทั้งต้องกำชับไม่ให้อำนวยความสะดวกให้รถที่เข้า-ออกโครงการเพียงอย่างเดียว จนทำให้เกิดผลกระทบต่อรถที่สัญจรบนถนน แต่จะต้องอำนวยความสะดวกโดยคำนึงถึงระบบจราจรในภาพรวมเป็นหลัก	- ตรวจสอบป้ายและเครื่องหมายการจราจรภายในโครงการ และบริเวณทางเข้า-ออก ให้มองเห็นชัดเจนไม่ลบลบเลือน 3 เดือน/ครั้ง ตลอดระยะเวลาเปิดดำเนินการ - ตรวจสอบถนนภายในโครงการ และบริเวณทางเข้า-ออกโครงการให้มีสภาพคล่องตัวทุกวัน ตลอดระยะเวลาเปิดดำเนินการ - ติดตามประเมินตรวจสอบเรื่องร้องเรียนและความคิดเห็น หากพบว่ามีเรื่องร้องเรียนต้องแก้ไขปัญหาทันที - จัดให้มีเจ้าหน้าที่ตรวจสอบป้ายและเครื่องหมายจราจรภายในโครงการ บริเวณทางเข้า-ออกโครงการ - ตรวจสอบเรื่องร้องเรียน ความคิดเห็นจากผู้ที่ได้รับผลกระทบ หากมีปัญหาดังกล่าว

หมายเหตุ : 1. เจ้าของโครงการ บริษัท เอสเตท คิว จำกัด (กรณีที่ยังไม่ได้จดทะเบียนนิติบุคคลอาคารชุด)/นิติบุคคลอาคารชุด (กรณีจัดตั้งนิติบุคคลอาคารชุดและโอนกรรมสิทธิ์เรียบร้อยแล้ว) ต้องปฏิบัติตามมาตรการฯ และต้องจัดทำรายงานผลการปฏิบัติตามมาตรการฯ เสนอต่อสำนักงานนโยบายและแผนทรัพยากรธรรมชาติและสิ่งแวดล้อม สำนักงานเขตจตุจักร และกรมที่ดิน ทุก ๆ 6 เดือน

2. เจ้าของโครงการ บริษัท เอสเตท คิว จำกัด จัดตั้งคณะกรรมการประสานงานเพื่อแก้ไขปัญหาจากการพัฒนาโครงการ



สิงหาคม 2561 ลงชื่อ

(นายกรมเชษฐ์ วิพันธ์พงษ์)
กรรมการบริษัท เอสเตท คิว จำกัด

Rak Dee Harm Jua Co., Ltd.

93/187

สิงหาคม 2561 ลงชื่อ

(นางสาวนันทิมา ประจงการ)
ผู้อำนวยการด้านสิ่งแวดล้อมบริษัท รักดีฮาร์มจั่ว จำกัด

ตารางที่ 2 (ต่อ 45)

องค์ประกอบทางสิ่งแวดล้อม และคุณค่าต่างๆ	ผลกระทบต่อสิ่งแวดล้อมที่สำคัญ	มาตรการป้องกันและแก้ไขผลกระทบต่อสิ่งแวดล้อม	มาตรการติดตามและตรวจสอบ ผลกระทบต่อสิ่งแวดล้อม
	นอกจากนี้ โครงการจัดให้มีที่จอดรถยนต์แบบ อัตโนมัติบนอาคาร (จอดรถใต้ดิน 2 ระดับ และบน อาคาร 8 ระดับ) รวมทั้งจอดรถอัตโนมัติ 80 คัน โดยติดตั้งระบบเคลื่อนย้ายรถ จำนวน 2 ชุด ซึ่งจาก การประเมินพบว่า ระบบเคลื่อนย้ายรถที่โครงการจัดให้มี เพียงพอที่จะสามารถนำรถเข้า - ออกได้สอดคล้องกับ ปริมาณจราจรเข้า - ออกโครงการ โดยไม่มีรถจอดรอเข้า ระบบเคลื่อนย้ายรถแต่อย่างใด ทั้งนี้ โครงการจัดให้มี ระยะห่างจากปากทางเข้าโครงการถึงทางเข้าที่จอดรถ อัตโนมัติชุดที่ 1 และ 2 ระยะทาง 71.4 เมตร (ไม่น้อยกว่า 20 เมตร) รวมทั้งโครงการต้องกำหนดให้มี มาตรการบริหารจัดการที่จอดรถอัตโนมัติเพื่อให้บุคคล อาคารชุดสามารถบริหารจัดการใช้ที่จอดรถได้อย่างยั่งยืน	3. ติดตั้งป้ายสัญญาณจราจรทั้งบนพื้นทาง และป้าย ต่าง ๆ บริเวณภายในโครงการให้ชัดเจน และไม่ ก่อให้เกิดความสับสนของผู้ขับขี่เพื่อให้เกิดการเคลื่อนตัว ของรถในโครงการ และบริเวณทางเข้า - ออก โครงการ สามารถทำได้อย่างสะดวกและปลอดภัย 4. ติดตั้งไฟฟ้าแสงสว่างบริเวณทางเข้า - ออกโครงการ ให้สามารถมองเห็นรถที่เข้าหรือออกโครงการได้อย่าง ชัดเจนในช่วงเวลากลางคืน 5. ขอความร่วมมือไม่ให้มีการจอดรถบริเวณทาง เข้า-ออกของโครงการ เพื่อให้เกิดความคล่องตัวใน การเดินรถ และไม่กีดขวางการจราจรของรถที่จะเข้า หรือออกจากโครงการรวมทั้งขอความร่วมมือไม่ให้มี การจอดรถริมถนนสาธารณะต่าง ๆ บริเวณใกล้เคียง 6. โครงการจะจัดให้มีการบริหารจัดการการจอดรถให้ สามารถจอดรถในโครงการได้เพิ่ม 7. โครงการจัดให้มีระบบจอดรถอัตโนมัติ มีจำนวน 2 ชุด จอดรถได้รวมจำนวน 80 คัน โดยจัดการจอด รถ 10 ระดับ (จอดรถใต้ดิน 2 ระดับ และจอดรถ บนอาคาร 8 ระดับ) ตั้งอยู่บริเวณด้านทิศตะวันตก ของอาคาร A มีโครงสร้างเดียวกันกับอาคารส่วน พักอาศัย ซึ่งโครงการจัดให้มีผนังทึบกันไฟโดยรอบ	ทางแก้ไข

หมายเหตุ : 1. เจ้าของโครงการ บริษัท เอสเตท คิว จำกัด (กรณีที่ยังไม่ได้จดทะเบียนนิติบุคคลอาคารชุด)/นิติบุคคลอาคารชุด (กรณีจัดตั้งนิติบุคคลอาคารชุดและโอนกรรมสิทธิ์เรียบร้อยแล้ว) ต้องปฏิบัติตามมาตรการฯ และต้องจัดทำรายงาน
ผลการปฏิบัติตามมาตรการฯ เสนอต่อสำนักงานนโยบายและแผนทรัพยากรธรรมชาติและสิ่งแวดล้อม สำนักงานเขตจตุจักร และกรมที่ดิน ทุก ๆ 6 เดือน
2. เจ้าของโครงการ บริษัท เอสเตท คิว จำกัด จัดตั้งคณะกรรมการประสานงานเพื่อแก้ไขปัญหาจากการพัฒนาโครงการ



สิงหาคม 2561 ลงชื่อ

(นายกรมเชษฐ์ วิพันธุ์พงษ์)
กรรมการบริษัท เอสเตท คิว จำกัด



สิงหาคม 2561 ลงชื่อ

(นางสาวนันทิมา ประจงการ)
ผู้อำนวยการด้านสิ่งแวดล้อมบริษัท รักดีฮาร์มจั่ว จำกัด

ตารางที่ 2 (ต่อ 46)

องค์ประกอบทางสิ่งแวดล้อม และคุณค่าต่างๆ	ผลกระทบต่อสิ่งแวดล้อมที่สำคัญ	มาตรการป้องกันและแก้ไขผลกระทบต่อสิ่งแวดล้อม	มาตรการติดตามและตรวจสอบ ผลกระทบต่อสิ่งแวดล้อม
		ระบบจอตรณ 8. จัดให้มีระบบเตือนอัคคีภัยในระบบจอตรณอัตโนมัติ ได้แก่ เครื่องตรวจเตือนก๊าซรั่ว (Gas Detector) และเครื่องตรวจจับความร้อน (Heat Detector) สำหรับระบบป้องกันอัคคีภัย ได้แก่ Sprinkler ที่ทำงานโดยทันทีที่เกิดเหตุเพลิงไหม้ และติดตั้งเครื่องดูดอากาศ จำนวน 2 เครื่อง ขนาด 5,000 ลูกบาศก์ฟุต/นาที่ ระบายควันที่ชั้นดาดฟ้า 9. โครงการจัดให้มีที่จอดรถจักรยานยนต์ จำนวน 33 คัน เพื่ออำนวยความสะดวกผู้พักอาศัยที่ใช้ยานพาหนะดังกล่าว 10. โครงการจัดให้มีตำแหน่งทางเข้า-ออกอาคารโครงการบริเวณด้านทิศใต้ โดยมีลูกศรแสดงทิศทางการจราจรภายในโครงการอย่างชัดเจน 11. บริษัท เอสเตท คิว จำกัด เป็นผู้รับผิดชอบค่าใช้จ่ายในการดูแลและบำรุงรักษา ตามเงื่อนไขที่ทำสัญญากับผู้จำหน่ายระบบจอตรณแบบกลไกเป็นระยะเวลา 10 ปี โดยจะมีช่างเข้ามาให้บริการซ่อมบำรุงเดือนละ 1 ครั้ง โดยรวมถึงการเปลี่ยนชิ้นส่วนอะไหล่ และกรณีที่มีเหตุฉุกเฉินเมื่อโครงการแจ้งข้อบกพร่องที่เกิดขึ้นกับผู้ซ่อมบำรุงแล้ว ช่าง	

หมายเหตุ : 1. เจ้าของโครงการ บริษัท เอสเตท คิว จำกัด (กรณีที่ยังไม่ได้จดทะเบียนนิติบุคคลอาคารชุด)/นิติบุคคลอาคารชุด (กรณีจัดตั้งนิติบุคคลอาคารชุดและโอนกรรมสิทธิ์เรียบร้อยแล้ว) ต้องปฏิบัติตามมาตรการฯ และต้องจัดทำรายงานผลการปฏิบัติตามมาตรการฯ เสนอต่อสำนักงานนโยบายและแผนทรัพยากรธรรมชาติและสิ่งแวดล้อม สำนักงานเขตจตุจักร และกรมที่ดิน ทุก ๆ 6 เดือน

2. เจ้าของโครงการ บริษัท เอสเตท คิว จำกัด จัดตั้งคณะกรรมการประสานงานเพื่อแก้ไขปัญหาจากการพัฒนาโครงการ



สิงหาคม 2561 ลงชื่อ

(นายกรมเชษฐ์ วิพันธุ์พงษ์)
กรรมการบริษัท เอสเตท คิว จำกัด

Rak Dee Harm Jua Co., Ltd.

95/187

สิงหาคม 2561 ลงชื่อ

(นางสาวนันธิมา ประจงการ)
ผู้อำนวยการด้านสิ่งแวดล้อมบริษัท รักดีฮามจั่ว จำกัด

ตารางที่ 2 (ต่อ 47)

องค์ประกอบทางสิ่งแวดล้อม และคุณค่าต่างๆ	ผลกระทบต่อสิ่งแวดล้อมที่สำคัญ	มาตรการป้องกันและแก้ไขผลกระทบต่อสิ่งแวดล้อม	มาตรการติดตามและตรวจสอบ ผลกระทบต่อสิ่งแวดล้อม
		ของบริษัทซ่อมบำรุงจะเข้ามาแก้ไขปัญหานั้นที่ 12. บริษัท เอสเตท คิว จำกัด ได้ให้บริษัทตัวแทน จำหน่ายระบบจอตรลประเมินค่าใช้จ่ายในการ บำรุงรักษา ที่รวมขึ้นส่วนอะไหล่หลังจากหมด ประกัน เพื่อเป็นข้อมูลค่าใช้จ่ายรายปีโดยประมาณ ตั้งแต่ปีที่ 11 - 15 ปี ข้างหน้า เพื่อให้นิติบุคคล อาคารชุดใช้เป็นข้อมูลในการบริหารจัดการระบบ ฯ ของนิติบุคคลอาคารชุดในอนาคต โดยมีรายละเอียด ค่าใช้จ่ายในระยะ 15 ปี 13. โครงการจะกำหนดให้มีมาตรการในการแจ้งให้ผู้ ต้องการซื้อห้องชุดพักอาศัยของโครงการทราบภาวะ ค่าใช้จ่ายส่วนกลางที่ต้องเพิ่มขึ้นตั้งแต่ปีที่ 11 เป็น ต้นไป เพื่อใช้ในการบริหารจัดการ ดูแลบำรุงรักษา พื้นที่จอตรลอัตโนมัติตั้งแต่ต้น เพื่อประกอบการ ตัดสินใจในการซื้อห้องชุดพักอาศัยของโครงการ 14. จัดให้มีการฝึกอบรมเจ้าหน้าที่โครงการและผู้ใช้งาน โดยฝึกอบรมในเรื่องของขั้นตอนการใช้งานระบบ จอตรล ข้อควรรู้ ข้อควรระวัง และอื่น ๆ เพื่อให้ เจ้าหน้าที่หรือผู้ใช้งานได้รู้และเข้าใจในหลักการ ทำงานของระบบมากยิ่งขึ้น สามารถใช้งานระบบ จอตรลอัตโนมัติได้อย่างปลอดภัยและเต็ม	

- หมายเหตุ : 1. เจ้าของโครงการ บริษัท เอสเตท คิว จำกัด (กรณีที่ยังไม่ได้จดทะเบียนนิติบุคคลอาคารชุด)/นิติบุคคลอาคารชุด (กรณีจัดตั้งนิติบุคคลอาคารชุดและโอนกรรมสิทธิ์เรียบร้อยแล้ว) ต้องปฏิบัติตามมาตรการฯ และต้องจัดทำรายงาน
ผลการปฏิบัติตามมาตรการฯ เสนอต่อสำนักงานนโยบายและแผนทรัพยากรธรรมชาติและสิ่งแวดล้อม สำนักงานเขตจตุจักร และกรมที่ดิน ทุก ๆ 6 เดือน
2. เจ้าของโครงการ บริษัท เอสเตท คิว จำกัด จัดตั้งคณะกรรมการประสานงานเพื่อแก้ไขปัญหาจากการพัฒนาโครงการ



สิงหาคม 2561 ลงชื่อ

(นายกรมเชษฐ์ วิพันธุ์พงษ์)
กรรมการบริษัท เอสเตท คิว จำกัด



96/187

สิงหาคม 2561 ลงชื่อ

(นางสาวนันทิมา ประจงการ)
ผู้อำนวยการด้านสิ่งแวดล้อมบริษัท รักดีฮามजू จำกัด

ตารางที่ 2 (ต่อ 48)

องค์ประกอบทางสิ่งแวดล้อม และคุณค่าต่างๆ	ผลกระทบต่อสิ่งแวดล้อมที่สำคัญ	มาตรการป้องกันและแก้ไขผลกระทบสิ่งแวดล้อม	มาตรการติดตามและตรวจสอบ ผลกระทบต่อสิ่งแวดล้อม
		ประสิทธิภาพ 15. จัดให้มีการบริหารจัดการระบบลิฟต์จอร์นอัตโนมัติกรณีมีเหตุขัดข้อง ดังนี้ (1) ในทุกๆ เดือนจัดให้มีการตรวจสอบและซ่อมบำรุงระบบลิฟต์อย่างต่อเนื่องสม่ำเสมอ (Preventive Maintenance) เป็นประจำ ควบคุมโดยวิศวกรผู้ชำนาญของบริษัทผู้ติดตั้ง (2) กรณีที่ระบบลิฟต์เกิดการขัดข้องโดยโหมดอัตโนมัติของลิฟต์ไม่ทำงาน (Automatic Mode) แต่ระบบไฟฟ้ายังใช้งานได้ปกตินั้น จัดการแก้ไขได้โดยโดยปรับเป็นโหมดแมนนวล (Manual Mode) โดยฝ่ายช่างเทคนิคของบริษัทผู้ติดตั้งและช่างเทคนิคของโครงการที่ควบคุมโดยวิศวกรเครื่องกล ก็จะทำให้ระบบยังสามารถที่จะนำรถออกจากโครงการได้โดยจะไม่มีรถตกค้างในอาคารจอดรถ (3) กรณีที่ระบบลิฟต์เกิดการขัดข้องไม่ทำงาน ในกรณีที่เกิดจากสายสลิงของชุดลิฟต์ด้านใดด้านหนึ่งเกิดอาการหย่อน แก้ไขโดยช่างเทคนิคของบริษัทผู้ติดตั้งจะทำการตรวจสอบทั้งสี่ด้านของชุดลิฟต์และปรับแต่งให้อยู่ในสภาพตึงแนวตั้งปกติ โดยที่เซ็นเซอร์ของระบบลิฟต์จะทำการตรวจจับว่าระบบสายสลิง	

หมายเหตุ : 1. เจ้าของโครงการ บริษัท เอสเตท คิว จำกัด (กรณีที่ยังไม่ได้จดทะเบียนนิติบุคคลอาคารชุด)/นิติบุคคลอาคารชุด (กรณีจัดตั้งนิติบุคคลอาคารชุดและโอนกรรมสิทธิ์เรียบร้อยแล้ว) ต้องปฏิบัติตามมาตรการฯ และต้องจัดทำรายงานผลการปฏิบัติตามมาตรการฯ เสนอต่อสำนักงานนโยบายและแผนทรัพยากรธรรมชาติและสิ่งแวดล้อม สำนักงานเขตจตุจักร และกรมที่ดิน ทุก ๆ 6 เดือน

2. เจ้าของโครงการ บริษัท เอสเตท คิว จำกัด จัดตั้งคณะกรรมการประสานงานเพื่อแก้ไขปัญหาจากการพัฒนาโครงการ



(นายกรมเชษฐ วัฒนธพงษ์)
กรรมการบริษัท เอสเตท คิว จำกัด

สิงหาคม 2561 ลงชื่อ
Rak Dee Harm Jua Co., Ltd.

97/187

(นางสาวนันทิมา ประจงการ)
ผู้อำนวยการด้านสิ่งแวดล้อมบริษัท รักดีฮามजू จำกัด

ตารางที่ 2 (ต่อ 49)

องค์ประกอบทางสิ่งแวดล้อม และคุณค่าต่างๆ	ผลกระทบต่อสิ่งแวดล้อมที่สำคัญ	มาตรการป้องกันและแก้ไขผลกระทบต่อสิ่งแวดล้อม	มาตรการติดตามและตรวจสอบ ผลกระทบต่อสิ่งแวดล้อม
		ของสิ่งอยู่ในตำแหน่งถูกต้องแล้ว (4) กรณีที่ระบบลิฟต์เกิดการขัดข้องไม่ทำงาน ในกรณีมีไฟเลี้ยงที่เซ็นเซอร์แต่ไม่ทำงาน แก้ไขเบื้องต้นโดยการที่เจ้าหน้าที่ตรวจสอบหน้าจอที่กล้องเซ็นเซอร์ว่ามีฝุ่นหรือละอองน้ำหรือไม่ ถ้ามีก็ทำความสะอาดหน้าจอ เพื่อให้เซ็นเซอร์ทำงานปกติ (5) กรณีมอเตอร์ลิฟต์ไม่ทำงาน กรณีที่ชุดอุปกรณ์มอเตอร์ลิฟต์เกิดการเสียหายไม่สามารถซ่อมแซมได้ ควรจะต้องมีมอเตอร์ลิฟต์สำรองไว้บริเวณที่ห้องเครื่องด้านบนสุดของระบบจอร์ดออัตโนมัติไว้ 1 ชุด ทีมช่างจะสามารถนำอุปกรณ์มอเตอร์ดังกล่าวเปลี่ยนได้ทันทีทำให้ใช้เวลาในการเปลี่ยนได้เร็วขึ้นและทันการให้บริการของผู้ใช้ (6) กรณีที่ไฟดับลิฟต์ของโครงการสามารถต่อเชื่อมกับเครื่องกำเนิดไฟฟ้าสำรอง (Generator) ของโครงการเพื่อจ่ายไฟสำรองให้แก่อุปกรณ์ต่างๆ ที่จำเป็นทำงานได้ เพื่อให้สามารถนำรถออกจากโครงการได้	

หมายเหตุ : 1. เจ้าของโครงการ บริษัท เอสเตท คิว จำกัด (กรณีที่ยังไม่ได้จดทะเบียนนิติบุคคลอาคารชุด)/นิติบุคคลอาคารชุด (กรณีจัดตั้งนิติบุคคลอาคารชุดและโอนกรรมสิทธิ์เรียบร้อยแล้ว) ต้องปฏิบัติตามมาตรการฯ และต้องจัดทำรายงานผลการปฏิบัติตามมาตรการฯ เสนอต่อสำนักงานนโยบายและแผนทรัพยากรธรรมชาติและสิ่งแวดล้อม สำนักงานเขตจตุจักร และกรมที่ดิน ทุก ๆ 6 เดือน

2. เจ้าของโครงการ บริษัท เอสเตท คิว จำกัด จัดตั้งคณะกรรมการประสานงานเพื่อแก้ไขปัญหาจากการพัฒนาโครงการ



สิงหาคม 2561 ลงชื่อ

(นายกรมเชษฐ วิพันธ์พงษ์)
กรรมการบริษัท เอสเตท คิว จำกัด

Rak Dee Harm Jua Co., Ltd.

98/187

สิงหาคม 2561 ลงชื่อ

(นางสาวนันทิมา ประจงการ)
ผู้อำนวยการด้านสิ่งแวดล้อมบริษัท รักดีฮามजू จำกัด

ตารางที่ 2 (ต่อ 50)

องค์ประกอบทางสิ่งแวดล้อม และคุณค่าต่างๆ	ผลกระทบต่อสิ่งแวดล้อมที่สำคัญ	มาตรการป้องกันและแก้ไขผลกระทบต่อสิ่งแวดล้อม	มาตรการติดตามและตรวจสอบ ผลกระทบต่อสิ่งแวดล้อม
3.11 การใช้ประโยชน์ที่ดิน	จากการตรวจสอบที่ตั้งโครงการตามกฎหมายกระทรวงให้ใช้บังคับผังเมืองรวมกรุงเทพมหานคร พ.ศ. 2556 ออกตามความในพระราชบัญญัติการผังเมือง พ.ศ. 2518 พบว่า “โครงการตั้งอยู่ในที่ดินประเภท ย.7 (สีส้ม) บริเวณ ย.7-4 เป็นที่ดินประเภทที่อยู่อาศัยหนาแน่นปานกลาง ที่มีวัตถุประสงค์เพื่อรองรับการอยู่อาศัยในบริเวณพื้นที่ต่อเนื่องกับเขตเมืองชั้นในซึ่งอยู่ในเขตการให้บริการของระบบขนส่งมวลชน ที่ดินประเภทนี้ ห้ามใช้ประโยชน์ที่ดินเพื่อกิจการตามที่กำหนด 32 ประเภท การใช้ประโยชน์ที่ดินประเภทนี้ ให้เป็นไปดังต่อไปนี้ (1) มีอัตราส่วนพื้นที่อาคารรวมต่อพื้นที่ดินไม่เกิน 5 : 1 ทั้งนี้ ที่ดินแปลงใดที่ได้ใช้ประโยชน์แล้ว หากมีการแบ่งแยกหรือแบ่งโอนไม่ว่าจะกี่ครั้งก็ตาม อัตราส่วนพื้นที่อาคารรวมต่อพื้นที่ดินของที่ดินแปลงที่เกิดจากการแบ่งแยกหรือแบ่งโอนทั้งหมดรวมกันต้องไม่เกิน 5 : 1 (2) มีอัตราส่วนของที่ว่างต่อพื้นที่อาคารรวมไม่น้อยกว่าร้อยละหก แต่อัตราส่วนของที่ว่างต้องไม่ต่ำ	- ออกแบบอาคารให้เป็นไปตามกฎหมายฉบับที่ 55 (พ.ศ. 2543) แก้ไขเพิ่มเติมตามกฎหมายฉบับที่ 61 (พ.ศ. 2550) กฎกระทรวงฉบับที่ 41 (พ.ศ. 2537) ออกตามความในพระราชบัญญัติควบคุมอาคาร พ.ศ. 2522 ข้อบัญญัติกรุงเทพมหานคร พ.ศ. 2544 และกฎหมายให้ใช้บังคับผังเมืองรวมกรุงเทพมหานคร พ.ศ. 2556	- ก่อสร้างอาคารตามแบบที่ได้รับอนุญาต

- หมายเหตุ : 1. เจ้าของโครงการ บริษัท เอสเตท คิว จำกัด (กรณีที่ยังไม่ได้จดทะเบียนนิติบุคคลอาคารชุด)/นิติบุคคลอาคารชุด (กรณีจัดตั้งนิติบุคคลอาคารชุดและโอนกรรมสิทธิ์เรียบร้อยแล้ว) ต้องปฏิบัติตามมาตรการฯ และต้องจัดทำรายงานผลการปฏิบัติตามมาตรการฯ เสนอต่อสำนักงานนโยบายและแผนทรัพยากรธรรมชาติและสิ่งแวดล้อม สำนักงานเขตจตุจักร และกรมที่ดิน ทุก ๆ 6 เดือน
2. เจ้าของโครงการ บริษัท เอสเตท คิว จำกัด จัดตั้งคณะกรรมการประสานงานเพื่อแก้ไขปัญหาจากการพัฒนาโครงการ



สิงหาคม 2561 ลงชื่อ

(นายกรมเชษฐ์ วิพันธุ์พงษ์)
กรรมการบริษัท เอสเตท คิว จำกัด


Rak Dee Harm Jua Co., Ltd.

สิงหาคม 2561 ลงชื่อ

(นางสาวนันทิมา ประจงการ)
ผู้อำนวยการด้านสิ่งแวดล้อมบริษัท รักดีฮาร์มจั่ว จำกัด

ตารางที่ 2 (ต่อ 51)

องค์ประกอบทางสิ่งแวดล้อม และคุณค่าต่างๆ	ผลกระทบต่อสิ่งแวดล้อมที่สำคัญ	มาตรการป้องกันและแก้ไขผลกระทบต่อสิ่งแวดล้อม	มาตรการติดตามและตรวจสอบ ผลกระทบต่อสิ่งแวดล้อม
	กว่าเกณฑ์ขั้นต่ำของที่ว่างอันปราศจากสิ่งปกคลุมตาม กฎหมายว่าด้วยการควบคุมอาคาร ทั้งนี้ ที่ดินแปลง ใดที่ได้ใช้ประโยชน์แล้ว หากมีการแบ่งแยกหรือแบ่ง โอนไม่ว่าจะกี่ครั้งก็ตาม อัตราส่วนของที่ว่างต่อพื้นที่ อาคารรวมของที่ดินแปลงที่เกิดจากการแบ่งแยกหรือ แบ่งโอนทั้งหมดรวมกันต้องไม่น้อยกว่าร้อยละหก และ ให้มีพื้นที่น้ำซึมผ่านได้เพื่อปลูกต้นไม้ไม่น้อยกว่าร้อยละ ห้าสิบของพื้นที่ว่าง” สำหรับอาคารโครงการใช้ประโยชน์เพื่อการพักอาศัย จึงมีความสอดคล้องตามกฎหมายกระทรวงดังกล่าว นอกจากนี้ พื้นที่โครงการมีอัตราส่วนพื้นที่อาคารรวม ต่อพื้นที่ดิน 4.15 : 1 (ไม่เกิน 5 : 1) อัตราส่วนของพื้นที่ ว่างต่อพื้นที่อาคารรวมเท่ากับร้อยละ 10.5 (ไม่น้อยกว่า ร้อยละ 6) และพื้นที่น้ำซึมผ่านได้ 1,240.50 ตารางเมตร คิดเป็นร้อยละ 77.1 ของพื้นที่ว่าง OSR (ไม่น้อยกว่า ร้อยละ 50 ของพื้นที่ว่าง)		

- หมายเหตุ : 1. เจ้าของโครงการ บริษัท เอสเตท คิว จำกัด (กรณีที่ยังไม่ได้จดทะเบียนนิติบุคคลอาคารชุด)/นิติบุคคลอาคารชุด (กรณีจัดตั้งนิติบุคคลอาคารชุดและโอนกรรมสิทธิ์เรียบร้อยแล้ว) ต้องปฏิบัติตามมาตรการฯ และต้องจัดทำรายงาน
ผลการปฏิบัติตามมาตรการฯ เสนอต่อสำนักงานนโยบายและแผนทรัพยากรธรรมชาติและสิ่งแวดล้อม สำนักงานเขตจตุจักร และกรมที่ดิน ทุก ๆ 6 เดือน
2. เจ้าของโครงการ บริษัท เอสเตท คิว จำกัด จัดตั้งคณะกรรมการประสานงานเพื่อแก้ไขปัญหาจากการพัฒนาโครงการ



สิงหาคม 2561 ลงชื่อ

(นายกรมเชษฐ์ วิพันธุ์พงษ์)
กรรมการบริษัท เอสเตท คิว จำกัด


Rak Dee Harm Jua Co., Ltd.

สิงหาคม 2561 ลงชื่อ

(นางสาวนันทิมา ประจงการ)
ผู้อำนวยการด้านสิ่งแวดล้อมบริษัท รักดีฮาร์มจิว จำกัด

ตารางที่ 2 (ต่อ 52)

องค์ประกอบทางสิ่งแวดล้อม และคุณค่าต่างๆ	ผลกระทบต่อสิ่งแวดล้อมที่สำคัญ	มาตรการป้องกันและแก้ไขผลกระทบต่อสิ่งแวดล้อม	มาตรการติดตามและตรวจสอบ ผลกระทบต่อสิ่งแวดล้อม
4. คุณค่าคุณภาพชีวิต 4.1 ผลกระทบทางสังคม	ผลกระทบทางสังคมที่คาดว่าจะเกิดขึ้นจากการพัฒนาโครงการ มีดังนี้ 1) ผลกระทบทางด้านประชากรและการโยกย้าย ผลกระทบต่อการเปลี่ยนแปลงโครงสร้างทางประชากรที่คาดว่าจะเกิดขึ้นในช่วงดำเนินการ จะเกิดจากการเพิ่มขึ้นของประชากรที่มาอาศัยในโครงการ และพนักงานในโครงการ โดยคาดว่าจะมีผู้อยู่ในโครงการรวมจำนวน 1,976 คน เมื่อเทียบกับจำนวนประชากรในพื้นที่เขตจตุจักร กรุงเทพมหานคร ซึ่งในปี 2563 (เมื่อโครงการเปิดดำเนินการ) คาดว่าจะมีประชากร 155,513 คน คิดเป็นร้อยละ 1.3 ของประชากรในปี 2563 ซึ่งเป็นจำนวนไม่มาก เมื่อเปรียบเทียบกับจำนวนประชากรทั้งเขตประชากรที่คาดว่าจะเพิ่มขึ้นจากการเข้าพักอาศัยในโครงการ ซึ่งส่วนใหญ่จะเป็นประชากรในวัยแรงงานหรือวัยกลางคนที่ต้องการแยกครอบครัวออกมาเป็นครอบครัวเดี่ยว ที่ต้องการอาศัยอยู่ในพื้นที่เดิมหรือพื้นที่ใกล้เคียงซึ่งต้องการที่พักอาศัยที่สะดวกในการเดินทาง และใกล้แหล่งงาน สถานประกอบการต่าง ๆ ไม่ได้เป็นผู้ที่อาศัยมาจากที่อื่นทั้งหมด ดังนั้น คาดว่าแนวโน้มประชากรในพื้นที่เขตจตุจักร กรุงเทพมหานคร จะมีประชากรเพิ่มขึ้นใน	1. โครงการต้องจัดให้มีระเบียบปฏิบัติในการอยู่ร่วมกัน โดยจะมีนิติบุคคลอาคารชุดที่ทำหน้าที่บริหารโครงการ 2. จัดให้มีเจ้าหน้าที่รักษาความปลอดภัยภายในโครงการตลอด 24 ชั่วโมง 3. จัดให้มีระบบป้องกันและเตือนอัคคีภัยภายในโครงการ และมีการประสานไปยังสถานีดับเพลิงสุทธิสาร เพื่อซ้อมดับเพลิงและอพยพหนีไฟปีละ 1 ครั้ง 4. จัดให้มีไฟฟ้าส่องสว่างบริเวณโดยรอบพื้นที่โครงการ	1. ติดตามประเมินจากส่วนรับเรื่องร้องเรียน และความคิดเห็น หากพบว่ามีเรื่องร้องเรียนต้องแก้ไขปัญหาทันที 2. หากมีการเปลี่ยนแปลงโครงการภายหลังเปิดดำเนินการ ต้องทำการศึกษาสำรวจสภาพเศรษฐกิจและสังคม รวมทั้งดำเนินการมีส่วนร่วมของประชาชน โดยดำเนินการก่อนทุกครั้งที่มีการเปลี่ยนแปลงโครงการตามหลักวิชาการและหลักสถิติ พร้อมทั้งการแสดงผลภาพตำแหน่งการสำรวจ 3. โครงการต้องจัดให้มีช่องทางรับเรื่อง ตลอดช่วงเวลาเปิดดำเนินการ โดยกำหนดกรอบเวลาในการดำเนินการทุกขั้นตอน เพื่อแก้ไขผลกระทบที่เกิดขึ้นทันที (ดูรูปที่ 8)

หมายเหตุ : 1. เจ้าของโครงการ บริษัท เอสเตท คิว จำกัด (กรณีที่ยังไม่ได้จดทะเบียนนิติบุคคลอาคารชุด)/นิติบุคคลอาคารชุด (กรณีจัดตั้งนิติบุคคลอาคารชุดและโอนกรรมสิทธิ์เรียบร้อยแล้ว) ต้องปฏิบัติตามมาตรการฯ และต้องจัดทำรายงานผลการปฏิบัติตามมาตรการฯ เสนอต่อสำนักงานนโยบายและแผนทรัพยากรธรรมชาติและสิ่งแวดล้อม สำนักงานเขตจตุจักร และกรมที่ดิน ทุก ๆ 6 เดือน

2. เจ้าของโครงการ บริษัท เอสเตท คิว จำกัด จัดตั้งคณะกรรมการประสานงานเพื่อแก้ไขปัญหาจากการพัฒนาโครงการ



สิงหาคม 2561 ลงชื่อ

(นายกรมเชษฐ์ วิพันธ์พงษ์)

กรรมการบริษัท เอสเตท คิว จำกัด

Rak Dee Harm Jua Co., Ltd

สิงหาคม 2561 ลงชื่อ

(นางสาวนันธิมา ประจงการ)

ผู้อำนวยการด้านสิ่งแวดล้อมบริษัท รักดีฮาร์มจั่ว จำกัด

องค์ประกอบทางสิ่งแวดล้อม และคุณค่าต่างๆ	ผลกระทบต่อสิ่งแวดล้อมที่สำคัญ	มาตรการป้องกันและแก้ไขผลกระทบต่อสิ่งแวดล้อม	มาตรการติดตามและตรวจสอบ ผลกระทบต่อสิ่งแวดล้อม
	ส่วนของวัยแรงงาน ซึ่งเป็นกลุ่มที่มีความสามารถในการหารายได้ซึ่งจะช่วยเพิ่มการหมุนเวียนของเศรษฐกิจในพื้นที่โครงการตั้งอยู่ในเขตจตุจักร กรุงเทพมหานคร เป็นเขตที่มีระบบโครงข่ายคมนาคม/โครงสร้างพื้นฐานต่างๆ ครบถ้วนเพื่อรองรับการเจริญเติบโต ดังนั้น การเปลี่ยนแปลงโครงสร้างทางประชากรซึ่งมีแนวโน้มเพิ่มขึ้นในบริเวณพื้นที่โครงการ จึงเป็นพื้นที่ที่มีศักยภาพในการรองรับการเพิ่มขึ้นของประชากรจากโครงการได้ ดังนั้น คาดว่าผลกระทบทางด้านประชากรในระยะดำเนินการจะไม่มีนัยสำคัญ 2) ความแตกต่างด้านอายุ เพศ เชื้อชาติ และ ความแตกต่างของชาติพันธุ์ จากการสอบถามความคิดเห็นโดยรอบพื้นที่โครงการในรัศมี 1 กิโลเมตร พบว่า ส่วนใหญ่มีสัดส่วนของผู้ที่เกิดที่กรุงเทพมหานครมากกว่าผู้ที่ย้ายเข้ามา ลักษณะชุมชนเป็นบ้านเดี่ยว และทาวน์เฮาส์ สภาพทางสังคมโดยทั่วไปเป็นสังคมที่เกิดขึ้นจากการขยายตัวของชุมชนที่อยู่ใกล้เคียงกับแหล่งที่ทำงาน ดังนั้น สภาพทางสังคมบริเวณพื้นที่โครงการจึงเป็นสังคมที่เกิดขึ้นจากการผสมผสานของผู้ที่ย้ายเข้ามาอยู่ของบุคคลต่างถิ่นและผู้ที่เกิดในพื้นที่ ซึ่งไม่ได้มีความขัดแย้งกัน และผู้เข้าพัก		

- หมายเหตุ : 1. เจ้าของโครงการ บริษัท เอสเตท คิว จำกัด (กรณีที่ยังไม่ได้จดทะเบียนนิติบุคคลอาคารชุด)/นิติบุคคลอาคารชุด (กรณีจัดตั้งนิติบุคคลอาคารชุดและโอนกรรมสิทธิ์เรียบร้อยแล้ว) ต้องปฏิบัติตามมาตรการฯ และต้องจัดทำรายงานผลการปฏิบัติตามมาตรการฯ เสนอต่อสำนักงานนโยบายและแผนทรัพยากรธรรมชาติและสิ่งแวดล้อม สำนักงานเขตจตุจักร และกรมที่ดิน ทุก ๆ 6 เดือน
2. เจ้าของโครงการ บริษัท เอสเตท คิว จำกัด จัดตั้งคณะกรรมการประสานงานเพื่อแก้ไขปัญหาจากการพัฒนาโครงการ



สิงหาคม 2561 ลงชื่อ

(นายกรมเชษฐ์ วิพันธ์พงษ์)
กรรมการบริษัท เอสเตท คิว จำกัด


Rak Dee Harm Jua Co., Ltd.

102/187



(นางสาวนันธิมา ประจงการ)
ผู้อำนวยการด้านสิ่งแวดล้อมบริษัท รักดีฮามजू จำกัด

ตารางที่ 2 (ต่อ 54)

องค์ประกอบทางสิ่งแวดล้อม และคุณค่าต่างๆ	ผลกระทบต่อสิ่งแวดล้อมที่สำคัญ	มาตรการป้องกันและแก้ไขผลกระทบต่อสิ่งแวดล้อม	มาตรการติดตามและตรวจสอบ ผลกระทบต่อสิ่งแวดล้อม
	อาศัยในโครงการคาดว่าจะเป็นผู้ที่ต้องการที่พักอาศัยที่อยู่ในละแวกใกล้เคียง ต้องการแยกครอบครัวออกมาเป็นครอบครัวเดี่ยวและพื้นที่ใกล้เคียง ซึ่งไม่ได้เป็นผู้พักอาศัยมาจากอื่นทั้งหมด และโครงการจะจัดให้มีระเบียบปฏิบัติในการอยู่ร่วมกัน โดยจะมีนิติบุคคลอาคารชุดที่ทำหน้าที่บริหารโครงการ จึงคาดว่าจะการเข้าพักอาศัยในระยะดำเนินโครงการจะไม่ส่งผลกระทบที่มีนัยสำคัญต่อชุมชนข้างเคียง 3) ความปลอดภัยในชีวิตและทรัพย์สิน โครงการตั้งอยู่ในพื้นที่รับผิดชอบของสถานีตำรวจนครบาลพลโยธิน ห่างจากพื้นที่โครงการไปทางทิศเหนือระยะทางประมาณ 1.3 กิโลเมตร และมีการตรวจตราความปลอดภัยในพื้นที่ตลอด 24 ชั่วโมง นอกจากนี้ มีสถานีดับเพลิงสุทธิสาร อยู่ห่างจากโครงการเป็นระยะทางประมาณ 3 กิโลเมตร (ตามเส้นทางการเดินทาง) มีอัตราและกำลังเจ้าหน้าที่ที่พร้อมอำนวยความสะดวกได้ตลอด 24 ชั่วโมง คาดว่าจะใช้ระยะเวลาในการเดินทางจากสถานีดับเพลิงสุทธิสาร มายังพื้นที่โครงการประมาณ 10 นาที (ขึ้นอยู่กับสภาพจราจรด้วย) โดยจากการสอบถามรายละเอียดจากเจ้าหน้าที่สถานีดับเพลิงสุทธิสารได้รับการชี้แจงว่า ในกรณีที่เกิดเหตุเพลิงไหม้ในพื้นที่โครงการ		

- หมายเหตุ : 1. เจ้าของโครงการ บริษัท เอสเตท คิว จำกัด (กรณีที่ยังไม่ได้จดทะเบียนนิติบุคคลอาคารชุด)/นิติบุคคลอาคารชุด (กรณีจัดตั้งนิติบุคคลอาคารชุดและโอนกรรมสิทธิ์เรียบร้อยแล้ว) ต้องปฏิบัติตามมาตรการฯ และต้องจัดทำรายงานผลการปฏิบัติตามมาตรการฯ เสนอต่อสำนักงานนโยบายและแผนทรัพยากรธรรมชาติและสิ่งแวดล้อม สำนักงานเขตจตุจักร และกรมที่ดิน ทุก ๆ 6 เดือน
2. เจ้าของโครงการ บริษัท เอสเตท คิว จำกัด จัดตั้งคณะกรรมการประสานงานเพื่อแก้ไขปัญหาจากการพัฒนาโครงการ



สิงหาคม 2561 ลงชื่อ

(นายกรมเชษฐ์ วิพันธุ์พงษ์)
กรรมการบริษัท เอสเตท คิว จำกัด


Rak Dee Harm Jua Co., Ltd.


103/187

(นางสาวนันทิมา ประจงการ)
ผู้อำนวยการด้านสิ่งแวดล้อมบริษัท รักดีฮามजू จำกัด

ตารางที่ 2 (ต่อ 55)

องค์ประกอบทางสิ่งแวดล้อม และคุณค่าต่างๆ	ผลกระทบต่อสิ่งแวดล้อมที่สำคัญ	มาตรการป้องกันและแก้ไขผลกระทบต่อสิ่งแวดล้อม	มาตรการติดตามและตรวจสอบ ผลกระทบต่อสิ่งแวดล้อม
	พื้นที่ที่ได้รับแจ้งเหตุสถานีดับเพลิงสุทธิสาร จะประสานกับตำรวจจราจรให้อำนวยความสะดวกด้านการจราจรตามเส้นทางการวิ่งของรถดับเพลิงเพื่อมายังพื้นที่โครงการ ซึ่งรถดับเพลิงจะเริ่มจากที่ตั้งสถานีดับเพลิงสุทธิสาร โดยใช้เส้นทางถนนวิภาวดีรังสิต ทิศมุ่งห้าแยกลาดพร้าว หรือใช้เส้นทางถนนรัชดาภิเษก ทิศมุ่งแยกราชดา-ลาดพร้าว แล้วเลี้ยวซ้ายเข้าถนนลาดพร้าว มายังโครงการ และในขณะเดียวกันสถานีดับเพลิงสุทธิสารจะประสานขอความช่วยเหลือจากหน่วยงานดับเพลิงใกล้เคียงได้ ได้แก่ สถานีดับเพลิงลาดพร้าว เพื่อให้เข้ามาช่วยระงับเหตุเพลิงไหม้อีกทางหนึ่ง ซึ่งในระยะดำเนินโครงการจะจัดให้มีเจ้าหน้าที่รักษาความปลอดภัยภายในโครงการ รวมทั้งจัดให้มีระบบป้องกันและเตือนอัคคีภัยภายในโครงการ และมีการประสานไปยังสถานีดับเพลิงสุทธิสาร เพื่อซ้อมดับเพลิงและอพยพหนีไฟปีละ 1 ครั้ง 4) ด้านการเปลี่ยนแปลงทางสังคม โครงการเป็นอาคารชุดพักอาศัย ในช่วงเปิดดำเนินการจะมีผู้พักอาศัย จำนวน 1,952 คน พนักงานร้านค้า 4 คน และพนักงานภายในโครงการ 20 คน รวมจำนวนคนในโครงการ 1,976 คน ซึ่งการที่คนจำนวนมากต้องเข้ามาใช้ชีวิตร่วมกันอาจก่อให้เกิดความ		

- หมายเหตุ : 1. เจ้าของโครงการ บริษัท เอสเตท คิว จำกัด (กรณีที่ยังไม่ได้จดทะเบียนนิติบุคคลอาคารชุด)/นิติบุคคลอาคารชุด (กรณีจัดตั้งนิติบุคคลอาคารชุดและโอนกรรมสิทธิ์เรียบร้อยแล้ว) ต้องปฏิบัติตามมาตรการฯ และต้องจัดทำรายงานผลการปฏิบัติตามมาตรการฯ เสนอต่อสำนักงานนโยบายและแผนทรัพยากรธรรมชาติและสิ่งแวดล้อม สำนักงานเขตจตุจักร และกรมที่ดิน ทุก ๆ 6 เดือน
2. เจ้าของโครงการ บริษัท เอสเตท คิว จำกัด จัดตั้งคณะกรรมการประสานงานเพื่อแก้ไขปัญหาจากการพัฒนาโครงการ

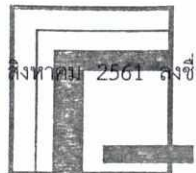

สิงหาคม 2561 ลงชื่อ

(นายกรมเชษฐ์ วิพันธ์พงษ์)
กรรมการบริษัท เอสเตท คิว จำกัด




สิงหาคม 2561 ลงชื่อ


(นางสาวนันธิมา ประจงการ)
ผู้อำนวยการด้านสิ่งแวดล้อมบริษัท รักดีหามजू จำกัด

ตารางที่ 2 (ต่อ 56)

องค์ประกอบทางสิ่งแวดล้อม และคุณค่าต่างๆ	ผลกระทบต่อสิ่งแวดล้อมที่สำคัญ	มาตรการป้องกันและแก้ไขผลกระทบต่อสิ่งแวดล้อม	มาตรการติดตามและตรวจสอบ ผลกระทบต่อสิ่งแวดล้อม
	ขัดแย้งหรือข้อพิพาทซึ่งกันและกัน หรืออาจมีกิจกรรมร่วมกันที่ก่อให้เกิดเสียงดังรบกวนผู้พักอาศัยข้างเคียง ทั้งนี้ ปัญหาดังกล่าวจะไม่ส่งผลกระทบที่มีนัยสำคัญมากนัก เนื่องจากในการบริหารจัดการนิติบุคคลอาคารชุด จะกำหนดให้มีระเบียบปฏิบัติควบคุมการอยู่อาศัยของผู้พักอาศัยในโครงการ		
4.2 สภาพเศรษฐกิจ	พื้นที่โครงการตั้งอยู่ที่ถนนซอยลาดพร้าว 15 แยก 1-10 แขวงจอมพล เขตจตุจักร กรุงเทพมหานคร การใช้ประโยชน์ที่ดินบริเวณโดยรอบโครงการส่วนใหญ่เป็นบ้านพักอาศัย ทาวน์เฮ้าส์ กลุ่มอาคารพาณิชย์ ขนาดความสูง 3-4 ชั้น ร้านค้า ร้านอาหาร สถานประกอบการ เป็นต้น เรียงรายตามแนวถนนลาดพร้าว 15 แยก 1-10 ถนนลาดพร้าว และถนนซอยเชื่อมต่อต่าง ๆ ซึ่งการพัฒนาพื้นที่โครงการเป็นการเพิ่มมูลค่าที่ดินให้กับที่ดินในละแวกนี้	-	-
4.3 การสาธารณสุข	การบริการทางด้านสาธารณสุข ในกรณีเมื่อมีผู้พักอาศัยในโครงการและทำให้มีคนในพื้นที่เพิ่มขึ้น จะทำให้แพทย์และสถานพยาบาลต้องรองรับผู้ใช้บริการเพิ่มขึ้นตามไปด้วยนั้น คาดว่าการดำเนินโครงการจะไม่ส่งผลกระทบที่มีนัยสำคัญทางด้านนี้ เนื่องจากบริเวณโครงการตั้งอยู่ในชุมชนเมือง ซึ่งมีสถานบริการทาง	1. ดำเนินการตามมาตรการด้านกายภาพ ด้านชีวภาพ ด้านคุณค่าการใช้ประโยชน์ของมนุษย์อย่างเคร่งครัด เพื่อป้องกันผลกระทบด้านสุขภาพ 2. จัดให้มีมาตรการป้องกันและแก้ไขผลกระทบด้านสุขภาพกายและสุขภาพจิต	1. ติดตามประเมินจากส่วนรับเรื่องร้องเรียน และความคิดเห็น หากพบว่ามีเรื่องร้องเรียนต้องแก้ไขปัญหานั้น 2. จัดทำรายงานผลการปฏิบัติตามมาตรการป้องกันและแก้ไขผลกระทบต่อสิ่งแวดล้อมทุก 6 เดือน และจัดส่งรายงานให้สำนักงานนโยบาย

หมายเหตุ : 1. เจ้าของโครงการ บริษัท เอสเตท คิว จำกัด (กรณีที่ยังไม่ได้จดทะเบียนนิติบุคคลอาคารชุด)/นิติบุคคลอาคารชุด (กรณีจัดตั้งนิติบุคคลอาคารชุดและโอนกรรมสิทธิ์เรียบร้อยแล้ว) ต้องปฏิบัติตามมาตรการฯ และต้องจัดทำรายงานผลการปฏิบัติตามมาตรการฯ เสนอต่อสำนักงานนโยบายและแผนทรัพยากรธรรมชาติและสิ่งแวดล้อม สำนักงานเขตจตุจักร และกรมที่ดิน ทุก ๆ 6 เดือน
2. เจ้าของโครงการ บริษัท เอสเตท คิว จำกัด จัดตั้งคณะกรรมการประสานงานเพื่อแก้ไขปัญหาจากการพัฒนาโครงการ

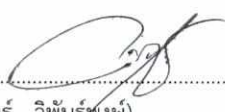สิงหาคม 2561 ลงชื่อ

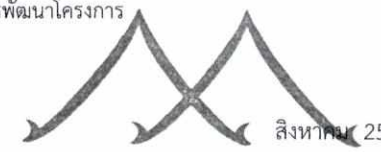 (นายกรมเชษฐ วิพันธ์พงษ์)
 กรรมการบริษัท เอสเตท คิว จำกัด


 สิงหาคม 2561 ลงชื่อ
 Rak Dee Harm Jua Co., Ltd.
 105/187


 (นางสาวนันทิมา ประจงการ)
 ผู้อำนวยการด้านสิ่งแวดล้อมบริษัท รักดีหามजू จำกัด

ตารางที่ 2 (ต่อ 57)

องค์ประกอบทางสิ่งแวดล้อมและคุณค่าต่างๆ	ผลกระทบต่อสิ่งแวดล้อมที่สำคัญ	มาตรการป้องกันและแก้ไขผลกระทบต่อสิ่งแวดล้อม	มาตรการติดตามและตรวจสอบผลกระทบต่อสิ่งแวดล้อม
	การแพทย์และจำนวนบุคลากรทางการแพทย์อย่างเพียงพอ และมีการคมนาคมขนส่งที่สะดวกรวดเร็วโดยบริเวณใกล้เคียงโครงการ มีโรงพยาบาลที่อยู่ใกล้พื้นที่โครงการมากที่สุด ได้แก่ โรงพยาบาลเปาโล โชคชัย 4 ทางด้านทิศตะวันออกเฉียงใต้ของโครงการ โดยมีระยะห่างจากโครงการตามระยะทางการเดินทางประมาณ 4 กิโลเมตร โดยเป็นโรงพยาบาลเอกชนขนาด 266 เตียง สำหรับศูนย์บริการสาธารณสุขที่รับผิดชอบพื้นที่โครงการ ได้แก่ ศูนย์บริการสาธารณสุข 51 (วัดไผ่ตัน) ตั้งอยู่ห่างจากโครงการไปทางทิศตะวันตกเฉียงใต้ ระยะทางกระจัดประมาณ 3.2 กิโลเมตร		และแผนทรัพยากรธรรมชาติและสิ่งแวดล้อม (สผ.) สำนักงานเขตจตุจักร และกรมที่ดิน
4.4 ผลกระทบด้านสุขภาพ	1. ด้านสุขภาพกายภาพ 1.1 โรคระบบทางเดินหายใจ - ผลกระทบจากมลสารภายในโครงการ โครงการเป็นอาคารชุดพักอาศัย แหล่งกำเนิดมลสารทางอากาศจะมาจากท่อไอเสียรถยนต์ ซึ่งเกิดจากการสัญจรของรถยนต์ภายในโครงการ โดยเฉพาะบริเวณที่จอดรถและทางวิ่งรถภายในโครงการ ได้แก่ แก๊สคาร์บอนมอนอกไซด์ (CO) แก๊สไนโตรเจนไดออกไซด์ (NO₂) สารประกอบไฮโดรคาร์บอน (HC) และฝุ่นละออง ซึ่งมลพิษที่เกิดขึ้นอาจส่งผลกระทบต่อสุขภาพ	1. โครงการจัดให้มีที่จอดรถบริเวณริมอาคารด้านทิศตะวันตกของอาคาร A (จอดรถใต้ดิน 2 ระดับ และ จอดรถบนอาคาร 8 ระดับ) เป็นแบบอัตโนมัติ ซึ่งจะไม่เกิดมลพิษจากการจอดรถบนชั้นดังกล่าว และ มีที่จอดรถบางส่วนเป็นที่จอดรถปกปิดอยู่ชั้นที่ 1 ของอาคาร A B และ C มีลักษณะเปิดโล่ง ไม่ปิดทึบ มีลมพัดผ่านตลอดเวลา สามารถระบายอากาศอย่างสะดวกตลอดเวลา มิให้เกิดการสะสมของมลพิษ	1. ทำความสะอาดถนนภายในโครงการทุกวัน ตลอดระยะเวลาเปิดดำเนินการ 2. ดูแลพื้นที่สีเขียวในโครงการให้มีความสมบูรณ์ สวยงามทุกวัน ตลอดระยะเวลาเปิดดำเนินการ 3. ตรวจสอบป้ายและสัญลักษณ์ต่างๆ เช่น ป้ายห้ามติดเครื่องยนต์ ป้ายจำกัดความเร็ว ป้ายห้ามเร่งเครื่องยนต์ สันนุนชะลอความเร็ว

หมายเหตุ : 1. เจ้าของโครงการ บริษัท เอสเตท คิว จำกัด (กรณีที่ยังไม่ได้จดทะเบียนนิติบุคคลอาคารชุด)/นิติบุคคลอาคารชุด (กรณีจัดตั้งนิติบุคคลอาคารชุดและโอนกรรมสิทธิ์เรียบร้อยแล้ว) ต้องปฏิบัติตามมาตรการฯ และต้องจัดทำรายงานผลการปฏิบัติตามมาตรการฯ เสนอต่อสำนักงานนโยบายและแผนทรัพยากรธรรมชาติและสิ่งแวดล้อม สำนักงานเขตจตุจักร และกรมที่ดิน ทุก ๆ 6 เดือน

2. เจ้าของโครงการ บริษัท เอสเตท คิว จำกัด จัดตั้งคณะกรรมการประสานงานเพื่อแก้ไขปัญหาจากการพัฒนาโครงการ



สิงหาคม 2561 ลงชื่อ

(นายกรมเชษฐ์ วิพันธุ์พงษ์)
กรรมการบริษัท เอสเตท คิว จำกัด

Rak Dee Harm Jua Co., Ltd.

106/187

สิงหาคม 2561 ลงชื่อ
(นางสาวนันทิมา ประจงการ)
ผู้อำนวยการด้านสิ่งแวดล้อมบริษัท รักดีหามजू จำกัด

ตารางที่ 2 (ต่อ 58)

องค์ประกอบทางสิ่งแวดล้อม และคุณค่าต่างๆ	ผลกระทบต่อสิ่งแวดล้อมที่สำคัญ	มาตรการป้องกันและแก้ไขผลกระทบต่อสิ่งแวดล้อม	มาตรการติดตามและตรวจสอบ ผลกระทบต่อสิ่งแวดล้อม
	เดือดร้อนรำคาญ และอาจเกิดการสะสมเป็นผลกระทบต่อสุขภาพอนามัยของผู้พักอาศัยภายในโครงการหรือผู้ที่พักอาศัยอยู่ใกล้เคียงได้	- ติดตั้งป้ายห้ามติดเครื่องยนต์ทั้งไว้ภายในบริเวณพื้นที่จอดรถ ให้สามารถสังเกตเห็นได้อย่างชัดเจนและทั่วถึง - ควบคุมความเร็วของรถภายในโครงการ เช่น ป้ายจำกัดความเร็ว สันนุนลดความเร็ว เพื่อไม่ให้เกิดการฟุ้งกระจายของฝุ่นบนผิวถนน - โครงการจะกำหนดให้มีมาตรการในการจัดการดูแลพื้นที่สีเขียวให้สามารถอยู่ได้อย่างยั่งยืน ดังนี้ - กำหนดให้รดน้ำต้นไม้ทุกวัน วันละครั้ง - ใส่ปุ๋ย ถอนวัชพืช โดยทำเป็นประจำ - ตัดแต่งให้มีความสวยงาม - ปลูกลำต้นไม้เขตเขตทดแทนต้นไม้ที่ตายไป - จัดให้มีผู้รับผิดชอบ ในการดูแลพื้นที่สีเขียวให้มีความสมบูรณ์ - จัดให้มีพื้นที่สีเขียวภายในโครงการ ขนาดพื้นที่รวมทั้งสิ้น 1,979.26 ตารางเมตร (ดูภาคผนวกที่ 1) เพื่อให้ต้นไม้ดังกล่าวช่วยดูดซับมลพิษจากที่จอดรถของโครงการ โดยพันธุ์ไม้ที่โครงการเลือกปลูกมีความสามารถในการดูดซับก๊าซคาร์บอนมอนอกไซด์ (CO) ได้รวม 10,473.76 กรัม/วัน เมื่อเทียบเป็นคาร์บอน (C) ได้รวม 2,856.48 กรัม/วัน ซึ่งเพียงพอต่อปริมาณก๊าซคาร์บอนมอนอกไซด์ (CO) เมื่อเทียบ	- ให้อยู่ในสภาพที่มองเห็นชัดเจนไม่บดบังเดือนละ 1 ครั้ง - ติดตามประเมินจากส่วนรับเรื่องร้องเรียน และความคิดเห็น หากพบว่ามีเรื่องร้องเรียนต้องแก้ไขปัญหานั้น

หมายเหตุ : 1. เจ้าของโครงการ บริษัท เอสเตท คิว จำกัด (กรณีที่ยังไม่ได้จดทะเบียนนิติบุคคลอาคารชุด)/นิติบุคคลอาคารชุด (กรณีจัดตั้งนิติบุคคลอาคารชุดและโอนกรรมสิทธิ์เรียบร้อยแล้ว) ต้องปฏิบัติตามมาตรการฯ และต้องจัดทำรายงานผลการปฏิบัติตามมาตรการฯ เสนอต่อสำนักงานนโยบายและแผนทรัพยากรธรรมชาติและสิ่งแวดล้อม สำนักงานเขตจตุจักร และกรมที่ดิน ทุก ๆ 6 เดือน

2. เจ้าของโครงการ บริษัท เอสเตท คิว จำกัด จัดตั้งคณะกรรมการประสานงานเพื่อแก้ไขปัญหาจากการพัฒนาโครงการ



สิงหาคม 2561 ลงชื่อ
 (นายกรมเชษฐ์ วิพันธุ์พงษ์)
 กรรมการบริษัท เอสเตท คิว จำกัด

สิงหาคม 2561 ลงชื่อ
Rak Dee Harm Jua Co., Ltd.

107/187

.....
 (นางสาวนันทิมา ประจงการ)
 ผู้อำนวยการด้านสิ่งแวดล้อมบริษัท รักดีฮามजू จำกัด

ตารางที่ 2 (ต่อ 59)

องค์ประกอบทางสิ่งแวดล้อม และคุณค่าต่างๆ	ผลกระทบต่อสิ่งแวดล้อมที่สำคัญ	มาตรการป้องกันและแก้ไขผลกระทบต่อสิ่งแวดล้อม	มาตรการติดตามและตรวจสอบ ผลกระทบต่อสิ่งแวดล้อม
		เป็นคาร์บอนได้ 2,089.8 กรัม/วัน	
	- ผลกระทบจากระบบปรับอากาศของโครงการ โครงการจะใช้ระบบปรับอากาศแบบแยกส่วน (Air Cooled Split Type) ซึ่งเป็นระบบปรับอากาศชนิดเป่าลมเย็น โดยการใช้ไฟในการแลกเปลี่ยนความร้อนและใช้พัดลมระบายความร้อนออก หากไม่มีการดูแลรักษาอาจทำให้เป็นแหล่งแพร่เชื้อโรคได้ ซึ่งโดยทั่วไปโรคที่พบบ่อยจากการใช้เครื่องปรับอากาศ คือ โรคภูมิแพ้	1. ตรวจสอบช่องระบายอากาศภายในอาคาร ไม่ให้มีสิ่งกีดขวางการระบายอากาศ 2. ระบบเครื่องปรับอากาศในพื้นที่ส่วนกลางของอาคาร ต้องจัดให้มีการล้างแผ่นกรองอากาศของเครื่องปรับอากาศ อย่างน้อยเดือนละ 1 ครั้ง และล้างเครื่องปรับอากาศแบบเต็มระบบ เป็นประจำสม่ำเสมอ ทุก ๆ 6 เดือน เพื่อป้องกันการเป็นแหล่งสะสมของเชื้อโรค 3. ประชาสัมพันธ์ให้ผู้พักอาศัยภายในโครงการล้างแผ่นกรองอากาศของเครื่องปรับอากาศในห้องพัก อย่างน้อยเดือนละ 1 ครั้ง โดยใช้น้ำฉีดแรง ๆ บริเวณด้านหลังเพื่อให้ฝุ่นละอองและสิ่งสกปรกหลุดออก และในแต่ละปีควรล้างเครื่องปรับอากาศแบบเต็มระบบ ซึ่งจะช่วยจัดเอาฝุ่นละอองและเชื้อโรคที่เกาะติดอยู่กับส่วนต่าง ๆ ของเครื่องออก	- ตรวจสอบช่องระบายอากาศภายในอาคาร ไม่ให้มีสิ่งกีดขวางการระบายอากาศ

หมายเหตุ : 1. เจ้าของโครงการ บริษัท เอสเตท คิว จำกัด (กรณีที่ยังไม่ได้จดทะเบียนนิติบุคคลอาคารชุด)/นิติบุคคลอาคารชุด (กรณีจัดตั้งนิติบุคคลอาคารชุดและโอนกรรมสิทธิ์เรียบร้อยแล้ว) ต้องปฏิบัติตามมาตรการฯ และต้องจัดทำรายงานผลการปฏิบัติตามมาตรการฯ เสนอต่อสำนักงานนโยบายและแผนทรัพยากรธรรมชาติและสิ่งแวดล้อม สำนักงานเขตจตุจักร และกรมที่ดิน ทุก ๆ 6 เดือน

2. เจ้าของโครงการ บริษัท เอสเตท คิว จำกัด จัดตั้งคณะกรรมการประสานงานเพื่อแก้ไขปัญหาจากการพัฒนาโครงการ



สิงหาคม 2561 ลงชื่อ

(นายกรมเชษฐ์ วิพันธุ์พงษ์)
กรรมการบริษัท เอสเตท คิว จำกัด


Rak Dee Harm Jua Co., Ltd.

108/187


(นางสาวนันทิมา ประจงการ)
ผู้อำนวยการด้านสิ่งแวดล้อมบริษัท รักษ์ดีฮาร์มจั่ว จำกัด

ตารางที่ 2 (ต่อ 60)

องค์ประกอบทางสิ่งแวดล้อม และคุณค่าต่างๆ	ผลกระทบต่อสิ่งแวดล้อมที่สำคัญ	มาตรการป้องกันและแก้ไขผลกระทบต่อสิ่งแวดล้อม	มาตรการติดตามและตรวจสอบ ผลกระทบต่อสิ่งแวดล้อม
	1.2 โรคผิวหนัง - การแพร่กระจายของเชื้อโรคจากถังเก็บน้ำใช้ โครงการจัดให้มีการสำรองน้ำใช้ไว้ในถังเก็บน้ำใต้ดินและถังเก็บน้ำชั้นหลังคา ซึ่งการสะสมของตะกอนและคราบสกปรกที่เกาะตามผนังหรือขอบมุมของถังที่น้ำไม่มีการหมุนเวียน อาจส่งผลกระทบต่อสุขภาพอนามัยของผู้พักอาศัยในโครงการ	- กำหนดให้มีการล้างทำความสะอาดจะดำเนินการครั้งละถึง เพื่อให้ถังที่เหลือน้ำสามารถสำรองน้ำใช้ของอาคารได้ โดยจะกำหนดเวลาในการล้างถังในช่วงวันจันทร์ - วันศุกร์ เวลาประมาณ 10.00 - 15.00 น. ซึ่งเป็นช่วงเวลาที่มีการใช้น้ำน้อย เพื่อไม่ให้ส่งผลกระทบต่อการใช้งานของผู้พักอาศัยภายในโครงการ โดยมีความถี่ในการล้างทำความสะอาดปีละ 1 ครั้งเพื่อสุขภาพอนามัยที่ดีของผู้พักอาศัย	- จัดทำรายงานผลการปฏิบัติการตามมาตรการป้องกันและแก้ไขผลกระทบต่อสิ่งแวดล้อมทุก 6 เดือน และจัดส่งรายงานให้สำนักงานนโยบายและแผนทรัพยากรธรรมชาติและสิ่งแวดล้อม (สผ.) สำนักงานเขตจตุจักร และกรมที่ดิน
	- การแพร่กระจายของเชื้อโรคจากระบบบำบัดน้ำเสีย น้ำเสียส่วนใหญ่มาจากกิจกรรมของผู้พักอาศัย ได้แก่ น้ำอาบ และน้ำชักโครก เป็นต้น โดยโครงการจัดให้มีระบบบำบัดน้ำเสีย ซึ่งสามารถรองรับน้ำเสียที่เกิดจากโครงการได้เพียงพอ และมีประสิทธิภาพสามารถบำบัดน้ำทิ้งจากอาคาร ก่อนระบายออกสู่ท่อระบายน้ำริมถนนซอยลาดพร้าว 15 แยก 1-10 บริเวณด้านทิศใต้ของโครงการ และถูกรวบรวมเข้าระบบบำบัดน้ำเสียของโรงควบคุมคุณภาพน้ำจตุจักรต่อไป ดังนั้นจึงจะไม่ส่งผลกระทบต่อผู้พักอาศัยหรือผู้ที่อยู่ใกล้เคียง	1. จัดให้มีระบบบำบัดน้ำเสียรวมแบบเติมอากาศชนิดตะกอนเร่ง (Activated Sludge) จำนวน 3 ชุด (1 ชุด/อาคาร) แต่ละชุดออกแบบรองรับน้ำเสียปริมาณ 135 ลูกบาศก์เมตร/วัน (แต่ละชุดมีรายละเอียดเหมือนกันทุกประการ) ซึ่งสามารถรองรับน้ำเสียจากอาคารได้อย่างเพียงพอ เพื่อบำบัดน้ำเสียให้มีค่า BOD ในน้ำทิ้งไม่เกิน 20 มิลลิกรัม/ลิตร ก่อนระบายออกสู่ท่อระบายน้ำริมถนนซอยลาดพร้าว 15 แยก 1-10 ต่อไป 2. จัดให้มีเจ้าหน้าที่ที่มีความรู้ความชำนาญ ดูแลรักษาและควบคุมระบบบำบัดน้ำเสียของโครงการให้	1. จัดให้มีการตรวจสอบคุณภาพน้ำ ณ จุดก่อนและหลังออกจากระบบบำบัดน้ำเสียเดือนละ 1 ครั้ง ตลอดระยะเวลาดำเนินการ โดยมีดัชนีที่ตรวจวัด ได้แก่ pH, BOD, Suspended Solids, TKN, Sulfide, Fat Oil & Grease, Settleable Solids, TDS, Total Coliform Bacteria และ Fecal Coliform Bacteria ซึ่งมีจุดเก็บตัวอย่างน้ำของโครงการ จำนวน 7 จุด ดังนี้ - คุณภาพน้ำทิ้งก่อนการบำบัด 3 จุด คือ บ่อเกรอะของระบบบำบัดน้ำเสียแต่ละชุด

หมายเหตุ : 1. เจ้าของโครงการ บริษัท เอสเตท คิว จำกัด (กรณีที่ยังไม่ได้จดทะเบียนนิติบุคคลอาคารชุด)/นิติบุคคลอาคารชุด (กรณีจัดตั้งนิติบุคคลอาคารชุดและโอนกรรมสิทธิ์เรียบร้อยแล้ว) ต้องปฏิบัติตามมาตรการฯ และต้องจัดทำรายงานผลการปฏิบัติตามมาตรการฯ เสนอต่อสำนักงานนโยบายและแผนทรัพยากรธรรมชาติและสิ่งแวดล้อม สำนักงานเขตจตุจักร และกรมที่ดิน ทุก ๆ 6 เดือน

2. เจ้าของโครงการ บริษัท เอสเตท คิว จำกัด จัดตั้งคณะกรรมการประสานงานเพื่อแก้ไขปัญหามาจากการพัฒนาโครงการ



สิงหาคม 2561 ลงชื่อ
(นายกรมเชษฐ์ วิพันธุ์พงษ์)
กรรมการบริษัท เอสเตท คิว จำกัด

สิงหาคม 2561 ลงชื่อ
Rak Dee Harm Jua Co., Ltd.
109/187

สิงหาคม 2561 ลงชื่อ
(นางสาวนันทิมา ประจงการ)
ผู้อำนวยการด้านสิ่งแวดล้อมบริษัท รักดีฮามजू จำกัด

ตารางที่ 2 (ต่อ 61)

องค์ประกอบทางสิ่งแวดล้อม และคุณค่าต่างๆ	ผลกระทบต่อสิ่งแวดล้อมที่สำคัญ	มาตรการป้องกันและแก้ไขผลกระทบต่อสิ่งแวดล้อม	มาตรการติดตามและตรวจสอบ ผลกระทบต่อสิ่งแวดล้อม
		ทำงานได้อย่างต่อเนื่องและมีประสิทธิภาพ 3. โครงการจะบำบัด Aerosol ที่เกิดขึ้นจากระบบบำบัดน้ำเสีย โดยจัดให้มีท่อระบายอากาศเข้าสู่เครื่องบำบัดอากาศ (Air Treatment Unit) รวมทั้งโครงการจะจัดให้มีท่อรวบรวมอากาศจากห้องพักมูลฝอยเปียก เข้าเครื่องบำบัดอากาศ (Air Treatment Unit) ด้วยเช่นกัน โดยระบบบำบัดน้ำเสียแต่ละชุดเลือกใช้เครื่องบำบัดอากาศที่สามารถดูดอากาศได้ไม่น้อยกว่า 680 ลูกบาศก์เมตร/ชั่วโมง ที่ TDH 0.45 นิ้ว ตัวเครื่องประกอบด้วย UV-C Ozone Generator Activated Carbon Filter Fresh Air Blance Box และ Air Box และมีอายุการใช้งาน Activated carbon ประมาณ 6 เดือน สำหรับรายละเอียดวิธีการบำรุงรักษา มีดังนี้ 1) รายการตรวจสอบชุดควบคุม 1.1) ตรวจสอบหลอดไฟแสดงการทำงาน 1.2) ตรวจสอบสวิตช์ควบคุมทุกตัว 1.3) ตรวจวัดสภาพการใช้กระแสของ UV Ozone 1.4) ตรวจสอบหลอด UV Ozone 1.5) ตรวจสอบพร้อมทำความสะอาดหลอด UV	- คุณภาพน้ำทิ้งหลังการบำบัด 3 จุดคือ บ่อสูบน้ำทิ้งของระบบบำบัดน้ำเสียแต่ละชุด - คุณภาพน้ำทิ้งก่อนระบายออกนอกโครงการ 1 จุด คือ บ่อตรวจคุณภาพน้ำทิ้ง 2. โครงการจะเก็บสถิติและข้อมูลการทำงานของระบบบำบัดน้ำเสีย ตามกฎกระทรวงกำหนดหลักเกณฑ์ วิธีการ และแบบการเก็บสถิติและข้อมูล การจัดทำบันทึกรายละเอียดและรายงานสรุปผลการทำงานของระบบบำบัดน้ำเสีย พ.ศ. 2555 ซึ่งโครงการจะต้องมีหน้าที่ดำเนินการ ดังนี้ 1) จัดเก็บสถิติและข้อมูลซึ่งแสดงผลการทำงานของระบบบำบัดน้ำเสียในแต่ละวันตามแบบ ทส. 1 และจัดเก็บไว้ ณ สถานที่ตั้งแหล่งกำเนิดมลพิษนั้นเป็นเวลา 2 ปี 2) จัดทำรายงานสรุปผลการทำงานของระบบบำบัดน้ำเสียในแต่ละเดือนตามแบบ ทส. 2 เสนอต่อเจ้าพนักงานท้องถิ่น (ผู้อำนวยการเขตจตุจักร) ภายในวันที่ 15 ของเดือนถัดไป

หมายเหตุ : 1. เจ้าของโครงการ บริษัท เอสเตท คิว จำกัด (กรณีที่ยังไม่ได้จดทะเบียนนิติบุคคลอาคารชุด)/นิติบุคคลอาคารชุด (กรณีจัดตั้งนิติบุคคลอาคารชุดและโอนกรรมสิทธิ์เรียบร้อยแล้ว) ต้องปฏิบัติตามมาตรการฯ และต้องจัดทำรายงานผลการปฏิบัติตามมาตรการฯ เสนอต่อสำนักงานนโยบายและแผนทรัพยากรธรรมชาติและสิ่งแวดล้อม สำนักงานเขตจตุจักร และกรมที่ดิน ทุก ๆ 6 เดือน

2. เจ้าของโครงการ บริษัท เอสเตท คิว จำกัด จัดตั้งคณะกรรมการประสานงานเพื่อแก้ไขปัญหาจากการพัฒนาโครงการ



สิงหาคม 2561 ลงชื่อ

(นายกรมเชษฐ วิพันธ์พงษ์)
กรรมการบริษัท เอสเตท คิว จำกัด



สิงหาคม 2561 ลงชื่อ

(นางสาวนันทิมา ประจงการ)
ผู้อำนวยการด้านสิ่งแวดล้อมบริษัท รักดีฮามजू จำกัด

ตารางที่ 2 (ต่อ 62)

องค์ประกอบทางสิ่งแวดล้อม และคุณค่าต่างๆ	ผลกระทบต่อสิ่งแวดล้อมที่สำคัญ	มาตรการป้องกันและแก้ไขผลกระทบต่อสิ่งแวดล้อม	มาตรการติดตามและตรวจสอบ ผลกระทบต่อสิ่งแวดล้อม
		Ozone 1.6) ตรวจสอบภาวะการใช้กระแสของมอเตอร์ 1.7) ตรวจสอบการทำงานของมอเตอร์ 1.8) ตรวจสอบจุดเชื่อมต่อสายไฟภายในตัวเครื่อง 2) รายการบำรุงรักษาเครื่องบำบัดอากาศ 2.1) เปลี่ยนถ่าย Activated Carbon ทุกกระยะไม่เกิน 6 เดือน 2.2) ทำความสะอาด Pre filter ทุกๆ ระยะ 3 เดือน 2.3) ทำความสะอาดภายในตัวเครื่อง และ Blower ทุกกระยะไม่เกิน 1 ปี 4. โครงการจัดให้มีการบำบัดก๊าซมีเทนที่เกิดจากระบบบำบัดน้ำเสียแต่ละชุด ที่มีปริมาณ 3.08 ลูกบาศก์เมตร/วัน โดยรวบรวมก๊าซมีเทนไปตามท่อระบายก๊าซไปยังบ่อดินบำบัดก๊าซมีเทน จำนวน 3 แห่ง (จำนวน 1 แห่ง/ระบบบำบัดน้ำเสีย) แต่ละบ่อมีขนาดพื้นที่ 2.16 ตารางเมตร ความลึก 2 เมตร และมีระยะเวลาสัมผัสอากาศประมาณ 10 ชั่วโมงโดยอาคาร A อยู่บริเวณพื้นที่ด้านทิศใต้ของอาคาร	

หมายเหตุ : 1. เจ้าของโครงการ บริษัท เอสเตท คิว จำกัด (กรณีที่ยังไม่ได้จดทะเบียนนิติบุคคลอาคารชุด)/นิติบุคคลอาคารชุด (กรณีจัดตั้งนิติบุคคลอาคารชุดและโอนกรรมสิทธิ์เรียบร้อยแล้ว) ต้องปฏิบัติตามมาตรการฯ และต้องจัดทำรายงานผลการปฏิบัติตามมาตรการฯ เสนอต่อสำนักงานนโยบายและแผนทรัพยากรธรรมชาติและสิ่งแวดล้อม สำนักงานเขตจตุจักร และกรมที่ดิน ทุก ๆ 6 เดือน

2. เจ้าของโครงการ บริษัท เอสเตท คิว จำกัด จัดตั้งคณะกรรมการประสานงานเพื่อแก้ไขปัญหาจากการพัฒนาโครงการ



สิงหาคม 2561 ลงชื่อ

(นายกรมเชษฐ์ วิพันธ์พงษ์)
กรรมการบริษัท เอสเตท คิว จำกัด



สิงหาคม 2561 ลงชื่อ
Rak Dee Harm Jua Co., Ltd.

111/187

.....

(นางสาวนันท์มา ประจงการ)
ผู้อำนวยการด้านสิ่งแวดล้อมบริษัท รักดีฮาร์มจั่ว จำกัด

ตารางที่ 2 (ต่อ 63)

องค์ประกอบทางสิ่งแวดล้อม และคุณค่าต่างๆ	ผลกระทบต่อสิ่งแวดล้อมที่สำคัญ	มาตรการป้องกันและแก้ไขผลกระทบต่อสิ่งแวดล้อม	มาตรการติดตามและตรวจสอบ ผลกระทบต่อสิ่งแวดล้อม
		อาคาร B อยู่บริเวณด้านทิศใต้ของอาคาร และอาคาร C อยู่บริเวณด้านทิศเหนือของอาคาร 5. ประสานบริษัทเอกชนที่ได้รับอนุญาตจากกรมโรงงานอุตสาหกรรม เช่น บริษัท เบตเตอร์ เวิลด์ กรีน จำกัด (มหาชน) และบริษัท เอเชีย เวสต์ แมนเนจเม้นท์ จำกัด เป็นต้น มาสูบตะกอนส่วนเกินจากระบบบำบัดน้ำเสียไปกำจัด 6. โครงการจะประสานสำนักงานเขตจัดจักรมาสูบกากไขมันจากระบบบำบัดน้ำเสียเพื่อนำไปกำจัดเป็นประจำ 7. จัดให้มีระบบมิเตอร์ไฟฟ้าสำหรับระบบบำบัดน้ำเสียโดยเฉพาะแยกจากระบบไฟฟ้าอื่น ๆ เพื่อให้สามารถติดตามตรวจสอบการใช้งานของระบบบำบัดน้ำเสียได้ และให้เกิดความมั่นใจว่าโครงการจะเดินระบบบำบัดน้ำเสีย ตลอดระยะเวลาที่เปิดดำเนินโครงการ	
	1.3 ระบบการได้ยิน เสี่ยงจากการขบขันยานยนต์ของผู้พักอาศัยในโครงการ	1. จัดให้มีการทำสนุนชะลอความเร็วของรถบนถนนภายในโครงการ เพื่อชะลอความเร็วของรถ และลดเสียงจากการวิ่งของรถ 2. ติดตั้งป้ายห้ามเร่งเครื่องยนต์ไว้บริเวณที่จอดรถและทางวิ่งภายในโครงการให้เป็นอย่างชัดเจน	- ตรวจสอบป้ายและสัญลักษณ์ต่าง ๆ เช่น ป้ายห้ามติดเครื่องยนต์ ป้ายจำกัดความเร็วให้อยู่ในสภาพดี มองเห็นชัดเจนไม่ลบเลือน เดือนละ 1 ครั้ง

หมายเหตุ : 1. เจ้าของโครงการ บริษัท เอสเตท คิว จำกัด (กรณีที่ยังไม่ได้จดทะเบียนนิติบุคคลอาคารชุด)/นิติบุคคลอาคารชุด (กรณีจัดตั้งนิติบุคคลอาคารชุดและโอนกรรมสิทธิ์เรียบร้อยแล้ว) ต้องปฏิบัติตามมาตรการฯ และต้องจัดทำรายงานผลการปฏิบัติตามมาตรการฯ เสนอต่อสำนักงานนโยบายและแผนทรัพยากรธรรมชาติและสิ่งแวดล้อม สำนักงานเขตจัดจักร และกรมที่ดิน ทุก ๆ 6 เดือน

2. เจ้าของโครงการ บริษัท เอสเตท คิว จำกัด จัดตั้งคณะกรรมการประสานงานเพื่อแก้ไขปัญหาจากการพัฒนาโครงการ



สิงหาคม 2561 ลงชื่อ

(นายกรมเชษฐ์ วิพันธ์พงษ์)
กรรมการบริษัท เอสเตท คิว จำกัด

Rak Dee Harm Jua Co., Ltd.

112/187

สิงหาคม 2561 ลงชื่อ

(นางสาวนันทิมา ประจงการ)
ผู้อำนวยการด้านสิ่งแวดล้อมบริษัท รักดีฮามजू จำกัด

ตารางที่ 2 (ต่อ 64)

องค์ประกอบทางสิ่งแวดล้อม และคุณค่าต่างๆ	ผลกระทบต่อสิ่งแวดล้อมที่สำคัญ	มาตรการป้องกันและแก้ไขผลกระทบสิ่งแวดล้อม	มาตรการติดตามและตรวจสอบ ผลกระทบสิ่งแวดล้อม
		3. ตรวจสอบป้ายและสัญลักษณ์ต่าง ๆ เช่น ป้ายห้าม ติดเครื่องยนต์ ป้ายจำกัดความเร็ว ให้อยู่ในสภาพดี มองเห็นชัดเจนไม่ลบเลือนเดือนละ 1 ครั้ง 4. จัดให้มีส่วนรับเรื่องร้องเรียนผู้ที่ได้รับผลกระทบจาก โครงการ 5. นิติบุคคลอาคารชุดที่บริหารโครงการ จะต้องกำหนด กฎระเบียบการพักอาศัย ไม่ให้มีการส่งเสียงดัง รบกวนผู้อยู่อาศัยข้างเคียง	
	1.4 โรคที่มีสัตว์เป็นพาหะนำโรค ผู้พักอาศัย ภายในโครงการอาจมีโอกาสในการเกิดโรคต่างๆ ได้ เนื่องจากมีสัตว์ที่เป็นพาหะนำโรค เช่น หนู แมลงสาบ แมลงวัน อยู่ภายในโครงการหรือถูกแมลงหรือสัตว์ที่เป็น พาหะนำโรคกัด เช่น ยุงลาย ทำให้เกิดโรคไข้เลือดออก เป็นต้น	1. จัดให้มีการทำลายแหล่งเพาะพันธุ์สัตว์พาหะนำโรค เช่น การกำจัดลูกน้ำยุงลาย เป็นต้น ภายในพื้นที่ โครงการ 2. ทำความสะอาดท่อน้ำทิ้งไม่ให้มีเศษอาหารค้างหรือ อุดตัน 3. ใช้ตะแกรงครอบตามรูท่อระบายน้ำทั้งภายในและ ภายนอกอาคาร 4. ประสานกับหน่วยงานที่เกี่ยวข้อง ให้มากำจัดสัตว์ที่ เป็นพาหะนำโรคให้กับโครงการ เช่น ฉีดพ่นหมอก ควันกำจัดยุง เป็นต้น 5. จัดให้มีถังมูลฝอยที่มีฝาปิดไว้ตั้งภายในห้องพัก มูลฝอยประจำชั้น และตามจุดต่าง ๆ ภายในอาคาร	- ตรวจสอบสภาพถังมูลฝอยเป็นประจำ สม่ำเสมอเพื่อป้องกันแมลงที่เป็นพาหะนำโรค ให้พื้นที่อยู่อาศัย แหล่งอาหารกรณีพบว่ามี มูลฝอยซำรุดหรือเสียหายต้องซ่อมแซมหรือ เปลี่ยนถังมูลฝอยใหม่ทันที

หมายเหตุ : 1. เจ้าของโครงการ บริษัท เอสเตท คิว จำกัด (กรณีที่ยังไม่ได้จดทะเบียนนิติบุคคลอาคารชุด)/นิติบุคคลอาคารชุด (กรณีจัดตั้งนิติบุคคลอาคารชุดและโอนกรรมสิทธิ์เรียบร้อยแล้ว) ต้องปฏิบัติตามมาตรการฯ และต้องจัดทำรายงาน
ผลการปฏิบัติตามมาตรการฯ เสนอต่อสำนักงานนโยบายและแผนทรัพยากรธรรมชาติและสิ่งแวดล้อม สำนักงานเขตจตุจักร และกรมที่ดิน ทุก ๆ 6 เดือน
2. เจ้าของโครงการ บริษัท เอสเตท คิว จำกัด จัดตั้งคณะกรรมการประสานงานเพื่อแก้ไขปัญหาจากการพัฒนาโครงการ



.....
(นายกรมเชษฐ์ วัชรพงษ์)
กรรมการบริษัท เอสเตท คิว จำกัด

.....
Rak Dee Harm Jua Co., Ltd.

113/187

.....
(นางสาวนันทิมา ประจงการ)
ผู้อำนวยการด้านสิ่งแวดล้อมบริษัท รักดีฮาร์มจั่ว จำกัด

ตารางที่ 2 (ต่อ 65)

องค์ประกอบทางสิ่งแวดล้อม และคุณค่าต่างๆ	ผลกระทบต่อสิ่งแวดล้อมที่สำคัญ	มาตรการป้องกันและแก้ไขผลกระทบต่อสิ่งแวดล้อม	มาตรการติดตามและตรวจสอบ ผลกระทบต่อสิ่งแวดล้อม
		พร้อมทั้งจัดให้มีพนักงานทำความสะอาดจัดเก็บ มูลฝอยไปยังห้องพักมูลฝอยรวมของโครงการ 6. ห้องพักมูลฝอยต้องปิดมิดชิดเปิดเฉพาะช่วงที่มีเก็บ ขนมูลฝอยเท่านั้น เพื่อป้องกันการเกิดแหล่ง เพาะพันธุ์สัตว์พาหะนำโรค เช่น หนูแมลงวัน แมลงสาบ เป็นต้น 7. ทำความสะอาดห้องพักมูลฝอยรวมด้วยน้ำยาฆ่าเชื้อ โรคทุกครั้ง 8. จัดให้มีพนักงานคอยดูแลรักษาความสะอาดบริเวณ ทางเดินภายในอาคาร ห้องพักมูลฝอยประจำชั้น และห้องพักมูลฝอยรวมอย่างสม่ำเสมอ 9. ติดตามประสานงานการจัดเก็บมูลฝอยสำนักงานเขต จตุจักรให้มาเก็บขนมูลฝอยจากโครงการอย่าง สม่ำเสมอ เพื่อไม่ให้มีมูลฝอยตกค้าง	
	1.5 อุบัติเหตุ - อุบัติเหตุการขั้วขียนยนต์ของผู้พักอาศัย ภายในโครงการ - กิจกรรมการพักอาศัยภายในโครงการ ได้แก่ การทิ้งกันบูห์ หรือไฟฟ้าลัดวงจรอาจก่อให้เกิด อัคคีภัยได้	1. จัดให้มีเจ้าหน้าที่รักษาความปลอดภัยอำนวยความสะดวกด้านการจราจรให้แก่ผู้พักอาศัยในการเข้า-ออก โครงการ โดยเน้นให้รถสามารถเข้าโครงการได้อย่าง สะดวกและรวดเร็ว รวมทั้งขอความร่วมมือให้ผู้พัก อาศัยภายในโครงการเดินรถตามการจัดการจราจร อย่างเคร่งครัด เพื่อความสะดวกและปลอดภัยในการ	1. ตรวจสอบป้ายและเครื่องหมายการจราจร ภายในโครงการ และบริเวณทางเข้า-ออก ให้มองเห็นชัดเจนไม่ลบเลือน 3 เดือน/ครั้ง ตลอดระยะเวลาเปิดดำเนินการ 2. ตรวจสอบถนนภายในโครงการ และบริเวณ ทางเข้า-ออกโครงการให้มีสภาพคล่องตัว

หมายเหตุ : 1. เจ้าของโครงการ บริษัท เอสเตท คิว จำกัด (กรณีที่ยังไม่ได้จดทะเบียนนิติบุคคลอาคารชุด)/นิติบุคคลอาคารชุด (กรณีจัดตั้งนิติบุคคลอาคารชุดและโอนกรรมสิทธิ์เรียบร้อยแล้ว) ต้องปฏิบัติตามมาตรการฯ และต้องจัดทำรายงาน

ผลการปฏิบัติตามมาตรการฯ เสนอต่อสำนักงานนโยบายและแผนทรัพยากรธรรมชาติและสิ่งแวดล้อม สำนักงานเขตจตุจักร และกรมที่ดิน ทุก ๆ 6 เดือน

2. เจ้าของโครงการ บริษัท เอสเตท คิว จำกัด จัดตั้งคณะกรรมการประสานงานเพื่อแก้ไขปัญหาจากการพัฒนาโครงการ



(นายกรมเชษฐ์ วิพันธุ์พงษ์)
กรรมการบริษัท เอสเตท คิว จำกัด

Rak Dee Harm Jua Co., Ltd.
สิงหาคม 2561 ลงชื่อ

114/187

(นางสาวนันทิมา ประจางกร)

ผู้อำนวยการด้านสิ่งแวดล้อมบริษัท รักดีฮาร์มจิว จำกัด

ตารางที่ 2 (ต่อ 66)

องค์ประกอบทางสิ่งแวดล้อม และคุณค่าต่างๆ	ผลกระทบต่อสิ่งแวดล้อมที่สำคัญ	มาตรการป้องกันและแก้ไขผลกระทบต่อสิ่งแวดล้อม	มาตรการติดตามและตรวจสอบ ผลกระทบต่อสิ่งแวดล้อม
		เดินรถ 2. จัดให้มีการฝึกอบรมเจ้าหน้าที่รักษาความปลอดภัยที่จะทำหน้าที่อำนวยความสะดวกจราจรให้มีความเข้าใจในการควบคุมพาหนะที่จุดเข้า – ออกของโครงการ รวมทั้งต้องกำชับไม่ให้อำนวยความสะดวกให้รถที่เข้า – ออกโครงการเพียงอย่างเดียว จนทำให้เกิดผลกระทบต่อรถที่สัญจรบนถนน แต่จะต้องอำนวยความสะดวกโดยคำนึงถึงระบบจราจรในภาพรวมเป็นหลัก 3. ติดตั้งป้ายสัญญาณจราจรทั้งบนพื้นทาง และป้ายต่าง ๆ บริเวณภายในโครงการให้ชัดเจน และไม่ก่อให้เกิดความสับสนของผู้ขับขี่ เพื่อให้การเคลื่อนตัวของรถในโครงการ และบริเวณทางเข้า – ออกโครงการ สามารถทำได้อย่างสะดวกและปลอดภัย 4. ติดตั้งไฟฟ้าแสงสว่างบริเวณทางเข้า – ออกโครงการให้สามารถมองเห็นรถที่เข้าหรือออกโครงการได้อย่างชัดเจนในช่วงเวลากลางคืน 5. จัดให้มีพนักงานคอยดูแลความสะอาดและความเป็นระเบียบเรียบร้อยบริเวณ ทางเดินภายในอาคารและบันไดแต่ละแห่งไม่ให้พื้นทางเดินเปียกน้ำ หรือมีการวางสิ่งของกีดขวาง อันจะก่อให้เกิดอุบัติเหตุได้	ทุกวันตลอดระยะเวลาเปิดดำเนินการ 3. ติดตามประเมินจากส่วนรับเรื่องร้องเรียน และความคิดเห็น หากพบว่ามีเรื่องร้องเรียนต้องแก้ไขปัญหานั้น 4. จัดให้มีการตรวจสอบระบบกล้องวงจรปิด (CCTV) และระบบไฟฟ้าส่องสว่างให้สามารถใช้งานได้ ตลอดระยะเวลาเปิดดำเนินการ

หมายเหตุ : 1. เจ้าของโครงการ บริษัท เอสเตท คิว จำกัด (กรณีที่ยังไม่ได้จดทะเบียนนิติบุคคลอาคารชุด)/นิติบุคคลอาคารชุด (กรณีจัดตั้งนิติบุคคลอาคารชุดและโอนกรรมสิทธิ์เรียบร้อยแล้ว) ต้องปฏิบัติตามมาตรการฯ และต้องจัดทำรายงานผลการปฏิบัติตามมาตรการฯ เสนอต่อสำนักงานนโยบายและแผนทรัพยากรธรรมชาติและสิ่งแวดล้อม สำนักงานเขตจตุจักร และกรมที่ดิน ทุก ๆ 6 เดือน

2. เจ้าของโครงการ บริษัท เอสเตท คิว จำกัด จัดตั้งคณะกรรมการประสานงานเพื่อแก้ไขปัญหาจากการพัฒนาโครงการ



(นายกรมเชษฐ์ วิพันธุ์พงษ์)
กรรมการบริษัท เอสเตท คิว จำกัด

สิงหาคม 2561 ลงชื่อ
Rak Dee Harm Jua Co., Ltd.
115/187

สิงหาคม 2561 ลงชื่อ
(นางสาวนันทิมา ประจงการ)
ผู้อำนวยการด้านสิ่งแวดล้อมบริษัท รักดีฮามจั่ว จำกัด

ตารางที่ 2 (ต่อ 67)

องค์ประกอบทางสิ่งแวดล้อม และคุณค่าต่างๆ	ผลกระทบต่อสิ่งแวดล้อมที่สำคัญ	มาตรการป้องกันและแก้ไขผลกระทบต่อสิ่งแวดล้อม	มาตรการติดตามและตรวจสอบ ผลกระทบต่อสิ่งแวดล้อม
		6. ติดตั้งไฟฟ้าส่องสว่างเพื่อให้มองเห็นช่องทางเดินได้ และจัดให้มีป้ายทางหนีไฟที่มองเห็นชัดเจน ตัวอักษร สูง 15 เซนติเมตร รวมทั้งติดตามตรวจสอบระบบเป็นประจำทุก 3 เดือน 7. จัดให้มีการตรวจสอบระบบป้องกันและเตือนอัคคีภัย ให้สามารถใช้งานได้อยู่เสมอ หากพบว่ามี การเสียหาย หรือใช้การไม่ได้ ให้รีบดำเนินการแก้ไขทันที 8. จัดอบรมและซ้อมการอพยพคนกรณีเพลิงไหม้ อย่างน้อยปีละ 1 ครั้ง โดยติดต่อประสานงานกับ สถานีดับเพลิงสุทธิสาร ให้มาจัดอบรมและซักซ้อม แผนอพยพหนีไฟให้โครงการ 9. จัดเตรียมหน่วยพยาบาลและรถพยาบาลไว้เพื่อ ช่วยเหลือเบื้องต้นแก่ผู้ประสบภัย และนำผู้ที่ได้รับ บาดเจ็บส่งโรงพยาบาลต่อไป	
	2. ด้านสุขภาพจิตได้แก่ ความเครียด ความวิตกกังวล เป็นต้น โครงการเป็นอาคารชุดพักอาศัย จำนวน 3 อาคาร เมื่อเปิดดำเนินการจะมีผู้พักอาศัยหลายครอบครัว ซึ่ง การที่คนจำนวนมากต้องเข้ามาใช้ชีวิตร่วมกันภายใน อาคารเดียวกัน อาจก่อให้เกิดความขัดแย้งหรือข้อพิพาท ซึ่งกันและกันหรืออาจมีกิจกรรมร่วมกันที่ก่อให้เกิดเสียง	1. โครงการต้องจัดทำข้อบังคับกำหนดหลักเกณฑ์ เกี่ยวกับการพักอาศัยให้ผู้พักอาศัยปฏิบัติ โดยเน้น การไม่ก่อให้เกิดการรบกวนผู้พักอาศัยในโครงการ และบริเวณข้างเคียง 2. จัดให้มีพื้นที่สีเขียวภายในโครงการ ขนาดพื้นที่ 1,979.26 ตารางเมตร เพื่อสร้างความร่มรื่นภายใน โครงการ และเป็นที่พักผ่อน	1. ติดตามประเมินจากส่วนรับเรื่องร้องเรียนและ ความคิดเห็น หากพบว่ามีข้อร้องเรียนต้อง แก้ไขปัญหาทันที 2. ดูแลสภาพพื้นที่สีเขียวของโครงการให้ สวยงามและมีความสมบูรณ์อยู่ตลอดเวลา

หมายเหตุ : 1. เจ้าของโครงการ บริษัท เอสเตท คิว จำกัด (กรณีที่ยังไม่ได้จดทะเบียนนิติบุคคลอาคารชุด)/นิติบุคคลอาคารชุด (กรณีจัดตั้งนิติบุคคลอาคารชุดและโอนกรรมสิทธิ์เรียบร้อยแล้ว) ต้องปฏิบัติตามมาตรการฯ และต้องจัดทำรายงาน ผลการปฏิบัติตามมาตรการฯ เสนอต่อสำนักงานนโยบายและแผนทรัพยากรธรรมชาติและสิ่งแวดล้อม สำนักงานเขตจตุจักร และกรมที่ดิน ทุก ๆ 6 เดือน

2. เจ้าของโครงการ บริษัท เอสเตท คิว จำกัด จัดตั้งคณะกรรมการประสานงานเพื่อแก้ไขปัญหาจากการพัฒนาโครงการ



สิงหาคม 2561 ลงชื่อ

(นายกรมเชษฐ์ วิพันธุ์พงษ์)
กรรมการบริษัท เอสเตท คิว จำกัด


Rak Dee Harm Jua Co., Ltd.

116/187



(นางสาวนันทิมา ประจงการ)
ผู้อำนวยการด้านสิ่งแวดล้อมบริษัท รักดีฮาร์มจิว จำกัด

ตารางที่ 2 (ต่อ 68)

องค์ประกอบทางสิ่งแวดล้อมและคุณค่าต่างๆ	ผลกระทบต่อสิ่งแวดล้อมที่สำคัญ	มาตรการป้องกันและแก้ไขผลกระทบต่อสิ่งแวดล้อม	มาตรการติดตามและตรวจสอบผลกระทบต่อสิ่งแวดล้อม
	ดังรบกวนเกิดความเดือดร้อนรำคาญวุ่นวายของผู้พักอาศัยในโครงการ ดังนั้น โครงการต้องกำหนดให้มีมาตรการป้องกันและแก้ไขผลกระทบ	3. ควบคุมดูแลการใช้ประโยชน์อาคารของผู้พักอาศัยและพนักงาน มิให้เกิดทัศนียภาพที่ไม่ดีต่อผู้พบเห็น 4. ปฏิบัติตามมาตรการป้องกันและแก้ไขผลกระทบด้านต่าง ๆ ได้แก่ ด้านกายภาพ ด้านชีวภาพ และด้านคุณค่าการใช้ประโยชน์ของมนุษย์อย่างเคร่งครัดเพื่อไม่ให้เกิดผลกระทบต่อชุมชน	
4.5 ทัศนียภาพ	เมื่อก่อสร้างโครงการแล้วเสร็จโครงการจะเป็นอาคารชุดพักอาศัย ขนาดความสูง 8 ชั้น และชั้นใต้ดิน 1 ชั้น จำนวน 1 อาคาร และอาคารชุดพักอาศัย ขนาดความสูง 8 ชั้น จำนวน 2 อาคาร ดังนั้น เพื่อให้สามารถเห็นการประเมินชัดเจนยิ่งขึ้น บริษัทที่ปรึกษาได้แบ่งการประเมินดังนี้ 1) แหล่งโบราณสถานและแหล่งทรัพยากรธรรมชาติที่ควรค่าแก่การอนุรักษ์ จากการตรวจสอบแหล่งโบราณสถาน จากทะเบียนแหล่งโบราณสถานแห่งประเทศไทยประกาศในราชกิจจานุเบกษา ของฝ่ายทะเบียนกองโบราณคดี กรมศิลปากร (อ้างอิงจาก www.gis.finearts.go.th สืบค้นวันที่ 18 เมษายน พ.ศ. 2561) ไม่พบว่ามีแหล่งโบราณสถานที่ยื่นทะเบียนและไม่ขึ้นทะเบียนอยู่ในพื้นที่รัศมี	1. โครงการจัดให้มีพื้นที่สีเขียวชั้นที่ 1 ชั้นที่ 8 (อาคาร A และ B) และชั้นดาดฟ้า (อาคาร B) ขนาดพื้นที่รวม 1,979.26 ตารางเมตร โดยพื้นที่นี้ไม่นำมาปลูกได้แก่ เสม็ดแดง มะฮอกกานี กระถินเทพา หลิวกันเกรา ชิลโอด ไทรเกาหลี พุดซ้อน คริสติน่า ต้อยติ่งเทศ ชมพูนงนุช หนวดปลาหมึกแคระ ยี่โถแคระ เฟิร์นฮาวาย และหญ้าญี่ปุ่นเป็นต้นคิดเป็นอัตราส่วนพื้นที่สีเขียวต่อผู้พักอาศัยและพนักงาน 1 ตารางเมตร/คน โดยเป็นพื้นที่สีเขียวชั้นล่าง 1,211.38 ตารางเมตร และเป็นพื้นที่ปลูกไม้ยืนต้น 995.36 ตารางเมตร คิดเป็นร้อยละ 51.4 ของพื้นที่ว่างตามกฎหมายควบคุมอาคาร (ดูภาคผนวกที่ 1) 2. ดูแลสภาพพื้นที่สีเขียวของโครงการให้สวยงาม และมีความสมบูรณ์อยู่ตลอดเวลา	-

- หมายเหตุ : 1. เจ้าของโครงการ บริษัท เอสเตท คิว จำกัด (กรณีที่ยังไม่ได้จดทะเบียนนิติบุคคลอาคารชุด)/นิติบุคคลอาคารชุด (กรณีจัดตั้งนิติบุคคลอาคารชุดและโอนกรรมสิทธิ์เรียบร้อยแล้ว) ต้องปฏิบัติตามมาตรการฯ และต้องจัดทำรายงานผลการปฏิบัติตามมาตรการฯ เสนอต่อสำนักงานนโยบายและแผนทรัพยากรธรรมชาติและสิ่งแวดล้อม สำนักงานเขตจตุจักร และกรมที่ดิน ทุก ๆ 6 เดือน
2. เจ้าของโครงการ บริษัท เอสเตท คิว จำกัด จัดตั้งคณะกรรมการประสานงานเพื่อแก้ไขปัญหาจากการพัฒนาโครงการ



สิงหาคม 2561 ลงชื่อ

(นายกรมเชษฐ์ วิพันธุ์พงษ์)
กรรมการบริษัท เอสเตท คิว จำกัด

สิงหาคม 2561 ลงชื่อ
Rak Dee Harm Jua Co., Ltd.

117/187

(นางสาวนันทิมา ประจงการ)
ผู้อำนวยการด้านสิ่งแวดล้อมบริษัท รักดีฮามजू จำกัด

ตารางที่ 2 (ต่อ 69)

องค์ประกอบทางสิ่งแวดล้อม และคุณค่าต่างๆ	ผลกระทบต่อสิ่งแวดล้อมที่สำคัญ	มาตรการป้องกันและแก้ไขผลกระทบต่อสิ่งแวดล้อม	มาตรการติดตามและตรวจสอบ ผลกระทบต่อสิ่งแวดล้อม
	1 กิโลเมตร โดยรอบโครงการ รวมทั้งไม่พบสถาบันทางศาสนา เช่น วัด โบสถ์ และมีสียด เป็นต้น แต่อย่างไรก็ตาม 2) โครงสร้างทางสถาปัตยกรรม อาคารโครงการเป็นอาคารขนาดความสูง 8 ชั้น มีความสูงไม่แตกต่างจากอาคารในละแวกนี้มากนัก ซึ่งส่วนใหญ่เป็นอาคารขนาดความสูง 6-8 ชั้น อาทิเช่น อาคารพักอาศัย ขนาดความสูง 6 ชั้น จำนวน 1 อาคาร อาคารชุดพักอาศัย Chapter One Ladprao 1 ขนาดความสูง 8 ชั้น จำนวน 1 อาคาร ตั้งอยู่ภายในถนนซอยลาดพร้าว 1 อาคารพักอาศัย The Peace Peaberry Place Apartment ขนาดความสูง 6 ชั้น จำนวน 1 อาคาร ตั้งอยู่ภายในถนนซอยลาดพร้าว 1 แยก 10 อาคารชุดพักอาศัย Yensabaidee Condo ขนาดความสูง 8 ชั้น จำนวน 1 อาคาร อาคารชุดพักอาศัย Teeran Place 15 ขนาดความสูง 8 ชั้น จำนวน 1 อาคาร ตั้งอยู่ภายในถนนซอยลาดพร้าว 15 อาคารชุดพักอาศัย Formosa Ladprao 7 ขนาดความสูง 8 ชั้น จำนวน 1 อาคาร ตั้งอยู่ริมถนนลาดพร้าว นอกจากนี้ บริเวณริมถนนลาดพร้าวเป็นที่ตั้งอาคารสำนักงาน อาคารที่มีลักษณะเป็นอาคารสูงหลายอาคาร	3. ออกแบบโครงการโดยเลือกใช้สีเอิร์ทโทน ไม่ให้อาคารดูโดดเด่นจากข้างเคียงโดยรอบ 4. โครงการจัดให้มีการปลูกต้นไม้ชิลโอด ความสูง 5-6 เมตร และต้นกระถินเทพา ความสูง 5-6 เมตร ตลอดแนวเขตที่ดินด้านทิศใต้บริเวณใกล้กับอาคาร C ของโครงการ 5. โครงการจัดทำรั้วให้สูงเท่ากับพื้นที่ข้างเคียง โดยจะพิจารณารูปแบบรั้วให้เหมาะสมซึ่งกันและกัน 6. ควบคุมดูแลการใช้ประโยชน์อาคารของผู้พักอาศัย และพนักงาน มิให้เกิดทัศนียภาพไม่ดีต่อผู้พบเห็น	

หมายเหตุ : 1. เจ้าของโครงการ บริษัท เอสเตท คิว จำกัด (กรณีที่ยังไม่ได้จดทะเบียนนิติบุคคลอาคารชุด)/นิติบุคคลอาคารชุด (กรณีจัดตั้งนิติบุคคลอาคารชุดและโอนกรรมสิทธิ์เรียบร้อยแล้ว) ต้องปฏิบัติตามมาตรการฯ และต้องจัดทำรายงานผลการปฏิบัติตามมาตรการฯ เสนอต่อสำนักงานนโยบายและแผนทรัพยากรธรรมชาติและสิ่งแวดล้อม สำนักงานเขตจตุจักร และกรมที่ดิน ทุก ๆ 6 เดือน

2. เจ้าของโครงการ บริษัท เอสเตท คิว จำกัด จัดตั้งคณะกรรมการประสานงานเพื่อแก้ไขปัญหาจากการพัฒนาโครงการ



สิงหาคม 2561 ลงชื่อ

(นายกรมเชษฐ วิพันธ์พงษ์)
กรรมการบริษัท เอสเตท คิว จำกัด

Rak Dee Harm Jua Co., Ltd.

118/187


สิงหาคม 2561 ลงชื่อ

(นางสาวนันท์มา ประจงการ)
ผู้อำนวยการด้านสิ่งแวดล้อมบริษัท รักดีฮามจิว จำกัด

ตารางที่ 2 (ต่อ 70)

องค์ประกอบทางสิ่งแวดล้อม และคุณค่าต่างๆ	ผลกระทบต่อสิ่งแวดล้อมที่สำคัญ	มาตรการป้องกันและแก้ไขผลกระทบต่อสิ่งแวดล้อม	มาตรการติดตามและตรวจสอบ ผลกระทบต่อสิ่งแวดล้อม
	เป็นต้น ซึ่งในการออกแบบอาคารโครงการจะเลือกใช้ สีเอิร์ทโทนไม่ให้อาคารดูโดดเด่นจากข้างเคียง และจัดให้มี พื้นที่สีเขียวเพื่อความร่มรื่นภายในโครงการ ซึ่งจะช่วยลด ผลกระทบด้านทัศนียภาพต่อพื้นที่ข้างเคียงโดยรอบ		
4.6 การบดบังแสงแดดและ ทิศทางลม	จากแบบจำลองการบดบังแสงแดดของอาคาร โครงการ พบว่า การบดบังแสงแดดของโครงการที่มีต่อ พื้นที่ข้างเคียง จะเกิดขึ้นในช่วงเวลาที่พระอาทิตย์ทำมุม ต่ำกับท้องฟ้า ได้แก่ ช่วงเวลา 06.00-11.00 น. และ 14.00 - 17.00 น. เนื่องจากเงาของอาคารโครงการจะ ทอดตัวไปยังพื้นที่ข้างเคียงในระยะทางยาว แต่ทั้งนี้ การ บดบังแสงแดดในแต่ละพื้นที่ที่เกิดขึ้นเป็นช่วงระยะเวลา สั้น ๆ ในแต่ละวันเท่านั้น ตามการเคลื่อนตัวของดวง อาทิตย์มีได้บดบังพื้นที่ใดพื้นที่หนึ่งตลอดทั้งวัน สำหรับ ด้านผลกระทบจากการบดบังทิศทางลมนั้น จะมีการบด บังทิศทางลมต่อพื้นที่ด้านทิศเหนือ ทิศตะวันตกเฉียง เหนือ และทิศใต้ และเมื่อพิจารณาระยะห่างของอาคาร โครงการกับพื้นที่ข้างเคียง พบว่า อาคารโครงการมีระยะ ร่นจากแนวเขตที่ดินในช่วง 2.45 – 7.42 เมตร จึงทำให้ มีช่องว่างที่จะให้กระแสลมพัดไปยังพื้นที่ข้างเคียงได้ ประกอบกับทิศทางลมจะพัดหมุนเวียนเปลี่ยนไปในแต่ละ	- โครงการได้แจ้งอาคารใกล้เคียงที่อาจได้รับผลกระทบ ด้านการบดบังแสงแดดและทิศทางลม ณ วันที่เริ่มลง มือก่อสร้าง โดยหากได้รับผลกระทบจากการบดบัง แสงแดดและทิศทางลม จากอาคารโครงการสามารถ ประสานมายังเบอร์โทร 084-649-3414 เพื่อหารือ กับเจ้าของโครงการในการแก้ไขผลกระทบดังกล่าว ตั้งแต่เริ่มก่อสร้างจนถึงภายหลังจัดตั้งนิติบุคคลแล้ว เสร็จเป็นเวลา 1 ปี แต่หากไม่สามารถตกลงร่วมกันได้ ให้แต่งตั้งคณะกรรมการประสานแก้ไขปัญหาจากการ พัฒนาโครงการ เพื่อเจรจาหาข้อตกลงร่วมกัน	- ติดตามประเมินส่วนรับเรื่องร้องเรียนและ ความคิดเห็น หากพบว่ามีเรื่องร้องเรียนต้อง แก้ไขปัญหาทันที

- หมายเหตุ : 1. เจ้าของโครงการ บริษัท เอสเตท คิว จำกัด (กรณีที่ยังไม่ได้จดทะเบียนนิติบุคคลอาคารชุด)/นิติบุคคลอาคารชุด (กรณีจัดตั้งนิติบุคคลอาคารชุดและโอนกรรมสิทธิ์เรียบร้อยแล้ว) ต้องปฏิบัติตามมาตรการฯ และต้องจัดทำรายงาน
ผลการปฏิบัติตามมาตรการฯ เสนอต่อสำนักงานนโยบายและแผนทรัพยากรธรรมชาติและสิ่งแวดล้อม สำนักงานเขตจตุจักร และกรมที่ดิน ทุก ๆ 6 เดือน
2. เจ้าของโครงการ บริษัท เอสเตท คิว จำกัด จัดตั้งคณะกรรมการประสานงานเพื่อแก้ไขปัญหาจากการพัฒนาโครงการ

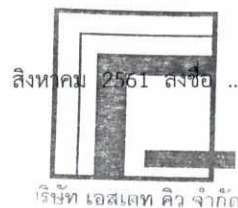

สิงหาคม 2561 ลงชื่อ
(นายกรมเชษฐ์ วิพันธ์พงษ์)
กรรมการบริษัท เอสเตท คิว จำกัด


สิงหาคม 2561 ลงชื่อ
Rak Dee Harm Jua Co., Ltd
119/187

.....
(นางสาวนันทิมา ประจงการ)
ผู้อำนวยการด้านสิ่งแวดล้อมบริษัท รักดีฮาร์มจั่ว จำกัด

ตารางที่ 2 (ต่อ 71)

องค์ประกอบทางสิ่งแวดล้อมและคุณค่าต่างๆ	ผลกระทบต่อสิ่งแวดล้อมที่สำคัญ	มาตรการป้องกันและแก้ไขผลกระทบต่อสิ่งแวดล้อม	มาตรการติดตามและตรวจสอบผลกระทบต่อสิ่งแวดล้อม
4.7 การดูแลสิ่งแวดล้อมวิทย์และบดบังสัญญาณโทรทัศน์	การประเมินผลกระทบจากการดูแลสิ่งแวดล้อมวิทย์ และบดบังสัญญาณโทรทัศน์ ของอาคารภายในโครงการต่ออาคาร/บ้านพักอาศัยโดยรอบโครงการ บริษัทที่ปรึกษาประเมินผลกระทบที่อาจเกิดขึ้น พร้อมทั้งเสนอมาตรการแก้ไขผลกระทบดังกล่าว โดยโครงการประกอบด้วยอาคารชุดพักอาศัย ขนาดความสูง 8 ชั้น และชั้นใต้ดิน 1 ชั้น จำนวน 1 อาคาร และอาคารชุดพักอาศัย ขนาดความสูง 8 ชั้น จำนวน 2 อาคาร แต่ละอาคารมีความสูง 22.95 เมตร (ความสูงวัดถึงระดับพื้นชั้นหลังคา) อาจส่งผลกระทบต่อผู้พักอาศัยโดยรอบ จากการลดทอนความเข้มสัญญาณวิทย์และโทรทัศน์ลง ส่งผลให้ภาครับของคลื่นวิทย์และโทรทัศน์ได้รับสัญญาณที่มีความเข้มข้นลดลงซึ่งโครงการจึงต้องจัดมีมาตรการป้องกัน และแก้ไขผลกระทบที่เกิดขึ้น	- โครงการต้องแจ้งบ้าน/อาคารที่อยู่ข้างเคียงพื้นที่โครงการ ซึ่งอาจเป็นผู้ที่ได้รับผลกระทบด้านการบดบังคลื่นสัญญาณโทรทัศน์จากอาคารโครงการ ณ วันที่เริ่มก่อสร้างเพื่อให้ที่อยู่ใกล้เคียงโครงการที่ได้รับผลกระทบดังกล่าวสามารถติดต่อกับโครงการได้ โดยโครงการจะดำเนินการแก้ไขปัญหาให้กับผู้ได้รับผลกระทบเหล่านี้ภายใน 2 สัปดาห์ หลังจากได้รับแจ้งซึ่งเงื่อนไขในการดำเนินการตามมาตรการดังกล่าวโครงการจะเป็นผู้รับผิดชอบค่าใช้จ่าย โดยความรับผิดชอบจะสิ้นสุดลงภายในระยะเวลา 1 ปี หลังจากจดทะเบียนนิติบุคคลอาคารชุดแล้วเสร็จ	- ติดตามประเมินจากส่วนรับเรื่องร้องเรียนและความคิดเห็น หากพบว่ามีการร้องเรียนต้องแก้ไขปัญหาทันที

- หมายเหตุ : 1. เจ้าของโครงการ บริษัท เอสเตท คิว จำกัด (กรณีที่ยังไม่ได้จดทะเบียนนิติบุคคลอาคารชุด)/นิติบุคคลอาคารชุด (กรณีจัดตั้งนิติบุคคลอาคารชุดและโอนกรรมสิทธิ์เรียบร้อยแล้ว) ต้องปฏิบัติตามมาตรการฯ และต้องจัดทำรายงานผลการปฏิบัติตามมาตรการฯ เสนอต่อสำนักงานนโยบายและแผนทรัพยากรธรรมชาติและสิ่งแวดล้อม สำนักงานเขตจตุจักร และกรมที่ดิน ทุก ๆ 6 เดือน
2. เจ้าของโครงการ บริษัท เอสเตท คิว จำกัด จัดตั้งคณะกรรมการประสานงานเพื่อแก้ไขปัญหาจากการพัฒนาโครงการ

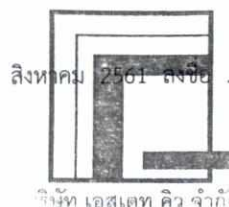

สิงหาคม 2561 ลงชื่อ

(นายกรมเชษฐ วัฒนพงษ์)
กรรมการบริษัท เอสเตท คิว จำกัด



สิงหาคม 2561 ลงชื่อ

120/187

(นางสาวนันทิมา ประจงการ)
ผู้อำนวยการด้านสิ่งแวดล้อมบริษัท รักดีฮาร์มจั่ว จำกัด

ตารางที่ 2 (ต่อ 72)

องค์ประกอบทางสิ่งแวดล้อม และคุณค่าต่างๆ	ผลกระทบต่อสิ่งแวดล้อมที่สำคัญ	มาตรการป้องกันและแก้ไขผลกระทบต่อสิ่งแวดล้อม	มาตรการติดตามและตรวจสอบ ผลกระทบต่อสิ่งแวดล้อม
5. ผลกระทบต่อผู้ซื้อห้องชุดใน อาคารชุด	โครงการเป็นอาคารชุดพักอาศัย ซึ่งมีการซื้อขายการ โฆษณาขายห้องชุดกับบุคคลทั่วไปเป็นสำคัญที่จะต้อง นำเสนอให้สอดคล้องกัน เพื่อป้องกันผลกระทบต่อผู้ซื้อ ห้องชุด และนิติบุคคลอาคารชุดที่เป็นผู้บริหารจัดการ ต่อไป ดังนั้น โครงการจะต้องดำเนินการตามข้อกำหนด แห่งพระราชบัญญัติอาคารชุด เพื่อป้องกันปัญหาที่อาจ เกิดขึ้น	- ในกรณีที่มีการโฆษณาขายห้องชุดในอาคารชุด ต้อง เก็บสำเนาข้อความหรือภาพโฆษณา หรือหนังสือเชิญ ชวนที่นำออกโฆษณาแก่บุคคลทั่วไป ไม่ว่าจะทำใน รูปแบบใดไว้ในสถานที่ทำการจนกว่าจะมีการขายห้อง ชุดหมด และต้องส่งสำเนาเอกสารดังกล่าวในนิติ บุคคลอาคารชุดจัดเก็บไว้อย่างน้อย 1 ชุด และสัญญา จะซื้อจะขายหรือสัญญาซื้อขายห้องชุดต้องทำตาม แบบสัญญาที่รัฐมนตรีประกาศกำหนดสัญญาจะซื้อ จะขายหรือสัญญาซื้อขายห้องชุด (แบบ อ.ข. 22) เพื่อให้เป็นไปตามมาตรา 6/1 และ 6/2 ของ พระราชบัญญัติอาคารชุด (ฉบับที่ 4) พ.ศ. 2551	-

- หมายเหตุ : 1. เจ้าของโครงการ บริษัท เอสเตท คิว จำกัด (กรณีที่ยังไม่ได้จดทะเบียนนิติบุคคลอาคารชุด)/นิติบุคคลอาคารชุด (กรณีจัดตั้งนิติบุคคลอาคารชุดและโอนกรรมสิทธิ์เรียบร้อยแล้ว) ต้องปฏิบัติตามมาตรการฯ และต้องจัดทำรายงาน
ผลการปฏิบัติตามมาตรการฯ เสนอต่อสำนักงานนโยบายและแผนทรัพยากรธรรมชาติและสิ่งแวดล้อม สำนักงานเขตจตุจักร และกรมที่ดิน ทุก ๆ 6 เดือน
2. เจ้าของโครงการ บริษัท เอสเตท คิว จำกัด จัดตั้งคณะกรรมการประสานงานเพื่อแก้ไขปัญหาจากการพัฒนาโครงการ



สิงหาคม 2561 ลงชื่อ

(นายกรมเชษฐ์ วิพันธุ์พงษ์)
กรรมการบริษัท เอสเตท คิว จำกัด


Rak Dee Harm Jua Co., Ltd.

121/187



(นางสาวนันทิมา ประจงการ)
ผู้อำนวยการด้านสิ่งแวดล้อมบริษัท รักดีฮามजू จำกัด

ตารางที่ 3 สรุปมาตรการติดตามตรวจสอบผลกระทบสิ่งแวดล้อมโครงการ Atmoz ลาดพร้าว 15 (แอทโมส ลาดพร้าว 15) (ช่วงก่อสร้าง) ของบริษัท เอสเตท คิว จำกัด

ดัชนีผลกระทบสิ่งแวดล้อม	บริเวณที่ตรวจสอบ	พารามิเตอร์	วิธีการตรวจสอบ	ความถี่ในการตรวจวัด	ผู้รับผิดชอบ
● ช่วงก่อสร้าง 1. คุณภาพอากาศ 1.1 ฝุ่นละออง	1) ภายในพื้นที่โครงการ (ดูรูปที่ 1)	1. ปริมาณฝุ่นละอองรวม (TSP) 2. ปริมาณฝุ่นละอองขนาดเล็กไม่เกิน 10 ไมครอน (PM ₁₀)	- เก็บและวิเคราะห์ตัวอย่างด้วยวิธีการวิเคราะห์ด้วยวิธีกราวิเมตริก (Gravimetric) - เก็บและวิเคราะห์ตัวอย่างด้วยวิธีการวิเคราะห์ด้วยวิธีกราวิเมตริก (Gravimetric)	- ทุกวันที่มีการก่อสร้างฐานรากและรายงานผลการตรวจวัดทุกสัปดาห์ หลังจากนั้นตรวจวัดเดือนละ 1 ครั้ง ตลอดระยะเวลาการก่อสร้าง	- เจ้าของโครงการ (บริษัท เอสเตท คิว จำกัด) ^{1/}
	2) ภายในพื้นที่หมู่บ้านกฤตกร (ดูรูปที่ 1)	1. ปริมาณฝุ่นละอองรวม (TSP) 2. ปริมาณฝุ่นละอองขนาดเล็กไม่เกิน 10 ไมครอน (PM ₁₀)	- เก็บและวิเคราะห์ตัวอย่างด้วยวิธีการวิเคราะห์ด้วยวิธีกราวิเมตริก (Gravimetric) - เก็บและวิเคราะห์ตัวอย่างด้วยวิธีการวิเคราะห์ด้วยวิธีกราวิเมตริก (Gravimetric)	- เดือนละ 1 ครั้ง ตลอดระยะเวลาการก่อสร้าง	- เจ้าของโครงการ (บริษัท เอสเตท คิว จำกัด) ^{1/}
	3) ผู้พักอาศัยข้างเคียงพื้นที่ก่อสร้าง	- ความเสียหาย/ผลกระทบหรือเรื่องร้องเรียนจากผู้ที่ได้รับผลกระทบ (ดูรูปที่ 4)	- ติดตั้งกล่องรับความคิดเห็นบริเวณป้อมยาม	- สัปดาห์ละ 1 ครั้ง ตลอดระยะเวลาการก่อสร้าง	- เจ้าของโครงการ (บริษัท เอสเตท คิว จำกัด) ^{1/}

หมายเหตุ : ^{1/} เจ้าของโครงการ (บริษัท เอสเตท คิว จำกัด) จัดทำรายงานผลการปฏิบัติตามมาตรการป้องกันและแก้ไขผลกระทบสิ่งแวดล้อมทุก 6 เดือน และจัดส่งรายงานให้สำนักงานนโยบายและแผนทรัพยากรธรรมชาติและสิ่งแวดล้อม (สน.) และสำนักงานเขตจตุจักร

^{2/} ช่วงก่อสร้างโครงการ (บริษัท เอสเตท คิว จำกัด) จะต้องติดตามมาตรการป้องกันและแก้ไขผลกระทบสิ่งแวดล้อม และมาตรการติดตามตรวจสอบผลกระทบสิ่งแวดล้อมของโครงการไว้บริเวณด้านหน้าพื้นที่ก่อสร้างให้เห็นอย่างชัดเจน



สิงหาคม 2561 ลงชื่อ

(นายกรมเชษฐ์ วิพันธ์พงษ์)
กรรมการบริษัท เอสเตท คิว จำกัด



122/187

สิงหาคม 2561 ลงชื่อ

(นางสาวนันทิมา ประจงการ)
ผู้อำนวยการด้านสิ่งแวดล้อมบริษัท รักดีฮาร์มจิว จำกัด

ตารางที่ 3 (ต่อ 1)

ดัชนีผลกระทบสิ่งแวดล้อม	บริเวณที่ตรวจสอบ	พารามิเตอร์	วิธีการตรวจสอบ	ความถี่ในการตรวจวัด	ผู้รับผิดชอบ
1.2 มลพิษทางอากาศ	1) ภายในพื้นที่โครงการ (รูปที่ 1)	- ปริมาณก๊าซคาร์บอนมอนอกไซด์ (CO) - ปริมาณสารประกอบไฮโดรคาร์บอน (HC) - ปริมาณก๊าซไนโตรเจนไดออกไซด์ (NO₂) - ก๊าซซัลเฟอร์ไดออกไซด์ (SO₂)	- เก็บและวิเคราะห์ตัวอย่างด้วยวิธีนั้ดิสเพอร์ซีฟ อินฟราเรดตีเทคชั่น (Non-Dispersive Infrared Detection) - - เก็บและวิเคราะห์ตัวอย่างด้วยวิธีเคมีลูมิเนสเซน (Chemiluminescence) - เก็บและวิเคราะห์ตัวอย่างด้วยวิธีพาราโรซานิลีน (Pararosaniline)	- เดือนละ 1 ครั้ง ตลอดระยะเวลาการก่อสร้าง	- เจ้าของโครงการ (บริษัท เอสเตท คิว จำกัด) ^{1/}
	2) ภายในพื้นที่หมู่บ้านกฤตกร (รูปที่ 1)	- ปริมาณก๊าซคาร์บอนมอนอกไซด์ (CO)	- เก็บและวิเคราะห์ตัวอย่างด้วยวิธีนั้ดิสเพอร์ซีฟ อินฟราเรดตีเทคชั่น (Non - Dispersive Infrared Detection)	- เดือนละ 1 ครั้ง ตลอดระยะเวลาการก่อสร้าง	- เจ้าของโครงการ (บริษัท เอสเตท คิว จำกัด) ^{1/}

หมายเหตุ : ^{1/} เจ้าของโครงการ (บริษัท เอสเตท คิว จำกัด) จัดทำรายงานผลการปฏิบัติตามมาตรการป้องกันและแก้ไขผลกระทบสิ่งแวดล้อมทุก 6 เดือน และจัดส่งรายงานให้สำนักงานนโยบายและแผนทรัพยากรธรรมชาติและสิ่งแวดล้อม (สน.) และสำนักงานเขตจตุจักร

^{2/} ช่วงก่อสร้างโครงการ (บริษัท เอสเตท คิว จำกัด) จะต้องติดตารางมาตรการป้องกันและแก้ไขผลกระทบสิ่งแวดล้อม และมาตรการติดตามตรวจสอบผลกระทบสิ่งแวดล้อมของโครงการไว้บริเวณด้านหน้าพื้นที่ก่อสร้างให้เห็นอย่างชัดเจน



สิงหาคม 2561 ลงชื่อ

(นายกรมเชษฐ์ วิพันธุ์พงษ์)
กรรมการบริษัท เอสเตท คิว จำกัด


Rak Dee Harm Jua Co., Ltd.
123/187


สิงหาคม 2561 ลงชื่อ
(นางสาวนันทิมา ประจงการ)
ผู้อำนวยการด้านสิ่งแวดล้อมบริษัท รักดีหามजू จำกัด

ตารางที่ 3 (ต่อ 2)

ดัชนีผลกระทบสิ่งแวดล้อม	บริเวณที่ตรวจสอบ	พารามิเตอร์	วิธีการตรวจสอบ	ความถี่ในการตรวจวัด	ผู้รับผิดชอบ
		- ปริมาณสารประกอบไฮโดรคาร์บอน (HC) - ปริมาณก๊าซไนโตรเจนไดออกไซด์ (NO₂) - ก๊าซซัลเฟอร์ไดออกไซด์ (SO₂)	- เก็บและวิเคราะห์ตัวอย่างด้วยวิธีเคมีลูมิเนสเซน (Chemiluminescence) - เก็บและวิเคราะห์ตัวอย่างด้วยวิธีพาราโรซานิลิน (Pararosaniline)		
2. เสียง	1) ภายในพื้นที่โครงการ (รูปที่ 1)	- ระดับเสียง L_{eq} เฉลี่ย 24 ชั่วโมง - ค่าระดับเสียงสูงสุด (L_{max}) - ค่าระดับเสียงรบกวน	- เครื่องมือวัดเสียง (Sound Level Meter)	- ทุกวันที่มีการก่อสร้าง ฐานราก และรายงานผลการตรวจวัดทุกสัปดาห์ หลังจากนั้นตรวจวัดเดือนละ 1 ครั้ง ตลอดระยะเวลาการก่อสร้าง	- เจ้าของโครงการ (บริษัท เอสเตท คิว จำกัด) ^{1/}
	2) ภายในพื้นที่หมู่บ้านกฤตกร (รูปที่ 1)	- ระดับเสียง L_{eq} เฉลี่ย 24 ชั่วโมง - ค่าระดับเสียงสูงสุด (L_{max}) - ค่าระดับเสียงรบกวน	- เครื่องมือวัดเสียง (Sound Level Meter)	- เดือนละ 1 ครั้ง ตลอดระยะเวลาการก่อสร้าง	- เจ้าของโครงการ (บริษัท เอสเตท คิว จำกัด) ^{1/}
	3) ผู้พักอาศัยข้างเคียงพื้นที่ก่อสร้าง	- ความเสียหาย/ผลกระทบหรือเรื่องราวเรียนจากผู้ได้รับผลกระทบ (รูปที่ 4)	- ติดตั้งกล่องรับความคิดเห็น บริเวณป้อมยาม	- ทุกวัน ตลอดระยะเวลาการก่อสร้าง	- เจ้าของโครงการ (บริษัท เอสเตท คิว จำกัด) ^{1/}

หมายเหตุ : ^{1/} เจ้าของโครงการ (บริษัท เอสเตท คิว จำกัด) จัดทำรายงานผลการปฏิบัติตามมาตรการป้องกันและแก้ไขผลกระทบสิ่งแวดล้อมทุก 6 เดือน และจัดส่งรายงานให้สำนักงานนโยบายและแผนทรัพยากรธรรมชาติและสิ่งแวดล้อม (สผ.) และสำนักงานเขตจตุจักร

^{2/} ช่วงก่อสร้างโครงการ (บริษัท เอสเตท คิว จำกัด) จะต้องติดตามมาตรการป้องกันและแก้ไขผลกระทบสิ่งแวดล้อม และมาตรการติดตามตรวจสอบผลกระทบสิ่งแวดล้อมของโครงการไว้บริเวณด้านหน้าพื้นที่ก่อสร้างให้เห็นอย่างชัดเจน



สิงหาคม 2561 ลงชื่อ

(นายกรมเชษฐ์ วิพันธุ์พงษ์)
กรรมการบริษัท เอสเตท คิว จำกัด


Rak Dee Harm Jua Co., Ltd.

124/187

สิงหาคม 2561 ลงชื่อ
(นางสาวนันทิมา ประจงการ)
ผู้อำนวยการด้านสิ่งแวดล้อมบริษัท รักดีฮาร์มจิว จำกัด

ตารางที่ 3 (ต่อ 3)

ดัชนีผลกระทบสิ่งแวดล้อม	บริเวณที่ตรวจสอบ	พารามิเตอร์	วิธีการตรวจสอบ	ความถี่ในการตรวจวัด	ผู้รับผิดชอบ
3. ความสั่นสะเทือน	1) ภายในพื้นที่โครงการ (รูปที่ 1)	- ความสั่นสะเทือน	- เครื่องมือวัดค่าความสั่นสะเทือน (Vibration Meter)	- ทุกวันที่มีการก่อสร้างฐานราก และรายงานผลการตรวจวัดทุกสัปดาห์ หลังจากนั้นตรวจวัดเดือนละ 1 ครั้ง ตลอดระยะเวลาการก่อสร้าง	- เจ้าของโครงการ (บริษัท เอสเตท คิว จำกัด) ^{1/}
	2) ภายในพื้นที่หมู่บ้านกฤตกร (รูปที่ 1)	- ความเสียหาย/ผลกระทบหรือเรื่องร้องเรียนจากผู้ได้รับผลกระทบ (รูปที่ 4)	- ติดตั้งกล่องรับความคิดเห็นบริเวณป้อมยาม	- ทุกวัน ตลอดระยะเวลาการก่อสร้าง	- เจ้าของโครงการ (บริษัท เอสเตท คิว จำกัด) ^{1/}
	3) ผู้พักอาศัยข้างเคียงพื้นที่ก่อสร้าง	- ความเสียหาย/ผลกระทบหรือเรื่องร้องเรียนจากผู้ได้รับผลกระทบ (รูปที่ 4)	- ติดตั้งกล่องรับความคิดเห็นบริเวณป้อมยาม	- ทุกวัน ตลอดระยะเวลาการก่อสร้าง	- เจ้าของโครงการ (บริษัท เอสเตท คิว จำกัด) ^{1/}
4. การพังทลายของดิน	1) ภายในพื้นที่โครงการ	- สภาพสมบูรณ์ใช้งานได้	- ตรวจสอบโดยเจ้าหน้าที่	- ทุกวันที่มีการก่อสร้างฐานราก ตลอดระยะเวลาการก่อสร้าง	- เจ้าของโครงการ (บริษัท เอสเตท คิว จำกัด) ^{1/}
	2) ผู้พักอาศัยข้างเคียงพื้นที่ก่อสร้าง	- ความเสียหาย/ผลกระทบหรือเรื่องร้องเรียนจากผู้ได้รับผลกระทบ (รูปที่ 4)	- ติดตั้งกล่องรับความคิดเห็นบริเวณป้อมยาม	- ทุกวัน ตลอดระยะเวลาการก่อสร้าง	- เจ้าของโครงการ (บริษัท เอสเตท คิว จำกัด) ^{1/}

หมายเหตุ : ^{1/} เจ้าของโครงการ (บริษัท เอสเตท คิว จำกัด) จัดทำรายงานผลการปฏิบัติตามมาตรการป้องกันและแก้ไขผลกระทบสิ่งแวดล้อมทุก 6 เดือน และจัดส่งรายงานให้สำนักงานนโยบายและแผนทรัพยากรธรรมชาติและสิ่งแวดล้อม (สผ.) และสำนักงานเขตจตุจักร

^{2/} ช่วงก่อสร้างโครงการ (บริษัท เอสเตท คิว จำกัด) จะต้องติดตามมาตรการป้องกันและแก้ไขผลกระทบสิ่งแวดล้อม และมาตรการติดตามตรวจสอบผลกระทบสิ่งแวดล้อมของโครงการไว้บริเวณด้านหน้าพื้นที่ก่อสร้างให้เห็นอย่างชัดเจน



สิงหาคม 2561 ลงชื่อ

(นายกรมเชษฐ์ วิพันธ์พงษ์)
กรรมการบริษัท เอสเตท คิว จำกัด



สิงหาคม 2561 ลงชื่อ

(นางสาวนันทิมา ประจงการ)
ผู้อำนวยการด้านสิ่งแวดล้อมบริษัท รักดีฮามजू จำกัด

ตารางที่ 3 (ต่อ 4)

ดัชนีผลกระทบสิ่งแวดล้อม	บริเวณที่ตรวจสอบ	พารามิเตอร์	วิธีการตรวจสอบ	ความถี่ในการตรวจวัด	ผู้รับผิดชอบ
5. น้ำใช้	1) เส้นท่อประปา	- การแตกรั่วซึมของท่อประปา	- ตรวจสอบโดยเจ้าหน้าที่	- เดือนละ 1 ครั้ง ตลอดระยะเวลาการก่อสร้าง	- เจ้าของโครงการ (บริษัท เอสเตท คิว จำกัด) ^{1/}
	2) ถังเก็บน้ำใช้	- ความสะอาด	- ตรวจสอบโดยเจ้าหน้าที่	- เดือนละ 1 ครั้ง ตลอดระยะเวลาการก่อสร้าง	- เจ้าของโครงการ (บริษัท เอสเตท คิว จำกัด) ^{1/}
6. น้ำเสีย	1) ระบบบำบัดน้ำเสียสำเร็จรูป	- pH - BOD - Suspended Solids - Settleable Solids - Sulfide - Total Dissolved Solids - Fat, Oil & Grease - TKN - Total Coliform Bacteria - Fecal Coliform Bacteria	- เก็บและวิเคราะห์ตัวอย่างด้วยวิธี พีเอช มิเตอร์ (pH Meter) - เก็บและวิเคราะห์ตัวอย่างด้วยวิธี 5-day BOD Test - เก็บและวิเคราะห์ตัวอย่างด้วยวิธีแคลคูลेशन (Calculation) - เก็บและวิเคราะห์ตัวอย่างด้วยวิธี Turbidimetric - เก็บและวิเคราะห์ตัวอย่างด้วยวิธี Dried at 103-105 °C - เก็บและวิเคราะห์ตัวอย่างด้วยวิธีสกัดด้วยตัวทำละลาย - เก็บและวิเคราะห์ตัวอย่างด้วยวิธีเจลดาล์ (Kjeldah) - เก็บและวิเคราะห์ตัวอย่างด้วยวิธี Multiple Tube Fermentation Technique - เก็บและวิเคราะห์ตัวอย่างด้วยวิธี Fecal Coliform Test (EC Medium)	- เดือนละ 1 ครั้ง ตลอดระยะเวลาการก่อสร้าง	- เจ้าของโครงการ (บริษัท เอสเตท คิว จำกัด) ^{1/}

หมายเหตุ : ^{1/} เจ้าของโครงการ (บริษัท เอสเตท คิว จำกัด) จัดทำรายงานผลการปฏิบัติตามมาตรการป้องกันและแก้ไขผลกระทบสิ่งแวดล้อมทุก 6 เดือน และจัดส่งรายงานให้สำนักงานนโยบายและแผนทรัพยากรธรรมชาติและสิ่งแวดล้อม (สผ.) และสำนักงานเขตจตุจักร

^{2/} ช่วงก่อสร้างโครงการ (บริษัท เอสเตท คิว จำกัด) จะต้องติดตามมาตรการป้องกันและแก้ไขผลกระทบสิ่งแวดล้อม และมาตรการติดตามตรวจสอบผลกระทบสิ่งแวดล้อมของโครงการไว้บริเวณด้านหน้าพื้นที่ก่อสร้างให้เห็นอย่างชัดเจน



สิงหาคม 2561 ลงชื่อ

(นายกรมเชษฐ วิพันธ์พงษ์)
กรรมการบริษัท เอสเตท คิว จำกัด



สิงหาคม 2561 ลงชื่อ

(นางสาวนันทิมา ประจงการ)

ผู้อำนวยการด้านสิ่งแวดล้อมบริษัท รักดีฮามจัว จำกัด

ตารางที่ 3 (ต่อ 5)

ดัชนีผลกระทบสิ่งแวดล้อม	บริเวณที่ตรวจสอบ	พารามิเตอร์	วิธีการตรวจสอบ	ความถี่ในการตรวจวัด	ผู้รับผิดชอบ
	2) ผู้พักอาศัยข้างเคียงพื้นที่ก่อสร้าง	- ความเสียหาย/ผลกระทบหรือเรื่องร้องเรียนจากผู้ที่ได้รับผลกระทบ (ดูรูปที่ 4)	- ติดตั้งกล่องรับความคิดเห็นบริเวณป้อมยาม	- ทุกวัน ตลอดระยะเวลาการก่อสร้าง	- เจ้าของโครงการ (บริษัท เอสเตท คิว จำกัด) ^{1/}
7. การระบายน้ำ	1) ภายในพื้นที่โครงการ - บ่อพักน้ำภายในโครงการ	- การสะสมของตะกอนดินในบ่อพัก และท่อระบายน้ำ	- ตรวจสอบโดยเจ้าหน้าที่	- เดือนละ 1 ครั้ง ตลอดระยะเวลาการก่อสร้าง	- เจ้าของโครงการ (บริษัท เอสเตท คิว จำกัด) ^{1/}
8. การจัดการมูลฝอย	1) ภายในพื้นที่โครงการ	- ปริมาณมูลฝอยตกค้าง - ความสะอาด	- ตรวจสอบโดยเจ้าหน้าที่	- ทุกวัน ตลอดระยะเวลาการก่อสร้าง	- เจ้าของโครงการ (บริษัท เอสเตท คิว จำกัด) ^{1/}
	2) ผู้พักอาศัยข้างเคียงพื้นที่ก่อสร้าง	- ความเสียหาย/ผลกระทบหรือเรื่องร้องเรียนจากผู้ได้รับผลกระทบ (ดูรูปที่ 4)	- ติดตั้งกล่องรับความคิดเห็นบริเวณป้อมยาม	- สัปดาห์ละ 1 ครั้ง ตลอดระยะเวลาการก่อสร้าง	- เจ้าของโครงการ (บริษัท เอสเตท คิว จำกัด) ^{1/}
9. ระบบไฟฟ้า	- อุปกรณ์ไฟฟ้า	- สภาพพร้อมใช้งาน - อายุการใช้งาน	- ตรวจสอบโดยเจ้าหน้าที่	- เดือนละ 1 ครั้ง ตลอดระยะเวลาการก่อสร้าง	- เจ้าของโครงการ (บริษัท เอสเตท คิว จำกัด) ^{1/}
10. การป้องกันอัคคีภัย	1) ถังดับเพลิงเคมี	- สภาพพร้อมใช้งาน - อายุการใช้งาน	- ตรวจสอบโดยเจ้าหน้าที่	- เดือนละ 1 ครั้ง ตลอดระยะเวลาการก่อสร้าง	- เจ้าของโครงการ (บริษัท เอสเตท คิว จำกัด) ^{1/}
	2) ป้ายและเครื่องหมายแสดงการหนีไฟ และแผนผังเส้นทางการหนีไฟ	- สภาพดี มองเห็นได้ชัดเจนและไม่ลบเลือน	- ตรวจสอบโดยเจ้าหน้าที่	- เดือนละ 1 ครั้ง ตลอดระยะเวลาการก่อสร้าง	- เจ้าของโครงการ (บริษัท เอสเตท คิว จำกัด) ^{1/}

หมายเหตุ : ^{1/} เจ้าของโครงการ (บริษัท เอสเตท คิว จำกัด) จัดทำรายงานผลการปฏิบัติตามมาตรการป้องกันและแก้ไขผลกระทบสิ่งแวดล้อมทุก 6 เดือน และจัดส่งรายงานให้สำนักงานนโยบายและแผนทรัพยากรธรรมชาติและสิ่งแวดล้อม (สน.) และสำนักงานเขตจตุจักร

^{2/} ช่วงก่อสร้างโครงการ (บริษัท เอสเตท คิว จำกัด) จะต้องติดตามมาตรการป้องกันและแก้ไขผลกระทบสิ่งแวดล้อม และมาตรการติดตามตรวจสอบผลกระทบสิ่งแวดล้อมของโครงการไว้บริเวณด้านหน้าพื้นที่ก่อสร้างให้เห็นอย่างชัดเจน



สิงหาคม 2561 ลงชื่อ

(นายกรมเชษฐ์ วิพันธุ์พงษ์)
กรรมการบริษัท เอสเตท คิว จำกัด


Rak Dee Harm Jua Co., Ltd.
127/187

สิงหาคม 2561 ลงชื่อ

(นางสาวนันทิมา ประจงการ)
ผู้อำนวยการด้านสิ่งแวดล้อมบริษัท รักดีฮาร์มจั่ว จำกัด

ตารางที่ 3 (ต่อ 6)

ดัชนีผลกระทบสิ่งแวดล้อม	บริเวณที่ตรวจสอบ	พารามิเตอร์	วิธีการตรวจสอบ	ความถี่ในการตรวจวัด	ผู้รับผิดชอบ
11. การจราจร	1) ภายในพื้นที่โครงการ - ป้ายชื่อโครงการ และป้ายทิศทางการจราจรต่าง ๆ	- สภาพดี มองเห็นได้ชัดเจนและไม่สับสน	- ตรวจสอบโดยเจ้าหน้าที่	- ทุกวัน ตลอดระยะเวลาการก่อสร้าง	- เจ้าของโครงการ (บริษัท เอสเตท คิว จำกัด) ^{1/}
	2) ผู้พักอาศัยข้างเคียงพื้นที่ก่อสร้าง	- ตรวจสอบเรื่องร้องเรียนจากผู้ที่ได้รับผลกระทบ (รูปที่ 4)	- ติดตั้งกล่องรับความคิดเห็นบริเวณป้อมยาม	- ทุกวัน ตลอดระยะเวลาการก่อสร้าง	- เจ้าของโครงการ (บริษัท เอสเตท คิว จำกัด) ^{1/}
12. ด้านอาชีวอนามัยและความปลอดภัย	1) ภายในพื้นที่โครงการ	- สภาพพร้อมใช้งานของเครื่องจักรอุปกรณ์	- ตรวจสอบตามชนิดของอุปกรณ์	- ทุกวัน ตลอดระยะเวลาการก่อสร้าง	- เจ้าของโครงการ (บริษัท เอสเตท คิว จำกัด) ^{1/}
		- สภาพความสมบูรณ์ของรั้วผ้าใบทึบ และ Chain Link	- ทุกวัน ตรวจสอบตามชนิดของอุปกรณ์	- ตลอดระยะเวลาการก่อสร้าง	- เจ้าของโครงการ (บริษัท เอสเตท คิว จำกัด) ^{1/}
		- สภาพความสมบูรณ์ของระบบโทรทัศน์วงจรปิด (CCTV System)	- ตรวจสอบโดยเจ้าหน้าที่	- เดือนละ 1 ครั้ง ตลอดระยะเวลาการก่อสร้าง	- เจ้าของโครงการ (บริษัท เอสเตท คิว จำกัด) ^{1/}
	2) เครื่องจักรอุปกรณ์	- ตรวจสอบตามชนิดของอุปกรณ์	- ตรวจสอบโดยเจ้าหน้าที่	- เดือนละ 1 ครั้ง ตลอดระยะเวลาการก่อสร้าง	- เจ้าของโครงการ (บริษัท เอสเตท คิว จำกัด) ^{1/}
	3) ป้ายแนะนำการทำงาน	- สภาพดี มองเห็นชัดเจนและไม่สับสน	- ตรวจสอบโดยเจ้าหน้าที่	- เดือนละ 1 ครั้ง ตลอดระยะเวลาการก่อสร้าง	- เจ้าของโครงการ (บริษัท เอสเตท คิว จำกัด) ^{1/}

หมายเหตุ : ^{1/} เจ้าของโครงการ (บริษัท เอสเตท คิว จำกัด) จัดทำรายงานผลการปฏิบัติตามมาตรการป้องกันและแก้ไขผลกระทบสิ่งแวดล้อมทุก 6 เดือน และจัดส่งรายงานให้สำนักงานนโยบายและแผนทรัพยากรธรรมชาติและสิ่งแวดล้อม (สผ.) และสำนักงานเขตจตุจักร

^{2/} ช่วงก่อสร้างโครงการ (บริษัท เอสเตท คิว จำกัด) จะต้องติดตามมาตรการป้องกันและแก้ไขผลกระทบสิ่งแวดล้อม และมาตรการติดตามตรวจสอบผลกระทบสิ่งแวดล้อมของโครงการไว้บริเวณด้านหน้าพื้นที่ก่อสร้างให้เห็นอย่างชัดเจน



สิงหาคม 2561 ลงชื่อ

(นายกรมเชษฐ์ วิพันธ์พงษ์)
กรรมการบริษัท เอสเตท คิว จำกัด

สิงหาคม 2561 ลงชื่อ
Rak Dee Harm Jua Co., Ltd.
128/187

(นางสาวนันทิมา ประจงการ)
ผู้อำนวยการด้านสิ่งแวดล้อมบริษัท รักดีฮาร์มจั่ว จำกัด

ตารางที่ 3 (ต่อ 7)

ดัชนีผลกระทบสิ่งแวดล้อม	บริเวณที่ตรวจสอบ	พารามิเตอร์	วิธีการตรวจสอบ	ความถี่ในการตรวจวัด	ผู้รับผิดชอบ
	4) คนงานก่อสร้าง	1. การเป็นพาหะนำโรค อาทิ โรคเท้าช้าง ไข้มาลาเรีย เป็นต้น	- ตรวจเลือด	- ก่อนรับเข้าทำงานทุกครั้ง และหลังรับเข้าทำงาน ทุก 6 เดือน	- เจ้าของโครงการ (บริษัท เอสเตท คิว จำกัด) ^{1/}
		2. สถิติการเกิดอุบัติเหตุ สาเหตุ ลักษณะการเกิดผลที่เกิดและวิธีการ	- ติดตั้งป้ายสถิติการเกิดอุบัติเหตุในโครงการ	- ตลอดระยะเวลาการก่อสร้าง	- เจ้าของโครงการ (บริษัท เอสเตท คิว จำกัด) ^{1/}
		3. ความรู้ความเข้าใจของคนงานในการใช้ เครื่องจักร อุปกรณ์	- จัดอบรม	- เดือนละ 1 ครั้ง ตลอดระยะเวลาการก่อสร้าง	- เจ้าของโครงการ (บริษัท เอสเตท คิว จำกัด) ^{1/}
	5) ผู้พักอาศัยข้างเคียงพื้นที่ก่อสร้างโครงการ	- ความเสียหาย/ผลกระทบหรือเรื่องร้องเรียนจากผู้ได้รับผลกระทบ (ดูรูปที่ 4)	- ติดตั้งกล่องรับความคิดเห็นบริเวณป้อมยาม	- ทุกวัน ตลอดระยะเวลาการก่อสร้าง	- เจ้าของโครงการ (บริษัท เอสเตท คิว จำกัด) ^{1/}
13. การรับเรื่องร้องเรียน	- ผู้พักอาศัยข้างเคียงในพื้นที่ระยะประชิดพื้นที่ระยะ 100 เมตร จากขอบพื้นที่โครงการ พื้นที่อ่อนไหว และพื้นที่ในแนวเส้นทางขนส่งวัสดุและอุปกรณ์ก่อสร้าง	สำรวจสภาพเศรษฐกิจ สังคม และความคิดเห็นของประชาชน และหน่วยงานที่เกี่ยวข้อง ดังนี้ - บ้าน/อาคารข้างเคียง - บ้าน/อาคารในระยะ 100 เมตร - พื้นที่อ่อนไหว - พื้นที่ตามแนวเส้นทางขนส่งวัสดุและอุปกรณ์ก่อสร้าง	- ใช้วิธีการ และการสุ่มตัวอย่างตามหลักวิชาการและหลักสถิติ พร้อมแสดงภาพตำแหน่งการสำรวจ	- ปีละ 1 ครั้ง ตั้งแต่เริ่มก่อสร้างโครงการจนถึงก่อนอนุญาตเปิดใช้อาคาร	- เจ้าของโครงการ (บริษัท เอสเตท คิว จำกัด) ^{1/}

หมายเหตุ : ^{1/} เจ้าของโครงการ (บริษัท เอสเตท คิว จำกัด) จัดทำรายงานผลการปฏิบัติตามมาตรการป้องกันและแก้ไขผลกระทบสิ่งแวดล้อมทุก 6 เดือน และจัดส่งรายงานให้สำนักงานนโยบายและแผนทรัพยากรธรรมชาติและสิ่งแวดล้อม (สผ.) และสำนักงานเขตจตุจักร

^{2/} ช่วงก่อสร้างโครงการ (บริษัท เอสเตท คิว จำกัด) จะต้องติดตามมาตรการป้องกันและแก้ไขผลกระทบสิ่งแวดล้อม และมาตรการติดตามตรวจสอบผลกระทบสิ่งแวดล้อมของโครงการไว้บริเวณด้านหน้าพื้นที่ก่อสร้างให้เห็นอย่างชัดเจน



สิงหาคม 2561 ลงชื่อ

(นายกรมเชษฐ์ วิพันธ์พงษ์)
กรรมการบริษัท เอสเตท คิว จำกัด



129/187

สิงหาคม 2561 ลงชื่อ

(นางสาวนันทิมา ประจการ)
ผู้อำนวยการด้านสิ่งแวดล้อมบริษัท รักดีฮาร์มจิว จำกัด

ตารางที่ 4 สรุปมาตรการติดตามตรวจสอบผลกระทบสิ่งแวดล้อมโครงการ Atmoz ลาดพร้าว 15 (แอทโมส ลาดพร้าว 15) (ช่วงเปิดดำเนินการ) ของบริษัท เอสเตท คิว จำกัด

ดัชนีผลกระทบสิ่งแวดล้อม	บริเวณที่ตรวจสอบ	พารามิเตอร์	วิธีการตรวจสอบ	ความถี่ในการตรวจวัด	ผู้รับผิดชอบ
● ช่วงเปิดดำเนินการ 1. คุณภาพอากาศ 1.1 ฝุ่นละออง	1) ถนนภายในพื้นที่โครงการ	- ความสะอาด	- ตรวจสอบโดยเจ้าหน้าที่	- ทุกวัน ตลอดระยะเวลาเปิดดำเนินการ	- เจ้าของโครงการ (บริษัท เอสเตท คิว จำกัด) ^{3/} หรือนิติบุคคลอาคารชุด
	2) ผู้พักอาศัยข้างเคียงพื้นที่โครงการ	- ความเสียหาย/ ผลกระทบหรือเรื่องร้องเรียนจากผู้ที่ได้รับผลกระทบ (ดูรูปที่ 8)	- ติดตั้งกล่องรับความคิดเห็นบริเวณป้อมยาม	- ทุกวัน ตลอดระยะเวลาเปิดดำเนินการ	- เจ้าของโครงการ (บริษัท เอสเตท คิว จำกัด) ^{3/} หรือนิติบุคคลอาคารชุด
1.2 มลพิษทางอากาศ	1) ถนนภายในพื้นที่โครงการ	- ความสะอาด	- ตรวจสอบโดยเจ้าหน้าที่	- ทุกวัน ตลอดระยะเวลาเปิดดำเนินการ	- เจ้าของโครงการ (บริษัท เอสเตท คิว จำกัด) ^{3/} หรือนิติบุคคลอาคารชุด
	2) พื้นที่สีเขียวภายในโครงการ	- ความสมบูรณ์ของพันธุ์ไม้แต่ละชนิด	- ตรวจสอบโดยเจ้าหน้าที่	- ทุกวัน ตลอดระยะเวลาเปิดดำเนินการ	- เจ้าของโครงการ (บริษัท เอสเตท คิว จำกัด) ^{3/} หรือนิติบุคคลอาคารชุด
	3) ป้ายและสัญลักษณ์ต่าง ๆ อาทิเช่น ป้ายห้ามติดเครื่องยนต์ ป้ายจำกัดความเร็ว เป็นต้น	- สภาพดี มองเห็นชัดเจนและไม่ลบเลือน	- ตรวจสอบโดยเจ้าหน้าที่	- เดือนละ 1 ครั้ง ตลอดระยะเวลาเปิดดำเนินการ	- เจ้าของโครงการ (บริษัท เอสเตท คิว จำกัด) ^{3/} หรือนิติบุคคลอาคารชุด

หมายเหตุ : ^{3/} เจ้าของโครงการ บริษัท เอสเตท คิว จำกัด (ในกรณีที่ยังไม่ได้จดทะเบียนนิติบุคคลอาคารชุด)/นิติบุคคลอาคารชุด (กรณีจัดตั้งนิติบุคคลอาคารชุดและโอนกรรมสิทธิ์เรียบร้อยแล้ว) ต้องจัดทำรายงานผลการปฏิบัติตามมาตรการ ฯ เสนอต่อสำนักงานนโยบายและแผนทรัพยากรธรรมชาติและสิ่งแวดล้อม (สผ.) สำนักงานเขตจตุจักร และกรมที่ดิน ทุก ๆ 6 เดือน

^{4/} เจ้าของโครงการ (บริษัท เอสเตท คิว จำกัด) จะต้องส่งมอบรายงานการวิเคราะห์ผลกระทบสิ่งแวดล้อม (รายงานฉบับสมบูรณ์) ของโครงการให้กับนิติบุคคลอาคารชุด เพื่อให้รับทราบรายละเอียดโครงการและมาตรการที่โครงการจะต้องปฏิบัติตามตลอดระยะเวลาเปิดดำเนินการ



สิงหาคม 2561 ลงชื่อ

(นายกรมเชษฐ์ วิพันธ์พงษ์)
กรรมการบริษัท เอสเตท คิว จำกัด



สิงหาคม 2561 ลงชื่อ

(นางสาวนันทิมา ประจงการ)
ผู้อำนวยการด้านสิ่งแวดล้อมบริษัท รักดีฮาร์มจิว จำกัด

ตารางที่ 4 (ต่อ 1)

ดัชนีผลกระทบสิ่งแวดล้อม	บริเวณที่ตรวจสอบ	พารามิเตอร์	วิธีการตรวจสอบ	ความถี่ในการตรวจวัด	ผู้รับผิดชอบ
	4) ผู้พักอาศัยข้างเคียงพื้นที่โครงการ	- ความเสียหาย/ผลกระทบหรือเรื่องร้องเรียนจากผู้ที่ได้รับผลกระทบ (ดูรูปที่ 8)	- ติดตั้งกล่องรับความคิดเห็นบริเวณป้อมยาม	- ทุกวัน ตลอดระยะเวลาเปิดดำเนินการ	- เจ้าของโครงการ (บริษัท เอสเตท คิว จำกัด) ^{3/} หรือนิติบุคคลอาคารชุด
2. เสียง	1) ภายในพื้นที่โครงการ - ป้ายและสัญลักษณ์ต่าง ๆ อาทิเช่น ป้ายห้ามติดเครื่องยนต์ ป้ายจำกัดความเร็ว เป็นต้น	- สภาพดี มองเห็นชัดเจนและไม่สับสน	- ตรวจสอบโดยเจ้าหน้าที่	- เดือนละ 1 ครั้ง ตลอดระยะเวลาเปิดดำเนินการ	- เจ้าของโครงการ (บริษัท เอสเตท คิว จำกัด) ^{3/} หรือนิติบุคคลอาคารชุด
	2) ผู้พักอาศัยข้างเคียงพื้นที่โครงการ	- ความเสียหาย/ผลกระทบหรือเรื่องร้องเรียนจากผู้ที่ได้รับผลกระทบ (ดูรูปที่ 8)	- ติดตั้งกล่องรับความคิดเห็นบริเวณป้อมยาม	- ทุกวัน ตลอดระยะเวลาเปิดดำเนินการ	- เจ้าของโครงการ (บริษัท เอสเตท คิว จำกัด) ^{3/} หรือนิติบุคคลอาคารชุด
3. น้ำใช้	1) เส้นท่อประปา	- การแตกหรือรั่วซึมของท่อประปา	- ตรวจสอบโดยเจ้าหน้าที่	- เดือนละ 1 ครั้ง ตลอดระยะเวลาเปิดดำเนินการ	- เจ้าของโครงการ (บริษัท เอสเตท คิว จำกัด) ^{3/} หรือนิติบุคคลอาคารชุด

หมายเหตุ : ^{3/} เจ้าของโครงการ บริษัท เอสเตท คิว จำกัด (ในกรณีที่ยังไม่ได้จดทะเบียนนิติบุคคลอาคารชุด)/นิติบุคคลอาคารชุด (กรณีจัดตั้งนิติบุคคลอาคารชุดและโอนกรรมสิทธิ์เรียบร้อยแล้ว) ต้องจัดทำรายงานผลการปฏิบัติตามมาตรการ ฯ เสนอต่อสำนักงานนโยบายและแผนทรัพยากรธรรมชาติและสิ่งแวดล้อม (สผ.) สำนักงานเขตจตุจักร และกรมที่ดิน ทุก ๆ 6 เดือน

^{4/} เจ้าของโครงการ (บริษัท เอสเตท คิว จำกัด) จะต้องส่งมอบรายงานการวิเคราะห์ผลกระทบสิ่งแวดล้อม (รายงานฉบับสมบูรณ์) ของโครงการให้กับนิติบุคคลอาคารชุด เพื่อให้รับทราบรายละเอียดโครงการและมาตรการที่โครงการจะต้องปฏิบัติตามตลอดระยะเวลาเปิดดำเนินการ



สิงหาคม 2561 ลงชื่อ

บริษัท เอสเตท คิว จำกัด

(นายกรมเชษฐ์ วิพันธ์พงษ์)

กรรมการบริษัท เอสเตท คิว จำกัด



สิงหาคม 2561 ลงชื่อ

Rak Dee Harm Jua Co., Ltd.

(นางสาวนันทิมา ประจงการ)

ผู้อำนวยการด้านสิ่งแวดล้อมบริษัท รักดีฮาร์มจั่ว จำกัด

ตารางที่ 4 (ต่อ 2)

ดัชนีผลกระทบสิ่งแวดล้อม	บริเวณที่ตรวจสอบ	พารามิเตอร์	วิธีการตรวจสอบ	ความถี่ในการตรวจวัด	ผู้รับผิดชอบ
	2) ถังเก็บน้ำใช้	- ความสะอาด	- ตรวจสอบโดยเจ้าหน้าที่	- ปีละ 2 ครั้ง (6 เดือน/ครั้ง) ตลอดระยะเวลาเปิดดำเนินการ	- เจ้าของโครงการ (บริษัท เอสเตท คิว จำกัด) ^{3/} หรือนิติบุคคลอาคารชุด
	3) วาล์วควบคุมการจ่ายน้ำ	- การปิดวาล์วในช่วง 07.00 - 10.00 น. และ ช่วงเวลา 19.00 - 21.00 น.	- ตรวจสอบโดยเจ้าหน้าที่	- ทุกวัน ตลอดระยะเวลาเปิดดำเนินการ	- เจ้าของโครงการ (บริษัท เอสเตท คิว จำกัด) ^{3/} หรือนิติบุคคลอาคารชุด
4. สระว่ายน้ำ 4.1 โครงสร้างสระว่ายน้ำ	1) พื้นสระว่ายน้ำ	- สภาพดีไม่แตกร้า	- ตรวจสอบโดยเจ้าหน้าที่	- สัปดาห์ละ 1 ครั้ง ตลอดระยะเวลาเปิดดำเนินการ	- เจ้าของโครงการ (บริษัท เอสเตท คิว จำกัด) ^{3/} หรือนิติบุคคลอาคารชุด
	2) อุปกรณ์ไฟฟ้าบริเวณสระว่ายน้ำ	- สภาพพร้อมใช้งานไม่ชำรุด	- ตรวจสอบโดยเจ้าหน้าที่	- สัปดาห์ละ 1 ครั้ง ตลอดระยะเวลาเปิดดำเนินการ	- เจ้าของโครงการ (บริษัท เอสเตท คิว จำกัด) ^{3/} หรือนิติบุคคลอาคารชุด
	3) ระบบไฟฟ้าส่องสว่าง	- สภาพพร้อมใช้งานไม่ชำรุด	- ตรวจสอบโดยเจ้าหน้าที่	- สัปดาห์ละ 1 ครั้ง ตลอดระยะเวลาเปิดดำเนินการ	- เจ้าของโครงการ (บริษัท เอสเตท คิว จำกัด) ^{3/} หรือนิติบุคคลอาคารชุด

หมายเหตุ : ^{3/} เจ้าของโครงการ บริษัท เอสเตท คิว จำกัด (ในกรณีที่ยังไม่ได้จดทะเบียนนิติบุคคลอาคารชุด)/นิติบุคคลอาคารชุด (กรณีจัดตั้งนิติบุคคลอาคารชุดและโอนกรรมสิทธิ์เรียบร้อยแล้ว) ต้องจัดทำรายงานผลการปฏิบัติตามมาตรการ ฯ เสนอต่อสำนักงานนโยบายและแผนทรัพยากรธรรมชาติและสิ่งแวดล้อม (สผ.) สำนักงานเขตจตุจักร และกรมที่ดิน ทุก ๆ 6 เดือน

^{4/} เจ้าของโครงการ (บริษัท เอสเตท คิว จำกัด) จะต้องส่งมอบรายงานการวิเคราะห์ผลกระทบสิ่งแวดล้อม (รายงานฉบับสมบูรณ์) ของโครงการให้กับนิติบุคคลอาคารชุด เพื่อให้รับทราบรายละเอียดโครงการและมาตรการที่โครงการจะต้องปฏิบัติตามตลอดระยะเวลาเปิดดำเนินการ



สิงหาคม 2561 ลงชื่อ

(นายกรมเชษฐ์ วิพันธ์พงษ์)

กรรมการบริษัท เอสเตท คิว จำกัด



สิงหาคม 2561 ลงชื่อ

(นางสาวนันทิมา ประจงการ)

ผู้อำนวยการด้านสิ่งแวดล้อมบริษัท รักษามจ้ว จำกัด

ตารางที่ 4 (ต่อ 3)

ดัชนีผลกระทบสิ่งแวดล้อม	บริเวณที่ตรวจสอบ	พารามิเตอร์	วิธีการตรวจสอบ	ความถี่ในการตรวจวัด	ผู้รับผิดชอบ
4.2 อุบัติเหตุจากการ จมน้ำ	- ขอบสระและทางเดิน	- ไม่มีน้ำขัง	- ตรวจสอบโดยเจ้าหน้าที่	- ตลอดเวลาที่เปิดให้บริการ สระว่ายน้ำ	- เจ้าของโครงการ (บริษัท เอสเตท คิว จำกัด) ^{3/} หรือนิติบุคคลอาคารชุด
	- ป้ายแสดงกฎข้อปฏิบัติสำหรับ ผู้ใช้สระว่ายน้ำ	- สภาพดี ไม่ลื่น	- ตรวจสอบโดยเจ้าหน้าที่	- สัปดาห์ละ 1 ครั้ง ตลอด ระยะเวลาเปิดดำเนินการ	- เจ้าของโครงการ (บริษัท เอสเตท คิว จำกัด) ^{3/} หรือนิติบุคคลอาคารชุด
	- อุปกรณ์ประจำสระว่ายน้ำ เช่น ไม้ช่วยชีวิต ห่วงชูชีพ โฟมช่วย ชีวิต	- สภาพพร้อมใช้งาน ไม่ชำรุด	- ตรวจสอบโดยเจ้าหน้าที่	- สัปดาห์ละ 1 ครั้ง ตลอด ระยะเวลาเปิดดำเนินการ	- เจ้าของโครงการ (บริษัท เอสเตท คิว จำกัด) ^{3/} หรือนิติบุคคลอาคารชุด
4.3 คุณภาพน้ำสระ ว่ายน้ำ	- สระว่ายน้ำ บริเวณส่วนลึกและ ส่วนตื้น บริเวณละ 1 จุด	- pH - Residual Chlorine	- เก็บและวิเคราะห์ตัวอย่างด้วยวิธี มาตรฐาน	- ทุกวันวันละ 2 ครั้ง ตลอด ระยะเวลาเปิดดำเนินการ	- เจ้าของโครงการ (บริษัท เอสเตท คิว จำกัด) ^{3/} หรือนิติบุคคลอาคารชุด
	- สระว่ายน้ำ บริเวณส่วนลึกและ ส่วนตื้น บริเวณละ 1 จุด	- Coliform Bacteria - จุลินทรีย์กลุ่มที่ทำให้เกิดโรค (ได้แก่ <i>Escherichia coli</i> , <i>Staphylococcus aureus</i> และ <i>Pseudomonas aeruginosa</i>)	- เก็บและวิเคราะห์ตัวอย่างด้วยวิธี มาตรฐาน	- สัปดาห์ละ 1 ครั้ง ตลอด ระยะเวลาเปิดดำเนินการ	- เจ้าของโครงการ (บริษัท เอสเตท คิว จำกัด) ^{3/} หรือนิติบุคคลอาคารชุด

หมายเหตุ: ^{3/} เจ้าของโครงการ บริษัท เอสเตท คิว จำกัด (ในกรณีที่ยังไม่ได้จดทะเบียนนิติบุคคลอาคารชุด)/นิติบุคคลอาคารชุด (กรณีจัดตั้งนิติบุคคลอาคารชุดและโอนกรรมสิทธิ์เรียบร้อยแล้ว) ต้องจัดทำรายงานผลการปฏิบัติตามมาตรการฯ เสนอต่อสำนักงานนโยบายและแผนทรัพยากรธรรมชาติและสิ่งแวดล้อม (สน.) สำนักงานเขตจตุจักร และกรมที่ดิน ทุก ๆ 6 เดือน

^{4/} เจ้าของโครงการ (บริษัท เอสเตท คิว จำกัด) จะต้องส่งมอบรายงานการวิเคราะห์ผลกระทบสิ่งแวดล้อม (รายงานฉบับสมบูรณ์) ของโครงการให้กับนิติบุคคลอาคารชุด เพื่อให้รับทราบรายละเอียดโครงการและมาตรการที่โครงการจะต้องปฏิบัติตามตลอดระยะเวลาเปิดดำเนินการ



สิงหาคม 2561 ลงชื่อ

(นายกรมเชษฐ์ วิพันธ์พงษ์)
กรรมการบริษัท เอสเตท คิว จำกัด



133/187

สิงหาคม 2561 ลงชื่อ

(นางสาวนันทิมา ประจงการ)
ผู้อำนวยการด้านสิ่งแวดล้อมบริษัท รักดีหามजू จำกัด

ตารางที่ 4 (ต่อ 4)

ดัชนีผลกระทบสิ่งแวดล้อม	บริเวณที่ตรวจสอบ	พารามิเตอร์	วิธีการตรวจสอบ	ความถี่ในการตรวจวัด	ผู้รับผิดชอบ
	- ระบบกรองน้ำสระว่ายน้ำ	- สภาพดีไม่ขุ่น	- ตรวจสอบโดยเจ้าหน้าที่	- สัปดาห์ละ 1 ครั้ง ตลอด ระยะเวลาเปิดดำเนินการ	- เจ้าของโครงการ (บริษัท เอสเตท คิว จำกัด) ^{3/} หรือนิติบุคคลอาคารชุด
	- ความสะอาดของสระว่ายน้ำ	- ไม่มีตะกอน ตะไคร่น้ำ และ เศษผง	- ตรวจสอบโดยเจ้าหน้าที่	- สัปดาห์ละ 1 ครั้ง ตลอด ระยะเวลาเปิดดำเนินการ	- เจ้าของโครงการ (บริษัท เอสเตท คิว จำกัด) ^{3/} หรือนิติบุคคลอาคารชุด
5. น้ำเสีย 5.1 ประสิทธิภาพ ของระบบบำบัด น้ำเสีย (1) คุณภาพน้ำ ก่อนการบำบัด	- บ่อปรับสภาพน้ำ ของระบบ บำบัดน้ำเสียแต่ละชุด (3 ชุด)	- pH - BOD - Suspended Solids - Settleable Solids	- เก็บและวิเคราะห์ตัวอย่างด้วย วิธีพีเอช มิเตอร์ (pH Meter) - เก็บและวิเคราะห์ตัวอย่างด้วย วิธี 5-day BOD Test - เก็บและวิเคราะห์ตัวอย่างด้วย วิธีแคลคูลัส (Calculation)	- เดือนละ 1 ครั้ง ตลอด ระยะเวลาเปิดดำเนินการ	- เจ้าของโครงการ (บริษัท เอสเตท คิว จำกัด) ^{3/} หรือนิติบุคคลอาคารชุด

หมายเหตุ: ^{3/} เจ้าของโครงการ บริษัท เอสเตท คิว จำกัด (ในกรณีที่ยังไม่ได้จดทะเบียนนิติบุคคลอาคารชุด)/นิติบุคคลอาคารชุด (กรณีจัดตั้งนิติบุคคลอาคารชุดและโอนกรรมสิทธิ์เรียบร้อยแล้ว) ต้องจัดทำรายงานผลการปฏิบัติตามมาตรการ ฯ เสนอต่อสำนักงานนโยบายและแผนทรัพยากรธรรมชาติและสิ่งแวดล้อม (สผ.) สำนักงานเขตจตุจักร และกรมที่ดิน ทุก ๆ 6 เดือน

^{4/} เจ้าของโครงการ (บริษัท เอสเตท คิว จำกัด) จะต้องส่งมอบรายงานการวิเคราะห์ผลกระทบสิ่งแวดล้อม (รายงานฉบับสมบูรณ์) ของโครงการให้กับนิติบุคคลอาคารชุด เพื่อให้รับทราบรายละเอียดโครงการและมาตรการที่โครงการจะต้องปฏิบัติตามตลอดระยะเวลาเปิดดำเนินการ



สิงหาคม 2561 ลงชื่อ

(นายกรมเชษฐ์ วิพันธ์พงษ์)

กรรมการบริษัท เอสเตท คิว จำกัด



สิงหาคม 2561 ลงชื่อ

Rak Dee Harm Jua Co., Ltd.

(นางสาวนันทิมา ประจงการ)

ผู้อำนวยการด้านสิ่งแวดล้อมบริษัท รักดีหามजू จำกัด

ตารางที่ 4 (ต่อ 5)

ดัชนีผลกระทบสิ่งแวดล้อม	บริเวณที่ตรวจสอบ	พารามิเตอร์	วิธีการตรวจสอบ	ความถี่ในการตรวจวัด	ผู้รับผิดชอบ
		- Sulfide - Total Dissolved Solids - Fat, Oil & Grease - TKN - Total Coliform Bacteria - Fecal Coliform Bacteria	- เก็บและวิเคราะห์ตัวอย่างด้วยวิธี Turbidimetric - เก็บและวิเคราะห์ตัวอย่างด้วยวิธี Dried at 103-105 °C - เก็บและวิเคราะห์ตัวอย่างด้วยวิธีสกัดด้วยตัวทำละลาย - เก็บและวิเคราะห์ตัวอย่างด้วยวิธีเจลดาล์ (Kjeldah) - เก็บและวิเคราะห์ตัวอย่างด้วยวิธี Multiple Tube Fermentation Technique - เก็บและวิเคราะห์ตัวอย่างด้วยวิธี Fecal Coliform Test (EC Medium)		
(2) คุณภาพน้ำทิ้งหลังการบำบัด	- บ่อสูบน้ำทิ้ง ของระบบบำบัดน้ำเสียแต่ละชุด (3 ชุด)	- pH - BOD	- เก็บและวิเคราะห์ตัวอย่างด้วยวิธี พีเอช มิเตอร์ (pH Meter) - เก็บและวิเคราะห์ตัวอย่างด้วยวิธี 5-day BOD Test	- เดือนละ 1 ครั้ง ตลอดระยะเวลาเปิดดำเนินการ	- เจ้าของโครงการ (บริษัท เอสเตท คิว จำกัด) ^{3/} หรือนิติบุคคลอาคารชุด

หมายเหตุ : ^{3/} เจ้าของโครงการ บริษัท เอสเตท คิว จำกัด (ในกรณีที่ยังไม่ได้จดทะเบียนนิติบุคคลอาคารชุด)/นิติบุคคลอาคารชุด (กรณีจัดตั้งนิติบุคคลอาคารชุดและโอนกรรมสิทธิ์เรียบร้อยแล้ว) ต้องจัดทำรายงานผลการปฏิบัติตามมาตรการ ฯ เสนอต่อสำนักงานนโยบายและแผนทรัพยากรธรรมชาติและสิ่งแวดล้อม (สผ.) สำนักงานเขตจตุจักร และกรมที่ดิน ทุก ๆ 6 เดือน

^{4/} เจ้าของโครงการ (บริษัท เอสเตท คิว จำกัด) จะต้องส่งมอบรายงานการวิเคราะห์ผลกระทบสิ่งแวดล้อม (รายงานฉบับสมบูรณ์) ของโครงการให้กับนิติบุคคลอาคารชุด เพื่อให้รับทราบรายละเอียดโครงการและมาตรการที่โครงการจะต้องปฏิบัติตามตลอดระยะเวลาเปิดดำเนินการ



สิงหาคม 2561 ลงชื่อ

(นายกรมเชษฐ์ วิพันธ์พงษ์)
กรรมการบริษัท เอสเตท คิว จำกัด



สิงหาคม 2561 ลงชื่อ

(นางสาวนันทิมา ประจงการ)
ผู้อำนวยการด้านสิ่งแวดล้อมบริษัท รักดีฮามजू จำกัด

ตารางที่ 4 (ต่อ 6)

ดัชนีผลกระทบสิ่งแวดล้อม	บริเวณที่ตรวจสอบ	พารามิเตอร์	วิธีการตรวจสอบ	ความถี่ในการตรวจวัด	ผู้รับผิดชอบ
		- Suspended Solids - Settleable Solids - Sulfide - Total Dissolved Solids - Fat, Oil & Grease - TKN - Total Coliform Bacteria	- เก็บและวิเคราะห์ตัวอย่างด้วยวิธีแคลคูลेशन (Calculation) - เก็บและวิเคราะห์ตัวอย่างด้วยวิธี Turbidimetric - เก็บและวิเคราะห์ตัวอย่างด้วยวิธี Dried at 103-105 °C - เก็บและวิเคราะห์ตัวอย่างด้วยวิธีสกัดด้วยตัวทำละลาย - เก็บและวิเคราะห์ตัวอย่างด้วยวิธีเจลดทาล์ (Kjeldah) - เก็บและวิเคราะห์ตัวอย่างด้วยวิธี Multiple Tube Fermentation Technique		
(3) คุณภาพน้ำก่อนระบายออกสู่ภายนอกโครงการ	- บ่อตรวจคุณภาพน้ำทิ้ง ก่อนออกสู่ภายนอกโครงการ	- pH - BOD - Suspended Solids - Settleable Solids	- เก็บและวิเคราะห์ตัวอย่างด้วยวิธี พีเอช มิเตอร์ (pH Meter) - เก็บและวิเคราะห์ตัวอย่างด้วยวิธี 5-day BOD Test - เก็บและวิเคราะห์ตัวอย่างด้วยวิธีแคลคูลेशन (Calculation)	- เดือนละ 1 ครั้ง ตลอดระยะเวลาเปิดดำเนินการ	- เจ้าของโครงการ (บริษัท เอสเตท คิว จำกัด) ^{3/} หรือนิติบุคคลอาคารชุด

หมายเหตุ : ^{3/} เจ้าของโครงการ บริษัท เอสเตท คิว จำกัด (ในกรณีที่ยังไม่ได้จดทะเบียนนิติบุคคลอาคารชุด)/นิติบุคคลอาคารชุด (กรณีจัดตั้งนิติบุคคลอาคารชุดและโอนกรรมสิทธิ์เรียบร้อยแล้ว) ต้องจัดทำรายงานผลการปฏิบัติตามมาตรการ ฯ เสนอต่อสำนักงานนโยบายและแผนทรัพยากรธรรมชาติและสิ่งแวดล้อม (สผ.) สำนักงานเขตจตุจักร และกรมที่ดิน ทุก ๆ 6 เดือน

^{4/} เจ้าของโครงการ (บริษัท เอสเตท คิว จำกัด) จะต้องส่งมอบรายงานการวิเคราะห์ผลกระทบสิ่งแวดล้อม (รายงานฉบับสมบูรณ์) ของโครงการให้กับนิติบุคคลอาคารชุด เพื่อให้รับทราบรายละเอียดโครงการและมาตรการที่โครงการจะต้องปฏิบัติตามตลอดระยะเวลาเปิดดำเนินการ



สิงหาคม 2561 ลงชื่อ

(นายกรมเชษฐ์ วัฒนพงษ์)

กรรมการบริษัท เอสเตท คิว จำกัด



Rak Dee Harm Jua Co., Ltd.

136/187

สิงหาคม 2561 ลงชื่อ

(นางสาวนันทิมา ประจงการ)

ผู้อำนวยการด้านสิ่งแวดล้อมบริษัท รักดีฮาร์มจั่ว จำกัด

ตารางที่ 4 (ต่อ 7)

ดัชนีผลกระทบสิ่งแวดล้อม	บริเวณที่ตรวจสอบ	พารามิเตอร์	วิธีการตรวจสอบ	ความถี่ในการตรวจวัด	ผู้รับผิดชอบ
		- Sulfide - Total Dissolved Solids - Fat Oil & Grease - TKN - Total Coliform Bacteria	- เก็บและวิเคราะห์ตัวอย่างด้วยวิธี Turbidimetric - เก็บและวิเคราะห์ตัวอย่างด้วยวิธี Dried at 103-105 °C - เก็บและวิเคราะห์ตัวอย่างด้วยวิธี Fecal Coliform Test (EC Medium) - เก็บและวิเคราะห์ตัวอย่างด้วยวิธีเจลดาล์ (Kjeldah) - เก็บและวิเคราะห์ตัวอย่างด้วยวิธี Dried at 103-105 °C		
5.2 การทำงานของระบบบำบัดน้ำเสีย	- ระบบบำบัดน้ำเสียของโครงการ (3 ชุด)	1. ปริมาณการใช้ไฟฟ้าของระบบบำบัดน้ำเสีย (หน่วย) 2. ปริมาณน้ำใช้ในทุกกิจกรรมของแหล่งกำเนิดมลพิษ (ลูกบาศก์เมตร) 3. ปริมาณน้ำเสียที่เข้าสู่ระบบบำบัดน้ำเสีย (ลูกบาศก์เมตร)	- เก็บสถิติและข้อมูลการทำงานของระบบบำบัดน้ำเสียตามกฎหมายกำหนดหลักเกณฑ์วิธีการและแบบการเก็บสถิติและข้อมูล การจัดทำบันทึกรายละเอียดและรายงานสรุปผลการทำงานของระบบบำบัดน้ำเสีย พ.ศ. 2555	- เก็บสถิติและข้อมูลการทำงานของระบบบำบัดน้ำเสียทุกวันและบันทึกรายละเอียดเก็บไว้ภายในพื้นที่โครงการเป็นระยะเวลา 2 ปี นับตั้งแต่วันที่มีการเก็บสถิติและข้อมูลนั้นและ	- เจ้าของโครงการ (บริษัท เอสเตท คิว จำกัด) ^{3/} หรือนิติบุคคลอาคารชุด

หมายเหตุ : ^{3/} เจ้าของโครงการ บริษัท เอสเตท คิว จำกัด (ในกรณีที่ยังไม่ได้จดทะเบียนนิติบุคคลอาคารชุด)/นิติบุคคลอาคารชุด (กรณีจัดตั้งนิติบุคคลอาคารชุดและโอนกรรมสิทธิ์เรียบร้อยแล้ว) ต้องจัดทำรายงานผลการปฏิบัติตามมาตรการ ฯ เสนอต่อสำนักงานนโยบายและแผนทรัพยากรธรรมชาติและสิ่งแวดล้อม (สน.) สำนักงานเขตจตุจักร และกรมที่ดิน ทุก ๆ 6 เดือน

^{4/} เจ้าของโครงการ (บริษัท เอสเตท คิว จำกัด) จะต้องส่งมอบรายงานการวิเคราะห์ผลกระทบสิ่งแวดล้อม (รายงานฉบับสมบูรณ์) ของโครงการให้กับนิติบุคคลอาคารชุด เพื่อให้รับทราบรายละเอียดโครงการและมาตรการที่โครงการจะต้องปฏิบัติตามตลอดระยะเวลาเปิดดำเนินการ



สิงหาคม 2561 ลงชื่อ

(นายกรมเชษฐ์ วิพันธุ์พงษ์)
กรรมการบริษัท เอสเตท คิว จำกัด



สิงหาคม 2561 ลงชื่อ

(นางสาวนันทิมา ประจงการ)

ผู้อำนวยการด้านสิ่งแวดล้อมบริษัท รักดีฮามजू จำกัด

ตารางที่ 4 (ต่อ 8)

ดัชนีผลกระทบสิ่งแวดล้อม	บริเวณที่ตรวจสอบ	พารามิเตอร์	วิธีการตรวจสอบ	ความถี่ในการตรวจวัด	ผู้รับผิดชอบ
		4. การระบายน้ำทิ้งจากระบบบำบัดน้ำเสีย (ระบาย/ไม่ระบาย) 5. ปริมาณสารเคมีหรือสารสกัดชีวภาพที่ใช้ (ชื่อ/ ปริมาณ) (ลิตรหรือกิโลกรัม) 6. การทำงานของระบบบำบัดน้ำเสีย (ปกติ/ผิดปกติ) 7. การทำงานของเครื่องสูบน้ำ (ปกติ/ผิดปกติ) 8. การทำงานของเครื่องเติมอากาศ (ปกติ/ผิดปกติ) 9. การทำงานของเครื่องกวนผสมน้ำเสีย (ปกติ/ผิดปกติ) 10. การทำงานของเครื่องกวนผสมสารเคมี (ปกติ/ผิดปกติ) 11. เครื่องสูบลตะกอน (ปกติ/ผิดปกติ) 12. อื่น ๆ (ระบุ) (ปกติ/ผิดปกติ)	(ตามบทบัญญัติในมาตรา 80 แห่งพระราชบัญญัติส่งเสริมและรักษาคุณภาพสิ่งแวดล้อมแห่งชาติ พ.ศ. 2535)	จัดทำรายงานสรุปผลการทำงานของระบบบำบัดน้ำเสียในแต่ละเดือน และเสนอรายงานต่อเจ้านักงานท้องถิ่น (ผู้อำนวยการเขตจตุจักร) ภายในวันที่ 15 ของเดือนถัดไป	

หมายเหตุ : ^{3/} เจ้าของโครงการ บริษัท เอสเตท คิว จำกัด (ในกรณีที่ยังไม่ได้จดทะเบียนนิติบุคคลอาคารชุด)/นิติบุคคลอาคารชุด (กรณีจัดตั้งนิติบุคคลอาคารชุดและโอนกรรมสิทธิ์เรียบร้อยแล้ว) ต้องจัดทำรายงานผลการปฏิบัติตามมาตรการ ฯ เสนอต่อสำนักงานนโยบายและแผนทรัพยากรธรรมชาติและสิ่งแวดล้อม (สน.) สำนักงานเขตจตุจักร และกรมที่ดิน ทุก ๆ 6 เดือน

^{4/} เจ้าของโครงการ (บริษัท เอสเตท คิว จำกัด) จะต้องส่งมอบรายงานการวิเคราะห์ผลกระทบสิ่งแวดล้อม (รายงานฉบับสมบูรณ์) ของโครงการให้กับนิติบุคคลอาคารชุด เพื่อให้รับทราบรายละเอียดโครงการและมาตรการที่โครงการจะต้องปฏิบัติตามตลอดระยะเวลาเปิดดำเนินการ



บริษัท เอสเตท คิว จำกัด

สิงหาคม 2561 ลงชื่อ

(นายกรมเชษฐ์ วัฒนธพงษ์)

กรรมการบริษัท เอสเตท คิว จำกัด



Rak Dee Harm Jua Co., Ltd.

138/187

สิงหาคม 2561 ลงชื่อ

(นางสาวนันทิมา ประจงการ)

ผู้อำนวยการด้านสิ่งแวดล้อมบริษัท รักดีหามजू จำกัด

ตารางที่ 4 (ต่อ 9)

ดัชนีผลกระทบสิ่งแวดล้อม	บริเวณที่ตรวจสอบ	พารามิเตอร์	วิธีการตรวจสอบ	ความถี่ในการตรวจวัด	ผู้รับผิดชอบ
		13.ปริมาณตะกอนส่วนเกิน ที่เกิดขึ้นจากระบบบำบัดน้ำเสีย ที่นำไปกำจัด (ลูกบาศก์เมตร) 14. ปัญหาอุปสรรคและแนวทาง แก้ไข			
6. การระบายน้ำ	1) เครื่องสูบน้ำภายในบ่อหน่วงน้ำ	- สภาพพร้อมใช้งาน - อายุการใช้งาน	- ตรวจสอบโดยเจ้าหน้าที่	- 3 เดือน/ครั้ง ตลอด ระยะเวลาเปิดดำเนินการ	- เจ้าของโครงการ (บริษัท เอสเตท คิว จำกัด) ^{3/} หรือนิติบุคคลอาคารชุด
	2) บ่อพักน้ำและท่อระบายน้ำ ภายในโครงการ	- การสะสมของตะกอนดินใน บ่อพัก และท่อระบายน้ำ	- ตรวจสอบโดยเจ้าหน้าที่	- เดือนละ 1 ครั้ง ตลอด ระยะเวลาเปิดดำเนินการ	- เจ้าของโครงการ (บริษัท เอสเตท คิว จำกัด) ^{3/} หรือนิติบุคคลอาคารชุด
7. มูลฝอย	1) พื้นที่โครงการ - บริเวณที่ตั้งถังมูลฝอย ห้องพักมูลฝอยประจำชั้น และ ห้องพักมูลฝอยรวม	- ปริมาณมูลฝอยตกค้าง - ความสะอาด	- ตรวจสอบโดยเจ้าหน้าที่	- ทุกวัน ตลอดระยะเวลา เปิดดำเนินการ	- เจ้าของโครงการ (บริษัท เอสเตท คิว จำกัด) ^{3/} หรือนิติบุคคลอาคารชุด

หมายเหตุ: ^{3/} เจ้าของโครงการ บริษัท เอสเตท คิว จำกัด (ในกรณีที่ยังไม่ได้จดทะเบียนนิติบุคคลอาคารชุด)/นิติบุคคลอาคารชุด (กรณีจัดตั้งนิติบุคคลอาคารชุดและโอนกรรมสิทธิ์เรียบร้อยแล้ว) ต้องจัดทำรายงานผลการปฏิบัติตามมาตรการฯ เสนอต่อสำนักงานนโยบายและแผนทรัพยากรธรรมชาติและสิ่งแวดล้อม (สผ.) สำนักงานเขตจตุจักร และกรมที่ดิน ทุก ๆ 6 เดือน

^{4/} เจ้าของโครงการ (บริษัท เอสเตท คิว จำกัด) จะต้องส่งมอบรายงานการวิเคราะห์ผลกระทบสิ่งแวดล้อม (รายงานฉบับสมบูรณ์) ของโครงการให้กับนิติบุคคลอาคารชุด เพื่อให้รับทราบรายละเอียดโครงการและมาตรการที่โครงการจะต้องปฏิบัติตามตลอดระยะเวลาเปิดดำเนินการ



สิงหาคม 2561 ลงชื่อ

(นายกรมเชษฐ์ วิพันธ์พงษ์)
กรรมการบริษัท เอสเตท คิว จำกัด



สิงหาคม 2561 ลงชื่อ

(นางสาวนันทิมา ประจงการ)
ผู้อำนวยการด้านสิ่งแวดล้อมบริษัท รักดีหามजू จำกัด

ตารางที่ 4 (ต่อ 10)

ดัชนีผลกระทบสิ่งแวดล้อม	บริเวณที่ตรวจสอบ	พารามิเตอร์	วิธีการตรวจสอบ	ความถี่ในการตรวจวัด	ผู้รับผิดชอบ
	- เครื่องบำบัดอากาศ Air Treatment Unit	- ตรวจสอบหลอดไฟแสดงการทำงาน - ตรวจสอบสวิตช์ควบคุมทุกตัว - ตรวจวัดสภาพการใช้กระแสของ UV Ozone - ตรวจสอบหลอด UV Ozone - ตรวจสอบพร้อมทำความสะอาดหลอด UV Ozone - ตรวจสอบภาวะการใช้กระแสของมอเตอร์ - ตรวจสอบการทำงานของมอเตอร์ - ตรวจสอบจุดเชื่อมต่อสายไฟภายในตัวเครื่อง	- ตรวจสอบโดยเจ้าหน้าที่	- เปลี่ยนถ่าย Activated Carbon ทุกระยะไม่เกิน 6 เดือน - ทำความสะอาด Pre filter ทุกๆ ระยะ 3 เดือน - ทำความสะอาดภายในตัวเครื่อง และ Blower ทุกระยะไม่เกิน 1 ปี	- เจ้าของโครงการ (บริษัท เอสเตท คิว จำกัด) ^{3/} หรือนิติบุคคลอาคารชุด
	2) ผู้พักอาศัยข้างเคียงพื้นที่โครงการ	- กลิ่น และทัศนียภาพ	- ติดตามประเมินจากส่วนรับเรื่องร้องเรียนและความคิดเห็น	- ทุกวัน ตลอดระยะเวลาเปิดดำเนินการ	- เจ้าของโครงการ (บริษัท เอสเตท คิว จำกัด) ^{3/} หรือนิติบุคคลอาคารชุด

หมายเหตุ : ^{3/} เจ้าของโครงการ บริษัท เอสเตท คิว จำกัด (ในกรณีที่ยังไม่ได้จดทะเบียนนิติบุคคลอาคารชุด)/นิติบุคคลอาคารชุด (กรณีจัดตั้งนิติบุคคลอาคารชุดและโอนกรรมสิทธิ์เรียบร้อยแล้ว) ต้องจัดทำรายงานผลการปฏิบัติตามมาตรการ ฯ เสนอต่อสำนักงานนโยบายและแผนทรัพยากรธรรมชาติและสิ่งแวดล้อม (สผ.) สำนักงานเขตจตุจักร และกรมที่ดิน ทุก ๆ 6 เดือน

^{4/} เจ้าของโครงการ (บริษัท เอสเตท คิว จำกัด) จะต้องส่งมอบรายงานการวิเคราะห์ผลกระทบสิ่งแวดล้อม (รายงานฉบับสมบูรณ์) ของโครงการให้กับนิติบุคคลอาคารชุด เพื่อให้รับทราบรายละเอียดโครงการและมาตรการที่โครงการจะต้องปฏิบัติตามตลอดระยะเวลาเปิดดำเนินการ



บริษัท เอสเตท คิว จำกัด

สิงหาคม 2561 ลงชื่อ

(นายกรมเชษฐ์ วิพันธุ์พงษ์)
กรรมการบริษัท เอสเตท คิว จำกัด



140/187

สิงหาคม 2561 ลงชื่อ

(นางสาวนันทิมา ประจงการ)
ผู้อำนวยการด้านสิ่งแวดล้อมบริษัท รักดีฮามจั่ว จำกัด

ตารางที่ 4 (ต่อ 11)

ดัชนีผลกระทบสิ่งแวดล้อม	บริเวณที่ตรวจสอบ	พารามิเตอร์	วิธีการตรวจสอบ	ความถี่ในการตรวจวัด	ผู้รับผิดชอบ
8. ระบบไฟฟ้า	1) หม้อแปลงไฟฟ้า - ป้ายเตือนระวังอันตราย	- สภาพดี มองเห็นได้ชัดเจน ไม่ลบเลือน	- ตรวจสอบโดยเจ้าหน้าที่	- ทุกวัน ตลอดระยะเวลาเปิดดำเนินการ	- เจ้าของโครงการ (บริษัท เอสเตท คิว จำกัด) ^{3/} หรือนิติบุคคลอาคารชุด
	- บริเวณโดยรอบหม้อแปลงไฟฟ้า	- มีสภาพโล่ง ไม่มีสิ่งกีดขวาง	- ตรวจสอบโดยเจ้าหน้าที่	- ทุกวัน ตลอดระยะเวลาเปิดดำเนินการ	- เจ้าของโครงการ (บริษัท เอสเตท คิว จำกัด) ^{3/} หรือนิติบุคคลอาคารชุด
	2) อุปกรณ์ไฟฟ้า	- สภาพพร้อมใช้งาน - อายุการใช้งาน	- ตรวจสอบโดยเจ้าหน้าที่	- 3 เดือน / ครั้ง ตลอดระยะเวลาเปิดดำเนินการ	- เจ้าของโครงการ (บริษัท เอสเตท คิว จำกัด) ^{3/} หรือนิติบุคคลอาคารชุด
9. การอนุรักษ์พลังงาน	1) ระบบไฟฟ้าส่องสว่าง 2) ระบบปรับอากาศ 3) เครื่องจักร อุปกรณ์ต่าง ๆ เช่น ลิฟต์ เครื่องสูบน้ำ เป็นต้น	- เครื่องหมายแสดงประสิทธิภาพการประหยัดพลังงานที่ระบุกับอุปกรณ์เครื่องใช้ไฟฟ้า - อายุการใช้งานของอุปกรณ์ไฟฟ้า	- ตรวจสอบตามชนิดของอุปกรณ์	- เดือนละ 1 ครั้ง ตลอดระยะเวลาเปิดดำเนินการ	- เจ้าของโครงการ (บริษัท เอสเตท คิว จำกัด) ^{3/} หรือนิติบุคคลอาคารชุด

หมายเหตุ : ^{3/} เจ้าของโครงการ บริษัท เอสเตท คิว จำกัด (ในกรณีที่ยังไม่ได้จดทะเบียนนิติบุคคลอาคารชุด)/นิติบุคคลอาคารชุด (กรณีจัดตั้งนิติบุคคลอาคารชุดและโอนกรรมสิทธิ์เรียบร้อยแล้ว) ต้องจัดทำรายงานผลการปฏิบัติตามมาตรการฯ เสนอต่อสำนักงานนโยบายและแผนทรัพยากรธรรมชาติและสิ่งแวดล้อม (สผ.) สำนักงานเขตจตุจักร และกรมที่ดิน ทุก ๆ 6 เดือน

^{4/} เจ้าของโครงการ (บริษัท เอสเตท คิว จำกัด) จะต้องส่งมอบรายงานการวิเคราะห์ผลกระทบสิ่งแวดล้อม (รายงานฉบับสมบูรณ์) ของโครงการให้กับนิติบุคคลอาคารชุด เพื่อให้รับทราบรายละเอียดโครงการและมาตรการที่โครงการจะต้องปฏิบัติตามตลอดระยะเวลาเปิดดำเนินการ



สิงหาคม 2561 ลงชื่อ

บริษัท เอสเตท คิว จำกัด

(นายกรมเชษฐ์ วิพันธุ์พงษ์)
กรรมการบริษัท เอสเตท คิว จำกัด



สิงหาคม 2561 ลงชื่อ

141/187

(นางสาวนันทิมา ประจงการ)

ผู้อำนวยการด้านสิ่งแวดล้อมบริษัท รักดีฮามजू จำกัด

ตารางที่ 4 (ต่อ 12)

ดัชนีผลกระทบสิ่งแวดล้อม	บริเวณที่ตรวจสอบ	พารามิเตอร์	วิธีการตรวจสอบ	ความถี่ในการตรวจวัด	ผู้รับผิดชอบ
	4) จุดติดประกาศและป้ายประชาสัมพันธ์	- สภาพดี มองเห็นได้ชัดเจน ไม่ลบเลือน	- ตรวจสอบโดยเจ้าหน้าที่	- เดือนละ 1 ครั้ง ตลอดระยะเวลาเปิดดำเนินการ	- เจ้าของโครงการ (บริษัท เอสเตท คิว จำกัด) ^{3/} หรือนิติบุคคลอาคารชุด
10. ระบบป้องกันอัคคีภัย	1) อุปกรณ์ในระบบป้องกันและสัญญาณเตือนอัคคีภัย	- สภาพพร้อมใช้งาน	- ตรวจสอบตามชนิดอุปกรณ์	- 3 เดือน/ครั้ง ตลอดระยะเวลาเปิดดำเนินการ	- เจ้าของโครงการ (บริษัท เอสเตท คิว จำกัด) ^{3/} หรือนิติบุคคลอาคารชุด
	2) ระบบจ่ายไฟฟ้าสำรอง	- มีแบตเตอรี่สำรองอยู่ตลอดเวลา และมีสภาพพร้อมใช้งาน	- ทดสอบอุปกรณ์	- 3 เดือน/ครั้ง ตลอดระยะเวลาเปิดดำเนินการ	- เจ้าของโครงการ (บริษัท เอสเตท คิว จำกัด) ^{3/} หรือนิติบุคคลอาคารชุด
	3) ป้ายและเครื่องหมายแสดงการหนีไฟ และแผนผังเส้นทางหนีไฟ	- สภาพดี มองเห็นชัดเจน และไม่ลบเลือน	- ตรวจสอบโดยเจ้าหน้าที่	- 3 เดือน/ครั้ง ตลอดระยะเวลาเปิดดำเนินการ	- เจ้าของโครงการ (บริษัท เอสเตท คิว จำกัด) ^{3/} หรือนิติบุคคลอาคารชุด
	4) อุปกรณ์ดับเพลิง - เครื่องดับเพลิงแบบหิ้วได้	- สภาพพร้อมใช้งาน - อายุการใช้งาน	- ตรวจสอบโดยเจ้าหน้าที่	- 3 เดือน/ครั้ง ตลอดระยะเวลาเปิดดำเนินการ	- เจ้าของโครงการ (บริษัท เอสเตท คิว จำกัด) ^{3/} หรือนิติบุคคลอาคารชุด

หมายเหตุ: ^{3/} เจ้าของโครงการ บริษัท เอสเตท คิว จำกัด (ในกรณีที่ยังไม่ได้จดทะเบียนนิติบุคคลอาคารชุด)/นิติบุคคลอาคารชุด (กรณีจัดตั้งนิติบุคคลอาคารชุดและโอนกรรมสิทธิ์เรียบร้อยแล้ว) ต้องจัดทำรายงานผลการปฏิบัติตามมาตรการฯ เสนอต่อสำนักงานนโยบายและแผนทรัพยากรธรรมชาติและสิ่งแวดล้อม (สผ.) สำนักงานเขตจตุจักร และกรมที่ดิน ทุก ๆ 6 เดือน

^{4/} เจ้าของโครงการ (บริษัท เอสเตท คิว จำกัด) จะต้องส่งมอบรายงานการวิเคราะห์ผลกระทบสิ่งแวดล้อม (รายงานฉบับสมบูรณ์) ของโครงการให้กับนิติบุคคลอาคารชุด เพื่อให้รับทราบรายละเอียดโครงการและมาตรการที่โครงการจะต้องปฏิบัติตามตลอดระยะเวลาเปิดดำเนินการ



สิงหาคม 2561 ลงชื่อ

(นายกรมเชษฐ์ วิพันธุ์พงษ์)
กรรมการบริษัท เอสเตท คิว จำกัด



สิงหาคม 2561 ลงชื่อ

(นางสาวนันท์มา ประจงการ)

ผู้อำนวยการด้านสิ่งแวดล้อมบริษัท รักษ์ดีฮาร์มจั่ว จำกัด

ตารางที่ 4 (ต่อ 13)

ดัชนีผลกระทบสิ่งแวดล้อม	บริเวณที่ตรวจสอบ	พารามิเตอร์	วิธีการตรวจสอบ	ความถี่ในการตรวจวัด	ผู้รับผิดชอบ
	- หัวรับน้ำดับเพลิง	- สภาพพร้อมใช้งาน - เข้าถึงได้สะดวก	- ตรวจสอบโดยเจ้าหน้าที่	- 3 เดือน/ครั้ง ตลอด ระยะเวลาเปิดดำเนินการ	- เจ้าของโครงการ (บริษัท เอสเตท คิว จำกัด) ^{3/} หรือนิติบุคคลอาคารชุด
	- สายฉีดน้ำดับเพลิงและ ตู้เก็บสายฉีด (FHC)	- สภาพพร้อมใช้งาน - เข้าถึงได้สะดวก	- ตรวจสอบโดยเจ้าหน้าที่	- เดือนละ 1 ครั้ง ตลอด ระยะเวลาเปิดดำเนินการ	- เจ้าของโครงการ (บริษัท เอสเตท คิว จำกัด) ^{3/} หรือนิติบุคคลอาคารชุด
	- ถังเก็บน้ำใช้ และน้ำดับเพลิง	- สภาพพร้อมใช้งาน	- ตรวจสอบโดยเจ้าหน้าที่	- เดือนละ 1 ครั้ง ตลอด ระยะเวลาเปิดดำเนินการ	- เจ้าของโครงการ (บริษัท เอสเตท คิว จำกัด) ^{3/} หรือนิติบุคคลอาคารชุด
	- เครื่องสูบน้ำดับเพลิงแบบ ทาบหาม	- สภาพพร้อมใช้งาน	- ตรวจสอบโดยเจ้าหน้าที่	- เดือนละ 1 ครั้ง ตลอด ระยะเวลาเปิดดำเนินการ	- เจ้าของโครงการ (บริษัท เอสเตท คิว จำกัด) ^{3/} หรือนิติบุคคลอาคารชุด
	5) บันไดหนีไฟ เส้นทางในการ หนีไฟ และจุดรวมคนเบื้องต้น	- สภาพพร้อมใช้งาน - ไม่มีสิ่งกีดขวาง	- ตรวจสอบโดยเจ้าหน้าที่	- เดือนละ 1 ครั้ง ตลอด ระยะเวลาเปิดดำเนินการ	- เจ้าของโครงการ (บริษัท เอสเตท คิว จำกัด) ^{3/} หรือนิติบุคคลอาคารชุด

หมายเหตุ : ^{3/} เจ้าของโครงการ บริษัท เอสเตท คิว จำกัด (ในกรณีที่ยังไม่ได้จดทะเบียนนิติบุคคลอาคารชุด/นิติบุคคลอาคารชุด (กรณีจัดตั้งนิติบุคคลอาคารชุดและโอนกรรมสิทธิ์เรียบร้อยแล้ว) ต้องจัดทำรายงานผลการปฏิบัติตามมาตรการฯ เสนอต่อสำนักงานนโยบายและแผนทรัพยากรธรรมชาติและสิ่งแวดล้อม (สผ.) สำนักงานเขตจตุจักร และกรมที่ดิน ทุก ๆ 6 เดือน

^{4/} เจ้าของโครงการ (บริษัท เอสเตท คิว จำกัด) จะต้องส่งมอบรายงานการวิเคราะห์ผลกระทบสิ่งแวดล้อม (รายงานฉบับสมบูรณ์) ของโครงการให้กับนิติบุคคลอาคารชุด เพื่อให้รับทราบรายละเอียดโครงการและมาตรการที่โครงการจะต้องปฏิบัติตามตลอดระยะเวลาเปิดดำเนินการ



สิงหาคม 2561 ลงชื่อ
บริษัท เอสเตท คิว จำกัด

(นายกรมเชษฐ์ วิพันธุ์พงษ์)
กรรมการบริษัท เอสเตท คิว จำกัด


Rak Dee Harm Jua Co., Ltd.

143/187

สิงหาคม 2561 ลงชื่อ
(นางสาวนันทิมา ประจงการ)
ผู้อำนวยการด้านสิ่งแวดล้อมบริษัท รักษิตามจั่ว จำกัด

ตารางที่ 4 (ต่อ 14)

ดัชนีผลกระทบสิ่งแวดล้อม	บริเวณที่ตรวจสอบ	พารามิเตอร์	วิธีการตรวจสอบ	ความถี่ในการตรวจวัด	ผู้รับผิดชอบ
11. ระบบระบายอากาศ	1) ช่องระบายอากาศธรรมชาติ เช่น หน้าต่าง และประตู	- ไม่มีวัตถุหรือสิ่งกีดขวาง	- ตรวจสอบโดยเจ้าหน้าที่	- เดือนละ 1 ครั้ง ตลอดระยะเวลาเปิดดำเนินการ	- เจ้าของโครงการ (บริษัท เอสเตท คิว จำกัด) ^{3/} หรือนิติบุคคลอาคารชุด
	2) พัดลมระบายอากาศ	- สภาพพร้อมใช้งาน	- ตรวจสอบโดยเจ้าหน้าที่	- เดือนละ 1 ครั้ง ตลอดระยะเวลาเปิดดำเนินการ	- เจ้าของโครงการ (บริษัท เอสเตท คิว จำกัด) ^{3/} หรือนิติบุคคลอาคารชุด
12. การจราจร	1) พื้นที่โครงการ - ป้ายและเครื่องหมายการจราจรภายในโครงการและบริเวณทางเข้า-ออกโครงการ	- สภาพดี มองเห็นชัดเจนและไม่ลบลบ	- ตรวจสอบโดยเจ้าหน้าที่	- 3 เดือน / ครั้ง ตลอดระยะเวลาเปิดดำเนินการ	- เจ้าของโครงการ (บริษัท เอสเตท คิว จำกัด) ^{3/} หรือนิติบุคคลอาคารชุด
	- ถนนภายในโครงการและบริเวณทางเข้า-ออกโครงการ	- สภาพความคล่องตัวในการเดินรถบริเวณทางเข้า-ออกโครงการ - สภาพดีไม่ชำรุด	- ตรวจสอบโดยเจ้าหน้าที่	- ทุกวัน ตลอดระยะเวลาเปิดดำเนินการ	- เจ้าของโครงการ (บริษัท เอสเตท คิว จำกัด) ^{3/} หรือนิติบุคคลอาคารชุด
	2) ผู้พักอาศัยข้างเคียงโครงการ	- เรื่องร้องเรียนจากผู้ได้รับผลกระทบ	- ติดตามประเมินจากส่วนรับเรื่องร้องเรียนและความคิดเห็น	- ทุกวัน ตลอดระยะเวลาเปิดดำเนินการ	- เจ้าของโครงการ (บริษัท เอสเตท คิว จำกัด) ^{3/} หรือนิติบุคคลอาคารชุด

หมายเหตุ : ^{3/} เจ้าของโครงการ บริษัท เอสเตท คิว จำกัด (ในกรณีที่ยังไม่ได้จดทะเบียนนิติบุคคลอาคารชุด)/นิติบุคคลอาคารชุด (กรณีจัดตั้งนิติบุคคลอาคารชุดและโอนกรรมสิทธิ์เรียบร้อยแล้ว) ต้องจัดทำรายงานผลการปฏิบัติตามมาตรการฯ เสนอต่อสำนักงานนโยบายและแผนทรัพยากรธรรมชาติและสิ่งแวดล้อม (สผ.) สำนักงานเขตจตุจักร และกรมที่ดิน ทุก ๆ 6 เดือน

^{4/} เจ้าของโครงการ (บริษัท เอสเตท คิว จำกัด) จะต้องส่งมอบรายงานการวิเคราะห์ผลกระทบสิ่งแวดล้อม (รายงานฉบับสมบูรณ์) ของโครงการให้กับนิติบุคคลอาคารชุด เพื่อให้รับทราบรายละเอียดโครงการและมาตรการที่โครงการจะต้องปฏิบัติตามตลอดระยะเวลาเปิดดำเนินการ



สิงหาคม 2561 ลงชื่อ

(นายกรมเชษฐ์ วิพันธุ์พงษ์)
กรรมการบริษัท เอสเตท คิว จำกัด



สิงหาคม 2561 ลงชื่อ

(นางสาวนันทิมา ประจงการ)

ผู้อำนวยการด้านสิ่งแวดล้อมบริษัท รักดีหามजू จำกัด

ตารางที่ 4 (ต่อ 15)

ดัชนีผลกระทบสิ่งแวดล้อม	บริเวณที่ตรวจสอบ	พารามิเตอร์	วิธีการตรวจสอบ	ความถี่ในการตรวจวัด	ผู้รับผิดชอบ
13. อาชีวอนามัยและความปลอดภัย	1) พื้นที่โครงการ - กรณีที่ภายในโครงการมีการปรับปรุง/ซ่อมแซม เช่น การทาสีภายนอกอาคาร การซ่อมบำรุงผิวจราจร การขุดลอกท่อระบายน้ำ เป็นต้น	- ติดตั้งป้ายเตือนให้ระวังบริเวณที่ปรับปรุง/ซ่อมแซม - ไม่มีสิ่งกีดขวาง	- ตรวจสอบโดยเจ้าหน้าที่	- ทุกวัน ตลอดระยะเวลาเปิดดำเนินการ	- เจ้าของโครงการ (บริษัท เอสเตท คิว จำกัด) ^{3/} หรือนิติบุคคลอาคารชุด
	- ตำแหน่งติดตั้งระบบโทรทัศน์วงจรปิด (CCTV System)	- สภาพความสมบูรณ์ของระบบโทรทัศน์วงจรปิด (CCTV System)	- ตรวจสอบโดยเจ้าหน้าที่	- เดือนละ 1 ครั้ง ตลอดระยะเวลาเปิดดำเนินการ	- เจ้าของโครงการ (บริษัท เอสเตท คิว จำกัด) ^{3/} หรือนิติบุคคลอาคารชุด
	2) ผู้พักอาศัยข้างเคียงพื้นที่โครงการ	- เรื่องร้องเรียนจากผู้ได้รับผลกระทบ (ดูรูปที่ 8)	- ติดตามประเมินจากส่วนรับเรื่องร้องเรียนและความคิดเห็น	- ทุกวัน ตลอดระยะเวลาเปิดดำเนินการ	- เจ้าของโครงการ (บริษัท เอสเตท คิว จำกัด) ^{3/} หรือนิติบุคคลอาคารชุด
14. ทัศนียภาพ	1) พื้นที่โครงการ - พื้นที่สีเขียวภายในโครงการ	- สภาพพื้นที่สีเขียวให้สวยงามและมีความสมบูรณ์	- ตรวจสอบโดยเจ้าหน้าที่	- ทุกวัน ตลอดระยะเวลาเปิดดำเนินการ	- เจ้าของโครงการ (บริษัท เอสเตท คิว จำกัด) ^{3/} หรือนิติบุคคลอาคารชุด
	2) ผู้พักอาศัยข้างเคียงพื้นที่โครงการ	- เรื่องร้องเรียนจากผู้ได้รับผลกระทบ (ดูรูปที่ 8)	- ติดตามประเมินจากส่วนรับเรื่องร้องเรียนและความคิดเห็น	- ทุกวัน ตลอดระยะเวลาเปิดดำเนินการ	- เจ้าของโครงการ (บริษัท เอสเตท คิว จำกัด) ^{3/} หรือนิติบุคคลอาคารชุด

หมายเหตุ : ^{3/} เจ้าของโครงการ บริษัท เอสเตท คิว จำกัด (ในกรณีที่ยังไม่ได้จดทะเบียนนิติบุคคลอาคารชุด)/นิติบุคคลอาคารชุด (กรณีจัดตั้งนิติบุคคลอาคารชุดและโอนกรรมสิทธิ์เรียบร้อยแล้ว) ต้องจัดทำรายงานผลการปฏิบัติตามมาตรการฯ เสนอต่อสำนักงานนโยบายและแผนทรัพยากรธรรมชาติและสิ่งแวดล้อม (สผ.) สำนักงานเขตจตุจักร และกรมที่ดิน ทุก ๆ 6 เดือน

^{4/} เจ้าของโครงการ (บริษัท เอสเตท คิว จำกัด) จะต้องส่งมอบรายงานการวิเคราะห์ผลกระทบสิ่งแวดล้อม (รายงานฉบับสมบูรณ์) ของโครงการให้กับนิติบุคคลอาคารชุด เพื่อให้รับทราบรายละเอียดโครงการและมาตรการที่โครงการจะต้องปฏิบัติตามตลอดระยะเวลาเปิดดำเนินการ

สิงหาคม 2561 ลงชื่อ
บริษัท เอสเตท คิว จำกัด

(นายกรมเชษฐ์ วิพันธุ์พงษ์)
กรรมการบริษัท เอสเตท คิว จำกัด

สิงหาคม 2561 ลงชื่อ
Rak Dee Harm Jua Co., Ltd.

(นางสาวนันทิมา ประจงการ)
ผู้อำนวยการด้านสิ่งแวดล้อมบริษัท รักดีหามजू จำกัด

ตารางที่ 4 (ต่อ 16)

ดัชนีผลกระทบสิ่งแวดล้อม	บริเวณที่ตรวจสอบ	พารามิเตอร์	วิธีการตรวจสอบ	ความถี่ในการตรวจวัด	ผู้รับผิดชอบ
15. การบดบังแสงแดดและทิศทางลม	- ผู้พักอาศัยข้างเคียงพื้นที่โครงการ	- เรื่องร้องเรียนจากผู้ได้รับผลกระทบ (ดูรูปที่ 8)	- ติดตามประเมินจากส่วนรับเรื่องร้องเรียนและความคิดเห็น	- ทุกวัน ตลอดระยะเวลาเปิดดำเนินการ ภายใน 1 ปี นับตั้งแต่วันที่โครงการ จดทะเบียนนิติบุคคลอาคารชุด	- เจ้าของโครงการ (บริษัท เอสเตท คิว จำกัด)
16. การบดบังคลื่นวิทยุ/โทรทัศน์	- ผู้พักอาศัยข้างเคียงพื้นที่โครงการ	- เรื่องร้องเรียนจากผู้ได้รับผลกระทบ (ดูรูปที่ 8)	- ติดตามประเมินจากส่วนรับเรื่องร้องเรียนและความคิดเห็น	- ทุกวัน ตลอดระยะเวลาเปิดดำเนินการภายใน 1 ปี นับตั้งแต่วันที่โครงการจดทะเบียนนิติบุคคลอาคารชุด	- เจ้าของโครงการ (บริษัท เอสเตท คิว จำกัด)
17. การรับเรื่องร้องเรียน	- ผู้อยู่อาศัยข้างเคียงพื้นที่โครงการ	- ประเมินเรื่องรบกวนทุกข้อ เสนอแนะ และข้อคิดเห็นของผู้พักอาศัยข้างเคียงโครงการ	- ติดตามประเมินจากส่วนรับเรื่องร้องเรียน และความคิดเห็น หากพบว่ามีข้อร้องเรียนต้องแก้ไข ปัญหาทันที	- ทุกวัน ตลอดระยะเวลาเปิดดำเนินการ	- เจ้าของโครงการ (บริษัท เอสเตท คิว จำกัด) ^{3/} หรือนิติบุคคลอาคารชุด
18. ศึกษาสภาพเศรษฐกิจและสังคม กรณีมีการเปลี่ยนแปลงโครงการภายหลังเปิดดำเนินการ	- ผู้พักอาศัยในรัศมี 1 กิโลเมตรจากพื้นที่โครงการ รวมทั้งหน่วยงานที่เกี่ยวข้อง	- สำรวจสภาพเศรษฐกิจและสังคม และความคิดเห็นของประชาชน สถานประกอบการ และหน่วยงานที่เกี่ยวข้อง	- ใช้วิธีการและการสุ่มตัวอย่างตามหลักวิชาการและหลักสถิติ พร้อมแสดงภาพตำแหน่งการสำรวจ	- ทุกครั้ง ก่อนที่มีการเปลี่ยนแปลงโครงการ ตลอดระยะเวลาเปิดดำเนินการ	- เจ้าของโครงการ (บริษัท เอสเตท คิว จำกัด) ^{3/} หรือนิติบุคคลอาคารชุด

หมายเหตุ: ^{3/} เจ้าของโครงการ บริษัท เอสเตท คิว จำกัด (ในกรณีที่ยังไม่ได้จดทะเบียนนิติบุคคลอาคารชุด)/นิติบุคคลอาคารชุด (กรณีจัดตั้งนิติบุคคลอาคารชุดและโอนกรรมสิทธิ์เรียบร้อยแล้ว) ต้องจัดทำรายงานผลการปฏิบัติตามมาตรการ ฯ เสนอต่อสำนักงานนโยบายและแผนทรัพยากรธรรมชาติและสิ่งแวดล้อม (สผ.) สำนักงานเขตดุสิต และกรมที่ดิน ทุก ๆ 6 เดือน

^{4/} เจ้าของโครงการ (บริษัท เอสเตท คิว จำกัด) จะต้องส่งมอบรายงานการวิเคราะห์ผลกระทบสิ่งแวดล้อม (รายงานฉบับสมบูรณ์) ของโครงการให้กับนิติบุคคลอาคารชุด เพื่อให้รับทราบรายละเอียดโครงการและมาตรการที่โครงการจะต้องปฏิบัติตามตลอดระยะเวลาเปิดดำเนินการ



สิงหาคม 2561 ลงชื่อ

บริษัท เอสเตท คิว จำกัด

(นายกรมเชษฐ์ วิพันธ์พงษ์)
กรรมการบริษัท เอสเตท คิว จำกัด



สิงหาคม 2561 ลงชื่อ

(นางสาวนันทิมา ประจงการ)
ผู้อำนวยการด้านสิ่งแวดล้อมบริษัท รักดีฮาร์มจั่ว จำกัด



สัญลักษณ์



พื้นที่โครงการ



หมู่บ้านกฤติกร

- ตั้งอยู่ถนนซอยลาดพร้าว 5/1 หมู่บ้านกฤติกร แขวงจอมพล เขตจตุจักร กรุงเทพมหานคร
 - จำนวนครัวเรือน 130 คน
 - จำนวนประชากร 600 คน
- ห่างจากโครงการไปทางด้านทิศตะวันตกเฉียงใต้ ระยะห่างตามระยะกระจัดประมาณ 350 เมตร



สิงหาคม 2561 ลงชื่อ
บริษัท เอสเตท คิว จำกัด

(นายกรมเชษฐ์ วิพันธ์พงษ์)
กรรมการบริษัท เอสเตท คิว จำกัด

สิงหาคม 2561 ลงชื่อ
Rak Dee Harm Jua Co., Ltd.

(นางสาวนันทิมา ประจงการ)
ผู้อำนวยการด้านสิ่งแวดล้อมบริษัท รักดีหามजू จำกัด


Rak Dee Harm Jua Co., Ltd.

ชื่อโครงการ : Atmoz ลาดพร้าว 15 (แอทโมส ลาดพร้าว 15)

รูปที่ 1 : จุดตรวจวัดผลกระทบสิ่งแวดล้อมภายในโครงการ และสถานที่อ่อนไหว

ที่มา : บริษัท รักดีหามजू จำกัด




Rak Dee Harm Jua Co., Ltd.

สิงหาคม 2561 ลงชื่อ

(นายกรมเชษฐ์ วัฒนพงษ์)
กรรมการบริษัท เอสเตท คิว จำกัด


สิงหาคม 2561 ลงชื่อ

(นางสาวนันท์มา ประจักษ์)
ผู้อำนวยการด้านสิ่งแวดล้อมบริษัท รักดีหามजू จำกัด

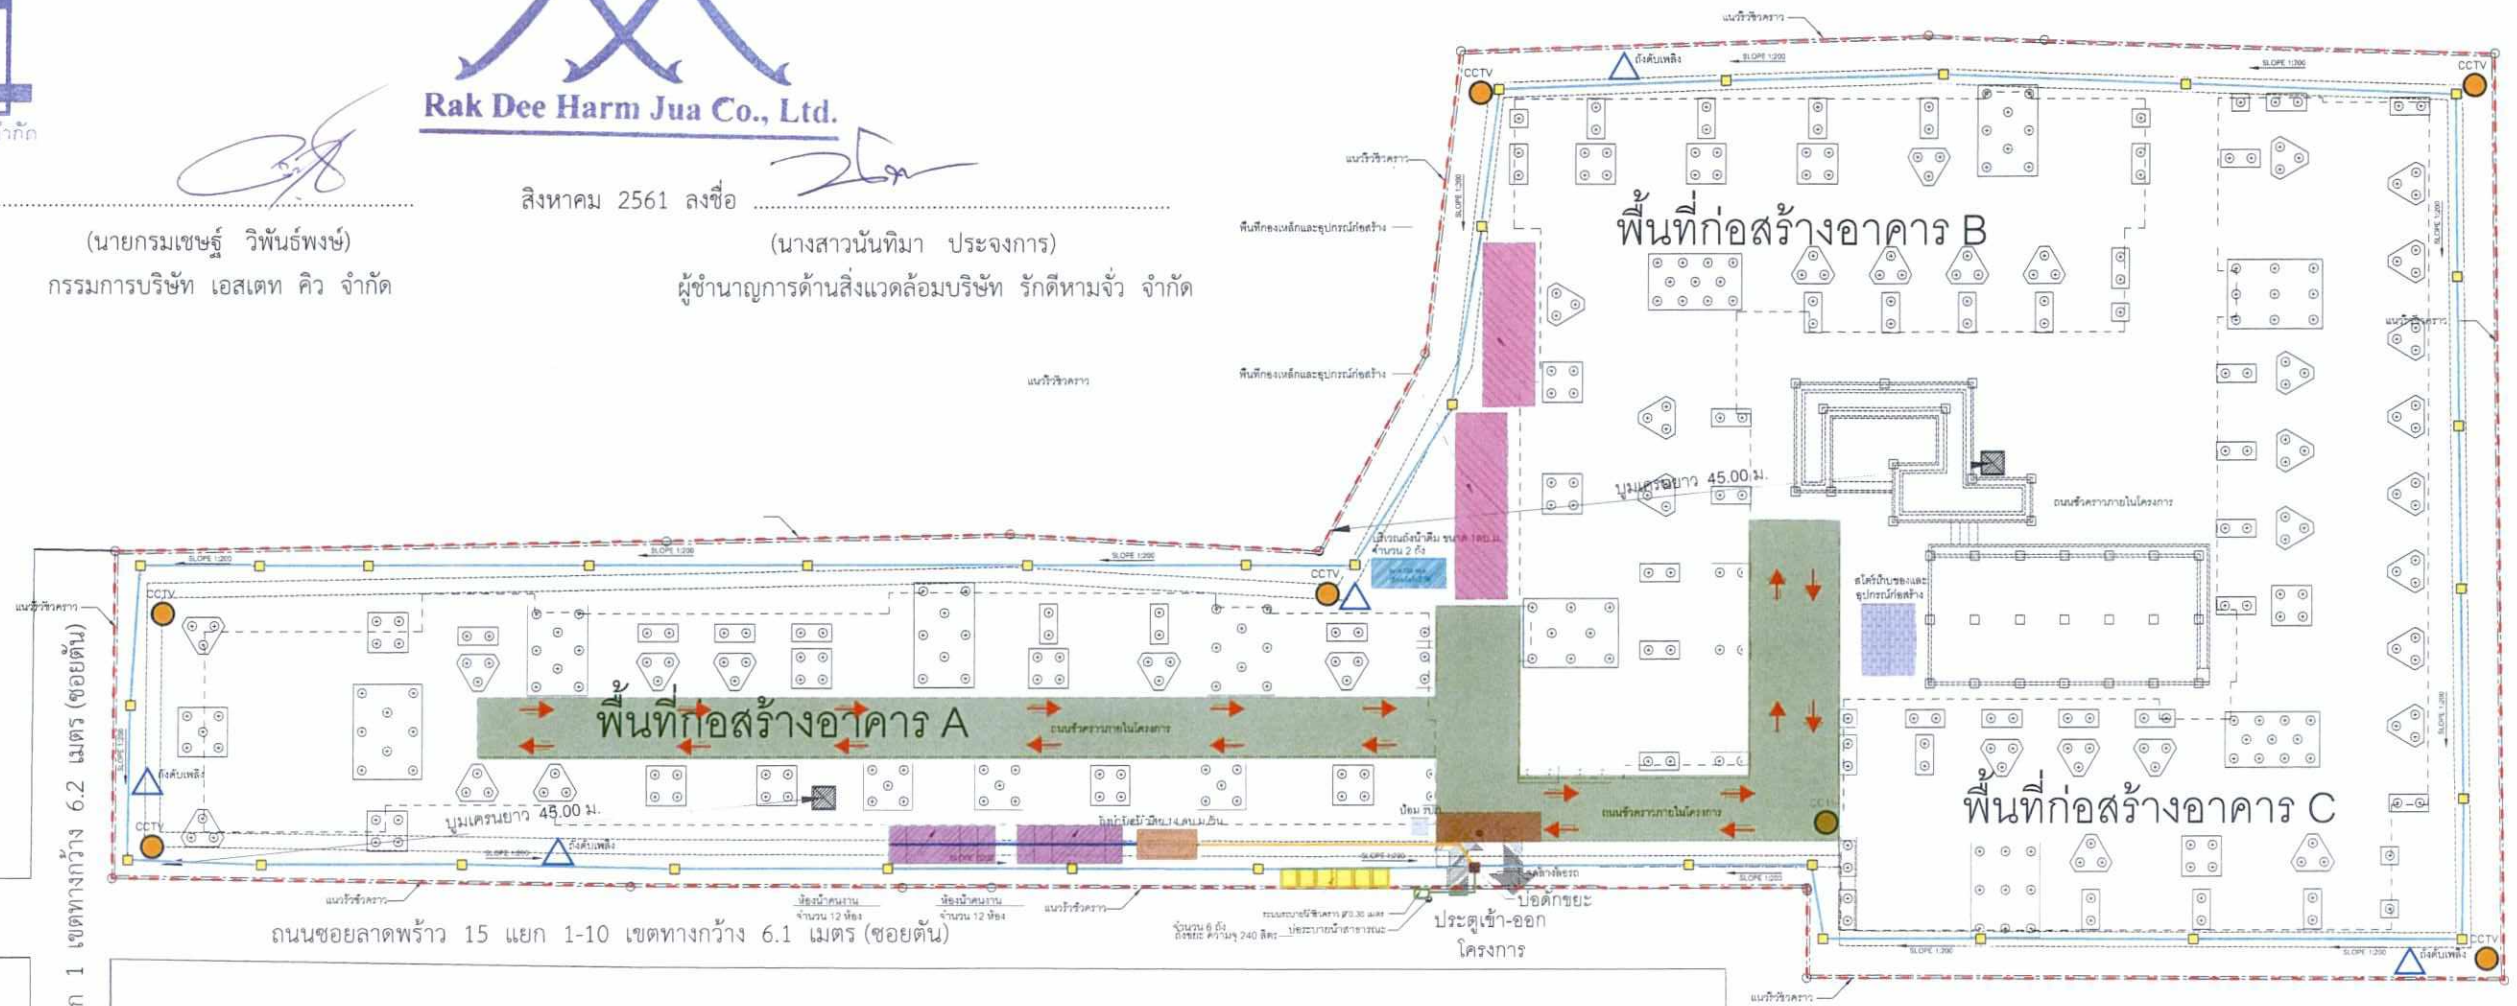

สัญลักษณ์

- แนวเขตที่ดินโครงการ
- ถนนชั่วคราวภายในพื้นที่ก่อสร้าง
- พื้นที่กองเหล็ก และเก็บอุปกรณ์ก่อสร้าง
- สโตร์เก็บของ และอุปกรณ์ก่อสร้าง
- พื้นที่จอดรถขนส่งวัสดุก่อสร้าง
- จุดล้างล้อรถ
- บ่อยาม
- ถังเก็บน้ำใช้ และน้ำดื่ม
- ถังขยะ ความจุ 240 ลิตร จำนวน 6 ถัง
- ตะแกรงดักขยะ
- ถังบำบัดน้ำเสียสำเร็จรูป ขนาด 15 ลูกบาศก์เมตร/วัน
- ห้องน้ำคนงานก่อสร้าง
- บ่อพักน้ำภายในโครงการ
- บ่อพักน้ำริมถนนซอยลาดพร้าว 15 แยก 1-10
- กล้องวงจรปิด CCTV
- ถังดับเพลิงมือถือชนิดผงแห้งเคมี แบบ ABC
- แนวท่อระบายน้ำชั่วคราวของโครงการ
- แนวท่อระบายน้ำออกจากบ่อดักขยะสู่บ่อพักน้ำริมถนนซอยลาดพร้าว 15 แยก 1-10
- แนวท่อรวบรวมน้ำเสียจากห้องน้ำเข้าสู่ถังบำบัดน้ำเสียสำเร็จรูป
- แนวท่อรวบรวมน้ำเสียจากถังบำบัดน้ำเสียสำเร็จรูปเข้าสู่บ่อดักขยะ

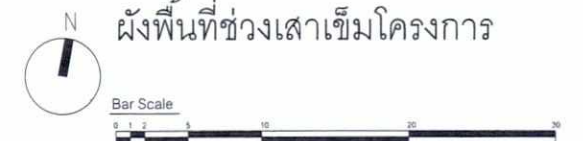

PROJECT :	OWNER :	ARCHITECTS :	STRUCTURAL ENGINEERS :	MECHANICAL ENGINEERS AND ELECTRICAL :	LANDSCAPE ARCHITECTS :	ARCHITECTS :	STRUCTURAL ENGINEERS :	ELECTRICAL ENGINEERS :	KEY PLAN :	DRAWING TITLE :	SCALE :	DWG. NO. :
Atmoz ลาดพร้าว 15 (แอทโมส ลาดพร้าว 15)	บริษัท เอสเตท คิว จำกัด เลขที่ 15/15 ถนนซอยลาดพร้าว 15 แขวง 15 เขต 15 กรุงเทพมหานคร 10250 โทรศัพท์ 0-2551-1288	db studio บริษัท ดีไซน์ดี สตูดิโอ จำกัด 443-443/1 ถนนสุขุมวิท แขวงคลองเตย เขตคลองเตย กรุงเทพมหานคร 10110 โทรศัพท์ 0-2551-1288	S.P.C. DESIGN CO., LTD. บริษัท เอส.พี.ดี. ดีไซน์ จำกัด 147/238 ถนนสุขุมวิท แขวงคลองเตย เขตคลองเตย กรุงเทพมหานคร 10110 โทรศัพท์ 0-2554-8321-3 แฟกซ์ 0-2554-8324	Expert System Engineering Leaders Co., Ltd. บริษัท เอ็กpert ซิสเต็ม อิงจิเนียริ่ง จำกัด 147/238 ถนนสุขุมวิท แขวงคลองเตย เขตคลองเตย กรุงเทพมหานคร 10110 โทรศัพท์ 0-2554-8321-3 แฟกซ์ 0-2554-8324	REDLAND SCAPE redland-landscape Ltd. 55/55 Ramphangphong 6 rd Ladkrabang, Bangkok 10510 Tel : 02-2554-8321-3 Fax : 0-2554-8324 Email : expert@redland.co.th	ARCHITECTS : รชช. วรรณภา สส. 2566 ปารณีย์ สิริชัยวัฒน์ สส. 5247 ธนาชัย จงสุวรรณพิทักษ์ สส. 11276 สาธิตฐิณณ์ สิมประสิทธิ์ สส. 17893 วรดิษฐ์ ศิริธรรมาธิ์ สส. 19342	STRUCTURAL ENGINEERS : สุธา สมสวัสดิ์ ฐ. 552 ประสิทธิ์ สูงสว่าง สส. 3263	ELECTRICAL ENGINEERS : อรพต ชุมตังทอง สส. 4761 SANITARY ENGINEERS : ณรงค์ จิตตบุญเกียรติ ฐ. 48 วิทยา อาชอด ฐ. 169	KEY PLAN : [Diagram showing the location of this drawing within the overall site plan]	ผังบริเวณระบบระบายน้ำ (ช่วงก่อสร้าง)	SCALE : 500 DRAWN : CHECKED : APPROVED : DATE : MAR 2018	EI-SN-42
LOCATION : ซ.ลาดพร้าว 15 แยก 1-10 ซ.ลาดพร้าว เขตคลองเตย กรุงเทพมหานคร	CONSULTANTS : บริษัท เอ็นเอ็ม ซี มีสรี คอนซัลแตนท์ จำกัด เลขที่ 10 ถนนพหลโยธิน แขวงลาดพร้าว เขตคลองเตย กรุงเทพมหานคร 10260 โทรศัพท์ 0-2551-1288					MECHANICAL ENGINEERS : ปณิศา จันทิมาธร สส. 2561	LANDSCAPE ARCHITECTS : ปณิศา จันทิมาธร สส. 2561					TOTAL




Rak Dee Harm Jua Co., Ltd.

สิงหาคม 2561 ลงชื่อ

(นางสาวนันทิมา ประจงการ)

ผู้อำนวยการด้านสิ่งแวดล้อมบริษัท รักดีหามจั่ว จำกัด

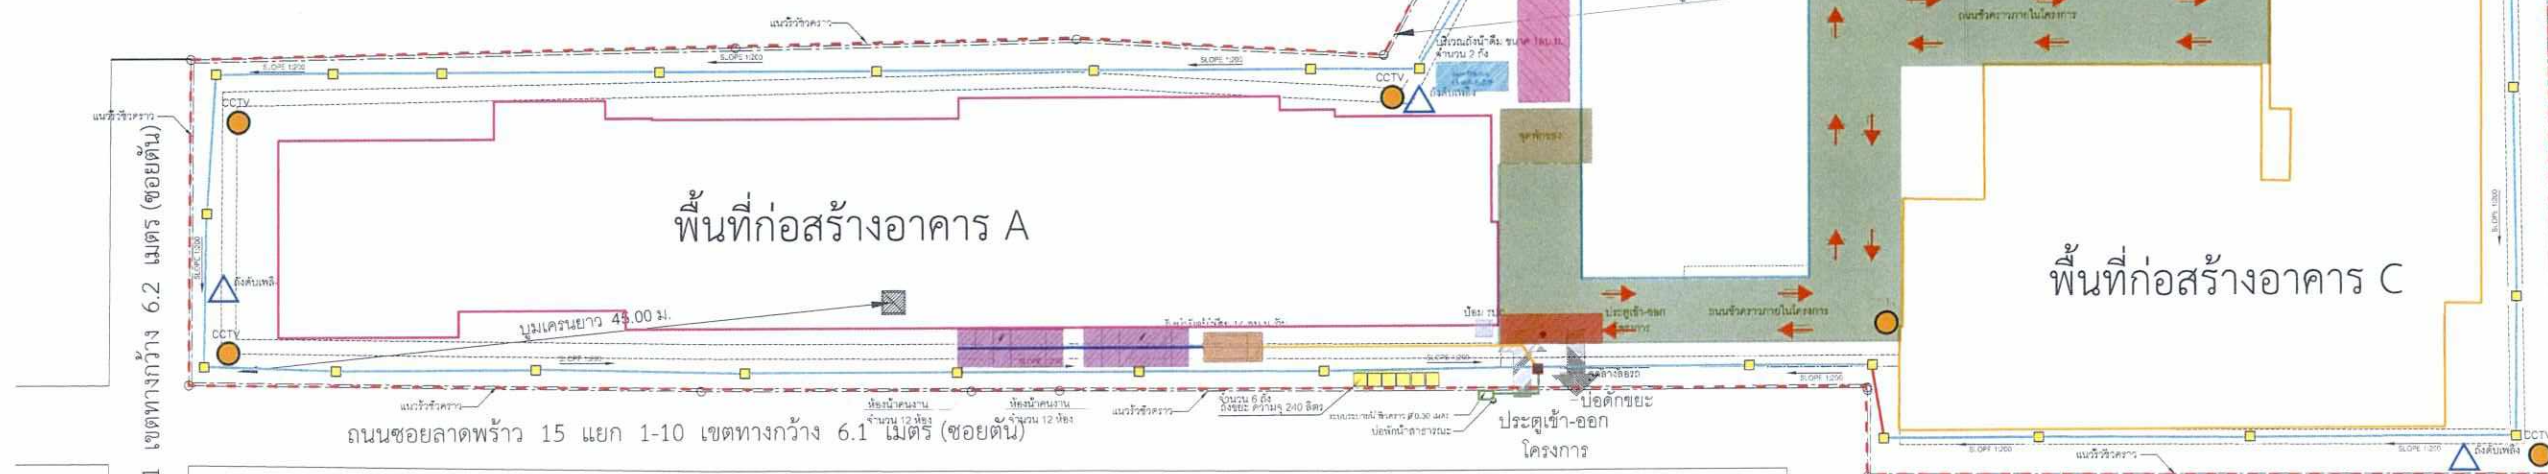

สัณลักษณ์

-  แนวเขตที่ดินโครงการ
-  แนวอาคาร A
-  แนวอาคาร B
-  แนวอาคาร C
-  ถนนชั่วคราวภายในพื้นที่ก่อสร้าง
-  พื้นที่กองเหล็ก และเก็บอุปกรณ์ก่อสร้าง
-  สโตรเก็บของ และอุปกรณ์ก่อสร้าง
-  พื้นที่จัดรถขนส่งวัสดุก่อสร้าง
-  จุดล้างล้อรถ
-  บ่อหมยวม
-  ถังเก็บน้ำใช้ และน้ำดื่ม
-  ถังขยะ ความจุ 240 ลิตร จำนวน 6 ถัง
-  จุดพักของ


-  ตะแกรงดักขยะ
-  ถังบำบัดน้ำเสียสำเร็จรูป ขนาด 15 ลูกบาศก์เมตร/วัน
-  ห้องน้ำคนงานก่อสร้าง
-  บ่อพักน้ำภายในโครงการ
-  บ่อพักน้ำริมถนนซอยลาดพร้าว 15 แยก 1-10
-  กล้องวงจรปิด CCTV
-  ถังดับเพลิงมือถือชนิดผงแห้งเคมี แบบ ABC
-  แนวท่อระบายน้ำชั่วคราวของโครงการ
-  แนวท่อระบายน้ำออกจากบ่อดักขยะสู่บ่อพักน้ำริมถนนซอยลาดพร้าว 15 แยก 1-10
-  แนวท่อรวบรวมน้ำเสียจากห้องน้ำเข้าสู่ถังบำบัดน้ำสำเร็จรูป
-  แนวท่อรวบรวมน้ำเสียจากถังบำบัดน้ำสำเร็จรูปเข้าสู่บ่อดักขยะ



ผังการจัดการจราจรช่วงก่อสร้าง




PROJECT :	OWNER :	ARCHITECTS :	STRUCTURAL ENGINEERS :	MECHANICAL ENGINEERS AND ELECTRICAL :	LANDSCAPE ARCHITECTS :	ARCHITECTS	STRUCTURAL ENGINEERS	ELECTRICAL ENGINEERS	KEY PLAN	DRAWING TITLE	SCALE FOR EIA	DWG. NO.
Atmoz สาดพร้าว 15 (แอทโมส สาดพร้าว 15)	บริษัท เอ็มเอส ดีเวลลอปเม้นท์ จำกัด 19 ซอยสุขุมวิท 65 แขวงคลองเตยใหม่ เขตปทุมธานี กรุงเทพฯ 10132 โทรศัพท์ 0-2851-2888	db studio บริษัท ดีบีดีอีเอ จำกัด 442-442/1 ถนนพหลโยธิน แขวงจตุจักร เขตจตุจักร กรุงเทพฯ 10130 โทรศัพท์ 0-2821-8011	S.P.C. DESIGN CO., LTD. บริษัท เอส พี ซี ดีไซน์ จำกัด 147/239 ถนนประจักษ์ศิลปาคม กรุงเทพมหานคร เขตบางนา กรุงเทพฯ 10700 โทร : 0-2884-6321-3 แฟกซ์ : 0-2-884-6324	Expert System Engineering Leaders Co., Ltd. Consulting Engineers บริษัท เอกซ์เพิร์ตซิสเต็ม อี็นจิเนียริ่ง ลีดเดอร์ส จำกัด 19/136 หมู่ที่ 10 แขวงคลองเตยใหม่ เขตปทุมธานี กรุงเทพฯ 10132 โทร : 0-2884-6321-7 โทร : 0-2884-6322 Fax : 0-2884-6321-3 Email : expert@esl.co.th	REDLAND° SCAPE redland-scape ltd. 55/55 Kamphaengphet 6 rd. Ladysay, Jalmukaj, Bangkok 10150 (Thailand) Tel : 66012 158-1212-3 Fax : 66012 158-1214 E-mail : support@redland-scape.com	เชษฐ วัชรพนมกิจ สถาปนิก 5566 ประเสริฐ สิทธิศิริพิชญ์ สถาปนิก 5567 ณัชชัย จงสุวรรณพิทักษ์ สถาปนิก 5568 สาธิตฐนิพัฒน์ สมเปรมสุต สถาปนิก 5569 วรวิทย์ ศิริยานาถกุล สถาปนิก 5570	ศุภา สมอัสวีร์ สถาปนิก 5571 ประสิทธิ์ ตั้งชาวโร สถาปนิก 5572	อรพรรณ ชูเนตรวิเศษ สถาปนิก 5573 SANITARY ENGINEERS ณรงค์ พิชิตพงษ์เกียรติ สถาปนิก 5574 รัชดา อภิรัตน์ สถาปนิก 5575	KEY PLAN 	ผังบริเวณระบบระบายน้ำ (ช่วงกลางสถานี) REVISIONS NO. DESCRIPTION DATE	SCALE : 500 DRAWN : CHECKED : APPROVED : DATE : MAR 2018	EI-SN-42 TOTAL

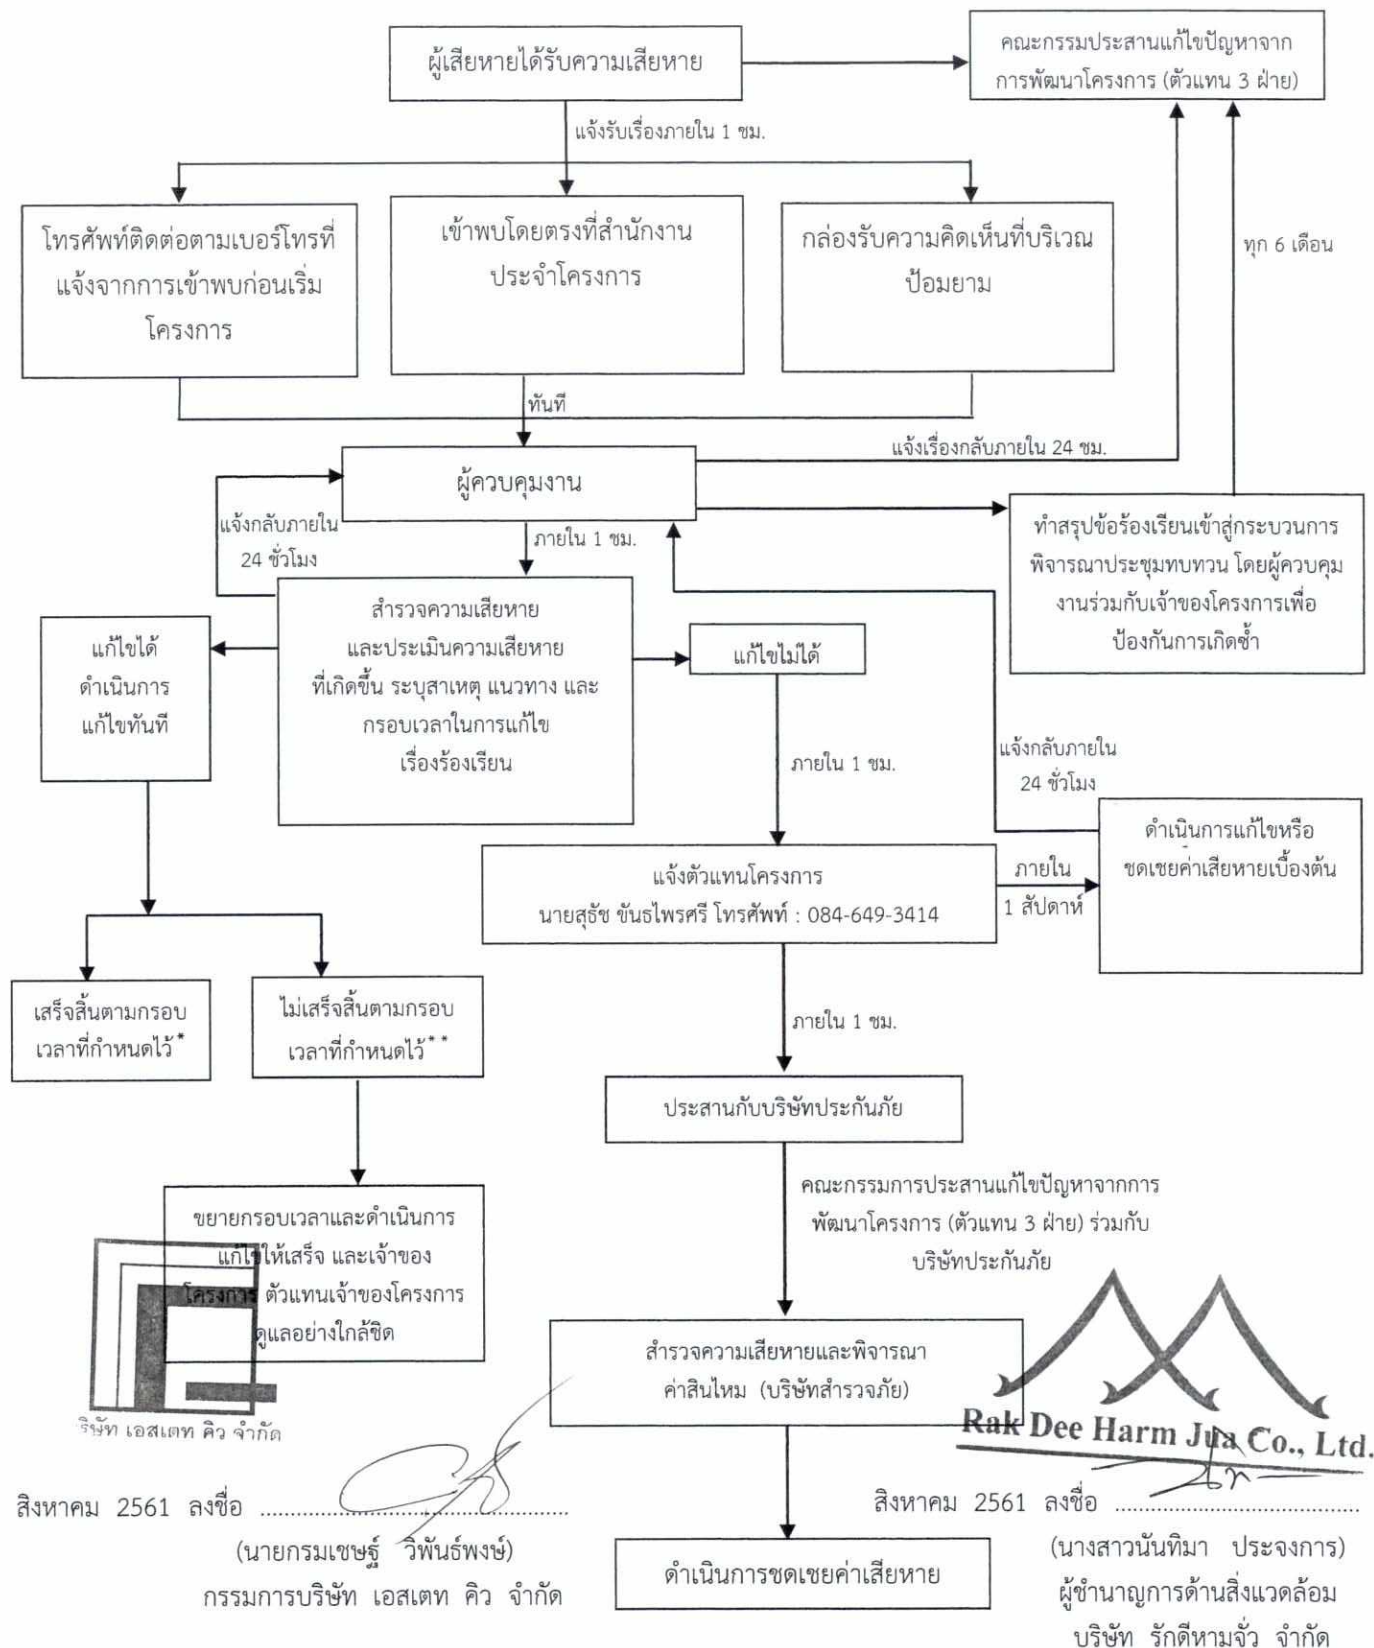


* แจ้งให้ทราบถึงผลการแก้ไขตามกรอบเวลาที่กำหนดให้กับผู้ร้องเรียน และคณะกรรมการประสานแก้ไขปัญหาจากการพัฒนาโครงการ

** ในกรณีแก้ไขข้อร้องเรียนไม่แล้วเสร็จภายในกรอบเวลาที่แจ้งไว้ จะแจ้งผู้ร้องเรียนและคณะกรรมการประสานแก้ไขปัญหาจากการพัฒนาโครงการให้ทราบล่วงหน้าอย่างน้อย 7 วัน พร้อมเหตุผลที่ไม่สามารถแก้ไขปัญหาตามกรอบเวลาดังกล่าว และกำหนดกรอบเวลาในการแก้ไขปัญหาใหม่ และแจ้งผู้ร้องเรียนและคณะกรรมการฯ และทำการแก้ไขปัญหาให้แล้วเสร็จ โดยการแจ้งความก้าวหน้าการแก้ไขปัญหาให้ครบ 7 วัน เช่นเดิม จนกว่าจะแก้ไขแล้วเสร็จ

รูปที่ 4 ขั้นตอนการดำเนินการรับเรื่องร้องเรียนในช่วงก่อสร้าง

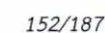

ถนนซอยลาดพร้าว 15 แยก 1 เขตทางกว้าง 6.2 เมตร (ซอยต้น)
ระดับ -0.30

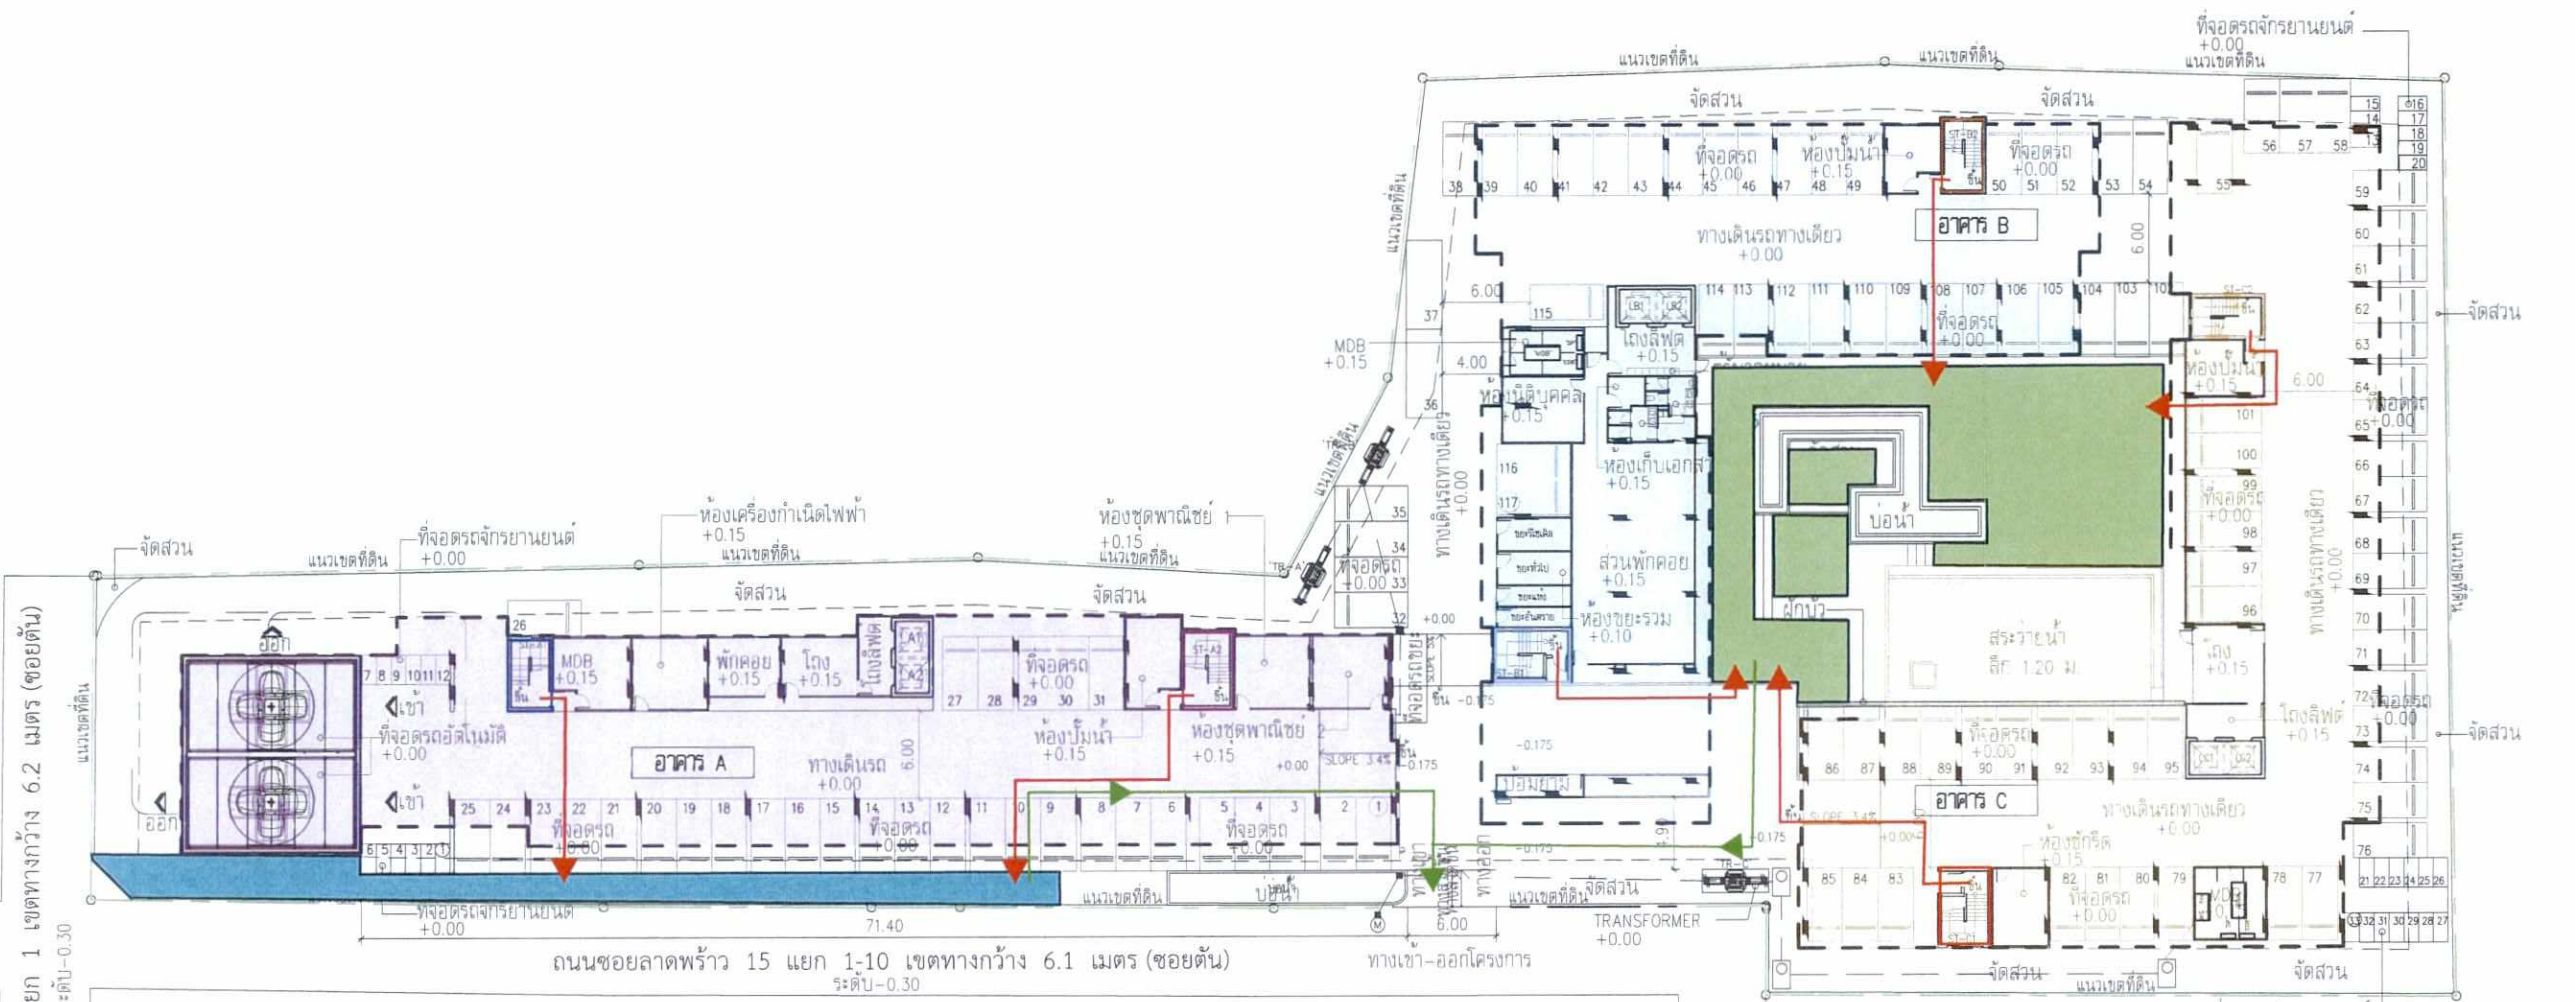

สัญลักษณ์

- แนวเขตที่ดินโครงการ
- แนวอาคาร A
- แนวอาคาร B
- แนวอาคาร C

- บันไดหนีไฟ ST-A1
- บันไดหนีไฟ ST-A2
- บันไดหนีไฟ ST-B1
- บันไดหนีไฟ ST-B2
- บันไดหนีไฟ ST-C1
- บันไดหนีไฟ ST-C2

จุดรวมพลที่ 1 บริเวณพื้นที่สีเขียวระหว่างอาคาร B และ C ขนาดพื้นที่ประมาณ 387 ตารางเมตร

จุดรวมพลที่ 2 อยู่บริเวณด้านทิศใต้ของอาคาร A ขนาดพื้นที่ประมาณ 118 ตารางเมตร ซึ่งมีขนาดพื้นที่รวมประมาณ 505 ตารางเมตร (เป็นพื้นที่ปลูกหญ้าญี่ปุ่น ไม่รวมพื้นที่โคนไม้ยืนต้น) (โดย 1 คน ใช้พื้นที่ยืนประมาณ 0.25 ตารางเมตร) ดังนั้น สามารถรองรับคนได้รวม 2,020 คน ซึ่งเพียงพอต่อจำนวนผู้พักอาศัย และพนักงานของโครงการรวม 1,976 คน (ผู้พักอาศัย 1,952 คน พนักงานร้าน 4 คน และพนักงานโครงการ 20 คน)

เส้นทางอพยพหนีไฟมายังจุดรวมพล

เส้นทางอพยพจากจุดรวมพลออกนอกโครงการ



สิงหาคม 2561 ลงชื่อ
(นายกรมเชษฐ วิพันธ์พงษ์)
กรรมการบริษัท เอสเตท คิว จำกัด




สิงหาคม 2561 ลงชื่อ
(นางสาวนันทิมา ประจการ)
ผู้อำนวยการด้านสิ่งแวดล้อมบริษัท รักดีหามजू จำกัด



ผังบริเวณ แสดงทางเดิน และพื้นที่สีเขียว
มาตราส่วน 1:500

PROJECT : Atmoz ลาดพร้าว 15 (แอทโมส ลาดพร้าว 15) LOCATION : ซอยลาดพร้าว 15 แยก 1-10 เขตหลักสี่ กรุงเทพมหานคร	OWNER : บริษัท เอสเตท คิว จำกัด 187/239 ถนนลาดพร้าว 15 แขวงจตุจักร เขตจตุจักร กรุงเทพมหานคร 10230 โทรศัพท์ 0-2551-2555 โทรสาร 0-2551-2556	ARCHITECTS : db studio บริษัท ดีบี สตูดิโอ จำกัด 452-453/1 ถนนลาดพร้าว 15 แขวงจตุจักร เขตจตุจักร กรุงเทพมหานคร 10230 โทรศัพท์ 0-2551-2555	STRUCTURAL ENGINEERS : S.P.C. DESIGN CO., LTD. บริษัท เอส.พี.ซี. ดีไซน์ จำกัด 147/239 ถนนลาดพร้าว 15 แขวงจตุจักร เขตจตุจักร กรุงเทพมหานคร 10230 โทรศัพท์ 0-2551-2555	MECHANICAL ENGINEERS AND ELECTRICAL : EXPERT SYSTEM Engineering Leaders Co., Ltd. บริษัท เอ็กpert ซิสเต็ม อิงจิเนียริ่ง ลีดเดอร์ จำกัด เลขที่ 108 หมู่ 10 ถนนลาดพร้าว 15 แขวงจตุจักร เขตจตุจักร กรุงเทพมหานคร 10230 โทรศัพท์ 0-2551-2555	LANDSCAPE ARCHITECTS : REDLAND SCAPE redland-landscape ltd. 55/55 Kamphaengphet 6 rd. Latphoo, Jachak, Bangkok 10230 Thailand Tel : 08932 158-1212-3 Fax : 08932 158-1214	ARCHITECTS : รศ.ดร.พรพรรณ สส.2566 ประเสริฐ สัจจิตติพร สส.5247 องอาจ จงสุวรรณ์ สส.11276 สาธิตกานต์ สส.17893 วราธิราช สส.19342	STRUCTURAL ENGINEERS : สุภา ชนสวัสดิ์ สส.552 ประสิทธิ์ อึ้งสวัสดิ์ สส.3263	ELECTRICAL ENGINEERS : อรรถพล ชวนสิงห์ สส.4761 เสาวฤทธิ์ จิตตารักษ์ สส.48 วิภา ยาวอด สส.169	KEY PLAN [Diagram showing the location of this drawing within the overall site plan]	DRAWING TITLE ผังบริเวณ แสดงทางเดิน และพื้นที่สีเขียว REVISIONS NO. DESCRIPTION DATE	SCALE : 500 DRAWN : CHECKED : APPROVED : DATE : MAR 2018	DWG. NO. A1-02 TOTAL
--	--	--	---	---	--	--	---	---	--	--	--	-----------------------------------

รูปที่ 7 ผังแสดงตำแหน่งบันไดที่ใช้หนีไฟ และเส้นทางอพยพหนีไฟมายังจุดรวมพลเบื้องต้นภายในโครงการ และเส้นทางจากจุดรวมพลออกสู่ภายนอกโครงการ

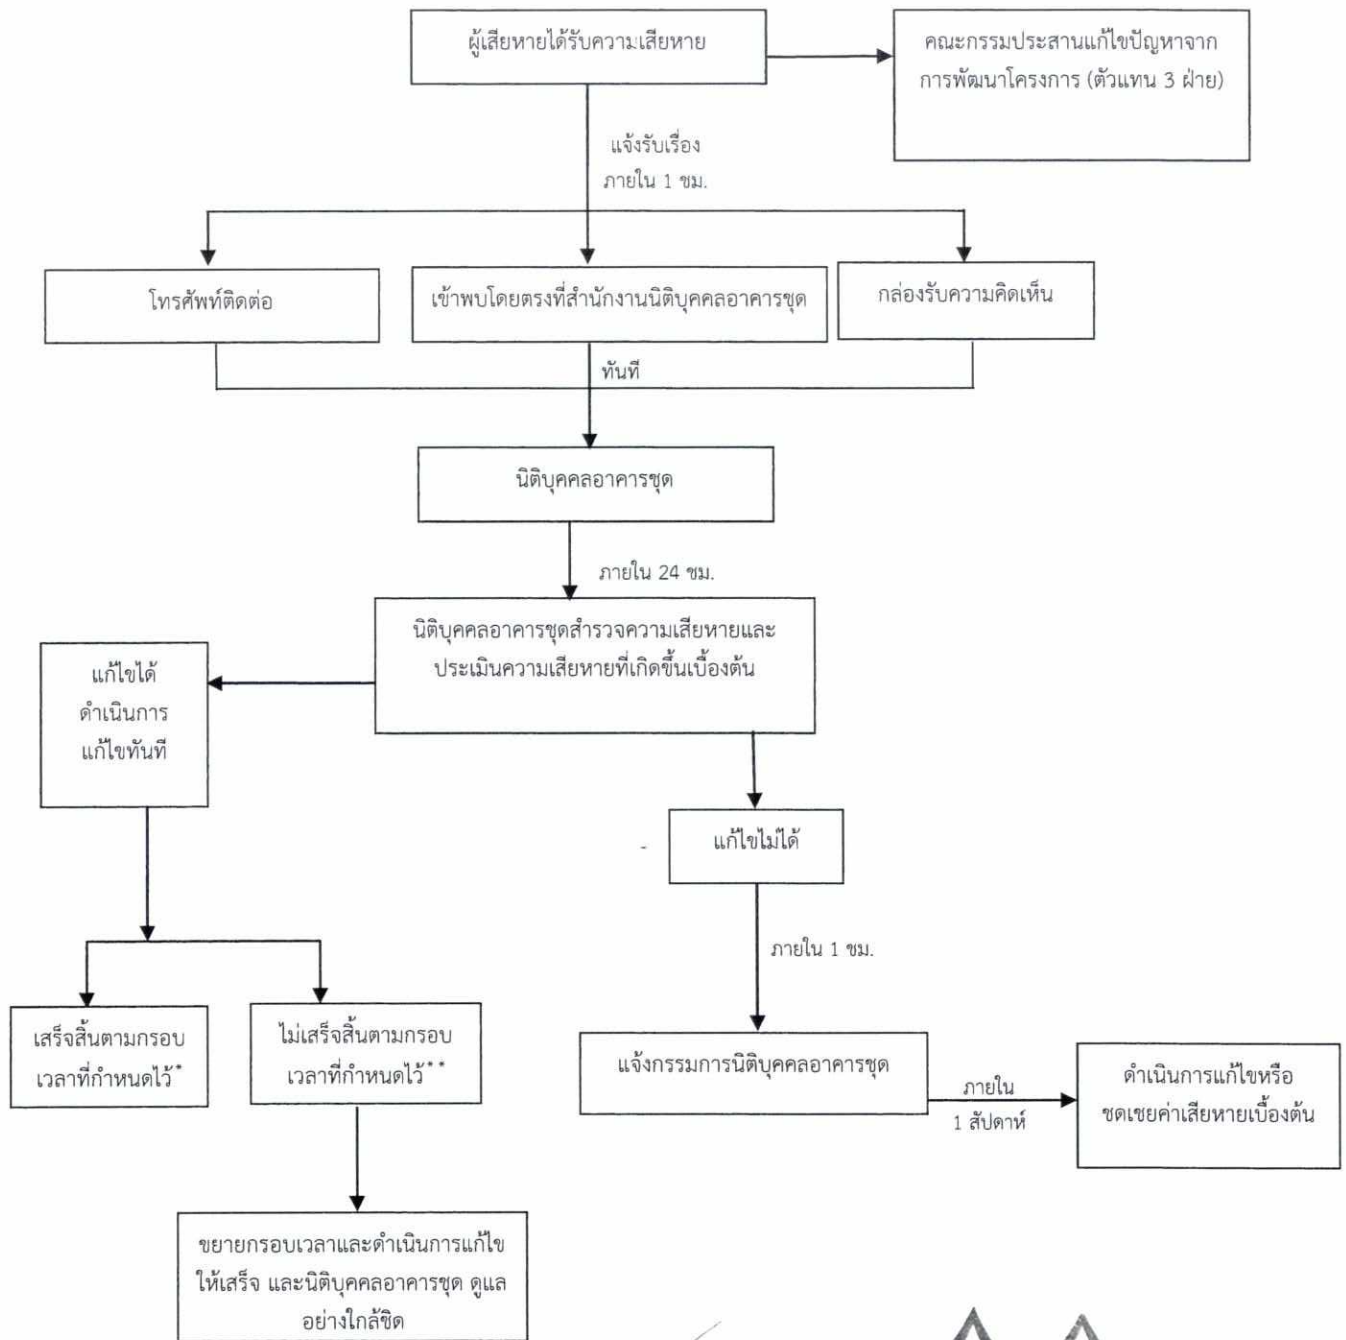

สิงหาคม 2561 ลงชื่อ



บริษัท เอสเตท คิว จำกัด

(นายกรมเชษฐ์ วิพันธุ์พงษ์)
กรรมการบริษัท เอสเตท คิว จำกัด

สิงหาคม 2561 ลงชื่อ

Rak Dee Harm Jua Co., Ltd.

(นางสาวนันทิมา ประจวงการ)


ผู้อำนวยการด้านสิ่งแวดล้อมบริษัท รักดีหามजू จำกัด

* แจ้งให้ทราบถึงผลการแก้ไขตามกรอบเวลาที่กำหนดให้กับผู้ร้องเรียน และคณะกรรมการประสานแก้ไขปัญหามาจากการพัฒนาโครงการ

** ในกรณีแก้ไขปัญหามิได้เสร็จสิ้นภายในกรอบเวลาที่แจ้งไว้ จะแจ้งผู้ร้องเรียนและคณะกรรมการประสานแก้ไขปัญหามาจากการพัฒนาโครงการให้ทราบล่วงหน้าอย่างน้อย 7 วัน พร้อมเหตุผลที่ไม่สามารถแก้ไขปัญหามิได้ครบถ้วนตามที่แจ้งไว้ และกำหนดกรอบเวลาในการแก้ไขปัญหาใหม่ และแจ้งผู้ร้องเรียนและคณะกรรมการฯ และทำการแก้ไขปัญหามิได้เสร็จ โดยการแจ้งความก้าวหน้าการแก้ไขปัญหาให้ครบ 7 วัน เช่นเดิมจนกว่าจะแก้ไขแล้วเสร็จ

ภาคผนวกที่ 1

พื้นที่สีเขียวของโครงการ

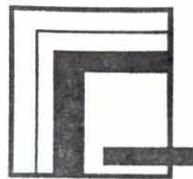

บริษัท เอสเดห์ คิว จำกัด

สิงหาคม 2561 ลงชื่อ

(นายกรมเชษฐ์ วิพันธ์พงษ์)

กรรมการบริษัท เอสเดห์ คิว จำกัด



สิงหาคม 2561 ลงชื่อ

(นางสาวนันทิมา ประจงการ)

ผู้อำนวยการด้านสิ่งแวดล้อมบริษัท รักดีหามजू จำกัด



สิงหาคม 2561 ลงชื่อ

(นายกรมเชษฐ์ วิพันธ์พงษ์)
กรรมการบริษัท เอสเตท คิว จำกัด

สิงหาคม 2561 ลงชื่อ

(นางสาวนันทิมา ประจงการ)
ผู้อำนวยการด้านสิ่งแวดล้อมบริษัท รักดีหามजू จำกัด



PA1-3
191.86 ตารางเมตร

NA1-10
3.42 ตารางเมตร

PA1-4
75.67 ตารางเมตร

NA1-4
1.00 ตารางเมตร
PA1-2
243.67 ตารางเมตร
PA1-11
170.72 ตารางเมตร
NA1-3
4.65 ตารางเมตร
PA1-10
13.67 ตารางเมตร
PA1-2
0.86 ตารางเมตร

NA1-1
1.61 ตารางเมตร
PA1-8
2.84 ตารางเมตร

NA1-9
10.79 ตารางเมตร
PA1-9
13.14 ตารางเมตร

NA1-8
0.41 ตารางเมตร

PA1-7
167.54 ตารางเมตร

NA1-7
1.77 ตารางเมตร

PA1-6
17.83 ตารางเมตร


PA1-13
2.23 ตารางเมตร

PA1-5
129.36 ตารางเมตร

ตารางแสดงพื้นที่ปลูกไม้ยืนต้น ชั้นล่าง		
สัญลักษณ์	พื้นที่	พื้นที่ปลูก (ตร.ม)
■	PA1-1	169.43
■	PA1-2	243.67
■	PA1-3	191.86
■	PA1-4	75.67
■	PA1-5	129.36
■	PA1-6	17.83
■	PA1-7	167.54
รวม		995.36

ตารางแสดงพื้นที่ปลูกไม้พุ่ม ไม้คลุมดิน ชั้นล่าง		
สัญลักษณ์	พื้นที่	พื้นที่ปลูก (ตร.ม)
■	PA1-8	2.84
■	PA1-9	13.14
■	PA1-10	13.67
■	PA1-11	170.72
■	PA1-12	8.97
■	PA1-13	2.23
■	PA1-14	4.45
รวม		216.02

ตารางแสดงจำนวนพื้นที่สีเขียวชั้นล่างไม้กระด้าง		
สัญลักษณ์	พื้นที่	พื้นที่สีเขียว (ตร.ม)
■	NA1-1	1.61
■	NA1-2	0.86
■	NA1-3	4.65
■	NA1-4	1.00
■	NA1-5	1.34
■	NA1-6	3.27
■	NA1-7	1.77
■	NA1-8	0.41
■	NA1-9	10.79
■	NA1-10	3.42
รวม		29.12

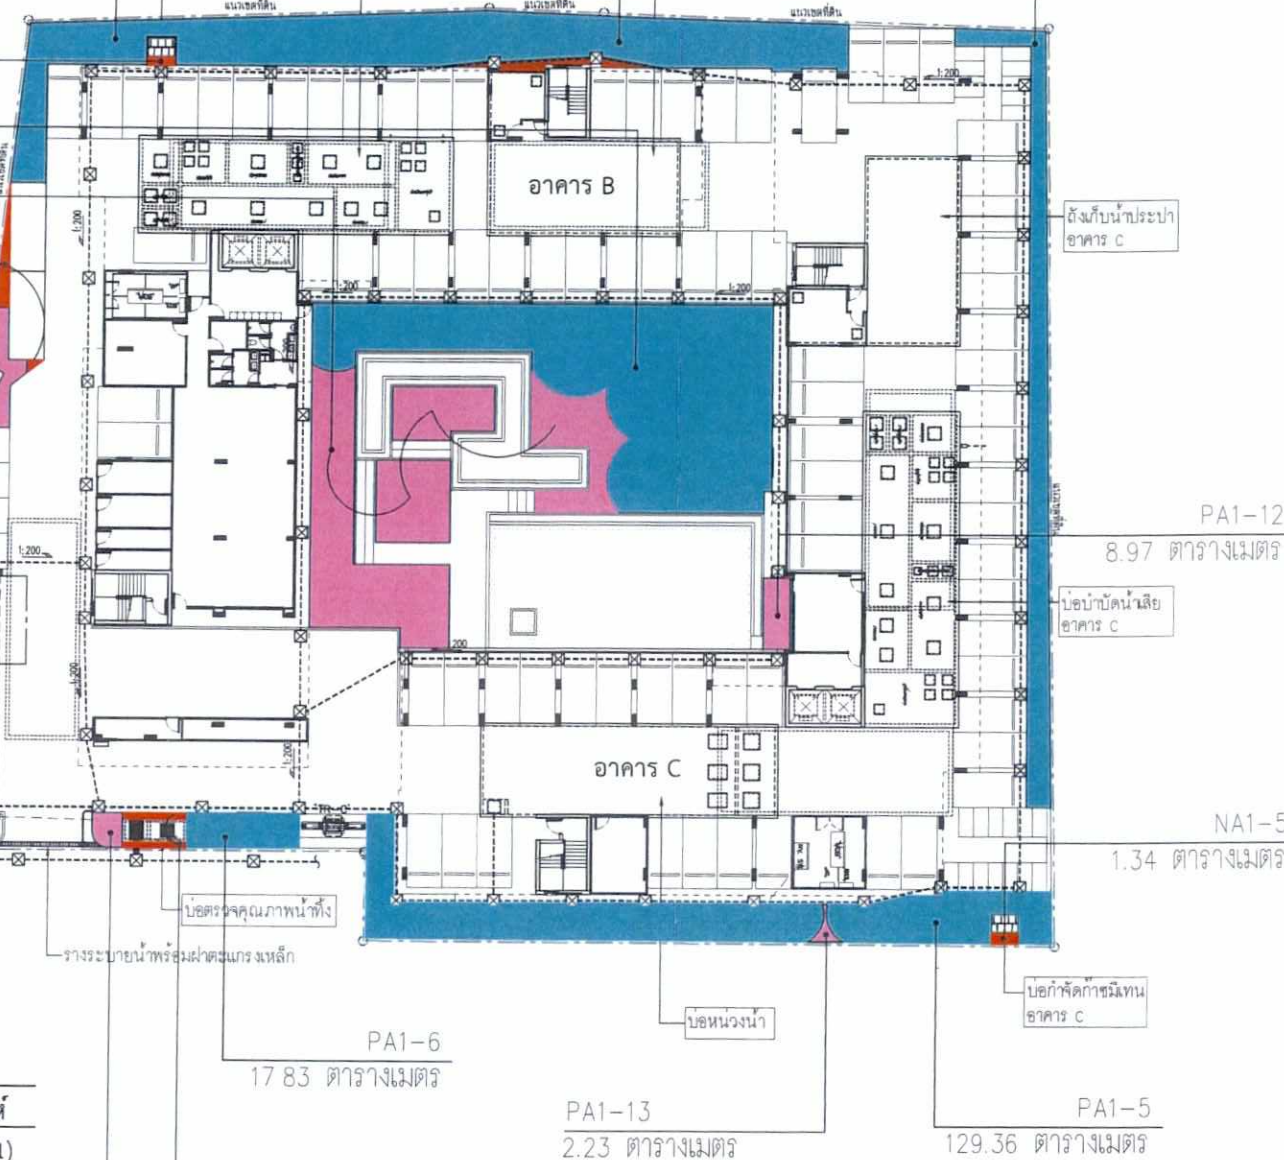

ผังแสดงพื้นที่สีเขียว ชั้นล่าง
มาตราส่วน A3 = 1:500

PROJECT : Atmoz ลาดพร้าว 15 (แอทโมส ลาดพร้าว 15) LOCATION : เลขที่ 15 หมู่ 1-10 อ.ลาดพร้าว จ.กรุงเทพมหานคร	OWNER : บริษัท เอสเตท คิว จำกัด เลขที่ 15 หมู่ 21 อ.ลาดพร้าว จ.กรุงเทพมหานคร โทรศัพท์ 0-2551-2551	ARCHITECTS : db studio บริษัท ดีบี สตูดิโอ จำกัด เลขที่ 15 หมู่ 21 อ.ลาดพร้าว จ.กรุงเทพมหานคร โทรศัพท์ 0-2551-2551	STRUCTURAL ENGINEERS : S.P.C. DESIGN CO., LTD. เลขที่ 15 หมู่ 21 อ.ลาดพร้าว จ.กรุงเทพมหานคร โทรศัพท์ 0-2551-2551	MECHANICAL ENGINEERS AND ELECTRICAL : Expert System Engineering Leaders Co., Ltd. เลขที่ 15 หมู่ 21 อ.ลาดพร้าว จ.กรุงเทพมหานคร โทรศัพท์ 0-2551-2551	LANDSCAPE ARCHITECTS : REDLAND redland-landscape Ltd. เลขที่ 15 หมู่ 21 อ.ลาดพร้าว จ.กรุงเทพมหานคร โทรศัพท์ 0-2551-2551	ARCHITECTS : บริษัท เอสเตท คิว จำกัด เลขที่ 15 หมู่ 21 อ.ลาดพร้าว จ.กรุงเทพมหานคร โทรศัพท์ 0-2551-2551	STRUCTURAL ENGINEERS : บริษัท เอสเตท คิว จำกัด เลขที่ 15 หมู่ 21 อ.ลาดพร้าว จ.กรุงเทพมหานคร โทรศัพท์ 0-2551-2551	ELECTRICAL ENGINEERS : บริษัท เอสเตท คิว จำกัด เลขที่ 15 หมู่ 21 อ.ลาดพร้าว จ.กรุงเทพมหานคร โทรศัพท์ 0-2551-2551	KEY PLAN : Site plan showing building footprints and landscaping zones.	DRAWING TITLE : ผังแสดงพื้นที่สีเขียว ชั้นล่าง SCALE : A3 1:500 CHECKED : DATE : MAR 2018	CHK. NO. : 7PA-1
--	--	---	---	--	--	---	---	---	--	--	---------------------



สิงหาคม 2561 ลงชื่อ


(นายกรมเชษฐ์ วิพันธ์พงษ์)
กรรมการบริษัท เอสเตท คิว จำกัด

สิงหาคม 2561 ลงชื่อ

(นางสาวนันทิมา ประจักษ์การ)
ผู้อำนวยการด้านสิ่งแวดล้อมบริษัท รักดีหามजू จำกัด



GA2-2
30.76 ตารางเมตร
GA2-1
4.86 ตารางเมตร

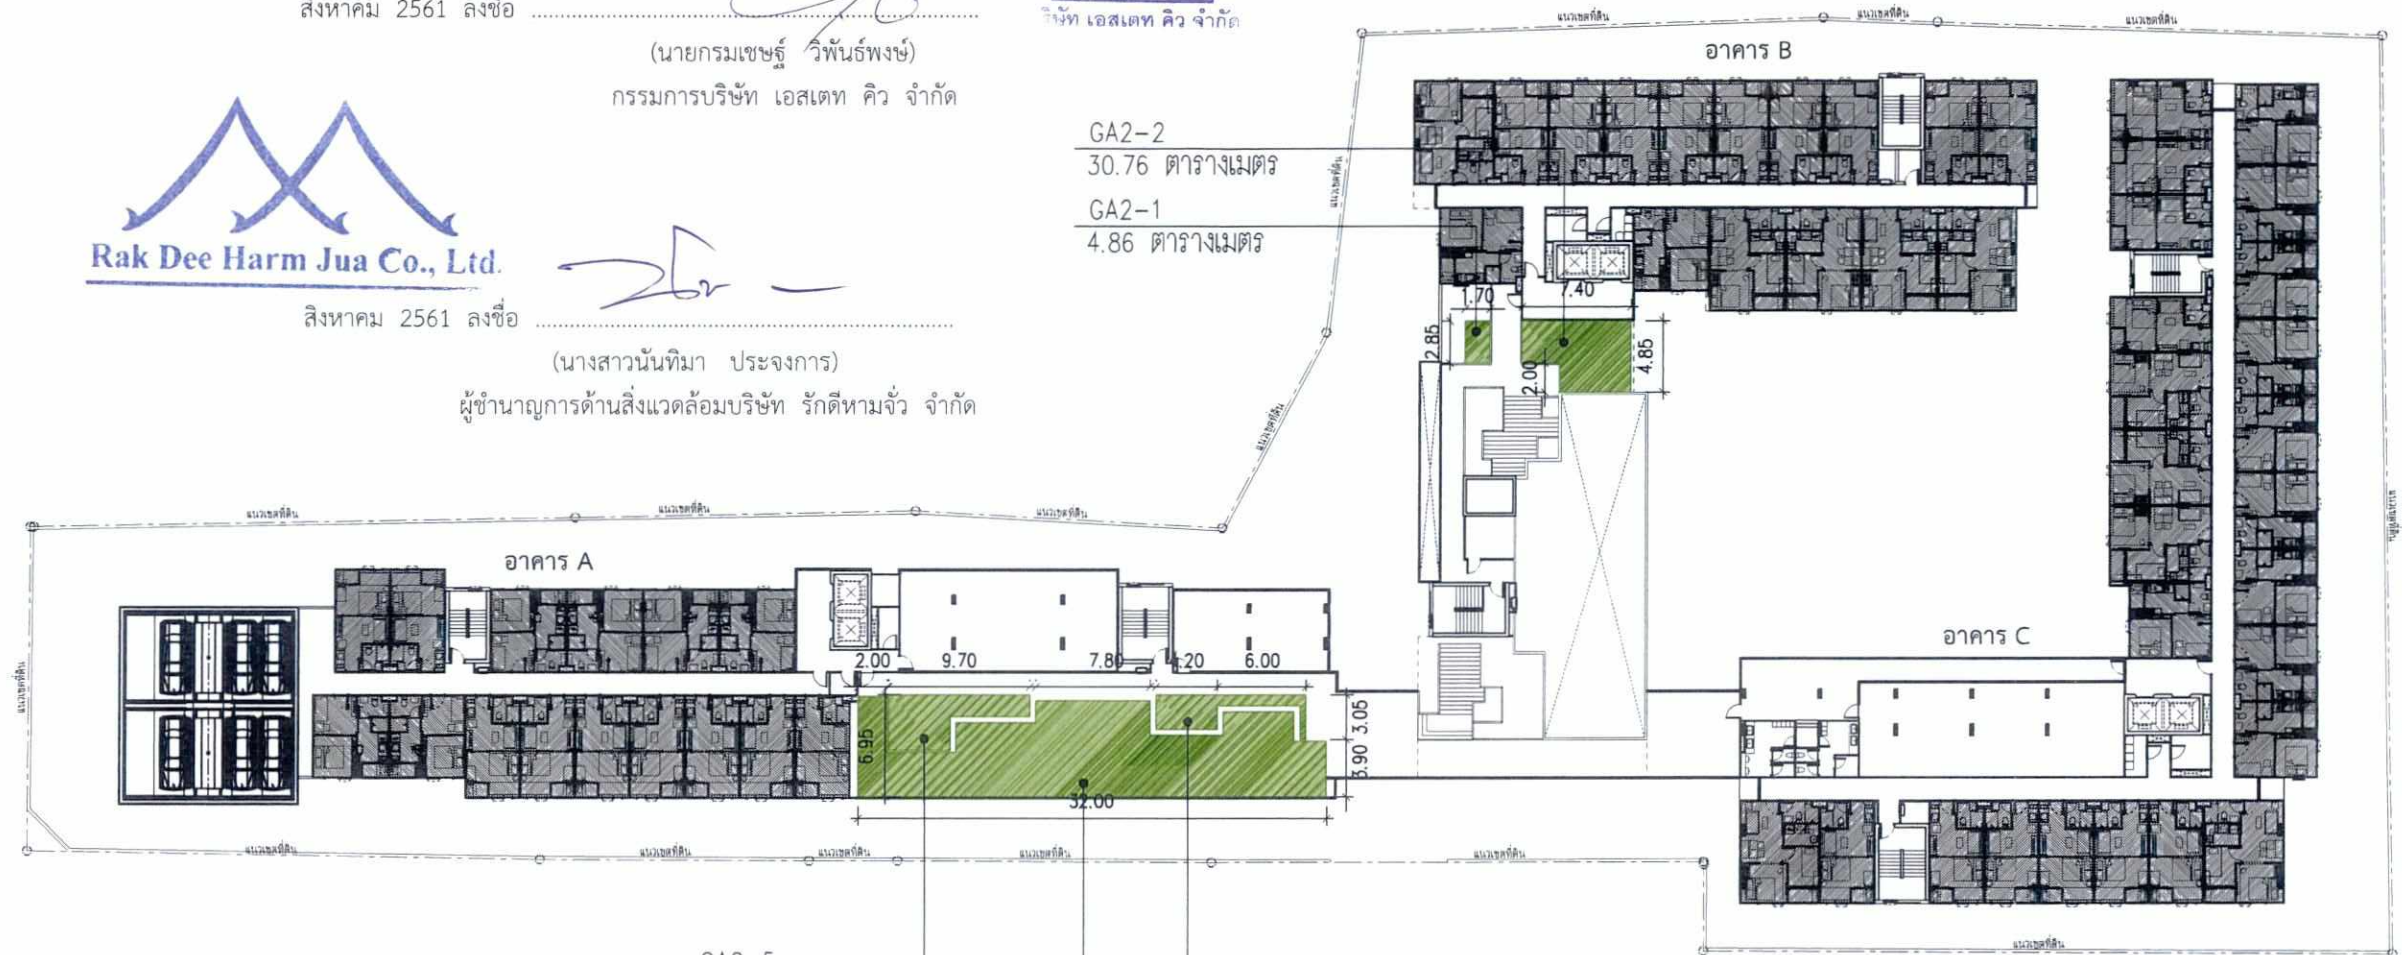

ตารางแสดงจำนวนพื้นที่สีเขียวชั้น 8		
สัญลักษณ์	พื้นที่	พื้นที่สีเขียว (ตร.ม.)
	GA1-1	4.86
	GA1-2	30.76
	GA1-3	15.29
	GA1-4	163.93
	GA1-5	24.21
	รวม	239.05

GA2-5
24.21 ตารางเมตร
GA2-4
163.93 ตารางเมตร
GA2-3
15.29 ตารางเมตร



ผังแสดงพื้นที่สีเขียว ชั้น 8
มาตราส่วน A3 = 1:500

PROJECT :	OWNER :	ARCHITECTS :	STRUCTURAL ENGINEERS :	MECHANICAL ENGINEERS AND ELECTRICAL :	LANDSCAPE ARCHITECTS :	ARCHITECTS :	STRUCTURAL ENGINEERS :	ELECTRICAL ENGINEERS :	KEY PLAN :	DRAWING TITLE :	SCALE :	DATE :	DWG. NO. :
Atmoz ลาดพร้าว 15 (แอทโมส ลาดพร้าว 15)	บริษัท เอสเตท คิว จำกัด 15/238 ถนนลาดพร้าว แขวงคลองจั่น เขตจตุจักร กรุงเทพฯ 10230 โทรศัพท์ 0-2551-2088	db studio บริษัท ดีบี สตูดิโอ จำกัด 44/238 ถนนลาดพร้าว แขวงคลองจั่น เขตจตุจักร กรุงเทพฯ 10230 โทรศัพท์ 0-2551-2088	S.P.C. DESIGN CO., LTD. บริษัท เอส พี ซี ดีไซน์ จำกัด 141/238 ถนนลาดพร้าว แขวงคลองจั่น เขตจตุจักร กรุงเทพฯ 10230 โทรศัพท์ 0-2551-2088	Expert System Engineering Leaders Co., Ltd. Consulting Engineers บริษัท เอ็กpert ระบบ วิศวกรรม จำกัด 141/238 ถนนลาดพร้าว แขวงคลองจั่น เขตจตุจักร กรุงเทพฯ 10230 โทรศัพท์ 0-2551-2088	REDLAND SCAPE redland-landscape Ltd. 55/55 Kamphaengphet 6 rd. Latphoo, Bangkok 10230 Thailand Tel: 0-2551-2088 Fax: 0-2551-2088 E-mail: expert@redland.com	บริษัท ดีไซน์สถาปัตย์ จำกัด 141/238 ถนนลาดพร้าว แขวงคลองจั่น เขตจตุจักร กรุงเทพฯ 10230 โทรศัพท์ 0-2551-2088	ผังแสดงพื้นที่สีเขียว ชั้น 8	A3 1: 500	MAR 2018	1GA-2
TOTAL													


รูปที่ 2 ผังแสดงขนาดพื้นที่สีเขียวบริเวณชั้นที่ 8 อาคาร A และ B

สิงหาคม 2561 ลงชื่อ


Rak Dee Harm Jua Co., Ltd.

สิงหาคม 2561 ลงชื่อ
 (นางสาวนันธิมา ประจักษ์การ)
 ผู้อำนวยการด้านสิ่งแวดล้อมบริษัท รักดีหามजू จำกัด

(นายกรมเชษฐ วิพันธ์พงษ์)
 กรรมการบริษัท เอสเตท คิว จำกัด

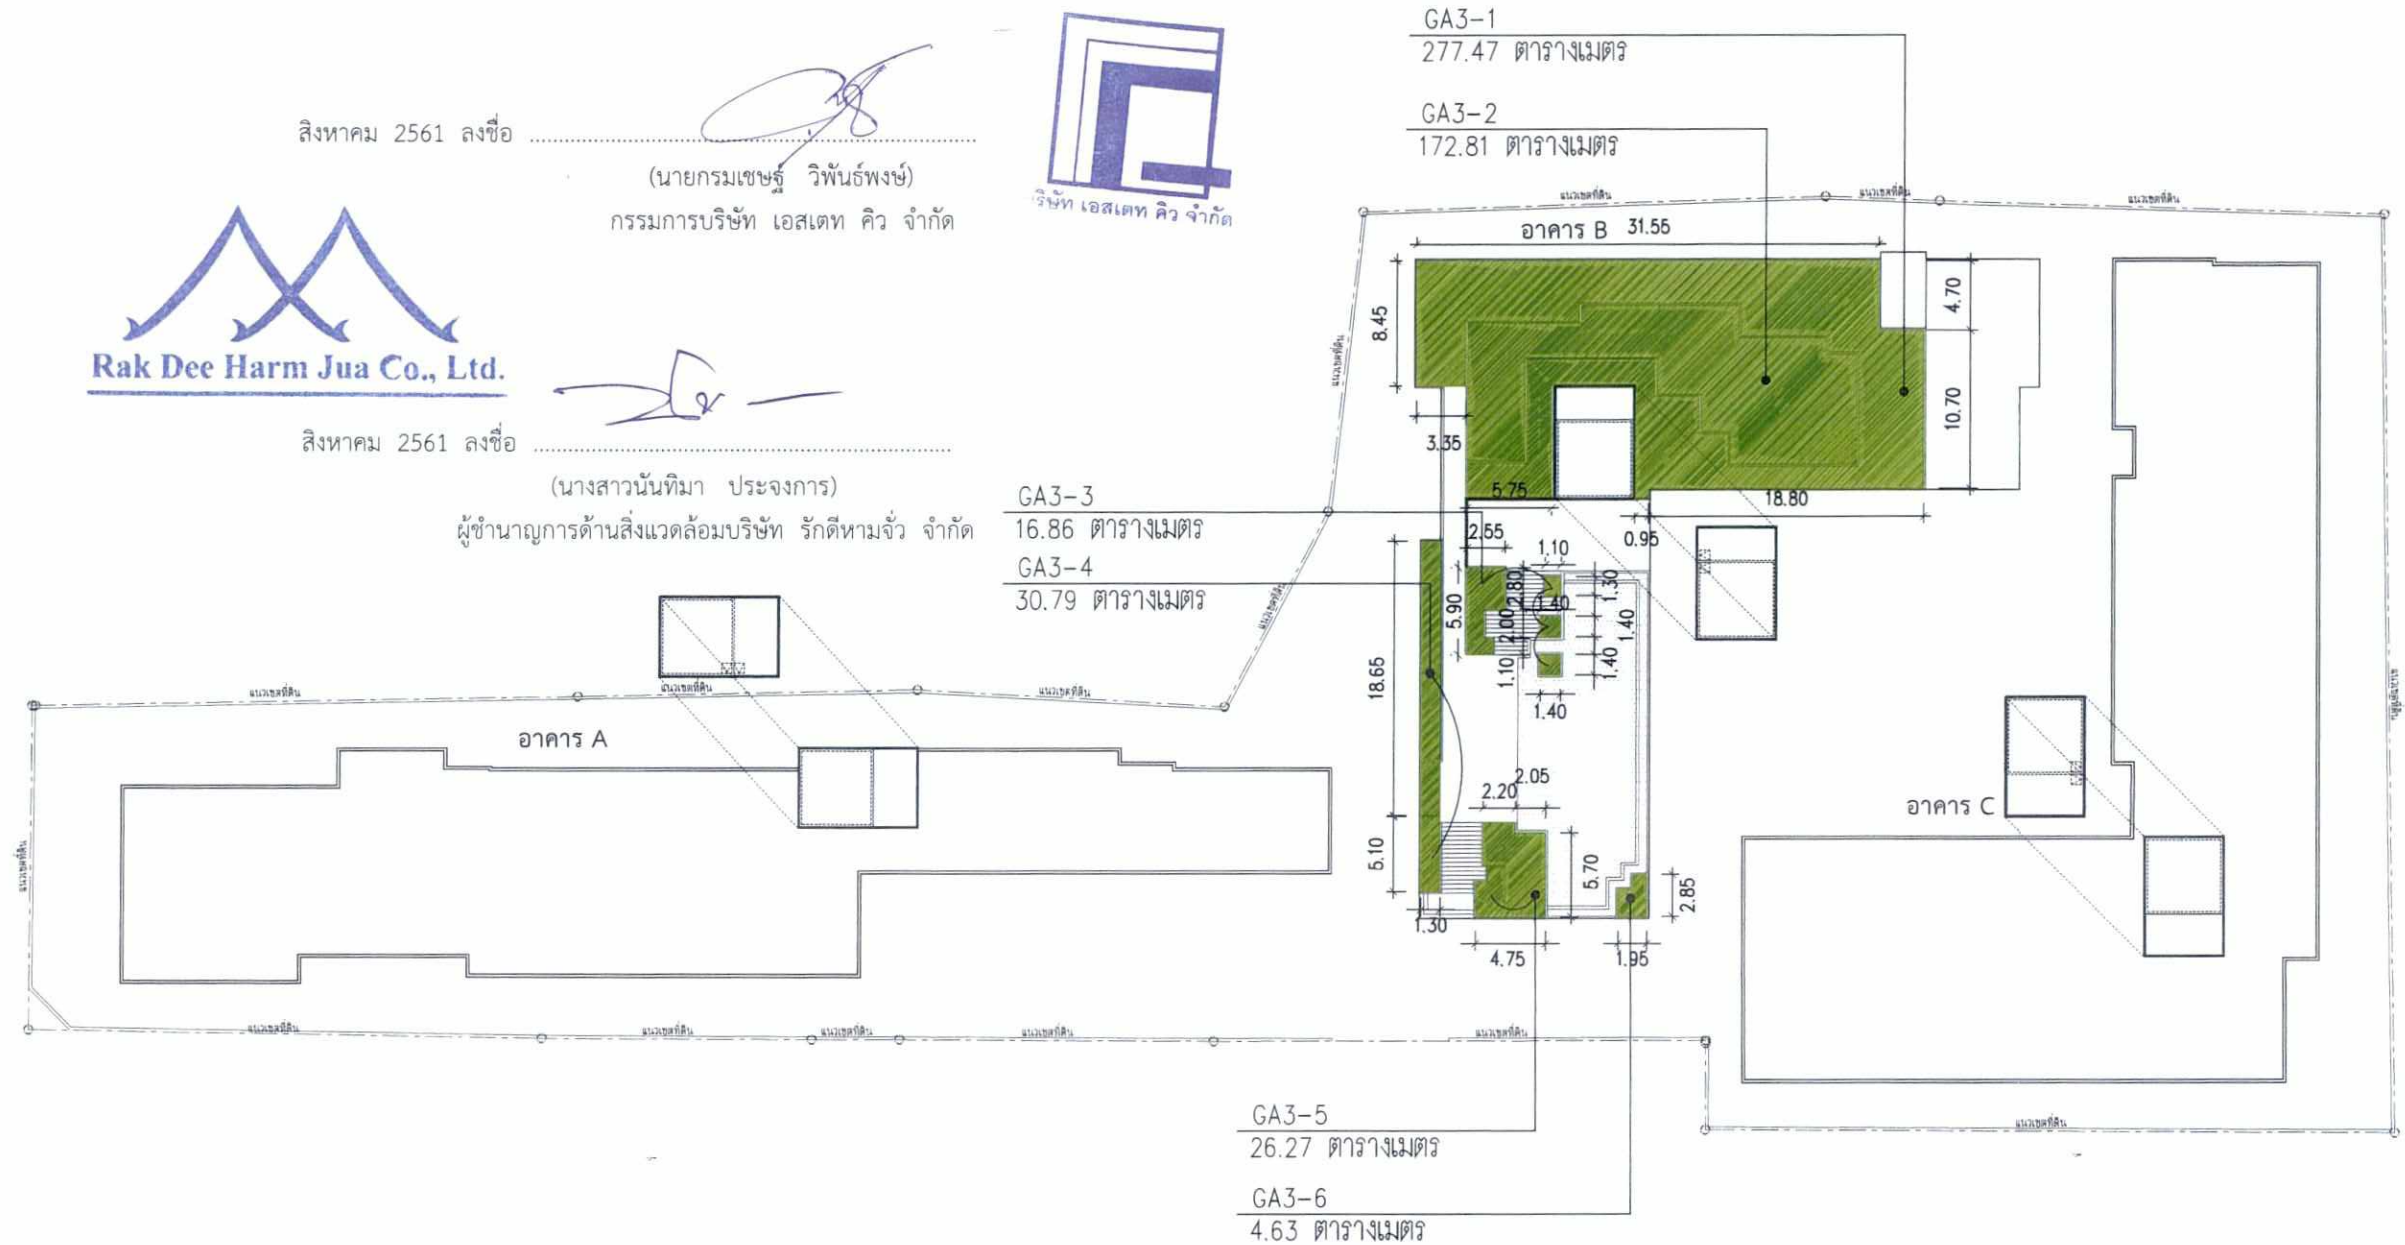

ตารางแสดงจำนวนพื้นที่สีเขียวชั้นดาดฟ้า		
สัญลักษณ์	พื้นที่	พื้นที่สีเขียว (ตร.ม.)
	GA3-1	277.47
	GA3-2	172.81
	GA3-3	16.86
	GA3-4	30.79
	GA3-5	26.27
	GA3-6	4.63
	รวม	528.83

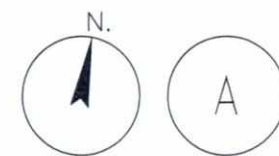

ผังแสดงพื้นที่สีเขียว ชั้นดาดฟ้า
 มาตรฐาน
 A3 = 1:500

PROJECT : Atmoz ลาดพร้าว 15 (แฟ้ม 15 ลาดพร้าว 15)	OWNER : บริษัท เอสเตท คิว จำกัด เลขที่ 15 ถนนลาดพร้าว 15 แขวงลาดพร้าว เขตคลองจั่น กรุงเทพมหานคร 10310	ARCHITECTS : Redland Scape บริษัท รักดีหามजू จำกัด เลขที่ 15 ถนนลาดพร้าว 15 แขวงลาดพร้าว เขตคลองจั่น กรุงเทพมหานคร 10310	STRUCTURAL ENGINEERS : S.P.C. DESIGN CO., LTD. เลขที่ 15 ถนนลาดพร้าว 15 แขวงลาดพร้าว เขตคลองจั่น กรุงเทพมหานคร 10310	MECHANICAL ENGINEERS AND ELECTRICAL : Expert System Engineering Leaders Co., Ltd. เลขที่ 15 ถนนลาดพร้าว 15 แขวงลาดพร้าว เขตคลองจั่น กรุงเทพมหานคร 10310	LANDSCAPE ARCHITECTS : REDLAND SCAPE redland-landscape ltd. เลขที่ 15 ถนนลาดพร้าว 15 แขวงลาดพร้าว เขตคลองจั่น กรุงเทพมหานคร 10310	ARCHITECTS : บริษัท รักดีหามजू จำกัด เลขที่ 15 ถนนลาดพร้าว 15 แขวงลาดพร้าว เขตคลองจั่น กรุงเทพมหานคร 10310	STRUCTURAL ENGINEERS : บริษัท เอสเตท คิว จำกัด เลขที่ 15 ถนนลาดพร้าว 15 แขวงลาดพร้าว เขตคลองจั่น กรุงเทพมหานคร 10310	ELECTRICAL ENGINEERS : บริษัท รักดีหามजू จำกัด เลขที่ 15 ถนนลาดพร้าว 15 แขวงลาดพร้าว เขตคลองจั่น กรุงเทพมหานคร 10310	KEY PLAN	DRAWING TITLE ผังแสดงพื้นที่สีเขียว ชั้นดาดฟ้า	SCALE A3 1:500	DWG. NO. 1GA-3
LOCATION : เลขที่ 15 ถนนลาดพร้าว 15 แขวงลาดพร้าว เขตคลองจั่น กรุงเทพมหานคร 10310	CONSULTANTS : บริษัท เอสเตท คิว จำกัด เลขที่ 15 ถนนลาดพร้าว 15 แขวงลาดพร้าว เขตคลองจั่น กรุงเทพมหานคร 10310											




สิงหาคม 2561 ลงชื่อ
บริษัท เอสเตท คิว จำกัด

(นายกรมเชษฐ์ วิพันธ์พงษ์)
กรรมการบริษัท เอสเตท คิว จำกัด

Rak Dee Harm Jua Co., Ltd.

สิงหาคม 2561 ลงชื่อ
(นางสาวนันท์ทิมา ประจางการ)
ผู้อำนวยการด้านสิ่งแวดล้อมบริษัท รักดีหามजू จำกัด



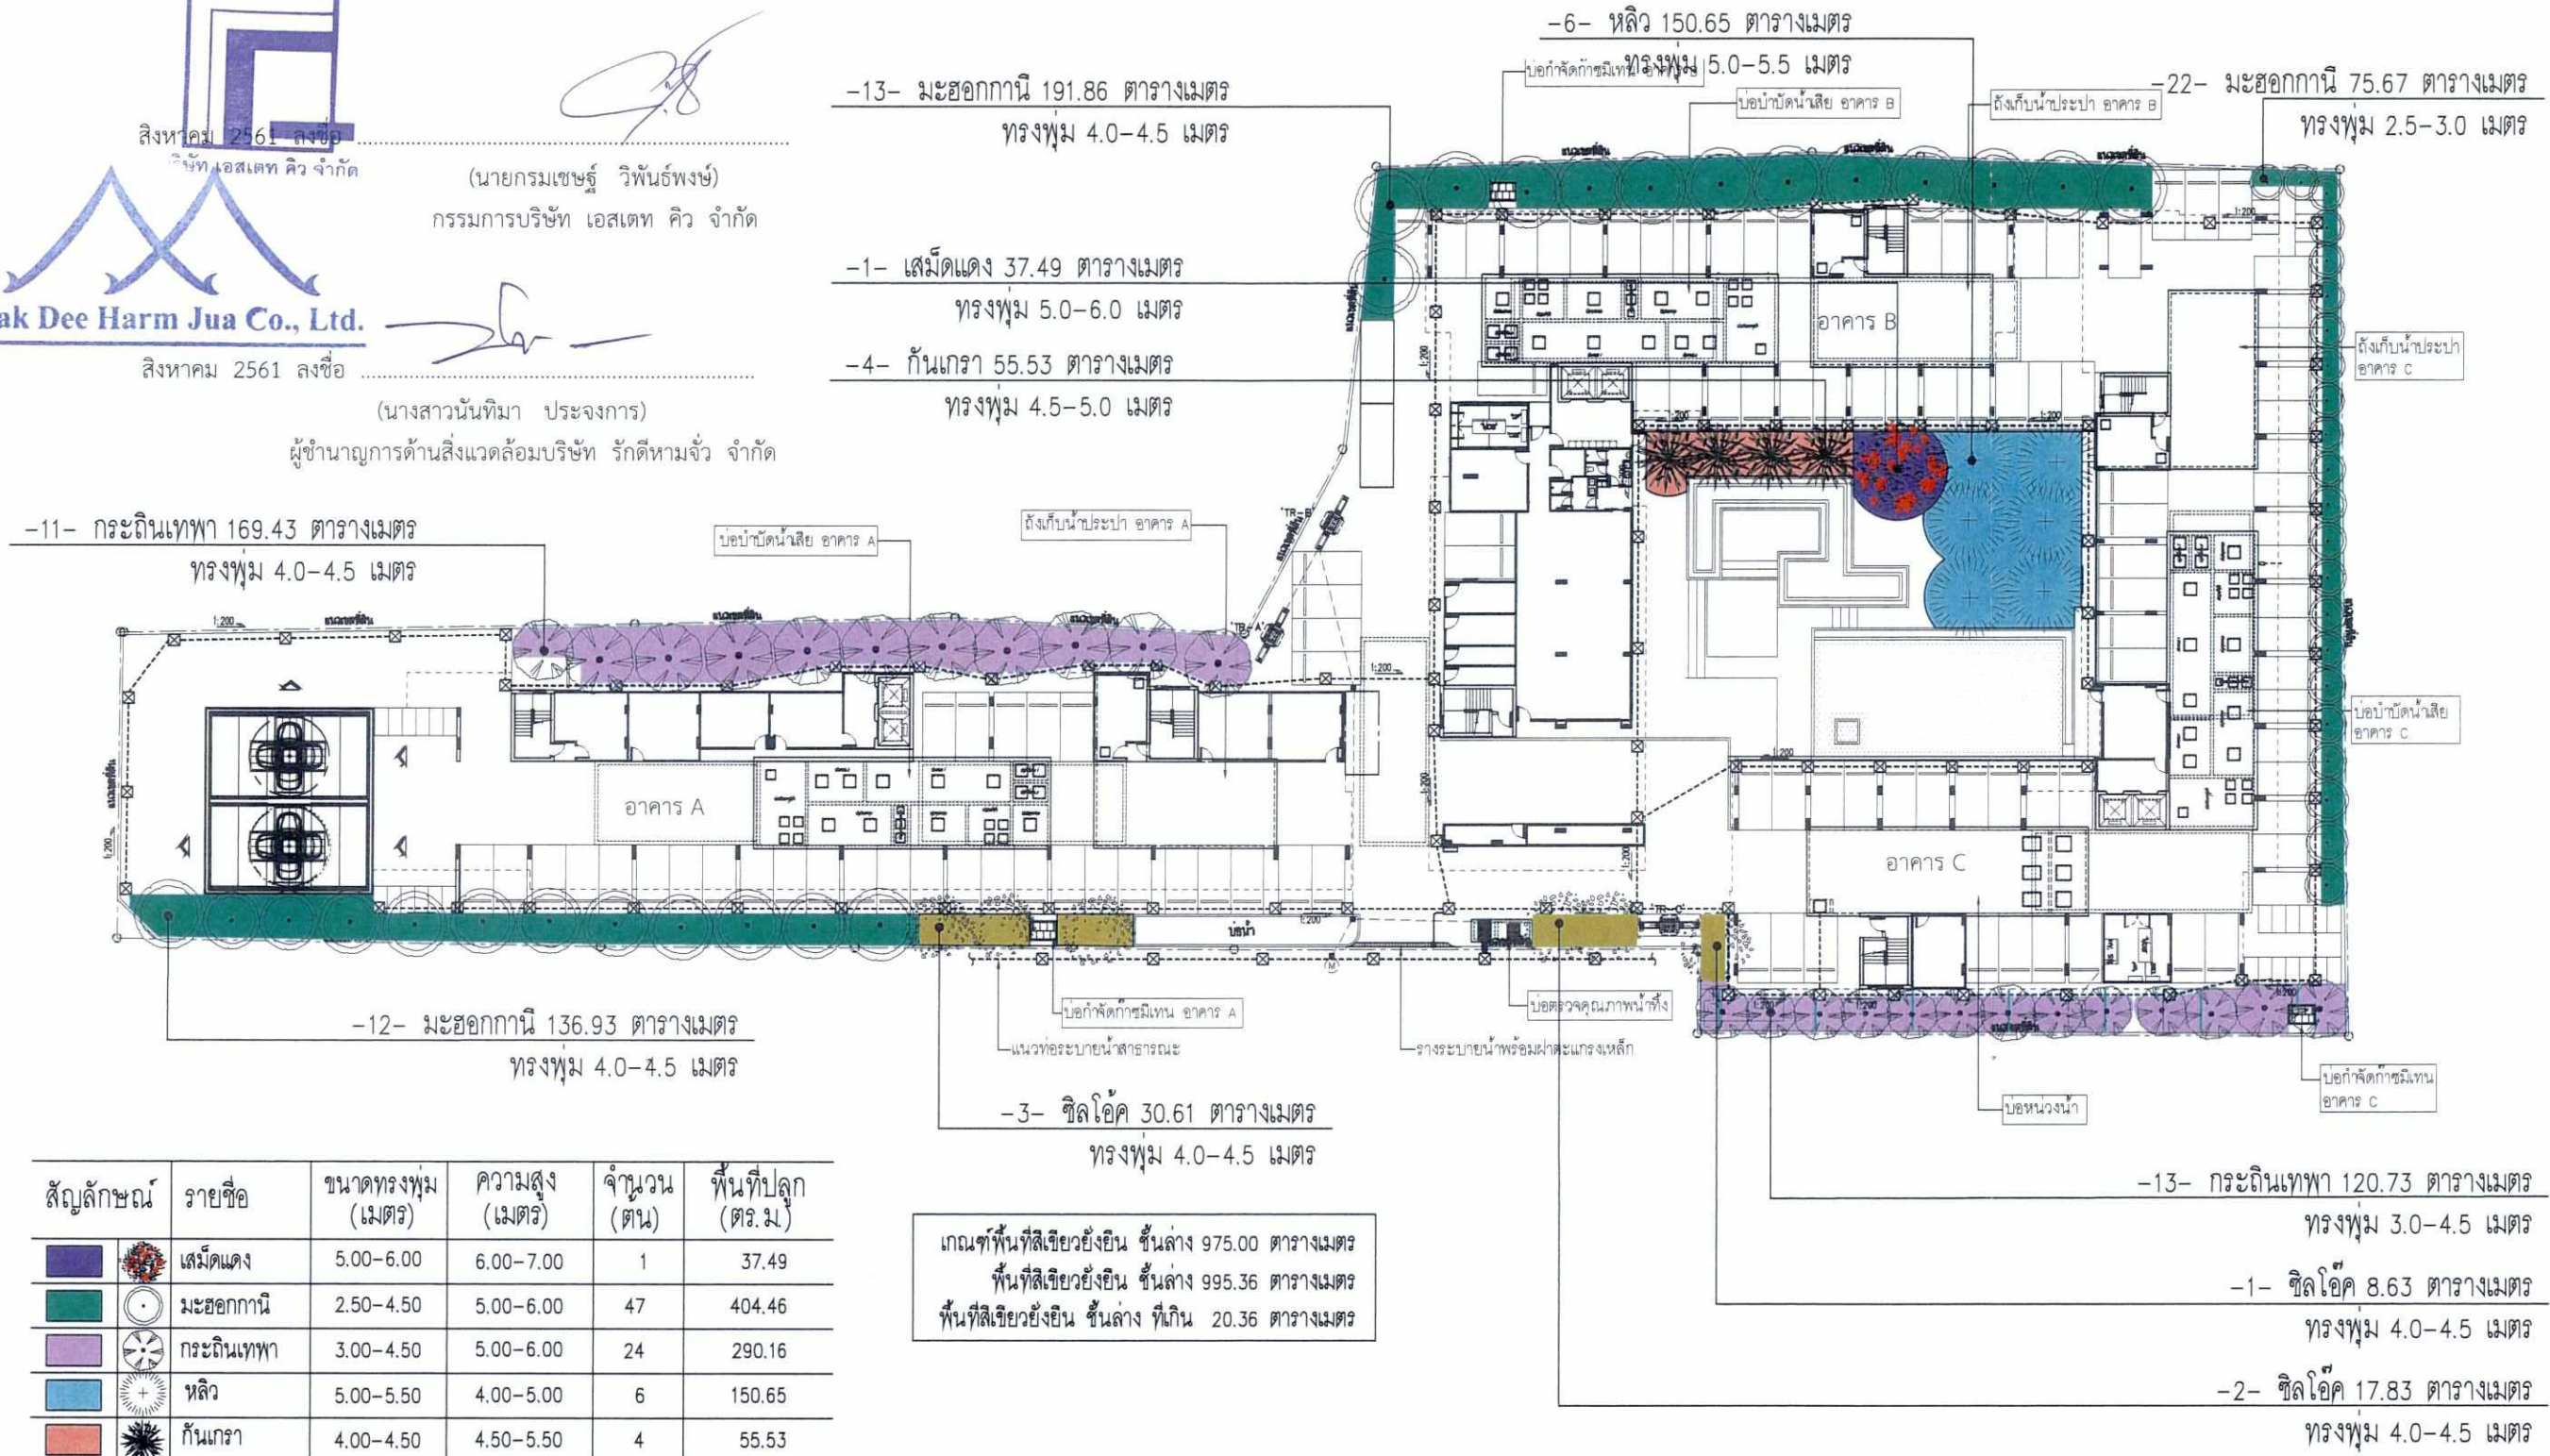


สัญลักษณ์	รายชื่อ	ขนาดทรงพุ่ม (เมตร)	ความสูง (เมตร)	จำนวน (ต้น)	พื้นที่ปลูก (ตร.ม.)
	เสม็ดแดง	5.00-6.00	6.00-7.00	1	37.49
	มะฮอกกานี	2.50-4.50	5.00-6.00	47	404.46
	กระถินเทพา	3.00-4.50	5.00-6.00	24	290.16
	หลิว	5.00-5.50	4.00-5.00	6	150.65
	กันเกรา	4.00-4.50	4.50-5.50	4	55.53
	ชิลโด้	4.00-4.50	5.00-6.00	6	57.07
	รวม			88	995.36


เกณฑ์พื้นที่สีเขียวยั่งยืน ชั้นล่าง 975.00 ตารางเมตร
พื้นที่สีเขียวยั่งยืน ชั้นล่าง 995.36 ตารางเมตร
พื้นที่สีเขียวยั่งยืน ชั้นล่าง ที่เกิน 20.36 ตารางเมตร




ผังแสดงพื้นที่สีเขียวยั่งยืน ชั้นล่าง

มาตราส่วน A3 = 1:500

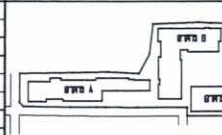PROJECT : Atmoz ลาดพร้าว 15 (แอทโมซ ลาดพร้าว 15) LOCATION : เลขที่ 15 หมู่ 1-10 ถนนลาดพร้าว แขวงจตุจักร เขตจตุจักร กรุงเทพฯ	OWNER : บริษัท เอสเตท คิว จำกัด 15/12 หมู่ 1-10 ถนนลาดพร้าว แขวงจตุจักร เขตจตุจักร กรุงเทพฯ โทร 0-2541-2222	ARCHITECTS :  บริษัท ดีไซน์ได้อ จำกัด 42-42/1 หมู่ 15 ถนนลาดพร้าว แขวงจตุจักร เขตจตุจักร กรุงเทพฯ โทร 0-2541-2222	STRUCTURAL ENGINEERS : S.P.C. DESIGN CO., LTD. บริษัท เอส.พี.ซี. ดีไซน์ จำกัด 141/23 หมู่ 15 ถนนลาดพร้าว แขวงจตุจักร เขตจตุจักร กรุงเทพฯ โทร 0-2541-2222	MECHANICAL ENGINEERS AND ELECTRICAL :  Expert System Engineering Leaders Co., Ltd. บริษัท เอ็กซ์เพิร์ตซิสเต็ม เอ็นจิเนียริ่ง ลีดเดอร์ จำกัด 141/23 หมู่ 15 ถนนลาดพร้าว แขวงจตุจักร เขตจตุจักร กรุงเทพฯ โทร 0-2541-2222	LANDSCAPE ARCHITECTS : REDLAND SCAPE redland-landscape ltd. 55/55 Kamphaengphet 6 rd Ladkrabang, Bangkok 10500 Thailand Tel : 0-2541-2222 Fax : 0-2541-2222	ARCHITECTS : บริษัท วรรณภา จำกัด 15/12 หมู่ 15 ถนนลาดพร้าว แขวงจตุจักร เขตจตุจักร กรุงเทพฯ โทร 0-2541-2222	STRUCTURAL ENGINEERS : บริษัท วรรณภา จำกัด 15/12 หมู่ 15 ถนนลาดพร้าว แขวงจตุจักร เขตจตุจักร กรุงเทพฯ โทร 0-2541-2222	ELECTRICAL ENGINEERS : บริษัท วรรณภา จำกัด 15/12 หมู่ 15 ถนนลาดพร้าว แขวงจตุจักร เขตจตุจักร กรุงเทพฯ โทร 0-2541-2222	KEY PLAN 	DRAWING TITLE ผังแสดงพื้นที่สีเขียวยั่งยืน ชั้นล่าง	SCALE A3 1:500	DATE 15 MAR 2018	DWG. NO. 2TA-1
---	---	---	---	--	---	--	--	--	--	---	--------------------------	----------------------------	--------------------------

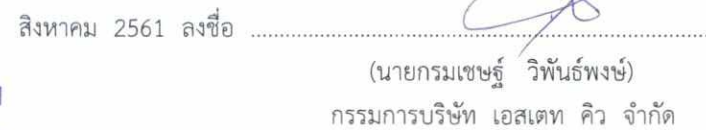

สิงหาคม 2561 ลงชื่อ
(นางสาวนันทิมา ประจงการ)
ผู้อำนวยการ
ผู้ชำนาญการด้านสิ่งแวดล้อมบริษัท รักดีหามจิว จำกัด

สัญลักษณ์	รายชื่อ	จำนวน (ต้น)	พื้นที่ปลูก (ตร.ม.)
○	โคนต้นไม้ใหญ่	80	20.80
	รวม	80	20.80

NA1-3

คริสตินา สูง 0.60 เมตร 4.65 ตารางเมตร

ไทรเกาหลี สูง 2.00 เมตร 2.05 ตารางเมตร

คริสตินา สูง 0.60 เมตร 11.62 ตารางเมตร

NA1-1

คริสติน่า สูง 0.60 เมตร
1.61 ตารางเมตร

คริสติน่า สูง 0.60 เมตร
2.84 ตารางเมตร

ไฮดรอกซิล สูง 2.00 เมตร 26.53 ตารางเมตร

คริสติน่า สูง 0.60 เมตร 79.84 ตารางเมตร

หน้าปัด 73.34 ตารางเมตร

หมายเลข 10.79 ตารางเมตร

NA1-2
 หนาปูน 0.86 ตารางเมตร

ข้อมูลต้นน้ำเสีย อาคาร A

สัญลักษณ์	รายชื่อ	ทรงพุ่ม (เมตร)	ความสูง (เมตร)	จำนวน (ต้น)	พื้นที่ปลูก (ตร.ม.)
	ไทรเกาหลี	0.50	2.00	1,155	185.33
	พุดซ้อน	0.40	0.60	530	41.97
	คริสติน่า	0.40	0.60	1,050	94.30
	ชมพูพันธุ์ทิพย์	0.30	0.60	330	20.50
	หนวดปลาหมึกแคระ	0.40	0.60	465	41.89
	เฟิร์นฮาวาย	0.30	0.60	710	63.84
	หญ้าญี่ปุ่น	-	-	-	742.75
	รวม			4,240	1,190.58

หน้า 127.11 ตารางเมตร

๒. ไทรเกาหลี สูง 2.00 เมตร
36.88 ตารางเมตร

NA1-7

ไทรเกาหลี สูง 2.00 เมตร
1.77 ตารางเมตร


หน้าสารานุกรม
หน้า 4.54 ตารางเมตร

NA1-6

ไทรเกาหลี สูง 2.00 เมตร 3.27 ตารางเมตร

ชมพูพันธุ์ทิพย์ สูง 0.60 เมตร 12.99 ตารางเมตร

ไทรเกาหลี สูง 2.00 เมตร 4.32 ตารางเมตร

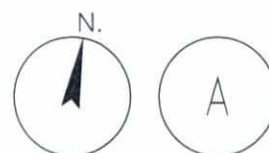

ผังแสดงพื้นที่ไม่ว่าปูมและสนามหญ้า ชั้นล่าง
มาตราส่วน A3 = 1:500

หน้า 10
หน้า 3.42 ตารางเมตร

หน้าแปลนปากกระะ สูง 0.60 เมตร
41.89 ตารางเมตร
ไพรเกาหลี สูง 2.00 เมตร
28.84 ตารางเมตร

หน้า ๗

NA1-5

ไทรเกาหลี สูง 2.00 เมตร
 1.34 ตารางเมตร

ไทรเกาหลี สูง 2.00 เมตร
2.59 ตารางเมตร

พุดซ้อน	สูง 0.60 เมตร
	41.97 ตารางเมตร
ไผ่ญี่ปุ่น	50.83 ตารางเมตร

ไทรเกาหลี สูง 2.00 เมตร 26.09 ตารางเมตร

PROJECT :	DOWNER :	ARCHITECTS :	STRUCTURAL ENGINEERS :	MECHANICAL ENGINEERS AND ELECTRICAL :	LANDSCAPE ARCHITECTS :	ARCHITECTS :	STRUCTURAL ENGINEERS :	ELECTRICAL ENGINEERS :	KEY PLAN :	DRAWING TITLE :	SCALE :	DATE FOR EIA :	DWG. NO. :
Atmoz ลาดพร้าว 15 (แยกใหม่ ลาดพร้าว 15)	บริษัท เวิลด์ สโตร์ จำกัด เลขที่ 101/101 ถนน 21 แขวง 21 เขต บางเขน กรุงเทพฯ 10220 Mobile 08-2551-2551	db STUDIO บริษัท ดีไซน์ สตูดิโอ จำกัด 402-403/1 อาคาร 101 ถนนสุขุมวิท แขวงคลองเตย เขตคลองเตย กรุงเทพฯ 10110 โทรศัพท์ 02-2621-2621	S.P.C. DESIGN CO., LTD. บริษัท เอส.พี.ซี. ดีไซน์ จำกัด 147/238 ถนนสุขุมวิท แขวงคลองเตย เขตคลองเตย กรุงเทพฯ 10110 โทรศัพท์ 02-2621-2621	Expert System Engineering Leaders Co.,Ltd. Consulting Engineers บริษัท เอ็กซ์เพิร์ตซิสเต็ม 147/238 ถนนสุขุมวิท แขวงคลองเตย เขตคลองเตย กรุงเทพฯ 10110 โทรศัพท์ 02-2621-2621	REDLAND° SCAPE redland-cape ltd. 33/55 Kamangorngrat 3 rd Lane, Jomtien, Bangkok 10100 Thailand Tel 00662 158-1212 Fax 00662 158-1214	1.รับ ปรึกษาหารือ 080.2666 2.รับ ปรึกษาหารือ 080.5247 3.รับ ปรึกษาหารือ 080.1278 4.รับ ปรึกษาหารือ 080.7893 5.รับ ปรึกษาหารือ 080.19342	1.รับ ปรึกษาหารือ 080.5242 2.รับ ปรึกษาหารือ 080.5243	1.รับ ปรึกษาหารือ 080.4781 2.รับ ปรึกษาหารือ 080.4781 3.รับ ปรึกษาหารือ 080.4781		ผังแสดงพื้นที่ไม่ท่วมและสนามหญ้า ชั้นล่าง	SCALE : 1:500 DRAWN : CHECKED : APPROVED : DATE : MAR 2018	DATE : MAR 2018	3SA-1



Rak Dee Harm Jua Co., Ltd.

สิงหาคม 2561 ลงชื่อ

(นายกรมเชษฐ์ วิพันธ์พงษ์)
กรรมการบริษัท เอสเตท คิว จำกัด




บริษัท เอสเตท คิว จำกัด

สิงหาคม 2561 ลงชื่อ

(นางสาวนันทิมา ประจงการ)
ผู้อำนวยการด้านสิ่งแวดล้อมบริษัท รักดีหามजू จำกัด

ไทรเกาหลี สูง 2.00 เมตร
2.43 ตารางเมตร

คริสติน่า สูง 0.60 เมตร
33.19 ตารางเมตร

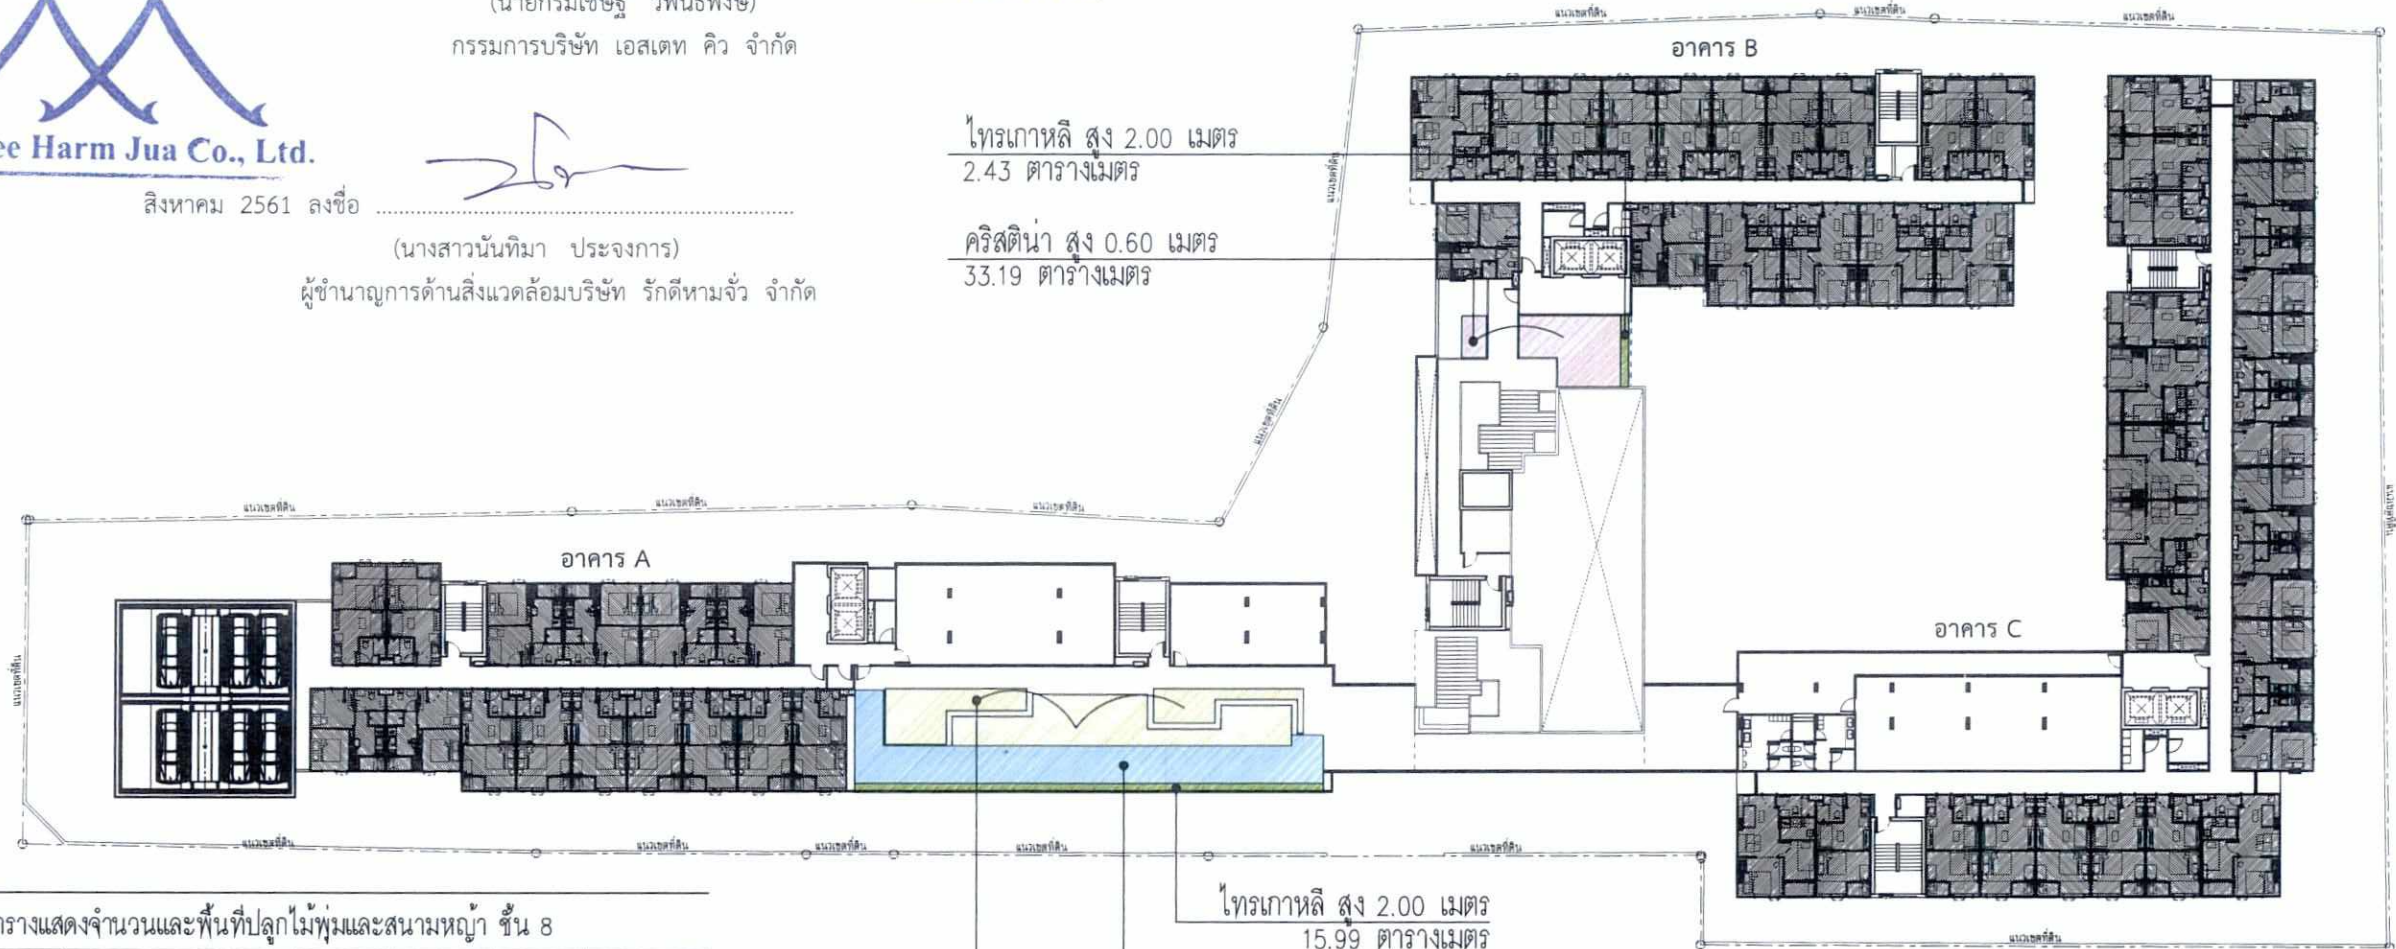


ตารางแสดงจำนวนและพื้นที่ปลูกไม้พุ่มและสนามหญ้า ชั้น 8

สัญลักษณ์	รายชื่อ	ทรงพุ่ม (เมตร)	ความสูง (เมตร)	จำนวน (ต้น)	พื้นที่ปลูก (ตร.ม.)
	ไทรเกาหลี	0.50	2.00	115	18.42
	พุดซ้อน	0.40	0.60	1,010	90.69
	คริสติน่า	0.40	0.60	370	33.19
	หญ้าญี่ปุ่น	-	-	-	96.75
	รวม			1,495	239.05

ไทรเกาหลี สูง 2.00 เมตร
15.99 ตารางเมตร


พุดซ้อน สูง 0.60 เมตร
90.69 ตารางเมตร
หญ้าญี่ปุ่น
96.75 ตารางเมตร

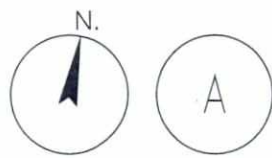

ผังแสดงพื้นที่ไม้พุ่มและสนามหญ้า ชั้น 8
มาตราส่วน A3 = 1:500

PROJECT : Atmoz ลาดพร้าว 15 (แอทโมส ลาดพร้าว 15) LOCATION : ซอยลาดพร้าว 15 แขวง 1-10 เขตเมืองทองธานี กรุงเทพมหานคร	OWNER : บริษัท เอสเตท คิว จำกัด เลขที่ 22 ซอยลาดพร้าว 15 แขวง 1-10 เขตเมืองทองธานี กรุงเทพมหานคร 10170 โทรศัพท์ 0-2661-1234 CONSULTANTS : บริษัท เอ็มซีอี ดีไซน์ จำกัด เลขที่ 101 ซอยลาดพร้าว 15 แขวง 1-10 เขตเมืองทองธานี กรุงเทพมหานคร 10170 โทรศัพท์ 0-2661-1234	ARCHITECTS : db studio บริษัท ดีไซน์ ดีไซน์ จำกัด เลขที่ 101 ซอยลาดพร้าว 15 แขวง 1-10 เขตเมืองทองธานี กรุงเทพมหานคร 10170 โทรศัพท์ 0-2661-1234	STRUCTURAL ENGINEERS : S.P.C. DESIGN CO., LTD. เลขที่ 101 ซอยลาดพร้าว 15 แขวง 1-10 เขตเมืองทองธานี กรุงเทพมหานคร 10170 โทรศัพท์ 0-2661-1234	MECHANICAL ENGINEERS AND ELECTRICAL : Expert System Engineering Leaders Co., Ltd. Consulting Engineers เลขที่ 101 ซอยลาดพร้าว 15 แขวง 1-10 เขตเมืองทองธานี กรุงเทพมหานคร 10170 โทรศัพท์ 0-2661-1234	LANDSCAPE ARCHITECTS : REDLAND SCAPE redland-landscape Ltd. เลขที่ 101 ซอยลาดพร้าว 15 แขวง 1-10 เขตเมืองทองธานี กรุงเทพมหานคร 10170 โทรศัพท์ 0-2661-1234	ARCHITECTS : บริษัท เอสเตท คิว จำกัด เลขที่ 22 ซอยลาดพร้าว 15 แขวง 1-10 เขตเมืองทองธานี กรุงเทพมหานคร 10170 โทรศัพท์ 0-2661-1234 บริษัท ดีไซน์ ดีไซน์ จำกัด เลขที่ 101 ซอยลาดพร้าว 15 แขวง 1-10 เขตเมืองทองธานี กรุงเทพมหานคร 10170 โทรศัพท์ 0-2661-1234 บริษัท เอ็มซีอี ดีไซน์ จำกัด เลขที่ 101 ซอยลาดพร้าว 15 แขวง 1-10 เขตเมืองทองธานี กรุงเทพมหานคร 10170 โทรศัพท์ 0-2661-1234	STRUCTURAL ENGINEERS : บริษัท เอสเตท คิว จำกัด เลขที่ 22 ซอยลาดพร้าว 15 แขวง 1-10 เขตเมืองทองธานี กรุงเทพมหานคร 10170 โทรศัพท์ 0-2661-1234 บริษัท ดีไซน์ ดีไซน์ จำกัด เลขที่ 101 ซอยลาดพร้าว 15 แขวง 1-10 เขตเมืองทองธานี กรุงเทพมหานคร 10170 โทรศัพท์ 0-2661-1234 บริษัท เอ็มซีอี ดีไซน์ จำกัด เลขที่ 101 ซอยลาดพร้าว 15 แขวง 1-10 เขตเมืองทองธานี กรุงเทพมหานคร 10170 โทรศัพท์ 0-2661-1234	ELECTRICAL ENGINEERS : บริษัท เอสเตท คิว จำกัด เลขที่ 22 ซอยลาดพร้าว 15 แขวง 1-10 เขตเมืองทองธานี กรุงเทพมหานคร 10170 โทรศัพท์ 0-2661-1234 บริษัท ดีไซน์ ดีไซน์ จำกัด เลขที่ 101 ซอยลาดพร้าว 15 แขวง 1-10 เขตเมืองทองธานี กรุงเทพมหานคร 10170 โทรศัพท์ 0-2661-1234 บริษัท เอ็มซีอี ดีไซน์ จำกัด เลขที่ 101 ซอยลาดพร้าว 15 แขวง 1-10 เขตเมืองทองธานี กรุงเทพมหานคร 10170 โทรศัพท์ 0-2661-1234	KEY PLAN 	DRAWING TITLE ผังแสดงพื้นที่ไม้พุ่มและสนามหญ้า ชั้น 8 REVISIONS NO. DESCRIPTION DATE SCALE 1:500 DATE MAR 2018 DWG. NO. 3SA-2 TOTAL
--	--	---	--	--	--	---	---	---	--------------	---

ตารางแสดงจำนวนและพื้นที่ปลูกไม้พุ่มและสนามหญ้า ชั้นดาดฟ้า					
สัญลักษณ์	รายชื่อ	ทรงพุ่ม (เมตร)	ความสูง (เมตร)	จำนวน (ต้น)	พื้นที่ปลูก (ตร.ม.)
	ไทรเกาหลี	0.50	2.00	255	40.67
	พุดชอน	0.40	0.60	355	32.08
	คริสติน่า	0.40	0.60	1,000	90.18
	ต้อยตึงเทศ	0.30	0.60	345	30.90
	ชมพูพุ่ม	0.30	0.60	865	77.91
	หนวดปลาหมึกแคระ	0.40	0.60	725	65.33
	ยี่โถแคระ	0.30	0.40	210	18.95
	หญ้าญี่ปุ่น	-	-	-	172.81
	รวม			3,755	528.83

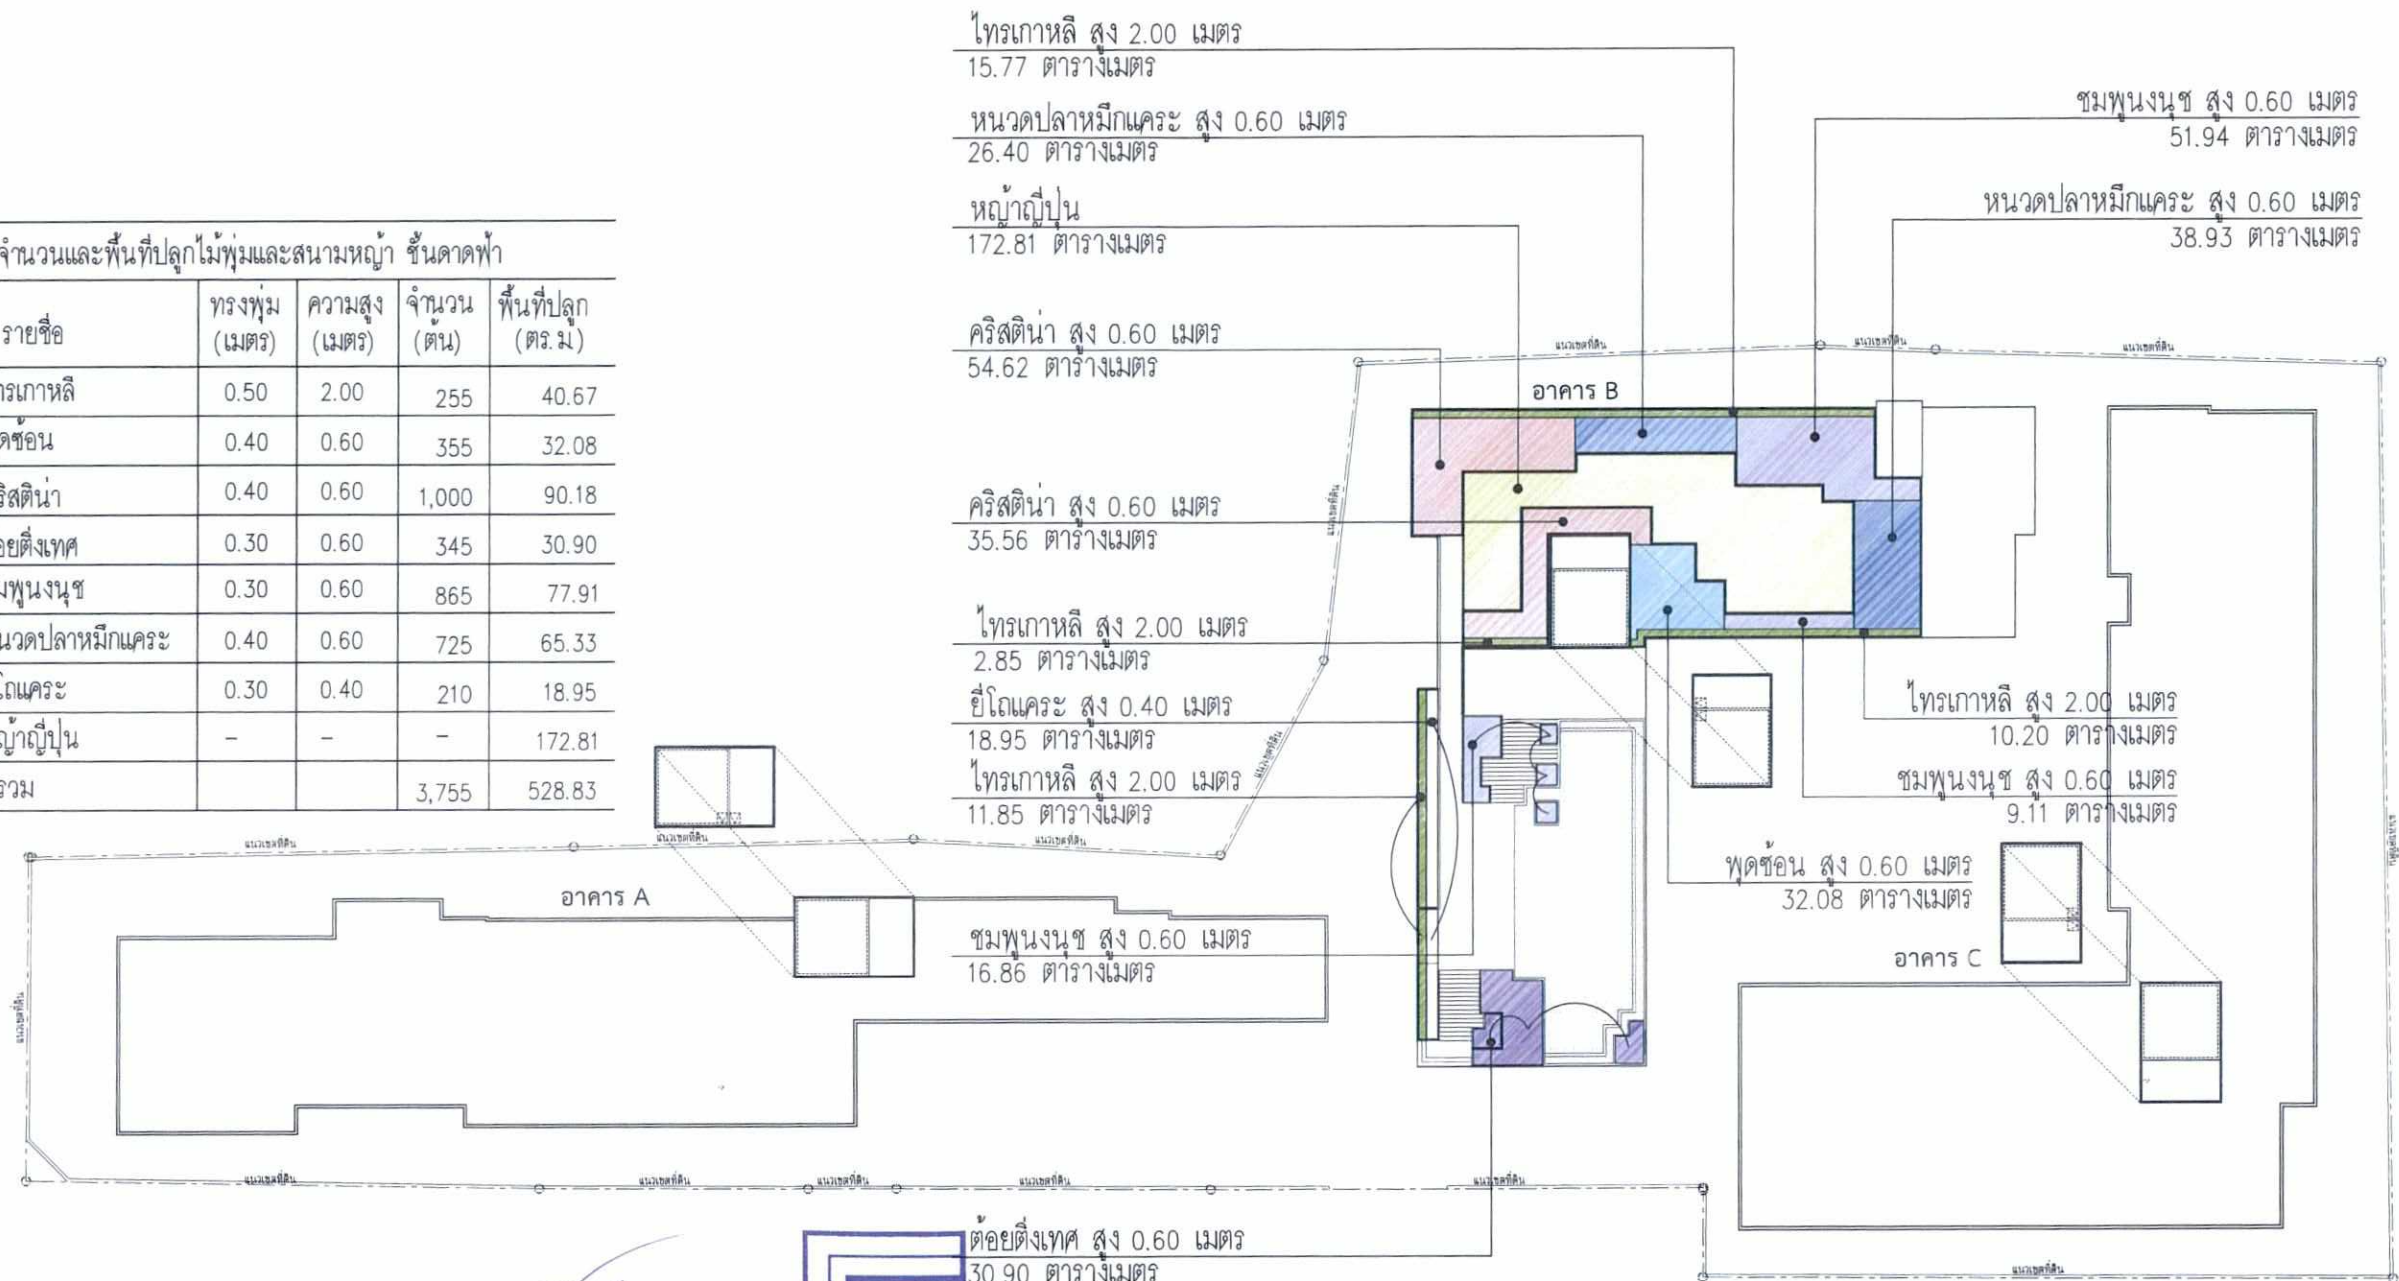


สิงหาคม 2561 ลงชื่อ

 (นายกรมเชษฐ์ วิพันธ์พงษ์)
 กรรมการบริษัท เอสเตท คิว จำกัด


สิงหาคม 2561 ลงชื่อ

 (นางสาวนันทิมา ประจักษ์การ)
 ผู้อำนวยการด้านสิ่งแวดล้อมบริษัท รักดีฮาร์มจู จำกัด

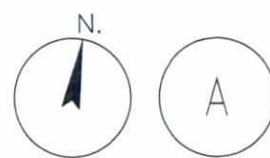

ผังแสดงพื้นที่ไม้พุ่มและสนามหญ้า ชั้นดาดฟ้า
 มาตราส่วน A3 = 1:500


PROJECT :	OWNER :	ARCHITECTS :	STRUCTURAL ENGINEERS :	MECHANICAL ENGINEERS AND ELECTRICAL :	LANDSCAPE ARCHITECTS :	ARCHITECTS :	STRUCTURAL ENGINEERS :	ELECTRICAL ENGINEERS :	KEY PLAN :	DRAWING TITLE :	SCALE :	DATE :	DWG. NO. :
Atmoz ลาดพร้าว 15 (แอทโมซ ลาดพร้าว 15) LOCATION : ซอยลาดพร้าว 15 แขวง 1-10 เขตจตุจักร กรุงเทพมหานคร	บริษัท เอสเตท คิว จำกัด 147/233 ซอยลาดพร้าว 15 แขวง 1-10 เขตจตุจักร กรุงเทพมหานคร 10230 TEL: 0-2554-1000 CONSULTANTS : บริษัท เอ็น.จี. ดีไซน์ จำกัด 147/233 ซอยลาดพร้าว 15 แขวง 1-10 เขตจตุจักร กรุงเทพมหานคร 10230 TEL: 0-2554-1000	d5 studio บริษัท ดีไซน์ สตูดิโอ จำกัด 147/233 ซอยลาดพร้าว 15 แขวง 1-10 เขตจตุจักร กรุงเทพมหานคร 10230 TEL: 0-2554-1000	S.P.C. DESIGN CO., LTD. บริษัท เอส.พี.ซี. ดีไซน์ จำกัด 147/233 ซอยลาดพร้าว 15 แขวง 1-10 เขตจตุจักร กรุงเทพมหานคร 10230 TEL: 0-2554-1000	Expert System Engineering Leaders Co., Ltd. บริษัท เอ็กสเพิร์ท ซิสเต็ม อี็นจิเนียริ่ง ลีดเดอร์ จำกัด 147/233 ซอยลาดพร้าว 15 แขวง 1-10 เขตจตุจักร กรุงเทพมหานคร 10230 TEL: 0-2554-1000	REDLAND SCAPE redland-escape ltd. 55/55 Klongphrasongkhro 6 rd. Latphrao, Bangkok 10230 Tel : 0-2554-1000 Fax : 0-2554-1000	บริษัท รักดีฮาร์มจู จำกัด 147/233 ซอยลาดพร้าว 15 แขวง 1-10 เขตจตุจักร กรุงเทพมหานคร 10230 TEL: 0-2554-1000	KEY PLAN	ผังแสดงพื้นที่ไม้พุ่มและสนามหญ้า ชั้นดาดฟ้า	1:500	DATE : MAR 2018	3SA-3
TOTAL													

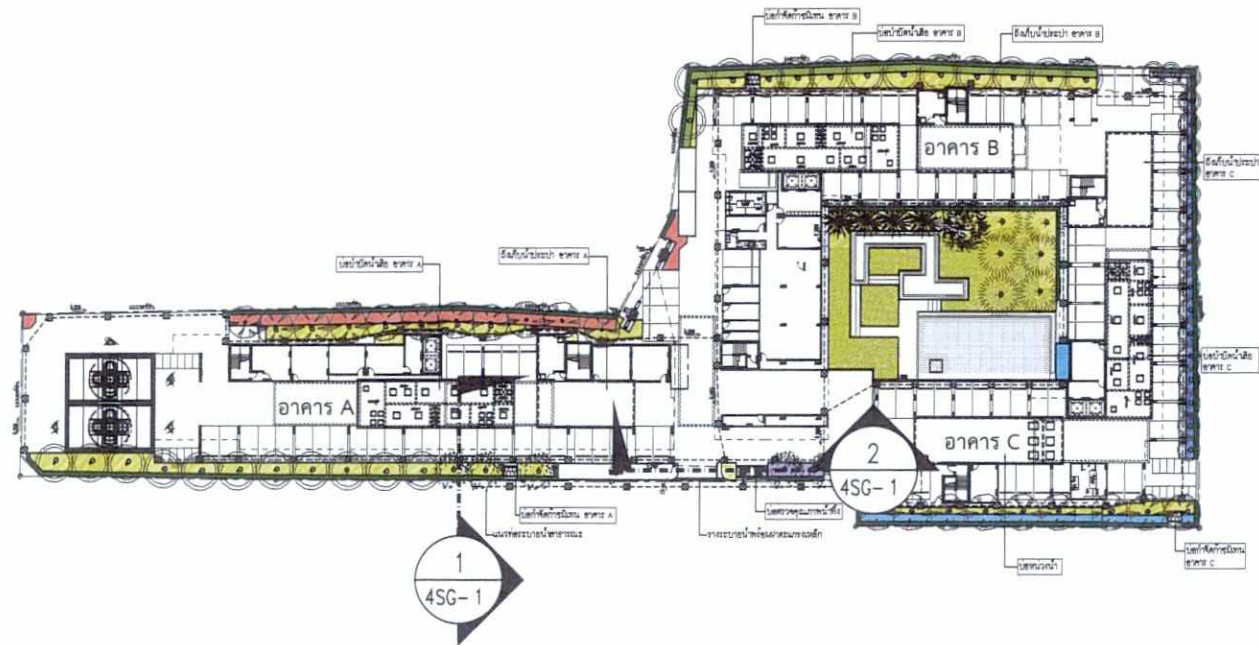

ผังแสดงแนวตัดพื้นที่สีเขียวชั้นล่าง

มาตราส่วน

A3=NTS

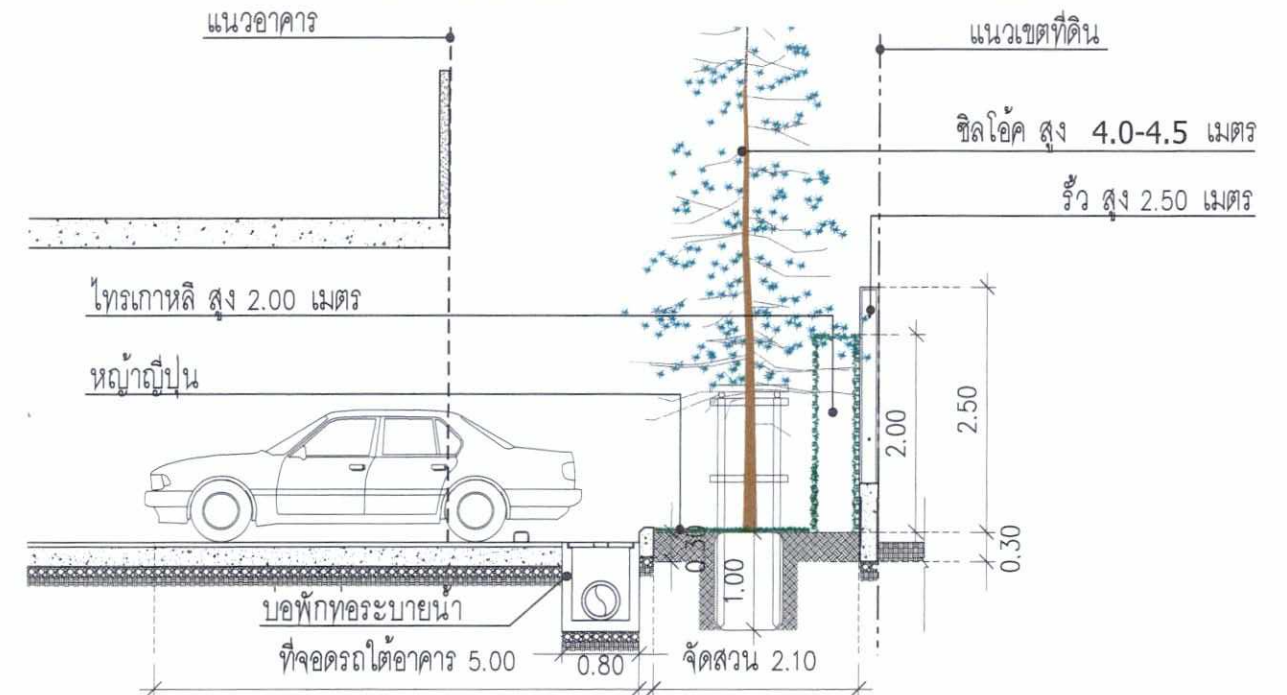


รูปตัดพื้นที่ภูมิทัศน์ ชั้นล่าง ตำแหน่งที่ 1
มาตราส่วน

A3 = 1:75

สิงหาคม 2561 ลงชื่อ
(นายกรมเชษฐ์ วิพันธ์พงษ์)
กรรมการบริษัท เอสเดห์ คิว จำกัด

Rak Dee Harm Jua Co., Ltd.



สิงหาคม 2561 ลงชื่อ
(นางสาวนันท์มา ประจการ)
ผู้อำนวยการด้านสิ่งแวดล้อมบริษัท รักดีหามजू จำกัด

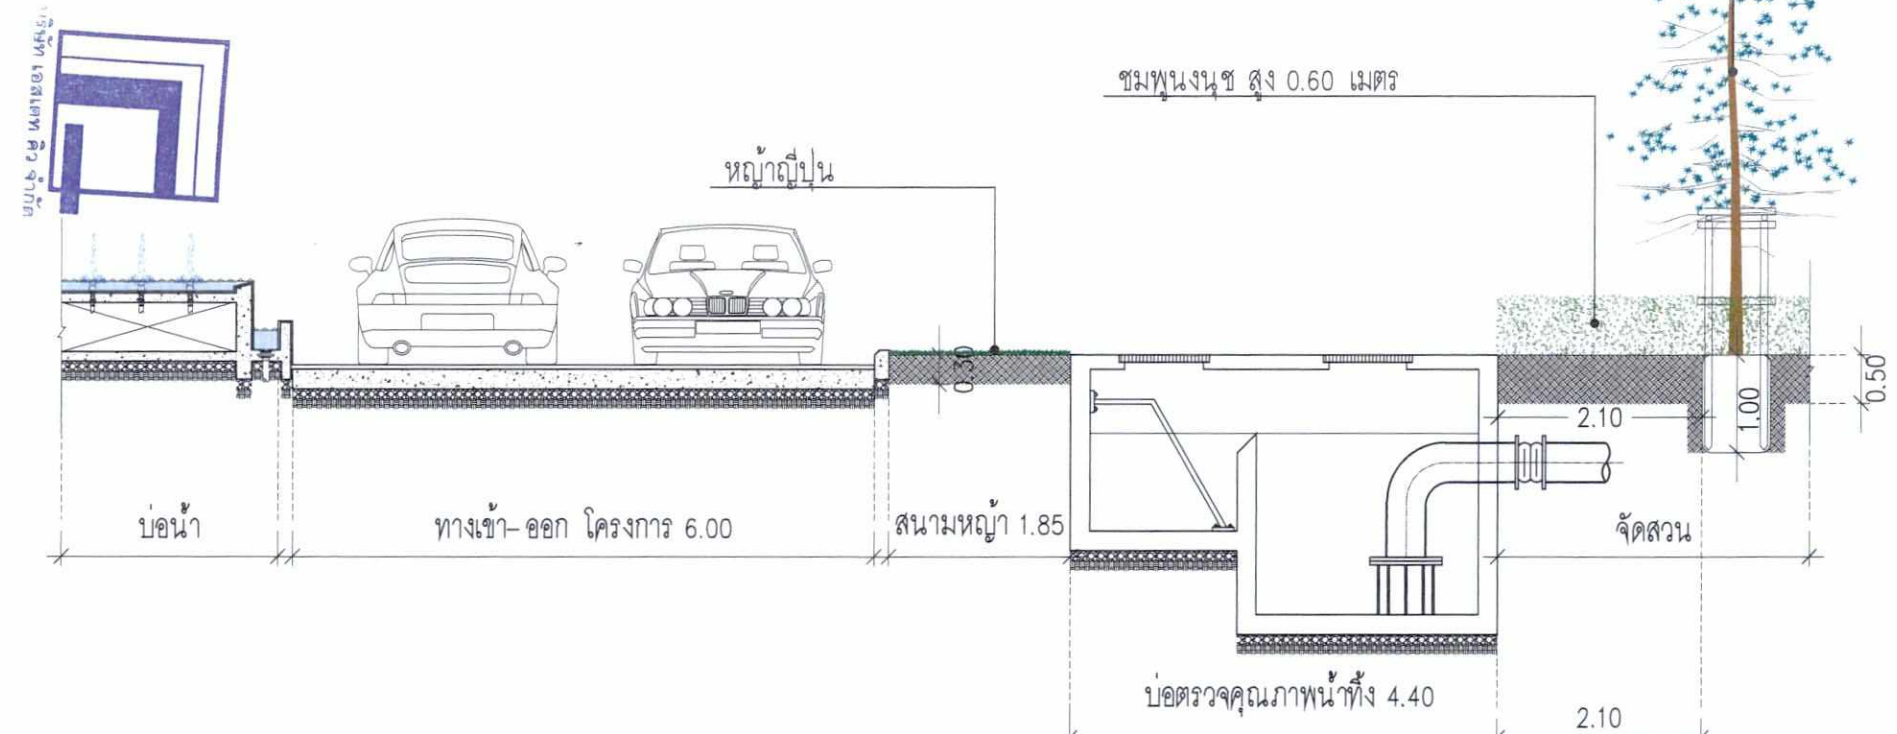

รูปตัดพื้นที่ภูมิทัศน์ ชั้นล่าง ตำแหน่งที่ 2
มาตราส่วน

A3 = 1:75

PROJECT : Atmoz ลาดพร้าว 15	OWNER : บริษัท เอสเดห์ คิว จำกัด เลขที่ 15 หมู่ 25 ถนนลาดพร้าว แขวงคลองจั่น เขตจตุจักร กรุงเทพฯ 10230 โทรศัพท์ 0-2551-3888	ARCHITECTS : db studio บริษัท ดีไซน์ ดีไซน์ จำกัด 42-42/1 ถนนลาดพร้าว แขวงคลองจั่น เขตจตุจักร กรุงเทพฯ 10230 โทรศัพท์ 0-2551-3888	STRUCTURAL ENGINEERS : S.P.C. DESIGN CO., LTD. บริษัท เอสพีซี ดีไซน์ จำกัด 117/238 ถนนลาดพร้าว แขวงคลองจั่น เขตจตุจักร กรุงเทพฯ 10230 โทรศัพท์ 0-2551-3888	MECHANICAL ENGINEERS AND ELECTRICAL : Expert System Engineering Leaders Co., Ltd. Consulting Engineers บริษัท เอ็กซ์เพิร์ต ซิสเต็ม เอ็นจิเนียริ่ง จำกัด เลขที่ 117/238 ถนนลาดพร้าว แขวงคลองจั่น เขตจตุจักร กรุงเทพฯ 10230 โทรศัพท์ 0-2551-3888	LANDSCAPE ARCHITECTS : REDLAND SCAPE redland-landscape Ltd. 55/55 Ramphongmit 5 Rd. Ladsoi, Jitapok, Bangkok 10300 Thailand Tel: 02-260-0447 Fax: 02-260-0448 E-mail: expert@redland.com	ARCHITECTS นาย วรรณภรณ์ สอน 2566 นาย ธีรศักดิ์ สอน 2567 นาย ธีรศักดิ์ สอน 2567 นาย ธีรศักดิ์ สอน 2567 นาย ธีรศักดิ์ สอน 2567	STRUCTURAL ENGINEERS นาย ธีรศักดิ์ สอน 2567 นาย ธีรศักดิ์ สอน 2567 นาย ธีรศักดิ์ สอน 2567 นาย ธีรศักดิ์ สอน 2567	ELECTRICAL ENGINEERS นาย ธีรศักดิ์ สอน 2567 นาย ธีรศักดิ์ สอน 2567 นาย ธีรศักดิ์ สอน 2567 นาย ธีรศักดิ์ สอน 2567	KEY PLAN 	DRAWING TITLE ผังแสดงแนวตัดพื้นที่สีเขียว ชั้นล่าง	SCALE : 1:75 DRAWN : CHECKED : APPROVED : DATE : MAR 2018	DWG. NO. 4GS-1
---------------------------------------	---	--	--	--	--	---	--	--	--------------	--	---	-------------------

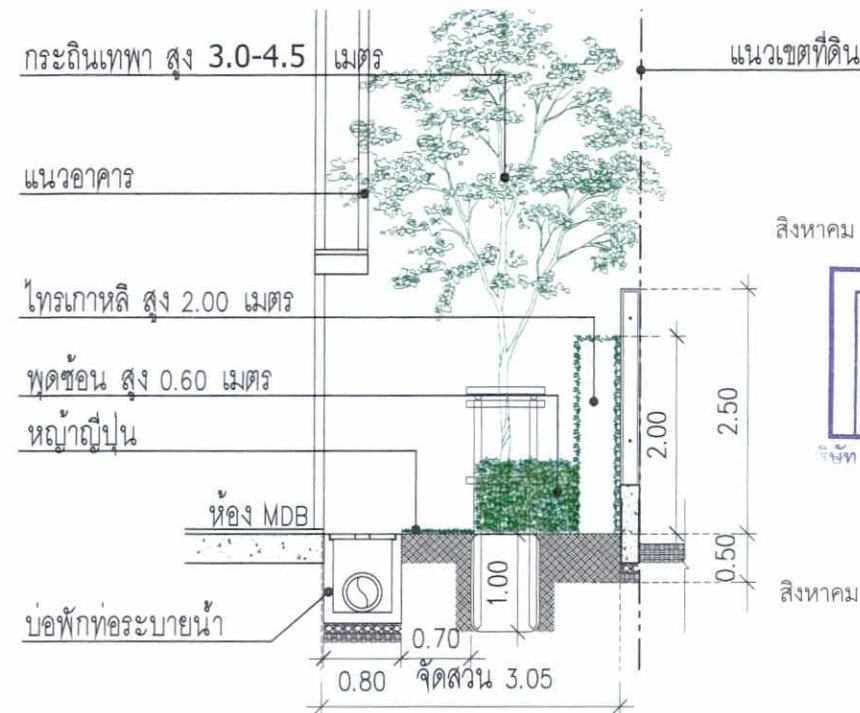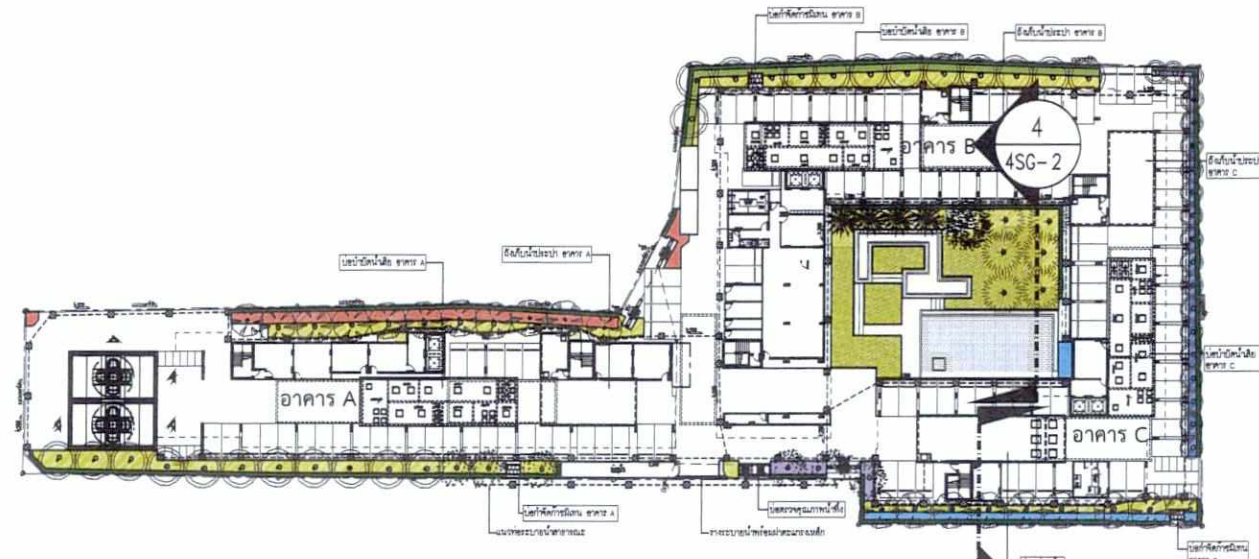


(นายกรมเชษฐ์ วิพันธ์พงษ์)
กรรมการบริษัท เอสเดท คิว จำกัด
Rak Dee Harm Jua Co., Ltd.

(นางสาวนันทิมา ประจงการ)
ผู้อำนวยการด้านสิ่งแวดล้อมบริษัท รักดีหามजू จำกัด

ผังแสดงแนวตัดพื้นที่สีเขียวชั้นล่าง
มาตราส่วน A3=NTS

รูปตัดพื้นที่ภูมิทัศน์ ชั้นล่าง ตำแหน่งที่ 3
มาตราส่วน A3 = 1:75

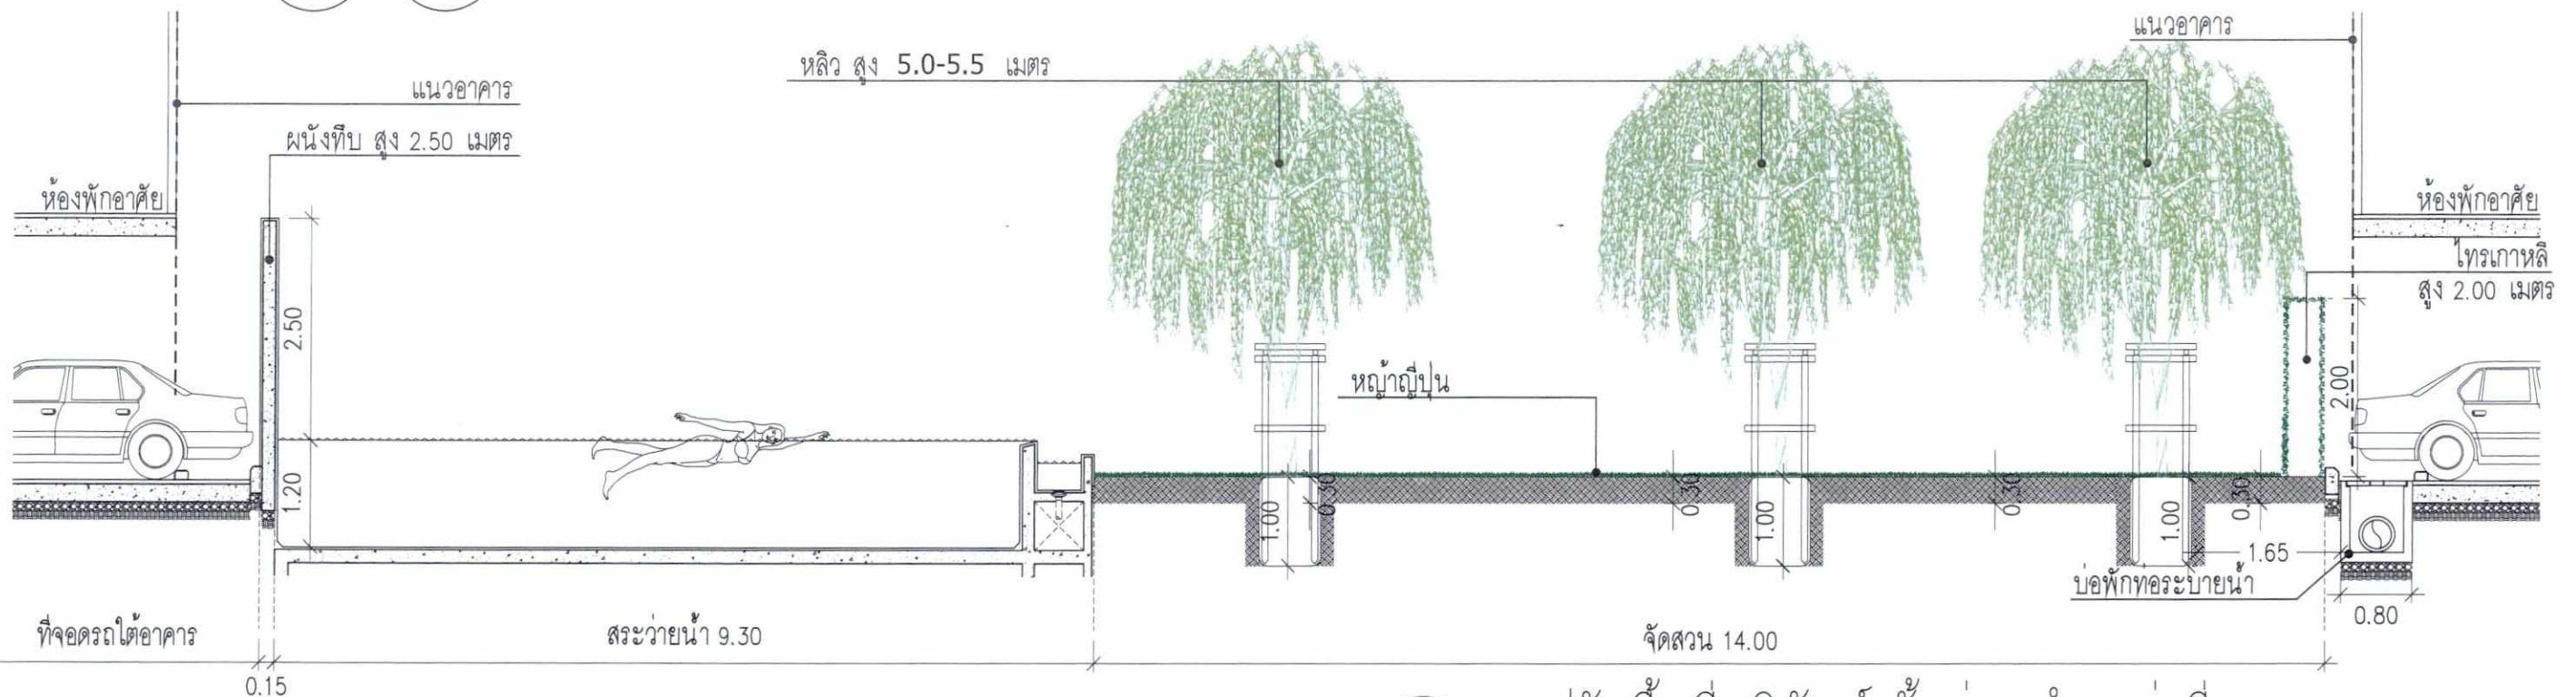

รูปตัดพื้นที่ภูมิทัศน์ ชั้นล่าง ตำแหน่งที่ 4
มาตราส่วน A3 = 1:75

PROJECT : Atmoz ลาดพร้าว 15	OWNER : บริษัท เอสเดท คิว จำกัด เลขที่ 15 ถนน 25 แขวงลาดพร้าว เขตจตุจักร กรุงเทพฯ 10230 โทรศัพท์ 0-2554-2000	ARCHITECTS : db studio บริษัท ดีไซน์ได้อ จำกัด 442-442/1 ถนนลาดพร้าว แขวงลาดพร้าว เขตจตุจักร กรุงเทพฯ 10230 โทรศัพท์ 0-2554-2000	STRUCTURAL ENGINEERS : S.P.C. DESIGN CO., LTD. บริษัท เอส.พี.ซี. ดีไซน์ จำกัด 111/23 ถนนลาดพร้าว แขวงลาดพร้าว เขตจตุจักร กรุงเทพฯ 10230 โทรศัพท์ 0-2554-4521-3 แฟกซ์ 0-2554-4521-4 Email: s.p.c.design@gmail.com	MECHANICAL ENGINEERS AND ELECTRICAL : Expert System Engineering Leaders Co., Ltd. Consulting Engineers บริษัท เอ็กซ์เพิร์ตซิสเต็ม อี็นจิเนียริ่ง จำกัด 111/23 ถนนลาดพร้าว แขวงลาดพร้าว เขตจตุจักร กรุงเทพฯ 10230 โทรศัพท์ 0-2554-4521-3 แฟกซ์ 0-2554-4521-4 Email: expert@esl.co.th	LANDSCAPE ARCHITECTS : REDLAND SCAPE redland-landscape ltd. 55/85 Kamphaengphet 6 rd. Ladkrabang Bangkok 10510 Thailand Tel: 08-012 158-121-3 Fax: 08-012 158-121-4	ARCHITECTS วิบูลย์ วรรณพานิช 080-2566 ประเสริฐ ชื่นศิริพานิช 080-5347 ธนาธิป จงสุวณัฒนา 080-11276 ศุภวิชญ์ ปิ่นแก้ว 080-17895 ทวิญญ์ ศิริธรรมานันท์ 080-19542	STRUCTURAL ENGINEERS สุภา อมรรัตน์ 08-5502 ประสิทธิ์ ชื่นสุวรรณ 08-5565	ELECTRICAL ENGINEERS อรรถวิท ขุนศรีพานิช 080-4781 SANTARY ENGINEERS อรรถวิท ขุนศรีพานิช 08-48 วิภา อรรถพานิช 08-169	KEY PLAN 	DRAWING TITLE ผังแสดงแนวตัดพื้นที่สีเขียว ชั้นล่าง	SCALE FOR DIA SCALE : 1:75 DRAWN : CHECKED : APPROVED : DATE : MAR 2018	DWG. NO. 4GS-2
REVISIONS NO. DESCRIPTION DATE											TOTAL	



บริษัท เอสเตท คิว จำกัด

สิงหาคม 2561 ลงชื่อ

(นายกรมเชษฐ์ วิพันธ์พงษ์)


กรรมการบริษัท เอสเตท คิว จำกัด

Rak Dee Harm Jua Co., Ltd.

สิงหาคม 2561 ลงชื่อ

(นางสาวนันท์มา ประจการ)

ผู้อำนวยการด้านสิ่งแวดล้อมบริษัท รักดีหามजू จำกัด

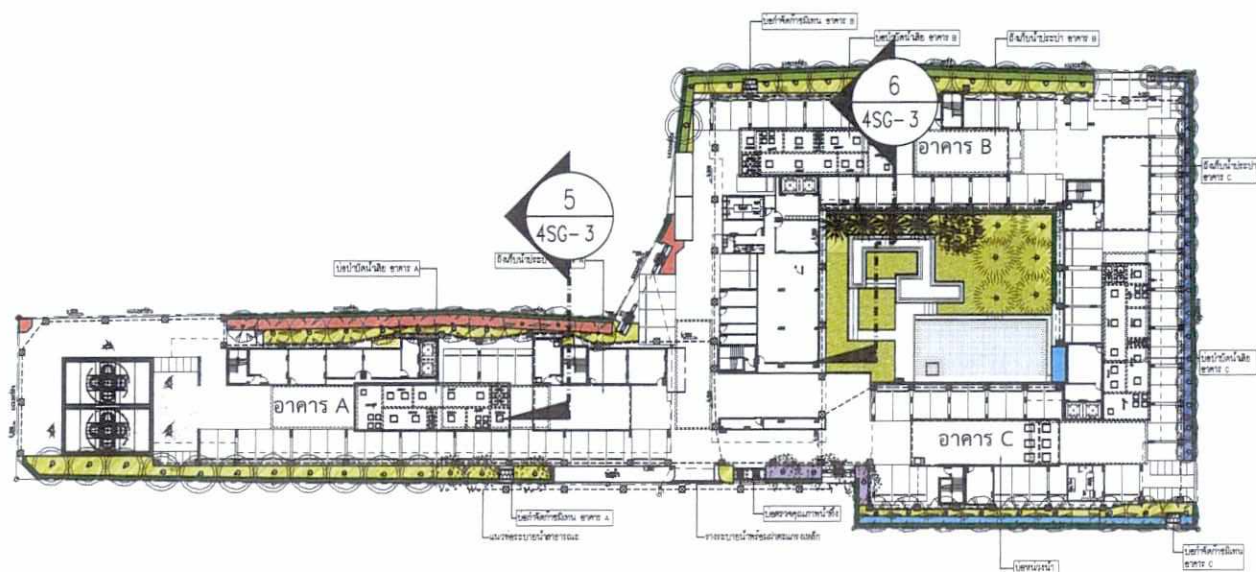


A

ผังแสดงแนวตัดพื้นที่สีเขียวชั้นล่าง

มาตราส่วน

A3=NTS

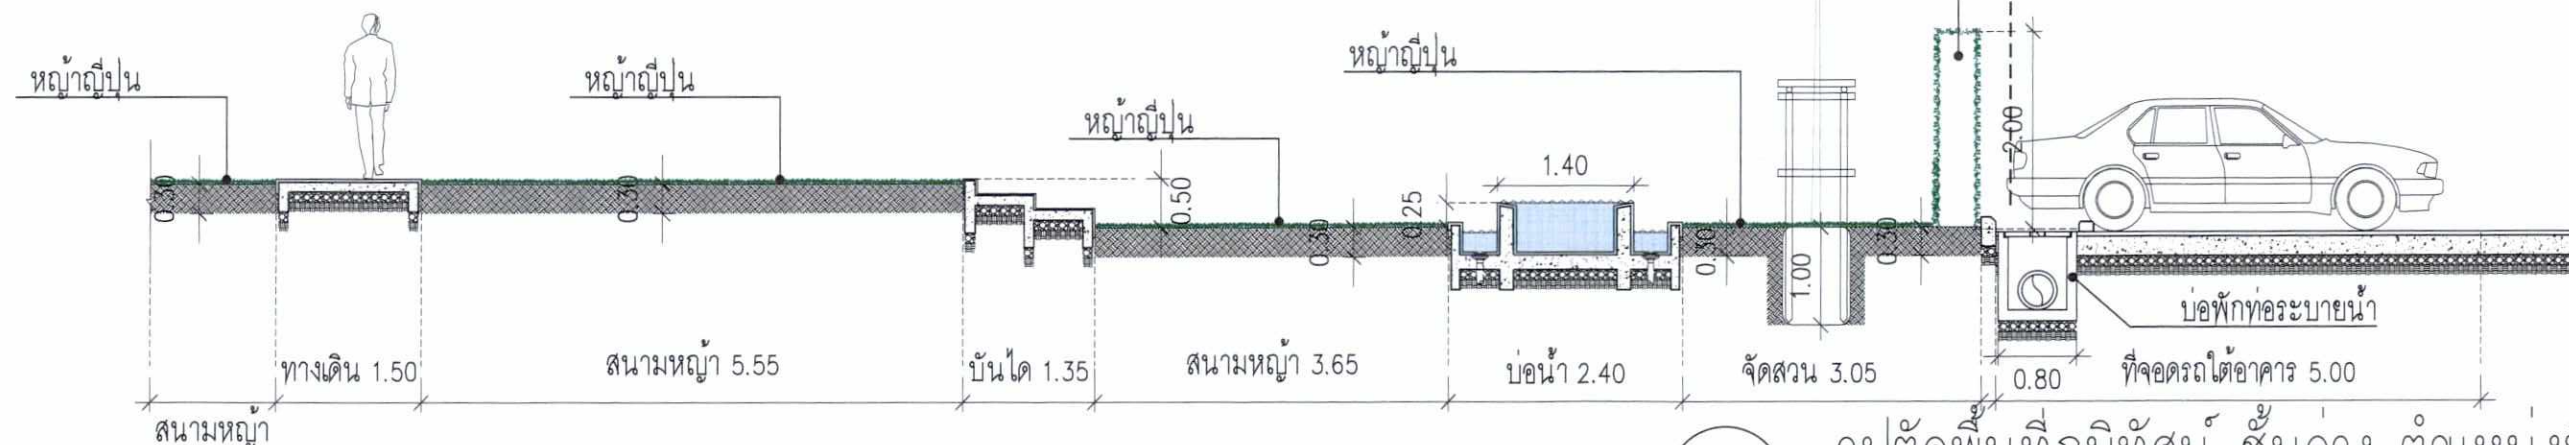


6

รูปตัดพื้นที่ภูมิทัศน์ ชั้นล่าง ตำแหน่งที่ 6

มาตราส่วน

A3 = 1:75

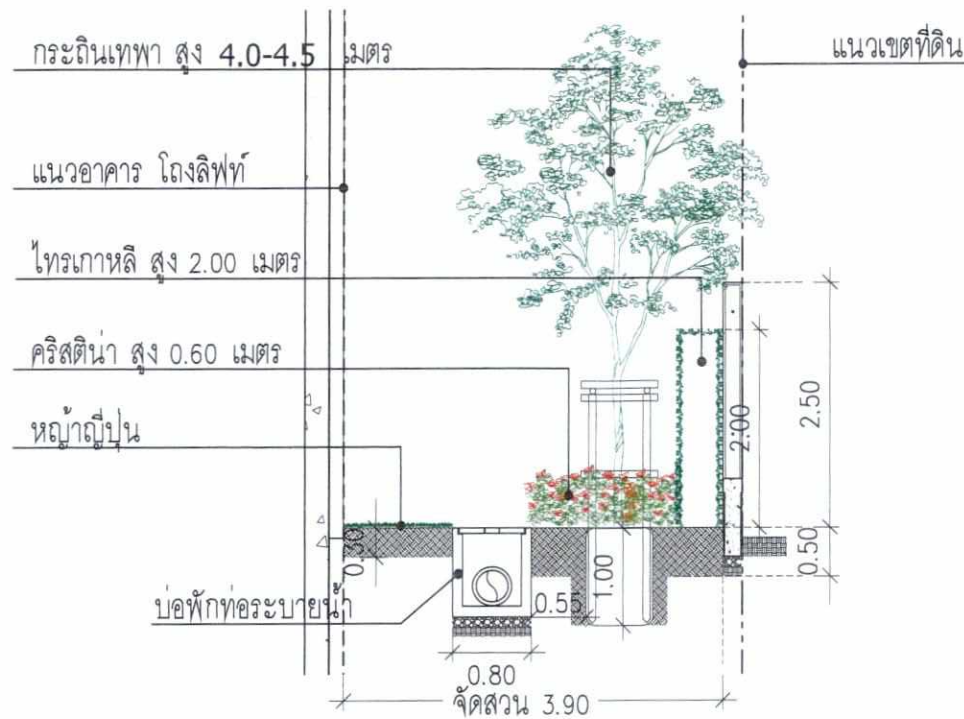


5

รูปตัดพื้นที่ภูมิทัศน์ ชั้นล่าง ตำแหน่งที่ 5

มาตราส่วน

A3 = 1:75

PROJECT : Atmoz ลาดพร้าว 15	OWNER : บริษัท เอสเตท คิว จำกัด 15/230 ถนนลาดพร้าว แขวงคลองจั่น เขตจตุจักร กรุงเทพฯ 10230 โทรศัพท์ 0-2604-2000	ARCHITECTS : db studio บริษัท ดีไซน์ ดีไซน์ จำกัด 402-402/1 ถนนลาดพร้าว แขวงคลองจั่น เขตจตุจักร กรุงเทพฯ 10230 โทรศัพท์ 0-2604-2000	STRUCTURAL ENGINEERS : S.P.C. DESIGN CO., LTD. บริษัท เอส.พี.ซี. ดีไซน์ จำกัด 141/230 ถนนลาดพร้าว แขวงคลองจั่น เขตจตุจักร กรุงเทพฯ 10230 โทร 0-2604-6121-5 แฟกซ์ 0-2-264-6124	MECHANICAL ENGINEERS AND ELECTRICAL : Expert System Engineering Leaders Co., Ltd. Consulting Engineers บริษัท เอ็กซ์เพิร์ต ซิสเต็ม อี็นจิเนียริ่ง จำกัด 141/230 ถนนลาดพร้าว แขวงคลองจั่น เขตจตุจักร กรุงเทพฯ 10230 โทร 0-2604-6121-5 แฟกซ์ 0-2-264-6124	LANDSCAPE ARCHITECTS : REDLAND SCAPE redland-landscape ltd. 5555 Ramkhamhaeng Rd. Ladprao, Bangkok, Thailand 10300 Tel: 08-012 158-1712-3 Fax: 08-012 158-1214	ARCHITECTS : รศ.ดร.วราภรณ์ 080.2566 ปรเมศร์ ชื่นศิริรักษ์ 080.5247 รณชัย จรุงกิจกุล 080.11276 สัทธิตา ปิ่นประเสริฐ 080.17885 พรทิพย์ ศิริวรรณ 080.19342	STRUCTURAL ENGINEERS : สุภา สอนิธิ 08.552 ประสิทธิ์ สูงขาว 08.5263	ELECTRICAL ENGINEERS : ดร.วราภรณ์ ชื่นศิริรักษ์ 080.4781	KEY PLAN	DRAWING TITLE ผังแสดงแนวตัดพื้นที่สีเขียวชั้นล่าง	SCALE : 1:75	DATE : MAR 2018	CHK. NO. 4GS-3
CONSULTANTS : บริษัท เอ็ม.ซี. ดีไซน์ จำกัด 15/230 ถนนลาดพร้าว แขวงคลองจั่น เขตจตุจักร กรุงเทพฯ 10230	MECHANICAL ENGINEERS : ดร.วราภรณ์ ชื่นศิริรักษ์ 080.4781	LANDSCAPE ARCHITECTS : รศ.ดร.วราภรณ์ 080.2566	MECHANICAL ENGINEERS : ปรเมศร์ ชื่นศิริรักษ์ 080.5247	

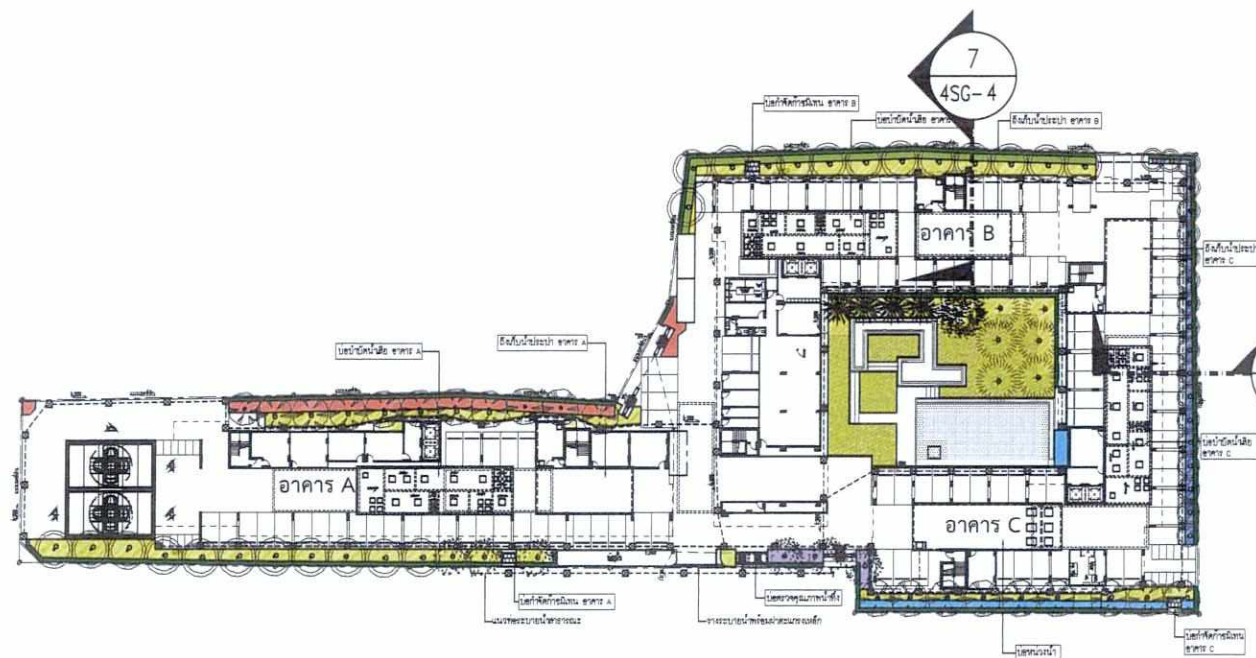

บริษัท เอสเตท คิว จำกัด



Rak Dee Harm Jua Co., Ltd

สิงหาคม 2561 ลงชื่อ

(นายกรมเชษฐ์ วิพันธุ์พงษ์)
กรรมการบริษัท เอสเตท คิว จำกัด

สิงหาคม 2561 ลงชื่อ


(นางสาวนันทิมา ประจักษ์)
ผู้อำนวยการด้านสิ่งแวดล้อมบริษัท รักดีหามजू จำกัด

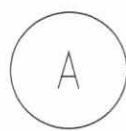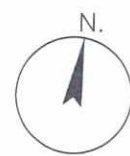

ผังแสดงแนวตัดพื้นที่สีเขียวชั้นล่าง

มาตราส่วน

A3=NTS

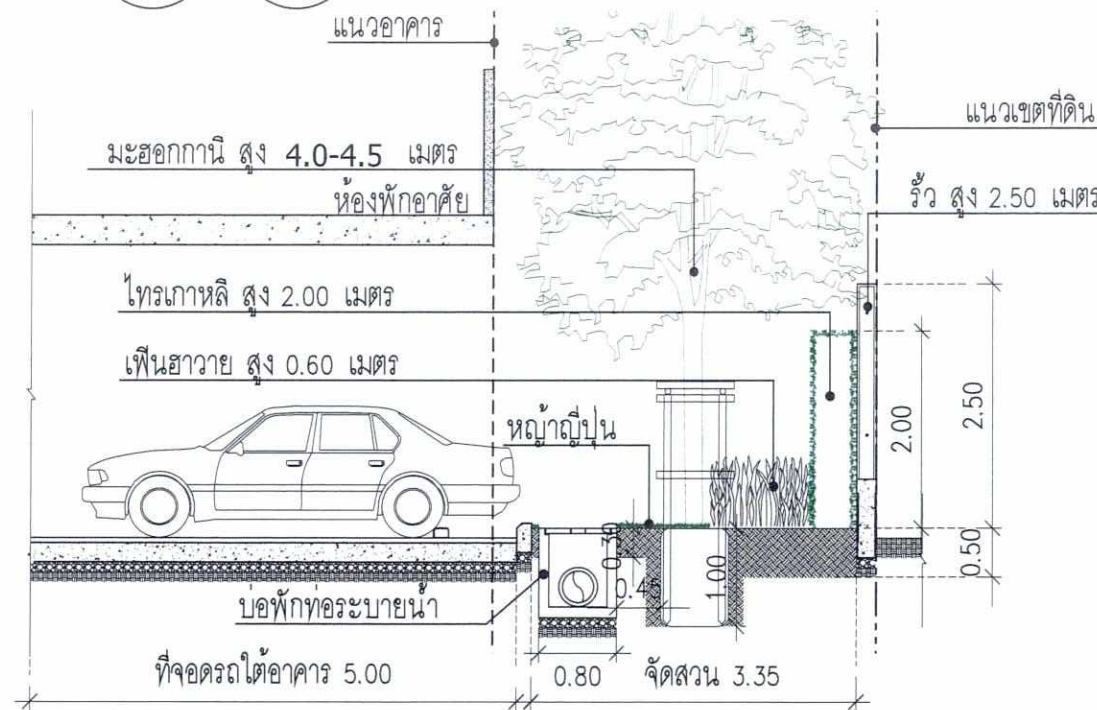


7

รูปตัดพื้นที่ภูมิทัศน์ ชั้นล่าง ตำแหน่งที่ 7

มาตราส่วน

A3 = 1:75

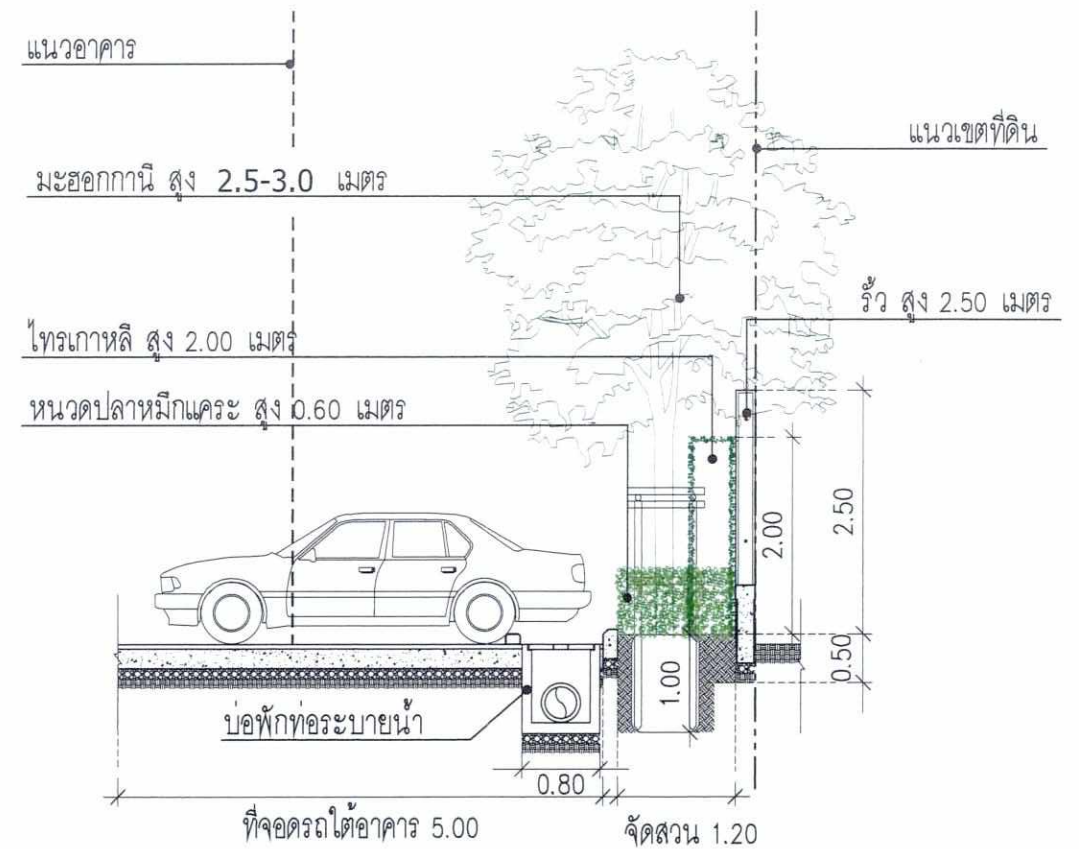


8

รูปตัดพื้นที่ภูมิทัศน์ ชั้นล่าง ตำแหน่งที่ 8

มาตราส่วน

A3 = 1:75

PROJECT : Atmoz ลาดพร้าว 15	OWNER : บริษัท เอสเตท คิว จำกัด เลขที่ 15 หมู่ 25 ถนนลาดพร้าว แขวงคลองจั่น เขตจตุจักร กรุงเทพฯ 10230 โทรศัพท์ 0-2554-2000	ARCHITECTS : db studio บริษัท ดีไซน์ได้อ จำกัด เลขที่ 15 หมู่ 25 ถนนลาดพร้าว แขวงคลองจั่น เขตจตุจักร กรุงเทพฯ 10230 โทรศัพท์ 0-2554-2000	STRUCTURAL ENGINEERS : S.P.C. DESIGN CO., LTD. บริษัท เอส ซี ดี จำกัด เลขที่ 15 หมู่ 25 ถนนลาดพร้าว แขวงคลองจั่น เขตจตุจักร กรุงเทพฯ 10230 โทรศัพท์ 0-2554-2000	MECHANICAL ENGINEERS AND ELECTRICAL : Expert System Engineering Leaders Co., Ltd. Consulting Engineers บริษัท เอ็กซ์เพิร์ตซิสเต็ม อี็นจิเนียริ่ง จำกัด เลขที่ 15 หมู่ 25 ถนนลาดพร้าว แขวงคลองจั่น เขตจตุจักร กรุงเทพฯ 10230 โทรศัพท์ 0-2554-2000	LANDSCAPE ARCHITECTS : REDLAND SCAPE redland-landscape ltd. เลขที่ 15 หมู่ 25 ถนนลาดพร้าว แขวงคลองจั่น เขตจตุจักร กรุงเทพฯ 10230 โทรศัพท์ 0-2554-2000	ARCHITECTS : รศ.ดร. วรณภพ 080.2566 นาย. ชัยสิทธิ์ 080.5247 นาย. ชัยวัฒน์ 080.1276 นาย. ชัยวัฒน์ 080.17893 นาย. ชัยวัฒน์ 080.19342	STRUCTURAL ENGINEERS : นาย. ชัยวัฒน์ 080.5247 นาย. ชัยวัฒน์ 080.5247	ELECTRICAL ENGINEERS : นาย. ชัยวัฒน์ 080.5247 นาย. ชัยวัฒน์ 080.5247	KEY PLAN	DRAWING TITLE ผังแสดงแนวตัดพื้นที่สีเขียวชั้นล่าง	SCALE : 1:75	DATE : MAR 2018	4GS-3
LOCATION : เลขที่ 15 หมู่ 1-10 ถนนลาดพร้าว แขวงคลองจั่น เขตจตุจักร กรุงเทพฯ	CONSULTANTS : บริษัท เอส ซี ดี จำกัด เลขที่ 15 หมู่ 25 ถนนลาดพร้าว แขวงคลองจั่น เขตจตุจักร กรุงเทพฯ 10230 โทรศัพท์ 0-2554-2000												

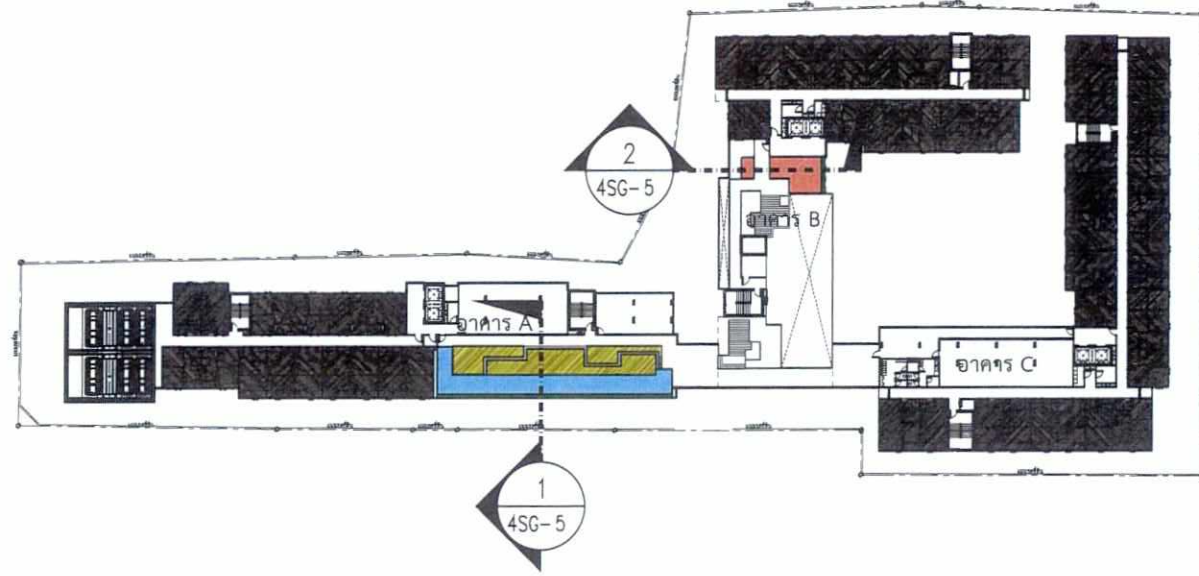

ผังแสดงแนวตัดพื้นที่สีเขียวชั้น 8
มาตราส่วน A3=NTS



สิงหาคม 2561 ลงชื่อ

(นายกรมเชษฐ์ วิพันธ์พงษ์)


กรรมการบริษัท เอสเตท คิว จำกัด




สิงหาคม 2561 ลงชื่อ

(นางสาวนันทิมา ประจการ)

ผู้อำนวยการด้านสิ่งแวดล้อมบริษัท รักดีหามजू จำกัด


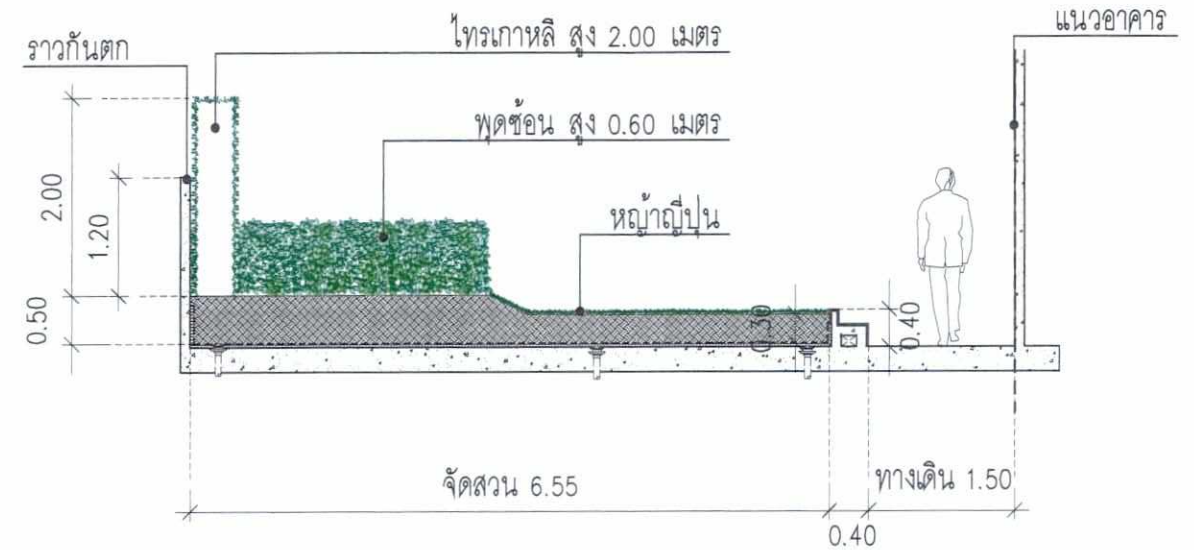


รูปตัดพื้นที่ภูมิทัศน์ ชั้น 8 ตำแหน่งที่ 1
มาตราส่วน A3 = 1:75

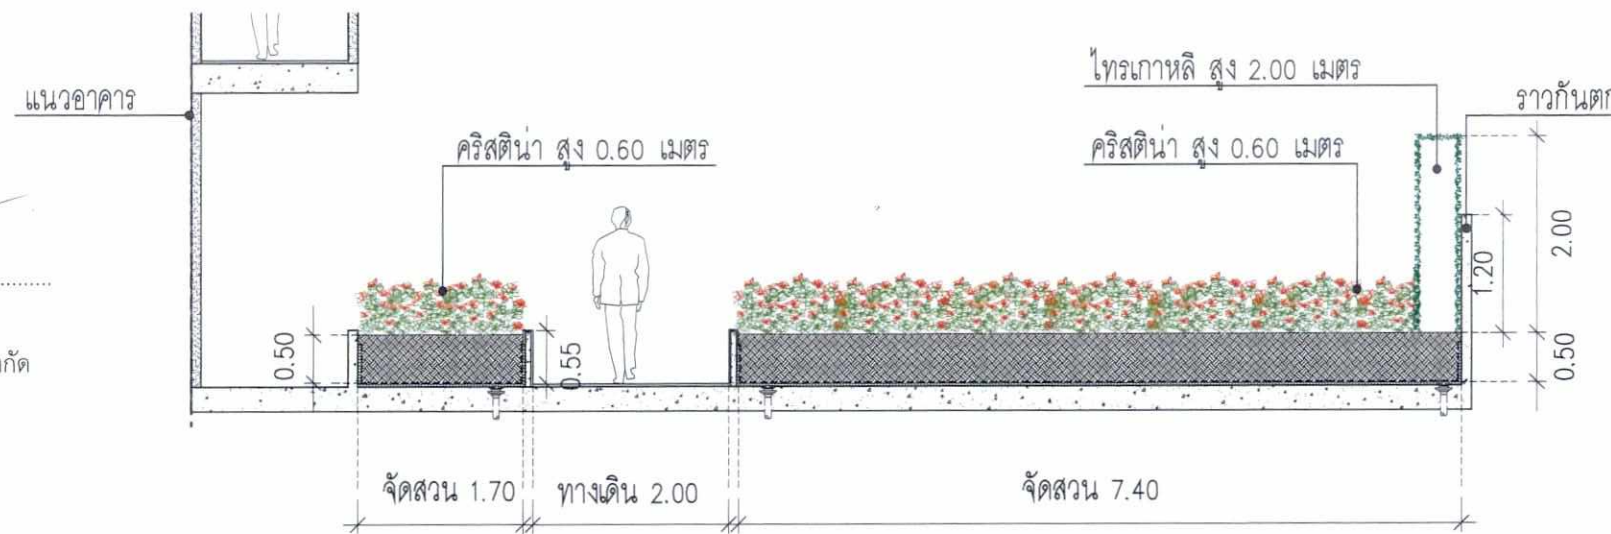


รูปตัดพื้นที่ภูมิทัศน์ ชั้น 8 ตำแหน่งที่ 2
มาตราส่วน A3 = 1:75

PROJECT :	OWNER :	ARCHITECTS :	STRUCTURAL ENGINEERS :	MECHANICAL ENGINEERS AND ELECTRICAL :	LANDSCAPE ARCHITECTS :	ARCHITECTS :	STRUCTURAL ENGINEERS :	ELECTRICAL ENGINEERS :	KEY PLAN :	DRAWING TITLE :	SCALE :	DATE :	DWG. NO. :
Atmoz ลาดพร้าว 15	บริษัท เอสเตท คิว จำกัด เลขที่ 15 ถนนลาดพร้าว 15 แขวงลาดพร้าว เขตคลองจั่น กรุงเทพมหานคร 10310 โทรศัพท์ 0-2551-2888	db studio บริษัท ดีบี สตูดิโอ จำกัด เลขที่ 111/23 ถนนลาดพร้าว 111 แขวงลาดพร้าว เขตคลองจั่น กรุงเทพมหานคร 10310 โทรศัพท์ 0-2551-2888	S.P.C. DESIGN CO., LTD. บริษัท เอส ซี ดี ดีไซน์ จำกัด เลขที่ 111/23 ถนนลาดพร้าว 111 แขวงลาดพร้าว เขตคลองจั่น กรุงเทพมหานคร 10310 โทรศัพท์ 0-2551-2888	Expert System Engineering Leaders Co., Ltd. บริษัท เอ็กpert ซิสเต็ม อีจเนียร์ ลีดเดอร์ จำกัด เลขที่ 111/23 ถนนลาดพร้าว 111 แขวงลาดพร้าว เขตคลองจั่น กรุงเทพมหานคร 10310 โทรศัพท์ 0-2551-2888	REDLAND SCAPE redland-landscape ltd. เลขที่ 111/23 ถนนลาดพร้าว 111 แขวงลาดพร้าว เขตคลองจั่น กรุงเทพมหานคร 10310 โทรศัพท์ 0-2551-2888	บริษัท ดีไซน์ 2556 เลขที่ 111/23 ถนนลาดพร้าว 111 แขวงลาดพร้าว เขตคลองจั่น กรุงเทพมหานคร 10310 โทรศัพท์ 0-2551-2888	ผังแสดงแนวตัดพื้นที่สีเขียว ชั้น 8	SCALE : 1:75 DRAWN : CHECKED : APPROVED : DATE : MAR 2018		4GS-5
LOCATION : เลขที่ 15 ถนน 1-10 แขวงลาดพร้าว เขตคลองจั่น กรุงเทพมหานคร	CONSULTANTS : บริษัท เอ็น เอ็ม ซี อี จำกัด เลขที่ 111/23 ถนนลาดพร้าว 111 แขวงลาดพร้าว เขตคลองจั่น กรุงเทพมหานคร 10310 โทรศัพท์ 0-2551-2888												TOTAL

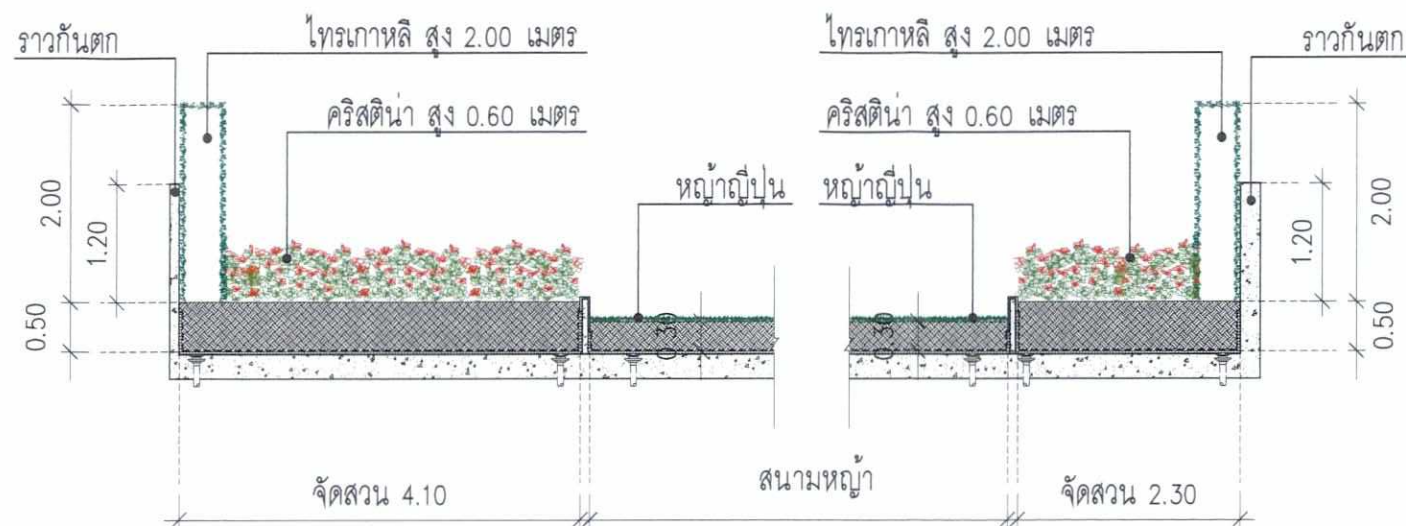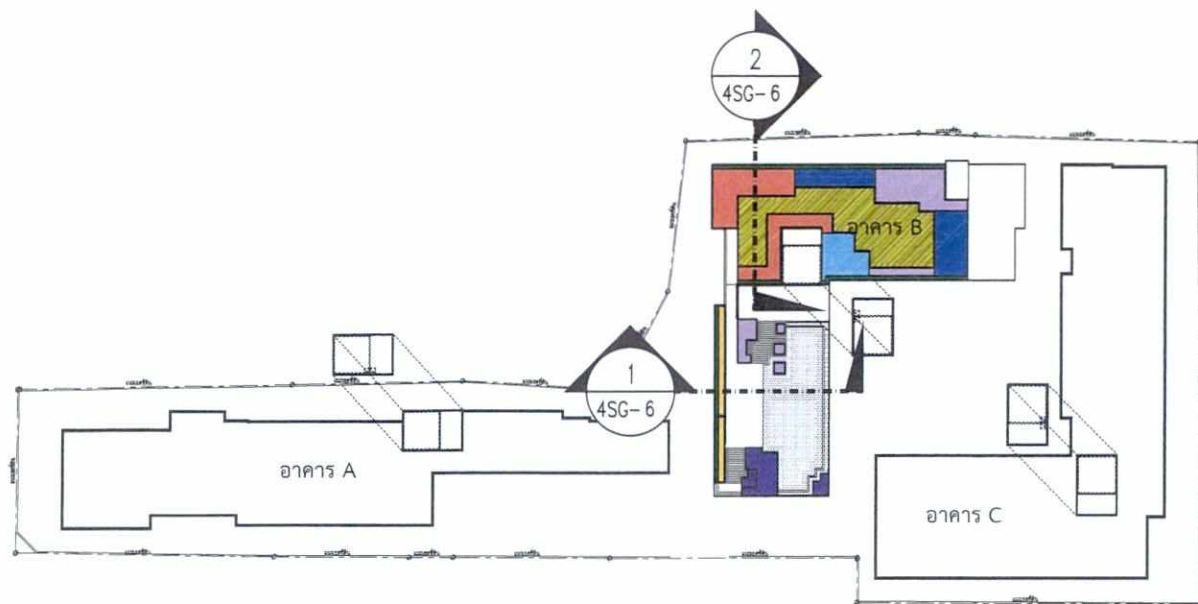

1. แผนผังแนวตัดพื้นที่สีเขียวชั้นดาดฟ้า
มาตราส่วน A3=NTS

2. รูปตัดพื้นที่ภูมิทัศน์ ชั้นดาดฟ้า ตำแหน่งที่ 2
มาตราส่วน A3 = 1:75

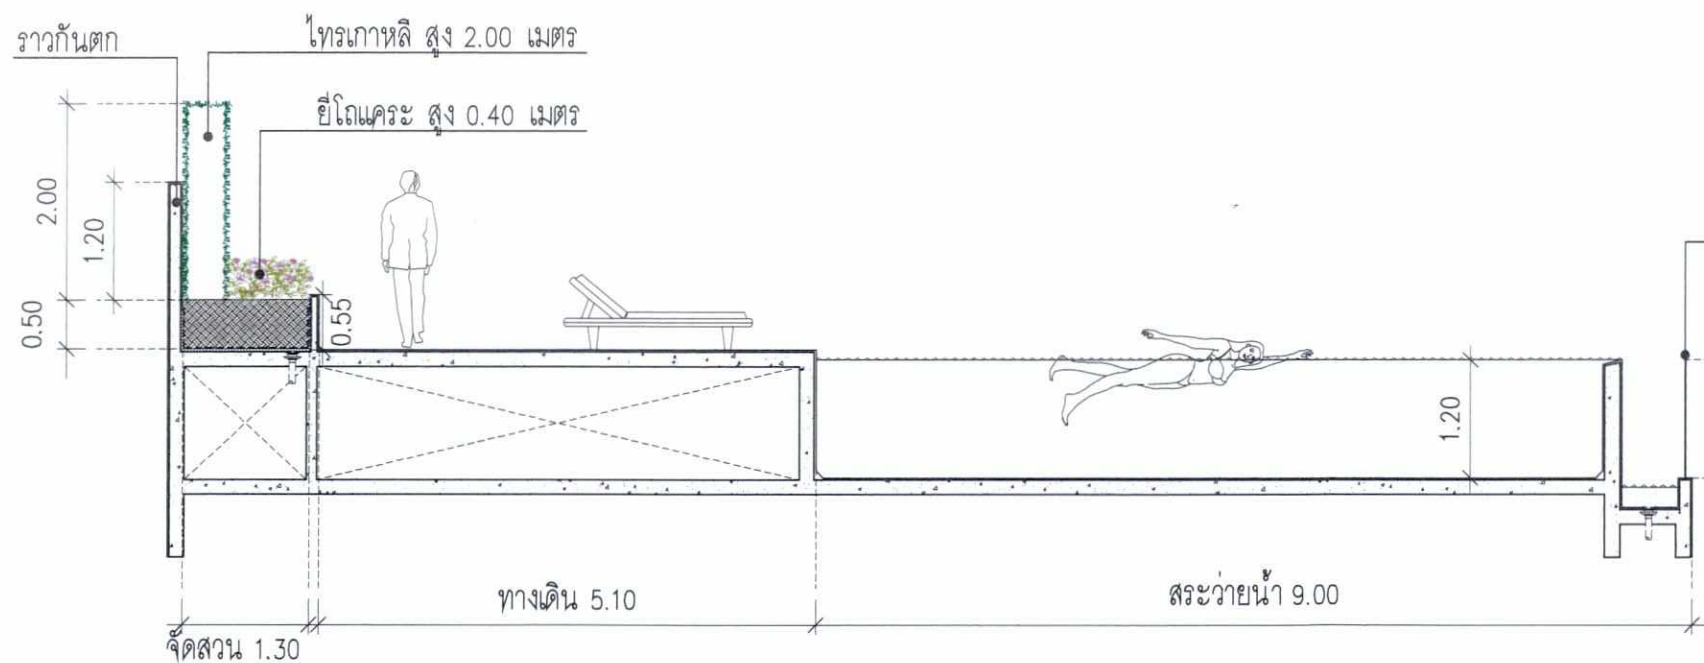

สิงหาคม 2561 ลงชื่อ
(นายกรมเชษฐ์ วิพันธ์พงษ์)
กรรมการบริษัท เอสเตท คิว จำกัด

สิงหาคม 2561 ลงชื่อ
(นางสาวนันทิมา ประจักษ์การ)
ผู้อำนวยการด้านสิ่งแวดล้อมบริษัท รักดีฮาร์มจิว จำกัด


1. รูปตัดพื้นที่ภูมิทัศน์ ชั้นดาดฟ้า ตำแหน่งที่ 1
มาตราส่วน A3 = 1:75

PROJECT : Atmoz ลาดพร้าว 15	OWNER : บริษัท เอสเตท คิว จำกัด เลขที่ 15 ถนนลาดพร้าว แขวงลาดพร้าว เขตลาดพร้าว กรุงเทพมหานคร 10210 โทรศัพท์ 0-2551-1000	ARCHITECTS : d5 studio บริษัท ดีไซน์ สตูดิโอ จำกัด เลขที่ 15 ถนนลาดพร้าว แขวงลาดพร้าว เขตลาดพร้าว กรุงเทพมหานคร 10210 โทรศัพท์ 0-2551-1000	STRUCTURAL ENGINEERS : S.P.C. DESIGN CO., LTD. บริษัท เอส.พี.ซี. ดีไซน์ จำกัด เลขที่ 147/238 ถนนลาดพร้าว แขวงลาดพร้าว เขตลาดพร้าว กรุงเทพมหานคร 10210 โทรศัพท์ 0-2551-1000	MECHANICAL ENGINEERS AND ELECTRICAL : Expert System Engineering Leaders Co., Ltd. บริษัท เอ็กpert ซิสเต็ม เอ็นจิเนียริ่ง ลีดเดอร์ จำกัด เลขที่ 147/238 ถนนลาดพร้าว แขวงลาดพร้าว เขตลาดพร้าว กรุงเทพมหานคร 10210 โทรศัพท์ 0-2551-1000	LANDSCAPE ARCHITECTS : REDLAND SCAPE redland-landscape Ltd. เลขที่ 15 ถนนลาดพร้าว แขวงลาดพร้าว เขตลาดพร้าว กรุงเทพมหานคร 10210 โทรศัพท์ 0-2551-1000	ARCHITECTS : บริษัท เอสเตท คิว จำกัด เลขที่ 15 ถนนลาดพร้าว แขวงลาดพร้าว เขตลาดพร้าว กรุงเทพมหานคร 10210 โทรศัพท์ 0-2551-1000	STRUCTURAL ENGINEERS : บริษัท เอสเตท คิว จำกัด เลขที่ 15 ถนนลาดพร้าว แขวงลาดพร้าว เขตลาดพร้าว กรุงเทพมหานคร 10210 โทรศัพท์ 0-2551-1000	ELECTRICAL ENGINEERS : บริษัท เอสเตท คิว จำกัด เลขที่ 15 ถนนลาดพร้าว แขวงลาดพร้าว เขตลาดพร้าว กรุงเทพมหานคร 10210 โทรศัพท์ 0-2551-1000	KEY PLAN	DRAWING TITLE ผังแสดงแนวตัดพื้นที่สีเขียว ชั้นดาดฟ้า	SCALE 1:75	DATE MAR 2018	4GS-6
LOCATION : ถนนลาดพร้าว 15 แขวงลาดพร้าว เขตลาดพร้าว กรุงเทพมหานคร	CONSULTANTS : บริษัท เอสเตท คิว จำกัด เลขที่ 15 ถนนลาดพร้าว แขวงลาดพร้าว เขตลาดพร้าว กรุงเทพมหานคร 10210 โทรศัพท์ 0-2551-1000	REVISIONS NO. DESCRIPTION DATE	TOTAL

ภาคผนวกที่ 2

แผนปฏิบัติการป้องกันและระงับอัคคีภัย

โครงการ Atmoz ลาดพร้าว 15 (แอทโมส ลาดพร้าว 15)

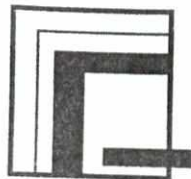

บริษัท เอสเดห์ คิว จำกัด

สิงหาคม 2561 ลงชื่อ

(นายกรมเชษฐ์ วิพันธ์พงษ์)

กรรมการบริษัท เอสเดห์ คิว จำกัด



Rak Dee Harm Jua Co., Ltd.

สิงหาคม 2561 ลงชื่อ

(นางสาวนันทิมา ประจงการ)

ผู้อำนวยการด้านสิ่งแวดล้อมบริษัท รักดีหามजू จำกัด

แผนปฏิบัติการป้องกันและระงับอัคคีภัย

โครงการ Atmoz ลาดพร้าว 15 (แอทโมส ลาดพร้าว 15)

1. สถานการณ์ทั่วไป

อัคคีภัยเป็นสาธารณภัยที่เกิดขึ้นในกรุงเทพมหานครมากที่สุด สภาพความเสี่ยงต่อการเกิดอัคคีภัยมักเกิดขึ้นในย่านที่อยู่อาศัยชุมชนหนาแน่น อาคารขนาดใหญ่ อาคารสูง สาเหตุการเกิดอัคคีภัยส่วนใหญ่เกิดจากความประมาทก่อให้เกิดความสูญเสียต่อชีวิตและทรัพย์สิน เพื่อเป็นการเตรียมการป้องกันและระงับอัคคีภัยที่อาจเกิดขึ้น จึงมีความจำเป็นต้องจัดทำแผนปฏิบัติการป้องกันและระงับอัคคีภัยของโครงการ Atmoz ลาดพร้าว 15 (แอทโมส ลาดพร้าว 15)

2. วัตถุประสงค์

2.1 เพื่อเตรียมพร้อมด้านทรัพยากรระบบการปฏิบัติให้สามารถดำเนินการป้องกันและแก้ไขปัญหาจากอัคคีภัยได้อย่างรวดเร็วทันต่อเหตุการณ์และมีประสิทธิภาพ

2.2 เพื่อกำหนดหน้าที่ความรับผิดชอบ และกรอบการปฏิบัติงานของผู้ที่เกี่ยวข้อง

2.3 เพื่อป้องกันและบรรเทาผลกระทบต่อนิคมและทรัพย์สินของประชาชนที่เกิดจากอัคคีภัย


3. การจัดตั้งองค์กร/ผู้ปฏิบัติงาน รับผิดชอบเกี่ยวกับการป้องกันและระงับอัคคีภัยของโครงการ

3.1 - ในภาวะปกติ (ศูนย์ป้องกันและบรรเทาสาธารณภัย โครงการ Atmoz ลาดพร้าว 15 (แอทโมส ลาดพร้าว 15))

- ในภาวะฉุกเฉิน (ศูนย์บัญชาการเหตุการณ์ โครงการ Atmoz ลาดพร้าว 15 (แอทโมส ลาดพร้าว 15))

3.2 กำหนดโครงสร้างหน้าที่และผู้รับผิดชอบขององค์กรปฏิบัติในภาวะปกติและภาวะฉุกเฉินให้ชัดเจน โดยเป็นทั้งในส่วนเจ้าหน้าที่นิติบุคคลอาคารชุด จำนวน 20 คน และคณะกรรมการนิติบุคคลอาคารชุด (ที่แต่งตั้งโดยที่ประชุมใหญ่เจ้าของร่วม) จำนวน 9 คน รายละเอียด ดังนี้

- หมายเหตุ :
1. เจ้าหน้าที่นิติบุคคลอาคารชุด จำนวน 20 คน ประกอบด้วย ผู้จัดการนิติบุคคลอาคารชุด 1 คน และเจ้าหน้าที่นิติบุคคลอาคารชุด พนักงานฝ่ายช่าง พนักงานรักษาความปลอดภัย และแม่บ้าน รวมจำนวน 19 คน
 2. คณะกรรมการนิติบุคคลอาคารชุด จำนวน 9 คน ประกอบด้วย ประธานนิติบุคคลอาคารชุด 1 คน และรองประธาน และคณะกรรมการนิติบุคคลอาคารชุดรวมจำนวน 8 คน

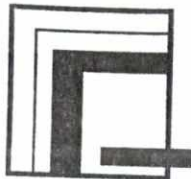


บริษัท เอสเดท คิว จำกัด

สิงหาคม 2561 ลงชื่อ


Rak Dee Harm Jua Co., Ltd.

สิงหาคม 2561 ลงชื่อ

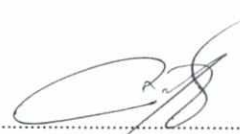
(นายกรมเชษฐ์ วิพันธ์พงษ์)
กรรมการบริษัท เอสเดท คิว จำกัด


(นางสาวนันทิมา ประจงการ)
ผู้อำนวยการด้านสิ่งแวดล้อมบริษัท รักดีฮามजू จำกัด

1) ผู้อำนวยการดับเพลิง ได้แก่ ประธานนิติบุคคลอาคารชุด เป็นผู้พิจารณาสั่งการและเข้าควบคุมสถานการณ์ให้สงบลงโดยเร็ว โดยคำนึงถึงความเสียหายที่อาจเกิดขึ้นกับชีวิตและทรัพย์สิน ทั้งของตนและผู้อื่น และให้เกิดความปลอดภัยสูงสุดแก่พนักงานที่ปฏิบัติหน้าที่ ดังนี้

- (1) รับและรวบรวมข้อมูลเหตุการณ์
- (2) พิจารณา “ประเมินสถานการณ์”
- (3) พิจารณา “ประกาศสถานการณ์”
- (4) ควบคุมสั่งการหน่วยปฏิบัติงานต่าง ๆ
- (5) ประสานงานผู้ที่เกี่ยวข้องทุกหน้าที่
- (6) ตรวจสอบและประเมินผลการปฏิบัติ
- (7) พิจารณาปรับเปลี่ยนและเลือกใช้วิธีการเพื่อความปลอดภัย
- (8) พิจารณาขอความช่วยเหลือจากภายนอก
- (9) พิจารณาบรรเทาความเสียหายที่อาจเกิดขึ้น

ทั้งนี้ ต้องศึกษารายละเอียดขั้นตอนและวิธีปฏิบัติตามแผนปฏิบัติที่กำหนดไว้ร่วมกัน

2) ทีมประสานงานเหตุภาวะฉุกเฉิน (เจ้าหน้าที่นิติบุคคลอาคารชุด)

ทำหน้าที่ประสานงานทั้งภายในและภายนอก รับและรวบรวมข้อมูลเพื่อชี้แจงและกระจายสื่อสาร และเป็นผู้พิจารณาสั่งการเช่นเดียวกับหน้าที่ผู้อำนวยการดับเพลิง ในการปฏิบัติหน้าที่ทดแทน

3) ทีมดับเพลิง (ผู้จัดการนิติบุคคลอาคารชุด และกรรมการนิติบุคคลอาคารชุด) เป็นหน่วยปฏิบัติที่จัดตั้งไว้ในแผนปฏิบัติ เมื่อเกิดเหตุเพลิงไหม้โดยมีหน้าที่ทำการดับเพลิงและป้องกันการติดต่อลูกกลมเป็นหน้าที่หลัก ปฏิบัติหน้าที่ในส่วนที่เกี่ยวข้อง ดังนี้

- (1) รับและรวบรวมข้อมูลเหตุการณ์
- (2) ตรวจสอบเหตุและลักษณะการลุกไหม้
- (3) เข้าควบคุมสัญญาณเตือนภัย



บริษัท เอสเตท คิว จำกัด

สิงหาคม 2561 ลงชื่อ

(นายกรมเชษฐ์ วิพันธุ์พงษ์)

กรรมการบริษัท เอสเตท คิว จำกัด

Rak Dee Harm Jua Co., Ltd.

สิงหาคม 2561 ลงชื่อ

(นางสาวนันทิมา ประจงการ)

ผู้อำนวยการด้านสิ่งแวดล้อมบริษัท รักดีฮามजू จำกัด

- (4) เข้าควบคุมระบบไฟฟ้าให้เกิดความปลอดภัย และพร้อมใช้งาน
- (5) เข้าควบคุมระบบลิฟต์ และการใช้ลิฟต์ให้เกิดความปลอดภัย
- (6) เข้าควบคุมระบบบันไดหนีไฟ และการใช้บันไดหนีไฟให้เกิดความปลอดภัย
- (7) เข้าควบคุมช่องทางและพื้นที่ในการอพยพหนีไฟ
- (8) เข้าควบคุมและจัดการจราจรของยานพาหนะทั่วพื้นที่
- (9) จัดเตรียมอุปกรณ์เครื่องมือในการดับเพลิง
- (10) เผื่อระวางและควบคุมระบบการส่งน้ำดับเพลิง
- (11) เผื่อระวางและควบคุมแหล่งน้ำ และสารช่วยดับเพลิง
- (12) เข้าทำการดับเพลิง ณ จุดที่เกิดเหตุเพลิงไหม้
- (13) ป้องกันการติดต่อกุหลามหรือยับยั้งการขยายตัวของเพลิง
- (14) เผื่อระวางและควบคุมพื้นที่และสิ่งซึ่งอาจเป็นอันตราย
- (15) ขอกำลังสนับสนุนหรือส่งมอบหน้าที่
- (16) เผื่อระวางและควบคุมพื้นที่จุดรวมพล
- (17) ประสานงานและรายงานผลปฏิบัติ

ทั้งนี้ ต้องมีการจัดแบ่งพื้นที่เสี่ยงต่อการเป็นภัยร้ายแรงมากน้อยตามลำดับ ต้องจัดเตรียมอุปกรณ์เครื่องมือใช้ในการดับเพลิง พร้อมอุปกรณ์และวิธีการสื่อสารไว้พร้อมปฏิบัติ

อนึ่ง จะต้องมีการกำหนดหน้าที่รับผิดชอบเมื่อเกิดเหตุเพลิงไหม้ ดังนี้



บริษัท เอสเตท คิว จำกัด

สิงหาคม 2561 ลงชื่อ

(นายกรมเชษฐ์ วิพันธ์พงษ์)

กรรมการบริษัท เอสเตท คิว จำกัด



Rak Dee Harm Jua Co., Ltd.

สิงหาคม 2561 ลงชื่อ

(นางสาวนันทิมา ประจงการ)

ผู้อำนวยการด้านสิ่งแวดล้อมบริษัท รักดีหามजू จำกัด

1) ทีมงานที่รับผิดชอบในตัวอาคารที่เกิดเหตุ มีดังนี้

- 1.1 ทีมดับเพลิง ได้แก่ ผู้จัดการนิติบุคคลอาคารชุด และกรรมการนิติบุคคลอาคารชุด
- 1.2 ทีมค้นหาและปฐมพยาบาล ได้แก่ เจ้าหน้าที่นิติบุคคลอาคารชุด และกรรมการนิติบุคคลอาคารชุด
- 1.3 ทีมเคลื่อนย้ายทรัพย์สิน, เอกสารสำคัญ ได้แก่ เจ้าหน้าที่นิติบุคคลอาคารชุด


2) ทีมงานที่รับผิดชอบที่กองอำนวยการ มีดังนี้

- 2.1 ผู้อำนวยการดับเพลิง ได้แก่ ประธานนิติบุคคลอาคารชุด
- 2.2 ฝ่ายทะเบียนและข้อมูล ได้แก่ เจ้าหน้าที่นิติบุคคลอาคารชุด
- 2.3 ฝ่ายประสานงานภายนอก, ประชาสัมพันธ์ ได้แก่ เจ้าหน้าที่นิติบุคคลอาคารชุด
- 2.4 ฝ่ายประสานงานภายในโดยวิทยุสื่อสาร ได้แก่ กรรมการนิติบุคคลอาคารชุด
- 2.5 ฝ่ายช่างและอาคาร, พนักงานรักษาความปลอดภัย, ทีมดับเพลิง ได้แก่ ฝ่ายช่างอาคาร พนักงานรักษาความปลอดภัย และกรรมการนิติบุคคลอาคารชุด
- 2.6 ฝ่ายปฐมพยาบาล, รถพยาบาล ได้แก่ เจ้าหน้าที่นิติบุคคลอาคารชุด

1) ทีมงานที่รับผิดชอบในตัวอาคารที่เกิดเหตุ มีดังนี้

1.1 ทีมดับเพลิง เมื่อจะทำการดับเพลิงนั้นจะต้องปฏิบัติดังนี้

- (1) ตรวจสอบดูบริเวณห้องที่เกิดเหตุว่ามีผู้ใดติดอยู่ภายในหรืออาจหมดสติอยู่ ณ ที่เกิดเหตุหรือไม่ ถ้ามีให้ทำการช่วยเหลือออกจากห้องที่เกิดเหตุก่อนเพื่อความปลอดภัยในชีวิตของผู้ประสบภัย
- (2) ก่อนใช้เครื่องมือดับเพลิงทำการดับเพลิงต้องให้เห็นเปลวไฟและฐานของเพลิงก่อนเพื่อให้รู้ว่าเพลิงลุกไหม้จากเชื้อเพลิงชนิดใด แล้วจึงทำการดับเพลิงได้เลย โดยให้ฉีดไปที่บริเวณฐานเพลิง
- (3) จะต้องทำการปิดห้องที่เกิดเหตุทุกครั้งเมื่อออกมาจากห้องที่เกิดเหตุ ถึงแม้จะสามารถดับเพลิงไฟได้หรือไม่ก็ตาม

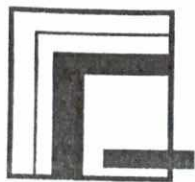

บริษัท เอสเตท คิว จำกัด

สิงหาคม 2561 ลงชื่อ


Rak Dee Harm Jua Co., Ltd.

สิงหาคม 2561 ลงชื่อ

(นายกรมเชษฐ์ วิพันธ์พงษ์)
กรรมการบริษัท เอสเตท คิว จำกัด

(นางสาวนันทิมา ประจงการ)
ผู้อำนวยการด้านสิ่งแวดล้อมบริษัท รักดีหามजू จำกัด

(4) ทีมดับเพลิงเมื่อใช้เครื่องมือดับเพลิงเบื้องต้นแล้วและไม่สามารถควบคุมเพลิงไว้ได้นั้น ให้ช่วยไปเป็นผู้นำทางเจ้าหน้าที่ดับเพลิงไปยังที่เกิดเหตุ

ทีมดับเพลิงที่ไม่ได้เข้าทำการสนับสนุนที่เกิดเหตุเพลิงไหม้ให้ทำหน้าที่ในการนำทางหนีไฟแก่ผู้ที่อยู่ในอาคารด้วย โดยเมื่อนำทางอพยพลงมายังกองอำนาจการและตรวจเช็ครายชื่อเรียบร้อยแล้วให้มารายงานตัวกับผู้อำนวยการดับเพลิงเพื่อเป็นกำลังสำรองในการช่วยดับเพลิง

1.2 ทีมค้นหาปฐมพยาบาล คือ ทีมที่มีหน้าที่ในการค้นหาว่ามีผู้ติดค้างอยู่ในหรือบริเวณต่าง ๆ หรือห้องต่าง ๆ รวมทั้งห้องน้ำด้วยของแต่ละห้องแต่ละชั้นของอาคาร โดยเมื่อได้รับแจ้งเหตุเป็นรหัสลับทีมค้นหาปฐมพยาบาลหยุดทำงานที่กำลังทำอยู่และรีบทำการตรวจค้นทุกห้องของชั้น ๆ นั้นทุกห้อง โดยให้บอกกล่าวแก่ผู้ที่อยู่ตามห้องต่าง ๆ ให้ออกจากห้องนั้น ๆ ทันที และเมื่อออกมาหมดแล้วให้ทำเครื่องหมายที่แสดงให้รู้ว่าได้ทำการตรวจค้นแล้วและไม่มีผู้ติดค้างอยู่ใน โดยให้ทุกท่านไปพร้อมกัน ณ ประตูทางหนีไฟเพื่อที่จะได้มีเจ้าหน้าที่นำทางในการหนีไฟ เพื่อความปลอดภัยในระหว่างที่มีการค้นหา เมื่อได้พบผู้ประสบภัยที่ได้รับบาดเจ็บหรือหมดสติให้ทำการช่วยเหลือปฐมพยาบาลเบื้องต้นก่อนแล้ว จึงเคลื่อนย้ายนำส่งไปยังกองอำนาจการ ณ จุดรวมพล เพื่อทำการปฐมพยาบาลขั้นต่อไป

สำหรับทีมค้นหาปฐมพยาบาลที่อยู่ชั้นที่เกิดเหตุให้รีบทำการตรวจค้นหาผู้ติดค้างอยู่ในห้องต่าง ๆ โดยด่วน และเมื่อตรวจค้นหาเรียบร้อยแล้วมาทำหน้าที่เป็นผู้นำทางหนีไฟแทนทีมดับเพลิงที่กำลังทำหน้าที่ในการดับเพลิงอยู่ โดยให้นำทางอพยพหนีไฟได้เลยไม่ต้องรอคำสั่งอพยพเมื่อทราบว่าสามารถดับเพลิงเบื้องต้นได้ แล้วทุกท่านไปรวมตัวกันที่กองอำนาจการหรือจุดรวมพล

1.3 ทีมเคลื่อนย้ายทรัพย์สิน, เอกสารสำคัญ คือ ทีมงานที่ได้รับมอบหมายจากฝ่ายบริหารของอาคารว่าเมื่อมีเหตุเกิดขึ้นอนุญาตให้เคลื่อนย้ายทรัพย์สินมีค่าและเอกสารสำคัญของอาคารลงไปยังกองอำนาจการได้เลย ซึ่งทีมงานนี้จะต้องทำเครื่องหมายว่าทรัพย์สินมีค่าหรือเอกสารสำคัญชนิดใดที่จะต้องเคลื่อนย้ายก่อนหรือหลัง โดยทำเครื่องหมายเป็นสีต่าง ๆ ตามที่กำหนดติดไว้ตามตู้เอกสาร, ทรัพย์สินมีค่าหรือเอกสารสำคัญ เพื่อที่จะได้เคลื่อนย้ายทรัพย์สินมีค่าและเอกสารสำคัญต่าง ๆ ออกไปได้อย่างปลอดภัยตามระยะเวลา เมื่อมีการเคลื่อนย้ายทรัพย์สินเอกสารสำคัญใส่ลงในถุงดำและนำลงยังกองอำนาจการแล้วควรจัดผู้รับผิดชอบในการดูแลรักษาอย่าให้หาย โดยเด็ดขาดจนกว่าได้ส่งมอบให้กับฝ่ายบริหารที่นำไปเก็บรักษา ณ ที่อื่นที่ปลอดภัยกว่าที่กองอำนาจการ



สิงหาคม 2561 ลงชื่อ

Rak Dee Harm Jua Co., Ltd.

สิงหาคม 2561 ลงชื่อ

(นายกรมเชษฐ วิพันธ์พงษ์)
กรรมการบริษัท เอสเตท คิว จำกัด

(นางสาวนันทิมา ประจงการ)
ผู้อำนวยการด้านสิ่งแวดล้อมบริษัท รักดีหามजू จำกัด

2) ทีมงานที่รับผิดชอบที่กองอำนวยการ มีดังนี้

2.1 ผู้อำนวยการดับเพลิง ทำหน้าที่เป็นผู้สั่งการให้ทีมดับเพลิงเบื้องต้นก่อน ณ บริเวณที่เกิดเหตุและสั่งการให้ใช้แผนอพยพ เมื่อวิเคราะห์ถึงสถานการณ์ที่เกิดขึ้นนั้นไม่สามารถดับเพลิงด้วยเครื่องดับเพลิงชนิดมือถือได้ ซึ่งจะต้องใช้น้ำในการดับเพลิงและต้องขอกำลังสนับสนุนจากส่วนนอกมาช่วยสนับสนุน ให้แจ้งไปยังทีมประสานเหตุภาวะฉุกเฉิน เพื่อแจ้งผู้เกี่ยวข้องมาสนับสนุนและให้ช่างกดสัญญาณเตือนภัย

เมื่อผู้อำนวยการดับเพลิงได้สั่งการให้แผนอพยพแล้วให้ผู้อำนวยการดับเพลิงมอบหมายงานการดับเพลิง ณ บริเวณที่เกิดเหตุให้กับหัวหน้าทีมดับเพลิงของอาคารรับผิดชอบในการสั่งการต่อไป จากนั้นผู้อำนวยการดับเพลิง ณ กองอำนวยการเพื่อสั่งการหรือมอบหมายงานให้กับฝ่ายต่าง ๆ ดังนี้

(1) สั่งการให้ทีมประสานเหตุภาวะฉุกเฉินตรวจสอบส่วนราชการที่ได้ประสานงานกับหน่วยงานที่เกี่ยวกับเหตุการณ์เพลิงไหม้มาสนับสนุน ณ ที่เกิดเหตุอีกครั้ง

(2) สั่งทีมดับเพลิงให้นำทางพาเจ้าหน้าที่ดับเพลิงไปยังที่เกิดเหตุเพลิงไหม้เพื่อจะได้ประสานงานได้เร็วขึ้น

(3) สั่งการให้ฝ่ายอาคารและช่างเตรียมแบบแปลนต่าง ๆ ให้ฝ่ายเจ้าหน้าที่ดับเพลิงที่ได้ดูพร้อมชี้แจงให้เข้าใจ


(4) สั่งการให้ฝ่ายทะเบียนรวบรวมข้อมูลให้รับตรวจเช็ครายชื่อผู้พักอาศัยและพนักงานที่อพยพมาว่าครบหรือไม่ ถ้ามีผู้สูญหายจะได้สั่งการให้ทีมค้นหาปฐมพยาบาลเข้าตรวจค้นหาอีกครั้ง

(5) สั่งการให้ทีมปฐมพยาบาลเตรียมเวชภัณฑ์ และอุปกรณ์ปฐมพยาบาล และรถพยาบาล เพื่อพร้อมในการนำผู้ประสบภัยที่มีอาการรุนแรงส่งโรงพยาบาล

(6) ใช้วิทยุสื่อสารประสานงานภายในกับทีมดับเพลิงที่อยู่บริเวณที่เกิดเหตุ เพื่อขอทราบถึงสภาพการณ์ที่เกิดขึ้นหรือต้องการกำลังสนับสนุนหรืออุปกรณ์หรือในการเพิ่มแรงดันน้ำหรือตัดกระแสไฟฟ้า เป็นต้น

(7) ติดตามข่าวสารเพื่อชี้แจงข้อเท็จจริงแก่สื่อมวลชน เช่น รายการร่วมด้วยช่วยกัน จส. 100

(8) สั่งการให้ทีมดับเพลิงที่กองอำนวยการพาเจ้าหน้าที่ดับเพลิงหรืออาสาสมัครไปยังที่เกิดเหตุเพลิงไหม้พาไปยังแหล่งน้ำดับเพลิงและหัวรับน้ำดับเพลิง เพื่อความรวดเร็วในการเข้าระงับเพลิงไหม้

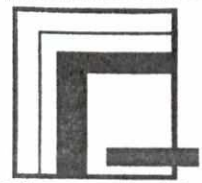

บริษัท เอสเตท คิว จำกัด

สิงหาคม 2561 ลงชื่อ

(นายกรมเชษฐ์ วิพันธ์พงษ์)

กรรมการบริษัท เอสเตท คิว จำกัด


Rak Dee Harm Jua Co., Ltd.

สิงหาคม 2561 ลงชื่อ

(นางสาวนันทิมา ประจงการ)

ผู้อำนวยการด้านสิ่งแวดล้อมบริษัท รักดีฮาร์มจั่ว จำกัด

(9) สั่งการให้ รปภ. ดูแลการจราจรหน้าอาคาร เพื่อความสะดวกรวดเร็วของรถดับเพลิง และเพื่อความปลอดภัยของผู้พักอาศัยที่อพยพลงมายังกองอำนวยการด้วย และจัดอีก 1 ชุด ดูแลหน้าตึกที่เกิดเหตุ เพื่อไม่ให้ผู้ที่เกี่ยวข้องเข้าไปภายในอาคารโดยเด็ดขาด


(10) จัดเจ้าหน้าที่คอยจรรายชื่อและทีมงานต่าง ๆ จากหน่วยงานใดและมีผู้ใดเป็นหัวหน้าทีม พร้อมทั้งจดเวลาในการเข้าออกอาคารของแต่ละชุดด้วย เพื่อความปลอดภัยของทุกท่านที่เข้าทำการดับเพลิง

(11) เตรียมจัดเจ้าหน้าที่หรือพนักงานในการช่วยสนับสนุนในการทำความสะดวกที่เกิดเหตุ เพื่อพร้อมในการปฏิบัติต่อไป

2.2 ฝ่ายทะเบียนและข้อมูล (รวมทั้งรายชื่อผู้พักอาศัยและพนักงานภายในโครงการทั้งหมด) ฝ่ายนิติบุคคลหรือผู้ดูแลอาคารเป็นผู้รับผิดชอบ ซึ่งเมื่อเหตุเกิดขึ้นต้องรับนำรายชื่อของผู้ที่อยู่ในอาคารทุกห้อง ทุกชั้นและพนักงานทั้งหมดลงมายังกองอำนวยการ เพื่อสำหรับการตรวจสอบเช็คว่ามีผู้ใดติดอยู่ในห้องพักภายในอาคารที่เกิดเหตุหรือไม่ เพื่อผู้อำนวยการดับเพลิงจะได้สั่งการให้ทีมดับเพลิงหรือทีมค้นหาหรือแจ้งให้เจ้าหน้าที่ดับเพลิงช่วยค้นหาผู้ที่สูญหายไปได้ทันเวลาที่ เพื่อความปลอดภัยของชีวิตของผู้ที่ติดอยู่ใน

2.3 ฝ่ายประสานงานภายนอกและประชาสัมพันธ์ ณ กองอำนวยการ คือ เจ้าหน้าที่ของอาคาร ช่วยกันทำหน้าที่ฝ่ายนี้ เพื่อติดต่อขอความช่วยเหลือจากส่วนนอก เช่น สถานีดับเพลิง สำนักป้องกันและบรรเทาสาธารณภัย สถานีตำรวจ สำนักงานเขต โรงพยาบาลใกล้เคียง หรือติดต่อผู้บังคับบัญชาในระดับสูงเพื่อให้ผู้อำนวยการดับเพลิงรายงาน พร้อมทั้งขอทราบคำสั่งเพิ่มเติมอีก และติดต่อกับหน่วยงานต่าง ๆ อย่างต่อเนื่องเพื่อประสานในส่วนรับผิดชอบต่าง ๆ หรือจะขอความช่วยเหลืออะไรเพิ่มเติมซึ่งจะได้ทันเวลาที่

2.4 ฝ่ายประสานงานภายในโดยวิทยุสื่อสาร ฝ่ายนี้จะประกอบด้วย แผนกช่าง แผนกรักษาความปลอดภัยและทีมดับเพลิงส่วนที่เหลือ ซึ่งทุกแผนกจะต้องทำงานประสานกันเพื่อที่จะช่วยกันควบคุมเพลิงให้สงบโดยเร็ว ด้วยการใช้วิทยุสื่อสารประสานงานในการควบคุมระบบต่าง ๆ ทั้งการตัดกระแสไฟฟ้า, เพิ่มแรงดันน้ำภายในระบบการดับเพลิง ประสานขออุปกรณ์การดับเพลิงสนับสนุนเพิ่มเติมบริเวณที่เกิดเหตุ ขอกำลังแผนกรักษาความปลอดภัยเพื่อไม่ให้บุคคลภายนอกที่ไม่เกี่ยวข้องเข้าไปภายในที่ไม่เกิดเหตุ และอีกชุดหนึ่งนำทางไปยังแหล่งน้ำและดูแลการจราจร

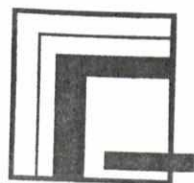

บริษัท เอสเตท คิว จำกัด

สิงหาคม 2561 ลงชื่อ

(นายกรมเชษฐ์ วิพันธ์พงษ์)

กรรมการบริษัท เอสเตท คิว จำกัด

Rak Dee Harm Jua Co., Ltd.

สิงหาคม 2561 ลงชื่อ

(นางสาวนันทิมา ประจงการ)

ผู้อำนวยการด้านสิ่งแวดล้อมบริษัท รักดีฮามजू จำกัด

2.5 ฝ่ายแบบแปลนช่างและอาคาร คือ ส่วนรับผิดชอบของช่างระบบต่าง ๆ ที่จะต้องนำแบบแปลนของระบบไฟฟ้าและระบบต่าง ๆ ไว้ให้กับเจ้าหน้าที่ดับเพลิงหรือเจ้าหน้าที่ที่เกี่ยวข้องในการดับเพลิงหรือในการซ่อมบำรุงปฏิรูปฟื้นฟูสภาพการณ์บริเวณที่เกิดเหตุเพื่อปรับปรุงได้อย่างรวดเร็วสามารถใช้การต่อไปได้โดยเร็ว และเพื่อคุ้มครองโครงสร้างของระบบไฟฟ้าและระบบต่าง ๆ เพื่อความปลอดภัยของทีมงานดับเพลิงที่ปฏิบัติหน้าที่

2.6 ฝ่ายปฐมพยาบาล, รถพยาบาล คือ พยาบาลที่มีความสามารถหรือพนักงานที่ผ่านการอบรมหลักสูตรการปฐมพยาบาลมาก่อนให้มาทำหน้าที่ในการปฐมพยาบาลเบื้องต้นก่อนและถ้าอาการผู้ป่วยสักรุนแรงให้เป็นผู้วิเคราะห์ในการส่งการเพื่อเคลื่อนย้ายไปยังโรงพยาบาลใกล้เคียงต่อไป โดยฝ่ายปฐมพยาบาลจะต้องมีการเตรียมอุปกรณ์และเวชภัณฑ์ในการเตรียมไว้ปฐมพยาบาล ณ บริเวณกองอำนวยการด้วย

ผู้ที่รับผิดชอบด้านรถพยาบาล ต้องมีทีมปฐมพยาบาลรวมอยู่ด้วยเพื่อทำการดูแลรักษาปฐมพยาบาลผู้ป่วยระหว่างการเดินทางไปโรงพยาบาลและจะต้องประสานกับโรงพยาบาลใกล้เคียงให้นำรถพยาบาลมาสนับสนุน โดยทางกองอำนวยการกำหนดสถานที่จอดรถพร้อมเจ้าหน้าที่ดูแลในการทางเข้าออกได้อย่างสะดวกและปลอดภัย ซึ่งเป็นเส้นทางที่อนุญาตให้เฉพาะรถพยาบาลเท่านั้น ควรจัดทำเครื่องหมายให้ผู้ขับรถพยาบาลจากโรงพยาบาลได้เห็นเส้นทางเข้าเพื่อความเร็วในการนำส่งผู้ป่วยได้ทันท่วงที

4. แนวทางการดำเนินการ

4.1 การปฏิบัติก่อนเกิดภัย : เป็นการป้องกันและลดผลกระทบรวมทั้งเป็นการเตรียมความพร้อมปฏิบัติงานเมื่อเกิดอัคคีภัย ประกอบด้วยมาตรการดังนี้

- (1) การสร้างความรู้ ความตระหนักเกี่ยวกับการป้องกันและระงับอัคคีภัย ให้กับผู้ที่เกี่ยวข้องของโครงการทุกระดับ
- (2) การจัดเตรียมข้อมูลและระบบสารสนเทศเพื่อสนับสนุนการบริหารจัดการสาธารณภัย
- (3) ควบคุมการก่อสร้างอาคารให้มีระบบความปลอดภัยจากอัคคีภัยสำหรับผู้ใช้อาคารให้เป็นไปตาม พ.ร.บ. ควบคุมอาคาร และกฎกระทรวงที่เกี่ยวข้อง ดังนี้



บริษัท เอสเดท คิว จำกัด

สิงหาคม 2561 ลงชื่อ


Rak Dee Harm Jua Co., Ltd.

สิงหาคม 2561 ลงชื่อ

(นายกรมเชษฐ์ วิพันธ์พงษ์)
กรรมการบริษัท เอสเดท คิว จำกัด

(นางสาวนันทิมา ประจงการ)
ผู้อำนวยการด้านสิ่งแวดล้อมบริษัท รักดีหามजू จำกัด

1. จัดให้มีระบบป้องกันและระงับอัคคีภัย ทั้งด้านการจัดอุปกรณ์ดับเพลิง การป้องกันฟ้าผ่า การติดตั้งระบบสัญญาณแจ้งเหตุเพลิงไหม้ การจัดทำทางหนีไฟ
2. จัดให้มีแผนป้องกันและระงับอัคคีภัย ทั้งในด้านการตรวจตรา การอบรม การณรงค์ป้องกัน อัคคีภัยการดับเพลิง การอพยพหนีไฟ การบรรเทาทุกข์ และการปฏิรูปพื้นที่เมื่อเกิดอัคคีภัยขึ้นแล้ว
3. จัดให้มีช่องทางผ่านสู่ทางออกตามมาตรฐานที่กฎหมายกำหนด
4. จัดให้มีทางออกจากพื้นที่ใดๆ อย่างน้อยสองทางที่สามารถอพยพผู้พักอาศัยทั้งหมดออกจากอาคาร โดยออกสู่ทางออกสุดท้ายได้อย่างปลอดภัย
5. ทางออกสุดท้าย ซึ่งเป็นทางที่ไปสู่บริเวณที่ปลอดภัย เช่น ถนน สนาม ฯลฯ
6. ประตูที่ใช้ในเส้นทางหนีไฟได้ติดตั้งในจุดที่เห็นชัดเจนโดยไม่มีสิ่งกีดขวาง
7. ประตูที่ใช้ในเส้นทางหนีไฟเป็นชนิดที่เปิดออกได้ และเป็นประตูหนีไฟที่ติดตั้งมือจับแบบก้านโยก สามารถเปิดย้อนเข้ามาในอาคาร (Re-Entry) ที่ชั้น 2-8 โดยโครงการกำหนดมาตรการห้ามล้อคฤภญแจประตูเข้า-ออกบันได และต้องทำสัญลักษณ์ให้ชัดเจน
8. ประตูที่ใช้ในเส้นทางหนีไฟเป็นประตูที่เปิดออกภายนอก โดยไม่มีการผูกปิดหรือล่ามโซ่ในขณะปฏิบัติงาน
9. จัดให้มีเส้นทางหนีไฟที่ปราศจากสิ่งกีดขวางไปสู่สถานที่ปลอดภัย
10. จัดให้มีอุปกรณ์ดับเพลิงแบบมือถือ และระบบน้ำดับเพลิงพร้อมอุปกรณ์ประกอบ
11. จัดเตรียมน้ำสำรองไว้ใช้ในการดับเพลิง โดยสำรองน้ำดับเพลิงไว้ในถังเก็บน้ำใต้ดินของแต่ละอาคาร กรณีเกิดเหตุเพลิงไหม้ ทำงานโดยมีเครื่องสูบน้ำดับเพลิงแบบหาม (Portable Fire Pump) อัตราการสูบ 900 ลิตร/นาที เพื่อสูบน้ำสำรองดับเพลิงจากถังเก็บน้ำใต้ดิน สามารถสำรองน้ำดับเพลิงได้อย่างน้อย 30 นาที นอกจากนี้ จัดให้มีน้ำสำรองดับเพลิงสำหรับระบบจอร์ถอัตโนมัติที่อาคาร A โดยมีเครื่องสูบน้ำดับเพลิงแบบใช้ไฟฟ้า อัตราการสูบ 946.25 ลิตร/นาที เพื่อสูบน้ำสำรองดับเพลิงจากถังเก็บน้ำใต้ดินอาคาร A สามารถสำรองน้ำดับเพลิงได้อย่างน้อย 30 นาที



สิงหาคม 2561 ลงชื่อ

(นายกรมเชษฐ์ วิพันธ์พงษ์)

กรรมการบริษัท เอสเตท คิว จำกัด

Rak Dee Harm Jua Co., Ltd.


สิงหาคม 2561 ลงชื่อ

(นางสาวนันทิมา ประจงการ)

ผู้อำนวยการด้านสิ่งแวดล้อมบริษัท รักดีฮามजू จำกัด

12. ข้อต่อสายส่งน้ำดับเพลิงเข้าอาคาร และภายในอาคารเป็นแบบเดียวกัน หรือขนาดเท่ากันกับที่ใช้ในสถานีดับเพลิง
13. สายส่งน้ำดับเพลิงมีความยาว หรือต่อกันได้ความยาวที่เพียงพอจะครอบคลุมบริเวณที่เกิดเพลิงได้
14. ระบบการส่งน้ำ ที่เก็บกักน้ำ ป้อนน้ำ และการติดตั้ง ได้รับการตรวจสอบและรับรองจากวิศวกร และมีการป้องกันไม่ให้เกิดความเสียหายเมื่อเกิดเพลิงไหม้
15. จัดให้มีเครื่องดับเพลิงแบบมือถือที่ใช้สารเคมีดับเพลิงชนิดคาร์บอนไดออกไซด์ หรือผงเคมีแห้ง หรือสารเคมีดับเพลิงที่สามารถดับเพลิงประเภท เอ บี ซี
16. มีการซ่อมบำรุง และตรวจตราให้มีสารเคมีที่ใช้ในการดับเพลิงตามปริมาณที่กำหนดตามชนิดของเครื่องดับเพลิงแบบมือถือ
17. จัดให้มีการตรวจสอบสภาพของเครื่องดับเพลิงไม่น้อยกว่า 6 เดือน/ครั้ง
18. จัดให้มีการตรวจสอบการติดตั้งให้อยู่ในสภาพที่ดีอยู่เสมอ
19. ติดตั้งอุปกรณ์ดับเพลิงในที่เห็นได้ชัดเจน และสามารถหยิบใช้งานได้สะดวกโดยไม่มีสิ่งกีดขวาง
20. ให้มีการดูแลรักษาอุปกรณ์ดับเพลิง และการตรวจสอบให้อยู่ในสภาพที่ใช้งานได้อย่างน้อยเดือนละ 1 ครั้ง หรือตามระยะเวลาที่ผู้ผลิตอุปกรณ์นั้นกำหนด
21. จัดให้เจ้าหน้าที่เข้ารับการฝึกอบรมการดับเพลิงขั้นต้นจากหน่วยงานที่ทางราชการกำหนดหรือยอมรับ
22. การป้องกันอัคคีภัยจากการทำงานที่เกิดการเสียดสีเสียดทานของเครื่องจักรเครื่องมือที่เกิดประกายไฟ หรือความร้อนสูงที่อาจทำให้เกิดการลุกไหม้ เช่น การซ่อมบำรุง หรือหยุดพักการใช้งาน
23. จัดให้มีสายล่อฟ้า เพื่อป้องกันอันตรายจากฟ้าผ่า
24. จัดให้มีระบบสัญญาณแจ้งเหตุเพลิงไหม้ชนิดแปลงเสียง ให้ผู้พักอาศัยหรือคนในอาคารได้ยินทั่วถึง
25. มีการทดสอบประสิทธิภาพในการทำงานของระบบสัญญาณแจ้งเหตุเพลิงไหม้อย่างน้อยเดือนละ

1 ครั้ง

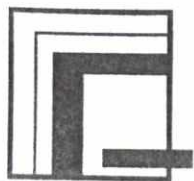

บริษัท เอสเตท คิว จำกัด

สิงหาคม 2561 ลงชื่อ



Rak Dee Harm Jua Co., Ltd.

สิงหาคม 2561 ลงชื่อ

(นายกรมเชษฐ์ วิพันธ์พงษ์)

กรรมการบริษัท เอสเตท คิว จำกัด

(นางสาวนันทิมา ประจงการ)

ผู้อำนวยการด้านสิ่งแวดล้อมบริษัท รักดีฮามजू จำกัด

26. จัดให้มีการแบ่งกลุ่มในการทำหน้าที่เกี่ยวกับการป้องกันและระงับอัคคีภัย และมีผู้อำนวยการป้องกันและระงับอัคคีภัยเป็นผู้ดำเนินการในการดำเนินงานทั้งระบบประจำอยู่ตลอดเวลา

27. จัดให้ผู้มีหน้าที่เกี่ยวกับการป้องกันและระงับอัคคีภัยเข้ารับการฝึกอบรมเกี่ยวกับการป้องกันและระงับอัคคีภัย การใช้อุปกรณ์ต่าง ๆ ในการดับเพลิง การปฐมพยาบาล และการช่วยเหลือกรณีฉุกเฉิน

28. จัดให้มีการฝึกซ้อมอพยพผู้พักอาศัยออกจากอาคารไปตามเส้นทางหนีไฟ

29. จัดให้มีการฝึกซ้อมดับเพลิง และฝึกซ้อมหนีไฟอย่างน้อยปีละ 1 ครั้ง

(4) การบำรุงรักษาระบบความปลอดภัยจากอัคคีภัยและอุปกรณ์ รวมทั้งการทดสอบระบบอุปกรณ์ดังกล่าวอย่างสม่ำเสมอ ดังนี้

1. จัดให้มีการตรวจสอบสภาพของเครื่องดับเพลิงไม่น้อยกว่า 6 เดือน/ครั้ง

2. ให้มีการดูแลรักษาอุปกรณ์ดับเพลิง และการตรวจสอบให้อยู่ในสภาพที่ใช้งานได้ต่อน้อยเดือนละ 1 ครั้ง หรือตามระยะเวลาที่ผู้ผลิตอุปกรณ์นั้นกำหนด

3. มีการทดสอบประสิทธิภาพในการทำงานของระบบสัญญาณแจ้งเหตุเพลิงไหม้อย่างน้อยเดือนละ 1 ครั้ง

(5) การจัดทำแผนป้องกันและระงับอัคคีภัยทุกระดับ

(6) การซ้อมแผนป้องกันและระงับอัคคีภัยทุกระดับ ดังนี้


1. จัดให้มีการฝึกซ้อมอพยพผู้พักอาศัยและพนักงานโครงการออกจากอาคารไปตามเส้นทางหนีไฟ

2. จัดให้มีการฝึกซ้อมดับเพลิง และฝึกซ้อมหนีไฟอย่างน้อยปีละ 1 ครั้ง

(7) การเตรียมบุคลากรเพื่อการป้องกันและระงับอัคคีภัย ดังนี้

1. จัดให้เจ้าหน้าที่เข้ารับการฝึกอบรมการดับเพลิงขั้นต้นจากหน่วยงานที่ทางราชการกำหนดหรือยอมรับ

2. จัดให้เจ้าหน้าที่ทำหน้าที่ดับเพลิงโดยเฉพาะอยู่ตลอดเวลาภายในโครงการ

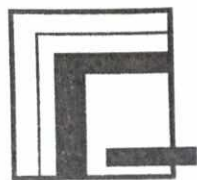

บริษัท เอสเตท คิว จำกัด

สิงหาคม 2561 ลงชื่อ

(นายกรมเชษฐ์ วิพันธ์พงษ์)

กรรมการบริษัท เอสเตท คิว จำกัด



Rak Dee Harm Jua Co., Ltd.

สิงหาคม 2561 ลงชื่อ

(นางสาวนันทิมา ประจงการ)

ผู้อำนวยการด้านสิ่งแวดล้อมบริษัท รักดีฮามजू จำกัด

3. จัดให้มีการแบ่งกลุ่มในการทำหน้าที่เกี่ยวกับการป้องกันและระงับอัคคีภัย และมีผู้อำนวยการป้องกันและระงับอัคคีภัยเป็นผู้ดำเนินการในการดำเนินงานทั้งระบบประจำอยู่ตลอดเวลา

4. จัดให้ผู้มีหน้าที่เกี่ยวกับการป้องกันและระงับอัคคีภัยเข้ารับการฝึกอบรมเกี่ยวกับการป้องกันและระงับอัคคีภัย การใช้อุปกรณ์ต่าง ๆ ในการดับเพลิง การปฐมพยาบาล และการช่วยเหลือกรณีฉุกเฉิน

(8) การให้ความสำคัญกับการมีส่วนร่วมของทุกภาคส่วนในโครงการเกี่ยวกับการป้องกันและระงับอัคคีภัยของโครงการ

(9) การสนับสนุนงบประมาณและทรัพยากรต่างๆ เพื่อการป้องกันและระงับอัคคีภัย

4.2 การปฏิบัติขณะเกิดภัย : เป็นการบริหารจัดการในภาวะฉุกเฉิน ประกอบด้วยมาตรการดังนี้

(1) การจัดตั้งศูนย์บัญชาการเหตุการณ์ทุกระดับปฏิบัติงานตามแผนที่กำหนด โดยให้จัดเตรียมรองรับผู้พักอาศัยที่ได้ทำการอพยพลงมาตามฝ่ายต่างๆ ที่ได้กำหนดไว้ที่ให้ประจำที่จุดนัดพบ

(1.1) จัดเจ้าหน้าที่นำทางตำรวจท้องที่ เจ้าหน้าที่ดับเพลิงไปยังที่เกิดเหตุและนำทางไปยังแหล่งน้ำดับเพลิง (อาจเป็น รปภ. หรือทีมดับเพลิงที่อยู่กองอำนาจการ)

(1.2) จัดเจ้าหน้าที่ รปภ. ดูแลเส้นทางรถวิ่งและปิดการจราจรรอบด้านอาคารที่เกิดเหตุเพื่อไม่ให้ผู้ไม่เกี่ยวข้องขวางทางการทำงานของเจ้าหน้าที่ดับเพลิง และจัดที่สำหรับจอดรถดับเพลิงด้วย

(1.3) กองอำนาจการทำการตรวจเช็ครายชื่อผู้พักอาศัยว่าครบหรือไม่ ถ้ามีการสูญหายให้ผู้อำนาจการดับเพลิงแจ้งทีมค้นหาของอาคารเข้าทำการตรวจค้นหาอีกครั้งเนื่องจากเจ้าหน้าที่ของอาคารมีความชำนาญและรู้จักผู้พักอาศัยมากกว่าผู้อื่น

(2) การติดต่อสื่อสารระหว่างหน่วยงานที่เกี่ยวข้องขณะเกิดอัคคีภัย ผู้อำนาจการดับเพลิง (หัวหน้านิติบุคคลหรือผู้ดูแลอาคาร) เป็นผู้พิจารณาสถานการณ์และเข้าควบคุมสถานการณ์ให้สงบโดยเร็ว

(3) การสนธิกำลังเข้าช่วยเหลือและควบคุมสถานการณ์ หน่วยดับเพลิงจะต้องปฏิบัติตามแผนปฏิบัติเมื่อเกิดเพลิงไหม้



บริษัท เอสเตท คิว จำกัด

สิงหาคม 2561 ลงชื่อ


Rak Dee Harm Jua Co., Ltd.

สิงหาคม 2561 ลงชื่อ

(นายกรมเชษฐ์ วิพันธ์พงษ์)
กรรมการบริษัท เอสเตท คิว จำกัด

(นางสาวนันทิมา ประจงการ)

ผู้อำนวยการด้านสิ่งแวดล้อมบริษัท รักดีฮามजू จำกัด

(4) การรักษาพยาบาลผู้ประสบภัย

พนักงานที่ผ่านการอบรมหลักสูตรการปฐมพยาบาลมาก่อนให้มาทำหน้าที่เป็นฝ่ายปฐมพยาบาลในกรณีที่ผู้ประสบภัยหรือพนักงานที่อพยพลงมาได้รับบาดเจ็บก็ให้ทำการปฐมพยาบาลเบื้องต้นก่อน แต่หากอาการผู้ประสบภัยรุนแรงก็เป็นผู้วิเคราะห์ในการสั่งการเพื่อเคลื่อนย้ายไปยังโรงพยาบาลใกล้เคียงต่อไป โดยฝ่ายปฐมพยาบาลจะต้องมีการเตรียมอุปกรณ์และเวชภัณฑ์ในการเตรียมไว้ปฐมพยาบาล ณ บริเวณกองอำนวยการด้วย

ผู้ที่รับผิดชอบด้านรถพยาบาล ต้องมีทีมปฐมพยาบาลรวมอยู่ด้วยเพื่อทำการดูแลรักษาปฐมพยาบาลผู้ป่วยระหว่างการเดินทางไปยังโรงพยาบาลและจะต้องประสานกับโรงพยาบาลใกล้เคียงให้นำรถพยาบาลมาสนับสนุน โดยทางกองอำนวยการจะต้องกำหนดสถานที่จอดรถพร้อมเจ้าหน้าที่ดูแลในการทางเข้าออกได้อย่างสะดวกและปลอดภัย ซึ่งเป็นเส้นทางที่อนุญาตให้เฉพาะรถพยาบาลเท่านั้น ต้องจัดทำเครื่องหมายให้ผู้ขับรถพยาบาลได้เห็นเส้นทางเข้าออกเพื่อความเร็วในการนำส่งผู้ป่วยได้ทันที่

(5) การอพยพหนีไฟทางปกติ

เมื่อได้ยินเสียงประกาศแจ้งเหตุหรือได้ยินเสียงสัญญาณแจ้งเหตุในการใช้แผนอพยพให้พนักงานและผู้พักอาศัยทุกท่านทุกห้องทุกชั้นที่อยู่ภายในอาคารที่มีเหตุให้ปฏิบัติดังนี้

(1) ให้มีสติและหยุดการทำงานปกติทันที ไม่ว่ากำลังทำงานอะไรอยู่ขอให้หยุดทำงานทันทีและอยู่ทีมงานอะไรให้ปฏิบัติตามหน้าที่ที่ได้รับมอบหมาย โดยเฉพาะอย่างยิ่งจะต้องควบคุมสติได้

(2) ให้เตรียมอุปกรณ์ในการอพยพสำหรับ ทำการช่วยเหลือผู้ประสบภัยหรือลูกบ้านทุกท่านคือ ไฟฉาย ถังดักอากาศ ถังครอบศีรษะ ในแต่ละห้องแต่ละชั้นต้องมีการเตรียมอุปกรณ์ดังกล่าวไว้พร้อมใช้งานตลอดเวลา เพราะไม่แน่ว่าเหตุการณ์ที่เกิดขึ้นอาจทำให้เราที่กำลังช่วยเหลือผู้ประสบภัยอยู่นั้นอาจจะต้องประสบกับกลุ่มควันก็ได้และถ้าเรามีอุปกรณ์ดังกล่าว ก็จะทำให้เราสามารถช่วยเหลือผู้ประสบภัยและตัวเราเองและลูกบ้านอพยพลงมาได้อย่างปลอดภัย

(3) ตรวจค้นตามห้องต่างๆ ทุกห้องรวมทั้งห้องสุขาและให้การช่วยเหลือแก่ผู้พักอาศัยที่ประสบภัยให้อพยพลงมาอย่างปลอดภัย ทีมค้นหาปฐมพยาบาลต้องทำการตรวจห้องทุกห้องไม่ว่าจะเป็นห้องขนาดใหญ่ก็ตามต้องค้นทุกๆ ห้องรวมทั้งห้องสุขาของแต่ละชั้นด้วย เนื่องจากบางครั้งอาจมีผู้อยู่ในห้องสุขา ก็จะไม่คอยให้ความสนใจเสียงจากภายนอกเสียส่วนใหญ่ จึงต้องไปตรวจค้นหาว่ามีผู้ติดค้างหรือไม่



บริษัท เอสเดท คิว จำกัด

สิงหาคม 2561 ลงชื่อ

(นายกรมเชษฐ์ วิพันธ์พงษ์)

กรรมการบริษัท เอสเดท คิว จำกัด

Rak Dee Harm Jua Co., Ltd.

สิงหาคม 2561 ลงชื่อ

(นางสาวนันทิมา ประจงการ)

ผู้อำนวยการด้านสิ่งแวดล้อมบริษัท รักดีหามजू จำกัด

(4) ห้ามคุยกันในเรื่องที่เกิดขึ้นและสงสัยดัง ระหว่างที่เราทำการอพยพให้ผู้ป่วยผู้ประสบภัยอยู่นั้น ห้ามทีมค้นหาปฐมพยาบาลพูดคุยกันมากเกินไปหรือไม่จำเป็นก็ต้องพูดเพราะบางครั้งการพูดระหว่างทีมงานอยู่อาจทำให้ผู้ประสบภัยบางท่านมีคำถามออกมาเสียงดัง ไม่ว่าจะเป็นเสียงดังของผู้ประสบภัยดังออกมาหรือการพูดคุยของทีมงานอาจมีเสียงดังได้ซึ่งจะเป็นสาเหตุทำให้ผู้ประสบภัยเกิดความเครียดมากยิ่งขึ้น

(5) ให้อพยพลงทางหนีไฟหรือทางใดก็ได้ที่มีความปลอดภัยจากเปลวไฟและกลุ่มควัน การอพยพผู้ประสบภัยลงมานั้นทีมงานที่ให้ความช่วยเหลือจะต้องรู้ถึงบริเวณที่เกิดเหตุเพื่อที่จะได้อพยพลงมาอีกทางหนึ่งเป็นการหลีกเลี่ยงในการที่ผู้ป่วยหรือผู้ประสบภัยจะต้องพบกับกลุ่มควันและเห็นเปลวไฟ ซึ่งบางครั้ง ถ้าเกิดผู้ป่วยได้เห็นกลุ่มควันหรือเปลวไฟอาจทำให้เกิดอาการช็อคได้และเป็นอันตรายแก่ผู้ป่วยอีกด้วย ในกรณีที่มีความจำเป็นที่จะต้องเคลื่อนย้ายผู้ป่วยผู้ประสบภัยผ่านทางที่อาจต้องมีกลุ่มควันหรือเห็นเปลวไฟบางก็ให้ทำการปิดบังสายตาของผู้ป่วยไม่ให้เห็นและให้ใช้ชุดตักอากาศ ถุงครอบศีรษะหรือถังออกซิเจน ช่วยหายใจชนิดเคลื่อนที่ได้นำมาใช้เพื่อสร้างความมั่นใจและความปลอดภัยแก่ผู้ป่วยผู้ประสบภัยนั่นเอง การอพยพไม่จำเป็นที่จะต้องอพยพหนีลงทางบันไดหนีไฟอย่างเดียว สามารถจะอพยพออกไปทางใดก็ได้ที่มีความปลอดภัยสูง เมื่ออพยพออกมาได้แล้วไม่ต้องกลับเข้าไปใหม่ถึงแม้จะลี้ภัยยังมีค่าอย่างไรเป็นอันตราย

(6) แนะนำให้ผู้ประสบภัยทุกท่านให้จับราวบันไดและห้ามวิ่งโดยเด็ดขาด โดยมีผู้ช่วยเหลือคอยดูแลและอยู่ข้างๆ ในกรณีที่ผู้ป่วยผู้ประสบภัยที่มีความแข็งแรงพอและสามารถเดินช่วยเหลือตัวเองได้ ทีมงานก็คอยแนะนำให้จับราวบันไดและค่อยๆ เดินลงมาตามบันไดหนีไฟไม่ต้องรีบร้อนจนถึงขนาดต้องวิ่ง เพราะการวิ่งแสดงว่ามีอาการตื่นตระหนกตกใจมาก การวิ่งลงบันไดหนีไฟมีอันตรายมากจึงไม่ควรวิ่งวิ่งไม่จำเป็นเป็นบันไดหนีไฟหรือแนวพื้นราบต่างๆ เพราะการวิ่งจะทำให้เกิดอันตรายอย่างน้อยก็อาจทำให้การหายใจไม่ทันก็ได้เนื่องจากอยู่ในเหตุการณ์ที่กำลังเกิดขึ้นนั่นเอง ฉะนั้นทีมงานต้องคอยประกบอยู่ใกล้และให้คำแนะนำทำความเข้าใจให้แก่ผู้ป่วยผู้ประสบภัยถึงความปลอดภัยระหว่างการอพยพ

(7) ห้ามลงบันไดหนีไฟเป็นแผงให้ลงแถวเรียงหนึ่งเพื่อความปลอดภัย ระหว่างการอพยพในหลักของความปลอดภัยแล้ว ทีมงานที่ช่วยผู้ป่วยผู้ประสบภัยแนะนำให้เดินลงบันไดหนีไฟให้เป็นแถวเรียงหนึ่งและจับราวบันไดไว้เป็นเครื่องยึดเมื่อเกิดมีผู้ใดวิ่งมากระทบกระแทกเรา เราจะได้ไม่หกล้มถึงตกลงบันไดทำให้เกิดอันตรายขึ้นได้อีก



บริษัท เอสเตท คิว จำกัด

สิงหาคม 2561 ลงชื่อ

(นายกรมเชษฐ์ วิพันธ์พงษ์)

กรรมการบริษัท เอสเตท คิว จำกัด



Rak Dee Harm Jua Co., Ltd.

สิงหาคม 2561 ลงชื่อ

(นางสาวนันทิมา ประจงการ)

ผู้อำนวยการด้านสิ่งแวดล้อมบริษัท รักดีฮามजू จำกัด

(8) ให้เปิดไฟฉายส่องทางตลอดทางในการอพยพหนีไฟ (ไม่ว่าทางหนีไฟจะมีไฟส่องสว่างหรือไม่) หากผู้นำทางหรือพนักงานมีไฟฉายก็ขอให้เปิดไฟฉายไว้ตลอดเส้นทางในการอพยพ ถึงแม้ตามเส้นทางที่อพยพจะมีแสงสว่างก็ดี เราสมควรที่จะเปิดไว้ตลอดเพราะระบบกระแสไฟฟ้านั้นไม่แน่นอน เพราะบางครั้งอาจเกิดขัดข้องและไฟฟ้าระบบต่างๆ ไม่ทำงาน ไม่ว่าจะเป็นระบบไฟจากเครื่องปั่นไฟฟ้า (Generator) หรือระบบไฟฉุกเฉินจากแบตเตอรี่ (Emergency Light) ซึ่งบางครั้งอาจหมดอายุการใช้งานก่อนกำหนดก็ได้เพื่อความปลอดภัยสมควรอย่างยิ่งที่เปิดไฟฉายไว้ตลอดเส้นทางในการอพยพหนีไฟ

(9) เมื่ออพยพลงมาถึงจุดนัดพบหรือกองอำนาจการแล้วให้รีบทำการตรวจเช็ครายชื่อผู้พักอาศัย โดยเจ้าหน้าที่รับช่วยกันตรวจเช็ครายชื่อลูกบ้านทุกห้องและพนักงานทั้งหมดแล้วรายงานไปยังกองอำนาจการไม่ว่าจะครบหรือสูญหายก็ให้รีบรายงานทันที เมื่อถ้ามีผู้สูญหายจะได้ให้ผู้อำนาจการดับเพลิงสั่งการให้ทีมดับเพลิงหรือทีมค้นหาทำการตรวจค้นอีกครั้งเพื่อความปลอดภัยในชีวิตของลูกบ้านหรือพนักงานที่สูญหาย ให้ลูกบ้านทั้งหมดที่อพยพลงมาแล้วเข้าแถวให้เรียบร้อยตามห้องและชั้นที่ท่านอยู่ (หรืออย่างน้อยให้ยืนตามชั้นของแต่ละชั้นก็ยังดีกว่าที่ไม่เป็นชั้น)

(10) กรณีที่ผู้ป่วยมีอาการรุนแรงก็ให้ทีมปฐมพยาบาลนำส่งต่อไปยังโรงพยาบาลใกล้เคียงทันทีเพราะอาจเกิดมาจากความเครียดจัดในเหตุการณ์ที่กำลังเกิดขึ้นจึงต้องรีบทำการปฐมพยาบาลก่อนแล้วจึงนำส่งไปยังโรงพยาบาลที่ใกล้เคียงหรือที่ฝ่ายอาคารหรือบริษัทได้ประสานงานไว้แล้ว

(11) ห้ามใช้ลิฟต์ระหว่างมีเหตุเพลิงไหม้โดยเด็ดขาด (แต่สำหรับอาคารที่มีระบบเครื่องปั่นไฟฟ้าสำรองก็ไม่ต้องตกใจเพราะเมื่อมีการตัดกระแสไฟฟ้าแล้วลิฟต์ทุกตัวก็จะลงสู่ชั้นล่างทุกตัวและเมื่อลงสู่ชั้นล่างแล้วลิฟต์ก็ปิดไม่ทำงานอีกเลย

(6) การประชาสัมพันธ์ข้อมูลข่าวสารขณะเกิดอัคคีภัย

4.3 การปฏิบัติหลังเกิดภัย : เป็นการบริหารจัดการหลังอัคคีภัยสิ้นสุดลงแล้ว ประกอบด้วยมาตรการดังนี้

- (1) การฟื้นฟูซ่อมแซมสิ่งที่เสียหาย
- (2) การประสานงานระหว่างหน่วยงานที่เกี่ยวข้อง
- (3) การสงเคราะห์ผู้ประสบภัยและการช่วยเหลือต่างๆ
- (4) การประชาสัมพันธ์สร้างความเข้าใจกับผู้เกี่ยวข้อง
- (5) การศึกษาผลกระทบและถอดบทเรียนจากภัยพิบัติ



บริษัท เอสเตท คิว จำกัด

สิงหาคม 2561 ลงชื่อ

(นายกรมเชษฐ์ วิพันธ์พงษ์)
กรรมการบริษัท เอสเตท คิว จำกัด


Rak Dee Harm Jua Co., Ltd.

สิงหาคม 2561 ลงชื่อ

(นางสาวนันทิมา ประจงการ)
ผู้อำนวยการด้านสิ่งแวดล้อมบริษัท รักดีหามजू จำกัด

ทั้งนี้ ผู้อำนวยการดับเพลิงสิ่งแจ้งพนักงานประจำห้องควบคุมอัคคีภัย เพื่อประกาศความสงบ โดยมีรายละเอียดการดำเนินการหลังเกิดภัย ดังนี้

1) การบรรเทาทุกข์

เพื่อเป็นการรองรับความเสียหายที่เกิดจากเหตุฉุกเฉินร้ายแรง ดังนั้น หลังจากเกิดเหตุฉุกเฉินแล้ว ต้องดำเนินการดังนี้

1. สำรวจและประเมินความเสียหาย
2. การช่วยชีวิตและการค้นหาผู้เสียชีวิต
3. การเคลื่อนย้ายผู้ประสบภัย และทรัพย์สินของผู้ตาย
4. การช่วยเหลือส่งเคราะห์ผู้ประสบภัยและการประชาสัมพันธ์สร้างความเข้าใจ
5. การรายงานสถานการณ์และผลการปฏิบัติงาน

2) การฟื้นฟูสภาพหลังเกิดเหตุฉุกเฉิน

1. การสำรวจความเสียหายหลังเกิดเพลิงไหม้

- 1.1 กรณีเกิดเพลิงไหม้เล็กน้อย ผู้จัดการนิติบุคคล ทำการสำรวจความเสียหายภายในบริเวณที่เกิดเพลิงไหม้
- 1.2 กรณีเกิดเพลิงไหม้มาก ให้มีคณะกรรมการทำการสำรวจความเสียหายที่เกิดขึ้น
- 1.3 สิ่งที่ต้องสำรวจ คือ ทรัพย์สิน อาคาร สิ่งปลูกสร้าง จำนวนผู้บาดเจ็บ และผู้เสียชีวิต



บริษัท เอสเตท คิว จำกัด

สิงหาคม 2561 ลงชื่อ

(นายกรมเชษฐ์ วิพันธ์พงษ์)

กรรมการบริษัท เอสเตท คิว จำกัด

Rak Dee Harm Jua Co., Ltd.

สิงหาคม 2561 ลงชื่อ

(นางสาวนันทิมา ประจงการ)

ผู้อำนวยการด้านสิ่งแวดล้อมบริษัท รักดีหามजू จำกัด

2. การรายงาน

2.1 คณะกรรมการที่ทำการสำรวจความเสียหาย รายงานผลการสำรวจความเสียหายที่เกิดจากเพลิงไหม้กับผู้อำนวยการดับเพลิงหรือผู้จัดการนิติบุคคลอาคารชุด

2.2 การรายงานเป็นไปตามลำดับชั้น เพื่อพิจารณาสั่งการช่วยเหลือต่อไป

3. การฟื้นฟูสภาพ

3.1 ฟื้นฟูสภาพความเจ็บป่วยของผู้ที่ได้รับบาดเจ็บจากเหตุเพลิงไหม้

3.2 ให้ความช่วยเหลือการทำศพ และจัดสวัสดิการแก่ครอบครัวผู้เสียชีวิตตามสมควร

3.3 จัดหาอุปกรณ์ทดแทนสิ่งชำรุดเสียหาย

3.4 ซ่อมแซมอาคารสถานที่ที่ได้รับความเสียหาย



บริษัท เอสเตท คิว จำกัด

สิงหาคม 2561 ลงชื่อ

(นายกรมเชษฐ์ วิพันธ์พงษ์)

กรรมการบริษัท เอสเตท คิว จำกัด



สิงหาคม 2561 ลงชื่อ

(นางสาวนันทิมา ประจงการ)

ผู้อำนวยการด้านสิ่งแวดล้อมบริษัท รักดีหามजू จำกัด

ภาคผนวก ก-2

สำเนาหนังสือนำเสนอรายงานผลการปฏิบัติตามมาตรการฯ
ระหว่างเดือนกรกฎาคม-ธันวาคม พ.ศ. 2568

ลงชื่อ.....

วันที่ ๒๓ มค ๒๕๖๙

วันที่ 20 มกราคม 2569

เรื่อง ขอนำส่งรายงานผลการปฏิบัติตามมาตรการป้องกันและแก้ไขผลกระทบสิ่งแวดล้อม และมาตรการติดตามตรวจสอบผลกระทบสิ่งแวดล้อม โครงการ Atmoz ลาดพร้าว 15 (แอทโมซ ลาดพร้าว 15) ประจำเดือนกรกฎาคมถึงธันวาคม พ.ศ. 2568

เรียน ผู้อำนวยการเขตจตุจักร


สิ่งที่ส่งมาด้วย 1. รายงานผลการปฏิบัติตามมาตรการป้องกันและแก้ไขผลกระทบสิ่งแวดล้อม และมาตรการติดตามตรวจสอบผลกระทบสิ่งแวดล้อม ประจำเดือนกรกฎาคมถึงธันวาคม พ.ศ. 2568 จำนวน 1 ฉบับ
2. แผ่นบันทึกข้อมูล CD-ROM จำนวน 1 แผ่น

ด้วยนิติบุคคลอาคารชุด แอทโมซ ลาดพร้าว 15 จะต้องปฏิบัติตามมาตรการผลกระทบสิ่งแวดล้อม และติดตามตรวจสอบคุณภาพสิ่งแวดล้อม ตามที่เสนอไว้ในรายงานการวิเคราะห์ผลกระทบสิ่งแวดล้อม ที่ได้รับความเห็นชอบจากสำนักงานนโยบายและแผนทรัพยากรธรรมชาติและสิ่งแวดล้อมแล้วนั้น

ทั้งนี้ นิติบุคคลอาคารชุด แอทโมซ ลาดพร้าว 15 ได้ปฏิบัติตามมาตรการดังกล่าวอย่างสม่ำเสมอและเพื่อให้เป็นไปตามระเบียบที่กำหนด บริษัทฯ จึงขอนำส่งรายงานการปฏิบัติตามมาตรการลดผลกระทบสิ่งแวดล้อมและติดตามตรวจสอบคุณภาพสิ่งแวดล้อม โครงการ แอทโมซ ลาดพร้าว 15 ประจำเดือน กรกฎาคม ถึง เดือน ธันวาคม 2568 จำนวน 1 ฉบับ และแผ่นแม่เหล็กบันทึกข้อมูล 1 แผ่น

จึงเรียนมาเพื่อทราบ

ขอแสดงความนับถือ

 



- | | |
|---|--|
| ☐ ๑ กลุ่มเขตกรุงเทพใต้ | ☐ ๔ กลุ่มเขตกรุงเทพกลาง |
| ☐ ๒ กลุ่มเขตกรุงเทพเหนือ | ☐ ๕ กลุ่มเขตกรุงเทพตะวันออก |
| ☐ ๓ กลุ่มเขตกรุงเทพใต้ | ☒ ๖ กลุ่มเขตกรุงเทพเหนือ |

ชื่อโครงการ	Atmoz ลาดพร้าว 15
วันที่ยื่น	๒๘ ม.ค. ๒๕๖๘
เวลา	3 ก.123
รหัสรับเรื่อง	
ผู้รับเรื่อง	

ติดตามสถานะการจัดส่งรายงานฯ

- หมายเหตุ : ๑. เอกสารนี้เป็นเพียงการยื่นคำร้องขอส่งรายงาน Monitor เท่านั้น (ไม่ใช่ใบรับรองการตรวจรับรายงานฯ)
๒. ติดตามสถานะการจัดส่งรายงานฯ ผ่านช่องทาง Line OA (ตาม QR Code) เท่านั้น
๓. โปรดเก็บหลักฐานส่วนนี้ไว้ เพื่อนำมาติดต่อรับใบรับรองการตรวจรับรายงานฯ ภายใน ๗-๑๔ วัน นับจากวัน เวลา ที่ยื่นใบคำขอ

โปรดเก็บส่วนนี้ไว้
เป็นหลักฐาน

กระทบบสิ่งแวดล้อม โครงการ Atmoz ลาดพร้าว 15 (แอทโมซ ลาดพร้าว 15) ประจำเดือนกรกฎาคมถึงธันวาคม พ.ศ. 2568

เรียน ผู้ว่าราชการกรุงเทพมหานคร


สิ่งที่ส่งมาด้วย 1. รายงานผลการปฏิบัติตามมาตรการป้องกันและแก้ไขผลกระทบสิ่งแวดล้อม และมาตรการติดตามตรวจสอบผลกระทบสิ่งแวดล้อม โครงการ Atmoz ลาดพร้าว 15 (แอทโมซ ลาดพร้าว 15) ระหว่างเดือนกรกฎาคม-ธันวาคม พ.ศ. 2568 ในรูปแบบไฟล์อิเล็กทรอนิกส์ ลงใน USB Flash Drive จำนวน 2 อัน

ด้วยนิติบุคคลอาคารชุด แอทโมซ ลาดพร้าว 15 จะต้องปฏิบัติตามมาตรการผลกระทบสิ่งแวดล้อม และติดตามตรวจสอบคุณภาพสิ่งแวดล้อม ตามที่เสนอไว้ในรายงานการวิเคราะห์ผลกระทบสิ่งแวดล้อม ที่ได้รับความเห็นชอบจากสำนักงานนโยบายและแผนทรัพยากรธรรมชาติและสิ่งแวดล้อมแล้วนั้น

ทั้งนี้ นิติบุคคลอาคารชุด แอทโมซ ลาดพร้าว 15 ได้ปฏิบัติตามมาตรการดังกล่าวอย่างสม่ำเสมอและเพื่อให้เป็นไปตามระเบียบที่กำหนด บริษัทฯ จึงขอส่งรายงานการปฏิบัติตามมาตรการลดผลกระทบสิ่งแวดล้อมและติดตามตรวจสอบคุณภาพสิ่งแวดล้อม โครงการ แอทโมซ ลาดพร้าว 15 ระหว่างเดือนกรกฎาคม-ธันวาคม พ.ศ. 2568 ในรูปแบบไฟล์อิเล็กทรอนิกส์ ลงใน USB Flash Drive จำนวน 1 อัน

จึงเรียนมาเพื่อทราบ

ขอแสดงความนับถือ

 

ภาคผนวก ก-3

หนังสือสำคัญการจดทะเบียนนิติบุคคลอาคารชุด



อาคารประเภท อ. ๑
ควบคุมการใช้
ตามมาตรา ๓๒ (๒)
อาคารชุดอยู่อาศัย
ห้ามเปลี่ยนแปลงการใช้

ใบอนุญาตก่อสร้างอาคาร ดัดแปลงอาคาร หรือรื้อถอนอาคาร

เลขที่ ข.จ. 312/2561

อนุญาตให้ บริษัท เอสเตท คิว จำกัด โดย นายกรมเชษฐ์ วิพันธ์พงษ์ เจ้าของอาคาร
สำนักงานเลขที่ ๕๐๕/๓ หมู่ที่ - ตรอก/ซอย พหลโยธิน ๔๘
ถนน - ตำบล/แขวง อนุสาวรีย์
อำเภอ/เขต บางเขน จังหวัด กรุงเทพมหานคร

ข้อ ๑. ทำการ ก่อสร้างอาคาร
ที่บ้านเลขที่ - หมู่ที่ - ตรอก/ซอย ลาดพร้าว ๑๕
ถนน ลาดพร้าว แขวง จอมพล
เขต จตุจักร จังหวัด กรุงเทพมหานคร
ในที่ดินโฉนดที่ดิน เลขที่/น.ส. ๓ เลขที่/ส.ค. ๑ เลขที่ ๔๐๕๔๖, ๔๐๕๔๗, ๔๐๕๔๘, ๔๐๖๐๐ เป็นที่ดินของ บริษัท เอสเตท คิว จำกัด

ข้อ ๒ เป็นอาคาร
(๑) ชนิด ค.ส.ล. ๘ ชั้น (ชั้นใต้ดิน ๑ ชั้น) (อาคาร A) จำนวน ๑ หลัง (๑๘๕ ห้อง) เพื่อใช้เป็น อาคารชุดอยู่อาศัย : พาณิชยกรรม - ร้านค้า
พื้นที่/ความยาว ๗,๑๑๗.๐๐ ตร.ม. ที่จอดรถ ที่กลับรถ และทางเข้าออกของรถ จำนวน ๓๕ คัน (พาณิชยกรรม ๒ ห้อง)
พื้นที่ ตารางเมตร
(๒) ชนิด ค.ส.ล. ๘ ชั้น (อาคาร B) จำนวน ๑ หลัง (๑๘๒ ห้อง) เพื่อใช้เป็น อาคารชุดอยู่อาศัย
พื้นที่/ความยาว ๘,๓๑๗.๐๐ ตร.ม. ที่จอดรถ ที่กลับรถ และทางเข้าออกของรถ จำนวน ๓๕ คัน
พื้นที่ ตารางเมตร
(๓) ชนิด ค.ส.ล. ๘ ชั้น (อาคาร C) จำนวน ๑ หลัง (๒๐๓ ห้อง) เพื่อใช้เป็น อาคารชุดอยู่อาศัย
พื้นที่/ความยาว ๘,๑๕๔.๐๐ ตร.ม. ที่จอดรถ ที่กลับรถ และทางเข้าออกของรถ จำนวน ๔๗ คัน
พื้นที่ ตารางเมตร
(๔) ชนิด พื้นี่จอดรถ จำนวน ๑ แห่ง เพื่อใช้เป็น ที่จอดรถ ทางเข้า-ออก
พื้นที่/ความยาว ๔,๓๐๐.๐๐ ตร.ม. ที่จอดรถ ที่กลับรถ และทางเข้าออกของรถ จำนวน ๔๐ คัน
พื้นที่ ตารางเมตร
(๕) ชนิด ท่อระแนงน้ำ จำนวน ๑ แนว เพื่อใช้เป็น ทางระแนงน้ำ
พื้นที่/ความยาว ๔๓๘.๐๐ เมตร ที่จอดรถ ที่กลับรถ และทางเข้าออกของรถ จำนวน - คัน
พื้นที่ ตารางเมตร

ตามแผนผังบริเวณ แบบแปลน รายการประกอบแบบแปลน และรายการคำนวณ
เลขที่ / ที่แนบท้ายใบอนุญาตนี้

ข้อ ๓ โดยมี นายภัทรพล สวลี (ภ:ส.๒๖๖๑) นายธีระ บุตรแก้ว (สย.๑๐๓๕๖) เป็นผู้ควบคุมงาน

ข้อ ๔ ผู้ได้รับอนุญาตต้องปฏิบัติตามเงื่อนไขต่อไปนี้

(๑) ผู้ได้รับใบอนุญาตต้องปฏิบัติตามหลักเกณฑ์ วิธีการ และเงื่อนไขตามที่กำหนดในกฎกระทรวงและ
หรือข้อบัญญัติท้องถิ่น ซึ่งออกตามความในมาตรา ๘ (๑) มาตรา ๙ หรือมาตรา ๑๐ แห่งพระราชบัญญัติควบคุมอาคาร
พ.ศ. ๒๕๖๒

ค่าใบอนุญาต ๒๐.๐๐ บาท ค่าตรวจแบบ ๙๖,๙๔๐.๐๐ บาท

รวมเป็นเงิน ๙๖,๙๖๐.๐๐ บาท (เก้าหมื่นหกพันเก้าร้อยหกสิบบาทถ้วน)

(๒) ต้องปฏิบัติตามเงื่อนไขแนบท้ายใบอนุญาตนี้

ใบอนุญาตฉบับนี้ให้ใช้ได้จนถึงวันที่ ๒๑ เดือน กันยายน พ.ศ. ๒๕๖๒

ออกให้ ณ วันที่ ๒๑ เดือน กันยายน พ.ศ. ๒๕๖๑

(ลายมือชื่อ)

()

ตำแหน่ง

เจ้าพนักงานท้องถิ่นผู้อนุญาต



หนังสือสำคัญการจดทะเบียนอาคารชุด

สำนักงานที่ดินกรุงเทพมหานคร สาขาจตุจักร

วันที่ ๒๙ เดือน ตุลาคม พ.ศ. ๒๕๖๒

หนังสือนี้ออกให้เพื่อแสดงว่าพนักงานเจ้าหน้าที่ได้รับจดทะเบียนอาคารชุดตามพระราชบัญญัติอาคารชุด พ.ศ.๒๕๖๒ ตามคำขอของผู้มีกรรมสิทธิ์ที่ดินและอาคาร ชื่อ บริษัท เอสเตท คิว จำกัด ทะเบียนเลขที่ ๙/๒๕๖๒ วันที่ ๒๙ เดือน ตุลาคม พ.ศ. ๒๕๖๒ โดยมีรายการดังนี้

๑. ชื่ออาคารชุด "แอทโมซ ลาตฟร้าว 15"

๒. โฉนดที่ดินเลขที่ ๔๐๙๔๖, ๔๐๙๗๙, ๔๐๙๘๑, ๔๐๙๘๒, ๔๐๙๘๖, ๔๐๙๘๗, ๔๐๙๘๙, ๔๐๙๙๐, ๔๐๙๙๑, ๔๐๙๙๒, ๔๐๙๙๓, ๔๐๙๙๕, ๔๐๙๙๖, ๔๐๙๙๘, ๔๑๐๐๐, ๔๑๐๐๑, ๔๑๐๐๒, ๔๑๐๐๔, ๔๑๐๐๖, ๔๑๐๐๘, ๔๑๐๑๐ ตำบล/แขวง จอมพล อำเภอ/เขต จตุจักร จังหวัด กรุงเทพมหานคร

๓. จำนวนอาคาร ๓ หลัง

๔. จำนวนห้องชุด ๕๗๒ ห้องชุด

๕. บันทึกรายละเอียด

ทรัพย์สินส่วนกลางตามรายละเอียดเอกสารแนบท้าย อ.ช.๑๐

๖. ทรัพย์สินส่วนบุคคล

ห้องชุดเพื่อพักอาศัย จำนวน ๕๗๐ ห้องชุด

ห้องชุดเพื่อประกอบการค้า จำนวน ๒ ห้องชุด

ที่จอดรถส่วนบุคคล จำนวน - คัน

อื่นๆ -

ลงชื่อ... พนักงานเจ้าหน้าที่

เจ้าพนักงานที่ดินกรุงเทพมหานคร สาขาจตุจักร

รายการแสดงรายละเอียดเกี่ยวกับทรัพย์สินกลางและทรัพย์สินบุคคล

ของ อาคารชุด แอทโมซ ลาดพร้าว 15

ทรัพย์สินกลาง

ที่ดินที่ตั้งอาคารชุด 3 อาคาร ตั้งอยู่บนโฉนดที่ดิน 40946, 40979, 40981, 40982, 40986, 40987, 40989, 40990, 40991, 40992, 40993, 40995, 40996, 40998, 41000, 41001, 41002, 41004, 41006, 41008, 41010 แขวงจอมพล เขตจตุจักร กรุงเทพมหานคร เนื้อที่ 4 ไร่ - งาน 15.1 ตารางวา เป็นอาคารสูง 8 ชั้น จำนวน 3 อาคาร

1. โครงสร้างเพื่อความมั่นคงของอาคาร โครงสร้างพื้น, คาน และเสา
2. อาคารชุด แอทโมซ ลาดพร้าว 15 ประกอบไปด้วย อาคารเอ สูง 8 ชั้น และชั้นใต้ดิน 1 ชั้น จำนวน 1 หลัง อาคารบี และซี สูง 8 ชั้น จำนวน 2 หลัง
3. สำนักงานนิติบุคคลอาคารชุดตั้งอยู่ที่ชั้น 1 อาคาร บี บ้านเลขที่ 477 แขวงจอมพล เขตจตุจักร กรุงเทพมหานคร
4. ทรัพย์สินส่วนกลางอื่น ๆ
 - 4.1 บันไดหลักและบันไดหนีไฟ ชั้น 1 - ชั้น 8 อาคารเอ, บี และซี
 - 4.2 ลิฟต์โดยสาร พร้อมอุปกรณ์ อาคารเอ จำนวน 2 ตัว, อาคารบี จำนวน 2 ตัว และอาคารซี จำนวน 2 ตัว รวมทั้งสิ้น จำนวน 6 ตัว
และทางเดินภายในอาคาร (Corridor) ชั้น 1 - ชั้น 8 อาคารเอ, บี และซี
 - 4.3 ห้องน้ำรวม บริเวณชั้น 1 อาคาร บี และ ชั้น 8 อาคาร ซี
 - 4.4 ห้องพักขยะ ชั้น 2-8 อาคารเอ, บี และซี
 - 4.5 ตู้จดหมาย บริเวณโถงลิฟต์ ชั้น 1 อาคาร เอ, บี และซี
 - 4.6 ห้องและปั้มน้ำ พร้อมอุปกรณ์ตั้งอยู่ที่ชั้น 1 และชั้นดาดฟ้า อาคารเอ, บี และซี
 - 4.7 ที่จอดรถยนต์ จำนวน 117 คัน ชั้น 1 อาคารเอ, บี และซี และที่จอดรถจักรยานยนต์ จำนวน 31 คัน ชั้น 1 อาคารเอ และซี
 - 4.8 ที่จอดรถอัตโนมัติพร้อมอุปกรณ์ จำนวน 80 คัน อาคาร เอ
 - 4.9 ระบบความปลอดภัยและโทรทัศน์วงจรปิดพร้อมอุปกรณ์ (CCTV) ชั้น 1-8
อาคารเอ, บี และซี
 - 4.10 ระบบโทรทัศน์ สายสัญญาณโทรทัศน์ ที่อาคารเอ, บี และซี
 - 4.11 ระบบสัญญาณเตือน อัคคีภัย (เครื่องตรวจจับความร้อน, เครื่องตรวจจับควัน)
พร้อม อุปกรณ์ ชั้น1-8 อาคารเอ, บี และซี
 - 4.12 ระบบดับเพลิงพร้อมอุปกรณ์ (Fire Hose Cabinet) บริเวณทางเดินชั้น 1 - 8
อาคารเอ, บี และซี

- 4.13 ระบบสายเมนโทรศัพท์ พร้อมอุปกรณ์ อาคารเอ, บี และซี
- 4.14 ระบบป้องกันฟ้าผ่า และสายล่อฟ้าพร้อมอุปกรณ์ ชั้นดาดฟ้า อาคารเอ, บี และซี
- 4.15 ห้องออกกำลังกาย พร้อมอุปกรณ์ บริเวณชั้น 8 อาคาร ซี
- 4.16 รั้วรอบโครงการ
- 4.17 สวน และต้นไม้ ชั้น 1 อาคารเอ, บี และซี ,สวนและต้นไม้ ชั้น 8 อาคาร เอ และ ชั้นดาดฟ้า อาคาร บี
- 4.18 ระบบสัญญาณป้าย Exit Sign ชั้น 1 ถึง ดาดฟ้า อาคารเอ, บี และซี
- 4.19 ห้องเก็บเอกสาร ชั้น 1 อาคาร บี
- 4.20 ห้องซักรีด ชั้น 1 อาคารซี
- 4.21 ห้อง Waiting Area ชั้น 1 อาคาร เอ
- 4.22 Main Lobby ชั้น 1 อาคาร บี
- 4.23 Lobby ชั้น 1 อาคาร เอ ,ซี
- 4.24 ห้อง Co-Kitchen ชั้น 8 อาคาร เอ
- 4.25 ห้อง Cinema ,Lounge ,Game ชั้น 8 อาคาร เอ
- 4.26 ห้องพักขยะ รีไซเคิล, ขยะทั่วไป, ขยะเปียก, ขยะแห้ง ชั้น 1 อาคารบี
- 4.27 ป้อม รปภ. ชั้น 1 อาคาร บี
- 4.28 บ่อน้ำพุ ชั้น 1
- 5. ระบบไฟฟ้าที่อยู่ในพื้นที่ส่วนกลาง
 - 5.1 หม้อแปลงไฟฟ้า พร้อมอุปกรณ์และแท่นวาง และมิเตอร์ไฟใหญ่ จาก กฟน.
 - 5.2 ห้องและเครื่องปั่นไฟ (Generator) พร้อมอุปกรณ์ ชั้น 1 อาคาร เอ
 - 5.2 ห้องและอุปกรณ์ตู้ควบคุมไฟฟ้า (ตู้ MDB) อาคารเอ, บี และซี
 - 5.3 สายไฟฟ้าที่จ่ายไฟฟ้า พร้อมท่อไฟฟ้าที่จ่ายไฟไปยังห้องชุดแต่ละห้อง
 - 5.4 ห้องควบคุมระบบ ชั้น 1 อาคาร บี
 - 5.5 ระบบไฟฟ้าแสงสว่างภายในทางเดินอาคารชุดและที่จอดรถ
 - 5.6 ห้อง และอุปกรณ์ตู้ควบคุมไฟฟ้าตู้ DB ชั้น 2 ถึง 8 ที่อาคารเอ, บี และซี
- 6. ระบบประปา
 - 6.1 ถังเก็บน้ำใต้ดิน และชั้นดาดฟ้า อาคารเอ, บี และซี
 - 6.2 ระบบท่อจ่ายน้ำ
 - 6.3 มาตรวัดน้ำของห้องชุด และพื้นที่ส่วนกลาง อาคารเอ, บี และซี
- 7. ระบบระบายน้ำในพื้นที่ส่วนกลาง
 - 7.1 ระบายน้ำ และ อุปกรณ์ บริเวณชั้น 1 อาคาร บี และ ซี และ ชั้นดาดฟ้า อาคาร บี

- 7.2 ห้องและปั้มน้ำ ,เครื่องกรอง และอุปกรณ์ระบบสรว่ายน้ำ บริเวณชั้น 1 อาคาร บี และ ซี และ ชั้น 8 อาคาร บี
8. ระบบบำบัดน้ำเสีย และระบบระบายน้ำ
- 8.1 ถังบำบัดน้ำเสียและอุปกรณ์ ใต้ดิน อาคารเอ, บี และซี
- 8.2 ระบบท่อน้ำทิ้งส่วนกลางและอุปกรณ์ อาคารเอ, บี และซี
9. ทรัพย์สินอื่นที่เป็นกรรมสิทธิ์หรือสิทธิของนิติบุคคลอาคารชุดที่มีไว้เพื่อให้ หรือเพื่อใช้ประโยชน์ร่วมกันของเจ้าของร่วม ทรัพย์สินส่วนกลางอื่นๆ ของอาคารชุด ที่จะจัดให้มีขึ้นภายในหน้าเพื่อประโยชน์เจ้าของร่วมทุกคน



หนังสือสำคัญการจดทะเบียนนิติบุคคลอาคารชุด

สำนักงานที่ดินกรุงเทพมหานคร สาขาจตุจักร

วันที่ ๒๑ เดือน พฤษภาคม พ.ศ. ๒๕๖๒

หนังสือสำคัญฉบับนี้ออกให้เพื่อแสดงว่า พนักงานเจ้าหน้าที่ได้จดทะเบียนนิติบุคคลอาคารชุด
ตามพระราชบัญญัติอาคารชุด พ.ศ.๒๕๖๒ ทะเบียนเลขที่ ๑๑ / ๒๕๖๒
เมื่อวันที่ ๒๑ เดือน พฤษภาคม พ.ศ. ๒๕๖๒ โดยมีรายการดังนี้

๑.ชื่อนิติบุคคลอาคารชุด...นิติบุคคลอาคารชุด “แอทโมส ลาดพร้าว 15”

๒.มีวัตถุประสงค์นิติบุคคลอาคารชุดเป็นไปตามมาตรา ๓๓ แห่งพระราชบัญญัติอาคารชุด พ.ศ.๒๕๖๒ ซึ่ง
บัญญัติว่า เพื่อจัดการและดูแลรักษาทรัพย์สินส่วนกลางและให้มีอำนาจการทะเลาะวิวาทๆ เพื่อประโยชน์ตามวัตถุประสงค์ดังกล่าว
ทั้งนี้ตามมติของเจ้าของร่วมภายใต้บังคับแห่งพระราชบัญญัตินี้ และตามข้อบังคับนิติบุคคลอาคารชุด
“แอทโมส ลาดพร้าว 15”

๓.ที่ตั้งสำนักงานอยู่ที่ บ้านเลขที่ ๔๗๗ หมู่ที่ ๑ ถนน -
ตรอก/ซอย...ลาดพร้าว ๑๕ ตำบล/แขวง...จอมพล อำเภอ/เขต...จตุจักร
จังหวัด...กรุงเทพมหานคร รหัสไปรษณีย์ ๑๐๙๐๐ โทรศัพท์

ลงชื่อ.....พนักงานเจ้าหน้าที่

เจ้าพนักงานที่ดินกรุงเทพมหานคร สาขาจตุจักร

สำเนาถูกต้อง

สำเนาถูกต้อง

ผู้ช่วยช่างเขียนแผนที่

๑๕ ก.ค. ๒๕๖๒

เลขที่ ๑๖๕๓/๒๕๖๔

รายงานผลการตรวจสอบใหญ่

ตามใบรับรองการตรวจสอบประจำปี ครั้งที่ ๔

เลขที่ ๒๒๓๐/๒๕๖๘ ลงวันที่ ๑๕ กรกฎาคม ๒๕๖๘



แบบ ร.๑

ตามใบรับรองการตรวจสอบใหญ่เลขที่ ๖๓/๒๕๖๔

ลงวันที่

ใบรับรองการตรวจสอบอาคาร

ใบรับรองฉบับนี้ออกให้เพื่อแสดงว่า

อาคาร ชุต แอทโมซ ลาดพร้าว 15 (อาคาร A)

โดย นิติบุคคลอาคารชุด แอทโมซ ลาดพร้าว 15

ตั้งอยู่เลขที่ ๔๗๗

หมู่ที่ -

ตรอก/ซอย ลาดพร้าว ๑๕

ถนน ลาดพร้าว

ตำบล/แขวง จอมพล

อำเภอ/เขต จตุจักร

จังหวัด

กรุงเทพมหานคร

ได้ผ่านการตรวจสอบอาคาร ตามพระราชบัญญัติ ควบคุมอาคาร พ.ศ. ๒๕๒๒ แล้ว

เจ้าพนักงานท้องถิ่นได้พิจารณาผลการตรวจสอบอาคาร ซึ่งทำการตรวจสอบโดยผู้ตรวจสอบชื่อ บริษัท ซีเค เอ็นจิเนียริง โซลูชั่น จำกัด

เลขทะเบียน น.๐๒๙๙/๒๕๖๒ ออกให้ ณ วันที่ ๒๘ กุมภาพันธ์ ๒๕๖๘ อาคารนี้มีสภาพปลอดภัยในการใช้งาน

คำเตือน

๑. ใบรับรองฉบับนี้เป็นการรับรองเฉพาะการตรวจสอบอาคาร

มิได้เป็นการรับรองความถูกต้องการก่อสร้างอาคาร

ดัดแปลงอาคาร หรือเคลื่อนย้ายอาคารแต่อย่างใด

๒. ให้จัดส่งรายงานผลการตรวจสอบอาคารภายใน ๓๐ วัน

ก่อนใบรับรองการตรวจสอบอาคาร (แบบ ร.๑) จะมี

ระยะเวลาครบ ๑ ปี


ออกให้ ณ วันที่ ๓๑ เดือน พฤษภาคม พ.ศ. ๒๕๖๔

ใบรับรองฉบับนี้ให้ใช้ได้จนถึงวันที่ ๒๔ เดือน กุมภาพันธ์ พ.ศ. ๒๕๗๐

BID 471527760669717

(อ้างอิงเลขเดิม 99758E151458)

ตำแหน่ง

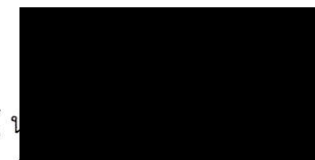

ผู้อำนวยการสำนักการโยธา

ปฏิบัติราชการแทนผู้ว่าราชการกรุงเทพมหานคร

เจ้าพนักงานท้องถิ่น



เลขที่ ๑๖๖๑/๒๕๖๔

รายงานผลการตรวจสอบใหญ่

ตามใบรับรองการตรวจสอบประจำปี ครั้งที่ ๔

เลขที่ ๒๒๒๙/๒๕๖๘ ลงวันที่ ๑๕ กรกฎาคม ๒๕๖๘



แบบ ร.๑

ตามใบรับรองการตรวจสอบใหญ่เลขที่ ๖๑/๒๕๖๔

ลงวันที่

ใบรับรองการตรวจสอบอาคาร

ใบรับรองฉบับนี้ออกให้เพื่อแสดงว่า

อาคาร ชุต แอทโมซ ลาดพร้าว 15 (อาคาร B)

โดย นิติบุคคลอาคารชุด แอทโมซ ลาดพร้าว 15

ตั้งอยู่เลขที่ ๔๗๗

ตรอก/ซอย ลาดพร้าว ๑๕

ถนน ลาดพร้าว

ตำบล/แขวง จอมพล

หมู่ที่ -

อำเภอ/เขต จตุจักร

จังหวัด

กรุงเทพมหานคร

ได้ผ่านการตรวจสอบอาคาร ตามพระราชบัญญัติ ควบคุมอาคาร พ.ศ. ๒๕๒๒ แล้ว

เจ้าพนักงานท้องถิ่นได้พิจารณาผลการตรวจสอบอาคาร ซึ่งทำการตรวจสอบโดยผู้ตรวจสอบชื่อ บริษัท ซีเค เอ็นจิเนียริง โซลูชั่น จำกัด

เลขทะเบียน น.๐๒๙๙/๒๕๖๒ ออกให้ ณ วันที่ ๒๘ กุมภาพันธ์ ๒๕๖๘ อาคารนี้มีสภาพปลอดภัยในการใช้งาน

คำเตือน

๑. ใบรับรองฉบับนี้เป็นการรับรองเฉพาะการตรวจสอบอาคาร

มิได้เป็นการรับรองความถูกต้องการก่อสร้างอาคาร

ดัดแปลงอาคาร หรือเคลื่อนย้ายอาคารแต่อย่างใด

๒. ให้จัดส่งรายงานผลการตรวจสอบอาคารภายใน ๓๐ วัน

ก่อนใบรับรองการตรวจสอบอาคาร (แบบ ร.๑) จะมี

ระยะเวลาครบ ๑ ปี

BID 471527800669773

(อ้างอิงเลขเดิม 997589151469)

ออกให้ ณ วันที่ ๓๑ เดือน พฤษภาคม พ.ศ. ๒๕๖๔

ใบรับรองฉบับนี้ให้ใช้ได้จนถึงวันที่ ๒๔ เดือน กุมภาพันธ์ พ.ศ. ๒๕๗๐



ตำแหน่ง

ผู้อำนวยการสำนักงานโยธา

ปฏิบัติราชการแทนผู้ว่าราชการกรุงเทพมหานคร

เจ้าพนักงานท้องถิ่น



เลขที่ ๑๖๖๔/๒๕๖๔

รายงานผลการตรวจสอบใหญ่

ตามใบรับรองการตรวจสอบประจำปี ครั้งที่ ๔

เลขที่ ๒๒๔๗/๒๕๖๘ ลงวันที่ ๑๕ กรกฎาคม ๒๕๖๘



แบบ ร.๑

ตามใบรับรองการตรวจสอบใหญ่เลขที่ ๖๔/๒๕๖๔

ลงวันที่

ใบรับรองการตรวจสอบอาคาร

ใบรับรองฉบับนี้ออกให้เพื่อแสดงว่า

อาคาร ชุด แอทโมซ ลาดพร้าว 15 (อาคาร C)

โดย นิติบุคคลอาคารชุด แอทโมซ ลาดพร้าว 15

ตั้งอยู่เลขที่ ๔๗๗

หมู่ที่ -

ตรอก/ซอย ลาดพร้าว ๑๕

ถนน ลาดพร้าว

ตำบล/แขวง จอมพล

อำเภอ/เขต จตุจักร

จังหวัด

กรุงเทพมหานคร

ได้ผ่านการตรวจสอบอาคาร ตามพระราชบัญญัติ ควบคุมอาคาร พ.ศ. ๒๕๒๒ แล้ว

เจ้าพนักงานท้องถิ่นได้พิจารณาผลการตรวจสอบอาคาร ซึ่งทำการตรวจสอบโดยผู้ตรวจสอบชื่อ บริษัท ซีเค เอ็นจิเนียริง โซลูชั่น จำกัด

เลขทะเบียน น.๐๒๙๙/๒๕๖๒ ออกให้ ณ วันที่ ๒๘ กุมภาพันธ์ ๒๕๖๘ อาคารนี้มีสภาพปลอดภัยในการใช้งาน

คำเตือน

๑. ใบรับรองฉบับนี้เป็นการรับรองเฉพาะการตรวจสอบอาคาร

มิได้เป็นการรับรองความถูกต้องการก่อสร้างอาคาร

ดัดแปลงอาคาร หรือเคลื่อนย้ายอาคารแต่อย่างใด

๒. ให้จัดส่งรายงานผลการตรวจสอบอาคารภายใน ๓๐ วัน

ก่อนใบรับรองการตรวจสอบอาคาร (แบบ ร.๑) จะมี

ระยะเวลาครบ ๑ ปี

ออกให้ ณ วันที่ ๓๑ เดือน พฤษภาคม พ.ศ. ๒๕๖๙

ใบรับรองฉบับนี้ให้ใช้ได้จนถึงวันที่ ๒๔ เดือน กุมภาพันธ์ พ.ศ. ๒๕๗๐

BID 471527790669808

(อ้างอิงเลขเดิม 997584151478)

ตำแหน่ง

ผู้อำนวยการสำนักการโยธา

ปฏิบัติราชการแทนผู้ว่าราชการกรุงเทพมหานคร

เจ้าพนักงานท้องถิ่น

