



ที่ ทส ๑๐๑๐.๕/ ๑๖ ๓ ๓ ๑

สำนักงานนโยบายและแผน
ทรัพยากรธรรมชาติและสิ่งแวดล้อม
๑๑๘/๑ อาคารทิปโก้ ๒ ถนนพระรามที่ ๖
แขวงพญาไท เขตพญาไท กรุงเทพฯ ๑๐๕๐๐

๕ ตุลาคม ๒๕๖๔

เรื่อง แจ้งผลการพิจารณารายงานการประเมินผลกระทบสิ่งแวดล้อมโครงการโรงพยาบาลโชคชัย (ส่วนขยาย)
อาคารพักเจ้าหน้าที่ ๗ ชั้น ๙๖ ห้อง แบบเลขที่ ๑๐๗๒๕ ของโรงพยาบาลโชคชัย

เรียน ผู้อำนวยการโรงพยาบาลโชคชัย

สิ่งที่ส่งมาด้วย ๑. สำเนาหนังสือมหาวิทยาลัยขอนแก่น ที่ อว ๖๖๐๓๐๑.๙.๔/๓๔๓ ลงวันที่ ๒๑ กรกฎาคม ๒๕๖๔
๒. สำเนาหนังสือมหาวิทยาลัยขอนแก่น ที่ อว ๖๖๐๓๐๑.๙.๔/๔๓๘ ลงวันที่ ๒๐ กันยายน ๒๕๖๔
๓. มาตรการป้องกันและแก้ไขผลกระทบสิ่งแวดล้อม และมาตรการติดตามตรวจสอบ
ผลกระทบสิ่งแวดล้อมที่โครงการโรงพยาบาลโชคชัย (ส่วนขยาย) อาคารพักเจ้าหน้าที่ ๗ ชั้น
๙๖ ห้อง แบบเลขที่ ๑๐๗๒๕ ของโรงพยาบาลโชคชัย ตั้งอยู่ที่ ทางหลวงแผ่นดินหมายเลข ๒๔
หมู่ที่ ๖ ตำบลพลับพลา อำเภอลำทะเมนชัย จังหวัดนครราชสีมา ต้องยึดถือปฏิบัติอย่างเคร่งครัด

ตามที่ โรงพยาบาลโชคชัย ได้มอบหมายและมอบอำนาจให้มหาวิทยาลัยขอนแก่น จัดทำ
และเสนอรายงานการประเมินผลกระทบสิ่งแวดล้อมโครงการโรงพยาบาลโชคชัย (ส่วนขยาย) อาคารพักเจ้าหน้าที่
๗ ชั้น ๙๖ ห้อง แบบเลขที่ ๑๐๗๒๕ ตั้งอยู่ที่ ทางหลวงแผ่นดินหมายเลข ๒๔ หมู่ที่ ๖ ตำบลพลับพลา
อำเภอลำทะเมนชัย จังหวัดนครราชสีมา เป็นโครงการประเภทอาคารอยู่อาศัยรวม มีจำนวนห้องพักอาศัย ๙๖ ห้อง
ให้สำนักงานนโยบายและแผนทรัพยากรธรรมชาติและสิ่งแวดล้อม ดำเนินการตามขั้นตอนการพิจารณารายงาน
รายละเอียดตามสิ่งที่ส่งมาด้วย ๑ และ ๒

สำนักงานนโยบายและแผนทรัพยากรธรรมชาติและสิ่งแวดล้อม ได้เสนอรายงานการ
ประเมินผลกระทบสิ่งแวดล้อมดังกล่าว ให้คณะกรรมการผู้ชำนาญการพิจารณารายงานการประเมินผลกระทบ
สิ่งแวดล้อมโครงการอาคาร การจัดสรรที่ดิน และบริการชุมชน พิจารณาตามลำดับ และในการประชุมครั้งที่
๖/๒๕๖๔ เมื่อวันที่ ๒๙ กันยายน ๒๕๖๔ คณะกรรมการผู้ชำนาญการฯ มีมติให้ความเห็นชอบรายงาน
การประเมินผลกระทบสิ่งแวดล้อมโครงการโรงพยาบาลโชคชัย (ส่วนขยาย) อาคารพักเจ้าหน้าที่ ๗ ชั้น
๙๖ ห้อง แบบเลขที่ ๑๐๗๒๕ ของโรงพยาบาลโชคชัย โดยให้โครงการปฏิบัติตามมาตรการป้องกันและแก้ไข
ผลกระทบสิ่งแวดล้อม และมาตรการติดตามตรวจสอบผลกระทบสิ่งแวดล้อมที่นำเสนอไว้ในรายงานฯ
อย่างเคร่งครัด รายละเอียดตามสิ่งที่ส่งมาด้วย ๓ และให้ประสานบริษัทที่ปรึกษาเพื่อจัดทำรายงานที่ได้รวบรวม
รายละเอียดข้อมูลทั้งหมดเรียงตามลำดับการพิจารณา จำนวน ๑ ฉบับ และรายงานฉบับสมบูรณ์ ที่ได้แก้ไข
เพิ่มเติมตามที่คณะกรรมการผู้ชำนาญการกำหนดแล้ว จำนวน ๑ ฉบับ พร้อมทั้งจัดทำแผ่นบันทึกข้อมูล
ในรูปแบบ Portable Document Format (PDF File) จำนวน ๑ แผ่น และ ๘ แผ่น ตามลำดับ เสนอต่อ

สำนักงาน...

สำนักงานนโยบายฯ ภายในเวลา ๔๕ วัน เพื่อใช้เป็นเอกสารอ้างอิงและส่งให้หน่วยงานที่เกี่ยวข้องต่อไป และหากได้รับอนุญาตจากหน่วยงานอนุญาตแล้ว ขอความร่วมมือส่งสำเนาใบอนุญาตพร้อมเงื่อนไขให้สำนักงานนโยบายฯ ทราบด้วย ทั้งนี้ สำนักงานนโยบายฯ ได้มีหนังสือแจ้งมหาวิทยาลัยขอนแก่น เพื่อดำเนินการในส่วนที่เกี่ยวข้องต่อไปด้วยแล้ว

จึงเรียนมาเพื่อโปรดพิจารณา

ขอแสดงความนับถือ



(นายพิรุณ สัยยะสิทธิ์พานิช)

รองเลขาธิการฯ ปฏิบัติราชการแทน

เลขาธิการสำนักงานนโยบายและแผนทรัพยากรธรรมชาติและสิ่งแวดล้อม

กองวิเคราะห์ผลกระทบสิ่งแวดล้อม

โทรศัพท์ ๐ ๒๒๖๕ ๖๖๒๔

โทรสาร ๐ ๒๒๖๕ ๖๖๑๖

ไปรษณีย์อิเล็กทรอนิกส์ sarabun@onep.go.th



ที่ ทส ๑๐๑๐.๕/ ๑๖ ๓ ๓ ๒

สำนักงานนโยบายและแผน
ทรัพยากรธรรมชาติและสิ่งแวดล้อม
๑๑๘/๑ อาคารทิปโก้ ๒ ถนนพระรามที่ ๖
แขวงพญาไท เขตพญาไท กรุงเทพฯ ๑๐๕๐๐

๕ ตุลาคม ๒๕๖๔

เรื่อง แจ้งผลการพิจารณารายงานการประเมินผลกระทบสิ่งแวดล้อมโครงการโรงพยาบาลไชยชัย (ส่วนขยาย)
อาคารพักเจ้าหน้าที่ ๗ ชั้น ๙๖ ห้อง แบบเลขที่ ๑๐๗๒๕ ของโรงพยาบาลไชยชัย

เรียน นายองค์การบริหารส่วนตำบลลับพลา

๑. สำเนาหนังสือมหาวิทยาลัยขอนแก่น ที่ อว ๖๖๐๓๐๑.๙.๔/๓๔๓ ลงวันที่ ๒๑ กรกฎาคม ๒๕๖๔
๒. สำเนาหนังสือมหาวิทยาลัยขอนแก่น ที่ อว ๖๖๐๓๐๑.๙.๔/๔๓๘ ลงวันที่ ๒๐ กันยายน ๒๕๖๔
๓. มาตรการป้องกันและแก้ไขผลกระทบสิ่งแวดล้อม และมาตรการติดตามตรวจสอบผลกระทบสิ่งแวดล้อมที่โครงการโรงพยาบาลไชยชัย (ส่วนขยาย) อาคารพักเจ้าหน้าที่ ๗ ชั้น ๙๖ ห้อง แบบเลขที่ ๑๐๗๒๕ ของโรงพยาบาลไชยชัย ตั้งอยู่ที่ ทางหลวงแผ่นดินหมายเลข ๒๔ หมู่ที่ ๖ ตำบลลับพลา อำเภอยางชุมน้อย จังหวัดศรีสะเกษ ต้องยึดถือปฏิบัติตามครั้งถัด

ด้วย โรงพยาบาลไชยชัย ได้มอบหมายและมอบอำนาจให้มหาวิทยาลัยขอนแก่น จัดทำและเสนอรายงานการประเมินผลกระทบสิ่งแวดล้อมโครงการโรงพยาบาลไชยชัย (ส่วนขยาย) อาคารพักเจ้าหน้าที่ ๗ ชั้น ๙๖ ห้อง แบบเลขที่ ๑๐๗๒๕ ตั้งอยู่ที่ ทางหลวงแผ่นดินหมายเลข ๒๔ หมู่ที่ ๖ ตำบลลับพลา อำเภอยางชุมน้อย จังหวัดศรีสะเกษ เป็นโครงการประเภทอาคารอยู่อาศัยรวม มีจำนวนห้องพักอาศัย ๙๖ ห้อง ให้สำนักงานนโยบายและแผนทรัพยากรธรรมชาติและสิ่งแวดล้อม ดำเนินการตามขั้นตอนการพิจารณารายงาน รายละเอียดตามสิ่งที่ส่งมาด้วย ๑ และ ๒

สำนักงานนโยบายและแผนทรัพยากรธรรมชาติและสิ่งแวดล้อม ได้เสนอรายงานการประเมินผลกระทบสิ่งแวดล้อมดังกล่าว ให้คณะกรรมการผู้ชำนาญการพิจารณารายงานการประเมินผลกระทบสิ่งแวดล้อมโครงการอาคาร การจัดสรรที่ดิน และบริการชุมชน พิจารณาลำดับ และในการประชุมครั้งที่ ๖/๒๕๖๔ เมื่อวันที่ ๒๙ กันยายน ๒๕๖๔ คณะกรรมการผู้ชำนาญการฯ มีมติให้ความเห็นชอบรายงานการประเมินผลกระทบสิ่งแวดล้อมโครงการโรงพยาบาลไชยชัย (ส่วนขยาย) อาคารพักเจ้าหน้าที่ ๗ ชั้น ๙๖ ห้อง แบบเลขที่ ๑๐๗๒๕ ของโรงพยาบาลไชยชัย โดยให้โครงการปฏิบัติตามมาตรการป้องกันและแก้ไขผลกระทบสิ่งแวดล้อม และมาตรการติดตามตรวจสอบผลกระทบสิ่งแวดล้อมที่นำเสนอไว้ในรายงานฯ อย่างเคร่งครัด รายละเอียดตามสิ่งที่ส่งมาด้วย ๓ ทั้งนี้ หากองค์การบริหารส่วนตำบลลับพลาได้อนุญาตโครงการแล้ว ขอความร่วมมือองค์การบริหารส่วนตำบลลับพลาส่งสำเนาใบอนุญาตพร้อมเงื่อนไขให้สำนักงานนโยบายฯ ทราบด้วย

จึงเรียนมาเพื่อโปรดพิจารณา

ขอแสดงความนับถือ

-๔-

(นายพิรุณ สัยยะสิทธิ์พานิช)

รองเลขาธิการฯ ปฏิบัติราชการแทน
เลขาธิการสำนักงานนโยบายและแผนทรัพยากรธรรมชาติและสิ่งแวดล้อม

กองวิเคราะห์ผลกระทบสิ่งแวดล้อม

โทรศัพท์ ๐ ๒๒๖๕ ๖๖๒๔

โทรสาร ๐ ๒๒๖๕ ๖๖๑๖

ไปรษณีย์อิเล็กทรอนิกส์ sarabun@onep.go.th



អគ្គនាយកដ្ឋានបណ្តុះបណ្តាលបច្ចេកទេស
(អគ្គនាយកដ្ឋានបណ្តុះបណ្តាលបច្ចេកទេស)

ព្រះរាជាណាចក្រកម្ពុជា
ភ្នំពេញ 2564 ឆ្នាំ

លេខ 1/104



អគ្គនាយកដ្ឋានបណ្តុះបណ្តាលបច្ចេកទេស
(អគ្គនាយកដ្ឋានបណ្តុះបណ្តាលបច្ចេកទេស)

ព្រះរាជាណាចក្រកម្ពុជា
ភ្នំពេញ 2564 ឆ្នាំ

ព្រះរាជាណាចក្រកម្ពុជា

ក្រសួងអប់រំ និងស្រាវជ្រាវ (អគ្គនាយកដ្ឋានបណ្តុះបណ្តាលបច្ចេកទេស)
អគ្គនាយកដ្ឋានបណ្តុះបណ្តាលបច្ចេកទេស ភ្នំពេញ 10725
លេខ 1/104 ព្រះរាជាណាចក្រកម្ពុជា ភ្នំពេញ 24 កញ្ញា 2024 ឆ្នាំ



สำนักงานคณะกรรมการการอุดมศึกษา
(กระทรวงศึกษาธิการ)

ที่มหาวิทยาลัย 2564 กษบ

หน้า 2/104



ผู้ว่าราชการจังหวัดบุรีรัมย์
(นายเกษมศักดิ์ ศรีอินทร์)

ที่มหาวิทยาลัย 2564 กษบ

<p>ผู้ว่าราชการจังหวัดบุรีรัมย์</p>	<p>นายเกษมศักดิ์ ศรีอินทร์</p>	<p>นายเกษมศักดิ์ ศรีอินทร์</p>	<p>มหาวิทยาลัยราชภัฏบุรีรัมย์</p>	<p>มหาวิทยาลัยราชภัฏบุรีรัมย์</p>
<p>ผู้ว่าราชการจังหวัดบุรีรัมย์</p>	<p>นายเกษมศักดิ์ ศรีอินทร์</p>	<p>นายเกษมศักดิ์ ศรีอินทร์</p>	<p>มหาวิทยาลัยราชภัฏบุรีรัมย์</p>	<p>มหาวิทยาลัยราชภัฏบุรีรัมย์</p>

คำสั่งที่ 1 มหาวิทยาลัยราชภัฏบุรีรัมย์ และมหาวิทยาลัยราชภัฏบุรีรัมย์ และมหาวิทยาลัยราชภัฏบุรีรัมย์ และมหาวิทยาลัยราชภัฏบุรีรัมย์
(ผู้ว่าราชการจังหวัดบุรีรัมย์) นายเกษมศักดิ์ ศรีอินทร์



ผู้ช่วยศาสตราจารย์ ดร. วิมลรัตน์ วัฒนศิริ (ผู้ช่วยอธิการบดีฝ่ายบริหาร)

ตำแหน่ง 2564 ว่าง

หน้า 3/104



ผู้ช่วยศาสตราจารย์ ดร. วิมลรัตน์ วัฒนศิริ (ผู้ช่วยอธิการบดีฝ่ายบริหาร)

ตำแหน่ง 2564 ว่าง

ผู้ช่วยศาสตราจารย์ ดร. วิมลรัตน์ วัฒนศิริ	ตำแหน่ง 2564 ว่าง	ตำแหน่ง 2564 ว่าง	ตำแหน่ง 2564 ว่าง	ตำแหน่ง 2564 ว่าง
2 แต่งตั้งนางสาวสุวิทย์ นพคุณ ตำแหน่ง อาจารย์ผู้ช่วย (สายวิชาการ) ระดับชำนาญการพิเศษ (สายวิชาการ) และนางสาวสุวิทย์ นพคุณ ตำแหน่ง อาจารย์ผู้ช่วย (สายวิชาการ) ระดับชำนาญการพิเศษ (สายวิชาการ) ลงวันที่ 7 ธันวาคม 2564



ក្រសួងអប់រំ យុវជន និងកីឡា

(អគ្គនាយកដ្ឋានបណ្តុះបណ្តាលគ្រូបង្រៀន)

លេខ ២៥៦៤ អនក្រ

៧០១/១ ណរ



អគ្គនាយកដ្ឋានបណ្តុះបណ្តាលគ្រូបង្រៀន

(មន្ទីរ ព្រះសីហនុ)

លេខ ២៥៦៤ អនក្រ

៧

		<p>(មន) អគ្គនាយកដ្ឋានបណ្តុះបណ្តាលគ្រូបង្រៀន រាជធានីភ្នំពេញ យោងទៅលើលិខិតអនុញ្ញាតរបស់អគ្គនាយកដ្ឋានបណ្តុះបណ្តាលគ្រូបង្រៀន លេខ ២៥៦៤ អនក្រ ចុះថ្ងៃទី ១៦ ខែ កញ្ញា ឆ្នាំ ២០១៧ អំពីការបណ្តុះបណ្តាលគ្រូបង្រៀនស្រីមូលដ្ឋាន ក្នុងស្ថានភាពបណ្តុះបណ្តាលគ្រូបង្រៀនស្រីមូលដ្ឋាន</p>	<p>១.១ គណនេយ្យ</p>
<p>អគ្គនាយកដ្ឋានបណ្តុះបណ្តាលគ្រូបង្រៀន</p>	<p>អគ្គនាយកដ្ឋានបណ្តុះបណ្តាលគ្រូបង្រៀន</p>	<p>មន្ទីរ ព្រះសីហនុ</p>	<p>នាយកដ្ឋានបណ្តុះបណ្តាលគ្រូបង្រៀន</p>

ច្បាប់ស្តីពីការបណ្តុះបណ្តាលគ្រូបង្រៀន (សវនកម្ម) ចុះថ្ងៃទី ១៦ ខែ កញ្ញា ឆ្នាំ ២០១៧
 មាត្រា ២៥ ក្នុងច្បាប់ស្តីពីការបណ្តុះបណ្តាលគ្រូបង្រៀន (សវនកម្ម) ចុះថ្ងៃទី ១៦ ខែ កញ្ញា ឆ្នាំ ២០១៧



มหาวิทยาลัยราชภัฏวไลยอลงกรณ์ (ฝ่ายศึกษาศาสตร์)
 วิทยาลัยการศึกษาระดับปริญญาโท
 กรุงเทพมหานคร 2564

หน้า 7/104




นายอรรถวิทย์ วัฒนวิทย์
 อาจารย์ผู้สอน

หน้า 2564

ชื่อผู้สอน	ชื่อรายวิชา	ชื่อผู้เรียน	เลขที่
อรรถวิทย์ วัฒนวิทย์	ศึกษาศาสตร์บัณฑิตศึกษาระดับปริญญาโท	อรรถวิทย์ วัฒนวิทย์	12

การดำเนินการเรียนการสอนของรายวิชาศึกษาศาสตร์บัณฑิตศึกษาระดับปริญญาโท (สาขาวิชาศึกษาศาสตร์) ประจำปี 2564

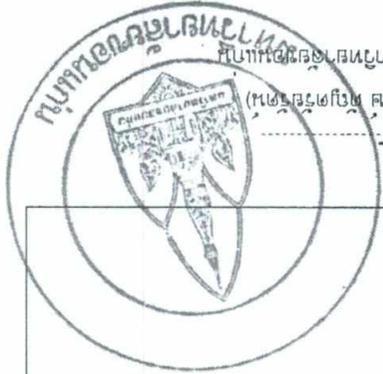

ក្រសួងអប់រំ វប្បធម៌ និង កីឡា
(អគ្គនាយកដ្ឋានសិក្សាស្រាវជ្រាវ)

កម្រិត ២៥៦៤ ឆ្នាំ ២០២២

លេខ ៨/០៤ អ.ក



អគ្គនាយកដ្ឋានសិក្សាស្រាវជ្រាវ
(អគ្គនាយកដ្ឋានសិក្សាស្រាវជ្រាវ)

កម្រិត ២៥៦៤ ឆ្នាំ ២០២២

	<p>ក្នុងករណីប្រើប្រាស់ប្រព័ន្ធសិក្សាស្រាវជ្រាវ ស្របតាមប្រព័ន្ធសិក្សាស្រាវជ្រាវ ដែលមាន កម្រិតសិក្សាស្រាវជ្រាវស្របតាមប្រព័ន្ធសិក្សាស្រាវជ្រាវ និងប្រព័ន្ធសិក្សាស្រាវជ្រាវស្របតាមប្រព័ន្ធសិក្សាស្រាវជ្រាវ (១)</p> <p>ប្រព័ន្ធសិក្សាស្រាវជ្រាវ ស្របតាមប្រព័ន្ធសិក្សាស្រាវជ្រាវស្របតាមប្រព័ន្ធសិក្សាស្រាវជ្រាវ និងប្រព័ន្ធសិក្សាស្រាវជ្រាវស្របតាមប្រព័ន្ធសិក្សាស្រាវជ្រាវ និងប្រព័ន្ធសិក្សាស្រាវជ្រាវស្របតាមប្រព័ន្ធសិក្សាស្រាវជ្រាវ និងប្រព័ន្ធសិក្សាស្រាវជ្រាវស្របតាមប្រព័ន្ធសិក្សាស្រាវជ្រាវ (២)</p> <p>ក្នុងករណីប្រើប្រាស់ប្រព័ន្ធសិក្សាស្រាវជ្រាវ ស្របតាមប្រព័ន្ធសិក្សាស្រាវជ្រាវ ដែលមាន កម្រិតសិក្សាស្រាវជ្រាវស្របតាមប្រព័ន្ធសិក្សាស្រាវជ្រាវ និងប្រព័ន្ធសិក្សាស្រាវជ្រាវស្របតាមប្រព័ន្ធសិក្សាស្រាវជ្រាវ (៣)</p>		<p>(២២) អគ្គនាយកដ្ឋាន ២.១</p>
ตารางที่ 2 ผลการประเมินผลกระทบสิ่งแวดล้อมและมาตรการบรรเทาผลกระทบสิ่งแวดล้อม (ระยะก่อสร้าง)
 โครงการสร้างทางหลวงหมายเลข 96 (สายพหลโยธิน) ช่วง กม. 107.25 - 107.50



ผู้ช่วยอธิบดีกรมส่งเสริมการเกษตร
 (นายประจักษ์ คุ้มภัย)
 หมายเลข 2564 ลงชื่อ

พ.ศ. 2564



ผู้อำนวยการกองส่งเสริมการเกษตร
 (นายประจักษ์ คุ้มภัย)
 หมายเลข 2564 ลงชื่อ

<p>กระทรวงศึกษาธิการ กรมส่งเสริมการเกษตร กองส่งเสริมการเกษตร กรุงเทพมหานคร</p>	<p>1) ผู้ปฏิบัติงานในตำแหน่ง... 2) ผู้ปฏิบัติงานในตำแหน่ง... 3) ผู้ปฏิบัติงานในตำแหน่ง... 4) ผู้ปฏิบัติงานในตำแหน่ง... 5) ผู้ปฏิบัติงานในตำแหน่ง... 6) ผู้ปฏิบัติงานในตำแหน่ง... 7) ผู้ปฏิบัติงานในตำแหน่ง... 8) ผู้ปฏิบัติงานในตำแหน่ง...</p>	<p>1.5 ชั่วโมง</p>	<p>(ต่อ)</p>
<p>กระทรวงศึกษาธิการ กรมส่งเสริมการเกษตร</p>	<p>กรมส่งเสริมการเกษตร</p>	<p>กรมส่งเสริมการเกษตร</p>	<p>กองส่งเสริมการเกษตร</p>

คำสั่งกรมส่งเสริมการเกษตร เรื่อง แต่งตั้งข้าราชการกระทรวงศึกษาธิการ (กรมส่งเสริมการเกษตร) ให้ดำรงตำแหน่งข้าราชการกระทรวงศึกษาธิการ (กรมส่งเสริมการเกษตร) และให้ดำรงตำแหน่งข้าราชการกระทรวงศึกษาธิการ (กรมส่งเสริมการเกษตร) โดยให้ปฏิบัติหน้าที่ตั้งแต่วันที่ 7 พฤษภาคม 2564 ถึงวันที่ 31 พฤษภาคม 2564



หน้า 17/104

กระทรวงศึกษาธิการ
กรมส่งเสริมการศึกษานอกระบบ
(ศูนย์ส่งเสริมศึกษานอกระบบ)

หมายเลข 2564 ลงข้อ



กระทรวงศึกษาธิการ
กรมส่งเสริมการศึกษานอกระบบ
(ศูนย์ส่งเสริมศึกษานอกระบบ)

หมายเลข 2564 ลงข้อ

<p>(3) กำหนดวันและเวลาเรียนของนักเรียนชั้นมัธยมศึกษาปีที่ 1 และ 2 ของโรงเรียนส่งเสริมการศึกษานอกระบบกรุงเทพมหานคร เขตบางเขน และเขตจตุจักร</p>	
<p>ขอเสนอเรียนพิเศษ</p>	<p>ขอเสนอเรียนพิเศษ</p>	<p>ขอเสนอเรียนพิเศษ</p>	<p>ขอเสนอเรียนพิเศษ</p>

คำสั่งที่ 2 มาตรา 47 ของกฎกระทรวงศึกษาธิการ พ.ศ. 2553 (ฉบับแก้ไขเพิ่มเติม) เรื่อง กำหนดวันและเวลาเรียนของนักเรียนชั้นมัธยมศึกษาปีที่ 1 และ 2 ของโรงเรียนส่งเสริมการศึกษานอกระบบกรุงเทพมหานคร เขตบางเขน และเขตจตุจักร



สำนักงานเลขาธิการสภาการศึกษา
(นายอรรถวิวัฒน์ สอนสวัสดิ์)

หมายเลข 2564 ลงข้อ

พ.ศ. 2564



ผู้ช่วยเลขาธิการสภาการศึกษา
(นายอรรถวิวัฒน์ สอนสวัสดิ์)

หมายเลข 2564 ลงข้อ

<p>1) ดำเนินการตามโครงการตามแผนแม่บทของกระทรวงศึกษาธิการ 2) การจัดทำแผนปฏิบัติการประจำปีงบประมาณ 2564</p>	<p>1) ดำเนินการตามโครงการตามแผนแม่บทของกระทรวงศึกษาธิการ 2) การจัดทำแผนปฏิบัติการประจำปีงบประมาณ 2564</p>	<p>1) ดำเนินการตามโครงการตามแผนแม่บทของกระทรวงศึกษาธิการ 2) การจัดทำแผนปฏิบัติการประจำปีงบประมาณ 2564</p>	<p>2.1 ทรัพยากรบุคคล 2.2 ทรัพยากรวัสดุ</p>
<p>1.6 ทรัพยากรบุคคล (ต่อ)</p>	<p>1.6 ทรัพยากรบุคคล (ต่อ)</p>	<p>1.6 ทรัพยากรบุคคล (ต่อ)</p>	<p>1.6 ทรัพยากรบุคคล (ต่อ)</p>
<p>กองเลขาฯ ส.ก.ศ.</p>	<p>กองเลขาฯ ส.ก.ศ.</p>	<p>กองเลขาฯ ส.ก.ศ.</p>	<p>กองเลขาฯ ส.ก.ศ.</p>

โครงการวิจัย (ฉบับร่าง) จำนวน 96 หน้า 7 ข้อ 10725
โครงการวิจัย (ฉบับร่าง) จำนวน 96 หน้า 7 ข้อ 10725



กระทรวงศึกษาธิการ
 (นายเลขาฯ) (นายเลขาฯ)
 2564 2564

21/104



กระทรวงศึกษาธิการ
 (นายเลขาฯ) (นายเลขาฯ)
 2564 2564

<p>กระทรวงศึกษาธิการ 2564 2564</p>	<p>กระทรวงศึกษาธิการ 2564 2564</p>	<p>กระทรวงศึกษาธิการ 2564 2564</p>	<p>กระทรวงศึกษาธิการ 2564 2564</p>
 <p>มหาวิทยาลัยเชียงใหม่ ภาควิชาพฤกษศาสตร์ เลขที่ 2564 สบ</p>		 <p>มหาวิทยาลัยเชียงใหม่ ภาควิชาพฤกษศาสตร์ เลขที่ 2564 สบ</p> <p>วันที่ 31/1/04</p> <p>การเก็บรักษาผลผลิตของพืชสมุนไพร (มาตรฐานการปลูกและเก็บผลผลิต) เลขที่ 2564 สบ</p>	<p>3.6 การมาตรฐาน และ (สบ)</p> <p>ชื่อของพืชสมุนไพร</p> <p>ชื่อของพืชสมุนไพร</p>

ช่วงกลางวัน (เวลา 11.00-15.00 น.)
 - ช่วงเวลาเก็บเกี่ยว (หลังจากตัดส่วนที่ปลูกแล้ว)
 V/C Ratio 0.23 เมื่อมีการปลูกในโรงเรือน
 Ratio เทียบ 0.24 ช่วงหลังการปลูกและการเก็บเกี่ยว

อยู่ในระดับ B

ช่วงเย็น (เวลา 15.00-19.00 น.)
 - ช่วงเวลาเก็บเกี่ยว (หลังจากตัดส่วนที่ปลูกแล้ว)
 V/C Ratio 0.24 เมื่อมีการปลูกในโรงเรือน
 Ratio เทียบ 0.24 ช่วงหลังการปลูกและการเก็บเกี่ยว

อยู่ในระดับ B

ช่วงเช้า (เวลา 06.00-10.00 น.)
 - ช่วงเวลาเก็บเกี่ยว (หลังจากตัดส่วนที่ปลูกแล้ว)
 V/C Ratio 0.27 เมื่อมีการปลูกในโรงเรือน
 Ratio เทียบ 0.27 ช่วงหลังการปลูกและการเก็บเกี่ยว

อยู่ในระดับ B

ช่วงกลางวัน (เวลา 11.00-15.00 น.)
 - ช่วงเวลาเก็บเกี่ยว (หลังจากตัดส่วนที่ปลูกแล้ว)
 V/C Ratio 0.23 เมื่อมีการปลูกในโรงเรือน
 Ratio เทียบ 0.24 ช่วงหลังการปลูกและการเก็บเกี่ยว

อยู่ในระดับ B

ช่วงเย็น (เวลา 15.00-19.00 น.)
 - ช่วงเวลาเก็บเกี่ยว (หลังจากตัดส่วนที่ปลูกแล้ว)
 V/C Ratio 0.24 เมื่อมีการปลูกในโรงเรือน
 Ratio เทียบ 0.24 ช่วงหลังการปลูกและการเก็บเกี่ยว

อยู่ในระดับ B

ช่วงเช้า (เวลา 06.00-10.00 น.)
 - ช่วงเวลาเก็บเกี่ยว (หลังจากตัดส่วนที่ปลูกแล้ว)
 V/C Ratio 0.23 เมื่อมีการปลูกในโรงเรือน
 Ratio เทียบ 0.23 ช่วงหลังการปลูกและการเก็บเกี่ยว

อยู่ในระดับ B



ผู้ช่วยเลขาธิการสำนักงานส่งเสริมการศึกษานอกระบบและการศึกษาตามอัธยาศัย
 (นายประจักษ์ คุ้มชู)
 หมายเลข 2564 ลงข้อ

หน้า 32/104



ผู้อำนวยการสำนักงานส่งเสริมการศึกษานอกระบบและการศึกษาตามอัธยาศัย
ព្រះរាជាណាចក្រកម្ពុជា
ក្រសួងអប់រំ វប្បធម៌ និង កីឡា

លេខ ២៥៦ អនក្រ

២០១៧/០៤



អង្គការសហប្រតិបត្តិការស្រុកស្រែចម្ការ
(ស៊ីប៊ីអិល កម្ពុជា)

លេខ ២៥៦ អនក្រ

<p>អង្គការសហប្រតិបត្តិការស្រុកស្រែចម្ការ</p>	<p>អង្គការសហប្រតិបត្តិការស្រុកស្រែចម្ការ</p>	<p>វិស័យសេវាសង្គម</p>	<p>លេខ ២៥៦ អនក្រ</p>
<p>ក្រសួងអប់រំ វប្បធម៌ និង កីឡា</p>	

លេខ ២៥៦ អនក្រ ចុះថ្ងៃទី ០៤ ខែ កញ្ញា ឆ្នាំ ២០១៧



สำนักงานคณะกรรมการการอุดมศึกษา
(ศูนย์วิจัย คุปมสวช.และสวช.วิจัย)

หน้า 2564 จาก 2564

หน้า 2564 จาก 2564

หน้า 35/104



สำนักงานคณะกรรมการการอุดมศึกษา
(ศูนย์วิจัย คุปมสวช.และสวช.วิจัย)

หน้า 2564 จาก 2564

หน้า 2564 จาก 2564

<p>นอกรอบ</p> <p>เรียนแจ้งว่า... (6)</p> <p>... (8)</p> <p>ในข้อนี้</p> <p>... (7)</p> <p>ในกรณี</p> <p>... (9)</p>	
<p>หน้า 2564 จาก 2564</p>			

คำสั่งที่ 2/2564 เรื่อง แต่งตั้งคณะกรรมการดำเนินงานโครงการวิจัย (ฉบับแก้ไข) และแต่งตั้งคณะกรรมการดำเนินงานโครงการวิจัย (ฉบับแก้ไข) ลงวันที่ 10/2564



กรมส่งเสริมการค้าระหว่างประเทศ
(มีหน้าที่รับผิดชอบ)

หมายเลข 2564 ลงชื่อ

หน้า 38/104



ผู้อำนวยการกองการต่างประเทศ
(มีหน้าที่รับผิดชอบ)

หมายเลข 2564 ลงชื่อ

<p>กระทรวงพาณิชย์ กรมส่งเสริมการค้าระหว่างประเทศ</p>	<p>กรมส่งเสริมการค้าระหว่างประเทศ กองการต่างประเทศ</p>	<p>กรมส่งเสริมการค้าระหว่างประเทศ กองการต่างประเทศ</p>	<p>กองการต่างประเทศ กรมส่งเสริมการค้าระหว่างประเทศ</p>
กระทรวงศึกษาธิการ
 (นางสาวสุวิมล วัฒนศิริ)

หมายเลข 2564 ลงชื่อ

หน้า 40/104



ผู้อำนวยการกองบริหารงานพิเศษ
 (นายวิชาญ วัฒนศิริ)

หมายเลข 2564 ลงชื่อ

<p>คณะกรรมการบริหารงานพิเศษ กระทรวงศึกษาธิการ</p>	<p>คณะกรรมการบริหารงานพิเศษ กระทรวงศึกษาธิการ</p>	<p>คณะกรรมการบริหารงานพิเศษ กระทรวงศึกษาธิการ</p>	<p>คณะกรรมการบริหารงานพิเศษ กระทรวงศึกษาธิการ</p>
<p>(1) ... (2) ... (3) ... (4) ... (5) ... (6) ... (7) ...</p>	<p>... (2.3) ...</p>	<p>... (2.3) ...</p>	<p>4.2 ... (ต่อ)</p>

คำสั่งที่ 2 ... (รายละเอียดเพิ่มเติม)



สำนักงานคณะกรรมการการศึกษาขั้นพื้นฐาน
(สพฐ.)

ทพษ 2564 ๑๖๒

ทพษ 41/104



สำนักงานการวิจัยแห่งชาติ
(วช.)

ทพช 2564 ๑๖๒

<p>มาตรฐานการศึกษา ระดับประถมศึกษา</p>	<p>มาตรฐานการปฏิบัติงานและ มาตรฐานการประเมินผล</p>	<p>ผลกระทบของ การวิจัย</p>	<p>องค์ประกอบของ การประเมินผล</p>
<p>2.4) มีผล การวิจัยที่ นำไปใช้ ในการ พัฒนา คุณภาพ การ เรียน การสอน ใน สถาน ศึกษา ระดับ ประถมศึกษา</p>	<p>1) วัตถุประสงค์ การวิจัย ที่ ชัดเจน และ สอดคล้อง กับ ปัญหา การ ศึกษา ระดับ ประถมศึกษา 2) ความ จำเป็น ในการ วิจัย ที่ ชัดเจน และ สอดคล้อง กับ ปัญหา การ ศึกษา ระดับ ประถมศึกษา 3) วิธีการ การ วิจัย ที่ เหมาะสม และ สอดคล้อง กับ ปัญหา การ ศึกษา ระดับ ประถมศึกษา 4) วัตถุประสงค์ การ วิจัย ที่ ชัดเจน และ สอดคล้อง กับ ปัญหา การ ศึกษา ระดับ ประถมศึกษา 5) ระยะเวลา การ วิจัย ที่ เหมาะสม และ สอดคล้อง กับ ปัญหา การ ศึกษา ระดับ ประถมศึกษา 6) งบประมาณ การ วิจัย ที่ เหมาะสม และ สอดคล้อง กับ ปัญหา การ ศึกษา ระดับ ประถมศึกษา 7) ความ คุ้มค่า ของการ วิจัย ที่ ชัดเจน และ สอดคล้อง กับ ปัญหา การ ศึกษา ระดับ ประถมศึกษา 8) ผล การ วิจัย ที่ นำไป ใช้ ในการ พัฒนา คุณภาพ การ เรียน การสอน ใน สถาน ศึกษา ระดับ ประถมศึกษา</p>	<p>2.4) มีผล การวิจัยที่ นำไปใช้ ในการ พัฒนา คุณภาพ การ เรียน การสอน ใน สถาน ศึกษา ระดับ ประถมศึกษา</p>	<p>4.2 มาตรฐาน (ต่อ)</p>

รียนและศูนย์การศึกษา 5) อนุมัติแผนปฏิบัติการ 6) อนุมัติแผนปฏิบัติการประจำปีของโรงเรียนและศูนย์การศึกษา 7) อนุมัติแผนปฏิบัติการประจำปีของโรงเรียนและศูนย์การศึกษา</p>	<p>2.5) วัตถุประสงค์ของแผนแม่บท - การศึกษาขั้นพื้นฐานที่มุ่งเน้นคุณภาพและการพัฒนาที่ยั่งยืน - การศึกษาขั้นพื้นฐานที่มุ่งเน้นคุณภาพและการพัฒนาที่ยั่งยืน</p>	<p>4.2 วัตถุประสงค์ (ต่อ)</p>

ตารางที่ 2 มาตรฐานการประกันคุณภาพและแผนแม่บทของกรมส่งเสริมการศึกษานานาชาติ (ระยะที่ ๑๖)

โครงการวิจัย (ฉบับสมบูรณ์) ๑๖ ธันวาคม ๒๕๖๒ หน้า ๗๖ ของ ๑๐๗ หน้า 10725



ตารางที่ 2 ตารางการป้องกันและแก้ไขปัญหาการทุจริตและประพฤติมิชอบในวงราชการ (ระเบียบกระทรวง
 ใต้ประกาศกระทรวงมหาดไทยที่ 7 พุทธศักราช 2564 และประกาศกระทรวงมหาดไทยที่ 10725

<p>มาตรา 2564 วรรค 1 วรรค 2</p>			
<p>1) การปฏิบัติหน้าที่ของข้าราชการ 2) การปฏิบัติหน้าที่ของข้าราชการ 3) การปฏิบัติหน้าที่ของข้าราชการ 4) การปฏิบัติหน้าที่ของข้าราชการ 5) การปฏิบัติหน้าที่ของข้าราชการ 6) การปฏิบัติหน้าที่ของข้าราชการ 7) การปฏิบัติหน้าที่ของข้าราชการ</p>	<p>1) การปฏิบัติหน้าที่ของข้าราชการ 2) การปฏิบัติหน้าที่ของข้าราชการ 3) การปฏิบัติหน้าที่ของข้าราชการ 4) การปฏิบัติหน้าที่ของข้าราชการ 5) การปฏิบัติหน้าที่ของข้าราชการ 6) การปฏิบัติหน้าที่ของข้าราชการ 7) การปฏิบัติหน้าที่ของข้าราชการ</p>	<p>1) การปฏิบัติหน้าที่ของข้าราชการ 2) การปฏิบัติหน้าที่ของข้าราชการ 3) การปฏิบัติหน้าที่ของข้าราชการ 4) การปฏิบัติหน้าที่ของข้าราชการ 5) การปฏิบัติหน้าที่ของข้าราชการ 6) การปฏิบัติหน้าที่ของข้าราชการ 7) การปฏิบัติหน้าที่ของข้าราชการ</p>	<p>1) การปฏิบัติหน้าที่ของข้าราชการ 2) การปฏิบัติหน้าที่ของข้าราชการ 3) การปฏิบัติหน้าที่ของข้าราชการ 4) การปฏิบัติหน้าที่ของข้าราชการ 5) การปฏิบัติหน้าที่ของข้าราชการ 6) การปฏิบัติหน้าที่ของข้าราชการ 7) การปฏิบัติหน้าที่ของข้าราชการ</p>





 กระทรวงศึกษาธิการ (ฉบับที่ ๑๐๔) พ.ศ. ๒๕๖๔



กรมทรัพยากรธรรมชาติและสิ่งแวดล้อม
 (ผู้ช่วยอธิบดีกรมทรัพยากรธรรมชาติและสิ่งแวดล้อม)

หมายเลข 2564 ลงชื่อ

หน้า 45/104



ผู้อำนวยการกองคุ้มครองและดูแลรักษาพันธุ์พืช
 (อธิบดี)

หมายเลข 2564 ลงชื่อ

<p>มาตรการป้องกันและควบคุมโรคระบาด 2564</p>	<p>มาตรการป้องกันและควบคุมโรคระบาด 2564</p>	<p>มาตรการป้องกันและควบคุมโรคระบาด 2564</p>	<p>องค์ประกอบทางสิ่งแวดล้อม และสุขภาพต่าง ๆ</p>
<p>มาตรการควบคุมและดูแลรักษาพันธุ์พืช 2564</p>	<p>มาตรการควบคุมและดูแลรักษาพันธุ์พืช 2564</p>	<p>มาตรการควบคุมและดูแลรักษาพันธุ์พืช 2564</p>	<p>4.3 ความปลอดภัย และการป้องกันอันตราย (ต่อ)</p>

ตารางที่ 2 มาตรการป้องกันและควบคุมโรคระบาดที่สามารถติดตามตรวจสอบและควบคุม (ระยะก่อนสร้าง)
 โครงการสร้างโรงงานผลิต (สวนขยาย) อารามพรหมบุรี 7 หมู่ 96 ถนน แขวง แขวง 10725



ผู้ช่วยอธิบดีกรมส่งเสริมการเกษตร (นายประจักษ์ ตรีพิบูลย์)
 หมายเลข 2564 ลงข้อ

วันที่ 48/104



ผู้ช่วยอธิบดีกรมส่งเสริมการเกษตร (นายประจักษ์ ตรีพิบูลย์)
 หมายเลข 2564 ลงข้อ

กองส่งเสริมการเกษตร กรมส่งเสริมการเกษตร	กรมส่งเสริมการเกษตร กรมส่งเสริมการเกษตร	กรมส่งเสริมการเกษตร กรมส่งเสริมการเกษตร	กรมส่งเสริมการเกษตร กรมส่งเสริมการเกษตร
กรมส่งเสริมการเกษตร กรมส่งเสริมการเกษตร	กรมส่งเสริมการเกษตร กรมส่งเสริมการเกษตร	กรมส่งเสริมการเกษตร กรมส่งเสริมการเกษตร	กรมส่งเสริมการเกษตร กรมส่งเสริมการเกษตร

คำสั่งกรมส่งเสริมการเกษตร (เรื่องแต่งตั้ง) ลงวันที่ 7 มิถุนายน 2564 (ฉบับที่ 10725)
 3 มกราคม 2564 (เรื่องแต่งตั้ง) (ฉบับที่ 10725)

ตารางที่ 3 ตารางเปรียบเทียบและชี้แจงที่มาของข้อมูลระหว่างแบบสำรวจ (ระดับพื้นที่) และแบบสำรวจ (ระดับจังหวัด)

โครงการสำรวจสุขภาพประชาชนไทยโดยการตรวจเลือด ครั้งที่ 7 พ.ศ. 96 ของแผนสุขภาพ 1025

<p>มาตรฐานการดำเนินงาน</p>	<p>มาตรฐานการดำเนินงานตามแผนปฏิบัติการ</p>	<p>มาตรฐานของข้อมูลประชากร</p>	<p>องค์การปกครองส่วนท้องถิ่น</p>
<p>-</p>	<p>1) ศึกษารายชื่อพื้นที่สำรวจในรายชื่อผู้รับผิดชอบ 2) นำรายชื่อประชากรประจำบ้านในพื้นที่สำรวจมาจัดทำ เปรียบเทียบการตรวจสุขภาพของพื้นที่</p>	<p>เมื่อได้ดำเนินการสำรวจในชื่อพื้นที่สำรวจ เป็นต้นของตัวอักษรในตารางพื้นที่สำรวจ อาศัยกลุ่มข้อมูลพื้นฐานของพื้นที่สำรวจ ภายในตาราง โดยไม่มีการรวมชื่อพื้นที่สำรวจ ซึ่งพบชื่อพื้นที่สำรวจในแผนที่ของกรม ศึกษาสุขภาพของพื้นที่สำรวจในแผนที่ของ กรมการสาธารณสุขเพื่อใช้ในการสำรวจ พื้นที่ของพื้นที่สำรวจที่พบชื่อพื้นที่สำรวจ ในแผนที่ของกรมการสาธารณสุข</p>	<p>1.2 รหัสพื้นที่</p>



ผู้สำรวจสุขภาพประชาชนไทย
(นายแพทย์หญิง ศุภฤกษ์)

หมายเลข 2564 กข๖

[Handwritten signature]



ผู้แทนของกรมการสาธารณสุข
(นายแพทย์หญิง ศุภฤกษ์)

หมายเลข 2564 กข๖

[Handwritten signature]



กรมส่งเสริมการค้าระหว่างประเทศ
(กระทรวงพาณิชย์)

วันที่ 2564 ๙๙๒

๕/๑๐/๒๕๖๔



กรมส่งเสริมการค้าระหว่างประเทศ
(กระทรวงพาณิชย์)

วันที่ 2564 ๙๙๒

<p>ข้อ ๑๖ บัญชีรายชื่อผลิตภัณฑ์ ที่ผลิตในประเทศและนำเข้า ซึ่งมีผลกระทบต่อสิ่งแวดล้อม และสุขภาพของประชาชน ตามที่กระทรวงพาณิชย์ ได้ประกาศใช้แล้ว โดยมีผลบังคับใช้ตั้งแต่วันที่ ๑๖ ตุลาคม ๒๕๖๓ เป็นต้นไป ให้ปฏิบัติตามข้อกำหนด และเงื่อนไขที่แนบมา โดยเคร่งครัด</p>	<p>๑) การนำเข้า/ส่งออก ๒) การนำเข้า/ส่งออก ๓) การนำเข้า/ส่งออก ๔) การนำเข้า/ส่งออก ๕) การนำเข้า/ส่งออก</p>	<p>๑) การนำเข้า/ส่งออก ๒) การนำเข้า/ส่งออก ๓) การนำเข้า/ส่งออก ๔) การนำเข้า/ส่งออก ๕) การนำเข้า/ส่งออก</p>	<p>๑) การนำเข้า/ส่งออก ๒) การนำเข้า/ส่งออก ๓) การนำเข้า/ส่งออก ๔) การนำเข้า/ส่งออก ๕) การนำเข้า/ส่งออก</p>
<p>กรมส่งเสริมการค้าระหว่างประเทศ</p>	<p>กรมส่งเสริมการค้าระหว่างประเทศ</p>	<p>กรมส่งเสริมการค้าระหว่างประเทศ</p>	<p>กรมส่งเสริมการค้าระหว่างประเทศ</p>

คำสั่งกระทรวงพาณิชย์ เรื่อง อนุมัติการนำเข้า/ส่งออกผลิตภัณฑ์ที่ผลิตในประเทศและนำเข้า
ចេញនៅ ភ្នំពេញ ថ្ងៃទី ១៦ ខែ កញ្ញា ឆ្នាំ ២០២៥
(អគ្គនាយកដ្ឋានបណ្តុះបណ្តាលគ្រូបង្រៀន)



กระทรวงศึกษาธิการ
 (ประเทศไทย)

ที่ 2564 ลงชื่อ

พ.ศ. 2564



กระทรวงศึกษาธิการ
 (ประเทศไทย)

ที่ 2564 ลงชื่อ

<p>กระทรวงศึกษาธิการ กรุงเทพมหานคร</p>	<p>กระทรวงศึกษาธิการ กรุงเทพมหานคร</p>	<p>กระทรวงศึกษาธิการ กรุงเทพมหานคร</p>	<p>กระทรวงศึกษาธิการ กรุงเทพมหานคร</p>
	<p>1) ดำเนินการตามคำสั่งกระทรวงศึกษาธิการที่ 1 ปี 2564 เรื่อง แต่งตั้งคณะกรรมการดำเนินงานโครงการพัฒนาคุณภาพ การศึกษาของโรงเรียนในสังกัดสำนักงานเขตพื้นที่ การศึกษาประถมศึกษากรุงเทพมหานคร</p> <p>2) จัดทำแผนปฏิบัติการประจำปี 2564 ของโรงเรียนในสังกัด สำนักงานเขตพื้นที่การศึกษาประถมศึกษากรุงเทพมหานคร</p> <p>3) จัดทำแผนปฏิบัติการประจำปี 2564 ของโรงเรียนในสังกัด สำนักงานเขตพื้นที่การศึกษาประถมศึกษากรุงเทพมหานคร</p>	<p>ตามที่กระทรวงศึกษาธิการได้มีคำสั่งแต่งตั้ง คณะกรรมการดำเนินงานโครงการพัฒนาคุณภาพ การศึกษาของโรงเรียนในสังกัดสำนักงานเขตพื้นที่ การศึกษาประถมศึกษากรุงเทพมหานคร โดยให้ ดำเนินการตามคำสั่งกระทรวงศึกษาธิการที่ 1 ปี 2564 เรื่อง แต่งตั้งคณะกรรมการดำเนินงานโครงการพัฒนา คุณภาพการศึกษาของโรงเรียนในสังกัดสำนักงาน เขตพื้นที่การศึกษาประถมศึกษากรุงเทพมหานคร และ ให้จัดทำแผนปฏิบัติการประจำปี 2564 ของโรงเรียน ในสังกัดสำนักงานเขตพื้นที่การศึกษาประถมศึกษา กรุงเทพมหานคร</p>	<p>2.1 การดำเนินงาน 2.2 การดำเนินงาน</p>

คำสั่งกระทรวงศึกษาธิการที่ 1 ปี 2564 เรื่อง แต่งตั้งคณะกรรมการดำเนินงานโครงการพัฒนาคุณภาพการศึกษาของโรงเรียนในสังกัดสำนักงานเขตพื้นที่การศึกษาประถมศึกษากรุงเทพมหานคร (ระเบียบที่ 10725)



ผู้ช่วยเลขาธิการสำนักงานเลขาธิการสภาการศึกษา
(ฝ่ายบริหารและพัฒนาระบบงาน)

หมายเลข 2564 ลงชื่อ

401/56 กกค



ผู้อำนวยการโรงเรียนเตรียมอุดมศึกษา
(ฝ่ายบริหารและพัฒนาระบบงาน)

<p>รองเลขาธิการสภาการศึกษา</p>	<p>รองเลขาธิการสภาการศึกษา</p>	<p>ผู้อำนวยการโรงเรียนเตรียมอุดมศึกษา</p>	<p>โรงเรียนเตรียมอุดมศึกษา</p>

คำสั่ง 3 มาตราการปรับปรุงโครงสร้างและตำแหน่งงานของสำนักงานเลขาธิการสภาการศึกษาและสำนักงานคณะกรรมการการศึกษาขั้นพื้นฐาน (ระเบียบบริหารราชการแผ่นดิน) พ.ศ. 2564 ลงวันที่ 7 มิถุนายน 2564



กรมส่งเสริมการค้าระหว่างประเทศ
 (กระทรวงพาณิชย์)

หมายเลข 2564 ลงชบ

หน้า 57/104



กรมส่งเสริมการค้าระหว่างประเทศ
 (กระทรวงพาณิชย์)

หมายเลข 2564 ลงชบ

<p>มาตรฐานการปฏิบัติ ของกรมส่งเสริมการค้าระหว่างประเทศ</p>	<p>มาตรฐานการปฏิบัติของกรมส่งเสริมการค้าระหว่างประเทศ</p>	<p>กรมส่งเสริมการค้าระหว่างประเทศ</p>	<p>องค์การอนามัยโลก และคณะผู้เชี่ยวชาญ ด้านการแพทย์ ของหน่วยงาน 3.1 การปฏิบัติ ของหน่วยงาน 3.1 การปฏิบัติ</p>
<p>1) โครงการส่งเสริมการนำเข้าสินค้าเกษตรอินทรีย์ของประเทศไทย การนำเข้าสินค้าเกษตรอินทรีย์ โดยผู้นำเข้าสินค้าเกษตรอินทรีย์ ของต่างประเทศ (FAR) 0.36:1 ผู้นำเข้าสินค้าเกษตรอินทรีย์ ของประเทศไทย (OSR) 93.51 และผู้นำเข้าสินค้าเกษตรอินทรีย์ ของประเทศไทย 30 ใน 100 ส่วนของผู้นำเข้าสินค้าเกษตรอินทรีย์ ของประเทศไทย</p> <p>2) การดำเนินการส่งเสริมการนำเข้าสินค้าเกษตรอินทรีย์ของประเทศไทย ผู้นำเข้าสินค้าเกษตรอินทรีย์</p> <p>3) จุดให้บริการนำเข้าสินค้าเกษตรอินทรีย์ของประเทศไทย กรมส่งเสริมการค้าระหว่างประเทศ</p>	<p>โครงการส่งเสริมการนำเข้าสินค้าเกษตรอินทรีย์ของประเทศไทย การนำเข้าสินค้าเกษตรอินทรีย์ โดยผู้นำเข้าสินค้าเกษตรอินทรีย์ ของต่างประเทศ (FAR) 0.36:1 ผู้นำเข้าสินค้าเกษตรอินทรีย์ ของประเทศไทย (OSR) 93.51 และผู้นำเข้าสินค้าเกษตรอินทรีย์ ของประเทศไทย 30 ใน 100 ส่วนของผู้นำเข้าสินค้าเกษตรอินทรีย์ ของประเทศไทย</p> <p>2) การดำเนินการส่งเสริมการนำเข้าสินค้าเกษตรอินทรีย์ของประเทศไทย คำสั่งที่ ๓ มาตราการประกอบวิชาชีพครู พ.ร.บ. ๖๖/๒๕๖๕ และมาตราการดำเนินการขอรับใบอนุญาตประกอบวิชาชีพครู พ.ร.บ. ๖๖/๒๕๖๕ (ระเบียบกระทรวงศึกษาธิการว่าด้วยการดำเนินการขอรับใบอนุญาตประกอบวิชาชีพครู พ.ร.บ. ๖๖/๒๕๖๕) ๗ ธันวาคม ๒๕๖๕ (ฉบับที่ ๖๖) พ.ร.บ. ๖๖/๒๕๖๕



กรมทรัพยากรธรรมชาติและสิ่งแวดล้อม
 กรมควบคุมมลพิษ
 กรมควบคุมมลพิษ
 กรมควบคุมมลพิษ

หมายเลข 2564 ลงชื่อ

พ.ศ. 60/104



ผู้ช่วยศาสตราจารย์ ดร.สุวิมล ตรีรัตน์
 (นายแพทย์หญิงศุภมาส ตรีรัตน์)

หมายเลข 2564 ลงชื่อ

<p>มาตรฐานการวัดและประเมินผล มลพิษทางอากาศ</p>	<p>มาตรฐานการวัดและประเมินผล มลพิษทางอากาศ</p>	<p>ผลการวัดและประเมินผล มลพิษทางอากาศ</p>	<p>องค์ประกอบของมลพิษทางอากาศ และค่ามาตรฐาน</p>
<p>1) ตรวจหาปริมาณของสารพิษ ในอากาศ</p>	<p>1) ตรวจหาปริมาณของสารพิษ ในอากาศ</p>	<p>1) ตรวจหาปริมาณของสารพิษ ในอากาศ</p>	<p>3.2 การวัดและประเมินผล มลพิษทางอากาศ</p>
<p>2) ตรวจหาปริมาณของสารพิษ ในอากาศ</p>	<p>3) ตรวจหาปริมาณของสารพิษ ในอากาศ</p>	<p>4) ตรวจหาปริมาณของสารพิษ ในอากาศ</p>	<p>3.3 การวัดและประเมินผล มลพิษทางอากาศ</p>

โครงการวิจัยเรื่องผลกระทบของมลพิษทางอากาศต่อสุขภาพของประชาชน (ระยะที่ 1) (ฉบับแก้ไข)
 กรมควบคุมมลพิษ กระทรวงทรัพยากรธรรมชาติและสิ่งแวดล้อม



กรมส่งเสริมการค้าระหว่างประเทศ
 กระทรวงพาณิชย์
 ถนนวิภาวดีรังสิต แขวงจตุจักร เขตจตุจักร กรุงเทพฯ 10250

ทพ 63/104



กรมส่งเสริมการค้าระหว่างประเทศ
 กระทรวงพาณิชย์
 ถนนวิภาวดีรังสิต แขวงจตุจักร เขตจตุจักร กรุงเทพฯ 10250

<p>มาตรฐานผลิตภัณฑ์ชุมชน มคอช 2564 สบช</p>	<p>มาตรฐานผลิตภัณฑ์ชุมชน มคอช 2564 สบช</p>	<p>มาตรฐานผลิตภัณฑ์ชุมชน มคอช 2564 สบช</p>	<p>เลขที่ มคอช 2564 สบช</p>
<p>4) วัตถุประสงค์ของโครงการ เพื่อส่งเสริมการค้าระหว่างประเทศ ของประเทศไทย</p>	<p>5) วัตถุประสงค์ของโครงการ เพื่อส่งเสริมการค้าระหว่างประเทศ ของประเทศไทย</p>	<p>วัตถุประสงค์ของโครงการ เพื่อส่งเสริมการค้าระหว่างประเทศ ของประเทศไทย</p>	<p>วัตถุประสงค์ของโครงการ เพื่อส่งเสริมการค้าระหว่างประเทศ ของประเทศไทย</p>

โครงการส่งเสริมการค้าระหว่างประเทศ (สบช) (ฉบับที่ 7) พ.ศ. 2564 (ฉบับที่ 10725)
 กระทรวงพาณิชย์ กรมส่งเสริมการค้าระหว่างประเทศ ถนนวิภาวดีรังสิต แขวงจตุจักร เขตจตุจักร กรุงเทพฯ 10250



ỦY BAN GIÁO DỤC VÀ ĐÀO TẠO (Ban Chỉ đạo Trung ương về đổi mới chương trình giáo dục phổ thông)

Ngày 25/04/2024

Ngày 04/10/24



ỦY BAN GIÁO DỤC VÀ ĐÀO TẠO (Ban Chỉ đạo Trung ương về đổi mới chương trình giáo dục phổ thông)

Ngày 25/04/2024

<p>1. Mục tiêu và phạm vi áp dụng</p>	<p>2. Phạm vi áp dụng</p>	<p>3. Nội dung chi tiết</p>	<p>4. Ghi chú</p>
<p>1) Đối tượng áp dụng: Tất cả các trường tiểu học và trung học cơ sở trên toàn quốc.</p> <p>2) Thời gian thực hiện: Bắt đầu từ năm học 2024-2025.</p>	<p>1) Các trường tiểu học và trung học cơ sở.</p> <p>2) Các trường mầm non.</p>	<p>1) Chương trình giáo dục phổ thông mới.</p> <p>2) Các tài liệu hướng dẫn.</p> <p>3) Các tài liệu tham khảo.</p>	<p>3.5. Các tài liệu tham khảo</p>
<p>1) Mục tiêu và phạm vi áp dụng</p>	<p>2) Phạm vi áp dụng</p>	<p>3) Nội dung chi tiết</p>	<p>4) Ghi chú</p>

Chương 3: Mục tiêu và phạm vi áp dụng (Ban Chỉ đạo Trung ương về đổi mới chương trình giáo dục phổ thông)



กรมส่งเสริมการค้าระหว่างประเทศ
(ฝ่ายส่งเสริมการค้าระหว่างประเทศ)

ที่ ขบพ.ร 2564 ลง ๒๖

พ.ศ. ๒๕๖๕/๑๐๔



ผู้อำนวยการโรงเรียนประถมศึกษา
(นายเกษมศักดิ์)

ที่ ขบพ.ร 2564 ลง ๒๖

<p>ขอสงวนสิทธิ์ในนาม โรงเรียนประถมศึกษา</p>	<p>ขอสงวนสิทธิ์ในนาม โรงเรียนประถมศึกษา</p>	<p>ขอสงวนสิทธิ์ในนาม โรงเรียนประถมศึกษา</p>	<p>ขอสงวนสิทธิ์ในนาม โรงเรียนประถมศึกษา</p>
<p>๗) ข้าราชการครูประจำโรงเรียนประถมศึกษา ๘) ข้าราชการครูประจำโรงเรียนประถมศึกษา ๙) ข้าราชการครูประจำโรงเรียนประถมศึกษา</p>	<p>๑) ข้าราชการครูประจำโรงเรียนประถมศึกษา ๒) ข้าราชการครูประจำโรงเรียนประถมศึกษา ๓) ข้าราชการครูประจำโรงเรียนประถมศึกษา</p>	<p>๑) ข้าราชการครูประจำโรงเรียนประถมศึกษา ๒) ข้าราชการครูประจำโรงเรียนประถมศึกษา ๓) ข้าราชการครูประจำโรงเรียนประถมศึกษา</p>	<p>๑) ข้าราชการครูประจำโรงเรียนประถมศึกษา ๒) ข้าราชการครูประจำโรงเรียนประถมศึกษา ๓) ข้าราชการครูประจำโรงเรียนประถมศึกษา</p>

คำสั่งโรงเรียนประถมศึกษา (โรงเรียนประถมศึกษา) เลขที่ ขบพ.ร ๑๐๖ ลง ๒๖ พ.ศ. ๒๕๖๕/๑๐๔
โรงเรียนประถมศึกษา (โรงเรียนประถมศึกษา) เลขที่ ขบพ.ร ๑๐๖ ลง ๒๖ พ.ศ. ๒๕๖๕/๑๐๔



กรมส่งเสริมการค้าระหว่างประเทศ
(ฝ่ายส่งเสริมการค้าระหว่างประเทศ)

หมายเลข 2564 ลงข้อ

พ.ศ. 68/04



ผู้ช่วยศาสตราจารย์ ดร. วรวิทย์ อรรถนรินทร์
(นายเอกวิทย์ อรรถนรินทร์)

หมายเลข 2564 ลงข้อ

<p>มหาวิทยาลัยเทคโนโลยีพระจอมเกล้าธนบุรี มหาวิทยาลัยเทคโนโลยีพระจอมเกล้าธนบุรี</p>	<p>มหาวิทยาลัยเทคโนโลยีพระจอมเกล้าธนบุรี มหาวิทยาลัยเทคโนโลยีพระจอมเกล้าธนบุรี</p>	<p>มหาวิทยาลัยเทคโนโลยีพระจอมเกล้าธนบุรี มหาวิทยาลัยเทคโนโลยีพระจอมเกล้าธนบุรี</p>	<p>องค์การปกครองส่วนท้องถิ่น และภาคประชาสังคม</p>
คำสั่งที่ 3 มหาวิทยาลัยราชภัฏวไลยอลงกรณ์ นครนายก เรื่อง แต่งตั้งผู้ช่วยเลขาธิการศูนย์ส่งเสริมอุดมศึกษา
โครงการวิจัยและพัฒนา (ฉบับแก้ไข) มหาวิทยาลัยราชภัฏวไลยอลงกรณ์ นครนายก วันที่ 7 พฤษภาคม 2564 (ลงนามในคำสั่งที่ 10725)



ព្រះរាជាណាចក្រកម្ពុជា
ក្រសួងអប់រំ វប្បធម៌ និង យុវជន

លេខ ២៥៦៤ អង្គជ

ព.ស. ៧៥/១០៤



ក្រសួងអប់រំ វប្បធម៌ និង យុវជន
អគ្គនាយកដ្ឋានបច្ចេកទេសបណ្តុះបណ្តាល
(ភ្នំពេញ ថ្ងៃទី ០៧ ខែ វិច្ឆិកា ឆ្នាំ ២០១៤)

លេខ ២៥៦៤ អង្គជ

		<p>ក្រសួងអប់រំ វប្បធម៌ និង យុវជន អគ្គនាយកដ្ឋានបច្ចេកទេសបណ្តុះបណ្តាល (ភ្នំពេញ ថ្ងៃទី ០៧ ខែ វិច្ឆិកា ឆ្នាំ ២០១៤)</p>	<p>លេខ ២៥៦៤ អង្គជ</p>
<p>ក្រសួងអប់រំ វប្បធម៌ និង យុវជន អគ្គនាយកដ្ឋានបច្ចេកទេសបណ្តុះបណ្តាល</p>	<p>លេខ ២៥៦៤ អង្គជ</p>

ព្រះរាជាណាចក្រកម្ពុជា
ក្រសួងអប់រំ វប្បធម៌ និង យុវជន
អគ្គនាយកដ្ឋានបច្ចេកទេសបណ្តុះបណ្តាល
(ភ្នំពេញ ថ្ងៃទី ០៧ ខែ វិច្ឆិកា ឆ្នាំ ២០១៤)



ผู้ช่วยเลขาธิการ (ฝ่ายบริหาร)
 กรมทรัพยากรธรรมชาติและสิ่งแวดล้อม
 ถนนพหลโยธิน แขวงจตุจักร กรุงเทพฯ 10725

หมายเลข 2564 ลงวันที่

พ.ศ. 2564



ผู้ช่วยเลขาธิการ (ฝ่ายบริหาร)
 กรมทรัพยากรธรรมชาติและสิ่งแวดล้อม
 ถนนพหลโยธิน แขวงจตุจักร กรุงเทพฯ 10725

หมายเลข 2564 ลงวันที่

<p>กระทรวงทรัพยากรธรรมชาติและสิ่งแวดล้อม</p>	<p>กรมทรัพยากรธรรมชาติและสิ่งแวดล้อม</p>	<p>กรมทรัพยากรธรรมชาติและสิ่งแวดล้อม</p>	<p>กองอนุรักษ์พันธุ์สัตว์ป่า</p>
	<p>7) ศึกษาค้นคว้าข้อมูลเกี่ยวกับพันธุ์สัตว์ป่าที่ใกล้สูญพันธุ์และจัดทำบัญชีรายชื่อสัตว์ป่าคุ้มครอง 8) ศึกษาค้นคว้าข้อมูลเกี่ยวกับพันธุ์สัตว์ป่าที่ใกล้สูญพันธุ์และจัดทำบัญชีรายชื่อสัตว์ป่าคุ้มครอง 9) ศึกษาค้นคว้าข้อมูลเกี่ยวกับพันธุ์สัตว์ป่าที่ใกล้สูญพันธุ์และจัดทำบัญชีรายชื่อสัตว์ป่าคุ้มครอง 10) ศึกษาค้นคว้าข้อมูลเกี่ยวกับพันธุ์สัตว์ป่าที่ใกล้สูญพันธุ์และจัดทำบัญชีรายชื่อสัตว์ป่าคุ้มครอง</p>	<p>2) รับผิดชอบการอนุรักษ์พันธุ์สัตว์ป่าในเขตป่าอนุรักษ์ 3) รับผิดชอบการอนุรักษ์พันธุ์สัตว์ป่าในเขตป่าอนุรักษ์ 4) รับผิดชอบการอนุรักษ์พันธุ์สัตว์ป่าในเขตป่าอนุรักษ์</p>	<p>4.3 ความรับผิดชอบ และภารกิจพิเศษ</p>

คำสั่งกรมทรัพยากรธรรมชาติและสิ่งแวดล้อม เรื่อง แต่งตั้งผู้อำนวยการกองอนุรักษ์พันธุ์สัตว์ป่า (ฉบับที่ 10725) ลงวันที่ 7 ธันวาคม พ.ศ. 2564



สำนักงานคณะกรรมการการศึกษาขั้นพื้นฐาน
(กระทรวงศึกษาธิการ)

หมายเลข 2564 ลงข้อ

หน้า 79/104



สำนักงานคณะกรรมการการศึกษาขั้นพื้นฐาน
(กระทรวงศึกษาธิการ)

หมายเลข 2564 ลงข้อ

<p>มหาวิทยาลัยราชภัฏวไลยอลงกรณ์ มหาวิทยาลัยราชภัฏวไลยอลงกรณ์</p>	<p>มหาวิทยาลัยราชภัฏวไลยอลงกรณ์ มหาวิทยาลัยราชภัฏวไลยอลงกรณ์</p>	<p>คณะกรรมการบริหารงาน มหาวิทยาลัยราชภัฏวไลยอลงกรณ์</p>	<p>คณะกรรมการบริหารงาน มหาวิทยาลัยราชภัฏวไลยอลงกรณ์</p>
3) การตรวจวัดคุณภาพอากาศตามจุดตรวจวัด	ผู้ปฏิบัติงาน	ตามกำหนด	ใช้วิธีการตรวจวัดด้วยเครื่องมือวัดคุณภาพอากาศอัตโนมัติ	ตรวจวัดค่าความเข้มข้นของสารพิษ	ตามกำหนด	ผู้ปฏิบัติงาน
				ตรวจวัดค่าความเข้มข้นของสารพิษ		

ตารางที่ 4 รายละเอียดการตรวจวัดตามจุดตรวจวัด (รายละเอียด) ตารางที่ 7 หน้า 96 ของ แผนผังที่ 10225
โครงการปรับปรุงสภาพแวดล้อม (รายละเอียด) ตารางที่ 7 หน้า 96 ของ แผนผังที่ 10225



กรมทรัพยากรธรรมชาติและสิ่งแวดล้อม
 (กระทรวงทรัพยากรธรรมชาติและสิ่งแวดล้อม)
 กรุงเทพมหานคร

หมายเลข 2564 ลงชอ

หน้า 84/104



กรมทรัพยากรธรรมชาติและสิ่งแวดล้อม
 (กระทรวงทรัพยากรธรรมชาติและสิ่งแวดล้อม)
 กรุงเทพมหานคร

หมายเลข 2564 ลงชอ

ข้อปฏิบัติ	ระยะเวลา/ความถี่	บริเวณที่ตรวจวัด	จุดตรวจวัด	วิธีการตรวจวัด	อุปกรณ์ที่ใช้	ผลการตรวจวัด
3. คู่มืออาคาร (ต่อ)	ผู้รับผิดชอบ	จุดประกอบทาง	พื้นที่ตรวจวัด	จุดตรวจวัด	ใช้เครื่องมือวัดเสียง	4) ผลกระทบ/หรือของเสียงรบกวนจากอาคาร
						ใช้เครื่องมือวัดเสียง
4. ระดับเสียง	ผู้รับผิดชอบ	จุดประกอบทาง	พื้นที่ตรวจวัด	จุดตรวจวัด	ใช้เครื่องมือวัดเสียง	1) ตรวจวัดระดับเสียง โดย Leq 24 hr, Lmax, Ldn, L90 โดยกำหนดทิศทาง Lmax ตรวจวัดที่ 24 ชั่วโมง พร้อมทั้ง Meter ตรวจวัดที่ 24 ชั่วโมง พร้อมทั้ง บันทึกสภาพแวดล้อมในช่วงที่ตรวจวัด
						เสียงสูงสุด (Lmax) ไม่น้อยกว่า 115 dB(A) 24 hr ไม่น้อยกว่า 70 dB(A) และตรวจวัด ระดับเสียงเฉลี่ยภายใน 24 ชั่วโมง (Leq)
5. สัมผัสโคม	ผู้รับผิดชอบ	จุดประกอบทาง	พื้นที่ตรวจวัด	จุดตรวจวัด	ใช้เครื่องมือวัดเสียง	1) ตรวจวัดความเร็วลมเริ่มต้น (Peak) Particle Velocity โดยกำหนดทิศทาง ระดับแรงสั่นสะเทือนไม่เกิน 0.2 นิ้ว/วินาที
						ตรวจวัดความเร็วลมเริ่มต้น (Peak) Particle Velocity โดยกำหนดทิศทาง ระดับแรงสั่นสะเทือนไม่เกิน 0.2 นิ้ว/วินาที
2) ผลกระทบ/หรือของเสียงรบกวนจากอาคาร	ผู้รับผิดชอบ	จุดประกอบทาง	พื้นที่ตรวจวัด	จุดตรวจวัด	ใช้เครื่องมือวัดเสียง	2) ผลกระทบ/หรือของเสียงรบกวนจากอาคาร
						ใช้เครื่องมือวัดเสียง

ตารางที่ 4 รายละเอียดการตรวจวัดผลกระทบจากมลพิษทางเสียง (ระยะเวลา) ตารางที่ 7 หน้า 96 ของ แผนปฏิบัติการ 10225
 โครงการปรับปรุงสภาพแวดล้อม (ระยะก่อสร้าง)



กรมทรัพยากรธรรมชาติและสิ่งแวดล้อม
 (ผู้ช่วยอธิบดีคุ้มครองสิ่งแวดล้อม)

กรุงเทพมหานคร 2564 วันที่

พ.ร.บ. 85/104



ผู้อำนวยการกองควบคุมมลพิษ
 (นายเกียรติศักดิ์ คุ้มภัย)

กรุงเทพมหานคร 2564 วันที่

องค์ประกอบ	สิ่งควบคุม	วิธีการตรวจวัด	จุดตรวจวัด	ระยะเวลา/ความถี่	ผู้รับผิดชอบ
6. การเฝ้าระวัง	- การเฝ้าระวังคุณภาพน้ำในชุมชน - การเฝ้าระวังคุณภาพน้ำในแหล่งน้ำสาธารณะ - การเฝ้าระวังคุณภาพน้ำในแหล่งน้ำธรรมชาติ	- ตรวจวัดค่า pH, BOD, Suspended Solids, TKN, Sulfide, Fat Oil and Grease, Settleable Solids และ TDS - ตรวจวัดค่า pH, BOD, Suspended Solids, TKN, Sulfide, Fat Oil and Grease, Settleable Solids และ TDS - ตรวจวัดค่า pH, BOD, Suspended Solids, TKN, Sulfide, Fat Oil and Grease, Settleable Solids และ TDS	- จุดตรวจวัดตามแหล่งน้ำสาธารณะ - จุดตรวจวัดตามแหล่งน้ำธรรมชาติ - จุดตรวจวัดตามแหล่งน้ำชุมชน	- เดือนละ 1 ครั้ง - เดือนละ 1 ครั้ง - เดือนละ 1 ครั้ง	กรุงเทพมหานคร
7. การจัดการน้ำเสีย	- การจัดการน้ำเสียชุมชน - การจัดการน้ำเสียอุตสาหกรรม - การจัดการน้ำเสียจากโรงงานอุตสาหกรรม	- ตรวจวัดค่า pH, BOD, Suspended Solids, TKN, Sulfide, Fat Oil and Grease, Settleable Solids และ TDS - ตรวจวัดค่า pH, BOD, Suspended Solids, TKN, Sulfide, Fat Oil and Grease, Settleable Solids และ TDS - ตรวจวัดค่า pH, BOD, Suspended Solids, TKN, Sulfide, Fat Oil and Grease, Settleable Solids และ TDS	- จุดตรวจวัดตามแหล่งน้ำชุมชน - จุดตรวจวัดตามแหล่งน้ำอุตสาหกรรม - จุดตรวจวัดตามแหล่งน้ำจากโรงงานอุตสาหกรรม	- เดือนละ 1 ครั้ง - เดือนละ 1 ครั้ง - เดือนละ 1 ครั้ง	กรุงเทพมหานคร
8. การบำบัดน้ำ	- การบำบัดน้ำเสียชุมชน - การบำบัดน้ำเสียอุตสาหกรรม - การบำบัดน้ำเสียจากโรงงานอุตสาหกรรม	- ตรวจวัดค่า pH, BOD, Suspended Solids, TKN, Sulfide, Fat Oil and Grease, Settleable Solids และ TDS - ตรวจวัดค่า pH, BOD, Suspended Solids, TKN, Sulfide, Fat Oil and Grease, Settleable Solids และ TDS - ตรวจวัดค่า pH, BOD, Suspended Solids, TKN, Sulfide, Fat Oil and Grease, Settleable Solids และ TDS	- จุดตรวจวัดตามแหล่งน้ำชุมชน - จุดตรวจวัดตามแหล่งน้ำอุตสาหกรรม - จุดตรวจวัดตามแหล่งน้ำจากโรงงานอุตสาหกรรม	- เดือนละ 1 ครั้ง - เดือนละ 1 ครั้ง - เดือนละ 1 ครั้ง	กรุงเทพมหานคร

ตารางที่ 4 รายละเอียดการตรวจวัดคุณภาพน้ำตามแผนปฏิบัติการ (ระยะการตรวจวัด)
 โครงการปรับปรุงแหล่งน้ำ (บริเวณสาย) อ่างเก็บน้ำที่ 7 ชั้น 96 และ ชั้นที่ 10725



กรมส่งเสริมการเกษตร
กระทรวงเกษตรและสหกรณ์
กรมส่งเสริมการเกษตร

หมายเลข 2564 ลงช

หน้า 86/104



กรมส่งเสริมการเกษตร
กระทรวงเกษตรและสหกรณ์
กรมส่งเสริมการเกษตร

หมายเลข 2564 ลงช

องค์ประกอบ	ตัวชี้วัด	วิธีการวัด	แหล่งข้อมูล	ความถี่ในการวัด	หน่วยงานรับผิดชอบ
องค์ประกอบที่ 1	1. การให้บริการลูกค้า	1) การให้บริการลูกค้า	1) การให้บริการลูกค้า	รายวัน	สำนักงานส่งเสริมการเกษตร
องค์ประกอบที่ 2	2) การให้บริการลูกค้า	2) การให้บริการลูกค้า	2) การให้บริการลูกค้า	รายวัน	สำนักงานส่งเสริมการเกษตร
		3) การให้บริการลูกค้า	3) การให้บริการลูกค้า	รายวัน	สำนักงานส่งเสริมการเกษตร
		4) การให้บริการลูกค้า	4) การให้บริการลูกค้า	รายวัน	สำนักงานส่งเสริมการเกษตร
องค์ประกอบที่ 3	3) การให้บริการลูกค้า	5) การให้บริการลูกค้า	5) การให้บริการลูกค้า	รายวัน	สำนักงานส่งเสริมการเกษตร
		6) การให้บริการลูกค้า	6) การให้บริการลูกค้า	รายวัน	สำนักงานส่งเสริมการเกษตร
		7) การให้บริการลูกค้า	7) การให้บริการลูกค้า	รายวัน	สำนักงานส่งเสริมการเกษตร
 โครงการโครงการ (ฉบับที่ 2) พ.ศ. 2561 (ฉบับที่ 2) พ.ศ. 2561
 10725

ตารางที่ 5 รายละเอียดการตรวจวัดคุณภาพสิ่งแวดล้อม (รายละเอียด) ตารางที่ 7 หน้า 96 ของ แผนแม่บท 10725
โครงการปรับปรุงสภาพแวดล้อม (ระยะเปิดดำเนินการ)

องค์ประกอบทางสิ่งแวดล้อม	จุดตรวจวัด	วิธีการตรวจวัด	ประเภทของสาร	ระยะเวลา/ความถี่	ผู้รับผิดชอบ
1. การวางแผนที่	จุดตรวจวัดคุณภาพอากาศในเขต	ตรวจวัดค่าความเข้มข้นของสารพิษในอากาศด้วยเครื่องมือวัดอัตโนมัติ	TSP และ PM-10 ใช้อุปกรณ์ US.EPA.40 CFR 50/gravimetric Method	0.33 มก./ลบ.ม.	ปริมาณฝุ่นละอองทั้งหมด (TSP) ใช้อุปกรณ์ (PM10) ใช้อุปกรณ์ 0.12 มก./ลบ.ม.
2. การวางแผนที่	จุดตรวจวัดคุณภาพน้ำ	เก็บตัวอย่างน้ำส่งห้องปฏิบัติการวิเคราะห์ในห้องปฏิบัติการ	NO ₂ ใช้อุปกรณ์ NO _x Chemiluminescence Analyzer	34.2 มก./ลบ.ม.	การปนเปื้อนของไนโตรเจนไดออกไซด์ (NO ₂) ใช้อุปกรณ์
			CO ใช้อุปกรณ์ NDIR/CO Analyzer	0.30 มก./ลบ.ม.	การปนเปื้อนของคาร์บอนมอนอกไซด์ (CO) ใช้อุปกรณ์
3. การวางแผนที่	จุดตรวจวัดคุณภาพน้ำ	เก็บตัวอย่างน้ำส่งห้องปฏิบัติการวิเคราะห์ในห้องปฏิบัติการ	HC ใช้อุปกรณ์ Sampling Bag/FID Method	0.32 มก./ลบ.ม.	การปนเปื้อนของไฮโดรคาร์บอน (HC)
			รวมทั้งหมด	รวมทั้งหมด	รวมทั้งหมด



หมายเลข 2564 ลงวันที่

หน้า 88/104



หมายเลข 2564 ลงวันที่

ผู้ชำนาญการตรวจวัดสิ่งแวดล้อม (นายประจักษ์ คุ้มภัย)



กรมส่งเสริมการค้าระหว่างประเทศ
 กระทรวงพาณิชย์

หมายเลข 2564 ลงวันที่

หน้า 89/104



กรมส่งเสริมการค้าระหว่างประเทศ
 กระทรวงพาณิชย์

หมายเลข 2564 ลงวันที่

องค์ประกอบงาน	สัญญาซื้อขาย	ระยะเวลา/จำนวนปี	ผู้รับผิดชอบ	วันที่ตรวจวัด	วิธีการตรวจวัด	ปริมาณที่ตรวจวัด	ระยะเวลา/จำนวนปี	ผู้รับผิดชอบ
2. การสุ่มน้ำ (ต่อ)	4) การสุ่มน้ำในคลองส่งน้ำ - ความยาวที่สุ่มน้ำตามแนวคลองส่งน้ำ - ความยาวที่สุ่มน้ำตามแนวคลองส่งน้ำ	ทุก 6 เดือน ตลอดระยะเวลาเปิดดำเนินการ	ดำเนินการ	ทุก 6 เดือน ตลอดระยะเวลาเปิดดำเนินการ	ดำเนินการ	ปริมาณที่ตรวจวัด	ระยะเวลา/จำนวนปี	ผู้รับผิดชอบ
3. การสุ่มน้ำเสีย	5) ความสะอาดของถังเก็บน้ำสำรอง	ดำเนินการ	ดำเนินการ	ทุก 6 เดือน ตลอดระยะเวลาเปิดดำเนินการ	ดำเนินการ	ปริมาณที่ตรวจวัด	ระยะเวลา/จำนวนปี	ผู้รับผิดชอบ
	1) การวัดค่าคุณภาพน้ำจากระบบบำบัดน้ำ	ค่า BOD 5-Day BOD test - ค่า pH ใต้น้ำ - Suspended Solid ใต้น้ำ - Suspended Solid ใต้น้ำ - Total Dissolved Solids ใต้น้ำ - Suspended Solids 103-105 °C TKN - Sulfide - Sulfide Solids Imhoff - Fat Oil and Grease - Settleable Solids - TDS	ค่า pH ใต้น้ำ - ค่า BOD 5-Day BOD test - Suspended Solid ใต้น้ำ - Suspended Solid ใต้น้ำ - Total Dissolved Solids ใต้น้ำ - Suspended Solids 103-105 °C TKN - Sulfide - Sulfide Solids Imhoff - Fat Oil and Grease - Settleable Solids - TDS	ค่า pH ใต้น้ำ - ค่า BOD 5-Day BOD test - Suspended Solid ใต้น้ำ - Suspended Solid ใต้น้ำ - Total Dissolved Solids ใต้น้ำ - Suspended Solids 103-105 °C TKN - Sulfide - Sulfide Solids Imhoff - Fat Oil and Grease - Settleable Solids - TDS	ปริมาณที่ตรวจวัด	ระยะเวลา/จำนวนปี	ผู้รับผิดชอบ	

ตารางที่ 5 รายละเอียดการตรวจวัดคุณภาพน้ำ (ระยะเวลา) การสุ่มน้ำใน 7 วัน 96 วัน และแบบอื่น ๆ 10725

โครงการปรับปรุงระบบบำบัดน้ำเสีย (งานขยาย) ภาควิชาวิศวกรรมสิ่งแวดล้อม (ระบบเปิดดำเนินการ)



กระทรวงศึกษาธิการ
กรมส่งเสริมการศึกษานอกระบบ
และ成人ศึกษา

หน้า 2564 ของ 2564



กระทรวงศึกษาธิการ
กรมส่งเสริมการศึกษานอกระบบ
และ成人ศึกษา

หน้า 2564 ของ 2564

ผู้สมัคร	นางสาวกัญญากร วัฒนศิริ				
ผู้สมัคร	นางสาวกัญญากร วัฒนศิริ				
ผู้สมัคร	นางสาวกัญญากร วัฒนศิริ				
ผู้สมัคร	นางสาวกัญญากร วัฒนศิริ				

คำสั่งกระทรวงศึกษาธิการ เรื่อง แต่งตั้งข้าราชการครูและบุคลากรทางการศึกษา (ฉบับที่ 10725) ลงวันที่ 17 ธันวาคม 2564



ผู้ช่วยศาสตราจารย์ ดร. นงนุช วัฒนศิริ
 (ผู้อำนวยการศูนย์วิจัยและพัฒนาเทคโนโลยีทางการศึกษา)

หมายเลข 2564 ลงชื่อ

หน้า 92/104



ผู้อำนวยการโรงเรียนประถมศึกษา
 (นายเกียรติศักดิ์ ศรีชัย)

หมายเลข 2564 ลงชื่อ

องค์ประกอบทาง คุณวุฒิ	คุณวุฒิ	วิธีการสรรหา	ตำแหน่ง	จำนวน	หมายเหตุ
ผู้สมัครสอบ	ระดับปริญญาตรี	สอบแข่งขัน	ครูผู้สอน	1	
	ระดับปริญญาโท/ปริญญาเอก	สอบแข่งขัน	ครูผู้สอน	1	
ผู้สมัครสอบ	ระดับปริญญาตรี	สอบแข่งขัน	ครูผู้สอน	1	
	ระดับปริญญาโท/ปริญญาเอก	สอบแข่งขัน	ครูผู้สอน	1	
ผู้สมัครสอบ	ระดับปริญญาตรี	สอบแข่งขัน	ครูผู้สอน	1	
	ระดับปริญญาโท/ปริญญาเอก	สอบแข่งขัน	ครูผู้สอน	1	
ผู้สมัครสอบ	ระดับปริญญาตรี	สอบแข่งขัน	ครูผู้สอน	1	
	ระดับปริญญาโท/ปริญญาเอก	สอบแข่งขัน	ครูผู้สอน	1	

คำสั่งที่ 5 เรื่องการรับสมัครครูผู้สอน (ระดับปริญญาตรี) และระดับปริญญาโท/ปริญญาเอก (ระดับปริญญาตรี) ประจำปีงบประมาณ พ.ศ. ๒๕๖๕ (ฉบับที่ ๖) ลงวันที่ ๑๖ กรกฎาคม ๒๕๖๕



นางสาวสุวิมล วัฒนศิริ
 (ผู้อำนวยการศูนย์ส่งเสริมและพัฒนาคุณภาพชีวิตคนพิการแห่งชาติ)

หมายเลข 2564 อ.ช.ช

พ.ศ. ๖๖/๑๐๔



นายประจักษ์ คุ้มภัย
 (นายกสมาคมผู้พิการทางสายตาแห่งประเทศไทย)


หมายเลข 2564 อ.ช.ช

หมายเหตุ : 1. โครงการของศูนย์ส่งเสริมและพัฒนาคุณภาพชีวิตคนพิการ (ศูนย์คนพิการ) จัดเป็นไปเพื่อประโยชน์ของสังคมและคนพิการในวงกว้าง
 2. ภายใต้งบโครงการ (โรงพยาบาลในจังหวัด) ของมูลนิธิพัฒนาคนพิการ และของจังหวัดต่างๆ ภายใต้การดำเนินงานของมูลนิธิพัฒนาคนพิการไทย และมูลนิธิพัฒนาคนพิการไทย 6 เดือน และ 6 เดือน

องค์ประกอบทางสังคม	ตัวชี้วัด	วิธีการตรวจวัด	ปีงบประมาณ	ระยะเวลา/ค่าจ้าง	ผู้รับผิดชอบ
9. ทักษะอาชีพ	- การเติบโตของศูนย์การเรียนรู้อาชีพ - การฝึกอบรมและส่งเสริมคนพิการ - การบริการช่วยเหลือผู้พิการ	- การสอบและประเมินผล - การบริการช่วยเหลือผู้พิการ - การบริการช่วยเหลือผู้พิการ	- ปีงบประมาณ ๒๕๖๖	- ๑ ปี	- ๑ คน
10. การปรับตัวและสังคม	- ความเห็นของสมาชิก/ผู้พิการ - ความพึงพอใจของผู้รับบริการ	- การสำรวจความคิดเห็น - การบริการช่วยเหลือผู้พิการ	- ปีงบประมาณ ๒๕๖๖	- ๑ ปี	- ๑ คน

ตาราง 5 รายละเอียดการดำเนินงาน (ฉบับแก้ไข) (หน้า 7 ของ แบบฟอร์ม 1025)
 โครงการโรงพยาบาลในจังหวัด (ฉบับแก้ไข) (หน้า 96 ของ แบบฟอร์ม 1025)

สัญลักษณ์ของประกอบแบบ	
①	อาคารพักเจ้าหน้าที่ 7 ชั้น 96 ห้อง (แบบเลขที่ 10725)
②	อาคารพักขยะ
③	อาคารศูนย์อนามัยชุมชน (อาคารส่วนโรงพยาบาล)

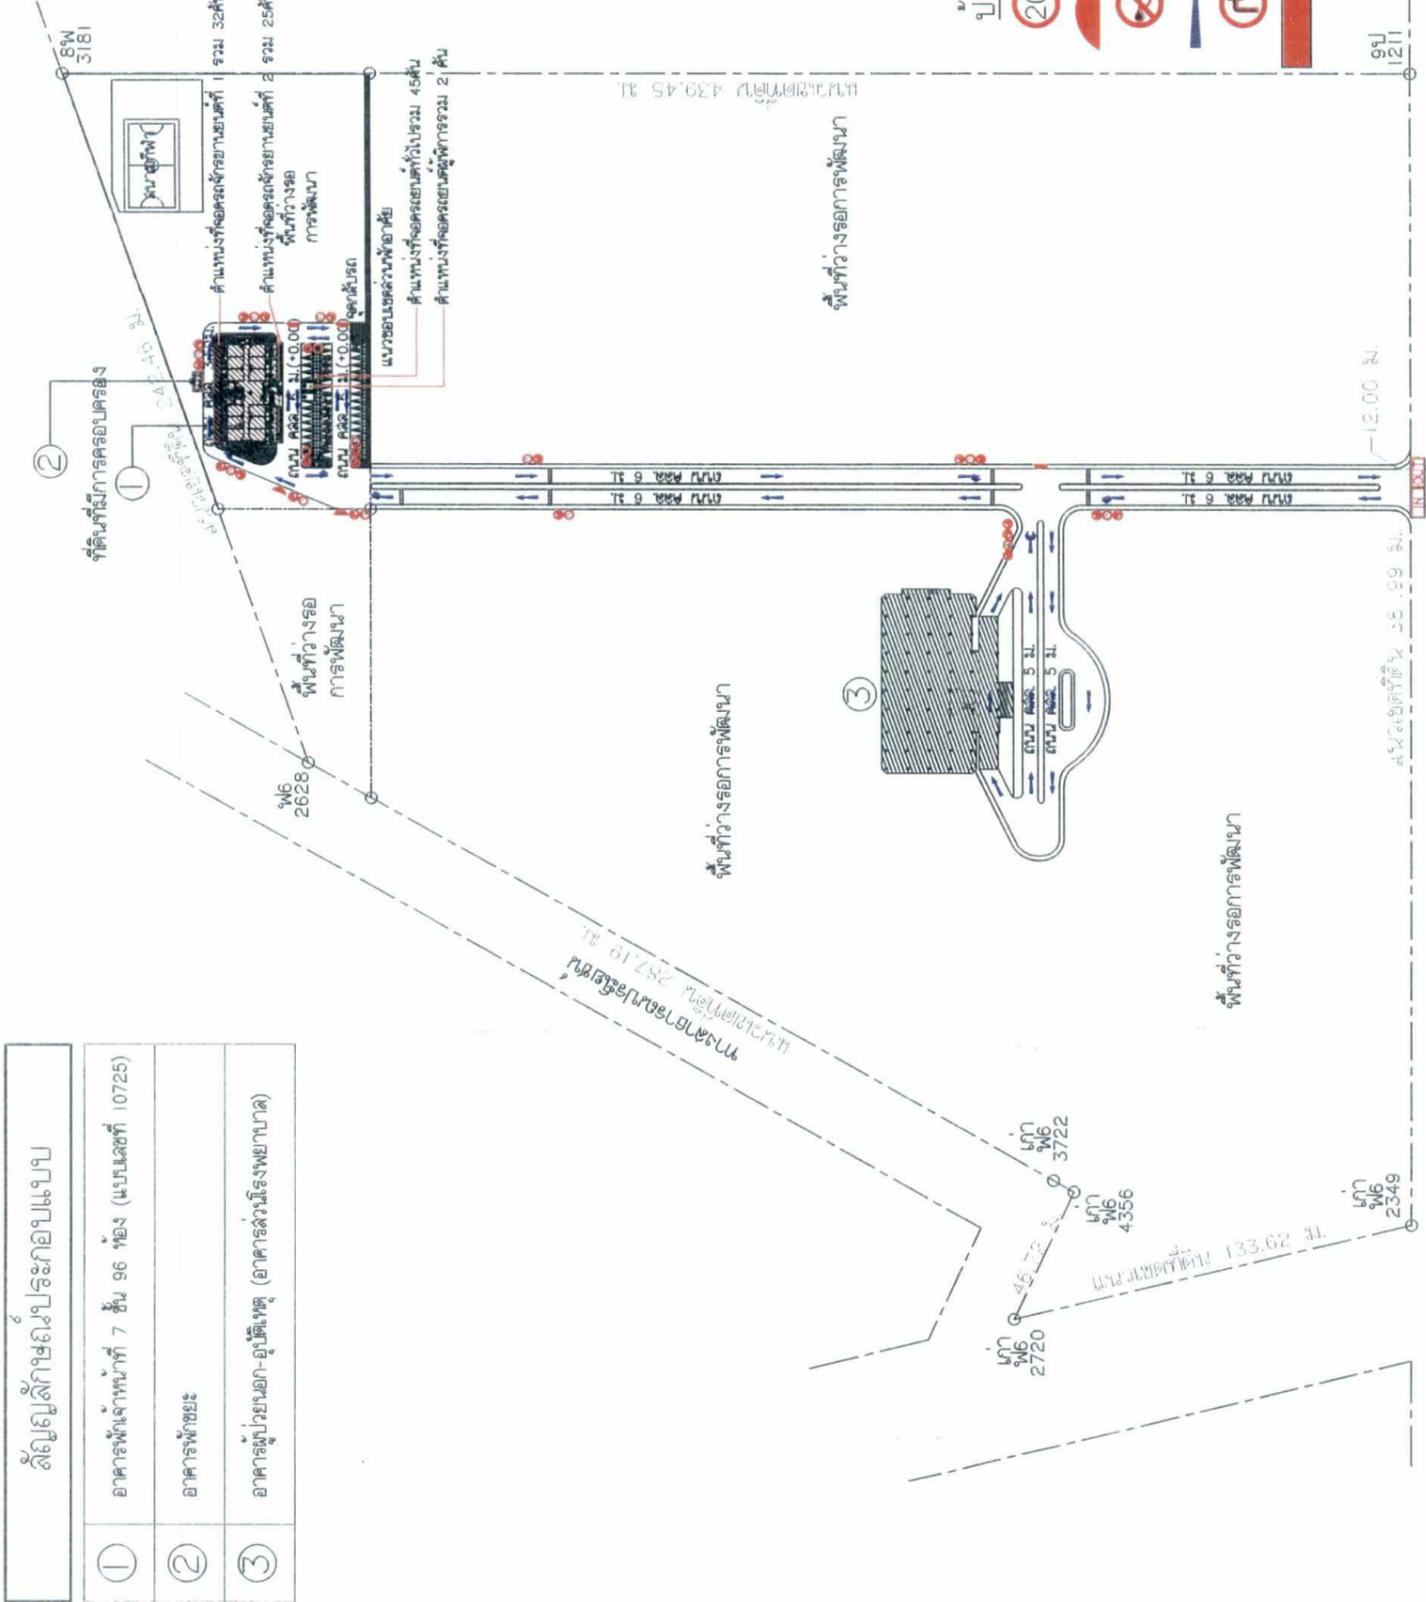

แบบขยายรูปด้านข้างในขณะลดความเร็ว

0.35	0.20	0.35
VARIES		
↑ SLOPE		↓ SLOPE
0.35	0.20	0.35
↑ SLOPE		



- ผังบริเวณแสดงระบบจราจรภายในโครงการ
มาตราส่วน 1:1100 (A1)
- ป้ายสัญลักษณ์
 - ป้ายจำกัดความเร็ว
 - กระจกโค้งนูน
 - ป้ายเตือนใช้สัญญาณจราจร
 - เส้นจราจรถอยหลัง (สีน้ำเงิน)
 - ป้ายบังคับเดียว
 - เนินชะลอความเร็ว
 - ป้ายแฉวงแสดงทางออกที่จอดรถ
 - ป้ายแฉวงแสดงทางเข้าที่จอดรถ
 - เส้นจราจรถอยหลัง (สีเขียว-เหลืองขาว)
 - ป้ายเข้า-ออกที่จอดรถ

กัณฑ์เลขที่ 797


ถนนทางหลวงแผ่นดินหมายเลข 24
กม.ที่ 2564 ลงชื่อ
(นายเกรียงศักดิ์ ศรีสุกใส)
ผู้อำนวยการสำนักงานสาธารณสุข

กัณฑ์เลขที่ 797
ถนนทางหลวงแผ่นดินหมายเลข 24
กม.ที่ 2564 ลงชื่อ
(ผู้ช่วยศาสตราจารย์พิเศษ ศิโรตม์ธรรม)
ผู้อำนวยการสำนักงานสาธารณสุข



PROJECT :	โรงพยาบาลชุมชน (ส่วนขยาย) อาคารพักเจ้าหน้าที่ 7 ชั้น 96 ห้อง (แบบเลขที่ 10725)	ARCHITECT DESIGN :	นายสุวิทย์ สิมมณี ส.ศก 2869	SANITARY ENGINEERS :	นายวิเชียร คำศรีศรีรัตน์ ส.ค. 402	MECHANICAL ENGINEERS :	นางสาววิไลวรรณ ศรีประจักษ์	DRAWING TITLE :	ผังบริเวณแสดงระบบจราจรภายในโครงการ	DWG. NO.	A1.13	TOTAL SHEET	XX
OWNER :	โรงพยาบาลชุมชน	STRUCTURAL ENGINEERS :	นายอนันต์ชัย ใจชัย ส.ศก 21552	ELECTRICAL ENGINEER :	นายภานุ ไชยธรรม ส.ค. 5854	LANDSCAPE DESIGN :		NOTE :					
LOCATION :	ตำบลสันป่าตอง อำเภอเมืองเชียงใหม่ จังหวัดเชียงใหม่												
DRAWN BY : SCALE : 1:1100(A1)													

ที่ดินที่มีการครอบครอง

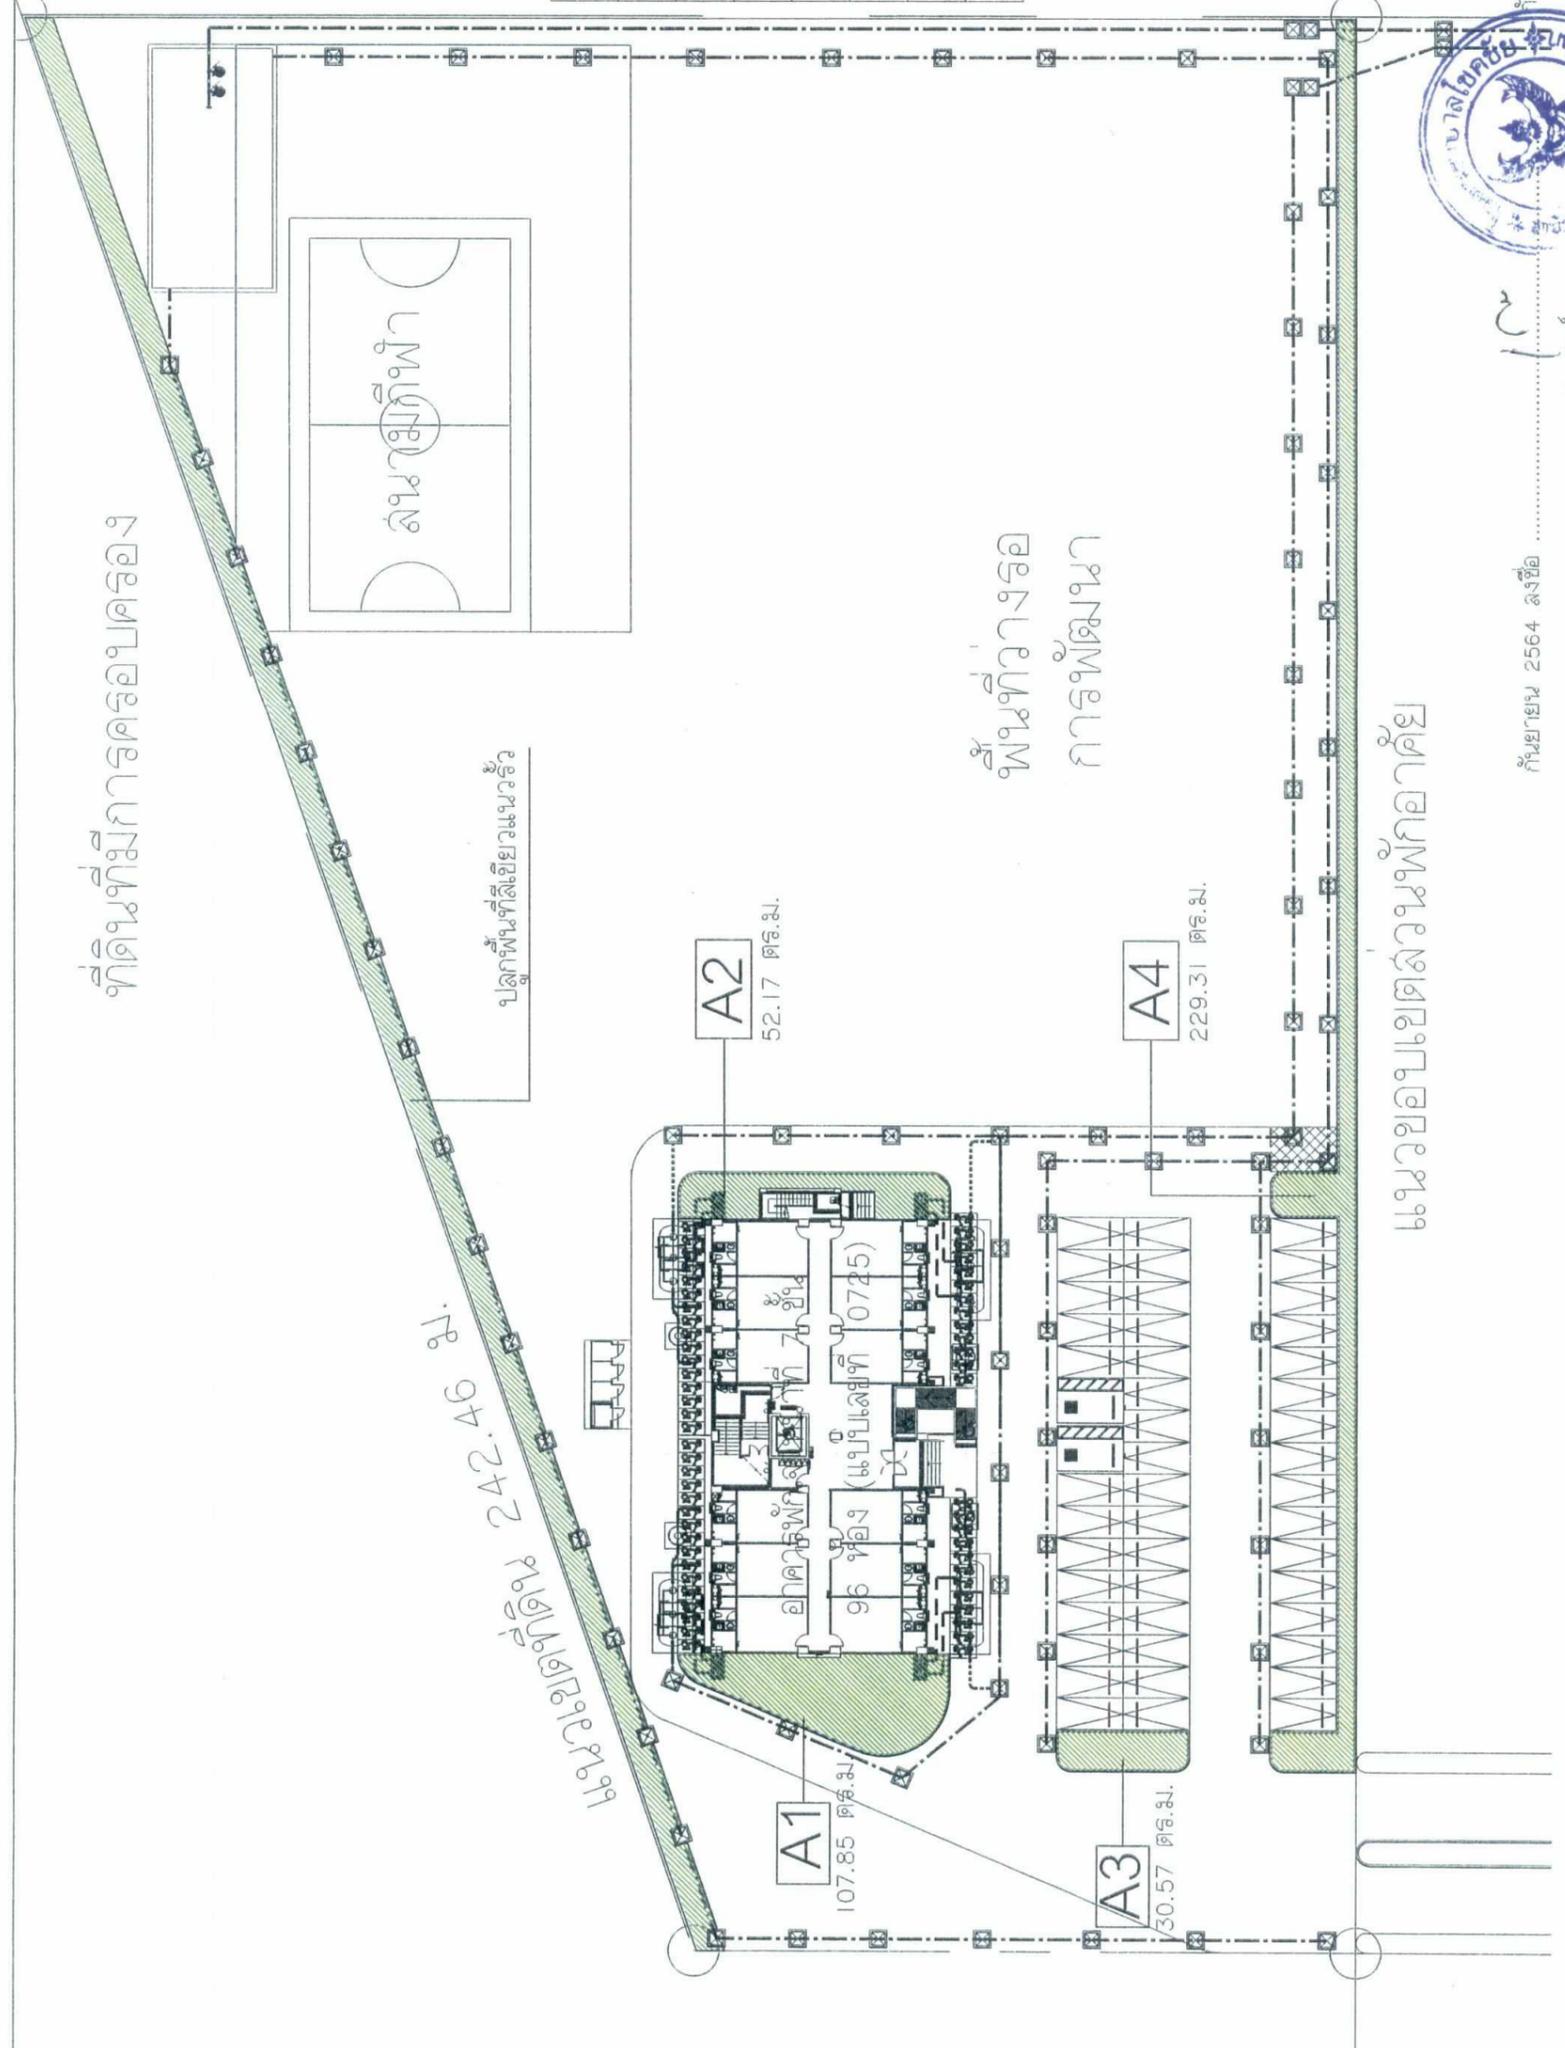

ตารางแสดงปริมาณพื้นที่สีเขียว	
สัญลักษณ์	พื้นที่ พื้นที่สีเขียว (ตร.ม.)
	A1 107.85
	A2 52.17
	A3 30.57
	A4 229.31
รวมพื้นที่สีเขียวทั้งหมด	419.90
พื้นที่สีเขียวที่โครงการต้องการ	298.00



ผังแสดงพื้นที่สีเขียว

A SCALE 1:500



กัมปายน 2564 ลงชื่อ
(นายเกียรติศักดิ์ คุรุศักดิ์)
ผู้อำนวยการโครงการสถาปัตย์ศิลป์

แนวขอบเขตสวนพักอาศัย

กัมปายน 2564 ลงชื่อ
(นายวิชัย ธีระชัย)
ผู้อำนวยการโครงการสถาปัตย์ศิลป์



กัมปายน 2564 ลงชื่อ
(ผู้ช่วยศาสตราจารย์เกษม ธีระชัย)
ผู้อำนวยการสิ่งแวดล้อม มทร.รัตนโกสินทร์

PROJECT : โรงพยาบาลสัตตชัย (ส่วนขยาย) อาคารพักอาศัยหน้า 7 ชั้น 96 ห้อง (แปลนที่ 10725)	MECHANICAL ENGINEERS : นายวิชัย ธีระชัย ส.ค. 1883	DRAWING TITLE : ผังแสดงพื้นที่สีเขียว	TOTAL SHEET : XX
OWNER : โรงพยาบาลสัตตชัย	SANITARY ENGINEERS : นายวิชัย ธีระชัย ส.ค. 402	NOTE :	
LOCATION : สำนักชลประทาน สำนักชลประทานที่ 11	STRUCTURAL ENGINEERS : นายวิชัย ธีระชัย ส.ค. 21552	LANDSCAPE DESIGN :	
	ELECTRICAL ENGINEER : นายวิชัย ธีระชัย ส.ค. 5854	DRAWN BY :	
		SCALE : 1:500(A1)	

ข้อมูลพรรณไม้ (ไม้ยืนต้น)

รูปพรรณไม้	ชื่อวิทยาศาสตร์	จำนวน	ขนาดทรงต้น (ม.)	พื้นที่ปลูก (ตร.ม.)	ปริมาณดิน (ตร.ม.)	ปริมาณปุ๋ย (กิโลกรัม)
	<i>Dalmanella serripes</i> (Wall. ex DC.) Seem.	85	1.50 x 5.00	4.125	17.6625	150.13125
	<i>Melaleuca frutescens</i>	11	2.50 x 4.00	10.00	4.82	53.96875
	<i>Mitella leucantha</i> Kurz	2	3.00 x 7.00	21.00	7.065	14.13
	<i>Sambales sambal</i>	3	3.00 x 7.00	21.00	7.065	21.185
					รวม	238.425

- 11 ต้น- ลำต้นสูง 4.00 x 5" 53.96875 ตร.ม.

ปล.

ปริมาณดินที่ต้องใช้ 242.46 ตร.ม.

- 2 ต้น- สสารสูง 7.00 x 10" 14.13 ตร.ม.

- 85 ต้น- แคนนาสูง 5.00 x 5" 150.13125 ตร.ม.

- 3 ต้น- งามจริงสูง 7.00 x 10" 21.195 ตร.ม.

ที่ดินที่มีการครอบครอง

สนามกีฬา

- 102 ต้น- ต้นมังกรสูง 5.00 x 3"

พื้นที่ว่างรอ
การพัฒนา

แนวขอบเขตสวนพักผ่อน

ผังแสดงการปลูกไม้ยืนต้นและพื้นที่สีเขียวยั่งยืนภายในโครงการ

SCALE 1:500

A



กันยายน 2564 ลงชื่อ

(นายเกรียงศักดิ์ คุรุกิจกุล)

ผู้อำนวยการโรงเรียนพญาบาลิศจัย

กันยายน 2564 ลงชื่อ

(ผู้ช่วยศาสตราจารย์ ดร.เนติพร ตรีคุณธรรม)

ผู้อำนวยการสิ่งแวดล้อม มหาวิทยาลัยเกษตรศาสตร์



100 รูปที่ 5 ผังแสดงการปลูกไม้ยืนต้น และพื้นที่สีเขียวยั่งยืนภายในโครงการ

หน้า 98/104

PROJECT : โรงเรียนพญาบาลิศจัย (ร่วมขยาย) อาคารพญาบาลิศจัยที่ 7 ชั้น 96 ห้อง (แบบเลขที่ 10725)	MECHANICAL ENGINEERS : นายนิสิต คำศรีรัตน์ สท.1883	DRAWING TITLE : ผังแสดงพื้นที่ไม้ยืนต้น	DWG. NO. : LA-03	TOTAL SHEET : XX
OWNER : โรงเรียนพญาบาลิศจัย	SANITARY ENGINEERS : นายสุธี สิมะณี สท.2869 นายนิสิต คำศรีรัตน์ สท.1883	NOTE : -		
LOCATION : ตำบลพลับพลา อำเภอลำดวน จังหวัดสุรินทร์	STRUCTURAL ENGINEERS : นายอำนาจ ฤทธิ์รงค์ สท.11722	LANDSCAPE DESIGN :		
	ELECTRICAL ENGINEER : นายภานุ ไชยรัมย์ สท.15854	DRAWN BY :		
		SCALE : 1:500(A1)		

แบบแปลนโครงการฯ ห้ามฉีก, ใช้ทำเอกสารเผยแพร่โดยไม่ได้รับอนุญาต หรือทำซ้ำ, ขอสงวนสิทธิ์ในทรัพย์สินทางปัญญา

สัญลักษณ์กำหนดประกอบแบบ	
①	อาคารพักเจ้าหน้าที่ 7 ชั้น 96 ห้อง (แบบเลขที่ 10725)
②	อาคารพัชชะ
③	อาคารผู้ช่วยเอกอัครราชทูต (อาคารส่วนโรงพยาบาล)

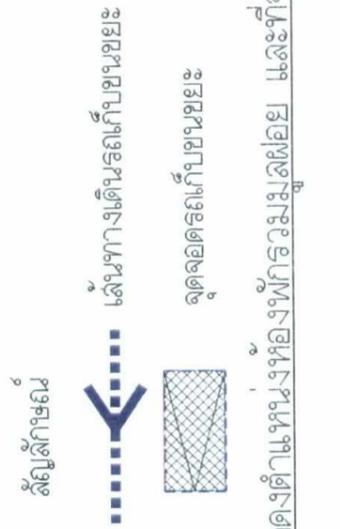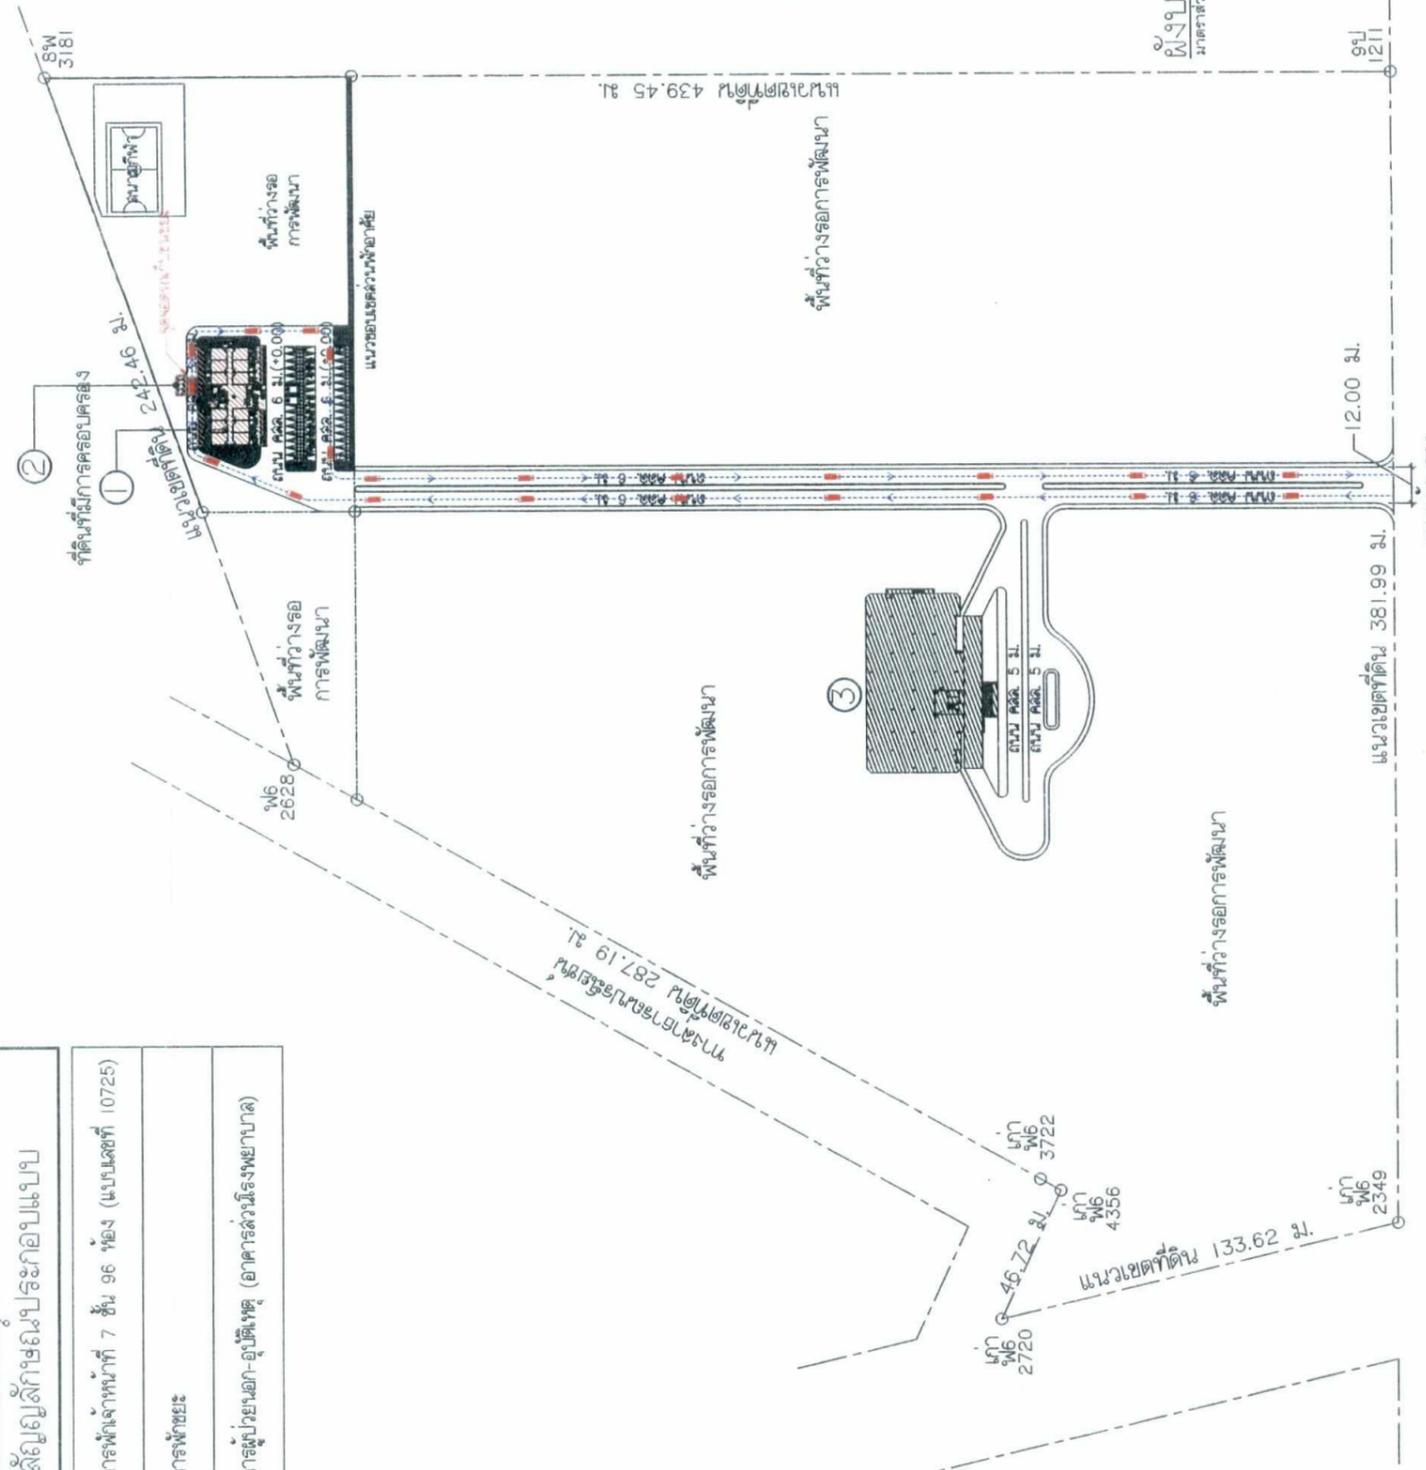


ที่ดินเลขที่ 797

ผังบริเวณแสดงตำแหน่งของอาคารมรดกพลอย และที่จอดรถขยะ
1:1,100 (A1)

ถนนทางหลวงแผ่นดินหมายเลข 24 ถนนสาย 2564 ลงชื่อ
(นายเกียรติศักดิ์ คุรุภักดิ์)
ผู้อำนวยการโรงเรียนพญาบาลีศึกษาลัย

ถนนทางหลวงแผ่นดินหมายเลข 24 ถนนสาย 2564 ลงชื่อ
(ผู้ช่วยศาสตราจารย์พลกัญ เต็มศรีธรรม)
ผู้อำนวยการสิ่งแวดล้อม มหาวิทยาลัยราชภัฏวชิรเวศน์

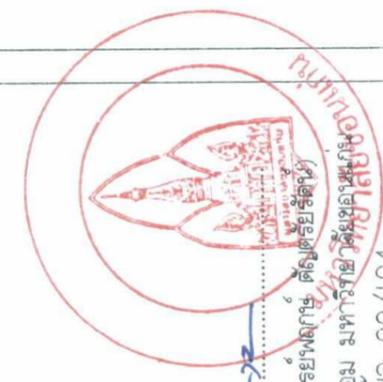

รูปที่ 6 ผังแสดงตำแหน่งอาคารพักรวมพลอยของโครงการ และจุดจอดรถเก็บขนขยะ
หน้า 99/104

PROJECT : โรงพยาบาลผู้ช่วย (ส่วนขยาย) อาคารพักเจ้าหน้าที่ 7 ชั้น 96 ห้อง (แบบเลขที่ 10725)	SANITARY ENGINEERS : นายนิสิต ศักดิ์ศรีรัตน์ 28.402	MECHANICAL ENGINEERS : นายนิสิต ศักดิ์ศรีรัตน์ 28.1883	DRAWING TITLE : ผังบริเวณแสดงตำแหน่งของพักรวมพลอย และที่จอดรถขยะ	DWG. NO. A1.10	TOTAL SHEET XX
OWNER : โรงพยาบาลผู้ช่วย	ARCHITECT DESIGN : นายสุวิทย์ สิมะณี	LANDSCAPE DESIGN : นายนิสิต ศักดิ์ศรีรัตน์ 28.1883	NOTE :		
LOCATION : ตำบลสันตปาถ อำเภอเวียงชัย จังหวัดนครราชสีมา	STRUCTURAL ENGINEERS : นายอัครวิชัย ใจดี	ELECTRICAL ENGINEER : นายภานุ ใจดี			
	DRAWN BY : นายอัครวิชัย ใจดี	SCALE : 1:1100(A1)			



ผังบริเวณระบบน้ำประปาของโครงการ
มาตราส่วน 1:1100 (A1)




กัญญาณ 2564 ลงชื่อ
(นายเกียรติศักดิ์ คุรุฑิตกุล)
ผู้อำนวยการโครงการชลประทาน
ผู้ช่วยศาสตราจารย์ ดร. วิวัฒน์ วัฒนศิริกุล
ผู้อำนวยการสำนักวิชาวิศวกรรมศาสตร์
มหาวิทยาลัยเทคโนโลยีพระจอมเกล้าธนบุรี

รูปที่ 7 ผังบริเวณระบบน้ำประปา

หน้า 100/104

PROJECT :	ARCHITECT DESIGN :	SANITARY ENGINEERS :	MECHANICAL ENGINEERS :	DRAWING TITLE :	DWG. NO.	TOTAL SHEET
โรงพยาบาลโตเกียว (วงขยาย) อาคารพักคนงานที่ 7 ชั้น 96 ห้อง (แบบสถาปัตย์ 10725)	นายสุธี ลิ้มเมณี 2-26 2869	นายวิฑิต คำศรีรัตน 2-2 402	นายวิฑิต คำศรีรัตน 2-2 1883	ผังบริเวณระบบน้ำประปา	SN.1.05	XX
OWNER :	นายอนันต์ชัย ใจดี 2-26 2152			ชื่อโครงการ		
LOCATION :	STRUCTURAL ENGINEERS : นายอำนาจ สุทธิรงค์ 2-2 11722	ELECTRICAL ENGINEER : นายภานุ ใจดี 2-2 15854	LANDSCAPE DESIGN :	NOTE :		
	สำนักงานสถาปัตย์ กรุงเทพมหานคร			DRAWN BY :		
				SCALE :	1:1100(A1)	



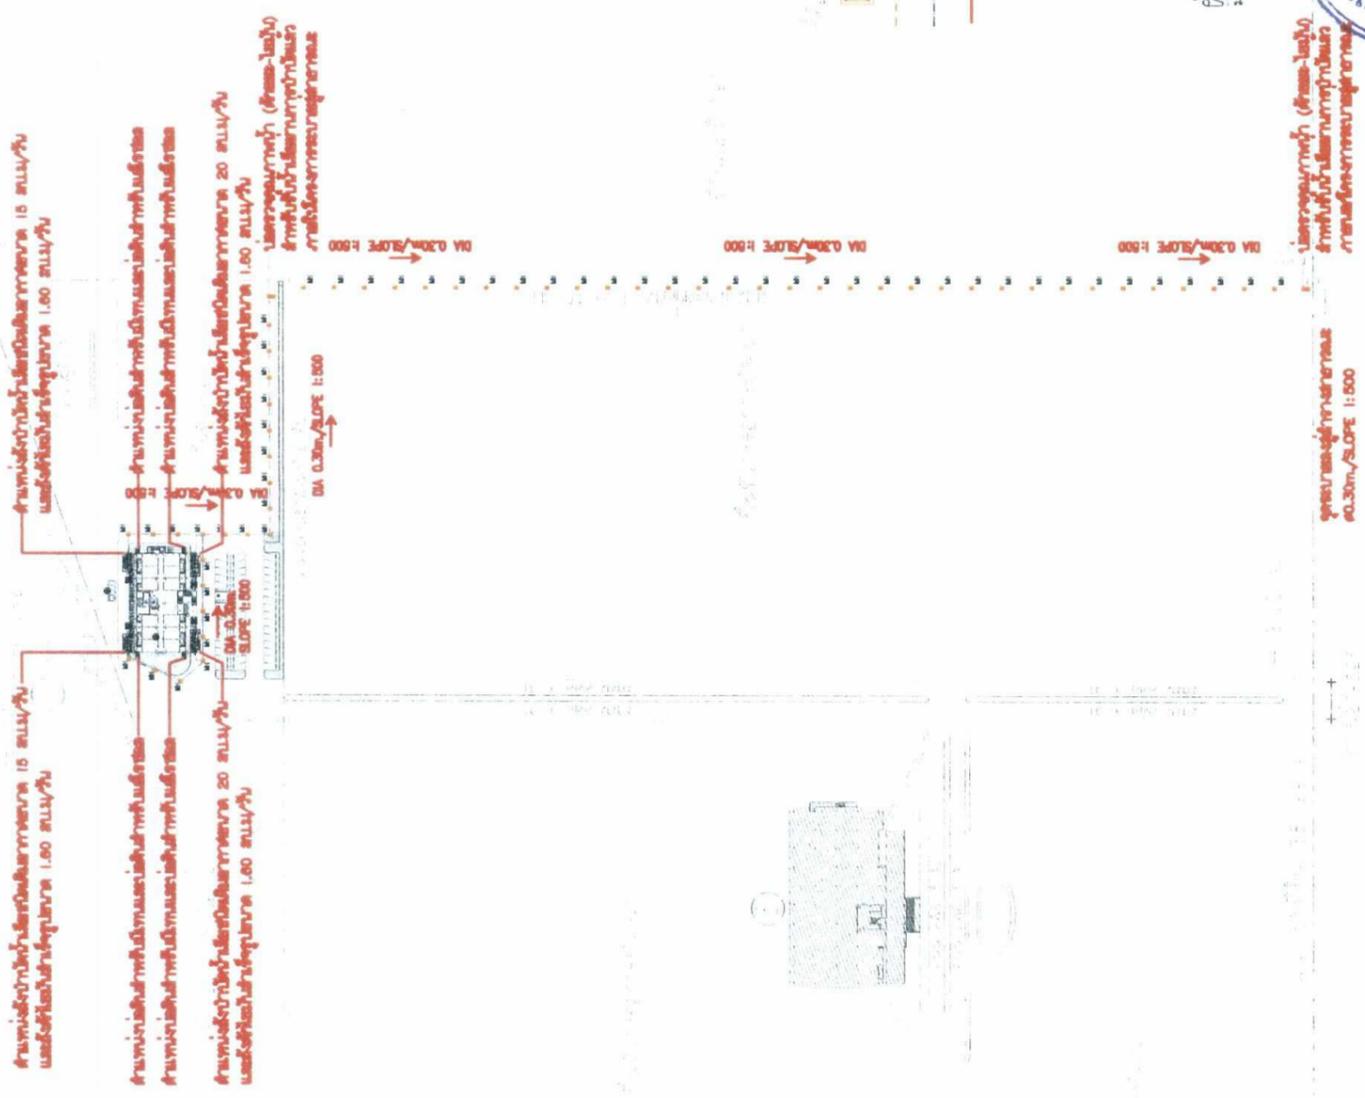

- ☒ บ่อพักน้ำ (MANHOLE)
- แนวท่อระบายน้ำเสียภายในโครงการขนาด ๓๐๐ มม. (สีเขียว)
- ท่อระบายน้ำเสียภายในโครงการขนาด ๓๐๐ มม. (สีน้ำเงิน)
- ➔ ทิศทางการไหล (SLOPE 1:500)



ผังบริเวณระบบระบายน้ำเสียของโครงการ
1:1100(A1)



กัญชายน 2564 ลงชื่อ
(ผู้ช่วยศาสตราจารย์พิเศษ) (ผู้ช่วยศาสตราจารย์พิเศษ) (ผู้ช่วยศาสตราจารย์พิเศษ)
ผู้อำนวยการสิ่งแวดล้อม มหาวิทยาลัยศิลปากร
หน้า 101/104

รูปที่ 8 ผังบริเวณระบบบำบัดระบายน้ำเสียภายในโครงการ

PROJECT : โรงพยาบาลสังขชัย (ส่วนขยาย) อาคารที่เก่าแก่หน้า 7 ชั้น 86 ห้อง (แบบขยาย) 10725	ARCHITECT DESIGN : นายสุวิทย์ สิมะณี ๒-๒๓ 2869	SANITARY ENGINEERS : นายวิเศษ คำศรีศรีรัตน์ ๒๓.402	MECHANICAL ENGINEERS : นายวิเศษ คำศรีศรีรัตน์ ๒๓.1883	DRAWING TITLE : ผังบริเวณระบบระบายน้ำเสีย	DWG. NO. : SN.1.03	TOTAL SHEET : XX
OWNER : โรงพยาบาลสังขชัย	นายอดิษฐ์ ใจชัย ๓-๒๓ 21552	นายวิเศษ คำศรีศรีรัตน์ ๒๓.402	นายวิเศษ คำศรีศรีรัตน์ ๒๓.1883	NOTE :		
LOCATION : ตำบลพันนา อำเภอลำดวน จังหวัดสุรินทร์	STRUCTURAL ENGINEERS : นายอำนาจ ศรีธรรม ๒๒.11722	นายวิเศษ คำศรีศรีรัตน์ ๒๓.402	นายวิเศษ คำศรีศรีรัตน์ ๒๓.1883			
	ELECTRICAL ENGINEER : นายกันยา ไชยธรรม ๒๓.15854					
				DRAWN BY :		
				SCALE : 1:1100(A1)		

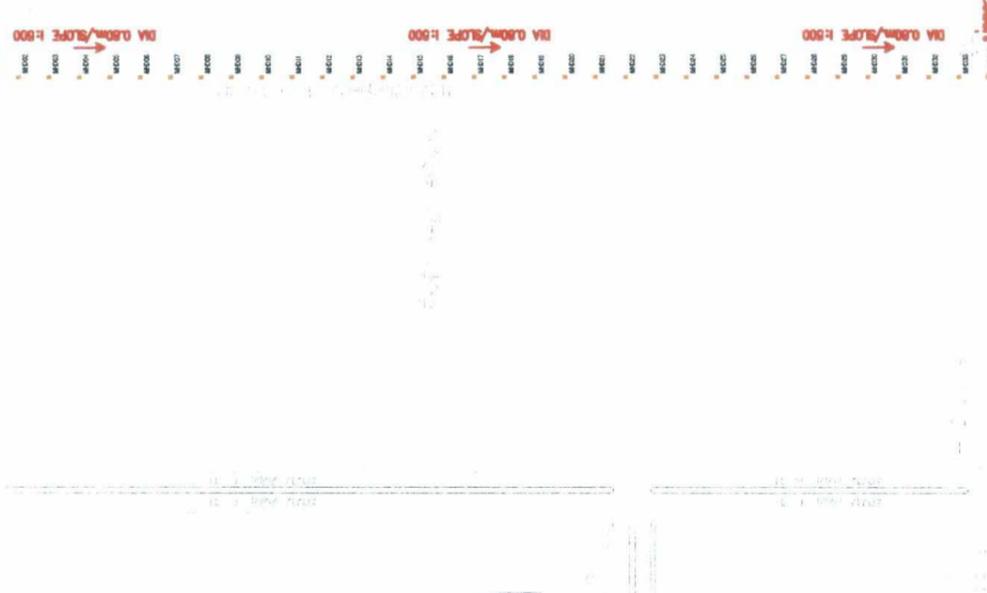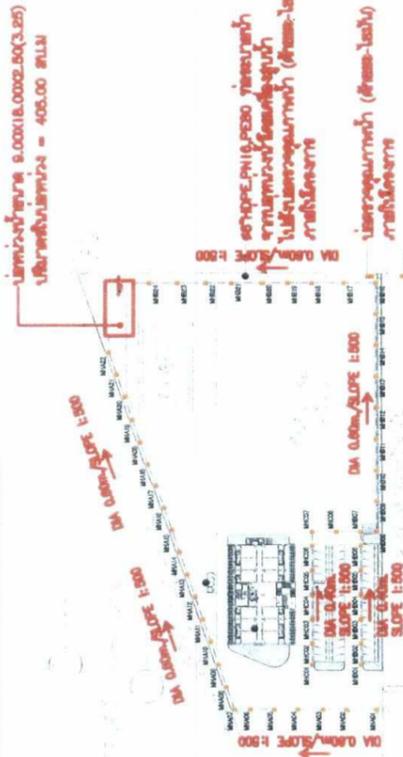


- ☒ บ่อพักน้ำ (MANHOLE)
- แนวท่อระบายน้ำภายนอกโครงการขนาด ϕ 0.80ม. (สีเขียว)
- ท่อระบายน้ำภายในโครงการขนาด ϕ 0.40, 0.60ม. (สีน้ำเงิน)
- ➔ ทิศทางการไหล (SLOPE 1:500)

ผังบริเวณระบบระบายน้ำของโครงการลงสู่สาธารณะ
มาตราส่วน 1:1100(A1)




นางกัญญาพร สิงศรี
 (นายเกียรติศักดิ์ คุรุสถิต)
 ผู้อำนวยการโครงการสิ่งแวดล้อม มหาวิทยาลัยเทคโนโลยีพระจอมเกล้าธนบุรี
 (ผู้ช่วยศาสตราจารย์พิเศษ)

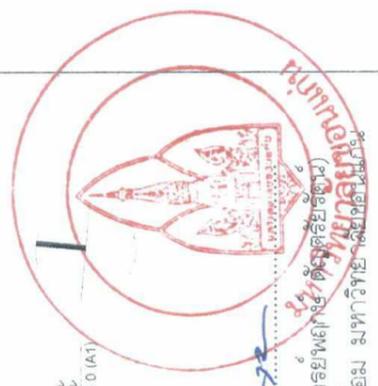


หน้า 102/104

รูปที่ 9 ผังบริเวณระบบระบายน้ำภายในโครงการ

PROJECT :	โรงพยาบาลศิริราช (ส่วนขยาย) อาคารพักเจ้าหน้าที่ 7 ชั้น 96 ห้อง (แบบเลขที่ 10725)	ARCHITECT DESIGN :	นายสุธี สิงห์ดี 2-28 2869 นายอนันต์ชัย ใจชัย 3-28 21552	SANITARY ENGINEERS :	นายนิสิต คำศรีสุรัตน์ 28-402	MECHANICAL ENGINEERS :	นายนิสิต คำศรีสุรัตน์ 28-1883	DRAWING TITLE :	ผังบริเวณระบบระบายน้ำของโครงการลงสู่สาธารณะ	DWG. NO.	SN.1.01	TOTAL SHEET	XX
OWNER :	โรงพยาบาลศิริราช	STRUCTURAL ENGINEERS :	นายอำนาจ ฤทธิ์ธรงค์ 28-11722	ELECTRICAL ENGINEER :	นายภานุ ไชยธรรม 28-15854	LANDSCAPE DESIGNER :		NOTE :					
LOCATION :	ตำบลห้วยพลู อำเภอโคกสำโรง จังหวัดนครราชสีมา												
DRAWN BY :													
SCALE : 1:1100(A1)													

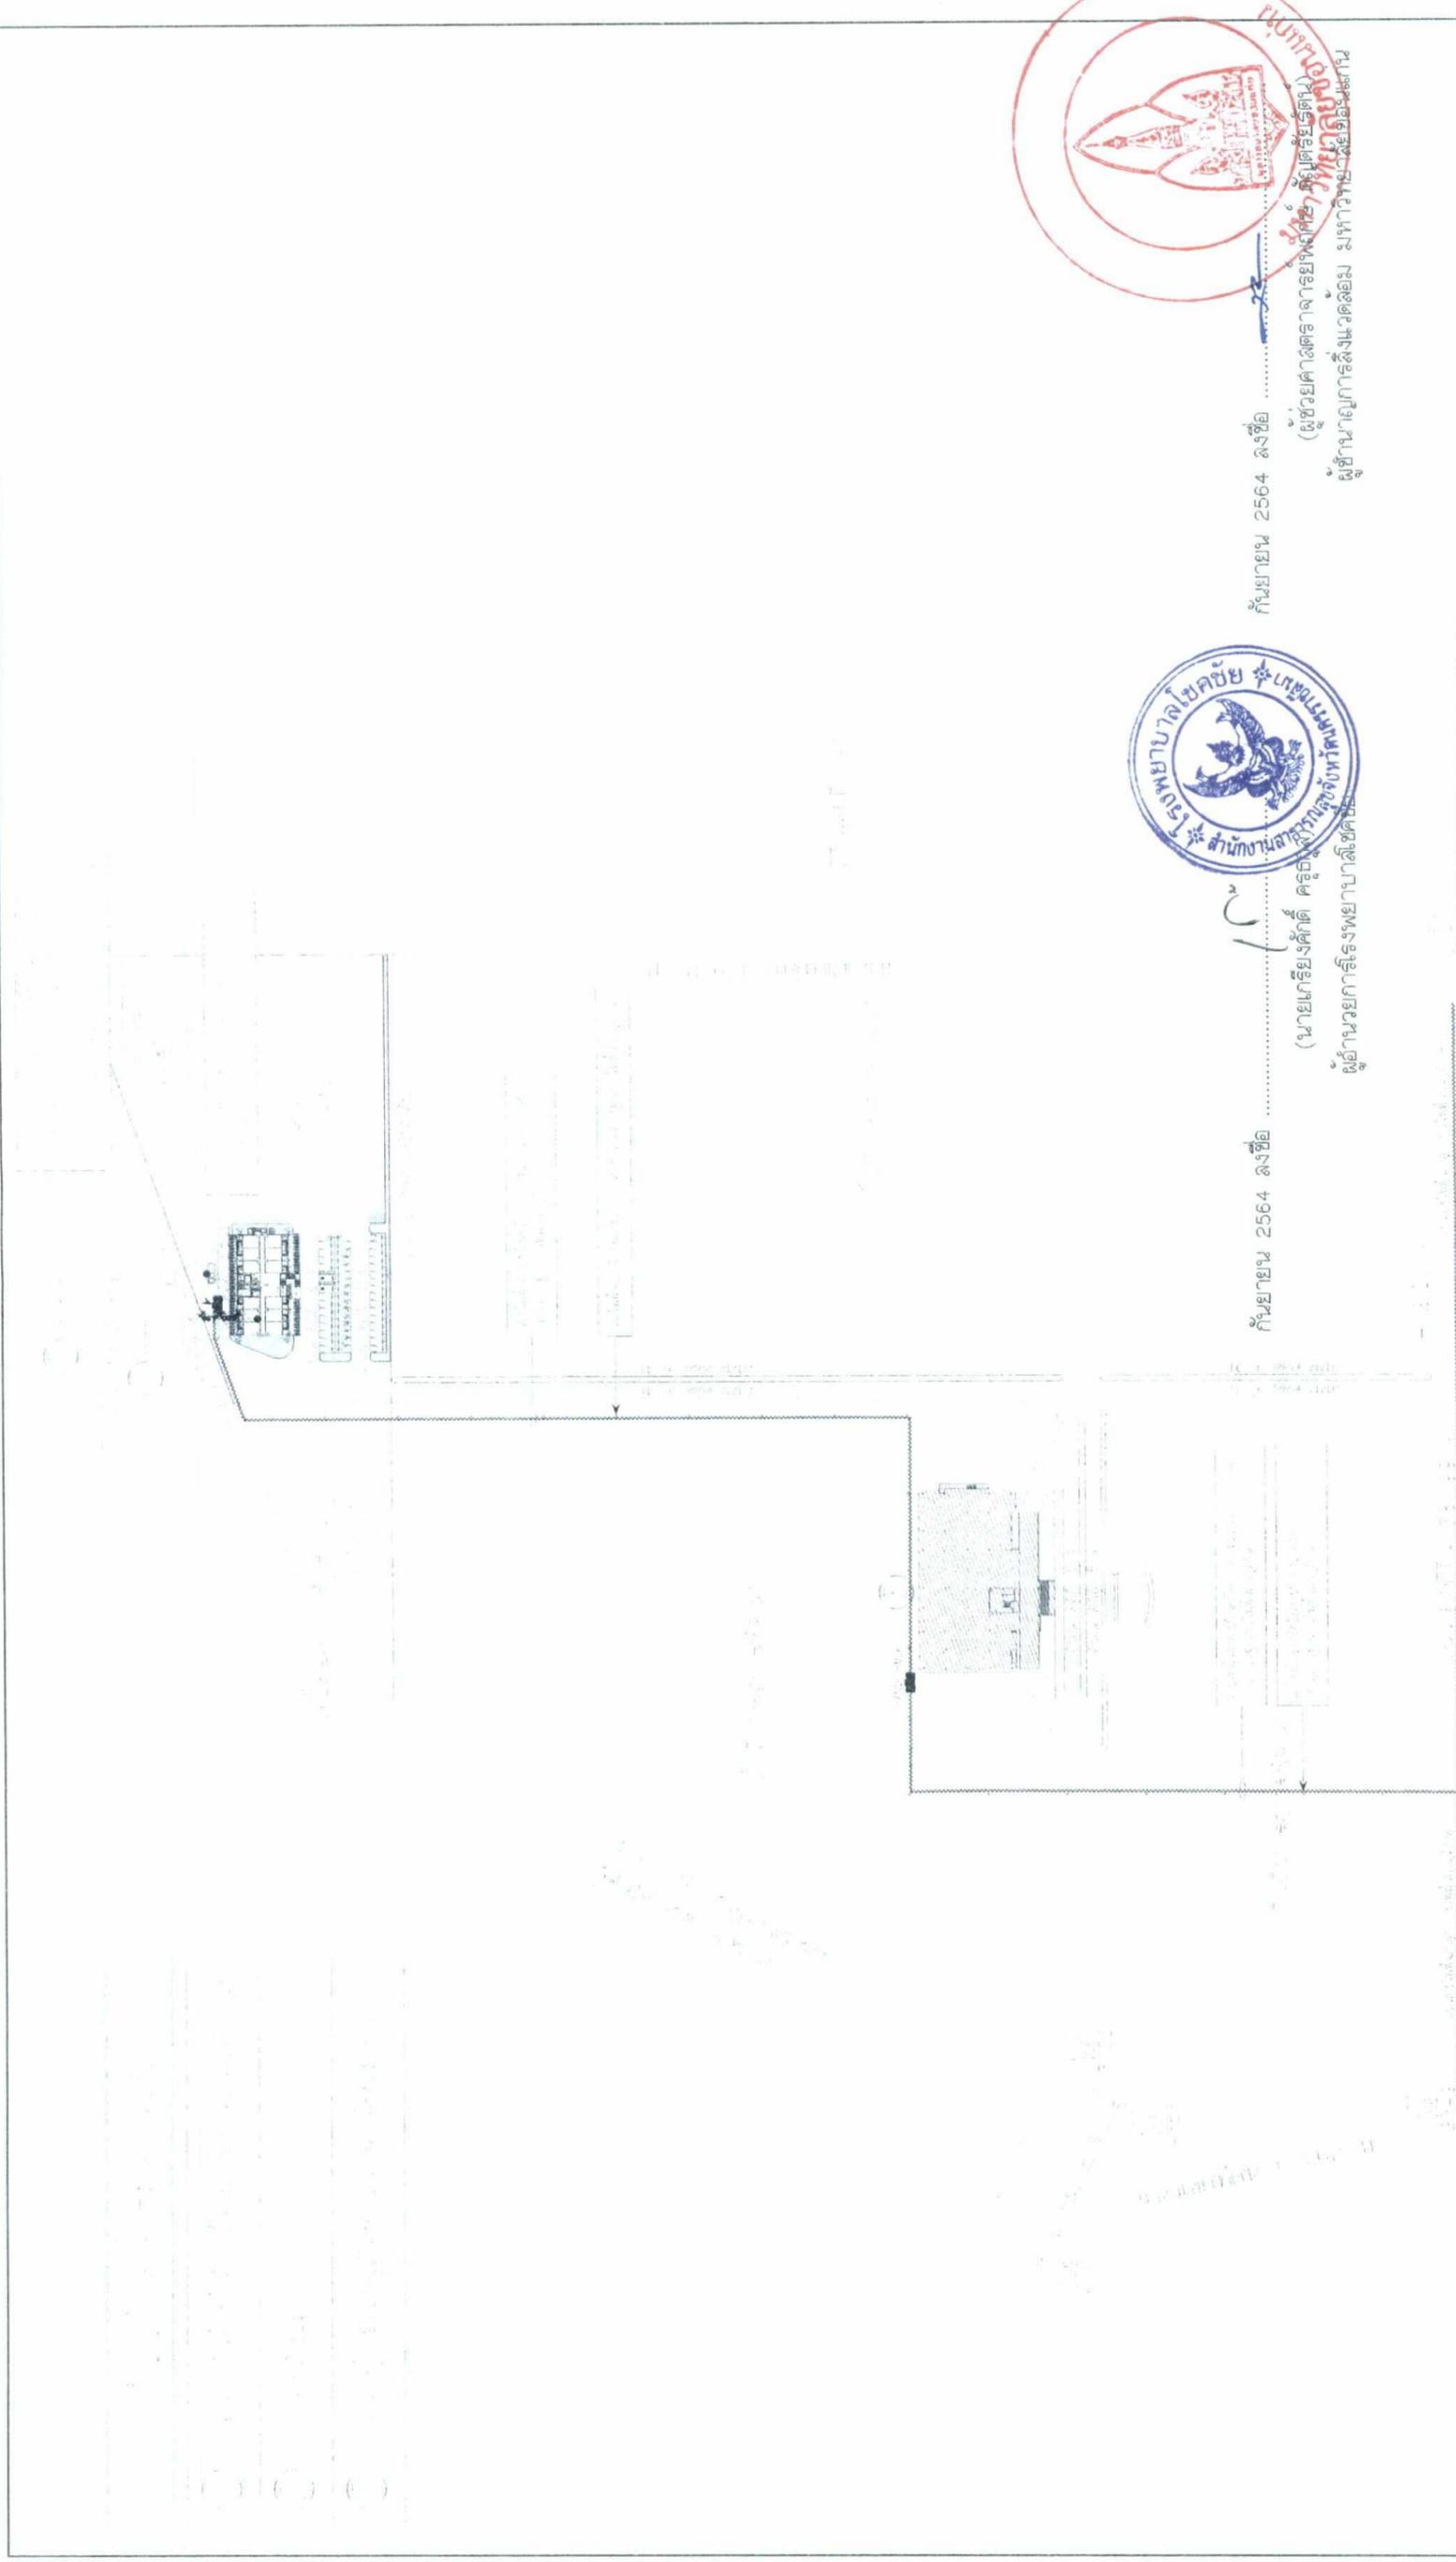

รูปที่ 10 แสดงตำแหน่งหม้อแปลงไฟฟ้าของโครงการ
 HV.& LV. INCOMING ROUTE SYSTEM LINE FOR SITE PLAN
 SCALE 1:1000
 หน้า 103/104

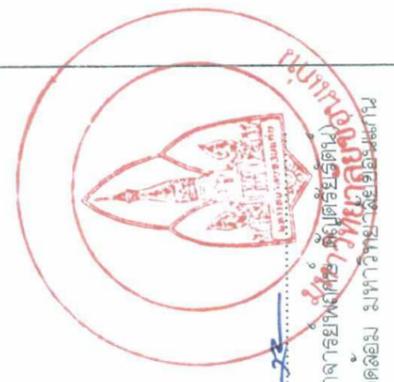


กัณยาน 2564 ลงชื่อ
 (นายเกียรติศักดิ์ คุรุพันธุ์) วิศวกร
 ผู้อำนวยการสิ่งแวดล้อม มหาวิทยาลัยเทคโนโลยีพระจอมเกล้าธนบุรี

กัณยาน 2564 ลงชื่อ
 (นายเกียรติศักดิ์ คุรุพันธุ์) วิศวกร
 ผู้อำนวยการสิ่งแวดล้อม มหาวิทยาลัยเทคโนโลยีพระจอมเกล้าธนบุรี


PROJECT :	ARCHITECT DESIGN :	SANITARY ENGINEERS :	MECHANICAL ENGINEERS :	DRAWING TITLE :	DWG. NO.	TOTAL SHEET
โครงการ : โรงพยาบาลสิรินธร (ส่วนขยาย) อาคารผู้ป่วยหนักที่ 7 ชั้น 96 ห้อง (แบบขยาย)	นายสุธี ลิ้มแผ้ว 2-สส 2869	นายนิสิต คำศิริรัตน์ 2สส.402	นายนิสิต คำศิริรัตน์ 2สส.1883	HV.& LV. INCOMING ROUTE SYSTEM LINE FOR SITE PLAN	EI-01	XX
OWNER :	นายอนันต์ชัย ไชยเชื้อ 2-สส 21552			NOTE :		
LOCATION :	STRUCTURAL ENGINEERS : นายอำนาจ สุทธิรงค์ 2สส.11722	ELECTRICAL ENGINEER : นายภพภักดิ์ ไชยเชื้อ 2สส.5854	LANDSCAPE DESIGN :	DRAWN BY :		
	โครงการพยาบาลสิรินธร กรุงเทพมหานคร			SCALE :		

สัญลักษณ์ผังประกอบแบบ	
①	อาคารพักเจ้าหน้าที่ 7 ชั้น 96 ห้อง (แบบเลขที่ 10725)
②	อาคารพาณิชย์
③	อาคารผู้โดยสารเอก-อับัติพิเศษ (อาคารส่วนโรงพยาบาล)

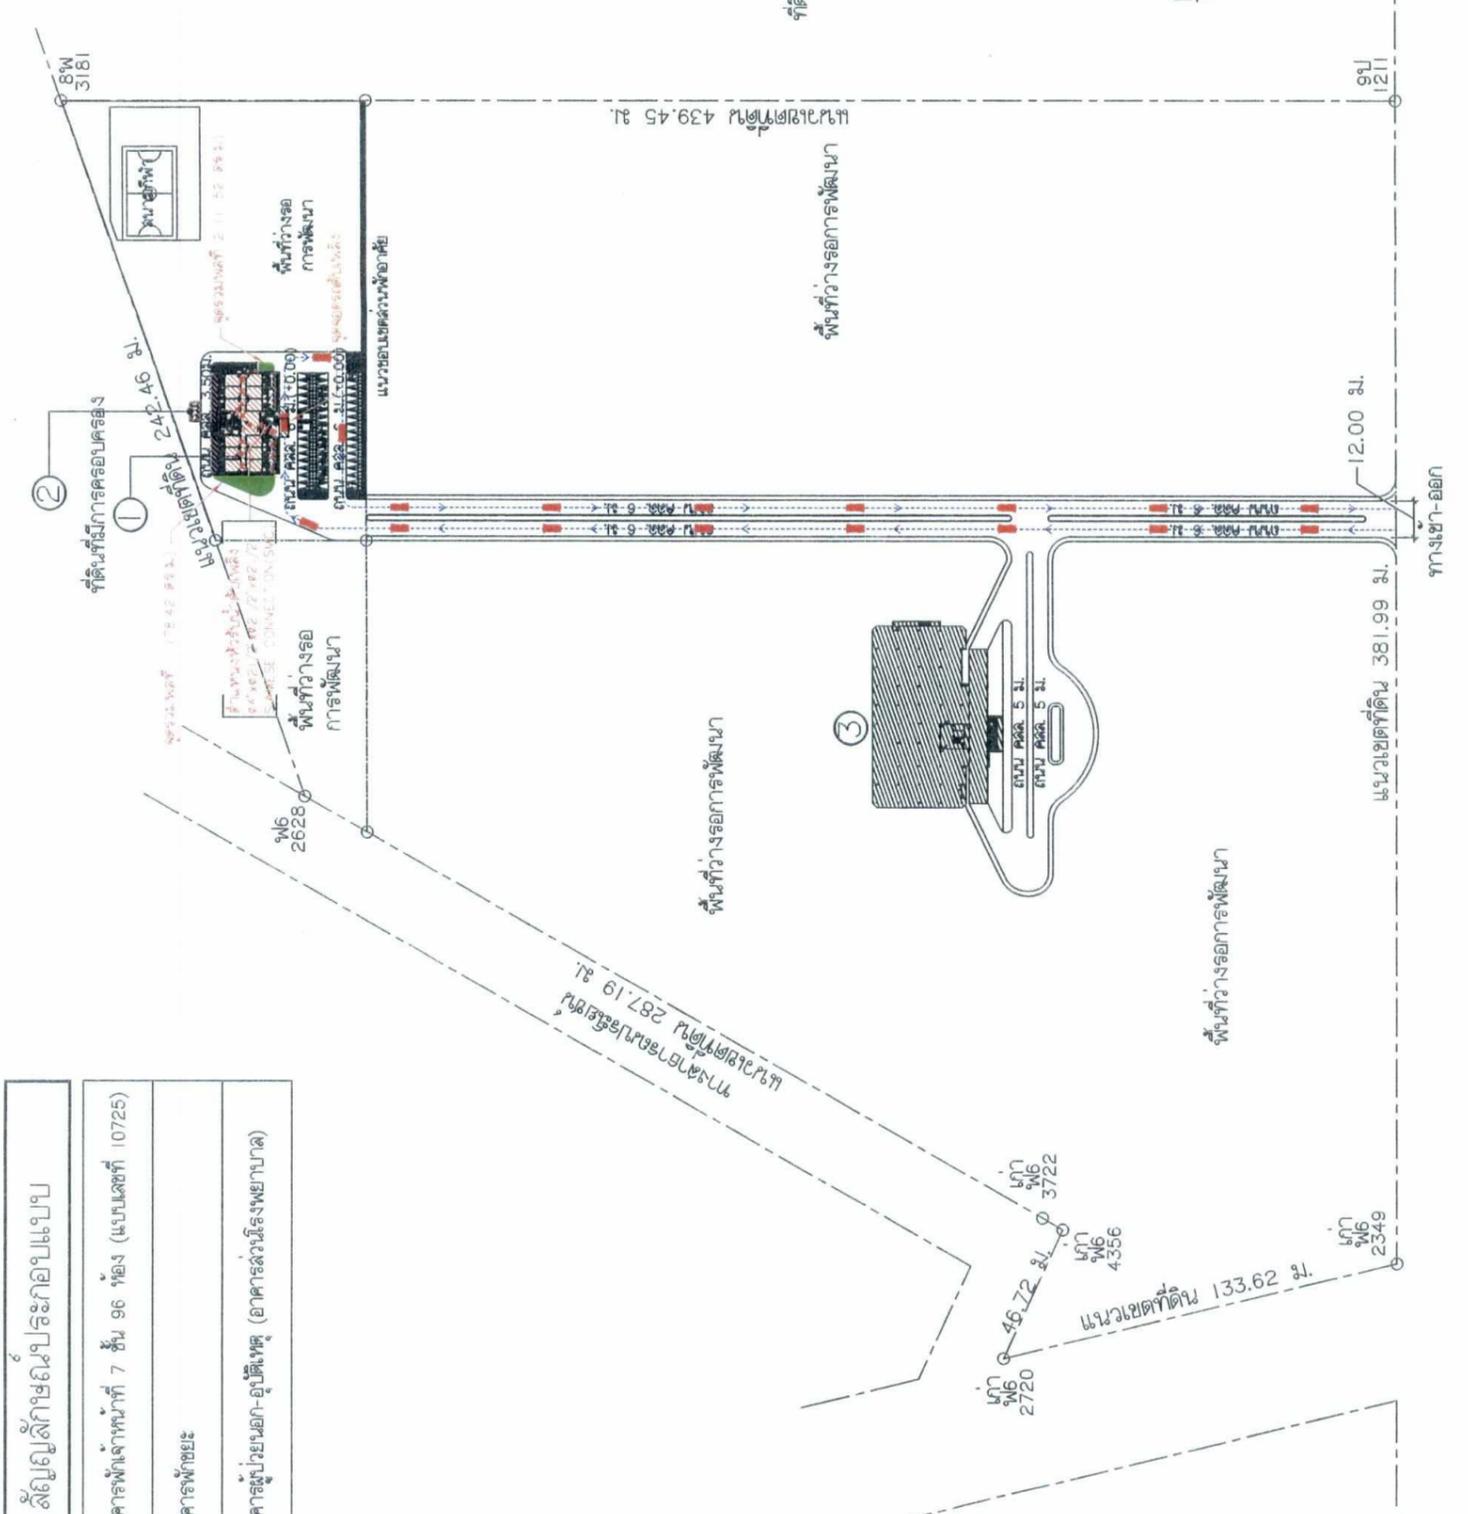

รูปที่ 11 ผังแสดงตำแหน่งจุดรวมพลังและหัวรับน้ำดับเพลิงภายในโครงการ
 ถนนทางหลวงแผ่นดินหมายเลข 24
 กม. 2564 ลังซื่อ
 (นายเกียรติศักดิ์ คุรุกิจวัตร)
 ผู้อำนวยการโรงเรียนพยาบาลดุสิต

ที่ดินเลขที่ 797
 สัญลักษณ์
 เส้นทางเดินรถดับเพลิง
 จุดจอดรถดับเพลิงขนาด 3.00X10.00ม.
 ตำแหน่งหัวรับน้ำดับเพลิง
 ผังบริเวณแสดงตำแหน่งจุดรวมพลังและที่จอดรถดับเพลิง
 1:1100 (A1)
 ภาคราชวรม

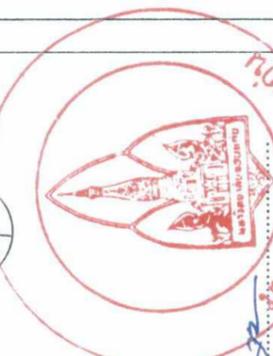

PROJECT :	โรงเรียนพยาบาลดุสิต (ส่วนขยาย) อาคารที่พักเจ้าหน้าที่ 7 ชั้น 96 ห้อง (แบบเลขที่ 10725)	ARCHITECT DESIGN :	นายสุธี สิมะณี ๒-๓๑ 2869	SANITARY ENGINEERS :	นายนิสิต คำสุริยรัตน์ ๒๒-402	MECHANICAL ENGINEERS :	นายนิสิต คำสุริยรัตน์ ๒๑.1883	DRAWING TITLE :	ผังบริเวณแสดงตำแหน่งจุดรวมพลังและที่จอดรถดับเพลิง	DWG. NO.	AI.11	TOTAL SHEET	XX
OWNER :	โรงเรียนพยาบาลดุสิต		นายอดิษฐ์ ใจชัย ๑-๓๑ 21552					NOTE :					
LOCATION :	ตำบลพันนา อำเภอโคกสูง จังหวัดนครราชสีมา		นายอำนาจ สุทธิรงค์ ๒๒.11722										
DRAWN BY : นายนิสิต คำสุริยรัตน์												SCALE : 1:1100(A1)	
แบบแปลนนี้จัดทำขึ้นโดยโรงเรียนพยาบาลดุสิต กรุงเทพมหานคร													