



ที่ ทส ๑๐๑๐.๕/ ๗ ๒ ๗ ๘

สำนักงานนโยบายและแผน

ทรัพยากรธรรมชาติและสิ่งแวดล้อม

๖๐/๑ ซอยพิบูลวัฒนา ๗ ถนนพระรามที่ ๖

แขวงพญาไท เขตพญาไท กรุงเทพฯ ๑๐๕๐๐

๒ ๙ พฤษภาคม ๒๕๖๓

เรื่อง แจ้งผลการพิจารณารายงานการประเมินผลกระทบสิ่งแวดล้อมโครงการ KLEIN THONG LO (ไคลน์ ทองหล่อ) ของบริษัท แกรนด์ ยูนิตี้ ดีเวลลอปเม้นท์ จำกัด

เรียน กรรมการผู้จัดการบริษัท แกรนด์ ยูนิตี้ ดีเวลลอปเม้นท์ จำกัด

สิ่งที่ส่งมาด้วย ๑. สำเนาหนังสือบริษัท เอ็นไวรอนเมนทอล เทคโนโลยี คอนซัลแตนท์ จำกัด

ที่ อท. ๐๒๕/๒๕๖๓ ลงวันที่ ๒๐ กุมภาพันธ์ ๒๕๖๓

๒. สำเนาหนังสือคณะกรรมการผู้ชำนาญการพิจารณารายงานการวิเคราะห์ผลกระทบ

สิ่งแวดล้อมด้านอาคาร การจัดสรรที่ดิน และบริการชุมชน กรุงเทพมหานคร

ที่ กท ๑๑๐๔/๑๕๗๑ ลงวันที่ ๒๖ พฤษภาคม ๒๕๖๓

๓. มาตรการป้องกันและแก้ไขผลกระทบสิ่งแวดล้อม และมาตรการติดตามตรวจสอบ

ผลกระทบสิ่งแวดล้อมที่โครงการ KLEIN THONG LO (ไคลน์ ทองหล่อ) ของบริษัท

แกรนด์ ยูนิตี้ ดีเวลลอปเม้นท์ จำกัด ตั้งอยู่ที่ ซอยสุขุมวิท ๕๕ (ทองหล่อ) ถนนสุขุมวิท

แขวงคลองตันเหนือ เขตวัฒนา กรุงเทพมหานคร ต้องยึดถือปฏิบัติอย่างเคร่งครัด

ตามที่ บริษัท แกรนด์ ยูนิตี้ ดีเวลลอปเม้นท์ จำกัด ได้มอบหมายและมอบอำนาจให้บริษัท เอ็นไวรอนเมนทอล เทคโนโลยี คอนซัลแตนท์ จำกัด จัดทำและเสนอรายงานการประเมินผลกระทบสิ่งแวดล้อมโครงการ KLEIN THONG LO (ไคลน์ ทองหล่อ) ตั้งอยู่ที่ ซอยสุขุมวิท ๕๕ (ทองหล่อ) ถนนสุขุมวิท แขวงคลองตันเหนือ เขตวัฒนา กรุงเทพมหานคร เป็นโครงการประเภทอาคารอยู่อาศัยรวม (อาคารชุด) มีจำนวนห้องชุด ๔๖๖ ห้อง ให้สำนักงานนโยบายและแผนทรัพยากรธรรมชาติและสิ่งแวดล้อมดำเนินการตามขั้นตอนการพิจารณารายงาน รายละเอียดตามสิ่งที่ส่งมาด้วย ๑

สำนักงานนโยบายและแผนทรัพยากรธรรมชาติและสิ่งแวดล้อม ได้ดำเนินการตามขั้นตอนการพิจารณารายงาน และกรุงเทพมหานครได้แจ้งมติคณะกรรมการผู้ชำนาญการพิจารณารายงานการวิเคราะห์ผลกระทบสิ่งแวดล้อมด้านอาคาร การจัดสรรที่ดิน และบริการชุมชน กรุงเทพมหานคร ในการประชุมครั้งที่ ๒๙/๒๕๖๓ เมื่อวันที่ ๒๗ เมษายน ๒๕๖๓ คณะกรรมการผู้ชำนาญการฯ มีมติให้ความเห็นชอบ

รายงาน...

รายงานการประเมินผลกระทบสิ่งแวดล้อมโครงการ KLEIN THONG LO (ไคลน์ ทองหล่อ) ของบริษัท แกรนด์ ยูนิตี้ ดีเวลลอปเม้นท์ จำกัด รายละเอียดตามสิ่งที่ส่งมาด้วย ๒ โดยให้ปฏิบัติตามมาตรการป้องกันและแก้ไข ผลกระทบสิ่งแวดล้อม และมาตรการติดตามตรวจสอบผลกระทบสิ่งแวดล้อมอย่างเคร่งครัด รายละเอียด ตามสิ่งที่ส่งมาด้วย ๓ และให้ประสานบริษัทที่ปรึกษาเพื่อจัดทำรายงานฯ ที่ได้รวบรวมรายละเอียดข้อมูล ทั้งหมดเรียงตามลำดับการพิจารณา จำนวน ๑ ฉบับ และรายงานฉบับสมบูรณ์ ที่ได้แก้ไขเพิ่มเติมตามที่ คณะกรรมการผู้ชำนาญการกำหนดแล้ว จำนวน ๑ ฉบับ พร้อมทั้งจัดทำแผ่นบันทึกข้อมูลในรูปแบบ Portable Document Format (PDF File) จำนวน ๑ แผ่น และ ๘ แผ่น ตามลำดับ เสนอต่อสำนักงาน นโยบายฯ ภายในเวลา ๑ เดือน เพื่อใช้เป็นเอกสารอ้างอิงและส่งให้หน่วยงานที่เกี่ยวข้องต่อไป และหากได้รับ อนุญาตจากหน่วยงานอนุญาตแล้ว ขอความร่วมมือส่งสำเนาใบอนุญาตพร้อมเงื่อนไขให้สำนักงานนโยบายฯ ทราบด้วย ทั้งนี้ สำนักงานนโยบายฯ ได้มีหนังสือแจ้งบริษัท เอ็นไวรอนเมนทอล เทคโนโลยี คอนซัลแตนท์ จำกัด เพื่อดำเนินการในส่วนที่เกี่ยวข้องต่อไปด้วยแล้ว

จึงเรียนมาเพื่อโปรดพิจารณา

ขอแสดงความนับถือ



(นายพิรุณ สัยยะสิทธิ์พานิช)

รองเลขาธิการฯ ปฏิบัติราชการแทน

เลขาธิการสำนักงานนโยบายและแผนทรัพยากรธรรมชาติและสิ่งแวดล้อม

กองวิเคราะห์ผลกระทบสิ่งแวดล้อม

โทรศัพท์ ๐ ๒๒๖๕ ๖๕๐๐ กด ๒ กด ๖๘๑๒

โทรสาร ๐ ๒๒๖๕ ๖๖๑๖

ที่ ทส ๑๐๑๐.๕/ ๗ ๒ ๗ ๙



สำนักงานนโยบายและแผน

ทรัพยากรธรรมชาติและสิ่งแวดล้อม

๖๐/๑ ซอยพิบูลวัฒนา ๗ ถนนพระรามที่ ๖

แขวงพญาไท เขตพญาไท กรุงเทพฯ ๑๐๕๐๐

๒ ๙ พฤษภาคม ๒๕๖๓

เรื่อง แจ้งผลการพิจารณารายงานการประเมินผลกระทบสิ่งแวดล้อมโครงการ KLEIN THONG LO (ไคลน์ ทองหล่อ) ของบริษัท แกรนด์ ยูนิตี้ ดีเวลลอปเม้นท์ จำกัด

เรียน ผู้ว่าราชการกรุงเทพมหานคร

อ้างถึง หนังสือคณะกรรมการผู้ชำนาญการพิจารณารายงานการวิเคราะห์ผลกระทบสิ่งแวดล้อม ด้านอาคาร การจัดสรรที่ดิน และบริการชุมชน กรุงเทพมหานคร ที่ กท ๑๑๐๔/๑๕๗๑ ลงวันที่ ๒๖ พฤษภาคม ๒๕๖๓

สิ่งที่ส่งมาด้วย มาตรการป้องกันและแก้ไขผลกระทบสิ่งแวดล้อม และมาตรการติดตามตรวจสอบผลกระทบสิ่งแวดล้อมที่โครงการ KLEIN THONG LO (ไคลน์ ทองหล่อ) ของบริษัท แกรนด์ ยูนิตี้ ดีเวลลอปเม้นท์ จำกัด ตั้งอยู่ที่ ซอยสุขุมวิท ๕๕ (ทองหล่อ) ถนนสุขุมวิท แขวงคลองตันเหนือ เขตวัฒนา กรุงเทพมหานคร ต้องยึดถือปฏิบัติอย่างเคร่งครัด


ตามหนังสือที่อ้างถึง กรุงเทพมหานครได้แจ้งมติคณะกรรมการผู้ชำนาญการพิจารณารายงานการวิเคราะห์ผลกระทบสิ่งแวดล้อมด้านอาคาร การจัดสรรที่ดิน และบริการชุมชน กรุงเทพมหานคร ในการประชุมครั้งที่ ๒๙/๒๕๖๓ เมื่อวันที่ ๒๗ เมษายน ๒๕๖๓ คณะกรรมการผู้ชำนาญการฯ มีมติให้ความเห็นชอบรายงานการประเมินผลกระทบสิ่งแวดล้อมโครงการ KLEIN THONG LO (ไคลน์ ทองหล่อ) ตั้งอยู่ที่ ซอยสุขุมวิท ๕๕ (ทองหล่อ) ถนนสุขุมวิท แขวงคลองตันเหนือ เขตวัฒนา กรุงเทพมหานคร เป็นโครงการประเภทอาคารอยู่อาศัยรวม (อาคารชุด) มีจำนวนห้องชุด ๔๖๖ ห้อง จัดทำรายงานฯ โดยบริษัท เอ็นไวรอนเมนทอล เทคโนโลยี คอนซัลแตนท์ จำกัด พร้อมทั้งมาตรการป้องกันและแก้ไขผลกระทบสิ่งแวดล้อม และมาตรการติดตามตรวจสอบผลกระทบสิ่งแวดล้อมที่โครงการ KLEIN THONG LO (ไคลน์ ทองหล่อ) ของบริษัท แกรนด์ ยูนิตี้ ดีเวลลอปเม้นท์ จำกัด ต้องยึดถือปฏิบัติอย่างเคร่งครัด ความละเอียดแจ้งแล้ว นั้น

สำนักงานนโยบายและแผนทรัพยากรธรรมชาติและสิ่งแวดล้อม รับทราบการแจ้งมติคณะกรรมการผู้ชำนาญการพิจารณารายงานการวิเคราะห์ผลกระทบสิ่งแวดล้อมด้านอาคาร การจัดสรรที่ดิน และบริการชุมชน กรุงเทพมหานคร ซึ่งมีมติให้ความเห็นชอบรายงานการประเมินผลกระทบสิ่งแวดล้อม

โครงการ...

โครงการ KLEIN THONG LO (ไคลน์ ทองหล่อ) ของบริษัท แกรนด์ ยูนิตี้ ดีเวลลอปเม้นท์ จำกัด โดยให้
เจ้าของโครงการปฏิบัติตามมาตรการป้องกันและแก้ไขผลกระทบสิ่งแวดล้อม และมาตรการติดตามตรวจสอบ
ผลกระทบสิ่งแวดล้อมอย่างเคร่งครัด รายละเอียดตามสิ่งที่ส่งมาด้วย ทั้งนี้ หากกรุงเทพมหานครได้อนุญาต
โครงการแล้ว ขอความร่วมมือกรุงเทพมหานครส่งสำเนาใบอนุญาตพร้อมเงื่อนไขให้สำนักงานนโยบายฯ ทราบด้วย
จึงเรียนมาเพื่อโปรดพิจารณา

ขอแสดงความนับถือ

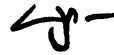

(นายพิรุณ สัยยะสิทธิ์พานิช)

รองเลขาธิการฯ ปฏิบัติราชการแทน

เลขาธิการสำนักงานนโยบายและแผนทรัพยากรธรรมชาติและสิ่งแวดล้อม

กองวิเคราะห์ผลกระทบสิ่งแวดล้อม

โทรศัพท์ ๐ ๒๒๖๕ ๖๕๐๐ กด ๒ กด ๖๘๑๒

โทรสาร ๐ ๒๒๖๕ ๖๖๑๖

ที่ ทส ๑๐๑๐.๕/ ๗ ๒ ๘ ๐



สำนักงานนโยบายและแผน
ทรัพยากรธรรมชาติและสิ่งแวดล้อม
๖๐/๑ ซอยพิบูลวัฒนา ๗ ถนนพระรามที่ ๖
แขวงพญาไท เขตพญาไท กรุงเทพฯ ๑๐๔๐๐

๒ ๙ พฤษภาคม ๒๕๖๓

เรื่อง แจ้งผลการพิจารณารายงานการประเมินผลกระทบสิ่งแวดล้อมโครงการ KLEIN THONG LO
(ไคลน์ ทองหล่อ)ของบริษัท แกรนด์ ยูนิตี้ ดีเวลลอปเม้นท์ จำกัด

เรียน อธิบดีกรมที่ดิน

สิ่งที่ส่งมาด้วย ๑. สำเนาหนังสือบริษัท เอ็นไวรอนเมนทอล เทคโนโลยี คอนซัลแตนท์ จำกัด
ที่ อท. ๐๒๕/๒๕๖๓ ลงวันที่ ๒๐ กุมภาพันธ์ ๒๕๖๓
๒. สำเนาหนังสือคณะกรรมการผู้ชำนาญการพิจารณารายงานการวิเคราะห์ผลกระทบ
สิ่งแวดล้อมด้านอาคาร การจัดสรรที่ดิน และบริการชุมชน กรุงเทพมหานคร
ที่ กท ๑๑๐๔/๑๕๗๑ ลงวันที่ ๒๖ พฤษภาคม ๒๕๖๓
๓. มาตรการป้องกันและแก้ไขผลกระทบสิ่งแวดล้อม และมาตรการติดตามตรวจสอบ
ผลกระทบสิ่งแวดล้อมที่โครงการ KLEIN THONG LO (ไคลน์ ทองหล่อ) ของบริษัท
แกรนด์ ยูนิตี้ ดีเวลลอปเม้นท์ จำกัด ตั้งอยู่ที่ ซอยสุขุมวิท ๕๕ (ทองหล่อ) ถนนสุขุมวิท
แขวงคลองตันเหนือ เขตวัฒนา กรุงเทพมหานคร ต้องยึดถือปฏิบัติอย่างเคร่งครัด

ด้วย บริษัท แกรนด์ ยูนิตี้ ดีเวลลอปเม้นท์ จำกัด ได้มอบหมายและมอบอำนาจให้บริษัท
เอ็นไวรอนเมนทอล เทคโนโลยี คอนซัลแตนท์ จำกัด จัดทำและเสนอรายงานการประเมินผลกระทบ
สิ่งแวดล้อมโครงการ KLEIN THONG LO (ไคลน์ ทองหล่อ) ตั้งอยู่ที่ ซอยสุขุมวิท ๕๕ (ทองหล่อ) ถนนสุขุมวิท
แขวงคลองตันเหนือ เขตวัฒนา กรุงเทพมหานคร เป็นโครงการประเภทอาคารอยู่อาศัยรวม (อาคารชุด)
มีจำนวนห้องชุด ๔๖๖ ห้อง ให้สำนักงานนโยบายและแผนทรัพยากรธรรมชาติและสิ่งแวดล้อมดำเนินการ
ตามขั้นตอนการพิจารณารายงาน รายละเอียดตามสิ่งที่ส่งมาด้วย ๑

สำนักงานนโยบายและแผนทรัพยากรธรรมชาติและสิ่งแวดล้อม ได้ดำเนินการตามขั้นตอน
การพิจารณารายงาน และกรุงเทพมหานครได้แจ้งมติคณะกรรมการผู้ชำนาญการพิจารณารายงาน
การวิเคราะห์ผลกระทบสิ่งแวดล้อมด้านอาคาร การจัดสรรที่ดิน และบริการชุมชน กรุงเทพมหานคร ในการประชุม
ครั้งที่ ๒๙/๒๕๖๓ เมื่อวันที่ ๒๗ เมษายน ๒๕๖๓ คณะกรรมการผู้ชำนาญการฯ มีมติให้ความเห็นชอบ

รายงาน...

รายงานการประเมินผลกระทบสิ่งแวดล้อมโครงการ KLEIN THONG LO (ไคลน์ ทองหล่อ) ของบริษัท แกรนด์ ยูนิตี้ ดีเวลลอปเม้นท์ จำกัด รายละเอียดตามสิ่งที่ส่งมาด้วย ๒ โดยให้ปฏิบัติตามมาตรการป้องกันและแก้ไขผลกระทบสิ่งแวดล้อม และมาตรการติดตามตรวจสอบผลกระทบสิ่งแวดล้อมอย่างเคร่งครัด รายละเอียดตามสิ่งที่ส่งมาด้วย ๓ ทั้งนี้ หากกรมที่ดินได้อนุญาตโครงการแล้ว ขอความร่วมมือกรมที่ดินส่งสำเนาใบอนุญาตพร้อมเงื่อนไขให้สำนักงานนโยบายฯ ทราบด้วย

จึงเรียนมาเพื่อโปรดพิจารณา

ขอแสดงความนับถือ

(นายพิรุณ สัยยะสิทธิ์พานิช)

รองเลขาธิการฯ ปฏิบัติราชการแทน

เลขาธิการสำนักงานนโยบายและแผนทรัพยากรธรรมชาติและสิ่งแวดล้อม

กองวิเคราะห์ผลกระทบสิ่งแวดล้อม

โทรศัพท์ ๐ ๒๒๖๕ ๖๕๐๐ กด ๒ กด ๖๘๑๒

โทรสาร ๐ ๒๒๖๕ ๖๖๑๖



บริษัท เอ็นไวรอนเม้นทอล เทคโนโลยี คอนซัลแตนท์ จำกัด 683 ม.11 ถ.สุขาภิบาล 8 ต.หนองขาม อ.ศรีราชา จ.ชลบุรี 20230 โทร. 038 481197
Environmental Technology Consultant Co.,Ltd. 683 Moo11 Sukhapibarn 8 Rd.,Nongkharm,Sriracha,Chonburi 20230 Tel 038 481197

ที่ อท. 025/ 2563

20 ก.พ. 2563

สำนักงานนโยบายและแผน	
ทรัพยากรธรรมชาติและสิ่งแวดล้อม	
เลขที่ 3277	วันที่ 25 ก.พ. 2563
เวลา 15.23	ผู้รับ

เรื่อง ขอส่งรายงานการประเมินผลกระทบสิ่งแวดล้อม โครงการ KLEIN THONG LO (ไคลน์ ทองหล่อ)

เรียน เลขาธิการสำนักงานนโยบายและแผนทรัพยากรธรรมชาติและสิ่งแวดล้อม

สิ่งที่ส่งมาด้วย รายงานการประเมินผลกระทบสิ่งแวดล้อม โครงการ KLEIN THONG LO (ไคลน์ ทองหล่อ)

รายงานฉบับหลัก (เนื้อหา และ ภาคผนวก) จำนวน 15 ชุด ของ บริษัท แกรนด์ ยูนิตี้
ดิเวลลอปเม้นท์ จำกัด

กองนโยบายและแผน	
เลขที่ 449	วันที่ 25 ก.พ. 2563
เวลา 16.10	ผู้รับ

ตามที่บริษัท แกรนด์ ยูนิตี้ ดิเวลลอปเม้นท์ จำกัด สำนักงานตั้งอยู่เลขที่ เลขที่ 900 อาคาร
ต้นสนทาวเวอร์ ชั้น 7 ถนนเพลินจิต แขวงลุมพินี เขตปทุมวัน กรุงเทพฯ 10330 มีความประสงค์ที่จะพัฒนา
โครงการ KLEIN THONG LO (ไคลน์ ทองหล่อ) ตั้งอยู่ที่ซอยสุขุมวิท 55 (ทองหล่อ) ถนนสุขุมวิท แขวง
คลองตันเหนือ เขตวัฒนา กรุงเทพมหานคร มีลักษณะเป็นอาคารอยู่อาศัยรวม (อาคารชุด) ความสูง
52 ชั้น จำนวน 1 อาคาร มีจำนวนห้องชุดเพื่อการพักอาศัย 466 ห้อง ซึ่งเข้าข่ายที่จะต้องศึกษาและจัดทำ
รายงานการประเมินผลกระทบสิ่งแวดล้อมในขั้นของการขออนุญาตก่อสร้าง ตามประกาศกระทรวง
ทรัพยากรธรรมชาติและสิ่งแวดล้อม ฯ


ในการนี้ บริษัทฯ ได้ดำเนินการจัดเตรียมรายงานการประเมินผลกระทบสิ่งแวดล้อม โครงการ
KLEIN THONG LO (ไคลน์ ทองหล่อ) รายงานฉบับหลัก (เนื้อหา และ ภาคผนวก) เสร็จเรียบร้อยแล้ว จึงใคร่
ขอส่งรายงานการประเมินผลกระทบสิ่งแวดล้อม โครงการ KLEIN THONG LO (ไคลน์ ทองหล่อ) รายงาน
ฉบับหลัก (เนื้อหา และ ภาคผนวก) จำนวน 15 ชุด มาพร้อมกับหนังสือฉบับนี้ เพื่อสำนักงานนโยบายและแผน
ทรัพยากรธรรมชาติและสิ่งแวดล้อมได้ดำเนินการ ตามกระบวนการพิจารณารายงานต่อไป

จึงเรียนมาเพื่อโปรดพิจารณา


ขอแสดงความนับถือ



บริษัท เอ็นไวรอนเม้นทอล เทคโนโลยี คอนซัลแตนท์ จำกัด

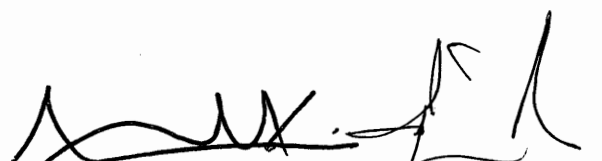
(นายเอนก แก้วกระจำง และ นางสาวชญญา แซ่ตั้ง)

กรรมการบริษัท

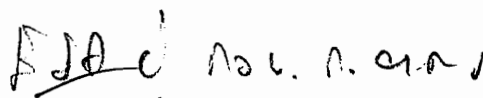

559
20.26

26/2/63
10/2/63



สำนักงานนโยบายและแผน	
ทรัพยากรธรรมชาติและสิ่งแวดล้อม	
เลขที่ 4855	วันที่ 26 พค 2563
เวลา 14:13	ผู้รับ สดมทท

ที่ กท ๑๑๐๔/๖๕๗๖

คณะกรรมการผู้ชำนาญการพิจารณา
รายงานการวิเคราะห์ผลกระทบสิ่งแวดล้อม
และสำนักสิ่งแวดล้อม อาคาร ๑ ชั้น ๒
๑๑๑ ถนนมิตรไมตรี เขตดินแดง กทม. ๑๐๔๐๐

๒๖ พฤษภาคม ๒๕๖๓

เรื่อง แจ้งผลการพิจารณารายงานการประเมินผลกระทบสิ่งแวดล้อม โครงการ KLEIN THONG LO (ไคลน์
ทองหล่อ) ของบริษัท แกรนด์ ยูนิตี้ ดีเวลลอปเม้นท์ จำกัด

เรียน เลขาธิการสำนักงานนโยบายและแผนทรัพยากรธรรมชาติและสิ่งแวดล้อม

อ้างถึง หนังสือสำนักงานนโยบายและแผนทรัพยากรธรรมชาติและสิ่งแวดล้อมที่ ทส ๑๐๑๐.๕/๓๓๐๕ ลงวันที่
๑๑ มีนาคม ๒๕๖๓

สิ่งที่ส่งมาด้วย ๑. มติที่ประชุมฯ ครั้งที่ ๒๙/๒๕๖๓ เมื่อวันที่ ๒๗ เมษายน ๒๕๖๓

๒. มาตรการป้องกันและแก้ไขผลกระทบสิ่งแวดล้อม และมาตรการติดตามตรวจสอบ
ผลกระทบสิ่งแวดล้อม โครงการ KLEIN THONG LO (ไคลน์ ทองหล่อ) ของบริษัท แกรนด์ ยูนิตี้ ดีเวลลอป
เม้นท์ จำกัด จำกัดจำนวน ๘ ฉบับ (ต้นฉบับ ๑ ฉบับ และสำเนา ๗ ฉบับ)

ด้วย บริษัท แกรนด์ ยูนิตี้ ดีเวลลอปเม้นท์ จำกัด ได้มอบหมายและมอบอำนาจให้บริษัท เอ็น
ไวรอนเมนทอล เทคโนโลยี คอนซัลแตนท์ จำกัด จัดทำและเสนอรายงานการประเมินผลกระทบสิ่งแวดล้อม
โครงการ KLEIN THONG LO (ไคลน์ ทองหล่อ) ของบริษัท แกรนด์ ยูนิตี้ ดีเวลลอปเม้นท์ จำกัดตั้งอยู่ที่ซอย
สุขุมวิท ๕๕ (ทองหล่อ) ถนนสุขุมวิท แขวงคลองตันเหนือ เขตวัฒนา กรุงเทพมหานคร เป็นโครงการประเภท
อาคารอยู่อาศัยรวม (อาคารชุด) ความสูง ๕๒ ชั้น จำนวน ๑ อาคาร มีจำนวนห้องชุดเพื่อการพักอาศัย ๔๖๖
ห้อง ให้กรุงเทพมหานคร พิจารณาดำเนินการตามขั้นตอนการพิจารณารายงาน ความละเอียดแจ้งแล้วนั้น

กรุงเทพมหานคร ได้เสนอรายงานการประเมินผลกระทบสิ่งแวดล้อมฉบับดังกล่าว ให้
คณะกรรมการผู้ชำนาญการพิจารณารายงานการวิเคราะห์ผลกระทบสิ่งแวดล้อมด้านอาคาร การจัดสรรที่ดิน
และบริการชุมชน กรุงเทพมหานคร พิจารณาลำดับขั้นตอนการพิจารณาในการประชุมครั้งที่ ๒๙/๒๕๖๓
เมื่อวันที่ ๒๗ เมษายน ๒๕๖๓ คณะกรรมการผู้ชำนาญการฯ มีมติให้ความเห็นชอบรายงานการประเมินผล
กระทบสิ่งแวดล้อมโครงการ KLEIN THONG LO (ไคลน์ ทองหล่อ) ของบริษัท แกรนด์ ยูนิตี้ ดีเวลลอปเม้นท์
จำกัด

จึงเรียนมาเพื่อโปรดทราบและดำเนินการในส่วนที่เกี่ยวข้องต่อไป

กองวิเคราะห์ผลกระทบสิ่งแวดล้อม	
เลขที่ 1174	วันที่ 26 พค ๒๕๖๓
เวลา 16:19	ผู้รับ

ขอแสดงความนับถือ

ว่าที่ ร.ต.

(วิรัช ดันชนะประดิษฐ์)

กองจัดการคุณภาพอากาศและเสียง

โทร. ๐ ๒๑๒๖ ๖๕๐๖

โทรสาร ๐ ๒๑๒๖ ๖๕๐๖

หัวหน้ากลุ่มงานศึกษาและวิเคราะห์ผลกระทบสิ่งแวดล้อม

กองจัดการคุณภาพอากาศและเสียง สำนักสิ่งแวดล้อม

ผู้ช่วยเลขานุการ

กลุ่มงานอาคาร	
เลขที่ 1308	วันที่ 22/5/63
เวลา 8:46	ผู้รับ

EA

๐๖ ๓ ๐๓๖

มาตรการป้องกันและแก้ไขผลกระทบสิ่งแวดล้อม
และมาตรการติดตามตรวจสอบผลกระทบสิ่งแวดล้อม
ที่โครงการ KLEIN THONG LO (ไคลน์ ทองหล่อ)
ของบริษัท แกรนด์ ยูนิตี้ ดีเวลลอปเม้นท์ จำกัด
ตั้งอยู่ที่ซอยสุขุมวิท 55 (ทองหล่อ) ถนนสุขุมวิท
แขวงคลองตันเหนือ เขตวัฒนา กรุงเทพมหานคร
ต้องยึดถือปฏิบัติอย่างเคร่งครัด

เดือนพฤษภาคม 2563

ลงชื่อ กรรมการผู้มีอำนาจลงนาม

(นายวิชัย มหิตเดชกุล และนายบัณฑิต ม่วงสอนเขียว)

บริษัท แกรนด์ ยูนิตี้ ดีเวลลอปเม้นท์ จำกัด



เดือนพฤษภาคม 2563

ลงชื่อ บุคคลธรรมดาผู้มีอำนาจลงนาม

(นายเอนก แก้วกระจ่าง)

บริษัท เอ็นไวรอนเมนทอล เทคโนโลยี คอนซัลแตนท์ จำกัด



ตารางที่ 1 มาตรการป้องกันและแก้ไขผลกระทบสิ่งแวดล้อม โครงการ KLEIN THONG LO (ไคลน์ ทองหล่อ)

ทรัพยากรสิ่งแวดล้อม	มาตรการป้องกันและแก้ไขผลกระทบสิ่งแวดล้อม	สถานที่ดำเนินการ	ระยะเวลา	ผู้รับผิดชอบ
มาตรการทั่วไป	โครงการจะต้องปฏิบัติตามมาตรการป้องกันและแก้ไขผลกระทบสิ่งแวดล้อม และมาตรการติดตามตรวจสอบผลกระทบสิ่งแวดล้อม ตามที่เสนอไว้ในรายงานการประเมินผลกระทบสิ่งแวดล้อมโครงการ KLEIN THONG LO (ไคลน์ ทองหล่อ) ของบริษัท แกรนด์ ยูนิตี้ ดีเวลลอปเม้นท์ จำกัด ตั้งอยู่ที่ซอยสุขุมวิท 55 (ทองหล่อ) ถนนสุขุมวิท แขวงคลองตันเหนือ เขตวัฒนา กรุงเทพมหานคร เป็นโครงการประเภทอาคารอยู่อาศัยรวม (อาคารชุด) ประกอบด้วยอาคารชุดพักอาศัย ความสูง 52 ชั้น จำนวน 1 อาคาร มีห้องชุดเพื่อการพักอาศัย 466 ห้อง มีขนาดพื้นที่ 3-1-64.3 ไร่ (5,457.2 ตารางเมตร) จัดทำรายงานการประเมินผลกระทบสิ่งแวดล้อม โดยบริษัท เอ็นไวรอนเมนทอล เทคโนโลยี คอนซัลแตนท์ จำกัด ดังรายละเอียดต่อไปนี้ 1. โครงการจะต้องยึดถือปฏิบัติตามมาตรการป้องกันและแก้ไขผลกระทบสิ่งแวดล้อม และมาตรการติดตามตรวจสอบผลกระทบสิ่งแวดล้อม ตามที่เสนอไว้ในรายงานการประเมินผลกระทบสิ่งแวดล้อมโครงการ KLEIN THONG LO (ไคลน์ ทองหล่อ) ของบริษัท แกรนด์ ยูนิตี้ ดีเวลลอปเม้นท์ จำกัด อย่างเคร่งครัด	- พื้นที่โครงการ KLEIN THONG LO (ไคลน์ ทองหล่อ)	- ตลอดระยะเวลาก่อสร้างและระยะเปิดดำเนินการ	- บริษัท แกรนด์ ยูนิตี้ ดีเวลลอปเม้นท์ จำกัด (ในกรณีที่ยังไม่ได้มีการจัดตั้งนิติบุคคลอาคารชุด) หรือนิติบุคคลอาคารชุด (ในกรณีที่มีการจัดตั้งนิติบุคคลอาคารชุด)

เดือนพฤษภาคม 2563

56x Ash '7

ลงชื่อ กรรมการผู้มีอำนาจลงนาม

(นายวิชัย มหิตเตชกุล และนายบัณฑิต ม่วงสอนเขียว)

บริษัท แกรนด์ ยูนิตี้ ดีเวลลอปเม้นท์ จำกัด



เดือนพฤษภาคม 2563

ลงชื่อ บุคคลธรรมดา

(นายเอนก แก้วกระจ่าง)

บริษัท เอ็นไวรอนเมนทอล เทคโนโลยี คอนซัลแตนท์ จำกัด



ตารางที่ 1 มาตรการป้องกันและแก้ไขผลกระทบสิ่งแวดล้อม โครงการ KLEIN THONG LO (ไคลน์ ทองหล่อ) (ต่อ)

ทรัพยากรสิ่งแวดล้อม	มาตรการป้องกันและแก้ไขผลกระทบสิ่งแวดล้อม	สถานที่ดำเนินการ	ระยะเวลา	ผู้รับผิดชอบ
มาตรการทั่วไป (ต่อ)	2. โครงการจะต้องบันทึกผลการติดตามตรวจสอบการดำเนินการหรือการปฏิบัติตามมาตรการป้องกันและแก้ไขผลกระทบสิ่งแวดล้อม และมาตรการติดตามตรวจสอบผลกระทบสิ่งแวดล้อมตามที่เสนอไว้ในรายงานการประเมินผลกระทบสิ่งแวดล้อม และส่งผลการดำเนินการมายังหน่วยงานผู้อนุญาตและสำนักงานนโยบายและแผนทรัพยากรธรรมชาติและสิ่งแวดล้อม ตามแนวทางการเสนอรายงานผลการปฏิบัติตามมาตรการป้องกันและแก้ไขผลกระทบสิ่งแวดล้อม และมาตรการติดตามตรวจสอบผลกระทบสิ่งแวดล้อม	- พื้นที่โครงการ KLEIN THONG LO (ไคลน์ ทองหล่อ)	- ตลอดระยะเวลาก่อสร้างและระยะเปิดดำเนินการ	- บริษัท แกรนด์ ยูนิตี้ ดีเวลลอปเม้นท์ จำกัด (ในกรณีที่ยังไม่ได้มีการจัดตั้งนิติบุคคลอาคารชุด) หรือนิติบุคคลอาคารชุด (ในกรณีที่มีการจัดตั้งนิติบุคคลอาคารชุด)
	3. ในกรณีที่โครงการมีความจำเป็นต้องเปลี่ยนแปลงรายละเอียดโครงการ หรือมาตรการป้องกันและแก้ไขผลกระทบสิ่งแวดล้อม และมาตรการติดตามตรวจสอบผลกระทบสิ่งแวดล้อม ตามที่เสนอไว้ในรายงานการประเมินผลกระทบสิ่งแวดล้อมที่ได้รับความเห็นชอบไว้แล้ว ให้โครงการแจ้งให้หน่วยงานที่มีอำนาจหน้าที่ในการพิจารณาอนุมัติหรืออนุญาตดำเนินการดังนี้	- พื้นที่โครงการ KLEIN THONG LO (ไคลน์ ทองหล่อ)	- ตลอดระยะเวลาก่อสร้างและระยะเปิดดำเนินการ	- บริษัท แกรนด์ ยูนิตี้ ดีเวลลอปเม้นท์ จำกัด (ในกรณีที่ยังไม่ได้มีการจัดตั้งนิติบุคคลอาคารชุด) หรือนิติบุคคลอาคารชุด (ในกรณีที่มีการจัดตั้งนิติบุคคลอาคารชุด)

เดือนพฤษภาคม 2563

ลงชื่อ กรรมการผู้มีอำนาจลงนาม

(นายวิชัย มหิตเดชกุล และนายบัณฑิต ม่วงสอนเขียว)

บริษัท แกรนด์ ยูนิตี้ ดีเวลลอปเม้นท์ จำกัด



เดือนพฤษภาคม 2563

ลงชื่อ บุคคลธรรมดาผู้มีอำนาจลงนาม

(นายเอนก แก้วกระจ่าง)

บริษัท เอ็นไวรอนเม้นทอล เทคโนโลยี คอนซัลแตนท์ จำกัด



ตารางที่ 1 มาตรการป้องกันและแก้ไขผลกระทบสิ่งแวดล้อม โครงการ KLEIN THONG LO (ไคลน์ ทองหล่อ) (ต่อ)

ทรัพยากรสิ่งแวดล้อม	มาตรการป้องกันและแก้ไขผลกระทบสิ่งแวดล้อม	สถานที่ดำเนินการ	ระยะเวลา	ผู้รับผิดชอบ
มาตรการทั่วไป (ต่อ)	3.1 หากหน่วยงานผู้อนุมัติหรืออนุญาตเห็นว่าการเปลี่ยนแปลงดังกล่าว เกิดผลดีต่อสิ่งแวดล้อมมากกว่า หรือเทียบเท่า มาตรการที่กำหนดไว้ในรายงานการประเมินผลกระทบสิ่งแวดล้อมที่ได้รับ ความเห็นชอบไว้แล้ว ให้หน่วยงานผู้อนุมัติหรืออนุญาตรับจดทะเบียน ให้เป็นไป ตามหลักเกณฑ์ และเงื่อนไขที่กำหนดไว้ในกฎหมายนั้น ๆ ต่อไป พร้อมกับ ให้จัดทำสำเนาการเปลี่ยนแปลงดังกล่าวข้างต้นที่รับจดทะเบียนไว้ แจกให้กับ สำนักงานนโยบายและแผนทรัพยากรธรรมชาติและสิ่งแวดล้อม เพื่อทราบ 3.2 หากหน่วยงานผู้อนุมัติหรืออนุญาต เห็นว่าการ เปลี่ยนแปลงดังกล่าว อาจกระทบต่อสาระสำคัญในรายงานการประเมิน ผลกระทบสิ่งแวดล้อมที่ได้รับความเห็นชอบไว้แล้ว ให้หน่วยงานผู้อนุมัติหรือ อนุญาต จัดส่งรายงานการเปลี่ยนแปลงดังกล่าว ให้สำนักงานนโยบายและ แผนทรัพยากรธรรมชาติและสิ่งแวดล้อม เพื่อเสนอให้คณะกรรมการ ผู้ชำนาญการพิจารณารายงานการประเมินผลกระทบสิ่งแวดล้อม (คชก.) ชุดที่เกี่ยวข้องให้ความเห็นชอบประกอบก่อนดำเนินการเปลี่ยนแปลง และ เมื่อโครงการได้รับอนุมัติหรืออนุญาตให้มีการเปลี่ยนแปลงให้หน่วยงาน ผู้อนุมัติหรืออนุญาตแจ้งผลการเปลี่ยนแปลงดังกล่าวให้สำนักงานนโยบาย และแผนทรัพยากรธรรมชาติและสิ่งแวดล้อม เพื่อทราบ			

เดือนพฤษภาคม 2563

76e 


ลงชื่อ กรรมการผู้มีส่วนจกนาม

(นายวิชัย มหัตเดชกุล และนายบัณฑิต ม่วงสอนเขียว)

บริษัท แกรนด์ ยูนิตี้ ดีเวลลอปเม้นท์ จำกัด



เดือนพฤษภาคม 2563

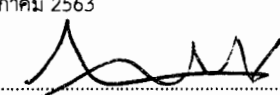ลงชื่อ 

(นายเอนก แก้วกระจ่าง)

บริษัท เอ็นไวรอนเมนทอล เทคโนโลยี คอนซัลแตนท์ จำกัด



ตารางที่ 1 มาตรการป้องกันและแก้ไขผลกระทบสิ่งแวดล้อม โครงการ KLEIN THONG LO (ไคลน์ ทองหล่อ) (ต่อ)

ทรัพยากรสิ่งแวดล้อม	มาตรการป้องกันและแก้ไขผลกระทบสิ่งแวดล้อม	สถานที่ดำเนินการ	ระยะเวลา	ผู้รับผิดชอบ
มาตรการทั่วไป (ต่อ)	4. เมื่อเจ้าของโครงการดำเนินโครงการเสร็จสิ้นแล้ว และก่อนที่จะมีการโอนสิทธิให้กับนิติบุคคล (ในกรณีที่มีการโอนสิทธิ) เจ้าของโครงการมีหน้าที่ต้องแจ้งให้นิติบุคคลผู้รับโอนทราบถึงสิทธิ และหน้าที่ในการปฏิบัติตามมาตรการป้องกันและแก้ไขผลกระทบสิ่งแวดล้อม และมาตรการติดตามตรวจสอบผลกระทบสิ่งแวดล้อม ที่ระบุไว้ในรายงานการประเมินผลกระทบสิ่งแวดล้อมอย่างเคร่งครัด หากเจ้าของโครงการไม่มีหลักฐานการแจ้งสิทธิ และหน้าที่ และหลักฐานการรับทราบสิทธิและหน้าที่ดังกล่าวของนิติบุคคล ให้ถือว่าเจ้าของโครงการยังต้องรับผิดชอบตามสิทธิและหน้าที่ที่กำหนดไว้ในมาตรการป้องกันและแก้ไขผลกระทบสิ่งแวดล้อม และมาตรการติดตามตรวจสอบผลกระทบสิ่งแวดล้อมที่ระบุไว้ในรายงานการประเมินผลกระทบสิ่งแวดล้อมอย่างเคร่งครัด	- พื้นที่โครงการ KLEIN THONG LO (ไคลน์ ทองหล่อ)	- ตลอดระยะเวลาก่อสร้างและระยะเปิดดำเนินการ	- บริษัท แกรนด์ ยูนิตี้ ดีเวลลอปเม้นท์ จำกัด (ในกรณีที่ยังไม่ได้มีการจัดตั้งนิติบุคคลอาคารชุด) หรือนิติบุคคลอาคารชุด (ในกรณีที่มีการจัดตั้งนิติบุคคลอาคารชุด)

เดือนพฤษภาคม 2563

702 Out 17

ลงชื่อ กรรมการผู้มีอำนาจลงนาม

(นายวิชัย มหัตเตชกุล และนายบัณฑิต ม่วงสอนเขียว)

บริษัท แกรนด์ ยูนิตี้ ดีเวลลอปเม้นท์ จำกัด



เดือนพฤษภาคม 2563

ลงชื่อ บุคคลธรรมดาผู้มีสิทธิลงนาม

(นายเอนก แก้วกระจ่าง)

บริษัท เอ็นไวรอนเมนทอล เทคโนโลยี คอนซัลแตนท์ จำกัด



ตารางที่ 1 มาตรการป้องกันและแก้ไขผลกระทบสิ่งแวดล้อม โครงการ KLEIN THONG LO (ไคลน์ ทองหล่อ) (ต่อ)

ทรัพยากรสิ่งแวดล้อม	มาตรการป้องกันและแก้ไขผลกระทบสิ่งแวดล้อม	สถานที่ดำเนินการ	ระยะเวลา	ผู้รับผิดชอบ
มาตรการทั่วไป (ต่อ)	5. หากได้รับการร้องเรียนจากประชาชนว่าได้รับความเดือดร้อน รำคาญจากกิจกรรมการดำเนินโครงการ หรือโครงการก่อให้เกิดความเสียหายแก่สาธารณสมบัติ หรือชีวิตและทรัพย์สินของประชาชน เจ้าของโครงการหรือนิติบุคคลผู้รับโอนสิทธิและหน้าที่ในการปฏิบัติตาม มาตรการป้องกันและแก้ไขผลกระทบสิ่งแวดล้อมและมาตรการติดตาม ตรวจสอบผลกระทบสิ่งแวดล้อม จะต้องดำเนินการแก้ไขปัญหาดังกล่าวโดยไม่ชักช้า และแจ้งหน่วยงานอนุญาต สำนักงานนโยบายและแผนทรัพยากรธรรมชาติและสิ่งแวดล้อม และหน่วยงานที่เกี่ยวข้องทราบ เพื่อหาแนวทางหรือมาตรการในการแก้ไขปัญหาต่อไป	- พื้นที่โครงการ KLEIN THONG LO (ไคลน์ ทองหล่อ)	- ตลอดระยะเวลาก่อสร้างและระยะเปิดดำเนินการ	- บริษัท แกรนด์ ยูนิตี้ ดีเวลลอปเม้นท์ จำกัด (ในกรณีที่ยังไม่ได้มีการจัดตั้งนิติบุคคลอาคารชุด) หรือนิติบุคคลอาคารชุด (ในกรณีที่มีการจัดตั้งนิติบุคคลอาคารชุด)

หมายเหตุ : บริษัท แกรนด์ ยูนิตี้ ดีเวลลอปเม้นท์ จำกัด (ในกรณีที่ยังไม่ได้มีการจัดตั้งนิติบุคคลอาคารชุด) หรือนิติบุคคลอาคารชุด (ในกรณีที่มีการจัดตั้งนิติบุคคลอาคารชุด) จะต้องจัดทำรายงานผลการปฏิบัติตาม มาตรการป้องกันและแก้ไขผลกระทบสิ่งแวดล้อม และมาตรการติดตามตรวจสอบผลกระทบสิ่งแวดล้อม 2 ครั้งต่อปี ให้เสนอรายงานผลการปฏิบัติตามมาตรการของช่วงเดือนมกราคมถึงเดือนมิถุนายน ภายในเดือนกรกฎาคม และเสนอรายงานผลการปฏิบัติตามมาตรการของช่วงเดือนกรกฎาคมถึงเดือนธันวาคม ภายในเดือนมกราคมของปีถัดไป และจัดส่ง รายงานให้หน่วยงานที่เกี่ยวข้อง ได้แก่ สำนักงานเขตวัฒนา

เดือนพฤษภาคม 2563

766 On 17

ลงชื่อ กรรมการผู้มีอำนาจลงนาม

(นายวิชัย มหิตเดชกุล และนายบัณฑิต ม่วงสอนเขียว)

บริษัท แกรนด์ ยูนิตี้ ดีเวลลอปเม้นท์ จำกัด



เดือนพฤษภาคม 2563

ลงชื่อ บุคคลธรรมดาผู้ลงนาม

(นายเอนก แก้วกระจ่าง)

บริษัท เอ็นไวรอนเม้นทอล เทคโนโลยี คอนซัลแตนท์ จำกัด



ตารางที่ 2 มาตรการป้องกันและแก้ไขผลกระทบสิ่งแวดล้อม และมาตรการติดตามตรวจสอบผลกระทบสิ่งแวดล้อมในระหว่างการก่อสร้าง โครงการ KLEIN THONG LO (ไคลน์ ทองหล่อ)

ทรัพยากรสิ่งแวดล้อม	ผลกระทบสิ่งแวดล้อมที่สำคัญ	มาตรการป้องกันและแก้ไขผลกระทบสิ่งแวดล้อม	มาตรการติดตามตรวจสอบผลกระทบสิ่งแวดล้อม
ช่วงก่อสร้าง 1. ทรัพยากรทางกายภาพ 1.1 สภาพภูมิประเทศ	การก่อสร้างโครงการจะปรับสภาพพื้นที่แล้วทำการบดอัดให้แน่นเพื่อเตรียมการก่อสร้างให้มีค่าระดับพื้นที่โครงการเท่ากับ +0.15 ถึง +0.40 เมตร สำหรับงานขุดดินเพื่อก่อสร้างฐานราก ถังเก็บน้ำใต้ดิน ระบบบำบัดน้ำเสีย และวางระบบสาธารณูปโภคใต้ดิน ซึ่งอาจมีผลทำให้ลักษณะภูมิประเทศมีการเปลี่ยนแปลงไปบ้างแต่ไม่มากนัก ดังนั้นกิจกรรมในช่วงก่อสร้างจึงไม่ก่อให้เกิดผลกระทบที่มีนัยสำคัญต่อสภาพภูมิประเทศ	1. ล้อมรั้วทึบ ความสูง 6 เมตร รอบแนวเขตพื้นที่ก่อสร้างโครงการ เพื่อป้องกันฝุ่นละอองกระจายไปยังพื้นที่ข้างเคียงรอบแนวเขตที่ดินของโครงการ และติดตั้งป้ายแสดงแนวเขตพื้นที่ก่อสร้างให้ชัดเจน 2. ควบคุมการก่อสร้างและก่อสร้างโครงการให้เป็นไปตามแบบแปลนที่ได้ออกแบบไว้ 3. กำหนดเขตก่อสร้างโดยจัดให้มียามรักษาความปลอดภัยควบคุมการเข้า-ออกพื้นที่ก่อสร้าง เพื่อให้ไม่ให้เกิดอุบัติเหตุหรือการก่อสร้างเข้าพื้นที่ก่อสร้างซึ่งอาจได้รับอันตรายได้ 4. จัดให้มีการติดตั้งกำแพงพิดเหล็กชั่วคราว (Sheet Pile) เพื่อเป็นแนวกันดินพังทลายสำหรับการติดตั้งถังเก็บน้ำใต้ดิน ถังบำบัดน้ำเสียและบ่อหนองน้ำ	1. ตรวจสอบสภาพรั้วโดยรอบแนวเขตที่ดินของโครงการ หากพบว่าเกิดการชำรุดให้ซ่อมแซมโดยทันที 2. กำชับให้ผู้รับเหมาดูแลพื้นที่ให้มีความเป็นระเบียบเรียบร้อย ผู้รับผิดชอบ : บริษัท แกรนด์ ยูนิตี้ ดีเวลลอปเม้นท์ จำกัด

เดือนพฤษภาคม 2563

ลงชื่อ กรรมการผู้มีอำนาจลงนาม

(นายวิชัย มหิตเดชกุล และนายบัณฑิต ม่วงสอนเขียว)

บริษัท แกรนด์ ยูนิตี้ ดีเวลลอปเม้นท์ จำกัด



บริษัท เอ็นไวรอนเม้นทอล เทคโนโลยี คอนซัลแตนท์ จำกัด

เดือนพฤษภาคม 2563

รับรองจำนวน 7/146 หน้า

ลงชื่อ บุคคลธรรมดาผู้มีสิทธิจัดทำรายงาน

(นายเอนก แก้วกระจ่าง)

บริษัท เอ็นไวรอนเม้นทอล เทคโนโลยี คอนซัลแตนท์ จำกัด

ตารางที่ 2 มาตรการป้องกันและแก้ไขผลกระทบสิ่งแวดล้อม และมาตรการติดตามตรวจสอบผลกระทบสิ่งแวดล้อมในระหว่างการก่อสร้าง โครงการ KLEIN THONG LO (ไคลน์ ทองหล่อ) (ต่อ)

ทรัพยากรสิ่งแวดล้อม	ผลกระทบสิ่งแวดล้อมที่สำคัญ	มาตรการป้องกันและแก้ไขผลกระทบสิ่งแวดล้อม	มาตรการติดตามตรวจสอบผลกระทบสิ่งแวดล้อม
1.2 การเกิดแผ่นดินไหว	โครงการตั้งอยู่เขตพัฒนา กรุงเทพมหานคร ตามข้อมูลพื้นที่เสี่ยงภัยแผ่นดินไหวของประเทศไทย กรุงเทพมหานคร อยู่ในแนวเขตที่มีความรุนแรงของการเกิดแผ่นดินไหวเขต 2ก (สีส้ม) ซึ่งมีความรุนแรงในการเกิดแผ่นดินไหวในระดับ V-VII เมอร์คัลลี เป็นระดับที่ทุกคนจะเกิดความตกใจ สิ่งก่อสร้างไม่ดีปรากฏความเสียหาย ความเสี่ยงภัยในการเกิดความเสียหายในระดับน้อยถึงปานกลาง และตามกฎหมายกระทรวง เรื่อง กำหนดการรับน้ำหนัก ความต้านทาน ความคงทนของ อาคาร และพื้นที่รองรับอาคารในการต้านทาน แรงสั่นสะเทือนของแผ่นดินไหว พ.ศ. 2550 ได้กำหนดให้ “พื้นที่กรุงเทพมหานคร จัดเป็นพื้นที่บริเวณที่ 1 โดยพื้นที่ หรือบริเวณดังกล่าวเป็นดินอ่อนมากที่อาจได้รับผลกระทบ จากแผ่นดินไหวระยะไกล” และตามข้อกำหนดใน กฎกระทรวงข้อ 3 (1) ระบุว่า “อาคารมีความสูงตั้งแต่สิบ ห้าเมตรขึ้นไป ต้องออกแบบอาคารเพื่อรองรับ แผ่นดินไหว” ดังนั้นในการออกแบบอาคารโครงการ ผู้ออกแบบจึงออกแบบโครงสร้างอาคารให้มีความมั่นคง แข็งแรงและสามารถต้านทานแรงสั่นสะเทือนของ แผ่นดินไหวได้ ตามข้อกำหนดของกฎกระทรวงฉบับดังกล่าว	- ออกแบบและก่อสร้างอาคารตามข้อกำหนด กฎกระทรวงกำหนดการรับน้ำหนัก ความต้านทาน ความคงทนของอาคาร และพื้นที่รองรับอาคารใน การต้านทานแรงสั่นสะเทือนของแผ่นดินไหว พ.ศ. 2550	-



เดือนพฤษภาคม 2563

506 *Ony*

ลงชื่อ กรรมการผู้มีอำนาจลงนาม

(นายวิชัย มหิตเดชกุล และนายบัณฑิต ม่วงสอนเขียว)

บริษัท แกรนด์ ยูนิตี้ ดีเวลลอปเม้นท์ จำกัด



เดือนพฤษภาคม 2563 บริษัท เอ็นไวรอนเม้นทอล เทคโนโลยี คอนซัลแตนท์ จำกัด ระบุจำนวน 8/146 หน้า

ลงชื่อ บุคคลธรรมดาผู้มีสิทธิจัดทำรายงาน

(นายเอนก แก้วกระจ่าง)

บริษัท เอ็นไวรอนเม้นทอล เทคโนโลยี คอนซัลแตนท์ จำกัด

ตารางที่ 2 มาตรการป้องกันและแก้ไขผลกระทบสิ่งแวดล้อม และมาตรการติดตามตรวจสอบผลกระทบสิ่งแวดล้อมในระหว่างการก่อสร้าง โครงการ KLEIN THONG LO (ไคลน์ ทองหล่อ) (ต่อ)

ทรัพยากรสิ่งแวดล้อม	ผลกระทบสิ่งแวดล้อมที่สำคัญ	มาตรการป้องกันและแก้ไขผลกระทบสิ่งแวดล้อม	มาตรการติดตามตรวจสอบผลกระทบสิ่งแวดล้อม
1.3 คุณภาพอากาศ	จากการประเมินความเข้มข้นของมลสารทั้งหมดจากกิจกรรมต่างๆ ในช่วงการดำเนินการก่อสร้างทั้งสามกิจกรรม ได้แก่ ฝุ่นละอองจากกิจกรรมการก่อสร้างในพื้นที่ มลสารจากเครื่องจักรกล และมลสารจากรถบรรทุก เมื่อรวมกับค่าความเข้มข้นของมลสารบริเวณพื้นที่โครงการในปัจจุบัน (ปริมาณฝุ่นละอองรวม (TSP) ฝุ่นละอองขนาดไม่เกิน 10 ไมครอน (PM10) ตรวจวัดระหว่างวันที่ 12-15 ธันวาคม 2562 และมลพิษทางอากาศ ตรวจวัดระหว่างวันที่ 12-13 ธันวาคม 2562) พบว่า ในระยะก่อสร้างความเข้มข้นของมลสารทางอากาศบริเวณพื้นที่โครงการมีค่าดังนี้ 1) ปริมาณฝุ่นละอองรวม (TSP) ปริมาณฝุ่นละอองรวมที่จะเกิดขึ้นจากกิจกรรมการก่อสร้างของโครงการเท่ากับ 0.031 มก./ลบ.ม. จากเครื่องจักรกลประมาณ 0.0051 มก./ลบ.ม. และรถบรรทุกประมาณ 0.0003 มก./ลบ.ม. รวมเท่ากับ 0.0364 มก./ลบ.ม. โดยเมื่อรวมกับปริมาณฝุ่นละอองในบรรยากาศปัจจุบันภายในพื้นที่โครงการมีปริมาณ 0.097 มก./ลบ.ม. จะทำให้มีปริมาณฝุ่นละอองรวม (TSP) บริเวณพื้นที่โครงการเท่ากับ 0.15999 มก./ลบ.ม. ซึ่งมีค่าไม่เกินมาตรฐานคุณภาพอากาศ ค่าเฉลี่ย 24 ชั่วโมง (กำหนดไว้เท่ากับ 0.33 มก./ลบ.ม.)	- ล้อมรั้วทึบ ความสูง 6 เมตร รอบแนวเขตพื้นที่ก่อสร้างโครงการเพื่อป้องกันฝุ่นละอองกระจายไปยังพื้นที่ข้างเคียง - ติดตั้ง Mesh Sheet เป็นชนิดกันไฟลาม โดยรอบอาคารโครงการตั้งแต่ชั้นล่างจนถึงชั้นสูงสุดโดยรอบอาคาร เพื่อป้องกันฝุ่นละอองฟุ้งกระจายไปยังอาคารข้างเคียง โดย Mesh Sheet ขนาด 1.80 x 5.10 เมตร ขนาด 450 แกรม และจะจัดการให้มีการเย็บติดกันอยู่ตลอด ไม่ให้มีรอยขาดหรือรอยรั่ว - ใช้ผ้าคลุมรถบรรทุกที่ใช้ขนส่งวัสดุก่อสร้าง เพื่อป้องกันการรบกวนถนนสาธารณะ - ฉีดพรมน้ำบริเวณพื้นที่ก่อสร้าง หรือบริเวณที่ทำให้เกิดฝุ่นตลอดระยะเวลาการก่อสร้าง โดยใช้อุปกรณ์เช่น รถบรรทุกน้ำฉีดพรมน้ำ - ทำความสะอาดล้อรถบรรทุกก่อนออกจากโครงการ - จัดให้มีคนงานคอยกวาดเศษดิน ทราศ ที่ตกหล่นบริเวณทางเข้า - ออกโครงการ และพื้นที่ข้างเคียง กรณีที่มีเศษดินเปื้อกตกหล่นจะทำความสะอาดโดยใช้น้ำฉีด และกวาดพื้นให้สะอาดโดยทันที - บริเวณทางเข้า-ออก ให้ปิดทึบตลอดเวลา เปิดเฉพาะเมื่อมีรถเข้า-ออก และรักษาพื้นผิวให้สะอาดปราศจากเศษหิน ดิน ทราศ หรือฝุ่น ตกค้างจนก่อสร้างแล้วเสร็จ	- ตรวจวัดฝุ่นละอองรวม (TSP) และฝุ่นละอองขนาดไม่เกิน 10 ไมครอน (PM10) เดือนละ 1 ครั้ง ตลอดระยะเวลาก่อสร้างโครงการ โดยตรวจวัดจำนวน 2 สถานี ได้แก่ สถานีที่ 1 บริเวณภายในพื้นที่ก่อสร้างโครงการ และสถานีที่ 2 บริเวณสถานรับเลี้ยงเด็ก Pallies International Daycare /Preschool - ตรวจวัด CO, HC, NOx และ SOx เดือนละ 1 ครั้ง ตลอดระยะเวลาก่อสร้างโครงการ จำนวน 2 สถานี ได้แก่ สถานีที่ 1 บริเวณภายในพื้นที่ก่อสร้างโครงการ และสถานีที่ 2 บริเวณโรงเรียน Pallies International Daycare /Preschool - ตรวจสอบความคงทนแข็งแรง และไม่ให้มีการฉีกขาดของผ้าใบคลุมรถบรรทุก ผู้รับผิดชอบ : บริษัท แกรนด์ ยูนิตี้ ดีเวลลอปเม้นท์ จำกัด

เดือนพฤษภาคม 2563

78 e . 000 y

ลงชื่อ กรรมการผู้มีอำนาจลงนาม

(นายวิชัย มหิตเดชกุล และนายบัณฑิต ม่วงสอนเขียว)

บริษัท แกรนด์ ยูนิตี้ ดีเวลลอปเม้นท์ จำกัด



เดือนพฤษภาคม 2563

รับรองจำนวน 9/146 หน้า

บริษัท เอ็นไวรอนเม้นทอล เทคโนโลยี คอนซัลแตนท์ จำกัด

ลงชื่อ บุคคลธรรมดาผู้มีสิทธิจัดทำรายงาน

(นายเอนก แก้วกระจำง)

บริษัท เอ็นไวรอนเม้นทอล เทคโนโลยี คอนซัลแตนท์ จำกัด



ตารางที่ 2 มาตรการป้องกันและแก้ไขผลกระทบสิ่งแวดล้อม และมาตรการติดตามตรวจสอบผลกระทบสิ่งแวดล้อมในระหว่างการก่อสร้าง โครงการ KLEIN THONG LO (ไคลน์ ทองหล่อ) (ต่อ)

ทรัพยากรสิ่งแวดล้อม	ผลกระทบสิ่งแวดล้อมที่สำคัญ	มาตรการป้องกันและแก้ไขผลกระทบสิ่งแวดล้อม	มาตรการติดตามตรวจสอบผลกระทบสิ่งแวดล้อม
1.3 คุณภาพอากาศ (ต่อ)	2) ฝุ่นละอองขนาดไม่เกิน 10 ไมครอน (PM10) ปริมาณฝุ่นละอองขนาดไม่เกิน 10 ไมครอน (PM10) ที่เกิดขึ้นจากกิจกรรมการก่อสร้างของโครงการเท่ากับ 0.0093 มก./ลบ.ม. จากเครื่องจักรกลประมาณ 0.00005 มก./ลบ.ม. และรถบรรทุกประมาณ 0.00001 มก./ลบ.ม. รวมเท่ากับ 0.00936 มก./ลบ.ม. โดยเมื่อรวมกับปริมาณฝุ่นละอองขนาดไม่เกิน 10 ไมครอน (PM 10) ในบรรยากาศปัจจุบันภายในพื้นที่โครงการมีปริมาณ 0.059 มก./ลบ.ม. จะทำให้มีปริมาณฝุ่นละอองขนาดไม่เกิน 10 ไมครอน (PM 10) บริเวณพื้นที่โครงการเท่ากับ 0.06836 มก./ลบ.ม. ซึ่งมีค่าไม่เกินมาตรฐานคุณภาพอากาศ (กำหนดไว้เท่ากับ 0.12 มก./ลบ.ม.) 3) คาร์บอนมอนอกไซด์ (CO) ปริมาณคาร์บอนมอนอกไซด์ (CO) ที่เกิดจากเครื่องจักรกลประมาณ 0.016 มก./ลบ.ม. และรถบรรทุกประมาณ 0.00095 มก./ลบ.ม. รวมเท่ากับ 0.01695 มก./ลบ.ม. โดยเมื่อรวมกับปริมาณคาร์บอนมอนอกไซด์ (CO) ในบรรยากาศปัจจุบันภายในพื้นที่โครงการมีปริมาณ 0.71 มก./ลบ.ม. จะทำให้มีปริมาณคาร์บอนมอนอกไซด์ (CO) บริเวณพื้นที่โครงการเท่ากับ 0.72695 มก./ลบ.ม. ซึ่งมีค่าไม่เกินมาตรฐานคุณภาพอากาศค่าเฉลี่ยสูงสุด 1 ชั่วโมง (กำหนดไว้เท่ากับ 34.2 มก./ลบ.ม.)	8. กำหนดความเร็วของยานพาหนะที่ใช้ขนส่งวัสดุอุปกรณ์ก่อสร้าง ให้มีความเร็วไม่เกิน 30 กิโลเมตร/ชั่วโมง 9. จัดให้มีการวางแผนกองวัสดุในบริเวณพื้นที่ก่อสร้าง โดยกองวัสดุเท่าที่จำเป็น และเมื่อเปิดหน้าดินแล้วจะปิดหน้าดินด้วยคอนกรีต หรือยางแอสฟัลต์ ทันทีที่ไม่มีความจำเป็นต้องทำงานที่ผิวพื้น 10. เศษวัสดุที่เหลือใช้จะไม่มีการกองหรือเก็บไว้หน้างาน โดยจะจัดให้มีรถบรรทุกมารับไปกำจัด ในกรณีที่ต้องกองเศษวัสดุที่เหลือใช้ในพื้นที่โครงการ ให้ปิดหรือคลุมด้วยผ้าใบให้มิดชิด 11. จัดเทคนิคการก่อสร้างให้เป็นระบบสำเร็จรูปหรือกึ่งสำเร็จรูป ที่มีการหล่อคอนกรีตในพื้นที่ก่อสร้างน้อยที่สุด 12. ตรวจสอบเครื่องยนต์ของรถที่ใช้ในการขนส่งวัสดุก่อสร้างดิน และอื่น ๆ ให้อยู่ในสภาพดีอยู่เสมอเพื่อลดการเกิดมลพิษ 13. ไม่ติดเครื่องยนต์ทิ้งไว้ในขณะที่ไม่ปฏิบัติงาน 14. ดูแลเครื่องจักรที่นำมาใช้ให้อยู่ในสภาพที่พร้อมใช้งานอยู่เสมอกรณีที่พบว่ามีสภาพเสื่อมลง ต้องเปลี่ยนใหม่หรือปรับปรุงแก้ไขให้ได้มาตรฐานดั้งเดิม 15. ตรวจสอบเครื่องจักรกล/อุปกรณ์ที่ใช้ในการก่อสร้างให้สามารถใช้งานได้อย่างมีประสิทธิภาพเป็นประจำ	

เดือนพฤษภาคม 2563

766 04/17

ลงชื่อ กรรมการผู้มีอำนาจลงนาม

(นายวิชัย มหิตเดชกุล และนายบัณฑิต ม่วงสอนเขียว)

บริษัท แกรนด์ ยูนิตี้ ดีเวลลอปเม้นท์ จำกัด



เดือนพฤษภาคม 2563

บริษัท เอ็นไวรอนเม้นทอล เทคโนโลยี คอนซัลแตนท์ จำกัด

ลงชื่อ บุคคลธรรมดาผู้มีสิทธิจัดทำรายงาน

(นายเอนก แก้วกระจำง)

บริษัท เอ็นไวรอนเม้นทอล เทคโนโลยี คอนซัลแตนท์ จำกัด



รับรองจำนวน 10/146 หน้า

ตารางที่ 2 มาตรการป้องกันและแก้ไขผลกระทบสิ่งแวดล้อม และมาตรการติดตามตรวจสอบผลกระทบสิ่งแวดล้อมในระหว่างการก่อสร้าง โครงการ KLEIN THONG LO (ไคลน์ ทองหล่อ) (ต่อ)

ทรัพยากรสิ่งแวดล้อม	ผลกระทบสิ่งแวดล้อมที่สำคัญ	มาตรการป้องกันและแก้ไขผลกระทบสิ่งแวดล้อม	มาตรการติดตามตรวจสอบผลกระทบสิ่งแวดล้อม
1.3 คุณภาพอากาศ (ต่อ)	4) ไนโตรเจนออกไซด์ (NOx) ปริมาณไนโตรเจนไดออกไซด์ (NO₂) ที่เกิดจากเครื่องจักรกลประมาณ 0.0839 มก./ลบ.ม. และรถบรรทุกประมาณ 0.00209 มก./ลบ.ม. รวมเท่ากับ 0.08599 มก./ลบ.ม. โดยเมื่อรวมกับปริมาณไนโตรเจนไดออกไซด์ (NO₂) ในบรรยากาศปัจจุบันภายในพื้นที่โครงการมีปริมาณ 0.037 มก./ลบ.ม. จะทำให้มีปริมาณไนโตรเจนไดออกไซด์ (NO₂) บริเวณพื้นที่โครงการเท่ากับ 0.12299 มก./ลบ.ม. ซึ่งมีค่าไม่เกินมาตรฐานคุณภาพอากาศ 1 ชั่วโมง (กำหนดไว้เท่ากับ 0.32 มก./ลบ.ม.) 5) ซัลเฟอร์ออกไซด์ (SOx) ปริมาณซัลเฟอร์ไดออกไซด์ (SO₂) ที่เกิดจากเครื่องจักรกลประมาณ 0.0053 มก./ลบ.ม. และรถบรรทุกประมาณ 0.00004 มก./ลบ.ม. รวมเท่ากับ 0.00534 มก./ลบ.ม. โดยเมื่อรวมกับปริมาณซัลเฟอร์ไดออกไซด์ (SO₂) ในบรรยากาศปัจจุบันภายในพื้นที่โครงการมีปริมาณ 0.0097 มก./ลบ.ม. จะทำให้มีปริมาณซัลเฟอร์ไดออกไซด์ (SO₂) บริเวณพื้นที่โครงการเท่ากับ 0.01504 มก./ลบ.ม. ซึ่งมีค่าไม่เกินมาตรฐานคุณภาพอากาศ 1 ชั่วโมง (กำหนดไว้เท่ากับ 0.78 มก./ลบ.ม.)	16. ติดตั้งระบบฉีดปล่อยฝอยละอองน้ำแรงดันสูงรอบบริเวณโครงการบนรั้วกันบริเวณการก่อสร้างเพื่อลดการฟุ้งกระจายฝุ่นละอองจากการก่อสร้าง โดยในสภาวะปกติฉีดปล่อยละอองน้ำ ทุก 15 นาที แต่ละครึ่งนิตนาน 1 นาที และในกรณีฝุ่นเยอะให้ฉีดปล่อยละอองน้ำทุก 5 นาที แต่ละครึ่งนิตนาน 1 นาที 17. ติดตามรายงานคุณภาพอากาศของหน่วยงานราชการที่เกี่ยวข้องในแต่ละวัน หากพบว่ามีความเข้มข้นของฝุ่นขนาดไม่เกิน 2.5 ไมครอน เกินกว่าค่ามาตรฐาน ให้หยุดกิจกรรมการก่อสร้างที่อาจทำให้เกิดฝุ่นขนาดไม่เกิน 2.5 ไมครอนทันที ได้แก่ กิจกรรมที่เป็นแหล่งที่ก่อให้เกิดฝุ่นละอองและการเผาไหม้ของเครื่องยนต์/เครื่องจักร และยานพาหนะที่ใช้เครื่องยนต์ดีเซลในขั้นตอนงานปรับพื้นที่งานเสาเข็ม งานฐานราก งานโครงสร้าง งานตกแต่งอาคาร เป็นต้น และในกรณีที่หน่วยงานราชการมีมาตรการในการลดหรือแก้ไขปัญหาฝุ่นขนาดไม่เกิน 2.5 ไมครอน ก็จะทำให้ความร่วมมือกับทางราชการอย่างเคร่งครัด	

เดือนพฤษภาคม 2563

766 0017

ลงชื่อ กรรมการผู้มีอำนาจลงนาม

(นายวิชัย มหิตเดชกุล และนายบัณฑิต ม่วงสอนเขียว)

บริษัท แกรนด์ ยูนิตี้ ดีเวลลอปเม้นท์ จำกัด



เดือนพฤษภาคม 2563

บริษัท เอ็นไวรอนเมนทอล เทคโนโลยี คอนซัลแตนท์ จำกัด

ลงชื่อ บุคคลธรรมดาผู้มีสิทธิจัดทำรายงาน

(นายเอนก แก้วกระจ่าง)

บริษัท เอ็นไวรอนเมนทอล เทคโนโลยี คอนซัลแตนท์ จำกัด

รับรองจำนวน 11/146 หน้า

ตารางที่ 2 มาตรการป้องกันและแก้ไขผลกระทบสิ่งแวดล้อม และมาตรการติดตามตรวจสอบผลกระทบสิ่งแวดล้อมในระหว่างการก่อสร้าง โครงการ KLEIN THONG LO (ไคลน์ ทองหล่อ) (ต่อ)

ทรัพยากรสิ่งแวดล้อม	ผลกระทบสิ่งแวดล้อมที่สำคัญ	มาตรการป้องกันและแก้ไขผลกระทบสิ่งแวดล้อม	มาตรการติดตามตรวจสอบผลกระทบสิ่งแวดล้อม
1.3 คุณภาพอากาศ (ต่อ)	6) สารประกอบไฮโดรคาร์บอน (HC) ปริมาณสารประกอบไฮโดรคาร์บอน (HC) ที่เกิดจากเครื่องจักรกลประมาณ 0.0059 มก./ลบ.ม. และรถบรรทุกประมาณ 0.00047 มก./ลบ.ม. รวมเท่ากับ 0.00637 มก./ลบ.ม. โดยเมื่อรวมกับปริมาณสารประกอบไฮโดรคาร์บอน (HC) ในบรรยากาศปัจจุบันภายในพื้นที่โครงการมีปริมาณ 1.7865 มก./ลบ.ม. จะทำให้มีปริมาณสารประกอบไฮโดรคาร์บอน (HC) บริเวณพื้นที่โครงการเท่ากับ 1.79287 มก./ลบ.ม. ทั้งนี้ปริมาณสารประกอบไฮโดรคาร์บอน (HC) ไม่มีค่ามาตรฐานกำหนด		



บริษัท เอ็นไวรอนเมนทอล เทคโนโลยี คอนซัลแตนท์ จำกัด

เดือนพฤษภาคม 2563

ลงชื่อ กรรมการผู้มีอำนาจลงนาม
(นายวิชัย มหิตเดชกุล และนายบัณฑิต ม่วงสอนเขียว)
บริษัท แกรนด์ ยูนิตี้ ดีเวลลอปเม้นท์ จำกัด



เดือนพฤษภาคม 2563

รับรองจำนวน 12/146 หน้า

ลงชื่อ บุคคลธรรมดาผู้มีสิทธิจัดทำรายงาน
(นายเอนก แก้วกระจ่าง)
บริษัท เอ็นไวรอนเมนทอล เทคโนโลยี คอนซัลแตนท์ จำกัด

ตารางที่ 2 มาตรการป้องกันและแก้ไขผลกระทบสิ่งแวดล้อม และมาตรการติดตามตรวจสอบผลกระทบสิ่งแวดล้อมในระหว่างการก่อสร้าง โครงการ KLEIN THONG LO (ไคลน์ ทองหล่อ) (ต่อ)

ทรัพยากรสิ่งแวดล้อม	ผลกระทบสิ่งแวดล้อมที่สำคัญ	มาตรการป้องกันและแก้ไขผลกระทบสิ่งแวดล้อม	มาตรการติดตามตรวจสอบผลกระทบสิ่งแวดล้อม
1.4 เสียง	ผลการประเมินผลกระทบจากระดับเสียงที่เกิดขึ้นจากกิจกรรมต่างๆ บริเวณโดยรอบโครงการกรณีไม่มีกำแพงและผนังกันเสียง พบว่า ผู้พักอาศัยข้างเคียงจะได้รับระดับเสียงตลอดระยะเวลาการก่อสร้าง ตามลำดับ ดังนี้ - ทิศเหนือ ผู้ที่อยู่ในอาคารชุดพักอาศัย ผู้พักอาศัยข้างเคียงจะได้รับระดับเสียงอยู่ในช่วง 57.2-77.7 dB(A) และเมื่อมีผนังกันเสียง ผู้พักอาศัยข้างเคียงจะได้รับระดับเสียงตลอดระยะเวลาการก่อสร้าง เท่ากับ 65.4-69.8 dB(A) (ไม่เกิน 70 dB(A)) - ทิศตะวันออก ผู้ที่พักอยู่ในบ้านพักอาศัยจะได้รับระดับเสียงอยู่ในช่วง 55.8-79.5 dB(A) และเมื่อมีผนังกันเสียง ผู้พักอาศัยข้างเคียงจะได้รับระดับเสียงตลอดระยะเวลาการก่อสร้าง เท่ากับ 65.4-66.9 dB(A) (ไม่เกิน 70 dB(A)) - ทิศตะวันตก ผู้ที่อยู่ในอาคารจะได้รับระดับเสียงอยู่ในช่วง 55.6-76.3 dB(A) และเมื่อมีผนังกันเสียง ผู้ที่อยู่ในอาคารจะได้รับระดับเสียงเท่ากับ 65.5-66.2 dB(A) (ไม่เกิน 70 dB(A))	- ในช่วงทำฐานราก จัดให้มีการติดตั้งกำแพงกันเสียงตามแนวเขตที่ดินโครงการ โดยใช้ Steel Sheet หนา 1.27 มิลลิเมตร (หรือวัสดุที่มีคุณสมบัติเทียบเท่า) ความสูง 6 เมตร โดยรอบแนวรั้วเขตที่ดินทุกด้าน สามารถลดเสียงเมื่อผ่านผนังกันเสียงได้ 25 dB(A) - ช่วงงานโครงสร้างและระบบสาธารณูปโภค (เดือนที่ 11-38) : - ด้านทิศเหนือ จัดให้มีการติดตั้งกำแพงกันเสียงชั่วคราวแบบเคลื่อนย้ายได้ Metal Sheet (หรือวัสดุเทียบเท่า) ขนาดความสูง 2.0 เมตร สามารถลดเสียงเมื่อผ่านผนังกันเสียงได้ 25 dB(A) - ด้านทิศตะวันออก ก่อสร้างชั้น 2-21 จัดให้มีการติดตั้งกำแพงกันเสียงชั่วคราวแบบเคลื่อนย้ายได้ Metal Sheet (หรือวัสดุเทียบเท่า) ขนาดความสูง 2.0 เมตร สามารถลดเสียงเมื่อผ่านผนังกันเสียงได้ 25 dB(A) สำหรับชั้น 22-ชั้นดาดฟ้า จะไม่มีการติดตั้งกำแพงกันเสียง - ด้านทิศตะวันตก ก่อสร้างชั้น 2-24 จัดให้มีการติดตั้งกำแพงกันเสียงชั่วคราวแบบเคลื่อนย้ายได้ Metal Sheet (หรือวัสดุเทียบเท่า) ขนาดความสูง 2.0 เมตร สามารถลดเสียงเมื่อผ่านผนังกันเสียงได้ 25 dB(A) สำหรับชั้น 25-ชั้นดาดฟ้า จะไม่มีการติดตั้งกำแพงกันเสียง - ช่วงงานตกแต่ง และงานเก็บทำความสะอาด จัดพื้นที่ว่างสำหรับการทำกิจกรรมที่อาจก่อให้เกิดเสียงดัง โดยใช้ผนังอาคารเป็นผนังกันเสียง สามารถลดเสียงเมื่อผ่านผนังกันเสียงได้ 36 dB(A)	- ตรวจวัดระดับเสียง Leq 24 ชั่วโมง, Lmax, Ldn, L90 และค่าเสียงรบกวน ทุกวันที่มีการทำฐานราก (เสาเข็ม) และติดตามประเมินผลทุกสัปดาห์ หลังจากนั้นตรวจวัดเดือนละ 1 ครั้ง ตลอดระยะเวลาก่อสร้างโครงการ โดยตรวจวัดบริเวณภายในพื้นที่ก่อสร้างโครงการ - ตรวจวัดระดับเสียง Leq 24 ชั่วโมง, Lmax, Ldn, L90 และค่าเสียงรบกวน ตรวจวัดเดือนละ 1 ครั้ง ตลอดระยะเวลาก่อสร้างโครงการ โดยตรวจวัดที่บริเวณบริเวณสถานรับเลี้ยงเด็ก Pallies International Daycare /Preschool ผู้รับผิดชอบ : บริษัท แกรนด์ ยูนิตี้ ดีเวลลอปเม้นท์ จำกัด

เดือนพฤษภาคม 2563

ลงชื่อ กรรมการผู้มีอำนาจลงนาม

(นายวิชัย มหิตเดชกุล และนายบัณฑิต ม่วงสอนเขียว)

บริษัท แกรนด์ ยูนิตี้ ดีเวลลอปเม้นท์ จำกัด



บริษัท เอ็นไวรอนเม้นทอล เทคโนโลยี คอนซัลแตนท์ จำกัด

เดือนพฤษภาคม 2563

รับรองจำนวน 13/146 หน้า

ลงชื่อ บุคคลธรรมดาผู้มีสิทธิจัดทำรายงาน

(นายเอนก แก้วกระจ่าง)

บริษัท เอ็นไวรอนเม้นทอล เทคโนโลยี คอนซัลแตนท์ จำกัด

ตารางที่ 2 มาตรการป้องกันและแก้ไขผลกระทบสิ่งแวดล้อม และมาตรการติดตามตรวจสอบผลกระทบสิ่งแวดล้อมในระหว่างการก่อสร้าง โครงการ KLEIN THONG LO (ไคลน์ ทองหล่อ) (ต่อ)

ทรัพยากรสิ่งแวดล้อม	ผลกระทบสิ่งแวดล้อมที่สำคัญ	มาตรการป้องกันและแก้ไขผลกระทบสิ่งแวดล้อม	มาตรการติดตามตรวจสอบผลกระทบสิ่งแวดล้อม
1.4 เสียง (ต่อ)	เมื่อนำมาเปรียบเทียบกับมาตรฐานระดับเสียงทั่วไป ตามประกาศคณะกรรมการสิ่งแวดล้อมแห่งชาติ ฉบับที่ 15 พ.ศ. 2540 เรื่องกำหนดระดับเสียงโดยทั่วไป ซึ่งกำหนดให้ต้องมีค่าระดับเสียงเฉลี่ย (Leq) 24 ชั่วโมง ไม่เกิน 70 dB(A) และค่าระดับเสียงสูงสุด (Lmax) ไม่เกิน 115 dB(A) พบว่าระดับเสียงที่ผู้อาศัยใกล้เคียงโครงการได้รับมีค่าไม่เกินมาตรฐานระดับเสียงเฉลี่ย (Leq) 24 ชั่วโมง แต่ไม่เกินค่าระดับเสียงสูงสุด (Lmax)	4. อุปกรณ์และเครื่องจักรที่มีการใช้งานเป็นครั้งคราว ให้ดับเครื่องหรือเบาคู่มือระหว่างพัก 5. ผู้รับเหมาควบคุมคนงานก่อสร้างไม่ให้ส่งเสียงดัง 6. จัดให้มีห้องเก็บเสียงในการตัด การเจียรกระเบื้องและวัสดุต่างๆ 7. กำหนดก่อสร้างในระยะเวลา 08.00 – 18.00 น. กรณีมีความจำเป็นจะต้องดำเนินการก่อสร้างเกินเวลาในกิจกรรมที่ต่อเนื่องเป็นครั้งคราว (เช่น การเทปูน) โดยไม่ให้เกิน 20.00 น. ให้ประชาสัมพันธ์ให้ผู้พักอาศัยใกล้เคียงทราบ ล่วงหน้าเป็นระยะเวลาไม่น้อยกว่า 3 วัน และจะต้องได้รับอนุญาตจากหน่วยงานอนุญาตก่อนจึงจะสามารถทำได้ และหยุดก่อสร้างในวันอาทิตย์ และวันนักขัตฤกษ์ สำหรับการก่อสร้างในช่วงวันเสาร์จะเริ่มก่อสร้างกิจกรรมที่มีเสียงในระยะเวลา 09.30-17.00 น. โดยในช่วงโครงสร้างการก่อสร้างเกินเวลากำหนดไม่เกิน 1 ครั้ง/สัปดาห์ สำหรับในช่วงงานตกแต่งซึ่งมีการปิดหน้าต่างพร้อมผ้าใบกันฝุ่น (Mesh Sheet) จะดำเนินการตามมาตรการกำหนด 8. ในการขนถ่ายดินและวัสดุอุปกรณ์ เพื่อเข้าสู่หรือออกจากพื้นที่ก่อสร้าง ต้องจัดให้มีวิศวกรควบคุมดูแลกิจกรรมดังกล่าวอย่างใกล้ชิด เพื่อให้ส่งผลกระทบด้านเสียงต่อผู้อาศัยใกล้เคียงให้น้อยที่สุด	

เดือนพฤษภาคม 2563

766 
ลงชื่อ กรรมการผู้มีอำนาจลงนาม

(นายวิชัย มหิตเดชกุล และนายบัณฑิต ม่วงสอนเขียว)


บริษัท แกรนด์ ยูนิตี้ ดีเวลลอปเม้นท์ จำกัด



บริษัท เอ็นไวรอนเม้นทอล เทคโนโลยี คอนซัลแตนท์ จำกัด

เดือนพฤษภาคม 2563

รับรองจำนวน 14/146 หน้า

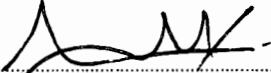ลงชื่อ  บุคคลธรรมดาผู้มีสิทธิจัดทำรายงาน

(นายเอนก แก้วกระจำง)

บริษัท เอ็นไวรอนเม้นทอล เทคโนโลยี คอนซัลแตนท์ จำกัด



ตารางที่ 2 มาตรการป้องกันและแก้ไขผลกระทบสิ่งแวดล้อม และมาตรการติดตามตรวจสอบผลกระทบสิ่งแวดล้อมในระหว่างการก่อสร้าง โครงการ KLEIN THONG LO (ไคลน์ ทองหล่อ) (ต่อ)

ทรัพยากรสิ่งแวดล้อม	ผลกระทบสิ่งแวดล้อมที่สำคัญ	มาตรการป้องกันและแก้ไขผลกระทบสิ่งแวดล้อม	มาตรการติดตามตรวจสอบผลกระทบสิ่งแวดล้อม
1.4 เสียง (ต่อ)	นอกจากนี้ บริษัทที่ปรึกษาได้ประเมินค่าระดับเสียงรบกวนในช่วงก่อสร้างโครงการที่มีต่อผู้ที่อยู่ข้างเคียงโครงการ ตามประกาศคณะกรรมการควบคุมมลพิษ เรื่อง วิธีการตรวจวัดระดับเสียงพื้นฐาน พ.ศ. 2550 ระดับเสียงขณะไม่มีการรบกวน การตรวจวัดและคำนวณระดับเสียงขณะมีการรบกวน การคำนวณค่าระดับการรบกวน และแบบบันทึกการตรวจวัดเสียงรบกวน โดยจากการประเมินผลกระทบต่อผู้พักอาศัยข้างเคียงแต่ละด้านรวมกับเสียงจากการตรวจวัด (Leq 1 hr) ที่ได้มีการปรับค่า แล้วหักออกด้วยระดับเสียงพื้นฐานในแต่ละช่วงเวลา พบว่า ระดับเสียงรบกวนในช่วงที่โครงการมีการก่อสร้างกิจกรรมที่ก่อให้เกิดเสียงดัง (08.00-18.00 น.) ที่บริเวณผู้พักอาศัยข้างเคียงได้รับมีค่าไม่เกิน 10 dB(A) โดยมีค่าอยู่ในเกณฑ์มาตรฐานตามประกาศคณะกรรมการสิ่งแวดล้อมแห่งชาติ ฉบับที่ 29 (พ.ศ. 2550) เรื่อง ค่าระดับเสียงรบกวน ซึ่งกำหนดว่าหากระดับเสียงรบกวนมีค่ามากกว่า 10 dB(A) ให้ถือว่าเป็นเสียงรบกวน	9. จัดที่จอดรถเพื่อขนดินและวัสดุอุปกรณ์ก่อสร้างให้อยู่ภายในพื้นที่ก่อสร้าง และอยู่ห่างจากพื้นที่ข้างเคียง เพื่อป้องกันเสียงดังรบกวนต่อผู้ที่อยู่อาศัยใกล้เคียง 10. ผู้รับเหมาต้องกำชับให้พนักงานขับรถบรรทุกขนส่งดินและวัสดุอุปกรณ์ก่อสร้างให้ควบคุมความเร็วในการขับขี่ไม่เกิน 30 กิโลเมตร/ชั่วโมง รวมถึงปฏิบัติตามกฎจราจรอย่างเคร่งครัด ไม่ควรกวดแตรหรือเหยียบคันเร่งรถให้เกิดเสียงดังโดยไม่จำเป็น โดยเฉพาะบริเวณชุมชน	



เดือนพฤษภาคม 2563

ลงชื่อ กรรมการผู้มีอำนาจลงนาม

(นายวิชัย มหิตเดชกุล และนายบัณฑิต ม่วงสอนเขียว)

บริษัท แกรนด์ ยูนิตี้ ดีเวลลอปเม้นท์ จำกัด



เดือนพฤษภาคม 2563

ลงชื่อ บุคคลธรรมดาผู้มีสิทธิจัดทำรายงาน

(นายเอนก แก้วกระจ่าง)

บริษัท เอ็นไวรอนเมนทอล เทคโนโลยี คอนซัลแตนท์ จำกัด

บริษัท เอ็นไวรอนเมนทอล เทคโนโลยี คอนซัลแตนท์ จำกัด
ปรับปรุงจำนวน 15/146 หน้า

ตารางที่ 2 มาตรการป้องกันและแก้ไขผลกระทบสิ่งแวดล้อม และมาตรการติดตามตรวจสอบผลกระทบสิ่งแวดล้อมในระหว่างการก่อสร้าง โครงการ KLEIN THONG LO (ไคลน์ ทองหล่อ) (ต่อ)


ทรัพยากรสิ่งแวดล้อม	ผลกระทบสิ่งแวดล้อมที่สำคัญ	มาตรการป้องกันและแก้ไขผลกระทบสิ่งแวดล้อม	มาตรการติดตามตรวจสอบผลกระทบสิ่งแวดล้อม
1.5 ความสั่นสะเทือน	ความสั่นสะเทือนที่เกิดขึ้นในระหว่างก่อสร้างมีสาเหตุหลักมาจากการเจาะเสาเข็ม ในช่วงก่อสร้างฐานรากจึงอาจส่งผลกระทบต่ออาคารที่อยู่บริเวณใกล้เคียงได้ ดังนั้นโครงการจึงเลือกใช้ระบบการเจาะเสาเข็ม ซึ่งจากการคำนวณระดับความสั่นสะเทือนจากการก่อสร้างโครงการในการทำฐานราก พบว่า - ทิศเหนือ : อาคารชุดพักอาศัย สูง 36 ชั้น จะได้รับค่าระดับความสั่นสะเทือนจากการก่อสร้างโครงการ โดยในช่วงก่อสร้างฐานรากจะได้รับความสั่นสะเทือน เท่ากับ 2.425 มิลลิเมตร/วินาที (ไม่เกิน 5 มิลลิเมตร/วินาที) - ทิศตะวันออก : บ้านพักอาศัย สูง 1-3 ชั้น จะได้รับค่าระดับความสั่นสะเทือนจากการก่อสร้างโครงการ โดยในช่วงในระหว่างการก่อสร้างฐานรากจะได้รับความสั่นสะเทือน เท่ากับ 3.036 มิลลิเมตร/วินาที (ไม่เกิน 5 มิลลิเมตร/วินาที)	1. การก่อสร้างฐานรากของอาคารโครงการโดยใช้ระบบการเจาะเสาเข็มแบบเจาะเปียก หรือวิธีอื่นที่เทียบเท่า เพื่อลดผลกระทบด้านเสียงและความสั่นสะเทือน 2. กำหนดช่วงเวลาการก่อสร้างฐานรากของโครงการในช่วงเวลา 08.00-18.00 น. 3. จัดให้มีวิศวกรดูแลและควบคุมการก่อสร้างให้ถูกต้องตามหลักวิศวกรรม และส่งผลกระทบต่อพื้นที่ข้างเคียงน้อยที่สุด เมื่ออาคารข้างเคียงได้รับความเดือดร้อนจากกิจกรรมการก่อสร้าง ดำเนินโครงการต้องเร่งแก้ไขปัญหาที่เกิดขึ้นทันที 4. จัดให้มีเจ้าหน้าที่โครงการเข้าพบผู้พักอาศัยข้างเคียงโครงการเป็นประจำตลอดระยะเวลาก่อสร้าง สัปดาห์ละ 1 ครั้ง เพื่อสอบถามถึงผลกระทบจากการก่อสร้างโครงการ พร้อมติดตั้งกล่องรับความคิดเห็นที่บริเวณป้อมยาม เพื่อรับเรื่องร้องเรียนที่อาจเกิดขึ้น หากมีปัญหาเกิดขึ้นต้องหาแนวทางแก้ไขอย่างเร่งด่วน 5. จัดให้มีประกันความเสียหายต่อโครงสร้างอาคารข้างเคียงที่อาจได้รับความเสียหายจากกิจกรรมก่อสร้างโครงการ ในกรณีที่เกิดความเสียหายให้โครงการดำเนินการแก้ไขความเสียหายเบื้องต้นก่อน ทั้งนี้ หากไม่สามารถตกลงกันได้จะจัดให้มีบุคคลที่ 3 (คณะกรรมการประสานงานแก้ไขปัญหาจากการพัฒนาโครงการ) เข้ามาช่วยเจรจาไกล่เกลี่ยเพื่อหาข้อยุติ	1. ตรวจวัดความสั่นสะเทือน ทุกวันที่มีการทำฐานราก (เสาเข็ม) และติดตามประเมินผลทุกสัปดาห์ หลังจากนั้นตรวจวัดเดือนละ 1 ครั้ง ตลอดระยะเวลาก่อสร้างโครงการ ให้เป็นไปตามประกาศคณะกรรมการสิ่งแวดล้อมแห่งชาติ (ฉบับที่ 37) เรื่องกำหนดมาตรฐานความสั่นสะเทือนเพื่อป้องกันผลกระทบต่ออาคาร โดยตรวจวัดจำนวน 1 สถานี ได้แก่ บริเวณภายในพื้นที่ก่อสร้างโครงการ โดยติดตั้งเครื่องตรวจวัดแรงสั่นสะเทือนให้สอดคล้องกับตำแหน่งที่ทำการเจาะเสาเข็ม หากมีการเจาะเสาเข็มที่ใกล้บ้านข้างเคียง ให้ติดตั้งเครื่องตรวจวัดที่แนวรั้วด้านบ้านพักอาศัยที่ใกล้กับเสาเข็ม ผู้รับผิดชอบ : บริษัท แกรนด์ ยูนิตี้ ดีเวลลอปเม้นท์ จำกัด

เดือนพฤษภาคม 2563

ลงชื่อ กรรมการผู้มีอำนาจลงนาม

(นายวิชัย มหัตเตชกุล และนายบัณฑิต ม่วงสอนเขียว)

บริษัท แกรนด์ ยูนิตี้ ดีเวลลอปเม้นท์ จำกัด

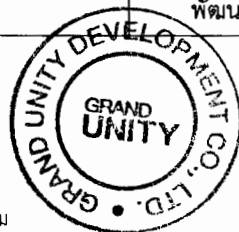

เดือนพฤษภาคม 2563

ลงชื่อ บุคคลธรรมดาผู้มีสิทธิจัดทำรายงาน

(นายเอนก แก้วกระจ่าง)

บริษัท เอ็นไวรอนเม้นทอล เทคโนโลยี คอนซัลแตนท์ จำกัด

รับรองจำนวน 16/146 หน้า

บริษัท เอ็นไวรอนเม้นทอล เทคโนโลยี คอนซัลแตนท์ จำกัด



ตารางที่ 2 มาตรการป้องกันและแก้ไขผลกระทบสิ่งแวดล้อม และมาตรการติดตามตรวจสอบผลกระทบสิ่งแวดล้อมในระหว่างการก่อสร้าง โครงการ KLEIN THONG LO (ไคลน์ ทองหล่อ) (ต่อ)

ทรัพยากรสิ่งแวดล้อม	ผลกระทบสิ่งแวดล้อมที่สำคัญ	มาตรการป้องกันและแก้ไขผลกระทบสิ่งแวดล้อม	มาตรการติดตามตรวจสอบผลกระทบสิ่งแวดล้อม
1.5 ความสั่นสะเทือน (ต่อ)	- ทิศตะวันตก : อาคาร สูง 7 ชั้น จะได้รับค่าระดับความสั่นสะเทือนจากการก่อสร้างโครงการ โดยในช่วงในช่วงก่อสร้างฐานรากจะได้รับความสั่นสะเทือน เท่ากับ 2.034 มิลลิเมตร/วินาที (ไม่เกิน 5 มิลลิเมตร/วินาที) จากการคำนวณระดับความสั่นสะเทือนที่อาคาร/บ้านข้างเคียงพื้นที่ก่อสร้างโครงการนำมาเปรียบเทียบกับผลกระทบเนื่องจากการสั่นสะเทือนที่มีต่อคนและอาคารสิ่งปลูกสร้างพบว่า เมื่อนำค่าความสั่นสะเทือนมาเปรียบเทียบกับค่ามาตรฐานความสั่นสะเทือนเพื่อป้องกันผลกระทบต่ออาคาร จากประกาศคณะกรรมการสิ่งแวดล้อมแห่งชาติฉบับที่ 37 (พ.ศ. 2553) มีค่าไม่เกิน 5 มิลลิเมตร/วินาที จึงคาดว่า การก่อสร้างโครงการจะส่งผลกระทบด้านความสั่นสะเทือนในระดับต่ำ อย่างไรก็ตาม จำเป็นต้องกำหนดให้มีมาตรการป้องกันและแก้ไขผลกระทบให้ผลกระทบที่เกิดขึ้น	6. จัดตั้งคณะกรรมการประสานการแก้ไขปัญหาจากการพัฒนาโครงการ เพื่อเจรจาข้อตกลงร่วม ซึ่งเงื่อนไขในการดำเนินการตามมาตรการต่างๆโครงการจะเป็นผู้รับผิดชอบค่าใช้จ่ายตลอดระยะเวลาก่อสร้าง 7. เจ้าของโครงการจะกำชับผู้รับเหมาก่อสร้างและคนงานให้ปฏิบัติตามมาตรการป้องกันและแก้ไขผลกระทบสิ่งแวดล้อมที่กำหนดไว้อย่างเคร่งครัด นอกจากนี้เจ้าของโครงการได้จัดให้มีเจ้าหน้าที่ตรวจสอบการทำงานของ ผู้รับเหมาก่อสร้างตลอดระยะเวลาก่อสร้าง 8. ติดตามประกาศระยะเวลาในการก่อสร้างโครงการ โดยแสดงเวลาที่เริ่มงานจนกระทั่งสิ้นสุดงาน มาตรการป้องกันและแก้ไขผลกระทบสิ่งแวดล้อมของโครงการ และผลการตรวจวัดคุณภาพสิ่งแวดล้อมของโครงการไว้ที่ด้านหน้าโครงการ 9. ในการขนถ่ายดินและวัสดุอุปกรณ์ เพื่อเข้าสู่หรือออกจากพื้นที่ก่อสร้าง ต้องจัดให้มีวิศวกรควบคุมดูแลกิจกรรมดังกล่าวอย่างใกล้ชิด เพื่อให้ส่งผลกระทบด้านความสั่นสะเทือนต่อพื้นที่ใกล้เคียงให้น้อยที่สุด	

เดือนพฤษภาคม 2563

ลงชื่อ กรรมการผู้มีอำนาจลงนาม
(นายวิชัย มหิตเดชกุล และนายบัณฑิต ม่วงสอนเขียว)
บริษัท แกรนด์ ยูนิค ดีเวลลอปเม้นท์ จำกัด



เดือนพฤษภาคม 2563

ลงชื่อ
(นายเอนก แก้วกระจ่าง)
บริษัท เอ็นไวรอนเม้นทอล เทคโนโลยี คอนซัลแตนท์ จำกัด



ตารางที่ 2 มาตรการป้องกันและแก้ไขผลกระทบสิ่งแวดล้อม และมาตรการติดตามตรวจสอบผลกระทบสิ่งแวดล้อมในระหว่างการก่อสร้าง โครงการ KLEIN THONG LO (ไคลน์ ทองหล่อ) (ต่อ)

ทรัพยากรสิ่งแวดล้อม	ผลกระทบสิ่งแวดล้อมที่สำคัญ	มาตรการป้องกันและแก้ไขผลกระทบสิ่งแวดล้อม	มาตรการติดตามตรวจสอบผลกระทบสิ่งแวดล้อม
1.5 ความสั่นสะเทือน (ต่อ)		10. โครงการต้องมีมาตรการเชิงรุก โดยจัดให้มีเจ้าหน้าที่โครงการเข้าพบผู้พักอาศัยข้างเคียงก่อนการก่อสร้าง ช่วงการทำฐานราก (เสาเข็ม) เพื่อชี้แจงค่าความสั่นสะเทือนให้บ้าน/อาคารข้างเคียงได้รับทราบ และในกรณีที่ค่าความสั่นสะเทือนมีค่าสูงกว่ามาตรฐาน โครงการจะต้องหยุดการก่อสร้าง และแก้ไขปัญหาดังกล่าวทันที ให้ค่าลดลงต่ำกว่าเกณฑ์มาตรฐาน และเพื่อชี้แจงทำความเข้าใจกับบ้านข้างเคียงและแจ้งแผนการจัดทำเสาเข็ม และแจ้งช่องทางการรับเรื่องร้องเรียน เช่น กล้องรับความคิดเห็นที่ป้อมยาม เบอร์โทรศัพท์ติดต่อ เพื่อรับเรื่องร้องเรียนที่อาจเกิดขึ้น 11. กำหนดให้มีการตรวจวัดระดับแรงสั่นสะเทือนทุกวันช่วงทำฐานราก (เสาเข็ม) โดยติดตั้งเครื่องตรวจวัดแรงสั่นสะเทือนให้สอดคล้องกับตำแหน่งที่ทำการเจาะเสาเข็ม หากมีการเจาะเสาเข็มที่ใกล้บ้านข้างเคียง ให้ติดตั้งเครื่องตรวจวัดที่แนวรั้วด้านบ้านพักอาศัยที่ใกล้กับเสาเข็ม โดยต้องรายงานผลทุกสัปดาห์ หลังจากนั้นตรวจวัดเดือนละ 1 ครั้ง ตลอดช่วงการก่อสร้าง สำหรับรายงานผลตรวจวัดแรงสั่นสะเทือน จะติดไว้ที่บอร์ดประชาสัมพันธ์การก่อสร้างโครงการ บริเวณด้านหน้าโครงการ เพื่อให้ผู้พักอาศัยโดยรอบสามารถมองเห็น และรับทราบถึงผลกระทบแรงสั่นสะเทือนของโครงการได้ และหากผลการตรวจวัดมีค่าเกินมาตรฐาน โครงการจะรีบดำเนินการแก้ไข และปรับปรุงให้ผลการตรวจวัดอยู่ในระดับมาตรฐานทันที	

เดือนพฤษภาคม 2563

ลงชื่อ กรรมการผู้มีอำนาจลงนาม

(นายวิชัย มหัตเตชกุล และนายบัณฑิต ม่วงสอนเขียว)

บริษัท แกรนด์ ยูนิตี้ ดีเวลลอปเม้นท์ จำกัด



เดือนพฤษภาคม 2563

ลงชื่อ บุคคลที่รับผิดชอบจัดทำรายงาน

(นายเอนก แก้วกระจ่าง)

บริษัท เอ็นไวรอนเม้นทอล เทคโนโลยี คอนซัลแตนท์ จำกัด



ตารางที่ 2 มาตรการป้องกันและแก้ไขผลกระทบสิ่งแวดล้อม และมาตรการติดตามตรวจสอบผลกระทบสิ่งแวดล้อมในระหว่างการก่อสร้าง โครงการ KLEIN THONG LO (ไคลน์ ทองหล่อ) (ต่อ)

ทรัพยากรสิ่งแวดล้อม	ผลกระทบสิ่งแวดล้อมที่สำคัญ	มาตรการป้องกันและแก้ไขผลกระทบสิ่งแวดล้อม	มาตรการติดตามตรวจสอบผลกระทบสิ่งแวดล้อม
1.5 ความสั่นสะเทือน (ต่อ)		12. ติดตามตรวจสอบความเสียหายของอาคารข้างเคียง หากมีความเสียหายจากการทำเสาเข็มและการก่อสร้างของโครงการ เจ้าของโครงการจะต้องรับผิดชอบความเสียหายทั้งหมดทันที โดยการตรวจรับงานการซ่อมแซมจะต้องมีตัวแทนของเจ้าของโครงการร่วมในการตรวจสอบงานกับเจ้าของทรัพย์สินด้วย โดยจัดทีมงานฝ่ายช่างและวิศวกรเพื่อเข้าประเมินพื้นที่ที่ได้รับความเดือดร้อนจากการก่อสร้างโครงการเพื่อซ่อมแซมอาคาร และหรือส่วนของอาคารที่แตกร้าว ทรุดตัวให้เป็นไปตามหลักวิชาการ และมาตรฐานวิศวกรรม ทันทีเมื่อมีการเข้าแจ้งเหตุจากชุมชน	
1.6 การพังทลายของดิน	การพังทลายของดินในช่วงการก่อสร้าง จะเกิดขึ้นจากการขุดเปิดหน้าดินเพื่อทำฐานราก และการก่อสร้างงานระบบสาธารณูปโภคที่ฝังอยู่ใต้ดิน โดยในการติดตั้งถังเก็บน้ำใต้ดิน ถังบำบัดน้ำเสีย ห้องเครื่องปั๊ม และบ่อหน่วงน้ำ โครงการจะติดตั้งกำแพงพิงเหล็กชั่วคราว (Sheet Pile) อย่างไรก็ดีเพื่อป้องกันผลกระทบด้านการพังทลายของดินสู่พื้นที่ข้างเคียง โครงการจึงได้กำหนดให้มีมาตรการป้องกันและแก้ไขผลกระทบสิ่งแวดล้อม และมาตรการติดตามตรวจสอบผลกระทบสิ่งแวดล้อม	1. การขุดดินเพื่อวางฐานรากและการก่อสร้างงานระบบที่ฝังอยู่ใต้ดิน โครงการต้องจัดให้มีการป้องกันผลกระทบจากการพังทลายของดิน โดยจัดทำเป็น Sheet Pile ในการติดตั้งถังเก็บน้ำใต้ดิน ถังบำบัดน้ำเสีย ห้องเครื่องปั๊ม และบ่อหน่วงน้ำ 2. จัดให้มีวิศวกรควบคุมตรวจสอบเสถียรภาพของงานขุดดินให้มีความมั่นคงปลอดภัยตลอดระยะเวลาการก่อสร้าง 3. จัดทำกรรมธรรม์ประกันความเสียหายจากงานก่อสร้างเพื่อลดผลกระทบด้านความเสียหายต่อชีวิตและทรัพย์สินจากผู้พักอาศัยที่อยู่ข้างเคียงโดยรอบพื้นที่โครงการ	-

เดือนพฤษภาคม 2563

ลงชื่อ กรรมการผู้มีอำนาจลงนาม
(นายวิชัย มหิตเดชกุล และนายบัณฑิต ม่วงสอนเขียว)
บริษัท แกรนด์ ยูนิตี้ ดีเวลลอปเม้นท์ จำกัด



เดือนพฤษภาคม 2563

ลงชื่อ บุคคลธรรมดาผู้ลงนามจัดทำรายงาน
(นายเอนก แก้วกระจำง)
บริษัท เอ็นไวรอนเม้นทอล เทคโนโลยี คอนซัลแตนท์ จำกัด



ตารางที่ 2 มาตรการป้องกันและแก้ไขผลกระทบสิ่งแวดล้อม และมาตรการติดตามตรวจสอบผลกระทบสิ่งแวดล้อมในระหว่างการก่อสร้าง โครงการ KLEIN THONG LO (ไคลน์ ทองหล่อ) (ต่อ)

ทรัพยากรสิ่งแวดล้อม	ผลกระทบสิ่งแวดล้อมที่สำคัญ	มาตรการป้องกันและแก้ไขผลกระทบสิ่งแวดล้อม	มาตรการติดตามตรวจสอบผลกระทบสิ่งแวดล้อม
1.7 คุณภาพน้ำ	น้ำเสียจากการใช้ห้องน้ำ-ห้องส้วมของคณงานก่อสร้างเกิดขึ้นประมาณ 12.00 ลูกบาศก์เมตร/วัน โครงการจะจัดให้มีถังบำบัดน้ำเสีย จำนวน 1 ชุด รองรับปริมาณน้ำเสียได้ 15.00 ลูกบาศก์เมตร/วัน ซึ่งสามารถรองรับน้ำเสียได้อย่างเพียงพอ เพื่อบำบัดน้ำเสียก่อนระบายลงสู่ท่อระบายน้ำริมถนนสาธารณะด้านหน้าโครงการต่อไป โดยไม่มีการระบายลงสู่แหล่งน้ำผิวดินโดยตรง ทั้งนี้เพื่อเป็นการติดตามประสิทธิภาพการทำงานของระบบบำบัดน้ำเสียให้เป็นไปตามที่ออกแบบไว้ เสนอให้โครงการต้องจัดให้มีมาตรการติดตามตรวจสอบคุณภาพน้ำทั้งก่อนระบายออกจากโครงการ	1. จัดให้มีการบำบัดน้ำเสียจากคณงานก่อสร้างโดยจัดให้มีถังบำบัดน้ำเสียสำเร็จรูปแบบกระโถน-กรองไร้อากาศ ขนาด 15.0 ลูกบาศก์เมตร/วัน จำนวน 1 ชุด ออกแบบค่าบีโอดีเข้าระบบ 260 มก./ลิตร และค่าสารแขวนลอยเข้าระบบ 300 มก./ลิตร คงเหลือค่าบีโอดีจากระบบ 20 มก./ลิตร และค่าสารแขวนลอยจากระบบ 30 มก./ลิตร ก่อนระบายน้ำทั้งลงสู่ท่อระบายน้ำริมถนนสาธารณะด้านหน้าของโครงการต่อไป 2. จัดให้มีห้องส้วมสำหรับคณงานก่อสร้าง 300 คน จำนวนไม่น้อยกว่า 15 ห้อง (อัตราส่วนไม่น้อยกว่า 1 ห้อง ต่อ 20 คน) และจัดให้มีเจ้าหน้าที่ดูแลรักษาความสะอาดห้องส้วมอยู่เสมอ 3. รวบรวมน้ำทั้งจากระบบบำบัดน้ำเสียลงบ่อดักตะกอนก่อนระบายลงสู่ท่อระบายน้ำริมถนนสาธารณะด้านหน้าโครงการต่อไป	1. ตรวจสอบการจัดให้มีห้องส้วมที่เพียงพอ และถูกหลักสุขาภิบาลตลอดระยะเวลาก่อสร้าง 2. ตรวจสอบท่อระบายน้ำและบ่อดักน้ำชั่วคราวไม่ให้มีเศษวัสดุก่อสร้างกีดขวางการระบายน้ำตลอดระยะเวลาก่อสร้าง 3. ตรวจสอบคุณภาพน้ำที่บ่อดักน้ำสุดท้ายก่อนระบายน้ำทั้งออกจากโครงการเป็นประจำทุกเดือน ตลอดระยะเวลาการก่อสร้าง โดยมีดัชนีการตรวจวัด ได้แก่ pH, BOD, Suspended Solids, Sulfide, Total Dissolved Solids, Settleable Solids, Fat Oil & Grease และ TKN โดยมีความถี่ในการตรวจวัดเดือนละ 1 ครั้ง ตลอดระยะเวลาก่อสร้างโครงการ ผู้รับผิดชอบ : บริษัท แกรนด์ ยูนิตี้ ดีเวลลอปเม้นท์ จำกัด



บริษัท เอ็นไวรอนเมนทอล เทคโนโลยี คอนซัลแตนท์ จำกัด

เดือนพฤษภาคม 2563

ลงชื่อ กรรมการผู้มีอำนาจลงนาม

(นายวิชัย มหิตเดชกุล และนายบัณฑิต ม่วงสอนเขียว)

บริษัท แกรนด์ ยูนิตี้ ดีเวลลอปเม้นท์ จำกัด



เดือนพฤษภาคม 2563

รับรองจำนวน 20/146 หน้า

ลงชื่อ บุคคลธรรมดาผู้มีสิทธิจัดทำรายงาน

(นายเอนก แก้วกระจ่าง)

บริษัท เอ็นไวรอนเมนทอล เทคโนโลยี คอนซัลแตนท์ จำกัด

ตารางที่ 2 มาตรการป้องกันและแก้ไขผลกระทบสิ่งแวดล้อม และมาตรการติดตามตรวจสอบผลกระทบสิ่งแวดล้อมในระหว่างการก่อสร้าง โครงการ KLEIN THONG LO (ไคลน์ ทองหล่อ) (ต่อ)


ทรัพยากรสิ่งแวดล้อม	ผลกระทบสิ่งแวดล้อมที่สำคัญ	มาตรการป้องกันและแก้ไขผลกระทบสิ่งแวดล้อม	มาตรการติดตามตรวจสอบผลกระทบสิ่งแวดล้อม
2. ทรัพยากรชีวภาพ	พื้นที่โครงการ KLEIN THONG LO (ไคลน์ ทองหล่อ) เป็นอาคารอยู่อาศัยรวม (อาคารชุด) ประกอบด้วย อาคารชุดพักอาศัย ความสูง 52 ชั้น จำนวน 1 อาคาร ตั้งอยู่ที่ซอยสุขุมวิท 55 (ทองหล่อ) ถนนสุขุมวิท แขวง คลองตันเหนือ เขตวัฒนา กรุงเทพมหานคร โดยรอบเป็น ย่านชุมชนเมือง ชุมชนที่พักอาศัย อาทิเช่น บ้านพักอาศัย อาคารชุดพักอาศัย อาคารพาณิชย์ ร้านค้าและร้านอาหาร เรียงรายตามแนวซอยสุขุมวิท 55 (ทองหล่อ) และถนนโครงข่ายคมนาคมใกล้เคียง จึงไม่พบว่าบริเวณ พื้นที่โครงการมีทรัพยากรทางชีวภาพที่สำคัญในพื้นที่ โครงการและพื้นที่โดยรอบแต่อย่างใด	1. ดำเนินการตามมาตรการป้องกันและแก้ไขผลกระทบ สิ่งแวดล้อมทางกายภาพ ได้แก่ คุณภาพอากาศ ระดับเสียง ความสั่นสะเทือน คุณภาพน้ำ การพังทลาย ของดิน และคุณค่าการใช้ประโยชน์ของมนุษย์ อย่างเคร่งครัด เพื่อไม่ให้เกิดผลกระทบสิ่งแวดล้อม ทางชีวภาพ	-

เดือนพฤษภาคม 2563

ลงชื่อ กรรมการผู้มีอำนาจลงนาม

(นายวิชัย มหิตเดชกุล และนายบัณฑิต ม่วงสอนเขียว)

บริษัท แกรนด์ ยูนิตี้ ดีเวลลอปเม้นท์ จำกัด

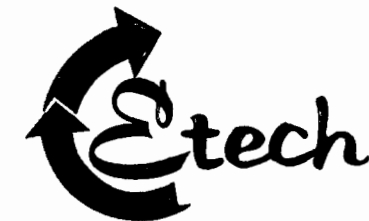

บริษัท เอ็นไวรอนเมนทอล เทคโนโลยี คอนซัลแตนท์ จำกัด

เดือนพฤษภาคม 2563

รับรองจำนวน 21/146 หน้า

ลงชื่อ บุคคลธรรมดาผู้มีสิทธิจัดทำรายงาน

(นายเอนก แก้วกระจ่าง)

บริษัท เอ็นไวรอนเมนทอล เทคโนโลยี คอนซัลแตนท์ จำกัด

ตารางที่ 2 มาตรการป้องกันและแก้ไขผลกระทบสิ่งแวดล้อม และมาตรการติดตามตรวจสอบผลกระทบสิ่งแวดล้อมในระหว่างการก่อสร้าง โครงการ KLEIN THONG LO (ไคลน์ ทองหล่อ) (ต่อ)

ทรัพยากรสิ่งแวดล้อม	ผลกระทบสิ่งแวดล้อมที่สำคัญ	มาตรการป้องกันและแก้ไขผลกระทบสิ่งแวดล้อม	มาตรการติดตามตรวจสอบผลกระทบสิ่งแวดล้อม
3. คุณค่าการใช้ประโยชน์ ของมนุษย์ 3.1 น้ำใช้	ในช่วงก่อสร้างมีความต้องการใช้น้ำปริมาณ 20.00 ลบ.ม./วัน ซึ่งการประปานครหลวงสาขาสุโขวิท สามารถให้บริการจ่ายน้ำประปาให้กับโครงการได้อย่างเพียงพอ ดังนั้นการดำเนินโครงการจะไม่ส่งผลกระทบต่อการใช้งานน้ำของชุมชนข้างเคียง	1. กำชับให้คนงานใช้น้ำอย่างประหยัด 2. จัดให้มีถังสำรองน้ำใช้ในพื้นที่ก่อสร้างโครงการ 3. หมั่นตรวจสอบจุดรั่วซึม หากพบให้รีบแก้ไขทันที	-
3.2 การบำบัดน้ำเสีย	น้ำเสียจากคนงานก่อสร้างมีปริมาณ 12.00 ลบ.ม./วัน โครงการจะจัดให้มีถังบำบัดน้ำเสีย จำนวน 1 ชุด รองรับปริมาณน้ำเสียได้ 15.00 ลบ.ม./วัน ซึ่งสามารถรองรับน้ำเสียได้อย่างเพียงพอ เพื่อบำบัดน้ำเสียก่อนระบายลงสู่ท่อระบายน้ำริมถนนสาธารณะ ด้านหน้าโครงการต่อไป โดยไม่มีการระบายลงสู่แหล่งน้ำผิวดินโดยตรง และเพื่อให้ระบบบำบัดน้ำเสียสามารถบำบัดน้ำเสียได้อย่างมีประสิทธิภาพ จำเป็นต้องมีมาตรการป้องกันและแก้ไขผลกระทบดังกล่าว	1. จัดให้มีห้องส้วมสำหรับคนงานก่อสร้าง 300 คน จำนวน ไม่น้อยกว่า 15 ห้อง (อัตราส่วนไม่น้อยกว่า 1 ห้อง ต่อ 20 คน) 2. จัดให้มีการบำบัดน้ำเสียจากคนงานก่อสร้างโดยจัดให้มีถังบำบัดน้ำเสียสำเร็จรูปแบบกระบอก-กรองไร้อากาศ ขนาด 15.0 ลูกบาศก์เมตร/วัน จำนวน 1 ชุด ก่อนระบายน้ำทิ้งลงสู่ท่อระบายน้ำริมถนนสาธารณะ ด้านหน้าของโครงการต่อไป 3. จัดให้มีท่อระบายน้ำชั่วคราวโดยรอบพื้นที่ก่อสร้าง เพื่อรวบรวมน้ำเสียลงสู่บ่อพักน้ำ พร้อมทั้งติดตั้งตะแกรงตกขยะก่อนระบายลงสู่ท่อระบายน้ำริมถนนสาธารณะ ด้านหน้าของโครงการต่อไป 4. รวบรวมน้ำทิ้งจากระบบบำบัดน้ำเสียลงบ่อตกตะกอนก่อนระบายลงสู่ท่อระบายน้ำริมถนนสาธารณะ ด้านหน้าโครงการต่อไป	1. ตรวจวัดคุณภาพน้ำบริเวณบ่อพักน้ำสุดท้าย ก่อนระบายออกจากโครงการ ดัชนีตรวจวัด ได้แก่ pH, BOD, Suspended Solids, Sulfide, Total Dissolved Solids, Settleable Solids, Fat Oil & Grease และ TKN โดยมีความถี่ในการตรวจวัดเดือนละ 1 ครั้ง ตลอดระยะเวลาก่อสร้างโครงการ 2. ตรวจสอบให้มีห้องส้วมที่เพียงพอต่อคนงานก่อสร้าง และถูกหลักสุขาภิบาล 3. ตรวจสอบท่อระบายน้ำและบ่อพักน้ำชั่วคราว ไม่ให้มีเศษวัสดุก่อสร้างกีดขวางการระบายน้ำ ผู้รับผิดชอบ : บริษัท แกรนด์ ยูนิตี้ ดีเวลลอปเม้นท์ จำกัด

เดือนพฤษภาคม 2563

ลงชื่อ กรรมการผู้มีอำนาจลงนาม

(นายวิชัย มหิตเตชกุล และนายบัณฑิต ม่วงสอนเขียว)

บริษัท แกรนด์ ยูนิตี้ ดีเวลลอปเม้นท์ จำกัด



บริษัท เอ็นไวรอนเมนทอล เทคโนโลยี คอนซัลแตนท์ จำกัด

เดือนพฤษภาคม 2563

รับรองจำนวน 22/146 หน้า

ลงชื่อ บุคคลธรรมดาผู้มีสิทธิจัดทำรายงาน

(นายเอนก แก้วกระจ่าง)

บริษัท เอ็นไวรอนเมนทอล เทคโนโลยี คอนซัลแตนท์ จำกัด



ตารางที่ 2 มาตรการป้องกันและแก้ไขผลกระทบสิ่งแวดล้อม และมาตรการติดตามตรวจสอบผลกระทบสิ่งแวดล้อมในระหว่างการก่อสร้าง โครงการ KLEIN THONG LO (ไคลน์ ทองหล่อ) (ต่อ)

ทรัพยากรสิ่งแวดล้อม	ผลกระทบสิ่งแวดล้อมที่สำคัญ	มาตรการป้องกันและแก้ไขผลกระทบสิ่งแวดล้อม	มาตรการติดตามตรวจสอบผลกระทบสิ่งแวดล้อม
3.3 การระบายน้ำและการป้องกันน้ำท่วม	ในการก่อสร้างโครงการกรณีที่ดินตกอาจก่อให้เกิดการชะล้างตะกอนดินจากการเปิดพื้นที่ก่อสร้างโครงการออกไปยังพื้นที่ข้างเคียง และตะกอนดินที่ถูกชะล้างลงสู่ท่อระบายน้ำริมถนนสาธารณะด้านหน้าโครงการต่อไป อาจเป็นสาเหตุให้ท่อระบายน้ำอุดตันได้ จึงต้องมีมาตรการป้องกันและแก้ไขผลกระทบดังกล่าว นอกจากนี้ โครงการจะมีการปรับระดับพื้นดินภายในโครงการอยู่สูงจากถนนสาธารณะด้านหน้าโครงการ +0.15 ถึง +0.40 เมตร (อ้างอิงค่าระดับ ± 0.00 เมตร ที่ถนนสาธารณะด้านหน้าโครงการ) ซึ่งมีระดับความสูงกว่าพื้นที่ภายนอกโครงการ โครงการได้จัดให้มีกำแพงกันดิน เป็นกำแพงคอนกรีตเสริมเหล็ก เพื่อเป็นแนวกันดินพังทลายจากโครงการไปยังพื้นที่ข้างเคียง ดังนั้นระดับความสูงของโครงการจึงไม่ส่งผลกระทบต่อด้านระบายน้ำต่อพื้นที่ข้างเคียง	1. จัดให้มีรางระบายน้ำชั่วคราวสำหรับระบายน้ำฝนโดยรอบพื้นที่ก่อสร้าง และท่อระบายน้ำทั้งจากระบบบำบัดน้ำเสียแล้วรวบรวมเข้าสู่บ่อพักน้ำเพื่อตกตะกอนดินก่อนระบายน้ำออกสู่ท่อระบายน้ำริมถนนสาธารณะด้านหน้าโครงการต่อไป 2. จัดให้มีบ่อดักดินจากการล้างล้อรถบรรทุก เพื่อตกตะกอนดินจากการล้างล้อรถ ก่อนระบายออกสู่ทางระบายน้ำริมถนนสาธารณะด้านหน้าโครงการต่อไป 3. ขุดลอกตะกอนดินที่สะสมในบ่อดักตะกอนเป็นประจำ เพื่อป้องกันและตรวจสอบมาให้มีเศษวัสดุต่างๆ อุดตันในท่อระบายน้ำสาธารณะ 4. จัดให้มีเจ้าหน้าที่ตรวจสอบปริมาณตะกอนดินในบ่อพักและขุดลอกอย่างสม่ำเสมอ รวมทั้งไม่ให้มีเศษวัสดุหรือสิ่งของร่วงลงไปกีดขวางการระบายน้ำและการตกตะกอน เพื่อให้บ่อบำบัดน้ำสามารถตกตะกอนดินได้อย่างมีประสิทธิภาพตลอดระยะก่อสร้างโครงการ	1. ตรวจสอบประสิทธิภาพในการรองรับน้ำของรางระบายน้ำชั่วคราวบริเวณพื้นที่ก่อสร้างโครงการ และตรวจสอบท่อระบายน้ำและบ่อบำบัดน้ำชั่วคราว ไม่ให้มีเศษวัสดุก่อสร้างกีดขวางการระบายน้ำ ผู้รับผิดชอบ : บริษัท แกรนด์ ยูนิตี้ ดีเวลลอปเม้นท์ จำกัด

เดือนพฤษภาคม 2563

ลงชื่อ กรรมการผู้มีอำนาจลงนาม

(นายวิชัย มหิตเดชกุล และนายบัณฑิต ม่วงสอนเขียว)

บริษัท แกรนด์ ยูนิตี้ ดีเวลลอปเม้นท์ จำกัด



บริษัท เอ็นไวรอนเม้นทอล เทคโนโลยี คอนซัลแตนท์ จำกัด

เดือนพฤษภาคม 2563

รับรองจำนวน 23/146 หน้า

ลงชื่อ บุคคลธรรมดาผู้มีสิทธิจัดทำรายงาน

(นายเอนก แก้วกระจ่าง)

บริษัท เอ็นไวรอนเม้นทอล เทคโนโลยี คอนซัลแตนท์ จำกัด

ตารางที่ 2 มาตรการป้องกันและแก้ไขผลกระทบสิ่งแวดล้อม และมาตรการติดตามตรวจสอบผลกระทบสิ่งแวดล้อมในระหว่างการก่อสร้าง โครงการ KLEIN THONG LO (ไคลน์ ทองหล่อ) (ต่อ)

ทรัพยากรสิ่งแวดล้อม	ผลกระทบสิ่งแวดล้อมที่สำคัญ	มาตรการป้องกันและแก้ไขผลกระทบสิ่งแวดล้อม	มาตรการติดตามตรวจสอบผลกระทบสิ่งแวดล้อม
3.4 การจัดการมูลฝอย	ปริมาณมูลฝอยที่เกิดขึ้นจากกิจกรรมการก่อสร้าง รวมปริมาณ 3,000 ตัน ประกอบด้วยคอนกรีต 2,301.00 ตัน (คิดเป็นร้อยละ 76.70 ของปริมาณมูลฝอยทั้งหมด) อิฐ 411.90 ตัน (คิดเป็นร้อยละ 13.73 ของปริมาณมูลฝอยทั้งหมด) เหล็ก 148.20 ตัน (คิดเป็นร้อยละ 4.94 ของปริมาณมูลฝอยทั้งหมด) กระเบื้องเซรามิก 81.60 ตัน (คิดเป็นร้อยละ 2.72 ของปริมาณมูลฝอยทั้งหมด) กระเบื้องหลังคา 45.90 ตัน (คิดเป็นร้อยละ 1.53 ของปริมาณมูลฝอยทั้งหมด) ยิปซัมบอร์ด 9.90 ตัน (คิดเป็นร้อยละ 0.33 ของปริมาณมูลฝอยทั้งหมด) และไม้แบบ 1.50 ตัน (คิดเป็นร้อยละ 0.05 ของปริมาณมูลฝอยทั้งหมด) ปริมาณมูลฝอยเกิดขึ้นจากคนงานก่อสร้างประมาณ 0.90 ลูกบาศก์เมตร/วัน ผู้รับเหมาต้องจัดให้มีถังรองรับมูลฝอยวางไว้ บริเวณพื้นที่ก่อสร้างอย่างเพียงพอ โดยไม่มีการตกค้าง ที่ก่อให้เกิดกลิ่นรบกวนและการแพร่กระจายเชื้อโรคที่อาจเกิดจากเพาะพันธุ์ของแมลงและสัตว์ที่เป็นพาหะนำโรค	1. ขยะที่เกิดจากการก่อสร้าง เช่น เศษเหล็ก เศษอิฐ เศษปูน และเศษไม้ เป็นต้น ให้พิจารณานำกลับมาใช้ประโยชน์ภายในพื้นที่ให้มากที่สุด เช่น วัสดุเหล็กหรือไม้แบบกลับมาใช้ประโยชน์ใหม่ นำเศษอิฐและเศษปูนปรับถมและบดอัดในพื้นที่ให้แน่น เป็นต้น 2. กำหนดให้ผู้รับเหมาไม่นำเศษวัสดุก่อสร้างไปทิ้งในพื้นที่สาธารณะหรือสถานที่ที่อาจส่งผลกระทบต่อผู้พักอาศัยที่อยู่ในบริเวณนั้น เช่น นำวัสดุจากการก่อสร้าง (เฉพาะคอนกรีตเสริมเหล็ก ผนังอิฐมวลเบา ผนังอิฐบล็อก ผนังอิฐมวล และผนังปูน เท่านั้น) ส่งไปเข้ากระบวนการแปรรูปแล้วนำกลับมาใช้ประโยชน์ (Recycling) อาทิเช่น ศูนย์กำจัดและแปรรูปมูลฝอยจากการก่อสร้าง ซึ่งตั้งอยู่ที่ศูนย์กำจัดมูลฝอยอ่อนนุช โดยปฏิบัติตามเงื่อนไขของศูนย์	1. ตรวจสอบปริมาณมูลฝอยตกค้าง ความสะอาด และสภาพของถังรองรับมูลฝอย 2. ตรวจสอบปริมาณวัสดุก่อสร้างที่นำออกนอกพื้นที่ก่อสร้าง ต้องบันทึกข้อมูลพร้อมวิธีการจัดการ พร้อมทั้งใบเสร็จของการกำจัดมูลฝอยที่ศูนย์กำจัดวัสดุจากการก่อสร้างอ่อนนุชของกรุงเทพมหานคร ผู้รับผิดชอบ : บริษัท แกรนด์ ยูนิตี้ ดีเวลลอปเม้นท์ จำกัด

เดือนพฤษภาคม 2563

556 000-7

ลงชื่อ กรรมการผู้มีอำนาจลงนาม

(นายวิชัย มหิตเดชกุล และนายบัณฑิต ม่วงสอนเขียว)

บริษัท แกรนด์ ยูนิตี้ ดีเวลลอปเม้นท์ จำกัด



บริษัท เอ็นไวรอนเมนทอล เทคโนโลยี คอนซัลแตนท์ จำกัด

เดือนพฤษภาคม 2563

รับรองจำนวน 24/146 หน้า

ลงชื่อ บุคคลธรรมดาผู้มีสิทธิจัดทำรายงาน

(นายเอนก แก้วกระจำง)

บริษัท เอ็นไวรอนเมนทอล เทคโนโลยี คอนซัลแตนท์ จำกัด

ตารางที่ 2 มาตรการป้องกันและแก้ไขผลกระทบสิ่งแวดล้อม และมาตรการติดตามตรวจสอบผลกระทบสิ่งแวดล้อมในระหว่างการก่อสร้าง โครงการ KLEIN THONG LO (ไคลน์ ทองหล่อ) (ต่อ)

ทรัพยากรสิ่งแวดล้อม	ผลกระทบสิ่งแวดล้อมที่สำคัญ	มาตรการป้องกันและแก้ไขผลกระทบสิ่งแวดล้อม	มาตรการติดตามตรวจสอบผลกระทบสิ่งแวดล้อม
3.4 การจัดการมูลฝอย (ต่อ)		3. มูลฝอยคนงานก่อสร้าง 0.90 ลบ.ม./วัน ต้องจัดให้มีถังรองรับมูลฝอยขนาด 240 ลิตร จำนวน 14 ถัง (แบ่งเป็น ถังรองรับมูลฝอยเปียก (มูลฝอยย่อยสลายได้) จำนวน 6 ถัง ถังรองรับมูลฝอยทั่วไปจำนวน 2 ถัง ถังรองรับมูลฝอยที่สามารถนำกลับมาใช้ประโยชน์ได้ (มูลฝอยรีไซเคิล) จำนวน 4 ถัง และถังรองรับมูลฝอยอันตราย จำนวน 2 ถัง) วางไว้บริเวณที่พักและรวบรวมมูลฝอยทั้งหมด เพื่อให้ สำนักงานเขตวัฒนามารับไปกำจัดต่อไป โดยไม่มีการตกค้างก่อให้เกิดกลิ่นรบกวน และแพร่กระจายเชื้อโรค 4. ไม่นำเศษวัสดุก่อสร้างเหลือใช้ไปทิ้งในพื้นที่สาธารณะ 5. ตรวจสอบถังรองรับมูลฝอยให้อยู่ในภาพที่ดีอยู่เสมอ หากพบว่าถังรองรับมูลฝอยอยู่ในสภาพที่ชำรุดต้องเปลี่ยนทันที 6. กำหนดให้ผู้ขนส่งเศษวัสดุก่อสร้างไปกำจัด ต้องใช้ผ้าคลุมรถบรรทุกที่ใช้ขนส่ง เพื่อป้องกันการร่วงหล่นบนพื้นจราจร รวมทั้งควบคุมน้ำหนักรถบรรทุกตามพิกัด และกำชับให้ผู้ขับรถบรรทุกปฏิบัติตามพระราชบัญญัติการจราจรทางบก และมีความระมัดระวัง 7. กำชับให้คนงานทิ้งมูลฝอยลงในภาชนะรองรับมูลฝอยอย่างเคร่งครัด	

เดือนพฤษภาคม 2563

ลงชื่อ กรรมการผู้มีอำนาจลงนาม
(นายวิชัย มหิตเดชกุล และนายบัณฑิต ม่วงสอนเขียว)
บริษัท แกรนด์ ยูนิตี้ ดีเวลลอปเม้นท์ จำกัด



เดือนพฤษภาคม 2563

ลงชื่อ บุคคลธรรมดาผู้มีสิทธิจัดทำรายงาน
บริษัท เอ็นไวรอนเม้นทอล เทคโนโลยี คอนซัลแตนท์ จำกัด
(นายเอนก แก้วกระจ่าง)
บริษัท เอ็นไวรอนเม้นทอล เทคโนโลยี คอนซัลแตนท์ จำกัด



ตารางที่ 2 มาตรการป้องกันและแก้ไขผลกระทบสิ่งแวดล้อม และมาตรการติดตามตรวจสอบผลกระทบสิ่งแวดล้อมในระหว่างการก่อสร้าง โครงการ KLEIN THONG LO (ไคลน์ ทองหล่อ) (ต่อ)

ทรัพยากรสิ่งแวดล้อม	ผลกระทบสิ่งแวดล้อมที่สำคัญ	มาตรการป้องกันและแก้ไขผลกระทบสิ่งแวดล้อม	มาตรการติดตามตรวจสอบผลกระทบสิ่งแวดล้อม
3.5 ระบบไฟฟ้า	การก่อสร้างโครงการ จะขอใช้บริการไฟฟ้าจากการไฟฟ้านครหลวงเขตบางกะปิ โดยทางโครงการจะติดตั้งมิเตอร์ไฟฟ้าชั่วคราว สำหรับใช้ในการก่อสร้างโครงการ ซึ่งการไฟฟ้านครหลวงเขตบางกะปิ มีความสามารถในการให้บริการได้อย่างทั่วถึง จึงสามารถให้บริการจำหน่ายกระแสไฟฟ้าให้แก่โครงการในช่วงการก่อสร้างได้อย่างเพียงพอ	1. กำชับคนงานให้ใช้ไฟฟ้าอย่างประหยัด โดยหัวหน้าคนงานต้องให้คำแนะนำในช่วงก่อนเริ่มปฏิบัติงาน 2. การจ่ายไฟฟ้าต้องเป็นไปตามกฎวงจรไฟฟ้าที่ถูกต้อง โดยมีช่างและวิศวกรผู้ชำนาญการคอยกำกับ ดูแล 3. การอนุรักษ์พลังงานสำหรับเจ้าของโครงการปฏิบัติ/ติดตั้งไฟฟ้าแสงสว่างภายในอาคารโดยใช้หลอดไฟประหยัดพลังงาน (LED) 4. จัดให้มีไฟฟ้าส่องสว่างบริเวณด้านหน้าโครงการ	-

เดือนพฤษภาคม 2563

วธธ ๐๖๖ ๗

ลงชื่อ กรรมการผู้มีอำนาจลงนาม

(นายวิชัย มหัตตะกุล และนายบัณฑิต ม่วงสอนเขียว)

บริษัท แกรนด์ ยูนิตี้ ดีเวลลอปเม้นท์ จำกัด



บริษัท เอ็นไวรอนเมนทอล เทคโนโลยี คอนซัลแตนท์ จำกัด

เดือนพฤษภาคม 2563

รับรองจำนวน 26/146 หน้า

ลงชื่อ บุคคลธรรมดาผู้มีสิทธิจัดทำรายงาน

(นายเอนก แก้วกระจ่าง)

บริษัท เอ็นไวรอนเมนทอล เทคโนโลยี คอนซัลแตนท์ จำกัด

ตารางที่ 2 มาตรการป้องกันและแก้ไขผลกระทบสิ่งแวดล้อม และมาตรการติดตามตรวจสอบผลกระทบสิ่งแวดล้อมในระหว่างการก่อสร้าง โครงการ KLEIN THONG LO (ไคลน์ ทองหล่อ) (ต่อ)

ทรัพยากรสิ่งแวดล้อม	ผลกระทบสิ่งแวดล้อมที่สำคัญ	มาตรการป้องกันและแก้ไขผลกระทบสิ่งแวดล้อม	มาตรการติดตามตรวจสอบผลกระทบสิ่งแวดล้อม
3.6 การคมนาคม	ในระหว่างการสร้างมีการขนส่งคนงานและวัสดุอุปกรณ์ก่อสร้าง ได้แก่ รถรับ-ส่งเจ้าหน้าที่และคนงานก่อสร้างสูงสุด โดยใช้รถโดยสารขนาดกลาง (6 ล้อ) จำนวน 16 เที่ยว/วัน (40 คน/เที่ยว) และรถขนส่งดินและวัสดุก่อสร้างสูงสุด โดยใช้รถบรรทุกขนาดใหญ่ (10 ล้อ) จำนวน 6 เที่ยว/วัน ปริมาณจราจรในระหว่างการสร้างที่เพิ่มขึ้น ในถนนด้านหน้าโครงการ และจะลดลงไปตามเส้นทางและทางแยกต่อไป จะมีผลต่อระดับการให้บริการของถนน/ทางแยก ซึ่งพบว่าระหว่างการสร้างโครงการจะทำให้ค่าความล่าช้าบริเวณทางแยก และค่าความเร็วบนถนนเปลี่ยนแปลงไปบ้าง แต่ไม่ทำให้ระดับการให้บริการของถนนเปลี่ยนแปลงไปจากสภาพปัจจุบัน	1. ติดป้ายประชาสัมพันธ์บริเวณด้านข้างของรถขนส่งดิน วัสดุก่อสร้างและรับ-ส่งคนงาน โดยระบุชื่อบริษัท ผู้รับเหมา พร้อมเบอร์โทรศัพท์ติดต่อ เพื่อให้ผู้พักอาศัย ใกล้เคียงและผู้ที่เกี่ยวข้องโดยใช้เส้นทางร่วมกับรถบรรทุก ได้รับทราบข้อมูล และสามารถติดต่อกับผู้รับเหมาได้โดยตรง ในกรณีที่ได้รับความสะดวกหรือการขนส่งวัสดุก่อสร้าง และรับ-ส่งคนงาน 2. จัดให้มีป้ายชื่อโครงการ และลูกศรแสดงทิศทางการเข้า-ออกโครงการให้สามารถมองเห็นได้อย่างชัดเจน ในระยะที่สามารถชะลอเพื่อเลี้ยวรถเข้าสู่พื้นที่โครงการได้อย่างปลอดภัย 3. จัดให้มีเจ้าหน้าที่รักษาความปลอดภัยอำนวยความสะดวกให้กับรถที่จะเข้า-ออกจากโครงการ ให้สามารถเข้า-ออกได้โดยสะดวกและปลอดภัย ไม่กีดขวางการจราจร 4. ห้ามจอดรถเพื่อรอขนส่งดิน ขนส่งวัสดุก่อสร้าง หรือรับ-ส่งคนงานบนถนนบริเวณด้านหน้าโครงการ และถนนอื่นๆ บริเวณใกล้เคียงโดยเด็ดขาด	-



เดือนพฤษภาคม 2563

ลงชื่อ กรรมการผู้มีอำนาจลงนาม

(นายวิชัย มหิตเดชกุล และนายบัณฑิต ม่วงสอนเขียว)

บริษัท แกรนด์ ยูนิตี้ ดีเวลลอปเม้นท์ จำกัด



บริษัท เอ็นไวรอนเมนทอล เทคโนโลยี คอนซัลแตนท์ จำกัด

เดือนพฤษภาคม 2563

รับรองจำนวน 27/146 หน้า

ลงชื่อ บุคคลธรรมดาผู้มีสิทธิจัดทำรายงาน

(นายเอนก แก้วกระจ่าง)

บริษัท เอ็นไวรอนเมนทอล เทคโนโลยี คอนซัลแตนท์ จำกัด

ตารางที่ 2 มาตรการป้องกันและแก้ไขผลกระทบสิ่งแวดล้อม และมาตรการติดตามตรวจสอบผลกระทบสิ่งแวดล้อมในระหว่างการก่อสร้าง โครงการ KLEIN THONG LO (ไคลน์ ทองหล่อ) (ต่อ)

ทรัพยากรสิ่งแวดล้อม	ผลกระทบสิ่งแวดล้อมที่สำคัญ	มาตรการป้องกันและแก้ไขผลกระทบสิ่งแวดล้อม	มาตรการติดตามตรวจสอบผลกระทบสิ่งแวดล้อม
3.6 การคมนาคม (ต่อ)		5. ติดตั้งสัญญาณไฟกระพริบรอบรั้วพื้นที่ก่อสร้างเพื่อให้แสงสว่างในเวลากลางคืน 6. กำหนดในสัญญาจ้างผู้รับเหมาในการไม่ทำการขนวัสดุอุปกรณ์ขึ้น-ลงจากรถในช่วง 21.00 - 06.00 น. 7. กำหนดช่วงเวลาขนส่งดินและวัสดุอุปกรณ์การก่อสร้างตามข้อบังคับพนักงานจราจรในเขตกรุงเทพมหานคร ซึ่งอยู่นอกช่วงเวลาเร่งด่วน และเจ้าพนักงานตำรวจท้องที่อนุญาตให้รถบรรทุกสามารถสัญจรบริเวณโครงการได้ แต่การขนส่งวัสดุอุปกรณ์ในช่วงเวลากลางคืน โครงการจะกำหนดให้รถบรรทุกมาจอดไว้ในพื้นที่โครงการเท่านั้น ไม่ให้ขนถ่ายลงจากรถเพื่อไม่ให้ส่งผลกระทบด้านเสียงดังรบกวนในช่วงเวลาพักผ่อนต่อพื้นที่ข้างเคียง	

เดือนพฤษภาคม 2563

36x 

ลงชื่อ กรรมการผู้มีอำนาจลงนาม

(นายวิชัย มหัตตเดชกุล และนายบัณฑิต ม่วงสอนเขียว)

บริษัท แกรนด์ ยูนิตี้ ดีเวลลอปเม้นท์ จำกัด



บริษัท เอ็นไวรอนเมนทอล เทคโนโลยี คอนซัลแตนท์ จำกัด

เดือนพฤษภาคม 2563

รับรองจำนวน 28/146 หน้า

ลงชื่อ บุคคลธรรมดาผู้มีสิทธิจัดทำรายงาน

(นายเอนก แก้วกระจ่าง)

บริษัท เอ็นไวรอนเมนทอล เทคโนโลยี คอนซัลแตนท์ จำกัด

ตารางที่ 2 มาตรการป้องกันและแก้ไขผลกระทบสิ่งแวดล้อม และมาตรการติดตามตรวจสอบผลกระทบสิ่งแวดล้อมในระหว่างการก่อสร้าง โครงการ KLEIN THONG LO (ไคลน์ ทองหล่อ) (ต่อ)

ทรัพยากรสิ่งแวดล้อม	ผลกระทบสิ่งแวดล้อมที่สำคัญ	มาตรการป้องกันและแก้ไขผลกระทบสิ่งแวดล้อม	มาตรการติดตามตรวจสอบผลกระทบสิ่งแวดล้อม
4. คุณค่าต่อคุณภาพชีวิต 4.1 สภาพเศรษฐกิจ สังคม และการมีส่วนร่วมของประชาชน	1. การประชาสัมพันธ์โครงการและการมีส่วนร่วมของประชาชน: ดำเนินการแจกเอกสารแผ่นพับประชาสัมพันธ์โครงการให้กับประชาชน/สถานประกอบการภายในรัศมี 1,000 เมตรจากโครงการ 2. การสำรวจความคิดเห็น การดำเนินการด้านการมีส่วนร่วมของประชาชนครั้งที่ 1 : โดยแบ่งออกเป็น 6 กลุ่ม ได้แก่ (1) กลุ่มตัวอย่างที่อยู่ติดพื้นที่โครงการ (2) กลุ่มตัวอย่างหน่วยงานราชการ/สถานที่สำคัญ/พื้นที่อ่อนไหวในระยะ 1,000 เมตร จากขอบเขตพื้นที่โครงการ (3) กลุ่มตัวอย่างที่อยู่ถัดจากติดพื้นที่โครงการ ถึง ระยะ 100 เมตร จากขอบเขตพื้นที่โครงการ (4) กลุ่มตัวอย่างที่อยู่ในระยะมากกว่า 100 เมตร ถึง 500 เมตร จากขอบเขตพื้นที่โครงการ (5) กลุ่มตัวอย่างที่อยู่ในระยะมากกว่า 500 เมตร ถึง 1,000 เมตร จากขอบเขตพื้นที่โครงการ (6) กลุ่มตัวอย่างผู้นำหรือประธานชุมชน และนิติบุคคล/ผู้จัดการ/ผู้นำหมู่บ้านจัดสรร ในระยะ 1,000 เมตร จากขอบเขตพื้นที่โครงการ	1. ก่อนก่อสร้างโครงการต้องจัดให้มีเจ้าหน้าที่ เข้าพบผู้ที่อยู่ติดกับโครงการ และให้หมายเลขโทรศัพท์ของผู้แทนโครงการ (คุณนิวัฒน์ ปันชูศรี โทร. 08-6666-5167) ซึ่งได้รับมอบหมายจากบริษัท แกรนด์ ยูนิตี้ ดีเวลลอปเม้นท์ จำกัด (เจ้าของโครงการ) ให้สามารถดำเนินการดูแลแก้ไขปัญหาที่เกิดขึ้นได้รับร้องเรียนได้ทันที สามารถติดต่อได้ตลอดเวลาและผู้อยู่อาศัยข้างเคียงสามารถไปพบและร้องเรียนปัญหาได้ตลอดวัน และเวลาที่มีกิจกรรมการก่อสร้าง ในกรณีเหตุสุดวิสัยที่ผู้ควบคุมงานและผู้แทนโครงการไม่สามารถปฏิบัติหน้าที่ได้ โครงการต้องจัดให้มีผู้แทนที่สามารถปฏิบัติหน้าที่ในการตัดสินใจดำเนินการได้ เช่นเดียวกัน และสามารถแจ้งเรื่องร้องเรียนไปยังโครงการที่ http://www.grandunity.co.th/newweb/contact-us 2. ทำป้าย ขนาดไม่น้อยกว่า 0.5x1 เมตร โดยแสดงระยะเวลาที่ใช้ในการก่อสร้างทั้งโครงการ และเวลาเริ่มและหยุดกิจกรรมก่อสร้างในแต่ละวัน พร้อมระบุชื่อ พร้อมเบอร์โทรศัพท์ ของผู้แทนโครงการซึ่งได้รับมอบหมายจากบริษัท แกรนด์ ยูนิตี้ ดีเวลลอปเม้นท์ จำกัด (เจ้าของโครงการ) ให้สามารถดำเนินการดูแลแก้ไขปัญหาที่เกิดขึ้นได้รับร้องเรียนได้ทันที	1. ติดตามปัญหาเรื่องร้องเรียนตลอดระยะเวลาก่อสร้างโครงการ 2. สำรวจสภาพเศรษฐกิจ สังคมและความคิดเห็นของประชาชน สถานประกอบการ และหน่วยงานที่เกี่ยวข้อง ทั้งแง่ภาวะการเปลี่ยนแปลง ปัญหาและความเดือดร้อนตลอดจนความต้องการที่มีต่อโครงการ ในพื้นที่ระยะประชิด พื้นที่ระยะรัศมี 100 เมตรจากขอบพื้นที่โครงการ พื้นที่อ่อนไหวและพื้นที่ตามแนวเส้นทางการขนส่งวัสดุและอุปกรณ์ก่อสร้าง ปีละ 1 ครั้ง ตั้งแต่เริ่มก่อสร้างโครงการจนถึงก่อนอนุญาตเปิดใช้อาคาร โดยวิธีการและการสุ่มตัวอย่างให้เป็นตามหลักวิชาการและหลักสถิติ พร้อมทั้งการแสดงผลภาพตำแหน่งการสำรวจให้ชัดเจน ผู้รับผิดชอบ : บริษัท แกรนด์ ยูนิตี้ ดีเวลลอปเม้นท์ จำกัด



เดือนพฤษภาคม 2563

ลงชื่อ กรรมการผู้มีอำนาจลงนาม

(นายวิชัย มหิตเดชกุล และนายบัณฑิต ม่วงสอนเขียว)

บริษัท แกรนด์ ยูนิตี้ ดีเวลลอปเม้นท์ จำกัด



เดือนพฤษภาคม 2563 บริษัท เอนไวรอนเมนทอล เทคโนโลยี คอนซัลแตนท์ จำกัด
รับรองจำนวน 29/146 หน้า

ลงชื่อ บุคคลธรรมดาผู้มีสิทธิจัดทำรายงาน

(นายเอนก แก้วกระจำ)

บริษัท เอนไวรอนเมนทอล เทคโนโลยี คอนซัลแตนท์ จำกัด

ตารางที่ 2 มาตรการป้องกันและแก้ไขผลกระทบสิ่งแวดล้อม และมาตรการติดตามตรวจสอบผลกระทบสิ่งแวดล้อมในระหว่างการก่อสร้าง โครงการ KLEIN THONG LO (ไคลน์ ทองหล่อ) (ต่อ)

ทรัพยากรสิ่งแวดล้อม	ผลกระทบสิ่งแวดล้อมที่สำคัญ	มาตรการป้องกันและแก้ไขผลกระทบสิ่งแวดล้อม	มาตรการติดตามตรวจสอบผลกระทบสิ่งแวดล้อม
4.1 สภาพเศรษฐกิจและสังคม (ต่อ)	ผลการสำรวจพบว่ากลุ่มตัวอย่างผู้ที่ได้รับผลกระทบจากการพัฒนาโครงการ มีความห่วงกังวลในเรื่อง ปัญหาฝุ่นละออง เสียงดังรบกวน ความสั่นสะเทือน การจราจรติดขัด การทรุดตัว/การพังทลายของดิน ขยะมูลฝอย น้ำเน่าเสีย ความปลอดภัยจากคนงานก่อสร้าง ความปลอดภัยจากวัสดุตกหล่น เป็นต้น การดำเนินการด้านการมีส่วนร่วมของประชาชนครั้งที่ 2 : การดำเนินการโดยใช้แบบสอบถามสำรวจความคิดเห็นเชิงลึกเป็นเครื่องมือในการเก็บรวบรวมข้อมูล ร่วมกับการเข้าพบปะพูดคุยประชาชนที่ได้รับผลกระทบโดยตรง เป็นรายบุคคลทุกครัวเรือน พบว่าเมื่อผู้สัมภาษณ์ได้ชี้แจงข้อมูลเกี่ยวกับมาตรการป้องกันผลกระทบสิ่งแวดล้อมของโครงการ ผู้ตอบแบบสอบถามส่วนใหญ่เห็นว่ามาตรการป้องกันและแก้ไขผลกระทบที่เสนอไว้ครบถ้วน และมีความเพียงพอ	3. จัดให้มีเจ้าหน้าที่จากโครงการเข้าพบผู้พักอาศัยข้างเคียงเป็นประจำตลอดช่วงเวลาก่อสร้าง เพื่อสอบถามถึงผลกระทบจากการก่อสร้างโครงการ พร้อมติดตั้งกล่องรับความคิดเห็นที่บริเวณป้อมยาม เพื่อรับเรื่องร้องเรียนที่อาจเกิดขึ้น หากมีปัญหาเกิดขึ้นต้องหาแนวทางแก้ไขอย่างเร่งด่วน 4. บริษัท แกรนด์ ยูนิตี้ ดีเวลลอปเม้นท์ จำกัด จะต้องควบคุมให้ผู้รับเหมาปฏิบัติตามมาตรการที่ระบุไว้อย่างจริงจัง 5. ถ่ายรูปเก็บข้อมูลสภาพบ้านติดโครงการในปัจจุบันทุกหลังให้แล้วเสร็จทั้งหมดก่อนเริ่มก่อสร้าง และก่อนจะมามีการถ่ายรูปเก็บข้อมูลจะต้องแจ้งให้เจ้าของบ้านหรือผู้อยู่อาศัยรับทราบเป็นลายลักษณ์อักษรก่อนล่วงหน้าอย่างน้อย 3 วัน 6. จัดให้มีประกันความเสียหายต่อโครงสร้างอาคารข้างเคียงที่อาจได้รับความเสียหายจากกิจกรรมก่อสร้างโครงการ ในกรณีที่เกิดความเสียหายให้โครงการดำเนินการแก้ไขความเสียหายเบื้องต้นก่อน ทั้งนี้หากไม่สามารถตกลงกันได้จะจัดให้มีบุคคลที่ 3 (คณะกรรมการประสานงานแก้ไขปัญหาจากการพัฒนาโครงการ) เข้ามาช่วยเจรจาไกล่เกลี่ยเพื่อหาข้อยุติ	

เดือนพฤษภาคม 2563

55 ธน 7

ลงชื่อ กรรมการผู้มีอำนาจลงนาม

(นายวิชัย มหิตเดชกุล และนายบัณฑิต ม่วงสอนเขียว)

บริษัท แกรนด์ ยูนิตี้ ดีเวลลอปเม้นท์ จำกัด



เดือนพฤษภาคม 2563 บริษัท เอ็นไวรอนเมนทอล เทคโนโลยี คอนซัลแตนท์ จำกัด

ลงชื่อ บุคคลธรรมดาผู้มีสิทธิจัดทำรายงาน



(นายเอนก แก้วกระจ่าง)

บริษัท เอ็นไวรอนเมนทอล เทคโนโลยี คอนซัลแตนท์ จำกัด

รับรองจำนวน 30/146 หน้า

ตารางที่ 2 มาตรการป้องกันและแก้ไขผลกระทบสิ่งแวดล้อม และมาตรการติดตามตรวจสอบผลกระทบสิ่งแวดล้อมในระหว่างการก่อสร้าง โครงการ KLEIN THONG LO (ไคลน์ ทองหล่อ) (ต่อ)

ทรัพยากรสิ่งแวดล้อม	ผลกระทบสิ่งแวดล้อมที่สำคัญ	มาตรการป้องกันและแก้ไขผลกระทบสิ่งแวดล้อม	มาตรการติดตามตรวจสอบผลกระทบสิ่งแวดล้อม
4.1 สภาพเศรษฐกิจและสังคม (ต่อ)		7. กำหนดให้มีช่องทางรับเรื่องร้องเรียน ได้แก่ กล่องรับเรื่อง ร้องเรียนที่ป้อมยามหน้าพื้นที่ก่อสร้างโครงการ โทรศัพท์ของ ผู้รับผิดชอบในการรับเรื่องร้องเรียน และแจ้งด้วยตนเองที่ สำนักงานก่อสร้างโครงการ และกำหนดขั้นตอนการรับเรื่อง ร้องเรียนในแต่ละขั้นตอน โดยหลังจากมีผู้เสียหายแจ้งเรื่อง ร้องเรียนผ่านช่องทางรับเรื่องร้องเรียน เจ้าหน้าที่รับเรื่อง ร้องเรียนจะต้องดำเนินการตรวจสอบบันทึก และรายงานข้อ ร้องเรียนให้ผู้บังคับบัญชา/เจ้าหน้าที่ที่เกี่ยวข้องรับทราบ หลังจากนั้นจะมีเจ้าหน้าที่โครงการตรวจสอบและแก้ไขปัญหา ข้อร้องเรียน โดยปัญหาที่แก้ไขได้ทันทีโครงการจะต้อง ดำเนินการแก้ไขให้ทันที และแจ้งรายงานผลให้ผู้ร้องเรียน รับทราบ ภายใน 24 ชั่วโมง หากปัญหาที่แก้ไขไม่ได้ทันที โครงการจะมีการดำเนินการแก้ไขความเสียหาย แบ่งออกเป็น 2 ระยะ ได้แก่ ● การแก้ไขความเสียหายเบื้องต้นโดยเจ้าของโครงการ : ในระหว่างรอขั้นการสำรวจความเสียหายและพิจารณาค่า สินไหมจากบริษัทประกันภัยที่โครงการได้จัดทำกรมธรรม์ ประกันความเสียหายไว้ เจ้าของโครงการจะต้องรับผิดชอบ ในการดำเนินการแก้ไขปัญหาข้อร้องเรียนหรือความเสียหายเบื้องต้นให้กับผู้เสียหายก่อน (เงินสำรอง จำนวนเงิน 15,000,000 บาท (สิบห้าล้านบาทถ้วน)) และ แจ้งผลการดำเนินการแก้ไขให้ผู้เสียหายรับทราบทุก 3 วัน	

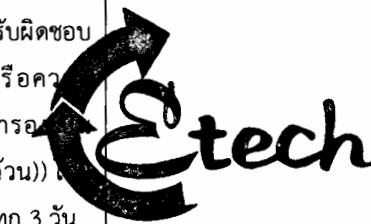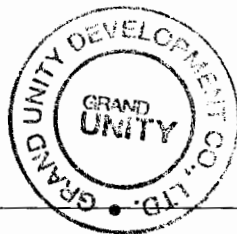

เดือนพฤษภาคม 2563

566 00000

ลงชื่อ กรรมการผู้มีอำนาจลงนาม

(นายวิชัย มหิตเดชกุล และนายบัณฑิต ม่วงสอนเขียว)

บริษัท แกรนด์ ยูนิตี้ ดีเวลลอปเม้นท์ จำกัด

เดือนพฤษภาคม 2563

รับรองจำนวน 31/146 หน้า

ลงชื่อ บุคคลธรรมดาผู้มีสิทธิจัดทำรายงาน

(นายเอนก แก้วกระจ่าง)

บริษัท เอ็นไวรอนเม้นทอล เทคโนโลยี คอนซัลแตนท์ จำกัด

ตารางที่ 2 มาตรการป้องกันและแก้ไขผลกระทบสิ่งแวดล้อม และมาตรการติดตามตรวจสอบผลกระทบสิ่งแวดล้อมในระหว่างการก่อสร้าง โครงการ KLEIN THONG LO (ไคลน์ ทองหล่อ) (ต่อ)

ทรัพยากรสิ่งแวดล้อม	ผลกระทบสิ่งแวดล้อมที่สำคัญ	มาตรการป้องกันและแก้ไขผลกระทบสิ่งแวดล้อม	มาตรการติดตามตรวจสอบผลกระทบสิ่งแวดล้อม
4.1 สภาพเศรษฐกิจและสังคม (ต่อ)		● การแก้ไขความเสียหายโดยบริษัทประกันภัย : เจ้าของโครงการจะต้องประสานงานกับบริษัทประกันภัยที่โครงการได้จัดทำกรมธรรม์ประกันความเสียหายไว้ ภายใน 1 ชั่วโมง หลังจากรับทราบว่ามีข้อร้องเรียนเป็นปัญหาที่แก้ไขไม่ได้ทันที หลังจากนั้นตัวแทนจาก 3 ฝ่าย ได้แก่ ตัวแทนโครงการ ตัวแทนผู้เสียหาย และตัวแทนบริษัทประกันภัย จะสำรวจความเสียหายร่วมกันให้แล้วเสร็จภายใน 1 สัปดาห์หลังจากได้รับข้อร้องเรียน หลังจากนั้นบริษัทประกันภัยจะพิจารณาค่าสินไหม และดำเนินการแก้ไขความเสียหายให้กับผู้เสียหาย ให้แล้วเสร็จภายใน 1 เดือนหลังจากได้รับข้อร้องเรียน	

เดือนพฤษภาคม 2563

366 04.7

ลงชื่อ กรรมการผู้มีอำนาจลงนาม

(นายวิชัย มหิตเดชกุล และนายบัณฑิต ม่วงสอนเขียว)

บริษัท แกรนด์ ยูนิตี้ ดีเวลลอปเม้นท์ จำกัด



บริษัท เอ็นไวรอนเมนทอล เทคโนโลยี คอนซัลแตนท์ จำกัด

เดือนพฤษภาคม 2563

รูปทรงจำนวน 32/146 หน้า

ลงชื่อ บุคคลธรรมดาผู้มีสิทธิจัดทำรายงาน

(นายเอนก แก้วกระจ่าง)

บริษัท เอ็นไวรอนเมนทอล เทคโนโลยี คอนซัลแตนท์ จำกัด

ตารางที่ 2 มาตรการป้องกันและแก้ไขผลกระทบสิ่งแวดล้อม และมาตรการติดตามตรวจสอบผลกระทบสิ่งแวดล้อมในระหว่างการก่อสร้าง โครงการ KLEIN THONG LO (ไคลน์ ทองหล่อ) (ต่อ)

ทรัพยากรสิ่งแวดล้อม	ผลกระทบสิ่งแวดล้อมที่สำคัญ	มาตรการป้องกันและแก้ไขผลกระทบสิ่งแวดล้อม	มาตรการติดตามตรวจสอบผลกระทบสิ่งแวดล้อม
4.2 การสาธารณสุข 4.2.1 ผลกระทบต่อคนงาน ก่อสร้าง (อาชีวอนามัย) - ผลกระทบด้านสุขภาพต่อคนงาน ก่อสร้าง	ปัญหาด้านสุขภาพและการเจ็บป่วยของคนงานก่อสร้างอาจเกิดขึ้นจากสภาพการทำงานและปัจจัยทางสิ่งแวดล้อมในพื้นที่ก่อสร้างที่ส่งผลกระทบต่อสุขภาพอนามัย ได้แก่ โรกระบบทางเดินหายใจและภูมิแพ้ เกิดจากการได้รับฝุ่นละอองจากกิจกรรมการขุดเปิดหน้าดิน เพื่อปรับสภาพพื้นที่โครงการและทำฐานราก มลสารจากเครื่องจักรกล และจากกิจกรรมการขนส่งวัสดุก่อสร้าง รวมถึงการทำงานในบริเวณที่เป็นพื้นที่อับชื้นการระบายอากาศไม่ดีเป็นระยะเวลานาน ทั้งนี้ จากการประเมินความเข้มข้นของมลสารทั้งหมดจากการก่อสร้าง ได้แก่ ฝุ่นละอองจากกิจกรรมการก่อสร้างในพื้นที่ มลสารจากเครื่องจักรกล และมลสารจากรถบรรทุก พบว่า ในระยะก่อสร้างจะทำให้เกิดมลสารทางอากาศ เมื่อเปรียบเทียบกับมาตรฐานคุณภาพในบรรยากาศแล้วพบว่าไม่มีค่าใดเกินมาตรฐานคุณภาพในบรรยากาศ	- กำหนดให้คนงานก่อสร้างที่ต้องทำงานในบริเวณที่มีฝุ่นมาก จะต้องใส่หน้ากากกรองอนุภาคตลอดช่วงเวลาทำงานที่สามารถป้องกันฝุ่นละอองเข้าสู่ระบบทางเดินหายใจได้ - ควบคุมให้มีการเปิดและใช้พื้นที่ทำงานเท่าที่จำเป็น - จัดให้มีหน้ากากป้องกันสำหรับคนงานที่เกี่ยวข้องกับการทำงานที่ใช้สารเคมีที่มีกลิ่นรุนแรง เช่น การทาสี เป็นต้น - ในการกองวัสดุที่มีฝุ่นหรือเศษวัสดุที่เหลือใช้ ให้ปิดหรือคลุมด้วยผ้าใบด้านบนและด้านข้างอีก 3 ด้านให้มิดชิด - รักษาความสะอาดบริเวณด้านทางเข้า-ออก โครงการไม่ให้มีเศษดิน และทราย ตกค้างตลอดระยะเวลาก่อสร้าง	- ตรวจสอบสุขภาพคนงานก่อสร้างก่อนรับเข้าทำงานทุกครั้ง - ตรวจสอบสุขภาพคนงานอย่างน้อยปีละ 1 ครั้ง หลังรับเข้าทำงาน ผู้รับผิดชอบ : บริษัท แกรนด์ ยูนิตี้ ดีเวลลอปเม้นท์ จำกัด



เดือนพฤษภาคม 2563
 366 *Anting*

ลงชื่อ กรรมการผู้มีอำนาจลงนาม

(นายวิชัย มหิตเดชกุล และนายบัณฑิต ม่วงสอนเขียว)

บริษัท แกรนด์ ยูนิตี้ ดีเวลลอปเม้นท์ จำกัด



เดือนพฤษภาคม 2563

บริษัท เอ็นไวรอนเม้นทอล เทคโนโลยี คอนซัลแตนท์ จำกัด

รับรองจำนวน 33/146 หน้า

ลงชื่อ บุคคลธรรมดาผู้มีสิทธิจัดทำรายงาน

(นายเอนก แก้วกระจ่าง)

บริษัท เอ็นไวรอนเม้นทอล เทคโนโลยี คอนซัลแตนท์ จำกัด

ตารางที่ 2 มาตรการป้องกันและแก้ไขผลกระทบสิ่งแวดล้อม และมาตรการติดตามตรวจสอบผลกระทบสิ่งแวดล้อมในระหว่างการก่อสร้าง โครงการ KLEIN THONG LO (ไคลน์ ทองหล่อ) (ต่อ)


ทรัพยากรสิ่งแวดล้อม	ผลกระทบสิ่งแวดล้อมที่สำคัญ	มาตรการป้องกันและแก้ไขผลกระทบสิ่งแวดล้อม	มาตรการติดตามตรวจสอบผลกระทบสิ่งแวดล้อม
- ผลกระทบด้านสุขภาพต่อคนงานก่อสร้าง (ต่อ)		6. ไม่ให้คนงานทำงานในบริเวณที่ปิดทับหรืออับชื้นต่อเนื่องกันเป็นระยะเวลานาน 7. หลีกเลี่ยงสารก่อภูมิแพ้ที่เป็นสาเหตุและสิ่งต่างๆ ที่จะกระตุ้นให้เกิดโรคหรืออาการกำเริบ	
	โรคเกี่ยวกับระบบการได้ยิน เสียงที่เกิดจากกิจกรรมการก่อสร้าง และการทำงานของเครื่องจักร อุปกรณ์จากกิจกรรมก่อสร้าง การขนส่งวัสดุก่อสร้าง อาจส่งผลกระทบต่อสุขภาพ แนวโน้มการเจ็บป่วยการเสื่อมของประสาทหูเพิ่มขึ้น ทั้งนี้ โครงการจะต้องกำหนดมาตรการสำหรับลดผลกระทบด้านเสียงที่คนงานจะได้รับ สอดคล้องกับมาตรฐานเสียงของกฎกระทรวง เรื่อง กำหนดมาตรฐานในการบริหารจัดการ และดำเนินการด้านความปลอดภัย อาชีวอนามัย และสภาพแวดล้อมในการทำงานเกี่ยวกับความร้อน แสงสว่าง และเสียง พ.ศ. 2559	1. วางแผนการก่อสร้าง และการจัดช่วงเวลาทำงานให้เหมาะสม เพื่อลดจำนวนเครื่องจักรที่ใช้งานพร้อมกัน รวมทั้งปรับปรุงแก้ไขที่ต้นกำเนิดของเสียง หรือทางผ่านของเสียงก่อน เพื่อให้สภาพแวดล้อมการทำงานมีระดับเสียงไม่เกินมาตรฐานตามกฎหมาย 2. จัดหา และให้คนงานสวมใส่อุปกรณ์ลดระดับเสียงเมื่อระดับเสียงที่ได้รับเกิน 85 เดซิเบลเอ ได้แก่ ที่อุดหู (Ear Plug) และที่ครอบหู (Ear Muff) ที่มีค่าอัตราลดเสียง (NRR) ไม่ต่ำกว่า 29 3. จัดเตรียมอุปกรณ์ลดระดับเสียงให้เพียงพอต่อคนงานที่ทำงานกับเครื่องจักรทุกคน และจำนวนสำรองเพื่อทดแทนที่ชำรุดเสียหาย และติดป้ายเตือนให้ผู้ที่ต้องทำงานกับเครื่องจักรสวมใส่อุปกรณ์ป้องกันตลอดระยะเวลาปฏิบัติงาน 4. กำหนดระเบียบปฏิบัติให้คนงานสวมใส่อุปกรณ์ลดระดับเสียงเมื่อระดับเสียงที่ได้รับเกิน 85 เดซิเบลเอ ปฏิบัติอย่างเคร่งครัด	

เดือนพฤษภาคม 2563

ลงชื่อ กรรมการผู้มีอำนาจลงนาม

(นายวิชัย มหิตเดชกุล และนายบัณฑิต ม่วงสอนเขียว)

บริษัท แกรนด์ ยูนิตี้ ดีเวลลอปเม้นท์ จำกัด

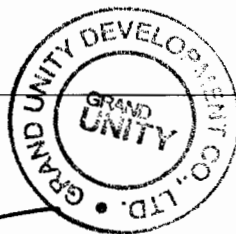

บริษัท เอ็นไวรอนเมนทอล เทคโนโลยี คอนซัลแตนท์ จำกัด
เดือนพฤษภาคม 2563

รับรองจำนวน 34/146 หน้า

ลงชื่อ บุคคลธรรมดาผู้มีสิทธิจัดทำรายงาน

(นายเอนก แก้วกระจ่าง)

บริษัท เอ็นไวรอนเมนทอล เทคโนโลยี คอนซัลแตนท์ จำกัด



ตารางที่ 2 มาตรการป้องกันและแก้ไขผลกระทบสิ่งแวดล้อม และมาตรการติดตามตรวจสอบผลกระทบสิ่งแวดล้อมในระหว่างการก่อสร้าง โครงการ KLEIN THONG LO (ไคลน์ ทองหล่อ) (ต่อ)

ทรัพยากรสิ่งแวดล้อม	ผลกระทบสิ่งแวดล้อมที่สำคัญ	มาตรการป้องกันและแก้ไขผลกระทบสิ่งแวดล้อม	มาตรการติดตามตรวจสอบผลกระทบสิ่งแวดล้อม
- ผลกระทบด้านสุขภาพต่อคนงานก่อสร้าง (ต่อ)		5. กำหนดให้มีมาตรการชั่วโมงทำงานของคนงานก่อสร้างที่ใช้เครื่องจักรที่ก่อให้เกิดเสียงดัง เพื่อลดผลกระทบด้านเสียงสำหรับคนงานดังนี้ - กรณีที่คนงานทำงานในช่วงงานการปรับสภาพพื้นที่และงานเสาเข็มฐานรากที่ห่างจากเครื่องจักร ที่ระยะ 1 ม. 3 ม. และ 5 ม. ให้มีชั่วโมงการทำงาน 5.9, 7.8 และ 8.0 ชั่วโมง/วัน ตามลำดับ - กรณีที่คนงานทำงานในช่วงงานการขึ้นโครงสร้าง และงานระบบสาธารณูปโภคที่ห่างจากเครื่องจักร ที่ระยะ 1 ม. 3 ม. และ 5 ม. ให้มีชั่วโมงการทำงาน 5.2, 7.7 และ 7.9 ชั่วโมง/วัน ตามลำดับ - กรณีที่คนงานทำงานในช่วงงานตกแต่งภายในและภายนอกและการเก็บทำความสะอาดที่ห่างจากเครื่องจักร ที่ระยะ 1 ม. 3 ม. และ 5 ม. ให้มีชั่วโมงการทำงาน 3.5, 7.5 และ 7.8 ชั่วโมง/วัน ตามลำดับ - กรณีที่เครื่องจักรทำงานพร้อมกัน ให้มีชั่วโมงการทำงานระหว่าง 1.0-8.0 ชม./วัน แล้วแต่กรณีเพื่อให้สอดคล้องตามมาตรฐานระดับเสียง (ตามกฎหมายกระทรวง เรื่อง กำหนดมาตรฐานในการบริหาร จัดการ และดำเนินการด้านความปลอดภัยอาชีวอนามัย และสภาพแวดล้อมในการทำงานเกี่ยวกับความร้อน แสงสว่าง และเสียง ลงวันที่ 1 ตุลาคม 2559)	



เดือนพฤษภาคม 2563

ลงชื่อ กรรมการผู้มีอำนาจลงนาม

(นายวิชัย มหัตตเดชกุล และนายบัณฑิต ม่วงสอนเขียว)

บริษัท แกรนด์ ยูนิตี้ ดีเวลลอปเม้นท์ จำกัด

เดือนพฤษภาคม 2563 บริษัท เอ็นไวรอนเม้นทอล เทคโนโลยี คอนซัลแตนท์ จำกัด รับรองจำนวน 35/146 หน้า

ลงชื่อ บุคคลธรรมดาผู้มีสิทธิจัดทำรายงาน

(นายเอนก แก้วกระจ่าง)

บริษัท เอ็นไวรอนเม้นทอล เทคโนโลยี คอนซัลแตนท์ จำกัด

ตารางที่ 2 มาตรการป้องกันและแก้ไขผลกระทบสิ่งแวดล้อม และมาตรการติดตามตรวจสอบผลกระทบสิ่งแวดล้อมในระหว่างการก่อสร้าง โครงการ KLEIN THONG LO (ไคลน์ ทองหล่อ) (ต่อ)

ทรัพยากรสิ่งแวดล้อม	ผลกระทบสิ่งแวดล้อมที่สำคัญ	มาตรการป้องกันและแก้ไขผลกระทบสิ่งแวดล้อม	มาตรการติดตามตรวจสอบผลกระทบสิ่งแวดล้อม
- ผลกระทบด้านสุขภาพต่อคนงานก่อสร้าง (ต่อ)		6. จัดให้มีเจ้าหน้าที่ความปลอดภัย (จป.วิชาชีพ) ดูแล/ควบคุมให้คนงานปฏิบัติตามมาตรการที่ได้รับความเห็นชอบอย่างเคร่งครัด 7. จัดให้มีการดำเนินการมาตรการอนุรักษ์การไถ่ดินตามประกาศกรมสวัสดิการและคุ้มครองแรงงาน เรื่อง หลักเกณฑ์และวิธีการจัดทำมาตรการอนุรักษ์การไถ่ดินในสถานประกอบกิจการ พ.ศ. 2561	
	โรคที่เกิดจากความสั่นสะเทือนจากการก่อสร้าง ความสั่นสะเทือนจากการก่อสร้างอาคาร อาจทำให้คนงานก่อสร้างเกิดอาการมึนงง คลื่นไส้ อาเจียน การประสานงานของระบบกล้ามเนื้อตาผิดปกติ ทำให้สายตาไม่สามารถแยกการเคลื่อนไหวของวัตถุได้ชัดเจน เป็นต้น	1. ใช้วัสดุป้องกันการสั่นสะเทือนรองไว้ใต้เครื่องจักร 2. ใช้อุปกรณ์ป้องกันส่วนบุคคล เช่น ใช้ถุงมือสองชั้น หรือถุงมือสำหรับป้องกันแรงสั่นสะเทือน 3. ที่นั่งสำหรับรถขุดเจาะควรบุที่นั่งด้วยวัสดุที่ป้องกันความสั่นสะเทือน	



เดือนพฤษภาคม 2563

ลงชื่อ กรรมการผู้มีอำนาจลงนาม

(นายวิชัย มหิตเตชกุล และนายบัณฑิต ม่วงสอนเขียว)

บริษัท แกรนด์ ยูนิตี้ ดีเวลลอปเม้นท์ จำกัด



เดือนพฤษภาคม 2563 บริษัท เอ็นไวรอนเม้นทอล เทคโนโลยี คอนซัลแตนท์ จำกัด
 รับรองจำนวน 36/146 หน้า

ลงชื่อ บุคคลธรรมดาผู้มีสิทธิจัดทำรายงาน

(นายเอนก แก้วกระจ่าง)

บริษัท เอ็นไวรอนเม้นทอล เทคโนโลยี คอนซัลแตนท์ จำกัด

ตารางที่ 2 มาตรการป้องกันและแก้ไขผลกระทบสิ่งแวดล้อม และมาตรการติดตามตรวจสอบผลกระทบสิ่งแวดล้อมในระหว่างการก่อสร้าง โครงการ KLEIN THONG LO (ไคลน์ ทองหล่อ) (ต่อ)

ทรัพยากรสิ่งแวดล้อม	ผลกระทบสิ่งแวดล้อมที่สำคัญ	มาตรการป้องกันและแก้ไขผลกระทบสิ่งแวดล้อม	มาตรการติดตามตรวจสอบผลกระทบสิ่งแวดล้อม
- ผลกระทบด้านสุขภาพต่อคนงานก่อสร้าง (ต่อ)	โรคลมแดด โรคลมแดดมีสาเหตุจากร่างกายระบายความร้อนจากร่างกายไม่ทัน เนื่องจากอากาศที่ร้อนมากจนร่างกายมีความร้อนสะสมเกิน หรือร่างกายขาดน้ำหรืออยู่ในภาวะเจ็บป่วยด้วยโรคอื่น เช่น ท้องร่วง อาหารเป็นพิษ อดนอน ส่งผลให้เกิดตะคริว หรือรุนแรงถึงขั้นหมดสติได้	1. จัดให้มีที่พักผ่อนสำหรับคนงานในบริเวณพื้นที่ก่อสร้าง ซึ่งมีหลังคาบังแดด และจัดให้มีน้ำดื่มในที่พักผ่อนสำหรับคนงาน 2. ให้คนงานที่ทำงานกลางแจ้งมีเวลาหยุดพัก หรือทำงานสลับหน้าที่ทำงานในร่ม ทุก 2 ชั่วโมง 3. ให้คนงานที่เจ็บป่วย ด้วยอาการท้องร่วง เป็นไข้ ให้หยุดพักงานจนกว่าจะหายเจ็บป่วย	-
	โรคที่เกิดจากคนเป็นพาหะนำโรคของคนงาน โรคที่เกิดจากคนเป็นพาหะนำโรค อาจเกิดจากสาเหตุ ดังนี้ 1. ได้รับเชื้อจากการสัมผัสผู้ป่วย หรืออยู่ร่วมกับผู้ป่วยเป็นเวลานาน เช่น โรคไข้หวัด โรคฉี่หนู โรคมือเท้าปาก เป็นต้น 2. มีเพศสัมพันธ์กับผู้ติดเชื้อ เช่น โรคเอดส์ เป็นต้น 3. มีประชากรอยู่อาศัยอยู่อย่างแออัด	1. ตรวจสอบสุขภาพคนงานก่อนรับเข้าทำงานทุกครั้งและหลังรับเข้าทำงานปีละ 1 ครั้ง 2. จัดระบบสาธารณสุขโรค สาธารณูปการ ให้แก่คนงานอย่างถูกสุขลักษณะ เช่น ถังรองรับมูลฝอยห้องพัก ห้องน้ำ น้ำใช้ การระบาย น้ำเสียจากห้องส้วม ฯลฯ ให้มีจำนวน และคุณภาพตามมาตรฐานวิศวกรรมสถานแห่งประเทศไทยในพระบรมราชูปถัมภ์ 3. อบรมให้ความรู้แก่คนงานเรื่องวิธีป้องกันโรคที่เกิดจากคนเป็นพาหะนำโรค	-



เดือนพฤษภาคม 2563
 366 *[Signature]*
 ลงชื่อ กรรมการผู้มีอำนาจลงนาม
 (นายวิชัย มหัตตะกุล และนายบัณฑิต ม่วงสอนเขียว)
 บริษัท แกรนด์ ยูนิตี้ ดีเวลลอปเม้นท์ จำกัด




เดือนพฤษภาคม 2563
 บริษัท เอ็นไวรอนเม้นทอล เทคโนโลยี คอนซัลแตนท์ จำกัด
 37/146 หน้า
[Signature]
 ลงชื่อ บุคคลธรรมดาผู้มีสิทธิจัดทำรายงาน
 (นายเอนก แก้วกระจ่าง)
 บริษัท เอ็นไวรอนเม้นทอล เทคโนโลยี คอนซัลแตนท์ จำกัด

ตารางที่ 2 มาตรการป้องกันและแก้ไขผลกระทบสิ่งแวดล้อม และมาตรการติดตามตรวจสอบผลกระทบสิ่งแวดล้อมในระหว่างการก่อสร้าง โครงการ KLEIN THONG LO (ไคลน์ ทองหล่อ) (ต่อ)

ทรัพยากรสิ่งแวดล้อม	ผลกระทบสิ่งแวดล้อมที่สำคัญ	มาตรการป้องกันและแก้ไขผลกระทบสิ่งแวดล้อม	มาตรการติดตามตรวจสอบผลกระทบสิ่งแวดล้อม
- ผลกระทบด้านความปลอดภัย และอุบัติเหตุจากการก่อสร้างต่อคนงานก่อสร้าง	กิจกรรมงานก่อสร้างอาคาร หากกระทำด้วยความประมาท และขาดความระมัดระวัง อาจทำให้เกิดเศษวัสดุร่วงหล่น/อุปกรณ์ก่อสร้างที่ไม่มีประสิทธิภาพ อาจส่งผลให้เกิดอุบัติเหตุและบาดเจ็บจากการปฏิบัติงานได้ รวมทั้งอาจส่งผลกระทบต่อสุขภาพร่างกายได้หากปฏิบัติงานโดยไม่มีอุปกรณ์ที่เหมาะสมในการปฏิบัติงาน ดังนั้นเพื่อความปลอดภัยของคนงานก่อสร้าง โครงการต้องดำเนินการในการบริหารจัดการด้านความปลอดภัยและอุบัติเหตุจากการก่อสร้างต่อคนงานตามกฎหมายกระทรวงกำหนดมาตรฐานในการบริหารและการจัดการด้านความปลอดภัย อาชีวอนามัย และสภาพแวดล้อมในการทำงานเกี่ยวกับงานก่อสร้าง พ.ศ.2551	1. จัดให้มีบริษัทผู้รับเหมาควบคุมการก่อสร้างที่มีคุณภาพ และควบคุมการก่อสร้างให้เป็นไปตามมาตรการที่ระบุไว้ในรายงานการประเมินผลกระทบด้านสิ่งแวดล้อมที่ได้รับความเห็นชอบอย่างเคร่งครัด 2. ติดป้ายสัญลักษณ์เตือนพื้นที่ที่ต้องสวมใส่อุปกรณ์ป้องกันอันตรายส่วนบุคคลชนิดใดบ้างที่มองเห็นได้ชัดเจน เพื่อเตือนให้คนงานต้องสวมใส่อุปกรณ์ป้องกันอันตรายในระหว่างทำงาน 3. จัดให้มีการฝึกอบรมเกี่ยวกับวิธีการใช้และการบำรุงรักษาอุปกรณ์คุ้มครองความปลอดภัยส่วนบุคคลอย่างถูกวิธี 4. จัดให้มีเจ้าหน้าที่ความปลอดภัยในการทำงานวิชาชีพ (จป.วิชาชีพ) เพื่อควบคุม/ดูแลด้านความปลอดภัยของสถานที่และคนงานก่อสร้าง และควบคุมการปฏิบัติตามมาตรการป้องกันและแก้ไขผลกระทบอย่างเคร่งครัด 5. จัดให้มีการเก็บสถิติการเกิดอุบัติเหตุ และแสดงผลการเกิดอุบัติเหตุในพื้นที่ก่อสร้าง เพื่อนำผลดังกล่าวมาตรวจประเมินประสิทธิภาพของการปฏิบัติตามมาตรการป้องกันและแก้ไขและปรับปรุงมาตรการให้เหมาะสมต่อไป	-

เดือนพฤษภาคม 2563

ลงชื่อ กรรมการผู้มีอำนาจลงนาม
(นายวิชัย มหิตเดชกุล และนายบัณฑิต ม่วงสอนเขียว)
บริษัท แกรนด์ ยูนิตี้ ดีเวลลอปเม้นท์ จำกัด

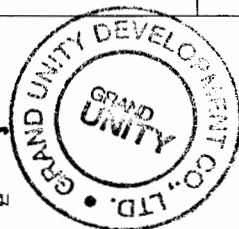

เดือนพฤษภาคม 2563

ลงชื่อ บุคคลธรรมดาผู้มีสิทธิจัดทำรายงาน
(นายเอนก แก้วกระจ่าง) บริษัท เอ็นไวรอนเม้นทอล เทคโนโลยี คอนซัลแตนท์ จำกัด
บริษัท เอ็นไวรอนเม้นทอล เทคโนโลยี คอนซัลแตนท์ จำกัด



ตารางที่ 2 มาตรการป้องกันและแก้ไขผลกระทบสิ่งแวดล้อม และมาตรการติดตามตรวจสอบผลกระทบสิ่งแวดล้อมในระหว่างการก่อสร้าง โครงการ KLEIN THONG LO (ไคลน์ ทองหล่อ) (ต่อ)


ทรัพยากรสิ่งแวดล้อม	ผลกระทบสิ่งแวดล้อมที่สำคัญ	มาตรการป้องกันและแก้ไขผลกระทบสิ่งแวดล้อม	มาตรการติดตามตรวจสอบผลกระทบสิ่งแวดล้อม
		14. ติดป้ายแนะนำการทำงาน ป้ายเตือน เพื่อให้คนงานก่อสร้างปฏิบัติงานได้อย่างถูกต้อง 15. จัดเตรียมอุปกรณ์ป้องกันอุบัติเหตุในระหว่างการทำงานให้กับคนงาน เช่น หมวกนิรภัย แวนตานิรภัย หน้ากากกันฝุ่น ปลั๊กเสียบหู ถุงมือ เป็นต้น 16. จัดอบรมชี้แจงมาตรการรักษาความปลอดภัยแก่หัวหน้าคนงาน หรือจัดหาคู่มือรักษาความปลอดภัยในการก่อสร้างพร้อมชี้แจงในเรื่องความปลอดภัยให้ดียิ่งขึ้น 17. ควบคุมดูแลและสอดส่องการใช้ไฟฟ้า และจัดเตรียมอุปกรณ์ดับเพลิงที่จำเป็น 18. จัดให้มีการฝึกอบรมให้ความรู้ในการใช้อุปกรณ์เครื่องมือ สำหรับคนงานก่อสร้าง 19. จัดเก็บสารเคมีให้เป็นระเบียบ และอย่าให้ขวางทางเดิน	

เดือนพฤษภาคม 2563


 ลงชื่อ กรรมการผู้มีอำนาจลงนาม
 (นายวิชัย มหิตเดชกุล และนายบัณฑิต ม่วงสอนเขียว)
 บริษัท แกรนด์ ยูนิตี้ ดีเวลลอปเม้นท์ จำกัด



เดือนพฤษภาคม 2563

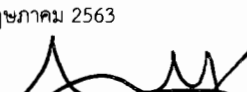
 ลงชื่อบุคคลธรรมดาที่มีสิทธิจัดทำรายงาน
 บริษัท เอ็นไวรอนเมนทอล เทคโนโลยี คอนซัลแตนท์ จำกัด
 (นายเอนก แก้วกระจ่าง)
 บริษัท เอ็นไวรอนเมนทอล เทคโนโลยี คอนซัลแตนท์ จำกัด



ตารางที่ 2 มาตรการป้องกันและแก้ไขผลกระทบสิ่งแวดล้อม และมาตรการติดตามตรวจสอบผลกระทบสิ่งแวดล้อมในระหว่างการก่อสร้าง โครงการ KLEIN THONG LO (ไคลน์ ทองหล่อ) (ต่อ)

ทรัพยากรสิ่งแวดล้อม	ผลกระทบสิ่งแวดล้อมที่สำคัญ	มาตรการป้องกันและแก้ไขผลกระทบสิ่งแวดล้อม	มาตรการติดตามตรวจสอบผลกระทบสิ่งแวดล้อม
4.2.2 ผลกระทบต่อผู้พักอาศัย ช้างเคียง (Public Health) - ผลกระทบด้านสุขภาพต่อผู้พักอาศัยใกล้เคียงพื้นที่โครงการ	ผลกระทบด้านสุขภาพต่อผู้พักอาศัยใกล้เคียงพื้นที่โครงการ เกิดจากมลภาวะที่เกิดขึ้นจากกิจกรรมงานก่อสร้าง ซึ่งอาจก่อให้เกิดผลกระทบต่อสุขภาพของผู้พักอาศัย/ชุมชนที่อยู่ข้างเคียง ดังนี้ โรกระบบทางเดินหายใจและภูมิแพ้ จากการได้รับฝุ่นละอองจากกิจกรรมการขุดเปิดหน้าดิน เพื่อปรับสภาพพื้นที่โครงการและทำฐานราก และจากกิจกรรมการขนส่งวัสดุก่อสร้าง รวมทั้งกิจกรรมการก่อสร้างอาคารโครงการ ซึ่งฝุ่นละออง อาจส่งผลกระทบต่อสุขภาพแนวโน้มอัตราการป่วยด้วยโรกระบบทางเดินหายใจ เช่น ไข้หวัด โรคภูมิแพ้ หลอดลมอักเสบ โรคปอดอักเสบเพิ่มขึ้น	- กำชับให้ปฏิบัติตามมาตรการป้องกันและแก้ไขผลกระทบสิ่งแวดล้อมด้านทรัพยากรทางกายภาพ โดยเฉพาะอย่างยิ่งด้านคุณภาพอากาศอย่างเคร่งครัด	-
	โรคเกี่ยวกับระบบการได้ยิน เสี่ยงจากกิจกรรมการก่อสร้าง และการทำงานของเครื่องจักร อุปกรณ์การก่อสร้าง การขนส่งวัสดุก่อสร้าง อาจผลกระทบต่อสุขภาพ และมีแนวโน้มการเจ็บป่วยการเสื่อมของประสาทหูเพิ่มขึ้น	- กำชับให้ปฏิบัติตามมาตรการป้องกันและแก้ไขผลกระทบสิ่งแวดล้อมด้านทรัพยากรทางกายภาพ โดยเฉพาะอย่างยิ่งด้านระดับเสียงอย่างเคร่งครัด	-
	โรคผิวหนัง การแพ้ฝุ่นละออง หรือสารเคมี เช่น ผงปูนซีเมนต์ หรือน้ำยาต่างๆ ที่ใช้ในการก่อสร้าง	- กำชับให้ปฏิบัติตามมาตรการป้องกันและแก้ไขผลกระทบสิ่งแวดล้อมด้านทรัพยากรทางกายภาพ โดยเฉพาะอย่างยิ่งด้านคุณภาพอากาศอย่างเคร่งครัด	-

เดือนพฤษภาคม 2563

ลงชื่อ กรรมการผู้มีอำนาจลงนาม
 (นายวิชัย มหัตตเดชกุล และนายบัณฑิต ม่วงสอนเขียว)
 บริษัท แกรนด์ ยูนิตี้ ดีเวลลอปเม้นท์ จำกัด



เดือนพฤษภาคม 2563

ลงชื่อ บุคคลธรรมดาผู้มีสิทธิจัดทำรายงาน
 บริษัท เอ็นไวรอนแมนทอล เทคโนโลยี คอนซัลแตนท์ จำกัด
 (นายเอนก แก้วกระจ่าง)
 บริษัท เอ็นไวรอนแมนทอล เทคโนโลยี คอนซัลแตนท์ จำกัด



ตารางที่ 2 มาตรการป้องกันและแก้ไขผลกระทบสิ่งแวดล้อม และมาตรการติดตามตรวจสอบผลกระทบสิ่งแวดล้อมในระหว่างการก่อสร้าง โครงการ KLEIN THONG LO (ไคลน์ ทองหล่อ) (ต่อ)

ทรัพยากรสิ่งแวดล้อม	ผลกระทบสิ่งแวดล้อมที่สำคัญ	มาตรการป้องกันและแก้ไขผลกระทบสิ่งแวดล้อม	มาตรการติดตามตรวจสอบผลกระทบสิ่งแวดล้อม
- ผลกระทบด้านสุขภาพต่อผู้พักอาศัยใกล้เคียงพื้นที่โครงการ	อุบัติเหตุจากอัคคีภัยจากการก่อสร้าง การก่อสร้างอาคารโครงการ อาจมีกิจกรรมที่อาจก่อให้เกิดอัคคีภัย เช่น การทิ้งขี้เถ้า การเชื่อม อาจทำให้เกิดเป็นสาเหตุของเพลิงไหม้	1. จัดให้มีถังดับเพลิงเคมีภายในพื้นที่ก่อสร้าง เพื่อเตรียมความพร้อมกรณีเกิดเหตุเพลิงไหม้ 2. จัดให้มีการตรวจสอบถังดับเพลิงเคมี ให้สามารถใช้งานได้อยู่เสมอ หากพบว่ามี การเสียหายหรือใช้การไม่ได้ให้รีบดำเนินการแก้ไขทันที	
	ความเครียด ความกังวล การนอนไม่หลับ อาจมีสาเหตุมาจากความเครียดการก่อสร้างในบริเวณข้างเคียงทั้งจากคนงานก่อสร้าง และอุบัติเหตุจากการก่อสร้าง เสียงดังรบกวนเวลาพักผ่อน ทำให้พักผ่อนไม่เต็มที่ และกลืนรบกวนจากห้องส้วม เป็นต้น	- กำชับให้ปฏิบัติตามมาตรการป้องกันและแก้ไขผลกระทบสิ่งแวดล้อมทางด้านกายภาพ ด้านชีวภาพ และคุณค่าการใช้ประโยชน์ของมนุษย์อย่างเคร่งครัดเพื่อไม่ก่อให้เกิดผลกระทบอย่างเคร่งครัด	
- ผลกระทบด้านความปลอดภัยต่อผู้พักอาศัยใกล้เคียงพื้นที่โครงการ	- ผลกระทบด้านความปลอดภัยจากกิจกรรมการก่อสร้างต่อผู้พักอาศัย ในการก่อสร้างอาคารโครงการ ซึ่งประกอบด้วยอาคารอยู่อาศัยรวม (อาคารชุด) ขนาดความสูง 52 ชั้น จำนวน 1 อาคาร อาจส่งผลกระทบจากเศษวัสดุในการก่อสร้างตกลงไปยังอาคารข้างเคียง รวมทั้งอุบัติเหตุที่อาจเกิดจากเหตุเพลิงไหม้ซึ่งโครงการต้องกำหนดให้มีมาตรการป้องกันและแก้ไขผลกระทบที่อาจเกิดขึ้น	1. จัดทำรั้วโดยรอบตัวอาคารโดยโครงทำด้วยเหล็กหล่อและปิดช่องว่างด้วย Mesh Sheet แบบกันไฟลาม และมีที่ยึดติดบนโครงสร้างอาคารในแต่ละชั้นเพื่อ ความแข็งแรง 2. ควบคุมการกวาดแขวน (Boom) ของเครนให้อยู่ภายในพื้นที่ก่อสร้าง โดยการก่อสร้างอาคารจะใช้เครนแบบกระดก 3. บริเวณทางเข้า-ออก ต้องมีเจ้าหน้าที่ดูแล การเข้า-ออกของเจ้าหน้าที่ คนงาน และยานพาหนะต่าง ๆ ตลอด 24 ชั่วโมง เพื่อความปลอดภัยและเป็นระเบียบเรียบร้อย	-


เดือนพฤษภาคม 2563

566

ลงชื่อ กรรมการผู้มีอำนาจลงนาม

(นายวิชัย มหิตเดชกุล และนายบัณฑิต ม่วงสอนเขียว)

บริษัท แกรนด์ ยูนิตี้ ดีเวลลอปเม้นท์ จำกัด

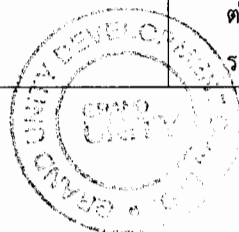

เดือนพฤษภาคม 2563

ลงชื่อ บุคคลธรรมดาผู้จัดทำรายงาน

(นายเอก แก้วกระจ่าง)

บริษัท เอ็นไวรอนเม้นทอล เทคโนโลยี คอนซัลแตนท์ จำกัด




บริษัท เอ็นไวรอนเม้นทอล เทคโนโลยี คอนซัลแตนท์ จำกัด

ตารางที่ 2 มาตรการป้องกันและแก้ไขผลกระทบสิ่งแวดล้อม และมาตรการติดตามตรวจสอบผลกระทบสิ่งแวดล้อมในระหว่างการก่อสร้าง โครงการ KLEIN THONG LO (ไคลน์ ทองหล่อ) (ต่อ)

ทรัพยากรสิ่งแวดล้อม	ผลกระทบสิ่งแวดล้อมที่สำคัญ	มาตรการป้องกันและแก้ไขผลกระทบสิ่งแวดล้อม	มาตรการติดตามตรวจสอบผลกระทบสิ่งแวดล้อม
- ผลกระทบด้านความปลอดภัยต่อผู้พักอาศัยใกล้เคียงพื้นที่โครงการ	- ผลกระทบด้านความปลอดภัยจากกิจกรรมการก่อสร้างต่อผู้พักอาศัย	4. บริษัท แกรนด์ ยูนิตี้ ดีเวลลอปเม้นท์ จำกัด ต้องจัดทำประกันภัยจากการก่อสร้างอาคาร (Contractors All Risks: CAR) โดยจะต้องครอบคลุมถึงค่าเสียหายของอาคารข้างเคียงจากการก่อสร้าง ชีวิต ร่างกาย และทรัพย์สินของบุคคลภายนอกด้วย 5. ถ้างานตกแต่งส่วนใหญ่จะปิดกรอบอาคารเรียบร้อยแล้ว ในตอนกลางคืนจะใช้แสงไฟภายในอาคาร ไม่ได้ใช้สปอตไลท์ส่องเพื่อไม่ให้รบกวนข้างเคียง	
	- ผลกระทบด้านความปลอดภัยในชีวิตและทรัพย์สินจากคนงานก่อสร้างต่อผู้พักอาศัย ซึ่งในการก่อสร้างโครงการจะมีคนงานก่อสร้าง จำนวน 300 คน ซึ่งในช่วงเวลาที่ทำงานก่อสร้างอาจสร้างความเดือดร้อนรำคาญต่อผู้อยู่อาศัยใกล้เคียง ซึ่งโครงการต้องกำหนดให้มีมาตรการป้องกันและแก้ไขผลกระทบ	1. จัดให้มีเจ้าหน้าที่รักษาความปลอดภัยคอยสอดส่องดูแลโดยรอบพื้นที่ก่อสร้างให้เรียบร้อยตลอด 24 ชั่วโมง 2. ติดตั้งกล้องวงจรปิดภายในพื้นที่ก่อสร้าง โดยกล้องวงจรปิดต้องใช้งานได้ตลอด 24 ชั่วโมง เพื่อตรวจสอบความปลอดภัยภายในพื้นที่โครงการและพื้นที่ใกล้เคียง	-

เดือนพฤษภาคม 2563

ลงชื่อ กรรมการผู้มีอำนาจลงนาม
(นายวิชัย มหัตตเดชกุล และนายบัณฑิต ม่วงสอนเขียว)
บริษัท แกรนด์ ยูนิตี้ ดีเวลลอปเม้นท์ จำกัด

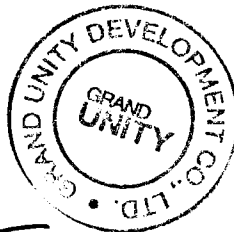

เดือนพฤษภาคม 2563

ลงชื่อ บุคคลผู้มีอำนาจจัดทำรายงาน
(นายเอนก แก้วกระจ่าง)
บริษัท เอ็นไวรอนเมนทอล เทคโนโลยี คอนซัลแตนท์ จำกัด
บริษัท เอ็นไวรอนเมนทอล เทคโนโลยี คอนซัลแตนท์ จำกัด



ตารางที่ 2 มาตรการป้องกันและแก้ไขผลกระทบสิ่งแวดล้อม และมาตรการติดตามตรวจสอบผลกระทบสิ่งแวดล้อมในระหว่างการก่อสร้าง โครงการ KLEIN THONG LO (ไคลน์ ทองหล่อ) (ต่อ)

ทรัพยากรสิ่งแวดล้อม	ผลกระทบสิ่งแวดล้อมที่สำคัญ	มาตรการป้องกันและแก้ไขผลกระทบสิ่งแวดล้อม	มาตรการติดตามตรวจสอบผลกระทบสิ่งแวดล้อม
4.3 ด้านความเป็นส่วนตัว	ในช่วงก่อสร้าง อาจส่งผลกระทบต่อความเป็นส่วนตัวและความปลอดภัยของผู้ที่อยู่โดยรอบโครงการ จึงจำเป็นต้องมีมาตรการลดผลกระทบดังกล่าว	1. จัดทำรั้วทึบ ความสูง 6 เมตร รอบพื้นที่ก่อสร้าง โดยติดตั้งป้ายห้ามมิให้ผู้ที่ไม่เกี่ยวข้องเข้าไปภายในบริเวณพื้นที่ก่อสร้าง 2. ไม่อนุญาตให้คนงานพักอาศัยในพื้นที่ก่อสร้าง แต่ทั้งนี้จะมีคนงานที่ทำหน้าที่ควบคุมสโตร์เวลากลางคืน นอกจากนี้โครงการจัดให้มีเจ้าหน้าที่รักษาความปลอดภัย ทำหน้าที่รักษาความปลอดภัยในพื้นที่โครงการ 3. จัดให้มีหัวหน้างานคอยควบคุมดูแลคนงานก่อสร้าง ไม่ให้ก่อความเดือดร้อนต่อผู้ที่อยู่ข้างเคียง 4. ออกกฎระเบียบการปฏิบัติตนภายในพื้นที่ก่อสร้าง อาทิเช่น ห้ามก่อไฟก่อนได้รับอนุญาต เพื่อป้องกันการเกิดอัคคีภัย ห้ามเล่นการพนันทุกประเภท เพื่อป้องกันไม่ให้เกิดการมั่วสุมและการทะเลาะวิวาท ห้ามซื้อ-ขายยาเสพติดทุกประเภทและมีไว้ในครอบครอง เพื่อความปลอดภัยของคนงานและผู้ที่พักอาศัยในบริเวณใกล้เคียง ห้ามส่งเสียงดังเกินความจำเป็นโดยเฉพาะหลังเวลา 22.00 น. ห้ามทะเลาะวิวาททุกกรณี เพื่อความสงบเรียบร้อยภายในบริเวณพื้นที่ก่อสร้าง หากมีการทะเลาะวิวาทเกิดขึ้นพิจารณาให้ออกทั้งสองฝ่าย ห้ามลักขโมย หากมีการลักขโมยเกิดขึ้นต้องถูกส่งดำเนินคดี ห้ามนำบุคคลภายนอกเข้ามาในพื้นที่พื้นที่ก่อสร้างโดยไม่ได้รับอนุญาต เพื่อความเป็นระเบียบและความปลอดภัยภายในบริเวณพื้นที่ก่อสร้างและบริเวณโดยรอบพื้นที่ก่อสร้าง 5. กำหนดบทลงโทษผู้ฝ่าฝืนกฎระเบียบอย่างชัดเจนและดำเนินการโดยเด็ดขาดหากมีการฝ่าฝืน	-

เดือนพฤษภาคม 2563

504 0m.1

ลงชื่อ กรรมการผู้มีอำนาจลงนาม

(นายวิชัย มหิตเดชกุล และนายบัณฑิต ม่วงสอนเขียว)

บริษัท แกรนด์ ยูนิตี้ ดีเวลลอปเม้นท์ จำกัด



เดือนพฤษภาคม 2563

ลงชื่อ

(นายเอนก แก้วกระจ่าง)

บริษัท เอ็นไวรอนเมนทอล เทคโนโลยี คอนซัลแตนท์ จำกัด



ตารางที่ 2 มาตรการป้องกันและแก้ไขผลกระทบสิ่งแวดล้อม และมาตรการติดตามตรวจสอบผลกระทบสิ่งแวดล้อมในระหว่างการก่อสร้าง โครงการ KLEIN THONG LO (ไคลน์ ทองหล่อ) (ต่อ)

ทรัพยากรสิ่งแวดล้อม	ผลกระทบสิ่งแวดล้อมที่สำคัญ	มาตรการป้องกันและแก้ไขผลกระทบสิ่งแวดล้อม	มาตรการติดตามตรวจสอบผลกระทบสิ่งแวดล้อม
4.4 การบดบังแสงแดด	จากการประเมินการบดบังแสงแดดของอาคารโครงการ จะเห็นได้ว่า การบดบังแสงแดดของโครงการที่มีต่อพื้นที่ข้างเคียง จะเกิดในช่วงเวลาที่พระอาทิตย์ทำมุมต่ำกับท้องฟ้า เนื่องจากเงาของอาคารจะทอดตัวไปยังพื้นที่ข้างเคียงในระยะทางยาวแต่การบดบังแสงแดดในแต่ละพื้นที่ที่เกิดขึ้นเป็นช่วงระยะเวลาสั้นๆ ในแต่ละวัน ตามการเคลื่อนตัวของดวงอาทิตย์มีได้บดบังพื้นที่ใดพื้นที่หนึ่งตลอดทั้งวัน	1. โครงการจัดทำหนังสือแจ้งผู้พักอาศัยที่อาจเป็นผู้ที่ได้รับผลกระทบจากอาคารโครงการ ณ วันที่เริ่มก่อสร้าง โดยในหนังสือดังกล่าวระบุชื่อและหมายเลขโทรศัพท์ของบุคคลที่จะเป็นผู้รับเรื่อง ซึ่งผู้ที่ได้รับผลกระทบสามารถติดต่อกับโครงการได้โดยตรง โดยเงื่อนไขในการดำเนินการตามมาตรการดังกล่าว บริษัท แกรนด์ ยูนิตี้ ดีเวลลอปเม้นท์ จำกัดในฐานะผู้พัฒนาโครงการ จะเป็นผู้รับผิดชอบผลกระทบที่เกิดขึ้นจากการบดบังแสงแดดต่อพื้นที่ข้างเคียง โดยกำหนดให้โครงการต้องจัดให้มีการดำเนินการแก้ไขผลกระทบให้กับผู้ที่ได้รับผลกระทบจากการบดบังแสงแดดให้เป็นไปตามข้อตกลงระหว่างผู้ที่ได้รับผลกระทบกับบริษัท แกรนด์ ยูนิตี้ ดีเวลลอปเม้นท์ จำกัด โดยมีกำหนดระยะเวลาตั้งแต่เริ่มก่อสร้าง และสิ้นสุดลงภายในระยะเวลา 1 ปี นับตั้งแต่จดทะเบียนอาคารชุด ทั้งนี้ในกรณีที่ทั้ง 2 ฝ่าย ไม่สามารถตกลงกันได้ จะแต่งตั้งคณะกรรมการประสานแก้ไขปัญหาจากการพัฒนาโครงการเพื่อหาข้อตกลงร่วมกันอย่างเหมาะสม เป็นรูปธรรม และเป็นธรรมต่อทุกฝ่าย	1. ติดตามตรวจสอบเรื่องร้องเรียนจากผู้ที่ได้รับผลกระทบจากการบดบังแสงแดด จากผู้พักอาศัยข้างเคียงที่อยู่ในระยะ 100 เมตร จากโครงการทุกวัน ตลอดระยะเวลาการก่อสร้าง ผู้รับผิดชอบ : บริษัท แกรนด์ ยูนิตี้ ดีเวลลอปเม้นท์ จำกัด

เดือนพฤษภาคม 2563

ลงชื่อ กรรมการผู้มีอำนาจลงนาม

(นายวิชัย มหิตเดชกุล และนายบัณฑิต ม่วงสอนเขียว)

บริษัท แกรนด์ ยูนิตี้ ดีเวลลอปเม้นท์ จำกัด



เดือนพฤษภาคม 2563

ลงชื่อ บุคคลธรรมดาจัดทำรายงาน

(นายเอนก แก้วกระจ่าง)

บริษัท เอ็นไวรอนเม้นทอล เทคโนโลยี คอนซัลแตนท์ จำกัด



ฉบับร่างหน้า 15/146 หน้า

ตารางที่ 2 มาตรการป้องกันและแก้ไขผลกระทบสิ่งแวดล้อม และมาตรการติดตามตรวจสอบผลกระทบสิ่งแวดล้อมในระหว่างการก่อสร้าง โครงการ KLEIN THONG LO (ไคลน์ ทองหล่อ) (ต่อ)

ทรัพยากรสิ่งแวดล้อม	ผลกระทบสิ่งแวดล้อมที่สำคัญ	มาตรการป้องกันและแก้ไขผลกระทบสิ่งแวดล้อม	มาตรการติดตามตรวจสอบผลกระทบสิ่งแวดล้อม
4.5 การบดบังทัศนทิว	จากการประเมินผลกระทบจากการบดบังทัศนทิว จะมีการบดบังทัศนทิวตามพื้นที่ด้านทิศเหนือ ทิศใต้ ทิศตะวันออก ทิศตะวันตก ทิศตะวันออกเฉียงเหนือ และทิศตะวันตกเฉียงใต้ ทัศนทิวจะพัฒนาเวียนเปลี่ยนไปในแต่ละฤดูกาล ทั้งนี้โครงการต้องกำหนดให้มีมาตรการป้องกันและแก้ไขผลกระทบที่อาจเกิดขึ้น	1. โครงการจัดทำหนังสือแจ้งผู้พักอาศัยที่อาจเป็นผู้ที่ได้รับผลกระทบจากอาคารโครงการ ณ วันที่เริ่มก่อสร้าง โดยในหนังสือดังกล่าวระบุชื่อและหมายเลขโทรศัพท์ของบุคคลที่จะเป็นผู้รับเรื่อง ซึ่งผู้ที่ได้รับผลกระทบสามารถติดต่อโครงการได้โดยตรง โดยเงื่อนไขในการดำเนินการตามมาตรการดังกล่าว บริษัท แกรนด์ ยูนิตี้ ดีเวลลอปเม้นท์ จำกัด ในฐานะผู้พัฒนาโครงการ จะเป็นผู้รับผิดชอบผลกระทบที่เกิดขึ้นจากการบดบังทัศนทิวตามพื้นที่ข้างเคียง โดยกำหนดให้โครงการต้องจัดให้มีการดำเนินการแก้ไขผลกระทบให้กับผู้ที่ได้รับผลกระทบจากการบดบังทัศนทิวให้เป็นไปตามข้อตกลงระหว่างผู้ที่ได้รับผลกระทบกับบริษัท แกรนด์ ยูนิตี้ ดีเวลลอปเม้นท์ จำกัด โดยมีกำหนดระยะเวลาตั้งแต่เริ่มก่อสร้าง และสิ้นสุดลงภายในระยะเวลา 1 ปี นับตั้งแต่จดทะเบียนอาคารชุด ทั้งนี้ในกรณีที่ทั้ง 2 ฝ่าย ไม่สามารถตกลงกันได้ จะแต่งตั้งคณะกรรมการประสานแก้ไขปัญหาจากการพัฒนาโครงการเพื่อหาข้อตกลงร่วมกันอย่างเหมาะสม เป็นรูปธรรม และเป็นธรรมต่อทุกฝ่าย	1. ติดตามตรวจสอบเรื่องร้องเรียนจากผู้ได้รับผลกระทบจากการบดบังทัศนทิว จากผู้พักอาศัยข้างเคียงที่อยู่ในระยะ 100 เมตร จากโครงการ ทุกวัน ตลอดระยะเวลาก่อสร้าง ผู้รับผิดชอบ : บริษัท แกรนด์ ยูนิตี้ ดีเวลลอปเม้นท์ จำกัด

เดือนพฤษภาคม 2563

ลงชื่อ กรรมการผู้มีอำนาจลงนาม
(นายวิชัย มหิตเดชกุล และนายบัณฑิต ม่วงสอนเขียว)
บริษัท แกรนด์ ยูนิตี้ ดีเวลลอปเม้นท์ จำกัด



เดือนพฤษภาคม 2563

ลงชื่อ บุคคลธรรมดา/นิติบุคคล
(นายเอก แก้วกระจ่าง)
บริษัท เอ็นไวรอนเม้นทอล เทคโนโลยี คอนซัลแตนท์ จำกัด



ตารางที่ 2 มาตรการป้องกันและแก้ไขผลกระทบสิ่งแวดล้อม และมาตรการติดตามตรวจสอบผลกระทบสิ่งแวดล้อมในระหว่างการก่อสร้าง โครงการ KLEIN THONG LO (ไคลน์ ทองหล่อ) (ต่อ)

ทรัพยากรสิ่งแวดล้อม	ผลกระทบสิ่งแวดล้อมที่สำคัญ	มาตรการป้องกันและแก้ไขผลกระทบสิ่งแวดล้อม	มาตรการติดตามตรวจสอบผลกระทบสิ่งแวดล้อม
4.6 การบดบังคลื่นวิทยุ/โทรทัศน์	เนื่องจากการก่อสร้างโครงการเป็นอาคารสูง อาจส่งผลกระทบในด้านการดูกลืนคลื่นสัญญาณวิทยุ / การบดบังคลื่นสัญญาณโทรทัศน์ เนื่องจากตัวอาคารจะทำให้เกิดการลดทอนความเข้มสัญญาณวิทยุ / โทรทัศน์ / โทรศัพท์ลง ส่งผลให้ภาครับของเครื่องวิทยุ / โทรทัศน์ / โทรศัพท์ได้รับสัญญาณเดิมมีความเข้มลดลง จำเป็นต้องมีมาตรการป้องกันและแก้ไขผลกระทบดังกล่าว	1. โครงการจัดทำหนังสือแจ้งผู้พักอาศัยที่อาจเป็นผู้ที่ได้รับผลกระทบจากอาคารโครงการ ณ วันที่เริ่มก่อสร้าง โดยในหนังสือดังกล่าวระบุชื่อและหมายเลขโทรศัพท์ของบุคคลที่จะเป็นผู้รับเรื่อง ซึ่งผู้ที่ได้รับผลกระทบสามารถติดต่อกับโครงการได้โดยตรง โดยเงื่อนไขในการดำเนินการตามมาตรการดังกล่าว บริษัท แกรนด์ ยูนิตี้ ดีเวลลอปเม้นท์ จำกัด ในฐานะผู้พัฒนาโครงการ จะเป็นผู้รับผิดชอบผลกระทบที่เกิดขึ้นจากการบดบังคลื่นวิทยุ/โทรทัศน์ต่อพื้นที่ข้างเคียง โดยกำหนดให้โครงการต้องจัดให้มีการดำเนินการแก้ไขผลกระทบให้กับผู้ที่ได้รับผลกระทบจากการบดบังคลื่นวิทยุ/โทรทัศน์ให้เป็นไปตามข้อตกลงระหว่างผู้ที่ได้รับผลกระทบกับบริษัท แกรนด์ ยูนิตี้ ดีเวลลอปเม้นท์ จำกัด โดยมีกำหนดระยะเวลาตั้งแต่เริ่มก่อสร้าง และสิ้นสุดลงภายในระยะเวลา 1 ปี นับตั้งแต่จดทะเบียนอาคารชุด ทั้งนี้ในกรณีที่ทั้ง 2 ฝ่าย ไม่สามารถตกลงกันได้ จะแต่งตั้งคณะกรรมการประสานแก้ไขปัญหามาจากการพัฒนาโครงการเพื่อหาข้อตกลงร่วมกันอย่างเหมาะสม เป็นรูปธรรม และเป็นธรรมต่อทุกฝ่าย	1. ติดตามตรวจสอบเรื่องร้องเรียนจากผู้ได้รับผลกระทบจากการบดบังคลื่นวิทยุ/โทรทัศน์ จากผู้พักอาศัยข้างเคียงที่อยู่ในระยะ 100 เมตร จากโครงการทุกวัน ตลอดระยะเวลาก่อสร้าง ผู้รับผิดชอบ : บริษัท แกรนด์ ยูนิตี้ ดีเวลลอปเม้นท์ จำกัด

หมายเหตุ : บริษัท แกรนด์ ยูนิตี้ ดีเวลลอปเม้นท์ จำกัด จะต้องจัดทำรายงานผลการปฏิบัติตามมาตรการป้องกันและแก้ไขผลกระทบสิ่งแวดล้อม และมาตรการติดตามตรวจสอบผลกระทบสิ่งแวดล้อม 2 ครั้งต่อปี ให้เสนอรายงานผลการปฏิบัติตามมาตรการของช่วงเดือนมกราคมถึงเดือนมิถุนายนภายในเดือนกรกฎาคม และเสนอรายงานผลการปฏิบัติตามมาตรการของช่วงเดือนกรกฎาคมถึงเดือนธันวาคม ภายในเดือนมกราคมของปีถัดไป และจัดส่งรายงานให้หน่วยงานที่เกี่ยวข้อง ได้แก่ สำนักงานเขตวัฒนา



เดือนพฤษภาคม 2563

ลงชื่อ กรรมการผู้มีอำนาจลงนาม

(นายวิชัย มหัตเดชกุล และนายบัณฑิต ม่วงสอนเขียว)

บริษัท แกรนด์ ยูนิตี้ ดีเวลลอปเม้นท์ จำกัด

เดือนพฤษภาคม 2563

ลงชื่อ

(นายเอนก แก้วกระจำง)


บริษัท เอ็นไวรอนเม้นทอล เทคโนโลยี คอนซัลแตนท์ จำกัด



เดือนพฤษภาคม 2563

ลงชื่อ

บริษัท เอ็นไวรอนเม้นทอล เทคโนโลยี คอนซัลแตนท์ จำกัด

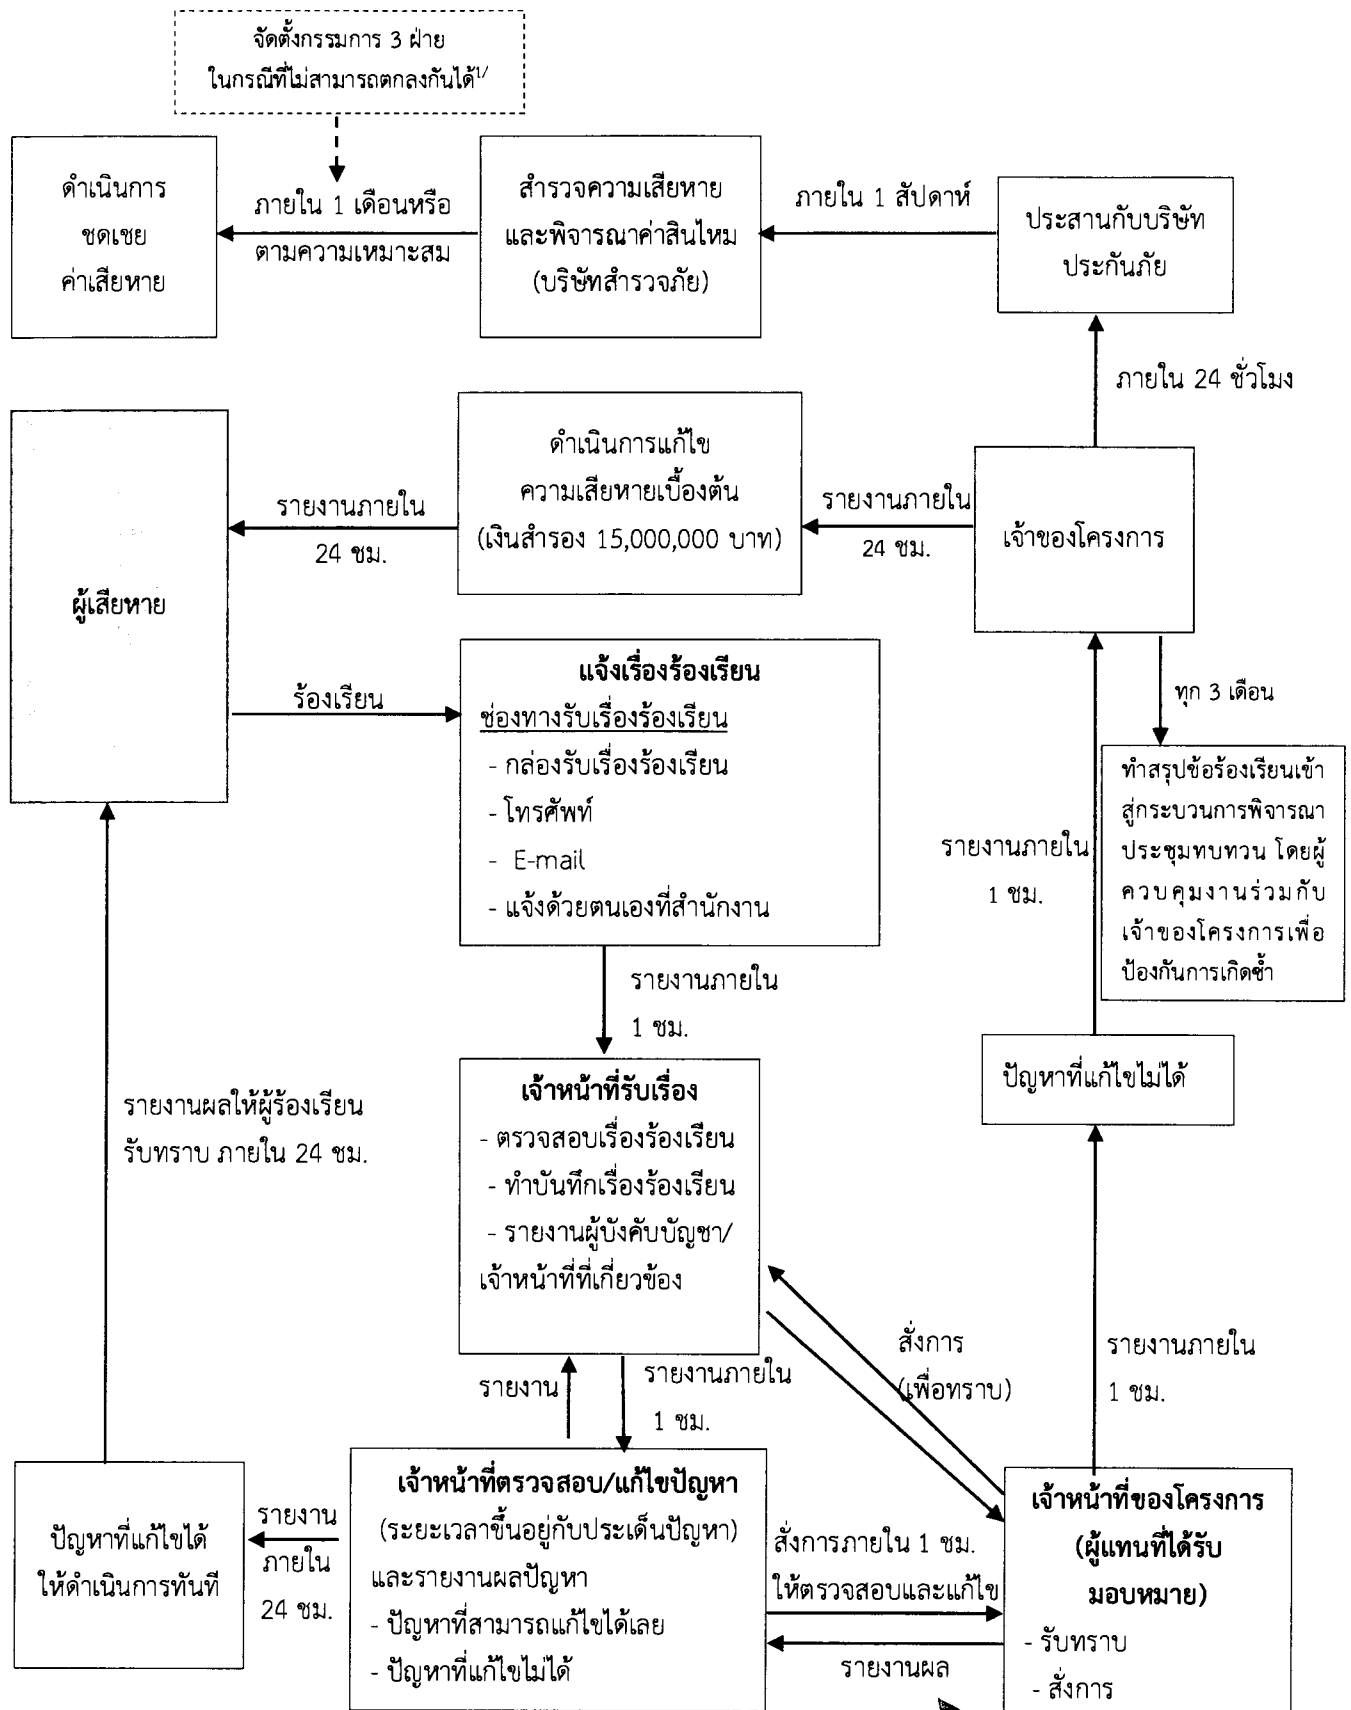

หมายเหตุ : ^{1/} กรณีที่ทั้ง 2 ฝ่าย ไม่สามารถตกลงกันได้ จะแต่งตั้งคณะกรรมการประสานแก้ไขปัญหาร่วมกันพัฒนาโครงการเพื่อหาข้อตกลงร่วมกัน โดยร่วมกันกำหนดแนวทางการชดเชยที่เหมาะสม ให้เป็นรูปธรรม และเป็นธรรมต่อทุกฝ่าย ทั้งนี้จะต้องแต่งตั้งคณะกรรมการประสานแก้ไขปัญหาจากการพัฒนาโครงการให้แล้วเสร็จภายใน 1 สัปดาห์หลังจากที่ได้รับข้อร้องเรียน

รูปที่ 1 ผังดำเนินการเพื่อตรวจสอบและแก้ไขปัญหาเรื่องร้องเรียน (กรณีก่อสร้าง)

เดือนพฤษภาคม 2563

เดือนพฤษภาคม 2563

ลงชื่อ กรรมการผู้มีอำนาจลงนาม
(นายวิชัย มหัตตเดชกุล และนายบัณฑิต ม่วงสอนเขียว)
บริษัท แกรนด์ ยูนิตี้ ดีเวลลอปเม้นท์ จำกัด

ลงชื่อ บุคคลธรรมดาผู้มีสิทธิจัดทำรายงาน
(นายเอนก แก้วกระจำจ)
บริษัท เอ็นไวรอนเม้นทอล เทคโนโลยี คอนซัลแตนท์ จำกัด

ตารางที่ 3 มาตรการป้องกันและแก้ไขผลกระทบสิ่งแวดล้อมและมาตรการติดตามตรวจสอบผลกระทบสิ่งแวดล้อมในระยะดำเนินการโครงการ KLEIN THONG LO (ไคลน์ ทองหล่อ)

ทรัพยากรสิ่งแวดล้อม	ผลกระทบสิ่งแวดล้อมที่สำคัญ	มาตรการป้องกันและแก้ไขผลกระทบสิ่งแวดล้อม	มาตรการติดตามตรวจสอบผลกระทบสิ่งแวดล้อม
1. ทรัพยากรทางกายภาพ 1.1 สภาพภูมิประเทศ	การดำเนินโครงการ ไม่ก่อให้เกิดผลกระทบใดๆ ต่อสภาพภูมิประเทศ	1. ดูแลรักษาความเป็นระเบียบเรียบร้อยภายในโครงการให้อยู่ในสภาพดีอยู่เสมอ 2. จัดให้มีเจ้าหน้าที่ดูแล บำรุง รักษาพื้นที่สีเขียวบริเวณต่างๆ ให้อยู่ในสภาพดีอยู่เสมอ 3. ดูแลกำแพงกันดินซึ่งเป็นกำแพงคอนกรีตเสริมเหล็ก เพื่อเป็นแนวกันดินของโครงการให้อยู่ในสภาพดีอยู่เสมอ	1. ตรวจสอบ ดูแลพื้นที่สีเขียวภายในโครงการหากพบว่าดินไม่ตายให้รีบปลูกต้นไม้ทดแทน ผู้รับผิดชอบ : นิติบุคคลอาคารชุด หรือบริษัทแกรนด์ ยูนิตี้ ดีเวลลอปเม้นท์ จำกัด (ในกรณีที่ยังไม่ได้ก่อตั้งนิติบุคคลอาคารชุด)
1.2 การเกิดแผ่นดินไหว	โครงการตั้งอยู่ที่ของเขตวัฒนา กรุงเทพมหานคร ซึ่งอยู่ในบริเวณที่ได้รับผลกระทบหากเกิดแผ่นดินไหวในบริเวณที่มีแนวรอยเลื่อนแผ่นดิน กรุงเทพมหานครอยู่ในแนวเขตที่มีความรุนแรงของการเกิดแผ่นดินไหวที่ระดับ V-VII เมอร์คัลลี เขต 2ก ซึ่งมีความรุนแรงในการเกิดแผ่นดินไหวในระดับ V-VII เมอร์คัลลี (เขตสีส้ม) เป็นระดับที่ทุกคนจะเกิดความตกใจ สิ่งก่อสร้างที่ออกแบบไม่ดีจะปรากฏความเสียหาย ระดับน้อยถึงปานกลาง นอกจากนี้ ตามกฎกระทรวงกำหนดการรับน้ำหนัก ความต้านทาน ความคงทนของอาคารและพื้นดินที่รองรับอาคารในการต้านทานแรงสั่นสะเทือนของแผ่นดินไหว พ.ศ. 2550 กำหนดให้พื้นที่กรุงเทพมหานครอยู่ในบริเวณที่ 1 ซึ่งเป็นพื้นที่หรือบริเวณที่เป็นดินอ่อนมากที่อาจได้รับผลกระทบจากแผ่นดินไหวระยะไกล	1. ข้อควรปฏิบัติขณะเกิดแผ่นดินไหวสำหรับติดประกาศไว้บริเวณชั้นที่ 1 และจัดแผนอพยพดังนี้ กรณีอยู่ในอาคาร 1) ให้ระวังสิ่งของที่อยู่สูงตกใส่ เช่น โคมไฟ ชั้นส่วนอาคาร เศษอิฐ และปูนซีเมนต์ที่แตกออกจากผนังหรือเพดาน ให้ระมัดระวังตู้หนังสือ ตู้โชว์ ชั้นวางของ โต๊ะ ทิวี ตู้เย็น และเฟอร์นิเจอร์ เลื่อนขนหรือล้มทับ 2) อย่าวิ่งออกมานอกอาคาร ควรออกจากอาคารในโอกาสแรกที่หยุดไหวแล้ว 3) ห้ามใช้ลิฟต์ โดยเด็ดขาด 4) ในกรณีไฟไหม้ หรืออาคารพัง ให้ทำทางออกที่ปลอดภัยที่สุดและสะดวกที่สุด 5) ออกจากทางหน้าต่าง ประตู และกระจก ถ้ามีสิ่งกีดขวาง 6) สั่นสะเทือนรุนแรงให้หลบอยู่ใต้โต๊ะ ใต้เตียง หรือ มุมของสิ่งก่อสร้าง	1. ตรวจสอบความมั่นคงแข็งแรงของโครงสร้างอาคารเป็นประจำทุกปี ผู้รับผิดชอบ : นิติบุคคลอาคารชุด หรือบริษัทแกรนด์ ยูนิตี้ ดีเวลลอปเม้นท์ จำกัด (ในกรณีที่ยังไม่ได้ก่อตั้งนิติบุคคลอาคารชุด)

เดือนพฤษภาคม 2563

508 

ลงชื่อ กรรมการผู้มีอำนาจลงนาม

(นายวิชัย มหัตเดชกุล และนายบัณฑิต ม่วงสอนเขียว)

บริษัท แกรนด์ ยูนิตี้ ดีเวลลอปเม้นท์ จำกัด



เดือนพฤษภาคม 2563

บริษัท เอ็นไวรอนเมนทอล เทคโนโลยี คอนซัลแตนท์ จำกัด

ลงชื่อ บุคคลธรรมดาผู้มีสิทธิจัดทำรายงาน

(นายเอนก แก้วกระจ่าง)

บริษัท เอ็นไวรอนเมนทอล เทคโนโลยี คอนซัลแตนท์ จำกัด



รับรองจำนวน 49/146 หน้า

ตารางที่ 3 มาตรการป้องกันและแก้ไขผลกระทบสิ่งแวดล้อมและมาตรการติดตามตรวจสอบผลกระทบสิ่งแวดล้อมในระยะดำเนินการโครงการ KLEIN THONG LO (ไคลน์ ทองหล่อ) (ต่อ)

ทรัพยากรสิ่งแวดล้อม	ผลกระทบสิ่งแวดล้อมที่สำคัญ	มาตรการป้องกันและแก้ไขผลกระทบสิ่งแวดล้อม	มาตรการติดตามตรวจสอบผลกระทบสิ่งแวดล้อม
1.2 การเกิดแผ่นดินไหว (ต่อ)	ซึ่งโครงการได้ออกแบบให้เป็นไปตามกฎกระทรวง ดังกล่าว อย่างไรก็ตาม โครงการจำเป็นต้องมีแผนเพื่อเตรียม ความพร้อมเมื่อเกิดเหตุแผ่นดินไหวขึ้น โดยโครงการได้ ออกแบบให้เป็นไปตามกฎกระทรวงดังกล่าว	หรือหลบใต้วงกบประตูที่แข็งแรง กรณีอยู่นอกอาคาร 1) ให้ออกห่างจากอาคาร กำแพง เสาไฟฟ้า และสิ่งก่อสร้าง อื่นๆ ที่อาจโค่นล้ม 2) อย่าวิ่งไปตามถนน 3) ให้อยู่ในที่โล่งแจ้ง กรณีอยู่ในรถ 1) ให้อยู่ในรถในที่ปลอดภัย คือ ที่โล่ง และอยู่แต่ภายในรถ 2) เมื่อการสั่นไหวหยุดลง ขับด้วยความระมัดระวัง 2. แผนการอพยพผู้พักอาศัยภายในโครงการภายในโครงการ หลังจากการหยุดสั่นไหว มีรายละเอียดดังนี้ - ประชาสัมพันธ์ ให้ผู้พักอาศัยภายในโครงการของโครงการ ทราบถึงการปฏิบัติตัวหากเกิดเหตุการณ์แผ่นดินไหว - สำหรับผู้พักอาศัยภายในโครงการอยู่ภายในอาคาร ให้ ออกจากอาคารเพื่อไปยังจุดรวมพลภายในโครงการ ซึ่งใช้ เป็นบริเวณเดียวกันกับจุดรวมพลกรณีเพลิงไหม้ - ช่วยเหลือ/ปฐมพยาบาล นำผู้ป่วยหรือผู้บาดเจ็บส่ง สถานพยาบาลใกล้เคียง - ตรวจนับพนักงานที่อพยพมายังจุดรวมพล - กรณียอดไม่ครบ แจ้งหน่วยชีวิตค้นหากรณียอดครบ พนักงานอยู่ในพื้นที่จนเหตุการณ์สงบ	



เดือนพฤษภาคม 2563

ลงชื่อ กรรมการผู้มีอำนาจลงนาม

(นายวิชัย มหัตเตชกุล และนายบัณฑิต ม่วงสอนเขียว)

บริษัท แกรนด์ ยูนิตี้ ดีเวลลอปเม้นท์ จำกัด

เดือนพฤษภาคม 2563

รับรองจำนวน 50/146 หน้า

ลงชื่อ บุคคลธรรมดาผู้มีสิทธิจัดทำรายงาน

(นายเอนก แก้วกระจ่าง)

บริษัท เอ็นไวรอนเมนทอล เทคโนโลยี คอนซัลแตนท์ จำกัด

ตารางที่ 3 มาตรการป้องกันและแก้ไขผลกระทบสิ่งแวดล้อมและมาตรการติดตามตรวจสอบผลกระทบสิ่งแวดล้อมในระยะดำเนินการโครงการ KLEIN THONG LO (ไคลน์ ทองหล่อ) (ต่อ)

ทรัพยากรสิ่งแวดล้อม	ผลกระทบสิ่งแวดล้อมที่สำคัญ	มาตรการป้องกันและแก้ไขผลกระทบสิ่งแวดล้อม	มาตรการติดตามตรวจสอบผลกระทบสิ่งแวดล้อม
1.3 คุณภาพอากาศ	ผลกระทบด้านคุณภาพอากาศ ส่วนใหญ่มาจาก ยานพาหนะที่เข้า-ออกพื้นที่โครงการ ก่อให้เกิดมลพิษทางอากาศ โดยโครงการจัดให้มีที่จอดรถทั้งหมด 408 คัน สามารถประเมินผลกระทบที่อาจเกิดขึ้นได้ ดังนี้ - ปริมาณฝุ่นละอองที่เกิดจากท่อไอเสียรถยนต์ของโครงการจะมีปริมาณ 0.00017 มก./ลบ.ม. โดยเมื่อรวมกับ ปริมาณฝุ่นละอองรวม (TSP) ที่ตรวจวัดได้ในพื้นที่โครงการ มีปริมาณ 0.097 มก./ลบ.ม. จะทำให้มีปริมาณฝุ่นละอองรวมปริมาณ 0.09717 มก./ลบ.ม. ซึ่งมีค่าไม่เกินมาตรฐานคุณภาพอากาศ (กำหนดไว้เท่ากับ 0.33 มก./ลบ.ม.) - ปริมาณฝุ่นละอองขนาดเล็กไม่เกิน 10 ไมครอน (PM10) ที่เกิดขึ้นจากท่อไอเสียรถยนต์ของโครงการ ประมาณ 0.000034 มก./ลบ.ม. โดยเมื่อนำมารวมกับ ปริมาณฝุ่นละอองขนาดเล็กไม่เกิน 10 ไมครอน (PM10) ที่ตรวจวัดได้ในพื้นที่โครงการมีปริมาณ 0.059 มก./ลบ.ม. จะทำให้มีปริมาณฝุ่นละอองขนาดเล็กไม่เกิน 10 ไมครอน (PM10) ปริมาณ 0.059034 มก./ลบ.ม. ซึ่งมีค่าไม่เกินมาตรฐานคุณภาพอากาศ (กำหนดไว้เท่ากับ 0.12 มก./ลบ.ม.)	1. ออกแบบให้ที่จอดรถ สามารถระบายอากาศได้อย่าง สะดวกตลอดเวลาไม่ให้เกิดการสะสมของมลพิษ 2. จัดทำป้ายและสัญลักษณ์แสดงทิศทางจราจรที่จอดรถของโครงการจราจรบนพื้นทางให้เห็นชัดเจน เพื่อป้องกันการ สับสนของผู้ขับขี่ 3. ติดตั้งป้ายห้ามติดเครื่องยนต์ทิ้งไว้ในบริเวณที่จอดรถ ให้สามารถสังเกตได้อย่างชัดเจนและทั่วถึง 4. จัดเจ้าหน้าที่คอยดูแลตรวจสอบรักษาด่านไม้ในพื้นที่สีเขียว ให้มีสภาพสวยงามอย่างสม่ำเสมอ ตลอดระยะดำเนินการ โครงการ นอกจากนี้หากมีต้นไม้ได้รับความเสียหาย หรือ ตายต้องปลูกทดแทนใหม่ทันที เพื่อเป็นการส่งเสริมการ พัฒนาที่ยั่งยืนและเป็นการช่วยรักษาสภาพแวดล้อม สร้าง ทัศนียภาพ และให้ความสำคัญกับคุณภาพชีวิตของผู้อาศัย และพื้นที่บริเวณโดยรอบโครงการ 5. หมั่นดูแลรักษาความสะอาดพื้นถนนภายในโครงการ สม่ำเสมอ เพื่อลดปริมาณฝุ่นละออง	1. ตรวจสอบไม้ยืนต้น ไม้พุ่ม และหญ้าคลุมดิน บริเวณพื้นที่สีเขียวให้อยู่ในสภาพสมบูรณ์ แข็งแรง เพื่อประสิทธิภาพในการดูดซับก๊าซ คาร์บอนมอนอกไซด์ และลดความร้อนเข้าสู่ตัว อาคาร ผู้รับผิดชอบ : นิติบุคคลอาคารชุด หรือบริษัท แกรนด์ ยูนิตี้ ดีเวลลอปเม้นท์ จำกัด (ในกรณีที่ ยังไม่ได้ก่อตั้งนิติบุคคลอาคารชุด)

เดือนพฤษภาคม 2563

ลงชื่อ  นาย มหัตเดชกุล และนายบัณฑิต ม่วงสอนเขียว

ลงนามในนาม กรรมการผู้มีอำนาจลงนาม

บริษัท แกรนด์ ยูนิตี้ ดีเวลลอปเม้นท์ จำกัด

บริษัท แกรนด์ ยูนิตี้ ดีเวลลอปเม้นท์ จำกัด



เดือนพฤษภาคม 2563

ลงชื่อ  บริษัท เอ็นไวรอนเมนทอล เทคโนโลยี คอนซัลแตนท์ จำกัด

ลงนามในนาม บุคคลธรรมดาผู้มีสิทธิจัดทำรายงาน

(นายเอนก แก้วกระจ่าง)

บริษัท เอ็นไวรอนเมนทอล เทคโนโลยี คอนซัลแตนท์ จำกัด

รับรองจำนวน 51/146 หน้า

ตารางที่ 3 มาตรการป้องกันและแก้ไขผลกระทบสิ่งแวดล้อมและมาตรการติดตามตรวจสอบผลกระทบสิ่งแวดล้อมในระยะดำเนินการโครงการ KLEIN THONG LO (ไคลน์ ทองหล่อ) (ต่อ)

ทรัพยากรสิ่งแวดล้อม	ผลกระทบสิ่งแวดล้อมที่สำคัญ	มาตรการป้องกันและแก้ไขผลกระทบสิ่งแวดล้อม	มาตรการติดตามตรวจสอบผลกระทบสิ่งแวดล้อม
1.3 คุณภาพอากาศ (ต่อ)	-ปริมาณคาร์บอนมอนอกไซด์ (CO) ที่เกิดจากท่อไอเสียรถยนต์ของโครงการประมาณ 0.142 มก./ลบ.ม. โดยเมื่อนำมารวมกับปริมาณคาร์บอนมอนอกไซด์ (CO) ที่ตรวจวัดได้ในพื้นที่โครงการมีปริมาณ 0.710 มก./ลบ.ม. จะทำให้มีปริมาณคาร์บอนมอนอกไซด์ (CO) ปริมาณ 0.852 มก./ลบ.ม. ซึ่งมีค่าไม่เกินมาตรฐานคุณภาพอากาศ 1 ชั่วโมง (กำหนดไว้เท่ากับ 34.2 มก./ลบ.ม.) -ปริมาณไนโตรเจนไดออกไซด์ (NO₂) ที่เกิดขึ้นจากท่อไอเสียรถยนต์ของโครงการประมาณ 0.0037 มก./ลบ.ม. โดยเมื่อนำมารวมกับปริมาณไนโตรเจนไดออกไซด์ (NO₂) ที่ตรวจวัดได้บริเวณพื้นที่โครงการ มีปริมาณ 0.037 มก./ลบ.ม. จะทำให้มีปริมาณไนโตรเจนไดออกไซด์ (NO₂) ปริมาณ 0.0407 มก./ลบ.ม. ซึ่งมีค่าไม่เกินมาตรฐานคุณภาพอากาศ 1 ชั่วโมง (กำหนดไว้เท่ากับ 0.32 มก./ลบ.ม.) -ปริมาณซัลเฟอร์ไดออกไซด์ (SO₂) ที่เกิดขึ้นจากท่อไอเสียรถยนต์ของโครงการประมาณ 0.0007 มก./ลบ.ม. โดยเมื่อนำมารวมกับปริมาณซัลเฟอร์ไดออกไซด์ (SO₂) ที่ตรวจวัดได้บริเวณพื้นที่โครงการมีปริมาณ 0.0097 มก./ลบ.ม. จะทำให้มีปริมาณซัลเฟอร์ไดออกไซด์ (SO₂) ปริมาณ 0.0140 มก./ลบ.ม. ซึ่งมีค่าไม่เกินมาตรฐานคุณภาพอากาศ 1 ชั่วโมง (กำหนดไว้เท่ากับ 0.78 มก./ลบ.ม.)	6. จัดให้มีพื้นที่สีเขียวอยู่ที่ชั้นที่ 1 อยู่ในบริเวณพื้นที่เปิดโล่ง โดยมีพื้นที่สีเขียวภายในโครงการทั้งสิ้น 2,395.44 ตารางเมตร คิดเป็นอัตราส่วนพื้นที่สีเขียวต่อผู้พักอาศัย 1.00 ตารางเมตร/คน (บริเวณการคิดขนาดพื้นที่สีเขียวในตำแหน่งการปลูกที่แคบที่สุดของโครงการมีความกว้างประมาณ 1 เมตร) โดยเป็นพื้นที่ปลูกไม้ยืนต้น 819.80 ตารางเมตร	

เดือนพฤษภาคม 2563

705 *[Signature]*

ลงชื่อ กรรมการผู้มีอำนาจลงนาม

(นายวิชัย มหัตเดชกุล และนายบัณฑิต ม่วงสอนเขียว)

บริษัท แกรนด์ ยูนิตี้ ดีเวลลอปเม้นท์ จำกัด



เดือนพฤษภาคม 2563

ลงชื่อ *[Signature]*

(นายเอนก แก้วกระจ่าง)

บริษัท เอ็นไวรอนเมนทอล เทคโนโลยี คอนซัลแตนท์ จำกัด



หน้า 52/146 หน้า

บริษัท เอ็นไวรอนเมนทอล เทคโนโลยี คอนซัลแตนท์ จำกัด

ตารางที่ 3 มาตรการป้องกันและแก้ไขผลกระทบสิ่งแวดล้อมและมาตรการติดตามตรวจสอบผลกระทบสิ่งแวดล้อมในระยะดำเนินการโครงการ KLEIN THONG LO (ไคลน์ ทองหล่อ) (ต่อ)

ทรัพยากรสิ่งแวดล้อม	ผลกระทบสิ่งแวดล้อมที่สำคัญ	มาตรการป้องกันและแก้ไขผลกระทบสิ่งแวดล้อม	มาตรการติดตามตรวจสอบผลกระทบสิ่งแวดล้อม
1.3 คุณภาพอากาศ (ต่อ)	- ปริมาณสารประกอบไฮโดรคาร์บอน (HC) ที่เกิดขึ้นจากท่อไอเสียรถยนต์ของโครงการจะมีปริมาณ 0.0254 มก./ลบ.ม. โดยเมื่อรวมกับปริมาณสารประกอบไฮโดรคาร์บอน (HC) ในบรรยากาศปัจจุบันภายในพื้นที่โครงการมีปริมาณ 1.787 มก./ลบ.ม. จะทำให้มีปริมาณสารประกอบไฮโดรคาร์บอนปริมาณ 1.8119 มก./ลบ.ม. ทั้งนี้สารประกอบไฮโดรคาร์บอน (HC) ไม่มีค่ามาตรฐานกำหนด จากข้อมูลข้างต้นจะสรุปได้ว่าผลกระทบที่เกิดขึ้นอยู่ในระดับต่ำ นอกจากนี้ไม่ยื่นต้นภายในโครงการสามารถดูดซับปริมาณคาร์บอนไดออกไซด์ที่เกิดขึ้นได้ทั้งหมด และยังช่วยเพิ่มปริมาณก๊าซออกซิเจนให้อีกด้วยและมลพิษที่จะส่งผลกระทบต่อผู้พักอาศัยข้างเคียงได้เป็นอย่างดี ดังนั้น จึงคาดว่าจะไม่ส่ง ผลกระทบที่มีนัยสำคัญต่อผู้พักอาศัยภายในโครงการภายในโครงการ		



เดือนพฤษภาคม 2563

ลงชื่อ *[Signature]*

..... กรรมการผู้มีอำนาจลงนาม

(นายวิชัย มหัตเดชกุล และนายบัณฑิต ม่วงสอนเขียว)

บริษัท แกรนด์ ยูนิตี้ ดีเวลลอปเม้นท์ จำกัด

เดือนพฤษภาคม 2563

ลงชื่อ *[Signature]*

(นายเอนก แก้วกระจ่าง)

บริษัท เอ็นไวรอนเมนทอล เทคโนโลยี คอนซัลแตนท์ จำกัด



บริษัท เอ็นไวรอนเมนทอล เทคโนโลยี คอนซัลแตนท์ จำกัด

ตารางที่ 3 มาตรการป้องกันและแก้ไขผลกระทบสิ่งแวดล้อมและมาตรการติดตามตรวจสอบผลกระทบสิ่งแวดล้อมในระยะดำเนินการโครงการ KLEIN THONG LO (ไคลน์ ทองหล่อ) (ต่อ)

ทรัพยากรสิ่งแวดล้อม	ผลกระทบสิ่งแวดล้อมที่สำคัญ	มาตรการป้องกันและแก้ไขผลกระทบสิ่งแวดล้อม	มาตรการติดตามตรวจสอบผลกระทบสิ่งแวดล้อม
1.4 เสียง	เมื่อโครงการเปิดดำเนินการ จะเกิดมลพิษทางเสียงจากสภาพการดำเนินชีวิตตามปกติจากการพักในโครงการ โดยเสียงที่เกิดขึ้นส่วนใหญ่ จะเกิดจากยานพาหนะที่เข้า-ออกโครงการ ซึ่งเป็นระดับเสียงที่เกิดขึ้นในชีวิตประจำวัน และเกิดขึ้นในช่วงระยะเวลาสั้น ๆ ดังนั้นเสียงที่เกิดขึ้นในโครงการจึงไม่มีความแตกต่างจากเสียงภายในพื้นที่พักอาศัยทั่วไป การดำเนินโครงการจึงไม่ส่งผลกระทบต่อที่มีนัยสำคัญด้านระดับเสียงมลพิษทางเสียงเกิดจากการจราจรภายในพื้นที่โครงการ ซึ่งอยู่ในระดับปกติที่เกิดขึ้นในชีวิตประจำวัน ดังนั้น ผลกระทบที่เกิดขึ้นจึงอยู่ในระดับต่ำ	1. จัดทำป้ายสัญลักษณ์การจราจรบนพื้นทางให้เห็นชัดเจน เพื่อป้องกันการสับสนของผู้ขับขี่ 2. ตรวจสอบป้ายและสัญลักษณ์ต่าง ๆ เช่น ป้ายจำกัดความเร็ว ให้อยู่ในสภาพดี มองเห็นชัดเจน ไม่ลบลบเลือน 3. ดูแล บำรุง รักษา พื้นที่สีเขียวภายในโครงการอย่างสม่ำเสมอ เนื่องจากต้นไม้ต่าง ๆ ในโครงการ สามารถช่วยลดซับเสียงระหว่างภายในโครงการและพื้นที่ข้างเคียงได้อีกทางหนึ่ง	1. ติดตามปัญหาเรื่องร้องเรียนจากชุมชนใกล้เคียง ผู้รับผิดชอบ : นิติบุคคลอาคารชุด หรือบริษัทแกรนด์ ยูนิตี้ ดีเวลลอปเม้นท์ จำกัด (ในกรณีที่ยังไม่ได้ก่อตั้งนิติบุคคลอาคารชุด)
1.5 ความสั่นสะเทือน	เนื่องจากโครงการเป็นอาคารอยู่อาศัยรวม (อาคารชุด) กิจกรรมหลักภายในโครงการจะเป็นการอยู่อาศัย ไม่มีกิจกรรมที่จะทำให้เกิดผลกระทบด้านความสั่นสะเทือน	1. กำหนดให้มีการตรวจสอบอาคารตามกฎหมายกำหนดประเภทอาคารที่ต้องจัดให้มีผู้ตรวจสอบ พ.ศ. 2548 เป็นประจำทุกปี ปีละ 1 ครั้ง เพื่อตรวจสอบสภาพอาคาร โครงสร้างของตัวอาคารและอุปกรณ์ประกอบต่าง ๆ ของอาคาร เพื่อประโยชน์แห่งความมั่นคงแข็งแรง และความปลอดภัยในการใช้อาคาร	1. ติดตามตรวจสอบอาคารตามกฎหมายกำหนดประเภทอาคารที่ต้องจัดให้มีผู้ตรวจสอบ พ.ศ. 2548 เป็นประจำ ปีละ 1 ครั้ง ผู้รับผิดชอบ : นิติบุคคลอาคารชุด หรือบริษัทแกรนด์ ยูนิตี้ ดีเวลลอปเม้นท์ จำกัด (ในกรณีที่ยังไม่ได้ก่อตั้งนิติบุคคลอาคารชุด)



เดือนพฤษภาคม 2563

566 *[Signature]*

ลงชื่อ กรรมการผู้มีอำนาจลงนาม

(นายวิชัย มหิตเดชกุล และนายบัณฑิต ม่วงสอนเขียว)

บริษัท แกรนด์ ยูนิตี้ ดีเวลลอปเม้นท์ จำกัด

เดือนพฤษภาคม 2563

[Signature]

ลงชื่อ บุคคลซึ่งมีอำนาจลงนามจัดทำรายงาน

(นายเอนก แก้วกระจ่าง)

บริษัท เอ็นไวรอนเม้นทอล เทคโนโลยี คอนซัลแตนท์ จำกัด



ตารางที่ 3 มาตรการป้องกันและแก้ไขผลกระทบสิ่งแวดล้อมและมาตรการติดตามตรวจสอบผลกระทบสิ่งแวดล้อมในระยะดำเนินการโครงการ KLEIN THONG LO (ไคลน์ ทองหล่อ) (ต่อ)

ทรัพยากรสิ่งแวดล้อม	ผลกระทบสิ่งแวดล้อมที่สำคัญ	มาตรการป้องกันและแก้ไขผลกระทบสิ่งแวดล้อม	มาตรการติดตามตรวจสอบผลกระทบสิ่งแวดล้อม
1.6 คุณภาพน้ำ	ปริมาณน้ำเสียที่เกิดขึ้นผ่านการบำบัดโดยระบบบำบัดน้ำเสีย แบบ Activated Sludge (Completely Mix) สำหรับอาคารชุดพักอาศัย จำนวน 1 ชุด ปริมาตรรวมของบ่อบำบัดน้ำเสีย 386.00 ลูกบาศก์เมตร/วัน สามารถรองรับน้ำเสียของโครงการได้อย่างเพียงพอ (มากกว่า 384.504 ลูกบาศก์เมตร/วัน) โดยระบบบำบัดน้ำเสียและถังบำบัดน้ำเสียสำเร็จรูปมีประสิทธิภาพการบำบัดร้อยละ 93.58 (ค่า BOD ที่ออกจากระบบ 20 มิลลิกรัม/ลิตร) ทั้งนี้ น้ำทิ้งส่วนที่เหลือจะระบายออกสู่ท่อระบายน้ำสาธารณะด้านหน้าโครงการ เนื่องจากโครงการได้มีการบำบัดน้ำเสียตามมาตรฐานที่กำหนดและมีได้ระบายน้ำลงสู่แหล่งน้ำผิวดินโดยตรง การดำเนินโครงการจะไม่ส่งผลกระทบที่มีนัยสำคัญต่อคุณภาพน้ำ	1. จัดให้มีระบบบำบัดน้ำเสียระบบบำบัดน้ำเสียแบบ Activated Sludge (Completely Mix) สำหรับอาคารชุดพักอาศัย จำนวน 1 ชุด ปริมาตรรวมของบ่อบำบัดน้ำเสีย 386.00 ลูกบาศก์เมตร/วัน โดยมีประสิทธิภาพการบำบัดร้อยละ 93.58 (ค่า BOD ที่ออกจากระบบ 20 มิลลิกรัม/ลิตร) 2. จัดให้มีเจ้าหน้าที่ที่มีความรู้ความชำนาญในการดูแล รักษา และควบคุมระบบบำบัดน้ำเสียให้ทำงานได้อย่างมีประสิทธิภาพ 3. จัดให้มีการติดตามตรวจสอบประสิทธิภาพของระบบบำบัดน้ำเสียของโครงการ โดยปฏิบัติตามมาตรการติดตามตรวจสอบผลกระทบสิ่งแวดล้อมของโครงการอย่างเคร่งครัด 4. ประสานงานให้รถสูบน้ำของสำนักงานเขตวัฒนา เข้ามาสูบน้ำออกจากระบบบำบัดน้ำเสียเป็นประจำตามความเหมาะสม 5. ในกรณีที่ระบบบำบัดน้ำเสียเกิดความเสียหายให้รีบดำเนินการแก้ไขโดยด่วน	1. ตรวจสอบคุณภาพน้ำก่อนและหลังออกจากระบบบำบัดน้ำเสีย และจุดตรวจวัดคุณภาพน้ำ ทั้งก่อนระบายออกจากโครงการ โดยตรวจสอบเป็นประจำทุกเดือนตลอดระยะดำเนินการโครงการ ดัชนีการตรวจวัด ได้แก่ pH, BOD, Suspended Solid, Total Dissolved Solid, Sulfide, TKN, Grease & Oil และ Total Coliform Bacteria 2. ตรวจสอบประสิทธิภาพการทำงานของระบบบำบัดน้ำเสียให้สามารถบำบัดได้ตามที่มาตรฐานน้ำทิ้งจากอาคารประเภท ข กำหนดให้ค่า BOD ในน้ำทิ้งไม่เกิน 30 มิลลิกรัมต่อลิตร ผู้รับผิดชอบ : นิติบุคคลอาคารชุด หรือบริษัท แกรนด์ ยูนิตี้ ดีเวลลอปเม้นท์ จำกัด (ในกรณีที่ยังไม่ได้ก่อตั้งนิติบุคคลอาคารชุด)

เดือนพฤษภาคม 2563

ลงชื่อ กรรมการผู้มีอำนาจลงนาม

(นายวิชัย มหัตเดชกุล และนายบัณฑิต ม่วงสอนเขียว)

บริษัท แกรนด์ ยูนิตี้ ดีเวลลอปเม้นท์ จำกัด



เดือนพฤษภาคม 2563

ลงชื่อ บุคคลธรรมดาที่ปรึกษาฝ่ายงาน

(นายเอนก แก้วกระจ่าง)

บริษัท เอ็นไวรอนเม้นทอล เทคโนโลยี คอนซัลแตนท์ จำกัด



ตารางที่ 3 มาตรการป้องกันและแก้ไขผลกระทบสิ่งแวดล้อมและมาตรการติดตามตรวจสอบผลกระทบสิ่งแวดล้อมในระยะดำเนินการโครงการ KLEIN THONG LO (ไคลน์ ทองหล่อ) (ต่อ)

ทรัพยากรสิ่งแวดล้อม	ผลกระทบสิ่งแวดล้อมที่สำคัญ	มาตรการป้องกันและแก้ไขผลกระทบสิ่งแวดล้อม	มาตรการติดตามตรวจสอบผลกระทบสิ่งแวดล้อม
1.6 คุณภาพน้ำ (ต่อ)		6. จัดให้มีระบบมิเตอร์ไฟฟ้าสำหรับระบบบำบัดน้ำเสียของโครงการโดยเฉพาะ แยกจากระบบไฟฟ้าอื่นๆ 7. ประสานงานให้หน่วยงาน/บริษัทเอกชนที่ได้รับอนุญาตถูกต้องตามกฎหมาย เช่น บริษัท เบตเตอร์ เวิลด์ กรีน จำกัด (มหาชน) บริษัท สยาม แมททีเรียลส์ เอ็กเชนจ์ จำกัด เป็นต้น มาจัดเก็บตะกอนส่วนเกินออกจากระบบบำบัดน้ำเสียของโครงการไปกำจัดให้ถูกต้องตามหลักสุขาภิบาล โดยสุบตะกอนจากถังเก็บตะกอนส่วนเกินไปกำจัดเป็นประจำทุกเดือน หรือตามความเหมาะสม เพื่อเป็นการรักษาประสิทธิภาพการทำงานของระบบบำบัดน้ำเสียของโครงการ 8. จัดเก็บสถิติและข้อมูลแสดงผลการทำงานของระบบบำบัดน้ำเสียในแต่ละวัน ตามแบบ ทส. 1 และจัดเก็บไว้ใน ณ สถานที่ตั้งแหล่งกำเนิดมลพิษนั้นเป็นเวลา 2 ปี ตามกฎกระทรวง เรื่อง กำหนดหลักเกณฑ์ วิธีการ และแบบการเก็บสถิติและข้อมูล การจัดทำบันทึกรายละเอียด และรายงานสรุปผลการทำงานของระบบบำบัดน้ำเสีย พ.ศ. 2555 9. จัดทำรายงานสรุปผลการทำงานของระบบบำบัดน้ำเสียในแต่ละเดือน ตามแบบ ทส.2 เสนอต่อเจ้าพนักงานท้องถิ่น (สำนักงานเขตวัฒนา) ภายในวันที่ 15 ของเดือนถัดไป ตามกฎกระทรวง เรื่อง การกำหนดหลักเกณฑ์ วิธีการและแบบการเก็บสถิติและข้อมูล การจัดทำบันทึก รายละเอียด และรายงานสรุปผลการทำงานของระบบบำบัดน้ำเสีย พ.ศ. 2555	

เดือนพฤษภาคม 2563

ลงชื่อ กรรมการผู้มีอำนาจลงนาม
(นายวิชัย มหัตตเดชกุล และนายบัณฑิต ม่วงสอนเขียว)
บริษัท แกรนด์ ยูนิตี้ ดีเวลลอปเม้นท์ จำกัด



เดือนพฤษภาคม 2563

ลงชื่อ บุคคลธรรมดา/นิติบุคคล
(นายเอนก แก้วกระจำง)
บริษัท เอ็นไวรอนเมนทอล เทคโนโลยี คอนซัลแตนท์ จำกัด



ตารางที่ 3 มาตรการป้องกันและแก้ไขผลกระทบสิ่งแวดล้อมและมาตรการติดตามตรวจสอบผลกระทบสิ่งแวดล้อมในระยะดำเนินการโครงการ KLEIN THONG LO (ไคลน์ ทองหล่อ) (ต่อ)

ทรัพยากรสิ่งแวดล้อม	ผลกระทบสิ่งแวดล้อมที่สำคัญ	มาตรการป้องกันและแก้ไขผลกระทบสิ่งแวดล้อม	มาตรการติดตามตรวจสอบผลกระทบสิ่งแวดล้อม
2. ทรัพยากรชีวภาพ 2.1 นิเวศวิทยานบก	พื้นที่โครงการ KLEIN THONG LO (ไคลน์ ทองหล่อ) เป็นอาคารอยู่อาศัยรวม (อาคารชุด) ประกอบด้วยอาคารชุดพักอาศัย ความสูง 52 ชั้น จำนวน 1 อาคาร ตั้งอยู่ที่ซอยสุขุมวิท 55 (ทองหล่อ) ถนนสุขุมวิท แขวงคลองตันเหนือ เขตวัฒนา กรุงเทพมหานคร โดยรอบเป็นย่านชุมชนเมือง ชุมชนที่พักอาศัย อาทิเช่น บ้านพักอาศัย อาคารชุดพักอาศัย อาคารพาณิชย์ ร้านค้าและร้านอาหาร เรียงรายตามแนวซอยสุขุมวิท 55 (ทองหล่อ) และถนนโครงข่ายคมนาคมใกล้เคียง จึงไม่พบว่าบริเวณพื้นที่โครงการมีทรัพยากรทางชีวภาพที่สำคัญในพื้นที่โครงการและพื้นที่โดยรอบแต่อย่างใด ดังนั้น การดำเนินโครงการจึงไม่ส่งผลกระทบที่มีนัยสำคัญต่อทรัพยากรสิ่งแวดล้อมทางนิเวศวิทยา	1. ดูแลรักษาความเป็นระเบียบเรียบร้อยภายในโครงการให้อยู่ในสภาพดีอยู่เสมอ 2. จัดให้มีเจ้าหน้าที่ดูแล บำรุง รักษาพื้นที่สีเขียวบริเวณต่างๆ ให้อยู่ในสภาพดีอยู่เสมอ 3. จัดให้มีการติดตามตรวจสอบประสิทธิภาพของระบบบำบัดน้ำเสียของโครงการ โดยปฏิบัติตามมาตรการติดตามตรวจสอบผลกระทบสิ่งแวดล้อมของโครงการอย่างเคร่งครัด	-
2.2 นิเวศวิทยาทางน้ำ	น้ำทิ้งที่เกิดขึ้นจากการดำเนินโครงการผ่านการบำบัดจนได้ค่ามาตรฐานคุณภาพน้ำทิ้งประเภท ข ก่อนระบายน้ำออกสู่ภายนอกโครงการ จึงกล่าวได้ว่าการดำเนินโครงการไม่ก่อให้เกิดผลกระทบต่อระบบนิเวศทางน้ำแต่อย่างใด	โครงการต้องดำเนินการตามมาตรการป้องกัน แก้ไข และลดผลกระทบสิ่งแวดล้อมด้านทรัพยากรกายภาพและคุณค่าการใช้ประโยชน์ของมนุษย์อย่างเคร่งครัด เพื่อที่จะไม่ก่อให้เกิดผลกระทบต่อทรัพยากรด้านชีวภาพ	-

เดือนพฤษภาคม 2563



ลงชื่อ กรรมการผู้มีอำนาจลงนาม

(นายวิชัย มหัตเตชกุล และนายบัณฑิต ม่วงสอนเชียว)

บริษัท แกรนด์ ยูนิตี้ ดีเวลลอปเม้นท์ จำกัด



เดือนพฤษภาคม 2563



ลงชื่อ บุคคลธรรมดาผู้จัดทำรายงาน

(นายเอนก แก้วกระชาง)

บริษัท เอ็นไวรอนเมนทอล เทคโนโลยี คอนซัลแตนท์ จำกัด



ตารางที่ 3 มาตรการป้องกันและแก้ไขผลกระทบสิ่งแวดล้อมและมาตรการติดตามตรวจสอบผลกระทบสิ่งแวดล้อมในระยะดำเนินการโครงการ KLEIN THONG LO (ไคลน์ ทองหล่อ) (ต่อ)


ทรัพยากรสิ่งแวดล้อม	ผลกระทบสิ่งแวดล้อมที่สำคัญ	มาตรการป้องกันและแก้ไขผลกระทบสิ่งแวดล้อม	มาตรการติดตามตรวจสอบผลกระทบสิ่งแวดล้อม
3. คุณ ค่า การ ใช้ ประโยชน์ของมนุษย์ 3.1 การใช้ประโยชน์ที่ดิน	การตรวจสอบที่ตั้งโครงการตามข้อกำหนดผังเมืองรวม กรุงเทพมหานคร พ.ศ.2556 โครงการตั้งอยู่ในที่ดินประเภท ย.10-8 (สีน้ำตาล) ซึ่งตามข้อกำหนดผังเมืองรวม กรุงเทพมหานคร พ.ศ. 2556 ได้กำหนดให้ที่ดินประเภท ย.10-8 (สีน้ำตาล) เป็นที่ดินประเภทที่อยู่อาศัยหนาแน่น มาก ที่มีวัตถุประสงค์เพื่อรองรับการอยู่อาศัยในบริเวณพื้นที่ เขตเมืองชั้นในที่ต่อเนื่องกับย่านพาณิชยกรรมศูนย์กลาง เมืองและเขตการให้บริการของระบบขนส่งมวลชน ซึ่งที่ดิน ประเภทนี้ ห้ามใช้ประโยชน์ที่ดินเพื่อกิจการตามที่กำหนด 29 ประเภท ซึ่งไม่มีข้อห้ามสำหรับประกอบกิจการประเภท อาคารอยู่อาศัยรวม จึงกล่าวได้ว่ารูปแบบของอาคาร โครงการซึ่งเป็นอาคารอยู่อาศัยรวม (อาคารชุด) สามารถ ดำเนินการได้ตามข้อกำหนด ทั้งนี้โครงการออกแบบให้มีอัตราส่วนพื้นที่อาคารรวม ต่อพื้นที่ดิน (FAR) เท่ากับ 9.56 ต่อ 1 ซึ่งตามข้อกำหนด ของกฎกระทรวงบังคับใช้ผังเมืองรวมกรุงเทพมหานคร พ.ศ. 2556 กำหนด FAR ของพื้นที่ ย.10-8 ไม่เกิน 8 : 1		

เดือนพฤษภาคม 2563

ลงชื่อ กรรมการผู้อำนวยการลงนาม

(นายวิชัย มหัตตะเดชกุล และนายบัณฑิต ม่วงสอนเขียว)

บริษัท แกรนด์ ยูนิตี้ ดีเวลลอปเม้นท์ จำกัด

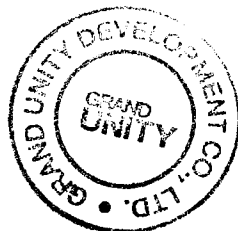

เดือนพฤษภาคม 2563

ลงชื่อ บุคคลธรรมดาผู้รับจ้างทำรายงาน

(นายเอนก แก้วกระจ่าง)

บริษัท เอ็นไวรอนเมนทอล เทคโนโลยี คอนซัลแตนท์ จำกัด



ตารางที่ 3 มาตรการป้องกันและแก้ไขผลกระทบสิ่งแวดล้อมและมาตรการติดตามตรวจสอบผลกระทบสิ่งแวดล้อมในระยะดำเนินการโครงการ KLEIN THONG LO (ไคลน์ ทองหล่อ) (ต่อ)

ทรัพยากรสิ่งแวดล้อม	ผลกระทบสิ่งแวดล้อมที่สำคัญ	มาตรการป้องกันและแก้ไขผลกระทบสิ่งแวดล้อม	มาตรการติดตามตรวจสอบผลกระทบสิ่งแวดล้อม
3.1 การใช้ประโยชน์ที่ดิน (ต่อ)	แต่ทั้งนี้ ตามข้อ 55 ของกฎกระทรวงฯ ระบุการใช้ประโยชน์ที่ดินประเภทอาคารกฎหมายว่าด้วยการควบคุมอาคาร หากเจ้าของที่ดินหรือผู้ประกอบการได้จัดให้มีพื้นที่รับน้ำในแปลงที่ดินที่ขออนุญาต ที่กักเก็บน้ำได้ในสัดส่วนไม่น้อยกว่า 1 ลูกบาศก์เมตรต่อพื้นที่ดิน 50 ตารางเมตร ให้มีอัตราส่วนพื้นที่อาคารรวมต่อพื้นที่ดินเพิ่มได้ตามสัดส่วน แต่ทั้งนี้ต้องไม่เกินร้อยละ 20 ดังนั้น สำหรับพื้นที่บริเวณนี้จึงสามารถมีอัตราส่วนพื้นที่อาคารรวมต่อพื้นที่ดินได้ไม่เกิน 9.60 : 1 รวมถึงออกแบบให้มีอัตราส่วนที่ว่างต่อพื้นที่อาคารรวม (OSR) ร้อยละ 6.75 (ไม่น้อยกว่าร้อยละ 4.0) และจัดให้มีพื้นที่น้ำซึมผ่านได้เพื่อปลูกต้นไม้เท่ากับ 1,483.91 ตารางเมตร คิดเป็นร้อยละ 71.11 ของพื้นที่ว่างตามกฎกระทรวงให้ใช้บังคับใช้ผังเมืองรวมกรุงเทพมหานคร พ.ศ. 2556 (ไม่น้อยกว่าร้อยละ 50 ของพื้นที่ว่าง) ดังนั้นโครงการได้ออกแบบให้มีอัตราส่วนพื้นที่อาคารรวมต่อพื้นที่ดิน (FAR) และอัตราส่วนที่ว่างต่อพื้นที่อาคารรวม (OSR) สอดคล้องตามข้อกำหนดการใช้ประโยชน์ที่ดินตามกฎหมายกระทรวงให้ใช้บังคับผังเมืองรวมกรุงเทพมหานคร พ.ศ. 2556		

เดือนพฤษภาคม 2563

ลงชื่อ กรรมการผู้มีอำนาจลงนาม

(นายวิชัย มหัตตเดชกุล และนายบัณฑิต ม่วงสอนเขียว)

บริษัท แกรนด์ ยูนิตี้ ดีเวลลอปเม้นท์ จำกัด

เดือนพฤษภาคม 2563

ลงชื่อ บุคคลธรรมดาผู้มีอำนาจลงนาม

(นายเอนก แก้วกระจ่าง)

บริษัท เอ็นไวรอนเมนทอล เทคโนโลยี คอนซัลแตนท์ จำกัด



ตารางที่ 3 มาตรการป้องกันและแก้ไขผลกระทบสิ่งแวดล้อมและมาตรการติดตามตรวจสอบผลกระทบสิ่งแวดล้อมในระยะดำเนินการโครงการ KLEIN THONG LO (ไคลน์ ทองหล่อ) (ต่อ)

ทรัพยากรสิ่งแวดล้อม	ผลกระทบสิ่งแวดล้อมที่สำคัญ	มาตรการป้องกันและแก้ไขผลกระทบสิ่งแวดล้อม	มาตรการติดตามตรวจสอบผลกระทบสิ่งแวดล้อม
3.1 การใช้ประโยชน์ที่ดิน (ต่อ)	ผลกระทบด้านการใช้ประโยชน์ที่ดินต่อผู้พักอาศัยข้างเคียง สภาพทั่วไปบริเวณใกล้เคียงโครงการจัดเป็นเขตเมือง ชุมชนที่พักอาศัย อาทิเช่น บ้านพักอาศัย อาคารชุดพักอาศัย อาคารพาณิชย์ ร้านค้า ร้านอาหาร ร้านค้าและสถานประกอบการต่างๆ เป็นต้น เรียงรายตามแนวซอยสุขุมวิท 55 (ทองหล่อ) ถนนสุขุมวิท และถนนอื่น ๆ ในโครงข่ายจราจรโดยรอบโครงการ ดังนั้นการพัฒนาโครงการเป็นอาคารอยู่อาศัยรวม (อาคารชุด) จึงสอดคล้องกับการใช้ประโยชน์ที่ดินโดยรอบ ดังนั้นการพัฒนาโครงการจึงสามารถพัฒนาเป็นที่พักอาศัยได้อย่างเหมาะสมกับสภาพแวดล้อมโดยรอบเป็นประโยชน์ต่อผู้พักอาศัยภายในโครงการและไม่ส่งผลกระทบด้านการใช้ประโยชน์ที่ดินต่อผู้พักอาศัยข้างเคียง		

เดือนพฤษภาคม 2563

ลงชื่อ กรรมการผู้มีอำนาจลงนาม

(นายวิชัย มหัตเดชกุล และนายบัณฑิต ม่วงสอนเขียว)

บริษัท แกรนด์ ยูนิตี้ ดีเวลลอปเม้นท์ จำกัด



เดือนพฤษภาคม 2563

ลงชื่อ บุคคลธรรมดาผู้มีสิทธิจัดทำรายงาน

(นายเอนก แก้วกระจ่าง)

บริษัท เอ็นไวรอนเมนทอล เทคโนโลยี คอนซัลแตนท์ จำกัด



ตารางที่ 3 มาตรการป้องกันและแก้ไขผลกระทบสิ่งแวดล้อมและมาตรการติดตามตรวจสอบผลกระทบสิ่งแวดล้อมในระยะดำเนินการโครงการ KLEIN THONG LO (ไคลน์ ทองหล่อ) (ต่อ)


ทรัพยากรสิ่งแวดล้อม	ผลกระทบสิ่งแวดล้อมที่สำคัญ	มาตรการป้องกันและแก้ไขผลกระทบสิ่งแวดล้อม	มาตรการติดตามตรวจสอบผลกระทบสิ่งแวดล้อม
3.2 การคมนาคม	ประเมินความต้องการที่จอดรถยนต์ โดยโครงการจะต้องจัดให้มีที่จอดรถยนต์ทั้งหมด 403 คัน (พื้นที่อาคารขนาดใหญ่ = $46,480.68$ ตารางเมตร ต้องจัดให้มีที่จอดรถ $46,480.68 / 120 = 388$ คัน) สำหรับโครงการต้องจัดให้มีที่จอดรถไม่น้อยกว่า 388 คัน ซึ่งโครงการได้จัดที่จอดรถไว้ทั้งหมด 403 คัน คิดเป็นร้อยละ 86.48 เทียบกับจำนวนห้องทั้งหมดของโครงการ (ห้องชุดเพื่อการพักอาศัย 466 ห้อง) ทั้งนี้ โครงการได้ทำการประเมินความเพียงพอของที่จอดรถ โดยเปรียบเทียบอาคารตัวอย่าง ซึ่งพิจารณาจากจำนวนห้องที่มีการเข้าพักอาศัย และการใช้ที่จอดรถจริงของอาคารตัวอย่างในปัจจุบันมาประกอบการประเมิน ซึ่งอาคารตัวอย่างที่นำมาใช้ในการประเมินเป็นโครงการที่มีลักษณะใกล้เคียงกัน โดยโครงการเลือกใช้โครงการ Cycle Living Prototype ซึ่งจากการสำรวจข้อมูลจำนวนที่จอดรถของโครงการ Cycle Living Prototype ที่ดำเนินการสำรวจข้อมูล พบว่า สัดส่วนการใช้พื้นที่จอดรถจริงต่อจำนวนห้องพักคิดเป็นร้อยละ 68.55 ดังนั้นจะเห็นได้ว่า พื้นที่จอดรถที่โครงการจัดเตรียมให้ทั้งหมด 403 คัน คิดเป็นร้อยละ 86.48 มีความเพียงพอต่อความต้องการของผู้พักอาศัย	1. จัดให้มีที่จอดรถภายในโครงการ 403 คัน ซึ่งเพียงพอต่อความต้องการที่ออกตามกฎหมาย และเพียงพอต่อการใช้งานเปรียบเทียบกับโครงการใกล้เคียง ได้แก่ โครงการ Cycle Living Prototype 2. จัดให้มีที่จอดรถสาธารณะ (แท็กซี่) 5 คัน 3. จัดให้มีที่จอดรถจักรยาน จำนวน 18 คัน 4. ติดตั้งป้ายสัญญาณจราจรทั้งบนพื้นทาง และป้ายต่าง ๆ ให้ชัดเจน และไม่ก่อให้เกิดความสับสนของผู้ขับขี่ เพื่อให้การเคลื่อนตัวของรถในโครงการ และบริเวณทางเข้า - ออกโครงการ สามารถทำได้อย่างสะดวกและปลอดภัย 5. ห้ามมีการจอดรถบริเวณทางเข้า-ออกจากพื้นที่โครงการฯ เพื่อให้เกิดความคล่องตัวในการเดินทาง และไม่กีดขวางการจราจรของรถยนต์ที่จะเข้าหรือออกจากพื้นที่โครงการฯ 6. ต้องติดตั้งโทรทัศน์วงจรปิด (CCTV) บริเวณภายในและภายนอกโครงการ พร้อมทั้งจัดตั้งศูนย์ควบคุมระบบจราจรภายในที่จอดรถยนต์ และจัดเตรียมจุดเชื่อมต่อสัญญาณกล้องโทรทัศน์วงจรปิด (CCTV) บริเวณหน้าโครงการ โดยยินยอมให้กรุงเทพมหานครต่อเชื่อมสัญญาณของกล้องโทรทัศน์วงจรปิด (CCTV) บริเวณจุดเชื่อมต่อดังกล่าว เพื่อแก้ไขปัญหาจราจรภายนอกอาคาร	1. ติดตามตรวจสอบสัญญาณจราจร ลูกศรแสดงทิศทางการเดินรถภายในโครงการอยู่ในสภาพดี มองเห็นชัดเจน ไม่เปลี่ยนแปลงตลอดระยะเวลาดำเนินการ ผู้รับผิดชอบ : นิติบุคคลอาคารชุด หรือบริษัท แกรนด์ ยูนิตี้ ดีเวลลอปเม้นท์ จำกัด (ในกรณีที่ยังไม่ได้ก่อตั้งนิติบุคคลอาคารชุด)

เดือนพฤษภาคม 2563

ลงชื่อ กรรมการผู้มีอำนาจลงนาม

(นายวิชัย มหิตเดชกุล และนายบัณฑิต ม่วงสอนเขียว)

บริษัท แกรนด์ ยูนิตี้ ดีเวลลอปเม้นท์ จำกัด

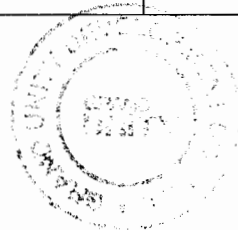

เดือนพฤษภาคม 2563

ลงชื่อ บุคคลธรรมดาผู้มีสิทธิจัดทำรายงาน

(นายเอก แก้วกระจ่าง)

บริษัท เอ็นไวรอนเมนทอล เทคโนโลยี คอนซัลแตนท์ จำกัด



บริษัท เอ็นไวรอนเมนทอล เทคโนโลยี คอนซัลแตนท์ จำกัด รายนาม 61/146 หน้า

ตารางที่ 3 มาตรการป้องกันและแก้ไขผลกระทบสิ่งแวดล้อมและมาตรการติดตามตรวจสอบผลกระทบสิ่งแวดล้อมในระยะดำเนินการโครงการ KLEIN THONG LO (ไคลน์ ทองหล่อ) (ต่อ)

ทรัพยากรสิ่งแวดล้อม	ผลกระทบสิ่งแวดล้อมที่สำคัญ	มาตรการป้องกันและแก้ไขผลกระทบสิ่งแวดล้อม	มาตรการติดตามตรวจสอบผลกระทบสิ่งแวดล้อม
3.2 การคมนาคม (ต่อ)	การประเมินผลกระทบด้านการจราจรในระยะดำเนินการที่เพิ่มขึ้นจำนวน 403 คัน จะมีผลต่อระดับการให้บริการของถนน/ทางแยก ซึ่งพบว่า ระยะดำเนินโครงการจะทำให้ค่าความล่าช้าบริเวณทางแยก และค่าความเร็วบนถนนเปลี่ยนแปลงไปบ้าง แต่ไม่ทำให้ระดับการให้บริการของถนนเปลี่ยนแปลงไปจากสภาพการจราจรกรณีไม่มีโครงการ ดังแสดงผลการวิเคราะห์สภาพการจราจรที่ทางแยกสัญญาณไฟจราจรและบนโครงข่าย	7. จัดให้มีเจ้าหน้าที่รักษาความปลอดภัยอำนวยความสะดวกด้านจราจรให้แก่ผู้ใช้บริการในการเข้า-ออกโครงการ 8. ห้ามไม่ให้มีรถนอกโครงการเข้ามาจอดค้างคืนภายในโครงการ 9. กำหนดให้ผู้พักอาศัยที่มีรถยนต์ส่วนตัวแจ้งให้เจ้าหน้าที่โครงการทราบและจัดทำเป็นบัญชี เพื่อตรวจสอบความเพียงพอของรถที่จอด และปริมาณรถที่จะเข้ามาในโครงการได้ เพื่อเป็นการช่วยให้เจ้าหน้าที่รักษาความปลอดภัยที่สามารถดูแลและคอยอำนวยความสะดวกได้ง่ายยิ่งขึ้น 10. แจ้งจำนวนที่จอดรถที่จัดให้มีภายในโครงการ ให้ผู้ที่ต้องการจะซื้อทราบตั้งแต่เริ่มขายโครงการ เพื่อเป็นข้อมูลให้ผู้ซื้อประกอบการตัดสินใจเลือกซื้อ 11. ห้ามมิให้รถยนต์ที่ติดแก๊สเข้าไปจอดในที่จอดรถระบบอัตโนมัติ 12. การทาสีบนพื้นผิวถนนด้วยการใช้สี Cold Plastic (ผิวจราจรแบบผิวดี) บริเวณทางเดินรถชั้นระดับพื้นดิน (Ground Floor) ด้านหลังอาคาร	

เดือนพฤษภาคม 2563

36c *[Signature]*

ลงชื่อ กรรมการผู้มีอำนาจลงนาม

(นายวิชัย มหิตเดชกุล และนายบัณฑิต ม่วงสอนเขียว)

บริษัท แกรนด์ ยูนิตี้ ดีเวลลอปเม้นท์ จำกัด



เดือนพฤษภาคม 2563

ลงชื่อ *[Signature]*

(นายเอนก แก้วกระจ่าง)

บริษัท เอ็นไวรอนเมนทอล เทคโนโลยี คอนซัลแตนท์ จำกัด



ตารางที่ 3 มาตรการป้องกันและแก้ไขผลกระทบสิ่งแวดล้อมและมาตรการติดตามตรวจสอบผลกระทบสิ่งแวดล้อมในระยะดำเนินการโครงการ KLEIN THONG LO (ไคลน์ ทองหล่อ) (ต่อ)


ทรัพยากรสิ่งแวดล้อม	ผลกระทบสิ่งแวดล้อมที่สำคัญ	มาตรการป้องกันและแก้ไขผลกระทบสิ่งแวดล้อม	มาตรการติดตามตรวจสอบผลกระทบสิ่งแวดล้อม
3.2 การคมนาคม (ต่อ)	ถนนบริเวณ ในช่วงเวลาเร่งด่วนเช้า ช่วงนอกเวลาเร่งด่วน และช่วงเวลาเร่งด่วนเย็น ของปีอนาคต (พ.ศ. 2566) กรณีมีโครงการ ในรูปของความล่าช้า (Delay) และระดับการให้บริการที่ทางแยก (Level of Service: LOS) โดยอ้างอิงจาก US Highway Capacity และในรูปของความเร็ว (Speed) และระดับการให้บริการ (Level of service : LOS) ซึ่งจากสภาพการจราจรในปีอนาคต (พ.ศ.2566) เมื่อมีการเปิดดำเนินการโครงการ จะทำให้ระดับการให้บริการ (LOS) บริเวณโดยรอบมีการเปลี่ยนแปลงจากปริมาณจราจรที่เกิดจากการพัฒนาโครงการ ทั้งนี้เพื่อป้องกันปัญหาผลกระทบด้านจราจรและเพิ่มประสิทธิภาพในการจัดการระบบการจราจรของถนนโครงข่ายโครงการได้จัดเตรียมมาตรการป้องกันและแก้ไขผลกระทบด้านการจราจรช่วงดำเนินการ	13. เนื่องจากโครงการเป็นอาคารชุดพักอาศัย เมื่อโอนกรรมสิทธิ์ห้องชุดจะมีนิติบุคคลอาคารชุดเข้ามาบริหารจัดการ ซึ่งบริษัทแกรนด์ ยูนิตี้ ดีเวลลอปเม้นท์ จำกัด ผู้พัฒนาโครงการจะจัดให้มีมาตรการการบริหารจัดการที่จอดรถอัตโนมัติ รายละเอียดดังนี้ 1) ทางโครงการ ผู้พัฒนาโครงการ มีการแจ้งให้ผู้ซื้อรับทราบภาระค่าใช้จ่ายส่วนกลางที่ต้องเพิ่มขึ้นในการบริหารจัดการ ดูแลบำรุงรักษา พื้นที่จอดรถอัตโนมัติตั้งแต่ต้น เพื่อประกอบการตัดสินใจในการซื้อห้องชุดของโครงการ 2) ทางเจ้าของโครงการ เป็นผู้รับผิดชอบค่าใช้จ่ายในการดูแลส่วนที่เป็นโครงสร้าง ส่วนควบคุม และบำรุงรักษาระบบ ฯ ตามปกติเป็นระยะเวลา 10 ปี หลังจากส่งมอบระบบให้กับตัวแทนนิติบุคคลอาคารชุด 3) การบริหารจัดการพื้นที่จอดรถแบบอัตโนมัติ ทางเจ้าของโครงการ ผู้พัฒนาโครงการ เป็นผู้รับผิดชอบค่าใช้จ่ายในการดูแลและบำรุงรักษาตามเงื่อนไขที่สัญญากับผู้จำหน่ายระบบจอดรถเป็นระยะเวลา 10 ปี โดยจะมีช่างเข้ามาให้บริการซ่อมบำรุงเดือนละ 1 ครั้ง โดยรวมถึงการเปลี่ยนชิ้นส่วนอะไหล่ และกรณีมีเหตุฉุกเฉินเมื่อโครงการแจ้งข้อบกพร่องที่เกิดขึ้นกับผู้ซ่อมบำรุงแล้วช่างของบริษัทซ่อมบำรุงจะเข้ามาแก้ไขปัญหาดังกล่าว และให้บริการได้ตลอด 24 ชั่วโมง เพื่อเป็นการตรวจสอบเช็คการทำงานของระบบว่ามีอะไหล่ส่วนใดต้องทำการเปลี่ยนหรือซ่อมแซม	

เดือนพฤษภาคม 2563

ลงชื่อ กรรมการผู้มีอำนาจลงนาม

(นายวิชัย มหัตเตชกุล และนายบัณฑิต ม่วงสอนเขียว)

บริษัท แกรนด์ ยูนิตี้ ดีเวลลอปเม้นท์ จำกัด

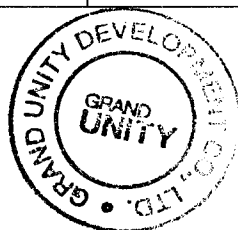

เดือนพฤษภาคม 2563

ลงชื่อ บุคคลธรรมดา ผู้ทำรายงาน

(นายเอนก แก้วกระจำจ)

บริษัท เอ็นไวรอนเมนทอล เทคโนโลยี คอนซัลแตนท์ จำกัด



ตารางที่ 3 มาตรการป้องกันและแก้ไขผลกระทบสิ่งแวดล้อมและมาตรการติดตามตรวจสอบผลกระทบสิ่งแวดล้อมในระยะดำเนินการโครงการ KLEIN THONG LO (ไคลน์ ทองหล่อ) (ต่อ)

ทรัพยากรสิ่งแวดล้อม	ผลกระทบสิ่งแวดล้อมที่สำคัญ	มาตรการป้องกันและแก้ไขผลกระทบสิ่งแวดล้อม	มาตรการติดตามตรวจสอบผลกระทบสิ่งแวดล้อม
3.2 การคมนาคม(ต่อ)		4) ทางเจ้าของโครงการผู้พัฒนาโครงการ จะประเมินค่าใช้จ่ายในการบำรุงรักษา ที่รวมขึ้นส่วนอะไหล่ภายหลังจากหมดประกัน เพื่อเป็นข้อมูลค่าใช้จ่ายโดยประมาณ ภายในระยะเวลาปีที่ 11-15 เพื่อให้นิติบุคคลอาคารชุดใช้เป็นข้อมูลในการบริหารจัดการระบบ ฯ ของนิติบุคคลอาคารชุดในอนาคต 5) จัดให้มีการฝึกอบรมเจ้าหน้าที่ของโครงการ และผู้ใช้งาน โดยฝึกอบรมในเรื่องของขั้นตอนการใช้งานระบบจอตกรด ข้อควรรู้ ข้อควรระวัง และอื่นๆ เพื่อให้เจ้าหน้าที่หรือผู้ใช้งานได้รู้และเข้าใจในหลักการทำงานของระบบมากยิ่งขึ้น สามารถใช้งานระบบจอตกรดอัตโนมัติได้อย่างปลอดภัยและเต็มประสิทธิภาพ	

เดือนพฤษภาคม 2563

ลงชื่อ กรรมการผู้มีอำนาจลงนาม

(นายวิชัย มหิตเดชกุล และนายบัณฑิต ม่วงสอนเขียว)

บริษัท แกรนด์ ยูนิตี้ ดีเวลลอปเม้นท์ จำกัด



เดือนพฤษภาคม 2563

ลงชื่อ ผู้รับผิดชอบไม่มีสิทธิจัดทำรายงาน

(นายเอนก แก้วกระจ่าง)

บริษัท เอ็นไวรอนเมนทอล เทคโนโลยี คอนซัลแตนท์ จำกัด



ตารางที่ 3 มาตรการป้องกันและแก้ไขผลกระทบสิ่งแวดล้อมและมาตรการติดตามตรวจสอบผลกระทบสิ่งแวดล้อมในระยะดำเนินการโครงการ KLEIN THONG LO (ไคลน์ ทองหล่อ) (ต่อ)


ทรัพยากรสิ่งแวดล้อม	ผลกระทบสิ่งแวดล้อมที่สำคัญ	มาตรการป้องกันและแก้ไขผลกระทบสิ่งแวดล้อม	มาตรการติดตามตรวจสอบผลกระทบสิ่งแวดล้อม
3.3 การจัดการมูลฝอย	ปริมาณมูลฝอยเกิดขึ้นประมาณ 7.20 ลูกบาศก์เมตร/วัน หรือ 2,389.00 กิโลกรัม/วัน โดยสามารถแบ่งเป็นปริมาณมูลฝอยออกเป็น 4 ประเภท ได้แก่ มูลฝอยเปียกประมาณ 1,194.50 กิโลกรัม/วัน (คิดเป็นร้อยละ 50 ของปริมาณมูลฝอยทั้งหมด) มูลฝอยที่สามารถนำกลับมาใช้ประโยชน์ได้ (มูลฝอยรีไซเคิล) ประมาณ 716.70 กิโลกรัม/วัน (คิดเป็นร้อยละ 30 ของปริมาณมูลฝอยทั้งหมด) มูลฝอยทั่วไปประมาณ 406.13 กิโลกรัม/วัน (คิดเป็นร้อยละ 17 ของปริมาณมูลฝอยทั้งหมด) มูลฝอยอันตรายประมาณ 71.67 กิโลกรัม/วัน (คิดเป็นร้อยละ 3 ของปริมาณมูลฝอยทั้งหมด) จัดให้มีห้องพักมูลฝอยประจำชั้นพักอาศัย ภายในแต่ละชั้นของอาคาร ตั้งแต่ชั้นที่ 10-52 จำนวน 1 ห้อง/ชั้น โดยภายในห้องพักมูลฝอยประจำชั้นแต่ละห้อง จะตั้งถังมูลฝอยขนาด 240 ลิตร จำนวน 4 ถัง/ชั้น/ห้อง (ถังมูลฝอยเปียก (ถังสีเขียว) 1 ถัง ถังมูลฝอยทั่วไป (ถังสีน้ำเงิน) 1 ถัง ถังมูลฝอยรีไซเคิล (ถังสีเหลือง) 1 ถัง และถังมูลฝอยอันตราย (ถังสีแดง) 1 ถัง) หากโครงการไม่มีการจัดการที่ดีอาจก่อให้เกิดเป็นแหล่งเพาะพันธุ์ของเชื้อโรคและเกิดปัญหาของกลิ่นรบกวน จึงต้องมีมาตรการป้องกันและแก้ไขผลกระทบดังกล่าว	1. จัดให้มีห้องพักมูลฝอยประจำชั้นพักอาศัย ภายในแต่ละชั้นของอาคาร จำนวน 1 ห้อง/ชั้น โดยภายในห้องพักมูลฝอยประจำชั้นแต่ละห้อง จะตั้งถังมูลฝอยขนาด 240 ลิตร จำนวน 4 ถัง/ชั้น/ห้อง (ถังมูลฝอยเปียก (ถังสีเขียว) 1 ถัง ถังมูลฝอยทั่วไป (ถังสีน้ำเงิน) 1 ถัง ถังมูลฝอยรีไซเคิล (ถังสีเหลือง) 1 ถัง และถังมูลฝอยอันตราย (ถังสีแดง) 1 ถัง) โดยภายในถังรองด้วยใส่ถุงพลาสติกแยกสีตามประเภทมูลฝอย โดยมูลฝอยเปียกและมูลฝอยทั่วไปใช้ถุงพลาสติกสีดำ มูลฝอยรีไซเคิลใช้ถุงพลาสติกใส และมูลฝอยอันตรายใช้ถุงพลาสติกสีส้ม และมีตัวอักษรพิมพ์อยู่ข้างถุงว่า “มูลฝอยอันตราย” 2. จัดให้มีพนักงานทำความสะอาดจัดเก็บมูลฝอยไปไว้ที่ห้องพักมูลฝอยรวมของโครงการ โดยรวบรวมและขนย้ายมูลฝอยในช่วงเวลา 13.00 - 14.00 น. ซึ่งเป็นช่วงเวลาที่รบกวนผู้พักอาศัยน้อยที่สุด	1. ตรวจสอบถึงรองรับมูลฝอยให้มีสภาพดีอยู่เสมอ หากพบว่ามีย่อยแตกรั่วให้เปลี่ยนใหม่โดยทันที 2. ตรวจสอบปริมาณมูลฝอยที่ตกค้างบริเวณห้องพักมูลฝอยในแต่ละชั้นของอาคารเป็นประจำทุกวัน 3. จัดบันทึกปริมาณมูลฝอยที่เกิดขึ้นจากกิจกรรมก่อสร้างในการปรับปรุงอาคารหรือปรับปรุงห้องชุดพักอาศัย ผู้รับผิดชอบ : นิติบุคคลอาคารชุด หรือบริษัทแกรนด์ ยูนิตี้ ดีเวลลอปเม้นท์ จำกัด (ในกรณีที่ยังไม่ได้ก่อตั้งนิติบุคคลอาคารชุด)

เดือนพฤษภาคม 2563

ลงชื่อ กรรมการผู้มีอำนาจลงนาม

(นายวิชัย มหัตตเดชกุล และนายบัณฑิต ม่วงสอนเขียว)


บริษัท แกรนด์ ยูนิตี้ ดีเวลลอปเม้นท์ จำกัด

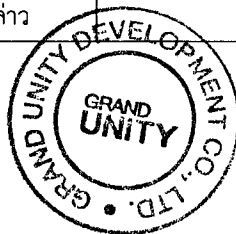

เดือนพฤษภาคม 2563

ลงชื่อ (นายเอนก แก้วกระจำง)

บริษัท เอ็นไวรอนเมนทอล เทคโนโลยี คอนซัลแตนท์ จำกัด

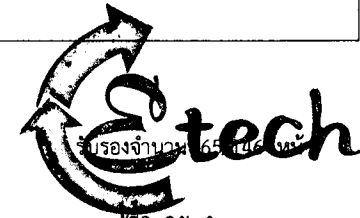

บุคคลธรรมดาผู้มีสิทธิจัดทำรายงาน
บริษัท เอ็นไวรอนเมนทอล เทคโนโลยี คอนซัลแตนท์ จำกัด

ตารางที่ 3 มาตรการป้องกันและแก้ไขผลกระทบสิ่งแวดล้อมและมาตรการติดตามตรวจสอบผลกระทบสิ่งแวดล้อมในระยะดำเนินการโครงการ KLEIN THONG LO (ไคลน์ ทองหล่อ) (ต่อ)

ทรัพยากรสิ่งแวดล้อม	ผลกระทบสิ่งแวดล้อมที่สำคัญ	มาตรการป้องกันและแก้ไขผลกระทบสิ่งแวดล้อม	มาตรการติดตามตรวจสอบผลกระทบสิ่งแวดล้อม
3.3 การจัดการมูลฝอย (ต่อ)	การเข้าเก็บขนมูลฝอยภายในโครงการ ไม่มีผลกระทบในด้านนี้ เนื่องจากโครงการจัดให้มีห้องพักมูลฝอยรวมตั้งอยู่บริเวณชั้น 1 ของอาคาร และจัดให้มีที่จอดเก็บขนมูลฝอย ซึ่งรถเก็บขนมูลฝอยของสำนักงานเขตวัฒนาสามารถจอดเก็บขนมูลฝอยได้อย่างสะดวก	3. จัดให้มีห้องพักมูลฝอยรวมของโครงการอยู่บริเวณชั้นที่ 1 บริเวณกลางอาคารของอาคารโครงการ โดยมีรายละเอียดดังนี้ 1) ห้องพักมูลฝอยเปียก ใช้ในการรองรับมูลฝอยเปียกของโครงการ มีขนาดพื้นที่ 10.1 ตารางเมตร ความจุ 12.12 ลูกบาศก์เมตร (คิดความสูงของกองมูลฝอย 1.2 เมตร) จึงสามารถรองรับปริมาณมูลฝอยเปียกที่เกิดขึ้นไม่น้อยกว่า 3 วัน ปริมาณ 11.95 ลูกบาศก์เมตร 2) ห้องพักมูลฝอยรีไซเคิล ใช้ในการรองรับมูลฝอยรีไซเคิลของโครงการ มีขนาดพื้นที่ 12.3 ตารางเมตร ความจุ 14.76 ลูกบาศก์เมตร (คิดความสูงของกองมูลฝอย 1.2 เมตร) จึงสามารถรองรับปริมาณมูลฝอยรีไซเคิลที่เกิดขึ้นไม่น้อยกว่า 3 วัน ปริมาณ 14.33 ลูกบาศก์เมตร 3) ห้องพักมูลฝอยทั่วไป ใช้ในการรองรับมูลฝอยทั่วไปของโครงการ มีขนาดพื้นที่ 6.90 ตารางเมตร ความจุ 8.28 ลูกบาศก์เมตร (คิดความสูงของกองมูลฝอย 1.2 เมตร) จึงสามารถรองรับปริมาณมูลฝอยทั่วไปที่เกิดขึ้นไม่น้อยกว่า 3 วัน ปริมาณ 8.12 ลูกบาศก์เมตร 4) ห้องพักมูลฝอยอันตราย ใช้ในการรองรับมูลฝอยอันตรายของโครงการ มีขนาดพื้นที่ 7.3 ตารางเมตร ความจุ 7.3 ลูกบาศก์เมตร (คิดความสูงของกองมูลฝอย 1.0 เมตร) จึงสามารถรองรับปริมาณมูลฝอยอันตรายที่เกิดขึ้นไม่น้อยกว่า 15 วัน ปริมาณ 7.17 ลูกบาศก์เมตร	

เดือนพฤษภาคม 2563

ลงชื่อ กรรมการผู้มีอำนาจลงนาม

(นายวิชัย มหิตเตชกุล และนายบัณฑิต ม่วงสอนเขียว)

บริษัท แกรนด์ ยูนิตี้ ดีเวลลอปเม้นท์ จำกัด



เดือนพฤษภาคม 2563

บริษัท เอ็นไวรอนเมนทอล เทคโนโลยี คอนซัลแตนท์ จำกัด

ปรับปรุงจำนวน 66/146 หน้า

ลงชื่อ บุคคลธรรมดาผู้มีสิทธิจัดทำรายงาน

(นายเอนก แก้วกระจำง)

บริษัท เอ็นไวรอนเมนทอล เทคโนโลยี คอนซัลแตนท์ จำกัด



ตารางที่ 3 มาตรการป้องกันและแก้ไขผลกระทบสิ่งแวดล้อมและมาตรการติดตามตรวจสอบผลกระทบสิ่งแวดล้อมในระยะดำเนินการโครงการ KLEIN THONG LO (ไคลน์ ทองหล่อ) (ต่อ)

ทรัพยากรสิ่งแวดล้อม	ผลกระทบสิ่งแวดล้อมที่สำคัญ	มาตรการป้องกันและแก้ไขผลกระทบสิ่งแวดล้อม	มาตรการติดตามตรวจสอบผลกระทบสิ่งแวดล้อม
3.3 การจัดการมูลฝอย (ต่อ)		4. จัดให้มีการทำความสะอาดบริเวณห้องพักมูลฝอยในแต่ละชั้น และห้องพักมูลฝอยรวม อย่างน้อยสัปดาห์ละ 1 ครั้ง 5. จัดให้มีการบำบัดกลิ่นจากห้องพักมูลฝอยเปียกของโครงการ เลือกใช้อัตราการระบายอากาศ เท่ากับ 100 ลบ.ม./ชั่วโมง หรือ 0.0278 ลบ.ม./วินาที (มากกว่า 96.96 ลบ.ม./ชั่วโมง) (มากกว่า 4 เท่าของปริมาตรห้องพักมูลฝอยเปียก) เพื่อดูดอากาศจากห้องพักมูลฝอยเปียกไปบำบัด โดยมีระยะเวลา สัมผัสกับดิน 60 วินาที และจัดให้มีพื้นที่ 5.50 ตารางเมตร (กว้าง 1 เมตร ยาว 5.5 เมตร (ระยะสัมผัสอากาศของบ่อดิน 60 วินาที) 6. ห้องพักมูลฝอยต้องมีประตูปิดมิดชิด เพื่อป้องกันการเกิดกลิ่น รบกวน และ ป้องกันการเพาะพันธุ์ของสัตว์พาหะ นำโรค โดยประตูจะเปิดได้เฉพาะช่วงที่มีการเก็บขน มูลฝอยรวมเท่านั้น และจัดให้มีท่อรวบรวมน้ำจากการล้าง ห้องพักมูลฝอยเข้าสู่ระบบบำบัดน้ำเสียของโครงการ 7. บริเวณจุดจอดรถจัดเก็บมูลฝอยจะต้องไม่มีสิ่งกีดขวางและจัด ให้มีเจ้าหน้าที่เก็บกวาดเศษมูลฝอยที่ตกหล่นหลังจากการเก็บ ขนมูลฝอยทุกครั้ง 8. จัดให้มีการติดป้ายประชาสัมพันธ์โครงการภายในพื้นที่โครงการ เพื่อรณรงค์ให้ผู้พักอาศัยของโครงการคัดแยกมูลฝอยที่สามารถ ถูกลำเลียงกลับมาใช้ได้โดยตรง เช่น ถุงพลาสติกและถุงกระดาษ ให้นำกลับมาใช้ใหม่ เพื่อลดปริมาณมูลฝอยของโครงการ	

เดือนพฤษภาคม 2563

766 *Onhuy*

ลงชื่อ กรรมการผู้มีอำนาจลงนาม

(นายวิชัย มหิตเดชกุล และนายบัณฑิต ม่วงสอนเขียว)

บริษัท แกรนด์ ยูนิตี้ ดีเวลลอปเม้นท์ จำกัด



เดือนพฤษภาคม 2563 บริษัท เอ็นไวรอนเมนทอล เทคโนโลยี คอนซัลแต้นซ์ จำกัด 67/146 หน้า

ลงชื่อ *[Signature]* บุคคลธรรมดาผู้มีสิทธิจัดทำรายงาน

(นายเอนก แก้วกระจ่าง)

บริษัท เอ็นไวรอนเมนทอล เทคโนโลยี คอนซัลแต้นซ์ จำกัด



ตารางที่ 3 มาตรการป้องกันและแก้ไขผลกระทบสิ่งแวดล้อมและมาตรการติดตามตรวจสอบผลกระทบสิ่งแวดล้อมในระยะดำเนินการโครงการ KLEIN THONG LO (ไคลน์ ทองหล่อ) (ต่อ)

ทรัพยากรสิ่งแวดล้อม	ผลกระทบสิ่งแวดล้อมที่สำคัญ	มาตรการป้องกันและแก้ไขผลกระทบสิ่งแวดล้อม	มาตรการติดตามตรวจสอบผลกระทบสิ่งแวดล้อม
3.3 การจัดการมูลฝอย (ต่อ)		9. การขนย้ายมูลฝอยจากห้องพักมูลฝอยประจำชั้นไปยังห้องพักมูลฝอยรวมโดยใช้ลิฟต์โดยสาร ให้พนักงานของโครงการรวบรวมมูลฝอยใส่ถุง และมัดปากถุงให้แน่น เพื่อป้องกันกลิ่นและการรักษาความสะอาด หากการลำเลียงมูลฝอยส่งกลิ่นรบกวนในลิฟต์โดยสาร กำหนดให้แม่บ้านนำสเปรย์ดับกลิ่นดังกล่าว 10. บริเวณจุดจอดรถจัดเก็บมูลฝอยจะต้องไม่มีสิ่งกีดขวาง และจัดให้มีเจ้าหน้าที่เก็บกวาดเศษมูลฝอยที่ตกหล่นหลังจากการเก็บขนมูลฝอยทุกครั้ง 11. ประตูห้องพักขยะจะเป็น 2 ชั้น	

เดือนพฤษภาคม 2563

ลงชื่อ กรรมการผู้มีอำนาจลงนาม

(นายวิชัย มหิตเดชกุล และนายบัณฑิต ม่วงสอนเขียว)

บริษัท แกรนด์ ยูนิตี้ ดีเวลลอปเม้นท์ จำกัด



เดือนพฤษภาคม 2563

ลงชื่อ บริษัท เอ็นไวรอนเม้นทอล เทคโนโลยี คอนซัลแตนท์ จำกัด
บุคคลธรรมดาผู้มีสิทธิจัดทำรายงาน

(นายเอนก แก้วกระจ่าง)

บริษัท เอ็นไวรอนเม้นทอล เทคโนโลยี คอนซัลแตนท์ จำกัด



จำนวน 68/146 หน้า

ตารางที่ 3 มาตรการป้องกันและแก้ไขผลกระทบสิ่งแวดล้อมและมาตรการติดตามตรวจสอบผลกระทบสิ่งแวดล้อมในระยะดำเนินการโครงการ KLEIN THONG LO (ไคลน์ ทองหล่อ) (ต่อ)

ทรัพยากรสิ่งแวดล้อม	ผลกระทบสิ่งแวดล้อมที่สำคัญ	มาตรการป้องกันและแก้ไขผลกระทบสิ่งแวดล้อม	มาตรการติดตามตรวจสอบผลกระทบสิ่งแวดล้อม
3.4 การใช้ไฟฟ้า	โครงการตั้งอยู่ในเขตให้บริการไฟฟ้าของการไฟฟ้านครหลวงเขตบางกะปิ ซึ่งมีความสามารถในการให้บริการไฟฟ้าแก่ชุมชนโครงการได้อย่างเพียงพอ โดยตำแหน่งห้องไฟฟ้า ตั้งอยู่บริเวณชั้น 2 ของอาคาร อย่างไรก็ตามโครงการต้องกำหนดให้มีมาตรการป้องกันและแก้ไขผลกระทบสิ่งแวดล้อม	1. จัดให้มีและติดตั้งระบบไฟฟ้ารวมทั้งหม้อแปลงไฟฟ้าตามที่เสนอในรายงานฯ 2. ติดตั้งระบบไฟฟ้าส่องสว่างภายในห้องพักโดยใช้หลอด LED และพื้นที่ส่วนกลางใช้หลอดประหยัดไฟ เพื่อช่วยในการประหยัดและอนุรักษ์พลังงานไฟฟ้า 3. ติดตั้งอุปกรณ์เดินสายไฟฟ้าและอุปกรณ์ไฟฟ้าต่างๆ ให้เป็นไปด้วยความเรียบร้อยและถูกต้องตามมาตรฐาน 4. จัดให้มีเครื่องกำเนิดไฟฟ้าสำรอง (Generator) ในอาคาร 5. รมรงคให้พนักงานเลือกใช้หลอดไฟและอุปกรณ์ไฟฟ้ารุ่นประหยัดไฟและรมรงคให้ผู้พักอาศัยภายในโครงการใช้ไฟฟ้าอย่างประหยัด 6. จัดให้มีพนักงานของโครงการคอยดูแล เผ่าระวัง กรณีพบสิ่งผิดปกติกับ หม้อแปลงไฟฟ้าให้ประสานกับการไฟฟ้านครหลวงเขตบางกะปิ เพื่อเข้ามาแก้ไขอย่างเร่งด่วน 7. ติดป้ายเตือนแสดงข้อความ “อันตรายไฟฟ้าแรงสูง” และ “เฉพาะเจ้าหน้าที่ที่เกี่ยวข้องเท่านั้น” บริเวณห้องไฟฟ้า	1. ตรวจสอบไฟส่องสว่างภายในโครงการและส่วนบริการในจุดต่างๆให้อยู่ในสภาพดีอยู่เสมอ หากพบว่าชำรุดให้ดำเนินการแก้ไขโดยทันที 2. ตรวจสอบ ดูแลพื้นที่สีเขียวภายในโครงการให้เจริญงอกงามอยู่เสมอ เพื่อช่วยลดปริมาณความร้อนที่สะสมภายในโครงการ ผู้รับผิดชอบ : นิติบุคคลอาคารชุด หรือบริษัท แกรนด์ ยูนิตี้ ดีเวลลอปเม้นท์ จำกัด (ในกรณีที่ยังไม่ได้ก่อตั้งนิติบุคคลอาคารชุด)

เดือนพฤษภาคม 2563

ลงชื่อ กรรมการผู้มีอำนาจลงนาม

(นายวิชัย มหิตเดชกุล และนายบัณฑิต ม่วงสอนเขียว)

บริษัท แกรนด์ ยูนิตี้ ดีเวลลอปเม้นท์ จำกัด



เดือนพฤษภาคม 2563

ลงชื่อ ผู้ควบคุมโครงการ

(นายเอนก แก้วกระจำง)

บริษัท เอ็นไวรอนเมนทอล เทคโนโลยี คอนซัลแตนท์ จำกัด



ตารางที่ 3 มาตรการป้องกันและแก้ไขผลกระทบสิ่งแวดล้อมและมาตรการติดตามตรวจสอบผลกระทบสิ่งแวดล้อมในระยะดำเนินการโครงการ KLEIN THONG LO (ไคลน์ ทองหล่อ) (ต่อ)

ทรัพยากรสิ่งแวดล้อม	ผลกระทบสิ่งแวดล้อมที่สำคัญ	มาตรการป้องกันและแก้ไขผลกระทบสิ่งแวดล้อม	มาตรการติดตามตรวจสอบผลกระทบสิ่งแวดล้อม
3.5 การใช้น้ำ	โครงการมีความต้องการน้ำใช้เพื่อการอุปโภค-บริโภค 482.462 ลูกบาศก์เมตร/วัน หรือ 20.10 ลูกบาศก์เมตร/ชั่วโมง โดยใช้น้ำประปาจากการประปานครหลวง สำนักงานการประปาสหภาพฯ ซึ่งมีความสามารถในการให้บริการน้ำประปาในเขตพื้นที่รับผิดชอบได้อย่างเพียงพอ	1. จัดให้มีน้ำสำรองเก็บไว้ในถังเก็บน้ำใต้ดิน ถังเก็บน้ำชั้น 41 และถังเก็บน้ำชั้นดาดฟ้า มีปริมาณน้ำสำรองเพื่อการอุปโภค-บริโภค 483.18 ลูกบาศก์เมตร และน้ำสำรองเพื่อการดับเพลิง 295.82 ลูกบาศก์เมตร 2. รมรงคิให้ผู้ออกอาศัยภายในโครงการใช้น้ำอย่างประหยัด 3. โครงสร้างเสาที่อยู่ในถังเก็บน้ำใต้ดินให้ใช้ระบบกันซึมประเภท MODIFIED-POLYMER CEMENT 4. ตรวจสอบระบบจ่ายน้ำประปาและเส้นท่อให้อยู่ในสภาพที่ดีอยู่เสมอ 5. ภายในถังเก็บน้ำใต้ดินให้ใช้สีรองพื้นและทาบหน้าด้วยสีอีพ็อกซีที่ได้รับการรับรองมาตรฐาน AWWA C 210 และ มอก.1048-2539 6. ถังเก็บใต้ดินออกแบบให้มีฝาถัง จำนวน 2 ฝา/ถัง เพื่อความปลอดภัยในการดูแลรักษาทำความสะอาดถังน้ำ	1. ตรวจสอบระบบการจ่ายน้ำและเส้นท่อประปาเป็นประจำ หากพบเหตุขัดข้องให้รีบดำเนินการแก้ไขโดยทันที ผู้รับผิดชอบ : นิติบุคคลอาคารชุด หรือบริษัท แกรนด์ ยูนิตี้ ดีเวลลอปเม้นท์ จำกัด (ในกรณีที่ยังไม่ได้ก่อตั้งนิติบุคคลอาคารชุด)

เดือนพฤษภาคม 2563

ลงชื่อ กรรมการผู้มีอำนาจลงนาม

(นายวิชัย มหิตเดชกุล และนายบัณฑิต ม่วงสอนเขียว)

บริษัท แกรนด์ ยูนิตี้ ดีเวลลอปเม้นท์ จำกัด



เดือนพฤษภาคม 2563

ลงชื่อ บริษัท เอ็นไวรอนเม้นทอล เทคโนโลยี คอนซัลแตนท์ จำกัด บุคคลธรรมดาผู้มีสิทธิจัดทำรายงาน

(นายเอนก แก้วกระจ่าง)

บริษัท เอ็นไวรอนเม้นทอล เทคโนโลยี คอนซัลแตนท์ จำกัด



จำนวน 70/146 หน้า

ตารางที่ 3 มาตรการป้องกันและแก้ไขผลกระทบสิ่งแวดล้อมและมาตรการติดตามตรวจสอบผลกระทบสิ่งแวดล้อมในระยะดำเนินการโครงการ KLEIN THONG LO (ไคลน์ ทองหล่อ) (ต่อ)

ทรัพยากรสิ่งแวดล้อม	ผลกระทบสิ่งแวดล้อมที่สำคัญ	มาตรการป้องกันและแก้ไขผลกระทบสิ่งแวดล้อม	มาตรการติดตามตรวจสอบผลกระทบสิ่งแวดล้อม
3.6 การจัดการน้ำเสีย	เมื่อโครงการเปิดดำเนินการจะมีน้ำเสียเกิดจากอาคารประมาณ 384.504 ลูกบาศก์เมตรต่อวัน โครงการจัดให้มีระบบบำบัดน้ำเสียแบบ Activated Sludge (Completely Mix) มีปริมาตรรวมของบ่อบำบัดน้ำเสีย 386.00 ลูกบาศก์เมตร/วัน จำนวน 1 ชุด โดยระบบบำบัดน้ำเสีย มีประสิทธิภาพการบำบัดร้อยละ 93.58 (ค่า BOD ที่ออกจากระบบ 20 มิลลิกรัม/ลิตร) สามารถบำบัดน้ำเสียให้ได้คุณภาพตามมาตรฐานน้ำทิ้งจากอาคารประเภท ข สำหรับน้ำทิ้งจะไหลผ่านเข้าสู่บ่อตรวจสอบสภาพน้ำ ซึ่งออกแบบเป็นตะแกรง สามารถสังเกตและตรวจสอบคุณภาพน้ำได้ชัดเจน ก่อนระบายสู่ท่อระบายน้ำสาธารณะด้านหน้าของโครงการต่อไป	1. จัดให้มีระบบบำบัดน้ำเสียแบบ Activated Sludge (Completely Mix) มีปริมาตรรวมของบ่อบำบัดน้ำเสีย 386.00 ลูกบาศก์เมตร/วัน โดยมีประสิทธิภาพการบำบัดร้อยละ 93.58 (ค่า BOD ที่ออกจากระบบ 20 มิลลิกรัมต่อลิตร) 2. จัดให้มีบ่อดิน เพื่อบำบัด Aerosol และก๊าซมีเทน ที่เกิดขึ้นจากระบบบำบัดน้ำเสีย โดยปล่อยให้ก๊าซมีเทนระเหยผ่านดินบริเวณพื้นที่สีเขียวของโครงการ 3. ประสานให้สำนักงานเขตวัฒนาเข้ามาสูบไขมันออกจากระบบบำบัดน้ำเสียเป็นประจำตามความเหมาะสม โดยเลือกใช้ช่วงเวลาที่มีผู้อยู่อาศัยภายในโครงการน้อยที่สุด คือ วันจันทร์-วันศุกร์ เวลา 10.00 - 15.00 น. โดยในการสูบกากไขมัน รถสูบกากไขมันสามารถจอดรอได้บริเวณใกล้กับพื้นที่ตั้งระบบบำบัดน้ำเสีย และลากสายสูบไปยังฝั่กเก็บตะกอน	1. ตรวจสอบคุณภาพน้ำก่อนและหลังออกจากระบบบำบัดน้ำเสีย และจุดตรวจวัดคุณภาพน้ำทั้งก่อนระบายออกจากโครงการ เป็นประจำทุกเดือนตลอดระยะดำเนินการ โดยมีดัชนีการตรวจวัดดังนี้ pH, BOD, Suspended Solid, Total Dissolved Solid, Sulfide, TKN, Grease & Oil และ Total Coliform Bacteria 2. ตรวจสอบประสิทธิภาพการทำงานของระบบบำบัดน้ำเสียให้สามารถบำบัดได้ตามที่มาตรฐานน้ำทิ้งจากอาคารประเภท ข กำหนดให้ค่า BOD ในน้ำทิ้งไม่เกิน 30 มิลลิกรัมต่อลิตร ผู้รับผิดชอบ : นิติบุคคลอาคารชุด หรือบริษัท แกรนด์ ยูนิตี้ ดีเวลลอปเม้นท์ จำกัด (ในกรณีที่ยังไม่ได้ก่อตั้งนิติบุคคลอาคารชุด)

เดือนพฤษภาคม 2563

ลงชื่อ

กรรมการผู้มีอำนาจลงนาม

(นายวิชัย มหิตเดชกุล และนายบัณฑิต ม่วงสอนเขียว)

บริษัท แกรนด์ ยูนิตี้ ดีเวลลอปเม้นท์ จำกัด



เดือนพฤษภาคม 2563

ลงชื่อ

บริษัท เอ็นไวรอนเม้นทอล เทคโนโลยี คอนซัลแตนท์ จำกัด

(นายเอนก แก้วกระจ่าง)

บริษัท เอ็นไวรอนเม้นทอล เทคโนโลยี คอนซัลแตนท์ จำกัด



เลขที่ 71/146 หน้า

ตารางที่ 3 มาตรการป้องกันและแก้ไขผลกระทบสิ่งแวดล้อมและมาตรการติดตามตรวจสอบผลกระทบสิ่งแวดล้อมในระยะดำเนินการโครงการ KLEIN THONG LO (ไคลน์ ทองหล่อ) (ต่อ)

ทรัพยากรสิ่งแวดล้อม	ผลกระทบสิ่งแวดล้อมที่สำคัญ	มาตรการป้องกันและแก้ไขผลกระทบสิ่งแวดล้อม	มาตรการติดตามตรวจสอบผลกระทบสิ่งแวดล้อม
3.6 การจัดการน้ำเสีย (ต่อ)	สำหรับ Aerosol และก๊าซมีเทน ที่เกิดขึ้นจากระบบบำบัดน้ำเสีย ซึ่งมีรายละเอียดดังนี้ - Aerosol ระบบบำบัดน้ำเสียจะมีจุลินทรีย์ ซึ่งได้แก่ แบคทีเรียและเชื้อรา ภายในบ่อเติมอากาศและบ่อดกตะกอน/เก็บตะกอน ที่อาจเกาะมากับละออง (Aerosol) ที่ไหลผ่านท่อระบายอากาศออกจากระบบบำบัดน้ำเสียแพร่กระจายออกสู่ภายนอก โดยแบคทีเรียและเชื้อราดังกล่าวสามารถกระจายอยู่ในอากาศหรือทางฝอยละอองขนาดเล็ก (Aerosol) การสัมผัสหรือหายใจเข้าไป อาจส่งผลกระทบต่อสุขภาพของผู้พักอาศัยภายในโครงการได้ จึงจำเป็นต้องมีการกำจัด Aerosol ที่จะเกิดขึ้นจากระบบบำบัดน้ำเสีย - ก๊าซมีเทนจากระบบบำบัดน้ำเสียที่ระบายออกสู่ภายนอก ส่งผลกระทบโดยตรงต่อภาวะเรือนกระจก และทำให้อุณหภูมิโลกเพิ่มขึ้น จึงนับว่าเป็นสารที่มีผลกระทบต่อภาวะโลกร้อน เพื่อลดผลกระทบต่อภาวะโลกร้อน โครงการต้องจัดให้มีการกำจัดก๊าซมีเทนที่เกิดขึ้นจากระบบบำบัดน้ำเสีย	- ในช่วงที่มีการสูบลากไขมัน การเปิดฝาเพื่อเก็บไขมันหรือเก็บตัวอย่างน้ำ จะประชาสัมพันธ์ให้ผู้ใช้บริการทราบล่วงหน้า โดยแจ้งวัน เวลา ที่แน่นอน ซึ่งโดยปกติใช้เวลาในการสูบลากไขมันไม่เกิน 1 ชั่วโมง - มีการจัดลำดับขั้นตอนวิธีการดำเนินการในการดูแลระบบบำบัดน้ำเสีย เพื่อให้ใช้ในการดำเนินการสั่งและมีประสิทธิภาพ - จัดให้มีการติดตามตรวจสอบประสิทธิภาพของระบบบำบัดน้ำเสียของโครงการ โดยปฏิบัติตามมาตรการติดตามตรวจสอบผลกระทบสิ่งแวดล้อมของโครงการอย่างเคร่งครัด - ประสานงานให้หน่วยงาน/บริษัทเอกชนที่ได้รับอนุญาตถูกต้องตามกฎหมาย เช่น บริษัท เบตเตอร์ เวิลด์ กรีน จำกัด (มหาชน) บริษัท สยาม แมททีเรียลส์ เอ็กเชนจ์ จำกัด เป็นต้น มาจัดเก็บตะกอนส่วนเกินออกจากระบบบำบัดน้ำเสียของโครงการไปกำจัดให้ถูกต้องตามหลักสุขาภิบาล โดยสูบลากจากถังเก็บตะกอนส่วนเกินไปกำจัดเป็นประจำทุกเดือน หรือตามความเหมาะสม เพื่อเป็นการรักษาประสิทธิภาพการทำงานของระบบบำบัดน้ำเสียของโครงการ	

เดือนพฤษภาคม 2563

ลงชื่อ 


..... กรรมการผู้มีอำนาจลงนาม

(นายวิชัย มหัตเดชกุล และนายบัณฑิต ม่วงสอนเขียว)

บริษัท แกรนด์ ยูนิตี้ ดีเวลลอปเม้นท์ จำกัด



เดือนพฤษภาคม 2563

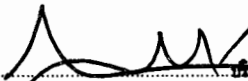ลงชื่อ 

(นายเอนก แก้วกระจำง)

บริษัท เอ็นไวรอนเมนทอล เทคโนโลยี คอนซัลแตนท์ จำกัด



ตารางที่ 3 มาตรการป้องกันและแก้ไขผลกระทบสิ่งแวดล้อมและมาตรการติดตามตรวจสอบผลกระทบสิ่งแวดล้อมในระยะดำเนินการโครงการ KLEIN THONG LO (ไคลน์ ทองหล่อ) (ต่อ)


ทรัพยากรสิ่งแวดล้อม	ผลกระทบสิ่งแวดล้อมที่สำคัญ	มาตรการป้องกันและแก้ไขผลกระทบสิ่งแวดล้อม	มาตรการติดตามตรวจสอบผลกระทบสิ่งแวดล้อม
3.6 การจัดการน้ำเสีย (ต่อ)		8. จัดเก็บสถิติและข้อมูลแสดงผลการทำงานของระบบบำบัดน้ำเสียในแต่ละวัน ตามแบบ ทส. 1 และจัดเก็บไว้ใน ณ สถานที่ตั้งแหล่งกำเนิดมลพิษนั้นเป็นเวลา 2 ปี ตามกฎกระทรวงเรื่อง กำหนดหลักเกณฑ์ วิธีการ และแบบการเก็บสถิติและข้อมูล การจัดทำบันทึกรายละเอียด และรายงานสรุปผลการดำเนินงานของระบบบำบัดน้ำเสีย พ.ศ. 2555 9. จัดทำรายงานสรุปผลการดำเนินงานของระบบบำบัดน้ำเสียในแต่ละเดือน ตามแบบ ทส. 2 เสนอต่อเจ้าพนักงานท้องถิ่น (สำนักงานเขตวัฒนา) ภายในวันที่ 15 ของเดือนถัดไป ตามกฎกระทรวง เรื่อง การกำหนดหลักเกณฑ์ วิธีการ และแบบการเก็บสถิติและข้อมูล การจัดทำบันทึก รายละเอียด และรายงานสรุปผลการดำเนินงานของระบบบำบัดน้ำเสีย พ.ศ. 2555	
3.7 ด้านการระบายน้ำ	เมื่อการพัฒนาโครงการแล้วเสร็จจะทำให้อัตราการระบายน้ำออกจากพื้นที่โครงการเปลี่ยนแปลงไปจากสภาพเดิมก่อนมีการพัฒนาโครงการ ซึ่งการเปลี่ยนแปลงของอัตราการระบายน้ำดังกล่าว อาจส่งผลกระทบด้านการระบายน้ำและปัญหาน้ำท่วมต่อพื้นที่ใกล้เคียงได้	1. จัดให้มีระบบท่อน้ำ ได้แก่ บ่อท่อน้ำ จำนวน 1 ขนาด ความจุ 450 ลูกบาศก์เมตร 2. ในการระบายน้ำออกจากโครงการจะจำกัดอัตราการระบายน้ำออกไม่ให้เกินก่อนการพัฒนาโครงการโดยใช้เครื่องสูบน้ำ Submersible Pump ขนาด 0.02 ลูกบาศก์เมตรต่อวินาที จำนวน 2 เครื่อง ซึ่งมีค่าไม่เกินอัตราการระบายน้ำก่อนพัฒนาโครงการ (0.041 ลูกบาศก์เมตรต่อวินาที)	1. หมั่นตรวจสอบสิ่งอุดตัน/กีดขวางการไหลของน้ำภายในท่อระบายน้ำและทำความสะอาดเป็นประจำ ผู้รับผิดชอบ : นิติบุคคลอาคารชุด หรือบริษัท แกรนด์ ยูนิตี้ ดีเวลลอปเม้นท์ จำกัด (ในกรณีที่ยังไม่ได้ก่อตั้งนิติบุคคลอาคารชุด)

เดือนพฤษภาคม 2563

ลงชื่อ กรรมการผู้มีอำนาจลงนาม

(นายวิชัย มหิตเดชกุล และนายบัณฑิต ม่วงสอนเขียว)

บริษัท แกรนด์ ยูนิตี้ ดีเวลลอปเม้นท์ จำกัด

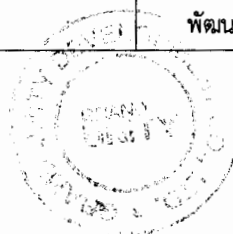

เดือนพฤษภาคม 2563

ลงชื่อ บริษัท เอ็นไวรอนเม้นทอล เทคโนโลยี คอนซัลแตนท์ จำกัด
บุคคลธรรมดาผู้มีสิทธิจัดทำรายงาน

(นายเอนก แก้วกระจ่าง)

บริษัท เอ็นไวรอนเม้นทอล เทคโนโลยี คอนซัลแตนท์ จำกัด



เรื่องจำนวน 73/146 หน้า

ตารางที่ 3 มาตรการป้องกันและแก้ไขผลกระทบสิ่งแวดล้อมและมาตรการติดตามตรวจสอบผลกระทบสิ่งแวดล้อมในระยะดำเนินการโครงการ KLEIN THONG LO (ไคลน์ ทองหล่อ) (ต่อ)

ทรัพยากรสิ่งแวดล้อม	ผลกระทบสิ่งแวดล้อมที่สำคัญ	มาตรการป้องกันและแก้ไขผลกระทบสิ่งแวดล้อม	มาตรการติดตามตรวจสอบผลกระทบสิ่งแวดล้อม
3.7 ด้านการระบายน้ำ (ต่อ)	โครงการจึงได้ประเมินอัตราการระบายน้ำก่อนการพัฒนาโครงการ พบว่า โครงการมีปริมาณน้ำฝน เท่ากับ 0.041 ลูกบาศก์เมตรต่อวินาที (อัตราการระบายน้ำสูงสุดที่สามารถระบายออกนอกโครงการได้) และหลังการพัฒนาโครงการพบว่าที่ระยะเวลา 180 นาที จะมีปริมาณน้ำหลากส่วนเกิน เท่ากับ 449.0 ลูกบาศก์เมตร ทั้งนี้โครงการออกแบบให้มีบ่อหน่วงน้ำ จำนวน 1 บ่อ มีปริมาตรรวมทั้งสิ้น 450.0 ลูกบาศก์เมตร จึงสามารถรองรับปริมาณน้ำหลากที่เพิ่มขึ้นหลังจากการพัฒนาโครงการได้อย่างเพียงพอ นอกจากนี้ เนื่องจากโครงการมีระดับความสูงกว่าพื้นที่ภายนอกโครงการ +0.15 ถึง +0.40 เมตร โครงการได้ออกแบบให้มีกำแพงกันดินเป็นกำแพงคอนกรีตเสริมเหล็ก เพื่อเป็นแนวกันดินจากโครงการและป้องกันน้ำท่วมพื้นที่ข้างเคียง จึงสามารถลดผลกระทบ	3. ตรวจสอบดูแลบ่อบั่กของระบบระบายน้ำ เพื่อป้องกันมิให้มีการสะสมของตะกอนดินในบ่อบั่กที่เป็นสาเหตุให้เกิดการอุดตัน ซึ่งเป็นอุปสรรคในการระบายน้ำ 4. ติดตั้งตะแกรงดักขยะที่ MH สุดท้ายก่อนระบายออกสู่ทางระบายน้ำสาธารณะ 5. จัดให้มีการขุดลอกตะกอนสะสมภายในท่อระบายน้ำภายในโครงการและท่อระบายน้ำด้านหน้าโครงการบริเวณที่มีการเชื่อมต่อท่อระบายน้ำของโครงการกับท่อระบายน้ำสาธารณะ เพื่อให้ไม่มีตะกอนสะสมภายในท่อระบายน้ำปีละ 2 ครั้งโดยดำเนินการในช่วงก่อนเข้าฤดูฝน (เดือนพฤษภาคม) และหลังหมดฤดูฝน (เดือนพฤศจิกายน) 6. จัดให้มีกำแพงกันดินเป็นกำแพงคอนกรีตเสริมเหล็กเพื่อเป็นแนวกันดินจากโครงการและป้องกันน้ำท่วมพื้นที่ข้างเคียง	
3.8 การป้องกันอัคคีภัย	เมื่อเปิดดำเนินโครงการ จะไม่ก่อให้เกิดผลกระทบด้านอาชีวอนามัยต่อผู้พักอาศัยภายในโครงการ เนื่องจากโครงการได้จัดให้มีระบบสาธารณูปโภคและระบบป้องกันอัคคีภัย ระบบรักษาความปลอดภัยครบครัน ทั้งนี้การเกิดอัคคีภัยอาจจะมาจากกิจกรรมและพฤติกรรมของผู้พักอาศัยภายในโครงการ เช่น การทิ้งกันบุหรี่ หรือไฟฟ้าลัดวงจร เป็นต้น	1. ติดตั้งตู้เก็บอุปกรณ์ดับเพลิงในที่สังเกตเห็นได้ชัดเจน 2. ติดป้ายแนะนำการใช้อุปกรณ์ไว้ที่อุปกรณ์ติดตั้งอยู่ 3. จัดให้มีเครื่องตรวจจับควัน (Smoke Detector) ภายในห้องไฟฟ้า 4. ติดตั้งหัวรับน้ำดับเพลิง จำนวน 1 แห่ง ใกล้กับถนนภายในโครงการ 5. เมื่อเกิดเหตุเพลิงไหม้ เจ้าหน้าที่ของโครงการจะแจ้ง 199 สปภ.โดยเร็วที่สุด	1. ตรวจสอบอุปกรณ์ป้องกันอัคคีภัยภายในพื้นที่โครงการให้อยู่ในสภาพดี พร้อมใช้งานอยู่เสมอ หากพบว่ามี การเสียหายหรือใช้การไม่ได้ให้รีบดำเนินการแก้ไขทันที 2. ตรวจสอบไม่ให้มีสิ่งกีดขวางทางหนีไฟ โดยตรวจสอบบริเวณบันไดหนีไฟ และทางเดิน

เดือนพฤษภาคม 2563



ลงชื่อ กรรมการผู้มีอำนาจลงนาม

(นายวิชัย มหัตตะเชกุล และนายบัณฑิต ม่วงสอนเขียว)

บริษัท แกรนด์ ยูนิตี้ ดีเวลลอปเม้นท์ จำกัด

เดือนพฤษภาคม 2563



ลงชื่อ บริษัท เอ็นไวรอนเม้นทอล เทคโนโลยี คอนซัลแตนท์ จำกัด บุคคลธรรมดาผู้มีสิทธิจัดทำรายงาน

(นายเอนก แก้วกระจำง)

บริษัท เอ็นไวรอนเม้นทอล เทคโนโลยี คอนซัลแตนท์ จำกัด

 Etech
รื่องจำนวน 74/146 หน้า

ตารางที่ 3 มาตรการป้องกันและแก้ไขผลกระทบสิ่งแวดล้อมและมาตรการติดตามตรวจสอบผลกระทบสิ่งแวดล้อมในระยะดำเนินการโครงการ KLEIN THONG LO (ไคลน์ ทองหล่อ) (ต่อ)


ทรัพยากรสิ่งแวดล้อม	ผลกระทบสิ่งแวดล้อมที่สำคัญ	มาตรการป้องกันและแก้ไขผลกระทบสิ่งแวดล้อม	มาตรการติดตามตรวจสอบผลกระทบสิ่งแวดล้อม
3.8 การป้องกันอัคคีภัย (ต่อ)		6. จัดให้มีถังสำรองน้ำดับเพลิง กรณีเกิดเหตุเพลิงไหม้ โดยโครงการจัดให้มีการสำรองน้ำดับเพลิงไว้ที่ถังเก็บน้ำใต้ดิน 147.91 ลูกบาศก์เมตร ซึ่งสามารถสำรองน้ำใช้เพื่อดับเพลิงได้ 41.09 นาที่ และชั้น 41 ปริมาตรรวม 147.91 ลูกบาศก์เมตร ซึ่งสามารถสำรองน้ำใช้เพื่อดับเพลิงได้ 41.09 นาที่ 7. ติดตั้งแผนผังอาคารแสดงตำแหน่งทางหนีไฟ อุปกรณ์ป้องกันอัคคีภัย ที่บริเวณโถงลิฟท์ทุกชั้นในอาคาร รวมทั้งติดป้ายแสดงเส้นทางหนีไฟให้เห็นได้ชัดเจน 8. บริเวณเครื่องกำเนิดไฟสำรองให้ติดป้ายชี้แสดงสถานที่ติดต่อ หรือเบอร์โทรติดต่อในกรณีที่เกิดอุบัติเหตุ หรือกระแสไฟขัดข้อง 9. จัดให้มีพื้นที่หนีไฟทางอากาศอยู่ที่ชั้นดาดฟ้าของอาคาร มีความกว้าง 10 เมตร และความยาว 10 เมตร 10. จัดให้มีพื้นที่จุดรวมพลไว้ภายในพื้นที่โครงการ ซึ่งต้องมีพื้นที่ 0.25 ตารางเมตรต่อคน โดยจัดไว้จำนวน 1 จุด คือบริเวณพื้นที่สีเขียวด้านทิศเหนือของอาคาร ขนาดพื้นที่ 619.85 ตารางเมตร 11. กำหนดให้มีเจ้าหน้าที่ดูแลพื้นที่สีเขียวที่ใช้เป็นจุดรวมพลดังกล่าวให้อยู่ในสภาพเรียบร้อย ไม่มีมีผู้รบกวน และไม่มีสิ่งกีดขวางการเข้าไปยังพื้นที่สีเขียวที่กำหนดเป็นจุดรวมพล	3. ทำการตรวจสอบถังดับเพลิงให้อยู่ในสภาพที่ใช้ งานได้ดีไม่น้อยกว่า 6 เดือนต่อครั้ง พร้อมติด ป้ายแสดงผลการตรวจสอบและวันที่ทำการ ตรวจสอบ 4. จัดให้มีการทดสอบประสิทธิภาพระบบ สัญญาณแจ้งเหตุเพลิงไหม้ อย่างน้อยเดือนละ 1 ครั้ง 5. จัดให้มีการตรวจสอบประสิทธิภาพของระบบ ป้องกันและเตือนอัคคีภัยทั้งระบบ ไม่น้อยกว่า 6 เดือนต่อครั้ง ผู้รับผิดชอบ : นิติบุคคลอาคารชุด หรือบริษัท แกรนด์ ยูนิตี้ ดีเวลลอปเม้นท์ จำกัด (ในกรณีที่ยัง ไม่ได้ก่อตั้งนิติบุคคลอาคารชุด)

เดือนพฤษภาคม 2563

ลงชื่อ กรรมการผู้มีอำนาจลงนาม

(นายวิชัย มหัตตเดชกุล และนายบัณฑิต ม่วงสอนเขียว)

บริษัท แกรนด์ ยูนิตี้ ดีเวลลอปเม้นท์ จำกัด

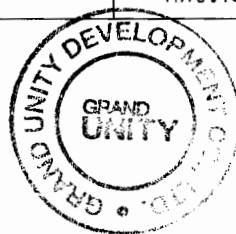

เดือนพฤษภาคม 2563

ลงชื่อ บริษัท เอ็นไวรอนเม้นทอล เทคโนโลยี คอนซัลแตนท์ จำกัด
บุคคลธรรมดาผู้มีสิทธิจัดการรายงาน

(นายเอนก แก้วกระจ่าง)

บริษัท เอ็นไวรอนเม้นทอล เทคโนโลยี คอนซัลแตนท์ จำกัด



จำนวนหน้า 75/146 หน้า

ตารางที่ 3 มาตรการป้องกันและแก้ไขผลกระทบสิ่งแวดล้อมและมาตรการติดตามตรวจสอบผลกระทบสิ่งแวดล้อมในระยะดำเนินการโครงการ KLEIN THONG LO (ไคลน์ ทองหล่อ) (ต่อ)

ทรัพยากรสิ่งแวดล้อม	ผลกระทบสิ่งแวดล้อมที่สำคัญ	มาตรการป้องกันและแก้ไขผลกระทบสิ่งแวดล้อม	มาตรการติดตามตรวจสอบผลกระทบสิ่งแวดล้อม
3.8 การป้องกันอัคคีภัย (ต่อ)		12. ติดป้าย “จุดรวมพล” บนพื้นที่สีเขียวที่กำหนดไว้ เพื่อการใช้ประโยชน์อย่างเป็นสัดส่วนและไม่นำไปใช้ประโยชน์เพื่อกิจการอื่น 13. ติดตั้งไฟฟ้าส่องสว่างเพื่อให้มองเห็นช่องทางเดินได้ และจัดให้มีป้ายทางหนีไฟและป้ายบอกชั้น ที่มองเห็นชัดเจนตัวอักษรสูง 15 เซนติเมตร รวมทั้งติดตามตรวจสอบระบบเป็นประจำทุก 3 เดือน 14. จัดให้มีแผนป้องกันและระงับอัคคีภัย รวมถึงมาตรการประสานงานหน่วยงานบรรเทาสาธารณภัย เมื่อเกิดเหตุการณ์ฉุกเฉิน 15. จัดให้มีการอบรมวิธีการใช้อุปกรณ์ป้องกันอัคคีภัย ฝึกซ้อมดับเพลิง และซ้อมการอพยพหนีไฟและการหนีไฟทางอากาศ ปีละ 1 ครั้ง โดยติดต่อประสานงานกับสถานดับเพลิงและกู้ภัย คลองเตยให้มาจัดอบรมและซักซ้อมแผนหนีไฟให้โครงการ 16. จัดให้มีประตูหนีไฟ เป็นประตูที่สามารถ Re-entry ได้ทุกชั้น เพื่อความสะดวกในการอพยพหนีไฟ ยกเว้นชั้น 1 ของอาคาร เป็นแบบผลักออกอย่างเดียว เพื่อความปลอดภัยของผู้ใช้บริการในภาวะปกติ 17. จัดส่งเจ้าหน้าที่ของโครงการไปอบรมอัคคีภัยกับสำนักงานป้องกันและบรรเทาสาธารณภัย (สป.ก.) กรุงเทพมหานคร หรือหน่วยงานที่เกี่ยวข้อง ภายใน 1 ปี นับตั้งแต่เปิดดำเนินการโครงการ	

เดือนพฤษภาคม 2563

ลงชื่อ กรรมการผู้มีอำนาจลงนาม

(นายวิชัย มหิตเดชกุล และนายบัณฑิต ม่วงสอนเขียว)

บริษัท แกรนด์ ยูนิตี้ ดีเวลลอปเม้นท์ จำกัด



เดือนพฤษภาคม 2563

ลงชื่อ บริษัท เอ็นไวรอนเมนทอล เทคโนโลยี คอนซัลแตนท์ จำกัด บุคคลธรรมดาผู้มีสิทธิจัดทำรายงาน

(นายเอนก แก้วกระจ่าง)

บริษัท เอ็นไวรอนเมนทอล เทคโนโลยี คอนซัลแตนท์ จำกัด



หน้า 76/146 หน้า

ตารางที่ 3 มาตรการป้องกันและแก้ไขผลกระทบสิ่งแวดล้อมและมาตรการติดตามตรวจสอบผลกระทบสิ่งแวดล้อมในระยะดำเนินการโครงการ KLEIN THONG LO (ไคลน์ ทองหล่อ) (ต่อ)

ทรัพยากรสิ่งแวดล้อม	ผลกระทบสิ่งแวดล้อมที่สำคัญ	มาตรการป้องกันและแก้ไขผลกระทบสิ่งแวดล้อม	มาตรการติดตามตรวจสอบผลกระทบสิ่งแวดล้อม
4. คุณค่าต่อคุณภาพชีวิต 4.1 สภาพเศรษฐกิจและสังคม และการมีส่วนร่วมของประชาชน	เมื่อโครงการเปิดดำเนินการโครงการ จะเป็นการพัฒนาเพื่อการรองรับการขยายตัวของชุมชน สำหรับลักษณะทางสังคมตลอดจนลักษณะการดำเนินชีวิตของชุมชนบริเวณใกล้เคียงโดยรอบพื้นที่โครงการ เป็นลักษณะสังคมเมือง คาดว่าการดำเนินโครงการจะไม่ส่งผลกระทบให้เกิดการเปลี่ยนแปลงวิถีชีวิตของผู้พักอาศัยโดยรอบ โครงการได้ดำเนินการด้านการมีส่วนร่วมของประชาชน โดยการประชาสัมพันธ์ให้ข้อมูลโครงการและสำรวจความคิดเห็นจากประชากรตัวอย่างโดยรอบพื้นที่โครงการจำนวน 2 ครั้ง ดังนี้ การดำเนินการด้านการมีส่วนร่วมของประชาชนครั้งที่ 1 : โดยแบ่งออกเป็น 6 กลุ่ม ได้แก่ กลุ่มที่ 1 พื้นที่อ่อนไหว/หน่วยงานราชการ/สถานที่สำคัญที่อยู่ในระยะ 1,000 เมตรจากขอบเขตพื้นที่โครงการ กลุ่มที่ 2 ผู้นำชุมชนที่อยู่ในระยะ 1,000 เมตร จากขอบเขตพื้นที่โครงการ กลุ่มที่ 3 บ้าน/อาคารติดโครงการ กลุ่มที่ 4 บ้าน/อาคารที่ตั้งอยู่ถัดจากบ้าน/อาคารติดโครงการในระยะ 100 เมตร จากขอบเขตพื้นที่โครงการ กลุ่มที่ 5 บ้าน/อาคารที่อยู่ในระยะมากกว่า 100 ถึง 500 เมตร จากขอบเขตพื้นที่โครงการ และกลุ่มที่ 6 บ้าน/อาคารที่อยู่ในระยะมากกว่า 500 ถึง 1,000 เมตร จากขอบเขตพื้นที่โครงการ ผลการสำรวจ	1. กรณีที่มีการเปลี่ยนแปลงโครงการภายหลังเปิดดำเนินการโครงการจะต้องจัดให้มีการสำรวจสภาพเศรษฐกิจและสังคม รวมทั้งดำเนินการมีส่วนร่วมของประชาชน โดยดำเนินการก่อนที่จะมีการเปลี่ยนแปลงโครงการทุกครั้ง และต้องเป็นไปตามหลักวิชาการและหลักสถิติ พร้อมทั้งการแสดงผลภาพตำแหน่งการสำรวจให้ชัดเจน 2. หลังจากมีผู้เสียหายแจ้งเรื่องร้องเรียนผ่านช่องทางรับเรื่องร้องเรียนของโครงการ เจ้าหน้าที่รับเรื่องร้องเรียนจะต้องดำเนินการตรวจสอบ บันทึก และรายงานข้อร้องเรียนให้ผู้บังคับบัญชา/เจ้าหน้าที่ที่เกี่ยวข้องรับทราบ หลังจากนั้นจะมีเจ้าหน้าที่ที่เกี่ยวข้องตรวจสอบและแก้ไขปัญหาข้อร้องเรียน โดยปัญหาที่แก้ไขได้ทันทีโครงการจะต้องดำเนินการแก้ไขให้ทันที และแจ้งรายงานผลให้ผู้ร้องเรียนทราบภายใน 24 ชั่วโมง หากปัญหาที่แก้ไขไม่ได้ทันทีโครงการจะมีการดำเนินการแก้ไขความเสียหาย โดยจะแบ่งเป็น 2 ส่วน คือ หากเป็นปัญหาในส่วนที่เจ้าของโครงการต้องรับผิดชอบผลกระทบด้านการบดบังแสงแดด การบดบังทิศทางลม คลื่นวิทยุ โทรทัศน์ ระยะเวลา 1 ปี นับตั้งแต่จดทะเบียนอาคารชุด และการรับประกันโครงการ 5 ปี โครงการจะมีการดำเนินการแก้ไขความเสียหายปัญหาข้อร้องเรียน	1. ติดตามตรวจสอบความคิดเห็นหรือข้อร้องเรียนจากผู้พักอาศัยที่อยู่ข้างเคียงโดยรอบพื้นที่โครงการตลอดระยะเวลาดำเนินการโครงการ 2. การรับเรื่องร้องเรียน ช่องทางรับเรื่องร้องเรียนทุกขั้นตอน หรือวิธีการต้องระบุระยะเวลาดำเนินการในฝั่งรับเรื่องร้องเรียนทุกขั้นตอน โดยกำหนดระยะเวลาในแต่ละขั้นตอนให้รวดเร็วและตอบสนองความเดือดร้อนและผลกระทบที่เกิดขึ้น 3. กรณีที่มีการเปลี่ยนแปลงโครงการภายหลังเปิดดำเนินการ โครงการจะต้องจัดให้มีการสำรวจสภาพเศรษฐกิจและสังคม รวมทั้งดำเนินการมีส่วนร่วมของประชาชน โดยดำเนินการก่อนที่จะมีการเปลี่ยนแปลงโครงการทุกครั้ง และต้องเป็นไปตามหลักวิชาการและหลักสถิติ พร้อมทั้งการแสดงผลภาพตำแหน่งการสำรวจให้ชัดเจน ผู้รับผิดชอบ : นิติบุคคลอาคารชุด หรือบริษัท แกรนด์ ยูนิตี้ ดีเวลลอปเม้นท์ จำกัด (ในกรณีที่ยังไม่ได้ก่อตั้งนิติบุคคลอาคารชุด)


เดือนพฤษภาคม 2563

58c 05.17

ลงชื่อ กรรมการผู้มีอำนาจลงนาม

(นายวิชัย มหิตเดชกุล และนายบัณฑิต ม่วงสอนเขียว)

บริษัท แกรนด์ ยูนิตี้ ดีเวลลอปเม้นท์ จำกัด

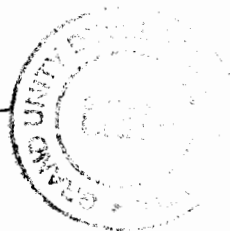

เดือนพฤษภาคม 2563

ลงชื่อ

(นายเอนก แก้วกระจ่าง)

บริษัท เอ็นไวรอนเม้นทอล เทคโนโลยี คอนซัลแตนท์ จำกัด



เรื่องจำนวน 77/146 หน้า

บริษัท เอ็นไวรอนเม้นทอล เทคโนโลยี คอนซัลแตนท์ จำกัด
บุคคลธรรมดาผู้มีสิทธิจัดการรายงาน

ตารางที่ 3 มาตรการป้องกันและแก้ไขผลกระทบสิ่งแวดล้อมและมาตรการติดตามตรวจสอบผลกระทบสิ่งแวดล้อมในระยะดำเนินการโครงการ KLEIN THONG LO (ไคลน์ ทองหล่อ) (ต่อ)

ทรัพยากรสิ่งแวดล้อม	ผลกระทบสิ่งแวดล้อมที่สำคัญ	มาตรการป้องกันและแก้ไขผลกระทบสิ่งแวดล้อม	มาตรการติดตามตรวจสอบผลกระทบสิ่งแวดล้อม
4.1 สภาพเศรษฐกิจและสังคม และการมีส่วนร่วมของประชาชน (ต่อ)	พบว่ากลุ่มตัวอย่างผู้ที่ได้รับผลกระทบจากการพัฒนาโครงการ ส่วนใหญ่มีความห่วงกังวลปัญหา การจราจรติดขัด ขยะมูลฝอย น้ำเน่าเสีย การบดบังทิศทางลมและแสงแดด การดำเนินการด้านการมีส่วนร่วมของประชาชนครั้งที่ 2 การดำเนินการสำรวจความคิดเห็นของประชาชนเกี่ยวกับมาตรการป้องกันและแก้ไขผลกระทบสิ่งแวดล้อม โดยใช้ข้อมูลพื้นฐานจากการสำรวจความคิดเห็นและข้อวิตกกังวลของประชาชนโดยรอบที่มีต่อโครงการจากการสำรวจในครั้งที่ 1 โดยสำรวจความคิดเห็นใน 6 กลุ่ม ผู้ตอบแบบสอบถามส่วนใหญ่เห็นว่ามาตรการป้องกันและแก้ไขผลกระทบที่เสนอไว้ครบถ้วน และมีความเพียงพอ แต่ขอให้โครงการเคร่งครัดในการปฏิบัติตามให้ครบถ้วน	หรือหากเป็นปัญหาในส่วนที่นิติบุคคลต้องรับผิดชอบในส่วนของผลกระทบที่เกิดขึ้นจากกิจกรรมการดำรงชีวิตของผู้พักอาศัยในโครงการ นิติบุคคลอาคารชุดรับผิดชอบในการดำเนินการแก้ไขปัญหาข้อร้องเรียน (รูปที่ 2)	

เดือนพฤษภาคม 2563

ลงชื่อ

กรรมการผู้มีอำนาจลงนาม

(นายวิชัย มหัตตะกุล และนายบัณฑิต ม่วงสอนเขียว)

บริษัท แกรนด์ ยูนิตี ดีเวลลอปเม้นท์ จำกัด



เดือนพฤษภาคม 2563

ลงชื่อ

(นายเอนก แก้วกระจ่าง)

บริษัท เอ็นไวรอนเมนทอล เทคโนโลยี คอนซัลแตนท์ จำกัด



บริษัท เอ็นไวรอนเมนทอล เทคโนโลยี คอนซัลแตนท์ จำกัด
บุคคลธรรมดาผู้มีสิทธิจัดทำรายงาน

ตารางที่ 3 มาตรการป้องกันและแก้ไขผลกระทบสิ่งแวดล้อมและมาตรการติดตามตรวจสอบผลกระทบสิ่งแวดล้อมในระยะดำเนินการโครงการ KLEIN THONG LO (ไคลน์ ทองหล่อ) (ต่อ)

ทรัพยากรสิ่งแวดล้อม	ผลกระทบสิ่งแวดล้อมที่สำคัญ	มาตรการป้องกันและแก้ไขผลกระทบสิ่งแวดล้อม	มาตรการติดตามตรวจสอบผลกระทบสิ่งแวดล้อม
4.2 สาธารณสุข	การบริการทางด้านสาธารณสุข ในกรณีเมื่อมีผู้มาใช้บริการเพิ่มขึ้น จะทำให้แพทย์และสถานพยาบาลต้องรองรับผู้ใช้บริการเพิ่มขึ้นตามไปด้วยนั้น คาดว่าการดำเนินโครงการจะไม่ส่งผลกระทบทางด้านนี้แต่อย่างใด เนื่องจากบริเวณโครงการตั้งอยู่ในเขตชุมชน ซึ่งมีสถานบริการทางการแพทย์และจำนวนบุคลากรทางการแพทย์อย่างเพียงพอ และมีการคมนาคมขนส่งที่สะดวกรวดเร็ว ทั้งนี้ โครงการต้องกำหนดให้มีมาตรการป้องกันและแก้ไขผลกระทบที่อาจเกิดขึ้น	1. ดำเนินการตามมาตรการป้องกันและแก้ไขผลกระทบด้านกายภาพ ด้านชีวภาพ ด้านคุณค่าการใช้ประโยชน์ของมนุษย์ อย่างเคร่งครัดเพื่อป้องกันผลกระทบด้านสุขภาพ 2. จัดให้มีมาตรการป้องกันและแก้ไขผลกระทบด้านสุขภาพกายและสุขภาพจิต	1. ติดตามประเมินจากส่วนรับเรื่องร้องเรียน และความคิดเห็น หากพบว่า มีเรื่องร้องเรียนต้องแก้ไขทันที 2. จัดทำรายงานผลปฏิบัติตามมาตรการป้องกันและแก้ไขผลกระทบสิ่งแวดล้อมทุก 6 เดือน และจัดส่งรายงานให้สำนักงานเขตวัฒนาและสำนักงานโยธา กรุงเทพมหานคร ผู้รับผิดชอบ : นิติบุคคลอาคารชุด หรือบริษัทแกรนด์ ยูนิตี้ ดีเวลลอปเม้นท์ จำกัด (ในกรณีที่ยังไม่ได้ก่อตั้งนิติบุคคลอาคารชุด)

เดือนพฤษภาคม 2563

76K *[Signature]*

ลงชื่อ กรรมการผู้มีอำนาจลงนาม

(นายวิชัย มหัตตเดชกุล และนายบัณฑิต ม่วงสอนเขียว)

บริษัท แกรนด์ ยูนิตี้ ดีเวลลอปเม้นท์ จำกัด



เดือนพฤษภาคม 2563

ลงชื่อ *[Signature]*

(นายเอนก แก้วกระจ่าง)

บริษัท เอ็นไวรอนเม้นทอล เทคโนโลยี คอนซัลแตนท์ จำกัด



เดือนพฤษภาคม 2563

บริษัท เอ็นไวรอนเม้นทอล เทคโนโลยี คอนซัลแตนท์ จำกัด
บุคคลธรรมดาผู้มีสิทธิจัดทำรายงาน

ตารางที่ 3 มาตรการป้องกันและแก้ไขผลกระทบสิ่งแวดล้อมและมาตรการติดตามตรวจสอบผลกระทบสิ่งแวดล้อมในระยะดำเนินการโครงการ KLEIN THONG LO (ไคลน์ ทองหล่อ) (ต่อ)

ทรัพยากรสิ่งแวดล้อม	ผลกระทบสิ่งแวดล้อมที่สำคัญ	มาตรการป้องกันและแก้ไขผลกระทบสิ่งแวดล้อม	มาตรการติดตามตรวจสอบผลกระทบสิ่งแวดล้อม
4.3 ผลกระทบด้าน สุขภาพ	1. ด้านสุขภาพกาย 1.1 โรคระบบทางเดินหายใจ - ผลกระทบจากมลสารภายในโครงการ โครงการเป็นอาคารอยู่อาศัยรวม (อาคารชุด) แหล่งกำเนิดมลสารทางอากาศจะมาจากท่อไอเสียรถยนต์ ซึ่งเกิดจากการสัญจรของรถยนต์ภายในโครงการโดยเฉพาะ บริเวณ ทางวิ่งรถภายในโครงการ ได้แก่ ก๊าซคาร์บอนไดออกไซด์ (CO) ก๊าซไนโตรเจนไดออกไซด์ (NO₂) สารประกอบไฮโดรคาร์บอน (HC) และฝุ่นละออง ซึ่งมลพิษที่เกิดขึ้นอาจส่งผลกระทบต่อสุขภาพอนามัยของผู้พักอาศัยภายในโครงการหรือผู้ที่พักอาศัยอยู่ใกล้เคียงได้	1. ติดตั้งป้ายห้ามติดเครื่องยนต์ทั้งไว้ภายในบริเวณที่จอดรถ ให้สามารถสังเกตได้อย่างชัดเจน 2. จัดทำป้ายและสัญลักษณ์จราจรบนพื้นทางบริเวณชั้น 1 ให้ชัดเจน และไม่ก่อให้เกิดความสับสนของผู้ขับขี่ ทำให้เคลื่อนตัวของรถในโครงการและบริเวณทางเข้า-ออกโครงการสามารถทำได้อย่างดี ปลอดภัย และไม่ติดขัด 3. โครงการจะกำหนดให้มีมาตรการในการจัดการดูแลพื้นที่สีเขียวให้สามารถอยู่ได้อย่างยั่งยืน ดังนี้ - กำหนดให้รดน้ำต้นไม้ทุกวัน วันละครั้ง - ใส่ปุ๋ย ถอนวัชพืช โดยทำเป็นประจำ - ตัดแต่งให้มีความสวยงาม - ปลุกต้นไม้ทดแทนต้นไม้ที่ตายไป - จัดให้มีผู้รับผิดชอบ ในการดูแลพื้นที่สีเขียวให้มีความสมบูรณ์ 4. จัดให้มีพื้นที่สีเขียวภายในโครงการ เพื่อช่วยในการดูดซับมลพิษที่เกิดจากยานพาหนะที่เข้า-ออกโครงการ	1. ทำความสะอาดถนนภายในโครงการทุกวัน ตลอดระยะเวลาเปิดดำเนินการ 2. ดูแลพื้นที่สีเขียวให้มีความสมบูรณ์สวยงามทุกวัน ตลอดระยะเวลาเปิดดำเนินการ 3. ตรวจสอบป้ายและสัญลักษณ์ต่างๆ เช่น ป้ายจำกัดความเร็ว ป้ายห้ามเร่งเครื่องยนต์ ที่อยู่บริเวณ ชั้นล่างของอาคารให้อยู่ในสภาพดี มองเห็นชัดเจนไม่ลบเลือน เดือนละ 1 ครั้ง 4. ติดตามประเมินจากส่วนรับเรื่องร้องเรียน และความคิดเห็น หากพบว่า มีเรื่องร้องเรียนต้องแก้ไขทันที ผู้รับผิดชอบ : นิติบุคคลอาคารชุด หรือบริษัทแกรนด์ ยูนิตี้ ดีเวลลอปเม้นท์ จำกัด (ในกรณีที่ยังไม่ได้ก่อตั้งนิติบุคคลอาคารชุด)

เดือนพฤษภาคม 2563

ลงชื่อ กรรมการผู้มีอำนาจลงนาม

(นายวิชัย มหัตตะเดชกุล และนายบัณฑิต ม่วงสอนเขียว)

บริษัท แกรนด์ ยูนิตี้ ดีเวลลอปเม้นท์ จำกัด



เดือนพฤษภาคม 2563

ลงชื่อ (นายเอนก แก้วกระจำง)

บริษัท เอ็นไวรอนเม้นทอล เทคโนโลยี คอนซัลแตนท์ จำกัด



บริษัท เอ็นไวรอนเม้นทอล เทคโนโลยี คอนซัลแตนท์ จำกัด
บุคคลธรรมดาผู้มีสิทธิจดทะเบียนภาษีมูลค่าเพิ่ม

ตารางที่ 3 มาตรการป้องกันและแก้ไขผลกระทบสิ่งแวดล้อมและมาตรการติดตามตรวจสอบผลกระทบสิ่งแวดล้อมในระยะดำเนินการโครงการ KLEIN THONG LO (ไคลน์ ทองหล่อ) (ต่อ)

ทรัพยากรสิ่งแวดล้อม	ผลกระทบสิ่งแวดล้อมที่สำคัญ	มาตรการป้องกันและแก้ไขผลกระทบสิ่งแวดล้อม	มาตรการติดตามตรวจสอบผลกระทบสิ่งแวดล้อม
4.3 ผลกระทบด้านสุขภาพ (ต่อ)	- ผลกระทบจากระบบปรับอากาศของโครงการ โครงการจะใช้ระบบปรับอากาศแบบแยกส่วน (Air Cooled Sprit Type) ซึ่งเป็นระบบปรับอากาศชนิดเป่าลมเย็น โดยการใช้น้ำในการแลกเปลี่ยนความร้อนและใช้พัดลมระบายความร้อนออก หากไม่มีการดูแลรักษาอาจทำให้เป็นแหล่งแพร่เชื้อโรคได้ ซึ่งโดยทั่วไปโรคที่พบบ่อยจากการใช้เครื่องปรับอากาศ คือ โรคภูมิแพ้	1. ตรวจสอบช่องระบายอากาศภายในอาคารไม่ให้มีสิ่งกีดขวางการระบายอากาศ 2. ระบบเครื่องปรับอากาศในพื้นที่ส่วนกลางและห้องพักของอาคารต้องจัดให้มีการล้างแผ่นกรองอากาศของเครื่องปรับอากาศอย่างน้อยเดือนละ 1 ครั้ง และล้างเครื่องปรับอากาศแบบเต็มระบบ เป็นประจำสม่ำเสมอทุกๆ 6 เดือน เพื่อป้องกันการเป็นแหล่งสะสมเชื้อโรค 3. ล้างแผ่นกรองอากาศของเครื่องปรับอากาศอย่างน้อยเดือนละ 1 ครั้ง โดยใช้น้ำฉีดแรงๆ บริเวณด้านหลังเพื่อให้ฝุ่นละอองและสิ่งสกปรกหลุดออกและในแต่ละปี ควรล้างเครื่องปรับอากาศแบบเต็มระบบ ซึ่งจะช่วยขจัดฝุ่นละอองและเชื้อโรคที่เกาะติดอยู่กับส่วนต่างๆ ของเครื่องออก	1. ตรวจสอบช่องระบายอากาศภายในอาคาร ไม่ให้มีสิ่งกีดขวางการระบายอากาศ ผู้รับผิดชอบ : นิติบุคคลอาคารชุด หรือบริษัท แกรนด์ ยูนิตี้ ดีเวลลอปเม้นท์ จำกัด (ในกรณีที่ยังไม่ได้ก่อตั้งนิติบุคคลอาคารชุด)
	1.2 โรคผิวหนัง - การแพร่กระจายของเชื้อโรคจากถังเก็บน้ำใช้ โครงการจัดให้มีการสำรองน้ำใช้ไว้ในถังเก็บน้ำใต้ดินชั้น 41 และชั้นดาดฟ้า ซึ่งการสะสมของตะกอนและคราบสกปรกที่เกาะตามผนังหรือซอกมุมของถังที่น้ำไม่มีการหมุนเวียน อาจส่งผลกระทบต่อสุขอนามัยของผู้พักอาศัยในโครงการ	1. กำชับดูแลให้ปฏิบัติตามมาตรการด้านการนำใช้อย่างเคร่งครัด	-

เดือนพฤษภาคม 2563

ลงชื่อ กรรมการผู้มีอำนาจลงนาม

(นายวิชัย มหัตเตชกุล และนายบัณฑิต ม่วงสอนเขียว)

บริษัท แกรนด์ ยูนิตี้ ดีเวลลอปเม้นท์ จำกัด



เดือนพฤษภาคม 2563

ลงชื่อ บริษัท เอ็นไวรอนเม้นท์ เทคโนโลยี คอนซัลแตนท์ จำกัด

(นายเอนก แก้วกระจ่าง)

บริษัท เอ็นไวรอนเม้นท์ เทคโนโลยี คอนซัลแตนท์ จำกัด



ตารางที่ 3 มาตรการป้องกันและแก้ไขผลกระทบสิ่งแวดล้อมและมาตรการติดตามตรวจสอบผลกระทบสิ่งแวดล้อมในระยะดำเนินการโครงการ KLEIN THONG LO (ไคลน์ ทองหล่อ) (ต่อ)

ทรัพยากรสิ่งแวดล้อม	ผลกระทบสิ่งแวดล้อมที่สำคัญ	มาตรการป้องกันและแก้ไขผลกระทบสิ่งแวดล้อม	มาตรการติดตามตรวจสอบผลกระทบสิ่งแวดล้อม
4.3 ผลกระทบด้าน สุขภาพ (ต่อ)	- การแพร่กระจายของเชื้อโรคจากระบบบำบัดน้ำเสีย น้ำเสียส่วนใหญ่มาจากกิจกรรมของผู้ใช้บริการ ได้แก่ น้ำอาบ และน้ำชักโครก เป็นต้น โดยโครงการจัดให้มีระบบ บำบัดน้ำเสีย ซึ่งสามารถรองรับน้ำเสียที่เกิดจากโครงการได้ เพียงพอ และมีประสิทธิภาพสามารถบำบัดน้ำทั้งจากอาคาร ก่อนระบายออกสู่ท่อระบายน้ำริมถนนด้านหน้าโครงการ ดังนั้น จะไม่ส่งผลกระทบต่อผู้พักอาศัยหรือผู้ที่อยู่ใกล้เคียง	- กำกับดูแลให้ปฏิบัติตามมาตรการด้านการจัดการน้ำเสีย อย่างเคร่งครัด	-
	1.3 โรคที่มีสัตว์เป็นพาหะนำโรค ผู้พักอาศัยภายในโครงการอาจมีโอกาในการเกิดโรค ต่างๆได้ เนื่องจากมีสัตว์ที่เป็นพาหะนำโรค เช่น หนู แมลงสาบ แมลงวัน อยู่ภายในโครงการหรือถูกแมลงหรือ สัตว์ที่เป็นพาหะนำโรคกัด เช่น ยุงลาย ทำให้เป็น ไข้เลือดออก เป็นต้น	- กำกับดูแลให้ปฏิบัติตามมาตรการด้านการจัดการมูลฝอย อย่างเคร่งครัด	-
	1.4 อุบัติเหตุ - อุบัติเหตุการขั้วขียนยนต์ของผู้พักอาศัยภายใน โครงการ - กิจกรรมการพักอาศัยภายในโครงการได้แก่ การทิ้ง กันบูหรื หรือไฟฟ้าลัดวงจร อาจก่อให้เกิดอัคคีภัยได้	- กำกับดูแลให้ปฏิบัติตามมาตรการด้านการจัดการจราจร และด้านการป้องกันอัคคีภัยอย่างเคร่งครัด	-

เดือนพฤษภาคม 2563

ลงชื่อ *Chaiy*

กรรมการผู้มีอำนาจลงนาม

(นายวิชัย มหิตเดชกุล และนายบัณฑิต ม่วงสอนเขียว)

บริษัท แกรนด์ ยูนิตี้ ดีเวลลอปเม้นท์ จำกัด



เดือนพฤษภาคม 2563

ลงชื่อ *[Signature]*

(นายเอนก แก้วกระจำง)

บริษัท เอ็นไวรอนเมนทอล เทคโนโลยี คอนซัลแตนท์ จำกัด



ตารางที่ 3 มาตรการป้องกันและแก้ไขผลกระทบสิ่งแวดล้อมและมาตรการติดตามตรวจสอบผลกระทบสิ่งแวดล้อมในระยะดำเนินการโครงการ KLEIN THONG LO (ไคลน์ ทองหล่อ) (ต่อ)

ทรัพยากรสิ่งแวดล้อม	ผลกระทบสิ่งแวดล้อมที่สำคัญ	มาตรการป้องกันและแก้ไขผลกระทบสิ่งแวดล้อม	มาตรการติดตามตรวจสอบผลกระทบสิ่งแวดล้อม
4.4 ทัศนียภาพและพื้นที่สีเขียว	จากการตรวจสอบแหล่งโบราณสถาน จากทะเบียนแหล่งโบราณสถานแห่งประเทศไทยประกาศในราชกิจจานุเบกษา ของฝ่ายทะเบียนกองโบราณคดี กรมศิลปากร ไม่พบว่ามีแหล่งโบราณสถานที่ขึ้นทะเบียนอยู่ภายในพื้นที่รัศมี 1 กิโลเมตร สำหรับสภาพการใช้ประโยชน์ที่ดินสภาพพื้นที่โครงการในปัจจุบันเป็นพื้นที่ว่าง และสภาพทั่วไปบริเวณใกล้เคียงโครงการจัดเป็นเขตเมือง ชุมชนที่พักอาศัย อาทิ เช่น บ้านพักอาศัย อาคารชุดพักอาศัย อาคารพาณิชย์ ร้านค้าและร้านอาหาร เรียงรายตามแนวซอยสุขุมวิท 55 (ทองหล่อ) และถนนโครงข่ายคมนาคมใกล้เคียง จึงไม่พบว่ามีทรัพยากรทางชีวภาพที่สำคัญในพื้นที่โครงการ และพื้นที่โดยรอบแต่อย่างใด ดังนั้น การเกิดขึ้นของโครงการจึงไม่ส่งผลกระทบที่มีนัยสำคัญต่อทรัพยากรสิ่งแวดล้อมทางด้านชีวภาพ ส่วนผลกระทบด้านภูมิทัศน์เมืองคาดว่าผลกระทบจะอยู่ในระดับต่ำ เนื่องจากที่ตั้งโครงการเป็นเขตชุมชนเมือง ดังนั้น ความสูงของอาคารที่สร้างขึ้น จึงเป็นไปตามการใช้ที่ดินเพื่อการอยู่อาศัยให้เกิดประโยชน์สูงสุด ทั้งนี้ สถาปนิกได้ออกแบบอาคารให้มีความสวยงาม ซึ่งเป็นสิ่งที่สบายตาแก่ผู้พบเห็น ดังนั้นจึงคาดว่าผลกระทบด้านทัศนียภาพจะอยู่ในระดับต่ำ	- จัดให้มีพื้นที่สีเขียวอยู่ที่ชั้นที่ 1 อยู่ในบริเวณพื้นที่เปิดโล่ง ขนาดพื้นที่ 1,483.91 ตารางเมตร โดยมีพื้นที่สีเขียวภายในโครงการทั้งสิ้น 2,395.44 ตารางเมตร คิดเป็นอัตราส่วนพื้นที่สีเขียวต่อผู้พักอาศัย 1.00 ตารางเมตร/คน (บริเวณการคิดขนาดพื้นที่สีเขียวในตำแหน่งการปลูกที่แคบที่สุดของโครงการมีความกว้างประมาณ 1 เมตร) โดยเป็นพื้นที่ปลูกไม้ยืนต้น 819.80 ตารางเมตร - จัดให้มีเจ้าหน้าที่ดูแลรักษาพื้นที่สีเขียวของโครงการให้มีความสวยงามอยู่เสมอ และหากพบว่า มีต้นไม้ภายในโครงการตายต้องดำเนินการปลูกใหม่ทดแทนทันที - ควบคุมดูแลการใช้ประโยชน์อาคารของผู้พักอาศัยและพนักงานมิให้เกิดทัศนียภาพที่ไม่ดีต่อผู้พบเห็น	ตรวจสอบการเจริญเติบโตของต้นไม้ในแปลงสวนหย่อม และต้นหญ้าหากพบว่ามีต้นไม้เหี่ยวเฉา หรือตาย ให้บำรุงดูแลและปลูกเพิ่มเติมทันที ผู้รับผิดชอบ : นิติบุคคลอาคารชุด หรือบริษัท แกรนด์ ยูนิตี้ ดีเวลลอปเม้นท์ จำกัด (ในกรณีที่ยังไม่ได้ก่อตั้งนิติบุคคลอาคารชุด)

เดือนพฤษภาคม 2563

55E *[Signature]*

ลงชื่อ กรรมการผู้มีอำนาจลงนาม

(นายวิชัย มหิตเดชกุล และนายบัณฑิต ม่วงสอนเขียว)

บริษัท แกรนด์ ยูนิตี้ ดีเวลลอปเม้นท์ จำกัด



เดือนพฤษภาคม 2563

ลงชื่อ *[Signature]*

(นายเอนก แก้วกระจ่าง)

บริษัท เอ็นไวรอนเมนทอล เทคโนโลยี คอนซัลแตนท์ จำกัด



บริษัท เอ็นไวรอนเมนทอล เทคโนโลยี คอนซัลแตนท์ จำกัด

ตารางที่ 3 มาตรการป้องกันและแก้ไขผลกระทบสิ่งแวดล้อมและมาตรการติดตามตรวจสอบผลกระทบสิ่งแวดล้อมในระยะดำเนินการโครงการ KLEIN THONG LO (ไคลน์ ทองหล่อ) (ต่อ)

ทรัพยากรสิ่งแวดล้อม	ผลกระทบสิ่งแวดล้อมที่สำคัญ	มาตรการป้องกันและแก้ไขผลกระทบสิ่งแวดล้อม	มาตรการติดตามตรวจสอบผลกระทบสิ่งแวดล้อม
4.4 ทัศนียภาพและพื้นที่สีเขียว (ต่อ)	การจัดพื้นที่สีเขียวภายในโครงการประเมินจากจำนวนผู้พักอาศัยภายในโครงการรวมพนักงานจำนวนรวมทั้งสิ้น 2,389 คน จะต้องจัดให้มีพื้นที่สีเขียวอยู่ที่ชั้นที่ 1 อยู่ในบริเวณพื้นที่เปิดโล่ง โดยมีพื้นที่สีเขียวภายในโครงการทั้งสิ้น 2,395.44 ตารางเมตร คิดเป็นอัตราส่วนพื้นที่สีเขียวต่อผู้พักอาศัย 1.00 ตารางเมตร/คน (บริเวณการคิดขนาดพื้นที่สีเขียวในตำแหน่งการปลูกที่แคบที่สุดของโครงการมีความกว้างประมาณ 1 เมตร) โดยเป็นพื้นที่สีเขียวชั้นที่ 1 ขนาดพื้นที่ 1,483.91 ตารางเมตร และเป็นพื้นที่สีเขียวบนอาคารขนาดพื้นที่ 911.53 ตารางเมตร มีพื้นที่ปลูกไม้ยืนต้น 819.80 ตารางเมตร นอกจากนี้ ลักษณะความสูงอาคารยังมี ความสัมพันธ์กับลักษณะการใช้ประโยชน์ที่ดินและไม่ขัดต่อข้อกำหนด.ผังเมือง หรือข้อบัญญัติ กทม. แต่อย่างใด	6. เลือกใช้วัสดุตกแต่งภายนอกอาคารให้กลมกลืน สอดคล้องกับอาคารอื่นโดยรอบ เพื่อลดความขัดแย้งทางสายตา โดยควรใช้สีอ่อนตกแต่งอาคาร ทาผนังนอกอาคารส่วนที่เป็นคอนกรีตเพื่อลดการสะท้อนแสง และทาสีภายในอาคารเพื่อให้ห้องดูสว่างยิ่งขึ้น	

เดือนพฤษภาคม 2563




ลงชื่อ กรรมการผู้มีอำนาจลงนาม

(นายวิชัย มหิตเดชกุล และนายบัณฑิต ม่วงสอนเขียว)

บริษัท แกรนด์ ยูนิตี้ ดีเวลลอปเม้นท์ จำกัด



เดือนพฤษภาคม 2563

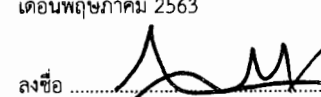

ลงชื่อ บุคคลธรรมดาผู้มีหน้าที่จัดทำรายงาน

(นายเอนก แก้วกระจ่าง)

บริษัท เอ็นไวรอนเมนทอล เทคโนโลยี คอนซัลแตนท์ จำกัด



บริษัท เอ็นไวรอนเมนทอล เทคโนโลยี คอนซัลแตนท์ จำกัด

ตารางที่ 3 มาตรการป้องกันและแก้ไขผลกระทบสิ่งแวดล้อมและมาตรการติดตามตรวจสอบผลกระทบสิ่งแวดล้อมในระยะดำเนินการโครงการ KLEIN THONG LO (ไคลน์ ทองหล่อ) (ต่อ)

ทรัพยากรสิ่งแวดล้อม	ผลกระทบสิ่งแวดล้อมที่สำคัญ	มาตรการป้องกันและแก้ไขผลกระทบสิ่งแวดล้อม	มาตรการติดตามตรวจสอบผลกระทบสิ่งแวดล้อม
4.5 การบดบังแสงแดด	การบดบังแสงแดดของอาคารโครงการต่ออาคารข้างเคียงตลอด 12 ชั่วโมง (เวลา 06.00 - 18.00 น.) จะทำให้อาคารข้างเคียงไม่ได้รับแสงแดดในบางช่วงเวลา โดยจะมีการเปลี่ยนแปลงตำแหน่งและทิศทางการทอดตัวของเงาอาคารตามการเคลื่อนที่ของดวงอาทิตย์ ดังนั้น เงาของอาคารโครงการที่ทอดตัวไปยังบ้านพักอาศัย อาคารชุดพักอาศัยและอาคารพาณิชย์ จะเห็นได้ว่าอาคารของโครงการจะบดบังแสงแดดต่อพื้นที่โดยรอบโครงการเพียงบางส่วนและบางช่วงเวลา ซึ่งพื้นที่ที่ได้รับผลกระทบการบดบังแสงแดดจะเป็นอุปสรรคต่อกิจกรรมต่างๆ ที่ต้องการแสงแดด เช่น การตากผ้า หรือกิจกรรมที่ต้องการแสงแดดเพื่อให้แห้ง เป็นต้น ทำให้พฤติกรรมการใช้แสงอาทิตย์เปลี่ยนแปลงไป ทั้งนี้ เมื่อพิจารณาจากกิจกรรมพื้นที่ข้างเคียงโครงการ ส่วนใหญ่เป็นบ้านพักอาศัย อาคารชุดพักอาศัย และอาคารพาณิชย์ ซึ่งกลุ่มอาคารดังกล่าวอาจจะมีกิจกรรมที่ต้องใช้แสงแดดเพื่อการตากผ้า หรือการทำให้แห้ง ซึ่งการพัฒนาโครงการก่อให้เกิดการบดบังแสงแดดเพียงช่วงเช้าและช่วงบ่ายมิได้บดบังแสงแดดตลอดทั้งวัน กลุ่มอาคารที่ได้รับผลกระทบจึงได้รับผลกระทบในบางช่วงเวลา	1. โครงการต้องทำหนังสือแจ้งผู้พักอาศัยโดยรอบ ที่อาจได้รับผลกระทบด้านการบดบังแสงแดดจากอาคารโครงการ โดยในหนังสือดังกล่าวระบุชื่อและหมายเลขโทรศัพท์ของบุคคลที่เป็นผู้รับเรื่อง ผู้ที่ได้รับผลกระทบสามารถติดต่อกับโครงการได้โดยตรง 2. โครงการต้องจัดให้มีการแก้ไขความเสียหายหรือดำเนินการแก้ไขผลกระทบให้กับผู้ที่ได้รับผลกระทบจากการบดบังแสงแดดจากเงาของอาคาร โดยให้เป็นไปตามข้อตกลงระหว่างผู้ที่ได้รับผลกระทบกับ บริษัท แกรนด์ ยูนิตี้ ดีเวลลอปเม้นท์ จำกัด โดยมีความรับผิดชอบตั้งแต่เริ่มก่อสร้างโครงการ และความรับผิดชอบจะสิ้นสุดลงภายใน 1 ปี นับตั้งแต่จดทะเบียนอาคารชุด ทั้งนี้ ในกรณีที่ไม่สามารถหาข้อยุติเพื่อตกลงร่วมกับผู้ที่ได้รับผลกระทบได้ ให้โครงการจัดตั้งคณะกรรมการประสานแก้ไขปัญหามาจากการพัฒนาโครงการ ประกอบด้วยบุคคล 3 ฝ่าย ได้แก่ (1) บริษัท แกรนด์ ยูนิตี้ ดีเวลลอปเม้นท์ จำกัด (เจ้าของโครงการ) (2) ผู้ที่ได้รับผลกระทบจากการบดบังแสงแดด และ (3) บุคคลที่ 3 (Third Party) ซึ่งเป็นที่ยอมรับของทั้ง 2 ฝ่าย เพื่อเข้าร่วมประชุมหาข้อยุติและให้เกิดความเป็นธรรมต่อทุกฝ่ายที่เกี่ยวข้อง	1. ติดตามตรวจสอบเรื่องร้องเรียนจากผู้ได้รับผลกระทบจากการบดบังแสงแดด จากผู้พักอาศัยข้างเคียงที่อยู่ในระยะ 100 เมตร จากโครงการ ทุกวัน ตลอดระยะเวลาเปิดดำเนินการภายในระยะเวลา 1 ปี นับตั้งแต่จดทะเบียนอาคารชุดแล้วเสร็จ ผู้รับผิดชอบ : บริษัท แกรนด์ ยูนิตี้ ดีเวลลอปเม้นท์ จำกัด

เดือนพฤษภาคม 2563

764 *Signature*

ลงชื่อ กรรมการผู้มีอำนาจลงนาม

(นายวิชัย มหิตเดชกุล และนายบัณฑิต ม่วงสอนเขียว)

บริษัท แกรนด์ ยูนิตี้ ดีเวลลอปเม้นท์ จำกัด



เดือนพฤษภาคม 2563

ลงชื่อ *Signature*

..... บุคคลที่ 3 (Third Party) ที่ได้รับมอบหมายให้จัดทำรายงาน

(นายเอนก แก้วกระจำ)

บริษัท เอ็นไวรอนเม้นทอล เทคโนโลยี คอนซัลแตนท์ จำกัด



ตารางที่ 3 มาตรการป้องกันและแก้ไขผลกระทบสิ่งแวดล้อมและมาตรการติดตามตรวจสอบผลกระทบสิ่งแวดล้อมในระยะดำเนินการโครงการ KLEIN THONG LO (ไคลน์ ทองหล่อ) (ต่อ)

ทรัพยากรสิ่งแวดล้อม	ผลกระทบสิ่งแวดล้อมที่สำคัญ	มาตรการป้องกันและแก้ไขผลกระทบสิ่งแวดล้อม	มาตรการติดตามตรวจสอบผลกระทบสิ่งแวดล้อม
4.6 การสะท้อนของกระจก	ในการออกแบบอาคารโครงการ มีลักษณะเป็นกระจก โดยรอบอาคาร ซึ่งอาจส่งผลกระทบต่อบริเวณพื้นที่โดยรอบ จากแสงสะท้อนของอาคาร สถาปนิกของโครงการจึงได้ออกแบบอาคารโดยเลือกใช้กระจก 6mm CS148 A/N #2 + PVB0.38 + 6mm ISN101 A/N #4 โดยมีคุณสมบัติการสะท้อนแสงร้อยละ 15 ซึ่งเป็นไปตามกฎกระทรวงฉบับที่ 6 (พ.ศ. 2527) แก้ไขตามกฎกระทรวงฉบับที่ 48 (พ.ศ. 2540) ออกตามความในพระราชบัญญัติควบคุมอาคาร พ.ศ. 2522 ข้อ 27 ที่ระบุว่า “ข้อ 27 วัสดุที่เป็นผิวของผนังภายนอกอาคารหรือที่ใช้ตกแต่งผิวภายนอกอาคารต้องมีปริมาณการสะท้อนแสงได้ไม่เกินร้อยละ 30”	1. จัดทำหนังสือแจ้งผู้พักอาศัยที่อาจเป็นผู้ที่ได้รับผลกระทบจากอาคารโครงการ ณ วันที่เริ่มก่อสร้าง โดยในหนังสือดังกล่าวระบุชื่อและหมายเลขโทรศัพท์ของบุคคลที่จะเป็นผู้รับเรื่อง ซึ่งผู้ที่ได้รับผลกระทบสามารถติดต่อกับโครงการได้โดยตรง โดยเงื่อนไขในการดำเนินการตามมาตรการดังกล่าว บริษัท แกรนด์ ยูนิตี้ ดีเวลลอปเม้นท์ จำกัด ในฐานะผู้พัฒนาโครงการ จะเป็นผู้รับผิดชอบผลกระทบที่เกิดขึ้นจากกระจกสะท้อนต่อพื้นที่ข้างเคียง โดยกำหนดให้โครงการต้องจัดให้มีการแก้ไขความเสียหายหรือดำเนินการแก้ไขผลกระทบให้กับผู้ที่ได้รับผลกระทบจากกระจกสะท้อน โดยให้เป็นไปตามข้อตกลงระหว่างผู้ที่ได้รับผลกระทบกับบริษัท แกรนด์ ยูนิตี้ ดีเวลลอปเม้นท์ จำกัด มีกำหนดระยะเวลาคุ้มครองภายใน 1 ปี นับตั้งแต่จดทะเบียนอาคารชุดแล้วเสร็จ ทั้งนี้ ในกรณีที่ไม่สามารถหาข้อยุติเพื่อตกลงร่วมกับผู้ที่ได้รับผลกระทบได้ให้โครงการจัดตั้งคณะกรรมการประสานแก้ไขปัญหามาจากการพัฒนาโครงการ ประกอบด้วยบุคคล 3 ฝ่าย ได้แก่ (1) บริษัท แกรนด์ ยูนิตี้ ดีเวลลอปเม้นท์ จำกัด (เจ้าของโครงการ) (2) ผู้ที่ได้รับผลกระทบจากการบดบังแสงแดด และ (3) บุคคลที่ 3 (Third Party) ซึ่งเป็นที่ยอมรับของทั้ง 2 ฝ่าย เพื่อเข้าร่วมประชุมหาข้อยุติและให้เกิดความเป็นธรรมต่อทุกฝ่ายที่เกี่ยวข้อง	1. ติดตามตรวจสอบเรื่องร้องเรียนจากผู้ได้รับผลกระทบจากการสะท้อนแสงแดด จากผู้พักอาศัยข้างเคียงที่อยู่ในระยะ 100 เมตร จากโครงการ ทุกวัน ตลอดระยะเวลาเปิดดำเนินการภายในระยะเวลา 1 ปี นับตั้งแต่จดทะเบียนอาคารชุดแล้วเสร็จ ผู้รับผิดชอบ : บริษัท แกรนด์ ยูนิตี้ ดีเวลลอปเม้นท์ จำกัด

เดือนพฤษภาคม 2563
585

ลงชื่อ กรรมการผู้มีอำนาจลงนาม

(นายวิชัย มหัตตเดชกุล และนายบัณฑิต ม่วงสอนเขียว)

บริษัท แกรนด์ ยูนิตี้ ดีเวลลอปเม้นท์ จำกัด



เดือนพฤษภาคม 2563

ลงชื่อ บุคคลธรรมดาผู้มีสิทธิจัดทำรายงาน

(นายเอนก แก้วกระจ่าง)

บริษัท เอ็นไวรอนเมนทอล เทคโนโลยี คอนซัลแตนท์ จำกัด



ตารางที่ 3 มาตรการป้องกันและแก้ไขผลกระทบสิ่งแวดล้อมและมาตรการติดตามตรวจสอบผลกระทบสิ่งแวดล้อมในระยะดำเนินการโครงการ KLEIN THONG LO (ไคลน์ ทองหล่อ) (ต่อ)

ทรัพยากรสิ่งแวดล้อม	ผลกระทบสิ่งแวดล้อมที่สำคัญ	มาตรการป้องกันและแก้ไขผลกระทบสิ่งแวดล้อม	มาตรการติดตามตรวจสอบผลกระทบสิ่งแวดล้อม
4.7 การบดบังทัศนทิว	การไหลเวียนของกระแสลมในพื้นที่บริเวณโดยรอบพื้นที่โครงการก่อสร้าง โครงการ KLEIN THONG LO (ไคลน์ ทองหล่อ) หรือแบบ External Flow เป็นการจำลองเพื่อเปรียบเทียบการไหลของลมแบบที่มีอาคารของโครงการและไม่มีอาคารของโครงการ โดยใช้โปรแกรม Autodesk Flow Design Version 2018 จำลองลักษณะการไหลของอากาศแบบ Turbulence (ที่มา : Empirical analysis of three wind simulation tools to support urban planning in early stages of design, Sigradi 2015) โดยอ้างอิงความเร็วเริ่มต้นจากข้อมูลความเร็วลมเฉลี่ย 10 ปี ของกรมอุตุนิยมวิทยา บริเวณสถานีตรวจวัดอากาศกรุงเทพมหานคร (ศูนย์การประชุมแห่งชาติสิริกิติ์) เมื่อพิจารณาค่าความเร็วโดยรอบโครงการพบว่า ความเร็ว และทิศทางลมในพื้นที่บริเวณข้างเคียงได้รับผลกระทบจากการโครงการ KLEIN THONG LO (ไคลน์ ทองหล่อ) เพียงเล็กน้อย เนื่องจากความเร็วลมเดิมในพื้นที่ไม่สูงมากนัก ยังสามารถเกิดการไหลของกระแสลมได้ มีการกระจายตัวของลม เข้าสู่กลุ่มอาคารได้ เพียงแต่เมื่อก่อสร้างโครงการ KLEIN THONG LO (ไคลน์ ทองหล่อ) แล้ว กระแสลมเดิมถูกเปลี่ยนทิศทางไปเท่านั้น	1. โครงการจ้างผู้พักอาศัยที่อาคาร/ บ้านพักอาศัยที่อยู่ในระยะ 100 เมตร โดยรอบที่อาจได้รับผลกระทบด้านการบดบังแสงแดดและทัศนทิวจากอาคารโครงการ (พิจารณาระยะของผู้ได้รับผลกระทบจากการบดบังทัศนทิวจากลมในระยะเดียวกับระยะของผู้ได้รับผลกระทบจากการบดบังแสงแดดเนื่องจากหากมีการบดบังทัศนทิวร่วมกับการบดบังแสงแดดในช่วงระยะผลกระทบดังกล่าวพร้อมกัน อาจทำให้เกิดมุมอับของอากาศ และมีความชื้นสะสมในอากาศสูง) ณ วันที่เริ่มลงมือก่อสร้าง โดยในหนังสือดังกล่าวระบุชื่อและหมายเลขโทรศัพท์ของบุคคลที่เป็นผู้รับเรื่อง ผู้ที่ได้รับผลกระทบสามารถติดต่อกับโครงการได้โดยตรง เงื่อนไขในการดำเนินการตามมาตรการดังกล่าว บริษัท แกรนด์ ยูนิตี้ ดีเวลลอปเม้นท์ จำกัด ในฐานะผู้พัฒนาโครงการ เป็นผู้รับผิดชอบผลกระทบที่เกิดขึ้นต่อบ้านพักอาศัยหรืออาคารที่อยู่ข้างเคียง ทั้งนี้ เนื่องจากผู้ที่ได้รับผลกระทบจากการบดบังทัศนทิวอาจจะได้รับผลกระทบไม่เท่ากันและลักษณะของผลกระทบที่ได้รับแตกต่างกัน ดังนั้น หลักเกณฑ์และเงื่อนไขในการแก้ไขความเสียหายหรือการดำเนินการแก้ไขผลกระทบให้กับผู้ที่ได้รับผลกระทบจากการบดบังทัศนทิว โดยให้เป็นไปตามข้อตกลงระหว่างผู้ที่ได้รับผลกระทบกับ บริษัท แกรนด์ ยูนิตี้ ดีเวลลอปเม้นท์ จำกัด	1. ติดตามตรวจสอบเรื่องร้องเรียนจากผู้ได้รับผลกระทบจากการบดบังทัศนทิวจากผู้ที่พักอาศัยข้างเคียงที่อยู่ในระยะ 100 เมตร จากโครงการ ทุกวัน ตลอดระยะเวลาเปิดดำเนินการภายในระยะเวลา 1 ปี นับตั้งแต่จดทะเบียนอาคารชุดแล้วเสร็จ ผู้รับผิดชอบ : บริษัท แกรนด์ ยูนิตี้ ดีเวลลอปเม้นท์ จำกัด



เดือนพฤษภาคม 2563
766 *[Signature]*
ลงชื่อ กรรมการผู้มีอำนาจลงนาม
(นายวิชัย มหัตตะกุล และนายบัณฑิต ม่วงสอนเขียว)
บริษัท แกรนด์ ยูนิตี้ ดีเวลลอปเม้นท์ จำกัด

บริษัท เอ็นไวรอนเม้นท์ เทคโนโลยี คอนซัลแตนท์ จำกัด
เดือนพฤษภาคม 2563
รับรองจำนวน 87/146 หน้า
ลงชื่อ บุคคลธรรมดาผู้มีสิทธิจัดทำรายงาน
(นายเอก แก้วกระจำง)
บริษัท เอ็นไวรอนเม้นท์ เทคโนโลยี คอนซัลแตนท์ จำกัด

ตารางที่ 3 มาตรการป้องกันและแก้ไขผลกระทบสิ่งแวดล้อมและมาตรการติดตามตรวจสอบผลกระทบสิ่งแวดล้อมในระยะดำเนินการโครงการ KLEIN THONG LO (ไคลน์ ทองหล่อ) (ต่อ)

ทรัพยากรสิ่งแวดล้อม	ผลกระทบสิ่งแวดล้อมที่สำคัญ	มาตรการป้องกันและแก้ไขผลกระทบสิ่งแวดล้อม	มาตรการติดตามตรวจสอบผลกระทบสิ่งแวดล้อม
4.7 การบดบัง คลื่นสัญญาณวิทยุ/ โทรทัศน์ (ต่อ)		แต่หากทั้ง 2 ฝ่าย (บริษัท แกรนด์ ยูนิตี้ ดีเวลลอปเม้นท์ จำกัด) และผู้พักอาศัยที่อยู่ข้างเคียงที่อาจได้รับผลกระทบ) ไม่สามารถหาข้อยุติเพื่อตกลงร่วมกับผู้ที่ได้รับผลกระทบได้ ให้โครงการจัดตั้งคณะกรรมการประสานแก้ไขปัญหามาจากการพัฒนาโครงการ ประกอบด้วยบุคคล 3 ฝ่าย ได้แก่ (1) บริษัท แกรนด์ ยูนิตี้ ดีเวลลอปเม้นท์ จำกัด (เจ้าของโครงการ) (2) ผู้ที่ได้รับผลกระทบจากการบดบังคลื่นสัญญาณวิทยุ/โทรทัศน์ และ (3) บุคคลที่ 3 (Third Party) ซึ่งเป็นที่ยอมรับของทั้ง 2 ฝ่าย เพื่อเข้าร่วมประชุมหาข้อยุติและให้เกิดความเป็นธรรมต่อทุกฝ่ายที่เกี่ยวข้อง โดยมีความรับผิดชอบตั้งแต่เริ่มก่อสร้างโครงการ และสิ้นสุดลงภายในระยะเวลา 1 ปี นับตั้งแต่จดทะเบียนอาคารชุด	

เดือนพฤษภาคม 2563



ลงชื่อ กรรมการผู้มีอำนาจลงนาม

(นายวิชัย มหัตเตชกุล และนายบัณฑิต ม่วงสอนเขียว)

บริษัท แกรนด์ ยูนิตี้ ดีเวลลอปเม้นท์ จำกัด



เดือนพฤษภาคม 2563



ลงชื่อ บุคคลธรรมดาผู้มีสิทธิจัดทำรายงาน

(นายเอนก แก้วกระจ่าง)

บริษัท เอ็นไวรอนเมนทอล เทคโนโลยี คอนซัลแตนท์ จำกัด

บริษัท เอ็นไวรอนเมนทอล เทคโนโลยี คอนซัลแตนท์ จำกัด



ตารางที่ 3 มาตรการป้องกันและแก้ไขผลกระทบสิ่งแวดล้อมและมาตรการติดตามตรวจสอบผลกระทบสิ่งแวดล้อมในระยะดำเนินการโครงการ KLEIN THONG LO (ไคลน์ ทองหล่อ) (ต่อ)

ทรัพยากรสิ่งแวดล้อม	ผลกระทบสิ่งแวดล้อมที่สำคัญ	มาตรการป้องกันและแก้ไขผลกระทบสิ่งแวดล้อม	มาตรการติดตามตรวจสอบผลกระทบสิ่งแวดล้อม
4.8 ด้านความเป็น ส่วนตัว	ในระยะดำเนินโครงการอาจส่งผลกระทบต่อความเป็นส่วนตัวของผู้พักอาศัยและผู้ที่อยู่โดยรอบโครงการ จำเป็นต้องมีมาตรการลดผลกระทบดังกล่าว	- จัดทำกฎระเบียบของอาคารชุดเพื่อให้นิติบุคคลอาคารชุดใช้ในการบริหารจัดการไม่ให้ส่งผลกระทบต่อผู้พักอาศัยภายในโครงการและผู้พักอาศัยข้างเคียงโครงการ โดยห้ามทำกิจกรรมที่จะรบกวนผู้พักอาศัยทั้งในอาคารและบริเวณใกล้เคียง เช่น เปิดเพลงดัง จัดงานเลี้ยงเสียงดัง ห้ามเทน้ำหรือทิ้งเศษอาหาร ขยะ ผ้าอนามัย หรือสิ่งของต่าง ๆ ออกไปนอกกระเปาะห้องชุดโดยเด็ดขาด เป็นต้น - กำหนดให้มีการชี้แจงกฎระเบียบให้กับผู้พักอาศัยในโครงการทราบตั้งแต่เริ่มเข้าอยู่ทั้งเจ้าของห้องชุดและผู้เช่าอาศัย - จัดให้มีพนักงานนิติบุคคลคอยตรวจตราการปฏิบัติตามระเบียบอาคารชุดอย่างเคร่งครัดเป็นประจำ - จัดให้มีพื้นที่สีเขียวโดยการจัดสวนและปลูกต้นไม้บริเวณโครงการเพื่อเป็นแนวกันชน เพื่อช่วยลดผลกระทบด้านความเป็นส่วนตัวจากอาคารโครงการต่ออาคารข้างเคียงและทัศนียภาพที่ร่มรื่นสวยงามต่อผู้พักอาศัยและพื้นที่ข้างเคียงโครงการ	

เดือนพฤษภาคม 2563

76x

ลงชื่อ กรรมการผู้มีอำนาจลงนาม

(นายวิชัย มหิตเดชกุล และนายบัณฑิต ม่วงสอนเขียว)

บริษัท แกรนด์ ยูนิตี้ ดีเวลลอปเม้นท์ จำกัด



เดือนพฤษภาคม 2563

ลงชื่อ

.....

(นายเอนก แก้วกระจ่าง)

บริษัท เอ็นไวรอนเมนทอล เทคโนโลยี คอนซัลแตนท์ จำกัด



บุคคลธรรมดาผู้มีสิทธิจัดทำรายงาน

บริษัท เอ็นไวรอนเมนทอล เทคโนโลยี คอนซัลแตนท์ จำกัด

ตารางที่ 3 มาตรการป้องกันและแก้ไขผลกระทบสิ่งแวดล้อมและมาตรการติดตามตรวจสอบผลกระทบสิ่งแวดล้อมในระยะดำเนินการโครงการ KLEIN THONG LO (ไคลน์ ทองหล่อ) (ต่อ)

ทรัพยากรสิ่งแวดล้อม	ผลกระทบสิ่งแวดล้อมที่สำคัญ	มาตรการป้องกันและแก้ไขผลกระทบสิ่งแวดล้อม	มาตรการติดตามตรวจสอบผลกระทบสิ่งแวดล้อม
5.การบริหารจัดการอาคารชุด	เพื่อให้การจดทะเบียนอาคารชุดเป็นไปตามคำโฆษณาของบริษัท และสัญญาจะซื้อจะขายหรือสัญญาซื้อขายโดยเคร่งครัด เพื่อให้สอดคล้องกับมาตรการที่กำหนดให้เจ้าของโครงการปฏิบัติตามที่กฎหมายกำหนด ภายหลังจากโครงการก่อสร้างแล้วเสร็จ และส่งมอบให้ลูกค้า บริษัท แกรนด์ ยูนิตี้ ดีเวลลอปเม้นท์ จำกัด จะดำเนินการจดทะเบียนจัดตั้งนิติบุคคลอาคารชุด 1 นิติบุคคล	1. กรณีที่มีทำการโฆษณาขายห้องชุดในอาคารชุด บริษัท แกรนด์ ยูนิตี้ ดีเวลลอปเม้นท์ จำกัด ต้องเก็บสำเนาข้อความหรือภาพที่โฆษณา หรือหนังสือชักชวนที่นำออกโฆษณาแก่บุคคลทั่วไปไม่ว่าจะทำในรูปแบบใดไว้ในสถานที่ทำการจนกว่าจะมีการขายห้องชุดหมด และต้องส่งสำเนาเอกสารดังกล่าวให้นิติบุคคลอาคารชุดจัดเก็บไว้อย่างน้อยหนึ่งชุด และสัญญาจะซื้อจะขายหรือสัญญาซื้อขายห้องชุดต้องทำตามแบบสัญญาที่รัฐมนตรีประกาศกำหนดสัญญาจะซื้อจะขายหรือสัญญาซื้อขายห้องชุด (แบบอช. 22) เพื่อให้เป็นไปตาม มาตรา 6/1 และ 6/2 ของพระราชบัญญัติอาคารชุด (ฉบับที่ 4) พ.ศ. 2551	ผู้รับผิดชอบตามมาตรการนี้ได้แก่ บริษัท แกรนด์ ยูนิตี้ ดีเวลลอปเม้นท์ จำกัด แต่เพียงผู้เดียวมีเกี่ยวข้องกับนิติบุคคลอาคารชุด ที่ต้องรับผิดชอบด้วย

หมายเหตุ : นิติบุคคลอาคารชุด หรือบริษัท แกรนด์ ยูนิตี้ ดีเวลลอปเม้นท์ จำกัด (ในกรณีที่ยังไม่ได้ก่อตั้งนิติบุคคลอาคารชุด) จำกัด จะต้องจัดทำรายงานผลการปฏิบัติตามมาตรการป้องกันและแก้ไขผลกระทบสิ่งแวดล้อมและมาตรการติดตามตรวจสอบผลกระทบสิ่งแวดล้อม 2 ครั้งต่อปี ให้เสนอรายงานผลการปฏิบัติตามมาตรการของช่วงเดือนมกราคมถึงเดือนมิถุนายนภายในเดือนกรกฎาคม และเสนอรายงานผลการปฏิบัติตามมาตรการของช่วงเดือนกรกฎาคมถึงเดือนธันวาคม ภายในเดือนมกราคมของปีถัดไป และจัดส่งรายงานให้หน่วยงานที่เกี่ยวข้อง ได้แก่ สำนักงานเขตวัฒนา

เดือนพฤษภาคม 2563

ลงชื่อ กรรมการผู้มีอำนาจลงนาม

(นายวิชัย มหัตตะกุล และนายบัณฑิต ม่วงสอนเขียว)

บริษัท แกรนด์ ยูนิตี้ ดีเวลลอปเม้นท์ จำกัด




เดือนพฤษภาคม 2563

ลงชื่อ (นายเอนก แก้วกระจ่าง)

บริษัท เอ็นไวรอนเม้นทอล เทคโนโลยี คอนซัลแตนท์ จำกัด



บุคคลธรรมดาผู้มีสิทธิจัดทำรายงาน
บริษัท เอ็นไวรอนเม้นทอล เทคโนโลยี คอนซัลแตนท์ จำกัด

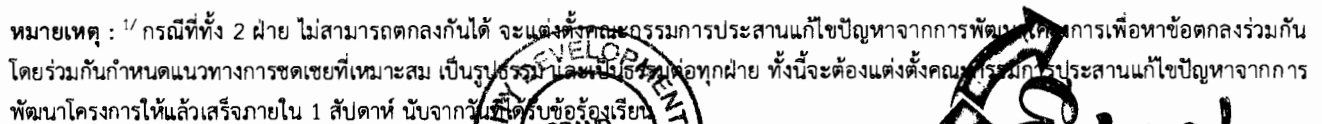

บริษัท เอ็นไวรอนเมนทอล เทคโนโลยี คอนซัลแตนท์ จำกัด

ตารางที่ 4 มาตรการติดตามตรวจสอบผลกระทบสิ่งแวดล้อมในระยะก่อสร้างของ โครงการ KLEIN THONG LO (ไคลน์ ทองหล่อ)

ดัชนีผลกระทบสิ่งแวดล้อม	จุดเก็บตัวอย่าง/จุดดำเนินการ	วิธีการตรวจสอบ	ความถี่ของการตรวจสอบ	ผู้รับผิดชอบ
ระยะก่อสร้าง 1. สภาพภูมิประเทศ	- บริเวณพื้นที่ก่อสร้างโครงการ	1. ตรวจสอบสภาพรั้วโดยรอบแนวเขตที่ดินของโครงการ หากพบว่าการชำรุดให้ซ่อมแซมโดยทันที 2. กำชับให้ผู้รับเหมาดูแลพื้นที่ให้มีความเป็นระเบียบเรียบร้อย	สัปดาห์ละ 1 ครั้ง ตลอดระยะเวลาก่อสร้าง	บริษัท แกรนด์ ยูนิตี้ ดีเวลลอปเม้นท์ จำกัด
2. คุณภาพอากาศ	- ตรวจวัดคุณภาพอากาศ โดยตรวจวัดจำนวน 2 สถานี ได้แก่ สถานีที่ 1 บริเวณภายในพื้นที่ก่อสร้างโครงการ สถานีที่ 2 บริเวณสถานรับเลี้ยงเด็ก Pallies International Daycare /Preschool	1. ตรวจวัดคุณภาพอากาศดัชนีตรวจวัด - TSP 24 ชม. - PM10 24 ชม.	ตรวจวัดเดือนละ 1 ครั้ง ตลอดระยะเวลาก่อสร้าง	บริษัท แกรนด์ ยูนิตี้ ดีเวลลอปเม้นท์ จำกัด
		2. ตรวจวัดคุณภาพอากาศดัชนีตรวจวัด - CO 1 ชม. - NO ₂ 1 ชม. - SO ₂ 24 ชม. - HC	ตรวจวัดเดือนละ 1 ครั้ง ตลอดระยะเวลาก่อสร้าง	
	- รถบรรทุกของโครงการ	3. ตรวจสอบความคงทนแข็งแรง และไม่ให้มีการฉีกขาดของผ้าใบคลุมรถบรรทุก	สัปดาห์ละ 1 ครั้ง ตลอดระยะเวลาก่อสร้าง	บริษัท แกรนด์ ยูนิตี้ ดีเวลลอปเม้นท์ จำกัด



56E เดือนพฤษภาคม 2563

ลงชื่อ กรรมการผู้มีอำนาจลงนาม

(นายวิชัย มหิตเดชกุล และนายบัณฑิต ม่วงสอนเขียว)

บริษัท แกรนด์ ยูนิตี้ ดีเวลลอปเม้นท์ จำกัด



เดือนพฤษภาคม 2563

จำนวน 93/146 หน้า

ลงชื่อ บริษัท เอ็นไวรอนเม้นทอล เทคโนโลยี คอนซัลแตนท์ จำกัด

(นายเอนก แก้วกระจ่าง)

บริษัท เอ็นไวรอนเม้นทอล เทคโนโลยี คอนซัลแตนท์ จำกัด

ตารางที่ 4 มาตรการติดตามตรวจสอบผลกระทบสิ่งแวดล้อมในระยะก่อสร้างของ โครงการ KLEIN THONG LO (ไคลน์ ทองหล่อ) (ต่อ)

ดัชนีผลกระทบสิ่งแวดล้อม	จุดเก็บตัวอย่าง/จุดดำเนินการ	วิธีการตรวจสอบ	ความถี่ของการตรวจสอบ	ผู้รับผิดชอบ
3. ระดับเสียง	- ตรวจวัดระดับเสียง โดยตรวจวัดจำนวน 2 สถานี ได้แก่ สถานีที่ 1 บริเวณภายในพื้นที่ก่อสร้างโครงการ สถานีที่ 2 บริเวณสถานรับเลี้ยงเด็ก Pallies International Daycare /Preschool	1. ตรวจวัดระดับเสียงดัชนีตรวจวัด - Leq 24 hr - Lmax - Ldn - L90 - เสียงรบกวน	- ภายในพื้นที่ก่อสร้าง ตรวจวัดทุกวันที่มีการทำฐานราก (เสาเข็ม) ตลอดระยะเวลาก่อสร้าง และติดตามประเมินผลทุกสัปดาห์ หลังจากนั้น ตรวจวัดเดือนละ 1 ครั้ง ตลอดระยะเวลาก่อสร้างโครงการ - บริเวณโรงเรียน Pallies International Daycare /Preschool ตรวจวัดเดือนละ 1 ครั้ง ตลอดระยะเวลาก่อสร้างโครงการ	บริษัท แกรนด์ ยูนิตี้ ดีเวลลอปเม้นท์ จำกัด
4. ความสั่นสะเทือน	- ตรวจวัดความสั่นสะเทือน โดยตรวจวัดจำนวน 1 สถานี ได้แก่ สถานีที่ 1 บริเวณภายในพื้นที่ก่อสร้างโครงการ โดยติดตั้งเครื่องตรวจวัดแรงสั่นสะเทือนให้สอดคล้องกับตำแหน่งที่ทำการเจาะเสาเข็ม หากมีการเจาะเสาเข็มที่ใกล้บ้านข้างเคียง ให้ติดตั้งเครื่องตรวจวัดที่แนวรั้วด้านบ้านพักอาศัยที่ใกล้กับเสาเข็ม	1. ตรวจวัดค่าความสั่นสะเทือน ให้เป็นไปตามประกาศคณะกรรมการสิ่งแวดล้อมแห่งชาติ (ฉบับที่ 37) เรื่องกำหนดมาตรฐานความสั่นสะเทือนเพื่อป้องกันผลกระทบต่ออาคาร	- ภายในพื้นที่ก่อสร้าง ตรวจวัดทุกวันที่มีการทำฐานราก (เสาเข็ม) และติดตามประเมินผลทุกสัปดาห์ หลังจากนั้นตรวจวัดเดือนละ 1 ครั้ง ตลอดระยะเวลาก่อสร้างโครงการ	บริษัท แกรนด์ ยูนิตี้ ดีเวลลอปเม้นท์ จำกัด

เดือนพฤษภาคม 2563

566

ลงชื่อ กรรมการผู้มีอำนาจลงนาม

(นายวิชัย มหัตเดชกุล และนายบัณฑิต ม่วงสอนเขียว)

บริษัท แกรนด์ ยูนิตี้ ดีเวลลอปเม้นท์ จำกัด



เดือนพฤษภาคม 2563

ลงชื่อ

(นายเอนก แก้วกระจ่าง)

บริษัท เอ็นไวรอนเมนทอล เทคโนโลยี คอนซัลแตนท์ จำกัด



ตารางที่ 4 มาตรการติดตามตรวจสอบผลกระทบสิ่งแวดล้อมในระยะก่อสร้างของ โครงการ KLEIN THONG LO (ไคลน์ ทองหล่อ) (ต่อ)

ดัชนีผลกระทบสิ่งแวดล้อม	จุดเก็บตัวอย่าง/จุดดำเนินการ	วิธีการตรวจสอบ	ความถี่ของการตรวจสอบ	ผู้รับผิดชอบ
5. คุณภาพน้ำ	- ตรวจสอบความเรียบร้อยของระบบ สุขาภิบาลภายในพื้นที่ก่อสร้าง	1. ตรวจสอบการจัดให้มีห้องส้วมที่เพียงพอ และ ถูกหลักสุขาภิบาลตลอดระยะเวลาก่อสร้าง 2. ตรวจสอบท่อระบายน้ำและบ่อบักน้ำชั่วคราว ไม่ให้มีเศษวัสดุก่อสร้างกีดขวางการระบายน้ำ ตลอดระยะเวลาก่อสร้าง 3. ตรวจสอบท่อระบายน้ำสาธารณะด้านหน้า ของโครงการไม่ให้เกิดการทิ้งขยะมูลฝอยและ ระบายน้ำทิ้งต่างๆ ลงในท่อระบายน้ำ สาธารณะดังกล่าว	เดือนละ 1 ครั้ง ตลอดระยะเวลาก่อสร้าง	บริษัท แกรนด์ ยูนิตี้ ดีเวลลอปเม้นท์ จำกัด
6. การบำบัดน้ำเสีย	- บ่อบักน้ำสุดท้ายก่อนระบายออก จากโครงการ	1. ตรวจวัดคุณภาพน้ำบริเวณบ่อบักน้ำสุดท้าย ก่อนระบายออกจากโครงการ ดัชนีตรวจวัด ได้แก่ pH, BOD, Suspended Solids, Sulfide, Total Dissolved Solids, Settleable Solids, Fat Oil & Grease และ TKN	เดือนละ 1 ครั้ง ตลอดระยะเวลาก่อสร้าง	บริษัท แกรนด์ ยูนิตี้ ดีเวลลอปเม้นท์ จำกัด
	- บริเวณพื้นที่ก่อสร้างโครงการ	2. ตรวจสอบให้มีห้องส้วมที่เพียงพอ และ ถูก หลักสุขาภิบาล 3. ตรวจสอบท่อระบายน้ำและบ่อบักน้ำชั่วคราว ไม่ให้มีเศษวัสดุก่อสร้างกีดขวางการระบายน้ำ	เดือนละ 1 ครั้ง ตลอดระยะเวลาก่อสร้าง	บริษัท แกรนด์ ยูนิตี้ ดีเวลลอปเม้นท์ จำกัด



เดือนพฤษภาคม 2563

766 *[Signature]*

ลงชื่อ กรรมการผู้มีอำนาจลงนาม

(นายวิชัย มหัตเดชกุล และนายบัณฑิต ม่วงสอนเขียว)

บริษัท แกรนด์ ยูนิตี้ ดีเวลลอปเม้นท์ จำกัด



เดือนพฤษภาคม 2563

ลงชื่อ *[Signature]*

(นายเอนก แก้วกระจำง)

บริษัท เอ็นไวรอนเม้นทอล เทคโนโลยี คอนซัลแตนท์ จำกัด

บริษัท เอ็นไวรอนเม้นทอล เทคโนโลยี คอนซัลแตนท์ จำกัด
บุคคลธรรมดาผู้มีสิทธิจดทะเบียน

ตารางที่ 4 มาตรการติดตามตรวจสอบผลกระทบสิ่งแวดล้อมในระยะก่อสร้างของ โครงการ KLEIN THONG LO (ไคลน์ ทองหล่อ) (ต่อ)

ดัชนีผลกระทบสิ่งแวดล้อม	จุดเก็บตัวอย่าง/จุดดำเนินการ	วิธีการตรวจสอบ	ความถี่ของการตรวจสอบ	ผู้รับผิดชอบ
7. การระบายน้ำและการป้องกันน้ำท่วม	- ท่อระบายน้ำบริเวณพื้นที่ก่อสร้าง	1. ตรวจสอบประสิทธิภาพในการรองรับน้ำของท่อระบายน้ำชั่วคราวบริเวณพื้นที่ก่อสร้างโครงการ และตรวจสอบท่อระบายน้ำและบ่อกักน้ำชั่วคราวไม่ให้มีเศษวัสดุก่อสร้างกีดขวางการระบายน้ำ	เดือนละ 1 ครั้ง ตลอดระยะเวลาก่อสร้าง	บริษัท แกรนด์ ยูนิตี้ ดีเวลลอปเม้นท์ จำกัด
8. การจัดการมูลฝอย	- บริเวณที่พิกมูลฝอยในพื้นที่ก่อสร้าง	1. ตรวจสอบปริมาณมูลฝอยตกค้าง ความสะอาด และสภาพของถังรองรับมูลฝอย	เดือนละ 1 ครั้ง ตลอดระยะเวลาก่อสร้าง	บริษัท แกรนด์ ยูนิตี้ ดีเวลลอปเม้นท์ จำกัด
	- บริเวณพื้นที่ก่อสร้าง	2. ตรวจสอบปริมาณวัสดุก่อสร้างที่นำออกนอกพื้นที่ก่อสร้าง ต้องบันทึกข้อมูลพร้อมวิธีการจัดการ พร้อมทั้งใบเสร็จของการกำจัดมูลฝอยที่ศูนย์กำจัด วัสดุจากการก่อสร้างอ่อนุขของกรุงเทพมหานคร	เดือนละ 1 ครั้ง ตลอดระยะเวลาก่อสร้าง	บริษัท แกรนด์ ยูนิตี้ ดีเวลลอปเม้นท์ จำกัด
9. สภาพเศรษฐกิจและสังคม และการมีส่วนร่วมของประชาชน	- ชุมชนใกล้เคียงพื้นที่ก่อสร้าง	1. ติดตามตรวจสอบความคิดเห็นหรือข้อร้องเรียนจาก ผู้พักอาศัยที่อยู่ข้างเคียงโดยรอบพื้นที่โครงการ ใน กล้องรับเรื่องร้องเรียนตลอดระยะเวลาก่อสร้างโครงการ	เดือนละ 1 ครั้ง ตลอดระยะเวลาก่อสร้าง	บริษัท แกรนด์ ยูนิตี้ ดีเวลลอปเม้นท์ จำกัด

เดือนพฤษภาคม 2563

ลงชื่อ กรรมการผู้มีอำนาจลงนาม
(นายวิชัย มหัตตเดชกุล และนายบัณฑิต ม่วงสอนเขียว)
บริษัท แกรนด์ ยูนิตี้ ดีเวลลอปเม้นท์ จำกัด



เดือนพฤษภาคม 2563

ลงชื่อ
(นายเอนก แก้วกระจ่าง)
บริษัท เอ็นไวรอนเม้นทอล เทคโนโลยี คอนซัลแตนท์ จำกัด



ตารางที่ 4 มาตรการติดตามตรวจสอบผลกระทบสิ่งแวดล้อมในระยะก่อสร้างของ โครงการ KLEIN THONG LO (ไคลน์ ทองหล่อ) (ต่อ)

ดัชนีผลกระทบสิ่งแวดล้อม	จุดเก็บตัวอย่าง/จุดดำเนินการ	วิธีการตรวจสอบ	ความถี่ของการตรวจสอบ	ผู้รับผิดชอบ
9. สภาพเศรษฐกิจและสังคม และการมีส่วนร่วมของประชาชน	- ประชาชนและสถานประกอบการที่อยู่ในพื้นที่ระยะประชิด พื้นที่ระยะรัศมี 100 เมตรจากขอบพื้นที่โครงการ พื้นที่อ่อนไหว	2. สํารวจสภาพเศรษฐกิจ สังคมและความคิดเห็นของประชาชน สถานประกอบการ และหน่วยงานที่เกี่ยวข้อง ทั้งภาวะการเปลี่ยนแปลง ปัญหาและความเดือดร้อน ตลอดจนความต้องการที่มีต่อโครงการ ในพื้นที่ระยะประชิด พื้นที่ระยะรัศมี 100 เมตรจากขอบพื้นที่โครงการ พื้นที่อ่อนไหว โดยวิธีการและการสุ่มตัวอย่างให้เป็นตามหลักวิชาการและหลักสถิติ พร้อมทั้งการแสดงผลภาพตำแหน่งการสำรวจให้ชัดเจน	ปีละ 1 ครั้ง ตั้งแต่เริ่มก่อสร้างโครงการ จนถึงก่อนอนุญาต เปิดใช้อาคาร	บริษัท แกรนด์ ยูนิตี้ ดีเวลลอปเม้นท์ จำกัด
10. การบดบังแสงแดดและทิศทางลม	- ผู้พักอาศัยข้างเคียงที่อยู่ในระยะ 100 เมตร จากโครงการ	- เรื่องร้องเรียนจากผู้ได้รับผลกระทบ	ทุกวัน ตลอดระยะเวลาก่อสร้าง	บริษัท แกรนด์ ยูนิตี้ ดีเวลลอปเม้นท์ จำกัด
11. การบดบังคลื่นวิทยุ/โทรศัพท์	- ผู้พักอาศัยข้างเคียงที่อยู่ในระยะ 100 เมตร จากโครงการ	- เรื่องร้องเรียนจากผู้ได้รับผลกระทบ	ทุกวัน ตลอดระยะเวลาก่อสร้าง	บริษัท แกรนด์ ยูนิตี้ ดีเวลลอปเม้นท์ จำกัด

หมายเหตุ : บริษัท แกรนด์ ยูนิตี้ ดีเวลลอปเม้นท์ จำกัด จะต้องจัดทำรายงานผลการปฏิบัติตามมาตรการป้องกันและแก้ไขผลกระทบสิ่งแวดล้อม และมาตรการติดตามตรวจสอบผลกระทบสิ่งแวดล้อม 2 ครั้งต่อปี ให้เสนอรายงานผลการปฏิบัติตามมาตรการของช่วงเดือนมกราคมถึงเดือนมิถุนายนภายในเดือนกรกฎาคม และเสนอรายงานผลการปฏิบัติตามมาตรการของช่วงเดือนกรกฎาคมถึงเดือนธันวาคมภายในเดือนมกราคมของปีถัดไป และจัดส่งรายงานให้หน่วยงานที่เกี่ยวข้อง ได้แก่ สำนักงานเขตวัฒนา

เดือนพฤษภาคม 2563

76< 


ลงชื่อ กรรมการผู้มีอำนาจลงนาม

(นายวิชัย มหัตตะกุล และนายบัณฑิต ม่วงสอนเขียว)

บริษัท แกรนด์ ยูนิตี้ ดีเวลลอปเม้นท์ จำกัด



เดือนพฤษภาคม 2563

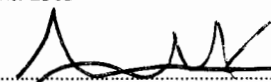ลงชื่อ 

(นายเอนก แก้วกระจำ)

บริษัท เอ็นไวรอนเมนทอล เทคโนโลยี คอนซัลแตนท์ จำกัด



รับเรื่องหน้า 97/146 หน้า

บริษัท เอ็นไวรอนเมนทอล เทคโนโลยี คอนซัลแตนท์ จำกัด

บุคคลธรรมดาผู้มีสิทธิจัดทำรายงาน

ตารางที่ 5 มาตรการติดตามตรวจสอบผลกระทบสิ่งแวดล้อมในระยะดำเนินการของโครงการ KLEIN THONG LO (ไคลน์ ทองหล่อ)

ดัชนีผลกระทบสิ่งแวดล้อม	จุดเก็บตัวอย่าง/จุดดำเนินการ	วิธีการตรวจสอบ	ความถี่ของการตรวจสอบ	ผู้รับผิดชอบ
1. สภาพภูมิประเทศ	- บริเวณพื้นที่โครงการ	- ตรวจสอบ ดูปื้นที่สีเขียวภายในโครงการ หากพบว่ามีต้นไม้ตายให้รีบปลูกต้นไม้ทดแทน	ทุกวัน ตลอดระยะเวลา ดำเนินการ	นิติบุคคลอาคารชุด หรือ บริษัท แกรนด์ ยูนิตี้ ดีเวลลอปเม้นท์ จำกัด (ในกรณีที่ยังไม่ได้ก่อตั้งนิติบุคคลอาคารชุด)
2. การเกิดแผ่นดินไหว	- อาคารของโครงการ	- ติดตามตรวจสอบอาคารตามกฎหมายกระทรวง กำหนดประเภทอาคารที่ต้องจัดให้มีผู้ตรวจสอบ พ.ศ. 2548	ปีละ 1 ครั้ง ตลอดระยะเวลา ดำเนินการ	นิติบุคคลอาคารชุด หรือ บริษัท แกรนด์ ยูนิตี้ ดีเวลลอปเม้นท์ จำกัด (ในกรณีที่ยังไม่ได้ก่อตั้งนิติบุคคลอาคารชุด)
3. สภาพภูมิอากาศและ คุณภาพอากาศ	- พื้นที่สีเขียว	- ตรวจสอบไม้ยืนต้น ไม้พุ่ม และหญ้าคลุมดินบริเวณพื้นที่สีเขียวให้อยู่ในสภาพสมบูรณ์แข็งแรง เพื่อประสิทธิภาพในการดูดซับก๊าซคาร์บอนมอนอกไซด์ และลดความร้อนเข้าสู่ตัวอาคาร	ทุกวัน ตลอดระยะเวลา ดำเนินการ	นิติบุคคลอาคารชุด หรือ บริษัท แกรนด์ ยูนิตี้ ดีเวลลอปเม้นท์ จำกัด (ในกรณีที่ยังไม่ได้ก่อตั้งนิติบุคคลอาคารชุด)
4. เสียง	- ผู้พักอาศัยภายในโครงการ และ ผู้พักอาศัยใกล้เคียง	- ติดตามปัญหาเรื่องร้องเรียนจากชุมชนใกล้เคียง	ตลอดระยะเวลา ดำเนินการ	นิติบุคคลอาคารชุด หรือ บริษัท แกรนด์ ยูนิตี้ ดีเวลลอปเม้นท์ จำกัด (ในกรณีที่ยังไม่ได้ก่อตั้งนิติบุคคลอาคารชุด)

เดือนพฤษภาคม 2563



ลงชื่อ กรรมการผู้มีอำนาจลงนาม

(นายวิชัย มหัตตะกุล และนายบัณฑิต ม่วงสอนเขียว)

บริษัท แกรนด์ ยูนิตี้ ดีเวลลอปเม้นท์ จำกัด



เดือนพฤษภาคม 2563



(นายเอนก แก้วกระจ่าง)

บริษัท เอ็นไวรอนเม้นทอล เทคโนโลยี คอนซัลแตนท์ จำกัด



รับรองจำนวน 98/146 หน้า

บริษัท เอ็นไวรอนเม้นทอล เทคโนโลยี คอนซัลแตนท์ จำกัด

ลงชื่อ บุคคลธรรมดาผู้มีสิทธิจัดทำรายงาน

ตารางที่ 5 มาตรการติดตามตรวจสอบผลกระทบต่อสิ่งแวดล้อมในระยะดำเนินการของโครงการ KLEIN THONG LO (ไคลน์ ทองหล่อ) (ต่อ)

ดัชนีผลกระทบต่อสิ่งแวดล้อม	จุดเก็บตัวอย่าง/จุดดำเนินการ	วิธีการตรวจสอบ	ความถี่ของการตรวจสอบ	ผู้รับผิดชอบ
5. คุณภาพน้ำ	- จุดเก็บตัวอย่างคุณภาพน้ำทั้งหมด มี 3 จุด คือ 1) จุดรวบรวมน้ำเสียเข้าระบบบำบัดน้ำเสีย 2) จุดระบายน้ำออกจากระบบบำบัดน้ำเสีย 3) จุดตรวจวัดคุณภาพน้ำทั้งก่อนระบายออกจากโครงการ	1. ตรวจสอบคุณภาพน้ำก่อนและหลังออกจากระบบบำบัดน้ำเสีย และจุดตรวจวัดคุณภาพน้ำทั้งก่อนระบายออกจากโครงการ โดยตรวจสอบเป็นประจำทุกเดือนตลอดระยะดำเนินการ ดัชนีการตรวจวัด ได้แก่ pH, BOD, Suspended Solid, Total Dissolved Solid, Sulfide, TKN, Grease & Oil และ Total Coliform Bacteria 2. ตรวจสอบประสิทธิภาพการทำงานของระบบบำบัดน้ำเสียให้สามารถบำบัดได้ตามที่มาตรฐานน้ำทิ้งจากอาคารประเภท ข (ค่า BOD ในน้ำทิ้งไม่เกิน 30 มิลลิกรัมต่อลิตร) 3. จัดเก็บสถิติและข้อมูลแสดงผลการทำงานของระบบบำบัดน้ำเสียในแต่ละวัน ตามแบบ ทส. 1 และจัดเก็บไว้ใน ณ สถานที่ตั้งแหล่งกำเนิดมลพิษนั้นเป็นเวลา 2 ปี ตามกฎกระทรวง เรื่อง กำหนดหลักเกณฑ์ วิธีการ และแบบการเก็บสถิติและข้อมูล การจัดทำบันทึกรายละเอียด และรายงานสรุปผลการทำงานของระบบบำบัดน้ำเสีย พ.ศ. 2555 4. จัดทำรายงานสรุปผลการทำงานของระบบบำบัดน้ำเสียในแต่ละเดือน ตามแบบ ทส. 2 เสนอต่อเจ้าพนักงานท้องถิ่น (สำนักงานเขตวัฒนา) ภายในวันที่ 15 ของเดือนถัดไป ตามกฎกระทรวง เรื่อง กำหนดหลักเกณฑ์ วิธีการและแบบการเก็บสถิติและข้อมูล การจัดทำบันทึก รายละเอียด และรายงานสรุปผลการทำงานของระบบบำบัดน้ำเสีย พ.ศ. 2555	เดือนละ 1 ครั้ง ตลอดระยะดำเนินการ	นิติบุคคลอาคารชุด หรือ บริษัท แกรนด์ ยูนิตี้ ดีเวลลอปเม้นท์ จำกัด (ในกรณีที่ยังไม่ได้ก่อตั้งนิติบุคคลอาคารชุด)

เดือนพฤษภาคม 2563

ลงชื่อ 


กรรมการผู้มีอำนาจลงนาม

(นายวิชัย มหัตเดชกุล และนายบัณฑิต ม่วงสอนเขียว)

บริษัท แกรนด์ ยูนิตี้ ดีเวลลอปเม้นท์ จำกัด



เดือนพฤษภาคม 2563

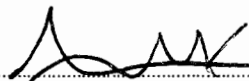ลงชื่อ 

(นายเอนก แก้วกระจ่าง)

บริษัท เอ็นไวรอนเมนทอล เทคโนโลยี คอนซัลแตนท์ จำกัด



บริษัท เอ็นไวรอนเมนทอล เทคโนโลยี คอนซัลแตนท์ จำกัด
บุคคลธรรมดาผู้มีสิทธิจัดทำรายงาน

ตารางที่ 5 มาตรการติดตามตรวจสอบผลกระทบสิ่งแวดล้อมในระยะดำเนินการของโครงการ KLEIN THONG LO (ไคลน์ ทองหล่อ) (ต่อ)

ดัชนีผลกระทบสิ่งแวดล้อม	จุดเก็บตัวอย่าง/จุดดำเนินการ	วิธีการตรวจสอบ	ความถี่ของการตรวจสอบ	ผู้รับผิดชอบ
6. สระว่ายน้ำ 6.1 โครงสร้างสระว่ายน้ำ	- พื้นสระว่ายน้ำ - อุปกรณ์ไฟฟ้าบริเวณสระว่ายน้ำ - ระบบไฟฟ้าส่องสว่าง	- ตรวจสอบสภาพกระเบื้องอยู่ในสภาพดีไม่แตกร้าว - ตรวจสอบสภาพพร้อมใช้งานไม่ชำรุด	สัปดาห์ละ 1 ครั้ง ตลอดระยะดำเนินการ	นิติบุคคลอาคารชุด หรือ บริษัท แกรนด์ ยูนิตี้ ดีเวลลอปเม้นท์ จำกัด (ในกรณีที่ยังไม่ได้ก่อตั้งนิติบุคคลอาคารชุด)
6.2 อุบัติเหตุจากการจมน้ำ	- ทางเดินรอบสระว่ายน้ำ - อุปกรณ์ช่วยชีวิตประจำสระว่ายน้ำ ได้แก่ ไม้ช่วยชีวิต ห่วงชูชีพ โฟมช่วยชีวิตเครื่องช่วยหายใจ - ตรวจสอบสภาพป้ายบอกระดับความลึกหรือเลขบอกตัวระดับความลึกที่สามารถมองเห็นได้ชัดเจน ไม่ลบเลือน	- ตรวจสอบสภาพพร้อมใช้งานไม่สนิม ไม่มีน้ำขัง - ตรวจสอบสภาพพร้อมใช้งานไม่ชำรุด - ตรวจสอบสภาพพร้อมใช้งานสามารถมองเห็นได้ชัดเจน ไม่ชำรุด	สัปดาห์ละ 1 ครั้ง ตลอดระยะดำเนินการ	นิติบุคคลอาคารชุด หรือ บริษัท แกรนด์ ยูนิตี้ ดีเวลลอปเม้นท์ จำกัด (ในกรณีที่ยังไม่ได้ก่อตั้งนิติบุคคลอาคารชุด)
6.3 คุณภาพน้ำสระว่ายน้ำ	- เก็บตัวอย่างน้ำในสระว่ายน้ำ บริเวณส่วนลึกและส่วนตื้น บริเวณละ 1 จุด - เก็บตัวอย่างน้ำในสระว่ายน้ำ บริเวณ ส่วน ลึก และ ส่วน ตื้น บริเวณละ 1 จุด	- ตรวจสอบคุณภาพน้ำในสระว่ายน้ำ ได้แก่ ค่าความเป็นกรดต่าง (pH) และปริมาณคลอรีนตกค้าง - จัดทำเป็นสถิติให้เจ้าหน้าที่ตรวจสอบได้ - ตรวจสอบคุณภาพน้ำในสระว่ายน้ำ ได้แก่ Coliform Bacteria และจุลินทรีย์กลุ่มที่ทำให้เกิดโรค (ได้แก่ <i>Escherichia coli</i> , <i>Staphylococcus aureus</i> และ <i>Pseudomonas aeruginosa</i>) - จัดทำเป็นสถิติให้เจ้าหน้าที่ตรวจสอบได้	ตรวจวัดทุกวัน วันละ 1 ครั้ง ตลอดระยะดำเนินการ เดือนละ 1 ครั้ง ตลอดระยะดำเนินการ	นิติบุคคลอาคารชุด หรือ บริษัท แกรนด์ ยูนิตี้ ดีเวลลอปเม้นท์ จำกัด (ในกรณีที่ยังไม่ได้ก่อตั้งนิติบุคคลอาคารชุด) นิติบุคคลอาคารชุด หรือ บริษัท แกรนด์ ยูนิตี้ ดีเวลลอปเม้นท์ จำกัด (ในกรณีที่ยังไม่ได้ก่อตั้งนิติบุคคลอาคารชุด)

เดือนพฤษภาคม 2563

ลงชื่อ กรรมการผู้มีอำนาจลงนาม

(นายวิชัย มหัตตเดชกุล และนายบัณฑิต ม่วงสอนเขียว)

บริษัท แกรนด์ ยูนิตี้ ดีเวลลอปเม้นท์ จำกัด



เดือนพฤษภาคม 2563

ลงชื่อ บริษัท เอ็นไวรอนเม้นทอล เทคโนโลยี คอนซัลแตนท์ จำกัด
บุคคลธรรมดาผู้มีสิทธิจัดทำรายงาน

(นายเอนก แก้วกระจ่าง)

บริษัท เอ็นไวรอนเม้นทอล เทคโนโลยี คอนซัลแตนท์ จำกัด



ตารางที่ 5 มาตรการติดตามตรวจสอบผลกระทบสิ่งแวดล้อมในระยะดำเนินการของโครงการ KLEIN THONG LO (ไคลน์ ทองหล่อ) (ต่อ)

ดัชนีผลกระทบสิ่งแวดล้อม	จุดเก็บตัวอย่าง/จุดดำเนินการ	วิธีการตรวจสอบ	ความถี่ของการตรวจสอบ	ผู้รับผิดชอบ
7. น้ำใช้	- เส้นท่อประปา ป้อนน้ำ วาล์ว และมิเตอร์น้ำของโครงการ	- ตรวจสอบระบบการจ่ายน้ำและเส้นท่อประปาเป็นประจำ หากพบเหตุขัดข้องให้รีบดำเนินการแก้ไขโดยทันที	เดือนละ 1 ครั้ง ตลอดระยะดำเนินการ	นิติบุคคลอาคารชุด หรือ บริษัท แกรนด์ ยูนิตี้ ดีเวลลอปเม้นท์ จำกัด (ในกรณีที่ยังไม่ได้ก่อตั้งนิติบุคคลอาคารชุด)
8. ระบบระบายน้ำ	- ท่อระบายน้ำของโครงการ	- ตรวจสอบสิ่งอุดตัน/กีดขวางการไหลของน้ำภายในท่อระบายน้ำและทำความสะอาดเป็นประจำ	เดือนละ 1 ครั้ง ตลอดระยะดำเนินการ	นิติบุคคลอาคารชุด หรือ บริษัท แกรนด์ ยูนิตี้ ดีเวลลอปเม้นท์ จำกัด (ในกรณีที่ยังไม่ได้ก่อตั้งนิติบุคคลอาคารชุด)
9. การจัดการมูลฝอย	- ห้องพักมูลฝอยประจำชั้น และห้องพักมูลฝอยรวม	1. ตรวจสอบปริมาณมูลฝอยตกค้าง และความสะอาดของห้องพักมูลฝอย	ทุกวัน ตลอดระยะดำเนินการ	นิติบุคคลอาคารชุด หรือ บริษัท แกรนด์ ยูนิตี้ ดีเวลลอปเม้นท์ จำกัด (ในกรณีที่ยังไม่ได้ก่อตั้งนิติบุคคลอาคารชุด)
	- ถังรองรับมูลฝอยประจำชั้น	2. ตรวจสอบถังรองรับมูลฝอยให้มีสภาพดีอยู่เสมอหากพบว่ามีรอยแตกรั่วให้เปลี่ยนใหม่โดยทันที	เดือนละ 1 ครั้ง ตลอดระยะเวลาดำเนินการ	
	- การปรับปรุงอาคารหรือปรับปรุงห้องชุดพักอาศัย	3. จัดบันทึกปริมาณมูลฝอยที่เกิดขึ้นจากกิจกรรมก่อสร้างในการปรับปรุงอาคารหรือปรับปรุงห้องชุดพักอาศัย	เดือนละ 1 ครั้ง ตลอดระยะเวลาดำเนินการ	

เดือนพฤษภาคม 2563

ลงชื่อ กรรมการผู้มีอำนาจลงนาม

(นายวิชัย มหิตเดชกุล และนายบัณฑิต ม่วงสอนเขียว)

บริษัท แกรนด์ ยูนิตี้ ดีเวลลอปเม้นท์ จำกัด



เดือนพฤษภาคม 2563

ลงชื่อ (นายเอนก แก้วกระจ่าง)

บริษัท เอ็นไวรอนเม้นทอล เทคโนโลยี คอนซัลแตนท์ จำกัด



หน้า 101/146 หน้า

บริษัท เอ็นไวรอนเม้นทอล เทคโนโลยี คอนซัลแตนท์ จำกัด
บุคคลธรรมดาผู้มีสิทธิจัดทำรายงาน

ตารางที่ 5 มาตรการติดตามตรวจสอบผลกระทบสิ่งแวดล้อมในระยะดำเนินการของโครงการ KLEIN THONG LO (ไคลน์ ทองหล่อ) (ต่อ)

ดัชนีผลกระทบสิ่งแวดล้อม	จุดเก็บตัวอย่าง/จุดดำเนินการ	วิธีการตรวจสอบ	ความถี่ของการตรวจสอบ	ผู้รับผิดชอบ
10. ไฟฟ้า	- ระบบไฟฟ้าบริเวณพื้นที่โครงการ	1. ตรวจสอบอุปกรณ์ไฟฟ้าและไฟส่องสว่างภายในโครงการและส่วนบริการในจุดต่างๆ ให้อยู่ในสภาพดี พร้อมใช้งาน หากพบว่าชำรุดให้ดำเนินการแก้ไขโดยทันที	เดือนละ 1 ครั้ง ตลอดระยะดำเนินการ	นิติบุคคลอาคารชุด หรือ บริษัท แกรนด์ ยูนิตี้ ดีเวลลอปเม้นท์ จำกัด (ในกรณีที่ยังไม่ได้ก่อตั้งนิติบุคคลอาคารชุด)
	- พื้นที่สีเขียวภายในโครงการ	2. ตรวจสอบ ดูแลพื้นที่สีเขียวภายในโครงการ ให้เจริญงอกงามอยู่เสมอ เพื่อลดปริมาณความร้อนที่สะสมภายในโครงการ ช่วยลดการใช้เครื่องปรับอากาศ	ทุกวัน ตลอดระยะดำเนินการ	

เดือนพฤษภาคม 2563

ลงชื่อ กรรมการผู้มีอำนาจลงนาม

(นายวิชัย มหิตเดชกุล และนายบัณฑิต ม่วงสอนเขียว)

บริษัท แกรนด์ ยูนิตี้ ดีเวลลอปเม้นท์ จำกัด



เดือนพฤษภาคม 2563

ลงชื่อ บริษัท เอ็นไวรอนเม้นทอล เทคโนโลยี คอนซัลแตนท์ จำกัด

(นายเอนก แก้วกระจ่าง)

บริษัท เอ็นไวรอนเม้นทอล เทคโนโลยี คอนซัลแตนท์ จำกัด



ตารางที่ 5 มาตรการติดตามตรวจสอบผลกระทบสิ่งแวดล้อมในระยะดำเนินการของโครงการ KLEIN THONG LO (ไคลน์ ทองหล่อ) (ต่อ)

ดัชนีผลกระทบสิ่งแวดล้อม	จุดเก็บตัวอย่าง/จุดดำเนินการ	วิธีการตรวจสอบ	ความถี่ของการตรวจสอบ	ผู้รับผิดชอบ
11. การป้องกันอัคคีภัย	- ระบบป้องกันอัคคีภัย ได้แก่ ระบบท่อยืน ตู้เก็บสายฉีดน้ำดับเพลิงพร้อมอุปกรณ์ (Fire Hose Cabinet : FHC) ปริมาณน้ำดับเพลิง เครื่องสูบน้ำดับเพลิง	1. ตรวจสอบอุปกรณ์ป้องกันอัคคีภัยภายในพื้นที่โครงการให้อยู่ในสภาพดีพร้อมใช้งานอยู่เสมอ หากพบว่ามี การเสียหายหรือใช้การไม่ได้ให้รีบดำเนินการแก้ไขทันที	ทุก 3 เดือน หรือตามความเหมาะสมตามที่ระบุในคู่มือการใช้งาน	นิติบุคคลอาคารชุด หรือ บริษัท แกรนด์ ยูนิตี้ ดีเวลลอปเม้นท์ จำกัด (ในกรณีที่ยังไม่ได้ก่อตั้งนิติบุคคลอาคารชุด)
	- ระบบสัญญาณเตือนอัคคีภัย ได้แก่ แผงควบคุม (FCP) เครื่องตรวจจับควัน (Smoke Detector) เครื่องตรวจจับความร้อน (Heat Detector) เครื่องแจ้งเหตุโดยใช่มือติ่ง (Fire Alarm Manual Station) และกริ่งสัญญาณเตือนภัย (Alarm Bell)	2. จัดให้มีการตรวจสอบประสิทธิภาพของระบบป้องกันและเตือนอัคคีภัยทั้งระบบของอาคาร	ทุก 6 เดือนต่อครั้ง ตลอดระยะดำเนินการ	
		3. ทำการตรวจสอบถังดับเพลิงให้อยู่ในสภาพที่ใช้งานได้ไม่น้อยกว่า 6 เดือนต่อครั้ง พร้อมติดป้ายแสดงผลการตรวจสอบและวันที่ทำการตรวจสอบ	ทุก 6 เดือนต่อครั้ง ตลอดระยะดำเนินการ	
		4. จัดให้มีการทดสอบประสิทธิภาพระบบสัญญาณแจ้งเหตุเพลิงไหม้ของแต่ละอาคาร อย่างน้อยเดือนละ 1 ครั้ง	เดือนละ 1 ครั้ง ตลอดระยะดำเนินการ	
	- ทางหนีไฟ	5. ตรวจสอบไม่ให้มีสิ่งกีดขวางทางหนีไฟ โดยตรวจสอบบริเวณบันไดหนีไฟ และทางเดิน	เดือนละ 1 ครั้ง ตลอดระยะดำเนินการ	

เดือนพฤษภาคม 2563


706  
ลงชื่อ กรรมการผู้มีอำนาจลงนาม

(นายวิชัย มหัตเดชกุล และนายบัณฑิต ม่วงสอนเขียว)

บริษัท แกรนด์ ยูนิตี้ ดีเวลลอปเม้นท์ จำกัด



เดือนพฤษภาคม 2563

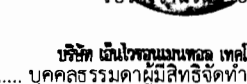103/146 หน้า
ลงชื่อ  
บริษัท เอ็นไวรอนเม้นทอล เทคโนโลยี คอนซัลแตนท์ จำกัด
บุคคลธรรมดาผู้มีสิทธิจัดทำรายงาน

(นายเอนก แก้วกระจ่าง)

บริษัท เอ็นไวรอนเม้นทอล เทคโนโลยี คอนซัลแตนท์ จำกัด



ตารางที่ 5 มาตรการติดตามตรวจสอบผลกระทบสิ่งแวดล้อมในระยะดำเนินการของโครงการ KLEIN THONG LO (ไคลน์ ทองหล่อ) (ต่อ)

ดัชนีผลกระทบสิ่งแวดล้อม	จุดเกิดตัวอย่าง/จุดดำเนินการ	วิธีการตรวจสอบ	ความถี่ของการตรวจสอบ	ผู้รับผิดชอบ
12. ผลกระทบด้านสุขภาพ	- ถนนภายในพื้นที่โครงการ	1. ทำความสะอาดถนนภายในโครงการทุกวัน ตลอดระยะเวลาเปิดดำเนินการ	ทุกวัน ตลอดระยะดำเนินการ	นิติบุคคลอาคารชุด หรือ บริษัท แกรนด์ ยูนิตี้ ดีเวลลอปเม้นท์ จำกัด (ในกรณีที่ยังไม่ได้ก่อตั้งนิติบุคคลอาคารชุด)
	- พื้นที่สีเขียวภายในโครงการ	2. ดูแลพื้นที่สีเขียวให้มีความสมบูรณ์สวยงามทุกวัน ตลอดระยะเวลาเปิดดำเนินการ	ทุกวัน ตลอดระยะดำเนินการ	นิติบุคคลอาคารชุด หรือ บริษัท แกรนด์ ยูนิตี้ ดีเวลลอปเม้นท์ จำกัด (ในกรณีที่ยังไม่ได้ก่อตั้งนิติบุคคลอาคารชุด)
	- ป้ายและเครื่องหมายจราจร	3. ตรวจสอบป้ายและสัญลักษณ์ต่างๆ เช่น ป้ายจำกัดความเร็ว ป้ายห้ามเร่งเครื่องยนต์ ที่อยู่บริเวณชั้นล่างของอาคารให้อยู่ในสภาพดีมองเห็นชัดเจนไม่ลบเลือน เดือนละ 1 ครั้ง	เดือนละ 1 ครั้ง ตลอดระยะดำเนินการ	นิติบุคคลอาคารชุด หรือ บริษัท แกรนด์ ยูนิตี้ ดีเวลลอปเม้นท์ จำกัด (ในกรณีที่ยังไม่ได้ก่อตั้งนิติบุคคลอาคารชุด)
	- ผู้พักอาศัยข้างเคียง	4. ติดตามประเมินจากส่วนรับเรื่องร้องเรียน และความคิดเห็น หากพบว่า มีเรื่องร้องเรียนต้องแก้ไขทันที	ทุกวัน ตลอดระยะดำเนินการ	นิติบุคคลอาคารชุด หรือ บริษัท แกรนด์ ยูนิตี้ ดีเวลลอปเม้นท์ จำกัด (ในกรณีที่ยังไม่ได้ก่อตั้งนิติบุคคลอาคารชุด)
	- ช่องระบายอากาศของอาคาร	5. ตรวจสอบช่องระบายอากาศภายในอาคาร ไม่ให้มีสิ่งกีดขวางการระบายอากาศ	ทุกวัน ตลอดระยะดำเนินการ	นิติบุคคลอาคารชุด หรือ บริษัท แกรนด์ ยูนิตี้ ดีเวลลอปเม้นท์ จำกัด (ในกรณีที่ยังไม่ได้ก่อตั้งนิติบุคคลอาคารชุด)

เดือนพฤษภาคม 2563

ลงชื่อ กรรมการผู้มีอำนาจลงนาม
(นายวิชัย มหัตตะเชกุล และนายบัณฑิต ม่วงสอนเขียว)
บริษัท แกรนด์ ยูนิตี้ ดีเวลลอปเม้นท์ จำกัด



เดือนพฤษภาคม 2563

ลงชื่อ
(นายเอนก แก้วกระจำง)
บริษัท เอ็นไวรอนเม้นทอล เทคโนโลยี คอนซัลแตนท์ จำกัด



ตารางที่ 5 มาตรการติดตามตรวจสอบผลกระทบสิ่งแวดล้อมในระยะดำเนินการของโครงการ KLEIN THONG LO (ไคลน์ ทองหล่อ) (ต่อ)

ดัชนีผลกระทบสิ่งแวดล้อม	จุดเก็บตัวอย่าง/จุดดำเนินการ	วิธีการตรวจสอบ	ความถี่ของการตรวจสอบ	ผู้รับผิดชอบ
13. การคมนาคม	- ป้ายและเครื่องหมายจราจร	1. ติดตามตรวจสอบสัญญาณจราจร ลูกศรแสดงทิศทางการเดินรถภายในโครงการ อยู่ในสภาพดี มองเห็นชัดเจน ไม่ลบลือน	เดือนละ 1 ครั้ง ตลอดระยะดำเนินการ	นิติบุคคลอาคารชุด หรือ บริษัท แกรนด์ ยูนิตี้ ดีเวลลอปเม้นท์ จำกัด (ในกรณีที่ยังไม่ได้ก่อตั้งนิติบุคคลอาคารชุด)
	- สัญลักณ์จราจร CCTV และกระຈกບูน บริเวณทางวิ่งรถ	2. ตรวจสอบสัญญาณจราจร CCTV และกระຈกບูน บริเวณทางวิ่งรถ หากพบว่าชำรุดต้องดำเนินการซ่อมแซมทันที	เดือนละ 1 ครั้ง ตลอดระยะดำเนินการ	
14. ทัศนียภาพ	- พื้นที่สีเขียวภายในโครงการ	1. ตรวจสอบการเจริญเติบโตของต้นไม้ในแปลงสวนหย่อม และต้นหญ้าหากพบว่ามีต้นไม้เหี่ยวเฉาหรือตาย ให้บำรุงดูแลและปลูกเพิ่มเติมทันที	ทุกวัน ตลอดระยะดำเนินการ	นิติบุคคลอาคารชุด หรือ บริษัท แกรนด์ ยูนิตี้ ดีเวลลอปเม้นท์ จำกัด (ในกรณีที่ยังไม่ได้ก่อตั้งนิติบุคคลอาคารชุด)
15. การบดบังแสงแดด	- ผู้พักอาศัยข้างเคียงที่อยู่ในระยะ 100 เมตร จากโครงการ	1. เรื่องร้องเรียนจากผู้ได้รับผลกระทบ	ทุกวัน ตลอดระยะดำเนินการ ภายในระยะเวลา 1 ปี หลังจากจดทะเบียนอาคารชุดแล้วเสร็จ	บริษัท แกรนด์ ยูนิตี้ ดีเวลลอปเม้นท์ จำกัด
16. การสะท้อนของกระจก	- ผู้พักอาศัยข้างเคียงที่อยู่ในระยะ 100 เมตร จากโครงการ	1. เรื่องร้องเรียนจากผู้ได้รับผลกระทบ	ทุกวัน ตลอดระยะดำเนินการ ภายในระยะเวลา 1 ปี หลังจากจดทะเบียนอาคารชุดแล้วเสร็จ	บริษัท แกรนด์ ยูนิตี้ ดีเวลลอปเม้นท์ จำกัด
17. การบดบังทิศทางลม	- ผู้พักอาศัยข้างเคียงที่อยู่ในระยะ 100 เมตร จากโครงการ	1. เรื่องร้องเรียนจากผู้ได้รับผลกระทบ	ทุกวัน ตลอดระยะดำเนินการ ภายในระยะเวลา 1 ปี หลังจากจดทะเบียนอาคารชุดแล้วเสร็จ	บริษัท แกรนด์ ยูนิตี้ ดีเวลลอปเม้นท์ จำกัด



เดือนพฤษภาคม 2563

766 *Amey*

ลงชื่อ กรรมการผู้มีอำนาจลงนาม

(นายวิชัย มหิตเดชกุล และนายบัณฑิต ม่วงสอนเขียว)

บริษัท แกรนด์ ยูนิตี้ ดีเวลลอปเม้นท์ จำกัด



เดือนพฤษภาคม 2563

บริษัท เอ็นไวรอนเม้นทอล เทคโนโลยี คอนซัลแตนท์ จำกัด

ลงชื่อ บุคคลธรรมดาผู้มีสิทธิจัดทำรายงาน

(นายเอนก แก้วกระจำง)

บริษัท เอ็นไวรอนเม้นทอล เทคโนโลยี คอนซัลแตนท์ จำกัด

ตารางที่ 5 มาตรการติดตามตรวจสอบผลกระทบสิ่งแวดล้อมในระยะดำเนินการของโครงการ KLEIN THONG LO (ไคลน์ ทองหล่อ) (ต่อ)

ดัชนีผลกระทบสิ่งแวดล้อม	จุดเก็บตัวอย่าง/จุดดำเนินการ	วิธีการตรวจสอบ	ความถี่ของการตรวจสอบ	ผู้รับผิดชอบ
18. การบดบังคลื่นวิทยุ/โทรทัศน์	- ผู้พักอาศัยข้างเคียงที่อยู่ ในระยะ 100 เมตร จาก โครงการ	1. เรื่องร้องเรียนจากผู้ได้รับผลกระทบ	ทุกวัน ตลอดระยะดำเนินการ ภายในระยะเวลา 1 ปี หลังจาก จดทะเบียนอาคารชุดแล้วเสร็จ	บริษัท แกรนด์ ยูนิตี้ ดีเวลลอปเม้นท์ จำกัด
19. สภาพเศรษฐกิจและสังคม และการมีส่วนร่วมของประชาชน	- ผู้พักอาศัยข้างเคียง	1. ติดตามตรวจสอบความคิดเห็นหรือข้อร้องเรียน จากผู้พักอาศัยที่อยู่ข้างเคียงโดยรอบพื้นที่ โครงการ ในกล่องรับเรื่องร้องเรียนที่สำนักงาน นิติบุคคล	ทุกวัน ตลอดระยะดำเนินการ	นิติบุคคลอาคารชุด หรือ บริษัท แกรนด์ ยูนิตี้ ดีเวลลอปเม้นท์ จำกัด (ในกรณีที่ยังไม่ได้ก่อตั้งนิติบุคคลอาคารชุด)
		2. การรับเรื่องร้องเรียน ช่องทางรับเรื่องร้องเรียน ทุกขั้นตอนหรือวิธีการต้องระบุระยะเวลา ดำเนินการในผังรับเรื่องร้องเรียนทุกขั้นตอน โดยกำหนดระยะเวลาในแต่ละขั้นตอนให้ รวดเร็วและตอบสนองความเดือดร้อนและ ผลกระทบที่เกิดขึ้น	ทุกวัน ตลอดระยะดำเนินการ	นิติบุคคลอาคารชุด หรือ บริษัท แกรนด์ ยูนิตี้ ดีเวลลอปเม้นท์ จำกัด (ในกรณีที่ยังไม่ได้ก่อตั้งนิติบุคคลอาคารชุด)

เดือนพฤษภาคม 2563

ลงชื่อ กรรมการผู้มีอำนาจลงนาม

(นายวิชัย มหิตเดชกุล และนายบัณฑิต ม่วงสอนเขียว)

บริษัท แกรนด์ ยูนิตี้ ดีเวลลอปเม้นท์ จำกัด



เดือนพฤษภาคม 2563

ลงชื่อ บุคคลธรรมดาผู้มีสิทธิจัดทำรายงาน

(นายเอนก แก้วกระจ่าง)

บริษัท เอ็นไวรอนเมนทอล เทคโนโลยี คอนซัลแตนท์ จำกัด



รับเรื่องจำนวน 106/146 หน้า

บริษัท เอ็นไวรอนเมนทอล เทคโนโลยี คอนซัลแตนท์ จำกัด

ตารางที่ 5 มาตรการติดตามตรวจสอบผลกระทบสิ่งแวดล้อมในระยะดำเนินการของโครงการ KLEIN THONG LO (ไคลน์ ทองหล่อ) (ต่อ)

ดัชนีผลกระทบสิ่งแวดล้อม	จุดเก็บตัวอย่าง/จุดดำเนินการ	วิธีการตรวจสอบ	ความถี่ของการตรวจสอบ	ผู้รับผิดชอบ
19. สภาพเศรษฐกิจและสังคม และการมีส่วนร่วมของประชาชน	- ผู้พักอาศัยข้างเคียง	3. กรณีที่มีการเปลี่ยนแปลงโครงการภายหลังเปิดดำเนินการ โครงการจะต้องจัดให้มีการสำรวจสภาพเศรษฐกิจและสังคม รวมทั้งดำเนินการมีส่วนร่วมของประชาชน โดยดำเนินการก่อนที่จะมีการเปลี่ยนแปลงโครงการทุกครั้ง และต้องเป็นไปตามหลักวิชาการและหลักสถิติ พร้อมทั้งการแสดงผลภาพตำแหน่งการสำรวจให้ชัดเจน	ทุกครั้ง ก่อนที่จะมีการเปลี่ยนแปลงโครงการ	นิติบุคคลอาคารชุด หรือ บริษัท แกรนด์ ยูนิตี้ ดีเวลลอปเม้นท์ จำกัด (ในกรณีที่ยังไม่ได้ก่อตั้งนิติบุคคลอาคารชุด)
20. การบริหารจัดการอาคารชุด	- พื้นที่โครงการ	1. ตรวจสอบการจดทะเบียนอาคารชุดให้เป็นไปตามที่โฆษณาของบริษัท และสัญญาจะซื้อจะขายหรือสัญญาซื้อขาย ภายหลังจากโครงการก่อสร้างแล้วเสร็จ	ภายหลังจากโครงการก่อสร้างแล้วเสร็จ	บริษัท แกรนด์ ยูนิตี้ ดีเวลลอปเม้นท์ จำกัด


หมายเหตุ : นิติบุคคลอาคารชุด หรือบริษัท แกรนด์ ยูนิตี้ ดีเวลลอปเม้นท์ จำกัด (ในกรณีที่ยังไม่ได้ก่อตั้งนิติบุคคลอาคารชุด) จะต้องจัดทำรายงานผลการปฏิบัติตามมาตรการป้องกันและแก้ไขผลกระทบสิ่งแวดล้อม และมาตรการติดตามตรวจสอบผลกระทบสิ่งแวดล้อม 2 ครั้งต่อปี ให้เสนอรายงานผลการปฏิบัติตามมาตรการของช่วงเดือนมกราคมถึงเดือนมิถุนายนภายในเดือนกรกฎาคม และเสนอรายงานผลการปฏิบัติตามมาตรการของช่วงเดือนกรกฎาคมถึงเดือนธันวาคม ภายในเดือนมกราคมของปีถัดไป และจัดส่งรายงานให้หน่วยงานอนุญาต ได้แก่ สำนักงานพัฒนา

เดือนพฤษภาคม 2563
766

ลงชื่อ กรรมการผู้มีอำนาจลงนาม

(นายวิชัย มหัตเดชกุล และนายบัณฑิต ม่วงสอนเขียว)

บริษัท แกรนด์ ยูนิตี้ ดีเวลลอปเม้นท์ จำกัด

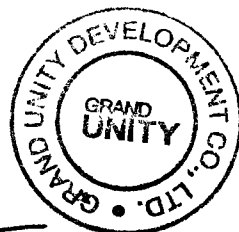

เดือนพฤษภาคม 2563

ลงชื่อ บุคคลธรรมดาผู้มีสิทธิจัดทำรายงาน

(นายเอนก แก้วกระจ่าง)

บริษัท เอ็นไวรอนเมนทอล เทคโนโลยี คอนซัลแตนท์ จำกัด

รูปที่ 3 ผังบริเวณโครงการ

มาตราส่วน 1: 200

1: 200

ປະຕິບັດ ຂະບວນ ຈາກປີ 2014 ຕໍ່ໜ້າ ຈຳນວນການຈັດກຳລັງ
ໂຄ່ນລົ້ມໂຮງຮຽນບໍ່ມີການຕິດຕາມ ຈາກນັ້ນການຕິດຕາມປະຕິ
ບັດ ຂະບວນ ຈາກປີ 2014 ຕໍ່ໜ້າ ຂະບວນຈັດກຳລັງໂຄ່ນລົ້ມ
ກວດຄຸນມີຈຳນວນ 17 ຄົນ ທີ່ສາມາດຈັດກຳລັງໂຄ່ນລົ້ມ



เดือนพฤษภาคม 2563

ลงชื่อ วิธะ อมย์ กรรมการผู้มีอำนาจลงนาม
(นายวิชัย มหิตตะเชษฐกุล และนายบัณฑิต ม่วงสอนเขียว)
บริษัท แกรนด์ ยูนิตี้ ดีเวลอปเม้นท์ จำกัด

เดือนพฤษภาคม 2563

ลงชื่อ [Signature] บุคคลธรรมดา
(นายเอก แก้วกระจ่าง)
บริษัท เอ็นไวรอนเม้นทอล เทคโนโลยี คอนซัลแตนท์ จำกัด



1. แผนแสดงระบบการจราจร พื้นชั้นที่ 1
มาตราส่วน 1:200

	กระดานไม้		บันไดเลื่อน
	บันไดเลื่อน		บันไดเลื่อน
	บันไดเลื่อน		บันไดเลื่อน
รูปที่ 4 แบบแปลนระบบจราจร ชั้นที่ 1

บริษัท แกรนด์ ยูนิตี้ ดีเวลอปเม้นท์ จำกัด
TANDEM ARCHITECTS (2001) CO., LTD.

เลขที่ 111 ถนนพหลโยธิน แขวงสามยุค เขตปทุมธานี กรุงเทพฯ 10130
โทรศัพท์ 0-2746-1111 โทรสาร 0-2746-1112
PROJECT ARCHITECT:
นายวิชัย มหิตตะเชษฐกุล 0-2746-1111

PROJECT TEAM:
นายเอก แก้วกระจ่าง
นายบัณฑิต ม่วงสอนเขียว

LANDSCAPE ARCHITECT:
นายวิชัย มหิตตะเชษฐกุล 0-2746-1111

STRUCTURAL ENGINEER:
นายวิชัย มหิตตะเชษฐกุล 0-2746-1111
นายเอก แก้วกระจ่าง 0-2746-1111
นายบัณฑิต ม่วงสอนเขียว 0-2746-1111
นายวิชัย มหิตตะเชษฐกุล 0-2746-1111
นายเอก แก้วกระจ่าง 0-2746-1111
นายบัณฑิต ม่วงสอนเขียว 0-2746-1111

MECHANICAL ENGINEER:
นายวิชัย มหิตตะเชษฐกุล 0-2746-1111
นายเอก แก้วกระจ่าง 0-2746-1111
นายบัณฑิต ม่วงสอนเขียว 0-2746-1111
นายวิชัย มหิตตะเชษฐกุล 0-2746-1111
นายเอก แก้วกระจ่าง 0-2746-1111
นายบัณฑิต ม่วงสอนเขียว 0-2746-1111

ELECTRICAL ENGINEER:
นายวิชัย มหิตตะเชษฐกุล 0-2746-1111
นายเอก แก้วกระจ่าง 0-2746-1111
นายบัณฑิต ม่วงสอนเขียว 0-2746-1111
นายวิชัย มหิตตะเชษฐกุล 0-2746-1111
นายเอก แก้วกระจ่าง 0-2746-1111
นายบัณฑิต ม่วงสอนเขียว 0-2746-1111

SANITARY ENGINEER:
นายวิชัย มหิตตะเชษฐกุล 0-2746-1111
นายเอก แก้วกระจ่าง 0-2746-1111
นายบัณฑิต ม่วงสอนเขียว 0-2746-1111
นายวิชัย มหิตตะเชษฐกุล 0-2746-1111
นายเอก แก้วกระจ่าง 0-2746-1111
นายบัณฑิต ม่วงสอนเขียว 0-2746-1111

OWNER:
บริษัท แกรนด์ ยูนิตี้ ดีเวลอปเม้นท์ จำกัด

วันที่ 11 พฤษภาคม 2563
นายวิชัย มหิตตะเชษฐกุล 0-2746-1111

NO. DATE REVISION
FOR DA

PROJECT:
KLEIN THONG LO
(โครงการ)


DRAWING TITLE:
แบบแปลนแสดงระบบการจราจร
ชั้นที่ 1

SCALE:
A1: AS SHOWN: 1:200 FOR GENERAL, 1:50 FOR DETAILS

DRAWN: PROJ. A-117F01
CHECKED: A-117F01
PA: A-117F01
JOB NO. A-117F01
DATE: 11/05/2020

THE DESIGNER HAS REPRESENTED IN THIS DRAWING IS THE PROPERTY OF TANDEM ARCHITECTS (2001) CO., LTD. AND MUST NOT BE REPRODUCED, COPIED OR OTHERWISE USED FOR ANY PURPOSE WITHOUT THE WRITTEN PERMISSION OF TANDEM ARCHITECTS (2001) CO., LTD. THIS DRAWING MUST NOT BE USED FOR CONSTRUCTION WORK TO BE A BASIS OF ANY OTHER DESIGNER'S WORK.

ถนนพหลโยธิน
ถนนพหลโยธิน
ถนนพหลโยธิน

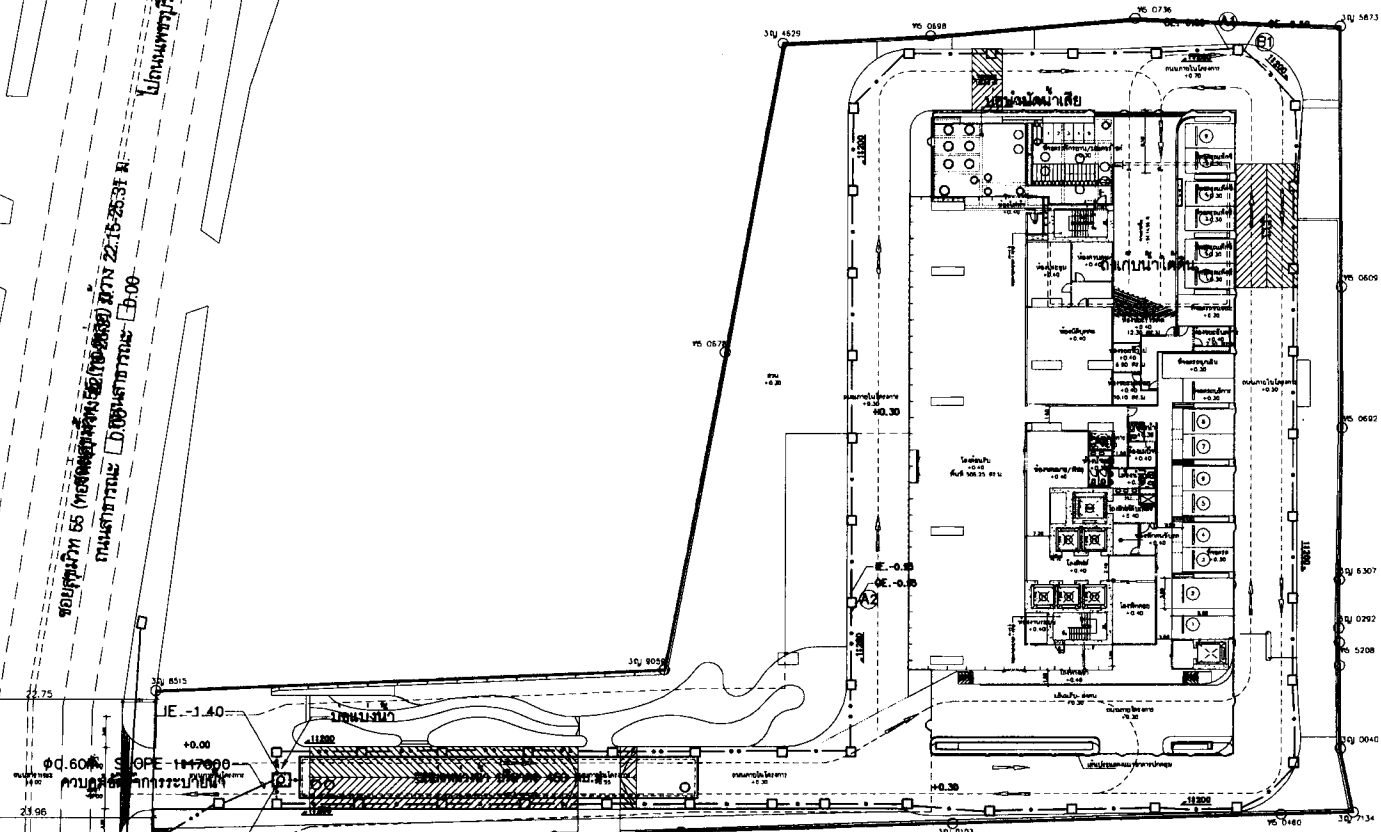

ถนนพหลโยธิน
ถนนพหลโยธิน
ถนนพหลโยธิน



เดือนพฤษภาคม 2563

นายวิชัย มหัตตเดชกุล และนายบัณฑิต มวงสอนเขียว
บริษัท แกรนด์ ยูนิตี้ ดีเวลอปเม้นท์ จำกัด

ผู้จัดทำ

- เส้นทึบ หมายถึง ระดับ +0.00
- เส้นประ หมายถึง ระดับ +0.80
- 1:2000
- การระบายน้ำในอาคารและบริเวณข้างนอก
- บันได
- บันไดเลื่อน
- บันไดเลื่อน

รูปที่ 5 ผังบริเวณระบบระบายน้ำ

เดือนพฤษภาคม 2563

นางสาว..... บริษัท.....
(นายเอก แก้วกระจ่าง) บริษัท.....



ผังระบบระบายน้ำ

มาตราส่วน 1 : 500

บริษัท แทนเดน ออร์เคสตร้า จำกัด
TANDEN ARCHITECTS (2001) CO., LTD.

เลขที่ 111 ถนนพหลโยธิน แขวงสามยุค เขตเมืองเก่า กรุงเทพมหานคร 10100
โทรศัพท์ 0 2281 9100 โทรสาร 0 2281 9101
แฟกซ์ 0 2281 9102 โทรสาร 0 2281 9103
PROJECT ARCHITECT
นาย.....
นาย.....

PROJECT TEAM:
นาย.....
นาย.....
นาย.....

LANDSCAPE ARCHITECTS
นาย.....
นาย.....

STONEHEDGE
นาย.....
นาย.....

STRUCTURAL ENGINEER:
นาย.....
นาย.....
นาย.....
นาย.....
นาย.....

STRUCTURAL INSPECTOR:
นาย.....
นาย.....

MECHANICAL ENGINEER:
นาย.....
นาย.....
นาย.....
นาย.....

ELECTRICAL ENGINEER:
นาย.....
นาย.....
นาย.....

SANITARY ENGINEER:
นาย.....
นาย.....

OWNER:
นาย.....
นาย.....

NO. DATE REVISION

FOR EIA

PROJECT:
KLEIN THONG LO
(ใหม่ ถนนพหลโยธิน)
ถนนพหลโยธิน กม. 52.10
ถนนพหลโยธิน 55 (พหลโยธิน) กรุงเทพมหานคร

DRAWING TITLE:
ผังระบบระบายน้ำ

SCALE

DRAWN: SNP-02

CHECKED: PA JC TD

JOB NO. A-1925

DATE 10-01-2563

REVISION

THE DESIGN AND DRAWING IS THE PROPERTY OF TANDEN ARCHITECTS (2001) CO., LTD. AND NOT BE REPRODUCED OR COPIED OR REPRODUCED IN ANY FORM OR BY ANY MEANS WITHOUT THE WRITTEN PERMISSION OF TANDEN ARCHITECTS (2001) CO., LTD. THIS DRAWING IS NOT BE USED FOR CONSTRUCTION PURPOSES OR FOR OTHER PROJECTS WITHOUT THE WRITTEN PERMISSION OF TANDEN ARCHITECTS (2001) CO., LTD.

ไปถนนเพชรบุรีตัดใหม่



เดือนพฤษภาคม 2563

ลงชื่อ วิรัช อมร

กรรมการผู้มีอำนาจลงนาม

(นายวิรัช มหิตตะกุล และนายบัณฑิต ม่วงสอนเขียว)
บริษัท แกรนด์ ยูนิตี้ ดีเวลลอปเม้นท์ จำกัด


เดือนพฤษภาคม 2563

ลงชื่อ [Signature]



วิศวกรผู้มีสิทธิจัดทำรายงาน

(นายเอนก แก้วกระจ่าง)
บริษัท เอ็นไวรอนเม้นทอล เทคโนโลยี คอนซัลแตนท์ จำกัด

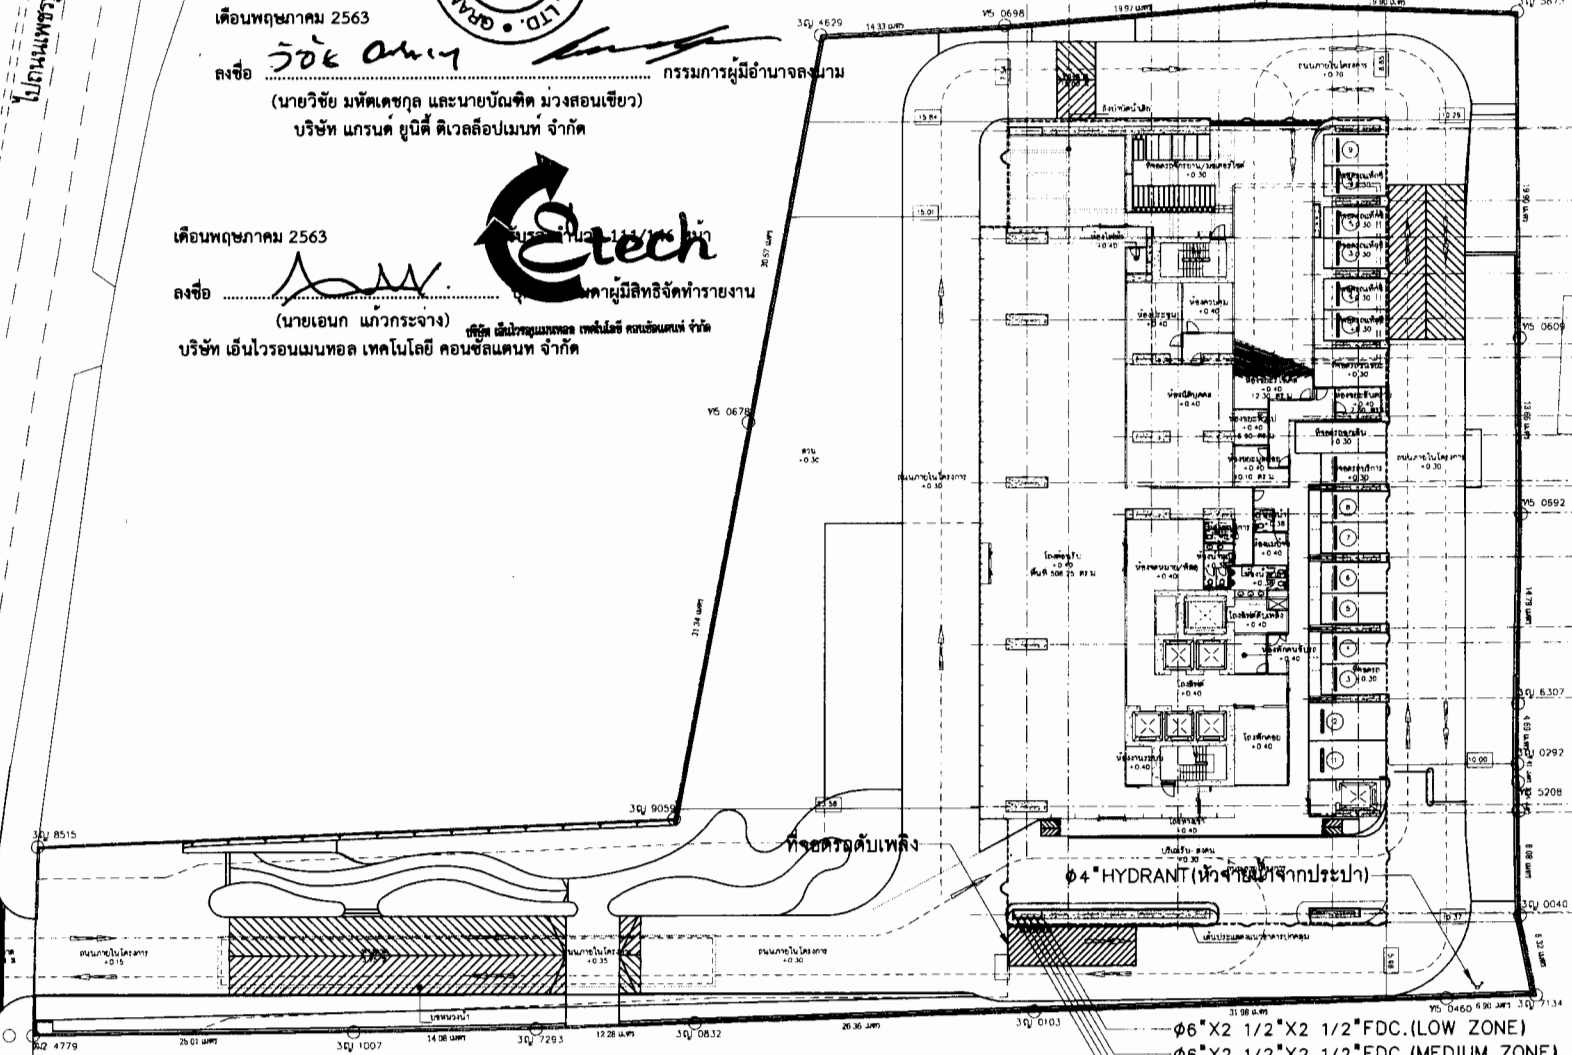

- φ4" HYDRANT (ห้ำจากชั้นจากประปา)
- φ6" X2 1/2" X2 1/2" FDC. (LOW ZONE)
- φ6" X2 1/2" X2 1/2" FDC. (MEDIUM ZONE)
- φ6" X2 1/2" X2 1/2" FDC. (HIGH ZONE)
- φ6" X2 1/2" X2 1/2" FDC. (LOW & MEDIUM ZONE)
- φ6" X2 1/2" X2 1/2" FDC. (HIGH ZONE)

ผังแสดงตำแหน่งหัวรับน้ำดับเพลิงและที่จุดจอร์ดับเพลิง

มาตราส่วน

1 : 400

รูปที่ 6 แสดงเส้นทางเดินรถดับเพลิง จุดจอร์ดับเพลิง และตำแหน่งจุดติดตั้งหัวรับน้ำดับเพลิง

เอกสารแนบ 001 (2563) 177
TANDEM ARCHITECTS (2001) CO., LTD.

วันที่ 17 พฤษภาคม 2563
โครงการ: อาคารพาณิชย์ 55 (โครงการ 55)
พื้นที่: 1,200 ตร.ม.
จำนวนชั้น: 5 ชั้น
จำนวนหน่วย: 10 หน่วย

PROJECT TEAM
Architect: [Signature]
Structural Engineer: [Signature]
Mechanical Engineer: [Signature]
Electrical Engineer: [Signature]
Sanitary Engineer: [Signature]

OWNER
บริษัท อารักษ์ ดิวเวลอปเม้นท์ จำกัด

NO. DATE REVISION
FOR EIA

PROJECT
KLEIN THONG LO
(โครงการ 55)
อาคารพาณิชย์ 55 (โครงการ 55)
พื้นที่: 1,200 ตร.ม.
จำนวนชั้น: 5 ชั้น
จำนวนหน่วย: 10 หน่วย

DRAWING TITLE
ผังแสดงตำแหน่งหัวรับน้ำดับเพลิงและที่จุดจอร์ดับเพลิง

SCALE
1:100
1:200
1:400
1:800
1:1600


CHECKED
DATE
JOB NO.
DATE

REVISION
FFP-02
A-1235
REVISION

THE DESIGN AND CONSTRUCTION OF THIS DRAWING IS THE PROPERTY OF TANDEM ARCHITECTS (2001) CO., LTD. AND NOT BE REPRODUCED OR TRANSMITTED IN ANY FORM OR BY ANY MEANS, ELECTRONIC OR MECHANICAL, INCLUDING PHOTOCOPYING, RECORDING, OR BY ANY INFORMATION STORAGE AND RETRIEVAL SYSTEM, WITHOUT THE WRITTEN PERMISSION OF TANDEM ARCHITECTS (2001) CO., LTD.

ตารางคำนวณ พื้นที้อยู่อาศัย 1		
สัญลักษณ์	ประเภทพื้นที่อยู่อาศัย	พื้นที่ (ตร.ม.)
	พื้นที่อยู่อาศัยอื่น ชั้น 1	819.80 ตร.ม.
	พื้นที่อยู่อาศัย ชั้น 1	1483.91 ตร.ม.
	พื้นที่อยู่อาศัย ที่มีความกว้างน้อยกว่า 1 เมตร • ไม่นับรวมพื้นที่ในชั้นใต้ดิน	20.19 ตร.ม.
	พื้นที่อยู่อาศัย ที่ทำงานระบบ • ไม่นับรวมพื้นที่ในชั้นใต้ดิน	59.63 ตร.ม.
รวมพื้นที่อยู่อาศัยที่นับได้		1483.91 ตร.ม.

รายการ	พื้นที่อยู่อาศัยที่ต้องการ	พื้นที่อยู่อาศัยที่จัดได้
พื้นที่อยู่อาศัยรวม	2389 ตร.ม.	2,395.44 ตร.ม.
พื้นที่อยู่อาศัยชั้น 1	1194.50 ตร.ม.	1483.91 ตร.ม.
พื้นที่อยู่อาศัยอื่น	818.58 ตร.ม.	819.80 ตร.ม.

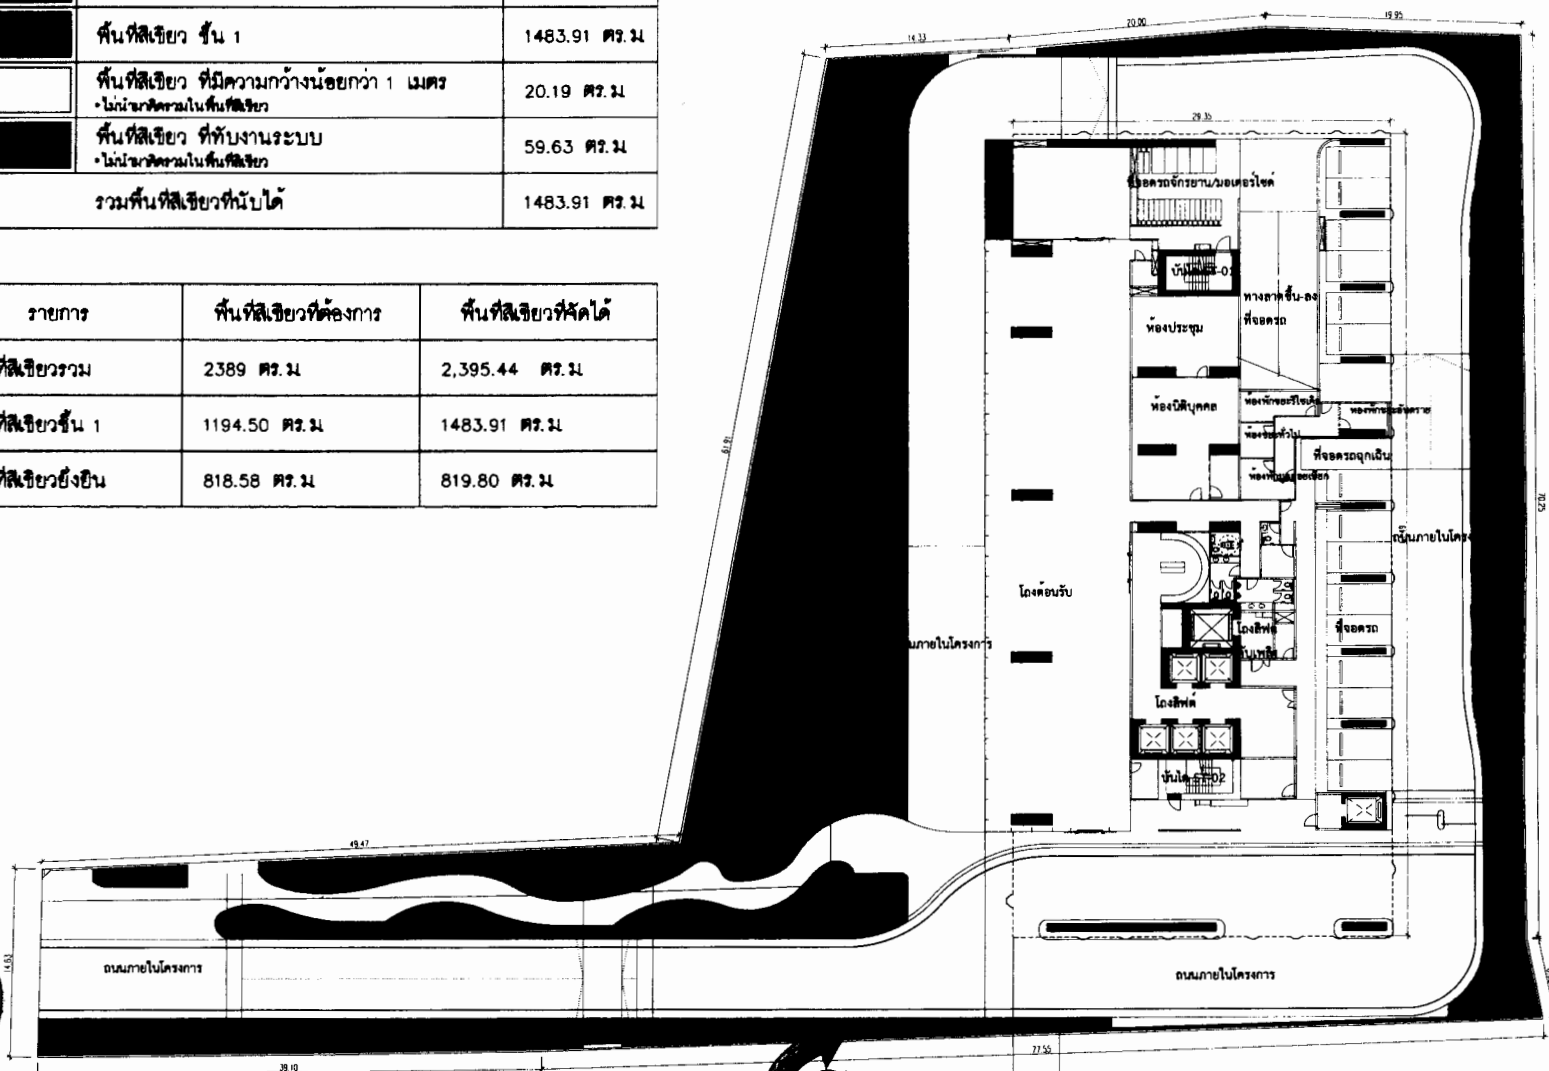

เดือนพฤษภาคม 2563

เดือนพฤษภาคม 2563

ลงชื่อ *[Signature]*
(นายวิชัย มหิตเดชกุล และนายบัณฑิต ม่วงสอนเขียว)
บริษัท แกรนด์ ยูนิตี้ ดีเวลอปเม้นท์ จำกัด

ลงชื่อ *[Signature]*
กรรมการผู้มีอำนาจลงนาม
(นายเอกกร แก้วกระจำจ)
บริษัท เอ็นไวรอนเม้นทอล เทคโนโลยี คอนซัลแตนท์ จำกัด

รูปที่ 8 ผังแสดงพื้นที่อยู่อาศัยชั้นที่ 1

THANDEM ARCHITECTS (2001) CO., LTD.

PROJECT TEAM
ผู้ควบคุม: วิศวกร
ผู้ออกแบบ: วิศวกร

LANDSCAPE ARCHITECT
STAFF: ภูมิสถาปนิก

STRUCTURAL ENGINEER
ผู้ควบคุม: วิศวกร
ผู้ออกแบบ: วิศวกร

MECHANICAL ENGINEER
ผู้ควบคุม: วิศวกร
ผู้ออกแบบ: วิศวกร

ELECTRICAL ENGINEER
ผู้ควบคุม: วิศวกร
ผู้ออกแบบ: วิศวกร

SANITARY ENGINEER
ผู้ควบคุม: วิศวกร
ผู้ออกแบบ: วิศวกร

OWNER
บริษัท แกรนด์ ยูนิตี้ ดีเวลอปเม้นท์ จำกัด

PROJECT
KLEIN THONG LO
(โคมะ ทงล่อ)
อาคารพาณิชย์ สูง 52 ชั้น

DRAWING TITLE
ผังแสดงพื้นที่อยู่อาศัยชั้นที่ 1

SCALE
1:100

DRAWING NO.
100

DATE
10/05/2563

ตารางแสดงรายละเอียดพื้นที่ใช้สอย ชั้น 1							
ลำดับ	สัญลักษณ์	ชนิด	จำนวน	ขนาดรวม (ม.)	พื้นที่รวม (ตร.ม.)	ความสูง (ม.)	ขนาดพื้นที่ (ตร.ม.)
1		คานา	21	4-5	19.825	5-6	60
2		พรม	3	2-3	28.26	5-6	50
รวมพื้นที่							
รวมพื้นที่							
รวมพื้นที่							

เดือนพฤษภาคม 2563

ลงชื่อ

กรรมการผู้มีอำนาจลงนาม

(นายวิชัย มหัตตะเชตุล และนายบัณฑิต มวงสอนเขียว)

บริษัท แกรนด์ ยูนิตี้ ดีเวลอปเม้นท์ จำกัด




เดือนพฤษภาคม 2563

ลงชื่อ

บุคคลธรรมดาผู้มีสิทธิทำรายงาน

บริษัท เอ็นไวรอนเม้นท์ เทคโนโลยี คอนซัลแตนท์ จำกัด

บริษัท เอ็นไวรอนเม้นท์ เทคโนโลยี คอนซัลแตนท์ จำกัด

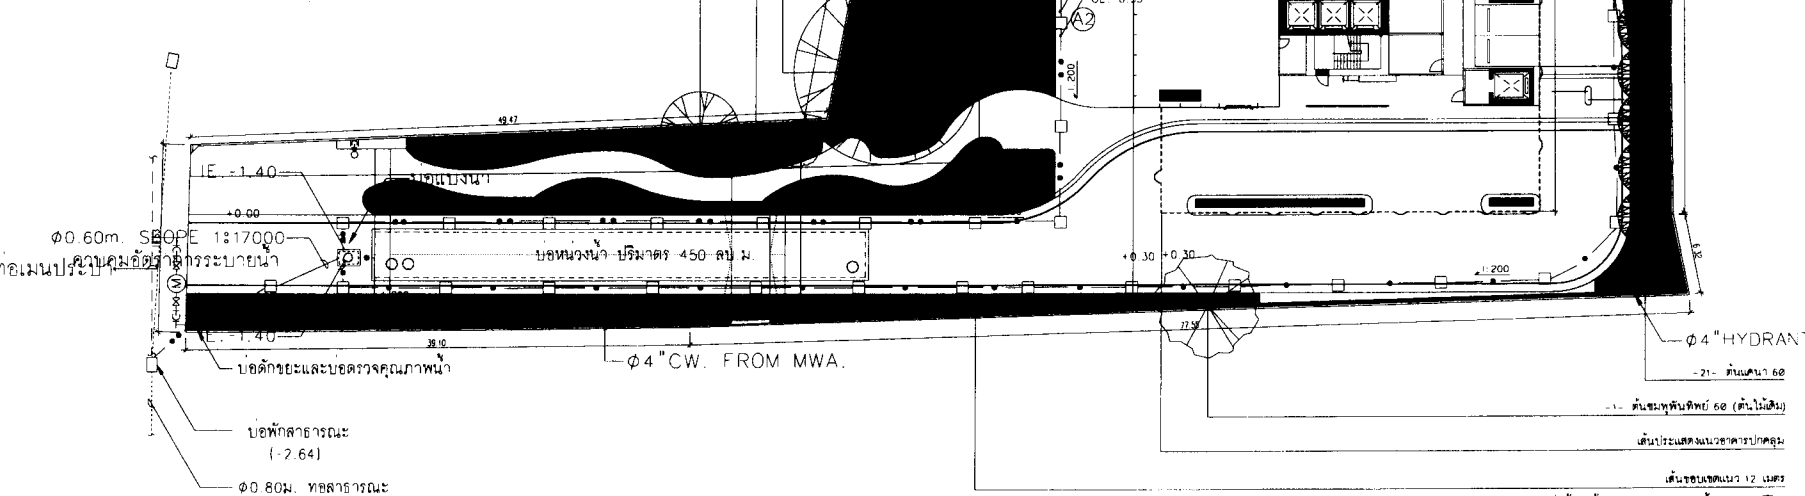

รูปที่ 9 ผังแสดงไม้ยืนต้นชั้นที่ 1

บริษัท สถาปนิก 2500 จำกัด

ARCHITECTS (2001) CO. LTD.

111/11 ถนนพหลโยธิน แขวงสามยุค เขตปทุมธานี กรุงเทพฯ 10130

โทรศัพท์ 02-224-1111 โทรสาร 02-224-1112

PROJECT ARCHITECT

PROJECT TEAM

LANDSCAPE ARCHITECT

STRUCTURAL ENGINEER

MECHANICAL ENGINEER

ELECTRICAL ENGINEER

SANITARY ENGINEER

OWNER

บริษัท กรีน สเปซ ดีเวลอปเม้นท์ จำกัด

PROJECT

KLEIN THONG LO

(โลบ กวงทง)

อาคารชุดทงโล สูง 52 ชั้น

CONSTRUCTION 35 (พ.ค. 1998) ทุกลด

DRAWING TITLE:

SCALE

GRAPHIC

CHECKED

PA. J.C. LTD

JOB NO. A-1925

DATE

REVISION



91 014

79

GRAND UNITY DEVELOPMENT CO., LTD.

GRAND
UNITY

1979

บริษัท แกรนด์ ยูนิคัล ดีเวลลอปเม้นท์ จำกัด

รับทราบ 115/146 หน้า

มหาวิทยาลัยเทคโนโลยีราชมงคลธัญบุรี

(นายเอนก แก้วกระจ่าง)

บริษัท เอ็นไวรอนเม้นทอล เทคโนโลยี คอนซัลแตนท์ จำกัด

พลับพลาสูงใหญ่

ขงัวมาเลเชีย

หมวดปลาตก

หน้ามาเลข

-1- ต้นชมพูพันธุ์ทิพย์ 60 (ต้นไม้เดิม)

เก็บประแสตงแนววิชาการปกคณ

รูปที่ 10 ผังแสดงไม้พุ่มและไม้คลุมดิน ชั้นที่ 1

ผังแสดงไม้พุ่ม ชั้น 1

[illegible]

[illegible]

ตารางแสดงรายละเอียดต้นไม้พุ่มและไม้คลุมดิน ชั้น 13			
สัญลักษณ์	รายละเอียด	ชื่อวิทยาศาสตร์	พื้นที่ (ตร.ม.)
	หญ้าสนามสีเขียว สูง 0.05 ม. ขนาดใบเล็ก	Axonopus compressus	128.50 ตร.ม.



เดือนพฤษภาคม 2563

ลงชื่อ He Any กรรมการผู้มีอำนาจลงนาม
(นายวิชัย มหัตตะกุล และนายบัณฑิต มวงสอนเขียว)
บริษัท แกรนด์ ยูนิตี้ ดีเวลอปเม้นท์ จำกัด



เดือนพฤษภาคม 2563

ลงชื่อ [Signature] รับรอง/ทำบันทึก 17/146 หน้า
(นายเอก แก้วกระจ่าง)
บริษัท เอ็นไวรอนเม้นทอล เทคโนโลยี คอนซัลแตนท์ จำกัด

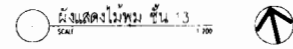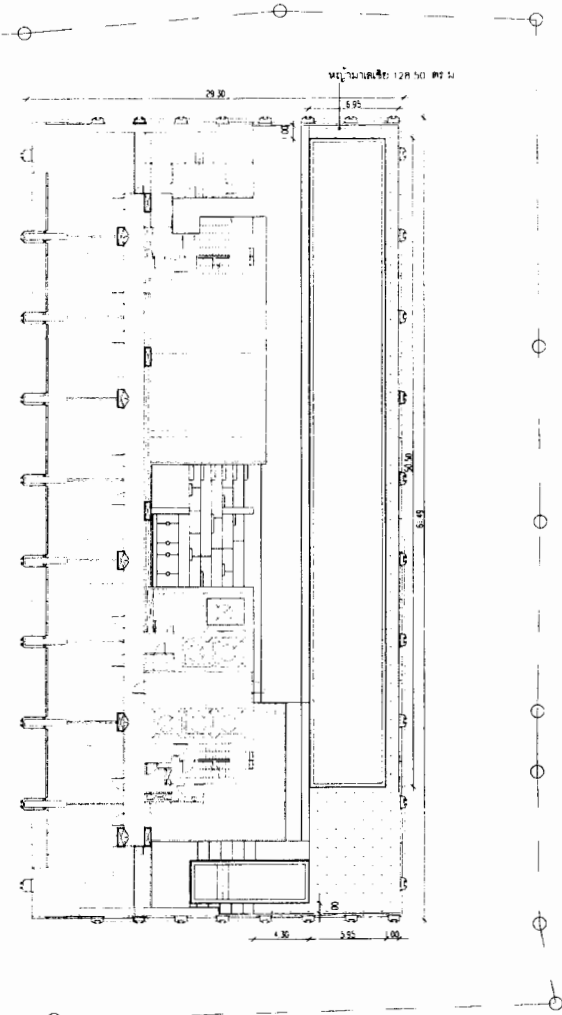

รูปที่ 12 ผังแสดงไม้พุ่มและไม้คลุมดิน ชั้นที่ 13

บริษัท ทรานส์ (ประเทศไทย) จำกัด TRANS ARCHITECTS (THAILAND) LTD. 101/10 ถนนสุขุมวิท แขวงคลองเตย เขตคลองเตย กรุงเทพมหานคร 10110 โทร : 02-2346 8888 แฟกซ์ : 02-2346 8889 E-MAIL : info@transarchitect.com PROJECT ARCHITECT : <u>[Signature]</u> PROJECT TEAM : <u>[Signature]</u> DESIGNER : <u>[Signature]</u> DRAWING NO. : <u>[Signature]</u> SCALE : 1:200	
LANDSCAPE ARCHITECT STONEHEDGE 101/10 ถนนสุขุมวิท แขวงคลองเตย เขตคลองเตย กรุงเทพมหานคร 10110 โทร : 02-2346 8888 แฟกซ์ : 02-2346 8889 E-MAIL : info@stonehedge.com STRUCTURAL ENGINEER : <u>[Signature]</u> CIVIL ENGINEER : <u>[Signature]</u> ELECTRICAL ENGINEER : <u>[Signature]</u> MECHANICAL ENGINEER : <u>[Signature]</u> SANITARY ENGINEER : <u>[Signature]</u> OWNER : <u>[Signature]</u> PROJECT : <u>[Signature]</u> DRAWING TITLE : <u>[Signature]</u> SCALE : 1:200	

ตารางแสดงรายละเอียด พื้นที่สีเขียวชั้นดาดฟ้า ของโครงการ (ตร.ม)		
พื้นที่สีเขียว A	486.36	ตร.ม
พื้นที่สีเขียว B	265.35	ตร.ม
พื้นที่สีเขียว C	31.32	ตร.ม

ตารางจำนวน พื้นที่สีเขียวชั้นดาดฟ้า		
สัญลักษณ์	ประเภทพื้นที่สีเขียว	พื้นที่ (ตร.ม)
	พื้นที่สีเขียว ชั้นดาดฟ้า	783.03 ตร.ม
	รวมพื้นที่สีเขียวที่นับได้	783.03 ตร.ม


เดือนพฤษภาคม 2563

ลงชื่อ วิธะ อภัย กรรมการผู้มีอำนาจลงนาม
(นายวิชัย มหิตเดชกุล และนายบัณฑิต มวงสอนเขียว)
บริษัท แกรนด์ ยูนิตี้ ดีเวลอปเม้นท์ จำกัด



เดือนพฤษภาคม 2563

ลงชื่อ Ettech รับรอง 18/146 หน้า
(นายเอก แก้วกระจ่าง) บุคคลธรรมดา
บริษัท เอ็นไวรอนเม้นทอล เทคโนโลยี คอนซัลแตนท์ จำกัด

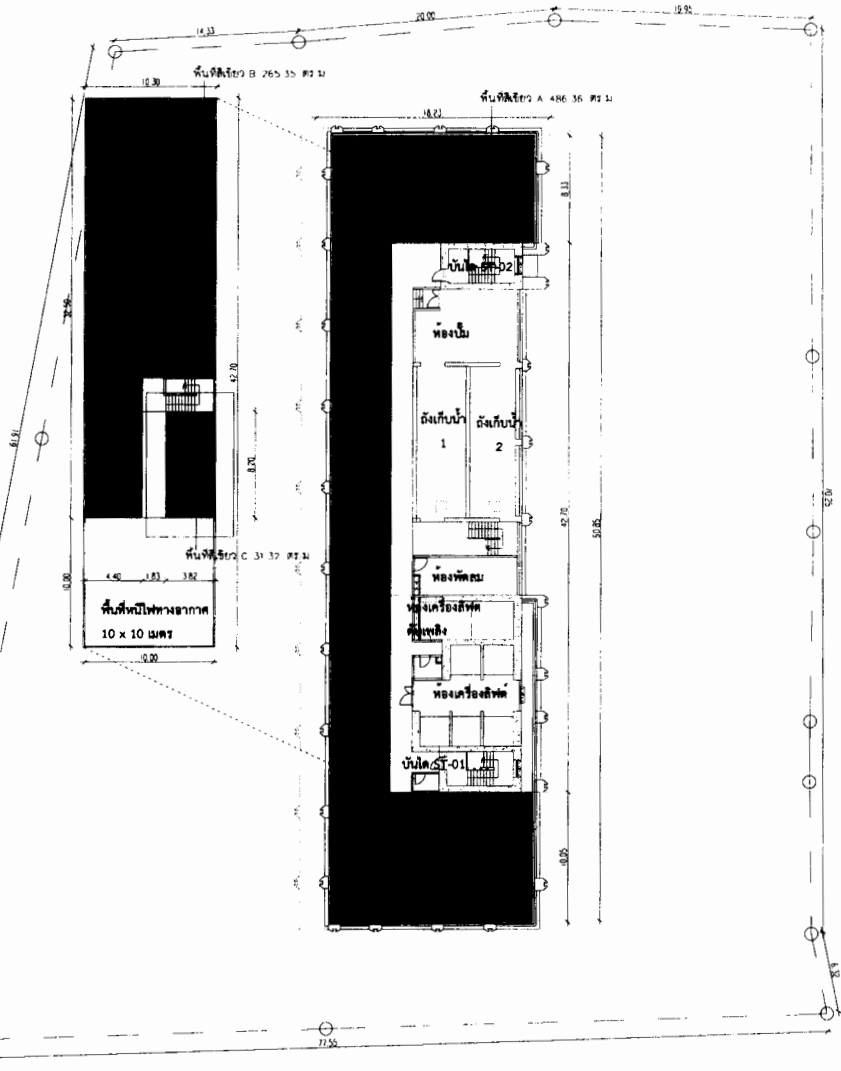

รูปที่ 13 มังแสดงพื้นที่สีเขียวชั้นดาดฟ้า

LANDSCAPE ARCHITECT

STONE PLANT

PROJECT TEAM

ARCHITECT

DESIGNER

STRUCTURAL ENGINEER

MECHANICAL ENGINEER

ELECTRICAL ENGINEER

SANITARY ENGINEER

OWNER

REVISION

FOR EIA

PROJECT

KLEIN THONG LO

(ใหม่ รามคำแหง)

รายละเอียดพื้นที่สีเขียว 52 ไร่

DRAWING TITLE

SCALE

1:500

DRAWING NO

DATE

COMPLY



TANDEM ARCHITECTS (2001) CO., LTD.

PROJECT INFORMATION

Client: **Mr. [Name]**
 Address: **[Address]**
 Phone: **[Phone]**
 E-mail: **[Email]**

PROJECT LOCATION

Plot: **[Plot No.]**
 Block: **[Block No.]**
 Subplot: **[Subplot No.]**

PROJECT TEAM

Architect: **[Name]**
 Designer: **[Name]**
 Engineer: **[Name]**

PROJECT SCHEDULE

Start Date: **[Date]**
 End Date: **[Date]**

LANDSCAPE ARCHITECT

Office: **[Office Name]**
 Address: **[Address]**
 Phone: **[Phone]**
 E-mail: **[Email]**

PROJECT SCHEDULE

Start Date: **[Date]**
 End Date: **[Date]**

STRUCTURAL ENGINEER

Office: **[Office Name]**
 Address: **[Address]**
 Phone: **[Phone]**
 E-mail: **[Email]**

PROJECT SCHEDULE

Start Date: **[Date]**
 End Date: **[Date]**

Mechanical Engineer

Office: **[Office Name]**
 Address: **[Address]**
 Phone: **[Phone]**
 E-mail: **[Email]**

PROJECT SCHEDULE

Start Date: **[Date]**
 End Date: **[Date]**

Electrical Engineer

Office: **[Office Name]**
 Address: **[Address]**
 Phone: **[Phone]**
 E-mail: **[Email]**

PROJECT SCHEDULE

Start Date: **[Date]**
 End Date: **[Date]**

Sanitary Engineer

Office: **[Office Name]**
 Address: **[Address]**
 Phone: **[Phone]**
 E-mail: **[Email]**

PROJECT SCHEDULE

Start Date: **[Date]**
 End Date: **[Date]**

OWNER

Office: **[Office Name]**
 Address: **[Address]**
 Phone: **[Phone]**
 E-mail: **[Email]**

PROJECT SCHEDULE

Start Date: **[Date]**
 End Date: **[Date]**

NO. DATE

Revision: **[Revision]**

FOR EIA

KLEIN THONG LO
 (Klein Thong Lo)
 Project Location: **[Location]**

DRAWING TITLE

Project: **[Project Name]**

SCALE

Scale: **[Scale]**

CHECKED

Checked: **[Name]**

DRAWING

Drawing: **[Name]**

PA. ILC

PA. ILC: **[Name]**

DATE

Date: **[Date]**

JOB NO.

Job No: **[Job No.]**

REVISION

Revision: **[Revision]**

THE DESIGN AS PRESENTED IN THIS DRAWING IS

The design as presented in this drawing is the property of TANDEM ARCHITECTS (2001) CO., LTD. and will not be used for any other purpose without the written consent of TANDEM ARCHITECTS (2001) CO., LTD.

REVISION

Revision: **[Revision]**

STANDARD FORM NO. 100
LANDSCAPE ARCHITECTS' (2007) (2010) (2013)

NAME

DATE

PROJECT ARCHITECT

PROJECT TEAM

LANDSCAPE ARCHITECT

STAMP

DATE

DATE

DATE

DATE

DATE

DATE

STRUCTURAL ENGINEER

MECHANICAL ENGINEER

ELECTRICAL ENGINEER

SANITARY ENGINEER

OWNER

DATE

DATE

DATE

DATE

DATE

DATE

NO.

DATE

REVISION

FOR EIA

KLEIN THONG LO

(Klein Thong Lo)

STAMP

SCALE

DRAWN

CHECKED

PA

DATE

DATE

DATE

DATE

DATE

DATE

NO.

DATE

REVISION

FOR EIA

KLEIN THONG LO

(Klein Thong Lo)

STAMP

SCALE

DRAWN

CHECKED

PA

DATE

DATE

DATE

DATE

DATE

DATE

NO.

DATE</

รูปภาพแสดงต้นสุโมขึ้นต้น ในโครงการ
ต้นจามจุรี



ต้นชมพูพันธุ์ทิพย์



ต้นแคนา




รูปภาพแสดงต้นสุโมขึ้นต้น ไม้คลุมดิน ในโครงการ
หญ้าหน้าผาสูง 0.05 ม. ขนาดโดยพื้นที่



ขนุนปลูกสูง 0.05 ม. ขนาดโดยพื้นที่



เฟิร์นกนกนาซี สูง 0.05 ม. ขนาดโดยพื้นที่

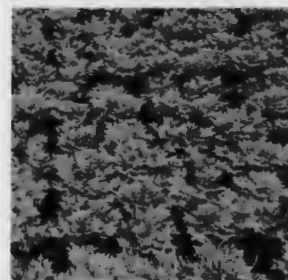

ทูลสูง 0.10 ม. ขนาดโดยพื้นที่



ทุกลีสูง 0.50 ม. ขนาดโดยพื้นที่



ขนุนปลูกสูง 0.50 ม. ขนาดโดยพื้นที่



พริกขี้หนูสูง 0.20 ม. ขนาดโดยพื้นที่



ทุกลีสูง 0.50 ม. ขนาดโดยพื้นที่



ฝรั่งสูง 2.00 ม. ขนาดโดยพื้นที่



เดือนพฤษภาคม 2563

ลงชื่อ 

(นายวิชัย นพิตะเชษฐ และนายบัณฑิต ม่วงสอนเขียว)
บริษัท แกนงค์ ดูนิตี้ ดีเวลลอปเม้นท์ จำกัด



เดือนพฤษภาคม 2563

ลงชื่อ 

(นายเอก แกวกระจำจ)

บริษัท เอ็นไวรอนเม้นทอล เทคโนโลยี คอนซัลแต้นท์ จำกัด



บริษัท เอ็นไวรอนเม้นทอล เทคโนโลยี คอนซัลแต้นท์ จำกัด

ลงชื่อ 


(นายเอก แกวกระจำจ)

บริษัท เอ็นไวรอนเม้นทอล เทคโนโลยี คอนซัลแต้นท์ จำกัด

ภาพแสดงต้นสุโมขึ้นต้น ไม้คลุมดิน

รูปที่ 16 รูปตัวอย่างที่ต้นไม้ที่เลือกปลูกในพื้นที่โครงการ

บริษัท แกนงค์ ดูนิตี้ ดีเวลลอปเม้นท์ จำกัด 101/1 ถนนสุขุมวิท แขวงคลองเตย เขตคลองเตย กรุงเทพมหานคร 10110 โทรศัพท์ 02-2611111 โทรสาร 02-2611112 PROJECT ARCHITECT: นายวิชัย นพิตะเชษฐ 02-2611111	
PROJECT TEAM นายวิชัย นพิตะเชษฐ นายบัณฑิต ม่วงสอนเขียว	
LANDSCAPE ARCHITECT: นายวิชัย นพิตะเชษฐ 02-2611111	
STRUCTURAL ENGINEER: นายวิชัย นพิตะเชษฐ 02-2611111 นายบัณฑิต ม่วงสอนเขียว 02-2611112 นายเอก แกวกระจำจ 02-2611113 นายวิชัย นพิตะเชษฐ 02-2611114 นายบัณฑิต ม่วงสอนเขียว 02-2611115 นายเอก แกวกระจำจ 02-2611116 นายวิชัย นพิตะเชษฐ 02-2611117 นายบัณฑิต ม่วงสอนเขียว 02-2611118 นายเอก แกวกระจำจ 02-2611119 นายวิชัย นพิตะเชษฐ 02-2611120 นายบัณฑิต ม่วงสอนเขียว 02-2611121 นายเอก แกวกระจำจ 02-2611122 นายวิชัย นพิตะเชษฐ 02-2611123 นายบัณฑิต ม่วงสอนเขียว 02-2611124 นายเอก แกวกระจำจ 02-2611125 นายวิชัย นพิตะเชษฐ 02-2611126 นายบัณฑิต ม่วงสอนเขียว 02-2611127 นายเอก แกวกระจำจ 02-2611128 นายวิชัย นพิตะเชษฐ 02-2611129 นายบัณฑิต ม่วงสอนเขียว 02-2611130 นายเอก แกวกระจำจ 02-2611131 นายวิชัย นพิตะเชษฐ 02-2611132 02-2611185 นายวิชัย นพิตะเชษฐ 02-2611186 นายบัณฑิต ม่วงสอนเขียว 02-2611187 นายเอก แกวกระจำจ 02-2611188 นายวิชัย นพิตะเชษฐ 02-2611189 นายบัณฑิต ม่วงสอนเขียว 02-2611190 นายเอก แกวกระจำจ 02-2611191 นายวิชัย นพิตะเชษฐ 02-2611192 นายบัณฑิต ม่วงสอนเขียว 02-2611193 นายเอก แกวกระจำจ 02-2611194 นายวิชัย นพิตะเชษฐ 02-2611195 นายบัณฑิต ม่วงสอนเขียว 02-2611196 นายเอก แกวกระจำจ 02-2611197 นายวิชัย นพิตะเชษฐ 02-2611198 นายบัณฑิต ม่วงสอนเขียว 02-2611199 นายเอก แกวกระจำจ 02-2611200	
OWNER: บริษัท แกนงค์ ดูนิตี้ ดีเวลลอปเม้นท์ จำกัด	
NO. DATE REVISION	
FOR EIA	
PROJECT KLEIN THONG LO (โครงการ) วางผังพื้นที่ 52 ไร่ ถนนสุขุมวิท 33 (พหลโยธิน) กรุงเทพมหานคร	
DRAWING TITLE:	
SCALE A1: 1/5000 A2: 1/10000 A3: 1/20000 A4: 1/40000 A5: 1/80000	
DRAWING NO.	
CHECKED	
PA J.C. 1/10	
JOB NO. A-1925	
DATE DOMESTIC	
REVISION	
THE DESIGN OF THIS DRAWING IS THE PROPERTY OF THE ARCHITECT AND SHALL REMAIN HIS OWN PROPERTY. IT IS NOT TO BE USED FOR ANY OTHER PROJECT WITHOUT HIS WRITTEN PERMISSION. ANY REUSE OR MODIFICATION OF THIS DRAWING WITHOUT HIS WRITTEN PERMISSION IS STRICTLY PROHIBITED.	

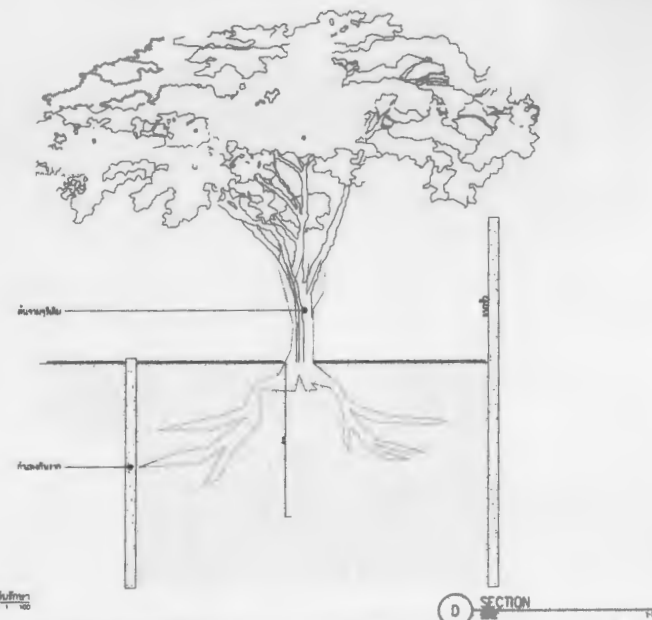

มาตรการการเก็บภาษี

โดยมีวัตถุประสงค์เพื่อศึกษาถึงผลกระทบของการใช้เทคโนโลยีสารสนเทศต่อการพัฒนาคุณภาพชีวิตของประชาชนในพื้นที่จังหวัดเชียงใหม่ และเพื่อหาแนวทางในการพัฒนาคุณภาพชีวิตของประชาชนในพื้นที่จังหวัดเชียงใหม่



A detailed floor plan of the second floor. It shows a large rectangular room on the left with a diagonal cross (X) inside, possibly indicating a staircase or a specific area. To the right of this room is a long, narrow corridor or hallway. Further right is another large rectangular room. At the far right end of the hallway, there are two smaller rectangular rooms. The plan is labeled with '195' at the top right corner.

(C) รูปตัดแสดงการปลูกต้นไม้ชั้น 13



Figure 1 is a schematic diagram of a rectangular structure, likely a building or container, with dimensions 1.50 and 0.50 indicated. The diagram shows a top-down view with a central rectangular area and a smaller rectangular area at the bottom right. The dimensions are labeled in meters.

๕) รูปตัดแสดงการปลูกต้นไม้ขึ้นตามฟาร์ม

รูปที่ 18 รูปตัดพื้นที่สี่เหลี่ยมชั้น 13 และชั้นดาฟ้า

[illegible]

ถนนสุขุมวิท 55 (ทองหล่อ)



เดือนพฤษภาคม 2563

ลงชื่อ วิธิต อมร กรรมการผู้มีอำนาจลงนาม
(นายวิชัย มหิตเตชกุล และนายบัณฑิต ม่วงสอนเขียว)
บริษัท แกรนด์ ยูนิตี้ ดีเวลลอปเม้นท์ จำกัด



เดือนพฤษภาคม 2563

ลงชื่อ นายเอก แก้วกระจ่าง บุคคลธรรมดาผู้มีสิทธิจัดทำรายงาน
(นายเอก แก้วกระจ่าง) บริษัท เอ็นไวรอนเม้นทอล เทคโนโลยี คอนซัลแตนท์ จำกัด
บริษัท เอ็นไวรอนเม้นทอล เทคโนโลยี คอนซัลแตนท์ จำกัด


สัญลักษณ์
● จุดตรวจวัดคุณภาพน้ำทั้งก่อนระบายออกจากโครงการ
▲ จุดตรวจวัดคุณภาพอากาศ เสียง และความสั่นสะเทือน

จุดล้างล้อ	ที่จอดรถ
	1 2 3 4 5

Septic Tank

วางระบายนํ้ารอบ Site ขนาด 0.40x0.40x0.40 m.
ห้องนํ้า จำนวน 15 ห้อง
YARD

STORE OFFICE OFFICE

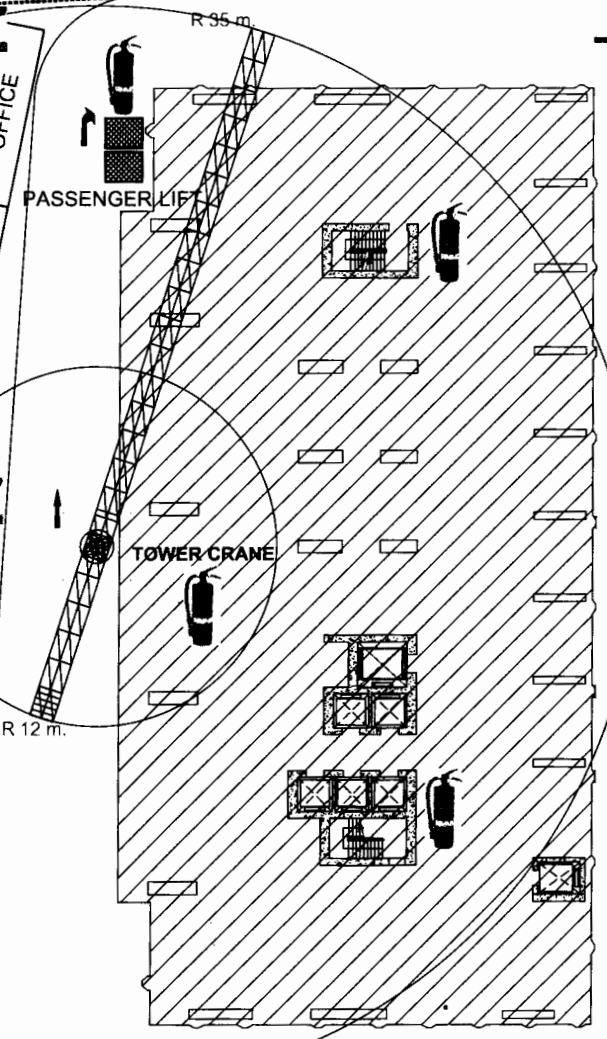


วางระบายนํ้ารอบ Site ขนาด 0.40x0.40x0.40 m.







เดือนพฤษภาคม 2563

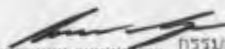ลงชื่อ วิทย์ อนันต์ 
 (นายวิชัย มหิตเดชกุล และนายบัณฑิต ม่วงสอนเขียว)
 บริษัท แกรนด์ ยูนิตี้ ดีเวลลอปเม้นท์ จำกัด



เดือนพฤษภาคม 2563

เรื่องจำนวน 126/146 หน้า

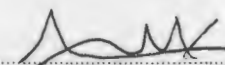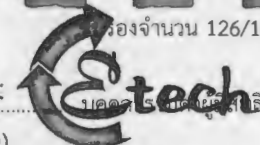ลงชื่อ  
 (นายเอนก แก้วกระจ่าง)
 บริษัท เอ็นไวรอนเม้นทอล เทคโนโลยี โซลูชันแอนด์ เซอร์วิส จำกัด



สัญลักษณ์



พื้นที่โครงการ

จุดตรวจวัดคุณภาพอากาศ ระดับเสียง และความสั่นสะเทือนบริเวณพื้นที่อ่อนไหว ได้แก่ บริเวณสถานรับเลี้ยงเด็ก Pallies International Daycare /Preschool (อยู่ห่างจากโครงการไปทางด้านทิศตะวันออก ตามระยะทางกระจัดประมาณ 48 เมตร)

รูปที่ 20 จุดตรวจวัดคุณภาพอากาศและระดับเสียงบริเวณพื้นที่อ่อนไหวในระยะก่อสร้าง

แผนป้องกันและระงับอัคคีภัย**โครงการ KLEIN THONGLO (โคลน ทองหล่อ)****(ระยะก่อสร้าง)**

ผู้รับผิดชอบแผน : บริษัท แกรนด์ ยูนิตี้ ดีเวลลอปเม้นท์ จำกัด

โดยมีหน้าที่ในการรับผิดชอบ ประเมิน และสามารถปรับปรุงแผนป้องกันและระงับอัคคีภัยให้มีความเหมาะสมและสอดคล้องกับโครงสร้างการบริหารงานและกิจกรรมก่อสร้างโครงการ และจะต้องทำการปรับปรุงให้มีความเหมาะสมยิ่งขึ้นจากข้อบกพร่องต่าง ๆ ที่ได้จากการฝึกซ้อมอพยพหนีไฟของโครงการ เพื่อให้ได้แผนป้องกันและระงับอัคคีภัยที่เหมาะสมที่สุดสำหรับโครงการ และเพื่อให้เกิดความปลอดภัยต่อชีวิต และทรัพย์สินทั้งหมดที่มีอยู่

1. สถานการณ์ทั่วไป

อัคคีภัยเป็นสาธารณภัยที่เกิดขึ้นในกรุงเทพมหานครมากที่สุด สภาพความเสี่ยงของการเกิดอัคคีภัยมักเกิดขึ้นในย่านที่อยู่อาศัย ชุมชนหนาแน่น อาคารขนาดใหญ่ อาคารสูง สาเหตุการเกิดอัคคีภัยส่วนใหญ่เกิดจากความประมาท ก่อให้เกิดความสูญเสียต่อชีวิตและทรัพย์สิน เพื่อเป็นการเตรียมการป้องกันและระงับอัคคีภัยที่อาจเกิดขึ้น จึงมีความจำเป็นต้องจัดทำแผนป้องกันและระงับอัคคีภัยของโครงการ KLEIN THONGLO (โคลน ทองหล่อ) ช่วงก่อสร้างขึ้น

2. วัตถุประสงค์

2.1 เพื่อเตรียมความพร้อมด้านทรัพยากร ระบบการปฏิบัติ ให้สามารถดำเนินการป้องกันและแก้ไขปัญหาจากอัคคีภัยได้อย่างรวดเร็วและมีประสิทธิภาพ

2.2 เพื่อกำหนดหน้าที่ความรับผิดชอบและกรอบปฏิบัติของผู้ที่เกี่ยวข้อง

2.3 เพื่อป้องกันและบรรเทาผลกระทบที่เกิดต่อชีวิตและทรัพย์สินของประชาชนที่เกิดจากอัคคีภัย

3. การจัดตั้งองค์กร / ผู้ปฏิบัติงาน รับผิดชอบเกี่ยวกับการป้องกันและระงับอัคคีภัยของโครงการ

3.1 ในสถานะปกติ (ศูนย์ป้องกันและบรรเทาสาธารณภัย โครงการ KLEIN THONGLO (โคลน ทองหล่อ))

ในสถานะฉุกเฉิน (ศูนย์บัญชาการเหตุการณ์ โครงการ KLEIN THONGLO (โคลน ทองหล่อ))

3.2 กำหนดโครงสร้างหน้าที่และผู้รับผิดชอบขององค์การปฏิบัติในภาวะปกติและภาวะฉุกเฉินให้ชัดเจน

4. แนวทางการดำเนินการ

การป้องกันและการระงับอัคคีภัยในระยะก่อสร้างของโครงการ ประกอบไปด้วย 3 ระยะ ได้แก่ ระยะก่อนเกิดภัย ขณะเกิดภัย และหลังเกิดภัย ดังรูปที่ 1 โดยมีรายละเอียดดังนี้



เดือนพฤษภาคม 2563

506 0m.7

เดือนพฤษภาคม 2563 บริษัท เอ็นไวรอนเม้นท์ เทคโนโลยี คอนซัลแตนท์ จำกัด

ลงชื่อ กรรมการผู้มีอำนาจลงนาม


ลงชื่อ บุคคลธรรมดาผู้มีสิทธิจัดทำรายงาน

(นายวิชัย มหิตเดชกุล และนายบัณฑิต ม่วงสอนเขียว)

(นายเอนก แก้วกระจำ)

บริษัท แกรนด์ ยูนิตี้ ดีเวลลอปเม้นท์ จำกัด

บริษัท เอ็นไวรอนเม้นท์ เทคโนโลยี คอนซัลแตนท์ จำกัด

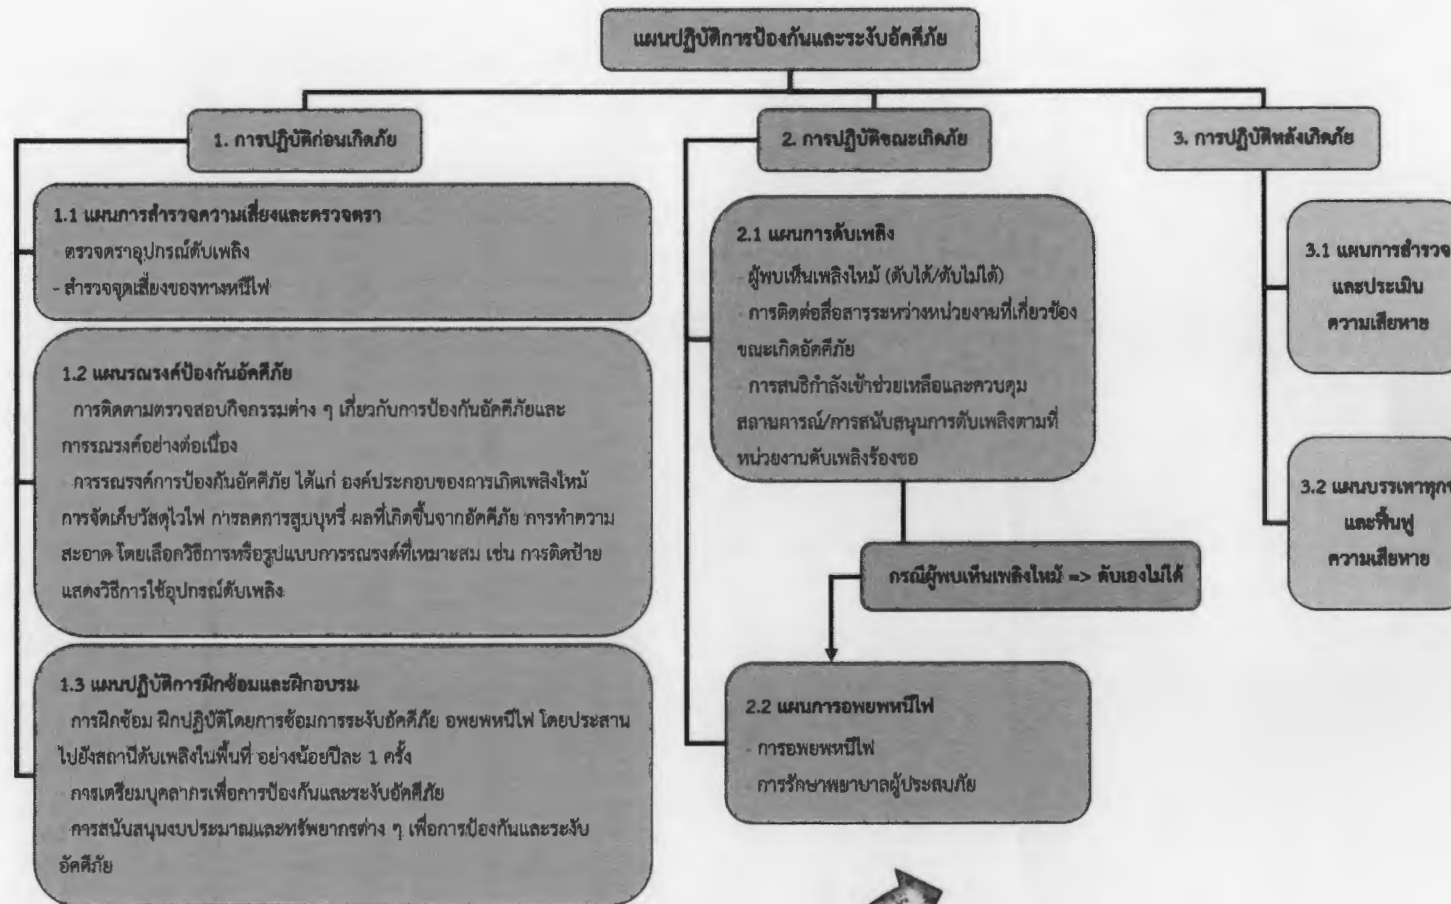

รูปที่ 1 การป้องกันและระงับอัคคีภัยในระยะก่อสร้างของโครงการ



เดือนพฤษภาคม 2563

ลงชื่อ
(นายวิชัย มหิตเตชกุล และนายบัณฑิต ม่วงสอนเขียว)

บริษัท แกรนด์ ยูนิตี้ ดีเวลอปเม้นท์ จำกัด

เดือนพฤษภาคม 2563

ลงชื่อ
(นายเอนก แก้วกระจำจ)

บริษัท เอ็นไวรอนเม้นทอล เทคโนโลยี คอนซัลแตนท์ จำกัด



วันที่ 129/146 หน้า

บริษัท เอ็นไวรอนเม้นทอล เทคโนโลยี คอนซัลแตนท์ จำกัด

4.1 การปฏิบัติก่อนเกิดภัย : เป็นการป้องกันและลดผลกระทบ รวมทั้งเป็นการเตรียมความพร้อมปฏิบัติงานเมื่อเกิดอัคคีภัย ประกอบด้วยมาตรการดังนี้

1) แผนการสำรวจความเสี่ยงและตรวจตรา

- ตรวจตราอุปกรณ์ดับเพลิง
- สำรวจจุดเสี่ยงของทางหนีไฟ และการบำรุงรักษาระบบความปลอดภัยจากอัคคีภัยและอุปกรณ์ดับเพลิง รวมทั้งการทดสอบระบบอุปกรณ์ดับเพลิงดังกล่าวอย่างสม่ำเสมอ

2) แผนรณรงค์ป้องกันอัคคีภัย

- การติดตามตรวจสอบกิจกรรมต่าง ๆ เกี่ยวกับการป้องกันอัคคีภัยและการรณรงค์อย่างต่อเนื่องการฝึกอบรมให้ความรู้เกี่ยวกับการป้องกันและระงับอัคคีภัยและอพยพหนีไฟสำหรับพนักงานโครงการทุกฝ่าย เพื่อให้มีความรู้ความเข้าใจในเรื่องการดับเพลิง วิธีการใช้อุปกรณ์ดับเพลิงประเภทต่างๆ การดูแลอุปกรณ์ดับเพลิงภายในพื้นที่ก่อสร้างโครงการ การอพยพหนีไฟ การปฐมพยาบาลและการช่วยชีวิต รวมถึงทราบตำแหน่งที่ตั้งเมนสวิตช์ (คัทเอาต์) และถังดับเพลิงภายในพื้นที่ก่อสร้างโครงการ รวมถึงวิธีปฏิบัติในการตัดกระแสไฟฟ้าในกรณีฉุกเฉิน

- การประชาสัมพันธ์เผยแพร่ความรู้ ได้แก่ การจัดทำรายละเอียดการใช้อุปกรณ์ดับเพลิงในคู่มือการปฏิบัติงานของพนักงาน และการติดป้ายประชาสัมพันธ์ด้านการป้องกันอัคคีภัย

- การรณรงค์ป้องกันอัคคีภัย เพื่อเป็นการรณรงค์ให้ทุกคนมีจิตสำนึกในการป้องกันการเกิดอัคคีภัย ได้แก่ การติดตามตรวจสอบกิจกรรมต่าง ๆ เกี่ยวกับการป้องกันอัคคีภัยและการรณรงค์อย่างต่อเนื่องเพื่อติดตามความคืบหน้าและแก้ไขปัญหาอุปสรรคที่เกิดขึ้นรวมถึงการรณรงค์ให้พนักงานในโครงการมีจิตสำนึกและมีส่วนร่วมในการป้องกันและระงับอัคคีภัย การรณรงค์การป้องกันอัคคีภัย ได้แก่ องค์กรประกอบของการเกิดเพลิงไหม้ การจัดเก็บวัสดุไวไฟ การลดการสูบบุหรี่ ผลที่เกิดขึ้นจากอัคคีภัย การทำความสะอาด โดยเลือกวิธีการหรือรูปแบบการรณรงค์ที่เหมาะสม เช่น การติดป้ายแสดงวิธีการใช้อุปกรณ์ดับเพลิง

3) แผนปฏิบัติการฝึกซ้อมและฝึกอบรม

- การซ้อมแผนป้องกันและระงับอัคคีภัยทุกระดับ จัดให้มีการซักซ้อมการอพยพหนีไฟเป็นประจำ ปีละ 1 ครั้ง โดยจะประสานกับสถานดับเพลิงในพื้นที่มาฝึกอบรมให้เป็นประจำ รวมทั้งจะติดตั้งแบบแปลนแผนผังพื้นที่ก่อสร้างโครงการที่แสดงตำแหน่งติดตั้งอุปกรณ์ดับเพลิงต่างๆ ไว้บริเวณภายในพื้นที่ก่อสร้างโครงการให้เห็นได้อย่างชัดเจน

- การเตรียมบุคลากรเพื่อการป้องกันและระงับอัคคีภัย ประกอบด้วยทีมงานและหน้าที่ความรับผิดชอบเมื่อเกิดเหตุเพลิงไหม้ ดังนี้



เดือนพฤษภาคม 2563

[Signature]

ลงชื่อ กรรมการผู้มีอำนาจลงนาม

(นายวิชัย มหิตเดชกุล และนายบัณฑิต ม่วงสอนเขียว)

บริษัท แกรนด์ ยูนิตี้ ดีเวลลอปเม้นท์ จำกัด

เดือนพฤษภาคม 2563

รับรองจำนวน 130/146 หน้า

[Signature]

ลงชื่อ บุคคลธรรมดาผู้มีสิทธิจัดทำรายงาน

(นายเอนก แก้วกระจ่าง)

บริษัท เอ็นไวรอนเม้นทอล เทคโนโลยี คอนซัลแตนท์ จำกัด

ทีมงานในตัวอาคารและกองอำนวยการ	หน้าที่รับผิดชอบ
1. ผู้อำนวยการดับเพลิง (เจ้าของโครงการ/ผู้จัดการโครงการ)	- สั่งการให้ใช้แผนป้องกันและระงับอัคคีภัย และแผนอพยพ
2. ทีมควบคุมพื้นที่และอพยพเคลื่อนย้าย (เจ้าหน้าที่ความปลอดภัยวิชาชีพ (จป.) และ เจ้าหน้าที่ รปภ.)	- กันเขตพื้นที่ - เตรียมเส้นทางอพยพ - เคลื่อนย้ายวัตถุไวไฟ และเอกสารสำคัญ - อพยพบุคคลและผู้ได้รับบาดเจ็บ - ประสานแจ้งเหตุเพลิงไหม้ ที่สายด่วนโทร. 199 และประสานงาน กับเจ้าหน้าที่ดับเพลิง
3. ทีมดับเพลิง (พนักงานโครงการที่ได้รับมอบหมาย)	- พิจารณาเชื้อเพลิง - ดับเพลิงโดยใช้อุปกรณ์ดับเพลิงชนิดต่างๆ
4. ทีมช่าง (ฝ่ายช่าง/พนักงานโครงการที่ได้รับมอบหมาย)	- ตัดระบบไฟฟ้าภายในพื้นที่ก่อสร้างโครงการ - ควบคุมเครื่องสูบน้ำดับเพลิง
5. ทีมประสานงานและอำนวยความสะดวก : (เจ้าหน้าที่ธุรการ/พนักงานโครงการที่ได้รับมอบหมาย)	- รวบรวมชื่อและตรวจสอบพนักงานทั้งหมดของโครงการ เพื่อหาผู้ที่ ติดอยู่ในพื้นที่ก่อสร้างโครงการ - ทำการปฐมพยาบาลเบื้องต้นผู้ได้รับบาดเจ็บ - จัดทำบัญชีในการเบิกจ่ายเงิน เพื่อเสนอผู้อำนวยการดับเพลิงสั่ง จ่ายเงินนำมาใช้จ่ายต่างๆ ระหว่างเกิดเหตุเพลิงไหม้ - ประสานงานกับหน่วยงานภายนอกที่เข้ามาช่วยเหลือไม่ว่าจะเป็น ตำรวจท้องที่ เจ้าหน้าที่ดับเพลิงท้องถิ่น โรงพยาบาลใกล้เคียง และติดต่อกับหน่วยงานต่างๆ - จัดเตรียมน้ำดื่มเพื่อรองรับผู้ประสบภัย หรือเจ้าหน้าที่และ หน่วยงานภายนอก

- การสนับสนุนงบประมาณและทรัพยากรต่างๆ เพื่อการป้องกันและระงับอัคคีภัย โดยจัดให้มีงบประมาณในการอบรมและซ้อมอพยพหนีไฟตามแผนปฏิบัติงานของโครงการ ปีละ 1 ครั้ง ตลอดจนงบประมาณในการติดตามตรวจสอบอุปกรณ์ดับเพลิง



เดือนพฤษภาคม 2563

566 On...

ลงชื่อ กรรมการผู้มีอำนาจลงนาม

(นายวิชัย มหิตเดชกุล และนายบัณฑิต ม่วงสอนเขียว)

บริษัท แกรนด์ ยูนิตี้ ดีเวลลอปเม้นท์ จำกัด

เดือนพฤษภาคม 2563

ลงชื่อ

(นายเอนก แก้วกระจ่าง)

บริษัท เอ็นไวรอนเม้นทอล เทคโนโลยี คอนซัลแตนท์ จำกัด

เดือนพฤษภาคม 2563

ลงชื่อ 131/146 หน้า

..... บุคคลธรรมดาผู้มีสิทธิ์จัดทำรายงาน

4.2 การปฏิบัติขณะเกิดภัย : เป็นการบริหารจัดการในภาวะฉุกเฉิน (ดังแสดงขั้นตอนแผนการปฏิบัติการเมื่อเกิดเหตุเพลิงไหม้ในรูปที่ 2) ประกอบด้วยมาตรการดังนี้

1) แผนปฏิบัติการดับเพลิง

(1) ผู้พบเห็นเพลิงไหม้

- ถ้าดับได้ ให้ดำเนินการดับเพลิงนั้นทันทีหรือเรียกให้คนมาช่วยดับ และ
- ถ้าดับไม่ได้ ให้แจ้งเจ้าหน้าที่ความปลอดภัยวิชาชีพ (จป.) / เจ้าหน้าที่ รปภ. / ทีมดับเพลิง

ช่วยกันดับเพลิง แต่ถ้าไม่สามารถยุติเพลิงได้ให้เข้าสู่แผนการดับเพลิงในข้อ (2) และ (3) พร้อมทั้งรีบแจ้งหน่วยงานดับเพลิงโดยเร็วที่สุด (โทร.สายด่วน 199) และจัดเตรียมแผนการอพยพหนีไฟต่อไป

(2) การติดต่อสื่อสารระหว่างหน่วยงานที่เกี่ยวข้องขณะเกิดอัคคีภัย โดยผู้พบเห็นเหตุการณ์สามารถใช้วิทยุสื่อสาร / โทรศัพท์มือถือแจ้งเหตุการณ์ให้เจ้าหน้าที่ความปลอดภัยวิชาชีพ (จป.) / เจ้าหน้าที่ รปภ. รับทราบ เมื่อเจ้าหน้าที่ความปลอดภัยวิชาชีพ (จป.) / เจ้าหน้าที่ รปภ. ได้รับแจ้งเหตุ จะทำการตรวจสอบกลับไปยังสถานที่เกิดเหตุว่าเกิดเหตุจริงหรือไม่ และแจ้งไปยังบุคคลต่อไปนี้ ได้แก่ ผู้อำนวยการดับเพลิง (เจ้าของโครงการ / ผู้จัดการโครงการ) ทีมควบคุมพื้นที่และอพยพเคลื่อนย้าย ทีมดับเพลิง ทีมช่าง ทีมประสานงานและอำนวยความสะดวก โดยวิธีที่รวดเร็วที่สุด เช่น การโทรเข้ามือถือ เป็นต้น

(3) การสนธิกำลังเข้าช่วยเหลือและควบคุมสถานการณ์/การสนับสนุนการดับเพลิงตามทีมหน่วยงานดับเพลิงร้องขอ โดยผู้อำนวยการดับเพลิง (เจ้าของโครงการ / ผู้จัดการโครงการ) จะสั่งการให้ทีมประสานงาน (เจ้าหน้าที่ธุรการ / พนักงานโครงการที่ได้รับมอบหมาย) ดำเนินการแจ้งขอความช่วยเหลือจากเจ้าหน้าที่ดับเพลิง เจ้าหน้าที่ตำรวจ หรือหน่วยงานที่เกี่ยวข้องจากภายนอก โดยทีมควบคุมพื้นที่และอพยพเคลื่อนย้าย จัดเตรียมพื้นที่จอดรถดับเพลิงบริเวณใกล้กับจุดเกิดเหตุ และทำการเคลื่อนย้ายพนักงานที่เกี่ยวข้อง และผู้บาดเจ็บออกจากจุดเกิดเหตุ มายังจุดรวมพล / พื้นที่ที่ปลอดภัย และประจำที่ประตูทางเข้า-ออกพื้นที่ก่อสร้างโครงการ เพื่อมิให้บุคคลภายนอกเข้ามาในโครงการ และอำนวยความสะดวกให้แก่รถดับเพลิงจากภายนอก และรถของเจ้าหน้าที่ที่เกี่ยวข้อง จัดสถานที่จอดรถต่างๆ ตามจุดที่กำหนด

2) แผนการอพยพหนีไฟ

เมื่อเหตุเพลิงไหม้ไม่สามารถดับเองได้ ทีมควบคุมพื้นที่และอพยพเคลื่อนย้าย (เจ้าหน้าที่ความปลอดภัยวิชาชีพ (จป.) / เจ้าหน้าที่ รปภ.) จัดเตรียมแผนการอพยพและเส้นทางเพื่อรองรับพนักงานของโครงการมาที่จุดนัดพบ

(1) การอพยพหนีไฟ โครงการจะจัดเตรียมแผนอพยพหนีไฟ เพื่อให้การอพยพบุคคลออกนอกอาคารที่กำลังก่อสร้าง / พื้นที่เกิดเหตุ ในขณะเกิดเหตุเพลิงไหม้มีประสิทธิภาพมากที่สุด โดยผู้อพยพหนีไฟ 1 คน ต้องมีพื้นที่จุดรวมพลไม่น้อยกว่า 0.25 ตารางเมตร และกำหนดให้มีมาตรการบริหารจัดการการอพยพหนีไฟไปยังจุดรวมพล เพื่อให้พนักงานของโครงการไปรวมตัวกันบริเวณพื้นที่จุดรวมพลไม่ให้เกิดอันตราย ดังนี้

- ติดป้ายผังแสดงเส้นทางหนีไฟไปยังจุดรวมพลในบริเวณพื้นที่ก่อสร้างโครงการ
- จัดให้มีการซ้อมอพยพหนีไฟปีละ 1 ครั้ง เพื่อให้สามารถเข้าใจเส้นทางหนีไฟไปยังจุดรวมพล



เดือนพฤษภาคม 2563

766 Am. y

ลงชื่อ กรรมการผู้อำนวยการงาน

(นายวิชัย มหิตเดชกุล และนายบัณฑิต ม่วงสอนเขียว)

บริษัท แกรนด์ ยูนิตี้ ดีเวลลอปเม้นท์ จำกัด

เดือนพฤษภาคม 2563

ลงชื่อ Etech

(นายเอนก แก้วกระจ่าง)

บริษัท เอ็นไวรอนเม้นทอล เทคโนโลยี คอนซัลแตนท์ จำกัด



หน้า 132/146 หน้า

- มีการปักป้ายแสดงตำแหน่งพื้นที่จุดรวมพล เพื่อให้ผู้อพยพหนีไฟสามารถมองเห็นได้ชัดเจน และไปยังพื้นที่จุดรวมพลได้อย่างรวดเร็วและปลอดภัย

(2) การรักษาพยาบาลผู้ประสบภัย พนักงานที่ผ่านการอบรมหลักสูตรการปฐมพยาบาลมาก่อน ให้มาทำหน้าที่เป็นฝ่ายปฐมพยาบาลในกรณีที่มีผู้ประสบภัยหรือพนักงานที่อพยพลงมาได้รับบาดเจ็บก็ให้ทำการปฐมพยาบาลเบื้องต้นก่อน แต่หากอาการผู้ประสบภัยรุนแรงก็เป็นผู้วิเคราะห์ในการส่งการเพื่อเคลื่อนย้ายไปยังโรงพยาบาลใกล้เคียงต่อไป โดยฝ่ายปฐมพยาบาลจะต้องมีการเตรียมอุปกรณ์และเวชภัณฑ์ไว้ปฐมพยาบาล

4.3 การปฏิบัติหลังเกิดภัย : เป็นการบริหารจัดการหลังอัคคีภัยสิ้นสุดลงแล้ว ประกอบด้วยมาตรการดังนี้

1) แผนการสำรวจและประเมินความเสียหาย เป็นการสำรวจและประเมินความเสียหายที่เกิดขึ้นจากเพลิงไหม้ ก่อนที่จะจัดทำแผนบรรเทาทุกข์และฟื้นฟูความเสียหาย

2) แผนบรรเทาทุกข์และฟื้นฟูความเสียหาย

(1) การฟื้นฟูซ่อมแซมสิ่งที่เสียหาย

เป็นการนำรายงานผลการประเมินจากทุกด้านจากสถานการณ์จริงมาปรับปรุง แก้ไข โดยเฉพาะแผนการป้องกันอัคคีภัย (ก่อนเกิดเหตุ) แผนปฏิบัติเมื่อเกิดเหตุเพลิงไหม้ รวมถึงแผนบรรเทาทุกข์โดยได้มีการจัดตั้งทีมงานเร่งดำเนินการปฏิรูป ฟื้นฟู ซ่อมแซมและสรรหาสิ่งที่สูญเสียให้กลับคืนสภาพปกติ และการปรับแผนป้องกันและระงับอัคคีภัยให้เหมาะสมยิ่งขึ้น

(2) การประสานงานระหว่างหน่วยงานที่เกี่ยวข้อง เช่น โรงพยาบาล หรือหน่วยกู้ชีพ

(3) การสงเคราะห์ผู้ประสบภัยและการช่วยเหลือต่างๆ โดยให้ความช่วยเหลือเบื้องต้น เช่น จัดให้มีอาหาร ที่พักอาศัย สิ่งอำนวยความสะดวก เป็นต้น

(4) การประชาสัมพันธ์สร้างความเข้าใจกับผู้เกี่ยวข้อง โดยให้ข้อมูลคนงานก่อสร้างของโครงการ และประชาสัมพันธ์ให้ทราบเหตุการณ์ที่เกิดขึ้น รวมทั้งแนวทางป้องกันและแก้ไข เพื่อความปลอดภัยในชีวิตและทรัพย์สินของพนักงานโครงการ

(5) การศึกษาผลกระทบและถอดบทเรียนจากภัยพิบัติ โดยเจ้าของโครงการ / ผู้จัดการโครงการ และเจ้าหน้าที่ความปลอดภัยระดับวิชาชีพ (จป.) รวบรวมสาเหตุ ประมวลสถานการณ์ สรุปความเสียหายและผลกระทบต่างๆ เพื่อประเมินความเสียหาย ประเมินความเสี่ยง เพื่อป้องกันและแก้ไขไม่ให้เกิดเหตุขึ้นอีก



เดือนพฤษภาคม 2563

ลงชื่อ กรรมการผู้มีอำนาจลงนาม

(นายวิชัย มหัตตเดชกุล และนายบัณฑิต ม่วงสอนเขียว)

บริษัท แกรนด์ ยูนิตี้ ดีเวลลอปเม้นท์ จำกัด




เดือนพฤษภาคม 2563

ลงชื่อ บริษัท เอ็นไวรอนเม้นทอล เทคโนโลยี คอนซัลแตนท์ จำกัด

(นายเอนก แก้วกระจำ)

บริษัท เอ็นไวรอนเม้นทอล เทคโนโลยี คอนซัลแตนท์ จำกัด

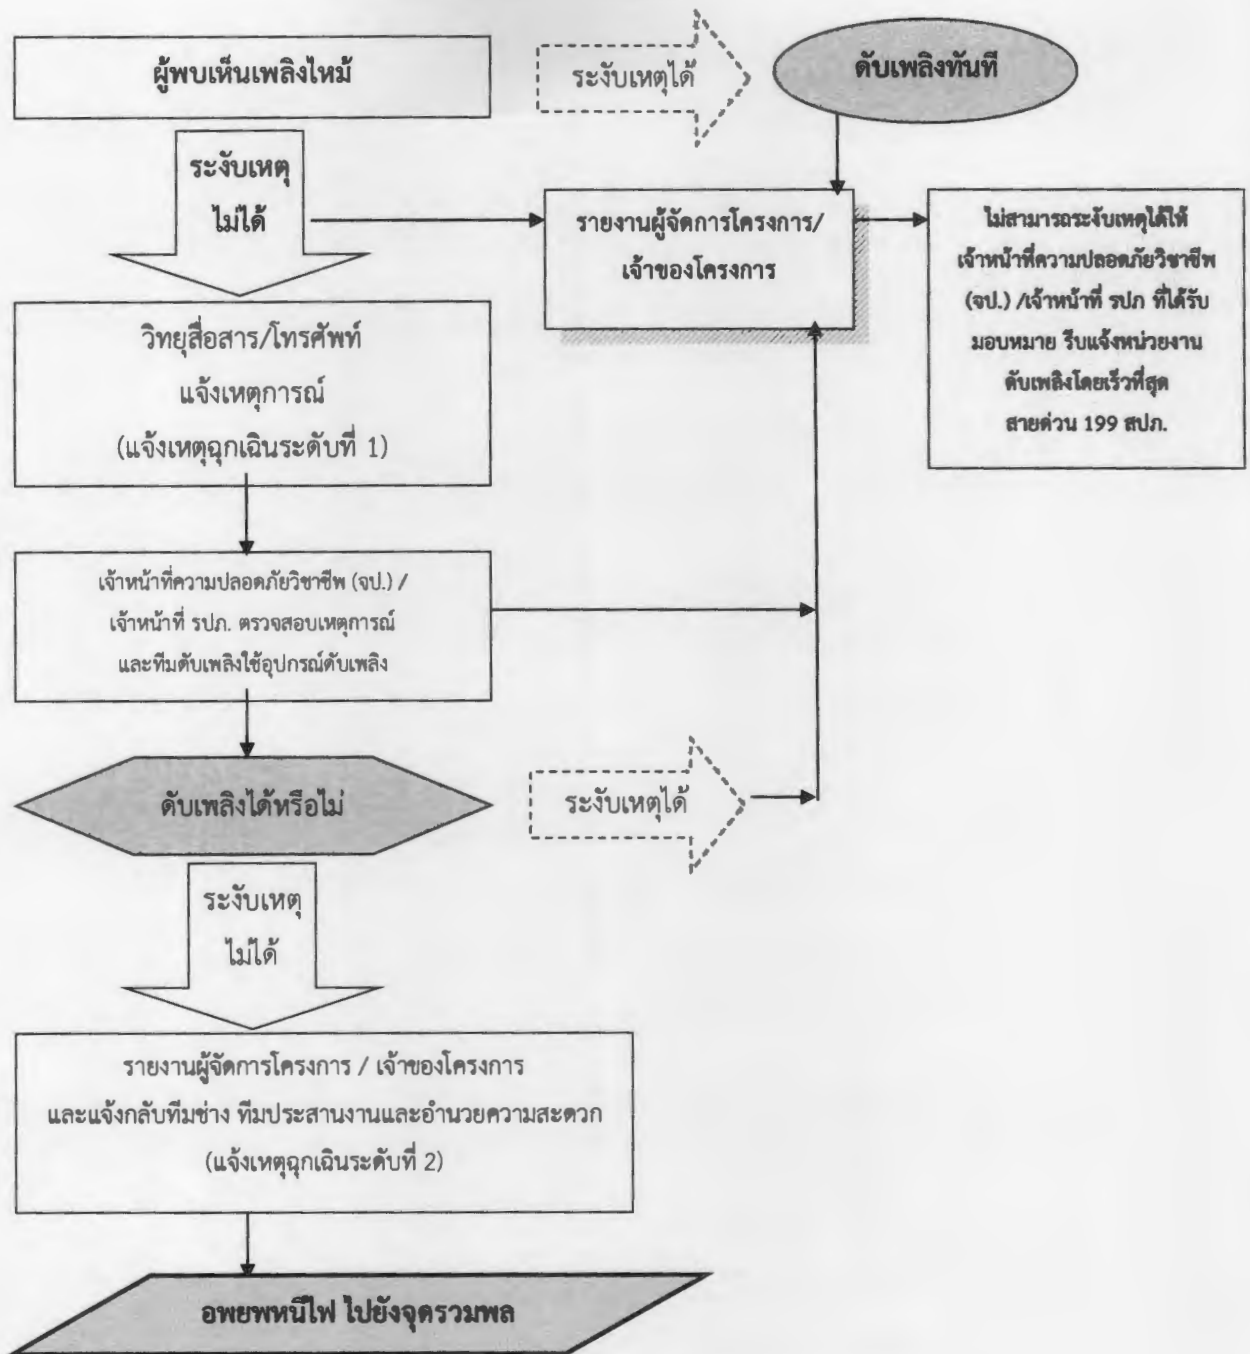

รูปที่ 2 ขั้นตอนการปฏิบัติตามแผนการป้องกันและระงับอัคคีภัย



เดือนพฤษภาคม 2563

Signature

ลงชื่อ กรรมการผู้มีอำนาจลงนาม

(นายวิชัย มหิตเดชกุล และนายบัณฑิต ม่วงสอนเขียว)

บริษัท แกรนด์ ยูนิตี้ ดีเวลอปเม้นท์ จำกัด

เดือนพฤษภาคม 2563

Signature

ลงชื่อ บุคคลธรรมดาผู้มีสิทธิจัดทำรายงาน

(นายเอนก แก้วกระจ่าง)

บริษัท เอ็นไวรอนเม้นทอล เทคโนโลยี คอนซัลแตนท์ จำกัด

แผนปฏิบัติการป้องกันและระงับอัคคีภัยโครงการ KLEIN THONG LO (ไคลน์ ทองหล่อ)(ระยะดำเนินการ)ผู้รับผิดชอบแผนป้องกันและระงับอัคคีภัยของโครงการ

บริษัท แกรนด์ ยูนิตี้ ดีเวลลอปเม้นท์ จำกัด : กรณีที่ยังไม่ได้ก่อตั้งนิติบุคคลอาคารชุด

ผู้จัดการนิติบุคคลอาคารชุด : กรณีที่ก่อตั้งนิติบุคคลอาคารชุดแล้ว

อัคคีภัยเป็นสาธารณภัยที่เกิดขึ้นในกรุงเทพมหานครมากที่สุด สภาพความเสี่ยงของการเกิดอัคคีภัยมักเกิดขึ้นในย่านที่อยู่อาศัย ชุมชนหนาแน่น อาคารขนาดใหญ่ อาคารสูง สาเหตุการเกิดอัคคีภัยส่วนใหญ่เกิดจากความประมาทก่อให้เกิดความสูญเสียต่อชีวิตและทรัพย์สิน เพื่อเป็นการเตรียมการป้องกันและระงับอัคคีภัยที่อาจเกิดขึ้น จึงมีความจำเป็นต้องจัดทำแผนปฏิบัติการป้องกันและระงับอัคคีภัยของโครงการ KLEIN THONG LO (ไคลน์ ทองหล่อ) ขึ้น

1. วัตถุประสงค์

1.1 เพื่อเตรียมความพร้อมด้านทรัพยากร ระบบการปฏิบัติ ให้สามารถดำเนินการป้องกันและแก้ไขปัญหาจากอัคคีภัยได้อย่างรวดเร็วและมีประสิทธิภาพ

1.2 เพื่อกำหนดหน้าที่ความรับผิดชอบและกรอบปฏิบัติของผู้ที่เกี่ยวข้อง

1.3 เพื่อป้องกันและบรรเทาผลกระทบที่เกิดต่อชีวิตและทรัพย์สินของประชาชนที่เกิดจากอัคคีภัย

2. การจัดตั้งองค์กร/ผู้ปฏิบัติงาน รับผิดชอบเกี่ยวกับการป้องกันและระงับอัคคีภัยของโครงการ

2.1 ในสภาวะปกติ (ศูนย์ป้องกันและบรรเทาสาธารณภัย โครงการ KLEIN THONG LO (ไคลน์ ทองหล่อ))

ในสภาวะฉุกเฉิน (ศูนย์บัญชาการเหตุการณ์ โครงการ KLEIN THONG LO (ไคลน์ ทองหล่อ))

2.2 กำหนดโครงสร้างหน้าที่และผู้รับผิดชอบขององค์การปฏิบัติในภาวะปกติและภาวะฉุกเฉินให้ชัดเจน

3. แนวทางการดำเนินการ

การป้องกันและการระงับอัคคีภัยในระยะดำเนินการของโครงการ ประกอบไปด้วย 3 ระยะ ได้แก่ ระยะก่อนเกิดภัย ขณะเกิดภัย และหลังเกิดภัย ดังรูปที่ 1 โดยมีรายละเอียดดังนี้

3.1 **การปฏิบัติก่อนเกิดภัย** : เป็นการป้องกันและลดผลกระทบ รวมทั้งเป็นการเตรียมความพร้อมปฏิบัติงานเมื่อเกิดอัคคีภัย ประกอบด้วยมาตรการดังนี้

1) แผนการสำรวจความเสี่ยงและตรวจตรา

- ตรวจตราอุปกรณ์ดับเพลิง

- สำรวจจุดเสี่ยงของทางหนีไฟ และการบำรุงรักษาระบบความปลอดภัยจากอัคคีภัยและอุปกรณ์

รวมทั้งการทดสอบระบบอุปกรณ์ดังกล่าวอย่างสม่ำเสมอ โดยมีรายการตรวจสอบระบบป้องกันอัคคีภัยในอาคารขนาดใหญ่ตามแบบ สป.3 ดังแสดงรายละเอียดในภาคผนวก ก

- ตรวจสอบป้ายผังแสดงเส้นทางหนีไฟไปยังจุดรวมพลในบริเวณชั้นพักอาศัยแต่ละชั้นให้อยู่ในสภาพดี

อยู่เสมอ

- ตรวจสอบป้ายแสดงตำแหน่งพื้นที่จุดรวมพล เพื่อให้ผู้อยู่อพยพหนีไฟสามารถมองเห็นได้ชัดเจนและไปยัง

พื้นที่จุดรวมพลได้อย่างรวดเร็วและปลอดภัย

เดือนพฤษภาคม 2563

ลงชื่อ กรรมการผู้มีอำนาจลงนาม

(นายวิชัย มหิตเดชกุล และนายบัณฑิต ม่วงสอนเขียว)

บริษัท แกรนด์ ยูนิตี้ ดีเวลลอปเม้นท์ จำกัด

เดือนพฤษภาคม 2563


ลงชื่อ กรรมการผู้มีอำนาจลงนาม

(นายเอนก แก้วกระจำ)


บริษัท เอ็นไวรอนเมนทอล เทคโนโลยี คอนซัลแตนท์ จำกัด



แผนปฏิบัติการป้องกันและระงับอัคคีภัย

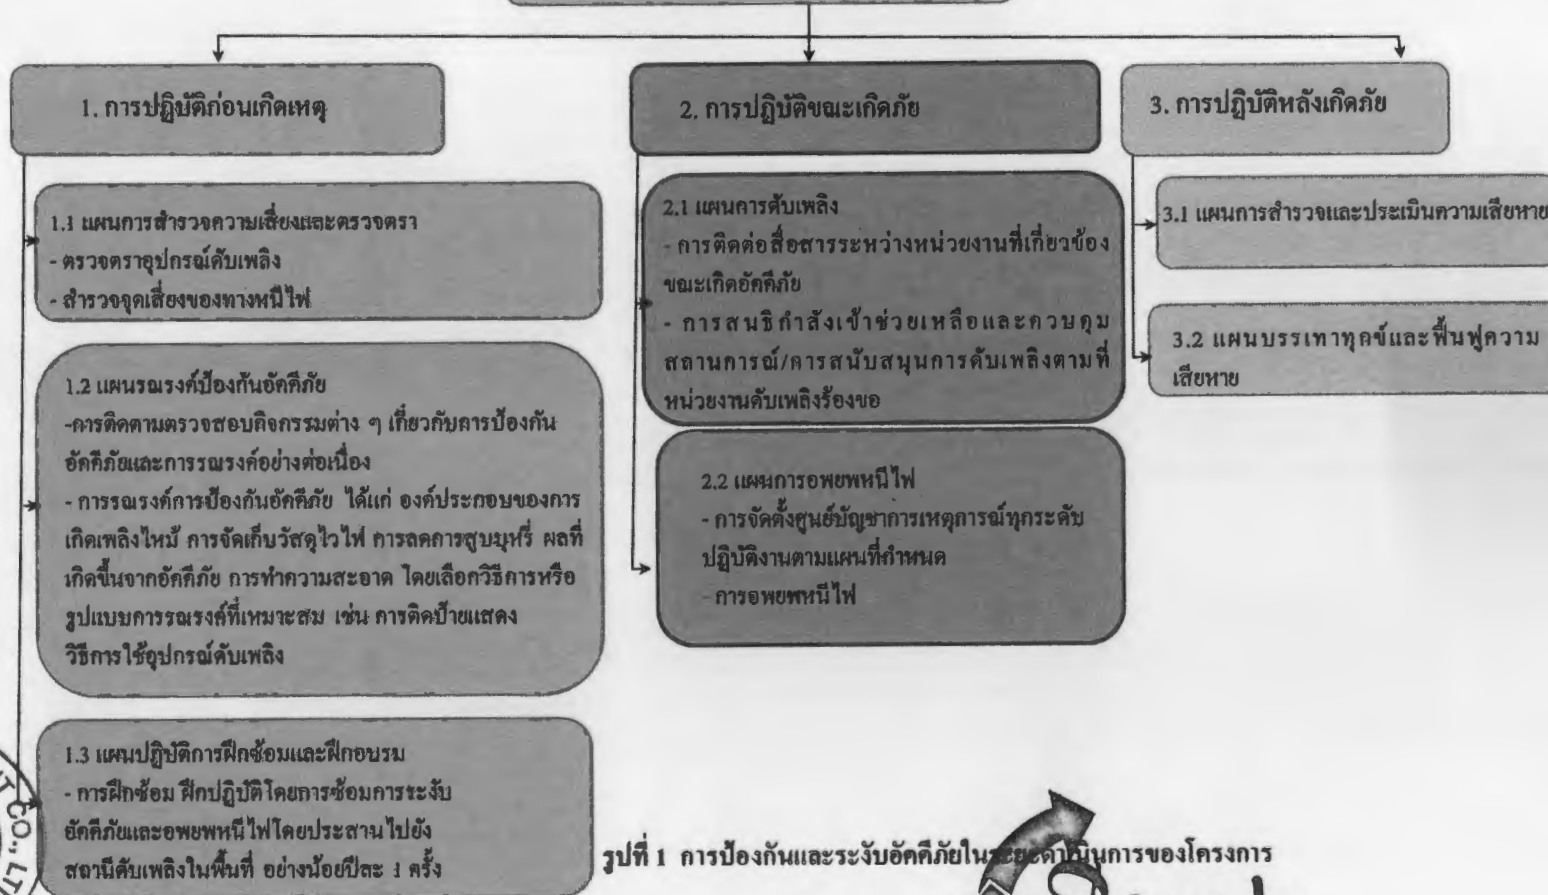

รูปที่ 1 การป้องกันและระงับอัคคีภัยในระยะดำเนินการของโครงการ

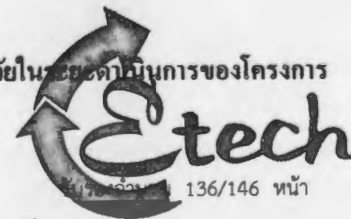

เดือนพฤษภาคม 2563

ลงชื่อ

(นายวิชัย มหัตเตชกุล และนายบัณฑิต ม่วงสอนเขียว)

บริษัท แกรนด์ ยูนิตี้ ดีเวลลอปเม้นท์ จำกัด

เดือนพฤษภาคม 2563

ลงชื่อ

(นายเอนก แก้วกระจำ)

บริษัท เอ็นไวรอนเมนทอล เทคโนโลยี คอนซัลแตนท์ จำกัด

หน้า 136/146 หน้า

ผู้ควบคุมโครงการ:

ผู้ตรวจสอบ:

ผู้จัดทำ:

2) แผนรณรงค์ป้องกันอัคคีภัย

- การติดตามตรวจสอบกิจกรรมต่าง ๆ เกี่ยวกับการป้องกันอัคคีภัยและการรณรงค์อย่างต่อเนื่องการฝึกอบรมให้ความรู้เกี่ยวกับการป้องกันและระงับอัคคีภัยและอพยพหนีไฟสำหรับผู้พักอาศัยและพนักงานโครงการทุกฝ่าย เพื่อให้มีความรู้ความเข้าใจในเรื่องการดับเพลิง วิธีการใช้อุปกรณ์ดับเพลิงประเภทต่างๆ การดูแลอุปกรณ์ดับเพลิงภายในอาคาร การอพยพหนีไฟ การปฐมพยาบาลและการช่วยชีวิต รวมถึงทราบตำแหน่งที่ตั้งเมนสวิทช์ (คัทเอาท์) และถังดับเพลิงภายในอาคาร รวมถึงวิธีปฏิบัติในการตัดกระแสไฟฟ้าในกรณีฉุกเฉิน

การประชาสัมพันธ์เผยแพร่ความรู้ ได้แก่ การจัดทำรายละเอียดการใช้อุปกรณ์ดับเพลิงในคู่มือการอยู่อาศัยในโครงการ การติดป้ายประชาสัมพันธ์ด้านการป้องกันอัคคีภัย

- การรณรงค์ป้องกันอัคคีภัย เพื่อเป็นการรณรงค์ให้ทุกคนมีจิตสำนึกในการป้องกันการเกิดอัคคีภัย ได้แก่ การติดตามตรวจสอบกิจกรรมต่าง ๆ เกี่ยวกับการป้องกันอัคคีภัยและการรณรงค์อย่างต่อเนื่องเพื่อติดตามความคืบหน้าและแก้ไขปัญหาอุปสรรคที่เกิดขึ้นรวมถึงการรณรงค์ให้ผู้พักอาศัยในโครงการและพนักงานในโครงการมีจิตสำนึกและมีส่วนร่วมในการป้องกันและระงับอัคคีภัย การรณรงค์การป้องกันอัคคีภัย ได้แก่ องค์กรประกอบของการเกิดเพลิงไหม้ การจัดเก็บวัสดุไวไฟ การลดการสูบบุหรี่ ผลที่เกิดขึ้นจากอัคคีภัย การทำความสะอาด โดยเลือกวิธีการหรือรูปแบบการรณรงค์ที่เหมาะสม เช่น การติดป้ายแสดงวิธีการใช้อุปกรณ์ดับเพลิง

3) แผนปฏิบัติการฝึกซ้อมและฝึกอบรม

- การซ้อมแผนป้องกันและระงับอัคคีภัยทุกระดับ จัดให้มีการซักซ้อมการอพยพหนีไฟเป็นประจำ ปีละ 1 ครั้ง โดยจะประสานกับสถานีดับเพลิงในพื้นที่มาฝึกอบรมให้เป็นประจำ รวมทั้งจะติดตั้งแบบแปลนแผนผังอาคาร ที่แสดงตำแหน่งติดตั้งอุปกรณ์ดับเพลิงต่างๆ ไว้บริเวณโถงทางเดินภายในอาคารโครงการ ให้เห็นได้อย่างชัดเจน

- การเตรียมบุคลากรเพื่อการป้องกันและระงับอัคคีภัย ประกอบด้วยทีมงานและหน้าที่ความรับผิดชอบเมื่อเกิดเหตุเพลิงไหม้ โดยการจัดส่งเจ้าหน้าที่ของโครงการไปอบรมอัคคีภัยกับสำนักงานป้องกันและบรรเทาสาธารณภัย (สปภ.) กรุงเทพมหานคร หรือหน่วยงานที่เกี่ยวข้อง ภายใน 1 ปี นับตั้งแต่เปิดดำเนินโครงการ ดังนี้



เดือนพฤษภาคม 2563

566 Orana

ลงชื่อ กรรมการผู้มีอำนาจลงนาม

(นายวิชัย มหัตเดชกุล และนายบัณฑิต มวงสอนเขียว)

บริษัท แกรนด์ ยูนิตี้ ดีเวลลอปเม้นท์ จำกัด



เดือนพฤษภาคม 2563

รบรองจำนวน 137/146 หน้า

ลงชื่อ บริษัท เอ็นไวรอนเม้นทอล เทคโนโลยี คอนซัลแตนท์ จำกัด

ลงชื่อ บุคคลธรรมดาผู้มีสิทธิจัดทำรายงาน

(นายเอนก แก้วกระจ่าง)

บริษัท เอ็นไวรอนเม้นทอล เทคโนโลยี คอนซัลแตนท์ จำกัด

ทีมงานในตัวอาคารและกองอำนวยความสะดวก	หน้าที่รับผิดชอบ
1. ผู้อำนวยการดับเพลิง/ผู้ประสานงานเหตุฉุกเฉิน (ผู้จัดการนิติบุคคลอาคารชุด)	- สั่งการให้ใช้แผนปฏิบัติการและระงับอัคคีภัย และแผนอพยพ - ประสานงานขอความช่วยเหลือจากหน่วยงานภายนอก
2. ทีมดับเพลิง (เจ้าหน้าที่นิติบุคคลอาคารชุด)	- พิจารณาเชื้อเพลิง - ดับเพลิงโดยใช้อุปกรณ์ดับเพลิงชนิดต่างๆ
3. ทีมควบคุมพื้นที่และอพยพเคลื่อนย้าย (เจ้าหน้าที่นิติบุคคลอาคารชุด และเจ้าหน้าที่ รปภ.)	- กันเขตพื้นที่ - เตรียมเส้นทางอพยพ - เคลื่อนย้ายวัตถุไวไฟ และเอกสารสำคัญ - อพยพบุคคลและผู้ได้รับบาดเจ็บ
4. ทีมช่าง (ฝ่ายช่าง/พนักงานโครงการ)	- ดูแลห้องควบคุมอัคคีภัยและประชาสัมพันธ์ - ตัดระบบไฟฟ้าของอาคาร - ควบคุมเครื่องสูบน้ำดับเพลิง - ประสานแจ้งเหตุเพลิงไหม้ ที่สายด่วนโทร. 199 และ ประสานงานกับเจ้าหน้าที่ดับเพลิง
5. ทีมประสานงานและอำนวยความสะดวก (เจ้าหน้าที่นิติบุคคลอาคารชุด)	- รวบรวมชื่อและตรวจสอบผู้พักอาศัยและพนักงานทั้งหมดทุก ชั้นของอาคาร เพื่อหาผู้ที่ติดอยู่ภายในห้องพักหรือภายใน อาคาร - ทำการปฐมพยาบาลเบื้องต้นผู้ได้รับบาดเจ็บ - จัดทำบัญชีในการเบิกจ่ายเงิน เพื่อเสนอผู้อำนวยการดับเพลิง สั่งจ่ายเงินนำมาใช้จ่ายต่างๆ ระหว่างเกิดเหตุเพลิงไหม้ - ประสานงานกับหน่วยงานภายนอกที่เข้ามาช่วยเหลือไม่ว่าจะเป็นตำรวจท้องที่ เจ้าพนักงานดับเพลิงท้องถิ่น โรงพยาบาล ใกล้เคียง และติดต่อกับหน่วยงานต่างๆ
6. ทีมแม่บ้าน	- จัดเตรียมน้ำดื่มเพื่อรองรับผู้ประสบภัย หรือเจ้าหน้าที่และ หน่วยงานภายนอก - สนับสนุนช่วยเหลือทีมประสานงานและอำนวยความสะดวก



เดือนพฤษภาคม 2563

56x Ark. 17

ลงชื่อ กรรมการผู้มีอำนาจลงนาม

(นายวิชัย มหิตเดชกุล และนายบัณฑิต ม่วงสอนเขียว)

บริษัท แกรนด์ ยูนิตี้ ดีเวลลอปเม้นท์ จำกัด



เดือนพฤษภาคม 2563

จำนวน 138/146 หน้า

ลงชื่อ บุคคลธรรมดาผู้มีสิทธิจัดทำรายงาน

(นายเอนก แก้วกระจำง)

บริษัท เอ็นไวรอนเม้นทอล เทคโนโลยี คอนซัลแตนท์ จำกัด

- การสนับสนุนงบประมาณและทรัพยากรต่างๆ เพื่อการป้องกันและระงับอัคคีภัย โดยจัดให้มีงบประมาณในการอบรมและซ้อมอพยพหนีไฟให้ความรู้แก่ผู้พักอาศัยในโครงการ เจ้าหน้าที่นิติบุคคลอาคารชุด ฝ่ายช่าง/ดูแลอาคาร แม่บ้าน และสถานดับเพลิงในพื้นที่ปละ 1 ครั้ง ตลอดจนงบประมาณในการติดตามตรวจสอบบำรุงรักษาอาคารปีละ 1 ครั้ง

3.2 การปฏิบัติขณะเกิดภัย : เป็นการบริหารจัดการในภาวะฉุกเฉิน (ดังแสดงขั้นตอนแผนการปฏิบัติการเมื่อเกิดเหตุเพลิงไหม้ในรูปที่ 2) ประกอบด้วยมาตรการดังนี้

กรณีที่ 1 ระงับเหตุได้

ผู้พบเห็นเพลิงไหม้ ถ้าดับได้ ให้ดำเนินการดับเพลิงนั้นทันทีหรือเรียกให้คนมาช่วยดับ

กรณีที่ 2 ระงับเหตุไม่ได้ มีมาตรการดังนี้

1) ผู้พบเห็นเพลิงไหม้

- ถ้าดับไม่ได้ ให้แจ้งเจ้าหน้าที่นิติบุคคลอาคารชุด / เจ้าหน้าที่ รปภ. ช่วยกันดับเพลิง แต่ถ้าไม่สามารถยุติเพลิงได้ให้เข้าสู่แผนการดับเพลิงในข้อ 2) พร้อมทั้งรีบแจ้งหน่วยงานดับเพลิงโดยเร็วที่สุด (โทร.สายด่วน 199)

2) แผนการดับเพลิง

(1) การติดต่อสื่อสารระหว่างหน่วยงานที่เกี่ยวข้องขณะเกิดอัคคีภัย โดยผู้พบเห็นเหตุการณ์สามารถใช้อุปกรณ์ส่งเสียงสัญญาณหรือสวิตช์แจ้งสัญญาณเพลิงไหม้ที่ใกล้ที่สุด เมื่อพนักงานผู้ดูแลห้องควบคุมอัคคีภัยได้รับแจ้งเหตุ จะทำการตรวจสอบกลับไปยังสถานที่ที่แจ้งสัญญาณเกิดเหตุว่าเกิดเหตุจริงหรือไม่ และแจ้งไปยังบุคคลต่อไปนี้ ได้แก่ ผู้อำนวยการดับเพลิง (ผู้จัดการนิติบุคคล หรือผู้ดูแลอาคาร) ผู้ประสานงานเหตุการณ์ภาวะฉุกเฉิน (ฝ่ายนิติบุคคล) พนักงานวิศวกรที่ดูแลงานระบบของโครงการ และทีมป้องกันและระงับอัคคีภัย โดยวิธีที่รวดเร็วที่สุด เช่น การโทรเข้ามือถือ เป็นต้น

(2) การสนธิกำลังเข้าช่วยเหลือและควบคุมสถานการณ์/การสนับสนุนการดับเพลิงตามที่หน่วยงานดับเพลิงร้องขอ โดยผู้อำนวยการดับเพลิง (ผู้จัดการนิติบุคคล หรือผู้ดูแลอาคาร) จะดำเนินการแจ้งขอความช่วยเหลือจากเจ้าหน้าที่ดับเพลิง เจ้าหน้าที่ตำรวจ หรือหน่วยงานที่เกี่ยวข้องจากภายนอก โดยทีมควบคุมพื้นที่และอพยพเคลื่อนย้าย จัดเตรียมพื้นที่จอดรถดับเพลิงบริเวณใกล้กับหัวรับน้ำดับเพลิงของอาคาร และทำการเคลื่อนย้ายผู้พักอาศัย พนักงานที่เกี่ยวข้อง และผู้บาดเจ็บออกจากตัวอาคาร มายังจุดรวมพลและประจำที่ประตูทางเข้า-ออก เพื่อมิให้บุคคลภายนอกเข้ามาในโครงการ และอำนวยความสะดวกให้แก่รถดับเพลิงจากภายนอก และรถของเจ้าหน้าที่ที่เกี่ยวข้อง จัดสถานที่จอดรถต่างๆตามจุดที่กำหนด

3) แผนการอพยพหนีไฟ

(1) การจัดตั้งศูนย์บัญชาการเหตุการณ์ทุกระดับปฏิบัติงานตามแผนที่กำหนด โดยให้จัดเตรียมรองรับผู้พักอาศัยที่ได้ทำการอพยพลงมาที่จุดนัดพบ

(2) การอพยพหนีไฟทั้งทางปกติและทางอากาศ โครงการจะจัดเตรียมแผนอพยพหนีไฟ เพื่อให้การอพยพบุคคลออกนอกอาคารในขณะเกิดเหตุเพลิงไหม้มีประสิทธิภาพมากที่สุด โดยโครงการกำหนดที่รวมพลของโครงการจำนวน 1 จุด คือ พื้นที่รวม 619.85 ตารางเมตร สามารถรองรับผู้พักอาศัย และพนักงานของโครงการจำนวน 389 คน



เดือนพฤษภาคม 2563

ลงชื่อ กรรมการผู้มีอำนาจลงนาม

(นายวิชัย มหิตเดชกุล และนายบัณฑิต ม่วงสอนเขียว)

บริษัท แกรนด์ ยูนิตี้ ดีเวลลอปเม้นท์ จำกัด

เดือนพฤษภาคม 2563

ลงชื่อ ผู้จัดการแผนกความปลอดภัย

(นายเอนก แก้วกระจ่าง)

บริษัท เอ็นไวรอนเม้นทอล เทคโนโลยี คอนซัลแตนท์ จำกัด



โดยผู้อพยพหนีไฟ 1 คน ต้องมีพื้นที่จุดรวมพลไม่น้อยกว่า 0.25 ตารางเมตร (ใช้พื้นที่จุดรวมพล 597.25 ตารางเมตร) ดังนั้นพื้นที่จุดรวมพลที่โครงการจัดให้สามารถรองรับผู้พักอาศัยและพนักงานภายในโครงการ เท่ากับ 2,389 คน ซึ่งถือว่าเป็นพื้นที่จุดรวมพลที่โครงการจัดให้มีความเหมาะสม และเพียงพอต่อผู้อพยพหนีไฟของโครงการ สำหรับพื้นที่หนีไฟทางอากาศอยู่ที่ชั้นดาดฟ้า ความกว้าง 10 เมตร ความยาว 10 เมตร ซึ่งสามารถเข้าถึงพื้นที่ดังกล่าวได้โดยใช้บันไดหนีไฟเพื่อไปยังพื้นที่หนีไฟทางอากาศได้

(3) การรักษาพยาบาลผู้ประสบภัย พนักงานที่ผ่านการอบรมหลักสูตรการปฐมพยาบาลมาก่อนให้มาทำหน้าที่เป็นฝ่ายปฐมพยาบาลในกรณีที่มีผู้ประสบภัยหรือพนักงานที่อพยพลงมาได้รับบาดเจ็บก็ให้ทำการปฐมพยาบาลเบื้องต้นก่อน แต่หากอาการผู้ประสบภัยรุนแรงก็เป็นผู้วิเคราะห์ในการส่งการเพื่อเคลื่อนย้ายไปยังโรงพยาบาลใกล้เคียงต่อไป โดยฝ่ายปฐมพยาบาลจะต้องมีการเตรียมอุปกรณ์และเวชภัณฑ์ไว้ปฐมพยาบาล

3.3 การปฏิบัติหลังเกิดภัย : เป็นการบริหารจัดการหลังอัคคีภัยสิ้นสุดลงแล้ว ประกอบด้วยมาตรการดังนี้

1. แผนการสำรวจและประเมินความเสียหาย เป็นการสำรวจและประเมินความเสียหายที่เกิดขึ้นจากเพลิงไหม้ ก่อนที่จะจัดทำแผนบรรเทาทุกข์และฟื้นฟูความเสียหาย

2. แผนบรรเทาทุกข์และฟื้นฟูความเสียหาย

(1) การฟื้นฟูซ่อมแซมสิ่งที่เสียหาย

เป็นการนำรายงานผลการประเมินจากทุกด้านจากสถานการณ์จริงมาปรับปรุง แก้ไข โดยเฉพาะแผนการป้องกันอัคคีภัย (ก่อนเกิดเหตุ) แผนปฏิบัติเมื่อเกิดเหตุเพลิงไหม้ รวมถึงแผนบรรเทาทุกข์โดยได้มีการจัดตั้งทีมงานเร่งดำเนินการปฏิรูป ฟื้นฟู ซ่อมแซมและสรรหาสิ่งที่สูญเสียให้กลับคืนสภาพปกติ และการปรับแผนป้องกันและระงับอัคคีภัยให้เหมาะสมยิ่งขึ้น

(2) การประสานงานระหว่างหน่วยงานที่เกี่ยวข้อง เช่น โรงพยาบาล หรือหน่วยกู้ชีพ

(3) การสงเคราะห์ผู้ประสบภัยและการช่วยเหลือต่างๆ โดยให้ความช่วยเหลือเบื้องต้น เช่น จัดให้มีอาหาร ที่พักอาศัย สิ่งอำนวยความสะดวก เป็นต้น

(4) การประชาสัมพันธ์สร้างความเข้าใจกับผู้เกี่ยวข้อง โดยให้ข้อมูลผู้พักอาศัยและประชาสัมพันธ์ให้ทราบเหตุการณ์ที่เกิดขึ้น รวมทั้งแนวทางป้องกันและแก้ไข เพื่อความปลอดภัยในชีวิตและทรัพย์สินของผู้พักอาศัยในอาคารชุด

(5) การศึกษาผลกระทบและถอดบทเรียนจากภัยพิบัติ โดยผู้จัดการนิติบุคคลอาคารชุดรวบรวมสาเหตุ ประมวลสถานการณ์ สรุปความเสียหายและผลกระทบต่างๆ เพื่อประเมินความเสียหาย ประเมินความเสี่ยง เพื่อป้องกันและแก้ไขไม่ให้เกิดเหตุขึ้นอีก



เดือนพฤษภาคม 2563

ลงชื่อ กรรมการผู้มีอำนาจลงนาม

(นายวิชัย มหิตเตชกุล และนายบัณฑิต ม่วงสอนเขียว)

บริษัท แกรนด์ ยูนิตี้ ดีเวลลอปเม้นท์ จำกัด


เดือนพฤษภาคม 2563

ลงชื่อ บริษัท เอ็นไวรอนเม้นทอล เทคโนโลยี คอนซัลแตนท์ จำกัด

(นายเอนก แก้วกระจ่าง)

บริษัท เอ็นไวรอนเม้นทอล เทคโนโลยี คอนซัลแตนท์ จำกัด



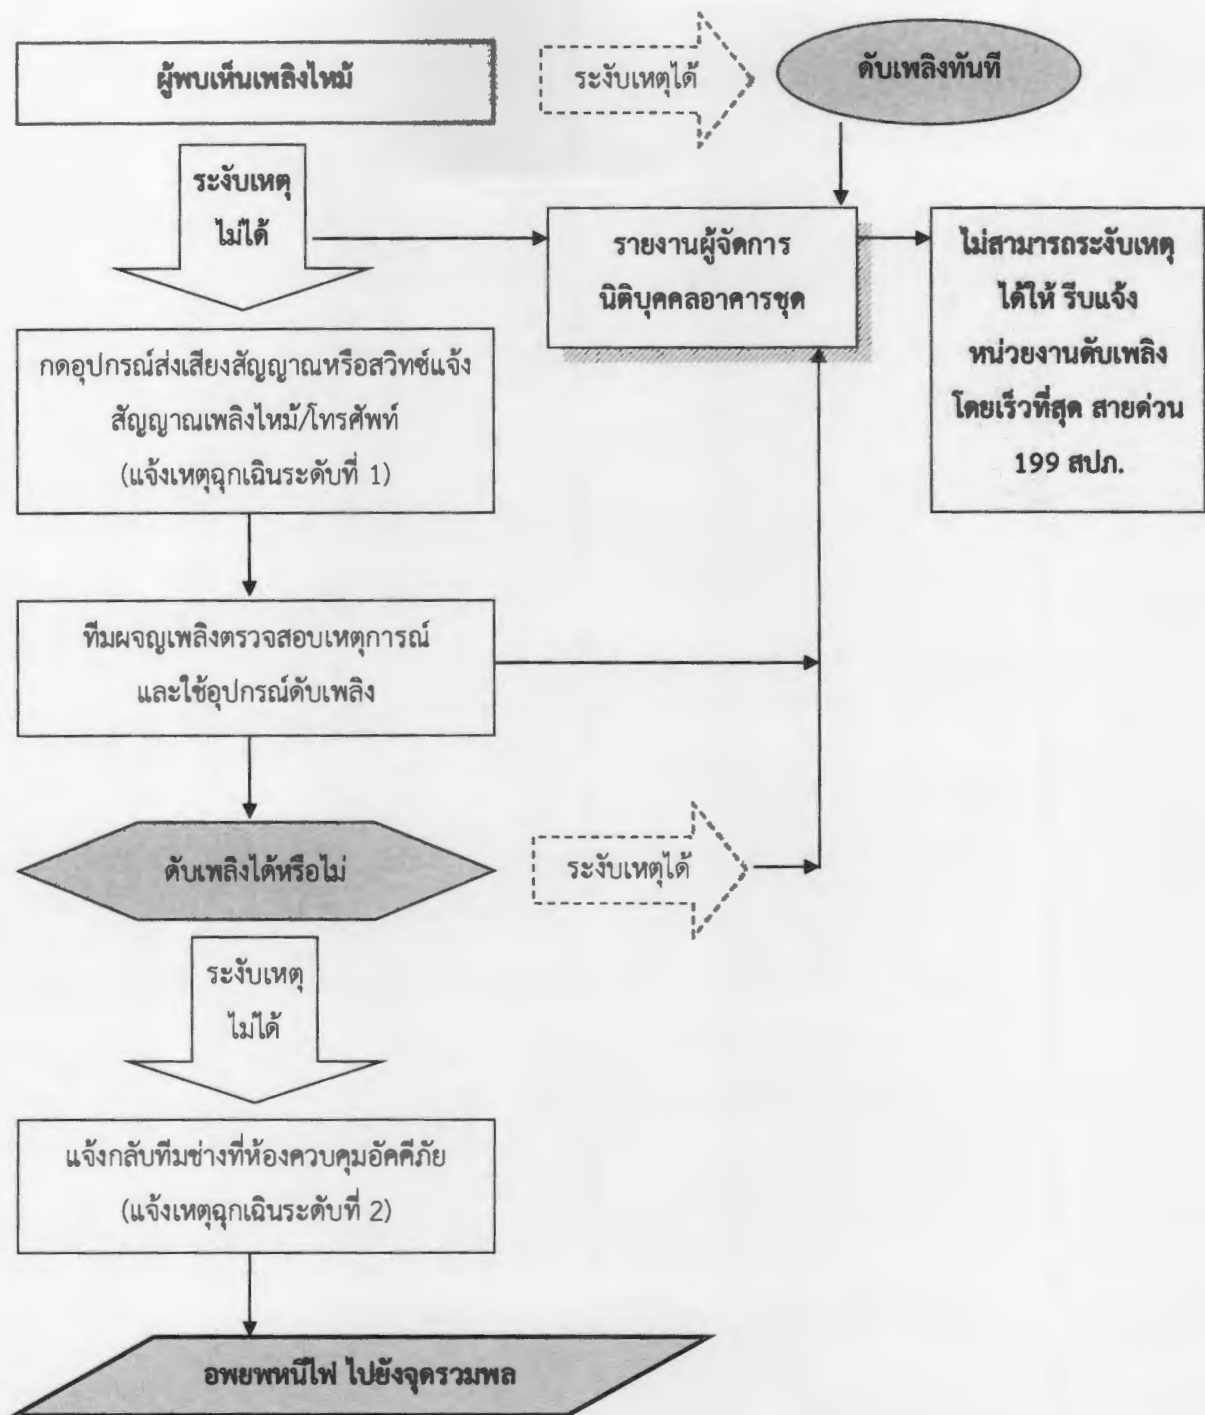

รูปที่ 2 ขั้นตอนการปฏิบัติตามแผนการป้องกันและระงับอัคคีภัย



เดือนพฤษภาคม 2563

706 000-7

ลงชื่อ กรรมการผู้มีอำนาจลงนาม

(นายวิชัย มหิตเตชกุล และนายบัณฑิต ม่วงสอนเขียว)

บริษัท แกรนด์ ยูนิตี้ ดีเวลลอปเม้นท์ จำกัด

เดือนพฤษภาคม 2563

ลงชื่อ บุคคลธรรมดาผู้มีสิทธิจัดทำรายงาน

(นายเอนก แก้วกระจ่าง)

บริษัท เอ็นไวรอนเม้นทอล เทคโนโลยี คอนซัลแตนท์ จำกัด

รายการตรวจสอบระบบป้องกันอัคคีภัยในอาคารขนาดใหญ่พิเศษ (แบบ สปก.3)

รายการที่ตรวจสอบ	มี	ไม่มี	หมายเหตุ
อาคารสร้างหลัง จ.33(พ.ศ.2535)			
1) มีถนนหรือพื้นที่ว่างปราศจากสิ่งปกคลุมโดยรอบอาคารกว้างไม่น้อยกว่า 6 เมตร			
2) มีถนนให้รถดับเพลิงสามารถเข้าไปถึงตัวอาคาร และออกจากตัวอาคารได้โดยสะดวก			
3) มีถนนที่มีผิวการจราจรกว้างไม่น้อยกว่า 6 เมตรที่ปราศจากสิ่งปกคลุมโดยรอบอาคาร**			
**สำหรับอาคารที่ได้รับอนุญาตให้ก่อสร้างตั้งแต่วันที่ 12 พฤศจิกายน 2540 เป็นต้นไปที่อยู่ภายใต้บังคับตามข้อกำหนดแห่งกฎกระทรวง ฉบับที่ 50(พ.ศ.2540)ฯ			
4) มีบันไดหนีไฟจากชั้นสูงสุด หรือตาดฟ้าสู่พื้นดิน อย่างน้อย 2 บันได และมีระยะห่างของแต่ละบันไดไม่เกิน 60 เมตร เมื่อวัดตามแนวทางเดินเพื่อลำเลียงคนออกสู่ภายนอกอาคารได้ใน 1 ชั่วโมง			
5) บันไดของอาคารสูงต้องตั้งอยู่ในที่ที่บุคคลไม่ว่าจะ อยู่ใน ณ จุดใดของอาคาร สามารถมาถึงบันไดหนีไฟได้สะดวก			
6) บันไดหนีไฟของอาคารสูง อาคารขนาดใหญ่พิเศษ ต้องทำด้วยวัสดุทนไฟและไม่ผูกרון (เช่น คอนกรีตเสริมเหล็ก) และไม่เป็นแบบบันไดเวียน			
7) บันไดหนีไฟของอาคารสูง อาคารขนาดใหญ่พิเศษ มีความกว้างไม่น้อยกว่า 90 เซนติเมตร และราวบันได อย่างน้อย 1 ด้าน ลูกตั้งสูงไม่เกิน 20 ซม. ลูกนอนกว้างไม่น้อยกว่า 22 ซม.			
8) บันไดหนีไฟมีขนาดพิกกว้างไม่น้อยกว่า 90 เซนติเมตร			
9) บันไดหนีไฟของอาคารสูง อาคารขนาดใหญ่พิเศษ ส่วนที่อยู่ภายนอกอาคารต้องมีผนังด้านที่บันไดพาดผ่านเป็นผนังกันไฟ			
10) ประตูหนีไฟที่อยู่ภายในอาคารต้องมีผนังกันไฟโดยรอบ			
11) ประตูหนีไฟทำด้วยวัสดุทนไฟเป็นบานเปิดผลักออกสู่ภายนอกพร้อมติดตั้งอุปกรณ์ชนิดที่บังคับให้บานประตู ปิดได้เองและสามารถเปิด ออกได้โดยสะดวกตลอดเวลา (ตัวล็อกประตูหนีไฟต้องเปิดออกได้จากด้านทิศทางหนีไฟเสมอ กรณี ล็อกต้องมีสวิตช์เปิดฉุกเฉินที่ประตู และตัวล็อกด้านในบันไดหนีไฟต้องเปิดออกจากบันไดสู่ตัวอาคารได้เพื่อการช่วยเหลือผู้ประสบภัยทุกบาน)			
12) บันไดหนีไฟอยู่ภายในอาคารต้องมีอากาศถ่ายเทจากภายนอกอาคารได้ หรือมีระบบอัดอากาศในช่องบันไดหนีไฟทำงานได้โดยอัตโนมัติ เมื่อเกิดเพลิงไหม้			
13) ประตูหนีไฟมีขนาดไม่น้อยกว่า 0.90x1.90 ม. และทำด้วยวัสดุทนไฟไม่น้อยกว่า 2 ชั่วโมง			
14) ติดตั้งอุปกรณ์ชนิดบังคับให้บานประตูปิดได้เองและสามารถเปิดออกได้โดยสะดวกตลอดเวลา			
15) มีป้ายบอกชั้น ป้ายบอกทางหนีไฟที่ด้านในและด้านนอกของประตูหนีไฟทุกชั้นด้วย			

รบริองจนวน 142/146 หน้า

▲ **อาชีพ** เป็นวิศวกรระบบคอมพิวเตอร์ เทคโนโลยี คอมพิวเตอร์กราฟิก จำกั


ลงชื่อ บกคสธรมต้ามัฒนัสถิจัดทำรายงาน

(นายเอนก แก้วกระจำง)

บริษัท เอ็นไวรอนเม้นทอล เทคโนโลยี คอนซัลแตนท์ จำกัด

รายการที่ตรวจสอบ	มี	ไม่มี	หมายเหตุ
ตัวอักษรที่สามารถมองเห็นได้ชัดเจน ตัวอักษรขนาดไม่เล็กกว่า 10 ซม.			
16) ภายในบันไดหนีไฟมีแสงสว่างจากระบบไฟฟ้าฉุกเฉินไม่น้อยกว่า 2 ชม. ให้มองเห็นได้ชัดเจน			
17) ต้องไม่มีสิ่งกีดขวางเส้นทางหนีไฟที่จะไปสู่อันตราย (ตัวล็อกประตูทุกบานต้องเปิดออกได้จากด้านทิศทางหนีไฟเสมอ กรณีล็อกต้องมีสวิทช์เปิดฉุกเฉินที่ประตู)			กำหนดเป็น มาตรการฯ
18) ทางออกสุดท้ายของบันไดหนีไฟต้องออกสู่บริเวณที่ปลอดภัยหรือออกสู่ภายนอกอาคารที่ระดับพื้นดิน			
19) **บันไดกลางและบันไดที่ไม่ใช่บันไดหนีไฟในอาคารสูงหรืออาคารขนาดใหญ่พิเศษต้องปิดกั้นไม่ให้เพลิงไหม้ลุกลามข้ามชั้นและหนีไฟอย่างน้อย 1 ชั่วโมง			
20) มีที่ว่างเพื่อใช้เป็นทางหนีไฟทางอากาศ ขนาดกว้าง ยาว ด้านละไม่น้อยกว่า 10 เมตร (กฎกระทรวงฯ33)			
21) มีที่ว่างเพื่อเป็นทางหนีไฟทางอากาศ ขนาดกว้าง ยาว ด้านละไม่น้อยกว่า 6 เมตร (กฎกระทรวงฯ33)			
22) มีอุปกรณ์เครื่องช่วยในการหนีไฟจากอาคารสู่พื้นดินได้ปลอดภัย			
23) ระบบส่งสัญญาณแจ้งเหตุเพลิงไหม้ชนิดแปลงเสียงที่สามารถให้คนที่อยู่ในอาคารได้ยินหรือทราบอย่างทั่วถึงโดยจะต้องติดตั้งทุกชั้น (ให้ตรวจวัดความดังเสียงอย่างน้อย 65 ดีบี หรือ 70 ดีบีสำหรับห้องนอน)			
24) อุปกรณ์แจ้งเหตุเพลิงไหม้จะต้องมีอุปกรณ์ตรวจจับควันไฟหรืออุปกรณ์ตรวจจับความร้อนที่เป็นระบบอัตโนมัติโดยจะต้องติดตั้งทุกชั้น (ให้ตรวจสอบว่าติดตั้งทุกห้องครอบคลุมทุกพื้นที่ ห้องนอนและทางเดินหน้าห้องต้องเป็นชนิดตรวจจับควัน)			
25) มีอุปกรณ์แจ้งเหตุที่ใช้มือโดยจะต้องติดตั้งทุกชั้น (ให้ตรวจสอบว่ามีติดตั้งที่ประตูทางออกของแต่ละชั้น)			
26) มีแบบแผนผังแสดงตำแหน่งห้องต่างๆ ที่ติดตั้งอุปกรณ์ดับเพลิงประตู หรือทางหนีไฟติดตั้งไว้ที่บริเวณห้องโถงหน้าลิฟต์ ทุกแห่งทุกชั้น และบริเวณชั้นล่างของอาคารและต้องสามารถสังเกตเห็นได้ชัดเจน			
27) เก็บแบบแผนผังของอาคารทุกระดับชั้นไว้ที่ศูนย์สั่งการดับเพลิงชั้นล่างของอาคาร หรือห้องที่มีเจ้าหน้าที่ดูแลความปลอดภัยของอาคารตลอด 24 ชั่วโมง			
28) จ่ายพลังงานไฟฟ้าตลอดเวลาที่ใช้งานสำหรับ 28.1) ลิฟต์ดับเพลิง 28.2) เครื่องสูบน้ำดับเพลิง 28.3) ห้องช่วยชีวิตฉุกเฉิน 28.4) ระบบสื่อสารเพื่อความปลอดภัย			

เดือนพฤษภาคม 2563

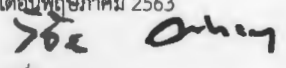
ลงชื่อ 

ลงชื่อ กรรมการผู้มีอำนาจลงนาม

(นายวิชัย มหิตเดชกุล และนายบัณฑิต ม่วงสอนเขียว)

บริษัท แกรนด์ ยูนิตี้ ดีเวลลอปเม้นท์ จำกัด

เดือนพฤษภาคม 2563

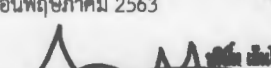ลงชื่อ  143/146 หน้า

ลงชื่อ บุคคลธรรมดาผู้มีสิทธิจัดทำรายงาน


(นายเอนก แก้วกระจำง)

บริษัท เอ็นไวรอนเม้นทอล เทคโนโลยี คอนซัลแตนท์ จำกัด



รายการที่ตรวจสอบ	มี	ไม่มี	หมายเหตุ
28.5) กระบวนการผลิตทางอุตสาหกรรม ที่จะก่อให้เกิดอันตรายต่อชีวิต หรือสุขภาพอนามัยเมื่อกระแสไฟฟ้าขัดข้อง			
28.6) ระบบแจ้งเหตุเพลิงไหม้			
28.7) ระบบอัดอากาศและระบบระบายควันไฟ			
28.8) ระบบแสงสว่างฉุกเฉิน			
29) จ่ายพลังงานไฟฟ้าเป็นเวลาไม่น้อยกว่า 2 ชั่วโมง สำหรับเครื่องหมายแสดงทางออกฉุกเฉิน ทางเดิน ท้องโถง บันได และระบบสัญญาณเตือนไฟไหม้			
30) มีวงจรไฟฟ้าสำรองและสามารถทำงานได้โดยอัตโนมัติเมื่อระบบจ่ายไฟฟ้าปกติหยุดทำงาน			
31) ในสภาวะดับเพลิงลิฟต์ดับเพลิงจอดได้ทุกชั้นของอาคารและต้องมีระบบควบคุมพิเศษสำหรับพนักงานดับเพลิงใช้ขณะเกิดเพลิงไหม้โดยเฉพาะ			
32) หน้าลิฟต์ มีตู้สายฉีดน้ำดับเพลิง และหัวต่อสายฉีดน้ำดับเพลิงและอุปกรณ์อื่นๆ			
33) หน้าลิฟต์ หรือผนังหรือประตูที่ทำด้วยวัสดุทนไฟปิดกั้นมิให้เปลวไฟหรือควันเข้าได้			
34) มีระยะเวลาในการเคลื่อนที่อย่างต่อเนื่องของลิฟต์ดับเพลิงระหว่างชั้นล่างสุดกับชั้นบนสุดของอาคารต้องไม่เกิน 1 นาที			
35) กระแสไฟฟ้าที่ใช้กับลิฟต์ดับเพลิงต้องต่อจากแผงสวิตช์ประธานของอาคารเป็นของอาคาร เป็นวงจรที่แยกอิสระจากวงจรทั่วไป			
36) วงจรไฟฟ้าสำรองสำหรับลิฟต์ดับเพลิง ต้องมีการป้องกันเพลิงไหม้อย่างดีพอ			
37) ในปล่องลิฟต์ ห้ามติดตั้งท่อสายไฟฟ้า ท่อส่งน้ำ ท่อระบายน้ำ และอุปกรณ์ต่างๆ ยกเว้น แต่เป็นส่วนประกอบของลิฟต์ หรือจำเป็นสำหรับการทำงานและการดูแลรักษาลิฟต์			
38) ลิฟต์ต้องมีระบบและอุปกรณ์ทำงานที่ความปลอดภัยด้านสวัสดิภาพ และสุขภาพของผู้โดยสารลิฟต์			
39) ท้องโถงลิฟต์ทุกชั้นต้องมีผนังหรือประตูที่ทำด้วยวัสดุทนไฟปิดกั้นมิให้เปลวไฟหรือควันเข้าได้			
40) ท้องโถงลิฟต์ทุกชั้นต้องมีระบบอัดลมที่มีความดันขณะใช้งานไม่น้อยกว่า 386 ปาสกาล			
41) มีหน้าต่างเปิดออกสู่ภายนอกอาคารได้โดยตรง หรือระบบอัดอากาศภายในท้องโถงหน้าลิฟต์ดับเพลิงที่มีพื้นที่ไม่น้อยกว่า 6 ตร.ม. และทำงานได้โดยอัตโนมัติเมื่อเกิดเพลิงไหม้ (ยกเว้นตามกฎหมายกระทรวงฯ50)			
42) มีคำแนะนำอธิบายวิธีใช้ การให้ความช่วยเหลือ การให้ความช่วยเหลือ และข้อห้ามใช้ลิฟต์			

เดือนพฤษภาคม 2563

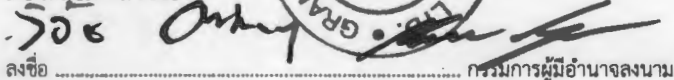ลงชื่อ  กรรมการผู้มีอำนาจลงนาม

(นายวิชัย มหิตเดชกุล และนายบัณฑิต ม่วงสอนเขียว)

บริษัท แกรนด์ ยูนิตี้ ดีเวลลอปเม้นท์ จำกัด

เดือนพฤษภาคม 2563

ลงชื่อ  ผู้แทนแผนกความปลอดภัย อาคารและระบบไฟฟ้า

(นายเอนก แก้วกระจ่าง)

บริษัท เอ็นไวรอนเม้นทอล เทคโนโลยี คอนซัลแตนท์ จำกัด



จำนวน 144/146 หน้า

รายการที่ตรวจสอบ	มี	ไม่มี	หมายเหตุ
43) มีเครื่องดับเพลิงแบบมือถือ ขนาดไม่น้อยกว่า 4 กก. (1 เครื่องต่อพื้นที่อาคารไม่เกิน 1,000 ตร.ม.) ทุกระยะไม่เกิน 45 เมตร สูงไม่เกิน 1.50 ม. แต่ไม่น้อยกว่าชั้นละ 1 เครื่อง			
44) มีระบบท่อขึ้นต่อกับท่อประธานส่งน้ำ ระบบส่งน้ำจากแหล่งจ่ายน้ำของอาคาร และจาก หัวรับน้ำดับเพลิงนอกอาคาร			
45) มีตู้หัวฉีดดับเพลิงทุกชั้นและทุกระยะห่างไม่เกิน 64 ม.			
46) มีถังเก็บน้ำสำรอง เพื่อใช้เฉพาะในการดับเพลิงไม่น้อยกว่า 30 นาทีและให้มีประตูปิด เปิดและประตูกันน้ำไหลกลับอัตโนมัติด้วย			
47) มีระบบส่งน้ำ เช่น เครื่องสูบน้ำดับเพลิง ที่มีความดันต่ำสุดที่หัวต่อสายดับเพลิงที่ชั้นสูง สุดไม่น้อยกว่า 0.45 เมกะปาสกาล แต่ไม่เกิน 0.7 เมกะปาสกาล			
48) มีระบบดับเพลิงอัตโนมัติ SPRINKLER SYSTEM หรือระบบอื่นที่เทียบเท่าที่สามารถ ทำงานได้ด้วยตัวเองทันทีเมื่อมีเพลิงไหม้ โดยให้สามารถทำงานครอบคลุมพื้นที่ทั้งหมดทุกชั้น			
49) มีหัวรับน้ำดับเพลิงที่ติดตั้งภายนอกอาคาร เป็นชนิดข้อต่อสวมเร็วขนาดเส้นผ่าน ศูนย์กลาง 65 มม. ที่หัวต้องมีฝาปิด เปิดที่มีโซ่ร้อยติดไว้ด้วยและมีข้อความเขียนด้วยสี สะท้อนแสงว่า "หัวรับน้ำดับเพลิง"			
50) มีแบบแปลนและรายการประกอบแบบแปลนของระบบ SPRINKLER ในแต่ละชั้นของ อาคาร			
51) ระบบท่อลมของวัสดุหุ้มท่อลมและวัสดุภายในท่อลม ระบบปรับภาวะอากาศ เป็นวัสดุ ที่ไม่ติดไฟและไม่เป็นส่วนที่ทำให้เกิดควัน เมื่อเกิดเพลิงไหม้			
52) ท่อลมส่วนที่ติดตั้งผ่านผนังกันไฟหรือพื้นที่ทำด้วยวัสดุทนไฟต้องติดตั้งลิ้นกันไฟที่ปิด อย่างสนิท โดยอัตโนมัติเมื่ออุณหภูมิสูงเกินกว่า 74 °C และทนไฟไม่น้อยกว่า 1 ชั่วโมง 30 นาที			
53) มีสวิทช์เปิด-ปิดพัดลมของระบบขับเคลื่อนอาคารติดตั้งอยู่ในที่ที่เหมาะสมและสามารถ ปิดได้ทันทีเมื่อเกิดเหตุเพลิงไหม้			
54)** โถงภายในอาคารที่มีช่องเปิดทะลุพื้นอาคารตั้งแต่สองชั้นขึ้นไปและไม่มีผนังปิดล้อม ต้องจัดให้มีระบบควบคุมการแพร่กระจายของควัน **ตามข้อกำหนดแห่งกฎกระทรวง ฉบับที่ 50 (พ.ศ.2540) บังคับใช้กับอาคารสูงที่ได้รับ อนุญาตให้ ก่อสร้างตั้งแต่ วันที่ 12 พฤศจิกายน 2540 เป็นต้นไป			
55) การระบายอากาศด้วยวิธีกลตำแหน่งอากาศเข้าต้องห่างจากอากาศเสียและช่องระบาย อากาศทั้งหมดไม่น้อยกว่า 5 เมตร สูงจากพื้นดินไม่น้อยกว่า 1.5 เมตร			
56) มีการซ้อมดับเพลิง. 1..ครั้ง/ปี มีการซ้อมหนีไฟ..1.. ครั้ง/ปี			

เดือนพฤษภาคม 2563

566 Am 17

ลงชื่อ

(นายวิชัย มหิตเตชกุล และนายบัณฑิต ม่วงสอนเขียว)

บริษัท แกรนด์ ยูนิตี ดีเวลลอปเม้นท์ จำกัด


กรรมการผู้มีอำนาจลงนาม

เดือนพฤษภาคม 2563

ลงชื่อ

(นายเอนก แก้วกระจำ)

บริษัท เอ็นไวรอนเม้นทอล เทคโนโลยี คอนซัลแตนท์ จำกัด

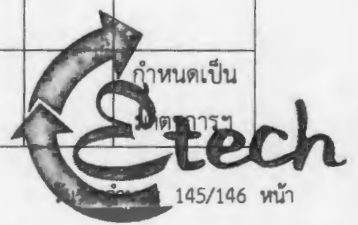

บริษัท เอ็นไวรอนเม้นทอล เทคโนโลยี คอนซัลแตนท์ จำกัด

รายการที่ตรวจสอบ	มี	ไม่มี	หมายเหตุ
57) มีการบำรุงรักษาระบบป้องกันและระงับอัคคีภัยอย่างมีระบบหรือไม่ (ถ้ามีให้แนบแบบฟอร์มการบำรุงรักษาระบบย้อนหลัง 6 เดือน)			กำหนดเป็นมาตรการฯ
58) มีการตรวจสอบสมรรถนะการทำงานของระบบป้องกันและระงับอัคคีภัย เช่น ระบบสัญญาณเตือนเพลิงไหม้ ระบบป้ายและไฟฟ้าส่องสว่างฉุกเฉิน ในเส้นทางหนีไฟ ระบบบันไดหนีไฟและทางหนีไฟเป็นประจำหรือไม่			กำหนดเป็นมาตรการฯ
59) มีกิจกรรมหรือมีการเก็บวัสดุที่เสี่ยงต่อการเกิดอัคคีภัยหรือไม่			กำหนดเป็นมาตรการ
60) มีสิ่งใดควรแก้ไข เพราะจะทำให้เกิดอัคคีภัยได้ง่าย			
1.....			
2.....			



เดือนพฤษภาคม 2563

วิชัย มหิตเดชกุล

ลงชื่อ กรรมการผู้มีอำนาจลงนาม

(นายวิชัย มหิตเดชกุล และนายบัณฑิต ม่วงสอนเขียว)

บริษัท แกรนด์ ยูนิตี้ ดีเวลอปเม้นท์ จำกัด



เดือนพฤษภาคม 2563

จำนวน 146/146 หน้า

ลงชื่อ บุคคลธรรมดาผู้มีสิทธิจัดทำรายงาน

(นายเอนก แก้วกระจ่าง)

บริษัท เอ็นไวรอนเม้นทอล เทคโนโลยี คอนซัลแตนท์ จำกัด