



ที่ ทส ๑๐๑๐.๕/ ๔๙ ๑ ๘

สำนักงานนโยบายและแผน
ทรัพยากรธรรมชาติและสิ่งแวดล้อม
๖๐/๑ ซอยพิบูลวัฒนา ๗ ถนนพระรามที่ ๖
แขวงพญาไท เขตพญาไท กรุงเทพฯ ๑๐๔๐๐

๔ กรกฎาคม ๒๕๖๓

เรื่อง แจ้งผลการพิจารณารายงานการประเมินผลกระทบสิ่งแวดล้อมโครงการ เดอะ เชนໂຕ คอนโด (The Centro Condo) ของบริษัท เวนเจอร์ โกลบอล บางแสน จำกัด

เรียน กรรมการผู้จัดการบริษัท เวนเจอร์ โกลบอล บางแสน จำกัด

สิ่งที่ส่งมาด้วย ๑. สำเนาหนังสือบริษัท เอส เอส คอนซัลแทนท์ส คอร์ปอเรชั่น จำกัด ที่ SSC: 82/2562 ลงวันที่ ๒๒ มกราคม ๒๕๖๓

๒. สำเนาหนังสือจังหวัดชลบุรี ที่ ชบ ๐๐๑๔.๒/๑๖๓๐๐ ลงวันที่ ๒๓ มิถุนายน ๒๕๖๓

๓. มาตรการป้องกันและแก้ไขผลกระทบสิ่งแวดล้อม และมาตรการติดตามตรวจสอบผลกระทบสิ่งแวดล้อมที่โครงการ เดอะ เชนໂຕ (The Centro Condo) ของบริษัท เวนเจอร์ โกลบอล บางแสน จำกัด ตั้งอยู่ที่ ถนนบางแสนสาย ๔ เหนือ ตำบลแสนสุข อำเภอเมือง จังหวัดชลบุรี ต้องยึดถือปฏิบัติอย่างเคร่งครัด

ตามที่ บริษัท เวนเจอร์ โกลบอล บางแสน จำกัด ได้มอบหมายและมอบอำนาจให้บริษัท เอส เอส คอนซัลแทนท์ส คอร์ปอเรชั่น จำกัด จัดทำและเสนอรายงานการประเมินผลกระทบสิ่งแวดล้อมโครงการ เดอะ เชนໂຕ (The Centro Condo) ตั้งอยู่ที่ ถนนบางแสนสาย ๔ เหนือ ตำบลแสนสุข อำเภอเมือง จังหวัดชลบุรี เป็นโครงการประเภทอาคารอยู่อาศัยรวม (อาคารชุด) มีจำนวนห้องชุด ๓๐๔ ห้อง ให้สำนักงานนโยบายและแผนทรัพยากรธรรมชาติและสิ่งแวดล้อมดำเนินการตามขั้นตอนการพิจารณารายงาน รายละเอียดตามสิ่งที่ส่งมาด้วย ๑

สำนักงานนโยบายและแผนทรัพยากรธรรมชาติและสิ่งแวดล้อม ได้ดำเนินการตามขั้นตอนการพิจารณารายงาน และจังหวัดชลบุรี ได้แจ้งมติคณะกรรมการผู้ชำนาญการพิจารณารายงานผลกระทบสิ่งแวดล้อมเป็นที่นิยม รายงานการวิเคราะห์ผลกระทบสิ่งแวดล้อม ในเขตพื้นที่คุ้มครองสิ่งแวดล้อม จังหวัดชลบุรี ในการประชุมครั้งที่ ๕/๒๕๖๓ เมื่อวันที่ ๑๕ เมษายน ๒๕๖๓ คณะกรรมการผู้ชำนาญการฯ มีมติให้ความเห็นชอบรายงานการประเมินผลกระทบสิ่งแวดล้อมโครงการ เดอะ เชนໂຕ (The Centro Condo) ของบริษัท เวนเจอร์ โกลบอล บางแสน จำกัด รายละเอียดตามสิ่งที่ส่งมาด้วย ๑ และให้ประธานบริษัทที่ปรึกษาเพื่อจัดทำรายงานฯ ที่ได้รับรวมรายละเอียดข้อมูลทั้งหมดเรียงตามลำดับการพิจารณา จำนวน ๑ ฉบับ และรายงานฉบับสมบูรณ์ที่ได้แก้ไขเพิ่มเติมตามที่คณะกรรมการผู้ชำนาญการกำหนดแล้วจำนวน ๑ ฉบับ พร้อมทั้งจัดทำแผ่นบันทึกข้อมูลในรูปแบบ Portable Document Format (PDF File) จำนวน ๑ แผ่น และ ๘ แผ่น ตามลำดับเสนอต่อสำนักงานนโยบายฯ

ภายใน...

ภายในเวลา ๑ เดือน เพื่อใช้เป็นเอกสารอ้างอิงและส่งให้หน่วยงานที่เกี่ยวข้องต่อไป และหากได้รับอนุญาตจาก
หน่วยงานอนุญาตแล้ว ขอความร่วมมือส่งสำเนาใบอนุญาตพร้อมเงื่อนไขให้สำนักงานโยบายฯ ทราบด้วย ทั้งนี้
สำนักงานโยบายฯ ได้มีหนังสือแจ้งบริษัท ออส เอส คอนซัลแทนท์ส คอร์ปอเรชั่น จำกัด เพื่อดำเนินการในส่วน
ที่เกี่ยวข้องต่อไปด้วยแล้ว

จึงเรียนมาเพื่อโปรดพิจารณา

ขอแสดงความนับถือ

คญ-

(นายพิรุณ สัญชลิกธีพานิช)
รองเลขานุการฯ ปฏิบัติราชการแทน
เลขานุการสำนักงานนโยบายและแผนทรัพยากรธรรมชาติและสิ่งแวดล้อม

กองวิเคราะห์ผลกร Rathb สิ่งแวดล้อม
โทรศัพท์ ๐ ๒๒๖๕ ๖๕๐๐ กด ๒ กด ๖๘๑๐-๖๘๑๕
โทรสาร ๐ ๒๒๖๕ ๖๖๑๖



ที่ ทส ๑๐๑๐.๕/ ๘ ๗ ๙

สำนักงานโยบายและแผน
ทรัพยากรธรรมชาติและสิ่งแวดล้อม
๖๐/๑ ซอยพิบูลวัฒนา ๗ ถนนพระรามที่ ๖
แขวงพญาไท เขตพญาไท กรุงเทพฯ ๑๐๔๐๐

๗ กุมภาพันธ์ ๒๕๖๓

เรื่อง แจ้งผลการพิจารณารายงานการประเมินผลกระทบสิ่งแวดล้อมโครงการ เดอะ เชนโตร คอนโด (The Centro Condo) ของบริษัท เวนเจอร์ โกลบอล บางแสน จำกัด

เรียน ผู้ว่าราชการจังหวัดชลบุรี

อ้างถึง หนังสือจังหวัดชลบุรี ที่ ชบ ๐๐๑๔.๒/๑๖๓๐๐ ลงวันที่ ๒๓ มิถุนายน ๒๕๖๓

สิ่งที่ส่งมาด้วย มาตรการป้องกันและแก้ไขผลกระทบสิ่งแวดล้อม และมาตรการติดตามตรวจสอบผลกระทบสิ่งแวดล้อมที่โครงการ เดอะ เชนโตร คอนโด (The Centro Condo) ของบริษัท เวนเจอร์ โกลบอล บางแสน จำกัด ตั้งอยู่ที่ ถนนบางแสนสาย ๔ เหนือ ตำบลแสนสุข อำเภอเมือง จังหวัดชลบุรี ต้องยึดถือปฏิบัติอย่างเคร่งครัด

ตามหนังสือที่อ้างถึง จังหวัดชลบุรี ได้แจ้งมติคณะกรรมการผู้อำนวยการพิจารณารายงานผลกระทบสิ่งแวดล้อมเบื้องต้นและรายงานการวิเคราะห์ผลกระทบสิ่งแวดล้อม ในเขตพื้นที่คุ้มครองสิ่งแวดล้อม จังหวัดชลบุรี ในการประชุมครั้งที่ ๕/๒๕๖๓ เมื่อวันที่ ๑๕ เมษายน ๒๕๖๓ คณะกรรมการผู้อำนวยการฯ มีมติให้ความเห็นชอบรายงานการประเมินผลกระทบสิ่งแวดล้อมโครงการ เดอะ เชนโตร คอนโด (The Centro Condo) ของบริษัท เวนเจอร์ โกลบอล บางแสน จำกัด ตั้งอยู่ที่ ถนนบางแสนสาย ๔ เหนือ ตำบลแสนสุข อำเภอเมือง จังหวัดชลบุรี เป็นโครงการประเภทอาคารอยู่อาศัยรวม (อาคารชุด) มีจำนวนห้องชุด ๓๐๔ ห้อง พร้อมทั้งมาตรการป้องกันและแก้ไขผลกระทบสิ่งแวดล้อม และมาตรการติดตามตรวจสอบผลกระทบสิ่งแวดล้อมที่โครงการ เดอะ เชนโตร คอนโด (The Centro Condo) ของบริษัท เวนเจอร์ โกลบอล บางแสน จำกัด ต้องยึดถือปฏิบัติอย่างเคร่งครัด ความละเอียดแจ้งแล้ว นั้น

สำนักงานโยบายและแผนทรัพยากรธรรมชาติและสิ่งแวดล้อม รับทราบการแจ้งมติคณะกรรมการผู้อำนวยการพิจารณารายงานผลกระทบสิ่งแวดล้อมเบื้องต้นและรายงานการวิเคราะห์ผลกระทบสิ่งแวดล้อม ในเขตพื้นที่คุ้มครองสิ่งแวดล้อม จังหวัดชลบุรี ดังกล่าว โดยให้บริษัท เวนเจอร์ โกลบอล บางแสน จำกัด เจ้าของโครงการปฏิบัติตามมาตรการป้องกันและแก้ไขผลกระทบสิ่งแวดล้อม และมาตรการติดตามตรวจสอบผลกระทบสิ่งแวดล้อมอย่างเคร่งครัด รายละเอียดตามสิ่งที่ส่งมาด้วย ทั้งนี้ หากจังหวัดชลบุรีได้อนุญาตโครงการแล้ว ขอความร่วมมือจังหวัดชลบุรีส่งสำเนาใบอนุญาตพร้อมเงื่อนไขให้สำนักงานโยบายฯ ทราบด้วย

จึงเรียนมาเพื่อโปรดพิจารณา

ขอแสดงความนับถือ

(นายพิรุณ สัญญาสิงห์พาณิช)

รองเลขานุการฯ ปฏิบัติราชการแทน

นางสาวกานต์ ภูริษา สำนักงานโยบายและแผนทรัพยากรธรรมชาติและสิ่งแวดล้อม

กองวิเคราะห์ผลกระทบสิ่งแวดล้อม

โทรศัพท์ ๐ ๒๒๖๕ ๖๕๐๐ กด ๒ กด ๖๘๑๐-๖๘๑๕

โทรสาร ๐ ๒๒๖๕ ๖๖๑๖



ที่ ทส ๑๐๑๐.๕/ ๘ ๕๙๐

สำนักงานโยบายและแผน
ทรัพยากรธรรมชาติและสิ่งแวดล้อม
๖๐/๑ ซอยพิบูลวัฒนา ๗ ถนนพระรามที่ ๖
แขวงพญาไท เขตพญาไท กรุงเทพฯ ๑๐๔๐๐

๒๖ มกราคม ๒๕๖๓

เรื่อง แจ้งผลการพิจารณารายงานการประเมินผลกระทบสิ่งแวดล้อมโครงการ เดอะ เชนໂทรอ คอนໂດ
(The Centro Condo) ของบริษัท เวนเจอร์ โกลบอล บางแสน จำกัด

เรียน นายกเทศมนตรีเมืองแสนสุข

- สิ่งที่ส่งมาด้วย
๑. สำเนาหนังสือบริษัท เอส เอส คอนซัลแทนท์ส คอร์ปอเรชั่น จำกัด ที่ SSC: 82/2562 ลงวันที่ ๒๒ มกราคม ๒๕๖๓
 ๒. สำเนาหนังสือจังหวัดชลบุรี ที่ ชบ ๐๐๑๔.๒/๑๖๓๐๐ ลงวันที่ ๒๓ มิถุนายน ๒๕๖๓
 ๓. มาตรการป้องกันและแก้ไขผลกระทบสิ่งแวดล้อม และมาตรการติดตามตรวจสอบผลกระทบสิ่งแวดล้อมที่โครงการ เดอะ เชนໂทรอ คอนໂדו (The Centro Condo) ของบริษัท เวนเจอร์ โกลบอล บางแสน จำกัด ตั้งอยู่ที่ ถนนบางแสนสาย ๔ หน้า ตำบลแสนสุข อำเภอเมือง จังหวัดชลบุรี ต้องยึดถือปฏิบัติอย่างเคร่งครัด

ตามที่ บริษัท เวนเจอร์ โกลบอล บางแสน จำกัด ได้มอบหมายและมอบอำนาจให้บริษัท เอส เอส คอนซัลแทนท์ส คอร์ปอเรชั่น จำกัด จัดทำและเสนอรายงานการประเมินผลกระทบสิ่งแวดล้อมโครงการ เดอะ เชนໂทรอ คอนໂדו (The Centro Condo) ตั้งอยู่ที่ ถนนบางแสนสาย ๔ หน้า ตำบลแสนสุข อำเภอเมือง จังหวัดชลบุรี เป็นโครงการประเภทอาคารอยู่อาศัยรวม (อาคารชุด) มีจำนวนห้องชุด ๓๐๔ ห้อง ให้สำนักงานโยบายและแผน ทรัพยากรธรรมชาติและสิ่งแวดล้อมดำเนินการตามขั้นตอนการพิจารณารายงาน รายละเอียดตามสิ่งที่ส่งมาด้วย ๑

สำนักงานโยบายและแผน ทรัพยากรธรรมชาติและสิ่งแวดล้อม ได้ดำเนินการตามขั้นตอน การพิจารณารายงาน และจังหวัดภูเก็ต ได้แจ้งมติคณะกรรมการผู้ชำนาญการพิจารณารายงานผลกระทบสิ่งแวดล้อมเบื้องต้นและรายงานการวิเคราะห์ผลกระทบสิ่งแวดล้อม ในเขตพื้นที่คุ้มครองสิ่งแวดล้อม จังหวัดชลบุรี ในประชุมครั้งที่ ๕/๒๕๖๓ เมื่อวันที่ ๑๕ เมษายน ๒๕๖๓ คณะกรรมการผู้ชำนาญการฯ มีมติให้ความเห็นชอบรายงานการประเมินผลกระทบสิ่งแวดล้อมโครงการ เดอะ เชนໂทรอ คอนໂדו (The Centro Condo) ของบริษัท เวนเจอร์ โกลบอล บางแสน จำกัด รายละเอียดตามสิ่งที่ส่งมาด้วย ๒ โดยให้ปฏิบัติตามมาตรการป้องกันและแก้ไขผลกระทบสิ่งแวดล้อมและมาตรการติดตามตรวจสอบผลกระทบสิ่งแวดล้อมอย่างเคร่งครัด รายละเอียดตามสิ่งที่ส่งมาด้วย ๓ ทั้งนี้ หากเทศบาลเมืองแสนสุข ได้อนุญาตโครงการแล้ว สำนักงานโยบายฯ ขอความร่วมมือเทศบาลเมืองแสนสุข ส่งสำเนาใบอนุญาตพร้อมเงื่อนไขให้สำนักงานโยบายฯ ทราบด้วย

จึงเรียนมาเพื่อโปรดพิจารณา

ขอแสดงความนับถือ

นายพิรุณ สัญะสิทธิ์พาณิช

กองวิเคราะห์ผลกระทบสิ่งแวดล้อม
โทรศัพท์ ๐ ๒๒๖๕ ๖๕๐๐ กตากมิตรสำนักนายกและแผนทรัพยากรธรรมชาติและสิ่งแวดล้อม
โทรสาร ๐ ๒๒๖๕ ๖๖๑๖

นายพิรุณ สัญะสิทธิ์พาณิช
รองเลขานุการฯ ปฏิบัติราชการแทน

SSC: 82/2562



SSC
SS CONSULTANTS CORPORATION

สำนักงานนโยบายและแผน

ทรัพยากรธรรมชาติและสิ่งแวดล้อม
เลขที่ ๑๒๓ วันที่ ๒๒ ม.ค. ๒๕๖๓
เวลา ๑๖.๔๙ ผู้รับ ศ.ดร. [Signature]

วันที่ ๒๒ ม.ค. ๒๕๖๓

กองวิเคราะห์ผลกระทบด้านสิ่งแวดล้อม
เลขที่ ๑๖๗ วันที่ ๒๒ ม.ค. ๒๕๖๓
เวลา ๑๖.๔๙ ผู้รับ [Signature]

เรื่อง ขอส่งรายงานการประเมินผลกระทบสิ่งแวดล้อม โครงการ เดอะ เชนโทร คอนโด (The Centro Condo)

ของบริษัท เวนเจอร์ โกลบอล บางแสน จำกัด

เรียน เลขาธิการสำนักงานนโยบายและแผนทรัพยากรธรรมชาติและสิ่งแวดล้อม

กลุ่มงานอาคาร
เลขที่ ๒๑ วันที่ ๒๙/๑/๖๓
เวลา ๑๖.๔๓ ผู้รับ ดร. [Signature]

สิ่งที่ส่งมาด้วย รายงานการประเมินผลกระทบสิ่งแวดล้อม (ฉบับหลัก) จำนวน 15 เล่ม

ตามที่บริษัท เวนเจอร์ โกลบอล บางแสน จำกัด ได้มอบหมายให้บริษัท เอสเอส คอนซัลแทนท์ คอร์ปอเรชั่น จำกัด ผู้มีสิทธิทำรายงานเกี่ยวกับการศึกษา และมาตรการป้องกันป้องกันและแก้ไขผลกระทบ เทื่องต่อคุณภาพสิ่งแวดล้อม ในอนุญาตที่ ๒๖/๒๕๖๑ เป็นผู้จัดทำรายงานการประเมินผลกระทบสิ่งแวดล้อม โครงการ เดอะ เชนโทร คอนโด (The Centro Condo) ซึ่งโครงการเป็นอาคารประเภทอาคารชุดพักอาศัย ขนาด ความสูง 8 ชั้น จำนวน 2 อาคาร มีจำนวนห้องชุดรวมทั้งสิ้น 304 ห้อง แบ่งเป็น ห้องชุดพักอาศัย จำนวน 304 ห้อง และนิติบุคคล 1 ห้อง บนพื้นที่ 2-0-82 ไร่ ตั้งอยู่ที่ถนนบางแสนสาย 4 เหนือ ตำบลแสนสุข อำเภอเมือง จังหวัดชลบุรี

บัดนี้ บริษัท เอสเอส คอนซัลแทนท์ คอร์ปอเรชั่น จำกัด จัดทำรายงานการประเมินผลกระทบ สิ่งแวดล้อม โครงการ เดอะ เชนโทร คอนโด (The Centro Condo) เรียบร้อยแล้ว จึงขอส่งรายงานมาพร้อม กับหนังสือฉบับนี้ตามสิ่งที่ส่งมาด้วยเพื่อดำเนินการตามกระบวนการพิจารณารายงานต่อไป

จึงเรียนมาเพื่อโปรดพิจารณา

ขอแสดงความนับถือ

SSC
SS CONSULTANTS CORPORATION CO.,LTD.

กรรมการผู้จัดการ

300/27 ซอยลาดพร้าว 84 (สังคมสงเคราะห์ได้ 1) แขวงวังทองหลาง เขตวังทองหลาง กรุงเทพฯ 10310
โทร: 0 2933 8833, 0 2933 6655, 09 6324 5662 แฟกซ์: 0 2933 8889
www.sscthai.com อีเมล: admin@sscthai.com



၀၀၆ နိမ်မြတ် ရှေ့သူများကိုလုပ်ပန်ဖြစ်မှုများဖြစ်ပါ



หนังสือมอบอำนาจ

เขียนที่ บริษัท เวนเจอร์ โกลบล บางแสน จำกัด

วันที่ ๒๒ ม.ค. ๒๕๖๓

โดยหน้าสือฉบับนี้ บริษัท เวนเจอร์ โกลบอล บางแสน จำกัด โดย นายตัน เคอ เจ็น ออสติน และนายครรัณรักษ์ ประสานพรวณ กรรมการผู้จัดการบริษัท เวนเจอร์ โกลบอล บางแสน จำกัด สำนักงานใหญ่ เลขที่ 99/88 ซอยลาดพร้าว 18 แขวงจอมพล เขตจตุจักร กรุงเทพฯ ขอมอบอำนาจให้ บริษัท เอสเอส คอนซัลแทนท์ส คอร์ปอเรชั่น จำกัด โดย นาย สมสุข ศรีสกิตย์วัฒนา กรรมการผู้มีอำนาจลงนาม สำนักงานตั้งอยู่เลขที่ 300/27 ซอยลาดพร้าว 84 (สังคมสงเคราะห์ที่ 1) แขวงวังทองหลาง เขตวังทองหลาง กรุงเทพฯ มีอำนาจกระทำการแทนข้าพเจ้าดังต่อไปนี้

1. ยื่นเอกสารรายงานการประเมินผลกระทบสิ่งแวดล้อมโครงการ เดอะ เซนโทร คอนโด (The Centro Condo) ต่อสำนักงานโยธาฯและแผนที่รพยากรธรรมชาติและสิ่งแวดล้อม กระทรวงรพยากรธรรมชาติและสิ่งแวดล้อม
 2. ชี้แจงประกอบรายงานการประเมินผลกระทบสิ่งแวดล้อมโครงการ เดอะ เซนโทร คอนโด (The Centro Condo) ลงนามรับเงื่อนไข ถอดถอน และแก้ไขเพิ่มเติม จนเสร็จการ

การได้ที่ผู้รับมอบอำนาจกระทำในขอบอำนาจแห่งหนังสือมอบอำนาจฉบับนี้ ย่อมผูกพันผู้มอบอำนาจ
เสมือนหนึ่งผู้มอบอำนาจได้กระทำด้วยตนเองตามกฎหมาย

เพื่อเป็นหลักฐาน ข้าพเจ้าได้ลงลายมือชื่อพร้อมประทับตราเป็นสำคัญต่อหน้าพยาน

ลงชื่อ..... ผู้ควบคุมงาน

(นายตัน) โคล จี๊ด อดสูนี และนายศรรัณรัตน์ บังสานนท์ BANGSAEN CO., LTD.

บริษัท เวนเจอร์ โกลด์ครุ จำกัด

ଲେଖକ ଅକ୍ଷେତ୍ରନୀ ଟଙ୍କାଶୁଳ ପଦ୍ଧତି

(ଖୁବିଶ୍ଵର ମହାଦେବ)

ลงชื่อ นาย สมชาย ใจดี ผู้รับมอบอำนาจ

(นายสมสุข ศรีสติตย์วัฒนา)

บริษัท เอสເວສ คอนซලແຫນ່ງສ ຄອർປອເຮັດ ຈຳກັດ

ลงชื่อ..... ๘ พยาน

(นางสาวรัชฎา ดวงทอง)



ทรัพยากรธรรมชาติและสิ่งแวดล้อม
เลขที่ ๙๖๖๙ วันที่ ๔ ๒ ก.ค. ๒๕๖๓
เวลา ๑๔.๐๗ น. สุรินทร์
ศาลากลางจังหวัดชลบุรี
ถนนมนตเสวี ชบ ๒๐๐๐๐

๒๗ มิถุนายน ๒๕๖๓

เรื่อง การพิจารณารายงานการประเมินผลกระทบสิ่งแวดล้อม โครงการ เดอะ เชนໂට คอน/do (The Centro Condo) ของบริษัท เวนเจอร์ โกลบล บางแสน จำกัด

เรียน เลขาธิการสำนักงานนโยบายและแผนทรัพยากรธรรมชาติและสิ่งแวดล้อม

อ้างถึง หนังสือจังหวัดชลบุรี ที่ ชบ ๐๐๑๔.๒/๘๘๘๓ ลงวันที่ ๒๗ มีนาคม ๒๕๖๓

สิ่งที่ส่งมาด้วย ๑. รายงานการประชุมคณะกรรมการผู้ชำนาญการฯ ครั้งที่ ๕/๒๕๖๓

เมื่อวันที่ ๑๕ เมษายน ๒๕๖๓

จำนวน ๑ ชุด

๒. มาตรการป้องกันและแก้ไขผลกระทบสิ่งแวดล้อม และมาตรการติดตามตรวจสอบผลกระทบ
สิ่งแวดล้อมโครงการ เดอะ เชนໂට คอน/do (The Centro Condo)

ของบริษัท เวนเจอร์ โกลบล บางแสน จำกัด

จำนวน ๗ ชุด

ตามหนังสือที่อ้างถึง จังหวัดชลบุรีแจ้งมติคณะกรรมการผู้ชำนาญการพิจารณารายงาน
ผลกระทบสิ่งแวดล้อมเบื้องต้นและรายงานการวิเคราะห์ผลกระทบสิ่งแวดล้อม ในเขตพื้นที่คุ้มครองสิ่งแวดล้อม
จังหวัดชลบุรี ในการประชุมครั้งที่ ๕/๒๕๖๓ เมื่อวันที่ ๕ มีนาคม ๒๕๖๓ ซึ่งคณะกรรมการผู้ชำนาญการฯ มีมติ
ไม่ให้ความเห็นชอบรายงานการประเมินผลกระทบสิ่งแวดล้อม โครงการ เดอะ เชนໂට คอน/do (The Centro Condo) ตั้งอยู่ที่ ถนนบางแสนสาย ๔ เหนือ ตำบลแสนสุข อำเภอเมือง จังหวัดชลบุรี เป็นโครงการประเภท
อาคารอยู่อาศัยรวม (อาคารชุด) มีจำนวนห้องชุด ๓๐๔ ห้อง จัดทำรายงานโดยบริษัท เอสเอส คอนซัลแทนท์ส
คอร์ปอเรชั่น จำกัด โดยให้ทำการแก้ไขเพิ่มเติม ๕๖ ประเด็น และนำเสนอจังหวัดเพื่อดำเนินการตามขั้นตอน
การพิจารณาต่อไป นี้

จังหวัดชลบุรี ขอเรียนว่า บริษัท เอสเอส คอนซัลแทนท์ส คอร์ปอเรชั่น จำกัด ได้เสนอรายจาน
การประเมินผลกระทบสิ่งแวดล้อม โครงการ เดอะ เชนໂට คอน/do (The Centro Condo) ฉบับชี้แจงเพิ่มเติม
และจังหวัดนำรายจานดังกล่าวเสนอคณะกรรมการผู้ชำนาญการฯ พิจารณาในการประชุม ครั้งที่ ๕/๒๕๖๓,
เมื่อวันที่ ๑๕ เมษายน ๒๕๖๓ ซึ่งคณะกรรมการผู้ชำนาญการฯ มีมติให้ความเห็นชอบรายงาน โดยให้บริษัท
เอสเอส คอนซัลแทนท์ส คอร์ปอเรชั่น จำกัด ทำการแก้ไขข้อมูลเพิ่มเติมในรายงานให้ครบถ้วนสมบูรณ์
และต่อมาบริษัท เอสเอส คอนซัลแทนท์ส คอร์ปอเรชั่น จำกัด ได้ทำการแก้ไขข้อมูลเพิ่มเติมในรายงาน
ให้ครบถ้วนสมบูรณ์แล้ว ดังนั้น จึงขอแจ้งมติเห็นชอบรายงานการประเมินผลกระทบสิ่งแวดล้อม โครงการ
เดอะ เชนໂට คอน/do (The Centro Condo) ของบริษัท เวนเจอร์ โกลบล บางแสน จำกัด พร้อมทั้ง
มาตรการป้องกันและแก้ไขผลกระทบสิ่งแวดล้อม และมาตรการติดตามตรวจสอบผลกระทบสิ่งแวดล้อม
โครงการดังกล่าว ซึ่งเจ้าของโครงการต้องยึดถือปฏิบัติอย่างเคร่งครัด รายละเอียดปรากฏตามสิ่งที่ส่งมาด้วย

จึงเรียนมาเพื่อโปรดพิจารณาดำเนินการต่อไป

ขอแสดงความนับถือ

กองวิเคราะห์ผลกระทบสิ่งแวดล้อม
เลขที่ ๑๔๔๙ วันที่ ๒ ก.ค. ๒๕๖๓
เวลา ๑๖.๐๙ น. สุรินทร์

สำนักงานทรัพยากรธรรมชาติ
และสิ่งแวดล้อมจังหวัดชลบุรี
โทร. ๐๓๘๔๖ ๗๐๓๔

เอกสารแนบ..... กต.๖๙, ๖๙
เอกสารแนบ.....

(นายธรรมศักดิ์ รัตนชัยญา)
รองผู้ว่าราชการจังหวัดชลบุรี ปฏิบัติราชการแทน

ผู้ว่าราชการจังหวัดชลบุรี

กลุ่มงานอาคาร
เลขที่ ๑๔๕ วันที่ ๓/๗/๖๓
เวลา ๙.๓๖ ผู้รับ ๑๗๔๗๖๖

มาตรการป้องกันและแก้ไขผลกระทบสิ่งแวดล้อม
และมาตรการติดตามตรวจสอบผลกระทบสิ่งแวดล้อม
ที่โครงการ เดอะ เชนโทร คอนโด (The Centro Condo)
ของบริษัท เวนเจอร์ โกลบอล บางแสน จำกัด
ตั้งอยู่ที่บางแสนสาย 4 หมู่ ตำบลแสนสุข อำเภอเมือง จังหวัดชลบุรี
ต้องยึดถือปฏิบัติอย่างเคร่งครัด

ลงชื่อ 

(นายพีระพล รังสิตานนท์รักษ์ และ นายศรัณรักษ์ ประสานพัชร์ชัย) เมมเบอร์ ใบอนุญาต จำกัด

กรรมการผู้มีอำนาจลงนามของบริษัท เวนเจอร์ โกลบอล บางแสน จำกัด

มิถุนายน 2563



ลงชื่อ 

(นายสุรพงษ์ นนทประเสริฐ)


ผู้อำนวยการสิ่งแวดล้อมบริษัท เอสเอส คอนซัลแทนท์ส คอร์ปอเรชั่น จำกัด

มิถุนายน 2563



ตารางที่ 1 มาตรการป้องกันและแก้ไขผลกระทบสิ่งแวดล้อมทั่วไปโครงการ เดอะ เชนทรอ คอนโด (The Centro Condo) ตั้งอยู่ที่ถนนบางแสนสาย 4 เหนือ ตำบลแสนสุข อำเภอเมือง จังหวัดชลบุรี ของบริษัท เวนเจอร์ โกลบอล บางแสน จำกัด

องค์ประกอบทางสิ่งแวดล้อม	ผลกระทบสิ่งแวดล้อมที่สำคัญ	สถานที่	ระยะเวลา	ผู้รับผิดชอบ
-มาตรการทั่วไป	<p>โครงการจะต้องปฏิบัติตามมาตรการป้องกันและแก้ไขผลกระทบสิ่งแวดล้อม ตามที่เสนอไว้ในรายงานการประเมินผลกระทบสิ่งแวดล้อมโครงการ เดอะ เชนทรอ คอนโด (The Centro Condo) ตั้งอยู่ที่ถนนบางแสนสาย 4 เหนือ ตำบลแสนสุข อำเภอเมือง จังหวัดชลบุรี โดยโครงการเป็นอาคารชุดพักอาศัย ขนาดความสูง 8 ชั้น จำนวน 2 อาคาร ความสูง 22.95 เมตร มีจำนวนห้องชุดพักอาศัยรวมทั้งสิ้น 304 ห้อง (แบ่งเป็นอาคาร A 199 ห้อง อาคาร B 105 ห้อง) ก่อสร้างบนโฉนดที่ดิน จำนวน 4 แปลงได้แก่ โฉนดที่ดินเลขที่ 193225 โฉนดที่ดินเลขที่ 193226 โฉนดที่ดินเลขที่ 193227 โฉนดที่ดินเลขที่ 193228 ขนาดพื้นที่รวม 2-0-82 ไร่ หรือ 3,528 ตารางเมตร โดยโฉนดที่ดินดังกล่าวเป็นกรรมสิทธิ์ของ บริษัท เวนเจอร์ โกลบอล บางแสน จำกัด จัดทำรายงานการประเมินผลกระทบสิ่งแวดล้อมโดย บริษัท เอสเอส คอนซัล แทนท์ส คอร์ปอเรชั่น จำกัด ดังรายละเอียดต่อไปนี้</p> <ol style="list-style-type: none"> โครงการต้องยึดถือปฏิบัติตามมาตรการป้องกันและแก้ไขผลกระทบสิ่งแวดล้อม และมาตรการติดตามตรวจสอบผลกระทบสิ่งแวดล้อมตามที่เสนอไว้ในรายงานการประเมินผลกระทบสิ่งแวดล้อมโครงการ เดอะ เชนทรอ คอนโด (The Centro Condo) อย่างเคร่งครัด 	พื้นที่โครงการ เดอะ เชนทรอ คอนโด (The Centro Condo)	ตลอดระยะเวลา ก่อสร้างและดำเนินการ	ในช่วงการก่อสร้าง บริษัท เวนเจอร์ โกลบอล บางแสน จำกัด ในฐานะ เจ้าของโครงการ จะเป็นผู้รับผิดชอบทั้งหมดอย่างเคร่งครัด

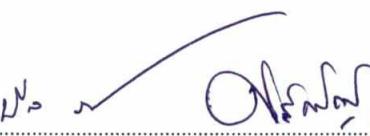ลงชื่อ

 (นายพีระพล รังสิมาณุรักษ์ และ นายสุรพงษ์ ธนาธรรมพัฒนา)
 กรรมการผู้มีอำนาจลงนามของบริษัท เวนเจอร์ โกลบอล บางแสน จำกัด
 มิถุนายน 2563



ลงชื่อ

 (นายสุรพงษ์ ธนาธรรมพัฒนา)
 ผู้อำนวยการสิ่งแวดล้อมบริษัท เอสเอส คอนซัลแทนท์ส คอร์ปอเรชั่น
 มิถุนายน 2563



ตารางที่ 1 (ต่อ) มาตรการป้องกันและแก้ไขผลกระทบสิ่งแวดล้อมทั่วไปโครงการ เดอะ เชนโน่ คอนโด (The Centro Condo) ตั้งอยู่ที่ถนนบางแสนสาย 4 เหนือ ตำบล
แสนสุข อำเภอเมือง จังหวัดชลบุรี ของบริษัท เวนเจอร์ โกลบอล บางแสน จำกัด

องค์ประกอบทาง สิ่งแวดล้อม	ผลกระทบสิ่งแวดล้อมที่สำคัญ	สถานที่	ระยะเวลา	ผู้รับผิดชอบ
	<p>2. โครงการต้องบันทึกผลการติดตามตรวจสอบการปฏิบัติตามมาตรการป้องกันและแก้ไขผลกระทบสิ่งแวดล้อม และมาตรการติดตามตรวจสอบผลกระทบสิ่งแวดล้อมตามที่เสนอไว้ในรายงานการประเมินผลกระทบสิ่งแวดล้อม และส่งผลการดำเนินการมายังหน่วยงานผู้อนุญาตและสำนักงานนโยบายและแผนทรัพยากรธรรมชาติและสิ่งแวดล้อมตามแนวทางการเสนอรายงานผลกระทบสิ่งแวดล้อม ตามมาตรการป้องกันและแก้ไขผลกระทบสิ่งแวดล้อม และมาตรการติดตามตรวจสอบผลกระทบสิ่งแวดล้อม</p> <p>3. ในกรณีที่โครงการมีความจำเป็นต้องเปลี่ยนแปลงรายละเอียดโครงการ หรือมาตรการป้องกันและแก้ไขผลกระทบสิ่งแวดล้อม และมาตรการติดตามตรวจสอบผลกระทบสิ่งแวดล้อมตามที่เสนอไว้ในรายงานการประเมินผลกระทบสิ่งแวดล้อมที่ได้รับความเห็นชอบแล้ว ให้ทางโครงการแจ้งให้หน่วยงานที่มีอำนาจหน้าที่ในการพิจารณาอนุมัติหรืออนุญาตดำเนินการดังนี้</p> <p>3.1 หากหน่วยงานผู้อนุมัติหรืออนุญาตเห็นว่าการเปลี่ยนแปลงดังกว่า ส่งผลดีต่อสิ่งแวดล้อมมากกว่าหรือเทียบเท่ามาตรการที่กำหนดไว้ในรายงานการประเมินผลกระทบสิ่งแวดล้อมที่ได้รับความเห็นชอบแล้ว ให้หน่วยงานผู้อนุมัติหรืออนุญาตรับจดแจ้งให้เป็นไปตามหลักเกณฑ์ และเงื่อนไขที่กำหนดไว้ในกฎหมายนั้นๆ ต่อไป พร้อมจัดทำสำเนาการเปลี่ยนแปลงดังกล่าวที่รับจดแจ้งไว้ แจ้งให้กับสำนักงานนโยบายและแผนทรัพยากรธรรมชาติและสิ่งแวดล้อมเพื่อทราบ</p>	พื้นที่โครงการ เดอะ เชนโน่ คอนโด (The Centro Condo)	ตลอดระยะเวลา ก่อสร้าง และดำเนินการ	ในช่วงการก่อสร้าง บริษัท เวนเจอร์ โกลบอล บางแสน จำกัด ในฐานะเจ้าของโครงการ จะเป็นผู้รับผิดชอบทั้งหมดอย่างเคร่งครัด

ลงชื่อ

VG
VENTURE GLOBAL
BANG SAEN CO., LTD.
บริษัท ベンจエอร์ โกลบอล บางแสน จำกัด

(นายพิรพล รังสิมาธุรักษ์ และ นายศรันยรักษ์ ประสารพรรณ์)

กรรมการผู้มีอำนาจลงนามของบริษัท เวนเจอร์ โกลบอล บางแสน จำกัด

มิถุนายน 2563

ลงชื่อ

(นายสุรพงษ์ นนทประเสริฐ)

JSC
SSC CONSULTANTS CORPORATION CO., LTD.

ผู้อำนวยการสิ่งแวดล้อมบริษัท เอสエส คอนซัลต์แทนท์ส คอร์ปอเรชั่น จำกัด

มิถุนายน 2563


ตารางที่ 1 (ต่อ) มาตรการป้องกันและแก้ไขผลกระทบสิ่งแวดล้อมทั่วไปโครงการ เดอะ เชนฯ คอนโด(The Centro Condo) ตั้งอยู่ที่ถนนบางแสนสาย 4 เหนือ ตำบล
แสนสุข อำเภอเมือง จังหวัดชลบุรี ของบริษัท เวนเจอร์ โกลบอล บางแสน จำกัด

องค์ประกอบทาง สิ่งแวดล้อม	ผลกระทบสิ่งแวดล้อมที่สำคัญ	สถานที่	ระยะเวลา	ผู้รับผิดชอบ
	<p>3.2 หากหน่วยงานผู้อนุมัติหรืออนุญาต เห็นว่าการเปลี่ยนแปลงดังกล่าว อาจ กระทบต่อสาธารณะคุณภาพในรายงานการประเมินผลกระทบสิ่งแวดล้อมที่ได้รับความ เห็นชอบแล้ว ให้หน่วยงานผู้อนุมัติหรืออนุญาต จัดส่งรายงานการเปลี่ยนแปลง ดังกล่าว ให้สำนักงานนโยบายและแผนทรัพยากรธรรมชาติและสิ่งแวดล้อม (สพ.) เพื่อเสนอให้คณะกรรมการผู้อำนวยการพิจารณารายงานการประเมินผลกระทบ สิ่งแวดล้อม (คชก.) ชุดที่เกี่ยวข้องให้ความเห็นชอบประกอบก่อนดำเนินการ เปลี่ยนแปลงและเมื่อโครงการได้รับอนุมัติหรืออนุญาตให้มีการเปลี่ยนแปลง ให้ หน่วยงานผู้อนุมัติหรืออนุญาตแจ้งผลการเปลี่ยนแปลงดังกล่าวให้สำนักงาน นโยบายและแผนทรัพยากรธรรมชาติและสิ่งแวดล้อม (สพ.) เพื่อทราบ</p> <p>4. เมื่อเจ้าของโครงการดำเนินโครงการเสร็จสิ้นแล้ว และก่อนที่จะมีการโอนสิทธิ ให้กับที่มีบริหารในกรณีที่มีการโอนสิทธิ) เจ้าของโครงการมีหน้าที่ต้องแจ้งให้นิติ บุคคลผู้รับโอนทราบถึงสิทธิและหน้าที่ในการปฏิบัติตามมาตรการป้องกันและ แก้ไขผลกระทบสิ่งแวดล้อม และมาตรการติดตามตรวจสอบผลกระทบสิ่งแวดล้อม ที่ระบุไว้ในรายงานการประเมินผลกระทบสิ่งแวดล้อมอย่างเคร่งครัด หากเจ้าของ โครงการไม่มีหลักฐานการแจ้งสิทธิและหน้าที่ และหลักฐานการรับทราบถึงสิทธิ และหน้าที่ดังกล่าวของนิติบุคคล ให้ถือว่าเจ้าของโครงการยังต้องรับผิดชอบตาม สิทธิและหน้าที่ที่กำหนดไว้ในมาตรการป้องกันและแก้ไขผลกระทบสิ่งแวดล้อม ที่ ระบุไว้ในรายงานการประเมินผลกระทบสิ่งแวดล้อมอย่างเคร่งครัด</p>	<p>พื้นที่โครงการ เดอะ เชนฯ คอนโด (The Centro Condo)</p> <p>พื้นที่โครงการ เดอะ เชนฯ คอนโด (The Centro Condo)</p>	<p>ตลอดระยะเวลา ก่อสร้าง และดำเนินการ</p> <p>ตลอดระยะเวลา ก่อสร้าง และดำเนินการ</p>	<p>ในช่วงการก่อสร้าง บริษัท เวนเจอร์ โกลบอล บางแสน จำกัด ในฐานะ เจ้าของโครงการ จะเป็น ผู้รับผิดชอบทั้งหมดอย่างเคร่งครัด</p> <p>ในช่วงการก่อสร้าง บริษัท เวนเจอร์ โกลบอล บางแสน จำกัด ในฐานะ เจ้าของโครงการ จะเป็น ผู้รับผิดชอบทั้งหมดอย่างเคร่งครัด</p>



กรรมการผู้อำนวยการของบริษัท เวนเจอร์ โกลบอล บางแสน จำกัด

มิถุนายน 2563

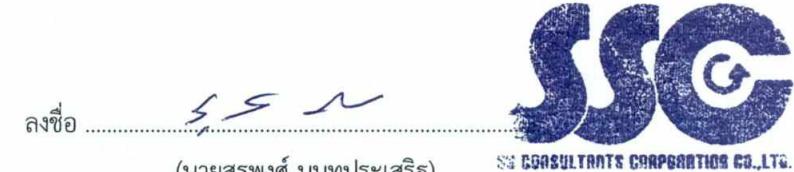

ผู้อำนวยการสิ่งแวดล้อมบริษัท เอสเออส คอนซัลต์แทนท์ส คอร์ปอเรชั่น จำกัด

มิถุนายน 2563

ตารางที่ 1 (ต่อ)มาตรการป้องกันและแก้ไขผลกระทบสิ่งแวดล้อมทั่วไปโครงการ เดอะ เชนໂทຣ คอนໂດ(The Centro Condo) ตั้งอยู่ที่ถนนบางแสนสาย 4 เหนือ ตำบล
แสนสุข อำเภอเมือง จังหวัดชลบุรี ของบริษัท เวนเจอร์ โกลบอล บางแสน จำกัด

องค์ประกอบทางสิ่งแวดล้อม	ผลกระทบสิ่งแวดล้อมที่สำคัญ	สถานที่	ระยะเวลา	ผู้รับผิดชอบ
	<p>5. หากได้รับการร้องเรียนจากประชาชนว่าได้รับความเดือดร้อนจากการก่อสร้างโครงการ ดำเนินโครงการ หรือโครงการก่อให้เกิดความเสียหายแก่สาธารณสมบัติ หรือชีวิต และทรัพย์สินของประชาชน เจ้าของโครงการหรือนิติบุคคลผู้รับอนุญาตและหน้าที่ในการปฏิบัติตามมาตรการป้องกันและแก้ไขผลกระทบสิ่งแวดล้อมและมาตรการติดตามตรวจสอบผลกระทบสิ่งแวดล้อมจะต้องดำเนินการแก้ไขปัญหาดังกล่าวโดยไม่ชักช้า และแจ้งหน่วยงานอนุญาต สำนักงานนโยบายและแผนทรัพยากรธรรมชาติและสิ่งแวดล้อม และหน่วยงานที่เกี่ยวข้องรับทราบเพื่อหาแนวทางหรือมาตรการในการแก้ไขปัญหาต่อไป</p> <p>6. จัดทำรายงานผลการปฏิบัติตามมาตรการป้องกันและแก้ไขผลกระทบสิ่งแวดล้อมและมาตรการติดตามตรวจสอบผลกระทบสิ่งแวดล้อมเสนอต่อหน่วยงานของรัฐซึ่งมีอำนาจอนุญาตตามกฎหมายให้ดำเนินโครงการ หรือกิจการอันเป็นกิจกรรมหลักที่ต้องจัดทำรายงานการประเมินผลกระทบสิ่งแวดล้อม ณ สำนักงานของหน่วยงานของรัฐ</p>	<p>พื้นที่โครงการ เดอะ เชนໂทຣ คอนໂດ (The Centro Condo)</p> <p>พื้นที่โครงการ เดอะ เชนໂทຣ คอนໂדו (The Centro Condo)</p>	<p>ตลอดระยะเวลา ก่อสร้าง และดำเนินการ</p> <p>ตลอดระยะเวลา ก่อสร้าง และดำเนินการ</p>	<p>ในช่วงการก่อสร้าง บริษัท เวนเจอร์ โกลบอล บางแสน จำกัด ในฐานะเจ้าของโครงการ จะเป็นผู้รับผิดชอบทั้งหมดอย่างเคร่งครัด</p> <p>ในช่วงการก่อสร้าง บริษัท เวนเจอร์ โกลบอล บางแสน จำกัด ในฐานะเจ้าของโครงการ จะเป็นผู้รับผิดชอบทั้งหมดอย่างเคร่งครัด</p>

ลงชื่อ



(นายพีระพล รังสิมานุรักษ์ และ นายศรัณรักษ์ ประสารพรรณ)

กรรมการผู้มีอำนาจลงนามของบริษัท เวนเจอร์ โกลบอล บางแสน จำกัด

มิถุนายน 2563

ลงชื่อ

(นายสุรพงศ์ นนทประเสริฐ)

ผู้อำนวยการสิ่งแวดล้อมบริษัท เอสเออส คอนซัลแทนท์ส คอร์ปอเรชั่น จำกัด

มิถุนายน 2563



ตารางที่ 2 มาตรการป้องกันและแก้ไขผลกระทบสิ่งแวดล้อม และมาตรการติดตามตรวจสอบผลกระทบสิ่งแวดล้อม โครงการ เดอะ เซนโทร คอนโด (The Centro Condo) ตั้งอยู่ที่ถนนบางแสนสาย 4 เหนือ ตำบลแสนสุข อำเภอเมือง จังหวัดชลบุรี (ระยะก่อสร้าง)

องค์ประกอบทางสิ่งแวดล้อม	ผลกระทบสิ่งแวดล้อมที่สำคัญ	มาตรการป้องกันและแก้ไขผลกระทบสิ่งแวดล้อม	มาตรการติดตามตรวจสอบผลกระทบสิ่งแวดล้อม
1. ทรัพยากรสิ่งแวดล้อมทาง กายภาพ 1.1 ลักษณะภูมิประเทศ	การก่อสร้างอาคาร โครงการจะปรับพื้นที่บริเวณที่จะก่อสร้าง ซึ่งอาจมีผลทำให้ลักษณะภูมิประเทศมีการเปลี่ยนแปลงไปบ้าง โดยระดับดินเมื่อปรับถอนแล้วเสร็จ จะแตกต่างจากระดับถนนหน้าโครงการไม่มาก ซึ่งในช่วงการปรับถอนพื้นที่อาจส่งผลกระทบในด้านการพังทลายของดินถมสู่พื้นที่ข้างเคียง งานเสาเข็ม และติดตั้งระบบบำบัดน้ำเสีย อาจมีผลทำให้ลักษณะภูมิประเทศมีการเปลี่ยนแปลงไปบ้าง แต่ไม่นัก และเป็นผลกระทบที่เกิดขึ้นในระยะสั้นๆ ดังนั้น คาดว่าจะเกิดผลกระทบในระดับปานกลาง และยอมรับได้	1. จัดทำรั้วความสูง 4 เมตร โดยรอบพื้นที่โครงการ ติดตั้งที่แนวเขตที่ดินและใช้เป็นรั้วโครงการ ปิดกั้นตามแนวเขตที่ติดต่อที่สาธารณณะและที่ดินต่างเจ้าของ เพื่อป้องกันวัสดุตกหล่นและติดตั้งป้ายแสดงเขตพื้นที่ก่อสร้าง 2. ดูแลบริเวณพื้นที่ก่อสร้างให้มีความเป็นระเบียบเรียบร้อย 3. ติดตั้งป้ายประกาศบริเวณพื้นที่ก่อสร้างรวมทั้งระบุชื่อ-ที่อยู่ หมายเลขอโรคพัท ตรงสถานที่ที่สามารถติดต่อได้ของเจ้าของโครงการ 4. จัดให้มีเจ้าหน้าที่รับเรื่องที่อาจจะเกิดจากการก่อสร้าง หากพบว่ามีเรื่องร้องเรียนต้องจัดเจ้าหน้าที่เข้าตรวจสอบหรือแก้ไขปัญหาที่พบโดยทันที	1. ตรวจสอบรั้วที่บรรบุฯ บริเวณพื้นที่ก่อสร้างให้อยู่ในสภาพดีอยู่เสมอตลอดระยะเวลา 2. กำชับให้ผู้รับเหมาภายใต้การกำกับดูแลของบริษัท เวนเจอร์ โกลบอล บางแสน จำกัด ดูแลพื้นที่โครงการให้มีความเป็นระเบียบเรียบร้อยตลอดระยะเวลา 3. ติดตามเรื่องร้องเรียนที่อาจเกิดขึ้นตลอดระยะเวลา ก่อสร้าง หากพบว่ามีเรื่องร้องเรียนให้จัดเจ้าหน้าที่เข้าตรวจสอบ และแก้ไขปัญหาที่พบโดยทันที ผู้รับผิดชอบ : บริษัท เวนเจอร์ โกลบอล บางแสน จำกัด
1.2 คุณภาพอากาศ 1) ฝุ่นละออง	ระยะก่อสร้างจะเกิดฝุ่นละอองจากการก่อสร้าง การขุดดินและย้ายวัสดุอุปกรณ์ที่ใช้ในการก่อสร้าง ซึ่งจากการตรวจสอบฝุ่นละอองของโครงการ พบร้า 1. ปริมาณฝุ่นละอองรวม (TSP) - จากการตรวจวัด = 0.105 mg./ลบ.ม. - ค่ามาตรฐาน = 0.33 mg./ลบ.ม.	1. จัดทำรั้วความสูง 4 เมตร โดยรอบพื้นที่โครงการ ติดตั้งที่แนวเขตที่ดินและใช้เป็นรั้วโครงการ เพื่อป้องกันฝุ่นละอองจากการก่อสร้าง 2. จัดให้มีเจ้าหน้าที่รับเรื่องที่อาจจะเกิดจากการก่อสร้าง หากพบว่ามีเรื่องร้องเรียนต้องจัดเจ้าหน้าที่เข้าตรวจสอบหรือแก้ไขปัญหาที่พบโดยทันที	1. ติดตามเรื่องร้องเรียนที่อาจเกิดขึ้นตลอดระยะเวลา ก่อสร้าง หากพบว่ามีเรื่องร้องเรียนให้จัดเจ้าหน้าที่เข้าตรวจสอบและแก้ไขปัญหาที่พบโดยทันที

ลงชื่อ



VENTURE GLOBAL
BANGSAEN CO., LTD.

(นายพิรพล รังสิตานุรักษ์ และ นายศรัณย์รักษ์ ประเสริฐนนท์) นางแบบ จำกัด

กรรมการผู้มีอำนาจลงนามของบริษัท เวนเจอร์ โกลบอล บางแสน จำกัด

มิถุนายน 2563

ลงชื่อ



(นายสุรพงษ์ นนทประเสริฐ)

ผู้อำนวยการสิ่งแวดล้อมบริษัท เอสเออส คอนซัลแทนท์ส คอร์ปอเรชั่น จำกัด

มิถุนายน 2563



SSC
CONSULTANTS CORPORATION CO., LTD.

ตารางที่ 2 (ต่อ) มาตรการป้องกันและแก้ไขผลกระทบสิ่งแวดล้อม และมาตรการติดตามตรวจสอบผลกระทบสิ่งแวดล้อม โครงการเดอะ เชนโโทร คอนโด
 (The Centro Condo) ตั้งอยู่ที่ถนนบางแสนสาย 4 เหนือ ตำบลแสนสุข อำเภอเมือง จังหวัดชลบุรี (ระยะก่อสร้าง)

องค์ประกอบทางสิ่งแวดล้อม	ผลกระทบสิ่งแวดล้อมที่สำคัญ	มาตรการป้องกันและแก้ไขผลกระทบสิ่งแวดล้อม	มาตรการติดตามตรวจสอบผลกระทบสิ่งแวดล้อม						
	<p>2. ฝุ่นละอองขนาดไม่เกิน 10 ไมครอน (PM_{10})</p> <table border="0"> <tr> <td>- จากการตรวจวัด</td> <td>= 0.025</td> <td>มก./ลบ.ม.</td> </tr> <tr> <td>- ค่ามาตรฐาน</td> <td>= 0.12</td> <td>มก./ลบ.ม.</td> </tr> </table> <p>ดังนั้น ปริมาณฝุ่นละอองของโครงการมีค่าไม่เกิน มาตรฐานตามประกาศคณะกรรมการสิ่งแวดล้อม แห่งชาติ ฉบับที่ 24 (พ.ศ.2547) จึงคาดว่าผลกระทบ ด้านฝุ่นละอองจากการก่อสร้างอยู่ในระดับต่ำ และ สามารถยอมรับได้</p>	- จากการตรวจวัด	= 0.025	มก./ลบ.ม.	- ค่ามาตรฐาน	= 0.12	มก./ลบ.ม.	<p>3. มีวัสดุปิด (Mesh sheet) กันตัวอาคาร ตลอดแนว ด้านข้างและความสูงของอาคารที่กำลังก่อสร้าง</p> <p>4. ใช้ผ้าคลุมรถบรรทุกที่ใช้ขนส่งวัสดุก่อสร้าง หินทราย เพื่อป้องกันการร่วง หล่นลงบนถนน</p> <p>5. ฉีดพรมน้ำบริเวณพื้นที่ก่อสร้างหรือบริเวณที่ทำให้เกิดฝุ่น ละอองอย่างน้อยวันละ 3 ครั้ง เช้า เย็น และเย็น</p> <p>6. การกระทำการใดๆ ที่อาจก่อให้เกิดมลภาวะต้องทำใน พื้นที่คุ้มผ้าหรือในห้องที่มีหลังคาและผนังปิดด้านข้างอีก 3 ด้าน</p> <p>7. บริเวณปากทางเข้า-ออกต้องปิดทึบตลอดเวลา เปิด เนพาะ เมื่อมีรถเข้า-ออก และรักษาพื้นผิวให้สะอาด ปราศจากเศษหิน ดิน ทราย หรือฝุ่นตกค้างจนทำการ ก่อสร้างแล้วเสร็จ</p> <p>8. เศษวัสดุที่เหลือใช้ ต้องไม่มีการกองหรือกักไว้ที่หน้างาน โดยจัดให้มีรถบรรทุกมารับไปกำจัด</p> <p>9. ทำความสะอาดด้วยรถบรรทุกทุกครั้งก่อนออกสู่ภายนอก โครงการ</p> <p>10. จัดให้มีการติดตั้งกล้องรับความคิดเห็นที่บริเวณป้อม ยาม เพื่อรับเรื่องร้องเรียนที่อาจเกิดขึ้น หากพบว่ามีเรื่อง ร้องเรียนต้องค้นหาสาเหตุและแก้ไขปัญหาที่พบทันที</p>	<p>2. ตรวจวัดปริมาณฝุ่นละอองรวม (TSP) และ ตรวจวัดฝุ่นละอองขนาดไม่เกิน 10 ไมครอน (PM_{10}) ภายในพื้นที่โครงการ ทุกวันที่มีการทำ ฐานราก รายงานผลทุกสัปดาห์หลังจากนั้น ตรวจวัดทุกเดือนตลอดระยะเวลา ก่อสร้าง</p> <p>ผู้รับผิดชอบ : บริษัท เวนเจอร์ โกลบอล บางแสน จำกัด</p>
- จากการตรวจวัด	= 0.025	มก./ลบ.ม.							
- ค่ามาตรฐาน	= 0.12	มก./ลบ.ม.							

ลงชื่อ 
**VENTURE GLOBAL
BANGSAEN CO., LTD.**

(นายพิรพล รังสิตานุรักษ์ และ นายศรันดร์กษิ ประสาร (ผู้แทนประเทศไทย) นางแพน จันทร์
 กรรมการผู้มีอำนาจลงนามของบริษัท เวนเจอร์ โกลบอล บางแสน จำกัด

มิถุนายน 2563

ลงชื่อ 
SS CONSULTANTS CORPORATION CO., LTD.

ผู้อำนวยการสิ่งแวดล้อมบริษัท เอสโซ่ คอนซัลแทนท์ส คอร์ปอเรชั่น จำกัด

มิถุนายน 2563

ตารางที่ 2 (ต่อ) มาตรการป้องกันและแก้ไขผลกระทบสิ่งแวดล้อม และมาตรการติดตามตรวจสอบผลกระทบสิ่งแวดล้อม โครงการเดอะ เชนฯ คอนโด
 (The Centro Condo) ตั้งอยู่ที่ถนนบางแสนสาย 4 หมู่ ตำบลแสนสุข อำเภอเมือง จังหวัดชลบุรี (ระยะก่อสร้าง)

องค์ประกอบทางสิ่งแวดล้อม	ผลกระทบสิ่งแวดล้อมที่สำคัญ	มาตรการป้องกันและแก้ไขผลกระทบสิ่งแวดล้อม	มาตรการติดตามตรวจสอบผลกระทบสิ่งแวดล้อม
	<p>การป้องกันความเสี่ยงของผลกระทบที่เกิดจากผ่นละออง โดยโครงการได้ประเมินออกเป็น การปรับเตรียมพื้นที่ (Earthworks) การก่อสร้าง (Construction) การขนส่งวัสดุก่อสร้าง (Trackout) ทั้งนี้ จากการประเมินระดับความเสี่ยงของผลกระทบโดยหลักในแต่ละกิจกรรมมีค่าต่างระดับคือ ความเสี่ยงปานกลาง และต่ำ ดังนั้น เพื่อเป็นการลดผลกระทบด้านความเสี่ยงของผลกระทบที่เกิดจากผ่นละออง โครงการจะต้องดำเนินการตามมาตรการป้องกันและแก้ไขผลกระทบดังกล่าว</p>	<p>11. การควบคุมงานก่อสร้างให้ปฏิบัติตามมาตรฐานการก่อสร้าง จรรยาบรรณวิชาชีพวิศวกรควบคุม สถาบันวิเคราะห์และกฎหมายที่เกี่ยวข้องอย่างเคร่งครัด</p> <p>มาตรการด้านการประชาสัมพันธ์</p> <p>1. ทำป้ายประชาสัมพันธ์ขนาดไม่น้อยกว่า 0.5x1.0 เมตร แสดงระยะเวลาที่ใช้ในการก่อสร้าง และเวลาเริ่มและหยุดกิจกรรมการก่อสร้างในแต่ละวัน พร้อมระบุชื่อ และเบอร์โทรศัพท์ของผู้รับผิดชอบในการควบคุมงานก่อสร้าง เทศบาลเมืองแสนสุข (หน่วยงานอนุญาต) ที่มีหน้าที่ควบคุมงานก่อสร้าง โดยติดไว้บริเวณที่มีการก่อสร้างให้เห็นอย่างชัดเจน</p> <div style="border: 1px solid black; padding: 10px;"> <p>ชื่อโครงการ เดอะ เชนฯ คอนโด(The Centro Condo) เจ้าของโครงการ บริษัท เวนเจอร์ โกลบอล บางแสน จำกัด ประมูล อาคารอู่จักรยาน (อาคารชุด) ขนาดโครงการ อาคารชุดพักอาศัย ขนาดความสูง 8 ชั้น จำนวน 2 อาคาร มีห้องชุดทั้งสิ้น 304 ห้อง พื้นที่ใช้ประโยชน์ 74 ห้อง บริษัทรับเหมาก่อสร้าง..... ระยะเวลาที่ใช้ในการก่อสร้าง 18 เดือน ตั้งแต่.....ถึง..... เวลา ก่อสร้างประจำวัน 8.00-17.00 น. ชื่อของผู้รับผิดชอบในการควบคุมการก่อสร้าง.....เบอร์โทรศัพท์ หน่วยงานราชการที่ควบคุมการก่อสร้าง เทศบาลเมืองแสนสุข (หน่วยงานอนุญาต) เบอร์โทรศัพท์</p> <p>มีมาตรการลดผลกระทบสิ่งแวดล้อม ตามหนังสือเห็นชอบเลขที่.....มีมาตรการลดผลกระทบสิ่งแวดล้อม ตามหนังสือเห็นชอบเลขที่.....</p> </div>	

ลงชื่อ



VENTURE GLOBAL

BANGSAEN CO., LTD.

(นายพิรพล รังสิตานุรักษ์ และ นายศรันยรักษ์ ประสาทันพธุ์) แบบอย่าง นางแบบ จำกัด

กรรมการผู้มีอำนาจลงนามของบริษัท เวนเจอร์ โกลบอล บางแสน จำกัด

มิถุนายน 2563

ลงชื่อ

(นายสุรพงษ์ นนทประเสริฐ)

ผู้อำนวยการสิ่งแวดล้อมบริษัท เอสเอส คอนซัลแทนท์ส คอร์ปอเรชั่น จำกัด

มิถุนายน 2563

ตารางที่ 2 (ต่อ) มาตรการป้องกันและแก้ไขผลกระทบสิ่งแวดล้อม และมาตรการติดตามตรวจสอบผลกระทบสิ่งแวดล้อม โครงการเดอะ เชนโตร คอนโด
 (The Centro Condo) ตั้งอยู่ที่ถนนบางแสนสาย 4 เหนือ ตำบลแสนสุข อำเภอเมือง จังหวัดชลบุรี (ระยะก่อสร้าง)

องค์ประกอบทางสิ่งแวดล้อม	ผลกระทบสิ่งแวดล้อมที่สำคัญ	มาตรการป้องกันและแก้ไขผลกระทบสิ่งแวดล้อม	มาตรการติดตามตรวจสอบผลกระทบสิ่งแวดล้อม
		<p>2. จัดทำระบบบันทึกข้อร้องเรียนเกี่ยวกับปัญหาผู้นิเสียง และความสั่นสะเทือนจากการก่อสร้าง และระบุผลการแก้ไขที่สามารถตรวจสอบระบบบันทึกดังกล่าว เมื่อมีการร้องขอหรือตรวจสอบ ทั้งนี้ จะระบุ ชื่อ วัน และเวลาที่ร้องเรียน รวมทั้ง กิจกรรมที่ได้ดำเนินการตามข้อร้องเรียนดังกล่าว</p> <p>3. จัดทำระบบบันทึกเมื่อเกิดเหตุการณ์ผิดปกติ ที่ทำให้เกิดฝุ่น โดยระบุสาเหตุ และเวลา</p> <p>มาตรการด้านการเตรียมและดูแลพื้นที่ก่อสร้าง</p> <p>4. จัดวางตำแหน่งเครื่องจักรและกิจกรรมที่จะก่อให้เกิดฝุ่นให้อยู่ห่างจากผู้รับฝุ่น มากที่สุด</p> <p>5. ทำผังน้ำหน้าที่ดักฝุ่น กันกิจกรรมและแหล่งกำเนิดฝุ่น เพื่อป้องกันการละอองฝุ่นฟุ่งกระจาย</p> <p>6. ควบคุมและลดปริมาณน้ำไหลและน้ำโคลนบนพื้นที่ก่อสร้าง</p> <p>7. ไม่เก็บกองวัสดุที่อาจก่อให้เกิดฝุ่นในบริเวณพื้นที่ก่อสร้าง</p> <p>8. ก่อนรื้อถอนบ้านพักคนงานต้องสำรวจทำความสะอาดรากไม้และรากไม้ที่ติดต่อกัน ความเสียหายขณะรื้อถอน</p> <p>9. ติดตั้งรั้วสุดปิดคลุมตลอดความสูงของอาคารตลอดระยะเวลาที่รื้อถอนบ้านพักคนงาน</p> <p>มาตรการด้านการใช้เครื่องจักร</p> <p>10. ปิดครอบทุกชนิดในขณะที่เครื่องจักรทำงาน พื้นที่ก่อสร้างด้วยผ้าใบเพ้มิดชิด</p> <p>11. ไม่เดินเครื่องจักรขณะไม่ใช้งาน</p> <p>12. หลีกเลี่ยงการใช้เครื่องจักรที่ใช้น้ำมันเป็นเชื้อเพลิง ถ้าเป็นไปได้ควรใช้เครื่องจักรที่เดินเครื่องด้วยไฟฟ้า</p>	

ลงชื่อ

VG
VENTURE GLOBAL
BANGSAEN CO., LTD.

(นายพีระพล รังสิตานุรักษ์ และ นายศรัณรักษ์ ประชารัตน์) กรรมการผู้มีอำนาจลงนามของบริษัท เวนเจอร์ โกลบอล บางแสน จำกัด

มิถุนายน 2563

ลงชื่อ

(นายสุรพงษ์ นนทประเสริฐ)

SSC
SUTIPONG PRASERTTHAI CONSULTATION CO., LTD.


ผู้อำนวยการสิ่งแวดล้อมบริษัท เอสエส คอนซัลแทนท์ส คอร์ปอเรชั่น จำกัด

มิถุนายน 2563

ตารางที่ 2 (ต่อ) มาตรการป้องกันและแก้ไขผลกระทบสิ่งแวดล้อม และมาตรการติดตามตรวจสอบผลกระทบสิ่งแวดล้อม โครงการเดอะ เชนไทร คอนโด
 (The Centro Condo) ตั้งอยู่ที่ถนนบางแสนสาย 4 เหนือ ตำบลแสนสุข อำเภอเมือง จังหวัดชลบุรี (ระยะก่อสร้าง)

องค์ประกอบทางสิ่งแวดล้อม	ผลกระทบสิ่งแวดล้อมที่สำคัญ	มาตรการป้องกันและแก้ไขผลกระทบสิ่งแวดล้อม	มาตรการติดตามตรวจสอบผลกระทบสิ่งแวดล้อม
		<p>13. วางแผนเส้นทางและเวลาการขนส่ง เพื่อลดปัญหาฝุ่น โดยใช้ยานพาหนะในภาระสั่ง ตามที่กำหนดของหน่วยงานภาครัฐในพื้นที่</p> <p>มาตรการด้านการใช้เครื่องมือก่อสร้าง</p> <p>14. ใช้อุปกรณ์ในการก่อสร้างที่ก่อให้เกิดฝุ่นน้อย</p> <p>15. จัดทำแหล่งน้ำที่จะใช้สเปรย์ เพื่อลดฝุ่นให้เพียงพอ</p> <p>16. ใช้ระบบการขนส่งที่จะก่อให้เกิดฝุ่นเป็นระบบบีด</p> <p>17. จัดให้มีคุณงานและระบบที่จะทำความสะอาดให้พร้อมใช้งาน ในกรณีที่มีการหลอกของสิ่งที่จะก่อให้เกิดฝุ่น</p> <p>มาตรการเฉพาะด้านการจัดการของเสีย</p> <p>18. ลดเรือนการเผาขยะและวัสดุก่อสร้างภายในพื้นที่ก่อสร้าง</p> <p>มาตรการเฉพาะด้านการเตรียมพื้นที่โดยการเปิดหน้าดิน</p> <p>19. เปิดพื้นที่ชุดดินบริเวณเล็กเท่าที่จำเป็น ส่วนอื่นที่เปิดแล้วควรปิดผ้าใบคุ้มไว้หากไม่ได้ปฏิบัติงานบนพื้นที่นั้น</p> <p>มาตรการเฉพาะด้านการก่อสร้าง</p> <p>20. การเก็บกองทรายในพื้นที่ก่อสร้างต้องเก็บในบัน (Bund) และฉีดพรมน้ำให้เปียกชื้นเสมอ</p> <p>21. การนำปุ๋ยชีเมนต์ลงเข้ามาในพื้นที่ก่อสร้างต้องนำเข้ามาโดยบรรจุในภาชนะที่มีดีซิด</p>	

ลงชื่อ

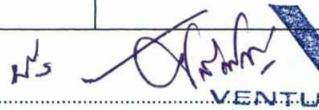

VG
VENTURE GLOBAL
BANGSAEN CO., LTD.

(นายพิรพล วงศิริมานุรักษ์ และ นายศรัณณ์ ประคุณพารอน)
 กรรมการผู้มีอำนาจลงนามของบริษัท เวนเจอร์ โกลบอล บางแสน จำกัด

มิถุนายน 2563

ลงชื่อ



(นายสุรพงษ์ นนทประเสริฐ)

ผู้อำนวยการสิ่งแวดล้อมบริษัท เอสเอส คอนซัลแทนท์ส คอร์ปอเรชั่น จำกัด

มิถุนายน 2563



S.S.C.
CONSULTING CO., LTD.

ตารางที่ 2 (ต่อ) มาตรการป้องกันและแก้ไขผลกระทบสิ่งแวดล้อม และมาตรการติดตามตรวจสอบผลกระทบสิ่งแวดล้อม โครงการเดอะ เชนโทร คอนโด
 (The Centro Condo) ตั้งอยู่ที่ถนนบางแสนสาย 4 เหนือ ตำบลแสนสุข อำเภอเมือง จังหวัดชลบุรี (ระยะก่อสร้าง)

องค์ประกอบทางสิ่งแวดล้อม	ผลกระทบสิ่งแวดล้อมที่สำคัญ	มาตรการป้องกันและแก้ไขผลกระทบสิ่งแวดล้อม	มาตรการติดตามตรวจสอบผลกระทบสิ่งแวดล้อม
		<p>มาตรการเฉพาะด้านการขนส่งวัสดุก่อสร้าง</p> <p>22. ขนส่งวัสดุก่อสร้างในช่วงเวลากลางวัน โดยขนส่งนอกช่วงเวลาเร่งด่วน และสอดคล้องกับประกาศเจ้าหน้าที่งานจราจร โดยหากมีการขนส่งในเวลากลางคืนต้องไม่เกินเวลา 22.00 น. ทั้งนี้ ต้องได้รับอนุญาตจากเจ้าหน้าที่งานจราจรในพื้นที่</p> <p>23. ล้างล้อรถบรรทุก ทุกครั้งที่จะนำรถออกนอกพื้นที่ก่อสร้าง</p> <p>24. ปรับปรุงถนนใหม่ที่ก่อสร้างให้มีสภาพใช้งานได้ดีอยู่เสมอ</p> <p>25. ใช้น้ำฉีดพ่นถนนถ้ามีการขนส่งในหน้าฝน หรือกรณีฝนแห้ง</p> <p>26. ทำประตูทางเข้า-ออก ของรถบรรทุก ต้องมีระยะห่างไม่น้อยกว่า 10 เมตร จากบ้านเรือนของผู้ได้รับผลกระทบ</p> <p>มาตรการติดตามตรวจสอบ</p> <p>27. ติดตั้งระบบตรวจวัดและบันทึกฝุ่น เสียง และสั่นสะเทือนประจำวัน พัฒนาทักษะการตรวจสอบ และรายงานต่อหน่วยงานของรัฐซึ่งมีอำนาจขออนุญาตตามกฎหมายให้ดำเนินโครงการ หรือกิจกรรมเป็นกิจกรรมหลักที่ต้องจัดทำรายงาน การประเมินผลกระทบสิ่งแวดล้อม ณ สำนักงานของหน่วยงานของรัฐ</p> <p>28. ตรวจสอบการทำงานทั่วไป และหาแนวทางแก้ไขในกรณีที่มีผู้ร้องเรียน</p>	

ลงชื่อ



VENTURE GLOBAL

(นายพีระพล รังสิตานุรักษ์ และ นายศรัณรักษ์ ประสาทพิริยะ S A E N CO., LTD.
 บริษัท เวนเจอร์ จำกัด ใหญ่ชัย บางแสน จำกัด)
 กรรมการผู้มีอำนาจลงนามของบริษัท เวนเจอร์ โกลบอล บางแสน จำกัด

มิถุนายน 2563

ลงชื่อ

(นายสุรพงษ์ บันทีประเสริฐ)



CONSULTANTS CORPORATION CO., LTD.

ผู้อำนวยการสิ่งแวดล้อมบริษัท เอสএস คอนซัลต์แทนท์ส คอร์ปอเรชั่น จำกัด

มิถุนายน 2563

ตารางที่ 2 (ต่อ) มาตรการป้องกันและแก้ไขผลกระทบสิ่งแวดล้อม และมาตรการติดตามตรวจสอบผลกระทบสิ่งแวดล้อม โครงการเดอะ เซนโทร คอนโด
 (The Centro Condo) ตั้งอยู่ที่ถนนบางแสนสาย 4 หมู่ ตำบลแสนสุข อำเภอเมือง จังหวัดชลบุรี (ระยะก่อสร้าง)

องค์ประกอบทางสิ่งแวดล้อม	ผลกระทบสิ่งแวดล้อมที่สำคัญ	มาตรการป้องกันและแก้ไขผลกระทบสิ่งแวดล้อม	มาตรการติดตามตรวจสอบผลกระทบสิ่งแวดล้อม
2) multiplicating factor	multiplicating factor	multiplicating factor	multiplicating factor
multiplicating factor	multiplicating factor	multiplicating factor	multiplicating factor

ลงชื่อ

VG
 VENTURE GLOBAL
 (นายพีระพล รังสิมานุรักษ์ และ นายศรีณรงค์ ประธิษฐ์พัฒน์) EN CO., LTD.
 บ.เลขที่ ๑๖๘๙ ถนนสุขุมวิท แขวงแสม奔 จำกัด
 กรรมการผู้มีอำนาจลงนามของบริษัท เวนเจอร์ โกลบอล บางแสน จำกัด
 มิถุนายน 2563

ลงชื่อ

SSC
 SS CONSULTANTS CORPORATION CO., LTD.
 ผู้อำนวยการสิ่งแวดล้อมบริษัท เอสเอส คอนซัลแทนท์ส คอร์ปอเรชั่น จำกัด
 มิถุนายน 2563

ตารางที่ 2 (ต่อ) มาตรการป้องกันและแก้ไขผลกระทบสิ่งแวดล้อม และมาตรการติดตามตรวจสอบผลกระทบสิ่งแวดล้อม โครงการเดอะ เชนโทร คอนโด
 (The Centro Condo) ตั้งอยู่ที่ถนนบางแสนสาย 4 เหนือ ตำบลแสนสุข อำเภอเมือง จังหวัดชลบุรี (ระยะก่อสร้าง)

องค์ประกอบทางสิ่งแวดล้อม	ผลกระทบสิ่งแวดล้อมที่สำคัญ	มาตรการป้องกันและแก้ไขผลกระทบสิ่งแวดล้อม	มาตรการติดตามตรวจสอบผลกระทบสิ่งแวดล้อม
1.3 ระดับเสียง	ระดับเสียงดังรบกวนที่ผู้พักอาศัยบริเวณใกล้เคียง ได้รับมากที่สุดจะมาจากงานการเก็บงานและตกแต่ง ซึ่งจากการประเมิน พบว่า ระดับเสียงที่ผู้พักอาศัย ข้างเคียงได้รับอยู่ในช่วง 56.7-66.0 dB(A) ซึ่งมีค่าระดับเสียงไม่เกินมาตรฐานระดับเสียงเฉลี่ย (Leq) 24 ชั่วโมง และไม่เกินค่าระดับเสียงสูงสุด (Lmax) ดังนั้น โครงการ จะต้องกำหนดให้มีมาตรการป้องกันและแก้ไขผลกระทบ ดังกล่าว ผลกระทบจะอยู่ในระดับปานกลาง	<p>1. จัดให้มีเจ้าหน้าที่จากโครงการเข้าพบผู้พักอาศัยข้างเคียง พื้นที่โครงการเป็นประจำตลอดช่วงเวลาการก่อสร้างอาคาร เพื่อสอบถามถึงผลกระทบจากการดำเนินกิจกรรมดังกล่าว ของโครงการ และติดตั้งกล้องรับความคิดเห็นที่บริเวณป้อม ยาม พร้อมทั้งระบุชื่อ ที่อยู่ หมายเลขโทรศัพท์ ของ บริษัท เวนเจอร์ โกลบล บางแสน จำกัด เพื่อรับเรื่องร้องเรียนที่ อาจเกิดขึ้น หากมีปัญหาเกิดขึ้นต้องหาแนวทางแก้ไขอย่างเร่งด่วน</p> <p>2. เมื่อมีการรื้อถอนบ้านพักคนงานต้องประชาสัมพันธ์ให้ผู้อยู่อาศัยใกล้เคียงรับทราบกำหนดการรื้อถอน ระยะเวลา โดย ทำป้ายประชาสัมพันธ์ติดบริเวณข้า-ออกบ้านพักคนงาน และการรื้อถอนต้องดำเนินตามข้อกำหนดของกฎกระทรวง ฉบับที่ 4 (2526) ออกตามความใน พรบ.ควบคุมอาคาร พ.ศ. 2522</p> <p>3. สำหรับงานก่อสร้างและรื้อถอน มีช่วงเวลาทำงาน ดังต่อไปนี้</p>	<p>1. ตรวจวัดระดับเสียงเฉลี่ย 24 ชั่วโมง ตรวจวัดระดับเสียงสูงสุด (Lmax) ภายใน พื้นที่โครงการทุกวันที่มีการทำฐานราก รายงานผลตรวจวัดทุกสัปดาห์ หลังจากนั้น ตรวจวัดทุกเดือนตลอดระยะเวลา ก่อสร้าง</p> <p>2. ติดตามเรื่องร้องเรียนที่อาจจะเกิดขึ้นตลอดระยะเวลา ก่อสร้าง หากพบว่ามีเรื่องร้องเรียนให้จัด เจ้าหน้าที่เข้าตรวจสอบ และแก้ไขปัญหาที่พบ โดยทันที</p> <p>ผู้รับผิดชอบ : บริษัท เวนเจอร์ โกลบล บางแสน จำกัด</p>

ลงชื่อ ๖๕

 VENTURE GLOBAL
 BANGSAEN CO., LTD.
 บริษัท แบงแซน จำกัด โนเบนช นาโนเน จำกัด

(นายพีระพล รังสิตานุรักษ์ และ นายศรันย์รักษ์ ประเสริฐ)

กรรมการผู้มีอำนาจลงนามของบริษัท เวนเจอร์ โกลบล บางแสน จำกัด

มิถุนายน 2563

ลงชื่อ ๖๕

 SS CONSULTANTS CORPORATION CO., LTD.

(นายสุรพงษ์ นนทประเสริฐ)

ผู้อำนวยการสิ่งแวดล้อมบริษัท เอสโซ่ คอนซัลแทนท์ส คอร์ปอเรชั่น จำกัด

มิถุนายน 2563

ตารางที่ 2 (ต่อ) มาตรการป้องกันและแก้ไขผลกระทบสิ่งแวดล้อม และมาตรการติดตามตรวจสอบผลกระทบสิ่งแวดล้อม โครงการเดอะ เซนโทร คอนโด (The Centro Condo) ตั้งอยู่ที่ถนนบางแสนสาย 4 เหนือ ตำบลแสนสุข อำเภอเมือง จังหวัดชลบุรี (ระยะก่อสร้าง)

องค์ประกอบทางสิ่งแวดล้อม	ผลกระทบสิ่งแวดล้อมที่สำคัญ	มาตรการป้องกันและแก้ไขผลกระทบสิ่งแวดล้อม	มาตรการติดตามตรวจสอบผลกระทบสิ่งแวดล้อม
		<p>(1) กำหนดระยะเวลา ก่อสร้างสำหรับกิจกรรมที่ก่อให้เกิดเสียง เช่น งานฐานราก งานโครงสร้างอาคาร งานตกแต่งอาคาร เป็นต้น ในวันจันทร์-ศุกร์ เวลา 8.00–17.00 น.</p> <p>(2) วันเสาร์ จะเริ่มทำงานเวลา 8.00-17.00 น. โดยจะเป็นกิจกรรมที่ไม่ก่อให้เกิดเสียงรบกวน</p> <p>(3) วันอาทิตย์และวันหยุดนักขัตฤกษ์จะงดทำการก่อสร้าง</p> <p>(4) การรื้อถอนบ้านพักงานจะดำเนินการในช่วง 8.00-17.00 น.</p> <p>3. ช่วงระยะเวลา ก่อสร้างอาคาร จัดทำผังกันเสียงความสูง 4 เมตร รอบพื้นที่โครงการ ติดตั้งที่แนบท้ายที่ดินของพื้นที่โครงการด้านทิศเหนือ ใต้ ตะวันตก และตะวันออก และใช้เป็นรั้วโครงการ</p> <p>4. จัดเครื่องมือหรือเครื่องจักรเคลื่อนที่ต่างๆ ไว้ด้านที่ห่างจากที่พักอาศัยของประชาชน เพื่อลดผลกระทบด้านเสียง</p> <p>5. อุปกรณ์และเครื่องจักรกลที่มีการใช้งานเป็นครั้งคราว ต้องดับเครื่องหรือเบาเครื่อง ลงระหว่างการพัก</p> <p>6. ผู้รับเหมาและหัวหน้าคนงานควบคุมคนงานก่อสร้างไม่ให้ส่งเสียงดัง</p> <p>7. ดูแลสภาพบรรทุกที่ใช้ขนส่งวัสดุให้อยู่ในสภาพดี ไม่ให้เกิดเสียงดัง และควบคุมความเร็วในย่านชุมชนไม่ให้เกิน 30 กิโลเมตร/ชั่วโมง</p> <p>8. จัดจ้างผู้รับเหมาที่มีคุณภาพตลอดจนจัดให้มีวิศวกรควบคุมงานก่อสร้าง ให้ปฏิบัติตามมาตรการที่ระบุไว้ในรายงานการวิเคราะห์ผลกระทบสิ่งแวดล้อมที่ได้รับความเห็นชอบอย่างเคร่งครัด</p>	

ลงชื่อ

VENTURE GLOBAL
BANGSAEN CO., LTD.

(นายพีระพล รังสิตานุรักษ์ และ นายศรัณรักษ์ ปรัชชาพพธ์ธนิน) แทนนาย งามแหน่ง จำกัด

กรรมการผู้มีอำนาจลงนามของบริษัท เวนเจอร์ โกลบล อ บางแสน จำกัด

มิถุนายน 2563

ลงชื่อ

(นายสุรพงษ์ นนทประเสริฐ)

ผู้อำนวยการสิ่งแวดล้อมบริษัท เอสเอส คอนซัลแทนท์ส คอร์ปอเรชั่น จำกัด

มิถุนายน 2563

ตารางที่ 2 (ต่อ) มาตรการป้องกันและแก้ไขผลกระทบสิ่งแวดล้อม และมาตรการติดตามตรวจสอบผลกระทบสิ่งแวดล้อม โครงการเดอะ เชนโนท์ คอนโด
 (The Centro Condo) ตั้งอยู่ที่ถนนบางแสนสาย 4 เหนือ ตำบลแสนสุข อำเภอเมือง จังหวัดชลบุรี (ระยะก่อสร้าง)

องค์ประกอบทางสิ่งแวดล้อม	ผลกระทบสิ่งแวดล้อมที่สำคัญ	มาตรการป้องกันและแก้ไขผลกระทบสิ่งแวดล้อม	มาตรการติดตามตรวจสอบผลกระทบสิ่งแวดล้อม
		9. มาตรการลดผลกระทบต่อคนงานก่อสร้าง ให้มีการห่มนุ่มเวียนคนงานที่ปฏิบัติงานบริเวณที่มีแหล่งกำเนิดเสียงดังเพื่อป้องกันผลกระทบที่เกิดจากการสัมผัสเสียงดังเป็นเวลานานติดต่อกัน กำหนดให้คนงานที่ต้องปฏิบัติในบริเวณที่มีเสียงดังเกินเกณฑ์มาตรฐานสากลใส่อุปกรณ์ป้องกันภัยส่วนบุคคล ได้แก่ ear plugs หรือ ear muffs	
1.4 ความสั่นสะเทือน	การก่อสร้างโครงการความสั่นสะเทือนส่วนใหญ่จะเกิดจากการ งานเจาะเสาเข็ม งานขุดส่งวัสดุ งานขุดเจาะ และงานปรับพื้นที่ ซึ่งเป็นช่วงแรกของการก่อสร้างท่าน้ำ จึงถือได้ว่าผลกระทบดังกล่าว เป็นผลกระทบเพียงชั่วคราวอย่างไรก็ตาม โครงการต้องจัดให้มีมาตรการป้องกันและแก้ไขผลกระทบดังกล่าว	<ol style="list-style-type: none"> ก่อนก่อสร้างโครงการต้องจัดให้มีเจ้าหน้าที่จากบริษัทผู้รับเหมา เข้าพบผู้พักอาศัยข้างเคียงพื้นที่โครงการ เป็นประจำตลอดระยะเวลาการก่อสร้าง และให้ขอพร้อมเบอร์โทรศัพท์ติดต่อได้ 24 ชั่วโมง เพื่อให้ติดต่อได้โดยตรง พร้อมทั้งติดตั้งกล้องรับความคิดเห็นที่บริเวณป้อมยาม เพื่อรับเรื่องร้องเรียนที่อาจเกิดขึ้น หากมีปัญหาเกิดขึ้นต้องหาแนวทางแก้ไขโดยทันที กำหนดวันและเวลาทำงานในระยะก่อสร้างตามเวลาดังนี้ <ol style="list-style-type: none"> (1) กำหนดระยะเวลา ก่อสร้างสำหรับกิจกรรมที่ก่อให้เกิดความสั่นสะเทือน เช่น งานฐานราก งานโครงสร้างอาคาร งานตกแต่งอาคาร เป็นต้น ในวันจันทร์-ศุกร์ เวลา 8.00-17.00 น. (2) วันเสาร์ จะเริ่มทำงานเวลา 8.00-17.00 น. โดยจะเป็นกิจกรรมที่ไม่ก่อให้เกิดความสั่นสะเทือน 	<ol style="list-style-type: none"> ติดตามเรื่องร้องเรียนที่อาจจะเกิดขึ้น ตลอดระยะก่อสร้างหากพบว่ามีเรื่องร้องเรียน ให้จัดเจ้าหน้าที่เข้าตรวจสอบ และแก้ไขปัญหาที่พบโดยทันที ตรวจวัดความเร็วอนุภาคสูงสุด (Peak Particle Velocity : PPV) ภายในพื้นที่โครงการทุกวันที่มีการทำการฐานราก รายงานผลทุกสัปดาห์ หลังจากนั้นตรวจวัดทุกเดือน ตลอดระยะเวลาการก่อสร้าง <p>ผู้รับผิดชอบ : บริษัท เวนเจอร์ โกลบอล บางแสน จำกัด</p>

ลงชื่อ

VENTURE GLOBAL

(นายพิรชพล รังสิตามนุรักษ์ และ นายศรัณรักษ์ ประสานพัฒนา) S A E N C O., L T D.
 บริษัท เวนเจอร์ โกลบอล จำกัด

มิถุนายน 2563

ลงชื่อ

(นายสุรพงษ์ นนทประเสริฐ)

SS CONSULTANTS CORPORATION CO., LTD.

ผู้อำนวยการสิ่งแวดล้อมบริษัท เอสแอล คอนซัลแทนท์ส คอร์ปอเรชั่น จำกัด

มิถุนายน 2563

ตารางที่ 2 (ต่อ) มาตรการป้องกันและแก้ไขผลกระทบสิ่งแวดล้อม และมาตรการติดตามตรวจสอบผลกระทบสิ่งแวดล้อม โครงการเดอะ เชน์ทรอ คอนโด
 (The Centro Condo) ตั้งอยู่ที่ถนนบางแสนสาย 4 หมู่ 1 ตำบลแสนสุข อำเภอเมือง จังหวัดชลบุรี (ระยะก่อสร้าง)

องค์ประกอบทางสิ่งแวดล้อม	ผลกระทบสิ่งแวดล้อมที่สำคัญ	มาตรการป้องกันและแก้ไขผลกระทบสิ่งแวดล้อม	มาตรการติดตามตรวจสอบผลกระทบสิ่งแวดล้อม
		<p>(3) วันอาทิตย์และวันหยุดนักขัตฤกษ์จะงดทำกิจกรรมก่อสร้าง</p> <p>3. ก่อนก่อสร้างโครงการผู้รับเหมาต้องทำการสำรวจถ่ายภาพสภาพริมแม่น้ำ แล้วตัวอาคารก่อนดำเนินการก่อสร้างอาคารโครงการ เพื่อเป็นการยืนยันและกำหนดให้ผู้รับเหมาดำเนินการโดยไม่ส่งผลกระทบต่ออาคารข้างเคียง</p> <p>4. ผู้รับเหมา ก่อสร้างต้องปฏิบัติตามมาตรฐานการก่อสร้างที่เหมาะสม โดยเฉพาะงานฐานรากและงานโครงสร้างหลัก ตามกฎหมายที่ออกตามความในพระราชบัญญัติควบคุมอาคาร พ.ศ. 2522 อย่างเคร่งครัด</p> <p>5. จัดให้มีการประกันภัยตามกฎหมายต่อชีวิต ร่างกายและทรัพย์สินของบุคคลภายนอก โดยแสดงสำเนาตรางรรมธรรมประกันภัยไว้ในบริเวณพื้นที่ก่อสร้าง</p> <p>6. มีวิศวกรดูแลการก่อสร้างอย่างใกล้ชิด ควบคุมการก่อสร้างให้ถูกต้องหลักวิศวกรรม ให้ส่งผลกระทบน้อยที่สุด</p> <p>7. ให้แสดงรายละเอียดการประชาสัมพันธ์ มาตรการป้องกันและแก้ไขผลกระทบสิ่งแวดล้อมและมาตรการติดตามตรวจสอบผลกระทบสิ่งแวดล้อมที่ต้องปฏิบัติอย่างเคร่งครัด ติดไว้ในพื้นที่โครงการตลอดระยะเวลา ก่อสร้าง ให้สามารถเห็นได้ชัดเจน</p> <p>8. จัดให้มีการรับเรื่องร้องเรียนตลอดระยะเวลา หากมีการร้องเรียนผลกระทบที่เกิดจากการพัฒนาโครงการต้องแก้ไขโดยด่วน</p>	

ลงชื่อ

VENTURE GLOBAL

(นายพีระพล รังสิตามนุรักษ์ และ นายศรันยรักษ์ ประสุนทร์พ่วง AEN CO., LTD.
 บ้านฯ บ้านเลขที่ ๑๐๘ หมู่ ๘ บ้านฯ บางแสน อำเภอเมือง จังหวัดชลบุรี จำกัด
 กรรมการผู้มีอำนาจลงนามของบริษัท เวนเจอร์ โกลบอล บางแสน จำกัด

มิถุนายน 2563

ลงชื่อ

(นายสุรพงษ์ นนทประเสริฐ)

ผู้อำนวยการสิ่งแวดล้อมบริษัท เอสエส คอนซัลแทนท์ส คอร์ปอเรชั่น จำกัด

มิถุนายน 2563

SCS CONTRACTING CO., LTD.

ตารางที่ 2 (ต่อ) มาตรการป้องกันและแก้ไขผลกระทบสิ่งแวดล้อม และมาตรการติดตามตรวจสอบผลกระทบสิ่งแวดล้อม โครงการเดอะ เชนท์รู คอนโด
 (The Centro Condo) ตั้งอยู่ที่ถนนบางแสนสาย 4 เนื้อ ตำบลแสนสุข อำเภอเมือง จังหวัดชลบุรี (ระยะก่อสร้าง)

องค์ประกอบของสิ่งแวดล้อม	ผลกระทบสิ่งแวดล้อมที่สำคัญ	มาตรการป้องกันและแก้ไขผลกระทบสิ่งแวดล้อม	มาตรการติดตามตรวจสอบผลกระทบสิ่งแวดล้อม
1.5 ทรัพยากระบบน้ำและคุณภาพน้ำผิวดิน	น้ำเสียที่เกิดจากคนงานก่อสร้างโครงการ จะมีปริมาณรวมทั้งสิ้น 5 ลูกบาศก์เมตร/วัน เป็นส่วนที่ต้องได้รับการบำบัด โดยโครงการจะจัดให้มีระบบบำบัดน้ำเสียสำเร็จรูป ก่อนระบายนอกสู่ท่อระบายน้ำนอกโครงการ ทั้งนี้ ต้องมีมาตรการควบคุมให้มีการจัดการน้ำเสียที่เกิดขึ้นอย่างถูกต้องตามหลักสุขागिबालและข้อกำหนดของวิศวกรรมสถานแห่งประเทศไทยในพระบรมราชูปถัมภ์เพื่อป้องกันผลกระทบต่อสภาพแวดล้อม	1. จัดให้มีคานางคอยดูแลรักษาความสะอาดห้องส้วมให้สะอาดอยู่เสมอ 2. ทำความสะอาดร่างระบายน้ำชั่วคราวและบ่อตักตะกอน สัปดาห์ละ 1 ครั้ง ตลอดระยะเวลาที่ก่อสร้าง	- ตรวจสอบความสะอาดร่างระบายน้ำชั่วคราวและบ่อตักตะกอน สัปดาห์ละ 1 ครั้ง ตลอดระยะเวลาที่ก่อสร้าง ผู้รับผิดชอบ : บริษัท เวนเจอร์ โกลบล บางแสน จำกัด
1.6 อุทกวิทยา และคุณภาพน้ำใต้ดิน	โครงการได้รับบริการน้ำใช้จากการประปาส่วนภูมิภาคสาขาชลบุรี (ชั้นพิเศษ) ที่มีแหล่งน้ำดิบเพื่อการผลิตน้ำประปาจากแหล่งน้ำผิวดิน มีได้มีการใช้น้ำใต้ดินในการผลิตน้ำประปาแต่อย่างใด ดังนั้น การเกิดขึ้นของโครงการทั้งในระยะก่อสร้างและระยะดำเนินการจึงไม่ส่งผลกระทบต่อแหล่งน้ำใต้ดิน	- ดำเนินการตามมาตรการป้องกัน/ลดผลกระทบด้านคุณภาพน้ำและการบำบัดน้ำเสีย เพื่อลดการปนเปื้อนด้านอุทกวิทยาและคุณภาพน้ำใต้ดิน	
1.7 สภาพธรณีวิทยาและแผ่นดินไหว	โครงการตั้งอยู่ในเขต 1 มีระดับความรุนแรงของเหตุแผ่นดินไหวประมาณ 3-4 เมอร์คัลลี คือ ทุกคนตกลงสิ่งก่อสร้างออกแบบไม่ได้ปรากฏความเสียหาย (มีความเสี่ยงในการเกิดความเสียหายในระดับน้อยถึงปานกลาง) สำหรับพื้นที่โครงการไม่ได้อยู่ในบริเวณรอยเลื่อนมีพลังในประเทศไทย จึงไม่มีผลกระทบต่อการเกิดแผ่นดินไหว แต่อย่างไรก็ตามโครงการได้มีมาตรการป้องกันและแก้ไขผลกระทบต่อแผ่นดินไหวด้วย	1. จัดให้มีแผ่นพับประชาสัมพันธ์ คำแนะนำในการปฏิบัติตัวหากเกิดแผ่นดินไหวให้นิรบุคคลอาคารชุดไว้แพะพร้อมกับผู้พักอาศัย 2. ติดตามข่าว สถานการณ์ คำแนะนำ คำเตือนต่างๆจากทางราชการอย่างต่อเนื่อง	

ลงชื่อ
M.
VENTURE GLOBALTM
 BANGSAEN CO., LTD.
 บ้านเมือง บางแสน จำกัด
 (นายพีระพล รังสิตานุรักษ์ และ นายศรัณรักษ์ ประสาสนพธุ์)
 กรรมการผู้มีอำนาจลงนามของบริษัท เวนเจอร์ โกลบล บางแสน จำกัด
 มิถุนายน 2563

ลงชื่อ

SSG
 SOUTHEAST ASIA GROUP OF COMPANIES CO., LTD.
 (นายสุรพงษ์ วนประเสริฐ)
 ผู้อำนวยการสิ่งแวดล้อมบริษัท เอสเอส คอนซัลแทนท์ส คอร์ปอเรชั่น จำกัด
 มิถุนายน 2563

ตารางที่ 2 (ต่อ) มาตรการป้องกันและแก้ไขผลกระทบสิ่งแวดล้อม และมาตรการติดตามตรวจสอบผลกระทบสิ่งแวดล้อม โครงการเดอะ เชนโตร คอนโด
 (The Centro Condo) ตั้งอยู่ที่ถนนบางแสนสาย 4 เหนือ ตำบลแสนสุข อำเภอเมือง จังหวัดชลบุรี (ระยะก่อสร้าง)

องค์ประกอบทางสิ่งแวดล้อม	ผลกระทบสิ่งแวดล้อมที่สำคัญ	มาตรการป้องกันและแก้ไขผลกระทบสิ่งแวดล้อม	มาตรการติดตามตรวจสอบผลกระทบสิ่งแวดล้อม
		<ul style="list-style-type: none"> 3. กำหนดให้มีแผนการซักซ้อม การอพยพรวมคน กรณี เกิดเหตุฉุกเฉิน โดยจัดให้มีพนักงาน ควบคุมผู้ที่อยู่ในอาคารให้อยู่ในความสงบ และนำทางมายังจุดรวมคนที่ปลอดภัยและเมื่อตรวจเช็คจำนวนคนเรียบร้อย จึงเคลื่อนย้ายไปยังจุดที่ปลอดภัย 4. ให้รับออกจากอาคาร เมื่อมีการสั่นการจากผู้ที่ควบคุม แผนป้องกันหรือผู้ที่รับผิดชอบในเรื่องนี้ 5. ไม่ใช้ลิฟต์ เพราะหากไฟฟ้าดับอาจมีอันตรายจากการติดอยู่ภายในลิฟต์ 6. ให้หมอบอยู่ในส่วนของอาคารที่มีโครงสร้างแข็งแรง สามารถรับน้ำหนักได้มากหรือได้โดยที่แข็งแรง เพื่อป้องกันอันตรายจากสิ่งปรักหักพังร่วงลงมาและให้อยู่ห่างจากประตู ระเบียงและหน้าต่างที่พังทลายได้ง่าย 7. ให้รับออกจากอาคารโดยเร็วในโอกาสแรกที่แผนดิน หยุดสั่นไหวแล้ว และหนีห่างจากสิ่งที่จะหล่นทับได้ 	
1.8 ทรัพยากรดินและการพังทลายของดิน	การพังทลายของดินในระยะก่อสร้าง จะเกิดจากการดูด เปิดหน้าดินเพื่อทำฐานรากและการก่อสร้างงานระบบที่ฝังอยู่ใต้ดิน เช่น เก็บน้ำใต้ดิน ระบบบำบัดน้ำเสีย เป็นต้น โครงการต้องมีมาตรการป้องกันและลดผลกระทบด้านการพังทลายของดิน	<ul style="list-style-type: none"> 1. ในการขุดดินจะต้องบุกดินให้มีความลาดเอียงในอัตราส่วน 1:1 (ทำมุ่ม 45 องศา กับแนวระนาบ) เพื่อป้องกันผลกระทบจากการพังทลายของดิน 2. ตรวจสอบการเคลื่อนตัวและการทรุดตัวของดินบริเวณที่ขุด หากเกิดระยะเคลื่อนตัวมากกว่าที่กำหนดไว้ต้องแจ้งให้ทางวิศวกรดำเนินการแก้ไขโดยเร็ว 	<ul style="list-style-type: none"> - ติดตามเรื่องร่องเรียนที่อาจจะเกิดขึ้น ตลอดระยะก่อสร้าง หากพบว่ามีเรื่องร่องเรียนให้จัดเจ้าหน้าที่เข้าตรวจสอบ และแก้ไขปัญหาที่พบโดยทันที ผู้รับผิดชอบ : บริษัท เวนเจอร์ โกลบอล บางแสน จำกัด

ลงชื่อ

นายพิรพล รังสิตานุรักษ์



BANGSAEN CO., LTD.
 บริษัท เวนเจอร์ โกลบอล จำกัด

(นายพิรพล รังสิตานุรักษ์ และ นายศรัณรักษ์ ประชิษฐ์พิริญช์ นางแบบ จำกัด)

กรรมการผู้มีอำนาจลงนามของบริษัท เวนเจอร์ โกลบอล บางแสน จำกัด

มิถุนายน 2563

17/124

ลงชื่อ

นายสุรพงศ์ นนทประเสริฐ



ผู้อำนวยการสิ่งแวดล้อมบริษัท เอสเอส คอนซัลแทนท์ส คอร์ปอเรชัน จำกัด

มิถุนายน 2563

ตารางที่ 2 (ต่อ) มาตรการป้องกันและแก้ไขผลกระทบสิ่งแวดล้อม และมาตรการติดตามตรวจสอบผลกระทบสิ่งแวดล้อม โครงการเดอะ เชน์ทรอ คอน/do
 (The Centro Condo) ตั้งอยู่ที่ถนนบางแสนสาย 4 หมู่ ตำบลแสนสุข อำเภอเมือง จังหวัดชลบุรี (ระยะก่อสร้าง)

องค์ประกอบทางสิ่งแวดล้อม	ผลกระทบสิ่งแวดล้อมที่สำคัญ	มาตรการป้องกันและแก้ไขผลกระทบสิ่งแวดล้อม	มาตรการติดตามตรวจสอบผลกระทบสิ่งแวดล้อม
		<p>3. จัดให้มีวิศวกรควบคุมตรวจสอบสถิติสภาพของงานขุดดินให้มีความมั่นคงปลอดภัยตลอดระยะเวลาการก่อสร้าง</p> <p>4. จัดให้มีการรับเรื่องร้องเรียนตลอดระยะเวลาการก่อสร้าง และดำเนินการ และหากมีการร้องเรียนถึงผลกระทบที่เกิดจากการพัฒนาโครงการต้องรับแก้ไขโดยไม่ชักช้า และโครงการจัดให้มีคณะกรรมการประสานงานเพื่อแก้ไขปัญหาจากการพัฒนาโครงการในการรับผิดชอบและชดเชยความเสียหายที่เกิดขึ้น โดยมีหน้าที่ในการตรวจสอบและแก้ไขปัญหาข้อร้องเรียนจากการพัฒนาโครงการ เพื่อทำการรับเรื่องราวเกี่ยวกับผลกระทบทางด้านสิ่งแวดล้อม และเหตุร้ายๆ ตรวจสอบข้อเท็จจริง หาสาเหตุและแนวทางในการแก้ไขปัญหาให้ผู้ได้รับผลกระทบ/ผู้ร้องเรียน รับทราบ</p>	

ลงชื่อ M. 
**VENTURE GLOBAL
BANG SAEN CO., LTD.**
 บริษัทฯ ระบุเบอร์ ใบอนยศ นางแบบ จำกัด
 (นายพีระพล รังสิมานุรักษ์ และ นายศรัณรักษ์ ประสารพรรณ์)

กรรมการผู้มีอำนาจลงนามของบริษัท เวนเจอร์ โกลบอล บางแสน จำกัด

มิถุนายน 2563

ลงชื่อ M. 
JSC
 CONSULTANTS CORPORATION CO., LTD.

(นายสุรพงศ์ นนทประเสริฐ)
 ผู้อำนวยการสิ่งแวดล้อมบริษัท เอสเอส คอนซัลแทนท์ส คอร์ปอเรชั่น จำกัด

มิถุนายน 2563

ตารางที่ 2 (ต่อ) มาตรการป้องกันและแก้ไขผลกระทบสิ่งแวดล้อม และมาตรการติดตามตรวจสอบผลกระทบสิ่งแวดล้อม โครงการเดอะ เซนโทร คอนโด
(The Centro Condo) ตั้งอยู่ที่ถนนบางแสนสาย 4 เหนือ ตำบลแสนสุข อำเภอเมือง จังหวัดชลบุรี (ระยะก่อสร้าง)

องค์ประกอบทางสิ่งแวดล้อม	ผลกระทบสิ่งแวดล้อมที่สำคัญ	มาตรการป้องกันและแก้ไขผลกระทบสิ่งแวดล้อม	มาตรการติดตามตรวจสอบผลกระทบสิ่งแวดล้อม
2. ทรัพยากรสิ่งแวดล้อมด้านชีวภาพ 2.1 ทรัพยากรสิ่งแวดล้อมทางชีวภาพบนบก	เนื่องจากปัจจุบันในพื้นที่โครงการเป็นแหล่งท่องเที่ยวโดยรอบมีการใช้ประโยชน์ เช่น เป็นบ้านพักอาศัย อาคารชุด พักอาศัย อพาร์ทเม้นท์ อาคารโรงแรม บ้านพักตากอากาศ อาคารพาณิชย์ หมู่บ้านจัดสรร บ้านเดี่ยว ทาวเวอร์ และที่ร่วง ซึ่งไม่มีสิ่งมีชีวิตใดๆ ที่สำคัญทางเศรษฐกิจหรือควรค่าแก่การอนุรักษ์ ไม่มีทรัพยากรนิเวศวิทยาบนบกประเภทสัตว์ป่าหายากหรือพิษภัยทางธรรมชาติที่สำคัญ เนื่องจากอยู่ในเขตเมือง ดังนั้น น้ำหรือของเสียที่ปล่อยออกมานี้ ไม่ทำให้สิ่งมีชีวิตลดจำนวนหรือเพิ่มจำนวนจนส่งผลกระทบต่อสิ่งแวดล้อม	- ดำเนินการตามมาตรการป้องกันและแก้ไขผลกระทบสิ่งแวดล้อมทางกายภาพ ได้แก่ คุณภาพอากาศ เสียง ความสั่นสะเทือน การพังทลายของดิน คุณภาพน้ำ และคุณค่าการใช้ประโยชน์ของมนุษย์อย่างเคร่งครัด	
2.2 ทรัพยากรสิ่งแวดล้อมทางชีวภาพในน้ำ	โครงการได้จัดให้มีระบบบำบัดน้ำเสียเบื้องต้นในระยะก่อสร้าง น้ำเสียจะถูกบำบัดน้ำเสียขั้นต้น ก่อนระบายน้ำเสียลงสู่ท่อระบายน้ำสาธารณะภายนอก โครงการ เพื่อส่งไปบำบัดยังโรงบำบัดน้ำเสียรวมเทศบาลเมือง แสนสุข โดยโครงการมีการเสียค่าบริการบำบัดน้ำเสียในอัตราที่เทศบาลเมืองแสนสุขกำหนด ดังนั้นน้ำหรือของเสียที่ปล่อยออกมานี้ ไม่ทำให้สิ่งมีชีวิตลดจำนวนหรือเพิ่มจำนวนจนส่งผลกระทบต่อสิ่งแวดล้อม	- ดำเนินการตามมาตรการป้องกันและแก้ไขผลกระทบต่อทรัพยากรสิ่งแวดล้อมทางกายภาพ ได้แก่ คุณภาพอากาศ เสียง ความสั่นสะเทือน การพังทลายของดิน คุณภาพน้ำ และคุณค่าการใช้ประโยชน์ของมนุษย์อย่างเคร่งครัด	-

ลงชื่อ 

 BANG SAEN CO., LTD.
 (นายพีระพล รังสิตามนุรักษ์ และ นายศรัณรักษ์ ประสาทพิรัชโนนันท์ นางแพน บังกัด)
 กรรมการผู้มีอำนาจลงนามของบริษัท เวนเจอร์ โกลบล บางแสน จำกัด
 มิถุนายน 2563

ลงชื่อ 
 (นายสุรพงษ์ นนทประเสริฐ)
 ผู้อำนวยการสิ่งแวดล้อมบริษัท เอสเอส คอนซัลแทนท์ส คอร์ปอเรชั่น จำกัด
 มิถุนายน 2563

ตารางที่ 2 (ต่อ) มาตรการป้องกันและแก้ไขผลกระทบสิ่งแวดล้อม และมาตรการติดตามตรวจสอบผลกระทบสิ่งแวดล้อม โครงการเดอะ เชนฯ คอนโด
 (The Centro Condo) ตั้งอยู่ที่ถนนบางแสนสาย 4 เหนือ ตำบลแสนสุข อำเภอเมือง จังหวัดชลบุรี (ระยะก่อสร้าง)

องค์ประกอบทางสิ่งแวดล้อม	ผลกระทบสิ่งแวดล้อมที่สำคัญ	มาตรการป้องกันและแก้ไขผลกระทบสิ่งแวดล้อม	มาตรการติดตามตรวจสอบผลกระทบสิ่งแวดล้อม
3. คุณค่าการใช้ประโยชน์ของมนุษย์ 3.1 การใช้น้ำ	โครงการมีอัตราการใช้น้ำในระยะก่อสร้างประมาณ 10 ลูกบาศก์เมตร/วัน ดังนี้ 1) น้ำใช้เพื่อการอุปโภค-บริโภคของคนงานก่อสร้าง ประมาณ 5 ลูกบาศก์เมตร/วัน 2) น้ำใช้เพื่อการก่อสร้าง เช่น ผสมปูนซีเมนต์และบ่มคอนกรีต ทำความสะอาดเครื่องมือ เครื่องใช้ต่างๆ เป็นต้น โดยคาดว่า用水จะใช้ในส่วนนี้จะมีประมาณ 5 ลูกบาศก์เมตร/วัน โดยระยะก่อสร้างจะใช้น้ำจากการประปาส่วนภูมิภาคสาขาชลบุรี (ชั้นพิเศษ) ซึ่งปัจจุบันสามารถจ่ายน้ำให้กับพื้นที่ให้บริการได้อย่างทั่วถึง จึงคาดว่าการใช้น้ำของคนงานก่อสร้าง จะไม่ส่งผลกระทบที่มีนัยสำคัญต่อชุมชนบริเวณใกล้เคียง อย่างไรก็ตาม โครงการจะต้องจัดให้มีมาตรการประยุกต์น้ำ	1. กำชับให้คนงานใช้น้ำอย่างประหยัด 2. ตรวจสอบดูครุ่นชีมของระบบห่อ หากพบให้รับแก้ไขโดยด่วน 3. จัดให้มีสิ่งสำรองน้ำใช้ให้เพียงพอ กับความต้องการ	-
3.2 การบำบัดน้ำเสีย	โครงการจะจัดสร้างห้องส้วมชาย-หญิง และน้ำทิ้งจากคนงานไม่ได้พักในพื้นที่โครงการ ดังนั้น ประมาณน้ำโสโครกจากห้องส้วม คาดว่าจะมีประมาณ 5 ลูกบาศก์เมตร/วัน (คิดเป็น 100% ของปริมาณน้ำใช้) ทั้งนี้ จะไม่นำน้ำใช้ในส่วนของกิจกรรมการก่อสร้างมาคิดรวม เนื่องจากส่วนใหญ่จะหมดไปกับขั้นตอนการก่อสร้าง ส่วนที่เหลือซึ่งมีปริมาณเล็กน้อย จะปล่อยให้ซึมลงในดินและแทรกไป	1. ติดตั้งถังบำบัดน้ำเสียสำเร็จรูป ที่สามารถรองรับน้ำเสียได้ 5 ลูกบาศก์เมตร/วัน โดยระบบบำบัดน้ำเสียดังกล่าวสามารถบำบัดน้ำเสียให้มีค่า BOD ไม่เกิน 20 มิลลิกรัม/ลิตร ซึ่งเป็นตามเกณฑ์มาตรฐานกำหนด และโครงการจะระบายน้ำทิ้งที่ผ่านการบำบัดแล้วลงสู่ท่อระบายน้ำสาธารณะภายนอกโครงการต่อไปโดยกำหนดให้มีการสูบตะกอน ออกจากบ่อเกราะเป็นประจำทุกๆ 6 เดือน หรือจนกว่าจะทำการก่อสร้างแล้วเสร็จ	- ติดตามการจัดระบบสุขาภิบาลภายในพื้นที่ก่อสร้าง และที่พักคนงานให้มีความเรียบร้อยอย่างสม่ำเสมอ ผู้รับผิดชอบ : บริษัท เวนเจอร์ โกลบอล บางแสน จำกัด

ลงชื่อ

ผู้ลงนาม 
**VENTURE GLOBAL
BANGSAEN CO., LTD.**
 (นายพีระพล รังสิตามานุรักษ์ และ นายศรัณรักษ์ บรรพตพานิช)
 แบบบัญชีรายรับรายจ่าย บัญชีรายรับรายจ่าย ประจำเดือน จำนวน ๕๐๐๐

กรรมการผู้มีอำนาจลงนามของบริษัท เวนเจอร์ โกลบอล บางแสน จำกัด

มิถุนายน 2563

ลงชื่อ

ผู้อำนวยการสิ่งแวดล้อมบริษัท เอสเอส คอนซัลแทนท์ส คอร์ปอเรชั่น จำกัด

มิถุนายน 2563


S CONSULTANTS CORPORATION CO., LTD.

ตารางที่ 2 (ต่อ) มาตรการป้องกันและแก้ไขผลกระทบสิ่งแวดล้อม และมาตรการติดตามตรวจสอบผลกระทบสิ่งแวดล้อม โครงการเดอะ เชน์ทอร์ คอนโด (The Centro Condo) ตั้งอยู่ที่ถนนบางแสนสาย 4 หมู่ ตำบลแสนสุข อำเภอเมือง จังหวัดชลบุรี (ระยะก่อสร้าง)

องค์ประกอบทางสิ่งแวดล้อม	ผลกระทบสิ่งแวดล้อมที่สำคัญ	มาตรการป้องกันและแก้ไขผลกระทบสิ่งแวดล้อม	มาตรการติดตามตรวจสอบผลกระทบสิ่งแวดล้อม
	เออตามธรรมชาติ ซึ่งจะต้องมีมาตรการควบคุมให้มีการจัดการน้ำเสียที่เกิดขึ้นอย่างถูกต้องตามหลักสุขาภิบาลและข้อกำหนดของวิศวกรรมสถานแห่งประเทศไทยในพระบรมราชูปถัมภ์เพื่อป้องกันผลกระทบต่อสุภาพแวดล้อมในการก่อสร้างโครงการ	2.กำจัดแหล่งน้ำท่วมซึ่งทิ้งในบริเวณพื้นที่ก่อสร้างและบ้านพักคนงานเพื่อป้องกันการเกิดแหล่งเพาะพันธุ์ยุง 3.ติดต่อประสานงานกับเทศบาลเมืองแสนสุขให้มารับสิ่งปฏิกูล แล้วนำไปกำจัดต่อไป 4.ดูแลความสะอาดไม่ให้มีแหล่งแพร่เชื้อโรคเพื่อป้องกันสัตว์พาหะนำโรค เช่น แมลงวัน หนูหรือแมลงสาบ 5.ให้ผู้รับเหมาปฏิบัติตามมาตรการป้องกันและแก้ไขผลกระทบสิ่งแวดล้อมด้านผลกระทบต่อสุภาพอย่างเคร่งครัด 6.เข้มงวดต่อองค์งานด้านสุขาภิบาลเพื่อป้องกันปัญหาการแพร่กระจายของเชื้อโรคหรือโรคติดต่อ 7.จัดให้มีการตรวจสอบสุภาพคนงาน 1 ครั้ง/ปี เพื่อป้องกันปัญหาด้านสุขภาพที่อาจเป็นพาหะนำโรคได้	
3.3 การระบายน้ำและการป้องกันน้ำท่วม	กรณีฝนตกหากโครงการไม่มีมาตรการควบคุมการระบายน้ำ อาจก่อให้เกิดการชะล้างหน้าดินได้ ดังนั้นโครงการต้องกำหนดให้มีมาตรการป้องกันการชะล้างหน้าดินและระบบระบายน้ำที่เหมาะสม	1.จัดทำร่องระบายน้ำภายในพื้นที่โครงการ รวบรวมน้ำเข้าสู่บ่อพักเพื่อให้เกิดการตักตะกอนดิน โดยน้ำหลักที่เกิดจากพื้นที่โครงการจะสูบผ่านร่องระบายน้ำเพื่อระบายน้ำออกสู่ท่อระบายน้ำหน้าโครงการ 2.ชุดลอกตะกอนดินที่จะสูบในบ่อพักเป็นประจำ 3.จัดให้มีตัวแรงดักขยะก่อนระบายน้ำออกจากการ	- ตรวจสอบเศษขยะ เศษอาหาร หิน ทราย และตะกอนดิน ในร่องระบายน้ำภายในพื้นที่ ก่อสร้างทุกเดือนตลอดระยะเวลา ก่อสร้าง ผู้รับผิดชอบ : บริษัท เวนเจอร์ โกลบอล บางแสน จำกัด

ลงชื่อ ที่ บริษัท จำกัด
(นายพีระพล รังสิตามนุรักษ์ และ นายศรัณย์รักษ์ ประisanพรรณี)
กรรมการผู้มีอำนาจลงนามของบริษัท เวนเจอร์ โกลบล บางแสน จำกัด

ปีกันภาษาฯ 2563

มิถุนายน 2563

ลงชื่อ  (นายสุรพงษ์ นันทประเสริฐ) SS CONSULTANTS CO., LTD.

ผู้ชำนาญการสิ่งแวดล้อมบริษัท เอสเอส คอนซัลแทนท์ส คอร์ปอเรชั่น จำกัด

มิถุนายน 2563

ตารางที่ 2 (ต่อ) มาตรการป้องกันและแก้ไขผลกระทบสิ่งแวดล้อม และมาตรการติดตามตรวจสอบผลกระทบสิ่งแวดล้อม โครงการเดอะ เชนโทร คอนโด (The Centro Condo) ตั้งอยู่ที่ถนนบางแสนสาย 4 หมู่ ตำบลแสนสุข อำเภอเมือง จังหวัดชลบุรี (ระยะก่อสร้าง)

องค์ประกอบทางสิ่งแวดล้อม	ผลกระทบสิ่งแวดล้อมที่สำคัญ	มาตรการป้องกันและแก้ไขผลกระทบสิ่งแวดล้อม	มาตรการติดตามตรวจสอบผลกระทบสิ่งแวดล้อม
3.4 การจัดการมูลฝอยและสิ่งปฏิกูล	มูลฝอยที่เกิดจากคนงานก่อสร้างจะมีปริมาณ 100 กิโลกรัม/วัน หากไม่มีการจัดการที่ดีอาจส่งกลิ่นรบกวนผู้พักอาศัยบริเวณใกล้เคียงโครงการ และเป็นแหล่งเพาะพันธุ์สัตว์และแมลงรบกวน	<p>1. จัดเตรียมถังรองรับมูลฝอยขนาด 100 ลิตร จำนวน 5 ถัง วางไว้ในบริเวณก่อสร้างแยกเป็นมูลฝอยเปียก 2 ใน มูลฝอยที่วาย 1 ใน มูลฝอยรีไซเคิล 1 ใน และมูลฝอยอันตรายอีก 1 ใน ซึ่งเป็นภาระของรับที่ไม่มีการรับรู้ซึ่ม พร้อมทั้งมีฝาปิดป้องกันน้ำฝนและการสูงกลิ่นเหม็น ตั้งไว้ในพื้นที่ก่อสร้าง และในแต่ละวันต้องจัดให้มีผู้รับผิดชอบในการรวบรวมมูลฝอย เพื่อให้รถเก็บขยะมูลฝอยของเทศบาลเมืองแสนสุขมาเก็บขนไปกำจัดต่อไป</p> <p>2. มูลฝอยอันตรายจัดให้มีการคัดแยก เก็บรวบรวมไว้ เมื่อมีปริมาณมากพอ ทางโครงการจะติดต่อบริษัทที่ได้รับอนุญาตจากการโรงงานอุตสาหกรรมเข้ามารับไปกำจัดทุก 3 เดือน หรือตามความเหมาะสมของปริมาณมูลฝอย เพื่อนำไปกำจัดตามหลักวิชาการต่อไป</p> <p>3. กำชับให้คนงานทั้งมูลฝอยลงในภาชนะรองรับที่ได้จัดเตรียมไว้สำหรับขยะแต่ละประเภทอย่างเคร่งครัด</p> <p>4. เม้น้ำเส่าวัสดุก่อสร้างไปทิ้งนอกพื้นที่ก่อสร้าง หรือสถานที่ที่อาจส่งผลกระทบต่อผู้พักอาศัยอยู่ในบริเวณนั้นๆ</p> <p>5. ตรวจสอบสภาพภาชนะรองรับมูลฝอยเป็นประจำสม่ำเสมอ เพื่อป้องกันแมลงและสัตว์พาหะนำโรคใช้เป็นที่</p>	<p>- ติดตาม/ตรวจสอบที่พักมูลฝอยตลอดระยะเวลา ก่อสร้าง</p> <p>ผู้รับผิดชอบ : บริษัท เวนเจอร์ โกลบอล บางแสน จำกัด</p>

ลงชื่อ No. 
**VENTURE GLOBAL
BANGSAEN CO., LTD.**
(นายพิรพล รังสิตานุรักษ์ และ นายศรัณรักษ์ ประสาทพิรุณ)
บ. บ. บ. บ.
กรรมการผู้มีอำนาจลงนามของบริษัท เวนเจอร์ โกลบอล บางแสน จำกัด
มิถุนายน 2563

ลงชื่อ S.S.N. 
CSC CONSULTANTS CORPORATION CO., LTD.
ผู้อำนวยการสิ่งแวดล้อมบริษัท เอสเอส คอนซัลแทนท์ส คอร์ปอเรชั่น จำกัด
มิถุนายน 2563

การ [] (ต่อ, ผลกระทบกันและแก้ไขภาระที่ทางผู้ดูแลและมีมาตรการติดตามตรวจสอบผลการดำเนินการเพื่อเช่นการคุนห]

(The Centro Condo) ตั้งอยู่ที่ถนนบางแสนสาย 4 เหนือ ตำบลแสนสุข อำเภอเมือง จังหวัดชลบุรี (ระยะก่อสร้าง)

องค์ประกอบทางสิ่งแวดล้อม	ผลกระทบสิ่งแวดล้อมที่สำคัญ	มาตรการป้องกันและแก้ไขผลกระทบสิ่งแวดล้อม	มาตรการติดตามตรวจสอบผลกระทบสิ่งแวดล้อม
		<p>อยู่อาศัย แหล่งอาหาร กรณีที่พบว่าประชาชนรองรับมูลฝอยชำรุดเสียหายต้องซ่อมแซมหรือเปลี่ยนภาชนะใหม่ใช้แทน</p> <p>6. กำหนดให้ผู้รับเหมาแยกเศษวัสดุก่อสร้างเก็บและรวบรวมไว้เป็นสัดส่วนในพื้นที่ที่เหมาะสมและจัดให้มีระบบการคัดแยกและนำกลับมาใช้ประโยชน์ เช่น เศษอิฐ เศษปูน จะนำมาปรับมาระดับพื้นที่โครงการ ไม่แบบนำกลับมาใช้ใหม่ได้ มูลฝอยที่ไม่สามารถนำกลับมาใช้ประโยชน์ได้ออกผู้รับเหมาจะถูกลงถังรองรับ เพื่อขายให้ผู้รับซื้อของเก่าต่อไป</p> <p>7. ผู้รับเหมาต้องเป็นผู้รับผิดชอบกำจัดเศษวัสดุต่างๆจากการก่อสร้างและรื้อถอนบ้านพักคนงาน เช่น เศษหินและปูน เป็นต้น</p> <p>8. หลังรื้อถอนบ้านพักคนงานต้องทำความสะอาดพื้นที่ไม่ให้หลงเหลือเศษวัสดุ ต่างๆและบริรักษาพื้นที่ดินให้อยู่ในสภาพเดิม</p>	
3.5 การใช้ไฟฟ้าและการอนุรักษ์พลังงาน	ระยะก่อสร้าง โครงการจะขอใช้ไฟฟ้าจากการไฟฟ้าส่วนภูมิภาคบางแสนซึ่งการก่อสร้างโครงการจะไม่ส่งผลกระทบต่อการใช้ไฟฟ้าของชุมชนข้างเคียง หรือระบบไฟฟ้าของการไฟฟ้าส่วนภูมิภาคบางแสน เพราะปริมาณไฟฟ้าที่ต้องการใช้มีค่าน้อยเกินกว่าจะก่อให้เกิดผลกระทบใดๆ	<p>1. กำหนดให้คนงานใช้ไฟฟ้าอย่างประหยัด</p> <p>2. ตรวจสอบระบบสายไฟฟ้า และอุปกรณ์ไฟฟ้าต่างๆ ให้อยู่ในสภาพพร้อมใช้งานเสมอและซ่อมแซมทันทีเมื่อพบว่าชำรุดเสียหาย</p>	- จดบันทึกสถิติการใช้ไฟฟ้า เพื่อรับรองคุณภาพการใช้ไฟฟ้าอย่างคุ้มค่าและประหยัด ผู้รับผิดชอบ : บริษัท เวนเจอร์ โกลบอล บางแสน จำกัด
3.6 ความปลอดภัยและการป้องกันอัคคีภัย	ระยะก่อสร้างมีกิจกรรมที่ต้องใช้กระแสไฟฟ้าและเกิดประกายไฟ เช่น การเจาะเขื่อยเหล็ก รวมถึงการเก็บกองวัสดุจำพวกไม้ไว้ในพื้นที่โครงการ กิจกรรมดังกล่าวอาจทำให้เกิดเพลิงไหม้ได้ จึงกำหนดให้ผู้รับเหมาจัดเตรียมถังดับเพลิงและเครื่องดับเพลิงไว้ป้องกันเหตุเพลิงไหม้ที่อาจเกิดขึ้น ซึ่งจะช่วยแก้ไขปัญหานี้ได้	<p>1. การเดินสายไฟทุกขั้นตอนต้องกระทำอย่างถูกหลักวิชาการ</p> <p>2. ออกกฎหมายให้คนงานสูงสุดหรือในขณะปฏิบัติงาน</p> <p>3. จัดเตรียมถังดับเพลิงเคมีชนิดมีถังไวนิลเรโน่ที่สามารถมองเห็นได้ชัดเจน เพื่อนำไปใช้ได้สะดวกและสังเกตเห็นได้ง่าย เพื่อป้องกันและลดอันตรายที่อาจจะเกิดขึ้น</p> <p>4. จัดให้มีการอบรมให้คนงานก่อสร้างรู้จักการใช้อุปกรณ์ป้องกันอัคคีภัยอย่างถูกวิธี</p>	-

ลงชื่อ No. ✓

นายพีระพล รังสิตามนุรักษ์ และ นายศรัณรักษ์ ประสาท (พร็อบฟ์) บุญชัย บังແນ จำกัด
กรรมการผู้มีอำนาจลงนามของบริษัท เวนเจอร์ โกลบอล บางแสน จำกัด

มิถุนายน 2563

ลงชื่อ S.S.C

(นายสุรพงษ์ นนทประเสริฐ)
ผู้อำนวยการสิ่งแวดล้อมบริษัท เอสเอส คอนซัลแทนท์ส คอร์ปอเรชั่น จำกัด

SS CONSULTANTS CORPORATION CO.,LTD.

มิถุนายน 2563

ตารางที่ 2 (ต่อ) มาตรการป้องกันและแก้ไขผลกระทบสิ่งแวดล้อม และมาตรการติดตามตรวจสอบผลกระทบสิ่งแวดล้อม โครงการเดอะ เซนโทร คอนโด (The Centro Condo) ตั้งอยู่ที่ถนนบางแสนสาย 4 หมู่ 5 ตำบลแสนสุข อำเภอเมือง จังหวัดชลบุรี (ระยะก่อสร้าง)

องค์ประกอบทางสิ่งแวดล้อม	ผลกระทบสิ่งแวดล้อมที่สำคัญ	มาตรการป้องกันและแก้ไขผลกระทบสิ่งแวดล้อม	มาตรการติดตามตรวจสอบผลกระทบสิ่งแวดล้อม
		5. จัดซื้อมอพยพหนีเพออย่างน้อยปีละ 1 ครั้ง 6. แจ้งแผนดำเนินการป้องกันอัคคีภัยให้พนักงานทุกคนทราบ และแต่งตั้งทีมด่วนฯ ตามแผนป้องกันและระงับอัคคีภัย	
3.7 การจราจร	ระยะก่อสร้างโครงการจะมีปริมาณจราจรเพิ่มขึ้น 28.25 PCU/วัน ซึ่งจาก การประเมิน พบว่า ค่า V/C Ratio ของถนนสายหลักและสายรองบริเวณโครงการเปลี่ยนแปลงน้อยมาก ดังนั้น ปริมาณจราจรที่เพิ่มขึ้นในระยะการ ก่อสร้างจะก่อให้เกิดผลกระทบด้าน การจราจรในระดับต่ำและยอมรับได้	1. จัดเตรียมสถานที่สำหรับกองวัสดุก่อสร้างไม่ให้ล้าออกมานอกพื้นที่โครงการ 2. จัดเตรียมพื้นที่สำหรับงานข้ายा�ยวัสดุก่อสร้าง และพื้นที่สำหรับจอดรถบรรทุกภายในโครงการโดยไม่ให้จอดล้ำเข้าไปในผิวน้ำสาธารณะภายนอกโครงการ 3. จัดเตรียมจุดลั่งล้อรถบรรทุกหนักในหน่วยงานเพื่อป้องกันไม่ให้มีฝุ่น หิน ดิน และเศษวัสดุติดล้อรถยกต่อไปร่วงหล่นบนผิวน้ำสาธารณะภายนอกโครงการ 4. จัดหาแผ่นเหล็กอย่างหนา ปูให้ทั่วบริเวณภายนอกพื้นที่โครงการที่จะมีรถวิ่งผ่าน เพื่อป้องกันรถเคลื่อนในช่วงฝนตก 5. จัดเตรียมผ้าใบคุณภาพดี หางกระยะของรถบรรทุก ทุกคันที่เข้า-ออกโครงการเพื่อป้องกันฝุ่น หิน ดิน และเศษวัสดุที่อาจจะกระเด็นตกหล่นบนผิวน้ำสาธารณะภายนอก โครงการ เพื่อความปลอดภัย 6. จัดให้มีเจ้าหน้าที่คุยควบคุมและอำนวยความสะดวกทางเข้า-ออกโครงการ ในขณะดำเนินการก่อสร้าง เพื่อความปลอดภัยและป้องกันรถติดบริเวณด้านหน้า โครงการ 7. รถขนส่งวัสดุก่อสร้างของโครงการจะจัดให้มีการติดแผ่นป้ายสะท้อนแสงและธงสี บริเวณท้ายรถเพื่อให้ผู้ขับขี่ได้ทราบบนถนน สังเกตเห็นรถตั้งก่อนกว่าได้อย่างชัดเจน	- ตรวจสอบสภาพถนนที่ใช้ในการ ขนส่งวัสดุอุปกรณ์ในการก่อสร้าง ทุกๆ วัน ตลอดระยะเวลา ผู้รับผิดชอบ : บริษัท เวนเจอร์ โกลบลอล บางแสน จำกัด

๒

[Signature]



(นายพีระพล รังสิมานุรักษ์ และ นายศรันย์รักษ์ ประสาท) โภเบญจ บางแพน จำกัด

กรรมการผู้มีอำนาจลงนามของบริษัท เวนเจอร์ โกลบล บางแสน จำกัด

มิถุนายน 2563

คงชื่อ

551



(นายสุรพงษ์ นนทประเสริฐ)

ผู้ชำนาญการสิ่งแวดล้อมบริษัท เอสเอส คอนซัลแทนท์ส คอร์ปอเรชั่น จำกัด

มิถุนายน 2563

ตารางที่ 2 (ต่อ) มาตรการป้องกันและแก้ไขผลกระทบสิ่งแวดล้อม และมาตรการติดตามตรวจสอบผลกระทบสิ่งแวดล้อม โครงการเดอะ เชนโตร คอนโด
(The Centro Condo) ตั้งอยู่ที่ถนนบางแสนสาย 4 เหนือ ตำบลแสนสุข อำเภอเมือง จังหวัดชลบุรี (ระยะก่อสร้าง)

องค์ประกอบของทางสิ่งแวดล้อม	ผลกระทบสิ่งแวดล้อมที่สำคัญ	มาตรการป้องกันและแก้ไขผลกระทบสิ่งแวดล้อม	มาตรการติดตามตรวจสอบผลกระทบสิ่งแวดล้อม
		<p>ป้องกันการฉีดยาชน</p> <p>8.ฉีดพรมน้ำบริเวณพื้นที่ก่อสร้างหรือบริเวณที่ทำให้เกิดผู้คนอย่างน้อยวันละ 3 ครั้ง เช้า เที่ยง และเย็น</p> <p>9.จัดให้มีพนักงานดูแลความสะอาดเชิงติด ราย ที่ตอกหล่นบริเวณปากทางเข้า-ออกโครงการ และพื้นที่ข้างเคียงบริเวณโดยรอบโครงการ โดยในกรณีที่มีเศษดินเปียกตกหล่นต้องทำความสะอาดโดยใช้น้ำฉีด และการดูดพื้นให้สะอาดโดยทันที</p> <p>10.ควบคุมน้ำหนักรถบรรทุกตามพิกัดและจำกัดความเร็วของรถ ไม่เกิน 30 กิโลเมตร/ชั่วโมง และให้ผู้ขับรถบรรทุกปฏิบัติตามพระราชบัญญัติ การจราจรทางบก</p> <p>11.ติดตั้งป้ายสัญญาณจราจรต่างๆ อาทิ ป้ายชี้ล้อความเร็วเขต ก่อสร้าง ทางชารุด เป็นต้น ทั้งในพื้นที่โครงการและเมื่อเข้าใกล้บริเวณเข้า-ออกพื้นที่โครงการ</p> <p>12.ให้มีป้ายชี้อุบัติเหตุและการซัดเจน</p> <p>13.ติดตั้งกล้องรับความคิดเห็นที่บริเวณป้อมยาม เพื่อรับเรื่องร้องเรียนที่อาจเกิดขึ้นจากการก่อสร้าง หากพบว่ามีเรื่องร้องเรียนต้องดำเนินการแก้ไขปัญหาทันที</p> <p>14.จัดทำป้ายผ้าหรือไวนิลระบุชื่อโครงการและผู้รับเหมา พร้อมหมายเลขโทรศัพท์ติดไว้ที่รถขนส่งวัสดุก่อสร้างเพื่อให้ประชาชนที่ได้รับผลกระทบ แจ้งเรื่องร้องเรียนได้</p>	

ลงชื่อ



VENTURE GLOBAL
BANGSAEN CO., LTD.
(นายพีระพล รังสิมานุรักษ์ และ นายศรันยรักษ์ ประชัยศักดิ์ธรรม)

กรรมการผู้มีอำนาจลงนามของบริษัท เวนเจอร์ โกลบอล บางแสน จำกัด

พฤษภาคม 2563

ลงชื่อ

นายสุรพงษ์ นันทประเสริฐ

ผู้อำนวยการสิ่งแวดล้อมบริษัท เอสเอส คอนโดแม่นท์ส คอร์ปอเรชั่น จำกัด

พฤษภาคม 2563

SSC
SS CONSULTANTS CORPORATION CO., LTD.

ตารางที่ 2 (ต่อ) มาตรการป้องกันและแก้ไขผลกระทบสิ่งแวดล้อม และมาตรการติดตามตรวจสอบผลกระทบสิ่งแวดล้อม โครงการเดอะ เซนโทร คอนโด
 (The Centro Condo) ตั้งอยู่ที่ถนนบางแสนสาย 4 เหนือ ตำบลแสนสุข อำเภอเมือง จังหวัดชลบุรี (ระยะก่อสร้าง)

องค์ประกอบทางสิ่งแวดล้อม	ผลกระทบสิ่งแวดล้อมที่สำคัญ	มาตรการป้องกันและแก้ไขผลกระทบสิ่งแวดล้อม	มาตรการติดตามตรวจสอบผลกระทบสิ่งแวดล้อม
4. คุณค่าต่อคุณภาพชีวิต 4.1 สภาพเศรษฐกิจและสังคม	<p>โครงการจัดเป็นโครงการประเภท อาคารอยู่อาศัยรวม (อาคารชุด) ประกอบด้วย อาคารชุดพักอาศัย ขนาดความสูง 8 ชั้น จำนวน 2 อาคาร สูง 22.95 เมตร มีห้องชุดทั้งสิ้น 304 ห้อง พร้อมที่จอดรถยนต์ 74 คัน</p> <p>- ลักษณะการใช้ประโยชน์ที่ดินบริเวณพื้นที่โดยรอบโครงการ</p> <p>พื้นที่โครงการอยู่ในเทศบาลเมืองแสนสุข สภาพทางการประกอบอาชีพของประชาชนในเขตเทศบาลเมืองแสนสุข ประกอบอาชีพด้านการค้าและการบริการนักท่องเที่ยว ในรูปแบบต่างๆ นอกนั้นประกอบอาชีพ การประมง และการค้าขาย บริเวณรัศมีโดยรอบ 1 กิโลเมตร จากพื้นที่โครงการ ส่วนใหญ่เป็นที่อยู่อาศัยประเภทบ้านพักอาศัย อาคารโรงแรม อาคารพักอาศัยรวมประเภทอาคารชุดพักอาศัย อพาร์ทเม้นท์ ห้องแคล และอาคารพาณิชย์ ทำให้ลักษณะการดำเนินโครงการมีความสอดคล้องต่อการใช้ที่ดินโดยรอบและสอดคล้องต่อความต้องการที่พักอาศัย. เมื่อพิจารณาการใช้ประโยชน์ที่ดินประเภทที่พักอาศัยในพื้นที่ศึกษา พบว่า ที่อยู่อาศัยประเภท</p>	<p>1. ไม่อนุญาตให้คนงานพักในพื้นที่ก่อสร้าง</p> <p>2. กำหนดให้ผู้รับเหมาจัดพื้นที่บ้านพักคนงานตามมาตรฐานแบบก่อสร้างอาคารชั่วคราวสำหรับคนงานก่อสร้างของวิศวกรรมสถานแห่งประเทศไทยในพระบรมราชูปถัมภ์</p> <p>3. ติดตั้งป้ายประกาศเกี่ยวกับโครงการ ระยะก่อสร้าง โครงการ และข้อความแสดงการขออภัยที่อาจไม่ได้รับความสะดวกเนื่องจากการก่อสร้าง เพื่อสร้างความเข้าใจกับประชาชน</p> <p>4. ให้นำข้อคิดเห็นจากการสำรวจความคิดเห็นมากำหนดเป็นมาตรการป้องกันและลดผลกระทบสิ่งแวดล้อม และหากมีการร้องเรียนจะดำเนินการก่อสร้างจะต้องดำเนินการแก้ไขโดยทันที</p> <p>5. จัดให้มีหัวหน้าคนงาน คอยควบคุมดูแลคนงานก่อสร้าง ไม่ให้ก่อความเดือดร้อนต่อผู้ที่อยู่ข้างเคียง</p> <p>6. คัดเลือกผู้รับเหมาที่มีคุณภาพมีประวัติการทำงานที่ดี โดยผู้รับเหมาต้องกล่าวจะให้ความสำคัญต่อการคัดเลือก คนงานก่อสร้างโดยมีทะเบียนประวัติคนงานก่อสร้างทุกคน ซึ่งคนงานเหล่านี้จะทราบเบียบปฏิบัติในการก่อสร้างที่จะไม่ส่งผลกระทบต่อชุมชนข้างเคียงได้เป็นอย่างดี</p>	-

ลงชื่อ ๕๒ ✓ 
 VENTURE GLOBAL
 BANGSAEN CO., LTD.

(นายพีระพล รังสimanุรักษ์ และ นายศรัณรักษ์ ประชิลันพงษ์ชัย) แบบชุด นางแบบ จำกัด
 กรรมการผู้มีอำนาจลงนามของบริษัท เวนเจอร์ โกลบอล บางแสน จำกัด

มิถุนายน 2563

ลงชื่อ ๕๓ ✓
 (นายสุรพงศ์ นนทประเสริฐ)
 ผู้อำนวยการสิ่งแวดล้อมบริษัท เอสเอส คอนซัลแทนท์ส คอร์ปอเรชั่น จำกัด

SSC
 SS CONSULTANTS CORPORATION CO., LTD.

มิถุนายน 2563

ตารางที่ 2 (ต่อ) มาตรการป้องกันและแก้ไขผลกระทบสิ่งแวดล้อม และมาตรการติดตามตรวจสอบผลกระทบสิ่งแวดล้อม โครงการเดอะ เชนโตร คอนโด
 (The Centro Condo) ตั้งอยู่ที่ถนนบางแสนสาย 4 เหนือ ตำบลแสนสุข อำเภอเมือง จังหวัดชลบุรี (ระยะก่อสร้าง)

องค์ประกอบทางสิ่งแวดล้อม	ผลกระทบสิ่งแวดล้อมที่สำคัญ	มาตรการป้องกันและแก้ไขผลกระทบสิ่งแวดล้อม	มาตรการติดตามตรวจสอบผลกระทบสิ่งแวดล้อม
	<p>บ้านพักอาศัย อาคารโรงแรม อาคารพักอาศัยรวม ประเภทอาคารชุดพักอาศัยและประเภท อพาร์ทเม้นท์ ห้อง แคล แล้ว อาคารพาณิชย์ ซึ่งอาคารพักอาศัยจะอยู่ต่ำกว่าด้านและซอยต่างๆ ส่วนการใช้ประโยชน์ที่ดินประเภทอื่นที่ กระจายตัวโดยรอบโครงการซึ่งมี 1 กิโลเมตร มีลักษณะ ชุมชน โดยรอบพื้นที่โครงการเป็นชุมชนเมือง</p> <p>โครงการจะทำให้สัดส่วนการใช้ประโยชน์ที่ดิน เป็นไปจากเดิมซึ่งเป็นพื้นที่ของการพัฒนา เป็นพื้นที่อาคารอยู่อาศัยรวม (อาคารชุด) ถือได้ว่า เป็นการพัฒนาเพื่อรับการขยายตัวของชุมชน ก่อให้เกิดที่พักที่มีคุณภาพมากยิ่งขึ้น เพื่อรับผู้ที่ ต้องการที่พักชั่วคราว ประกอบกับการพัฒนาโครงการมี ความสอดคล้องกับรูปแบบการพัฒนาพื้นที่ในบริเวณ ใกล้เคียงกัน ดังนั้น การเกิดขึ้นของโครงการจึงไม่ส่งผลกระทบที่มีนัยสำคัญต่อรูปแบบการใช้ประโยชน์ที่ดิน บริเวณพื้นที่โครงการ ซึ่งส่งผลให้ในอนาคตมีการพัฒนา เป็นที่พักอาศัย พื้นที่บริเวณนี้จะมีการเปลี่ยนแปลงไป โดย มีการสร้างภาระให้แก่ชุมชน ทั้งในแง่ความสามารถในการ รองรับ การให้บริการไฟฟ้า การประปา โทรศัพท์ ระบบ บำบัดน้ำเสีย บริการด้านจัดเก็บมูลฝอย และอื่นๆ เนื่องจากบริเวณโดยรอบพื้นที่โครงการสามารถที่จะ</p>	<p>7. โครงการจัดให้มีแผนประชาสัมพันธ์โครงการให้ชุมชน โดยรอบทราบแผนการดำเนินการโครงการอย่างต่อเนื่อง ตั้งแต่เริ่มต้นก่อสร้างโครงการ โดยประสานงานกับผู้นำ ชุมชนโดยรอบพื้นที่โครงการ</p> <p>8. จัดให้มีการรับเรื่องร้องเรียนตลอดระยะเวลา ก่อสร้าง และดำเนินการ และหากมีการร้องเรียนถึงผลกระทบที่เกิด จากการพัฒนาโครงการต้องรับแก้ไขโดยไม่ชักช้า และ โครงการจัดให้มีคณะกรรมการประสานงานเพื่อแก้ไข ปัญหาจากการพัฒนาโครงการในการรับผิดชอบและชดเชย ความเสียหายที่เกิดขึ้น โดยมีหน้าที่ในการตรวจสอบและ แก้ไขปัญหาข้อร้องเรียนจากการพัฒนาโครงการ เพื่อทำการรับเรื่องร้องเรียนเกี่ยวกับผลกระทบทางด้านสิ่งแวดล้อม และเหตุร้าย ตรวจสอบข้อเท็จจริง หาสาเหตุและ แนวทางในการแก้ไขปัญหาให้ผู้ได้รับผลกระทบ/ผู้ ร้องเรียนรับทราบ (ดังรูปที่ 1)</p> <p>9. จัดเจ้าหน้าที่โครงการออกตรวจสอบความเรียบร้อยของ สถานที่พักงานของผู้รับเหมาอย่างสม่ำเสมอ ตลอดระยะเวลา ก่อสร้าง</p>	

ลงชื่อ  VENTURE GLOBAL

(นายพีระพล รังสิมานุรักษ์ และ นายศรันย์รักษ์ ประเสริฐพัชร์) ในนาม บมจ. จำกัด

กรรมการผู้มีอำนาจลงนามของบริษัท เวนเจอร์ โกลบอล บางแสน จำกัด

มิถุนายน 2563

27/124

ลงชื่อ  (นายสุรพงษ์ นนทประเสริฐ)

ผู้อำนวยการสิ่งแวดล้อมบริษัท เอสเอส คอนซัลแทนท์ส คอร์ปอเรชั่น จำกัด

มิถุนายน 2563



ตารางที่ 2 (ต่อ) มาตรการป้องกันและแก้ไขผลกระทบสิ่งแวดล้อม และมาตรการติดตามตรวจสอบผลกระทบสิ่งแวดล้อม โครงการเดอะ เซนโทร คอนโด (The Centro Condo) ตั้งอยู่ที่ถนนบางแสนสาย 4 เหนือ ตำบลแสนสุข อำเภอเมือง จังหวัดชลบุรี (ระยะก่อสร้าง)

องค์ประกอบทางสิ่งแวดล้อม	ผลกระทบทางสิ่งแวดล้อมที่สำคัญ	มาตรการป้องกันและแก้ไขผลกระทบทางสิ่งแวดล้อม	มาตรการติดตามตรวจสอบผลกระทบสิ่งแวดล้อม
	<p>รองรับการเพิ่มขึ้นของประชาชน และกิจกรรมที่จะเกิดขึ้นได้ ดังแสดงเอกสารยืนยันจากหน่วยงานที่เกี่ยวข้อง รับรองให้กับโครงการ ดังนั้น การดำเนินโครงการจึงไม่ส่งผลกระทบต่อการใช้ประโยชน์ที่ดิน และไม่เป็นปัจจัยกระทุ่นทำให้เกิดการเปลี่ยนแปลงการใช้ประโยชน์ที่ดินโดยรอบ ทั้งนี้ ทางโครงการสามารถสรุปการประเมินผลกระทบด้านสังคม การประเมินผลกระทบด้านสังคมและการมีส่วนร่วมของประชาชน จากการดำเนินโครงการ ในระยะก่อสร้าง และระยะดำเนินการ พร้อมกำหนดมาตรการป้องกันและแก้ไขผลกระทบทางสิ่งแวดล้อมและมาตรการติดตามตรวจสอบผลกระทบทางสิ่งแวดล้อม ดังนี้</p> <p>1.1 ผลกระทบทางด้านเศรษฐกิจ</p> <ul style="list-style-type: none"> - การกระจายรายได้ <p>การก่อสร้างโครงการจะมีการจ้างแรงงานในการก่อสร้างประมาณ 100 คน ทำให้เกิดการกระจายรายได้กับคนงานทั้งในพื้นที่และนอกพื้นที่ มีการหมุนเวียนของการใช้จ่ายจากคนงานก่อสร้างในพื้นที่จากการซื้อสินค้าในชีวิตประจำวัน คาดว่าคนงานประมาณ 100 คน หากมีการใช้จ่ายเงินวันละประมาณ 100 บาท จะมีกระแสเงินหมุนเวียนในพื้นที่ประมาณวันละ 10,000 บาท/วัน</p>	<p>10. ติดตั้งป้ายประกาศเกี่ยวกับโครงการ ระยะก่อสร้าง โครงการ และข้อความแสดงการขอภัยที่อาจไม่ได้รับความสะดวก เนื่องจากการก่อสร้าง เพื่อสร้างความเข้าใจกับประชาชน</p> <p>11. ให้มีการแสดงรายละเอียดการประชาสัมพันธ์ มาตรการป้องกันและแก้ไขผลกระทบทางสิ่งแวดล้อม และมาตรการติดตามตรวจสอบผลกระทบทางสิ่งแวดล้อมที่โครงการต้องปฏิบัติอย่างเคร่งครัดติดไว้บริเวณพื้นที่โครงการตลอดช่วงระยะก่อสร้างให้ประชาชนที่อาศัยอยู่โดยรอบพื้นที่โครงการสามารถเห็นได้ชัดเจน</p> <p>12. ออกกฎระเบียบการปฏิบัติตามในพื้นที่ก่อสร้าง อาทิ เช่น ห้ามขายยาเสพติดทุกประเภทและมีไว้ในครอบครอง เพื่อความปลอดภัยของคนงานและผู้ที่พักอาศัยในบริเวณใกล้เคียง ห้ามส่งเสียงดังรบกวนบุคคลข้างเคียง ห้ามทะเลาะวิวาททุกรูปนิเพื่อความสงบเรียบร้อย ภายในบริเวณบ้านพักคนงาน ห้ามทำลาย เคลื่อนย้ายดัดแปลงต่อเติมทรัพย์สินของบริษัทผู้รับเหมาทุกรูปนิ ห้ามลักขโมย หากมีการลักขโมย เกิดขึ้นต้องถูกส่งดำเนินคดี</p>	มาตรการติดตามตรวจสอบผลกระทบสิ่งแวดล้อม

ลงชื่อ No. ✓  VENTURE GLOBAL

(นายพีระพล รังสิมานุรักษ์ และ นายศรัณรักษ์ ประสาทพุ่มเนื้อรัตน์) ใบอนุญาต นางแบบ จำกัด

กรรมการผู้มีอำนาจลงนามของบริษัท เวนเจอร์ โกลบอล บางแสน จำกัด

มิถุนายน 2563

ลงชื่อ  SCS

(นายสุรพงษ์ นนทประเสริฐ)

ผู้อำนวยการสิ่งแวดล้อมบริษัท เอสเอส คอนซัลแทนท์ส คอร์ปอเรชั่น จำกัด

มิถุนายน 2563

ตารางที่ 2 (ต่อ) มาตรการป้องกันและแก้ไขผลกระทบสิ่งแวดล้อม และมาตรการติดตามตรวจสอบผลกระทบสิ่งแวดล้อม โครงการเดอะ เชนโตร คอนโด
 (The Centro Condo) ตั้งอยู่ที่ถนนบางแสนสาย 4 เนื้อ ตำบลแสนสุข อำเภอเมือง จังหวัดชลบุรี (ระยะก่อสร้าง)

องค์ประกอบทางสิ่งแวดล้อม	ผลกระทบสิ่งแวดล้อมที่สำคัญ	มาตรการป้องกันและแก้ไขผลกระทบสิ่งแวดล้อม	มาตรการติดตามตรวจสอบผลกระทบสิ่งแวดล้อม
	<p>คิดเป็น 300,000 บาท/เดือน โดยทางโครงการมีระยะเวลา ก่อสร้างประมาณ 18 เดือน จึงคาดว่าเศรษฐกิจในพื้นที่ใกล้เคียง กับพื้นที่โครงการจะมีเงินหมุนเวียนจากการใช้จ่ายของคนงาน ก่อสร้างมากขึ้น สร้างรายได้ให้คุณในพื้นที่เพิ่มมากขึ้น</p> <ul style="list-style-type: none"> - การซื้อขาย <p>ระยะก่อสร้างโครงการ จะทำให้มีการซื้อขายคนงาน ก่อสร้าง โดยส่วนใหญ่จ้างคนในพื้นที่ทำให้มีการแรงงานเพิ่มขึ้น ทำให้เศรษฐกิจเริ่มมีการขยายตัว มีการเปิดร้านค้า ร้านอาหาร และมีการซื้อขายเพิ่มขึ้นจากเดิม ส่งผลให้ประชากรในพื้นที่ โดยรอบโครงการ มีอาชีพ มีรายได้ และลดปัญหาการว่างงานของ ประชากรในพื้นที่น้อยลงตามมาอีกด้วย ดังนั้น ผลกระทบต่อ สภาพเศรษฐกิจจะเป็นผลกระทบด้านบวก</p> - การเปลี่ยนแปลงราคาที่ดิน <p>การพัฒนาโครงการเป็นการพัฒนาอสังหาริมทรัพย์ โดยพัฒนาจากที่ดินว่างเปล่าให้เป็นที่พักชั่วคราว ซึ่งอาจมี ผลกระทบกับการเปลี่ยนแปลงของราคาที่ดินและที่พักอาศัยใน บริเวณใกล้เคียงเพิ่มขึ้นด้วย ทั้งนี้ เพื่อลดผลกระทบด้าน เศรษฐกิจที่อาจเกิดขึ้น โครงการได้มีมาตรการป้องกันและไ ผลกระทบ</p> 	<p>13. จัดอบรมเชิงมารยาหารักษารากน้ำด้วยวิธีการรักษาความปลอดภัยแก่ หัวหน้าคนงาน หรือจัดหาคู่มือรักษาความปลอดภัย ใน การก่อสร้าง พร้อมเชิงในเรื่องความปลอดภัยให้ ดียิ่งขึ้น</p> <p>14. ว่าจ้างคนงานที่ถูกต้องตามกฎหมายเท่านั้น เพื่อ ป้องกันการเป็นพาหะนำโรค เช่น โรคไข้หวัด โรควัณ โรค เป็นต้น</p> <p>15. จ้างแรงงานในห้องถีนเพื่อลดการอพยพโยกย้าย แรงงานและเป็นการสร้างงาน สร้างรายได้และเป็น การกระจายรายได้สู่ห้องถีน</p> <p>16. ไม่ให้มีการค้างคืนของคนงานในพื้นที่ก่อสร้างโดย เด็ดขาด</p> <p>17. จัดให้มีหัวหน้าคนงาน คอยควบคุมดูแลคนงาน ก่อสร้างไม่ให้ก่อความเดือดร้อนต่อผู้ที่อยู่ข้างเคียง</p> <p>18. การกระทำการใดๆ ที่อาจก่อให้เกิดมลภาวะต้อง ทำในพื้นที่ที่คุณผู้ห้ามหรือในห้องที่มีหลังคาและผนัง ปิดด้านข้างอีก 3 ด้าน</p>	

ลงชื่อ น.

**VENTURE GLOBAL
BANGSAEN CO., LTD.**

(นายพีระพล รังสิตานุรักษ์ และ นายศรัณรักษ์ ประisanพรัตน์) นางแบบ จำกัด

กรรมการผู้มีอำนาจลงนามของบริษัท เวนเจอร์ โกลบอล บางแสน จำกัด

มิถุนายน 2563

ลงชื่อ น.

SSC

(นายสุรพงษ์ นนทประเสริฐ)

ผู้อำนวยการสิ่งแวดล้อมบริษัท เอสโซ่ คอนชัลแทนท์ส คอร์ปอเรชั่น จำกัด

มิถุนายน 2563

ตารางที่ 2 (ต่อ) มาตรการป้องกันและแก้ไขผลกระทบสิ่งแวดล้อม และมาตรการติดตามตรวจสอบผลกระทบสิ่งแวดล้อม โครงการเดอะ เชน์ทรอ คอนดो
 (The Centro Condo) ตั้งอยู่ที่ถนนบางแสนสาย 4 หมู่ 9 ตำบลแสนสุข อำเภอเมือง จังหวัดชลบุรี (ระยะก่อสร้าง)

องค์ประกอบทางสิ่งแวดล้อม	ผลกระทบทางสิ่งแวดล้อมที่สำคัญ	มาตรการป้องกันและแก้ไขผลกระทบสิ่งแวดล้อม	มาตรการติดตามตรวจสอบผลกระทบสิ่งแวดล้อม
	<p>1.2 ผลกระทบทางสังคม</p> <ul style="list-style-type: none"> - โครงการฯจะมีผลกระทบต่อชุมชนที่อยู่อาศัยในพื้นที่โดยรอบก่อน เพื่อป้องกันการเกิดปัญหาจากแรงงานต่างด้าว จึงทำให้ประชาชนที่เข้ามาเพิ่มมีปริมาณน้อยลงเมื่อเทียบกับจำนวนประชากรในเทศบาลเมืองแสนสุข ซึ่งโดยพื้นที่ ประชากรที่ประกอบอาชีพรับจ้าง ค้าขาย และธุรกิจส่วนตัว มีห้างสรรพสินค้า โรงเรียน ร้านค้า ตลาด และสถานที่ท่องเที่ยว ซึ่งทำให้มีการย้ายถิ่นฐานเพื่อมาประกอบอาชีพในพื้นที่ดังกล่าวในจำนวนที่สูง ทำให้การเข้ามาพักอาศัยของคนงานก่อสร้างไม่มีผลกระทบต่อโครงสร้างประชากรมากนัก โดยคนงานจะถูกกำหนดให้พักในที่พักที่กำหนดเป็นการเฉพาะ และคนงานดังกล่าว จะเข้ามาทำงานในช่วงเวลาสั้นๆ และไม่ถาวร แต่อย่างไรก็ตามในรัศมี 1 กิโลเมตรโดยรอบพื้นที่โครงการ เป็นแหล่งชุมชน ประกอบด้วย บ้านพักอาศัย อาคารชุดพักอาศัย อพาร์ทเม้นท์ อาคารโรงแรม อาคารพาณิชย์ หมู่บ้านจัดสรร ชานเมือง ทางรถไฟ และท่าเรือเป็นต้น 	<p>19. บริเวณปากทางเข้า-ออกต้องปิดทิบตลอดเวลา เปิดเฉพาะเมื่อมีรถเข้า-ออก และรักษาพื้นผิวให้สะอาดปราศจากเศษหิน ดิน ทราย หรือฝุ่นตกลงบนพื้นทำการก่อสร้างแล้วเสร็จ</p> <p>20. เศษหินที่เหลือใช้ ต้องไม่มีการกองหรือกักไว้ที่หน้างานโดยจัดให้มีระบบหุ้มกากรับไปกำจัด</p> <p>21. ทำความสะอาดล้อรถบรรทุกก่อนออกจากสู่ถนน โดยทำเป็นบ่อลังล้อรถ มีเหล็กรูปสามเหลี่ยมทั้งทางขึ้นและลงเพื่อชุดดินออกจากล้อรถ</p> <p>22. จัดให้มีพนักงานทำความสะอาดด้วยวิธีดูดเศษหิน ทราย ที่ตกหล่นอยู่บริเวณพื้นที่ข้างเคียงโครงการ โดยในกรณีที่มีเศษหินเปียก ตกหล่นต้องทำความสะอาดโดยใช้น้ำฉีด และการพื้นให้สะอาดโดยทันที</p> <p>23. จัดให้มีการติดตั้งกล้องรับความคิดเห็นที่บริเวณป้อมยาม เพื่อรับเรื่องร้องเรียนที่อาจจะเกิดขึ้น หากพบว่ามีเรื่องร้องเรียนต้องค้นหาสาเหตุและแก้ไขปัญหาที่พบทันที</p> <p>24. จัดจ้างผู้รับเหมาที่มีคุณภาพตลอดจนจัดให้มีบริษัทควบคุมงานก่อสร้างให้ปฏิบัติตามมาตรการที่ระบุไว้ในรายงานการวิเคราะห์ผลกระทบสิ่งแวดล้อมที่ได้รับความเห็นชอบอย่างเคร่งครัด โดยมีการรายงานผลอย่างต่อเนื่องและประชุมพันธ์ที่ก่อสร้างให้ชัดเจน</p>	

ลงชื่อ

นายพีระพล รังสิตามนุรักษ์ และ นายศรัณย์ ประสันพันธุ์รุ่งเรือง โภกนนท์ นางสาว จำกัด

กรรมการผู้มีอำนาจลงนามของบริษัท เวนเจอร์ โกลบอล บางแสน จำกัด

มิถุนายน 2563

ลงชื่อ

SUTHIPONG NANATHAPRASERT CO., LTD.

ผู้อำนวยการสิ่งแวดล้อมบริษัท เอสเอส คอนซัลแทนท์ส คอร์ปอเรชัน จำกัด

มิถุนายน 2563

ตารางที่ 2 (ต่อ) มาตรการป้องกันและแก้ไขผลกระทบสิ่งแวดล้อม และมาตรการติดตามตรวจสอบผลกระทบสิ่งแวดล้อม โครงการเดอะ เชนโตร คอนโด
 (The Centro Condo) ตั้งอยู่ที่ถนนบางแสนสาย 4 เหนือ ตำบลแสนสุข อำเภอเมือง จังหวัดชลบุรี (ระยะก่อสร้าง)

องค์ประกอบทางสิ่งแวดล้อม	ผลกระทบสิ่งแวดล้อมที่สำคัญ	มาตรการป้องกันและแก้ไขผลกระทบสิ่งแวดล้อม	มาตรการติดตามตรวจสอบผลกระทบสิ่งแวดล้อม
	<ul style="list-style-type: none"> - ปัญหาต่อสุขภาพ ปัญหาด้านสังคมอาจเกิดได้จากผลกระทบที่มีต่อสุขภาพและอนามัย เมื่อพิจารณาภัยกรรมการก่อสร้างโครงการ พบว่า อาจก่อให้เกิดปัญหาและผลกระทบกับผู้ที่อยู่ใกล้เคียง เช่น เสียงดัง ฝุ่นละออง ความสั่นสะเทือน การจราจร ซึ่งเกิดจากภัยกรรมการก่อสร้าง ดังนั้น โครงการจะต้องปฏิบัติตามมาตรการลดผลกระทบในระยะก่อสร้างในด้านเสียงดัง ฝุ่นละออง ความสั่นสะเทือน และการจราจรที่กำหนดไว้อย่างเคร่งครัด - ความปลอดภัยในชีวิตและทรัพย์สินและสวัสดิการทางสังคม <ul style="list-style-type: none"> ● พฤติกรรมของคนงานก่อสร้าง เนื่องจากในช่วงก่อสร้างอาจมีการจ้างแรงงานจากต่างถิ่น การเข้ามาของคนงานต่างถิ่นอาจส่งผลกระทบต่อคนในพื้นที่ โดยคาดว่าจะเกิดจากพฤติกรรมของคนงานก่อสร้าง เช่น การส่งเสียงดังรบกวน การม้วสุมเล่นการพนัน และการก่ออาชญากรรม เป็นต้น แต่อย่างไรก็ตามคนงานที่เข้ามาพักอาศัยในพื้นที่จะอยู่ในการควบคุมให้ปฏิบัติตามกฎระเบียบความคุ้มอย่างเคร่งครัดมาตรการที่กำหนดไว้ 	<p>25. กำหนดให้ผู้รับเหมา ก่อสร้าง จัดหาถังมูลฝอย วางไว้ในบริเวณก่อสร้างแยกเป็นถังมูลฝอยเปียก มูลฝอยทั่วไป มูลฝอย อันตราย และมูลฝอยรีไซเคิล ซึ่งเป็นภัณฑ์รองรับที่ไม่มีการรื้อซึม และให้เพียงพอ พร้อมทั้งมีฝาปิดป้องกันน้ำฝนและการสูงกลิ่นเหม็น ตั้งไว้ในพื้นที่ก่อสร้าง และในแต่ละวันต้องจัดให้มีผู้รับผิดชอบในการรวบรวมมูลฝอยตามจุดต่างๆ เพื่อให้รถเก็บขยะมูลฝอยของเทศบาลเมืองแสนสุข เก็บขนไปกำจัดต่อไป</p> <p>26. ไม่นำเศษวัสดุก่อสร้างไปทิ้งในพื้นที่สาธารณะ หรือสถานที่ที่อาจส่งผลกระทบต่อผู้พักอาศัยอยู่ในบริเวณนั้นๆ</p> <p>27. ตรวจสอบสภาพภายนอกรับมูลฝอยเป็นประจำสม่ำเสมอ เพื่อป้องกันแมลงและสัตว์พาหะนำโรคให้เป็นที่อยู่อาศัย แหล่งอาหาร กรณีที่พบว่าภายนอกรับมูลฝอยชำรุดเสียหายต้องซ่อมแซมหรือเปลี่ยนภายนะใหม่ใช้แทน</p> <p>28. กำหนดให้ผู้รับเหมาแยกเศษวัสดุก่อสร้างเก็บและรื้อถอนบ้านพักคนงานและรวบรวมไว้เป็นสัดส่วนในพื้นที่ที่เหมาะสม และจัดให้มีระบบการคัดแยกและนำกลับมาใช้ประโยชน์ เช่น เศษอิฐ เศษปูน ก็จะนำมาปรับຄมระดับพื้นที่โครงการ ไม้แบบนำกลับมาใช้ใหม่ได้ มูลฝอยที่ไม่สามารถนำกลับมาใช้ประโยชน์ได้อีก</p>	

ลงชื่อ ๘๕ ✓

 VENTURE GLOBAL
 BANGSAEN CO., LTD.
 (นายพีระพล รังสิมานุรักษ์ และ นายศรัณย์ ประสาทนิพัทธ์)
 ใบอนุญาตเลขที่ ๑๐๙๖๙๗๗ ใบอนุญาต นางแบบ จำกัด
 กรรมการผู้มีอำนาจลงนามของบริษัท เวนเจอร์ โกลบอล บางแสน จำกัด
 มิถุนายน 2563

ลงชื่อ ๘๕ ✓

 (นายสุรพงษ์ นนทประเสริฐ)
 ผู้อำนวยการสิ่งแวดล้อมบริษัท เอสเอส คอนซัลแทนท์ส คอร์ปอเรชั่น จำกัด
 มิถุนายน 2563

ตารางที่ 2 (ต่อ) มาตรการป้องกันและแก้ไขผลกระทบสิ่งแวดล้อม และมาตรการติดตามตรวจสอบผลกระทบสิ่งแวดล้อม โครงการเดอะ เชนโทร คอนโด
 (The Centro Condo) ตั้งอยู่ที่ถนนบางแสนสาย 4 หมู่ 9 ตำบลแสนสุข อำเภอเมือง จังหวัดชลบุรี (ระยะก่อสร้าง)

องค์ประกอบทางสิ่งแวดล้อม	ผลกระทบสิ่งแวดล้อมที่สำคัญ	มาตรการป้องกันและแก้ไขผลกระทบสิ่งแวดล้อม	มาตรการติดตามตรวจสอบผลกระทบสิ่งแวดล้อม
	<ul style="list-style-type: none"> กิจกรรมของโครงการในช่วงก่อสร้าง ในช่วงก่อสร้างโครงการเกิดเสียงดังและแรงสั่นสะเทือนจากการเจาะเสาเข็มต่อพื้นที่ข้างเคียง รวมทั้งปัญหาเรื่องฝุ่นละออง เช่น จากการขุดเปิดหน้าดินรวมถึงมลพิษของเครื่องยนต์ และจากการขันส่งวัสดุ ก่อสร้าง ทั้งนี้ โครงการได้จัดมาตรการให้ผลกระทบลดน้อยลง และโครงการจะต้องปฏิบัติตามมาตรการที่กำหนดไว้อย่างเคร่งครัด <ul style="list-style-type: none"> - วัฒนธรรม และประเพณี ประชาชนในเทศบาลเมืองแสนสุข ส่วนใหญ่นับถือศาสนาพุทธ และคริสต์ จึงมีวัฒนธรรมที่หลากหลาย อีกทั้งเป็นพื้นที่ที่มีการขยายตัวทางด้านเศรษฐกิจ วัฒนธรรมและประเพณีที่มีอยู่จึงเป็นวัฒนธรรมประเพณี ตามศาสนา เช่น การเข้าวัดทำบุญในวันสำคัญทางศาสนา ต่างๆ เช่น วันมหาบูชา วันเข้าพรรษา วันสาขบูชา เป็นต้น ด้านประเพณีก็จะเป็นประเพณีทั่วไป เช่น วันขึ้นปีใหม่ วันสงกรานต์ เป็นต้น ดังนั้น คนงานก่อสร้าง 100 คน บางส่วนจะเป็นคนงานในห้องถินและที่มาจากการท่องเที่ยว จึงคาดว่าจะมีวัฒนธรรมและประเพณีที่ไม่แตกต่างกับที่มีอยู่เดิม 	<p>ผู้รับเหมาจะต้องรับรู้ เพื่อจะขายให้ผู้รับซื้อของเก่า ต่อไป</p> <p>29. จัดให้มีอุปกรณ์สำหรับปฐมพยาบาลเบื้องต้นและเจ้าหน้าที่สำหรับคนงานที่ทำงานก่อสร้าง</p>	

ลงชื่อ M>

(นายพิรพล รังสimanรักษ์ และ นายศรัณรักษ์ ประสนิพัทธ์) ผู้ ใบอนุญาต นางแบบ จำกัด

กรรมการผู้มีอำนาจลงนามของบริษัท เวนเจอร์ โกลบอล บางแสน จำกัด

มิถุนายน 2563

VENTURE GLOBAL

BANGSAEN CO., LTD.



ลงชื่อ S.S

(นายสุรพงษ์ นนทประเสริฐ)

ผู้อำนวยการสิ่งแวดล้อมบริษัท เอสเอส คอนซัลแทนท์ส คอร์ปอเรชั่น จำกัด

มิถุนายน 2563

SSC

SS CONSULTANTS CORPORATION CO.,LTD.

ตารางที่ 2 (ต่อ) มาตรการป้องกันและแก้ไขผลกระทบสิ่งแวดล้อม และมาตรการติดตามตรวจสอบผลกระทบสิ่งแวดล้อม โครงการเดอะ เชนโน่ คอนโด
 (The Centro Condo) ตั้งอยู่ที่ถนนบางแสนสาย 4 เหนือ ตำบลแสนสุข อำเภอเมือง จังหวัดชลบุรี (ระยะก่อสร้าง)

องค์ประกอบทางสิ่งแวดล้อม	ผลกระทบลึกลับที่สำคัญ	มาตรการป้องกันและแก้ไขผลกระทบสิ่งแวดล้อม	มาตรการติดตามตรวจสอบผลกระทบสิ่งแวดล้อม
4.2 อาชีวอนามัยและความปลอดภัย	<p>ผลกระทบด้านอาชีวอนามัยและความปลอดภัยส่วนใหญ่จะเกิดขึ้นกับคนงานและเจ้าหน้าที่ปฏิบัติงานในโครงการจากอุบัติเหตุต่างๆ เช่นจาก การทำงานที่ขาดความระมัดระวัง การใช้เครื่องมืออุปกรณ์ที่ไม่สมบูรณ์ การขนส่งวัสดุ และความล้นเหลือจากการก่อสร้าง นอกจากนี้ การก่อสร้างโครงการอาจก่อให้เกิดผลกระทบจากการร่วงหล่นของเศษวัสดุต่อบ้านพักอาศัยข้างเคียง ดังนั้นในการก่อสร้างผู้ดำเนินการก่อสร้างจะต้องปฏิบัติงานให้เป็นไปตามเงื่อนไขแห่งการอนุญาตและกฎกระทรวงฉบับที่ 4 (พ.ศ.2526) ออกตามความในพระราชบัญญัติความคุ้มครอง พ.ศ.2522 นอกจากนี้พุติกรรมของคนงานอาจไม่ถูกสุขลักษณะหรืออาจเป็นพาหะนำโรคต่างๆ ได้ ดังนั้น ควรมีมาตรการต่างๆ เพิ่มเติม เพื่อความปลอดภัยและลดผลกระทบที่อาจเกิดต่อคนงานและผู้พักอาศัยที่อยู่โดยรอบโครงการ</p>	<ol style="list-style-type: none"> ก่อนดำเนินการก่อสร้าง เจ้าหน้าที่จากบริษัทผู้รับเหมาต้องเข้าไปแจ้งต่อผู้พักอาศัยที่อยู่ติดกับโครงการ และให้หมายเลขอր์ตพ์ของเจ้าหน้าที่ควบคุมการก่อสร้าง เพื่อให้สามารถติดต่อกับโครงการได้โดยตรง จัดทำรั้ว ความสูง 4 เมตร โดยรอบพื้นที่โครงการ ติดตั้งที่แนวเขตที่ดินและใช้เป็นรั้วโครงการ ขณะทำโครงสร้างต้องทำ Chain Link ยึนจากอาคาร เพื่อกันเศษสิ่งหล่นและย้ายตามไปทุก 2-3 ชั้น เมื่อย้าย Chain Link ไปแล้วต้องทำการติดตั้งม่านดักฝุ่น (Mesh Sheet) กันรอบอาคาร โดยใช้โครงเหล็กซึ่งทุกชั้น จัดหน้าที่ ระบบระบายน้ำและกำจัดน้ำฝน น้ำเสียและสิ่งปฏิกูลที่ถูกสุขลักษณะไว้อย่างเพียงพอ เพื่อป้องกันไม่ให้เกิดแหล่งเพาะพันธุ์โรคหรือเกิดโรคระบาดได้ จัดให้มีห้องปฐมพยาบาลและเจ้าหน้าที่สำหรับคนงานที่ทำงานก่อสร้างจัดให้มีเครื่องมือและอุปกรณ์การรักษาพยาบาลเบื้องต้นอย่างครบถ้วน บริเวณทางเข้า-ออก ต้องมีヤามดูแลการเข้า-ออกของเจ้าหน้าที่คนงานและ yan พาหนะต่างๆ ตลอด 24 ชั่วโมง เพื่อความปลอดภัยและเป็นระเบียบเรียบร้อย ติดป้ายแนะนำการทำงาน ป้ายเตือน เพื่อให้คนงานก่อสร้างปฏิบัติงานได้อย่างถูกต้อง 	-

ลงชื่อ

VENTURE GLOBAL
 (นายพีระพล รังสิตานุรักษ์ และ นายศรัณรักษ์ ประเสริฐพรรัตน์ E N CO., LTD.
 บริษัทฯ งานเชิงสถาปัตย์ ออกแบบ งานออกแบบ จำกัด
 กรรมการผู้มีอำนาจลงนามของบริษัท เวนเจอร์ โกลบอล บางแสน จำกัด

มิถุนายน 2563

ลงชื่อ

(นายสุรพงษ์ นนทประเสริฐ)

SS CONSULTANTS CORPORATION CO., LTD.
 ผู้อำนวยการสิ่งแวดล้อมบริษัท เอสเอส คอนซัลแทนท์ส คอร์ปอเรชั่น จำกัด

มิถุนายน 2563

ตารางที่ 2 (ต่อ) มาตรการป้องกันและแก้ไขผลกระทบสิ่งแวดล้อม และมาตรการติดตามตรวจสอบผลกระทบสิ่งแวดล้อม โครงการเดอะ เซนโทร คอนโด
 (The Centro Condo) ตั้งอยู่ที่ถนนบางแสนสาย 4 เหนือ ตำบลแสนสุข อำเภอเมือง จังหวัดชลบุรี (ระยะก่อสร้าง)

องค์ประกอบทางสิ่งแวดล้อม	ผลกระทบสิ่งแวดล้อมที่สำคัญ	มาตรการป้องกันและแก้ไขผลกระทบสิ่งแวดล้อม	มาตรการติดตามตรวจสอบผลกระทบสิ่งแวดล้อม
		<p>9.จัดเตรียมอุปกรณ์ป้องกันอุบัติเหตุในระหว่างการทำงานให้กับคนงาน เช่น หมวกนิรภัย แวนตานิรภัย หน้ากากกันฝุ่น ปลั๊กเสียบหู ถุงมือ เป็นต้น</p> <p>10.จัดอบรมซึ่งมาตรการรักษาความปลอดภัยแก่หัวหน้าคนงาน หรือจัดหาคู่มือรักษาความปลอดภัยในการก่อสร้างให้สูงปฏิบัติงานในระดับหัวหน้างาน พร้อมซึ่งในเรื่องความปลอดภัยให้ดียิ่งขึ้น</p> <p>11.ควบคุมดูแลและสอดส่องการใช้ไฟฟ้าและจัดเตรียมอุปกรณ์ดับเพลิงที่จำเป็น</p> <p>12.ให้เข้มงวดด้านการดูแลสุขภาพอนามัยของคนงาน</p> <p>13.ติดตั้งพื้นไบเนอร์วัสดุ Metal sheet ที่จัดทำล้อมรอบบริเวณพื้นที่ก่อสร้างของโครงการ</p> <p>14.จัดให้มีการระบายน้ำทิ้งสำหรับการล้างล้อรถพร้อมอุปกรณ์เครื่องฉีดน้ำแรงดันสูงและคนงานคอยทำความสะอาดล้างล้อรถที่สะอาด เป็นก่ออนอนุญาตปล่อยรถล้นน้ำออกจากพื้นที่ก่อสร้างสู่ถนนสาธารณะภายนอก และต้องทำความสะอาด บำรุงรักษาซ่อมแซมถนน และทางเท้าสาธารณะที่ชำรุดเสียหายในทันทีเนื่องมาจากการทำงานของผู้รับจ้างให้อยู่ในสภาพดีตลอดระยะเวลาของการก่อสร้าง</p> <p>15.จัดให้มีป้ายงานก่อสร้าง ป้ายแสดงกฎระเบียบความปลอดภัย ความสะอาด และความเป็นระเบียบเรียบร้อยในการทำงานสำหรับคนงาน ป้ายต้องติดตั้งอย่างเหมาะสม และเพียงพอ</p>	

ลงชื่อ

VENTURE GLOBAL
BANGSAEN CO., LTD.

(นายพิรพล รังสิตานุรักษ์ และ นายศรันยรักษ์ ปรัชญาพัชรัตน์) บยม นางสาว จ่าภัต

กรรมการผู้มีอำนาจลงนามของบริษัท เวนเจอร์ โกลบอล บางแสน จำกัด

มิถุนายน 2563

ลงชื่อ

(นายสุรพงษ์ นนทประเสริฐ)

ผู้อำนวยการสิ่งแวดล้อมบริษัท เอสเอส คอนซัลแทนท์ส คอร์ปอเรชั่น จำกัด

มิถุนายน 2563

ตารางที่ 2 (ต่อ) มาตรการป้องกันและแก้ไขผลกระทบสิ่งแวดล้อม และมาตรการติดตามตรวจสอบผลกระทบสิ่งแวดล้อม โครงการเดอะ เซนโทร คอนโด
 (The Centro Condo) ตั้งอยู่ที่ถนนบางแสนสาย 4 เหนือ ตำบลแสนสุข อำเภอเมือง จังหวัดชลบุรี (ระยะก่อสร้าง)

องค์ประกอบของทางสิ่งแวดล้อม	ผลกระทบสิ่งแวดล้อมที่สำคัญ	มาตรการป้องกันและแก้ไขผลกระทบสิ่งแวดล้อม	มาตรการติดตามตรวจสอบผลกระทบสิ่งแวดล้อม
	 VENTURE GLOBAL บริษัทเวนเจอร์ จำกัด บ้านยม บ้านเมือง จำกัด (นายพิรพล รังสิตานุรักษ์ และ นายศรันยรักษ์ ประสาณพรรณ)	<p>16. จัดให้มีป้อมยามและยามรักษาความปลอดภัยประจำสถานที่ก่อสร้างและจัดให้มีจำนวนเพียงพอทุกวันตลอดเวลา 24 ชั่วโมง จนถึงวันที่ทำงานแล้วเสร็จและวันส่ง/รับมอบงานให้แก่เจ้าของโครงการ</p> <p>17. ต้องปฏิบัติงานด้านความปลอดภัย อาชีวอนามัยและสภาพแวดล้อมในการทำงานในสถานที่ก่อสร้างต่างๆ</p> <p>18. จัดให้มีการประกันภัยความรับผิดตามกฎหมายต่อชีวิตร่างกายและทรัพย์สินของบุคคลภายนอกโดยแสดงสำเนาตารากรรมธรรม์ประกันภัยไว้ในบริเวณพื้นที่ก่อสร้าง</p> <p>19. จัดให้มีการตรวจสุขภาพคนงาน 1 ครั้ง/ปี เพื่อป้องกันปัญหาด้านสุขภาพที่อาจเป็นพาหะนำโรคได้</p> <p>นอกจากนี้ ทางโครงการจึงกำหนดมาตรการการคัดเลือกผู้รับเหมาที่มีคุณงานเป็นคนไทย หากการจ้างแรงงานต่างด้าวกำหนดมาตรการเพื่อลดผลกระทบของการจ้างแรงงานต่างด้าวเบื้องต้น ดังนี้</p> <p>(1) ว่าจ้างคุณงานที่ถูกต้องตามกฎหมายเท่านั้น เพื่อป้องกันการเป็นพาหะนำโรค เช่น โรควันโรค โรคไข้หวัด เป็นต้น</p> <p>(2) เข้มงวดต่อคุณงานด้านสุขigiental เพื่อป้องกันปัญหาการแพร่กระจายของเชื้อโรคติดต่อ พร้อมจัดให้มีการอบรมชี้แจงคุณงานด้านสุขอนามัย</p>	 บริษัทสีและเคลือบเคลือบ(SSC) จำกัด (นายสุรพงษ์ วนพะประเสริฐ)

ลงชื่อ

 บริษัทเวนเจอร์ จำกัด บ้านยม บ้านเมือง จำกัด

กรรมการผู้มีอำนาจลงนามของบริษัท เวนเจอร์ โกลบอล บางแสน จำกัด

มิถุนายน 2563

ลงชื่อ

 บริษัทสีและเคลือบเคลือบ(SSC) จำกัด

ผู้อำนวยการสิ่งแวดล้อมบริษัท เอสเอส คอนซัลแทนท์ส คอร์ปอเรชั่น จำกัด

มิถุนายน 2563

ตารางที่ 2 (ต่อ) มาตรการป้องกันและแก้ไขผลกระทบสิ่งแวดล้อม และมาตรการติดตามตรวจสอบผลกระทบสิ่งแวดล้อม โครงการเดอะ เชน์ทอร์ คอนโด
 (The Centro Condo) ตั้งอยู่ที่ถนนบางแสนสาย 4 เหนือ ตำบลแสนสุข อำเภอเมือง จังหวัดชลบุรี (ระยะก่อสร้าง)

องค์ประกอบทางสิ่งแวดล้อม	ผลกระทบสิ่งแวดล้อมที่สำคัญ	มาตรการป้องกันและแก้ไขผลกระทบสิ่งแวดล้อม	มาตรการติดตามตรวจสอบผลกระทบสิ่งแวดล้อม
ด้านสุขภาพและสาธารณสุข 1. ด้านสุขภาพกาย	ระบบบริการสาธารณสุขในพื้นที่	<ol style="list-style-type: none"> 1. สร้างหลักประกันสุขภาพให้คุณงาน 2. จัดการตรวจสุขภาพคนงานประจำปี 3. จัดให้มีห้องปฐมพยาบาลหรือเครื่องมืออุปกรณ์การรักษาพยาบาลเบื้องต้น และเจ้าหน้าที่พยาบาลสำหรับคนงานในพื้นที่ก่อสร้างและบ้านพักคนงาน และเบอร์โทรศัพท์แจ้งเหตุฉุกเฉินและแสดงให้เห็นชัดเจนในการณ์ที่ต้องส่งตัวคนงานไปยังโรงพยาบาลที่ใกล้ที่สุดคือโรงพยาบาลมหาวิทยาลัยบูรพา 	<ul style="list-style-type: none"> - ตรวจสอบให้มีอุปกรณ์และยาสามัญ สำหรับการรักษาเบื้องต้น และตรวจเชื้อร้อน หมดอายุอย่างสม่ำเสมอ - ตรวจสอบป้ายแสดงเบอร์โทรศัพท์แจ้งเหตุฉุกเฉินอยู่ในจุดที่เห็นได้ชัดและเปลี่ยนเมื่อชำรุดหรือหลุด ผู้รับผิดชอบ : บริษัท เวนเจอร์ โกลบล อ บง แสน จำกัดและบริษัทที่รับเหมา ก่อสร้าง
	โรคอุจจาระร่วง เกิดจากการทานอาหารหรือดื่มน้ำที่มีการปนเปื้อนของเชื้อโรค และติดต่อได้่าย่างผ่านทางการบริโภคอาหารและน้ำ ทำให้เกิดอาการถ่ายเหลวมากกว่า 3 ครั้งต่อวัน อันตรายจากโรคอุจจาระร่วงทำให้ร่างกายขาดน้ำและเกลือแร่ จนอาจทำให้休อก หมดสติ และถึงแก่ความตายได้	<ol style="list-style-type: none"> 1. จัดเตรียมน้ำดื่มที่สะอาดได้ไว้อย่างเพียงพอ 2. จัดให้มีการอบรม ชี้แจง คนงานด้านความรู้ การป้องกันและสุขลักษณะในการรับประทานอาหาร เช่น รับประทานอาหารที่ปรุงสุกใหม่ๆ ใช้ช้อนกลาง ถังมีก่องรับประทานอาหารเป็นต้น 3. จัดให้มีห้องส้วมที่ถูกสุขาลักษณะไว้อย่างเพียงพอ และกำขับให้คนงานดูแลความสะอาดสม่ำเสมอ 4. เข้มงวดต่อคนงานด้านสุขาภิบาล เพื่อป้องกันปัญหาการแพร่กระจายของเชื้อโรคหรือโรคติดต่อ 5. เก็บอาหารและภาชนะบรรจุให้มิดชิด ป้องกันแมลงและสัตว์นำโรค 6. ให้รับประทานอาหารด้วยช้อนกลาง ตามนโยบาย กินร้อน ช้อนกลางหรือใช้ภาชนะบรรจุอาหารและช้อน 1 คน/1 ชุด 	<ul style="list-style-type: none"> - ตรวจสอบความสะอาดห้องน้ำ สถานที่จัดเตรียมอาหาร ให้ถูกต้องตามหลักสุขาภิบาล ผู้รับผิดชอบ : บริษัท เวนเจอร์ โกลบล อ บง แสน จำกัดและบริษัทที่รับเหมา ก่อสร้าง

ลงชื่อ 
 บริษัท 未来全球 有限公司 ใบอนุญาตฯ นомер พ.ศ.๒๕๖๔ ประจำ

(นายพิรชพล รังสิตานุรักษ์ และ นายศรัณณรักษ์ ประสานพรวน) บ่อกัด

กรรมการผู้มีอำนาจลงนามของบริษัท เวนเจอร์ โกลบล อ บง แสน จำกัด

มิถุนายน 2563

ลงชื่อ 
 บริษัท ศ.ส.ซ. คอนซัลтанต์ส จำกัด

(นายสุรพงษ์ นนทประเสริฐ)

บริษัท ศ.ส.ซ. คอนซัลтанต์ส จำกัด

ผู้อำนวยการสิ่งแวดล้อมบริษัท เอส.เอส. คอนซัลแทนท์ส คอร์ปอเรชั่น จำกัด

มิถุนายน 2563

ตารางที่ 2 (ต่อ) มาตรการป้องกันและแก้ไขผลกระทบสิ่งแวดล้อม และมาตรการติดตามตรวจสอบผลกระทบสิ่งแวดล้อม โครงการเดอะ เชนโตร คอนโด
 (The Centro Condo) ตั้งอยู่ที่ถนนบางแสนสาย 4 เหนือ ตำบลแสนสุข อำเภอเมือง จังหวัดชลบุรี (ระยะก่อสร้าง)

องค์ประกอบทางสิ่งแวดล้อม	ผลกระทบสิ่งแวดล้อมที่สำคัญ	มาตรการป้องกันและแก้ไขผลกระทบสิ่งแวดล้อม	มาตรการติดตามตรวจสอบผลกระทบสิ่งแวดล้อม
		<ul style="list-style-type: none"> 7. จัดการขยะ, น้ำเสีย, ห้องน้ำ, โรงครัว ให้สะอาดถูกต้องตามหลักสุขาภิบาล 8. จัดเตรียมจุดปฐมพยาบาลเบื้องต้น และ ยาสามัญประจำบ้าน 9. เมื่อพบคนงานป่วยและการไม่รุนแรงให้นำตัวส่งห้องพยาบาลเพื่อทำการดูแลเบื้องต้น หากอาการไม่ดีขึ้นให้ทำการส่งตัวไปยังโรงพยาบาลที่ใกล้ที่สุด คือ โรงพยาบาลมหาวิทยาลัยบูรพา 	-
	โรคพิษสุนัขบ้า โรคติดเชื้อจากไวรัสที่มีสาเหตุจากการถูกสัตว์ที่ติดเชื้อกัดหรือชews โดยเฉพาะสุนัขซึ่งเชื้อดังกล่าวส่งผลกระทบต่อระบบประสาทส่วนกลาง และจะมีความรุนแรงมากจนถึงขั้นเสียชีวิต หากไม่ได้รับการรักษาหรือฉีดวัคซีนป้องกันทันเวลา	<ul style="list-style-type: none"> 1. ให้ความรู้กับคนงานเกี่ยวกับโรคพิษสุนัขบ้า สาเหตุ อาการและอันตรายของพิษสุนัขบ้า และแนวทางเมื่อโดนสัตว์กัดหรือชews 2. หลีกเลี่ยงการสัมผัสถักสัตว์เมื่อเดินทางไปในที่ที่มีการแพร่ระบาด 3. ไม่อนุญาตให้คนงานเลี้ยงสัตว์เลี้ยงทั้งในพื้นที่ก่อสร้างและบ้านพักคนงาน 4. เจ้าหน้าที่รักษาความปลอดภัยของโครงการและบ้านพักคนงานต้องคอยสอดส่องในเมืองสัตว์จรดขอบเข้าไปในพื้นที่ก่อสร้างหรือบ้านพักคนงาน 5. ระมัดระวังไม่ให้คนงานประกอบอาหารจากสัตว์ที่ตายโดยไม่ทราบสาเหตุ 6. แจ้งเทศบาลเมืองแสนสุขเมื่อพบเจosัตว์ร่ร่องเมื่อการโรคพิษสุนัขบ้า 7. ในกรณีคนงานถูก หมา แมว กัด/ชews ต้องดำเนินการล้างแผลด้วยน้ำสบู่หลาย ๆ ครั้ง ใส่ยาฆ่าเชื้อ เช่น โพวิdoneoiodine ถ้าไม่มีอาจใช้แอลกอฮอล์ 70% หรือทิงเจอร์ไอโอดีน หรือยาฆ่าเชื้ออื่นๆแทนและไปพบแพทย์เพื่อฉีดวัคซีน 8. กักสัตว์ที่กัด/ชews คนงานเพื่อสังเกตอาการสัตว์ 	

ลงชื่อ

นายพิรพล รังสimanุรักษ์ และ นายศรันรักษ์ บังชาติวงศ์ N CO., LTD.
 กรรมการผู้มีอำนาจลงนามของบริษัท เวนเจอร์ โกลบอล บางแสน จำกัด

มิถุนายน 2563



VENTURE GLOBAL

ลงชื่อ

(นายสุรพงษ์ นนทประเสริฐ)
 ผู้อำนวยการสิ่งแวดล้อมบริษัท เอสเอส คอนซัลแทนท์ส คอร์ปอเรชั่น จำกัด

มิถุนายน 2563

SSC
 SSC CONSULTANTS CORPORATION CO., LTD.

ตารางที่ 2 (ต่อ) มาตรการป้องกันและแก้ไขผลกระทบสิ่งแวดล้อม และมาตรการติดตามตรวจสอบผลกระทบสิ่งแวดล้อม โครงการเดอฯ เชนโตร คอนโด
 (The Centro Condo) ตั้งอยู่ที่ถนนบางแสนสาย 4 เหนือ ตำบลแสนสุข อำเภอเมือง จังหวัดชลบุรี (ระยะก่อสร้าง)

องค์ประกอบทางสิ่งแวดล้อม	ผลกระทบสิ่งแวดล้อมที่สำคัญ	มาตรการป้องกันและแก้ไขผลกระทบสิ่งแวดล้อม	มาตรการติดตามตรวจสอบผลกระทบสิ่งแวดล้อม
	<p>โรคที่ยุงเป็นพาหะนำโรค</p> <ul style="list-style-type: none"> - โรคไข้เลือดออก เกิดจากยุงลายที่เป็นพาหะนำโรคกัด - โรคไข้สมองอักเสบ เกิดจากยุงรำคำยูที่เป็นพาหะนำโรคกัด มียุงเป็นตัวนำ เมื่อยุงกัดและดูดเลือดที่มีเชื้อจากผู้ป่วยแล้วไปกัดผู้ใด ก็จะถ่ายทอดเชื้อโรคนี้ให้กับผู้ที่ถูกกัด เป็นได้ทั้งในเด็กและผู้ใหญ่ ผู้ป่วยที่ติดเชื้อไข้เลือดออกอาจมีอาการเพียงเล็กน้อย หรืออาจจะเกิดอาการรุนแรงจนเสียชีวิต ความรุนแรงของการติดเชื้อขึ้นกับอายุ ภาวะภูมิคุ้มกัน และความรุนแรงของเชื้อ ส่วนผู้ป่วยที่ได้รับเชื้อไข้สมองอักเสบ ในระยะแรกจะมีไข้สูง อาเจียน ปวดศีรษะ อ่อนเพลีย หลังจากนั้น จะมีอาการทางสมอง เช่น คอแข็ง สติสัมปชัญญะเลวลง ซึม เพ้อคลั่ง ชักหมดสติ ผู้ที่มีอาการรุนแรงอาจถึงตายได้ ส่วนผู้ป่วยที่ผ่านระยะรุนแรงแต่รอดชีวิตจะหลงเหลือความผิดปกติทางสมอง เช่น เกร็ง ปั๊มญาอ่อน พูดไม่ชัด เป็นต้น 	<ol style="list-style-type: none"> 1. ให้ความรู้เกี่ยวกับโรคไข้เลือดออกและไข้สมองอักเสบรวมทั้งการป้องกันโรคแก่คนงาน 2. ปิดปากภายนอกบ้าน้ำอย่างมิดชิด รวมทั้งเก็บทำลายเศษวัสดุต่าง ๆ เช่น ขวด ไห กระป๋อง หรือกลุ่มให้มิดชิดเพื่อไม่ให้รองรับน้ำได้ จะช่วยกำจัดแหล่งเพาะพันธุ์ยุงได้ 3. สำรวจและกำจัดแหล่งลูกน้ำยุงลายบริเวณที่พักเป็นประจำ 4. จัดระบบสาธารณูปโภคและสาธารณูปการให้แก่ คนงานก่อสร้างอย่างถูกสุขลักษณะ 5. จัดเตรียมมุงสำหรับบ้านพักคนงานทุกหลังให้เพียงพอ 6. เมื่อพบคนงานมีอาการของโรคไข้เลือดออกหรือไข้สมองอักเสบให้รับส่งตัวไปยังโรงพยาบาลที่ใกล้ที่สุดคือโรงพยาบาลมหาวิทยาลัยบูรพา 	<ul style="list-style-type: none"> - ตรวจสอบบ้านพักคนงานว่ามีมุงสำหรับทุกหลังอย่างเพียงพอ - ตรวจสอบบริเวณพื้นที่ก่อสร้างและบ้านพักคนงานว่าไม่มีภายนะบรรจุน้ำที่ไม่มีการคุ้มมิดชิดหรือแหล่งเพาะพันธุ์ยุงอื่นๆ ผู้รับผิดชอบ บริษัท เวนเจอร์ โกลบอล บางแสน จำกัดและบริษัทที่รับเหมาก่อสร้าง
	<p>โรค COVID-19</p> <p>โรคที่มีสาเหตุจากเชื้อไวรัสโคโรนาสายพันธุ์ใหม่ซึ่งพบเป็นครั้งแรกในเมืองอู่ฮั่น ประเทศจีน มีเชื้อว่า โรคติดเชื้อไวรัสโคโรนา 2019 หรือ โควิด-19 (COVID-19) มีความเชื่อมโยงกับตระกูลของไวรัสที่เป็นต้นเหตุของโรคชาร์ส เชื้อไวรัสถ่ายทอดผ่านการสัมผัสโดยตรงกับฝอยละออง (Droplet) จากอนุ害羞ยใจของผู้ติดเชื้อ (ที่เกิดจากการไอและจาม) การสัมมาร์ทฟ์ที่เชื่อไวรัสบนเปลือก</p>	<ol style="list-style-type: none"> 1. จัดจ้างคนงานก่อสร้างที่ถูกกฎหมายเท่านั้น และคนงานที่จัดจ้างต้องไม่มีประวัติเดินทางไปยังพื้นที่เสี่ยงหรือใกล้ชิดผู้ป่วย COVID-19 2. ให้ความรู้เกี่ยวกับโรค COVID-19 อาการ และการป้องกัน การติดต่อ การล้างมือให้ถูกวิธี การทิ้งหน้ากากอนามัยหลังใช้ให้ถูกวิธี เป็นต้น 	<ul style="list-style-type: none"> - ตรวจสอบบ้านพักหรือห้องพักสำหรับกักตัวให้มีความเหมาะสมปลอดภัยต่อการกักตัว - ตรวจสอบการปฐมอาการให้คนงานให้มีความสะอาด

ลงชื่อ 
 VENTURE GLOBAL
 BANGSAEN CO., LTD.

(นายพีระพล รังสิมา Nurakirt และ นายศรัณณรัตน์ ชัยชนะพูรณะ) นางสาวนก นาที

กรรมการผู้มีอำนาจลงนามของบริษัท เวนเจอร์ โกลบอล บางแสน จำกัด

มิถุนายน 2563

ลงชื่อ 
 SSC

(นายสุรพงษ์ นนกประเสริฐ)

ผู้อำนวยการสิ่งแวดล้อมบริษัท เอสเอส คอนซัลแทนท์ส คอร์ปอเรชั่น จำกัด

มิถุนายน 2563

ตารางที่ 2 (ต่อ) มาตรการป้องกันและแก้ไขผลกระทบสิ่งแวดล้อม และมาตรการติดตามตรวจสอบผลกระทบสิ่งแวดล้อม โครงการเดอะ เชนโนโตร คอนโด
 (The Centro Condo) ตั้งอยู่ที่ถนนบางแสนสาย 4 เหนือ ตำบลแสนสุข อำเภอเมือง จังหวัดชลบุรี (ระยะก่อสร้าง)

องค์ประกอบบทบาท สิ่งแวดล้อม	ผลกระทบสิ่งแวดล้อมที่สำคัญ	มาตรการป้องกันและแก้ไขผลกระทบสิ่งแวดล้อม	มาตรการติดตาม ตรวจสอบผลกระทบ สิ่งแวดล้อม
	<p>ไวรัส COVID-19 อาจอยู่รอดบนพื้นผิวเป็นเวลาหลายชั่วโมงแต่ก็ถูกทำลายได้ด้วยสารฆ่าเชื้อทั่วไป อาการของโรคที่มีรายงาน ได้แก่ มีไข้ ไอ และหายใจหอบ ในรายที่มีอาการรุนแรงอาจมีโรคปอดอักเสบ หรือหายใจลำบากร่วมด้วย และอาจถึงขั้นเสียชีวิตแต่พบไม่บ่อยนัก หากมีการป้องกันไม่ดี อาจแพร่กระจายสู่คนงานและคนในพื้นที่ได้</p>	<p>3. จัดเตรียมบ้านพักหรือห้องพักสำหรับกักตัวคนงานในกรณีที่มีอาการ ไข้สูง ไอ จาม ครั้นเนื้อครั้นตัว หายใจลำบากโดยสถานที่ดังกล่าวควรแยกตัวออกจากห้องสถานที่พักคนงานทั่วไป และไม่อยู่ในชุมชนหนาแน่น และสถานที่นั้นให้มีมาตรฐานตามเกณฑ์ที่สาธารณสุขจังหวัด และกรมควบคุมโรคติดต่อกำหนด</p> <p>4. ตรวจวัดอุณหภูมิร่างกายของคนงานทุกครั้งก่อนเข้าสู่พื้นที่ก่อสร้างและก่อนเข้าสู่บ้านพักคนงาน หากพบคนงานมีไข้สูงกว่า 37.5 ให้แยกตัวคนงานไปกักตัวยังบ้านพักหรือห้องพักที่ได้จัดเตรียมไว้และส่งตัวไปตรวจยังโรงพยาบาลที่รับตรวจโรค COVID-19 ต่อไป</p> <p>5. จัดเตรียม เจลแอลกอฮอล์ล้างมือ หน้ากากอนามัยหรือหน้ากากผ้าให้กับคนงานทุกคน อย่างเพียงพอ</p> <p>6. อาหารและน้ำดื่มสำหรับคนงานให้จัดอาหารที่ปรุงสุกใหม่เป็นอาหารสุกดิบๆและบรรจุใส่ภาชนะ 1 คนต่อ 1 กล่อง ไม่มอนญาติให้คนงานร่วมวงรับประทานอาหารร่วมกัน</p> <p>7. หัวหน้าคนงานต้องหมั่นสังเกตุอาการของคนงานทุกคนเมื่อพบคนงานมีอาการของโรค COVID-19 ให้รีบแยกไปกักตัวทันที</p> <p>8. เมื่อคนงานเริ่มมีอาการของโรค COVID-19 ให้รีบแจ้งหัวหน้าคนงานทันที</p>	<p>ผู้รับผิดชอบ บริษัท เวนเจอร์ โกลบอล บางแสน จำกัดและบริษัท รับเหมา ก่อสร้าง</p>
	<p>อุบัติเหตุต่างๆ</p> <p>ผลกระทบจากการเสียงอันตรายต่อการเกิดอุบัติเหตุจากการปฏิบัติงานในกิจกรรมการก่อสร้างในช่วงการก่อสร้าง เช่น การถูกชน ถูกกระแทก การพลัดตก เป็นต้น รวมไปถึงเกิดจากปัญหาความขัดแย้งหรือการทะเลาะเบาะแว้งกันระหว่างคนงานเอง หรือ คนงานกับประชาชนที่</p>	<p>1. ขณะทำการสร้างต้องทำ Chain Link ยึดจากอาคาร เพื่อกันเศษสิ่งร่วงหล่นและย้ายตามไปทุก 2-3 ชั้น</p> <p>2. เมื่อย้าย Chain Link ไปแล้วต้องทำการติดตั้งม่านดักฝุ่น (Mesh Sheet) กันรอบอาคาร โดยใช้โครงเหล็กซึ่งทุกชั้น</p> <p>3. ทุก 2-3 ชั้น ต้องแขวนนั่งร้านและซึ่งม่านดักฝุ่น (Mesh Sheet) รอบเพื่อใช้ในการทำนั่งภายนอก</p>	

ลงชื่อ M > 
**VENTURE GLOBAL
BANGSAEN CO., LTD.**

(นายพิรชพล รังสิตานุรักษ์ และ นายศรนันท์ชัยชุมพร(ผู้แทน จำกัด)
 กรรมการผู้มีอำนาจลงนามของบริษัท เวนเจอร์ โกลบอล บางแสน จำกัด

มิถุนายน 2563


ลงชื่อ S < / >
**SSC
CONSULTANTS CORPORATION CO., LTD.**

(นายสุรพงศ์ นนทประเสริฐ)
 ผู้อำนวยการสิ่งแวดล้อมบริษัท เอสএস คอนซัลтанท์ส คอร์ปอเรชั่น จำกัด

มิถุนายน 2563

ตารางที่ 2 (ต่อ) มาตรการป้องกันและแก้ไขผลกระทบสิ่งแวดล้อม และมาตรการติดตามตรวจสอบผลกระทบสิ่งแวดล้อม โครงการเดอะ เชนโทร คอนโด
 (The Centro Condo) ตั้งอยู่ที่ถนนบางแสนสาย 4 เหนือ ตำบลแสนสุข อำเภอเมือง จังหวัดชลบุรี (ระยะก่อสร้าง)

องค์ประกอบทางสิ่งแวดล้อม	ผลกระทบสิ่งแวดล้อมที่สำคัญ	มาตรการป้องกันและแก้ไขผลกระทบสิ่งแวดล้อม	มาตรการติดตามตรวจสอบผลกระทบสิ่งแวดล้อม
	<p>พัฒนาศักย์ในชุมชนที่อยู่ใกล้เคียง พื้นที่ ก่อสร้างโครงการ ดังนั้น โครงการ ต้องดำเนินตาม มาตรการลดและป้องกันแก้ไข ผลกระทบที่เสนอไว้อย่าง เคร่งครัด</p>	<p>4. จัดให้มีห้องประชุมพยาบาลหรือเครื่องมืออุปกรณ์การรักษาพยาบาลเบื้องต้น และเจ้าหน้าที่พยาบาล สำหรับคนงานที่ทำงานก่อสร้าง</p> <p>5. บริเวณทางเข้า-ออก ต้องมีเจ้าหน้าที่รักษาความปลอดภัยดูแลการเข้า-ออกของเจ้าหน้าที่คนงาน และ ยานพาหนะต่างๆ ตลอด 24 ชม.</p> <p>6. ติดป้ายแนะนำการทำบ้าน ป้ายเตือน เพื่อให้คนงานก่อสร้างปฏิบัติงานได้อย่างถูกต้อง และให้ติดเบอร์ โทร 1669 ไว้ในที่เห็นได้ชัด ในกรณีฉุกเฉิน</p> <p>7. จัดเตรียมอุปกรณ์ป้องกันอุบัติเหตุในระหว่างการทำงานให้กับคนงาน เช่น หมวกนิรภัย วนันตันนิรภัย หน้ากากกันฝุ่น ปลั๊กเสียบหู ถุงมือ เป็นต้น</p> <p>8. จัดอบรมซึ่งแนะนำมาตรการรักษาความปลอดภัยแก่หัวหน้าคนงาน หรือจัดหาคู่มือรักษาความปลอดภัย ใน การ ก่อสร้าง ให้ผู้ปฏิบัติงาน ใน ระดับหัวหน้างาน พร้อมซึ่งในเรื่องความปลอดภัยให้ถึงขั้น</p> <p>9. ควบคุมดูแลและสอดส่องการใช้ไฟฟ้าและจัดเตรียมอุปกรณ์ดับเพลิงที่จำเป็น</p> <p>10. ตรวจสอบดูแลรักษาสภาพสไลน์ของรถเครน ให้พร้อมใช้งานอยู่เสมอ ลักษณะของสไลน์ที่พร้อม ใช้งาน และอยู่ในสภาพดี ต้องไม่บิดงอ สภาพลวดสไลน์ไม่ฟองฟู ไม่แตกเป็นสนิมหรือเป็นขุย สามารถ ตรวจสอบได้โดยใช้ผ้ารุดไปตามเส้นสไลน์แล้วสังเกตว่ามีสภาพหรือลักษณะตามที่กล่าวมา หรือไม่ หากพบว่ามีการชำรุดเสียหายต้องจัดหาอะไหล่เครนมาปรับเปลี่ยนเพื่อป้องกันอันตรายที่ อาจเกิดขึ้นระหว่างการใช้งาน</p> <p>11. ดูแลตรวจสอบดูแลรักษาสภาพแกนมวนสายสลิงที่อยู่ภายใต้รถเครน แกนมวนสายสลิงต้องอยู่ใน สภาพสมบูรณ์ไม่มีรอยแตกร้าว ร่องสไลน์ไม่บ่ำไม่มีคมหรือมีสิ่งแปลกปลอมติดค้างอยู่ภายใน ลวดสไลน์ต้องเรียงเป็นระเบียบ และพร้อมสำหรับใช้งาน</p>	

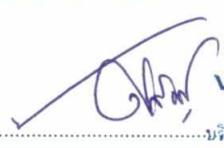ลงชื่อ  VENTURE GLOBAL
 BANGSAEN CO., LTD.
บริษัทฯ ขอสงวนสิทธิ์ ไม่อนุญาต นำเผยแพร่ ข้ามประเทศ

(นายพีระพล รังสิมานุรักษ์ และ นายศรัณรักษ์ ประสานพรรณ์)

กรรมการผู้มีอำนาจลงนามของบริษัท เวนเจอร์ โกลบอล บางแสน จำกัด

มิถุนายน 2563


ลงชื่อ  (นายสุรพงศ์ นนทประเสริฐ)
 SSC
SUTTIPONG MARKETING CO., LTD.

ผู้อำนวยการสิ่งแวดล้อมบริษัท เอสเอส คอนซัลแทนท์ส คอร์ปอเรชั่น จำกัด

มิถุนายน 2563

ตารางที่ 2 (ต่อ) มาตรการป้องกันและแก้ไขผลกระทบสิ่งแวดล้อม และมาตรการติดตามตรวจสอบผลกระทบสิ่งแวดล้อม โครงการเดอะ เชนโตร คอนโด
 (The Centro Condo) ตั้งอยู่ที่ถนนบางแสนสาย 4 เหนือ ตำบลแสนสุข อำเภอเมือง จังหวัดชลบุรี (ระยะก่อสร้าง)

องค์ประกอบทางสิ่งแวดล้อม	ผลกระทบสิ่งแวดล้อมที่สำคัญ	มาตรการป้องกันและแก้ไขผลกระทบสิ่งแวดล้อม	มาตรการติดตามตรวจสอบผลกระทบสิ่งแวดล้อม
		<p>12. ดูแลตรวจสอบรักษาสภาพตะขอที่เกี่ยวข้องระหว่างสายสลิงว่ามีรอยสึกหรือรอยแตกร้าวหรือไม่ ตรวจสอบการทำงานของชุดตะขอว่าสามารถหมุนรอบได้สะดวก มีความคล่องตัวหรือไม่ หากใช้สารหล่อลื่นในส่วนใดส่วนหนึ่งอาจมีการใช้งาน เพื่อเพิ่มความคล่องตัวในระหว่างใช้งานสายสลิง</p> <p>13. ตรวจสอบสภาพมอเตอร์ของรถเครน ทั้งการยกขึ้น-ลง การบิดไปทางซ้าย-ขวา การเดินหน้า และถอยหลัง โดยจะต้องมีการใช้ที่เป็นปกติ</p> <p>14. ตรวจสอบชุดมอเตอร์ขึ้น-ลง ยกรอบซ้ายและขวา การบิดไปทางซ้าย ทางขวา การเดินหน้า และถอยหลัง การตรวจสอบสภาพมอเตอร์ ต้องให้ความสำคัญในการตรวจสอบทั้งรถเครนใหม่ และเครนเก่าที่อยู่ในสภาพพร้อมใช้งานอย่างสม่ำเสมอ</p> <p>15. ตรวจสอบและดูแลรักษาสภาพสวิตช์ไฟในทุกระบบของรถเครน โดยการกดสวิตช์ขึ้นและลงแข็งไว้จนกว่าระบบจะตัดการทำงาน</p> <p>16. ตรวจสอบและดูแลการทำงานของระบบเบรกในทุกๆ ฟังก์ชันของรถเครน ตรวจสอบสภาพเบรคว่าสามารถทำงานได้อย่างมีประสิทธิภาพหรือไม่ และควรเปลี่ยนถ่ายน้ำมันเบรคและผ้าเบรกทุกครั้ง ภายในระยะเวลา 5 ปีของการใช้งาน ซึ่งตัวแทนจำหน่ายรถเครน มักจะให้คำแนะนำนำอยู่แล้วเมื่อซื้อรถเครนใหม่</p> <p>17. ตรวจสอบและดูแลชุดลูกยางหันชนภายในรถเครน ให้อยู่ในสภาพสมบูรณ์ ไม่มีรอยแตก หัก หรือเป็นประกายให้เห็น หากมีการชำรุดควรเปลี่ยนอะไหล่เครนใหม่ทันที เพื่อความปลอดภัยในขณะทำงาน</p> <p>18. ตรวจสอบและดูแลชุดสายไฟในทุกระบบการทำงานให้อยู่ในสภาพดีและพร้อมใช้งาน ไม่มีรอยแตกหรือฉีกขาด หากสายไฟมีรอยชำรุดควรซ่อมหรือเปลี่ยนสายไฟให้เรียบร้อย</p>	

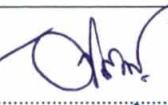ลงชื่อ  
 VENTURE GLOBAL
 (นายพีระพล รังสิมานุรักษ์ และ นายศรัณย์ ไชยาท์พัฒน์ N CO., LTD.
 บริษัท งานเชื้อ โลจิสติกส์ จำกัด บางแสน จำกัด
 กรรมการผู้มีอำนาจลงนามของบริษัท เวนเจอร์ โกลบอต บางแสน จำกัด
 มิถุนายน 2563

ลงชื่อ  
 (นายสุรพงศ์ นนทประเสริฐ)
 ผู้อำนวยการสิ่งแวดล้อมบริษัท เอสเอส คอนซัลแทนท์ส คอร์ปอเรชั่น จำกัด
 มิถุนายน 2563

ตารางที่ 2 (ต่อ) มาตรการป้องกันและแก้ไขผลกระทบสิ่งแวดล้อม และมาตรการติดตามตรวจสอบผลกระทบสิ่งแวดล้อม โครงการเดอะ เชนโตร คอนโด
 (The Centro Condo) ตั้งอยู่ที่ถนนบางแสนสาย 4 เหนือ ตำบลแสนสุข อำเภอเมือง จังหวัดชลบุรี (ระยะก่อสร้าง)

องค์ประกอบทางสิ่งแวดล้อม	ผลกระทบสิ่งแวดล้อมที่สำคัญ	มาตรการป้องกันและแก้ไขผลกระทบสิ่งแวดล้อม	มาตรการติดตามตรวจสอบผลกระทบสิ่งแวดล้อม
		<p>19. ตรวจสอบและดูแลสัญญาณเสียง สัญญาณแสง และไฟหมุนภายในรถเครน ว่าอยู่ในสภาพปกติ หรือไม่</p> <p>20. ตรวจสอบและดูแล อุปกรณ์เสริมทุกชนิดในรถเครน หั้ง Shackle ลวดสลิง และอุปกรณ์อื่นๆ ให้อยู่ในสภาพสมบูรณ์และพร้อมใช้งานอยู่เสมอ หากพบว่าอุปกรณ์ใดชำรุดเสียหายทำการเปลี่ยนอะไหล่เครนทันที เพื่อความปลอดภัยในการทำงาน</p> <p>21. ตรวจสอบสภาพชุดล้อขับเคลื่อน ทดสอบวิ่งฟังเสียงลูกปืนล้อว่ามีเสียงดังผิดปกติหรือไม่</p> <p>22. ตรวจสอบและดูแลดูรักษาภัยกันชนนานาอย่างในสภาพสมบูรณ์และพร้อมใช้งานหรือไม่ ตรวจสอบทั้งรถเครนใหม่และเครนที่ใช้งานมานานแต่ยังอยู่ในสภาพพร้อมใช้งาน</p> <p>23. มีการบันทึกข้อมูลการบำรุงรักษาและการเปลี่ยนอะไหล่เครน รวมทั้งบันทึกข้อมูลการใช้งานเพื่อวิเคราะห์กรณีเกิดปัญหาหรือมีข้อผิดพลาดระหว่างการทำงาน</p> <p>24. มีการเก็บรักษาดูแลอุปกรณ์และอะไหล่เครนอย่างเป็นระบบ โดยผู้ที่มีความรู้ความเข้าใจและได้รับมอบหมายให้มีหน้าที่ในการดูแลโดยเฉพาะ</p> <p>25. มีการตรวจสอบและดูแลรถเครนหรือปืนจี้น โดยเลือกใช้บริการตรวจสอบสภาพของบริษัทเชอร์วิส ที่มีความเชี่ยวชาญในการซ่อมบำรุงโดยเฉพาะ หากพบปัญหาอุปกรณ์ชำรุดเสียหายก็สามารถจัดหาอะไหล่เครนปรับเปลี่ยนให้ได้</p> <p>26. จัดให้มีวิศวกรที่ผ่านการอบรมหรือได้รับใบอนุญาตที่เกี่ยวข้องหรือเจ้าหน้าที่ความปลอดภัยในการทำงานวิชาชีพควบคุมงานระหว่างการใช้งานรถเครน</p> <p>27. จัดให้มีป้ายติดตั้งบริเวณพื้นที่ใช้รถเครนโดยระบุข้อความ “ระวังรถเครน” และไม่อนุญาตให้ผู้ที่ไม่เกี่ยวข้องเข้าในพื้นที่ระหว่างใช้รถเครน</p> <p>28. จัดให้มีเจ้าหน้าที่ของโครงการอำนวยความสะดวกทางเข้า-ออกของรถเครนเพื่อป้องกันอุบัติเหตุ</p>	

ลงชื่อ

 VENTURE GLOBAL
 BANGSAEN CO., LTD.

(นายพิรพล รังสิตานุรักษ์ และ นายศรีนรัตน์ ประสาทมหา厨)
 กรรมการผู้มีอำนาจลงนามของบริษัท เวนเจอร์ โกลบอล บางแสน จำกัด

มิถุนายน 2563

ลงชื่อ

 SCS
 CONSULTANTS CORPORATION CO., LTD.

ผู้อำนวยการสิ่งแวดล้อมบริษัท เอสเอส คอนซัลแทนท์ส คอร์ปอเรชั่น จำกัด

มิถุนายน 2563

ตารางที่ 2 (ต่อ) มาตรการป้องกันและแก้ไขผลกระทบสิ่งแวดล้อม และมาตรการติดตามตรวจสอบผลกระทบสิ่งแวดล้อม โครงการเดอะ เซนโทร คอนโด (The Centro Condo) ตั้งอยู่ที่ถนนบางแสนสาย 4 เหนือ ตำบลแสนสุข อำเภอเมือง จังหวัดชลบุรี (ระยะก่อสร้าง)

องค์ประกอบทางสิ่งแวดล้อม	ผลกระทบสิ่งแวดล้อมที่สำคัญ	มาตรการป้องกันและแก้ไขผลกระทบสิ่งแวดล้อม	มาตรการติดตามตรวจสอบผลกระทบสิ่งแวดล้อม
2. ด้านสุขภาพจิต ได้แก่ ความเครียด ความวิตกกังวล ความหวาดกลัว	ผลกระทบต่อสุขภาพด้านสุขภาพจิต เช่น ความเครียด ความวิตกกังวล ความหวาดกลัว สาเหตุอาจมาจากความรู้สึกไม่ปลอดภัยจากการที่มีการก่อสร้างในบริเวณข้างเคียงทั้งจากคนงานก่อสร้าง และอุบัติเหตุจากการก่อสร้าง การที่มีกิจกรรมที่เกิดเสียงดังรบกวนเวลาพักผ่อน ดังนั้นการกำหนดให้มีมาตรการลดผลกระทบจะทำให้สามารถลดต่อสุขภาพด้านสุขภาพจิต และคลายความเครียด ความวิตกกังวล และความหวาดกลัวได้ระดับหนึ่ง	1. ไม่ดำเนินการก่อสร้างที่ก่อให้เกิดเสียงดังรบกวนเวลาพักผ่อนของผู้ที่อยู่โดยรอบ 2. จัดให้มีเจ้าหน้าที่ของโครงการเข้าพบกับผู้ที่อยู่ข้างเคียงพื้นที่โครงการเป็นระยะๆ ตลอดระยะเวลา ก่อสร้าง เพื่อสร้างความสัมพันธ์ที่ดีและรับทราบปัญหาจากผู้ที่อยู่ข้างเคียงโดยตรง 3. ดูแลรักษาความสะอาดห้องน้ำคนงาน รวมทั้งระบบระบายน้ำต่างๆ ไม่ให้น้ำท่วมขังที่อาจเกิดกลิ่นรบกวนผู้ที่อยู่โดยรอบได้ 4. จัดให้มีเจ้าหน้าที่คอยควบคุมดูแลคนงานก่อสร้าง ไม่ให้ก่อความเดือดร้อนต่อผู้ที่อยู่ใกล้เคียง 5. กำหนดกฎระเบียบปฏิบัติในการอยู่ร่วมกัน เพื่อความเป็นระเบียบเรียบร้อยและป้องกันความขัดแย้ง 6. จัดให้มีกิจกรรมสันทนาการระหว่างคนงานก่อสร้าง เพื่อคลายความเครียดจากการทำงาน และให้เกิดความสามัคคีในการอยู่ร่วมกัน 7. จัดให้มีรถรับ-ส่งคนงาน ไม่อนุญาตให้คนงานเดินทางไป-กลับด้วยตนเอง และไม่ให้คนงานออกนอกพื้นที่ก่อสร้างในระหว่างปฎิบัติงาน 8. จัดให้มีประกันภัยความรับผิดชอบตามกฎหมายต่อชีวิตและทรัพย์สินของบุคคลภายนอกและแสดงสำเนาตาร่างกรมธรรม์ประกันภัยบริเวณพื้นที่ก่อสร้าง 9. ติดตั้งกล้องวงจรปิดบริเวณพื้นที่ก่อสร้าง เพื่อตรวจสอบความปลอดภัยภายในพื้นที่โครงการและพื้นที่ใกล้เคียง	

ลงชื่อ น.ส. วนิดา วงศ์สุข ใบอนุญาต นางแบบ จำกัด

(นายพีระพล รังสิมานุรักษ์ และ นายศรัณรักษ์ ประสานพรรณ)

กรรมการผู้มีอำนาจลงนามของบริษัท เวนเจอร์ โกลบอล บางแสน จำกัด

มิถุนายน 2563

ลงชื่อ น.ส. สุรพงศ์ นนทประเสริฐ

ผู้อำนวยการสิ่งแวดล้อมบริษัท เอสเอส คอนซัลแทนท์ส คอร์ปอเรชั่น จำกัด

มิถุนายน 2563



VENTURE GLOBAL
BANGSAEN CO., LTD.
บริษัท แวนดี้ส์ ไบแอนด์ จำกัด




ตารางที่ 2 (ต่อ) มาตรการป้องกันและแก้ไขผลกระทบสิ่งแวดล้อม และมาตรการติดตามตรวจสอบผลกระทบสิ่งแวดล้อม โครงการเดอะ เชนฯ คอฯ
(The Centro Condo) ตั้งอยู่ที่ถนนบางแสนสาย 4 เหนือ ตำบลแสนสุข อำเภอเมือง จังหวัดชลบุรี (ระยะก่อสร้าง)

องค์ประกอบทางสิ่งแวดล้อม	ผลกระทบสิ่งแวดล้อมที่สำคัญ	มาตรการป้องกันและแก้ไขผลกระทบสิ่งแวดล้อม	มาตรการติดตามตรวจสอบผลกระทบสิ่งแวดล้อม
		10. จัดให้มีไฟฟ้าแสงสว่างในเวลากลางคืนส่องรอบบริเวณพื้นที่ก่อสร้างอย่างเพียงพอ 11. บ้านพักงานต้องมีรั้วสูงอย่างน้อย 2 เมตร กำหนดให้มีทางเข้า-ออกทางเดียว เพื่อสะดวกแก่การตรวจสอบการเข้า-ออกของคนงาน 12. จัดให้มีเจ้าหน้าที่รักษาความปลอดภัยดูแลการเข้า-ออก ของคนงานในบ้านพัก คนงานโดยคนงานต้องได้รับอนุญาตจริงสามารถออกจากบ้านพักได้	
4.4 ทศนิยภาพ สุนทรียภาพ	ระยะก่อสร้างซึ่งมีกิจกรรมการก่อสร้าง จะมี การจัดวางวัสดุก่อสร้างและกองดิน หิน กระดอง ในพื้นที่ก่อสร้าง อาจทำให้เกิดทศนิยภาพไม่ สวยงาม เนื่องจากอยู่ใกล้ชุมชนที่พักอาศัยจึงอาจ มีผลกระทบด้านทศนิยภาพที่ไม่สวยงาม ขัดกับ ภาพของที่พักอาศัย	1. จัดทำรั้วความสูง 4 เมตร โดยรอบพื้นที่โครงการ ติดตั้งที่แนวนอนที่ดินและใช้เป็นรั้ว โครงการ รอบพื้นที่ก่อสร้าง และทางเข้า-ออกโครงการมีม่านกันไว เพื่อช่วยปิดบัง ไม่ให้เห็นภาพเศษวัสดุก่อสร้าง และภาพกิจกรรมก่อสร้าง ซึ่งอาจเป็นทศนิยภาพที่ไม่ สวยงาม 2. อาคารโครงการเมื่อสร้างขึ้นไปสูงมากกว่า 2 ชั้น จะทำการติดตั้งม่านดักฝุ่น (Mesh sheet) เพื่อช่วยบดบังทศนิยภาพตัวอาคารระหว่างก่อสร้างด้วย 3. ถู และการ ก่อสร้าง โครงการ ให้ เป็น ไปตาม แบบ ภูมิ สถาปัตย ที่ได้ออกแบบไว้	

หมายเหตุ โครงการต้องจัดทำรายงานผลการปฏิบัติตามมาตรการป้องกันและแก้ไขผลกระทบสิ่งแวดล้อมและมาตรการติดตามตรวจสอบผลกระทบสิ่งแวดล้อม ทุก 6 เดือน พร้อมทั้งจัดทำงบประมาณ 2 ครั้งต่อปี คือ ภายในเดือนกรกฎาคม (รวมรวมผลการติดตามตรวจสอบของเดือนมกราคมถึงมิถุนายน) และภายในเดือนมกราคม(รวมรวมผลการติดตามตรวจสอบของเดือนกรกฎาคมถึงธันวาคมของปีก่อน) ให้แก่ หน่วยงานของรัฐซึ่งมีอำนาจอนุญาตตามกฎหมายให้ดำเนินโครงการ หรือกิจการอันเป็นกิจกรรมหลักที่ต้องจัดทำรายงานการประเมินผลกระทบสิ่งแวดล้อม ณ สำนักงานของหน่วยงานของรัฐ

ผู้รับผิดชอบ บริษัท เวนเจอร์ โกลบอล บางแสน จำกัด และ บริษัทรับเหมา ก่อสร้าง

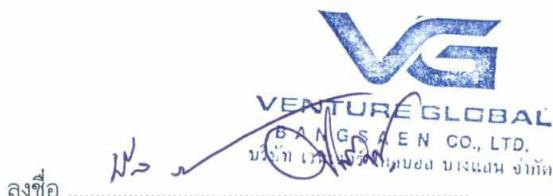

(นายพิรพล รังสิมานุรักษ์ และ นายศรันรักษ์ ประสานพรรณ)

กรรมการผู้มีอำนาจลงนามของบริษัท เวนเจอร์ โกลบอล บางแสน จำกัด

มิถุนายน 2563

๑๔/๑๒๔



ลงชื่อ ๕๕-๑

(นายสุรพงศ์ นนทประเสริฐ)

ผู้ชำนาญการสิ่งแวดล้อมบริษัท เอสเอส คอนซัลแทนท์ส คอร์ปอเรชั่น จำกัด

มิถุนายน 2563

ตารางที่ ๓ มาตรการป้องกันและแก้ไขผลกระทบสิ่งแวดล้อม และมาตรการติดตามตรวจสอบผลกระทบสิ่งแวดล้อม โครงการ เดอะ เซนทรัล คอนโด
(The Centro Condo) ตั้งอยู่ที่ถนนบางแสนสาย 4 เหนือ ตำบลแสนสุข อำเภอเมือง จังหวัดชลบุรี (ระยะดำเนินการ)

องค์ประกอบทางสิ่งแวดล้อม	ผลกระทบสิ่งแวดล้อมที่สำคัญ	มาตรการป้องกันและแก้ไขผลกระทบสิ่งแวดล้อม	มาตรการติดตามตรวจสอบผลกระทบสิ่งแวดล้อม
1. ทรัพยากรสิ่งแวดล้อมทางกายภาพ 1.1 ลักษณะภูมิประเทศ	เมื่อโครงการเปิดดำเนินการบริเวณพื้นที่โครงการจะเปลี่ยนสภาพเป็นอาคารชุดพักอาศัย ขนาดความสูง 8 ชั้น สูง 22.95 เมตร จำนวน 2 อาคาร มีห้องชุดทั้งสิ้น 304 ห้อง แทนพื้นที่เดิม ซึ่งเป็นพื้นที่ว่างรอการใช้ประโยชน์ โดยระดับความสูงของพื้นดินบริเวณโครงการภายนอกจ่อสร้างแล้วเสร็จจะมีระดับใกล้เคียงกับทางสาธารณะประโยชน์ (ถนนหน้าโครงการ) ซึ่งไม่แตกต่างจากเดิมมากนัก ประกอบกับอาคารของโครงการได้ออกแบบอย่างสวยงาม โดยปลูกต้นไม้ยืนต้นและต้นไม้ปักคลุมดินภายในพื้นที่โครงการ ซึ่งจะก่อให้เกิดร่มเงา ความร่มรื่นและความสวยงาม ดังนั้น การเกิดขึ้นของโครงการไม่มีกิจกรรมใดก่อให้เกิดผลกระทบทางด้านภูมิประเทศ	1. จัดให้มีการดูแลรักษาพื้นที่ภูมิทัศน์ภายในโครงการและดูแลความสะอาด และความเป็นระเบียบเรียบร้อยภายในบริเวณโครงการอยู่เสมอ (ดังรูปที่ 4)	- ดูแลรักษาพื้นที่จัดภูมิทัศน์ภายในโครงการให้มีความสะอาด และเป็นระเบียบเรียบร้อยอยู่เสมอ ผู้รับผิดชอบ : นิติบุคคลอาคารชุด/บริษัท เวนเจอร์ โกลบอล บางแสน จำกัด ในกรณีที่ยังไม่ได้ก่อตั้งนิติบุคคลอาคารชุด
1.2 คุณภาพอากาศ 1) ฝุ่นละออง	<p>- จากการตรวจวัด = 0.025 มก./ลบ.ม.</p> <p>- ค่ามาตรฐาน = 0.12 มก./ลบ.ม.</p> <p>ดังนั้น ปริมาณฝุ่นละอองของโครงการมีค่าไม่เกินมาตรฐานตามประกาศคณะกรรมการสิ่งแวดล้อมแห่งชาติฉบับที่ 24 (พ.ศ.2547) จึงคาดว่าผลกระทบด้านฝุ่นละอองจากการก่อสร้างอยู่ในระดับต่ำและสามารถยอมรับได้</p>	<p>1. ควบคุมความเร็วรถภายในโครงการ เช่น ป้ายจำกัดความเร็วไม่เกิน 30 กิโลเมตร/ชั่วโมง สันนูนลดความเร็วเพื่อไม่ให้เกิดการฟุ้งกระจายของฝุ่นบนผิวน้ำ</p> <p>2. ฉีดล้างถนนเป็นครั้งคราวเพื่อป้องกันการฟุ้งกระจายของฝุ่น</p> <p>3. ดูแลรักษาสภาพถนน ป้ายจราจรให้สะอาด มีสภาพดีอยู่เสมอ หากชำรุดให้รับแก้ไข ซ่อมแซม โดยทันที</p> <p>4. จัดให้มีพื้นที่สีเขียวในโครงการ เช่น ไม้ยืนต้น ไม้พุ่มและพืชคลุมดินเพื่อป้องกันฝุ่นละออง</p> <p>5. จัดตั้งป้ายห้ามติดเครื่องยนต์ทิ้งไว้ภายในบริเวณลานจอดรถให้ชัดเจนและทั่วถึง</p>	<p>- ดูแลรักษาสภาพถนน ทางเดินรถ และป้ายจราจรในโครงการให้สะอาดและมีสภาพดีอยู่เสมอ กรณีที่พบว่าถนน ทางเดินรถ และป้ายจราจรมีการชำรุดให้ดำเนินการซ่อมแซมหรือปรับเปลี่ยนใหม่โดยทันที</p> <p>ผู้รับผิดชอบ : นิติบุคคลอาคารชุด/บริษัท เวนเจอร์ โกลบอล บางแสน จำกัด ในกรณีที่ยังไม่ได้ก่อตั้งนิติบุคคลอาคารชุด</p>

ลงชื่อ 
นายพีระพล รังสิตานุรักษ์ และ นายศรัณย์ ประสารพรวนย์ จำกัด

กรรมการผู้มีอำนาจลงนามของบริษัท เวนเจอร์ โกลบอล บางแสน จำกัด
มิถุนายน 2563

ลงชื่อ 
(นายสุรพงษ์ นันทประเสริฐ)

ผู้อำนวยการสิ่งแวดล้อมบริษัท เอสเอส คอนซัลแทนท์ส คอร์ปอเรชั่น จำกัด
มิถุนายน 2563

ตารางที่ 3 มาตรการป้องกันและแก้ไขผลกระทบสิ่งแวดล้อม และมาตรการติดตามตรวจสอบผลกระทบสิ่งแวดล้อม โครงการ เดอะ เซนโทร คอนโด (The Centro Condo) ตั้งอยู่ที่ถนนบางแสนสาย 4 เหนือ ตำบลแสนสุข อำเภอเมือง จังหวัดชลบุรี (ระยะดำเนินการ)

องค์ประกอบทางสิ่งแวดล้อม	ผลกระทบสิ่งแวดล้อมที่สำคัญ	มาตรการป้องกันและแก้ไขผลกระทบสิ่งแวดล้อม	มาตรการติดตามตรวจสอบผลกระทบสิ่งแวดล้อม
2) มลพิษทางอากาศ	<p>ลักษณะกิจกรรมของโครงการเป็นที่ท้าอากาศ ซึ่งผลกระทบทางด้านคุณภาพอากาศที่เกิดจากการฟุ้งกระจายของฝุ่นละอองจะมีแหล่งกำเนิดหลักมาจากการจราจรเข้า-ออกในพื้นที่โครงการ ดังนั้นจากการผลกระทบตรวจวัดคุณภาพอากาศของโครงการ พบว่า</p> <p>1. ความเข้มข้นของคาร์บอนมอนอกไซด์ (CO) - จากการตรวจวัด = 0.89 mg./ลบ - ค่ามาตรฐาน = 30 mg./ลบ ซึ่งผลการตรวจวัดไม่เกินมาตรฐานคุณภาพอากาศในบรรยากาศโดยทั่วไป ตามประกาศคณะกรรมการสิ่งแวดล้อมแห่งชาติ ฉบับที่ 10 (พ.ศ.2538) จึงส่งผลกระทบในระดับต่ำ</p>	<p>1. ติดตั้งป้ายห้ามติดเครื่องยนต์ทิ้งไว้ภายในบริเวณที่จอดรถให้สามารถสังเกตได้อย่างชัดเจนและท้วถึง</p> <p>2. จัดระบบการจราจรภายในโครงการให้ชัดเจน และกำชับให้ผู้อยู่อาศัยปฏิบัติตาม</p> <p>3. จัดให้มีเจ้าหน้าที่อำนวยความสะดวกด้านการจราจรบริเวณทางเข้า-ออก โครงการ</p> <p>4. จัดให้มีพื้นที่สีเขียวภายในโครงการ โดยเลือกต้นไม้ยืนต้น ได้แก่ หวาป่า แคนา กระพี้จันทร์และปูกไม้คลุมดิน ซึ่งจะสามารถดูดซับคาร์บอนมอนอกไซด์ที่เกิดจากโครงการ</p>	-
1.3 เสียงและความสั่นสะเทือน	<p>โครงการเป็นอาคารอยู่อาศัยรวม (อาคารชุด) ประกอบด้วย อาคารชุดพักอาศัย ขนาดความสูง 8 ชั้น สูง 22.95 เมตร จำนวน 2 อาคาร มีห้องชุดทั้งสิ้น 304 ห้อง ที่จอดรถยนต์ 74 คัน เสียงและความสั่นสะเทือนส่วนมากจึงเกิดจากยานพาหนะเข้า-ออก โครงการและเป็นระดับเสียงปกติที่เกิดขึ้นในชีวิตประจำวันและเกิดขึ้นในช่วงระยะเวลาสั้นๆ เท่านั้น ดังนั้น จึงคาดว่าผลกระทบที่เกิดขึ้นจะอยู่ในระดับที่ยอมรับได้</p>	<p>1. กำหนดความเร็วของยานพาหนะต่างๆ ที่สัญจรในพื้นที่โครงการไม่เกิน 30 กิโลเมตรต่อชั่วโมง</p> <p>2. ติดตั้งป้ายห้ามเร่งเครื่องยนต์ไว้บริเวณที่จอดรถและทางวิ่งภายในโครงการให้เห็นอย่างชัดเจน</p> <p>3. ทำป้ายประกาศให้ดับเครื่องยนต์ทันทีเมื่อจอดรถแล้ว</p> <p>4. จัดให้มีการปลูกต้นไม้ ภายในพื้นที่โครงการ</p>	

ลงชื่อ ผู้ชื่อ _____

นายพีระพล รังสิมานุรักษ์ และ นายศรัณย์รักษ์ ประสารพรวน จำกัด

กรรมการผู้มีอำนาจลงนามของบริษัท เวนเจอร์ โกลบอล บางแสน จำกัด

มิถุนายน 2563

ลงชื่อ ผู้ชื่อ _____

(นายสุรพงศ์ นนทประเสริฐ)

ผู้อำนวยการสิ่งแวดล้อมบริษัท เอสเอส คอนซัลแทนท์ส คอร์ปอเรชั่น จำกัด

มิถุนายน 2563

SSC
SUSTAINABILITY CO., LTD.

ตารางที่ 3 มาตรการป้องกันและแก้ไขผลกระทบสิ่งแวดล้อม และมาตรการติดตามตรวจสอบผลกระทบสิ่งแวดล้อม โครงการ เดอะ เซนโทร คอนโด
(The Centro Condo) ตั้งอยู่ที่ถนนบางแสนสาย 4 เหนือ ตำบลแสนสุข อำเภอเมือง จังหวัดชลบุรี (ระยะดำเนินการ)

องค์ประกอบทางสิ่งแวดล้อม	ผลกระทบสิ่งแวดล้อมที่สำคัญ	มาตรการป้องกันและแก้ไขผลกระทบสิ่งแวดล้อม	มาตรการติดตามตรวจสอบผลกระทบสิ่งแวดล้อม
1.4 ทรัพยากรแหล่งน้ำและคุณภาพน้ำผิวดิน	น้ำเสียที่เกิดขึ้นจากการรวม ปริมาณ 163.50 ลูกบาศก์เมตร/วัน โครงการจะจัดให้มีระบบบำบัดน้ำเสียรวมขนาด 1 ชุด สามารถรองรับน้ำเสีย 216.6 ลูกบาศก์เมตร/วัน มีค่า BOD ในน้ำทั้งไม่เกิน 20 มิลลิกรัม/ลิตร โดยน้ำทั้งจะระบายนอกสู่ระบบบำบัดน้ำเสียรวมเทศบาลเมืองแสนสุข ดังนั้น จะเห็นได้ว่าโครงการมิได้มีการระบายน้ำลงสู่แหล่งน้ำผิวดินโดยตรง จึงไม่ส่งผลกระทบที่มีนัยสำคัญต่อคุณภาพน้ำ	<ol style="list-style-type: none"> โครงการจัดให้มีระบบบำบัดน้ำเสียรวมแบบสำเร็จรูป สามารถรองรับน้ำเสีย 216.6 ลูกบาศก์เมตร/วัน เพื่อบำบัดน้ำเสียจนได้คุณภาพมาตรฐานน้ำทิ้งจากอาคาร และ มีค่า BOD ออกจากระบบไม่เกิน 20 มิลลิกรัม/ลิตร ก่อนระบายน้ำเข้าสู่ระบบท่อระบายน้ำเสียของเทศบาลเมืองแสนสุข จัดให้มีระบบกำจัดละอองน้ำ (Aerosol) จากระบบบำบัดน้ำเสียที่เกิดขึ้น โดยใช้วิธี Biological Oxidation จัดเตรียมบ่อdin สำหรับกำจัดละอองน้ำเสีย และก้ามมีเทน จัดให้มีการสูบกากตะกอนออกจากส่วนเกราะ ทุกๆ 3 เดือน/ครั้ง จัดให้มีเจ้าหน้าที่โครงการเข้ารับการอบรม ให้มีความรู้เกี่ยวกับการใช้งานระบบบำบัดน้ำเสียของโครงการอย่างเข้าใจ เพื่อยุ่งยากในการเดินเครื่องและบำรุงรักษาระบบตลอดระยะเวลาดำเนินการ จัดให้มีเจ้าหน้าที่ตรวจสอบและตักไขมันออกจากบ่อตักไขมันทุก 2 วัน/ครั้ง เมื่อตักไขมันแล้วให้พนักงานนำไปใส่ในชั้นถังความที่มีกระดาษซับและนำไปตากแดดให้แห้ง เมื่อแห้งแล้วให้นำกระดาษซับพร้อมไขมันแห้งใส่ลงในถุงดำมัดปากและนำไปไว้ยังห้องพักมูลฝอยรวมของโครงการ พร้อมจดบันทึกปริมาณกากไขมัน เพื่อรักษาภาระของเทศบาลเมืองแสนสุขมารับไปกำจัดต่อไป 	<ol style="list-style-type: none"> จัดให้มีการตรวจสอบคุณภาพน้ำหลังการบำบัดน้ำเสียทุกเดือน ตลอดระยะเวลาดำเนินการโดยมีตัวชี้วัดดังนี้ <ul style="list-style-type: none"> -pH -BOD -Suspended Solids -Sulfide -Total Dissolved Solids -Settleable Solids -Fat Oil and Grease -TKN -ค่าแบคทีเรียกลุ่มโคลิฟอร์มทั้งหมด โครงการต้องตรวจสอบคุณภาพน้ำหลังการบำบัดให้มีค่าเป็นไปตามมาตรฐานที่กำหนดทุกพารามิเตอร์

ลงชื่อ ๘๙

 VENTURE GLOBAL
BANGSAEN CO., LTD.
บริษัท เวนเจอร์ โกลบอล บางแสน จำกัด

(นายพีระพล วงศ์มานุรักษ์ และ นายศรัณรักษ์ ประสารพรรณ์)
 กรรมการผู้มีอำนาจจัดการของบริษัท เวนเจอร์ โกลบอล บางแสน จำกัด
 มิถุนายน 2563

ลงชื่อ ๕๕

 S.S.C.
บริษัท เอส.エス.シー. จำกัด

(นายสุรพงษ์ นนทประเสริฐ)
 ผู้อำนวยการสิ่งแวดล้อมบริษัท เอส.エス.씨. คอนเซ็ปแทนท์ส คอร์ปอเรชั่น จำกัด

มิถุนายน 2563

ตารางที่ 3 มาตรการป้องกันและแก้ไขผลกระทบสิ่งแวดล้อม และมาตรการติดตามตรวจสอบผลกระทบสิ่งแวดล้อม โครงการ เดอะ เชนโนร คอนโด (The Centro Condo) ตั้งอยู่ที่ถนนบางแสนสาย 4 เหนือ ตำบลแสนสุข อำเภอเมือง จังหวัดชลบุรี (ระยะดำเนินการ)

องค์ประกอบทางสิ่งแวดล้อม	ผลกระทบสิ่งแวดล้อมที่สำคัญ	มาตรการป้องกันและแก้ไขผลกระทบสิ่งแวดล้อม	มาตรการติดตามตรวจสอบผลกระทบสิ่งแวดล้อม
		<p>7. ตรวจสอบการทำงานของระบบบำบัดน้ำเสียและอุปกรณ์เป็นประจำทุกวัน</p> <p>8. เมื่อมีการเข้าบำรุงรักษาและสูบตะกอนออกจากระบบบำบัดน้ำเสีย โครงการต้องใช้แผงกันบริเวณที่ปฏิบัติงานและห้ามมิให้รถวิ่งชั่วคราว</p>	<p>- 2. ดำเนินการเก็บสถิติและข้อมูลซึ่งแสดงผลการทำงานของระบบบำบัดน้ำเสียในแต่ละวัน และจัดทำบันทึกรายละเอียดดังกล่าวตามแบบ ทส.1 เก็บไว้ภายในพื้นที่โครงการเป็นระยะเวลา 2 ปี นับตั้งแต่วันที่มีการเก็บสถิติและข้อมูล</p> <p>3. ดำเนินการจัดทำรายงานสรุปผลการทำงานของระบบบำบัดน้ำเสียในแต่ละเดือนตามแบบ ทส.2 และเสนอรายงานดังกล่าวต่อเทศบาลเมืองแสนสุขภายในวันที่ 15 ของเดือนถัดไปหรือรายงานด้วยวิธีการทางอิเล็กทรอนิกส์ตามที่อธิบดีกรมควบคุมมลพิษกำหนด</p> <p>ผู้รับผิดชอบ : นิติบุคคลอาคารชุด / บริษัท เวนเจอร์ โกลบอล บางแสน จำกัด ในกรณีที่ยังไม่ได้ก่อตั้งนิติบุคคลอาคารชุด</p>
1.5 อุทกวิทยาและคุณภาพน้ำใต้ดิน	โครงการได้รับบริการน้ำใช้จากการประปาส่วนภูมิภาคสาขาชลบุรี (ชั้นพิเศษ) ที่มีแหล่งน้ำดิบเพื่อการผลิตน้ำประปาจากแหล่งน้ำพิวิดิน มีได้มีการใช้น้ำใต้ดิน ดังนั้น การเกิดขึ้นของโครงการทั้งในระยะก่อสร้างและระยะดำเนินการจึงไม่ส่งผลกระทบต่อแหล่งน้ำดิน	- ดำเนินการตามมาตรการป้องกัน/ลดผลกระทบด้านคุณภาพน้ำและการบำบัดน้ำเสีย เพื่อลดการปนเปื้อนด้านอุทกวิทยาและคุณภาพน้ำใต้ดิน	

ลงชื่อ

 VENTURE GLOBAL
 BANGSAEN CO., LTD.
 บริษัทเวนเจอร์ โกลบอล บางแสน จำกัด

(นายพีระพล รังสิมานุรักษ์ และ นายศรัณรักษ์ ประสานพรรณ์)

กรรมการผู้อำนวยการของบริษัท เวนเจอร์ โกลบอล บางแสน จำกัด

มิถุนายน 2563

ลงชื่อ

 SSI TRUST CORPORATION CO., LTD.


(นายสุรพงษ์ นนทประเสริฐ)

ผู้อำนวยการสิ่งแวดล้อมบริษัท เอสエส คอนซัลแทนท์ส คอร์ปอเรชั่น จำกัด

มิถุนายน 2563

ตารางที่ 3 มาตรการป้องกันและแก้ไขผลกระทบสิ่งแวดล้อม และมาตรการติดตามตรวจสอบผลกระทบสิ่งแวดล้อม โครงการ เดอะ เซนโทร คอนโด (The Centro Condo) ตั้งอยู่ที่ถนนบางแสนสาย 4 เหนือ ตำบลแสนสุข อำเภอเมือง จังหวัดชลบุรี (ระยะดำเนินการ)

องค์ประกอบทางสิ่งแวดล้อม	ผลกระทบสิ่งแวดล้อมที่สำคัญ	มาตรการป้องกันและแก้ไขผลกระทบสิ่งแวดล้อม	มาตรการติดตามตรวจสอบผลกระทบสิ่งแวดล้อม
1.6 สภาพธุรกิจและผู้คนในพื้นที่	โครงการได้ออกแบบและก่อสร้างอาคารให้เป็นไปตามกฎหมายที่กำหนดตาม พ.ร.บ.ควบคุมอาคาร และเป็นไปตามกฎหมายที่กำหนดการรับน้ำหนัก ความต้านทาน ความคงทนของอาคาร และพื้นดินที่รองรับอาคารในการต้านทานแรงสั่นสะเทือนของผู้คนในพื้นที่ 2550 ดังนั้นคาดว่าจะไม่เกิดผลกระทบ	การเกิดแผ่นดินไหว -เตรียมไฟฉายพร้อมถ่านไฟฉาย และกระเบื้ายเตือนไว้ในสำนักงานโครงการ และประจำห้องผู้พักอาศัย -เตรียมบุคลากรที่มีความรู้ในการปฐมพยาบาลเบื้องต้น -มีแผ่นป้ายแสดงตำแหน่งของ瓦ล์วปิดน้ำ วาล์วปิดก๊าซ สะพานไฟฟ้า สำหรับตัดกระแสไฟฟ้าไว้ที่ห้องสำนักงาน -มีป้ายเตือนห้ามวางสิ่งของบนกับน้ำชั้น หรือหิ้งสูงๆ เมื่อผู้คนในพื้นที่เดินทางมาเป็นอันตรายได้ -กำหนดจุดหน่วย ในการฉีดพลัดพราจากกัน เพื่อมารวมกันอีกครั้งในภายหลัง ซึ่งเป็นจุดรวมพลของโครงการ นอกจานี้โครงการ จะทำเอกสารแจ้งให้ผู้เข้าพักอาศัยปฏิบัติตามเมื่อเกิดเหตุผู้คนในพื้นที่ ดังนี้	

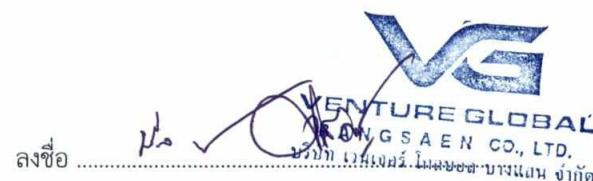

(นายพีระพล รังสิตานุรักษ์ และ นายศรัณรักษ์ ประสารพรรณ์)
กรรมการผู้มีอำนาจลงนามของบริษัท เวนเจอร์ โกลบอล บางแสน จำกัด
มิถุนายน 2563



มิถุนายน 2563

ตารางที่ 3 มาตรการป้องกันและแก้ไขผลกระทบสิ่งแวดล้อม และมาตรการติดตามตรวจสอบผลกระทบสิ่งแวดล้อม โครงการ เดอะ เชนท์ คอนโด (The Centro Condo) ตั้งอยู่ที่ถนนบางแสนสาย 4 เหนือ ตำบลแสนสุข อำเภอเมือง จังหวัดชลบุรี (ระยะดำเนินการ)

องค์ประกอบทางสิ่งแวดล้อม	ผลกระทบสิ่งแวดล้อมที่สำคัญ	มาตรการป้องกันและแก้ไขผลกระทบสิ่งแวดล้อม	มาตรการติดตามตรวจสอบผลกระทบสิ่งแวดล้อม
		<p>หลังเกิดแผ่นดินไหว</p> <ul style="list-style-type: none"> -รับอุบัติเหตุจากอาคารที่เสียหายทันที เพราะหากเกิดแผ่นดินไหวตามมาอาคารอาจพังทลายได้ -พยายามสำรวจเท้าหุ้มสันเสมอป้องกันวัสดุเหล้มคอมทึบแหง -ตรวจสอบสายไฟ ท่อน้ำ ท่อแก๊ส ถ้าแก้รั่วให้ปิดวาล์วถังแก๊ส ยกสะพานไฟ อย่าจุดไม้ขีดไฟ หรือก่อไฟจนกว่าจะแนใจว่าไม่มีแก๊สรั่ว -ตรวจสอบว่า แก๊สรั่ว ด้วยการดมกลิ่นเท่านั้น ถ้าได้กลิ่นให้เปิดประตูหน้าต่างทุกบาน -สำรวจความเสียหายของท่อส้วมและท่อน้ำทึบก่อนใช้ -กันเขยหรือไม่อนุญาตให้เข้าไปในเขตที่มีความเสียหายสูง หรืออาคารพัง 	
1.7 ทรัพยากรดินและการพังทลายของดิน	<p>เมื่อเปิดดำเนินโครงการมีเพียงกิจกรรมเพื่ออุย่าศัย และพักผ่อนเป็นหลักเท่านั้น ไม่มีกิจกรรมใดๆ ที่ก่อให้เกิดการชำรุดพังทลายของดิน พร้อมทั้งโครงการมีการจัดภูมิสถาปัตยกรรมโดยปลูกไม้ยืนต้น ไม้พุ่ม และพืชคลุมดินภายในพื้นที่โครงการโดยรอบอาคารรวมไปถึงพื้นที่ว่างต่างๆ ซึ่งจะช่วยในการยึดหน้าดินไม่ให้เกิดการพังทลายของดินได้อย่างดี พร้อมทั้งมีรั้วแนวเขตที่ดินโครงการ ดังนั้น ในระยะดำเนินโครงการคาดว่า จะไม่ก่อให้เกิดผลกระทบต่อต้นไม้และการชำรุดพังทลาย</p> 	<p>1. ดูแลพื้นที่สีเขียวโครงการและพืชคลุมดินไม่ปล่อยให้มีพื้นที่ว่างที่เป็นดิน เพื่อให้ช่วยยึดหน้าดินไม่ให้เกิดการชะล้างพังทลาย</p> <p>2. ดูแลรักษาสวนหย่อม และต้นไม้ให้เจริญเติบโตโดยอยู่เสมอ</p> <p>3. จัดให้มีกิจกรรมรับความคิดเห็นติดตั้งไว้ที่ป้องกามเพื่อรับเรื่องร้องเรียนหากพบว่ามีเรื่องร้องเรียนต้องดำเนินการแก้ไขปัญหาโดยเร่งด่วน</p>	-

ลงชื่อ 

นายพีระพล รังสิตามนุรักษ์ และ นายศรัณย์ ประสาทพรรูปนิยม จำกัด

กรรมการผู้อำนวยการของบริษัท เวนเจอร์ โกลบอล บางแสน จำกัด

มิถุนายน 2563

ลงชื่อ 

(นายสุรพงษ์ นนทประเสริฐ)

SSC
SS CONSULTANTS CORPORATION CO., LTD.

ผู้อำนวยการสิ่งแวดล้อมบริษัท เอสエส คอนซัลแทนท์ส คอร์ปอเรชั่น จำกัด

มิถุนายน 2563

ตารางที่ 3 มาตรการป้องกันและแก้ไขผลกระทบสิ่งแวดล้อม และมาตรการติดตามตรวจสอบผลกระทบสิ่งแวดล้อม โครงการ เดอะ เซนโทร คอนโด
(The Centro Condo) ตั้งอยู่ที่ถนนบางแสนสาย 4 หมู่ ตำบลแสนสุข อำเภอเมือง จังหวัดชลบุรี (ระยะดำเนินการ)

องค์ประกอบทางสิ่งแวดล้อม	ผลกระทบสิ่งแวดล้อมที่สำคัญ	มาตรการป้องกันและแก้ไขผลกระทบสิ่งแวดล้อม	มาตรการติดตามตรวจสอบผลกระทบสิ่งแวดล้อม
2. ทรัพยากรสิ่งแวดล้อม ด้านชีวภาพ 2.1 ทรัพยากรสิ่งแวดล้อมทางชีวภาพบนบก	สภาพแวดล้อมบริเวณพื้นที่โครงการ เป็นพื้นที่ที่อยู่อาศัยหนาแน่น จัดได้ว่าเป็นระบบอนิเวศวิทยาสัมคมเมือง (Urban Ecology) และไม่พบว่ามีทรัพยากรทางชีวภาพที่สำคัญทางเศรษฐกิจหรือค่าแก่การอนุรักษ์แต่อย่างใด ดังนั้น น้ำหรือของเสียที่ปล่อยออกมานี้ไม่ทำให้สิ่งมีชีวิตลดจำนวนหรือเพิ่มจำนวนจนส่งผลกระทบต่อสิ่งแวดล้อม	- ดำเนินการตามมาตรการป้องกันและแก้ไขผลกระทบต่อทรัพยากรสิ่งแวดล้อมทางกายภาพ ได้แก่ คุณภาพอากาศ เสียง และความสันติสุขที่ดี คุณภาพน้ำ และคุณค่าการใช้ประโยชน์ของมนุษย์อย่างเคร่งครัด	-
2.2 ทรัพยากรสิ่งแวดล้อมทางชีวภาพในน้ำ	โครงการจะบำบัดน้ำเสียที่เกิดขึ้นภายในโครงการแต่ละส่วน และนำมายield น้ำดื่มน้ำมีให้มากที่สุดก่อนระบายนอกสู่ภายนอก และน้ำทิ้งของโครงการจะมีคุณภาพตามมาตรฐานที่กำหนด ซึ่งมิได้มีการระบายน้ำทิ้งลงสู่แหล่งน้ำผิวดินโดยตรง ดังนั้น การเกิดขึ้นของโครงการจึงไม่ส่งผลกระทบที่มีนัยสำคัญต่อทรัพยากรสิ่งมีชีวิตในน้ำ	1. ดูแลรักษาระบบบำบัดน้ำเสียของโครงการให้สามารถทำงานได้อย่างมีประสิทธิภาพ 2. ดำเนินการตามมาตรการป้องกันและแก้ไขผลกระทบต่อทรัพยากรสิ่งแวดล้อมทางกายภาพ ได้แก่ คุณภาพอากาศ เสียง และความสันติสุขที่ดี คุณภาพน้ำ และคุณค่าการใช้ประโยชน์ของมนุษย์อย่างเคร่งครัด	-

ลงชื่อ

นายพิรพล รังสิตามนุรักษ์ และ นายศรัณรักษ์ ประสาณพอร์

กรรมการผู้มีอำนาจลงนามของบริษัท เวนเจอร์ โกลบอล บางแสน จำกัด

มิถุนายน 2563



ลงชื่อ

นายสุรพงษ์ นนทประเสริฐ

ผู้อำนวยการสิ่งแวดล้อมบริษัท เอสเอส คอนซัลแทนท์ส คอร์ปอเรชัน จำกัด

มิถุนายน 2563



ตารางที่ 3 มาตรการป้องกันและแก้ไขผลกระทบสิ่งแวดล้อม และมาตรการติดตามตรวจสอบผลกระทบสิ่งแวดล้อม โครงการ เดอะ เซนโทร คอนโด
(The Centro Condo) ตั้งอยู่ที่ถนนบางแสนสาย 4 เหนือ ตำบลแสนสุข อำเภอเมือง จังหวัดชลบุรี (ระยะดำเนินการ)

องค์ประกอบทางสิ่งแวดล้อม	ผลกระทบสิ่งแวดล้อมที่สำคัญ	มาตรการป้องกันและแก้ไขผลกระทบสิ่งแวดล้อม	มาตรการติดตามตรวจสอบผลกระทบสิ่งแวดล้อม
3. คุณค่าการใช้ประโยชน์ของมนุษย์ 3.1 การใช้น้ำ	โครงการตั้งอยู่ในพื้นที่รับผิดชอบของการประปาส่วนภูมิภาคสาขาชลบุรี (ขั้นพิเศษ) ซึ่งสามารถจ่ายน้ำให้กับชุมชน ตลอดจนสามารถจ่ายน้ำให้กับโครงการ ซึ่งมีความต้องการน้ำใช้ประมาณ 205 ลูกบาศก์เมตร/วัน ได้อย่างเพียงพอ อย่างไรก็ตาม โครงการจะต้องกำหนดให้มีมาตรการเพื่อไม่ให้ส่งผลกระทบต่อชุมชนโดยรอบ	<ol style="list-style-type: none"> จัดให้มีถังสำรองน้ำใช้ในโครงการ โดยถังเก็บน้ำใต้ดิน ขนาดความจุ 578.4 ลูกบาศก์เมตร และถังเก็บน้ำชั้นดาดฟ้ารวม 60 ลูกบาศก์เมตร รวมปริมาณน้ำสำรองทั้งโครงการ 638.4 ลูกบาศก์เมตร ซึ่งมีความเพียงพอสำหรับการอุปโภค-บริโภคอีกทั้งโครงการได้สำรองน้ำเพื่อการดับเพลิงภายในโครงการรวมทั้งสิ้น 30 ลูกบาศก์เมตร จัดให้มีเจ้าหน้าที่ดูแลรักษาระบบเส้นท่อประปาให้อยู่ในสภาพดี หากพบว่าชำรุดเสียหายให้ดำเนินการซ่อมแซมทันที กำหนดช่วงเวลาในการปล่อยให้น้ำประปาไหลจากท่อประปามенลักษณะในถังเก็บน้ำสำรองของโครงการเอง ในช่วงเวลาที่มีการใช้น้ำน้อย เพื่อหลีกเลี่ยงช่วงเวลาที่มีการใช้น้ำสูงสุด ซึ่งจะลดผลกระทบต่อแรงดันน้ำของชุมชนที่อยู่โดยรอบพื้นที่โครงการ ประชาสัมพันธ์ รณรงค์ ขอความร่วมมือในการประหยัดน้ำแก่ผู้ใช้บริการและพนักงานโครงการ โดยการจัดบอร์ดประชาสัมพันธ์ติดป้าย/คำขวัญในพื้นที่สาธารณะอื่นๆ เป็นต้น 	<ul style="list-style-type: none"> ตรวจสอบเส้นท่อประปา และการทำงานของเครื่องสูบน้ำและวาล์วต่างๆ เดือนละ 1 ครั้ง ตลอดระยะเวลาดำเนินการ <p>ผู้รับผิดชอบ : นิติบุคคลอาคารชุด / บริษัท เวนเจอร์ โกลบอล บางแสน จำกัด ในกรณีที่ยังไม่ได้ก่อตั้งนิติบุคคลอาคารชุด</p>

ลงชื่อ พ.ศ.

(นายพีระพล รังสิมาณุรักษ์ และ นายศรรัณรักษ์ ประสานพรรณ)

กรรมการผู้มีอำนาจลงนามของบริษัท เวนเจอร์ โกลบอล บางแสน จำกัด

มิถุนายน 2563

52/124

ลงชื่อ ๔๕

(นายสุรพงษ์ นนทประเสริฐ)

ผู้อำนวยการสิ่งแวดล้อมบริษัท เอสเออส คอนซัลแทนท์ส คอร์ปอเรชั่น จำกัด

มิถุนายน 2563



ตารางที่ 3 มาตรการป้องกันและแก้ไขผลกระทบสิ่งแวดล้อม และมาตรการติดตามตรวจสอบผลกระทบสิ่งแวดล้อม โครงการ เดอะ เซนโทร คอนโด
(The Centro Condo) ตั้งอยู่ที่ถนนบางแสนสาย 4 เหนือ ตำบลแสนสุข อำเภอเมือง จังหวัดชลบุรี (ระยะดำเนินการ)

องค์ประกอบทางสิ่งแวดล้อม	ผลกระทบสิ่งแวดล้อมที่สำคัญ	มาตรการป้องกันและแก้ไขผลกระทบสิ่งแวดล้อม	มาตรการติดตามตรวจสอบผลกระทบสิ่งแวดล้อม
- ถังเก็บน้ำสำรอง	โครงการจัดให้มีมาตรการทำความสะอาดถังเก็บน้ำสำรอง เพื่อเป็นการลดผลกระทบด้านการปนเปื้อนและด้านสุขภาพของผู้ใช้น้ำภายในโครงการ	<p>1. มาตรการป้องกันโดยการหัวสุดก้นซึม ภายใต้ถังเก็บน้ำได้ดินและเสาที่อยู่ในถังเก็บน้ำได้ดินทั้งหมด โดยใช้ระบบกันซึมประเภท Modified-Polymer Cement ซึ่งเป็นแผ่นเยื่อกันน้ำในรูปของเหลว (Liquid-applied Waterproofing Membrane) ใช้ทาลงบนพื้นผิวคอนกรีตที่แข็งตัว เมื่อแห้งสนิทจะกลายเป็นแผ่นฟิล์มแข็งยึดติดแน่นกับพื้นผิว เป็นสารประกอบชนิด 2 ส่วน Cement Powder และ Modified Polymer Resin สามารถใช้เป็นวัสดุกันซึมได้ทั้งในด้านที่สัมผัสกับน้ำ (Positive Side) และด้านตรงข้าม (Negative Side) สามารถปกปิดรอยแทกร้าว และป้องกันภัยร้ายๆ ที่อาจเข้ามาได้</p> <p>2. ด้านความปลอดภัยและการปนเปื้อนในถังเก็บน้ำได้ดิน โครงการจัดให้มีการใช้สีรองพื้นและทับหนาด้วยสีอีพ็อกซี่ที่ได้รับการรับรองมาตรฐาน ซึ่งมีความทนทานสูง มีการยึดเกาะดี ทนทาน ทนต่อแรงกระแทกและการชุ่มชื้น เพื่อป้องกันการปนเปื้อนและปลอดภัยสำหรับการบริโภค และต้องมีฝาปิดสำหรับถังเก็บน้ำได้ดินเพื่อป้องกันน้ำจากภายนอกเข้าสู่ถัง</p> <p>3. ทำความสะอาดถังเก็บน้ำสำรอง โดยล้างทำความสะอาดถังเก็บน้ำสำรอง อย่างน้อยทุก 6 เดือน เพื่อสุขาภอนมัยที่ดี</p> <p>4. หมั่นตรวจสอบโครงสร้างถังเป็นประจำ ไม่ให้มีรอยร้าวและร้าว</p> <p>5. ตรวจสอบลักษณะทางกายภาพของน้ำ เช่น สี กลิ่น และเก็บตัวอย่างน้ำมาวิเคราะห์หาเชื้อ E.coli ทุก 3 เดือน</p> <p>6. ตรวจสอบระบบจ่ายน้ำให้อยู่ในสภาพดีอยู่เสมอ หากชำรุดให้รีบแก้ไขทันที</p>	<p>1. ตรวจสอบโครงสร้างของถังเก็บน้ำ ชั้นใต้ดินและชั้นดาดฟ้า รอยแตกร้าว เพื่อป้องกันการปนเปื้อนของมลพิษจากภายนอก ซึ่งอาจมีผลต่อสุขภาพของผู้พักอาศัย</p> <p>2. ตรวจสอบสภาพพื้นผิวของเสา และสีที่ทาเคลือบผิวสุดให้อยู่ในสภาพดี ไม่หลุดร่อน</p> <p>3. ตรวจสอบการทำความสะอาดถังเก็บน้ำสำรองของโครงการ</p> <p>ผู้รับผิดชอบ : นิติบุคคลอาคารชุด / บริษัท เวนเจอร์ โกลบอล บางแสน จำกัด ในกรณีที่ยังไม่ได้ก่อตั้งนิติบุคคลอาคารชุด</p>

ลงชื่อ ๗๔

**VENTURE GLOBAL
BANGSAEN CO., LTD.**
(นายพีระพล รังสิตานุรักษ์ และ นายศรัณรักษ์ ประชีพสานพรธรัตน์) บงกช บังสน จำกัด
กรรมการผู้มีอำนาจลงนามของบริษัท เวนเจอร์ โกลbal บางแสน จำกัด
มิถุนายน 2563

ลงชื่อ ๙๕

SC CONSULTANTS CORPORATION LTD.
(นายสุรพงศ์ นนทประเสริฐ)
ผู้อำนวยการสิ่งแวดล้อมบริษัท เอสเคส คอนโดแทนท์ส คอร์ปอเรชั่น จำกัด
มิถุนายน 2563

ตารางที่ 3 มาตรการป้องกันและแก้ไขผลกระทบสิ่งแวดล้อม และมาตรการติดตามตรวจสอบผลกระทบสิ่งแวดล้อม โครงการ เดอะ เซนโทร คอนโด (The Centro Condo) ตั้งอยู่ที่ถนนบางแสนสาย 4 เหนือ ตำบลแสนสุข อำเภอเมือง จังหวัดชลบุรี (ระยะดำเนินการ)

องค์ประกอบของ สิ่งแวดล้อม	ผลกระทบสิ่งแวดล้อมที่สำคัญ	มาตรการป้องกันและแก้ไขผลกระทบสิ่งแวดล้อม	มาตรการติดตามตรวจสอบผลกระทบ สิ่งแวดล้อม
3.2 การบำบัดน้ำเสีย	<p>เมื่อเปิดดำเนินการคาดว่าจะมีปริมาณน้ำเสียจากโครงการทั้งสิ้นเท่ากับ 163.50 ลูกบาศก์เมตร/วัน โครงการจัดให้มีระบบบำบัดน้ำเสียร่วม ซึ่งเป็นระบบบำบัดน้ำเสียสำเร็จรูปชนิดปรับอัตราการไหลและการตีเมิมหาดอากาศ โดยออกแบบให้สามารถรองรับน้ำเสียได้ 216.6 ลูกบาศก์เมตร/วัน โดยน้ำเสียที่ผ่านการบำบัดแล้ว จะมีค่าเบื้องต้น 20 มิลลิกรัม/ลิตร และสารแขวนลอย 30 มิลลิกรัม/ลิตร ซึ่งเป็นไปตามเกณฑ์มาตรฐานควบคุมการระบายน้ำทั้งตามที่กำหนดก่อนปล่อยลงสู่ท่อระบายน้ำหน้าโครงการ</p> <p>ดังนั้น คาดว่าจะก่อให้เกิดผลกระทบในระดับต่ำต่อมุนต์ิกเลคเคียง นอกจานี้โครงการได้มีระบบจัดการละอองน้ำ (Aerosol) จากระบบบำบัดน้ำเสีย และก้ามมีเทน เพื่อป้องกันไม่ให้ส่งผลกระทบต่อสิ่งแวดล้อมและสุขภาพ</p>	<ol style="list-style-type: none"> โครงการจัดให้มีระบบบำบัดน้ำเสียร่วมแบบสำเร็จรูป รองรับน้ำเสีย 216.6 ลูกบาศก์เมตร/วัน เพื่อบำบัดน้ำเสียให้เป็นไปตามเกณฑ์มาตรฐานควบคุมการระบายน้ำทั้งตามที่กำหนด และมีค่า BOD ออกจากระบบไม่เกิน 20 มก./ล. จัดให้มีเจ้าหน้าที่ที่มีความรู้ด้านควบคุมคุณภาพและระบบบำบัดน้ำเสียและถังตักไขมันของโครงการอย่างสม่ำเสมอ จัดให้มีเจ้าหน้าที่ตรวจสอบและตักไขมันออกจากบ่อตักไขมันทุก 2 วัน/ครั้ง เมื่อตักไขมันแล้วให้พนักงานนำไปใส่ในชั้นดาดวางที่มีกระดาษซับ漉น้ำไว้ตากแดดให้แห้ง เมื่อแห้งแล้วให้นำกระดาษซับพร้อมไขมันแห้งใส่ลงในถุงดำมัดปากและนำไปไว้ยังห้องพักขยะมูลฝอยรวมของโครงการ พร้อมจดบันทึกปริมาณกากไขมัน เพื่อรักษาเบิกบานจากการเมืองพัทยารับไปกำจัดต่อไป จัดให้มีการสูบกากตะกอนออกจากส่วนเกราะ ทุกๆ 3 เดือน/ครั้ง จัดให้มีเจ้าหน้าที่โครงการเข้ารับการอบรม ให้มีความรู้เกี่ยวกับการใช้งานระบบบำบัดน้ำเสียของโครงการอย่างเข้าใจ เพื่อยุ่งยากในการเดินเครื่องและบำรุงรักษาระบบท่อระบายน้ำทั้งหมด ตรวจสอบการทำงานของระบบบำบัดน้ำเสียและอุปกรณ์เป็นประจำทุกวัน 	<ol style="list-style-type: none"> จัดให้มีการตรวจสอบคุณภาพน้ำหลังการบำบัดน้ำเสียทุกเดือนตลอดระยะเวลาดำเนินการโดยมีดัชนีที่ตรวจดังนี้ <ul style="list-style-type: none"> - pH - BOD - Suspended Solids - Sulfide Total Dissolved Solids - Settleable Solids - Fat Oil and Grease - TKN - ค่าเบคทีเรียกลุ่มโคลิฟอร์มทั้งหมด <p>โครงการต้องตรวจสอบคุณภาพน้ำหลังการบำบัดให้มีค่าเป็นไปตามมาตรฐานที่กำหนดทุกพารามิเตอร์</p> <ol style="list-style-type: none"> ดำเนินการเก็บสถิติและข้อมูลซึ่งแสดงผลการทำงานของระบบบำบัดน้ำเสียในแต่ละวัน และจัดทำบันทึกรายละเอียดดังกล่าวตามแบบ ทส.1 เก็บไว้ภายในพื้นที่โครงการเป็นระยะเวลา 2 ปี นับตั้งแต่วันที่มีการเก็บสถิติและข้อมูล

ลงชื่อ

 นายพิรพล รังสิมานุรักษ์ และ นายศรัณรักษ์ ประสาณพรวนชัย นางแบบ จำกัด

กรรมการผู้มีอำนาจลงนามของบริษัท เวนเจอร์ โกลบอล บางแสน จำกัด

มิถุนายน 2563

ลงชื่อ

 (นายสุรพงษ์ นนทประเสริฐ)

ผู้อำนวยการสิ่งแวดล้อมบริษัท เอสเอส คอนซัลแทนท์ส คอร์ปอเรชัน จำกัด

มิถุนายน 2563

ตารางที่ 3 มาตรการป้องกันและแก้ไขผลกระทบสิ่งแวดล้อม และมาตรการติดตามตรวจสอบผลกระทบสิ่งแวดล้อม โครงการ เดอะ เชนโตร คอนโด
(The Centro Condo) ตั้งอยู่ที่ถนนบางแสนสาย 4 เนื้อ ตำบลแสนสุข อำเภอเมือง จังหวัดชลบุรี (ระยะดำเนินการ)

องค์ประกอบทางสิ่งแวดล้อม	ผลกระทบสิ่งแวดล้อมที่สำคัญ	มาตรการป้องกันและแก้ไขผลกระทบสิ่งแวดล้อม	มาตรการติดตามตรวจสอบผลกระทบสิ่งแวดล้อม
	<p>การบำบัดละอองน้ำ (Aerosol) เพื่อเป็นการป้องกันและลดผลกระทบที่อาจเกิดขึ้นจากการเกิดละอองน้ำจากระบบบำบัดน้ำเสีย โครงการรวมละอองน้ำ (Aerosol) ไปยังบ่อคืนพื้นที่ขนาด 4 ตารางเมตร เพื่อบำบัดละอองน้ำ (Aerosol) ดังนั้นการเกิดละอองน้ำเสียในระบบบำบัดน้ำเสีย จึงก่อให้เกิดผลกระทบต่อสิ่งแวดล้อมและสุขภาพในระดับต่ำ</p> <p>การทำก้ามเมเนน โครงการจัดให้มีระบบการทำก้ามเมเนนโดยต่อท่อระบายน้ำอากาศเพื่อร่วบรวมก้ามเมเนนตะกอนไปยังบ่อคืนพื้นที่ขนาด 9 ตารางเมตร โดยบำบัดก้ามเมเนน ด้วยวิธี Biological Oxidation ดังนั้น ก้ามเมเนนที่เกิดขึ้นจากระบบบำบัดน้ำเสียทั้งหมดในโครงการ จะถูกกำจัดและไม่ส่งผลกระทบต่อสิ่งแวดล้อมและสุขภาพ</p>	<p>7. เมื่อมีการเข้าบำรุงรักษาและสูบตະกอนออกจากระบบบำบัดจะต้องทำการประชารสัมพันธ์ให้ผู้พักอาศัยทราบโดยติดบริเวณบอร์ดประชาสัมพันธ์ ลิฟท์โดยสาร โดยประชาสัมพันธ์วันและเวลาที่มีการบำรุงรักษาโดยต้องไม่เป็นช่วงเวลาเร่งด่วน และเมื่อมีการบำรุงรักษาหรือสูบตະกอนจะต้องปิดพื้นที่บริเวณนั้นด้วยกรวยหรือป้ายที่แสดงให้เห็นชัดเจน</p>	<p>3. ดำเนินการจัดทำรายงานสรุปผลการทำงานของระบบบำบัดน้ำเสียในแต่ละเดือนตามแบบทส.2 และเสนอรายงานดังกล่าวต่อเทศบาลเมืองแสนสุขภายในวันที่ 15 ของเดือนถัดไป หรือรายงานด้วยวิธีการทางอิเล็กทรอนิกส์ ตามที่อธิบดีกรมควบคุมมลพิษประกาศ</p> <p>4. จัดให้มีการตรวจสอบมิเตอร์ของระบบบำบัดน้ำเสียทุกเดือน ตลอดระยะเวลาดำเนินการ</p> <p>ผู้รับผิดชอบ : นิติบุคคลอาคารชุด / บริษัท เวนเจอร์ โกลบล บางแสน จำกัด ในกรณีที่ยังไม่ได้ก่อตั้งนิติบุคคลอาคารชุด</p>

ลงชื่อ

นายพีระพล รังสิตานุรักษ์ และ นายศรันย์รักษ์ ประสานพรรณ

กรรมการผู้มีอำนาจจัดการของบริษัท เวนเจอร์ โกลบล บางแสน จำกัด

มิถุนายน 2563



VENTURE GLOBAL
BANGKOK CO., LTD.
บริษัท เวนเจอร์ โกลบล จำกัด

ลงชื่อ

นายสุรพงศ์ นนทประเสริฐ

ผู้อำนวยการสิ่งแวดล้อมบริษัท เอสเออส คอนซัลแทนท์ส คอร์ปอเรชั่น จำกัด

มิถุนายน 2563



ตารางที่ 3 มาตรการป้องกันและแก้ไขผลกระทบสิ่งแวดล้อม และมาตรการติดตามตรวจสอบผลกระทบสิ่งแวดล้อม โครงการ เดอะ เชนไทร คอนโด (The Centro Condo) ตั้งอยู่ที่ถนนบางแสนสาย 4 เหนือ ตำบลแสนสุข อำเภอเมือง จังหวัดชลบุรี (ระยะดำเนินการ)

องค์ประกอบทางสิ่งแวดล้อม	ผลกระทบสิ่งแวดล้อมที่สำคัญ	มาตรการป้องกันและแก้ไขผลกระทบสิ่งแวดล้อม	มาตรการติดตามตรวจสอบผลกระทบสิ่งแวดล้อม
3.3 การจัดการระบะว่ายน้ำ - โครงสร้างและความปลอดภัยของระบะว่ายน้ำ	โครงการจัดให้มีระบะว่ายน้ำเพื่อบริการแก่ผู้พักอาศัยภายในโครงการ จำนวน 1 แห่ง บริเวณชั้น 1 ภายใต้อาคารโครงการ เพื่อสุขภาพของผู้ใช้ระบะว่ายน้ำโครงการกำหนดมาตรการด้านความปลอดภัยของระบะว่ายน้ำและมาตรการติดตามตรวจสอบคุณภาพน้ำของระบะว่ายน้ำตามของคณะกรรมการสาธารณสุข ฉบับที่ 1/2550 เรื่อง การควบคุมการประกอบกิจการระบะว่ายน้ำ หรือกิจการอื่นๆ ในทำนองเดียวกันซึ่งถ้าระบะว่ายน้ำขาดการดูแลรักษาตามหลักสุขาภิบาล การอนามัยสิ่งแวดล้อม การดูแลคุณภาพน้ำรวมทั้งมาตรการด้านความปลอดภัยย่างถูกต้อง ระบะว่ายน้ำอาจกลายเป็นแหล่งแพร่เชื้อโรคต่างๆ ได้ เช่น โรคเยื่อตาอักเสบ หูอักเสบ โรคผิวหนัง โรคระบบทางเดินหายใจ โรคระบบทางเดินอาหาร รวมทั้งโรคไม่ติดเชื้อต่างๆ อันเนื่องมาจากการใช้สารเคมี เช่น อาการผิวหนังเนื่องจากแพ้สารเคมี อาการเจ็บคอ ไอ แน่นหน้าอัก อาการคลื่นไส้อาเจียน เนื่องจากแพ้สารเคมี นอกจากนั้นยังรวมถึงอุบัติเหตุที่เกิดจากกระเบื้อง bard	<ol style="list-style-type: none"> วัดดูกระเบื้องของโครงการต้องสามารถทนต่อแรงดันมหาศาล ในระบะว่ายน้ำได้เป็นอย่างดี รับน้ำหนักได้มากกว่ากระเบื้องทั่วไป และเป็นกระเบื้องขนาดมาตรฐานของระบะว่ายน้ำที่สามารถยึดเกาะกับผิวได้เป็นอย่างดี ไม่หลุดร่อนเสียหายก่อนเวลาอันควร ป้องกันการแตกร้าวของกระเบื้อง กรณีที่กระเบื้องแตก ร้าว หรือหลุด <ul style="list-style-type: none"> - กำหนดจุดบริเวณที่กระเบื้องแตก ร้าว หรือหลุดนั้นให้เป็นจุดอันตราย แสดงตำแหน่งพื้นที่นั้นให้ชัดเจน เช่น ทุ่นลอย เป็นต้น และห้ามว่ายน้ำเข้าไปบริเวณนั้น จัดให้มีร่างระบายน้ำลันมีฝาปิดรอบระบะว่ายน้ำ อยู่ในสภาพดี และไม่มีน้ำลันออกจากราง จัดให้มีป้ายบอกความลึกของระบะว่ายน้ำที่สามารถมองเห็นได้อย่างชัดเจน จัดให้มีแสงสว่างเพียงพอทั่วบริเวณระบะว่ายน้ำ เพื่อให้มองเห็นได้ชัดเจน ในกรณีที่มีการเปิดใช้ระบะในเวลากลางคืน กำหนดให้มีเจ้าหน้าที่ประจำพื้นที่ระบะว่ายน้ำ เพื่อควบคุมดูแล และให้ความช่วยเหลือในกรณีเกิดเหตุฉุกเฉิน จัดให้มีอ่างล้างมือ ที่ล้างเท้า และบริเวณล้างตัวก่อนลงระบะว่ายน้ำ จัดให้มีห้องเปลี่ยนเสื้อผ้า ตู้เก็บสิ่งของ ที่วางหรือเก็บรองเท้า สำหรับผู้ใช้บริการ 	<ul style="list-style-type: none"> - ตรวจสอบสภาพโครงสร้างระบะว่ายน้ำ และอุปกรณ์ช่วยชีวิตต่างๆ ทุกวัน <p>ผู้รับผิดชอบ : นิติบุคคลอาคารชุด / บริษัท เวนเจอร์ โกลบล บางแสน จำกัด ในกรณีที่ยังไม่ได้ก่อตั้งนิติบุคคลอาคารชุด</p>

ลงชื่อ

 นายพีระพล รังสิมานุรักษ์ และ นายศรัณย์รักษ์ ประเสริฐ (นายบุญ บุญเยน) จำกัด
 กรรมการผู้มีอำนาจลงนามของบริษัท เวนเจอร์ โกลบล บางแสน จำกัด

มิถุนายน 2563

ลงชื่อ

 (นายสุรพงษ์ นนทประเสริฐ)
 ผู้อำนวยการสิ่งแวดล้อมบริษัท เอสเอส คอนซัลแทนท์ส คอร์ปอเรชั่น จำกัด

มิถุนายน 2563

ตารางที่ 3 มาตรการป้องกันและแก้ไขผลกระทบสิ่งแวดล้อม และมาตรการติดตามตรวจสอบผลกระทบสิ่งแวดล้อม โครงการ เดอะ เชนท์โร คอนโด
(The Centro Condo) ตั้งอยู่ที่ถนนบางแสนสาย 4 เหนือ ตำบลแสนสุข อำเภอเมือง จังหวัดชลบุรี (ระยะดำเนินการ)

องค์ประกอบทางสิ่งแวดล้อม	ผลกระทบสิ่งแวดล้อมที่สำคัญ	มาตรการป้องกันและแก้ไขผลกระทบสิ่งแวดล้อม	มาตรการติดตามตรวจสอบผลกระทบสิ่งแวดล้อม
	และอุบัติเหตุต่างๆ ด้วย ดังนั้น เพื่อลดผลกระทบของผู้ใช้สิ่งว่าyan ของโครงการ ต้องกำหนดให้มีมาตรการป้องกันและแก้ไข	<p>9. จัดให้มีห้องน้ำและห้องส้วมแยกจากกันให้บริการในบริเวณสร้างว่าyan 10. กำหนดให้มีข้อปฏิบัติสำหรับผู้ที่มาใช้บริการติดไว้ในบริเวณ สร้างว่าyan ให้มองเห็นชัดเจน เช่น <ul style="list-style-type: none"> - ต้องสวมชุดว่ายน้ำที่สะอาด - ต้องชำระล้างร่างกายก่อนลงสระทุกครั้ง - ผู้ที่เป็นโรคตาแดง โรคผิวหนัง เป็นหวัด หน้าหานวก หรือ โรคติดต่ออื่นๆ ห้ามลงเล่นในสร้างว่าyan - ห้ามน้ำสัตว์เลี้ยงเข้ามาในบริเวณสร้างว่าyan - ห้ามน้ำอาหาร และเครื่องดื่ม หรือขวดแก้ว เข้าภายในพื้นที่ สร้างว่าyan - เด็กอายุต่ำกว่า 10 ปี และเด็กที่ยังว่ายน้ำไม่เป็นต้องมี ผู้ปกครองหรือผู้ฝึกสอน custody และ - วิธีการปฐมพยาบาลช่วยคนจนน้ำ 11. ดูแลรักษาเครื่องมือและอุปกรณ์ป้องกันส่วนบุคคลให้อยู่ใน สภาพพร้อมใช้งานเสมอ</p> <p>12. ปฏิบัติตามคำแนะนำของคณะกรรมการสาธารณสุข ฉบับที่ 1/2550 เรื่องการควบคุมการประกอบกิจการสร้างว่าyanอย่าง เคร่งครัด</p>	

ลงชื่อ ๘๙ ✓ 
 บริษัท เวนเจอร์ โกลบอล จำกัด
 (นายพีระพล วงศ์สินธุรักษ์ และ นายศรัณรักษ์ ประสารพรวนนท์) ผู้แทน
 กรรมการผู้มีอำนาจลงนามของบริษัท เวนเจอร์ โกลบอล บางแสน จำกัด

มิถุนายน 2563

ลงชื่อ ๕๕๒ 
 นายสุรพงษ์ นนทประเสริฐ
 ผู้อำนวยการสิ่งแวดล้อมบริษัท เอสЭส คอนซัลแทนท์ส คอร์ปอเรชั่น จำกัด

มิถุนายน 2563

ตารางที่ 3 มาตรการป้องกันและแก้ไขผลกระทบสิ่งแวดล้อม และมาตรการติดตามตรวจสอบผลกระทบสิ่งแวดล้อม โครงการ เดอะ เซนโทร คอนโด (The Centro Condo) ตั้งอยู่ที่ถนนบางแสนสาย 4 เหนือ ตำบลแสนสุข อำเภอเมือง จังหวัดชลบุรี (ระยะดำเนินการ)

องค์ประกอบทางสิ่งแวดล้อม	ผลกระทบสิ่งแวดล้อมที่สำคัญ	มาตรการป้องกันและแก้ไขผลกระทบสิ่งแวดล้อม	มาตรการติดตามตรวจสอบผลกระทบสิ่งแวดล้อม
- อุบัติเหตุจากการชนน้ำ	ผู้ใช้ระบบที่อยู่อาศัยได้รับอันตรายจากการใช้ระบบที่อยู่อาศัย ได้แก่ การลื่น หล่น บริเวณที่มีน้ำขัง หรืออาจเกิดอุบัติเหตุในระหว่างว่าไยน้ำ ซึ่งเป็นสาเหตุให้ชนน้ำ ดังนั้น โครงการต้องกำหนดให้มีมาตรการป้องกันอุบัติเหตุที่อาจเกิดขึ้น	<p>1. ต้องกำหนดให้มีผู้ดูแลมาด้วย กรณีที่นำเด็กอายุต่ำกว่า 10 ปี และเด็กที่ยังว่ายน้ำไม่เป็นและผู้สูงอายุที่ไม่สามารถดูแลตัวเองได้มาใช้บริการระบบที่อยู่อาศัย</p> <p>2. จัดให้มีป้ายบอกระดับความลึกหรือเลขบอกตัวระดับความลึกที่สามารถมองเห็นได้ชัดเจน โดยมีตัวเลขแสดงความลึกเป็นระยะๆ อย่างน้อย 2 ระยะ</p> <p>3. จัดให้มีการรักษาความสะอาดบริเวณโดยรอบระบบที่อยู่อาศัย อย่างสม่ำเสมอ</p> <p>4. จัดให้มีการทำความสะอาดไม่ให้ขยะและทางเดินของระบบที่อยู่อาศัย ตลอดระยะเวลาที่เปิดให้บริเวณระบบที่อยู่อาศัย</p> <p>5. จัดให้มีอุปกรณ์ประจำระบบที่อยู่อาศัย ซึ่งอยู่ในตำแหน่งที่เห็นชัดเจน และนำมาใช้ได้ทันที โดยอุปกรณ์ที่จัดให้มีได้แก่</p> <ul style="list-style-type: none"> - โฟมช่วยชีวิต อย่างน้อย 2 อัน - ห่วงชูชีพ ขนาดเส้นผ่านศูนย์กลาง 15 นิ้ว หรือทุ่นลอย ผูกเข้าไว้กับเชือกไม้เนื้อยกกว่าความกว้างของระบบที่อยู่อาศัย อย่างน้อย 2 อัน 	<p>1. ตรวจสอบป้ายบอกความลึกของระบบที่อยู่อาศัย น้ำให้มีความชัดเจนและมองเห็นได้ง่าย</p> <p>2. ตรวจสอบอุปกรณ์ประจำระบบที่อยู่อาศัย เช่น ไม้ช่วยชีวิต ห่วงชูชีพ โฟม ช่วยชีวิต ให้อยู่ในสภาพพร้อมใช้งาน</p> <p>ผู้รับผิดชอบ : นิติบุคคลอาคารชุด / บริษัท เวนเจอร์ โกลบล บางแสน จำกัด ในกรณีที่ยังไม่ได้ก่อตั้งนิติบุคคลอาคารชุด</p>

ลงชื่อ 

(นายพีระพล รังสิมาธุรกษ์ และ นายศรัณรักษ์ ประisanพรรณ)

กรรมการผู้อำนวยการของบริษัท เวนเจอร์ โกลบล บางแสน จำกัด

มิถุนายน 2563

ลงชื่อ 

(นายสุรพงษ์ นนทประเสริฐ)

ผู้อำนวยการสิ่งแวดล้อมบริษัท เอสเออส คอนซัลแทนท์ส คอร์ปอเรชั่น จำกัด

มิถุนายน 2563

ตารางที่ 3 มาตรการป้องกันและแก้ไขผลกระทบสิ่งแวดล้อม และมาตรการติดตามตรวจสอบผลกระทบสิ่งแวดล้อม โครงการ เดอะ เชนโกร คอนโด
(The Centro Condo) ตั้งอยู่ที่ถนนบางแสนสาย 4 เหนือ ตำบลแสนสุข อำเภอเมือง จังหวัดชลบุรี (ระยะดำเนินการ)

องค์ประกอบทางสิ่งแวดล้อม	ผลกระทบสิ่งแวดล้อมที่สำคัญ	มาตรการป้องกันและแก้ไขผลกระทบสิ่งแวดล้อม	มาตรการติดตามตรวจสอบผลกระทบสิ่งแวดล้อม
		<ul style="list-style-type: none"> - ไม่ช่วยชีวิต หรือวัตถุอื่นใดมีความยาวไม่น้อยกว่า 3.5 ม. น้ำหนักเบา อย่างน้อย 1 อัน และต้องวางไว้ที่ปลายถุงส่วนลึกของสะวายน้ำ - เครื่องซ่อมแซม สำหรับผู้ใหญ่ และสำหรับเด็ก อย่างละ 1 ชุด - ห้องปฐมพยาบาลพร้อมชุดปฐมพยาบาลที่พร้อมใช้งานได้ตลอดเวลาไว้ประจำสะวายน้ำ และอยู่ในบริเวณที่ใกล้ที่สุด 6. จัดให้มีผู้ควบคุมดูแล ซึ่งผ่านการอบรมการดูแลคุณภาพน้ำในสะวายน้ำตามหลักสุขागิบาลสิ่งแวดล้อม รวมทั้งเป็นผู้ที่ชำนาญในการว่ายน้ำและผ่านการอบรมการช่วยชีวิตคนจมน้ำ สามารถให้การปฐมพยาบาลได้ โดยต้องอยู่ประจำสะวายน้ำตลอดเวลาที่เปิดบริการ 7. ติดป้ายแสดงวิธีการปฐมพยาบาลคนจมน้ำในบริเวณสะวายน้ำให้ชัดเจน 8. มีอุปกรณ์สื่อสารที่สามารถติดต่อบุคคลหรือสถานที่สำคัญๆ เช่น โรงพยาบาล และสถานีตำรวจน้ำ เพื่อขอความช่วยเหลือเมื่อเกิดเหตุฉุกเฉินต่างๆ เช่น เพลิงไหม้ หรือมีคนจมน้ำ และต้องปิดประกาศหมายเลขอรหัสพทของสถานที่ดังกล่าวไว้ในที่เห็นได้ชัดเจนและเป็นข้อมูลปัจจุบันอยู่เสมอ 	

ลงชื่อ

VENTURE GLOBAL
CHIANG SAEN CO., LTD.
(นายพีระพล วงศ์สุวรรณรักษ์ และ นายศรัณรักษ์ ประสาทพิรประษ์) มอบชน บะเนน จำกัด
กรรมการผู้มีอำนาจจัดการของบริษัท เวนเจอร์ โกลบอล บางแสน จำกัด

มิถุนายน 2563

59/124

ลงชื่อ

S.S.C.
CONSTRUCTION CO., LTD.
(นายสุรพงษ์ นนทประเสริฐ)
ผู้อำนวยการสิ่งแวดล้อมบริษัท เอสเอส คอนโดแทนท์ส คอร์ปอเรชั่น จำกัด

มิถุนายน 2563

ตารางที่ 3 มาตรการป้องกันและแก้ไขผลกระทบสิ่งแวดล้อม และมาตรการติดตามตรวจสอบผลกระทบสิ่งแวดล้อม โครงการ เดอะ เซนโทร คอนโด (The Centro Condo) ตั้งอยู่ที่ถนนบางแสนสาย 4 เหนือ ตำบลแสนสุข อำเภอเมือง จังหวัดชลบุรี (ระยะดำเนินการ)

องค์ประกอบทางสิ่งแวดล้อม	ผลกระทบสิ่งแวดล้อมที่สำคัญ	มาตรการป้องกันและแก้ไขผลกระทบสิ่งแวดล้อม	มาตรการติดตามตรวจสอบผลกระทบสิ่งแวดล้อม
- คุณภาพน้ำในสระว่ายน้ำ	โครงการจัดให้มีการซ่าเชื้อโรคในสระว่ายน้ำด้วยเกลือ ทั้งนี้ โครงการกำหนดให้มีมาตรการป้องกันและแก้ไขผลกระทบในเรื่องคุณภาพน้ำในสระว่ายน้ำ	1. ในการซ่าเชื้อโรคในสระว่ายน้ำจะใช้เกลือ 2. ต้องดูแลบำรุงรักษาเครื่องกรองน้ำตามระยะเวลาที่สมควรเพื่อให้ทำงานได้เต็มประสิทธิภาพ 3. ดำเนินการคุณตะกอน ล้างตะไคร่และตักเศษผงสีปูด้าห์ละ 1 ครั้ง 4. จัดให้มีป้ายแสดงกฎข้อปฏิบัติสำหรับผู้ใช้สระว่ายน้ำ โดยมีข้อความอย่างน้อย ดังนี้ <ul style="list-style-type: none"> - ต้องสวมชุดว่ายน้ำที่สะอาดในการลงใช้สระว่ายน้ำ - จำนวนสูงสุดผู้ใช้สระว่ายน้ำ - ต้องชำระล้างร่างกายก่อนลงใช้สระว่ายน้ำทุกครั้งและห้ามทำสระว่ายน้ำสกปรก - ผู้เป็นโรคตาแดง ผิวหนัง หวัด หูเป็นน้ำหนวกหรือโรคติดต่ออื่นๆ ห้ามใช้สระว่ายน้ำ 	1. จัดให้มีพนักงานดูแลทำความสะอาดไม่ให้น้ำจากบริเวณทางเดินไหลลงสู่สระว่ายน้ำเนื่องจากทำให้น้ำในสระสกปรกเกิดการปนเปื้อน โดยต้องทำความสะอาดบริเวณสระว่ายน้ำทุกวัน หลังจากปิดใช้สระว่ายน้ำแล้ว 2. ตรวจสอบคุณภาพน้ำในสระว่ายน้ำทุกวัน วันละ 2 ครั้ง ตลอดระยะเวลาดำเนินการ โดยมีดัชนีตรวจดังนี้ <ul style="list-style-type: none"> - สี สะอาด ไม่มีเศษผง หรือเศษใบไม้ในสระว่ายน้ำ - ความเป็นกรด - ด่าง (pH)

ลงชื่อ

 นายพีระพล รังสิตานุรักษ์ และ นายศรันยรักษ์ ประสาณพรรณ

กรรมการผู้อำนวยการของบริษัท เวนเจอร์ โกลบล บางแสน จำกัด

มิถุนายน 2563

60/124

ลงชื่อ

 (นายสุรพงษ์ นนทประเสริฐ)

ผู้ชำนาญการสิ่งแวดล้อมบริษัท เอสエส คอนซัลแทนท์ส คอร์ปอเรชั่น จำกัด

มิถุนายน 2563

ตารางที่ 3 มาตรการป้องกันและแก้ไขผลกระทบสิ่งแวดล้อม และมาตรการติดตามตรวจสอบผลกระทบสิ่งแวดล้อม โครงการ เดอะ เชนทรอ คอนโด
(The Centro Condo) ตั้งอยู่ที่ถนนบางแสนสาย 4 เหนือ ตำบลแสนสุข อำเภอเมือง จังหวัดชลบุรี (ระยะดำเนินการ)

องค์ประกอบทางสิ่งแวดล้อม	ผลกระทบสิ่งแวดล้อมที่สำคัญ	มาตรการป้องกันและแก้ไขผลกระทบสิ่งแวดล้อม	มาตรการติดตามตรวจสอบผลกระทบสิ่งแวดล้อม
-		<p>5. ตรวจสอบเกี่ยวกับการจัดการสารเคมี การจัดการสิ่งปฏิกูล น้ำเสีย และขยะ การสุขาภิบาลอาหาร และน้ำดื่ม การป้องกันควบคุมสัตว์และแมลงนำโรค การดูแลสุขภาพและความปลอดภัย และเหตุร้ายๆ ให้สอดคล้องตามคำแนะนำของคณะกรรมการสาธารณสุข ฉบับที่ 1/2550 เรื่องการควบคุมกิจกรรมสรรว่ายน้ำหรือกิจการอื่นๆ ในท่านองเดียวกัน</p> <p>6. จัดให้มีอุปกรณ์ เครื่องมือสำหรับใช้ทำความสะอาดสรรว่ายน้ำได้แก่ เครื่องดูดตะกอน แปรงขัดกระชานนิตลวดทองเหลืองและพลาสติกรวมทั้งตะกรงข้อนวัสดุแขวนloy</p> <p>7. ดูแลมิให้การนำสัตว์ทุกชนิดเข้าไปในบริเวณสรรว่ายน้ำ</p>	<p>3. ตรวจสอบคุณภาพน้ำในสรรว่ายน้ำทุกๆ เดือน หรือเดือนละ 1 ครั้ง ตลอดระยะเวลาดำเนินการ โดยมีดัชนีตรวจดังนี้</p> <ul style="list-style-type: none"> - ค่าโคลิฟอร์ม แบคทีเรีย (coliform Bacteria) - ค่าแบคทีเรีย Escherichia coli, Strephylococcus aureus, Seudomonas aeroginosa <p>4. ตรวจสอบคุณภาพน้ำทางเคมีและชีวภาพ ปีละ 1 ครั้ง โดยมีดัชนีตรวจดังนี้</p> <ul style="list-style-type: none"> - ค่าความเป็นกรด-ด่าง (pH) - ค่าความเป็นด่าง (Alkalinity) - ความกระด่าง (Calcium hardness) - กรดไซยาโนริก (Cyanuric acid) - คลอไรด์ (Chloride) - แอมโมเนียม (Ammonia) - ไนเตรต (Nitrate)

ลงชื่อ
นายพีระพล รังสิตามนุรักษ์ และ นายศรัณรักษ์ ประisanพรรณ์
(นายพีระพล รังสิตามนุรักษ์ และ นายศรัณรักษ์ ประisanพรรณ์)
กรรมการผู้มีอำนาจลงนามของบริษัท เวนเจอร์ โกลบล อ บางแสน จำกัด
มิถุนายน 2563

ลงชื่อ
นายสุรพงษ์ นนทประเสริฐ
ผู้อำนวยการสิ่งแวดล้อมบริษัท เอสเออส คอนซัลแทนท์ส คอร์ปอเรชั่น จำกัด
มิถุนายน 2563

ตารางที่ 3 มาตรการป้องกันและแก้ไขผลกระทบสิ่งแวดล้อม และมาตรการติดตามตรวจสอบผลกระทบสิ่งแวดล้อม โครงการ เดอะ เซนโทร คอนโด (The Centro Condo) ตั้งอยู่ที่ถนนบางแสนสาย 4 เหนือ ตำบลแสนสุข อำเภอเมือง จังหวัดชลบุรี (ระยะดำเนินการ)

องค์ประกอบทางสิ่งแวดล้อม	ผลกระทบสิ่งแวดล้อมที่สำคัญ	มาตรการป้องกันและแก้ไขผลกระทบสิ่งแวดล้อม	มาตรการติดตามตรวจสอบผลกระทบสิ่งแวดล้อม
-			<ul style="list-style-type: none"> - โคลิฟอร์มทั้งหมด (Total Coliform Bacteria) - ฟีโคโลโคลิฟอร์ม (Fecal Coliform) - ค่าแบคทีเรีย Escherichia coli, Strephylococcus aureus, seudomonas aeroginosa <p>ผู้รับผิดชอบ : นิติบุคคลอาคารชุด /บริษัท เวนเจอร์ โกลบอล บางแสน จำกัด ในกรณีที่ยังไม่ได้ก่อตั้งนิติบุคคลอาคารชุด</p>
3.4 การระบายน้ำและการป้องกันน้ำท่วม	โครงการมีพื้นที่ 3,528 ตารางเมตร สภาพพื้นที่โครงการเดิมเป็นที่ว่าง เมื่อโครงการพัฒนาเป็นอาคารอยู่อาศัยรวม ประเภทอาคารชุดทั้งอาศัยจะทำให้สภาพพื้นที่โครงการส่วนใหญ่ปักคุณด้วยอาคารและพื้นคอนกรีต ขนาดความสูง 8 ชั้น จำนวน 2 อาคาร ส่วนที่เหลือจะพัฒนาเป็นพื้นที่ปลูกต้นไม้ และจัดสภาพภูมิทัศน์เพื่อความสวยงามโดยท่อระบายน้ำทึบของโครงการจะต่อเขื่อมกับท่อระบายน้ำสาธารณะด้านหน้าโครงการ	<ol style="list-style-type: none"> 1. โครงการจัดให้มีบ่อหน่วยน้ำขนาด 75 ลูกบาศก์เมตร จำนวน 1 บ่อ เพื่อกักเก็บปริมาณน้ำส่วนเกินที่เกิดขึ้นในโครงการประมาณ 70.80 ลูกบาศก์เมตร โดยควบคุมอัตราการระบายน้ำก่อนที่จะระบายน้ำออกสู่ภายนอกโครงการไม่ให้เกินอัตราการระบายน้ำสูงสุดก่อนพัฒนาโครงการ 2. หมั่นตรวจสอบท่อระบายน้ำและบ่อพักน้ำเป็นประจำเมื่อมีสิ่งอุดตันที่จากดินตะกอนหรือเศษวัสดุอื่นๆ ให้ดำเนินการทำความสะอาดเก็บขยะและขุดลอกดินตะกอนที่ตกค้างภายในท่อระบายน้ำ และบ่อพักน้ำออกให้หมด โดยเฉพาะก่อนถึงฤดูฝน 	<ol style="list-style-type: none"> 1. ตรวจสอบการรักษาหรือแต่งของท่อระบายน้ำของโครงการตลอดระยะเวลาดำเนินการ 2. ตรวจสอบ และทำความสะอาดท่อระบายน้ำ และบ่อตักตะกอนตลอดระยะเวลาดำเนินการ <p>ผู้รับผิดชอบ : นิติบุคคลอาคารชุด /บริษัท เวนเจอร์ โกลบอล บางแสน จำกัด ในกรณีที่ยังไม่ได้ก่อตั้งนิติบุคคลอาคารชุด</p>

ลงชื่อ 

(นายพิระพล รังสิตานุรักษ์ และ นายศรันยรักษ์ ปรีชาสนพัฒนา บริษัท แวนเจอร์ โกลบอล จำกัด)

กรรมการผู้มีอำนาจลงนามของบริษัท เวนเจอร์ โกลบอล บางแสน จำกัด

มิถุนายน 2563

ลงชื่อ 

(นายสุรพงศ์ นนทประเสริฐ)

ผู้อำนวยการสิ่งแวดล้อมบริษัท เอสエส คอนซัลแทนท์ส คอร์ปอเรชั่น จำกัด

มิถุนายน 2563

ตารางที่ 3 มาตรการป้องกันและแก้ไขผลกระทบสิ่งแวดล้อม และมาตรการติดตามตรวจสอบผลกระทบสิ่งแวดล้อม โครงการ เดอะ เซนโทร คอนโด (The Centro Condo) ตั้งอยู่ที่ถนนบางแสนสาย 4 หมู่ ตำบลแสนสุข อำเภอเมือง จังหวัดชลบุรี (ระยะดำเนินการ)

องค์ประกอบทางสิ่งแวดล้อม	ผลกระทบสิ่งแวดล้อมที่สำคัญ	มาตรการป้องกันและแก้ไขผลกระทบสิ่งแวดล้อม	มาตรการติดตามตรวจสอบผลกระทบสิ่งแวดล้อม
		<p>3. เมื่อฝนหยุดตกแล้วให้ตรวจสอบการระบายน้ำ หากพบว่ามีการอุดตันให้รับดำเนินการทำความสะอาดเก็บขยะและชุดลอกดิน ตกอนที่ ตกค้างอยู่ภายในท่อระบายน้ำ และบ่อพักน้ำ</p> <p>4. ล้างทำความสะอาดท่อระบายน้ำ โดยรอบอาคาร 2 ครั้ง/ปี (ก่อน-หลังฤดูฝน)</p> <p>5. ดูแลรักษาระบบระบายน้ำ เช่น ตะแกรงตักขยะ ระบายน้ำ และบ่อหัวน้ำรวมทั้งเครื่องสูบน้ำและอุปกรณ์ต่างๆ ให้มีสภาพดีอยู่เสมอ</p> <p>6. จัดทำสัญลักษณ์ตำแหน่งบ่อหน่วยน้ำ โดยทาสีกับตะแกรงเหล็กของช่องตรวจบ่อหน่วยน้ำ เพื่อความสะดวกของเจ้าหน้าที่ในการซ่อมบำรุง</p> <p>7. ให้จัดจ้างบริษัทกำจัดหมูลและแมลงสาบในบ่อหน่วยน้ำเป็นประจำเสมอ</p>	
3.5 การจัดการมูลฝอยและสิ่งปฏิกูล	มูลฝอยที่เกิดจากการดำเนินโครงการ แยกเป็นมูลฝอยเปียก (ย่อยสลายได้) ได้แก่ เศษอาหาร และภาชนะท่อบรรจุอาหาร มูลฝอยแห้ง (ท่วาไป) ได้แก่ เศษใบไม้ กิ่งไม้ มูลฝอยรีไซเคิล	<p>1. โครงการจัดให้มีห้องพักมูลฝอยประจำชั้นภัยในอาคาร และห้องพักมูลฝอยรวมโครงการ ดังนี้</p> <p>-ห้องพักมูลฝอยประจำชั้นของอาคาร บริเวณชั้นที่ 2-8 จำนวน 1 ห้อง/ชั้น มีขนาดพื้นที่ 14.3 ตารางเมตร โดยตั้งถังรับมูลฝอยขนาด 100 ลิตร จำนวน 4 ถัง (มูลฝอยท่วาไป มูลฝอยย่อยสลายได้ มูลฝอยรีไซเคิลและมูลฝอยอันตราย อย่างละ 1 ถัง)</p>	<p>- ตรวจสอบบริเวณห้องพักมูลฝอยประจำชั้น และห้องพักมูลฝอยแห้ง เปียกไม่ให้มีมูลฝอยตกค้าง และดูแลความสะอาดเป็นประจำทุกวันตลอดระยะเวลาดำเนินการ</p>

บัญชี บันทึก บัญชีรายรับ รายจ่าย งบประมาณ งบดุล
บริษัท บันทึก บัญชีรายรับ รายจ่าย งบประมาณ งบดุล
BANGSAEN CO., LTD.

กรรมการผู้มีอำนาจลงนามของบริษัท เวนเจอร์ โกลบอล บางแสน จำกัด

มิถุนายน 2563

ลงชื่อ
(นายสุรพงษ์ นันทประเสริฐ) SS CONSULTANTS CORPORATION CO.,LTD

ผู้อำนวยการสังฆารามบรมิตร เอสเอส คอนซัลแทนท์ส คอร์ปอเรชั่น จำกัด

มิถุนายน 2563

ตารางที่ 3 มาตรการป้องกันและแก้ไขผลกระทบสิ่งแวดล้อม และมาตรการติดตามตรวจสอบผลกระทบสิ่งแวดล้อม โครงการ เดอะ เซนโทร คอนโด (The Centro Condo) ตั้งอยู่ที่ถนนบางแสนสาย 4 เหนือ ตำบลแสนสุข อำเภอเมือง จังหวัดชลบุรี (ระยะดำเนินการ)

องค์ประกอบทางสิ่งแวดล้อม	ผลกระทบสิ่งแวดล้อมที่สำคัญ	มาตรการป้องกันและแก้ไขผลกระทบสิ่งแวดล้อม	มาตรการติดตามตรวจสอบผลกระทบสิ่งแวดล้อม
	<p>ได้แก่ กระดาษ ถุง ขวดแก้วพลาสติก และมูลฝอย อันตราย ได้แก่ หลอดไฟฟ้า ถ่านไฟฉาย ขวดน้ำยาล้างห้องน้ำ เป็นต้น ซึ่งจากการประเมินพบว่า โครงการจะมีปริมาณมูลฝอยรวมทั้งสิ้นประมาณ 4.53 ลูกบาศก์เมตร/วัน ซึ่งหากโครงการ ไม่มีการจัดการที่ดีอาจก่อให้เกิดแหล่งเพาะตัวของเชื้อโรคและปัญหาลินรบกวนได้ดังนั้น โครงการจึงต้องกำหนดให้มีมาตรการเพื่อป้องกันและลดผลกระทบดังกล่าว</p>	<p>- ห้องพักมูลฝอยรวมโครงการ ตั้งอยู่บริเวณข้างหนึ่งของอาคาร มีขนาดพื้นที่ 16.95 ตารางเมตร แบ่งเป็น 4 ห้อง คือ ห้องพักมูลฝอยรีไซเคิล ห้องพักมูลฝอยแห้ง (ทั่วไป) ห้องพักมูลฝอยเปียก (ย่อยสลายได้) และห้องพักมูลฝอยอันตราย สามารถรองรับมูลฝอยเกิดขึ้นไม่น้อยกว่า 3 ซึ่งเพียงพอต่อปริมาณมูลฝอยที่เกิดขึ้นของโครงการ</p> <p>2. การเก็บมูลฝอยในถุงต้องไม่ให้มีปริมาณหรือน้ำหนักมากเกินไป โดยบรรจุปริมาณมูลฝอยประมาณ 3 ใน 4 ของถุง</p> <p>3. ก่อนรวบรวมมูลฝอยจากจุดต่างๆ ไปยังห้องพักมูลฝอยของโครงการต้องมัดปากถุงให้แน่น เพื่อป้องกันมูลฝอยกระเจิง</p> <p>4. จัดให้มีการทำความสะอาดห้องพักมูลฝอยและห้องพักมูลฝอยรวมอย่างสม่ำเสมอ สัปดาห์ละ 3-4 ครั้ง (วันเว้นวัน) เพื่อป้องกันการเพาะตัวของเชื้อโรคโดยนำเสียที่เกิดจากการล้างพื้นห้องพักมูลฝอยรวมจะถูกรวบรวมเข้าสู่ระบบบำบัดน้ำเสียสำเร็จรูปของโครงการ</p> <p>5. ติดตั้งพัดลมระบายอากาศประจำห้องพักมูลฝอยแต่ละชั้น</p> <p>6. จัดให้มีพนักงานขับยานยนต์มูลฝอยจากห้องพักมูลฝอยมาจั่งรักเก็บขึ้nmูลฝอย เพื่ออำนวยความสะดวกในการเก็บขนมูลฝอยให้กับเทศบาลเมืองแสนสุข</p>	<p>- ตรวจสอบบริเวณห้องพักมูลฝอยประจำชั้น และห้องพักมูลฝอยแห้ง- เปียกไม่ให้มีมูลฝอยตกค้าง และลดความสะอาดเป็นประจำทุกวันตลอดระยะเวลาดำเนินการ</p> <p>ผู้รับผิดชอบ : นิติบุคคลอาคารชุด /บริษัท เวนเจอร์ โกลบอล บางแสน จำกัด ในกรณีที่ยังไม่ได้ก่อตั้งนิติบุคคลอาคารชุด</p>

ลงชื่อ N° ✓ 
**VENTURE GLOBAL
BANGSAEN CO., LTD.**
 บริษัท เวนเจอร์ โกลบอล จำกัด
 เมืองแสนสุข

(นายพีระพล วงศ์สิมานรักษ์ และ นายศรัณรักษ์ ประisanพรรณ)

กรรมการผู้มีอำนาจลงนามของบริษัท เวนเจอร์ โกลบอล บางแสน จำกัด

มิถุนายน 2563

64/124

ลงชื่อ 
SCS CONSULTANTS CORPORATION CO., LTD.
 ผู้อำนวยการสิ่งแวดล้อมบริษัท เอสエส คอนซัลแทนท์ส คอร์ปอเรชั่น จำกัด
 (นายสุรพงษ์ นนทประเสริฐ)

มิถุนายน 2563

ตารางที่ 3 มาตรการป้องกันและแก้ไขผลกระทบสิ่งแวดล้อม และมาตรการติดตามตรวจสอบผลกระทบสิ่งแวดล้อม โครงการ เดอะ เซนโทร คอนโด
 (The Centro Condo) ตั้งอยู่ที่ถนนบางแสนสาย 4 เหนือ ตำบลแสนสุข อำเภอเมือง จังหวัดชลบุรี (ระยะดำเนินการ)

องค์ประกอบทางสิ่งแวดล้อม	ผลกระทบสิ่งแวดล้อมที่สำคัญ	มาตรการป้องกันและแก้ไขผลกระทบสิ่งแวดล้อม	มาตรการติดตามตรวจสอบผลกระทบสิ่งแวดล้อม
		<p>7. ควบคุมพนักงานไม่ให้นำมูลฝอยมากองไว้เพื่อรอการเก็บขน</p> <p>8. ติดตามประสานงานการจัดเก็บมูลฝอยของเทศบาลเมืองแสนสุขให้มากับมูลฝอยจากโครงการอย่างสม่ำเสมอทุกวันมิให้มีการตกค้าง</p> <p>9. ประสานกับร้านซื้อของเก่าบริเวณใกล้เคียงให้เข้ามารับซื้อมูลฝอยที่สามารถนำกลับมาใช้ได้อีกด้วยตรง</p> <p>10. ห้องพักมูลฝอยรวมของโครงการมีประตูปิดมิดชิดเพื่อป้องกันกลิ่นรบกวนผู้อยู่อาศัย และชุมชนบริเวณใกล้เคียง โดยเปิดประตูเฉพาะช่วงที่มีการเก็บขนมูลฝอยเท่านั้น</p> <p>11. มูลฝอยอันตรายจัดให้มีการคัดแยก เก็บรวบรวมไว้ เมื่อมีปริมาณมากพอ ทางโครงการจะติดต่อบริษัทที่ได้รับอนุญาตจากการโรงจานอุตสาหกรรมเข้ามารับไปกำจัดทุก 2-3 เดือน หรือตามความเหมาะสมของปริมาณมูลฝอย เพื่อนำไปกำจัดตามหลักวิชาการต่อไป</p> <p>12. กำหนดให้แม่บ้าน/ผู้ปฏิบัติงานเกี่ยวกับการคัดแยกและเก็บขนมูลฝอยมีการตรวจสอบสภาพประจำปี มีการอบรมความรู้ด้านสุขภาพอนามัยและความปลอดภัยจากการทำงาน และใช้อุปกรณ์ป้องกัน มีผ้าปิดจมูก พร้อมสวมถุงมือขณะปฏิบัติการคัดแยกและเก็บขนมูลฝอย เพื่อป้องกันการสัมผัสมูลฝอยโดยตรง</p> <p>13. รณรงค์ให้ผู้พักอาศัยหลีกเลี่ยงการใช้บรรจุภัณฑ์ ที่ไม่สามารถนำกลับมาใช้ใหม่ได้ เช่น ขวดสเปรย์ต่างๆ และพยายามใช้ผลิตภัณฑ์ที่สามารถใช้ซ้ำอีกได้ เช่น ถ่านไฟฉาย</p>	

ลงชื่อ 

นายพีระพล รังสิตามนุรักษ์ และ นายศรันยรักษ์ ประสารพร(ผู้ช่วย) นางแพน จำกัด

กรรมการผู้มีอำนาจลงนามของบริษัท เวนเจอร์ โกลบล็อก บางแสน จำกัด

มิถุนายน 2563

ลงชื่อ 

(นายสุรพงศ์ นนทประเสริฐ)

ผู้อำนวยการสิ่งแวดล้อมบริษัท เอสเอส คอนซัลแทนท์ส คอร์ปอเรชั่น จำกัด

มิถุนายน 2563

ตารางที่ 3 มาตรการป้องกันและแก้ไขผลกระทบสิ่งแวดล้อม และมาตรการติดตามตรวจสอบผลกระทบสิ่งแวดล้อม โครงการ เดอะ เซนโทร คอนโด
(The Centro Condo) ตั้งอยู่ที่ถนนบางแสนสาย 4 เหนือ ตำบลแสนสุข อำเภอเมือง จังหวัดชลบุรี (ระยะดำเนินการ)

องค์ประกอบทางสิ่งแวดล้อม	ผลกระทบสิ่งแวดล้อมที่สำคัญ	มาตรการป้องกันและแก้ไขผลกระทบสิ่งแวดล้อม	มาตรการติดตามตรวจสอบผลกระทบสิ่งแวดล้อม
		<p>หรือแบบเดอร์ ที่สามารถประจุไฟฟ้าให้ได้ เป็นต้น</p> <p>14.กำหนดให้ผู้พักอาศัย เป็นผู้มีหน้าที่ในการจัดการคัดแยกมูลฝอย ที่สามารถนำกลับมาใช้ใหม่ได้ จำนวนไม่น้อยกว่า 50% ของจำนวนที่นำออก扔进ถังขยะ ที่ต้องการลดปริมาณมูลฝอยออกเป็น ประเภทต่างๆ เช่น มูลฝอยย่อยสลายได้ มูลฝอยทั่วไป มูลฝอยที่ สามารถนำกลับมาใช้ใหม่ได้</p> <p>15.โครงการต้องใช้ผลิตภัณฑ์ที่มีอายุการใช้งานนาน เช่น หลอดไฟที่มีอายุการใช้งานนานๆ หรือเครื่องมือเครื่องใช้ที่อยู่ใน สภาพที่ดี เพื่อที่โครงการจะสามารถลดปริมาณมูลฝอยจาก ผลิตภัณฑ์ที่หมดอายุการใช้งาน</p> <p>16.ในช่วงระยะเวลา 23.00 น. ให้พนักงานของโครงการนำรายมา ตั้งเพื่อแสดงจุดจอดรถของที่ชั้นเงิน และดูแลไม่ให้มีสิ่งกีดขวาง บริเวณทางเข้าออกหรือบริเวณจุดจอดรถของ</p> <p>17.ให้ระบุในสัญญาเชื้อขายคอนโดให้ชัดเจน และดูแลไม่ให้มีสิ่งกีดขวาง สุขจะเข้าเก็บขนของในช่วงเวลา 00.00-06.00 น. ของแต่ละวัน เพื่อให้ผู้เช่าซื้อห้องชุดได้รับทราบชัดเจน</p>	

ลงชื่อ ผู้.....

(นายพีระพล รังสิมาธิรักษ์ และ นายศรีณรงค์ ประสานพรรรณ) นางสาวนัน พานิช

กรรมการผู้มีอำนาจลงนามของบริษัท เวนเจอร์ โกลบอต บางแสน จำกัด

มิถุนายน 2563



ลงชื่อ ผู้.....

(นายสุรพงศ์ นนทประเสริฐ)

ผู้อำนวยการสิ่งแวดล้อมบริษัท เอสเอส คอนซัลแทนท์ส คอร์ปอเรชั่น จำกัด

มิถุนายน 2563



ตารางที่ 3 มาตรการป้องกันและแก้ไขผลกระทบสิ่งแวดล้อม และมาตรการติดตามตรวจสอบผลกระทบสิ่งแวดล้อม โครงการ เดอะ เซนโทร คอนโด
(The Centro Condo) ตั้งอยู่ที่ถนนบางแสนสาย 4 เหนือ ตำบลแสนสุข อำเภอเมือง จังหวัดชลบุรี (ระยะดำเนินการ)

องค์ประกอบของผลกระทบสิ่งแวดล้อมที่สำคัญ	มาตรการป้องกันและแก้ไขผลกระทบสิ่งแวดล้อมที่สำคัญ	มาตรการติดตามตรวจสอบผลกระทบสิ่งแวดล้อม
3.6 การใช้ไฟฟ้า ระบบดำเนินการ โครงการ เลือกใช้หม้อแปลงขนาด 2,000 KVA จำนวน 1 ชุด โครงการรับบริการกระแสไฟฟ้าจากการไฟฟ้าส่วนภูมิภาค บางแสนเข้าสู่โครงการไฟฟ้าไปยังส่วนต่างๆ ภายในโครงการ	<p>1.แนะนำและรณรงค์ให้คุณงานใช้ไฟฟ้าอย่างประหยัด โดย</p> <ul style="list-style-type: none"> - ปิดสวิตช์ไฟและเครื่องใช้ไฟฟ้าทุกชนิดเมื่อเลิกใช้งาน - เลือกซื้อเครื่องใช้ไฟฟ้าที่ได้มาตรฐานเบอร์ 5 - ใช้หลอดไฟและบลัสต์ประหยัดไฟ - หมั่นทำความสะอาดหลอดไฟเพื่อเพิ่มแสงสว่างโดยไม่ต้องใช้พลังงานมากขึ้น 	<p>- จดบันทึกสถิติการใช้ไฟฟ้าทุกเดือนและจัดทำป้ายที่ทางเข้า-ออกของโครงการเพื่อรณรงค์ให้ประหยัดไฟฟ้า</p>
จะประกอบด้วยส่วนต่างๆ ตามลำดับจากสายเมนไฟฟ้าแรงสูงที่รับบริการจากการไฟฟ้า คาดว่าการเกิดขึ้นของโครงการจะไม่ก่อให้เกิดผลกระทบต่อการใช้ไฟฟ้าของชุมชนใกล้เคียง ซึ่งปัจจุบันสามารถให้ผู้ขอใช้ไฟฟ้าได้ทั่วถึงทุกครัวเรือน ดังนั้น การเกิดขึ้นของโครงการจะไม่ก่อให้เกิดผลกระทบต่อการใช้ไฟฟ้าของชุมชนใกล้เคียง	<p>- ใช้หลอดไฟที่มีวัตต์ต่ำ สำหรับบริเวณที่จำเป็นต้องเปิดทิ้งไว้ทั้งคืน</p> <p>2.การจ่ายไฟฟ้าและพลังงาน สำหรับขับเคลื่อนอุปกรณ์ก่อสร้าง ต้องเป็นไปตามกฎหมายไฟฟ้าที่ถูกต้อง</p>	<p>ผู้รับผิดชอบ : นิติบุคคลอาคารชุด / บริษัท เวนเจอร์ โกลบล บางแสน จำกัด ในกรณีที่ยังไม่ได้ก่อตั้งนิติบุคคลอาคารชุด</p>

ลงชื่อ

 (นายพีระพล วงศ์มีนาธรรักษ์ และ นายศรัณรักษ์ ประสารพรรณ)
 กรรมการผู้มีอำนาจจัดการของบริษัท เวนเจอร์ โกลบล บางแสน จำกัด

มิถุนายน 2563

ลงชื่อ

 (นายสุรพงษ์ นนทประเสริฐ)
 ผู้อำนวยการสิ่งแวดล้อมบริษัท เอสএস คอนโดแทนท์ คอร์ปอเรชั่น จำกัด
 มิถุนายน 2563

ตารางที่ 3 มาตรการป้องกันและแก้ไขผลกระทบสิ่งแวดล้อม และมาตรการติดตามตรวจสอบผลกระทบสิ่งแวดล้อม โครงการ เดอะ เซนโทร คอนโด (The Centro Condo) ตั้งอยู่ที่ถนนบางแสนสาย 4 เหนือ ตำบลแสนสุข อำเภอเมือง จังหวัดชลบุรี (ระยะดำเนินการ)

องค์ประกอบทางสิ่งแวดล้อม	ผลกระทบสิ่งแวดล้อมที่สำคัญ	มาตรการป้องกันและแก้ไขผลกระทบสิ่งแวดล้อม	มาตรการติดตามตรวจสอบผลกระทบสิ่งแวดล้อม
3.7 การอนุรักษ์พลังงาน	การดำเนินโครงการจะมีความต้องการใช้พลังงานเพื่อกิจกรรมต่างๆ มากขึ้น โดยคำนึงแนวคิดในการออกแบบเพื่อช่วยประหยัดในการใช้พลังงานภายในอาคาร โดยการลดพื้นผิวคอนกรีต โดยรอบอาคารด้วยการใช้การออกแบบภูมิสถาปัตยกรรมเพื่อความร่มรื่น และช่วยลดการนำพาและถ่ายเทความร้อนเข้าสู่อาคาร และออกแบบให้บริเวณทางเดินของอาคารได้รับแสงสว่างจากภายนอก เพื่อช่วยลดปริมาณการใช้ไฟฟ้า ดังนั้น กิจกรรมการอนุรักษ์พลังงานภายในโครงการ จึงมีส่วนช่วยให้การใช้พลังงานภายในอาคารสามารถลดลงได้ โดยบริษัทได้แยกมาตรการการอนุรักษ์พลังงาน	การอนุรักษ์พลังงานไฟฟ้าของเจ้าของโครงการ - โครงการได้ออกแบบอาคารเพื่อเป็นการอนุรักษ์พลังงานเพื่อให้สอดคล้องกับข้อกฎหมาย และกำหนดให้มีมาตรการการอนุรักษ์พลังงานในส่วนเจ้าของโครงการและการออกแบบภูมิสถาปัตยกรรม พ.ศ. 2522 <ul style="list-style-type: none"> ● ค่าถ่ายเทความร้อนรวมของผนังด้านนอกของอาคาร A ในส่วนที่มีการปรับอากาศ (Overall Thermal Transfer Value : OTTV) เท่ากับ 29.01 วัตต์ต่อตารางเมตร (ไม่เกิน 30 วัตต์ต่อตารางเมตร) ● ถ่ายเทความร้อนรวมของหลังคาอาคาร A ในส่วนที่มีการปรับอากาศ (Roof Thermal Transfer Value : RTTV) มีค่าเท่ากับ 6.36 วัตต์ต่อตารางเมตร (ไม่เกิน 10 วัตต์ต่อตารางเมตร) ● ค่าถ่ายเทความร้อนรวมของผนังด้านนอกของอาคาร B ในส่วนที่มีการปรับอากาศ (Overall Thermal Transfer Value : OTTV) เท่ากับ 25.01 วัตต์ต่อตารางเมตร (ไม่เกิน 30 วัตต์ต่อตารางเมตร) 	


ลงชื่อ

นายพีระพล รังสิมาনุรักษ์ และ นายศรันยรักษ์ ประสารพรรณ์
 (นายพีระพล รังสิมานุรักษ์ และ นายศรันยรักษ์ ประสารพรรณ์)

กรรมการผู้มีอำนาจลงนามของบริษัท เวนเจอร์ โกลบอล บางแสน จำกัด

มิถุนายน 2563

68/124

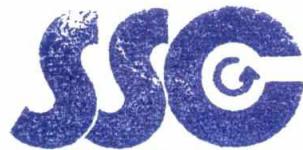ลงชื่อ

(นายสุรพงษ์ นนทประเสริฐ)

ผู้อำนวยการสิ่งแวดล้อมบริษัท เอสเอส คอนซัลแทนท์ส คอร์ปอเรชั่น จำกัด

มิถุนายน 2563

ตารางที่ 3 มาตรการป้องกันและแก้ไขผลกระทบสิ่งแวดล้อม และมาตรการติดตามตรวจสอบผลกระทบสิ่งแวดล้อม โครงการ เดอะ เชนทรอ คอนโด
(The Centro Condo) ตั้งอยู่ที่ถนนบางแสนสาย 4 เหนือ ตำบลแสนสุข อำเภอเมือง จังหวัดชลบุรี (ระยะดำเนินการ)

องค์ประกอบทางสิ่งแวดล้อม	ผลกระทบสิ่งแวดล้อมที่สำคัญ	มาตรการป้องกันและแก้ไขผลกระทบสิ่งแวดล้อม	มาตรการติดตามตรวจสอบผลกระทบสิ่งแวดล้อม
	ออกเป็น 2 ส่วน การอนุรักษ์พลังงานไฟฟ้าของเจ้าของโครงการ และการอนุรักษ์พลังงานไฟฟ้าของผู้พักอาศัยภายในโครงการ	<ul style="list-style-type: none"> ค่าถ่ายเทความร้อนรวมของหลังคาอาคาร B ในส่วนที่มีการปรับอากาศ (Roof Thermal Transfer Value : RTTV) มีค่าเท่ากับ 6.36 วัตต์ต่อตารางเมตร (ไม่เกิน 10 วัตต์ต่อตารางเมตร) <ul style="list-style-type: none"> การใช้กระเจิกในห้องพักต่างๆ เพื่อเป็นช่องรับแสงจากธรรมชาติ จะเลือกใช้กระเจิกโปร่งแสง คุณสมบัติในป้องกันความร้อนได้ดี ลดความร้อนที่เข้าสู่ตัวอาคาร การเลือกวัสดุถูกแต่งอาคาร การทาสีตัวอาคารด้วยสีโทนอ่อนบริเวณส่วนที่เป็นคอนกรีตเพื่อสะท้อนแสงที่ดี และ ทากายในอาคารเพื่อให้ห้องสว่างได้มากขึ้น การเลือกระบบระบายอากาศ ระบบปรับอากาศที่เหมาะสม และการรักษาอุณหภูมิอาคารให้อยู่ในระดับที่เหมาะสม มีมาตรการดังนี้ <ol style="list-style-type: none"> ตัวอาคารจะได้รับการออกแบบให้แต่ละชั้นมีพื้นที่เปิดโล่งรับแสงสว่างจากภายนอก รวมถึงจัดให้มีการระบายอากาศโดยวิธีธรรมชาติให้มากที่สุด เพื่อลดการใช้พลังงานไฟฟ้าสำหรับการใช้แสงสว่างในอาคารและเครื่องปรับอากาศให้มากที่สุด 	

ลงชื่อ

VG
 VENTURE GLOBAL
 BANGSAEN CO., LTD.
 บริษัท เวนเจอร์ จำกัด บางแสน จำกัด
 (นายพีระพล รังสิตามานุรักษ์ และ นายศรัณรักษ์ ประสานพรรณ์)

กรรมการผู้มีอำนาจลงนามของบริษัท เวนเจอร์ โกลบอล บางแสน จำกัด

มิถุนายน 2563

ลงชื่อ

SSC
 SSC CONSULTANTS CORPORATION CO., LTD.
 (นายสุรพงษ์ นนทประเสริฐ)

ผู้อำนวยการสิ่งแวดล้อมบริษัท เอสแอล คอนซัลแทนท์ส คอร์ปอเรชั่น จำกัด

มิถุนายน 2563

ตารางที่ 3 มาตรการป้องกันและแก้ไขผลกระทบสิ่งแวดล้อม และมาตรการติดตามตรวจสอบผลกระทบสิ่งแวดล้อม โครงการ เดอะ เซนโทร คอนโด (The Centro Condo) ตั้งอยู่ที่ถนนบางแสนสาย 4 เหนือ ตำบลแสนสุข อำเภอเมือง จังหวัดชลบุรี (ระยะดำเนินการ)

องค์ประกอบทางสิ่งแวดล้อม	ผลกระทบสิ่งแวดล้อมที่สำคัญ	มาตรการป้องกันและแก้ไขผลกระทบสิ่งแวดล้อม	มาตรการติดตามตรวจสอบผลกระทบสิ่งแวดล้อม
		<p>2) การออกแบบอาคารและระบบปรับอากาศให้เหมาะสม และการเลือกใช้อุปกรณ์และเครื่องใช้ไฟฟ้าต่างๆ เป็นแบบประหยัดไฟเบอร์ 5 โดยเฉพาะการเลือกเครื่องปรับอากาศให้มีค่าสัมประสิทธิ์ในการทำงาน (COP) หรืออัตราส่วนประสิทธิภาพพลังงาน (EER) สูง และต้องให้สอดคล้องเหมาะสมกับค่าการออกแบบและลักษณะการใช้งานเพื่อลดการใช้พลังงานไฟฟ้าลง</p> <p>3) ควบคุมอุณหภูมิให้พอดีเหมาะสมกับความสบาย (25°C)</p> <p>4) ตรวจสอบอุตดรอยรั่วผนัง ฝ้าเพดาน ประตู หน้าต่าง หรืออื่นๆ</p> <p>5) ทดสอบและปรับแต่งระบบให้สมบูรณ์อยู่เสมอตามหมายกำหนดการที่ตั้งไว้ตลอดอายุการใช้งานของระบบ อย่างเช่น 1-2 ครั้ง/ปี</p> <p>- การใช้แสงสว่างภายในอาคารอย่างมีประสิทธิภาพ มีมาตรการดังนี้</p> <p>1) ออกแบบระบบแสงสว่างภายในอาคาร โครงการได้ใช้หลอดไฟประหยัดพลังงาน (LED) ทั้งโครงการ</p>	

ลงชื่อ 

(นายพีระพล รังสิมานุรักษ์ และ นายศรัณยรักษ์ ประisanพรรณ)

กรรมการผู้อำนวยการของบริษัท เวนเจอร์ โกลบอล บางแสน จำกัด

มิถุนายน 2563

ลงชื่อ 

(นายสุรพงศ์ นนทประเสริฐ)

ผู้อำนวยการสิ่งแวดล้อมบริษัท เอสเอส คอนซัลแทนท์ส คอร์ปอเรชั่น จำกัด

มิถุนายน 2563

ตารางที่ 3 มาตรการป้องกันและแก้ไขผลกระทบสิ่งแวดล้อม และมาตรการติดตามตรวจสอบผลกระทบสิ่งแวดล้อม โครงการ เดอะ เซนโทร คอนโด
(The Centro Condo) ตั้งอยู่ที่ถนนบางแสนสาย 4 เหนือ ตำบลแสนสุข อำเภอเมือง จังหวัดชลบุรี (ระยะดำเนินการ)

องค์ประกอบทางสิ่งแวดล้อม	ผลกระทบสิ่งแวดล้อมที่สำคัญ	มาตรการป้องกันและแก้ไขผลกระทบสิ่งแวดล้อม	มาตรการติดตามตรวจสอบผลกระทบสิ่งแวดล้อม
		<ul style="list-style-type: none"> - 2) ส่งเสริมการประชาสัมพันธ์มาตรการประหยัดไฟฟ้าร่วมกับมาตรการอนุรักษ์พลังงานอื่นๆ ให้แก่ผู้พักอาศัยและพนักงานได้แก่ <ul style="list-style-type: none"> - ปิดเครื่องใช้ไฟฟ้าทุกรั้งเมื่อออกจากห้องพัก - ถอดปลั๊กเครื่องใช้ไฟฟ้าหลังใช้งาน - การเปิดปิด เครื่องปรับอากาศภายในห้องพักเมื่อไม่ได้ใช้งาน ติดป้ายแนะนำวิธีการใช้เครื่องไฟฟ้าให้ถูกต้อง โดยเฉพาะการตั้งอุณหภูมิเครื่องปรับอากาศภายในห้องพักให้เหมาะสมประมาณ 25 องศาเซลเซียส - ขึ้น-ลง ขั้นเดียวคราวละบันไดแทนการใช้ลิฟท์ - ปิดก๊อกน้ำให้สนิท ไม่ปล่อยให้น้ำไหลทิ้ง - ประชาสัมพันธ์ และส่งเสริมให้ผู้พักอาศัยใช้รถชนส่วนรวมชน หรือรถยนต์สาธารณะแทนการเดินทางโดยรถยนต์เพื่อประหยัดน้ำมัน - หมั่นดูแลทำความสะอาดเรื่องผู้ละองหรือบำรุงรักษาอุปกรณ์ไฟฟ้าแสงสว่าง และเครื่องปรับอากาศอย่างต่อเนื่องและสม่ำเสมอ 	

ลงชื่อ
..... ✓
นายพีระพล วงศ์สิงห์ รัตนรักษ์ และ นายศรัณรักษ์ ประสารพรรณ์

กรรมการผู้มีอำนาจลงนามของบริษัท เวนเจอร์ โกลบอล บางแสน จำกัด

มิถุนายน 2563



ลงชื่อ
..... ✓
นายสุรพงษ์ นนทประเสริฐ

ผู้อำนวยการสิ่งแวดล้อมบริษัท เอสเอ็ส คอนซัลแตนท์ส คอร์ปอเรชั่น จำกัด

มิถุนายน 2563



ตารางที่ 3 มาตรการป้องกันและแก้ไขผลกระทบสิ่งแวดล้อม และมาตรการติดตามตรวจสอบผลกระทบสิ่งแวดล้อม โครงการ เดอะ เซนโทร คอนโด
(The Centro Condo) ตั้งอยู่ที่ถนนบางแสนสาย 4 หมู่ ตำบลแสนสุข อำเภอเมือง จังหวัดชลบุรี (ระยะดำเนินการ)

องค์ประกอบของ สิ่งแวดล้อม	ผลกระทบสิ่งแวดล้อมที่สำคัญ	มาตรการป้องกันและแก้ไขผลกระทบสิ่งแวดล้อม	มาตรการติดตามตรวจสอบผลกระทบ สิ่งแวดล้อม
3.8 ความปลอดภัย และการป้องกันอัคคีภัย	<p>โครงการจัดเป็นโครงการประเภท อาคารอยู่อาศัยรวม (อาคารชุด) ประกอบด้วย อาคารชุดพักอาศัย ขนาดความสูง 8 ชั้น สูง 22.95 เมตร จำนวน 2 อาคาร มีห้องชุดทั้งสิ้น 304 ห้อง และนิติบุคคล 1 ห้อง ดังนั้น โครงการจึงจัดให้มีระบบป้องกันและเตือนอัคคีภัยตามข้อกำหนดของกฎกระทรวงฉบับที่ 39 (พ.ศ. 2537) กฎกระทรวงฉบับที่ 47 (พ.ศ. 2540) และกฎกระทรวงฉบับที่ 55 (พ.ศ. 2543) ออกตามความในพระราชบัญญัติควบคุมอาคาร พ.ศ.2522 ระยะเวลาหนึ่งไฟ จากอาคาร までの間で、建物の構造や耐火性が規定されています。また、火災警報装置や消火設備などの設置が義務付けられています。</p>	<p>1. จัดให้มีระบบป้องกันและเตือนอัคคีภัยสำหรับอาคารพักอาศัย โดยสามารถสูงประมาณ 6 ชั้น ได้ดังนี้ (ดูรูปที่ 5 ถึง 9)</p> <ul style="list-style-type: none"> - แรงดันควมระดับต่ำเพื่อเพลิงใหม่ ทำหน้าที่เป็นจุดศูนย์รวมการรับ-ส่งสัญญาณตรวจรับ โดยเมื่ออุปกรณ์ชุดแจ้งเหตุที่ติดตั้งไว้เริ่มทำงาน จะส่งสัญญาณไปยังแรงดันควม เพื่อให้เจ้าหน้าที่ในห้องควบคุมตรวจสอบ และหากเป็นเหตุเพลิงใหม่จะส่งสัญญาณแจ้งเหตุให้ทราบทั่วทั้งอาคาร - ถังดับเพลิงแบบมือถือ ติดตั้งตามชั้นต่างๆ บริเวณหน้าบันไดหนีไฟ และในตู้สายดับเพลิง - อุปกรณ์ตรวจจับควัน เป็นตัวรับกลุ่มควันที่เกิดจากเพลิงใหม่ภายในอาคาร และส่งสัญญาณไปยังแรงดันควม เพื่อให้เจ้าหน้าที่ในห้องควบคุมทราบ และส่งสัญญาณแจ้งเหตุให้ทราบทั่วทั้งอาคาร ซึ่งโครงการติดตั้งภายในห้องพักอาศัยทุกห้อง สำนักงาน ห้องไฟฟ้าโถงทางเดิน ห้องพักมูลฝอยประจำชั้น และห้องพักมูลฝอยรวม - อุปกรณ์ตรวจจับความร้อน เป็นเครื่องตรวจจับความร้อนจะติดตั้งภายในห้องพักอาศัยทุกห้อง และที่จอดรถใต้อาคารด้วย - ไฟฉุกเฉินอัตโนมัติ สามารถสำรองไฟได้นาน 2 ชั่วโมง ติดตั้งบริเวณบันไดหลัก บันไดหนีไฟ โถงทางเดิน และโถงลิฟต์ที่จอด 	<p>- ตรวจสอบประสิทธิภาพของอุปกรณ์ระบบดับเพลิงประจำทุก 6 เดือน ตลอดระยะเวลาดำเนินการ</p> <p>ผู้รับผิดชอบ : นิติบุคคลอาคารชุด /บริษัท เวนเจอร์ โกลบอล บางแสน จำกัด ในกรณีที่ยังไม่ได้ก่อตั้งนิติบุคคลอาคารชุด</p>

ลงชื่อ



(นายพีระพล รังสิมาบุรักษ์ และ นายศรัณรักษ์ ประสาทรรณ)

กรรมการผู้มีอำนาจลงนามของบริษัท เวนเจอร์ โกลбал บางแสน จำกัด

วันที่ 25 พฤษภาคม 2563

ลงชื่อ

(นายสรุปรังศ์ นนทประเสริฐ)


ผู้อำนวยการสิ่งแวดล้อมบริษัท เอสเอส คอนเซ็ปแทนท์ส คอร์ปอเรชั่น จำกัด

วันที่ 25 พฤษภาคม 2563



ตารางที่ 3 มาตรการป้องกันและแก้ไขผลกระทบสิ่งแวดล้อม และมาตรการติดตามตรวจสอบผลกระทบสิ่งแวดล้อม โครงการ เดอะ เซนโทร คอนโด (The Centro Condo) ตั้งอยู่ที่ถนนบางแสนสาย 4 เหนือ ตำบลแสนสุข อำเภอเมือง จังหวัดชลบุรี (ระยะดำเนินการ)

องค์ประกอบทางสิ่งแวดล้อม	ผลกระทบสิ่งแวดล้อมที่สำคัญ	มาตรการป้องกันและแก้ไขผลกระทบสิ่งแวดล้อม	มาตรการติดตามตรวจสอบผลกระทบสิ่งแวดล้อม
	<p>ซึ่งมีเจ้าหน้าที่และอุปกรณ์บรรเทาสาธารณภัยที่มีศักยภาพ ดังนั้น อาจก่อให้เกิดผลกระทบจากการเกิดอัคคีภัยในระดับต่ำและยอมรับได้</p>	<ul style="list-style-type: none"> - อุปกรณ์แจ้งเหตุเพลิงไหม้แบบใช้มือกด/ดึง และอุปกรณ์แจ้งเหตุเตือนเพลิงไหม้ชนิดใช้ bell ที่ส่งสัญญาณให้คนอยู่ในอาคารได้ยินทั่วถึง จะติดตั้งคู่กับบริเวณหน้าบันไดหนีไฟและโถงลิฟต์ของทุกชั้น - ป้ายบอกชั้น และป้ายบอกทางหนีไฟ ติดตั้งป้ายบอกทางหนีไฟ ซึ่งจะแสดงให้เห็นได้ชัดเจนป้ายบอกทางหนีไฟจะใช้คำว่า “Exit ทางออก” และ “Fire Exit ทางหนีไฟ” ตัวอักษรสูงไม่น้อยกว่า 10 เซนติเมตร และมีไฟแสงสว่างให้เห็นเด่นชัดตลอดเวลาทั้งภาวะปกติและภาวะฉุกเฉิน ซึ่งจะติดตั้งไว้ที่บริเวณทางเข้า-ออก บันไดหนีไฟ โถงลิฟต์ และทางเดิน - บันไดหนีไฟ จำนวน 1 แห่ง/อาคาร และบันไดหลัก โครงการ จัดให้มีบันไดหนีไฟเป็นบันไดที่สามารถขึ้นลงจากชั้น 1 ถึงชั้น ดาดฟ้า มีความกว้างของชั้นบันไดตามที่กฎหมายกำหนด บันไดหนีไฟและบันไดหลัก สามารถถล่มเลี้ยงคนออกสู่ภายนอกอาคารได้ภายใน 7 นาที/อาคาร (ไม่เกิน 60 นาที) และมีการติดตั้งไฟส่องสว่างฉุกเฉินบริเวณผนังชานพักบันได 2. จัดให้มีจุดรวมพลเบื้องต้นภายในโครงการ อยู่บนพื้นที่สีเขียวซึ่งเป็นสนามหญ้าของพื้นที่โครงการ โดยโครงการได้กำหนดจุดรวมพลภายนอกอาคาร จำนวน 3 จุด (ดังรูปที่ 3) 	

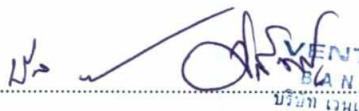ลงชื่อ ๘๔


นายพีระพล รังสิตามนุรักษ์ และ นายศรัณรักษ์ ประสานพรรรณ

กรรมการผู้มีอำนาจลงนามของบริษัท เวนเจอร์ โกลบอล บางแสน จำกัด

มิถุนายน 2563

ลงชื่อ ๙๕๑

(นายสุรพงศ์ นนทประเสริฐ)

ผู้อำนวยการสิ่งแวดล้อมบริษัท เอสเอส คอนซัลแทนท์ส คอร์ปอเรชั่น จำกัด

มิถุนายน 2563

SSC
SS CONSULTANTS CORPORATION CO., LTD.

ตารางที่ 3 มาตรการป้องกันและแก้ไขผลกระทบสิ่งแวดล้อม และมาตรการติดตามตรวจสอบผลกระทบสิ่งแวดล้อม โครงการ เดอะ เซนโทร คอนโด (The Centro Condo) ตั้งอยู่ที่ถนนบางแสนสาย 4 เหนือ ตำบลแสนสุข อำเภอเมือง จังหวัดชลบุรี (ระยะดำเนินการ)

องค์ประกอบทางสิ่งแวดล้อม	ผลกระทบสิ่งแวดล้อมที่สำคัญ	มาตรการป้องกันและแก้ไขผลกระทบสิ่งแวดล้อม	มาตรการติดตามตรวจสอบผลกระทบสิ่งแวดล้อม
		<p>มีขนาดพื้นที่รวม 364.88 ตารางเมตร สามารถรองรับได้ 1,459 คน (โดย 1 คน จะใช้พื้นที่เฉลี่ยประมาณ 0.25 ตารางเมตร) ซึ่งเพียงพอต่อจำนวนผู้พักอาศัยภายในโครงการที่มีจำนวน 978 คน</p> <p>3. จัดให้มีการตรวจสอบระบบป้องกันและเตือนอัคคีภัยให้สามารถใช้งานได้อยู่เสมอ หากพบว่ามีการเสียหายหรือใช้การไม่ได้ให้รับดำเนินการแก้ไขทันที</p> <p>4. จัดอบรมและซักซ้อมการอพยพกรณีไฟลุยใหญ่ย่างน้อยปีละ 1 ครั้ง โดยติดต่อประสานงานป้องกันและบรรเทาสาธารณภัยเทศบาลเมืองแสนสุข ให้มาจัดอบรมและซักซ้อมแผนอพยพนี้ไฟให้กับโครงการ</p> <p>5. แจ้งแผนดำเนินการป้องกันอัคคีภัยให้พนักงานทุกคนทราบ และแต่งตั้งทีมดูแลแผนป้องกันและรับอัคคีภัย</p> <p>6. ประตูรฉุกเฉินต้องติดป้ายเตือน “ให้ใช้สำหรับเหตุฉุกเฉินเท่านั้น”</p> <p>7. เมื่อเกิดเหตุให้ทางผู้อาศัยไปยังจุดรวมพลและเจ้าหน้าที่ของโครงการตรวจเช็คจำนวนของผู้อาศัยและควบคุมให้ผู้อาศัยทยอยออกจากภายนอกโครงการอย่างเป็นระเบียบ</p>	

ลงชื่อ 

(นายพีระพล รังสิตานุรักษ์ และ นายศรันยรักษ์ ประสานพรรณ)

กรรมการผู้มีอำนาจลงนามของบริษัท เวนเจอร์ โกลบอล บางแสน จำกัด

มิถุนายน 2563

74/124

ลงชื่อ 

(นายสุรพงศ์ นนทประเสริฐ)

ผู้อำนวยการสิ่งแวดล้อมบริษัท เอสแอล คอนซัลตэнท์ส คอร์ปอเรชั่น จำกัด

มิถุนายน 2563

ตารางที่ 3 มาตรการป้องกันและแก้ไขผลกระทบสิ่งแวดล้อม และมาตรการติดตามตรวจสอบผลกระทบสิ่งแวดล้อม โครงการ เดอะ เซนโทร คอนโด (The Centro Condo) ตั้งอยู่ที่ถนนบางแสนสาย 4 หมู่ ตำบลแสนสุข อำเภอเมือง จังหวัดชลบุรี (ระยะดำเนินการ)

องค์ประกอบทางสิ่งแวดล้อม	ผลกระทบสิ่งแวดล้อมที่สำคัญ	มาตรการป้องกันและแก้ไขผลกระทบสิ่งแวดล้อม	มาตรการติดตามตรวจสอบผลกระทบสิ่งแวดล้อม
3.9 การจราจร	<p>จากการประเมินปริมาณการจราจรในระยะเปิดดำเนินการ โดยคาดการณ์ปริมาณจราจรสูงสุดจากจำนวนที่จอดรถของโครงการ และใช้ค่าความจุของถนนสายต่างๆบริเวณโครงการ ที่สอดคล้องกับสภาพจราจรในปัจจุบัน พบว่า ค่า V/C Ratio บนถนนจะเปลี่ยนแปลงจากปัจจุบันไม่มากและค่าความจุของถนนบริเวณโครงการสามารถรองรับปริมาณจราจรที่เกิดขึ้นได้อย่างเพียงพอ อย่างไรก็ตาม โครงการจะต้องกำหนดให้มีมาตรการป้องกันและแก้ไขผลกระทบที่อาจเกิดขึ้น</p>	<p>มาตรการด้านการป้องกันการจราจรติดขัดบนถนนที่เกี่ยวข้อง</p> <ol style="list-style-type: none"> จัดให้มีการแนะนำเส้นทางการเดินทางสำหรับผู้พักอาศัยภายในโครงการ และประชาสัมพันธ์เส้นทางการเดินทางไปยังสถานที่ท่องเที่ยวหรือสถานที่สำคัญ โดยระบบสารสนเทศ เพื่อลดการใช้รถยนต์ของผู้พักอาศัยในโครงการ รณรงค์ให้ผู้พักอาศัยภายในโครงการใช้บริการรถโดยสารสาธารณะ <p>มาตรการป้องกันด้านการกีดขวางการจราจรและอุบัติเหตุ</p> <ol style="list-style-type: none"> จัดให้มีเจ้าหน้าที่รักษาความปลอดภัยที่ผ่านการอบรมด้านการจราจรออย่างมีความระมัดระวังและระบบการจราจรบริเวณทางเข้า-ออกที่จอดรถของพื้นที่โครงการโดยเฉพาะในช่วงเร่งด่วนเข้า-เย็น จัดให้มีสัญลักษณ์ป้ายห้ามจอดรถหรือป้ายห้ามหยุดรถในบริเวณดังกล่าวเพื่อความปลอดภัยต่อการจราจรบนถนนสาธารณะและโครงการ 	<ul style="list-style-type: none"> ตรวจสอบป้ายสัญญาณจราจรต่างๆ ให้มีสภาพดีอยู่เสมอ ตรวจสอบว่ามีรถของโครงการจอดในพื้นที่นอกเหนือจากที่โครงการได้จัดเตรียมไว้หรือไม่ ตรวจสอบกล้องรับความคิดเห็นว่ามีข้อความแจ้งจากประชาชนว่าพบเห็นการจอดรถของผู้พักอาศัยบริเวณนอกเหนือจากพื้นที่ที่ได้จัดเตรียมไว้หรือไม่ <p>ผู้รับผิดชอบ : นิติบุคคลอาคารชุด / บริษัท เวนเจอร์ โกลบล อาร์ เสน จำกัด ในกรณีที่ยังไม่ได้ก่อตั้งนิติบุคคลอาคารชุด</p>

บัญชี เวเนเชอร์ โภสธร นพเดช จำกัด
VENEZIER CO., LTD.

(นายพีระพล รังสิตานนท์รักษ์ และ นายศรัณย์รักษ์ ประสาทรบรรณาธิการ)

กรรมการผู้มีอำนาจลงนามของบริษัท เวนเจอร์ โกลบอล บางแสน จำกัด

มิถุนายน 2563



VENTURE GLOBAL
BANGSAEN CO., LTD.
บริษัท เวนเจอร์ กลобอล บังเสน จำกัด

กิจกรรมที่ ๑

(นายสุรพงษ์ นนทประเสริฐ)

ผู้อำนวยการสิ่งแวดล้อมบริษัท เอสเอส คอนซัลแทนท์ส คอร์ปอเรชั่น จำกัด

มิถุนายน 2561



ตารางที่ 3 มาตรการป้องกันและแก้ไขผลกระทบสิ่งแวดล้อม และมาตรการติดตามตรวจสอบผลกระทบสิ่งแวดล้อม โครงการ เดอะ เซนโทร คอนโด (The Centro Condo) ตั้งอยู่ที่ถนนบางแสนสาย 4 เหนือ ตำบลแสนสุข อำเภอเมือง จังหวัดชลบุรี (ระยะดำเนินการ)

องค์ประกอบทางสิ่งแวดล้อม	ผลกระทบสิ่งแวดล้อมที่สำคัญ	มาตรการป้องกันและแก้ไขผลกระทบสิ่งแวดล้อม	มาตรการติดตามตรวจสอบผลกระทบสิ่งแวดล้อม
		<p>3) จัดให้มีสัญลักษณ์เครื่องหมายจำกัดความเร็ว 30 กิโลเมตร/ชั่วโมง</p> <p>4) จัดให้มีสัญลักษณ์ประจำโถงจราจรไว้บริเวณทางโค้งบนถนนสาธารณะเพื่อสอดคล้องต่อการมองเห็นการเข้า-ออกของรถที่อยู่ด้านหน้าโครงการได้</p> <p>5) จัดให้มีระบบแสงสว่างเพียงพอบริเวณทางเข้า-ออกโครงการเพื่อความปลอดภัยในการเข้า-ออกของรถยนต์</p> <p>6) บริเวณทางเข้า-ออก โครงการจะต้องไม่มีสิ่งกีดขวางที่จะบดบังทัศนวิสัยในการมองเห็นของผู้ขับขี่</p> <p>7) ประชาสัมพันธ์ให้ผู้พักอาศัยภายในโครงการห้ามจอดรถยนต์ขวางปากทางเข้า-ออกของโครงการ และบริเวณริมถนนซึ่งเป็นการกีดขวางการจราจรของผู้สัญจรไปมาบนถนนดังกล่าว</p> <p>8) ในกรณีมีการซ่อมบำรุงระบบบำบัดน้ำเสีย ให้ทำการประชาสัมพันธ์ให้ผู้พักอาศัยทุกห้องรับทราบ และหลีกเลี่ยงการซ่อมบำรุงในช่วงเวลาเร่งด่วน และกันพื้นที่ให้สังเกตได้ชัดเจนด้วยกรวยราชการหรือแผงเหล็กรอบพื้นที่ซ่อมบำรุง และติดป้าย “ขออภัยในความไม่สะดวก”</p>	

ลงชื่อ

 (นายพีระพล รังสิตามนุรักษ์ และ นายศรัณย์ ประสาณพรรณ)

กรรมการผู้มีอำนาจลงนามของบริษัท เวนเจอร์ โกลบล็อก บางแสน จำกัด

มิถุนายน 2563

ลงชื่อ

 (นายสุรพงษ์ นันทประเสริฐ)

ผู้อำนวยการสิ่งแวดล้อมบริษัท เอสเอส คอนซัลแทนท์ส คอร์ปอเรชั่น จำกัด

มิถุนายน 2563



ตารางที่ 3 มาตรการป้องกันและแก้ไขผลกระทบสิ่งแวดล้อม และมาตรการติดตามตรวจสอบผลกระทบสิ่งแวดล้อม โครงการ เดอะ เซนโทร คอนโด
(The Centro Condo) ตั้งอยู่ที่ถนนบางแสนสาย 4 เหนือ ตำบลแสนสุข อำเภอเมือง จังหวัดชลบุรี (ระยะดำเนินการ)

องค์ประกอบทางสิ่งแวดล้อม	ผลกระทบสิ่งแวดล้อมที่สำคัญ	มาตรการป้องกันและแก้ไขผลกระทบสิ่งแวดล้อม	มาตรการติดตามตรวจสอบผลกระทบสิ่งแวดล้อม
		<p>มาตรการป้องกันและแก้ไขปัญหาในกรณีที่ที่จอดรถยนต์ไม่เพียงพอ</p> <p>1) จัดให้ร้านของผู้พักอาศัยติดสติกเกอร์ของโครงการ โดยให้รถที่ติดสติกเกอร์ของโครงการเข้ามาจอดในโครงการทุกครั้งและห้ามจอดบริเวณหน้าโครงการ และไม่อนุญาตให้รถไม่มีสติกเกอร์เข้ามาจอดในโครงการ</p> <p>2) จัดให้มีการแนะนำเส้นทางการเดินทางสำหรับผู้พักอาศัยภายในโครงการ และประชาสัมพันธ์เส้นทางการเดินทางไปยังสถานที่ท่องเที่ยวหรือสถานที่สำคัญ โดยรอบบริการสาธารณูปโภค เพื่อลดการใช้รถยนต์ของผู้พักอาศัยในโครงการ</p> <p>3) รณรงค์ให้ผู้พักอาศัยภายในโครงการใช้บริการรถโดยสารสาธารณะ เพื่อลดการใช้รถยนต์ และลดการติดขัดบนถนนที่เกี่ยวข้องกับโครงการ</p> <p>4) ห้ามประกอบกิจกรรมใดๆ รวมทั้งการก่อสร้างในบริเวณที่จัดไว้สำหรับเป็นที่จอดรถยนต์ อันจะทำให้พื้นที่จอดรถลดลงจากที่เสนอไว้ในรายงานฯ</p> <p>5) จัดให้มีผังการจราจรตามที่กำหนดไว้ในผังบริเวณ</p>	

ลงชื่อ No. 

(นายพีระพล รังสิตามนุรักษ์ และ นายศรันรักษ์ ประisanพรรณ์)

กรรมการผู้มีอำนาจลงนามของบริษัท เวนเจอร์ โกลบอล บางแสน จำกัด

มิถุนายน 2563

ลงชื่อ No. 

(นายสุรพงศ์ นนทประเสริฐ)

ผู้อำนวยการสิ่งแวดล้อมบริษัท เอสเอส คอนซัลแทนท์ส คอร์ปอเรชั่น จำกัด

มิถุนายน 2563

**ตารางที่ 3 มาตรการป้องกันและแก้ไขผลกระทบสิ่งแวดล้อม และมาตรการติดตามตรวจสอบผลกระทบสิ่งแวดล้อม โครงการ เดอะ เชนท์รัล คอนโด
(The Centro Condo) ตั้งอยู่ที่ถนนบางแสนสาย 4 เหนือ ตำบลแสนสุข อำเภอเมือง จังหวัดชลบุรี (ระยะดำเนินการ)**

องค์ประกอบทางสิ่งแวดล้อม	ผลกระทบสิ่งแวดล้อมที่สำคัญ	มาตรการป้องกันและแก้ไขผลกระทบสิ่งแวดล้อม	มาตรการติดตามตรวจสอบผลกระทบสิ่งแวดล้อม
		<p>6) จัดให้มีเจ้าหน้าที่ หรือบามคุณคุณและอำนวยความสะดวกด้านการจราจรบริเวณทางเข้า-ออกโครงการและคุณภาพสอดส่องไม่ให้ผู้พักอาศัยในโครงการแอบจอดรถบริเวณนอกเหนือจากที่โครงการได้จัดเตรียมไว้ให้</p> <p>7) จัดให้มีเส้นแบ่งช่องจราจรอย่างชัดเจนเพื่อความเป็นระเบียบเรียบร้อยของการจอดรถภายในลานจอดรถของโครงการ</p> <p>8) จัดหาพื้นที่จอดรถในกรณีที่รถยกของผู้พักอาศัยมากกว่าพื้นที่จอดรถของโครงการ เช่น การเข้าพื้นที่สำหรับจอดรถ เป็นต้น</p> <p>9) จัดให้มีกล้องรับความคิดเห็นเพื่อรับเรื่องร้องเรียน หากพบว่ามีเรื่องร้องเรียนต้องดำเนินการแก้ไขปัญหาโดยเร่งด่วน</p>	
3.10 การใช้ประโยชน์ที่ดิน	จากการตรวจสอบการใช้ประโยชน์ที่ดินบริเวณที่ตั้งโครงการ พบว่า โครงการอยู่ในที่ดินประเภทม. (สีส้ม) ให้ใช้ประโยชน์ประเภทชุมชนเมือง เพื่อส่งเสริมให้เป็นชุมชนเมือง รองรับการขยายตัวของศูนย์กลางพาณิชยกรรมหลัก และศูนย์กลางหลักระดับอำเภอ รองรับการพัฒนาที่อยู่อาศัยพาณิชยกรรม และบริการขั้นพื้นฐาน	<p>1. โครงการเป็นอาคารอยู่อาศัยรวม (อาคารชุด) มีกิจกรรมหลักเพื่อเป็นการพักอาศัย โดยพื้นที่โครงการ มีอัตราส่วนอาคารต่อพื้นที่ดิน 4.08 : 1 (ไม่เกิน 5 : 1) มีอัตราส่วนพื้นที่ว่างต่อพื้นที่อาคารรวมร้อยละ 10 (ไม่น้อยกว่า ร้อยละ 4.5) และมีที่ว่างบริเวณจากสิ่งปลูกสร้างร้อยละ 55 (ไม่น้อยกว่าร้อยละ 30)</p> <p>2. ดำเนินการก่อสร้างอาคารโครงการตามที่กำหนดในแบบแปลนและปฏิบัติตามมาตรการที่กำหนดไว้อย่างเคร่งครัด</p> <p>3. จัดให้มีพื้นที่สีเขียวภายในโครงการ เพื่อให้โครงการมีความกลมกลืนกับสภาพการใช้ประโยชน์ที่ดินโดยรอบ และเพื่อลดผลกระทบต่อการเปลี่ยนแปลงการใช้ประโยชน์ที่ดินจากเดิมเป็นที่ว่างมาเป็นอาคารชุดพักอาศัย ขนาดความสูง 8 ชั้น จำนวน 2 อาคาร</p>	<p>- ตรวจสอบพรรณไม่ว่าเจริญเติบโต และมีความสมบูรณ์ สวยงามอยู่เสมอ</p> <p>ผู้รับผิดชอบ : นิติบุคคลอาคารชุด /บริษัท เวนเจอร์ โกลบล็อก บางแสน จำกัด ในกรณีที่ยังไม่ได้ก่อตั้งนิติบุคคลอาคารชุด</p>

ลงชื่อ 
นายพีระพล รังสิตานุรักษ์ และ นายศรันยรักษ์ ประสารพรรณ์

กรรมการผู้มีอำนาจลงนามของบริษัท เวนเจอร์ โกลบล็อก บางแสน จำกัด

นิทัศน์ 2563


ลงชื่อ 
นายสุรุพงศ์ นนทประเสริฐ

ผู้อำนวยการสิ่งแวดล้อมบริษัท เอสเออส คอนซัลแทนท์ส คอร์ปอเรชั่น จำกัด

มิถุนายน 2563

ตารางที่ 3 มาตรการป้องกันและแก้ไขผลกระทบสิ่งแวดล้อม และมาตรการติดตามตรวจสอบผลกระทบสิ่งแวดล้อม โครงการ เดอะ เชนท์ร คอนโด
(The Centro Condo) ตั้งอยู่ที่ถนนบางแสนสาย 4 เนื้อ ตำบลแสนสุข อำเภอเมือง จังหวัดชลบุรี (ระยะดำเนินการ)

องค์ประกอบทางสิ่งแวดล้อม	ผลกระทบสิ่งแวดล้อมที่สำคัญ	มาตรการป้องกันและแก้ไขผลกระทบสิ่งแวดล้อม	มาตรการติดตามตรวจสอบผลกระทบสิ่งแวดล้อม
3.11 พื้นที่สีเขียว	ตามแนวทางการจัดทำรายงานการวิเคราะห์ผลกระทบสิ่งแวดล้อมของสำนักงานโยบายและแผนทรัพยากรธรรมชาติและสิ่งแวดล้อม ระบุว่า “โครงการอาคารอยู่อาศัยรวม โครงการโรงรม โครงการโรงพยาบาล โครงการอาคารสูงหรืออาคารขนาดใหญ่พิเศษ ให้จัดพื้นที่สีเขียวในสัดส่วนไม่น้อยกว่า 1 ตารางเมตร ต่อผู้พักอาศัย 1 คน โดยจัดไว้ที่บริเวณชั้นล่างไม่น้อยกว่าร้อยละ 50 ของพื้นที่ทั้งหมด และจะต้องเป็นไม้ยืนต้นไม่น้อยกว่าร้อยละ 50 ของพื้นที่ สีเขียวดังกล่าว” และตามแผนปฏิบัติการซึ่งนโยบายด้านการจัดการพื้นที่สีเขียวชุมชนเมืองอย่างยั่งยืน คือ “กำหนดสัดส่วนของพื้นที่สีเขียวยังยืนในที่ว่างตาม พรบ. ควบคุมอาคาร พ.ศ.2522 โดยกำหนดให้พื้นที่สีเขียวยังยืนอย่างน้อยร้อยละ 50 ของพื้นที่ว่าง โดยกฎกระทรวง ฉบับที่ 55 (พ.ศ.2543) ออกตามความในพระราชบัญญัติควบคุมอาคาร พ.ศ.2522 กำหนดให้อาคารอยู่อาศัย และอาคารอยู่อาศัยรวม ต้องมีที่ว่างไม่น้อยกว่า 30 ใน 100 ส่วนของพื้นที่ชั้นใต้ดินหนึ่งที่มากที่สุดของอาคาร”	<p>1. โครงการจัดให้พื้นที่สีเขียว โดยพิจารณาจากจำนวนผู้พักอาศัยภายในโครงการ 978 คน โครงการได้จัดให้มีพื้นที่สีเขียวทั้งหมด 985.88 ตารางเมตร โดยจัดให้มีพื้นที่สีเขียวขั้นล่าง 963.33 ตารางเมตร และมีการปลูกไม้ยืนต้นทั้งหมด 294.35 ตารางเมตร พันธุ์ไม้ที่นำมาปลูก ได้แก่ กระพี้นั่น แคนา หว้าป่า (ดังรูปที่ 10 ถึง 19)</p> <p>2. ตัดแต่งกิ่งต้นไม้เป็นประจำเพื่อป้องกันกิ่งต้นไม้ยืนล้ำไปบนกราฟโครงการ</p> <p>3. จัดให้มีการตัดแต่งไม้ และสวนหย่อมภายในพื้นที่โครงการให้มีสภาพดีอยู่เสมอ</p> <p>4. ตรวจสอบการเจริญเติบโตของต้นไม้ในบริเวณพื้นที่สีเขียวของโครงการ หากพบว่ามีต้นไม้เหี่ยวงา หรือตาย ให้ทำการบำรุง ดูแล และปลูกซ้อมแซมเพิ่มเติมทันที</p> <p>5. กำหนดให้มีการทำความสะอาดและดูแลใบไม้ที่ร่วง落จากต้นไม้ที่ปลูกในพื้นที่โครงการ โดยจัดทำรั้วตามรอบโคนต้นไม้เพื่อเป็นที่เก็บใบไม้ที่ร่วง落และเป็นการลดขยะอย่างสลายได้</p>	<p>- ตรวจสอบพรบฯ เมื่อว่าเจริญเติบโต และมีความสมบูรณ์สวยงามและหม่นตัดแต่งกิ่งก้านอยู่เสมอ</p> <p>ผู้รับผิดชอบ : นิติบุคคลอาคารชุด/บริษัท เวนเจอร์ โกลบอล บางแสน จำกัด ในกรณีที่ยังไม่ได้ก่อตั้งนิติบุคคลอาคารชุด</p>

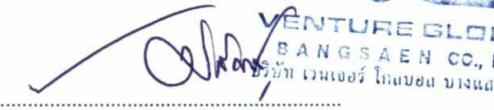ลงชื่อ 

(นายพีระพล รังสิตามานุรักษ์ และ นายศรัณรักษ์ ประisanพรวณ)

กรรมการผู้มีอำนาจลงนามของบริษัท เวนเจอร์ โกลบอล บางแสน จำกัด

มิถุนายน 2563

ลงชื่อ 

(นายสุรพงศ์ นนทประเสริฐ)

ผู้ชำนาญการสิ่งแวดล้อมบริษัท เอสเอส คอนซัลแทนท์ส คอร์ปอเรชั่น จำกัด

มิถุนายน 2563

ตารางที่ 3 มาตรการป้องกันและแก้ไขผลกระทบสิ่งแวดล้อม และมาตรการติดตามตรวจสอบผลกระทบสิ่งแวดล้อม โครงการ เดอะ เซนโทร คอนโด (The Centro Condo) ตั้งอยู่ที่ถนนบางแสนสาย 4 เหนือ ตำบลแสนสุข อำเภอเมือง จังหวัดชลบุรี (ระยะดำเนินการ)

องค์ประกอบของ สิ่งแวดล้อม	ผลกระทบสิ่งแวดล้อมที่สำคัญ	มาตรการป้องกันและแก้ไขผลกระทบสิ่งแวดล้อม	มาตรการติดตามตรวจสอบผลกระทบ สิ่งแวดล้อม
4. คุณค่าต่อคุณภาพชีวิต 4.1 สภาพเศรษฐกิจ สังคมและการประเมิน ผลกระทบด้านสังคมและการมีส่วนร่วมของประชาชน	ผลกระทบต่อสภาพเศรษฐกิจ - การจ้างงาน เมื่อโครงการเปิดดำเนินการ ทำให้เป็นผลดีต่อประชาชนที่อาศัยอยู่ในเมืองพัทยา ทำให้เกิดการจ้างงาน ได้แก่ การจ้างเจ้าหน้าที่ ยามรักษาการณ์ แม่บ้าน เป็นต้น จึงสามารถลดปัญหานี้เรื่องการว่างงานของประชาชนที่อาศัยอยู่ในพื้นที่ จึงเป็นผลดีในระดับปานกลางต่อสภาพเศรษฐกิจในพื้นที่ - การเปลี่ยนแปลงราคาที่ดิน การพัฒนาโครงการเป็นการพัฒนาอสังหาริมทรัพย์โดยพัฒนาจากที่ดินว่างเปล่าให้เป็นอาคารอยู่อาศัย (อาคารชุด) จึงมีผลกระทบกับการเปลี่ยนแปลงของราคาก่อสร้างในบริเวณใกล้เคียงเพิ่มขึ้นด้วย ผลกระทบทางสังคม - โครงสร้างประชาชน ผลกระทบต่อการเปลี่ยนแปลงโครงสร้างทางประชารที่คาดว่าจะเกิดขึ้นช่วงระยะเวลาดำเนินการ จะเกิดจากการเพิ่มขึ้นของประชากรที่อาศัยในโครงการ แต่เนื่องจากโครงการเป็นอาคารอยู่อาศัย (อาคารชุด)	1. จัดให้มีกล่องรับฟังความคิดเห็นและมีเจ้าหน้าที่รับเรื่องร้องเรียนที่อาจจะเกิดขึ้น หากพบว่ามีเรื่องร้องเรียนจะจัดเจ้าหน้าที่เข้าตรวจสอบและแก้ไขปัญหาที่พบโดยทันที (ดังรูปที่ 2) 2. จัดให้มีเจ้าหน้าที่รักษาความปลอดภัย ออกตรวจดูแลความเรียบร้อยตลอด 24 ชั่วโมง 3. จัดให้มีกล้องวงจรปิด CCTV บริเวณทางเข้า-ออกโครงการและบริเวณจุดอับทุกๆ ชั้นของอาคารพักอาศัยในโครงการ 4. ออกกฎระเบียบในการอยู่อาศัยร่วมกัน 5. จัดให้มีเจ้าหน้าที่ค่อยดูแลระบบสาธารณูปโภค-สาธารณูปการภายในโครงการให้อยู่ในสภาพที่ดีและใช้งานได้อย่างสม่ำเสมอและจัดสร้างป้อมยามและให้มีเจ้าหน้าที่รักษาความปลอดภัยประจำป้อมยามดูแลความเรียบร้อยบริเวณด้านหน้าของโครงการตลอดเวลา 6. โครงการจะต้องปฏิบัติตามมาตรการป้องกันและแก้ไขผลกระทบสิ่งแวดล้อม และมาตรการติดตามตรวจสอบผลกระทบสิ่งแวดล้อมอย่างเคร่งครัด เพื่อมิให้ส่งผลกระทบต่อชุมชนและประชาชนโดยรอบโครงการ 7. จัดให้มีกล่องรับฟังความคิดเห็นและมีเจ้าหน้าที่รับเรื่องร้องเรียนที่อาจจะเกิดขึ้น หากพบว่ามีเรื่องร้องเรียนจะจัดเจ้าหน้าที่เข้าตรวจสอบและแก้ไขปัญหาที่พบโดยทันที 8. จัดให้มีเจ้าหน้าที่รักษาความปลอดภัย ออกตรวจดูแลความเรียบร้อยตลอด 24 ชั่วโมง	มาตรการติดตามตรวจสอบผลกระทบสิ่งแวดล้อม

ลงชื่อ

**VENTURE GLOBAL
BANGSAEN CO., LTD.**
 บริษัท แวนเชียร์ จำกัด จำกัด

(นายพีระพล รังสิมานุรักษ์ และ นายศรันยรักษ์ ประสานพรรณ์)

กรรมการผู้มีอำนาจลงนามของบริษัท เวนเจอร์ โกลบอล บางแสน จำกัด

มิถุนายน 2563

ลงชื่อ

SSC CONSULTANTS CORPORATION CO., LTD.

(นายสุรพงษ์ นันทประเสริฐ)

ผู้อำนวยการสิ่งแวดล้อมบริษัท เอสエส คอนโดแทนท์ คอร์ปอเรชั่น จำกัด

มิถุนายน 2563

ตารางที่ 3 มาตรการป้องกันและแก้ไขผลกระทบสิ่งแวดล้อม และมาตรการติดตามตรวจสอบผลกระทบสิ่งแวดล้อม โครงการ เดอะ เซ็นโทร คอนโด
(The Centro Condo) ตั้งอยู่ที่ถนนบางแสนสาย 4 เหนือ ตำบลแสนสุข อำเภอเมือง จังหวัดชลบุรี (ระยะดำเนินการ)

องค์ประกอบทางสิ่งแวดล้อม	ผลกระทบสิ่งแวดล้อมที่สำคัญ	มาตรการป้องกันและแก้ไขผลกระทบสิ่งแวดล้อม	มาตรการติดตามตรวจสอบผลกระทบสิ่งแวดล้อม
	<p>ซึ่งเป็นการรองรับผู้มาพักอาศัย จึงมีผลต่อการเปลี่ยนแปลงโครงสร้างประชากรเพียงเล็กน้อย ทั้งนี้โครงการได้จัดให้มีระบบสุขาภิบาลสิ่งแวดล้อม ต่างๆ ได้แก่ ระบบบำบัดน้ำเสีย การจัดเก็บและกำจัดมูลฝอยอย่างถูกสุขอนามัยพร้อมทั้งจัดให้มีระบบป้องกันที่ถูกสุขลักษณะ</p> <ul style="list-style-type: none"> - ความปลอดภัยในชีวิตรัพย์สินและสวัสดิการทางสังคม <p>โครงการมีระบบปรึกษาความปลอดภัยของโครงการ และของพื้นที่แสนสุขหนาแน่น จากการสอบถามที่ผ่านมาบริเวณโดยรอบยังไม่มีเหตุการณ์ดังกล่าวเกิดขึ้น อย่างไรก็ตาม เพื่อป้องกันผลกระทบด้านสวัสดิการทางสังคมนั้น พื้นที่โครงการได้รับการดูแลของสถานีตำรวจนครบาลแสนสุข มีการตรวจตราและลาดตระเวน ความปลอดภัยในพื้นที่ตลอด 24 ชั่วโมง พร้อมทั้งโครงการได้มีมาตรการความปลอดภัยของผู้พักอาศัย และให้มีเจ้าหน้าที่รักษาความปลอดภัยดูแลความเรียบร้อย บริเวณด้านหน้าของโครงการตลอดเวลา ติดตั้งกล้อง CCTV</p>		

ลงชื่อ
นายพีระพล วงศ์สินธุรักษ์ และ นายศรัณรักษ์ ประสานพรรณ์

กรรมการผู้มีอำนาจลงนามของบริษัท เวนเจอร์ โกลบล บางแสน จำกัด

มิถุนายน 2563



.....
KVENTURE GLOBAL
CONSULTANTS CO., LTD.

ลงชื่อ
นายสุรพงษ์ นนทประเสริฐ

ผู้อำนวยการสิ่งแวดล้อมบริษัท เอสเอส คอนซัลแทนท์ส คอร์ปอเรชั่น จำกัด

มิถุนายน 2563



SS CONSULTANTS CORPORATION CO., LTD.

ตารางที่ 3 มาตรการป้องกันและแก้ไขผลกระทบสิ่งแวดล้อม และมาตรการติดตามตรวจสอบผลกระทบสิ่งแวดล้อม โครงการ เดอะ เซนโทร คอนโด (The Centro Condo) ตั้งอยู่ที่ถนนบางแสนสาย 4 เหนือ ตำบลแสนสุข อำเภอเมือง จังหวัดชลบุรี (ระยะดำเนินการ)

องค์ประกอบทางสิ่งแวดล้อม	ผลกระทบสิ่งแวดล้อมที่สำคัญ	มาตรการป้องกันและแก้ไขผลกระทบสิ่งแวดล้อม	มาตรการติดตามตรวจสอบผลกระทบสิ่งแวดล้อม
	<p>นอกจากนี้ ยังมีสถานีดับเพลิง ใกล้พื้นที่โครงการ สามารถเดินทางมาจังหวัดที่โครงการ ในกรณีเกิดเหตุเพลิงไหม้ได้ จึงคาดว่าผลกระทบดังกล่าวจะอยู่ในระดับต่ำและต้องปฏิบัติตามมาตรการที่กำหนดไว้อย่างเคร่งครัด</p> <ul style="list-style-type: none"> - วัฒนธรรม และประเพณี <p>เนื่องจากประชาชนในเขตเทศบาลเมืองแสนสุข จังหวัดชลบุรี ส่วนใหญ่นับถือศาสนา พุทธ และคริสต์ จึงมีวัฒนธรรมที่หลากหลาย อีกทั้งเป็นการขยายตัวทางด้านเศรษฐกิจ เมื่อโครงการเปิดดำเนินการ จะมีนักท่องเที่ยวมาเที่ยวช่วงเทศกาลที่สำคัญ ซึ่งเป็นเทศกาล วัฒนธรรมประเพณีที่มีอยู่แล้ว ในพื้นที่ เป็นวัฒนธรรมประเพณีตามศาสนา จึงคาดว่าจะมีวัฒนธรรมและประเพณีที่ไม่แตกต่างกัน กับที่มีอยู่เดิมในพื้นที่ดังเดิมมากนัก หรืออาจจะมีการเปลี่ยนแปลงวัฒนธรรม และประเพณีบ้าง บางส่วนจากการเข้ามาพักอาศัย เช่น ภาษาในการสื่อสาร วัฒนธรรมชนบธรรมเนียมประเพณีจากชาติกรต่างถิ่น การบริโภคอาหาร เป็นต้น</p>		

ลงชื่อ N/A

(นายพีระพล รังสิมานุรักษ์ และ นายศรัณรักษ์ ประสานพรรณ)

กรรมการผู้มีอำนาจลงนามของบริษัท เวนเจอร์ โกลบอล บางแสน จำกัด

มิถุนายน 2563



ลงชื่อ S.S

(นายสุรพงศ์ นนทประเสริฐ)

ผู้อำนวยการสิ่งแวดล้อมบริษัท เอสเอส คอนซัลแทนท์ส คอร์ปอเรชั่น จำกัด

มิถุนายน 2563



ตารางที่ 3 มาตรการป้องกันและแก้ไขผลกระทบสิ่งแวดล้อม และมาตรการติดตามตรวจสอบผลกระทบสิ่งแวดล้อม โครงการ เดอะ เซนโทร คอนโด
(The Centro Condo) ตั้งอยู่ที่ถนนบางแสนสาย 4 เหนือ ตำบลแสนสุข อำเภอเมือง จังหวัดชลบุรี (ระยะดำเนินการ)

องค์ประกอบทางสิ่งแวดล้อม	ผลกระทบสิ่งแวดล้อมที่สำคัญ	มาตรการป้องกันและแก้ไขผลกระทบสิ่งแวดล้อม	มาตรการติดตามตรวจสอบผลกระทบสิ่งแวดล้อม
	แต่อย่างไรก็ตามวัฒนธรรมที่เปลี่ยนแปลงนั้น ไม่เป็นวัฒนธรรมที่มีความแตกต่างจากวิถีชีวิตที่ว่าไป ดังนั้น คาดว่าส่งผลกระทบต่อวิถีชีวิตและขบธรรมเนียมประเพณีดั้งเดิมในระดับต่ำ ทั้งนี้ โครงการได้ระบุมาตรการป้องกันและแก้ไขผลกระทบสิ่งแวดล้อม และมาตรการติดตามตรวจสอบผลกระทบสิ่งแวดล้อมที่โครงการต้องปฏิบัติอย่างเคร่งครัด		
4.2 อาชีวอนามัยและความปลอดภัย	เมื่อเปิดดำเนินการจะจัดให้มีระบบสุขาภิบาลสิ่งแวดล้อมดังๆ ได้แก่ ระบบบำบัดน้ำเสีย ระบบระบายน้ำและป้องกันน้ำท่วม ระบบประปา การจัดการด้านมูลฝอย พร้อมทั้งจัดให้มีพนักงานรักษาความปลอดภัยเพื่อคุ้มครองและรักษาความปลอดภัยให้กับผู้พักอาศัยในพื้นที่โครงการตลอด 24 ชั่วโมง รวมถึงระบบโทรศัพท์ศูนย์กลางที่ติดตั้งไว้จุดสำคัญๆ ของอาคาร และโครงการยังอยู่ในพื้นที่ความรับผิดชอบของสถานีตำรวจนครบาลและสถานีตำรวจนครบาลชั้นนำที่ตั้งอยู่ในพื้นที่ ซึ่งมีการจัดกำลังเจ้าหน้าที่ตรวจและสายตรวจเพื่อคุ้มครองและควบคุมปลอดภัยให้กับประชาชนตลอด 24 ชั่วโมง	1. จัดให้มีพนักงานรักษาความปลอดภัยเพื่อคุ้มครองและรักษาความปลอดภัยให้กับผู้พักอาศัยในพื้นที่โครงการตลอด 24 ชั่วโมง 2. ติดตั้งกล้องโทรทัศน์วงจรปิด เพื่อเฝ้าระวัง หรือต้องการบันทึกโดยต้องใช้งานร่วมกับระบบบันทึกภาพ เพื่อให้สามารถใช้ภาพจากกล้องโทรทัศน์วงจรปิด สำหรับการเก็บบันทึกเหตุการณ์ที่เกิดขึ้น เพื่อใช้สำหรับเป็นหลักฐานในการค้นหา หรือใช้เพื่อสังเกตการณ์ โดยโครงการมีการติดตั้งกล้องบริเวณที่จอดรถใต้อาคาร ทางเข้า-ออกอาคารบริเวณทางเข้า-ออกภายนอกอาคาร ทางเข้า-ออกใต้อาคาร และติดตั้งบริเวณทางเดินในแต่ละชั้นบันได และบันไดหนีไฟ	

ลงชื่อ 

(นายพีระพล รังสิมาณรักษ์ และ นายศรัณรักษ์ ประisanพรรณ)

กรรมการผู้อำนวยการของบริษัท เวนเจอร์ โกลบล บางแสน จำกัด

มิถุนายน 2563

ลงชื่อ 

(นายสุรพงษ์ นันพะเพรศิริ)

ผู้อำนวยการสิ่งแวดล้อมบริษัท เอสเออส คอนซัลแทนท์ส คอร์ปอเรชั่น จำกัด

มิถุนายน 2563

SSC
SOMBOON TRADE CORPORATION CO., LTD.

ตารางที่ 3 มาตรการป้องกันและแก้ไขผลกระทบสิ่งแวดล้อม และมาตรการติดตามตรวจสอบผลกระทบสิ่งแวดล้อม โครงการ เดอะ เซนโทร คอนโด (The Centro Condo) ตั้งอยู่ที่ถนนบางแสนสาย 4 เหนือ ตำบลแสนสุข อำเภอเมือง จังหวัดชลบุรี (ระยะดำเนินการ)

องค์ประกอบทางสิ่งแวดล้อม	ผลกระทบสิ่งแวดล้อมที่สำคัญ	มาตรการป้องกันและแก้ไขผลกระทบสิ่งแวดล้อม	มาตรการติดตามตรวจสอบผลกระทบสิ่งแวดล้อม
	ซึ่งมีศักยภาพเพียงพอที่จะให้ความคุ้มครองในชีวิตและทรัพย์สินของประชาชน ได้อย่างมีประสิทธิภาพ ดังนั้นมีเป้าหมายในการแล้วผลกระทบเรื่องการสาธารณสุข อาชีวอนามัย และความปลอดภัยไม่เพียงพอ คาดว่าจะเกิดผลกระทบน้อยมาก	3. ติดตั้งระบบ Access Control ซึ่งเป็นระบบควบคุมการเข้า-ออกด้วยเทคโนโลยีที่ทันสมัยที่ บริเวณประตูทางเข้า-ออกจากพื้นที่โครงการ	-
ด้านสุขภาพและสาธารณสุข 1. ด้านสุขภาพกาย	โรคระบาดจากควันบุหรี่ เกิดจากการได้รับสารพิษในควันบุหรี่เกิดจาก การเผาไหม้ของสารเคมีที่มีอยู่ในใบยาสูบตามธรรมชาติ จากสารเคมีที่ใช้ปูรุ่งแต่งกลิ่นและสีในกระบวนการผลิตบุหรี่ และจากการดูดที่ใช้มวนบุหรี่หรือสูดหายใจเอกสารวันบุหรี่เข้าบอดแม้ไม่ได้สูบ ดังนั้นผู้อยู่อาศัยในโครงการแม้ไม่ได้สูบบุหรี่ก็สามารถได้รับผลกระทบจากการสูบบุหรี่ของผู้อาศัยคนอื่นๆได้ ดังนั้นจึงต้องมีมาตรการเพื่อช่วยลดผลกระทบ	1. ติดป้ายห้ามสูบบุหรี่ตามจุดที่กฎหมายกำหนด 2. จัดจุดสูบบุหรี่สำหรับผู้พักอาศัย โดยไม่อยู่ในบริเวณที่ก่อให้เกิดความเดือดร้อนรำคาญแก่ประชาชน มีอาณาเขต เนื้อที่ 10 เมตร และมีป้ายแสดงชัดเจน สังเกตได้ง่าย	- ตรวจสอบว่าพื้นที่ที่จัดให้เป็นจุดสูบบุหรี่ อยู่ห่างไกลผู้คน ไม่อยู่ในบริเวณที่ก่อให้เกิดความเดือดร้อนรำคาญแก่ประชาชน มีอาณาเขต 10 เมตร และมีป้ายแสดงให้เห็นชัดเจน สังเกตได้ง่าย ผู้รับผิดชอบ: นิติบุคคลอาคารชุด/บริษัท เวนเจอร์ โกลบลอล บางแสน จำกัด ในกรณีที่ยังไม่ได้ก่อตั้งนิติบุคคลอาคารชุด

ลงชื่อ

(นายพิรพล วงศ์สุรักษ์ และ นายศรัณรักษ์ ประisanพรรณ)

กรรมการผู้มีอำนาจลงนามของบริษัท เวนเจอร์ โกลบลอล บางแสน จำกัด

มิถุนายน 2563

ลงชื่อ

(นายสุรพงศ์ นนทประเสริฐ)

ผู้อำนวยการสิ่งแวดล้อมบริษัท เอสเออส คอนซัลแทนท์ส คอร์ปอเรชั่น จำกัด

มิถุนายน 2563



ตารางที่ 3 มาตรการป้องกันและแก้ไขผลกระทบสิ่งแวดล้อม และมาตรการติดตามตรวจสอบผลกระทบสิ่งแวดล้อม โครงการ เดอะ เซนโทร คอนโด (The Centro Condo) ตั้งอยู่ที่ถนนบางแสนสาย 4 เหนือ ตำบลแสนสุข อำเภอเมือง จังหวัดชลบุรี (ระยะดำเนินการ)

องค์ประกอบทางสิ่งแวดล้อม	ผลกระทบสิ่งแวดล้อมที่สำคัญ	มาตรการป้องกันและแก้ไขผลกระทบสิ่งแวดล้อม	มาตรการติดตามตรวจสอบผลกระทบสิ่งแวดล้อม
	โรคลีเจียนแนร์ เกิดจากการสูดหายใจเข้าที่อยู่ในละอองฝอยน้ำ เช่น น้ำจากหอพักเย็นความร้อน (cooling towers) ของระบบปรับอากาศ ฝักบัวอาบน้ำ อ่างน้ำว่ายน้ำ พื้นสำหรับตกแต่งอาคารสถานที่ต่างๆ การแพร่เชื้อจากคนไปสู่คนยังไม่มีปรากฏ	1. ดูแลความสะอาดของน้ำใช้ กรณีใช้น้ำประปา ควรมีการตรวจสอบปริมาณคลอรีนตกค้างของน้ำ ในบ่อพักเป็นประจำ (เดือนละ 1 ครั้ง) ถ้าพบว่ามีน้อยกว่า 0.2 ppm. ให้รับแจ้งการประปา เพื่อเติมคลอรีน หรือมีการเติมคลอรีนเอง ให้มีคลอรีนตกค้างไม่น้อยกว่า 0.2 ppm. 2. ดูแลความสะอาดของน้ำใช้ในถังสำรองน้ำ ควรตรวจสอบปริมาณคลอรีนตกค้าง และรักษาระดับไม่ให้น้อยกว่า 0.2 ppm เมื่อ 3. ทำความสะอาดเครื่องปรับอากาศในพื้นที่ส่วนรวมต่างๆ เช่น ห้องออกกำลังกาย ห้องนิติบุคคล บริเวณ Lobby เป็นต้น โดยทำความสะอาด 1-2 ครั้งต่อเดือน ไม่ให้มีตะไคร่เกะ โดยเฉพาะส่วน Basin	- ตรวจสอบให้มีการทำความสะอาดเครื่องปรับอากาศบริเวณพื้นที่ส่วนรวมต่างๆ เช่นห้องออกกำลังกาย 1-2 ครั้งต่อเดือน - ตรวจสอบความสะอาดของน้ำใช้ทุกวันและปริมาณคลอรีนตกค้างในบ่อพักเดือนละ 1 ครั้ง - ตรวจสอบความสะอาดของถังสำรองน้ำ ผู้รับผิดชอบ: นิติบุคคลอาคารชุด/บริษัท เวนเจอร์ โกลบอล บางแสน จำกัด ในกรณีที่ยังไม่ได้ก่อตั้งนิติบุคคลอาคารชุด

ลงชื่อ No. 

(นายพิรพล รังสิมาณุรักษ์ และ นายศรัณรักษ์ ประสานพรร螽)

กรรมการผู้มีอำนาจลงนามของบริษัท เวนเจอร์ โกลบอล บางแสน จำกัด

มิถุนายน 2563

ลงชื่อ No. 

(นายสุรพงษ์ นนทประเสริฐ)

ผู้อำนวยการสิ่งแวดล้อมบริษัท เอสเอส คอนซัลแทนท์ส คอร์ปอเรชั่น จำกัด

มิถุนายน 2563

**ตารางที่ 3 มาตรการป้องกันและแก้ไขผลกระทบสิ่งแวดล้อม และมาตรการติดตามตรวจสอบผลกระทบสิ่งแวดล้อม โครงการ เดอะ เชน์ทอร์ คอนโด
(The Centro Condo) ตั้งอยู่ที่ถนนบางแสนสาย 4 เหนือ ตำบลแสนสุข อำเภอเมือง จังหวัดชลบุรี (ระยะดำเนินการ)**

องค์ประกอบทางสิ่งแวดล้อม	ผลกระทบสิ่งแวดล้อมที่สำคัญ	มาตรการป้องกันและแก้ไขผลกระทบสิ่งแวดล้อม	มาตรการติดตามตรวจสอบผลกระทบสิ่งแวดล้อม
	<p>โรค COVID-19</p> <p>โรคที่มีสาเหตุจากเชื้อไวรัสโคโรนาสายพันธุ์ใหม่ซึ่งพบเป็นครั้งแรกในเมืองอู่ซื่น ประเทศจีน มีชื่อว่า โรคติดเชื้อไวรัสโคโรนา 2019 หรือ โควิด-19 (COVID-19) มีความเข้มข้นกับตระกูลของไวรัสที่เป็นต้นเหตุของโรคชาร์ส เชื้อไวรัสถ่ายทอดผ่านการสัมผัสโดยตรงกับฝอยละออง (Droplet) จากลมหายใจของผู้ติดเชื้อ (ที่เกิดจากการไอและจาม) การสัมผัสพื้นผิวที่มีเชื้อไวรัสบนเปื้อน ไวรัส COVID-19 จะอยู่รอดบนพื้นผิวเป็นเวลาหลายชั่วโมงแต่ถูกทำลายได้ด้วยสารฆ่าเชื้อที่ว่าใบอาการของโรคที่มีรายงาน ได้แก่ มีไข้ ไอ และหายใจหอบ ในรายที่มีอาการรุนแรงอาจมีโรคปอดอักเสบ หรือหายใจลำบากรุ่มด้วย และอาจถึงขั้นเสียชีวิตแต่พบไม่บ่อยนัก หากมีการป้องกันไม่ดี อาจแพร่กระจายสู่คนงานและคนในพื้นที่ได้</p>	<ol style="list-style-type: none"> ประชาสัมพันธ์เกี่ยวกับโรค COVID-19 อาการ และการป้องกัน การติดต่อ การล้างมือให้ถูกวิธี การหันหน้ากากอนามัยหลังใช้ให้ถูกวิธี เป็นต้น กับผู้พักอาศัย จัดเตรียม เจลแอลกอฮอลล์ล้างมือ ไว้ตามจุดต่างๆ เช่น ต้านหน้าลิฟท์ ประตูทางเข้าห้องออกกำลังกาย และส่วนกลางต่าง ๆ เป็นต้น หากพบว่ามีผู้พักอาศัยมีไข้สูง หรือมีอาการต้องสงสัยของโรค COVID-19 หรือเป็นผู้ที่อยู่ในกลุ่มเสี่ยงที่เดินทางกลับมาจากสถานที่ระบาดของโรค ให้ประสานงานกับสาธารณสุข หรือโรงพยาบาลในท้องถิ่นเพื่อนำบุคคลดังกล่าวไปตรวจคัดกรองโรค ระหว่างที่รอผลตรวจ ให้ผู้พักอาศัยดังกล่าวกักตัวอยู่ในห้องเป็นระยะเวลาอย่างน้อย 14 วันหรือนำส่งสถานพยาบาล หากมีผู้พักอาศัยติด COVID-19 ในอาคาร ให้ประสานกับโรงพยาบาลในพื้นที่เพื่อนำผู้ป่วยส่งต่อ ห้ามให้บุคคลภายนอกเข้าออกห้องพักดังกล่าว ติดต่อให้มีการฉีดยาฆ่าเชื้อในห้องดังกล่าว รวมถึงบริเวณส่วนกลางทั้งหมด ไม่ว่าจะเป็นโถงทางเดิน ลิฟท์ และให้ใช้น้ำยาฆ่าเชื้อเช็ดทำความสะอาดมือจับ ลูกบิด ปุ่มกด ต่างๆ ให้ทั่วทุกบริเวณ 	<ul style="list-style-type: none"> ให้โครงการมีการฉีดพ่นน้ำยาฆ่าเชื้อโรคทั่วโครงการเป็นประจำปีละ 2 ครั้ง <p>ผู้รับผิดชอบ: นิติบุคคลอาคารชุด/บริษัท เวนเจอร์ โกลบอล บางแสน จำกัด ในกรณีที่ยังไม่ได้ก่อตั้งนิติบุคคลอาคารชุด</p>

ลงชื่อ ลงชื่อ
..... ลงชื่อ ลงชื่อ

(นายพีระพล รังสิมา Nurakay และ นายศรัณรักษ์ ประสานพรรณ)

กรรมการผู้มีอำนาจลงนามของบริษัท เวนเจอร์ โกลบอล บางแสน จำกัด

มิถุนายน 2563

86/124

ลงชื่อ ลงชื่อ
..... ลงชื่อ ลงชื่อ

(นายสุรพงษ์ นนทประเสริฐ)

ผู้อำนวยการสิ่งแวดล้อมบริษัท เอสเอส คอนซัลตэнท์ส คอร์ปอเรชั่น จำกัด

มิถุนายน 2563

ตารางที่ 3 มาตรการป้องกันและแก้ไขผลกระทบสิ่งแวดล้อม และมาตรการติดตามตรวจสอบผลกระทบสิ่งแวดล้อม โครงการ เดอะ เชนโตร คอนโด
(The Centro Condo) ตั้งอยู่ที่ถนนบางแสนสาย 4 เนื้อ ตำบลแสนสุข อำเภอเมือง จังหวัดชลบุรี (ระยะดำเนินการ)

องค์ประกอบทางสิ่งแวดล้อม	ผลกระทบสิ่งแวดล้อมที่สำคัญ	มาตรการป้องกันและแก้ไขผลกระทบสิ่งแวดล้อม	มาตรการติดตามตรวจสอบผลกระทบสิ่งแวดล้อม
	สรรว่ายน้ำ	1.ปฏิบัติตามคำแนะนำของคณะกรรมการสาธารณสุข ฉบับที่ 1/2550 เรื่องการควบคุมการประกอบกิจการสรรว่ายน้ำ	ตรวจสอบให้มีการปฏิบัติตามคำแนะนำของคณะกรรมการสาธารณสุข ฉบับที่ 1/2550 เรื่องการควบคุมการประกอบกิจการสรรว่ายน้ำ ผู้รับผิดชอบ นิติบุคคลอาคารชุด/บริษัท เวนเจอร์ โกลบอล บางแสน จำกัด ในกรณีที่ยังไม่ได้ ก่อตั้งนิติบุคคลอาคารชุด
	ห้องออกกำลังกาย	1.ปฏิบัติตามคำแนะนำของคณะกรรมการสาธารณสุข เรื่อง แนวทางการควบคุมการประกอบกิจการสถานที่ออกกำลังกาย พ.ศ. 2560	ตรวจสอบให้มีปฏิบัติตามคำแนะนำของคณะกรรมการสาธารณสุข เรื่อง แนวทางการควบคุมการประกอบกิจการสถานที่ออกกำลังกาย พ.ศ.2560 ผู้รับผิดชอบ นิติบุคคลอาคารชุด/บริษัท เวนเจอร์ โกลบอล บางแสน จำกัด ในกรณีที่ ยังไม่ได้ ก่อตั้งนิติบุคคลอาคารชุด

ลงชื่อ

**VENTURE GLOBAL
AM SAEN CO., LTD.**
 บริษัทเวนเจอร์ โกลบอล จำกัด

(นายพีระพล รังสิตานุรักษ์ และ นายศรัณรักษ์ ประisanพรรณ)
 กรรมการผู้มีอำนาจลงนามของบริษัท เวนเจอร์ โกลบอล บางแสน จำกัด
 มิถุนายน 2563

ลงชื่อ

SS CONSULTANTS CORPORATION CO., LTD.

(นายสุรพงศ์ นนทประเสริฐ)
 ผู้อำนวยการสิ่งแวดล้อมบริษัท เอสเอส คอนซัลแทนท์ส คอร์ปอเรชั่น จำกัด
 มิถุนายน 2563

ตารางที่ 3 มาตรการป้องกันและแก้ไขผลกระทบสิ่งแวดล้อม และมาตรการติดตามตรวจสอบผลกระทบสิ่งแวดล้อม โครงการ เดอะ เซนโทร คอนโด (The Centro Condo) ตั้งอยู่ที่ถนนบางแสนสาย 4 เหนือ ตำบลแสนสุข อำเภอเมือง จังหวัดชลบุรี (ระยะดำเนินการ)

องค์ประกอบทางสิ่งแวดล้อม	ผลกระทบสิ่งแวดล้อมที่สำคัญ	มาตรการป้องกันและแก้ไขผลกระทบสิ่งแวดล้อม	มาตรการติดตามตรวจสอบผลกระทบสิ่งแวดล้อม
	<p>อุบัติเหตุต่างๆ ผลกระทบจากการเสียงอันตรายต่อการเกิดอุบัติเหตุในระยะดำเนินการส่วนใหญ่เกิดจาก การจราจร เช่น การถูกชน ภูกระดึง การตกจาก ที่สูง รวมไปถึงสาเหตุจากปัญหาความชัดยังหรือ การทะเลาะเบาะแว้งกันระหว่างผู้พักอาศัยด้วยกัน หรือระหว่างผู้พักอาศัยกับประชาชนที่พักอาศัยใน ชุมชนที่อยู่ใกล้เคียงพื้นที่โครงการ</p>	<ol style="list-style-type: none"> จัดให้มีพนักงานรักษาความปลอดภัยอย่างน้อยความ世俗ว กบริเวณทางเข้า-ออกและทางเดินรถในโครงการ เพื่อให้เกิดความปลอดภัยในการเดินรถ จัดทำเครื่องหมายสัญลักษณ์จราจรและป้ายต่างๆภายในโครงการให้ชัดเจน เพื่อไม่ให้ผู้ขับขี่เกิดความสับสนและสามารถเดินรถได้อย่างปลอดภัย จัดให้แม่บ้านค่อยดูแลความสะอาดบริเวณทางเดินและบันได ภายในโครงการไม่ให้เปียกหรือมีสิ่งกีดขวาง ให้ผู้พักอาศัยหลีกเลี่ยงกิจกรรมที่อาจก่อให้เกิดเพลิงไหม้ โดยติดป้ายประชาสัมพันธ์ภายในโครงการ ตรวจสอบระบบแจ้งเตือนและป้องกันอัคคีภัยให้สามารถใช้งานได้ อยู่เสมอ หากพบว่าชำรุดเสียหายให้รับดำเนินการแก้ไขทันที ติดป้ายแนะนำการใช้อุปกรณ์ดับเพลิง เพื่อให้ผู้ที่อยู่ใกล้ เหตุการณ์สามารถใช้ได้ทันที กำหนดให้มีข้อปฏิบัติในการอยู่ร่วมกัน เพื่อความเป็นระเบียบ เรียบร้อยและอยู่ร่วมกันอย่างสงบสุข 	<p>ตรวจสอบระบบแจ้งเตือนและป้องกันอัคคีภัย ให้สามารถใช้งานได้อยู่เสมอ หากพบว่าชำรุดเสียหายให้รับดำเนินการแก้ไขทันที</p> <p>ตรวจสอบป้ายแนะนำการใช้อุปกรณ์ และป้าย สัญลักษณ์จราจรต่างๆ หากชำรุดเสียหายให้ รับเปลี่ยนทันที</p> <p>ผู้รับผิดชอบ นิติบุคคลอาคารชุด/บริษัท เวน เจอร์ โกลบอล บางแสน จำกัด ในกรณีที่ยัง ไม่ได้ก่อตั้งนิติบุคคลอาคารชุด</p>

ลงชื่อ ๘๙

(นายพีระพล รังสิตานุรักษ์ และ นายศรัณย์ ประสารพรรณ)

กรรมการผู้มีอำนาจลงนามของบริษัท เวนเจอร์ โกลบอล บางแสน จำกัด

มิถุนายน 2563

88/124

ลงชื่อ ๙๕

(นายสุรพงศ์ นนทประเสริฐ)

ผู้อำนวยการสิ่งแวดล้อมบริษัท เอสเอส คอนซัลแทนท์ส คอร์ปอเรชั่น จำกัด

มิถุนายน 2563

ตารางที่ 3 มาตรการป้องกันและแก้ไขผลกระทบสิ่งแวดล้อม และมาตรการติดตามตรวจสอบผลกระทบสิ่งแวดล้อม โครงการ เดอะ เชนโตร คอนโด (The Centro Condo) ตั้งอยู่ที่ถนนบางแสนสาย 4 เหนือ ตำบลแสนสุข อำเภอเมือง จังหวัดชลบุรี (ระยะดำเนินการ)

องค์ประกอบทางสิ่งแวดล้อม	ผลกระทบสิ่งแวดล้อมที่สำคัญ	มาตรการป้องกันและแก้ไขผลกระทบสิ่งแวดล้อม	มาตรการติดตามตรวจสอบผลกระทบสิ่งแวดล้อม
4.4 สุนทรียภาพ ทัศนียภาพ 1) ทัศนียภาพ	สภาพโดยรอบพื้นที่โครงการ ประกอบด้วย บ้านพักอาศัย อาคารชุดพักอาศัย อพาร์ทเม้นท์ อาคารโรงแรม บ้านพักตากอากาศ อาคารพาณิชย์ บ้านจัดสรร หวานเข้าส์ ตลาดนัดและที่ว่าง เป็นต้น นอกจากริมแม่น้ำเจ้าพระยา ที่ตั้งของอาคารอยู่อาศัยรวมโครงการอื่นๆ ดังนั้น อาคารโครงการจะไม่เกิดความโดดเด่นจากอาคารข้างเคียง จึงไม่ก่อให้เกิดผลกระทบด้านทัศนียภาพมากนัก	1.จัดเจ้าหน้าที่ดูแลสภาพพื้นที่สีเขียวของโครงการให้สวยงามและมีความสมบูรณ์อยู่ตลอดเวลา เพื่อเพิ่มทัศนียภาพให้ผู้พักอาศัยภายนอกโครงการ 2.ดูแลสภาพพื้นที่สีเขียวของโครงการให้สวยงามและมีความสมบูรณ์อยู่ตลอดเวลา 3.ควบคุมดูแลการใช้ประโยชน์อาคารของผู้พักอาศัย มิให้เกิดทัศนียภาพที่ไม่ดีต่อผู้พับเท็น 4.ระบุในสัญญาซื้อขายคอนโดให้ชัดเจนว่ามีตลาดนัดเปิดทำการอยู่บริเวณใกล้เคียง โดยระบุวันและเวลาที่เปิดดำเนินการให้ผู้พักอาศัยรับทราบ 5.จัดให้มีการดูแลต้นไม้ และสวนหย่อมภายในพื้นที่โครงการให้มีสภาพดีอยู่เสมอตามมาตรการในเรื่องสุนทรียภาพและทัศนียภาพ 6.ตรวจสอบสีท่าอากาศยานออกทุก 1 ปี/ครั้ง หากมีสีซีดจาง หรือเกิดรอยชำรุดเสียหาย ให้ดำเนินการทาสีอาคารใหม่ให้สวยงาม	ผู้รับผิดชอบ : นิติบุคคลอาคารชุด /บริษัท เวนเจอร์ โกลบอล บางแสน จำกัด ในกรณีที่ยังไม่ได้ก่อตั้งนิติบุคคลอาคารชุด

ลงชื่อ

**VENTURE GLOBAL
BANGSAEN CO., LTD.**
 บริษัท เวนเจอร์ โกลบอล บางแสน จำกัด

(นายพีระพล รังสิมานุรักษ์ และ นายศรัณรักษ์ ประisanพรรณ)

กรรมการผู้มีอำนาจลงนามของบริษัท เวนเจอร์ โกลbal บางแสน จำกัด

มิถุนายน 2563

ลงชื่อ

**SSC
CONSULTANTS CORPORATION CO., LTD.**

(นายสุรพงษ์ นนทประเสริฐ)

ผู้อำนวยการสิ่งแวดล้อมบริษัท เอสエส คอนซัลแทนท์ส คอร์ปอเรชั่น จำกัด

มิถุนายน 2563

**ตารางที่ 3 มาตรการป้องกันและแก้ไขผลกระทบสิ่งแวดล้อม และมาตรการติดตามตรวจสอบผลกระทบสิ่งแวดล้อม โครงการ เดอะ เชนโนโตร คอนโด
(The Centro Condo) ตั้งอยู่ที่ถนนบางแสนสาย 4 เหนือ ตำบลแสนสุข อำเภอเมือง จังหวัดชลบุรี (ระยะดำเนินการ)**

องค์ประกอบทางสิ่งแวดล้อม	ผลกระทบสิ่งแวดล้อมที่สำคัญ	มาตรการป้องกันและแก้ไขผลกระทบสิ่งแวดล้อม	มาตรการติดตามตรวจสอบผลกระทบสิ่งแวดล้อม
		<p>7. ตรวจสอบการเจริญเติบโตของต้นไม้ในแปลงสวนหย่อม และกระถางต้นไม้หากพบเห็นว่ามีต้นไม้ในแปลงสวนหย่อมเที่ยวเฉา หรือตาย ให้ทำการบำรุง ดูแล และปลูกซ่อมแซมเพิ่มเติมทันที</p> <p>8. ตัดแต่งกิ่งไม้โดยควบคุมทั้งทรงพุ่ม และความสูงของลำต้นด้วยการตัดแต่งกิ่งไม้ด้านข้างและด้านบนออก</p> <p>9. กำหนดให้เจ้าหน้าที่ทำความสะอาดและดูแลใบไม้ที่ร่วงจากต้นไม้ที่ปลูกในพื้นที่โครงการ มีให้ส่งผลกระทบต่อพื้นที่ข้างเคียง</p> <p>10. จัดให้มีการรับเรื่องร้องเรียนตลอดระยะเวลา ก่อสร้าง และดำเนินการ และหากมีการร้องเรียนถึงผลกระทบที่เกิดจากการพัฒนาโครงการต้องรับแก้ไขโดยไม่ชักช้า และโครงการจัดให้มีคณะกรรมการประสานงานเพื่อแก้ไขปัญหาจากการพัฒนาโครงการ ในการรับผิดชอบและชดเชยความเสียหายที่เกิดขึ้น โดยมีหน้าที่ในการตรวจสอบและแก้ไขปัญหาข้อร้องเรียนจากการพัฒนาโครงการ เพื่อทำการรับเรื่องร้องเรียนเกี่ยวกับผลกระทบทางด้านสิ่งแวดล้อม และเหตุร้ายๆ ตรวจสอบข้อเท็จจริง หาสาเหตุและแนวทางในการแก้ไขปัญหาให้ผู้ได้รับผลกระทบ/ผู้ร้องเรียน รับทราบ</p>	

ลงชื่อ

(นายพีระพล รังสิตานุรักษ์ และ นายศรันยรักษ์ ประสารพรรณ)

กรรมการผู้มีอำนาจลงนามของบริษัท เวนเจอร์ โกลบลต บางแสน จำกัด

ปี พุทธศักราช ๒๕๖๓

90/124



ลงชื่อ

(นายสุรพงษ์ นนทประเสริฐ)


ผู้อำนวยการสิ่งแวดล้อมบริษัท เอสเออส คอนซัลแทนท์ส คอร์ปอเรชั่น จำกัด

มิถุนายน 2563



ตารางที่ 3 มาตรการป้องกันและแก้ไขผลกระทบสิ่งแวดล้อม และมาตรการติดตามตรวจสอบผลกระทบสิ่งแวดล้อม โครงการ เดอะ เซนโทร คอนโด
(The Centro Condo) ตั้งอยู่ที่ถนนบางแสนสาย 4 เหนือ ตำบลแสนสุข อำเภอเมือง จังหวัดชลบุรี (ระยะดำเนินการ)

องค์ประกอบทางสิ่งแวดล้อม	ผลกระทบสิ่งแวดล้อมที่สำคัญ	มาตรการป้องกันและแก้ไขผลกระทบสิ่งแวดล้อม	มาตรการติดตามตรวจสอบผลกระทบสิ่งแวดล้อม
2) การบดบังแสง	ผลกระทบด้านการบดบังแสงของอาคารโครงการ เกิดจากอาคารพักอาศัย โดยการบดบังแสงของโครงการจะส่งผลกระทบต่อพื้นที่ข้างเคียง ได้แก่ ด้านทิศตะวันตก และทิศตะวันออกของโครงการ ซึ่งเกิดผลกระทบในช่วงระยะเวลาสั้นๆ คือ เวลา 06.00-08.00 น. และ 16.00-18.00 น. ในฤดูร้อน และฤดูฝน และส่งผลกระทบต่อพื้นที่ข้างเคียง ด้านทิศเหนือ ในฤดูหนาว อย่างไรก็ตาม การบดบังทิศแสงจากอาคารโครงการต่ออาคารข้างเคียงอาจทำให้อาคารข้างเคียงไม่ได้รับแสงแดดในการผ่าเชื้อโรค สำหรับผลจากการบดบังแสงแಡดต่อการใช้ชีวิตประจำวันของผู้อยู่อาศัยในบริเวณที่ได้รับผลกระทบซึ่งเกิดเฉพาะช่วงเวลากลางวัน ซึ่งยังคงมีแสงสว่างเพียงพอต่อการทำกิจกรรมที่ต้องใช้แสงสว่าง เช่น การอ่านหนังสือ ดูโทรทัศน์ ซึ่งยังสามารถทำได้อย่างปกติ จึงไม่ส่งผลกระทบที่มีนัยสำคัญต่ออาคารข้างเคียง ดังนั้นจะต้องกำหนดให้มีมาตรการป้องกันและแก้ไขผลกระทบที่อาจเกิดขึ้น	<ol style="list-style-type: none"> ใช้ไม้ยืนต้นปลูกข้างๆ อาคาร เพื่อช่วยบดบังแสงแಡดและปลูกพรรณไม้ยืนต้นขนาดใหญ่ ดูแลสภาพพื้นที่สีเขียวของโครงการให้สวยงามและมีความสมบูรณ์อยู่ตลอดเวลา ตรวจสอบการเจริญเติบโตของต้นไม้ในแปลงสวนหย่อมและกระถางต้นไม้หากพบว่ามีต้นไม้เที่ยวเจ้า หรือตาย ให้ทำการบำรุงดูแล และปลูกซ่อมแซมเพิ่มเติมทันที การใช้กระจกชนิดที่สามารถลดความร้อนได้ โดยใช้กระจกชนิดตัดแสงสีเขียว ซึ่งช่วยป้องกันแสงแಡดและป้องกันความร้อนให้กับอาคาร โครงการจะทำหนังสือแจ้งผู้พักอาศัยที่อยู่ใกล้เคียงพื้นที่โครงการ ในรัศมี 50 เมตร ตามวิธีประมวลผลจากโปรแกรม SKETCH UP ซึ่งอาจเป็นผู้ที่ได้รับผลกระทบด้านการบดบังแสงจากอาคารโครงการ ณ วันที่เริ่มลงมือก่อสร้าง เพื่อให้ผู้พักอาศัยที่อยู่ใกล้เคียงโครงการที่ได้รับผลกระทบดังกล่าวสามารถติดต่อกับโครงการได้ จัดให้มีการรับเรื่องร้องเรียนตลอดระยะเวลา ก่อสร้างและดำเนินการ และหากมีการร้องเรียนถึงผลกระทบที่เกิดจากการพัฒนาโครงการต้องรับแก้ไขโดยไม่ชักช้า 	<p>ผู้รับผิดชอบ : นิติบุคคลอาคารชุด / บริษัท เวนเจอร์ โกลบล อาร์ จำกัด ในกรณีที่ยังไม่ได้ก่อตั้งนิติบุคคลอาคารชุด</p>

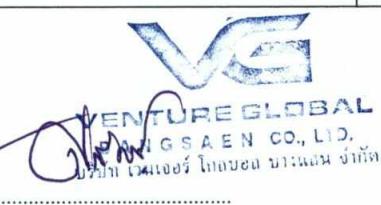ลงชื่อ 

(นายพีระพล รังสิตานุรักษ์ และ นายศรัณรักษ์ ประสานพรรณ์)

กรรมการผู้มีอำนาจลงนามของบริษัท เวนเจอร์ โกลบล อาร์ จำกัด

มิถุนายน 2563

ลงชื่อ 

(นายสุรพงษ์ นนทประเสริฐ)

ผู้อำนวยการสิ่งแวดล้อมบริษัท เอสเออส คอนเซ็ปแทนท์ส คอร์ปอเรชั่น จำกัด

มิถุนายน 2563

ตารางที่ 3 มาตรการป้องกันและแก้ไขผลกระทบสิ่งแวดล้อม และมาตรการติดตามตรวจสอบผลกระทบสิ่งแวดล้อม โครงการ เดอะ เชนโตร คอนโด (The Centro Condo) ตั้งอยู่ที่ถนนบางแสนสาย 4 เนื้อ ตำบลแสนสุข อำเภอเมือง จังหวัดชลบุรี (ระยะดำเนินการ)

องค์ประกอบบทบาท สิ่งแวดล้อม	ผลกระทบสิ่งแวดล้อมที่สำคัญ	มาตรการป้องกันและแก้ไขผลกระทบสิ่งแวดล้อม	มาตรการติดตามตรวจสอบผลกระทบ สิ่งแวดล้อม
		และโครงการต้องจัดให้มีคณะกรรมการประสานงานเพื่อแก้ไขปัญหาจากการพัฒนาโครงการในการรับผิดชอบและชดใช้ความเสียหายที่เกิดขึ้น โดยมีหน้าที่ในการตรวจสอบและแก้ไขปัญหาข้อร้องเรียนจากการพัฒนาโครงการ เพื่อทำการรับเรื่องราวเกี่ยวกับผลกระทบทางด้านสิ่งแวดล้อมและเหตุร้ายๆ ตรวจสอบข้อเท็จจริง หาสาเหตุและแนวทางในการแก้ไขปัญหาให้ผู้ได้รับผลกระทบ/ผู้ร้องเรียน รับทราบ	
3) การบดบัง ทิศทางลม	การบดบังทิศทางลมจะไม่เกิดขึ้นตลอดเวลา ซึ่งได้รับเพียงบางช่วงเวลาเท่านั้น โดยจะมีการเปลี่ยนแปลงไปตามฤดูกาล อย่างไรก็ตาม อาคารโครงการจะมีระยะถอยร่นจากแนวเขตที่ดินแต่ละด้าน อย่างน้อย 3 เมตร ซึ่งจะทำให้มีช่องว่างระหว่างอาคารโครงการต่อบ้านพักอาศัยข้างเคียงให้ลมสามารถพัดไปยังพื้นที่โดยรอบได้	1. ขั้นตอนของการออกแบบ ทางโครงการได้ออกแบบรูปทรงอาคาร ความสูง ระยะถอยร่น และวัสดุที่ใช้ โดยคำนึงถึงการประหยัดพลังงานและลดแรงต้านทางลม	ผู้รับผิดชอบ : นิติบุคคลอาคารชุด /บริษัท เวนเจอร์ โกลบอล บางแสน จำกัด ในกรณีที่ยังไม่ได้ก่อตั้งนิติบุคคลอาคารชุด

ลงชื่อ 

(นายพีระพล รังสิมาณรักษ์ และ นายศรัณรักษ์ ประisanพรรณ)

กรรมการผู้มีอำนาจลงนามของบริษัท เวนเจอร์ โกลบอล บางแสน จำกัด

มิถุนายน 2563

ลงชื่อ 

(นายสุรพงษ์ นนทประเสริฐ)

ผู้อำนวยการสิ่งแวดล้อมบริษัท เอสเอส คอนซัลต์แนนท์ส คอร์ปอเรชั่น จำกัด

มิถุนายน 2563



ตารางที่ 3 มาตรการป้องกันและแก้ไขผลกระทบสิ่งแวดล้อม และมาตรการติดตามตรวจสอบผลกระทบสิ่งแวดล้อม โครงการ เดอะ เซนโทร คอนโด (The Centro Condo) ตั้งอยู่ที่ถนนบางแสนสาย 4 เหนือ ตำบลแสนสุข อำเภอเมือง จังหวัดชลบุรี (ระยะดำเนินการ)

องค์ประกอบทางสิ่งแวดล้อม	ผลกระทบสิ่งแวดล้อมที่สำคัญ	มาตรการป้องกันและแก้ไขผลกระทบสิ่งแวดล้อม	มาตรการติดตามตรวจสอบผลกระทบสิ่งแวดล้อม
	และเพื่อเป็นการป้องกันและแก้ไขผลกระทบจากการบดบังทิศทางลมที่เกิดจากอาคารโครงการในการออกแบบอาคารโครงการจะจัดให้มีช่องเปิดภายในอาคารให้ลมสามารถพัดผ่านไปยังพื้นที่ข้างเคียงได้โดยสะดวก ดังนั้น จึงคาดว่าอาคารโครงการจะไม่ส่งผลกระทบที่มีนัยสำคัญด้านการบดบังทิศทางลมต่อพื้นที่โดยรอบ	<p>2. โครงการจะทำหนังสือแจ้งผู้พักอาศัยที่อยู่ใกล้เคียงพื้นที่โครงการ ในรัศมี 100 เมตร ตามแนวบดบังทิศทางลมจากโปรแกรมประมวลผลของโครงการ ซึ่งอาจเป็นผู้ที่ได้รับผลกระทบด้านการบดบังทิศทางลมจากอาคารโครงการ ณ วันที่ได้รับผลกระทบดังกล่าว สามารถติดต่อกับโครงการได้</p> <p>3. จัดให้มีการรับเรื่องร้องเรียนตลอดระยะเวลาที่สร้างและดำเนินการ และหากมีการร้องเรียนถึงผลกระทบที่เกิดจากการพัฒนาโครงการต้องรับแก้ไขโดยไม่ชักช้า และโครงการจัดให้มีคณะกรรมการประสานงานเพื่อแก้ไขปัญหาจากการพัฒนาโครงการใน การรับผิดชอบและชดเชยความเสียหายที่เกิดขึ้น โดยมีหน้าที่ในการตรวจสอบและแก้ไขปัญหาข้อร้องเรียนจากการพัฒนาโครงการ เพื่อทำการรับเรื่องร้องเรียนเกี่ยวกับผลกระทบทางด้านสิ่งแวดล้อมและเหตุร้าย ตรวจสอบข้อเท็จจริง หาสาเหตุและแนวทางในการแก้ไขปัญหาให้ผู้ได้รับผลกระทบ/ผู้ร้องเรียนรับทราบ</p>	

ลงชื่อ ๘๙

**VENTURE GLOBAL
S.A.E.N. CO., LTD.**
 บริษัท แอดเวนเจอร์ โกลบอล จำกัด
 (นายพีระพล รังสิตานุรักษ์ และ นายศรัณรักษ์ ประสารพรรณ์)

กรรมการผู้มีอำนาจลงนามของบริษัท เวนเจอร์ โกลบอล บางแสน จำกัด
 มิถุนายน 2563

ลงชื่อ ๔๕

SS CONSULTANTS CORPORATION CO., LTD.
 ผู้ชำนาญการสิ่งแวดล้อมบริษัท เอสเอส คอนซัลตэнท์ส คอร์ปอเรชั่น จำกัด
 มิถุนายน 2563

ตารางที่ 3 มาตรการป้องกันและแก้ไขผลกระทบสิ่งแวดล้อม และมาตรการติดตามตรวจสอบผลกระทบสิ่งแวดล้อม โครงการ เดอะ เชน์ทอร์ คอนโด (The Centro Condo) ตั้งอยู่ที่ถนนบางแสนสาย 4 เหนือ ตำบลแสนสุข อำเภอเมือง จังหวัดชลบุรี (ระยะดำเนินการ)

องค์ประกอบทางสิ่งแวดล้อม	ผลกระทบสิ่งแวดล้อมที่สำคัญ	มาตรการป้องกันและแก้ไขผลกระทบสิ่งแวดล้อม	มาตรการติดตามตรวจสอบผลกระทบสิ่งแวดล้อม
4) การสื่อสาร และการบดบังคลื่นวิทยุโทรทัศน์	การพัฒนาโครงการเป็นอาคารอยู่อาศัยรวม (อาคารชุด) ประกอบด้วย อาคารชุดพักอาศัยขนาดความสูง 8 ชั้น สูง 22.95 เมตร จำนวน 2 อาคาร อาจส่งผลกระทบต่อผู้พักอาศัยโดยรอบในการลดthonความเข้มสัญญาณวิทยุและโทรทัศน์ส่งผลให้ภาครับของเครื่องวิทยุและโทรทัศน์ได้รับสัญญาณที่มีความเข้มลดลง	- โครงการจะดำเนินการเพื่อแจ้งผู้พักอาศัยที่อยู่ใกล้เคียงพื้นที่โครงการ รัศมี 100 เมตร โดยรอบพื้นที่โครงการ ซึ่งอาจเป็นผู้ที่ได้รับผลกระทบด้านการบดบังคลื่นสัญญาณโทรทัศน์จากอาคารโครงการ ณ วันที่เริ่มนิ่งมาก่อนสร้าง เพื่อให้ผู้พักอาศัยที่อยู่ใกล้เคียงโครงการที่ได้รับผลกระทบดังกล่าวสามารถติดต่อกับโครงการได้ โดยโครงการจะดำเนินการติดตั้งงานรับสัญญาณดาวเทียมให้กับบ้านพักอาศัยที่มีงานรับสัญญาณดาวเทียมอยู่แล้วและได้รับผลกระทบจากอาคารโครงการ ซึ่งเงื่อนไขในการดำเนินการตามมาตรการดังกล่าว โครงการจะเป็นผู้รับผิดชอบค่าใช้จ่ายทั้งในการติดตั้งหรือการปรับงานรับสัญญาณดาวเทียม โดยความรับผิดชอบจะสินสุดลงหลังจากที่โครงการจะเปลี่ยนอาคารชุดแล้วเสร็จ 1 ปี โดยทาง บริษัท เวนเจอร์ โกลบอล บางแสน จำกัด เป็นผู้รับผิดชอบ นอกจากนี้ ทางโครงการจัดให้มีการรับเรื่องร้องเรียนตลอดระยะเวลา ก่อสร้างและดำเนินการ	ผู้รับผิดชอบ : นิติบุคคลอาคารชุด / บริษัท เวนเจอร์ โกลบอล บางแสน จำกัด ในกรณีที่ยังไม่ได้ก่อตั้งนิติบุคคลอาคารชุด

ลงชื่อ

ม.ว.

(นายพีระพล รังสิมาณรักษ์ และ นายศรัณรักษ์ ประสานพรรณ์)

กรรมการผู้มีอำนาจลงนามของบริษัท เวนเจอร์ โกลบอล บางแสน จำกัด

มิถุนายน 2563

94/124

ลงชื่อ

ส.ศ.

(นายสุรพงษ์ นนทประเสริฐ)

ผู้อำนวยการสิ่งแวดล้อมบริษัท เอสเอส คอนซัลแทนท์ส คอร์ปอเรชั่น จำกัด

มิถุนายน 2563

ตารางที่ 3 มาตรการป้องกันและแก้ไขผลกระทบสิ่งแวดล้อม และมาตรการติดตามตรวจสอบผลกระทบสิ่งแวดล้อม โครงการ เดอะ เชนทรอ คอนโด
(The Centro Condo) ตั้งอยู่ที่ถนนบางแสนสาย 4 เหนือ ตำบลแสนสุข อำเภอเมือง จังหวัดชลบุรี (ระยะดำเนินการ)

องค์ประกอบทางสิ่งแวดล้อม	ผลกระทบสิ่งแวดล้อมที่สำคัญ	มาตรการป้องกันและแก้ไขผลกระทบสิ่งแวดล้อม	มาตรการติดตามตรวจสอบผลกระทบสิ่งแวดล้อม
		และหากมีการร้องเรียนถึงผลกระทบที่เกิดจากการพัฒนาโครงการต้องรับแก้ไขโดยไม่ชักช้า และโครงการจัดให้มีคณะกรรมการประสานงานเพื่อแก้ไขปัญหาจากการพัฒนาโครงการในการรับผิดชอบและชี้แจ้งความเสียหายที่เกิดขึ้น โดยมีหน้าที่ในการตรวจสอบและแก้ไขปัญหาข้อร้องเรียนจากการพัฒนาโครงการ หาสาเหตุและแนวทางในการแก้ไขปัญหาให้ผู้ได้รับผลกระทบ/ผู้ร้องเรียน รับทราบ	

หมายเหตุ โครงการต้องจัดทำรายงานผลการปฏิบัติตามมาตรการป้องกันและแก้ไขผลกระทบสิ่งแวดล้อมและมาตรการติดตามตรวจสอบผลกระทบสิ่งแวดล้อม ทุก 6 เดือน
พร้อมทั้งจัดส่งรายงาน 2 ครั้งต่อปี คือ ภายในเดือนกรกฎาคม (รวมรวมผลการติดตามตรวจสอบของเดือนกรกฎาคมถึงมิถุนายน) และภายในเดือนมกราคม(รวมรวมผลการติดตามตรวจสอบของเดือนกรกฎาคมถึงธันวาคมของปีก่อน) ให้แก่ หน่วยงานของรัฐซึ่งมีอำนาจอนุญาตตามกฎหมายให้ดำเนินโครงการ หรือกิจการอันเป็นกิจกรรมหลักที่ต้องจัดทำรายงานการประเมินผลกระทบสิ่งแวดล้อม ณ สำนักงานของหน่วยงานของรัฐ
ผู้รับผิดชอบ นิติบุคคลอาคารชุด /บริษัท เวนเจอร์ โกลบอล บางแสน จำกัด ในกรณีที่ยังไม่ได้ก่อตั้งนิติบุคคลอาคารชุด

ลงชื่อ



(นายพีระพล รังสิมานุรักษ์ และ นายศรัณรักษ์ ประisanพรรณ)

กรรมการผู้มีอำนาจลงนามของบริษัท เวนเจอร์ โกลบอล บางแสน จำกัด

มิถุนายน 2563

ลงชื่อ

(นายสุรพงศ์ นนทประเสริฐ)

ผู้อำนวยการสิ่งแวดล้อมบริษัท เอสเอส คอนซัลแทนท์ส คอร์ปอเรชั่น จำกัด

มิถุนายน 2563



ตารางที่ 4 มาตรการติดตามตรวจสอบผลกระทบสิ่งแวดล้อม โครงการ เดอะ เซนโทร คอนโด (The Centro Condo) ตั้งอยู่ที่ ถนนบางแสนสาย 4 หน้าอ ตำบลแสนสุข อำเภอเมือง จังหวัดชลบุรี (ระยะก่อสร้าง)

ตัวชี้วัดคุณภาพสิ่งแวดล้อม	บริเวณที่ตรวจสอบ	พารามิเตอร์	วิธีการตรวจสอบ	ความถี่ในการตรวจวัด	งบประมาณ	ผู้รับผิดชอบ
1. สภาพภูมิประเทศ	- พื้นที่โครงการ	- ตรวจสอบสภาพรั้วโดยรอบบริเวณพื้นที่ก่อสร้าง	- หากพบว่าเกิดการชำรุดให้ซ่อมแซมโดยทันที	- สัปดาห์ละ 1 ครั้ง ตลอดระยะเวลา ก่อสร้างส่วนต่อเติม	- อัญมณีงบดำเนินการ	- บริษัท เวนเจอร์ โกลบอล บางแสน จำกัด และ บริษัท รับเหมา ก่อสร้าง
2. คุณภาพอากาศและมลพิษทางอากาศ - ฝุ่นละออง	- พื้นที่โครงการ	- ตรวจวัดฝุ่นละอองรวม (TSP) หรือฝุ่นละอองขนาดไม่เกิน 100 ไมครอน - ตรวจวัดฝุ่นละอองขนาดไม่เกิน 10 ไมครอน (PM_{10})	- ตรวจสอบโดยใช้ High Volume Air Sampler ใน การเก็บตัวอย่าง และวิเคราะห์โดยวิธี Gravimetric Method	- ตรวจวัดทุกวันที่มีการทำฐานราก รายงานผลตรวจวัดทุกสัปดาห์ หลังจากนั้นตรวจวัดเดือนละ 1 ครั้ง ตลอดระยะเวลา ก่อสร้าง	- ครั้งละ 80,000 บาท (โดยประมาณ และอยู่ในงบดำเนินการ)	- บริษัท เวนเจอร์ โกลบอล บางแสน จำกัด และ บริษัท รับเหมา ก่อสร้าง
- มลพิษทางอากาศ	- พื้นที่โครงการ	- คาร์บอนมอนอกไซด์ (CO)	- CO ตรวจสอบโดยใช้ GAS BAG ในการเก็บตัวอย่างและวิเคราะห์โดยวิธี Non-Dispersive Infrared Detection	- ตรวจวัดเดือนละ 1 ครั้ง ตลอดระยะเวลา ก่อสร้าง	- ครั้งละ 5,000 บาท (โดยประมาณ และอยู่ในงบดำเนินการ)	
3. เสียงและความสั่นสะเทือน - ระดับเสียง	- พื้นที่โครงการ	- ระดับเสียง Leq เฉลี่ย 24 ชั่วโมง - ระดับเสียงสูงสุด L_{max} - เสียงรบกวน	- เครื่องตรวจวัดระดับเสียง (Sound Level Method)	- ตรวจวัดทุกวันที่มีการทำฐานราก รายงานผลตรวจวัดทุกสัปดาห์ หลังจากนั้นตรวจวัดเดือนละ 1 ครั้ง ตลอดระยะเวลา ก่อสร้าง	- ครั้งละ 8,000 บาท (โดยประมาณ และอยู่ในงบดำเนินการ)	- บริษัท เวนเจอร์ โกลบอล บางแสน จำกัด และ บริษัท รับเหมา ก่อสร้าง
4. การระบายน้ำ	- ท่อระบายน้ำในพื้นที่โครงการ	- การอุดตันของเศษมูลฝอย เศษอาหาร หิน ทราย และตะกอนดินในระบายน้ำ	- ตรวจสอบประสิทธิภาพของระบบระบายน้ำภายในพื้นที่ก่อสร้าง	- เดือนละ 1 ครั้ง ตลอดระยะเวลา ก่อสร้าง	- อัญมณีงบดำเนินการ	- บริษัท เวนเจอร์ โกลบอล บางแสน จำกัด และ บริษัท รับเหมา ก่อสร้าง

ลงชื่อ 
**VENTURE GLOBAL
CHONBURI CO., LTD.**
 บริษัท เวนเจอร์ โกลบอล จำกัด

(นายพีระพล รังสิตานุรักษ์ และ นายศรันย์ ประisanพรณ)

กรรมการผู้มีอำนาจลงนามของบริษัท เวนเจอร์ โกลบอล บางแสน จำกัด

มิถุนายน 2563

ลงชื่อ 
SS CONSULTANTS CORPORATION CO., LTD.
 ผู้อำนวยการสิ่งแวดล้อมบริษัท เอสเอส คอนซัลแทนท์ส คอร์ปอเรชั่น จำกัด

มิถุนายน 2563

ตารางที่ 4 มาตรการติดตามตรวจสอบผลการทบทั่งแวดล้อม โครงการ เดอะ เชนไทร คอนโด (The Centro Condo) ตั้งอยู่ที่ ถนนบางแสนสาย 4 เหนือ ตำบลแสนสุข อำเภอเมือง จังหวัดชลบุรี (ระยะก่อสร้าง)

ดัชนีคุณภาพ สิ่งแวดล้อม	บริเวณที่ ตรวจสอบ	พารามิเตอร์	วิธีการตรวจสอบ	ความถี่ในการตรวจวัด	งบประมาณ	ผู้รับผิดชอบ
5. ความปลอดภัย สาธารณูปโภค	- บริเวณที่พักคนงานก่อสร้าง โครงการ	- ชื่อคนงานก่อสร้างให้ตรงกับทะเบียนประวัติที่จัดทำไว้ - ปัญหาที่เกิดจากคนงานได้แก่ การทะเลาะวิวาท อาชญากรรม	- ตรวจสอบชื่อคนงานก่อสร้างให้ตรงกับทะเบียนประวัติที่จัดทำไว้ - ตรวจสอบปัญหาที่เกิดจากคนงานได้แก่ การทะเลาะวิวาท อาชญากรรม	- ทุกๆ วัน ตลอดระยะเวลา ก่อสร้าง	- อยู่ในงบดำเนินการ	- บริษัท เวนเจอร์ โกลบอล บางแสน จำกัด และ บริษัท รับเหมาก่อสร้าง
6. การป้องกัน อัคคีภัย	- บริเวณที่ติดตั้งดับเพลิง - บริเวณพื้นที่ก่อสร้าง - บริเวณสายไฟและอุปกรณ์เครื่องจักร	- สภาพการใช้งาน - บันทึกษาเหตุการเกิดอัคคีภัย/อุบัติเหตุ - สภาพการใช้งาน	- ตรวจสอบการใช้งาน - ตรวจสอบและบันทึกสถิติการเกิดอัคคีภัย/อุบัติเหตุ - ตรวจสอบการใช้งาน	- ทุก 6 เดือน/ครั้ง ตลอดระยะเวลา ก่อสร้าง - ทุกสัปดาห์ ตลอดระยะเวลา ก่อสร้าง - ทุกสัปดาห์ ตลอดระยะเวลา ก่อสร้าง	- อยู่ในงบดำเนินการ	- บริษัท เวนเจอร์ โกลบอล บางแสน จำกัด และ บริษัท รับเหมาก่อสร้าง
7. การคมนาคม	- ถนนสาธารณะที่ ถนนส่งวัสดุและอุปกรณ์การก่อสร้าง	- ความเร็วและการกีดขวางการจราจร - สภาพถนน	- ตรวจสอบความเร็วและการกีดขวางการจราจร - สภาพถนนสาธารณะและการชำรุดเสียหาย	- ทุกๆ วัน ตลอดระยะเวลา ก่อสร้าง	- อยู่ในงบดำเนินการ	- บริษัท เวนเจอร์ โกลบอล บางแสน จำกัด และ บริษัท รับเหมาก่อสร้าง

หมายเหตุ โครงการต้องจัดทำรายงานผลการปฏิบัติตามมาตรการป้องกันและแก้ไขผลกระทบสิ่งแวดล้อมและมาตรการติดตามตรวจสอบผลการทบทั่งแวดล้อม ทุก 6 เดือน พร้อมทั้งจัดส่งรายงาน 2 ครั้งต่อปี คือ ภายในเดือนกรกฎาคม (รวบรวมผลการติดตามตรวจสอบของเดือนมกราคมถึงมิถุนายน) และภายในเดือนมกราคม(รวบรวมผลการติดตามตรวจสอบของเดือนกรกฎาคมถึงธันวาคมของปีก่อน) ให้แก่ หน่วยงานของรัฐซึ่งมีอำนาจจอนุญาตตามกฎหมายให้ดำเนินโครงการ หรือจัดการอันเป็นกิจกรรมหลักที่ต้องจัดทำรายงานการประเมินผลกระทบสิ่งแวดล้อม ณ สำนักงานของหน่วยงานของรัฐ

ผู้รับผิดชอบ บริษัท เวนเจอร์ โกลบอล บางแสน จำกัด และ บริษัท รับเหมาก่อสร้าง

ลงชื่อ
นายพีระพล รังสิมานุรักษ์ และ นายศรัณรักษ์ ประสานพรรณ์
ลงชื่อ
นายชัย วนะเจริญ โกลบอล บางแสน จำกัด

(นายพีระพล รังสิมานุรักษ์ และ นายศรัณรักษ์ ประสานพรรณ์)
กรรมการผู้มีอำนาจลงนามของบริษัท เวนเจอร์ โกลбал บางแสน จำกัด
มิถุนายน 2563

ลงชื่อ
นายสุรพงษ์ นนทประเสริฐ
ผู้อำนวยการสิ่งแวดล้อมบริษัท เอสเอส คอนซัลแทนท์ส คอร์ปอเรชั่น จำกัด
มิถุนายน 2563



ตารางที่ 5 มาตรการติดตามตรวจสอบผลกระทบสิ่งแวดล้อม โครงการ เดอะ เชนท์รัล คอนโด The Centro Condo ตั้งอยู่ที่ ถนนบางแสนสาย 4 เหนือ ตำบล
แสนสุข อำเภอเมือง จังหวัดชลบุรี (ระยะดำเนินการ)

ดัชนีคุณภาพสิ่งแวดล้อม	บริเวณที่ตรวจสอบ	พารามิเตอร์	วิธีการตรวจสอบ	ความถี่ในการตรวจวัด	งบประมาณ	ผู้รับผิดชอบ
1. สภาพภูมิประเทศ	- พื้นที่โครงการ	- พื้นที่สีเขียวภายในโครงการ	- ตรวจสอบ ดูแลพื้นที่สีเขียวภายในโครงการหากพบว่ามีต้นไม้ตายให้รื้อปักกัดใหม่ทดแทน	- ทุกวัน ตลอดระยะเวลาดำเนินการ	- อัญมณีงบดำเนินการ	- บริษัท เวนเจอร์ โกลบอล บางแสน จำกัด
2. คุณภาพอากาศและมลพิษทางอากาศ	- ผู้居住	- ตรวจวัดฝุ่นละอองรวม (TSP) หรือฝุ่นละอองขนาดไม่เกิน 100 ไมครอน	- ตรวจสอบโดยใช้ High Volume Air Sampler ใน การเก็บตัวอย่าง และวิเคราะห์โดยวิธี Gravimetric Method	- ทุก 6 เดือน ตลอดระยะเวลาดำเนินการ	- ครั้งละ 10,000 บาท (โดยประมาณ และอยู่ในงบดำเนินการ)	- นิติบุคคลอาคารชุด /บริษัท เวนเจอร์ โกลบอล บางแสน จำกัด ในกรณีที่ยังไม่ได้ก่อตั้ง
	- พื้นที่โครงการ	- ตรวจวัดฝุ่นละอองขนาดไม่เกิน 10 ไมครอน (PM_{10})	- CO ตรวจสอบโดยใช้ GAS BAG ในการเก็บตัวอย่างและวิเคราะห์โดยวิธี Non-Dispersive Infrared Detection	- ทุก 6 เดือน ตลอดระยะเวลาดำเนินการ	- ครั้งละ 5,000 บาท (โดยประมาณ และอยู่ในงบดำเนินการ)	
	- มนพิษทางอากาศ	- พื้นที่โครงการ	- คาร์บอนมอนอกไซด์ (CO)	- CO ตรวจสอบโดยใช้ GAS BAG ในการเก็บตัวอย่างและวิเคราะห์โดยวิธี Non-Dispersive Infrared Detection	- ทุก 6 เดือน ตลอดระยะเวลาดำเนินการ	- ครั้งละ 5,000 บาท (โดยประมาณ และอยู่ในงบดำเนินการ)
3. คุณภาพน้ำ	- คุณภาพน้ำทึบ - บ่อพักสุดท้ายก่อนออกสู่ภายนอกโครงการ	- pH (ค่าระหว่าง 5-9)	- เก็บและวิเคราะห์ตัวอย่างตามกำหนด	- เดือนละ 1 ครั้ง	- ครั้งละ 5,000 บาท (โดยประมาณ และอยู่ในงบดำเนินการ)	- นิติบุคคลอาคารชุด /บริษัท เวนเจอร์ โกลบอล บางแสน จำกัด ในกรณีที่ยังไม่ได้ก่อตั้งนิติบุคคลอาคารชุด
		- BOD (ไม่เกิน 20 มิลลิกรัมต่อลิตร)	- เก็บสถิติและข้อมูล ซึ่งแสดงผลการทำงานของระบบบำบัดน้ำเสียในแต่ละวันและจัดทำบันทึกรายละเอียดดังกล่าวตามแบบ ทส.1 เก็บไว้ภายในพื้นที่โครงการเป็นระยะเวลา 2 ปี	- ดำเนินการเก็บสถิติและข้อมูลซึ่งแสดงผลการทำงานของระบบบำบัดน้ำเสียในแต่ละวันและจัดทำบันทึกรายละเอียดดังกล่าวตามแบบ ทส.1		
		- Suspended Solids (ไม่เกิน 30 มิลลิกรัมต่อลิตร)				
		- Sulfide (ไม่เกิน 1.0 มิลลิกรัมต่อลิตร)				
		- Total Dissolved Solids (ไม่เกิน 500 มิลลิกรัมต่อลิตร)				
		- Settleable Solids (ไม่เกิน 0.5 มิลลิกรัมต่อลิตร)				
		- Fat Oil and Grease (ไม่เกิน 20 มิลลิกรัมต่อลิตร)				

ลงชื่อ ๒

 บริษัทฯ เมือง โนนไทย จำกัด

(นายพีระพล รังสิมานุรักษ์ และ นายศรัณรักษ์ ประสานพรรณ)

กรรมการผู้มีอำนาจลงนามของบริษัท เวนเจอร์ โกลบอล บางแสน จำกัด

มิถุนายน 2563

ลงชื่อ ๔

 บริษัทฯ เมือง โนนไทย จำกัด

(นายสุรพงศ์ นนทประเสริฐ)

ผู้อำนวยการสิ่งแวดล้อมบริษัท เอสเอส คอนซัลแทนท์ส คอร์ปอเรชั่น จำกัด

มิถุนายน 2563

ตารางที่ 5 มาตรการติดตามตรวจสอบผลกระทบสิ่งแวดล้อม โครงการ เดอะ เชนไทร คอนโด The Centro Condo ตั้งอยู่ที่ ถนนบางแสนสาย 4 เหนือ ตำบล
แสนสุข อำเภอเมือง จังหวัดชลบุรี (ระยะดำเนินการ)

ดัชนีคุณภาพ สิ่งแวดล้อม	บริเวณที่ตรวจสอบ	พารามิเตอร์	วิธีการตรวจสอบ	ความถี่ในการ ตรวจวัด	งบประมาณ	ผู้รับผิดชอบ
		<ul style="list-style-type: none"> - TKN (ไม่เกิน 35 มิลลิกรัมต่อลิตร) - ค่าแบบคที่เรียกว่ากุ่นโคลิฟอร์มทั้งหมด (ไม่เกิน 4,000 MPN ต่อ 100 มิลลิลิตร) <p>โครงการต้องตรวจคุณภาพน้ำหลังการบำบัดให้มีค่าเป็นไปตามมาตรฐานที่กำหนดทุกพารามิเตอร์</p>	<ul style="list-style-type: none"> - จัดทำรายงานสรุปผลการทำงานของระบบบำบัดน้ำเสียในแต่ละเดือนตามแบบ ทส.2 และเสนอรายงานดังกล่าวต่อเทศบาลเมืองแสนสุข ภายในวันที่ 15 ของเดือนถัดไป หรือรายงานด้วยวิธีการทางอิเล็กทรอนิกส์ ตามที่ขอรับดีกรมควบคุมมลพิษประกาศกำหนด 	<ul style="list-style-type: none"> เก็บไว้ภายในพื้นที่โครงการ เป็นระยะเวลา 2 ปี นับตั้งแต่วันที่มีการเก็บสถิติและข้อมูลนั้น - เสนอรายงานต่อเทศบาลเมืองแสนสุข ภายในวันที่ 15 ของเดือนถัดไป 		
4. น้ำใช้	- เส้นท่อประปา	- การแตกหักหรือร้าวซึมของท่อประปา	- ตรวจสอบการแตก/ร้าวซึมของท่อประปา	- เดือนละ 1 ครั้ง ตลอดระยะเวลาดำเนินการ	- อุปกรณ์ในงบดำเนินการ	<ul style="list-style-type: none"> - นิติบุคคลอาคารชุด /บริษัท เวนเจอร์ โกลบอล บางแสน จำกัด ในกรณีที่ยังไม่ได้ก่อตั้งนิติบุคคลอาคารชุด
	- ถังเก็บน้ำใต้ดิน	<ul style="list-style-type: none"> - โครงสร้างถังเก็บน้ำใต้ดินและขันด้าฟ้า รอยแตกร้าว เพื่อป้องกันการปนเปื้อนของมลพิษจากภายนอก - สภาพพื้นผิวของเสา และสีที่ทาเคลือบผิววัสดุให้อยู่ในสภาพดี ไม่หลุดร่อน - ทำความสะอาดถังเก็บน้ำสำรอง 	<ul style="list-style-type: none"> - ตรวจสอบโครงสร้าง/การเคลือบผิว/การทำความสะอาดถังเก็บน้ำ ใต้ดิน - ตรวจสอบการทำความสะอาดถังเก็บน้ำสำรอง 	- ทุก 6 เดือน ตลอดระยะเวลาดำเนินการ		

ลงชื่อ 
VENTURE GLOBAL
BAHNSAEN CO., LTD.
 บริษัท เวนเจอร์ โกลบอล จำกัด
 (นายพีระพล รังสิมาณุรักษ์ และ นายศรัณรักษ์ ประสานพรรย์)

กรรมการผู้มีอำนาจลงนามของบริษัท เวนเจอร์ โกลบอล บางแสน จำกัด

มิถุนายน 2563

ลงชื่อ 
SSC
SURAPHONG CHITTIWAT CO., LTD.
 (นายสุรพงษ์ นันทประเสริฐ)

ผู้อำนวยการสิ่งแวดล้อมบริษัท เอสエส คอนซัลแทนท์ส คอร์ปอเรชั่น จำกัด

มิถุนายน 2563

ตารางที่ 5 มาตรการติดตามตรวจสอบผลกระทบสิ่งแวดล้อม โครงการ เดอะ เชนโตร คอนโด The Centro Condo ตั้งอยู่ที่ ถนนบางแสนสาย 4 เหนือ ตำบล
แสนสุข อำเภอเมือง จังหวัดชลบุรี (ระยะดำเนินการ)

ดัชนีคุณภาพ สิ่งแวดล้อม	บริเวณที่ตรวจสอบ	พารามิเตอร์	วิธีการตรวจสอบ	ความถี่ในการ ตรวจวัด	งบประมาณ	ผู้รับผิดชอบ
5. การจัดการระบะ ว่าไน้ 1) โครงสร้าง และความปลดภัย ของระบะว่าไน้	- บริเวณระบะว่าไน้ และ บริเวณโดยรอบระบะว่าไน้	<ul style="list-style-type: none"> - สภาพโครงสร้างระบะว่าไน้ พื้น ผนัง ไม่ให้มีรอยแตกหรือรอยร้าวซึม - ป้ายบอกความลึกของระบะว่าไน้ ตรวจสอบหลอดไฟ/แสงสว่างให้เพียงพอ ทั่วบริเวณระบะว่าไน้ - อ่างล้างมือ บริเวณล้างตัวก่อนลงระบะว่าไน้ ที่ล้างเท้า ห้องเปลี่ยนเสื้อผ้า ตู้เก็บสิ่งของที่วางหรือเก็บรองเท้า สำหรับผู้ใช้บริการ - ป้ายแสดงข้อปฏิบัติสำหรับผู้ที่มาใช้บริการติดไว้ในบริเวณระบะว่าไน้ - ความสะอาดห้องน้ำและห้องส้วมในบริเวณระบะว่าไน้ - การเลือกใช้กระเบื้องขนาดมาตรฐาน ของระบะว่าไน้ กรณีที่กระเบื้องแตกร้าว หรือหลุด <ul style="list-style-type: none"> - จุดที่กระเบื้องแตกร้าว หรือหลุด น้ำจะเป็นจุดอันตราย แสดงตำแหน่งให้ชัดเจน เช่น ทุ่นloy เป็นต้น และห้ามว่ายน้ำเข้าไปบริเวณนั้น 	<ul style="list-style-type: none"> - ตรวจสอบบริเวณ ระบะว่าไน้ และบริเวณโดยรอบ หากพบสภาพสภาพที่ไม่สมบูรณ์ ชำรุดเสียหายให้รีบซ่อมแซมหรือปรับปรุงทันที - ตรวจสอบกระเบื้องแตกร้าว หรือหลุด 	<ul style="list-style-type: none"> - ทุกวัน ตลอดระยะเวลาดำเนินการ - ทุกวันตลอดระยะเวลาดำเนินการ 	<ul style="list-style-type: none"> - อัญใจงบดำเนินการ - อัญใจงบดำเนินการ 	<ul style="list-style-type: none"> - นิติบุคคลอาคารชุด /บริษัท เวนเจอร์ โกลบอล บางแสน จำกัด ในกรณีที่ยังไม่ได้ก่อตั้ง นิติบุคคลอาคารชุด - นิติบุคคลอาคารชุด /บริษัท เวนเจอร์ โกลบอล บางแสน จำกัด ในกรณีที่ยังไม่ได้ก่อตั้ง นิติบุคคลอาคารชุด

ลงชื่อ ผู้รับผิดชอบ

(นายพีระพล รังสิมานุรักษ์ และ นายศรัณย์ ประสารพรรณ)

กรรมการผู้มีอำนาจลงนามของบริษัท เวนเจอร์ โกลบอล บางแสน จำกัด

มิถุนายน 2563

ลงชื่อ ผู้รับผิดชอบ

(นายสุรพงศ์ นนทประเสริฐ)

ผู้อำนวยการสิ่งแวดล้อมบริษัท เอสเอส คอนโดแทนท์ส คอร์ปอเรชั่น จำกัด

มิถุนายน 2563


SSC
SS CONSULTANTS CORPORATION CO., LTD.

ตารางที่ 5 มาตรการติดตามตรวจสอบผลกระทบสิ่งแวดล้อม โครงการ เดอะ เชนทรอ คอนโด The Centro Condo ตั้งอยู่ที่ ถนนบางแสนสาย 4 เหนือ ตำบล
แสนสุข อำเภอเมือง จังหวัดชลบุรี (ระยะดำเนินการ)

ดัชนีคุณภาพ สิ่งแวดล้อม	บริเวณที่ตรวจสอบ	พารามิเตอร์	วิธีการตรวจสอบ	ความถี่ในการ ตรวจวัด	งบประมาณ	ผู้รับผิดชอบ
2) อุบัติเหตุจาก การจมน้ำ	- บริเวณระหว่างน้ำ และ บริเวณโดยรอบระหว่างน้ำ	<ul style="list-style-type: none"> - ระดับความลึกหรือเลขบอกตัวระดับ ความลึกที่สามารถมองเห็นได้ชัดเจน โดย มีตัวเลขแสดงความลึกเป็นระยะๆ - จัดให้มีอุปกรณ์ช่วยชีวิตดังนี้ <ul style="list-style-type: none"> 1. โฟมช่วยชีวิต อย่างน้อย 2 อัน 2. ห่วงชูชีพ ขนาดเส้นผ่าศูนย์กลาง 15 นิ้ว หรือทุ่นลอย ผูกเอาไว้ กับเชือกยาวไม่น้อยกว่าความกว้างของ ระหว่างน้ำ อย่างน้อย 2 อัน 3. ไม้ช่วยชีวิต หรือวัตถุอื่นใดมี ความยาวไม่น้อยกว่า 3.5 ม. น้ำหนักเบา อย่างน้อย 1 อัน และต้องวางไว้ที่ปลายสุด ส่วนลึกของระหว่างน้ำ 4. เครื่องช่วยหายใจ สำหรับผู้ใหญ่ และสำหรับเด็ก อย่างละ 1 ชุด 5. ห้องปฐมพยาบาลพร้อมชุดปฐม พยาบาลที่พร้อมใช้งานได้ตลอดเวลาไว้ ประจำระหว่างน้ำ และอยู่ในบริเวณที่ใกล้ ที่สุด 	<ul style="list-style-type: none"> - ตรวจสอบป้ายบอกความลึกของระหว่างน้ำ - ตรวจสอบสภาพและอุปกรณ์ต่างๆ หากพบอยู่ในสภาพไม่สมบูรณ์ ชำรุด เสียหายให้รับซ่อมแซมหรือปรับปรุง ทันที 	<ul style="list-style-type: none"> - ทุกวัน ตลอดระยะเวลา ดำเนินการ 	<ul style="list-style-type: none"> - อยู่ในงบดำเนินการ 	<ul style="list-style-type: none"> - นิติบุคคลอาคารชุด /บริษัท เวนเจอร์ โกลบอล บางแสน จำกัด ในกรณีที่ยังไม่ได้ก่อตั้ง^{นิติบุคคลอาคารชุด}



VENTURE GLOBAL
BANGSAEN CO., LTD.
บริษัท เวนเจอร์ โกลบอล บางแสน จำกัด

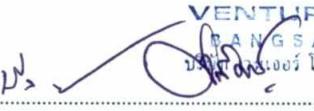ลงชื่อ 

(นายพีระพล รังสิตานุรักษ์ และ นายศรันรักษ์ ประisanพรณ์)

กรรมการผู้มีอำนาจลงนามของบริษัท เวนเจอร์ โกลบอล บางแสน จำกัด

มิถุนายน 2563

101/124



SS CONSULTANTS CORPORATION CO., LTD.

ลงชื่อ 

(นายสุรพงศ์ นนทประเสริฐ)

ผู้อำนวยการสิ่งแวดล้อมบริษัท เอสเอส คอนซัลแทนท์ส คอร์ปอเรชั่น จำกัด

มิถุนายน 2563

ตารางที่ 5 มาตรการติดตามตรวจสอบผลกระทบสิ่งแวดล้อม โครงการ เดอะ เชนโทร คอนโด The Centro Condo ตั้งอยู่ที่ ถนนบางแสนสาย 4 เนื้อ ตำบล
แสนสุข อำเภอเมือง จังหวัดชลบุรี (ระยะดำเนินการ)

ดัชนีคุณภาพ สิ่งแวดล้อม	บริเวณที่ตรวจสอบ	พารามิเตอร์	วิธีการตรวจสอบ	ความถี่ในการ ตรวจวัด	งบประมาณ	ผู้รับผิดชอบ
2) อุบัติเหตุ จากการจนนา	- บริเวณสระว่ายน้ำ และ บริเวณโดยรอบสระว่ายน้ำ	- อุปกรณ์สื่อสารที่สามารถติดต่อ บุคคลหรือสถานที่สำคัญๆ เช่น โรงพยาบาล และสถานีตำรวจ เพื่อขอ ความช่วยเหลือเมื่อเกิดเหตุฉุกเฉินต่างๆ เช่น เพลิงไหม้ หรือมีคนจนนา และต้อง ปิดประตูห้องโดยไม่สามารถเดินทางที่ ดังกล่าวไว้ในที่เห็นได้ชัดเจนและเป็น ข้อมูลปัจจุบันอยู่เสมอ	- ตรวจสอบอุปกรณ์สื่อสาร	- ทุกวัน ตลอดระยะเวลา ดำเนินการ	- อัญมณีงบดำเนินการ	- นิติบุคคลอาคารชุด /บริษัท เวนเจอร์ โกลบอล บางแสน จำกัด ในกรณีที่ยังไม่ได้ก่อตั้ง นิติบุคคลอาคารชุด
3) คุณภาพน้ำใน สรรว่ายน้ำระบบ คลอรีน	- บริเวณสระว่ายน้ำ และ บริเวณโดยรอบสระว่ายน้ำ	- ใส สะอาด ไม่มีเศษขยะหรือเศษใบไม้ใน สรรว่ายน้ำ - ความเป็นกรด-ด่าง (pH)	- ตรวจวัดคุณภาพน้ำภายในสรรว่ายน้ำ จำนวน 2 จุด โดยพิจารณาเก็บตัวอย่าง ในบริเวณจุดที่มีประชาชัąนใช้บริการเบา บาง และหนาแน่น	- ทุกวัน วันละ 2 ครั้ง ก่อนเปิด-ปิด ให้บริการ ตลอด ระยะเวลาดำเนินการ	- อัญมณีงบดำเนินการ	- นิติบุคคลอาคารชุด /บริษัท เวนเจอร์ โกลбал บางแสน จำกัด ในกรณีที่ยังไม่ได้ก่อตั้ง นิติบุคคลอาคารชุด
		- ปริมาณโคลิฟอร์มทั้งหมด (Total Coliform Bacteria) - ปริมาณฟีโคลิโคลิฟอร์ม (Fecal Coliform Bacteria) - จุลทรรศน์หรือตัวบ่งชี้จุลทรรศน์ที่ทำให้เกิด โรคได้แก่ Escherichia coli,Staphylococcus aureus และ <i>Enteromonas aeroginosa</i>	- เก็บตัวอย่างน้ำเพื่อตรวจวัด ขณะที่มี ผู้ใช้ บริการสรรว่ายน้ำมากที่สุด	- ทุก 1 เดือน ตลอด ระยะเวลาดำเนินการ		

ลงชื่อ ๘๒

VENTURE GLOBAL
BANGSAEN CO., LTD.
บริษัท เวนเจอร์ โกลบอล จำกัด

(นายพีระพล รังสิมานุรักษ์ และ นายศรัณย์ ประสานพรรณ)

กรรมการผู้มีอำนาจลงนามของบริษัท เวนเจอร์ โกลbal บางแสน จำกัด

มิถุนายน 2563

ลงชื่อ ๙๕ ๑

SSC
CONSULTANTS CORPORATION CO.,LTD.


(นายสุรพงศ์ นนทประเสริฐ)

ผู้อำนวยการสิ่งแวดล้อมบริษัท เอสเออส คอนซัลแทนท์ส คอร์ปอเรชั่น จำกัด

มิถุนายน 2563

ตารางที่ 5 มาตรการติดตามตรวจสอบผลกระทบสิ่งแวดล้อม โครงการ เดอะ เชนทรอ คอนโด The Centro Condo ตั้งอยู่ที่ ถนนบางแสนสาย 4 เหนือ ตำบล
แสนสุข อำเภอเมือง จังหวัดชลบุรี (ระยะดำเนินการ)

ดัชนีคุณภาพ สิ่งแวดล้อม	บริเวณที่ตรวจสอบ	พารามิเตอร์	วิธีการตรวจสอบ	ความถี่ในการ ตรวจดู	งบประมาณ	ผู้รับผิดชอบ
6. มูลฝอย	- บริเวณห้องพักมูลฝอย ประจำชั้นและห้องพัก มูลฝอยรวมของโครงการ - แม่บ้าน / ผู้ปฏิบัติ งานเกี่ยวกับการคัดแยกและ เก็บขยะมูลฝอย	- ปริมาณมูลฝอยต่อก้าง - ความสะอาด - ตรวจสอบสภาพประจำปี	- ตรวจสอบการตักค้างมูลฝอย/การทำ ความสะอาดห้องพักมูลฝอยรวม - ติดตามผลการตรวจสอบสุขภาพประจำปี	- ทุกๆ วัน ตลอด ระยะดำเนินการ - ปีละ 1 ครั้ง ตลอด ระยะดำเนินการ	- อยู่ในงบดำเนินการ	- นิติบุคคลอาคารชุด / บริษัท เวนเจอร์ โกลบอล บางแสน จำกัด ในกรณีที่ยังไม่ได้ก่อตั้ง ^{นิติบุคคลอาคารชุด}
7. การป้องกัน อัคคีภัย	1. อุปกรณ์ในระบบป้องกัน และสัญญาณเตือนอัคคีภัย 2. ระบบจ่ายไฟฟ้าสำรอง 3. ป้ายและเครื่องลง หมาย แสดงการหนีไฟและ แนวเส้นทางการหนีไฟ 4. อุปกรณ์ดับเพลิง - เครื่องดับเพลิง แบบหัวใจด้วย - หัวรับน้ำดับเพลิง	สภาพพร้อมใช้งาน - มีแบตเตอรี่สำรองอยู่ตลอดเวลา และมี สภาพพร้อมใช้งาน - สภาพดีมองเห็นชัดเจนและไม่ลบเลือน - สภาพพร้อมใช้งาน - อายุการใช้งาน - เข้าถึงได้สะดวก	- ตรวจสอบการใช้งาน - ตรวจสอบอุปกรณ์และการใช้งาน - ตรวจสอบการใช้งาน - ตรวจสอบการใช้งาน - ตรวจสอบการใช้งาน	- ตรวจสอบ ประสิทธิภาพของ อุปกรณ์ระบบ ดับเพลิงประจำทุก 6 เดือน ตลอดระยะ ดำเนินการ	- อยู่ในงบดำเนินการ	- นิติบุคคลอาคารชุด / บริษัท เวนเจอร์ โกลบอล บางแสน จำกัด ในกรณีที่ยังไม่ได้ก่อตั้ง ^{นิติบุคคลอาคารชุด}

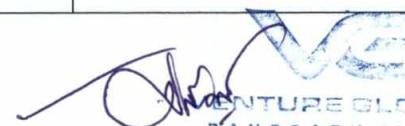ลงชื่อ

VENTURE GLOBAL
BANGSAEN CO., LTD.
 นายพีระพล รังสิมา Narukch และ นายศรัณรักษ์ ประสานพรรรณ

กรรมการผู้มีอำนาจลงนามของบริษัท เวนเจอร์ โกลบอล บางแสน จำกัด

มิถุนายน 2563

ลงชื่อ

SS CONSULTANTS CORPORATION CO., LTD.
 นายสุรพงษ์ นันทประเสริฐ

ผู้อำนวยการสิ่งแวดล้อมบริษัท เอสเอส คอนซัลแทนท์ส คอร์ปอเรชั่น จำกัด

มิถุนายน 2563

ตารางที่ 5 มาตรการติดตามตรวจสอบผลกระทบสิ่งแวดล้อม โครงการ เดอะ เชนทรอ คอนโด The Centro Condo ตั้งอยู่ที่ ถนนบางแสนสาย 4 เหนือ ตำบล
แสนสุข อำเภอเมือง จังหวัดชลบุรี (ระยะดำเนินการ)

ดัชนีคุณภาพ สิ่งแวดล้อม	บริเวณที่ตรวจสอบ	พารามิเตอร์	วิธีการตรวจสอบ	ความถี่ในการ ตรวจวัด	งบประมาณ	ผู้รับผิดชอบ
	- ถังเก็บน้ำใช้และน้ำดับเพลิง - สายอัดน้ำดับเพลิงและตู้เก็บ 5.บันไดหนีไฟและเส้นทางใน การหนีไฟ	- สภาพของถัง - ระดับน้ำในถัง - สภาพพร้อมใช้งาน - ไม่มีสิ่งกีดขวาง	- ตรวจสอบการใช้งาน - ตรวจสอบการใช้งาน - ตรวจสอบการใช้งาน			
8. การจราจร	- ป้ายสัญญาณจราจรต่างๆ ในโครงการ	- ป้ายสัญญาณจราจรต่างๆ มีสภาพดี พร้อมใช้งาน	- ตรวจสอบสภาพของป้ายจราจร พร้อมใช้งาน	- ทุก 6 เดือน ตลอด ระยะดำเนินการ	- อุปกรณ์ในงบดำเนินการ	- นิติบุคคลอาคารชุด /บริษัท เวนเจอร์ โกลบอล บางแสน จำกัด ในกรณีที่ยังไม่ได้ก่อตั้ง ^{นิติบุคคลอาคารชุด}
9. อาชีวอนามัย และ ค ว า ม ปลดภัย	- กรณีที่ภายในโครงการมี การปรับปรุงซ่อมแซม เช่น การทาสีภายใน/ภายนอก อาคาร การซ่อมบำรุงผิว กระจก การขุดลอกห้อ ระบบยาน้ำ ฯลฯ	- ติดตั้งป้ายเตือนให้ระวังบริเวณปรับปรุง/ ซ่อมแซม - ไม่มีสิ่งกีดขวาง	- ตรวจสอบสภาพการใช้งานและการ ติดตั้งป้ายเตือนช่วงปรับปรุง	- ทุก 6 เดือน ตลอด ระยะดำเนินการ	- อุปกรณ์ในงบดำเนินการ	- นิติบุคคลอาคารชุด /บริษัท เวนเจอร์ โกลบอล บางแสน จำกัด ในกรณีที่ยังไม่ได้ ก่อตั้งนิติบุคคลอาคารชุด

ลงชื่อ

**VENTURE GLOBAL
BANGSAEN CO., LTD.**
 บริษัทเวนเจอร์ โกลบอล บางแสน จำกัด

(นายพีระพล รังสิมาณุรักษ์ และ นายศรัณรักษ์ ประสานพรรณ์)

กรรมการผู้มีอำนาจลงนามของบริษัท เวนเจอร์ โกลบอล บางแสน จำกัด

มิถุนายน 2563

ลงชื่อ

SSI CONSTRUCTION CO., LTD.

(นายสุรพงษ์ นนทประเสริฐ)
ผู้อำนวยการสิ่งแวดล้อมบริษัท เอสエส คอนซัลแทนท์ส คอร์ปอเรชั่น จำกัด

มิถุนายน 2563

ตารางที่ 5 มาตรการติดตามตรวจสอบผลกระทบสิ่งแวดล้อม โครงการ เดอะ เชนไทร คอนโด The Centro Condo ตั้งอยู่ที่ ถนนบางแสนสาย 4 เหนือ ตำบล
แสนสุข อำเภอเมือง จังหวัดชลบุรี (ระยะดำเนินการ)

ดัชนีคุณภาพ สิ่งแวดล้อม	บริเวณที่ตรวจสอบ	พารามิเตอร์	วิธีการตรวจสอบ	ความถี่ในการ ตรวจสอบ	งบประมาณ	ผู้รับผิดชอบ
	-บริเวณหน้าโครงการ ถนน ภายในโครงการ และโถง ทางเดินชั้นต่างๆของห้อง สองอาคาร	-ระบบ CCTV อยู่ในสภาพดีพร้อมใช้งาน	-ตรวจสอบอุปกรณ์และการใช้งาน	- ทุกวันดำเนินการ	-อยู่ในงบดำเนินการ	- นิติบุคคลอาคารชุด /บริษัท เวนเจอร์ โกลบล บางแสน จำกัด ในกรณีที่ยังไม่ได้ก่อตั้ง นิติบุคคลอาคารชุด

หมายเหตุ โครงการต้องจัดทำรายงานผลการปฏิบัติตามมาตรการป้องกันและแก้ไขผลกระทบสิ่งแวดล้อมและมาตรการติดตามตรวจสอบผลกระทบสิ่งแวดล้อม ทุก 6 เดือน
พร้อมทั้งจัดสรรงบประมาณ 2 ครั้งต่อปี คือ ภายในเดือนกรกฎาคม (รวมรวมผลการติดตามตรวจสอบของเดือนมกราคมถึงมิถุนายน) และภายในเดือนมกราคม(รวมรวมผลการติดตามตรวจสอบของเดือนกรกฎาคมถึงธันวาคมของปีก่อน)
ให้แก่ หน่วยงานของรัฐซึ่งมีอำนาจอนุญาตตามกฎหมายให้ดำเนินโครงการ หรือกิจการอันเป็นกิจกรรมหลักที่ต้องจัดทำรายงานการประเมินผลกระทบสิ่งแวดล้อม ณ สำนักงานของหน่วยงานของรัฐ
ผู้รับผิดชอบ นิติบุคคลอาคารชุด /บริษัท เวนเจอร์ โกลบล บางแสน จำกัด ในกรณีที่ยังไม่ได้ก่อตั้งนิติบุคคลอาคารชุด

ลงชื่อ 

นายพีระพล รังสิมานุรักษ์ และ นายศรัณรักษ์ ประสารพรรณ

กรรมการผู้มีอำนาจลงนามของบริษัท เวนเจอร์ โกลบล บางแสน จำกัด

มิถุนายน 2563




SS CONSULTANTS CORPORATION CO., LTD.

ลงชื่อ 

(นายสุรพงษ์ นนทประเสริฐ)

ผู้อำนวยการสิ่งแวดล้อมบริษัท เอสเอส คอนซัลแทนท์ส คอร์ปอเรชั่น จำกัด

มิถุนายน 2563

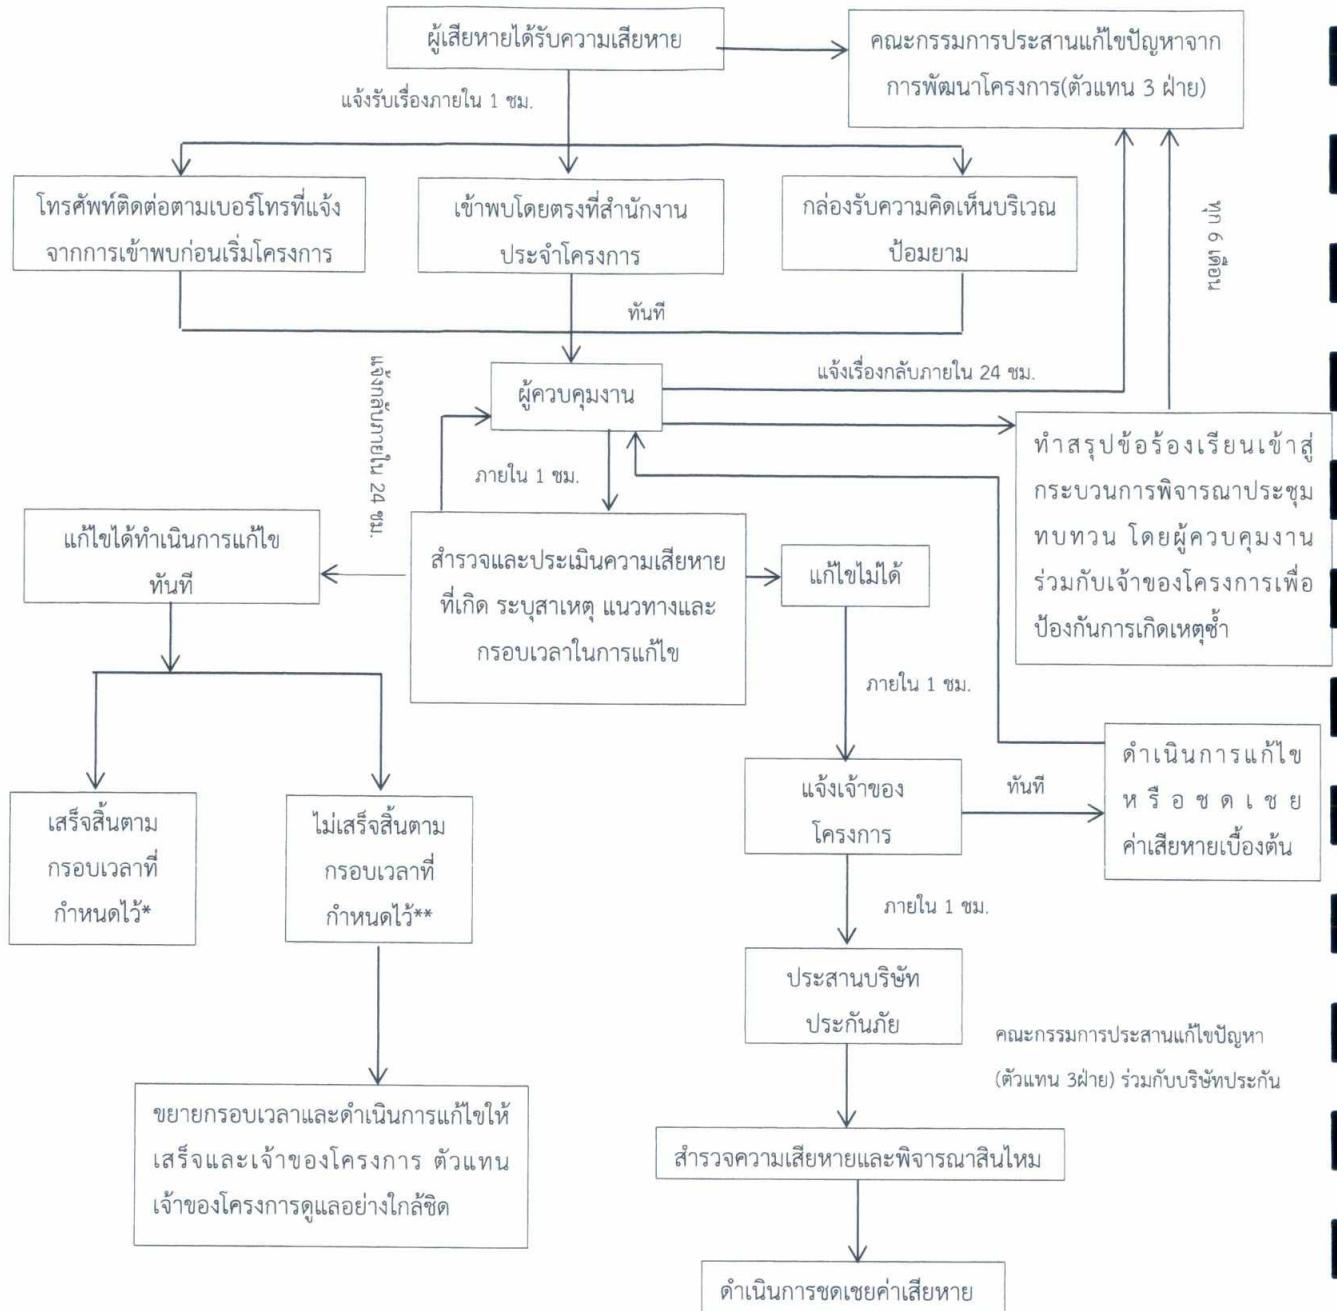

*แจ้งให้ทราบถึงผลการแก้ไขปัญหาตามกรอบเวลาที่กำหนด และคณะกรรมการประสานแก้ไขปัญหาจากการพัฒนาโครงการ

**ในกรณีแก้ไขปัญหามิ่งแล้วเสร็จในกรอบเวลาที่แจ้งไว้ จะต้องแจ้งผู้ร้องเรียนและคณะกรรมการประสานแก้ไขปัญหาจากการพัฒนาโครงการให้ทราบล่วงหน้า อย่างน้อย 7 วัน พร้อมเหตุผล และกำหนดกรอบเวลาในการแก้ไขปัญหาใหม่ และแจ้งผู้ร้องเรียนและคณะกรรมการฯ และทำการแก้ไขปัญหาให้แล้วเสร็จ โดย แจ้งความคืบหน้าในการแก้ไขปัญหาให้ครบ 7 วัน เช่นเดิมจนกว่าจะแก้ไขแล้วเสร็จ

ลงชื่อ บ. VENTURE GLOBAL BANGSAEN CO., LTD.

(นายพีระพล รังสิตานุรักษ์ และ นายศรัณรักษ์ ประสานพรรณ)

กรรมการผู้มีอำนาจลงนามของบริษัท เวนเจอร์ โกลบล อาร์ บางแสน จำกัด ผู้อำนวยการสิ่งแวดล้อมบริษัท เอสเอส คอนซัลแทนท์ส คอร์ปอเรชั่น จำกัด

มิถุนายน 2563


106/124

มิถุนายน 2563

SSC
SC SCHEMATIC CORPORATION CO., LTD.

ลงชื่อ

(นายสุรพงษ์ นันทประเสริฐ)

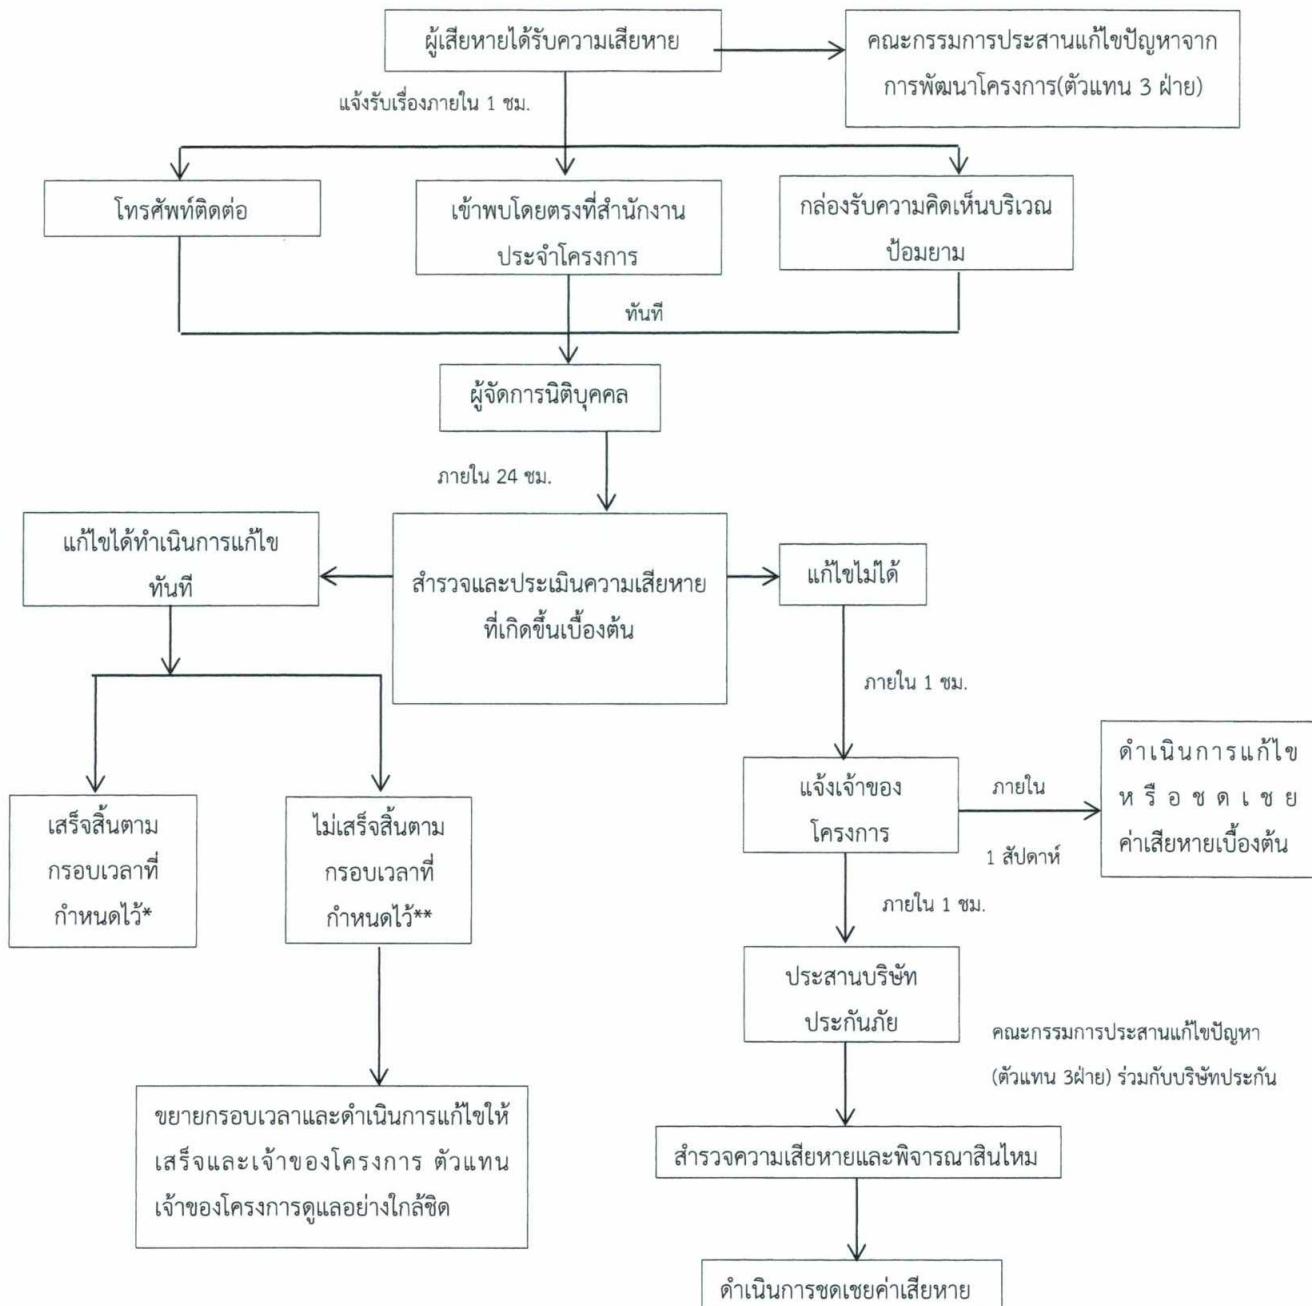

*แจ้งให้ทราบถึงผลการแก้ไขปัญหาตามกรอบเวลาที่กำหนด และคณะกรรมการประสานแก้ไขปัญหาจากการพัฒนาโครงการ

**ในกรณีแก้ไขปัญหามิ่งแล้วเสร็จในกรอบเวลาที่แจ้งไว้ จะต้องแจ้งผู้ร้องเรียนและคณะกรรมการประสานแก้ไขปัญหาจากการพัฒนาโครงการให้ทราบล่วงหน้า อีก 7 วัน พร้อมเหตุผล และกำหนดกรอบเวลาในการแก้ไขปัญหาใหม่ และแจ้งผู้ร้องเรียนและคณะกรรมการฯ และทำการแก้ไขปัญหาให้แล้วเสร็จ โดยแจ้งความคืบหน้าในการแก้ไขปัญหาให้ครบ 7 วัน เช่นเดิมจนกว่าจะแก้ไขแล้วเสร็จ

ลงชื่อ บ. VENTURE GLOBAL
BANGKAEW CO., LTD.
...บริษัท...เวนเจอร์...บางแก้ว จำกัด บังกา

ลงชื่อ บ. SSG CONSULTANTS CORPORATION CO., LTD.
...บริษัท...ЭССИ...คอนซัลต์นิคส์ จำกัด

(นายพิรพล รังสิมานุรักษ์ และ นายศรัณรักษ์ ประสานพรรณ์)


กรรมการผู้มีอำนาจลงนามของบริษัท เวนเจอร์ โกลบลอล บางแก้ว จำกัด ผู้อำนวยการสิ่งแวดล้อมบริษัท เอสエส คอนซัลแทนท์ส คอร์ปอเรชั่น จำกัด

มิถุนายน 2563

107/124

(นายสุรพงษ์ นนทประเสริฐ)

มิถุนายน 2563


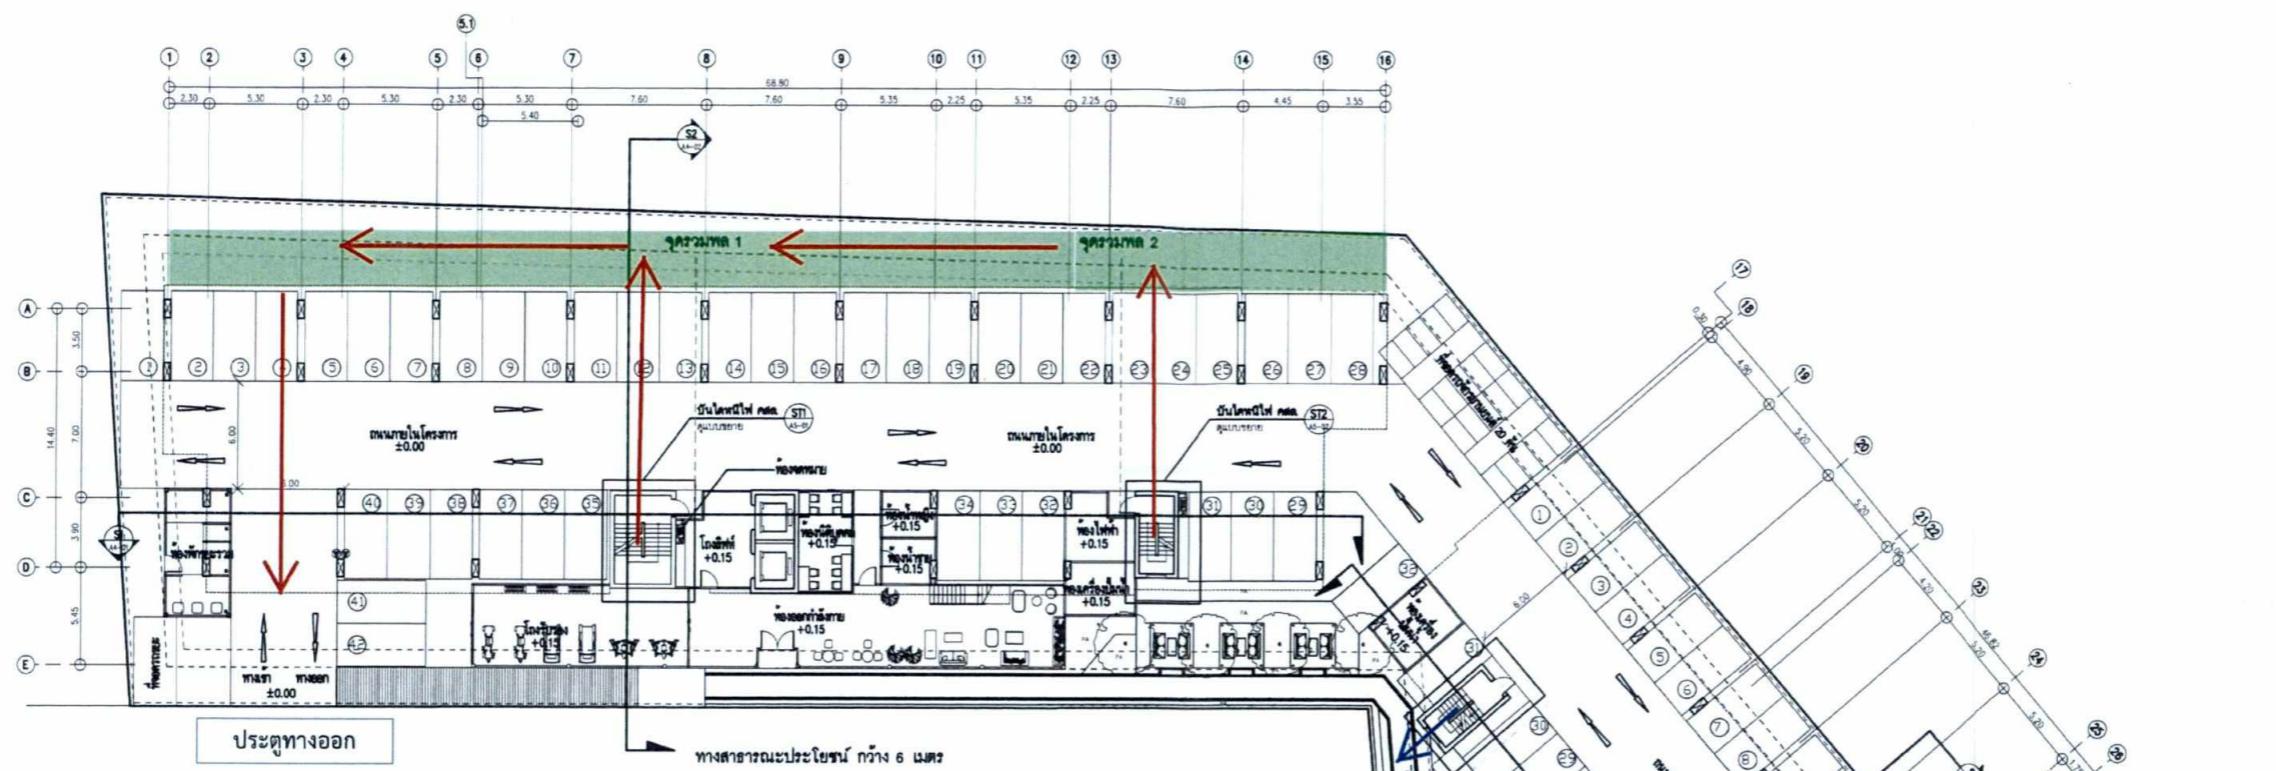


ลงชื่อ 
 (นายพิรพล รังสิตานุรักษ์ และ นายศัลลิก ประสาณพรยนต์)
 กรรมการผู้มีอำนาจลงนามของบริษัท เวนเจอร์ โกลบอล บังสน จำกัด
 มิถุนายน 2563


ลงชื่อ 
 (นายสุรพงษ์ นนทประเสริฐ)
 ผู้อำนวยการสิ่งแวดล้อมบริษัท เอสเออส คอนซัลแทนท์ส คอร์ปอเรชั่น จำกัด
 มิถุนายน 2563

SSC
SS CONSULTANTS CORPORATION CO., LTD.

ระดับพื้น	
ระดับพื้นชั้นหลังคาด้านหน้า	+25.15
ระดับพื้นชั้นหลังคา	+22.95
ระดับพื้นชั้นที่ 8	+20.10
ระดับพื้นชั้นที่ 7	+17.25
ระดับพื้นชั้นที่ 6	+14.40
ระดับพื้นชั้นที่ 5	+11.55
ระดับพื้นชั้นที่ 4	+8.70
ระดับพื้นชั้นที่ 3	+5.85
ระดับพื้นชั้นที่ 2	+3.00
ระดับพื้นชั้นที่ 1	+0.15
ระดับถนนภายในโครงการ	+0.00

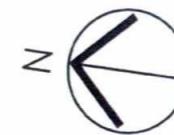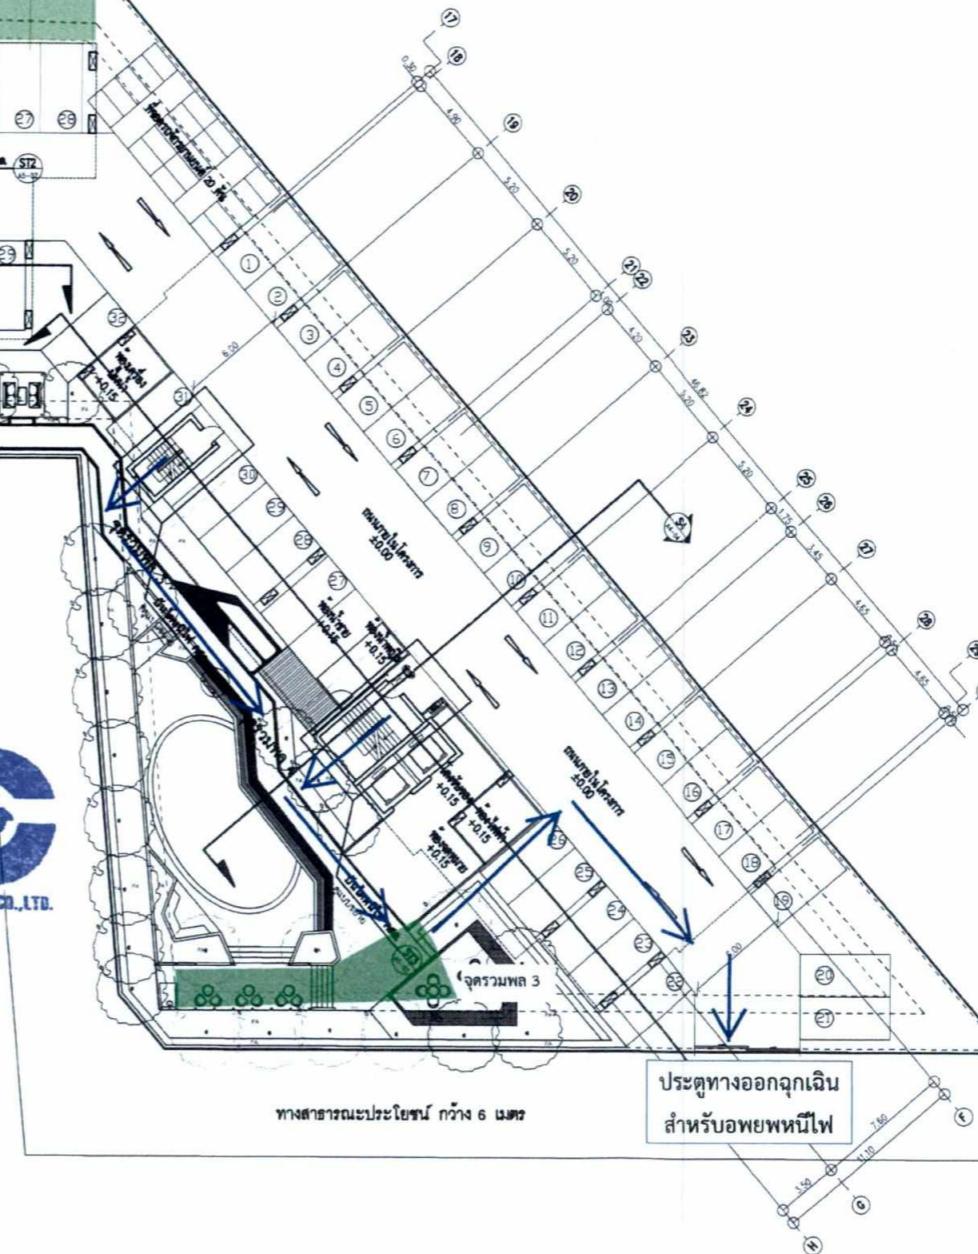

เส้นทางการหนีไฟไปยังจุดรวมพลที่ชั้น 1
มาตราส่วน 1 : 200

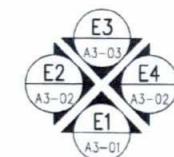

รูปที่ 3 เส้นทางการหนีไฟ

OWNER:
 บริษัท เวนเจอร์ โกลบอล บังสน จำกัด
 99/88 ซอยลาดพร้าว 18 แขวงจอมพล เขตคลองเตย
 กรุงเทพมหานคร 10150

ARCHITECTS:
 นาย พันธุ์ ทักษิพงศ์
 นาย สุรั吉ต์ พิรัก
 ว-สส.390
 ก-สส. 15049

STRUCTURAL ENGINEERS:
 นาย ธรรมพร รายระยับ
 สย.9565

MECHANICAL ENGINEERS
 นาย ปริยดา เตียวพงษ์พันธุ์ กก.40325

ELECTRICAL ENGINEERS
 นายภาณุวัฒน์ กองนวลด สฟก. 5013

SANITARY ENGINEERS
 นาย ภาคย์ ชาตรี สส.455 กก.

PROJECT:
 The Centro condo


LOCATION:
 บังสน จังหวัด ชลบุรี

SCALE:
 1:200


DRAWING NO.
 A0-02

DATE:
 02/10/2019

TOTAL
 -

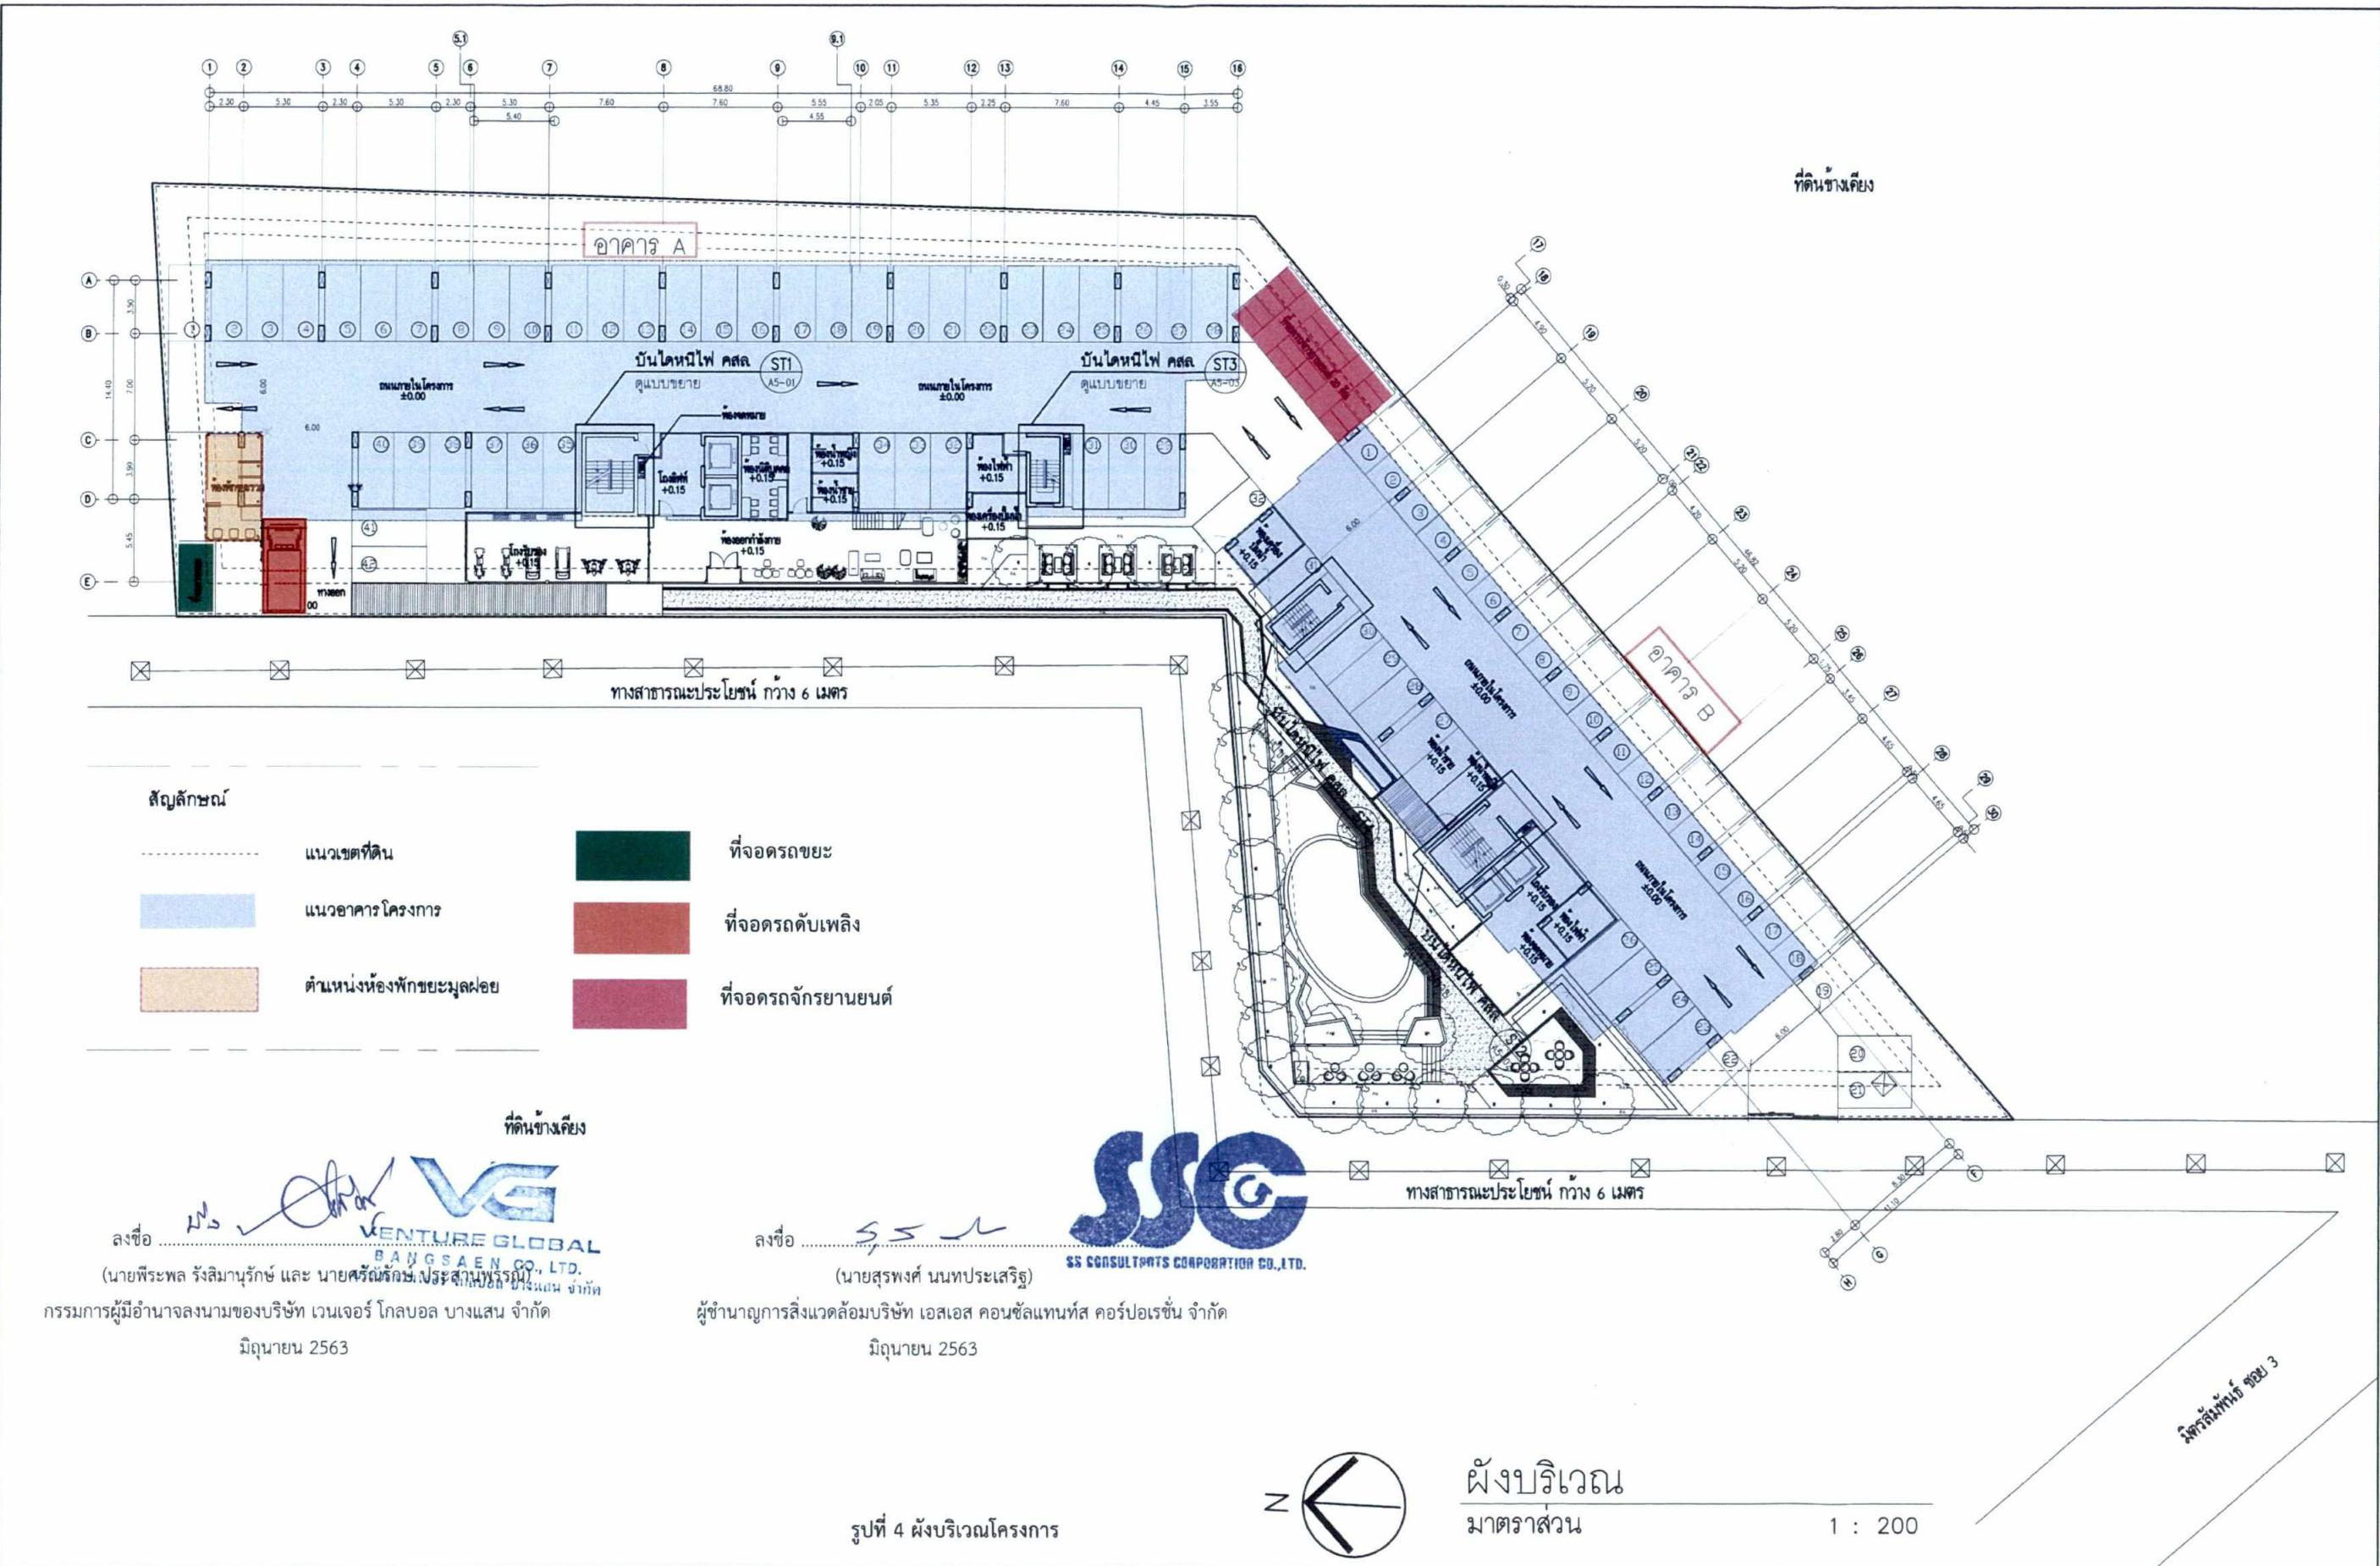

OWNER: บริษัท เวนเจอร์ โกลบอุต บังสนэн จำกัด 99/88 ซอยลาดพร้าว 18 แขวงจอมพล เขตคลองเตย กรุงเทพมหานคร 10150	ARCHITECTS : นาย พนก ทักษิพงศ์ นาย สุรชัยกิตติ์ พิริกิจ ว-สđ. 390 ก-สđ 15049	MECHANICAL ENGINEERS น.ส. ปรียดา เดียวพงษ์พันธุ์ กก.40325 ELECTRICAL ENGINEERS นายกานุวัฒน์ กองนวล สฟก. 5013 SANITARY ENGINEERS นาย ภาควิช ชาตรี ลล.455 ภาควิช ลล.	PROJECT: The Centro condo ผู้รับเหมา	DRAWING TITLE : บังสนэн	SCALE: 1:200	DRAWING NO. A1-02
	STRUCTURAL ENGINEERS: นาย ธรรมพร รายระยับ สย.9565				DATE:	TOTAL
					02/10/2019	-

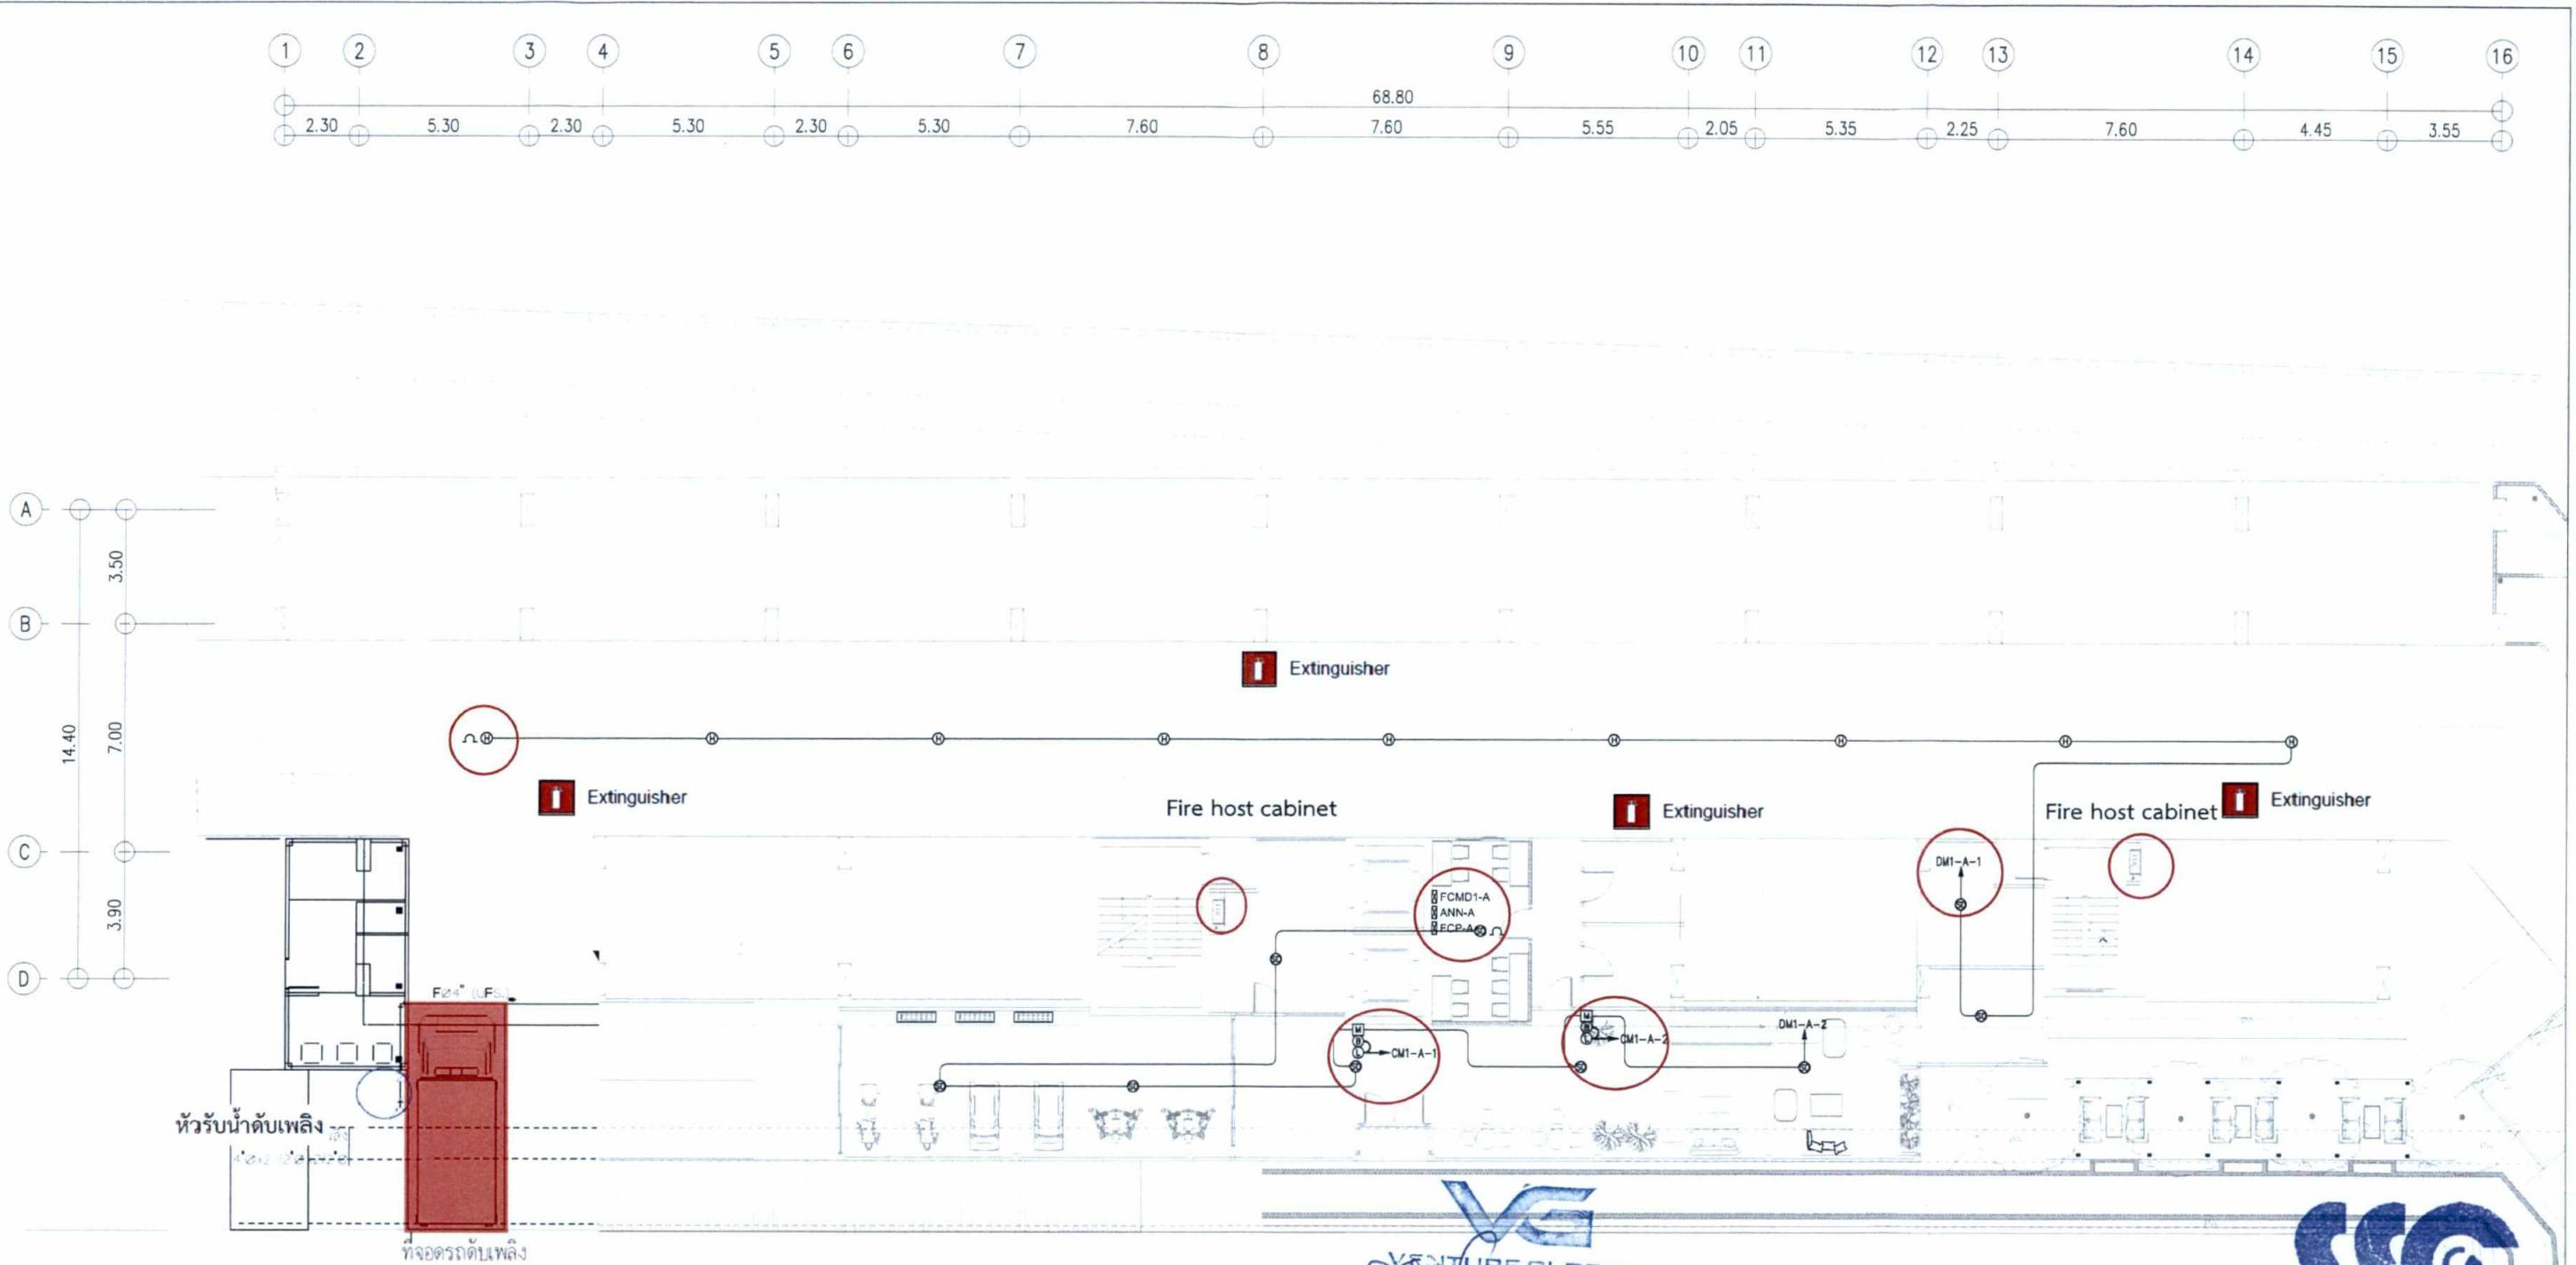

ค่าอธิบายสัญลักษณ์	
FACP	FIRE ALARM CONTROL PANEL
ANN	GRAPHIC ANNUNCIATOR ชนิดดิจิตอลใช้เวลาต่อสัมภาระ 2 วินาทีจากที่นั่น .80 เมตร
FOMD	FIRE ALARM CONTROL MODULE
SD	PHOTO ELECTRIC SMOKE DETECTOR
H	FIXED TEMP HEAT DETECTOR
B	ALARM BELL
M	MANUAL STATION
L	STROB LIGHT ติดไฟ

ลงชื่อ
 (นายพีระพล รังสิมาบุรากษ์ และ นายศรัณย์รักษ์ ประสานพรรณ)

กรรมการผู้มีอำนาจลงนามของบริษัท เวนเจอร์ โกลบอล บางแสน จำกัด
มิถุนายน 2563



ลงชื่อ
 (นายสุรพงศ์ นันทประเสริฐ) **SS CONSULTANTS CORPORATION CO.,LTD.**

ผู้อำนวยการสั่งแวดล้อมบริษัท เอสเอส คอนซัลแทนท์ส คอร์ปอเรชั่น จำกัด
มิถุนายน 2563

แบบระบบแจ้งเหตุเพลิงในหมู่บ้าน 1 (อาคาร A)
มาตราส่วน 1 : 100

รูปที่ 5 แบบระบบดับเพลิงและแจ้งเหตุเพลิงในหมู่บ้าน 1 (อาคาร A)

OWNER: บริษัท เวนเจอร์ โกลбал บางแสน จำกัด 99/88 ซอยลาดพร้าว 18 แขวงหนองบอน เขตดุส提 กรุงเทพมหานคร 10150	ARCHITECTS: นาย พนก กิตติพงษ์ นาย สุริกิตติ พิริกิต 9-สต.390 ก-สต. 15049	MECHANICAL ENGINEERS น.ส. ปริญดา เตี้ยยวพงษ์พันธุ์ กก.40325 ELECTRICAL ENGINEERS นายภาณุวัฒน์ กองนวลด สทก. 5013 SANITARY ENGINEERS นาย ภาณุชัย ชาตรี สส.455 กากอ. ห้อง	PROJECT: The Centro condo	DRAWING TITLE: แบบระบบแจ้งเหตุเพลิงในหมู่บ้าน 1 (อาคาร A)	SCALE: 1:100	DRAWING NO. E7-01
	STRUCTURAL ENGINEERS: นาย ธรรมพร รายระยับ ลายเซ็น	ลายเซ็น	LOCATION: บางแสน จังหวัด ชลบุรี	DATE: 17/12/2019	TOTAL -	

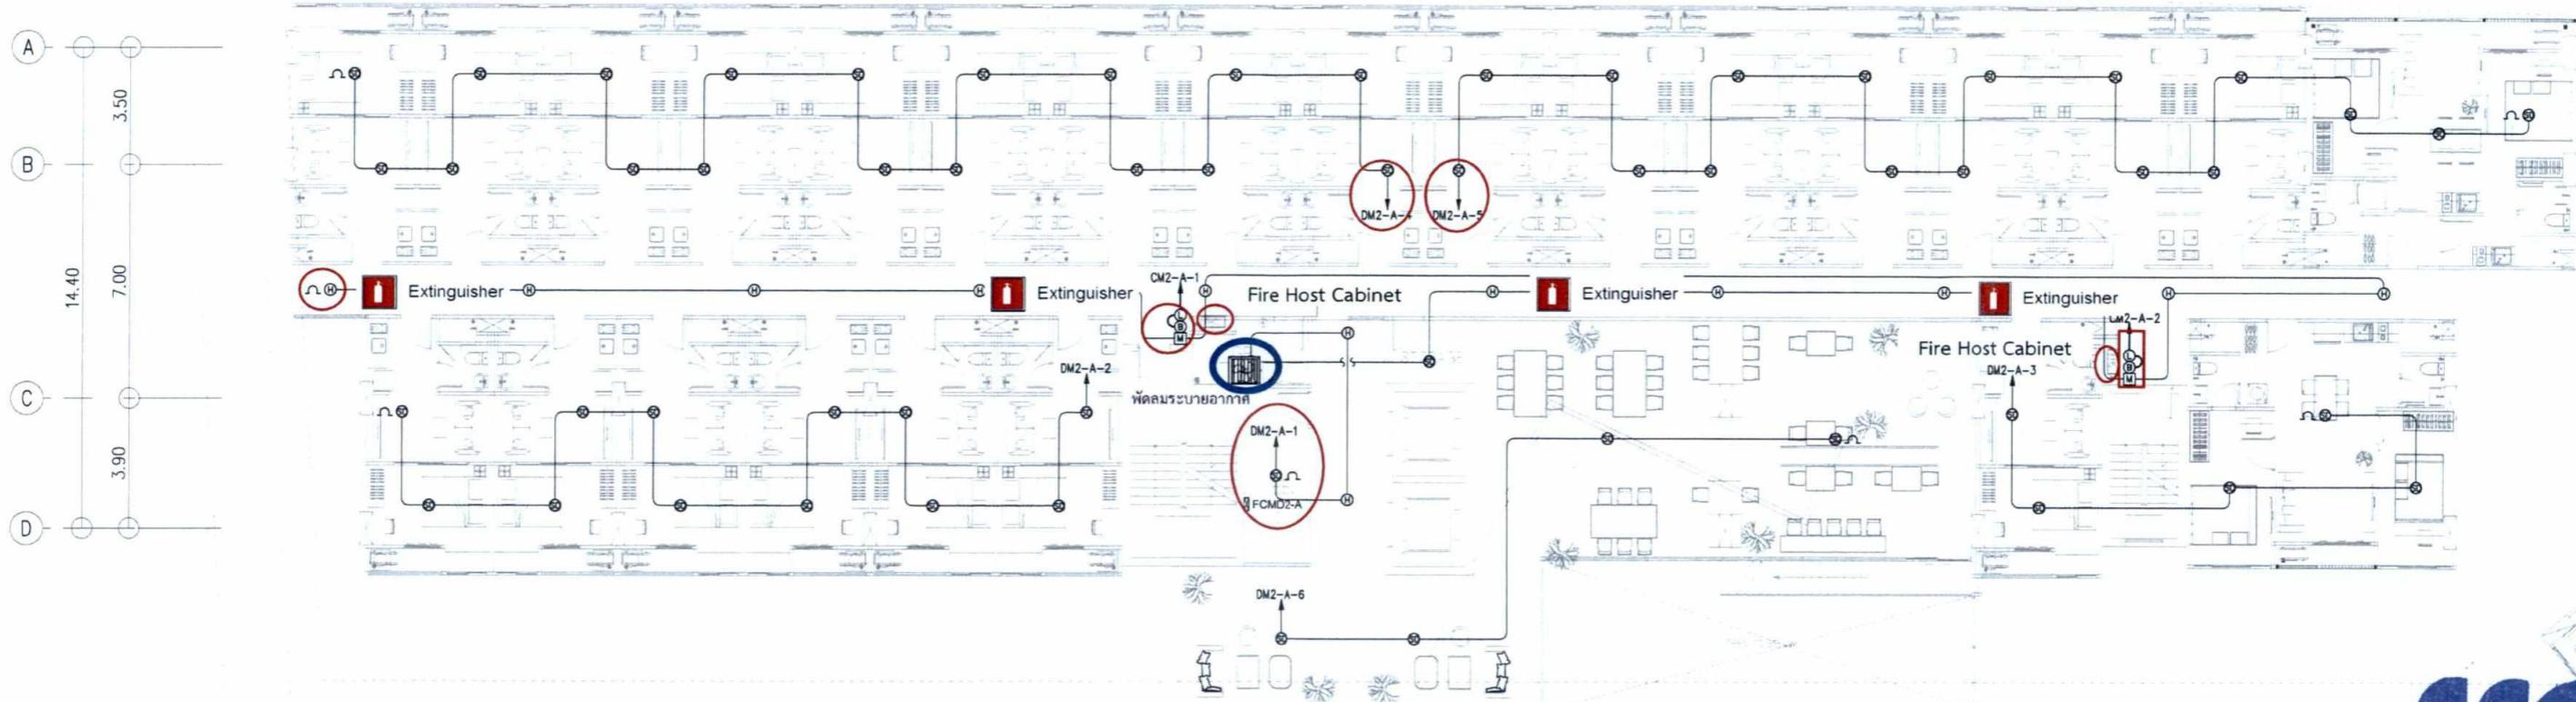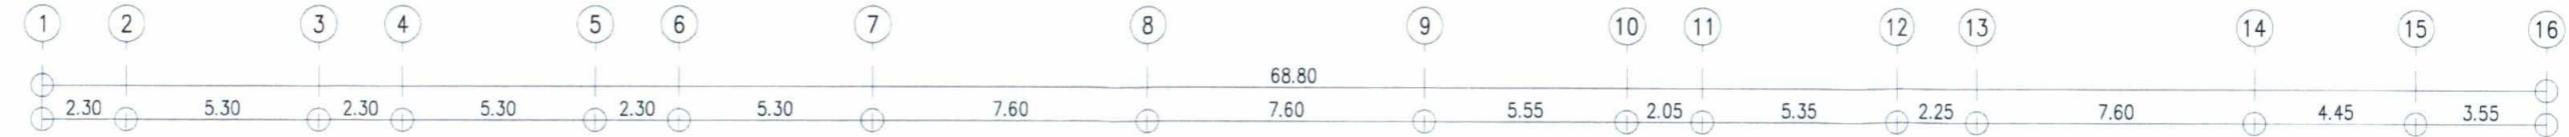

SSC
S CONSULTANTS CORPORATION CO., LTD.

คำอธิบายสัญลักษณ์	
	FIRE ALARM CONTROL PANEL
	GRAPHIC ANNUNCIATOR ชนิดดิจิตอลมาตราส่วนเดียวขนาด A2 มีพื้นที่แสดงสูงจากพื้น 1.80 เมตร
	FIRE ALARM CONTROL MODULE
	PHOTO ELECTRIC SMOKE DETECTOR
	FIXED TEMP HEAT DETECTOR
	ALARM BELL
	MANUAL STATION
	STROB LIGHT ติดผนัง

ลงชื่อ VENTURE GLOBAL
BANGSAEN CO., LTD.



(นายพิรพล รังสิมาโนรักษ์ แนะนำฯให้เชิงรุกษ์ชั่วคราวพัฒน์)
กรรมการผู้มีอำนาจลงนามของบริษัท เวนเจอร์ โกลบล บางแสน จำกัด
มิถุนายน 2563

พัฒนาระบบที่ดิน Fire host cabinet
 Extinguisher

แบบระบบแจ้งเหตุเพลิงไฟชั้น 2 (อาคาร A)
มาตราส่วน 1 : 100

รูปที่ 6 แบบระบบดับเพลิงและแจ้งเหตุเพลิงไฟชั้น 2 (อาคาร A)

OWNER: บริษัท เวนเจอร์ โกลบล บางแสน จำกัด 99/88 ซอยลาดพร้าว 18 แขวงจอมพล เขตดุสต์กร กรุงเทพมหานคร 10150	ARCHITECTS: นาย ทันใจ ทักษิพงศ์ นาย ศรีภิวดต์ พิริกิ E&S 15049	MECHANICAL ENGINEERS น.ส. มีรยาดา เตียวกะพงษ์พันธุ์ กก.40325	PROJECT: The Centro condo	DRAWING TITLE: แบบระบบแจ้งเหตุเพลิงไฟชั้น 2 (อาคาร A)	SCALE: 1:100	DRAWING NO. E7-02
	STRUCTURAL ENGINEERS: นาย ธรรมพงษ์ รายรัตน์ ศย.9565	ELECTRICAL ENGINEERS นายภาณุพัฒน์ กองนรา สฟ. 5013			DATE: 17/12/2019	TOTAL -
		SANITARY ENGINEERS นาย ภาคย์ ชาติรัช สด.455	LOCATION: บ้านแสนจังหวัด ชลบุรี			

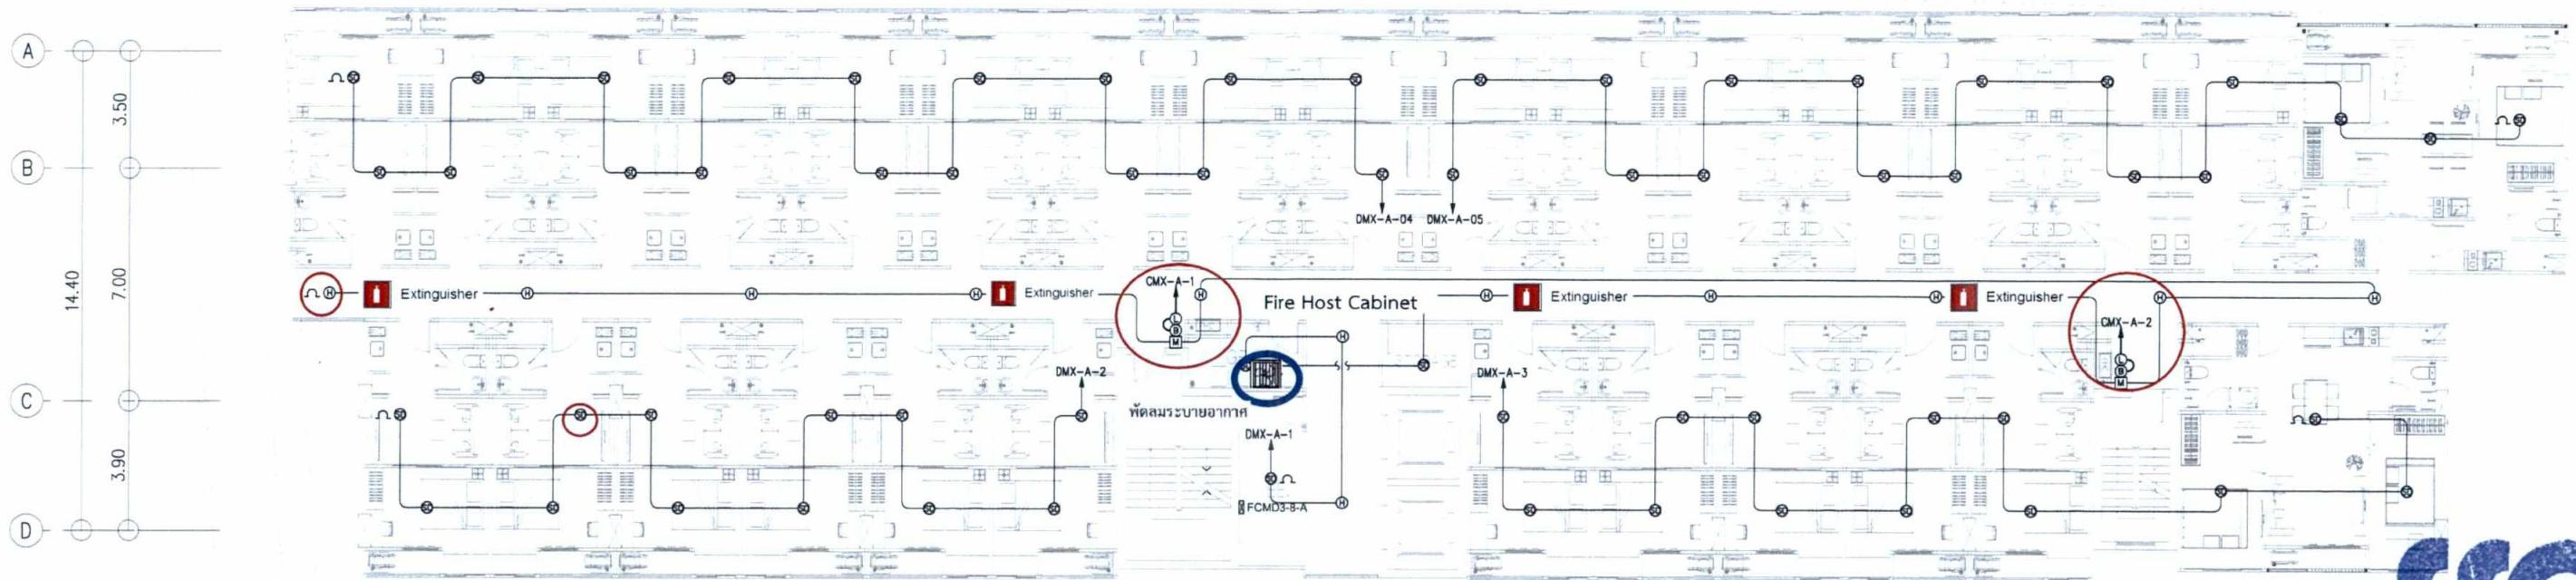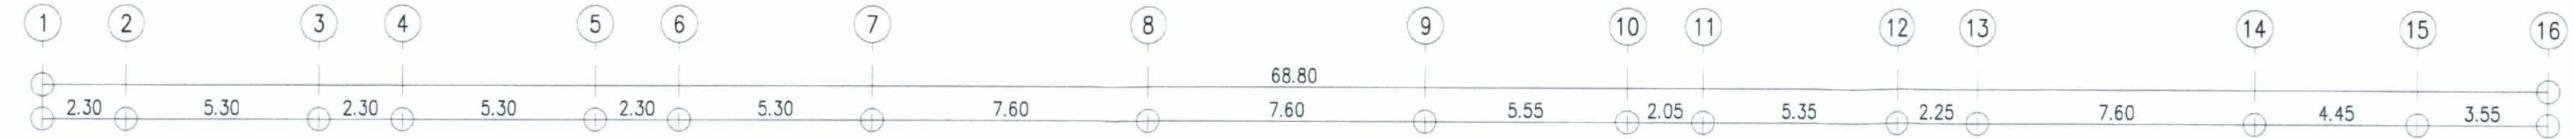


ลงชื่อ ...
VVENTURE GLOBAL
(นายพีระพล รังสิมา Nurong และ มนูหะรุ่นรัตน์ ประสาณพรรณ)
กรรมการผู้มีอำนาจลงนามเมืองราชทั่วไปเชียงใหม่ ไฟล์บัญชีที่ ๑๗๘๖/๒๕๖๓ จำนวน ๑ หน้า

มิถุนายน 2563

ลงชื่อ ...
SS CONSULTANTS CORPORATION CO., LTD.
(นายสุรพงษ์ นันทประเสริฐ)
ผู้อำนวยการสังฆวดต้อมบริษัท เอสโซ่ คอนซัลต์แทนท์ส คอร์ปอเรชั่น จำกัด
มิถุนายน 2563

คำอธิบายสัญลักษณ์	
FAP	FIRE ALARM CONTROL PANEL
ANN	GRAPHIC ANNUNCIATOR ชนิดอุปกรณ์ที่มีหน้าจอแสดงข้อมูลเพื่อแจ้งเตือนภัยจากที่นั่น 80 เมตร
FAM	FIRE ALARM CONTROL MODULE
SD	PHOTO ELECTRIC SMOKE DETECTOR
H	FIXED TEMP HEAT DETECTOR
B	ALARM BELL
M	MANUAL STATION
L	STROB LIGHT ติดหนัง

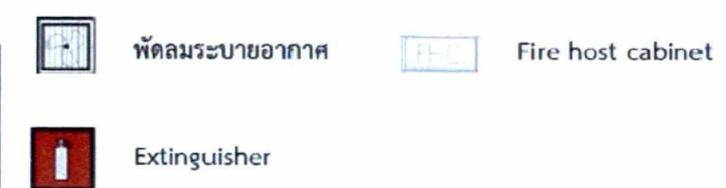

แปลนระบบแจ้งเหตุเพลิงในชั้น 3-8 (อาคาร A)
มาตราส่วน 1 : 100

รูปที่ 7 แปลนระบบดับเพลิงและแจ้งเหตุเพลิงใหม่ ชั้น 3-8 (อาคาร A)


OWNER: บริษัท เก็นเจอร์ โกลบอล บานาเสน จำกัด 99/88 ซอยลาดพร้าว 18 แขวงจอมพล เขตคลองเตย กรุงเทพมหานคร 10150	ARCHITECTS: นาย ทันกร ท้าวพิวงศ์ นาย อุษฎีศ พิริก STRUCTURAL ENGINEERS: นาย ธรรมพร รายรະยับ	MECHANICAL ENGINEERS น.ส. ปริยาดา เตียพวงษ์พันธุ์ กก.40325	PROJECT: The Centro condo	DRAWING TITLE: แปลนระบบแจ้งเหตุเพลิงใหม่ ชั้น 3-8 (อาคาร A)	SCALE: 1:100	DRAWING NO. E7-03
		ELECTRICAL ENGINEERS นายภาณุพันธ์ กองนาก สพก. 5013			DATE: 17/12/2019	TOTAL -
		SANITARY ENGINEERS นาย ภาคย์ ชาติรัช สส.455			LOCATION: บ้านเสน จังหวัด ฉะบูรี	

17 18 19 20 21 22 23 24 25 26 27 28 29 30
 0.30 4.90 5.20 5.20 1.00 4.20 46.82 5.20 5.20 1.75 3.45 4.65 0.55 4.65 0.55

ลงชื่อ
VG
 (นายพีระพล รังสิมานุรักษ์ แคน หอยครุนริกช์ ชีวะสาครพงษ์)
 กรรมการผู้มีอำนาจลงนามของบริษัท เวนเจอร์ โกลบล อินโนเวชัน จำกัด
 มิถุนายน 2563


SSC
 SS CONSULTANTS CORPORATION CO., LTD.

ลงชื่อ
SSC
 (นายสุรพงศ์ นนทประเสริฐ)
 ผู้อำนวยการสิ่งแวดล้อมบริษัท เอสเอส คอนซัลแทนท์ส คอร์ปอเรชัน จำกัด
 มิถุนายน 2563

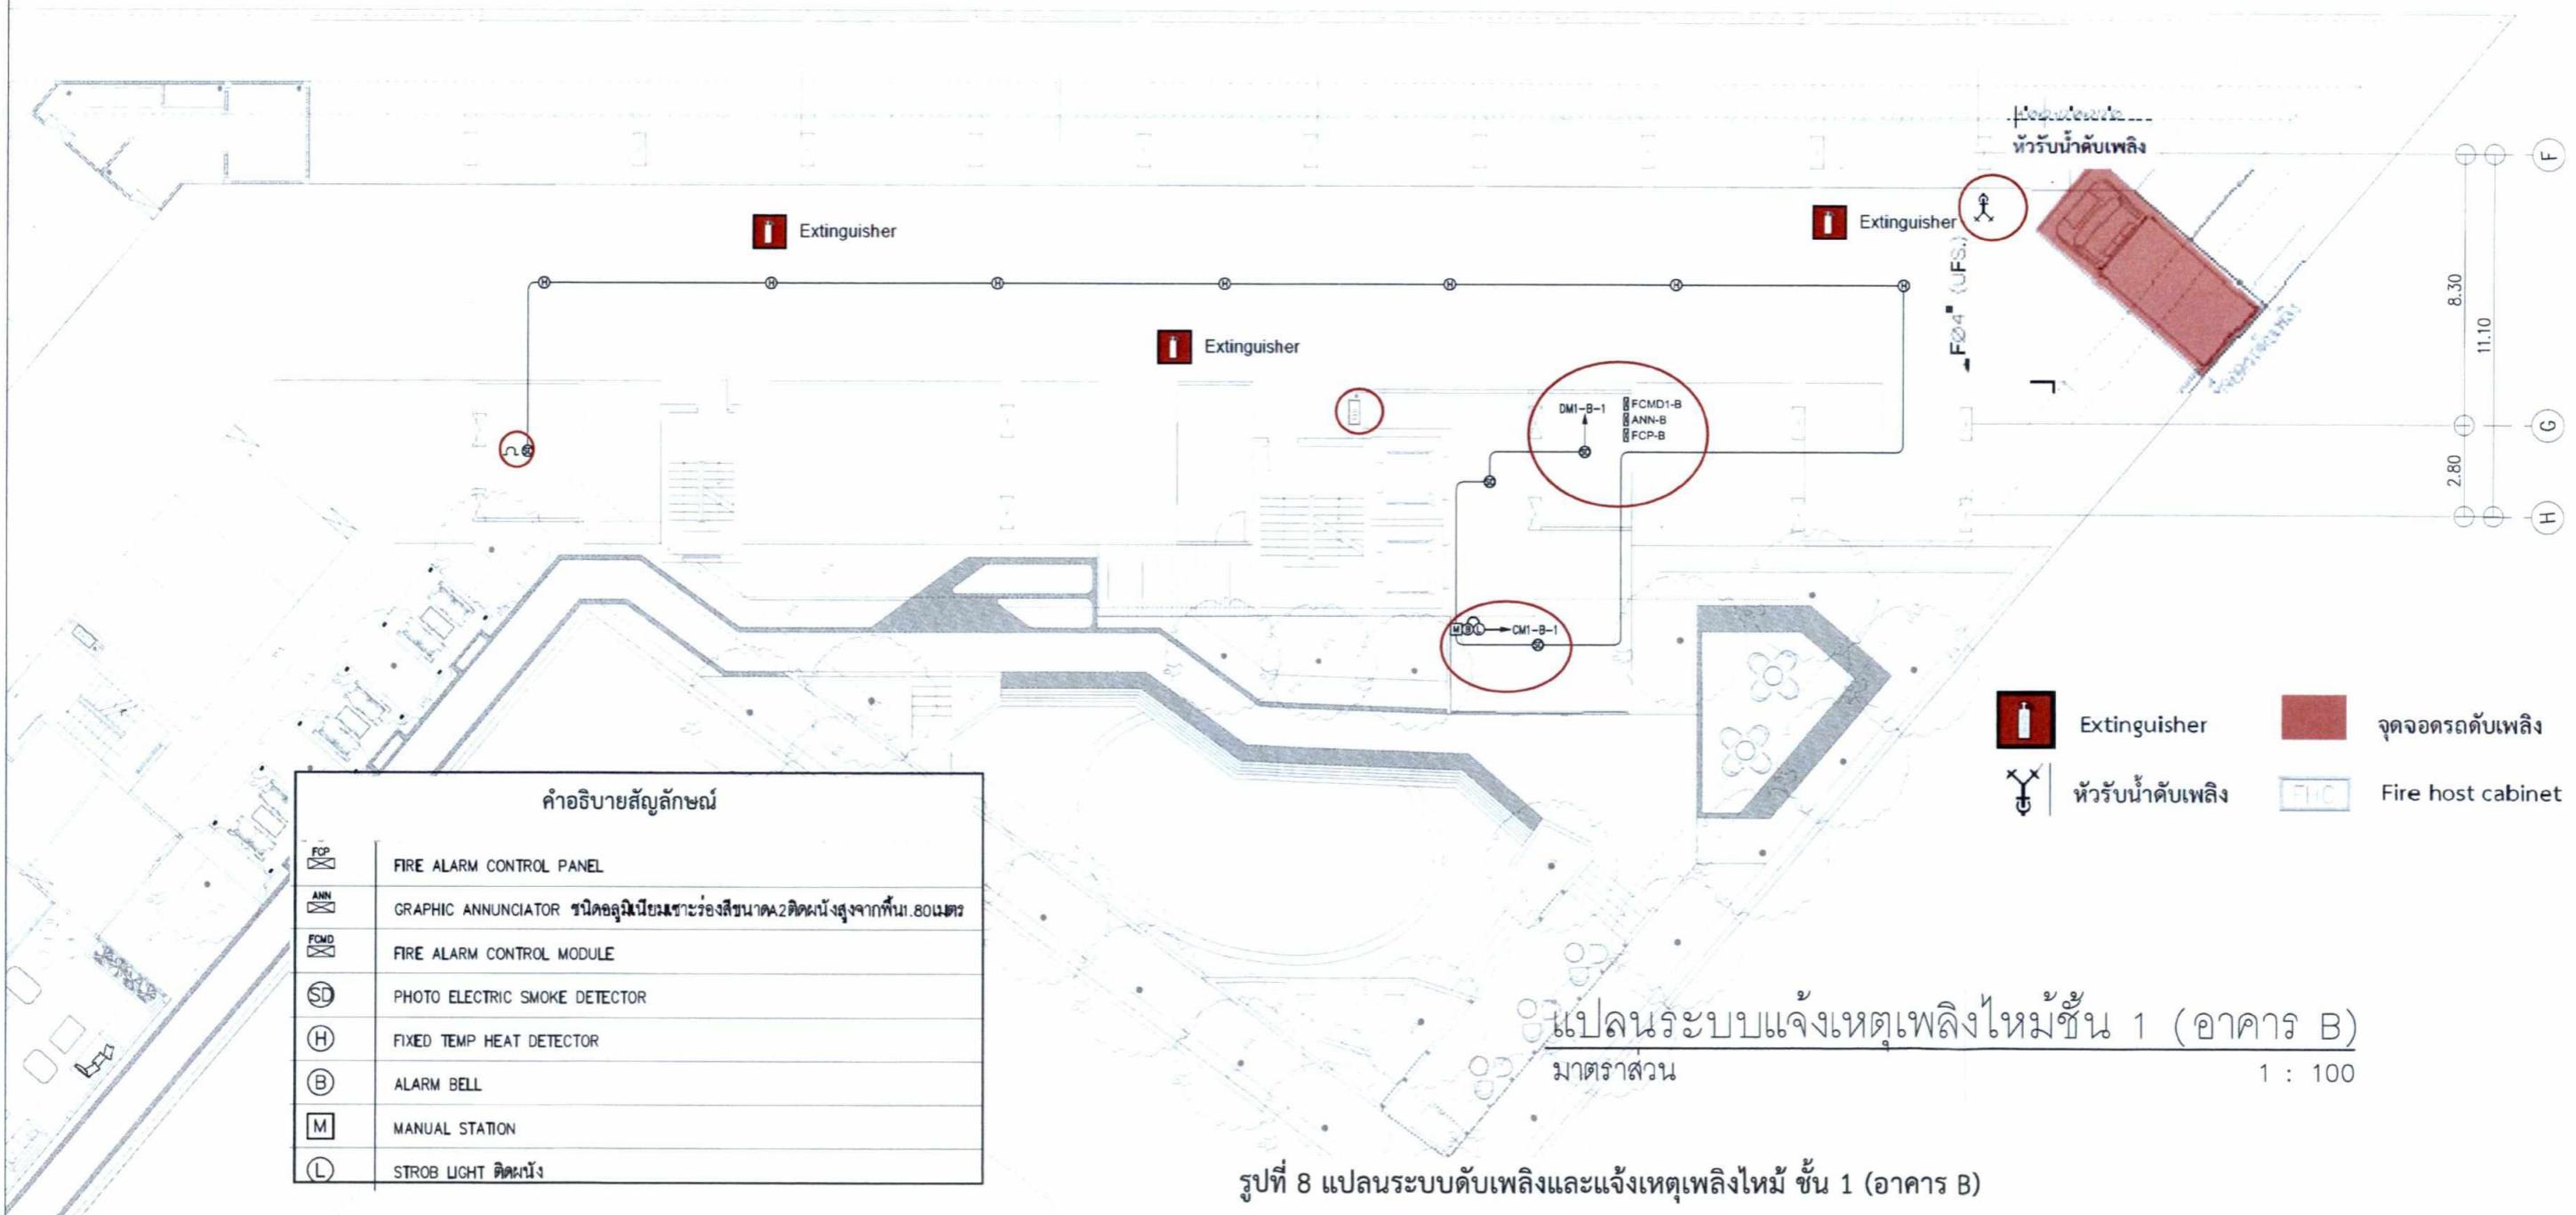


รูปที่ 8 แปลนระบบดับเพลิงและแจ้งเหตุเพลิงใหม่ชั้น 1 (อาคาร B)


OWNER: บริษัท เวนเจอร์ โกลบล อินโนเวชัน จำกัด 99/88 ซอยลาดพร้าว 18 แขวงจอมพล เขตคลองเตย กรุงเทพมหานคร 10150	ARCHITECTS: นาย พันก กษิติพงศ์ นาย สุร吉ต์ พิริกิ STRUCTURAL ENGINEERS: นาย ธรรมพร รายรະยัน	MECHANICAL ENGINEERS: น.ส. ปริญดา เพียวงศ์พันธุ์ ภาค 40325 ELECTRICAL ENGINEERS: นายภาณุพันธ์ กองนวลด สฟก. 5013 SANITARY ENGINEERS: นาย ภาคร ชาติ สด. 455 ภาค 4	PROJECT: The Centro condo DRAWING TITLE: แปลนระบบแจ้งเหตุเพลิงใหม่ชั้น 1 (อาคาร B) LOCATION: บางแสน จังหวัด ชลบุรี	SCALE: 1:100 DATE: 17/12/2019 TOTAL: -
---	---	---	---	----------------------------------------------

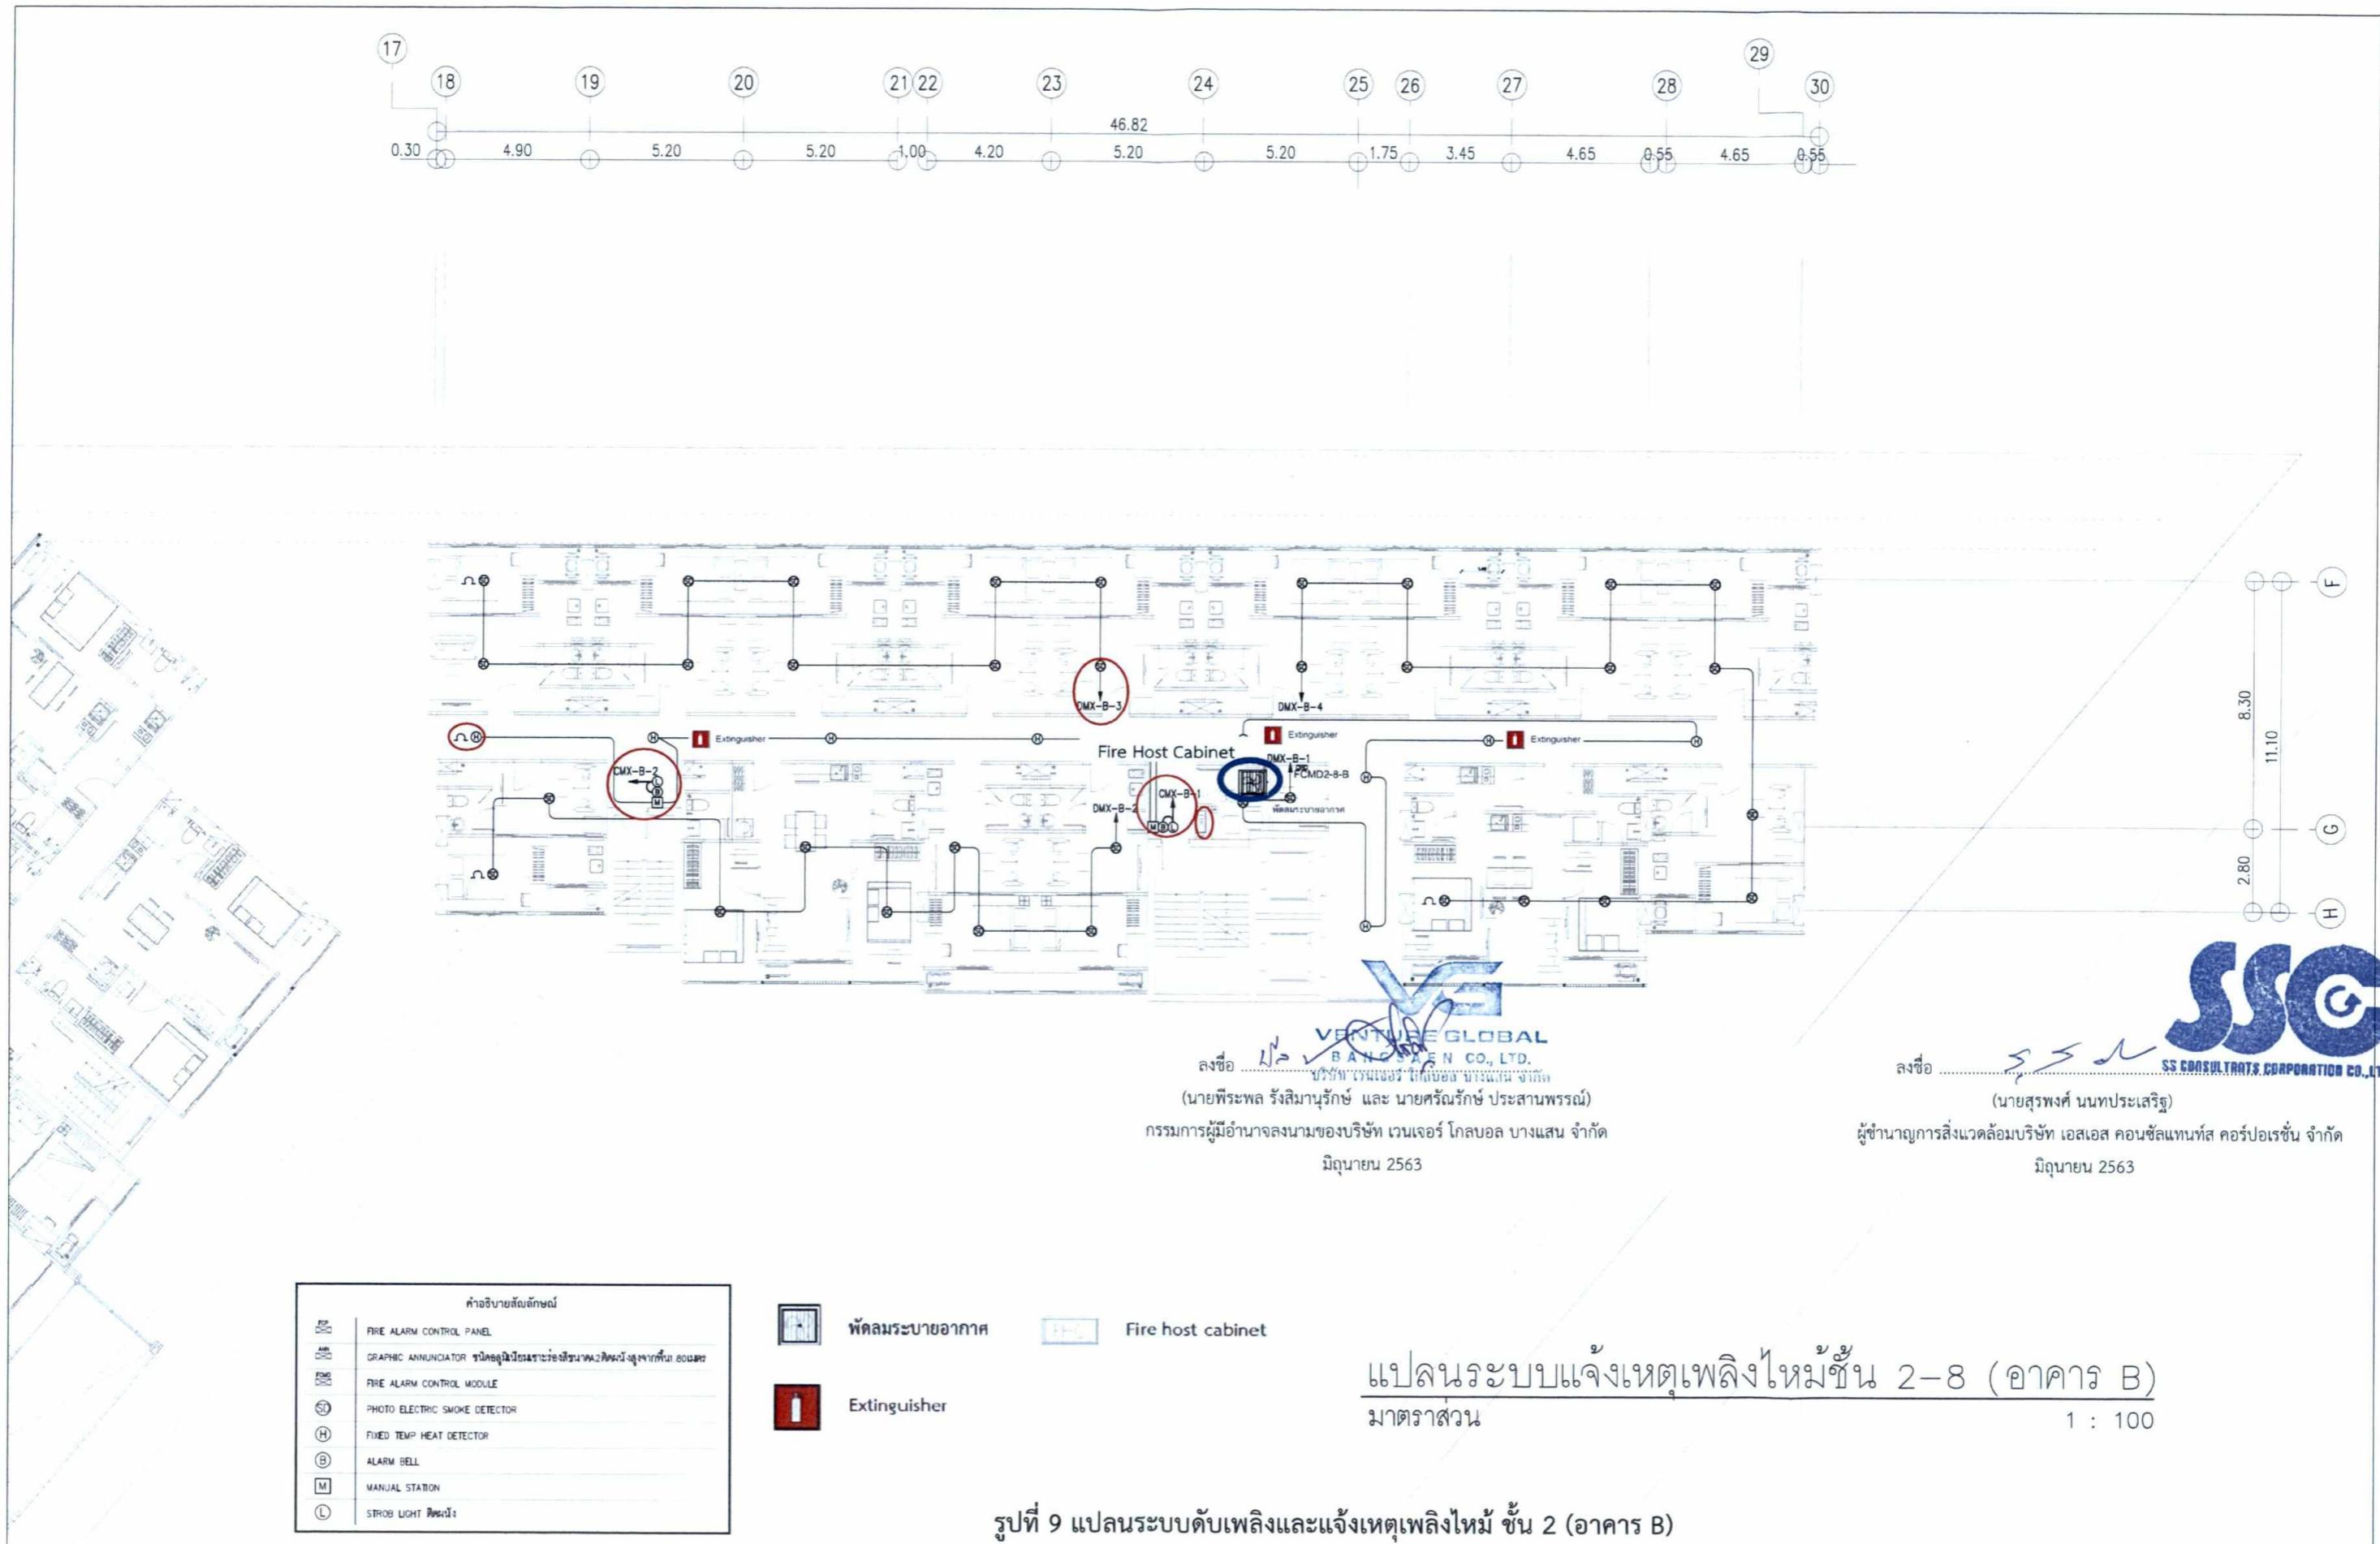

OWNER: บริษัท เวนเจอร์ โกลบอล บางแสน จำกัด 99/88 ซอยลาดพร้าว 18 แขวงหนองบอน เขตดุสิต กรุงเทพมหานคร 10150	ARCHITECTS: นาย พิรพล รังสิตานุกิจ นาย สุรพงษ์ นนทประเสริฐ ก-สส.390 ก-สส.15049	MECHANICAL ENGINEERS: น.ส. ปริญดา เพียพวงษ์พันธุ์ กก.40325 ELECTRICAL ENGINEERS: นายภาณุพันธ์ กองนวลด สฟ. 5013 SANITARY ENGINEERS: นาย ภาคย์ ชาติ สด.455	PROJECT: The Centro condo DRAWING TITLE: แปลนระบบแจ้งเหตุเพลิงใหม่ชั้น 2-8 (อาคาร B) LOCATION: บางแสน จังหวัด ชลบุรี	SCALE: 1:100 DATE: 17/12/2019	DRAWING NO. E8-02 TOTAL -
STRUCTURAL ENGINEERS: นาย อรุณพิริยะรัตน์ สย.9565					

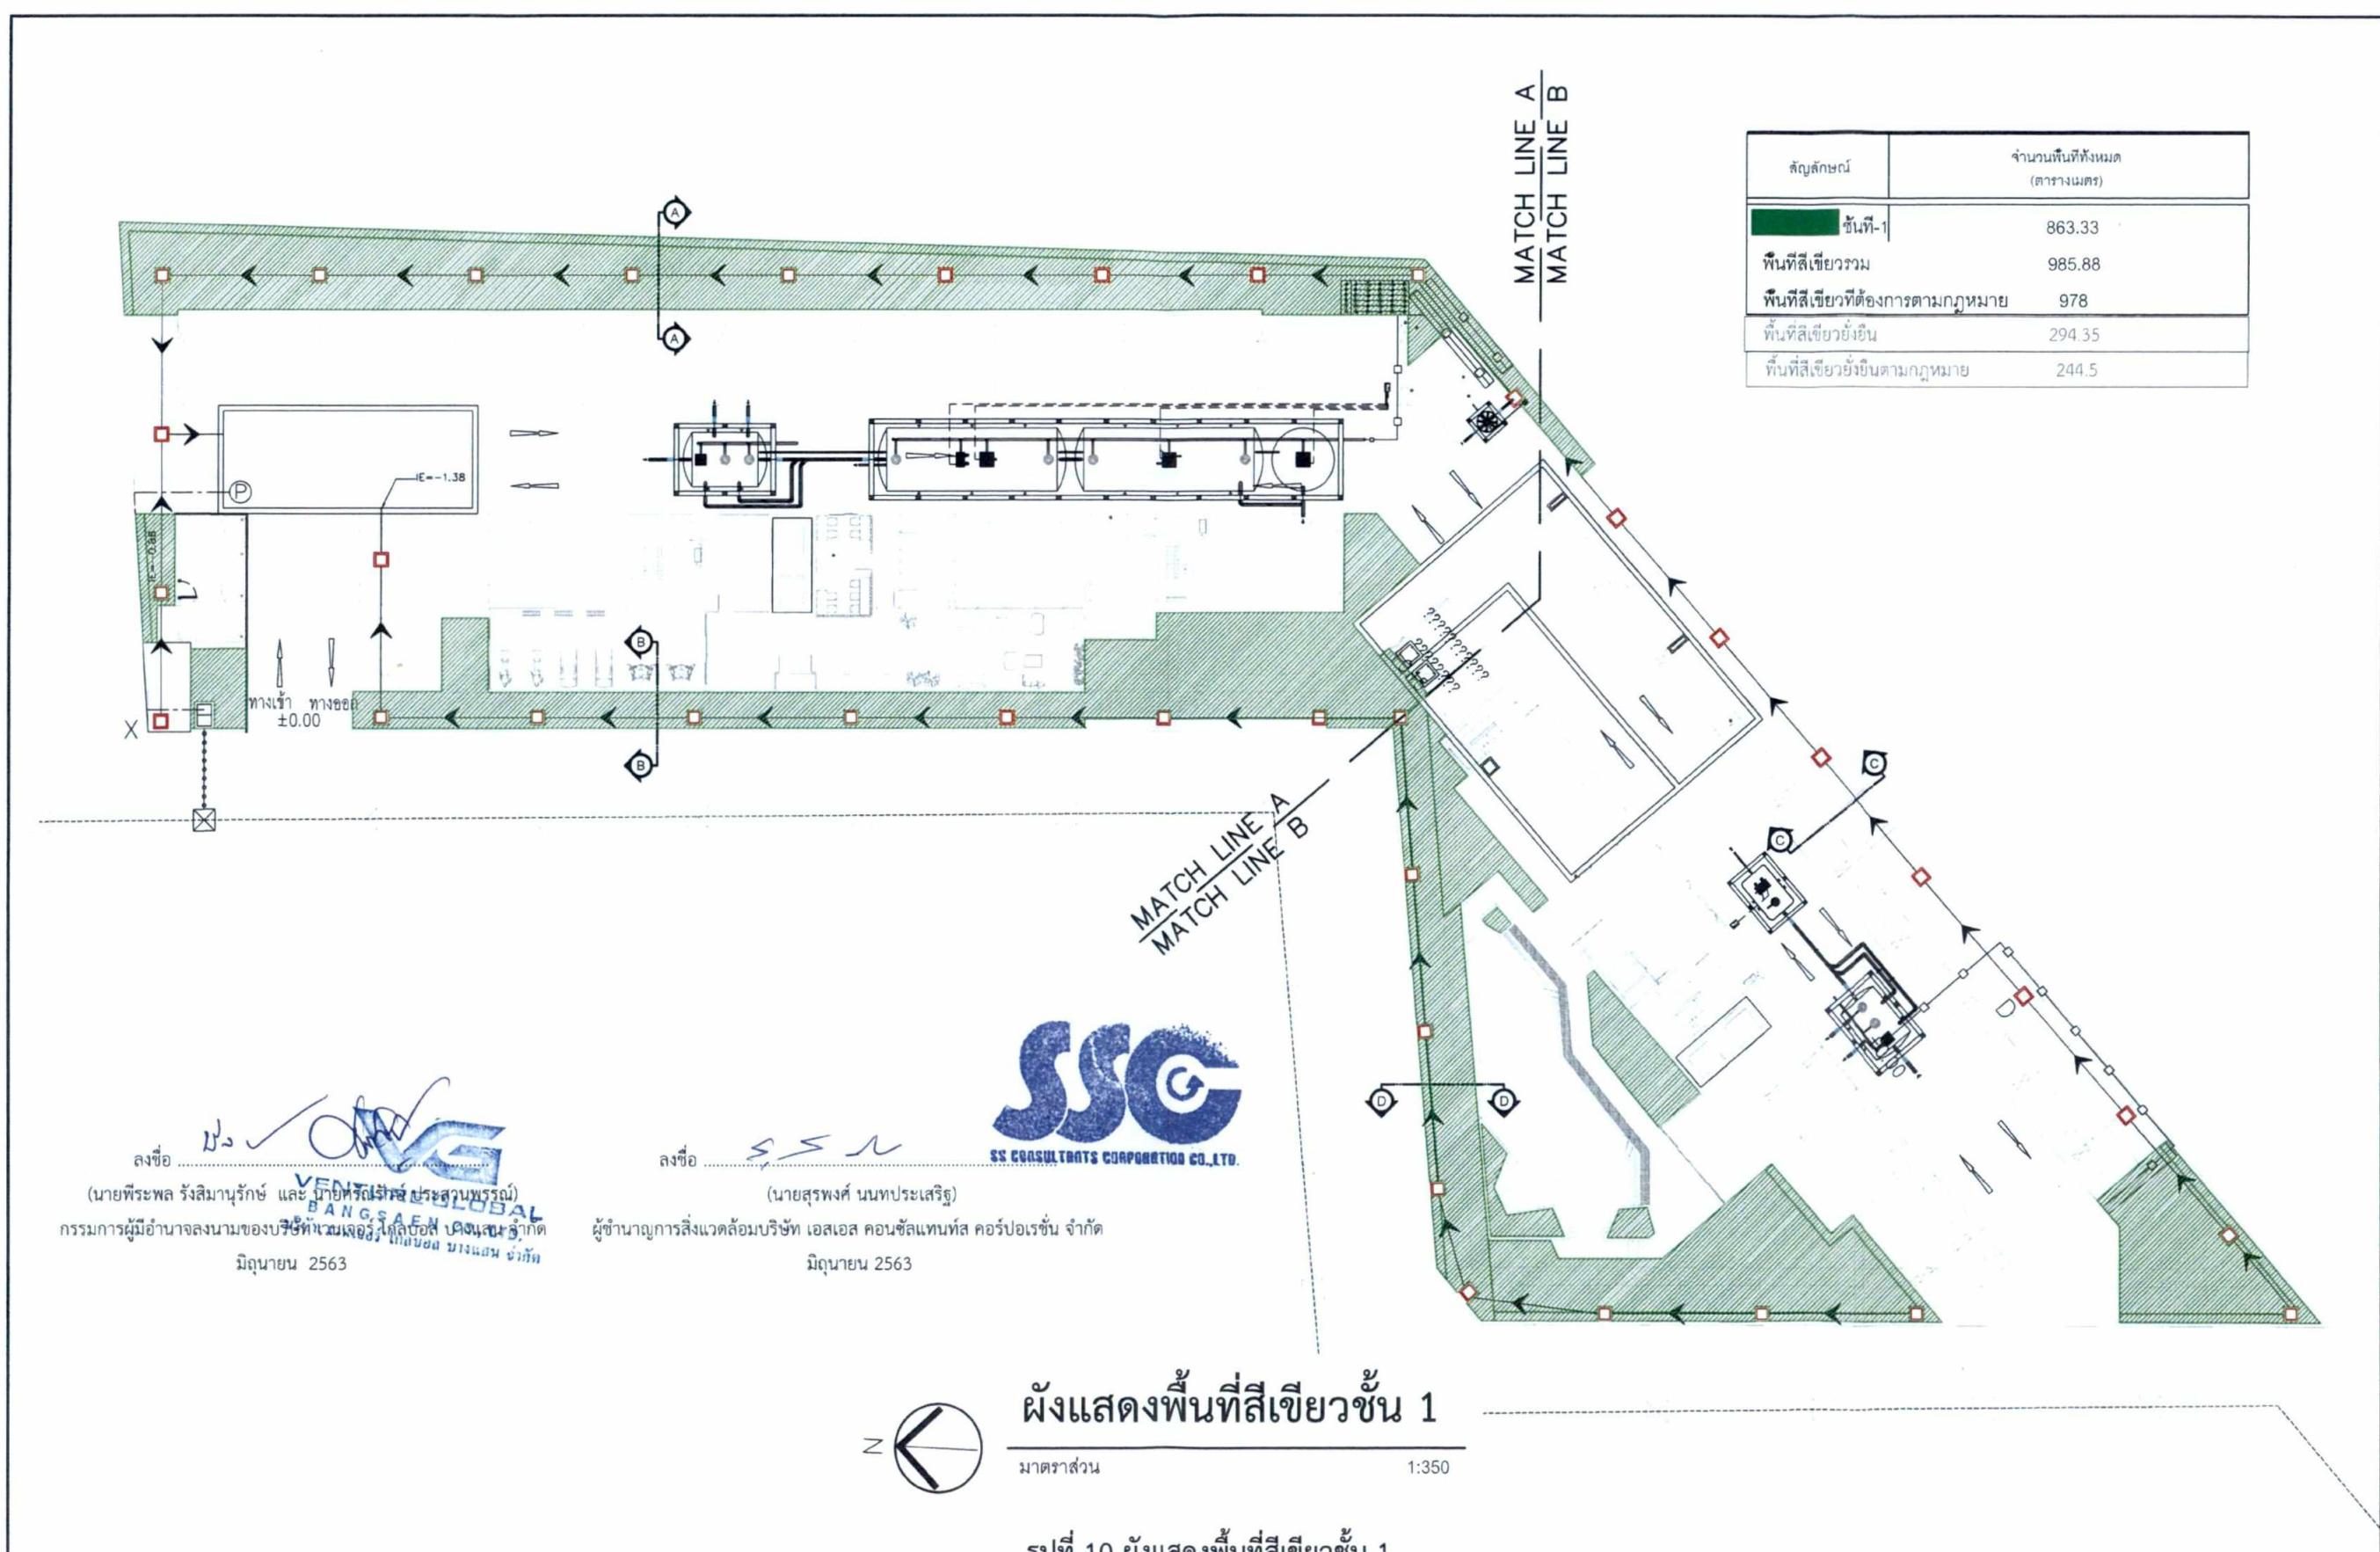

OWNER: 99/88 ซอยลาดพร้าว 18 แขวงหนองพอก เขตคลองเตย กรุงเทพมหานคร 10150	ARCHITECTS: นาย ทักษิณ พิพัฒน์ นาย ศุภกิตติ พิพัฒน์	STRUCTURAL ENGINEERS: นาย อธิรัตน์ รายระยับ	MECHANICAL ENGINEERS ELECTRICAL ENGINEERS SANITARY ENGINEERS	PROJECT: The Centro condo	DRAWING TITLE : LOCATION : TOTAL	SCALE:	DRAWING NO.
						DATE: 31/03/2020	-

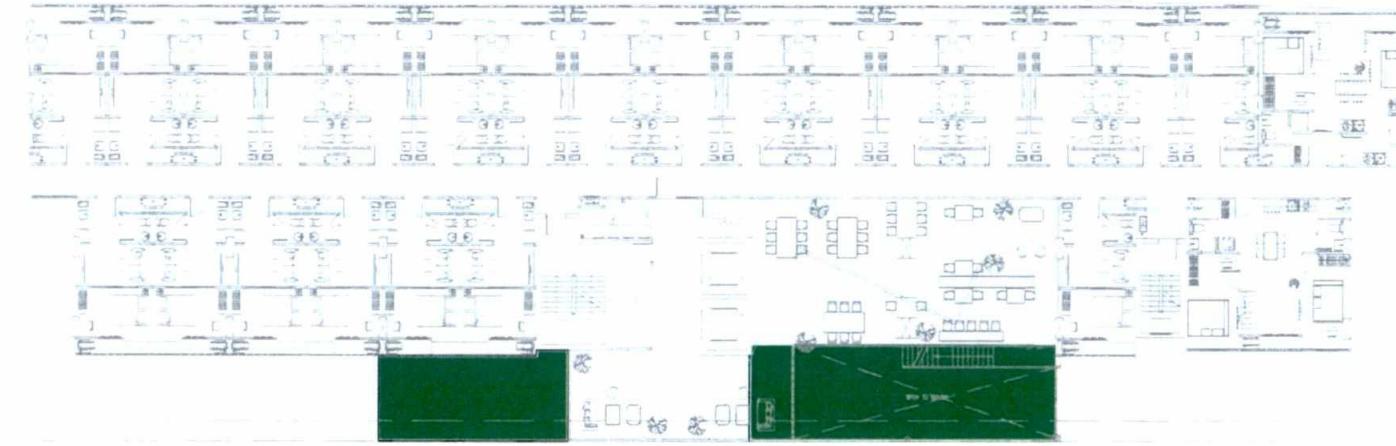

ลงชื่อ **บิ๊ก VG**
(นายพีร์พล รังสิตานุรักษ์ และนัยน์พัฒนาณรงค์) บริษัทเวิลด์แอดเวนเจอร์ จำกัด
กรรมการผู้มีอำนาจลงนามของบริษัท เวนเจอร์ โกลบอล จำกัด

ลงชื่อ สุรุ่งค์ นันทประเสริฐ **SS CONSULTANTS CORPORATION CO., LTD.**
สำนักงานใหญ่การสั่งแวดล้อมบริษัท เอสเอส คอนซัลแทนท์ส คอร์ปอเรชั่น จำกัด
มีดุนายน 2563

ผังแสดงพื้นที่สีเขียวชั้น

N

ມາດ


13

— รูปที่ 11 ผังแสดงพื้นที่สีเขียวชั้น

สัญลักษณ์	จำนวนพื้นที่ทั้งหมด (ตารางเมตร)
ชั้นที่-2	122.55
พื้นที่สีเขียวรวม	985.88
พื้นที่สีเขียวที่ต้องการตามกฎหมาย	978

MATCH LINE A

MATCH LINE A
MATCH LINE B

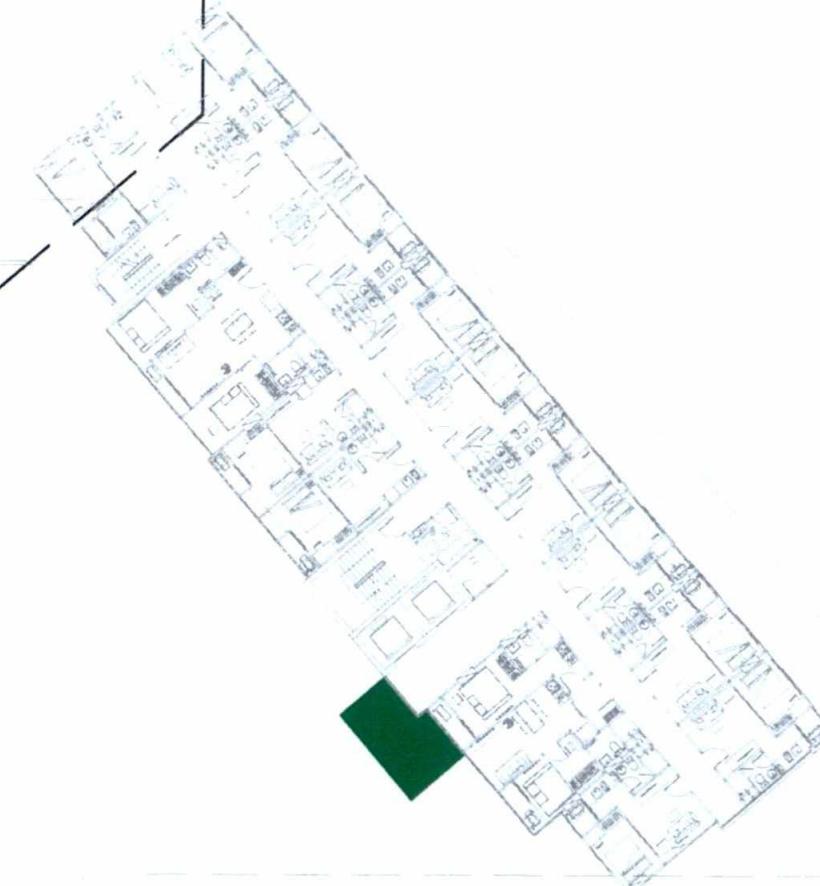

OWNER: บริษัท เอส.พี.เอ. จำกัด จังหวัดเชียงใหม่
99/88 ซอยลาดเพลลา 18 แขวงหงส์รอง เขตเทศบาล
กรุงเทพมหานคร 10150

ARCHITECTS: นาย ธนากร ทักษิพงศ์ นาย สุรชัยกิตติ์ พิรุณกิจ	ว-สđ.390 ก-สđ 15049	
STRUCTURAL ENGINEERS: นาย อธิรัตน์ ราชยารชบัญ		สđ.9565 

MECHANICAL ENGINEERS	น.ส. ปริญดา เดียวพวงษ์พันธุ์ กก.40325	จำนวน ๒
ELECTRICAL ENGINEERS	นายกานุรัตน์ กองนวล สพก. 5013	จำนวน ๑
SANITARY ENGINEERS	นาย ภาคย์ ชาครวี สส.455	จำนวน ๑

PROJECT:
The Centro conc

	DRAWING TITLE :	SCALE:	DRAWING NO.
		DATE.	TOTAL
		31/03/2020	-

-237Nr-ไทรเกาหลี สูง 2.00m. @ (3 ต้น/ 1 ม.)

พื้นที่ 38.92 ตร.ม.

Ficus sp.

-หญ้ามาเลเซีย

พื้นที่ 265.28 ตร.ม.

Axonopus compressus (Sw.) P.Beauv.

ลงชื่อ ...
M. VENTURE GLOBAL

(นายพิรพล รังสิตานุรักษ์ และ พนธกิจชัย ประสวัสดิ์)
กรรมการผู้มีอำนาจลงนามของบริษัท เว็บไซต์ ไฟแนนซ์ จำกัด

มิถุนายน 2563



ลงชื่อ ...
SSC

(นายสุรพงษ์ นนทประเสริฐ)

ผู้อำนวยการสิ่งแวดล้อมบริษัท เอสเออ คอนซัลแทนท์ส คอร์ปอเรชัน จำกัด

มิถุนายน 2563

MATCH LINE A
MATCH LINE B

-หญ้ามาเลเซีย

พื้นที่ 212.44 ตร.ม.

Axonopus compressus (Sw.) P.Beauv.

-360Nr-หนวดปลาหมึก @ 0.25" สูง 0.30m. กะระถาง 11"

พื้นที่ 20.31 ตร.ม.

Schefflera arboricola (Hayata) Merr.

-21Nr-ไทรเกาหลี สูง 2.00m. @ (3 ต้น/ 1 ม.)

พื้นที่ 3.58 ตร.ม.

Ficus sp.

ผังแสดงไม้พุ่มไม้คลุมดินชั้น 1 อาคาร A



มาตรฐาน

1:250

รูปที่ 12 ผังแสดงไม้พุ่มไม้คลุมดินชั้น 1 อาคาร A


OWNER:	นายพิรพล รังสิตานุรักษ์	ที่ดินเลขที่ 99/88 ชุมชนท่าศาลา 18 เมืองอุบลฯ เขตเทศบาล
	นาย สุรพงษ์ นนทประเสริฐ	ก.ส.390 ก.ส. 15049

ARCHITECTS:	นาย พนธกิจชัย ประสวัสดิ์	ก.ส.390 ก.ส. 15049
STRUCTURAL ENGINEERS:	นาย ธรรมพร รายรักษ์	ตย.9565

MECHANICAL ENGINEERS	น.ส. ปริยาดา เตียวพงษ์พันธุ์ กก.40325	
ELECTRICAL ENGINEERS	นายภาณุพันธ์ กองนวล สพก. 5013	
SANITARY ENGINEERS	นาย ภาคย์ ชาตรี ลล.455 กก.	

PROJECT:	The Centro condo
LOCATION:	บางแสน จังหวัด ชลบุรี

DRAWING TITLE :	The Centro condo	SCALE:	DRAWING NO.
DATE:		31/03/2020	TOTAL -

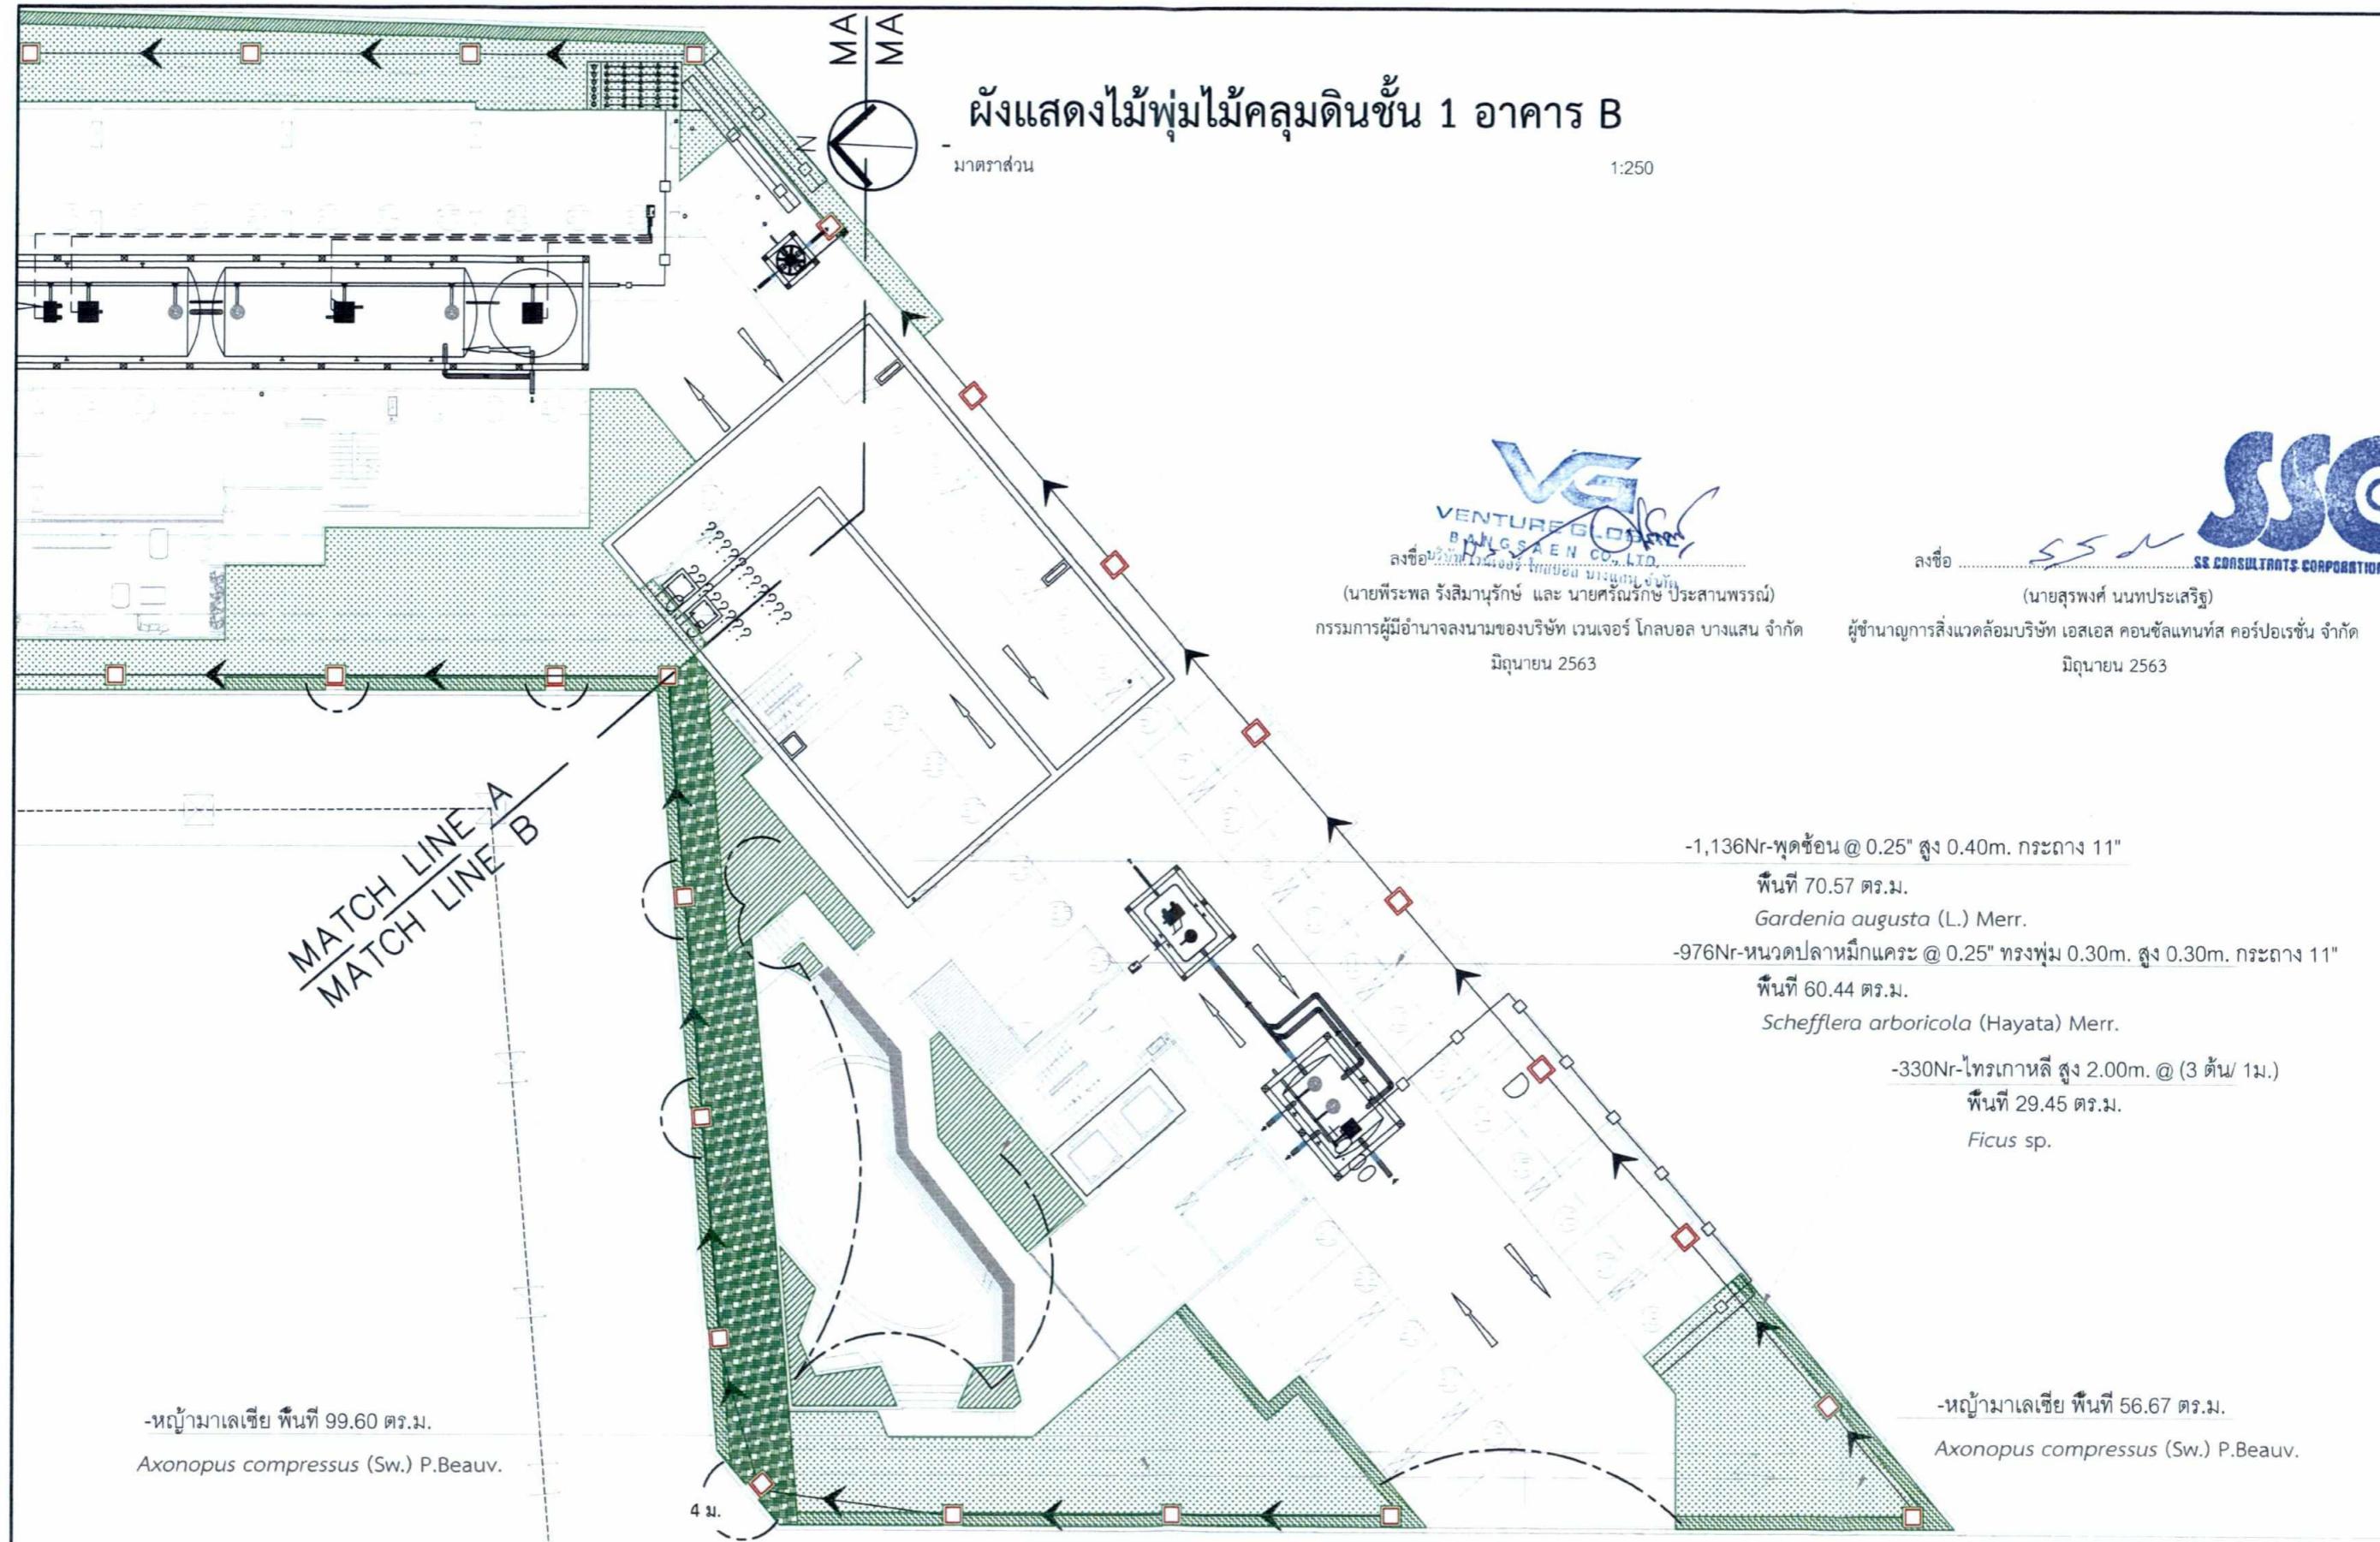

รูปที่ 13 ผังแสดงไม้พุ่มไม้คลุมดินชั้น 1 อาคาร



VENTURE GLOBAL
BANGSAEN CO., LTD.
บริษัท เวนเจอร์ แบงซេន จำกัด

ลงชื่อ N/A ✓
[Signature]

(นายพีระพล วงศ์สินธุรักษ์ และ นายศรัณรักษ์ ประสารพรรณ)

กรรมการผู้มีอำนาจลงนามของบริษัท เวนเจอร์ โกลบอล บางแสน จำกัด

มิถุนายน 2563



SS CONSULTANTS CORPORATION CO., LTD.


ลงชื่อ S.S. M
[Signature]

(นายสุรพงษ์ นันทประเสริฐ)

ผู้อำนวยการสิ่งแวดล้อมบริษัท เอสเอส คอนซัลแทนท์ส คอร์ปอเรชั่น จำกัด

มิถุนายน 2563

MATCH LINE A
MATCH LINE B

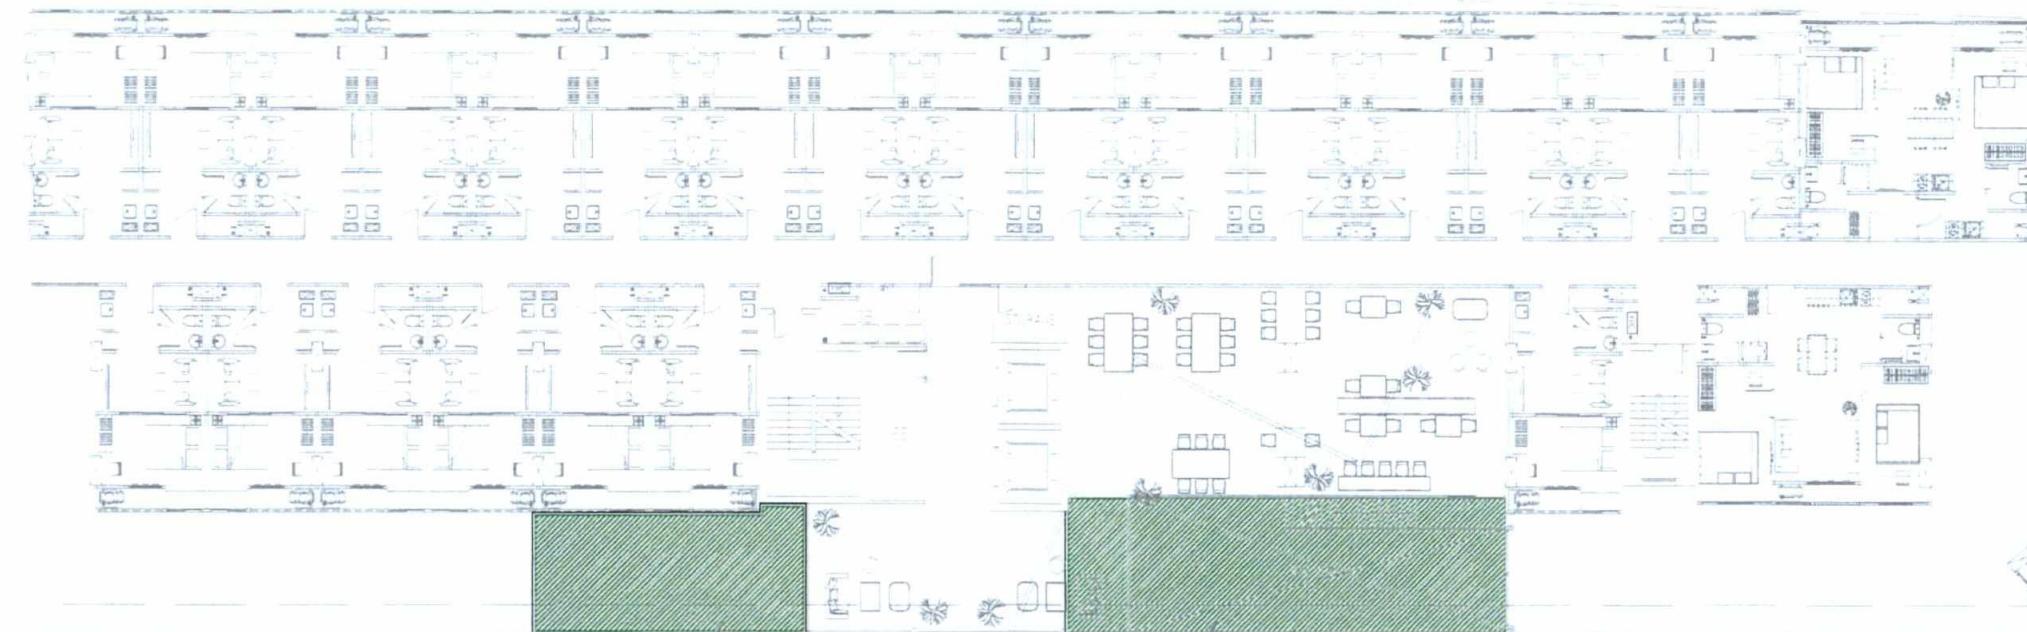

-หญ้า nauvaln้อย พื้นที่ 105.09 ตร.ม.

Zoysia matrella .Merr.



ผังแสดงไม้พุ่มไม้คลุมดินชั้น 2 อาคาร A

มาตราส่วน

1:250
MATCH LINE A
MATCH LINE B

รูปที่ 14 ผังแสดงไม้พุ่มไม้คลุมดินชั้น 2 อาคาร A


OWNER:
บริษัท เวนเจอร์ โกลบอล จำกัด จังหวัดชลบุรี ประเทศไทย
99/88 ซอยลาดพร้าว 18 เมืองจังหวัด ชลบุรี
กรุงเทพมหานคร 10150

ARCHITECTS:
นาย ทันกร ทักษิณวงศ์
นาย สุรพงษ์ นันทประเสริฐ
ก-สด.390
ก-สด 15049
STRUCTURAL ENGINEERS:
นาย อธรอมพร รายร่วงยิบ
สย.9565
[Signature]

MECHANICAL ENGINEERS: นาย ปรีดา ตียาพงษ์พันธุ์ กก.40325
ELECTRICAL ENGINEERS: นายภาณุพันธุ์ กองนวลด สพก. 5013
SANITARY ENGINEERS: นาย ภาคี ชาติรัตน์ สส.455
[Signature]

PROJECT:
The Centro condo
DRAWING TITLE :
LOCATION:
บางแสน จังหวัด ชลบุรี

SCALE: DRAWING NO.
DATE: TOTAL
31/03/2020 -

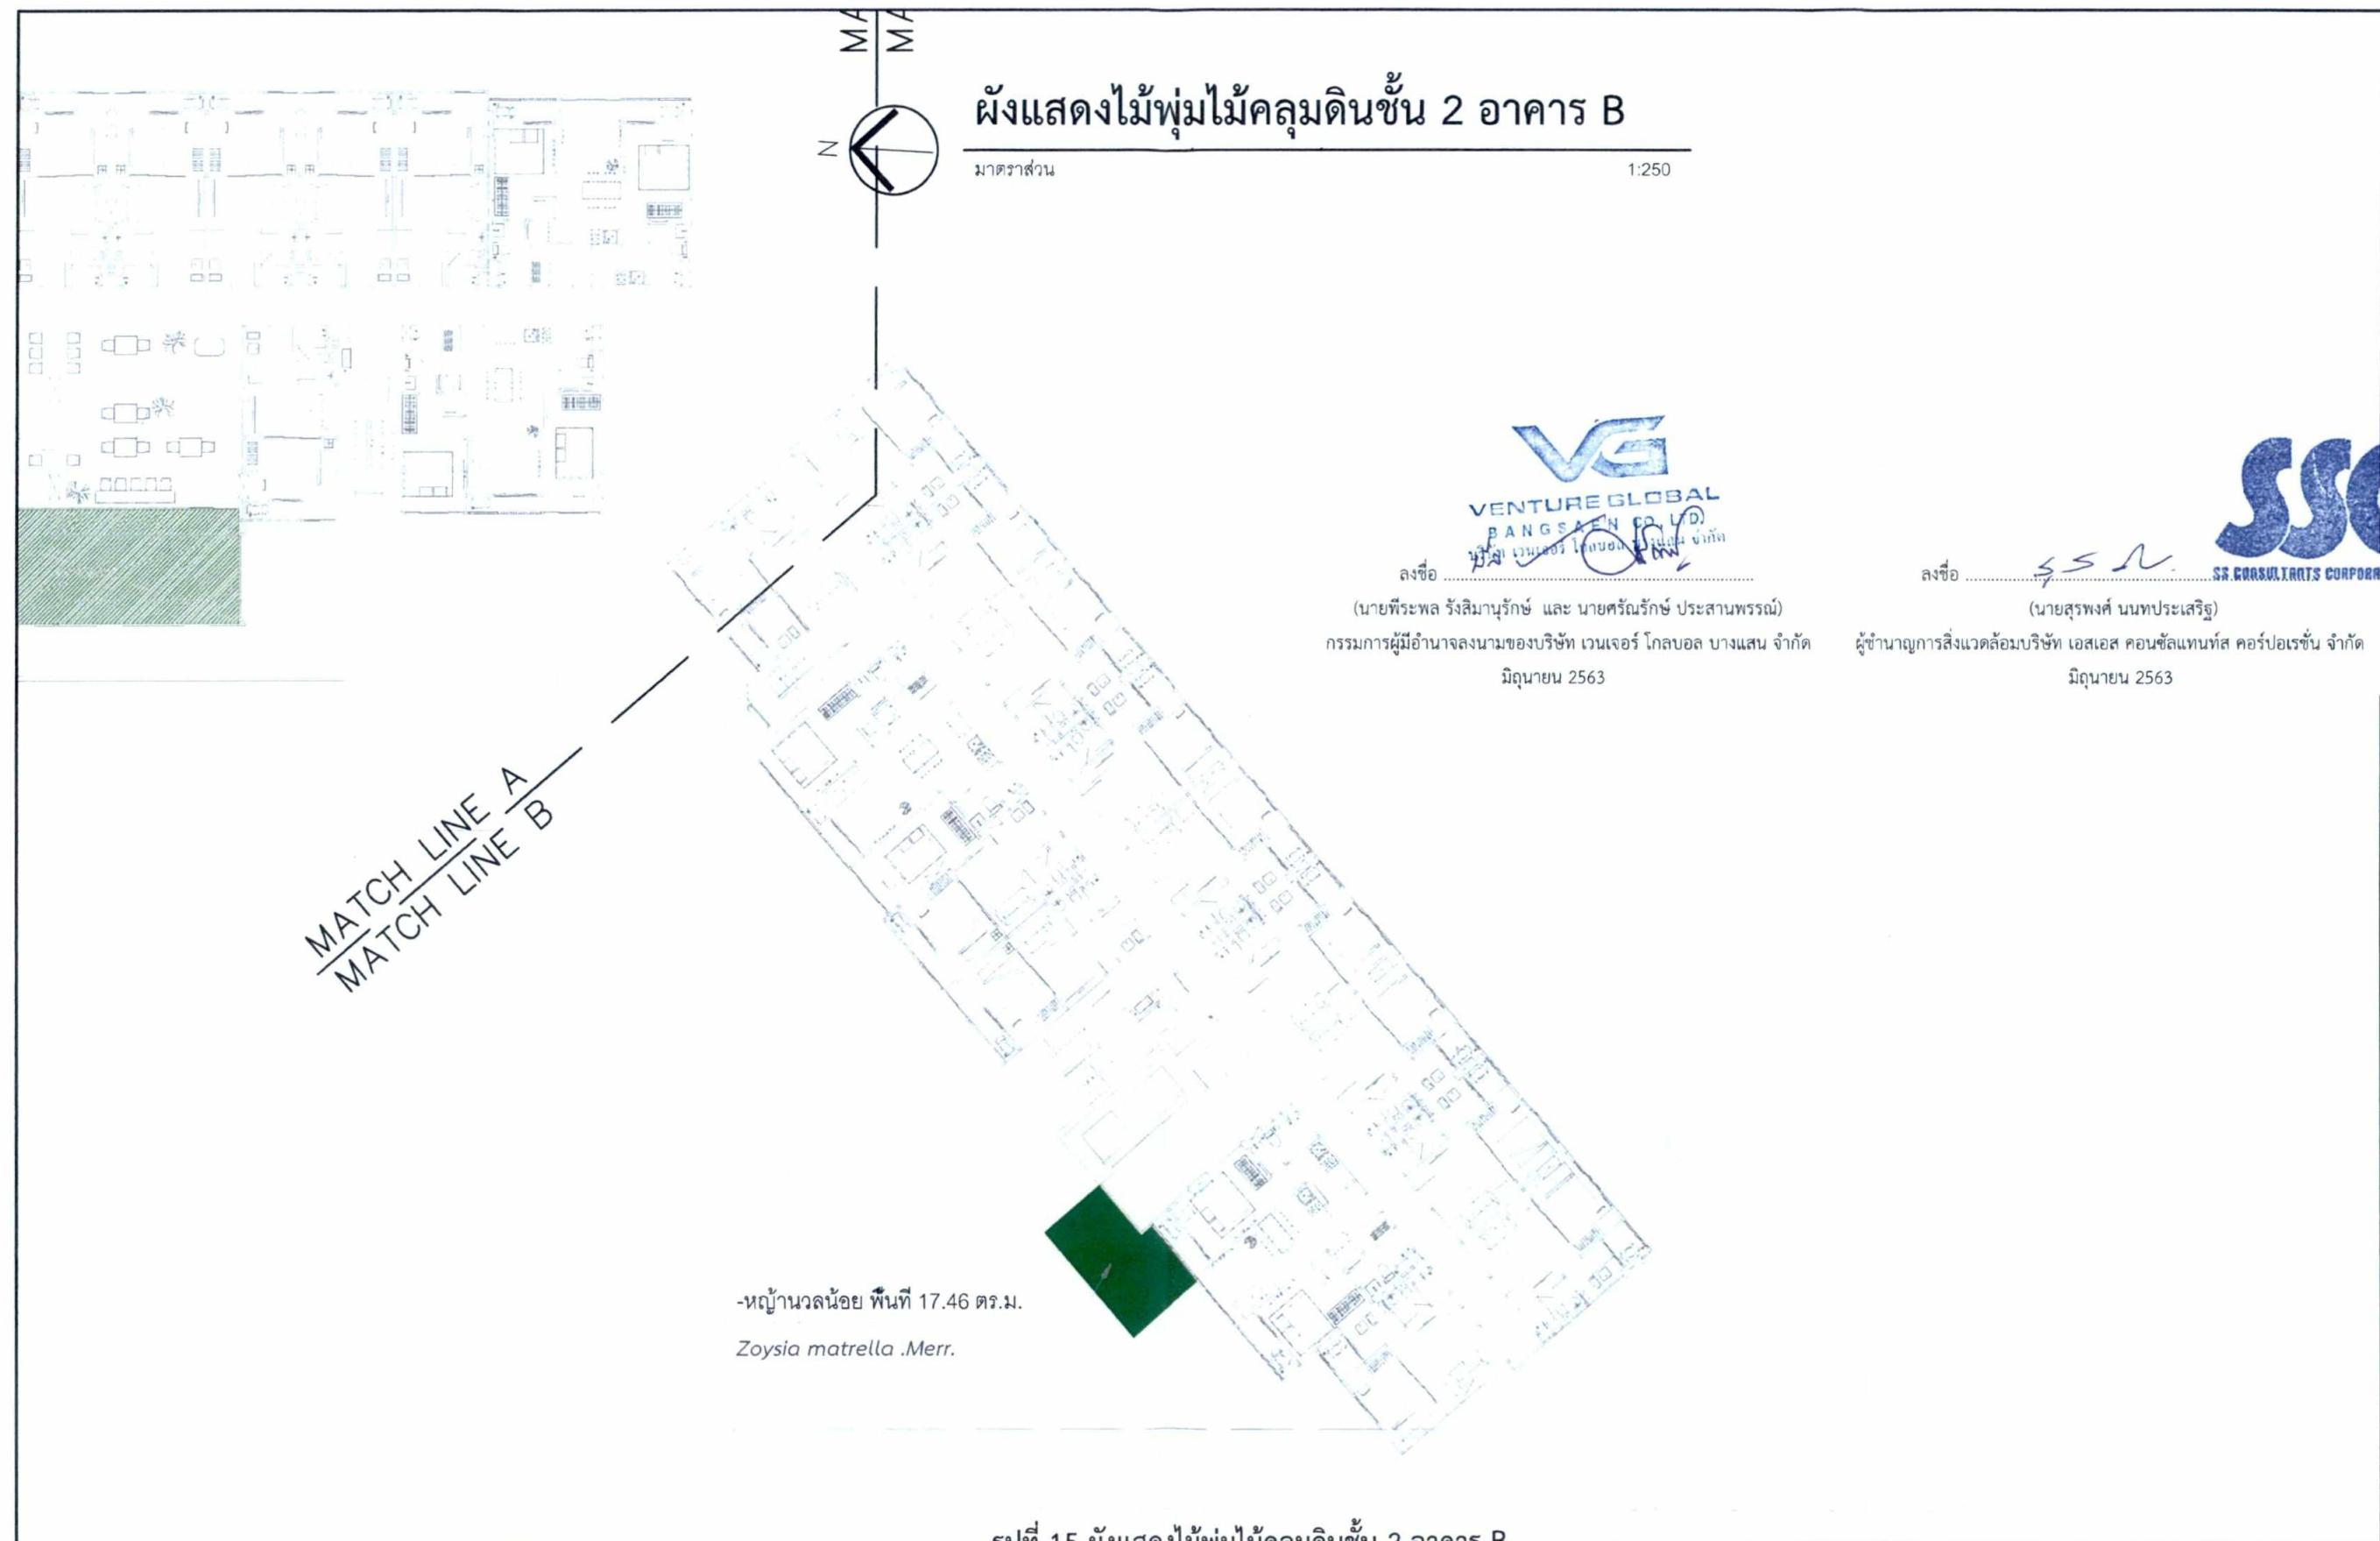

OWNER:	ARCHITECTS:	MECHANICAL ENGINEERS:	PROJECT:	DRAWING TITLE :	SCALE:	DRAWING NO.
99/88 ซอยลาดพร้าว 18 แขวงจอมพล เขตดอนเมือง กรุงเทพมหานคร 10150	นาย ทันกร ทักษิพงศ์ นาย สุรชิต พิชิตกิจ	ว-สđ.390 ก-สđ 15049	น.ส. บริยดา เตียวพงษ์พันธุ์ ภก.40325	The Centro condo		
STRUCTURAL ENGINEERS:	ELECTRICAL ENGINEERS:	SANITARY ENGINEERS:	LOCATION:			
นาย อธรรมพร รายละเอียด	นาย กานต์ กองนวลด สพก. 5013	นาย ภาครชัย ชาตรี ลส.455	บ้านเสน จังหวัด ชลบุรี		31/03/2020	-



ลงชื่อ พ.ร.ว. *[Signature]*
 (นายพีระพล วงศ์ลิมานุรักษ์ และ นายศรันย์รัตน์ ษะสกุล)
 กกรรมการผู้มีอำนาจจัดการของบริษัท เวนเจอร์ โกลบอล บางแสน จำกัด
 มิถุนายน 2563

-3Nr-แคนา Ø 8" สูง 5m. ห่วงพู่ม 3m.


Dolichandrone serrulata (DC.) Seem.



ลงชื่อ *[Signature]*
 (นายสุรพงษ์ นนทประเสริฐ)
 ผู้อำนวยการสิ่งแวดล้อมบริษัท เอสเออส คอนเซปต์เอนกประสงค์ คอร์ปอเรชั่น จำกัด
 มิถุนายน 2563

ลักษณะ	จำนวนที่ต้องการ (ตัวร่างมต)
พื้นที่เชี่ยวธรรม	985.88
พื้นที่เชี่ยวยังยืน	294.35
พื้นที่เชี่ยวที่ต้องการตามกฎหมาย	978
พื้นที่เชี่ยวยังยืนที่ต้องการตามกฎหมาย	244.5

MATCH LINE A
MATCH LINE B

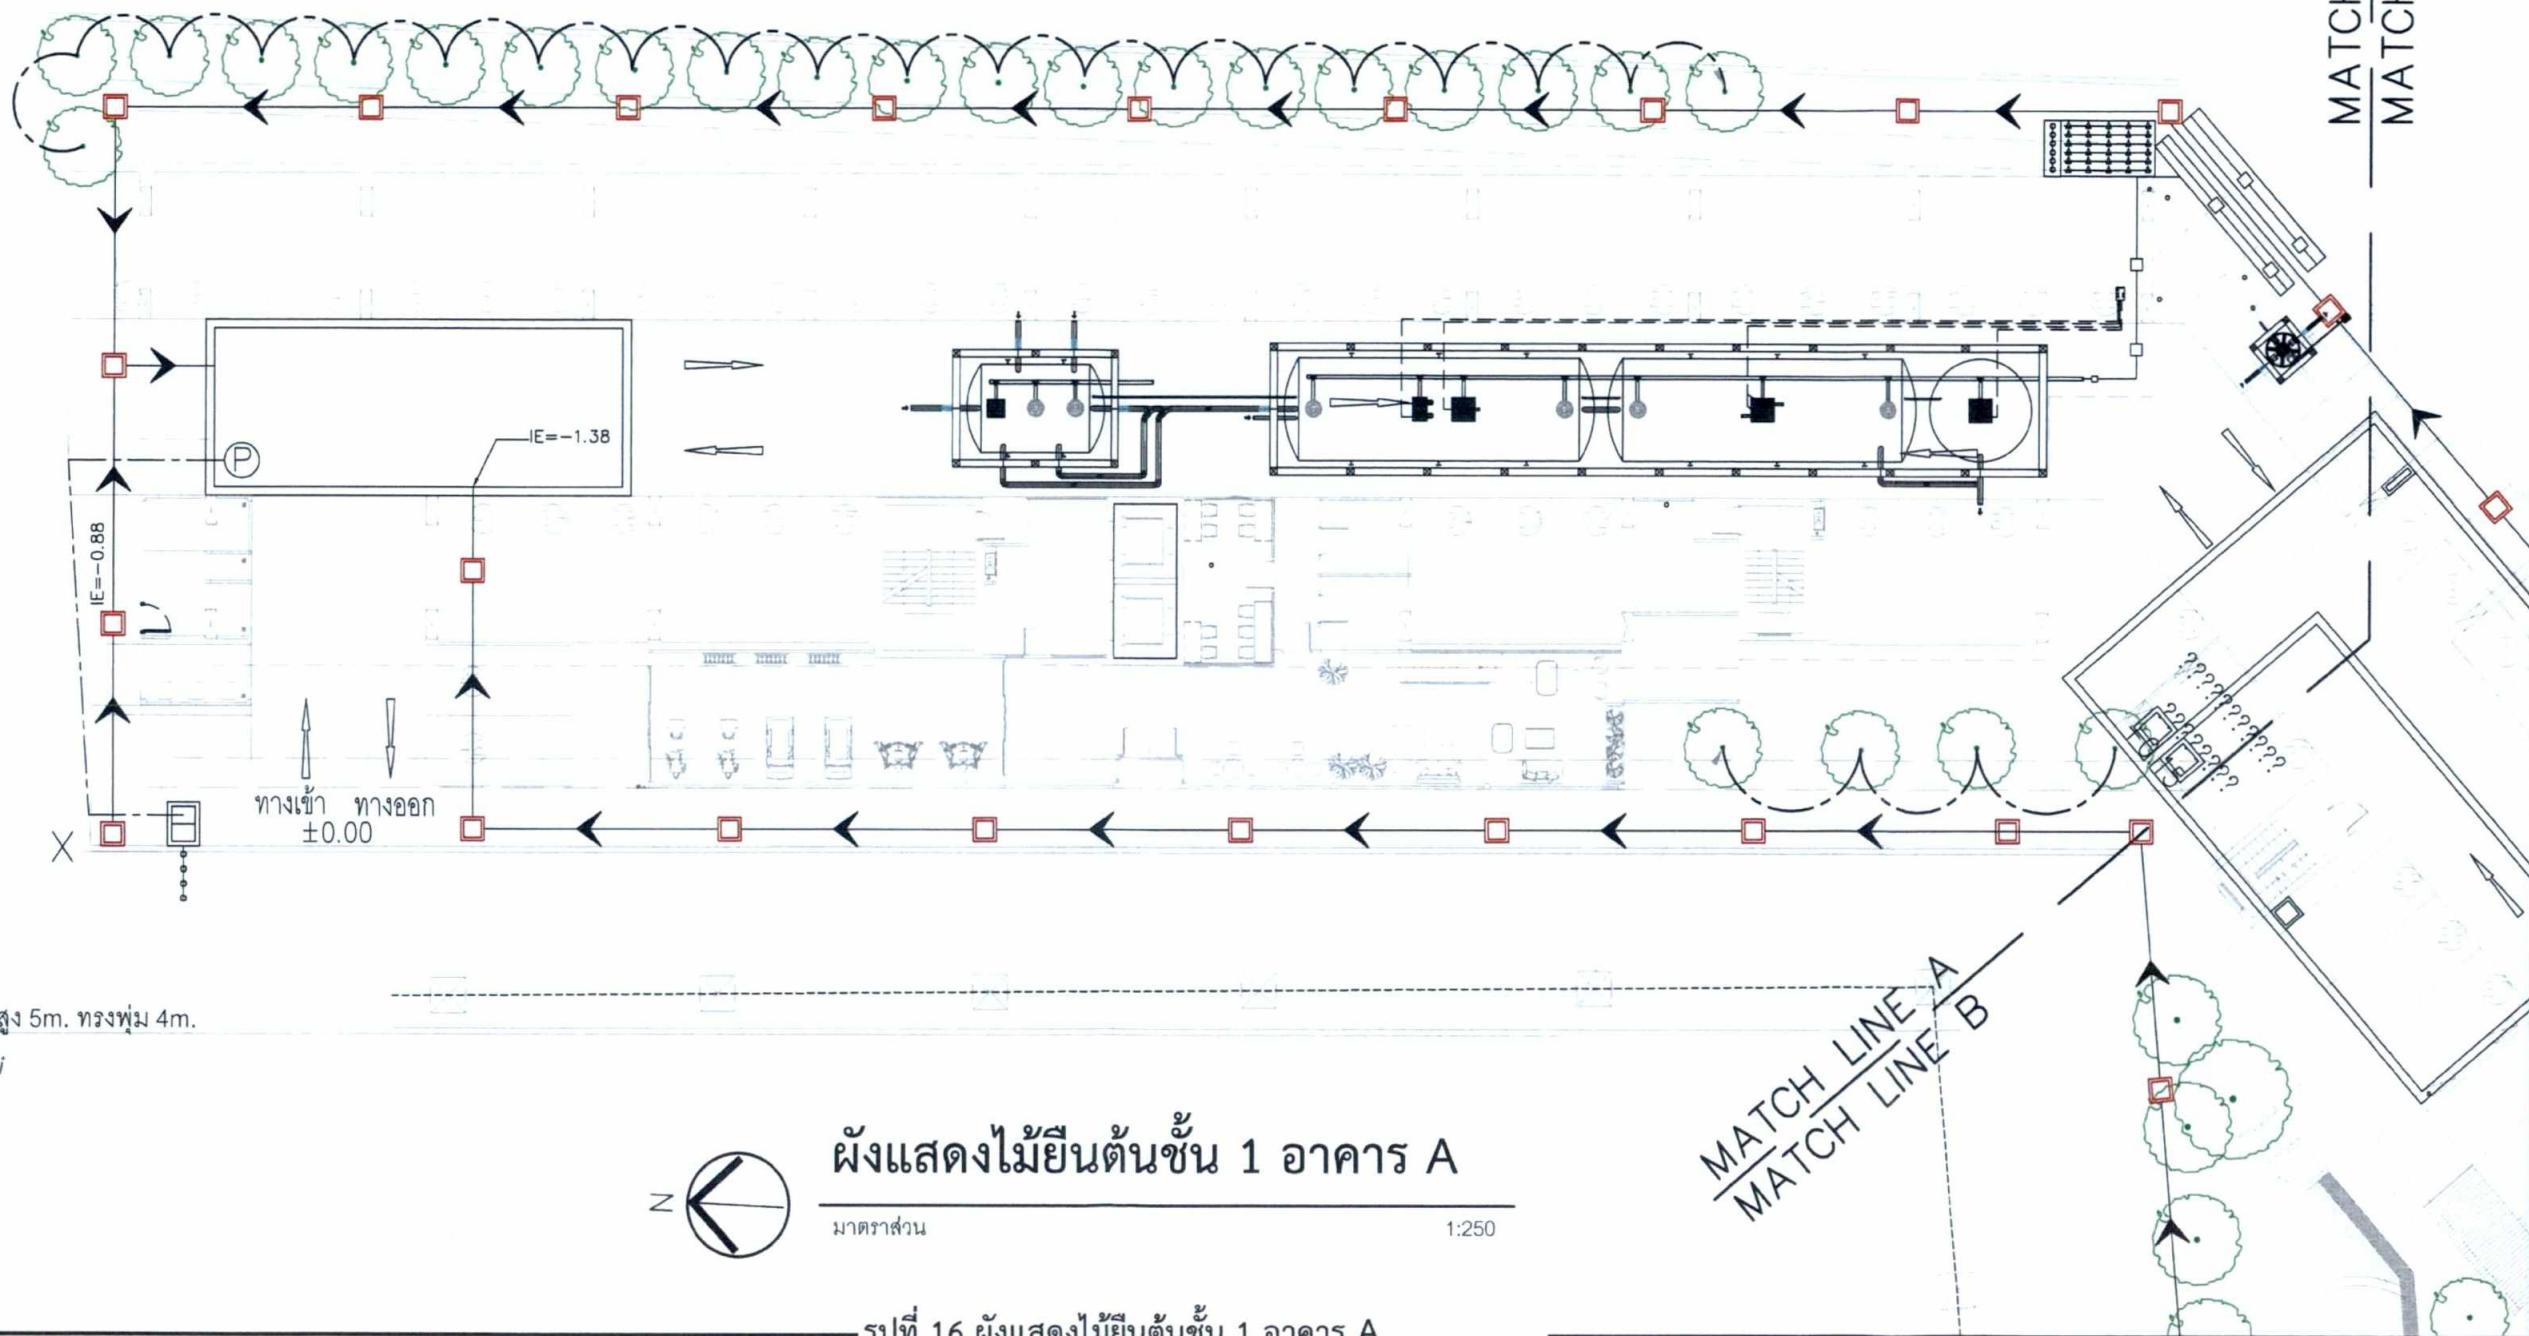


OWNER:
 บริษัท เวนเจอร์ โกลบอล จำกัด
 99/88 ซอยลาดพร้าว 18 แขวงจอมพล เขตดุรุส
 กรุงเทพมหานคร 10150

ARCHITECTS:
 นาย ทันกร ทิพย์พงศ์
 นาย สุภกิตต์ พีรภิจ
 ว-สđ.390
 ก-สđ 15049
 STRUCTURAL ENGINEERS:
 นาย อธรุณ พิริยะบ
 สย.9565
[Signatures]

MECHANICAL ENGINEERS น.ส. ปริญดา เตียวพงษ์พันธุ์ กก.40325
 ELECTRICAL ENGINEERS นายมา奴ตัณฑ์ กองนวลด สฟ.ก. 5013
 SANITARY ENGINEERS นาย ภาคร ชาติ สส.455

PROJECT:
 The Centro condo
 LOCATION: บางแสน จังหวัด ชลบุรี

SCALE: DRAWING NO.
 DATE: TOTAL
 31/03/2020 -

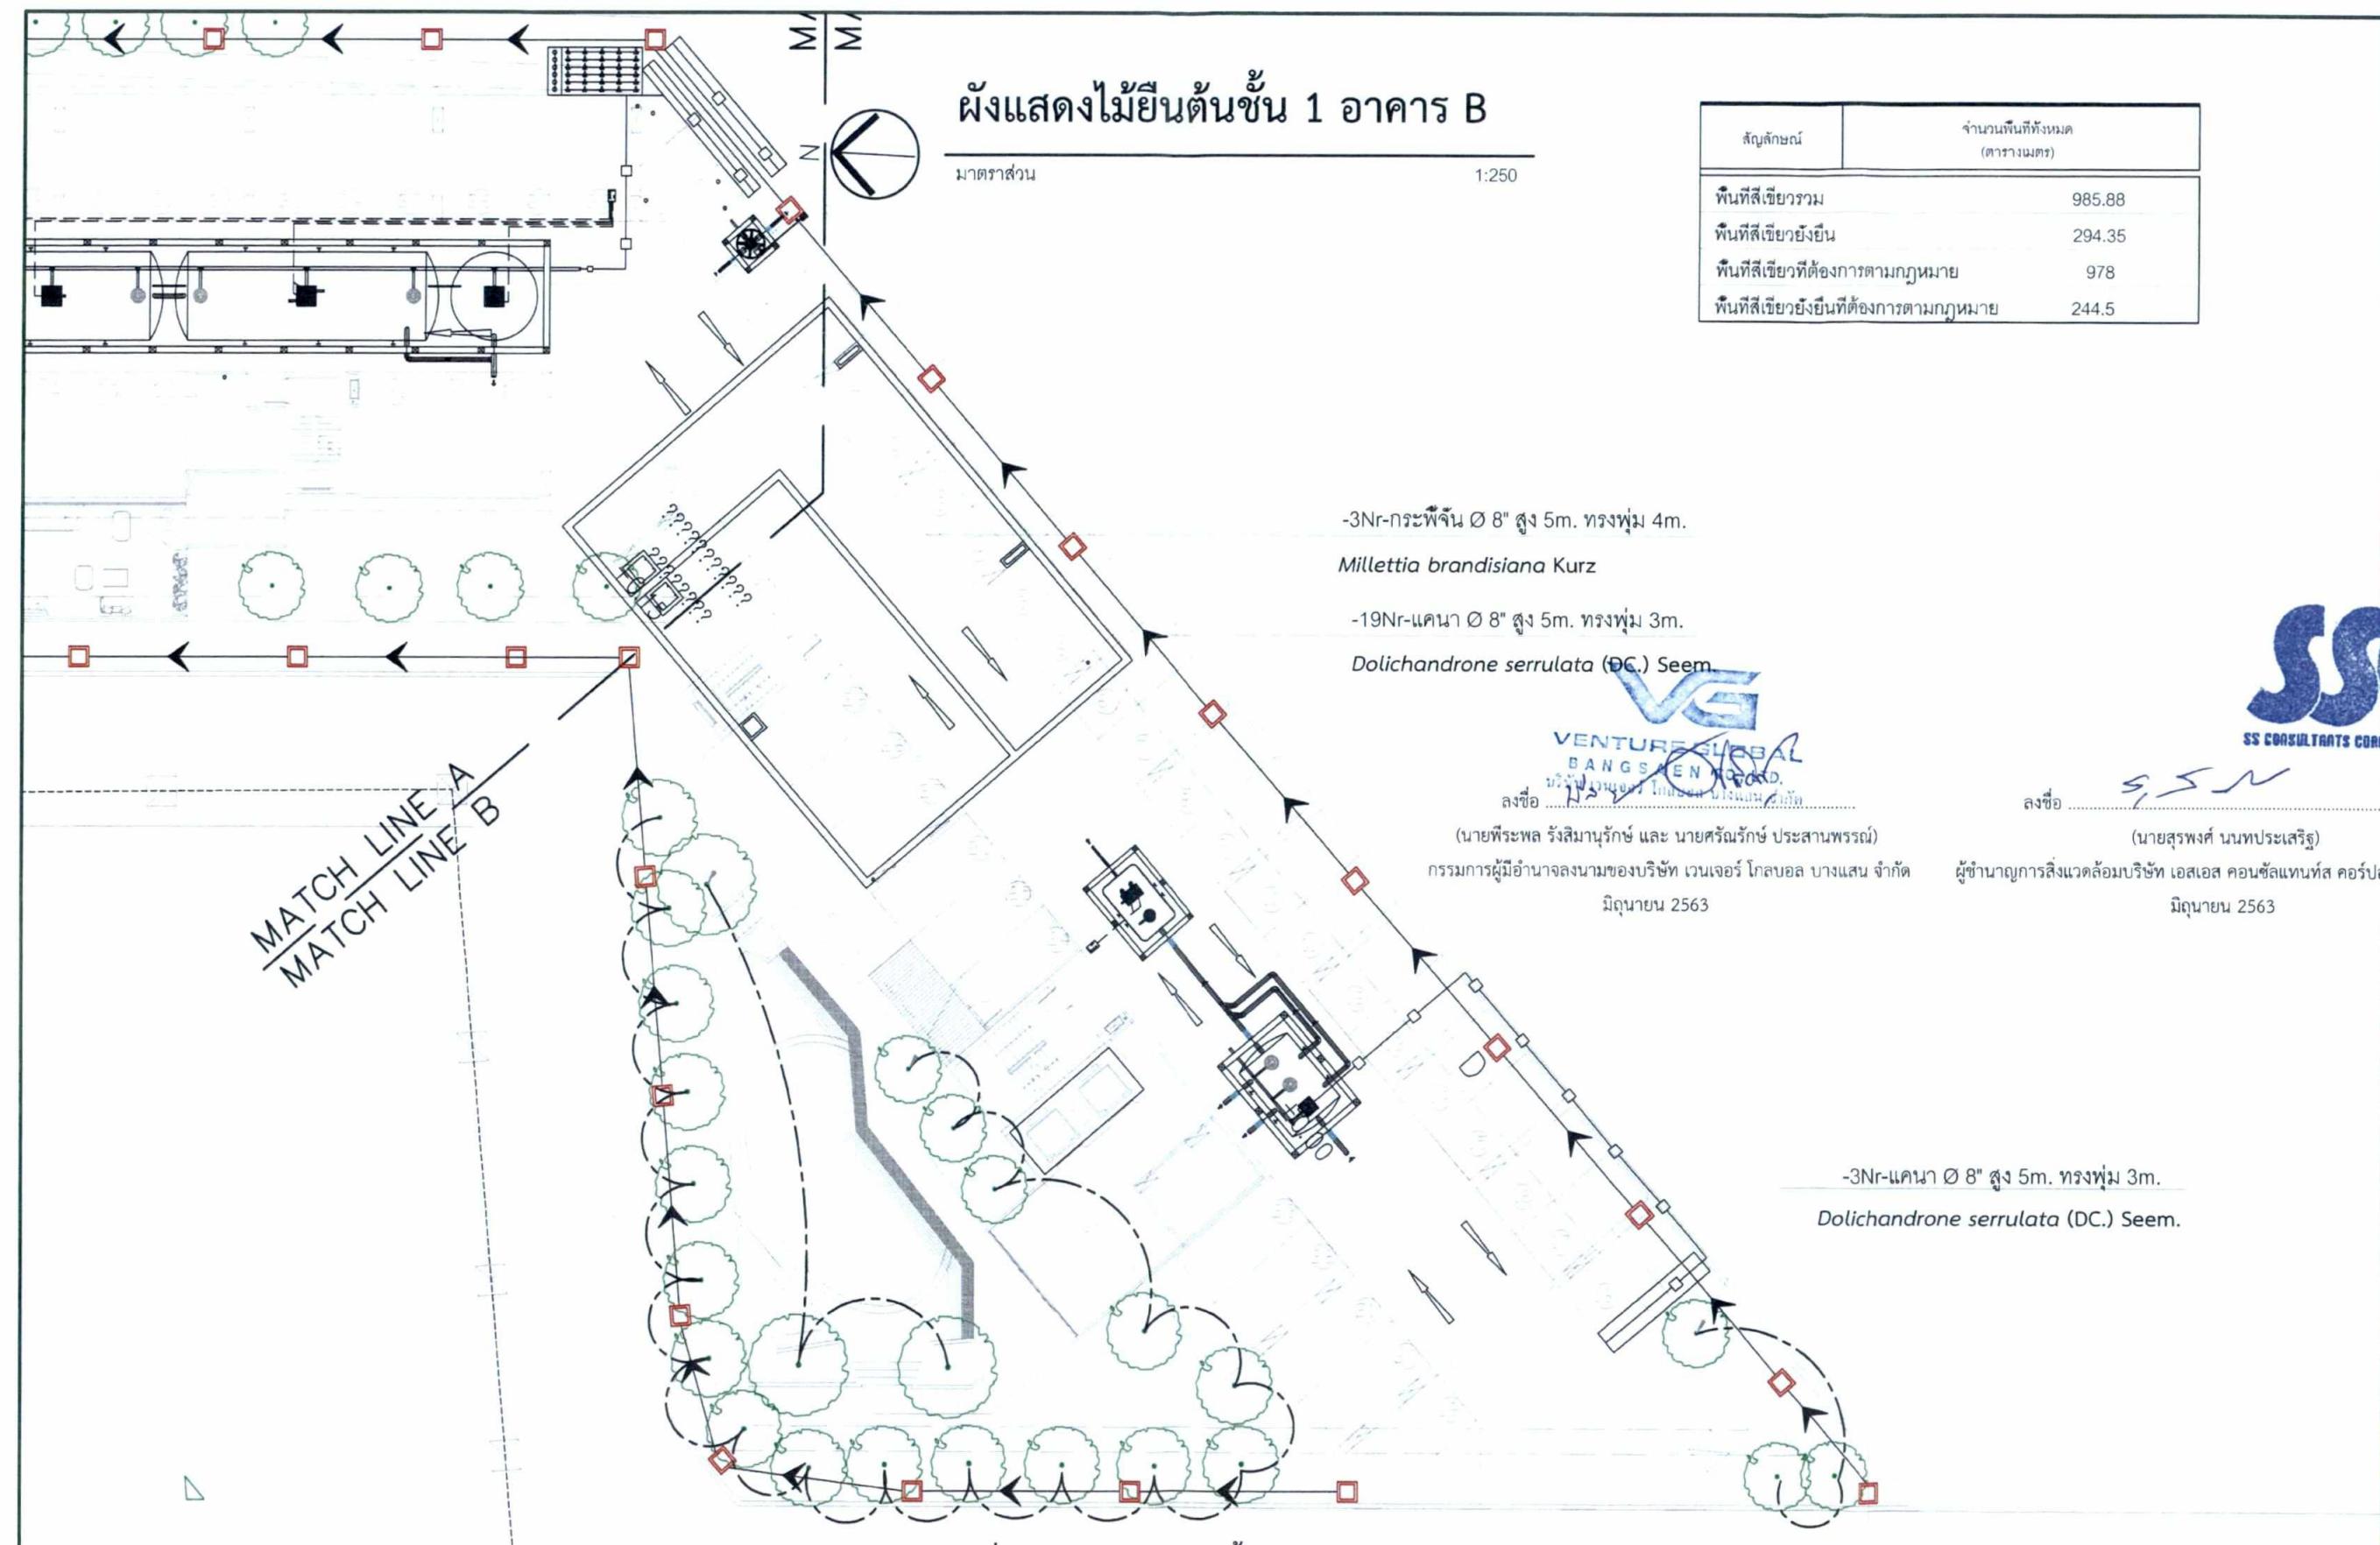

OWNER:
นาย พีระพล รังสิมา Nurak
99/88 ซอยลาดพร้าว 18 แขวงจอมพล เขตจตุจักร
กรุงเทพมหานคร 10150

ARCHITECTS:
นาย พากยาดิพงศ์
นาย ศุภกิตติ พัชกิจ
STRUCTURAL ENGINEERS:
นาย ธรรมพร รายรักษ์

2-สต.390
ก-สต 15049

พากยาดิพงศ์
นาย ธรรมพร รายรักษ์


MECHANICAL ENGINEERS
ELECTRICAL ENGINEERS
SANITARY ENGINEERS

น.ส. ปิรียดา เตียพงษ์พันธุ์ ภาค.40325
นายภาณุพันธ์ กองนวล สมก. 5013
นาย ภาคย์ ชาตรี ลล.455 ภาค ทบ

PROJECT:
The Centro condo
LOCATION:
บางแสน จังหวัด ชลบุรี

DRAWING TITLE:
SCALE:
DATE:
TOTAL

SSC
SS CONSULTANTS CORPORATION CO., LTD.

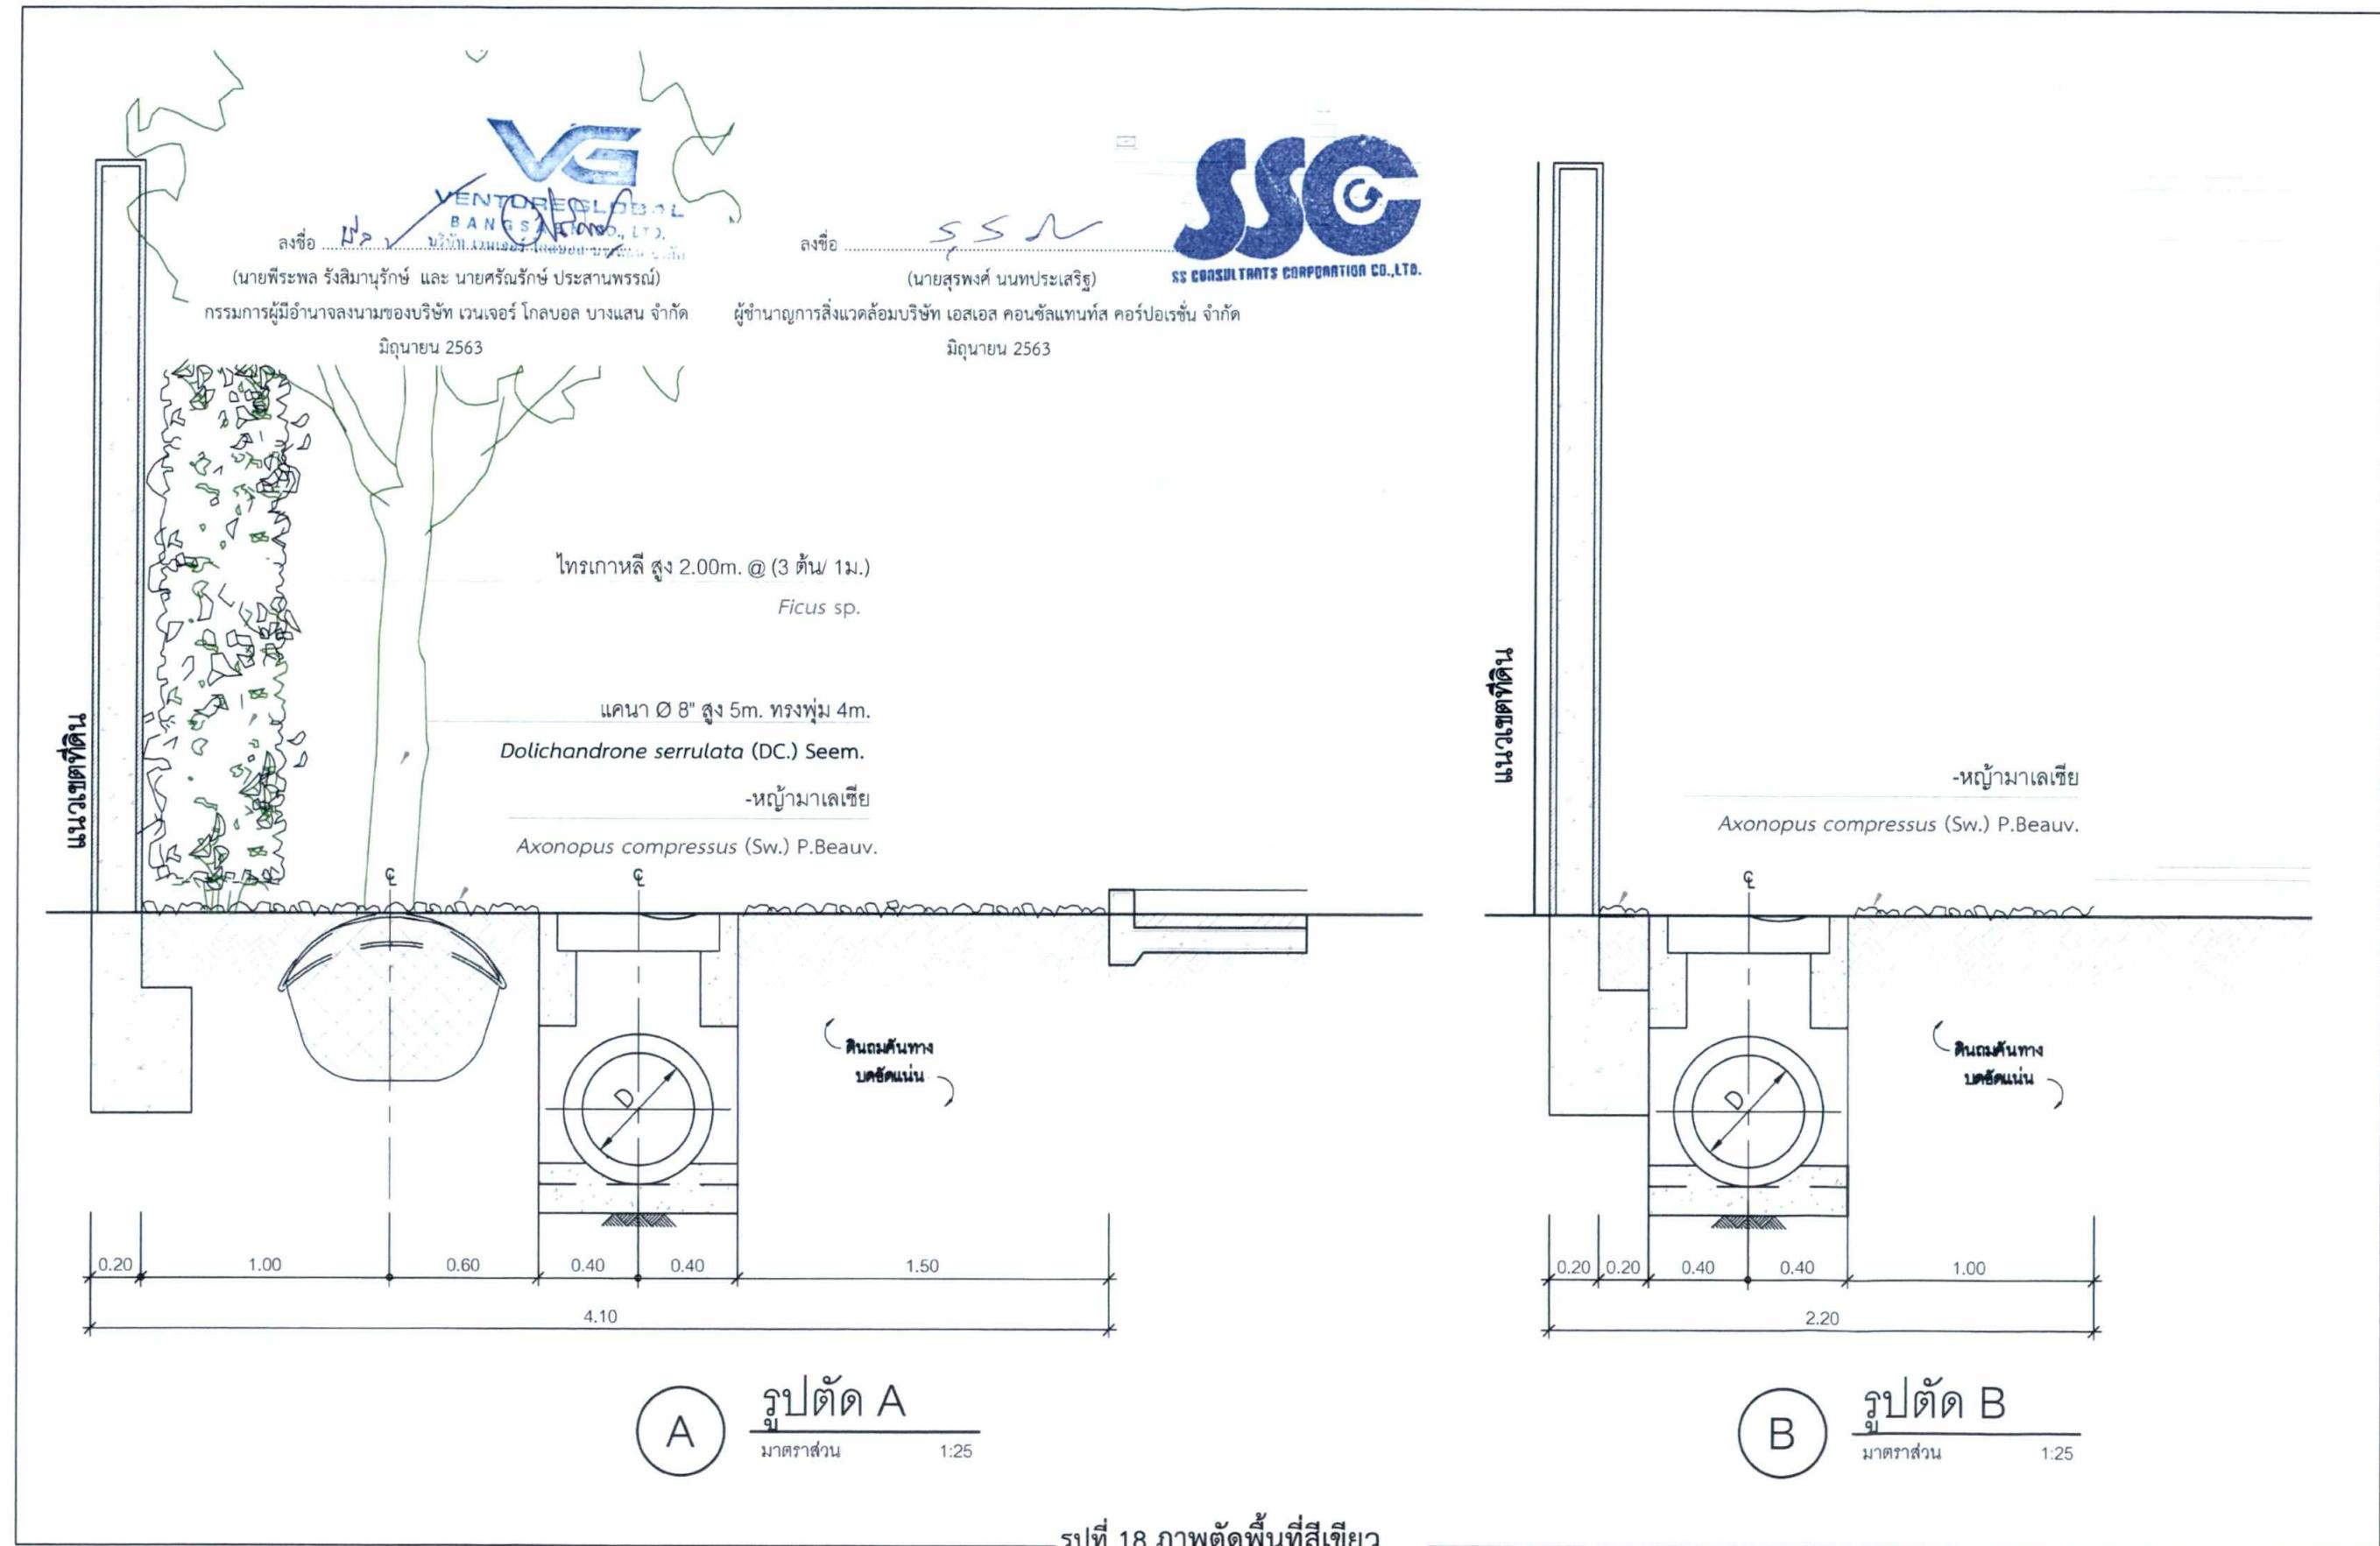

OWNER:
99/88 ซอยลาดพร้าว 18 แขวงคลองหลวง เขตคลองหลวง
กรุงเทพมหานคร 10150

ARCHITECTS:
นาย พนก พากเพียร์
นาย ศุภกฤต พีระกิจ
ก-สส.390
ก-สส 15049

STRUCTURAL ENGINEERS:
นาย อธิรัตน์ รายรักษ์
สย.9565

MECHANICAL ENGINEERS นาย ปริญดา เดียวพงษ์พันธุ์ กก.40325
ELECTRICAL ENGINEERS นาย ภาณุวัฒน์ กองนวด ตพ.ก. 5013
SANITARY ENGINEERS นาย ภาคย์ ชาตรี สส.455 กก.

PROJECT:
The Centro condo



DRAWING TITLE:
DRAWING NO.

SCALE:
DATE:
TOTAL
31/03/2020 -

VG

VENTURE GLOBAL

BANGSAEN CO., LTD.

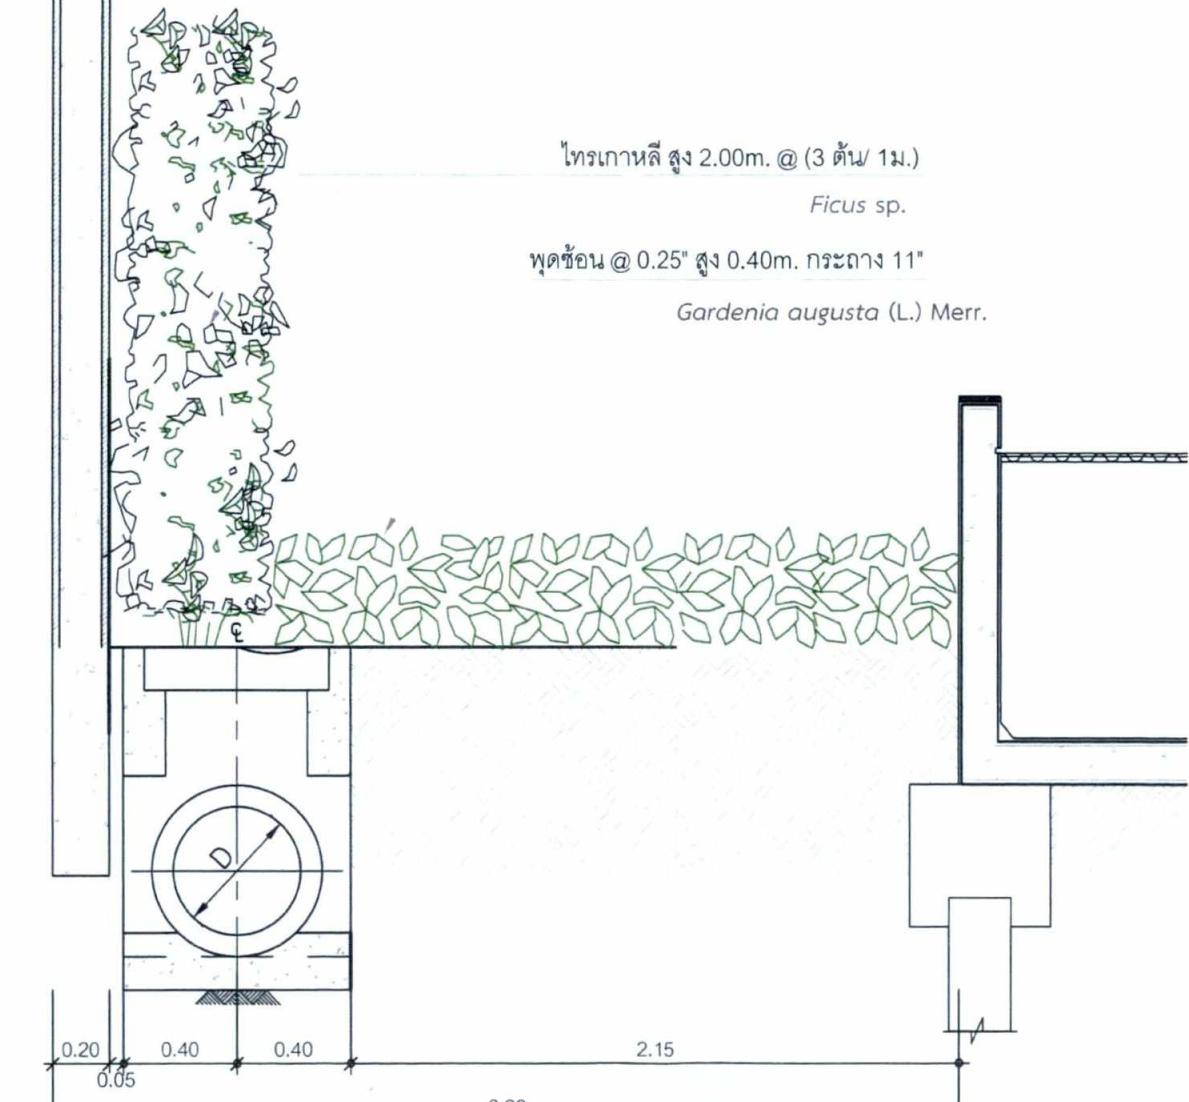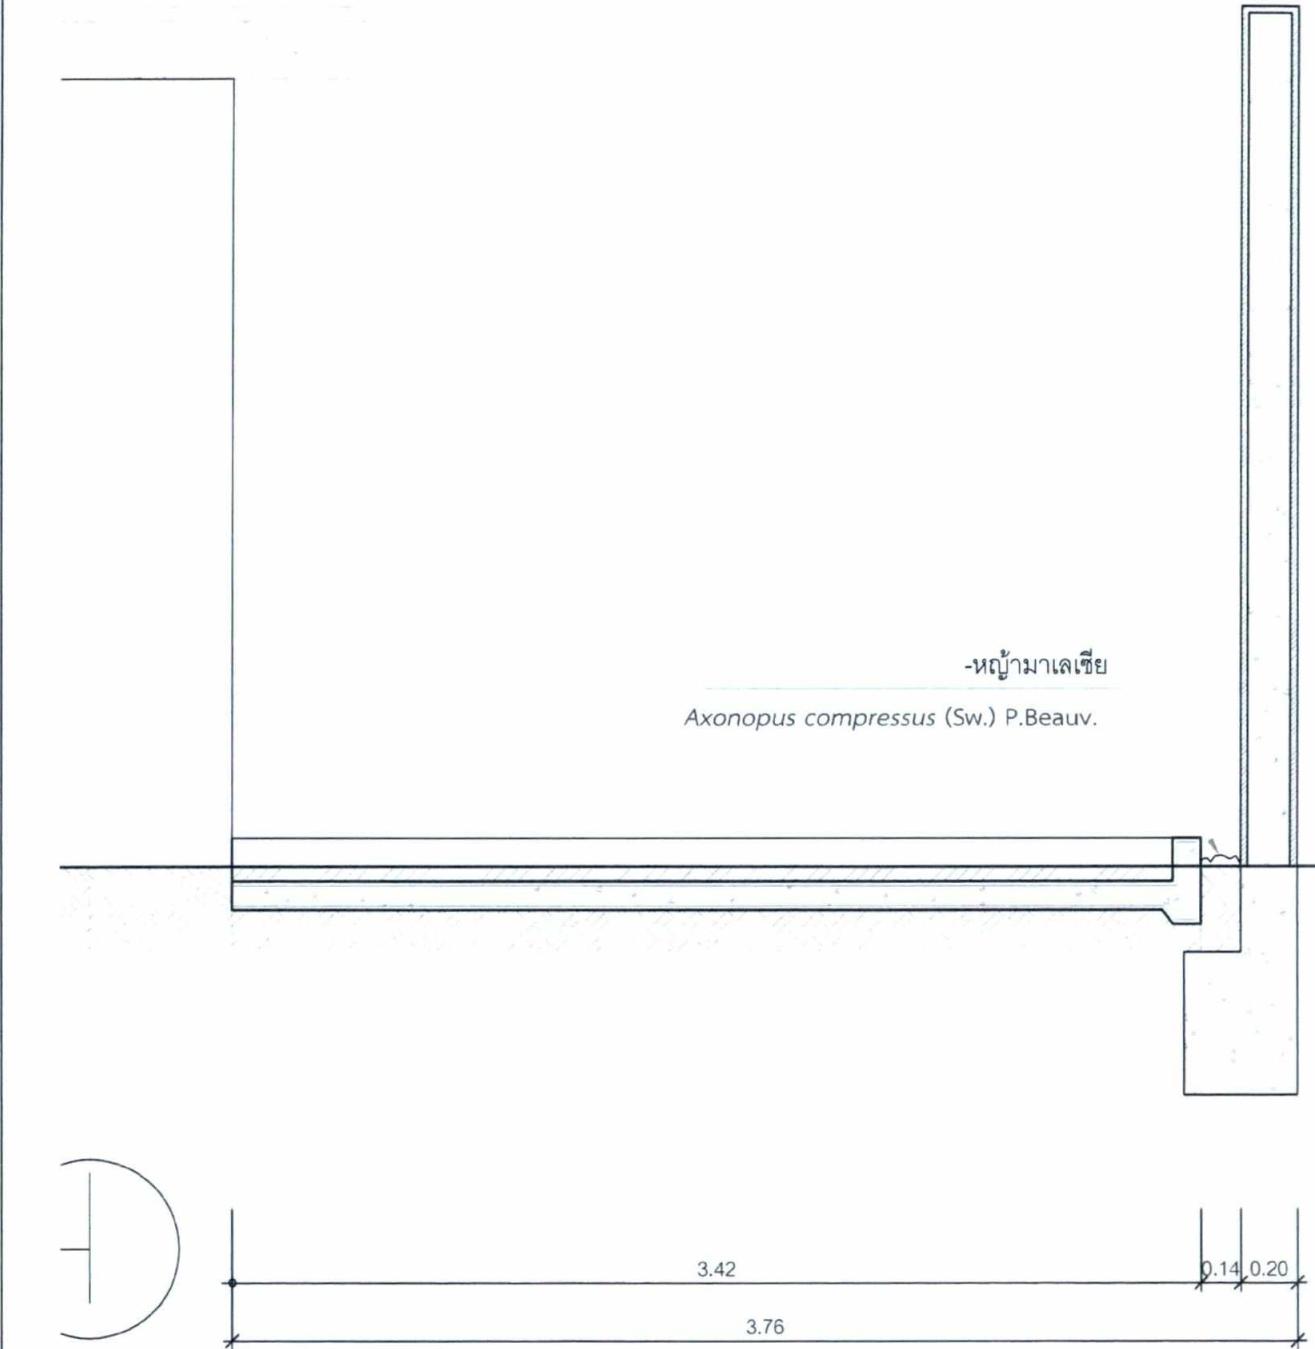ลงชื่อ
นายพิรพล รังสิตาบุรักษ์ และ นายศรัณย์ ประสารพรรณ์กรรมการผู้มีอำนาจลงนามของบริษัท เวนเจอร์ โกลบอล บางแสน จำกัด
มิถุนายน 2563SSC
SS CONSULTANTS CORPORATION CO., LTD.ลงชื่อ
นายสุรพงศ์ นนทประเสริฐผู้อำนวยการสิ่งแวดล้อมบริษัท เอสเอส คอนซัลแทนท์ส คอร์ปอเรชัน จำกัด
มิถุนายน 2563

A รูปตัด C
มาตราส่วน 1:25

B รูปตัด D
มาตราส่วน 1:25

รูปที่ 19 ภาพตัดพื้นที่สีเขียว

OWNER:
99/88 ซอยลาดพร้าว 18 แขวงจอมพล เขตหนองคายรักษ์
กรุงเทพมหานคร 10150

ARCHITECTS :
นาย พงษ์พัฒน์ พิริกุล
นาย ศุภกิตติ พิริกุล
ELECTRICAL ENGINEERS :
นาย ภานุวัฒน์ กองนวด สถาป.
STRUCTURAL ENGINEERS :
นาย ธรรมพงษ์ รายรัตน์
SANITARY ENGINEERS :
นาย ภาคย์ ชาติรัช สถาป.

MECHANICAL ENGINEERS :
น.ส. ปริญดา เตียวพงษ์พันธุ์ ภก.40325
ELECTRICAL ENGINEERS :
นาย ภานุวัฒน์ กองนวด สถาป.
SANITARY ENGINEERS :
นาย ภาคย์ ชาติรัช สถาป.

PROJECT:
The Centro condo
LOCATION:
บางแสน จังหวัด ชลบุรี

DRAWING TITLE :
SCALE:
DATE:
TOTAL

31/03/2020
-