

มาตรการป้องกันและแก้ไขผลกระทบสิ่งแวดล้อม
และมาตรการติดตามตรวจสอบผลกระทบสิ่งแวดล้อม
ที่โครงการ โมริ คอนโดมิเนียม
ตั้งอยู่ที่ถนนปือปูล่า โครงการปือปูล่าคอนโดมิเนียมเมืองทองธานี
ตำบลบ้านใหม่ อำเภอปากเกร็ด จังหวัดนนทบุรี
ของบริษัท บางกอกแอร์พอร์ตอินดัสทรี จำกัด
ต้องยึดถือปฏิบัติอย่างเคร่งครัด



GREEN PLANET
CONSULTANT
COMPANY LIMITED

เดือนพฤษภาคม 2567

ลงชื่อ

วัน พัน

(นางสาวอัมพรประภา วงศ์ไกรเจริญ)

บริษัท บางกอกแอร์พอร์ตอินดัสทรี จำกัด



เดือนพฤษภาคม 2567

ลงชื่อ นายกานันท์ แสงพันธุ์ วิชิต วิชิตวงศ์
(นางสาวณัฐวรรณ พันธุ์ แสงพันธุ์ และ นายวิชิต วิชิตวงศ์)

รับรองจำนวน 1/84 หน้า

บุคคลธรรมดานี้ได้มีสิทธิจัดทำรายงาน

บริษัท กรีน พลาร์น คอนเซ็ปต์ จำกัด

ตารางที่ 1 มาตรการป้องกันและแก้ไขผลกระทบสิ่งแวดล้อม (มาตรการทั่วไป)

โครงการ โนริ คอนโดยนีเยม

ตั้งอยู่ที่ ถนนปือปุล่า โครงการปือปุล่าคอนโดยนีเยมเมืองทองธานี ตำบลบ้านใหม่ อำเภอปากเกร็ด จังหวัดนนทบุรี ของบริษัท บางกอกแอร์พอร์ตอินดัสทรี จำกัด

องค์ประกอบทางสิ่งแวดล้อมและคุณค่าต่างๆ	มาตรการป้องกันและแก้ไขผลกระทบสิ่งแวดล้อม	ระยะเวลาดำเนินการ	ผู้รับผิดชอบ
1. มาตรการทั่วไป	<p>โครงการจะต้องปฏิบัติตามมาตรการป้องกันและแก้ไขผลกระทบสิ่งแวดล้อม และมาตรการติดตามตรวจสอบผลกระทบสิ่งแวดล้อม ตามที่เสนอไว้ในรายงานการประเมินผลกระทบสิ่งแวดล้อมโครงการ โนริ คอนโดยนีเยม ตั้งอยู่ที่ถนนปือปุล่า โครงการปือปุล่าคอนโดยนีเยม เมืองทองธานี ตำบลบ้านใหม่ อำเภอปากเกร็ด จังหวัดนนทบุรี ของบริษัท บางกอกแอร์พอร์ตอินดัสทรี จำกัด เป็นโครงการประเภทอาคารอยู่อาศัยรวม (อาคารชุด) มีจำนวนห้องชุด 1,083 ห้อง (ห้องชุดพักอาศัย จำนวน 1,040 ห้อง และห้องชุดเพื่อการพาณิชย์ (ร้านค้า) 43 ห้อง ขนาดพื้นที่โครงการ 7-0-58.9 ไร่ ประกอบด้วย อาคารชุดพักอาศัย (อาคารโนริ คอนโดยนีเยม) ความสูง 16 ชั้น และชั้นดาดฟ้า จำนวน 1 อาคาร อาคารออกแบบลักษณะ ห้องน้ำ ส่วนกลาง สะว่ายน้ำ ห้องพักขยาย มีห้องชุดพักอาศัย จำนวน 1,040 ห้อง และห้องชุดเพื่อการพาณิชย์ (ร้านค้า) 20 ห้อง และอาคารโนริ วอล์ค ความสูง 5 ชั้น และชั้นดาดฟ้า จำนวน 1 อาคาร มีห้องชุดเพื่อการพาณิชย์ (ร้านค้า) 23 ห้อง (แต่ละอาคารตั้งกล่าวไว้ได้รับใบอนุญาต ก่อสร้างและปัจจุบันก่อสร้างแล้วเสร็จเรียบร้อยแล้ว) จัดทำรายงานการประเมินผลกระทบสิ่งแวดล้อมโดยบริษัท กรีน พลาร์น คอนซัลต์แอนด์ จำกัด ดังรายละเอียดต่อไปนี้</p> <p>1. โครงการจะต้องยึดถือปฏิบัติตามมาตรการป้องกันและแก้ไขผลกระทบสิ่งแวดล้อม และมาตรการติดตามตรวจสอบผลกระทบสิ่งแวดล้อม ตามที่เสนอไว้ในรายงานการประเมินผลกระทบสิ่งแวดล้อม โครงการ โนริ คอนโดยนีเยม ของบริษัท บางกอกแอร์พอร์ตอินดัสทรี จำกัด อย่างเคร่งครัด</p>	<p>- ตลอดระยะเวลาปรับปรุง โครงการ และระยะเปิด ดำเนินการ</p> 	<p>บริษัท บางกอกแอร์พอร์ตอินดัสทรี จำกัด (ในกรณีที่ยังไม่ได้มีการจัดตั้ง นิติบุคคลอาคารชุด) หรือนิติ บุคคลอาคารชุด (ในกรณีที่มี การจัดตั้งนิติบุคคลอาคารชุด)</p>


เดือนพฤษภาคม 2567

ลงชื่อ

 บริษัท บางกอกแอร์พอร์ตอินดัสทรี จำกัด
 (นางสาวอัมพรประภา วงศ์ราจรน์)



เดือนพฤษภาคม 2567

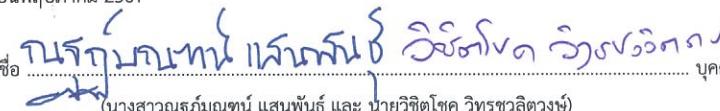ลงชื่อ

 บริษัท บางกอกแอร์พอร์ตอินดัสทรี จำกัด
 (นางสาวณัฐรุณณาน์ แสนพันธุ์ และ นายวิชิตโภค วิทูรยวัฒน์)
 บริษัท กรีน พลาร์น คอนซัลต์แอนด์ จำกัด

รับรองจำนวน 2/84 หน้า

บุคคลธรรมดามีสิทธิ์จัดทำรายงาน

ตารางที่ 1 มาตรการป้องกันและแก้ไขผลกระทบสิ่งแวดล้อม (มาตรการทั่วไป) (ต่อ)

โครงการ โมริ คอนโดมิเนียม

ตั้งอยู่ที่ ถนนปือปุ่ล่า โครงการปือปุ่ล่าคอนโดมิเนียมเมืองทองธานี ตำบลบ้านใหม่ อำเภอปากเกร็ด จังหวัดนนทบุรี ของบริษัท บางกอกแอร์พอร์ตอินดัสทรี จำกัด

องค์ประกอบทางสิ่งแวดล้อมและคุณค่าต่างๆ	มาตรการป้องกันและแก้ไขผลกระทบสิ่งแวดล้อม	ระยะเวลาดำเนินการ	ผู้รับผิดชอบ
1. มาตรการทั่วไป (ต่อ)	<p>2. โครงการจะต้องบันทึกผลการติดตามตรวจสอบการดำเนินการ หรือปฏิบัติตาม มาตรการป้องกันและแก้ไขผลกระทบสิ่งแวดล้อม และมาตรการติดตามตรวจสอบ ผลกระทบสิ่งแวดล้อม ตามที่เสนอไว้ในรายงานการประเมินผลกระทบสิ่งแวดล้อม และจัดทำรายงานผลการปฏิบัติตามมาตรการฯ เสนอต่อเจ้าหน้าที่ซึ่งมีอำนาจอนุญาต เทศบาลนครปากเกร็ด และสำนักงานนโยบายและแผนทรัพยากรธรรมชาติและ สิ่งแวดล้อม ตามหลักเกณฑ์และวิธีการที่กระทรวงทรัพยากรธรรมชาติและสิ่งแวดล้อม กำหนด</p> <p>3. ในกรณีที่โครงการมีความจำเป็นต้องเปลี่ยนแปลงรายละเอียดโครงการ หรือ มาตรการป้องกันและแก้ไขผลกระทบสิ่งแวดล้อม และมาตรการติดตามตรวจสอบ ผลกระทบสิ่งแวดล้อม ตามที่เสนอไว้ในรายงานการประเมินผลกระทบสิ่งแวดล้อม ที่ได้รับความเห็นชอบไว้แล้ว ให้โครงการแจ้งให้หน่วยงานที่มีอำนาจหน้าที่ ในการพิจารณาอนุมัติหรืออนุญาตดำเนินการดังนี้</p> <p>3.1 หากหน่วยงานผู้อนุมัติหรืออนุญาตเห็นว่าการเปลี่ยนแปลงดังกล่าว เกิดผลดี ต่อสิ่งแวดล้อมมากกว่า หรือเทียบเท่ามาตรฐานการที่กำหนดไว้ในรายงานการประเมิน ผลกระทบสิ่งแวดล้อมที่ได้รับความเห็นชอบไว้แล้ว ให้หน่วยงานผู้อนุมัติหรืออนุญาต รับจดแจ้งให้เป็นไปตามหลักเกณฑ์ และเงื่อนไขที่กำหนดไว้กฎหมายนั้น ๆ ต่อไป พร้อมกับให้จัดทำสำเนาการเปลี่ยนแปลงดังกล่าวข้างต้นที่รับจดแจ้งไว้ แจ้งให้กับ สำนักงานนโยบายและแผนทรัพยากรธรรมชาติและสิ่งแวดล้อม เพื่อทราบ</p>	<ul style="list-style-type: none"> - ตลอดระยะเวลาปรับปรุง โครงการและระยะเปิด ดำเนินการ 	<ul style="list-style-type: none"> - บริษัท บางกอกแอร์พอร์ต อินดัสทรี จำกัด (ในกรณีที่ ยังไม่ได้มีการจัดตั้งนิติบุคคล อาคารชุด) หรือนิติบุคคล อาคารชุด (ในกรณีที่มีการ จัดตั้งนิติบุคคลอาคารชุด)

เดือนพฤษภาคม 2567

ลงชื่อ

(นางสาวอัมพรประภา วงศาระจน)

บริษัท บางกอกแอร์พอร์ตอินดัสทรี จำกัด



BANGKOK APPARTMENT INDUSTRIES CO., LTD.
บ้าน บางกอกแอร์พอร์ตอินดัสทรี จำกัด

เดือนพฤษภาคม 2567

ลงชื่อ

นายกรุํบานท์ ภานุพันธ์ ว่องไว
(นางสาวอรุณรัตน์ แสนพันธ์ และ นายวิชิตโชค วิทูรยวัฒน์)

รับรองจำนวน 3/84 หน้า

GREEN PLANET
CONSULTANT
COMPANY LIMITED

บริษัท กรีน พลาร์น คอนเซ็ปต์ จำกัด

บุคคลธรรมดากู้มสิทธิจัดทำรายงาน

ตารางที่ 1 มาตรการป้องกันและแก้ไขผลกระทบสิ่งแวดล้อม (มาตรการทั่วไป) (ต่อ)

โครงการ โมริ คอนโดมิเนียม

ตั้งอยู่ที่ ถนนปือปุล่า โครงการปือปุล่าคอนโดมิเนียมเมืองทองธานี ตำบลบ้านใหม่ อำเภอปากเกร็ด จังหวัดนนทบุรี ของบริษัท บางกอกแอร์พอร์ตอินดัสทรี จำกัด

องค์ประกอบทางสิ่งแวดล้อมและคุณค่าต่างๆ	มาตรการป้องกันและแก้ไขผลกระทบสิ่งแวดล้อม	ระยะเวลาดำเนินการ	ผู้รับผิดชอบ
1. มาตรการทั่วไป (ต่อ)	<p>3.2 หากหน่วยงานผู้อนุมัติหรืออนุญาต เห็นว่าการเปลี่ยนแปลงดังกล่าว อาจกระทบต่อสาธารณะคัญในรายงานการประเมินผลกระทบสิ่งแวดล้อมที่ได้รับความเห็นชอบไว้แล้ว ให้หน่วยงานผู้อนุมัติหรืออนุญาต จัดส่งรายงานการเปลี่ยนแปลง ดังกล่าว ให้สำนักงานนโยบายและแผนทรัพยากรธรรมชาติและสิ่งแวดล้อม เพื่อเสนอให้คณะกรรมการผู้ชำนาญการพิจารณารายงานการประเมินผลกระทบสิ่งแวดล้อม (คชก.) ชุดที่เกี่ยวข้องให้ความเห็นชอบประกอบก่อนดำเนินการเปลี่ยนแปลง และเมื่อโครงการได้รับอนุมัติหรืออนุญาตให้มีการเปลี่ยนแปลงให้หน่วยงานผู้อนุมัติหรืออนุญาตแจ้งผลการเปลี่ยนแปลงดังกล่าวให้สำนักงานนโยบายและแผนทรัพยากรธรรมชาติและสิ่งแวดล้อม เพื่อทราบ</p> <p>4. เมื่อเจ้าของโครงการดำเนินโครงการเสร็จสิ้นแล้ว และก่อนที่จะมีการโอนสิทธิ์ให้กับนิติบุคคล (ในกรณีที่มีการโอนสิทธิ) เจ้าของโครงการมีหน้าที่ต้องแจ้งให้นิติบุคคลผู้รับโอนทราบถึงสิทธิ และหน้าที่ในการปฏิบัติตามมาตรการป้องกันและแก้ไขผลกระทบสิ่งแวดล้อม และมาตรการติดตามตรวจสอบผลกระทบสิ่งแวดล้อม ที่ระบุไว้ในรายงานการประเมินผลกระทบสิ่งแวดล้อมอย่างเคร่งครัด หากเจ้าของโครงการไม่มีหลักฐานการแจ้งสิทธิและหน้าที่ และหลักฐานการรับทราบสิทธิและหน้าที่ดังกล่าวของนิติบุคคลให้ถือว่าเจ้าของโครงการยังคงรับผิดชอบตามสิทธิและหน้าที่ที่กำหนดไว้ในมาตรการป้องกันและแก้ไขผลกระทบสิ่งแวดล้อม และมาตรการติดตามตรวจสอบผลกระทบสิ่งแวดล้อมที่ระบุไว้ในรายงานการประเมินผลกระทบสิ่งแวดล้อมอย่างเคร่งครัด</p>		
		- ตลอดระยะเวลาดำเนินการ	<p>- บริษัท บางกอกแอร์พอร์ต อินดัสทรี จำกัด (ในกรณีที่ยังไม่ได้มีการจัดตั้นนิติบุคคล อาคารชุด) หรือนิติบุคคล อาคารชุด (ในกรณีที่มีการจัดตั้นนิติบุคคลอาคารชุด)</p>  <p>GREEN PLANET CONSULTANT COMPANY LIMITED</p>

เดือนพฤษภาคม 2567

ลงชื่อ

อรุณ วงศ์

(นางสาวอัมพรประภา วงศ์โรจนะ)

บริษัท บางกอกแอร์พอร์ตอินดัสทรี จำกัด



เดือนพฤษภาคม 2567

ลงชื่อ

กานต์ กานต์ วงศ์สมบูรณ์ วิชิต วงศ์สมบูรณ์
(นางสาวกานต์ วงศ์สมบูรณ์ แสนพันธุ์ และ นายวิชิต วิชิตวงศ์)

รับรองจำนวน 4/84 หน้า

บุคคลธรรมดากู้มสิทธิ์จัดทำรายงาน

บริษัท กรีน พลาร์น คอนเซ็ปต์ จำกัด

ตารางที่ 1 มาตรการป้องกันและแก้ไขผลกระทบสิ่งแวดล้อม (มาตรการทั่วไป) (ต่อ)

โครงการ โนริ คอนโดยนียม

ตั้งอยู่ที่ ถนนปือปูล่า โครงการปือปูล่าคอนโดยนียมเมืองทองธานี ตำบลบ้านใหม่ อำเภอปากเกร็ด จังหวัดนนทบุรี ของบริษัท บางกอกแอร์พอร์ตอินดัสทรี จำกัด

องค์ประกอบทางสิ่งแวดล้อมและคุณค่าต่างๆ	มาตรการป้องกันและแก้ไขผลกระทบสิ่งแวดล้อม	ระยะเวลาดำเนินการ	ผู้รับผิดชอบ
1. มาตรการทั่วไป (ต่อ)	<p>5. หากได้รับการร้องเรียนจากประชาชนว่าได้รับความเดือดร้อน รำคาญจากกิจกรรม การดำเนินโครงการ หรือโครงการก่อให้เกิดความเสียหายแก่สาธารณะมีบัติ หรือชีวิต และทรัพย์สินของประชาชน เจ้าของโครงการหรือนิติบุคคลผู้รับโอนสิทธิและหน้าที่ในการปฏิบัติตามมาตรการป้องกันและแก้ไขผลกระทบสิ่งแวดล้อมและมาตรการติดตาม ตรวจสอบผลกระทบสิ่งแวดล้อม จะต้องดำเนินการแก้ไขปัญหาดังกล่าวโดยไม่ชักช้า และแจ้งหน่วยงานอนุญาต สำนักงานนโยบายและแผนทรัพยากรธรรมชาติและ สิ่งแวดล้อม และหน่วยงานที่เกี่ยวข้องทราบ เพื่อหาแนวทางหรือมาตรการในการแก้ไข ปัญหาต่อไป</p> <p>6. เจ้าของโครงการต้องแจ้งให้ผู้รับเหมา ก่อสร้างทั้งรายหลักและรายย่อยทราบ มาตรการที่กำหนดไว้ในรายงานการประเมินผลกระทบสิ่งแวดล้อมของโครงการ และ ระบุเป็นเงื่อนไขในสัญญาว่าจ้างก่อสร้างให้ผู้รับจ้างต้องปฏิบัติตามมาตรการฯ อย่างเคร่งครัด หากไม่ปฏิบัติจะถือว่าผิดเงื่อนไขของสัญญา</p>		



เดือนพฤษภาคม 2567

ลงชื่อ

วันวิชัย

(นางสาวอัมพรประภา วงศาระจน)

บริษัท บางกอกแอร์พอร์ตอินดัสทรี จำกัด



เดือนพฤษภาคม 2567

ลงชื่อ

นายกรุงษ์มน พเนชนนช วิชิตวงศ์ วงศ์

(นางสาวฐัญญานัน พันธ์ และ นายวิชิตโชค วิชิตวงศ์)

บริษัท กรีน พลาร์น คอนซัลแตนท์ จำกัด

รับรองจำนวน 5/84 หน้า

บุคคลธรรมด้าผู้มีสิทธิอัดทำรายงาน

ตารางที่ 1 มาตรการป้องกันและแก้ไขผลกระทบสิ่งแวดล้อม (มาตรการทั่วไป) (ต่อ)

โครงการ โมริ คอนโดยมิเนียม

ตั้งอยู่ที่ ถนนป้อปปูล่า โครงการป้อปปูล่าคอนโดยมิเนียมเมืองทองธานี ตำบลบ้านใหม่ อำเภอปากเกร็ด จังหวัดนนทบุรี ของบริษัท บางกอกแอร์พอร์ตอินดัสทรี จำกัด

องค์ประกอบทางสิ่งแวดล้อมและความคุ้มค่าต่างๆ	มาตรการป้องกันและแก้ไขผลกระทบสิ่งแวดล้อม	ระยะเวลาดำเนินการ	ผู้รับผิดชอบ
1. มาตรการทั่วไป (ต่อ)	7. กำหนดให้เจ้าของโครงการแจ้งให้ผู้ซื้อโครงการ โมริ คอนโดยมิเนียม ทราบว่า�้ำเสียของโครงการจะถูกรวบรวมเข้าสู่ระบบบำบัดน้ำเสียรวมของเมืองทองธานี ซึ่งระบบบำบัดน้ำเสียดังกล่าวไม่ได้เป็นทรัพย์ส่วนกลางของโครงการ โดยเรื่องค่าใช้จ่ายในการบำรุงดูแลรักษาระบบบำบัดน้ำเสียรวมให้เป็นไปตามหลักเกณฑ์การขอรับบริการบำบัดน้ำเสียของบริษัท บางกอกแอร์พอร์ตอินดัสทรี จำกัด		

หมายเหตุ : บริษัท บางกอกแอร์พอร์ตอินดัสทรี จำกัด (ในกรณีที่ยังไม่ได้มีการจัดตั้งนิติบุคคลอาคารชุด) หรือนิติบุคคลอาคารชุด (ในกรณีที่มีการจัดตั้งนิติบุคคลอาคารชุด) รับผิดชอบจัดทำรายงานผลการปฏิบัติตามมาตรการป้องกันและแก้ไขผลกระทบสิ่งแวดล้อมทุก 6 เดือน และเสนอรายงานต่อเทศบาลนครปากเกร็ด ตามที่ระบุในพระราชบัญญัติส่งเสริมและรักษาคุณภาพสิ่งแวดล้อมแห่งชาติ (ฉบับที่ 2) พ.ศ. 2561 เป็นประกาศที่ออกตามความในมาตรา 51/5 แห่งพระราชบัญญัติส่งเสริมและรักษาคุณภาพสิ่งแวดล้อมแห่งชาติ (ฉบับที่ 2) พ.ศ. 2561 ซึ่งเป็นหน้าที่ตามกฎหมายและหากไม่ปฏิบัติตามจะมีความผิดตามที่บัญญัติไว้ในมาตรา 101/2 แห่งพระราชบัญญัติเดียวกันซึ่งมีโทษปรับไม่เกินหนึ่งล้านบาท

เดือนพฤษภาคม 2567

ลงชื่อ

(นางสาวอัมพรประภา วงศ์โรจนะ)

บริษัท บางกอกแอร์พอร์ตอินดัสทรี จำกัด



เดือนพฤษภาคม 2567

ลงชื่อ

รับรองจำนวน 6/84 หน้า

นางสาวอนุรัตน์มนวน แสงพันธุ์ และ นายวิชิตโชค วิทูรยวัลตวงศ์

บุคคลธรรมดานี้มีสิทธิจัดทำรายงาน

บริษัท กรีน พลาร์ท คอนเซ็ปต์ จำกัด



ตารางที่ 2 มาตรการป้องกันและแก้ไขผลกระทบสิ่งแวดล้อม ระยะปรับปรุงโครงการ

โครงการ โมริ คอนโดมิเนียม

ตั้งอยู่ที่ ถนนปือปูล่า โครงการปือปูล่าคอนโดมิเนียมเมืองทองธานี ตำบลบ้านใหม่ อำเภอปากเกร็ด จังหวัดนนทบุรี ของบริษัท บางกอกแอร์พอร์ตอินดัสทรี จำกัด

องค์ประกอบทางสิ่งแวดล้อมและความคุณค่าต่างๆ	มาตรการป้องกันและแก้ไขผลกระทบสิ่งแวดล้อม	ระยะเวลาดำเนินการ	ผู้รับผิดชอบ
1. ทรัพยากรสิ่งแวดล้อมทางกายภาพ 1.1 สภาพภูมิประเทศ	<ol style="list-style-type: none"> ควบคุมการปรับปรุงโครงการและจัดทำบริเวณต่างๆ ภายใต้โครงการให้เป็นไปตามแบบแปลนที่ได้ออกแบบไว้ กำหนดเขตปรับปรุงโครงการโดยจัดให้มีเจ้าหน้าที่รักษาความปลอดภัยควบคุมการเข้า-ออกพื้นที่ปรับปรุงโครงการ เพื่อไม่ให้บุคคลที่ไม่เกี่ยวข้องกับการปรับปรุงโครงการเข้าพื้นที่ปรับปรุงโครงการซึ่งอาจได้รับอันตรายได้ 	ตลอดระยะเวลาปรับปรุงโครงการ	บริษัท บางกอกแอร์พอร์ตอินดัสทรี จำกัด
1.2 คุณภาพอากาศ	<ol style="list-style-type: none"> ฉีดพรมน้ำในบริเวณที่อาจก่อให้เกิดฝุ่นละออง เพื่อป้องกันการฟุ้งกระจายออกไปสู่บริเวณใกล้เคียง ตรวจสอบเครื่องจักรกลที่ใช้ในการทำงานให้อยู่ในสภาพดีอยู่เสมอ เพื่อลดการเกิดเขม่าและควัน ทำป้ายแสดงระยะเวลาที่ใช้ในการปรับปรุงโครงการ เวลาเริ่มและหยุดกิจกรรมปรับปรุงโครงการในแต่ละวัน พร้อมระบุชื่อ และเบอร์โทรศัพท์ของผู้รับผิดชอบในการควบคุมการปรับปรุงโครงการ โดยติดไว้บริเวณที่มีการปรับปรุงโครงการให้เห็นอย่างชัดเจน จัดให้มีพนักงานคุยความเสียหาย ทราย ที่ตกหล่นบริเวณด้านหน้าโครงการ และบริเวณใกล้เคียง โดยในกรณีที่เศษดินเปียกตกหล่นต้องทำความสะอาด โดยใช้น้ำฉีดและกวาดพื้นให้สะอาดโดยทันที 	ตลอดระยะเวลาปรับปรุงโครงการ	บริษัท บางกอกแอร์พอร์ตอินดัสทรี จำกัด

เดือนพฤษภาคม 2567

ลงชื่อ

 (นางสาวอัมพรประภา วงศารใจ)
 บริษัท บางกอกแอร์พอร์ตอินดัสทรี จำกัด



เดือนพฤษภาคม 2567

ลงชื่อ 
 บริษัท กรีน พลานเน็ต จำกัด จำกัด วิชิต วิชิตวงศ์
 บุคคลธรรมดานี้มีสิทธิ์จัดทำรายงาน
 (นางสาวณัฐรัตน์ แสนพันธ์ และ นายวิชิตโชค วิชิตวงศ์)
 บริษัท กรีน พลานเน็ต คอนซัลตันต์ จำกัด

รับรองจำนวน 7/84 หน้า

ตารางที่ 2 มาตรการป้องกันและแก้ไขผลกระทบสิ่งแวดล้อม ระยะปรับปรุงโครงการ (ต่อ)

โครงการ โนริ คอนโดยนิเนียม

ตัวอย่างที่ ถนนปือปูล่า โครงการปือปูล่าค่อนโดยนิเนียมเมืองทองธานี ตำบลบ้านใหม่ อำเภอปากเกร็ด จังหวัดนนทบุรี ของบริษัท บางกอกแอร์พอร์ตอินดัสทรี จำกัด

องค์ประกอบทางสิ่งแวดล้อมและความคุณค่าต่างๆ	มาตรการป้องกันและแก้ไขผลกระทบสิ่งแวดล้อม	ระยะเวลาดำเนินการ	ผู้รับผิดชอบ
1.2 คุณภาพอากาศ (ต่อ)	<p>5. จัดให้มีการวางแผนกองวัสดุในบริเวณพื้นที่ปรับปรุงโครงการ โดยกองวัสดุเท่าที่จำเป็น</p> <p>6. การนำปูนซีเมนต์ลงเข้ามาในพื้นที่ปรับปรุงโครงการต้องนำเข้ามาโดยบรรจุภาชนะที่มีดีชิดในกรณีที่ต้องใช้ปูนผงปริมาณน้อยสามารถนำมายึดได้ หลังจากใช้แล้วต้องเก็บในถุงใหม่ดีชิด</p>		
1.3 เสียง	<p>1. จัดให้มีการติดตั้งกำแพงกันเสียงในขั้นตอนปรับปรุงโครงการ ดังนี้</p> <ul style="list-style-type: none"> - ช่วงปรับปรุงอาคารห้องพักขยาย พื้นที่ส่วนที่ 1 เฉพาะด้านทิศตะวันออก โดยใช้ Light Concrete หนา 100 มิลลิเมตร (หรือวัสดุที่มีคุณสมบัติเทียบเท่าที่สามารถลดเสียงเมื่อผ่านผนังกันเสียงได้ 36 dB(A)) ความสูง 3.0 เมตร - ช่วงปรับปรุงพื้นที่สีเขียว พื้นที่ส่วนที่ 2 ตามที่เสนอในรายงานฯ เฉพาะด้านทิศเหนือและทิศใต้ จัดให้มีผนังกันเสียงแบบเคลื่อนย้ายได้ โดยใช้ plywood หนา 12 มิลลิเมตร (หรือวัสดุที่มีคุณสมบัติเทียบเท่าที่สามารถลดเสียงเมื่อผ่านผนังกันเสียงได้ 20 dB(A)) ความสูง 2.0 เมตร ห่างจากพื้นที่ 0.10 เมตร (เมื่อทำงานบริเวณนั้น ๆ เสร็จแล้ว สามารถถอดกำแพงกันเสียงออกได้) - ช่วงติดตั้งถังเก็บน้ำใช้ (เพิ่มเติม) พื้นที่ส่วนที่ 1 จัดให้มีผนังกันเสียงแบบเคลื่อนย้ายได้ทุกด้าน โดยใช้ plywood หนา 12 มิลลิเมตร (หรือวัสดุที่มีคุณสมบัติเทียบเท่าที่สามารถลดเสียงเมื่อผ่านผนังกันเสียงได้ 20 dB(A)) ความสูง 2.0 เมตร ห่างจากพื้นที่ 0.30 เมตร (เมื่อทำงานบริเวณนั้น ๆ เสร็จแล้ว สามารถถอดกำแพงกันเสียงออกได้) 	ตลอดระยะเวลาปรับปรุงโครงการ	บริษัท บางกอกแอร์พอร์ต อินดัสทรี จำกัด



เดือนพฤษภาคม 2567

ลงชื่อ

วันวิชิต ใจดี

(นางสาวอัมพรประภา วงศ์โรจนะ)

บริษัท บางกอกแอร์พอร์ตอินดัสทรี จำกัด



เดือนพฤษภาคม 2567

ลงชื่อ

นายกรุงษ์ กานthan แห่งนันท์ วิชิต วงศ์โรจนะ

(นางสาวธัญญ์มนทน์ แสนพันธ์ และ นายวิชิต ใจดี วิชุรชลิตวงศ์)

บริษัท กรีน พลาร์น คอนเซ็ปต์ จำกัด

รับรองจำนวน 8/84 หน้า

บุคลากรรวมด้วยมีสิทธิอิจัดทำรายงาน

ตารางที่ 2 มาตรการป้องกันและแก้ไขผลกระทบสิ่งแวดล้อม ระยะปรับปรุงโครงการ (ต่อ)

โครงการ โมริ คอนโดยนีเนียม

ตั้งอยู่ที่ ถนนปือปูล่า โครงการปือปูล่าคอนโดยนีเนียมเมืองทองธานี ตำบลบ้านใหม่ อำเภอปากเกร็ด จังหวัดนนทบุรี ของบริษัท บางกอกแอร์พอร์ทอินดัสทรี จำกัด

องค์ประกอบทางสิ่งแวดล้อมและความค่าต่างๆ	มาตรการป้องกันและแก้ไขผลกระทบสิ่งแวดล้อม	ระยะเวลาดำเนินการ	ผู้รับผิดชอบ
1.3 เสียง (ต่อ)	<ol style="list-style-type: none"> 2. กำหนดช่วงเวลาในการดำเนินการปรับปรุงโครงการ ในวันจันทร์ถึงวันเสาร์ ระหว่างช่วงเวลา 08.00-17.00 น. และหยุดดำเนินการในวันอาทิตย์และวันหยุดนักขัตฤกษ์ 3. ผู้รับเหมาควบคุมงานก่อสร้างไม่ให้ส่งเสียงดัง 		
2. คุณค่าการใช้ประโยชน์ของมนุษย์ 2.1 การจัดการมูลฝอย	<ol style="list-style-type: none"> 1. ขยายที่เกิดจากการปรับปรุงโครงการ เช่น เศษเหล็ก เศษปูน ฯลฯ ผู้รับเหมาจะเก็บขนไปจำหน่าย ส่วนที่สามารถนำกลับมาใช้อีกจะเก็บรวบรวมแล้วคงไว้อย่างเป็นระเบียบเพื่อนำกลับมาใช้ใหม่ หรือทำประโยชน์อย่างอื่นต่อไป 2. จัดให้มีถังรองรับมูลฝอยขนาด 120 ลิตร จำนวน 4 ถัง (แบ่งเป็นถังรองรับมูลฝอยเปียก ถังรองรับมูลฝอยแห้ง ถังรองรับมูลฝอยที่สามารถนำกลับมาใช้ประโยชน์ได้ (มูลฝอยรีไซเคิล) และถังรองรับมูลฝอยอันตราย) เพื่อเก็บรวบรวมมูลฝอยทั้งหมด และสามารถรองรับปริมาณมูลฝอยได้นาน 3 วัน วางไว้บริเวณที่พักและรวมทั้งหมด และสามารถรองรับปริมาณมูลฝอยได้นาน 3 วัน วางไว้บริเวณที่พักและรวมทั้งหมด เพื่อให้เทศบาลนครปากเกร็ดมารับไปกำจัดต่อไป โดยไม่มีการตกค้างก่อให้เกิดกลิ่นรบกวนและแพร่กระจายเชื้อโรค 3. กำชับให้คุณงานทั้งมูลฝอยลงในภาชนะรองรับอย่างเคร่งครัดและไม่นำเศษวัสดุ ก่อสร้างเหลือใช้ใบพับในพื้นที่สาธารณะหรือพื้นที่ข้างเคียงโครงการ หากฝ่าฝืนต้องมีบทลงโทษที่ชัดเจน 4. จัดให้มีคุณงานทำความสะอาดพื้นที่วางถังรองรับมูลฝอยเป็นประจำทุกวัน เพื่อป้องกันการส่งกลิ่นรบกวนและแหล่งเพาะพันธุ์เชื้อโรค 	ตลอดระยะเวลาปรับปรุง โครงการ	บริษัท บางกอกแอร์พอร์ท อินดัสทรี จำกัด



เดือนพฤษภาคม 2567

ลงชื่อ

(นางสาวอัมพรประภา วงศาระจน)
บริษัท บางกอกแอร์พอร์ทอินดัสทรี จำกัด



เดือนพฤษภาคม 2567

ลงชื่อ วิชิต วิชิตวงศ์
(นางสาวณัฐภรณ์ พันธ์ และ นายวิชิตโชค วิชิตวงศ์)
บริษัท กรีน พลาร์น คونซัลตันท์ จำกัด

รับรองจำนวน 9/84 หน้า

บุคลากรที่ได้รับการอบรมด้วยวิธีอิเล็กทรอนิกส์

ตารางที่ 2 มาตรการป้องกันและแก้ไขผลกระทบสิ่งแวดล้อม ระยะปรับปรุงโครงการ (ต่อ)

โครงการ โนริ คอนโดยนีเนียม

ตั้งอยู่ที่ ถนนปือปูล่า โครงการปือปูล่าค่อนโดยนีเนียมเมืองทองธานี ตำบลบ้านใหม่ อำเภอปากเกร็ด จังหวัดนนทบุรี ของบริษัท บางกอกแอร์พอร์ตอินดัสทรี จำกัด

องค์ประกอบทางสิ่งแวดล้อมและคุณค่าต่างๆ	มาตรการป้องกันและแก้ไขผลกระทบสิ่งแวดล้อม	ระยะเวลาดำเนินการ	ผู้รับผิดชอบ
2.1 การจัดการมูลฝอย (ต่อ)	<ul style="list-style-type: none"> 5. ตรวจสอบถังรองรับมูลฝอยให้อยู่ในสภาพที่ดีอยู่เสมอ หากพบว่าถังรองรับมูลฝอย อุดในสภาพที่ชำรุดต้องเปลี่ยนทันที 6. ไม่นำเศษวัสดุก่อสร้างไปทิ้งในพื้นที่สาธารณะหรือที่ที่อาจส่งผลกระทบต่อพื้นที่ ข้างเคียงหากผ้าฝ้ายต้องมีบล็อกไทยที่ชัดเจน 7. กำหนดให้ผู้คนส่งเศษวัสดุก่อสร้างไปกำจัด ต้องใช้ภาชนะบรรทุกที่ใช้ขนส่ง เพื่อ ป้องกันการร่วงหล่นบนพื้นจราจร รวมทั้งควบคุมน้ำหนักบรรทุกตามพิกัด และ กำหนดให้ผู้ขับรถบรรทุกปฏิบัติตามพระราชบัญญัติการจราจรทางบก และมีความ ระมัดระวัง 8. ห้ามมีการเผาขยะมูลฝอยในพื้นที่ปรับปรุงโครงการโดยขยะมูลฝอย ทุกชนิดต้องมีการจัดการให้ถูกต้องตามหลักสุขาภิบาล 		
2.2 การจราจร	<ul style="list-style-type: none"> 1. กำหนดช่วงเวลาในการขนส่งรถบรรทุกในช่วงนอกเวลาเร่งด่วน และช่วงเวลา ที่เจ้าพนักงานสำรวจท้องที่อนุญาตให้รถบรรทุกสามารถสัญจรบริเวณโครงการได้ 2. จัดให้มีเจ้าหน้าที่ดูแลความปลอดภัยเพื่อค่อยอำนวยความสะดวกด้านการจราจร เมื่อมีการเข้า-ออกโครงการ 3. กำหนดความเร็วของยานพาหนะที่ใช้ขนส่งวัสดุอุปกรณ์ก่อสร้าง ให้มีความเร็ว ตามกฎหมายที่กำหนด 	ตลอดระยะเวลาปรับปรุง โครงการ	บริษัท บางกอกแอร์พอร์ต อินดัสทรี จำกัด

เดือนพฤษภาคม 2567


ลงชื่อ


(นางสาวอัมพรประภา วงศารีจัน)

บริษัท บางกอกแอร์พอร์ตอินดัสทรี จำกัด



เดือนพฤษภาคม 2567

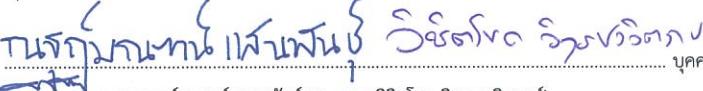ลงชื่อ 
นายกรุ๊ปนานา พេនពុស វិទ្យាល័យ គុងបិតកោះ

(นางสาวณัฐรุณณานุ แสนพันธ์ และ นายวิชิตໂចក វិទ្យាល័យ)

บริษัท ក្រុង ផលានេះ គូនខែណែនាំ ខែកញ្ញា ឆ្នាំ២៥៦៧



รับรองจำนวน 10/84 หน้า

บุคคลธรรมดานៅមិនត្រូវដោយរាយការ

ตารางที่ 2 มาตรการป้องกันและแก้ไขผลกระทบสิ่งแวดล้อม ระยะปรับปรุงโครงการ (ต่อ)

โครงการ โนริ คอนโดยมิเนียม

ตั้งอยู่ที่ ถนนป้อปปูล่า โครงการป้อปปูล่าค่อนโดยมิเนียมเมืองทองธานี ตำบลบ้านใหม่ อำเภอปากเกร็ด จังหวัดนนทบุรี ของบริษัท บางกอกแอร์พอร์ตอินดัสทรี จำกัด

องค์ประกอบทางสิ่งแวดล้อมและความค่าต่างๆ	มาตรการป้องกันและแก้ไขผลกระทบสิ่งแวดล้อม	ระยะเวลาดำเนินการ	ผู้รับผิดชอบ
2.3 การป้องกันอัคคีภัย	<ol style="list-style-type: none"> ติดตั้งถังเคมีดับเพลิงตำแหน่งที่ทำการปรับปรุง จำนวน 1 ถัง ในจุดที่สามารถสั่งเกตุได้ง่ายและสะดวกในการนำมาใช้งาน จัดให้มีการตรวจสอบระบบป้องกันและเตือนอัคคีภัย ให้สามารถใช้งานได้อย่างเสมอภาคว่ามีการเสียหายหรือใช้การไม่ได้หรือดำเนินการแก้ไขทันที ติดป้ายแนะนำการใช้อุปกรณ์แต่ละตัวไว้บริเวณที่อุปกรณ์ติดตั้งอยู่เพื่อให้ผู้ที่อยู่ใกล้ที่เกิดเหตุสามารถใช้ได้ทันที 	ตลอดระยะเวลาปรับปรุงโครงการ	บริษัท บางกอกแอร์พอร์ต อินดัสทรี จำกัด
3. คุณค่าต่อคุณภาพชีวิต 3.1 สภาพเศรษฐกิจ สังคม และการมีส่วนร่วมของประชาชน	<ol style="list-style-type: none"> ทำป้ายแสดงระยะเวลาและช่วงเวลาในการปรับปรุงโครงการ พร้อมระบุชื่อ และเบอร์โทรศัพท์ของผู้รับผิดชอบในการควบคุมการปรับปรุงโครงการ โดยติดไว้บริเวณที่มีการปรับปรุงโครงการให้อย่างชัดเจน จัดให้มีหัวหน้าคนงานค่อยควบคุมดูแลคนงานก่อสร้าง ไม่ให้ก่อความเดือดร้อนต่อผู้ที่อยู่ข้างเคียง จัดให้มีเจ้าหน้าที่รักษาความปลอดภัยในพื้นที่ปรับปรุงโครงการ ตลอด 24 ชั่วโมง ติดตั้งกล้องรับความคิดเห็นที่บริเวณป้อมยาม ของพื้นที่ส่วนที่ 1 (อาคาร โนริ คอนโดยมิเนียม) และพื้นที่ส่วนที่ 2 (อาคารโนริ วอล์ค) เพื่อรับเรื่องร้องเรียนที่อาจเกิดขึ้น หากมีปัญหาเกิดขึ้นต้องแก้ไขทันที ไม่อนุญาตให้คนงานพักอาศัยในพื้นที่ปรับปรุงโครงการ กำหนดบทลงโทษผู้ฝ่าฝืนกฎระเบียบอย่างชัดเจนและดำเนินการโดยเด็ดขาด หากมีการฝ่าฝืน 	ตลอดระยะเวลาปรับปรุงโครงการ	บริษัท บางกอกแอร์พอร์ต อินดัสทรี จำกัด



เดือนพฤษภาคม 2567

ลงชื่อ *วันวิวัฒนา*

(นางสาวอัมพรประภา วงศ์ไกรเจน)

บริษัท บางกอกแอร์พอร์ตอินดัสทรี จำกัด



เดือนพฤษภาคม 2567

ลงชื่อ *านกร ภานุทัณ กาญจนบุรี วิชิต วิภาวดี*

(นางสาวณัฐรัตน์ แสนพันธ์ และนายวิชิต โชค วิชุราลิตวงศ์)

บริษัท กรีน พลาร์น คอนเซ็ปต์ จำกัด

รับรองจำนวน 11/84 หน้า

บุคคลธรรมดากู้มสิทธิจัดทำรายงาน

ตารางที่ 2 มาตรการป้องกันและแก้ไขผลกระทบสิ่งแวดล้อม ระยะปรับปรุงโครงการ (ต่อ)

โครงการ โนริ คอนโดยนเนียม

พั้งอยู่ที่ ถนนปือปูล่า โครงการปือปูล่าคอนโดยนเนียมเมืองทองธานี ตำบลบ้านใหม่ อำเภอปากเกร็ด จังหวัดนนทบุรี ของบริษัท บางกอกแอร์พอร์ตอินดัสทรี จำกัด

องค์ประกอบทางสิ่งแวดล้อมและความคุณค่าต่างๆ	มาตรการป้องกันและแก้ไขผลกระทบสิ่งแวดล้อม	ระยะเวลาดำเนินการ	ผู้รับผิดชอบ
3.1 สภาพเศรษฐกิจ สังคม และการมีส่วนร่วมของประชาชน (ต่อ)	7. กำหนดกฎระเบียบการปฏิบัติตนภายในพื้นที่ปรับปรุงโครงการ เช่น ห้ามก่อไฟก่อนได้รับอนุญาต เพื่อป้องกันการเกิดอัคคีภัย ห้ามเล่นการพนันทุกประเภท เพื่อป้องกันไม่ให้เกิดการมีสุนัขและการทะเลวิวาท ห้ามซื้อ-ขายยาเสพติดทุกประเภทและมีไว้ในครอบครอง เพื่อความปลอดภัยของคนงานและผู้ที่พักอาศัยในบริเวณใกล้เคียง ห้ามส่งเสียงดังเกินความจำเป็นโดยเฉพาะหลังเวลา 17.00 น. ห้ามทะเลวิวาททุกกรณี เพื่อความสงบเรียบร้อยภายในบริเวณพื้นที่ปรับปรุงโครงการ หากมีการทะเลวิวาทเกิดขึ้นพิจารณาให้ออกหั้งสองฝ่าย ห้ามลักขโมย หากมีการลักขโมยเกิดขึ้นต้องถูกส่งดำเนินคดี ห้ามน้ำบุคคลภายนอกเข้ามาในพื้นที่พื้นที่ปรับปรุงโครงการโดยไม่ได้รับอนุญาต เพื่อความเป็นระเบียบและความปลอดภัยภายในบริเวณพื้นที่ปรับปรุงโครงการและโดยรอบ		
3.2 การสาธารณสุข อาชีวอนามัย และความปลอดภัย	1. จัดทำประวัติคุณงานก่อสร้างให้ดีกุญแจรับคุณงานไม่มีทะเบียนประวัติเข้าทำงาน 2. จัดให้มีอุปกรณ์ป้องกันส่วนบุคคล (Personal Protective Equipment , PPE) 3. กำชับให้ผู้รับเหมาปฏิบัติตามมาตรการป้องกันและแก้ไขฯ โดยเฉพาะอย่างยิ่งด้านการจัดการมูลฝอย และด้านความเป็นส่วนตัวอย่างเคร่งครัด	ตลอดระยะเวลาปรับปรุงโครงการ	บริษัท บางกอกแอร์พอร์ต อินดัสทรี จำกัด

หมายเหตุ : บริษัท บางกอกแอร์พอร์ตอินดัสทรี จำกัด รับผิดชอบจัดทำรายงานผลกระทบสิ่งแวดล้อมทั้ง 6 เดือน และเสนอรายงานต่อเทศบาลนครปากเกร็ด ตามที่ระบุในพระราชบัญญัติส่งเสริมและรักษาคุณภาพสิ่งแวดล้อมแห่งชาติ (ฉบับที่ 2) พ.ศ. 2561 เป็นประกาศที่ออกตามความในมาตรา 251/1 แห่งพระราชบัญญัติส่งเสริมและรักษาคุณภาพสิ่งแวดล้อมแห่งชาติ (ฉบับที่ 2) พ.ศ. 2561 ซึ่งเป็นหน้าที่ตามกฎหมายและหากไม่ปฏิบัติตามจะมีความผิดตามที่บัญญัติไว้ในมาตรา 101/2 แห่งพระราชบัญญัติเดียวกันซึ่งมีโทษปรับไม่เกินหนึ่งล้านบาท

เดือนพฤษภาคม 2567

ลงชื่อ

อรุณ วงศ์



(นางสาวอัมพรประภา วงศ์โรจนะ)

บริษัท บางกอกแอร์พอร์ตอินดัสทรี จำกัด

เดือนพฤษภาคม 2567

ลงชื่อ

นายกรุงกานthan พนพนธ์ วิชิต ลิ่ววงศ์
(นางสาวธัญญ์มนทนา แสนพันธ์ และ นายวิชิตโชค วิชูรชลิตวงศ์)

รับรองจำนวน 12/84 หน้า

บุคลครรรมดำเนินสืบทอดจัดทำรายงาน

บริษัท กрин พลาร์น คอนเซ็ปต์ จำกัด



ตารางที่ 3 มาตรการป้องกันและแก้ไขผลกระทบสิ่งแวดล้อม ระยะดำเนินการ

โครงการ โมริ คอนโดมิเนียม

ตั้งอยู่ที่ ถนนปือปูล่า โครงการปือปูล่าคอนโดยูมเมืองทองธานี ตำบลบ้านใหม่ อำเภอปากเกร็ด จังหวัดนนทบุรี ของบริษัท บางกอกแอร์พอร์ตอินดัสทรี จำกัด

องค์ประกอบทางสิ่งแวดล้อมและความคุณค่าต่างๆ	มาตรการป้องกันและแก้ไขผลกระทบสิ่งแวดล้อม	ระยะเวลาดำเนินการ	ผู้รับผิดชอบ
1. ทรัพยากรสิ่งแวดล้อมทางกายภาพ 1.1 สภาพภูมิประเทศ	1. ดูแลรักษาความเป็นระเบียบเรียบร้อยภายในโครงการให้อยู่ในสภาพดีอยู่เสมอ 2. จัดให้มีเจ้าหน้าที่ดูแล บำรุง รักษาพื้นที่สีเขียวบริเวณต่างๆ ให้อยู่ในสภาพดีอยู่เสมอ	ตลอดระยะเวลาดำเนินการ โครงการ	นิติบุคคลอาคารชุด หรือ บริษัท บางกอกแอร์พอร์ต อินดัสทรี จำกัด (ในช่วงที่ ยังไม่จัดตั้งนิติบุคคลอาคารชุด)
1.2 คุณภาพอากาศ	1. จัดให้มีพื้นที่สีเขียวอยู่ที่ชั้นล่างในบริเวณพื้นที่เปิดโล่ง และจัดเจ้าหน้าที่ดูแล ตรวจสอบรักษาด้านไม้ในพื้นที่สีเขียวให้มีสภาพสวยงามอย่างสม่ำเสมอ ตลอดระยะเวลา ดำเนินโครงการ และหากมีต้นไม้ได้รับความเสียหาย หรือตายต้องปลูกทดแทนใหม่ ทันที 2. ติดตั้งป้ายห้ามติดเครื่องยนต์ทึบไว้บริเวณด้านหน้าโครงการ และภายในบริเวณ ลานจอดรถ ให้สามารถสังเกตได้อย่างชัดเจนและท้วถึง เพื่อลดปริมาณมลพิษ 3. ควบคุมความเร็วรถยกต์ภายในพื้นที่โครงการ โดยการติดตั้งป้ายจำกัดความเร็ว และจัดทำป้ายและสัญลักษณ์จราจรบนพื้นทางให้เห็นชัดเจน 4. หมั่นดูแลรักษาความสะอาดพื้นถนนภายในโครงการสม่ำเสมอ เพื่อลดปริมาณฝุ่นละออง	ตลอดระยะเวลาดำเนินการ โครงการ	นิติบุคคลอาคารชุด หรือ บริษัท บางกอกแอร์พอร์ต อินดัสทรี จำกัด (ในช่วงที่ ยังไม่จัดตั้งนิติบุคคลอาคารชุด)



GREEN PLANET
CONSULTANT
COMPANY LIMITED

เดือนพฤษภาคม 2567

ลงชื่อ
อัษฎา วนิช
(นางสาวอัษฎา วนิช)
บริษัท บางกอกแอร์พอร์ตอินดัสทรี จำกัด



เดือนพฤษภาคม 2567

ลงชื่อ *นายกานต์ วงศ์วิชิตวงศ์ วงศ์วิชิตวงศ์*
(นายกานต์ วงศ์วิชิตวงศ์ และนายวิชิตวงศ์ วงศ์วิชิตวงศ์)
บริษัท กрин พลาร์น คอนเซปต์ จำกัด

รับรองจำนวน 13/84 หน้า

บุคคลธรรมด้าผู้มีสิทธิจัดทำรายงาน

ตารางที่ 3 มาตรการป้องกันและแก้ไขผลกระทบสิ่งแวดล้อม ระยะดำเนินการ (ต่อ)

โครงการ โมริ คอนโดมิเนียม

ตั้งอยู่ที่ ถนนปือปุล่า โครงการปือปุล่าคอนโดมิเนียมเมืองทองธานี ตำบลบ้านใหม่ อำเภอปากเกร็ด จังหวัดนนทบุรี ของบริษัท บางกอกแอร์พอร์ตอินดัสทรี จำกัด

องค์ประกอบทางสิ่งแวดล้อมและคุณค่าต่างๆ	มาตรการป้องกันและแก้ไขผลกระทบสิ่งแวดล้อม	ระยะเวลาดำเนินการ	ผู้รับผิดชอบ
1.3 เสียง	<ol style="list-style-type: none"> ควบคุมความเร็วรถยกภายในพื้นที่โครงการ โดยการติดตั้งป้ายจำกัดความเร็ว และจัดทำป้ายและสัญลักษณ์จราจรบนพื้นที่ทางให้เห็นชัดเจน ติดตั้งป้ายห้ามติดเครื่องยนต์ที่จังหวัดบริเวณด้านหน้าโครงการ และภายในบริเวณที่จอดรถ ให้สามารถสังเกตได้อย่างชัดเจนและทั่วถึง เพื่อลดระดับเสียงที่อาจเกิดขึ้น 		
1.4 ความสั่นสะเทือน	<ul style="list-style-type: none"> - ตรวจสอบความมั่นคงแข็งแรงของโครงสร้างอาคารในระยะเปิดดำเนินการเป็นประจำทุกปี เพื่อประโยชน์แห่งความมั่นคงแข็งแรง และความปลอดภัยในการใช้อาคาร 	ตลอดระยะเวลาดำเนินการโครงการ	นิติบุคคลอาคารชุด หรือ บริษัท บางกอกแอร์พอร์ต อินดัสทรี จำกัด (ในช่วงที่ยังไม่จัดตั้งนิติบุคคลอาคารชุด)
1.5 คุณภาพน้ำ	<ol style="list-style-type: none"> พื้นที่ส่วนที่ 2 (อาคารโมริ วอล์ค) จัดให้มีระบบบำบัดน้ำเสียเบื้องต้น ชุดที่ 1 ปริมาตร 11.00 ลูกบาศก์เมตรต่อวัน และระบบบำบัดน้ำเสียเบื้องต้น ชุดที่ 2 ปริมาตร 24.84 ลูกบาศก์เมตรต่อวัน จัดให้มีเจ้าหน้าที่ที่มีความรู้ความชำนาญในการดูแล รักษา และควบคุมระบบบำบัดน้ำเสียให้ทำงานได้อย่างมีประสิทธิภาพ ในกรณีที่ระบบบำบัดน้ำเสียเกิดความเสียหายให้รับดำเนินการแก้ไขโดยทันที 	ตลอดระยะเวลาดำเนินการโครงการ	นิติบุคคลอาคารชุด หรือ บริษัท บางกอกแอร์พอร์ต อินดัสทรี จำกัด (ในช่วงที่ยังไม่จัดตั้งนิติบุคคลอาคารชุด)



เดือนพฤษภาคม 2567

ลงชื่อ

(นางสาวอัมพรประภา วงศ์ไกรเจริญ)

บริษัท บางกอกแอร์พอร์ต อินดัสทรี จำกัด



BANGKOK AIRPORT INDUSTRY CO., LTD.
บริษัท บ้าน空港อุตสาหกรรม จำกัด

เดือนพฤษภาคม 2567

ลงชื่อ งานรากน้ำ กานthan แปลนฟันธ วิชิตใจ วงศ์วิจิตร/
ใบ้งสาวณฐ์ภูมิพันธุ์ แสนพันธุ์ และ นายวิชิตโชค วิชุรชลิตวงศ์

รับรองจำนวน 14/84 หน้า

บุคคลธรรมด้าผู้มีสิทธิจัดทำรายงาน

บริษัท กรีน พลาร์น คอนเซ็ปต์ จำกัด

ตารางที่ 3 มาตรการป้องกันและแก้ไขผลกระทบลั่น ระยะดำเนินการ (ต่อ)

โครงการ โมริ คอนโดมิเนียม

ตั้งอยู่ที่ ถนนปือปูล่า โครงการปือปูล่าคอนโดมิเนียมเมืองทองธานี ตำบลบ้านใหม่ อำเภอปากเกร็ด จังหวัดนนทบุรี ของบริษัท บางกอกแอร์พอร์ตอินดัสทรี จำกัด

องค์ประกอบทางสิ่งแวดล้อมและคุณค่าต่างๆ	มาตรการป้องกันและแก้ไขผลกระทบลั่น	ระยะเวลาดำเนินการ	ผู้รับผิดชอบ
2. ทรัพยากรสิ่งแวดล้อมทางชีวภาพ	<ol style="list-style-type: none"> ดูแลรักษาความเป็นระเบียบเรียบร้อยภายในโครงการให้อยู่ในสภาพดีอยู่เสมอ จัดให้มีเจ้าหน้าที่ดูแล บำรุง รักษาพื้นที่สีเขียวบริเวณต่างๆ ให้อยู่ในสภาพดีอยู่เสมอ จัดให้มีการตรวจสอบประสิทธิภาพของระบบบำบัดน้ำเสียของโครงการ โดยปฏิบัติตามมาตรการติดตามตรวจสอบผลกระทบสิ่งแวดล้อมของโครงการอย่างเคร่งครัด 	ตลอดระยะเวลาดำเนินการโครงการ	นิติบุคคลอาคารชุด หรือ บริษัท บางกอกแอร์พอร์ต อินดัสทรี จำกัด (ในช่วงที่ยังไม่จัดตั้งนิติบุคคลอาคารชุด)
3. คุณค่าการใช้ประโยชน์ของมนุษย์	<p>3.1 การใช้น้ำ</p> <ol style="list-style-type: none"> พื้นที่ส่วนที่ 1 (อาคารโมริ คอนโดมิเนียม) จัดให้มีปริมาณน้ำสำรองเพื่อการอุปโภค-บริโภค ที่ถังเก็บน้ำใต้ดิน ประมาณ 64.93 ลูกบาศก์เมตร ถังเก็บน้ำสำเร็จรูป ที่ชั้น 1 ปริมาตร 2.5 ลูกบาศก์เมตร จำนวน 2 ถัง และถังเก็บน้ำขั้นดาดฟ้า ปริมาณ 15.08 ลูกบาศก์เมตร จำนวน 4 ถัง รวมปริมาณน้ำสำรองเพื่ออุปโภค-บริโภค 130.25 ลูกบาศก์เมตร พื้นที่ตั้งถังเก็บน้ำใช้ จัดให้มีปริมาณน้ำสำรองเพื่อการอุปโภค-บริโภค ประมาณ 650 ลูกบาศก์เมตร พื้นที่ส่วนที่ 2 (อาคารโมริ วอล์ค) จัดให้มีปริมาณน้ำสำรองเพื่อการอุปโภค-บริโภค ประมาณ 98.34 ลูกบาศก์เมตร จัดให้มีเจ้าหน้าที่ตรวจสอบและรักษาระบบจ่ายน้ำประปาและเส้นท่อให้อยู่ในสภาพที่ดีอยู่เสมอ ประชาสัมพันธ์ให้ผู้พักอาศัยและพนักงานภายใต้โครงการใช้น้ำอย่างประหยัด ถังเก็บใต้ดินออกแบบให้มีฝาลัง จำนวน 2 ฝา/ถัง เพื่อความปลอดภัยในการดูแลรักษา ทำความสะอาดถังน้ำ 	ตลอดระยะเวลาดำเนินการโครงการ	นิติบุคคลอาคารชุด หรือ บริษัท บางกอกแอร์พอร์ต อินดัสทรี จำกัด (ในช่วงที่ยังไม่จัดตั้งนิติบุคคลอาคารชุด)



GREEN PLANET
CONSULTANT
COMPANY LIMITED

เดือนพฤษภาคม 2567

ลงชื่อ

วันวิชิต วงศ์

(นางสาวอัมพรประภา วงศ์โรจน์)

บริษัท บางกอกแอร์พอร์ตอินดัสทรี จำกัด



ผู้รับอนุญาต
บชช. บางกอกแอร์พอร์ตอินดัสทรี จำกัด

เดือนพฤษภาคม 2567

ลงชื่อ

นายวิชิต วงศ์ วงศ์ วิชิตวงศ์ วงศ์

(นางสาวรุ่งนภา แสนพันธ์ และ นายวิชิต วงศ์ วิชิตวงศ์)

บริษัท กрин พลาร์น คอนเซปต์แอนด์ จำกัด

รับรองจำนวน 15/84 หน้า

บุคคลธรรมดานี้ได้รับการยืนยันว่าเป็นผู้ที่ได้รับอนุญาตให้ดำเนินการ

ตารางที่ 3 มาตรการป้องกันและแก้ไขผลกระทบสิ่งแวดล้อม ระยะดำเนินการ (ต่อ)

โครงการ โมริ คอนโดมิเนียม

ตั้งอยู่ที่ ถนนป้อปปูล่า โครงการป้อปปูล่าคอนโดมิเนียมเมืองทองธานี ตำบลบ้านใหม่ อำเภอปากเกร็ด จังหวัดนนทบุรี ของบริษัท บางกอกแอร์พอร์ตอินดัสทรี จำกัด

องค์ประกอบทางสิ่งแวดล้อมและคุณค่าต่างๆ	มาตรการป้องกันและแก้ไขผลกระทบสิ่งแวดล้อม	ระยะเวลาดำเนินการ	ผู้รับผิดชอบ
3.2 การบำบัดน้ำเสีย	<ol style="list-style-type: none"> พื้นที่ส่วนที่ 2 (อาคารโมริ วอล์ค) จะให้มีระบบบำบัดน้ำเสียเบื้องต้น ชุดที่ 1 ปริมาณ 11.00 ลูกบาศก์เมตรต่อวัน และระบบบำบัดน้ำเสียเบื้องต้น ชุดที่ 2 ปริมาณ 24.84 ลูกบาศก์เมตรต่อวัน จัดให้มีเจ้าหน้าที่ที่มีความรู้ความชำนาญในการดูแล รักษา และควบคุมระบบบำบัดน้ำเสียให้ทำงานได้อย่างมีประสิทธิภาพ ในกรณีที่ระบบบำบัดน้ำเสียเกิดความเสียหาย ให้รับดำเนินการแก้ไขโดยทันที 	ตลอดระยะเวลาดำเนินการโครงการ	นิติบุคคลอาคารชุด หรือ บริษัท บางกอกแอร์พอร์ต อินดัสทรี จำกัด (ในช่วงที่ยังไม่จัดตั้งนิติบุคคลอาคารชุด)
3.3 การระบายน้ำ	<ol style="list-style-type: none"> จัดให้มีท่อระบายน้ำของโครงการ เพื่อรับน้ำฝน ตรวจสอบดูแลบ่อพักของระบบระบายน้ำ เพื่อป้องกันมิให้มีการสะสมของตะกอน ดินในบ่อพักที่เป็นสาเหตุให้เกิดการอุดตัน ซึ่งเป็นอุปสรรคในการระบายน้ำ 	ตลอดระยะเวลาดำเนินการโครงการ	นิติบุคคลอาคารชุด หรือ บริษัท บางกอกแอร์พอร์ต อินดัสทรี จำกัด (ในช่วงที่ยังไม่จัดตั้งนิติบุคคลอาคารชุด)

เดือนพฤษภาคม 2567

ลงชื่อ

(นางสาวอัมพรประภา วงศ์โรจนะ)

บริษัท บางกอกแอร์พอร์ตอินดัสทรี จำกัด



เดือนพฤษภาคม 2567

ลงชื่อ

นางสาวกานต์ แสงพันธ์ วิชิตวงศ์ วิจุฬวงศ์
(นางสาวกานต์ แสงพันธ์ และ นายวิชิต วิชิตวงศ์)

รับรองจำนวน 16/84 หน้า

บุคคลธรรมดานี้มีสิทธิจัดทำรายงาน

บริษัท กรีน พลาร์น คอนเซ็ปต์ จำกัด



ตารางที่ 3 มาตรการป้องกันและแก้ไขผลกระทบลั่น ระยะดำเนินการ (ต่อ)

โครงการ โมริ คอนโดมิเนียม

ตั้งอยู่ที่ ถนนปือปุ่ล่า โครงการปือปุ่ล่าคอนโดมิเนียมเมืองทองธานี ตำบลบ้านใหม่ อำเภอปากเกร็ด จังหวัดนนทบุรี ของบริษัท บางกอกแอร์พอร์ตอินดัสทรี จำกัด

องค์ประกอบทางสิ่งแวดล้อมและคุณค่าต่างๆ	มาตรการป้องกันและแก้ไขผลกระทบลั่น	ระยะเวลาดำเนินการ	ผู้รับผิดชอบ
3.4 การจัดการมูลฝอย	<ol style="list-style-type: none"> จัดให้มีจุดทิ้งมูลฝอยประจำชั้นพักอาศัย ภายในแต่ละชั้นพักอาศัยของพื้นที่ส่วนที่ 1 ตั้งแต่ชั้นที่ 2-16 จำนวน 2 จุด/ชั้น และพื้นที่ส่วนที่ 2 ชั้นที่ 1 จำนวน 1 จุด โดยแต่ละจุดทิ้งมูลฝอยประจำชั้น จะตั้งถังมูลฝอยขนาด 120 ลิตร จำนวน 6 ถัง/จุด ได้แก่ 1) ถังมูลฝอยเปียก (ถังสีเขียว) 2 ถัง ภายในถังรองด้วยถุงพลาสติกสีดำ 2) ถังมูลฝอยหัวไป (ถังสีน้ำเงิน) 1 ถัง ภายในถังรองด้วยถุงพลาสติกสีดำ 3) ถังมูลฝอยรีไซเคิล (ถังสีเหลือง) 2 ถัง ภายในถังรองด้วยถุงพลาสติกใส และ 4) ถังมูลฝอยอันตราย (ถังสีส้ม) 1 ถัง ภายในถังรองด้วยถุงพลาสติกสีส้มและมีตัวอักษรพิมพ์อยู่ข้างถุงว่า “มูลฝอยอันตราย” จัดให้มีห้องพักมูลฝอยรวม อยู่บริเวณชั้นล่าง ของพื้นที่ส่วนที่ 1 (อาคารโมริ คอนโดมิเนียม) โดยห้องพักมูลฝอยรวมแบ่งเป็น 4 ห้อง มีรายละเอียด ดังนี้ <ul style="list-style-type: none"> - ห้องพักมูลฝอยเปียก มีขนาดพื้นที่ 22.00 ตารางเมตร - ห้องพักมูลฝอยหัวไป มีขนาดพื้นที่ 2.00 ตารางเมตร - ห้องพักมูลฝอยรีไซเคิล มีขนาดพื้นที่ 20.10 ตารางเมตร - ห้องพักมูลฝอยอันตราย มีขนาดพื้นที่ 7.00 ตารางเมตร จัดให้มีถังมูลฝอยสำหรับทิ้งหน้ากากอนามัย ขนาด 60 ลิตร ไว้ที่ห้องพักมูลฝอยรวม (ตลอดระยะเวลาที่มีการระบาดโรคคร้ายแรง) ซึ่งภายในรองรับด้วยถุงพลาสติกสีแดงพร้อมติดป้าย “ถังรองรับหน้ากากอนามัยที่ใช้แล้ว” โดยให้บริษัทเอกชนที่ได้รับอนุญาตมาบ้านไปกำจัด 	ตลอดระยะเวลาดำเนินการโครงการ	นิติบุคคลอาคารชุด หรือ บริษัท บางกอกแอร์พอร์ต อินดัสทรี จำกัด (ในช่วงที่ยังไม่จัดตั้งนิติบุคคลอาคารชุด)



เดือนพฤษภาคม 2567

ลงชื่อ

อรุณ วนิช

(นางสาวอัมพรประภา วงศ์โรจนะ)

บริษัท บางกอกแอร์พอร์ตอินดัสทรี จำกัด



ผู้รับมอบอำนาจ

เดือนพฤษภาคม 2567

ลงชื่อ

นางกานันท์ พจน์พันธ์ วิชิตวงศ์ วิจิตรวงศ์

(นางสาวณัฐภรณ์ พจน์พันธ์ และ นายวิชิตวงศ์ วิจิตรวงศ์)

บริษัท กрин พลาร์น คอนซัลแทนท์ จำกัด

รับรองจำนวน 17/84 หน้า

บุคคลธรรมดางานเสี่ยงที่จัดทำรายงาน

ตารางที่ 3 มาตรการป้องกันและแก้ไขผลกระทบสิ่งแวดล้อม ระยะดำเนินการ (ต่อ)

โครงการ โมริ คอนโดมิเนียม

ตั้งอยู่ที่ ถนนปือปุ่ล่า โครงการปือปุ่ล่าคอนโดมิเนียมเมืองทองธานี ตำบลบ้านใหม่ อำเภอปากเกร็ด จังหวัดนนทบุรี ของบริษัท บางกอกแอร์พอร์ตอินดัสทรี จำกัด

องค์ประกอบทางสิ่งแวดล้อมและความค่าต่างๆ	มาตรการป้องกันและแก้ไขผลกระทบสิ่งแวดล้อม	ระยะเวลาดำเนินการ	ผู้รับผิดชอบ
3.4 การจัดการมูลฝอย (ต่อ)	<p>4. จัดให้มีการทำความสะอาดบริเวณจุดทิ้งมูลฝอยประจำชั้น และห้องพักมูลฝอยรวมอย่างน้อยสักป้าที่ละ 1 ครั้ง</p> <p>5. ห้องพักมูลฝอยรวมต้องมีประตูปิดมิดชิด เพื่อป้องกันการเกิดกลิ่นรบกวนและป้องกันการเพาะพันธุ์ของสัตว์พาหะนำโรค โดยประตูจะเปิดได้เฉพาะช่วงที่มีการเก็บขยะมูลฝอยรวมเท่านั้น และจัดให้มีท่อระบายน้ำจากการล้างห้องพักมูลฝอยเข้าสู่ระบบบำบัดน้ำเสียรวมของเมืองทองธานีทั้งหมด</p> <p>6. บริเวณจุดจอดรถจัดเก็บมูลฝอยจะต้องไม่มีสิ่งกีดขวางและจัดให้มีเจ้าหน้าที่เก็บความเสบามูลฝอยที่ตกหล่นหลังจากการเก็บขยะมูลฝอยทุกครั้ง</p> <p>7. ติดป้ายประชาสัมพันธ์ภายในพื้นที่โครงการ เพื่อรับรู้ให้ผู้พักอาศัยของโครงการคัดแยกมูลฝอยที่สามารถนำไปใช้ได้โดยตรง เช่น ถุงพลาสติกและถุงกระดาษ นำกลับมาใช้ใหม่ เพื่อลดปริมาณมูลฝอยของโครงการ</p> <p>8. รณรงค์การคัดแยกมูลฝอยโครงการด้วยการจัดให้มีถังรองรับมูลฝอยแยกตามประเภทของมูลฝอยไว้ที่ชั้นล่างของโครงการโดยจัดตั้งไว้ในบริเวณที่ผู้พักอาศัยสามารถมองเห็นได้อย่างชัดเจน</p> <p>9. ตรวจสอบไม่ให้มีมูลฝอยตกค้างภายในโครงการ หากมีมูลฝอยตกค้างภายในโครงการเกินกว่า 3 วัน ต้องรีบแจ้งเทศบาลนครปากเกร็ดให้เข้ามาเก็บขยะและนำไปกำจัดต่อไป</p>		



GREEN PLANET
CONSULTANT
COMPANY LIMITED

เดือนพฤษภาคม 2567

ลงชื่อ

วันวิชิต เช็ค

(นางสาวอัมพรประภา วงศารใจน์)

บริษัท บางกอกแอร์พอร์ตอินดัสทรี จำกัด



เดือนพฤษภาคม 2567

ลงชื่อ นางสาวนฤมล แสนพันธุ์ บุญคงวา/

(นางสาวนฤมล แสนพันธุ์ และ นายวิชิต เช็ค วิชุราชิตวงศ์)

บริษัท กรีน พลาร์น คอนซัลตэнท์ จำกัด

รับรองจำนวน 18/84 หน้า

บุคคลธรรมดานี้ได้อ่านและทำความเข้าใจว่า

ตารางที่ 3 มาตรการป้องกันและแก้ไขผลกระทบสิ่งแวดล้อม ระยะดำเนินการ (ต่อ)

โครงการ โมริ คอนโดมิเนียม

ตั้งอยู่ที่ ถนนปือปุ่ล่า โครงการปือปุ่ล่าคอนโดมิเนียมเมืองทองธานี ตำบลบ้านใหม่ อำเภอปากเกร็ด จังหวัดนนทบุรี ของบริษัท บางกอกแอร์พอร์ตอินดัสทรี จำกัด

องค์ประกอบทางสิ่งแวดล้อมและคุณค่าต่างๆ	มาตรการป้องกันและแก้ไขผลกระทบสิ่งแวดล้อม	ระยะเวลาดำเนินการ	ผู้รับผิดชอบ
3.4 การจัดการมูลฝอย (ต่อ)	10. จัดให้มีเจ้าหน้าที่เก็บภาชนะเศษมูลฝอยที่ตกล่น และทำความสะอาดพื้นห้ามนำเข้าชุมชนฝอยร่วงหลังจากการเก็บขนมูลฝอยจากพื้นที่ส่วนที่ 2 (อาคารโมริวอล์ค) ไปยังห้องพักมูลฝอยรวมทุกรุ่ง 11. การขนย้ายมูลฝอยจากจุดทิ้งมูลฝอยประจำชั้น ของพื้นที่ส่วนที่ 2 (อาคารโมริวอล์ค) ไปยังห้องพักมูลฝอยรวม ให้ดำเนินการในช่วงเวลา 13.00-16.00 น. ซึ่งเป็นช่วงเวลาที่รบกวนผู้พักอาศัยน้อยที่สุด และให้พนักงานของโครงการรวมมูลฝอยได้สูง และมัดปากถุงให้แน่น เพื่อป้องกันกลิ่นและการรักษาความสะอาด		
3.5 ระบบไฟฟ้า	1. จัดให้มีและติดตั้งระบบไฟฟ้ารวมทั้งหม้อแปลงไฟฟ้าตามที่เสนอในรายงานฯ 2. ติดป้ายเตือนแสดงข้อความ “อันตรายไฟฟ้าแรงสูง” และ “เฉพาะเจ้าหน้าที่ที่เกี่ยวข้องเท่านั้น” บริเวณจุดติดตั้งหม้อแปลง 3. ประชาสัมพันธ์ให้ผู้เช่าพักและพนักงานโครงการใช้ไฟฟ้าอย่างประหยัด 4. ติดตั้งอุปกรณ์เดินสายไฟฟ้าและอุปกรณ์ไฟฟ้าต่างๆ ให้เป็นไปด้วยความเรียบร้อย และถูกต้องตามมาตรฐาน 5. จัดให้มีพนักงานของโครงการโดยดูแล เฝ้าระวัง กรณีพบสิ่งผิดปกติกับหม้อแปลงไฟฟ้าให้ประสานกับการไฟฟ้านครหลวงสาขานนทบุรี เพื่อเข้ามาแก้ไขอย่างเร่งด่วน 6. ติดป้ายเตือนแสดงข้อความ “อันตรายไฟฟ้าแรงสูง” และ “เฉพาะเจ้าหน้าที่ที่เกี่ยวข้องเท่านั้น” บริเวณจุดติดตั้งหม้อแปลง 7. ติดตั้งหลอดประหยัดพลังงานภายในพื้นที่โครงการทั้งหมด	ตลอดระยะเวลาดำเนินการโครงการ	นิติบุคคลอาคารชุด หรือ บริษัท บางกอกแอร์พอร์ต อินดัสทรี จำกัด (ในช่วงที่ยังไม่จัดตั้งนิติบุคคลอาคารชุด)



เดือนพฤษภาคม 2567

ลงชื่อ

อรุณ วงศ์



(นางสาวอัมพรประภา วงศ์โรจนะ)

บริษัท บางกอกแอร์พอร์ตอินดัสทรี จำกัด

เดือนพฤษภาคม 2567

ลงชื่อ

นายกรุงศรี วงศ์ วิชิต วงศ์ (นายกรัฐมนตรี สำนักนายกรัฐมนตรี สำนักงานบัญชี แผนพัฒนา และ นายวิชิต วงศ์ วิชิตวงศ์)

รับรองจำนวน 19/84 หน้า

บุคลากรตามด้วยมีสิทธิ์ทำรายงาน

บริษัท กรีน พลาร์น คอนซัลแตนท์ จำกัด

ตารางที่ 3 มาตรการป้องกันและแก้ไขผลกระทบสิ่งแวดล้อม ระยะดำเนินการ (ต่อ)

โครงการ โนริ คอนโดยมิเนียม

ตั้งอยู่ที่ ถนนปือปูล่า โครงการปือปูล่าคอนโดยมิเนียมเมืองทองธานี ตำบลบ้านใหม่ อำเภอปากเกร็ด จังหวัดนนทบุรี ของบริษัท บางกอกแอร์พอร์ตอินดัสทรี จำกัด

องค์ประกอบทางสิ่งแวดล้อมและคุณค่าต่างๆ	มาตรการป้องกันและแก้ไขผลกระทบสิ่งแวดล้อม	ระยะเวลาดำเนินการ	ผู้รับผิดชอบ
3.6 การป้องกันอัคคีภัย	<ol style="list-style-type: none"> พื้นที่ส่วนที่ 1 (อาคารโนริ คอนโดยมิเนียม) จัดให้มีการสำรองน้ำเพื่อการดับเพลิง บริเวณถังเก็บน้ำใต้ดิน 142.54 ลูกบาศก์เมตร พื้นที่ส่วนที่ 2 (อาคารโนริ วอล์ค) จัดให้มีการสำรองน้ำเพื่อการดับเพลิง บริเวณถังเก็บน้ำชั้นดาดฟ้า 168.71 ลูกบาศก์เมตร จัดให้มีแผนฉุกเฉิน แผนอพยพผู้เข้าพักและพนักงานโครงการ รวมถึงมาตรการประสานงานกับหน่วยงานป้องกันและบรรเทาสาธารณภัยเทศบาลนครปากเกร็ดเมื่อเกิดเหตุการณ์ฉุกเฉิน และฝึกซ้อมดับเพลิง และอพยพหนีไฟอย่างน้อย ปีละ 1 ครั้ง ติดตั้งไฟฟ้าส่องสว่างเพื่อให้มองเห็นช่องทางเดินได้ และจัดให้มีป้ายทางหนีไฟที่มองเห็นชัดเจนตัวอักษรสูง 15 เซนติเมตร รวมทั้งติดตามตรวจสอบระบบเป็นประจำทุก 1 เดือน จัดให้มีการอบรมวิธีการใช้อุปกรณ์ป้องกันอัคคีภัยอย่างน้อยปีละ 1 ครั้ง ติดตั้งตู้เก็บอุปกรณ์ดับเพลิงในที่เห็นได้ชัดเจน ติดป้ายแนะนำการใช้อุปกรณ์ดับเพลิงไว้ที่จุดติดตั้งอุปกรณ์ดับเพลิงหรือที่อุปกรณ์ดับเพลิง ติดตั้งแผนผังอาคารแสดงตำแหน่งทางหนีไฟ อุปกรณ์ป้องกันอัคคีภัย ที่บริเวณโถงลิฟต์ทุกชั้นของอาคาร รวมทั้งติดป้ายแสดงเส้นทางหนีไฟที่เห็นได้ชัดเจน 	ตลอดระยะเวลาดำเนินการโครงการ	นิติบุคคลอาคารชุด หรือ บริษัท บางกอกแอร์พอร์ตอินดัสทรี จำกัด (ในช่วงที่ยังไม่จัดตั้งนิติบุคคลอาคารชุด)



GREEN PLANET
CONSULTANT
COMPANY LIMITED

เดือนพฤษภาคม 2567

ลงชื่อ

วันวิวัฒนา



(นางสาวอัมพรประภา วงศาระจน)

บริษัท บางกอกแอร์พอร์ตอินดัสทรี จำกัด

เดือนพฤษภาคม 2567

ลงชื่อ

ธนากร ภูมิพาณิชย์ วิชิต วงศ์ดิลก
(นางสาวณัฐภูมิพาณิชย์ แสนพันธุ์ และ นายวิชิต วงศ์ดิลก)

รับรองจำนวน 20/84 หน้า

บุคคลธรรมด้าผู้มีสิทธิจัดทำรายงาน

บริษัท กรีน พลาร์น คอนซัลแตนท์ จำกัด

ตารางที่ 3 มาตรการป้องกันและแก้ไขผลกระทบสิ่งแวดล้อม ระยะดำเนินการ (ต่อ)

โครงการ โนริ ค่อนโตมีนียม

ตั้งอยู่ที่ ถนนป้อมปราบ โครงการป้อมปราบภาคอนโดยมีเนื้อท้องของธนี ดำเนินการใน เอ.格外ภูมิภาคในประเทศไทย จังหวัดนนทบุรี ของบริษัทฯ จำกัด

องค์ประกอบของเส้นทางสิ่งแวดล้อมและดุจค่าต่างๆ	มาตรการป้องกันและแก้ไขผลกระทบสิ่งแวดล้อม	ระยะเวลาดำเนินการ	ผู้รับผิดชอบ
3.7 การคมนาคม	<p>1. จัดให้มีที่จอดรถภายในโครงการ 421 คัน (แบ่งออกเป็นที่จอดรถภายนอกปกติ จำนวน 406 คัน และที่จอดรถภายนอกพิเศษสำหรับผู้พิการหรือผู้พิการทางสายตา จำนวน 15 คัน) ซึ่งถูกออกแบบอย่างพิถีพิถันเพื่อไม่ให้ก่อความเสียหายต่อสภาพแวดล้อม ไม่กระทบต่อสิ่งแวดล้อมในบริเวณ周圍 และไม่ส่งผลกระทบต่อชีวภาพในบริเวณ周围 จังหวัดนนทบุรี 7 (พ.ศ. 2517) ออกตาม พรบ.การควบคุมการก่อสร้าง พ.ศ. 2475 กฎหมายกรุงเทพมหานคร พ.ศ. 2537 ออกตามพรบ.ควบคุมอาคาร พ.ศ. 2522 และตามกฎหมายท้องถิ่นอีกอันนวย ความสอดคล้องในอาคารสำหรับผู้พิการที่อยู่พัฒนาฯ และคนชรา (ฉบับที่ 2)</p> <p>พ.ศ. 2564</p> <p>2. ติดตั้งป้ายสัญญาณจราจรและป้ายต่าง ๆ ให้ชัดเจน และไม่ก่อให้เกิดความสับสน ของผู้ใช้ป้าย เพื่อให้การเดลี่ล่องทางสะดวกของรถในโครงการ และบริเวณทางเข้า - ออกโครงการ สามารถทำได้อย่างสะดวกและปลอดภัย</p> <p>3. ติดตั้งไฟฟ้าและส้วง ป้ายที่สำคัญของโครงการ บริเวณทางเข้า-ออกโครงการ ที่สามารถมองเห็นได้อย่างชัดเจน</p> <p>4. ทำความสะอาดและรักษาความสะอาดของทางเข้า-ออกจากการเดลี่ล่องทางเข้า-ออกโครงการ เพื่อให้เกิดความปลอดภัย ในการเดินรถยานพาหนะ และไม่เกิดขยะทางการจราจรที่จะนำเข้าหรือออกจากพื้นที่โครงการ</p>	ตลอดระยะเวลาดำเนินการ	นิติบุคคลของโครงการฯ หรือบริษัทฯ ประจำโครงการ จังหวัดนนทบุรี ประจำปี พ.ศ. 2567



GREEN PLANT
CONSULTANT
CO., LTD.



เดือนพฤษภาคม 2567

เดือนพฤษภาคม 2567

ลงชื่อ
นางสาวอ้อมพรประภา วงศ์เจริญ
บริษัทฯ จำกัด

รับรองจำนวน 22/84 พ.ย.

บุคลากรรวมทั้งบุคคลที่เกี่ยวข้อง
(นายวิชิต ใจดี และ นายวิชิต ใจดี)
บริษัทฯ จำกัด

บริษัท ใจดี จำกัด
คุณผู้แทนที่ได้รับมอบหมาย
ออก ๒๕๖๗ วันที่ ๒๐ พฤษภาคม พ.ศ. ๒๕๖๗

ตารางที่ 3 มาตรฐานการป้องกันและลดภัยผู้โดยสารและคุณค่าทางสังคม ระยะดำเนินการ (ต่อ)

โครงการ โนริ คอโนดิมีเนียม
ตั้งอยู่ที่ ถนนปีบูล่า โครงการปีบูลาค่อนโน้มเนียมเมืองของธนี ตำบลป้าเกเร็ร์ จังหวัดหนองบุรี ของบริษัท บางกอกแอลเออร์พอร์ตอินเตอร์สเตชัน จำกัด

องค์ประกอบของสิ่งแวดล้อมและคุณค่าทางสังคมค่าต่อๆ กัน	มาตรฐานการป้องกันและลดภัยผู้โดยสารและคุณค่าต่อๆ กัน	มาตรฐานการป้องกันและลดภัยผู้โดยสารและคุณค่าต่อๆ กัน	ระบบตรวจสอบการดำเนินการ	ผู้รับผิดชอบ
3.7 การคุ้มครอง (ต่อ)	<p>5. จัดให้มีการติดตั้งระบบ CCTV เพื่อป้องกันความปลอดภัยของผู้โดยสาร</p> <p>โครงสร้าง</p> <p>6. ประชุมพัฒนาให้ผู้พักอาศัยในโครงการไม่หัวใจความตื้นต้นบนถนนสาธารณะ</p> <p>ตลอดจนถนนบริเวณใกล้เคียง</p> <p>7. จัดให้มีเจ้าหน้าที่รักษาความปลอดภัยอย่างนิยมความตื่นตัวด้านจราจรบริเวณทางเข้า-ออกโครงการ ไม่ให้เด็กวัยรุ่นจราจรเดินทางเข้ามา</p> <p>8. กារฉีดพ่นพูน้ำยาที่มีประสิทธิภาพในการกำจัดแมลงไฟลวกและเชื้อโรคในบ้านเรือนและจุดที่เป็นบัญชี เพื่อตัวรักษาความพิถีพิถันของรถจอด และปริมาณรถที่จะเข้ามาในโครงการนี้ได้ตามกำหนด</p> <p>9. จัดให้มีที่จอดรถสำหรับผู้มาติดต่อผู้พักอาศัยในโครงการ บริเวณที่นั่งทาง旁พื้นที่ส่วนที่ 2 (อาคารโนริ วอล์ค) ซึ่งตั้งอยู่ใกล้กับบริเวณห้องเช่าที่อยู่ทางพื้นที่</p> <p>(ร้านค้า) จำนวน 14 คัน</p> <p>10. ติดป้ายระบุว่าเป็นที่จอดรถสำหรับผู้มาติดต่อ</p> <p>11. มีเจ้าหน้าที่รักษาความปลอดภัยครุยวันละครัวและดูแลการใช้ไฟฟ้า</p> <p>12. มีเจ้าหน้าที่รักษาความปลอดภัยดูแลและอำนวยความสะดวกทางพื้นที่สาธารณะ</p> <p>ตลอด 24 ชั่วโมง</p> <p>13. ติดป้ายประชาสัมพันธ์ส่วนต่อรัฐบาลผู้พักอาศัยชัดเจนไว้ภายในโครงการ เพื่อแจ้งให้ผู้พักอาศัยได้ทราบ ช่วยลดปริมาณการใช้ถ่านและยังสะดวกในการเดินทางอีกด้วย</p>	 <p>GREEN PLANET CONSULTANT COMPANY LIMITED</p>	<p>ตรวจสอบทุก四周 2567</p> <p>ตรวจสอบทุก四周 2567</p>	<p>ผู้รับผิดชอบ 23/84 พนฯ</p> <p>บุคลากรรวมตัวผู้เสียอุบัติเหตุทาง</p>

เดือนพฤษภาคม 2567
ลงชื่อ
นางสาวอมพารา วงศ์ธรรม (นางรุ่ง)

บริษัท บางกอกแอร์พอร์ตอินเตอร์สเตชัน จำกัด
ลงชื่อ
นายศรัณย์ แสงน้ำเงิน และ นายนฤทธิ์ วิรุณชัยวัฒน์
บริษัท โนริ คอโนดิมีเนียม จำกัด

ลงชื่อ
นายศรัณย์ แสงน้ำเงิน และ นายนฤทธิ์ วิรุณชัยวัฒน์
บริษัท โนริ คอโนดิมีเนียม จำกัด

ลงชื่อ
นายศรัณย์ แสงน้ำเงิน และ นายนฤทธิ์ วิรุณชัยวัฒน์
บริษัท โนริ คอโนดิมีเนียม จำกัด

ตารางที่ 3 มาตรการป้องกันและแก้ไขผลกระทบต่อสิ่งแวดล้อม ระยะดำเนินการ (ต่อ)

ໂຄສະນາກ ໂກງ ອອກໂຄງໂຈງ

โครงการ โนริ ศรีวันโภคินีเยม ตั้งอยู่ที่ ถนนปือปาล่า โครงการปือปาล่าคือบ้านเดิมเนื้อท้องเร้น ที่บ้านปือปาล่า เดิมเป็นบ้านพัก เจ้าตัว จังหวัดหนองบุรี ของบริษัท บางกอกแอลเอพร็อพเพอร์ตี้อินดัสทรี จำกัด



เดือนพฤษภาคม 2567

۱۹۰۰میں ۲۵۶۷

รับรองจำนวน 24/84 หน้า
สำหรับผู้ที่ทำกรรมการ

THAILAND AIRPORT INDUSTRY CO., LTD.
ທ່ານກອງໄລຍະວົວກອງຕະຫຼາກ

မြန်မာအမြတ်ဆင့် ဖနိုက်ချေမှုများ၊ ပြည်သူ့ရွှေ့ချေမှုများ၊ ပြည်သူ့လျှပ်စီးများ၊ ပြည်သူ့လျှပ်စီးများ

บริษัท บลูเวฟ จำกัด คือผู้ผลิตและจัดจำหน่ายเครื่องจักรกลและอุปกรณ์ที่จำเป็นสำหรับการดำเนินธุรกิจทางทะเล

ตารางที่ 3 มาตราการป้องกันและแก้ไขผลกระทบทางสิ่งแวดล้อม ระยะดำเนินการ

โครงการ โนรี คอมโดมิเนียม ตั้งอยู่ที่ ถนนปือปาลา โครงการปือปาล่าคอมฟอร์เม่ชั้นนำ ทำบ้านใหม่ สำหรับคนที่ต้องการอยู่อาศัยในพื้นที่ที่มีความสงบเงียบ สวยงาม บรรยากาศดี ใกล้แหล่งช้อปปิ้ง อาหาร เศรษฐกิจ ฯลฯ จังหวัดปทุมธานี อย่างบริสุทธิ์ บางจากแอลเอฟอร์จิวแนตส์รี จำกัด



ପ୍ରକାଶକ ନାମ ଓ ଠିକ୍ ଠିକ୍ ଅବଧି

๒๕๖๗ วันเดือนมกราคม

ଲିଙ୍ଗ

卷之三

ເມືອງຊົມບັນຍາ

ການຮັດຮັບຄວາມສຸດທ່າງຍາຍາ

๖ ๗ ๘ ๙ ๑ ๒ ๓ ๔ ๕ ๖ ๗ ๘ ๙ ๑ ๒

ตารางที่ 3 มาตรการป้องกันและแก้ไขผลกระทบต่อสิ่งแวดล้อม ระยะดำเนินการ (ต่อ)

โครงการ โนรี คอนเน็คชั่น

ดังอยู่ที่ ถนนปือปุ่ล่า โครงการปือปุ่ล่าคือน้ำดิมีน้ำเมืองของถนน ดำเนินการในทั่ว อำเภอป่าเกรด จังหวัดนนทบุรี ของบริษัท บางกอกแพร์ฟอร์มัลส์ทรี จำกัด

องค์ประกอบของทางสิ่งแวดล้อมและศุภภาพค่าต่างๆ	มาตรการป้องกันและแก้ไขผลกระทบต่อสิ่งแวดล้อม	ระยะเวลาดำเนินการ	ผู้รับผิดชอบ
4.2 สาธารณสุข (1) การควบคุมเชื้อ-โรคและการเเละการจัดระเบียบ	- ปฏิบัติความต้องการและแนวทาง โดยเฉพาะอย่างยิ่งด้านสุขาภิบาล ให้ถูกสุขาภิบาลอย่างดี ตามมาตรฐานที่กำหนด และการจัดจระเบียบครัวเรือน	ตลอดระยะเวลาดำเนินการ โครงการ	นิติบุคคลของภาครัฐ หรือ บริษัท บางกอกแพร์ฟอร์ฟอร์ อินดัสทรี จำกัด (ในช่วงที่ไม่มี จัดตั้งนิติบุคคลของภาครัฐ)
(2) กิจกรรมลูกค้าเชื้อ-โรคและพนักงาน ในโครงการ	1. จัดระบบสุขาภิบาล และอนามัยสิ่งแวดล้อมภายในพื้นที่โครงการให้ถูกสุขาภิบาล 2. ตรวจสอบระบบสุขาภิบาลและยานมายสิ่งแวดล้อมให้มีประสิทธิภาพเพื่อยกเว้น 3. ปฏิบัติตามมาตรฐานการป้องกันและแก้ไขผลกระทบสิ่งแวดล้อมด้านทรัพยากร สิ่งแวดล้อมทางภysis ด้านทรัพยากรสิ่งแวดล้อมทางภysis ด้านคุณภาพ การใช้ประโยชน์ของมนุษย์อย่างคร่าวด	ตลอดระยะเวลาดำเนินการ โครงการ	นิติบุคคลของภาครัฐ หรือ บริษัท บางกอกแพร์ฟอร์ฟอร์ อินดัสทรี จำกัด (ในช่วงที่ไม่มี จัดตั้งนิติบุคคลของภาครัฐ)
(3) การกักเก็บน้ำในผืนดินสำรอง	1. กรณีที่อาคารโครงการ มีการใช้สารเคมี เช่น ฉีดกำจัดปลวก ฆ่าแมลงสาบ ควรดำเนินการอย่างระมัดระวัง โดยเฉพาะบริเวณถังเก็บน้ำ เพื่อป้องกันไม่ให้ สารเคมีรั่วหล่นไปในถังเก็บน้ำประจำบ้าน 2. ตรวจสอบบ่อเลี้ยงทางการเกษตรของบ้านริมแม่น้ำ แม่น้ำเจ้าพระยา ต่าง ๆ ที่ติดกับแม่น้ำ เป็นถังเก็บน้ำ เป็นประจำ ถ้ามีการปนเปื้อนของน้ำในถังเก็บ สำรองของโครงการ ให้จัดหน้าที่ หรือซ่อมบำรุงโครงการ แม่น้ำทางท่าความสะอาด 3. ปฏิบัติตามมาตรการป้องกันและแก้ไข โดยเฉพาะอย่างยิ่ง ดำเนินการใช้ชนา อย่างเคร่งครัด	ตลอดระยะเวลาดำเนินการ โครงการ	นิติบุคคลของภาครัฐ หรือ บริษัท บางกอกแพร์ฟอร์ฟอร์ อินดัสทรี จำกัด (ในช่วงที่ไม่มี จัดตั้งนิติบุคคลของภาครัฐ)



รับรองสำเนา 26/84 พ.ร.บ.

บุคคลธรรมดานี้ได้รับการรับรองโดย
นายวิชัย วิชัย วิชัย วิชัย วิชัย (นายวิชัย วิชัย วิชัย วิชัย วิชัย)
บริษัท โนรี คอนเน็คชั่น จำกัด

เดือนพฤษภาคม 2567
ลงชื่อ
นางสาวอัมพรประภา วงศ์รุจิรุ่ง
บริษัท บางกอกแพร์ฟอร์ฟอร์ อินดัสทรี จำกัด



เดือนพฤษภาคม 2567

รับรองสำเนา 26/84 พ.ร.บ.

บุคคลธรรมดานี้ได้รับการรับรองโดย

นายวิชัย วิชัย วิชัย วิชัย วิชัย วิชัย (นายวิชัย วิชัย วิชัย วิชัย วิชัย)
บริษัท โนรี คอนเน็คชั่น จำกัด

ผลการแก้ไข 3 ผลกระทบจากการรื้อถอนที่ผ่านมา จึงต้องมีการปรับเปลี่ยนตามที่ได้ระบุไว้ในแผนปฏิบัติการ (ต่อ)

โครงการ ໂມຣ ຄອນດົມໃໝ່ຢູ່
ຂະຫວັນຍ່ອງໆທີ່ ຖນນປົວປ່າເລືດ
ໂຄງການປົວປ່າຄວາດໃດມີເນື່ອມຫວຼານ
ຕຳບປັນໃໝ່ ອໍານໂປກເກົດ
ຈິງຫວັດໜ້າຫຼັກ
ຂອງກ່ອນດັ່ງທີ່ ບາງກອນແລ້ວພ່ອຮົມທີ່ ຈຳກັດ

ପ୍ରକାଶନ ନମ୍ବର 2567

ເຕືອນພາບຊກຄະ 2567

BANGKOK AIRPORT INDUSTRY CO., LTD.
บริษัท ท่าอากาศยานไทย จำกัด

**GREEN PLANET
CONSULTANT**
COMPANY LIMITED

ՀԱՅՈՒԹՅՈՒՆ 27/84 ԽԵՂ

ການສະໜັບສະໜູນທີ່ມີຄວາມຮັງຈິງທຳກ່ຽວຂ້ອງ

บัว บุรี ใจ ธรรม ธรรม ธรรม ธรรม ธรรม ธรรม ธรรม ธรรม ธรรม

๓. ผู้ต้องหาได้รับการฟ้องคดีในศาลอาญาแล้ว ไม่สามารถหลบหนีไปอยู่ต่างประเทศได้

លេខទី៤៧

องค์ประกอบทางสังคมที่มีผลต่อพัฒนาศักยภาพของมนุษย์		มาตรฐานการดำเนินงาน	ผู้รับผิดชอบ
4.2 สารสนเทศ (4) การจัดการสร้างภูมิปัญญา (ต่อ)	<p>มาตรฐานการดำเนินงานที่ไม่สามารถประเมินได้ด้วยตัวเอง</p> <p>มาตรฐานการดำเนินงานที่ไม่สามารถประเมินได้ด้วยตัวเอง</p> <ol style="list-style-type: none"> จัดให้มีอุปกรณ์/เครื่องมือสำหรับป้องกันความเสียหายต่อระบบทามที่ได้แก่ เครื่องดูดควันบุหรี่ ตรวจสอบและทำความสะอาดห้องน้ำอย่างสม่ำเสมอโดยวิธีดูดควันบุหรี่ออก จัดให้มีผู้ควบคุมดูแล ซึ่งผู้คนรับผิดชอบที่ดูแลห้องน้ำอย่างสม่ำเสมอ <p>ตามมาตราสุขาภิบาลสิ่งแวดล้อม เพื่อให้มีความรู้เท่ากันในการดูแลห้องน้ำและลดภัย康เสื่อมทางชีวภาพ</p> <p>การดูแลรักษาห้องน้ำ</p> <p>กำหนดให้เป็นมาตรฐานของห้องน้ำในส่วนภูมิภาคตามที่คณะกรรมการประกาศกำหนด</p> <p>ของคณะกรรมการสาธารณสุข ฉบับที่ 1/2550 เรื่อง การควบคุมการประมงบน กิจกรรมธรรมชาติ หรือภัยธรรมชาติ ในทำนองเดียวกันของกระทรวงสาธารณสุข</p>	มาตรฐานการดำเนินงาน	ผู้รับผิดชอบ
4.3 ทรัพยากราคาและที่ดินที่ใช้ย	<ol style="list-style-type: none"> จัดให้พื้นที่เขียว ขนาดพื้นที่ 646.96 ตารางเมตร จัดให้พื้นที่ดูดควันบุหรี่อยู่ติดกับห้องน้ำภายในพื้นที่โครงสร้างไม่หล่อลงบนพื้นที่ปลูก และดูดควันบุหรี่รักษาพื้นที่สีเขียวให้มีสภาพดูดายงามอย่างสม่ำเสมอ ตลอดระยะเวลาดำเนินโครงการ และหากมีไม่ได้รับความเสียหาย หรือแตกตัวอย่างปกติ <p>ในอนาคตไม่สามารถเปลี่ยนแปลงพื้นที่สีเขียวเพื่อประยุกต์อย่างอื่นได้</p>	มาตรฐานการดำเนินงาน	ผู้รับผิดชอบ



**GREEN PLANET
CONSULTANT**
COMPANY LIMITED

28/84 မျှော်

บุคลากรของมหาวิทยาลัยที่ต้องการทราบรายละเอียดเพิ่มเติม

Digitized by srujanika@gmail.com 2567

BANGKOK ANGKUM INDUSTRIES CO., LTD.
บ้านแม่, แขวงวังทอง, กรุงเทพฯ ๑๐๑๕๐ โทร. ๐๘๑-๒๔๗๖๙๙๙

กิตติมศักดิ์ ภูมิธรรม

บริษัท กရีນ พลาเน็ต คอนซัลแตนท์ จำกัด

โครงการที่ 3 มาตรฐานการป้องกันและแก้ไขผลกระทบด้านสิ่งแวดล้อม ระหว่างดำเนินการ (ต่อ)

ក្រសួងពេទ្យ នគរបាល នគរបាល

โครงการ น้ำดื่ม ครอบคลุมทั้งหมด ตั้งอยู่ที่ ถนนปือปาล่า โครงการปือปาล่าของนาย ต้าบะลีบันโน่ อำเภอปากเกร็ด จังหวัดนนทบุรี ของบริษัท บางกอกน้ำกรองน้ำพ่อร์กินส์อินเตอร์พาร์ตี้จำกัด

องค์ประกอบของหลักสูตรและการประเมินผล	มาตรฐานการป้องกันและแก้ไขผิดกฎหมายที่ไม่สงบทางศีลธรรมค่าต่อชาติ	กระบวนการประเมินผลและแนวทางดำเนินการ	ผู้รับผิดชอบ
<p>5. การบริหารจัดการอาคารชุด</p> <p>องค์ประกอบของหลักสูตรและการประเมินผลค่าต่อชาติ</p> <p>มาตรฐานการป้องกันและแก้ไขผิดกฎหมายที่ไม่สงบทางศีลธรรมค่าต่อชาติ</p> <p>กระบวนการประเมินผลและแนวทางดำเนินการ</p> <p>ผู้รับผิดชอบ</p>	<p>1. กรณีที่มีการทำกำแพงแข็งตามชายแดนอุบัติในอนาคตฯ บริษัทฯ บางกอกแอร์เอเชียร่วมกับหน่วยงานที่เกี่ยวข้องทุกฝ่าย หรือหน่วยงานที่ไม่ออกโควตาของประเทศไทยที่ไม่สามารถทำให้รุกไปบนบกได้ไว้ในสถานที่ทำการจะนำกำลังมาการณ์ทางอากาศต้องส่งเสริมความต่อเนื่องการต่อสู้ให้ดีบุคคลอาชญากรรมจัดตั้งไปไว้ที่อยู่อาศัยอยู่ที่นี่ชุด แต่ละสัญญาจะซึ่งกันและกันหรือต้องปฏิบัติอย่างเดียวกันตามแบบสัญญาที่รัฐบาลหรือประธานาธิบดีที่ออกกฎหมายให้ไว้ก่อนแล้วต้องทำตามที่อยู่อาศัยอยู่ที่นี่ชุด สำหรับคนที่รักษาความปลอดภัยในที่นี่ชุดต้องปฏิบัติตามที่กฎหมายกำหนดให้ดีบุคคลอาชญากรรมที่อยู่อาศัยอยู่ที่นี่ชุด ให้เป็นไปตามมาตรฐาน 6/1 麟格 6/2 ஆங்காங்காப்பீடு วันที่ 22 (ฉบับที่ 4) พ.ศ. 2551 อาคารชุด (ฉบับที่ 4)</p>	<p>กระบวนการประเมินผลและแนวทางดำเนินการ</p> <p>ผู้รับผิดชอบ</p>	<p>ผู้รับผิดชอบ</p>

หมายเหตุ : นิติบุคคลอาชญาดุ หรือบริษัท บางจากแวร์อฟอินเตอร์ จำกัด (ในช่วงที่ยังไม่จดทะเบียนตั้งบุคคลอาชญาดุ) รับผิดชอบจัดทำรายงานผลการปฏิบัติงานตามมาตรการป้องกันและเฝ้าระวังความเสี่ยงที่อาจเกิดขึ้นในกระบวนการผลิตที่ระบุในพระราชบัญญัติส่งเสริมและรักษาคุณภาพสินค้าและศิลปาชีวศิลป์แห่งชาติ (ฉบับที่ 2) พ.ศ. 2561 เป็นประจำการ สี่เดือนต่อไปจนถูก ๖ เดือน และ เสนอรายงานต่อ เทศบาลนครป่าตอง ตามที่ระบุในพระราชบัญญัติส่งเสริมและรักษาคุณภาพสินค้าและศิลปาชีวศิลป์แห่งชาติ (ฉบับที่ 2) พ.ศ. 2561 เพื่อที่เจ้าของครัว กวาง และ/or ผู้ติดบุคคลอาชญาดุ จัดทำรายงานฯ ที่ออกตามความในมาตรา ๕/๑ แห่งพระราชบัญญัติส่งเสริมและรักษาคุณภาพสินค้าและศิลปาชีวศิลป์แห่งชาติ (ฉบับที่ ๒) พ.ศ. ๒๕๖๑ แห่งพระราชบัญญัติส่งเสริมและรักษาคุณภาพสินค้าและศิลปาชีวศิลป์แห่งชาติ ๑๐/๑/๒ แห่งพระราชบัญญัติสู่ภูมิตรากัน ซึ่งโดยปกติไม่เกินหนึ่งปี บานบาน บุ๊ปันหนันที่ตราอย่างหมายฯ และหากไม่ปฏิบัติตามจะมีความผิดตามที่บัญญัติในหมายฯ



**GREEN PLANET
CONSULTANT**
COMPANY LIMITED

ຮູບຮອງຈຳການວນ 29/84 ໜ້າ

6

BANGKOK AIRPORT INDUSTRY CO.

សិរីម៉ាក បានការណែនាំរវាងក្រុងពាណិជ្ជកម្ម

6706

၁၇၆၃၊ ၂၅၆၇

ตารางที่ 4 มาตรการติดตามผลกระทบสิ่งแวดล้อม ระยะดำเนินการ

โครงการ โนริ คอนโดเมเนียม
ตั้งอยู่ที่ ถนนป้อบุล่า โครงการป้อบุล่าคอนโดมิเนียมเมืองทองธานี ตำบลบ้านใหม่ อำเภอปากเกร็ด จังหวัดนนทบุรี ของบริษัท บางกอกแอลร์ฟอร์มัลล์คอมเพล็กซ์จำกัด

องค์ประกอบของที่ดินและด้วยที่ดิน	พารามิเตอร์ที่ใช้ติดตามผลกระทบ	วิธีเฝ้าระวัง/ตรวจสอบ	ตำแหน่ง/สถานที่ติดตาม	ความถี่	ผู้รับผิดชอบ
1. ทรัพยากรสิ่งแวดล้อมมาทางกายภาพ 1.1 สภาพภูมิประเทศทศะ และดุ摹ค่าทางฯ	ตรวจสอบ ดูแลที่ดินที่ใช้วางหายไป โครงการหากพบว่ามีต้นไม้ตายหรือ ปลูกต้นใหม่หักแตกหัก	- ตรวจสอบแหล่งจดทำเป็นบันทึก การตรวจสอบ	- ที่นาที่สีเขียวภายในฟ้าที่ โครงการ	ทุกเดือน	นิติบุคคลตลาดราษฎร์ หรือ บริษัท บางกอกแอลร์ฟ พร้อมอินเตอร์เฟซ จ้ากต (ในกรณีที่ยังไม่ได้ตรวจสอบ ให้ทันทุกตลาดราษฎร์)
1.2 คุณภาพอากาศ	ตรวจสอบปัญญาต้นไม้ฟุ้ง แหลกแห้งๆ คลุนตินปริมาณพืชที่สีเขียวให้อยู่ใน สภาพสมบูรณ์ แม้จะมีร่อง ไฟ ประสีที่ริบกวนในกรด ดซ์บก๊าซ คาร์บอนออกไซด์ และ oglicane ร่องน้ำที่สูญเสียหาย	- ตรวจสอบแหล่งจดทำเป็นบันทึก การตรวจสอบ	- ที่นาที่สีเขียวภายในฟ้าที่ โครงการ	ทุกเดือน	นิติบุคคลตลาดราษฎร์ หรือ บริษัท บางกอกแอลร์ฟ พร้อมอินเตอร์เฟซ จ้ากต (ในกรณีที่ยังไม่ได้ตรวจสอบ ให้ทันทุกตลาดราษฎร์)
1.3 คุณภาพน้ำ	ตรวจสอบป้ายคำเตือนต่างๆ หาก พบว่าชำรุดให้ดำเนินการแก้ไข โดยทันที	- ตรวจสอบแหล่งจดทำเป็นบันทึก การตรวจสอบ	- บำรุงดูแลที่ดินภายใน ฟ้าที่	บำรุงดูแลที่ดินภายในฟ้าที่	นิติบุคคลตลาดราษฎร์ หรือ บริษัท บางกอกแอลร์ฟ พร้อมอินเตอร์เฟซ จ้ากต (ในกรณีที่ยังไม่ได้ตรวจสอบ ให้ทันทุกตลาดราษฎร์)

เดือนพฤษภาคม 2567
ลงชื่อ
บริษัท โนริ จำกัด จำกัด

รับรองลงนาม 30/84 หน้า
ลงชื่อ
บุคลากรรวมทั้งผู้มีสิทธิ์เจ้าที่ทำรายการ

นาย อนุ อนุ

BANGKOK AIRPORT INDUSTRY CO., LTD.
ผู้รับเหมาอิสระ
บริษัท บางกอกแอร์พอร์ต อินดัสตรี จำกัด

นางสาวอัมพรประภา วงศ์ราช
ลงชื่อ
บริษัท กีรน พลาเน็ต คอนเซปต์ จำกัด

ลงชื่อ
บุคลากรรวมทั้งผู้มีสิทธิ์เจ้าที่ทำรายการ
นายวิวัฒน์ เสนพันธุ์ และ นายวิวัฒน์ วิชราชิตวงศ์
บริษัท กีรน พลาเน็ต คอนเซปต์ จำกัด

ตารางที่ 4 มาตรการติดตามตรวจสอบและติดตาม ประเมินผล ระยะดำเนินการ (ต่อ)

โครงการ โนริ คอนโดมิเนียม
ตั้งอยู่ที่ ถนนปีบูล่า โครงการปีบูล่าคอนโดมิเนียมเมืองทองธานี ตำบลปีบูล่าในใหม่ อำเภอปักเกร็ด จังหวัดนนทบุรี ของบริษัท บางกอกแอลเออร์พอร์ทอินดัสทรี จำกัด

องค์ประกอบของหางสิ่งแวดล้อม และคุณค่าทางฯ	พารามิเตอร์ที่ใช้ติดตามตรวจสอบ	วิธีวัดการที่ตรวจสอบ	ตัวแหน่งสถานที่ติดตาม ตรวจสอบ	ความมี	ผู้รับผิดชอบ
1.3 เสียง	จำนวนเรื่องร้องเรียนและปัญหาน้ำเสียง แก้ไขปัญหาเรื่องร้องเรียนและแล้วเสร็จ	- ติดตามปรับปรุงหากมีเรื่องร้องเรียน จากชุมชนในกลุ่มศรีษะ	- บริเวณที่นั่งใกล้เคียง พื้นที่โครงสร้าง	- บริเวณที่นั่งใกล้เคียง ติดต่อระบบทราบตาดำเนินการ	บริษัท บางกอกแอลเออร์พอร์ทอินดัสทรี จำกัด (โครงการไม่ได้ก่อตั้ง นิพุทธศรีราชาธรุ)
2. หัว້າພາກສີແວດລ້ອມຫາງ ຊັ້າກາພ	-	-	-	-	-
3. คุณค่าการใช้ประโยชน์ ของมนุษย์	- ติดตามปรับปรุงบำรุงรักษาให้แล้ว เสร็จท่อประปาเป็นปั้นเป็นทึก	- ติดตามปรับปรุงและจัดทำเป็นปั้นเป็นทึก การตรวจสอบ	- เส้นท่อประปา ปั้มนา วาล์ว และมิเตอร์น้ำของ โครงสร้าง	- หักเดือน ติดต่อระบบทราบตาดำเนินการ	บริษัท บางกอกแอลเออร์พอร์ทอินดัสทรี จำกัด (โครงการไม่ได้ก่อตั้ง นิพุทธศรีราชาธรุ)
3.1 น้ำใช้	- ติดตามปรับปรุงบำรุงรักษาให้แล้ว เสร็จท่อประปาเป็นปั้นเป็นทึก หากพบเหตุข้องห้ามหรือ ดำเนินการแก้ไขโดยทันที	- ติดตามปรับปรุงและจัดทำเป็นปั้นเป็นทึก การตรวจสอบ	- เส้นท่อประปา ปั้มนา วาล์ว และมิเตอร์น้ำของ โครงสร้าง	- หักเดือน ติดต่อระบบทราบตาดำเนินการ	บริษัท บางกอกแอลเออร์พอร์ทอินดัสทรี จำกัด (โครงการไม่ได้ก่อตั้ง นิพุทธศรีราชาธรุ)
3.2 ระบบประปาภายนอก	- ติดตามปรับปรุงดูแลรักษา/กีดขวาง ทางห้องช่อน้ำ ภายใน ห้องระบายน้ำ และทำความสะอาดส่วนอุด เป็นประจำ	- ติดตามปรับปรุงและจัดทำเป็นปั้นเป็นทึก การตรวจสอบ	- ห้องประปา ปั้มนา ฯ ข Wong โคกระ	- หักเดือน ติดต่อระบบทราบตาดำเนินการ	บริษัท บางกอกแอลเออร์พอร์ทอินดัสทรี จำกัด (โครงการไม่ได้ก่อตั้ง นิพุทธศรีราชาธรุ)

เดือนพฤษภาคม 2567
ลงชื่อ รับรอง 31/84 หน้า

เดือนพฤษภาคม 2567

เดือนพฤษภาคม 2567

ลงชื่อ
ผู้รับผิดชอบ
BANGKOK AIRPORT INDUSTRY CO., LTD.
บริษัท บางกอกแอร์พอร์ตอินดัสทรี จำกัด
ผู้รับผิดชอบ สำนักงานพัฒนาฯ แห่งประเทศไทย
บุคลากรรวมทั้งผู้มีสิทธิ์เข้าทำงาน

ลงชื่อ
ผู้รับผิดชอบ สำนักงานพัฒนาฯ แห่งประเทศไทย
บริษัท วิชารัตน์จำกัด

ลงชื่อ
ผู้รับผิดชอบ สำนักงานพัฒนาฯ แห่งประเทศไทย
บริษัท บางกอกแอร์พอร์ตอินดัสทรี จำกัด

ตารางที่ 4 มาตรการติดตามตรวจสอบผลกระทบสิ่งแวดล้อม ระยะดำเนินการ (ต่อ)

โครงการ โนรี คอด์มีเนียม

ด้วยอยู่ที่ ถนนปีบปุ่ล่า โครงการปีบปุ่ล่าคอมมูนิตี้เมืองเชียงใหม่ ตำบลเปาในใหม่ อำเภอปาย เกิด จังหวัดต้นที่น้ำร่องอุบลรัตน์ อุบลราชธานี จำกัด

องค์ประกอบบางสิ่งแวดล้อม และคุณค่าทางฯ	พารามิเตอร์ที่เข้าด้วยความพึงพอใจ	วิธีวัดผลกระทบ/ตัวจัดวัด	ตำแหน่ง/สถานที่ติดตาม ตรวจสอบ	ความมี ความสำคัญ	ผู้รับผิดชอบ
3.3 การจัดการภัยแล้ง	- ตรวจสอบปริมาณน้ำฝนอย่างต่อเนื่อง ให้มีสภาพดีอยู่เสมอของพืชไม้ ไม่ระบาดต่ำกว่า 10% บนพื้นที่ โดยทั่วไป	- ตรวจสอบแหล่งน้ำที่บ้านบึงนาทึก การตรวจสอบ	- ถังร่องรับน้ำบึงนาทึก ประปาชั้น	ทุกวัน ตลอดระยะเวลาโครงการ	บิดิษฐ์ศักดาภานุช หัวขอ บริษัท บางกอกแอลร์ พาวเวอร์อินดัสทรี จำกัด (ในระยะที่ไม่เกิดเหตุ น้ำท่วม)
3.4 น้ำเสีย	- ตรวจสอบปั๊ฟส์รองรับวางแผน โครงสร้างและส่วนบริการในจุด ต่างๆให้อยู่ในสภาพดีอยู่เสมอ หากพบว่าชำรุดให้ดำเนินการ แก้ไขโดยทันที	- ตรวจสอบแหล่งน้ำที่บ้านบึงนาทึก การตรวจสอบ	- ถังร่องรับน้ำบึงนาทึก ห้องพักนักเรียนโรงเรียน ตลอดระยะเวลาโครงการ	ทุกวัน ตลอดระยะเวลาโครงการ	บิดิษฐ์ศักดาภานุช หัวขอ บริษัท บางกอกแอลร์ พาวเวอร์อินดัสทรี จำกัด (ในระยะที่ไม่เกิดเหตุ น้ำท่วม)



GREEN PLANET
CONSULTANT
COMPANY LIMITED

เบอร์โทรศัพท์ 082-3284-767

เดือนพฤษภาคม 2567

ลงชื่อ
บริษัท โนรี คอด์มีเนียม จำกัด



นางสาวพรประภา วงศ์ธรรม
บริษัท โนรี คอด์มีเนียม จำกัด

เอกสารหมายเลข 2667

ลงชื่อ
นายศักดา พันพุ่น แสงพันธุ์ และ นาครศักดา วิชราลักษณ์
บุคลากรของบ้านบึงนาทึก จำกัด

ลงชื่อ
บริษัท โนรี คอด์มีเนียม จำกัด

รับรองจำนวน 32/84 หน้า

ลงชื่อ
บุคลากรของบ้านบึงนาทึก จำกัด

ตารางที่ 4 มาตรการติดตามตรวจสอบผลกระทบสิ่งแวดล้อม ระยะดำเนินการ (ต่อ)

សាខាបន្ទូលរៀបចំ

ชื่อคู่ประกอบบทบาทสำคัญและคุณค่าทางฯ	พารามิเตอร์ที่ใช้ติดตามตรวจสอบ	วิธีวินิจฉัย/ตรวจวัด	ตำแหน่ง/สถานที่ติดตาม ตรวจสอบ	ความมี ความต้องการ	ผู้รับผิดชอบ
3.5 การจราจร และคุณค่าทางฯ	- ติดตามตรวจสอบสัญญาณไฟจราจรและป้ายแสดงทิศทาง การเดินรถภายในโครงการ ให้อยู่ในสภาพดี ม้องเห็นชัดเจน ไม่ลบเลือน	- ตรวจสอบเบ็ดเสร็จทำเป็นปั๊นพิก การตรวจสอบ	- ทางเดินไปรษณีย์ใน โครงการและทางหน้า โครงการ	ทางเดินไปรษณีย์ใน โครงการและดำเนินการ ตรวจสอบ	นิติบุคคลองค์กรฯ หรือ บริษัท บางกอกแอร์ พอร์วท อิมเมจส์สตรี จำกัด (ในกรณีที่ยังไม่ได้ก่อสร้าง นิติบุคคลองค์กรฯ)
	- ตรวจสอบสัญญาณจราจร แหล่ง CCTV บริเวณทางวิ่งรถ หากพบชำรุดต้องดำเนินการ ซ่อมแซมทันที	- ตรวจสอบเบ็ดเสร็จทำเป็นปั๊นพิก การตรวจสอบ	- ทางเดินไปรษณีย์ใน โครงการและทางหน้า โครงการ	ทางเดินไปรษณีย์ใน โครงการและดำเนินการ ตรวจสอบ	



หนอนพยาธิคน 2567

ເຖິງມາພຸດທະນາ 2567

中原農業大學
中原農業大學

รัฐกรองจำนำ 33/84 หน้า

សារមន្ត្រីបែងចែកជាអ្នកគ្រប់គ្រងក្រសួងពេទ្យ

ମୁଖ୍ୟମନ୍ତ୍ରୀଙ୍କାରୀ ଅଧ୍ୟକ୍ଷିଣୀଙ୍କ ଜୀବି ପ୍ରକାଶକ ମୁଦ୍ରଣକାରୀ

ตารางที่ 4 มาตรการติดตามตรวจสอบผลกระทบสิ่งแวดล้อม ระยะดำเนินการ (ต่อ)

โครงการ โนริ คอนโดมิเนียม

ด้วยอยู่ที่ ถนนปีบูปุ่ล่า โครงการปีบูปุ่ล่าคอมมูนิตี้เมืองรานี ตำบลป่าบ้านใหม่ อำเภอป่าเกร็ด จังหวัดมหาสารคาม อุบลราชธานี พื้นที่อยู่อาศัย บางกอกแอลฟ์อินเตอร์เรลล์ จำกัด

องค์ประกอบทางสิ่งแวดล้อม และคุณค่าทางฯ	พารามิเตอร์ที่ใช้ติดตามตรวจสอบ	วิธีวัดผลกระทบ/ตรวจสอบ	ตำแหน่ง/สถานที่ติดตาม ตรวจสอบ	ความถี่	ผู้รับผิดชอบ
3.6 การป้องกันภัยคุกคาม	- ตัววัดสภาพป่า ป่าองค์กร อัคติภัยภายในพื้นที่โครงการให้ชัดเจน อยู่ในสภาพดี พร้อมใช้งาน อยู่เสมอ หากพบว่ามีการ เสียหายหรือใช้การร่วมมือให้รับ ดำเนินการแก้ไขทันที	- ตัววัดสภาพและจุดทำปะบันทึก การตรวจสอบ	- ระบบป้องกันอัคติภัย “ได้” - ตู้เก็บข้อมูล “ได้” - ตู้เก็บสายไฟ “ได้” - เครื่องตรวจร่องรอยประตู (FHC)	- ทุกเดือน - ตามที่ระบุในคู่มือการใช้งาน - ประจำเดือน - ประจำเดือน	บิ๊กบู๊คคลื่นอากาศดูด หรือ บริษัท บางกอกแอลฟ์ ห้องรับน้ำอัคติภัย จำกัด ใบอนุญาตไม่ออกซึ่ง นิติบุคคลอากาศดูด
	- จุดที่มีการติดต่อสื่อสาร ประสิทธิภาพของระบบป้องกัน และเชื่อมต่ออัคติภัยทั่วไป	- ตัววัดสภาพและจุดทำปะบันทึก การตรวจสอบ	- ตู้เก็บสายไฟ “ได้” - ตู้เก็บสายไฟ “ได้”	- ทุกเดือน	ทีมยกระดับมาตรฐานการ
	- ทำกำราตตรวจสอบอัคติภัย ให้อยู่ในสภาพที่ใช้งานได้ดี	- ตัววัดสภาพและจุดทำปะบันทึก การตรวจสอบ	- ฝังตับเพลิง การตรวจสอบติดปะบันทึก และผู้ดูแลตรวจสอบเบต้า วันที่ทำการตรวจสอบ	- ทุก 6 เดือนต่อครั้ง - ตลอดระยะเวลาดำเนินการ	ทีมงานดูแลรักษา



เค้อนพนธุ์ 2567
ลงชื่อ
(นางสาวพนธุ์ วงศ์ธรรม) บริษัท บางกอกแอลฟ์ อินเตอร์เรลล์ จำกัด

รับรองจำนวน 34/84 หน้า



บุคลากรและผู้มีสิทธิ์ที่ทำรายงาน

ลงชื่อ
นายอัจฉริยะ วิชราลักษณ์ (นายอัจฉริยะ วิชราลักษณ์)

บริษัท โนริ คอนโดมิเนียม จำกัด
บริษัท บางกอกแอลฟ์ อินเตอร์เรลล์ จำกัด

ตารางที่ 4 มาตรการติดตามตรวจสอบผลกระทบสิ่งแวดล้อม ระยะดำเนินการ (ต่อ)

โครงการ โนริ คอลนีเนียม

ดังอยู่ที่ ถนนป่าบุลา โครงการป่าบุลาคอมเพล็กซ์เมืองรองนี้ ตำบลบ้านใหม่ อำเภอป่าเกร็จ จังหวัดอุบลราชธานี ของบริษัท บางกอกเօร์ฟอร์มอลิเนตเตอร์ จำกัด

องค์ประกอบของสิ่งแวดล้อม แหล่งศูนย์ค่าต่างๆ	พารามิเตอร์ที่ใช้ติดตามตรวจสอบ	วิธีวัดการที่/ตรวจสอบ	ตัวแหน่ง/สถานที่ติดตาม ตรวจสอบ	ความถี่	ผู้รับผิดชอบ
3.6 การป้องกันภัยคุกคาม (ต่อ)	- จุดไฟฟ้าภายนอกและภายใน สัญญาณแบบห้ามเข้าไป	- ตรวจสอบแหล่งจุดทำปะบ๊บไฟ การตรวจสอบ	ระบบเบส ณ ณ ณ ณ ณ อุบลราชธานี	ทุกเดือน ตลอดระยะเวลาดำเนินการ	นิติบุคคลอุตสาหกรรมฯ หรือ บริษัท บางกอกเօร์ พ่อร่วงอินเตอร์สหรี จำกัด (ในรายที่ยังไม่ได้ก่อตั้ง [*] นิติบุคคลอุตสาหกรรมฯ)
	- ตรวจสอบสายไฟและอุปกรณ์ดูแลรักษา หน้าไฟ โดยตรวจสอบบริเวณ บ้านเดือนไฟ และทางเดิน	- ตรวจสอบแหล่งจุดทำปะบ๊บไฟ การตรวจสอบ	- ทางทันที	ทุกวัน ตลอดระยะเวลาดำเนินการ	นิติบุคคลอุตสาหกรรมฯ หรือ บริษัท บางกอกเօร์ พ่อร่วงอินเตอร์สหรี จำกัด (ในรายที่ยังไม่ได้ก่อตั้ง [*] นิติบุคคลอุตสาหกรรมฯ)
4. คุณค่าต่อคุณภาพชีวิต					
4.1 สาธารณูปโภคและสิ่งแวดล้อม ประจำที่	- จำนวนเรื่องร้องเรียนและปัจจัย การแก้ไขที่ผ่านมาเรื่องร้องเรียน และผลกระทบของ ประชุมฯ	- ติดตามตรวจสอบปความคิดเห็น หรือข้อร้องเรียนจากผู้ที่ อาสาสมัครอย่างเปิดเผยรอบ ฟันที่โครงการ	- ก่อต่องบเรื่องร้องเรียนที่ สำนักงานนิติบุคคล - ที่ จ. ท. จ. ท. จ. ท. จ. ท. จ. ท. ร้องเรียน อื่นๆ	ทุกวัน ตลอดระยะเวลาดำเนินการ	นิติบุคคลอุตสาหกรรมฯ หรือ บริษัท บางกอกเօร์ พ่อร่วงอินเตอร์สหรี จำกัด (ในรายที่ยังไม่ได้ก่อตั้ง [*] นิติบุคคลอุตสาหกรรมฯ)

**GREEN PLANET
CONSULTANT**
COMPANY LIMITED

รับรองจำนวน 35/84 หน้า

เดือนพฤษภาคม 2567

เดือนพฤษภาคม 2567

คงที่

บุคลากรรวมกันผู้มีสิทธิ์ทำรายงาน

นางสาวสุนทรีย์ พูลพันธุ์ และ นายวิจิตร วิหุราชวิจิตร
บริษัท โนริ คอลนีเนียม จำกัด จำกัด

(นางสาวพรประภา วงศ์ราษฎร์)
บริษัท บางกอกเօร์ จำกัด

ผู้รับผิดชอบ CO., LTD.
บริษัท บางกอกเօร์ จำกัด

ตารางที่ 4 มาตรการติดตามผลกระทบสังคมผลกระทบต่อชีวิตคุณภาพ (ต่อ)

၁၇၈၂ ခုနှစ်၊ ၁၃၀၅ ခုနှစ်၊ ၁၃၀၆ ခုနှစ်

โครงการป้องปุ่นปลากา栋ไม่ดีมีเงินไม่ออมคงจะต้องรอน้ำท่วมแล้วจึงจะสามารถดำเนินการได้

องค์ประกอบทางสิ่งแวดล้อม และคุณค่าทางวัฒนธรรม	พารามิเตอร์ที่ติดตามตรวจสอบ	วิธีการทั่วๆ ไปจัดวัด	ตำแหน่ง/สถานที่ติดตาม ตรวจสอบ	ความต้อง	ผู้รับผิดชอบ
4.2 สร้างภูมิปัญญา และคุณค่าทางวัฒนธรรม	1) โครงสร้างและภูมิปัญญา - สภาพพืชพรรณในชั้นราบที่มีการทำ นาอยู่ - สภาพที่ไม่แตกต่าง - สภาพที่มีการทำกราด	- ตรวจสอบอุปกรณ์ไฟฟ้าทุก ชนิดที่สำคัญก่อนเปิดตัวระบบ ไฟฟ้า - ตรวจสอบสภาพพื้นที่ไม่แตกต่าง ให้อยู่ในสภาพเดิมไม่เกินราก ปืนประจุ ประจำอย่างส่งงานตามอ 2) คุณภาพทางวัฒนธรรม - สภาพมนต์จารกรรม จันทร์ จันทร์	- อุปกรณ์ไฟฟ้าที่บ้านเรือน สร้างภูมิปัญญา ระบบไฟฟ้าต่อส่วนของท่อระบายน้ำ ไฟฟ้า - สำรวจสภาพพื้นที่ไม่แตกต่าง ตามลักษณะเดิมของหินที่ ถูกดัดแปลง “ไม่คลุมตัว” - สำรวจสภาพพื้นที่ไม่แตกต่าง ตามลักษณะเดิมของหินที่ ถูกดัดแปลง “ไม่คลุมตัว”	ทุกส่วนที่ ติดต่อระบบดินน้ำที่น้ำ ที่ติดต่อระบบดินน้ำที่น้ำ	ทุกส่วนที่ ติดต่อระบบดินน้ำที่น้ำ
4.2 สร้างภูมิปัญญา และคุณค่าทางวัฒนธรรม	2) โครงสร้างและภูมิปัญญา - สภาพพืชพรรณในชั้นราบที่มีการทำ นาอยู่ - สภาพที่ไม่แตกต่าง - สภาพที่มีการทำกราด	ให้อยู่ในสภาพเดิมไม่เกินราก ปืนประจุ ประจำอย่างส่งงานตามอ 2) คุณภาพทางวัฒนธรรม - สภาพมนต์จารกรรม จันทร์ จันทร์	- อุปกรณ์ไฟฟ้าที่บ้านเรือน สร้างภูมิปัญญา ระบบไฟฟ้าต่อส่วนของท่อระบายน้ำ ไฟฟ้า ไฟฟ้าชั่วคราว ไฟฟ้าชั่วคราว	ทุกส่วนที่ ติดต่อระบบดินน้ำที่น้ำ	ทุกส่วนที่ ติดต่อระบบดินน้ำที่น้ำ

ເດືອນພາຍຫຼາມ 2567

ເດືອນວຽກການ 2567

รับรองจำนวน 36/84 หน้า

ရန်မြန်မာပြည်သူမျှမှုပေးအပ်ခြင်း၊ မြန်မာတို့၏ အကြောင်းအရာများ

ឧប្បជ្ជកម្មការរៀបចំនគរូ នគរបាល

บริษัท บางกอกเคมีเเเคร์ฟอร์มูล่า จำกัด

二〇四

မြန်မာ အကျဉ်းချုပ်မှုပေးသွေးခြင်း ရှိခိုင်မှု မြန်မာ အစိုးရ

ตารางที่ 4 มาตรการติดตามตรวจสอบกระบวนการผลิตและติดตาม ระยะดำเนินการ (ต่อ)

โครงการ โนริ คุณโนมีเนียม

ตัวอย่างที่ ถนนป่าบูชา โครงการป่าบูชาค่อนโดมีเยี่ยมเมืองชลบุรี ตำบลป่ากนใหญ่ อำเภอป่าเกร็ด จังหวัดมหาสารคาม ของบริษัท บางกอกแอลเออร์อิมเมิลส์ทรี จำกัด

องค์ประกอบของมาตรฐานความถ้วนธรรม	พารามิเตอร์ที่ใช้ติดตามตรวจสอบ	วิธีวัดตรวจสอบ	ตัวแหน่งสถานที่ติดตาม	ความต้องการ	ผู้รับผิดชอบ
ผลคุณค่าทางฯ	พารามิเตอร์ที่ใช้ติดตามตรวจสอบ	วิธีวัดตรวจสอบ	ตัวแหน่งสถานที่ติดตาม	ความต้องการ	ผู้รับผิดชอบ
3)คุณภาพน้ำ สารเวย์น้ำ	- ค่าคง Yamabein Granular (ρΗ)	- Electrometric Method (ρΗ meter)	- เก็บตัวอย่างในน้ำ	ตรวจตัวอย่างต่อ 2 ครั้ง ก่อนนำไปและหลังภัทร์	นิติบุคคลอาคารชุด หรือ บริษัท บางกอกแอลเออร์
	- ค่าอุริอิสระคงเหลว	- Iodometric Method	สร้างว่ายน้ำ ส่วนลึกและส่วนตื้น บริเวณละ 1 จุด	บริการตลอดระยะเวลาดำเนินการ	ห้องวิเคราะห์สำหรับ ใบอนุญาตประกอบธุรกิจ นิติบุคคลอาคารชุด
	- พิคอลโคลิฟอร์มเบคทีเรีย (Fecal coliform Bacteria)	- Most Probable Number	- เก็บตัวอย่างในน้ำ	เดือนละ 1 ครั้ง ตลอดระยะเวลาดำเนินการ	
	- โคลิฟอร์มเบคทีเรียทั้งหมด (Total Coliform Bacteria)	- Most Probable Number	สร้างว่ายน้ำ ส่วนลึกและส่วนตื้น บริเวณละ 1 จุด		



**GREEN PLANET
CONSULTANT**
COMPANY LIMITED

โดยอนุญาต 2567

เดือนพฤษภาคม 2567

รับรองจำนวน 37/84 หน้า

ลงชื่อ นายวิวัฒน์ ใจดี ผู้มีสิทธิ์เจ้าของรายงาน
นางสาวอ้อมประยะภา วงศ์วรจัณ
บริษัท โนริ คุณโนมีเนียม จำกัด
บุคลากรรวมตัวผู้มีสิทธิ์เจ้าของรายงาน
นางสาวอรุณรัตน์ แทนพันธุ์ และ นายวิวัฒน์ ใจดี วิชวารัตน์ ใจดี

CBAV

ลงชื่อ วิวัฒน์ ใจดี
(นางสาวอ้อมประยะภา วงศ์วรจัณ)
บริษัท โนริ คุณโนมีเนียม จำกัด
บุคลากรรวมตัวผู้มีสิทธิ์เจ้าของรายงาน
นางสาวอรุณรัตน์ แทนพันธุ์ และ นายวิวัฒน์ ใจดี วิชวารัตน์ ใจดี

ตารางที่ 4 มาตรการติดตามตรวจสอบระบบสาระน้ำเสียของเรือน ระยะดำเนินการ (ต่อ)

โครงการ โนริ คุณโภคเนียม

ผู้ดูแล ถนนปีบูล่า โครงการปีบูลาค่อนได้มีเยี่ยมเมื่อทางองค์กรนี้ ดำเนินการในที่ อำเภอปากเกร็ด จังหวัดนนทบุรี ของบริษัท บางกอกแอลพาวเวอร์กลัฟส์ทรี จำกัด

องค์ประกอบของสิ่งแวดล้อม และคุณค่าทางๆ	พารามิเตอร์ที่ใช้ติดตามตรวจสอบ	วิธีวัดระทึกตรวจ	ตัวอย่าง/สถานที่ติดตาม ตรวจสอบ	ความก้าวหน้า	ผู้รับผิดชอบ
3) คุณภาพน้ำ สารร้าย味 (ต่อ)	- คลอรัสที่รวมกับสาร chlorine (Combined chlorine) - ค่าความเป็นด่าง (Alkalinity) - ความกระด้าง (Calcium hardness) - กรดไซยาซิค (Cyanuric acid) - คลอรีด (Chloride) - แอมโมเนียม (Ammonia) - ไนเตรต (Nitrate) - จุลินทรีย์หรือตัวบ่งชี้จุลินทรีย์ที่ทำให้เกิดโรค ได้แก่ <i>Escherichia coli</i> , <i>Staphylococcus aureus</i> และ <i>Pseudomonas aeruginosa</i>	- Iodometric Method - Titration - EDTA Titrimetric Method - Photometric - In-house method: TM 008 - Titrmetric - Brucine - Most Probable Number	- เก็บตัวอย่าง จำนวน สารร้าย味 ส่วนตื้น ปริมาณละ 1 จด (ในการทดสอบไม่ต้องซึมน้ำ) - เก็บตัวอย่าง จำนวน สารร้าย味 ส่วนตื้น ปริมาณละ 1 จด (ในการทดสอบไม่ต้องซึมน้ำ)	ปัจจุบัน คุณ ทรงดีระยะดำเนินการ	นิติบุคคลภาคราช ที่ปรึกษา บริษัท บางกอกแอลพาวเวอร์ กลัฟส์ทรี จำกัด (ในกรณีที่ยังไม่ได้ก่อตั้ง นิติบุคคลภาคราชยัง)



เดือนพฤษภาคม 2567
ลงชื่อ
(นางสาวอัมพรประภา วงศ์ธรรม) บริษัท บางกอกแอลพาวเวอร์กลัฟส์ทรี จำกัด

รับรองสำเนา 38/84 หน้า
บุคคลธรรมดานี้ยังคงมีผลใช้ได้ทำการรายงาน

ลงชื่อ
นายวิวัฒน์ แสงพันธ์ แสงพันธ์ แสง พันธ์ นายนิติ วิชราชาลิตวงศ์
บริษัท โนริ คุณโภคเนียม จำกัด

ลงชื่อ
(นางสาวอัมพรประภา วงศ์ธรรม) บริษัท บางกอกแอลพาวเวอร์กลัฟส์ทรี จำกัด

พัฒนาที่ 4 แนวทางด้านการจัดการสิ่งแวดล้อม ระยะสั้น (ต่อ)

ព្រះរាជាណាចក្រកម្ពុជា ព្រះមហាក្សត្រ ព្រះមហាក្សត្រ

องค์ประกอบของสิ่งแวดล้อม และคุณค่าทางฯ	พารามิเตอร์ที่บ่งบอกความต้องการของ ภูมิภาคฯ	วิธีวัดในคราฟท์/ตรวจสอบ	มาตรฐาน/สถานภาพที่ติดตาม ตรวจสอบ	ความสำคัญ	ผู้รับผิดชอบ
4.3 ทรัพยากรดับเพลิงฯ สังคมฯ	พารามิเตอร์ที่บ่งบอกความต้องการของ ภูมิภาคฯ	- ตรวจสอบแหล่งจัดทำเป็นบ่อบนทึบ ต้นไม้ในหมู่บ้านหน่อยๆ มอง ตัวบ่อบนทึบห่างจากหมู่บ้าน หรืออุตสาหกรรมอย่างน้อยหนึ่ง เดือน ให้บ่อบนทึบไม่ชำรุดเสื่อม สภาพเท่านั้น	- ตรวจสอบแหล่งจัดทำเป็นบ่อบนทึบ การตรวจสอบ การตรวจสอบ	มาตรฐาน ที่ก่อให้เกิด ผลกระทบทางเศรษฐกิจ และการดำเนินการ	บริษัท บางกอกน้ำแอร์ พร็อพเพอร์ตี้จำกัด (บีกรน)ที่ยังไม่ได้ยื่น นิติบุคคลมาภาครชุด



GREEN PLANET
CONSULTANT
COMPANY LIMITED

รัฐประองจ้านวน 39/84 หน้า

ການມາຍຄະດີກຳນົດກຳນົດຫຼັງຈາກມີການປະຕິບັດການສົ່ງເອົາ

Digitized by srujanika@gmail.com 2567


บริษัท บีบีเอช จำกัด (มหาชน)
BANGKOK BEEHIVE HOLDINGS PUBLIC COMPANY LTD.

ก.๖๐๑๒๐๗๖๗ ๒๕๖๗

(၂၀၁၃ ခုနှစ်၊ မေလ၊ ၁၆ ရက်နေ့၊ ၁၁:၂၀ နာရီ)

ប្រព័ន្ធបាយកាសខ្លួនក្នុងតាមរយៈ

ព្រៃនីង ក្នុង អាជីវកម្ម របស់ខ្លួន ត្រូវបានដាក់ជាប្រចាំឆ្នាំ

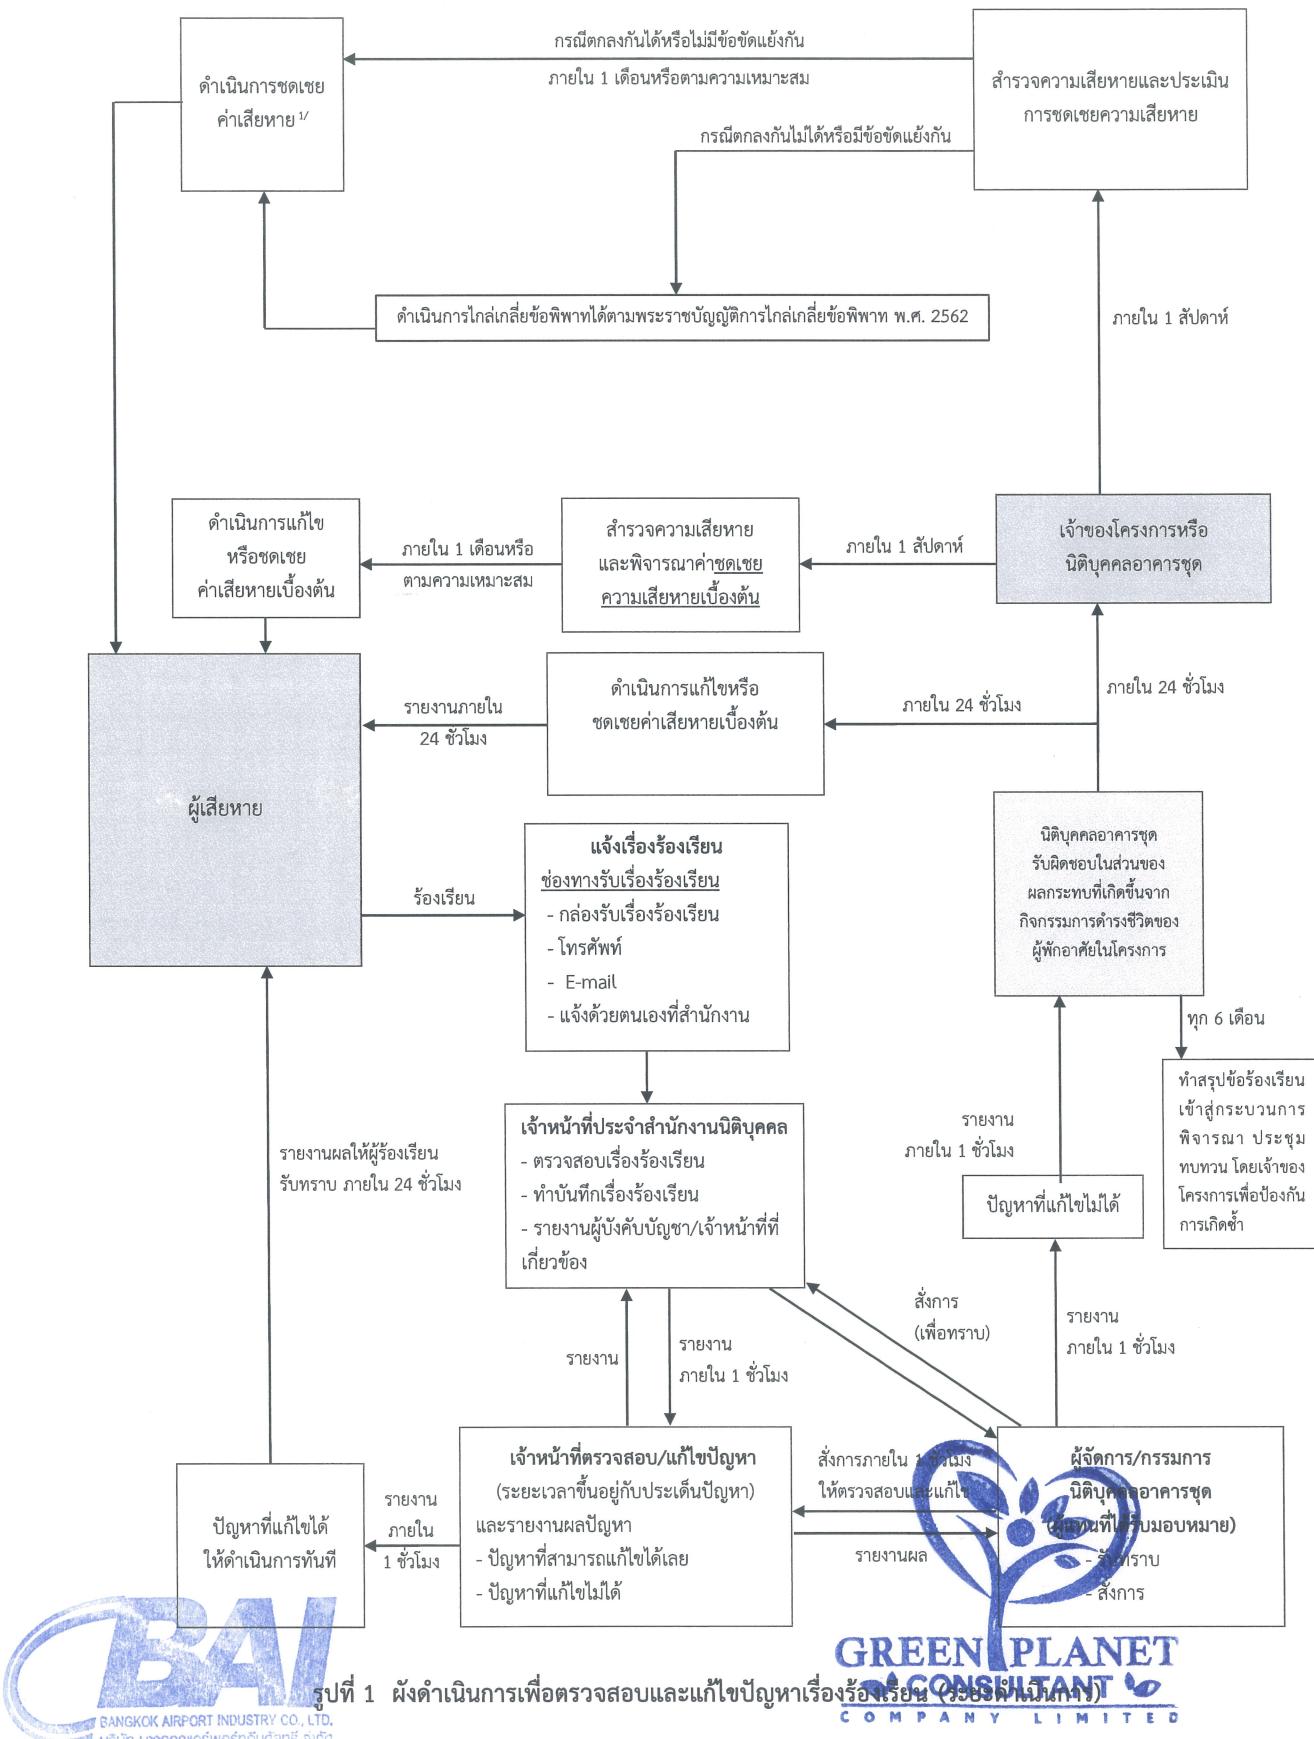

ใบอนุญาตประกอบธุรกิจ Green Line Consultant จำกัด

เดือนพฤษภาคม 2567

เดือนพฤษภาคม 2567

รับรองจำนวน 40/84 หน้า

二

Darby Clark

๒๕๖๑

សារព័ត៌មានអនុវត្តន៍ និងរបាយការណ៍ នគរាពេជ្រាវ បុគ្គលទេរ

• គិតីវ៉ា គិតី ពគរិវ៉ា គិតី ម៉ោងការិវ៉ា វំភូត



BANGKOK AIRPORT INDUSTRY CO., LTD.
บริษัท บางกอกแอร์พอร์ตกรุ๊ป จำกัด


เดือนพฤษภาคม 2567

ลงชื่อ
ผู้รับมอบอำนาจ
(นางสาวอัมพรประภา วงศ์โรจัน)
บริษัท บางกอกแอร์พอร์ตกรุ๊ป จำกัด

สัญลักษณ์จราจร และความหมายดังนี้

สัญลักษณ์จราจร	ความหมาย	สัญลักษณ์จราจร	ความหมาย
วงกลม 2 ตัว	กล้อง CCTV	ห้ามเลี้ยวซ้าย	ห้ามสัญลักษณ์เดินทางขวา(ถือห้องน้ำ)
↑	สัญลักษณ์เดินทางเดินทางไป	ห้ามเลี้ยวขวา	ห้ามสัญลักษณ์เดินทางขวา(ถือห้องน้ำ)
↙	สัญลักษณ์เดินทางเดินทางซ้าย	ห้ามเลี้ยวซ้าย 2.10 เมตร	ห้ามสัญลักษณ์เดินทางซ้าย 2.10 เมตร
↖	สัญลักษณ์เดินทางเดินทางเดินทางซ้าย	IN	นำเข้าสัญลักษณ์เดินทางซ้าย
↗	สัญลักษณ์เดินทางเดินทางขวาไป หรือเดินทางขวา	OUT	นำออกสัญลักษณ์เดินทางขวา
↙↗	สัญลักษณ์เดินทางเดินทางขวาไป หรือเดินทางซ้าย	↓	นำออกสัญลักษณ์เดินทางขวา
↑↗	นำเข้าสัญลักษณ์เดินทางเดินทางขวา	↖	นำเข้าสัญลักษณ์เดินทางซ้าย
↑↖	นำเข้าสัญลักษณ์เดินทางเดินทางขวา	↑	นำเข้าสัญลักษณ์เดินทางขวา
↖↖	เป็นรถสองคันเร็ว	↙↖	สัญลักษณ์เดินทางเดินทางเร็ว
↑↖↖	สัญลักษณ์เดินทางเดินทางเร็ว		

SAINT FRANCIS XAVIER SCHOOL

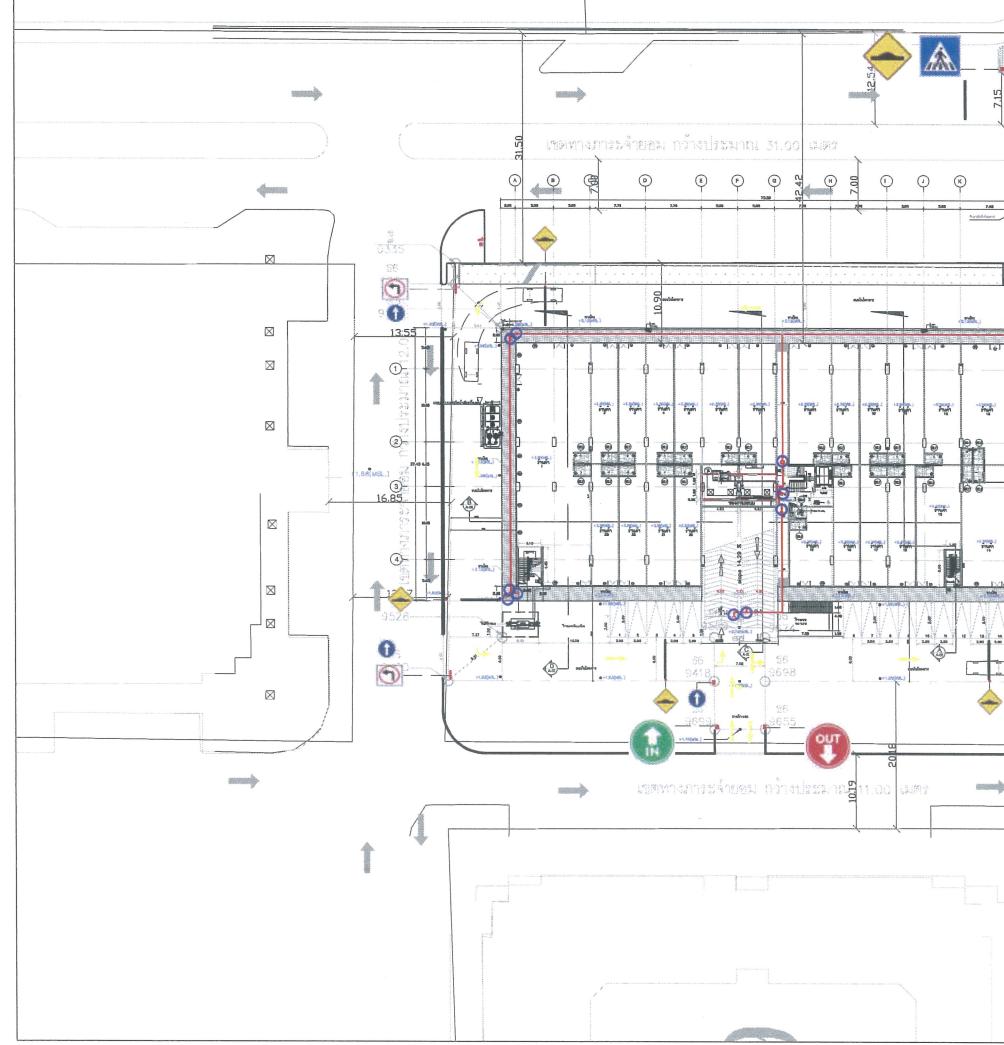

รูปที่ 3 ผังบริเวณระบบจราจร ป้ายจราจร และ CCTV ชั้นล่าง ของโครงการ

เดือนพฤษภาคม 2567

ลงชื่อ กานดา ภานุวนิช พงษ์สุวรรณ วิชิตวงศ์ บุคคลธรรมดายังมีสิทธิจัดทำรายงาน
(นางสาวานุวนิช พงษ์สุวรรณ แสนพันธุ์ และ นายวิชิตโชค วิชุรชิตวงศ์)

บริษัท กรีน พลาเน็ท คอนเซปต์ เทคโนโลยี จำกัด

รับรองจำนวน 42/84 หน้า




โรงเรียนเซนต์ฟรานซิสเซเวียร์ เมืองทองธานี

ส. 3 ชั้น

PENCE SAINT FRANCIS XAVIER SCHOOL

GREEN PLANET CONSULTANT COMPANY LIMITED

ลักษณะ

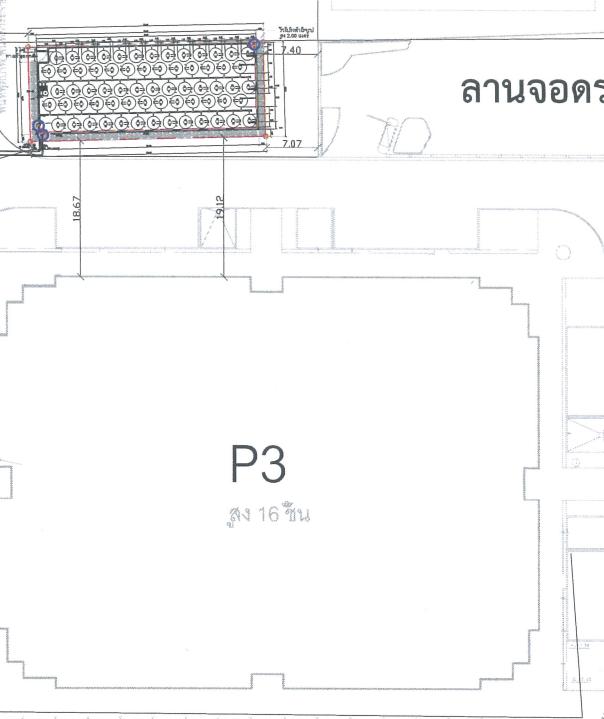

P3

ส. 16 ชั้น

C9
ส. 16 ชั้น

C8
ส. 16 ชั้น

PROJECT :
โครงการ นิริ คอนโดมิเนียม
โครงการ อาคารชุดห้าชั้นเดียวและพาณิชยกรรม
16ชั้นและคาดห้า

OWNER :
บริษัท บางกอกแอร์พอร์ตกรุ๊ป จำกัด
47/569-578 หมู่ 3 ชั้น 10
ถนนไนน์บีชสุขุมวิท แขวงวัฒนา
เขตวัฒนา กรุงเทพมหานคร 10110
ประเทศไทย โทร 02-5044940-9

PROJECT MANAGERS & CONTRACTOR :



Bouygues Thai Ltd.
439 Bond Street, Bangkok, Pakkred, Nonthaburi 11120
Tel. 02 360-2300/0, Fax. 02 960-2312, 13, 14

ARCHITECTS :
PACIFIC ARCHITECTURE AND PLANNING CO.,LTD.
302/22 Soi 71 Ladprao Road Wangthonglang, Bangkok 10310
Tel.&Fax (02) 002-4522

สถาปัตยกรรม :
กินะ ภัสดาเดชวงศ์ ชั้น 80 390
เชร์ที 45/45, ซอยงามวงศ์วาน 47 ถนนงามวงศ์วาน
แขวงทุ่งสองห้อง เขตหนองแขม กรุงเทพฯ 10210
นายธรรมรงค์ สำราญวงศ์ ชั้น 1565
นายธนากรนิเวศน์ ลิ่วพิชิต ชั้น 7352

STRUCTURAL ENGINEERS :

EK CONSULTANT CO., LTD.
อุทัย ฤทธิ์ศรีรัตน์ ต. 5476 ร. ๗ บ้าน

วิศวกรรมศาสตร์ชั้นป้องกัน
ศรีชัย เอกธีร์ ชั้น 4923
เศรษฐี นนท์ ชั้น 4 ตั้งคงนากติ ยม่องกุ่มชาน จ.ปทุมธานี

SERVICE ENGINEERS :

G บริษัท จีเทค จำกัด
GETEC CO.,LTD.
40-42 หมู่ 9 ถนนสุขุมวิท แขวงคลองเตยเหนือ กรุงเทพฯ 10110
โทรศัพท์ 02-5044940-9 โทรสาร 02-5044940-9
อีเมลล์ : info@getec-thai.com
www.getec.co.th

ELECTRICAL ENGINEERS :

นพกฤษณ์ ยะเพ็ชา ต. 696
วีร์พงษ์ ฐานอ่อนดี ต. 43922

MECHANICAL ENGINEERS :

นพกฤษณ์ ยะเพ็ชา ต. 3733
นพกฤษณ์ จิราภรณ์ ต. 28548

SANITARY ENGINEERS :

นพกฤษณ์ ยะเพ็ชา ต. 211

KEYPLAN :

Drawing Title :

ผังบริเวณ

PROJECT

ISSUER / PACKAGE CODE

DOC. TYPE

AREA CODE

REVISION

DATE

PROJECT No. 0000 DWG. No.

FILE NAME :

DATE :

These drawings are the property of Pacific Architecture and planning co.,ltd. or Above Mentioned firm And not to be used or reproduced without specific permission. All the dimensions are base on figures given. Do not measure by scale.


SCALE

1:1000(A3)

SCALE 1 : 1000

SCALE 6 10 15 18 20 25

FOR EIA

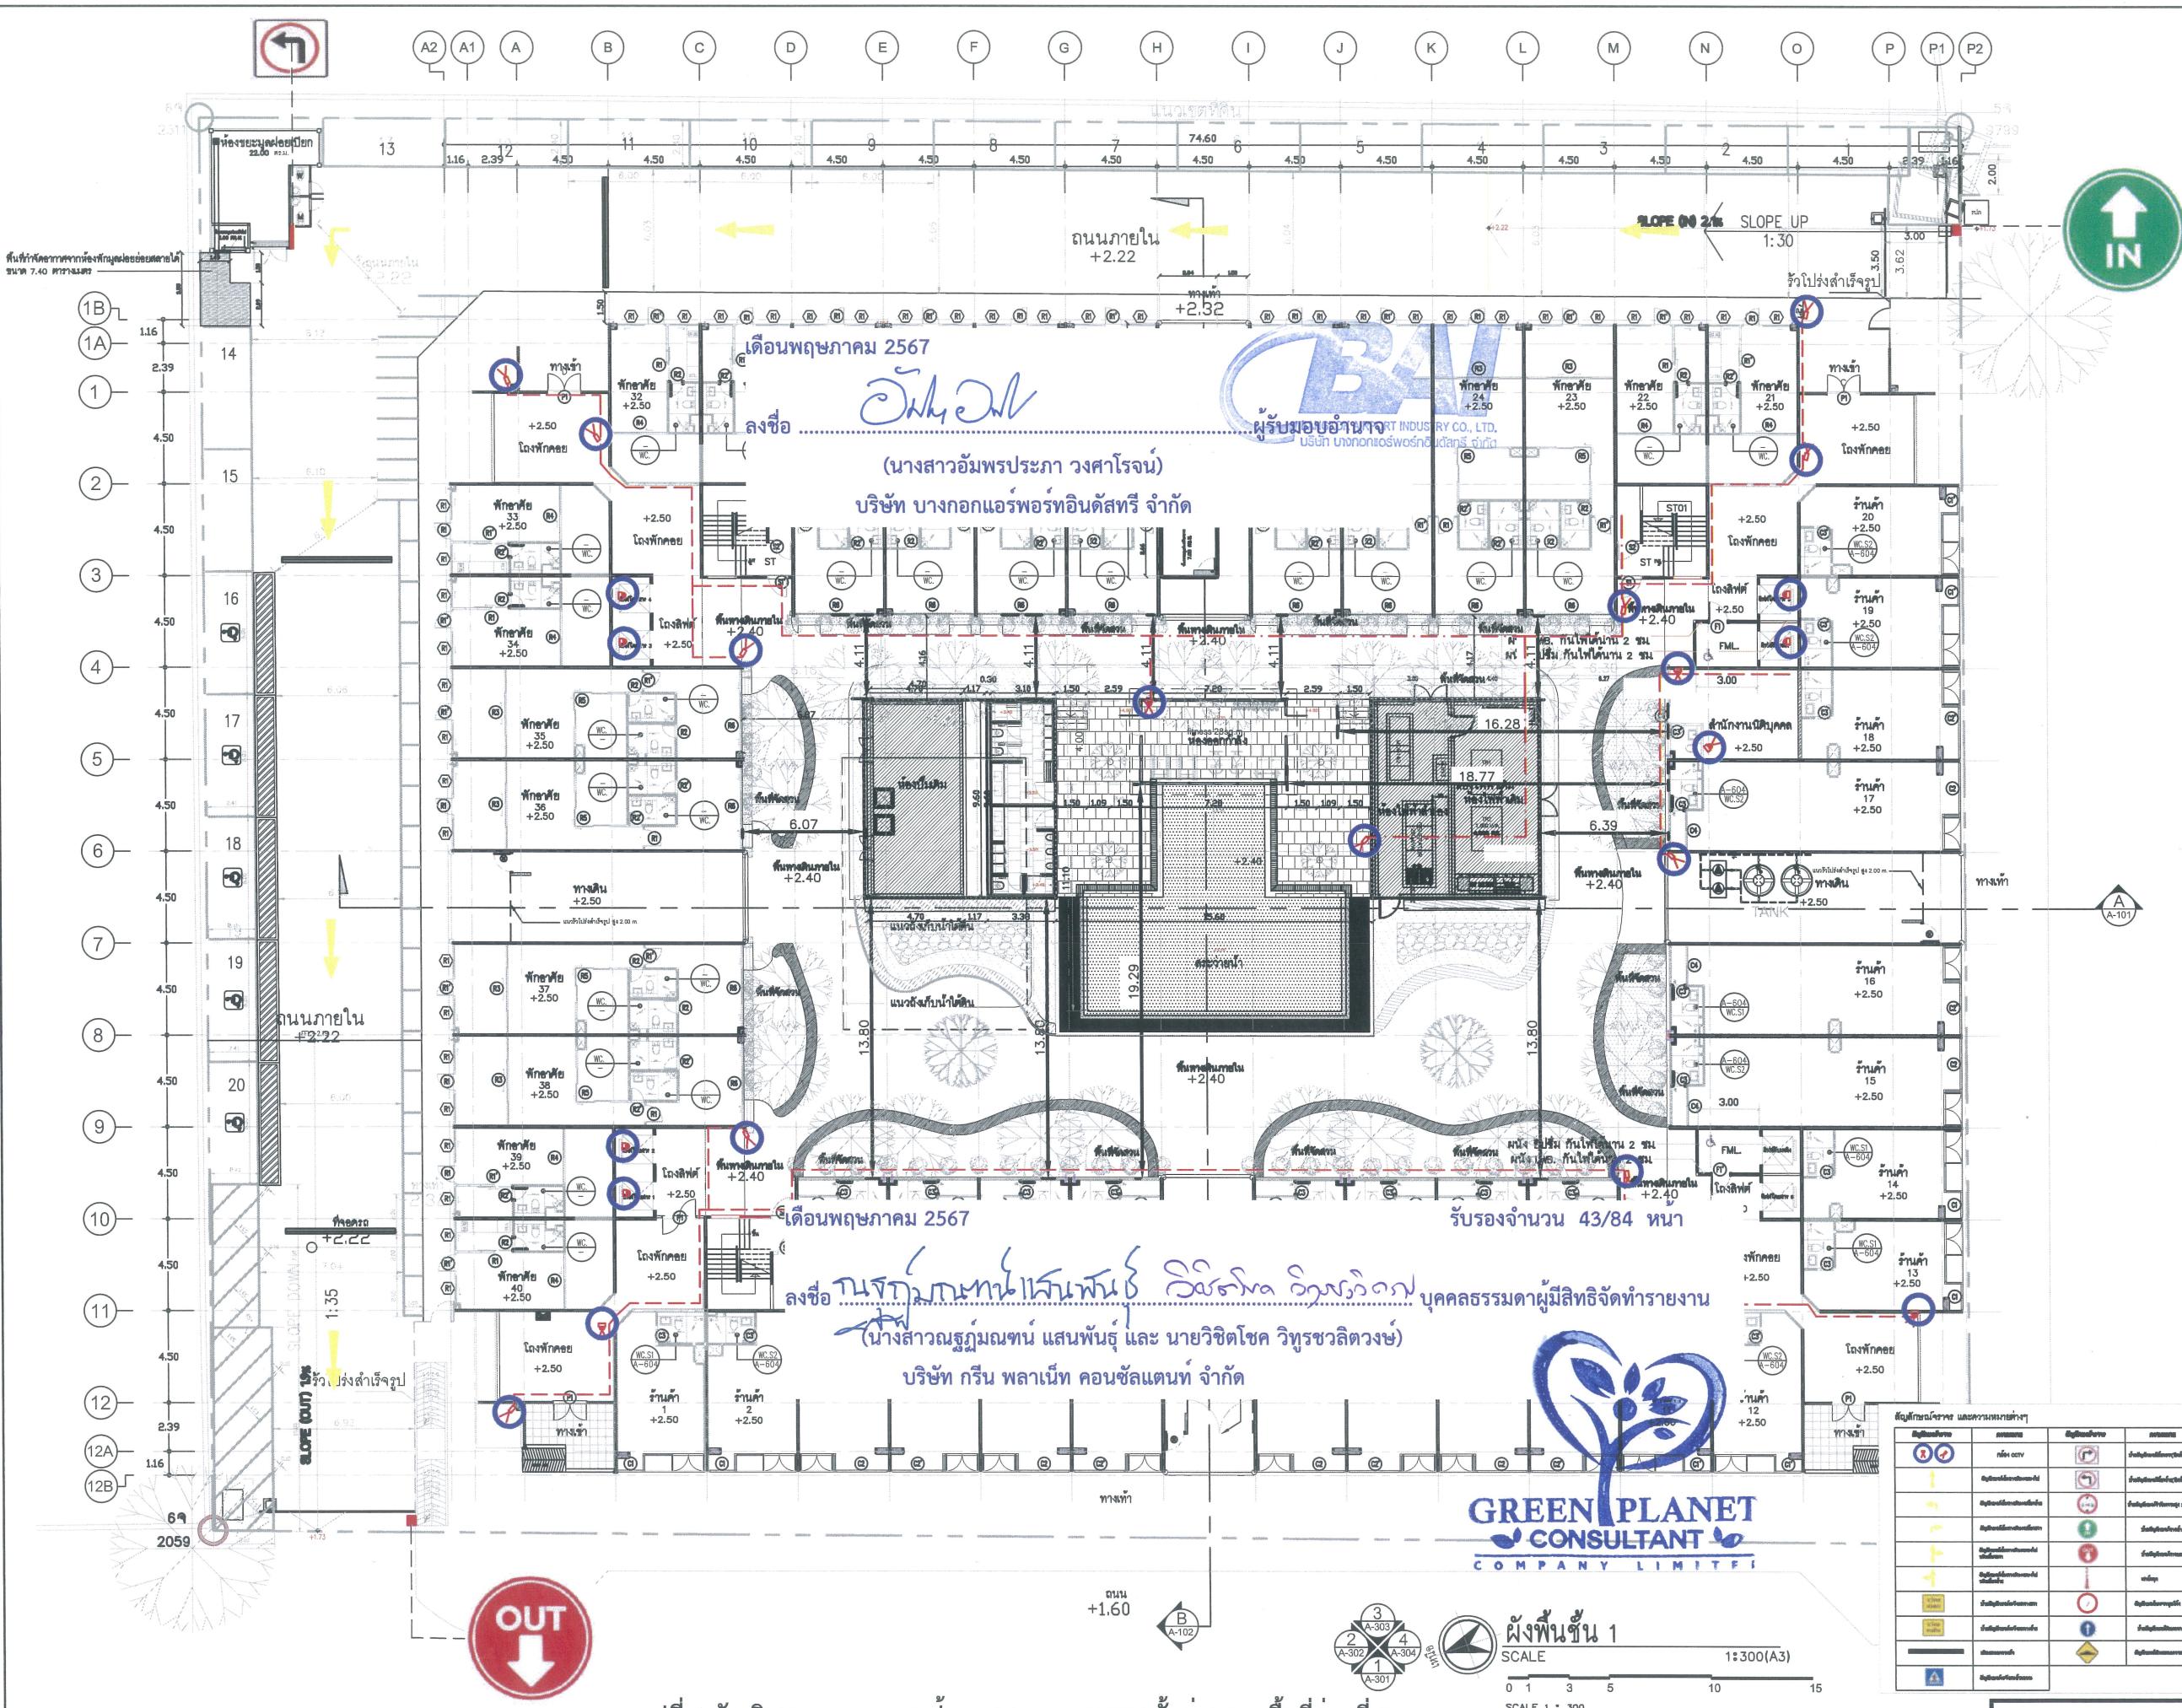

รูปที่ 4 ผังบริเวณระบบจราจร ป้ายจราจร และ CCTV ชั้นล่าง ของพื้นที่ส่วนที่ 1

PROJECT :
โครงการ นิริ คณิตมีเนียม
โครงการ อาคารชุดพักอาศัยและพาณิชยกรรม
16ชั้นและคาดฟ้า

OWNER :
บริษัท บางกอกแอลฟ์พร็อพเพอร์ตี้ชิปส์จำกัด จำกัด
47/508-578 หมู่ 3 ถนน 10
ตำบลโนนไผ่ อำเภอบางพลี จังหวัดชลบุรี
ถนน บ้านไผ่ 3 บ้านเดียวในเมือง บ้านเดียว บ้านเดียว
พื้นที่ 1110 ไร่ 02-5044800-9

PROJECT MANAGERS & CONTRACTOR :



Bouygues Thai Ltd.
489 Bond Street, Bangkok, Pakkred, Nonthaburi 11120
Tel. 02 960-2300/10, Fax. 02 960-2312, 13, 14

ARCHITECTS :
 PACIFIC ARCHITECTURE
 AND PLANNING CO.,LTD.
 302/22 Soi 71,Ladprao Road
 Wangthonglang, Bangkok 10310
 Tel.& fax : (02) 002-4522

ສະກັບປົງລົງທອນເມນີນ :
ທີ່ນາງ ທັກຂິດເພີ້ນ 2-8 390
ແຫວີ້ 15/15 ວະຍອດກະຊວງຈຸດ 47 ໂພນເມືອນຈຸດ
ແຂວງຈຸດຕະຫຼາດເພີ້ນທີ່ ກູດທະການການ 10210
ນະຄອນຫຼວງວຽງຈັນ ເມືອນຫຼວງວຽງຈັນ 1505
ນະຄອນຫຼວງວຽງຈັນ ຮາມວິໄລ 17332

STRUCTURAL ENGINEERS :
EK CONSULTANT CO., LTD.
58/62 Muang Thong Thani, Moo 3, Klong Kliau,
Pak Kret, Nonthaburi 11120
Tel. +65 982 9081-2
E-Mail : ek_consultant@yahoo.com

วิศวกรรมศาสตร์ มหาวิทยาลัยเทคโนโลยีราชมงคลล้านนา
สหศึกษา ชั้นปีที่ 3 ภาคฤดูร้อน ประจำปี พ.ศ. ๒๕๖๓

SERVICE ENGINEERS :
บริษัท จีเทค จำกัด
GETEC CO.,LTD.

40/42 หมู่ 4 ถนนสุขุมวิท แขวงคลองเตย เขตคลองเตย กรุงเทพฯ 10110
 40/42 Soi Chaloem Phra Ngamkrong Rd., Thonglor, Bangkok, 10110
 โทร. +66-2-478-0200, +66-2-478-0201, Email : info@getec-thailand.com

ELECTRICAL ENGINEERS :

นายกฤษณ์ ยมจิโนดา	กทก. 695	
วิริพงษ์ ฐานวัฒน์ศิริ	กทก. 43922	วิริพงษ์ ฐานวัฒน์ศิริ

MECHANICAL ENGINEERS :
นายกานพ เสนอภักดิ์ สก.3733

លោកសញ្ញា ចំករាបកិទ្យា
អភិវឌ្ឍន៍ ក្រសួងបច្ចេកទេស
លោកសញ្ញា ជំរុញ កិទ្យា
អភិវឌ្ឍន៍ ក្រសួងបច្ចេកទេស
SANITARY ENGINEERS :

จำนวน ๙ สืบวัสดุงานหนังฯ ๒๘.211 *Hurst*

THE INFLUENCE OF THE ENVIRONMENT ON HUMAN BEHAVIOR

Drawing Title :

ຜັກພື້ນຂຶ້ນ 1



GREEN PLANET CONSULTANT

FOR EIA

These drawings are the property of Pacific Architecture and planning co.,ltd. or Above Mentioned firm And not to be used or reproduced without specific permission. All the dimesions are base on figures given. Do not measure by scale.

เดือนพฤษภาคม 2567

ถนน +1.750 (MSL) ตีอ่อนพฤษภาคม 2567

รับรองจำนวน 44/84 หน้า




ลงชื่อ (นางสาวอัมพรประภา วงศ์ราใจ) บริษัท บางกอกแวร์พอร์ทอนด์สทรี จำกัด

ลงชื่อ นางสาวกานดา พจน์บุรี วิชช์วงศ์ วัฒน์คำ
(นางสาวณรรษ์มน พจน์บุรี และ นายวิชิตโชค วิทูรยวัลติวงศ์)

..... บุคคลธรรมด้าผู้มีสิทธิจัดทำรายงาน

ເສັ້ນແນວຮ້ວໂຄຮງກາ

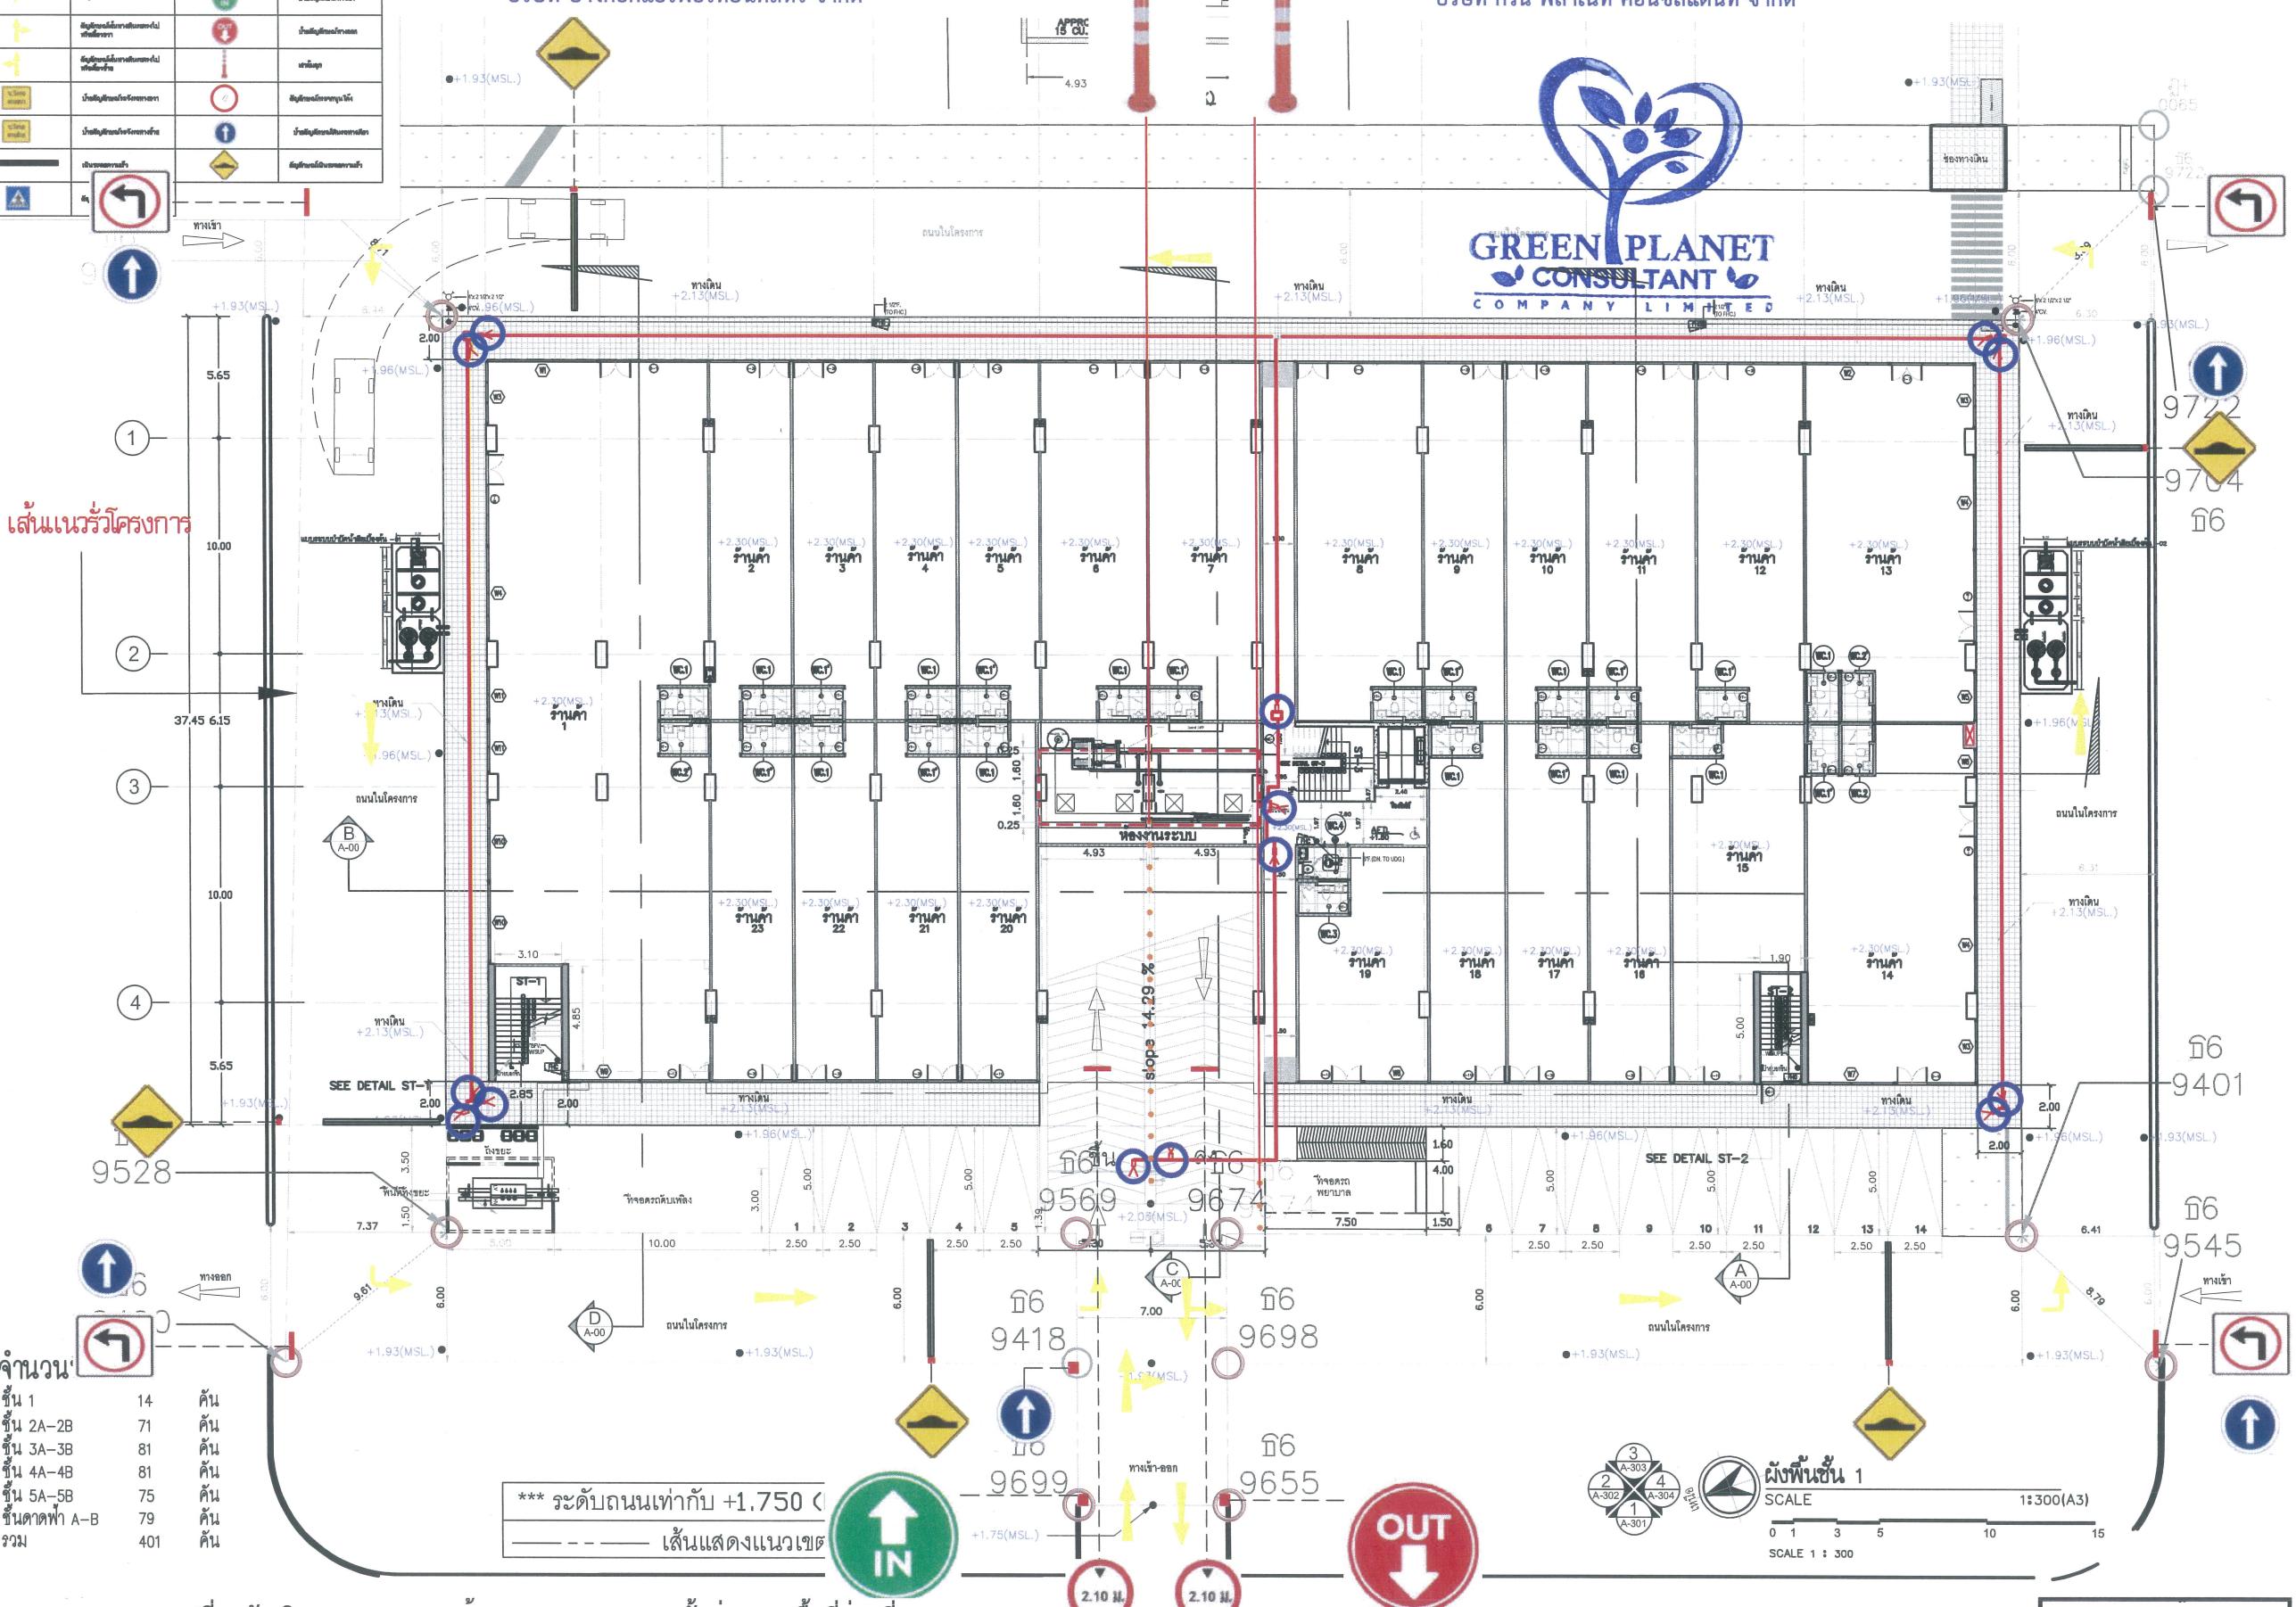

รูปที่ 5 ผังบริเวณระบบจราจร ป้ายจราจร และ CCTV ชั้นล่าง ของพื้นที่ส่วนที่ 2

A-301
0 1 3 5
SCALE 1 : 300

PROJECT :
โครงการ อาคารจอดรถและพาณิชยกรรม

OWNER :
บริษัท บางกอกแม่พะรุงไทรเดสทริบิวตี้ จำกัด
47/990-57 ชั้น 3 ถนน 10
กงสุลใหญ่ในประเทศไทย แขวงจันทร์
ถนน นราธิวาส 3 สำนักงานใหญ่ สำนัก บางกอก
ศูนย์รวม พลังงาน 11120 โทร 02-3044840-8

PROJECT MANAGERS & CONTRACTOR :
 BOUYGUES-THAI

Bouygues Thai Ltd.
489 Bond Street, Bangkok, Pakkred, Nonthaburi 11120
Tel. 02 960-2300/10, Fax. 02 960-2312, 13, 14

ARCHITECTS :

**PACIFIC ARCHITECTURE
AND PLANNING CO.,LTD.**
 302/22 Soi 71,Ladprao Road
 Wangthonglang, Bangkok 10310
 Tel.&Fax (02) 004-4522

ผู้รายงานตัวที่ไม่พบ :
 บินกาน หักกันภูริษ์ 2-สก 390 
 เกจิ 45/45 ถนนกาญจนบุรี 47 หมู่ 4 ตำบลกาญจนบุรี
 แขวงกาญจนบุรี เขตป้อมปราบศัตรูพ่าย กรุงเทพมหานคร 10210
 นายนรรภรรยา ฟื้นฟูชัย ผลลัพธ์ 1585 
 นายชาญกานต์ ชัชวาลย์ กกท. 17327 

STRUCTURAL ENGINEERS :		
INFRA		
INFRA GROUP CO., LTD		
22, SOI LAT PHUOC 35, CHAVAKHEM CHATUCHAK, BANGKOK, 10900 THAILAND. Tel: 0-2171-4162		
นาย สุรพิรัชต์ ใจดีวงศ์พิเศษ	ตำแหน่ง	กศ 1503
นายพงษ์ แภร์ประภากล้าวิริยะ	ตำแหน่ง	กศ 11067
นายพิริยะ ชาติพิริยะ	ตำแหน่ง	กศ 12907
นายพงษ์ พึ่งผลัก	ตำแหน่ง	กศ 15157
นายพงษ์ ใจดีวงศ์พิเศษ	ตำแหน่ง	กศ 81992
ผู้รับผิดชอบสถาปัตยกรรมออกแบบโครงสร้างที่ ๑ :		
นายพงษ์ ใจดีวงศ์พิเศษ	ตำแหน่ง	กศ 1169

① (+88) 2-564-7800 Fax : (+88) 2-560-5785 E-mail : getcp@hot@yahoo.com
WWW.GEFCO.CO.TH

ELECTRICAL ENGINEERS :

ဒုပ္ပန် ဒုပ္ပန်မင်္ဂလာ ဘဏ် 43822 ဒုပ္ပန် ဒုပ္ပန်မင်္ဂလာ

นางสาวพศิรา แสงลักษณ์ กก.3733
ณัฐวงศ์ จักรวาลกิจ กก.28548

ก่อสร้าง สำนักงานน้ำ ๒๖.๒๑๑ *front*

卷之三

PROJECT	
ISSUER / PACKAGE CODE	
DOC. TYPE	
AREA CODE	
REVISION	DATE
PROJECT No.	0000
DWG. No.	
FILE NAME :	

These drawings are the property of Pacific
Architecture and planning co.,ltd. or Above
Mentioned firm And not to be used or
reproduced without specific permission. All
the dimesions are base on figures given.
Do not measure by scale.

ມີຢັງເປົ້າຫາວ່າ	ຄວາມຄອງ	ມີຢັງເປົ້າຫາວ່າ	ຄວາມຄອງ
	ກຳລັງ CCTV		ບໍ່ມີຢັງເປົ້າຫາວ່າເກີດຕົກ (ໃຫຍ້ເກີດຕົກ)
	ມີຢັງເປົ້າຫາວ່າກິດຕົກຕົກປ່ານ		ບໍ່ມີຢັງເປົ້າຫາວ່າກິດຕົກຕົກປ່ານ
	ມີຢັງເປົ້າຫາວ່າກິດຕົກຕົກທີ່ຂ່າຍ		ບໍ່ມີຢັງເປົ້າຫາວ່າກິດຕົກຕົກທີ່ຂ່າຍ
	ມີຢັງເປົ້າຫາວ່າກິດຕົກຕົກທີ່ເກົ່າ		ບໍ່ມີຢັງເປົ້າຫາວ່າກິດຕົກຕົກທີ່ເກົ່າ
	ມີຢັງເປົ້າຫາວ່າກິດຕົກຕົກປ່ານ ທີ່ເກົ່າ		ບໍ່ມີຢັງເປົ້າຫາວ່າກິດຕົກຕົກປ່ານ ທີ່ເກົ່າ
	ມີຢັງເປົ້າຫາວ່າກິດຕົກຕົກປ່ານ ທີ່ຂ່າຍ		ບໍ່ມີຢັງເປົ້າຫາວ່າກິດຕົກຕົກປ່ານ ທີ່ຂ່າຍ
	ມີຢັງເປົ້າຫາວ່າກິດຕົກຕົກທີ່ ເກົ່າ		ບໍ່ມີຢັງເປົ້າຫາວ່າກິດຕົກຕົກທີ່ ເກົ່າ
	ມີຢັງເປົ້າຫາວ່າກິດຕົກຕົກທີ່ ຂ່າຍ		ບໍ່ມີຢັງເປົ້າຫາວ່າກິດຕົກຕົກທີ່ ຂ່າຍ
	ມີຢັງເປົ້າຫາວ່າ		ມີຢັງເປົ້າຫາວ່າ
	ມີຢັງເປົ້າຫາວ່າຮັບຮັບແນວ		

เดือนพฤษภาคม 2567

Only One

เดือนพฤษภาคม 2567




รับรองจำนวน 45/84 หน้า

.....
(นางสาวอัมพรประภา วงศ์โรจัน)
บริษัท บางกอกแคร์พอร์ทอินดัสทรี จำกัด

ลงชื่อ นายวิชิต ใจดี พนักงาน บริษัท วิชิตดีไซน์ บุคคลธรรมดานี้มีสิทธิจัดทำรายงาน
(นางสาวณรัฐมนันท์ แสนพันธ์ และ นายวิชิต ใจดี วิทรชวิติตวงศ์)

บริษัท กรีน พลาเน็ท คอนซัลแทนท์ จำกัด

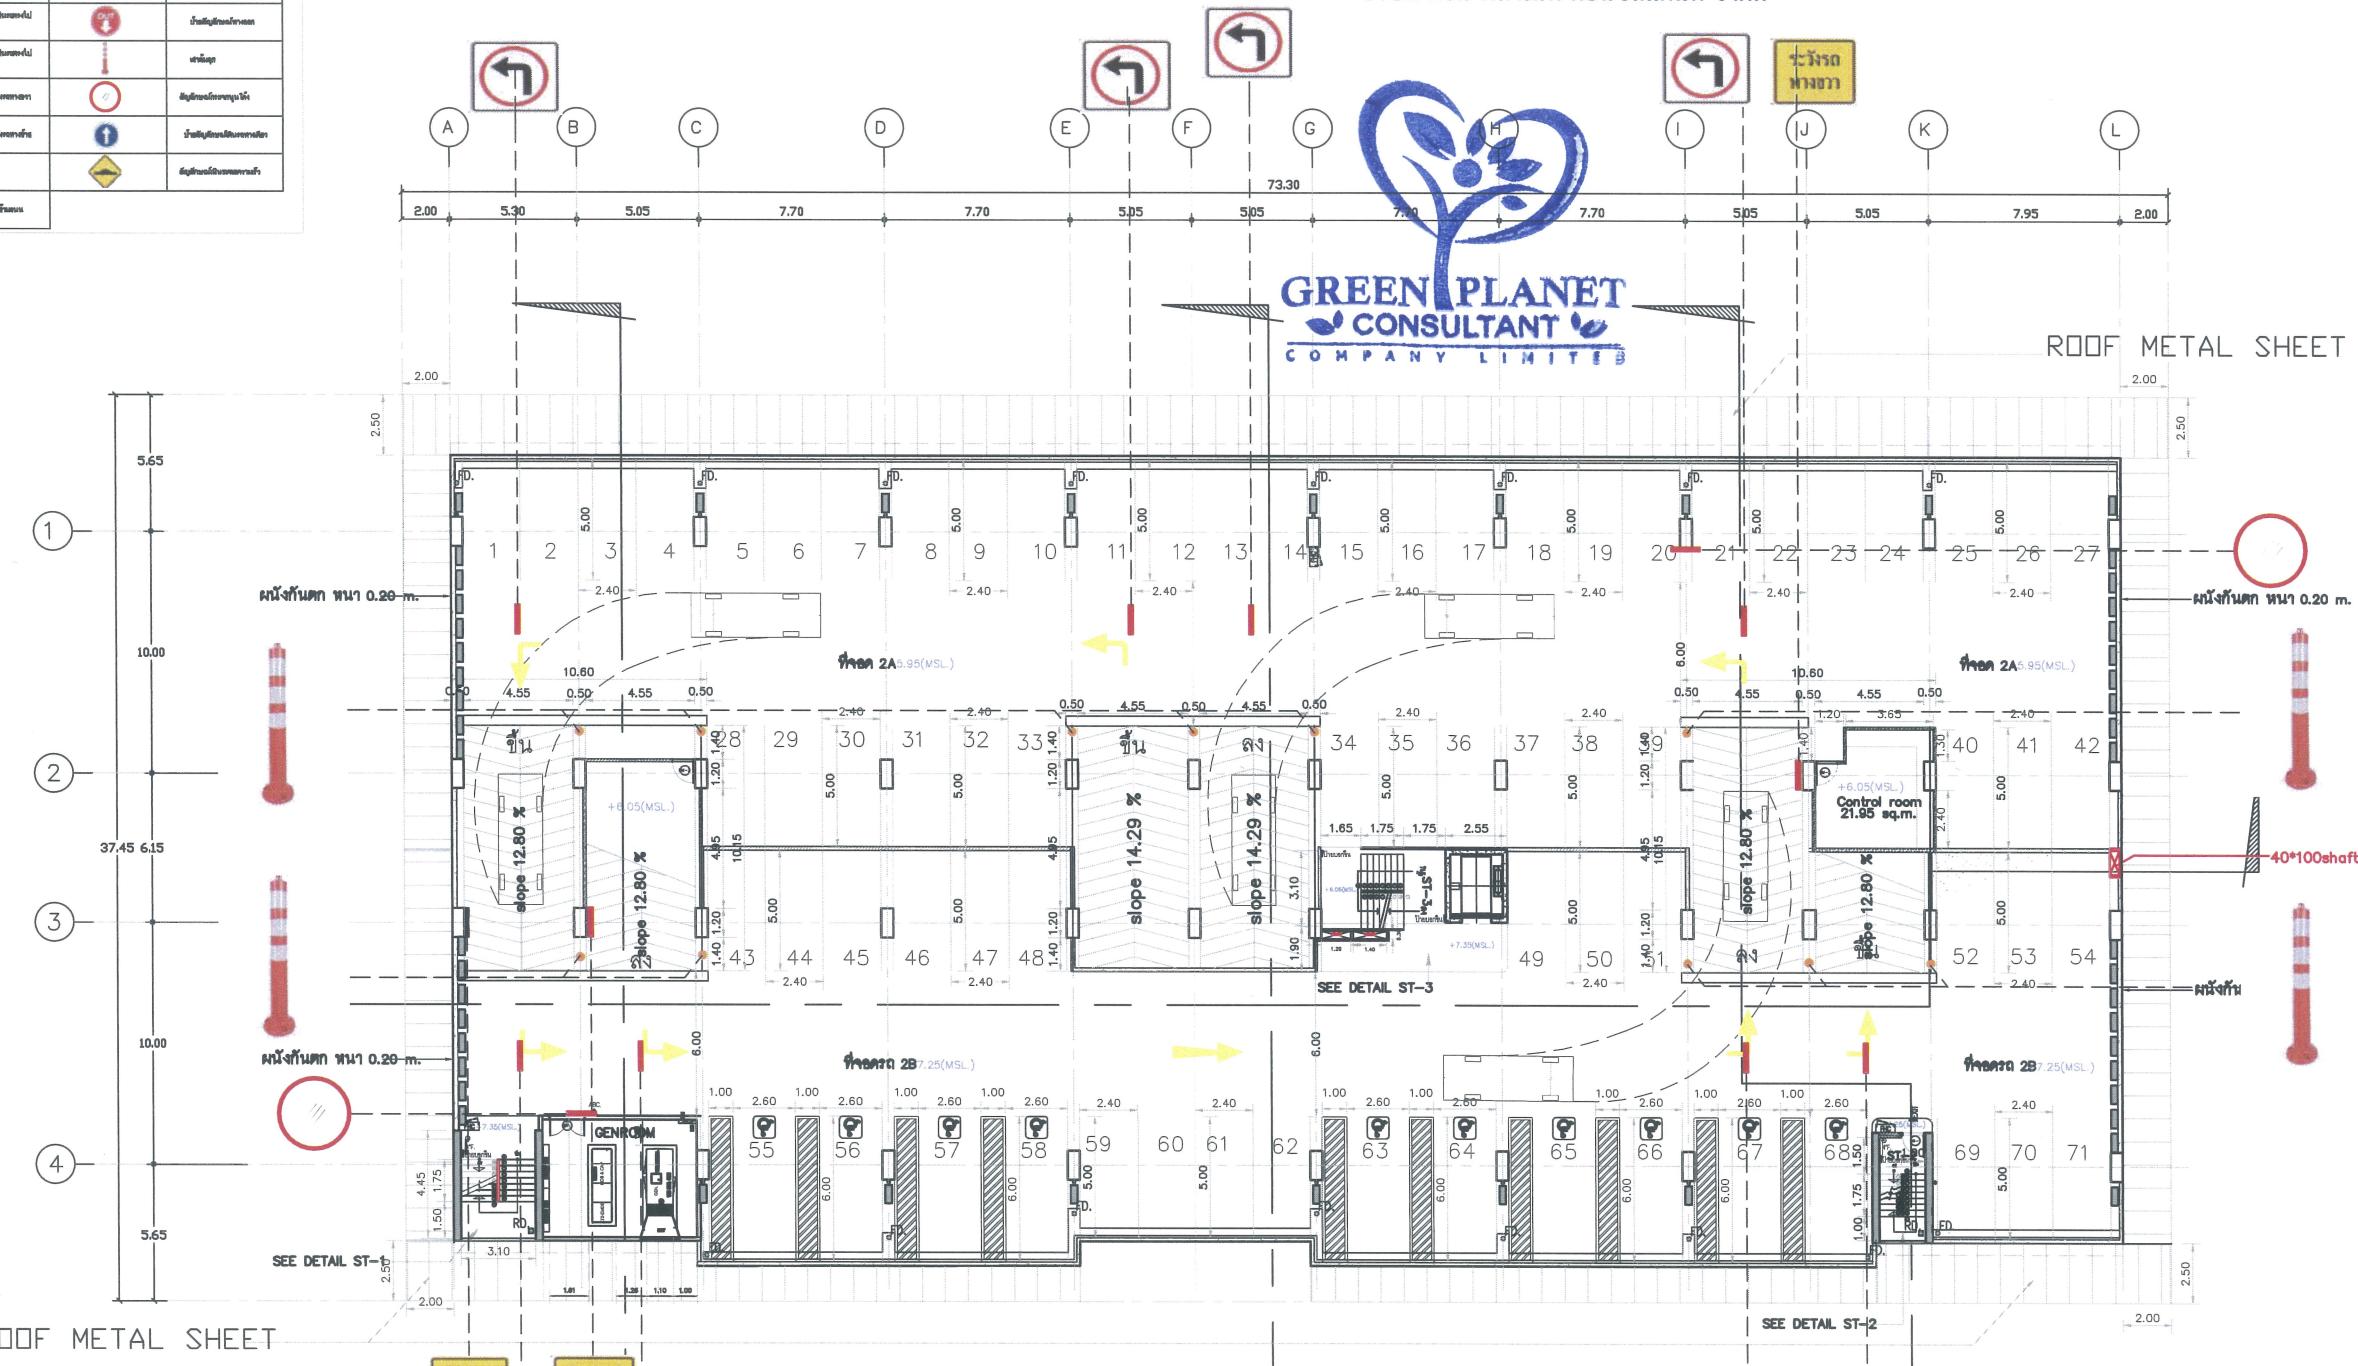

จำนวนที่จอดรถ

၁၁	1	14
၁၂	2A-2B	71
၁၃	3A-3B	81
၁၄	4A-4B	81
၁၅	5A-5B	75
၁၆	၁၆၈၈	79
၁၇	၁၆၈၉	401

รูปที่ 6 ผังบริเวณระบบจราจร ป้ายจราจร ชั้น 2 ของพื้นที่ส่วนที่ 2

*** ระดับถนนเท่ากับ +1.750 (MSL)

FOR EIA

PROJECT :
โครงการ อาคารจอดรถและพานิชยกรรม
คสล. 5 ชั้นคาดฟ้า

OWNER :
บริษัท บางกอกแพร์ฟาร์มินิสต์ จำกัด
47/500-578 หมู่ 3 ถนน 10
ก้อนดีบุรีสุพรรณบุรี จังหวัดสุพรรณบุรี
ถนน บ้านใหม่ 3 ตำบลบ้านใหม่ อำเภอ ปากเกร็ด
จังหวัด นนทบุรี 11140 โทร 02-3044640-8

PROJECT MANAGERS & CONTRACTOR :



Bouygues Thai Ltd.
489 Bond Street, Bangkok, Pakkred, Nonthaburi 11120
Tel. 02 960-2300/10, Fax. 02 960-2312, 13, 14

ARCHITECTS :
 PACIFIC ARCHITECTURE
 AND PLANNING CO., LTD.
 302/22 Soi 71, Ladprao Road
 Wangthonglang, Bangkok 10310
 PACIFIC ARCHITECTURE
 AND PLANNING CO., LTD.
 Tel. & Fax (02) 004-4522

แบบฟอร์มขออนุมัติแบบ :	
ที่นิสิต หักภาษี ณ ที่จ่าย 2-30 390	
หรือ 45/45 สถานที่ตั้งกรุงเทพฯ 47 ถนนมหาไชย แขวงจตุจักร กรุงเทพฯ 10210	
แบบฟอร์มกรอก : แบบฟอร์มที่ 1 หน้า 1285	
แบบฟอร์มกรอก : แบบฟอร์มที่ 2 หน้า 17327	

STRUCTURAL ENGINEERS :	
INFRA	
INFRA GROUP CO., LTD	
32, BOX LAT PHRAK 36, CHAUVENAKH CHATUCHAK, BANGKOK, 10900	TE 0 9511-6104 Fax 0 9511 6156
ก. ลงชื่อเจ้าหน้าที่ที่ได้รับมอบหมาย	นาย 1503 <i>(ลายเซ็น)</i>
ก. ลงชื่อเจ้าหน้าที่ที่ได้รับมอบหมาย	นางสาวอรุณรัตน์ พิมพ์สุข 11087
ก. ลงชื่อเจ้าหน้าที่ที่ได้รับมอบหมาย	นายวิษณุ ภานุวงศ์ 12807
ก. ลงชื่อเจ้าหน้าที่ที่ได้รับมอบหมาย	นางสาวนิตยา ภิรมย์พันธุ์ 11517
ก. ลงชื่อเจ้าหน้าที่ที่ได้รับมอบหมาย	นาย 81982
ผู้ตรวจสอบงานสถาปัตย์โครงการดัง sau	
นาย ๑๕๐๓	

SERVICE ENGINEERS : **G** บริษัท จีเทค จำกัด GETEC CO.,LTD.

ELECTRICAL ENGINEERS :

บริษัทฯ ฐานวัสดุน้ำดี สำนัก 43922 บริษัทฯ ฐานวัสดุน้ำดี

นายพศพงษ์ เสนวังษ์ชัย ภาคี 3733

លោកអងគ់រ៉ា ស៊ុខវាណកិច ភ.ល.28548 
SANITARY ENGINEERS :

ช่องทาง สืบสานภูมิปัญญาฯ ๒๘.๒๑๑ *Amat*

10.000-15.000 €



Drawing Title : _____

ผังพื้นที่ 2A-2B

PROJECT	
ISSUER / PACKAGE CODE	
DOC. TYPE	
AREA CODE	
REVISION	DATE
PROJECT No.	0000
FILE NAME :	
DATE :	

These drawings are the property of Pacific Architecture and planning co.,ltd. or Above Mentioned firm And not to be used or reproduced without specific permission. All the dimesions are base on figures given. Do not measure by scale.

สัญลักษณ์	ความหมาย	สัญลักษณ์ภาษาไทย	ความหมาย
	กล้อง CCTV		ห้ามเข้าออกผ่านทางเดินด้านนอก
	อุบัติเหตุระเบิดที่อาจเกิดขึ้น		ห้ามเข้าออกผ่านทางเดินด้านนอก
	อุบัติเหตุระเบิดที่อาจเกิดขึ้น		ห้ามเข้าออกผ่านทางเดินด้านนอก ห้ามเดินทาง
	อุบัติเหตุระเบิดที่อาจเกิดขึ้น		ห้ามเดินทาง
	อุบัติเหตุระเบิดที่อาจเกิดขึ้น		ห้ามเดินทาง
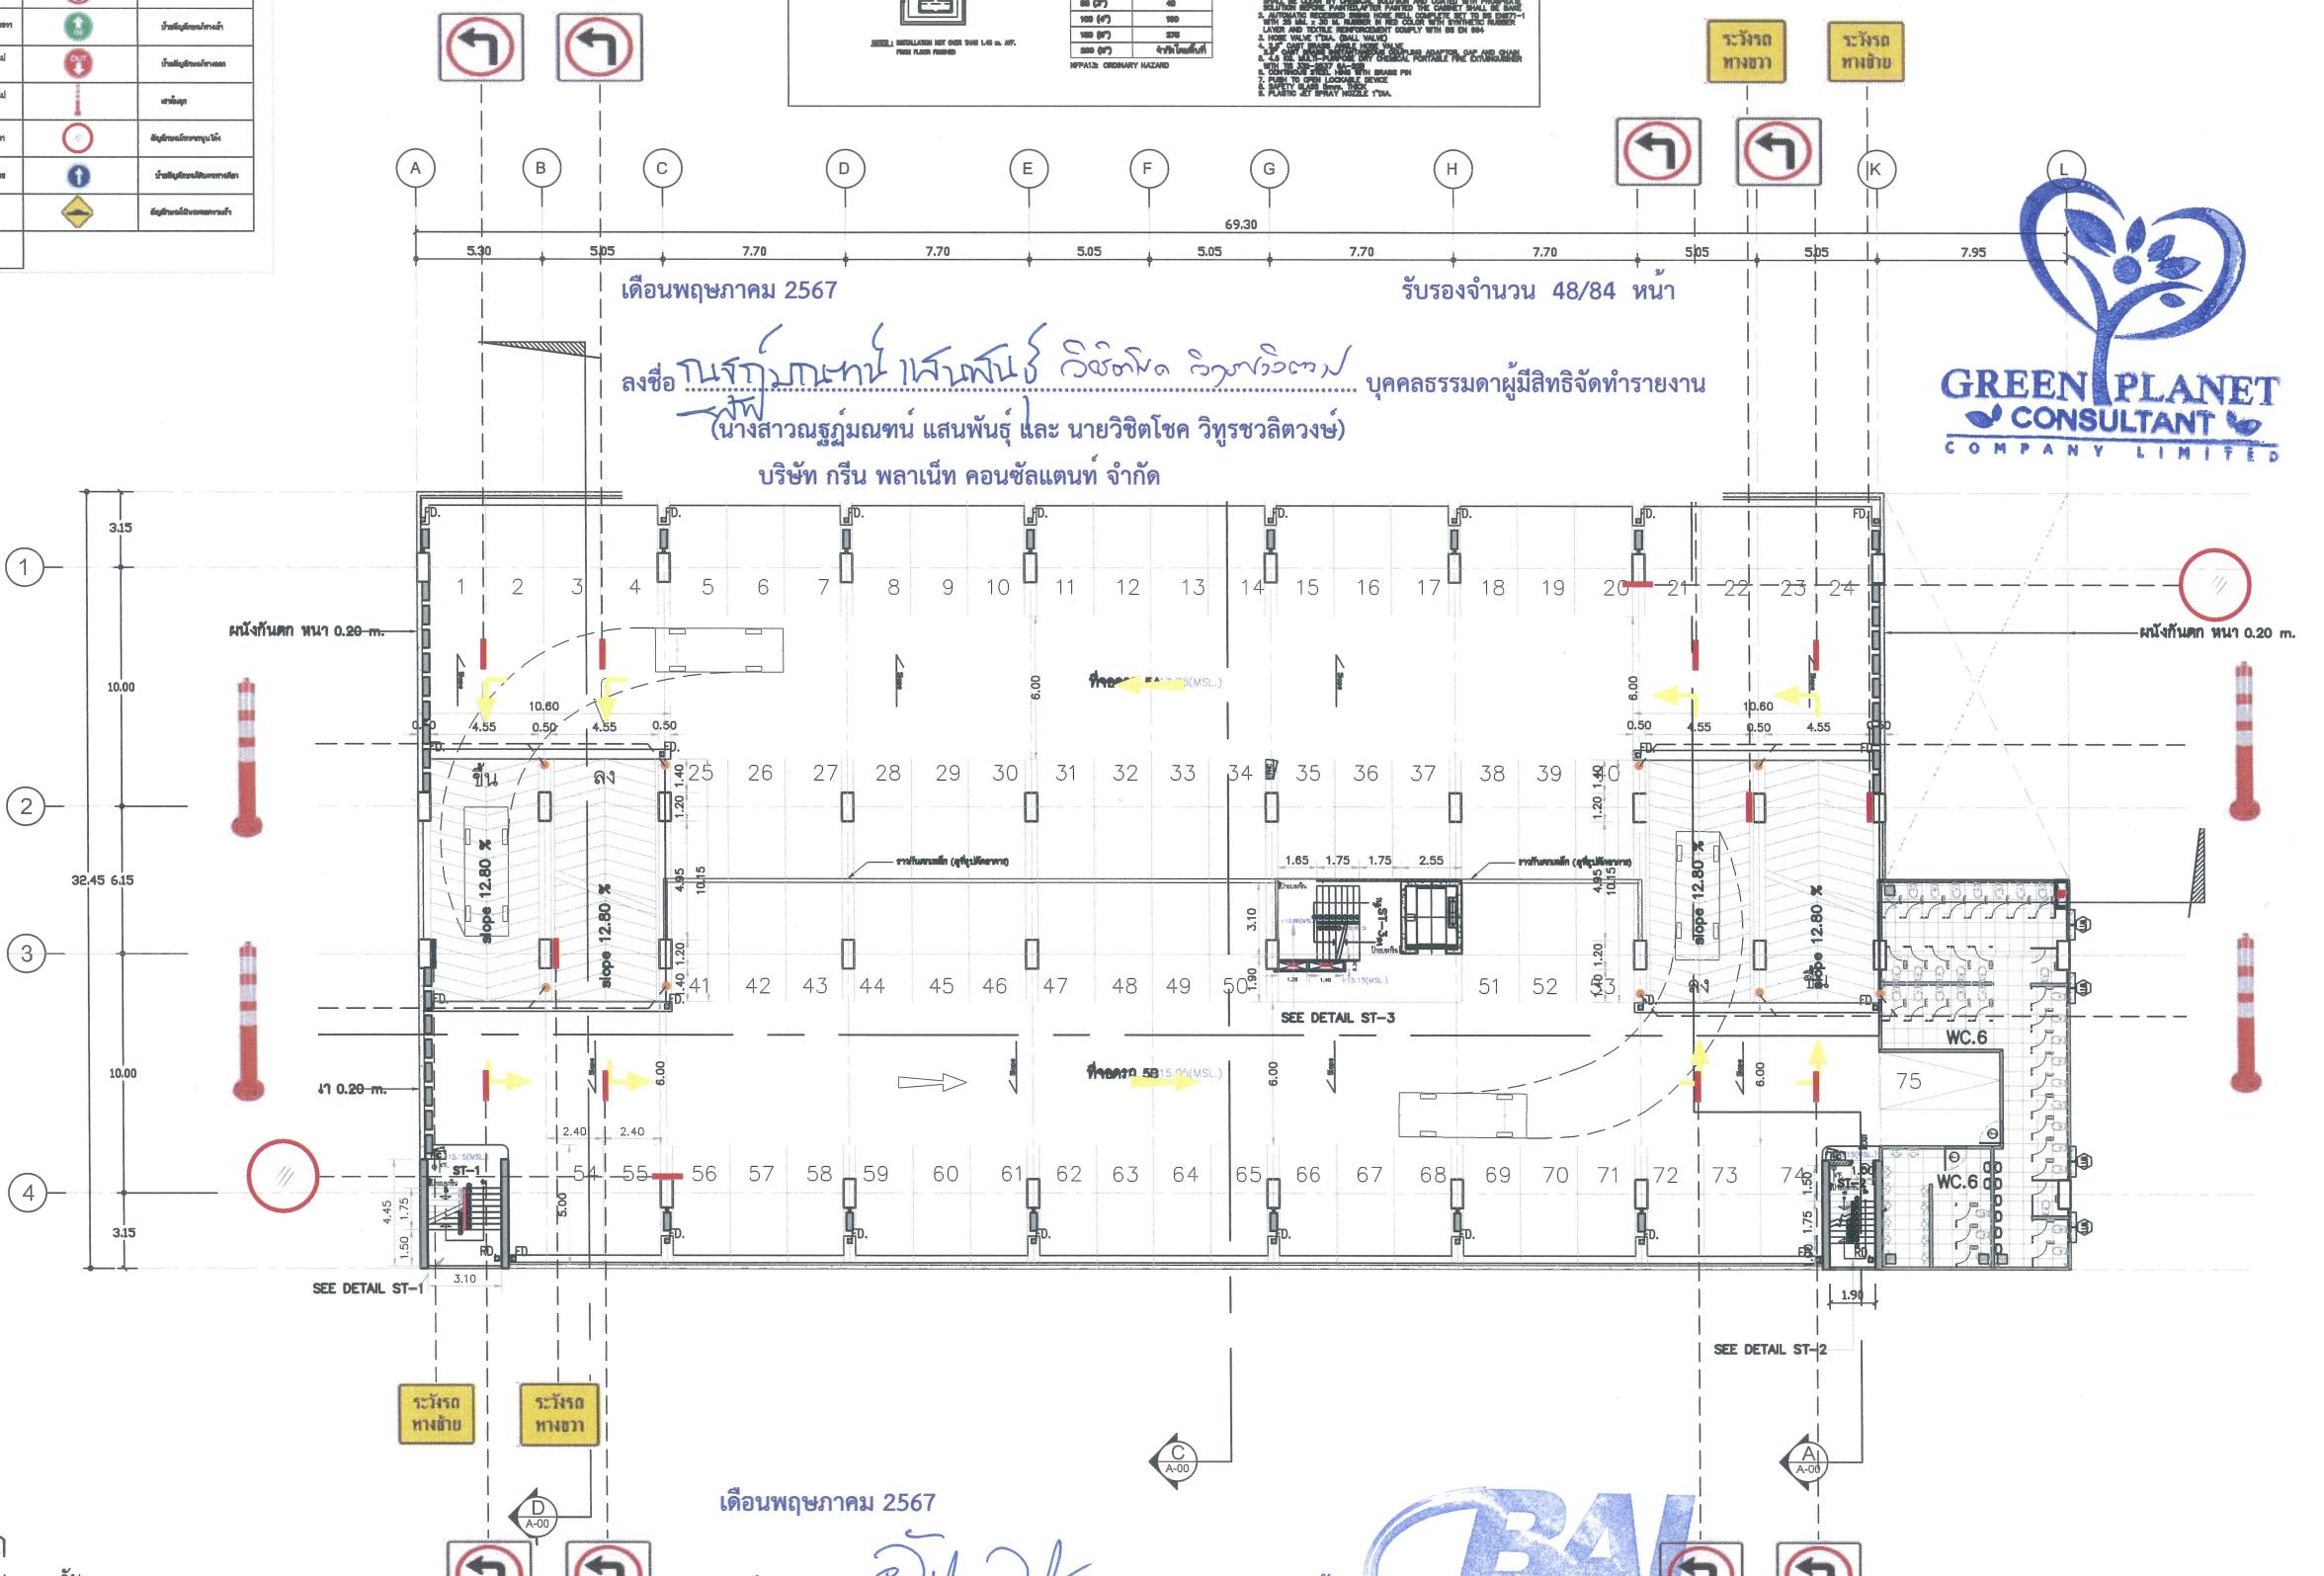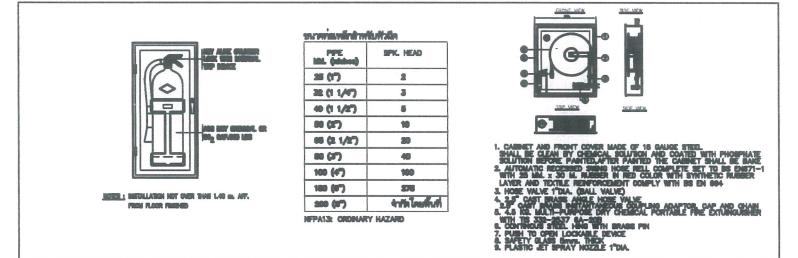

จำนวนที่จอดรถ
ชั้น 1 14 คัน
ชั้น 2A-2B 71 คัน
ชั้น 3A-3B 81 คัน
ชั้น 4A-4B 81 คัน
ชั้น 5A-5B 75 คัน
ชั้นดาดฟ้า A-B 79 คัน
รวม 401 คัน

รูปที่ 9 ผังบริเวณระบบจราจร ป้ายจราจร ชั้น 5 ของพื้นที่ส่วนที่ 2

*** ระดับถนนเท่ากับ +1 750 (MSL)

FOR EIA

PROJECT :
โครงการ อาคารอุดหนาและพาณิชยกรรม
ศ.ส. 5 ชั้นดาดฟ้า

OWNER :
บริษัท บางกอกแอร์พอร์ต อินดัสทรี จำกัด
47/600-378 ถ. 3 ชั้น 10
ศูนย์บริการและสนับสนุน ชั้นดาดฟ้า
ถนนสุขุมวิท 3 ตำบลบางนาเหนือ แขวงบางนา
เขตบางนา กรุงเทพฯ 11120 โทร 02-504440-8

PROJECT MANAGERS & CONTRACTOR :

BOUYGUES Thaï Ltd.
469 Bond Street, Bangkok, Nonthaburi 11120
Tel. 02 960-2390/10, Fax. 02 950-2312, 13, 14

ARCHITECTS :

PACIFIC ARCHITECTURE AND PLANNING CO., LTD.
302/22 Soi 71, Ladprao Road
Wangthonglang, Bangkok 10310
Tel. & Fax (02) 002-4522

สถาปัตยกรรมภายนอก :
ตึกชั้น 5 ห้องน้ำเด็ก 2-4 ชั้น 390
ตึกชั้น 45/45 ห้องน้ำเด็ก 47 ห้องน้ำเด็ก
ประตูทางเดิน ประตูห้องน้ำ ห้องน้ำเด็ก 10210
ประตูทางเดิน ประตูห้องน้ำ ห้องน้ำเด็ก 1565
ประตูทางเดิน ห้องน้ำ ห้องน้ำเด็ก 17327
ประตูทางเดิน ห้องน้ำเด็ก 17327

STRUCTURAL ENGINEERS :

INFRA GROUP CO., LTD.
22 SOI LAT PHYO 35, CHAENGTHAE
CHAYA LUNG, SAMOKHOK, 10210
Tel. & Fax 081-110-1102

MECHANICAL ENGINEERS :
บริษัท กีเทค จำกัด รหัส 11087
ก่อสร้าง สำนักงาน 112907
ระบบไฟฟ้า สำนักงาน 111517
ระบบ กีฬา สำนักงาน 81092
ผู้ตรวจสอบบ้านอุปกรณ์ในครัวเรือน :
ดูแลบ้าน ห้องน้ำเด็ก 2-4 ชั้น 390

SERVICE ENGINEERS :

GETEC CO., LTD.
40/2 หมู่ 4 ถนนสุขุมวิท แขวงคลองเตย เขตคลองเตย กรุงเทพฯ 10110
โทร 02-402-0004-7400 โทร. (+66-2-518-9100) E-mail : getec@getec.com

ELECTRICAL ENGINEERS :
บริษัท กีฬา จำกัด รหัส 895
อุปกรณ์ ห้องน้ำเด็ก รหัส 43922

MECHANICAL ENGINEERS :
บริษัท กีฬา จำกัด รหัส 3733
อุปกรณ์ ห้องน้ำเด็ก รหัส 28548

SANITARY ENGINEERS :
บริษัท กีฬา จำกัด รหัส 211

KEYPLAN :
Drawing Title : ผังพื้นที่ 5A-5B

PROJECT	1 1 1
ISSUER / PACKAGE CODE	1 1 1
DOC. TYPE	1 1
AREA CODE	1
REVISION	DATE
PROJECT No.	0000 DWG. No.
FILE NAME :	
DATE :	

These drawings are the property of Pacific Architecture and planning co.,ltd. And Above Mentioned firm And not to be used or reproduced without specific permission. All the dimensions are base on figures given. Do not measure by scale.

สัญลักษณ์

- ห้องพักมูลฝอยทั่วไป
- ห้องพักมูลฝอยอันตราย
- ห้องพักมูลฝอยรีไซเคิล
- ห้องพักมูลฝอยเปียก

เดือนพฤษภาคม 2567

ลงชื่อ

อนุฯ

(นางสาวอัมพรประภา วงศารojen)

บริษัท บางกอกแอร์พอร์ต宦ดสทรี จำกัด



เดือนพฤษภาคม 2567

ลงชื่อ

น.ส.กานดา แสงพันธุ์ วิชิต วิญญาณ
บุคคลธรรมด้าผู้มีสิทธิจัดทำรายงาน
(นางสาวณัฐมนันท์ แสนพันธุ์ และ นายวิชิตโชค วิทูรชาลิตวงศ์)

บริษัท กรีน พลาเน็ท คอนซัลแทนท์ จำกัด

รับรองจำนวน 50/84 หน้า

PROJECT :
โครงการ น้ำใช้ คอนเดมิเนียม
โครงการ อาคารชุดพักอาศัยและพาณิชยกรรม
16ชั้นและคาดฟ้า

OWNER :

บริษัท บางกอกแอร์พอร์ต宦ดสทรี จำกัด
47/69-578 หมู่ 3 แขวง 10
ถนนโนนไน่ ตำบลโนนไน่ อำเภอปากเกร็ด
จังหวัด นนทบุรี 11120 โทร 02-5044940-9

PROJECT MANAGERS & CONTRACTOR :



Bouygues Thai Ltd.
499 Bond Street, Bangkok, Pakkred, Nonthaburi 11120
Tel. 02 950-2300/10, Fax. 02 960-2312, 13, 14

ARCHITECTS :



PACIFIC ARCHITECTURE
AND PLANNING CO.,LTD.
30222 Soi 71 Ladprao Road
Wangthonglang, Bangkok 10310
Tel.&fax (02) 002-4522

สถาปัตยกรรมออกแบบ:
สำนักงานสถาปัตย์ ๗-๓๐ ๓๙๐
เลขที่ 45/45 ซอยแม่ริม 47 ถนนแม่ริม-ด่าน
แม่ริม-ห้วยขวาง แขวงแม่ริม เขตแม่ริม 10210
สำนักงานสถาปัตย์ สำนักงานสถาปัตย์ ๗๓๑๕๖๕
สำนักงานสถาปัตย์ สำนักงานสถาปัตย์ ๗๓๕๒

STRUCTURAL ENGINEERS :



EK
CONSULTANT
CO., LTD.

อุปกรณ์ทางไฟฟ้า สำนักงานสถาปัตย์

บริษัทสถาปัตย์ สำนักงานสถาปัตย์ ๔๘๒๓
เลขที่ ๔๘๒๓ หมู่ ๔ ตำบลบางนา อำเภอบางนา จังหวัด

SERVICE ENGINEERS :



G บริษัท จีเทค จำกัด
GETEC CO., LTD.

404-42 ถนนสุขุมวิท แขวงคลองเตยเหนือ เขตคลองเตย 10110
404-42 ถนนสุขุมวิท แขวงคลองเตย เขตคลองเตย 10110
(02) 02-88-8788 E-mail: gteco@yahoocom
www.gteco.com

ELECTRICAL ENGINEERS :

นายอรุณ พานิช สำนักงานสถาปัตย์

นายอรุณ พานิช สำนักงานสถาปัตย์

MECHANICAL ENGINEERS :

นายอรุณ พานิช สำนักงานสถาปัตย์

นายอรุณ พานิช สำนักงานสถาปัตย์

SANITARY ENGINEERS :


นายอรุณ พานิช สำนักงานสถาปัตย์


KEYPLAN :

Drawing Title :
ผังบริเวณ

PROJECT :
ISSUER / PACKAGE CODE :
DOC. TYPE :
AREA CODE :
REVISION : DATE :
PROJECT No. 0000 DWG. No.
FILE NAME :
DATE :
SCALE : 1:1000 (A3)
SCALE 1:1000

These drawings are the property of Pacific
Architecture and planning co.,ltd or Above
Mentioned firm And not to be used or
reproduced without specific permission. All
the dimensions are base on figures given.
Do not measure by scale.

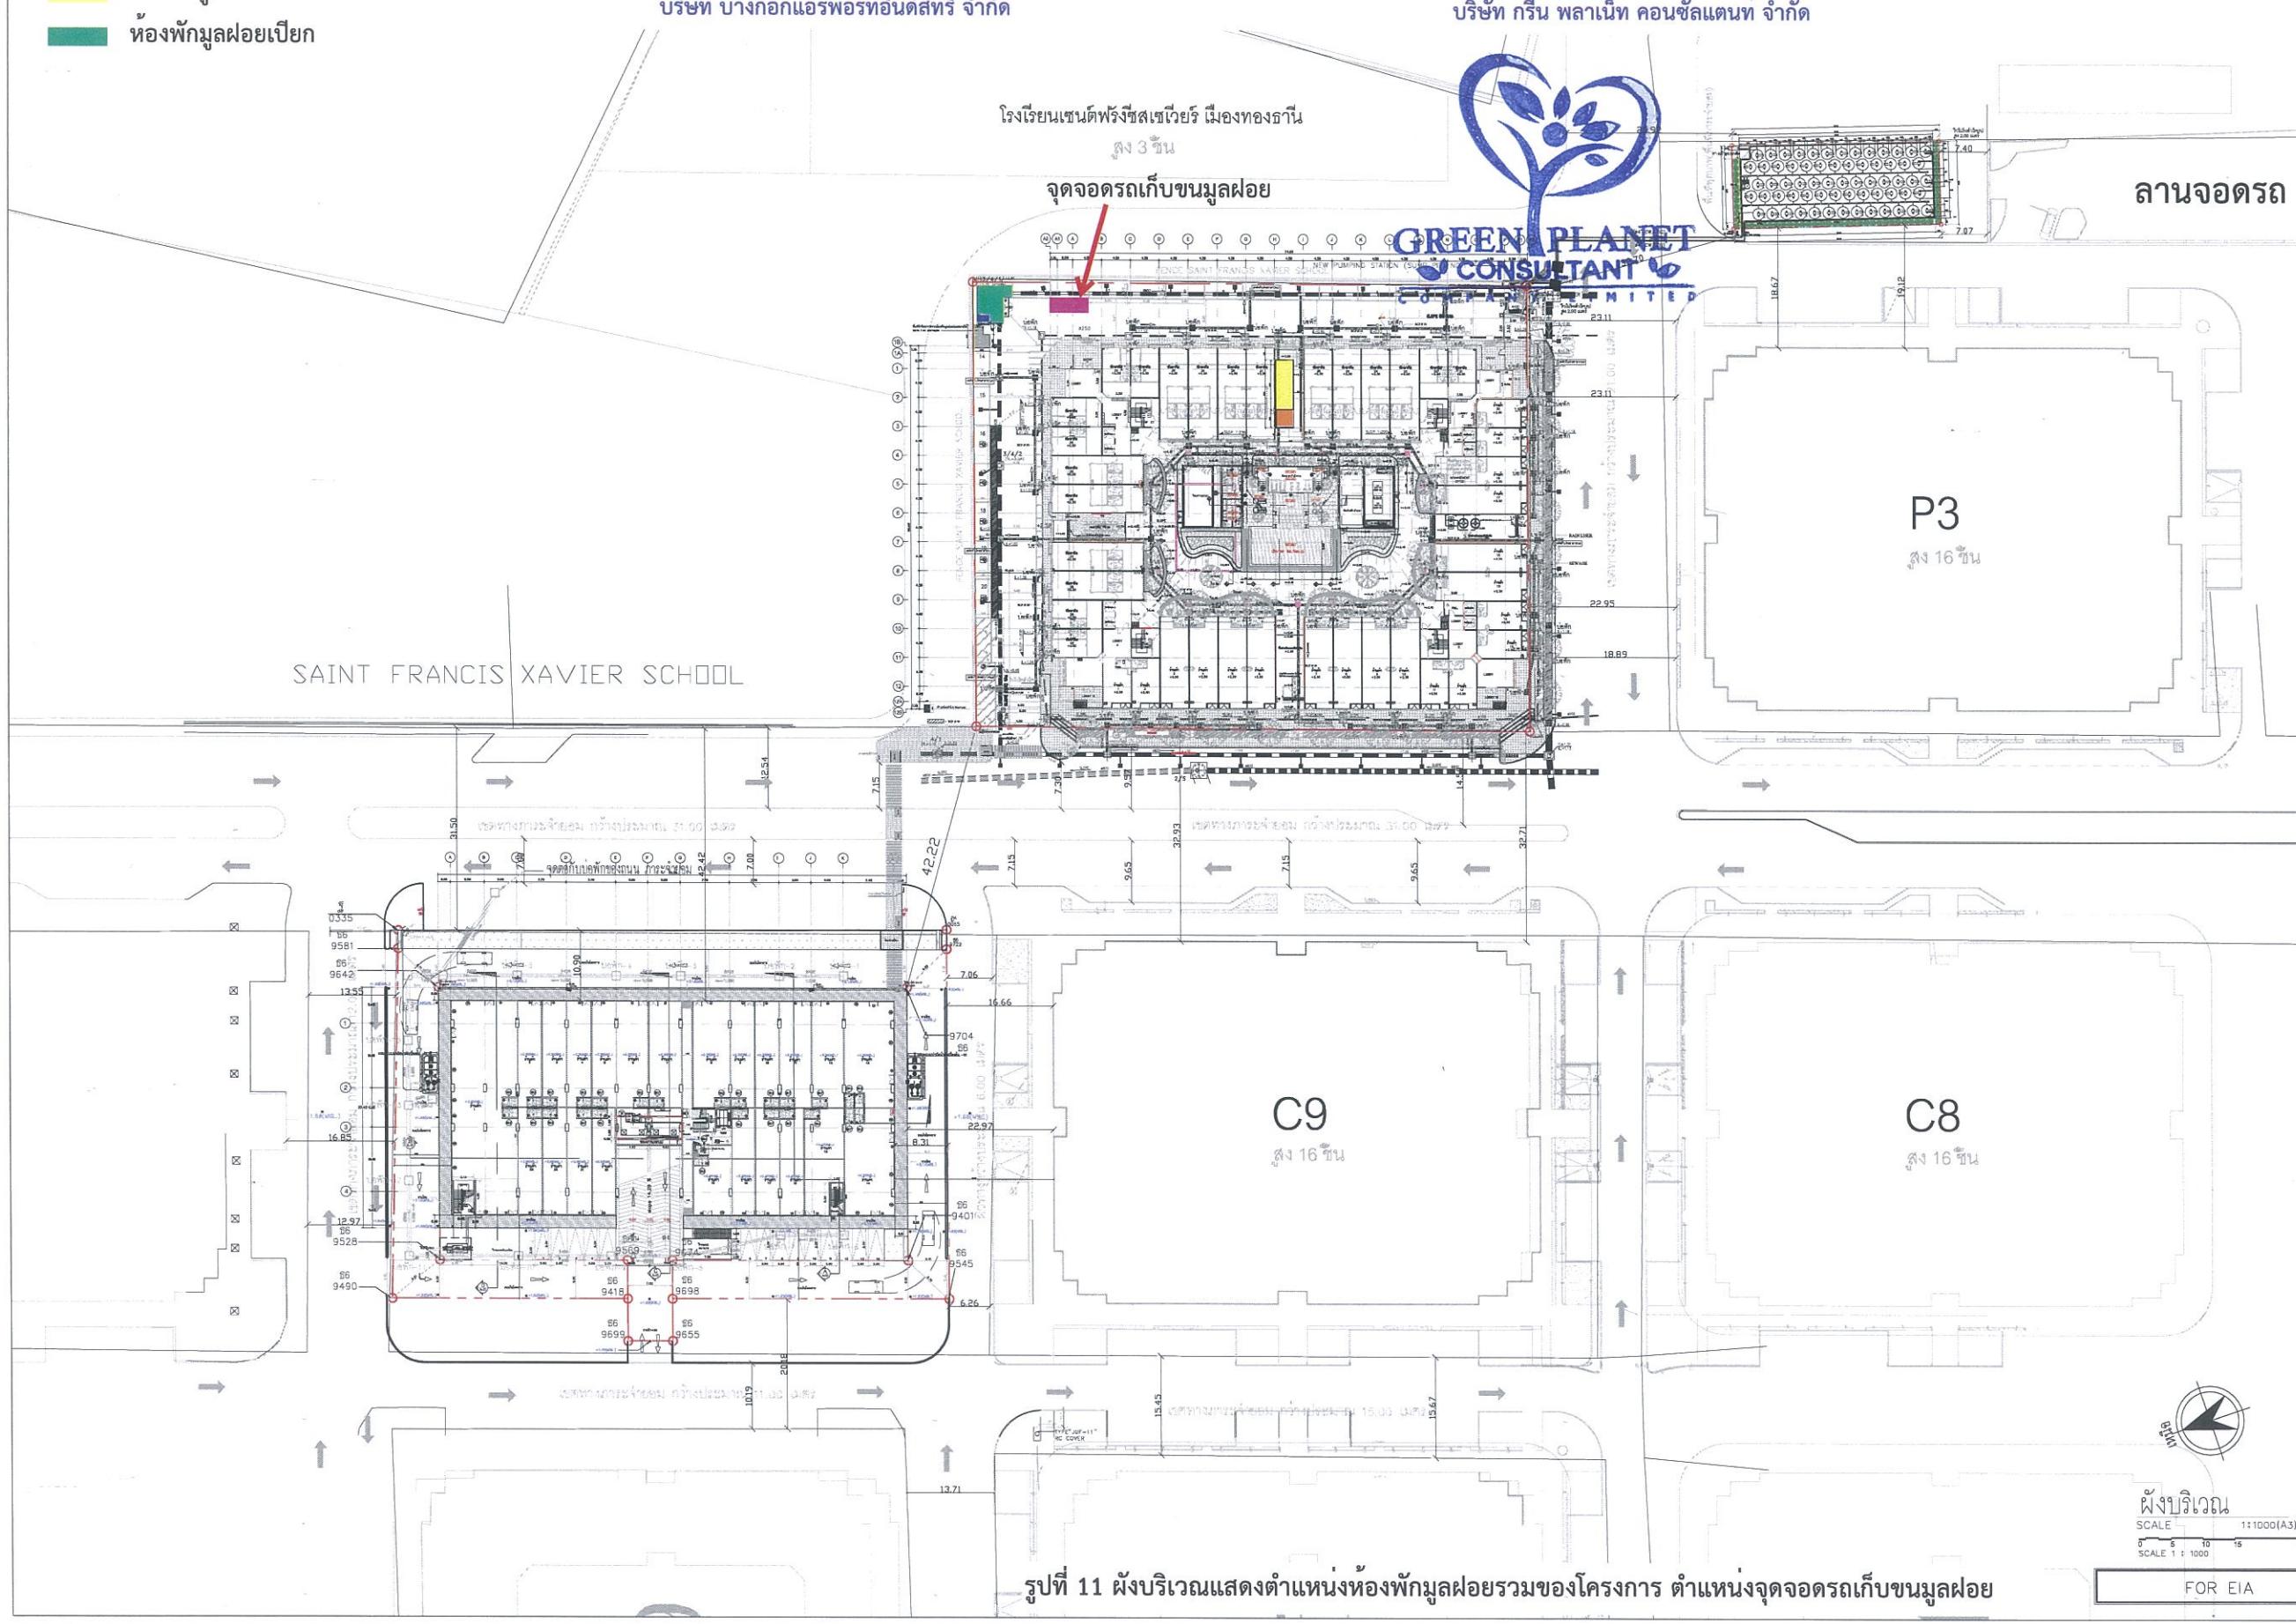

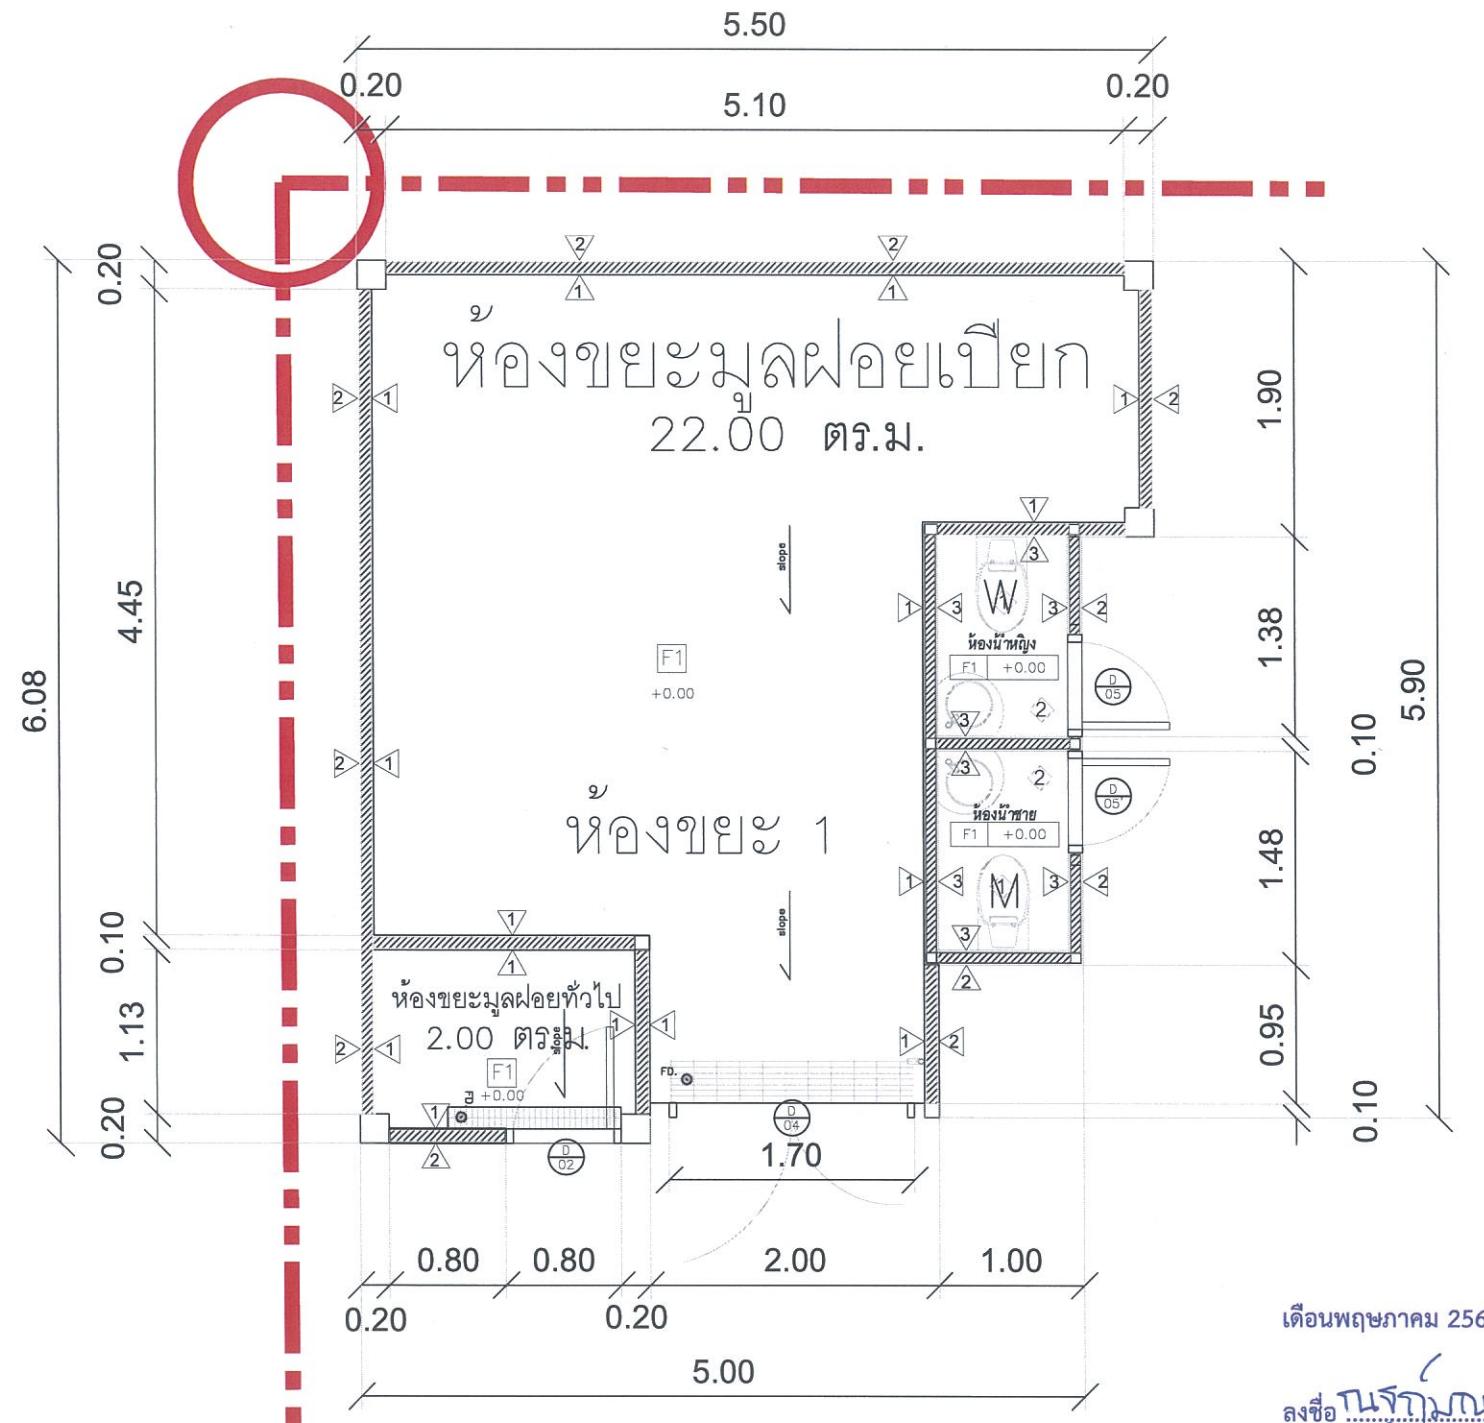

WALL SYMBOLS	DESCRIPTION
	ผนัง คสล.
	ผนังอิฐมวลเบา
	ผนังอิปซั่มบอร์ดชาบเวียบ

SYMBOLS	DESCRIPTION
F1	พื้น คอนกรีตขัดเงยบ
F2	พื้น ครสล ทำพิมพ์ Epoxy

FLOOR FINISHING PLAN

SYMBOLS	DESCRIPTION
	ผนังก่ออิฐฉาบเรียบ ทาสี Epoxy สำหรับห้องขยะ
	ผนังก่ออิฐฉาบเรียบ ทาสีภายนอก TOA Supershield Color code ะบุภายในหลัง
	ผนังก่ออิฐฉาบเรียบ ทาสีภายนอก TOA Supershield Color code ะบุภายในหลัง

WALL FINISHING PLAN

รูปที่ 12 แบบขยายห้องพักมูลฝอยรวม

ลงชื่อ.....นางสาวนฤมล พนิชบุตร วันที่.....๑๖ กันยายน ๒๕๖๗ บุคคลธรรมดานี้มีสิทธิจัดทำรายงาน
พยาน

บริษัท กรีน พลาร์เน็ท คอนเซปต์แอนด์ จำกัด

Keyplan

เดือนพฤษภาคม 2567

ลงชื่อ *John Smith* ผู้รับมอบอำนาจ
(นางสาวอัมพรประภา วงศ์โรจัน)
บริษัท บางกอกแอร์พอร์ตวิลล์ จำกัด



บริษัท บางกอกแอดร์พอร์ตเก็บล็อกส์ จำกัด



⁽³⁾**GREEN PLANET
CONSULTANT**
COMPANY LIMITED

รับรองจำนวน 51/84 หน้า

PROJECT :	
โครงการ ผู้ริบ ค่อนโน้มนีนยม เจาะฯ อาชาราพักอาศัยและพาณิชยกรรม 16ชั้นและดาดฟ้า	
WNER :	
บริษัท บางกอกสถาปัตย์พัฒนาดีไซน์จำกัด จำกัด 47/509-518 หมู่ 3 ถนน 10 ศรีราชา จังหวัดชลบุรี 20120 เบอร์ 038-243-3 สำหรับบ้านในเมือง จังหวัด ปราจีนบุรี พัฒนา หมายเลข 11120 โทร 02-5044840-9	
PROJECT MANAGERS & CONTRACTOR :	
BOUYGUES-THAI	
Bougues Thai Ltd. 6 Bond Street, Bangkok, Pakkred, Nonthaburi 11120 02 660-2300/10, Fax. 02 950-2312, 13, 14	
ARCHITECTS :	
PACIFIC ARCHITECTURE AND PLANNING CO.,LTD. 302/22 ถนนสุวินท์ 71 Ladprao Road Wangthonglang, Bangkok 10310 Tel.&Fax (02) 002-4522	
STRUCTURAL ENGINEERS :	
EK CONSULTANT CO., LTD. 50/2 Muang Thong Thani, Moo 3, Klong Kua, Pak Kret, Nonthaburi 11120 Tel. +66 2 982 9001-2 E-Mail : ek_consultant@yahoo.com	
กําหนด	ถูกต้อง
MECHANICAL ENGINEERS :	
G GETEC CO.,LTD. 42/42 บ้านท่าเรือ หมู่ 4 ตำบลหนองมน อำเภอเมือง จังหวัดราชบุรี 16000 42/42 Soi Chanthaburi No 2 Rajaburi Rd, Thungphang, M, Rajaburi 16010 โทร: 036-664-7800 Fax. : (036)-568-8700 E-mail : getec@getec-thai.com เว็บ: GETEC-THAI.COM	
กําหนด	ถูกต้อง
ELECTRICAL ENGINEERS :	
engineering office กําหนด ถูกต้อง	
กําหนด	ถูกต้อง
SANITARY ENGINEERS :	
engineering office กําหนด ถูกต้อง	
กําหนด	ถูกต้อง
KEYPLAN :	
Drawing Title :	
แบบบัญญาตห้องพักชั้น 1	
PROJECT	
ISSUER / PACKAGE CODE	
DOC. TYPE	
AREA CODE	
REVISION	REVISION
DATE	
REVISION	
REVISION	
PROJECT No.	0000
DWG. No.	
FILE NAME :	
A-105	
DATE : 15-07-2565	

These drawings are the property of Pacific architecture and planning co.,ltd. or Above mentioned firm And not to be used or reproduced without specific permission. All the dimensions are base on figures given. Do not measure by scale.

PROJECT :
โครงการ อาคารจอดรถและพาณิชยกรรม
คสส. 5 ชั้นคาดห้า

OWNER :
บริษัท นาคมคานทร์พริเมี่ยมส์จำกัด จำกัด
47/200-576 หมู่ 3 บ้าน 10
ถนนสุรินทร์-บึงกอก บึงกอก
แขวงบึงกอก เขตหนองแขม กรุงเทพมหานคร
โทรศัพท์ หมายเลข 11120 โทร 02-5044640-8

PROJECT MANAGERS & CONTRACTOR :



Bouygues Thai Ltd.
488 Bond Street, Bangkok, Nonthaburi 11120
Tel. 02 950-2350/10, Fax. 02 950-2312, 13, 14

ARCHITECTS :
PACIFIC ARCHITECTURE
AND PLANNING CO.,LTD.
302/22 Soi 71, Ladprao Road
Wangthonglang, Bangkok 10310
Tel.&Fax (02) 002-4522

STRUCTURAL ENGINEERS :
INFRAGroup
INFRAGROUP CO., LTD.
22, SOI 71 PHRA KHANONGKHON,
DAMNOEN SADUAK, RAYONG 21100
Tel. 038-611-0100 Fax. 038-611-0105

SERVICE ENGINEERS :
G GETEC CO.,LTD.
404/4 ถนนสุรินทร์ แขวงบึงกอก เขตหนองแขม กรุงเทพฯ 10210
โทร. 02-568-8760 Fax. 02-568-8760 E-mail: www.getec.com.th

ELECTRICAL ENGINEERS :
บริษัท ลีดี้ อาร์ค จำกัด
สำนักงานใหญ่ ถ.สุวัฒนาภิรักษ์ 88 แขวงคลองเตย เขตคลองเตย กรุงเทพฯ 10110
โทรศัพท์ 02-558-1067 โทรสาร 02-558-12907
อีเมลล์ lead@leadthai.com
เว็บไซต์ www.leadthai.com

MECHANICAL ENGINEERS :
บริษัท ลีดี้ อาร์ค จำกัด


SANITARY ENGINEERS :
บริษัท ลีดี้ อาร์ค จำกัด

KEYPLAN :

Drawing Title :
แบบขยายห้องพักขยะ 2

PROJECT :
ISSUER / PACKAGE CODE :
DOC. TYPE :
AREA CODE :
REVISION : DATE :

PROJECT No. 0000 DWG. No.
FILE NAME :
DATE :
These drawings are the property of Pacific
Architecture and planning co.,ltd. or Above
Mentioned firm And not to be used or
reproduced without specific permission. All
the dimensions are base on figures given.
Do not measure by scale.

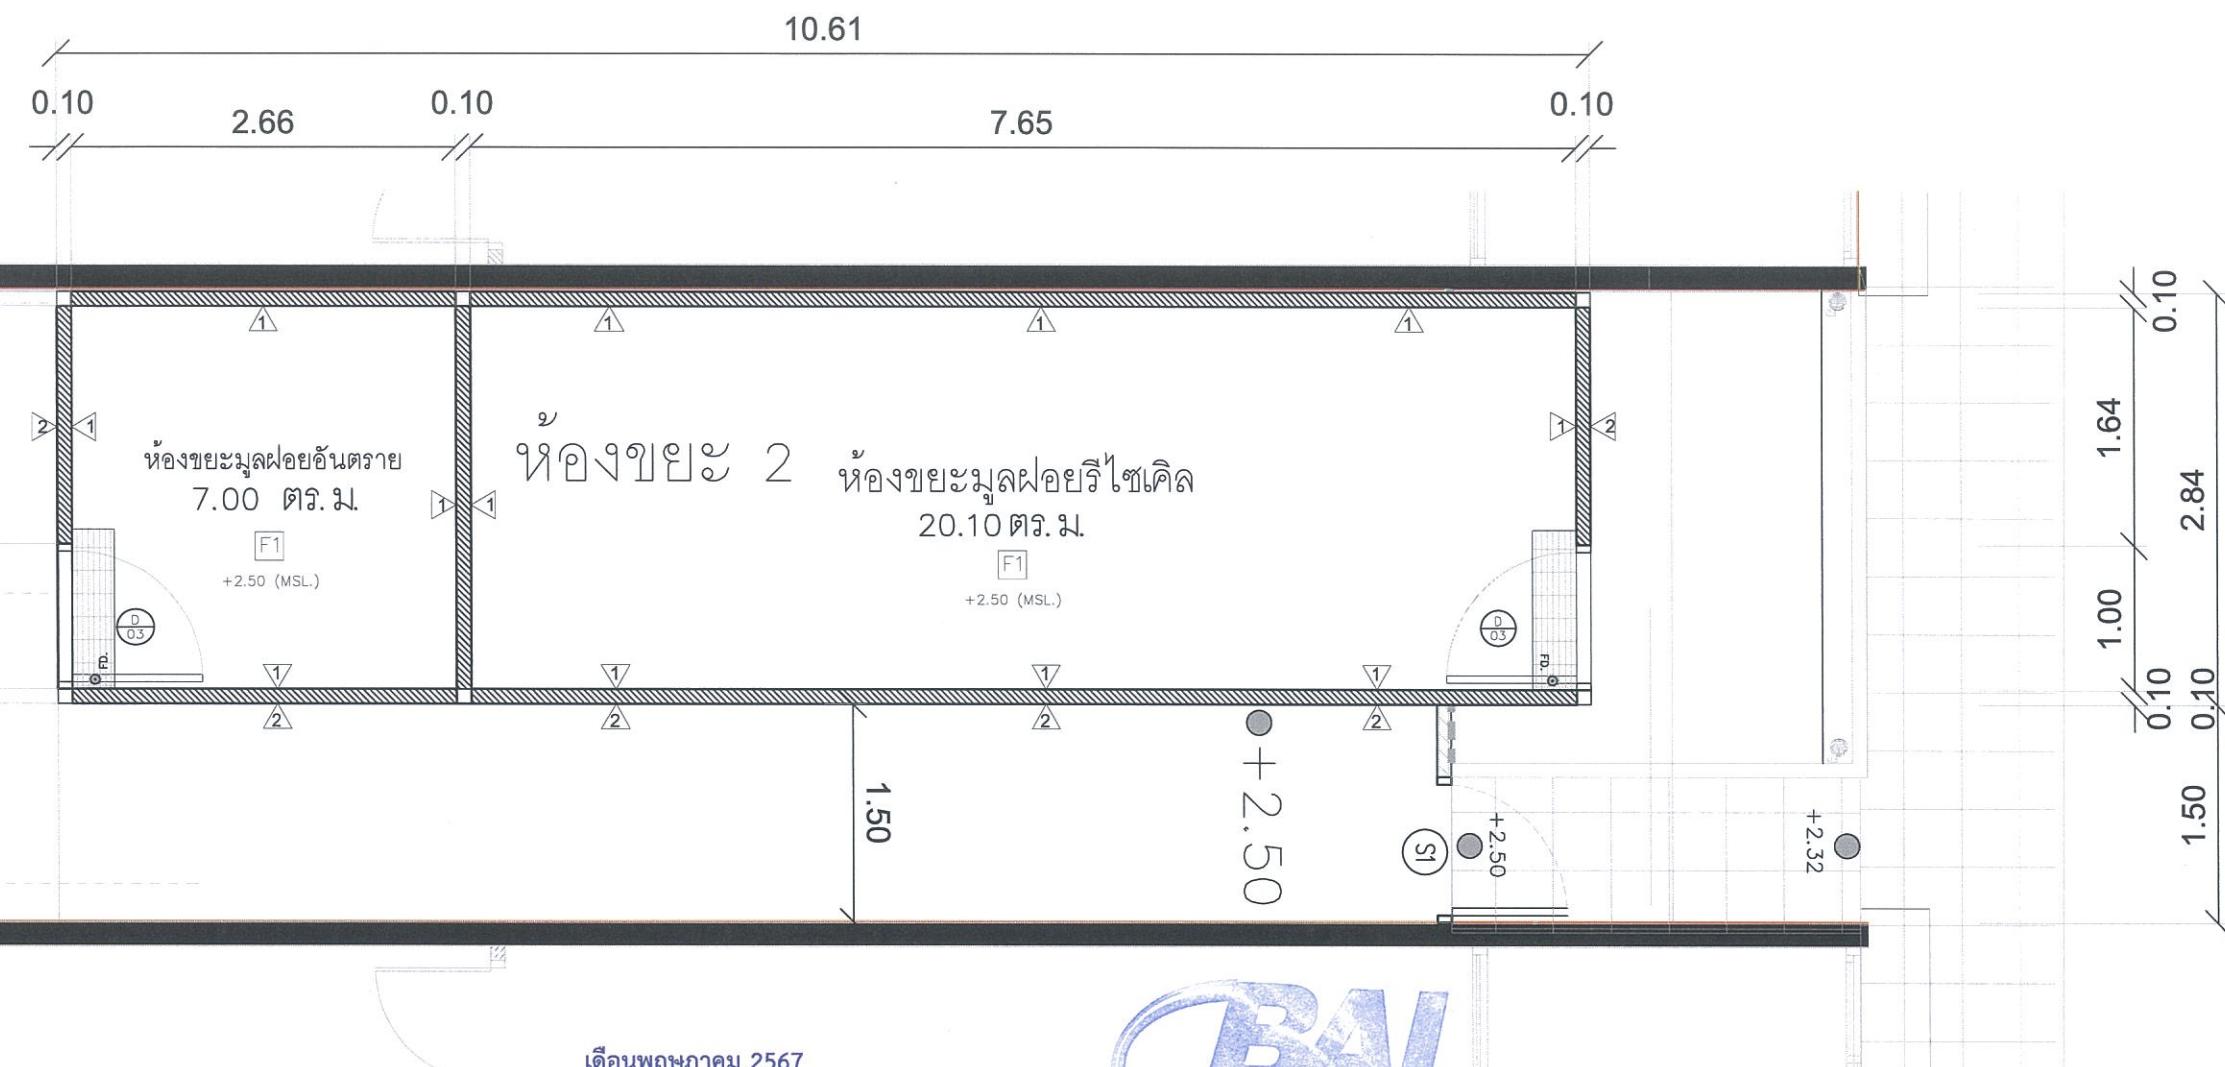


เดือนพฤษภาคม 2567

ลงชื่อ
ล. วันศุกร์

(นางสาวอัมพรประภา วงศ์โรจัน)
บริษัท บางกอกแวร์พอร์ทอินดัสทรี จำกัด

ตำแหน่งห้องพักขยะ 2

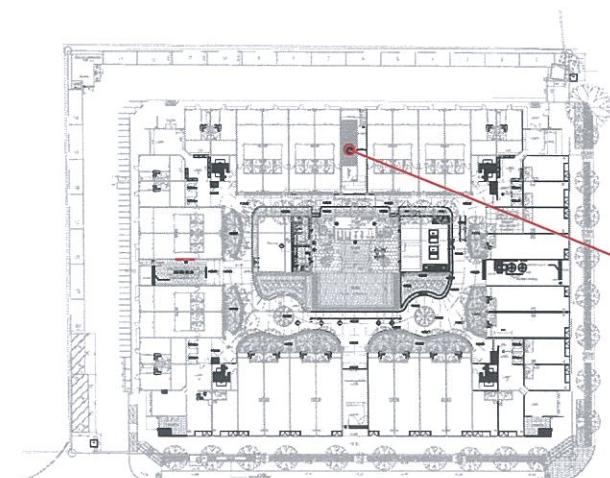

Keyplan

WALL SYMBOLS	DESCRIPTION
	ผนัง คสส.
	ผนังขี้มูลเบา
	ผนังอิปซั่มบอร์ดทาเรียบ

SYMBOLS	DESCRIPTION
[F1]	พื้น คอนกรีตขัดเงา
[F2]	พื้น คสส. ทำพีอีพี

FLOOR FINISHING PLAN

SYMBOLS	DESCRIPTION
1	ผนังข่ามอิฐทาเรียบ ทาสี Epoxy สำหรับห้องขยะ
2	ผนังข่ามอิฐทาเรียบ ทาสีภายนอก TOA Supershield Color code อะบูญาห์ส์
3	ผนังข่ามอิฐทาเรียบ ทาสีภายใน TOA Supershield Color code อะบูญาห์ส์

WALL FINISHING PLAN

รูปที่ 12 แบบขยายห้องพักขยะ (ต่อ)



ผู้รับมอบอำนาจ

BANGKOK AIRPORT INDUSTRY CO., LTD.

บริษัท บางกอกแวร์พอร์ทอินดัสทรี จำกัด

เดือนพฤษภาคม 2567

ลงชื่อ
ล. วันศุกร์

(นางสาวอัมพรประภา วงศ์โรจัน)

บริษัท บางกอกแวร์พอร์ทอินดัสทรี จำกัด

เดือนพฤษภาคม 2567

ลงชื่อ
ล. วันศุกร์

(นางสาวอัมพรประภา วงศ์โรจัน)

16ชั้นและดาดฟ้า

OWNER :
บริษัท บางกอกแอร์พอร์ตอินดัสทรี จำกัด
47/568-576 หมู่ 3 ถนน 10
ถนนสุขุมวิท แขวงวัฒนา
เขตป้อมปราบศัตรูพ่าย จังหวัด กรุงเทพมหานคร
ประเทศไทย 11120 โทร 02-5044940-9

PROJECT MANAGERS & CONTRACTOR :



Bouygues Thai Ltd.
489 Bond Street, Bangkok, Pakkred, Nonthaburi, 11120
Tel. 02 950-2300/10, Fax. 02 960-2312, 13, 14

ARCHITECTS :



PACIFIC ARCHITECTURE
AND PLANNING CO.,LTD.
302/22 Soi 71,Ladprao Road
Wangthonglang, Bangkok 10310
Tel.&Fax (02) 002-4522

สถาปัตยกรรมและงาน:
บริษัท สถาปัตย์ จำกัด ๒-๓๐ ๓๙๐
เลขที่ ๔๕/๔๕ ถนนสุขุมวิท ๔๗ แขวงวัฒนา
เขตป้อมปราบศัตรูพ่าย กรุงเทพมหานคร ๑๐๑๒๐
นายสมชาย วิริยะ สถาปัตย์ ๗๘๖๖๕
นายสมชาย วิริยะ สถาปัตย์ ๗๘๖๖๕
นายสมชาย วิริยะ สถาปัตย์ ๗๘๖๖๕


STRUCTURAL ENGINEERS :



EK
CONSULTANT
CO., LTD.
อุปกรณ์ อุปกรณ์ ๗๘๕๔๗๘
วิศวกรรมด่วนโดยโคงส์ช่าง

ศ.ดร.เอกสิริชัย ล่ำซำ วุฒิ ๙๒๓
และ อรุณรัตน์ ล่ำซำ วุฒิ ๙๒๓
และ อรุณรัตน์ ล่ำซำ วุฒิ ๙๒๓

SERVICE ENGINEERS :

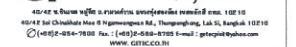

G บริษัท จีเทค จำกัด
GETEC CO., LTD.
40/14 หมู่ ๑๘ ถนนสุขุมวิท แขวงวัฒนา
เขตป้อมปราบศัตรูพ่าย กรุงเทพฯ ๑๐๑๒๐
โทร ๐๘๑-๐๘๘-๗๗๘๘ โทร. ๐๘๑-๐๘๘-๗๗๘๘ โทร. ๐๘๑-๐๘๘-๗๗๘๘
www.getec.co.th

ELECTRICAL ENGINEERS :

นายอุดม แสงสินดา ๘๘๖๘
นายพงษ์ ฐานะนันต์ ๘๘๔๙๒

MECHANICAL ENGINEERS :

นายพงษ์ แสงสินดา ๘๘๓๗๓
นายพงษ์ แสงสินดา ๘๘๒๕๔๘

SANITARY ENGINEERS :

นาย พงษ์ แสงสินดา ๘๘๒๑๑

KEYPLAN :

Drawing Title :

ผังปฏิวัติ


PROJECT	
ISSUER / PACKAGE CODE	
DOC. TYPE	
AREA CODE	
REVISION	DATE

PROJECT No. 0000 DWG. No.

FILE NAME :

DATE :

These drawings are the property of Pacific
Architecture and planning co.,ltd. or Above
Mentioned firm. And not to be used or
reproduced without specific permission. All
the dimensions are base or figures given.
Do not measure by scale.

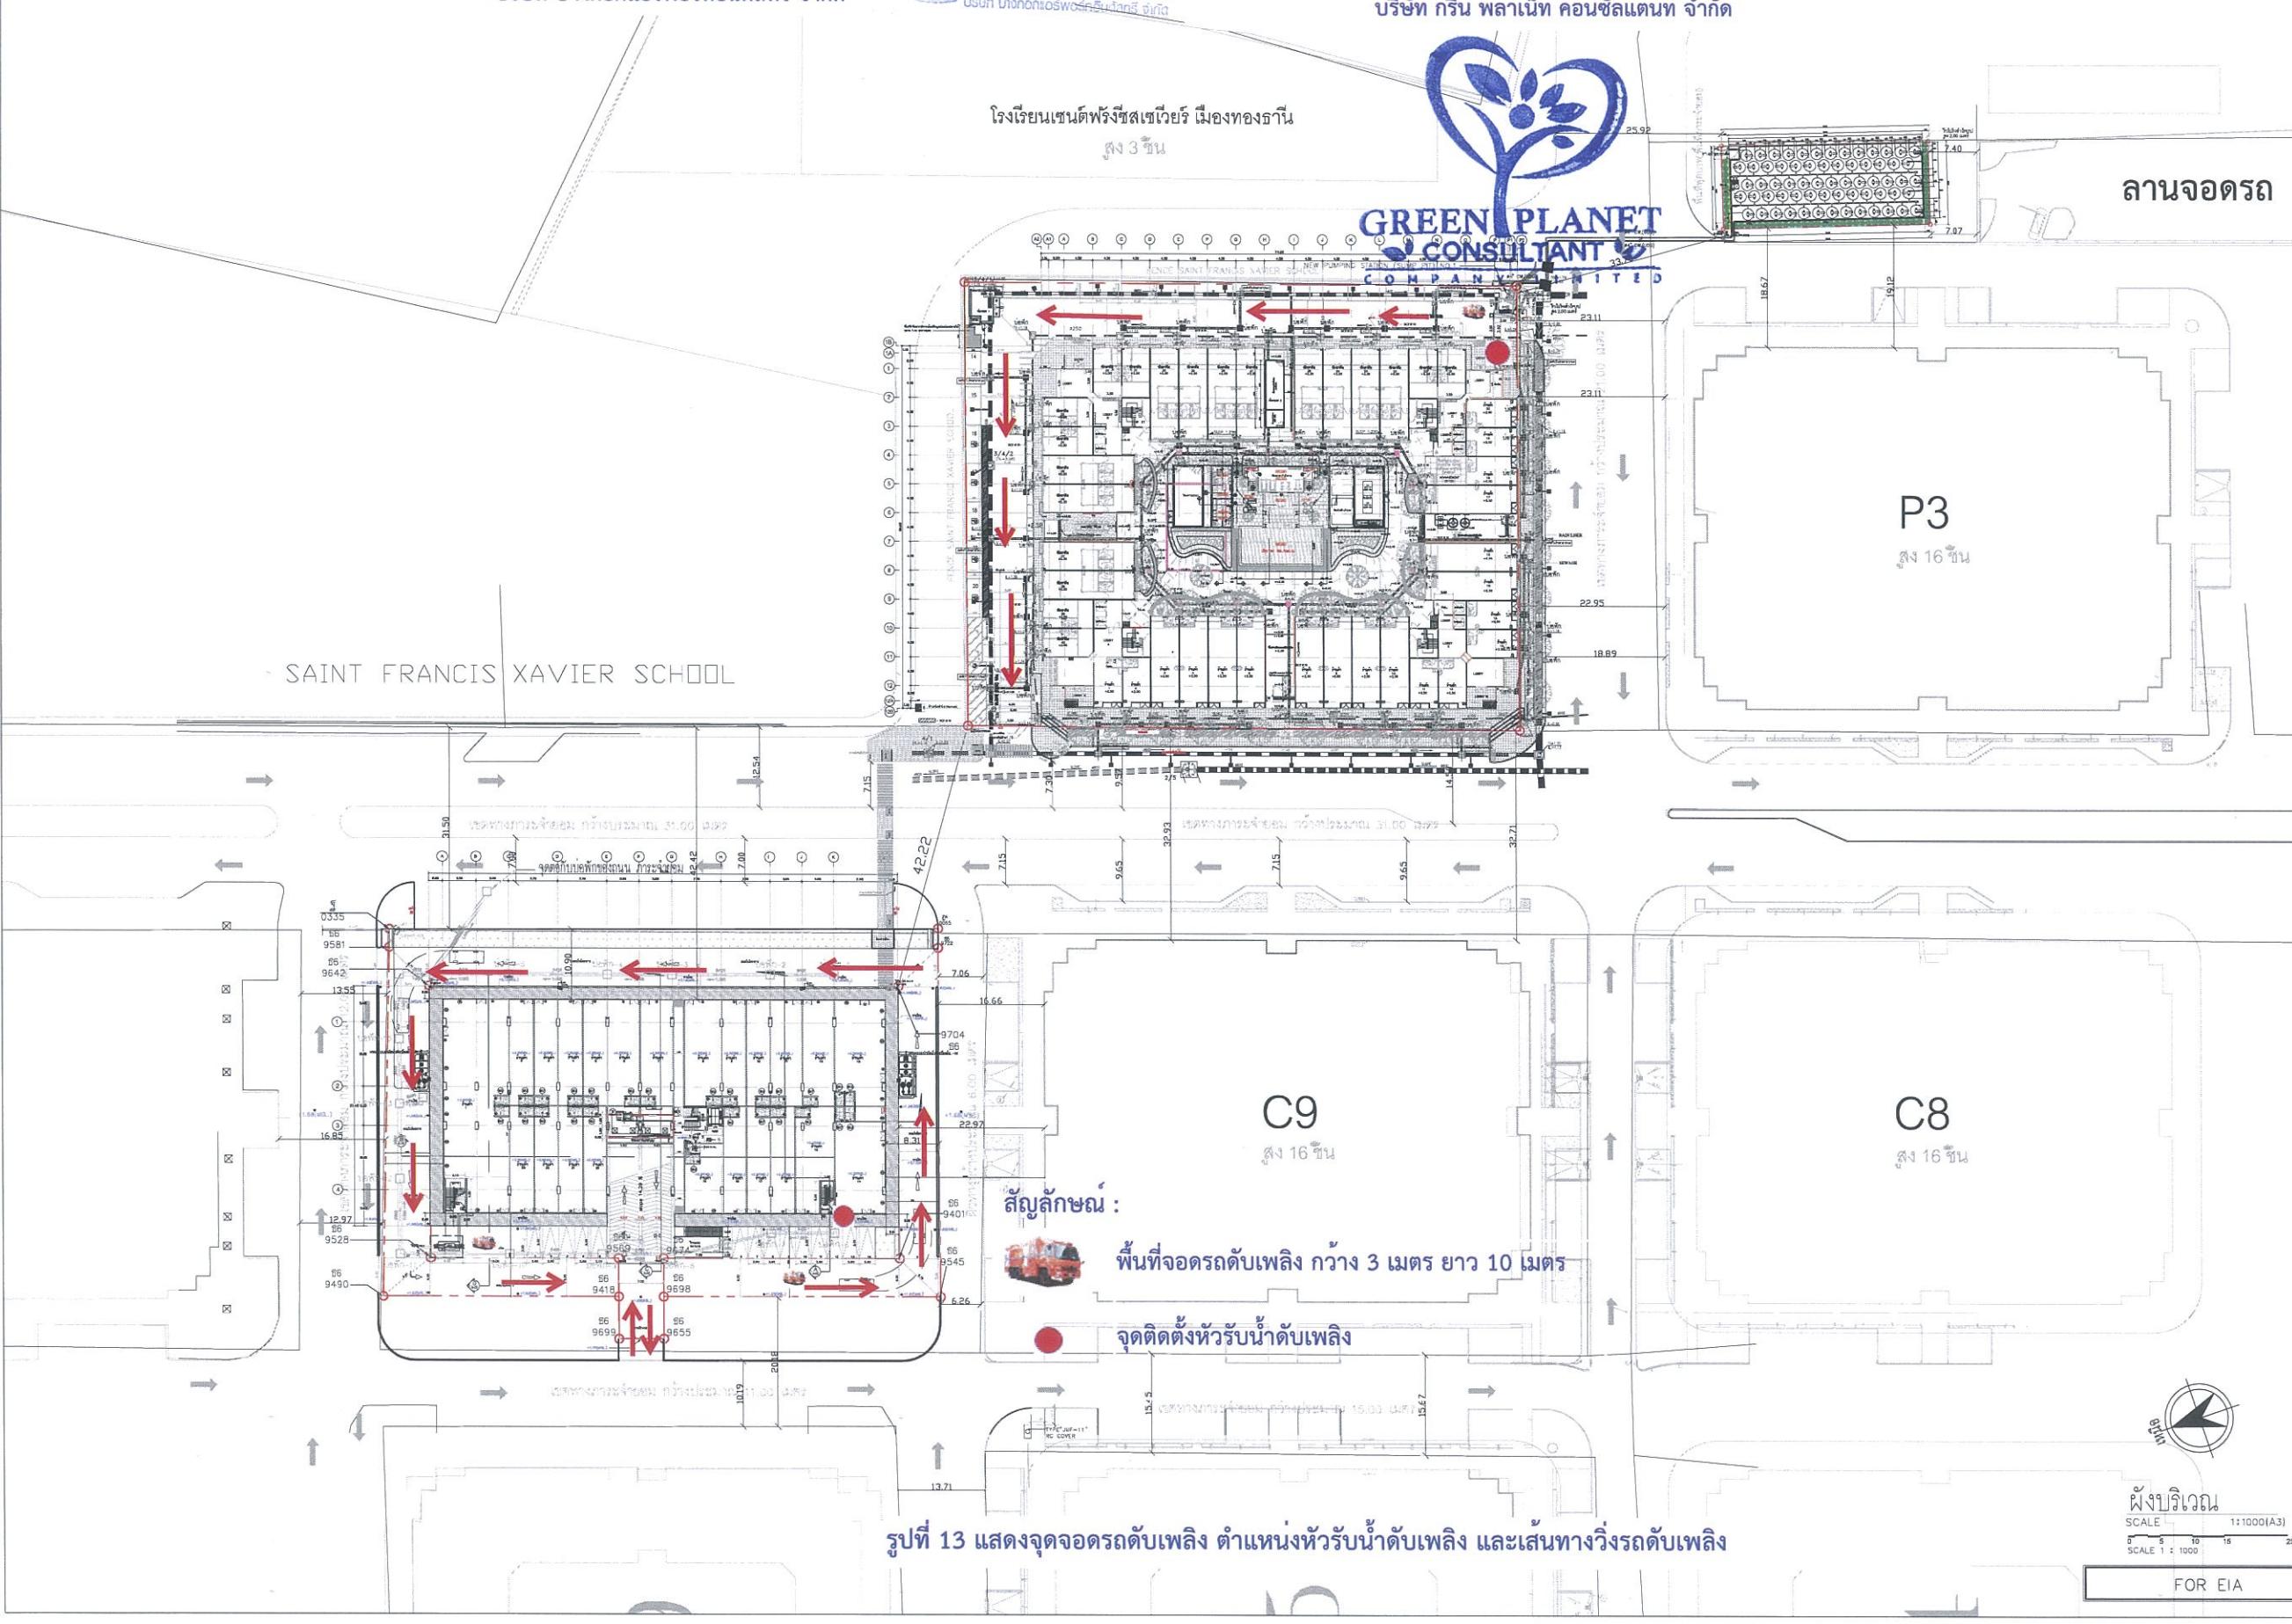

เดือนพฤษภาคม 2567

ลงชื่อ

(นางสาวอัมพรประภา วงศ์โรจัน)
 บริษัท บางกอกแอร์พอร์ตอินดัสทรี จำกัด



เดือนพฤษภาคม 2567

ลงชื่อ **นายกานันท์ วิจิตร วิชิตวงศ์** บุคคลธรรมด้าผู้มีสิทธิจัดทำรายงาน
 (นางสาวนรภรณ์ แสนพันธุ์ และ นายวิชิตโชค วิทูรชาลิตวงศ์)
 บริษัท กรีน พลาเน็ท คอนซัลต์丹นท์ จำกัด

โรงเรียนเซนต์ฟ朗ซิสเซอร์วิ耶ร์ เมืองทองธานี
 ศูนย์ 3 ชั้น

รับรองจำนวน 54/84 หน้า

การไฟฟ้านครหลวง สถานีด้านทางแขวงวัฒนา
 สูง 5 ชั้น

PROJECT :
 โครงการ น้ำมันดินเมือง
 โครงการ อาคารสูงก่อขึ้นและพาณิชยกรรม
 1ชั้นและดาดฟ้า

OWNER :
 บริษัท บางกอกแอร์พอร์ตอินดัสทรี จำกัด
 47/569-576 หมู่ 3 ชั้น 10
 ถนนไนน์เอ็มเพรสโซ่ แขวงจตุจักร
 กรุงเทพฯ ประเทศไทย 11120 โทร 02-5044940-9

PROJECT MANAGERS & CONTRACTOR :



Bouygues Thai Ltd.
 483 Bond Street, Bangkok, Pakkred, Nonthaburi 11120
 Tel. 02 950-2300/10, Fax. 02 950-2312, 13, 14

ARCHITECTS :

PACIFIC
 PACIFIC ARCHITECTURE AND PLANNING CO.,LTD.
 302/22 Soi 71,Ladprao Road
 Wangthonglang, Bangkok 10310
 Tel.&Fax (02) 002-4522

สถาปัตยกรรมออกแบบ :
 สถาปัตย์ : ดร. วิวัฒน์ วิวัฒน์
 เลขที่ 4/45 หมู่บ้านแม่ริมน้ำ 47 ถนนรามคำแหง
 แขวงห้วยขวาง เขตหนองแขม กรุงเทพฯ 10210
 นายนรภัทร์ นายนรภัทร์ สถาบัน 1565
 นายนรภัทร์ นายนรภัทร์ กานต์ 17552

STRUCTURAL ENGINEERS :

EK CONSULTANT CO., LTD.
 บริษัท อรุณรัตน์ สถาปัตย์ จำกัด

อุปกรณ์ : สถาปัตย์ : ดร. วิวัฒน์ วิวัฒน์
 สถาปัตยกรรมออกแบบ : สถาปัตย์ : ดร. วิวัฒน์ วิวัฒน์
 สถาปัตย์ : ดร. วิวัฒน์ วิวัฒน์ สถาปัตย์ : ดร. วิวัฒน์ วิวัฒน์
 สถาปัตยกรรม : สถาปัตย์ : ดร. วิวัฒน์ วิวัฒน์ สถาปัตย์ : ดร. วิวัฒน์ วิวัฒน์
 สถาปัตยกรรม : สถาปัตย์ : ดร. วิวัฒน์ วิวัฒน์ สถาปัตย์ : ดร. วิวัฒน์ วิวัฒน์

SERVICE ENGINEERS :

G บริษัท จีเทค จำกัด
 GETEC CO.,LTD.
 40/42 ถนนสุขุมวิท แขวงคลองเตยเหนือ เขตคลองเตย แขวงคลองเตยเหนือ เขตคลองเตย กรุงเทพฯ 10110
 โทร. 02-800-1000 โทร. 02-800-1000 โทร. 02-800-1000 โทร. 02-800-1000

ELECTRICAL ENGINEERS :
 สถาปัตย์ : ดร. วิวัฒน์ วิวัฒน์

MECHANICAL ENGINEERS :
 สถาปัตย์ : ดร. วิวัฒน์ วิวัฒน์


SANITARY ENGINEERS :
 สถาปัตย์ : ดร. วิวัฒน์ วิวัฒน์

KEYPLAN :
 Drawing Title : SANITARY SYSTEM : LAYOUT PLAN

PROJECT :
 ISSUER / PACKAGE CODE :
 DOC. TYPE :
 AREA CODE :
 REVISION : DATE :

PROJECT No. 0000 DWG. No. :
 FILE NAME : EIA-SN

DATE :
 These drawings are the property of Pacific Architecture and planning Co.,Ltd. or Above
 Mentioned firm. And not to be used or
 reproduced without specific permission. All
 the dimensions are base on figures given.
 Do not measure by scale.

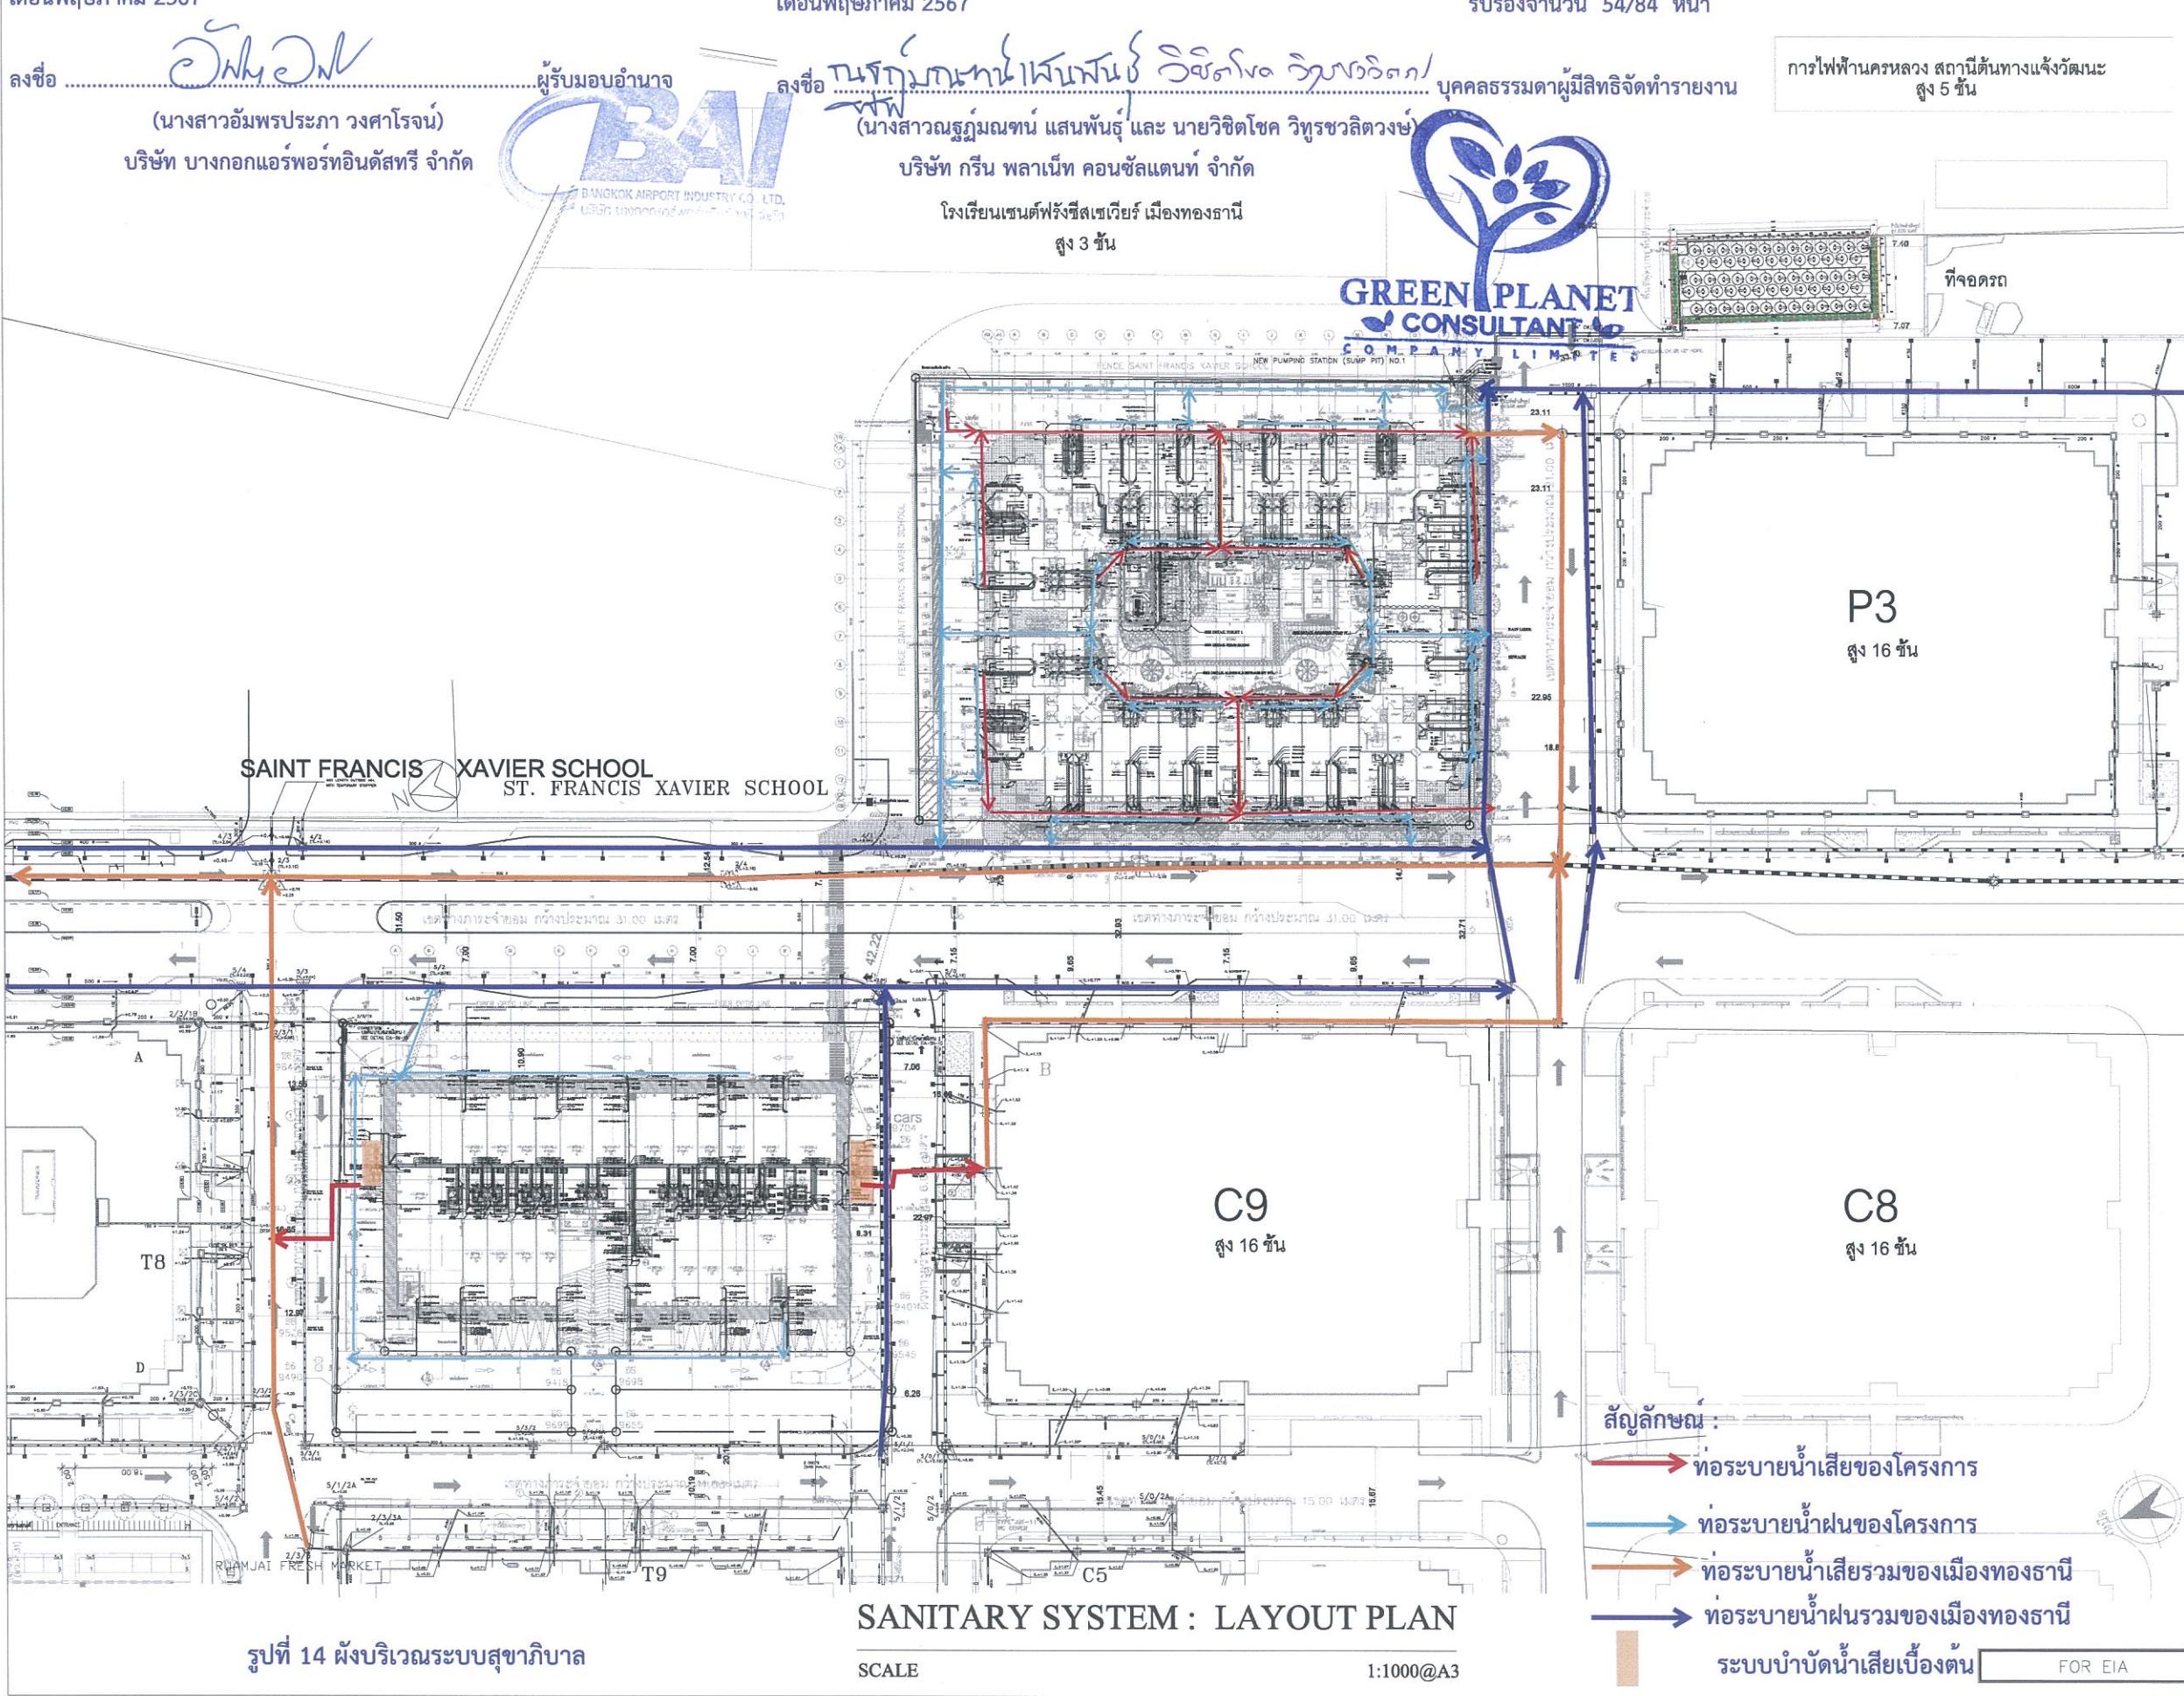

เดือนพฤษภาคม 2567

MORICONDO AND MORIWALK GREEN AREA ON GROUND
AND ON STRUCTURE 646.96 SQ.M.

MORICONDO

พื้นที่สีเขียว

พื้นที่สีเขียว	บริเวณพื้นที่	ขนาด
พื้นที่สีเขียว on ground 279.52 ตร.ม.	บริเวณพื้นที่	ขนาด
พื้นที่สีเขียว on structure 112.82 ตร.ม.	บริเวณพื้นที่	ขนาด

พื้นที่สีเขียวที่ ไม่บ	บริเวณพื้นที่	ขนาด
พื้นที่สีเขียว on ground 35.77 ตร.ม.	บริเวณพื้นที่	ขนาด

MORIWALK

พื้นที่สีเขียว

พื้นที่สีเขียว	บริเวณพื้นที่	ขนาด
พื้นที่สีเขียว on ground B1 235.72 ตร.ม.	บริเวณพื้นที่	ขนาด
พื้นที่สีเขียว on ground B2 14.90 ตร.ม.	บริเวณพื้นที่	ขนาด
พื้นที่สีเขียว on structure B1 3.23 ตร.ม.	บริเวณพื้นที่	ขนาด
พื้นที่สีเขียว on structure B2 0.77 ตร.ม.	บริเวณพื้นที่	ขนาด

SAINT FRANCIS XAVIER SCHOOL

เดือนพฤษภาคม 2567

เดือนพฤษภาคม 2567


รับรองจำนวน 55/84 หน้า

ลงชื่อ
นายวิชิต โช
 บริษัท บางกอกแอร์พอร์ตอินดัสทรี จำกัด

ผู้รับมอบอำนาจ ลงชื่อ **นายวิชิต โช** สำนักงานจังหวัดปัตตานี วิชิต โช
 (นางสาวอรุณรัตน์ แสนพันธุ์ และ นายวิชิต โช วิชิต โช)
 บุคลกรรมดามเมืองที่จัดทำรายงาน

บริษัท กรีน พลานเน็ท คอนซัลแทนท์ จำกัด

โรงเรียนเซนต์ฟรังซิสเซเวียร์ เมืองทองธานี
 ส. 3 หมู่ 3

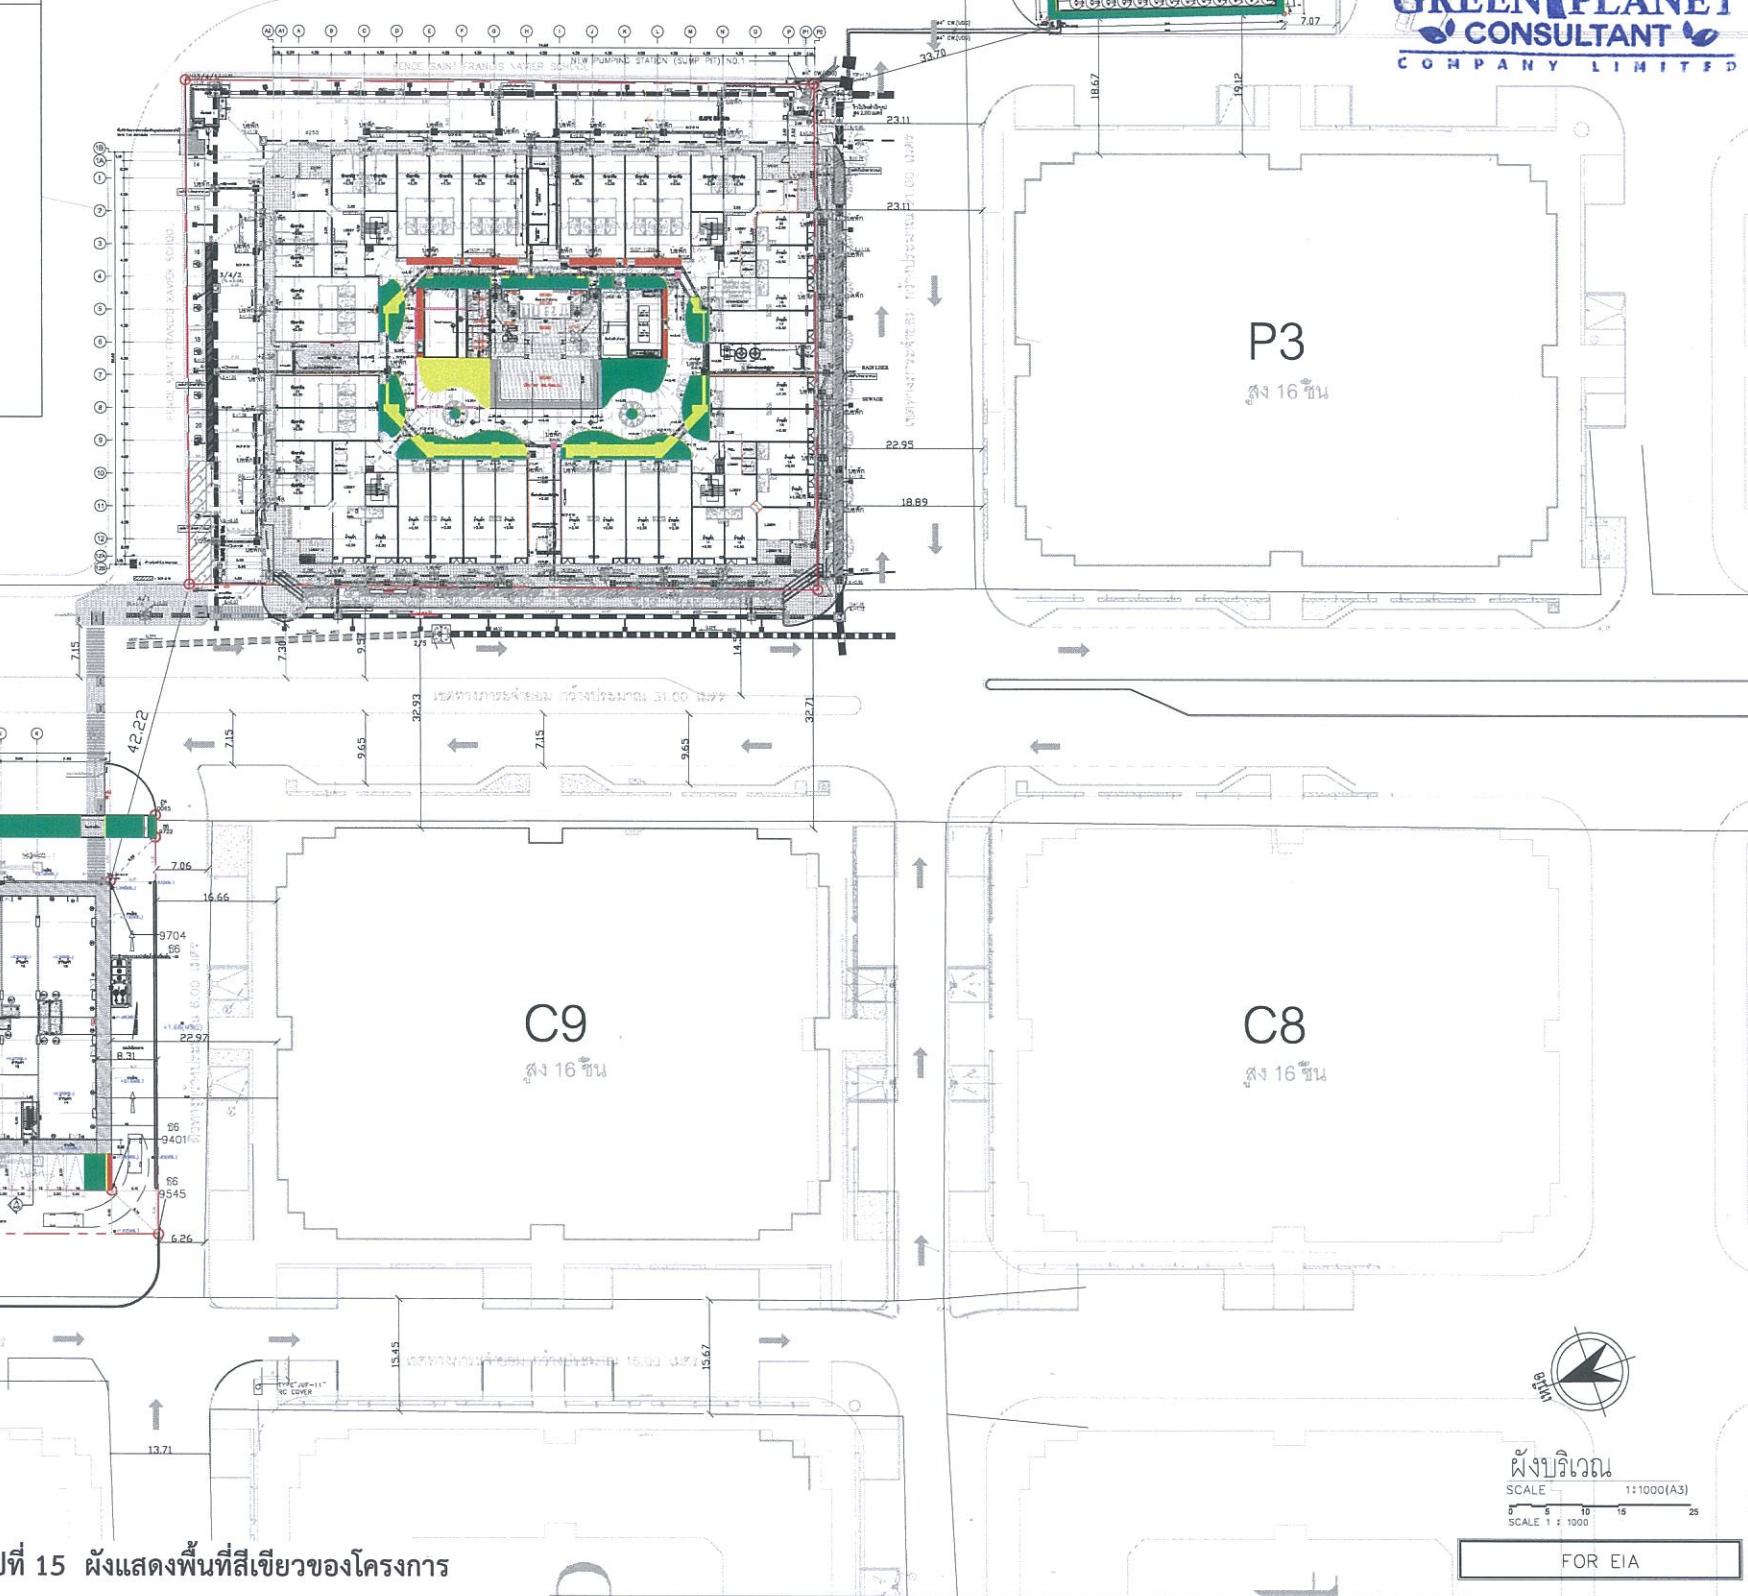

รูปที่ 15 ผังแสดงพื้นที่สีเขียวของโครงการ

PROJECT :
 โครงการ นิใช้ คุณได้มีเนียม
 จังหวัด ภาคใต้ทั้งหมดและพาณิชยกรุง
 16 จังหวัดและภาคใต้

บริษัท บางกอกแอร์พอร์ตอินดัสทรี จำกัด
 47/569-576 หมู่ 3 แขวง 10
 ถนนไชยวัฒนาภิรมย์ ถนนสุขุมวิท ถนนสุขุมวิท
 ถนนสุขุมวิท ถนนสุขุมวิท ถนนสุขุมวิท
 ถนนสุขุมวิท ถนนสุขุมวิท ถนนสุขุมวิท

PROJECT MANAGERS & CONTRACTOR :
BOUYGUES-THAI

Bouygues Thaï Ltd.
 489 Bond Street, Bangkok, Nonthaburi 11120
 Tel. 02-950-2300/Fax. 02-960-2312, 13, 14

ARCHITECTS :
PACIFIC
 PACIFIC ARCHITECTURE
 AND PLANNING CO., LTD.
 30/22 Soi 71 Ladprao Road
 Wangthonglang, Bangkok 10310
 Tel. & Fax (02) 002-4522

STRUCTURAL ENGINEERS :
EK CONSULTANT CO., LTD.
 ชั้น 5 ตึกศิริรัตน์ ถนนสุขุมวิท 50
 บริษัท เอค จำกัด 2-5 ชั้น 390
 แขวง 45/45 ถนนสุขุมวิท 47 ถนนสุขุมวิท
 แขวงห้วยขวาง กรุงเทพฯ 10210
 บริษัท บริษัท เอค จำกัด จำกัด 1565
 บริษัท บริษัท เอค จำกัด จำกัด 7352

SERVICE ENGINEERS :
G บริษัท จีเทค จำกัด GETEC CO., LTD.
 40/42 ถนนสุขุมวิท 47 แขวงห้วยขวาง กรุงเทพฯ 10210
 40/42 ถนนสุขุมวิท 47 แขวงห้วยขวาง กรุงเทพฯ 10210
 บริษัท จีเทค จำกัด จำกัด 43922
 บริษัท จีเทค จำกัด จำกัด 43922

ELECTRICAL ENGINEERS :
 บริษัท จีเทค จำกัด จำกัด 43922
 บริษัท จีเทค จำกัด จำกัด 43922

MECHANICAL ENGINEERS :
 บริษัท จีเทค จำกัด จำกัด 43922
 บริษัท จีเทค จำกัด จำกัด 43922

SANITARY ENGINEERS :
 บริษัท จีเทค จำกัด จำกัด 43922

KEYPLAN :

Drawing Title :
 ผังเบริเวียน

PROJECT :
 ISSUER / PACKAGE CODE :
 DOC. TYPE :
 AREA CODE :
 REVISION : DATE

PROJECT No. 0000 DWG. No.

FILE NAME :

DATE :


These drawings are the property of Pacific Architecture and Planning co.,ltd. or Above Mentioned firm And not to be used or reproduced without specific permission. All the dimensions are base on figures given. Do not measure by scale.

เดือนพฤษภาคม 2567

เดือนพฤษภาคม 2567

รับรองจำนวน 58/84 หน้า

ลงชื่อ
วันที่ ๑๕
(นางสาวอัมพรประภา วงศ์โรจัน)
บริษัท บางกอกแอร์ฟอร์ทอินดัสทรี จำกัด

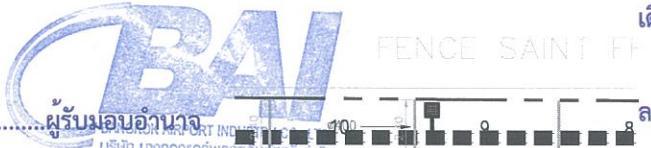

ลงชื่อ นางสาวนภานุ พนพันธ์ วิชิตวงศ์ บุคลครรรมดպมีสิทธิจัดทำรายงาน
(นางสาวนภานุ พนพันธ์ แสนพันธ์ และ นายวิชิตโชค วิทูรชวิตวงศ์)

บริษัท กรีน พลานเน็ต คอนซัลแตนท์ จำกัด



PROJECT :
โครงการ นิริชค์ คอนโดมิเนียม
โครงการ อาคารชุดพักอาศัยและพาณิชยกรรม
16ชั้นและดาดฟ้า

OWNER :
บริษัท บางกอกแอร์ฟอร์ทอินดัสทรี จำกัด
47/500-576 หมู่ 3 บ้าน 10
หมู่บ้านนิริชค์ ตำบลท่าศาลา อำเภอ ปากเกร็ด
จังหวัด นนทบุรี 11120 โทร 02-504940-9

PROJECT MANAGERS & CONTRACTOR :
BOUYGUES-THAI
Bouygues Thai Ltd.
489 Soi 71, Ladprao, Pakkred, Nonthaburi 11120
Tel. 02 960-2300/10, Fax. 02 950-2312, 13, 14

ARCHITECTS :
PACIFIC ARCHITECTURE AND PLANNING CO.,LTD.
302/22 Soi 71, Ladprao Road
Wangthonglang, Bangkok 10310
Tel.&Fax (02) 002-4522

STRUCTURAL ENGINEERS :
EK CONSULTANT CO., LTD.
88/2 Muang Thong Thani, Moo 3, Klong Kua,
Pak Kret, Nonthaburi 11120
Tel. 082 982 9001-2
E-Mail : ek_consultant@yahoo.com

MECHANICAL ENGINEERS :
GETEC CO.,LTD.
40/4 ถนนสุขุมวิท แขวงคลองเตย เขตคลองเตย กรุงเทพฯ 10110
โทร 02-583-8100 Fax : 02-583-8101 E-mail : ptecn@getec.com
www.getec.co.th

ELECTRICAL ENGINEERS :
บริษัท จีเทค จำกัด
สำนักงานใหญ่ ชั้น 4 ตึกอมรพล ชั้น 4 ถนนสุขุมวิท แขวงคลองเตย เขตคลองเตย กรุงเทพฯ 10110

SERVICE ENGINEERS :
บริษัท จีเทค จำกัด

STRUCTURAL ENGINEERS :
บริษัท จีเทค จำกัด

MECHANICAL ENGINEERS :
บริษัท จีเทค จำกัด

SANITARY ENGINEERS :
บริษัท จีเทค จำกัด

STRUCTURAL ENGINEERS :
บริษัท จีเทค จำกัด

MECHANICAL ENGINEERS :
บริษัท จีเทค จำกัด

SANITARY ENGINEERS :
บริษัท จีเทค จำกัด

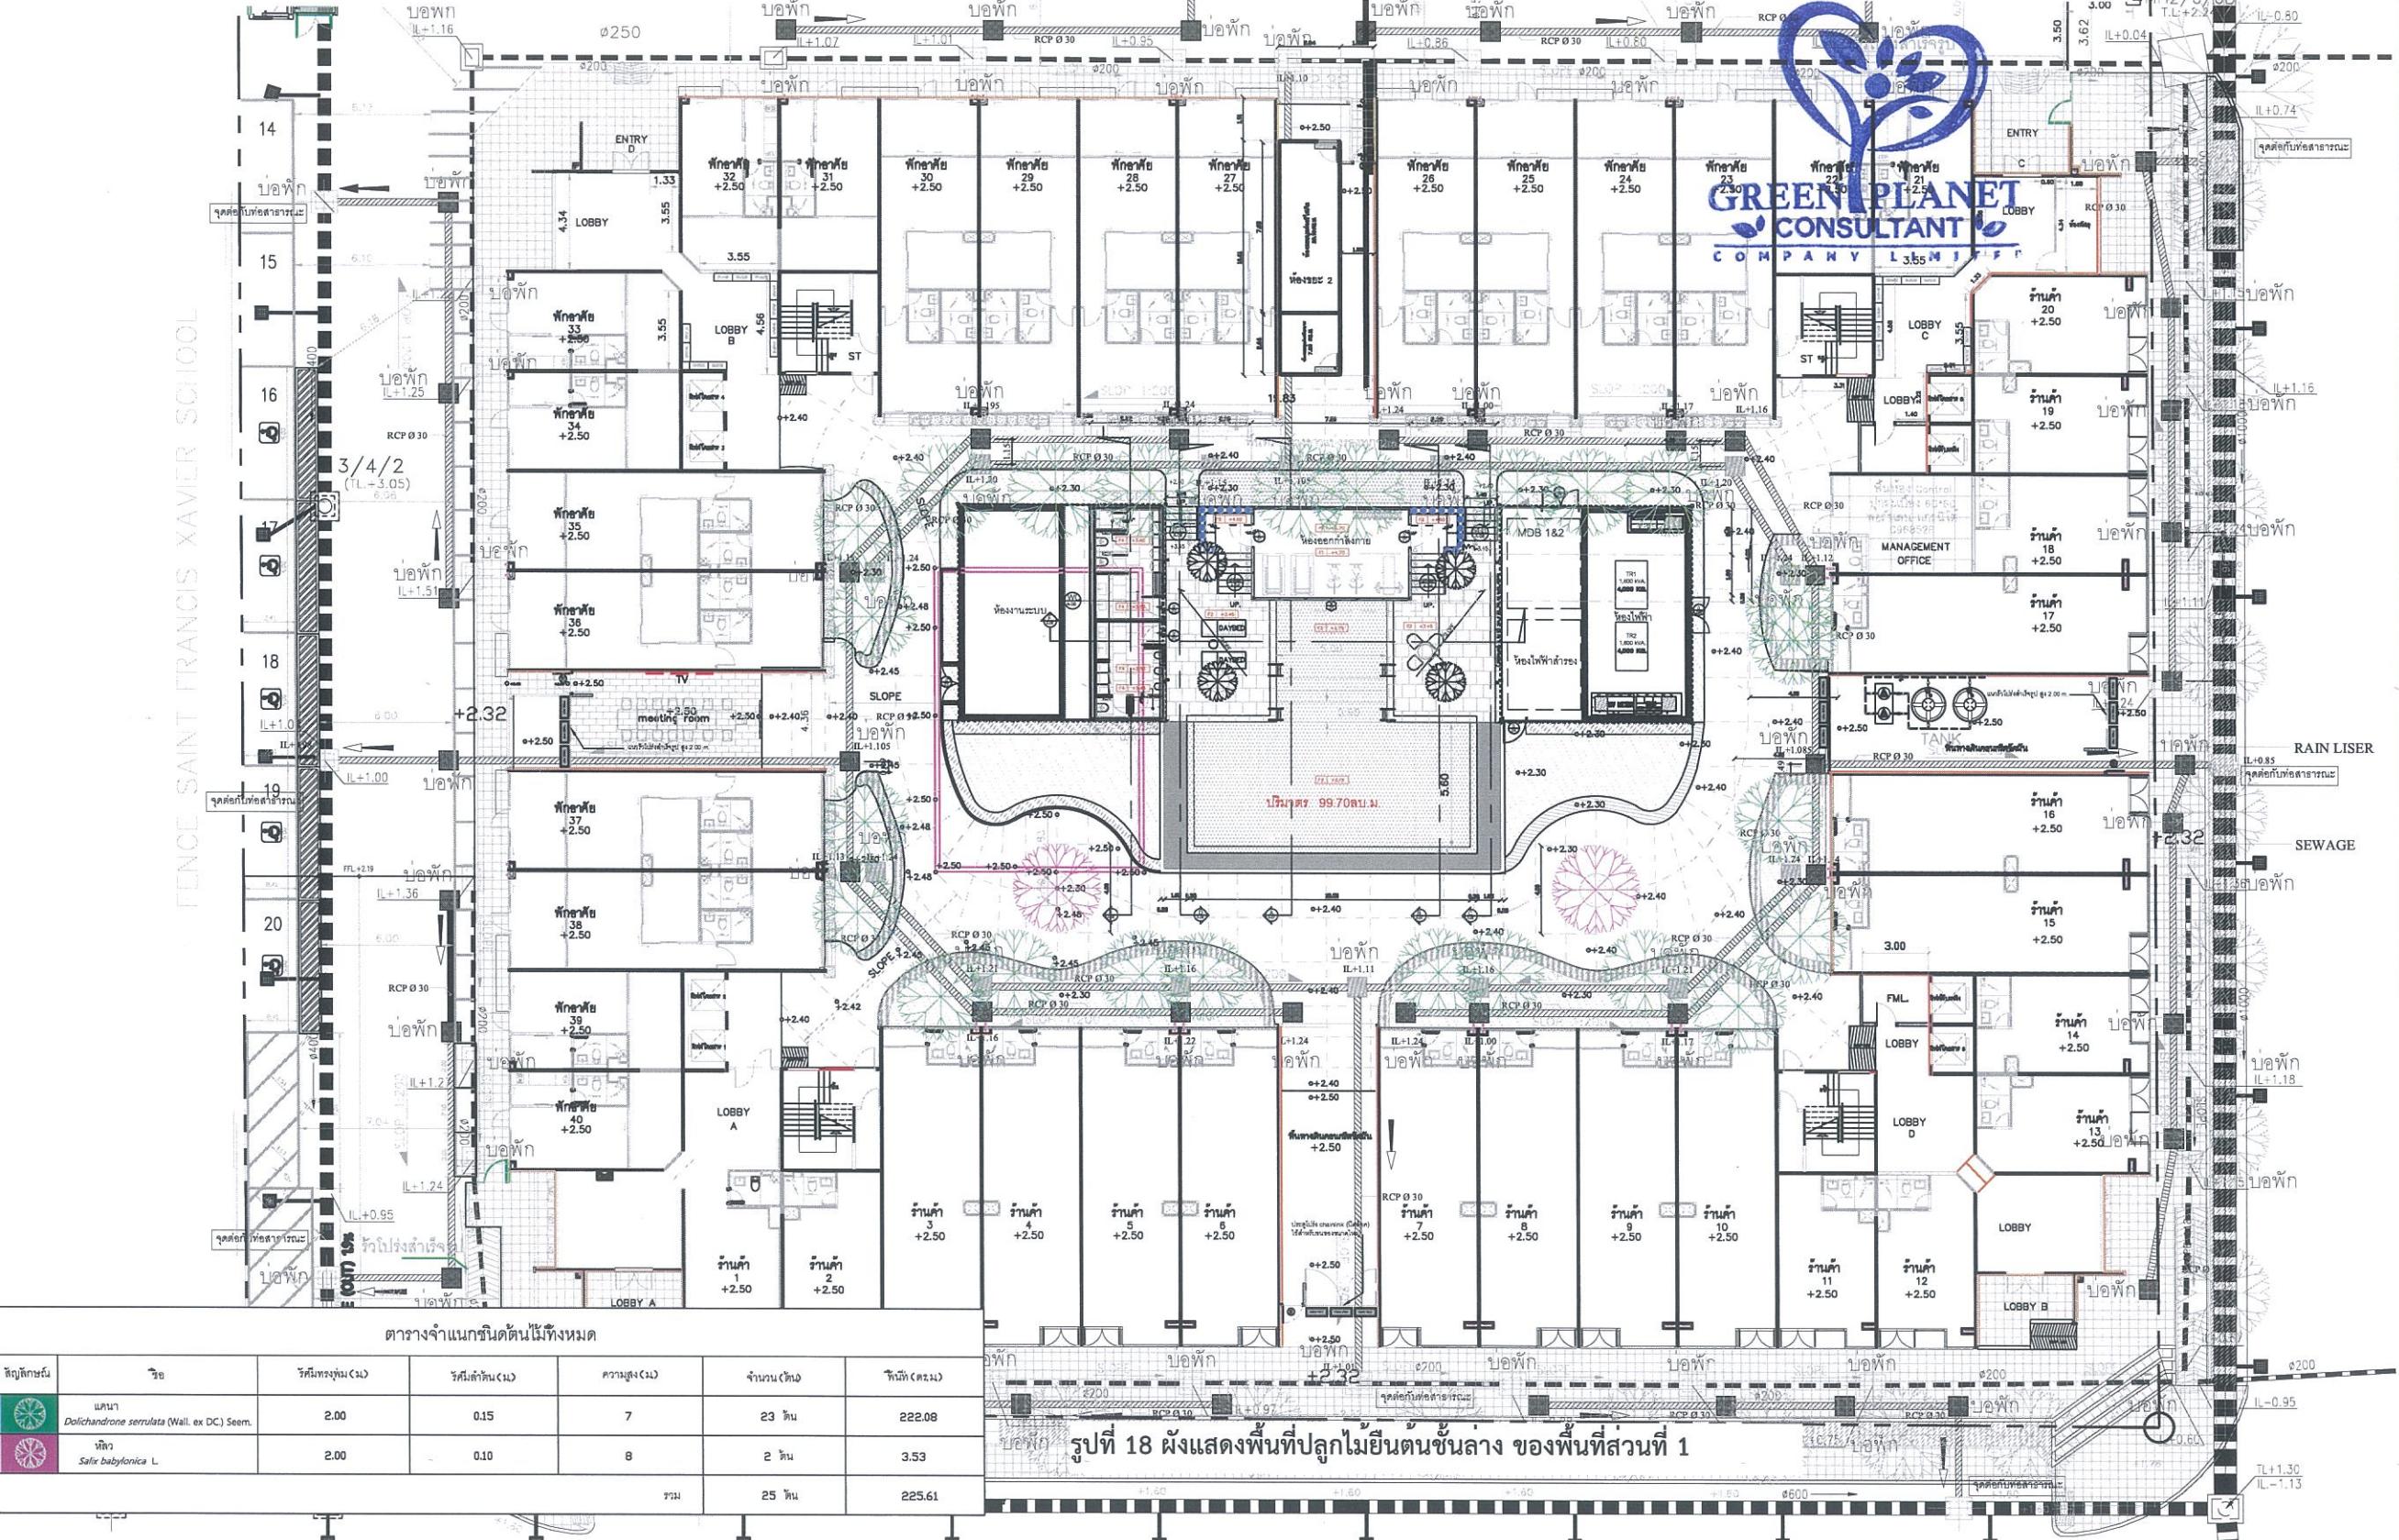

รูปที่ 18 ผังแสดงพื้นที่ปลูกไม้ยืน年ชั้นวาง ของพื้นที่สวนที่ 1

ผังพื้นที่ 1

SCALE 1:300(A3)

SCALE 1: 300

FOR EIA

These drawings are the property of Pacific Architecture and planning co.,ltd. or Above Mentioned firm And not to be used or reproduced without specific permission. All the dimensions are base on figures given. Do not measure by scale.

เดือนพฤษภาคม 2567


เดือนพฤษภาคม 2567

รับรองจำนวน 59/84 หน้า

ลงชื่อ


(นางสาวอัมพรประภา วงศ์โรจัน)

บริษัท บางกอกแอร์พอร์ตอินดัสทรี จำกัด

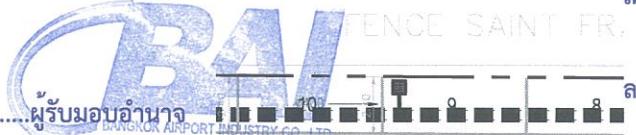

ลงชื่อ **นายกุณฑ์ พจน์พันธ์ วิชิตวิจิตร** /
บุคคลธรรมด้าผู้มีสิทธิจัดทำรายงาน
(นางสาวณัฐภรณ์ แสนพันธ์ และ นายวิชิตโชค วิทูรชลิตวงศ์)

บริษัท กรีน พลานเน็ต คอนซัลแทนท์ จำกัด

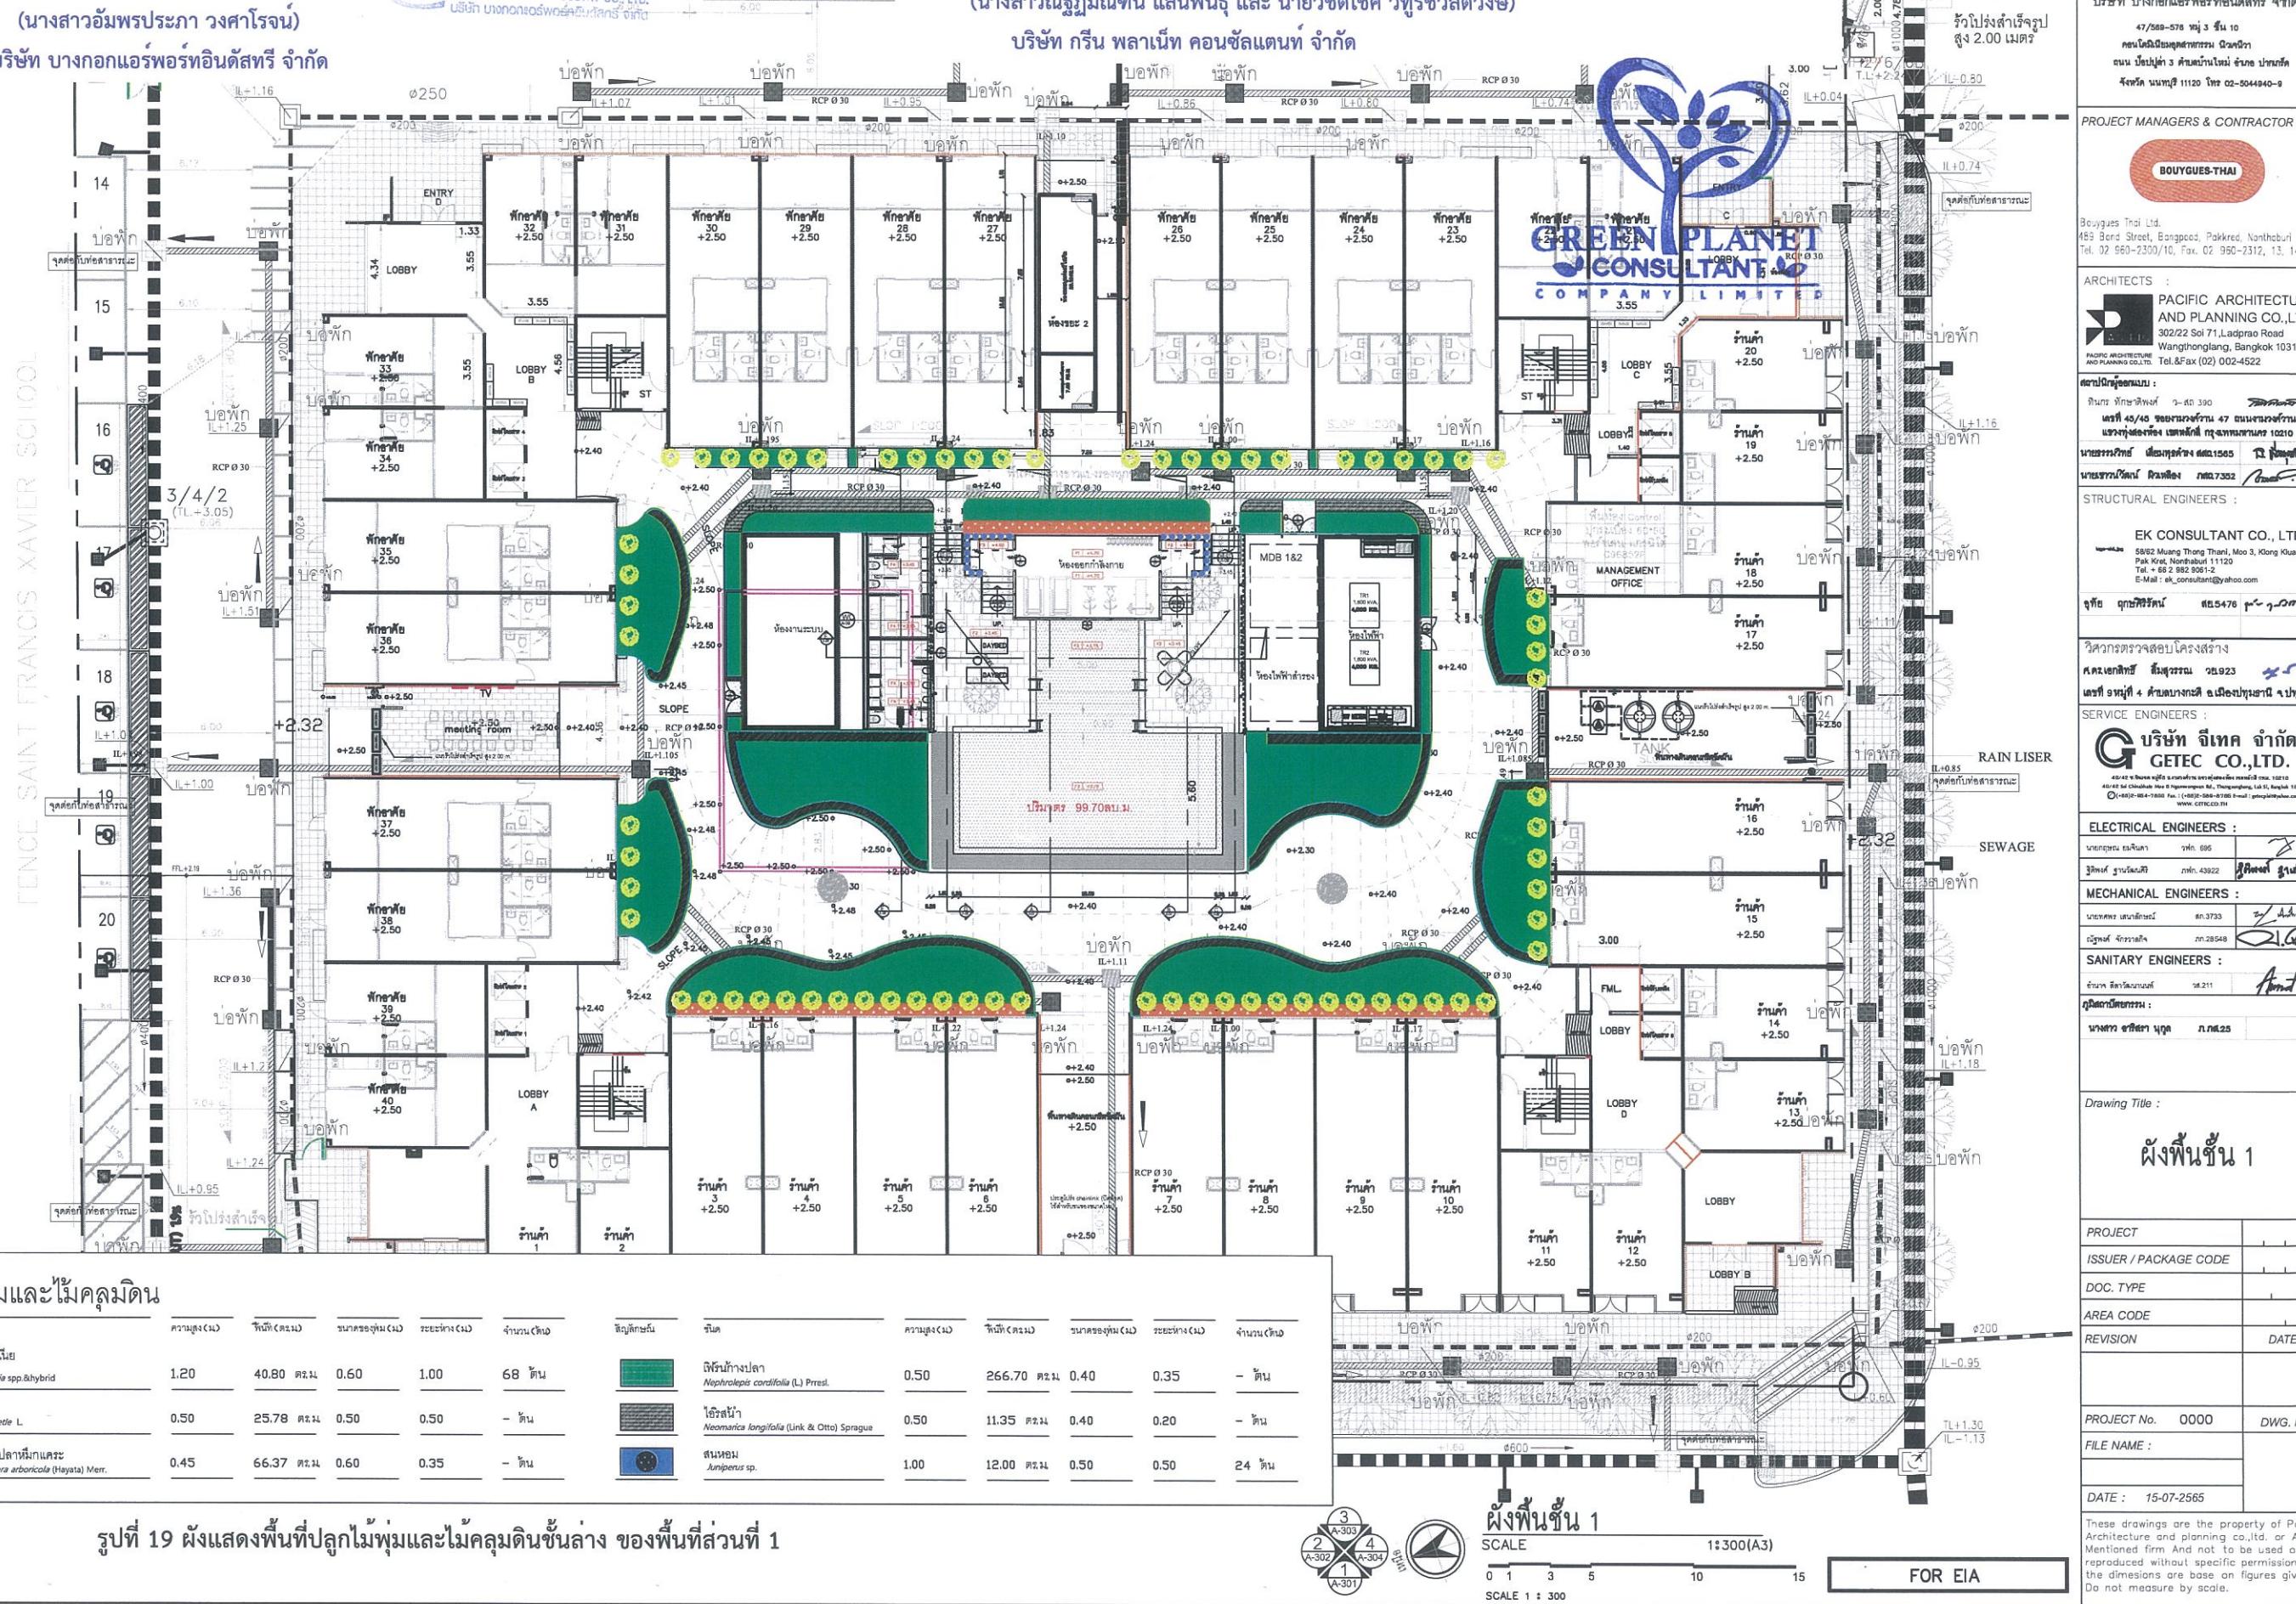

ตารางไม้พื้มและไม้คลุ่มดิน

สัญลักษณ์	ชื่อ	ความสูง(cm)	หนืด(cm)	รากช่อง(cm)	ระยะห่าง(cm)	จำนวนเติบโต	สัญลักษณ์	ชื่อ	ความสูง(cm)	หนืด(cm)	รากช่อง(cm)	ระยะห่าง(cm)	จำนวนเติบโต
	เยื่อหุ้นเยี่ยง	1.20	40.80	0.60	1.00	68 ต้น		พิชร์ป่ากลา	0.50	266.70	0.40	0.35	- ต้น
	พิชร์เบตี้ L.	0.50	25.78	0.50	0.50	- ต้น		เมล็ดน้ำ	0.50	11.35	0.40	0.20	- ต้น
	หนวดคุดเป้าไม้แข็ง	0.45	66.37	0.60	0.35	- ต้น		สนหอย	1.00	12.00	0.50	0.50	24 ต้น

รูปที่ 19 ผังแสดงพื้นที่ปลูกไม้พื้มและไม้คลุ่มดินชั้นล่าง ของพื้นที่สวนที่ 1

PROJECT :
โครงการ นิวิชิตวิจิตร 16ชั้นและดาดฟ้า

OWNER :
บริษัท บางกอกแอร์พอร์ตอินดัสทรี จำกัด
47/588-578 หมู่ 3 ถนน 10
ศูนย์บริการและทดสอบ ขนาดใหญ่
ถนน ปัตตานี ตำบลในเมือง อำเภอเมือง
จังหวัด นนทบุรี 11120 โทร 02-504940-9

PROJECT MANAGERS & CONTRACTOR :
BOUYGUES-THAI
Bouygues Thai Ltd.
489 Bend Street, Bangkok, Pakkred, Nonthaburi 11120
Tel. 02 960-2300/10, Fax. 02 960-2312, 13, 14

ARCHITECTS :
PACIFIC ARCHITECTURE AND PLANNING CO.,LTD.
302/22 Soi 71,Ladprao Road
Wangthonglang, Bangkok 10310
Tel.&Fax (02) 002-4522

STRUCTURAL ENGINEERS :
EK CONSULTANT CO., LTD.
5852 Muang Thong Thani, Moo 3, Klong Kua,
Pak Kret, Nonthaburi 11120
Tel. +66 2 892 908-2
E-Mail : ek_consultant@yahoo.com

MECHANICAL ENGINEERS :
GETEC CO.,LTD.
45/4/F หมู่ 4 ถนนสุขุมวิท แขวงคลองเตยเหนือ กรุงเทพฯ 10110
โทร: 02-684-7800 Fax: (+66) 02-684-7800 E-mail : getec@yahoo.com
www.getec.co.th

ELECTRICAL ENGINEERS :
บริษัท จีเทค จำกัด
45/4/F หมู่ 4 ถนนสุขุมวิท แขวงคลองเตยเหนือ กรุงเทพฯ 10110

MECHANICAL ENGINEERS :

SANITARY ENGINEERS :
บริษัท จีเทค จำกัด

Drawing Title :
ผังพื้นที่ 1

PROJECT
ISSUER / PACKAGE CODE
DOC. TYPE
AREA CODE
REVISION	DATE
PROJECT No. 0000	DWG. No.
FILE NAME :	
DATE : 15-07-2565	

These drawings are the property of Pacific Architecture and planning co.,ltd. or Above Mentioned firm And not to be used or reproduced without specific permission. All the dimensions are base on figures given. Do not measure by scale.

SCALE 1:300(A3)
SCALE 1: 300

FOR EIA

เดือนพฤษภาคม 2567

ลงชื่อ C Nhy Jnw
(นางสาวอัมพรประภา วงศ์โรจัน)
บริษัท บางกอกแคร์พอร์ทอินดัสทรี จำกัด




เดือนพฤษภาคม 2567

รับรองจำนวน 60/84 หน้า

ลงชื่อ นายกุ้ม กานทอง ผู้บกพร่อง วิชิต ใจ รุ่งเรือง/ บุคคลธรรมด้าผู้มีสิทธิจัดทำรายงาน
นางสาวณัฐภูมิ พันธุ์ และ นายวิชิต ใจ (วิทูรขวัญลิตวงศ์)


บริษัท กรีน พลานเน็ท คอนเซ็ลแทนท์ จำกัด

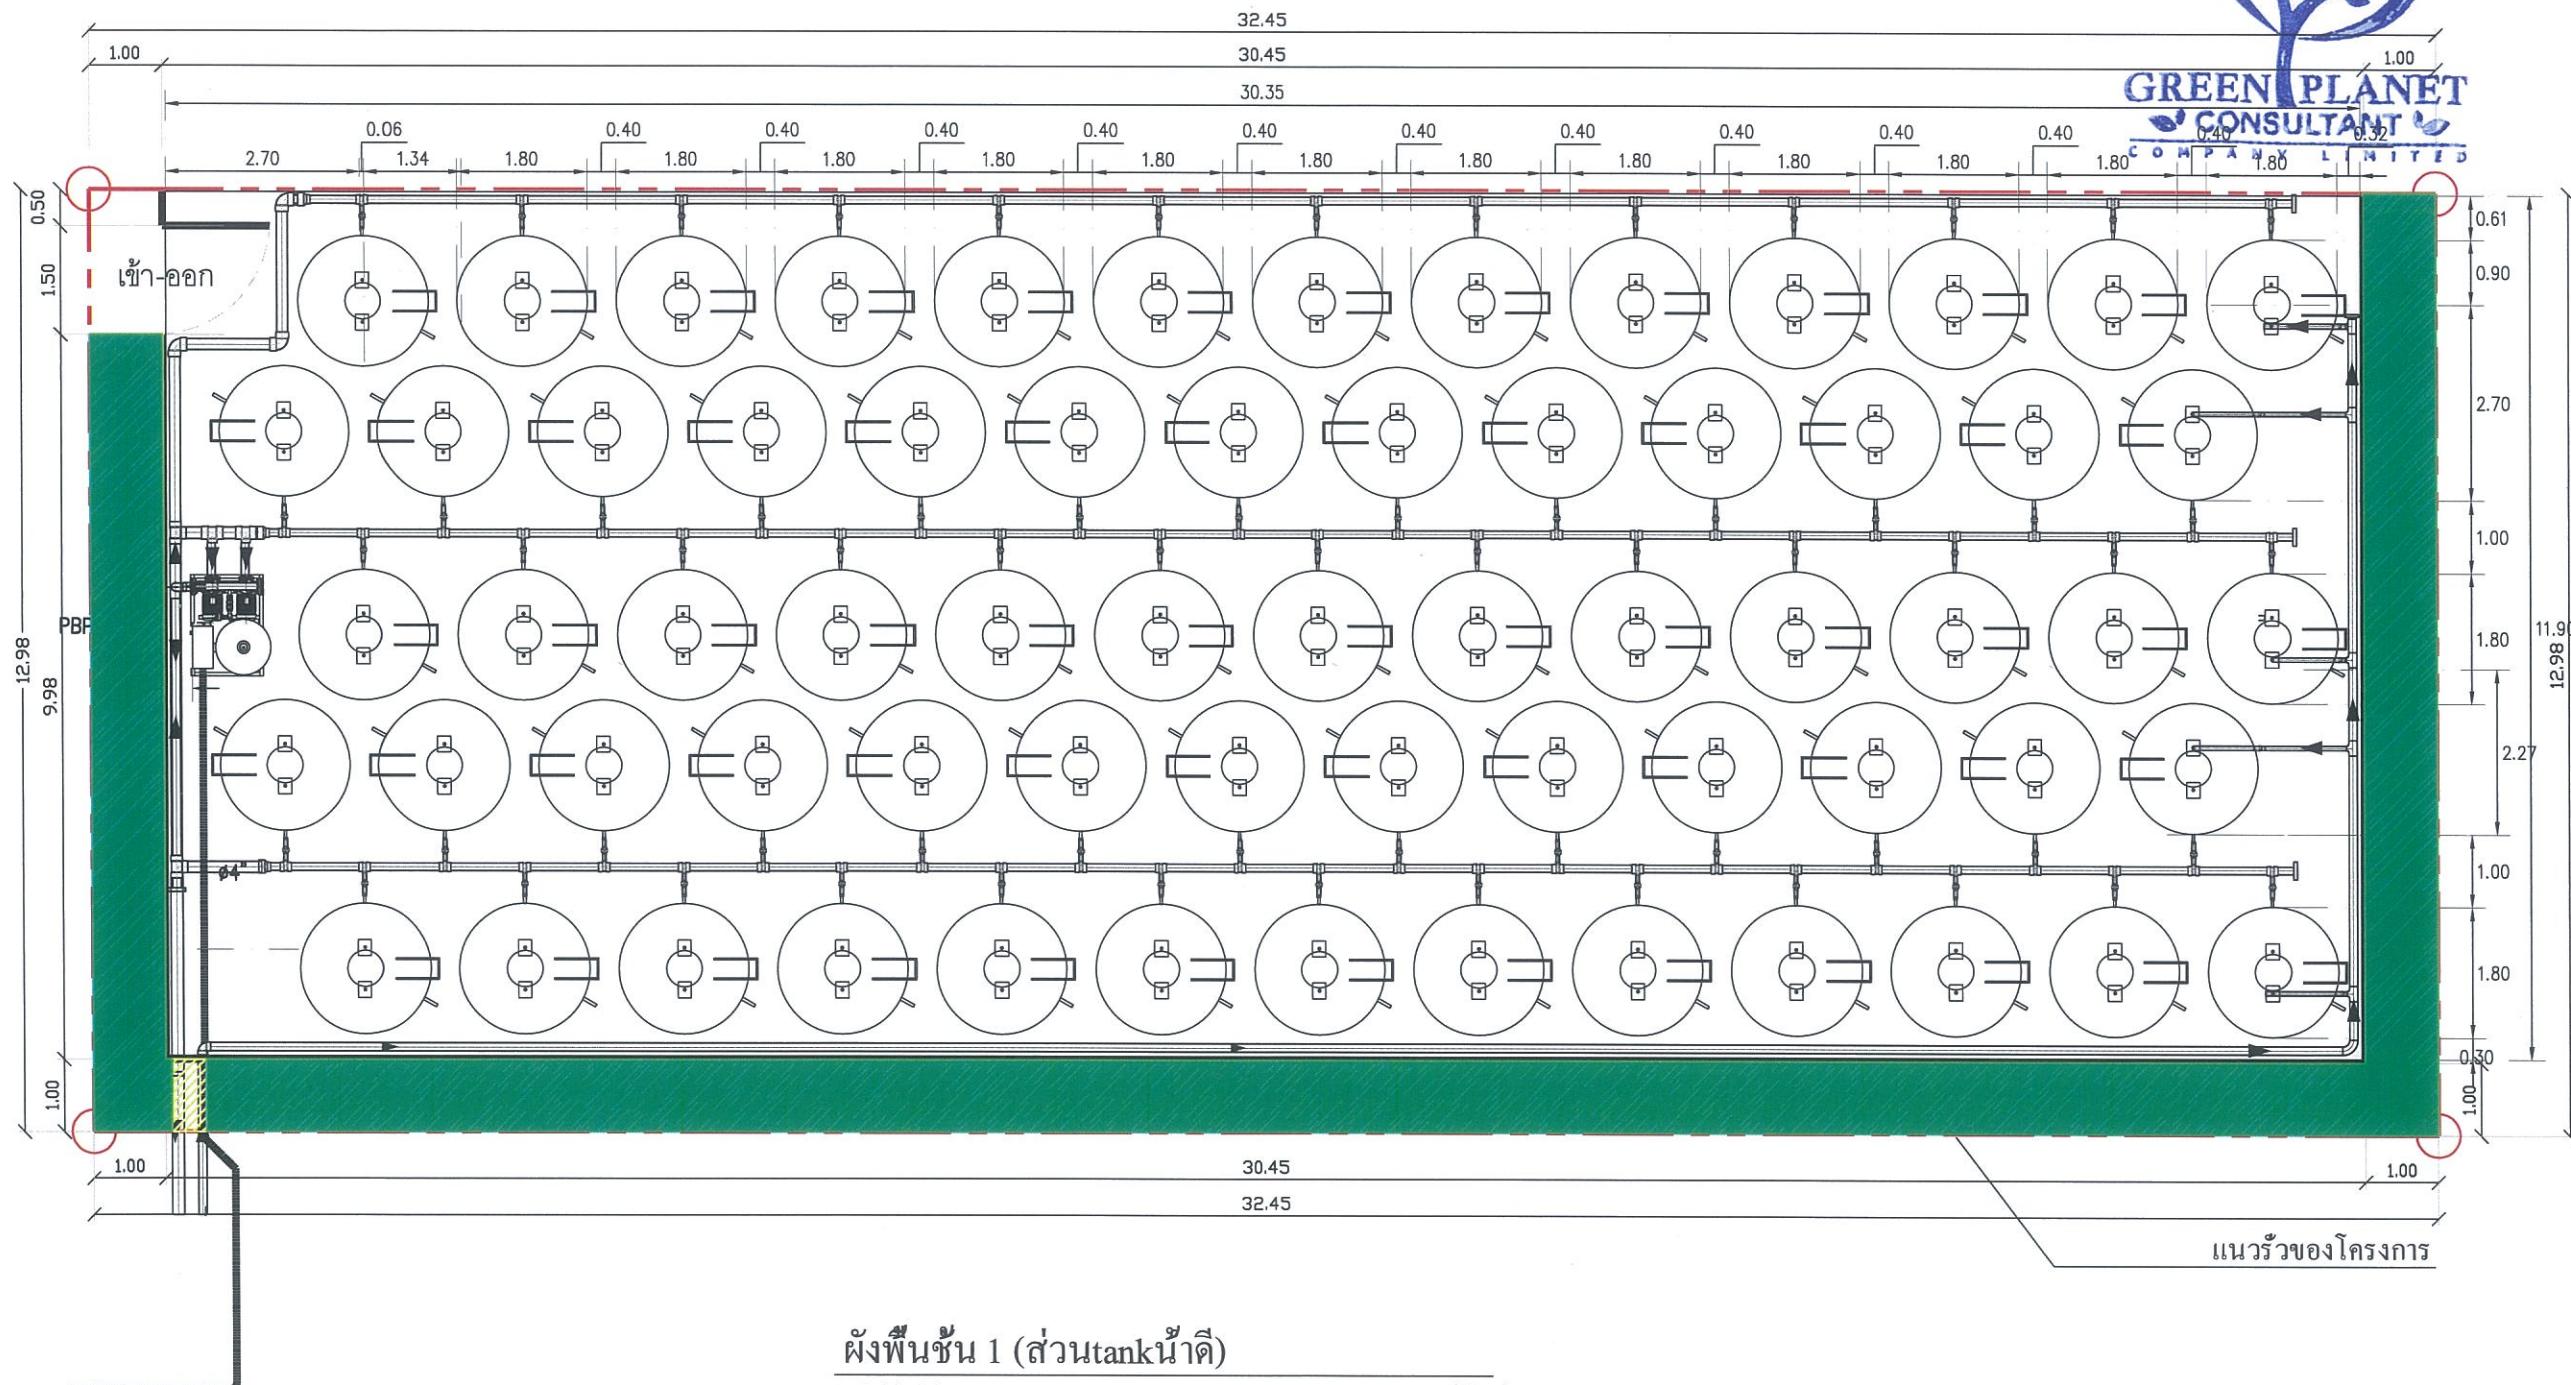

ผังพื้นที่ 1 (ส่วน tank น้ำดี)

SCALE

1:100(A3)

พื้นที่สีเขียวบนดินที่ EIA นับ

ສະບັບຄະດີ	ປົກເວນພື້ນທີ່	ຂາດ
	ພົນກຳສູງຢູ່on ground 53.91 ຕົ.ມ	
	ພົນກຳສູງຢູ່on structure 0.48 ຕົ.ມ	

รูปที่ 20 ผังแสดงพื้นที่สีเขียวขันล่าง ของพื้นที่ส่วนที่ 1 บริเวณที่ตั้งถังเก็บน้ำ

A horizontal scale bar divided into five equal segments. The segments are labeled with the numbers 0, 1, 3, and 5 at their respective starting points. The segments between the labels are also of equal length, representing intermediate values.

FOR EIA

PROJECT :	
โครงการ นิริช คอโนดิมิเนียม โครงการ อาคาชูว์ฟ้าก้าวย้ำและพาณิชยกรรม	
16ชั้นและดาดฟ้า	
OWNER :	
บริษัท บางกอกเมเนจเม้นท์พาร์ค จำกัด จำกัด 47/589-578 หมู่ 3 ถนน 10 หมู่บ้านเมืองทุ่งสองห้อง ระยอง 20180 ถนน บ้านชัย 3 หมู่บ้านใหม่ อ่างทอง ปักธง จังหวัด นนทบุรี 11120 โทร 02-5044940-9	
PROJECT MANAGERS & CONTRACTOR :	
 <p>BOUYGUES-THAI</p>	
Architects :	
 <p>PACIFIC ARCHITECTURE AND PLANNING CO.,LTD. 302/22 Soi Ladprao 10, Ladprao Road Wangthonglang, Bangkok 10310 Tel.&Fax (02) 002-4522</p>	
Engineering Consultancy :	
<p>สถาปัตย์ไทยเดช : นายศักดิ์ ภานุเดช สถาปัตย์ สถาปัตย์ เลขที่ 45/45 ซอยลาดพร้าว 47 ถนนลาดพร้าว แขวงลาดพร้าว เขตคลองเตย กรุงเทพมหานคร 10210</p> <p>นายนรภัทร์ พันธุ์สุวรรณ สถาปัตย์ สถาปัตย์ นายนรภัทร์ พันธุ์สุวรรณ สถาปัตย์ สถาปัตย์</p>	
STRUCTURAL ENGINEERS :	
 <p>EK CONSULTANT CO., LTD. 58/22 Muang Thong Thani, Moo 3, Klong Klia, Pak Kret, Nonthaburi 11120 Tel. + 66 2 982 9081-2 E-Mail : ek_consultant@yahoo.com</p>	
Mechanical Engineers :	
 <p>บริษัท จีเทค จำกัด GETEC CO.,LTD. 45/42 หมู่ 4 ถนนสุขุมวิท แขวงคลองเตย เขตคลองเตย กรุงเทพฯ 10110 โทร 02-564-1820 Fax. 02-565-9788 E-mail : getec@getec.com www.getec.com</p>	
Electrical Engineers :	
 <p>นายพัฒนา ยอดเจตนา สถาปัตย์ สถาปัตย์ ก.ท. 43822</p>	
Mechanical Engineers :	
 <p>นายพัฒนา ยอดเจตนา สถาปัตย์ สถาปัตย์ ก.ท. 28548</p>	
Sanitary Engineers :	
 <p>นายพัฒนา ยอดเจตนา สถาปัตย์ สถาปัตย์ ก.ท. 211</p>	
Drawing Title :	



เดือนพฤษภาคม 2567

ลงชื่อ *อรุณรัตน์*

(นางสาวอัมพรประภา วงศ์ราใจน)

บริษัท บางกอกแอร์พอร์ตอินดัสทรี จำกัด

ผู้รับมอบอำนาจ

เดือนพฤษภาคม 2567

ลงชื่อ *นายจันทร์กานต์ ใจกลาง วิชิตวงศ์*
(นางสาวณัฐภรณ์ แสนพันธุ์ และ นายวิชิตโชค วิชูรชลิตวงศ์)

รับรองจำนวน 63/84 หน้า

บริษัท กรีน พลานเน็ท คอนซัลแตนท์ จำกัด

GREEN PLANET
CONSULTANT
COMPANY LIMITED

PROJECT :
โครงการ นิริ คอนโดมิเนียม
โครงการ อาคารชุดท่าศรีบ้านและสวน
16ชั้นและดาดฟ้า

OWNER :
บริษัท บางกอกแอร์พอร์ตอินดัสทรี จำกัด
47/500-578 หมู่ 3 ถนน
ถนนสุขุมวิท แขวงคลองเตย
เขตคลองเตย กรุงเทพมหานคร 10110
ประเทศไทย โทร 02-5044940-9

PROJECT MANAGERS & CONTRACTOR :
BOUYGUES-THAI

Bouygues Thaï Ltd.
469 Bond Street, Bangkok, Nonthaburi 11110
Tel. 02 960-2300/10, Fax. 02 960-2312, 13, 14

ARCHITECTS :
PACIFIC ARCHITECTURE AND PLANNING CO.,LTD.
302/22 Soi 71,Ladprao Road
Wangthonglang, Bangkok 10310
Tel&Fax (02) 002-4522

STRUCTURAL ENGINEERS :
PACIFIC ARCHITECTURE AND PLANNING CO.,LTD.
302/22 Soi 71,Ladprao Road
Wangthonglang, Bangkok 10310
Tel&Fax (02) 002-4522

EK CONSULTANT CO., LTD.
58/62 Muang Thong Thani, Moo 3, Klong Kuan,
Pak Kret, Nonthaburi 11110
Tel. + 66 2 982 6010
E-Mail : ek_consultant@yahoo.com


MECHANICAL ENGINEERS :
บริษัท ใจเทค GETEC CO.,LTD.
40/42 หมู่ 4 ถนนสุขุมวิท แขวงคลองเตย
เขตคลองเตย กรุงเทพมหานคร 10110
โทรศัพท์ 02-504-1565 โทรสาร 02-504-7332

ELECTRICAL ENGINEERS :
บริษัท ใจเทค GETEC CO.,LTD.
40/42 หมู่ 4 ถนนสุขุมวิท แขวงคลองเตย
เขตคลองเตย กรุงเทพมหานคร 10110
โทรศัพท์ 02-504-1565 โทรสาร 02-504-7332

MECHANICAL ENGINEERS :
บริษัท ใจเทค GETEC CO.,LTD.
40/42 หมู่ 4 ถนนสุขุมวิท แขวงคลองเตย
เขตคลองเตย กรุงเทพมหานคร 10110
โทรศัพท์ 02-504-1565 โทรสาร 02-504-7332

SANITARY ENGINEERS :
บริษัท ใจเทค GETEC CO.,LTD.
40/42 หมู่ 4 ถนนสุขุมวิท แขวงคลองเตย
เขตคลองเตย กรุงเทพมหานคร 10110
โทรศัพท์ 02-504-1565 โทรสาร 02-504-7332

Drawing Title :
แบบร่างของโครงการ

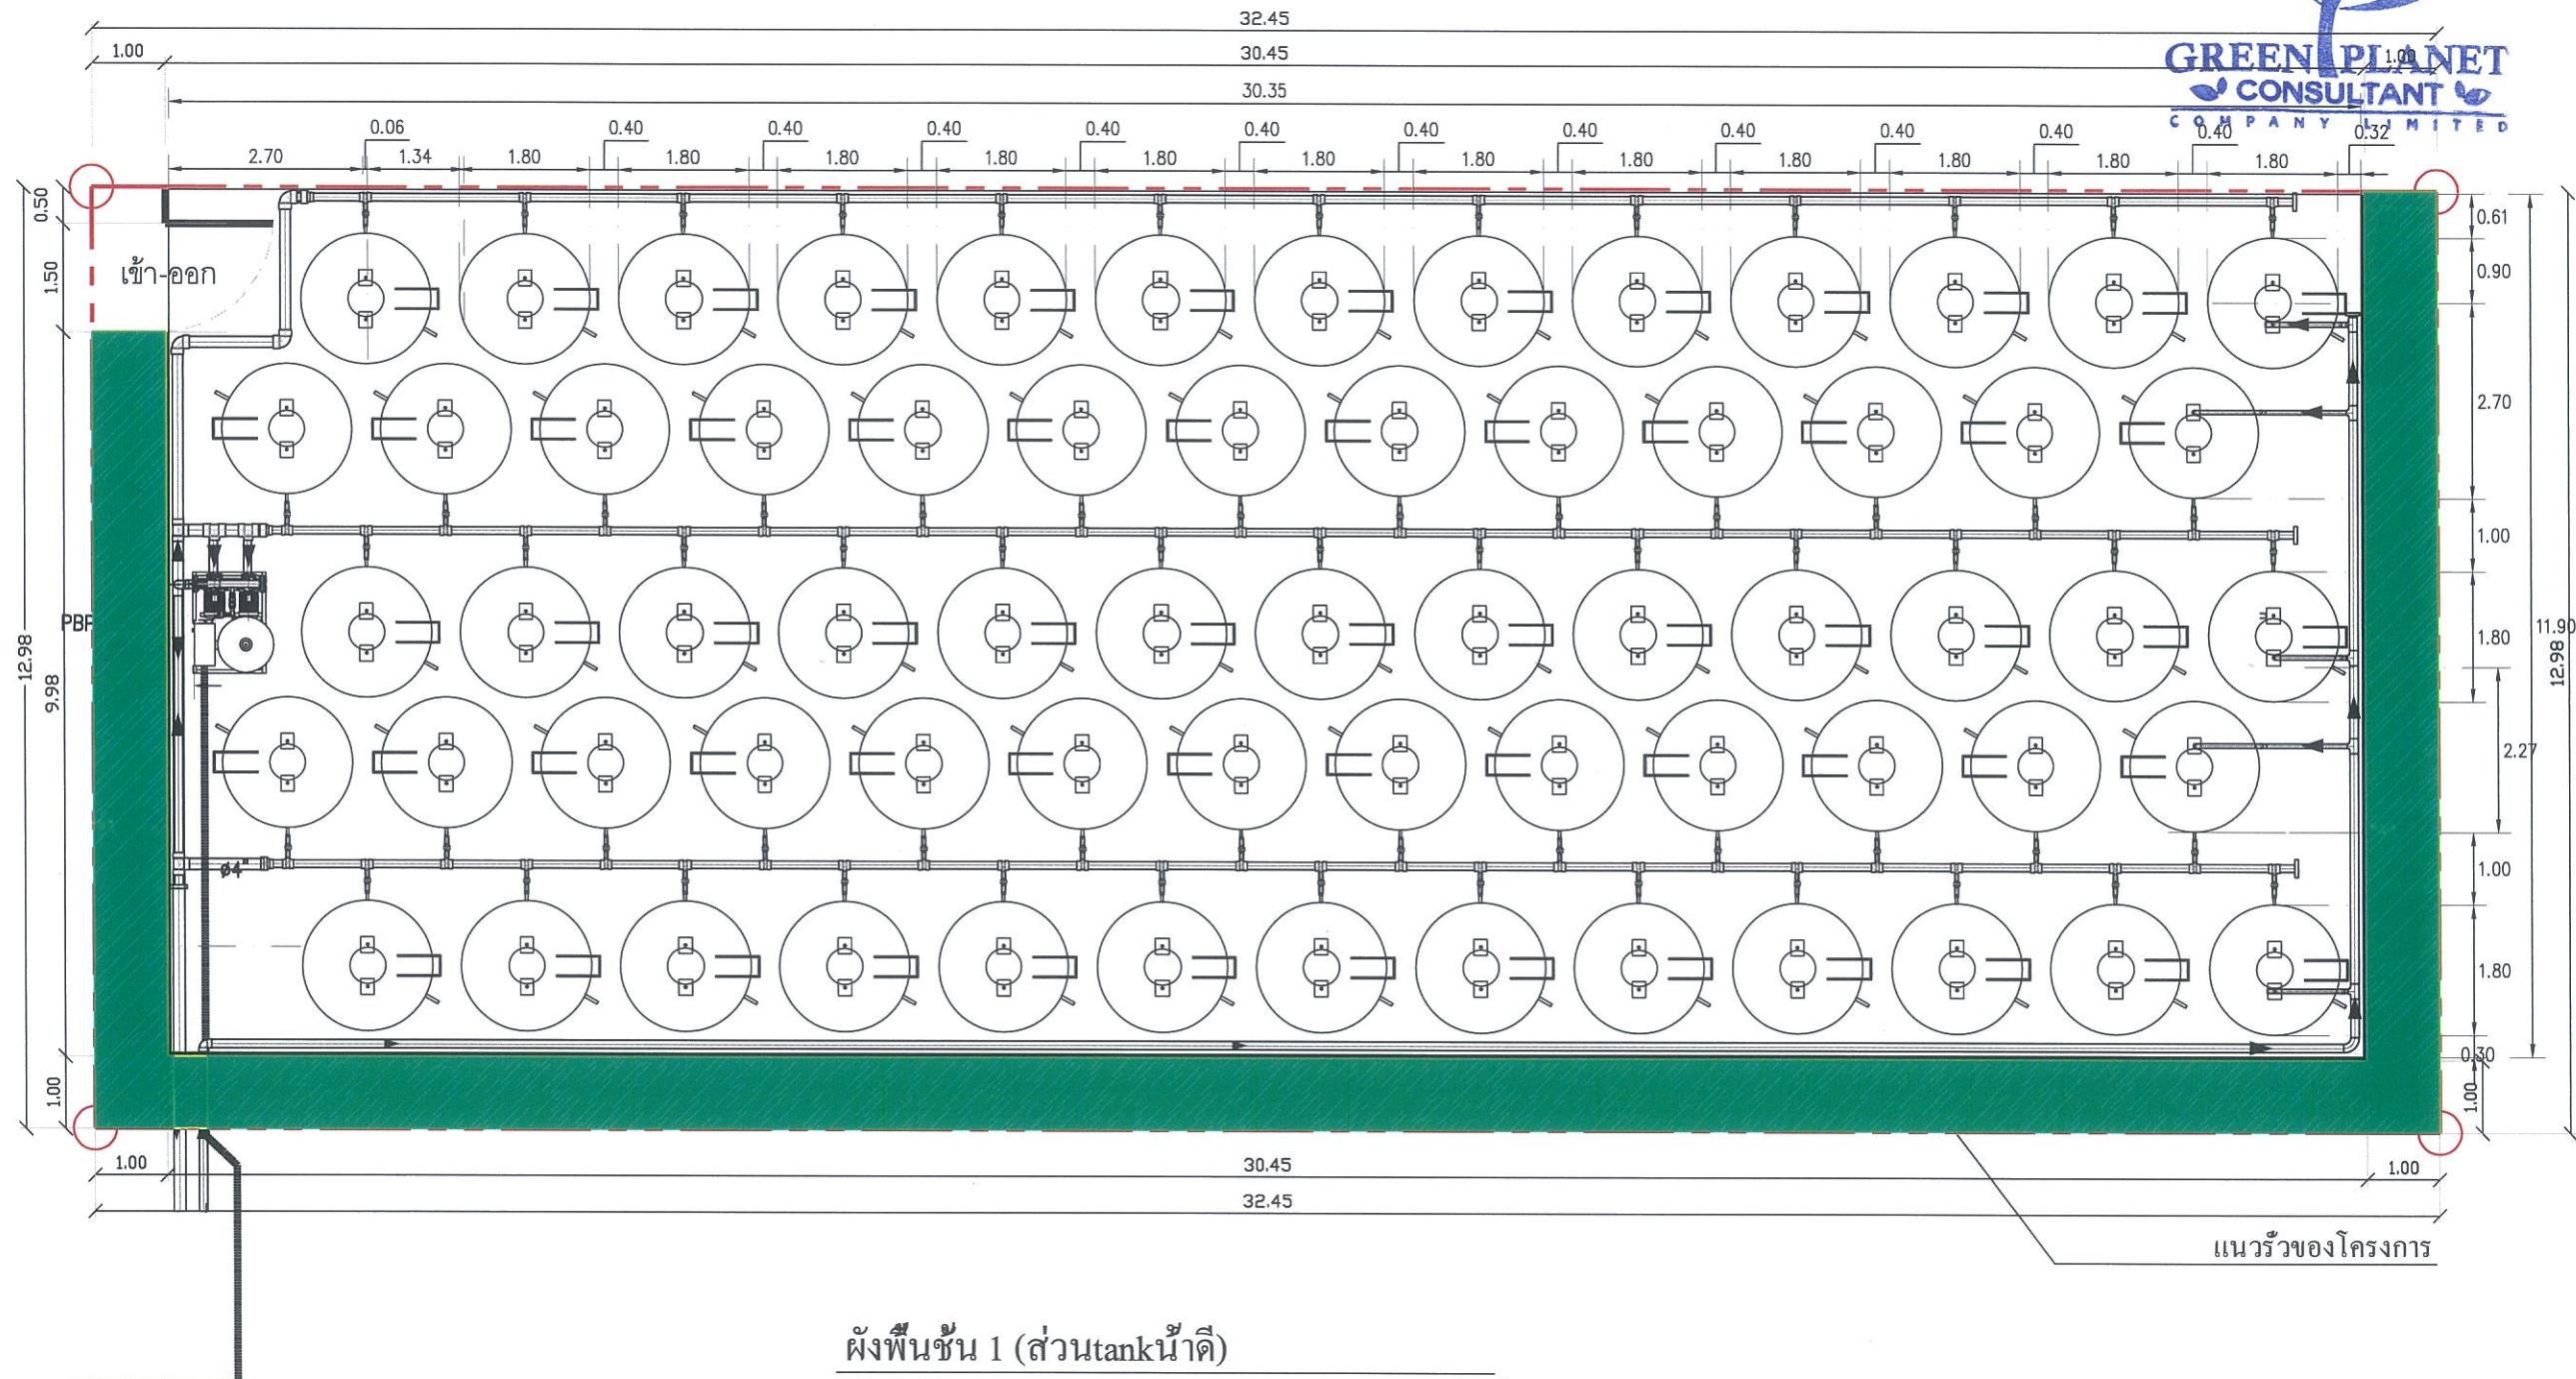

ตารางไม้พื้มและไม้คลุ่มดิน

ลักษณะ	ชนิด	ความสูง (ม.)	พื้นที่ (ตร.ม.)	ขนาดกระทุ่ง (ม.)	ระยะทาง (ม.)	จำนวน (ก้อน)
หญ้ามาเลเซีย	Axonopus compressus (Sw.) P.Beauv.	-	54.39	-	-	0

รูปที่ 23 ผังแสดงพื้นที่ปลูกไม้คลุ่มดินชั้นล่าง ของพื้นที่ส่วนที่ 1 บริเวณที่ตั้งถังเก็บน้ำ

FOR EIA

SCALE 1 : 100
0 1 3 5

PROJECT No. 0000 DWG. No.
FILE NAME :
DATE : 15-07-2566

These drawings are the property of Pacific Architecture and planning co.,ltd. or Above Mentioned firm. And not to be used or reproduced without specific permission. All the dimensions are base on figures given. Do not measure by scale.

เดือนพฤษภาคม 2567

ลงชื่อ

วันที่

(นางสาวอัมพรประภา วงศ์โรจนะ)

บริษัท บางกอกแอร์พอร์ตอินดัสทรี จำกัด

ผู้รับมอบอำนาจ




BANGKOK AIRPORT INDUSTRY CO. LTD.
บริษัท บางกอกแอร์พอร์ตอินดัสทรี จำกัด

เดือนพฤษภาคม 2567


รับรองจำนวน 64/84 หน้า

ลงชื่อ นายกรุณากานthan ไหนพนธ์ วิชิตวงศ์ วิวัฒนา บุคคลธรรมดานายมีสิทธิจัดทำรายงาน
(นางสาวนรภัณฑ์ แสนพันธุ์ และ นายวิชิตโชค วิชูรชาลิตวงศ์)


บริษัท กรีน พลาเน็ท คอนซัลแตนท์ จำกัด

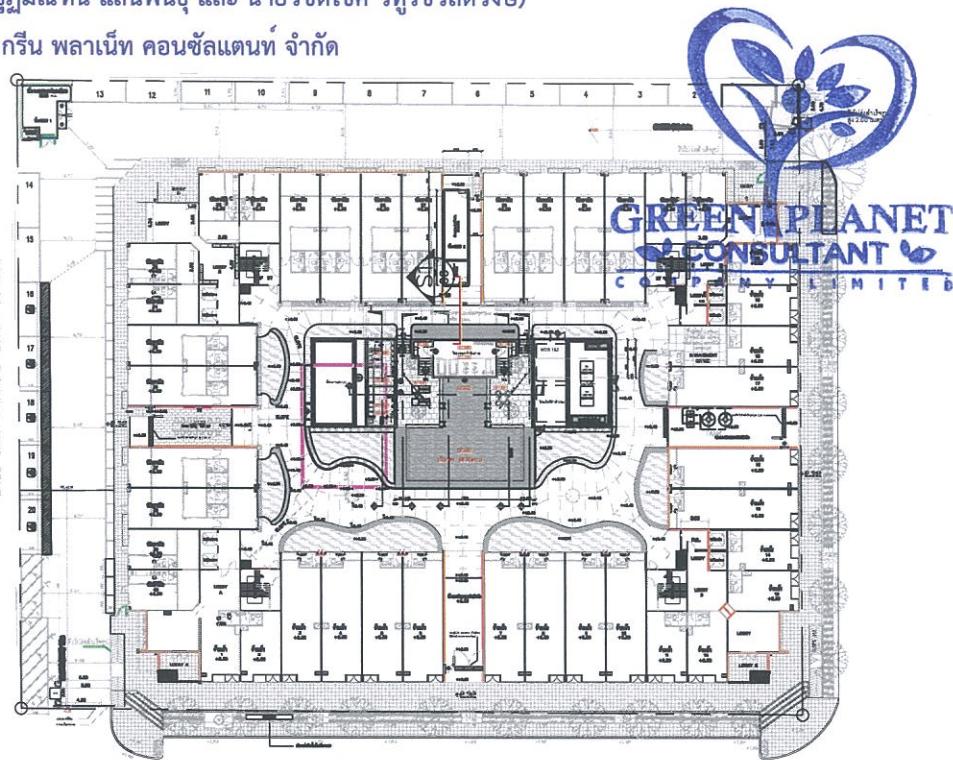

KEYPLAN

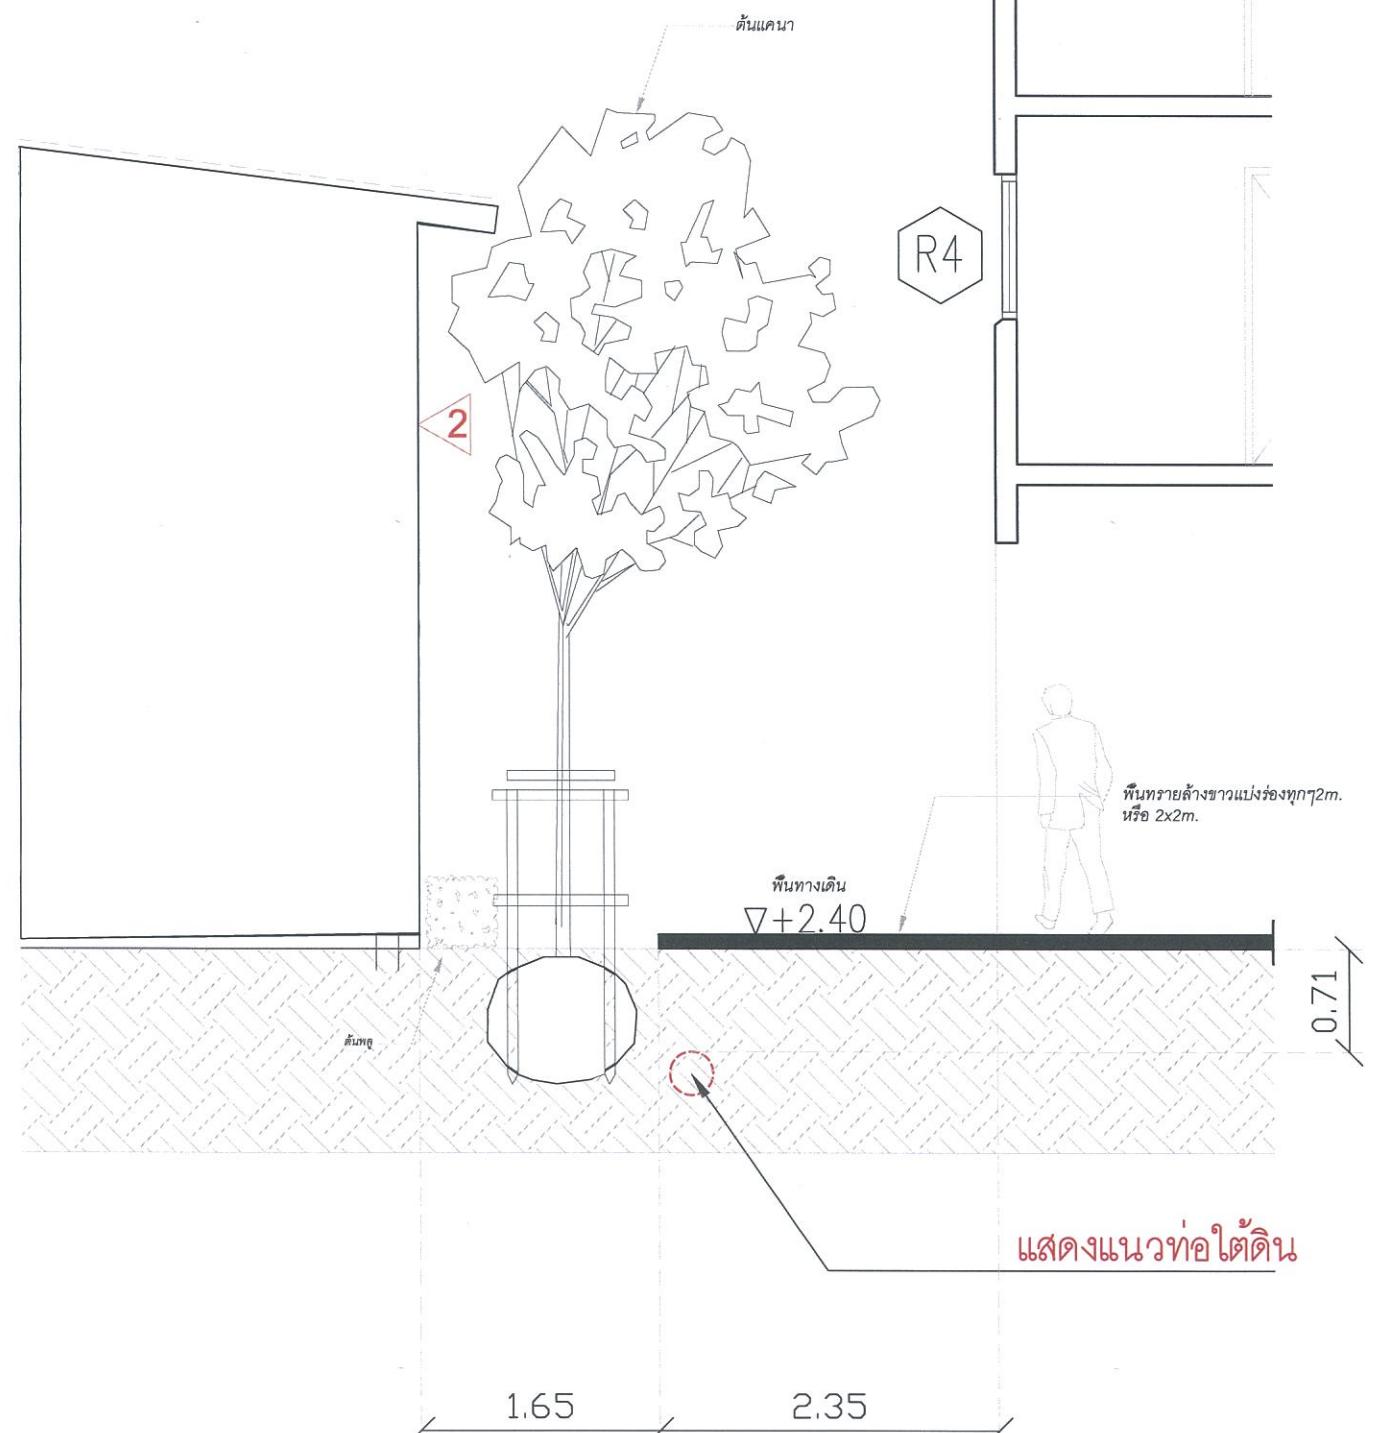

รูปที่ 24 รูปดัดพื้นที่สีเขียวชั้นล่าง ของพื้นที่ส่วนที่ 1

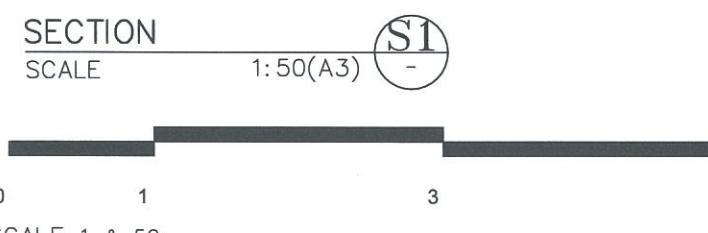

SCALE 1 : 50

PROJECT :	โครงการ นิริ คอนโดมิเนียม โครงการ อาคารชุดห้องชุดและพาณิชยกรรม 16ชั้นและดาดฟ้า
OWNER :	บริษัท บางกอกแอร์พอร์ตอินดัสทรี จำกัด 47/580-578 หมู่ 3 ถนน 10 ถนนนิริมุขทางการ บ้านเมือง ถนนนิริมุข 3 ตำบลน้ำเงิน อัมพวา ปทุมธานี จังหวัด นนทบุรี 11120 โทร 02-5044840-3
PROJECT MANAGERS & CONTRACTOR :	BOUYGUES-THAI
BOUYGUES-THAI	Bouygues Thai Ltd. 459 Bond Street, Bangkok, Nonthaburi 11120 Tel. 02 960-2300/10, Fax. 02 950-2312, 13, 14
ARCHITECTS :	PACIFIC ARCHITECTURE AND PLANNING CO.,LTD. 302/22 Soi 71,Lopburi Road Wangthonglang, Bangkok 10310 Tel.&Fax (02) 002-4522
STRUCTURAL ENGINEERS :	ล้านนา ทักษิรพัฒน์ ถ.ส. 390 หมู่ที่ 45/45 หมู่บ้านน้ำตก 47 ถนนน้ำตก แขวงทุ่งสง เทศบาลเมือง ตาก จังหวัดตาก 10210 โทรศัพท์ 051-21565 โทรสาร 051-21565 นายนรภัณฑ์ รังษีกุล โทร 082-7332
EK CONSULTANT CO., LTD.	58/82 หมู่ 3 หนองหาร แขวงหนองหาร เมือง จ.เลย 26200 ℡ 043-21 ชัชวาลย์ น้ำตก 25923 เมือง จ.เลย 4 ตำบลน้ำตก อำเภอท่าศาลา จ.ปัตตานี
SERVICE ENGINEERS :	G บริษัท จีเทค จำกัด GETEC CO.,LTD. 40/1-24 หมู่ 2 ถนนสุรินทร์ แขวงหนองหาร เมือง จ.เลย 26200 ℡ 043-21 ชัชวาลย์ น้ำตก 25923 เมือง จ.เลย 4 ตำบลน้ำตก อำเภอท่าศาลา จ.ปัตตานี
ELECTRICAL ENGINEERS :	บริษัท จีเทค จำกัด GETEC CO.,LTD. 40/1-24 หมู่ 2 ถนนสุรินทร์ แขวงหนองหาร เมือง จ.เลย 26200 ℡ 043-21 ชัชวาลย์ น้ำตก 25923 เมือง จ.เลย 4 ตำบลน้ำตก อำเภอท่าศาลา จ.ปัตตานี
MECHANICAL ENGINEERS :	บริษัท จีเทค จำกัด GETEC CO.,LTD. 40/1-24 หมู่ 2 ถนนสุรินทร์ แขวงหนองหาร เมือง จ.เลย 26200 ℡ 043-21 ชัชวาลย์ น้ำตก 25923 เมือง จ.เลย 4 ตำบลน้ำตก อำเภอท่าศาลา จ.ปัตตานี
SANITARY ENGINEERS :	บริษัท จีเทค จำกัด GETEC CO.,LTD. 40/1-24 หมู่ 2 ถนนสุรินทร์ แขวงหนองหาร เมือง จ.เลย 26200 ℡ 043-21 ชัชวาลย์ น้ำตก 25923 เมือง จ.เลย 4 ตำบลน้ำตก อำเภอท่าศาลา จ.ปัตตานี
Drawing Title :	
PROJECT	
ISSUER / PACKAGE CODE	
DOC. TYPE	
AREA CODE	
REVISION	DATE
PROJECT No. - 0000	DWG. No.
FILE NAME :	
DATE : 15-07-2565	

These drawings are the property of Pacific Architecture and planning co.,ltd. or Above Mentioned firm And not to be used or reproduced without specific permission. All the dimensions are base on figures given. Do not measure by scale.

FOR EIA

PROJECT :
โครงการ ผู้ดูแลเด็ก
โครงการ ภาคภาษาพื้นเมืองและภาษาอังกฤษร่วม
16ชั้นและดาดฟ้า

OWNER :
บริษัท บางกอกแอร์พอร์ตอินดัสทรี จำกัด
47/588-578 หมู่ 3 บ้าน 10
ถนนสุธรรมราษฎร์ ตำบลราษฎร์
ถนนสุธรรมราษฎร์ ตำบลราษฎร์ แขวงคลองเตย
เขตคลองเตย กรุงเทพฯ 11120 โทร 02-5044940-9

PROJECT MANAGERS & CONTRACTOR :
BOUYGUES-THAI
Bouygues Thai Ltd.
489 Bond Street, Bangkok, Pakkred, Nonthaburi 11120
Tel. 02 660-2300/10, Fax. 02 950-2312, 13, 14

ARCHITECTS :
PACIFIC ARCHITECTURE AND PLANNING CO.,LTD.
302/22 Soi 71,Ladprao Road
Wangthonglang, Bangkok 10310
Tel.&Fax (02) 002-4522

STRUCTURAL ENGINEERS :
EK CONSULTANT CO., LTD.
58/62 Mueang Thong Thani, Moo 3, Klong Kua,
Pak Kret, Nonthaburi 11120
Tel. 02-982-5000
E-Mail : ek_consultant@yahoo.com

SERVICE ENGINEERS :
G บริษัท จีเทค จำกัด GETEC CO.,LTD.
404/2 หมู่ 4 ถนนสุธรรมราษฎร์ แขวงคลองเตย
เขตคลองเตย กรุงเทพฯ 10110
โทรศัพท์ 02-585-4700 Fax : 02-585-4700 E-mail : gtech@getec.com.th

ELECTRICAL ENGINEERS :
นายสุรเชษฐ์ ภานุเดช โทร. 085476 โทร. 081-7400000


MECHANICAL ENGINEERS :
นายสุรเชษฐ์ ภานุเดช โทร. 085476 โทร. 081-7400000

SANITARY ENGINEERS :
นายสุรเชษฐ์ ภานุเดช โทร. 085476 โทร. 081-7400000

Drawing Title :
ผู้ออกแบบ : วิศวกรดูแลสถาปัตยกรรม
ผู้ตรวจสอบ : ผู้ดูแลเด็ก 16ชั้น
ผู้รับผิดชอบ : ผู้ดูแลเด็ก 16ชั้น

PROJECT :
ISSUER / PACKAGE CODE :
DOC. TYPE :
AREA CODE :
REVISION : DATE :
PROJECT No. 0000 DWG. No.
FILE NAME :
DATE : 15-07-2565

These drawings are the property of Pacific Architecture and planning co.,ltd. or Above Mentioned firm And not to be used or reproduced without specific permission. All the dimensions are base on figures given. Do not measure by scale.

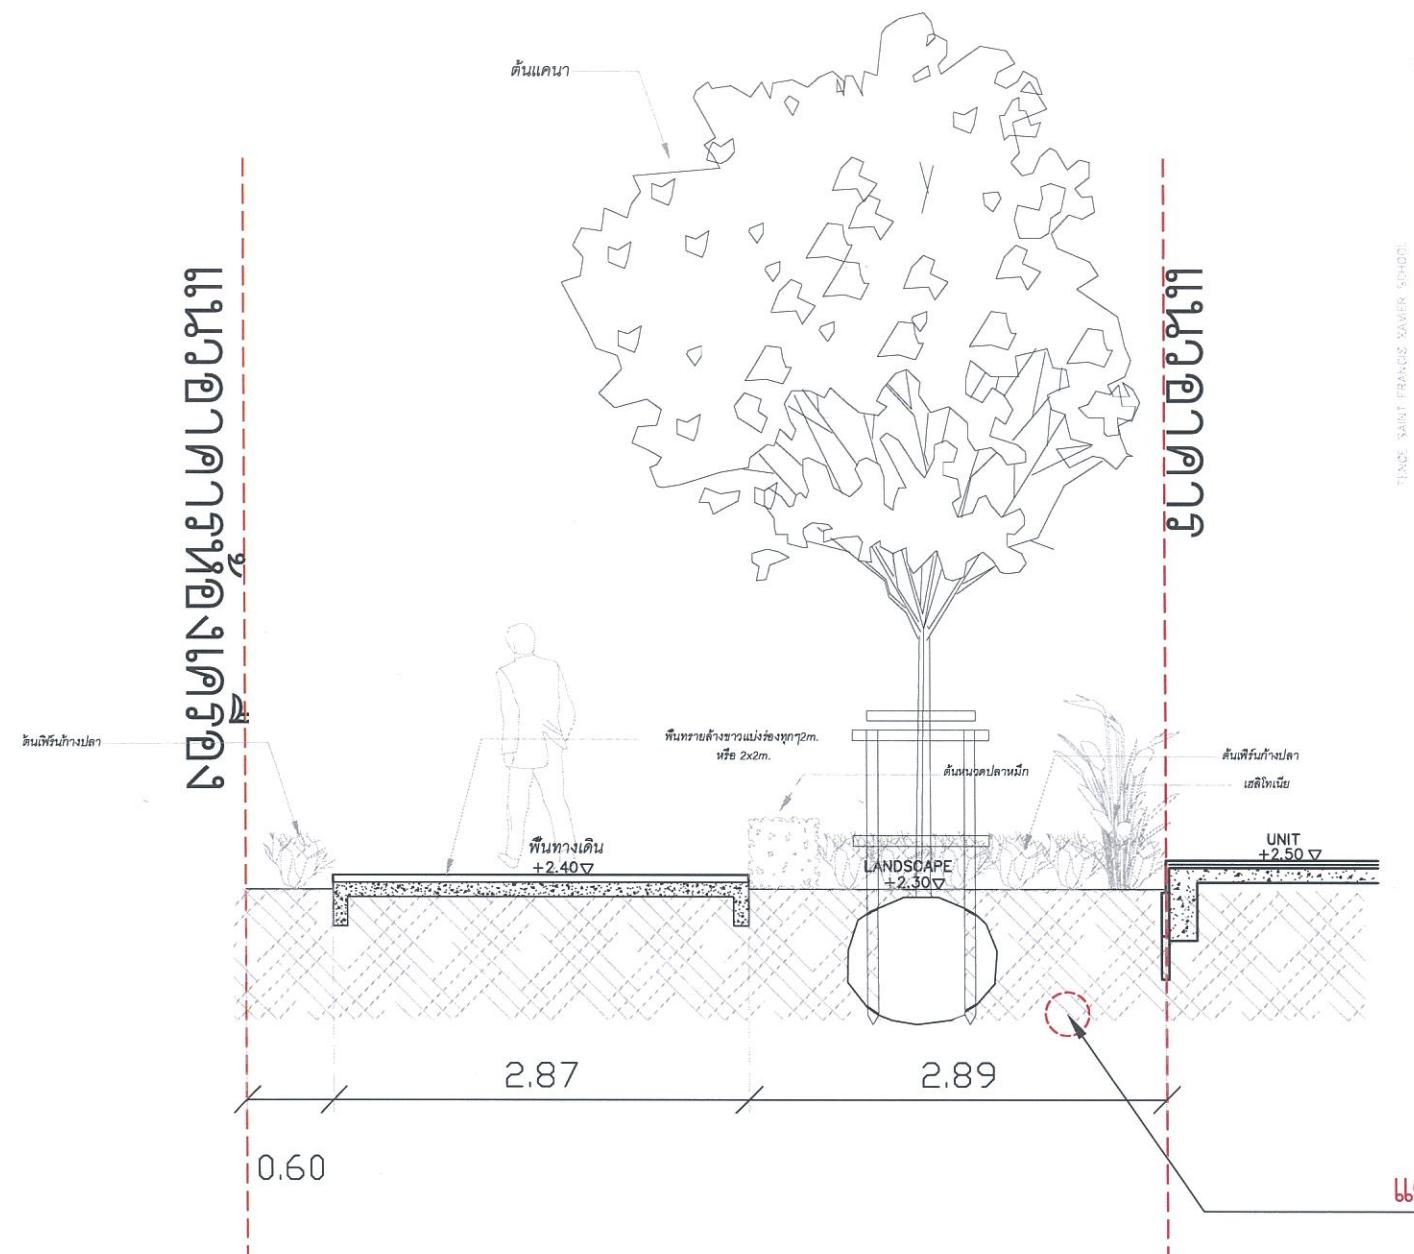

เดือนพฤษภาคม 2567

ลงชื่อ
วันที่ ๑๕
(นางสาวอัมพรประภา วงศารojan)
บริษัท บางกอกแอร์พอร์ตอินดัสทรี จำกัด




ไดอนพฤษภาคม 2567
ผู้รับมอบอำนาจ CBAT
บริษัท บางกอกแอร์พอร์ตอินดัสทรี จำกัด

นางสาวกานต์ แสงสนธิ วิชิตวงศ์ ลูกน้อง
(นางสาวณัฐภูมิณฑน์ แสนพันธุ์ และ นายวิชิตโชค วิทูรชลิตวงศ์)
บริษัท กรีน พลาร์เน็ท คอนซัลแตนท์ จำกัด

รูปที่ 24 รูปตัดพื้นที่สีเขียวขันล่าง ของพื้นที่ส่วนที่ 1 (ต่อ)



FOR EIA

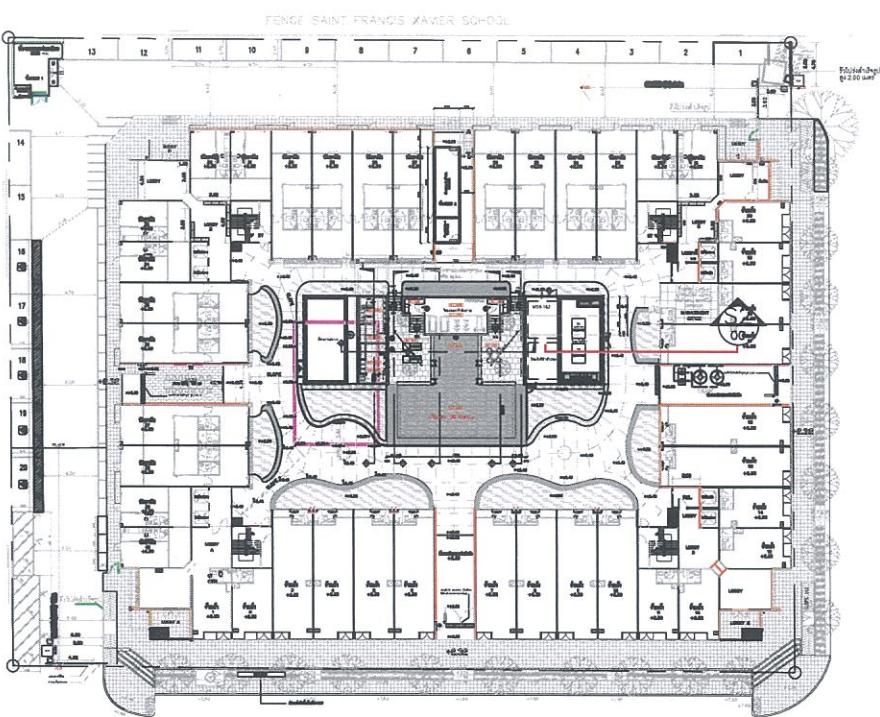

KEYPLAN

PROJECT : โครงการ น้ำทิ้ง คอนโดมีเนียม
โครงการ อาคารชุดพักอาศัยและพาณิชยกรรม
16ชั้นและดาดฟ้า

OWNER : บริษัท บางกอกแอร์พอร์ตอินดัสทรี จำกัด
47/589-59 หมู่ 3 ถนน 10
ถนนสุธรรมราษฎร์ ตำบลบางปู อำเภอพระประแดง จังหวัดปทุมธานี รหัสไปรษณีย์ 11120 โทรศัพท์ 02-5044940-9

PROJECT MANAGERS & CONTRACTOR :



Bouygues Thai Ltd.
489 Bond Street, Bangkok, Pathumthani 11120
Tel. 02 950-2350/10, Fax. 02 950-2312, 13, 14

ARCHITECTS : PACIFIC ARCHITECTURE AND PLANNING CO.,LTD.
302/22 Soi 71, Ladprao Road Wangthonglang, Bangkok 10310
Tel.&Fax (02) 002-4522

สถาปัตยกรรม :
กินะ ภานุสินธ์ โทร 081-390 โทร
มาศ 45/45 ซอยสุขุมวิท 47 ถนนสุขุมวิท
แขวงคลองเตย เขตคลองเตย กรุงเทพมหานคร 10110
นายธรรมรงค์ พิมพ์ฤทธิ์ โทร 081-1505 โทร 081-1505
นายพานิช พานิช โทร 082-7332 โทร

STRUCTURAL ENGINEERS : EK CONSULTANT CO., LTD.
58/2 Muang Thong Thani, Moo 3, Klong Klia,
Pak Kret, Nonthaburi 11120
Tel. 02-982-8000 E-Mail : ek_consultant@yahoo.com

ช่าง กุญแจรัตน์ โทร 082-5476 โทร 082-5476
วิศวกรตรวจสอบโครงสร้าง
ศ.ก.ภ.ก. 45/45 ซอยสุขุมวิท 47 ถนนสุขุมวิท
แขวงคลองเตย เขตคลองเตย กรุงเทพมหานคร 10110
มาศ ธรรมรงค์ พิมพ์ฤทธิ์ โทร 081-1505 โทร 081-1505
มาศ อรุณรัตน์ พานิช โทร 082-7332 โทร

SERVICE ENGINEERS : G บริษัท จีเทค จำกัด
GETEC CO.,LTD.
45/42 ถนนสุขุมวิท แขวงคลองเตย เขตคลองเตย กรุงเทพมหานคร 10110
โทร 02-982-4700 Fax. (02-982-4700) โทร 081-1505 โทร 081-1505
www.getec.co.th

ELECTRICAL ENGINEERS :
นายสุรเชษฐ์ มนต์คง โทร 081-695 โทร
นายสุรเชษฐ์ มนต์คง โทร 081-695 โทร

MECHANICAL ENGINEERS :
นายสมชาย ธนาภิรัตน์ โทร 081-3733 โทร
นายสมชาย ธนาภิรัตน์ โทร 081-28548 โทร


SANITARY ENGINEERS :
นายวิวัฒน์ ชัยวัฒน์ โทร 081-211 โทร
นายวิวัฒน์ ชัยวัฒน์ โทร 081-211 โทร

Drawing Title :

PROJECT ISSUER / PACKAGE CODE :
DOC. TYPE :
AREA CODE :
REVISION : DATE :

PROJECT No. 0000 DWG. No.
FILE NAME :
DATE : 15-07-2565

These drawings are the property of Pacific Architecture and planning co.,ltd. or Above Mentioned firm. And not to be used or reproduced without specific permission. All the dimensions are base on figures given. Do not measure by scale.

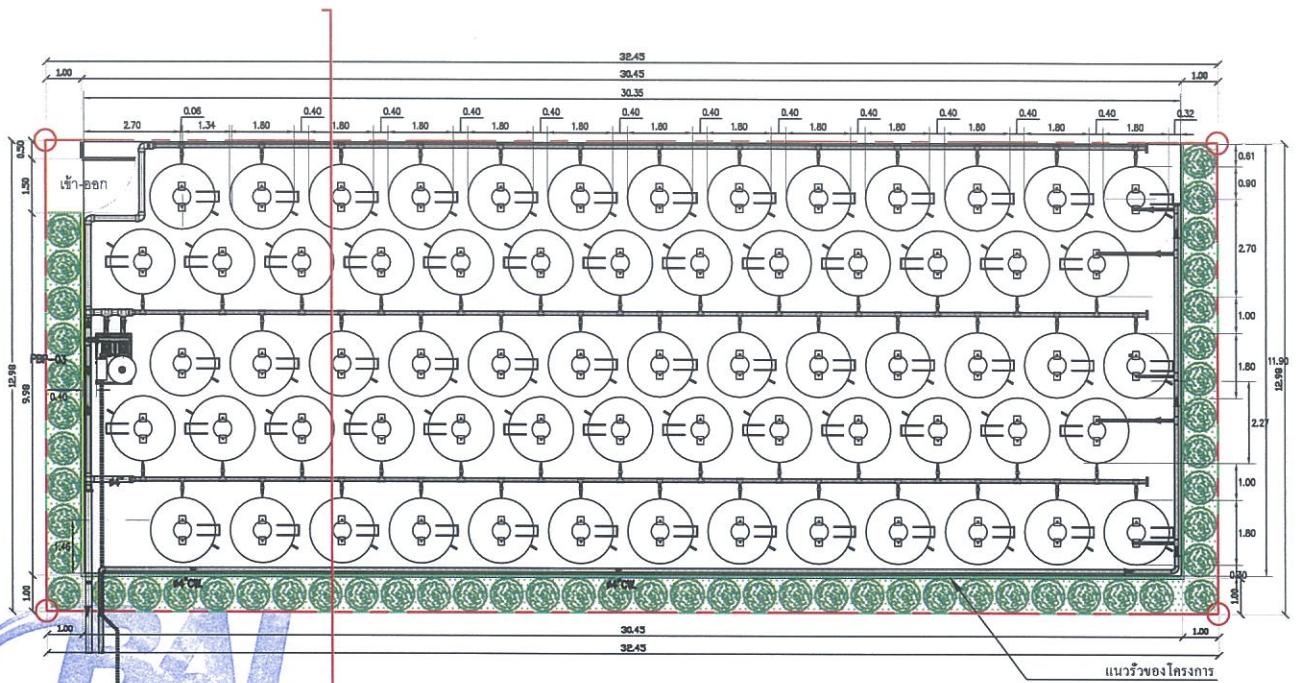

เดือนพฤษภาคม 2567

ลงชื่อ ผู้รับมอบอำนาจ

(นางสาวอัมพรประภา วงศ์โรจัน)
บริษัท บางกอกแอร์พอร์ตอินดัสทรี จำกัด

BANGKOK AIRPORT INDUSTRY CO., LTD.
บริษัท บางกอกแอร์พอร์ตอินดัสทรี จำกัด

ผังพื้นที่ชั้น 1 (ส่วน tank น้ำเสีย)


SCALE 1:200(A3)

เดือนพฤษภาคม 2567

รับรองจำนวน 66/84 หน้า

ลงชื่อ งานจัดการทั่วไป มนต์คง วิจิตร์วิจิตร
(นางสาวณัฐภูมิณฑ์ แสนพันธ์ และ นายวิชิตโชค วิทูรชิตวิวงศ์)
บุคลากรรวมด้วยมือที่ดีที่ดูแลบริการด้วยความใส่ใจ

บริษัท เกร็น พลาร์น คอนเซ็ปต์แอนด์ จำกัด

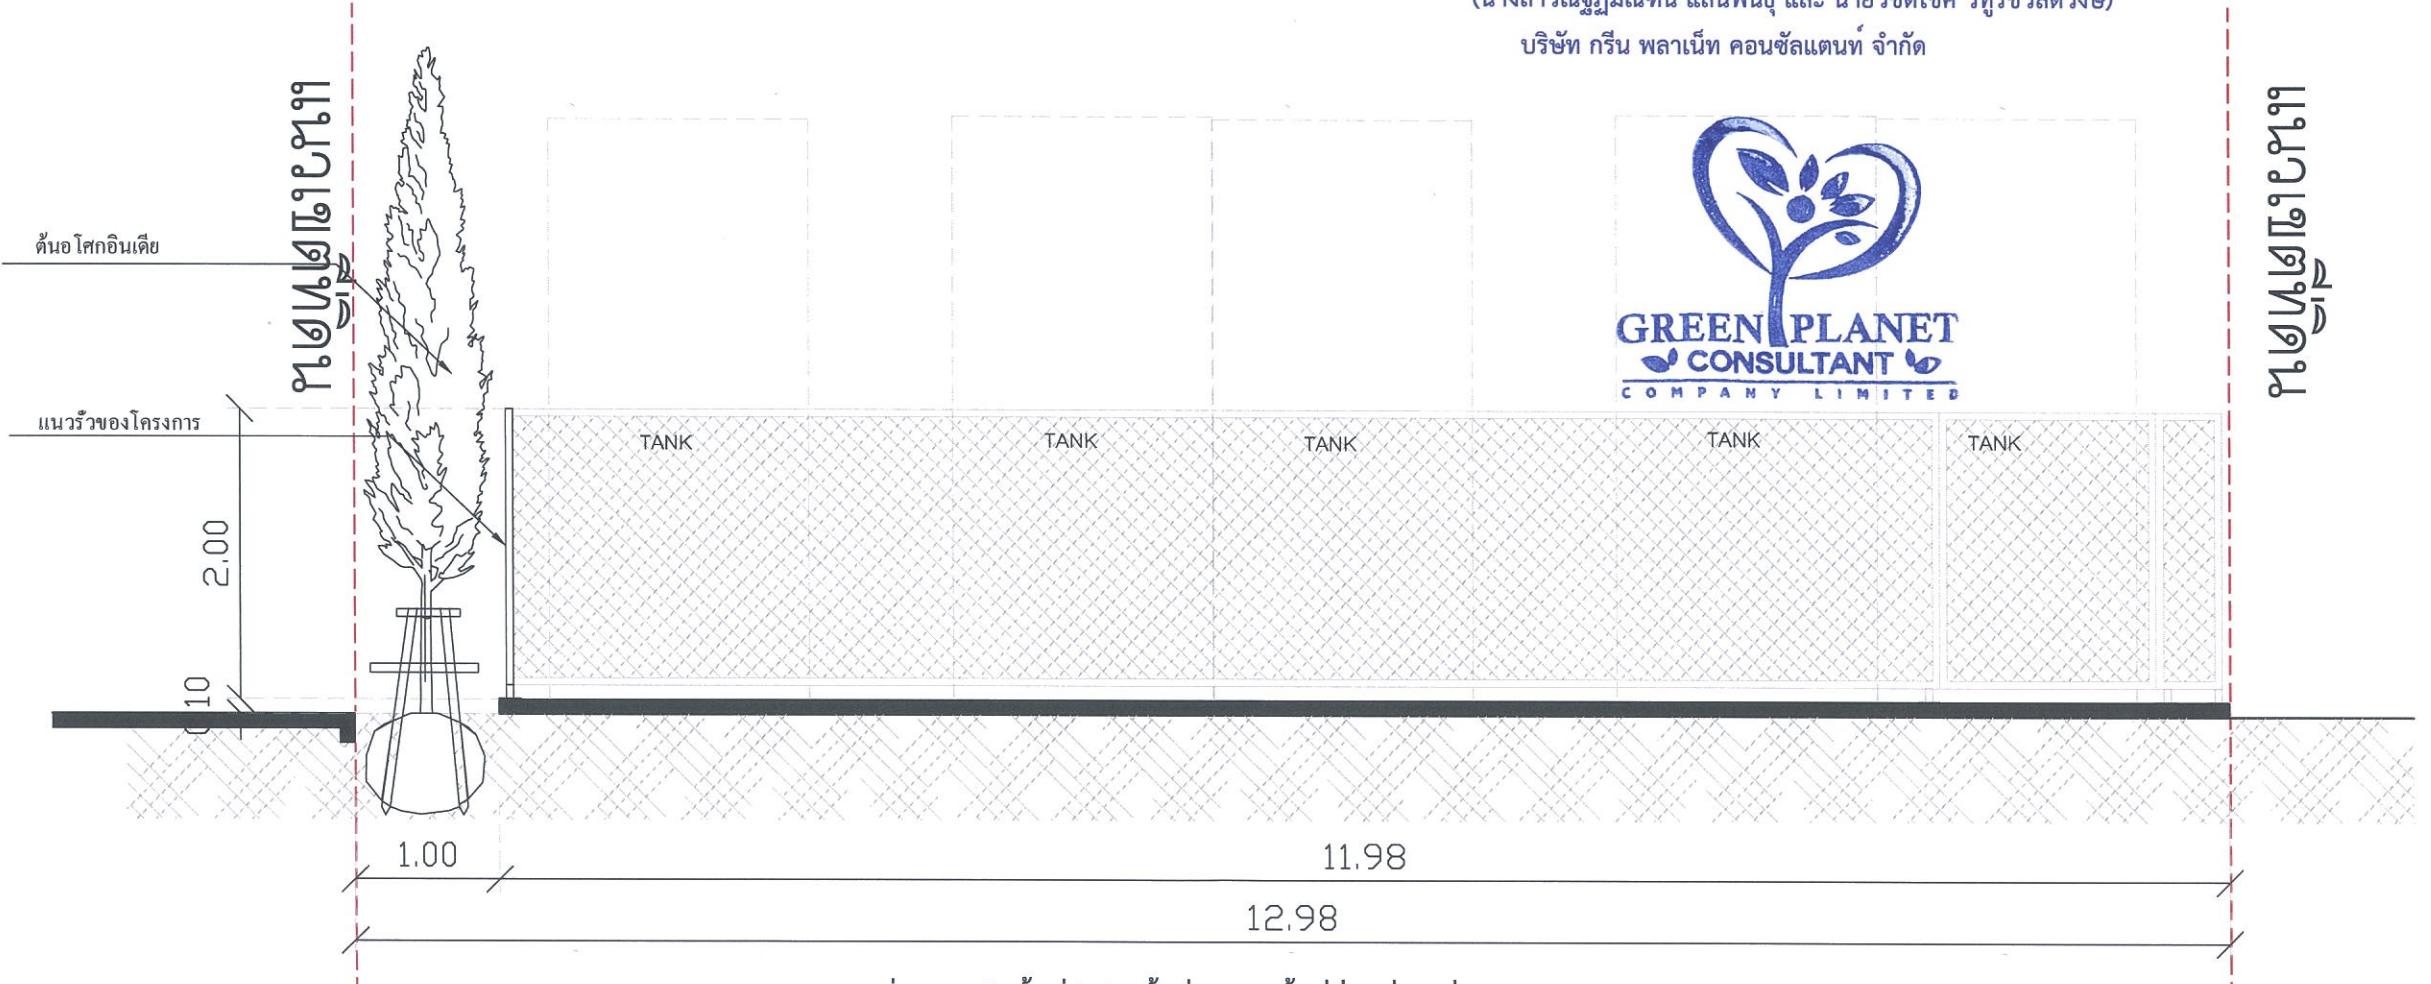

รูปที่ 24 รูปตัดพื้นที่สีเขียวชั้นล่าง ของพื้นที่ส่วนที่ 1 (ต่อ)

รูปตัด S 1 (ส่วน tank น้ำเสีย)
SCALE 1:50(A3)

FOR EIA

ระดับบันน +1.750 (MSL.)

PROJECT :
โครงการ อาคารจอดรถและพาณิชยกรรม
คลล. 5 ชั้นดาดฟ้า

OWNER :
บริษัท นากรกนกและพัฒนาสหัสดิ์จำกัด
47/500-508 หมู่ 3 ถนน 10
กม. 1.5 บ้านท่าศาลา ตำบลท่าศาลา อำเภอเมือง จังหวัดปทุมธานี 11120 โทร 02-504640-8

PROJECT MANAGERS & CONTRACTOR :



Bouygues Thail Ltd.
489 Rama Street, Bangkok, Pakkred, Nonthaburi 11120
Tel. 02 950-2300/10, Fax. 02 950-2312, 13, 14

ARCHITECTS :
 PACIFIC ARCHITECTURE
AND PLANNING CO.,LTD.
302/22 Soi 71, Ladprao Road
Wangthonglang, Bangkok 10310
Tel.&Fax (02) 002-4522

STRUCTURAL ENGINEERS :
 INFRAGroup Co.,Ltd.
22 SOI LAT PHRIN 30, CHAENGTHAI
CHAIYAPRAKAN ROAD, BANGKOK 10210
Tel. 02-911-6104, Fax. 02-911-6105

MECHANICAL ENGINEERS :
บริษัท กานต์ จำกัด วาระ 1503
กานต์ แปรรูปอาหาร วาระ 11087
คานต์ พาร์ค วาระ 12907
คานต์ แม่พิษา วาระ 11517
คานต์ ชีฟฟี่ วาระ 81992
ผู้รับเหมาสถาปัตยกรรมโดยรวม :
บริษัท ชัยพรชัย จำกัด วาระ 1169

SERVICE ENGINEERS :
 GETEC CO.,LTD.
404/4 หมู่ 4 ถนนสุขุมวิท แขวงคลองเตย เขตคลองเตย กรุงเทพฯ 10110
โทร. 02-510-641-7400 Fax. 02-510-641-7401 E-mail: getec@getec.com.th

ELECTRICAL ENGINEERS :
บริษัท กานต์ จำกัด วาระ 895
กานต์ แปรรูปอาหาร วาระ 43222

MECHANICAL ENGINEERS :
บริษัท กานต์ จำกัด วาระ 3723
กานต์ พาร์ค วาระ 28548

SANITARY ENGINEERS :
บริษัท กานต์ จำกัด วาระ 211


KEYPLAN :


Drawing Title :


ผังพื้นที่ชั้น 1

PROJECT	
ISSUER / PACKAGE CODE	
DOC. TYPE	
AREA CODE	
REVISION	DATE
PROJECT No.	0000 DWG. No.
FILE NAME :	
DATE :	

These drawings are the property of Pacific Architecture and planning co.,ltd. And Above Mentioned firm And not to be used or reproduced without specific permission. All the dimensions are base on figures given. Do not measure by scale.

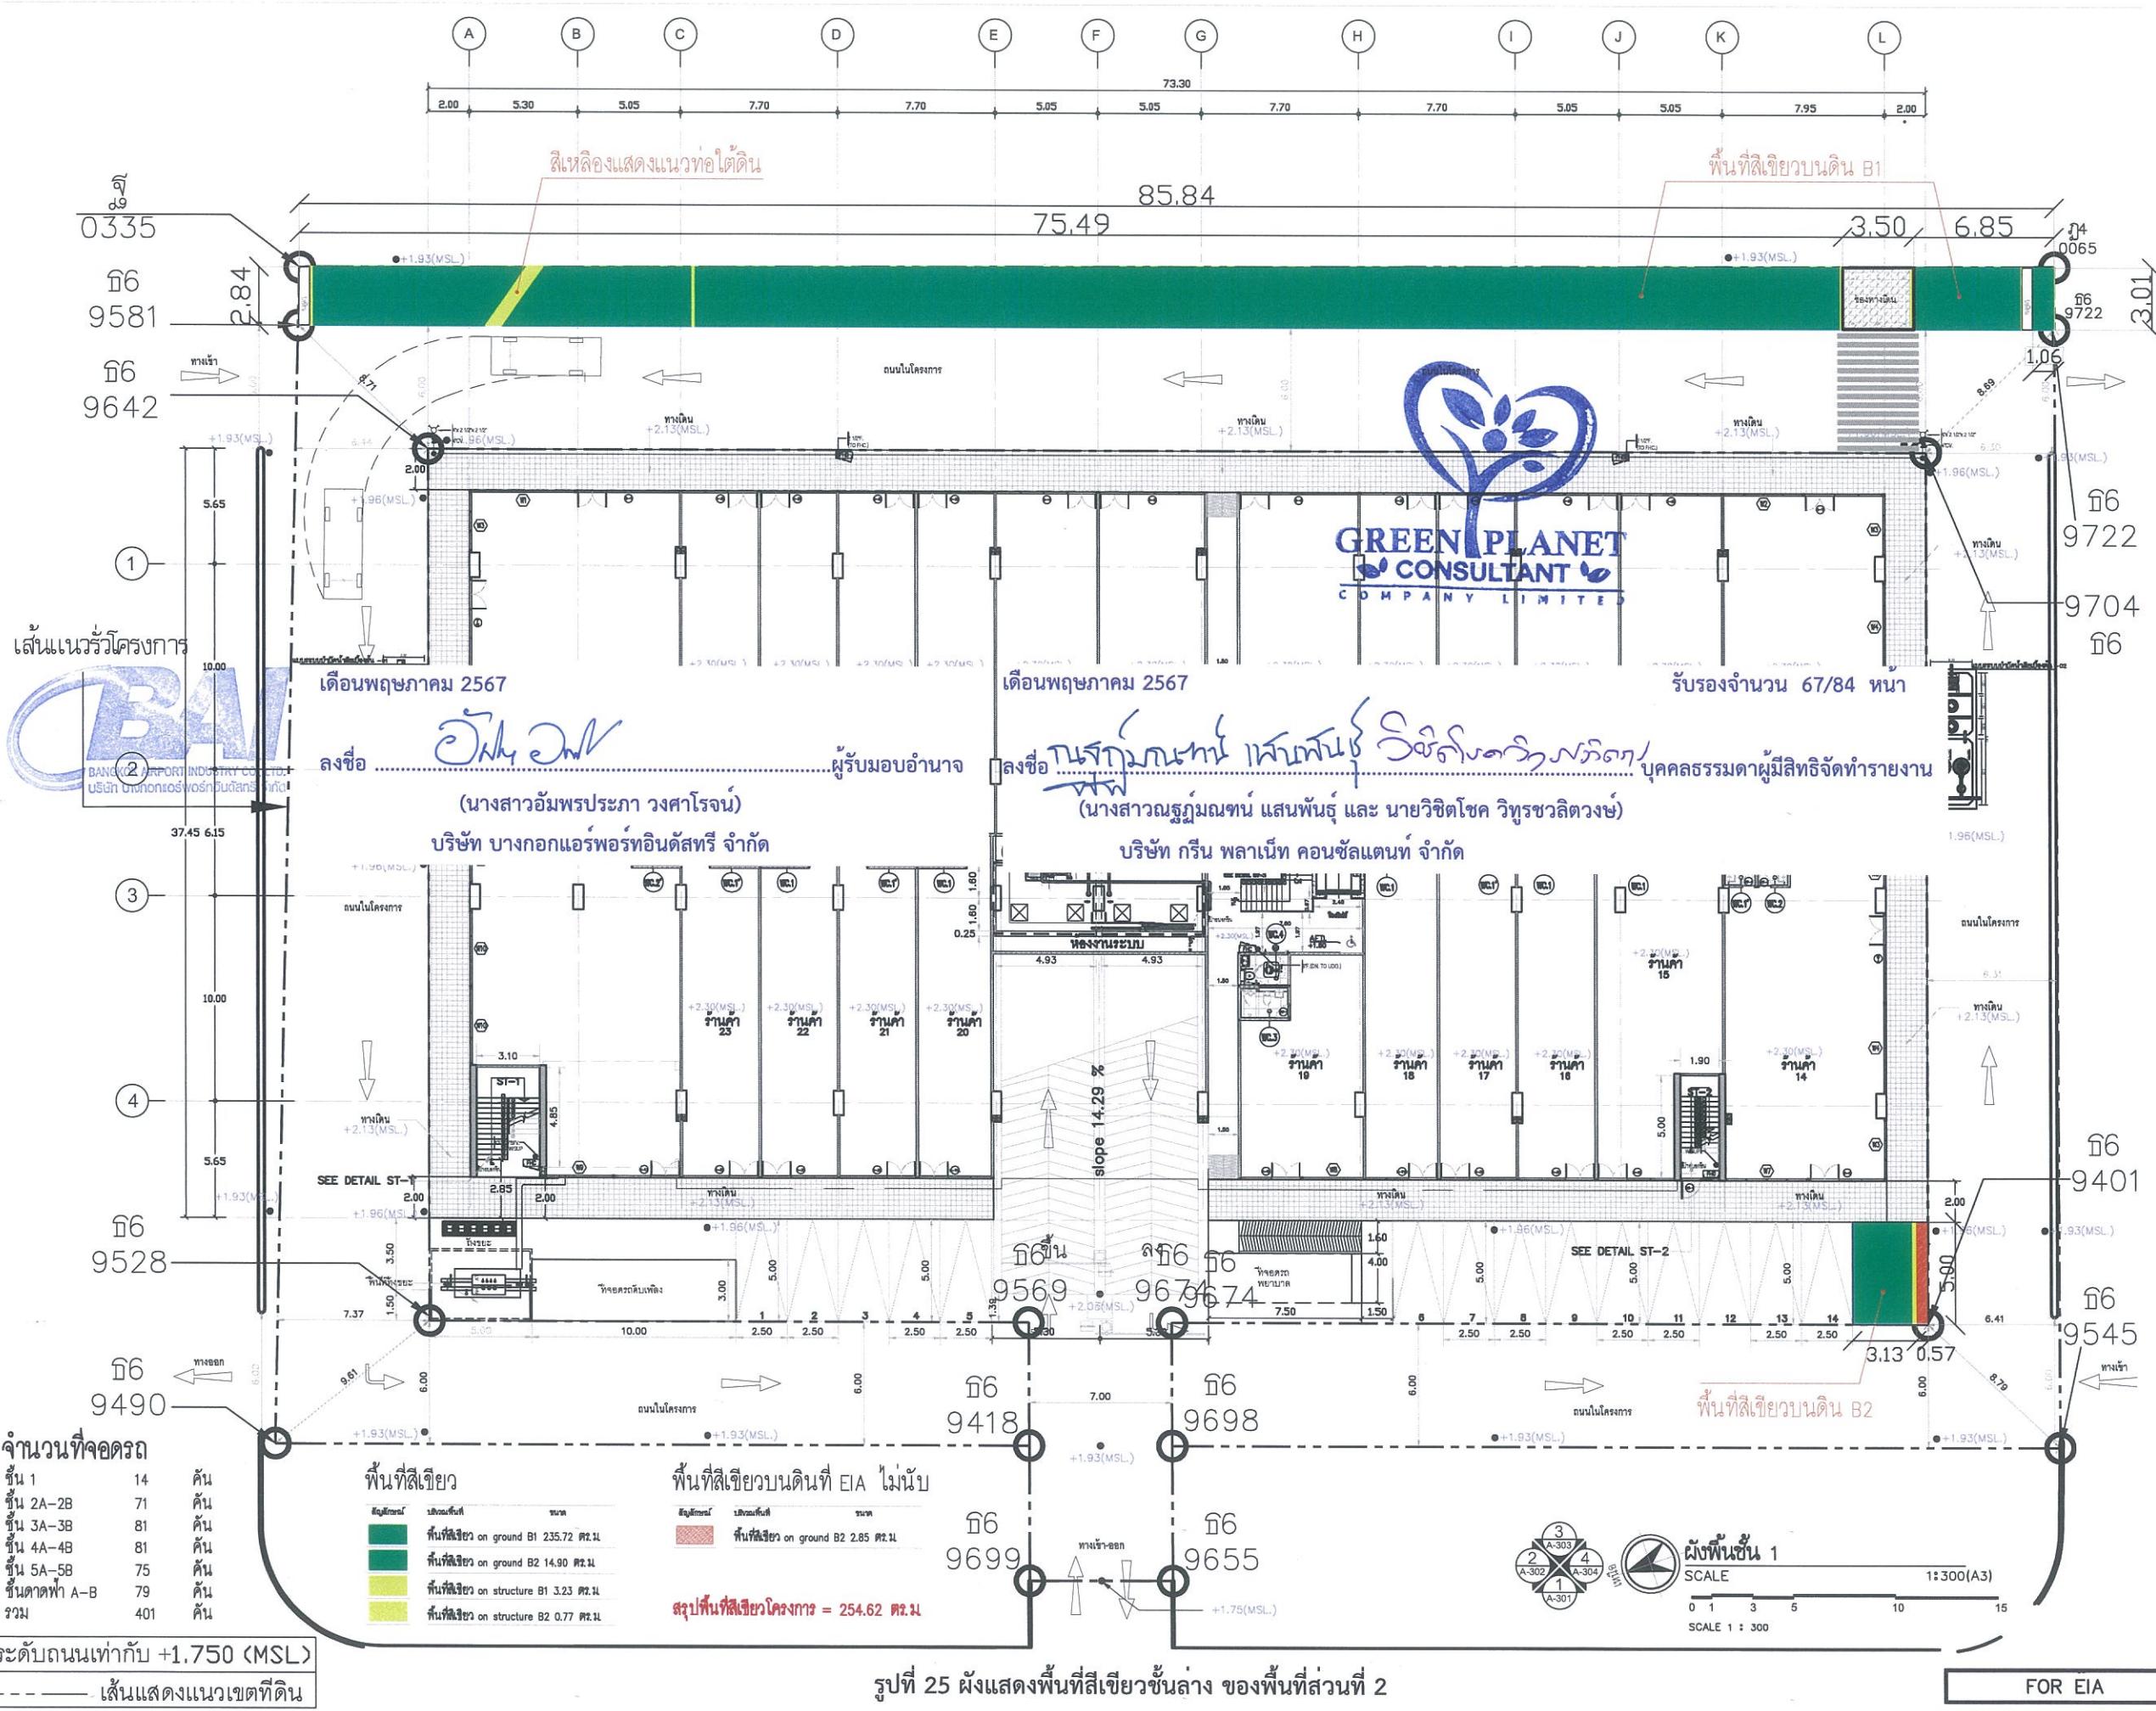

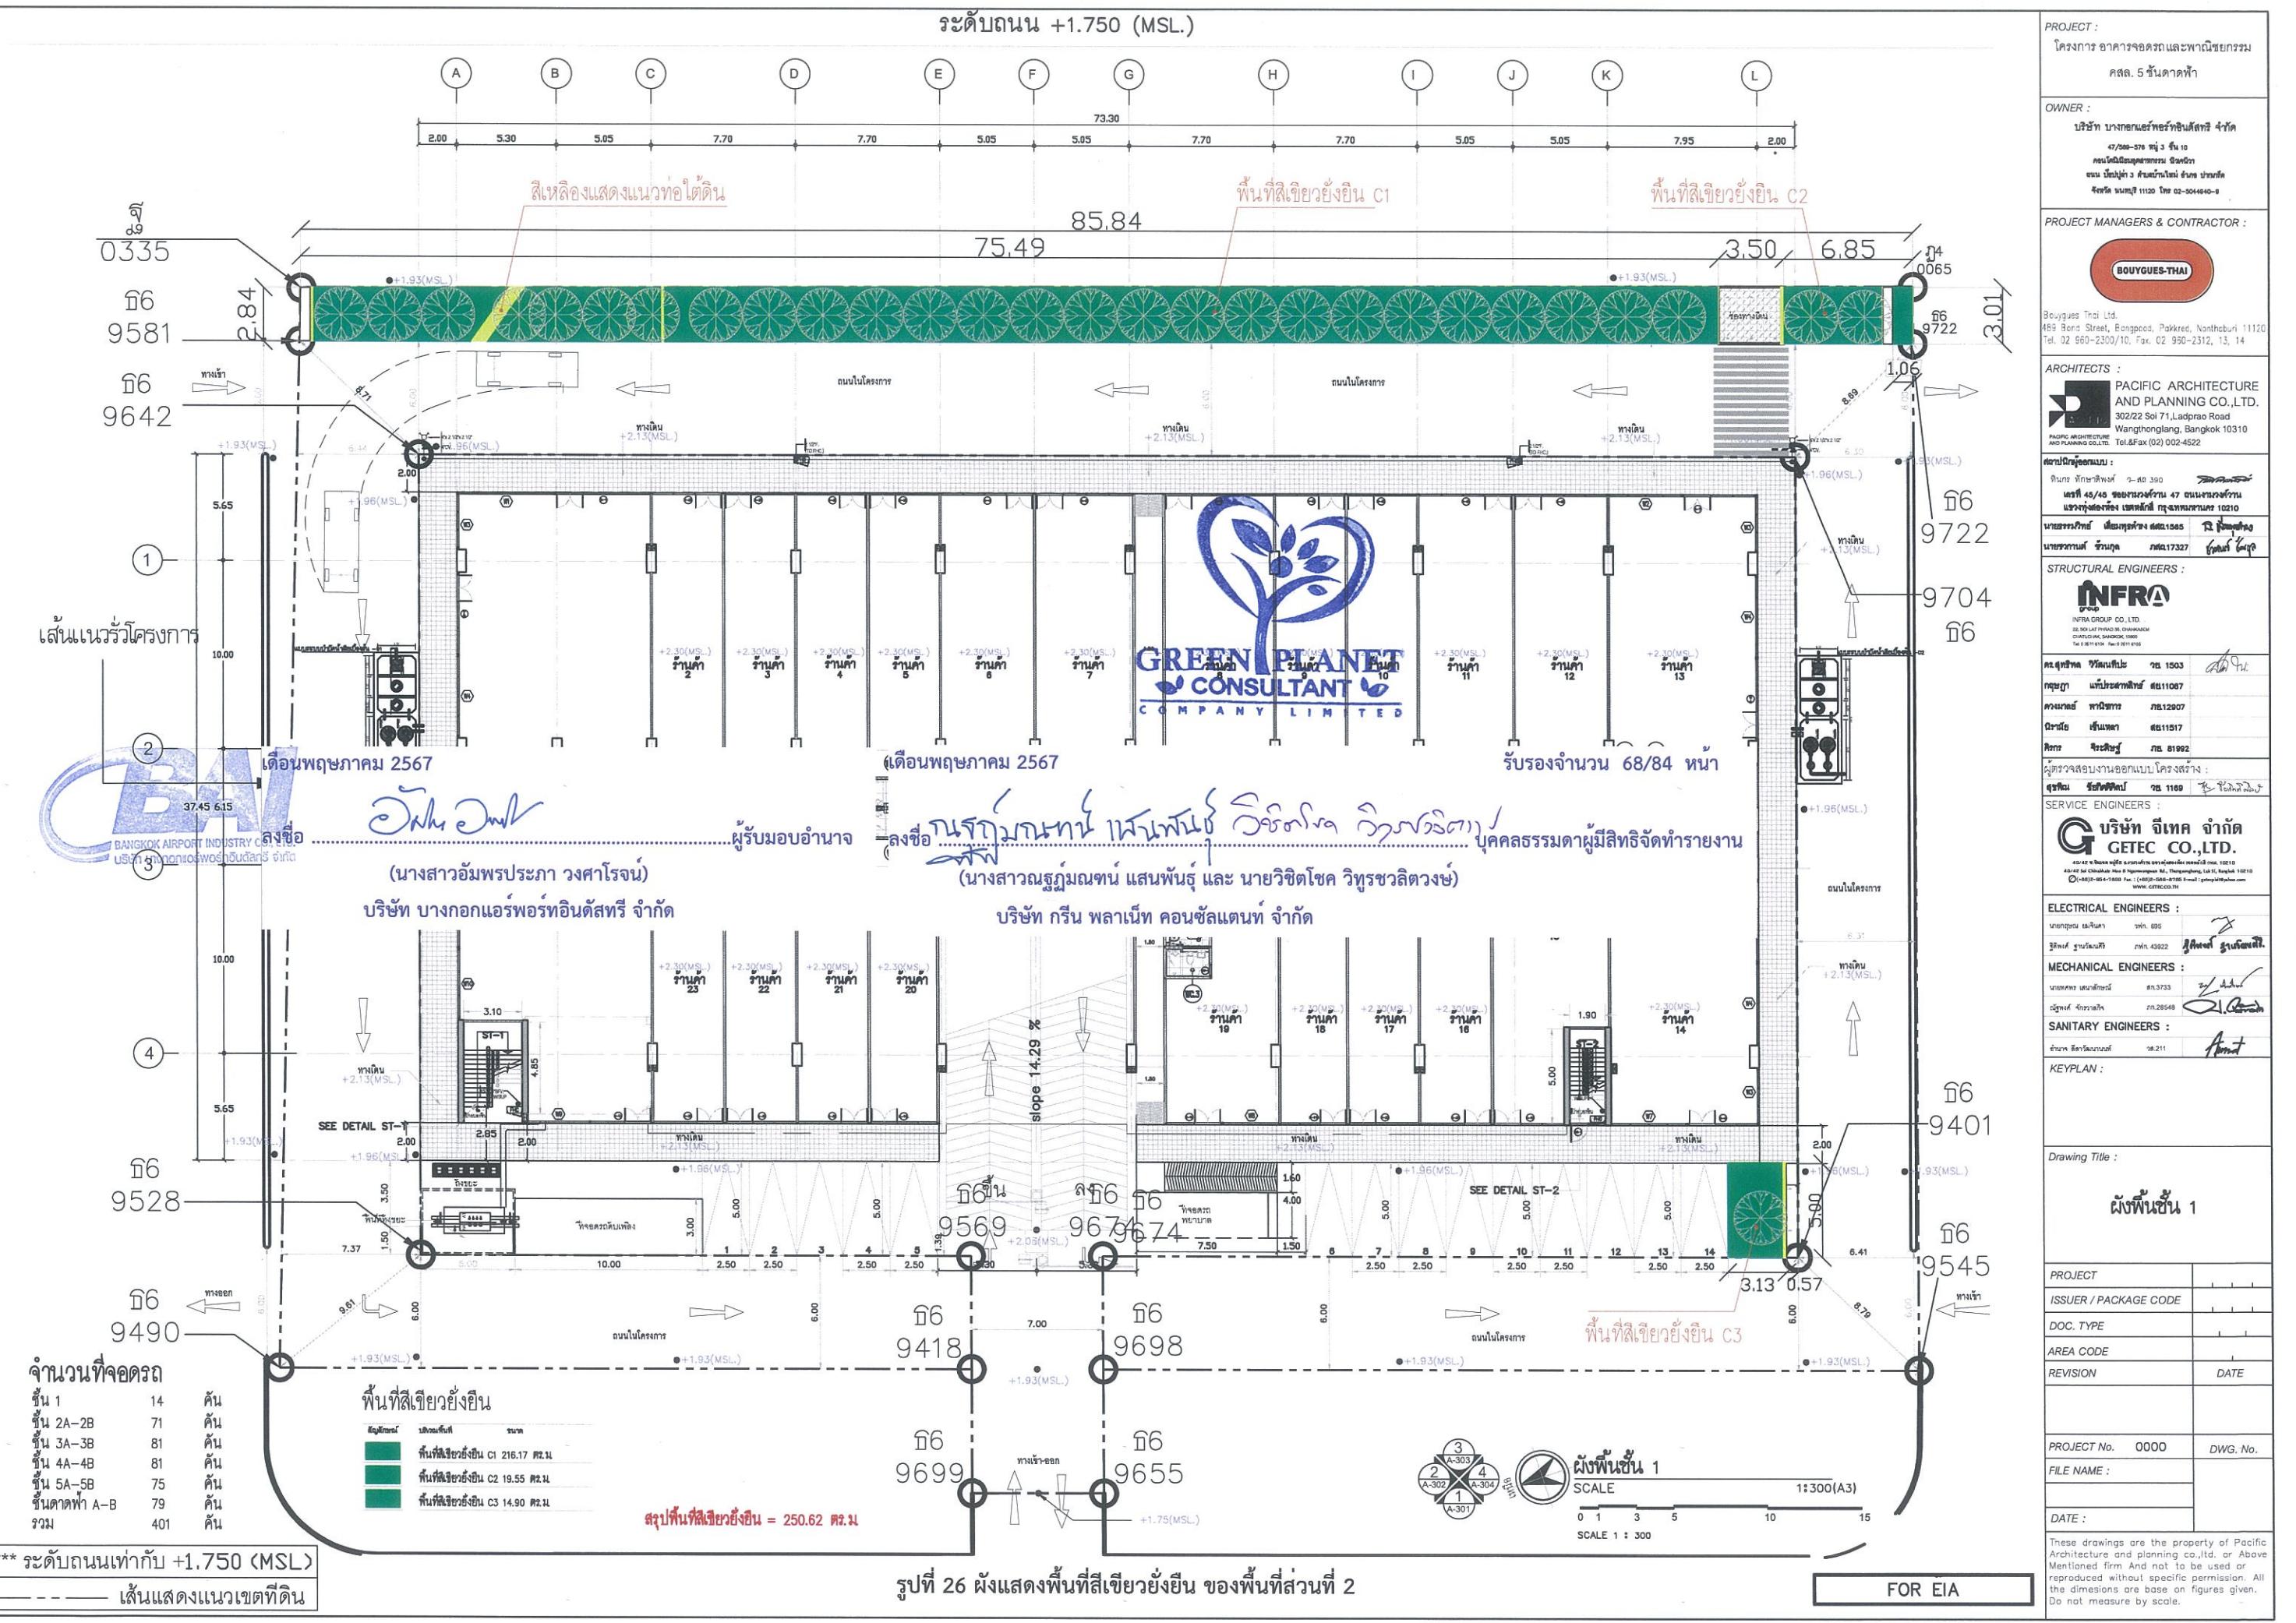

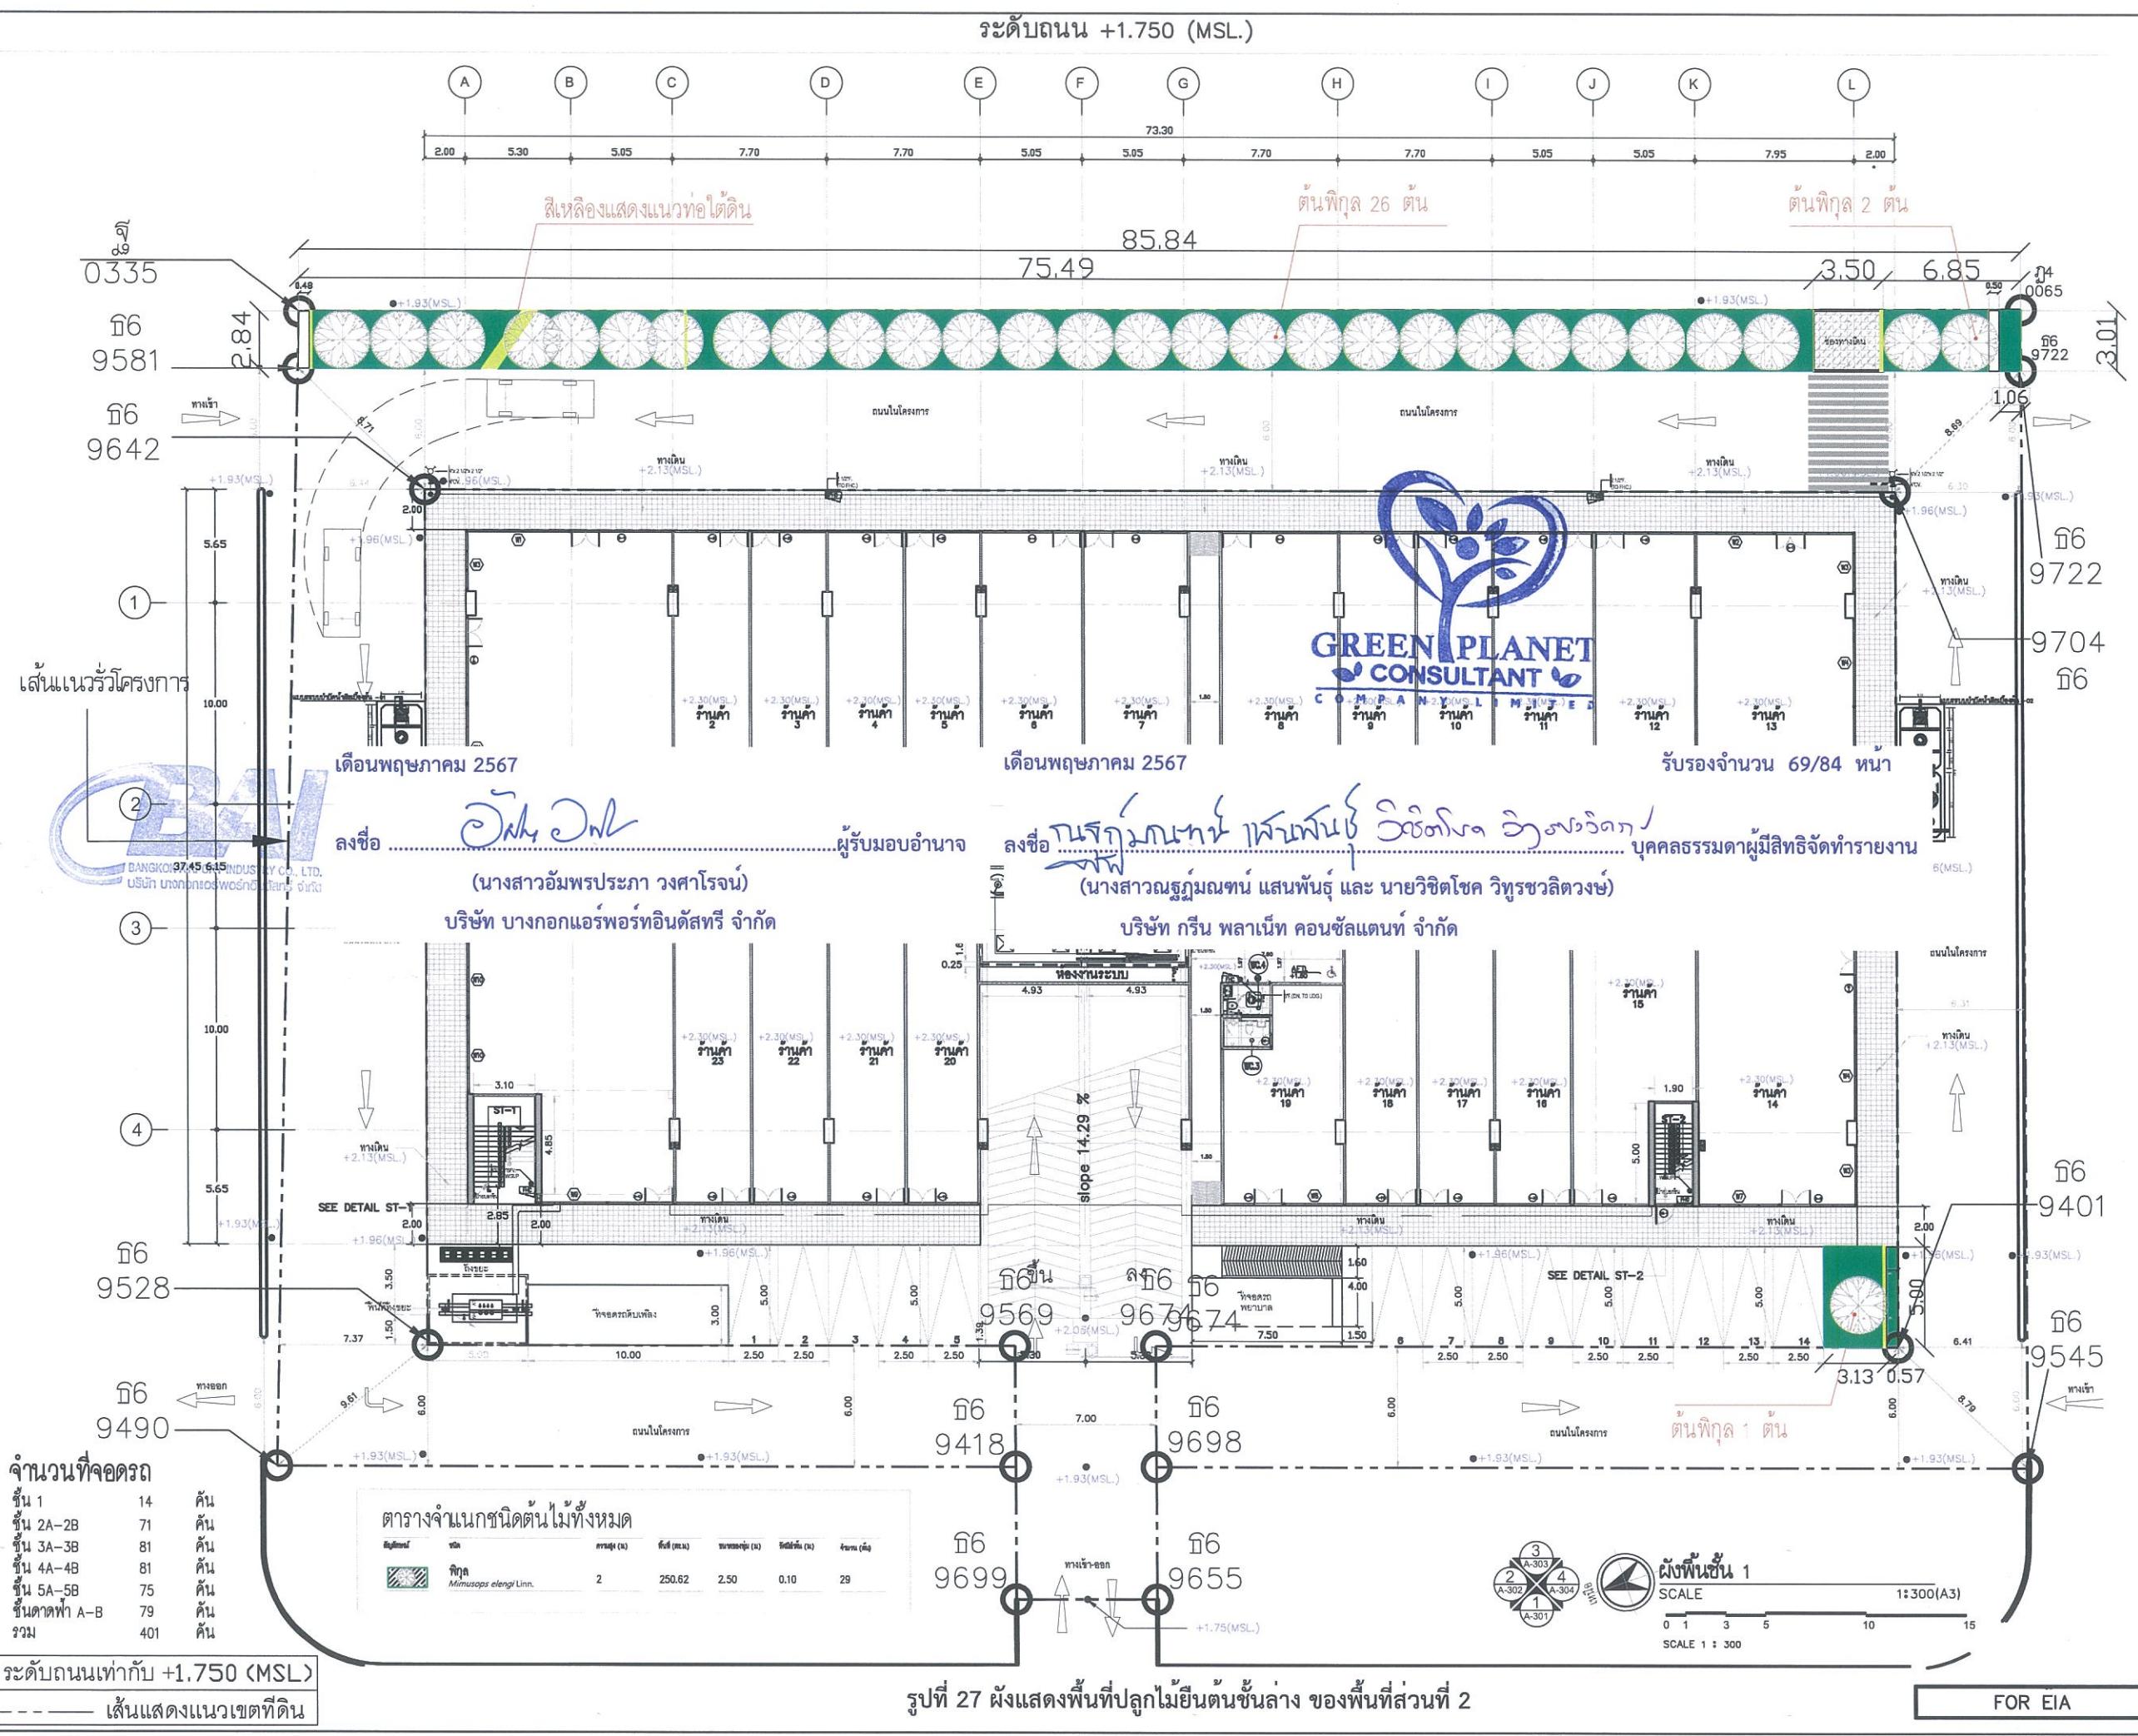

PROJECT : โครงการ อาคารจอดรถและพาณิชยกรรม

ศศล. 5 ชั้นคาดพาน้ำ

OWNER : บริษัท นากรัตน์พรัชร์กิจชั่นเดเวลปเม้นท์ จำกัด
47/500-574 หมู่ 3 ชั้น 10
ถนนสุขุมวิท แขวงคลองเตย เขตคลองเตย กรุงเทพฯ 11120 โทร 02-504-640-B

PROJECT MANAGERS & CONTRACTOR :

BOUYGUES-THAI

Bouygues Thaï Ltd.
489 Bond Street, Bangkok, Pakkred, Nonthaburi 11120
Tel: 02 660-2300/10, Fax: 02 950-2312, 13, 14

ARCHITECTS :

PACIFIC ARCHITECTURE AND PLANNING CO.,LTD.
302/22 Soi 71, Ladprao Road,
Wangthonglang, Bangkok 10310
Tel/Fax (02) 002-4522

สถาปัตยกรรมออกแบบ :

บริษัท นักเขียนสถาปัตย์ ๒-๓๐ ๓๙๐

เลขที่ 45/45 ถนนเพชรบุรี 47 แขวงบางพลัด
เขตบางพลัด กรุงเทพมหานคร ๑๐๒๐

นากรัตน์พรัชร์กิจชั่นเดเวลปเม้นท์ จำกัด 1505

นากรัตน์พรัชร์กิจชั่นเดเวลปเม้นท์ รัชดา จ. 17327

STRUCTURAL ENGINEERS :

INFRA GROUP CO. LTD.
22, SOI LAT PHAYA 35, CHAENGTHAEK,
CHATHALOTH, SAMOKHEK, 10100
Tel. 0 3511 4704 Fax. 0 3511 4705

ผู้ดูแลโครงสร้างสถาปัตย์ :

นายสุรเชษฐ์ พันธุ์คงศรี ภ. 1503

นายภูษา พึ่งประกายสิน ภ. 11067

นายสมชาย ชาญวิจิตร ก. 12007

นายธนัย พึ่งพาลา ก. 11517

นายวิชิต พิริยะกุล ก. 81992

ผู้ดูแลจัดซื้องานก่อสร้างโดยสถาปัตย์ :

นางสาวอรุณรัตน์ ชัยตระพันธ์ ภ. 1169

SERVICE ENGINEERS :

G บริษัท จีเทค จำกัด GETEC CO.,LTD.
44/20-21 หมู่ 2 ถนนสุขุมวิท แขวงคลองเตย แขวงคลองเตย 10110
โทร. 0-264-7800 Fax. (0-264-9548-9799) E-mail: info@getecthai.com
www.getecthai.com

ELECTRICAL ENGINEERS :

นางสาวอรุณรัตน์ ชัยตระพันธ์ ก. 685

ดร.วิชิต ฐานะนันทน์ ก. 43922

MECHANICAL ENGINEERS :

นางสาวอรุณรัตน์ ชัยตระพันธ์ ก. 3733

นสส.อรุณรัตน์ จิราภรณ์ ก. 28548

SANITARY ENGINEERS :

นางสาว อรุณรัตน์ ชัยตระพันธ์ ก. 211


KEYPLAN :


Drawing Title :

ผังพื้นที่ชั้น 1

PROJECT	1 1 1
ISSUER / PACKAGE CODE	1 1 1
DOC. TYPE	1 1
AREA CODE	1
REVISION	DATE
PROJECT No. 0000	DWG. No.
FILE NAME :	
DATE :	

These drawings are the property of Pacific Architecture and planning co.,ltd. or Above Mentioned firm And not to be used or reproduced without specific permission. All the dimensions are base on figures given. Do not measure by scale.

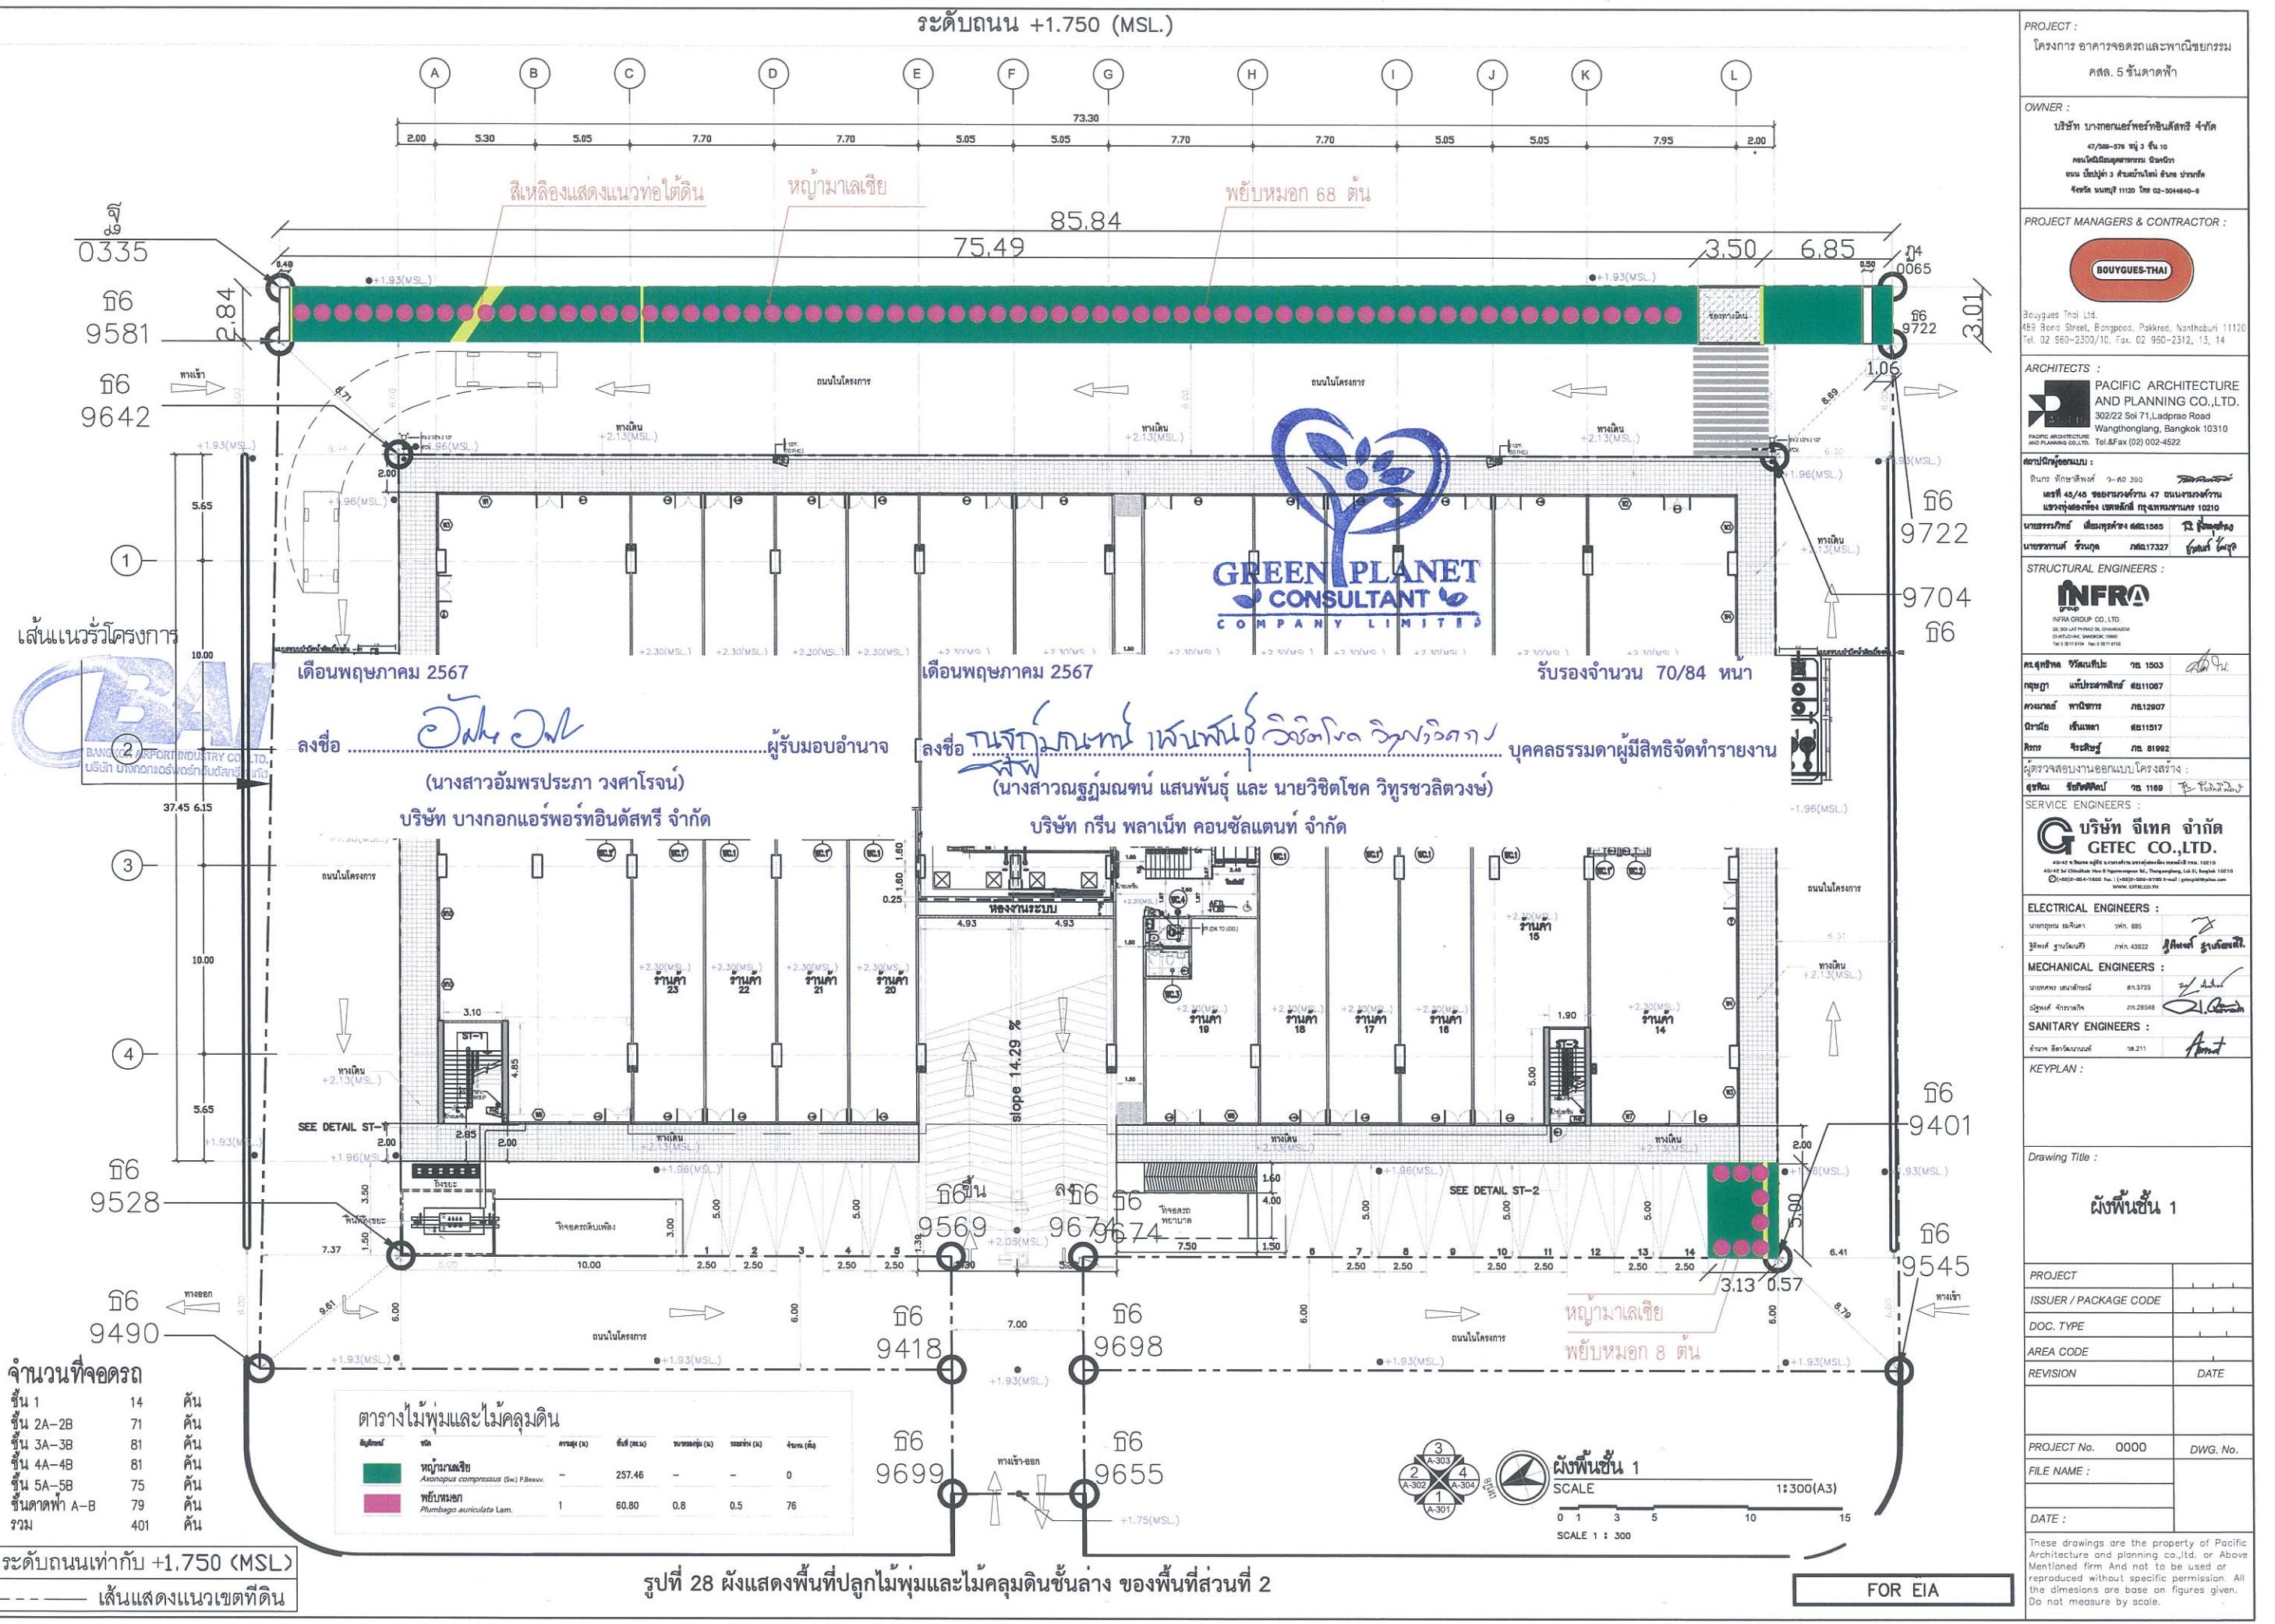

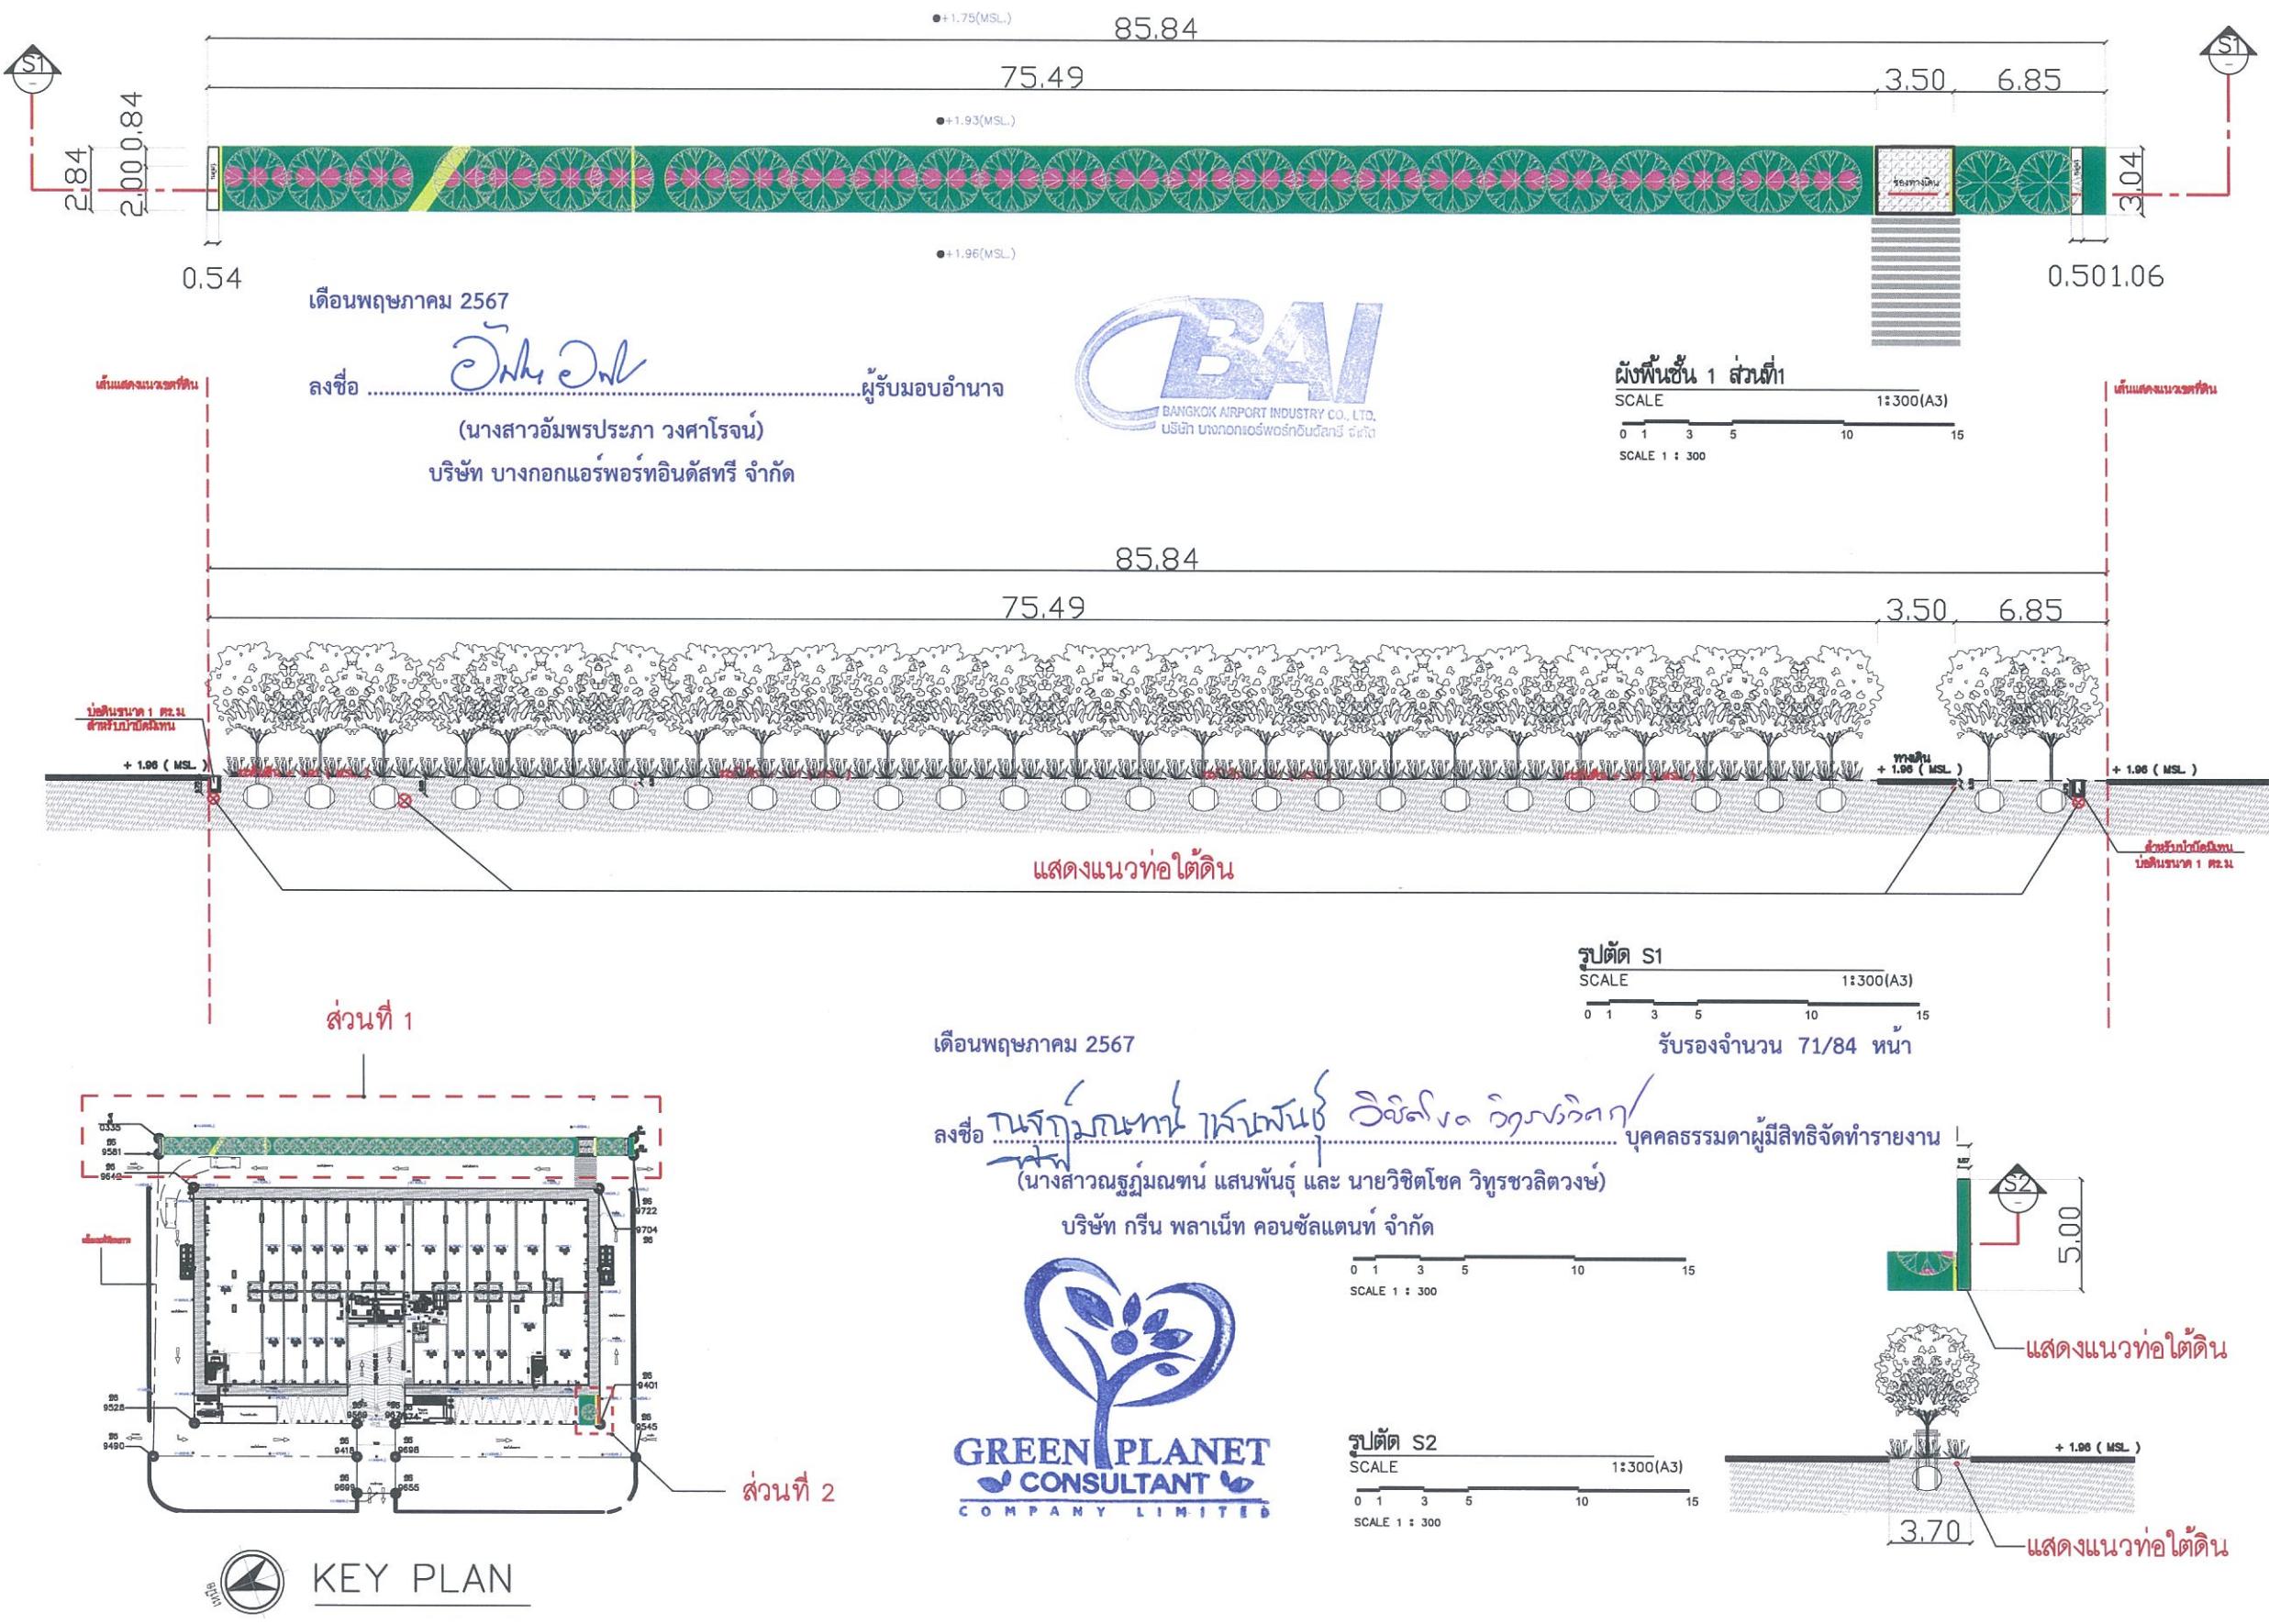

รูปที่ 29 รูปตัดพื้นที่สีเขียวขันล่าง ของพื้นที่ส่วนที่ 2

FOR EIA

PROJECT :	
โครงการ อาคารจอดรถและพาณิชยกรรม	
คสส. 5 ชั้นคาดพื้น	
OWNER :	
บริษัท บากนกจำกัดพร็อกซ์เนินเกอร์ กําชัย	
47-500-576 พล. 3 ชั้น 10 ถนนสุขุมวิทแขวงคลองเตย เขตคลองเตย ถนน บ้านปูง 3 ตำบลโนนไหง อำเภอ ป่าตอง จังหวัด นนทบุรี 11120 Tel 02-2044640-8	
PROJECT MANAGERS & CONTRACTOR :	
Bouygues Thail Ltd. 482 Bond Street, Bangkok, Pakkred, Nonthaburi 11120 Tel. 02 660-2300/10, Fax. 02 950-2312, 13, 14	
ARCHITECTS :	
PACIFIC ARCHITECTURE AND PLANNING CO.,LTD. 302/22 Soi 71,Ladprao Road Wangthonglang, Bangkok 10310 Tel.&Fax (02) 002-4522	
สถาปนิกผู้ออกแบบ :	
เด่น ภักดิ์พิมพ์ ก. ๘๐ ๓๘๐	
เลขที่ 45/45 ซอยลาดพร้าว 47 ถนนลาดพร้าว แขวงลาดพร้าว กรุงเทพมหานคร ๑๐๒๑๐	
หมายเลขที่ติดต่อ 084-777-1565	
โทรศัพท์ 02-6617327	
STRUCTURAL ENGINEERS :	
INFRA GROUP CO., LTD. 22, SOI LAT PHUM 26, CHAINDAM CHATUCHAK, BANGKOK, 10900 Tel. 0 2611-0100 Fax. 0 2611-0106	
ผู้รับผิดชอบสถาปัตยกรรม โทร. 1503	
นายพูน พันธ์ภักดิ์ โทร. 11067	
นายพิษ พิษณุโลก โทร. 12907	
นายพิษ พิษณุโลก โทร. 11517	
นายพูน พันธ์ภักดิ์ โทร. 81992	
ผู้รับผิดชอบสถาปัตยกรรม โทร. 1169	
SERVICE ENGINEERS :	
บริษัท จีเทค จำกัด GETEC CO.,LTD. 48/1-5 Chitlada Hee II, Wangthonglang Rd., Thungwong, Lat K, Bangkok 10210 โทร. 0-652-664-7520 Fax. (02)-563-6705 E-mail : info@getec.com www.getec.co.com	
ELECTRICAL ENGINEERS :	
นางสาวอรุณ พรมคำ โทร. 895	
ดร.วิรัตน์ ภูริพัฒน์ โทร. 43922	
MECHANICAL ENGINEERS :	
นางสาวอรุณ พรมคำ โทร. 3733	
นายอรุณ พรมคำ โทร. 28548	
SANITARY ENGINEERS :	
นางสาวอรุณ พรมคำ โทร. 211	
KEYPLAN :	
Drawing Title :	
ผังพื้นที่ชั้น 1	
PROJECT	
ISSUER / PACKAGE CODE	
DOC. TYPE	
AREA CODE	
REVISION	
PROJECT No. 0000	
FILE NAME :	
DATE :	
These drawings are the property of Pacific Architecture and planning co.,ltd. or Above Mentioned firm And not to be used or reproduced without specific permission. All the dimensions are base on figures given. Do not measure by scale.	



เดือนพฤษภาคม 2567

วันที่

ผู้รับมอบอำนาจ

(นางสาวอุมาพรประภา วงศารojan)

บริษัท บางกอกแอร์พอร์ตอินดัสทรี จำกัด

เดือนพฤษภาคม 2567

ลงชื่อ งานจราจรทาง ถนนพิบูล วิชิตวงศ์
(นางสาววนิชญ์มนันทน์ แสนพันธุ์ และ นายวิชิตโชค วิชุรยวัลิตวงศ์)

รับรองจำนวน 72/84 หน้า

PROJECT :
โครงการ อาคารจอดรถและพาณิชยกรรม
คลัง 5 ชั้นคาดฟ้าOWNER :
บริษัท บางกอกแอร์พอร์ตอินดัสทรี จำกัด
47/500-576 หมู่ 3 ถนน 10
ถนนสุขุมวิท แขวงคลองเตย
เขต คลองเตย กรุงเทพฯ 11120 โทร 02-3044640-6

PROJECT MANAGERS & CONTRACTOR :

Bouygues Thaï Ltd.
489 Bon Street, Bangkok, Nonthaburi 11120
Tel. 02 960-2300/10, Fax. 02 950-2312, 13, 14ARCHITECTS :

PACIFIC ARCHITECTURE
AND PLANNING CO.,LTD.
302/22 Soi 71,Ladprao Road
Wangthonglang, Bangkok 10310
Tel.&Fax (02) 002-4522สถาปัตยออกแบบ :

สถาปัตย์ กานต์ ชัยพันธ์ อ. ๑๐ ๓๙๐
เลขที่ ๔๕/๔๐ ซอยสุขุมวิท ๔๗ ถนนสุขุมวิท
แขวงคลองเตย เขตวัฒนา กรุงเทพฯ ๑๐๑๒๐
นายนรภัทร์ นิ่มศักดิ์ ชั้น ๑๕๘๕
นายนิพัทธ์ ชัยพันธ์ ชั้น ๑๗๓๗
นายนฤทธิ์ ชัยพันธ์ ชั้น ๑๗๓๗

STRUCTURAL ENGINEERS :

INFRAGroup Co.,Ltd.
22 หมู่ 1 ลาดพร้าว แขวงลาดพร้าว
เขต คลองเตย กรุงเทพฯ ๑๐๒๑๐
โทร. ๐๒-๕๖๑-๙๑๐๐ โทร. ๐๒-๕๖๑-๙๑๐๑
อีเมล : info@infragroup.com
เว็บไซต์ : www.infragroup.com

สถาปัตย์ ชัยพันธ์ ชั้น ๑๕๓

กฤษฎา พันธ์ชัยพันธ์ ชั้น ๑๑๐๗

คณาวงศ์ พานิชภรณ์ ชั้น ๑๒๐๗

ธนาภิรัตน์ นิมิตรพานิช ชั้น ๑๑๕๑๗

ปริญญา ชัยพันธ์ ชั้น ๑๑๙๒

ผู้ตรวจสอบงานสถาปัตย์ : ดร. ชัยพันธ์

ผู้รับผิดชอบ : ชัยพันธ์ ชั้น ๑๖๐

ผู้รับผิดชอบ : ชัยพันธ์ ชั้น ๑๖๐

SERVICE ENGINEERS :

บริษัท จีเทค จำกัด
GETEC CO.,LTD.
44/4 หมู่ ๑๒ ถนนสุขุมวิท แขวงคลองเตย
เขต คลองเตย กรุงเทพฯ ๑๐๑๑๐
โทร. ๐๒-๕๖๑-๙๑๐๐ โทร. ๐๒-๕๖๑-๙๑๐๑
อีเมล : info@getec.co.th
เว็บไซต์ : www.getec.co.th

ELECTRICAL ENGINEERS :

นภากลยุทธ์ แสงจันทร์ อ. ๘๙๕

ฐิติพันธ์ ธรรมรงค์ อ. ๘๙๒๒

MECHANICAL ENGINEERS :

นภากลยุทธ์ แสงจันทร์ อ. ๘๓๗๓

ธัญญา นิรันดร์ อ. ๘๒๘๕๘

SANITARY ENGINEERS :

นภากลยุทธ์ แสงจันทร์ อ. ๘๒๑๑


KEYPLAN :

Drawing Title :

ผังพื้นที่ 2A-2B

PROJECT	
ISSUER / PACKAGE CODE	
DOC. TYPE	
AREA CODE	
REVISION	DATE
PROJECT No.	0000 DWG. No.
FILE NAME :	
DATE :	

These drawings are the property of Pacific Architecture and planning co.,ltd. or Above Mentioned firm And not to be used or reproduced without specific permission. All the dimensions are base on figures given. Do not measure by scale.

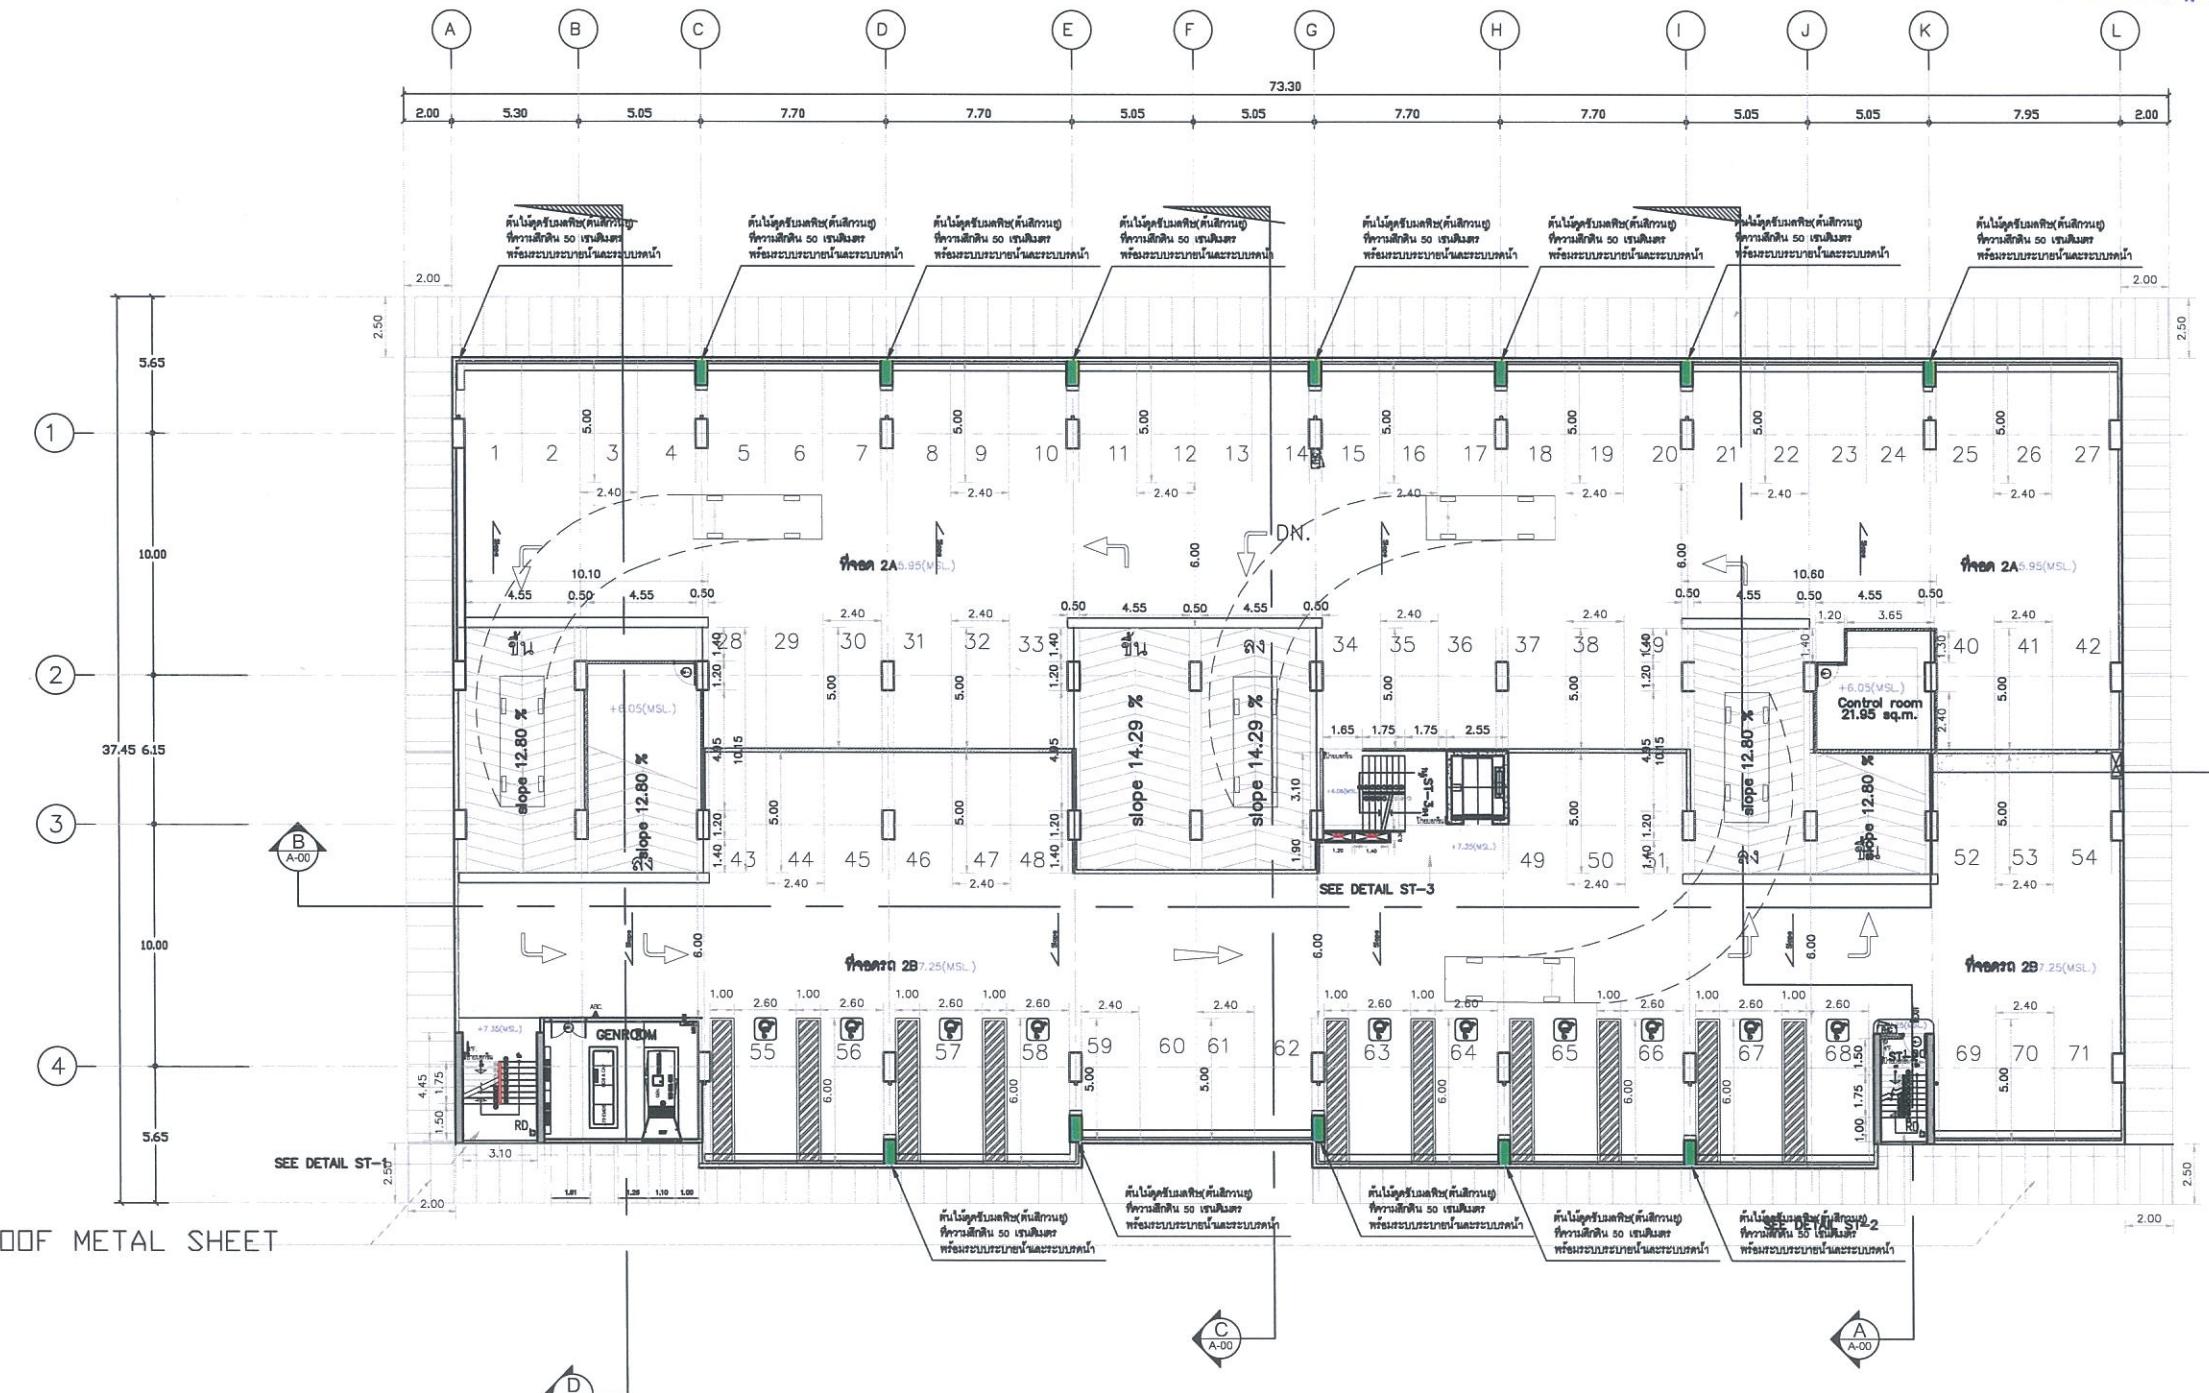

จำนวนที่จอดรถ

ชั้น 1	14
ชั้น 2A-2B	71
ชั้น 3A-3B	81
ชั้น 4A-4B	81
ชั้น 5A-5B	75
ชั้นดาดฟ้า A-B	79
รวม	401

รูปที่ 30 ผังแสดงพื้นที่สีเขียววางกระเบื้องใหม่ ของพื้นที่จอดรถชั้น 2 พื้นที่ส่วนที่ 2

*** ระดับถนนเท่ากับ +1.750 (MSL)

FOR EIA

เดือนพฤษภาคม 2567



(นางสาวอัมพรประภา วงศ์โรจนะ)
บริษัท บางกอกแอร์พอร์ตหอนดสทีรี จำกัด

บริษัท บางกอกแวร์พอร์ทอินดัสทรี จำกัด

เดือนพฤษภาคม 2567

ลงชื่อ นายกุมภ์พานิช พนักงานชั่วคราว วิษณุ วิรุฬหิตากร
บุคคลธรรมด้าผู้มีสิทธิจัดทำรายงาน
(นางสาวณัฐรุ่งนราajan แสนพันธุ์ และ นายวิชิตโชค วิทูรขวัญวงศ์)
บริษัท กрин พลาร์เน็ท คอนซัลแตนท์ จำกัด

รับรองจำนวน 73/84 หน้า




This figure is an architectural floor plan of a building section, likely a multi-story structure. The plan includes:

- Structural Details:** The top part shows a horizontal cross-section with columns labeled A through L. Below this is a detailed view of a wall section with various components and dimensions. Labels include "พื้นไม้ตู้ชั้นเดียว(ด้านล่าง)" and "พื้นไม้ตู้ชั้นเดียว(ด้านบน)".
- Rooms and Areas:** The plan shows several rooms and areas, some with specific labels like "WC.5".
- Dimensions:** Vertical dimensions are marked on the left side, ranging from 3.15 to 10.00. Horizontal dimensions are marked along the top and bottom edges.
- Labels:** Numerous labels in Thai provide specific instructions for each component, such as "พื้นไม้ตู้ชั้นเดียว(ด้านล่าง)" and "พื้นไม้ตู้ชั้นเดียว(ด้านบน)".
- Details:** Specific details are called out with labels like "SEE DETAIL ST-1" and "SEE DETAIL ST-3".

จำนวนที่จอดรถ

၁၁	1	14
၁၂	2A-2B	71
၁၃	3A-3B	81
၁၄	4A-4B	81
၁၅	5A-5B	75
၁၆	နင်တာဖာ A-B	79
၁၇		401

รูปที่ 31 ผังแสดงพื้นที่สีเขียวของระบบต้นไม้ ของพื้นที่จอดรถชั้น 3 พื้นที่ส่วนที่ 2

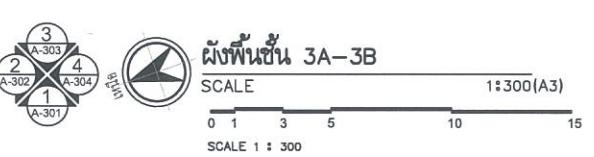

*** ระดับถนนเท่ากับ +1.750 (MSL)

FOR EIA

PROJECT : โครงการ อาคารจอดรถและพาณิชยกรรม

คลัง 5 ชั้นคาดท้า

OWNER : บริษัท บากนกเอนด์เพอร์ฟินส์แลร์ จำกัด
47-500-578 ถ. พหล 5 ตึก 10
ถนนพหลโยธินแขวงลาดพร้าว
แขวงน้ำป่าไม้ เขตดอนเมือง กรุงเทพฯ
โทรศัพท์ หมายเลข 1120 โทร 02-3044640-8

PROJECT MANAGERS & CONTRACTOR :

BOUYGUES-THAI

Bouygues Thai Ltd.
485 Bond Street, Bangkok, Pakkred, Nonthaburi 11120
Tel. 02 660-2300/10, Fax. 02 950-2312, 13, 14

ARCHITECTS :

PACIFIC ARCHITECTURE AND PLANNING CO.,LTD.
30/22 Soi 71,Ladprao Road
Wangthonglang, Bangkok 10310
Tel.&Fax (02) 002-4522

สถาปนิกผู้ออกแบบ :
เด่น ภักดีพิษิษฐ์ ก.๘ ๓๙๐
นวลทิพย์ ใจกลางธรรมานุ ๔๗ ถนนธรรมานุ
แขวงท่าขี้เหล็ก เขตบางซื่อ กรุงเทพมหานคร ๑๐๒๑๐

STRUCTURAL ENGINEERS :

INFRA GROUP CO. LTD
38, 8/F, PHRADEE CHATUCHAK, SAMOENG, 10300
Tel. 0 35114144, Fax. 0 35113156

SERVICE ENGINEERS :

G บริษัท จีเทค จำกัด GETEC CO.,LTD.
40/1-4 หมู่ ๑๕ ถนนสุขุมวิท แขวงคลองเตย เขตคลองเตย ๑๐๑๑๐
สำนักงานใหญ่ ๑๘๘ หมู่ ๑๘ ถนนสุขุมวิท แขวงคลองเตย เขตคลองเตย ๑๐๑๑๐
โทรศัพท์ ๐๘๑-๖๔๔-๗๑๐๐ Fax. ๐๘๑-๕๔๘-๕๑๐๐ E-mail : gtech@y7.com www.GTEC.co.th

ELECTRICAL ENGINEERS :

นายสุรุณ พูลเจต	ก.๘ 1503	
นายสุรุณ พูลเจต	ก.๘ 11087	
นายสุรุณ พูลเจต	ก.๘ 12907	
นายสุรุณ พูลเจต	ก.๘ 15157	
นายสุรุณ พูลเจต	ก.๘ 81902	

MECHANICAL ENGINEERS :

นายพงษ์ สมบูรณ์	ก.๘ 895	
นายพงษ์ สมบูรณ์	ก.๘ 43922	
นายพงษ์ สมบูรณ์	ก.๘ 3733	
นายพงษ์ สมบูรณ์	ก.๘ 28548	

SANITARY ENGINEERS :

นายสุรุณ พูลเจต	ก.๘ 211	
-----------------	---------	--

KEYPLAN :

Drawing Title : **ผังพื้นที่ชั้น 3A-3B**

PROJECT	I I I
ISSUER / PACKAGE CODE	I I I
DOC. TYPE	I I
AREA CODE	I
REVISION	DATE
PROJECT No. 0000	DWG. No.
FILE NAME :	
DATE :	

These drawings are the property of Pacific Architecture and planning co.,ltd. or Above Mentioned firm And not to be used or reproduced without specific permission. All the dimensions are base on figures given. Do not measure by scale.



เดือนพฤษภาคม 2567

ลงชื่อ *วิชิต ใจดี* ผู้รับมอบอำนาจ
 (นางสาวอัมพรประภา วงศารojน์)
 บริษัท บางกอกแอร์พอร์ตอินดัสทรี จำกัด

เดือนพฤษภาคม 2567

ลงชื่อ *นายวิชิต ใจดี* ผู้รับมอบอำนาจ
 (นางสาวณัฐภรณ์ แสนพันธุ์ และ นายวิชิต ใจดี วิทูรชาลิตวงศ์)
 บริษัท กรีน พลานเน็ต คอนซัลต์แอนด์ เทคโนโลยี จำกัด

รับรองจำนวน 75/84 หน้า

PROJECT :
 โครงการ อาคารจอดรถและพาณิชยกรรม
 คลอง 5 ขันดาฟ้า

OWNER :
 บริษัท บางกอกแอร์พอร์ตอินดัสทรี จำกัด
 47/900-978 หมู่ 3 บ้าน 10
 ถนนสุรินทร์-ปากเกร็ด แขวงปากเกร็ด
 กรุงเทพฯ 11120 โทร 02-504460-8

PROJECT MANAGERS & CONTRACTOR :



Bouygues Thaï Ltd.
 459 Road Street, Bangkok, Nonthaburi 11120, Tel. 02 660-2300/10, Fax. 02 950-2312, 13, 14

ARCHITECTS :
 PACIFIC ARCHITECTURE
 AND PLANNING CO.,LTD.
 302/22 Soi 71, Ladprao Road
 Wangthonglang, Bangkok 10310
 Tel.&Fax (02) 002-4522

สถาปัตย์ผู้ออกแบบ :
 บริษัท ใจดีจำกัด ๗-๙๔ ๓๙๐
 หมู่ 4/4 ถนนสุรินทร์ ๔๗ ถนนสุรินทร์
 แขวงปากเกร็ด อำเภอปากเกร็ด กรุงเทพฯ ๑๑๑๒๐
 นายนรภก ใจดี ผู้ออกแบบ ๐๘๑-๕๖๕๕๖๖๖
 นายนรภก ใจดี ผู้ออกแบบ ๐๘๑-๑๗๓๒๗ ผู้ออกแบบ
 บริษัท ใจดี จำกัด ๐๘๑-๑๗๓๒๗

STRUCTURAL ENGINEERS :
 INFRA GROUP CO., LTD.
 22/901 LAT PHYO 36, CHAYACHAI, SAMOENG, 10310
 Tel. 02-511-1087

สถาปัตย์ ใจดีจำกัด ๗-๙๔ ๓๙๐
 หมู่ 4/4 ถนนสุรินทร์ ๔๗ ถนนสุรินทร์
 แขวงปากเกร็ด อำเภอปากเกร็ด กรุงเทพฯ ๑๑๑๒๐
 นายนรภก ใจดี ผู้ออกแบบ ๐๘๑-๕๖๕๕๖๖๖
 นายนรภก ใจดี ผู้ออกแบบ ๐๘๑-๑๗๓๒๗ ผู้ออกแบบ
 บริษัท ใจดี จำกัด ๐๘๑-๑๗๓๒๗ ผู้ออกแบบ

SERVICE ENGINEERS :
 บริษัท ใจดี GTEC CO.,LTD.

บริษัท ใจดี GTEC CO.,LTD.
 ๔๐๑/๔ หมู่ ๔ ถนนสุรินทร์ ๔๗ ถนนสุรินทร์
 แขวงปากเกร็ด อำเภอปากเกร็ด กรุงเทพฯ ๑๑๑๒๐
 โทร. ๐๘๑-๘๖๔-๗๘๘๐ Fax. (๐๘๑)-๘๖๔-๗๘๘๐
 www.GTEC.co.th

ELECTRICAL ENGINEERS :
 บริษัท ใจดี จำกัด ๗-๙๔ ๓๙๐

MECHANICAL ENGINEERS :
 บริษัท ใจดี จำกัด ๗-๙๔ ๓๙๐

SANITARY ENGINEERS :
 บริษัท ใจดี จำกัด ๗-๙๔ ๓๙๐

KEYPLAN :
 ผังพื้นที่ 5A-5B

Drawing Title :
 ผังพื้นที่ 5A-5B

PROJECT

ISSUER / PACKAGE CODE

DOC. TYPE

AREA CODE



REVISION

PROJECT No. 0000 DWG. No.

FILE NAME :

DATE :

These drawings are the property of Pacific Architecture and planning co.,ltd. or Above Mentioned firm And not to be used or reproduced without specific permission. All the dimensions are base on figures given. Do not measure by scale.

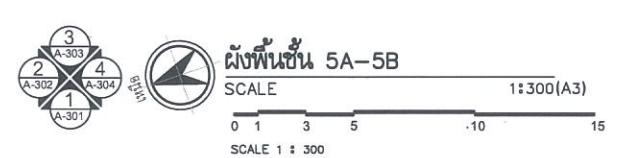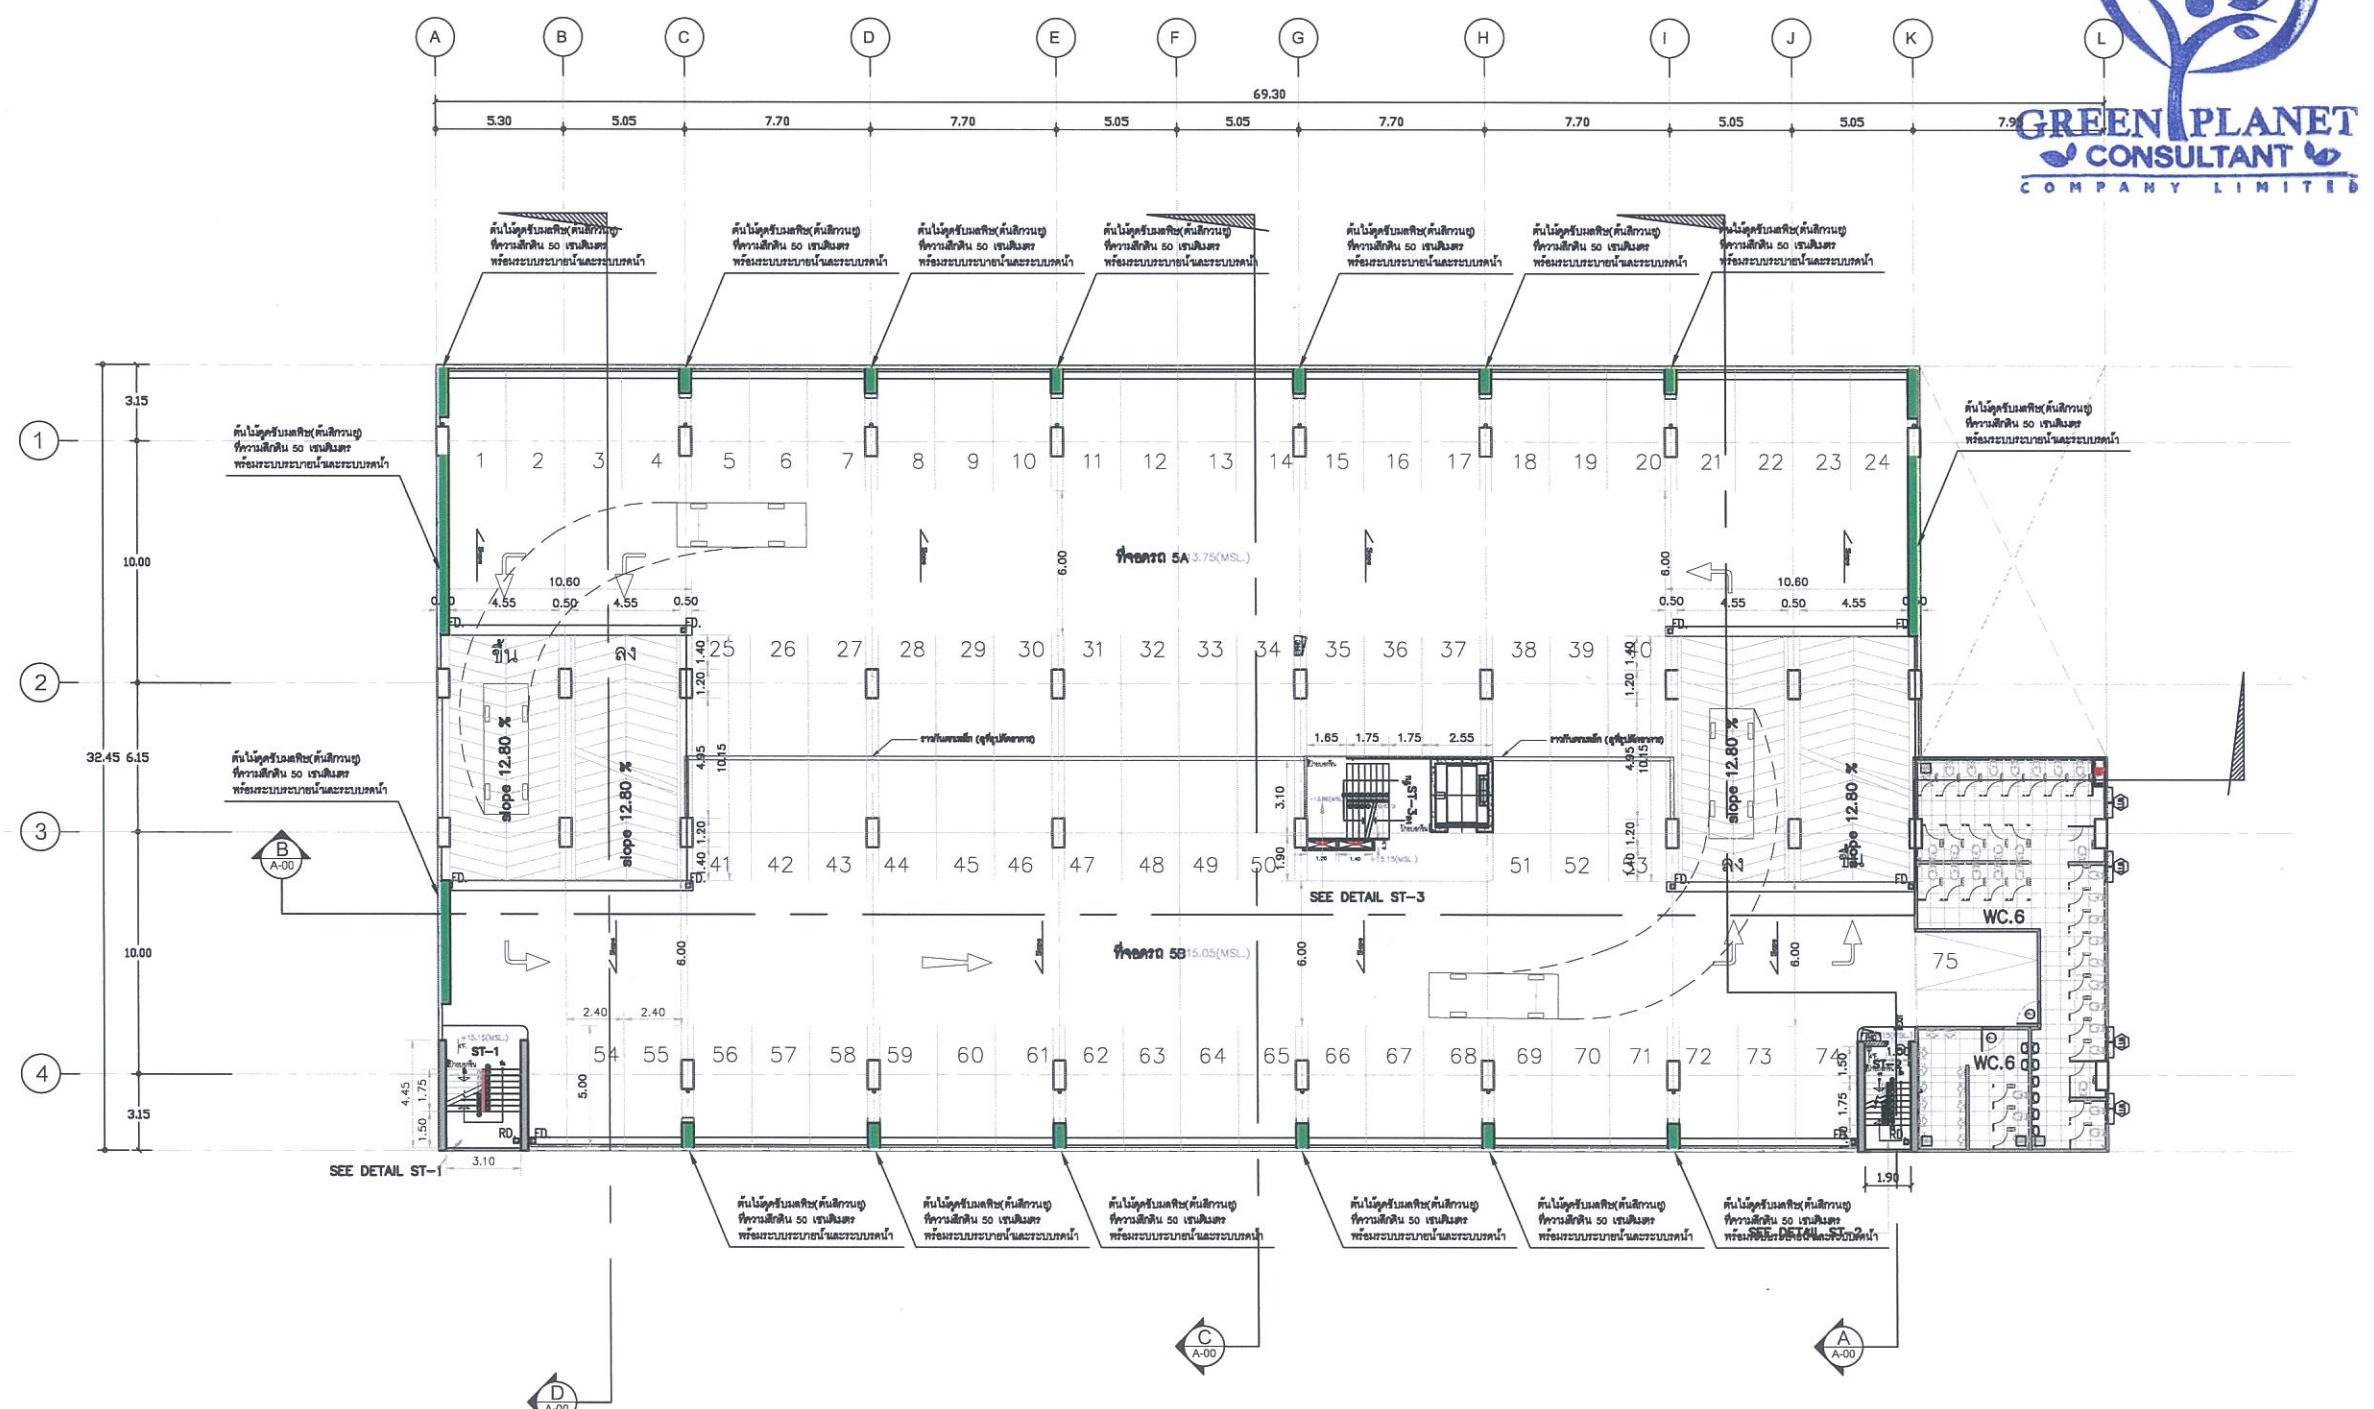


*** ระดับดินน้ำท่ากับ +1 750 (MSL)

FOR EIA

จำนวนที่จอดรถ


ที่นั่ง 1	14	คัน
ที่นั่ง 2A-2B	71	คัน
ที่นั่ง 3A-3B	81	คัน
ที่นั่ง 4A-4B	81	คัน
ที่นั่ง 5A-5B	75	คัน
ที่นั่ง ดาฟ้า A-B	79	คัน
รวม	401	คัน

รูปที่ 33 ผังแสดงพื้นที่สี่เขียวางกระยะต้นไม้ ของพื้นที่จอดรถชั้น 5 พื้นที่ส่วนที่ 2

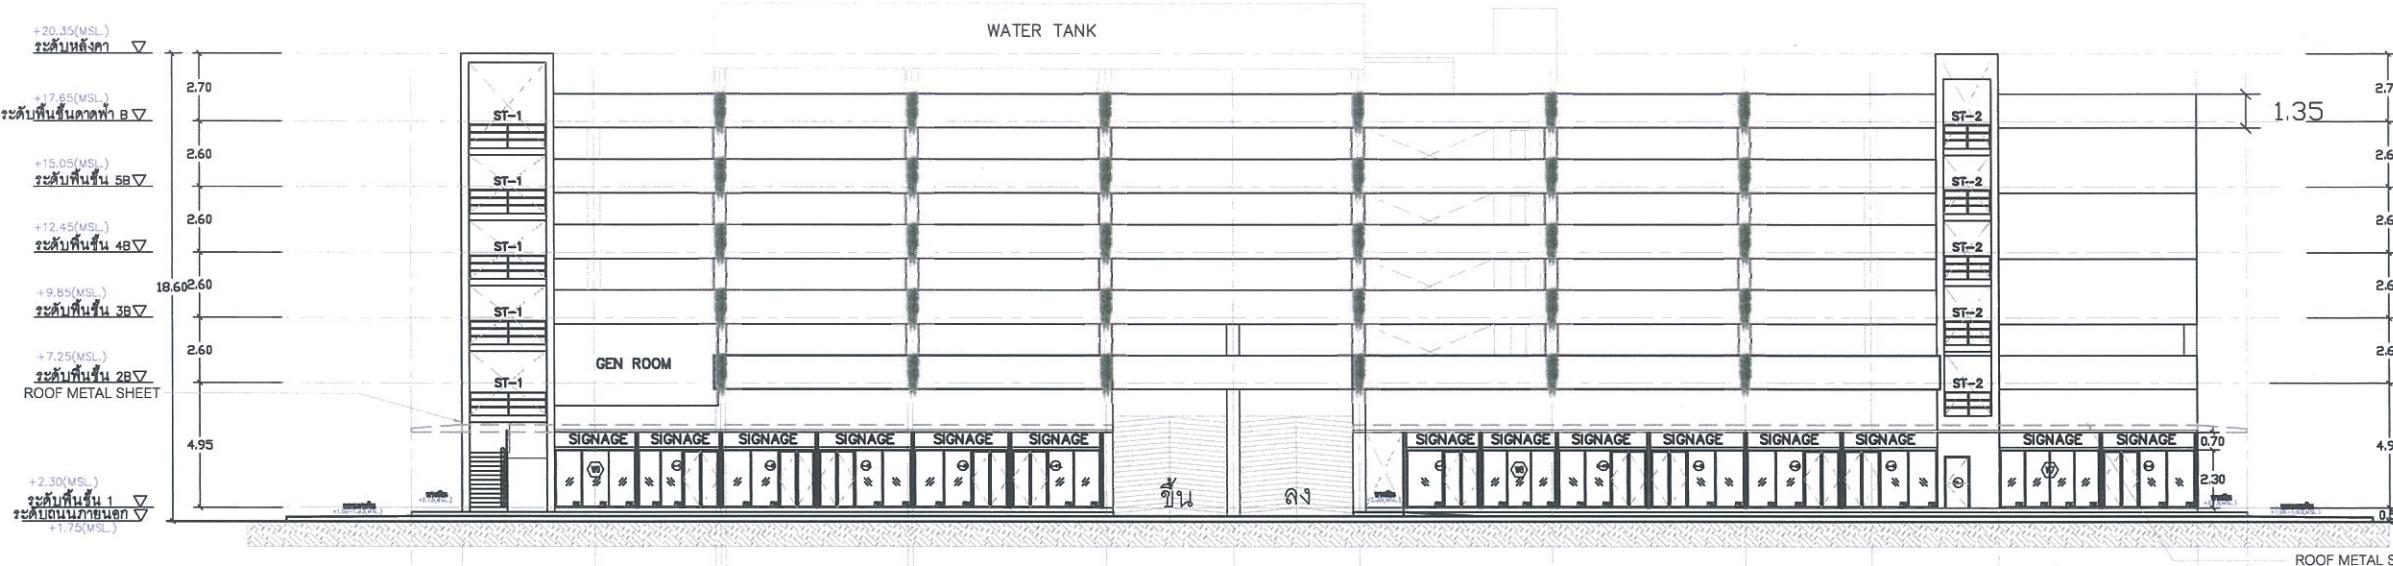

รูปด้าน 1

1:300 (A3)

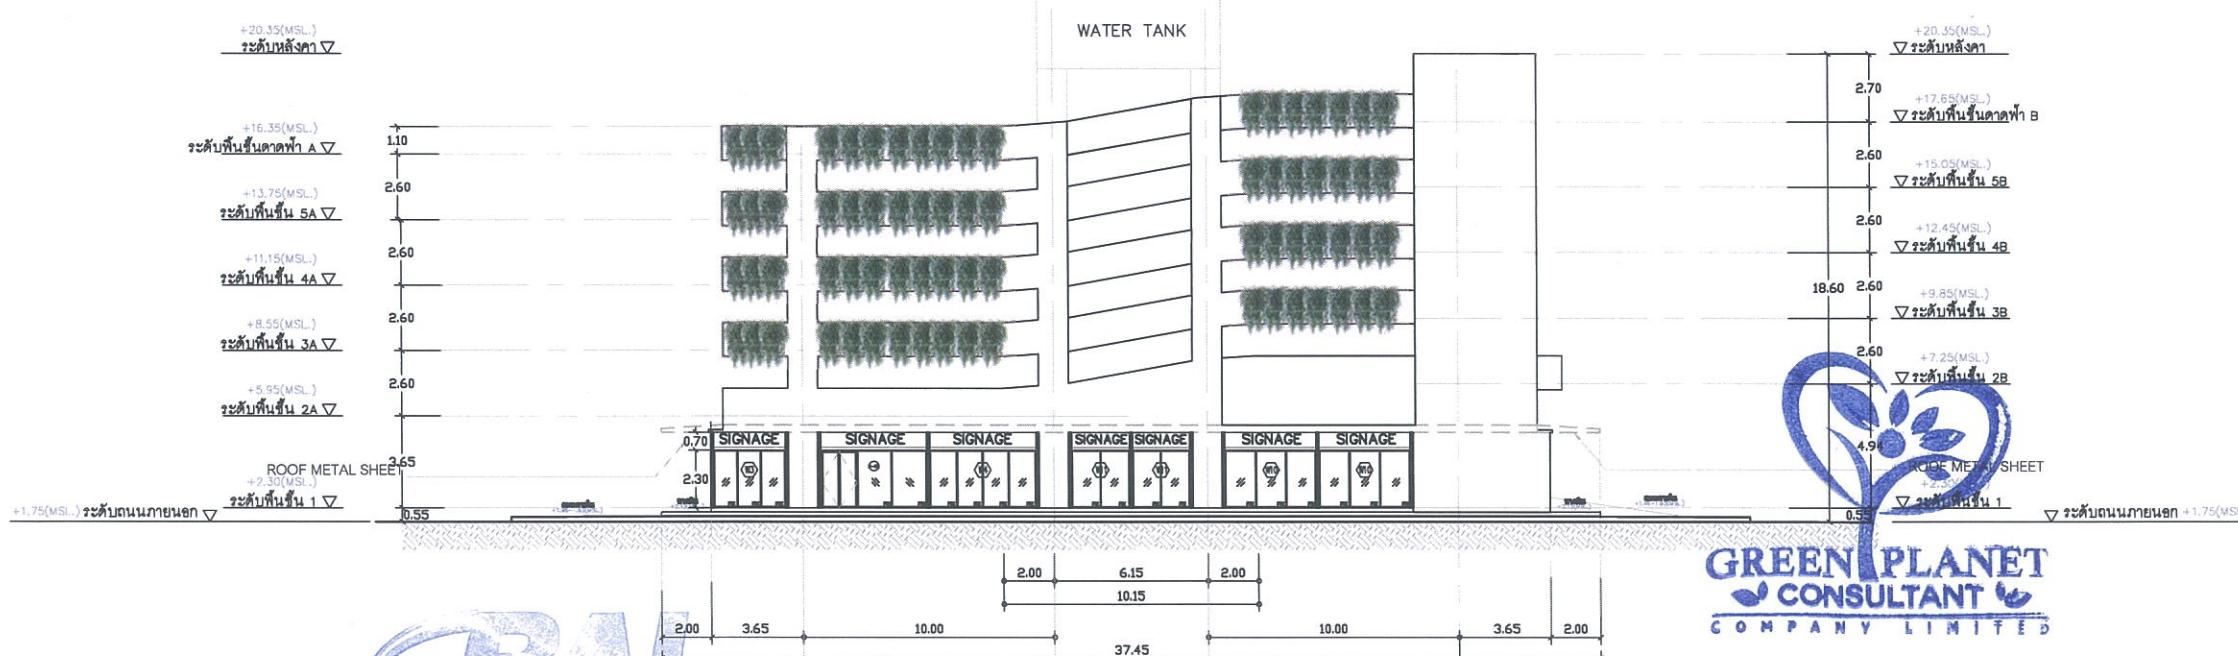

**GREEN PLANET
CONSULTANT COMPANY LIMITED**

เดือนพฤษภาคม 2567

ເວັບໄກ

ลงชื่อ ณัฐ พล ผู้รับมอบอำนาจ

(นางสาวอัมพรประภา วงศ์โรจนะ)

บริษัท บางกอกแวร์พอร์ทอินดัสทรี จำกัด

សង្គម នគរបាល ក្រសួង ពេទ្យ និង ការងារ នគរបាល ក្រសួង ពេទ្យ និង ការងារ

(ເມືອງສົງລະຍາໄຕແຫວ່ງຈາກເມືອງນະຄູນເຊີ້ນ ແລະ ນະຄູນອິນດີໂຕ ອີເມວລະວິຕົວວັນ)

บริษัท กรีน พลาร์เน็ท คอนเซ็ปต์แอนด์ จำกัด

รูปที่ 35 รูปด้านของพื้นที่สีเขียววางกระยะต้นไม้ ของพื้นที่จอดรถ พื้นที่ส่วนที่ 2

*** ค่าระดับ +0.00 ในแบบ เท่ากับ +1.750 (MSL)

DATA FOR EIA

PROJECT :	โครงการ อาคารจอดรถและพาณิชยกรรม			
ศศล. 5 ชั้นดาดฟ้า				
OWNER :				
บริษัท บูย์กูส์-ไทย จำกัด				
47/500-578 弄 7 ชั้น 10 ถนนสุขุมวิท แขวงคลองเตย เขตคลองเตย กรุงเทพฯ 10110 โทร 02-5014640-8				
PROJECT MANAGERS & CONTRACTOR :				
 BOUYGUES-THAI				
Bouygues Thai Ltd. Bona Street, Bangkok, Pakkred, Nonthaburi 11120 02 960-2300/10, Fax. 02 960-2312, 13, 14				
ARCHITECTS :				
 PACIFIC ARCHITECTURE AND PLANNING CO.,LTD. 302/22 Soi 71 Ladprao Road Wangthonglang, Bangkok 10310 Tel.&Fax (02) 002-4522				
STRUCTURAL ENGINEERS :				
 INFRA INFRA GROUP CO., LTD. 22 SOI LAT PHRAK 4, CHAENGSEM CHAENGSEM, SAMUTPRAKARN, 10600 Tel. 0 2511 9104, Fax. 0 2511 9106				
MECHANICAL ENGINEERS :				
 บริษัท จีเทค จำกัด GETEC CO.,LTD. 47/20 หมู่ 8 ถนนพหลโยธิน แขวงลาดพร้าว เขต 10210 47/20 หมู่ 8 ถนนพหลโยธิน แขวงลาดพร้าว เขต 10210 โทร. 0-854-9888 โทร. 0-854-9889 E-mail : pmip@getec.com www.GETEC.COM				
ELECTRICAL ENGINEERS :				
 PHOTO GROUP ห้องน้ำ ชั้น 1503 สำนักงาน ชั้น 1108 พื้นที่ 12507 พื้นที่ 11517 พื้นที่ 81902				
MECHANICAL ENGINEERS :				
 PHOTO GROUP ห้องน้ำ ชั้น 1109				
STRUCTURAL ENGINEERS :				
 PHOTO GROUP ห้องน้ำ ชั้น 1109				
SANITARY ENGINEERS :				
 PHOTO GROUP ห้องน้ำ ชั้น 1109				
DRAWING TITLE :				
รูปด้าน 1 และ รูปด้าน 2				
PROJECT	1 1 1			
ISSUER / PACKAGE CODE	1 1 1			
DOC. TYPE	1 1			
AREA CODE	1			
EDITION	0	DATE		
0	24/08/2555			
PROJECT No. 0000	DWG. No.			
FILE NAME :	A-301			
DATE :				
These drawings are the property of Pacific Architecture and planning co.,Ltd. Or Above mentioned firm And not to be used or reproduced without specific permission. All the dimensions are base on figures given. Do not measure by scale.				

PROJECT :
โครงการ อาคารดูด排氣และพาร์คิ่งรอม
ครส. 5 ชั้นดาดฟ้า

OWNER :
บริษัท บางกอกแอร์พอร์ตอินดัสตรี จำกัด
47/80-87 หมู่ 3 บ้าน 10
ถนนนิรันดร์ภักดี แขวงจตุจักร
เขตจตุจักร กรุงเทพฯ ประเทศไทย
โทรศัพท์ 02-504460-6

PROJECT MANAGERS & CONTRACTOR :



Bouygues Thai Ltd.
463 Bond Street, Bangkok, Pathumwan 11120
Tel. 02 660-2300/10, Fax. 02 950-2312, 13, 14

ARCHITECTS :
 PACIFIC ARCHITECTURE
AND PLANNING CO., LTD.
302/22 Soi 71 Ladprao Road
Wangthonglang, Bangkok 10310
Tel.&Fax (02) 002-4522

STRUCTURAL ENGINEERS :
 INFRA
INFRA GROUP CO., LTD.
22 SOI LAT PHRAE 36, CHAENGTHONG,
CHATHORAK, SAMUTPRAKARN 10540
Tel. 031-111444 Fax. 031-111456

MECHANICAL ENGINEERS :
บริษัท วี.ไอ.เอ. อินดัสตรี จำกัด ผู้รับเหมา
เลขที่ 45/45 ซอยลาดพร้าว 47 ถนนลาดพร้าว
แขวงลาดพร้าว เขตหางี้ จังหวัดกรุงเทพมหานคร 10210



ELECTRICAL ENGINEERS :
บริษัท ก.เจ.ที.ซี. จำกัด ผู้รับเหมา

SANITARY ENGINEERS :
บริษัท วี.ไอ.เอ. อินดัสตรี จำกัด ผู้รับเหมา

KEYPLAN :
drawing title : รูปด้าน 3 และ รูปด้าน 4

PROJECT :
ISSUER / PACKAGE CODE :
DOC. TYPE :
AREA CODE :
REVISION :
DATE :
PROJECT No. :
FILE NAME :
DATE :
These drawings are the property of Pacific
Architecture and planning co., ltd. or Above
Mentioned firm. And not to be used or
reproduced without specific permission. All
the dimensions are base on figures given.
Do not measure by scale.

DATA FOR EIA

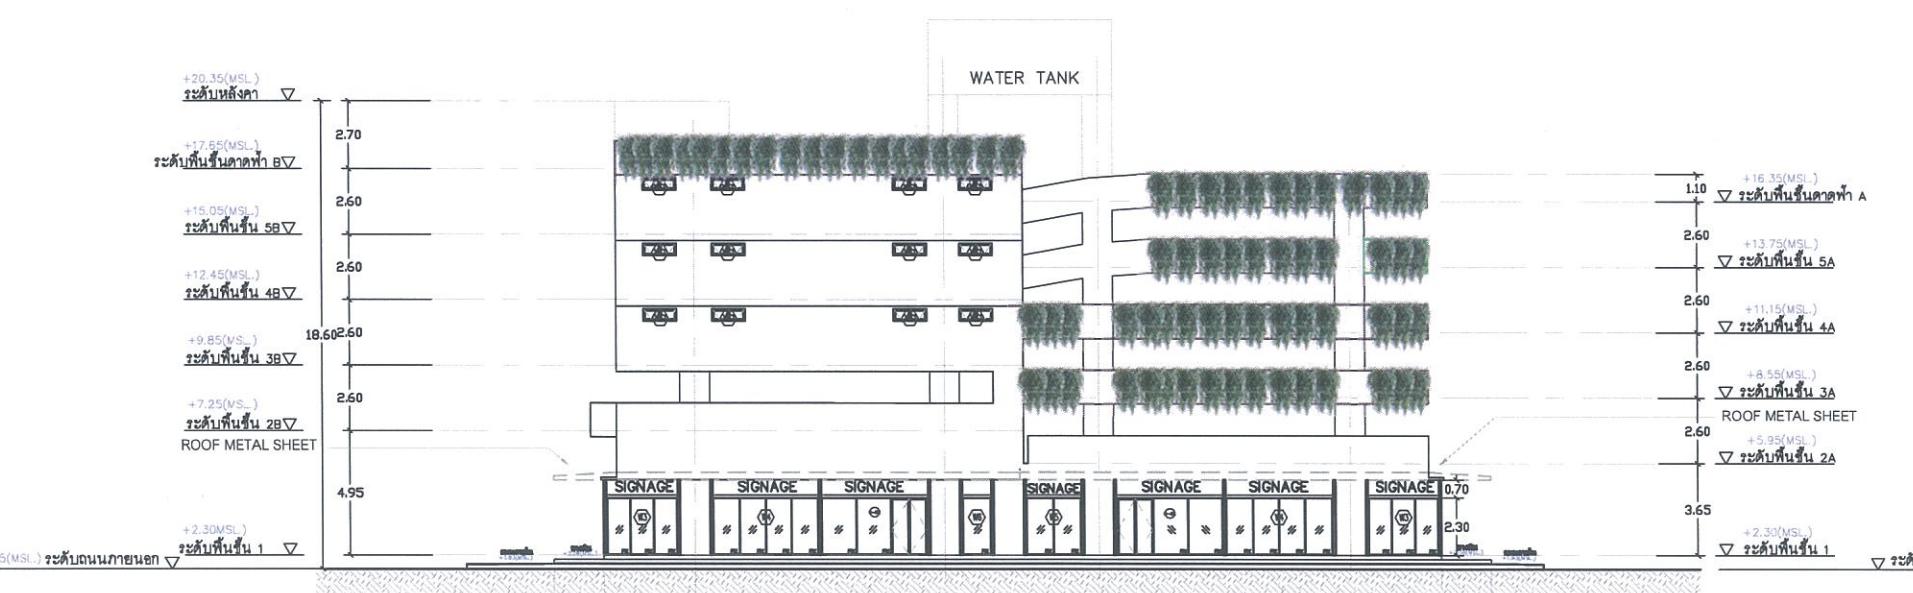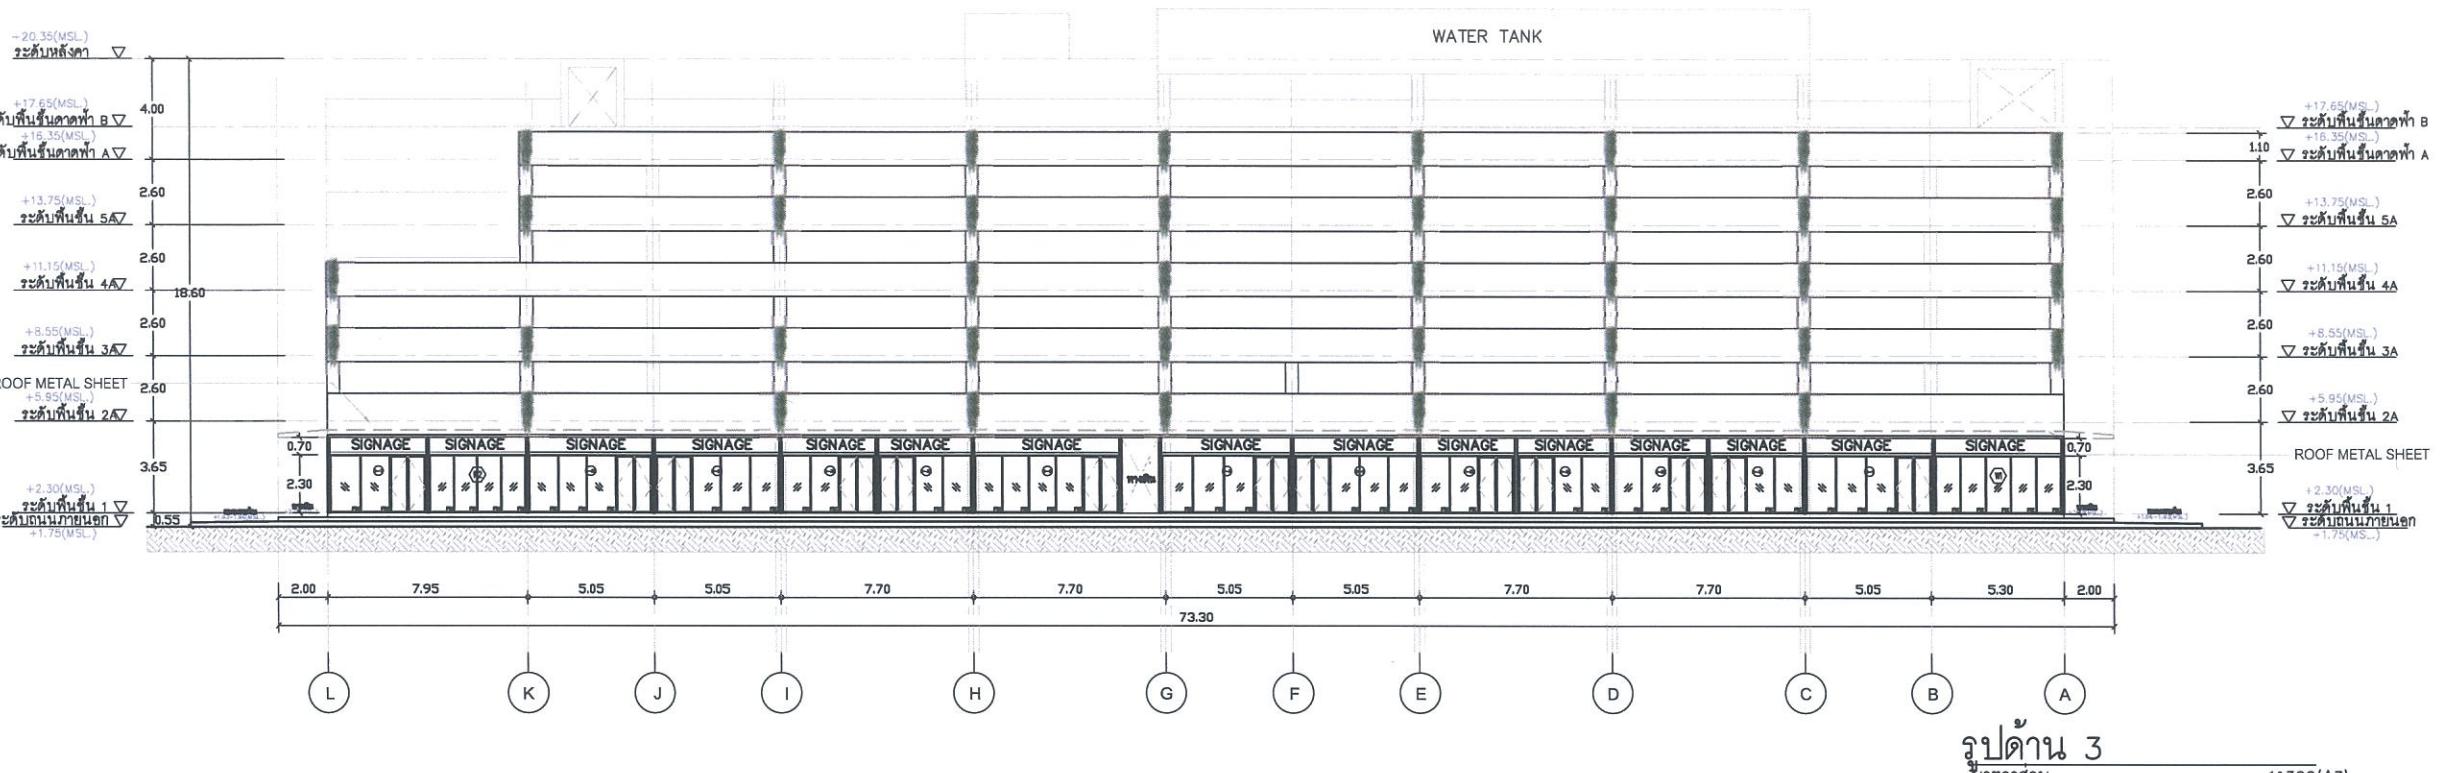

เดือนพฤษภาคม 2567



เดือนพฤษภาคม 2567

ลงชื่อ
นายสาวอัมพรประภา วงศ์โรจัน
บริษัท บางกอกแอร์พอร์ตอินดัสตรี จำกัด

ลงชื่อ นายกรุํบานัน พจน์พันธ์ วิจิตรงค์ ลักษณ์วิดา
(นางสาวนรรภัณฑ์ แสนพันธ์ และ นายวิชิตโศก วิทูรชาลิตวงศ์)
บริษัท กรีน พลาเน็ท คอนซัลแทนท์ จำกัด

รูปด้าน 4
มาตรฐาน 1:300(A3)

*** ค่าระดับ +0.00 ในแบบ เท่ากับ +1.750 (MSL)

DATA FOR EIA

0.150.250.10

/ / /

Θ

+11.15(VSL.)
ระดับพื้นชั้น 4A ▽

ต้นไม้คูดซับมลพิษ(ต้นลีกวนย)
ที่ความลึกดิน 50 เซนติเมตร
พร้อมระบบระบายน้ำและระบบดรดน้ำ

+8.55(MSL.)
ระดับพื้นชั้น 3A ▽


7.40

+5.95(MSL.)
ระดับพื้นชั้น 2A ▽

แบบขยายกรอบงาน ไม้
ขนาดราก
1:50(A3)

เดือนพฤษภาคม 2567
ลงชื่อ
ผู้รับมอบอำนาจ


(นางสาวอัมพรประภา วงศ์โรจัน)
บริษัท บางกอกแอร์พอร์ตอินดัสทรี จำกัด

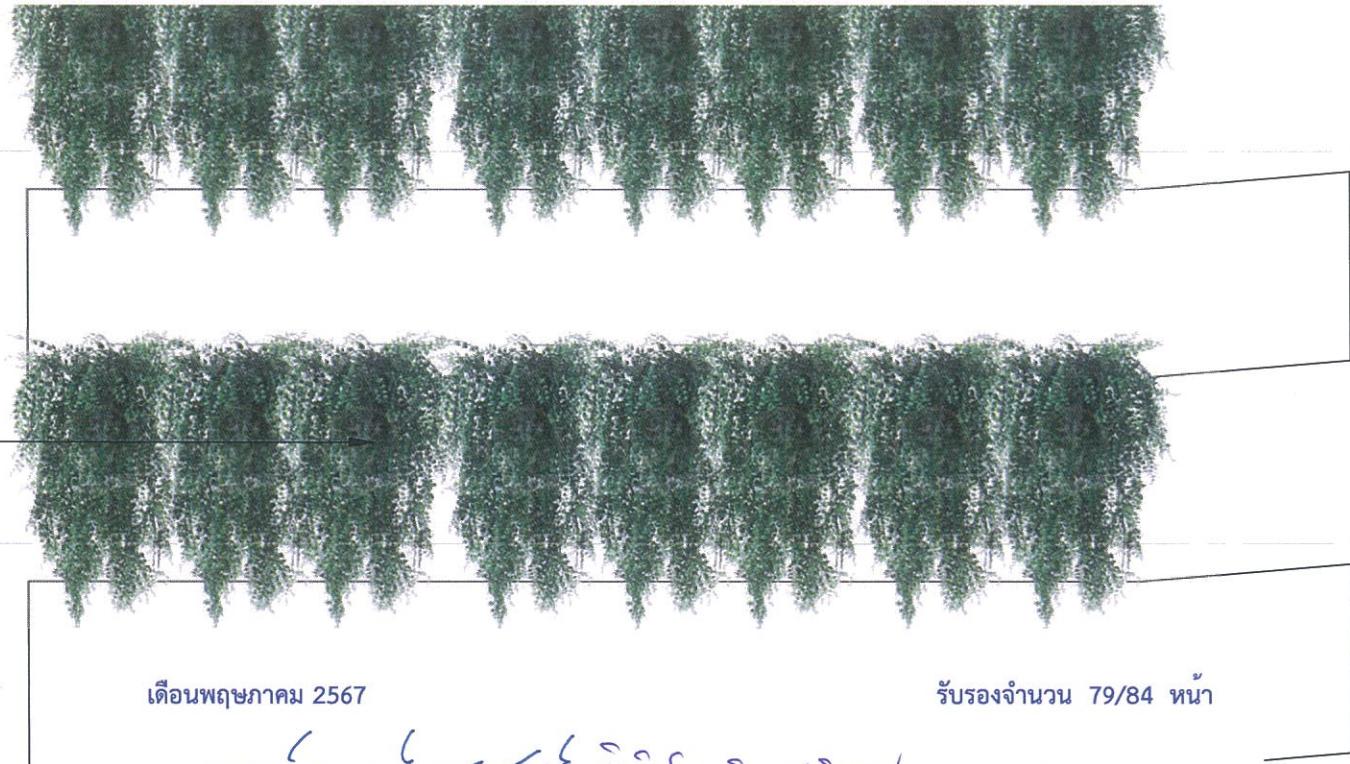

เดือนพฤษภาคม 2567

รับรองจำนวน 79/84 หน้า

ลงชื่อ นายภานุพงษ์ วิสิโณด กิจสุวิทยา บุคลธรรมด้าผู้มีสิทธิจัดทำรายงาน
(นางสาวอัญญามณฑน แสนพันธุ์ และ นายวิชิตโชค วิทูรยวัลิตวงศ์)
บริษัท กรีน พลาเน็ท คอนเซปต์แอนด์ จำกัด

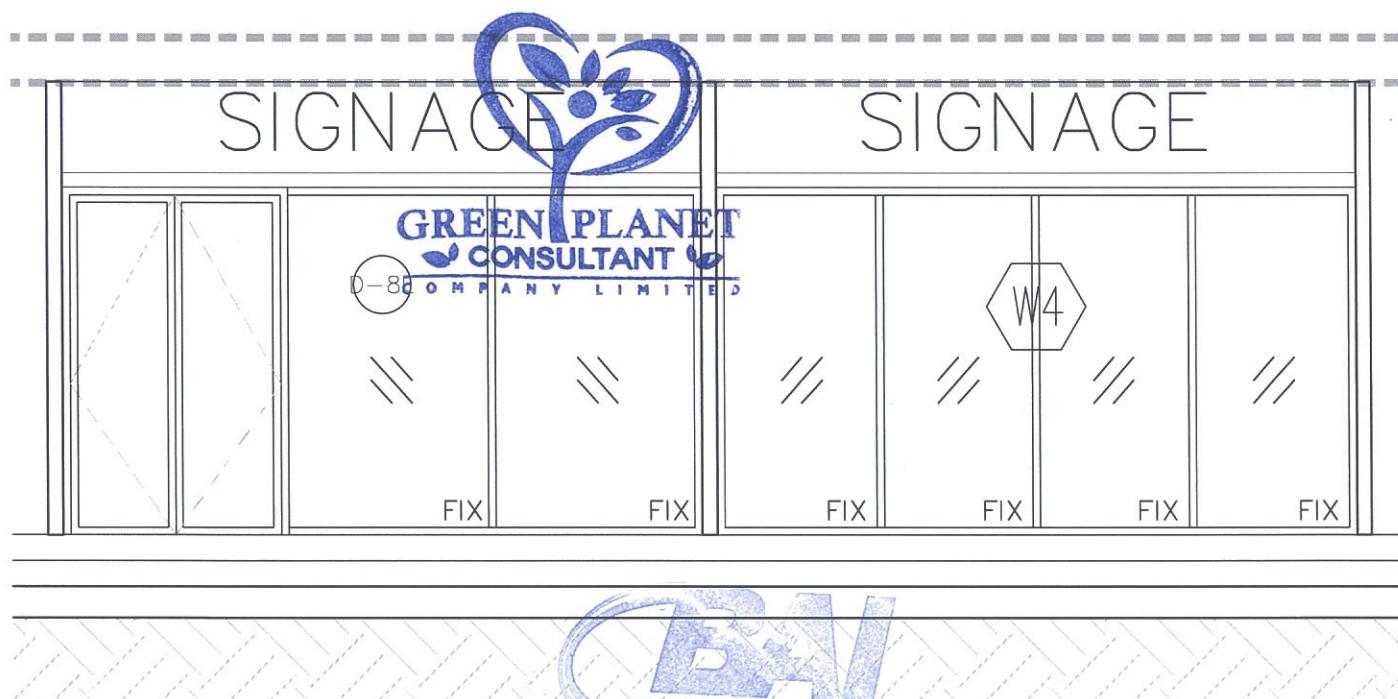

แบบขยายรูปด้านอาคาร
ขนาดราก 1:50(A3)

รูปที่ 36 แบบขยายพื้นที่สีเขียวของระบบต้นไม้
ของพื้นที่จอดรถ พื้นที่ส่วนที่ 2

DATA FOR EIA

PROJECT :
โครงการ อาคารจอดรถและห้างสรรพสินค้า
ศ.ก. 5 ชั้นคาดท้า

OWNER :
บริษัท บางกอกแอร์พอร์ตอินดัสทรี จำกัด
47/980-978 หมู่ 3 ถนน 10
ถนนสุขุมวิท แขวงคลองเตย
เขต คลองเตย กรุงเทพฯ 11120 โทร 02-5044840-8

PROJECT MANAGERS & CONTRACTOR :



Bouygues Thai Ltd.
489 Bond Street, Bangkok, Nonthaburi 11120
Tel. 02 660-2300/10, Fax. 02 950-2312, 13, 14

ARCHITECTS :
PACIFIC ARCHITECTURE
AND PLANNING CO.,LTD.
302/22 Soi 71,Ladprao Road
Wangthonglang, Bangkok 10310
Tel.&Fax (02) 002-4522

สถาปัตยกรรมและออกแบบ:
ดีไซน์ ทักษิณชัย ๗-๑๐ ๓๐
มาศ ๔๕/๔๕ ซอยลาดพร้าว ๔๗ ถนนลาดพร้าว
แขวงลาดพร้าว เขตสาทร กรุงเทพฯ ๑๐๒๑๐
นายนรภกิจ นิ่มพุฒวงศ์ หมายเลข ๑๕๘๕
นายกรุงศรี ชัชนาท หมายเลข ๑๗๓๗

STRUCTURAL ENGINEERS :

INFRA GROUP CO.,LTD.
22 ถนนลาดพร้าว ๒๙ ชั้น ๑๐
แขวงลาดพร้าว เขตสาทร กรุงเทพฯ ๑๐๒๐๗
ผู้จัดการ ภานุชัย หมายเลข ๘๖๑๐๗
ผู้ช่วยผู้จัดการ กานต์ หมายเลข ๘๑๒๙๐๗
ผู้ช่วยผู้จัดการ มนต์ หมายเลข ๘๖๑๕๑๗
ผู้ช่วยผู้จัดการ วีระ หมายเลข ๘๖๑๙๙๒

ผู้ตรวจสอบงานสถาปัตย์ ไดรฟ์ ช่างร่าง:
ช่างราก ชัชนาท หมายเลข ๒๘ ๑๕๐๓
กฤษฎา แพ้รังษี หมายเลข ๘๖๑๑๐๘๗
ภานุชัย ภานุชัย หมายเลข ๘๖๑๒๙๐๗
มนต์ มนต์ หมายเลข ๘๖๑๕๑๗
วีระ วีระ หมายเลข ๘๖๑๙๙๒

ผู้ตรวจสอบงานอิเล็กทรอนิกส์:
ช่างราก ชัชนาท หมายเลข ๒๘ ๑๕๐๓

G บริษัท จีเทค จำกัด
GETEC CO.,LTD.
40/42 ถนนเชียงใหม่ แขวงหนองบัว เขตหนองบัว จังหวัดเชียงใหม่ ๕๐๑๑๐
โทร. ๐๕๒-๘๙๕-๘๘๐๐ Fax. (๐๕๒)-๘๙๕-๘๘๐๐ E-mail : pr@getec.com

ELECTRICAL ENGINEERS :
นายพงษ์ศักดิ์ ใจดี หมายเลข ๘๖๙๙
วีระกานต์ ใจดี หมายเลข ๘๖๓๒๒

MECHANICAL ENGINEERS :

นายพนก พนก หมายเลข ๘๖๓๗๓
นฤมล ใจดี หมายเลข ๘๖๒๖๕๘

SANITARY ENGINEERS :

นันดา ใจดี หมายเลข ๘๖๓๐๙
Ant

KEYPLAN :

Drawing Title :
รูปด้าน 3 และ รูปด้าน 4

PROJECT

ISSUER / PACKAGE CODE

DOC. TYPE

AREA CODE

REVISION

DATE

0 2/05/2016

PROJECT No. - 0000 DWG. No.

FILE NAME : A-302

DATE :

These drawings are the property of Pacific Architecture and planning co.,ltd. Or Above Mentioned firm. And not to be used or reproduced without specific permission. All the dimensions are base on figures given. Do not measure by scale.




เดือนพฤษภาคม 2567

ลงชื่อ *วิชิต วิชิตวงศ์*

ผู้รับมอบอำนาจ

(นางสาวอัมพรประภา วงศารojน)

บริษัท บางกอกแอร์พอร์ตอินดัสทรี จำกัด

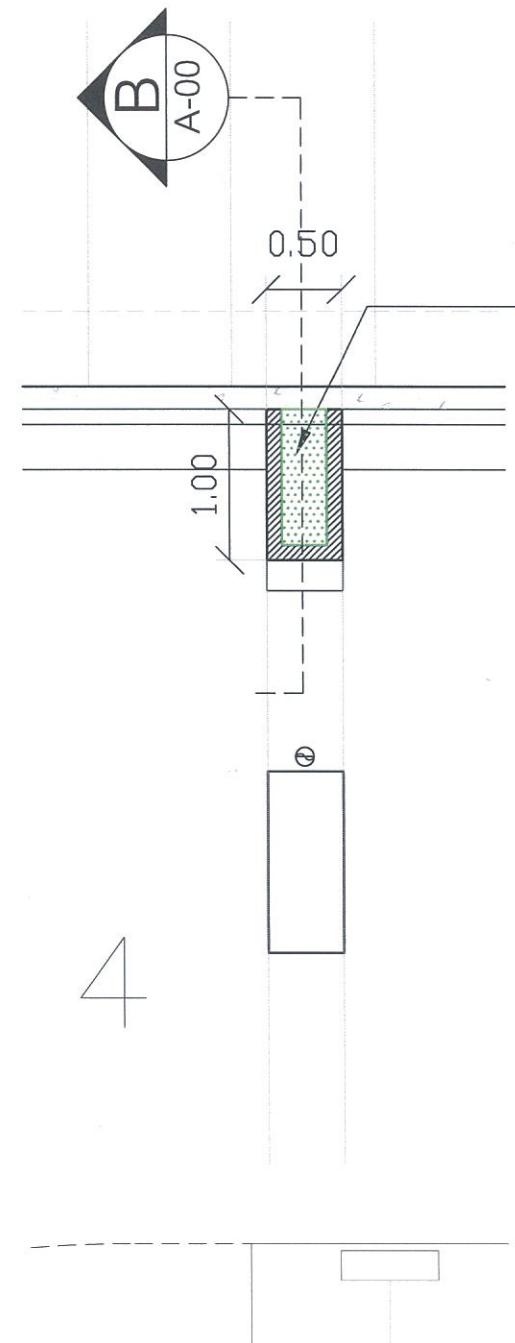



แบบขยายกระถางต้นไม้
มาตรฐาน 1:50(A3)

รูปที่ 36 แบบขยายพื้นที่สีเขียวของพื้นที่จอดรถ พื้นที่ส่วนที่ 2 (ต่อ)

เดือนพฤษภาคม 2567

รับรองจำนวน 80/84 หน้า

ลงชื่อ *นายกุณฑ์ วงศ์พันธุ์ วิชิตวงศ์* บุคคลธรรมดานี้ได้รับการจัดทำรายงาน
(นางสาวนภัสสรา แสนพันธุ์ และ นายวิชิตโชค วิทูรชวัลิตวงศ์)
บริษัท กรีน พลานีท คอนเซ็ปต์ เทคโนโลยี จำกัด

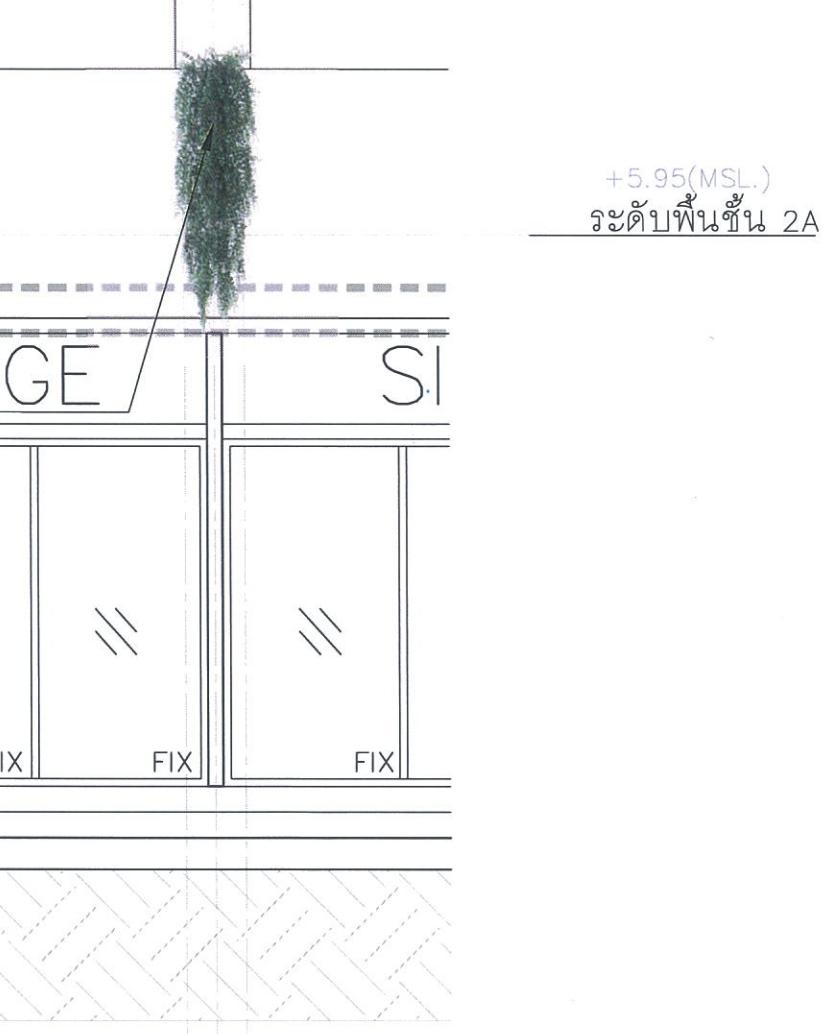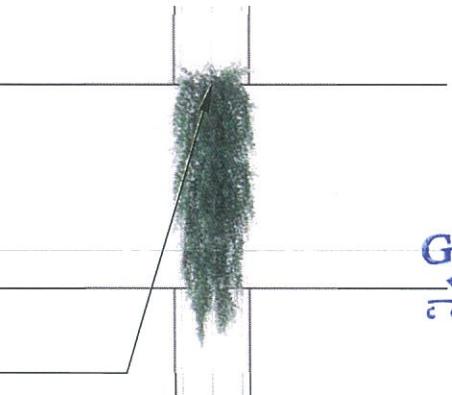

แบบขยายรูปด้านอาคาร
มาตรฐาน 1:50(A3)

DATA FOR EIA

PROJECT :	โครงการ อาคารจอดรถและลานจราจรริมคลอง 5 ชั้นดาดฟ้า			
OWNER :	บริษัท บางกอกแอร์พอร์ตอินดัสทรี จำกัด 47/800-878 หมู่ 10 ถนนสุขุมวิท แขวงคลองเตย เขต คลองเตย กรุงเทพมหานคร 10110 โทรศัพท์ 02-504440-6			
PROJECT MANAGERS & CONTRACTOR :				
Bouygues Thaï Ltd. 483 Bond Street, Bangkok, Nonthaburi 11120 Tel. 02 669-2350/10, Fax. 02 950-2312, 13, 14				
ARCHITECTS :				
		PACIFIC ARCHITECTURE AND PLANNING CO.,LTD. 302/22 Soi 71,Ladprao Road Wangthonglang, Bangkok 10310 Tel.&Fax (02) 002-4522		
สถาปัตยกรรม :				
บริษัท สถาปัตย์ จำกัด โทร 380 เลขที่ 45/45 ซอยลาดพร้าว 47 ถนนลาดพร้าว แขวงลาดพร้าว กรุงเทพมหานคร 10210				
นายนพเดช ไชยรุ่ง หมายเลข 1585 นายนฤบดิน รัตนฤทธิ์ หมายเลข 17327				
STRUCTURAL ENGINEERS :				
		INFRA GROUP CO., LTD. 22 ถนนพหลโยธิน แขวงลาดพร้าว กรุงเทพฯ 10210 โทร. 02-5111044 Fax. 02-5111105		
บริษัท อินฟรา จำกัด โทร 1503				
นายพงษ์ พัฒนา หมายเลข 8811087 นายสมศักดิ์ พัฒนา หมายเลข 8812207 นางสาว รัชฎา พัฒนา หมายเลข 8811517 นางสาว นิตยา พัฒนา หมายเลข 881092				
SERVICE ENGINEERS :				
		บริษัท จีเทค จำกัด GETEC CO.,LTD. 40/4 ถนนชัยพฤกษ์ แขวงหนองบอน เขตดอนเมือง กรุงเทพฯ 10210 โทร. 02-854-7480 Fax. (02) 854-8798 E-mail : www.getec.com		
นายพงษ์ พัฒนา หมายเลข 881165 นางสาว รัชฎา พัฒนา หมายเลข 8812822				
ELECTRICAL ENGINEERS :				
นายพงษ์ พัฒนา หมายเลข 881373 นายพงษ์ พัฒนา หมายเลข 8812848				
MECHANICAL ENGINEERS :				
นายพงษ์ พัฒนา หมายเลข 881305				
SANITARY ENGINEERS :				
KEYPLAN :				
Drawing Title :				
รูปด้าน 3 และ รูปด้าน 4				
PROJECT	1	1		
ISSUER / PACKAGE CODE	1	1		
DOC. TYPE	1	1		
AREA CODE				
REVISION	0	DATE		
	2/05/2565			
PROJECT No.	0000	DWG. No.		
FILE NAME :	A-302			
DATE :				
These drawings are the property of Pacific Architecture and planning co.,ltd. or Above Mentioned firm. And not to be used or reproduced without specific permission. All the dimensions are base on figures given. Do not measure by scale.				

PROJECT :
โครงการ อาคารจอดรถและพาณิชยกรรม
คสส. 5 ชั้นดาดฟ้า

OWNER :
บริษัท บางกอกแอร์พอร์ตจำกัด จำกัด
47/600-578 หมู่ 10
ถนนสุขุมวิท แขวงคลองเตย
เขต คลองเตย กรุงเทพฯ ประเทศไทย
โทรศัพท์ 02-3044640-8

PROJECT MANAGERS & CONTRACTOR :



Bouygues Thaï Ltd.
469 Bond Street, Bangkok, Nonthaburi 11100
Tel. 02 960-2300/10, Fax. 02 960-2312, 13, 14

ARCHITECTS :

PACIFIC ARCHITECTURE
AND PLANNING CO., LTD.
302/22 Soi 71 Ladprao Road
Wangthonglang, Bangkok 10310
Tel.&Fax (02) 002-4522

STRUCTURAL ENGINEERS :

INFRA GROUP CO., LTD.
20/30 LAT PHRAK 40, CHAINDAMON
DIYATUWA, SAMUTPRAKARN, 10500
Tel. 02-5111604 Fax. 02-5111615
บริษัท อินฟรากรุ๊ป จำกัด
นายพงษ์ศักดิ์ ใจดี 1505
นายพานิช ใจดี 17327

SERVICE ENGINEERS :

บริษัท จีเทค จำกัด
GETEC CO., LTD.
46/42 Soi Chaloem Noi 8 Nongprue Rd., Nongprue, Lak Si, Bangkok 10210
โทร. 02-954-1800 Fax. (02) 954-9755 E-mail : getec@getec.com
www.getec.com

ELECTRICAL ENGINEERS :
บริษัท ใจดี จำกัด
ใจดี จำกัด
MECHANICAL ENGINEERS :
บริษัท ใจดี จำกัด

SANITARY ENGINEERS :
บริษัท ใจดี จำกัด

KEYPLAN :

Drawing Title :
รูปด้าน 3 และ รูปด้าน 4

PROJECT :
ISSUER / PACKAGE CODE :
DOC. TYPE :
AREA CODE :
REVISION :
DATE :
PROJECT No. 0000 DWG. No.
FILE NAME :
DATE :
A-302

These drawings are the property of Pacific
Architecture and planning co.,ltd. or Above
Mentioned firm. Not to be used or
reproduced without specific permission.
All the dimensions are base on figures given.
Do not measure by scale.

เดือนพฤษภาคม 2567

อนันต์ วงศ์

ลงชื่อผู้รับมอบอำนาจ

(นางสาวอัมพรประภา วงศ์โรจนะ)

บริษัท บางกอกแอร์พอร์ตอินดัสทรี จำกัด



BANGKOK AIRPORT INDUSTRY CO., LTD.
บริษัท บางกอกแอร์พอร์ตอินดัสทรี จำกัด

เดือนพฤษภาคม 2567

รับรองจำนวน 81/84 หน้า


ลงชื่อ **นายกานันท์ วงศ์โรจนะ** บุคลครรรมดานผู้มีสิทธิจัดทำรายงาน

(นางสาวณัฐภรณ์ แสนพันธุ์ และ นายวิชิตโชค วิทูรชลิตวงศ์)

บริษัท กรีน พลาร์น คอนซัลต์แอนด์ จำกัด



ต้นไม้ดูดซับมลพิษ(ต้นลีกวนชู)

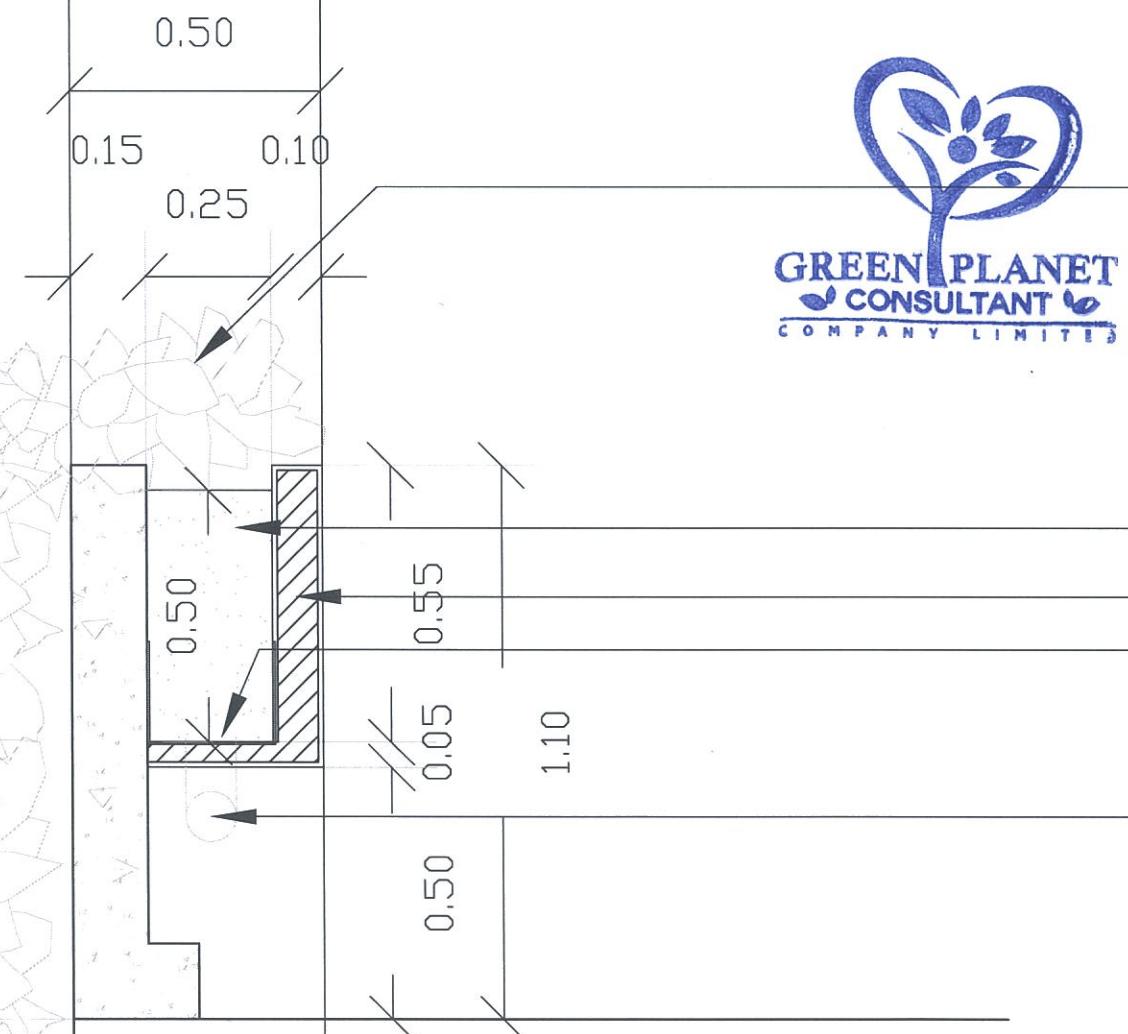

รูปที่ 37 รูปดัดของพื้นที่สีเขียวของระบบต้นไม้ ของพื้นที่จอดรถ

รูปด้าน A

มาตราส่วน 1:15(A3)

DATA FOR EIA

PROJECT :
โครงการ อาคารจอดรถและพานิชยกรรม
ศศส. 5 ชั้นดาดฟ้า

OWNER :
บริษัท บางกอกแอร์พอร์ตคอนเซปต์ จำกัด
47/500-578 หมู่ 10
ถนนสุขุมวิท แขวงคลองเตย
เขต คลองเตย กรุงเทพมหานคร 10110
โทรศัพท์ 02-3044640-8

PROJECT MANAGERS & CONTRACTOR :



Bouygues Thaï Ltd.
485 Bond Street, Bangkok, Pathumthani 11120
Tel. 02 960-2300/10, Fax. 02 960-2312, 13, 14

ARCHITECTS :
PACIFIC ARCHITECTURE
AND PLANNING CO., LTD.
302/22 Soi Ladprao Road
Wangthonglang, Bangkok 10310
Tel.&Fax (02) 002-4522

STRUCTURAL ENGINEERS :
INFRA GROUP CO., LTD.
22, Soi Lat Phrao 10, Chomphon
Watthana, Bangkok 10110
Tel. 02 2111614 Fax. 02 2111615

SERVICE ENGINEERS :
บริษัท จีเทค จำกัด
GETEC CO., LTD.
45-47 Soi Chaloem Mai 8 Rama 9, Wangthonglang, Lat Krabang 10210
โทร. 02-954-1888 Fax. 02-954-1888 E-mail : getec@getec.com
www.getec.com

ELECTRICAL ENGINEERS :
บริษัท จีเทค จำกัด
GETEC CO., LTD.
45-47 Soi Chaloem Mai 8 Rama 9, Wangthonglang, Lat Krabang 10210
โทร. 02-954-1888 Fax. 02-954-1888 E-mail : getec@getec.com
www.getec.com

MECHANICAL ENGINEERS :
บริษัท จีเทค จำกัด
GETEC CO., LTD.
45-47 Soi Chaloem Mai 8 Rama 9, Wangthonglang, Lat Krabang 10210
โทร. 02-954-1888 Fax. 02-954-1888 E-mail : getec@getec.com
www.getec.com

SANITARY ENGINEERS :
บริษัท จีเทค จำกัด
GETEC CO., LTD.
45-47 Soi Chaloem Mai 8 Rama 9, Wangthonglang, Lat Krabang 10210
โทร. 02-954-1888 Fax. 02-954-1888 E-mail : getec@getec.com
www.getec.com



KEYPLAN :

Drawing Title :
รูปด้าน 3 และ รูปด้าน 4

PROJECT :
ISSUER / PACKAGE CODE :
DOC. TYPE :
AREA CODE :
REVISION : 0 DATE : 2/05/2015

PROJECT No. 0000 DWG. No. :
FILE NAME : A-302

DATE :
These drawings are the property of Pacific
Architecture and planning co.,ltd. or Above
Mentioned firm. And not to be used or
reproduced without specific permission. All
the dimensions are base on figures given.
Do not measure by scale.

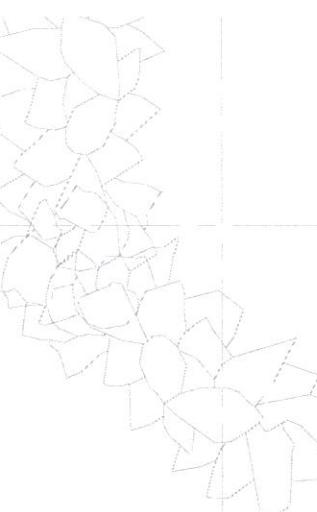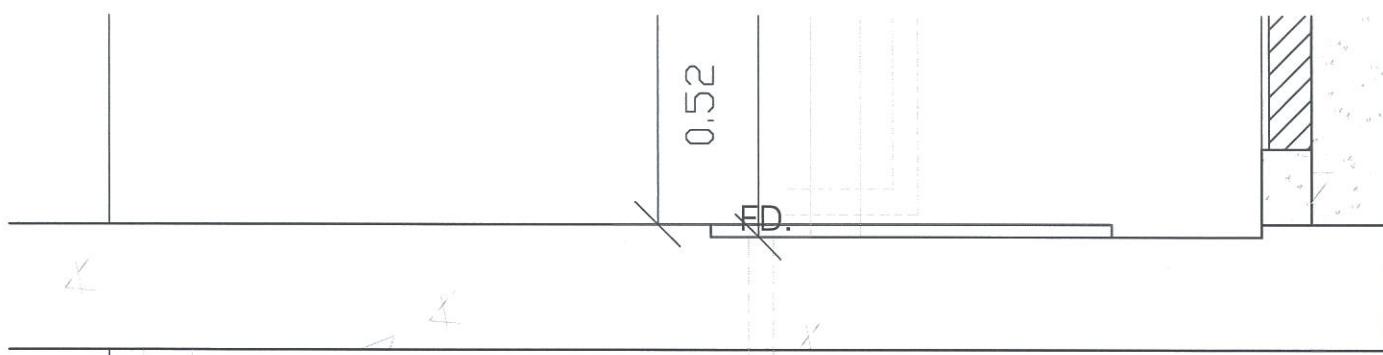

เดือนพฤษภาคม 2567

รับรองจำนวน 82/84 หน้า

ลงชื่อ นางรุ่งนภา วงศ์พันธุ์ วิชิตโชค / บุคลากรรมด้านผู้มีสิทธิจัดทำรายงาน
(นางสาวณัฐภูมิ พันธุ์ แสงพันธุ์ และ นายวิชิตโชค วิชิตโชค)

บริษัท กรีน พลาร์น คอนซัลแตนท์ จำกัด

ต้นไม้ดุดดับมลดพิษ(ต้นลีกวนญี่)

ระดับดิน 50 เซนติเมตร

ผนังก่ออิฐ混บุง

ระบบกันซึม

ระบบระบายน้ำ

รูปด้าน B

มาตรฐาน 1:15(A3)

เดือนพฤษภาคม 2567

ลงชื่อ ผู้รับมอบอำนาจ
(นางสาวอัมพรประภา วงศ์โรจน์)
บริษัท บางกอกแอร์พอร์ตโภินดี้สทรี จำกัด



รูปที่ 37 รูปด้านของพื้นที่สีเขียววางกระเบนไม้ ของพื้นที่จอดรถ (ต่อ)

DATA FOR EIA

เดือนพฤษภาคม 2567

รับรองจำนวน 83/84 หน้า

ลงชื่อ **นายจารุบานทน กลันสนธิ วิชิตวงศ์** บุคคลธรรมด้ามีสิทธิจัดทำรายงาน
 (นางสาววนิษฐ์มนทนา แสนพันธุ์ และ นายวิชิตโชค วิทูรชาลิตวงศ์)
 บริษัท กรีน พลาเน็ต คอนซัลแทนท์ จำกัด



ระดับดิน 50 เซนติเมตร

ระบบกันซึม

0.15m

0.25m

0.10m

0.60m

0.50m

0.50m

0.50m

0.60m

1.10m

0.50m

ต้นไม้คุดซับมลพิช(ต้นลีกวนย)

ผนังก่ออิฐ混泥土

ระบบระบายน้ำ

เดือนพฤษภาคม 2567

ลงชื่อ

(นางสาวอัมพรประภา วงศ์โรจนะ)

บริษัท บางกอกแอร์พอร์ตอินดัสทรี จำกัด

ผู้รับมอบอำนาจ




แบบข่าย A

มาตรฐาน (A3)

รูปที่ 38 แบบจำลองของพื้นที่สีเขียววางแผนระบบทันไม้ ของพื้นที่จอดรถ

ต้นไม้คุดซับมลพิช(ต้นลีกวนย)

ระดับดิน 50 เซนติเมตร

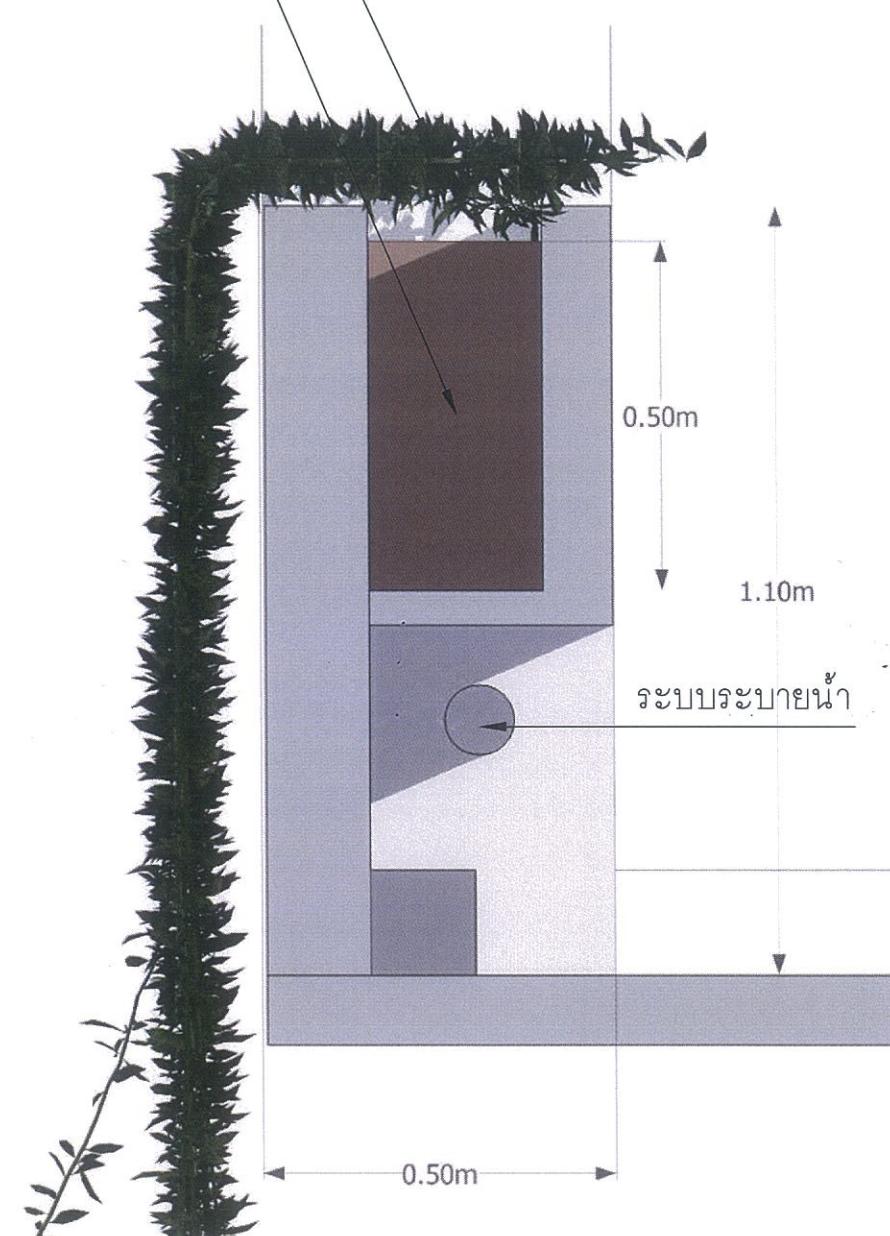

แบบข่าย A

มาตรฐาน (A3)

DATA FOR EIA

PROJECT :
 โครงการ อาคารจอดรถและพาณิชยกรรม
 ศศ. 5 ชั้นดาดฟ้า

OWNER :
 บริษัท บางกอกแอร์พอร์ตอินดัสทรี จำกัด
 47/600-378 หมู่ 10
 ถนนนิรินทร์ภักดี แขวงศาลา
 เขต บางพลัด กรุงเทพมหานคร 10120
 โทรศัพท์ 02-504440-6

PROJECT MANAGERS & CONTRACTOR :

Bouygues Thail Ltd.
 489 Bond Street, Bangkok, Nonthaburi 11120
 Tel. 02 960-2350/10, Fax. 02 950-2312, 13, 14

ARCHITECTS :

 PACIFIC ARCHITECTURE AND PLANNING CO.,LTD.
 302/22 Soi 71, Ladprao Road
 Wangthonglang, Bangkok 10310
 Tel.&Fax (02) 002-4522

สถาปัตยกรรม :
 บริษัท ทักษิณพัฒนา จำกัด ต. 4-10 390
 หมู่ 45/45 ถนนนิรินทร์ภักดี แขวงศาลา
 เขต บางพลัด กรุงเทพมหานคร 10120
 นายนรรนพกิจ นิ่มทุ่งตาน สำนัก 1505
 นายนรนพกิจ รัชดา สำนัก 17327

STRUCTURAL ENGINEERS :

 INFRA GROUP CO., LTD.
 22 หมู่ 1 ลาดพร้าว แขวงลาดพร้าว ต. 10110
 40/42 หมู่ 1 ลาดพร้าว แขวงลาดพร้าว ต. 10110
 โทร. 02-5114304 Fax. 02-5114306
 www.infra-cst.com

MECHANICAL ENGINEERS :
 บริษัท จีเทค จำกัด
 GETEC CO.,LTD.
 40/42 หมู่ 1 ลาดพร้าว แขวงลาดพร้าว ต. 10110
 40/42 หมู่ 1 ลาดพร้าว แขวงลาดพร้าว ต. 10110
 โทร. 02-5114304 Fax. 02-5114306
 www.getec-cst.com

ELECTRICAL ENGINEERS :
 บริษัท จีเทค จำกัด
 GETEC CO.,LTD.

MECHANICAL ENGINEERS :
 บริษัท จีเทค จำกัด
 GETEC CO.,LTD.

SANITARY ENGINEERS :
 บริษัท จีเทค จำกัด
 GETEC CO.,LTD.

KEYPLAN :

Drawing Title :
 รูปด้าน 3 และ รูปด้าน 4

PROJECT	1
ISSUER / PACKAGE CODE	1
DOC. TYPE	1
AREA CODE	1
REVISION	0
DATE	2/08/2015
PROJECT No.	0000
DWG. No.	
FILE NAME :	A-302
DATE :	

These drawings are the property of Pacific Architecture and planning co.,ltd. Or Above Mentioned firm And not to be used or reproduced without specific permission. All the dimensions are base on figures given. Do not measure by scale.

เดือนพฤษภาคม 2567

ลงชื่อ
วันวิวัฒนา
 (นางสาวอัมพรประภา วงศ์โรจัน)
 บริษัท บางกอกแเวย์พอร์ทอินดัสทรี จำกัด



เดือนพฤษภาคม 2567

ลงชื่อ **นายกานุห้า ไก่ฟันซ์ วิชิตวงศ์วิภาวดี** บุคคลธรรมด้าผู้มีสิทธิจัดทำรายงาน
 (นายสาวนุกัญญา แสนพันธุ์ และ นายวิชิตโชค วิชุราลิตวงศ์)
 บริษัท กรีน พลานเน็ท คอนซัลต์แอนด์ จำกัด

รับรองจำนวน 84/84 หน้า

PROJECT :
 โครงการ อาคารจอดรถและพาณิชยกรรม
 คลล. 5 ชั้นดาดฟ้า

OWNER :
 บริษัท นากาoka เอเชียร์พาร์ค จำกัด จำกัด
 47-600-374 หมู่ 10
 ถนนนิมิตรภูมิ แขวงนิมิตร
 เขต นิมิตร ต.หนองโนน้ำ ชั้น ป่าตอง
 จังหวัด นนทบุรี 11120 โทร 02-5044640-8

PROJECT MANAGERS & CONTRACTOR :



Bouygues Thaï Ltd.
 459 Bend Street, Bangkok, Nonthaburi 11120
 Tel. 02 960-2300/10, Fax. 02 950-2312, 13, 14

ARCHITECTS :
 PACIFIC ARCHITECTURE
 AND PLANNING CO., LTD.
 302/22 Soi 71, Ladprao Road
 Wangthonglang, Bangkok 10310
 Tel. & Fax (02) 002-4522

สถาปัตย์ออกแบบ :
 สถาปัตย์ พัฒน์พิทย์ ๗-๘๓ ๙๐
 หมู่ 45/49 หมู่บ้านท่าศาลา 47 ถนนสุธรรมารักษ์
 แขวงท่าศาลา เขตเทศบาลเมือง จังหวัดนนทบุรี 10210
 นักออกแบบ : นิมิตรภูมิ หมายเลข 1585 โทร 02-5044640-8
 นักออกแบบ : ชั้นดาดฟ้า หมายเลข 17327 โทร 02-5044640-8

STRUCTURAL ENGINEERS :
 INFRA
 INFRA GROUP CO., LTD.
 28/28 หมู่ 2 ถนนสุธรรมารักษ์ แขวงท่าศาลา เขตเทศบาลเมือง จังหวัดนนทบุรี 10210
 Tel. 02-511-6164 Fax. 02-511-1916

สถาปัตย์ ชั้นดาดฟ้า หมายเลข 1503 ๔๙๙/๒
 กฤตญา แก้วสังข์ หมายเลข 8111087
 ภานุวนิช ภานุวนิช หมายเลข 8112007
 ธนาวดี ธนาวดี หมายเลข 8111517
 วิภาวดี วิภาวดี หมายเลข 811992
 ผู้ดูแลสถาปัตย์ชั้นดาดฟ้า :
 ฐาดา สงวนสิทธิ์ หมายเลข 811169

SERVICE ENGINEERS :

G บริษัท จีเทค จำกัด
 GETEC CO., LTD.
 45/24 หมู่ 3 ถนนสุธรรมารักษ์ แขวงท่าศาลา เขตเทศบาลเมือง จังหวัดนนทบุรี 10210
 45/47 หมู่ 2 ถนนสุธรรมารักษ์ แขวงท่าศาลา เขตเทศบาลเมือง จังหวัดนนทบุรี 10210
 ☎ 02-511-6164-5 Fax. 02-511-1916 E-mail : pcp@getec.com
 www.getec.com

ELECTRICAL ENGINEERS :
 นายนฤทธิ์ นิรันดร์ โทร. 089
 วิภาวดี ภานุวนิช โทร. 03622

MECHANICAL ENGINEERS :
 นายนฤทธิ์ นิรันดร์ โทร. 089
 วิภาวดี ภานุวนิช โทร. 03622


SANITARY ENGINEERS :
 ล้านนา ไอล์ฟรอนิกส์ หมายเลข 81305

KEYPLAN :

Drawing Title :
 แบบแปลน 3 และ แบบแปลน 4

PROJECT
ISSUER / PACKAGE CODE
DOC. TYPE
AREA CODE
REVISION	0 DATE 24/05/2567
PROJECT No.	0000 DWG. No.
FILE NAME :	A-302
DATE :	

These drawings are the property of Pacific Architecture and planning co.,ltd. And Above Mentioned firm And not to be used or reproduced without specific permission. All the dimensions are base on figures given. Do not measure by scale.

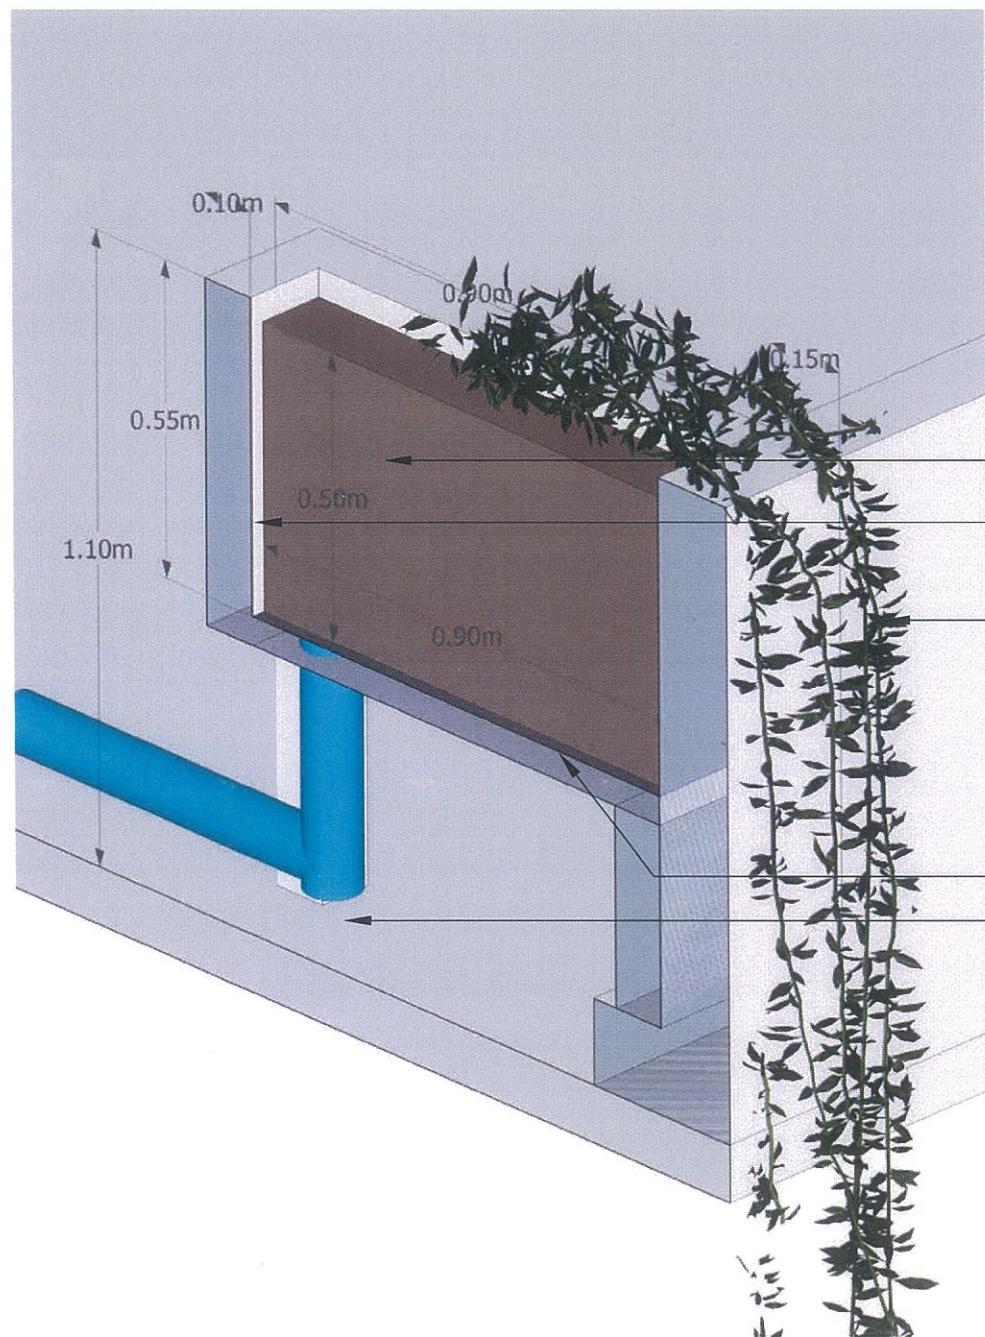

แบบแปลน B
มาตรฐาน (A3)

รูปที่ 38 แบบจำลองของพื้นที่สีเขียววางกระเบื้องใหม่ ของพื้นที่จอดรถ (ต่อ)

DATA FOR EIA