

**รายงานฉบับสมบูรณ์**  
**รายงานการประเมินผลกระทบสิ่งแวดล้อม**  
**ส่วนที่ 1/2**

**(ฉบับปกปิดข้อมูลที่มีกฎหมายคุ้มครอง)**

ชื่อโครงการ                      โรงแรม ลายัน กรีน พาร์ค เฟส 2

ที่ตั้งโครงการ                  หมู่ที่ 6 ตำบลเชิงทะเล อำเภอถลาง จังหวัดภูเก็ต

ชื่อเจ้าของโครงการ          บริษัท เดอะ ภูเก็ต แฟมมิลี การ์เด้น จำกัด

ที่อยู่เจ้าของโครงการ      เลขที่ 147 หมู่ที่ 6 ตำบลเชิงทะเล อำเภอถลาง จังหวัดภูเก็ต



**การมอบอำนาจ**

- ( ✓ ) เจ้าของโครงการได้มอบอำนาจให้บริษัท ภูเก็ต เอ็นไวรอนเมนทอล เซอร์วิส จำกัด เป็นผู้ดำเนินการเสนอรายงาน ดัชนีสัมมอบอำนาจที่แนบ
- (   ) เจ้าของโครงการมิได้มีการมอบอำนาจให้เสนอรายงานแต่อย่างใด

จัดทำโดย



บริษัท ภูเก็ต เอ็นไวรอนเมนทอล เซอร์วิส จำกัด

กุมภาพันธ์ 2566

**รายงานฉบับสมบูรณ์**  
**รายงานการประเมินผลกระทบสิ่งแวดล้อม**  
**ส่วนที่ 1/2**

(ฉบับปกปิดข้อมูลที่มีกฎหมายคุ้มครอง)

ชื่อโครงการ                      โรงแรม ลายัน กรีน พาร์ค เฟส 2

ที่ตั้งโครงการ                  หมู่ที่ 6 ตำบลเชิงทะเล อำเภอถลาง จังหวัดภูเก็ต

ชื่อเจ้าของโครงการ          บริษัท เดอะ ภูเก็ต แฟมมิลี การ์เด็น จำกัด

ที่อยู่เจ้าของโครงการ       เลขที่ 147 หมู่ที่ 6 ตำบลเชิงทะเล อำเภอถลาง จังหวัดภูเก็ต



**การมอบอำนาจ**

- ( ✓ ) เจ้าของโครงการได้มอบอำนาจให้บริษัท ภูเก็ต เอ็นไวรอนเมนทอล เซอร์วิส จำกัด เป็นผู้ดำเนินการเสนอรายงาน ดัชนีสีมอบอำนาจที่แนบ
- (   ) เจ้าของโครงการมิได้มีการมอบอำนาจให้เสนอรายงานแต่อย่างใด

จัดทำโดย



บริษัท ภูเก็ต เอ็นไวรอนเมนทอล เซอร์วิส จำกัด

กุมภาพันธ์ 2566

## รายงานการประเมินผลกระทบสิ่งแวดล้อม

ชื่อโครงการ                      โรงแรม ลายัน กรีน พาร์ค เฟส 2

ที่ตั้งโครงการ                  หมู่ที่ 6 ตำบลเชิงทะเล อำเภอถลาง จังหวัดภูเก็ต

ชื่อเจ้าของโครงการ            บริษัท เดอะ ภูเก็ต แฟมมิลี การ์เดน จำกัด

ที่อยู่เจ้าของโครงการ        เลขที่ 147 หมู่ที่ 6 ตำบลเชิงทะเล อำเภอถลาง จังหวัดภูเก็ต

### การมอบอำนาจ

- ( ✓ )    เจ้าของโครงการได้มอบอำนาจให้บริษัท ภูเก็ต เอ็นไวรอนเมนทอล เซอร์วิส จำกัด เป็นผู้ดำเนินการเสนอรายงาน ดัชนีหนังสือมอบอำนาจที่แนบ
- (   )    เจ้าของโครงการมิได้มีการมอบอำนาจให้เสนอรายงานแต่อย่างใด

จัดทำโดย

บริษัท ภูเก็ต เอ็นไวรอนเมนทอล เซอร์วิส จำกัด

หนังสือรับรองการจัดทำรายงานการประเมินผลกระทบสิ่งแวดล้อม

วันที่ 24 พฤศจิกายน พ.ศ.2565

หนังสือรับรองฉบับนี้ ขอรับรองว่า บริษัท ภูเก็ต เอ็นไวรอนเมนทอล เซอร์วิส จำกัด เป็นผู้จัดทำรายงานการประเมินผลกระทบสิ่งแวดล้อมโครงการโรงแรม ลายัน กรีน พาร์ค เฟส 2 ให้แก่ บริษัท เดอะ ภูเก็ต แฟมมิลี่ การ์เด็น จำกัด เพื่อขออนุญาตก่อสร้างอาคาร โดยมีบุคคลธรรมดาผู้มีสิทธิจัดทำรายงานและผู้ร่วมจัดทำรายงานดังต่อไปนี้

ผู้ชำนาญการ

นางสาวจุฑารัตน์ บุญแก้ว

ลายมือชื่อ



เจ้าหน้าที่

นางสาวธนันพัชร เกิดแก้ว


ธนันพัชร เกิดแก้ว

นางสาวอรทัย อ้วนภักดี

อรทัย

นางสาวทศวรรณ หานุกาพ

ทศวรรณ

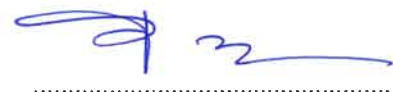

(นางสาวจุฑารัตน์ บุญแก้ว)  
กรรมการผู้จัดการ

บัญชีรายชื่อผู้จัดทำรายงานการประเมินผลกระทบสิ่งแวดล้อม  
โครงการโรงแรม ลายัน กรีน พาร์ค เฟส 2

ชื่อ-สกุล/คุณวุฒิการศึกษา	หัวข้อที่ทำการศึกษา	ที่อยู่/ ที่ทำงานปัจจุบัน	สัดส่วนผลงานคิดเป็น% ของงานศึกษา จัดทำรายงานทั้งฉบับ	ลายมือชื่อ
นางสาวจุฑารัตน์ บุญแก้ว วท.บ. (วิทยาศาสตร์สิ่งแวดล้อม) วท.ม. (เทคโนโลยีสิ่งแวดล้อม)	- ผู้ชำนาญการสิ่งแวดล้อม - ตรวจสอบแก้ไขรายงาน	125/512 ม.5 ต.รัชฎา อ.เมืองภูเก็ต จ.ภูเก็ต	20	
นางสาวธนันพัชร เกิดแก้ว วท.บ. (วิทยาศาสตร์สิ่งแวดล้อม)	- รายละเอียดโครงการ	125/512 ม.5 ต.รัชฎา อ.เมืองภูเก็ต จ.ภูเก็ต	20	ธนันพัชร
นางสาวอรทัย อ้วนภักดี วท.บ. (อนามัยสิ่งแวดล้อม)	- ประเมินผลกระทบ วางมาตรการ ลดผลกระทบ และมาตรการ ติดตามตรวจสอบ คุณ ภาพ สิ่งแวดล้อมด้านทรัพยากร กายภาพ	125/512 ม.5 ต.รัชฎา อ.เมืองภูเก็ต จ.ภูเก็ต	10	Ort
นางสาวทศวรรณ หานุกภาพ วท.บ. (เทคโนโลยีทางทะเล) วท.ม. (เทคโนโลยีและการจัดการ สิ่งแวดล้อม)	- ประเมินผลกระทบ วางมาตรการ ลดผลกระทบ และมาตรการ ติดตามตรวจสอบ คุณ ภาพ สิ่งแวดล้อมด้านคุณค่าการใช้ ประโยชน์ของมนุษย์	125/512 ม.5 ต.รัชฎา อ.เมืองภูเก็ต จ.ภูเก็ต	10	ทศวรรณ
นางสาววรรณวิภา ชุมแสง วท.บ. (วิศวกรรมสิ่งแวดล้อม)	- ประเมินผลกระทบ วางมาตรการ ลดผลกระทบ และมาตรการ ติดตามตรวจสอบ คุณ ภาพ สิ่งแวดล้อมด้านคุณค่าคุณภาพ ชีวิต	125/512 ม.5 ต.รัชฎา อ.เมืองภูเก็ต จ.ภูเก็ต	10	วรรณวิภา
นางสาวสุกัญญา ศรีดี วท.บ. (เทคโนโลยีชีวภาพ) วท.ม. (วิทยาศาสตร์สิ่งแวดล้อม)	- ประเมินผลกระทบ วางมาตรการ ลดผลกระทบ และมาตรการ ติดตามตรวจสอบ คุณ ภาพ สิ่งแวดล้อมด้านทรัพยากร ชีวภาพ	125/512 ม.5 ต.รัชฎา อ.เมืองภูเก็ต จ.ภูเก็ต	10	
นายชอแล๊ะ หลั่งเกตุ วท.บ. (วิทยาศาสตร์สิ่งแวดล้อม)	-ทรัพยากรสิ่งแวดล้อมในปัจจุบัน ด้านทรัพยากรกายภาพ	125/512 ม.5 ต.รัชฎา อ.เมืองภูเก็ต จ.ภูเก็ต	5	ชอแล๊ะ
นายเอกพันธ์ ปิยะสมบูรณ์ วท.บ. (วิศวกรรมสิ่งแวดล้อม)	- ทรัพยากรสิ่งแวดล้อมในปัจจุบัน ด้านทรัพยากรชีวภาพ	125/512 ม.5 ต.รัชฎา อ.เมืองภูเก็ต จ.ภูเก็ต	5	เอกพันธ์
นางสาววราภรณ์ จักรแก้ว วท.บ. (วิทยาศาสตร์สิ่งแวดล้อม)	- ทรัพยากรสิ่งแวดล้อมในปัจจุบัน ด้านคุณภาพชีวิต	125/512 ม.5 ต.รัชฎา อ.เมืองภูเก็ต จ.ภูเก็ต	5	วราภรณ์
นางสาวอังคณา ภมรชาติ วท.บ. (วิศวกรรมสิ่งแวดล้อม)	- ทรัพยากรสิ่งแวดล้อมในปัจจุบัน ด้านคุณค่าการใช้ประโยชน์ของ มนุษย์	125/512 ม.5 ต.รัชฎา อ.เมืองภูเก็ต จ.ภูเก็ต	5	อังคณา

## แบบแสดงรายละเอียดการเสนอรายงานการประเมินผลกระทบสิ่งแวดล้อม

ชื่อโครงการ : โรงแรม ลายัน กรีน พาร์ค เฟส 2

ที่ตั้งโครงการ : หมู่ที่ 6 ตำบลเชิงทะเล อำเภอถลาง จังหวัดภูเก็ต

ชื่อเจ้าของโครงการ : บริษัท เดอะ ภูเก็ต แฟมมิลี การ์เด็น จำกัด

( ✓ ) เป็นโครงการเข้าข่ายต้องจัดทำรายงานตามประกาศกระทรวงทรัพยากรธรรมชาติและสิ่งแวดล้อม เรื่อง กำหนดโครงการ กิจการ หรือการดำเนินการ ซึ่งต้องจัดทำรายงานการประเมินผลกระทบสิ่งแวดล้อม และ หลักเกณฑ์ วิธีการ และเงื่อนไขในการจัดทำรายงานการประเมินผลกระทบสิ่งแวดล้อม

สำหรับโครงการ กิจการ หรือการดำเนินการประเภท.....

( ) เป็นโครงการที่จัดทำรายงานฯ เนื่องจากมติคณะรัฐมนตรี เรื่อง.....  
เมื่อวันที่.....

( ✓ ) อื่นๆ (ระบุ) เป็นโครงการเข้าข่ายต้องจัดทำรายงานฯ ตามประกาศกระทรวงทรัพยากรธรรมชาติและสิ่งแวดล้อม เรื่อง กำหนดเขตพื้นที่และมาตรการคุ้มครองสิ่งแวดล้อม ในบริเวณพื้นที่จังหวัดภูเก็ต พ.ศ. 2560

## การขออนุมัติ/อนุญาตโครงการ

( ✓ ) รายงานฯ นี้จัดทำขึ้นเพื่อประกอบการขออนุญาตจาก องค์การบริหารส่วนตำบลเชิงทะเล กำหนดโดย พ.ร.บ. ควบคุมอาคาร พ.ศ. 2522 มาตรา/ประเภทที่/ข้อลำดับที่.....

( ) รายงานฯ จัดทำขึ้นเพื่อประกอบการขออนุมัติจากคณะรัฐมนตรี

( ) โครงการนี้ไม่ต้องยื่นขอรับอนุญาตจากหน่วยงานราชการและไม่ต้องขออนุมัติจากคณะรัฐมนตรี

( ) รายงานนี้เป็นโครงการ กิจการ หรือดำเนินการด้าน (ระบุ).....  
ที่มีความจำเป็นเร่งด่วนเพื่อประโยชน์สาธารณะ ตามมาตรา 49 วรรคสี่ แห่งพระราชบัญญัติ ส่งเสริมและรักษาคุณภาพสิ่งแวดล้อมแห่งชาติ (ฉบับที่ 2) พ.ศ. 2561

( ) อื่นๆ (ระบุ)

## สถานภาพโครงการตามขั้นตอนการเสนอรายงาน (ระบุได้มากกว่า 1 ข้อ)

( ✓ ) ยังไม่ได้ก่อสร้าง/ดำเนินโครงการ

( ) เริ่มก่อสร้างโครงการแล้ว (พร้อมระบุวันที่และรายละเอียดโดยสังเขป และคำสั่งทางปกครอง (ถ้ามี))

( ) เปิดดำเนินโครงการแล้ว

( ) อื่นๆ (ระบุ).....

สถานภาพโครงการนี้รายงานเมื่อวันที่ 24 พฤศจิกายน 2565



แบบ สวส. ๔

## ใบอนุญาต

เป็นผู้มีสิทธิทำรายงานเกี่ยวกับการศึกษา  
และมาตรการป้องกันและแก้ไขผลกระทบกระเทือนต่อคุณภาพสิ่งแวดล้อม

ใบอนุญาตที่ ๖/๒๕๖๓

อาศัยอำนาจตามความในมาตรา ๑๙ แห่งพระราชบัญญัติส่งเสริมและรักษาคุณภาพสิ่งแวดล้อมแห่งชาติ พ.ศ. ๒๕๑๘ คณะกรรมการสิ่งแวดล้อมแห่งชาติออกใบอนุญาตฉบับนี้ ให้แก่ บริษัท ภูเก็ต เอ็นไวรอนเมนทอล เซอร์วิส จำกัด เพื่อแสดงว่าเป็นผู้มีสิทธิทำรายงานเกี่ยวกับการศึกษาและมาตรการป้องกันและแก้ไขผลกระทบกระเทือนต่อคุณภาพสิ่งแวดล้อมมีกำหนด ๓ ปี ตั้งแต่วันที่ ๑๑ เดือน กุมภาพันธ์ พ.ศ. ๒๕๖๓ ถึงวันที่ ๑๐ เดือน กุมภาพันธ์ พ.ศ. ๒๕๖๖ โดยกำหนดเงื่อนไขดังต่อไปนี้

(๑) ไม่มีเงื่อนไข

(๒)

(๓)

(๔)

ให้ไว้ ณ วันที่ ๖ กุมภาพันธ์ พ.ศ. ๒๕๖๓

(นางรวิวรรณ ภูริเดช)

เลขาธิการ

สำนักงานนโยบายและแผนทรัพยากรธรรมชาติและสิ่งแวดล้อม

## ลำดับการพิจารณารายงาน

---



ที่ ทส ๑๐๐๙.๕/ ๒๑๖๒๕

สำนักงานนโยบายและแผน  
ทรัพยากรธรรมชาติและสิ่งแวดล้อม  
๑๑๘/๑ อาคารทิปโก้ ๒ ถนนพระรามที่ ๖  
แขวงพญาไท เขตพญาไท กรุงเทพฯ ๑๐๕๐๐

๒๘ ธันวาคม ๒๕๖๕

เรื่อง แจ้งผลการพิจารณารายงานการประเมินผลกระทบสิ่งแวดล้อมโครงการโรงแรม ลายัน กรีน พาร์ค เฟส 2  
ของบริษัท เดอะ ภูเก็ต แฟมมิลี การ์เด็น จำกัด

เรียน กรรมการผู้จัดการบริษัท เดอะ ภูเก็ต แฟมมิลี การ์เด็น จำกัด

สิ่งที่ส่งมาด้วย ๑. สำเนาหนังสือบริษัท ภูเก็ต เอ็นไวรอนเมนทอล เซอร์วิส จำกัด ที่ กอว. ๑๑๗/๒๕๖๕  
ลงวันที่ ๑๕ กันยายน ๒๕๖๕

๒. สำเนาหนังสือจังหวัดภูเก็ต ที่ ภก ๐๐๑๔.๒/๒๕๓๔๙ ลงวันที่ ๒๓ ธันวาคม ๒๕๖๕

๓. มาตรการป้องกันและแก้ไขผลกระทบสิ่งแวดล้อม และมาตรการติดตามตรวจสอบผลกระทบ  
สิ่งแวดล้อมที่โครงการโรงแรม ลายัน กรีน พาร์ค เฟส 2 ตั้งอยู่ที่ หมู่ที่ ๖ ตำบลเชิงทะเล  
อำเภอถลาง จังหวัดภูเก็ต ของบริษัท เดอะ ภูเก็ต แฟมมิลี การ์เด็น จำกัด ต้องยึดถือปฏิบัติ  
อย่างเคร่งครัด

ตามที่ บริษัท เดอะ ภูเก็ต แฟมมิลี การ์เด็น จำกัด ได้มอบหมายและมอบอำนาจให้บริษัท ภูเก็ต  
เอ็นไวรอนเมนทอล เซอร์วิส จำกัด จัดทำและเสนอรายงานการประเมินผลกระทบสิ่งแวดล้อมโครงการโรงแรม  
ลายัน กรีน พาร์ค เฟส 2 ตั้งอยู่ที่ หมู่ที่ ๖ ตำบลเชิงทะเล อำเภอถลาง จังหวัดภูเก็ต เป็นโครงการประเภท  
โรงแรม มีจำนวนห้องพัก ๙๐ ห้อง ให้สำนักงานนโยบายและแผนทรัพยากรธรรมชาติและสิ่งแวดล้อม  
เพื่อดำเนินการตามขั้นตอนการพิจารณารายงาน รายละเอียดตามสิ่งที่ส่งมาด้วย ๑

สำนักงานนโยบายและแผนทรัพยากรธรรมชาติและสิ่งแวดล้อม ได้ดำเนินการตามขั้นตอน  
การพิจารณารายงาน และจังหวัดภูเก็ต ได้แจ้งมติคณะกรรมการผู้ชำนาญการพิจารณารายงานการประเมิน  
ผลกระทบสิ่งแวดล้อม ในเขตพื้นที่คุ้มครองสิ่งแวดล้อม จังหวัดภูเก็ต ในการประชุมครั้งที่ ๙/๒๕๖๕ เมื่อวันที่  
๒๔ พฤศจิกายน ๒๕๖๕ คณะกรรมการผู้ชำนาญการฯ มีมติให้ความเห็นชอบรายงานการประเมินผลกระทบ  
สิ่งแวดล้อมโครงการโรงแรม ลายัน กรีน พาร์ค เฟส 2 ของบริษัท เดอะ ภูเก็ต แฟมมิลี การ์เด็น จำกัด

รายละเอียด...

รายละเอียดตามสิ่งที่ส่งมาด้วย ๒ โดยให้ปฏิบัติตามมาตรการป้องกันและแก้ไขผลกระทบสิ่งแวดล้อม และ มาตรการติดตามตรวจสอบผลกระทบสิ่งแวดล้อมอย่างเคร่งครัด รายละเอียดตามสิ่งที่ส่งมาด้วย ๓ พร้อมทั้ง ประสานผู้ได้รับใบอนุญาตเป็นผู้จัดทำรายงานฯ เพื่อจัดทำรายงานฉบับสมบูรณ์ให้เป็นไปตามประกาศสำนักงาน นโยบายฯ เรื่อง แนวทางการจัดส่งรายงานการประเมินผลกระทบสิ่งแวดล้อม ลงวันที่ ๕ เมษายน ๒๕๖๕ ต่อไป และหากได้รับอนุญาตจากหน่วยงานอนุญาตแล้ว ขอความร่วมมือส่งสำเนาใบอนุญาตพร้อมเงื่อนไขให้สำนักงาน นโยบายฯ ทราบด้วย ทั้งนี้ได้มีหนังสือแจ้งบริษัท ภูเก็ต เอ็นไวรอนเมนทอล เซอร์วิส จำกัด เพื่อดำเนินการ ในส่วนที่เกี่ยวข้องต่อไปด้วยแล้ว

จึงเรียนมาเพื่อโปรดพิจารณา

ขอแสดงความนับถือ



(นายจิรวัฒน์ ระติสุนทร)

รองเลขาธิการฯ ปฏิบัติราชการแทน

เลขาธิการสำนักงานนโยบายและแผนทรัพยากรธรรมชาติและสิ่งแวดล้อม


กองประเมินผลกระทบสิ่งแวดล้อม

โทรศัพท์ ๐ ๒๒๖๕ ๖๖๒๔

โทรสาร ๐ ๒๒๖๕ ๖๖๑๖

ไปรษณีย์อิเล็กทรอนิกส์ sarabun@onep.go.th

ภอว. 117/2565

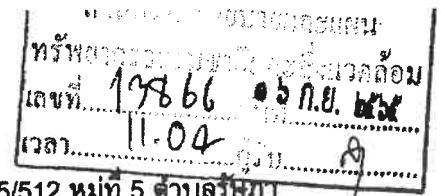

125/512 หมู่ที่ 5 ตำบลวังน้ำ

อำเภอเมืองภูเก็ต จังหวัดภูเก็ต

83000 โทร.084-5088806

วันที่ 15 กันยายน 2565

เรื่อง ส่งรายงานการประเมินผลกระทบสิ่งแวดล้อมโครงการโรงแรม ลายัน กรีน พาร์ค เฟส 2

เรียน เลขาธิการสำนักงานนโยบายและแผนทรัพยากรธรรมชาติและสิ่งแวดล้อม

สิ่งที่ส่งมาด้วย 1. ต้นฉบับรายงานการประเมินผลกระทบสิ่งแวดล้อมฉบับหลัก จำนวน 1 ฉบับ  
พร้อมสำเนา 5 ฉบับ

2. รายงานการประเมินผลกระทบสิ่งแวดล้อมในรูปแบบไฟล์อิเล็กทรอนิกส์ จำนวน 1 ชุด

เนื่องด้วย บริษัท เดอะ ภูเก็ต แฟมมิลี การ์เด้น จำกัด กำลังจัดทำรายงานการประเมินผลกระทบสิ่งแวดล้อมเพื่อประกอบการยื่นขออนุญาตก่อสร้างโครงการโรงแรม ลายัน กรีน พาร์ค เฟส 2 เป็นโครงการประกอบกิจการประเภทโรงแรม มีห้องพักรวมทั้งสิ้น จำนวน 90 ห้องพัก ประกอบด้วยอาคารห้องพัก สูง 7 ชั้น มีชั้นใต้ดิน 1 ชั้น จำนวน 1 อาคาร พื้นที่ใช้สอยของอาคารรวมกัน 9,920.10 ตารางเมตร ตั้งอยู่บนพื้นที่โฉนดที่ดินจำนวน 2 ฉบับ มีขนาดเนื้อที่ดินทั้งหมด 2 ไร่ 2 งาน 53.80 ตารางวา หรือคิดเป็น 4,215.20 ตารางเมตร ตั้งอยู่ที่ หมู่ที่ 8 ตำบลเชิงทะเล อำเภอถลาง จังหวัดภูเก็ต ซึ่งเป็นโครงการที่ต้องจัดทำรายงานการประเมินผลกระทบสิ่งแวดล้อมเพื่อประกอบการขออนุญาตก่อสร้างดังกล่าว ตามประกาศกระทรวงทรัพยากรธรรมชาติและสิ่งแวดล้อม เรื่อง กำหนดโครงการ กิจการ หรือดำเนินการ ซึ่งต้องจัดทำรายงานการวิเคราะห์ผลกระทบสิ่งแวดล้อม และหลักเกณฑ์ วิธีการ และเงื่อนไขในการจัดทำรายงานการประเมินผลกระทบสิ่งแวดล้อม และ ตามประกาศกระทรวงทรัพยากรธรรมชาติและสิ่งแวดล้อม เรื่อง กำหนดโครงการ กิจการ หรือการดำเนินการ ซึ่งต้องจัดทำรายงานการประเมินผลกระทบสิ่งแวดล้อม และหลักเกณฑ์ วิธีการ และเงื่อนไข ในการจัดทำรายงานการประเมินผลกระทบสิ่งแวดล้อม ลงวันที่ 19 พฤศจิกายน 2561 โดยให้ บริษัท ภูเก็ต เอ็นไวรอนเมนทอล เซอร์วิส จำกัด เป็นที่ปรึกษา และจัดทำรายงานการประเมินผลกระทบสิ่งแวดล้อม บัดนี้ ได้จัดทำรายงานฯ เสร็จแล้ว จึงใคร่ขอส่งรายงานฯ เพื่อให้พิจารณาดำเนินการต่อไป

จึงเรียนมาเพื่อโปรดทราบ และดำเนินการต่อไป จักขอบพระคุณยิ่ง

ขอแสดงความนับถือ

(นางสาวจุฑารัตน์ บุญแก้ว)

กรรมการผู้จัดการ





สำนักงานนโยบายและแผน	
ทรัพยากรธรรมชาติและสิ่งแวดล้อม	
เลขที่ 19044	วันที่ ๒๒ ต.ค. ๒๕๖๕
เวลา 15.40	ผู้รับ A

2/  
พพ

ที่ ภก ๐๐๓๔.๒/๒๕๓๔

ศาลากลางจังหวัดภูเก็ต  
ถนนเจ้าฟ้า ภก ๘๓๐๐๐

๒๓ ธันวาคม ๒๕๖๕

เรื่อง แจ้งมติคณะกรรมการผู้ชำนาญการพิจารณารายงานการประเมินผลกระทบสิ่งแวดล้อม ในเขตพื้นที่  
คุ้มครองสิ่งแวดล้อม จังหวัดภูเก็ต โครงการโรงแรม ลายัน กรีน พาร์ค เฟส 2

เรียน เลขาธิการสำนักงานนโยบายและแผนทรัพยากรธรรมชาติและสิ่งแวดล้อม

อ้างถึง หนังสือสำนักงานนโยบายและแผนทรัพยากรธรรมชาติและสิ่งแวดล้อม ที่ ทส ๑๐๐๙.๕/๑๗๓๘๗  
ลงวันที่ ๖ ตุลาคม ๒๕๖๕

- สิ่งที่ส่งมาด้วย ๑. รายงานการประชุมคณะกรรมการผู้ชำนาญการพิจารณารายงานการประเมินผลกระทบ  
สิ่งแวดล้อม ในเขตพื้นที่คุ้มครองสิ่งแวดล้อม จังหวัดภูเก็ต ครั้งที่ ๙/๒๕๖๕ (เฉพาะส่วนที่  
เกี่ยวข้อง) จำนวน ๑ ชุด
๒. มาตรการป้องกันและแก้ไขผลกระทบสิ่งแวดล้อมและมาตรการติดตามตรวจสอบ  
ผลกระทบสิ่งแวดล้อมของโครงการโรงแรม ลายัน กรีน พาร์ค เฟส 2 จำนวน ๘ ชุด

ตามหนังสือที่อ้างถึง สำนักงานนโยบายและแผนทรัพยากรธรรมชาติและสิ่งแวดล้อมได้แจ้ง  
ความเห็นเบื้องต้นต่อรายงานการประเมินผลกระทบสิ่งแวดล้อมโครงการโรงแรม ลายัน กรีน พาร์ค เฟส 2  
ของบริษัท เคอะ ภูเก็ต แฟมมิลี การ์เด็น จำกัด ตั้งอยู่ที่ หมู่ที่ ๖ ตำบลเชิงทะเล อำเภอถลาง จังหวัดภูเก็ต  
เป็นโครงการประเภทโรงแรม มีจำนวนห้องพัก ๔๐ ห้อง จัดทำรายงานโดยบริษัท ภูเก็ต เอ็นไวรอนเมนทอล  
เซอร์วิส จำกัด ให้จังหวัดภูเก็ตนำเสนอคณะกรรมการผู้ชำนาญการพิจารณารายงานการประเมินผลกระทบ  
สิ่งแวดล้อม ในเขตพื้นที่คุ้มครองสิ่งแวดล้อม จังหวัดภูเก็ต พิจารณาดำเนินการตามอำนาจหน้าที่ นั้น


ในการนี้ จังหวัดภูเก็ต ได้นำเสนอรายงานฯ และความเห็นเบื้องต้นของสำนักงานนโยบายและ  
แผนทรัพยากรธรรมชาติและสิ่งแวดล้อม พร้อมทั้ง บริษัท ภูเก็ต เอ็นไวรอนเมนทอล เซอร์วิส จำกัด ได้จัดส่ง  
เอกสารชี้แจงเพิ่มเติมตามความเห็นเบื้องต้นของสำนักงานนโยบายและแผนทรัพยากรธรรมชาติและสิ่งแวดล้อม  
ให้จังหวัดภูเก็ต นำเสนอคณะกรรมการผู้ชำนาญการพิจารณารายงานการประเมินผลกระทบสิ่งแวดล้อม ในเขตพื้นที่  
คุ้มครองสิ่งแวดล้อม จังหวัดภูเก็ต พิจารณาในการประชุมครั้งที่ ๙/๒๕๖๕ เมื่อวันที่ ๒๔ พฤศจิกายน ๒๕๖๕

/ซึ่งคณะกรรมการ...

ซึ่งคณะกรรมการผู้ชำนาญการฯ ได้พิจารณารายงานฯ และเอกสารชี้แจงเพิ่มเติมของโครงการแล้ว มีมติให้ความเห็นชอบในรายงานการประเมินผลกระทบสิ่งแวดล้อมโครงการโรงแรม ลายัน กรีน พาร์ค เฟส 2 รายงานการประชุมตามสิ่งที่ส่งมาด้วย ๑ และบริษัท ภูเก็ต เอ็นไวรอนเม้นทอล เซอร์วิส จำกัด ได้จัดส่งมาตรการป้องกันและแก้ไขผลกระทบสิ่งแวดล้อมและมาตรการติดตามตรวจสอบผลกระทบสิ่งแวดล้อมที่รายงานการประเมินผลกระทบสิ่งแวดล้อมโครงการโรงแรม ลายัน กรีน พาร์ค เฟส 2 ต้องยึดถือปฏิบัติเพื่อให้จังหวัดภูเก็ตดำเนินการจัดส่งให้สำนักงานนโยบายและแผนทรัพยากรธรรมชาติและสิ่งแวดล้อมทราบ และดำเนินการในส่วนที่เกี่ยวข้องต่อไป รายละเอียดตามสิ่งที่ส่งมาด้วย ๒

จึงเรียนมาเพื่อโปรดทราบและพิจารณา

ขอแสดงความนับถือ

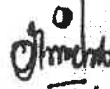

(นายอำนาจ พินสุวรรณ)

รองผู้ว่าราชการจังหวัด รักษาราชการแทน


ผู้ว่าราชการจังหวัดภูเก็ต

สำนักงานทรัพยากรธรรมชาติและสิ่งแวดล้อมจังหวัดภูเก็ต

ส่วนสิ่งแวดล้อม

โทร. ๐-๗๖๒๑-๓๐๖๗ ต่อ ๒๓

มาตรการป้องกันและแก้ไขผลกระทบสิ่งแวดล้อม  
และมาตรการติดตามตรวจสอบผลกระทบสิ่งแวดล้อม  
ที่โครงการโรงแรม ลายัน กรีน พาร์ค เฟส 2  
อยู่ที่ หมู่ที่ 6 ตำบลเชิงทะเล อำเภอถลาง จังหวัดภูเก็ต  
ของบริษัท เดอะ ภูเก็ต แฟมมิลี่ การ์เด้น จำกัด  
ต้องยึดถือปฏิบัติอย่างเคร่งครัด

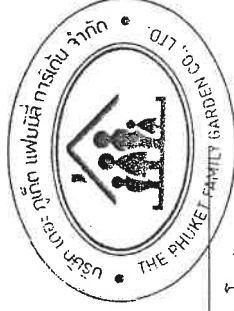

เดือน ธันวาคม 2565

(นายวาติม บุคไฉไล)

กรรมการผู้มีอำนาจลงนาม

บริษัท เดอะ ภูเก็ต แฟมมิลี่ การ์เด้น จำกัด



เดือน ธันวาคม 2565


(นางสาวจุฑารัตน์ บุญแก้ว)

ผู้อำนวยการด้านสิ่งแวดล้อม

บริษัท ภูเก็ต เอ็นไวรอนเม้นทอล เซอร์วิส จำกัด


ตารางที่ 1 มาตรการป้องกันและแก้ไขผลกระทบสิ่งแวดล้อม และมาตรการติดตามตรวจสอบผลกระทบสิ่งแวดล้อมโครงการโรงแรม ลายัน กรีน พาร์ค เฟส 2 ของบริษัท เดอะ กูเกิ้ล แฟมมิลี การ์ดैन จำกัด

องค์ประกอบด้านสิ่งแวดล้อม	มาตรการป้องกันและแก้ไขผลกระทบสิ่งแวดล้อม	สถานที่ดำเนินการ	ระยะเวลา	ผู้รับผิดชอบ
1 มาตรการทั่วไป	<p>โครงการจะต้องปฏิบัติตามมาตรการป้องกันและแก้ไขผลกระทบสิ่งแวดล้อม และมาตรการติดตามตรวจสอบผลกระทบสิ่งแวดล้อม สิ่งแวดล้อม ตามที่เสนอไว้ในรายงานการประเมินผลกระทบสิ่งแวดล้อม โครงการโรงแรม ลายัน กรีน พาร์ค เฟส 2 ของบริษัท เดอะ กูเกิ้ล แฟมมิลี การ์ดैन จำกัด ตั้งอยู่ที่ หมู่ที่ 6 ตำบลเชิงทะเล อำเภอถลาง จังหวัดภูเก็ต เป็นโครงการประกอบกิจการประเภทโรงแรม จำนวน 90 ห้องพัก อาคารมีพื้นที่ใช้สอยทั้งสิ้น 9,920.10 ตารางเมตร ภายในโครงการประกอบด้วยอาคารห้องพัก สูง 7 ชั้น มีชั้นใต้ดิน 1 ชั้น จำนวน 1 อาคาร พื้นที่โครงการตั้งอยู่บนโฉนดที่ดิน จำนวน 2 ฉบับ ขนาดเนื้อที่รวมทั้งสิ้น 2 ไร่ 2 งาน 53.80 ตารางวา หรือคิดเป็น 4,215.20 ตารางเมตร จัดทำรายงานการประเมินผลกระทบสิ่งแวดล้อม โดย บริษัท กูเกิ้ล เอ็นไวรอนเมนทอล เซอร์วิส จำกัด ดังรายละเอียดต่อไปนี้</p> <p>1. โครงการจะต้องยึดถือปฏิบัติตามมาตรการป้องกันและแก้ไขผลกระทบสิ่งแวดล้อม และมาตรการติดตามตรวจสอบผลกระทบสิ่งแวดล้อม โครงการโรงแรม ลายัน กรีน พาร์ค เฟส 2 ของบริษัท เดอะ กูเกิ้ล แฟมมิลี การ์ดैन จำกัด อย่างเคร่งครัด</p>	- พื้นที่โครงการ	- ตลอดระยะเวลาก่อสร้าง และระยะดำเนินการ	- บริษัท เดอะ กูเกิ้ล แฟมมิลี การ์ดैन จำกัด

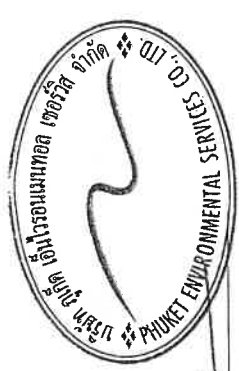

เดือน ธันวาคม 2565

(นางสาวจุฑารัตน์ บุญแก้ว)  
 ผู้อำนวยการด้านสิ่งแวดล้อม  
 บริษัท กูเกิ้ล เอ็นไวรอนเมนทอล เซอร์วิส จำกัด

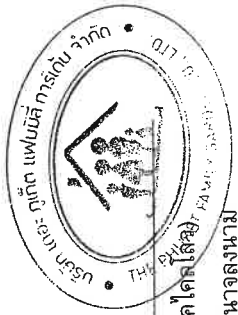


เดือน ธันวาคม 2565

(นายวาติม บุคโคลสิน)  
 กรรมการผู้มีอำนาจลงนาม  
 บริษัท เดอะ กูเกิ้ล แฟมมิลี การ์ดैन จำกัด

ตารางที่ 1 มาตรการป้องกันและแก้ไขผลกระทบสิ่งแวดล้อม และมาตรการติดตามตรวจสอบผลกระทบสิ่งแวดล้อมโครงการโรงแรม ลายัน กรีน พาร์ค เฟส 2 ของบริษัท เดอะ กูเกิ้ล แฟมมิลี่ การ์เด็น จำกัด (ต่อ)

องค์ประกอบด้านสิ่งแวดล้อม	มาตรการป้องกันและแก้ไขผลกระทบสิ่งแวดล้อม	สถานที่ดำเนินการ	ระยะเวลา	ผู้รับผิดชอบ
1 มาตรการทั่วไป (ต่อ)	<p>2. โครงการจะต้องบันทึกผลการติดตามตรวจสอบการดำเนินการหรือการปฏิบัติตามมาตรการป้องกันและแก้ไขผลกระทบสิ่งแวดล้อม และมาตรการติดตามตรวจสอบผลกระทบสิ่งแวดล้อมตามที่เสนอไว้ในรายงานการวิเคราะห์ผลกระทบสิ่งแวดล้อม และส่งผลการดำเนินการมายังหน่วยงานผู้อนุญาต และสำนักงานนโยบายและแผนทรัพยากรธรรมชาติและสิ่งแวดล้อม ตามแนวทางการเสนอรายงานผลการปฏิบัติตามมาตรการป้องกันและแก้ไขผลกระทบสิ่งแวดล้อม และมาตรการติดตามตรวจสอบผลกระทบสิ่งแวดล้อม</p> <p>3. ในกรณีที่โครงการมีความจำเป็นต้องเปลี่ยนแปลงรายละเอียดโครงการ หรือมาตรการป้องกันและแก้ไขผลกระทบสิ่งแวดล้อม และมาตรการติดตามตรวจสอบผลกระทบสิ่งแวดล้อม ตามที่เสนอไว้ในรายงานการประเมินผลกระทบสิ่งแวดล้อม ที่ได้รับความเห็นชอบไว้แล้ว ให้โครงการแจ้งให้หน่วยงานที่มีอำนาจหน้าที่ในการพิจารณาอนุมัติหรืออนุญาตดำเนินการดังนี้</p> <p>1) หากหน่วยงานผู้อนุมัติหรืออนุญาตเห็นว่าการเปลี่ยนแปลงดังกล่าวเกิดผลดีต่อสิ่งแวดล้อมมากกว่า หรือเทียบเท่ามาตรการที่กำหนดไว้ในรายงานการประเมินผลกระทบสิ่งแวดล้อมที่ได้รับความเห็นชอบไว้แล้ว ให้หน่วยงานผู้อนุมัติหรืออนุญาตรับจดแจ้งให้เป็นไปตามหลักเกณฑ์ และเงื่อนไขที่กำหนดไว้ในกฎหมายนั้นๆ ต่อไป พร้อมกับจัดทำสำเนาการเปลี่ยนแปลงดังกล่าวขั้วต้นที่รับผิดชอบแจ้งไว้ แจ้งให้สำนักงานนโยบายและแผนทรัพยากรธรรมชาติและสิ่งแวดล้อม เพื่อทราบ</p>	<p>- พื้นที่โครงการ</p> <p>- พื้นที่โครงการ</p>	<p>- ตลอดระยะเวลาก่อสร้างและระยะดำเนินการ</p> <p>- ตลอดระยะเวลาก่อสร้างและระยะดำเนินการ</p>	<p>- บริษัท เดอะ กูเกิ้ล แฟมมิลี่ การ์เด็น จำกัด</p> <p>- บริษัท เดอะ กูเกิ้ล แฟมมิลี่ การ์เด็น จำกัด</p>

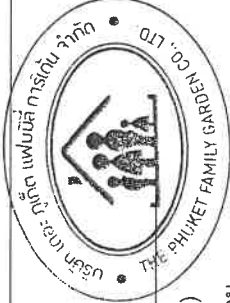

เดือน ธันวาคม 2565

(นายวาทิม บุตุโคลโลว)

กรรมการผู้มีอำนาจลงนาม

บริษัท เดอะ กูเกิ้ล แฟมมิลี่ การ์เด็น จำกัด



เดือน ธันวาคม 2565


(นางสาวจุฑาทิธน์ บุญแก้ว)

ผู้อำนวยการด้านสิ่งแวดล้อม

บริษัท กูเกิ้ล เอ็นไวรอนเม้นทอล เซอร์วิส จำกัด

ตารางที่ 1 มาตรการป้องกันและแก้ไขผลกระทบสิ่งแวดล้อม และมาตรการติดตามตรวจสอบผลกระทบสิ่งแวดล้อมโครงการโรงแรม ลายน กรีน พาร์ค เฟส 2 ของบริษัท เดอะ กูเกิ้ล แฟมิลี่ การ์ด จำกัด (ต่อ)

องค์ประกอบด้านสิ่งแวดล้อม	มาตรการป้องกันและแก้ไขผลกระทบสิ่งแวดล้อม	สถานที่ดำเนินการ	ระยะเวลา	ผู้รับผิดชอบ
1 มาตรการทั่วไป (ต่อ)	<p>2) หากหน่วยงานผู้อนุมัติหรืออนุญาต เห็นว่าการเปลี่ยนแปลงดังกล่าว อาจกระทบต่อสาระสำคัญในรายงานการวิเคราะห์ผลกระทบสิ่งแวดล้อมที่ได้รับความเห็นชอบไว้แล้ว ให้หน่วยงานผู้อนุมัติหรืออนุญาต จัดส่งรายงานการเปลี่ยนแปลงดังกล่าว ให้สำนักงานนโยบายและแผนทรัพยากรธรรมชาติและสิ่งแวดล้อม เพื่อเสนอให้คณะกรรมการผู้ชำนาญการพิจารณารายงานการประเมินผลกระทบสิ่งแวดล้อม (คชก.) ชุดที่เกี่ยวข้องให้ความเห็นชอบประกอบก่อนดำเนินการเปลี่ยนแปลง และเมื่อโครงการได้รับอนุมัติหรืออนุญาตให้มีการเปลี่ยนแปลง ให้หน่วยงานผู้อนุมัติหรืออนุญาตแจ้งผลการเปลี่ยนแปลงดังกล่าวให้สำนักงานนโยบายและแผนทรัพยากรธรรมชาติและสิ่งแวดล้อมเพื่อทราบ</p> <p>4. เมื่อเจ้าของโครงการดำเนินโครงการเสร็จสิ้น และก่อนที่จะมีการโอนสิทธิให้กับนิติบุคคล (ในกรณีที่มีการโอนสิทธิ) เจ้าของโครงการมีหน้าที่ต้องแจ้งนิติบุคคลผู้รับโอนทราบถึงสิทธิและหน้าที่ในการปฏิบัติตามมาตรการป้องกันและแก้ไขผลกระทบสิ่งแวดล้อม และมาตรการติดตามตรวจสอบผลกระทบสิ่งแวดล้อมที่ระบุในรายงานการประเมินผลกระทบสิ่งแวดล้อม อย่างเคร่งครัด หากเจ้าของโครงการไม่มีหลักฐานการแจ้งสิทธิและหน้าที่และหลักฐานการรับทราบถึงสิทธิและหน้าที่ดังกล่าวของนิติบุคคลให้ถือว่าเจ้าของโครงการยังต้องรับผิดชอบตามสิทธิและหน้าที่ที่กำหนดไว้ในมาตรการป้องกันและแก้ไขผลกระทบสิ่งแวดล้อม และมาตรการติดตามตรวจสอบผลกระทบสิ่งแวดล้อมที่ระบุไว้ในรายงานการประเมินผลกระทบสิ่งแวดล้อมอย่างเคร่งครัด</p>	- พื้นที่โครงการ	<p>- ตลอดระยะเวลาก่อสร้างและระยะดำเนินการ</p>	<p>- บริษัท เดอะ กูเกิ้ล แฟมิลี่ การ์ด จำกัด</p>

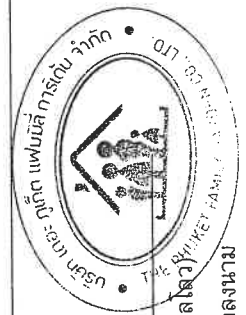

เดือน ธันวาคม 2565

เดือน ธันวาคม 2565

(นายวิวัฒน์ บุญแก้ว)

ผู้อำนวยการด้านสิ่งแวดล้อม

บริษัท เอ็นไวรอนเม้นทอล เซอร์วิส จำกัด


(นายวิวัฒน์ บุญแก้ว)

กรรมการผู้มีอำนาจลงนาม

บริษัท เดอะ กูเกิ้ล แฟมิลี่ การ์ด จำกัด

ตารางที่ 1 มาตรการป้องกันและแก้ไขผลกระทบสิ่งแวดล้อม และมาตรการการติดตามสิ่งแวดล้อมที่โครงการโรงแยกลำใยหิน พาร์ค เฟส 2 ของบริษัท เดอะ ภูเก็ต แฟมมิลี่ การ์เดิน จำกัด (ต่อ)


องค์ประกอบด้านสิ่งแวดล้อม	มาตรการป้องกันและแก้ไขผลกระทบสิ่งแวดล้อม	สถานที่ดำเนินการ	ระยะเวลา	ผู้รับผิดชอบ
1 มาตรการทั่วไป (ต่อ)	5. หากได้รับการร้องเรียนจากประชาชนว่าได้รับความเดือดร้อน ราคายากิจการกรรมการดำเนินโครงการ หรือโครงการก่อให้เกิดเสียหายแก่สาธารณสมบัติ หรือชีวิตและทรัพย์สินของประชาชน เจ้าของโครงการหรือนิติบุคคลผู้รับโอนสิทธิ และหน้าที่ในการปฏิบัติตามมาตรการป้องกันและแก้ไขผลกระทบสิ่งแวดล้อม และมาตรการติดตามตรวจสอบผลกระทบสิ่งแวดล้อม จะต้องดำเนินการแก้ไขปัญหาดังกล่าวโดยไม่ชักช้า และแจ้งหน่วยงานอนุญาต สำนักงานนโยบายและแผนทรัพยากรธรรมชาติและสิ่งแวดล้อม และหน่วยงานที่เกี่ยวข้องทราบเพื่อหาแนวทางหรือมาตรการในการแก้ไขปัญหาดังกล่าว	- พื้นที่โครงการ	- ตลอดระยะเวลาก่อสร้าง และระยะดำเนินการ	- บริษัท เดอะ ภูเก็ต แฟมมิลี่ การ์เดิน จำกัด

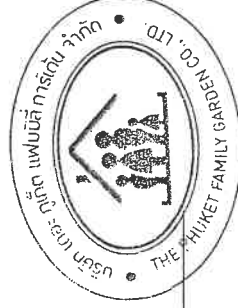

*(Signature)*

เดือน ธันวาคม 2565

(นายวาทิม บุคโคโลว)  
กรรมการผู้มีอำนาจลงนาม  
บริษัท เดอะ ภูเก็ต แฟมมิลี่ การ์เดิน จำกัด

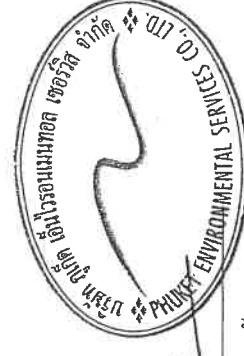

*(Signature)*

เดือน ธันวาคม 2565

(นางสาวจุฑารัตน์ บุญแก้ว)  
ผู้อำนวยการด้านสิ่งแวดล้อม  
บริษัท ภูเก็ต เอ็นไวรอนเม้นทอล เซอร์วิส จำกัด

ตารางที่ 2 สรุปผลกระทบสิ่งแวดล้อม มาตรการป้องกันและแก้ไขผลกระทบสิ่งแวดล้อม และมาตรการตรวจสอบผลกระทบสิ่งแวดล้อม  
 เฟส 2 ของบริษัท เดอะ กูเกิ้ล จำกัด การจัดทำ จักัด ระยะรื้อถอน

องค์ประกอบทาง สิ่งแวดล้อมและคุณค่าต่าง ๆ	ผลกระทบต่อสิ่งแวดล้อมที่สำคัญ	มาตรการป้องกันและ แก้ไขผลกระทบสิ่งแวดล้อม	มาตรการติดตามตรวจสอบ ผลกระทบสิ่งแวดล้อม
ระยะรื้อถอน	<p>เนื่องจากพื้นที่โครงการในปัจจุบันมีอาคารสำนักงานขายชั้นเดียว จำนวน 1 อาคาร โครงการจะทำการรื้อถอนอาคารดังกล่าวออก ใช้ระยะเวลาประมาณ 1 เดือน โดยจะรื้อถอนเฉพาะในช่วงเวลา 08.00-17.00 น. ในวันจันทร์ถึงวันเสาร์ หลังจากเวลา 17.00 น. เป็นต้นไป หากมีการรื้อถอนเกินเวลาดังกล่าวโครงการจะเลือกกิจกรรมที่ไม่ก่อให้เกิดเสียงดัง เช่น รื้อถอนหลอดไฟ โคมไฟ วัสดุตกแต่ง ผ้าเปตดาน เป็นต้น และจะทำไม่เกิน 20.00 น. รวมทั้งโครงการจะแจ้งให้ผู้อาศัยอยู่ใกล้เคียงทราบล่วงหน้าอย่างน้อย 1 วัน และขออนุญาตไปยังองค์การบริหารส่วนตำบลเชิงทะเล โดยจะจัดให้มีแสงสว่างอย่างเพียงพอ สำหรับวันอาทิตย์และวันหยุดนักขัตฤกษ์จะหยุดดำเนินการรื้อถอน</p> <p>สำหรับช่วงเวลาในการขนส่งวัสดุที่รื้อถอน ระยะเวลาการขนส่งในช่วงเวลา 09.00-16.00 น. ในวันจันทร์ถึงวันเสาร์ โดยโครงการจะหลีกเลี่ยงการขนส่งในช่วงชั่วโมงเร่งด่วน เช่น ช่วงเช้า 07.00-09.00 น. และช่วงเย็น 16.00-17.00 น. หลังจากเวลา 17.00 น. เป็นต้นไป หากมีความจำเป็นต้องมีการขนส่ง โครงการจะแจ้งให้ผู้ที่เกี่ยวข้องอยู่ใกล้เคียงทราบล่วงหน้าอย่างน้อย 1 วัน และขออนุญาตไปยังเจ้าพนักงานจราจร โดยจะจัดให้มีแสงสว่างอย่างเพียงพอ สำหรับวันอาทิตย์และวันหยุดนักขัตฤกษ์จะหยุดดำเนินการขนส่งวัสดุรื้อถอนเช่นกัน</p> <p>อย่างไรก็ตาม โครงการจะกำหนดให้ผู้รับเหมามาเป็นผู้ดำเนินการขนย้ายเศษวัสดุไปถมภายนอกโครงการ โดยต้องมีการควบคุมการทิ้งกองเศษวัสดุให้อยู่ในความเป็นระเบียบ สะอาด และไม่ก่อความเดือดร้อนแก่ที่ดินแปลงข้างเคียง หากเกิดความเสียหายใดๆ ทางผู้รับเหมามาจะเป็นผู้รับผิดชอบดูแลทั้งหมด เศษวัสดุที่ทำการขนย้ายมา จะนำมาใช้ในการปรับพื้นที่ โดยในการรื้อถอนอาคารจะต้องปฏิบัติตามขั้นตอนในการรื้อถอนอยู่ภายใต้การกำกับของวิศวกรรมสถานแห่งประเทศไทย ในพระบรมราชูปถัมภ์</p>	<p>(1) ในระหว่างการรื้อถอนอาคารโครงการจะติดตั้งป้ายเตือนอันตรายและแสดงขอบเขตการรื้อถอนอาคารพร้อมด้วยไฟสัญญาณสีแดงขอบเขตอันตรายไว้รอบบริเวณที่จะรื้อถอน เพื่อเตือนไม่ให้บุคคลซึ่งไม่มีหน้าที่เกี่ยวข้องเข้าไปในบริเวณนั้น และจัดให้มีพนักงานสำหรับห้ามบุคคล ซึ่งไม่มีหน้าที่เกี่ยวข้องเข้าไปในบริเวณดังกล่าวรวมทั้งดูแลความเรียบร้อยของป้ายเตือนอันตรายและไฟสัญญาณด้วย</p> <p>(2) ในการรื้อถอนจะทำเฉพาะในเวลาระหว่างพระอาทิตย์ขึ้นถึงพระอาทิตย์ตก แต่หากมีความจำเป็นต้องการทำให้ในเวลา ระหว่างพระอาทิตย์ตกถึงพระอาทิตย์ขึ้น โครงการจะขออนุญาตไปยังเจ้าพนักงานท้องถิ่น โดยจะจัดให้มีแสงสว่างอย่างเพียงพอ</p> <p>(3) จัดให้มีรั้วที่บึกบึนบริเวณพื้นที่รื้อถอนและใช้ผ้าใบก่อสร้าง (mesh sheet) ในการคลุมตัวอาคารในขั้นตอนการรื้อถอน เพื่อป้องกันวัสดุสิ่งก่อสร้างตกลงมา รวมถึงป้องกันการกระเจาของฝุ่นและของที่อาจส่งผลกระทบต่อพื้นที่ข้างเคียง โครงการและผู้ที่เกี่ยวข้องจะไม่มา</p> <p>(4) ระหว่างการรื้อถอนจะมีการฉีดน้ำดับฝุ่นตลอดเวลา ก่อนการลำเลียงวัสดุลงชั้นล่างต้องฉีดน้ำให้ชุ่ม และมีผ้าใบกันฝุ่นด้วย</p> <p>(5) จัดให้มีรั้วเมทัลลิกที่บึกบึนชั่วคราว ความสูง 2.40 เมตร กันบริเวณโดยรอบแนวเขตที่ดินที่ทำการรื้อถอนของโครงการ</p> <p>(6) จำกัดความเร็วของรถบรรทุกให้ไม่เกิน 30 กิโลเมตรชั่วโมง โดยพนักงานขับจะต้องขับด้วยความระมัดระวัง โดยเฉพาะในเขตชุมชนและทางแยก</p>	<p>มาตรการติดตามตรวจสอบผลกระทบสิ่งแวดล้อม</p>

เดือน ธันวาคม 2565

(นายวุฒิ บุญโคตร)

กรรมการผู้มีอำนาจลงนาม

บริษัท เดอะ กูเกิ้ล แฟมมิลี่ การ์เด็น จำกัด

เดือน ธันวาคม 2565

(นางสาวจุฑาทิพย์ บุญแก้ว)

ผู้อำนวยการด้านสิ่งแวดล้อม

บริษัท กูเกิ้ล เอ็นไวรอนเม้นทอล เซอร์วิส จำกัด

ตารางที่ 2 สรุปผลกระทบสิ่งแวดล้อม มาตรการป้องกันและแก้ไขผลกระทบสิ่งแวดล้อม และมาตรการติดตามตรวจสอบผลกระทบสิ่งแวดล้อม โครงการโรงแรม ลายัน กรีน พาร์ค เฟส 2 ของบริษัท เดอะ กูเกิ้ล แฟมิลี่ การ์ด จำกัด ระยะรื้อถอน (ต่อ)

องค์ประกอบทางสิ่งแวดล้อมและคุณค่าต่างๆ ระยะเวลา รื้อถอน (ต่อ)	ผลกระทบต่อสิ่งแวดล้อมที่สำคัญ	มาตรการป้องกันและแก้ไขผลกระทบสิ่งแวดล้อม	มาตรการติดตามตรวจสอบผลกระทบสิ่งแวดล้อม
	ดังนั้น การรื้อถอนอาคารจึงส่งผลกระทบต่ออยู่ในระดับต่ำ	<p>(7) จัดขบวนวัสดุที่รื้อถอนในช่วงเวลาเร่งด่วนและเวลากลางคืน</p> <p>(8) ห้ามรถบรรทุกจอดหน้าโครงการ รวมทั้งห้ามวางวัสดุที่รื้อถอนหน้าโครงการ เพื่อป้องกันการกีดขวางการจราจร</p> <p>(9) เศษวัสดุจากการรื้อถอนจะมีการปกคลุมด้วยผ้าใบทุกด้านแล้วจะนำไปไว้ในโรงเก็บวัสดุชั่วคราว</p> <p>(10) บริเวณกองวัสดุที่มีฝุ่นจะมีการฉีดพรมด้วยน้ำเพื่อที่จะให้ฝุ่นเบียดอยู่เสมอ บ่อน้ำไม่ให้เกิดฝุ่นและของฟุ้งกระจาย</p> <p>(11) รับผิดชอบการเก็บเศษวัสดุที่เหลือนจากการรื้อถอนและทำความสะอาดบริเวณสถานที่รื้อถอนและรอบสถานที่รื้อถอนโดยเร็ว</p> <p>(12) ต้องทำการล้างท่อระบายน้ำ หรือทำความสะอาดทางระบายน้ำสาธารณะให้ปราศจากเศษวัสดุที่ตกหล่นอันเนื่องมาจากการรื้อถอนให้เรียบร้อย</p> <p>(13) ไม่วางกอง หรือเก็บวัสดุก่อสร้าง ชิ้นส่วนโครงสร้างในที่สาธารณะ</p> <p>(14) แยกเศษวัสดุก่อสร้างโดยเศษหิน เศษอิฐ เศษปูนนำไปใช้ในการปรับปรุงพื้นที่ของโครงการ ส่วนเศษเหล็กและเศษท่อจะขายให้กับคนรับซื้อของเก่า</p> <p>(15) หลังจากการรื้อถอนพื้นที่คอนกรีตเดิมเรียบร้อยแล้ว ให้ทำการขุดลอกหน้าดินบริเวณที่เป็นพื้นที่ปลูกต้นไม้ที่ปลูกต้นไม้เดิมประมาณ 1.00 เมตร เป็นอย่างน้อย หลังจากนั้นก็ให้ทำการปรับปรุงสภาพดิน โดยการใส่ปุ๋ยหมัก และปุ๋ยคอก ทดแทนส่วนที่ขุดออก เพื่อเป็นการเพิ่มธาตุอาหารพืชให้กับดิน นำดินสำหรับปลูกมาลงเพื่อเตรียมการปลูกต่อไป</p>	-

เดือน ธันวาคม 2565

(นายวาทิม บุคโคไลส)

กรรมการผู้มีอำนาจลงนาม



บริษัท เดอะ กูเกิ้ล แฟมิลี่ การ์ด จำกัด

เดือน ธันวาคม 2565

(นางสาวจุฑารัตน์ บุญแก้ว)


ผู้อำนวยการด้านสิ่งแวดล้อม

บริษัท กูเกิ้ล เอ็นไวรอนเม้นทอล เซอร์วิส

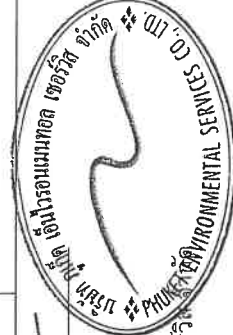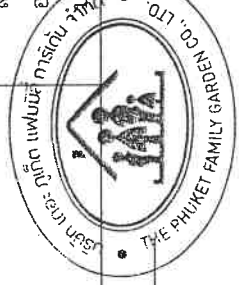

ตารางที่ 3 สรุปผลกระทบสิ่งแวดล้อม มาตรการป้องกันและแก้ไขผลกระทบสิ่งแวดล้อม และมาตรการติดตามตรวจสอบผลกระทบสิ่งแวดล้อม โครงการโรงรม ลายัน กรีน พาร์ค เฟส 2 ของบริษัท เดอะ กูเกิ้ล แฟมมิลี การ์เด็น จำกัด ระยะก่อสร้าง


องค์ประกอบทางสิ่งแวดล้อมและคุณต่าง ๆ	ผลกระทบต่อสิ่งแวดล้อมที่สำคัญ	มาตรการป้องกันและแก้ไขผลกระทบสิ่งแวดล้อม	มาตรการติดตามตรวจสอบผลกระทบสิ่งแวดล้อม
1 ทรัพยากรกายภาพ 1.1 สภาพภูมิประเทศ	สภาพพื้นที่ของโครงการมีลักษณะเป็นพื้นที่ราบ ในระยะก่อสร้างจะมีการขุดดินและถมดินเพื่อก่อสร้างชั้นใต้ดิน ฐานรากของอาคาร ถึงกับน้ำถึงบ่อบ้านเสีย บ่อหนองน้ำ และท่อระบายน้ำ ทำให้สภาพภูมิประเทศในภาพรวมไม่มีการเปลี่ยนแปลง ทั้งนี้ โครงการจะรักษาสภาพพื้นที่เดิมที่ไม่ได้ก่อสร้างไว้ให้มากที่สุด ดังนั้น การก่อสร้างโครงการจึงไม่ส่งผลกระทบต่อสภาพภูมิประเทศแต่อย่างใด	-	-
1.2 ทรัพยากรที่ดินและการเกิดดินถล่ม	<p><b>1. ทรัพยากรดิน</b></p> <p>สภาพพื้นที่โครงการมีลักษณะเป็นพื้นที่ราบ โครงการจะมีการขุดดินและถมดิน เพื่อก่อสร้างชั้นใต้ดิน และสาธารณูปโภค โดยมีพื้นที่ขุดดิน 2,907.91 ตารางเมตร ปริมาตรดินขุดทั้งหมด 7,644.92 ลูกบาศก์เมตร มีระดับความลึกสูงสุดประมาณ 3.80 เมตร พื้นที่ถมดิน 1,306.69 ตารางเมตร ปริมาตรดินถมทั้งหมด 708.12 ลูกบาศก์เมตร มีระดับสูงสุดประมาณ 0.60 เมตร สำหรับปริมาณดินขุดที่เหลือประมาณ 6,936.80 ลูกบาศก์เมตร โครงการจะขายให้แก่บริษัทรับซื้อดินของเอกชนในจังหวัดภูเก็ตที่ขึ้นทะเบียน โดยจะขนย้ายด้วยรถบรรทุก 6 ล้อ ขนาด 8 ลูกบาศก์เมตร จำนวน 5 คัน ทำการขนย้ายประมาณ 10 เที่ยว/วัน/คัน ดังนั้นจะต้องขนย้ายประมาณ 18 วัน</p> <p>อย่างไรก็ตาม โครงการจะวางแผนการขุดถมดินและทำฐานรากเป็นขั้นตอนและเป็นแต่ละพื้นที่ไป ไม่ขุดถมดินทีเดียวพร้อมกันทั้งหมด ทั้งนี้จะมีวิศวกรผู้เชี่ยวชาญควบคุมงานตลอดช่วงเวลาก่อสร้างอาคาร ดังนั้น ผลกระทบด้านสิ่งแวดล้อมจะอยู่ในระดับที่ต่ำมาก</p>	<p>(1) ควบคุมการปรับพื้นที่ให้อยู่ภายในพื้นที่โครงการเท่านั้น</p> <p>(2) จัดให้มีการแบ่งกันดินซึ่งเป็นแนวเดียวกับโครงการสร้างอาคารชั้นใต้ดิน ขนาดความสูงของกำแพงกันดิน 3.50-4.30 เมตร ที่ออกแบบตามหลักวิศวกรรมภายในโครงการ</p> <p>(3) โครงการจัดให้มีการตอกเข็มพืด (sheet pile) และค้ำยันเหล็ก (steel bracing) ที่ออกแบบตามหลักวิศวกรรมเพื่อป้องกันการพังทลายของดินในช่วงที่ฐานรากและก่อสร้างถึงแก่น้ำใต้ดิน</p> <p>(4) โครงการจะมีการปรับพื้นที่เพื่อก่อสร้างอาคารในโครงการ โดยจะมีการเปิดหน้าดินเฉพาะบริเวณที่มีการก่อสร้างเท่านั้น</p> <p>(5) เร่งดำเนินการปลูกหญ้าคลุมดินทันทีที่การปรับพื้นที่แล้วเสร็จ เพื่อช่วยดูดซับน้ำฝน จะลดการไหลของน้ำฝนและลดการกัดเซาะหน้าดิน</p>	<p>- ตรวจสอบการเปิดหน้าดินเฉพาะบริเวณที่จะก่อสร้างเท่านั้น ทุกสัปดาห์ ตลอดระยะเวลาการปรับพื้นที่</p> <p>- ตรวจสอบให้มีการปรับพื้นที่ที่ไม่ได้ก่อสร้างอาคารทันทีที่หลังการก่อสร้างแล้วเสร็จ ทุกสัปดาห์ ตลอดระยะเวลาการปรับพื้นที่</p>

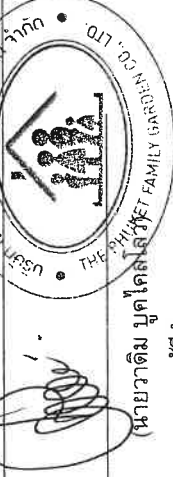

เดือน ธันวาคม 2565

(นายวาทิต บุญโคตร)  
กรรมการผู้มีอำนาจลงนาม

บริษัท เดอะ กูเกิ้ล แฟมมิลี การ์เด็น จำกัด

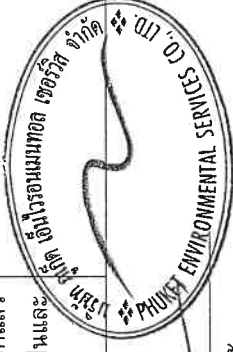

เดือน ธันวาคม 2565


(นางสาวจุฑารัตน์ บุญแก้ว)

ผู้อำนวยการด้านสิ่งแวดล้อม

บริษัท กูเกิ้ล เอ็นไวรอนเม้นทอล เซอร์วิส จำกัด

ตารางที่ 3 สรุปผลกระทบสิ่งแวดล้อม มาตรการป้องกันและแก้ไขผลกระทบสิ่งแวดล้อม และมาตรการติดตามตรวจสอบผลกระทบสิ่งแวดล้อม โครงการโรงแรม ลายัน กรีน พาร์ค เฟส 2 ของบริษัท เดอะ ภูเก็ต แฟมมิลี่ การ์เด้น จำกัด ระยะก่อสร้าง (ต่อ)

องค์ประกอบทางสิ่งแวดล้อมและคุณค่าต่าง ๆ	ผลกระทบต่อสิ่งแวดล้อมที่สำคัญ	มาตรการป้องกันและแก้ไขผลกระทบสิ่งแวดล้อม	มาตรการติดตามตรวจสอบผลกระทบสิ่งแวดล้อม
1.2 ทรัพยากรดินและการเกิดดินถล่ม (ต่อ)	<p><b>2. การเกิดดินถล่ม</b></p> <p>พื้นที่โครงการมีลักษณะเป็นพื้นที่ราบ ในช่วงก่อสร้างจะมีการปรับสภาพพื้นที่ เพื่อดำเนินการก่อสร้างฐานราก ชั้นใต้ดิน และสาธารณูปโภค ซึ่งจำกัดเฉพาะพื้นที่ที่จะดำเนินโครงการเท่านั้น พื้นที่บางส่วนยังคงสภาพเดิมไว้ให้มากที่สุด บริเวณที่มีการขุดดินเพื่อวางระบบสาธารณูปโภค ถึงกับน้ำ ยังบำบัดน้ำเสีย บ่อหน่วงน้ำ และท่อระบายน้ำ โครงการจะกำหนดให้มีการตอกเข็มพีต (Sheet Pile) และทำค้ำยันเหล็ก (steel bracing) เพื่อป้องกันดินพัง โดยโครงสร้างป้องกันดินแบบ Steel Sheet Pile เป็นระบบโครงสร้างที่สามารถป้องกันแรงดันน้ำ แรงดันดิน และแรงดันอื่น ๆ ที่ทำให้เกิดการเคลื่อนตัวของสิ่งก่อสร้าง</p> <p>ทั้งนี้ ในการป้องกันดินพังและป้องกันการชะล้างพังทลายของดิน โครงการจัดให้มีกำแพงกันดินซึ่งเป็นแนวเดียวกับโครงการสร้างอาคารชั้นใต้ดิน ขนาดความสูงของกำแพงกันดิน 3.50-4.30 เมตร ที่ออกแบบตามหลักวิศวกรรมภายในโครงการ และจากพื้นที่อ่อนไหวต่อการเกิดดินถล่มจึงควรจัดพบว่า บริเวณที่โครงการไม่ได้ตั้งอยู่ในพื้นที่อ่อนไหวต่อการเกิดดินถล่มแต่จากใด แต่อย่างไรก็ตาม ในการก่อสร้างโครงการจะจัดให้มีวิศวกรผู้เชี่ยวชาญดูแล และควบคุมการก่อสร้างตลอดระยะเวลาการก่อสร้างโครงการ ดังนั้น ผลกระทบต่อการเกิดดินถล่มจึงอยู่ในระดับต่ำ</p>	<p>(6) ผู้รับเหมาได้วางแผนให้ก่อสร้างถนนและท่อระบายน้ำในช่วงแรกๆ ของแผนการก่อสร้างทั้งหมด เพื่อเป็นการควบคุมและรองรับน้ำฝน</p> <p>(7) ดินที่ขุดออกจากโครงการก่อสร้างฐานรากอาคาร ชั้นใต้ดิน และการขุดถึงเก็บน้ำ โครงการจะกำหนดให้ผู้รับเหมาเป็นผู้ดำเนินการขนย้ายไปถมภายนอกโครงการ</p> <p>(8) จัดเตรียมป้าย หรือสัญญาณเตือนอันตรายไว้ตลอดเวลาทำงาน</p> <p>(9) ก่อนเริ่มงานขุดถมดินจะทำการขุดหรือเคลื่อนย้ายต้นไม้ ก้อนหิน หรือสิ่งกีดขวางต่างๆ ซึ่งอาจก่อให้เกิดอันตรายในขณะปฏิบัติงาน</p> <p>(10) ให้ทำการปรับพื้นที่เฉพาะช่วงเวลากลางวันของวันธรรมดา (เวลา 8.30 น.-17.30 น.) และในช่วงฤดูฝนงดการปรับพื้นที่ และการขนย้ายดินในช่วงที่ฝนตกหนัก</p>	

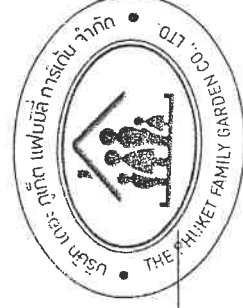


เดือน ธันวาคม 2565

(นายวาทิม บุคโคโลว)

กรรมการผู้มีอำนาจลงนาม

บริษัท เดอะ ภูเก็ต แฟมมิลี่ การ์เด้น จำกัด

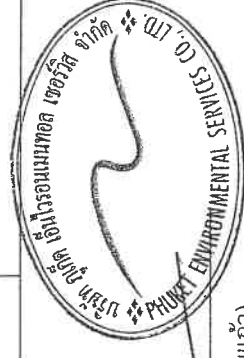

เดือน ธันวาคม 2565

(นางสาวจุฑารัตน์ บุญแก้ว)

ผู้อำนวยการด้านสิ่งแวดล้อม

บริษัท ภูเก็ต เอ็นไวรอนเม้นทอล เซอร์วิส จำกัด






ตารางที่ 3 สรุปผลกระทบสิ่งแวดล้อม มาตราการป้องกันและแก้ไขผลกระทบสิ่งแวดล้อม และมาตรการติดตามตรวจสอบผลกระทบสิ่งแวดล้อม โครงการโรงแรม ลายน กิ่ง

ตารางที่ 3 สรุปผลกระทบสิ่งแวดล้อม มาตรการป้องกันและแก้ไขผลกระทบสิ่งแวดล้อม และมาตรการติดตามตรวจสอบผลกระทบสิ่งแวดล้อม โครงการโรงเรือน ลายน กรีน  
 พาร์ค เฟส 2 ของบริษัท เดอะ กูเกิ้ล แฟมมิลี่ การ์เดิน จำกัด ระยะก่อสร้าง (ต่อ)

องค์ประกอบทาง สิ่งแวดล้อมและคุณค่าต่าง ๆ	ผลกระทบต่อสิ่งแวดล้อมที่สำคัญ	มาตรการป้องกันและแก้ไขผลกระทบสิ่งแวดล้อม	มาตรการติดตามตรวจสอบ ผลกระทบสิ่งแวดล้อม
1.4 สภาพภูมิอากาศ อุณหภูมิอากาศ และคุณภาพ อากาศ (ต่อ)	<p>(1) <b>ฝุ่นละอองขนาดเล็ก (PM10)</b> จากการคำนวณ ท่อไอเสียรถยนต์ของโครงการจะทำให้ฝุ่นละออง ขนาดเล็ก (PM10) ฝุ่นกระจายในพื้นที่ประมาณ 0.02700573 มิลลิกรัม/ ลูกบาศก์เมตร ซึ่งปริมาณฝุ่นละอองขนาดเล็ก (PM10) ที่เกิดขึ้นดังกล่าว มีค่าอยู่ในเกณฑ์มาตรฐาน</p> <p>(2) <b>ก๊าซคาร์บอนมอนนอกไซด์ (CO)</b> จากการคำนวณท่อไอเสียรถยนต์ของโครงการจะทำให้ก๊าซ คาร์บอนมอนนอกไซด์ (CO) ฝุ่นกระจายในพื้นที่ 0.6003434 มิลลิกรัม/ ลูกบาศก์เมตร ซึ่งปริมาณก๊าซคาร์บอนมอนนอกไซด์ (CO) ที่เกิดขึ้น ดังกล่าวมีค่าอยู่ในเกณฑ์มาตรฐาน</p> <p>จากการคำนวณ พบว่า ความเข้มข้นของมลพิษจากกิจกรรมการ ก่อสร้างและจากเครื่องจักร และยานพาหนะที่ใช้ในช่วงก่อสร้างมีค่าต่ำ กว่ามาตรฐานที่กำหนดค่อนข้างมาก นอกจากนี้ เครื่องจักรดังกล่าวเมื่อ ใช้ปฏิบัติงานจะจำกัดเฉพาะภายในพื้นที่ก่อสร้างของโครงการเท่านั้น เกิดเพียงช่วงเวลาสั้นๆ ซึ่งพื้นที่ก่อสร้างจะเป็นพื้นที่เปิดโล่ง สามารถ ถ่ายเทอากาศได้สะดวก และการทำงานของเครื่องจักรกลไม่ทำงาน พร้อมกันทั้งหมด ดังนั้น การก่อสร้างจึงไม่ส่งผลกระทบต่อคุณภาพ อากาศอยู่ในระดับปานกลาง</p>	<p>(8) ผู้รับเหมาก่อสร้างต้องจัดให้มีผ้าใบปิดคลุมกระบะรถที่ ขนส่งวัสดุก่อสร้างให้มีมิติชิดตลอดเส้นทางของการขนส่ง เพื่อป้องกันการรบกวนของวัสดุที่บรรทุก</p> <p>(9) ห้ามไม่ให้ขายหรือเศษวัสดุภายในพื้นที่ก่อสร้าง</p> <p>(10) หากมีการก่อสร้างโครงการส่งผลกระทบต่อคุณภาพ อากาศต่ออาคารข้างเคียง หรือพื้นที่อื่นใดที่อยู่ บริเวณโดยรอบโครงการ ในกรณีที่ทั้ง 2 ฝ่ายหา ข้อตกลงกันไม่ได้ให้คณะกรรมการประสานงานเพื่อ การแก้ไขปัญหาจากการพัฒนาโครงการเพื่อเจรจาหา ข้อตกลงกัน ประกอบด้วย ผู้ได้รับผลกระทบ ผู้ ก่อให้เกิดผลกระทบ (บริษัท เดอะ กูเกิ้ล แฟมมิลี่ การ์ เดิน จำกัด) และคนกลาง คือ หน่วยงานท้องถิ่น (องค์การบริหารส่วนตำบลเชิงทะเล)</p>	

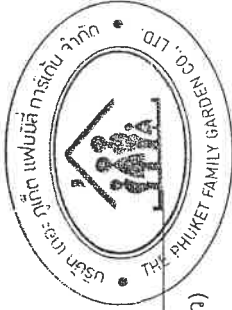


เดือน ธันวาคม 2565

(นายวาทิม บุคโคโลว)

กรรมการผู้มีอำนาจลงนาม

บริษัท เดอะ กูเกิ้ล แฟมมิลี่ การ์เดิน จำกัด

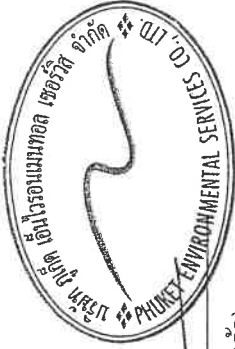

เดือน ธันวาคม 2565

(นางสาวจุฑารัตน์ บุญแก้ว)

ผู้อำนวยการด้านสิ่งแวดล้อม

บริษัท เดอะ ไวโรนเมทอล เซอร์วิส จำกัด

ตารางที่ 3 สรุปผลกระทบสิ่งแวดล้อม มาตรการป้องกันและแก้ไขผลกระทบสิ่งแวดล้อม มาตรการติดตามตรวจสอบผลกระทบสิ่งแวดล้อม โครงการโรงแรม ลายน กิ่งพาร์ค เฟส 2 ของบริษัท เดอะ กิ๊ต แฟมมีลี การเดิน จำกััด ระยะก่อสร้าง (ต่อ)




ตารางที่ 3 สรุปผลกระทบสิ่งแวดล้อม มาตรการป้องกันและแก้ไขผลกระทบสิ่งแวดล้อม และมาตรการติดตามตรวจสอบผลกระทบสิ่งแวดล้อม โครงการโรงงาน ก๊าซ

ตารางที่ 3 สรุปผลกระทบสิ่งแวดล้อม มาตรการป้องกันและแก้ไขผลกระทบสิ่งแวดล้อม และมาตรการติดตามตรวจสอบผลกระทบสิ่งแวดล้อม โครงการโรงแรม ลายนี กรีน พาร์ค เฟส 2 ของบริษัท เดอะ กูเกิ้ล แฟมิลี่ การ์ดั้น จำกัด ระยะก่อสร้าง (ต่อ)

องค์ประกอบทางสิ่งแวดล้อมและคุณค่าต่าง ๆ	ผลกระทบต่อสิ่งแวดล้อมที่สำคัญ	มาตรการป้องกันและแก้ไขผลกระทบสิ่งแวดล้อม	มาตรการติดตามตรวจสอบผลกระทบสิ่งแวดล้อม
1.4 สภาพภูมิอากาศ อุณหภูมิ ความชื้น และคุณภาพอากาศ (ต่อ)		<p><u>มาตรการเฉพาะด้านการก่อสร้าง</u></p> <ol style="list-style-type: none"> <li>หลีกเลี่ยงการขุดผิวคอนกรีต ถ้าต้องทำต้องทำให้ผิวคอนกรีตเปียกก่อน</li> <li>การเก็บกองทรายในพื้นที่ก่อสร้างต้องเก็บในบ้น (Bund) และฉีดพรมน้ำให้เปียกชื้นเสมอ</li> <li>การนำปูนซีเมนต์ผงเข้ามาในพื้นที่ก่อสร้างต้องนำเข้ามาโดยบรรจุภาชนะที่มีมิดชิด</li> <li>ในกรณีที่ต้องใช้ปูนผงปริมาณน้อยจากถุง หลังจากใช้แล้วต้องเก็บในถุงให้มิดชิด</li> <li>คลุมตัวอาคารก่อสร้างด้วยผ้าใบก่อสร้าง (Mesh Sheet) ตั้งแต่ชั้นล่างจนถึงชั้นสูงสุดของอาคาร และรอบอาคาร</li> </ol> <p><u>มาตรการเฉพาะด้านการขนดิน</u></p> <ol style="list-style-type: none"> <li>ขนส่งวัสดุก่อสร้างในช่วงเวลากลางวัน โดยขนส่งนอกเวลาเร่งด่วน และให้สอดคล้องกับประกาศเจ้าพนักงานจราจร หากมีการขนส่งในเวลากลางคืนต้องไม่เกินเวลา 20.00 น ทั้งนี้ ต้องได้รับอนุญาตจากเจ้าพนักงานจราจรในแต่ละกรณี</li> <li>ล้างล้อรถบรรทุก ครึ่งที่นำรถออกนอกพื้นที่ก่อสร้าง</li> <li>ปรับปรุงถนนในพื้นที่ก่อสร้างให้อยู่ในสภาพใช้งานได้ดีเสมอ</li> <li>ใช้น้ำฉีดพ่นถนนถ้ามีการขนส่งในหน้าแล้ง หรือกรณีที่ดินแห้ง</li> <li>บริเวณปากทางเข้า-ออก ต้องปิดที่บดตลอดเวลา โดยเปิดเฉพาะเมื่อมีรถเข้า-ออก และต้องรักษาสภาพผิวให้สะอาดปราศจากเศษหิน ดินทรายหรือผงผงตกค้างจนการก่อสร้างแล้วเสร็จ</li> </ol>	


เดือน ธันวาคม 2565

(นายวาทิม บุคโคสโลม)   
กรรมการผู้มีอำนาจลงนาม

บริษัท เดอะ กูเกิ้ล แฟมิลี่ การ์ดั้น จำกัด



เดือน ธันวาคม 2565


(นางสาวจุฑารัตน์ บุญแก้ว)   
ผู้อำนวยการด้านสิ่งแวดล้อม

บริษัท กูเกิ้ล เอ็นไวรอนเม้นทอล เซอร์วิส จำกัด



ตารางที่ 3 สรุปผลกระทบสิ่งแวดล้อม มาตรการป้องกันและแก้ไขผลกระทบสิ่งแวดล้อม และมาตรการติดตามตรวจสอบผลกระทบสิ่งแวดล้อม โครงการโรงแรม ลายัน กรีน พาร์ค เฟส 2 ของบริษัท เดอะ ภูเก็ต แฟมมิลี การ์เด็น จำกัด ระยะก่อสร้าง (ต่อ)


องค์ประกอบทาง สิ่งแวดล้อมและคุณค่าต่างๆ	ผลกระทบต่อสิ่งแวดล้อมที่สำคัญ	มาตรการป้องกันและ แก้ไขผลกระทบสิ่งแวดล้อม	มาตรการติดตามตรวจสอบ ผลกระทบสิ่งแวดล้อม
1.5 เสียงและคลื่นสั่นสะเทือน	<p>1) เสียง</p> <p>แหล่งกำเนิดของเสียงในระหว่างก่อสร้าง ได้แก่ เสียงจากการทำ ฐานราก เครื่องจักรที่ใช้ในการปรับพื้นที่ เสียงรถบรรทุก รถยกของ หนัก และรถแทรกเตอร์ เป็นต้น ซึ่งเป็นแหล่งกำเนิดแบบอยู่กับที่และ เคลื่อนที่ ตามลำดับ แต่การดำเนินการก่อสร้างไม่ได้ทำงานพร้อมกัน หมดทั้งพื้นที่ และเครื่องจักรอุปกรณ์ไม่ได้ทำงานพร้อมกันทุกเครื่อง กิจกรรมการก่อสร้างต่างๆ ดังกล่าวเป็นกิจกรรมที่เกิดขึ้นเป็นช่วงๆ ไม่ต่อเนื่อง รวมทั้งใช้ระยะเวลาก่อสร้างช่วงสั้นๆ</p> <p>การก่อสร้างอาคารที่อยู่ใกล้พื้นที่โครงการมากที่สุด (วัดจาก ระยะห่างจากแนวเสาของอาคารโครงการที่ใกล้ที่สุดกับแนวอาคาร ข้างเคียง) คือ โรงแรม ลายัน กรีน พาร์ค เฟส 1 ทางด้านทิศเหนือ ของพื้นที่โครงการ โดยมีระยะห่างจากแนวอาคารของโครงการ ประมาณ 10.20 เมตร สำหรับด้านทิศใต้ ติดกับที่ดินบุคคลอื่น (ต้นไม้และวัชพืชปกคลุม) ทิศตะวันออก ติดกับ ที่ดินเจ้าของเดียวกัน และด้านทิศตะวันตก ติดกับทางหลวงชนบทหมายเลข ภก.4018 แยกทางหลวงหมายเลข 4013-บ้านโคกโคเอด จึงไม่ได้รับผลกระทบ แต่อย่างใด</p>	<p>1) เสียง</p> <p>(1) จัดให้มีรั้วเมทัล ชีท สูง 2.40 เมตร กันรอบแนวเขตที่ดิน โครงการโรงแรมและคอนโด</p> <p>(2) จัดให้มีผนังกันเสียงชั่วคราว เป็นเมทัล ชีท สูง 2.4 เมตร โดยรอบแหล่งกำเนิดเสียงช่วงขึ้นโครงสร้างด้านทิศเหนือ</p> <p>(3) ให้ก่อสร้างกำแพงเฉพาะในช่วงเวลา เวลา 8.00-17.00 น. ใน วันจันทร์ถึงวันเสาร์ หากมีการก่อสร้างเกินเวลาดังกล่าว โครงการจะทำเพียงเพื่อก่อนการขึ้นฐานรากเท่านั้น และดำเนินการได้ไม่เกิน 20.00 น. โดยจะจัดให้มีแสง สว่างอย่างเพียงพอ รวมทั้งโครงการจะแจ้งให้ผู้อาศัย อยู่ใกล้เคียงทราบล่วงหน้าอย่างน้อย 1 วัน และขอ อนุญาตไปยังองค์การบริหารส่วนตำบลเชิงทะเล สำหรับ วันอาทิตย์และวันหยุดนักขัตฤกษ์จะหยุดดำเนินการการ ก่อสร้าง</p>	<p>1) เสียง</p> <p>- สอบถามจากประชาชนที่อยู่ ใกล้เคียงโครงการในเรื่อง ผลกระทบทางด้านเสียงจาก การก่อสร้าง ทุกสัปดาห์ ตลอดระยะเวลาก่อสร้าง</p> <p>- ตรวจวัดระดับเสียงเฉลี่ย 24 ชั่วโมง ระดับเสียงสูงสุดและ ระดับเสียงรบกวน บริเวณ พื้นที่ก่อสร้าง ด้านที่ใกล้ อาคารข้างเคียงมากที่สุด จำนวน 1 จุด ทุกวันที่มีการ ทำฐานรากและรายงานผลทุก สัปดาห์ หลังจากนั้นตรวจวัด เดือนละ 1 ครั้ง ตลอด ระยะเวลาก่อสร้าง</p>

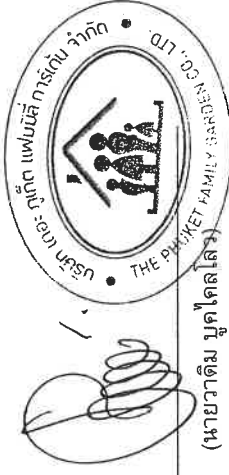

เดือน ธันวาคม 2565

(นายวาทิม บุคโคโลโล)  
กรรมการผู้มีอำนาจลงนาม

บริษัท เดอะ ภูเก็ต แฟมมิลี การ์เด็น จำกัด

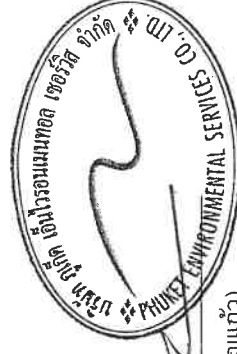

เดือน ธันวาคม 2565

(นางสาวจุฑารัตน์ บุญแก้ว)

ผู้อำนวยการด้านสิ่งแวดล้อม

บริษัท ภูเก็ต เอ็นไวรอนเม้นทอล เซอร์วิส จำกัด

ตารางที่ 3 สรุปผลกระทบสิ่งแวดล้อม มาตราการป้องกันและแก้ไขผลกระทบสิ่งแวดล้อม และมาตรการติดตามตรวจสอบผลกระทบสิ่งแวดล้อม โครงการโรงแรม ลายัน กรีน พาร์ค เฟส 2 ของบริษัท เดอะ กูเกิ้ล แฟมิลี่ การ์เด้น จำกัด ระยะก่อสร้าง (ต่อ)

องค์ประกอบทางสิ่งแวดล้อมและคุณค่าต่างๆ	ผลกระทบต่อสิ่งแวดล้อมที่สำคัญ	มาตรการป้องกันและแก้ไขผลกระทบสิ่งแวดล้อม	มาตรการติดตามตรวจสอบผลกระทบสิ่งแวดล้อม
<p>1.5 เสียงและความสะดวก</p> <p>(ต่อ)</p>	<p>โครงการมีการก่อสร้างอาคาร ค.ส.ล. สูง 7 ชั้น มีชั้นใต้ดิน 1 ชั้นจำนวน 1 อาคาร จะใช้ระยะเวลาการก่อสร้างโครงการประมาณ 42 เดือน โดยแบ่งการประเมินระดับเสียงจากการก่อสร้างอาคาร เป็น 2 กรณี มีรายละเอียดดังนี้</p> <p>(1) กรณีไม่มีกำแพงกันเสียง</p> <p>การประเมินระดับเสียงจากการก่อสร้างโครงการ งานพื้นฐาน งานขึ้นโครงสร้าง และงานตกแต่ง พบว่า เสียงที่เกิดขึ้นจะส่งผลกระทบต่อโรงแรม ลายัน กรีน พาร์ค เฟส 1 ทางด้านทิศเหนือของพื้นที่โครงการ มีค่าระดับเสียงในช่วง 69.7-83.7 dB(A) เมื่อนำไปเปรียบเทียบกับมาตรฐานระดับเสียงทั่วไป กำหนดให้ค่าระดับเสียงเฉลี่ย (Leq) 24 ชั่วโมง 70 dB(A) นั้น พบว่า เสียงที่เกิดจากการก่อสร้างอยู่ในระดับที่เกินมาตรฐานระดับเสียงเฉลี่ย (Leq) 24 ชั่วโมง ก่อสร้างอยู่ในระดับที่เกินมาตรฐานระดับเสียงเฉลี่ย (Leq) 24 ชั่วโมง</p> <p>(2) กรณีมีกำแพงกันเสียง</p> <p>โครงการมีมาตรการในการลดผลกระทบทางเสียงที่เกิดขึ้น โดยจัดให้มีวัสดุกันเสียง ซึ่งสามารถลดเสียงจากการก่อสร้างได้อย่างมีประสิทธิภาพ เพื่อให้เกินค่ามาตรฐานระดับเสียงเฉลี่ย 24 ชั่วโมง (ไม่เกิน 70 dB(A) ซึ่งเป็นระดับเสียงที่ชุมชนยอมรับได้) ทั้งนี้ แบ่งกิจกรรมที่ก่อให้เกิดเสียงจากการก่อสร้างโครงการ เป็น 3 ช่วง มีรายละเอียดดังนี้</p> <p>1) ช่วงฐานรากอาคาร</p> <p>เสียงที่เกิดขึ้นช่วงงานฐานรากจะส่งผลกระทบต่อโรงแรม ลายัน กรีน พาร์ค/เฟส 1 ทางด้านทิศเหนือของพื้นที่โครงการ มีค่า</p>	<p>(4) เลือกใช้วัสดุที่ประกอบสำเร็จรูป เพื่อลดกิจกรรมการตัดเจาะ เจียร หรือไส ที่ทำให้เกิดเสียงดังรบกวน</p> <p>(5) อุปกรณ์และเครื่องจักรกลที่มีการใช้งานครั้งคราว จะต้องให้มีการดับเครื่องหรือเบาคู่มือเครื่องระหว่างการพัก</p> <p>(6) ไม่ใช้เครื่องจักรหรือเครื่องยนต์ที่มีอัตราเร็วเกินไป</p> <p>(7) ตรวจสอบและบำรุงรักษาเครื่องมือเครื่องใช้ในการก่อสร้างให้อยู่ในสภาพดีและเหมาะสมกับการใช้งานอยู่เสมอ รวบรวมข้อมูลการหล่นให้เครื่องจักรทำงานได้ดี</p> <p>(8) ติดตั้งอุปกรณ์ลดเสียงตามคำแนะนำของผู้ผลิตเครื่องจักร</p> <p>(9) จัดเครื่องมือก่อสร้าง หรือเครื่องจักรเคลื่อนที่ต่างๆ ให้นำไปทางทิศใต้ เพื่อลดผลกระทบต่อนพื้นที่ใกล้เคียง</p> <p>(10) ไม่ทำกิจกรรมต่างๆ ที่ก่อให้เกิดเสียงดังพร้อมกันในเวลาเดียวกัน</p> <p>(11) กำหนดแผนงานก่อสร้างและวิธีการก่อสร้างที่เหมาะสม เช่น จัดให้เครื่องจักรกลที่มีเสียงดังทำงานในเวลากลางวัน</p> <p>(12) จัดหาอุปกรณ์กันเสียง เช่น Ear Plug หรือ Ear Muffs ให้แก่คนงานก่อสร้างที่อยู่ในบริเวณที่ก่อให้เกิดเสียงดัง และจำกัดระยะเวลาทำงานที่สัมผัสกับระดับเสียงตามประกาศกระทรวงมหาดไทย ฉบับที่ 2 เรื่องความปลอดภัยในการทำงานเกี่ยวกับสิ่งแวดล้อม พ.ศ. 2549</p>	

เดือน ธันวาคม 2565

เดือน ธันวาคม 2565



(นายวาทิม บุคโคส <sup>๒๕๖๕</sup>๕๖๕)  
กรรมการผู้มีอำนาจลงนาม

(นางสาวจุฑารัตน์ บุญแก้ว)

ผู้อำนวยการด้านสิ่งแวดล้อม

บริษัท เดอะ ภูเก็ต แฟมิลี่ การ์ดैन จำกัด

บริษัท เกิด เอ็นไวรอนเม้นทอล เซอร์วิส จำกัด

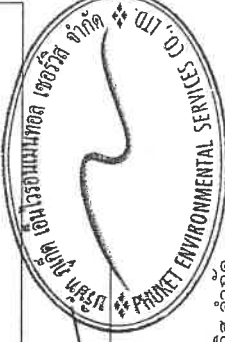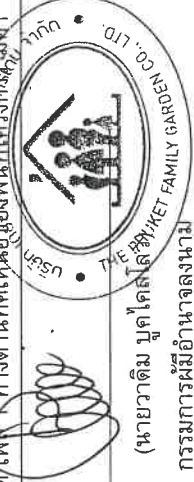
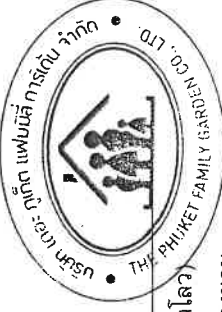


ตารางที่ 3 สรุปผลกระทบสิ่งแวดล้อม มาตรการป้องกันและแก้ไขผลกระทบสิ่งแวดล้อม และมาตรการติดตามตรวจสอบผลกระทบสิ่งแวดล้อม โครงการโรงแรม ลายัน กรีน พาร์ค เฟส 2 ของบริษัท เดอะ กูเกิต แฟมมิลี่ การ์เดิน จำกัด ระยะก่อสร้าง (ต่อ)

องค์ประกอบทาง สิ่งแวดล้อมและคุณค่าต่าง ๆ	ผลกระทบต่อสิ่งแวดล้อมที่สำคัญ	มาตรการป้องกันและ แก้ไขผลกระทบสิ่งแวดล้อม	มาตรการติดตามตรวจสอบ ผลกระทบสิ่งแวดล้อม
1.5 เสียงและความสั่นสะเทือน (ต่อ)	<p>ระดับเสียง 69.7 dB(A) โครงการจะจัดให้มีรั้วเมทัลชีท โดยรอบเขตที่ดินโครงการ ความสูงประมาณ 2.40 เมตร สามารถลด ระดับเสียงลงได้ 23 dB(A) และเมื่อนำไปรวมกับเสียงที่เกิดขึ้นจริงใน ปัจจุบัน จะได้ค่าเพิ่มขึ้นในขนาดในช่วงก่อสร้างโครงการ ดังนั้น มีค่าระดับเสียง 63.6 dB(A) ซึ่งไม่เกินค่ามาตรฐานระดับเสียงเฉลี่ย 24 ชั่วโมง ไม่เกิน 70 dB(A) อยู่ในระดับเสียงที่ชุมชนยอมรับได้ สำหรับค่าระดับเสียงรบกวน เท่ากับ 8.1 dB(A) มีค่าไม่เกินระดับ เสียงรบกวน 10 dB(A) ของระดับเสียงพื้นฐานตามประกาศ คณะกรรมการสิ่งแวดล้อมแห่งชาติ ฉบับที่ 29 (พ.ศ.2550)</p> <p><b>2) ช่วงโครงสร้างอาคาร</b></p> <p>เสียงที่เกิดขึ้นช่วงงานโครงสร้างจะส่งผลกระทบต่อโรงแรม ลายัน กรีน พาร์ค เฟส 1 ทางด้านทิศเหนือของพื้นที่โครงการ มีค่า ระดับเสียงของการก่อสร้างอาคาร 79.7 dB(A) โครงการจะจัดให้มี กำแพงกันเสียงชั่วคราวชนิดเคลื่อนย้ายได้เป็นเมทัลชีท 2.40 เมตร โดยรอบอาคารโดยปิดตลอดแนวแต่ละชั้น สามารถลดระดับเสียงลง ได้ 23 dB(A) และเมื่อนำไปรวมกับเสียงที่เกิดขึ้นจริงในปัจจุบัน จะได้ ค่าเพิ่มขึ้นในขนาดในช่วงก่อสร้างโครงการ ทำให้ระดับเสียงต่อ หนวยรับเสียงต่อโรงแรม ลายัน กรีน พาร์ค เฟส 1 สูง 7 ชั้น มีค่า</p>	<p>(13) ติดป้ายประชาสัมพันธ์แสดงรายละเอียดการก่อสร้าง โครงการ เพื่อประชาสัมพันธ์ให้ประชาชนโดยรอบทราบ พร้อมระบุสถานที่และหมายเลขโทรศัพท์ สำหรับรับเรื่อง ร้องเรียนและขอความเห็นเกี่ยวกับการก่อสร้าง พร้อมทั้งจัด ให้มีการสอบถามเพื่อค้นหาข้อเท็จจริง และสาเหตุเพื่อ กำหนดแนวทางแก้ไขปัญหา</p>	

เดือน ธันวาคม 2565

(นายวาทิม บุคโคโลว)  
กรรมการผู้อำนวยการลงนาม  
บริษัท เดอะ กูเกิต แฟมมิลี่ การ์เดิน จำกัด


เดือน ธันวาคม 2565

(นางสาวจุฑารัตน์ บุญแก้ว)  
ผู้อำนวยการด้านสิ่งแวดล้อม  
บริษัท กูเกิต เอ็นไวรอนเม้นทอล เซอร์วิส จำกัด




ตารางที่ 3 สรุปผลกระทบสิ่งแวดล้อม มาตรการป้องกันและแก้ไขผลกระทบสิ่งแวดล้อม และมาตรการติดตามตรวจสอบผลกระทบสิ่งแวดล้อม โครงการโรงแรม ลายัน กรีน พาร์ค เฟส 2 ของบริษัท เดอะ กูเกิ้ล แฟมิลี่ การ์เด้น จำกัด ระยะก่อสร้าง (ต่อ)

องค์ประกอบทาง สิ่งแวดล้อมและคุณค่าต่าง ๆ	ผลกระทบต่อสิ่งแวดล้อมที่สำคัญ	มาตรการป้องกันและแก้ไขผลกระทบสิ่งแวดล้อม	มาตรการติดตามตรวจสอบ ผลกระทบสิ่งแวดล้อม
1.5 เสียงและความสั่นสะเทือน (ต่อ)	<p>ระดับเสียงของการก่อสร้างอาคารสูงสุด เท่ากับ 64.3 dB(A) ซึ่งไม่เกิน ค่ามาตรฐานระดับเสียงเฉลี่ย 24 ชั่วโมง ไม่เกิน 70 dB(A) อยู่ในระดับ เสียงที่ชุมชนยอมรับได้ สำหรับค่าระดับเสียงรบกวนสูงสุด เท่ากับ 9.8 dB(A) มีค่าไม่เกินระดับเสียงรบกวน 10 dB(A) ของระดับเสียงพื้นฐาน ตามประกาศคณะกรรมการสิ่งแวดล้อมแห่งชาติ ฉบับที่ 29 (พ.ศ.2550)</p> <p>3) ช่วงงานตกแต่งภายในอาคาร</p> <p>เสียงที่เกิดขึ้นช่วงงานตกแต่งจะส่งผลกระทบต่อโรงแรม ลายัน กรีน พาร์ค เฟส 1 ทางด้านทิศเหนือของพื้นที่โครงการ มีค่าระดับเสียง ของการตกแต่งอาคาร เท่ากับ 83.7 dB(A) ช่วงงานตกแต่งเป็น กิจกรรมที่เกิดขึ้นหลังจากที่งานโครงสร้างและตัวอาคารของอาคารเสร็จ เรียบร้อยแล้ว ซึ่งกิจกรรมดังกล่าวจึงอยู่ภายในอาคาร โดยอาคารของ โครงการนี้เป็นคอนกรีตหนา 100 มิลลิเมตร ซึ่งถือว่าเป็น Noise Barriers ชนิดหนึ่งที่มีประสิทธิภาพในการลดระดับเสียงที่จะลุผ่านของ วัสดุได้ประมาณ 40 dB(A) และเมื่อนำไปรวมกับเสียงที่เกิดขึ้นจริงใน ปัจจุบัน จะได้ค่าเพิ่มขึ้นในอนาคตในช่วงก่อสร้างโครงการ ซึ่งทำให้ ระดับเสียงต่อหน่วยรับเสียงต่อโรงแรม ลายัน กรีน พาร์ค เฟส 1 สูง 7 ชั้น ทางด้านทิศเหนือของพื้นที่โครงการ มีค่าระดับเสียงของการ ก่อสร้างอาคารสูงสุด เท่ากับ 60.8 dB(A) ซึ่งไม่เกินค่ามาตรฐานระดับ เสียงเฉลี่ย 24 ชั่วโมง ไม่เกิน 70 dB(A) อยู่ในระดับเสียงที่ชุมชน ยอมรับได้ สำหรับค่าระดับเสียงรบกวนสูงสุด เท่ากับ 2.3 dB(A) มีค่า ไม่เกินระดับเสียงรบกวน 10 dB(A) ของระดับเสียงพื้นฐานตาม ประกาศคณะกรรมการสิ่งแวดล้อมแห่งชาติ ฉบับที่ 29 (พ.ศ.2550)</p>		

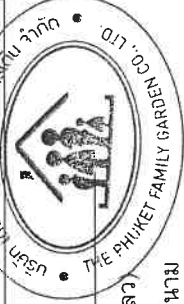


เดือน ธันวาคม 2565

(นายวาทิต บุดโกลโลว)

กรรมการผู้มีอำนาจลงนาม

บริษัท เดอะ กูเกิ้ล แฟมิลี่ การ์เด้น จำกัด

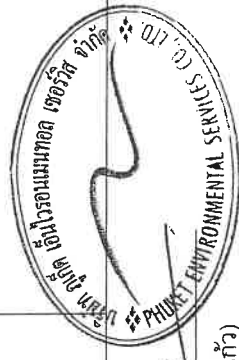

เดือน ธันวาคม 2565

(นางสาวจุฑารัตน์ บุญแก้ว)

ผู้อำนวยการด้านสิ่งแวดล้อม

บริษัท กูเกิ้ล เอ็นไวรอนเม้นทอล เซอร์วิส จำกัด

ตารางที่ 3 สรุปผลกระทบสิ่งแวดล้อม มาตรการป้องกันและแก้ไขผลกระทบสิ่งแวดล้อม และมาตรการติดตามตรวจสอบผลกระทบสิ่งแวดล้อม โครงการโรงแรม ลายัน กรีน พาร์ค เฟส 2 ของบริษัท เดอะ กูเกิต แฟมมิลี่ การ์เด็น จำกัด ระยะก่อสร้าง (ต่อ)

องค์ประกอบทาง สิ่งแวดล้อมและคุณค่าต่าง ๆ	ผลกระทบต่อสิ่งแวดล้อมที่สำคัญ	มาตรการป้องกันและแก้ไขผลกระทบสิ่งแวดล้อม	มาตรการติดตามตรวจสอบ ผลกระทบสิ่งแวดล้อม
1.5 เสียงและความสั่นสะเทือน (ต่อ)	<p>นอกจากนี้ กิจกรรมดังกล่าวจะเกิดขึ้นเป็นช่วงๆ ไม่ต่อเนื่อง และการก่อสร้างไม่ได้ใช้เครื่องจักรขนาดใหญ่ในการก่อสร้าง รวมทั้งใช้ระยะเวลาก่อสร้างเป็นช่วงเวลาสั้นๆ ดังนั้น ผลกระทบด้านเสียงในระยะก่อสร้างจึงอยู่ในระดับปานกลาง</p> <p>ผลกระทบร่วมกันในระยะก่อสร้างทั้งของโครงการโรงแรม ลายัน กรีน พาร์ค เฟส 2 และโครงการอาคารชุด ลายัน กรีน พาร์ค เฟส 2 ต่อพื้นที่ภายนอก</p> <p>เสียงที่เกิดขึ้นช่วงงานฐานราก งานขึ้นโครงสร้าง และงานตกแต่งของโครงการโรงแรม ลายัน กรีน พาร์ค เฟส 2 จะส่งผลกระทบต่อโรงแรม ลายัน กรีน พาร์ค เฟส 1 สูง 7 ชั้น ทางด้านทิศเหนือของพื้นที่โครงการซึ่งห่างออกไป 10.20 เมตร มีค่าระดับเสียง 69.7 dB(A) 79.7 dB(A) และ 83.7 dB(A) ตามลำดับ โครงการจะจัดให้มีรั้วเมทัลชีท โดยรอบเขตที่ดินโครงการ ซึ่งทำให้ระดับเสียงต่อหน่วยรับเสียงต่อพื้นที่ข้างเคียงโครงการ มีค่าระดับเสียงจากการก่อสร้างเท่ากับ 63.6 dB(A) 64.3 dB(A) และ 60.8 dB(A) ตามลำดับ ซึ่งไม่เกินค่ามาตรฐานระดับเสียงเฉลี่ย 24 ชั่วโมง ไม่เกิน 70 dB(A) อยู่ในระดับเสียงที่ชุมชนยอมรับได้ สำหรับค่าระดับเสียงรบกวนสูงสุดเท่ากับ 8.1 dB(A) 9.8 dB(A) และ 2.3 dB(A) ตามลำดับ มีค่าไม่เกินระดับเสียงรบกวน 10 dB(A) ดังนั้น จึงคาดว่าผลกระทบอยู่ในระดับปานกลาง</p>		




เดือน ธันวาคม 2565

(นายวาทิม บุคโคสโลว)

กรรมการผู้มีอำนาจลงนาม

บริษัท เดอะ กูเกิต แฟมมิลี่ การ์เด็น จำกัด

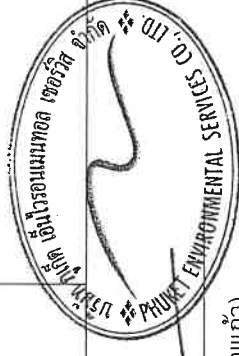

เดือน ธันวาคม 2565


(นางสาวจุฑาทิพย์ บุญแก้ว)


ผู้อำนวยการด้านสิ่งแวดล้อม

บริษัท กูเกิต เอ็นไวรอนเม้นทอล เซอร์วิส จำกัด

ตารางที่ 3 สรุปผลกระทบสิ่งแวดล้อม มาตรการป้องกันและแก้ไขผลกระทบสิ่งแวดล้อม และมาตรการติดตามตรวจสอบผลกระทบสิ่งแวดล้อม โครงการโรงแรม ลายัน กรีน พาร์ค เฟส 2 ของบริษัท เดอะ ภูเก็ต แฟมมิลี่ การ์เด้น จำกัด ระยะก่อสร้าง (ต่อ)


องค์ประกอบทางสิ่งแวดล้อมและคุณค่าต่าง ๆ	ผลกระทบต่อสิ่งแวดล้อมที่สำคัญ	มาตรการป้องกันและแก้ไขผลกระทบสิ่งแวดล้อม	มาตรการติดตามตรวจสอบผลกระทบสิ่งแวดล้อม
1.5 เสียงและความสั่นสะเทือน (ต่อ)	เสียงที่เกิดขึ้นช่วงงานฐานราก งานขึ้นโครงสร้าง และงานตกแต่งโครงสร้างอาคารชุด ลายัน กรีน พาร์ค เฟส 2 จะส่งผลกระทบต่ออาคารชุด ลายัน กรีน พาร์ค เฟส 1 สูงชั้นเดียว ทางด้านทิศเหนือของพื้นที่โครงการซึ่งห่างออกไป 5.50 เมตร มีค่าระดับเสียง 74.90 dB(A) 84.90 dB(A) และ 88.90 dB(A) โครงการจะจัดให้มีรั้วเมทัลชีท โดยรอบเขตที่ดินโครงการ ซึ่งทำให้ระดับเสียงต่อหน่วยรับเสียงต่อพื้นที่ข้างเคียงโครงการ มีค่าระดับเสียงจากการก่อสร้างเท่ากับ 62.50 dB(A) 64.20 dB(A) และ 61.00 dB(A) ตามลำดับ ซึ่งไม่เกินค่ามาตรฐานระดับเสียงเฉลี่ย 24 ชั่วโมง ไม่เกิน 70 dB(A) อยู่ในระดับเสียงที่ชุมชนยอมรับได้ สำหรับค่าระดับเสียงรบกวนสูงสุดเท่ากับ 5.50 dB(A) 8.70 dB(A) และ 1.50 dB(A) ตามลำดับ ดังนั้นจึงคาดว่าผลกระทบอยู่ในระดับปานกลาง		

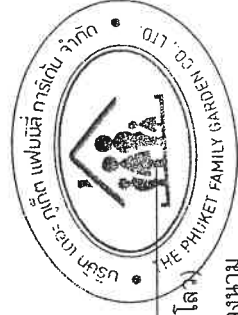

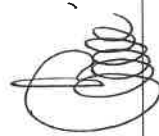

(นายวาติม บุคโคลไธ)  
กรรมการผู้มีอำนาจลงนาม  
บริษัท เดอะ ภูเก็ต แฟมมิลี่ การ์เด้น จำกัด

เดือน ธันวาคม 2565

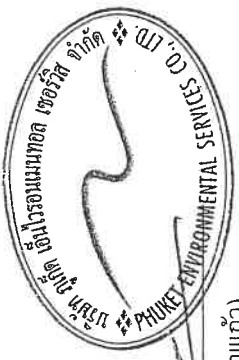




เดือน ธันวาคม 2565  
(นางสาวจุฑารัตน์ บุญแก้ว)  
ผู้อำนวยการด้านสิ่งแวดล้อม  
บริษัท ภูเก็ต เอ็นไวรอนเม้นทอล เซอร์วิส จำกัด


ตารางที่ 3 สรุปผลกระทบสิ่งแวดล้อม มาตราการป้องกันและแก้ไขผลกระทบสิ่งแวดล้อม และมาตรการตรวจสอบผลกระทบสิ่งแวดล้อม โครงการโรงแรม ลายน กรีน พาร์ค เฟส 2 ของบริษัท เดอะ กูเกิ้ล แฟมมิลี การ์เดิน จำกัด ระยะก่อสร้าง (ต่อ)

องค์ประกอบทาง สิ่งแวดล้อมและคุณค่าต่าง ๆ	ผลกระทบต่อสิ่งแวดล้อมที่สำคัญ	มาตรการป้องกันและแก้ไขผลกระทบสิ่งแวดล้อม	มาตรการติดตามตรวจสอบ ผลกระทบสิ่งแวดล้อม
1.5 เสียงและความสั่นสะเทือน (ต่อ)	2) ความสั่นสะเทือน กิจกรรมการก่อสร้างที่อาจก่อให้เกิดความสั่นสะเทือน ได้แก่ การทำฐานราก การขนส่งวัสดุก่อสร้าง การเตรียมพื้นที่ เป็นต้น ทั้งนี้ โครงการเลือกใช้ฐานรากชนิดเสาเข็มเจาะ ซึ่งไม่ก่อให้เกิดแรงสั่นสะเทือนในระดับที่เป็นอันตรายต่ออาคารข้างเคียง เนื่องจากไม่มีการตอกกระแทกของปั้นจั่นหรือการตอกลงไปในดินโดยตรง ดังเช่นที่ใช้กับเสาเข็มคอนกรีตอัดแรง การก่อสร้างฐานรากอาคารของโครงการเป็นเข็มเจาะ สามารถประเมินผลกระทบด้านความสั่นสะเทือน โดยศึกษาถึงความเร็วอนุภาคสูงสุด (Peak Particle Velocity : PPV) ของความสั่นสะเทือนจากเครื่องจักรกลแต่ละประเภท ที่ใช้ในกิจกรรมก่อสร้างที่ระยะห่างจากแหล่งกำเนิด (เมตร) สามารถประเมินความสั่นสะเทือนจากการก่อสร้างอาคารโครงการอาคารที่อยู่ใกล้พื้นที่โครงการ (วัดจากระยะห่างจากแนวเสาของอาคารโครงการที่ใกล้ที่สุดกับแนวอาคารข้างเคียง) คือ อาคารโรงแรม ลายน กรีน พาร์ค เฟส 1 สูง 7 ชั้น ทางด้านทิศเหนือ	2) ความสั่นสะเทือน (1) ใช้เสาเข็มเจาะแทนการตอกเสาเข็มเพื่อลดแรงสั่นสะเทือนที่จะเป็นอันตรายต่ออาคารข้างเคียง (2) ใช้เสาเข็มพืด (Sheet pile) เพื่อแก้ปัญหาเสถียรภาพของผนังด้านข้าง (3) จัดให้มีเจ้าหน้าที่จากบริษัทผู้รับเหมาเข้าพบผู้ที่อยู่ติดกับโครงการ โดยต้องแจ้งกำหนดการทำฐานราก ระบุน้ำเวลาให้ชัดเจน รวมทั้งให้หมายเลขโทรศัพท์ของเจ้าหน้าที่ความคุมงานก่อสร้าง เพื่อให้สามารถติดต่อโครงการได้ (4) จัดให้มีวิศวกรคอยดูแลอย่างใกล้ชิด และควบคุมงานก่อสร้างให้ถูกต้องตามหลักวิศวกรรม เพื่อป้องกันผลกระทบต่องานข้างเคียงให้น้อยที่สุด (5) อุปกรณ์ที่ก่อให้เกิดความสั่นสะเทือนให้กระทำการเฉพาะเวลากลางวันของวันธรรมดา และงดกระทำการดังกล่าวในเวลากลางคืน	2) ความสั่นสะเทือน - สอบถามจากประชาชนที่อยู่ใกล้เคียงโครงการในเรื่องผลกระทบทางด้านความสั่นสะเทือนจากการก่อสร้างทุกสัปดาห์ ตลอดระยะเวลาก่อสร้าง - ตรวจวัดระดับความสั่นสะเทือนตามมาตรฐานบริเวณพื้นที่ก่อสร้างด้านที่ใกล้อาคารข้างเคียงมากที่สุดจำนวน 1 จุด ทุกวันที่มีการทำฐานรากและรายงานผลทุกสัปดาห์ หลังจากนั้นตรวจวัดเดือนละ 1 ครั้ง ตลอดระยะเวลาก่อสร้าง

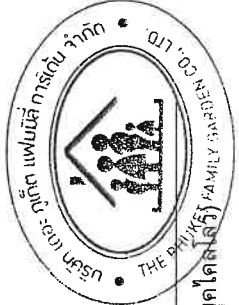

เดือน ธันวาคม 2565

(นายวาทิม บุคโคสสิริ) กรรมการผู้มีอำนาจลงนาม  
บริษัท เดอะ กูเกิ้ล แฟมมิลี การ์เดิน จำกัด

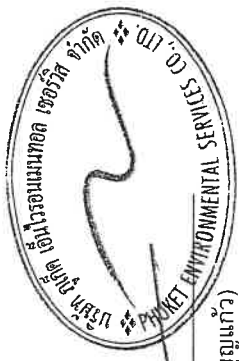


เดือน ธันวาคม 2565

(นางสาวจุฑารัตน์ บุญแก้ว) ผู้อำนวยการด้านสิ่งแวดล้อม  
บริษัท กูเกิ้ล เอ็นไวรอนเม้นทอล เซอร์วิส จำกัด

ตารางที่ 3 สรุปผลกระทบสิ่งแวดล้อม มาตรการป้องกันและแก้ไขผลกระทบสิ่งแวดล้อม และมาตรการติดตามตรวจสอบผลกระทบสิ่งแวดล้อม โครงการโรงแรม ลายัน กรีน พาร์ค เฟส 2 ของบริษัท เดอะ กูเกิ้ล แฟมิลี่ การ์ดैन จำกัด ระยะก่อสร้าง (ต่อ)

องค์ประกอบทางสิ่งแวดล้อมและคุณค่าต่าง ๆ	ผลกระทบต่อสิ่งแวดล้อมที่สำคัญ	มาตรการป้องกันและแก้ไขผลกระทบสิ่งแวดล้อม	มาตรการติดตามตรวจสอบผลกระทบสิ่งแวดล้อม
1.5 เสียงและความสั่นสะเทือน (ต่อ)	<p>ของพื้นที่โครงการ โดยมีระยะห่างจากแนวอาคารของโครงการประมาณ 10.20 เมตร สำหรับด้านทิศใต้ ติดกับ ที่ดินบุคคลอื่น (ต้นไม้และวัชพืชขึ้นปกคลุม) ด้านทิศตะวันออก ติดกับ ที่ดินเจ้าของเดียวกัน และทิศตะวันตก ติดกับ ทางหลวงชนบทหมายเลข วก. 4018 แยกทางหลวงหมายเลข 4013-บ้านโคกโดนด จะได้รับความสะดวกสะทอนดังนี้</p> <p>อาคารโรงแรม ลายัน กรีน พาร์ค เฟส 1 สูง 7 ชั้น ทางด้านทิศเหนือของพื้นที่โครงการ จะได้รับแรงสั่นสะเทือนมากที่สุดในตอนตอนการวางฐานรากเสริมแจะ 3.12 มิลลิเมตร/วินาที เมื่อนำไปเปรียบเทียบกับความเร็วอนุภาคสูงสุดที่จุดรับคลื่นสั่นสะเทือนใกล้เคียงพื้นที่โครงการ พบว่า ไม่เกิน 5 มิลลิเมตร/วินาที นั่นคือไม่ถึงระดับที่ส่งผลกระทบให้เกิดความเสียหายที่จะเกิดขึ้นกับอาคารทั่วไปหรือโครงสร้างทางสถาปัตยกรรมบ้านเรือนทั่วไปที่มีผนังและเพดานเป็นแบบ Plaster (ส่วนผสมที่มีปูน หยาบ น้ำ และโยต่าง ๆ) ในกรณีที่เป็นผนัง/ฝ้าเพดาน แบบยี่ห่วยุ่นจะได้รับความเสียหายเพียงเล็กน้อยเมื่อเทียบกับมาตรฐาน DIN 4150 (1986) พบว่า ไม่เกิน 5 มิลลิเมตร/วินาที นั่นคือ ไม่ถึงระดับที่ส่งผลกระทบทำให้เกิดความเสียหายทางสถาปัตยกรรมที่เก่าแก่ และเมื่อเทียบกับมาตรฐานความสั่นสะเทือนตามประกาศคณะกรรมการสิ่งแวดล้อมแห่งชาติฉบับที่ 37 (พ.ศ. 2533) พบว่า ไม่เกิน 5 มิลลิเมตร/วินาที นั่นคือ ไม่เกินมาตรฐาน</p>	<p>(6) หลีกเลี่ยงการใช้งานเครื่องจักรหรืออุปกรณ์ที่เป็นแหล่งกำเนิดความสั่นสะเทือนในระดับสูงพร้อมกัน</p> <p>(7) ติดตั้งอุปกรณ์เพื่อลดความสั่นสะเทือนตามคำแนะนำของผู้ผลิตเครื่องจักร</p> <p>(8) จัดให้มีกล่องรับความเค็ดเห็น เพื่อรับเรื่องร้องเรียนที่เกิดขึ้น</p> <p>(9) โครงการจะมีการตรวจสอบอาคารข้างเคียงก่อนก่อสร้าง กรณีที่การก่อสร้างของโครงการก่อให้เกิดความเสียหายจากความสั่นสะเทือน โครงการจัดให้มีการชดใช้ค่าเสียหายที่เกิดขึ้นจากโครงการ และโครงการจะทำการซ่อมแซมให้อยู่ในสภาพเดิม กรณีมีบุคคลใดได้รับผลกระทบจากการก่อสร้างโครงการต้องเข้าไปแก้ไข และให้ความช่วยเหลือทันที</p>	

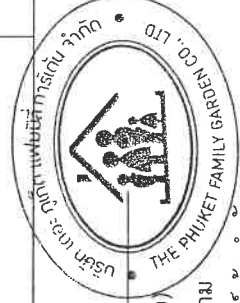


เดือน ธันวาคม 2565

(นายวาทิม บุคโคลโลว)

กรรมการผู้มีอำนาจลงนาม

บริษัท เดอะ กูเกิ้ล แฟมิลี่ การ์ดैन จำกัด

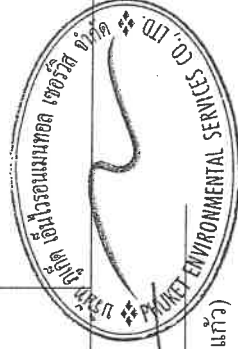

เดือน ธันวาคม 2565


(นางสาวจุฑารัตน์ บุญแก้ว)

ผู้อำนวยการด้านสิ่งแวดล้อม

บริษัท กูเกิ้ล เอ็นไวรอนเมนทอล เซอร์วิส จำกัด

ตารางที่ 3 สรุปผลกระทบสิ่งแวดล้อม มาตรการป้องกันและแก้ไขผลกระทบสิ่งแวดล้อม และมาตรการติดตามตรวจสอบผลกระทบสิ่งแวดล้อม โครงการโรงแรม ลายัน กรีน พาร์ค เฟส 2 ของบริษัท เดอะ กูเกิ้ล แฟมมิลี่ การ์เด็น จำกัด ระยะก่อสร้าง (ต่อ)


องค์ประกอบทาง สิ่งแวดล้อมและคุณค่าต่าง ๆ	ผลกระทบต่อสิ่งแวดล้อมที่สำคัญ	มาตรการป้องกันและแก้ไขผลกระทบสิ่งแวดล้อม	มาตรการติดตามตรวจสอบ ผลกระทบสิ่งแวดล้อม
1.5 เสียงและความสั่นสะเทือน (ต่อ)	<p>ผลกระทบร่วมกันในระยะก่อสร้างทางของโครงการโรงแรม ลายัน กรีน พาร์ค เฟส 2 และโครงการอาคารชุด ลายัน กรีน พาร์ค เฟส 2 ต่อพื้นที่ภายนอก</p> <p>การก่อสร้างฐานรากอาคารโดยใช้เข็มเจาะของโครงการโรงแรม ลายัน กรีน พาร์ค เฟส 2 จะส่งผลกระทบต่อ โรงแรม ลายัน กรีน พาร์ค เฟส 1 สูง 7 ชั้น ทางด้านทิศเหนือของพื้นที่โครงการ โดยมีระยะห่างจากแนวอาคารของโครงการ ประมาณ 10.20 เมตร อาจจะได้รับความสะดวกที่อื่น 3.12 มิลลิเมตร/วินาที เมื่อนำไปเปรียบเทียบกับความเร็วอนุภาคสูงสุดที่จุดรับคลื่นสั่นสะเทือนใกล้เคียงพื้นที่โครงการ พบว่า ไม่เกิน 5 มิลลิเมตร/วินาที นั่นคือ ไม่มีระดับที่ส่งผลทำให้เกิดความเสียหายที่จะเกิดขึ้นกับอาคารทั่วไป หรือโครงสร้างทางสถาปัตยกรรมบ้านเรือนทั่วไปที่มีผนังและเพดานเป็นแบบ Plaster (ส่วนผสมที่มีปูน หยาบ น้ำ และยิปซัม) ในกรณีที่เป็นผนังฝ้าเพดาน แบบยิปซั่มจะได้รับความสะดวกเสียหายเพียงเล็กน้อย เมื่อเทียบกับมาตรฐาน DIN 4150 (1986) พบว่า ไม่เกิน 5 มิลลิเมตร/วินาที นั่นคือ ไม่ถึงระดับเกิดความเสียหายทางสถาปัตยกรรมที่เก่าแก่ และเมื่อเทียบกับมาตรฐานความสั่นสะเทือนตามประกาศคณะกรรมการสิ่งแวดล้อมแห่งชาติฉบับที่ 37 (พ.ศ. 2533) พบว่า มีค่าไม่เกิน 5 มิลลิเมตร/วินาที นั่นคือไม่เกินมาตรฐาน</p>		

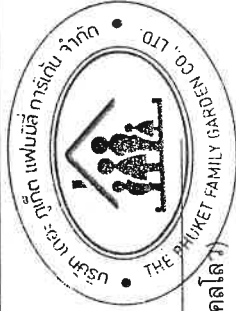

เดือน ธันวาคม 2565

(นายวาทิม บุคไคลโลว)  
กรรมการผู้มีอำนาจลงนาม

บริษัท เดอะ กูเกิ้ล แฟมมิลี่ การ์เด็น จำกัด

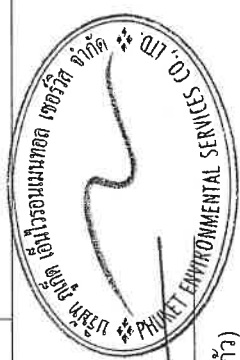

เดือน ธันวาคม 2565

(นางสาวจุฑารัตน์ บุญแก้ว)  
ผู้อำนวยการด้านสิ่งแวดล้อม

บริษัท กูเกิ้ล เอ็นไวรอนเม้นทอล เซอร์วิส จำกัด



ตารางที่ 3 สรุปผลกระทบสิ่งแวดล้อม มาตรการป้องกันและแก้ไขผลกระทบสิ่งแวดล้อม และมาตรการติดตามตรวจสอบผลกระทบสิ่งแวดล้อม โครงการโรงแรม ลายัน กรีน พาร์ค เฟส 2 ของบริษัท เดอะ กูเกิต แฟมมิลี่ การ์เด็น จำกัด ระยะก่อสร้าง (ต่อ)

องค์ประกอบทาง สิ่งแวดล้อมและคุณค่าต่าง ๆ	ผลกระทบต่อสิ่งแวดล้อมที่สำคัญ	มาตรการป้องกันและแก้ไขผลกระทบสิ่งแวดล้อม	มาตรการติดตามตรวจสอบ ผลกระทบสิ่งแวดล้อม
1.5 เสียงและความสั่นสะเทือน (ต่อ)	<p>การก่อสร้างฐานรากอาคารโดยใช้เข็มเจาะของโครงการอาคารชุด ลายัน กรีน พาร์ค เฟส 2 จะส่งผลกระทบต่อบ้านพักอาศัย ลายัน กรีน พาร์ค เฟส 1 สูงชั้นเดียว ทางด้านทิศเหนือ 7.01 มิลลิเมตร/วินาที เมื่อนำไปเปรียบเทียบกับความเร็วอนุภาคสูงสุดที่จุดรับคลื่น สั่นสะเทือนใกล้เคียงพื้นที่โครงการ พบว่าเกิน 5 มิลลิเมตร/วินาที นั่นคือ ระดับที่ส่งผลทำให้เกิดความเสียหายที่จะเกิดขึ้นกับอาคารทั่วไป หรือโครงสร้างทางสถาปัตยกรรมบ้านเรือนทั่วไปที่มีผนังและเพดานเป็นแบบ Plaster (ส่วนผสมที่มีปูน หยาบ น้ำ และโยต่าง ๆ) ในกรณีที่เป็นผนัง/ฝ้าเพดาน แบบยี่ดยุ่นจะได้รับ ความเสียหายเพียงเล็กน้อย เมื่อเทียบกับมาตรฐาน DIN 4150 (1986) พบว่า เกิน 5 มิลลิเมตร/วินาที นั่นคือ ระดับที่เริ่มเกิดความเสียหายทางสถาปัตยกรรมที่เก่าแก่ และเมื่อเทียบกับมาตรฐานความสั่นสะเทือนเพื่อป้องกันผลกระทบต่อบ้านพักอาศัยตามประกาศคณะกรรมการสิ่งแวดล้อมแห่งชาติ ฉบับที่ 37 (พ.ศ. 2553) พบว่า ค่าความเร็วอนุภาคสูงสุดเกิน 5 มิลลิเมตร/วินาที นั่นคือเกินมาตรฐาน</p> <p>แนวทางการป้องกันความเสียหายจากการเจาะเสาเข็ม ด้วยวิธีการตุดิน (Trenching) ลึก 1.00 เมตร สำหรับทิศเหนือ ซึ่งจะสามารถลดระดับแรงสั่นสะเทือนลงเหลือร้อยละ 70 (Jackson. et al., 2007) ดังนั้น ผลกระทบด้านความสั่นสะเทือนจึงจัดอยู่ในระดับปานกลาง</p>		

เดือน ธันวาคม 2565

(นายวาติม บุคไคโล) กรรมการผู้มีอำนาจลงนาม


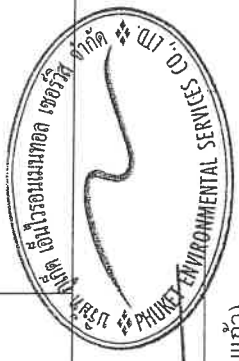
บริษัท เดอะ กูเกิต แฟมมิลี่ การ์เด็น จำกัด

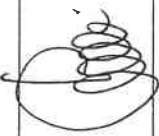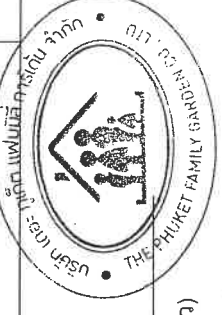เดือน ธันวาคม 2565

(นางสาวจุฑารัตน์ บุญแก้ว) ผู้อำนวยการด้านสิ่งแวดล้อม



บริษัท กูเกิต เอ็นไวรอนเม้นทอล เซอร์วิส จำกัด



ตารางที่ 3 สรุปผลกระทบสิ่งแวดล้อม มาตรการป้องกันและแก้ไขผลกระทบสิ่งแวดล้อม และมาตรการติดตามตรวจสอบผลกระทบสิ่งแวดล้อม โครงการโรงแรม ลายัน กรีน พาร์ค เฟส 2 ของบริษัท เดอะ กูเกิ้ล จำกัด ระยะก่อสร้าง (ต่อ)

ตารางที่ 3 สรุปผลกระทบสิ่งแวดล้อม มาตราการป้องกันและแก้ไขผลกระทบสิ่งแวดล้อม และมาตรการติดตามตรวจสอบผลกระทบสิ่งแวดล้อม โครงการโรงแรม ลายน กิ่งพาร์ค เฟส 2 ของบริษัท เดอะกูดแฟมิลี การ์เด็น จำกัด ระยะก่อสร้าง (ต่อ)

<p>องค์ประกอบทาง สิ่งแวดล้อมและคุณค่าต่าง ๆ</p>	<p>ผลกระทบสิ่งแวดล้อมที่สำคัญ</p> <p>น้ำเสียที่เกิดจากกิจกรรมก่อสร้างในแต่ละวันจะมีปริมาณไม่มากนัก เนื่องจากปริมาณน้ำที่ใช้ในกิจกรรมการก่อสร้าง (10 ลูกบาศก์เมตร/วัน) ส่วนหนึ่งจะรวมเป็นส่วนหนึ่งของผลิตภัณฑ์ เช่น น้ำที่ใช้ใน การผสมคอนกรีต เป็นต้น อีกส่วนหนึ่งจะระเหยหรือซึมลงดิน เช่น น้ำที่ใช้ในการบ่มคอนกรีต หรือน้ำที่ฉีดพรมพื้นและถนนชั่วคราวเพื่อลดฝุ่นละออง เป็นต้น สำหรับน้ำที่ใช้ในกิจกรรมการก่อสร้างส่วนน้อยที่เป็นน้ำเสีย ได้แก่ น้ำที่ใช้ในการชำระล้างเครื่องมือและอุปกรณ์ที่ใช้ในการก่อสร้างแต่ละวัน จะปล่อยไหลซึมลงดิน</p> <p>การระบายน้ำและป้องกันน้ำท่วมบริเวณพื้นที่ก่อสร้างโครงการ ในกรณีที่เกิดฝนตกในช่วงการก่อสร้าง ซึ่งอาจก่อให้เกิดการชะล้างของตะกอนดิน ทรายในพื้นที่โครงการออกสู่บริเวณข้างเคียง โครงการจะจัดให้มีรางระบายน้ำชั่วคราวขนาด 1.50-2.0 เมตร และท่อระบายน้ำ ขนาด 0.80 เมตร เพื่อรวบรวมน้ำเข้าสู่บ่อหนึ่งน้ำตกตะกอน ปริมาตร 423 ลูกบาศก์เมตร จำนวน 1 บ่อ และปริมาตร 361 ลูกบาศก์เมตร จำนวน 1 บ่อ สำหรับตกตะกอนดิน กรวด ทราย และเศษมูลฝอย ก่อนระบายน้ำไปสู่ออกสู่ท่อระบายน้ำสาธารณะ ด้านหน้าโครงการต่อไป หลังจากนั้นโครงการจะทยอยสร้างระบบสาธารณูปโภคต่างๆ เพื่อเตรียมไว้สำหรับช่วงดำเนินการ รวมทั้งการวางท่อระบายน้ำ ทำให้การระบายน้ำออกจากพื้นที่โครงการมีประสิทธิภาพมากขึ้น ด้วย นอกจากนี้โครงการจัดให้มีการขุดลอกบ่อตกมูลฝอย/ตกตะกอนเป็นประจำทุกเดือน ตลอดระยะเวลาก่อสร้าง เพื่อเพิ่มประสิทธิภาพในการรองรับได้อย่างเพียงพอ ดังนั้น การดำเนินโครงการในระยะก่อสร้างไม่ส่งผลกระทบต่อทรัพยากรน้ำผิวดินบริเวณใกล้เคียงโครงการแต่อย่างใด</p>
---	---

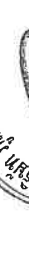เดือน ธันวาคม 2565
   
 (นายวาทิม บุญเคลือบ)
   
 กรรมการผู้มีอำนาจลงนาม
   
 บริษัท เดอะ ภูเก็ต แฟมมิลี่ การ์ดเดน จำกัด





เดือน ธันวาคม 2565
   
 (นางสาวจุฑารัตน์ บุญแก้ว)
   
 ผู้อำนวยการด้านสิ่งแวดล้อม
   
 บริษัท ภูเก็ต เอ็นไวรอนเม้นทอล เซอร์วิส จำกัด




ตารางที่ 3 สรุปผลกระทบสิ่งแวดล้อม มาตรการป้องกันและแก้ไขผลกระทบสิ่งแวดล้อม และมาตรการติดตามตรวจสอบผลกระทบสิ่งแวดล้อม โครงการโรงรับเลี้ยง กรีน พาร์ค เฟส 2 ของบริษัท เดอะ กูเกิ้ล แฟมิลี่ การ์ดैन จำกัด ระยะก่อสร้าง (ต่อ)

องค์ประกอบทาง สิ่งแวดล้อมและคุณค่าต่าง ๆ	ผลกระทบต่อสิ่งแวดล้อมที่สำคัญ	มาตรการป้องกันและแก้ไขผลกระทบสิ่งแวดล้อม	มาตรการติดตามตรวจสอบ ผลกระทบสิ่งแวดล้อม
2.2 นิเวศวิทยาทางน้ำ	บริเวณพื้นที่โครงการไม่มีเส้นทางน้ำตามธรรมชาติ หรือมีแหล่งน้ำธรรมชาติซึ่งเป็นที่อยู่อาศัยของสัตว์น้ำอยู่บริเวณพื้นที่โครงการแต่อย่างใด ทั้งนี้ ในระยะก่อสร้างไม่มีการปล่อยน้ำเสียลงสู่แหล่งน้ำธรรมชาติ ซึ่งเป็นแหล่งที่อยู่อาศัยของสัตว์น้ำ และชะลอการก่อสร้างช่วงฤดูฝน และบำบัดน้ำเสียจากส้วมก่อนปล่อยลงสู่ท่อระบายน้ำสาธารณะสำเร็จรูปจนได้มาตรฐานก่อนปล่อยลงสู่ท่อระบายน้ำสาธารณะด้านหน้าโครงการต่อไป ดังนั้นจึงไม่มีผลกระทบต่อการปนเปื้อนชีวมวลในน้ำในระยะก่อสร้าง ทั้งนี้เพื่อเป็นการป้องกันผลกระทบในระยะก่อสร้าง โครงการจะต้องปฏิบัติตามมาตรการป้องกันและแก้ไขผลกระทบด้านการจัดการน้ำเสียอย่างเคร่งครัด	-	-

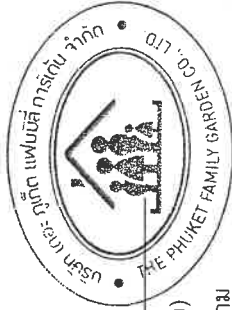

เดือน ธันวาคม 2565  
(นายวาติม บุคโคโลว)  
กรรมการผู้มีอำนาจลงนาม  
บริษัท เดอะ กูเกิ้ล แฟมิลี่ การ์ดैन จำกัด

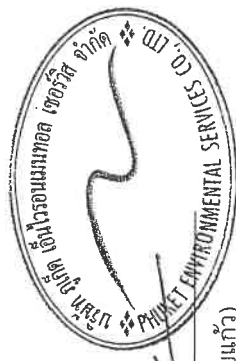

เดือน ธันวาคม 2565  
(นางสาวจุฑารัตน์ บุญแก้ว)  
ผู้อำนวยการด้านสิ่งแวดล้อม  
บริษัท เอ็นไวรอนเม้นทอล เซอร์วิส จำกัด



ตารางที่ 3 สรุปผลกระทบสิ่งแวดล้อม มาตรการป้องกันและแก้ไขผลกระทบสิ่งแวดล้อม และมาตรการติดตามตรวจสอบผลกระทบสิ่งแวดล้อม โครงการโรงแรม ลายัน กรีน พาร์ค เฟส 2 ของบริษัท เดอะ ภูเก็ต แฟมมิลี่ การ์เด็น จำกัด ระยะก่อสร้าง (ต่อ)

องค์ประกอบทางสิ่งแวดล้อมและคุณค่าต่าง ๆ	ผลกระทบสิ่งแวดล้อมที่สำคัญ	มาตรการป้องกันและแก้ไขผลกระทบสิ่งแวดล้อม	มาตรการติดตามตรวจสอบผลกระทบสิ่งแวดล้อม
3.2 การจัดการน้ำเสียและสิ่งปฏิกูล	<p>น้ำเสียที่จะเกิดขึ้นในระหว่างทำการก่อสร้างโครงการ มาจาก 2 ส่วน คือ</p> <p>1) น้ำเสียจากพื้นที่ก่อสร้าง</p> <p>น้ำเสียที่เกิดจากคนงานก่อสร้าง มีประมาณ 15 ลูกบาศก์เมตร/วัน (คิดจากร้อยละ 100 ของปริมาณน้ำใช้เพื่อการอุปโภคของคนงาน) แบ่งเป็นน้ำเสียจากการอุปโภคทั่วไปและน้ำเสียจากห้องส้วม โดยจะไม่มีน้ำเสียจากการอาบ เนื่องจากคนงานพักอาศัยอยู่ภายนอกพื้นที่โครงการ</p> <p>- น้ำเสียจากการอุปโภคทั่วไป ได้แก่ การล้างทำความสะอาด มีประมาณ 10.17 ลูกบาศก์เมตร/วัน (น้ำจากการชำระล้าง 33.90 ลิตร/คน/วัน (บุญส่ง ไชเกษ, 2537)) ซึ่งน้ำเสียดังกล่าวมีปริมาณไม่มากและจะปล่อยซึมลงดิน</p> <p>- น้ำเสียจากห้องส้วม มีประมาณ 4.83 ลูกบาศก์เมตร/วัน (น้ำจากการราดส้วม 16.10 ลิตร/คน/วัน) จะบำบัดโดยถังบำบัดน้ำเสียสำเร็จรูปชนิดเติมอากาศ สามารถบำบัดให้ค่า BOD<sub>5</sub> ไม่เกิน 20 มิลลิกรัม/ลิตร น้ำเสียที่ผ่านการบำบัดแล้วจะปล่อยลงสู่ท่อระบายน้ำสาธารณะด้านหน้าโครงการต่อไป</p> <p>น้ำเสียที่เกิดจากกิจกรรมก่อสร้างในแต่ละวันจะมีปริมาณไม่มากนัก เนื่องจากปริมาณน้ำใช้ในกิจกรรมการก่อสร้าง (10 ลูกบาศก์เมตร/วัน) ส่วนหนึ่งจะรวมเป็นส่วนของผลผลิต เช่น น้ำที่ใช้ในการผสมคอนกรีต เป็นต้น อีกส่วนหนึ่งจะระเหยหรือซึมลงดิน เช่น น้ำที่ใช้ในการบ่มคอนกรีต หรือน้ำที่ฉีดพรมพื้นและถนนชั่วคราวเพื่อลดฝุ่นละออง เป็นต้น สำหรับน้ำที่ใช้ในกิจกรรมการก่อสร้างส่วนน้อยที่เป็นน้ำเสีย ได้แก่ น้ำที่ใช้ในการชำระล้างเครื่องมือและอุปกรณ์ที่ใช้ในการก่อสร้างแต่ละวัน จะปล่อยไหลซึมลงดิน</p>	<p>(1) จัดให้มีห้องส้วมที่ถูกหลักสุขาภิบาลให้เพียงพอ จำนวน 17 ห้อง สำหรับพื้นที่ก่อสร้าง และจำนวน 20 ห้อง สำหรับบ้านพักคนงาน</p> <p>(2) จัดให้มีถังบำบัดน้ำเสียสำเร็จรูปชนิดเติมอากาศ จำนวน 5 ถัง สามารถรองรับน้ำเสียได้ 1.60 ลูกบาศก์เมตร/วัน สำหรับพื้นที่ก่อสร้าง น้ำเสียที่ผ่านการบำบัดแล้วจะปล่อยลงสู่ท่อระบายน้ำผ่านอาคารด้านหน้าโครงการต่อไป และจัดให้มีถังสาธารณะด้านหน้าโครงการเติมเติมอากาศ จำนวน 1 ชุด บำบัดน้ำเสียสำเร็จรูปชนิดเติมอากาศ จำนวน 1 ชุด สามารถรองรับน้ำเสียได้ 60.00 ลูกบาศก์เมตร/วัน สำหรับบ้านพักคนงาน น้ำเสียที่ผ่านการบำบัดแล้วจะปล่อยลงสู่ท่อระบายน้ำสาธารณะต่อไป</p> <p>(3) จัดให้มีคนงานตรวจสอบระบบบำบัดน้ำเสียเป็นประจำวัน หากนำไฮโดรเจนในถังบำบัดน้ำเสียสำเร็จรูปเต็มจะต้องติดตั้งอุปกรณ์สูบลมสูบลมไปกำจัดต่อไป</p> <p>(4) จัดให้คนงานคอยดูแลทำความสะอาดห้องส้วมเป็นประจำ และกำชับให้คนงานรักษาความสะอาดบริเวณห้องส้วม เพื่อป้องกันไม่ให้เกิดกลิ่นรบกวนผู้อยู่อาศัยข้างเคียง</p> <p>(5) เมื่อการก่อสร้างแล้วเสร็จ ผู้รับเหมาก่อสร้างจะต้องให้รถสูบลมสูบลมสิ่งปฏิกูลออกจากถังบำบัดน้ำเสียให้หมด และปรับปรุงพื้นที่ให้เรียบร้อย</p>	<p>- ตรวจสอบและจดบันทึกการดำเนินงานของระบบบำบัดน้ำเสียของโครงการ ทุกเดือน ตลอดระยะเวลาก่อสร้าง</p> <p>- ตรวจสอบปริมาณตะกอนของส่วนเกรอะ หากปริมาณตะกอนเดิมให้ประสานรถสูบลมสิ่งปฏิกูลมาสูบกักจัด ทุกสัปดาห์ ตลอดระยะเวลาก่อสร้าง</p> <p>- ตรวจสอบค่าความเป็นกรดต่างค่าบีโอดี ปริมาณสารแขวนลอยค่าซีแอลพี ปริมาณสารที่ละลายได้ทั้งหมด ปริมาณตะกอนหนัก น้ำมันและไขมัน ค่าทีเคเอ็น และค่าโคลิฟอร์มแบคทีเรียทั้งหมด บริเวณบ่อตรวจคุณภาพน้ำ ภายหลังออกจากระบบบำบัดน้ำเสีย ทุกเดือน ตลอดระยะเวลาก่อสร้าง</p>

เดือน ธันวาคม 2565

(นายวาทิม บุญโคสโลว

กรรมการผู้มีอำนาจลงนาม


บริษัท เดอะ ภูเก็ต แฟมมิลี่ การ์เด็น จำกัด

เดือน ธันวาคม 2565

(นางสาวจุฑารัตน์ บุญแก้ว)

ผู้อำนวยการด้านสิ่งแวดล้อม

บริษัท ภูเก็ต เอ็นไวรอนเมทัล เซอร์วิส จำกัด

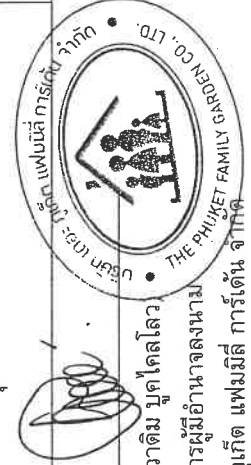

ตารางที่ 3 สรุปผลกระทบสิ่งแวดล้อม มาตรการป้องกันและแก้ไขผลกระทบสิ่งแวดล้อม และมาตรการติดตามตรวจสอบผลกระทบสิ่งแวดล้อม โครงการโรงแรม ลายัน กรีน พาร์ค เฟส 2 ของบริษัท เดอะ ภูเก็ต แฟมมิลี่ การ์เด้น จำกัด ระยะก่อสร้าง (ต่อ)

องค์ประกอบทางสิ่งแวดล้อมและคุณค่าต่าง ๆ	ผลกระทบต่อสิ่งแวดล้อมที่สำคัญ	มาตรการป้องกันและแก้ไขผลกระทบสิ่งแวดล้อม	มาตรการติดตามตรวจสอบผลกระทบสิ่งแวดล้อม
3.2 การจัดทําน้ำเสียและสิ่งปฏิกูล (ต่อ)	<p>2) <b>น้ำเสียจากบ้านพักคนงาน</b></p> <p>บ้านพักคนงานจะมีปริมาณน้ำเสียจากคนงานก่อสร้างแบ่งเป็นน้ำเสียจากส้วม และน้ำเสียจากการอาบหรือซักล้าง (คิดจากร้อยละ 100 ของปริมาณน้ำใช้) จำนวนคนงานในช่วงสูงสุด 300 คน</p> <ul style="list-style-type: none"> <li>- ปริมาณน้ำเสียจากส้วม มีปริมาณ 6 ลูกบาศก์เมตร/วัน อัตราการใช้ 20 ลิตร/คน/วัน (ธงชัย พรหมสวัสดิ์ และคณะ, 2530) โครงการจัดให้มีห้องส้วม จำนวน 20 ห้อง (ห้องส้วม 1 ห้อง/จำนวนคนงาน 15 คน)</li> <li>- ปริมาณน้ำเสียจากการอาบหรือซักล้าง มีปริมาณ 54 ลูกบาศก์เมตร/วัน อัตราการใช้ 180 ลิตร/คน/วัน</li> </ul> <p>ดังนั้น ปริมาณน้ำเสียทั้งหมด 60.00 ลูกบาศก์เมตร/วัน โครงการจัดให้มีการบำบัดโดยใช้ถังบำบัดน้ำเสียจุลินทรีย์ชนิดเติมอากาศ สามารถบำบัดให้มีค่า BOD<sub>๑๐๕</sub> ไม่เกิน 20 มิลลิกรัม/ลิตร น้ำเสียที่ผ่านการบำบัดแล้วจะปล่อยลงสู่ท่อระบายน้ำสาธารณะต่อไป ดังนั้น ผลกระทบจึงอยู่ในระดับต่ำ</p>		




เดือน ธันวาคม 2565

(นายวาทิม บุคโคโลว)

กรรมการผู้มีอำนาจลงนาม

บริษัท เดอะ ภูเก็ต แฟมมิลี่ การ์เด้น จำกัด

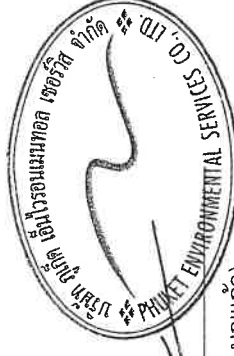

เดือน ธันวาคม 2565


(นางสาวจุฑารัตน์ บุญแก้ว)

ผู้อำนวยการด้านสิ่งแวดล้อม


บริษัท ภูเก็ต เอ็นไวรอนเมนทอล เซอร์วิส จำกัด

ตารางที่ 3 สรุปผลกระทบสิ่งแวดล้อม มาตรการป้องกันและแก้ไขผลกระทบสิ่งแวดล้อม และมาตรการติดตามตรวจสอบผลกระทบสิ่งแวดล้อม โครงการโรงแรม ลายัน กรีน พาร์ค เฟส 2 ของบริษัท เดอะ ภูเก็ต แฟมมิลี่ การ์เด็น จำกัด ระยะก่อสร้าง (ต่อ)

องค์ประกอบทางสิ่งแวดล้อมและคุณค่าต่าง ๆ	ผลกระทบสิ่งแวดล้อมที่สำคัญ	มาตรการป้องกันและแก้ไขผลกระทบสิ่งแวดล้อม	มาตรการติดตามตรวจสอบผลกระทบสิ่งแวดล้อม
3.3 การระบายน้ำและป้องกันน้ำท่วม	การระบายน้ำและป้องกันน้ำท่วมบริเวณพื้นที่ก่อสร้างโครงการ ซึ่งอาจก่อให้เกิดการชะล้างของตะกอนดินภายในพื้นที่โครงการออกสู่บริเวณข้างเคียง โครงการจะจัดให้มีรางระบายน้ำชั่วคราวขนาด 1.50-2.0 เมตร และท่อระบายน้ำ ขนาด 0.80 เมตร เพื่อรวบรวมน้ำเข้าสู่ท่อหนึ่งน้ำ/ดักตะกอนจำนวน 2 บ่อ ปริมาตร 423 ลูกบาศก์เมตร จำนวน 1 บ่อ และปริมาตร 361 ลูกบาศก์เมตร จำนวน 1 บ่อ สำหรับดักตะกอนดิน กรวด หทราย และเศษมูลฝอย ก่อนระบายน้ำใส่ออกสู่ท่อระบายน้ำสาธารณะด้านหน้าโครงการต่อไป	(1) จัดให้มีรางระบายน้ำชั่วคราวขนาด 1.50-2.0 เมตร และท่อระบายน้ำ ขนาด 0.80 เมตร เพื่อรวบรวมน้ำเข้าสู่ท่อหนึ่งน้ำ/ดักตะกอนจำนวน 2 บ่อ ปริมาตร 423 ลูกบาศก์เมตร จำนวน 1 บ่อ และปริมาตร 361 ลูกบาศก์เมตร จำนวน 1 บ่อ สำหรับดักตะกอนดิน กรวด หทราย และเศษมูลฝอย ก่อนระบายน้ำใส่ออกสู่ท่อระบายน้ำสาธารณะด้านหน้าโครงการต่อไป	- ตรวจสอบว่ามีตะกอนดินไหลลงพื้นที่ข้างเคียงและไหลลงท่อระบายน้ำหรือไม่ ทุกสัปดาห์ ตลอดระยะเวลาก่อสร้าง
	การระบายน้ำและป้องกันน้ำท่วมบริเวณพื้นที่ก่อสร้างโครงการ ซึ่งอาจก่อให้เกิดการชะล้างของตะกอนดินภายในพื้นที่โครงการออกสู่บริเวณข้างเคียง โครงการจะจัดให้มีรางระบายน้ำชั่วคราวขนาด 1.50-2.0 เมตร และท่อระบายน้ำ ขนาด 0.80 เมตร เพื่อรวบรวมน้ำเข้าสู่ท่อหนึ่งน้ำ/ดักตะกอนจำนวน 2 บ่อ ปริมาตร 423 ลูกบาศก์เมตร จำนวน 1 บ่อ และปริมาตร 361 ลูกบาศก์เมตร จำนวน 1 บ่อ สำหรับดักตะกอนดิน กรวด หทราย และเศษมูลฝอย ก่อนระบายน้ำใส่ออกสู่ท่อระบายน้ำสาธารณะด้านหน้าโครงการต่อไป	(2) โครงการจัดให้มีการขุดลอกบ่อหนึ่งน้ำ/ดักตะกอนเป็นประจำทุกเดือน ตลอดระยะเวลาก่อสร้าง เพื่อเพิ่มประสิทธิภาพในการรองรับได้อย่างเพียงพอ	
	การระบายน้ำและป้องกันน้ำท่วมบริเวณพื้นที่ก่อสร้างโครงการ ซึ่งอาจก่อให้เกิดการชะล้างของตะกอนดินภายในพื้นที่โครงการออกสู่บริเวณข้างเคียง โครงการจะจัดให้มีรางระบายน้ำชั่วคราวขนาด 1.50-2.0 เมตร และท่อระบายน้ำ ขนาด 0.80 เมตร เพื่อรวบรวมน้ำเข้าสู่ท่อหนึ่งน้ำ/ดักตะกอนจำนวน 2 บ่อ ปริมาตร 423 ลูกบาศก์เมตร จำนวน 1 บ่อ และปริมาตร 361 ลูกบาศก์เมตร จำนวน 1 บ่อ สำหรับดักตะกอนดิน กรวด หทราย และเศษมูลฝอย ก่อนระบายน้ำใส่ออกสู่ท่อระบายน้ำสาธารณะด้านหน้าโครงการต่อไป	(3) จัดให้มีคนงานคอยทำความสะอาดบริเวณพื้นที่ก่อสร้างเพื่อป้องกันมิให้เศษดิน เศษขยะ หรือเศษวัสดุก่อสร้างอุดตันหรือกีดขวางทางไหลของน้ำ	

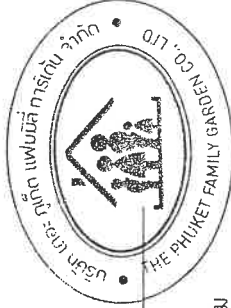

เดือน ธันวาคม 2565  
(นายวาทิม บุคโคโลว)  
กรรมการผู้จัดการ  
บริษัท เดอะ ภูเก็ต แฟมมิลี่ การ์เด็น จำกัด

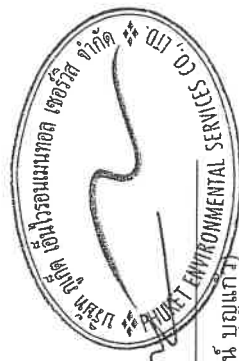

เดือน ธันวาคม 2565  
(นางสาวจุฑารัตน์ บุญแก้ว)  
ผู้อำนวยการด้านสิ่งแวดล้อม  
บริษัท ภูเก็ต เอ็นไวรอนเม้นทอล เซอร์วิส จำกัด

ตารางที่ 3 สรุปผลกระทบสิ่งแวดล้อม มาตราการป้องกันและแก้ไขผลกระทบสิ่งแวดล้อม และมาตรการติดตามตรวจสอบผลกระทบสิ่งแวดล้อม โครงการโรงแรม ลายนี กรีน พาร์ค เฟส 2 ของบริษัท เดอะ กูเกิ้ล แฟมมิลี่ การ์เด็น จำกัด ระยะก่อสร้าง (ต่อ)

องค์ประกอบทางสิ่งแวดล้อมและคุณค่าต่าง ๆ	ผลกระทบสิ่งแวดล้อมที่สำคัญ	มาตรการป้องกันและแก้ไขผลกระทบสิ่งแวดล้อม	มาตรการติดตามตรวจสอบผลกระทบสิ่งแวดล้อม
3.4 การจัดการขยะมูลฝอย	<p>ปริมาณมูลฝอยที่เกิดขึ้นในช่วงการก่อสร้าง ส่วนใหญ่เกิดจากคนงานก่อสร้าง โดยมูลฝอยในช่วงก่อสร้างมาจาก 2 แหล่ง ได้แก่</p> <p>1) ขยะมูลฝอยจากกิจกรรมการก่อสร้าง</p> <p>ขยะมูลฝอยจากการก่อสร้างส่วนใหญ่เป็นขยะมูลฝอยจากการปรับพื้นที่และงานก่อสร้าง ได้แก่ เศษวัสดุก่อสร้างจำพวกเศษไม้ เศษปูน เศษเหล็ก เศษท่อ และเศษผ้า ทางโครงการจัดการโดยกำหนดให้ผู้รับเหมาเป็นผู้รับผิดชอบในการจัดการเศษวัสดุจากการก่อสร้าง โดยเศษไม้ และกระเบื้องหลังคา จะถูกรวบรวมเพื่อนำไปใช้ในโครงการอื่นต่อไป สำหรับเศษคอนกรีต เศษอิฐ เศษกระเบื้องเรามิก และยิปซัมบอร์ต โครงการจะกำหนดให้ผู้รับเหมาเป็นผู้ดำเนินการขนย้ายไปใช้ในพื้นที่ภายนอกโครงการ ส่วนเศษเหล็กจะขายให้กับคนรับซื้อของเก่า</p> <p>สำหรับอัตราการเกิดขยะจากการคำนวณวัสดุที่ใช้ในการก่อสร้างอาคาร ได้อัตราการเกิดของเสียจากการก่อสร้างมีค่าอยู่ในช่วง 45.28-67.18 กิโลกรัม/ตารางเมตร มีค่าเฉลี่ย 56.23 กิโลกรัม/ตารางเมตร (ที่มา : รายงานการศึกษาแนวทางการจัดการเศษสิ่งก่อสร้างสำหรับประเทศไทย.กรมควบคุมมลพิษ) ดังนั้น โครงการมีพื้นที่อาคารรวม 9,920.10 ตารางเมตร มีปริมาณมูลฝอยจากการก่อสร้างรวม ประมาณ 557.81 ตัน <math>(9,920.10 \times 56.23 = 557,807.22</math> กิโลกรัม) และมีองค์ประกอบหลัก คือ คอนกรีต 427.84 ตัน อิฐ 76.59 ตัน เหล็ก 27.56 ตัน กระเบื้องเคลือบสี 1.84 ตัน และสี 0.98 ตัน</p> <p>หลังคา 8.53 ตัน ยิปซัมบอร์ต 1.84 ตัน และสี 0.98 ตัน</p>	<p>(1) กำหนดให้ผู้รับเหมาเป็นผู้รับผิดชอบในการจัดการเศษวัสดุจากการก่อสร้าง โดยเศษไม้ และกระเบื้องหลังคา จะถูกรวบรวมเพื่อนำไปใช้ในโครงการอื่นต่อไป สำหรับเศษคอนกรีต เศษอิฐ เศษกระเบื้องเซรามิก และยิปซัมบอร์ต โครงการจะกำหนดให้ผู้รับเหมาเป็นผู้ดำเนินการขนย้ายไปใช้ปรับพื้นที่ภายนอกโครงการ ส่วนเศษเหล็กจะขายให้กับคนรับซื้อของเก่า</p> <p>(2) จัดให้มีถังขยะ ขนาด 240 ลิตร จำนวน 8 ถัง โดยแบ่งเป็นถังขยะอินทรีย์ จำนวน 3 ถัง ถึงขยะรีไซเคิล ถึงขยะทั่วไป อย่างละ 2 ถัง และถังขยะอันตราย จำนวน 1 ถัง สำหรับพื้นที่ก่อสร้าง และถังขยะอินทรีย์ จำนวน 6 ถัง จำนวน 13 ถัง โดยแบ่งเป็นถังขยะอินทรีย์ จำนวน 6 ถัง ถึงขยะรีไซเคิล ถึงขยะทั่วไป อย่างละ 3 ถัง และถังขยะอันตราย จำนวน 1 ถัง</p> <p>(3) ผู้รับเหมาโครงการจะประสานงานให้หน่วยงานเอกชนที่ขึ้นทะเบียนกับองค์การบริหารส่วนตำบลเชิงทะเลเข้ามาดำเนินการเก็บขนมูลฝอยและนำไปกำจัดต่อไป</p> <p>(4) ขยะอันตรายโครงการจะรวบรวมใส่ถุงขยะอันตรายสีแดงเมื่อมีปริมาณมากพอแล้วจะส่งไปให้ศูนย์กำจัดขยะเพื่อนำไปกำจัดต่อไป</p> <p>(5) ตรวจสอบภาชนะรองรับขยะมูลฝอยให้อยู่ในสภาพดีอยู่เสมอ</p>	<p>- ตรวจสอบความสามารถของถังขยะในการรองรับปริมาณขยะ และการรั่วซึมของถังขยะ ทุก 3 วัน ตลอดระยะเวลาก่อสร้าง</p> <p>- ตรวจสอบภาชนะรองรับมูลฝอยให้อยู่ในสภาพดีเสมอ ทุก 1 เดือน ตลอดระยะเวลาก่อสร้าง</p>

เดือน ธันวาคม 2565

นายวาทิม บุคโคสสิย

กรรมการผู้มีอำนาจลงนาม


บริษัท เดอะ กูเกิ้ล แฟมมิลี่ การ์เด็น จำกัด

เดือน ธันวาคม 2565

(นางสาวจุฑารัตน์ บุญแสง


ผู้อำนวยการด้านสิ่งแวดล้อม

บริษัท กูเกิ้ล เอ็นไวรอนเม้นทอล เซอร์วิส จำกัด

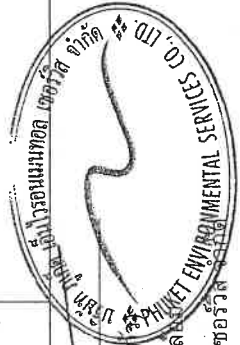


ตารางที่ 3 สรุปผลกระทบสิ่งแวดล้อม มาตรการป้องกันและแก้ไขผลกระทบสิ่งแวดล้อม และมาตรการติดตามตรวจสอบผลกระทบสิ่งแวดล้อม โครงการโรงแรม ลายน กรีน พาร์ค เฟส 2 ของบริษัท เดอะ กูเกิ้ล แฟมมิลี่ การ์เด็น จำกัด ระยะก่อสร้าง (ต่อ)

องค์ประกอบทาง สิ่งแวดล้อมและคุณค่าต่าง ๆ	ผลกระทบต่อสิ่งแวดล้อมที่สำคัญ	มาตรการป้องกัน และแก้ไขผลกระทบสิ่งแวดล้อม	มาตรการติดตามตรวจสอบ ผลกระทบสิ่งแวดล้อม
3.4 การจัดการขยะมูลฝอย (ต่อ)	<p>คนงานก่อสร้างของโครงการสูงสุด 300 คน คาดว่าจะเกิดปริมาณขยะมูลฝอยสูงสุด 150 กิโลกรัม/วัน (อัตราการเกิดมูลฝอย 1 กิโลกรัม/คน/วัน แต่เนื่องจากคนงานก่อสร้างไม่ได้พักในโครงการ ดังนั้น อัตราการเกิดขยะในช่วงเวลาทำงานคาดว่าจะประมาณ 0.5 กิโลกรัม/คน/วัน)</p> <p>ผู้รับเหมาจัดให้ถังขยะขนาด 240 ลิตร จำนวน 8 ถัง รองรับมูลฝอยของโครงการจะมีฝาปิดมิดชิดป้องกันน้ำฝนและการสักราด โดยเมื่อเสร็จงานก่อสร้างในแต่ละวันผู้รับเหมาจะกำหนดให้คนงานทำความสะอาดพื้นที่ก่อสร้างและนำมูลฝอยจากที่พักรวมมูลฝอยชั่วคราวในพื้นที่ก่อสร้างใส่ถุงพร้อมมัดปากถุงให้เรียบร้อยก่อนนำไปไว้ที่พักรวมมูลฝอยรวม</p> <p>การจัดการมูลฝอยรีไซเคิล ผู้รับเหมารวบรวมขยะรีไซเคิลใส่ถุงดำขายให้กับคนรับซื้อของเก่า</p> <p>การจัดการมูลฝอยทั่วไปและมูลฝอยอินทรีย์ ผู้รับเหมาโครงการจะประสานงานให้รถเก็บขนมูลฝอยของหน่วยงานท้องถิ่นเข้ามาดำเนินการเก็บขนมูลฝอยและนำไปกำจัดต่อไป</p>	<p>(6) กำชับคนงานก่อสร้างให้ทิ้งขยะมูลฝอยลงภาชนะรองรับที่ได้จัดเตรียมไว้อย่างเคร่งครัด</p> <p>(7) คัดแยกขยะที่สามารถนำมาขาย เพื่อลดปริมาณมูลฝอยที่ต้องนำไปกำจัด</p> <p>(8) ส่งเสริมให้มีการคัดแยกขยะ โดยติดตั้งป้ายแยกประเภทของขยะไว้ที่ถังขยะให้ชัดเจน</p> <p>(9) รวบรวมมูลฝอยหรือเศษวัสดุก่อสร้าง เพื่อนำกลับไปใช้ใหม่</p> <p>(10) สำรวจปริมาณมูลฝอย เมื่อพบว่าปริมาณมากขึ้นต้องเพิ่มจำนวนถังรองรับมูลฝอย</p> <p>(11) กำชับให้ผู้รับเหมาและคนงานก่อสร้างทำความสะอาดที่พักและสถานที่ก่อสร้าง</p>	

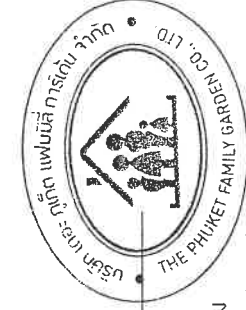

เดือน ธันวาคม 2565

(นายวาติม บุคโคโลว)  
กรรมการผู้มีอำนาจลงนาม  
บริษัท เดอะ กูเกิ้ล แฟมมิลี่ การ์เด็น จำกัด

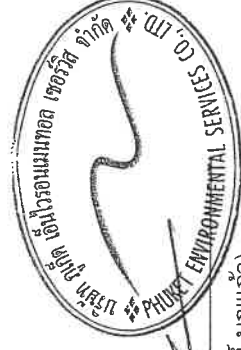


เดือน ธันวาคม 2565

(นางสาวจุฑารัตน์ บุญแก้ว)  
ผู้อำนวยการด้านสิ่งแวดล้อม  
บริษัท กูเกิ้ล เอ็นไวรอนเมทัล เซอร์วิส จำกัด




ตารางที่ 3 สรุปผลกระทบสิ่งแวดล้อม มาตรการป้องกันและแก้ไขผลกระทบสิ่งแวดล้อม และมาตรการติดตามตรวจสอบผลกระทบสิ่งแวดล้อม โครงการโรงแรม ลายัน กรีน พาร์ค เฟส 2 ของบริษัท เดอะ แก๊ต แฟมมิลี่ การ์เดน จำกัด ระยะก่อสร้าง (ต่อ)

องค์ประกอบทางสิ่งแวดล้อม และคุณค่าต่าง ๆ	ผลกระทบต่อสิ่งแวดล้อมที่สำคัญ	มาตรการป้องกัน และแก้ไขผลกระทบสิ่งแวดล้อม	มาตรการติดตามตรวจสอบ ผลกระทบสิ่งแวดล้อม
3.5 พลังงานและไฟฟ้า	<p>ผู้รับเหมาก่อสร้างจะดำเนินการขอใช้ไฟฟ้าชั่วคราวไฟฟ้าจากการไฟฟ้าส่วนภูมิภาค อำเภอกลาง เพื่อใช้ในการกิจกรรมการก่อสร้าง ซึ่งประกอบด้วย</p> <ul style="list-style-type: none"> <li>● การใช้ไฟฟ้าสำหรับกิจกรรมการก่อสร้าง ได้แก่ การต่อเชื่อม สำหรับเครื่องจักรกลและอุปกรณ์การก่อสร้างต่างๆ และไฟฟ้าแสงสว่าง เป็นต้น</li> <li>● การใช้ไฟฟ้าสำหรับคนงานก่อสร้าง ได้แก่ ไฟฟ้าแสงสว่าง และเครื่องใช้ไฟฟ้าต่างๆ เป็นต้น</li> </ul> <p>การใช้ไฟฟ้าของโครงการจะมีผลกระทบในระดับต่ำต่อการใช้ไฟฟ้าของชุมชนข้างเคียงหรือระบบไฟฟ้าของอาคารพักอาศัยใกล้เคียง เนื่องจากปริมาณไฟฟ้าที่ต้องการใช้น้อยเกินกว่าจะก่อให้เกิดผลกระทบและการไฟฟ้าส่วนภูมิภาค อำเภอกลาง มีความสามารถให้บริการได้อย่างเพียงพอ</p>	<p>(1) เลือกใช้ไฟฟ้าส่องสว่างและอุปกรณ์ไฟฟ้าต่างๆ แบบประหยัดพลังงาน</p> <p>(2) การติดตั้งอุปกรณ์และการจ่ายไฟฟ้าต้องถูกต้องตามมาตรฐาน</p> <p>(3) กำชับให้คนงานใช้ไฟฟ้าอย่างประหยัด</p>	-

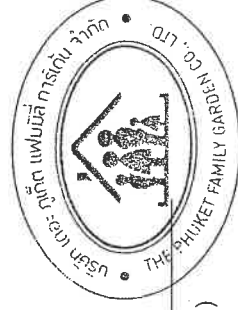



เดือน ธันวาคม 2565  
(นายวาทิม บุคโคลไย)  
กรรมการผู้มีอำนาจลงนาม  
บริษัท เดอะ แก๊ต แฟมมิลี่ การ์เดน จำกัด


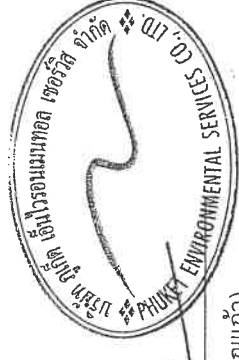


เดือน ธันวาคม 2565  
(นางสาวจุฑารัตน์ บุญแก้ว)  
ผู้อำนวยการด้านสิ่งแวดล้อม  
บริษัท ภูเก็ต เอ็นไวรอนเม้นทอล เซอร์วิส จำกัด

ตารางที่ 3 สรุปผลกระทบสิ่งแวดล้อม มาตรการป้องกันและแก้ไขผลกระทบสิ่งแวดล้อม และมาตรการติดตามตรวจสอบผลกระทบสิ่งแวดล้อม ลายัน กรีน พาร์ค เฟส 2 ของบริษัท เดอะ กิ๊ต แฟมมิลี่ จำกัด รับผิดชอบสร้าง (ต่อ)

ตารางที่ 3 สรุปผลกระทบสิ่งแวดล้อม มาตรการป้องกันและแก้ไขผลกระทบสิ่งแวดล้อม และมาตรการติดตามตรวจสอบผลกระทบสิ่งแวดล้อม โครงการโรงงาน ลายัน กรีน พาร์ค เฟส 2 ของบริษัท เดอะ กูเกิ้ล แฟมิลี่ การ์เดิน จำกัด ระยะก่อสร้าง (ต่อ)

องค์ประกอบทางสิ่งแวดล้อม และคุณค่าต่าง ๆ	ผลกระทบต่อสิ่งแวดล้อมที่สำคัญ	มาตรการป้องกัน และแก้ไขผลกระทบสิ่งแวดล้อม	มาตรการติดตามตรวจสอบ ผลกระทบสิ่งแวดล้อม
3.6 การจราจร (ต่อ)	<p>สำหรับเส้นทางจราจรขนส่งวัสดุโครงการจะหลีกเลี่ยงการใช้เส้นทางในเขตเมืองที่มีสภาพการจราจรคับคั่ง พร้อมทั้งได้จัดให้มีที่สำหรับส่งล้อรถบริเวณทางเข้า-ออกพื้นที่ก่อสร้าง เพื่อป้องกันฝุ่นละอองและโคลนที่ติดมากับล้อรถ และจัดคนงานไว้คอยอำนวยความสะดวกในการจราจรเข้า-ออกโครงการ ดังนั้น ผลกระทบด้านผลกระทบในระยาะก่อสร้างจึงอยู่ในระดับต่ำ</p> <p>ผลกระทบร่วมกันในระยะก่อสร้างทั้งของโครงการโรงแรม ลายัน กรีน พาร์ค เฟส 2 และโครงการอาคารชุด ลายัน กรีน พาร์ค เฟส 2 ต่อพื้นที่ภายนอก</p> <p>จากการประเมินปริมาณการจราจรที่เพิ่มขึ้นเนื่องจากมีการก่อสร้างมีเพียงเล็กน้อย ทั้งวันหยุดและวันธรรมดาของทางหลวงชนบทหมายเลข ภก.4018 แยกทางหลวงหมายเลข 4013-บ้านโคกโคเณด สภาพการจราจรเมื่อเทียบกับค่าดัชนีการจราจรติดขัดพบว่า การจราจรคล่องตัว ไม่ติดขัด การหยุดจอดที่ทางแยกมีน้อย ดังนั้น ผลกระทบด้านการคมนาคมในระยะก่อสร้างจึงอยู่ในระดับต่ำ</p>	<p>(3) จัดให้มีป้ายชี้บอกโครงการ และลูกศรแสดงทิศทางเข้า-ออกโครงการให้สามารถมองเห็นได้อย่างชัดเจน ในระยะที่สามารถรถชะลอเพื่อเลี้ยวรถเข้าสู่โครงการได้อย่างปลอดภัย</p> <p>(4) ตรวจสอบสภาพยานพาหนะ และเครื่องจักรต่างๆ ที่นำมาใช้งานให้มีสภาพดีอยู่เสมอ เพื่อป้องกันไม่ให้เกิดเครื่องจักรเกิดชำรุดหรือบกพร่องขณะใช้งาน</p> <p>(5) จัดให้มีการทำความสะอาดล้อรถบรรทุก ก่อนเข้า-ออกโครงการเพื่อป้องกันการฟุ้งกระจายของฝุ่นละอองจากบรรทุก</p> <p>(6) จัดให้มีการติดตั้งเครื่องหมาย และสัญญาณจราจรตามรูปแบบและแนวทางการติดตั้งเครื่องหมายและสัญญาณสำหรับการก่อสร้างโครงการทั้งในเวลากลางวันและกลางคืน</p> <p>(7) ติดตั้งไฟเตือน สัญญาณไฟกะพริบและป้ายจราจรชั่วคราว บริเวณทางเข้า-ออกโครงการในระหว่างการก่อสร้าง</p> <p>(8) ห้ามจอดรถบรรทุกเพื่อขนส่งวัสดุอุปกรณ์ก่อสร้าง หรือรับส่งคนงานบนถนนสาธารณะบริเวณใกล้เคียงโครงการโดยเด็ดขาด</p> <p>(9) ควบคุมน้ำหนักบรรทุกทุกตัว และกำหนดให้ผู้ขับรถบรรทุกปฏิบัติตามพระราชบัญญัติการจราจรทางบก และให้ช่วยบรรเทาความระมัดระวัง</p> <p>(10) ควบคุมการเข้า-ออกถนนส่งคอนกรีตไม่ให้ส่งผลกระทบต่อการจราจร โดยผู้รับเหมาต้องประสานกับหน่วยงานผู้จำหน่ายคอนกรีต และคนขับรถขนส่งคอนกรีตทุกครั้ง เพื่อควบคุมเวลาในการออกเดินทางจากโรงผลิต โดยออกสลับกันไม่มาพร้อมกันในเวลาเดียว ในขณะที่พื้นที่ก่อสร้างจะรายงานสถานการณ์ภายในพื้นที่ก่อสร้างเป็นระยะ เพื่อปรับปรุงแผนส่งคอนกรีตให้สัมพันธ์กันมากที่สุด</p>	มาตรการติดตามตรวจสอบผลกระทบสิ่งแวดล้อม

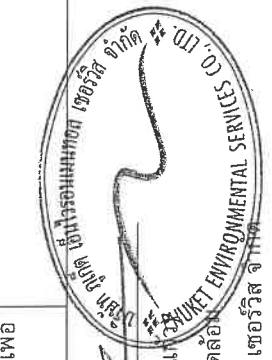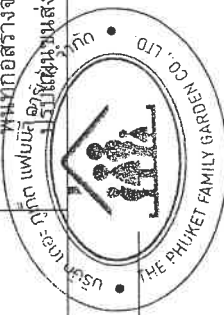

เดือน ธันวาคม 2565

(นายวุฒิภูมิ บุคโคโลว)

กรรมการผู้มีอำนาจลงนาม

บริษัท เดอะ กูเกิ้ล แฟมิลี่ การ์เดิน จำกัด

เดือน ธันวาคม 2565

(นางสาวจุฑารัตน์ บุญแสง)

ผู้อำนวยการด้านสิ่งแวดล้อม

บริษัท กูเกิ้ล เอ็นไวรอนเม้นทอล เซอร์วิส จำกัด

ตารางที่ 3 สรุปผลกระทบสิ่งแวดล้อม มาตรการป้องกันและแก้ไขผลกระทบสิ่งแวดล้อม และมาตรการติดตามสิ่งแวดล้อม โครงการโรงแรม ลายัน กรีน พาร์ค เฟส 2 ของบริษัท เดอะ กู๊ต แฟมิลี การันตี ระยะเวลาก่อสร้าง (ต่อ)

องค์ประกอบทางสิ่งแวดล้อม และคุณค่าต่าง ๆ	ผลกระทบต่อสิ่งแวดล้อมที่สำคัญ	มาตรการป้องกัน และแก้ไขผลกระทบสิ่งแวดล้อม	มาตรการติดตามตรวจสอบ ผลกระทบสิ่งแวดล้อม
3.7 การระบายอากาศ	<p>ปัจจุบันพื้นที่โครงการเป็นพื้นที่ราบ มีอาณาเขตด้านทิศเหนือ ติดกับ พื้นที่กำลังก่อสร้างโครงการโรงแรม ลายัน กรีน พาร์ค ทิศใต้ ติดกับที่ดินบุคคลอื่น (ต้นไม้และวัชพืชปกคลุม) ทิศตะวันออก ติดกับ ที่ดินเจ้าของเดียวกัน (พื้นที่เตรียมพัฒนาเป็นโครงการอาคารชุด ลายัน กรีน พาร์ค เฟส 2) ทิศตะวันตก ติดกับ ทางหลวงชนบทหมายเลข ภก.4018 แยกทางหลวงหมายเลข 4013-บ้านโคกโดนด ดังนั้น สภาพโดยรอบพื้นที่โครงการโดยรวมจึงยังคงสามารถระบายอากาศได้ดี</p> <p>ในช่วงก่อสร้างจะไม่มีผลกระทบด้านระบายอากาศและระบายความร้อน เนื่องจากช่วงการก่อสร้างจะไม่มีกิจกรรมที่เป็นแหล่งกำเนิดความร้อนที่สำคัญ รวมถึงพื้นที่โครงการมีการเว้นระยะห่างจากพื้นที่ข้างเคียงอย่างพอเพียง ซึ่งสามารถทำให้เกิดการระบายอากาศจากตัวอาคารได้สะดวก โดยไม่ส่งผลกระทบต่อบริเวณใกล้เคียงพื้นที่โครงการแต่อย่างใด</p>		

นายวาติม

เดือน ธันวาคม 2565

(นายวาติม บคฺไศลเสง)

## กรรมการผู้มีอำนาจลงนาม

บริษัท เดอะ ภูเก็ต แฟมิลี การเด้น จำกัด

เดือน ธันวาคม 2565

(นางสาวจาร์ตน์ บณแก้ว)


ผู้ชำนาญการด้านสิ่งแวดล้อม

บริษัท ภูเก็ต เอ็นไวรอนเม้นทอล เซอร์วิส จำกัด

ตารางที่ 3 สรุปผลกระทบสิ่งแวดล้อม มาตรการป้องกันและแก้ไขผลกระทบสิ่งแวดล้อม และมาตรการติดตามตรวจสอบผลกระทบสิ่งแวดล้อม โครงการโรงแรม ลายัน กรีน พาร์ค เฟส 2 ของบริษัท เดอะ กูเกิต แฟมมิลี่ การ์เด็น จำกัด ระยะก่อสร้าง (ต่อ)

องค์ประกอบทางสิ่งแวดล้อม และคุณค่าต่าง ๆ	ผลกระทบต่อสิ่งแวดล้อมที่สำคัญ	มาตรการป้องกัน และแก้ไขผลกระทบสิ่งแวดล้อม	มาตรการติดตามตรวจสอบ ผลกระทบสิ่งแวดล้อม
3.8 การใช้ประโยชน์ที่ดินตามเขตพื้นที่และตามเขตพื้นที่และมาตรการคุ้มครองสิ่งแวดล้อม	จากการตรวจสอบพื้นที่ตามข้อกำหนดเขตพื้นที่และมาตรการคุ้มครองสิ่งแวดล้อม พบว่า พื้นที่โครงการตั้งอยู่ในบริเวณที่ 8 ตามประกาศกระทรวงทรัพยากรธรรมชาติและสิ่งแวดล้อม เรื่อง กำหนดเขตพื้นที่และมาตรการคุ้มครองสิ่งแวดล้อม ในบริเวณพื้นที่จังหวัดภูเก็ต พ.ศ. 2560 ซึ่งเมื่อเปรียบเทียบการดำเนินโครงการกับข้อกำหนดประกาศกระทรวงทรัพยากรธรรมชาติและสิ่งแวดล้อมจังหวัดภูเก็ต พบว่า การใช้ประโยชน์ที่ดินโครงการ สอดคล้องกับข้อกำหนดดังกล่าว	-	- ตรวจสอบความสูงการก่อสร้างอาคารเพื่อมิให้ความสูงของอาคารเกินเกณฑ์ตามประกาศกระทรวงทรัพยากรธรรมชาติและสิ่งแวดล้อม เรื่อง กำหนดสิ่งแวดล้ม เรื่อง กำหนดการเขตพื้นที่และมาตรการคุ้มครองสิ่งแวดล้อม ในบริเวณพื้นที่จังหวัดภูเก็ต พ.ศ. 2560 ตลอดระยะเวลาก่อสร้าง




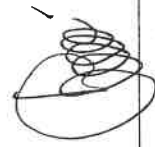

เดือน ธันวาคม 2565

(นายวาทิม บุคไคโล)

กรรมการผู้ชำนาญการ  
บริษัท เดอะ กูเกิต แฟมมิลี่ การ์เด็น จำกัด

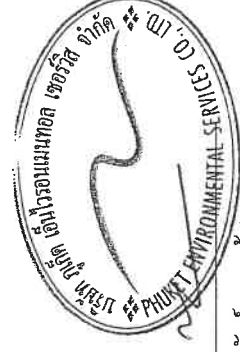





เดือน ธันวาคม 2565

(นางสาวจุฑารัตน์ บุญแก้ว)

ผู้อำนวยการด้านสิ่งแวดล้อม  
บริษัท กูเกิต เอ็นไวรอนเม้นทอล เซอร์วิส จำกัด

ตารางที่ 3 สรุปผลกระทบสิ่งแวดล้อม มาตรการป้องกันและแก้ไขผลกระทบสิ่งแวดล้อม และมาตรการติดตามตรวจสอบผลกระทบสิ่งแวดล้อม โครงการโรงแรม ลายนี กรีน พาร์ค เฟส 2 ของบริษัท เดอะ ภูเก็ต แฟมมิลี การ์เด้น จำกัด ระยะก่อสร้าง (ต่อ)

องค์ประกอบทางสิ่งแวดล้อม และคุณค่าต่าง ๆ	ผลกระทบต่อสิ่งแวดล้อมที่สำคัญ	มาตรการป้องกันและแก้ไขผลกระทบสิ่งแวดล้อม	มาตรการติดตามตรวจสอบผลกระทบสิ่งแวดล้อม
<p>4. ผลกระทบต่อคุณภาพชีวิต</p> <p>4.1 ผลกระทบที่อาจเกิดขึ้นจากการมีโครงการต่อคุณภาพชีวิต</p>	<p>(1) การสรุปลักษณะโครงการ</p> <p>โครงการโรงแรม ลายนี กรีน พาร์ค เฟส 2 เป็นโครงการประกอบกิจการประเภทโรงแรม โดยจัดเป็นโรงแรมประเภทที่ 3 ตามกฎกระทรวง กำหนดประเภทและหลักเกณฑ์การประกอบธุรกิจโรงแรม พ.ศ. 2551 ภายในโครงการประกอบด้วย อาคารห้องพัก 7 ชั้น มีชั้นใต้ดิน จำนวน 1 อาคาร มีพื้นที่รวมกันทุกชั้น 9,920.10 ตารางเมตร มีห้องพักรวมทั้งสิ้น จำนวน 90 ห้องพัก ตั้งอยู่บนพื้นที่ 2 ไร่ 2 งาน 53.80 ตารางวา หรือคิดเป็น 4,215.20 ตารางเมตร โดยจะขออนุญาตก่อสร้างต่อองค์การบริหารส่วนตำบลเชิงทะเล ซึ่งคาดว่าจะใช้ระยะเวลาการก่อสร้างโครงการประมาณ 42 เดือน</p> <p>(2) การสำรวจทางสังคมเบื้องต้น</p> <p>โครงการอยู่ในองค์การบริหารส่วนตำบลเชิงทะเล ซึ่งจัดเป็นเขตพื้นที่ธุรกิจที่สำคัญของจังหวัดภูเก็ต สภาพโดยรวมขององค์การบริหารส่วนตำบลเชิงทะเล ส่วนใหญ่เป็นชุมชนเมืองที่มีความหลากหลายของกิจกรรม ดังนั้น แม้ว่าผู้พักอาศัยบางส่วนที่ดำเนินชีวิตเป็นแบบต่างคนต่างอยู่ ต้องเร่งรีบในการดำเนินชีวิตประจำวัน แต่ก็ไม่มีความขัดแย้งซึ่งกันและกัน สำหรับด้านความปลอดภัยในชีวิตและทรัพย์สินและสวัสดิการของประชาชนโครงการตั้งอยู่ในเขตความรับผิดชอบ</p>	-	<p>- สอบถามเรื่องร้องเรียนจากประชาชนที่อยู่ใกล้เคียงโครงการ โดยการค้นหาข้อเท็จจริง และสาเหตุเพื่อกำหนดแนวทางแก้ไขปัญหามุ่งสู่เป้าหมายลดระยะเวลาก่อสร้าง</p>

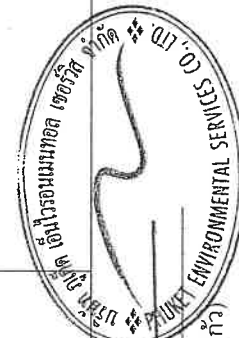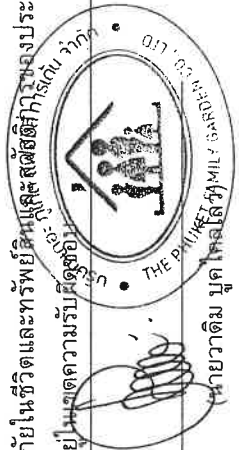

เดือน ธันวาคม 2565

นางสาวจุฑาทิธน์ บุญแก้ว

ผู้อำนวยการด้านสิ่งแวดล้อม

บริษัท เดอะ ภูเก็ต แฟมมิลี การ์เด้น จำกัด

บริษัท ภูเก็ต เอ็นไวรอนเม้นทอล เซอร์วิส จำกัด

ตารางที่ 3 สรุปผลกระทบสิ่งแวดล้อม มาตรการป้องกันและแก้ไขผลกระทบสิ่งแวดล้อม และมาตรการติดตามตรวจสอบผลกระทบสิ่งแวดล้อม โครงการโรงแรม ลายัน กรีน พาร์ค เฟส 2 ของบริษัท เดอะ ภูเก็ต แฟมมิลี การ์เดิน จำกัด ระยะก่อสร้าง (ต่อ)

องค์ประกอบทางสิ่งแวดล้อม และคุณค่าต่าง ๆ	ผลกระทบต่อสิ่งแวดล้อมที่สำคัญ	มาตรการป้องกันและแก้ไขผลกระทบสิ่งแวดล้อม	มาตรการติดตามตรวจสอบผลกระทบสิ่งแวดล้อม
4.1 ผลกระทบที่อาจขึ้นจากการมีโครงการต่อคุณภาพชีวิต (ต่อ)	<p>ของสถณั์นี้ตำรวจภูธรจังหวัดยะลา หน้าที่ความรับผิดชอบเป็นด้านการรักษาความสงบและความปลอดภัยในชีวิตและทรัพย์สินของประชาชน ในกรณีเกิดเหตุอัคคีภัยหน่วยงานหลักที่รับผิดชอบบริเวณพื้นที่โครงการ คือ องค์การบริหารส่วนตำบลเชิงทะเล โดยมีระยะทางห่างจากพื้นที่โครงการ ประมาณ 7.20 กิโลเมตร ใช้เวลาเดินทางประมาณ 8 นาที จะถึงพื้นที่โครงการ (ขึ้นกับสภาพการจราจรและช่วงเวลาที่เกิดเหตุ)</p> <p>(3) ผลกระทบทางสังคมที่คาดว่าจะเกิดขึ้นจากการพัฒนาโครงการ</p> <p>จากการประเมินของบริษัทที่ปรึกษาในช่งก่อสร้าง คาดว่าโครงการอาจก่อให้เกิดผลกระทบต่อผู้อยู่ใกล้เคียงและผู้ใช้นนสายต่าง ๆ โดยรอบพื้นที่โครงการ ในระยะก่อสร้าง ซึ่งมีรายละเอียดดังนี้</p> <p>1. ผลกระทบทางด้านเศรษฐกิจ</p> <p>ภาวะเศรษฐกิจการค้าของจังหวัดภูเก็ต ในปี 2560 ขยายตัว หากพิจารณาจากเศรษฐกิจ ด้านอุปทาน เป็นผลมาจากการขยายตัวของภาคการบริการและการท่องเที่ยว เนื่องจากการจัดกิจกรรมส่งเสริมการท่องเที่ยวของภาครัฐและเอกชนเป็นแรงขับเคลื่อนให้นักท่องเที่ยวสนใจเข้ามาท่องเที่ยว ประกอบกับโครงสร้างพื้นฐานทางคมนาคมบางโครงการก่อสร้างแล้วเสร็จพร้อมที่จะอำนวยความสะดวกในการเดินทางของนักท่องเที่ยวใน 2 ส่วนภาคเกษตร ยังต้องรอதுสานการณ์</p>		

เดือน ธันวาคม 2565



(นายวดีบุค โคลโลว)  
กรรมการผู้มีอำนาจลงนาม

บริษัท เดอะ ภูเก็ต แฟมมิลี การ์เดิน จำกัด

เดือน ธันวาคม 2565

(นางสาวจุฑารัตน์ บุญแก้ว)  
ผู้อำนวยการด้านสิ่งแวดล้อม

บริษัท ภูเก็ต เอ็นไวรอนเม้นทอล เซอร์วิส จำกัด

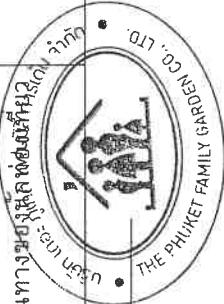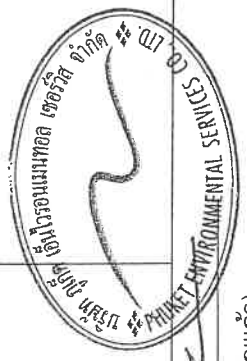




ตารางที่ 3 สรุปผลกระทบสิ่งแวดล้อม มาตราการป้องกันและแก้ไขผลกระทบสิ่งแวดล้อม และมาตรการติดตามตรวจสอบผลกระทบสิ่งแวดล้อม โครงการโรงแรม ลายัน กรีน พาร์ค เฟส 2 ของบริษัท เดอะ กูเกิ้ล แฟมิลี่ การ์เด้น จำกัด ระยะก่อสร้าง (ต่อ)

ตารางที่ 3 สรุปผลกระทบสิ่งแวดล้อม มาตรการป้องกันและแก้ไขผลกระทบสิ่งแวดล้อม และมาตรการติดตามตรวจสอบผลกระทบสิ่งแวดล้อม โครงการโรงแสม ลายน กรีน พาร์ค เฟส 2 ของบริษัท เดอะ ภูเก็ต แฟมมิลี การ์เด็น จำกัด ระยะก่อสร้าง (ต่อ)


องค์ประกอบทางสิ่งแวดล้อม และคุณค่าต่าง ๆ	ผลกระทบต่อสิ่งแวดล้อมที่สำคัญ	มาตรการป้องกันและแก้ไขผลกระทบสิ่งแวดล้อม	มาตรการติดตามตรวจสอบผลกระทบสิ่งแวดล้อม
4.1 ผลกระทบที่อาจขึ้นจากการมีโครงการต่อคุณภาพชีวิต (ต่อ)	<p><b>4. ผลกระทบทางด้านเชื้อชาติ</b></p> <p>ประชาชนในพื้นที่เขตองค์การบริหารส่วนตำบลเชิงทะเลมีความหลากหลายเชื้อชาติเนื่องจากเป็นเมืองท่องเที่ยว ในการดำเนินการก่อสร้างของโครงการจะมีคนงานก่อสร้างประมาณ 300 คน ซึ่งจะเป็นแรงงานจากต่างถิ่นเข้ามาทำงานส่วนหนึ่ง เช่น แรงงานพม่า ซึ่งจะมีความแตกต่างกันทางเชื้อชาติกับชุมชนข้างเคียงโดยรอบพื้นที่โครงการ</p>	<p>(4) หากเกิดความเสียหายแก่สิ่งปลูกสร้างบริเวณข้างเคียงจากการก่อสร้าง โครงการ/ผู้รับเหมาก่อสร้างต้องรับผิดชอบในการแก้ไข</p> <p>(5) ปฏิบัติตามมาตรการป้องกันและแก้ไขผลกระทบด้านกายภาพ ชีวภาพ และคุณค่าการใช้ประโยชน์ของมนุษย์อย่างเคร่งครัด และจัดให้มีเจ้าหน้าที่ประสานผู้อยู่ข้างเคียงโครงการตลอดช่วงเวลาก่อสร้าง เพื่อป้องกันความขัดแย้ง</p> <p>(1) พิจารณาเลือกคนในท้องถิ่นที่มีคุณสมบัติตรงตามที่ต้องการเข้ามาทำงานในโครงการ เพื่อให้เกิดการจ้างงานในชุมชน และป้องกันปัญหาความขัดแย้งระหว่างโครงการกับชุมชน</p> <p>(2) กรณีที่มีแรงงานต่างด้าว เลือกคนงานที่ได้รับอนุญาตอย่างถูกต้องตามกฎหมายแรงงานต่างด้าว และมีการขึ้นทะเบียนแรงงานต่างด้าวเพื่อให้ตรวจสอบประวัติคนงานได้</p> <p>(3) ควบคุมคนงานก่อสร้างให้อยู่ภายในพื้นที่ก่อสร้าง และกำหนดรูปแบบสี่ล้อผ้าชุดปฏิบัติงานก่อสร้างของคนงานให้อยู่ในรูปแบบเดียวกัน พร้อมทั้งระบุป้ายชื่อนามสกุลรหัสของคนงานก่อสร้าง</p>	



เดือน ธันวาคม 2565


นายวาทิม บุคโคสส์ริ

กรรมการผู้มีอำนาจลงนาม

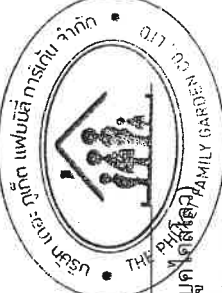

THE POOMCHAI FAMILY Sdn Bhd


บริษัท ปอุมไฉร์ แฟมิลี จำกัด



เดือน ธันวาคม 2565

นางสาวจุฑาทิพย์ บุญแก้ว


ผู้อำนวยการด้านสิ่งแวดล้อม

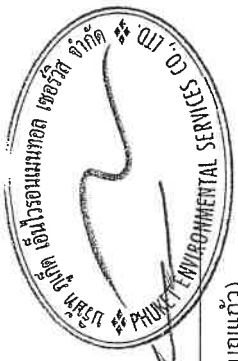

เอ็นไวรอนเมนทอล เซอร์วิส จำกัด

ตารางที่ 3 สรุปผลกระทบสิ่งแวดล้อม มาตรการป้องกันและแก้ไขผลกระทบสิ่งแวดล้อม และมาตรการติดตามตรวจสอบผลกระทบสิ่งแวดล้อม โครงการโรงแรม ลายัน กรีน พาร์ค เฟส 2 ของบริษัท เดอะ กูเกิต แฟมมิลี่ การ์เด็น จำกัด ระยะก่อสร้าง (ต่อ)

องค์ประกอบทางสิ่งแวดล้อม และคุณค่าต่าง ๆ	ผลกระทบต่อสิ่งแวดล้อมที่สำคัญ	มาตรการป้องกันและแก้ไขผลกระทบสิ่งแวดล้อม	มาตรการติดตามตรวจสอบผลกระทบสิ่งแวดล้อม
4.1 ผลกระทบที่อาจขึ้นจากการมีโครงการต่อคุณภาพชีวิต (ต่อ)	<p><b>5. ผลกระทบด้านศาสนา ประเพณีวัฒนธรรม และแหล่งโบราณสถาน</b></p> <p>ในปี 2555 จังหวัดภูเก็ตมีจำนวนศาสนิกชน ที่นับถือศาสนาพุทธมากที่สุด คือ มีจำนวน 245,418 คน คิดเป็นร้อยละ 68.61 รองลงมา คือ ศาสนาอิสลาม 95,322 คน คิดเป็นร้อยละ 26.65 ศาสนาคริสต์ 3,488 คน คิดเป็นร้อยละ 0.98 และอีก 1,140 คน นับถือศาสนาหรือลัทธิอื่น ๆ (ที่มา : แผนพัฒนาจังหวัดภูเก็ต พ.ศ. 2561 – 2565 ฉบับทบทวน (รอบปี พ.ศ. 2563))</p> <p>ประชาชนส่วนใหญ่ยังคงรักษาวัฒนธรรมของคนไทยในชนบทอยู่ แต่เนื่องจากการเป็นเมืองท่องเที่ยวทำให้สภาพทางสังคมเปลี่ยนแปลงไปเป็นสังคมเมือง โดยบางส่วนเป็นสังคมแบบตะวันตก โดยเฉพาะบริเวณที่เป็นแหล่งบันเทิงเพื่อตอบสนองความต้องการของนักท่องเที่ยวต่างชาติ ด้านประเพณีท้องถิ่นที่สำคัญ ได้แก่ ประเพณีลอยกระทง ประเพณีวันสงกรานต์ ประเพณีวันเข้าพรรษา และประเพณีทำบุญตักบาตรวันปีใหม่ เป็นต้น</p> <p>สำหรับประเพณีวัฒนธรรมท้องถิ่นที่สำคัญในเขตองค์การบริหารส่วนตำบลเวียงทะเล ได้แก่ เทศกาลถือศีลกินผัก ลอยกระทง วันสงกรานต์ ตรุษจีน วันสารทไทย (เดือนสิบ) วันเข้าพรรษา วันวิสาขบูชา และวันมาฆบูชา</p>		

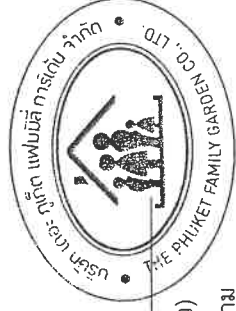


เดือน ธันวาคม 2565

(นายวดีม บุดโคสโลว)

กรรมการผู้ชำนาญการ

บริษัท เดอะ กูเกิต แฟมมิลี่ การ์เด็น จำกัด

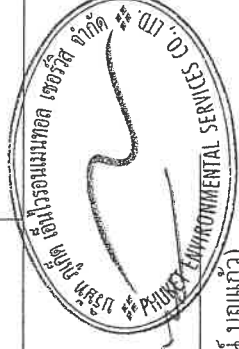

เดือน ธันวาคม 2565

(นางสาวจุฑารัตน์ บุญแก้ว)

ผู้อำนวยการด้านสิ่งแวดล้อม

บริษัท กูเกิต เอ็นไวรอนเมทัล เซอร์วิส จำกัด



ตารางที่ 3 สรุปผลกระทบสิ่งแวดล้อม มาตรการป้องกันและแก้ไขผลกระทบสิ่งแวดล้อม และมาตรการติดตามตรวจสอบผลกระทบสิ่งแวดล้อม โครงการโรงเรือน ลายน กิ่งน พาร์ค เฟส 2 ของบริษัท เดอะ กูเกิ้ล แฟมมิลี่ การ์เด้น จำกัด ระยะก่อสร้าง (ต่อ)

องค์ประกอบทางสิ่งแวดล้อม และคุณค่าต่าง ๆ	ผลกระทบต่อสิ่งแวดล้อมที่สำคัญ	มาตรการป้องกันและแก้ไขผลกระทบสิ่งแวดล้อม	มาตรการติดตามตรวจสอบ ผลกระทบสิ่งแวดล้อม
4.1 ผลกระทบที่อาจขึ้นจากการ มีโครงการต่อคุณภาพชีวิต (ต่อ)	<p><b>6. สุขภาพอนามัยและการบริการด้านสาธารณสุข</b></p> <p>เขตพื้นที่องค์การบริหารส่วนตำบลเชิงทะเล มีสถานที่ให้บริการสาธารณสุข คือ โรงพยาบาลส่งเสริมสุขภาพตำบลเชิงทะเล มีระยะห่างจากพื้นที่โครงการประมาณ 5.50 กิโลเมตร โดยใช้เวลาเดินทางประมาณ 11 นาที จะถึงพื้นที่โครงการ (ขึ้นอยู่กับสภาพการจราจรและช่วงเวลาที่เกิดเหตุ)</p> <p>จากสถิติสาเหตุการป่วย 21 กลุ่มโรค ของโรงพยาบาลส่งเสริมสุขภาพตำบลเชิงทะเล ระหว่างปี 2560-2564 พบว่า 5 อันดับแรก ได้แก่ โรคระบบย่อยอาหาร รวมโรคในช่องปาก, โรคระบบกล้ามเนื้อ รวมโรคร่าง และเนื้องอก, อากาการหรืออาการแสดง และสิ่งผิดปกติที่พบได้จากการตรวจทางคลินิกและทางห้องปฏิบัติการที่ไม่สามารถจำแนกโรคในกลุ่มอื่นได้, โรคที่เกิดอาการหลายระบบ และโรคระบบหายใจ</p> <p>จากการสำรวจภาคสนามโดยการสัมภาษณ์ประชาชนที่อยู่อาศัยใกล้เคียงพื้นที่โครงการ พบว่า ประชาชนส่วนใหญ่ (ร้อยละ 66.67) เจ็บป่วยด้วยโรคเกี่ยวกับระบบเลือดลมต่างๆ รองลงมาร้อยละ 33.33 ไม่ระบุโรคเจ็บป่วย</p>	<p>มาตรการป้องกันและแก้ไข</p> <ol style="list-style-type: none"> <li>(1) ตรวจสอบสุขภาพคนก่อนเข้ารับทำงาน</li> <li>(2) จัดระบบสาธารณสุขโรคและสาธารณสุขการให้แก่ คนงานก่อสร้างอย่างถูกสุขลักษณะ</li> <li>(3) จัดหาที่พักอาศัยที่แข็งแรง ปลอดภัย และสะอาดให้คนงาน</li> <li>(4) แบ่งเวลาการทำงานและการพักผ่อนให้มีความเหมาะสม</li> <li>(5) วางมาตรการกักตุนและควบคุมคนงานรบกวนหรือบุกรุกพื้นที่นอกโครงการ</li> <li>(6) จัดให้มีเจ้าหน้าที่รับผิดชอบในเรื่องการดูแลความปลอดภัยในการก่อสร้าง</li> <li>(7) ปฏิบัติตามมาตรการป้องกันและแก้ไขผลกระทบสิ่งแวดล้อมที่ระบุไว้ในหัวข้อ 4.2 การสาธารณสุข อย่างเคร่งครัด</li> </ol>	




เดือน ธันวาคม 2565

(นายวาทิม บุตไศลไธ)

กรรมการผู้มีอำนาจลงนาม

บริษัท เดอะ กูเกิ้ล แฟมมิลี่ การ์เด้น จำกัด

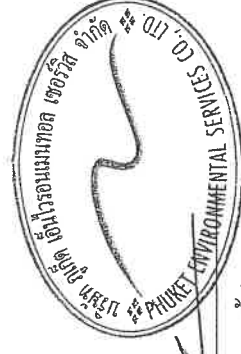

เดือน ธันวาคม 2565

(นางสาวจุฑารัตน์ บุญแก้ว)

ผู้อำนวยการด้านสิ่งแวดล้อม

บริษัท กูเกิ้ล เอ็นไวรอนเม้นทอล เซอร์วิส จำกัด



ตารางที่ 3 สรุปผลกระทบสิ่งแวดล้อม มาตรการป้องกันและแก้ไขผลกระทบสิ่งแวดล้อม และมาตรการติดตามตรวจสอบผลกระทบสิ่งแวดล้อม โครงการโรงแรม ลายัน กรีน พาร์ค เฟส 2 ของบริษัท เดอะ กูเกิ้ล แฟมมิลี การ์ดั้น จำกัด ระยะก่อสร้าง (ต่อ)

องค์ประกอบทางสิ่งแวดล้อม และคุณค่าต่าง ๆ	ผลกระทบต่อสิ่งแวดล้อมที่สำคัญ	มาตรการป้องกันและแก้ไขผลกระทบสิ่งแวดล้อม	มาตรการติดตามตรวจสอบ ผลกระทบสิ่งแวดล้อม
4.1 ผลกระทบที่อาจขึ้นจากการ มีโครงการต่อชุมชนชาวชีวิต (ต่อ)	<p>7. ความปลอดภัยในชีวิตและทรัพย์สิน</p> <p>การดำเนินการก่อสร้างโครงการโรงแรม ลายัน กรีน พาร์ค เฟส 2 ร่วมกับโครงการอาคารชุด ลายัน กรีน พาร์ค เฟส 2 ในระยะ ก่อสร้างซึ่งมีคนงานชุดเดิมรวมประมาณ 300 คน อาจก่อให้เกิด เหตุเดือดร้อนรำคาญปัญหาจากคนงานก่อสร้างต่อชุมชนใกล้เคียง เช่น การมีวัสดุขยะเสียดัด การตีมัสสุรา การเล่นการพนัน การลัก ขโมย และการก่ออาชญากรรม รวมถึงก่อให้เกิดความเสียหายต่อ ชีวิตและทรัพย์สินต่ออาคารและผู้อยู่อาศัยใกล้เคียง จากการวาง หล่นของเศษวัสดุก่อสร้าง และอาจก่อให้เกิดโรคติดต่อจากคนงาน ก่อสร้างได้ อย่างไรก็ตามในช่วงระยะก่อสร้างโครงการได้ทำหนังสือ แจ้งพัฒนาโครงการไปยังสถานีตำรวจภูธรเชิงทะเล และหน่วยงาน ป้องกันและบรรเทาสาธารณภัยองค์การบริหารส่วนตำบลเชิงทะเล เพื่อให้หน่วยงานดังกล่าวรับทราบว่ามีการจัดทำโครงการและ เตรียมความพร้อมในการเกิดเหตุฉุกเฉิน ดังนั้นผลกระทบจึงอยู่ใน ระดับต่ำ</p>	<p>มาตรการป้องกันและแก้ไข</p> <p>(1) ปฏิบัติตามมาตรการป้องกันและแก้ไขผลกระทบ สิ่งแวดล้อมที่ระบุไว้ในหัวข้อ 4.3 การป้องกันอัคคีภัย</p> <p>(2) ปฏิบัติตามมาตรการป้องกันและแก้ไขผลกระทบ สิ่งแวดล้อมที่ระบุไว้ในหัวข้อ 4.3 ความปลอดภัยและ อาชีวอนามัย (มาตรการด้านความปลอดภัยจาก คนงานก่อสร้างต่อชุมชนใกล้เคียง)</p>	มาตรการติดตามตรวจสอบ ผลกระทบสิ่งแวดล้อม

เดือน ธันวาคม 2565

(นายวาติม บุคโคโลว)

กรรมการผู้มีอำนาจลงนาม

บริษัท เดอะ กูเกิ้ล แฟมมิลี การ์ดั้น จำกัด

เดือน ธันวาคม 2565

(นางสาวจุฑารัตน์ บุญแก้ว)


ผู้อำนวยการด้านสิ่งแวดล้อม

บริษัท กูเกิ้ล เอ็นไวรอนเม้นทอล เซอร์วิส จำกัด

ตารางที่ 3 สรุปผลกระทบสิ่งแวดล้อม มาตรการป้องกันและแก้ไขผลกระทบสิ่งแวดล้อม และมาตรการติดตามตรวจสอบผลกระทบสิ่งแวดล้อม โครงการโรงเรือน เลี้ยงไก่

ตารางที่ 3 สรุปผลกระทบสิ่งแวดล้อม มาตรการป้องกันและแก้ไขผลกระทบสิ่งแวดล้อม และมาตรการติดตามตรวจสอบผลกระทบสิ่งแวดล้อม โครงการโรงแรม ลายัน กรีน พาร์ค เฟส 2 ของบริษัท เดอะภูเก็ต แฟมมิลี่ การ์เด้น จำกัด ระยะก่อสร้าง (ต่อ)


องค์ประกอบทางสิ่งแวดล้อม และคุณค่าต่าง ๆ	ผลกระทบต่อสิ่งแวดล้อมที่สำคัญ	มาตรการป้องกันและแก้ไขผลกระทบสิ่งแวดล้อม	มาตรการติดตามตรวจสอบ ผลกระทบสิ่งแวดล้อม
4.2 การสาธารณสุข (ต่อ)	<p>(ข) ข้อมูลการสัมผัสของมนุษย์</p> <p>กลุ่มคนส่วนใหญ่ที่ได้รับผลกระทบด้านสุขภาพ มีดังนี้</p> <ul style="list-style-type: none"> <li>- คนงานที่ปฏิบัติงานในบริเวณพื้นที่ก่อสร้าง ซึ่งจะต้องสัมผัสกับมลพิษที่อาจเกิดขึ้นอยู่ตลอดเวลาการทำงานในแต่ละวัน (ประมาณ 8 ชั่วโมง)</li> <li>- ผู้พักอาศัยในโครงการ พนักงานของโครงการ และประชาชนที่อาศัยอยู่ในบริเวณพื้นที่ใกล้เคียง และโดยรอบโครงการ โดยกลุ่มคนที่มีความเสี่ยงที่จะสัมผัสมลพิษ ได้แก่ เด็ก สตรีมีครรภ์ หรือผู้ที่ไวต่อการได้รับอันตราย</li> </ul> <p>2) การกำหนดขอบเขตการศึกษา (Scoping)</p> <p>ในการกำหนดขอบเขตการศึกษาผลกระทบทางสุขภาพจากกิจกรรมต่าง ๆ ของโครงการได้พิจารณาจากข้อมูลรายละเอียดโครงการ ข้อมูลสภาพแวดล้อมในปัจจุบันของพื้นที่โครงการ ข้อมูลสุขภาพปัจจุบัน โดยพิจารณาจากสังคมสุขภาพ ได้แก่ เสียชีวิต ความเจ็บป่วยอื่น เช่น เมาค้าง และสิ่งคุกคามต่อจิตใจ ได้แก่ ความกังวล เป็นต้น นอกจากนี้ จะพิจารณาด้านสิ่งแวดล้อม ปัจจัยต่อการสัมผัส และลักษณะผลกระทบต่อสุขภาพ</p>		

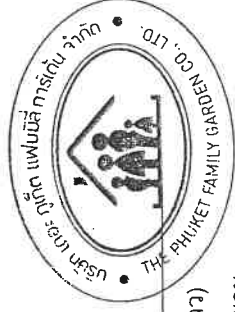

เดือน ธันวาคม 2565

(นายวาทิม บุคโคโลว)

กรรมการผู้มีอำนาจลงนาม  
บริษัท เดอะ ภูเก็ต แฟมมิลี่ การ์เด้น จำกัด

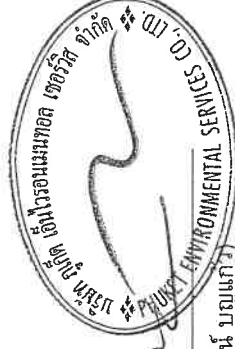

เดือน ธันวาคม 2565

(นางสาวจุฑารัตน์ บุญแก้ว)

ผู้อำนวยการด้านสิ่งแวดล้อม  
บริษัท ภูเก็ต เอ็นไวรอนเม้นทอล เซอร์วิส จำกัด

ตารางที่ 3 สรุปผลกระทบสิ่งแวดล้อม มาตรการป้องกันและแก้ไขผลกระทบสิ่งแวดล้อม และมาตรการติดตามตรวจสอบผลกระทบสิ่งแวดล้อม โครงการโรงแรม ลายัน กรีน พาร์ค เฟส 2 ของบริษัท เดอะ ภูเก็ต แฟมมิลี่ การ์เด้น จำกัด ระยะก่อสร้าง (ต่อ)

องค์ประกอบทางสิ่งแวดล้อม และคุณค่าต่าง ๆ	ผลกระทบต่อสิ่งแวดล้อมที่สำคัญ	มาตรการป้องกันและแก้ไขผลกระทบสิ่งแวดล้อม	มาตรการติดตามตรวจสอบ ผลกระทบสิ่งแวดล้อม
4.2 การสาธารณสุข (ต่อ)	<p>3) การประเมินผลกระทบ (Assessment)</p> <p>เขตพื้นที่องค์การบริหารส่วนตำบลเชิงทะเล มีสถานที่ให้บริการสาธารณสุข คือ โรงพยาบาลส่งเสริมสุขภาพตำบลเชิงทะเล มีระยะห่างจากพื้นที่โครงการประมาณ 5.50 กิโลเมตร โดยใช้เวลาเดินทางประมาณ 11 นาที จะถึงพื้นที่โครงการ (ขึ้นอยู่กับสภาพการจราจรและช่วงเวลาที่เกิดเหตุ) และโรงพยาบาลส่งเสริมสุขภาพตำบลบ้านบางเทา โดยมีระยะห่างจากพื้นที่โครงการประมาณ 6.3 กิโลเมตร โดยใช้เวลาเดินทางประมาณ 12 นาที (ขึ้นอยู่กับสภาพการจราจรและสภาพเวลาที่เกิดเหตุ)</p> <p>จากสถิติสาเหตุการป่วย 21 กลุ่มโรค ของโรงพยาบาลส่งเสริมสุขภาพตำบลเชิงทะเล ระหว่างปี 2560-2564 พบว่า 5 อันดับแรก ได้แก่ โรคระบบย่อยอาหาร รวมโรคในช่องปาก, โรคระบบกล้ามเนื้อ รวมโครงร่าง และเนื้องอกสตรี, อากาหรืออาการแสดงและสิ่งผิดปกติที่พบได้จากการตรวจทางคลินิกและทางห้องปฏิบัติการที่ไม่สามารถจำแนกโรคในกลุ่มอื่นได้, โรคที่เกิดจากการหลายระบบ และโรกระบบหายใจ</p> <p>จากการสำรวจภาคสนามโดยการสัมภาษณ์ประชาชนที่อยู่อาศัยใกล้เคียงพื้นที่โครงการ พบว่า ประชาชนส่วนใหญ่ (ร้อยละ 66.67) เจ็บป่วยด้วยโรคเกี่ยวกับระบบเลือดลมต่างๆ รองลงมาร้อยละ 33.33 ไม่เจ็บป่วย</p>		

เดือน ธันวาคม 2565

(นายวาทิม บุคโคโลว)  
กรรมการผู้มีอำนาจลงนาม

บริษัท เดอะ ภูเก็ต แฟมมิลี่ การ์เด้น จำกัด

บริษัท เดอะ ภูเก็ต แฟมมิลี่ การ์เด้น จำกัด

เดือน ธันวาคม 2565

(นางสาวจุฑารัตน์ บุญแก้ว)  
ผู้อำนวยการด้านสิ่งแวดล้อม

บริษัท ภูเก็ต เอ็นไวรอนเม้นทอล เซอร์วิส จำกัด

บริษัท ภูเก็ต เอ็นไวรอนเม้นทอล เซอร์วิส จำกัด

ตารางที่ 3 สรุปผลกระทบสิ่งแวดล้อม มาตรการป้องกันและแก้ไขผลกระทบสิ่งแวดล้อม และมาตรการติดตามตรวจสอบผลกระทบสิ่งแวดล้อม โครงการโรงแรม ลายัน กรีน พาร์ค เฟส 2 ของบริษัท เดอะ กูเกิ้ล แฟมมิลี่ การ์เด็น จำกัด ระยะก่อสร้าง (ต่อ)

องค์ประกอบทางสิ่งแวดล้อม และคุณค่าต่าง ๆ	ผลกระทบต่อสิ่งแวดล้อมที่สำคัญ	มาตรการป้องกันและแก้ไขผลกระทบสิ่งแวดล้อม	มาตรการติดตามตรวจสอบผลกระทบสิ่งแวดล้อม
<p>4.2 การสาธารณสุข (ต่อ)</p>	<p>ทั้งนี้ จากข้อมูลสถิติข้อมูลโรคและความเจ็บป่วยระหว่าง ปี พ.ศ. 2560-2564 จากโรงพยาบาลส่งเสริมสุขภาพตำบลเชิงทะเล และข้อมูลจากการสำรวจภาคสนามประชาชนในรัศมี 1 กิโลเมตร รอบพื้นที่โครงการ จะเห็นได้ว่าโรคผิวหนังและภูมิแพ้ และโรคระบบทางเดินหายใจ เป็นโรคที่มีการเจ็บป่วยเป็นลำดับต้นๆ ทั้งนี้ อาจมีสาเหตุมาจากการเปลี่ยนแปลงของสภาพอากาศ ฝุ่นละออง และมลพิษทางอากาศจากการจราจร และการก่อสร้าง ประกอบกับ บริเวณโดยรอบพื้นที่โครงการในเขตองค์การบริหารส่วนตำบลเชิงทะเลมีสถานที่ก่อสร้างเพื่อพัฒนาเป็นที่อยู่อาศัย สถานที่บริการท่องเที่ยว หรือโครงการต่างๆ ด้วยสาเหตุดังกล่าวจึงส่งผลให้ประชาชนส่วนใหญ่เจ็บป่วยด้วยโรคระบบทางเดินหายใจมากกว่าโรคอื่นๆ</p> <p>การประเมินผลกระทบจากการดำเนินโครงการในระยะก่อสร้างที่อาจส่งผลกระทบต่อสุขภาพ ในด้านคุณภาพอากาศ การบำบัดน้ำเสีย การจัดการขยะมูลฝอย สภาพเศรษฐกิจและสังคม อาชีวอนามัยและความปลอดภัย พิจารณาถึงปัจจัยที่สำคัญที่อาจมีผลกระทบต่อสุขภาพ คือ</p> <ul style="list-style-type: none"> <li>- สิ่งคุกคามทางกายภาพ ได้แก่ ฝุ่นละออง ระดับเสียง และความสั่นสะเทือน เป็นต้น</li> <li>- สิ่งคุกคามทางชีวภาพ ได้แก่ แมลงวัน แบคทีเรีย และปรสิต เป็นต้น</li> <li>- สิ่งคุกคามจิตใจ ได้แก่ ความเครียด ความกังวล และความรำคาญ เป็นต้น</li> </ul>		

เดือน ธันวาคม 2565


เดือน ธันวาคม 2565

(นายวาทม์ บุคโคโลว)  
กรรมการผู้มีอำนาจลงนาม  
บริษัท เดอะ กูเกิ้ล แฟมมิลี่ การ์เด็น จำกัด

(นางสาวจุฑารัตน์ บุญแก้ว)  
ผู้อำนวยการด้านสิ่งแวดล้อม  
บริษัท กูเกิ้ล เอ็นไวรอนเม้นทอล เซอร์วิส จำกัด

ตารางที่ 3 สรุปผลกระทบสิ่งแวดล้อม มาตรการป้องกันและแก้ไขผลกระทบสิ่งแวดล้อม และมาตรการติดตามตรวจสอบผลกระทบสิ่งแวดล้อม โครงการโรงแรม ลายัน กรีน พาร์ค เฟส 2 ของบริษัท เดอะ ภูเก็ต แฟมมิลี่ การ์เด้น จำกัด ระยะก่อสร้าง (ต่อ)

องค์ประกอบทางสิ่งแวดล้อม และคุณค่าต่าง ๆ	ผลกระทบต่อสิ่งแวดล้อมที่สำคัญ	มาตรการป้องกันและแก้ไขผลกระทบสิ่งแวดล้อม	มาตรการติดตามตรวจสอบ ผลกระทบสิ่งแวดล้อม
4.2 การสาธารณสุข (ต่อ)	ในช่วงที่มีการก่อสร้างโครงการ กลุ่มคนส่วนใหญ่ที่ได้รับผลกระทบด้านสุขภาพ ได้แก่ คนงานที่ปฏิบัติงานในบริเวณพื้นที่ก่อสร้างและผู้ที่อยู่อาศัยบริเวณใกล้เคียงและโดยรอบพื้นที่ก่อสร้าง โครงการ สุขภาพของคนงานก่อสร้างและผู้ที่อยู่อาศัยใกล้เคียงพื้นที่ก่อสร้างจัดเป็นกลุ่มเสี่ยงที่อาจก่อให้เกิดโรคต่างๆ ขึ้นได้ ซึ่งสาเหตุของการเกิดโรคอาจมาจากการปฏิบัติหน้าที่ ที่ต้องเผชิญมลภาวะต่างๆ ได้แก่ ฝุ่นละออง เสียง ความสั่นสะเทือน เขม่าควัน และสารเคมี รวมถึงที่พักอาศัยของคนงานก่อสร้าง มักอยู่อาศัยรวมกันจำนวนมาก โดยมีถิ่นที่พำนักซึ่งเป็นคนงานต่างด้าว และคนงานไทย ดั้งนั้นการอยู่อาศัยของคนงานที่ไม่ถูกสุขลักษณะก็อาจเป็นพาหะนำไปสู่โรคติดต่อต่างๆ ได้ นอกจากนั้นการเกิดอุบัติเหตุจากการปฏิบัติงานมักเกิดขึ้นเป็นประจำซึ่งอุบัติเหตุในแต่ละครั้งอาจก่อให้เกิดการสูญเสียทั้งชีวิตและทรัพย์สิน		

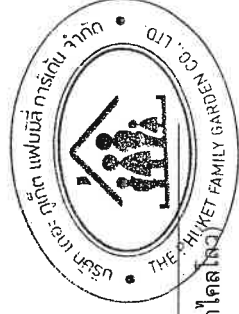

เดือน ธันวาคม 2565

(นายวาทิม บุคเคลโจ)

กรรมการผู้มีอำนาจลงนาม

บริษัท เดอะ ภูเก็ต แฟมมิลี่ การ์เด้น จำกัด



เดือน ธันวาคม 2565


(นางสาวจุฑารัตน์ บุญแก้ว)

ผู้อำนวยการด้านสิ่งแวดล้อม

บริษัท ภูเก็ต เอ็นไวรอนเมนทอล เซอร์วิส จำกัด

ตารางที่ 3 สรุปผลกระทบสิ่งแวดล้อม มาตรการป้องกันและแก้ไขผลกระทบสิ่งแวดล้อม และมาตรการติดตามตรวจสอบผลกระทบสิ่งแวดล้อม โครงการโรงแรม ลายัน กรีน พาร์ค เฟส 2 ของบริษัท เดอะ ภูเก็ต แฟมมิลี่ การ์เด้น จำกัด ระยะก่อสร้าง (ต่อ)


องค์ประกอบทางสิ่งแวดล้อมและคุณค่าต่าง ๆ	ผลกระทบต่อสิ่งแวดล้อมที่สำคัญ	มาตรการป้องกันและแก้ไขผลกระทบสิ่งแวดล้อม	มาตรการติดตามตรวจสอบผลกระทบสิ่งแวดล้อม
4.2 การสาธารณสุข (ต่อ)	<p>1. โรคระบบทางเดินหายใจ เช่น</p> <ul style="list-style-type: none"> <li>■ โรคภูมิแพ้</li> <li>■ โรคหอบหืด</li> </ul> <p>สาเหตุจากการเกิดโรคเกิดจาก</p> <p>เกิดจากการหายใจเอาสารก่อภูมิแพ้ เช่น ฝุ่นละออง ควันทันควันของรถยนต์ เป็นต้น ที่ฟุ้งกระจายอยู่ในอากาศเข้าสู่ระบบทางเดินหายใจ จนระบบเกิดปฏิกิริยาตอบสนองต่อสารภูมิแพ้ซึ่งเป็นสาเหตุของการเกิดโรคระบบทางเดินหายใจ นอกจากนี้สารก่อภูมิแพ้ยังกระตุ้นให้อาการของโรคกำเริบรุนแรงมากขึ้น</p>	(1) ปฏิบัติตามมาตรการป้องกันและแก้ไขผลกระทบสิ่งแวดล้อมที่ระบุในหัวข้อ 1.4 เรื่องคุณภาพอากาศอย่างเคร่งครัด	-

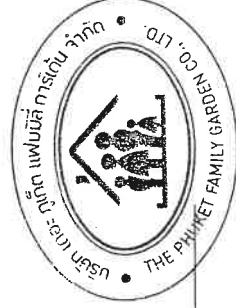




เดือน ธันวาคม 2565

(นายวาทิม บุคโคลโลว)  
กรรมการผู้มีอำนาจลงนาม  
บริษัท เดอะ ภูเก็ต แฟมมิลี่ การ์เด้น จำกัด

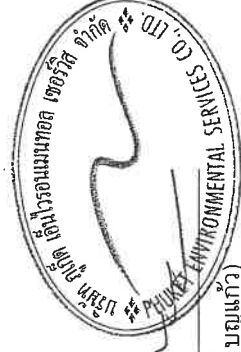

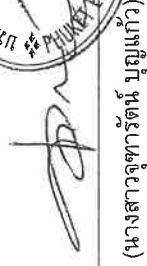


เดือน ธันวาคม 2565

(นางสาวจุฑารัตน์ บุญแก้ว)  
ผู้อำนวยการด้านสิ่งแวดล้อม  
บริษัท ภูเก็ต เอ็นไวรอนเม้นทอล เซอร์วิส จำกัด

ตารางที่ 3 สรุปผลกระทบสิ่งแวดล้อม มาตรการป้องกันและแก้ไขผลกระทบสิ่งแวดล้อม และมาตรการติดตามตรวจสอบผลกระทบสิ่งแวดล้อม โครงการโรงแรม ลายัน กรีน พาร์ค เฟส 2 ของบริษัท เดอะ กูเก็ท แฟมมิลี่ การ์เด็น จำกัด ระยะก่อสร้าง (ต่อ)

องค์ประกอบทางสิ่งแวดล้อมและคุณค่าต่าง ๆ	ผลกระทบต่อสิ่งแวดล้อมที่สำคัญ	มาตรการป้องกันและแก้ไขผลกระทบสิ่งแวดล้อม	มาตรการติดตามตรวจสอบผลกระทบสิ่งแวดล้อม
4.2 การสาธารณสุข (ต่อ)	<p>2. โรคที่สัตว์และแมลงเป็นพาหะนำโรค ได้แก่</p> <ul style="list-style-type: none"> <li>■ แมลงสาบ เช่น โรคระบบทางเดินอาหาร โรคระบบลำไส้ โรคท้องเสียโรคผิวหนัง โรคตับอักเสบ</li> <li>■ ยุง เช่น โรคไข้เลือดออก โรคไข้สมองอักเสบโรคเท้าช้าง โรคใช้สมองอักเสบ</li> <li>■ แมลงวัน เช่น อหิวาตกโรค</li> </ul> <p>สาเหตุจากการเกิดโรค</p> <ul style="list-style-type: none"> <li>- เกิดจากการสัมผัสหรือรับประทานเชื้อแบคทีเรีย</li> </ul> <p>หนอนพยาธิ เพื่อไวรัส เชื้อโปรโตซัว และเชื้อรา ที่ติดมากับแมลงสาบเนื่องจากแมลงสาบชอบอยู่ตามขยะ ของเสีย</p> <ul style="list-style-type: none"> <li>- เกิดจากยุงลาย ยุงก้นปล่อง ยุงลายเสื่อ และยุงรำคาญที่เป็นพาหะนำโรคกัด</li> <li>- เกิดโรคเกิดจากการรับประทานอาหารและน้ำดื่มที่ไม่สะอาด</li> </ul> <p>มีแมลงวันดอม โดยแมลงวันจะดอมอุจจาระหรืออาเจียนของผู้ป่วย และนำเชื้อแพร่กระจายอยู่ในอาหารและน้ำดื่ม</p>	<p>(1) ตรวจสอบสุขภาพคนงานก่อนรับเข้าทำงาน</p> <p>(2) จัดหาน้ำดื่มให้ใช้ ระบบรวบรวมและกำจัดขยะ น้ำเสีย สิ่งปฏิกูลที่ถูกสุขลักษณะไว้อย่างเพียงพอ เพื่อป้องกันไม่ให้เกิดแหล่งเพาะพันธุ์โรค</p> <p>(3) ดูแลและรักษาความสะอาดบริเวณที่พัก ห้องส้วม และห้องอาบน้ำอย่างสม่ำเสมอ</p> <p>(4) ดูแลไม่ให้มีแหล่งน้ำท่วมขังในบริเวณพื้นที่ก่อสร้างและบ้านพักคนงาน เพื่อป้องกันการเกิดแหล่งเพาะพันธุ์ยุงหรือแหล่งเชื้อโรคต่างๆ</p> <p>(5) ฉีดพ่นยากำจัดยุง แมลงสาบ แมลงวัน และแหล่งเพาะพันธุ์ ก่อนและหลังรื้อถอนบ้านพักคนงาน ห้องน้ำ ห้องส้วม</p>	<p>- ตรวจสอบความสะอาดของถังสำรองน้ำใช้บริเวณพื้นที่ก่อสร้าง และบ้านพักคนงาน ทุก 3 เดือน ตลอดระยะเวลาก่อสร้าง</p> <p>- ตรวจสอบปริมาณตะกอนของ ส่วน เกราะ ปริมาณ ตะกอน เติมน้ำให้ประสาทรกสูบล้างปริมาณน้ำทิ้ง ทุกสัปดาห์</p> <p>- ตรวจสอบความสะอาดของห้องส้วม บริเวณพื้นที่ก่อสร้าง และบ้านพักคนงาน ทุกสัปดาห์ ตลอดระยะเวลาก่อสร้าง</p>

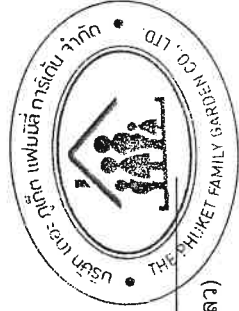


เดือน ธันวาคม 2565

(นายวาทิม บุคโคโลโล)

กรรมการผู้อำนวยการ

บริษัท เดอะ กูเก็ท แฟมมิลี่ การ์เด็น จำกัด

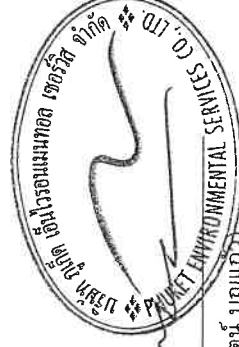

เดือน ธันวาคม 2565

(นางสาวจุฑารัตน์ บุญแก้ว)

ผู้อำนวยการด้านสิ่งแวดล้อม

บริษัท กูเก็ท เอ็นไวรอนเมนทอล เซอร์วิส จำกัด

ตารางที่ 3 สรุปผลกระทบสิ่งแวดล้อม มาตราการป้องกันและแก้ไขผลกระทบสิ่งแวดล้อม และมาตรการติดตามตรวจสอบผลกระทบสิ่งแวดล้อม โครงการโรงแรม ลายน กิริน พาร์ค เฟส 2 ของบริษัท เดอะ กูเกิ้ล แฟมมิลี่ การ์ดैन จำกัด ระยะก่อสร้าง (ต่อ)

องค์ประกอบทางสิ่งแวดล้อมและคุณค่าต่าง ๆ	ผลกระทบต่อสิ่งแวดล้อมที่สำคัญ	มาตรการป้องกันและแก้ไขผลกระทบสิ่งแวดล้อม	มาตรการติดตามตรวจสอบผลกระทบสิ่งแวดล้อม
4.2 การสาธารณสุข (ต่อ)	<p><b>3. โรคเครียด</b></p> <p>ซึ่งจะนำไปสู่โรคนอนไม่หลับ โรคแผลในกระเพาะอาหาร และโรคประสาท</p> <p>สาเหตุจากการเกิดโรค</p> <ul style="list-style-type: none"> <li>- เกิดจากความวิตกกังวลด้านความปลอดภัยในชีวิตและทรัพย์สิน</li> <li>- ผลกระทบที่เกิดจากกิจกรรมการก่อสร้าง เช่น ฝุ่นละออง เสียงดัง แสงสะท้อน และกลิ่นจากขยะหรือน้ำเสีย เป็นต้น</li> </ul>	<p>(1) จัดหาที่พักอาศัยที่แข็งแรง ปลอดภัย และสะอาดให้คนงาน</p> <p>(2) แบ่งเวลาการทำงานและการพักผ่อนให้มีความเหมาะสม</p> <p>(3) วางมาตรการกับดูแลและควบคุมคนงานรบกวนหรือบุกรุกพื้นที่นอกโครงการ เช่น</p> <ul style="list-style-type: none"> <li>- ดูแลควบคุมคนงานอย่างเข้มงวด เพื่อป้องกันปัญหาการลักขโมยกับทำร้ายร่างกาย และการทะเลาะวิวาทระหว่างคนงานด้วยกันเองหรือระหว่างคนงานกับคนในชุมชนใกล้เคียง</li> <li>- กำหนดเวลาเข้า-ออก บ้านพักคนงานไว้ไม่เกิน 22.00 น. และต้องมีการเซ็นชื่อเข้า-ออกบ้านพัก</li> <li>- บริษัทฯ จะไม่อนุญาตให้คนงานพักอาศัยที่บริเวณโครงการ</li> <li>- มีผู้จัดการแคมป์ดูแลรับผิดชอบโดยตรง ตรวจสอบผู้พักอาศัยอย่างน้อยสัปดาห์ละครั้ง</li> <li>- ห้ามเล่นการพนัน ดื่มสุรา พกอาวุธผิดกฎหมายและมียาเสพติดในบริเวณบ้านพักคนงาน</li> <li>- จัดตั้งอุปกรณ์รักษาความปลอดภัย</li> <li>- หากคนงานฝ่าฝืนกฎระเบียบหรือทำผิดกฎหมาย บริษัทฯ ผู้รับเหมาจะต้องลงโทษตามกฎหมายระเบียบอย่างเคร่งครัด</li> </ul>	มาตรการติดตามตรวจสอบผลกระทบสิ่งแวดล้อม
4. อุบัติเหตุ	<p>สาเหตุจากการเกิดโรค</p> <ul style="list-style-type: none"> <li>- การเกิดอุบัติเหตุ</li> <li>- เครื่องมือหรือเครื่องจักรในการก่อสร้างชำรุดเสียหรือชำรุด</li> <li>- การปฏิบัติงานโดยความประมาทขาดความรู้หรือขาดทักษะ</li> </ul>	<p>(1) ปฏิบัติตามมาตรการป้องกันและแก้ไขผลกระทบสิ่งแวดล้อมที่ระบุในหัวข้อ 4.3 เรื่องอาชีวอนามัยและความปลอดภัยอย่างเคร่งครัด</p>	

เดือน ธันวาคม 2565

(นายวาติม บุญเรือง)

กรรมการผู้มีอำนาจลงนาม

บริษัท เดอะ กูเกิ้ล แฟมมิลี่ การ์ดैन จำกัด

เดือน ธันวาคม 2565

(นางสาวจุฑาทิธ บุญแก้ว)


ผู้อำนวยการด้านสิ่งแวดล้อม

บริษัท กูเกิ้ล เอ็นไวรอนเม้นทอล เซอร์วิส จำกัด

61/182

ตารางที่ 3 สรุปผลกระทบสิ่งแวดล้อม มาตรการป้องกันและแก้ไขผลกระทบสิ่งแวดล้อม และมาตรการตรวจสอบผลกระทบสิ่งแวดล้อม โครงการโรงงาน ลายัน กรีน พาร์ค เฟส 2 ของบริษัท เดอะ แก๊ต แฟมมิลี การ์ดั้น จำกัด ระยะก่อสร้าง (ต่อ)

องค์ประกอบทางสิ่งแวดล้อมและคุณค่าต่างๆ	ผลกระทบต่อสิ่งแวดล้อมที่สำคัญ	มาตรการป้องกันและแก้ไขผลกระทบสิ่งแวดล้อม	มาตรการติดตามตรวจสอบผลกระทบสิ่งแวดล้อม
4.2 การสาธารณสุข (ต่อ)	<p>5. โรคติดเชื้อไวรัสโคโรนา 2019 หรือ โรคโควิด 19</p> <ul style="list-style-type: none"> <li>■ โรคไข้เลือดออก</li> <li>■ โรคไข้มาลาเรีย</li> <li>■ โรคเท้าช้าง</li> <li>■ โรคไข้สมองอักเสบ</li> </ul> <p>สาเหตุจากการเกิดโรค</p> <ul style="list-style-type: none"> <li>- เกิดจากการสัมผัสน้ำมูก น้ำลาย ของผู้ป่วยที่ติดเชื้อไวรัสโคโรนา 2019 และแพร่กระจายผ่านทางละอองเข้าทางระบบทางเดินหายใจ ซึ่งเชื้อไวรัสดังกล่าว สามารถลอยตัวอยู่ในอากาศได้ราว 3 ชม. และเกาะติดอยู่กับข้าวของเครื่องใช้ซึ่งหากมีใครสัมผัสในระยะเวลาดังกล่าวแล้ว อาจจะติดเชื้อไวรัสดังกล่าวได้</li> <li>- ประชาชนอาศัยอยู่หนาแน่น</li> <li>- ระบบระบายอากาศบริเวณที่พักอาศัยไม่ดี มีความชื้น ไม่มีแสงแดดส่องถึง</li> </ul>	<p>(1) พิจารณารับคนงานในท้องถิ่นเป็นอันดับแรก การรับคนงานต่างดาวเข้าทำงาน ต้องรับคนงานต่างดาวที่มีใบอนุญาตเข้าทำงานอย่างถูกต้องตามกฎหมาย</p> <p>(2) ตรวจสอบสุขภาพคนงานก่อนเข้าทำงาน</p> <p>(3) ให้คนงานสวมใส่หน้ากากอนามัยในขณะที่กำลังทำงานก่อสร้าง หรืออยู่ในสถานที่แออัด</p> <p>(4) ประชาสัมพันธ์ให้คนงาน ล้างมือบ่อยๆ ด้วยสบู่และน้ำ หรือเจลล้างมือที่มีส่วนผสมของแอลกอฮอล์</p> <p>(5) ประชาสัมพันธ์ให้คนงานใช้กระดาษทิชชูหรือข้อพับตรงข้อศอกด้านในปิดปากและจมูกขณะไอหรือจาม</p> <p>(6) ประชาสัมพันธ์ให้คนงานหลีกเลี่ยงการพบปะใกล้ชิด (ระยะ 1 เมตรหรือ 3 ฟุต) กับคนที่ไม่สบาย</p> <p>(7) จัดให้มีเจลล้างมือที่มีส่วนผสมของแอลกอฮอล์ 70% ถึง 80% ไว้บริเวณต่างๆ ทั่วพื้นที่โครงการ</p>	-

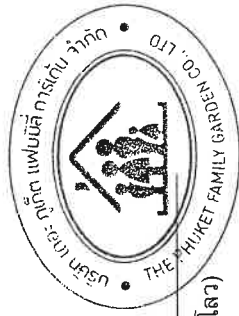


เดือน ธันวาคม 2565

(นายวาทิม บุคโคลโลว)

กรรมการผู้มีอำนาจลงนาม

บริษัท เดอะ แก๊ต แฟมมิลี การ์ดั้น จำกัด

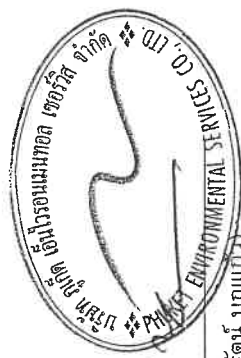

เดือน ธันวาคม 2565


(นางสาวจุฑารัตน์ บุญแก้ว)

ผู้อำนวยการด้านสิ่งแวดล้อม

บริษัท แก๊ต เอ็นไวรอนเม้นทอล เซอร์วิส จำกัด

ตารางที่ 3 สรุปผลกระทบสิ่งแวดล้อม มาตรการป้องกันและแก้ไขผลกระทบสิ่งแวดล้อม และมาตรการติดตามตรวจสอบผลกระทบสิ่งแวดล้อม โครงการโรงแรม ลายัน กรีน พาร์ค เฟส 2 ของบริษัท เดอะ ภูเก็ต แฟมมิลี่ การ์เด้น จำกัด ระยะก่อสร้าง (ต่อ)

องค์ประกอบทางสิ่งแวดล้อม และคุณค่าต่าง ๆ	ผลกระทบต่อสิ่งแวดล้อมที่สำคัญ	มาตรการป้องกันและแก้ไขผลกระทบสิ่งแวดล้อม	มาตรการติดตามตรวจสอบ ผลกระทบสิ่งแวดล้อม
4.3 อากาศ อนามัยและความปลอดภัย	<p>1) การป้องกันอัคคีภัย</p> <p>ป้สำหรับกิจกรรมในการก่อสร้างที่มีความเสี่ยงต่อการเกิดอัคคีภัยในช่วงการก่อสร้างโครงการนั้น อาจเกิดจากกลุ่มไฟจากงานเชื่อม กระแสไฟฟ้าลัดวงจรจากเครื่องมือที่เกี่ยวข้องกับกระแสไฟฟ้าและการตกแต่งภายใน รวมทั้งการสูบบุหรี่ของคนงาน ดังนั้น โครงการจะร่วมกับบริษัทผู้รับเหมาก่อสร้าง คอยควบคุมในการปฏิบัติงานของคนงานก่อสร้างให้มีประสิทธิภาพและลดการเกิดอุบัติเหตุในการทำงาน รวมทั้งเพื่อความปลอดภัยของผู้พักอาศัยรอบโครงการ คาดว่าผลกระทบจะอยู่ในระดับต่ำ</p>	<p>(1) ห้ามสูบบุหรี่ในบริเวณพื้นที่ก่อสร้างโดยเด็ดขาด</p> <p>(2) ห้ามเผาขยะในพื้นที่ก่อสร้างอย่างเด็ดขาด</p> <p>(3) ติดตั้งป้ายสัญลักษณ์ บ้ายเตือนในบริเวณที่อาจจะเกิดอันตราย เช่น "เขตก่อสร้าง" "ห้ามเข้าก่อนได้รับอนุญาต" "ห้ามสูบบุหรี่" เป็นต้น ซึ่งขนาดของป้ายเตือนต้องมีขนาดที่สามารถมองเห็นได้ชัดเจน</p> <p>(4) ห้ามนำวัตถุไวไฟเข้าไปใกล้อุปกรณ์เครื่องมือที่มีประกายไฟโดยเด็ดขาด</p> <p>(5) ใช้อุปกรณ์ตัดไฟฟ้ายัตินอัตโนมัติ เมื่อเกิดกระแสไฟฟ้าลัดวงจร</p> <p>(6) ตรวจสอบอุปกรณ์/เครื่องมือให้อยู่ในสภาพปกติก่อนและหลังใช้งานอย่างสม่ำเสมอ</p> <p>(7) การเดินสายไฟบริเวณพื้นที่ก่อสร้างทุกชั้นตอนต้องกระทำอย่างถูกหลักวิชาการ</p> <p>(8) อบรมคนงานให้ความรู้ในเรื่องสาเหตุแห่งอัคคีภัยอยู่เสมอ และต้องไม่ประมาทในการทำงาน</p> <p>(9) ผู้รับเหมาจะจัดเตรียมถังดับเพลิงแบบมือถือชนิดผงเคมีแห้ง ขนาด 4 กิโลกรัม ติดตั้งไว้ตามจุดที่คาดว่าจะเกิดเพลิงไหม้ได้ง่าย และอยู่ในตำแหน่งที่สามารถมองเห็นได้ง่าย</p> <p>(10) จัดเวรยามรักษาความปลอดภัย ตลอด 24 ชั่วโมง รวมทั้งเตรียมความพร้อมประสานงานกับหน่วยป้องกันและบรรเทาสาธารณภัยขององค์การบริหารส่วนตำบลเชิงทะเล</p>	<p>- ตรวจสอบสภาพการใช้งานของถังดับเพลิงแบบมือถือ ทุก 6 เดือน ตลอดจนระยะเวลาการก่อสร้างหรือตามคำแนะนำของผู้ผลิต</p> <p>- ตรวจสอบตามสาเหตุที่อาจก่อให้เกิดอัคคีภัย ทุกสัปดาห์ตลอดระยะเวลาก่อสร้าง</p>

  
 (นายวาทม บูดิลโลว)  
 กรรมการผู้มีอำนาจลงนาม  
 บริษัท เดอะ ภูเก็ต แฟมมิลี่ การ์เด้น จำกัด

เดือน ธันวาคม 2565  
 (นางสาวจุฑารัตน์ บุญแก้ว)  
 ผู้อำนวยการด้านสิ่งแวดล้อม  
 บริษัท ภูเก็ต เอ็นไวรอนเม้นทอล เซอร์วิส จำกัด

ตารางที่ 3 สรุปผลกระทบสิ่งแวดล้อม มาตรการป้องกันและแก้ไขผลกระทบสิ่งแวดล้อม และมาตรการติดตามตรวจสอบผลกระทบสิ่งแวดล้อม โครงการโรงแสม ลานหิน กรีน พาร์ค เฟส 2 ของบริษัท เดอะ กูเกิ้ล แฟมิลี่ การได้ การจำกัด ระยะเวลาสร้าง (ต่อ)

<p>องค์ประกอบทางสิ่งแวดล้อม และคุณค่าต่าง ๆ</p> <p>4.3 ความปลอดภัยและอาชีวอนามัย (ต่อ)</p>	<p>ผลกระทบต่อสิ่งแวดล้อมที่สำคัญ</p> <p>2) อาชีวอนามัยและความปลอดภัย</p> <p>ผลกระทบด้านความปลอดภัยและอาชีวอนามัยของ คนงานก่อสร้างและเจ้าหน้าที่ที่ปฏิบัติงานในพื้นที่ก่อสร้าง ได้แก่ อุบัติเหตุต่าง ๆ อันอาจเกิดจากการทำงาน ที่ขาดความระมัดระวัง หรือประมาทในการใช้เครื่องจักร การใช้เครื่องมือหรืออุปกรณ์ที่ไม่สมบูรณ์ การชนล้มวัสดุ อุปกรณ์ก่อสร้างที่อาจก่อให้เกิดการกีดขวางการจราจร เสียและความสั่นสะเทือนที่เกิดจากกิจกรรมการก่อสร้าง อันจะมีผลต่อสุขภาพทางกายและยังมีผลต่อสุขภาพจิต ของคนงานก่อสร้าง นอกจากนี้ การดำเนินการของ โครงการในระยะก่อสร้างอาจก่อให้เกิดเหตุเดือดร้อน รำคาญปัญหาจากคนงานก่อสร้างต่อชุมชนใกล้เคียง และโรคติดต่อ</p> <p>ดังนั้น โครงการจึงกำหนดให้ผู้รับเหมามีมาตรการ เพื่อความปลอดภัยในชีวิตและทรัพย์สินตามกฎหมายกระทรวงมหาดไทย ฉบับที่ 4 (พ.ศ. 2526) ออกตามความใน พระราชบัญญัติควบคุมอาคาร พ.ศ.2522 ว่าด้วยหมวดที่ 1 การก่อสร้าง สำหรับผลกระทบด้านความปลอดภัย ดูแลให้คนงานก่อสร้างปฏิบัติงานด้วยความระมัดระวัง จัดหน้ากักกันฝุ่น หมวกนิรภัย รองเท้ากันกระแทก ที่ ครบรอบ ให้กับคนงานก่อสร้าง รวมทั้งกำหนดให้ ผู้รับเหมาปฏิบัติตามประกาศกระทรวงมหาดไทย เรื่อง ความปลอดภัยในการทำงาน นอกจากนี้จะกำหนดให้</p>	<p>มาตรการป้องกันและแก้ไขผลกระทบสิ่งแวดล้อม</p> <p>มาตรการด้านความปลอดภัยและอาชีวอนามัยจากงานก่อสร้างต่อ คนงานก่อสร้างและชุมชนข้างเคียง</p> <p>(1) กำหนดให้ผู้รับเหมาทาก่อสร้างในโครงการต้องมีการ พิจารณาการจัดการด้านความปลอดภัย ประกอบด้วย สัญญา ว่าจ้างระหว่างเจ้าของโครงการ และบริษัทรับเหมาก่อสร้าง จะต้องระบุครอบคลุมถึงวิธีการคุ้มครองความปลอดภัย และสุขภาพอนามัยของคนงานที่ปฏิบัติงานในโครงการ โดยควรมี รายละเอียดเกี่ยวกับ</p> <ul style="list-style-type: none"> <li>- กฎเกณฑ์และข้อปฏิบัติเพื่อความปลอดภัยในการทำงาน</li> <li>- การจัดให้มีและควบคุมดูแลการใช้อุปกรณ์ป้องกัน อันตรายส่วนบุคคลต่าง ๆ</li> <li>- การตรวจสอบสภาพเครื่องมืออุปกรณ์ทุกชนิด เพื่อ ความปลอดภัยในการทำงาน</li> </ul> <p>(2) จัดให้มีอุปกรณ์ป้องกันอันตรายส่วนบุคคลที่เหมาะสมกับสภาพ การทำงานให้เพียงพอกับจำนวนผู้ปฏิบัติงานที่ต้องใช้</p> <p>(3) ให้ก่อสร้างโดยเฉพาะในช่วงเวลา เวลา 8.00-17.00 น. ในวัน จันทร์ถึงวันเสาร์ หากมีการก่อสร้างเกินเวลาดังกล่าวโครงการ จะทำเพียงตอนกรีตระบบฐานราก เท่านั้น และดำเนินการได้ ไม่เกิน 20.00 น. โดยจะจัดให้มีแสงสว่างอย่างเพียงพอ รวมทั้ง โครงการจะแจ้งให้ผู้ที่ย้ายอยู่ใกล้เคียงทราบล่วงหน้าอย่างน้อย 1 วัน และขออนุญาตไปยังองค์การบริหารส่วนตำบลเชิง ทะเล สำหรับวันอาทิตย์และวันหยุดนักขัตฤกษ์จะหยุด ดำเนินการการก่อสร้าง</p>	<p>มาตรการติดตามตรวจสอบ ผลกระทบสิ่งแวดล้อม</p> <ul style="list-style-type: none"> <li>- ตรวจสอบการสวมใส่ อุปกรณ์ป้องกันอันตรายส่วนบุคคลของทุกคน ก่อนสร้างทุกวัน ตลอดระยะเวลา ก่อสร้าง</li> <li>- สอบถามจากประชาชนที่ อยู่ใกล้เคียงโครงการใน เรื่องผลกระทบด้านความปลอดภัยและทรัพย์สิน ทุก สัปดาห์ ตลอด ระยะเวลาก่อสร้าง</li> </ul>
--	--	---	---

เดือน ธันวาคม 2565

เดือน ธันวาคม 2565

(นายวาติม บัวโคกใส)

(นางสาวจันทรี บัญญา)

บริษัท เดอะ กูเกิ้ล แพลมมิลส์ การ์เดน จำกัด  
กรรมการผู้มีอำนาจลงนาม THE MARKET FAMILY

ผู้ชำนาญการด้านสิ่งแวดล้อม  
บริษัท ภูเก็ต เอ็นไวรอนเม้นทอล เซอร์วิส จำกัด

ตารางที่ 3 สรุปผลกระทบสิ่งแวดล้อม มาตรการป้องกันและแก้ไขผลกระทบสิ่งแวดล้อม และมาตรการตรวจสอบผลกระทบสิ่งแวดล้อม โครงการโรงแรม ลายัน กรีน พาร์ค เฟส 2 ของบริษัท เดอะ กูเกิ้ล แฟมิลี่ การ์เด็น จำกัด ระยะก่อสร้าง (ต่อ)

องค์ประกอบทางสิ่งแวดล้อมและคุณค่าต่าง ๆ	ผลกระทบต่อสิ่งแวดล้อมที่สำคัญ	มาตรการป้องกันและแก้ไขผลกระทบสิ่งแวดล้อม	มาตรการติดตามตรวจสอบผลกระทบสิ่งแวดล้อม
4.3 ความปลอดภัยและอาชีวอนามัย (ต่อ)	ผู้รับเหมาก่อสร้างรังษาดูแลพื้นที่ก่อสร้างให้เป็นระเบียบและทำความสะอาดพื้นที่ก่อสร้างอยู่เสมอ เพื่อลดโอกาสการเกิดอุบัติเหตุ จัดเตรียมเครื่องมือปฐมพยาบาลเบื้องต้น พร้อมทั้งเตรียมพร้อมประสานงานกับโรงพยาบาลใกล้เคียงเพื่อนำผู้ได้รับบาดเจ็บส่งโรงพยาบาล หากเกิดอุบัติเหตุรุนแรงนอกจากนี้ ผู้รับเหมายังต้องแบ่งเวลาการทำงานและการพักผ่อนของคนงานให้เหมาะสม รวมทั้งกำหนดให้มีการตรวจประวัติและตรวจสุขภาพคนงานและกำหนดกฎระเบียบให้คนงานก่อสร้างปฏิบัติตามอย่างเคร่งครัด เพื่อป้องกันเหตุฉุกเฉินหรือราคาปัญหาและโรคติดต่อ	(4) ตรวจสอบและควบคุมดูแลให้มีการใช้อุปกรณ์ป้องกันอันตรายส่วนบุคคลอย่างถูกต้องและเหมาะสมกับประเภทของงาน (5) กำหนดขอบเขตและจัดทำแนวรั้วของบริเวณพื้นที่ก่อสร้างโครงการให้ชัดเจน พร้อมทั้งกำหนดจุดเข้า-ออก ของโครงการ (6) ป้องกันเศษวัสดุร่วงหล่น โดยตั้งนั่งร้านเหล็กโดยรอบอาคาร ซึ่งด้วยผ้าใบหรือตาข่ายกันฝุ่น โดยรอบอาคาร ส่วนทางเดินภายนอกใช้ไม้เนื้อแข็ง ขนาด 1"x8" และ 1"x10" ปูเป็นทางเดิน และกันวัสดุร่วงหล่น (7) Tower Crane ที่ใช้ในการก่อสร้าง ควบคุมให้อยู่เฉพาะในพื้นที่ก่อสร้างโครงการ เพื่อป้องกันความเสียหายจากชีวิตและทรัพย์สินของ ผู้พักอาศัยที่อยู่ข้างเคียงโครงการ (8) ติดป้ายแนะนำการทำงาน ป้ายเตือน เพื่อให้คนงานก่อสร้างปฏิบัติงานได้อย่างถูกต้อง (9) จัดเตรียมอุปกรณ์ป้องกันอุบัติเหตุระหว่างการทำงานให้กับคนงาน เช่น หมวกนิรภัย แวนตาบริก เป็นต้น (10) ติดป้ายเตือน หรือโปสเตอร์เพื่อการปฏิบัติงานที่ปลอดภัยในบริเวณที่จำเป็น เช่น "เขตก่อสร้าง" "ลดความเร็วรถยนต์" และ "เขตห้ามวนเวียนรถ" เป็นต้น	- ตรวจสอบสภาพรั้วโดยรอบบริเวณพื้นที่ก่อสร้างและบ้านพักคนงาน ทุกสัปดาห์ ตลอดระยะเวลาก่อสร้าง - ตรวจสอบสภาพ Chain Link และแผงตาข่ายที่กันโดยรอบอาคาร ทุกวันตลอดระยะเวลาก่อสร้าง

เดือน ธันวาคม 2565

(นายวาทิม บุคไธโล)

กรรมการผู้มีอำนาจลงนาม

บริษัท เดอะ กูเกิ้ล แฟมิลี่ การ์เด็น จำกัด

เดือน ธันวาคม 2565

(นางสาวจุฑารัตน์ บุญแก้ว)

ผู้อำนวยการด้านสิ่งแวดล้อม

บริษัท กูเกิ้ล เอ็นไวรอนเม้นทอล เซอร์วิส จำกัด

ตารางที่ 3 สรุปผลกระทบสิ่งแวดล้อมมาตรการป้องกันและแก้ไขผลกระทบสิ่งแวดล้อม และมาตรการติดตามตรวจสอบผลกระทบสิ่งแวดล้อม โครงการโรงแรม ลานิน กรีน พาร์ค เฟส 2 ของบริษัท เดอะ ภูเก็ต แฟมมิลี่ การ์เด็น จำกัด ระยะก่อสร้าง (ต่อ)



องค์ประกอบทางสิ่งแวดล้อมและคุณค่าต่าง ๆ	ผลกระทบสิ่งแวดล้อมที่สำคัญ	มาตรการป้องกันและแก้ไขผลกระทบสิ่งแวดล้อม	มาตรการติดตามตรวจสอบผลกระทบสิ่งแวดล้อม
4.3 ความปลอดภัยและอาชีวอนามัย (ต่อ)	<p>1. การบาดเจ็บทางร่างกาย หรือการป่วยเจ็บ อันเนื่องจากอุบัติเหตุ</p> <p>2. การสูญเสีย หรือเสียหายแห่งทรัพย์สิน อันเนื่องจากอุบัติเหตุ</p> <p>ถ้าการอันเนื่องจากอุบัติเหตุได้เกิดขึ้นโดยตรง เพราะการดำเนินการตามสัญญาจ้างเหมาอันได้เอาประกันไว้ โดยกรมธรรม์ประกันภัยบับันและการนั้นได้เกิดขึ้นภายใน หรือ ณ บริเวณที่ติดกับสถานที่ก่อสร้าง ในระหว่างระยะเวลาประกันภัย</p>	<p>(11) จัดให้มีเจ้าหน้าที่ตรวจสอบวิธีการปฏิบัติงาน สภาพของเครื่องจักร อุปกรณ์ รวมทั้งสภาพแวดล้อมในการทำงาน เพื่อให้ปฏิบัติงานได้อย่างปลอดภัย</p> <p>(12) กำหนดให้ผู้รับเหมาก่อสร้างต้องมีการจัดเก็บอุปกรณ์อย่างเป็นระเบียบเรียบร้อย</p> <p>(13) จัดเวรยามรักษาความปลอดภัยของโครงการ เพื่อมิให้บุคคลภายนอกผ่านเข้า-ออก ก่อนได้รับอนุญาตและดูแลความปลอดภัยในพื้นที่</p> <p>(14) ผู้รับเหมาก่อสร้างรักษาดูแลพื้นที่ก่อสร้างให้เป็นระเบียบและทำความสะอาดพื้นที่ก่อสร้างอยู่เสมอ</p> <p>มาตรการด้านความปลอดภัยจากงานก่อสร้างต้องชุมชนใกล้เคียง</p> <p>(1) ติดป้ายประชาสัมพันธ์แสดงรายละเอียดการก่อสร้างโครงการ เพื่อประชาสัมพันธ์ให้ประชาชนโดยรอบทราบ พร้อมระบุสถานที่และหมายเลขโทรศัพท์ สำหรับรับเรื่องร้องเรียนและข้อคิดเห็นเกี่ยวกับการก่อสร้าง พร้อมทั้งจัดให้มีการสอบถามเพื่อค้นหาข้อเท็จจริง และสาเหตุเพื่อกำหนดแนวทางแก้ไขปัญหา เพื่อสร้างความเข้าใจอันดีกับผู้เกี่ยวข้องอย่างต่อเนื่องเป็นระยะๆ ตามความเหมาะสม</p> <p>(2) ติดตั้งป้ายประชาสัมพันธ์บริเวณพื้นที่บ้านพักคนงาน โดยระบุชื่อบริษัทผู้รับเหมา ชื่อผู้รับเหมา/ผู้ควบคุมงาน พร้อมเบอร์โทรศัพท์ติดต่อ เพื่อให้ผู้พักอาศัยที่อยู่ใกล้เคียงพื้นที่บ้านพักคนงานก่อนสร้างได้รับทราบข้อมูล และสามารถติดต่อกับผู้รับเหมา/ผู้ควบคุมงานได้โดยตรง ในกรณีที่ได้รับความเดือดร้อนจากบ้านพักคนงาน</p>	

เดือน ธันวาคม 2565

นายวาทิม บุคโคส (ผู้แทน)  
กรรมการผู้มีอำนาจลงนาม  
บริษัท เดอะ ภูเก็ต แฟมมิลี่ การ์เด็น จำกัด

เดือน ธันวาคม 2565


(นางสาวจุฑารัตน์ บุญแก้ว)  
ผู้อำนวยการด้านสิ่งแวดล้อม  
บริษัท ภูเก็ต เอ็นไวรอนเม้นทอล เซอร์วิส จำกัด

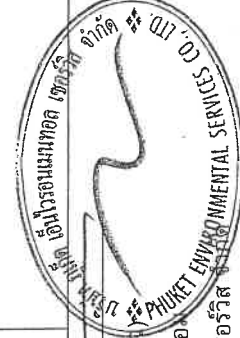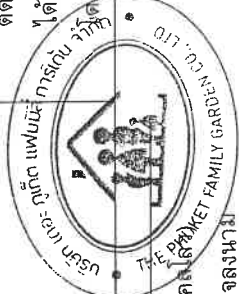

ตารางที่ 3 สรุปผลกระทบสิ่งแวดล้อม มาตรการป้องกันและแก้ไขผลกระทบสิ่งแวดล้อม และมาตรการติดตามตรวจสอบผลกระทบสิ่งแวดล้อม โครงการโรงรม ลายัน กรีน พาร์ค เฟส 2 ของบริษัท เดอะ กูเกิ้ล แฟมิลี่ การ์เด้น จำกัด ระยองก่อสร้าง (ต่อ)

ตารางที่ 3 สรุปผลกระทบสิ่งแวดล้อม มาตรการป้องกันและแก้ไขผลกระทบสิ่งแวดล้อม และมาตรการติดตามตรวจสอบผลกระทบสิ่งแวดล้อม โครงการโรงแรม ลานิน กรีน พาร์ค เฟส 2 ของบริษัท เดอะ กูเกิต แฟมมิลี่ การ์เด็น จำกัด ระยะก่อสร้าง (ต่อ)

องค์ประกอบทาง สิ่งแวดล้อมและคุณค่าต่าง ๆ	ผลกระทบต่อสิ่งแวดล้อมที่สำคัญ	มาตรการป้องกันและแก้ไขผลกระทบสิ่งแวดล้อม	มาตรการติดตามตรวจสอบ ผลกระทบสิ่งแวดล้อม
4.3 ความปลอดภัยและอาชีว อนามัย (ต่อ)		<p>(10) หากเกิดความเสียหายแก่สิ่งปลูกสร้างบริเวณข้างเคียงจากการก่อสร้าง โครงการ/ผู้รับเหมาก่อสร้างต้องรับผิดชอบในการแก้ไข</p> <p>(11) จัดให้มีมาตรการบริเวณบ้านพักคนงานก่อสร้าง เพื่อดูแลความปลอดภัยตลอด 24 ชั่วโมง</p> <p>(12) ไม่อนุญาตให้คนงานก่อสร้างพักในพื้นที่ก่อสร้าง</p> <p>(13) จัดบ้านพักคนงานให้เป็นสัดส่วน เพื่อสะดวกต่อการควบคุมดูแล</p> <p>(14) ออกกฎระเบียบการปฏิบัติงานภายในบ้านพักคนงาน</p> <p>(15) ปฏิบัติตามมาตรการป้องกันและแก้ไขผลกระทบด้านกายภาพ ชีวภาพ และคุณภาพการใช้ประโยชน์ของมนุษย์อย่างเคร่งครัด และจัดให้มีเจ้าหน้าที่ประสานผู้อยู่ข้างเคียงโครงการตลอดช่วงเวลาก่อสร้าง เพื่อป้องกันความขัดแย้ง</p> <p>(16) จัดให้ตรวจสอบประวัติคนงาน และตรวจสุขภาพพนักงานก่อนรับเข้าปฏิบัติงาน โดยพนักงานที่เป็นโรคติดต่อร้ายแรงต้องให้หยุดงานจนกว่าจะหายขาด</p> <p>(17) กำหนดกฎระเบียบให้คนงานก่อสร้างปฏิบัติตามอย่างเคร่งครัด และกำหนดบทลงโทษกรณีฝ่าฝืนกฎระเบียบ เพื่อไม่ให้ส่งผลกระทบต่อผู้พักอาศัยใกล้เคียง ดังนี้</p> <ul style="list-style-type: none"> <li>- จัดให้มีหัวหน้าคนงานดูแลคนงานก่อสร้าง ไม่ให้ส่งเสียงดังหรือก่อความวุ่นวายต่อชุมชนข้างเคียง</li> <li>- ระมัดระวัง ดูแลความปลอดภัยของคนงานเกี่ยวกับปัญหาการลักขโมย และมีเจ้าหน้าที่อื่น ๆ</li> </ul>	

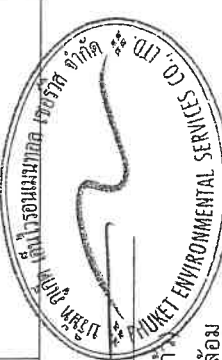

เดือน ธันวาคม 2565

(นายวดี บุคโคไลสิงห์)

กรรมการผู้มีอำนาจลงนาม

บริษัท เดอะ กูเกิต แฟมมิลี่ การ์เด็น จำกัด

เดือน ธันวาคม 2565

(นางสาวจุฑารัตน์ บุญแก้ว)

ผู้อำนวยการด้านสิ่งแวดล้อม

บริษัท กูเกิต เอ็นไวรอนเม้นทอล เซอร์วิส จำกัด

ตารางที่ 3 สรุปผลกระทบสิ่งแวดล้อม มาตรการป้องกันและแก้ไขผลกระทบสิ่งแวดล้อม และมาตรการติดตามตรวจสอบผลกระทบสิ่งแวดล้อม โครงการโรงแรม ลายัน กรีน พาร์ค เฟส 2 ของบริษัท เดอะ กูเกิต แฟมมิลี่ การ์เด็น จำกัด ระยะก่อสร้าง (ต่อ)

องค์ประกอบทาง สิ่งแวดล้อมและคุณค่าต่างๆ	ผลกระทบต่อสิ่งแวดล้อมที่สำคัญ	มาตรการป้องกันและแก้ไขผลกระทบสิ่งแวดล้อม	มาตรการติดตามตรวจสอบ ผลกระทบสิ่งแวดล้อม
4.3 ความปลอดภัยและอาชีว อนามัย (ต่อ)		<ul style="list-style-type: none"> <li>- ห้ามมิให้คนงานออกนอกบริเวณที่พักคนงานนอกเวลา 22.00 น.</li> <li>- ห้ามนำสุรา และยาเสพติดทุกชนิดเข้ามาดื่มหรือเสพ ภายในพื้นที่บ้านพัก</li> <li>- ห้ามเล่นการพนันทุกชนิด</li> <li>- ห้ามส่งเสียงดังรบกวนบุคคลข้างเคียง</li> <li>- ห้ามทะเลาะวิวาทภายในพื้นที่บ้านพัก</li> <li>- ห้ามเลี้ยงสัตว์ทุกชนิด</li> <li>- ช่วยกันรักษาความสะอาด</li> </ul> <p>(18) จัดเตรียมอุปกรณ์ปฐมพยาบาลเบื้องต้นไว้สำหรับผู้ได้รับอุบัติเหตุเบื้องต้นไว้ โดยจัดไว้บริเวณห้องปฐมพยาบาล ภายในพื้นที่โครงการ</p>	




เดือน ธันวาคม 2565

(นายวาคม บุคโคโลว)

กรรมการผู้มีอำนาจลงนาม

บริษัท เดอะ กูเกิต แฟมมิลี่ การ์เด็น จำกัด

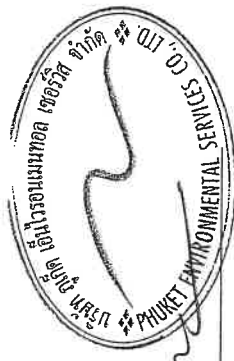

เดือน ธันวาคม 2565


(นางสาวจุฑารัตน์ บุญแก้ว)

ผู้อำนวยการด้านสิ่งแวดล้อม

บริษัท กูเกิต เอ็นไวรอนเม้นทอล เซอร์วิส จำกัด

ตารางที่ 3 สรุปผลกระทบสิ่งแวดล้อม มาตรการป้องกันและแก้ไขผลกระทบสิ่งแวดล้อม และมาตรการติดตามตรวจสอบผลกระทบสิ่งแวดล้อม โครงการโรงแรม ลายน กรีน พาร์ค เฟส 2 ของบริษัท เดอะ ภูเก็ต แฟมมิลี่ การ์ดเดน จำกัด ระยะก่อสร้าง (ต่อ)


องค์ประกอบทางสิ่งแวดล้อม และคุณค่าต่าง ๆ	ผลกระทบต่อสิ่งแวดล้อมที่สำคัญ	มาตรการป้องกันและแก้ไขผลกระทบสิ่งแวดล้อม	มาตรการติดตามตรวจสอบผลกระทบสิ่งแวดล้อม
4.4 สุขอนามัย	ปัจจุบันโครงการยังไม่มีการก่อสร้างอาคาร แต่เมื่อมีการก่อสร้างอาคาร คลส. สูง 7 ชั้น มีชั้นใต้ดิน 1 ชั้น จำนวน 1 อาคาร อาจมีความจำเป็นต้องใช้อุปกรณ์และสิ่งอำนวยความสะดวกขณะก่อสร้าง เช่น ดาขายกันฝุ่น นังร้าน ฯลฯ ซึ่งจะมีผลกระทบทางด้านสุขภาพต่อผู้ที่พบเห็น และอยู่อาศัยที่อยู่ในระยะใกล้เคียงหรือระยะประชิดกับโครงการในระดับสูง กิจกรรมดังกล่าวใช้ระยะเวลา ประมาณ 42 เดือน เพื่อเป็นการลดผลกระทบโครงการกำหนดให้ผู้รับเหมาก่อสร้างทำการปิดล้อมด้วยรั้วเหล็ก สีทิวขาว สูง 2.40 เมตร ตามแนวเขตที่ดินโครงการ เพื่อให้เกิดความเป็นระเบียบ และช่วยลดผลกระทบต่อการรับรู้ของผู้อยู่อาศัย ผู้ที่พบเห็น และผู้ที่สัญจรผ่านพื้นที่โครงการในระยะใกล้ หรือระยะประชิดกับโครงการ รวมทั้งใช้วัสดุและสีของวัสดุอุปกรณ์ที่ใช้ในขณะก่อสร้าง เช่น ดาขายกันฝุ่น นังร้าน ที่เป็นสีโทนอ่อนและมีความกลมกลืนกับสีของอาคารข้างเคียง รวมทั้งสภาพแวดล้อมบริเวณโดยรอบของโครงการ เช่น สีขาว และสีเขียว เป็นต้น ผลกระทบที่มีอยู่ในระดับต่ำ	(1) จัดให้มีรั้วเหล็กทิวขาวสูง 2.4 เมตร ตามแนวเขตที่ดินโครงการ (2) กำหนดให้มีการก่อสร้างในเขตพื้นที่โครงการเท่านั้น (3) โครงการใช้วัสดุและสีของวัสดุและอุปกรณ์ที่ใช้ในขณะก่อสร้าง เช่น ดาขายกันฝุ่น นังร้าน ที่เป็นสีโทนอ่อนและมีความกลมกลืนกับสีของอาคารข้างเคียง รวมทั้งสภาพแวดล้อมบริเวณโดยรอบของโครงการ เช่น สีขาว และสีเขียว เป็นต้น (4) เมื่อก่อสร้างแล้วเสร็จต้องขนย้ายวัสดุอุปกรณ์ออกจากพื้นที่โครงการ พร้อมทั้งปรับปรุงพื้นที่โครงการให้ดูสะอาดเรียบร้อย	- ตรวจสอบการชำรุดของวัสดุที่ใช้ปี ค.ศ. 1 ปี ที่ก่อสร้าง ทุกเดือนตลอดระยะเวลาก่อสร้าง

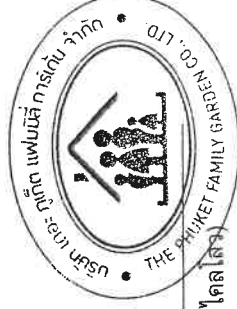

เดือน ธันวาคม 2565

(นายวาทิม บุคโคส) กรรมการผู้มีอำนาจลงนาม

บริษัท เดอะ ภูเก็ต แฟมมิลี่ การ์ดเดน จำกัด

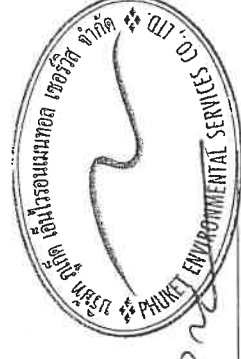

เดือน ธันวาคม 2565


(นางสาวจุฑารัตน์ บุญแก้ว)

ผู้อำนวยการด้านสิ่งแวดล้อม

บริษัท ภูเก็ต เอ็นไวรอนเม้นทอล เซอร์วิส จำกัด

ตารางที่ 4 สรุปผลกระทบสิ่งแวดล้อม มาตรการป้องกันและแก้ไขผลกระทบสิ่งแวดล้อม และมาตรการติดตามตรวจสอบผลกระทบสิ่งแวดล้อม โครงการโรงแรม ลายน กรีน พาร์ค เฟส 2 ของบริษัท เดอะ กูเกิ้ล แฟมิลี่ การ์ดั้น จำกัด ระยะดำเนินการ


องค์ประกอบทางสิ่งแวดล้อม และคุณค่าต่าง ๆ	ผลกระทบต่อสิ่งแวดล้อมที่สำคัญ	มาตรการป้องกันและแก้ไขผลกระทบสิ่งแวดล้อม	มาตรการติดตามตรวจสอบ ผลกระทบสิ่งแวดล้อม
<b>1. ผลกระทบต่อทรัพยากร</b>  <b>1.1 สภาพภูมิประเทศ</b>	<p>โครงการประกอบกิจการประเภทโรงแรม ซึ่งกิจกรรมดังกล่าวจะไม่ส่งผลต่อการเปลี่ยนแปลงลักษณะภูมิประเทศแต่อย่างใด ลักษณะภูมิประเทศของพื้นที่โครงการยังคงเป็นพื้นที่ราบ มีเพียงการเปลี่ยนแปลงการใช้ประโยชน์พื้นที่ จากเดิมที่เป็นอาคารสำนักงานชายชั้นเดียว จำนวน 1 อาคาร เปลี่ยนไปเป็นอาคาร ค.ส.ล. สูง 7 ชั้น มีชั้นใต้ดิน 1 ชั้น จำนวน 1 อาคาร พร้อมทั้งระบบสาธารณูปโภค ที่จอดรถยนต์ภายในโครงการ ถนน และพื้นที่สีเขียว อย่างไรก็ตาม โครงการได้จัดพื้นที่สีเขียวและจัดภูมิสถาปัตยกรรมให้กลมกลืนกับพื้นที่โดยรอบ ซึ่งคิดเป็นพื้นที่สีเขียว ร้อยละ 9.88 ของพื้นที่โครงการ ดังนั้น การดำเนินโครงการจึงไม่ส่งผลกระทบต่อ การเปลี่ยนแปลงสภาพภูมิประเทศ</p>	-	-

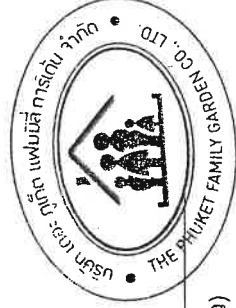

เดือน ธันวาคม 2565

(นายวาติม บุคโคโลว)

กรรมการผู้มีอำนาจลงนาม  
บริษัท เดอะ กูเกิ้ล แฟมิลี่ การ์ดั้น จำกัด

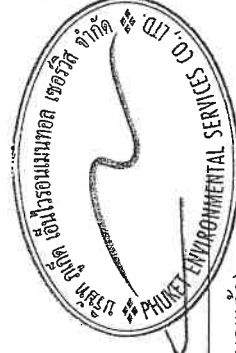

เดือน ธันวาคม 2565

(นางสาวจุฑารัตน์ บุญแก้ว)

ผู้อำนวยการด้านสิ่งแวดล้อม  
บริษัท กูเกิ้ล เอ็นไวรอนเม้นทอล เซอร์วิส จำกัด

ตารางที่ 4 สรุปผลกระทบสิ่งแวดล้อม มาตรการป้องกันและแก้ไขผลกระทบสิ่งแวดล้อม และมาตรการตรวจสอบผลกระทบสิ่งแวดล้อม โครงการโรงแรงแม่เหล็ก

องค์ประกอบทางสิ่งแวดล้อม และคุณค่าต่าง ๆ	ผลกระทบต่อสิ่งแวดล้อมที่สำคัญ	มาตรการป้องกันและแก้ไขผลกระทบสิ่งแวดล้อม	มาตรการติดตามตรวจสอบผลกระทบสิ่งแวดล้อม
1.2 ทรัพยากรดินและการเกิดดินถล่ม	<p>โครงการจัดให้มีพื้นที่สีเขียว ร้อยละ 9.88 ของพื้นที่โครงการ โดยการปลูกหญ้า ไม้พุ่ม และไม้ยืนต้นปกคลุมดินในพื้นที่โครงการ ซึ่งจะช่วยดูดซับน้ำฝน ชะลอการไหลของน้ำฝนและลดการกัดเซาะหน้าดินได้ สำหรับระบบระบายน้ำภายในโครงการจะแยกน้ำเสียและน้ำฝนออกจากกัน โดยการระบายน้ำฝนของโครงการ จะแบ่งเป็น 3 ส่วน คือ จากพื้นดินนอกอาคาร จากหลังคาของอาคาร และจากพื้นที่ชั้นใต้ดิน โดยการระบายน้ำฝนบนพื้นดินนอกอาคาร จะอาศัยลักษณะการระบาย 2 รูปแบบ คือ การไหลซึมลงใต้ดินตามบริเวณสนามหญ้าและพื้นที่สีเขียว อีกรูปแบบคือการให้น้ำฝนไหลไปตามความลาดชันของภูมิประเทศ ซึ่งน้ำฝนส่วนนี้จะไหลลงสู่ท่อระบายน้ำคอกอนกรีตเสริมเหล็กขนาดเส้นผ่านศูนย์กลาง 0.60 เมตร สำหรับน้ำฝนจากหลังคาของอาคารจะรวบรวมน้ำฝนลงท่อระบายน้ำฝนขนาดเส้นผ่านศูนย์กลาง 2 นิ้ว 4 นิ้ว และ 6 นิ้ว ตามลำดับ ก่อนเข้าสู่บ่อหมุน สำหรับน้ำฝนจากพื้นที่ชั้นใต้ดินจะรวบรวมน้ำฝนลงท่อระบายน้ำฝนขนาดเส้นผ่านศูนย์กลาง 6 นิ้ว และ 10 นิ้ว ตามลำดับ ซึ่งไหลผ่านบ่อตกขยะก่อนเข้าสู่บ่อหมุน</p> <p>ทั้งนี้ เนื่องจากการพัฒนาโครงการจากพื้นที่ว่างมีต้นไม้พืชขึ้นปกคลุม และสำนักงานขาย เปลี่ยนเป็นอาคาร จำนวน 1 อาคาร และพื้นที่สีเขียว ทำให้ค่าสัมประสิทธิ์การไหลนองเปลี่ยนไปจากเดิม สำหรับพื้นที่การรับน้ำฝนของทั้งโครงการ คำนวณโดยใช้ Rational Method พบว่า ก่อนพัฒนาโครงการจะมีอัตราการระบายน้ำ 0.0387 ลูกบาศก์เมตร/วินาที และหลังจากพัฒนาโครงการจะมีอัตราการระบายน้ำ 0.0535 ลูกบาศก์เมตร/วินาที</p>	<p>(1) จัดให้มีพื้นที่สีเขียว 416.64 ตารางเมตร โดยการปลูกหญ้า ไม้พุ่ม และไม้ยืนต้นปกคลุมดินในพื้นที่โครงการ</p> <p>(2) จัดให้มีท่อระบายน้ำฝนคอกอนกรีตเสริมเหล็กขนาดเส้นผ่านศูนย์กลาง 0.60 เมตร มีบ่อพักน้ำ เป็นระยะอยู่โดยรอบพื้นที่โครงการ น้ำฝนทั้งหมดจะรวบรวมเข้าสู่บ่อหมุนจำนวน 2 บ่อ ปริมาตรบ่อละ 116 ลูกบาศก์เมตร ก่อนปล่อยออกสู่ท่อระบายน้ำสาธารณะตามแนวทางหลวงชนบท หมายเลข 4018 แยกทางหลวงหมายเลข 4013-บ้านโคกโดนด้านหน้าโครงการต่อไป</p>	-

เดือน ธันวาคม 2565

(นายวาทิต บูลโคโลส)

กรรมการผู้มีอำนาจลงนาม

บริษัท เดอะ แก๊ต แฟมมิลี การ์เด้น จำกัด






เดือน ธันวาคม 2565

(นางสาวจุฑารัตน์ บุญแก้ว)

ผู้อำนวยการด้านสิ่งแวดล้อม

บริษัท แก๊ต เอ็นไวรอนเมนทอล เซอร์วิส จำกัด


ตารางที่ 4 สรุปผลกระทบสิ่งแวดล้อม มาตรการป้องกันและแก้ไขผลกระทบสิ่งแวดล้อม และมาตรการติดตามตรวจสอบผลกระทบสิ่งแวดล้อม โครงการโรงแย้ม ลายน กรีน พาร์ค เฟส 2 ของบริษัท เดอะ กูเกิ้ล แฟมมิลี่ การ์เด้น จำกัด ระยะดำเนินการ (ต่อ)

องค์ประกอบทางสิ่งแวดล้อม และคุณค่าต่าง ๆ	ผลกระทบต่อสิ่งแวดล้อมที่สำคัญ	มาตรการป้องกันและแก้ไขผลกระทบสิ่งแวดล้อม	มาตรการติดตามตรวจสอบผลกระทบสิ่งแวดล้อม
1.2 ทรัพยากรดินและการเกิดดินถล่ม (ต่อ)	<p>ผลต่างของปริมาณน้ำฝนสะสมในช่วง 3 ชั่วโมง เปรียบเทียบก่อนและหลังมีโครงการ (ปริมาณน้ำฝนในหลุม) มีปริมาณน้ำฝนที่โครงการต้องกักเก็บไว้ 191.79 ลูกบาศก์เมตร โครงการใช้บ่อน้ำปริมาตร 116 ลูกบาศก์เมตร จำนวน 2 บ่อ รวมปริมาตรทั้งหมด 232 ลูกบาศก์เมตร โครงการได้ควบคุมการระบายน้ำไม่ให้เกินค่าอัตราการระบายน้ำก่อนพัฒนาโครงการ ก่อนปล่อยออกสู่ท่อระบายน้ำสาธารณะตามแนวด้านหน้าโครงการต่อไป</p> <p>ทั้งนี้ โครงการได้ออกแบบให้มีการนำน้ำฝนภายในพื้นที่โครงการ กลับมาเป็นแหล่งน้ำดิบสำหรับโครงการ โดยการสูบน้ำจากบ่อน้ำหน้า จากนั้นจะสูบน้ำสู่ระบบปรับปรุงคุณภาพน้ำก่อนสูบไปยังถังเก็บน้ำดี และแจกจ่ายไปยังส่วนต่างๆ ของโครงการ สำหรับน้ำคงเหลือจากบ่อน้ำหน้า จะระบายออกสู่ท่อระบายน้ำตามแนวทางหลวงชนบทหมายเลข ภก.4018 แยกทางหลวงหมายเลข 4013-บ้านโคกโดนต่อไป</p> <p>สำหรับการพัฒนาถนนดินลูบรองพื้นและบ่อน้ำหน้า โครงการจะมีการขุดลอกเมื่อมีปริมาณตะกอนดินสะสมในบ่อ ดังนั้น จึงคาดว่าจะมีระดับต่ำต่อทรัพยากรดินและการชะล้างพังทลายของดินแต่อย่างใด</p>		



เดือน ธันวาคม 2565

(นายวาทิม บุคโคโลส) กรรมการผู้มีอำนาจนาม บริษัท เดอะ กูเกิ้ล แฟมมิลี่ การ์เด้น จำกัด

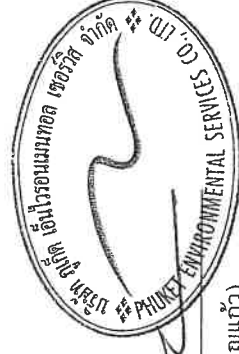


เดือน ธันวาคม 2565

(นางสาวจุฑารัตน์ บุญแก้ว) ผู้อำนวยการด้านสิ่งแวดล้อม บริษัท กูเกิ้ล เอ็นไวรอนเม้นทอล เซอร์วิส จำกัด

ตารางที่ 4 สรุปผลกระทบสิ่งแวดล้อม มาตราการป้องกันและแก้ไขผลกระทบสิ่งแวดล้อม และมาตรการติดตามตรวจสอบผลกระทบสิ่งแวดล้อม ลายนี้น กรม พาร์ค เฟส 2 ของบริษัท เดอะ กูเกิ้ล จำกัด ระยะดำเนินการ (ต่อ)

ตารางที่ 4 สรุปผลกระทบสิ่งแวดล้อม มาตรการป้องกันและแก้ไขผลกระทบสิ่งแวดล้อม และมาตรการติดตามตรวจสอบผลกระทบสิ่งแวดล้อม โครงการโรงแรม ลายัน กรีน พาร์ค เฟส 2 ของบริษัท เดอะ ภูเก็ต แฟมมิลี การ์ดเดน จำกัด ระยะดำเนินการ (ต่อ)

องค์ประกอบทางสิ่งแวดล้อม และคุณค่าต่าง ๆ	ผลกระทบต่อสิ่งแวดล้อมที่สำคัญ	มาตรการป้องกันและแก้ไขผลกระทบสิ่งแวดล้อม	มาตรการติดตามตรวจสอบผลกระทบสิ่งแวดล้อม
1.3 ทรัพยากร วิถี วัฒนธรรม วิถี ไร่ สวน และวิถีชีวิตของชุมชนในพื้นที่โครงการ	<p>ตอนบนลงมาตอนล่าง อันได้แก่ กลุ่มรอยเลื่อนเมย กลุ่มรอยเลื่อนศรีสวัสดิ์ และกลุ่มรอยเลื่อนเจดีย์สามองค์ ในเขตภาคเหนือของประเทศไทย มีกลุ่มรอยเลื่อนแม่ทา กลุ่มรอยเลื่อนเถิน และกลุ่มรอยเลื่อนแม่จัน ซึ่งยังคงมีการเคลื่อนไหวอยู่ และกลุ่มรอยเลื่อนอุตรดิตถ์ เป็นต้น</p> <p>2) การเกิดสึนามิ</p> <p>พื้นที่โครงการไม่ได้อยู่ในบริเวณที่ได้รับผลกระทบจากสึนามิ เมื่อปี 2547 ทั้งนี้ สถานที่พักพิงชั่วคราวที่อยู่ใกล้พื้นที่โครงการมากที่สุดคือ วัดเชิงทะเล มีระยะทางห่างจากโครงการประมาณ 5.80 กิโลเมตร ดังนั้น ผลกระทบด้านธรณีวิทยา การเกิดแผ่นดินไหว และการเกิดสึนามิจึงอยู่ในระดับต่ำ</p>		

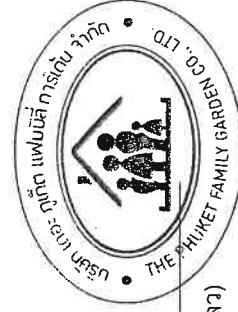

เดือน ธันวาคม 2565

(นางสาวดวงใจ บุษบง)

กรรมการผู้มีอำนาจลงนาม  
บริษัท เดอะ ภูเก็ต แฟมมิลี การ์ดเดน จำกัด



เดือน ธันวาคม 2565


(นางสาวจุฑารัตน์ บุญแก้ว)

ผู้อำนวยการด้านสิ่งแวดล้อม  
บริษัท ภูเก็ต เอ็นไวรอนเม้นทอล เซอร์วิส จำกัด



ตารางที่ 4 สรุปผลกระทบสิ่งแวดล้อม มาตรการป้องกันและแก้ไขผลกระทบสิ่งแวดล้อม และมาตรการติดตามตรวจสอบผลกระทบสิ่งแวดล้อมโครงการโรงแรม ลายัน กรีน พาร์ค เฟส 2 ของบริษัท เดอะ กูเกิ้ล แฟมิลี่ การ์เด็น จำกัด ระยะดำเนินการ (ต่อ)


องค์ประกอบทางสิ่งแวดล้อม และคุณค่าต่าง ๆ	ผลกระทบต่อสิ่งแวดล้อมที่สำคัญ	มาตรการป้องกันและแก้ไขผลกระทบสิ่งแวดล้อม	มาตรการติดตามตรวจสอบผลกระทบสิ่งแวดล้อม
1.4 สภาพภูมิอากาศ อุตุวิทยวิทยา และคุณภาพอากาศ	มลพิษทางอากาศที่สำคัญในระยะดำเนินการ คือ ผู้ละอองรวม ผู้ละอองขนาดเล็ก และก๊าซคาร์บอนมอนอกไซด์ (CO) ที่เกิดจากยานพาหนะ ดังนั้นจึงประเมินคุณภาพอากาศจากยานพาหนะจากโครงการโรงแรม ลายัน กรีน พาร์ค เฟส 2 ร่วมกับโครงการอาคารชุด ลายัน กรีน พาร์ค เฟส จากการประเมินคุณภาพอากาศร่วมแล้ว พบว่าค่าผู้ละอองรวม ผู้ละอองขนาดเล็ก และค่าคาร์บอนมอนอกไซด์ไม่เกินมาตรฐานที่กำหนดไว้ ดังนั้น ผลกระทบที่คาดว่าจะผลกระทบอยู่ในระดับต่ำ		-

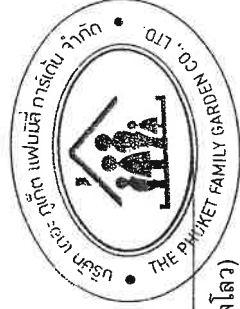

เดือน ธันวาคม 2565

(นายวาทิต บุตไศลโส)

กรรมการผู้มีอำนาจลงนาม  
บริษัท เดอะ กูเกิ้ล แฟมิลี่ การ์เด็น จำกัด

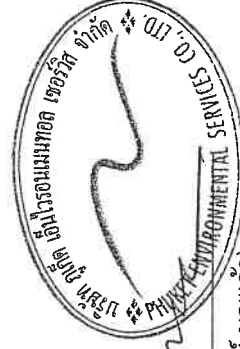

เดือน ธันวาคม 2565

(นางสาวจุฑารัตน์ บุญแก้ว)

ผู้อำนวยการด้านสิ่งแวดล้อม  
บริษัท กูเกิ้ล เอ็นไวรอนเม้นทอล เซอร์วิส จำกัด

ตารางที่ 4 สรุปผลกระทบสิ่งแวดล้อม มาตราการป้องกันและแก้ไขผลกระทบสิ่งแวดล้อม และมาตรการติดตามตรวจสอบผลกระทบสิ่งแวดล้อม กรีน พาร์ต  
เฟส 2 ของบริษัท เดอะ กูเกิ้ล แฟมิลี่ การ์ด จำกัด ระยะดำเนินการ (ต่อ)

ตารางที่ 4 สรุปผลกระทบสิ่งแวดล้อม มาตรการป้องกันและแก้ไขผลกระทบสิ่งแวดล้อม และมาตรการติดตามตรวจสอบผลกระทบสิ่งแวดล้อม โครงการโรงแรม ลายน กรีน พาร์ค เฟส 2 ของบริษัท เดอะ กูเกิ้ล แฟมมิลี่ การ์ดเดน จำกัด ระยะดำเนินการ (ต่อ)

องค์ประกอบทางสิ่งแวดล้อมและคุณค่าต่างๆ	ผลกระทบต่อสิ่งแวดล้อมที่สำคัญ	มาตรการป้องกันและแก้ไขผลกระทบสิ่งแวดล้อม	มาตรการติดตามตรวจสอบผลกระทบสิ่งแวดล้อม
1.6 ทรัพยากรน้ำ	<p>น้ำใช้หลักของโครงการจะใช้น้ำบ่อบาดาล จำนวน 2 บ่อนอกจากนี้โครงการมีแหล่งน้ำใช้สำรอง จะใช้น้ำซื้อจากกรบทุกน้ำเอกชน ร่วมกับน้ำฝน จากผลแบบสอบถามบริเวณใกล้เคียงส่วนใหญ่ใช้น้ำบ่อตื้น รองลงมาใช้น้ำจากการประปาส่วนภูมิภาค อย่างไรก็ตาม โครงการจัดให้มีการสำรองน้ำใช้ภายในโครงการ ซึ่งมีถึงเก็บน้ำดิบและถังเก็บน้ำดี รวมปริมาตรเก็บน้ำเพื่อใช้การอุปโภคบริโภคเท่ากับ 278.88 ลูกบาศก์เมตร โครงการสามารถสำรองน้ำไว้ใช้ได้มากกว่า 2 วัน โดยโครงการจะตั้งเวลาให้มีการสูบน้ำในช่วงหลังเวลา 20.00 น. ซึ่งเป็นนอกช่วงเวลาที่ใช้น้ำของผู้ที่อยู่อาศัยข้างเคียงดังนั้น การใช้น้ำของโครงการจะส่งผลกระทบต่อทรัพยากรน้ำได้ในพื้นที่บริเวณข้างเคียงในระดับต่ำ</p> <p>น้ำเสียผ่านการบำบัดแล้วของโครงการ มีปริมาณ 99.154 ลูกบาศก์เมตร/วัน ค่า BOD<sub>5</sub> 20 มิลลิกรัม/ลิตร จะเข้าสู่ถังเก็บน้ำรีไซเคิล 1 ปริมาตร 16 ลูกบาศก์เมตร ผ่านระบบปรับปรุงคุณภาพ ได้แก่ ถึงกรองทราย ก่อนเข้าสู่ถังเก็บน้ำรีไซเคิล 2 ปริมาตร 16 ลูกบาศก์เมตร จากนั้นจะสูบน้ำไปรดน้ำต้นไม้ภายในโครงการด้วยการรดน้ำแบบพ่นฝอยดิน โดยติดตั้งเครื่องสูบน้ำรดต้นไม้ในถังเก็บน้ำรีไซเคิล ดังนั้น โครงการสามารถนำน้ำเสียที่ผ่านการบำบัดแล้วมาใช้ประโยชน์โดยการรดน้ำต้นไม้ภายในพื้นที่โครงการ</p>	<p>(1) โครงการใช้น้ำบ่อบาดาล จำนวน 2 บ่อ เป็นแหล่งน้ำใช้หลัก และนำซื้อจากกรบทุกน้ำเอกชนร่วมกับน้ำฝน เป็นแหล่งน้ำใช้สำรอง</p> <p>(2) โครงการตั้งเวลาให้มีการสูบน้ำในช่วงหลังเวลา 20.00 น. ซึ่งเป็นนอกช่วงเวลาที่ใช้น้ำของผู้ที่อยู่อาศัยข้างเคียง</p> <p>(3) น้ำเสียที่ผ่านการบำบัดแล้วจะนำไปใช้รดน้ำต้นไม้ภายในพื้นที่โครงการด้วยการรดน้ำแบบพ่นฝอยฝอยดิน น้ำที่เหลือจากกิจกรรมในโครงการ จะสูบน้ำผ่านบ่อตรวจคุณภาพน้ำ ก่อนระบายออกสู่ท่อระบายน้ำไปตามแนวทางหลวงชนบท หมายเลข ภก.4018 แยกทางหลวงหมายเลข 4013-บ้านโคกโคตมต่อไป</p> <p>(4) จัดให้มีการตรวจสอบและบำรุงรักษาระบบบำบัดน้ำเสียของโครงการ เพื่อให้มีประสิทธิภาพในการบำบัดน้ำเสียเป็นไปตามที่ออกแบบไว้อยู่เสมอ รวมทั้งจัดให้มีการอบรมหรือให้ความรู้เกี่ยวกับระบบบำบัดน้ำเสียแก่เจ้าหน้าที่ที่ดูแลรับผิดชอบระบบบำบัดน้ำเสีย</p> <p>(5) โครงการออกแบบบ่อหนองน้ำ ปริมาตร 116 ลูกบาศก์เมตร จำนวน 2 บ่อ รวมปริมาตรบ่อหนองน้ำทั้งสิ้น 232 ลูกบาศก์เมตร โดยออกแบบเครื่องสูบน้ำ จำนวน 3 เครื่อง (ทำงาน 1 เครื่อง สำรอง 2 เครื่อง) มีอัตราการระบายน้ำออกเท่ากับ 0.0387 ลูกบาศก์เมตร/วินาที/เครื่อง</p>	-

เดือน ธันวาคม 2565

เดือน ธันวาคม 2565

(นายวาทิต บุคโคโล) กรรมการผู้มีอำนาจลงนาม

(นางสาวจุฑารัตน์ บุญประเสริฐ)

บริษัท เดอะ กูเกิ้ล แฟมมิลี่ การ์ดเดน จำกัด

บริษัท กูเกิ้ล เอ็นไวรอนเม้นทอล เซอร์วิส จำกัด

ตารางที่ 4 สรุปผลกระทบสิ่งแวดล้อม มาตรการป้องกันและแก้ไขผลกระทบสิ่งแวดล้อม และมาตรการติดตามตรวจสอบผลกระทบสิ่งแวดล้อมโครงการโรงแรม ลายัน กรีน พาร์ค เฟส 2 ของบริษัท เดอะ ภูเก็ต แฟมมิลี่ การ์เด้น จำกัด ระยะดำเนินการ (ต่อ)

องค์ประกอบทางสิ่งแวดล้อม และคุณค่าต่าง ๆ	ผลกระทบต่อสิ่งแวดล้อมที่สำคัญ	มาตรการป้องกันและแก้ไขผลกระทบสิ่งแวดล้อม	มาตรการติดตามตรวจสอบ ผลกระทบสิ่งแวดล้อม
1.6 ทรัพยากรน้ำ (ต่อ)	<p>สำหรับปริมาณน้ำที่เหลือ จะสูบน้ำออกด้วยเครื่องสูบน้ำผ่านบ่อตรวจคุณภาพน้ำ ก่อนระบายลงสู่ท่อระบายน้ำสาธารณะตามแนวทางหลวงชนบทหมายเลข ภก.4018 แยกทางหลวงหมายเลข 4013-บ้านโคกโดนดต่อไป</p> <p>การระบายน้ำฝนของโครงการ จะแบ่งเป็น 3 ส่วน คือ จากชั้นหลังคาของอาคาร จากพื้นดินนอกอาคาร และจากพื้นที่ดิน โดยการระบายน้ำฝนบนพื้นดินนอกอาคาร จะอาศัยลักษณะการระบาย 2 รูปแบบ คือ การไหลซึมลงใต้ดินตามบริเวณสนามหญ้าและพื้นที่สีเขียว อีกรูปแบบคือการให้น้ำฝนไหลไปตามความลาดชันของภูมิประเทศ ซึ่งน้ำฝนส่วนนี้จะไหลลงสู่บ่อระบายน้ำที่เตรียมไว้ สำหรับน้ำฝนจากหลังคาของอาคารภายในโครงการจะรวบรวมน้ำฝนลงท่อระบายน้ำฝนคอนกรีตเสริมเหล็ก มีบ่อพักน้ำเป็นระยะอยู่โดยรอบพื้นที่โครงการ น้ำฝนจากพื้นที่ชั้นใต้ดิน จะรวบรวมเข้าฝนลงท่อระบายน้ำฝน น้ำฝนทั้งหมดจะรวบรวมเข้าสู่บ่อหน้า 116 ปริมาตร 116 ลูกบาศก์เมตร จำนวน 2 บ่อ เพื่อให้มีพื้นที่ว่างสำหรับรับปริมาณน้ำฝนครั้งต่อไป โครงการได้ควบคุมการระบาย</p>		

เดือน ธันวาคม 2565

(นายวาทิม บุคโคลใจ)  
กรรมการผู้อำนวยการนาม

บริษัท เดอะ ภูเก็ต แฟมมิลี่ การ์เด้น จำกัด




เดือน ธันวาคม 2565

(นางสาวจุฑารัตน์ บุญแก้ว)  
ผู้อำนวยการด้านสิ่งแวดล้อม

บริษัท ภูเก็ต เอ็นไวรอนเมนทอล เซอร์วิส จำกัด

ตารางที่ 4 สรุปผลกระทบสิ่งแวดล้อม มาตรการป้องกันและแก้ไขผลกระทบสิ่งแวดล้อม และมาตรการติดตามตรวจสอบผลกระทบสิ่งแวดล้อม สิ่งแวดล้อมโครงการโรงแรม ลายัน กรีน พาร์ค เฟส 2 ของบริษัท เดอะ กูเกิ้ล แฟมมิลี การเริ่มต้น จำกัด ระยะดำเนินการ (ต่อ)

องค์ประกอบทาง สิ่งแวดล้อมและคุณค่าต่าง ๆ	ผลกระทบต่อสิ่งแวดล้อมที่สำคัญ	มาตรการป้องกันและแก้ไขผลกระทบสิ่งแวดล้อม	มาตรการติดตามตรวจสอบ ผลกระทบสิ่งแวดล้อม
1.6 ทรัพยากรน้ำ (ต่อ)	<p>น้ำไม่ให้เกิดอัตราการระบายน้ำก่อนพัฒนาโครงการ โดย ออกแบบเครื่องสูบน้ำ จำนวน 3 เครื่อง (ทำงาน 1 เครื่อง สัปดาห์ 2 เครื่อง) มีอัตราการระบายน้ำออกเท่ากับ 0.0387 ลูกบาศก์เมตร/ วินาที/เครื่อง เพื่อควบคุมการระบายน้ำออกจากบ่อน้ำก่อน ปล่อยออกสู่ท่อระบายน้ำสาธารณะตามแนวด้านหน้าโครงการ ต่อไป</p> <p>ดังนั้น ในการดำเนินการจึงส่งผลกระทบต่อทรัพยากรน้ำผิวดิน บริเวณใกล้เคียงจึงอยู่ในระดับต่ำ</p>		

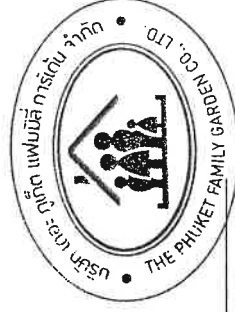


เดือน ธันวาคม 2565

(นายวาทิม บุคโคโลว)

กรรมการผู้มีอำนาจลงนาม

บริษัท เดอะ กูเกิ้ล แฟมมิลี การเริ่มต้น จำกัด

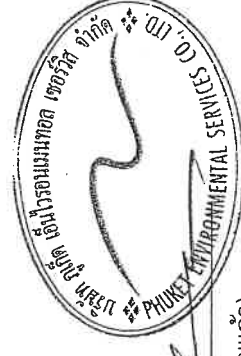

เดือน ธันวาคม 2565


(นางสาวจุฑารัตน์ บุญแก้ว)

ผู้อำนวยการด้านสิ่งแวดล้อม

บริษัท กูเกิ้ล เอ็นไวรอนเม้นทอล เซอร์วิส จำกัด

ตารางที่ 4 สรุปผลกระทบสิ่งแวดล้อม มาตรการป้องกันและแก้ไขผลกระทบสิ่งแวดล้อม และมาตรการติดตามตรวจสอบผลกระทบสิ่งแวดล้อม ลายโน กรีน พาร์ค เฟส 2 ของบริษัท เดอะ กูเกิต แฟมมิลี การ์เดน จำกัด ระยะดำเนินการ (ต่อ)


องค์ประกอบทาง สิ่งแวดล้อมและคุณค่าต่าง ๆ	ผลกระทบต่อสิ่งแวดล้อมที่สำคัญ	มาตรการป้องกันและ แก้ไขผลกระทบสิ่งแวดล้อม	มาตรการติดตามตรวจสอบ ผลกระทบสิ่งแวดล้อม
<b>2. ผลกระทบต่อทรัพยากร ชีวภาพ</b>  2.1 นิเวศวิทยาทางบก	<p>เนื่องจากพื้นที่โครงการตั้งอยู่ในเขตองค์การบริหารส่วนตำบล เชิงทะเล สภาพแวดล้อมทั่วไปบริเวณพื้นที่โครงการและบริเวณ โดยรอบส่วนใหญ่เป็นพื้นที่ไม่/ป่าละเมาะ พื้นที่เกษตรกรรม พื้นที่ อยู่อาศัย และพื้นที่บริการท่องเที่ยว ดังนั้น การดำเนินโครงการใน ระยะดำเนินการจึงไม่ก่อให้เกิดผลกระทบต่อบริเวณระบบนิเวศบนบก สำหรับรายละเอียดต่างๆ มีดังนี้</p> <p>1) <b>ทรัพยากรป่าไม้</b></p> <p>พื้นที่โครงการมีลักษณะเป็นพื้นที่ราบและที่โล่ง ใช้เป็นที่กอง วัสดุก่อสร้างบางส่วน และเป็นอาคารสำนักงานขายชั่วคราว ดังนั้น จึงไม่พบพรรณไม้ภายในโครงการ ดังนั้น การดำเนินโครงการใน ระยะดำเนินการจึงไม่ก่อให้เกิดผลกระทบต่อการทรัพยากรป่าไม้แต่ อย่างใด</p> <p>2) <b>ทรัพยากรสัตว์บก</b></p> <p>พื้นที่ก่อสร้างโครงการมีลักษณะเป็นพื้นที่ราบและที่โล่ง ใช้เป็น ที่กองวัสดุก่อสร้างบางส่วน และเป็นอาคารสำนักงานขายชั่วคราว ประกบกับพื้นที่โครงการมีทรัพยากรสัตว์ป่าออก ตลอดระยะเวลา ในช่วงเวลาทำงาน ทำให้ไม่พบสัตว์สะเทินน้ำสะเทินบก (Amphibians) สัตว์เลื้อยคลาน (Reptiles) นก (Birds) และแมลง (Insects) ภายในพื้นที่โครงการแต่อย่างใด ดังนั้น การดำเนิน โครงการในระยะก่อสร้างจึงไม่ก่อให้เกิดผลกระทบต่อนิเวศวิทยา</p>	-	-

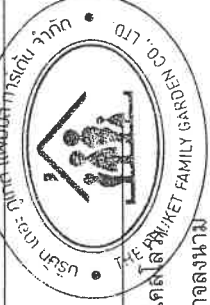

เดือน ธันวาคม 2565

(นายวาทิต บุญเกิด)  
กรรมการผู้มีอำนาจลงนาม

บริษัท เดอะ กูเกิต แฟมมิลี การ์เดน จำกัด

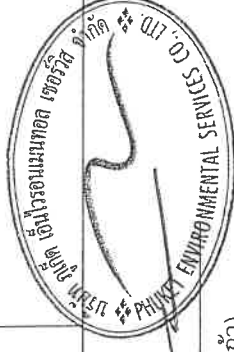

เดือน ธันวาคม 2565


(นางสาวจุฑารัตน์ บุญแก้ว)

ผู้อำนวยการด้านสิ่งแวดล้อม

บริษัท กูเกิต เอ็นไวรอนเม้นทอล เซอร์วิส จำกัด

ตารางที่ 4 สรุปผลกระทบสิ่งแวดล้อม มาตรการป้องกันและแก้ไขผลกระทบสิ่งแวดล้อม และมาตรการติดตามตรวจสอบผลกระทบสิ่งแวดล้อม สิ่งแวดล้อม โครงการโรงแรม ลายัน กรีน พาร์ค เฟส 2 ของบริษัท เดอะ เฟมิลี่ การ์เด้น จำกัด ระยะดำเนินการ (ต่อ)


องค์ประกอบทางสิ่งแวดล้อมและคุณค่าต่าง ๆ	ผลกระทบต่อสิ่งแวดล้อมที่สำคัญ	มาตรการป้องกันและแก้ไขผลกระทบสิ่งแวดล้อม	มาตรการติดตามตรวจสอบผลกระทบสิ่งแวดล้อม
2.2 นิเวศวิทยาทางน้ำ	<p>บริเวณพื้นที่โครงการไม่มีเส้นทางน้ำตามธรรมชาติ หรือมีแหล่งน้ำธรรมชาติซึ่งเป็นที่อยู่อาศัยของสัตว์น้ำอยู่บริเวณพื้นที่โครงการแต่อย่างใด ทั้งนี้ น้ำเสียที่ผ่านการบำบัดแล้วของโครงการจะเข้าสู่ถังเก็บน้ำรีไซเคิล 1 ผ่านระบบปรับปรุงคุณภาพ ได้แก่ ถังกรองทราย ก่อนเข้าสู่ถังเก็บน้ำรีไซเคิล 2 จากนั้นจะสูบน้ำไปรดน้ำต้นไม้ภายในโครงการด้วยการรดน้ำแบบท่อซึมดิน โดยติดตั้งเครื่องสูบน้ำรดต้นไม้ในถังเก็บน้ำรีไซเคิล โครงการสามารถนำน้ำเสียที่ผ่านการบำบัดแล้วมาใช้ประโยชน์โดยการรดน้ำต้นไม้ภายในพื้นที่โครงการ</p> <p>สำหรับปริมาณน้ำที่เหลือ จะสูบน้ำออกด้วยเครื่องสูบน้ำ ผ่านบ่อตรวจคุณภาพน้ำ ก่อนระบายลงสู่ท่อระบายน้ำสาธารณะตามแนวทางหลวงชนบทหมายเลข ภก.4018 แยกทางหลวงหมายเลข 4013-บ้านโคกโดนด ต่อไป</p> <p>ดังนั้นจึงไม่มีผลกระทบต่อนิเวศวิทยาทางน้ำในระยะดำเนินการ ทั้งนี้เพื่อเป็นการป้องกันผลกระทบในระยะดำเนินการโครงการจะต้องปฏิบัติตามมาตรการป้องกันและแก้ไขผลกระทบด้านการจัดการน้ำเสียอย่างเคร่งครัด</p>	<p>(1) น้ำเสียที่ผ่านการบำบัดแล้ว นำมาใช้ประโยชน์โดยการรดน้ำต้นไม้ภายในพื้นที่โครงการได้ทั้งหมด ไม่มีการปล่อยออกสู่สาธารณะ ในช่วงฤดูฝน ปริมาณน้ำที่เหลือจากการรดน้ำต้นไม้ และล้างถนน จะระบายออกจากถังเก็บน้ำรีไซเคิล โดยจะสูบน้ำออกด้วยเครื่องสูบน้ำ ผ่านบ่อตรวจคุณภาพน้ำ ก่อนระบายลงสู่ท่อระบายน้ำสาธารณะตามแนวทางหลวงชนบทหมายเลข ภก.4018 แยกทางหลวงหมายเลข 4013-บ้านโคกโดนด ต่อไป</p> <p>(2) จัดให้มีการตรวจสอบและบำรุงรักษาระบบบำบัดน้ำเสียของโครงการ เพื่อให้มีประสิทธิภาพในการบำบัดน้ำเสียเป็นไปตามที่ออกแบบไว้อยู่เสมอ รวมทั้งจัดให้มีการอบรมหรือให้ความรู้เกี่ยวกับระบบบำบัดน้ำเสียแก่เจ้าหน้าที่ที่ดูแลรับผิดชอบระบบบำบัดน้ำเสีย</p>	<p>มาตรการติดตามตรวจสอบผลกระทบสิ่งแวดล้อม</p>

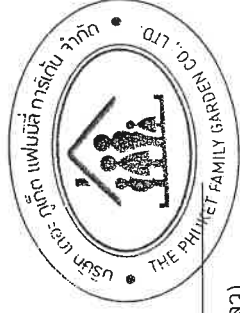

เดือน ธันวาคม 2565

(นายวาทิม บุคโคโลส)

กรรมการผู้มีอำนาจลงนาม  
บริษัท เดอะ เฟมิลี่ การ์เด้น จำกัด

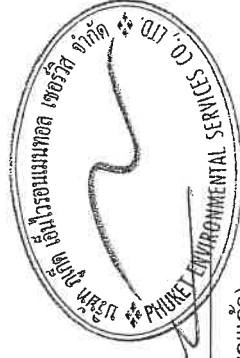

เดือน ธันวาคม 2565

(นางสาวจุฑารัตน์ บุญแก้ว)

ผู้อำนวยการด้านสิ่งแวดล้อม  
บริษัท ภูเก็ต เอ็นไวรอนเม้นทอล เซอร์วิส จำกัด

ตารางที่ 4 สรุปผลกระทบสิ่งแวดล้อม มาตรการป้องกันและแก้ไขผลกระทบสิ่งแวดล้อม และมาตรการติดตามตรวจสอบผลกระทบสิ่งแวดล้อม โครงการโรงแยมน้ำ กรีน พาร์ค เฟส 2 ของบริษัท เดอะ แก๊ต แฟมมิลี่ การ์เดิน จำกัด ระยะดำเนินการ (ต่อ)

องค์ประกอบทางสิ่งแวดล้อมและคุณค่าต่างๆ	ผลกระทบต่อสิ่งแวดล้อมที่สำคัญ	มาตรการป้องกันและแก้ไขผลกระทบสิ่งแวดล้อม	มาตรการติดตามตรวจสอบผลกระทบสิ่งแวดล้อม
3. ผลกระทบต่อคุณค่าการใช้ประโยชน์ของมนุษย์			
3.1 การใช้น้ำ	<p>1) ปริมาณการต้องการน้ำใช้ของโครงการ</p> <p>ปริมาณน้ำใช้ในช่วงดำเนินการ เกิดจากกิจกรรมต่างๆ เช่น อาบน้ำ ประกอบอาหาร การใช้น้ำสำหรับเครื่องสุขภัณฑ์ และอื่นๆ ปริมาณน้ำใช้ในโครงการ เท่ากับ 123.934 ลูกบาศก์เมตร/วัน ความต้องการน้ำใช้สูงสุด (Peak Demand) เท่ากับ 11.62 ลูกบาศก์เมตร/ชั่วโมง</p> <p>2) แหล่งน้ำใช้ และระบบจ่ายน้ำ</p> <p>แหล่งน้ำใช้หลักของโครงการ จะใช้น้ำบ่อบาดาล เข้าเก็บกักในถังเก็บน้ำดิบอยู่บริเวณใต้ดินอาคาร จากนั้นจะเข้าสู่ระบบปรับปรุงคุณภาพน้ำ และเข้าเก็บในถังเก็บน้ำดี จำนวน 2 ถัง อยู่บริเวณใต้ดินอาคาร หลังจากนั้นจะสูบน้ำด้วยเครื่องสูบน้ำชนิด (Transfer Pump) ไปยังถังเก็บน้ำดีสำเร็จรูปบนหลังคาของอาคาร และนำจากถังเก็บน้ำสำเร็จรูปขึ้นหลังคาของอาคาร จะถูกสูบน้ำด้วยเครื่องสูบน้ำชนิดเพิ่มเติมดัน (Booster Pump) ไปยังส่วนต่างๆ ของชั้นที่ 4-7 ของอาคาร สำหรับชั้นใต้ดิน และชั้นที่ 1-3 จะส่งจ่ายน้ำโดยอาศัยแรงโน้มถ่วงของโลก (Gravity)</p>	<p>(1) แหล่งน้ำใช้หลักของโครงการจะใช้น้ำบ่อบาดาล จำนวน 2 บ่อ และใช้น้ำซื้อจากบรรทุกน้ำเอกชนร่วมกับน้ำฝน เป็นแหล่งน้ำใช้สำรอง</p> <p>(2) โครงการจัดให้มีถังเก็บน้ำดิบ จำนวน 2 ถัง ได้แก่ ถังเก็บน้ำดิบ 1 ปริมาตร 60.72 ลูกบาศก์เมตร ถึงเก็บน้ำดิบ 2 ปริมาตร 60.72 ลูกบาศก์เมตร ถึงเก็บน้ำดี จำนวน 2 ถัง ได้แก่ ถังเก็บน้ำดี 1 ปริมาตร 60.72 ลูกบาศก์เมตร และถังเก็บน้ำดี 2 ปริมาตร 60.72 ลูกบาศก์เมตร และถังเก็บน้ำดีขึ้นหลังคา ปริมาตร 3.0 ลูกบาศก์เมตร จำนวน 12 ถัง ปริมาตรกักเก็บรวม 36.0 ลูกบาศก์เมตร รวมปริมาตรกักเก็บน้ำใช้ของโครงการ เท่ากับ 278.88 ลูกบาศก์เมตร</p> <p>(3) ควบคุมการสูบน้ำจากบ่อบาดาลไม่เกินตามใบอนุญาตกำหนด</p> <p>(4) โครงการตั้งเวลาให้มีการสูบน้ำในช่วงหลังเวลา 20.00 น. ซึ่งเป็นนอกช่วงเวลาใช้น้ำของผู้ที่อยู่อาศัยข้างเคียง</p>	<p>- ตรวจสอบการรั่วไหลของน้ำประปาในเส้นท่อ ทุกเดือน ตลอดระยะเวลาดำเนินการ</p> <p>- ตรวจวิเคราะห์คุณภาพน้ำให้ เป็นไปตามมาตรฐานน้ำประปาโดยเก็บตัวอย่างน้ำบริเวณก๊อกน้ำใช้ที่ผ่านการกรองของโครงการแล้ว ในช่วงที่มีการซื้อน้ำทุก 3 เดือน ช่วง 1 ปี ของการเปิดดำเนินการ หลังจากนั้นทุก 6 เดือน หรือปีละ 2 ครั้ง</p>

เดือน ธันวาคม 2565

(นายวาทิม บุญไศลโลว)

กรรมการผู้มีอำนาจลงนาม

บริษัท เดอะ แก๊ต แฟมมิลี่ การ์เดิน จำกัด

บริษัท เดอะ แก๊ต แฟมมิลี่ การ์เดิน จำกัด

เดือน ธันวาคม 2565

(นางสาวจุฑารัตน์ บุญแก้ว)

ผู้อำนวยการด้านสิ่งแวดล้อม

บริษัท แก๊ต เอ็นไวรอนเม้นทอล เซอร์วิส จำกัด



บริษัท แก๊ต เอ็นไวรอนเม้นทอล เซอร์วิส จำกัด

ตารางที่ 4 สรุปผลกระทบสิ่งแวดล้อม มาตรการป้องกันและแก้ไขผลกระทบสิ่งแวดล้อม และมาตรการติดตามตรวจสอบผลกระทบสิ่งแวดล้อมโครงการโรงแรม ลายัน กรีน พาร์ค เฟส 2 ของบริษัท เดอะ กูเกิ้ล แฟมิลี่ การ์เด้น จำกัด ระยะดำเนินการ (ต่อ)

องค์ประกอบทางสิ่งแวดล้อมและคุณค่าต่างๆ	ผลกระทบต่อสิ่งแวดล้อมที่สำคัญ	มาตรการป้องกันและแก้ไขผลกระทบสิ่งแวดล้อม	มาตรการติดตามตรวจสอบผลกระทบสิ่งแวดล้อม
3.1 การใช้น้ำ (ต่อ)	นอกจากนี้ โครงการมีแหล่งน้ำใช้สำรอง โดยซื้อจากกรมประมง น้ำเอกรวมกับน้ำฝน ซึ่งมีหัวรับน้ำอยู่บริเวณด้านหน้าโครงการ และน้ำฝนจากบ่อหน้า 1 และบ่อหน้า 2 โดยน้ำซื้อจากรบกรมประมงจะเข้าถังเก็บน้ำดิบ จากนั้นจะเข้าสู่ระบบปรับปรุงคุณภาพน้ำ และเข้าเก็บในถังเก็บน้ำดีและบนหลังคา เพื่อแจกจ่ายให้กับส่วนต่างๆ ของโครงการ สำหรับน้ำฝนจากบ่อหน้า 1 ปริมาตร 116.00 ลูกบาศก์เมตร บ่อหน้า 2 ปริมาตร 116.00 ลูกบาศก์เมตร จากนั้นจะเข้าสู่ระบบปรับปรุงคุณภาพน้ำ ก่อนเข้าเก็บในถังเก็บน้ำดี เพื่อจ่ายให้กับส่วนต่างๆ ของโครงการ	(5) น้ำจากบ่อบาดาล น้ำซื้อจากกรมประมงทุกน้ำเอกรวม และ น้ำฝนจะผ่านระบบปรับปรุงคุณภาพน้ำก่อนนำมาใช้ในโครงการ (6) จัดให้มีเจ้าหน้าที่คอยดูแลล้างทำความสะอาดถังน้ำเป็น ประจำทุก 6 เดือน (7) การล้างถังเก็บน้ำได้ดิน สามารถทำได้โดยใช้ไม้จุ่มแบบ ไดโวดูดตะกอนที่ค้างอยู่ข้างใต้ถัง โดยต่อท่อเพื่อดูดตะกอนปล่อยทิ้งออกไปทางท่อ ทั้งนี้หากจำเป็นต้องลงไปเพื่อความปลอดภัย ก่อนลงทุกครั้ง จะต้องตรวจสอบปริมาณอากาศและตรวจสอบว่ามีก๊าซพิษอันตรายหรือไม่ โดยใช้เครื่องวัดปริมาณออกซิเจนที่ทันสมัยต้องมีการตรวจวัด 19.5-23.5 ซึ่งเป็นปริมาณที่ร่างกายต้องการคือร้อยละ 20 (8) ในการล้างทำความสะอาดถังเก็บน้ำอย่างปลอดภัย โครงการจัดให้มีคนช่วยอย่างน้อย 3 คนขึ้นไป มอบหมายหน้าที่อย่างชัดเจน โดยให้ลงไป 1 คน อีก 1 คนอยู่ปากบ่อหรือที่ทางขึ้นลง ที่เหลืออีก 1 คนเป็นผู้คอยช่วยเหลืออยู่บริเวณรอบนอก (9) รณรงค์ให้ร่วมกันประหยัดน้ำ และเลือกใช้สุขภัณฑ์ประหยัดน้ำ (10) ตรวจสอบการแจกจ่ายน้ำและเส้นท่อให้อยู่ในสภาพดีอยู่เสมอ หากพบว่าชำรุดให้แก้ไขทันที นอกจากนี้โครงการจะหมั่นตรวจสอบระบบท่อน้ำ รวมถึงเครื่องสูบน้ำที่อาจจะชำรุด จนเป็นเหตุให้น้ำประปาวุ่นวายได้	- ตรวจสอบสภาพการใช้งานระบบปรับปรุงคุณภาพน้ำ หากพบว่ามีส่วนประกอบใดชำรุดให้รีบซ่อมแซม หรือเปลี่ยนใหม่ทันที ทุก 3 เดือน ตลอดจนระยะเวลาดำเนินการ - ตรวจสอบที่กักการดูแลและทำความสะอาดถังกรอง โดย ก ล ำ ย ี น (Back wash) ทุก 6 เดือน ตลอดจนระยะเวลาดำเนินการตรวจสอบปริมาณคลอรีนอิสระคงเหลือในระบบฆ่าเชื้อโรค ทุก 6 เดือนตลอดระยะเวลาดำเนินการ

เดือน ธันวาคม 2565

(นางอติมา บุณยโสภณ)  
กรรมการผู้มีอำนาจลงนาม  
บริษัท เดอะ กูเกิ้ล แฟมิลี่ การ์เด้น จำกัด

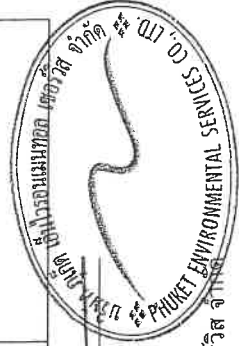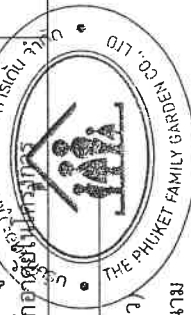







ตารางที่ 4 สรุปผลกระทบสิ่งแวดล้อม มาตรการป้องกันและแก้ไขผลกระทบสิ่งแวดล้อม และมาตรการติดตามตรวจสอบผลกระทบสิ่งแวดล้อมโครงการโรงแรม ลายัน กรีน พาร์ค เฟส 2 ของบริษัท เดอะ ภูเก็ต แฟมิลี่ การ์เด้น จำกัด ระยะดำเนินการ (ต่อ)

องค์ประกอบทางสิ่งแวดล้อมและคุณค่าต่างๆ	ผลกระทบต่อสิ่งแวดล้อมที่สำคัญ	มาตรการป้องกันและแก้ไขผลกระทบสิ่งแวดล้อม	มาตรการติดตามตรวจสอบผลกระทบสิ่งแวดล้อม
3.2 การจัดหาน้ำเสียและสิ่งปฏิกูล	<p>1) ปริมาณน้ำเสีย</p> <p>เมื่อเปิดดำเนินการ คัดน้ำจะมีปริมาณน้ำเสียที่เกิดขึ้นประมาณ 99.154 ลูกบาศก์เมตร/วัน คิดจากร้อยละ 80 ของปริมาณน้ำใช้ (สำนักงานนโยบายและแผนทรัพยากรธรรมชาติและสิ่งแวดล้อม, 2560) ยกเว้นจากการล้างห้องพักขยะ คิดจากร้อยละ 100 ของปริมาณน้ำใช้ และไม่คิดน้ำใช้จากสระว่ายน้ำ</p> <p>2) การจัดการน้ำเสีย</p> <p>โครงการได้จัดให้มีการบำบัดน้ำเสียในขั้นต้น น้ำเสียจากแต่ละส่วนจะรวบรวมเข้าสู่ถังตกไขมัน จำนวน 3 ชุด ก่อนเข้าสู่ถังบำบัดน้ำเสียรวมต่อไป น้ำเสียจากถังตกไขมัน (GT-3000) จะรวบรวมเข้าสู่บ่อสูบน้ำเสียปริมาณ 8 ลูกบาศก์เมตร จำนวน 2 บ่อ ก่อนจะเข้าสู่ระบบบำบัดน้ำเสียรวม เป็นชนิดเติมอากาศเลี้ยงตะกอนเวียนกลับ (Aeration Activated Sludge Process./A/S) เพื่อรองรับน้ำเสียที่เกิดขึ้นจากทุกส่วน ปริมาณน้ำเสียเข้าสู่ระบบ 99.154 ลูกบาศก์เมตร/วัน ปริมาณ BOD<sub>5</sub> 250 มิลลิกรัม/ลิตร และมีประสิทธิภาพในการบำบัดให้ค่า BOD<sub>5</sub> 20 มิลลิกรัม/ลิตร</p> <p>โครงการโรงแรม ลายัน กรีน พาร์ค เฟส 2 เป็นโครงการประกอบกิจการประเภทโรงแรม ที่มีจำนวนห้องพักทั้งหมด 1,000 ห้องในอาคารหลายหลัง รวมทั้งสิ้น 90 ห้องพัก ซึ่งจัดอยู่ในอาคารประเภท ข. ตามประกาศกระทรวงทรัพยากรธรรมชาติและสิ่งแวดล้อม เรื่อง กำหนดมาตรฐานควบคุมการระบายน้ำทิ้งจากอาคารบางประเภทและบางชนิด กำหนดค่า BOD<sub>5</sub> ไม่เกิน 30 มิลลิกรัม/ลิตร น้ำทิ้งของโครงการที่ผ่านการบำบัดแล้ว (ค่า BOD<sub>5</sub> 20 มิลลิกรัม/ลิตร) เป็นไปตามประกาศกระทรวงทรัพยากรธรรมชาติและสิ่งแวดล้อมดังกล่าว</p>	<p>(1) จัดให้มีระบบบำบัดน้ำเสียรวมเป็นชนิดเติมอากาศเลี้ยงตะกอนเวียนกลับ (Aeration activated sludge process) จำนวน 1 ชุด สามารถรองรับน้ำเสียได้ 140 ลูกบาศก์เมตร/วัน และถังตกไขมัน จำนวน 3 ชุด ได้แก่ ขนาด 0.40 ลูกบาศก์เมตร จำนวน 1 ชุด และขนาด 3 ลูกบาศก์เมตร จำนวน 2 ชุด</p> <p>(2) นำเสียที่ผ่านการบำบัดแล้ว จะเข้าสู่ถังเก็บน้ำรีไซเคิล 1 ปริมาตร 16 ลูกบาศก์เมตร ผ่านระบบกรองทราย และเข้าสู่ถังเก็บน้ำรีไซเคิล 2 ปริมาตร 16 ลูกบาศก์เมตร ก่อนจะสูบน้ำไปรดน้ำต้นไม้ภายในโครงการด้วยการรดน้ำแบบพ่นฝอย</p> <p>(3) ปริมาณน้ำที่เหลือจากกิจกรรมรดน้ำต้นไม้ในช่วงฤดูฝน โครงการจะสูบน้ำออกด้วยเครื่องสูบน้ำผ่านบ่อตรวจคุณภาพน้ำ ก่อนระบายลงสู่ท่อระบายน้ำสาธารณะตามแนวทางหลวงชนบท หมายเลข ภก.4018 แยกทางหลวงหมายเลข 4013-บ้านโคกโดนด ต่อไป</p> <p>(4) ติดตั้งมิเตอร์ระบบบำบัดน้ำเสียแยกจากระบบไฟฟ้าส่วนอื่น เพื่อตรวจสอบและควบคุมให้มีการเดินระบบบำบัดน้ำเสียตลอดเวลา</p>	<p>- ตรวจวัดคุณภาพน้ำดิบที่ทำการบำบัดน้ำเสียของโครงการตามมาตรฐาน 80 โดยอาศัยหลักเกณฑ์ตามกฎหมายกระทรวงกำหนดหลักเกณฑ์ วิธีการ และแบบการเก็บสถิติและข้อมูลผลการจัดทำบัญชีรายละเอียดและรายงานสรุปการทำงานของระบบบำบัดน้ำเสีย พ.ศ. 2555 (แบบ ทส.1 และแบบ ทส.2) แบบ ทส. 1 บันทึกทุกวันเก็บไว้ที่โครงการเป็นเวลา 2 ปี แบบ ทส. 2 สรุปผลการทำงานของระบบบำบัดน้ำเสีย ส่งให้องค์การบริหารส่วนตำบลเชิงทะเล</p> <p>- ตรวจวัดคุณภาพน้ำดิบที่โอดีและปริมาณสารแขวนลอยก่อนเข้าระบบบำบัดน้ำเสียทุกเดือน ตลอดระยะเวลาดำเนินการ</p>

เดือน ธันวาคม 2565

เดือน ธันวาคม 2565

(นายอรรถวิทย์ คุตโตว)



(นางสาวจุฑารัตน์ บุญแก้ว)

กรรมการผู้มีอำนาจลงนาม

ผู้อำนวยการด้านสิ่งแวดล้อม


บริษัท เดอะ ภูเก็ต แฟมิลี่ การ์เด้น จำกัด

บริษัท ภูเก็ต เอ็นไวรอนเม้นทอล เซอร์วิส จำกัด

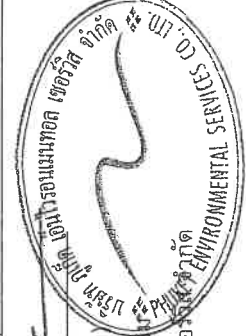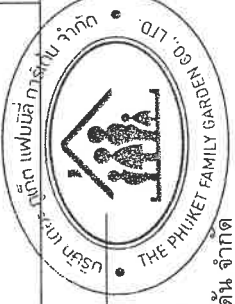


ตารางที่ 4 สรุปผลกระทบสิ่งแวดล้อม มาตรการป้องกันและแก้ไขผลกระทบสิ่งแวดล้อม และมาตรการติดตามตรวจสอบผลกระทบสิ่งแวดล้อมโครงการโรงแรม ลายัน กรีน พาร์ค เฟส 2 ของบริษัท เดอะ ภูเก็ต แฟมมิลี่ การ์ดเดน จำกัด ระยะดำเนินการ (ต่อ)

องค์ประกอบทางสิ่งแวดล้อม และคุณค่าต่าง ๆ	ผลกระทบต่อสิ่งแวดล้อมที่สำคัญ	มาตรการป้องกันและแก้ไขผลกระทบสิ่งแวดล้อม	มาตรการติดตามตรวจสอบผลกระทบสิ่งแวดล้อม
3.2 การจัดทําหน้าเสี่ยและสิ่งปลูกสร (ต่อ)	<p>3) การกําลังจัดตะกอนส่วนเกินและกากไขมัน ระบบบำบัดน้ำเสี่ยรวมของโครงการมีปริมาณตะกอนที่สะสมในถังเก็บตะกอน มีปริมาตรตะกอนสะสม 8.75 ลูกบาศก์เมตรวัน ปริมาตรถังเก็บตะกอน 22.64 ลูกบาศก์เมตร ระยะเวลาดังกล่าวที่ต้องสูบน้ำกากตะกอนประมาณ 60 วัน ดังนั้น โครงการจะประสานงานให้รถสูบน้ำกากตะกอนของบริษัทเอกชนที่ขึ้นทะเบียนกับองค์การบริหารส่วนตำบลเชิงทะเลมาสูบน้ำกากและตะกอนเพื่อเก็บไปกำจัดทุก ๆ 2 เดือนต่อไป</p> <p>สำหรับกากไขมันจากถังดักไขมัน โครงการจะจัดให้เจ้าหน้าที่ดักกากไขมันและเศษอาหารไปทิ้งเป็นประจำ โดยดักไขมันออกตามความจำเป็นทุกสัปดาห์ และจัดบันทึกการรายงานผลทุกครั้ง โดยนำกากไขมันใส่ในกระถางที่มีกระดาษรองที่กันกระถาง เพื่อให้ส่วนที่เป็นน้ำซึมออกจากกากไขมันและทั้งไขมันแห้งเป็นก้อนก่อนนำไปใส่ถังดัก จากนั้นนำไปทิ้งรวมกับมูลฝอยทั่วไปที่ห้องพัสดุของรวมของโครงการเพื่อนำไปกำจัดต่อไป นอกจากนี้จะสร้างบ่อดักไขมันทุก 6 เดือน เพื่อให้การทำงานของบ่อดักไขมันมีประสิทธิภาพ ทั้งนี้กากไขมันที่ต้องกำจัดจะนำไปตากแห้งก่อน เพื่อป้องกันการแพร่กระจายของเชื้อโรค และกลิ่นซึ่งเกิดจากฝน สัตว์ และแมลง เป็นต้น</p>	<p>(5) จัดให้มีการตรวจสอบและบำรุงรักษาระบบบำบัดน้ำเสี่ยของโครงการ เพื่อให้มีประสิทธิภาพในการบำบัดน้ำเสี่ยเป็นไปตามที่ออกแบบไว้อยู่เสมอ รวมทั้งจัดให้มีการอบรมหรือให้ความรู้เกี่ยวกับระบบบำบัดน้ำเสี่ยแก่เจ้าหน้าที่ดูแลรับผิดชอบระบบบำบัดน้ำเสี่ย</p> <p>(6) จัดให้มีเจ้าหน้าที่ที่มีความรู้ความชำนาญในด้านการบำบัดน้ำเสี่ย ดูแลระบบบำบัดน้ำเสี่ยภายในโครงการ</p> <p>(7) สูบตะกอนจากบ่อดักตะกอนอย่างสม่ำเสมอ โดยโครงการจะประสานงานให้รถสูบน้ำกากตะกอนของเอกชนที่ขึ้นทะเบียนกับองค์การบริหารส่วนตำบลเชิงทะเลมาสูบน้ำไปกำจัดต่อไป</p> <p>(8) จัดให้มีถังบำบัดของเสีย FILTER SCRUBBER จำนวน 1 ชุด ปริมาตรถึง 1.18 ลูกบาศก์เมตร เพื่อใช้กำจัดของเสีย</p> <p>(9) จัดให้มีบ่อดิน ขนาดพื้นที่ 10.00 ตารางเมตร จำนวน 1 บ่อ เพื่อใช้กำจัดก๊าซมีเทนด้วยวิธีการใช้แบคทีเรียที่อยู่ในดินธรรมชาติ</p>	<p>- ตรวจวัดตามมาตรฐานคุณภาพน้ำทิ้งจากอาคารประเภท ข. จากประเภท ก ร ะ ฆ ร ะ ฆ ทรัพยากรธรรมชาติและสิ่งแวดล้อม เรื่อง กำหนดมาตรฐานควบคุมการระบายน้ำทิ้งจากอาคารประเภท และจัดเก็บสถิติข้อมูลหรือบันทึก หรือรายงานมาตรวจการตามกฎหมาย ขนาด ก ำ ห หนด หลักเกณฑ์ วิธีการ และแบบ การเก็บสถิติและข้อมูลการจัดทำบันทึก รายละเอียด และรายงานสรุปผลการ ทำงานของระบบบำบัดน้ำเสี่ย พ.ศ. 2555 ทุกเดือน ตลอดจนระยะเวลาดำเนินการ</p>


  
 (นายชาติภูมิ บุณโกล)
   
 กรรมการผู้อำนวยการ
   
 บริษัท เดอะ ภูเก็ต แฟมมิลี่ การ์ดเดน จำกัด

เดือน ธันวาคม 2565



  
 (นางสาวจุฑารัตน์ บุญแก้ว)
   
 ผู้อำนวยการสิ่งแวดล้อม
   
 บริษัท ภูเก็ต เอ็นไวรอนเม้นทอล เซอร์วิส จำกัด


เดือน ธันวาคม 2565

ตารางที่ 4 สรุปผลกระทบสิ่งแวดล้อม มาตรการป้องกันและแก้ไขผลกระทบสิ่งแวดล้อม และมาตรการติดตามตรวจสอบผลกระทบสิ่งแวดล้อม สิ่งแวดล้อม ทรัพยากร ภัยพิบัติ

เฟส 2 ของบริษัท เดอะ แก๊ส พาร์ค จำกัด เพื่อก่อสร้างและดำเนินการ (ต่อ)

องค์ประกอบทางสิ่งแวดล้อม และคุณค่าต่าง ๆ	ผลกระทบต่อสิ่งแวดล้อมที่สำคัญ	มาตรการป้องกันและแก้ไขผลกระทบสิ่งแวดล้อม	มาตรการติดตามตรวจสอบผลกระทบสิ่งแวดล้อม
3.2 การจัดหาน้ำเสียและสิ่งปฏิกูล (ต่อ)	<p>4) การกำจัดก๊าซมีเทน และการบำบัดของน้ำ (Aerosol)</p> <p>การกำจัดก๊าซมีเทน (CH4) ที่เกิดขึ้นจากระบบบำบัดน้ำเสียรวม โดยมีปริมาณก๊าซมีเทนที่เกิดขึ้น 17.76 ลูกบาศก์เมตร/วัน การกำจัดก๊าซมีเทน โดยการได้เลือกใช้ออกซิเจน ด้วยวิธีการใช้แบคทีเรียที่อยู่ในดินธรรมชาติ โดยการเปลี่ยนก๊าซมีเทนผ่านกระบวนการเมตาบอลิซึมของเซลล์ เป็นก๊าซคาร์บอนไดออกไซด์ ซึ่งสามารถช่วยลดโลกร้อนได้ ซึ่งในการทำให้เกิดปฏิกิริยาดังกล่าวจะต้องใช้ออกซิเจน 2 โมล ต่อ มีเทน 1 โมล</p> <p>การกำจัดของน้ำ (Aerosol) ที่เกิดขึ้นในระบบบำบัดน้ำเสียของโครงการ มีปริมาณและของเหลวที่เกิดขึ้น 19.67 ลูกบาศก์เมตร/ชั่วโมง หรือ 472 ลูกบาศก์เมตร/วัน โครงการเลือกใช้ถังบำบัดของเสีย รุ่น FILTER SCRUBBER-2000 จำนวน 1 ชุด ปริมาตรถึง 1.18 ลูกบาศก์เมตร พื้นที่ผิวของ media 140 ตารางเมตร/ลูกบาศก์เมตร พื้นที่ผิวรวม 165.20 ตารางเมตร พื้นที่ผิวสัมผัสอากาศ 8.40 ตารางเมตร/ลูกบาศก์เมตร สำหรับปริมาณอากาศเข้าระบบ 19.67 ลูกบาศก์เมตร/ชั่วโมง ความเร็วการไหลของอากาศ 10.08 เมตร/ชั่วโมง หรือ 0.16808 เมตร/วินาที ดังนั้น อัตราการออกแบบการไหลของอากาศเข้าถังต้องไม่เกิน 0.0028 เมตร/วินาที ดังนั้นพื้นที่ได้ออกแบบไว้จึงมีความเพียงพอ สำหรับกำจัดของเสีย</p>	(10) โครงการจะมีการปลูกต้นไม้โดยรอบโครงการ โดยจัดให้มีไม้ยืนต้นทั้งสิ้น 31 ต้น เพื่อช่วยในการดูดซับปริมาณก๊าซที่เกิดขึ้นจากระบบบำบัดน้ำเสียได้	

  
 (นายชาติภูมิ พงษ์ทอง)  
 กรรมการผู้มีอำนาจลงนาม

  
 (นางสาวจุฑารัตน์ บุญแก้ว)  
 ผู้อำนวยการด้านสิ่งแวดล้อม

เดือน ธันวาคม 2565

เดือน ธันวาคม 2565

บริษัท เดอะ แก๊ส พาร์ค จำกัด

บริษัท แก๊ส เอ็นไวรอนเม้นทอล เซอร์วิส จำกัด

ตารางที่ 4 สรุปผลกระทบสิ่งแวดล้อม มาตรการป้องกันและแก้ไขผลกระทบสิ่งแวดล้อม และมาตรการติดตามตรวจสอบผลกระทบสิ่งแวดล้อม สิ่งแวดล้อม โครงการโรงแรม ลายัน กรีน พาร์ค เฟส 2 ของบริษัท เดอะ ภูเก็ต แฟมมิลี่ การ์เด้น จำกัด ระยะดำเนินการ (ต่อ)

องค์ประกอบทางสิ่งแวดล้อม และคุณค่าต่าง ๆ	ผลกระทบต่อสิ่งแวดล้อมที่สำคัญ	มาตรการป้องกันและแก้ไขผลกระทบสิ่งแวดล้อม	มาตรการติดตามตรวจสอบ ผลกระทบสิ่งแวดล้อม
3.2 การจัดหาน้ำเสียและสิ่งปฏิกูล (ต่อ)	<p>5) การนำน้ำเสียที่ผ่านการบำบัดแล้วกลับมาใช้ประโยชน์</p> <p>น้ำเสียที่ผ่านการบำบัดแล้วของโครงการ มีปริมาณ 99.154 ลูกบาศก์เมตร/วัน ค่า BOD<sub>5</sub> 20 มิลลิกรัม/ลิตร จะเข้าสู่ถังเก็บน้ำรีไซเคิล 1 ปริมาตร 16 ลูกบาศก์เมตร ผ่านระบบปรับปรุงคุณภาพ ได้แก่ ถังกรองทราย ก่อนเข้าสู่ถังเก็บน้ำรีไซเคิล 2 ปริมาตร 16 ลูกบาศก์เมตร จากนั้นจะสูบน้ำไปรดต้นไม้ภายในโครงการด้วยการรดน้ำแบบท่อซึมดิน โดยติดตั้งเครื่องสูบน้ำรดต้นไม้ ในถังเก็บน้ำรีไซเคิล จำนวน 1 ชุด มีอัตราการสูบน้ำ 15 ลูกบาศก์เมตร/ชั่วโมง แรงดัน 20 เมตร อัตราการซึมน้ำของดินบริเวณพื้นที่สีเขียวของโครงการคาดว่าจะประมาณ 197.47 ลูกบาศก์เมตร/วัน (คิดอัตราการซึมน้ำของดิน (ดินตะกอนทราย) 20 มิลลิเมตร/ชั่วโมง) ดังนั้น โครงการสามารถนำน้ำเสียที่ผ่านการบำบัดแล้วมาใช้ประโยชน์โดยการรดน้ำต้นไม้ภายในพื้นที่โครงการได้ทั้งหมดในช่วงฤดูร้อน</p> <p>ในช่วงฤดูฝนโครงการสามารถนำน้ำทิ้งที่ผ่านการบำบัดแล้วนำมารดน้ำต้นไม้ในโครงการได้ 39.49 ลูกบาศก์เมตร/วัน (20% ของฤดูแล้ง) สำหรับปริมาณน้ำที่เหลือ 59.66 ลูกบาศก์เมตร/วัน จะสูบน้ำออกด้วยเครื่องสูบน้ำ ผ่านบ่อตรวจคุณภาพน้ำ ก่อนระบายลงสู่ท่อระบายน้ำสาธารณะตามแนวทางหลวงชนบทหมายเลข ภก.4018 แยกทางหลวงหมายเลข 4013-บ้านโคกโดนด ต่อไป</p> <p>ดังนั้น ผลกระทบด้านน้ำเสียจึงอยู่ในระดับต่ำ</p>		

เดือน ธันวาคม 2565

(นายวาติม บุคโคเลโจว) กรรมการผู้มีอำนาจลงนาม

บริษัท เดอะ ภูเก็ต แฟมมิลี่ การ์เด้น จำกัด


เดือน ธันวาคม 2565

(นางสาวจุฑารัตน์ บุญแก้ว) ผู้อำนวยการด้านสิ่งแวดล้อม


บริษัท ภูเก็ต เอ็นไวรอนเม้นทอล เซอร์วิส จำกัด

ตารางที่ 4 สรุปผลกระทบสิ่งแวดล้อม มาตรการป้องกันและแก้ไขผลกระทบสิ่งแวดล้อม และมาตรการติดตามตรวจสอบผลกระทบสิ่งแวดล้อม โครงการโรงแยกลายัน กรีน พาร์ค เฟส 2 ของบริษัท เดอะ กูเกิ้ล แฟมิลี่ การ์ด จำกัด ระยะดำเนินการ (ต่อ)

องค์ประกอบทางสิ่งแวดล้อม และคุณค่าต่าง ๆ	ผลกระทบต่อสิ่งแวดล้อมที่สำคัญ	มาตรการป้องกันและแก้ไขผลกระทบสิ่งแวดล้อม	มาตรการติดตามตรวจสอบ ผลกระทบสิ่งแวดล้อม
3.3 การระบายน้ำและการป้องกันน้ำท่วม	<p>การระบายน้ำฝนของโครงการ จะแบ่งเป็น 3 ส่วน คือ จากพื้นดินนอกอาคาร จากหลังคาของอาคาร และจากพื้นที่ดิน มีรายละเอียดดังนี้</p> <ul style="list-style-type: none"> <li>- การระบายน้ำฝนบนพื้นดินนอกอาคาร จะอาศัยลักษณะการระบาย 2 รูปแบบ คือ การไหลซึมลงใต้ดินตามบริเวณสนามหญ้า และพื้นที่สีเขียว อีกรูปแบบคือการให้น้ำฝนไหลไปตามความลาดชันของภูมิประเทศ ซึ่งน้ำฝนส่วนนี้จะไหลลงสู่ท่อระบายน้ำคอนกรีตเสริมเหล็กขนาดเส้นผ่านศูนย์กลาง 0.60 เมตร ความลาดชัน 1 : 1,000 มีบ่อพักน้ำเป็นระยะอยู่โดยรอบพื้นที่โครงการ โดยอาศัยแรงโน้มถ่วงของโลก (Gravity) ก่อนเข้าสู่บ่อหนึ่งน้ำ 1 และบ่อหนึ่งน้ำ 2</li> <li>- น้ำฝนจากหลังคาของอาคาร จะรวบรวมน้ำฝนลงท่อระบายน้ำฝนขนาดเส้นผ่านศูนย์กลาง 2 นิ้ว 4 นิ้ว และ 6 นิ้ว ตามลำดับ ก่อนเข้าสู่บ่อหนึ่งน้ำ 1 และบ่อหนึ่งน้ำ 2</li> <li>- น้ำฝนจากพื้นที่ดินใต้ดิน จะรวบรวมน้ำฝนลงท่อระบายน้ำฝนขนาดเส้นผ่านศูนย์กลาง 6 นิ้ว และ 10 นิ้ว ตามลำดับ ซึ่งไหลโดยอาศัยแรงโน้มถ่วงของโลก (Gravity) ผ่านบ่อพักขยะก่อนเข้าสู่บ่อหนึ่งน้ำ 1 และบ่อหนึ่งน้ำ 2</li> </ul>	<p>(1) จัดให้มีบ่อหนึ่งน้ำ ปริมาตร 116 ลูกบาศก์เมตร จำนวน 2 บ่อ รวมปริมาตรบ่อหนึ่งน้ำทั้งสิ้น 232 ลูกบาศก์เมตร</p> <p>(2) โครงการจะระบายน้ำออกใช้เครื่องสูบน้ำ จำนวน 3 เครื่อง (ทำงาน 1 เครื่อง สัปดาห์ 2 เครื่อง) มีอัตราการระบายน้ำออกเท่ากับ 0.0387 ลูกบาศก์เมตร/วินาที/เครื่อง</p> <p>(3) ขุดลอกตะกอนในท่อระบายน้ำ รวมถึงบ่อพักน้ำ อย่างสม่ำเสมอ เพื่อให้การระบายน้ำในพื้นที่โครงการมีประสิทธิภาพตลอดเวลา</p> <p>(4) ออกแบบให้มีบ่อพักน้ำ และติดตั้งเกรงกัมมูล้อยบริเวณจุดระบายน้ำออกจากท่อระบายน้ำของโครงการ</p> <p>(5) จัดเจ้าหน้าที่คอยตรวจสอบดูแลรวบรวมระบบระบายน้ำของโครงการเป็นประจำ โดยเฉพาะช่วงฤดูฝน หากพบว่าชำรุดต้องรีบแก้ไขทันที</p>	<ul style="list-style-type: none"> <li>- ตรวจสอบท่อระบายน้ำของโครงการเป็นประจำ ทุกเดือน</li> <li>- ตรวจสอบระยะเวลาดำเนินการ</li> <li>- ตรวจสอบเครื่องสูบน้ำ ทุกเดือน</li> <li>- ตรวจสอบระยะเวลาดำเนินการ</li> <li>- ตรวจสอบการขุดลอกตะกอนในท่อระบายน้ำ ทุกเดือน</li> <li>- ตรวจสอบระยะเวลาดำเนินการ</li> </ul>

  
 (นายวิชาญ บุคโคสโลว)  
 กรรมการผู้อำนวยการงาน  
 บริษัท เดอะ แฟมิลี่ การ์ด จำกัด

เดือน ธันวาคม 2565


  
 (นางสาวจุฑารัตน์ บุญแก้ว)  
 ผู้อำนวยการด้านสิ่งแวดล้อม  
 บริษัท กูเกิ้ล เอ็นไวรอนเม้นทอล เซอร์วิส จำกัด

เดือน ธันวาคม 2565

ตารางที่ 4 สรุปผลกระทบสิ่งแวดล้อม มาตรการป้องกันและแก้ไขผลกระทบสิ่งแวดล้อม และมาตรการติดตามตรวจสอบผลกระทบสิ่งแวดล้อม สิ่งแวดล้อม ฐาน การ พาร์ค เฟส 2 ของบริษัท เดอะ กูเกิ้ล แฟมิลี่ การ์เด้น จำกัด ระยะดำเนินการ (ต่อ)

ตารางที่ 4 สรุปผลกระทบสิ่งแวดล้อม มาตรการป้องกันและแก้ไขผลกระทบสิ่งแวดล้อม และมาตรการติดตามตรวจสอบผลกระทบสิ่งแวดล้อม สิ่งแวดล้อม โครงการ โรงแรม ลายน กรีน พาร์ค เฟส 2 ของบริษัท เดอะ ภูเก็ต แฟมมิลี่ การ์เด้น จำกัด ระยะดำเนินการ (ต่อ)

องค์ประกอบทางสิ่งแวดล้อม และคุณค่าต่างๆ	ผลกระทบต่อสิ่งแวดล้อมที่สำคัญ	มาตรการป้องกันและแก้ไขผลกระทบสิ่งแวดล้อม	มาตรการติดตามตรวจสอบ ผลกระทบสิ่งแวดล้อม
3.3 การระบายน้ำและการป้องกันน้ำท่วม (ต่อ)	<p>ทั้งนี้ โครงการได้ออกแบบให้มีการนำน้ำฝนภายในพื้นที่โครงการ กลับมาเป็นแหล่งน้ำดิบสำหรับโครงการ โดยการสูบน้ำจากบ่อหนองน้ำ จากนั้นจะสูบน้ำสู่ระบบปรับปรุงคุณภาพน้ำก่อนนำไปยังถังเก็บน้ำดี และแจกจ่ายไปยังส่วนต่างๆ ของโครงการ สำหรับน้ำค้างเหลือจากบ่อ หนองน้ำจะระบายออกสู่ท่อระบายน้ำตามแนวทางหลวงชนบท หมายเลข 4018 แยกทางหลวงหมายเลข 4013-บ้านโคกโดนด ต่อไป</p> <p>ดังนั้น ขนาดบ่อหนองน้ำจึงมีความเพียงพอต่อปริมาณน้ำที่ระบาย ออกของโครงการ สำหรับการตัดพาตะกอนดินลงสู่บ่อหนองน้ำ โครงการจะมีการขุดลอกทันทีเมื่อมีปริมาณตะกอนดินสะสมในบ่อ ดังนั้น ผลกระทบที่เกิดขึ้นจึงอยู่ในระดับต่ำ</p>		

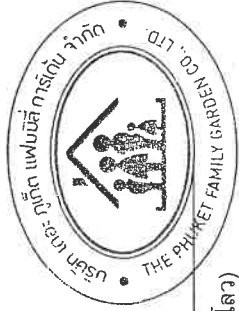


เดือน ธันวาคม 2565

(นายวาทิม บุคโคลโลว)

กรรมการผู้อำนวยการส่วนงาน

บริษัท เดอะ ภูเก็ต แฟมมิลี่ การ์เด้น จำกัด

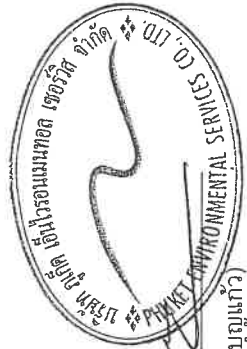

เดือน ธันวาคม 2565

(นางสาวจุฑารัตน์ บุญแก้ว)


ผู้อำนวยการด้านสิ่งแวดล้อม

บริษัท ภูเก็ต เอ็นไวรอนเม้นทอล เซอร์วิส จำกัด



ตารางที่ 4 สรุปผลกระทบสิ่งแวดล้อม มาตรการป้องกันและแก้ไขผลกระทบสิ่งแวดล้อม และมาตรการติดตามตรวจสอบผลกระทบสิ่งแวดล้อม โครงการโรงแรม ลายัน กรีน พาร์ค เฟส 2 ของบริษัท เดอะ กูเกิ้ล แฟมิลี่ การ์เด้น จำกัด ระยะดำเนินการ (ต่อ)

องค์ประกอบทางสิ่งแวดล้อม และคุณค่าต่าง ๆ	ผลกระทบต่อสิ่งแวดล้อมที่สำคัญ	มาตรการป้องกันและแก้ไขผลกระทบสิ่งแวดล้อม	มาตรการติดตามตรวจสอบผลกระทบสิ่งแวดล้อม
3.4 การจัดการขยะมูลฝอย (ต่อ)	<p>การจัดการมูลฝอยที่สามารถนำกลับมาใช้ใหม่ จะเก็บไว้บริเวณห้องพักขยะรีไซเคิล โดยโครงการจะรวบรวมใส่ถุงดำ ซึ่งขยะที่สามารถนำกลับมารีไซเคิลหรือขายได้ เช่น แก้ว กระดาษ พลาสติกที่ไม่เลอะคราบอาหาร และโลหะ เป็นต้น พนักงานทำความสะอาดแยกและขายให้แก่ร้านรับซื้อของเก่า</p> <p>สำหรับขยะอันตรายโครงการจะเก็บรวบรวมขยะอันตรายไว้ในห้องพักขยะอันตรายของโครงการ โครงการจัดให้มีถังขยะอันตราย โดยข้างถังจะระบุไว้ว่า "ขยะอันตราย" ภายในถังรองด้วยถุงสีแดง โดยในขณะปฏิบัติงานกำหนดให้พนักงานสวมถุงมือทุกครั้ง เพื่อป้องกันอันตรายที่อาจเกิดจากมูลฝอยดังกล่าว เมื่อมีปริมาณมากพอแล้วจะส่งไปให้ศูนย์กำจัดขยะมูลฝอยจังหวัดภูเก็ต เพื่อนำไปกำจัดต่อไป และโครงการจะปฏิบัติตามประกาศจังหวัดภูเก็ต เรื่อง กำหนดประเภท ราคา และหลักเกณฑ์การนำส่งขยะอันตราย ณ ศูนย์กำจัดขยะมูลฝอยจังหวัดภูเก็ต พ.ศ.2557 ปัจจุบันเทศบาลนครภูเก็ตมีการจัดตั้ง "โครงการขนส่งของเสียออกจากภูเก็ต" เพื่อส่งไปกำจัดอย่างถูกวิธี โดยโรงงานกำจัดกากอุตสาหกรรมที่ขึ้นทะเบียน</p> <p>ส่วนขยะอินทรีย์"ได้แก่ ขยะที่ย่อยสลายได้ง่าย เช่น เศษอาหาร พืชผัก เปลือกผลไม้ เป็นต้นแม่บ้านจะรวบรวมขยะอินทรีย์จากถังขยะอินทรีย์บริเวณพื้นที่ส่วนบริการต่าง ๆ มายังห้องพักขยะอินทรีย์ โดยโครงการจะนำขยะอินทรีย์บางส่วนไปทำเป็นปุ๋ยหมักโดยใช้ถังสำเร็จรูป และบางส่วนจะประสานให้เอกชนรับไปใช้ประโยชน์ในกระบวนการผลิตต่อไป</p>	<p>(6) กำหนดให้บริษัทเอกชนที่ขึ้นทะเบียนกับหน่วยงานท้องถิ่นเข้ามาเก็บขยะมูลฝอยไปกำจัด ต้องแสดงหลักฐานการชำระค่าบริการกำจัดขยะจากศูนย์กำจัดขยะมูลฝอยจังหวัดภูเก็ตทุกครั้ง เพื่อป้องกันการลักลอบทิ้งขยะในที่สาธารณะ</p> <p>(7) กวดขันให้พนักงานทำความสะอาดประจำโครงการรวบรวมมูลฝอยภายในห้องพัก อย่างน้อยวันละ 1 ครั้ง บรรจุลงในถุงขยะพร้อมมัดปากถุงให้เรียบร้อย ก่อนนำไปรวบรวมไว้ที่ห้องพักรวมมูลฝอยรวมของโครงการ</p> <p>(8) ทำความสะอาดห้องพักรวมทุกครั้งหลังจากกลับมาเก็บขยะ เพื่อป้องกันกลิ่นรบกวน และนำเสียที่เกิดจากการทำความสะอาดห้องพักรวมจะรวบรวมเข้าสู่ระบบบำบัดน้ำเสียของโครงการเพื่อทำการบำบัดต่อไป</p>	<p>มาตรการติดตามตรวจสอบผลกระทบสิ่งแวดล้อม</p>

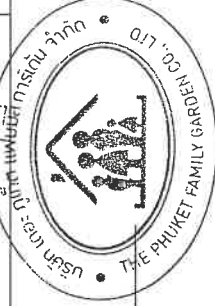

เดือน ธันวาคม 2565

(นายวาทิม บุคโคสโลว)

กรรมการผู้มีอำนาจลงนาม


บริษัท เดอะ กูเกิ้ล แฟมิลี่ การ์เด้น จำกัด

เดือน ธันวาคม 2565

(นางสาวจุฑาทิพย์ บุญแก้ว)

ผู้อำนวยการด้านสิ่งแวดล้อม


บริษัท กูเกิ้ล เอ็นไวรอนเม้นทอล เซอร์วิส จำกัด

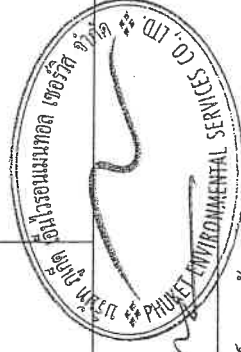



ตารางที่ 4 สรุปผลกระทบสิ่งแวดล้อม มาตรการป้องกันและแก้ไขผลกระทบสิ่งแวดล้อม และมาตรการติดตามตรวจสอบผลกระทบสิ่งแวดล้อม สิ่งแวดล้อม ภัยพิบัติ การเกิด 2 ของบริษัท เดอะ กูเกิ้ล แฟมิลี่ การ์เด้น จำกัด ระยะดำเนินการ (ต่อ)

องค์ประกอบทางสิ่งแวดล้อม และคุณค่าต่าง ๆ	ผลกระทบต่อสิ่งแวดล้อมที่สำคัญ	มาตรการป้องกันและแก้ไขผลกระทบสิ่งแวดล้อม	มาตรการติดตามตรวจสอบผลกระทบสิ่งแวดล้อม
3.4 การจัดกิจกรรมปล่อย และดูแลค่าต่าง ๆ	<p>ห้องพักมูลฝอยอันตราย มีขนาดพื้นที่ 0.70 ตารางเมตร สามารถรองรับผลผลิตได้ประมาณ 0.70 ลูกบาศก์เมตร (ประเมินความสูงของกองมูลฝอยที่ 1.0 เมตร)</p> <p>ดังนั้น ห้องพักมูลฝอยรวมของโครงการ สามารถรองรับผลผลิตได้ประมาณ 4.42 ลูกบาศก์เมตร</p> <p>4) ความสามารถในการรองรับขยะของโครงการและการจัดการน้ำขยะ</p> <p>โครงการสามารถรองรับมูลฝอยในห้องพักมูลฝอยอินทรีย์ ห้องพักมูลฝอยรีไซเคิล ห้องพักมูลฝอยทั่วไป และห้องพักมูลฝอยอันตราย ได้ประมาณ 2 วัน 2 วัน 3 วัน และ 1,750 วัน ตามลำดับ</p> <p>เมื่อเปิดดำเนินการ โครงการจะจ้างบริษัทเอกชนที่ขึ้นทะเบียนกับการบริหารส่วนตำบลเชิงทะเลให้เข้ามาเก็บขยะให้กับโครงการได้ทุกวัน โดยไม่ให้มีขยะหลงเหลืออยู่ในแต่ละวัน สำหรับน้ำชะมูลฝอยที่อาจเกิดขึ้นจะถูกรวบรวมเข้าสู่ระบบบำบัดน้ำเสียรวมต่อไป นอกจากนี้ โครงการจะจัดให้มีพนักงานคอยดูแลบริเวณห้องพักมูลฝอยรวมไม่ให้มีมูลฝอยปลิวหรือตกหล่นอยู่ภายนอก และล้างทำความสะอาดห้องพักมูลฝอยรวมเป็นประจำ โดยนำเสียจากการล้างทำความสะอาดก็จะถูกรวบรวมสู่ระบบบำบัดน้ำเสียเช่นกัน ดังนั้น ผลกระทบจึงอยู่ในระดับต่ำ</p>		

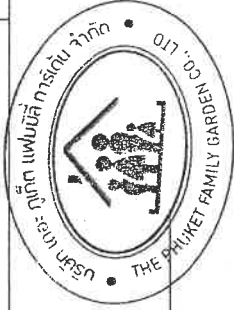


เดือน ธันวาคม 2565

(นายวาทิม บุคโคสโลว)

กรรมการผู้มีอำนาจลงนาม

บริษัท เดอะ กูเกิ้ล แฟมิลี่ การ์เด้น จำกัด

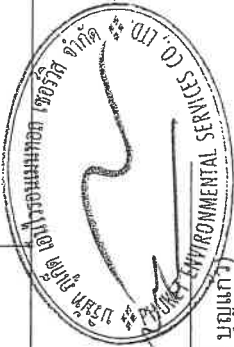

เดือน ธันวาคม 2565

(นางสาวจุฑาทิธน์ บุญแก้ว)

ผู้อำนวยการด้านสิ่งแวดล้อม

บริษัท กูเกิ้ล เอ็นไวรอนเม้นทอล เซอร์วิส จำกัด

ตารางที่ 4 สรุปผลกระทบสิ่งแวดล้อม มาตรการป้องกันและแก้ไขผลกระทบสิ่งแวดล้อม และมาตรการติดตามตรวจสอบผลกระทบสิ่งแวดล้อม โครงการโรงงาน ลายัน กรีน พาร์ค เฟส 2 ของบริษัท เดอะ กูเกิ้ล แฟมมิลี่ การ์เดิน จำกัด ระยะดำเนินการ (ต่อ)

องค์ประกอบทางสิ่งแวดล้อม และคุณค่าต่าง ๆ	ผลกระทบต่อสิ่งแวดล้อมที่สำคัญ	มาตรการป้องกันและแก้ไขผลกระทบสิ่งแวดล้อม	มาตรการติดตามตรวจสอบผลกระทบสิ่งแวดล้อม
3.5 พลังงานและไฟฟ้า	<p>โครงการจะขอรับบริการด้านไฟฟ้าจากการไฟฟ้าส่วนภูมิภาค อำเภอถลุง ด้วยระบบไฟฟ้าแรงสูง ทั้งนี้รายละเอียดการติดตั้งระบบไฟฟ้าที่สำคัญภายในโครงการ มีดังนี้</p> <p>1) ระบบไฟฟ้าปกติ</p> <p>ระบบไฟฟ้าปกติของโครงการ โดยโครงการได้ติดตั้งหม้อแปลงไฟฟ้าชนิดน้ำมัน (Transformer Oil Immersed Type) ขนาด 1,600 kVA จำนวน 1 ชุด เพื่อลดแรงดันเข้าสู่แผงจ่ายไฟฟ้าหลัก (Main Distribution Board : MDB) โดยโครงการจะรับกระแสไฟฟ้าผ่านหม้อแปลง ก่อนแปลงไฟฟ้าแรงสูง ขนาด 33 kV เป็น 400/230 V เพื่อจ่ายไฟฟ้าไปยังส่วนต่างๆ ของอาคาร สำหรับหม้อแปลงไฟฟ้าอยู่บริเวณด้านหน้าโครงการ ใกล้กับห้องพักรวม มีลักษณะเป็นแบบยกเสา โดยระยะห่างระหว่างหม้อแปลงไฟฟ้ากับรั้วของโครงการที่ใกล้ที่สุด มีระยะห่าง 1.82 เมตร และระยะห่างระหว่างหม้อแปลงไฟฟ้ากับแนวอาคารที่ใกล้ที่สุด มีระยะห่าง 2.62 เมตร</p> <p>การติดตั้งหม้อแปลงไฟฟ้าของโครงการเป็นไปตามมาตรฐานการติดตั้งทางไฟฟ้าสำหรับประเทศไทย พ.ศ. 2556 ได้แก่ บริเวณหม้อแปลงต้องห่างจากโครงสร้างอื่นไม่น้อยกว่า 1.80 เมตร (วัดจากสายหุ้มฉนวนแรงสูงไม่เต็มพิกัด สำหรับผนังด้านเปิดของอาคาร) ระยะห่างระหว่างหม้อแปลงแต่ละลูกต้องไม่น้อยกว่า 60 เซนติเมตร เป็นต้น</p>	<p>มาตรการป้องกันและแก้ไขทั่วไป</p> <p>(1) โครงการจะติดตั้งหม้อแปลงไฟฟ้าชนิดน้ำมัน (Transformer Oil Immersed Type) จำนวน 1 ชุด ขนาด 1,600 kVA เพื่อลดแรงดันต่ำเข้าสู่แผงจ่ายไฟฟ้าหลัก (Main Distribution Board : MDB)</p> <p>(2) โครงการได้จัดให้มีเครื่องกักเน็ดไฟฟ้าสำรอง ขนาด 600 kVA จำนวน 1 ชุด ตั้งอยู่ภายในบริเวณห้องทำงานระบบ GEN. ชั้นที่ 1 ของอาคาร F เพื่ออำนวยความสะดวกและความปลอดภัยแก่ผู้ให้บริการ โดยจ่ายไฟฟ้าให้ระบบที่มีความสำคัญ</p> <p>(3) ติดตั้ง Circuit Breaker : CB ด้านแรงดันต่ำ ซึ่งทำหน้าที่ตัดกระแสไฟฟ้าที่มีค่าสูงจากการลัดวงจร</p> <p>(4) หม้อแปลงต้องอยู่ในสถานที่ซึ่งบุคคลที่มีหน้าที่เกี่ยวข้อง เข้าถึงได้โดยสะดวก เพื่อทำการตรวจและบำรุงรักษาให้อยู่ในสภาพดีอยู่เสมอ และต้องจัดให้มีการระบายอากาศอย่างเพียงพอกับการใช้งาน</p> <p>(5) ต้องมีแผนป้ายหรือสัญลักษณ์เตือนให้ระวังอันตรายจากไฟฟ้าแรงสูงติดตั้งไว้ในบริเวณที่เห็นได้ชัดเจน</p> <p>(6) เปิดไฟฟ้าส่วนกลางระหว่าง เวลา 18.00-06.00 น.</p>	-

เดือน ธันวาคม 2565

(นายวาติม บุคโคสโลวิทท์ การเดิน จำกัด)

กรรมการผู้มีอำนาจลงนาม

บริษัท เดอะ กูเกิ้ล แฟมมิลี่ การ์เดิน จำกัด

เดือน ธันวาคม 2565

(นางสาวจุฑารัตน์ บุญแก้ว)

ผู้อำนวยการด้านสิ่งแวดล้อม

บริษัท กูเกิ้ล เอ็นไวรอนเม้นทอล เซอร์วิส จำกัด

ตารางที่ 4 สรุปผลกระทบสิ่งแวดล้อม มาตราการป้องกันและแก้ไขผลกระทบสิ่งแวดล้อม และมาตรการติดตามตรวจสอบผลกระทบสิ่งแวดล้อม ล้วนๆ กัน พรรค  
เฟส 2 ของบริษัท เดอะ อิมพีเรียล จำกัด ระเบียบดำเนินการ (ต่อ)

ตารางที่ 4 สรุปผลกระทบสิ่งแวดล้อม มาตรการป้องกันและแก้ไขผลกระทบสิ่งแวดล้อม และมาตรการติดตามตรวจสอบผลกระทบสิ่งแวดล้อม ลายัน กรีน พาร์ค เฟส 2 ของบริษัท เดอะ ภูเก็ต แฟมมิลี่ การ์เด็น จำกัด ระยะดำเนินการ (ต่อ)

องค์ประกอบทางสิ่งแวดล้อม และคุณค่าต่าง ๆ	ผลกระทบต่อสิ่งแวดล้อมที่สำคัญ	มาตรการป้องกันและแก้ไขผลกระทบสิ่งแวดล้อม	มาตรการติดตามตรวจสอบผลกระทบสิ่งแวดล้อม
<p>3.5 พลังงานและไฟฟ้า (ต่อ)</p> <p>3) ระบบความปลอดภัยของการใช้ไฟฟ้า</p> <p>โครงการได้ติดตั้ง Circuit Breaker: CB ด้านแรงดันต่ำ ซึ่งทำหน้าที่ตัดกระแสไฟฟ้าที่มีค่าสูงจากการลัดวงจรได้ในเวลาที่เหมาะสม และทันเวลาก่อนที่จะเกิดความเสียหาย ส่วนห้องไฟฟ้าจะปิดกั้นที่มั่นคงและมิดชิด และไม่อนุญาตให้ผู้ที่ไม่เกี่ยวข้องเข้าไปในห้องไฟฟ้าของโครงการและมีที่ว่างพอเพียงเพื่อการตรวจสอบ ซ่อมแซมหรือบำรุงรักษาในส่วนที่เป็นไฟฟ้าแรงต่ำ</p> <p>4) การประมาณการณค่าไฟฟ้า</p> <p>โครงการได้ทำการประเมินค่าไฟฟ้าที่เกิดจากลักษณะการใช้ไฟฟ้า ซึ่งมีปริมาณค่าไฟฟ้าที่ใช้รวมทั้งสิ้นประมาณ 862,255.46 บาท/เดือน</p> <p>5) การออกแบบอาคารเพื่อการอนุรักษ์พลังงาน</p> <p>โครงการโรงแรม ลายัน กรีน พาร์ค เฟส 2 เป็นโครงการประกอบกิจการประเภทโรงแรม จำนวน 90 ห้อง ประกอบด้วย อาคารห้องพัก 7 ชั้น มีชั้นใต้ดิน จำนวน 1 อาคาร มีพื้นที่รวมกันทุกชั้น 9,920.10 ตารางเมตร จากข้อมูลข้างต้น พบว่า ประเภทและขนาดอาคารของโครงการ เข้าข่ายอาคารที่ต้องมีการออกแบบเพื่อการอนุรักษ์พลังงาน ตามกฎกระทรวงกำหนดประเภท หรือขนาดของอาคาร และมาตรฐานหลักเกณฑ์และวิธีการในการออกแบบอาคารเพื่อการอนุรักษ์พลังงาน พ.ศ. 2552 ดังนั้น โครงการจึงได้ออกแบบอาคารให้เป็นไปตามกฎกระทรวงดังกล่าว</p>		<p>มาตรการอนุรักษ์พลังงานสำหรับเจ้าของโครงการ</p> <p>(1) ติดตั้งฉนวนกันความร้อนที่หลังคา หรือผนังที่กระทบกับแสงอาทิตย์</p> <p>(2) เลือกใช้เครื่องปรับอากาศประสิทธิภาพสูงและประหยัดพลังงาน และต้องกำหนดให้มีการล้างเครื่องปรับอากาศเป็นประจำสม่ำเสมอ</p> <p>(3) เลือกใช้หลอดไฟประหยัดพลังงานที่เรียกว่า Light Emitting Diode (LED) สำหรับพื้นที่ส่วนกลาง หรือพื้นที่ที่จำเป็นต้องเปิดไฟทิ้งไว้ตลอดทั้งวัน</p> <p>(4) เลือกใช้บัลลัสอิเล็กทรอนิกส์ซึ่งจะมีการสูญเสียพลังงานประมาณ 1-2 วัตต์ และมีอายุการใช้งานนานขึ้นเป็น 2 เท่า แทนการใช้บัลลัสชนิดแชนแนล</p> <p>หลักแบบธรรมดาก็จะมีการสูญเสียพลังงานประมาณ 10 วัตต์</p> <p>(5) กำหนดตำแหน่งติดตั้งหลอดไฟให้มีความเหมาะสม ให้เพียงพอในแต่ละพื้นที่</p> <p>(6) จัดให้มีสวิตช์ไฟแยกจากกัน เพื่อให้สามารถเปิด-ปิดได้เฉพาะจุด เพื่อเป็นการประหยัดพลังงาน</p> <p>(7) เลือกใช้โคมไฟที่มีแผ่นสะท้อนแสงเพื่อช่วยให้แสงสว่างจากหลอดไฟกระจายได้อย่างเต็มประสิทธิภาพ</p>	

เดือน ธันวาคม 2565




(นายวาทิม บุคโคสสิวิท THE FAMILY GARDEN CO., LTD.)

กรรมการผู้อำนวยการ

บริษัท เดอะ ภูเก็ต แฟมมิลี่ การ์เด็น จำกัด

เดือน ธันวาคม 2565

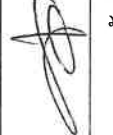

(นางสาวจุฑารัตน์ บุญแสง SUDHAKHAT ENVIRONMENTAL SERVICE CO., LTD.)

ผู้อำนวยการด้านสิ่งแวดล้อม

บริษัท ภูเก็ต เอ็นไวรอนเม้นทอล เซอร์วิส จำกัด

ตารางที่ 4 สรุปผลกระทบสิ่งแวดล้อม มาตรการป้องกันและแก้ไขผลกระทบสิ่งแวดล้อม และมาตรการติดตามตรวจสอบผลกระทบสิ่งแวดล้อม สิ่งแวดล้อม ภัยแล้ง ภัยน้ำท่วม ภัยไฟไหม้ ภัยโรคระบาด ภัยอื่น ๆ

องค์ประกอบทางสิ่งแวดล้อม และคุณค่าต่าง ๆ	ผลกระทบสิ่งแวดล้อมที่สำคัญ	มาตรการป้องกันและแก้ไขผลกระทบสิ่งแวดล้อม	มาตรการติดตามตรวจสอบผลกระทบสิ่งแวดล้อม
3.5 พลังงานและไฟฟ้า (ต่อ)		<p>(8) เลือกใช้เครื่องปรับอากาศในอาคารแบบประหยัดไฟ และตั้งกำหนดให้มีการล้างเครื่องปรับอากาศเป็นประจำสม่ำเสมอ (ทุก 6 เดือน)</p> <p>(9) จัดให้มีการปลูกต้นไม้ภายในโครงการ เพื่อช่วยบังแดดลดพลังงานความร้อนเข้าสู่ตัวอาคาร ทำให้อากาศเย็นขึ้นลดภาระการทำงานของเครื่องปรับอากาศ</p> <p>(10) ติดตั้งอุปกรณ์เดินสายไฟ รวมถึงสายสัญญาณทางไฟฟ้าสื่อสารต่างๆ ให้เป็นไปด้วยความเรียบร้อย ถูกต้องตามมาตรฐาน</p> <p>(11) ตรวจสอบและบำรุงรักษาเครื่องกำเนิดไฟฟ้าทุกสัปดาห์ เพื่อให้เครื่องกำเนิดไฟฟ้า สามารถทำงานได้อย่างมีประสิทธิภาพ</p> <p>มาตรการสำหรับเจ้าหน้าที่โครงการ</p> <p>(1) ตรวจสอบและบำรุงรักษาหม้อแปลงไฟฟ้าของโครงการอย่างสม่ำเสมอ</p> <p>(2) ตรวจสอบการรั่วไหลของน้ำอย่างสม่ำเสมอ</p> <p>(3) จัดรณรงค์ด้านไม่ในช่วงเวลากลางวัน เพื่อป้องกันการระเหยของน้ำในช่วงที่ร้อนที่สุดของวัน โดยลดเฉพาะตอนเช้าและตอนเย็นเท่านั้น</p> <p>(4) รณรงค์ให้เจ้าหน้าที่โครงการ ปฏิบัติดังนี้</p> <p>- ปรับระดับอุณหภูมิภายในห้องพักให้อยู่ในช่วง 25-26 องศาเซลเซียส</p>	

เดือน ธันวาคม 2565

(นายวุฒิ บุญโคตร)

กรรมการผู้มีอำนาจลงนาม

บริษัท เดอะ แก๊ต แฟมมิลี การ์เด็น จำกัด

เดือน ธันวาคม 2565



(นางสาวจุฑารัตน์ บุญแสง)

ผู้อำนวยการด้านสิ่งแวดล้อม

บริษัท แก๊ต เอ็นไวรอนเม้นทอล เซอร์วิส จำกัด

ตารางที่ 4 สรุปผลกระทบสิ่งแวดล้อม มาตรการป้องกันและแก้ไขผลกระทบสิ่งแวดล้อม และมาตรการติดตามตรวจสอบผลกระทบสิ่งแวดล้อมโครงการโรงแรม ลายัน กรีน พาร์ค เฟส 2 ของบริษัท เดอะ กูเก็ท แฟมมิลี่ การ์เด้น จำกัด ระยะดำเนินการ (ต่อ)

องค์ประกอบทางสิ่งแวดล้อม และคุณค่าต่าง ๆ	ผลกระทบต่อสิ่งแวดล้อมที่สำคัญ	มาตรการป้องกันและแก้ไขผลกระทบสิ่งแวดล้อม	มาตรการติดตามตรวจสอบ ผลกระทบสิ่งแวดล้อม
3.5 พลังงานและไฟฟ้า (ต่อ)		<p>- ตรวจสอบดูแลอุปกรณ์เครื่องไฟฟ้าสำรอง และสายไฟให้อยู่ในสภาพดีอยู่เสมอตามคู่มือของผู้ผลิต</p> <p>(5) รมรณงค์ให้พนักงานปิดอุปกรณ์เครื่องใช้ไฟฟ้าทุกชนิด หลังออกจากสำนักงาน</p> <p>(6) กำหนดให้พนักงานใช้กระดาษและซองเอกสารรีไซเคิล</p> <p>(7) รมรณงค์ให้พนักงานเดินขึ้นบันไดแทนการใช้ลิฟต์โดยสาร</p> <p>(8) รมรณงค์ให้ปิดจอคอมพิวเตอร์ระหว่างที่พักกลางวันและหลังเลิกงาน</p> <p>(9) จัดเจ้าหน้าที่หมั่นทำความสะอาดหลอดไฟ และโคมไฟ ส่วนกลางอยู่เสมอ เพราะฝุ่นละอองที่เกาะหลอดไฟจะทำให้แสงสว่างลดน้อยลง</p> <p><u>มาตรการสำหรับผู้ใช้บริการ</u></p> <p>(1) จัดทำเอกสารแนะนำการประหยัดพลังงานประจำห้องพัก</p> <p>(2) รมรณงค์ให้ผู้ใช้บริการ ปรับระดับอุณหภูมิภายในห้องพักให้อยู่ในช่วง 25-26 องศาเซลเซียส</p> <p>(3) รมรณงค์ให้แขกผู้มาใช้บริการดับเครื่องย่นต์ทุกครั้งขณะจะออกเดินทาง</p> <p>(4) วางแผนรณรงค์ประหยัดน้ำสำหรับแขกภายในห้องพัก</p> <p>(5) รมรณงค์ให้ผู้ใช้บริการ เข้ามามีส่วนร่วมโดยสามารถแจ้งความประสงค์ที่จะใช้ผ้าปูเตียง และผ้าขนหนูเพื่อประหยัดน้ำ</p> <p>(6) เปิดเครื่องระบายอากาศเท่าที่จำเป็น</p>	

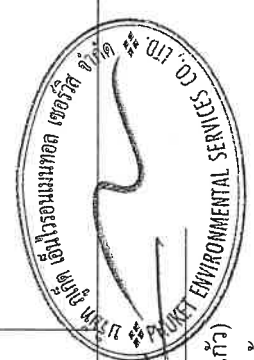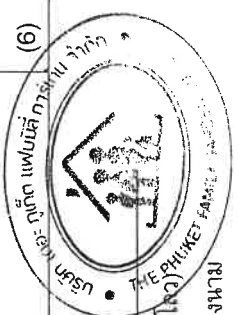

เดือน ธันวาคม 2565


เดือน ธันวาคม 2565

(นายวาทิม บุคโคไล) กรรมการผู้มีอำนาจลงนาม  
บริษัท เดอะ กูเก็ท แฟมมิลี่ การ์เด้น จำกัด

(นางสาวจุฑารัตน์ บุญแก้ว) ผู้อำนวยการด้านสิ่งแวดล้อม  
บริษัท เอ็นไวรอนเม้นทอล เซอร์วิส จำกัด

ตารางที่ 4 สรุปผลกระทบสิ่งแวดล้อม มาตราการป้องกันและแก้ไขผลกระทบสิ่งแวดล้อม และมาตรการติดตามตรวจสอบผลกระทบสิ่งแวดล้อมโครงการโรงแรม ลายัน กรีน พาร์ค เฟส 2 ของบริษัท เดอะ กูเกิต แฟมมิลี่ การ์เด้น จำกัด ระยะดำเนินการ (ต่อ)

องค์ประกอบทางสิ่งแวดล้อม และคุณค่าต่าง ๆ	ผลกระทบต่อสิ่งแวดล้อมที่สำคัญ	มาตรการป้องกันและแก้ไขผลกระทบสิ่งแวดล้อม	มาตรการติดตามตรวจสอบผลกระทบสิ่งแวดล้อม
3.6 การจราจร	<p>1) การคมนาคมเข้าสู่พื้นที่โครงการ</p> <p>การจราจรเข้าสู่โครงการสามารถเดินทางได้สะดวกโดยทางรถยนต์ ซึ่งสามารถเดินทางเข้าสู่พื้นที่โครงการได้ 2 เส้นทาง ดังนี้</p> <p>เส้นทางที่ 1 จากอนุสาวรีย์ท้าวเทพกระษัตรี-ท้าวศรีสุนทร มุ่งหน้าไปยังสนามบินภูเก็ต เป็นระยะทางประมาณ 6.20 กิโลเมตร เมื่อถึงแยกถนนเทพกระษัตรีตรงกับทางหลวงแผ่นดินหมายเลข 4030 (สี่แยกบ้านเคียน) เลี้ยวซ้ายตรงไปตามทางหลวงแผ่นดินหมายเลข 4030 ระยะทางประมาณ 2.20 กิโลเมตร ผ่านวัดเทพกระษัตรี (วัดบ้านดอน) ให้ตรงไปอีก 400 เมตร ถึงทางแยกให้เลี้ยวขวาเข้าสู่ทางหลวงชนบทหมายเลข 4018 แยกทางหลวงหมายเลข 4013-บ้านโคกโดนตรงไปประมาณ 3.30 กิโลเมตร พบพื้นที่โครงการอยู่ด้านขวามือ</p> <p>เส้นทางที่ 2 จากสนามบินภูเก็ตมุ่งหน้าไปยังหาดในทอน เป็นระยะทางประมาณ 3.70 กิโลเมตร เลี้ยวขวาเข้าสู่ทางหลวงชนบทหมายเลข 4018 (ภูเก็ต-ถลาง) ตรงไปประมาณ 250 เมตร เลี้ยวซ้ายบริเวณโรงเรียนบ้านสาธุ ตรงไปตามทางหลวงชนบทหมายเลข 4018 แยกทางหลวงหมายเลข 4013-บ้านโคกโดนตรงไปประมาณ 9.40 กิโลเมตร พบพื้นที่โครงการอยู่ด้านซ้ายมือ</p>	<p>(1) โครงการจะสนับสนุนให้ผู้พักอาศัยใช้บริการรถแท็กซี่ของชาวบ้านภายในชุมชนบริเวณโครงการ</p> <p>(2) จัดให้มีระบบการจราจรที่ปลอดภัย โดยติดตั้งป้ายแสดงทิศทางเดินรถเข้า-ออกภายในพื้นที่โครงการ</p> <p>(3) จัดตั้งป้ายจำกัดความเร็วภายในพื้นที่โครงการ</p> <p>(4) ควบคุมการจราจรบริเวณทางเข้า-ออกพื้นที่โครงการ โดยจัดให้เจ้าหน้าที่รักษาความปลอดภัยคอยควบคุมดูแลและตรวจรถเข้า-ออกตลอดเวลา</p> <p>(5) จัดให้มีระบบไฟฟ้าส่องสว่าง บริเวณทางเข้า-ออกโครงการ และทางจราจรให้เพียงพอ</p> <p>(6) จัดให้มีที่จอดรถยนต์ จำนวน 61 คัน สำหรับโครงการโรงแรม ลายัน กรีน พาร์ค เฟส 2 และที่จอดรถยนต์จำนวน 120 คัน สำหรับโครงการอาคารชุด ลายัน กรีน พาร์ค เฟส 2 เพื่อเป็นการป้องกันไม่ให้เกิดของผู้พักอาศัยในโครงการจอดรถที่ขวางเส้นทางจราจรภายนอกโครงการ</p>	<p>- ตรวจดูสอบการกีดขวางการจราจรและการอำนวยความสะดวกในการเข้าออกโครงการ ทุกวัน ตลอดระยะเวลาดำเนินการ</p> <p>- ตรวจดูสอบสภาพการใช้งานของเครื่องหายและสัญลักษณ์ห้ามจอดรถ บริเวณหน้าโครงการให้มีสภาพพร้อมใช้งาน ทุก 6 เดือน ตลอดระยะเวลาดำเนินการ</p>

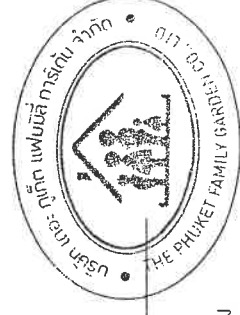

เดือน ธันวาคม 2565

(นายวาทิม บุคโคโลว)

กรรมการผู้มีอำนาจลงนาม

บริษัท เดอะ กูเกิต แฟมมิลี่ การ์เด้น จำกัด



เดือน ธันวาคม 2565

(นางสาวจุฑารัตน์ บุญแก้ว)

ผู้อำนวยการด้านสิ่งแวดล้อม

บริษัท กูเกิต เอ็นไวรอนเม้นทอล เซอร์วิส จำกัด

ตารางที่ 4 สรุปผลกระทบสิ่งแวดล้อม มาตรการป้องกันและแก้ไขผลกระทบสิ่งแวดล้อม และมาตรการติดตามตรวจสอบผลกระทบสิ่งแวดล้อมโครงการโรงแรม ลายัน กรีน พาร์ค เฟส 2 ของบริษัท เดอะ ภูเก็ต แฟมมิลี่ การ์เด้น จำกัด ระยะดำเนินการ (ต่อ)

องค์ประกอบทางสิ่งแวดล้อม และคุณค่าต่าง ๆ	ผลกระทบต่อสิ่งแวดล้อมที่สำคัญ	มาตรการป้องกันและแก้ไขผลกระทบสิ่งแวดล้อม	มาตรการติดตามตรวจสอบผลกระทบสิ่งแวดล้อม
3.6 การจราจร (ต่อ)	<p>2) ถนนและที่จอดรถของโครงการ</p> <p>ทางเข้า-ออกโครงการ มีจำนวน 2 จุด ได้แก่ จุดที่ 1 มีความกว้าง 6.05 เมตร และจุดที่ 2 มีความกว้าง 6.23 เมตร ถนนภายในโครงการกว้าง 6.00-6.20 เมตร เติมนรสองทิศทาง สำหรับที่จอดรถยนต์ของโครงการออกแบบไว้ภายนอกอาคาร จำนวน 5 คัน และภายในอาคารจำนวน 56 คัน รวมมีที่จอดรถยนต์จำนวน 61 คัน (รวมที่จอดรถสำหรับผู้พิการ จำนวน 3 คัน) โดยลักษณะที่จอดรถยนต์ของโครงการเป็นแบบตั้งฉากกับแนวทางเดินรถทั้งหมด โดยที่จอดรถตั้งฉากกับแนวทางเดินรถ 1 คัน มีความกว้าง 2.40 เมตร และความยาว 5.00 เมตร สำหรับที่จอดรถสำหรับผู้พิการหรือทุพพลภาพ และคนชรา จำนวน 3 คัน มีความกว้าง 2.40 เมตร และความยาว 6.00 เมตร และจัดให้มีพื้นที่ว่างข้างที่จอดรถกว้าง 1.60 เมตร ทั้งนี้ โครงการได้จัดให้มีที่จอดรถจักรยานยนต์ จำนวน 6 คัน มีความกว้าง 1.0 เมตร และความยาว 2.0 เมตร เพื่อให้สำหรับบริการผู้เข้าพัก</p> <p>จำนวนที่จอดรถยนต์เป็นไปตามกฎกระทรวงฉบับที่ 7 (พ.ศ. 2517) และขนาดที่จอดรถยนต์เป็นไปตามกฎกระทรวงฉบับที่ 64 (พ.ศ. 2555) ออกตามความในพระราชบัญญัติ ควบคุมอาคาร พ.ศ. 2479</p>	<p>(7) ห้ามจอดรถทุกชนิดบริเวณทางเข้าออก และบริเวณไหล่ทางเพื่อป้องกันกีดขวางการจราจร</p> <p>(8) จัดตั้งป้ายโครงการ ลูกศรแสดงทิศทางบริเวณเข้า-ออกโครงการ ที่สามารถมองเห็นได้ชัดเจนและในระยะทางที่จะชะลอรถได้ทันก่อนเข้าสู่โครงการได้อย่างปลอดภัย</p>	



เดือน ธันวาคม 2565

(นางสาวจุฑารัตน์ บุญแก้ว)

ผู้อำนวยการด้านสิ่งแวดล้อม

บริษัท ภูเก็ต เอ็นไวรอนเม้นทอล เซอร์วิส จำกัด


ตารางที่ 4 สรุปผลกระทบสิ่งแวดล้อม มาตรการป้องกันและแก้ไขผลกระทบสิ่งแวดล้อม และมาตรการติดตามตรวจสอบผลกระทบสิ่งแวดล้อม รายงาน กรีน พาร์ต เนส 2 ของบริษัท เดอะ ภูเก็ต แฟมิลี่ การ์เด้น จำกัด ระยะดำเนินการ (ต่อ)

ตารางที่ 4 สรุปผลกระทบสิ่งแวดล้อม มาตรการป้องกันและแก้ไขผลกระทบสิ่งแวดล้อม และมาตรการติดตามตรวจสอบผลกระทบสิ่งแวดล้อมโครงการโรงแรม ลายัน กรีน พาร์ค เฟส 2 ของบริษัท เดอะ กูเกิ้ล แฟมมิลี่ การ์เด้น จำกัด ระยะดำเนินการ (ต่อ)

องค์ประกอบทางสิ่งแวดล้อม และคุณค่าต่าง ๆ	ผลกระทบต่อสิ่งแวดล้อมที่สำคัญ	มาตรการป้องกันและแก้ไขผลกระทบสิ่งแวดล้อม	มาตรการติดตามตรวจสอบผลกระทบสิ่งแวดล้อม
3.6 การจราจร (ต่อ)	<p>โครงการ Cassia Phuket มีจำนวนห้องพัก 334 ห้องพัก โดยได้สำรวจจำนวนที่จอดรถยนต์ของโครงการตัวอย่าง ในวันจันทร์ที่ 15 สิงหาคม 2565 ช่วงเวลากลางวัน คือ เวลา 11.00 น. และเวลากลางคืน คือ 23.00 น</p> <p>จากการเปรียบเทียบจำนวนห้องพักทั้งหมดต่อจำนวนรถยนต์ที่จอดจริงกับโครงการตัวอย่างที่มีลักษณะการดำเนินโครงการ เช่นเดียวกับโครงการ พบว่า โครงการต้องจัดให้มีที่จอดรถยนต์อย่างน้อย 9 คัน (ร้อยละ 9.28 ของจำนวนห้องพักทั้งหมด) โดยโครงการได้จัดให้มีที่จอดรถยนต์ไว้ 61 คัน ซึ่งเพียงพอกับความต้องการของผู้พักอาศัย อีกทั้งจำนวนที่จอดรถยนต์ที่โครงการจัดไว้ได้เป็นไปตามที่กฎกระทรวงฉบับที่ 7 (พ.ศ. 2517) ออกตามความในพระราชบัญญัติควบคุมอาคาร พ.ศ. 2479</p> <p>จากการประเมินจะเห็นว่า ปริมาณการจราจรที่เพิ่มขึ้นเนื่องจากการดำเนินการโครงการ สภาพการจราจรบนทางหลวงชนบทหมายเลข ภก.4018 แยกทางหลวงหมายเลข 4013-บ้านโคกโดนด ในวันหยุดและวันธรรมดา พบว่า การจราจรคล่องตัว ไม่ติดขัด การหยุดจอดที่ทางแยกมีน้อย</p> <p>ดังนั้น จึงคาดว่าผลกระทบด้านการคมนาคมในระยะดำเนินการจึงอยู่ในระดับต่ำ</p>		

เดือน ธันวาคม 2565

(นายวาทิม บุคไคลโลว)  
กรรมการผู้มีอำนาจลงนาม  
บริษัท เดอะ กูเกิ้ล แฟมมิลี่ การ์เด้น จำกัด

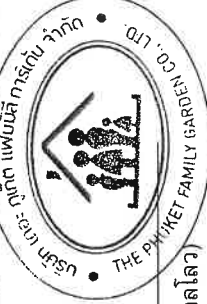


เดือน ธันวาคม 2565


(นางสาวจุฑารัตน์ บุญแก้ว)  
ผู้อำนวยการด้านสิ่งแวดล้อม  
บริษัท กูเกิ้ล เอ็นไวรอนเม้นทอล เซอร์วิส จำกัด




ตารางที่ 4 สรุปผลกระทบสิ่งแวดล้อม มาตราการป้องกันและแก้ไขผลกระทบสิ่งแวดล้อม และมาตรการติดตามตรวจสอบผลกระทบสิ่งแวดล้อมโครงการโรงแรม ลายัน กรีน พาร์ค เฟส 2 ของบริษัท เดอะ กูเกิ้ล แฟมิลี่ การ์เด้น จำกัด ระยะดำเนินการ (ต่อ)

องค์ประกอบทางสิ่งแวดล้อม และคุณค่าต่าง ๆ	ผลกระทบต่อสิ่งแวดล้อมที่สำคัญ	มาตรการป้องกันและแก้ไขผลกระทบสิ่งแวดล้อม	มาตรการติดตามตรวจสอบผลกระทบสิ่งแวดล้อม
3.6 การจราจร (ต่อ)	<p>ผลกระทบร่วมกันในระยะดำเนินการของโครงการโรงแรม ลายัน กรีน พาร์ค เฟส 2 และโครงการอาคารชุด ลายัน กรีน พาร์ค เฟส 2 ต่อพื้นที่ภายนอก</p> <p>จากการประเมินปริมาณการจราจรที่เพิ่มขึ้นเนื่องจาก การดำเนินการโครงการมีเพียงเล็กน้อย พบว่า สภาพการจราจรบนทางหลวงชนบทหมายเลข ภก.4018 แยกทางหลวงหมายเลข 4013-บ้านโคกโดนด ทั้งในวันหยุดและวันธรรมดา พบว่า สภาพการจราจรคล่องตัว ไม่ติดขัด การหยุดจอดที่ทางแยกมีน้อย ดังนั้น จึงคาดว่าผลกระทบด้านการคมนาคมในระยะดำเนินการจึงอยู่ในระดับต่ำ</p>		

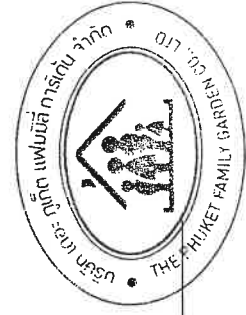

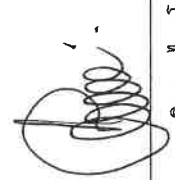  
(นายวาทิม บุคโคสโลว)  
กรรมการผู้มีอำนาจลงนาม  
บริษัท เดอะ กูเกิ้ล แฟมิลี่ การ์เด้น จำกัด

เดือน ธันวาคม 2565

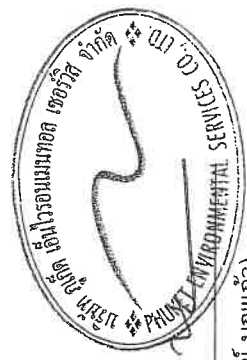


  
(นางสาวจุฑารัตน์ บุญแก้ว)  
ผู้อำนวยการด้านสิ่งแวดล้อม  
บริษัท กูเกิ้ล เอ็นไวรอนเม้นทอล เซอร์วิส จำกัด

เดือน ธันวาคม 2565

ตารางที่ 4 สรุปผลกระทบสิ่งแวดล้อม มาตรการป้องกันและแก้ไขผลกระทบสิ่งแวดล้อม และมาตรการติดตามตรวจสอบผลกระทบสิ่งแวดล้อม สิ่งแวดล้อม ภัยพิบัติ การเกิด ภาวะฉุกเฉิน แผนฉุกเฉิน การเกิด ภาวะฉุกเฉิน แผนฉุกเฉิน การเกิด ภาวะฉุกเฉิน แผนฉุกเฉิน

องค์ประกอบทางสิ่งแวดล้อมและคุณค่าต่างๆ	ผลกระทบสิ่งแวดล้อมที่สำคัญ	มาตรการป้องกันและแก้ไขผลกระทบสิ่งแวดล้อม	มาตรการติดตามตรวจสอบผลกระทบสิ่งแวดล้อม
<p>3.7 การใช้ประโยชน์ที่ดิน</p> <p>3.7.1 การใช้ประโยชน์ที่ดินในปัจจุบัน</p>	<p>จากการสำรวจสภาพการใช้ประโยชน์ที่ดินปัจจุบันบริเวณพื้นที่ศึกษา 1 กิโลเมตรโดยรอบพื้นที่โครงการ บริษัทที่ได้ดำเนินการแปลสภาพภาพถ่ายดาวเทียม QuickBird จาก www.googleearth.com (เข้าถึงข้อมูลเมื่อวันที่ 26 สิงหาคม พ.ศ.2565) ประกอบกับแผนที่ภูมิประเทศมาตราส่วน 1: 50,000 และการสำรวจภาคสนาม พบว่า บริเวณโดยรอบใช้ประโยชน์ที่ดินส่วนใหญ่เป็นพื้นที่ทุ่งหญ้า/ป่าละเมาะ ร้อยละ 48.30 รองลงมาเป็นพื้นที่เกษตรกรรม ร้อยละ 21.18 และพื้นที่อยู่อาศัย ร้อยละ 10.40 ที่เหลือเป็นพื้นที่แหล่งน้ำ, พื้นที่ทะเล, พื้นที่ก่อสร้าง/เคมปัดถนน, พื้นที่บริการท่องเที่ยว, พื้นที่ป่าชายหาด, พื้นที่ถนน, พื้นที่ชายหาด, พื้นที่โครงการอาคารชุด ลายัน กรีน พาร์ค เฟส 2, พื้นที่โครงการโรงแรม ลายัน กรีน พาร์ค เฟส 2 พื้นที่บริการท่องเที่ยว และพื้นที่ราชการ คิดเป็นร้อยละ 5.34, 4.09, 3.05, 2.31, 1.99, 1.69, 1.09, 0.40, 0.13, 0.04 และ 0.03 ตามลำดับ</p> <p>สำหรับการใช้ประโยชน์ที่ดินใกล้เคียงพื้นที่โครงการ จากการสำรวจภาคสนาม (สิงหาคม 2565) พบว่า พื้นที่ส่วนใหญ่เป็นพื้นที่ไม้/ป่าละเมาะ พื้นที่เกษตรกรรม พื้นที่อยู่อาศัย และพื้นที่บริการท่องเที่ยว</p>	-	-
<p>3.7.2 การใช้ประโยชน์ที่ดินตามผังเมืองรวม จังหวัดภูเก็ต พ.ศ. 2554 และฉบับแก้ไขเพิ่มเติม (ฉบับที่ 4) พ.ศ. 2558 ออกตามความในพระราชบัญญัติการผังเมือง พ.ศ.2518 ซึ่งได้กำหนดที่ดินบริเวณโครงการเป็นพื้นที่ประเภทที่อยู่อาศัยหนาแน่นน้อย (สีเหลือง) บริเวณหมายเลข 1.21 เมื่อเปรียบเทียบการดำเนินการโครงการ พบว่า การใช้ประโยชน์ที่ดินโครงการสอดคล้องกับข้อกำหนดดังกล่าว</p>	<p>จากการตรวจสอบการใช้ประโยชน์ที่ดินของโครงการ พบว่า โครงการตั้งอยู่ตามกฎกระทรวงให้ใช้บังคับผังเมืองรวมจังหวัดภูเก็ต พ.ศ.2554 และฉบับแก้ไขเพิ่มเติม (ฉบับที่ 4) พ.ศ. 2558 ออกตามความในพระราชบัญญัติการผังเมือง พ.ศ.2518 ซึ่งได้กำหนดที่ดินบริเวณโครงการเป็นพื้นที่ประเภทที่อยู่อาศัยหนาแน่นน้อย (สีเหลือง) บริเวณหมายเลข 1.21 เมื่อเปรียบเทียบการดำเนินการโครงการ พบว่า การใช้ประโยชน์ที่ดินโครงการสอดคล้องกับข้อกำหนดดังกล่าว</p>	-	-




เดือน ธันวาคม 2565

(นายวาทม์ บุญโต)


กรรมการผู้มีอำนาจลงนาม

บริษัท เดอะ ภูเก็ต แฟมมิลี่ การ์เด้น จำกัด

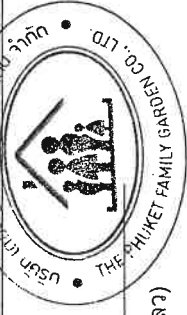

บริษัท ภูเก็ต แฟมมิลี่ การ์เด้น จำกัด

THE PHUKET FAMILY GARDEN CO., LTD.




เดือน ธันวาคม 2565

(นางสาวจุฑารัตน์ บุญแก้ว)

ผู้อำนวยการด้านสิ่งแวดล้อม

บริษัท ภูเก็ต เอ็นไวรอนเม้นทอล เซอร์วิส จำกัด

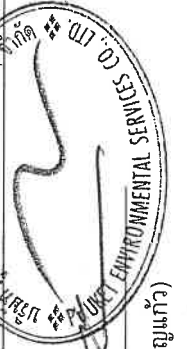



บริษัท เอ็นไวรอนเม้นทอล เซอร์วิส จำกัด

ENVIRONMENTAL SERVICES CO., LTD.

ตารางที่ 4 สรุปผลกระทบสิ่งแวดล้อม มาตรการป้องกันและแก้ไขผลกระทบสิ่งแวดล้อม และมาตรการติดตามตรวจสอบผลกระทบสิ่งแวดล้อม สิ่งแวดล้อม ภัยพิบัติ การปล่อยมลพิษ 2 ของบริษัท เดอะ ภูเก็ต แฟมมิลี่ การ์เด้น จำกัด ระยะดำเนินการ (ต่อ)

องค์ประกอบทางสิ่งแวดล้อมและคุณค่าต่างๆ	ผลกระทบต่อสิ่งแวดล้อมที่สำคัญ	มาตรการป้องกันและแก้ไขผลกระทบสิ่งแวดล้อม	มาตรการติดตามตรวจสอบผลกระทบสิ่งแวดล้อม
3.7.3 การใช้ประโยชน์ที่ดินตามเขตพื้นที่และมาตรการคุ้มครองสิ่งแวดล้อม	จากการตรวจสอบที่ตั้งโครงการเบื้องต้นตามข้อกำหนดเขตพื้นที่และมาตรการคุ้มครองสิ่งแวดล้อมโดยทรัพยากรธรรมชาติและสิ่งแวดล้อมจังหวัดภูเก็ต พบว่า พื้นที่โครงการตั้งอยู่ในบริเวณที่ 8 ตามแผนที่แนบท้ายประกาศกระทรวงทรัพยากรธรรมชาติและสิ่งแวดล้อม เรื่องกำหนดเขตพื้นที่และมาตรการคุ้มครองสิ่งแวดล้อม ในบริเวณจังหวัดภูเก็ต พ.ศ. 2560 ซึ่งเมื่อเปรียบเทียบกับโครงการกับข้อกำหนดตามประกาศกระทรวงทรัพยากรธรรมชาติและสิ่งแวดล้อมจังหวัดภูเก็ต พบว่า การใช้ประโยชน์ที่ดินโครงการสอดคล้องกับข้อกำหนดดังกล่าว	-	-
3.8 การระบายอากาศ	<p>1) ระบบปรับอากาศ</p> <p>โครงการมีการติดตั้งเครื่องปรับอากาศแบบแยกส่วน (Air Cooled Split Type) ตามความเหมาะสมกับขนาดของอาคารทำความเย็น ทั้งนี้จำนวนเครื่องปรับอากาศที่ติดตั้งขึ้นกับขนาดพื้นที่ของห้องนั้นๆ โดยโครงการจะใช้เครื่องปรับอากาศที่มีขนาดความเย็นรวมประมาณ 349 ตัน โดยติดตั้งเครื่องปรับอากาศบริเวณห้องต่างๆ ได้แก่ ห้องพักทุกห้อง ห้องรับพัสดุ ห้องงานระบบ ห้องอาหารเข้าครัว ส่วนต้อนรับร้านอาหาร สำนักงาน ร้านค้า ห้องประชุม ห้องสัมมนา และห้องออกกำลังกาย เป็นต้น</p>	<p>(1) ทำความสะอาดเครื่องปรับอากาศของโครงการเป็นประจำ เพื่อเพิ่มประสิทธิภาพในการทำงาน และยังเป็น การป้องกันการสะสมของเชื้อโรค</p> <p>(2) ตรวจสอบอุปกรณ์ที่ใช้ระบายอากาศให้สามารถใช้งานได้อย่างเสมอ</p> <p>(3) ติดตั้งป้ายห้ามติดเครื่องย่นตึงไว้ภายในบริเวณที่จอดรถ ให้สามารถสังเกตเห็นได้อย่างชัดเจนและทั่วถึง</p> <p>(4) จัดให้มีไม้ยืนต้นภายในโครงการให้มากที่สุด เพื่อลดความร้อนจากการทำงานของเครื่องปรับอากาศ</p>	-

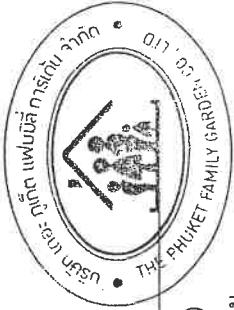

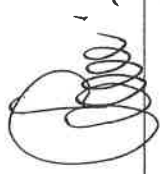


เดือน ธันวาคม 2565

(นายวาติม บุญไศลโลว)

กรรมการผู้มีอำนาจลงนาม

บริษัท เดอะ ภูเก็ต แฟมมิลี่ การ์เด้น จำกัด

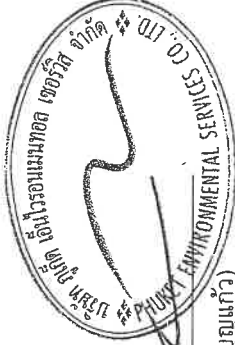

เดือน ธันวาคม 2565

(นางสาวจุฑาทิธน์ บุญแก้ว)

ผู้อำนวยการด้านสิ่งแวดล้อม

บริษัท ภูเก็ต เอ็นไวรอนเม้นทอล เซอร์วิส จำกัด

ตารางที่ 4 สรุปผลกระทบสิ่งแวดล้อม มาตรการป้องกันและแก้ไขผลกระทบสิ่งแวดล้อม และมาตรการติดตามตรวจสอบผลกระทบสิ่งแวดล้อมโครงการโรงแรม ลายัน กรีน พาร์ค เฟส 2 ของบริษัท เดอะ ภูเก็ต แฟมมิลี่ การ์เด้น จำกัด ระยะดำเนินการ (ต่อ)

องค์ประกอบทางสิ่งแวดล้อม และคุณค่าต่าง ๆ	ผลกระทบต่อสิ่งแวดล้อมที่สำคัญ	มาตรการป้องกันและแก้ไขผลกระทบสิ่งแวดล้อม	มาตรการติดตามตรวจสอบผลกระทบสิ่งแวดล้อม
3.8 การระบายอากาศ (ต่อ)	<p>2) การระบายอากาศ</p> <p>โครงการจัดให้มีการระบายอากาศทั้งวิธีกลและธรรมชาติ ซึ่งมีความสอดคล้องตามกฎหมายกระทรวง ฉบับที่ 39 (พ.ศ.2537) ออกตามความในพระราชบัญญัติควบคุมอาคาร พ.ศ.2522 ระบบระบายอากาศ โดยทั่วไปการระบายอากาศในส่วนต่าง ๆ ที่ไม่มีการระบายอากาศจะพิจารณา โดยให้มีการระบายอากาศแบบธรรมชาติให้มากที่สุด โดยอาศัยการออกแบบด้านสถาปัตยกรรม แต่หากกรณีที่ไม่สามารถระบายอากาศตามธรรมชาติได้ ก็จะเป็นการระบายอากาศโดยใช้พัดลมระบายอากาศ ส่วนห้องที่มีการปรับอากาศนั้น ก็จะมีการพิจารณาให้มีระบบระบายอากาศเช่นกัน เพื่อให้เกิดมีอากาศบริสุทธิ์ (FRESH AIR) เข้าไปแทนที่</p> <p>▪ การระบายอากาศโดยธรรมชาติ ซึ่งจะใช้เฉพาะกับห้องที่มีผนังด้านนอกอาคารอย่างน้อยหนึ่งด้านโดยจัดให้มีช่องเปิดสู่ภายนอกอาคารได้ เช่น ประตู หน้าต่างหรือบานเกล็ด โดยโครงการได้จัดให้มีการระบายอากาศโดยวิธีธรรมชาติของบริเวณต่างๆ ภายในอาคาร คือ</p> <ul style="list-style-type: none"> <li>- บริเวณทางเดินในแต่ละชั้นของอาคารจะมีช่องเปิดโล่งที่บันไดเพื่ออากาศสามารถระบายได้</li> <li>- บริเวณห้องพักรงจะมีช่องหน้าต่างที่สามารถระบายอากาศกรณีที่อุณหภูมิภายนอกต่ำทำให้เกิดการระบายอากาศที่เข้าสู่ห้องพักภายในอาคารได้ โดยจะมีการควบคุมอุณหภูมิของระบบระบายอากาศโดยวิธีคือการติดตั้งระบบปรับอากาศที่ห้องพักรงที่มีผู้พักอยู่ภายนอกสูงเพื่อใช้ปรับอากาศภายในให้มีอุณหภูมิอยู่ในระดับที่สบายยิ่งขึ้น</li> </ul>		

เดือน ธันวาคม 2565

(นายวศิน บุกโคลโลว)  
กรรมการผู้อำนวยการลงนาม

บริษัท เดอะ ภูเก็ต แฟมมิลี่ การ์เด้น จำกัด

เดือน ธันวาคม 2565


(นางสาวจุฑารัตน์ บุญแก้ว)  
ผู้อำนวยการด้านสิ่งแวดล้อม

บริษัท ภูเก็ต เอ็นไวรอนเม้นทอล เซอร์วิส จำกัด

ตารางที่ 4 สรุปผลกระทบสิ่งแวดล้อม มาตรการป้องกันและแก้ไขผลกระทบสิ่งแวดล้อม และมาตรการติดตามตรวจสอบผลกระทบสิ่งแวดล้อม สิ่งแวดล้อม ภัยพิบัติ ภัยพิบัติ

เฟส 2 ของบริษัท เดอะ กูเกิ้ล แฟมิลี่ การ์เด็น จำกัด ระยะดำเนินการ (ต่อ)


องค์ประกอบทางสิ่งแวดล้อม และคุณค่าต่าง ๆ	ผลกระทบต่อสิ่งแวดล้อมที่สำคัญ	มาตรการป้องกันและแก้ไขผลกระทบสิ่งแวดล้อม	มาตรการติดตามตรวจสอบผลกระทบสิ่งแวดล้อม
3.8 การระบายอากาศ (ต่อ)	<ul style="list-style-type: none"> <li>การระบายอากาศโดยวิธีกล โดยจัดให้มีอุปกรณ์ขับเคลื่อนอากาศเพื่อให้เกิดการนำอากาศภายนอกเข้ามาในการระบายอากาศ โดยติดตั้งพัดลมดูดอากาศเพื่อระบายอากาศออกภายนอกโดยตรง บริเวณห้อง MDB ที่จอดรถ ห้องน้ำชาย ห้องน้ำหญิง ห้องนักคนพิการ และห้องน้ำภายในห้องพักทุกห้อง เป็นต้น</li> <li>การระบายอากาศในกรณีที่มีระบบการปรับอากาศภายนอก ได้มีการนำอากาศภายนอกเข้ามาในพื้นที่ปรับอากาศ หรือดูดอากาศจากภายในพื้นที่ปรับอากาศออกไปสำหรับห้องพักทุกห้อง ห้องรับพัสดุ ห้องงานระบบ ห้องอาหารเข้าครัว ส่วนต้อนรับ ร้านอาหาร สำนักงาน ร้านค้า ห้องประชุม ห้องสัมมนา และห้องออกกำลังกาย เป็นต้น</li> <li>การระบายอากาศชั้นใต้ดิน โครงการจะมีการติดตั้งพัดลมระบายอากาศ หรืออุปกรณ์ขับเคลื่อนอากาศต่างๆ บริเวณชั้นใต้ดินของอาคาร เพื่อให้การนำอากาศภายนอกเข้ามาในการระบายอากาศ</li> </ul> <p>ดังนั้น จึงส่งผลกระทบด้านบรรยากาศในระดับต่ำ</p>		

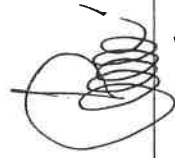


นายวาทิม นุชโคโลว

กรรมการผู้มีอำนาจลงนาม

บริษัท เดอะ กูเกิ้ล แฟมิลี่ การ์เด็น จำกัด

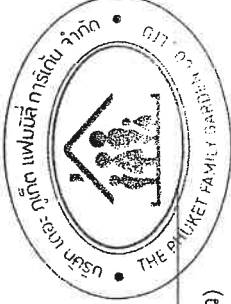


เดือน ธันวาคม 2565



(นางสาวจุฑารัตน์ บุญแก้ว)

ผู้อำนวยการด้านสิ่งแวดล้อม



บริษัท กูเกิ้ล เอ็นไวรอนเม้นทอล เซอร์วิส จำกัด

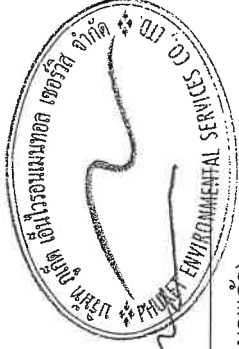

เดือน ธันวาคม 2565

ตารางที่ 4 สรุปผลกระทบสิ่งแวดล้อม มาตรการป้องกันและแก้ไขผลกระทบสิ่งแวดล้อม และมาตรการติดตามตรวจสอบผลกระทบสิ่งแวดล้อมโครงการโรงแรม ลายัน กรีน พาร์ค เฟส 2 ของบริษัท เดอะ ภูเก็ต แฟมมิลี การ์เด็น จำกัด ระยะดำเนินการ (ต่อ)

องค์ประกอบทางสิ่งแวดล้อม และคุณค่าต่าง ๆ	ผลกระทบต่อสิ่งแวดล้อมที่สำคัญ	มาตรการป้องกันและ แก้ไขผลกระทบสิ่งแวดล้อม	มาตรการติดตามตรวจสอบ ผลกระทบสิ่งแวดล้อม
<p>4. ผลกระทบต่อคุณภาพชีวิต</p> <p>4.1 ผลกระทบที่อาจเกิดขึ้นจาก การมีโครงการต่อคุณภาพชีวิต</p>	<p>เมื่อเปิดดำเนินการ โครงการจะก่อให้เกิดผลต่อสภาพเศรษฐกิจโดยรวมของท้องถิ่น เนื่องจากจะมีการจ้างแรงงานท้องถิ่นเข้ามาทำงานภายในโครงการ ซึ่งการจ้างงานพนักงานส่งผลกระทบด้านบวกต่ออาชีพและรายได้ของคนในท้องถิ่นเพียงเล็กน้อย เนื่องจากมีการจ้างงานพนักงานไม่มาก โดยโครงการได้จ้างแรงงานในท้องถิ่นเป็นพนักงานเป็นอันดับแรก รวมทั้งส่งเสริม สนับสนุน กิจกรรมทางสังคมต่างๆ ของท้องถิ่น เพื่อสร้างความสัมพันธ์อันดีกับชุมชน</p> <p><b>1. ผลกระทบทางด้านเศรษฐกิจ</b></p> <p>ภาวะเศรษฐกิจการค้าของจังหวัดภูเก็ต ในปี 2560 ขยายตัว หากพิจารณาจากเศรษฐกิจ ด้านอุปทาน เป็นผลมาจากการขยายตัวของภาคการบริการและการท่องเที่ยว เนื่องจากการจัดกิจกรรมส่งเสริมการท่องเที่ยวของภาครัฐและเอกชนเป็นแรงขับเคลื่อนให้นักท่องเที่ยวสนใจเข้ามาท่องเที่ยว ประกอบกับโครงสร้างพื้นฐานทางคมนาคมบางโครงการก่อสร้างแล้วเสร็จพร้อมที่จะอำนวยความสะดวกในการเดินทางของนักท่องเที่ยว ส่วนภาคเกษตร ยังต้องรอฤดูกาลเพาะปลูกและการค้าของโลกอย่าง ต่อเนื่องจากราคายางพาราที่ยังมีความผันผวนมาก ในขณะที่ปริมาณสต็อกน้ำหนัสดั้วด้านอุปสงค์ขยายตัว ผลจากการเพิ่มขึ้นของจำนวนนักท่องเที่ยว ประกอบกับนโยบายจากโครงการสวัสดิการแห่งรัฐที่ภาครัฐช่วยลดค่าใช้จ่ายครัวเรือนผ่านบัตรสวัสดิการฯ ช่วยกระตุ้นให้มีการใช้จ่ายเพิ่มขึ้น ส่งผลต่ออัตราการขยายตัวทางเศรษฐกิจ สำหรับรายได้เกษตรกรเพิ่มขึ้นตามองระดับราคายางพารา ส่วนเกษตรกรนอกกลุ่มได้รับต้นทุนบางส่วนลดลง</p>	-	-

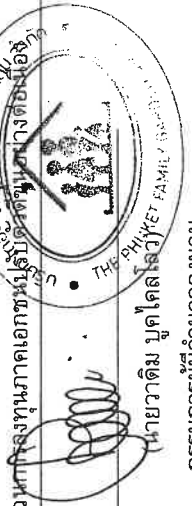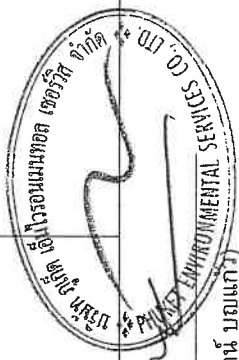

เดือน ธันวาคม 2565


(นางสาวจุฑารัตน์ บุญแก้ว)  
ผู้อำนวยการด้านสิ่งแวดล้อม  
บริษัท ภูเก็ต เอ็นไวรอนเม้นทอล เซอร์วิส จำกัด


เดือน ธันวาคม 2565

(นายวาทิม บุคโคลงวาท)  
กรรมการผู้มีอำนาจลงนาม  
บริษัท เดอะ ภูเก็ต แฟมมิลี การ์เด็น จำกัด


ตารางที่ 4 สรุปผลกระทบสิ่งแวดล้อม มาตรการป้องกันและแก้ไขผลกระทบสิ่งแวดล้อม และมาตรการติดตามตรวจสอบผลกระทบสิ่งแวดล้อม สิ่งแวดล้อม ทรัพยากร ทรัพย์สิน ทรัพยากร  
 เฟส 2 ของบริษัท เดอะภูเก็ต แฟมมิลี่ การ์เด้น จำกัด ระยะดำเนินการ (ต่อ)

องค์ประกอบทางสิ่งแวดล้อม และคุณค่าต่าง ๆ	ผลกระทบต่อสิ่งแวดล้อมที่สำคัญ	มาตรการป้องกันและแก้ไขผลกระทบสิ่งแวดล้อม	มาตรการติดตามตรวจสอบ ผลกระทบสิ่งแวดล้อม
4.1 ผลกระทบที่อาจเกิดขึ้นจาก การมีโครงการต่อคุณภาพ (ต่อ)	<p>โครงสร้างทางเศรษฐกิจขององค์การบริหารส่วนตำบลเชิงทะเล จะเป็นระบบธุรกิจการท่องเที่ยว การบริการ การเกษตร และการทำ ประมง โดยโครงการจะจ้างแรงงานในท้องถิ่นเป็นพนักงานเป็นอันดับแรก ซึ่งก่อให้เกิดการจ้างงานในท้องถิ่นเพิ่มขึ้น ดังนั้นสภาพเศรษฐกิจในช่วง ดำเนินการของโครงการจะทำให้คนในชุมชนมีรายได้จากการทำงาน นอกจากการที่ผู้มาพักอาศัยโครงการ เป็นการกระตุ้นเศรษฐกิจ ท้องถิ่นของร้านค้า ร้านอาหาร และบริการรายย่อยใกล้เคียงพื้นที่โรงแรม เพิ่มขึ้น ดังนั้นก่อให้เกิดการกระจายรายได้สู่ชุมชนมากขึ้นก่อให้เกิด ผลกระทบด้านบวก</p> <p><b>2. ผลกระทบทางด้านจำนวนประชากร</b></p> <p>ในเขตพื้นที่ตำบลเชิงทะเล มีจำนวนประชากรทั้งสิ้น 11,739 คน เป็นชาย 5,722 คน และหญิง 6,017 คน มีจำนวนครัวเรือนทั้งสิ้น 11,788 ครัวเรือน เนื่องจากเขตองค์การบริหารส่วนตำบลเชิงทะเลเป็นแหล่ง ท่องเที่ยวที่สำคัญของจังหวัดภูเก็ต ในช่วงระยะดำเนินการของโครงการ จะมีผู้อยู่อาศัยในโครงการสูงสุด 230 คน (รวมจำนวนพนักงาน) ซึ่ง โครงการจะจ้างงานคนในท้องถิ่นเป็นหลัก ดังนั้นจึงไม่ส่งผลกระทบต่อ อย่างใด</p>		

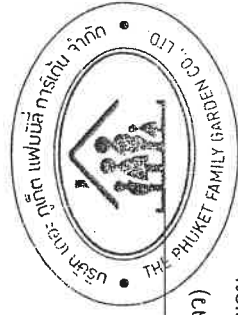

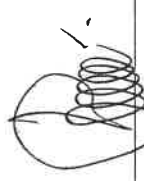  
 (นายวาทิม นูโคลไรว)  
 กรรมการผู้มีอำนาจลงนาม

เดือน ธันวาคม 2565

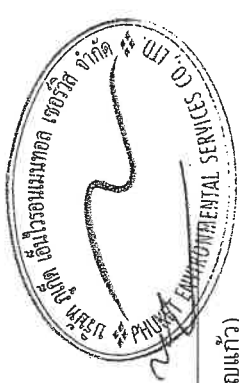



(นางสาวจุฑารัตน์ นูญแก้ว)  
 ผู้อำนวยการด้านสิ่งแวดล้อม  
 บริษัท ภูเก็ต เอ็นไวรอนเมนทอล เซอร์วิส จำกัด

เดือน ธันวาคม 2565

บริษัท เดอะภูเก็ต แฟมมิลี่ การ์เด้น จำกัด

ตารางที่ 4 สรุปผลกระทบสิ่งแวดล้อม มาตรการป้องกันและแก้ไขผลกระทบสิ่งแวดล้อม และมาตรการติดตามตรวจสอบผลกระทบสิ่งแวดล้อมโครงการโรงแรม ลายัน กรีน พาร์ค เฟส 2 ของบริษัท เดอะ กูเกิ้ล แฟมมิลี่ การ์เด็น จำกัด ระยะดำเนินการ (ต่อ)

องค์ประกอบทางสิ่งแวดล้อม และคุณค่าต่าง ๆ	ผลกระทบต่อสิ่งแวดล้อมที่สำคัญ	มาตรการป้องกันและแก้ไขผลกระทบสิ่งแวดล้อม	มาตรการติดตามตรวจสอบผลกระทบสิ่งแวดล้อม
4.1 ผลกระทบที่อาจเกิดขึ้นจากการมีโครงการต่อคุณภาพ (ต่อ)	<p><b>3. ผลกระทบต่อวิถีชีวิตของคนในชุมชน</b></p> <p>ในเขตองค์การบริหารส่วนตำบลเชิงทะเล ซึ่งจัดเป็นเขตพื้นที่ธุรกิจที่สำคัญของจังหวัดภูเก็ต สภาพโดยรวมของเขตองค์การบริหารส่วนตำบลเชิงทะเล ส่วนใหญ่เป็นชุมชนเมืองที่มีความหลากหลายของกิจกรรม แต่ในพื้นที่ก็ยังคงมีความเป็นชุมชนอยู่ และมีความสัมพันธ์ที่ดีระหว่างเพื่อนบ้าน ดังนั้น แม้ว่าผู้พักอาศัยบางส่วนที่ดำเนินชีวิตเป็นแบบต่างคนต่างอยู่ ต้องเร่งรีบในการดำเนินชีวิตประจำวัน แต่ก็ไม่มีความขัดแย้งซึ่งกันและกัน</p> <p><b>4. ผลกระทบทางด้านเชื้อชาติ</b></p> <p>โครงการประกอบกิจการประเภทโรงแรม โดยผู้มาใช้บริการโครงการส่วนมากเป็นคนต่างจังหวัด และชาวต่างชาติ แม้ว่าจะมีเชื้อชาติที่แตกต่างกันกับชุมชนแต่ก็ไม่ได้มีความขัดแย้งทางด้านเชื้อชาติแต่อย่างใด</p> <p><b>5. ผลกระทบด้านศาสนา ประเพณี วัฒนธรรม และแหล่งโบราณสถาน</b></p> <p>ในปี 2555 จังหวัดภูเก็ตมีจำนวนศาสนิกชน ที่นับถือศาสนาพุทธมากที่สุด คือ มีจำนวน 245,418 คน คิดเป็นร้อยละ 68.61 รองลงมา คือ ศาสนาอิสลาม 95,322 คน คิดเป็นร้อยละ 26.65 ศาสนาคริสต์ 3,488 คน คิดเป็นร้อยละ 0.98 และอีก 1,140 คน นับถือศาสนาหรือลัทธิอื่น ๆ (ที่มา : แผนพัฒนาจังหวัดภูเก็ต พ.ศ. 2561 – 2565 ฉบับปรับปรุง (รอบปี พ.ศ. 2563))</p>		




เดือน ธันวาคม 2565

(นายวาทิม บุคโคโลสว)

กรรมการผู้มีอำนาจลงนาม

บริษัท เดอะ กูเกิ้ล แฟมมิลี่ การ์เด็น จำกัด

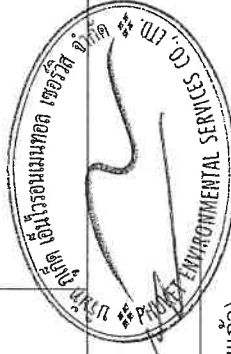

เดือน ธันวาคม 2565

(นางสาวจุฑารัตน์ บุญแก้ว)

ผู้อำนวยการด้านสิ่งแวดล้อม

บริษัท กูเกิ้ล เอ็นไวรอนเม้นทอล เซอร์วิส จำกัด





ตารางที่ 4 สรุปผลกระทบสิ่งแวดล้อม มาตรการป้องกันและแก้ไขผลกระทบสิ่งแวดล้อม และมาตรการตรวจสอบผลกระทบสิ่งแวดล้อมโครงการโรงแรม ลายัน กรีน พาร์ค เฟส 2 ของบริษัท เดอะ ภูเก็ต แฟมมิลี่ การ์เด้น จำกัด ระยะดำเนินการ (ต่อ)

องค์ประกอบทางสิ่งแวดล้อม และคุณค่าต่าง ๆ	ผลกระทบต่อสิ่งแวดล้อมที่สำคัญ	มาตรการป้องกันและแก้ไขผลกระทบสิ่งแวดล้อม	มาตรการติดตามตรวจสอบผลกระทบสิ่งแวดล้อม
<p>4.1 ผลกระทบที่อาจเกิดขึ้นจากการมีโครงการต่อคุณภาพ (ต่อ)</p>	<p>6. สุขภาพอนามัยและการบริการด้านสาธารณสุข</p> <p>เขตพื้นที่องค์การบริหารส่วนตำบลเชิงทะเล มีสถานที่ให้บริการสาธารณสุข ดังนี้ คือ โรงพยาบาลส่งเสริมสุขภาพตำบลเชิงทะเล มีระยะห่างจากพื้นที่โครงการประมาณ 5.5 กิโลเมตร โดยใช้เวลาเดินทางประมาณ 11 นาที จะถึงพื้นที่โครงการ (ขึ้นอยู่กับสภาพการจราจรและช่วงเวลาที่เกิดเหตุ)</p> <p>จากสถิติสาเหตุการป่วย 21 กลุ่มโรค ของโรงพยาบาลส่งเสริมสุขภาพตำบลเชิงทะเล ระหว่างปี 2560-2564 พบว่า 5 อันดับแรก ได้แก่ โรคระบบย่อยอาหาร รวมโรคในช่องปาก, โรคระบบกล้ามเนื้อ รวมโรคร่าง และเนื้อเยื่อเสริม, อาการหรืออาการแสดงและสิ่งผิดปกติที่พบได้จากการตรวจทางคลินิกและทางห้องปฏิบัติการที่ไม่สามารถจำแนกโรคในกลุ่มอื่นได้, โรคที่เกิดอาการหลายระบบ และโรคระบบหายใจ</p> <p>จากการสำรวจภาคสนามโดยการสัมภาษณ์ประชาชนที่อยู่อาศัยใกล้เคียงพื้นที่โครงการ พบว่า ประชาชนส่วนใหญ่ (ร้อยละ 66.67) เจ็บป่วยด้วยโรคเกี่ยวกับระบบเลือดลมต่างๆ รองลงมาร้อยละ 33.33 ไม่ระบุโรคเจ็บป่วย</p> <p>ทั้งนี้ จากข้อมูลสถิติข้อมูลโรคและความเจ็บป่วยระหว่าง ปี พ.ศ. 2560-2564 จากโรงพยาบาลส่งเสริมสุขภาพตำบลเชิงทะเล และข้อมูลจากการสำรวจภาคสนามประชาชนในรัศมี 1 กิโลเมตร รอบพื้นที่โครงการ จะเห็นว่าโรคผิวหนังและภูมิแพ้ โรคระบบทางเดินหายใจ</p>	<p>(1) จัดพื้นที่สีเขียวโดยรอบพื้นที่โครงการ รวมทั้งทำการรักษาและเพิ่มพื้นที่สีเขียวบริเวณพื้นที่ว่าง เพื่อให้ช่วยดูดซับมลสารที่เกิดจากยานพาหนะที่เข้ามาในพื้นที่โครงการ</p> <p>(2) กำจัดน้ำเสียที่ความสะอาดถึงขยะ และห้องพักมูลฝอยรวมของโครงการทุกวัน หลังจากรถเก็บขยะเข้ามาเก็บขนมูลฝอย</p> <p>(3) ประสานให้มีเจ้าหน้าที่สาธารณสุขเข้ามาทำการฉีดพ่นยา ในกรณีที่มีโรคใช้เลือดออกกระบาด หรือพบผู้ป่วยโรคในโครงการ</p> <p>(4) จำกัดความเร็วของรถภายในโครงการ เพื่อป้องกันการฟุ้งกระจายของฝุ่นบริเวณผิวถนน โดยติดป้ายจำกัดความเร็ว</p> <p>(5) ทำความสะอาดเครื่องปรับอากาศเป็นประจำ เพื่อเพิ่มประสิทธิภาพในการทำงาน และยังเป็นการป้องกันการสะสมของเชื้อโรค</p> <p>(6) จัดให้มีพนักงานรักษาความปลอดภัยเพื่อดูแลความปลอดภัยในพื้นที่โครงการ</p> <p>(7) ปฏิบัติตามมาตรการป้องกันและแก้ไขผลกระทบสิ่งแวดล้อมที่ระบุไว้ในหัวข้อ 4.2 การสาธารณสุขอย่างเคร่งครัด</p>	

เดือน ธันวาคม 2565

เดือน ธันวาคม 2565

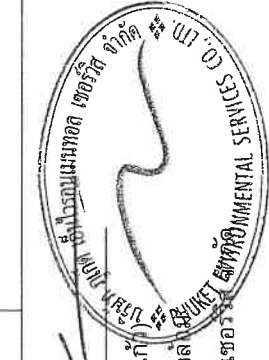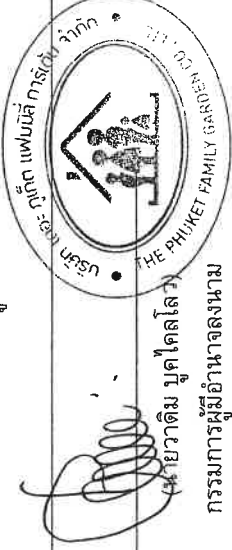


นายวาทิม บุคโคโลว  
กรรมการผู้มีอำนาจลงนาม


(นางสาวจุฑารัตน์ บุญแก้ว)  
ผู้อำนวยการด้านสิ่งแวดล้อม  
บริษัท ภูเก็ต เอ็นไวรอนเม้นทอล เซอร์วิส จำกัด

ตารางที่ 4 สรุปผลกระทบสิ่งแวดล้อม มาตรการป้องกันและแก้ไขผลกระทบสิ่งแวดล้อม และมาตรการติดตามตรวจสอบผลกระทบสิ่งแวดล้อม สิ่งแวดล้อม ภายใน กรีน พาร์ค เฟส 2 ของบริษัท เดอะ กูเกิ้ล แฟมิลี่ การ์เด็น จำกัด ระยะดำเนินการ (ต่อ)


องค์ประกอบทางสิ่งแวดล้อม และคุณค่าต่าง ๆ	ผลกระทบต่อสิ่งแวดล้อมที่สำคัญ	มาตรการป้องกันและแก้ไขผลกระทบสิ่งแวดล้อม	มาตรการติดตามตรวจสอบผลกระทบสิ่งแวดล้อม
4.1 ผลกระทบที่อาจเกิดขึ้นจากการมีโครงการต่อคุณภาพ (ต่อ)	<p>เป็นโรคที่มีการเจ็บป่วยเป็นลำดับต้น ๆ ทั้งนี้อาจมีสาเหตุมาจากการเปลี่ยนแปลงของสภาพอากาศ ผู้ละอองและมลพิษทางอากาศจากการจราจร และการก่อสร้าง ประกอบกับบริเวณโดยรอบพื้นที่โครงการในเขตองค์การบริหารส่วนตำบลเชิงทะเล มีสถานที่ก่อสร้างเพื่อพัฒนาเป็นที่อยู่อาศัย สถานที่บริการท่องเที่ยว หรือโครงการต่าง ๆ ด้วยสาเหตุดังกล่าวจึงส่งผลให้ประชาชนส่วนใหญ่เจ็บป่วยด้วยโรคระบบทางเดินหายใจมากกว่าโรคอื่น ๆ นอกจากนี้การเกิดอุบัติเหตุจากการปฏิบัติงานมักเกิดขึ้นเป็นประจำซึ่งอุบัติเหตุในแต่ละครั้งอาจก่อให้เกิดการสูญเสียทั้งชีวิตและทรัพย์สิน</p> <p>ในช่วงที่เปิดดำเนินการโครงการ ประชาชนที่อาศัยอยู่ในบริเวณพื้นที่ใกล้เคียงโดยรอบโครงการ อาจได้รับผลกระทบทางด้านสุขภาพ สาเหตุของการเกิดโรคอาจมาจากการดำรงชีวิตที่ต้องเผชิญมลภาวะต่าง ๆ อีกทั้งโครงการเป็นโรงแรม เมื่อเปิดดำเนินการจะมีผู้อาศัย ซึ่งการมีคนจำนวนมากมาอยู่รวมภายในอาคารเดียวกันอาจก่อให้เกิดการแพร่เชื้อโรค และเกิดข้อพิพาทซึ่งกันและกัน หรืออาจมีกิจกรรมร่วมกันที่ก่อให้เกิดเสียงดังรบกวน เกิดความเดือดร้อนรำคาญอีกด้วย ซึ่งผลต่อสุขภาพจิตเช่นกัน</p>		


เดือน ธันวาคม 2565

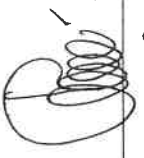  
(นายชาติภูมิ บุญทอง)  
กรรมการผู้มีอำนาจลงนาม  
บริษัท เดอะ กูเกิ้ล แฟมิลี่ การ์เด็น จำกัด

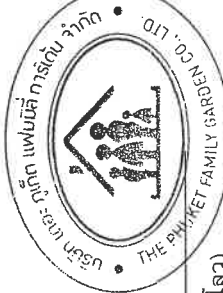

เดือน ธันวาคม 2565

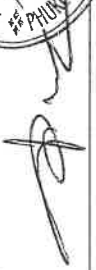  
(นางสาวจุฑาทิพย์ บุญแก้ว)  
ผู้อำนวยการด้านสิ่งแวดล้อม  
บริษัท กูเกิ้ล เอ็นไวรอนเม้นทอล เซอร์วิส จำกัด

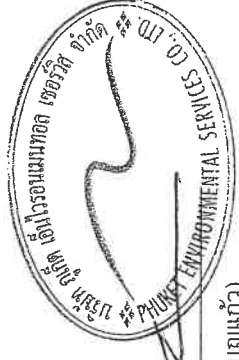

ตารางที่ 4 สรุปผลกระทบสิ่งแวดล้อม มาตรการป้องกันและแก้ไขผลกระทบสิ่งแวดล้อม และมาตรการติดตามตรวจสอบผลกระทบสิ่งแวดล้อมโครงการโรงแรม ลายัน กรีน พาร์ค เฟส 2 ของบริษัท เดอะ กูเกิต แฟมิลี่ การ์เด้น จำกัด ระยะดำเนินการ (ต่อ)

องค์ประกอบทางสิ่งแวดล้อม และคุณค่าต่าง ๆ	ผลกระทบต่อสิ่งแวดล้อมที่สำคัญ	มาตรการป้องกันและแก้ไขผลกระทบสิ่งแวดล้อม	มาตรการติดตามตรวจสอบผลกระทบสิ่งแวดล้อม
4.1 ผลกระทบที่อาจเกิดขึ้นจากการมีโครงการต่อคุณภาพ (ต่อ)	<p>7. ความปลอดภัยในชีวิตและทรัพย์สิน</p> <p>โครงการประกอบกิจการประเภทโรงแรม ซึ่งโครงการได้จัดให้มีเจ้าหน้าที่รักษาความปลอดภัย โดยตรวจตราความปลอดภัยและความเรียบร้อยในโครงการ เพื่อให้ผู้พักอาศัยสามารถติดต่อหรือแจ้งเหตุได้ตลอด 24 ชั่วโมง การทำงานจะแบ่งเป็น 2 ผลัด โดยผลัดที่ 1 เริ่มปฏิบัติงานตั้งแต่เวลา 07.00-19.00 น. และผลัดที่ 2 เริ่มปฏิบัติงานตั้งแต่เวลา 19.00-07.00 น. โดยเจ้าหน้าที่จะสอดส่องดูแลความเรียบร้อยบริเวณรอบๆ อาคาร บริเวณที่จอดรถยนต์ และทางเข้า-ออกของโครงการ</p> <p>นอกจากนี้ โครงการมีการติดตั้งระบบโทรทัศน์วงจรปิด (Closed Circuit Television System: CCTV) เพื่อเพิ่มความปลอดภัยให้แก่ผู้พักอาศัยในโครงการ ซึ่งจะติดตั้งไว้ภายในอาคาร จำนวน 65 จุด และภายนอกอาคาร จำนวน 12 จุด บริเวณทางเข้า-ออก ทางเดิน และพื้นที่สีเขียว รวมการติดตั้งทั้งสิ้น 77 จุด จะฉายครอบคลุมทั่วทั้งพื้นที่โครงการ สำหรับภายในอาคารมีรายละเอียดดังนี้</p> <ul style="list-style-type: none"> <li>- ชั้นใต้ดิน จำนวน 9 จุด ได้แก่ บริเวณที่จอดรถ โถง และโถงบันได</li> <li>- ชั้นที่ 1 จำนวน 20 จุด ได้แก่ บริเวณห้องอาหาร โถงต้อนรับ คาเฟ่ โถง และโถงบันได</li> <li>- ชั้นที่ 2 จำนวน 6 จุด ได้แก่ บริเวณโถงทางเดิน และโถงบันได</li> <li>- ชั้นที่ 3-7 จำนวน 6 จุด/ชั้น ได้แก่ มุขโถงใช้สอยเงิน และโถงบันได</li> </ul>	<p>(1) พิจารณารับประชาชนในท้องถิ่นเพื่อเข้าทำงาน ก่อน เพื่อเป็นการส่งเสริมการมีรายได้ของประชาชนในท้องถิ่น และสนับสนุนพร้อมส่งเสริมกิจกรรมและประเพณีของท้องถิ่น และกิจกรรมทางศาสนา</p> <p>(2) จัดให้มีพนักงานอยู่ประจำ เพื่อให้ผู้พักอาศัยสามารถติดต่อหรือแจ้งเหตุได้ตลอด 24 ชั่วโมง</p> <p>(3) จัดให้มีระบบโทรทัศน์วงจรปิด (Closed Circuit Television System : CCTV) โดยติดตั้งไว้กระจายครอบคลุมทั่วทั้งพื้นที่โครงการ จำนวนทั้งสิ้น 77 จุด โดยติดตั้งไว้ภายในอาคาร 65 จุด และติดตั้งไว้ภายนอกอาคาร 12 จุด</p> <p>(4) จัดให้มีเจ้าหน้าที่ของโครงการสำหรับติดตามและประชาชนสัมพันธ์ รวมถึงรับฟังความคิดเห็นของประชาชนโดยรอบอย่างสม่ำเสมอ</p> <p>(5) จัดให้มีไฟฟ้าส่องสว่างไว้บริเวณโดยรอบพื้นที่โครงการ</p> <p>(6) กำหนดให้มีระเบียบปฏิบัติของผู้มาใช้บริการภายในโครงการ</p>	มาตรการติดตามตรวจสอบผลกระทบสิ่งแวดล้อม

เดือน ธันวาคม 2565

เดือน ธันวาคม 2565

(นายวาทิต บุกโคลโลว)



กรรมการผู้มีอำนาจลงนาม

บริษัท เดอะ กูเกิต แฟมิลี่ การ์เด้น จำกัด

(นางสาวจุฑารัตน์ บุญแก้ว)

ผู้อำนวยการด้านสิ่งแวดล้อม


บริษัท กูเกิต เอ็นไวรอนเม้นทอล เซอร์วิส จำกัด

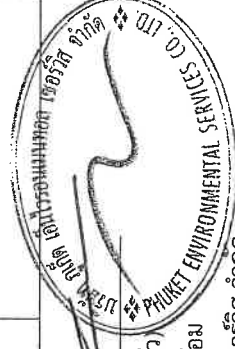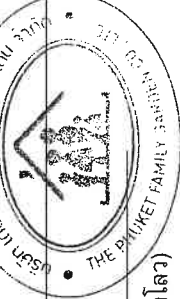

ตารางที่ 4 สรุปผลกระทบสิ่งแวดล้อม มาตราการป้องกันและแก้ไขผลกระทบสิ่งแวดล้อม และมาตรการติดตามตรวจสอบผลกระทบสิ่งแวดล้อม สิ่งแวดล้อม ฐาน กรม ฐาน พรรค  
เฟส 2 ของบริษัท เดอะ กูเกิ้ล แฟมิลี่ การเดิน จำกัด ระยะดำเนินการ (ต่อ)

ตารางที่ 4 สรุปผลกระทบสิ่งแวดล้อม มาตรการป้องกันและแก้ไขผลกระทบสิ่งแวดล้อม และมาตรการติดตามตรวจสอบผลกระทบสิ่งแวดล้อม สิ่งแวดล้อม โครงการโรงแรม ลายัน กรีน พาร์ค เฟส 2 ของบริษัท เดอะ ภูเก็ต แฟมมิลี่ การ์เด้น จำกัด ระยะดำเนินการ(ต่อ)

องค์ประกอบทางสิ่งแวดล้อม และคุณค่าต่าง ๆ	ผลกระทบต่อสิ่งแวดล้อมที่สำคัญ	มาตรการป้องกันและแก้ไขผลกระทบสิ่งแวดล้อม	มาตรการติดตามตรวจสอบผลกระทบสิ่งแวดล้อม
4.2 การสาธารณสุข	<p>การประเมินผลกระทบทางสุขภาพจะประเมินตามแนวทางการประเมินผลกระทบทางสุขภาพในรายงานการวิเคราะห์ผลกระทบสิ่งแวดล้อมของประเทศไทยเป็นแนวทางในการศึกษา (สำนักวิเคราะห์ผลกระทบสิ่งแวดล้อม สำนักงานนโยบายและแผนทรัพยากรธรรมชาติและสิ่งแวดล้อม, กันยายน 2550) ซึ่งมีขั้นตอนต่างๆ ได้แก่ การกลั่นกรองในโครงการ (Screening) การกำหนดขอบเขตการศึกษา (Scoping) และการประเมินผลกระทบ (Assessment)</p> <p>โครงการโรงแรม ลายัน กรีน พาร์ค เฟส 2 เป็นโครงการประกอบกิจการประเภทโรงแรม จำนวน 90 ห้อง ประกอบด้วย อาคารห้องพัก 7 ชั้น มีชั้นใต้ดิน จำนวน 1 อาคาร มีพื้นที่รวมกันทุกชั้น 9,920.10 ตารางเมตร ตั้งอยู่บนพื้นที่ 2 ไร่ 2 งาน 53.80 ตารางวา หรือคิดเป็น 4,215.20 ตารางเมตร และจากการศึกษา พบว่า กลุ่มคนที่มีความเสี่ยงด้านสุขภาพจากการดำเนินโครงการ ได้แก่ ผู้พักอาศัยในโครงการ พนักงานของโครงการ และประชาชนที่อยู่โดยรอบพื้นที่โครงการ</p> <p>กลุ่มคนส่วนใหญ่ที่ได้รับผลกระทบด้านสุขภาพ ได้แก่ ผู้พักอาศัยในโครงการ พนักงานของโครงการ และประชาชนที่อาศัยอยู่ในบริเวณพื้นที่ใกล้เคียง และโดยรอบโครงการ โดยกลุ่มคนที่มีความเสี่ยงที่จะสัมผัสมลพิษ ได้แก่ เด็ก สตรีมีครรภ์ หรือผู้ที่ไวต่อการได้รับอันตราย</p>	-	-

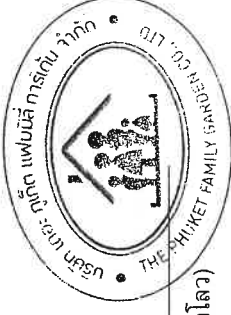


เดือน ธันวาคม 2565

(นายวาทิม บุคโคโลสว)

กรรมการผู้มีอำนาจลงนาม

บริษัท เดอะ ภูเก็ต แฟมมิลี่ การ์เด้น จำกัด

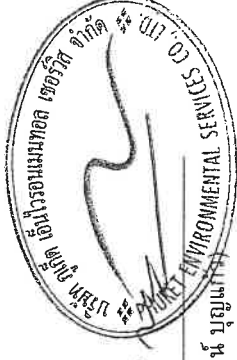

เดือน ธันวาคม 2565

(นางสาวจุฑารัตน์ บุญแก้ว)

ผู้อำนวยการด้านสิ่งแวดล้อม

บริษัท เอ็นไวรอนเม้นทอล เซอร์วิส จำกัด



ตารางที่ 4 สรุปผลกระทบสิ่งแวดล้อม มาตรการป้องกันและแก้ไขผลกระทบสิ่งแวดล้อม และมาตรการติดตามตรวจสอบผลกระทบสิ่งแวดล้อม สิ่งแวดล้อม ภัยพิบัติ ภัยพิบัติ

เฟส 2 ของบริษัท เดอะ ภูเก็ต แฟมมิลี่ การ์เด็น จำกัด ระยะดำเนินการ (ต่อ)

องค์ประกอบทางสิ่งแวดล้อม และคุณค่าต่าง ๆ	ผลกระทบต่อสิ่งแวดล้อมที่สำคัญ	มาตรการป้องกันและแก้ไขผลกระทบสิ่งแวดล้อม	มาตรการติดตามตรวจสอบ ผลกระทบสิ่งแวดล้อม
4.2 การสาธารณสุข (ต่อ)	<p>จากการสำรวจภาคสนามโดยการสัมภาษณ์ประชาชนที่อยู่อาศัยใกล้เคียงพื้นที่โครงการ พบว่า ประชาชนส่วนใหญ่ (ร้อยละ 66.67) เจ็บป่วยด้วยโรคเกี่ยวกับระบบเลือดลมต่างๆ รองลงมาร้อยละ 33.33 ไม่ระบุโรค</p> <p>เจ็บป่วย</p> <p>ทั้งนี้จากข้อมูลสถิติข้อมูลโรคและความเจ็บป่วยระหว่าง ปี พ.ศ. 2560-2564 จากโรงพยาบาลส่งเสริมสุขภาพตำบลเชิงทะเล และข้อมูลจากการสำรวจภาคสนามประชาชนในรัศมี 1 กิโลเมตร รอบพื้นที่โครงการ จะเห็นได้ว่าโรคผิวหนังและภูมิแพ้ และโรคระบบทางเดินหายใจ เป็นโรคที่มีการเจ็บป่วยเป็นลำดับต้นๆ ทั้งนี้อาจมีสาเหตุมาจากการเปลี่ยนแปลงของสภาพอากาศ ผู้ละอองและมลพิษทางอากาศจากการจราจร และการก่อสร้าง ประกอบกับบริเวณโดยรอบพื้นที่โครงการในเขตองค์การบริหารส่วนตำบลเชิงทะเลมีสถานที่ก่อสร้างเพื่อพัฒนาเป็นที่อยู่อาศัย สถานที่บริการท่องเที่ยว หรือโครงการต่างๆ ด้วยสาเหตุดังกล่าวจึงส่งผลให้ประชาชนส่วนใหญ่เจ็บป่วยด้วยโรคระบบทางเดินหายใจมากกว่าโรคอื่นๆ</p> <p>การประเมินผลกระทบจากการดำเนินโครงการในระยะดำเนินการที่อาจส่งผลกระทบต่อสุขภาพ ในด้านคุณภาพอากาศ การบำบัดน้ำเสีย การจัดการขยะมูลฝอย สภาพเศรษฐกิจและสังคม</p> <p>อาชีวอนามัยและความปลอดภัย พิจารณาถึงปัจจัยที่สำคัญที่อาจมีผลกระทบต่อสุขภาพ คือ</p> <ul style="list-style-type: none"> <li>- สิ่งคุกคามทางกายภาพ ได้แก่ คุณภาพอากาศ การบำบัดน้ำเสีย และการจัดการขยะมูลฝอย เป็นต้น</li> <li>- สิ่งคุกคามทางชีวภาพ ได้แก่ แมลงวัน แบคทีเรีย และปรสิต เป็นต้น</li> <li>- สิ่งคุกคามต่อจิตใจ ได้แก่ ความเครียด ความวิตกกังวล และความรู้สึกไม่ปลอดภัย เป็นต้น</li> </ul>		

เดือน ธันวาคม 2565

(นางสาวจุฑารัตน์ บุญแก้ว)

ผู้อำนวยการด้านสิ่งแวดล้อม


บริษัท ภูเก็ต เอ็นไวรอนเม้นทอล เซอร์วิส จำกัด

เดือน ธันวาคม 2565

(นางอวตม บุคโคโล)


กรรมการผู้อำนวยการ

บริษัท เดอะ ภูเก็ต แฟมมิลี่ การ์เด็น จำกัด

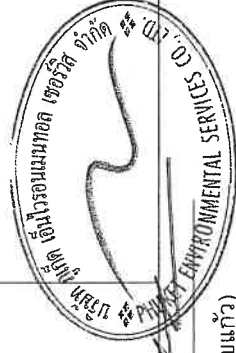

ตารางที่ 4 สรุปผลกระทบสิ่งแวดล้อม มาตรการป้องกันและแก้ไขผลกระทบสิ่งแวดล้อม และมาตรการติดตามตรวจสอบผลกระทบสิ่งแวดล้อมโครงการโรงแรม ลายัน กรีน พาร์ค เฟส 2 ของบริษัท เดอะ กูเกิต แฟมมิลี่ การ์ดั้น จำกัด ระยะดำเนินการ (ต่อ)

องค์ประกอบทางสิ่งแวดล้อม และคุณค่าต่าง ๆ	ผลกระทบต่อสิ่งแวดล้อมที่สำคัญ	มาตรการป้องกันและแก้ไขผลกระทบสิ่งแวดล้อม	มาตรการติดตามตรวจสอบผลกระทบสิ่งแวดล้อม
4.2 การสาธารณสุข (ต่อ)	<p>1. โรคระบบทางเดินหายใจ เช่น</p> <ul style="list-style-type: none"> <li>▪ โรคภูมิแพ้</li> <li>▪ โรคหอบหืด</li> </ul> <p><u>สาเหตุการเกิดโรค</u></p> <ul style="list-style-type: none"> <li>- มลพิษทางอากาศ และฝุ่นละอองขนาดเล็กในอากาศ จาก การจราจร</li> <li>- การระบายอากาศไม่เพียงพอ ซึ่งส่วนใหญ่เกิดจากการนำ อากาศภายนอกเข้าไปในอาคารไม่เพียงพอ การกระจายและ การผสมผสานอากาศภายในอาคารไม่พอเพียง อุณหภูมิและความชื้นสูงหรือไม่คงที่ระบบการกรองอากาศทำงานไม่มีประสิทธิภาพ</li> </ul>	<p>(1) ล้างทำความสะอาดรองรับน้ำเครื่องปรับอากาศ</p> <p>(2) จัดให้มีการถ่ายเทอากาศหมุนเวียนจากภายนอกอาคาร โดยออกแบบอาคารให้มีช่องเปิดโล่ง เช่น ประตู หน้าต่าง เพื่อให้อากาศถ่ายเทได้สะดวก</p> <p>(3) ล้างทำความสะอาดถนน ในโครงการอย่างสม่ำเสมอ</p> <p>(4) ลดความเร็วของยานพาหนะภายในโครงการเพื่อลดปัญหาเรื่องฝุ่นฟุ้งกระจาย</p> <p>(5) จัดพื้นที่สีเขียวโดยรอบพื้นที่โครงการ รวมทั้งทำการรักษา และเพิ่มพื้นที่สีเขียวบริเวณพื้นที่ว่าง เพื่อให้ช่วยลดอุณหภูมิ สารที่เกิดจากยานพาหนะที่เข้ามาในพื้นที่โครงการ</p> <p>(6) ปฏิบัติการควบคุมการป้องกันและแก้ไขผลกระทบ สิ่งแวดล้อมที่ระบุในหัวข้อ 1.4 เรื่องคุณภาพอากาศ อย่างเคร่งครัด</p>	<p>- ตรวจสอบการทำความสะอาด</p> <p>- ตรวจสอบการทำความสะอาด เป็นประจำ ทุก 6 เดือน</p> <p>- ตรวจสอบระยะเวลาดำเนินการ</p>

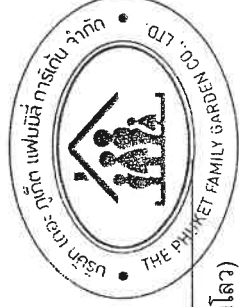


เดือน ธันวาคม 2565

(นายวาทิม บุคโคสโลว)

กรรมการผู้มีอำนาจนาม

บริษัท เดอะ ภูเก็ต แฟมมิลี่ การ์ดั้น จำกัด

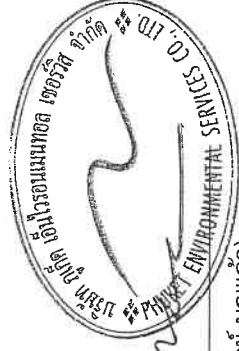

เดือน ธันวาคม 2565

(นางสาวจุฑารัตน์ บุญแก้ว)


ผู้อำนวยการด้านสิ่งแวดล้อม


บริษัท ภูเก็ต เอ็นไวรอนเม้นทอล เซอร์วิส จำกัด

ตารางที่ 4 สรุปผลกระทบสิ่งแวดล้อม มาตรการป้องกันและแก้ไขผลกระทบสิ่งแวดล้อม และมาตรการติดตามตรวจสอบผลกระทบสิ่งแวดล้อม สิ่งแวดล้อม กรีน พาร์ค เฟส 2 ของบริษัท เดอะ กูเกิ้ล แฟมิลี่ การ์เด้น จำกัด ระยะดำเนินการ (ต่อ)

ตารางที่ 4 สรุปผลกระทบสิ่งแวดล้อม มาตรการป้องกันและแก้ไขผลกระทบสิ่งแวดล้อม และมาตรการติดตามตรวจสอบผลกระทบสิ่งแวดล้อม ลายัน กรีน พาร์ค เฟส 2 ของบริษัท เดอะ กูเกิ้ล แฟมิลี่ การ์เด้น จำกัด ระยะดำเนินการ (ต่อ)

องค์ประกอบทางสิ่งแวดล้อม และคุณค่าต่าง ๆ	ผลกระทบต่อสิ่งแวดล้อมที่สำคัญ	มาตรการป้องกันและแก้ไขผลกระทบสิ่งแวดล้อม	มาตรการติดตามตรวจสอบ ผลกระทบสิ่งแวดล้อม
4.2 การสาธารณสุข (ต่อ)	<p>3. โรคเครียด ซึ่งจะนำไปสู่โรค</p> <ul style="list-style-type: none"> <li>▪ โรคนอนไม่หลับ</li> <li>▪ โรคแผลในกระเพาะอาหาร</li> <li>▪ โรคประสาท</li> </ul> <p><u>สาเหตุการเกิดโรค</u></p> <ul style="list-style-type: none"> <li>- เกิดจากความวิตกกังวลด้านความปลอดภัยในชีวิตและทรัพย์สิน</li> <li>- เกิดจากความร้อนของภูมิอากาศ และเครื่องปรับอากาศ</li> </ul>	<p>(1) ทำความสะอาดเครื่องปรับอากาศเป็นประจำ เพื่อเพิ่มประสิทธิภาพในการทำงาน และยังเป็นการป้องกันการสะสมของเชื้อโรค</p> <p>(2) ติดตั้งป้ายห้ามติดเครื่องย่นคัตทิ้งไว้ภายในบริเวณที่จอดรถ ให้สามารถสังเกตเห็นได้อย่างชัดเจนและทั่วถึง</p> <p>(3) จัดให้มีไม้ย่นคัตภายในโครงการให้มากที่สุด เพื่อลดความร้อนจากการระบายอากาศของเครื่องปรับอากาศ</p> <p>(4) จัดพื้นที่สีเขียวให้มีการปลูกไม้ย่นคัตที่สอดคล้องกับสภาพพื้นที่ในบริเวณพื้นที่ว่างของโครงการ</p> <p>(5) โครงการได้จัดให้มีพื้นที่สีเขียวคิดเป็นพื้นที่ทั้งหมด 416.64 ตารางเมตร</p> <p>(6) จัดให้มีเจ้าหน้าที่ดูแลรักษาพื้นที่สีเขียวให้มีสภาพน่าดูอยู่เสมอ เพื่อความสวยงามและความปลอดภัยของผู้พักอาศัย</p>	-

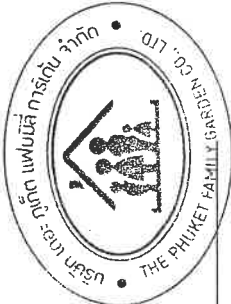

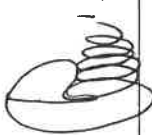


เดือน ธันวาคม 2565

(นายวาทิม บุตุไคโลว)

กรรมการผู้มีอำนาจลงนาม

บริษัท เดอะ ภูเก็ต แฟมิลี่ การ์เด้น จำกัด

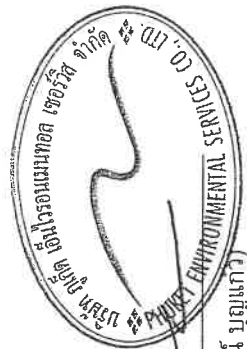



เดือน ธันวาคม 2565

(นางสาวจุฑารัตน์ บุญแก้ว)


ผู้อำนวยการด้านสิ่งแวดล้อม

บริษัท กูเกิ้ล เอ็นไวรอนเม้นทอล เซอร์วิส จำกัด

ตารางที่ 4 สรุปผลกระทบสิ่งแวดล้อม มาตราการป้องกันและแก้ไขผลกระทบสิ่งแวดล้อมโครงการติดตามตรวจสอบผลกระทบสิ่งแวดล้อมโครงการโรงแรม ลายัน กรีน พาร์ค เฟส 2 ของบริษัท เดอะ กูเกิ้ล แฟมิลี่ การได้ดำเนินการ (ต่อ)

ตารางที่ 4 สรุปผลกระทบสิ่งแวดล้อม มาตรการป้องกันและแก้ไขผลกระทบสิ่งแวดล้อม และมาตรการติดตามตรวจสอบผลกระทบสิ่งแวดล้อมโครงการโรงแรม ลายัน กรีน พาร์ค เฟส 2 ของบริษัท เดอะ กูเก็ท แฟมิลี่ การ์เด้น จำกัด ระยะดำเนินการ (ต่อ)


องค์ประกอบทางสิ่งแวดล้อม และดูแลต่าง ๆ	ผลกระทบต่อสิ่งแวดล้อมที่สำคัญ	มาตรการป้องกันและแก้ไขผลกระทบสิ่งแวดล้อม	มาตรการติดตามตรวจสอบผลกระทบสิ่งแวดล้อม
<p>4.2 การสาธารณสุข (ต่อ)</p> <p>5. โรคติดต่อไวรัสโคโรนา 2019 หรือ โรคโควิด 19 สาเหตุการเกิดโรค</p> <ul style="list-style-type: none"> <li>- เกิดจากการสัมผัสน้ำมูก น้ำลาย ของผู้ป่วยที่ติดเชื้อไวรัสโคโรนา 2019 และแพร่กระจายผ่านทางละอองเข้าทางระบบทางเดินหายใจ ซึ่งเชื้อไวรัสดังกล่าวสามารถลอยอยู่ในอากาศได้ราว 3 ชม. และเกาะติดอยู่กับข้าวของเครื่องใช้ซึ่งหากมีใครสัมผัสในระยะเวลาดังกล่าวแล้ว อาจจะติดเชื้อไวรัสดังกล่าวได้</li> <li>- ประชาชนอาศัยอยู่หนาแน่น</li> <li>- ระบบระบายอากาศบริเวณที่พักอาศัยไม่ได้ มีความชื้น ไม่มีแสงแดดส่องถึง</li> </ul>		<p>(1) เจ้าหน้าที่แผนกต้อนรับ สอดส่องประวัติการเดินทางและสังเกตอาการทางสุขภาพของแขกที่มาเข้าพัก หากในช่วง 14 วันที่ผ่านมามีประวัติเดินทางไปในพื้นที่เสี่ยง และมีอาการไข้ ไอ จาม มีน้ำมูก หรือเหนื่อยหอบ ให้แจ้งมายังกระทรวงสาธารณสุข ทันทีทางสายด่วนกรมควบคุมโรค โทร. 1422 และให้ผู้ป่วยสวมหน้ากากอนามัย ส่งไปโรงพยาบาลที่อยู่ใกล้ที่สุดเพื่อเข้าสู่ระบบการดูแลรักษาตามความเหมาะสมต่อไป</p> <p>(2) จัดเตรียมหน้ากากอนามัย และติดตั้งเครื่องจ่ายแอลกอฮอล์เจลล้างมือไว้ในบริเวณพื้นที่ส่วนกลาง เช่น ล็อบบี้ ห้องอาหาร ห้องออกกำลังกาย ประตูทางเข้าออก หรือลิฟท์ เป็นต้น เพื่อให้บริการแก่แขก รวมถึงพนักงานของโรงแรม ซึ่งจะช่วยลดความเสี่ยงในการแพร่กระจายเชื้อระหว่างบุคคลได้</p> <p>(3) เพิ่มความตระหนักให้กับพนักงานทำความสะอาดถึงความเสี่ยงในการปนเปื้อนเชื้อ โดยให้ความสำคัญในการป้องกันตนเอง เช่น การสวมหน้ากากอนามัยและถุงมืออย่างสม่ำเสมอ เช่น รีโมท สวิตช์ไฟ แก้วน้ำดื่ม โทรศัพท์ หัวเตียง และมีอับ ประตู เป็นต้น เพื่อกำจัดเชื้อ ทั้งนี้ นำยาฆ่าล้างห้องสุขา ผงซักฟอก และ 70% แอลกอฮอล์ สามารถ ทำลายเชื้อไวรัสได้</p>	-

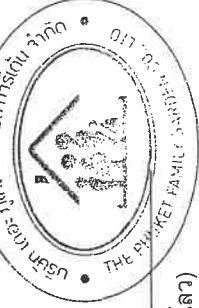



เดือน ธันวาคม 2565

(นายวาทิม บุคโคลเลว)  
กรรมการผู้มีอำนาจลงนาม  
บริษัท เดอะ กูเก็ท แฟมิลี่ การ์เด้น จำกัด

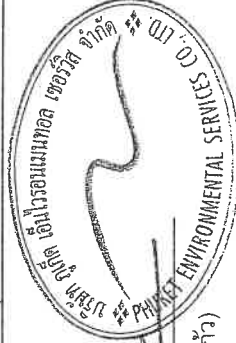

เดือน ธันวาคม 2565

(นางสาวจุฑาทิธน์ บุญแก้ว)  
ผู้อำนวยการด้านสิ่งแวดล้อม  
บริษัท กูเก็ท เอ็นไวรอนเม้นทอล เซอร์วิส จำกัด



ตารางที่ 4 สรุปผลกระทบสิ่งแวดล้อม มาตรการป้องกันและแก้ไขผลกระทบสิ่งแวดล้อม และมาตรการติดตามตรวจสอบผลกระทบสิ่งแวดล้อม โครงการโรงแรม ลานน์ กรีน พาร์ค เฟส 2 ของบริษัท เดอะ ภูเก็ต แฟมมิลี่ การ์เด้น จำกัด ระยะดำเนินการ (ต่อ)

องค์ประกอบทางสิ่งแวดล้อม และคุณค่าต่าง ๆ	ผลกระทบต่อสิ่งแวดล้อมที่สำคัญ	มาตรการป้องกันและแก้ไขผลกระทบสิ่งแวดล้อม	มาตรการติดตามตรวจสอบ ผลกระทบสิ่งแวดล้อม
4.3.1 การป้องกันอัคคีภัย (ต่อ)	<p>1. ระบบดับเพลิง</p> <ul style="list-style-type: none"> <li>■ ชุดดับเพลิง (Fire Hose Cabinet: FHC) ประกอบด้วย หัวฉีดน้ำดับเพลิง (Hose Valve) ขนาดเส้นผ่านศูนย์กลาง 2½ นิ้ว และสายฉีดน้ำดับเพลิง (Hose Reel) ขนาดเส้นผ่านศูนย์กลาง 2½ นิ้ว และมีสายฉีดน้ำดับเพลิงยาวประมาณ 30 เมตร ต่อจากตู้หัวฉีดน้ำดับเพลิงแล้วสามารถนำไปใช้ดับเพลิงในพื้นที่ทั้งหมดในชั้นนั้นได้ และถังดับเพลิงแบบมือถือชนิดผงเคมีแห้งขนาด 10 ปอนด์ หรือ 4.50 กิโลกรัม โดยโครงการได้ติดตั้งชุดดับเพลิงบริเวณโรงลิฟต์ชั้นใต้ดินจนถึงชั้นที่ 7 จำนวน 1 ชุดชั้น รวมจำนวน 8 ชุด</li> </ul> <p>การติดตั้งชุดดับเพลิง โครงการจะติดตั้งในส่วนบนสุดของชุดดับเพลิง สูงจากระดับพื้นอาคารประมาณ 1.50 เมตร ไม่ห้อยเห็นสามารถอ่านคำแนะนำการใช้ได้ และสามารถนำไปใช้งานได้สะดวก รวมทั้งอยู่ในสภาพที่ใช้งานได้ตลอดเวลา</p> <p>ทั้งนี้ ตามกฎกระทรวงฉบับที่ 39 (พ.ศ. 2537) ข้อ 3 ถังดับเพลิงแบบมือถือภายในโครงการทุกอาคาร มีขนาดพื้นที่อาคารแต่ละชั้นไม่เกิน 1,000 ตารางเมตร ติดตั้งเครื่องดับเพลิงชั้นละ 1 เครื่อง</p> <ul style="list-style-type: none"> <li>■ หัวรับน้ำดับเพลิงภายนอกอาคาร (Fire Department Connection : FDC) เป็นชนิดข้อต่อสวมเร็ว จำนวน 1 หัว มีขนาดเส้นผ่านศูนย์กลาง 4 x 2½ x 2½ นิ้ว ซึ่งอยู่บริเวณทางเข้า-ออกโครงการ เพื่อส่งต่อไปยังชุดดับเพลิง</li> </ul>	<p>(4) โครงการจัดให้มีจุดรวมพล จำนวน 1 จุด บริเวณด้านหน้าอาคาร ขนาดพื้นที่ทั้งสิ้น 111.32 ตารางเมตร</p> <p>(5) จัดให้มีพนักงานรักษาความปลอดภัย เพื่อดูแลความปลอดภัยในพื้นที่โครงการ</p> <p>(6) ติดป้ายแสดงวิธีการใช้อุปกรณ์ดับเพลิงอย่างชัดเจนที่จุดติดตั้งทุกจุด</p> <p>(7) จัดทำผังเส้นทางอพยพหนีไฟ ไปยังจุดรวมพล ติดไว้บริเวณทางเดินในอาคาร</p> <p>(8) มีการจัดตั้งกรรมการป้องกันอัคคีภัยโดยกำหนดบทบาทหน้าที่</p> <p>(9) จัดให้มีแผนฉุกเฉินเตรียมการสำหรับกรณีเกิดอัคคีภัย</p>	




เดือน ธันวาคม 2565

(นายวาทิม บุคโคโลว)

กรรมการผู้มีอำนาจลงนาม

บริษัท เดอะ ภูเก็ต แฟมมิลี่ การ์เด้น จำกัด

131/182

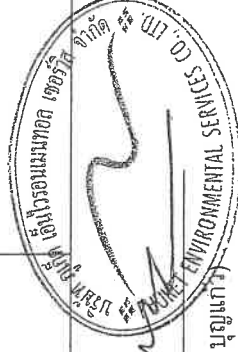

เดือน ธันวาคม 2565


(นางสาวจุฑารัตน์ บุญแก้ว)

ผู้อำนวยการด้านสิ่งแวดล้อม

บริษัท ภูเก็ต เอ็นไวรอนเม้นทอล เซอร์วิส จำกัด


ตารางที่ 4 สรุปผลกระทบทดสอบมาตรฐานการป้องกันและแก้ไขผลกระทบสิ่งแวดล้อม และมาตรการติดตามตรวจสอบผลกระทบสิ่งแวดล้อมโครงการโรงแรม ลายัน กรีน พาร์ค เฟส 2 ของบริษัท เดอะ ภูเก็ต แฟมมิลี่ การเริ่มต้น ระยะดำเนินการ (ต่อ)

องค์ประกอบทางสิ่งแวดล้อม และคุณค่าต่าง ๆ	ผลกระทบต่อสิ่งแวดล้อมที่สำคัญ	มาตรการป้องกันและแก้ไขผลกระทบสิ่งแวดล้อม	มาตรการติดตามตรวจสอบ ผลกระทบสิ่งแวดล้อม
<p>4.3.1 การป้องกันอัคคีภัย (ต่อ)</p> <p>2. ระบบสัญญาณแจ้งเหตุเพลิงไหม้</p> <ul style="list-style-type: none"> <li>■ แผงควบคุมรวม (Fire Alarm Control Panel : FACP) เป็นส่วนควบคุมและตรวจสอบการทำงานของอุปกรณ์และส่วนต่างๆ ในระบบทั้งหมดจะประกอบด้วยวงจรควบคุมรับสัญญาณจากอุปกรณ์เริ่มสัญญาณ, วงจรทดสอบการทำงาน, วงจรป้องกันระบบ, วงจรสัญญาณแจ้งการทำงานในสภาวะปกติ และภาวะขัดข้อง เช่น สายไฟจากอุปกรณ์ตรวจชำรุด, แบตเตอรี่สำหรับจ่ายตู้แผงควบคุมได้นัดขาด เป็นต้นตู้แผงควบคุม จะมีสัญญาณไฟและเสียงแสดงสภาวะต่างๆ บนหน้าตู้ โดยโครงการได้ติดตั้งแผงควบคุมระบบสัญญาณแจ้งเหตุเพลิงไหม้หลักอยู่บริเวณห้องงานระบบ 1 บริเวณชั้นใต้ดินของอาคาร</li> <li>■ แผงแสดงสัญญาณ (Graphic Board Annunciator : ANN) ทำงานเชื่อมต่อกับแผงควบคุมรวมให้ทำการแสดงสัญญาณการทำงานจากแผงควบคุมรวม โดยโครงการจะติดตั้งภายในห้องงานระบบ 1 บริเวณชั้นใต้ดินของอาคาร</li> <li>■ อุปกรณ์แจ้งเหตุเพลิงไหม้แบบมีอกด (Manual Station : M) ชนิดทุบแล้วดัง (Break Glass) ใช้สำหรับแจ้งเหตุเพลิงไหม้ด้วยตัวบุคคล แบบส่งงานแจ้ง 2 ส่วน คือ ด้วยการใช้มีอกด (Push) และ มือดึงคันโยก (Pull) ที่ตัวอุปกรณ์ มีกุญแจไข เปิดฝาคันค่าให้ตัวอุปกรณ์อยู่ในสภาพเดิมเมื่อแจ้งเหตุไปแล้ว โดยโครงการได้ติดตั้งอุปกรณ์แจ้งเหตุเพลิงไหม้แบบใช้มือไขว้อาคาร มีรายละเอียดดังนี้</li> </ul>			

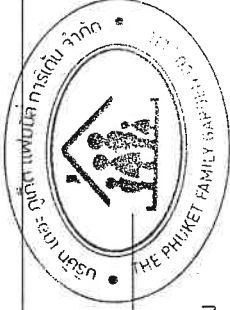

เดือน ธันวาคม 2565

(นายวาทิม บุคโคลโสว)  
กรรมการผู้มีอำนาจลงนาม  
บริษัท เดอะ ภูเก็ต แฟมมิลี่ การเริ่มต้น จำกัด

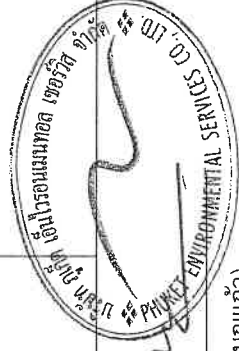

เดือน ธันวาคม 2565

(นางสาวจุฑารัตน์ บุญแก้ว)  
ผู้อำนวยการด้านสิ่งแวดล้อม  
บริษัท ภูเก็ต เอ็นไวรอนเม้นทอล เซอร์วิส จำกัด

ตารางที่ 4 สรุปผลกระทบสิ่งแวดล้อม มาตรการป้องกันและแก้ไขผลกระทบสิ่งแวดล้อม และมาตรการติดตามตรวจสอบผลกระทบสิ่งแวดล้อม โครงการโรงแรม ลายัน กรีน พาร์ค เฟส 2 ของบริษัท เดอะ กูเกิต แฟมมิลี่ การ์เด้น จำกัด ระยะดำเนินการ (ต่อ)



องค์ประกอบทางสิ่งแวดล้อม และคุณค่าต่าง ๆ	ผลกระทบต่อสิ่งแวดล้อมที่สำคัญ	มาตรการป้องกันและแก้ไขผลกระทบสิ่งแวดล้อม	มาตรการติดตามตรวจสอบผลกระทบสิ่งแวดล้อม
4.3.1 การป้องกันอัคคีภัย (ต่อ)	<p>■ ขึ้นได้ดิน ติดตั้งจำนวน 2 จุด ได้แก่ บริเวณโถงลิฟต์ และหน้าห้องพัสดุ</p> <p>- ชั้นที่ 1 ติดตั้งจำนวน 2 จุด ได้แก่ บริเวณโถงต้อนรับ และหน้าบันไดหนีไฟ</p> <p>- ชั้นที่ 2-7 ติดตั้งจำนวน 2 จุด ได้แก่ บริเวณโถงลิฟต์ และหน้าบันไดหนีไฟ</p> <p>■ อุปกรณ์แจ้งเหตุเพลิงไหม้ส่งสัญญาณเสียง (Alarm Bell : B) โดยมีหลักการทำงาน คือ เมื่อได้รับสัญญาณจากระบบแจ้งเหตุเพลิงไหม้แบบใช้มืออุปกรณ์ส่งสัญญาณ จะทำหน้าที่ส่งสัญญาณเตือนด้วยเสียง โดยโครงการได้ติดตั้งอุปกรณ์แจ้งเหตุเพลิงไหม้ส่งสัญญาณเสียงไว้บริเวณใกล้กับอุปกรณ์แจ้งเหตุเพลิงไหม้แบบมีกอด (Manual Station : M)</p> <p>■ อุปกรณ์ตรวจจับควัน (Smoke Detector : SD) ชนิด Photo Electric เหมาะสำหรับการใช้ตรวจจับสัญญาณควันในระยะที่มีอนุภาคของควันที่ใหญ่ขึ้น Photo Electric Smoke Detector ทำงานโดยใช้หลักการสะท้อนของแสง เมื่อมีควันเข้ามาในตัวตรวจจับควันจะปะทะกับแสงที่ออกมาจาก Photometer ซึ่งไม่ได้ส่องตรงไปยังอุปกรณ์รับแสง Photo Receptor แต่แสงดังกล่าวบางส่วนจะสะท้อนอนุภาคควันและหักเหเข้าไปที่ Photo Receptor ทำให้วงจรตรวจจับของตัวตรวจจับควันส่งสัญญาณแจ้ง Alarm โดยอุปกรณ์ตรวจจับควันได้ติดตั้งกระจายอยู่ตามจุดต่างๆ ของอาคาร ซึ่งครอบคลุมทั่วบริเวณพื้นที่โครงการ ได้แก่ ห้องพักทุกห้อง ห้องรับพัสดุ ร้านค้า ห้องอาหาร เข้า ห้องงานระบบ โถงต้อนรับ แผนกต้อนรับ ร้านอาหาร สำนักงาน ห้องสัมมนา ห้องประชุม ห้องผู้จัดการทั่วไป ห้องออกกักตัว ห้องนำห้องไฟฟ้า โถงบันได โถง ห้องแม่บ้าน และโถงทางเดิน</p>		

เดือน ธันวาคม 2565

เดือน ธันวาคม 2565

(นายวาติม ชูโคโลโล)  
กรรมการผู้อำนวยการ  
บริษัท เดอะ กูเกิต แฟมมิลี่ การ์เด้น จำกัด

(นางสาวจุฑารัตน์ บุญแก้ว)  
ผู้อำนวยการด้านสิ่งแวดล้อม  
บริษัท กูเกิต เอ็นไวรอนเม้นทอล เซอร์วิส จำกัด

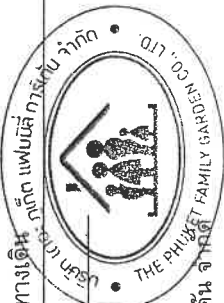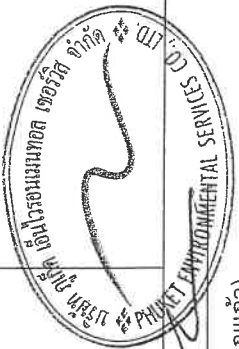


ตารางที่ 4 สรุปผลกระทบสิ่งแวดล้อม มาตรการป้องกันและแก้ไขผลกระทบสิ่งแวดล้อม และมาตรการติดตามตรวจสอบผลกระทบสิ่งแวดล้อม โครงการโรงแรม ลานน์ กรีน พาร์ค เฟส 2 ของบริษัท เดอะ ภูเก็ต แฟมมิลี่ การ์ดเดน จำกัด ระยะดำเนินการ (ต่อ)

องค์ประกอบทางสิ่งแวดล้อม และคุณค่าต่าง ๆ	ผลกระทบต่อสิ่งแวดล้อมที่สำคัญ	มาตรการป้องกันและแก้ไขผลกระทบสิ่งแวดล้อม	มาตรการติดตามตรวจสอบผลกระทบสิ่งแวดล้อม
<p>4.3.1 การป้องกันอัคคีภัย (ต่อ)</p> <ul style="list-style-type: none"> <li>อุปกรณ์ตรวจจับความร้อน (Heat Detector : H) อุปกรณ์ชนิดนี้จะทำการตรวจจับจากอัตราการเพิ่มขึ้นของความร้อนภายนอกในช่วงระยะเวลาที่กำหนด หรือเมื่ออุณหภูมิถึงขีดจำกัดที่กำหนด ทำให้อุปกรณ์ตรวจจับความร้อนส่งสัญญาณไปแจ้งเหตุยังตู้ควบคุมระบบป้องกันอัคคีภัย โดยโครงการจะติดตั้งภายในห้องครัว และที่จอดรถ</li> </ul> <p>3. บำบัดมลพิษและป้ายบอกทางไฟฟ้า</p> <ul style="list-style-type: none"> <li>ป้ายแสดงตำแหน่งทางขึ้น-ลงและตำแหน่งชั้นอาคาร ขนาดตัวอักษรสูง 0.15 เมตร โดยติดตั้งบริเวณโถงทางเดิน โถงบันไดแต่ละชั้นของอาคาร</li> <li>ไฟป้ายทางออกฉุกเฉิน (Fire Exit Light) ทำงานด้วยแบตเตอรี่ พร้อมอุปกรณ์ประจุไฟอัตโนมัติ หลอดไฟ LED ทั้งนี้โคมไฟป้ายทางออกฉุกเฉิน เครื่องสามารถจ่ายกระแสไฟต่อเนื่องนาน 2 ชั่วโมง ติดตั้งสูงจากระดับพื้น 2.50 เมตร เพื่อส่องสว่างให้สามารถมองเห็นได้ชัดเจนหากเกิดกรณีฉุกเฉิน โดยมีการติดตั้งไว้บริเวณโถงบันได โถงต้อนรับ โถงทางเดิน ร้านอาหาร ร้านค้า และที่จอดรถ</li> </ul> <p>4. แผนผังแบบแปลน และตำแหน่งที่ติดตั้งอุปกรณ์ดับเพลิงต่าง ๆ</p> <ul style="list-style-type: none"> <li>- โครงการมีการติดป้ายแสดงวิธีการใช้อุปกรณ์ดับเพลิงอย่างชัดเจนที่จุดติดตั้งทุกจุด</li> <li>- โครงการมีการจัดทำเส้นทางอพยพหนีไฟ ไปยังจุดรวมพลเบื้องต้นติดไว้บริเวณทางเดินอาคาร</li> <li>- บริเวณชั้นล่างของอาคารจัดให้มีแบบแปลนแผนผังแสดงจุดจอดรถไว้เพื่อให้สามารถตรวจสอบได้โดยสะดวก</li> </ul>			


เดือน ธันวาคม 2565

เดือน ธันวาคม 2565

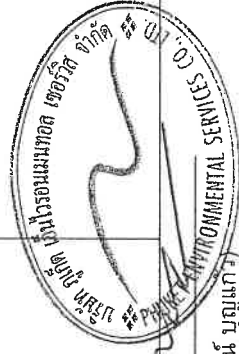

(นางสาวจุฑารัตน์ บุญแก้ว)  
ผู้อำนวยการด้านสิ่งแวดล้อม

บริษัท ภูเก็ต เอ็นไวรอนเม้นทอล เซอร์วิส จำกัด

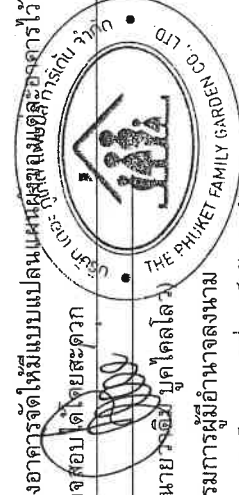

(นายวิวัฒน์ บุคโคโลม)  
กรรมการผู้อำนวยการ

บริษัท เดอะ ภูเก็ต แฟมมิลี่ การ์ดเดน จำกัด

ตารางที่ 4 สรุปผลกระทบสิ่งแวดล้อม มาตรการป้องกันและแก้ไขผลกระทบสิ่งแวดล้อม และมาตรการติดตามตรวจสอบผลกระทบสิ่งแวดล้อม สิ่งแวดล้อม ภัยพิบัติ ภัยพิบัติ

เฟส 2 ของบริษัท เดอะ ภูเก็ต แฟมมิลี่ การ์เด้น จำกัด ระยะดำเนินการ (ต่อ)


องค์ประกอบทางสิ่งแวดล้อม และคุณค่าต่าง ๆ	ผลกระทบต่อสิ่งแวดล้อมที่สำคัญ	มาตรการป้องกันและแก้ไขผลกระทบสิ่งแวดล้อม	มาตรการติดตามตรวจสอบผลกระทบสิ่งแวดล้อม
<p>4.3.1 การป้องกันอัคคีภัย (ต่อ)</p>	<p><b>5. ระบบไฟส่องสว่างสำรอง</b></p> <ul style="list-style-type: none"> <li>■ ระบบไฟส่องสว่างฉุกเฉิน (Emergency Light) พร้อมแบตเตอรี่ทำหน้าที่ย้ายกำลังไฟฟ้าในสภาวะที่ไฟฟ้าปกติเกิดขัดข้อง หลอดไฟ LED พร้อมอุปกรณ์ประจุไฟฟ้าอัตโนมัติ โดยเครื่องสามารถจ่ายกระแสไฟต่อเนื่องนาน 2 ชั่วโมง ติดตั้งสูงจากระดับพื้น 2.25 เมตร เพื่อส่องสว่างให้สามารถมองเห็นได้ชัดเจนหากเกิดกรณีฉุกเฉิน โดยมีการติดตั้งไว้ตามจุดต่างๆ ของอาคาร ซึ่งครอบคลุมทั่วบริเวณพื้นที่โครงการ ได้แก่ โถงต้อนรับ ร้านอาหาร ร้านค้า ห้องสัมมนา โถงบันไดหลัก โถงบันไดหนีไฟ โถงทางเดิน ที่จอดรถ เป็นต้น</li> <li>■ ไฟป้ายทางออกฉุกเฉิน (Fire Exit Light) ทำงานด้วยแบตเตอรี่ พร้อมอุปกรณ์ประจุไฟฟ้าอัตโนมัติ หลอดไฟ LED ทั้งนี้โคมไฟป้ายทางออกฉุกเฉิน เครื่องสามารถจ่ายกระแสไฟต่อเนื่องนาน 2 ชั่วโมง ติดตั้งสูงจากระดับพื้น 2.50 เมตร เพื่อส่องสว่างให้สามารถมองเห็นได้ชัดเจนหากเกิดกรณีฉุกเฉิน โดยมีการติดตั้งไว้บริเวณโถงบันได โถงต้อนรับ โถงทางเดิน ร้านอาหาร ร้านค้า และที่จอดรถ</li> </ul>		



เดือน ธันวาคม 2565

(นายวาทิต บุญโคตร)

กรรมการผู้มีอำนาจนาม  
บริษัท เดอะ ภูเก็ต แฟมมิลี่ การ์เด้น จำกัด

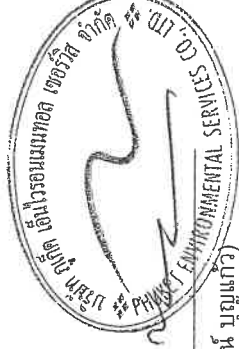

เดือน ธันวาคม 2565

(นางสาวจุฑารัตน์ บุญแก้ว)


ผู้อำนวยการด้านสิ่งแวดล้อม  
บริษัท ภูเก็ต เอ็นไวรอนเม้นทอล เซอร์วิส จำกัด



ตารางที่ 4 สรุปผลกระทบสิ่งแวดล้อม มาตรการป้องกันและแก้ไขผลกระทบสิ่งแวดล้อม และมาตรการติดตามตรวจสอบผลกระทบสิ่งแวดล้อม  
 เฟส 2 ของบริษัท เดอะ กูเกิ้ล แฟมิลี่ การ์เด้น จำกัด ระยะดำเนินการ (ต่อ)

องค์ประกอบทางสิ่งแวดล้อมและคุณค่าต่าง ๆ	ผลกระทบต่อสิ่งแวดล้อมที่สำคัญ	มาตรการป้องกันและแก้ไขผลกระทบสิ่งแวดล้อม	มาตรการติดตามตรวจสอบผลกระทบสิ่งแวดล้อม
4.3.1 การป้องกันอัคคีภัย (ต่อ)	<p>2) ความสามารถในการหนีไฟ</p> <p>โครงการจัดให้มีบันไดหลัก และบันไดหนีไฟ มีรายละเอียดดังนี้</p> <ul style="list-style-type: none"> <li>• บันไดหลัก/บันไดสำหรับผู้พิการ จำนวน 1 แห่ง/ชั้น มีความกว้าง 1.50 เมตร มีชนพักกว้าง 1.63 เมตร ลูกตั้งสูง 0.173-0.175 เมตร ลูกนอนกว้าง 0.275 เมตร</li> <li>• บันไดหนีไฟ จำนวน 1 แห่ง/ชั้น มีความกว้าง 0.80 เมตร มีชนพักกว้าง 1.10 เมตร ลูกตั้งสูง 0.175 เมตร ลูกนอนกว้าง 0.275 เมตร</li> <li>• บันได จำนวน 1 แห่ง (ชั้นใต้ดิน – ชั้นที่ 2) มีความกว้าง 1.00 เมตร มีชนพักกว้าง 1.30 เมตร ลูกตั้งสูงไม่น้อยกว่า 0.173 เมตร ลูกนอนกว้าง 0.30 เมตร</li> <li>• บันได จำนวน 1 แห่ง (ชั้นใต้ดิน – ชั้นที่ 2) มีความกว้าง 0.85 เมตร มีชนพักกว้าง 1.20 เมตร ลูกตั้งสูงไม่น้อยกว่า 0.173 เมตร ลูกนอนกว้าง 0.30 เมตร</li> </ul> <p>ประตูบันไดหนีไฟ เป็นประตูเหล็ก ทนไฟได้ไม่น้อยกว่า 2 ชั่วโมง มีความหนา 1.50 มิลลิเมตร ระหว่างเหล็กบรรจุวัสดุใยหิน (Rock Wool) ใส่ยางกันควัน ชนิดหลักเปิดออกสู่ภายนอก พร้อมติดตั้งโซ่ยึดด้านในเพื่อบังคับให้ประตูปิดได้เอง ความกว้าง 9.00 เมตร สูง 2.20 เมตร ไม่มีธรณีประตู</p> <p>ระยะเวลาที่ผู้พักอาศัยภายในอาคาร ใช้เวลาในการอพยพหนีไฟ ประมาณ 4 นาที</p>		

เดือน ธันวาคม 2565

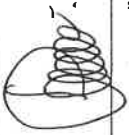


(นายวาทิม บุคโคลไชย)

กรรมการผู้อำนวยการลงนาม

บริษัท เดอะ กูเกิ้ล แฟมิลี่ การ์เด้น จำกัด

เดือน ธันวาคม 2565

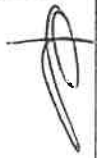


(นางสาวจุฑารัตน์ บุญแก้ว)

ผู้อำนวยการด้านสิ่งแวดล้อม

บริษัท กูเกิ้ล เอ็นไวรอนเม้นทอล เซอร์วิส จำกัด


ตารางที่ 4 สรุปผลกระทบสิ่งแวดล้อม มาตรการป้องกันและแก้ไขผลกระทบสิ่งแวดล้อม และมาตรการติดตามตรวจสอบผลกระทบสิ่งแวดล้อม สิ่งแวดล้อม กรีน พาร์ค เฟส 2 ของบริษัท เดอะ กูเกิ้ล แฟมมิลี่ การ์ด จำกัด ระยะดำเนินการ (ต่อ)

องค์ประกอบทางสิ่งแวดล้อม และคุณค่าต่าง ๆ	ผลกระทบต่อสิ่งแวดล้อมที่สำคัญ	มาตรการป้องกันและแก้ไขผลกระทบ สิ่งแวดล้อม	มาตรการติดตามตรวจสอบ ผลกระทบสิ่งแวดล้อม
4.3.1 การป้องกันอัคคีภัย (ต่อ)	<p>3) ความเหมาะสมของตำแหน่ง ความเพียงพอของพื้นที่จัดรวมพล</p> <p>โครงการจะจัดให้มีการซ้อมการอพยพหนีไฟ เป็นประจำอย่างน้อยปีละ 1 ครั้ง โดยจะประสานงานให้วิทยากรจากหน่วยงานป้องกันและบรรเทาสาธารณภัย องค์การบริหารส่วนตำบลเชิงทะเล มาฝึกอบรมให้เป็นประจำ โดยเมื่อเกิดเหตุเพลิงไหม้ทุกคนจะไปรวมตัวกันที่จุดรวมพลภายในโครงการ ซึ่งโครงการจะจัดทำผังเส้นทางอพยพหนีไฟจากจุดต่างๆ ไปยังจุดรวมพล ติดไว้ภายในห้องพัก พื้นที่ส่วนกลาง บริเวณทางเดินในอาคาร และบริเวณทางเดินนอกอาคาร เพื่อให้ผู้ที่อยู่ภายในอาคารสามารถหนีไฟไปยังจุดรวมพลได้อย่างรวดเร็ว</p> <p>นอกจากนี้ โครงการจะจัดให้มีเจ้าหน้าที่รับผิดชอบประจำแต่ละอาคาร ซึ่งเมื่อเกิดเหตุเพลิงไหม้จะต้องเข้าประจำในอาคารที่รับผิดชอบ เพื่อแจ้งเหตุการหนีให้ผู้ใช้บริการทราบ และควบคุมไม่ให้คนตระหนก จากนั้นจะนำทางผู้ประสบภัยลงบันไดมายังจุดรวมพลที่กำหนดไว้</p> <p>โครงการได้ออกแบบพื้นที่จุดรวมพลไว้จำนวน 1 จุด อยู่บริเวณด้านหน้าอาคาร มีพื้นที่ 111.32 ตารางเมตร คิดเป็นส่วนหนึ่งของพื้นที่จุดรวมพลต่อผู้พักอาศัยภายในโครงการเท่ากับ 0.48 ตารางเมตร/คน หรือ 2.07 คน/ตารางเมตร เมื่อคิดผู้อยู่อาศัยในโครงการสูงสุด 230 คน (รวมพนักงาน) ซึ่งเพียงพอตามเกณฑ์ของสำนักงานนโยบายและแผนทรัพยากรธรรมชาติและสิ่งแวดล้อม ที่กำหนดไว้อย่างน้อย 0.25 ตารางเมตร/คน หรือไม่เกิน 4 คน/ตารางเมตร โดยพื้นที่จุดรวมพลเป็นพื้นที่ที่จัดให้เป็นพื้นที่สีเขียว ผู้พักอาศัยจากอาคารสามารถเข้าถึงได้โดยง่าย สำหรับการอพยพคนจากจุดรวมพลไปสู่ภายนอกโครงการ ก็มีความสะดวกและปลอดภัย เนื่องจากเส้นทางที่ผู้พักอาศัยในโครงการสามารถ</p>		

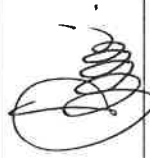

(นายวาทิม บุคไคลโลว์)

กรรมการผู้อำนวยการลงนาม



บริษัท แฟมมิลี่ การ์ด จำกัด



(นางสาวจุฑารัตน์ บุญแก้ว)

ผู้อำนวยการด้านสิ่งแวดล้อม



บริษัท เอ็นไวรอนเม้นทอล เซอร์วิส จำกัด

เดือน ธันวาคม 2565

เดือน ธันวาคม 2565

ตารางที่ 4 สรุปผลกระทบสิ่งแวดล้อม มาตรการป้องกันและแก้ไขผลกระทบสิ่งแวดล้อม และมาตรการติดตามตรวจสอบผลกระทบสิ่งแวดล้อมโครงการโรงแรม ลายัน กรีน พาร์ค เฟส 2 ของบริษัท เดอะ กูเกิ้ล แฟมิลี่ การ์เด้น จำกัด ระยะดำเนินการ (ต่อ)

องค์ประกอบทางสิ่งแวดล้อม และคุณค่าต่าง ๆ	ผลกระทบสิ่งแวดล้อมที่สำคัญ	มาตรการป้องกันและแก้ไขผลกระทบสิ่งแวดล้อม	มาตรการติดตามตรวจสอบผลกระทบสิ่งแวดล้อม
4.3.1 การป้องกันอัคคีภัย (ต่อ)	<p>อพยพออกสู่พื้นที่โครงการนั้น เป็นพื้นที่สีเขียว ซึ่งจะไม่มีการก่อสร้างกีดขวางเส้นทางอพยพ ทำให้สามารถออกนอกพื้นที่โครงการได้อย่างสะดวก รวดเร็วและมีความปลอดภัย ดังนั้น จุดรวมพลของโครงการจึงมีความเหมาะสมทั้งในแง่ขนาดของพื้นที่ที่เพียงพอ ตำแหน่งที่สะดวกในการเข้าถึง และเหมาะสมในแง่การจัดการ</p> <p>4) ประเมินความสามารถในการให้บริการระดับอัคคีภัยของหน่วยงานที่รับผิดชอบ</p> <p>การป้องกันและบรรเทาสาธารณภัยที่เกิดขึ้นในพื้นที่องค์การบริหารส่วนตำบลเชิงทะเล อยู่ภายใต้ความรับผิดชอบขององค์การบริหารส่วนตำบลเชิงทะเล โดยปัจจุบันมีกำลังเจ้าหน้าที่และอุปกรณ์ให้ความช่วยเหลือเมื่อเกิดเหตุทางสาธารณภัยต่างๆ ดังนี้ เจ้าหน้าที่งานป้องกันและบรรเทาสาธารณภัย จำนวน 12 คน สมาชิกอาสาสมัครป้องกันภัยฝ่ายพลเรือน (สมาชิก อปพร.) จำนวน 152 คน รถยนต์เคลื่อนที่เร็ว (รถกู้ภัย ขนาดเล็ก) 1 คัน รถดับเพลิงเอนกประสงค์ 6 ล้อ ความจุ 4,000 ลิตร 1 คัน รถดับเพลิง 10 ล้อ ความจุ 12,000 ลิตร 1 คัน รถบรรทุกน้ำ 6 ล้อ ความจุ 6,000 ลิตร 1 คัน เรือยางขนาด 40 แรงม้า 4 ลำ รถเข้า 6 ล้อ 1 คัน รถตรวจการณ์ 1 คัน รถบรรทุก 6 ล้อ 1 คัน รถบรรทุกขนาดเล็ก 5 คัน รถลำเลียงคน 6 ล้อ 1 คัน โดยองค์การบริหารส่วนตำบลเชิงทะเลตั้งอยู่ห่างจากโครงการประมาณ 7.20 กิโลเมตร ใช้เวลาในการเดินทางมายังโครงการประมาณ 8 นาที จะถึงพื้นที่โครงการ (ขึ้นอยู่กับสภาพจราจรและช่วงเวลาที่เกิดเหตุ)</p>		

เดือน ธันวาคม 2565

(นายวาทิต บุษโกลโล)

กรรมการผู้อำนวยการชำนาญ



บริษัท เดอะ กูเกิ้ล แฟมิลี่ การ์เด้น จำกัด

เดือน ธันวาคม 2565

(นางสาวจุฑารัตน์ บุญแก้ว)

ผู้อำนวยการด้านสิ่งแวดล้อม


บริษัท กูเกิ้ล เอ็นไวรอนเม้นทอล เซอร์วิส จำกัด

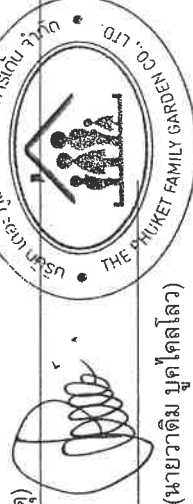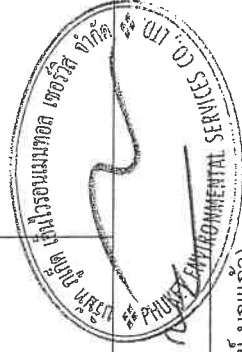



ตารางที่ 4 สรุปผลกระทบสิ่งแวดล้อม มาตรการป้องกันและแก้ไขผลกระทบสิ่งแวดล้อม และมาตรการติดตามตรวจสอบผลกระทบสิ่งแวดล้อมโครงการโรงแรม ลายัน กรีน พาร์ค เฟส 2 ของบริษัท เดอะ ภูเก็ต แฟมมิลี่ การ์เด้น จำกัด ระยะดำเนินการ (ต่อ)

องค์ประกอบทางสิ่งแวดล้อมและคุณค่าต่าง ๆ	ผลกระทบต่อสิ่งแวดล้อมที่สำคัญ	มาตรการป้องกันและแก้ไขผลกระทบสิ่งแวดล้อม	มาตรการติดตามตรวจสอบผลกระทบสิ่งแวดล้อม
4.3.2 อาชีวอนามัยและความปลอดภัย	<p>เนื่องจากโครงการเป็นโรงแรม ที่มีความเสี่ยงต่อการเกิดอันตรายหรืออุบัติเหตุต่างๆ  อย่างไรก็ตาม จากการรวบรวมข้อมูลพื้นฐานด้านการสาธารณสุขของชุมชนที่อยู่บริเวณใกล้เคียงพื้นที่โครงการ มีโรงพยาบาลส่งเสริมสุขภาพตำบลเชิงทะเล มีระยะห่างจากพื้นที่โครงการประมาณ 5.50 กิโลเมตร โดยใช้เวลาเดินทางประมาณ 11 นาที จะถึงพื้นที่โครงการ (ขึ้นอยู่กับสภาพการจราจรและช่วงเวลาที่เกิดเหตุ)</p> <p>โครงการได้จัดให้มีเจ้าหน้าที่รักษาความปลอดภัย โดยตรวจตราความปลอดภัยและความเรียบร้อยในโครงการ เพื่อให้ผู้พักอาศัยสามารถติดต่อหรือแจ้งเหตุได้ตลอด 24 ชั่วโมง การทำงานจะแบ่งเป็น 2 ผลัด โดยผลัดที่ 1 เริ่มปฏิบัติงานตั้งแต่เวลา 07.00-19.00 น. และผลัดที่ 2 เริ่มปฏิบัติงานตั้งแต่เวลา 19.00-07.00 น. โดยเจ้าหน้าที่จะสอดส่องดูแลความเรียบร้อยบริเวณรอบๆ อาคาร บริเวณที่จอดรถยนต์ และทางเข้า-ออกของโครงการ</p> <p>โครงการมีการติดตั้งระบบโทรทัศน์วงจรปิด (Closed Circuit Television System: CCTV) เพื่อเพิ่มความปลอดภัยให้แก่ผู้พักอาศัยในโครงการ ซึ่งจะติดตั้งไว้ภายในอาคาร จำนวน 65 จุด และภายนอกอาคาร จำนวน 12 จุด บริเวณทางเข้า-ออก ทางเดิน และพื้นที่สีเขียว รวมการติดตั้งทั้งสิ้น 77 จุด กระจายครอบคลุมทั่วทั้งพื้นที่โครงการ สำหรับภายในอาคารมีรายละเอียดดังนี้</p>	<p>(1) จัดให้มีเจ้าหน้าที่รักษาความปลอดภัยให้ปฏิบัติหน้าที่อย่างเคร่งครัด และหมั่นตรวจตราพื้นที่ดูแลความปลอดภัยภายในโครงการตลอด 24 ชั่วโมง หากพบเหตุผิดปกติให้รีบติดต่อขอความช่วยเหลือจากหน่วยงานราชการที่มีหน้าที่ดูแลและบรรเทาสาธารณภัยทันที</p> <p>(2) จัดให้มีพนักงานอยู่ประจำ เพื่อให้ผู้พักอาศัยสามารถติดต่อหรือแจ้งเหตุได้ตลอด 24 ชั่วโมง</p> <p>(3) โครงการจัดให้มีระบบโทรทัศน์วงจรปิด (Closed Circuit Television System : CCTV) โดยติดตั้งไว้กระจายครอบคลุมทั่วทั้งพื้นที่โครงการ จำนวนทั้งสิ้น 77 จุด โดยติดตั้งไว้ภายในอาคาร 65 จุด และติดตั้งไว้ภายนอกอาคาร 12 จุด</p> <p>(4) ติดประกาศแจ้งเบอร์โทรศัพท์ฉุกเฉินของเจ้าหน้าที่โครงการหรือหน่วยงานราชการที่เกี่ยวข้องไว้อย่างชัดเจนในทุกชั้นในกรณีที่เกิดอัคคีภัย</p>	<p>- ตรวจสอบการทำงานของระบบโทรทัศน์วงจรปิด (CCTV) ทุก 6 เดือน ตลอดระยะเวลาดำเนินการ</p>

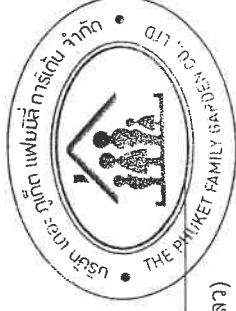


เดือน ธันวาคม 2565

(นายชาติภูมิ บุคโคโลว)

กรรมการผู้มีอำนาจลงนาม

บริษัท เดอะ ภูเก็ต แฟมมิลี่ การ์เด้น จำกัด

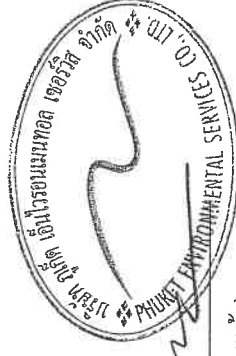

เดือน ธันวาคม 2565


(นางสาวจุฑารัตน์ บุญแก้ว)

ผู้อำนวยการด้านสิ่งแวดล้อม

บริษัท ภูเก็ต เอ็นไวรอนเม้นทอล เซอร์วิส จำกัด


ตารางที่ 4 สรุปผลกระทบสิ่งแวดล้อม มาตรการป้องกันและแก้ไขผลกระทบสิ่งแวดล้อม และมาตรการติดตามตรวจสอบผลกระทบสิ่งแวดล้อมโครงการโรงแรม ลานิน กรีน พาร์ค เฟส 2 ของบริษัท เดอะ ภูเก็ต แฟมมิลี่ การ์เด็น จำกัด ระยะดำเนินการ (ต่อ)

องค์ประกอบทางสิ่งแวดล้อม และคุณค่าต่าง ๆ	ผลกระทบต่อสิ่งแวดล้อมที่สำคัญ	มาตรการป้องกันและแก้ไขผลกระทบสิ่งแวดล้อม	มาตรการติดตามตรวจสอบผลกระทบสิ่งแวดล้อม
4.3.2 อาชีวอนามัยและความปลอดภัย (ต่อ)	<ul style="list-style-type: none"> <li>- ชันได้ดิน จำนวน 9 จุด ได้แก่ บริเวณที่จอดรถ โถง และโถงบันได</li> <li>- ชันที่ 1 จำนวน 20 จุด ได้แก่ บริเวณห้องอาหาร โถงต้อนรับ คาเฟ่ โถง และโถงบันได</li> <li>- ชันที่ 2 จำนวน 6 จุด ได้แก่ บริเวณโถงทางเดิน และโถงบันได</li> <li>- ชันที่ 3-7 จำนวน 6 จุด/ชั้น ได้แก่ บริเวณโถงทางเดิน และโถงบันได</li> </ul> <p>ทั้งนี้ เพื่อเป็นการสนับสนุนนโยบายของจังหวัดภูเก็ต ที่ขอให้สถานประกอบการมีส่วนร่วมช่วยเหลือสังคมและลดผลกระทบด้านต่างๆ ภายในจังหวัดภูเก็ต</p> <p>ดังนั้น การดำเนินโครงการจึงส่งผลกระทบต่ออาชีวอนามัยและความปลอดภัยในระดับต่ำ</p>	<p>(5) ติดป้ายแนะนำการใช้อุปกรณ์แต่ละตัว ไว้บริเวณที่ติดตั้งอุปกรณ์ เพื่อให้ผู้อยู่อาศัยสามารถนำมาใช้งานได้ทันที</p> <p>(6) จัดเตรียมเครื่องมือปฐมพยาบาลเบื้องต้น พร้อมทั้งเตรียมพร้อมประสานงานกับโรงพยาบาล เพื่อให้นำผู้ได้รับบาดเจ็บส่งโรงพยาบาล หากเกิดอุบัติเหตุรุนแรง</p> <p>(7) ตรวจสอบประสิทธิภาพของระบบสัญญาณเตือนภัยภายในโครงการ ให้สามารถใช้งานได้</p>	

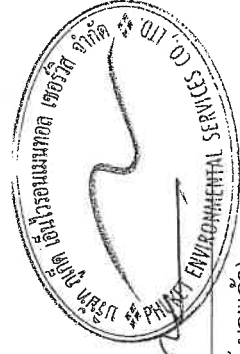

เดือน ธันวาคม 2565

(นางสาวจุฑารัตน์ บุญแก้ว)  
ผู้อำนวยการด้านสิ่งแวดล้อม  
บริษัท ภูเก็ต เอ็นไวรอนเม้นทอล เซอร์วิส จำกัด

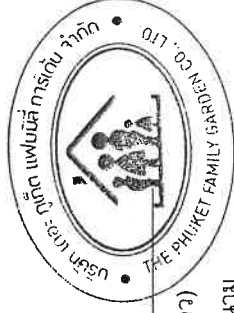


เดือน ธันวาคม 2565

(นายวาทิต บุคโคโลว)  
กรรมการผู้อำนวยการ  
บริษัท เดอะ ภูเก็ต แฟมมิลี่ การ์เด็น จำกัด

ตารางที่ 4 สรุปผลกระทบสิ่งแวดล้อม มาตรการป้องกันและแก้ไขผลกระทบสิ่งแวดล้อม และมาตรการติดตามตรวจสอบผลกระทบสิ่งแวดล้อมโครงการโรงแรม ลายัน กรีน พาร์ค เฟส 2 ของบริษัท เดอะ ภูเก็ต แฟมิลี่ การ์เด้น จำกัด ระยะดำเนินการ (ต่อ)

องค์ประกอบทางสิ่งแวดล้อม และคุณค่าต่าง ๆ	ผลกระทบต่อสิ่งแวดล้อมที่สำคัญ	มาตรการป้องกันและแก้ไขผลกระทบสิ่งแวดล้อม	มาตรการติดตามตรวจสอบผลกระทบสิ่งแวดล้อม
4.4 การจัดการร้านอาหาร	โครงการจัดให้มีร้านอาหาร จำนวน 1 แห่ง อยู่บริเวณชั้นที่ 1 โครงการจะดูแลและควบคุมร้านอาหารในโครงการ ตามกฎกระทรวง สุขลักษณะของสถานที่จำหน่ายอาหาร พ.ศ. 2561 ดังนั้น การดำเนินโครงการจึงส่งผลกระทบต่อ	(1) โครงการจะดูแลและควบคุมร้านอาหารในโครงการ ตามกฎกระทรวง สุขลักษณะของสถานที่จำหน่ายอาหาร พ.ศ. 2561 (2) จัดตำแหน่งสถานที่รับประทานอาหาร เตรียมอาหาร ปูรองอาหาร และประกอบอาหาร จะจัดให้เป็นสถานที่ที่สะอาดเป็นระเบียบ และจัดเป็นสัดส่วน โดยจะเตรียมปรุงอาหารบนโต๊ะที่สูงจากพื้น มากกว่า 60 เซนติเมตร ไม่เตรียมปรุงอาหารบนพื้นและบริเวณหน้าห้องน้ำ ห้องส้วม (3) ใช้สารปรุงแต่งอาหารที่มีความปลอดภัย มีเครื่องหมายรับรองของอาหารทางราชการ เช่น เลขสารบบอาหาร เครื่องหมายรับรองมาตรฐานของกระทรวงอุตสาหกรรม (มอก.) เป็นต้น ซึ่งจะทำให้ร้านอาหารในโครงการได้มาตรฐานของกระทรวงสาธารณสุข	

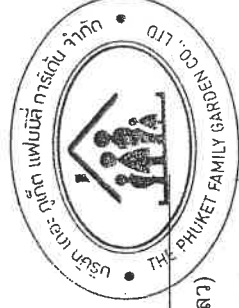


เดือน ธันวาคม 2565

(นายวาทิม บุญไศลโส)

กรรมการผู้มีอำนาจลงนาม

บริษัท เดอะ ภูเก็ต แฟมิลี่ การ์เด้น จำกัด

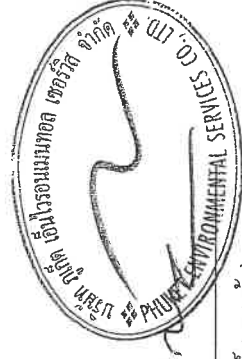

เดือน ธันวาคม 2565

(นางสาวจุฑารัตน์ บุญแก้ว)

ผู้อำนวยการด้านสิ่งแวดล้อม

บริษัท ภูเก็ต เอ็นไวรอนเม้นทอล เซอร์วิส จำกัด

ตารางที่ 4 สรุปผลกระทบสิ่งแวดล้อม มาตรการป้องกันและแก้ไขผลกระทบสิ่งแวดล้อม และมาตรการติดตามตรวจสอบผลกระทบสิ่งแวดล้อมโครงการโรงแรม ลายัน กรีน พาร์ค เฟส 2 ของบริษัท เดอะ กูเก็ท แฟมมิลี่ การ์ดเดน จำกัด ระยะดำเนินการ (ต่อ)

องค์ประกอบทางสิ่งแวดล้อม และคุณค่าต่าง ๆ	ผลกระทบต่อสิ่งแวดล้อมที่สำคัญ	มาตรการป้องกันและแก้ไขผลกระทบสิ่งแวดล้อม	มาตรการติดตามตรวจสอบผลกระทบสิ่งแวดล้อม
4.5 สุขหรือสภาพ และคุณค่าต่าง ๆ	การใช้ประโยชน์ที่ดินโดยรอบโครงการในรัศมี 1 กิโลเมตร พบว่าบริเวณโดยรอบใช้ประโยชน์ที่ดินส่วนใหญ่เป็นพื้นที่ทุ่งหญ้าป่าละเมาะ ร้อยละ 48.30 รองลงมาเป็นพื้นที่เกษตรกรรม ร้อยละ 21.18 และพื้นที่อยู่อาศัย ร้อยละ 10.40 ที่เหลือเป็นพื้นที่แหล่งน้ำ, พื้นที่ทะเล, พื้นที่ก่อสร้าง/แคมป์คนงาน, พื้นที่บริการท่องเที่ยว, พื้นที่ป่าชายหาด, พื้นที่ถนน, พื้นที่ชายหาด, พื้นที่โครงการอาคารชุด ลายัน กรีน พาร์ค เฟส 2, พื้นที่โครงการโรงแรม ลายัน กรีน พาร์ค เฟส 2 พื้นที่บริการท่องเที่ยว และพื้นที่ราชการ คิดเป็นร้อยละ 5.34, 4.09, 3.05, 2.31, 1.99, 1.69, 1.09, 0.40, 0.13, 0.04 และ 0.03 ตามลำดับ และจากการตรวจสอบแหล่งโบราณสถานในทางกรมศิลปากรได้ประกาศขึ้นทะเบียนแหล่งโบราณสถานแห่งประเทศไทยประกาศในราชกิจจานุเบกษา และโบราณสถานที่ยังไม่ขึ้นทะเบียนตามพระราชบัญญัติโบราณสถานโบราณวัตถุ ศิลปวัตถุ และพิพิธภัณฑสถานแห่งชาติ พ.ศ. 2504 ในรัศมี 1 กิโลเมตร พบว่า บริเวณพื้นที่โครงการ และพื้นที่ใกล้เคียง ไม่พบแหล่งโบราณคดี แหล่งโบราณสถาน หรือสถานที่ที่มีความสำคัญทางประวัติศาสตร์แต่อย่างใด นอกจากนี้ จากข้อมูลแหล่งธรรมชาติอันควรอนุรักษ์ในจังหวัดภูเก็ต ตามมติคณะรัฐมนตรี เมื่อวันที่ 7 พฤศจิกายน 2532 พบว่า บริเวณพื้นที่โครงการ และพื้นที่ใกล้เคียงในรัศมี 1 กิโลเมตร ไม่พบแหล่งธรรมชาติอันควรอนุรักษ์แต่อย่างใด นอกจากนี้ จากการสำรวจพื้นที่โครงการในรัศมี 1 กิโลเมตร พบว่า มีพื้นที่หน่วยงานราชการ 2 แห่ง คือ หน่วยบริการประชาชนบ้านลายัน หมู่ที่ 8/พื้นที่หมู่ที่ 8/พื้นที่อุทยานแห่งชาติหาดลายัน	มาตรการป้องกันและแก้ไขผลกระทบสิ่งแวดล้อม (1) จัดให้มีไม้ยืนต้น ได้แก่ ต้นจิกน้ำ ต้นแคนา และต้นมะฮอกกานีใบเล็ก (2) โครงการได้จัดให้มีพื้นที่สีเขียวคิดเป็นพื้นที่ทั้งหมด 416.64 ตารางเมตร และมีไม้ยืนต้นบนดิน 31 ต้น (3) จัดให้มีรั้วกำแพงรอบโครงการมีความสูง 2.40 เมตร (4) จัดให้มีเจ้าหน้าที่ดูแลรักษาพื้นที่สีเขียวให้มีสภาพน่าดูอยู่เสมอ เพื่อความสวยงามและความปลอดภัยของผู้พักอาศัย (5) จัดให้มีเจ้าหน้าที่คอยดูแลตั้งแต่กิ่งต้นไม้ที่ล้มออกนอกพื้นที่โครงการ เพื่อไม่ให้ส่งผลกระทบต่อพื้นที่บริเวณใกล้เคียง ตลอดจนให้เก็บกวาดใบไม้และดอกที่ร่วงหล่นเป็นประจำทุกวัน	มาตรการติดตามตรวจสอบผลกระทบสิ่งแวดล้อม -

เดือน ธันวาคม 2565

เดือน ธันวาคม 2565

(นายวาทิม บุคโคโลว)

(นางสาวจุฑารัตน์ บุญแก้ว)

กรรมการผู้อำนวยการนาม

ผู้อำนวยการด้านสิ่งแวดล้อม

บริษัท เดอะ กูเก็ท แฟมมิลี่ การ์ดเดน จำกัด

บริษัท กูเก็ท เอ็นไวรอนเมนทอล เซอร์วิส จำกัด

ตารางที่ 4 สรุปผลกระทบสิ่งแวดล้อม มาตรการป้องกันและแก้ไขผลกระทบสิ่งแวดล้อม และมาตรการติดตามตรวจสอบผลกระทบสิ่งแวดล้อม สิ่งแวดล้อม โครงการโรงแรม ลายัน กรีน พาร์ค เฟส 2 ของบริษัท เดอะ ภูเก็ต แฟมมิลี่ การ์เด้น จำกัด ระยะดำเนินการ (ต่อ)

องค์ประกอบทางสิ่งแวดล้อมและคุณค่าต่าง ๆ	ผลกระทบสิ่งแวดล้อมที่สำคัญ	มาตรการป้องกันและแก้ไขผลกระทบสิ่งแวดล้อม	มาตรการติดตามตรวจสอบผลกระทบสิ่งแวดล้อม
4.5 สุนทรียภาพ (ต่อ)	<p>โครงการได้ออกแบบให้ใช้งานสัมพันธ์สิ่งแวดล้อมชาติและใช้ประโยชน์จากธรรมชาติมากที่สุด วางตัวอาคารให้พื้นที่ว่างระหว่างกันให้ผู้ใช้งานสัมผัสถึงบริบทโดยรอบ และออกแบบพื้นที่คอร์ทยาร์ดกลางให้เป็นพื้นที่ว่างเพื่อให้ทุกอาคารสามารถเข้าถึงได้ง่าย วางพื้นที่กิจกรรมกระจายรอบโครงการ ส่งเสริมการออกกำลังกายนอกสถานที่ออกแบบให้ทุกห้องพักมีหน้าต่างและระเบียง เพื่อเปิดมุมมองเพื่อให้ผู้ใช้งานสัมผัสสิ่งแวดล้อมชาติ และพื้นที่โดยรอบโครงการ จัดให้มีพื้นที่สีเขียวบริเวณโดยรอบ เพื่อความร่มรื่นและกลมกลืนกับสภาพแวดล้อมโดยรอบ</p> <p>พนักงานนอกอาคารเป็นพนักงานอยู่ภายในเรียบร้อย ทาสีส่วนใหญ่เป็นสีของอาคารเป็นสีโทนอ่อนและไม่โดดเด่นจากกันมากนัก ได้แก่ สีขาว และสีครีม เป็นต้น เพื่อความกลมกลืนกับธรรมชาติ สำหรับวัสดุหลักของโครงการ คือ คอนกรีต กระเบื้องเซมิยาลามิเนต ดังนั้น วัสดุที่โครงการเลือกใช้จึงหาได้ทั่วไปและขนย้ายได้ง่าย</p> <p>การจัดภูมิสถาปัตย์กรรมมีทั้งส่วนที่เป็นภูมิทัศน์แข็ง (Hardscape) และภูมิทัศน์นุ่ม (Softscape) โดยแนวคิดการจัดภูมิสถาปัตย์กรรมในส่วนของ Hardscape โดยส่วนใหญ่เป็นการตกแต่งพื้นผิวของทางเดินบริเวณอาคาร ส่วนแนวคิดการจัดภูมิสถาปัตย์กรรมในส่วนของ Softscape นั้นเน้นการตกแต่งโดยปลูกไม้ยืนต้นและไม่พุ่ม เพื่อเพิ่มความร่มรื่นของพื้นที่ ช่วยลดความกระด้างของโครงสร้างอาคาร ต้นไม้จะช่วยยทอนสีส่วนของอาคาร และลดผลกระทบต่อทัศนียภาพของผู้สัญจรไปมาได้อีกด้วย</p> <p>โครงการโรงแรม ลายัน กรีน พาร์ค เฟส 2 เป็นโครงการประกอบกิจการประเภทโรงแรม จำนวน 90 ห้องพัก ประกอบด้วย อาคาร ค.ส.ล. สูง 7 ชั้น จำนวน 1 อาคาร</p>		

เดือน ธันวาคม 2565

(นายวาทิม บุคโคลโลว)

กรรมการผู้อำนวยการลงนาม



บริษัท เดอะ ภูเก็ต แฟมมิลี่ การ์เด้น จำกัด

เดือน ธันวาคม 2565

(นางสาวจุฑาทิธน์ บุญแก้ว)

ผู้อำนวยการด้านสิ่งแวดล้อม

บริษัท ภูเก็ต เอ็นไวรอนเม้นทอล เซอร์วิส จำกัด

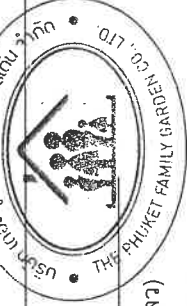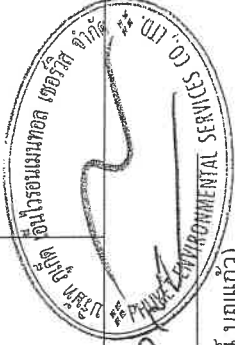

ตารางที่ 4 สรุปผลกระทบสิ่งแวดล้อม มาตรการป้องกันและแก้ไขผลกระทบสิ่งแวดล้อม และมาตรการติดตามตรวจสอบผลกระทบสิ่งแวดล้อม ล้วนๆ กัน



ตารางที่ 4 สรุปผลกระทบสิ่งแวดล้อม มาตราการป้องกันและแก้ไขผลกระทบสิ่งแวดล้อม และมาตรการติดตามตรวจสอบผลกระทบสิ่งแวดล้อม ฐาน พ.ร.บ. พ.ส. 2 ของบริษัท เดอะ กูเอนต์ แฟมิลี่ จำกัด ประจำปีการ (ต่อ)

ตารางที่ 4 สรุปผลกระทบสิ่งแวดล้อม มาตรการป้องกันและแก้ไขผลกระทบสิ่งแวดล้อม และมาตรการติดตามตรวจสอบผลกระทบสิ่งแวดล้อม สิ่งแวดล้อม ทรัพยากร ทรัพยากร

<p>องค์ประกอบทางสิ่งแวดล้อมและคุณค่าต่าง ๆ</p> <p>4.6 การปรับปรุงทิศทางลม และแสงแดด (ต่อ)</p>	<p><b>ผลกระทบสิ่งแวดล้อมที่สำคัญ</b></p> <p><b>2) การปรับปรุงแสง</b></p> <p>การประเมินผลกระทบที่เกิดจากการก่อสร้างอาคารด้านผลกระทบจากการบังแสงอาทิตย์ของอาคารจะประเมินตามแนวทงสำนักงานนโยบายและแผนทรัพยากรธรรมชาติและสิ่งแวดล้อม (2564) โดยจะคำนึงถึงผลกระทบหลัก 2 ประการ ได้แก่ ด้านสุขภาพ ซึ่งกำหนดระยะเวลาอย่างน้อยที่สุดของการรับแสงอาทิตย์ที่มีความจำเป็นต่อการสร้างวิตามินดีและสารซีโรโทนิน (serotonin) ของร่างกายมนุษย์ไม่น้อยกว่า 2 ชั่วโมงต่อวัน และด้านการใช้ประโยชน์ของแสงอาทิตย์ เช่น การใช้เป็นพลังงาน เป็นต้น</p> <p>การจำลองการบังแสงอาทิตย์ ทำการจำลองการบังแสงอาทิตย์ 3 วัน คือ วันที่ 21 มิถุนายน วันที่ 21 กันยายน และวันที่ 21 ธันวาคม โดยจำลองการบังแสงอาทิตย์ต่อเนื่องกันในทุกชั่วโมง ตั้งแต่เวลา 8.00 น. ถึง 18.00 น.</p> <p>ในภาพรวมอาคารของโครงการจะเกิดการบังของแสงอาทิตย์ภายในพื้นที่โครงการเป็นส่วนใหญ่ ซึ่งจะสร้างผลกระทบเพียงเล็กน้อยต่อพื้นที่ข้างเคียง โดยการบังแสงในแต่ละพื้นที่จะเกิดขึ้นเป็นช่วงระยะเวลาสั้นๆ ในแต่ละวันเท่านั้น ตามการเคลื่อนตัวของดวงอาทิตย์ และช่วงเวลาที่มีการใช้ประโยชน์แสงแดด ถือว่ามีผลกระทบต่พื้นที่ข้างเคียงในระยะสั้น</p> <p>ดังนั้น การดำเนินโครงการจึงส่งผลด้านทิศทางลมและการบังแสงอาทิตย์อยู่ในระดับต่ำ</p>	<p>มาตรการป้องกันและแก้ไขผลกระทบสิ่งแวดล้อม</p> <p>(5) โครงการได้จัดให้มีพื้นที่สีเขียวคิดเป็นพื้นที่ทั้งหมด 416.64 ตารางเมตร และมีไม้ยืนต้นบนดิน 31 ต้น</p>	<p>มาตรการติดตามตรวจสอบผลกระทบสิ่งแวดล้อม</p>
---	---	--	---

เดือน ธันวาคม 2565

(นายวาทิม บุคไศลสิงห์)


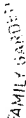
เดือน ธันวาคม 2565

บริษัท เดอะ ภูเก็ต แฟมิลี่ การ์เด้น จำกัด

บริษัท ภูเก็ต เอ็นไวรอนเม้นทอล เซอร์วิส จำกัด

ตารางที่ 5 สรุปมาตรการติดตามตรวจสอบผลกระทบสิ่งแวดล้อมโครงการโรงแรม ลายัน กรีน พาร์ค เฟส 2 ช่วงก่อสร้าง

ดัชนีคุณภาพสิ่งแวดล้อม	บริเวณที่ตรวจสอบ	พารามิเตอร์	วิธีการตรวจสอบ	ความถี่ในการตรวจวัด	ผู้รับผิดชอบดำเนินการ
1. ทรัพยากรดินและดินถล่ม	- บริเวณพื้นที่ก่อสร้าง	- การเปิดหน้าดิน - การปรับพื้นที่หลังการก่อสร้าง	- ตรวจสอบการเปิดหน้าดินเฉพาะบริเวณที่จะก่อสร้างเท่านั้น - ตรวจสอบให้มีการปรับพื้นที่ที่ไม่ได้ก่อสร้างอาคารทันทีหลังการก่อสร้างแล้วเสร็จ	- ทุกสัปดาห์ ตลอดระยะเวลาการปรับพื้นที่ - ทุกสัปดาห์ ตลอดระยะเวลาการปรับพื้นที่	- บริษัท เดอะ ภูเก็ต แฟมมิลี การ์เด็น จำกัด - บริษัท เดอะ ภูเก็ต แฟมมิลี การ์เด็น จำกัด
	- ผู้พักอาศัยใกล้เคียงพื้นที่ก่อสร้าง	- ผื่นจากการก่อสร้าง	- สอบถามจากประชาชนที่อยู่ใกล้เคียงโครงการในเรื่องผลกระทบทางด้านฝุ่นจากการก่อสร้าง	- ทุกสัปดาห์ ตลอดระยะเวลาก่อสร้าง	- บริษัท เดอะ ภูเก็ต แฟมมิลี การ์เด็น จำกัด
2. คุณภาพอากาศ	- บริเวณพื้นที่ก่อสร้าง จำนวน 1 จุด (รูปที่ 1)	- ฝุ่นละอองรวม (TSP)	- ตรวจวัดโดยระบบกราวิมेटริก (Gravimetric) ด้วยเครื่องเก็บตัวอย่างอากาศ TSP ชนิดไฮโดรลุ่ม (High Volume Air Sampler)	- ทุกวันที่มีการทำฐานราก และรายงานผลทุกสัปดาห์ หลังจากนั้นตรวจวัดเดือนละ 1 ครั้ง ตลอดระยะเวลาก่อสร้าง	- บริษัท เดอะ ภูเก็ต แฟมมิลี การ์เด็น จำกัด
		- ฝุ่นละอองขนาดเล็ก (PM10)	- ตรวจวัดโดยระบบกราวิมेटริก (Gravimetric) ด้วยเครื่องเก็บตัวอย่างอากาศ PM10 ชนิดไฮโดรลุ่ม (High Volume Air Sampler)	- ทุกวันที่มีการทำฐานราก และรายงานผลทุกสัปดาห์ หลังจากนั้นตรวจวัดเดือนละ 1 ครั้ง ตลอดระยะเวลาก่อสร้าง	- บริษัท เดอะ ภูเก็ต แฟมมิลี การ์เด็น จำกัด
		- ก๊าซคาร์บอนมอนอกไซด์ (CO)	- ตรวจวัดด้วยค่าหลักการดูดกลืน (Absorption)	- ทุกเดือน ตลอดระยะเวลาก่อสร้าง	- บริษัท เดอะ ภูเก็ต แฟมมิลี การ์เด็น จำกัด

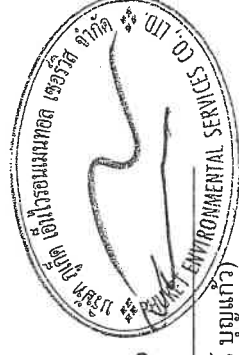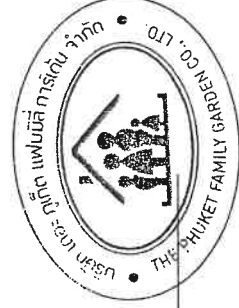

เดือน ธันวาคม 2565

เดือน ธันวาคม 2565

(นายวาทิม บุคโคโลว)

(นางสาวจุฑารัตน์ บุญแก้ว)

กรรมการผู้มีอำนาจลงนาม



ผู้อำนวยการด้านสิ่งแวดล้อม

บริษัท เดอะ ภูเก็ต แฟมมิลี การ์เด็น จำกัด

บริษัท ภูเก็ต เอ็นไวรอนเม้นทอล เซอร์วิส จำกัด

ตารางที่ 5 สรุปผลการติดตามตรวจสอบผลกระทบสิ่งแวดล้อมโครงการโรงแรม ลายัน กรีน พาร์ค เฟส 2 ช่วงก่อสร้าง (ต่อ)

ดัชนีคุณภาพสิ่งแวดล้อม	บริเวณที่ตรวจสอบ	พารามิเตอร์	วิธีการตรวจสอบ	ความถี่ในการตรวจวัด	ผู้รับผิดชอบดำเนินการ
3. เสียงและกลิ่น (ต่อ)	เสียง - ผู้พักอาศัยข้างเคียงพื้นที่ก่อสร้าง	- เสียงจากการก่อสร้าง - ระดับเสียงเฉลี่ย 24 ชั่วโมง ระดับเสียงสูงสุด และเสียงรบกวน	- สอบถามจากประชาชนที่อยู่ใกล้เคียงโครงการในเรื่องผลกระทบทางด้านเสียงจากการก่อสร้าง - ตรวจวัดระดับเสียงเฉลี่ย 24 ชั่วโมง และระดับเสียงสูงสุด และระดับเสียงเปอร์เซ็นต์ไทม์ที่ 90 ด้วยเครื่องวัดระดับเสียงตามมาตรฐาน IEC 60804 หรือ IEC 61672 ของคณะกรรมการระหว่างประเทศว่าด้วยเทคโนโลยีไฟฟ้า (International Electrotechnical Commission, IEC) และเสียงรบกวน	- ทุกสัปดาห์ ตลอดระยะเวลาก่อสร้าง - ทุกวันที่มีการทำงานและรายงานผลทุกสัปดาห์ หลังจากนั้นตรวจวัดเดือนละ 1 ครั้ง ตลอดระยะเวลาก่อสร้าง	- บริษัท เดอะ ภูเก็ต แฟมมิลี การ์เดน จำกัด - บริษัท เดอะ ภูเก็ต แฟมมิลี การ์เดน จำกัด
	ความสั่นสะเทือน - ผู้พักอาศัยข้างเคียงพื้นที่ก่อสร้าง	- ความสั่นสะเทือนจากการก่อสร้าง	- สอบถามจากประชาชนที่อยู่ใกล้เคียงโครงการในเรื่องผลกระทบทางด้านความสั่นสะเทือนจากการก่อสร้าง	- ทุกสัปดาห์ ตลอดระยะเวลาก่อสร้าง	- บริษัท เดอะ ภูเก็ต แฟมมิลี การ์เดน จำกัด
	- บริเวณพื้นที่ก่อสร้าง ด้านที่ใกล้อาคารข้างเคียงมากที่สุด จำนวน 1 จุด (รูปที่ 1)	- ความสั่นสะเทือนจากการก่อสร้าง	- ตรวจวัดระดับความสั่นสะเทือนตามมาตรฐาน DIN 45669-1 ของประเทศเยอรมัน หรือเครื่องวัดความสั่นสะเทือนอื่นที่มีคุณสมบัติเทียบเท่าตามวิธีที่กำหนด ในประกาศคณะกรรมการสิ่งแวดล้อมแห่งชาติ ฉบับที่ 37 (พ.ศ. 2553)	- ทุกวันที่มีการทำงานและรายงานผลทุกสัปดาห์ หลังจากนั้นตรวจวัดเดือนละ 1 ครั้ง ตลอดระยะเวลาก่อสร้าง	- บริษัท เดอะ ภูเก็ต แฟมมิลี การ์เดน จำกัด

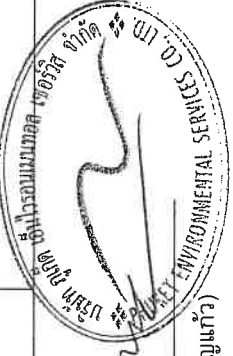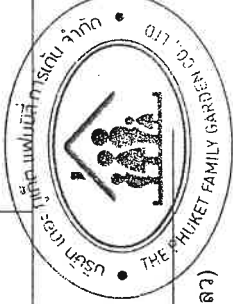

เดือน ธันวาคม 2565

เดือน ธันวาคม 2565

(นายวราวุธ บุญโคโลโสด)

(นางสาวจุฑาทิพย์ บุญแก้ว)

กรรมการผู้ชำนาญการ

ผู้ชำนาญการด้านสิ่งแวดล้อม

บริษัท เดอะ ภูเก็ต แฟมมิลี การ์เดน จำกัด

บริษัท ภูเก็ต เอ็นไวรอนเม้นทอล เซอร์วิส จำกัด

ตารางที่ 5 สรุปมาตรการติดตามตรวจสอบผลกระทบสิ่งแวดล้อมโครงการโรงแรม ลายัน กรีน พาร์ค เฟส 2 ช่วงก่อสร้าง (ต่อ)

ดัชนีคุณภาพสิ่งแวดล้อม	บริเวณที่ตรวจสอบ	พารามิเตอร์	วิธีการตรวจสอบ	ความถี่ในการตรวจวัด	ผู้รับผิดชอบดำเนินการ
4. การใช้น้ำ	- เส้นท่อน้ำใช้	- สภาพการใช้งาน	- ตรวจสอบการรั่วไหลของน้ำประปาในเส้นทาง	- ทุกเดือน ตลอดระยะเวลาก่อสร้าง	- บริษัท เดอะ ภูเก็ต แฟมมิลี การ์เดิน จำกัด
	- ถึงส้วร่อน้ำใช้บริเวณพื้นที่ก่อสร้างและบ้านพักคนงาน	- บันทึกการตรวจสอบ	- ตรวจสอบความสะอาดของถังส้วร่อน้ำใช้บริเวณพื้นที่ก่อสร้างและบ้านพักคนงาน	- ทุกเดือน ตลอดระยะเวลาก่อสร้าง	- บริษัท เดอะ ภูเก็ต แฟมมิลี การ์เดิน จำกัด
5. การจัดการน้ำเสีย	- ระบบบำบัดน้ำเสีย	- บันทึกการทำงานและ การตรวจสอบ	- ตรวจสอบและจดบันทึกการทำงานจากระบบบำบัดน้ำเสียของโครงการ	- ทุกเดือน ตลอดระยะเวลาก่อสร้าง	- บริษัท เดอะ ภูเก็ต แฟมมิลี การ์เดิน จำกัด
	- ส่วนเกราะ	- บันทึกการทำงานและ การตรวจสอบ	- ตรวจสอบปริมาณตะกอนของส่วนเกราะ หากปริมาณตะกอนเต็มให้ประสานรถสูบล้างปริมาณน้ำทิ้ง	- ทุกสัปดาห์ ตลอดระยะเวลาก่อสร้าง	- บริษัท เดอะ ภูเก็ต แฟมมิลี การ์เดิน จำกัด





เดือน ธันวาคม 2565

(นายวาทิม บูคโคสโลว)

กรรมการผู้มีอำนาจลงนาม

บริษัท เดอะ ภูเก็ต แฟมมิลี การ์เดิน จำกัด

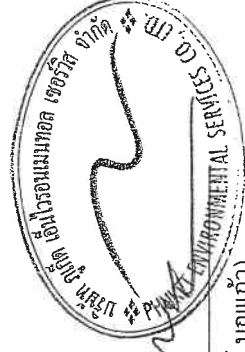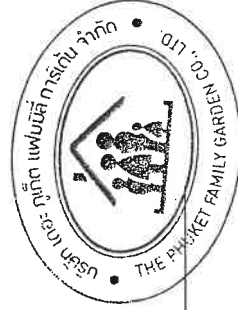

เดือน ธันวาคม 2565

(นางสาวจุฑารัตน์ บุญแก้ว)

ผู้อำนวยการด้านสิ่งแวดล้อม

บริษัท เดอะ ภูเก็ต แฟมมิลี การ์เดิน จำกัด

ตารางที่ 5 สรุปมาตรฐานการติดตามตรวจสอบผลกระทบสิ่งแวดล้อมโครงการโรงแรม ลายนี กรีน พาร์ค เฟส 2 ช่วงก่อสร้าง (ต่อ)

ดัชนีคุณภาพสิ่งแวดล้อม	บริเวณที่ตรวจสอบ	พารามิเตอร์	วิธีการตรวจสอบ	ความถี่ในการตรวจวัด	ผู้รับผิดชอบดำเนินการ
5. การจัดการน้ำเสีย (ต่อ)	- บริเวณเบ่อตรวจคุณภาพน้ำ ภายหลังออกจากระบบบำบัดน้ำเสีย	- การตรวจวัดคุณภาพน้ำที่ผ่านการบำบัดแล้ว <ul style="list-style-type: none"> <li>■ ความ เป็น กรด ต่าง</li> <li>■ บีโอดี</li> <li>■ ปริมาณสารแขวนลอย</li> <li>■ ชัลไฟด์</li> <li>■ ปริมาณสารที่ละลายได้ทั้งหมด</li> <li>■ ปริมาณตะกอนหนัก</li> <li>■ น้ำมันและไขมัน</li> <li>■ ทีเคเอ็น</li> <li>■ โคลิฟอร์ม</li> </ul> - สภาพท่อระบายน้ำ	- ตรวจวัดคุณภาพน้ำที่ผ่านการบำบัดแล้ว <ul style="list-style-type: none"> <li>■ pH meter</li> <li>■ วิธี Azide Modification</li> <li>■ วิธีการกรองผ่านกระดาษกรองใยแก้ว (Glass Fibre Filter Disc)</li> <li>■ วิธี Titrate</li> <li>■ วิธีการแยกแ่งระหว่างอุณหภูมิ 103-105 องศาเซลเซียส ใน 1 ชั่วโมง</li> <li>■ วิธีการกรวยอิมโฮฟฟ์ (Imhoff cone)</li> <li>■ วิธีการสกัดด้วยตัวทำละลาย</li> <li>■ วิธี Kjeldahl</li> <li>■ วิธี Multiple-tube fermentation technique</li> </ul> - ตรวจสอบว่ามีตะกอนดินไหลลงพื้นที่ข้างเคียงและไหลลงท่อระบายน้ำหรือไม่	- ทุกเดือน ตลอดระยะเวลาก่อสร้าง	- บริษัท เดอะ ภูเก็ต แฟมมิลี การ์ เด็น จำกัด
6. การระบายน้ำ	- ท่อระบายน้ำ	- สภาพท่อระบายน้ำ	- ตรวจสอบว่ามีตะกอนดินไหลลงพื้นที่ข้างเคียงและไหลลงท่อระบายน้ำหรือไม่	- ทุกสัปดาห์ ตลอดระยะเวลาก่อสร้าง	- บริษัท เดอะ ภูเก็ต แฟมมิลี การ์ เด็น จำกัด

เดือน ธันวาคม 2565

เดือน ธันวาคม 2565

(นายวาติม บุตรโกลโลว)



(นางสาวจุฑารัตน์ บุญแก้ว)

กรรมการผู้มีอำนาจลงนาม

ผู้อำนวยการด้านสิ่งแวดล้อม

บริษัท เดอะ ภูเก็ต แฟมมิลี การ์ เด็น จำกัด

บริษัท ภูเก็ต เอ็นไวรอนเม้นทอล เซอร์วิส จำกัด

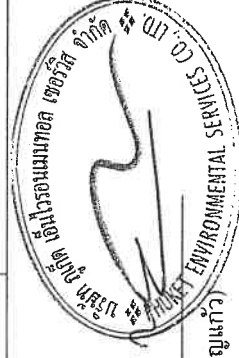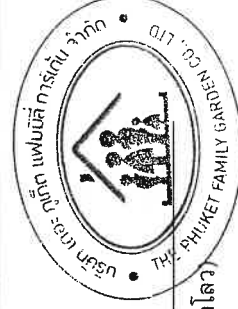

ตารางที่ 5 สรุปมาตรการติดตามตรวจสอบผลกระทบสิ่งแวดล้อมโครงการโรงแรม ลายัน กรีน พาร์ค เฟส 2 ช่วงก่อสร้าง (ต่อ)

ดัชนีคุณภาพสิ่งแวดล้อม	บริเวณที่ตรวจสอบ	พารามิเตอร์	วิธีการตรวจสอบ	ความถี่ในการตรวจวัด	ผู้รับผิดชอบดำเนินการ
7. การจัดการมูลฝอย	- ทักษะมูลฝอย	- ปริมาณมูลฝอยตกค้าง และสภาพของถังขยะ	- ตรวจสอบความสามารถของถังขยะในการรองรับปริมาณขยะและการรื้อขยะถึงขยะ	- ทุก 3 วัน ตลอดระยะเวลาก่อสร้าง	- บริษัท เดอะ ภูเก็ต แฟมมิลี่ การ์ เด็น จำกัด
			- ตรวจสอบภาชนะรองรับมูลฝอยให้อยู่ในสภาพดีเสมอ	- ทุก 1 เดือน ตลอดระยะเวลาก่อสร้าง	- บริษัท เดอะ ภูเก็ต แฟมมิลี่ การ์ เด็น จำกัด
8. การจราจร	- ถนนสาธารณะที่รถยนต์ใช้ขนส่ง	- ความเร็วรถและการกีดขวางทางการจราจร	- ตรวจสอบความเร็วของรถและการกีดขวางการจราจร	- ทุกวัน ตลอดระยะเวลาก่อสร้าง	- บริษัท เดอะ ภูเก็ต แฟมมิลี่ การ์ เด็น จำกัด
	- ถนนสาธารณะ	- สภาพถนน	- ตรวจสอบสภาพถนนและการชำรุด	- ทุกสัปดาห์ ตลอดระยะเวลาก่อสร้าง	- บริษัท เดอะ ภูเก็ต แฟมมิลี่ การ์ เด็น จำกัด
9. การใช้ประโยชน์ที่ดินตามประกาศกระทรวงมหาดไทย เรื่อง และสิ่งแวดล้อม กำหนดเขตพื้นที่และมาตรการคุ้มครองสิ่งแวดล้อม ในบริเวณพื้นที่จังหวัดภูเก็ต พ.ศ. 2560	- บริเวณพื้นที่ก่อสร้างอาคาร	- บันทึกการตรวจสอบ	- ตรวจสอบความสูงของการก่อสร้างอาคารเพื่อมิให้ความสูงของอาคารเกินเกณฑ์ตามประกาศกระทรวงทรัพยากรธรรมชาติและสิ่งแวดล้อม กำหนดเขตพื้นที่และมาตรการคุ้มครองสิ่งแวดล้อม ในบริเวณพื้นที่จังหวัดภูเก็ต พ.ศ. 2560	- ตลอดระยะเวลาก่อสร้าง	- บริษัท เดอะ ภูเก็ต แฟมมิลี่ การ์ เด็น จำกัด
10. คุณภาพชีวิต	- บริเวณพื้นที่ก่อสร้าง	- ขอร้องเรียน	- สอบถามเรื่องร้องเรียนจากประชาชนที่อยู่ใกล้เคียง	- ทุกสัปดาห์ ตลอดระยะเวลาก่อสร้าง	- บริษัท เดอะ ภูเก็ต แฟมมิลี่ การ์ เด็น จำกัด

เดือน ธันวาคม 2565

(นายอุดม บุกโคโลส)

กรรมการผู้มีอำนาจลงนาม



บริษัท เดอะ ภูเก็ต แฟมมิลี่ การ์ เด็น จำกัด

เดือน ธันวาคม 2565

(นางสาวจุฑารัตน์ บุญแก้ว)


ผู้อำนวยการด้านสิ่งแวดล้อม

บริษัท ภูเก็ต เอ็นไวรอนเม้นทอล เซอร์วิส จำกัด

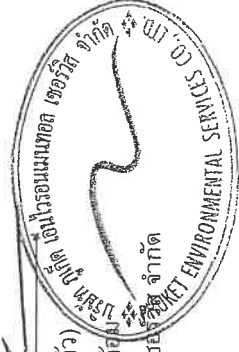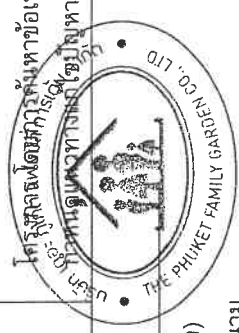

ตารางที่ 5 สรุปผลการติดตามตรวจสอบผลกระทบสิ่งแวดล้อมโครงการโรงแรม ลายน กรีน พาร์ค เฟส 2 ช่วงก่อสร้าง (ต่อ)

ดัชนีคุณภาพสิ่งแวดล้อม	บริเวณที่ตรวจสอบ	พารามิเตอร์	วิธีการตรวจสอบ	ความถี่ในการตรวจวัด	ผู้รับผิดชอบดำเนินการ
11. การสาธารณสุขสิ่งแวดล้อม	- บริเวณพื้นที่ก่อสร้างและบ้านพักคนงาน	- บันทึกการตรวจสอบ	- ตรวจสอบสภาพคนงานก่อนเข้าการทำงาน - ตรวจสอบและทำลายแหล่งเพาะพันธุ์ลูกน้ำยุงลาย	- ทุกครั้งที่มีการรับคนงาน - ทุกเดือน ตลอดระยะเวลาก่อสร้าง	- บริษัท เดอะ ภูเก็ต แฟมมิลี การ์เดิน จำกัด
	- ถึงสำนักงานใช้บริเวณพื้นที่ก่อสร้างและบ้านพักคนงาน	- บันทึกการทำงานและการตรวจสอบ	- ตรวจสอบความสะอาดของถังสำรองน้ำใช้บริเวณพื้นที่ก่อสร้างและบ้านพักคนงาน	- ทุก 3 เดือน ตลอดระยะเวลาก่อสร้าง	- บริษัท เดอะ ภูเก็ต แฟมมิลี การ์เดิน จำกัด
	- ส่วนเกราะ	- บันทึกการทำงานและการตรวจสอบ	- ตรวจสอบปริมาณตะกอนของสวนเกราะ หากปริมาณตะกอนเต็มให้ประสานรถสูบล้างปฏิกลมาสูบน้ำทิ้ง	- ทุกสัปดาห์ ตลอดระยะเวลาก่อสร้าง	- บริษัท เดอะ ภูเก็ต แฟมมิลี การ์เดิน จำกัด
	- ห้องสุขาบริเวณพื้นที่ก่อสร้างและบ้านพักคนงาน	- บันทึกการทำงานและการตรวจสอบ	- ตรวจสอบความสะอาดของห้องสุขาบริเวณพื้นที่ก่อสร้างและบ้านพักคนงาน	- ทุกสัปดาห์ ตลอดระยะเวลาก่อสร้าง	- บริษัท เดอะ ภูเก็ต แฟมมิลี การ์เดิน จำกัด
12. การป้องกันอัคคีภัย	- บริเวณที่ติดตั้งถังดับเพลิง	- สภาพการใช้งาน	- ตรวจสอบสภาพการใช้งานของถังดับเพลิงแบบมือถือ	- ทุก 6 เดือน ตลอดระยะเวลาก่อสร้างหรือตามคำแนะนำของผู้ผลิต	- บริษัท เดอะ ภูเก็ต แฟมมิลี การ์เดิน จำกัด
	- บริเวณพื้นที่ก่อสร้าง	- บันทึกสาเหตุการเกิดอัคคีภัย	- ตรวจสอบตามสาเหตุที่อาจก่อให้เกิดอัคคีภัย	- ทุก 3 ปี 1 ครั้ง ตลอดระยะเวลาก่อสร้าง	- บริษัท เดอะ ภูเก็ต แฟมมิลี การ์เดิน จำกัด

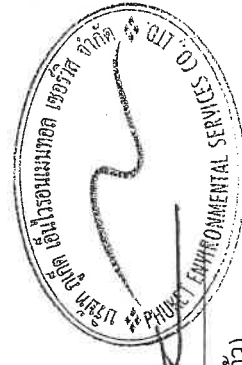


เดือน ธันวาคม 2565

(นางสาวจุฑาทิพย์ บุญแก้ว)

ผู้อำนวยการด้านสิ่งแวดล้อม

บริษัท ภูเก็ต เอ็นไวรอนเม้นทอล เซอร์วิส จำกัด

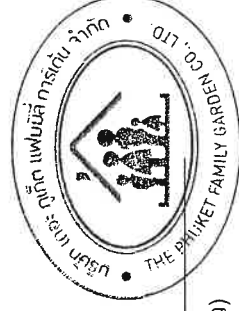

เดือน ธันวาคม 2565

(นายวาทิน บุคไคโล)



กรรมการผู้มีอำนาจลงนาม

บริษัท เดอะ ภูเก็ต แฟมมิลี การ์เดิน จำกัด

ตารางที่ 5 สรุปมาตรการติดตามตรวจสอบผลกระทบสิ่งแวดล้อมโครงการโรงแรม ลายนี กรีน พาร์ค เฟส 2 ช่วงก่อสร้าง (ต่อ)

ดัชนีคุณภาพสิ่งแวดล้อม	บริเวณที่ตรวจสอบ	พารามิเตอร์	วิธีการตรวจสอบ	ความถี่ในการตรวจวัด	ผู้รับผิดชอบดำเนินการ
13. อากาศภายในและภายนอก	- คนงานก่อสร้าง	- การสวมใส่อุปกรณ์	- ตรวจสอบการสวมใส่อุปกรณ์ป้องกันอันตรายส่วนบุคคล	- ทุกวัน ตลอดระยะเวลาก่อสร้าง	- บริษัท เดอะ ภูเก็ต แฟมมิลี การ์ เด็น จำกัด
	- บริเวณพื้นที่ก่อสร้าง	- สภาพพื้นที่ก่อสร้าง	- ตรวจสอบความเรียบร้อย และการทำงาน สะอาด	- ทุกวัน ตลอดระยะเวลาก่อสร้าง	- บริษัท เดอะ ภูเก็ต แฟมมิลี การ์ เด็น จำกัด
	- ห้องปฐมพยาบาล	- สภาพการใช้งาน	- ตรวจสอบสภาพของเครื่องมือปฐมพยาบาล	- ทุกวัน ตลอดระยะเวลาก่อสร้าง	- บริษัท เดอะ ภูเก็ต แฟมมิลี การ์ เด็น จำกัด
	- ผู้พักอาศัยใกล้เคียงพื้นที่ก่อสร้าง	- ความปลอดภัย และทรัพย์สิน	- สอบถามจากประชาชนที่อยู่ใกล้เคียงโครงการในเรื่องผลกระทบด้านความปลอดภัยและทรัพย์สิน	- ทุกสัปดาห์ ตลอดระยะเวลาก่อสร้าง	- บริษัท เดอะ ภูเก็ต แฟมมิลี การ์ เด็น จำกัด
	- บริเวณพื้นที่ก่อสร้างและบ้านพักคนงาน	- ความปลอดภัย และทรัพย์สิน	- ตรวจสอบสภาพรั่วโดยรอบ	- ทุกสัปดาห์ ตลอดระยะเวลาก่อสร้าง	- บริษัท เดอะ ภูเก็ต แฟมมิลี การ์ เด็น จำกัด
	- Chain Link และแผงค้ำยันที่รอบอาคาร	- ความปลอดภัยชีวิตและทรัพย์สิน	- ตรวจสอบสภาพ Chain Link และแผงค้ำยันที่ทน โดยรอบอาคาร	- ทุกวันตลอดระยะเวลาก่อสร้าง	- บริษัท เดอะ ภูเก็ต แฟมมิลี การ์ เด็น จำกัด
14. ทัศนียภาพ	- บริเวณพื้นที่ก่อสร้าง	- สภาพการใช้งาน	- การขำรดของวัสดุที่ใช้ปิดกันพื้นที่ก่อสร้าง	- ทุกเดือน ตลอดระยะเวลาก่อสร้าง	- บริษัท เดอะ ภูเก็ต แฟมมิลี การ์ เด็น จำกัด

หมายเหตุ กำหนดส่งรายงานผลการปฏิบัติตามมาตรการฯ เป็น 1 ครั้งภายในเดือนสิงหาคม 2565 และในระหว่างระยะก่อสร้างให้จัดส่งไปยังองค์การบริหารส่วนตำบลเชิงทะเล

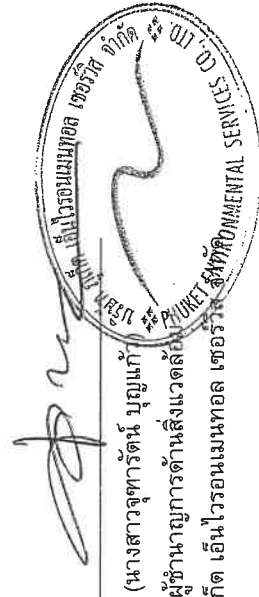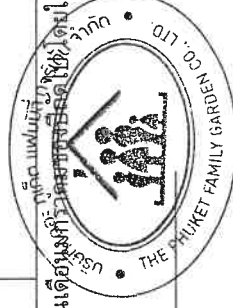

เดือน ธันวาคม 2565

เดือน ธันวาคม 2565

(นายวดี มุคโคโลว)

(นางสาวจุฑารัตน์ บุญแก้ว)

กรรมการผู้มีอำนาจลงนาม



ผู้อำนวยการด้านสิ่งแวดล้อม

บริษัท เดอะ ภูเก็ต แฟมมิลี การ์เด้น จำกัด

บริษัท ภูเก็ต เอ็นไวรอนเม้นทอล เซอร์วิส

ตารางที่ 6 สรุปผลการติดตามตรวจสอบผลกระทบสิ่งแวดล้อมของโครงการโรงแรม ลายัน กรีน พาร์ค เฟส 2 ช่วงดำเนินการ

ดัชนีคุณภาพสิ่งแวดล้อม	บริเวณที่ตรวจสอบ	พารามิเตอร์	วิธีการตรวจสอบ	ความถี่ในการตรวจวัด	ผู้รับผิดชอบดำเนินการ
1. การเกิดแผ่นดินไหว	- บริเวณที่ติดตั้งแผนที่พื้นที่ภัย	- สภาพการใช้ งาน	- ตรวจสอบการจัดเส้นทางหนีภัยไว้ภายในบริเวณโครงการ	- ทุก 1 ปี ตลอดระยะเวลาดำเนินการ	- บริษัท เดอะ ภูเก็ต แฟมมิลี การ์เดิน จำกัด
	- ภายในโครงการ	- การซ่อมแซม อพยพ	- ตรวจสอบการซ่อมแซมอพยพเพื่อความปลอดภัยของผู้พักอาศัยและพนักงานในโครงการ	- ทุก 1 ปี ตลอดระยะเวลาดำเนินการ	- บริษัท เดอะ ภูเก็ต แฟมมิลี การ์เดิน จำกัด
2. การใช้ น้ำ	- เส้นท่อน้ำใช้	- สภาพการใช้ งาน	- ตรวจสอบการรั่วไหลของน้ำประปาในเส้นท่อ	- ทุกเดือน ตลอดระยะเวลาดำเนินการ	- บริษัท เดอะ ภูเก็ต แฟมมิลี การ์เดิน จำกัด
	- บริเวณก๊อกน้ำใช้	- การตรวจสอบคุณภาพน้ำใช้	- ตรวจวิเคราะห์คุณภาพน้ำใช้ให้เป็นไปตามมาตรฐานน้ำประปาโดยเก็บตัวอย่างน้ำบริเวณก๊อกน้ำใช้ที่ผ่านการกรองของโครงการแล้ว	- ในช่วงที่มีการใช้น้ำทุก 3 เดือน ช่วง 1 ปี ของการเปิดดำเนินการ หลังจากนั้นทุก 6 เดือน หรือปีละ 2 ครั้ง	- บริษัท เดอะ ภูเก็ต แฟมมิลี การ์เดิน จำกัด
	- ระบบปรับปรุงคุณภาพน้ำ	- สภาพการใช้ งาน	- ตรวจสอบสภาพการใช้น้ำในระบบปรับปรุงคุณภาพน้ำหากพบว่ามี ส่วนประกอบใดชำรุดให้รีบซ่อมแซมหรือเปลี่ยนใหม่ทันที	- ทุก 3 เดือน ตลอดระยะเวลาดำเนินการ	- บริษัท เดอะ ภูเก็ต แฟมมิลี การ์เดิน จำกัด
	- ถึงการองมลพิษมีเดียถึง กรองสนิมเหล็ก และ ถึงการองคาร์บอน	- ตรวจสอบบันทึกการล้างสารกรอง	- ตรวจสอบบันทึกการดูแลและทำความสะอาด ถึงการองโดยการล้างย้อน (Back wash)	- ทุก 6 เดือน ตลอดระยะเวลาดำเนินการ	- บริษัท เดอะ ภูเก็ต แฟมมิลี การ์เดิน จำกัด
	- ระบบฆ่าเชื้อโรค	- คลอรีนอิสระคงเหลือ (Chlorine Residual)	- ตรวจสอบปริมาณคลอรีนอิสระคงเหลือ (Chlorine Residual) อยู่ในช่วง 0.2-0.3	- ทุก 6 เดือน ตลอดระยะเวลาดำเนินการ	- บริษัท เดอะ ภูเก็ต แฟมมิลี การ์เดิน จำกัด

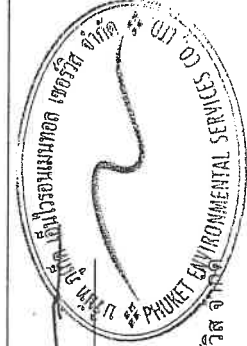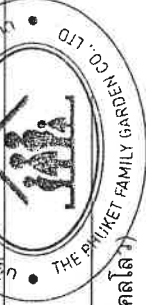

เดือน ธันวาคม 2565

เดือน ธันวาคม 2565

(นายวศิน บุญโคตร)  
กรรมการผู้อำนวยการ


(นางสาวจุฑารัตน์ บุญแก้ว)  
ผู้อำนวยการด้านสิ่งแวดล้อม

บริษัท เดอะ ภูเก็ต แฟมมิลี การ์เดิน จำกัด

บริษัท ภูเก็ต เอ็นไวรอนเม้นทอล เซอร์วิส จำกัด

ตารางที่ 6 สรุปมาตรการติดตามตรวจสอบผลกระทบสิ่งแวดล้อมของโครงการโรงแรม ลานัน กรีน พาร์ค เฟส 2 ช่วงดำเนินการ (ต่อ)

ดัชนีคุณภาพสิ่งแวดล้อม	บริเวณที่ตรวจสอบ	พารามิเตอร์	วิธีการตรวจสอบ	ความถี่ในการตรวจวัด	ผู้รับผิดชอบดำเนินการ
3. การจัดการน้ำเสีย	- ระบบบำบัดน้ำเสีย	- บันทึกการทำงานและการตรวจสอบ	- ตรวจสอบและจดบันทึกการทำงานของระบบบำบัดน้ำเสียของโครงการตามมาตรา 80 โดยอาศัยหลักเกณฑ์ ตามกฎกระทรวงกำหนดหลักเกณฑ์วิธีการ และแบบการเก็บสถิติและข้อมูลการจัดทำบันทึกรายละเอียดและรายงานสรุปการทำงานของระบบบำบัดน้ำเสีย พ.ศ. 2555 (แบบ ทส.1 และแบบ ทส.2)	- แบบ ทส. 1 บันทึกทุกวันเก็บไว้ที่โครงการเป็นเวลา 2 ปี - แบบ ทส.2 สรุปผลการทำงานของระบบบำบัดทุกเดือน ส่งให้องค์การบริหารส่วนตำบลเชิงทะเล	- บริษัท เดอะ ภูเก็ต แฟมมิลี การ์เด็น จำกัด
	- บริเวณบ่อสูบน้ำเสีย	- ก ร ต ร ว จ วั ด คุณภาพน้ำก่อนเข้าระบบบำบัดน้ำเสีย ■ บีโอดี ■ ปริมาณ สารแขวนลอย	- ตรวจวัดคุณภาพน้ำก่อนเข้าระบบบำบัดน้ำเสีย ■ วิธี Azide Modification ■ วิธีการกรองผ่านกระดาษกรองใยแก้ว (Glass Fibre Filter Disc)	- ทุกเดือน ตลอดระยะเวลาดำเนินการ	- บริษัท เดอะ ภูเก็ต แฟมมิลี การ์เด็น จำกัด

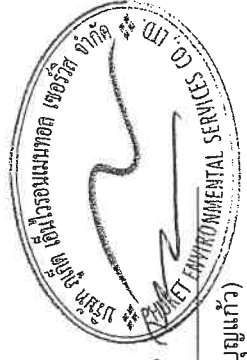

เดือน ธันวาคม 2565

เดือน ธันวาคม 2565



(นายวาทิม บุคไคลโลว)  
กรรมการผู้มีอำนาจลงนาม  
บริษัท เดอะ ภูเก็ต แฟมมิลี การ์เด็น จำกัด

(นางสาวจุฑารัตน์ บุญแก้ว)  
ผู้อำนวยการด้านสิ่งแวดล้อม  
บริษัท ภูเก็ต เอ็นไวรอนเม้นทอล เซอร์วิส จำกัด



ตารางที่ 6 สรุปมาตรการติดตามตรวจสอบผลกระทบสิ่งแวดล้อมของโครงการโรงแรม ลายัน กรีน พาร์ค เฟส 2 ช่วงดำเนินการ (ต่อ)

ดัชนีคุณภาพสิ่งแวดล้อม	บริเวณที่ตรวจสอบ	พารามิเตอร์	วิธีการตรวจสอบ	ความถี่ในการตรวจวัด	ผู้รับผิดชอบดำเนินการ
4. การระบายน้ำ	- ท่อระบายน้ำของโครงการ	- การแตกหรือการรั่วซึมของท่อ	- ตรวจสอบท่อระบายน้ำของโครงการเป็นประจำ	- ทุกเดือน ตลอดระยะเวลาดำเนินการ	- บริษัท เดอะ ภูเก็ต แฟมมิลี การ์เด็น จำกัด
	- เครื่องสูบน้ำ	- อัตราการสูบน้ำ	- ตรวจสอบการทำงานของเครื่องสูบน้ำ	- ทุกเดือน ตลอดระยะเวลาดำเนินการ	- บริษัท เดอะ ภูเก็ต แฟมมิลี การ์เด็น จำกัด
	- ท่อระบายน้ำของโครงการ	- ปริมาณตะกอน	- ตรวจสอบการอุดตันของท่อระบายน้ำ	- ทุกเดือน ตลอดระยะเวลาดำเนินการ	- บริษัท เดอะ ภูเก็ต แฟมมิลี การ์เด็น จำกัด
5. การจัดการมูลฝอย	- ห้องพักขยะ	- สภาพของถังขยะ	- ตรวจสอบความสามารถในการรองรับของถังขยะ	- ทุกเดือน ตลอดระยะเวลาดำเนินการ	- บริษัท เดอะ ภูเก็ต แฟมมิลี การ์เด็น จำกัด
		- ปริมาณมูลฝอยตกค้าง	- การรั่วซึมของถังขยะ	- ทุกสัปดาห์ ตลอดระยะเวลาดำเนินการ	- บริษัท เดอะ ภูเก็ต แฟมมิลี การ์เด็น จำกัด
6. การจราจร	- บริเวณทางเข้า-ออกโครงการ	- การอำนวยความสะดวก	- ตรวจสอบการกีดขวางการจราจรและการอำนวยความสะดวกในการเข้าออกโครงการ	- ทุกวัน ตลอดระยะเวลาดำเนินการ	- บริษัท เดอะ ภูเก็ต แฟมมิลี การ์เด็น จำกัด
	- บริเวณทางเข้า-ออกบนถนนสาธารณะและไหล่ทาง	- สภาพการใช้งาน	- ตรวจสอบสภาพการใช้งานของเครื่องหมายและสัญลักษณ์ห้ามจอดรถบริเวณหน้าโครงการให้มีสภาพพร้อมใช้งาน	- ทุก 6 เดือน ตลอดระยะเวลาดำเนินการ	- บริษัท เดอะ ภูเก็ต แฟมมิลี การ์เด็น จำกัด

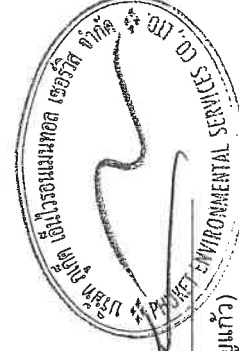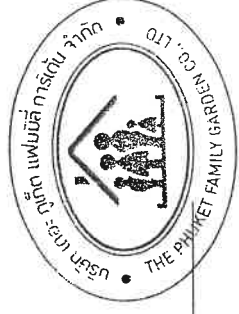

เดือน ธันวาคม 2565

เดือน ธันวาคม 2565

(นายวาทิม บุคไคลโลว)

(นางสาวจุฑารัตน์ บุญแก้ว)

กรรมการผู้มีอำนาจลงนาม

ผู้อำนวยการด้านสิ่งแวดล้อม


บริษัท เดอะ ภูเก็ต แฟมมิลี การ์เด็น จำกัด

บริษัท ภูเก็ต เอ็นไวรอนเม้นทอล เซอร์วิส จำกัด

ตารางที่ 6 สรุปมาตรการติดตามตรวจสอบผลกระทบสิ่งแวดล้อมของโครงการโรงแรม ลายัน กรีน พาร์ค เฟส 2 ช่วงดำเนินการ (ต่อ)

ดัชนีคุณภาพสิ่งแวดล้อม	บริเวณที่ตรวจสอบ	พารามิเตอร์	วิธีการตรวจสอบ	ความถี่ในการตรวจวัด	ผู้รับผิดชอบดำเนินการ
7. การสาธารณสุข	- เครื่องปรับอากาศ	- ความสะอาด	- ตรวจสอบการทำความสะอาดเครื่องปรับอากาศเป็นประจำ	- ทุก 6 เดือน ตลอดระยะเวลาดำเนินการ	- บริษัท เดอะ ภูเก็ต แฟมมิลี การ์เด็น จำกัด
	- บริเวณพื้นที่โครงการ	- การทำลายแหล่งเพาะพันธุ์ลูกน้ำยุงลาย	- ตรวจสอบและทำลายแหล่งเพาะพันธุ์ลูกน้ำยุงลาย	- ทุกเดือน ตลอดระยะเวลาดำเนินการ	- บริษัท เดอะ ภูเก็ต แฟมมิลี การ์เด็น จำกัด
	- บริเวณพื้นที่โครงการ	- พื้นที่สีเขียว	- จัดให้มีเจ้าหน้าที่ดูแลรักษาพื้นที่สีเขียวให้มีสภาพน่าดูอยู่เสมอ	- ทุกเดือน ตลอดระยะเวลาดำเนินการ	- บริษัท เดอะ ภูเก็ต แฟมมิลี การ์เด็น จำกัด
8. การป้องกันอัคคีภัย	- บริเวณที่ตั้งตู้อุปกรณ์ป้องกันอัคคีภัย และสัญญาณแจ้งเหตุเพลิงไหม้	- สภาพการใช้งาน	- ตรวจสอบสภาพการใช้งานของอุปกรณ์ป้องกันอัคคีภัยทุกชนิด หากพบว่าชำรุดต้องเปลี่ยนใหม่ทันที	- ทุก 6 เดือน ตลอดระยะเวลาดำเนินการหรือตามคำแนะนำของผู้ผลิต	- บริษัท เดอะ ภูเก็ต แฟมมิลี การ์เด็น จำกัด
	9. ยาชีวอนามัยและความปลอดภัย	- ระบบโทรทัศน์วงจรปิด (CCTV)	- ตรวจสอบการทำงานของระบบโทรทัศน์วงจรปิด (CCTV)	- ทุก 6 เดือน ตลอดระยะเวลาดำเนินการ	- บริษัท เดอะ ภูเก็ต แฟมมิลี การ์เด็น จำกัด

หมายเหตุ กำหนดส่งรายงานผลการปฏิบัติงานตามตารางฯ ปีละ 1 ครั้งภายในเดือนมกราคมของปีถัดไป โดยในระหว่างดำเนินการให้ส่งไปยังผู้ว่าราชการจังหวัดภูเก็ต

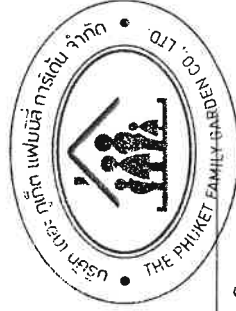


เดือน ธันวาคม 2565

(นายวาทิม บุคโคลโลว)

กรรมการผู้มีอำนาจลงนาม

บริษัท เดอะ ภูเก็ต แฟมมิลี การ์เด็น จำกัด

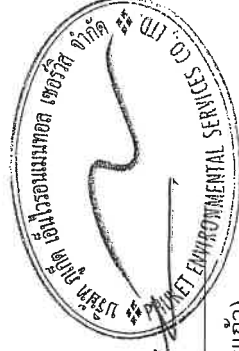

เดือน ธันวาคม 2565

(นางสาวจุฑารัตน์ บุญแก้ว)

ผู้อำนวยการด้านสิ่งแวดล้อม

บริษัท ภูเก็ต เอ็นไวรอนเมนทอล เซอร์วิส จำกัด



### สัญลักษณ์



พื้นที่โครงการ




จุดตรวจวัดคุณภาพอากาศ เสี่ยงและความสั่นสะเทือนบริเวณพื้นที่โครงการ

### รูปที่ 1 ผังแสดงจุดตรวจวัดคุณภาพอากาศ เสี่ยง ความสั่นสะเทือน บริเวณพื้นที่โครงการ

ที่มา : ปรับปรุงจาก [www.googleearth.com](http://www.googleearth.com) ปี 2565

เดือน ธันวาคม 2565

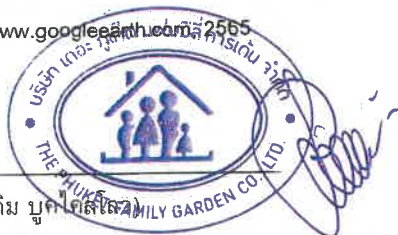

(นายวาติม บุคโคสโธ)

กรรมการผู้มีอำนาจลงนาม

บริษัท เดอะ ปูเก็ด แฟมมิลี การ์เด้น จำกัด

เดือน ธันวาคม 2565



(นางสาวจุฑารัตน์ บุญแก้ว)

ผู้อำนวยการด้านสิ่งแวดล้อม

บริษัท ปูเก็ด เอ็นไวรอนเม้นทอล เซอร์วิส จำกัด

เดือน ธันวาคม 2565

(นายวาทิม บุคโคโลว)

กรรมการผู้มีอำนาจลงนาม

บริษัท เดอะ ภูเก็ต แฟมมิลี การ์เด้น จำกัด



เดือน ธันวาคม 2565

(นางสาวจุฑารัตน์ บุญแก้ว)


ผู้อำนวยการด้านสิ่งแวดล้อม

บริษัท ภูเก็ต เอ็นไวรอนเม้นทอล เซอร์วิส จำกัด



พื้นที่กำลังก่อสร้างโครงการโรงแรม ลายัน กรีน พาร์ค

ทางหลวงชนบทหมายเลข ภก.4018 แยกทางหลวงหมายเลข 4013-บ้านโคกโคโตนัด  
กว้าง 10.00 เมตร (รวมเขตทาง)  
55.54ม.

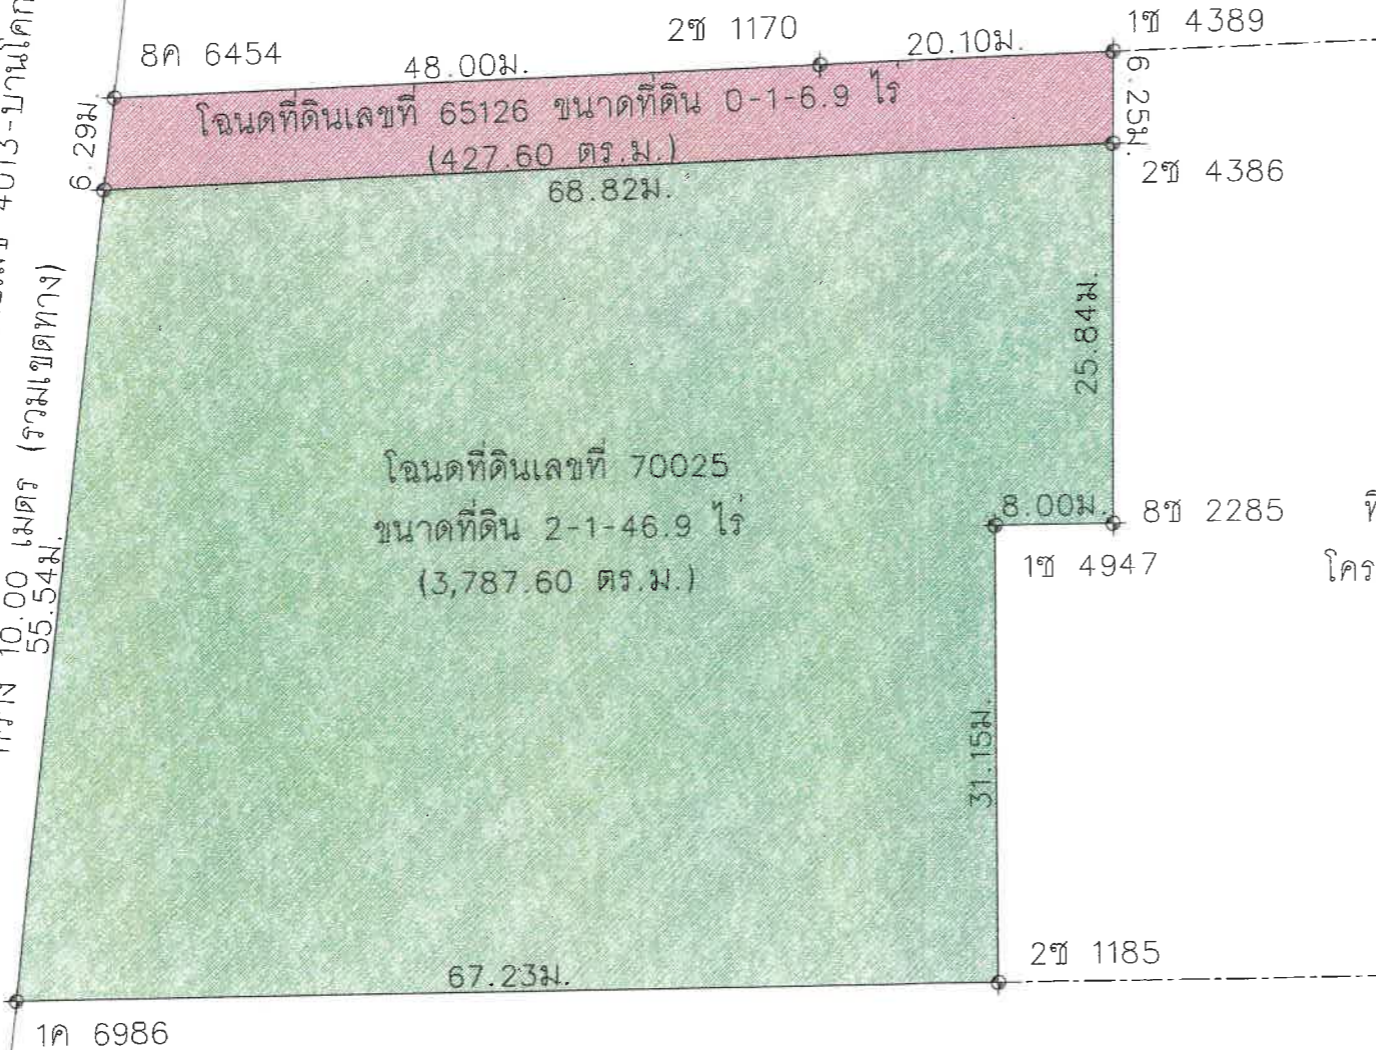

ที่ดินบุคคลอื่น (ต้นไม้และวัชพืชปกคลุม)

ที่ดินเจ้าของเดียวกัน (พื้นที่เตรียมพัฒนาเป็น  
โครงการอาคารชุด ลายัน กรีน พาร์ค เฟส 2)

ผังแสดงเส้นต่อโฉนด 1  
SCALE 1:250 A100

รูปที่ 2 ผังต่อโฉนดที่ดิน

โครงการ/แผนงาน	รพ. 8781	สัญญาจ้าง/เลขที่	รพ. 8781	วันที่	รพ. 8781
บริษัท/ผู้รับจ้าง	บริษัท/ผู้รับจ้าง	บริษัท/ผู้รับจ้าง	บริษัท/ผู้รับจ้าง	บริษัท/ผู้รับจ้าง	บริษัท/ผู้รับจ้าง
สัญญาจ้าง/เลขที่	สัญญาจ้าง/เลขที่	สัญญาจ้าง/เลขที่	สัญญาจ้าง/เลขที่	สัญญาจ้าง/เลขที่	สัญญาจ้าง/เลขที่
วันที่/เดือน/ปี	วันที่/เดือน/ปี	วันที่/เดือน/ปี	วันที่/เดือน/ปี	วันที่/เดือน/ปี	วันที่/เดือน/ปี

REVISION

PROJECT NAME  
LAYAN GREEN PARK  
PHASE 2  
DATE: 12/2023  
DRAWN BY: ภูเก็ต เอ็นไวรอนเม้นทอล เซอร์วิส จำกัด



1XORA  
32/110 SOI LADPRAO 23, CHANGKALANG  
CHANGKALANG, BANGKOK, 10250  
TEL: +662-0123390 E-MAIL: info@1xora.com


RDM  
88/110 M.S. ROAD FA ROAD, CHANGKALANG, BANGKOK  
10250 TEL: 02-0123390 E-MAIL: info@rdm.com

REVISION	DESCRIPTION	DATE

DATE: 12/2023  
DRAWN BY: ภูเก็ต เอ็นไวรอนเม้นทอล เซอร์วิส จำกัด

162/182

162/182  
A1100  
THIS DRAWING IS THE PROPERTY OF RDM ENGINEERING CO., LTD.  
AND NOT TO BE USED OR REPRODUCED WITHOUT WRITTEN PERMISSION  
FROM RDM ENGINEERING CO., LTD.

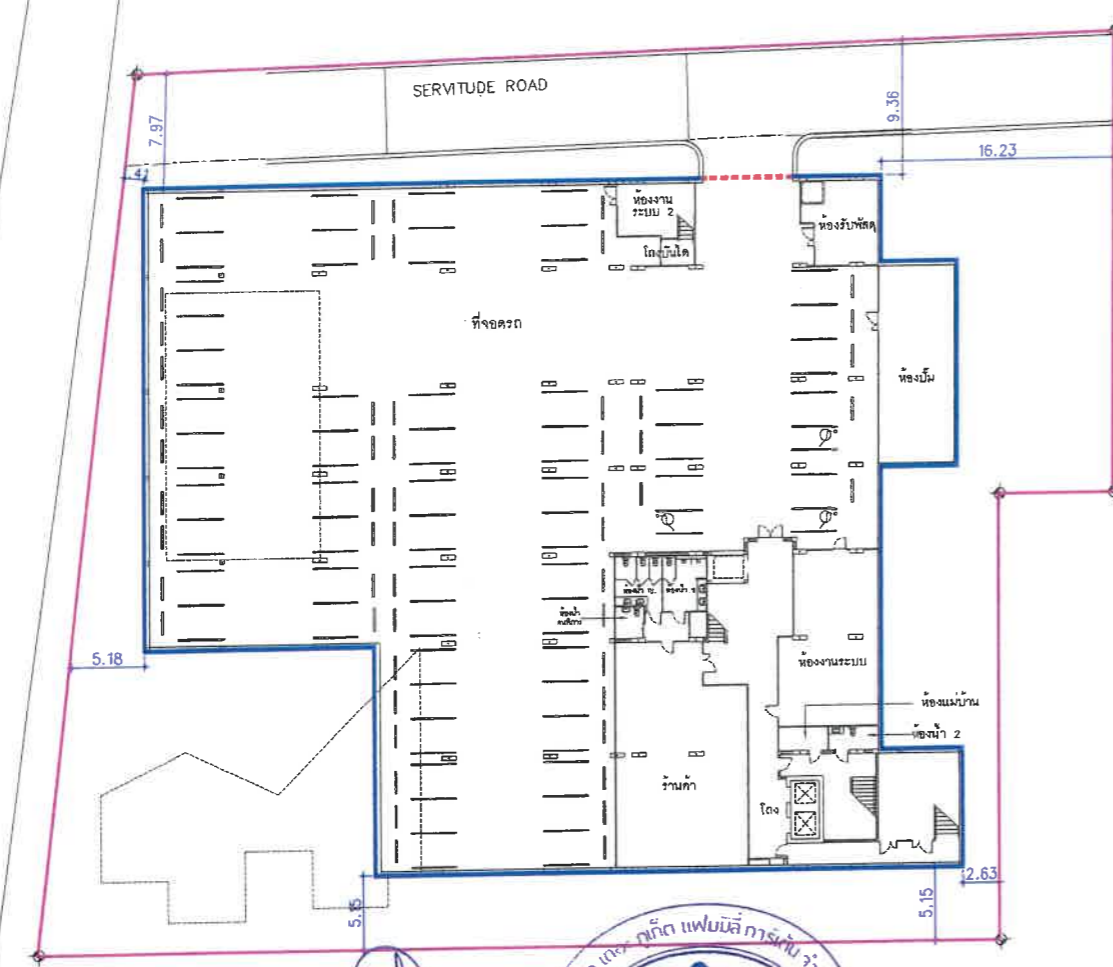

เดือน ธันวาคม 2565

(นายวาทิม บุญโคตรโลว)  
กรรมการผู้มีอำนาจลงนาม  
บริษัท เดอะ ภูเก็ต แฟมมิลี การ์เดน จำกัด



เดือน ธันวาคม 2565


(นางสาวจุฑารัตน์ บุญแก้ว)  
ผู้อำนวยการด้านสิ่งแวดล้อม  
บริษัท ภูเก็ต เอ็นไวรอนเม้นทอล เซอร์วิส จำกัด



รูปที่ 3 ผังบริเวณโครงการ

ผังบริเวณ ชั้นใต้ดิน  
SCALE 1:2500

โครงการ	LAYAN GREEN PARK PHASE 2	วันที่	12/12/2565
ผู้จัดทำ	นางสาวจุฑารัตน์ บุญแก้ว	ตำแหน่ง	ผู้อำนวยการด้านสิ่งแวดล้อม
ผู้ตรวจสอบ	นายวาทิม บุญโคตรโลว	ตำแหน่ง	กรรมการผู้มีอำนาจลงนาม

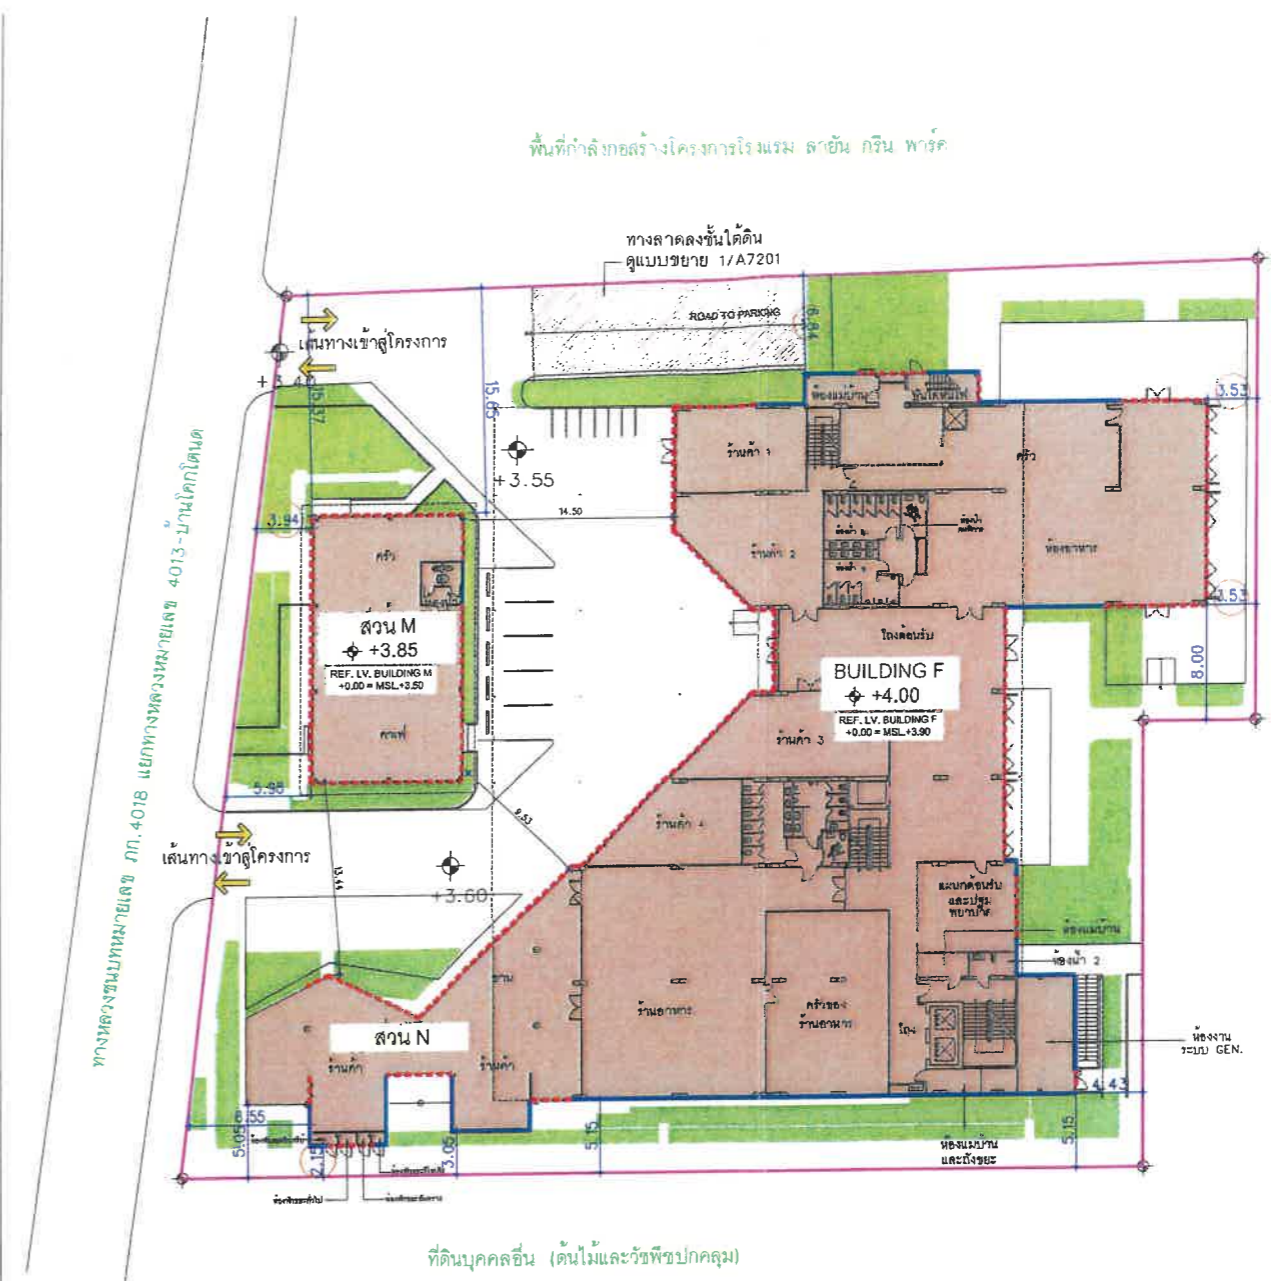


LAYAN GREEN PARK PHASE 2

ตารางสัญลักษณ์	
สัญลักษณ์	ความหมาย
←	เส้นทางเข้าสู่โครงการ
—	แนวเขตพื้นที่โครงการ
—	เส้นแสดงแนวผนังของอาคาร
---	เส้นแสดงแนวช่องเปิดของอาคาร
■	พื้นที่อาคาร
■	พื้นที่สีเขียว
■	ตำแหน่ง RAMP


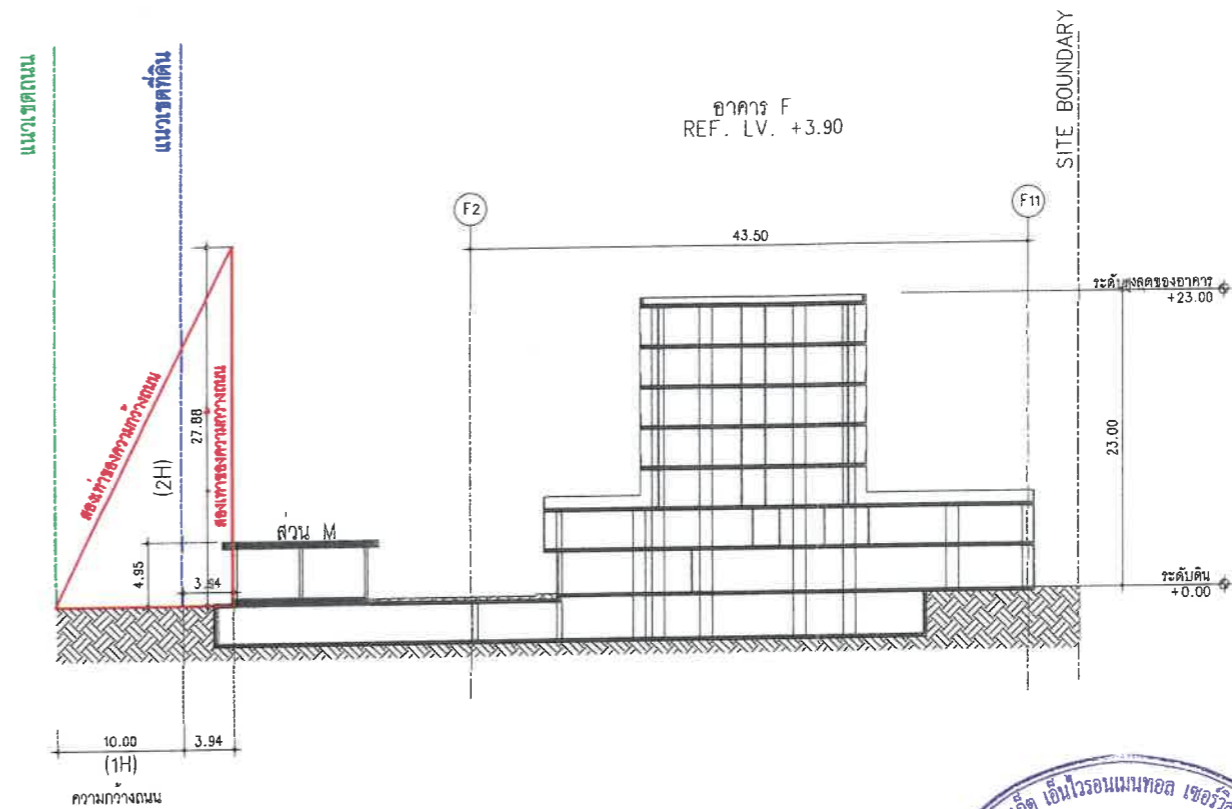
โรงแรม	
อาคาร F	90 ห้องพัก
รวม	90 ห้อง

ที่ดินเจ้าของเดียวกัน (พื้นที่เตรียมพัฒนามาเป็นโครงการอาคารชุด ลายัน กรีน พาร์ค เฟส 2)

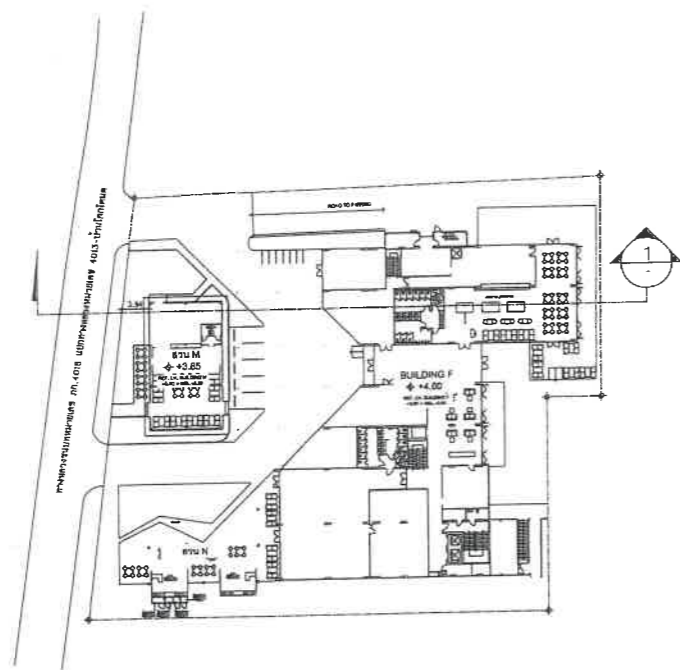


เดือน ธันวาคม 2565

(นายวาติม บุคโคโลว)  
กรรมการผู้มีอำนาจลงนาม  
บริษัท เดอะ ภูเก็ต แฟมมิลี่ การ์เด้น จำกัด

เดือน ธันวาคม 2565

(นางสาวจุฑารัตน์ บุญแก้ว)  
ผู้อำนวยการด้านสิ่งแวดล้อม  
บริษัท ภูเก็ต เอ็นไวรอนเม้นทอล เซอร์วิส จำกัด




รูปตัดรวม 1  
ขนาดหน้า 1:24.00

รูปที่ 4 ผังแสดงระยะรียบของโครงการ

1. ชื่อโครงการ LAYAN GREEN PARK PHASE 2 ถนน... พื้นที่... จำนวน... วันที่...	2. ชื่อผู้จัดทำ บริษัท เดอะ ภูเก็ต แฟมมิลี่ การ์เด้น จำกัด วันที่...	3. ชื่อผู้ตรวจสอบ บริษัท เดอะ ภูเก็ต แฟมมิลี่ การ์เด้น จำกัด วันที่...	4. ชื่อผู้อนุมัติ บริษัท เดอะ ภูเก็ต แฟมมิลี่ การ์เด้น จำกัด วันที่...	5. ชื่อผู้รับอนุมัติ บริษัท เดอะ ภูเก็ต แฟมมิลี่ การ์เด้น จำกัด วันที่...	6. ชื่อผู้ดำเนินการ บริษัท เดอะ ภูเก็ต แฟมมิลี่ การ์เด้น จำกัด วันที่...	7. ชื่อผู้ติดตาม บริษัท เดอะ ภูเก็ต แฟมมิลี่ การ์เด้น จำกัด วันที่...	8. ชื่อผู้รายงาน บริษัท เดอะ ภูเก็ต แฟมมิลี่ การ์เด้น จำกัด วันที่...	9. ชื่อผู้สรุป บริษัท เดอะ ภูเก็ต แฟมมิลี่ การ์เด้น จำกัด วันที่...	10. ชื่อผู้ปิด บริษัท เดอะ ภูเก็ต แฟมมิลี่ การ์เด้น จำกัด วันที่...
--	--	--	--	---	--	---	---	---	---

(นายวาติม บุคไคลโลว)  
กรรมการผู้มีอำนาจลงนาม  
บริษัท เดอะ ภูเก็ต แฟมมิลี่ การ์เดิน จำกัด

(นางสาวจุฑารัตน์ บุญแก้ว)  
ผู้อำนวยการด้านสิ่งแวดล้อม  
บริษัท ภูเก็ต เอ็นไวรอนเม้นทอล เซอร์วิส จำกัด

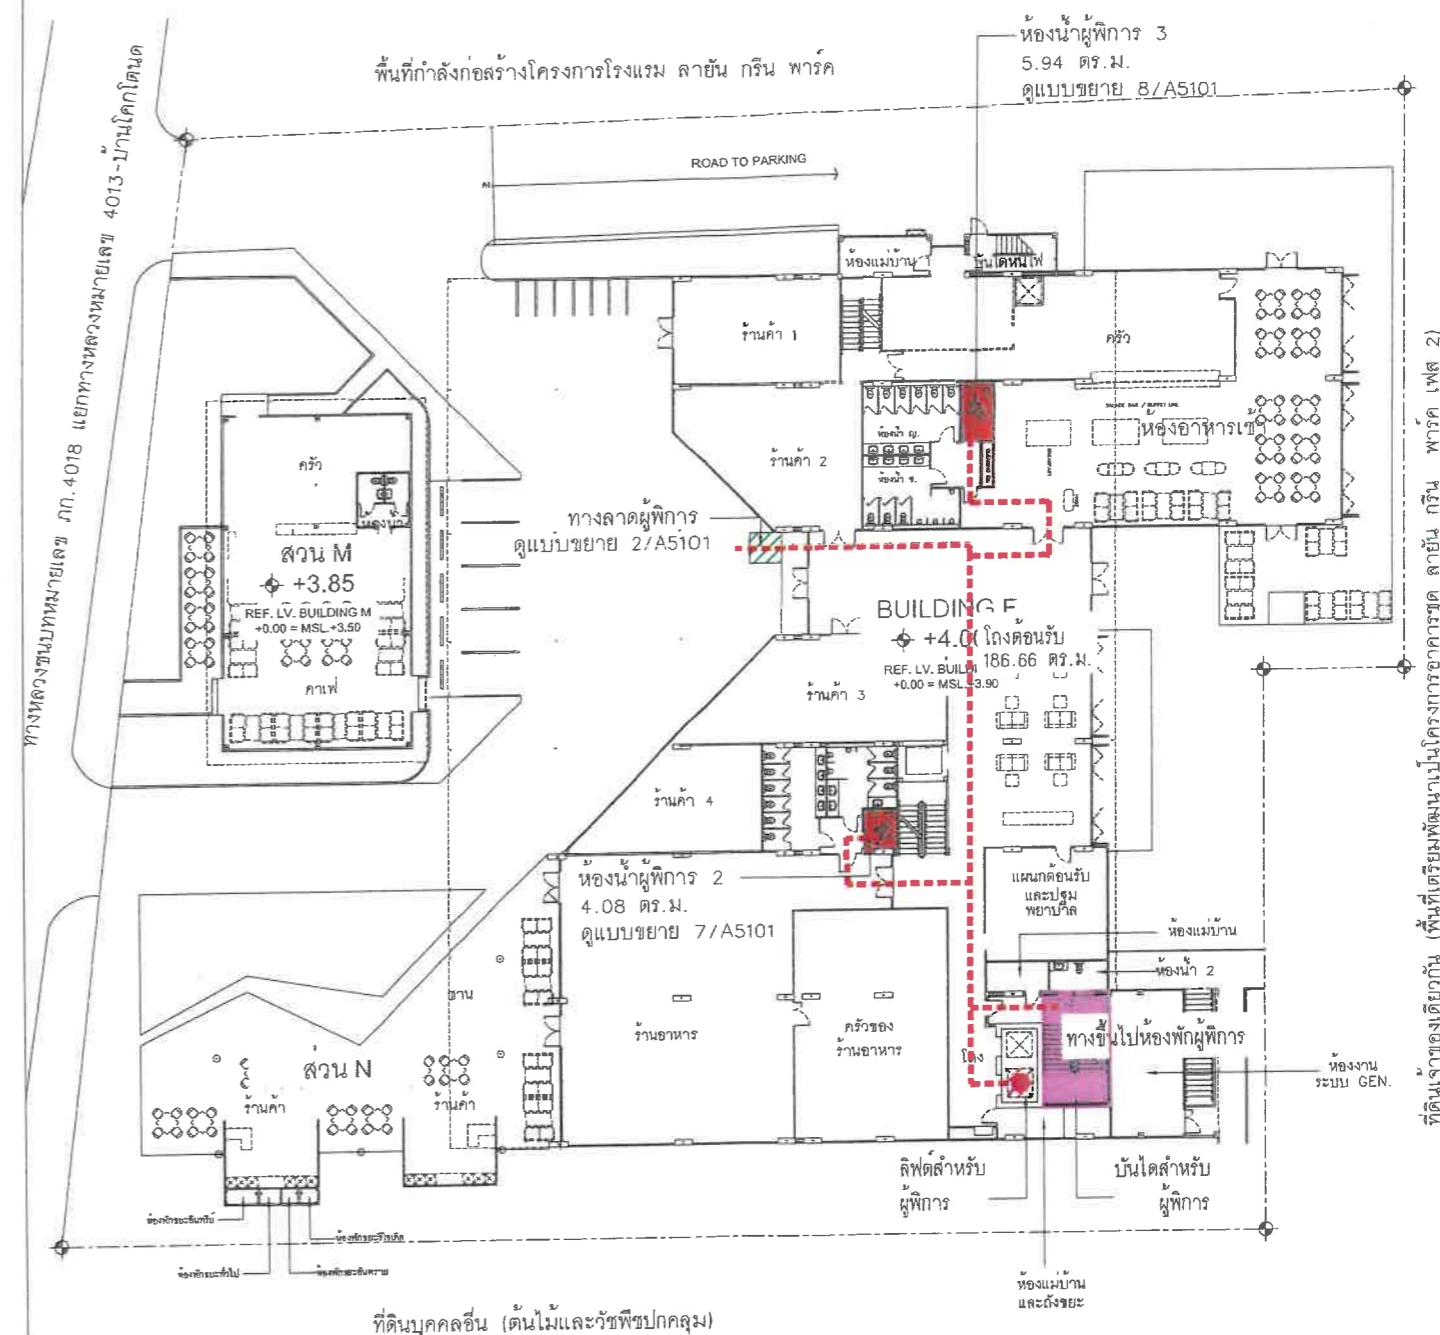

พื้นที่เตรียมพัฒนาเป็นโครงการอาคารชุด ลายัณ กรีน พาร์ค เฟส 2)

ตารางสัญลักษณ์	
สัญลักษณ์	ความหมาย
	เรียนภาษาอังกฤษของนิสิต
	มีใบปฏิบัติการ
	ห้องปฏิบัติการ
	ห้องปฏิบัติการ
	ห้องสอนปฏิบัติการ
	ฝึกสอนปฏิบัติการ
	ทางลาดสำหรับปฏิบัติการ

รูปที่ 5 มังแสดงตำแหน่งสิ่งอำนวยความสะดวก สำหรับผู้พิการหรือทุพพลภาพ และคนชรา ชั้นใต้ดินและชั้นที่ 1

ผังบริเวณแสดงทางเดินผู้พิการ ขึ้นใต้ดิน 1

๑) เติมน้ำ

[illegible]

PROJECT NAME R2204  
LAYAN GREEN PARK  
PHASE 2  
๑๓๖, ๑๓๗  
OWNER  
บริษัท เอสซี แอสเสท คอร์ปอเรชั่น จำกัด (มหาชน)



**IXORA**  
51/170 Soi Ladprao 23, CHANGWAKSE  
CHAITUMBUK, BANGKOK, 10900

**RDM**  
88/15 425, QUO FA ROAD, CHALONG, MALAYSIA

REVISION		
REV.	DESCRIPTION	DATE

ผังบริเวณแสดงทางเดินผู้พิการ  
ขึ้นไต่ดิน และ ชั้น 1

	A1501
CHECKED BY KK	

THESE DRAWINGS ARE THE PROPERTY OF BENTON & BOWLES

165/182

ผังบริเวณแสดงทางเดินผู้พิการ ชั้น 1 (2)

กร ฐน 1 2

A1501

เดือน ธันวาคม 2565

(นายวาทิม มุกโคลโล)





กรรมการผู้มีอำนาจลงนาม  
บริษัท เดอะ ภูเก็ต แฟมมิลี การ์เด้น จำกัด

เดือน ธันวาคม 2565

(นางสาวจุฑารัตน์ บุญแก้ว)



ผู้อำนวยการด้านสิ่งแวดล้อม  
บริษัท ภูเก็ต เอ็นไวรอนเม้นทอล เซอร์วิส จำกัด

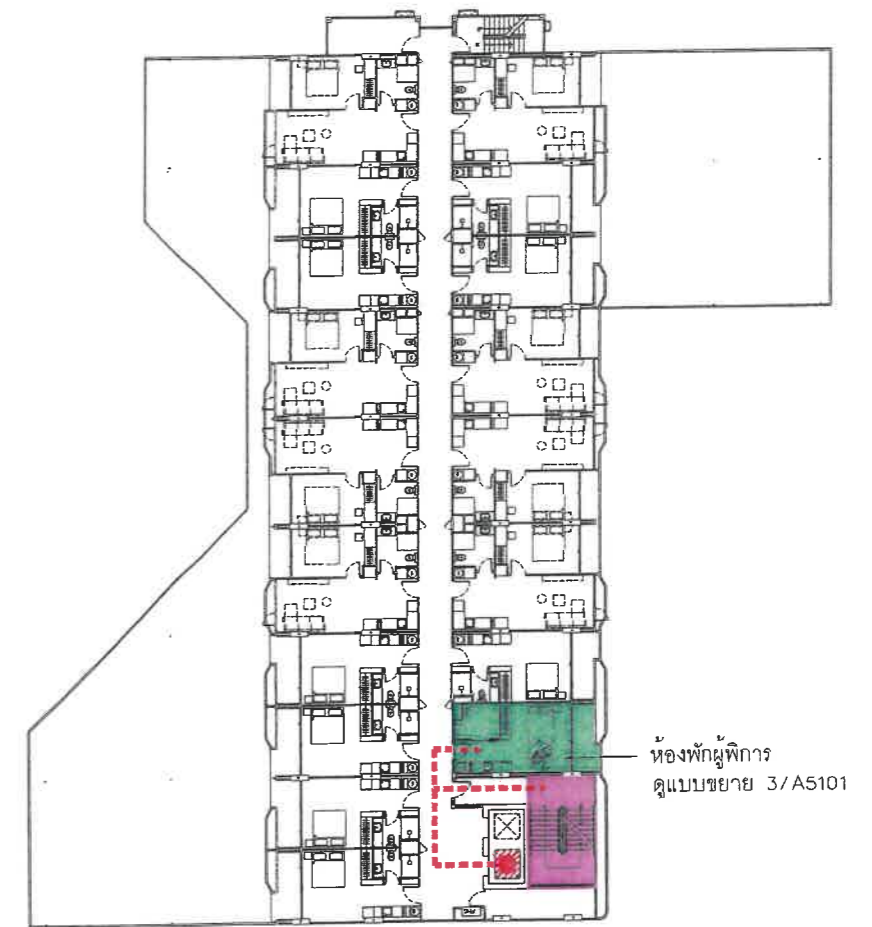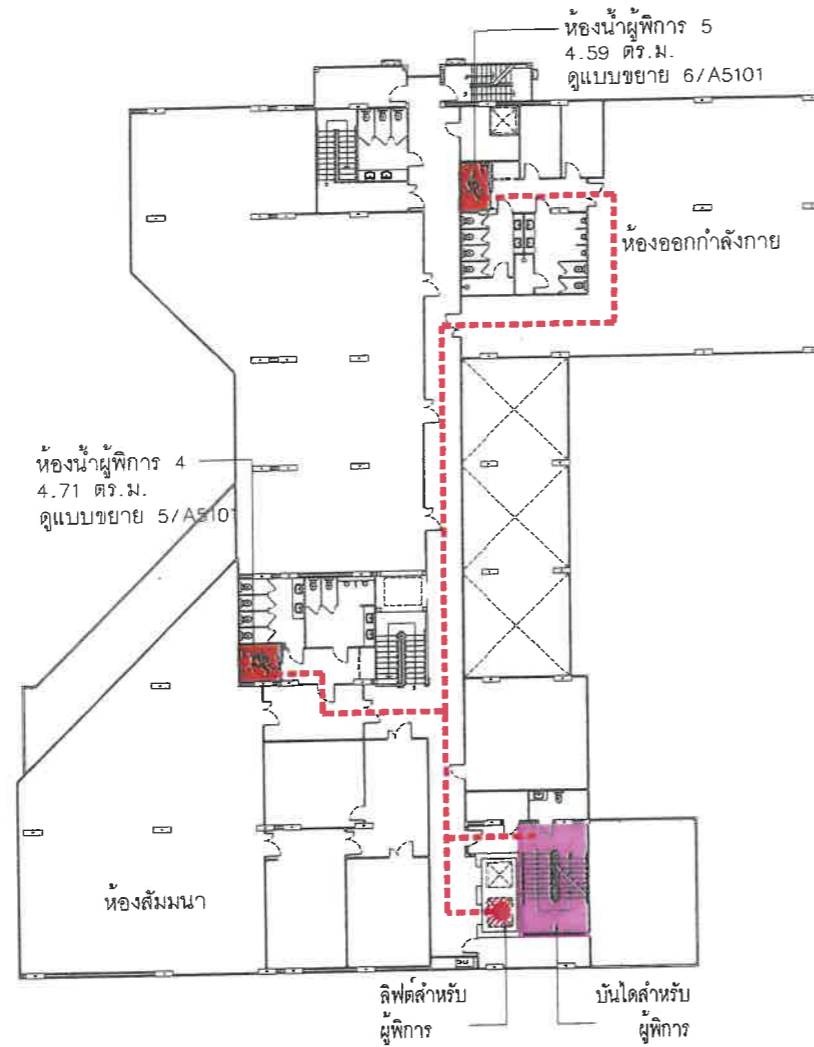

สี/สัญลักษณ์	ความหมาย
เส้นประสีแดง	เส้นทางการสัญจรของผู้พิการ
สีชมพู	บันไดผู้พิการ
สีฟ้า	ห้องน้ำผู้พิการ
สีเขียว	ห้องพักรับผู้พิการ
สีเหลือง	ลิฟต์สำหรับผู้พิการ
เส้นประสีเขียว	ทางลาดสำหรับผู้พิการ

รูปที่ 6 ผังแสดงตำแหน่งสิ่งอำนวยความสะดวก สำหรับผู้พิการหรือทุพพลภาพ และคนชรา ชั้นที่ 2-3

ผังบริเวณแสดงทางเดินผู้พิการ ชั้น 2

โครงการ: LAYAN GREEN PARK PHASE 2	พื้นที่: 250 ไร่	จำนวนอาคาร: 10 อาคาร	จำนวนห้องพัก: 1,000 ห้อง
ที่ตั้ง: 32/170 หมู่ 12 ตำบลบ้านใหม่ อำเภอเมือง จังหวัดภูเก็ต	พื้นที่: 250 ไร่	จำนวนอาคาร: 10 อาคาร	จำนวนห้องพัก: 1,000 ห้อง
เจ้าของ: บริษัท เดอะ ภูเก็ต แฟมมิลี การ์เด้น จำกัด	พื้นที่: 250 ไร่	จำนวนอาคาร: 10 อาคาร	จำนวนห้องพัก: 1,000 ห้อง
ผู้พัฒนา: บริษัท เดอะ ภูเก็ต แฟมมิลี การ์เด้น จำกัด	พื้นที่: 250 ไร่	จำนวนอาคาร: 10 อาคาร	จำนวนห้องพัก: 1,000 ห้อง

PROJECT NAME  
LAYAN GREEN PARK  
PHASE 2  
พื้นที่ : 250 ไร่

LOCATION  
32/170 หมู่ 12 ตำบลบ้านใหม่ อำเภอเมือง จังหวัดภูเก็ต

OWNER  
บริษัท เดอะ ภูเก็ต แฟมมิลี การ์เด้น จำกัด

DESIGNER  
RDM

REVISION  
NO. DESCRIPTION BY DATE


SCALE  
1:1000

DATE  
15/12/2022

PROJECT NO.  
A1502

สัญลักษณ์


- แนวท่อน้ำบาดาล
- แนวท่อน้ำซื้อ
- แนวท่อน้ำฝน
- แนวท่อน้ำเข้าระบบปรับปรุง
- แนวท่อน้ำใช้ผ่านระบบปรับปรุงแล้ว
- ถังเก็บน้ำดิบ ปริมาตร 60.72 ลบ.ม. จำนวน 2 ถัง
- ถังเก็บน้ำดี ปริมาตร 60.72 ลบ.ม. จำนวน 2 ถัง
- บ่อท่อน้ำ ปริมาตร 116 ลบ.ม. จำนวน 2 บ่อ

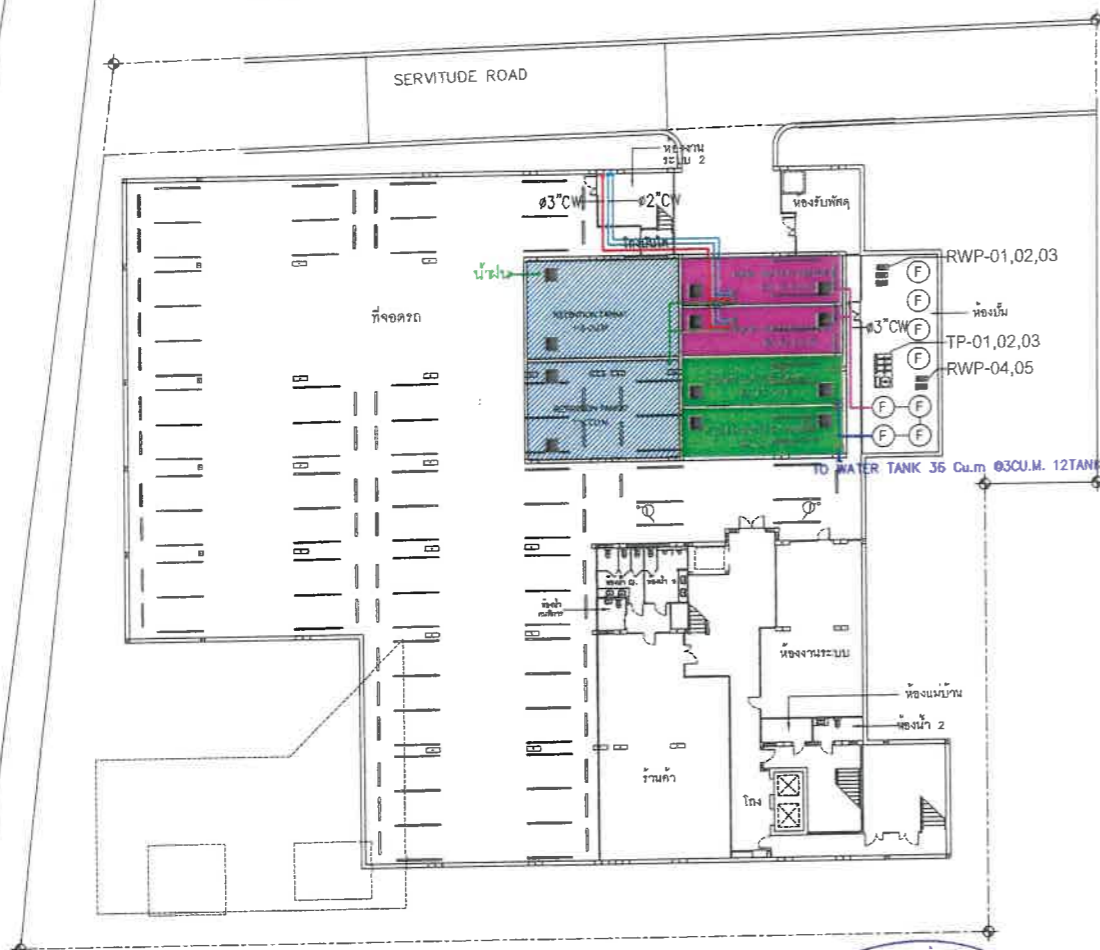

เดือน ธันวาคม 2565

(นายวาทิม บุคโคโลว)

กรรมการผู้มีอำนาจลงนาม  
บริษัท เดอะ ภูเก็ต แฟมมิลี การ์เด้น จำกัด

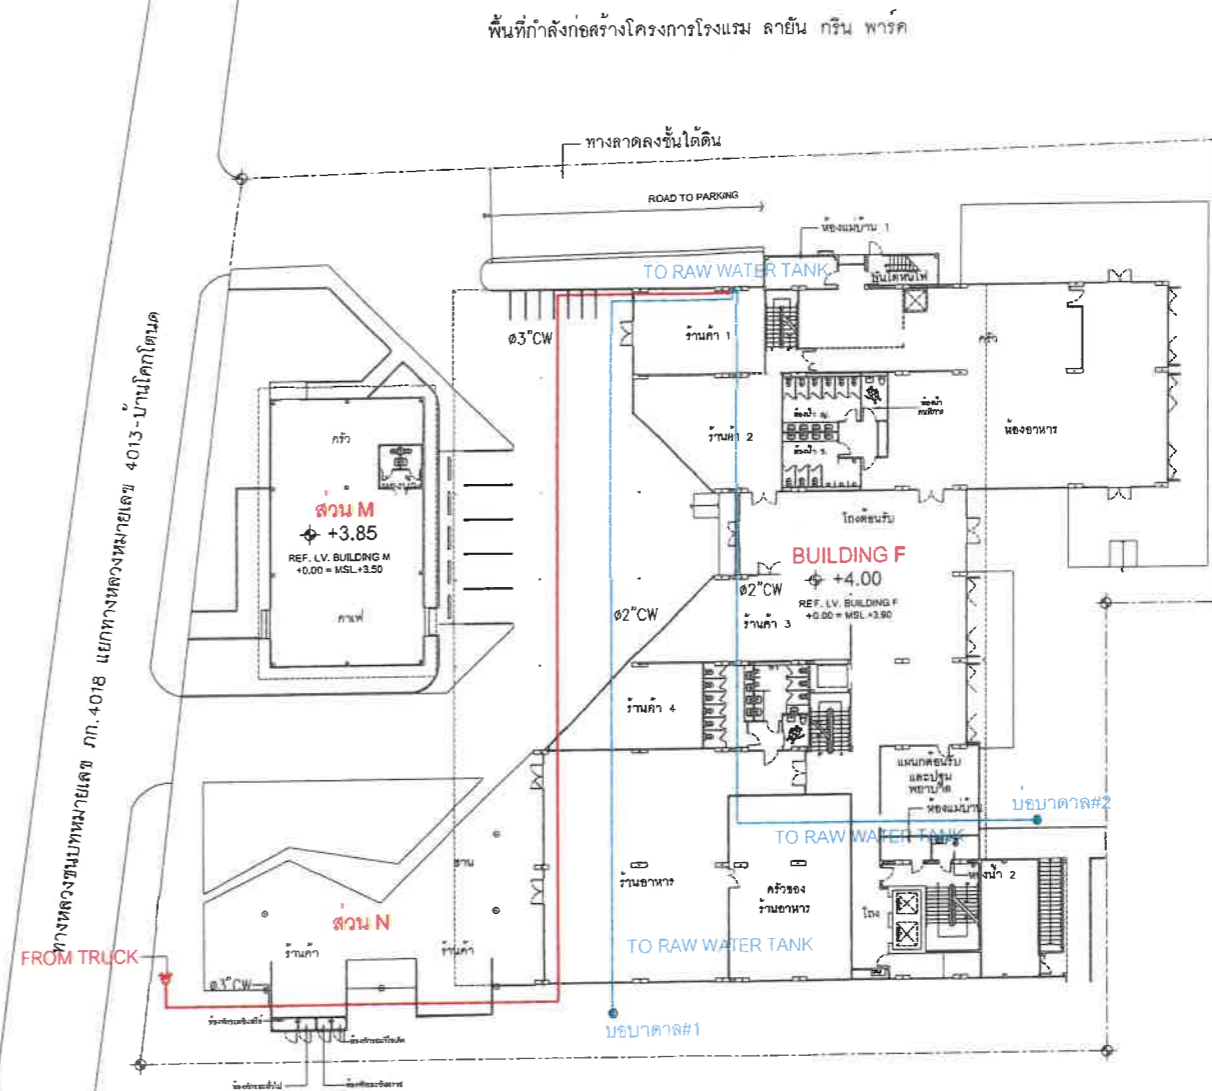

ที่ดินบุคคูลอื่น (ต้นไม้และวัชพืชปกคลุม)

เดือน ธันวาคม 2565

(นางสาวจุฑารัตน์ บุญแก้ว)

ผู้อำนวยการด้านสิ่งแวดล้อม  
บริษัท ภูเก็ต เอ็นไวรอนเม้นทอล เซอร์วิส จำกัด



ที่ดินเจ้าของเดียวกัน (พื้นที่เตรียมพัฒนาเป็นโครงการอาคารชุด ลายัน กรีน พาร์ค 2)

167/182

ผังบริเวณ แปลนระบบน้ำดี ชั้น 1  
SCALE 1:1400

รูปที่ 7 ผังระบบน้ำใช้

ผังบริเวณ แปลนระบบน้ำดี ชั้นใต้ดิน  
SCALE 1:1400

PROJECT CHAIRMAN นายวาทิม บุคโคโลว 25 ธ.ค. 2565	
PROJECT CHAIRMAN นายวาทิม บุคโคโลว 25 ธ.ค. 2565	

PROJECT NAME  
LAYAN GREEN PARK  
PHASE 2  
25/12/2565

PROJECT NAME  
LAYAN GREEN PARK  
PHASE 2  
25/12/2565

PROJECT NAME  
LAYAN GREEN PARK  
PHASE 2  
25/12/2565











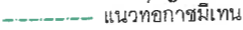
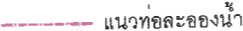
PROJECT NAME  
LAYAN GREEN PARK  
PHASE 2  
25/12/2565


PROJECT NAME  
LAYAN GREEN PARK  
PHASE 2  
25/12/2565

PROJECT NAME  
LAYAN GREEN PARK  
PHASE 2  
25/12/2565

 PROJECT NAME  
LAYAN GREEN PARK  
PHASE 2  
25/12/2565

สัญลักษณ์

-  ถังดักไขมัน (GT-400) ปริมาตร 0.40 ลบ.ม. จำนวน 1 ถัง
-  ถังดักไขมัน (GT-3000) ปริมาตร 3 ลบ.ม. จำนวน 2 ถัง
-  ถังบำบัดน้ำเสีย (WWPT) ปริมาตร 140 ลบ.ม. จำนวน 1 ถัง
-  บ่อสูบน้ำเสีย ปริมาตร 8 ลบ.ม. จำนวน 2 บ่อ
-  บ่อตรวจคุณภาพน้ำ
-  ถังเก็บน้ำรีไซเคิล ปริมาตร 16 ลบ.ม. จำนวน 2 ถัง
-  แนวท่อน้ำเสียจากครัว
-  แนวท่อน้ำเสียโครก
-  แนวท่อน้ำเสีย
-  แนวท่อน้ำเสียที่ผ่านการบำบัดแล้ว
-  แนวท่อน้ำเสียมีเทน
-  แนวท่อน้ำเสียของน้ำ

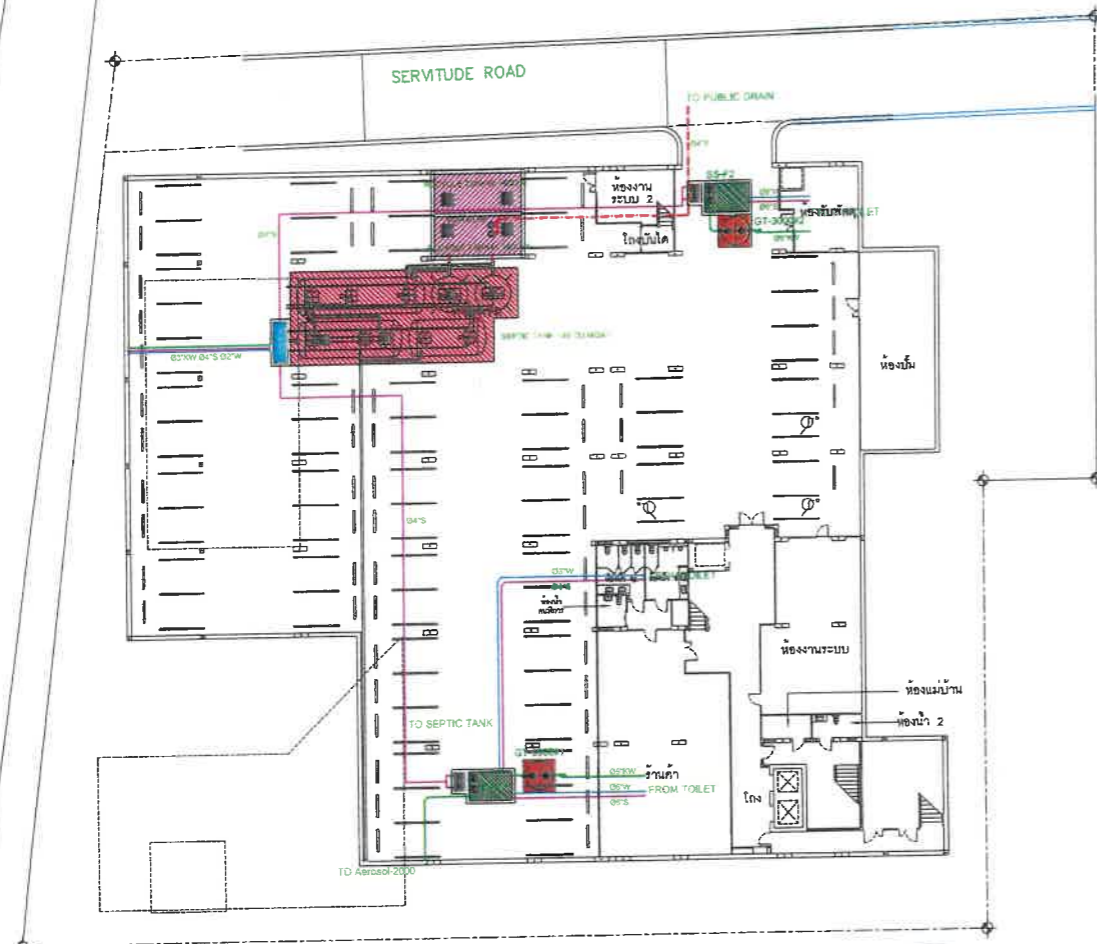

เดือน ธันวาคม 2565

(นายวาติม บุตรโคโลว)  
กรรมการผู้มีอำนาจลงนาม  
บริษัท เดอะ ภูเก็ต แฟมมิลี การ์เดน จำกัด




MASTER PLAN SANITARY SYSTEM 1st BASEMENT FLOOR PLAN  
SCALE 1:1400

รูปที่ 8 ผังระบบระบายน้ำเสีย

โครงการ LAYAN GREEN PARK PHASE 2	วันที่ 15/12/2565	หน้า 1
ผู้จัดทำ: บริษัท เอ็นไวรอนเม้นทอล เซอร์วิส จำกัด	ผู้ตรวจสอบ: บริษัท เอ็นไวรอนเม้นทอล เซอร์วิส จำกัด	หน้า 1
ผู้แก้ไข: บริษัท เอ็นไวรอนเม้นทอล เซอร์วิส จำกัด	ผู้ตรวจสอบ: บริษัท เอ็นไวรอนเม้นทอล เซอร์วิส จำกัด	หน้า 1

พื้นที่กำลังก่อสร้างโครงการโรงแรม ลายัน กรีน พาร์ค

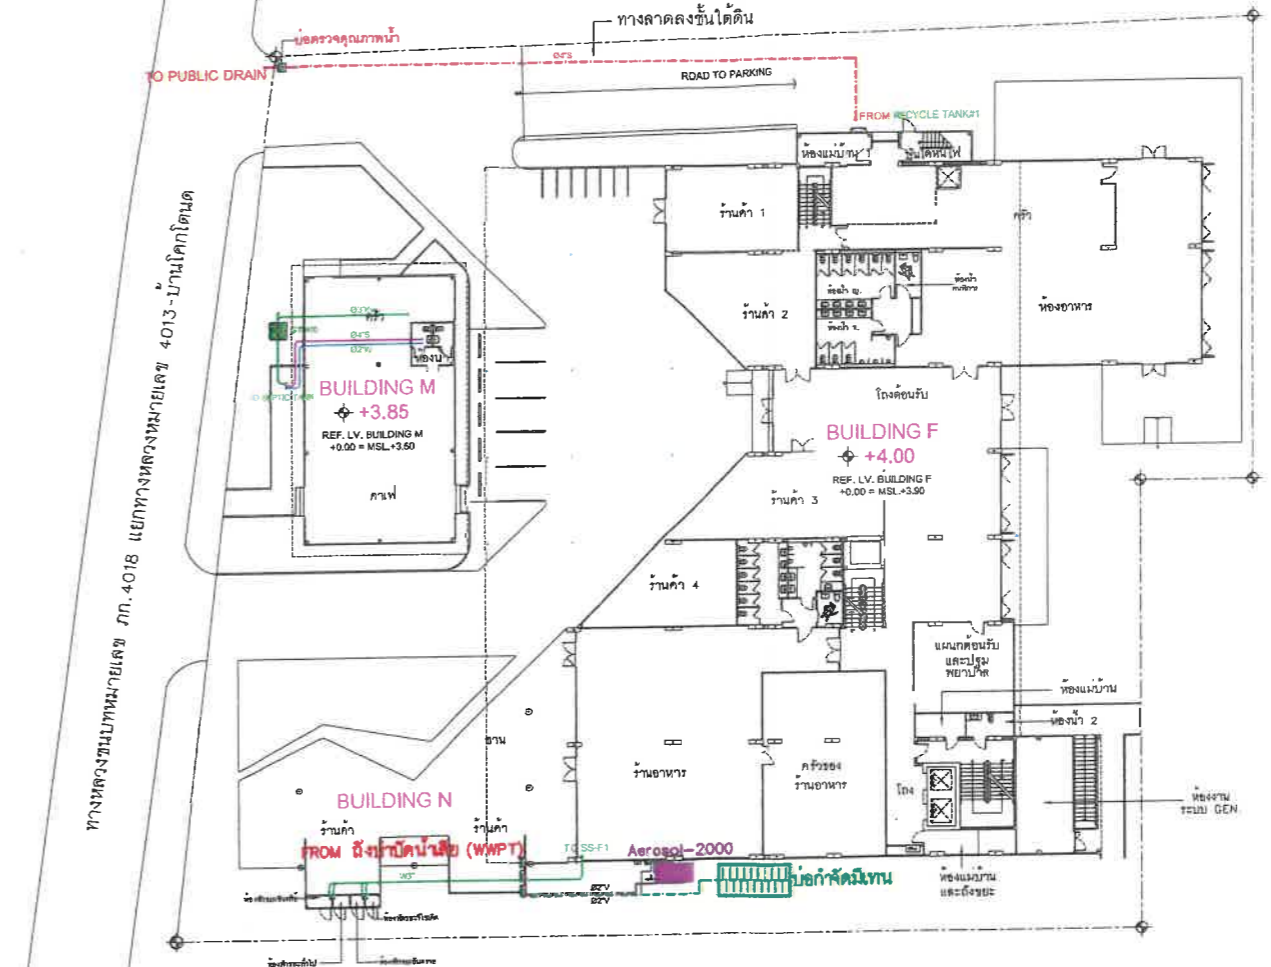

ที่ดินบุคคลอื่น (ต้นไม้และวัชพืชปกคลุม)

เดือน ธันวาคม 2565

(นางสาวจุฑารัตน์ บุญแก้ว)  
ผู้อำนวยการด้านสิ่งแวดล้อม  
บริษัท เอ็นไวรอนเม้นทอล เซอร์วิส จำกัด



MASTER PLAN SANITARY SYSTEM 1st FLOOR PLAN  
SCALE 1:1400





PROJECT NAME: LAYAN GREEN PARK PHASE 2

DATE: 15/12/2565

SCALE: 1:1400

MASTER PLAN SANITARY SYSTEM 1st BASEMENT & 1st FLOOR PLAN

SN-301

เดือน ธันวาคม 2565

(นายวาทิม บุคโคโลว)

กรรมการผู้มีอำนาจลงนาม  
บริษัท เดอะ ภูเก็ต แฟมมิลี การ์เด้น จำกัด



เดือน ธันวาคม 2565

(นางสาวจุฑารัตน์ บุญแก้ว)

ผู้อำนวยการด้านสิ่งแวดล้อม  
บริษัท ภูเก็ต เอ็นไวรอนเม้นทอล เซอร์วิส จำกัด




สัญลักษณ์


— แนวท่อน้ำฝน

— แนวท่อน้ำฝนออกสู่สาธารณะ

บ่อหน่วงน้ำ ปริมาตร 116 ลบ.ม. จำนวน 2 บ่อ

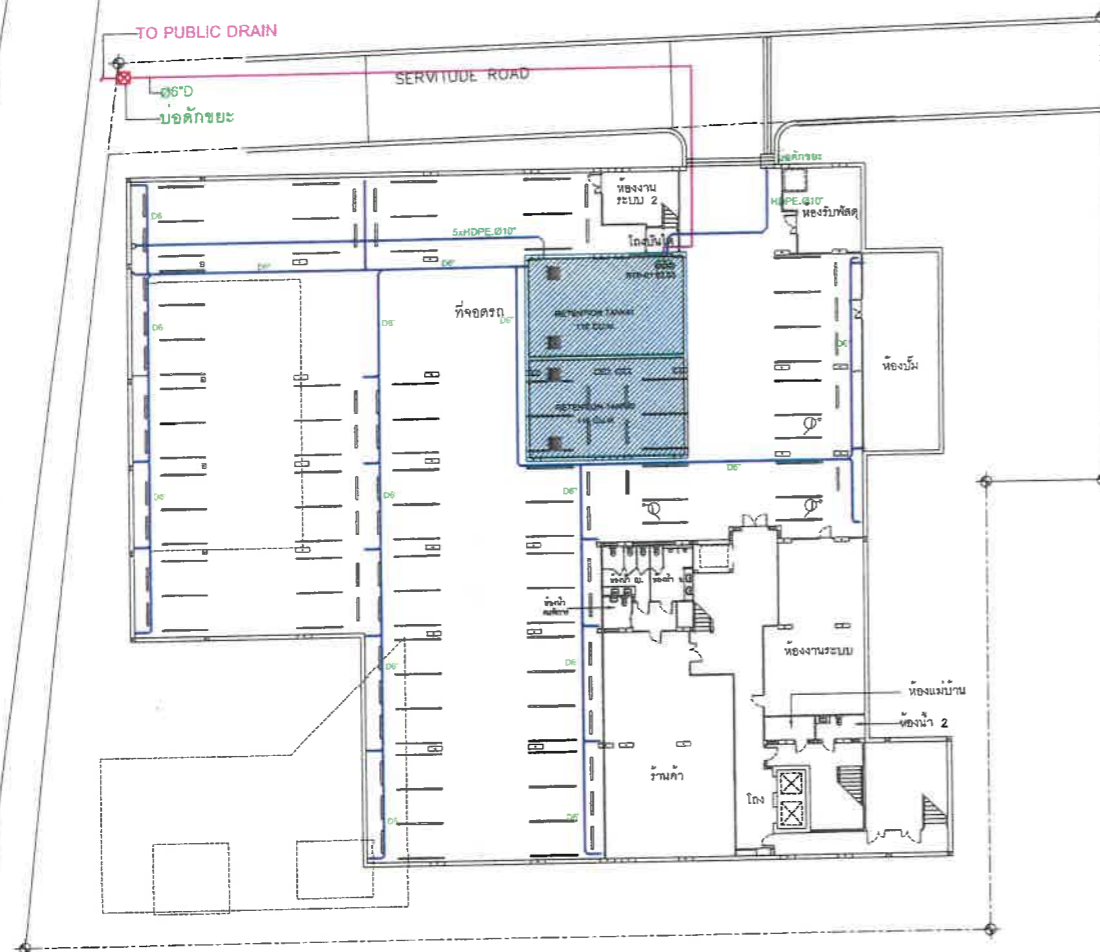

ทางหลวงหมายเลข 4018-บ้านโคกโคเตน

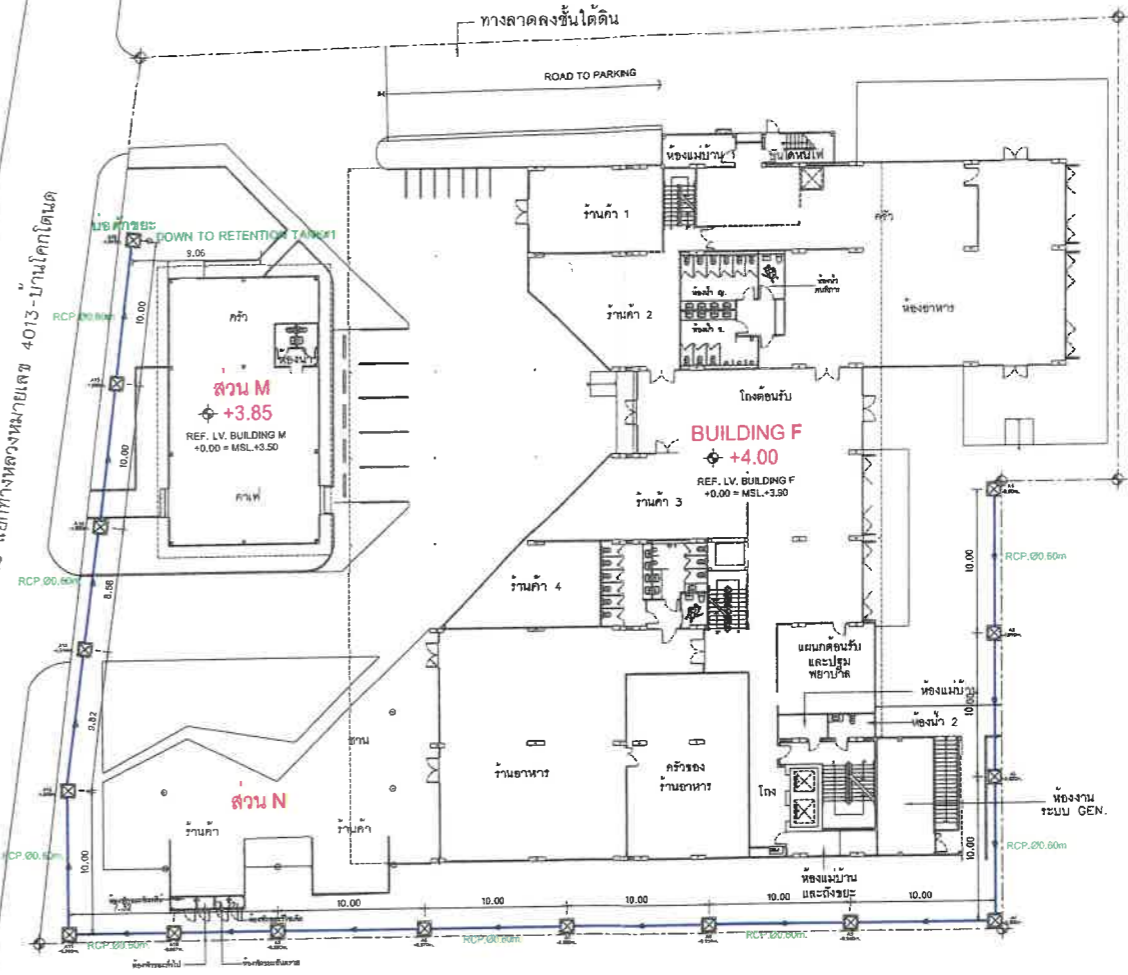

NOTE: SITE DRAIN SLOPE 1:1000

ที่ดินบุคคลอื่น (ต้นไม้และวัชพืชปกคลุม)

ที่ดินเจ้าของเดียวกัน (พื้นที่เตรียมพัฒนาเป็นโครงการอาคารชุด ลานหิน กรีน พาร์ค เฟส 2)

รูปที่ 9 พังระบบระบายน้ำฝน

MASTER PLAN SITE DRAINAGE SYSTEM 1st BASEMENT FLOOR PLAN  
SCALE 1:1400

MASTER PLAN SITE DRAINAGE SYSTEM 1st FLOOR PLAN  
SCALE 1:1400

โครงการ: LAYAN GREEN PARK PHASE 2	วันที่: 28.12.2565	หน้า: 28.12.2565
ผู้จัดทำ: บริษัท ภูเก็ต เอ็นไวรอนเม้นทอล เซอร์วิส จำกัด	ผู้ตรวจสอบ: บริษัท ภูเก็ต เอ็นไวรอนเม้นทอล เซอร์วิส จำกัด	ผู้อนุมัติ: บริษัท ภูเก็ต เอ็นไวรอนเม้นทอล เซอร์วิส จำกัด
ผู้แก้ไข: บริษัท ภูเก็ต เอ็นไวรอนเม้นทอล เซอร์วิส จำกัด	ผู้ตรวจสอบ: บริษัท ภูเก็ต เอ็นไวรอนเม้นทอล เซอร์วิส จำกัด	ผู้อนุมัติ: บริษัท ภูเก็ต เอ็นไวรอนเม้นทอล เซอร์วิส จำกัด

PROJECT NAME: LAYAN GREEN PARK PHASE 2	DATE: 28.12.2565	SCALE: 1:1400
CLIENT: บริษัท เดอะ ภูเก็ต แฟมมิลี การ์เด้น จำกัด	DESIGNER: บริษัท ภูเก็ต เอ็นไวรอนเม้นทอล เซอร์วิส จำกัด	APPROVER: บริษัท ภูเก็ต เอ็นไวรอนเม้นทอล เซอร์วิส จำกัด
PROJECT ADDRESS: 12, CHANGKHAMSAKUL, CHANGKHAM, BANGKOK, 10140	PROJECT PHONE: 02-015-12345	PROJECT FAX: 02-015-12345
EMAIL: info@phuket-env.com	WEBSITE: www.phuket-env.com	PROJECT NO: SN-302

เดือน ธันวาคม 2565

(นายวาทิม บุคโคลโลว)



กรรมการผู้มีอำนาจลงนาม  
บริษัท เดอะ ภูเก็ต แฟมมิลี การ์เด้น จำกัด



เดือน ธันวาคม 2565

(นางสาวจุฑารัตน์ บุญแก้ว)

ผู้อำนวยการด้านสิ่งแวดล้อม  
บริษัท ภูเก็ต เอ็นไวรอนเม้นทอล เซอร์วิส จำกัด

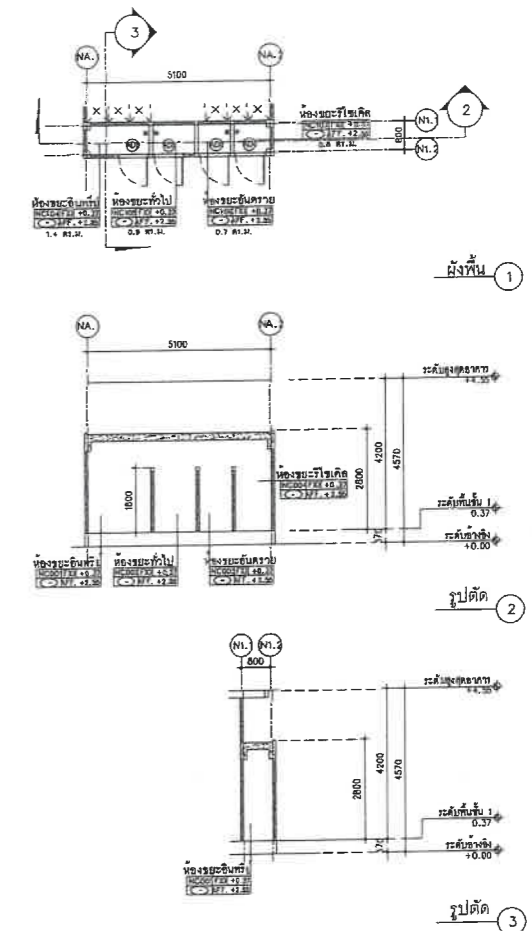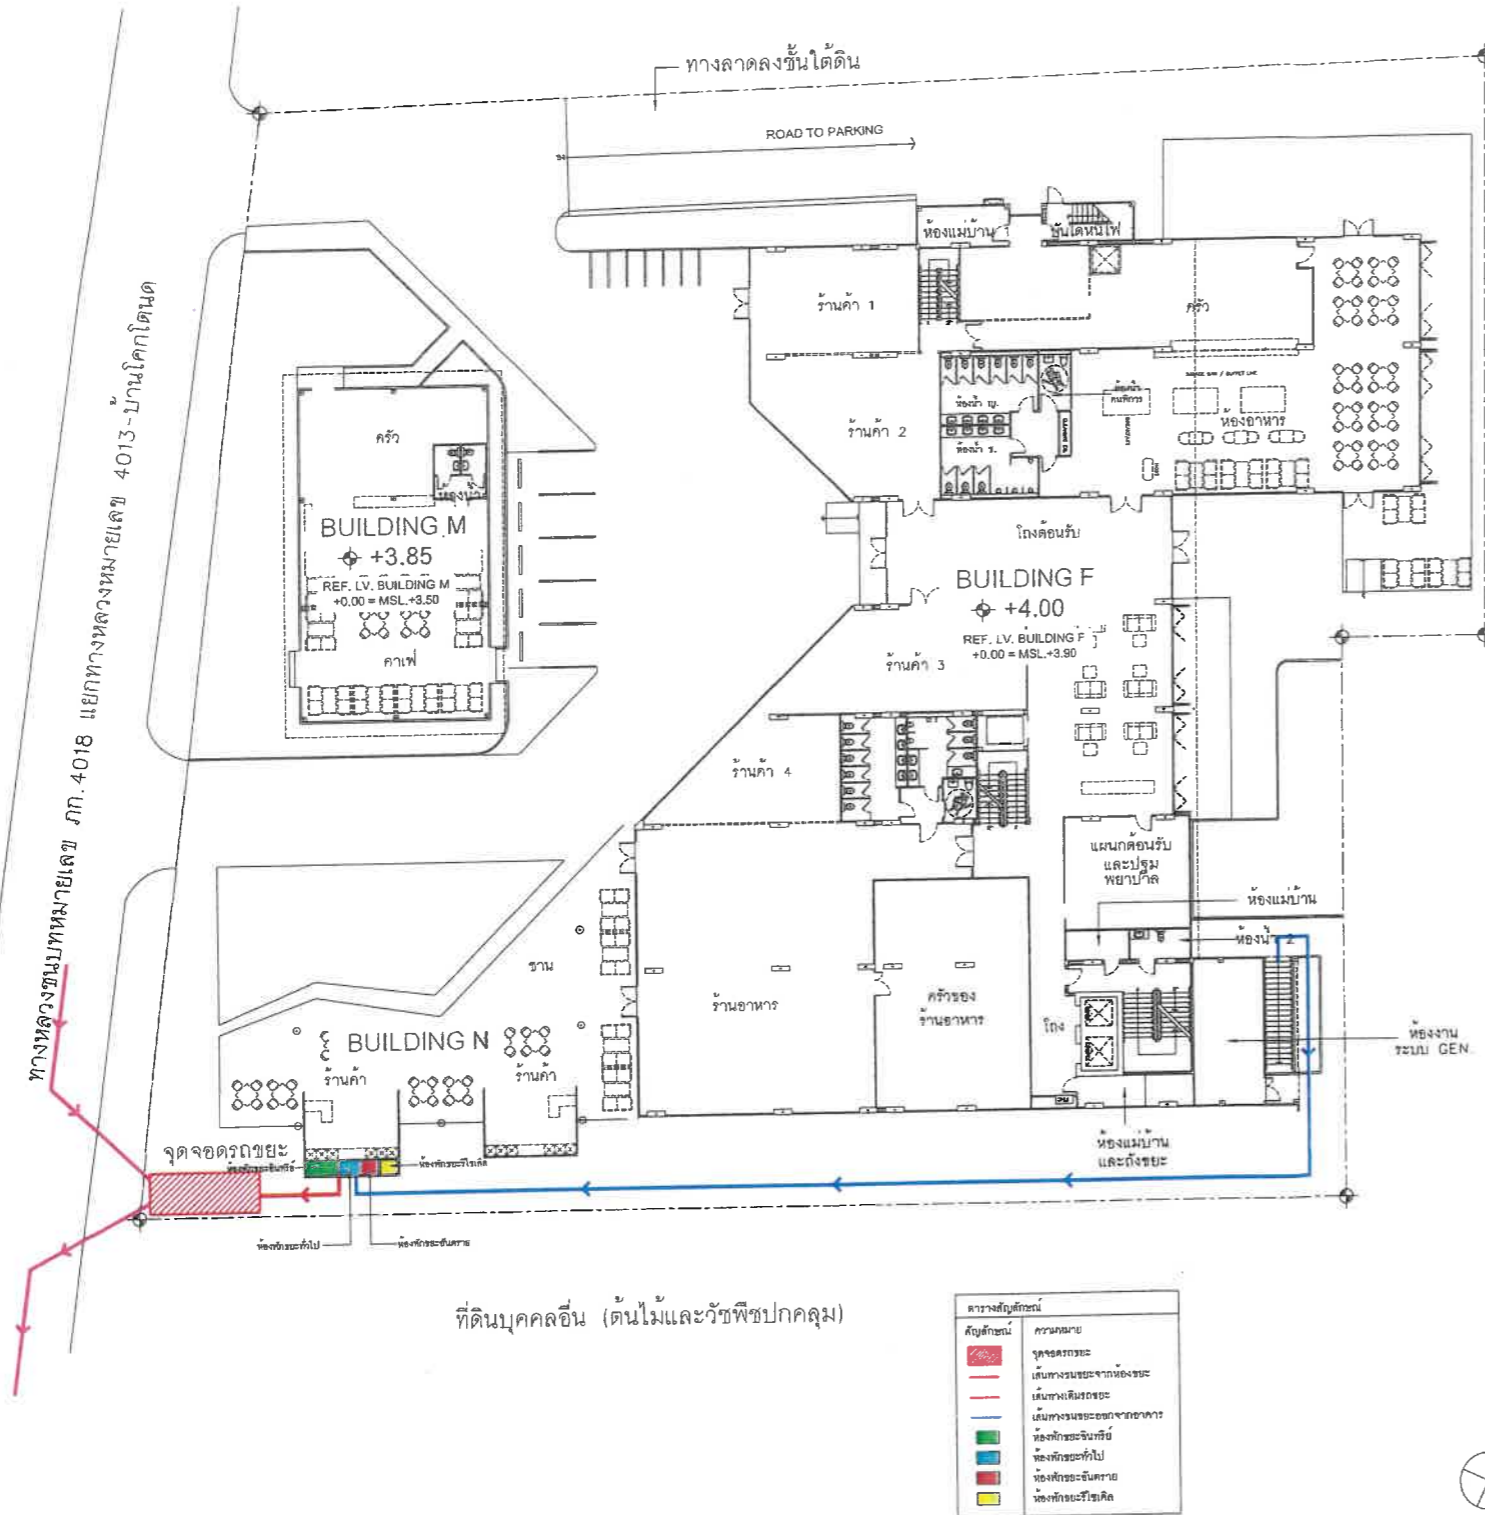

รูปที่ 10 ผังแสดงตำแหน่งห้องพักรวมและจุดจอดรถขยะ

ผังบริเวณแสดงทางรถขยะ ชั้น 1

แบบขยายห้องขยะ 170/182

ชื่อโครงการ	โครงการโรงแรม	ชื่อพื้นที่	พื้นที่	วันที่
ชื่อผู้ว่าจ้าง	บริษัท เดอะ ภูเก็ต แฟมมิลี การ์เด้น จำกัด	ชื่อผู้รับจ้าง	บริษัท เดอะ ภูเก็ต แฟมมิลี การ์เด้น จำกัด	วันที่
ชื่อผู้ตรวจสอบ	บริษัท เดอะ ภูเก็ต แฟมมิลี การ์เด้น จำกัด	ชื่อผู้รับจ้าง	บริษัท เดอะ ภูเก็ต แฟมมิลี การ์เด้น จำกัด	วันที่

โครงการโรงแรม  
ลายัน กรีน พาร์ค เฟส 2

IXORA

RDM

170/182

แบบขยายห้องขยะ

A1201

เดือน ธันวาคม 2565

2

(นายวาติม บุคโคโลส)

กรรมการผู้มีอำนาจลงนาม  
บริษัท เดอะ ภูเก็ต แฟมมิลี่ การ์เด้น จำกัด



เดือน ธันวาคม 2565


Handwritten signature

(นางสาวจุฑารัตน์ บุญแก้ว)

ผู้อำนวยการด้านสิ่งแวดล้อม  
บริษัท ภูเก็ต เอ็นไวรอนเม้นทอล เซอร์วิส จำกัด



พื้นที่กำลังก่อสร้างโครงการโรงแรม ลายัน กรีน พาร์ค

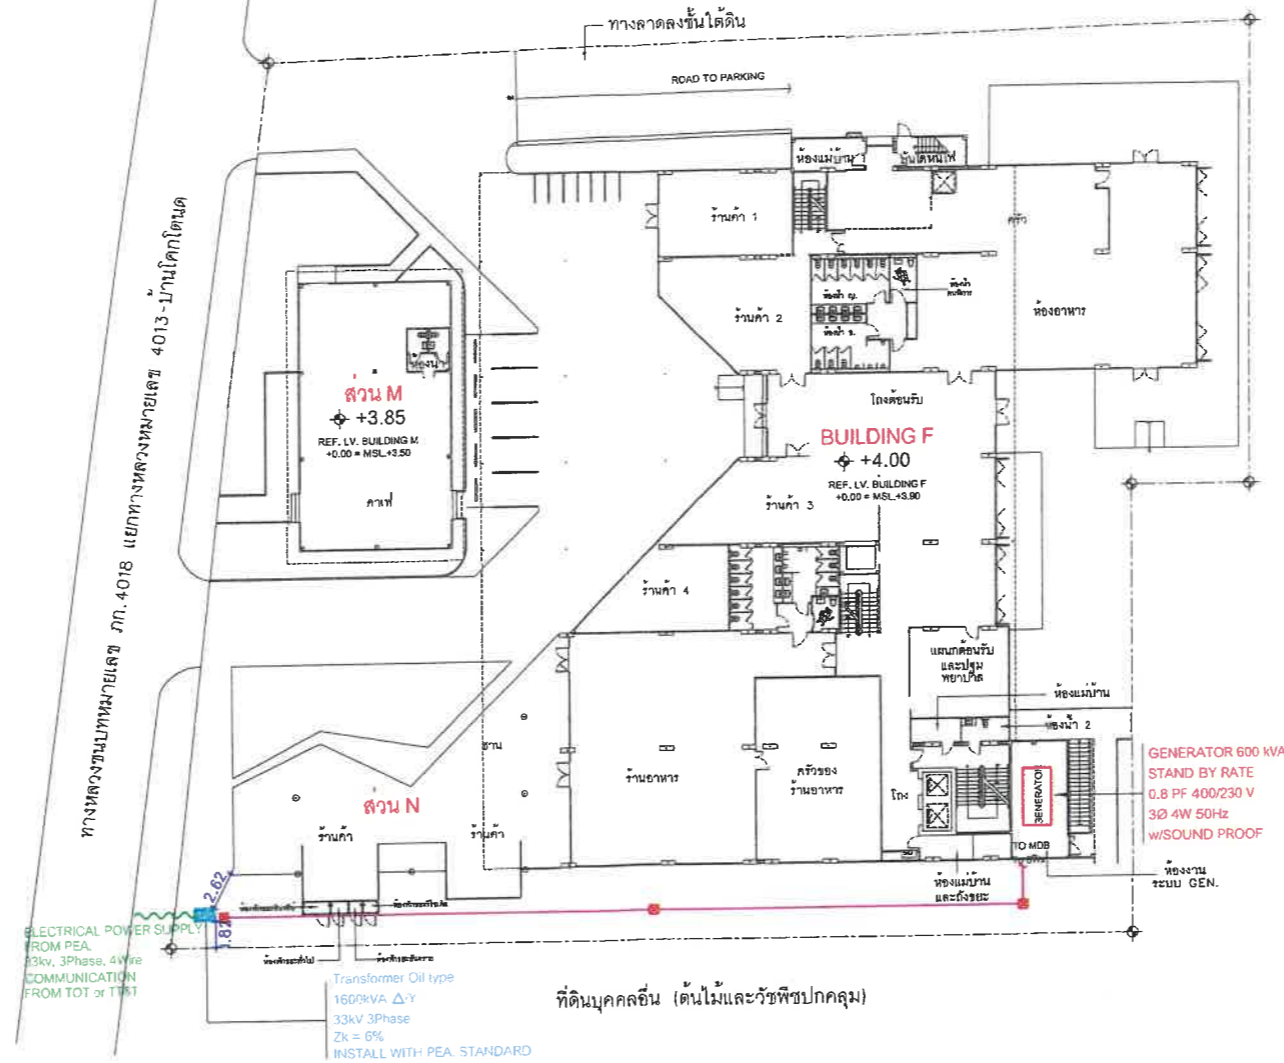

ที่ดินเจ้าของเดียวกัน (พื้นที่เตรียมพัฒนาเป็นโครงการอาคารชุด ลายัน กรีน พาร์ค เฟส 2)

รูปที่ 11 ผังบริเวณแสดงตำแหน่งหม้อแปลงไฟฟ้า

PROJECT NO. 0000000000	REVISION	DATE	BY	CHK	APP
1. 0000000000	1. 0000000000	1. 0000000000	1. 0000000000	1. 0000000000	1. 0000000000

PROJECT NAME: LAYAN GREEN PARK PHASE 2

CLIENT: LAYAN Green Park

DESIGNER: Ixora

ENGINEER: RDM

DATE: 25/10/2023

SCALE: 1:1000

171/182

ผังบริเวณ แปลนระบบแนวตั้งไฟฟ้า

SCALE: 1:1000

EE-301

เดือน ธันวาคม 2565

(นายวาทิม บุคโคโลว)

กรรมการผู้มีอำนาจลงนาม  
บริษัท เดอะ ภูเก็ต แฟมิลี การ์เด้น จำกัด



เดือน ธันวาคม 2565

(นางสาวจุฑารัตน์ บุญแก้ว)

ผู้อำนวยการด้านสิ่งแวดล้อม  
บริษัท ภูเก็ต เอ็นไวรอนเม้นทอล เซอร์วิส จำกัด




NOTE

- ① : UTP CAT6 in PVC Ø1/2"
- ② : 2x16/6G Sq.mm. IEC-01 EMT Dia. 1"

SYMBOL	DESCRIPTION
	CCTV IP CAMERA (POE)
	POE SWITCHING HUB
	NETWORK VIDEO RECORDER
	COMPUTER CENTER WITH CENTER MONITOR SYSTEM PROGRAM

ทางหลวงชนบทหมายเลข 4018 แยกทางหลวงหมายเลข 4013-บ้านโคกโดนด

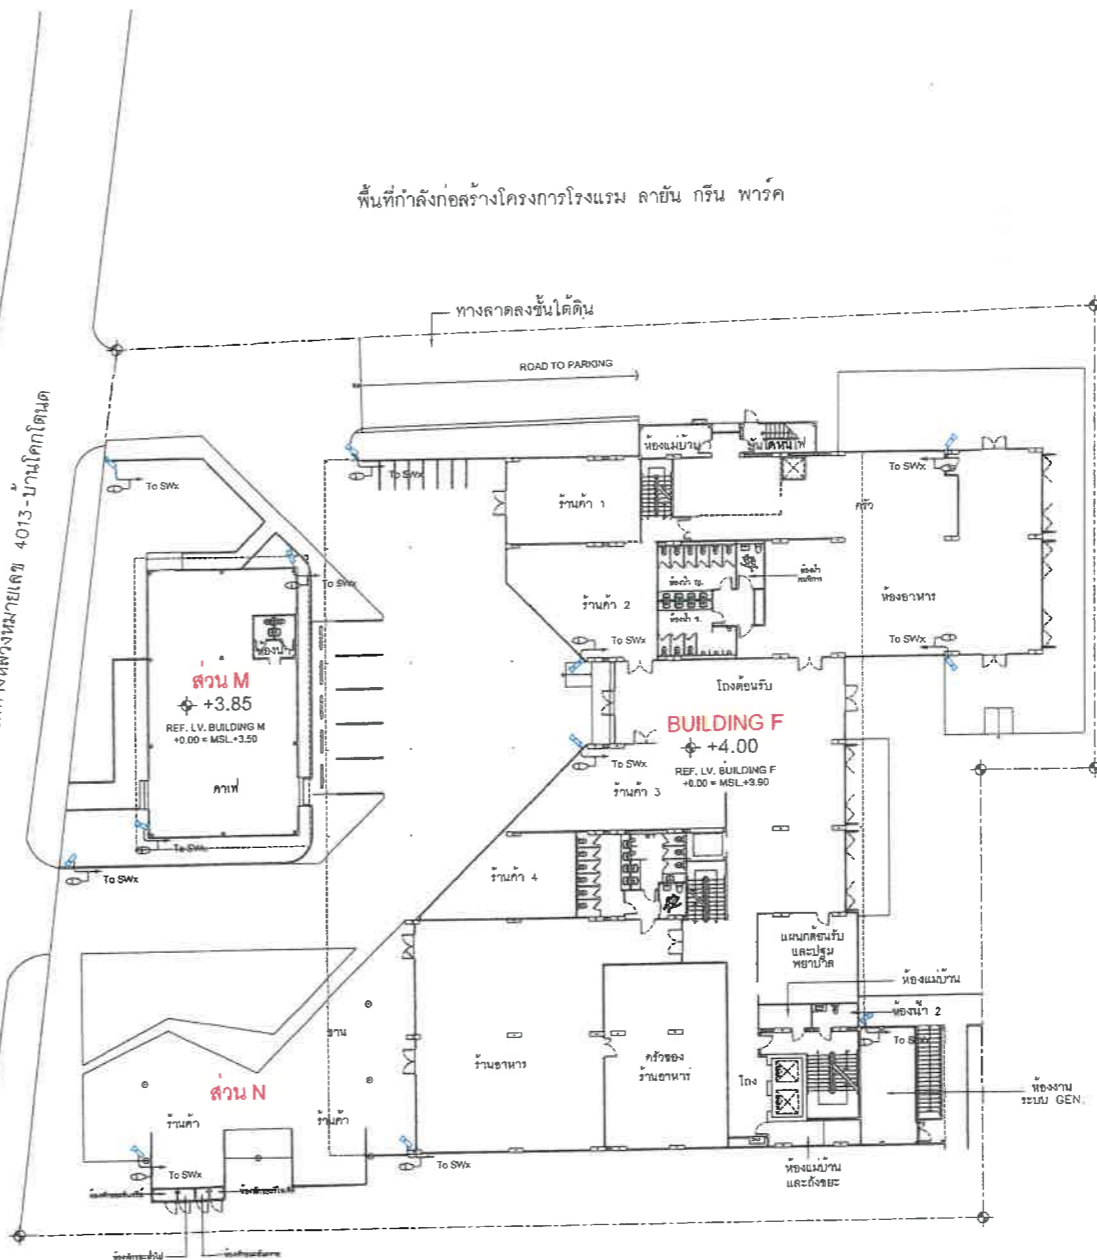

ที่ดินบุคคลอื่น (ต้นไม้และวัชพืชปกคลุม)

ที่ดินเจ้าของเดียวกัน (พื้นที่เตรียมพัฒนาเป็นโครงการอาคารชุด ลายัน กรีน พาร์ค เฟส 2)

รูปที่ 12 ผังแสดงตำแหน่งระบบโทรทัศนวงจรปิด

โครงการ: LAYAN GREEN PARK PHASE 2	วันที่: 20/12/2565	โดย: วิศวกร	ร.ร. 2523
ผู้จัดทำ: วิศวกร	ผู้ตรวจสอบ: วิศวกร	ผู้อนุมัติ: วิศวกร	ร.ร. 2523
ผู้ตรวจ: วิศวกร	ผู้ตรวจ: วิศวกร	ผู้ตรวจ: วิศวกร	ร.ร. 2523

REVISION

PROJECT NAME  
LAYAN GREEN PARK  
PHASE 2



REVISION	DESCRIPTION	DATE	BY
1	REVISION		

ผู้จัดทำ  
ผู้ตรวจสอบ  
ผู้อนุมัติ

PROJECT NO.	EE-302
DATE	20/12/2565

172/182

ผังบริเวณ แปลนระบบโทรทัศนวงจรปิด

เดือน ธันวาคม 2565

(นายวาทิม บุญไธโล)

กรรมการผู้มีอำนาจลงนาม  
บริษัท เดอะ ภูเก็ต แฟมมิลี การ์ด็น จำกัด



เดือน ธันวาคม 2565

(นางสาวจุฑารัตน์ บุญแก้ว)

ผู้อำนวยการด้านสิ่งแวดล้อม  
บริษัท ภูเก็ต เอ็นไวรอนเมนทอล เซอร์วิส จำกัด



สัญลักษณ์




หัวรับน้ำดับเพลิง (FDC)

แนวท่อระบบดับเพลิง

พื้นที่กำลังก่อสร้างโครงการโรงแรม ลายัน กรีน พาร์ค

ทางหลวงชนบทหมายเลข ภก. 4018 แยกทางหลวงหมายเลข 4013-บ้านโคกหินลาด

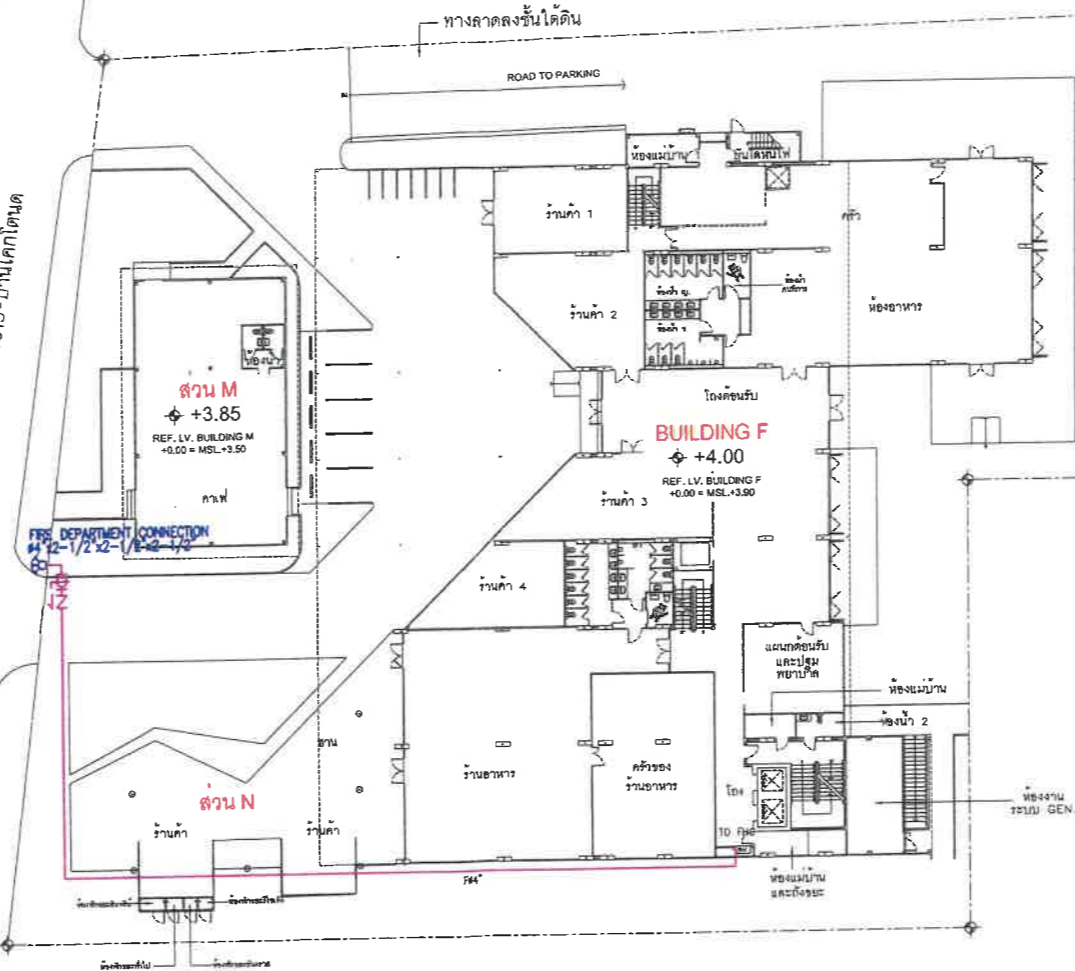

ที่ดินบุคคลอื่น (ต้นไม้และพืชปกคลุม)

ที่ดินเจ้าของเดียวกัน (พื้นที่เตรียมพัฒนาเป็นโครงการอาคารชุด ลายัน กรีน พาร์ค เฟส 2)

รูปที่ 13 ผังบริเวณระบบดับเพลิง

โครงการ: LAYAN GREEN PARK PHASE 2	วันที่: 25/12/2565	ผู้จัดทำ: วิศวกร	ตรวจสอบ: วิศวกร
ผู้ควบคุมงาน: วิศวกร	ผู้ตรวจสอบ: วิศวกร	ผู้ตรวจสอบ: วิศวกร	ผู้ตรวจสอบ: วิศวกร
ผู้ควบคุมงาน: วิศวกร	ผู้ตรวจสอบ: วิศวกร	ผู้ตรวจสอบ: วิศวกร	ผู้ตรวจสอบ: วิศวกร
ผู้ควบคุมงาน: วิศวกร	ผู้ตรวจสอบ: วิศวกร	ผู้ตรวจสอบ: วิศวกร	ผู้ตรวจสอบ: วิศวกร

173/182

ผังบริเวณ แปลนระบบป้องกันอัคคีภัย

SCALE: 1:1400

PROJECT NAME  
LAYAN GREEN PARK  
PHASE 2  
ธ.ก. ภูเก็ต



REVISION	DATE	BY	CHK

ผังบริเวณ  
แปลนระบบป้องกันอัคคีภัย


NO.	REVISION	DATE	BY	CHK

SN-401

(นายวาติม บคโกลโลว)

เดือน ธันวาคม 2565

(นางสาวจุฑารัตน์ บุญแก้ว)  
ผู้อำนวยการด้านสิ่งแวดล้อม  
บริษัท ภูเก็ต เอ็นไวรอนเม้นทอล เซอร์วิส จำกัด

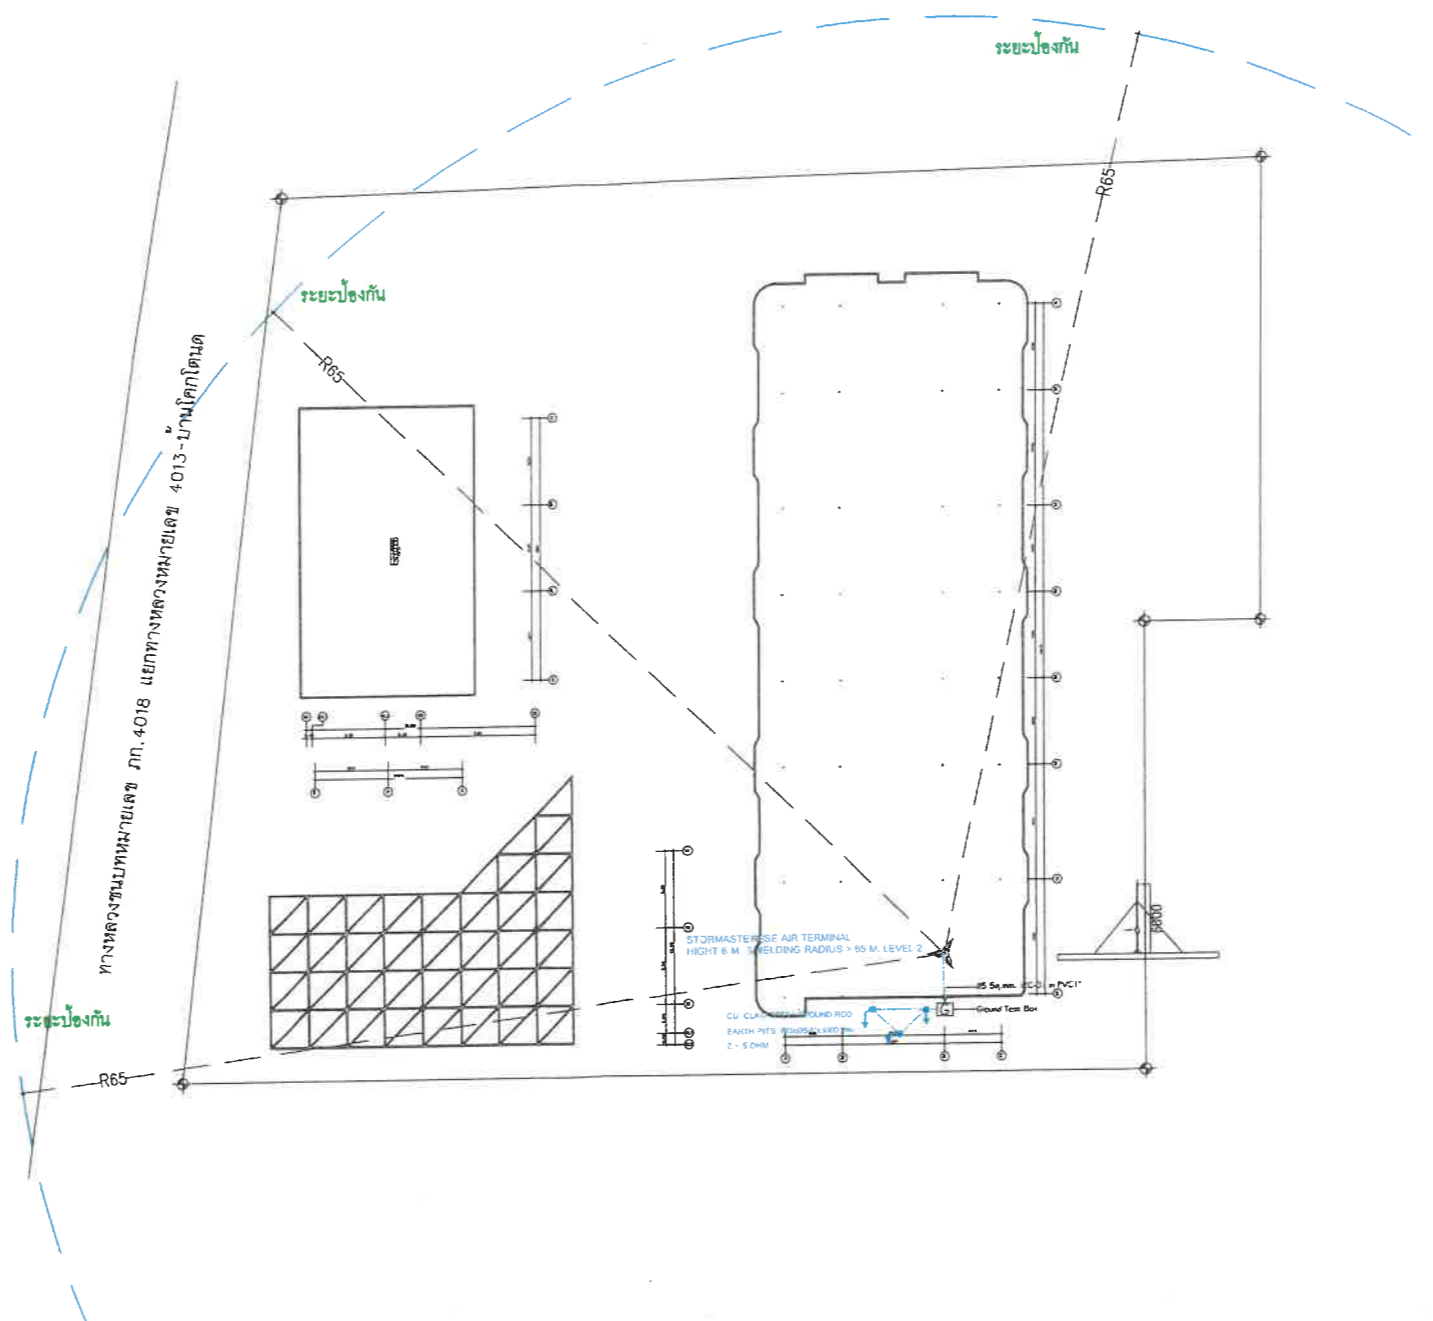


แปลนระบบสายล่อฟ้า


รูปที่ 14 ผังระบบป้องกันฟ้าผ่า

[illegible]

PROJECT NAME <b>LAYAN GREEN PARK</b> PHASE 2 ดอน, กรุงเทพมหานคร		 <b>LAYAN Green Park</b>						R/O NO. : 0140 PA. ROAD, CHANGKAL, HANGKONG HANGKONG 99200, TEL/ FAX : 00853-367363 E-MAIL : <a href="mailto:pa@rtdmdesigngroup.com">pa@rtdmdesigngroup.com</a>		DRAWING TITLE <b>แปลนระบบบาสซิ่งข้อฟ้า</b>		DRAWING NO. <b>EE-303</b>	
OWNER บริษัท บิเอส ดีเวลอปเม้นท์ จำกัด										CHECK BY <b>KK</b>		SCALE <b>1:1</b>	

พื้นที่กำลังก่อสร้างโครงการโรงแรม ลายัน กรีน พาร์ค

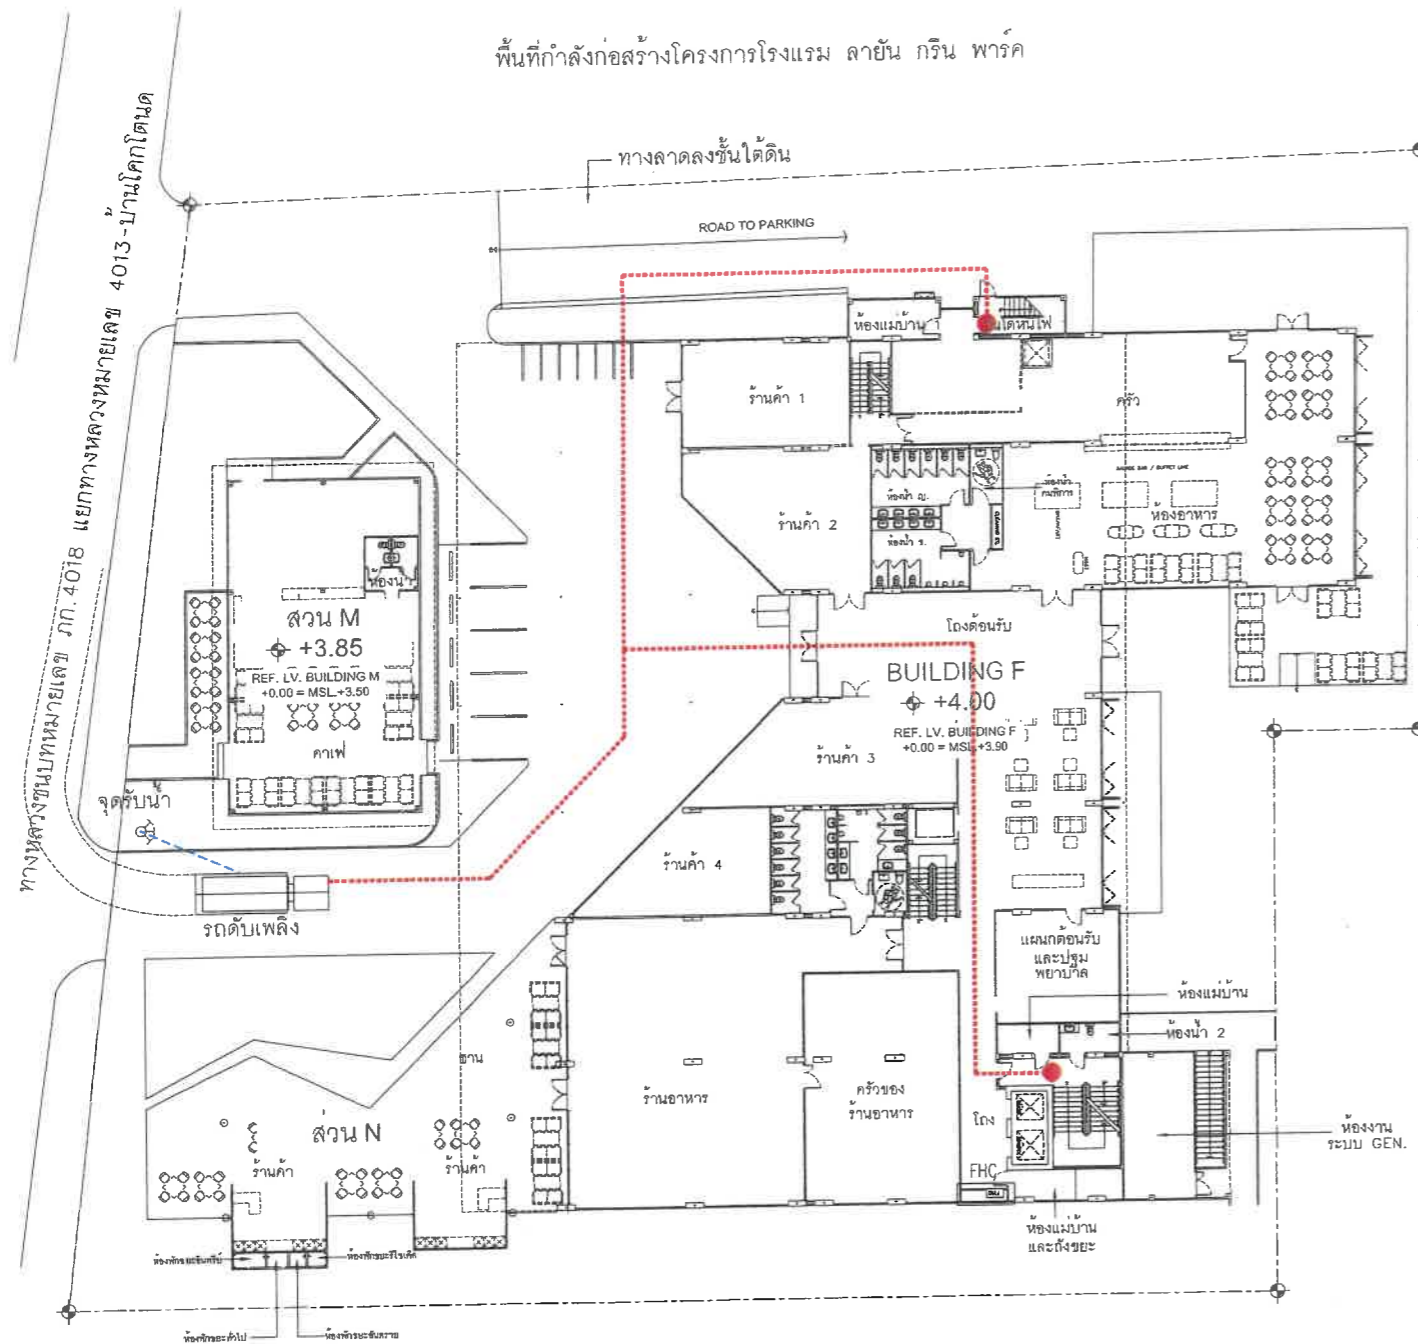

ตารางสัญลักษณ์	
สัญลักษณ์	ความหมาย
	ทางเข้าอาคาร หรือทางขึ้นลงบันได เส้นทางของเจ้าหน้าที่ดับเพลิง

ผังบริเวณแสดงทางดับเพลิง ชั้น 1


รูปที่ 15 ผังแสดงเส้นทางหนีภัยไปยังจุดรวมพล




[illegible]

for

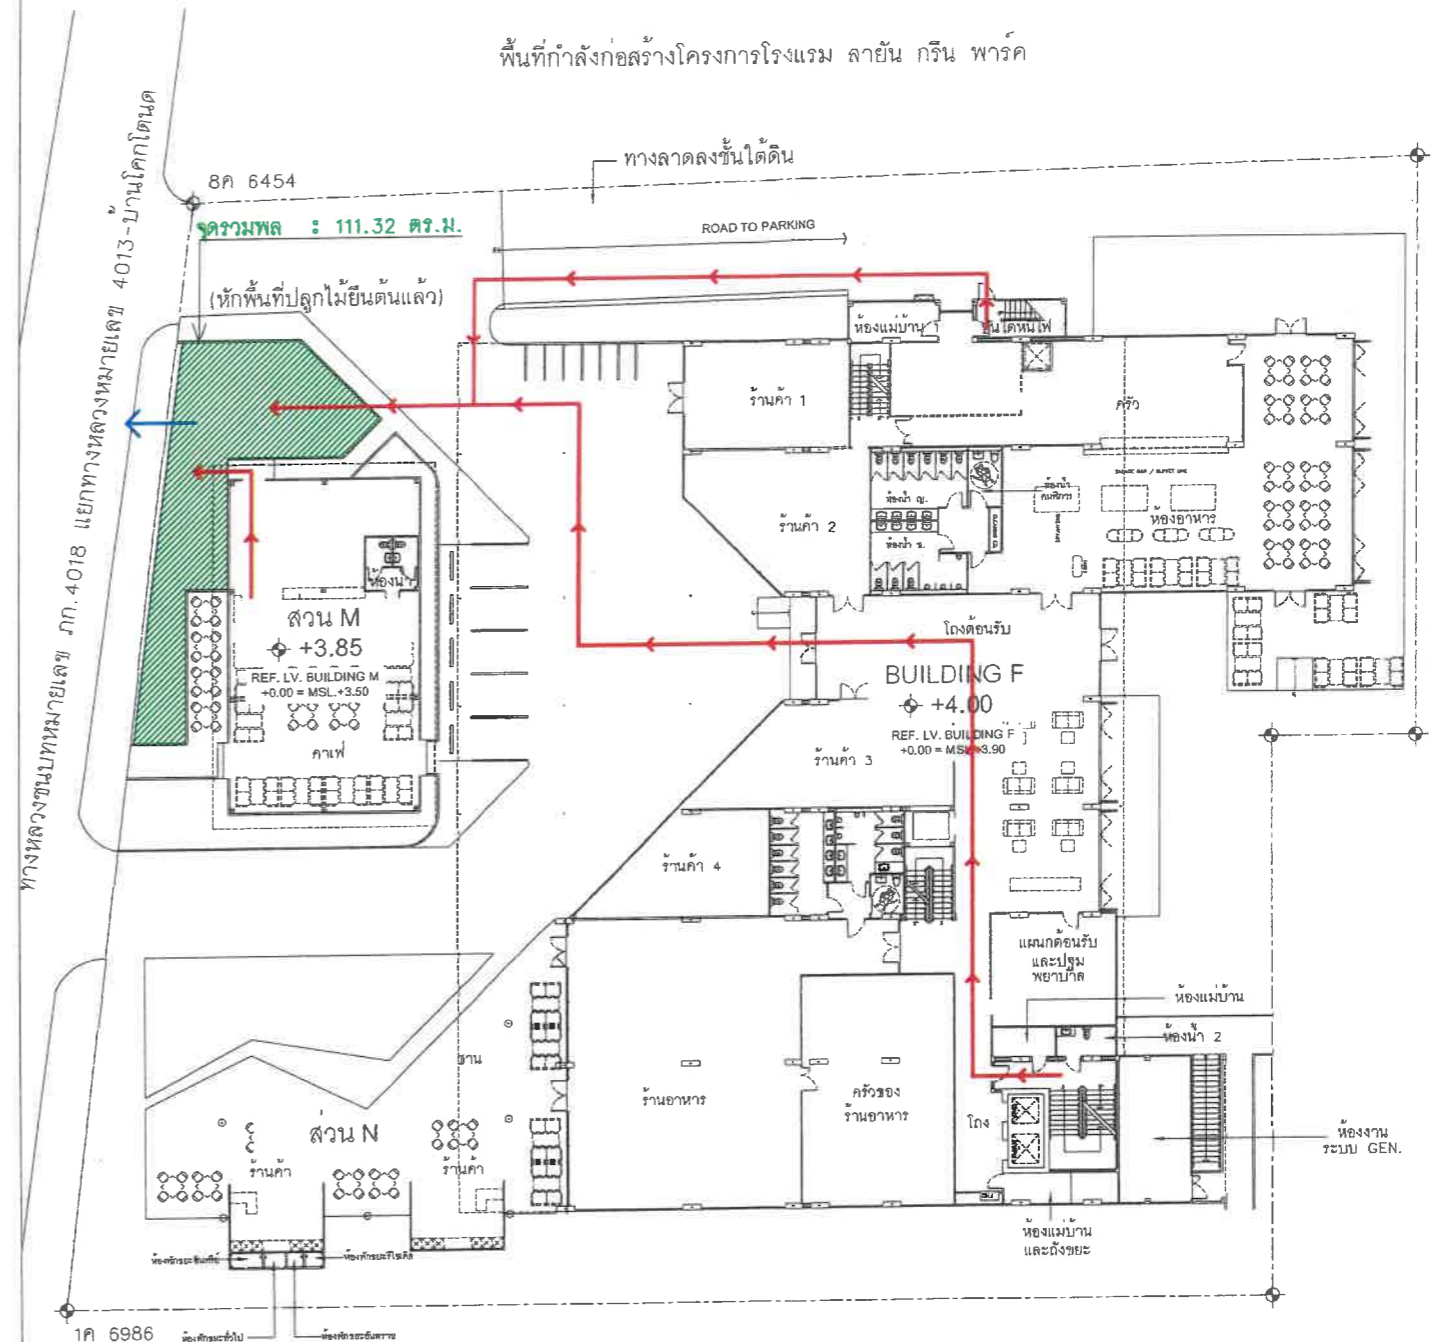

พื้นที่กำลังก่อสร้างโครงการโรงแรม ลายัน กรีน พาร์ค



ตารางสัญลักษณ์	
สัญลักษณ์	ความหมาย
	จุดรวมพล
	เส้นทางผู้จุดรวมพล
	เส้นทางออกฉุกเฉินจากอาคาร

ผังบริเวณแสดงทางหนีไฟ ชั้น 1 2  
SCALE 1:200 A3/81

PROJECT NAME: R2203  
LAYAN GREEN PARK  
PHASE 2  
အလှူ၊ အကူ  
OWNER  
အလှူ၊ အကူ၊ အကူ၊ အကူ၊ အကူ



LAYAN  
Green Park

**IXORA**  
32/170 SOI LADPRAO 23, CHANGKRAKASAT  
MUKDAPHAN, BANGKOK 10300

**RDM**  
88/15 KLS, CHAO FA ROAD, CHUANG HUNG, HONGKONG  
QUANTITY BUYING TEL/FAX: 075-367365

STAGE:			
NO.	DESCRIPTION	11	12

ผังบริเวณแสดงทางดับเพลิง  
และทางหนีไฟ ชั้น 1

1  
 2  
เดือน ธันวาคม 2565

(นายวาติม บุคโคโลว)

กรรมการผู้มีอำนาจลงนาม  
บริษัท เดอะ ภูเก็ต แฟมมิลี การ์เดน จำกัด



ที่ดินเจ้าของเดียวกัน (พื้นที่เตรียมพัฒนาเป็นโครงการอาคารชุด ลายัน กรีน พาร์ค เฟส 2)

เดือน ธันวาคม 2565

(นางสาวจุฑารัตน์ บุญแก้ว)

ผู้อำนวยการด้านสิ่งแวดล้อม  
บริษัท ภูเก็ต เอ็นไวรอนเม้นทอล เซอร์วิส จำกัด



ผังแสดงพื้นที่ปลูกไม้ยืนต้น  
มาตราส่วน 1:400@A3


รายการไม้ยืนต้น									
ลำดับที่	สัญลักษณ์	ชื่อสามัญ	ชื่อวิทยาศาสตร์	ทรงพุ่ม	ความสูง	จำนวน	สัญลักษณ์พื้นที่ปลูก	พื้นที่ทรงพุ่ม	พื้นที่สีเขียวที่ยั่งยืน(ตร.ม.)
1		จิกน้ำ	<i>Barringtonia acutangula</i>	5.00 ม.	7.00 ม.	10		11.37	151.23
2		แคนนา	<i>Dolichandrone serrulata</i>	3.00 ม.	4.00 ม.	12		6.80	79.90
3		มะฮอกกานีใบเล็ก	<i>Swietenia macrophylla</i>	3.00 ม.	5.00 ม.	9		8.53	185.51
รวม						31			416.64

178/182

รูปที่ 18 ผังแสดงไม้ยืนต้น

<b>STRUCTURE ENGINEERS</b> บริษัท ชาญชัย 35 หมู่ 4 ต.คลองเขมา อ.เหินหลวง จ.กระบี่ สย. 8761	<b>SANITARY ENGINEERS</b> วรพรรณ กลกิจ 55/3 ต.เทพาภิบาล อ.เกาะแก้ว จ.ภูเก็ต สย. 233	<b>ARCHITECT</b> ปณณเมศ วงศ์คำ 88/15 หมู่ 5 ต.คลอง อ.เมือง จ.ภูเก็ต ส.สท. 2623	<b>PROJECT NAME</b> R2002 <b>LAYAN GREEN PARK</b> THA-LANG, PHUKET <b>OWNER</b> บริษัท เดอะ ภูเก็ต แฟมมิลี การ์เดน จำกัด ส.สท. 2632				<b>REVISION</b> <table border="1"> <tr> <th>NO.</th> <th>DESCRIPTION</th> <th>YY MM DD</th> <th>BY</th> </tr> <tr> <td>0</td> <td>FOR EIA HOTEL</td> <td>220913</td> <td>PP</td> </tr> </table>	NO.	DESCRIPTION	YY MM DD	BY	0	FOR EIA HOTEL	220913	PP	<b>DRAWING TITLE</b> HOTEL ผังแสดง พื้นที่ไม้ยืนต้น	<b>DRAW BY</b> CHECK BY <b>DRAWING NO.</b> LA-02
NO.	DESCRIPTION	YY MM DD	BY														
0	FOR EIA HOTEL	220913	PP														

THESE DRAWINGS ARE THE PROPERTY OF RDM DESIGN AND MANAGEMENT CO., LTD. AND NOT TO BE USED OR REPRODUCED WITHOUT SPECIFIC PERMISSION. ALL DIMENSIONS ARE BASED ON FIGURES GIVEN. DO NOT MEASURE BY SCALE.

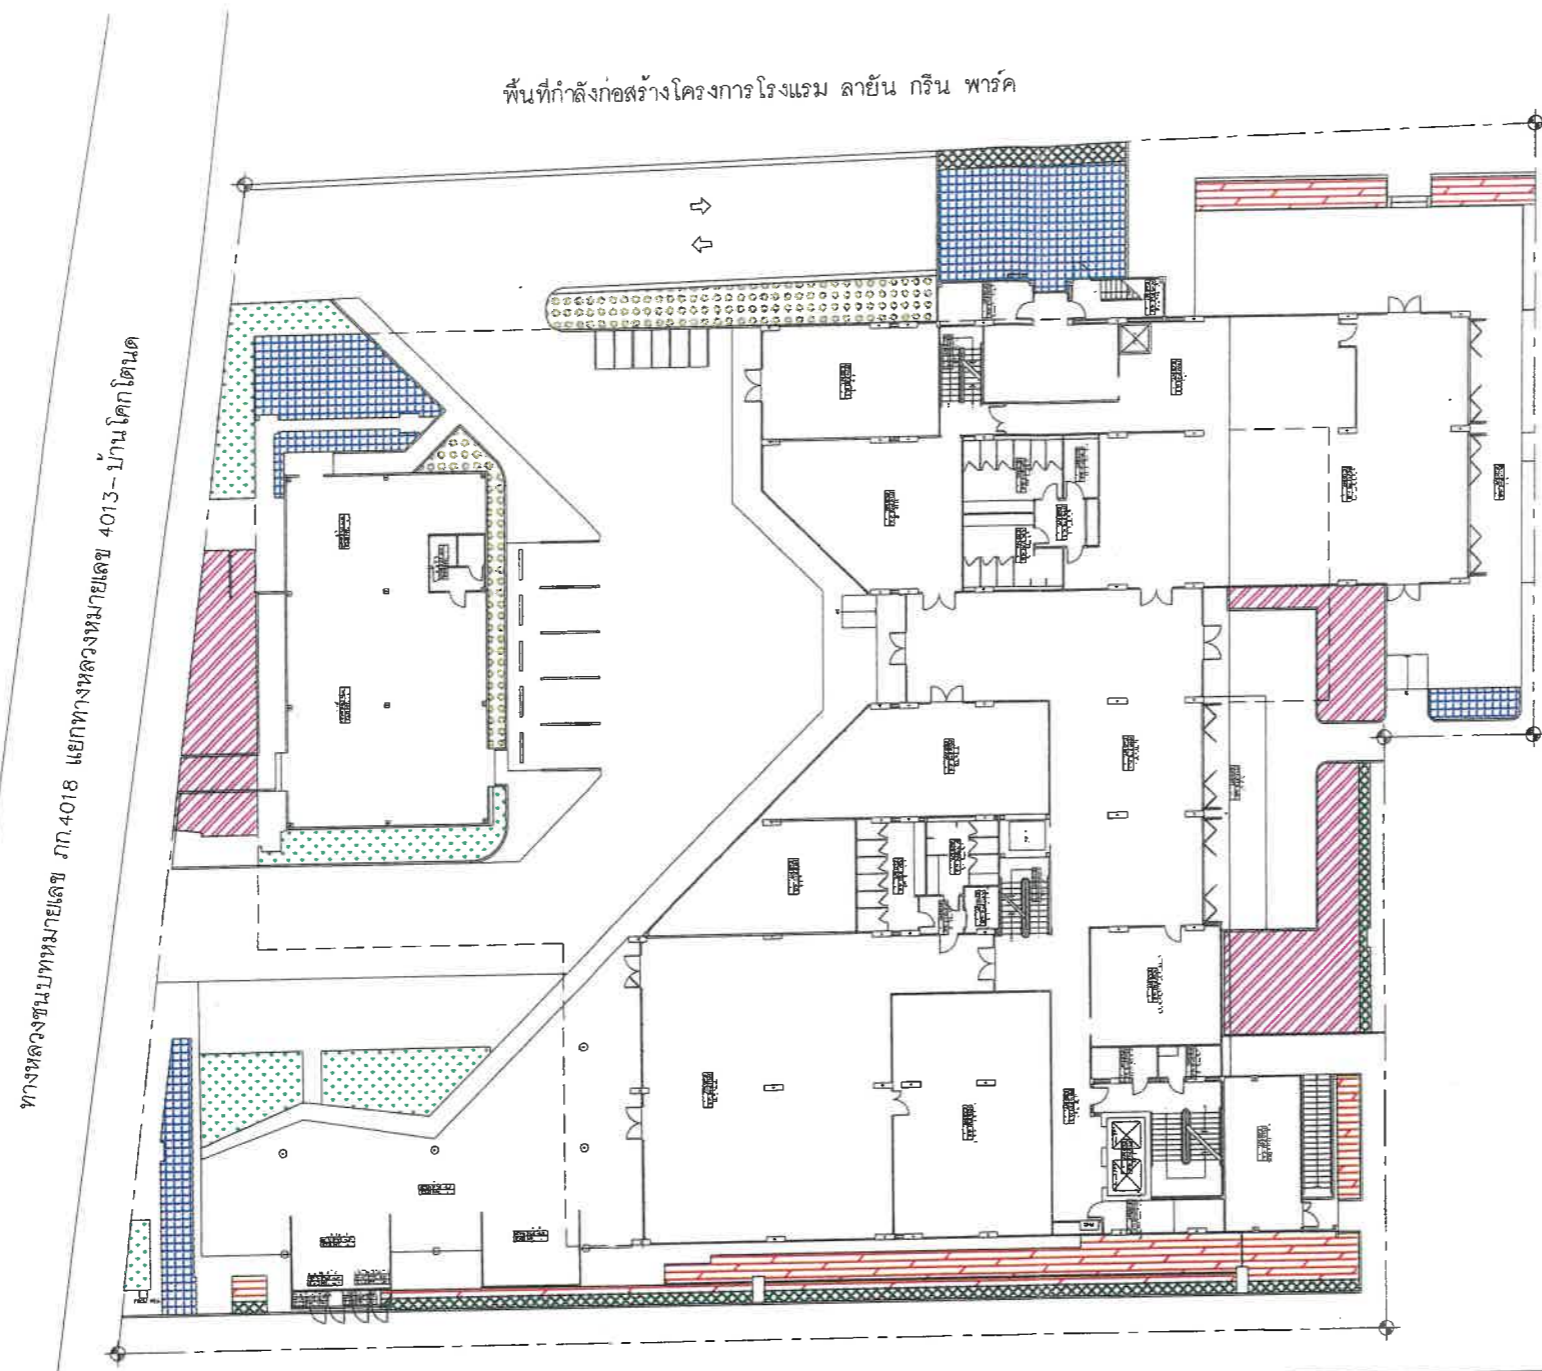

พื้นที่กำลังก่อสร้างโครงการโรงแรม ลายัน กรีน พาร์ค

ทางหลวงชนบทหมายเลข ๓๐.๔๐๑๘ แยกทางหลวงหมายเลข ๔๐๑๓-บ้านโคกโดน

ที่ดินบุคคลอื่น (ต้นไม้และวัชพืชปกคลุม)

ที่ดินเจ้าของเดียวกัน (พื้นที่เตรียมพัฒนาเป็นโครงการอาคารชุด ลายัน กรีน พาร์ค เฟส ๒)

เดือน ธันวาคม ๒๕๖๕

(นายวาติม บุคโคโลว)



กรรมการผู้มีอำนาจลงนาม  
บริษัท เดอะภูเก็ตแฟมิลี่การ์เด้น จำกัด

เดือน ธันวาคม ๒๕๖๕

(นางสาวจุฑารัตน์ บุญแก้ว)



ผู้อำนวยการด้านสิ่งแวดล้อม  
บริษัท ภูเก็ต เอ็นไวรอนเม้นทอล เซอร์วิส จำกัด



ผังแสดงพื้นที่ปลูกไม้พุ่ม  
มาตราส่วน 1:400@A3

รายการไม้พุ่มและไม้คลุมดิน				
ลำดับที่	สัญลักษณ์	ชนิดไม้พุ่ม	ชื่อวิทยาศาสตร์	ขนาดพื้นที่ปลูก(ตร.ม.) (คิดพื้นที่สีเขียว)
1		ไทรอินโด	<i>Ficus annulata.</i>	49.86
2		หนวดปลาหมึกแคระ	<i>Schefflera arboricola.</i>	141.17
3		แวงวิเชียร	<i>Angelonia goyazensis.</i>	134.75
4		พุดซ้อน	<i>Gardenia jasminoides.</i>	116.15
5		เฮลิโคเนีย	<i>Heliconia spp.</i>	63.17
6		หญ้ามาเลเซีย	<i>Axonopus compressus</i>	100.38
รวมพื้นที่ปลูกไม้พุ่มและไม้คลุมดิน				605.48


รูปที่ 19 ผังแสดงไม้พุ่มและไม้คลุมดิน

179/182

<b>STRUCTURE ENGINEERS</b> บริษัท ชาญชัย 35 หมู่ 4 ต.คลองขาม อ.เพ็ญทอง จ.กระบี่ ร.ย. 8761	<b>SANITARY ENGINEERS</b> วราวรรณ วัฒนกิจ 55/3 ต.เทพาภิรมย์ อ.เมือง จ.ภูเก็ต ร.ย. 233	<b>ARCHITECT</b> ปณณเมษ วงศ์ล้ำ 88/15 หมู่ 5 ต.ฉลอง อ.เมือง จ.ภูเก็ต ร.ย. 2623	<b>PROJECT NAME</b> R2002 LAYAN GREEN PARK THA-LANG, PHUKET <b>OWNER</b> บริษัท เดอะภูเก็ตแฟมิลี่การ์เด้น จำกัด ร.ย. 2632		 32/170 SOI LADPRAD 23, CHANDRAKASEM, CHATUCHUK, BANGKOK, 10500 TEL: +662-5123280 E-MAIL: ixora_design@yahoo.com	 88/15 M.5, CHAO FA ROAD., CHALONG, MUANG, PHUKET 83130, TEL/FAX : 076-367358 E-MAIL : design@rmdesigngroup.com	<table><tr><th colspan="4">REVISION</th></tr><tr><th>NO.</th><th>DESCRIPTION</th><th>YY</th><th>MM DD BY</th></tr><tr><td>0</td><td>FOR EIA HOTEL</td><td></td><td>220913 PP</td></tr></table>	REVISION				NO.	DESCRIPTION	YY	MM DD BY	0	FOR EIA HOTEL		220913 PP	<table><tr><th colspan="2">DRAWING TITLE</th></tr><tr><td colspan="2">HOTEL</td></tr><tr><td colspan="2">ผังแสดง</td></tr><tr><td colspan="2">พื้นที่ปลูกไม้พุ่ม</td></tr></table>	DRAWING TITLE		HOTEL		ผังแสดง		พื้นที่ปลูกไม้พุ่ม		<table><tr><th colspan="2">DRAW BY</th></tr><tr><td colspan="2">LA-03</td></tr><tr><th colspan="2">CHECK BY</th></tr><tr><td colspan="2"></td></tr></table>	DRAW BY		LA-03		CHECK BY			
REVISION																																					
NO.	DESCRIPTION	YY	MM DD BY																																		
0	FOR EIA HOTEL		220913 PP																																		
DRAWING TITLE																																					
HOTEL																																					
ผังแสดง																																					
พื้นที่ปลูกไม้พุ่ม																																					
DRAW BY																																					
LA-03																																					
CHECK BY																																					

THESE DRAWINGS ARE THE PROPERTY OF RDM DESIGN AND MANAGEMENT CO., LTD. AND NOT TO BE USED OR REPRODUCED WITHOUT SPECIFIC PERMISSION. ALL DIMENSIONS ARE BASED ON FIGURES GIVEN. DO NOT MEASURE BY SCALE.

# ผังบริเวณก่อสร้างสิ่งปลูกสร้างชั่วคราว ( โชนโรงแรม)

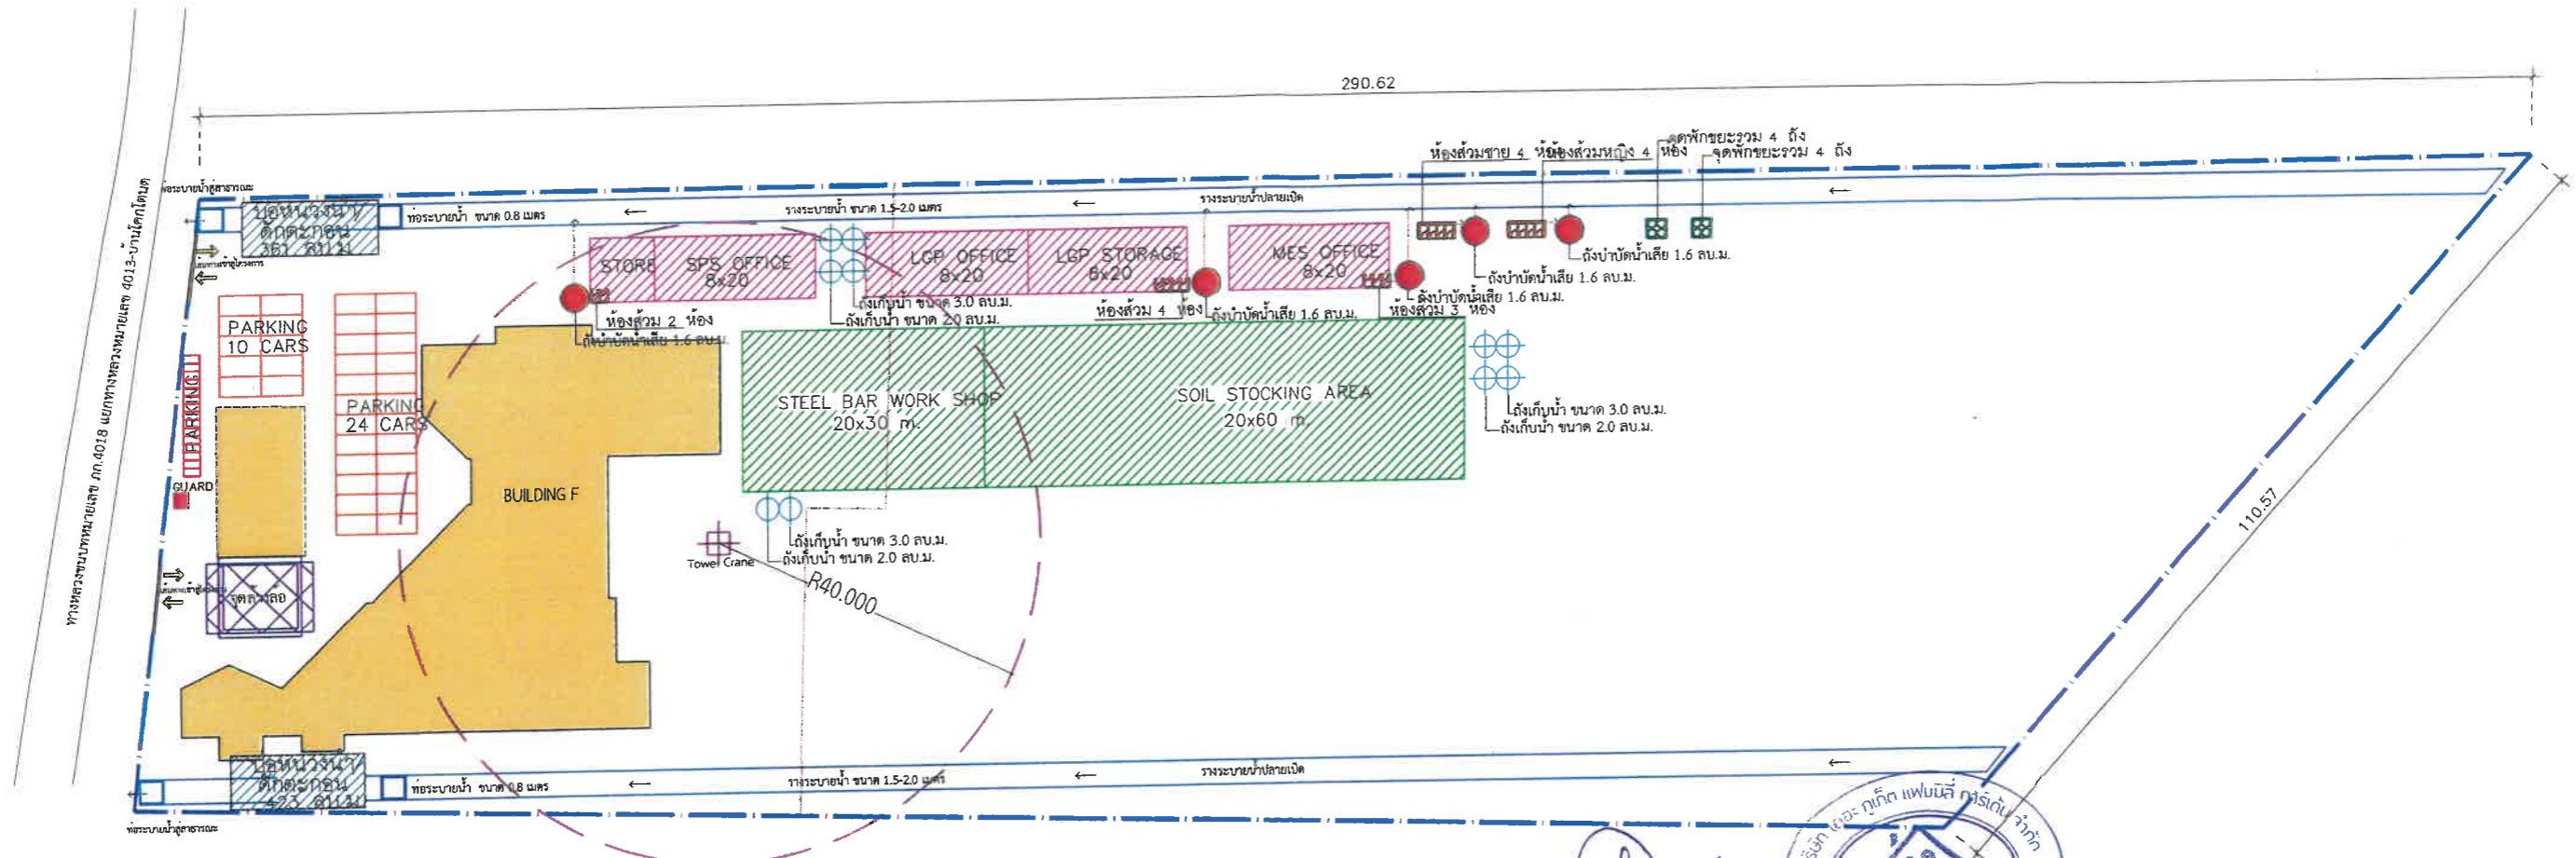

ลำดับ	รายการ	สัญลักษณ์	จำนวน	หน่วย
1.	SPS Office, LGP Office, LGP Storage, MES Office และ Office		5	จุด
2.	Steel Bar Working Shop and Soil Stocking Area		2	จุด
3.	ป้อมยาม		1	จุด
4.	ตำแหน่ง Tower Crane BOOM 40 ม.		1	จุด
5.	ถังเก็บน้ำสำหรับขนาด 2.0 ลบ.ม. และ 3.0 ลบ.ม.		5	จุด
6.	รั้วชั่วคราว		1	ชุด
7.	จุดพักขยะ 4 ถัง		2	ชุด
8.	ห้องน้ำชั่วคราว		17	ห้อง
9.	ช่องจอดรถยนต์		34	ช่อง
10.	บ่อหน่วงน้ำ 116 ลบ.ม. (232 ลบ.ม.)		2	บ่อ
11.	ถังบำบัดน้ำเสีย 1.6 ลบ.ม		5	ถัง
12.	จุดล้างล้อ		1	จุด
13.	บ่อพักสำหรับท่อ 0.80 ม.		2	บ่อ

เดือน ธันวาคม 2565

(นายวาทิม บุคโคโลว)  
กรรมการผู้มีอำนาจลงนาม  
บริษัท เดอะ กูเกิ้ล แฟมมิลี การ์เด้น จำกัด



เดือน ธันวาคม 2565



(นางสาวจุฑารัตน์ บุญแก้ว)  
ผู้อำนวยการด้านสิ่งแวดล้อม  
บริษัท กูเกิ้ล เอ็นไวรอนเม้นทอล เซอร์วิส จำกัด



\* หมายเหตุ : รั้วชั่วคราวโชนก่อสร้างโรงแรมและคอนโดใช้รั้วร่วมกัน

รูปที่ 20 ผังบริเวณพื้นที่โครงการในระยะก่อสร้าง

หลวงชนบทหมายเลข ภก.4018 แยกทางหลวงหมายเลข 4013-บ้านโคกไตนัด

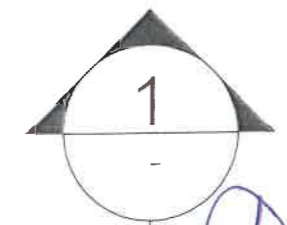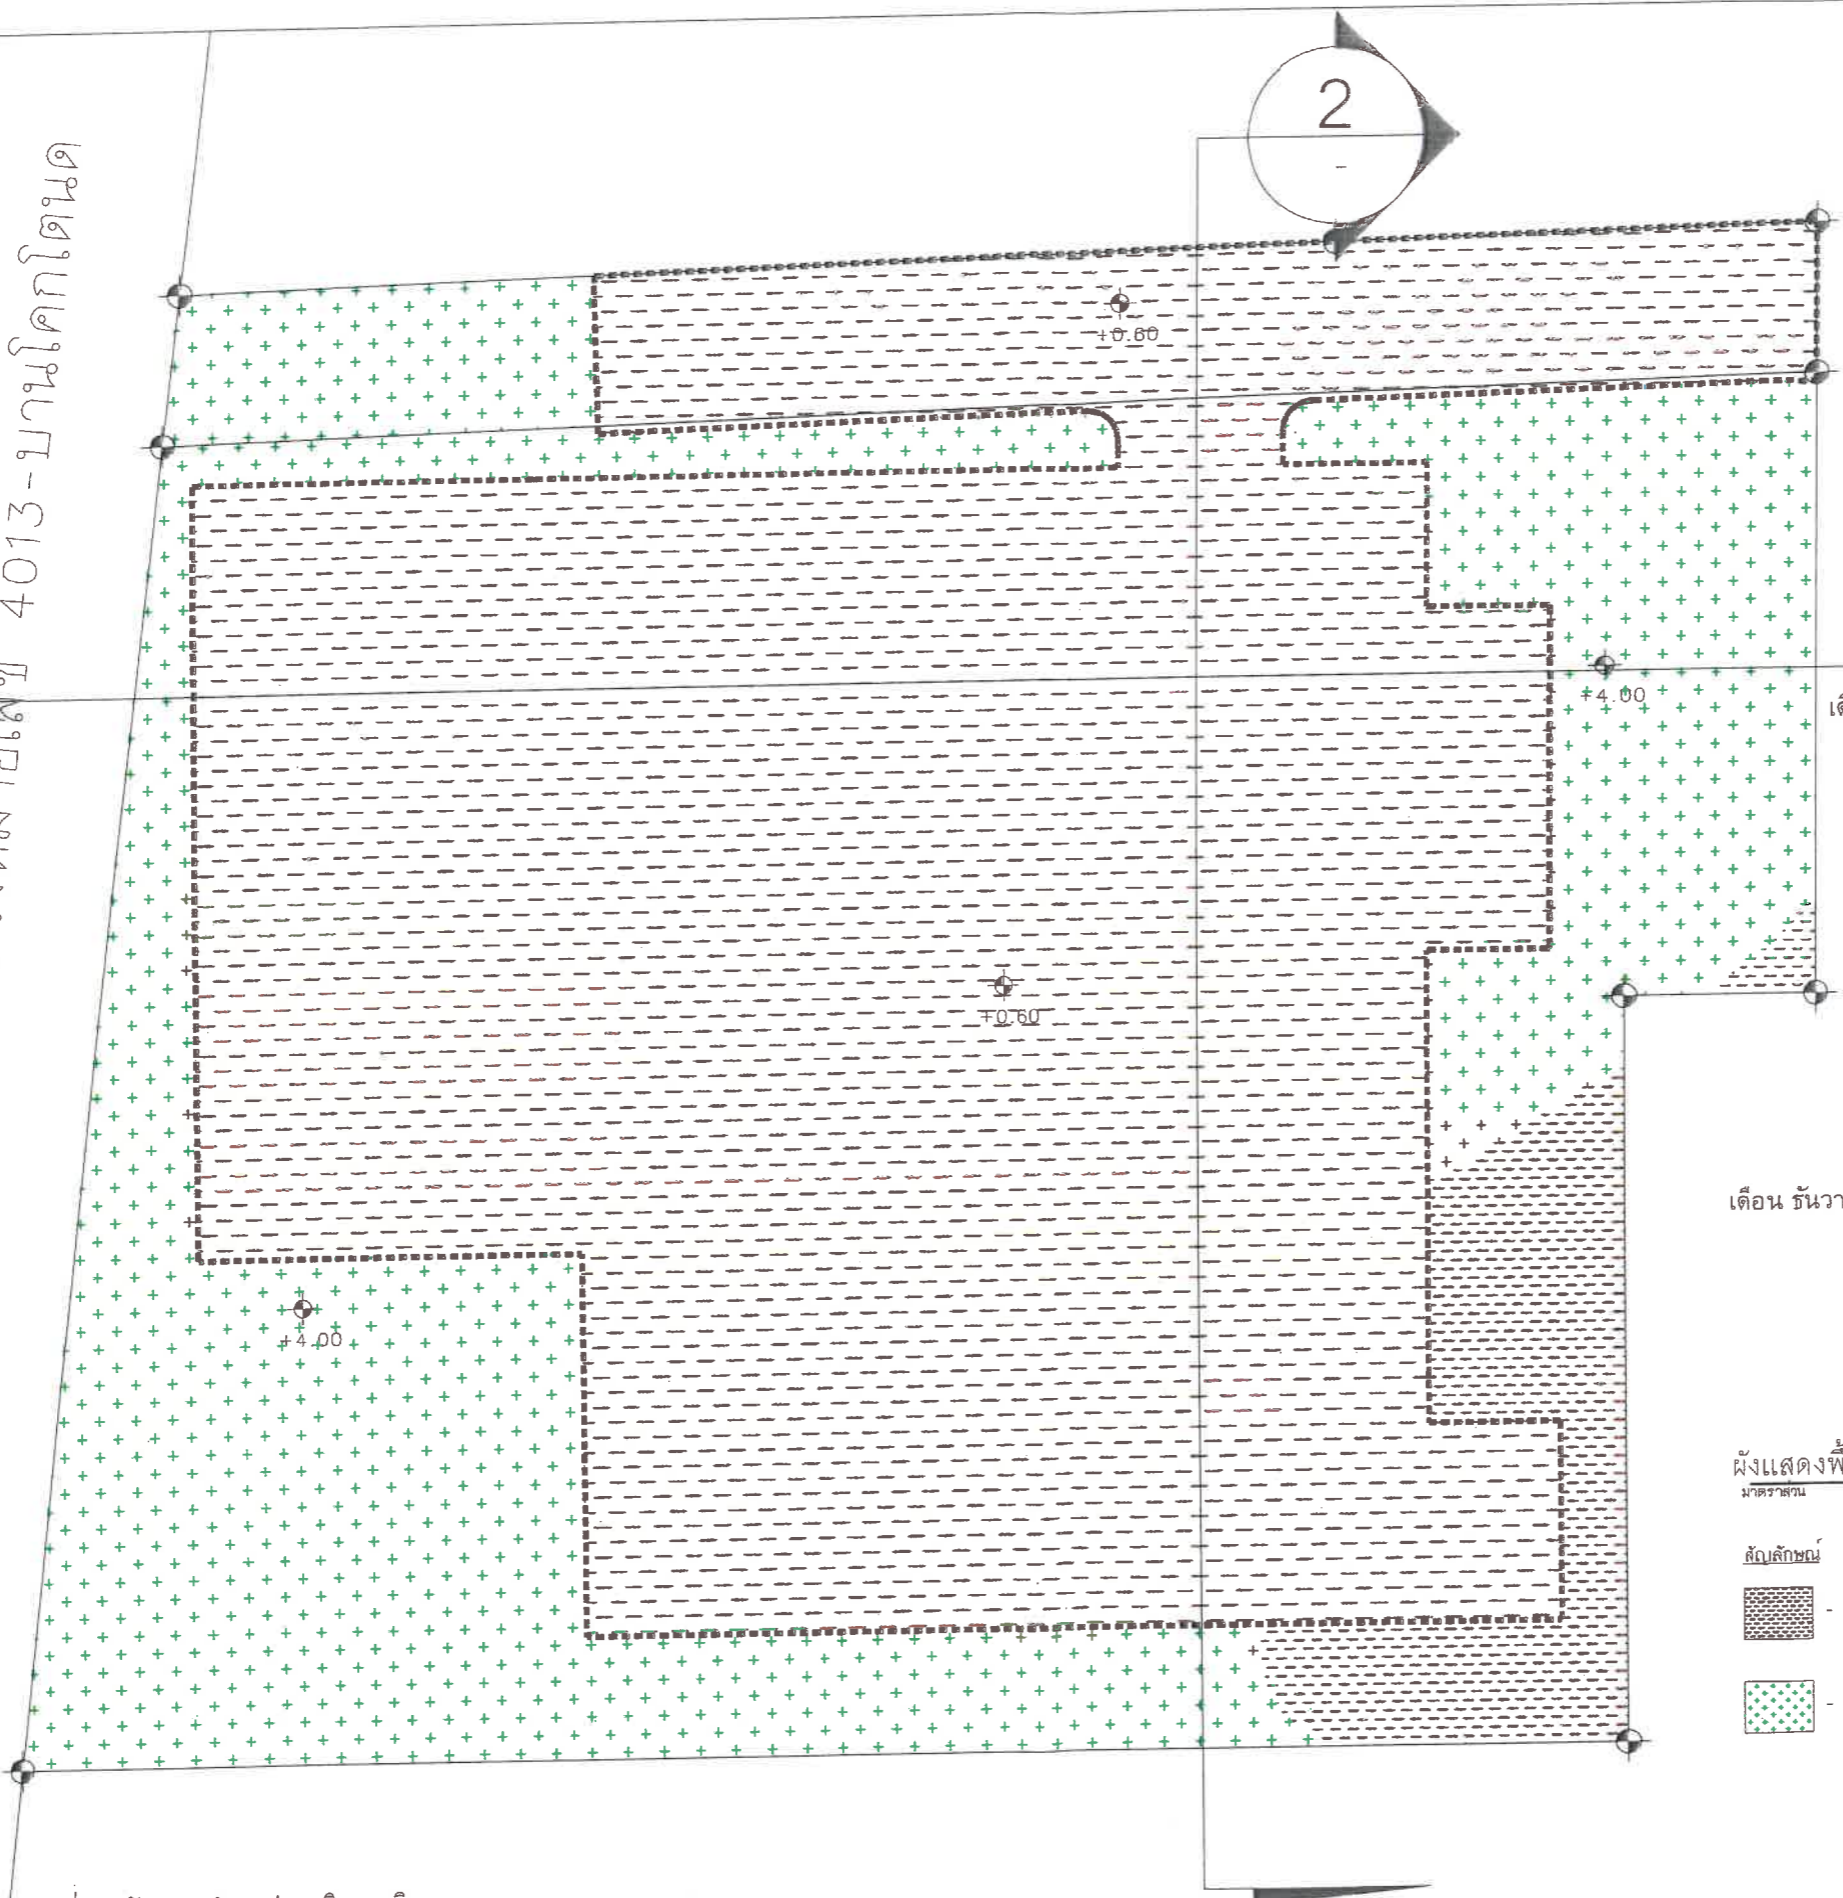

เดือน ธันวาคม 2565

(นายวาติม บุคโคลโลว)  
กรรมการผู้มีอำนาจลงนาม  
บริษัท เดอะ ภูเก็ต แฟมมิลี่ การ์เด้น จำกัด



เดือน ธันวาคม 2565

(นางสาวจุฑารัตน์ บุญแก้ว)  
ผู้อำนวยการด้านสิ่งแวดล้อม  
บริษัท ภูเก็ต เอ็นไวรอนเม้นทอล เซอร์วิส จำกัด

ผังแสดงพื้นที่ขุดดินถมดิน  
มาตราส่วน 1 : 125

สัญลักษณ์	สรุปปริมาณดินขุด-ดินถม
	พื้นที่ดินขุด
- ปริมาตรดินขุดทั้งหมด	= 7,644.92 ลบ.ม
- ปริมาตรดินถมทั้งหมด	= 708.12 ลบ.ม
	พื้นที่ดินถม
- พื้นที่ดินขุดทั้งหมด	= 2,907.91 ตร.ม
- พื้นที่ดินถมทั้งหมด	= 1,306.69 ตร.ม


รูปที่ 21 ผังแสดงตำแหน่งขุดดิน-ถมดิน

โครงการ: LAYAN GREEN PARK PHASE 2	วันที่: 25 ธ.ค. 2565	ผู้จัดทำ: บริษัท ภูเก็ต เอ็นไวรอนเม้นทอล เซอร์วิส จำกัด
ผู้ตรวจสอบ: บริษัท ภูเก็ต เอ็นไวรอนเม้นทอล เซอร์วิส จำกัด	ผู้อนุมัติ: บริษัท ภูเก็ต เอ็นไวรอนเม้นทอล เซอร์วิส จำกัด	ผู้ตรวจ: บริษัท ภูเก็ต เอ็นไวรอนเม้นทอล เซอร์วิส จำกัด

NO.	DESCRIPTION	DATE	BY	CHK
1	ผังแสดงพื้นที่ขุดดินถมดิน	25/12/2565	วาติม บุคโคลโลว	วาติม บุคโคลโลว

เอกสารแนบ: HST-5-02

หลวงชนบทหมายเลข ภก.4018 แยกทางหลวงหมายเลข 4013-บ้านโคกไตนวด

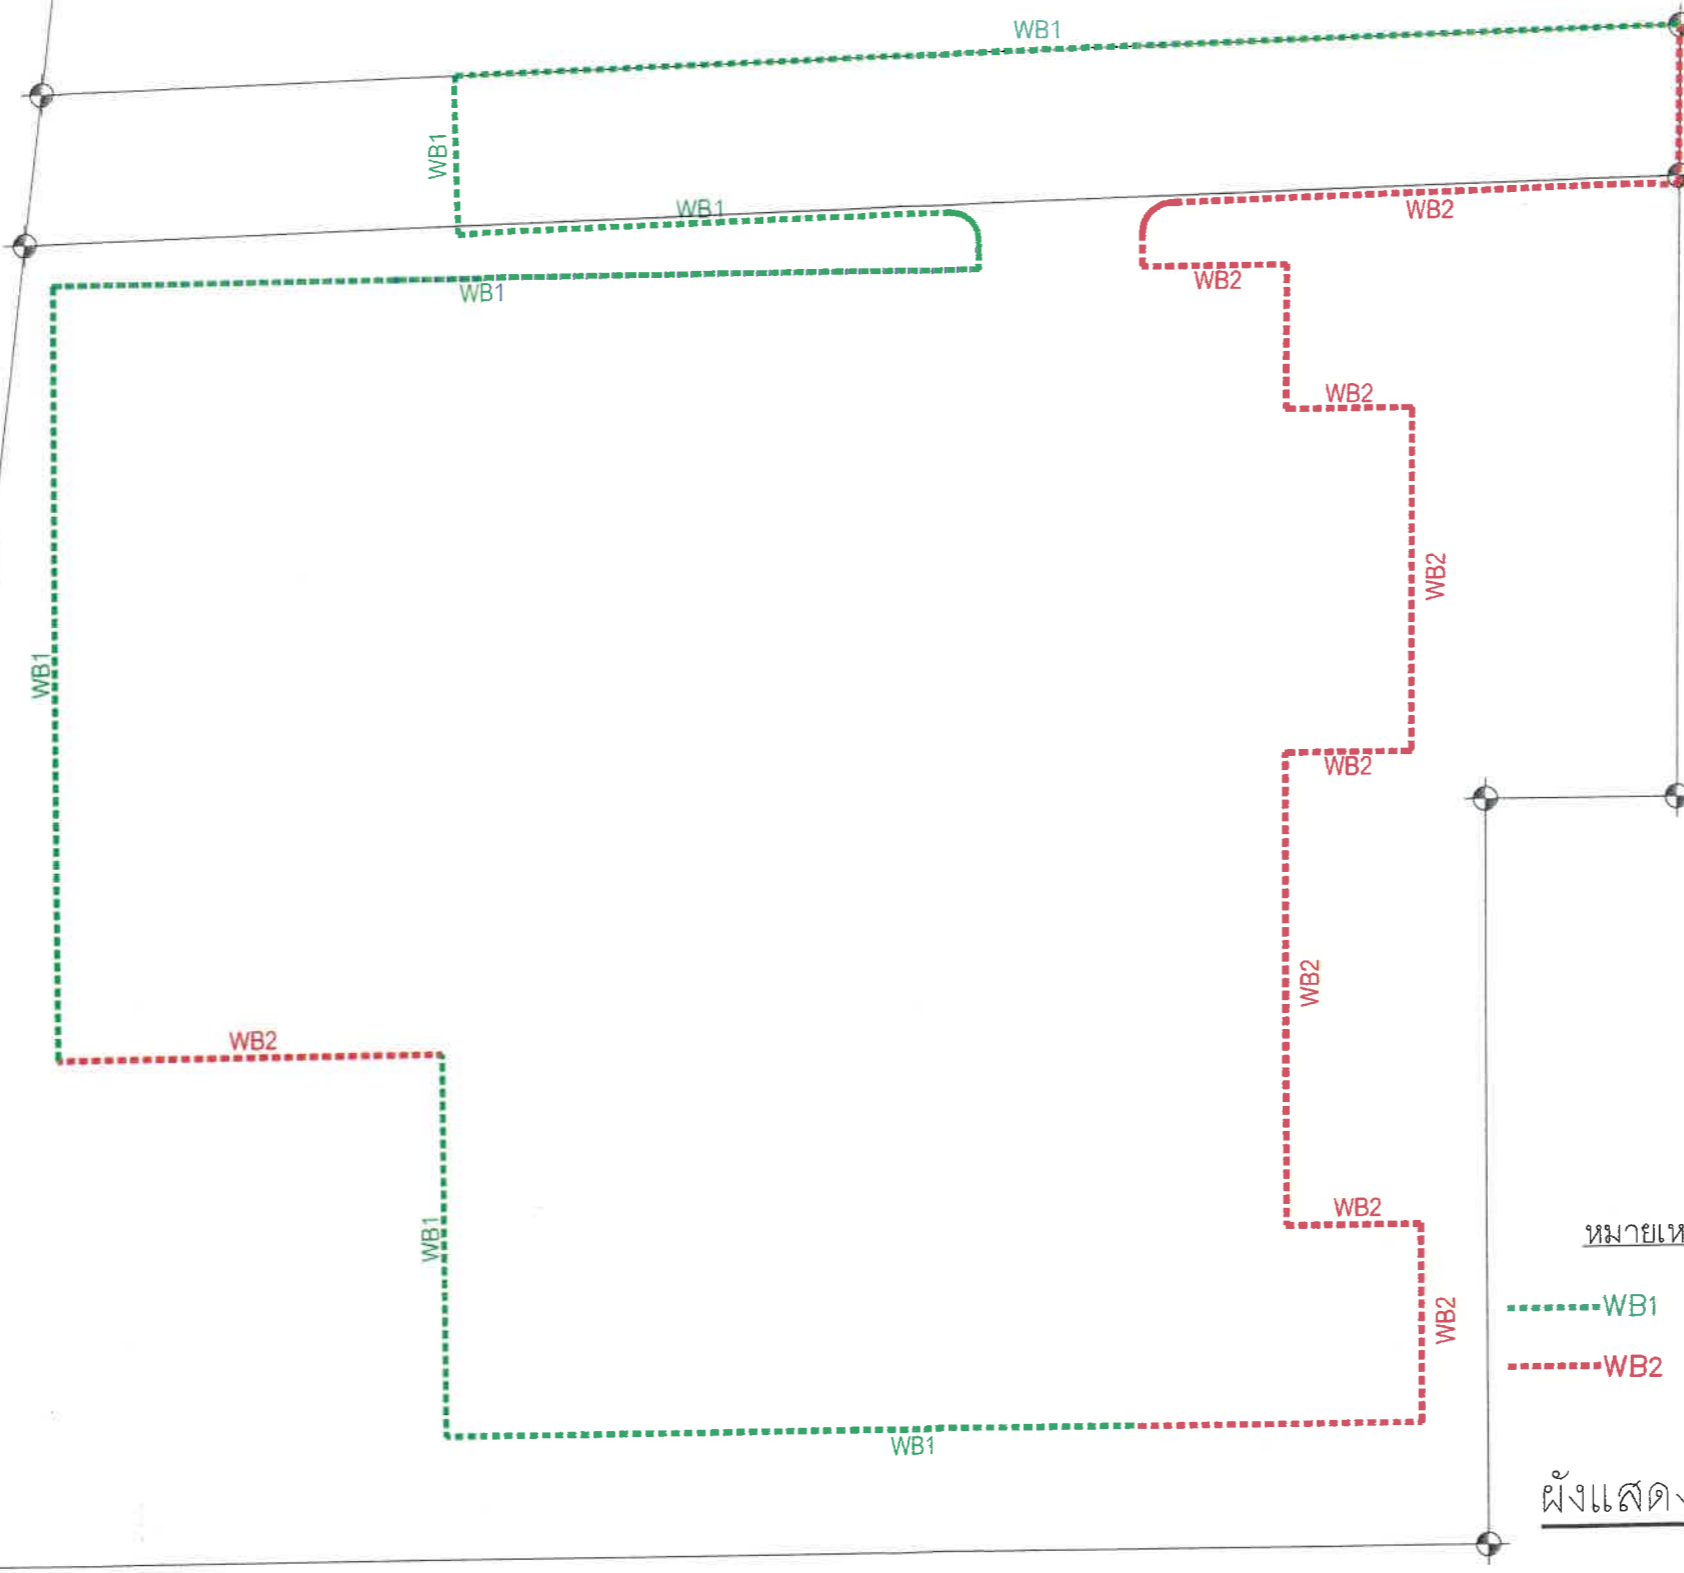

เดือน ธันวาคม 2565

(นายวาติม บุคโคโลว)  
กรรมการผู้มีอำนาจลงนาม  
บริษัท เดอะ ภูเก็ต แฟมิลี การ์เด้น จำกัด



เดือน ธันวาคม 2565

(นางสาวจุฑารัตน์ บุญแก้ว)  
ผู้อำนวยการด้านสิ่งแวดล้อม  
บริษัท ภูเก็ต เอ็นไวรอนเม้นทอล เซอร์วิส จำกัด



หมายเหตุ  
-----WB1 กำแพงกันดินสูง 3.50 เมตร  
-----WB2 กำแพงกันดินสูง 4.30 เมตร

ผังแสดงตำแหน่งแนวกำแพงกันดิน

รูปที่ 22 ผังแสดงตำแหน่งกำแพงกันดิน



สารบัญ	
รายงานการประเมินผลกระทบสิ่งแวดล้อม	
โครงการโรงแรม ลายัน กรีน พาร์ค เฟส 2	
	หน้า
สารบัญ	ก
สารบัญรูป	ค
สารบัญตาราง	จ
บทที่ 1 บทนำ .....	1-1
1.1 ความเป็นมาของโครงการ .....	1-1
1.2 วัตถุประสงค์ในการดำเนินการโครงการ .....	1-2
1.3 การประเมินทางเลือกในการดำเนินการ .....	1-2
1.4 เหตุผลและวัตถุประสงค์ของการจัดทำรายงาน .....	1-13
1.5 ขอบเขตการศึกษาและวิธีการศึกษา .....	1-14
1.6 ระยะเวลาการก่อสร้างโครงการ .....	1-17
1.7 กฎหมายที่เกี่ยวข้องกับโครงการ .....	1-17
บทที่ 2 รายละเอียดโครงการ .....	2-1
2.1 ที่ตั้งโครงการ .....	2-1
2.1.1 แผนที่ตั้งโครงการ .....	2-1
2.1.2 เอกสารแสดงกรรมสิทธิ์ในที่ดิน .....	2-4
2.2 ประเภทและขนาดของโครงการ .....	2-6
2.3 ผังบริเวณ (Lay out) .....	2-6
2.4 สถานภาพโครงการ .....	2-8
2.5 รูปแบบอาคารและสิ่งก่อสร้าง .....	2-11
2.5.1 รูปแบบอาคาร .....	2-11
2.5.2 ความสูงของอาคาร .....	2-13
2.5.3 ขนาดพื้นที่ของอาคาร .....	2-14
2.5.4 แนวอาคารและระยะต่างๆ ของอาคาร .....	2-20
2.6 ข้อกำหนดของกฎหมายที่เกี่ยวข้อง และการตรวจสอบความสอดคล้องในการดำเนินโครงการเบื้องต้น .....	2-23
2.6.1 ที่ตั้งโครงการตามกฎหมายกระทรวงให้ใช้บังคับผังเมืองรวมจังหวัดภูเก็ต พ.ศ. 2554 และฉบับแก้ไขเพิ่มเติม .....	2-23
2.6.2 ที่ตั้งโครงการตามประกาศกระทรวงทรัพยากรธรรมชาติและสิ่งแวดล้อม เรื่อง กำหนดเขตพื้นที่และมาตรการคุ้มครองสิ่งแวดล้อม ในบริเวณพื้นที่จังหวัดภูเก็ต พ.ศ. 2560 .....	2-28

สารบัญ (ต่อ)

	หน้า
2.6.3 กฎกระทรวง เรื่อง กำหนดประเภทและหลักเกณฑ์การประกอบธุรกิจโรงแรม พ.ศ. 2551 .....	2-36
2.6.4 กฎกระทรวงกำหนดสิ่งอำนวยความสะดวกในอาคารสำหรับผู้พิการหรือทุพพลภาพ และ คนชรา พ.ศ. 2548 และ (ฉบับที่ 2) พ.ศ. 2564.....	2-39
2.7 การบริหารโครงการ และจำนวนผู้พักอาศัย/ เจ้าหน้าที่/ ผู้ใช้บริการ และพนักงานโครงการ .....	2-56
2.8 ระบบสาธารณูปโภค .....	2-57
2.8.1 การใช้น้ำ .....	2-57
2.8.2 การจัดการน้ำเสียและสิ่งปฏิกูล .....	2-67
2.8.3 การระบายน้ำและการป้องกันน้ำท่วม .....	2-80
2.8.4 การจัดการมูลฝอย.....	2-86
2.8.5 พลังงานและไฟฟ้า .....	2-92
2.8.6 การระบายอากาศ.....	2-100
2.8.7 ระบบรักษาความปลอดภัยและระบบการสื่อสาร .....	2-102
2.8.8 การจัดการร้านอาหาร.....	2-105
2.9 ระบบป้องกันอัคคีภัย .....	2-109
2.10 การจราจร .....	2-124
2.11 พื้นที่สีเขียว.....	2-127
2.12 การดำเนินการช่วงก่อสร้าง .....	2-135
2.12.1 ระยะเวลาการก่อสร้าง .....	2-135
2.12.2 คนงานก่อสร้าง .....	2-135
2.12.3 การใช้น้ำ .....	2-145
2.12.4 การจัดการน้ำเสีย .....	2-146
2.12.5 การระบายน้ำและป้องกันน้ำท่วม .....	2-147
2.12.6 การจัดการมูลฝอย.....	2-148
2.12.7 ไฟฟ้า .....	2-155
2.12.8 ระบบจราจรและคมนาคม .....	2-155
2.12.9 ระบบป้องกันอัคคีภัยและความปลอดภัย .....	2-156
2.13 การรื้อถอน.....	2-159
2.14 การปรับปรุงพื้นที่ .....	2-162
2.15 อื่น ๆ .....	2-167

## สารบัญรูป

## หน้า

รูปที่ 1-1 แบบแสดงทางเลือกแนวความคิดเรื่องพื้นที่ว่างและพื้นที่สีเขียว .....	1-9
รูปที่ 1-2 แบบแสดงทางเลือกแนวความคิดเรื่องทางสัญจร .....	1-10
รูปที่ 1-3 แบบแสดงทางเลือกแนวความคิดเรื่องมุมมองการจัดวางอาคารและการใช้ธรรมชาติให้เกิดประโยชน์ ภายในโครงการ.....	1-11
รูปที่ 1-4 แบบแสดงทางเลือกแนวความคิดเรื่องผลกระทบจากการพัฒนาโครงการต่อพื้นที่ภายนอก .....	1-12
รูปที่ 2-1 ที่ตั้งโครงการ .....	2-2
รูปที่ 2-2 การจราจรเข้าสู่พื้นที่โครงการ.....	2-3
รูปที่ 2-3 ผังต่อโฉนดที่ดิน .....	2-5
รูปที่ 2-4 ผังบริเวณโครงการ.....	2-7
รูปที่ 2-5 สภาพทั่วไปของพื้นที่โครงการ .....	2-9
รูปที่ 2-6 สภาพทั่วไปของอาณาเขตติดต่อใกล้เคียงโดยรอบโครงการ.....	2-10
รูปที่ 2-7 ภาพจำลองอาคาร .....	2-12
รูปที่ 2-8 ผังแสดงระยะร่นของโครงการ.....	2-21
รูปที่ 2-9 ที่ตั้งโครงการตามกฎหมายกระทรวงให้ใช้บังคับผังเมืองรวมจังหวัดภูเก็ต (ฉบับที่ 4) พ.ศ. 2558.....	2-25
รูปที่ 2-10 ที่ตั้งโครงการตามแนวเขตปฏิรูปที่ดิน .....	2-26
รูปที่ 2-11 แผนที่ตั้งโครงการตามแนวเขตป่าสงวนแห่งชาติและแนวเขตอุทยานแห่งชาติ.....	2-27
รูปที่ 2-12 ที่ตั้งโครงการตามประกาศกระทรวงทรัพยากรธรรมชาติและสิ่งแวดล้อม .....	2-29
รูปที่ 2-13 ผังแสดงตำแหน่งสิ่งอำนวยความสะดวก สำหรับผู้พิการหรือทุพพลภาพ และคนชรา ชั้นใต้ดินและ ชั้นที่ 1 .....	2-51
รูปที่ 2-14 ผังแสดงตำแหน่งสิ่งอำนวยความสะดวก สำหรับผู้พิการหรือทุพพลภาพ และคนชรา ชั้นที่ 2-3 .....	2-52
รูปที่ 2-15 แบบขยายทางลาด ที่จอดรถยนต์ ห้องพัก และห้องน้ำสำหรับผู้พิการหรือทุพพลภาพ และคนชรา.....	2-53
รูปที่ 2-16 แบบขยายลิฟต์ สำหรับผู้พิการหรือทุพพลภาพ และคนชรา.....	2-54
รูปที่ 2-17 แบบขยายบันได สำหรับผู้พิการหรือทุพพลภาพ และคนชรา.....	2-55
รูปที่ 2-18 ผังระบบน้ำใช้ .....	2-60
รูปที่ 2-19 ไดอะแกรมระบบน้ำใช้ ส่วนที่ 1 .....	2-61
รูปที่ 2-20 ไดอะแกรมระบบน้ำใช้ ส่วนที่ 2 .....	2-62
รูปที่ 2-21 แบบขยายถังเก็บน้ำดิบและถังเก็บน้ำดี.....	2-66
รูปที่ 2-22 ผังระบบระบายน้ำเสีย .....	2-70
รูปที่ 2-23 ไดอะแกรมระบบระบายน้ำเสีย ส่วนที่ 1 .....	2-71
รูปที่ 2-24 ไดอะแกรมระบบระบายน้ำเสีย ส่วนที่ 2 .....	2-72
รูปที่ 2-25 แผนผังขั้นตอนการบำบัดน้ำเสีย.....	2-73
รูปที่ 2-26 แบบขยายถังตกไขมัน และถังเก็บน้ำรีไซเคิล .....	2-74
รูปที่ 2-27 แบบขยายถังบำบัดน้ำเสีย .....	2-75
รูปที่ 2-28 แบบขยายบ่อดิน และระบบบำบัดชนิด FILTER SCRUBBER .....	2-78

สารบัญรูป (ต่อ)

	หน้า
รูปที่ 2-29 ผังระบบรดน้ำต้นไม้.....	2-79
รูปที่ 2-30 ผังระบบระบายน้ำฝน.....	2-82
รูปที่ 2-31 ไดอะแกรมระบบระบายน้ำฝน.....	2-83
รูปที่ 2-32 รูปตัดระบบระบายน้ำฝน.....	2-84
รูปที่ 2-33 แบบขยายบ่อหน่วงน้ำ.....	2-85
รูปที่ 2-34 ผังแสดงตำแหน่งห้องพักรวมและแบบขยายห้องพักรวม.....	2-89
รูปที่ 2-35 ผังบริเวณแสดงตำแหน่งหม้อแปลงไฟฟ้า.....	2-93
รูปที่ 2-36 ไดอะแกรมระบบไฟฟ้า.....	2-96
รูปที่ 2-37 ผังแสดงตำแหน่งระบบโทรทัศนวงจรปิด.....	2-103
รูปที่ 2-38 ไดอะแกรมระบบโทรทัศนวงจรปิด.....	2-104
รูปที่ 2-39 ไดอะแกรมระบบแจ้งเหตุเพลิงไหม้.....	2-111
รูปที่ 2-40 ผังบริเวณระบบดับเพลิง.....	2-113
รูปที่ 2-41 ไดอะแกรมระบบดับเพลิง.....	2-114
รูปที่ 2-42 ผังระบบป้องกันฟ้าผ่า.....	2-117
รูปที่ 2-43 ผังแสดงเส้นทางหนีภัยไปยังจุดรวมพล.....	2-119
รูปที่ 2-44 ผังบริเวณแสดงทิศทางการจราจร.....	2-125
รูปที่ 2-45 ผังแสดงพื้นที่สีเขียว.....	2-128
รูปที่ 2-46 ผังแสดงไม้ยืนต้น.....	2-129
รูปที่ 2-47 ผังแสดงไม้พุ่มและไม้คลุมดิน.....	2-130
รูปที่ 2-48 ผังแสดงงานระบบซ้อนทับกับพื้นที่สีเขียว.....	2-131
รูปที่ 2-49 รูปตัดต้นไม้ A-B.....	2-132
รูปที่ 2-50 ตัวอย่างแบบแปลนบ้านพักคนงาน.....	2-142
รูปที่ 2-51 ตัวอย่างป้ายประชาสัมพันธ์โครงการ.....	2-143
รูปที่ 2-52 ผังบริเวณพื้นที่โครงการในระยะก่อสร้าง.....	2-144
รูปที่ 2-53 สภาพพื้นที่โครงการปัจจุบัน.....	2-159
รูปที่ 2-54 ผังแสดงตำแหน่งขุดดิน-ถมดิน.....	2-163
รูปที่ 2-55 รูปตัดการขุดดิน-ถมดิน 1.....	2-164
รูปที่ 2-56 รูปตัดการขุดดิน-ถมดิน 2.....	2-165
รูปที่ 2-57 ผังแสดงตำแหน่งกำแพงกันดิน.....	2-168
รูปที่ 2-58 แบบขยายกำแพงกันดิน.....	2-169

## สารบัญตาราง

## หน้า

ตารางที่ 1-1 หลักเกณฑ์ในการเลือกที่ตั้งและวิธีการดำเนินโครงการ .....	1-3
ตารางที่ 1-2 แผนการศึกษาและจัดทำรายงานการประเมินผลกระทบสิ่งแวดล้อมโครงการโรงแรม ลายัน กรีน พาร์ค เฟส 2.....	1-16
ตารางที่ 1-3 แผนงานก่อสร้างของโครงการ.....	1-18
ตารางที่ 1-4 กฎหมายที่เกี่ยวข้องกับโครงการ.....	1-20
ตารางที่ 2-1 เอกสารแสดงกรรมสิทธิ์ในที่ดิน .....	2-4
ตารางที่ 2-2 ความสูงของอาคารโครงการ .....	2-13
ตารางที่ 2-3 การใช้พื้นที่ภายในอาคารของโครงการ.....	2-14
ตารางที่ 2-4 สรุปการใช้ประโยชน์ที่ดินตามกฎหมายกระทรวงให้ใช้บังคับผังเมืองรวมจังหวัดภูเก็ต พ.ศ.2554 และ ฉบับแก้ไขเพิ่มเติม (ฉบับที่ 4) พ.ศ. 2558.....	2-23
ตารางที่ 2-5 สรุปการใช้ประโยชน์ที่ดินตามประกาศกระทรวงทรัพยากรธรรมชาติและสิ่งแวดล้อม เรื่อง กำหนดเขตพื้นที่และมาตรการคุ้มครองสิ่งแวดล้อม ในบริเวณพื้นที่จังหวัดภูเก็ต พ.ศ. 2560 ....	2-30
ตารางที่ 2-6 ความสอดคล้องตามกฎหมายกระทรวง เรื่อง กำหนดประเภทและหลักเกณฑ์การประกอบธุรกิจ โรงแรม พ.ศ. 2551 .....	2-36
ตารางที่ 2-7 ความสอดคล้องตามกฎหมายกระทรวงกำหนดสิ่งอำนวยความสะดวกในอาคาร สำหรับผู้พิการหรือ ทุพพลภาพ และคนชรา พ.ศ. 2548 และ (ฉบับที่ 2) พ.ศ. 2564 .....	2-39
ตารางที่ 2-8 สรุปปริมาณการใช้น้ำของโครงการ.....	2-57
ตารางที่ 2-9 การดูแลรักษาสาธารณูปโภคแต่ละประเภท .....	2-63
ตารางที่ 2-10 การสำรองน้ำใช้ของโครงการ .....	2-64
ตารางที่ 2-11 ปริมาณน้ำเสียของโครงการ .....	2-67
ตารางที่ 2-12 ส่วนประกอบและรายละเอียดภายในระบบบำบัดน้ำเสียรวม .....	2-69
ตารางที่ 2-13 ปริมาณมูลฝอยของโครงการ.....	2-86
ตารางที่ 2-14 อัตราส่วนของปริมาณมูลฝอยที่เกิดขึ้นของโครงการในแต่ละประเภท .....	2-90
ตารางที่ 2-15 การประเมินค่าไฟฟ้า .....	2-95
ตารางที่ 2-16 การดำเนินโครงการกับกฎกระทรวงกำหนดประเภท หรือขนาดของอาคาร และมาตรฐาน หลักเกณฑ์และวิธีการในการออกแบบอาคารเพื่อการอนุรักษ์พลังงาน พ.ศ. 2552 .....	2-97
ตารางที่ 2-17 ชนิดและจำนวนไม้ยืนต้นในพื้นที่โครงการ.....	2-127
ตารางที่ 2-18 การเปรียบเทียบขนาดพื้นที่สีเขียวของโครงการตามเกณฑ์ที่เกี่ยวข้อง .....	2-134
ตารางที่ 2-19 แผนงานก่อสร้างของโครงการ.....	2-136
ตารางที่ 2-20 อัตราการเกิดมูลฝอยจากการคำนวณวัสดุที่ใช้ในการก่อสร้างอาคาร .....	2-148
ตารางที่ 2-21 อัตราส่วนของปริมาณมูลฝอยที่เกิดขึ้นจากพื้นที่ก่อสร้างของโครงการในแต่ละประเภท .....	2-150
ตารางที่ 2-22 อัตราส่วนของปริมาณมูลฝอยที่เกิดขึ้นจากบ้านพักคนงานก่อสร้างของโครงการในแต่ละ ประเภท.....	2-153

บทที่ 1

บทนำ

---

## บทที่ 1

### บทนำ

โครงการโรงแรม ลายัน กรีน พาร์ค เฟส 2 ตั้งอยู่ที่ หมู่ที่ 6 ตำบลเชิงทะเล อำเภอถลาง จังหวัดภูเก็ต เจ้าของโครงการ คือ บริษัท เดอะ ภูเก็ต แฟมมิลี การ์เด้น จำกัด สำนักงานใหญ่ ตั้งอยู่เลขที่ 147 หมู่ที่ 6 ตำบลเชิงทะเล อำเภอถลาง จังหวัดภูเก็ต กรรมการของบริษัทมี 1 คน ตามรายชื่อดังต่อไปนี้ 1. นายวาทิม บุคโคโลว/ จำนวนหรือชื่อกรรมการซึ่งลงชื่อผูกพันบริษัทได้คือ กรรมการหนึ่งคนลงลายมือชื่อ และประทับตราสำคัญของบริษัท/

#### 1.1 ความเป็นมาของโครงการ

โครงการโรงแรม ลายัน กรีน พาร์ค เฟส 2 ตั้งอยู่ที่ หมู่ที่ 6 ตำบลเชิงทะเล อำเภอถลาง จังหวัดภูเก็ต ซึ่งจังหวัดภูเก็ตเป็นศูนย์กลางการท่องเที่ยวทางทะเลที่มีชื่อเสียงในระดับโลก มีแหล่งท่องเที่ยวและกิจกรรมการท่องเที่ยวมากมายหลายประเภท อีกทั้งจำนวนนักท่องเที่ยวในจังหวัดภูเก็ตมีแนวโน้มเพิ่มขึ้นอย่างต่อเนื่อง ในปี 2560 จำนวนนักท่องเที่ยวทั้งชาวไทยและชาวต่างประเทศ อยู่ที่ 4,922,161 คน ดังนั้น โครงการจึงต้องการพัฒนาที่ดินของโครงการเป็นโรงแรม เพื่อเป็นการตอบสนองความต้องการ และเพิ่มทางเลือกให้กับนักท่องเที่ยวที่มองหาที่พักผ่อนหย่อนใจ

โครงการโรงแรม ลายัน กรีน พาร์ค เฟส 2 เป็นโครงการประกอบกิจการประเภทโรงแรม ประกอบด้วยอาคารห้องพัก สูง 7 ชั้น มีชั้นใต้ดิน 1 ชั้น จำนวน 1 อาคาร มีห้องพักรวมทั้งสิ้น จำนวน 90 ห้องพัก พื้นที่โครงการ ตั้งอยู่บนพื้นที่โฉนดที่ดินจำนวน 2 ฉบับ คือ โฉนดที่ดินเลขที่ 70025 เลขที่ดิน 459 และโฉนดที่ดินเลขที่ 65126 เลขที่ดิน 427 มีขนาดเนื้อที่ดินทั้งหมด 2 ไร่ 2 งาน 53.80 ตารางวา หรือคิดเป็น 4,215.20 ตารางเมตร

## 1.2 วัตถุประสงค์ในการดำเนินการโครงการ

สภาพปัจจุบันโครงการเป็นพื้นที่ราบ สำหรับการใช้ประโยชน์ที่ดินบริเวณใกล้เคียงโดยรอบ พื้นที่ส่วนใหญ่เป็นพื้นที่ไม้/ป่าละเมาะ พื้นที่เกษตรกรรม พื้นที่อยู่อาศัย และพื้นที่บริการท่องเที่ยว โครงการมีการดำเนินการสอดคล้องตาม

1) กฎกระทรวงให้ใช้บังคับผังเมืองรวมจังหวัดภูเก็ต พ.ศ.2554 และฉบับแก้ไขเพิ่มเติม (ฉบับที่ 4) พ.ศ. 2558 ออกตามความในพระราชบัญญัติการผังเมือง พ.ศ.2518 ซึ่งได้กำหนดที่ดินบริเวณโครงการเป็นที่ดินประเภทที่อยู่อาศัยหนาแน่นน้อย (สีเหลือง) บริเวณหมายเลข 1.21

2) ประกาศกระทรวงทรัพยากรธรรมชาติและสิ่งแวดล้อม เรื่อง กำหนดเขตพื้นที่และมาตรการคุ้มครองสิ่งแวดล้อม ในบริเวณพื้นที่จังหวัดภูเก็ต พ.ศ. 2560 พื้นที่โครงการจัดอยู่ในบริเวณที่ 8 ตามแผนที่แนบท้ายประกาศกระทรวงทรัพยากรธรรมชาติและสิ่งแวดล้อม เรื่อง กำหนดเขตพื้นที่และมาตรการคุ้มครองสิ่งแวดล้อม ในบริเวณพื้นที่จังหวัดภูเก็ต พ.ศ. 2560 การใช้ประโยชน์ที่ดินของโครงการไม่ได้อยู่ในข้อห้ามการใช้ประโยชน์ที่ดินตามที่ประกาศกระทรวงทรัพยากรธรรมชาติและสิ่งแวดล้อมฯ กำหนด

## 1.3 การประเมินทางเลือกในการดำเนินการ

ในการเลือกที่ตั้งโครงการและวิธีการดำเนินโครงการที่เหมาะสม จะพิจารณาจากพื้นที่โครงการ วิธีการดำเนินโครงการและองค์ประกอบทางด้านสิ่งแวดล้อมในบริเวณใกล้เคียงที่อาจได้รับผลกระทบจากโครงการ โดยคำนึงถึงความเหมาะสม และความเป็นไปได้ในการดำเนินโครงการ

โครงการโรงแรม ลายัน กรีน พาร์ค เฟส 2 ตั้งอยู่ที่ หมู่ที่ 6 ตำบลเชิงทะเล อำเภอถลาง จังหวัดภูเก็ต โครงการประกอบด้วย อาคารห้องพัก สูง 7 ชั้น มีชั้นใต้ดิน 1 ชั้น จำนวน 1 อาคาร มีห้องพักรวมทั้งสิ้น จำนวน 90 ห้องพัก ความสูงของอาคารเมื่อวัดจากพื้นดินถึงส่วนที่สูงที่สุดของอาคาร มีระดับความสูง เท่ากับ 23.00 เมตร ภายในโครงการมีระบบสาธารณูปโภคอย่างครบครัน หลักเกณฑ์ในการเลือกที่ตั้งโครงการและวิธีการดำเนินโครงการอาศัยหลักเกณฑ์ต่างๆ แสดงดังตารางที่ 1-1

ตารางที่ 1-1 หลักเกณฑ์ในการเลือกที่ตั้งและวิธีการดำเนินโครงการ

หลักเกณฑ์ในการเลือกที่ตั้งและวิธีดำเนินโครงการ		ความสอดคล้องกับหลักเกณฑ์
<b>สภาพภูมิประเทศและธรณีวิทยา</b>	โครงการต้องการพื้นที่ที่มีสภาพแวดล้อมที่ดีเหมาะสำหรับการอยู่อาศัย จึงมีความสำคัญต่อการเลือกที่ตั้งโครงการทำให้โครงการเกิดความน่าสนใจขึ้นมีการเปิดมุมมองให้สอดคล้องกับสภาพแวดล้อมโดยรอบที่ตั้ง และสามารถมองเห็นกิจกรรมที่เกิดขึ้นในบริเวณใกล้เคียงเพื่อทำให้เกิดความรู้สึกต้องการอยู่อาศัยสำหรับสภาพทางธรณีวิทยาต้องมีความปลอดภัยในการก่อสร้างอาคาร	โครงการโรงแรม ลายัน กรีน พาร์ค เฟส 2 ตั้งอยู่ที่หมู่ที่ 6 ตำบลเชิงทะเล อำเภอถลาง จังหวัดภูเก็ต อยู่ในพื้นที่องค์การบริหารส่วนตำบลเชิงทะเล สำหรับอาณาเขตติดต่อใกล้เคียงโดยรอบโครงการ ทิศเหนือติดกับพื้นที่กำลังก่อสร้างโครงการโรงแรม ลายัน กรีน พาร์ค ทิศใต้ติดกับที่ดินเจ้าของเดียวกัน (ต้นไม้และวัชพืชปกคลุม) ทิศตะวันออกติดกับที่ดินบุคคลอื่น (พื้นที่เตรียมพัฒนาเป็นโครงการอาคารชุด ลายัน กรีน พาร์ค เฟส 2) และทิศตะวันตกติดกับทางหลวงชนบทหมายเลข ภก.4018 แยกทางหลวงหมายเลข 4013-บ้านโคกโดนด ซึ่งสภาพแวดล้อมโดยรอบเหมาะแก่การพักผ่อนจากการทดสอบคุณสมบัติของชั้นดินบริเวณพื้นที่โครงการ และบริเวณใกล้เคียง จำนวน 15 หลุมทดสอบพบว่า ลักษณะชั้นดินของจุดเจาะทดสอบมีความแปรปรวนของชั้นดินสูง โดยพบชั้นหินผู้ที่ระดับความลึกต่างกัน แสดงดังภาคผนวก ข ซึ่งมีความสอดคล้องกับลักษณะทางธรณีวิทยาเป็นตะกอนเศษหินเชิงเขา มีทรายและดินเคลย์ สีเทาจาง การค้ำขนาดไม่ดี พบแร่ดีบุกสะสมตัวมาก อยู่ในยุคควอเทอร์นารี
<b>สภาพภูมิอากาศ</b>	สภาพภูมิอากาศของพื้นที่โครงการมีทิศทางลมที่เหมาะสม และสามารถถ่ายเทอากาศได้ดี เหมาะสำหรับการอยู่อาศัย ไม่ส่งผลกระทบต่อชุมชนและสิ่งแวดล้อมใกล้เคียง	ทิศทางลมส่วนใหญ่เป็นลมตะวันตก (เมษายน-ตุลาคม) และลมตะวันออก (พฤศจิกายน-มีนาคม) ซึ่งเป็นไปตามฤดูกาล ความเร็วลมเฉลี่ยมีไม่มากนักผลกระทบด้านการบดบังทิศทางลมต่ออาคารข้างเคียงเพียงเล็กน้อย และเกิดเป็นช่วงเวลาสั้นๆ ประกอบกับทิศทางลมจะเปลี่ยนแปลงตลอดเวลา อีกทั้งการออกแบบการวางตัวอาคารของโครงการได้มีการเว้นระยะห่างระหว่างกันเพียงพอ ไม่มีการก่อสร้างตัวอาคารชิดแนวเขตที่ดิน ทำให้เกิดการไหลเวียนของลมได้ดี พร้อมกันนี้โครงการยังจัดให้มีพื้นที่สีเขียว (Buffer Zone) เพื่อช่วยสร้างความร่มรื่นอีกด้วย ซึ่งช่วยกรองเสียง ฝุ่นละออง และเพิ่มความร่มรื่นให้แก่ผู้ที่อยู่อาศัยในโครงการ

ตารางที่ 1-1 หลักเกณฑ์ในการเลือกที่ตั้งและวิธีการดำเนินโครงการ (ต่อ)

หลักเกณฑ์ในการเลือกที่ตั้งและวิธีดำเนินโครงการ	ความสอดคล้องกับหลักเกณฑ์
<p><b>การสัญจร</b></p> <p>พื้นที่ตั้งโครงการควรจะสามารถเข้าถึงได้สะดวก และมีความชัดเจนอยู่ใกล้กับเส้นทางคมนาคมที่เชื่อมต่อกับถนนหลัก และถนนสายรองในบริเวณที่ตั้งโครงการ และเป็นปัจจัยหนึ่งที่สำคัญของการตัดสินใจในการอยู่อาศัยในโครงการ</p>	<p>การพัฒนาพื้นที่โครงการเป็นโรงแรมอาจส่งกระทบต่อระบบการคมนาคมขนส่งต่อพื้นที่โดยรอบได้ โดยทางเข้าสู่โครงการสามารถเดินทางได้สะดวกโดยทางรถยนต์ ซึ่งสามารถเดินทางเข้าสู่พื้นที่โครงการได้ 2 เส้นทาง ดังนี้</p> <p><u>เส้นทางที่ 1</u> จากอนุสาวรีย์ท้าวเทพกระษัตรี-ท้าวศรีสุนทร มุ่งหน้าไปยังสนามบินภูเก็ต เป็นระยะทางประมาณ 6.20 กิโลเมตร เมื่อถึงแยกถนนเทพกระษัตรีตัดกับทางหลวงแผ่นดินหมายเลข 4030 (สี่แยกบ้านเคียน) เลี้ยวซ้ายตรงไปตามทางหลวงแผ่นดินหมายเลข 4030 ระยะทางประมาณ 2.20 กิโลเมตร ผ่านวัดเทพกระษัตรี (วัดบ้านดอน) ให้ตรงไปอีก 400 เมตร ถึงทางแยกให้เลี้ยวขวาเข้าสู่ทางหลวงชนบทหมายเลข ภก.4018 แยกทางหลวงหมายเลข 4013-บ้านโคกโดนดตรงไปประมาณ 3.30 กิโลเมตร พบพื้นที่โครงการอยู่ด้านขวามือ</p> <p><u>เส้นทางที่ 2</u> จากสนามบินภูเก็ตมุ่งหน้าไปยังหาดในทอน เป็นระยะทางประมาณ 3.70 กิโลเมตร เลี้ยวขวาเข้าสู่ทางหลวงชนบทหมายเลข 4018 (ภูเก็ต-ถลาง) ตรงไปประมาณ 250 เมตร เลี้ยวซ้ายบริเวณโรงเรียนบ้านสาครตรงไปตามทางหลวงชนบทหมายเลข ภก.4018 แยกทางหลวงหมายเลข 4013-บ้านโคกโดนด ประมาณ 9.40 กิโลเมตร พบพื้นที่โครงการอยู่ด้านซ้ายมือ</p> <p>ซึ่งจะเห็นได้ว่าผู้พักอาศัยมีทางเลือกในการสัญจรเข้า-ออกได้หลายเส้นทาง และมีระบบโครงข่ายการจราจรที่ครอบคลุมเชื่อมต่อกับที่ต่างๆ ได้อย่างสะดวก</p> <p>ถนนที่สามารถมุ่งหน้าเข้าสู่พื้นที่โครงการ ได้แก่ ทางหลวงชนบทหมายเลข ภก.4018 แยกทางหลวงหมายเลข 4013-บ้านโคกโดนด ออกแบบให้รถวิ่งสวนทางไป-กลับด้านละ 1 ช่องทางจราจร ไม่มีเกาะกลาง สภาพผิวทางจราจรเป็นถนนลาดยางแอสฟัลท์ มีผิวจราจรกว้าง 6 เมตร จากการสำรวจมีสภาพการจราจรทั้งหมดคล่องตัวไม่ติดขัด การหยุดจอดที่ทางแยกมีน้อย</p> <p>ทางเข้า-ออกของโครงการ มีจำนวน 2 จุด ได้แก่ จุดที่ 1 มีความกว้าง 6.05 เมตร และจุดที่ 2 มีความกว้าง 6.23 เมตร</p>

ตารางที่ 1-1 หลักเกณฑ์ในการเลือกที่ตั้งและวิธีการดำเนินโครงการ (ต่อ)

หลักเกณฑ์ในการเลือกที่ตั้งและวิธีดำเนินโครงการ	ระบบสาธารณูปโภค เป็นสิ่งอำนวยความสะดวกในพื้นที่ที่สามารถรองรับได้เพียงพอต่อความต้องการของโครงการทั้งปัจจุบันและอนาคต เมื่อชุมชนเกิดการขยายตัวก็สามารถอำนวยความสะดวกให้กับโครงการพร้อมทั้งมีสร้างความสะดวกแก่ผู้เข้ามาใช้โครงการ	ความสอดคล้องกับหลักเกณฑ์
โครงสร้างบริการ สาธารณะพื้นฐาน	ระบบสาธารณูปโภค เป็นสิ่งอำนวยความสะดวกในพื้นที่ที่สามารถรองรับได้เพียงพอต่อความต้องการของโครงการทั้งปัจจุบันและอนาคต เมื่อชุมชนเกิดการขยายตัวก็สามารถอำนวยความสะดวกให้กับโครงการพร้อมทั้งมีสร้างความสะดวกแก่ผู้เข้ามาใช้โครงการ	<p>บริเวณพื้นที่โครงการมีระบบสาธารณูปโภคพื้นฐาน ซึ่งเป็นสิ่งอำนวยความสะดวกและเพียงพอต่อความต้องการ มีรายละเอียดดังนี้</p> <ul style="list-style-type: none"> <li>- น้ำใช้ โครงการจะใช้น้ำบ่อบาดาลเป็นแหล่งน้ำใช้หลัก น้ำซื้อจากรถบรรทุกน้ำเอกชนร่วมกับน้ำฝน เป็นแหล่งน้ำใช้สำรอง</li> <li>- ไฟฟ้า โครงการขอรับบริการด้านไฟฟ้าจากการไฟฟ้าส่วนภูมิภาค อำเภอถลุง</li> <li>- การเก็บขนขยะมูลฝอย โครงการจะว่าจ้างบริษัทเอกชนที่ขึ้นทะเบียนกับองค์การบริหารส่วนตำบลเชิงทะเลให้เข้ามาเก็บขนขยะให้กับโครงการได้ทุกวัน</li> <li>- ระบบสื่อสาร/โทรศัพท์ มีการใช้บริการครอบคลุมทั่วทั้งพื้นที่</li> <li>- การบำบัดน้ำเสีย น้ำเสียที่ผ่านการบำบัดแล้วจะเข้าสู่ถังเก็บน้ำรีไซเคิล 1 ผ่านระบบปรับปรุงคุณภาพก่อนเข้าสู่ถังเก็บน้ำรีไซเคิล 2 จากนั้นจะสูบไปรดน้ำต้นไม้ภายในโครงการด้วยการรดน้ำแบบท่อซึมดินทั้งหมดในช่วงฤดูร้อน ในช่วงฤดูฝนโครงการสามารถนำน้ำทิ้งที่ผ่านการบำบัดแล้วนำมารดน้ำต้นไม้ในโครงการได้บางส่วน สำหรับปริมาณน้ำที่เหลือจะสูบน้ำออกด้วยเครื่องสูบน้ำผ่านบ่อตรวจคุณภาพน้ำก่อนระบายลงสู่ท่อระบายน้ำสาธารณะตามแนวทางหลวงชนบทหมายเลข ภก.4018 แยกทางหลวงหมายเลข 4013-บ้านโคกโดนด ต่อไป</li> <li>- การระบายน้ำ โครงการจะรวบรวมน้ำฝนลงท่อระบายน้ำฝนโดยอาศัยแรงโน้มถ่วงของโลก (Gravity) น้ำฝนจากส่วนนี้จะรวบรวมเข้าสู่บ่อหน่วงน้ำ ก่อนปล่อยออกสู่ท่อระบายน้ำสาธารณะตามแนวด้านหน้าโครงการต่อไป</li> </ul>
การใช้ที่ดิน	ที่ตั้งโครงการต้องมีความเหมาะสม และสอดคล้องกับการใช้ประโยชน์ที่ดินโดยรอบ	การใช้ประโยชน์ที่ดินบริเวณใกล้เคียงโดยรอบ พื้นที่ส่วนใหญ่เป็นพื้นที่ไม้/ป่าละเมาะ พื้นที่เกษตรกรรม พื้นที่อยู่อาศัย และพื้นที่บริการท่องเที่ยว ดังนั้น การดำเนินโครงการโรงแรม จึงสอดคล้องกับการใช้ประโยชน์ที่ดินโดยรอบ

ตารางที่ 1-1 หลักเกณฑ์ในการเลือกที่ตั้งและวิธีการดำเนินโครงการ (ต่อ)

หลักเกณฑ์ในการเลือกที่ตั้งและวิธีดำเนินโครงการ		ความสอดคล้องกับหลักเกณฑ์
<p>ความสอดคล้องตามกฎหมายต่าง ๆ</p>	<p>การใช้ประโยชน์ที่ดินต้องสอดคล้องตามผังเมืองรวม</p>	<p>โครงการตั้งอยู่ตามกฎหมายกระทรวงให้ใช้บังคับผังเมืองรวมจังหวัดภูเก็ต พ.ศ.2554 และฉบับแก้ไขเพิ่มเติม (ฉบับที่ 4) พ.ศ. 2558 ออกตามความในพระราชบัญญัติการผังเมือง พ.ศ.2518 ซึ่งได้กำหนดที่ดินบริเวณโครงการเป็นที่ดินประเภทที่อยู่อาศัยหนาแน่นน้อย (สีเหลือง) บริเวณหมายเลข 1.21</p> <p>ความสอดคล้องตามข้อกำหนด : โครงการประกอบกิจการประเภทโรงแรม มีจำนวน 90 ห้อง ซึ่งจัดเป็นกิจการหลัก มีที่ว่างร้อยละ 34.73 ของพื้นที่โครงการ และการใช้ประโยชน์ที่ดินของโครงการไม่ได้อยู่ในข้อห้ามการใช้ประโยชน์ที่ดินตามที่กระทรวงกำหนด นอกจากนี้ พื้นที่โครงการไม่อยู่ในเขตปฏิรูปที่ดิน และไม่ได้อยู่ในแนวเขตอุทยานแห่งชาติ ดังนั้น การใช้ประโยชน์ที่ดินของโครงการจึงสอดคล้องกับการใช้ประโยชน์ที่ดินตามที่กำหนดไว้</p>
	<p>ลักษณะโครงการต้องสอดคล้องกับประกาศกระทรวงทรัพยากรธรรมชาติและสิ่งแวดล้อม เรื่อง กำหนดเขตพื้นที่และมาตรการคุ้มครองสิ่งแวดล้อม ในบริเวณพื้นที่จังหวัดภูเก็ต พ.ศ. 2560</p>	<p>พื้นที่โครงการจัดอยู่ใน บริเวณที่ 8 ตามแผนที่แนบท้ายประกาศกระทรวงทรัพยากรธรรมชาติและสิ่งแวดล้อม เรื่อง กำหนดเขตพื้นที่และมาตรการคุ้มครองสิ่งแวดล้อม ในบริเวณพื้นที่จังหวัดภูเก็ต พ.ศ. 2560</p> <p>ความสอดคล้องตามข้อกำหนด : พื้นที่โครงการเป็นพื้นที่ราบ โครงการประกอบกิจการประเภทโรงแรม มีพื้นที่ว่างปราศจากสิ่งปกคลุมร้อยละ 34.73 ของที่ดินแปลงที่ขออนุญาต มีระดับความสูงเท่ากับ 23.00 เมตร โครงการไม่ได้อยู่ในข้อห้ามกระทำการหรือประกอบกิจกรรมตามที่ประกาศฯ กำหนด ดังนั้น การใช้ประโยชน์ที่ดินของโครงการจึงสอดคล้องตามประกาศกระทรวงทรัพยากรธรรมชาติฯ ดังกล่าว</p>

ในการเลือกที่ตั้งโครงการและวิธีการดำเนินโครงการที่เหมาะสม จะพิจารณาจากพื้นที่โครงการ วิธีการดำเนินโครงการและองค์ประกอบทางด้านสิ่งแวดล้อมในบริเวณใกล้เคียงที่อาจได้รับผลกระทบจากโครงการ โดยคำนึงถึงความเหมาะสม และความเป็นไปได้ในการดำเนินโครงการ

สำหรับทางเลือกในการพัฒนาโครงการ ในลักษณะที่การพัฒนาโครงการมีผลกระทบต่อสภาพแวดล้อมและสังคมภายนอกโครงการ และผลกระทบจากกิจกรรมภายนอกโครงการต่อการดำเนินโครงการ โดยผู้ออกแบบได้จัดวางรูปแบบโครงการไว้ 4 แนวความคิด ซึ่งมี 3 แนวทางเลือก รายละเอียดดังนี้

### 1) แนวความคิดเรื่องพื้นที่ว่างและพื้นที่สีเขียว

แนวทางเลือกที่ 1 ออกแบบการจัดวางอาคารไว้กลางที่ดิน จึงทำให้พื้นที่เขียว และที่ว่างแคบกว่าแบบอื่นๆ (1 คะแนน)

แนวทางเลือกที่ 2 ออกแบบการจัดวางอาคารไว้ชิดที่ดินด้านในโครงการ ทำให้เกิดพื้นที่เขียว และที่ว่างด้านหน้าอาคารที่กว้าง (3 คะแนน)

แนวทางเลือกที่ 3 ออกแบบการจัดวางอาคารไว้ชิดที่ดินด้านในโครงการ ทำให้เกิดพื้นที่เขียว และที่ว่างด้านหน้าอาคารที่กว้าง (3 คะแนน)

### 2) แนวความคิดเรื่องทางสัญจร

แนวทางเลือกที่ 1 ออกแบบที่จอดรถเพียงพอดตามกฎหมาย ทางสัญจรมีความสับสน เนื่องจากมีหลายแยก (1 คะแนน)

แนวทางเลือกที่ 2 ออกแบบที่จอดรถเพียงพอดตามกฎหมาย ทางสัญจรมีความสับสน เนื่องจากมีหลายแยก (2 คะแนน)

แนวทางเลือกที่ 3 ออกแบบที่จอดรถเพียงพอดตามกฎหมาย ทางสัญจรเข้าใจง่าย (3 คะแนน)

### 3) แนวความคิดเรื่องมุมมองการจัดวางอาคารและการใช้ธรรมชาติให้เกิดประโยชน์ภายในโครงการ

แนวทางเลือกที่ 1 จัดวางอาคารปิดบังทิศทางลม (1 คะแนน)

แนวทางเลือกที่ 2 จัดวางอาคารเปิดกว้างรับลม เห็นวิวกว้าง (3 คะแนน)

แนวทางเลือกที่ 3 จัดวางอาคารเปิดกว้างรับลม เห็นวิวกว้างรอบด้าน (3 คะแนน)

#### 4) แนวความคิดเรื่องผลกระทบจากการพัฒนาโครงการต่อพื้นที่ภายนอก

แนวทางเลือกที่ 1 อาคารวางใกล้ถนนสาธารณะและมุมมองจากห้องพักหันเข้าหาพื้นที่ข้างเคียง อาจจะทำให้พื้นที่ข้างเคียงเสียความเป็นส่วนตัวหากมีการพัฒนาโครงการต่อในอนาคต (1 คะแนน)


แนวทางเลือกที่ 2 อาคารมีพื้นที่เว้นจากถนนสาธารณะ ห้องพักหันหน้าเข้าหาถนน และสวนของโครงการข้างเคียง ซึ่งถูกวางห้องพักไว้ไม่ให้หันเข้าหากัน (3 คะแนน)

แนวทางเลือกที่ 3 อาคารมีพื้นที่เว้นจากถนนสาธารณะ ห้องพักหันหน้าเข้าหาถนน และสวนของโครงการข้างเคียง ซึ่งถูกวางห้องพักไว้ไม่ให้หันเข้าหากัน ย้ายอาคารที่หันพักไว้ติดถนนเพื่อเพิ่มทางเข้าอาคารให้กว้าง (3 คะแนน)

สรุปผล โครงการได้เลือกแนวทางเลือกที่ 3 มาพัฒนาต่อ ด้วยเหตุผลเรื่องการสัญจรที่ดีกระทบกับการจราจรภายนอกน้อยที่สุด มีพื้นที่สีเขียวเพียงพอ พื้นที่ว่างตรงกลางที่เปิดมุมมองภายในวางอาคารไม่กีดขวางทิศทางลม มุมมองต่อพื้นที่ข้างเคียง ไม่ทำให้เสียความเป็นส่วนตัว


แบบแสดงแนวทางเลือก แสดงดังรูปที่ 1-1 ถึงรูปที่ 1-4

แนวความคิดเรื่องพื้นที่ว่างและพื้นที่สีเขียว

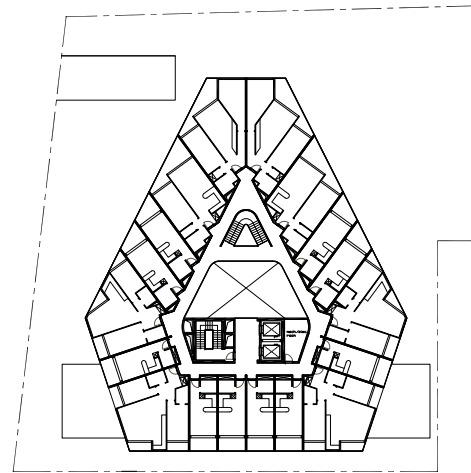


☐ ทางเลือกที่ 1

เนื่องจากการจัดวางอาคาร  
ไวกลางที่ดิน จึงทำให้  
พื้นที่สีเขียว และที่ว่างแคบกว่า  
แบบอื่น ๆ

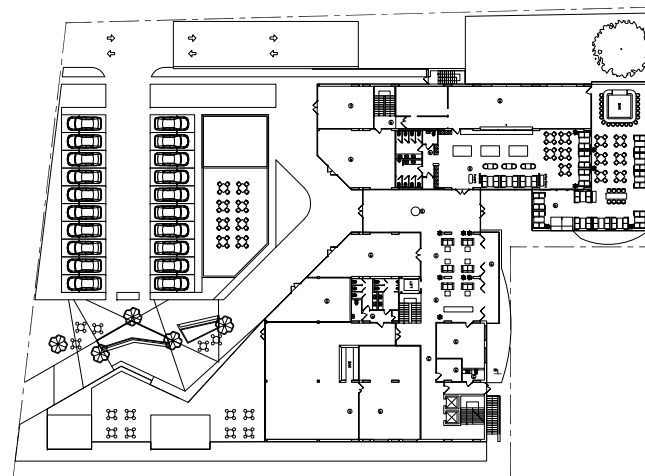

☒ ทางเลือกที่ 2

เนื่องจากการจัดวางอาคาร  
ไวชิดที่ดินด้านในโครงการ  
ทำให้เกิดพื้นที่สีเขียวและที่ว่าง  
หน้าอาคารที่กว้าง

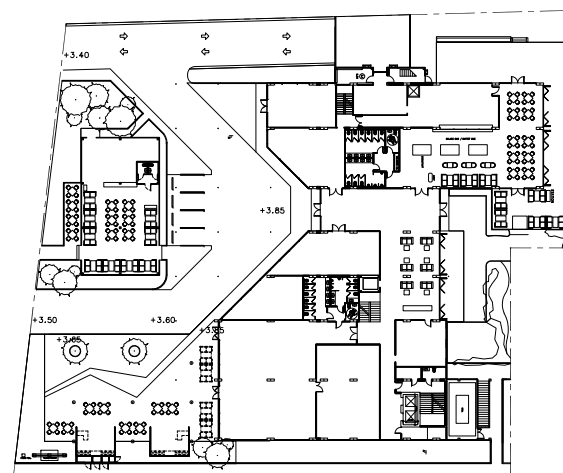

☒ ทางเลือกที่ 3

เนื่องจากการจัดวางอาคาร  
ไวชิดที่ดินด้านในโครงการ  
ทำให้เกิดพื้นที่สีเขียวและที่ว่าง  
หน้าอาคารที่กว้าง



รูปที่ 1-1 แบบแสดงทางเลือกแนวความคิดเรื่องพื้นที่ว่างและพื้นที่สีเขียว

[illegible]

KEY PLAN

PROJECT NAME	R22
LAYAN GREEN PARK PHASE 2 ธนา , ภูเก็ต	
OWNER	
บริษัท เดอะ ภูเก็ต พร็อพเพอร์ตี้ จำกัด (มหาชน)	
-	
-	



REVISION		
NO.	DESCRIPTION	YY MM DD

DRAWING TITLE
---------------


	ทางเลือก
	ในการออกแบบโครงการ

DRAW BY	DRAWING NO.
CHECK BY	A1000.1
KK	

THIS DRAWING IS THE PROPERTY OF ROOF DESIGN AND MANAGEMENT SOLUTIONS  
 AND NOT TO BE USED OR REPRODUCED WITHOUT SPECIFIC PERMISSION  
 OF ROOF DESIGN AND MANAGEMENT SOLUTIONS. ANY USE OF THIS DRAWING FOR ANY OTHER PROJECT IS STRICTLY PROHIBITED.


☐ ทางเลือกที่ 1

ที่จอดรถมีเพียงพอดตาม  
กฎหมายที่จอดรถ  
ทางสัญจรมีความสับสน  
เนื่องจากมีหลายแยก

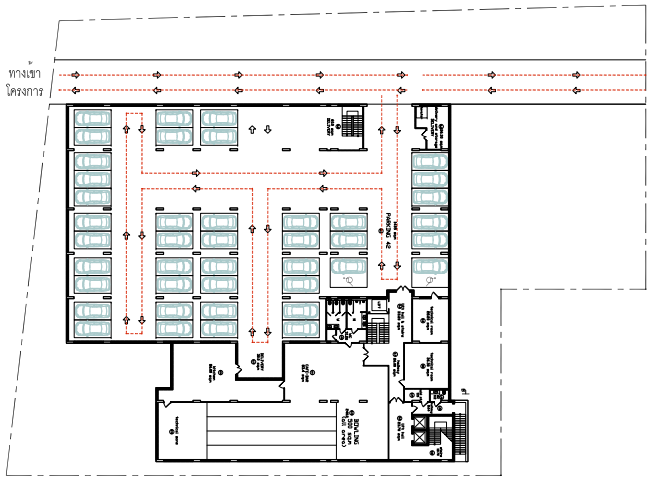


☐ ทางเลือกที่ 2

ที่จอดรถมีเพียงพอดตาม  
กฎหมายที่จอดรถ  
ทางสัญจรมีความสับสน  
เนื่องจากมีหลายแยก

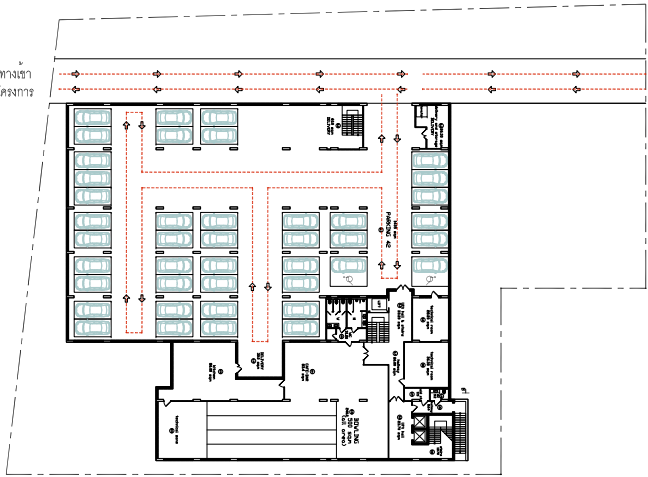

☒ ทางเลือกที่ 3

ที่จอดรถมีเพียงพอดตาม  
กฎหมายที่จอดรถ  
ทางสัญจรเข้าใจง่าย

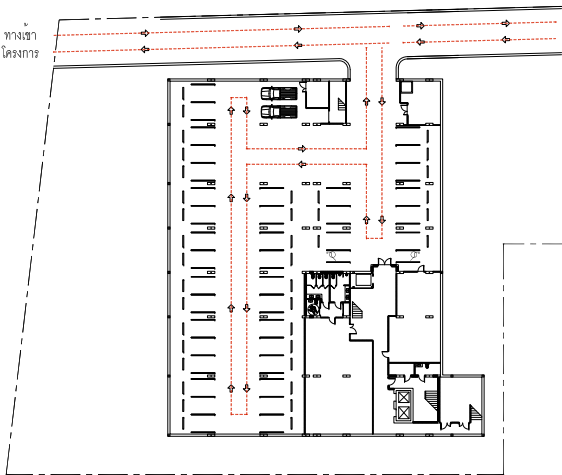

รูปที่ 1-2 แบบแสดงทางเลือกแนวความคิดเรื่องทางสัญจร

ARCHITECT บริษัท 123 จำกัด 35 หมู่ 4 ต.คลองเตย จ.นนทบุรี 02-123-4567	LANDSCAPE ARCHITECT นายสมชาย ใจดี 123 หมู่ 1 ต.คลองเตย จ.นนทบุรี 02-123-4567	STRUCTURAL ENGINEER นายสมชาย ใจดี 123 หมู่ 1 ต.คลองเตย จ.นนทบุรี 02-123-4567	ELECTRICAL ENGINEER นายสมชาย ใจดี 123 หมู่ 1 ต.คลองเตย จ.นนทบุรี 02-123-4567	MECHANICAL ENGINEER นายสมชาย ใจดี 123 หมู่ 1 ต.คลองเตย จ.นนทบุรี 02-123-4567
---	---	---	---	---

OWNER บริษัท 123 จำกัด 35 หมู่ 4 ต.คลองเตย จ.นนทบุรี 02-123-4567	DESIGNER บริษัท 123 จำกัด 35 หมู่ 4 ต.คลองเตย จ.นนทบุรี 02-123-4567
---	--

PROJECT NAME LAYAN GREEN PARK PHASE 2 CHANG CHANG	PROJECT NO. R2205
---	----------------------



32/770 503 LAOPRAO 23, CHANDRASEK, CHATUCHUK, BANGKOK, 10900 TEL: +662-5123200 E-MAIL: hana_design@thai.com
--



REVISION	NO.	DESCRIPTION	BY	DATE

DRAWING TITLE ทางเลือก ในการออกแบบโครงการ
---

CHECK BY KK	DRAWING NO. A1000.2
----------------	------------------------

อาคารจัดวางปิดบังทิศทางลม  
และวิวรอบด้านแคบ



อาคารเปิดกว้างรับลม  
วิวเปิดกว้าง



อาคารเปิดกว้างรับลม  
วิวเปิดกว้างรอบด้าน



รณภายไนโค

[illegible]

KEYPLANE

PROJECT NAME	R2205
LAYAN GREEN PARK PHASE 2 ถนน , ภูเก็ต	
OWNER	
บริษัท เดอะ ภูเก็ต พร็อพเพอร์ตี้ จำกัด	
-	
-	



**IXORA**  
32/170 SSI LADPRAO 23, CHANDRAKASEM,  
CHATUCHUK, BANGKOK, 10900  
TEL: +662-5123280 E-MAIL: [ixora\\_design@yahoo.com](mailto:ixora_design@yahoo.com)



REVISION			
NO.	DESCRIPTION	YY	MM DD

DRAWING TITLE		DRAW BY	DRAWING NO.
BY	<p>ทางเลือก</p> <p>ในการออกแบบโครงการ</p>	CHECK BY	<p>A1000.3</p>
		KK	
<p>THESE DRAWINGS ARE THE PROPERTY OF ROOF DESIGN AND MANAGEMENT S.L.L.D. AND NOT TO BE USED OR REPRODUCED WITHOUT SPECIFIC PERMISSION</p>			

แนวความคิดเรื่องผลกระทบจากการพัฒนาโครงการต่อพื้นที่ภายนอก



☐ ทางเลือกที่ 1

อาคารวางใกล้ถนนสาธารณะ  
และมุมมองจากห้องพักหันเข้า  
หาพื้นที่ข้างเคียง  
อาจจะทำให้พื้นที่ข้างเคียงเสีย  
ความเป็นสวนตัวหากมีการ  
พัฒนาโครงการต่อในอนาคต



ตารางสรุปแนวคิดการออกแบบในแต่ละประเด็น

แนวคิดการออกแบบ	ทางเลือกที่ (คะแนน)		
	1	2	3
ที่ว่างและพื้นที่สีเขียว	1	3	3
ทางสัญจรรถ	1	2	3
การใช้แสงธรรมชาติ	1	3	3
มุมมองภายใน-นอก	1	3	3
ผลกระทบต่อพื้นที่ ภายนอก	1	3	3
รวม	5	14	15

หมายเหตุ  
1.ระดับน้อย 2.ระดับปานกลาง 3.ระดับมาก

☒ ทางเลือกที่ 2

อาคารมีพื้นที่เว้นจากถนน  
สาธารณะ  
ห้องพักหันหน้าเข้าหาถนน  
และสวนของโครงการข้างเคียง  
ซึ่งถูกวางห้องพักไว้ไม่ให้หัน  
เข้าหากัน



สรุป  
เลือกทางเลือกที่ 3 เนื่องจาก ทางเลือกที่ 3  
มีการสัญจรที่ดี  
มีพื้นที่สีเขียวที่ เพียงพอ  
พื้นที่ว่างตรงกลางที่เปิดมุมมองภายใน  
วางอาคารไม่กีดขวางทิศทางลม  
มุมมองต่อพื้นที่ข้างเคียง ไม่ทำให้เสียความเป็น  
ส่วนตัว

☒ ทางเลือกที่ 3

อาคารมีพื้นที่เว้นจากถนน  
สาธารณะ  
ห้องพักหันหน้าเข้าหาถนน  
และสวนของโครงการข้างเคียง  
ซึ่งถูกวางห้องพักไว้ไม่ให้หัน  
เข้าหากัน  
ย้ายอาคารที่หันพักไว้ติดถนน  
เพื่อเพิ่มทางเข้าอาคารให้กว้าง



ทางเลือกในการออกแบบโครงการ

1  
A1000.4

รูปที่ 1-4 แบบแสดงทางเลือกแนวความคิดเรื่องผลกระทบจากการพัฒนาโครงการต่อพื้นที่ภายนอก

STRUCTURE ENGINEERS บริษัท วิศวกร 35 หมู่ 4 ต.คลองเตย อ.เมืองนนทบุรี จ.นนทบุรี	SANITARY ENGINEERS บริษัท วิศวกร 35 หมู่ 4 ต.คลองเตย อ.เมืองนนทบุรี จ.นนทบุรี	ARCHITECT บริษัท วิศวกร 35 หมู่ 4 ต.คลองเตย อ.เมืองนนทบุรี จ.นนทบุรี
LANDSCAPE ARCHITECT บริษัท วิศวกร 35 หมู่ 4 ต.คลองเตย อ.เมืองนนทบุรี จ.นนทบุรี	ELECTRICAL ENGINEERS บริษัท วิศวกร 35 หมู่ 4 ต.คลองเตย อ.เมืองนนทบุรี จ.นนทบุรี	MECHANICAL ENGINEERS บริษัท วิศวกร 35 หมู่ 4 ต.คลองเตย อ.เมืองนนทบุรี จ.นนทบุรี

KEY PLAN

PROJECT NAME LAYAN GREEN PARK PHASE 2 OWNERS : บริษัท	REVISION R2205
OWNER บริษัท เลส กรุ๊ป จำกัด -	



32/770 503 LAOPRAO 23, CHANDRASEM, CHATHUCHAK, BANGKOK, 10900 TEL : +662-5123285 E-MAIL : layan_group@layan.com
---

RDM 88/15 M.S. , CHAO FA ROAD, CHALONG, MUANG, PHAKET 83130, TEL/FAX : 076-367368 E-MAIL : rdm@rdmgroup.com
--

REVISION NO.	DESCRIPTION	BY	DATE

DRAWING TITLE ทางเลือก ในการออกแบบโครงการ
---

DRAW BY KK	DRAWING NO. A1000.4
CHECK BY KK	

THIS DRAWING IS THE PROPERTY OF RDM GROUP AND MANAGEMENT S.P.A. AND NOT TO BE USED OR REPRODUCED WITHOUT SPECIFIC PERMISSION. ALL DIMENSIONS ARE BASED ON PLOTTED DATA. DO NOT MEASURE BY SCALE.

## 1.4 เหตุผลและวัตถุประสงค์ของการจัดทำรายงาน

### 1.4.1 เหตุผลของการจัดทำรายงาน

โครงการโรงแรม ลายัน กรีน พาร์ค เฟส 2 เป็นโครงการประกอบกิจการประเภทโรงแรม ภายในโครงการประกอบด้วย อาคารห้องพัก สูง 7 ชั้น มีชั้นใต้ดิน 1 ชั้น จำนวน 1 อาคาร มีห้องพักรวมทั้งสิ้นจำนวน 90 ห้องพัก มีพื้นที่ใช้สอยของอาคารรวมกัน 9,920.10 ตารางเมตร และพื้นที่โครงการตั้งอยู่ในเขตพื้นที่คุ้มครองสิ่งแวดล้อม ซึ่งโครงการเข้าข่ายที่ต้องจัดทำรายงานการประเมินผลกระทบสิ่งแวดล้อมตามประกาศกระทรวงทรัพยากรธรรมชาติและสิ่งแวดล้อม เรื่อง กำหนดโครงการ กิจการ หรือการดำเนินการ ซึ่งต้องจัดทำรายงานการประเมินผลกระทบสิ่งแวดล้อมและหลักเกณฑ์ วิธีการ และเงื่อนไขในการจัดทำรายงานการประเมินผลกระทบสิ่งแวดล้อม และตามประกาศกระทรวงทรัพยากรธรรมชาติและสิ่งแวดล้อม เรื่อง กำหนดเขตพื้นที่และมาตรการคุ้มครองสิ่งแวดล้อม ในบริเวณพื้นที่จังหวัดภูเก็ต พ.ศ. 2560 เพื่อใช้ประกอบการขออนุญาตก่อสร้างต่อองค์การบริหารส่วนตำบลเชิงทะเล ดังนั้น บริษัท เดอะ ภูเก็ต แฟมมิลี การ์ดเอ็น จำกัด จึงได้ว่าจ้างบริษัท ภูเก็ต เอ็นไวรอนเมนทอล เซอร์วิส จำกัด ซึ่งเป็นนิติบุคคลที่ขึ้นทะเบียนเป็นผู้มีใบอนุญาตในการจัดทำรายงานฯ รับผิดชอบในการจัดทำรายงานการประเมินผลกระทบสิ่งแวดล้อมของโครงการ เสนอต่อสำนักงานนโยบายและแผนทรัพยากรธรรมชาติและสิ่งแวดล้อม

### 1.4.2 วัตถุประสงค์ของการจัดทำรายงาน

- เพื่อศึกษารายละเอียดโครงการ ขั้นตอนการก่อสร้าง และดำเนินการ รวมทั้งสิ่งอำนวยความสะดวก และระบบสาธารณูปโภคของโครงการ ตลอดจนการจัดการผลกระทบสิ่งแวดล้อมจากการก่อสร้าง และดำเนินการ
- เพื่อศึกษาสภาพแวดล้อมในปัจจุบันของพื้นที่โครงการ และพื้นที่โดยรอบที่คาดว่าจะได้รับผลกระทบจากโครงการ
- เพื่อประเมินผลกระทบสิ่งแวดล้อมที่คาดว่าจะเกิดจากการก่อสร้างและดำเนินโครงการ
- เพื่อเสนอมาตรการป้องกันและแก้ไขผลกระทบสิ่งแวดล้อม ที่เกิดจากการก่อสร้าง และดำเนินโครงการ พร้อมทั้งเสนอมาตรการติดตามตรวจสอบผลกระทบสิ่งแวดล้อม

## 1.5 ขอบเขตการศึกษาและวิธีการศึกษา

การจัดทำรายงานการประเมินผลกระทบสิ่งแวดล้อม โครงการโรงแรม ลายัน กรีน พาร์ค เฟส 2 ประกอบด้วยหัวข้อการศึกษา ตามแนวทางการจัดทำรายงานวิเคราะห์ผลกระทบสิ่งแวดล้อมโครงการที่พักอาศัย บริการชุมชน และสถานที่พักตากอากาศ ของสำนักงานนโยบายและแผนทรัพยากรธรรมชาติและสิ่งแวดล้อม (2560) ดังรายละเอียดต่อไปนี้

### 1. ขั้นตอนการศึกษาและวิธีการศึกษา มีรายละเอียดขั้นตอนดังนี้

- บทนำ ประกอบด้วย ชื่อโครงการและเจ้าของโครงการ ความเป็นมาของโครงการ วัตถุประสงค์ในการดำเนินการ การประเมินทางเลือกในการดำเนินการ เหตุผลและวัตถุประสงค์ของการจัดทำรายงาน ขอบเขตการศึกษาและวิธีการศึกษา และระยะเวลาการก่อสร้าง เป็นต้น
- รายละเอียดโครงการ ประกอบด้วย ที่ตั้งโครงการ ประเภทและขนาดของโครงการ ผังบริเวณโครงการ สถานภาพโครงการ รูปแบบอาคารและสิ่งก่อสร้าง ข้อกำหนดของกฎหมายที่เกี่ยวข้อง และการตรวจสอบความสอดคล้องในการดำเนินโครงการเบื้องต้น การบริหารโครงการ และจำนวนผู้พักอาศัย เจ้าหน้าที่ ผู้ให้บริการ และพนักงานโครงการ ระบบสาธารณูปโภค ระบบป้องกันอัคคีภัย การจราจร พื้นที่สีเขียว การดำเนินการช่วงก่อสร้าง เป็นต้น
- สภาพแวดล้อมปัจจุบันบริเวณพื้นที่โครงการ ประกอบด้วย การศึกษาสภาพแวดล้อมต่างๆบริเวณพื้นที่โครงการและบริเวณใกล้เคียง ที่คาดว่าจะได้รับผลกระทบจากโครงการ โดยมีหัวข้อการศึกษา 4 หัวข้อ ได้แก่
  - ทรัพยากรกายภาพ ได้แก่ ที่ตั้งและสภาพภูมิประเทศ ทรัพยากรดิน ธรณีวิทยา สภาพภูมิอากาศ อุณหภูมิอากาศ และคุณภาพอากาศ เสียง ทรัพยากรน้ำ
  - ทรัพยากรชีวภาพ ได้แก่ ทรัพยากรชีวภาพบนบก และทรัพยากรชีวภาพในน้ำ
  - คุณค่าการใช้ประโยชน์ของมนุษย์ ได้แก่ การใช้น้ำ การจัดการน้ำเสียและสิ่งปฏิกูล การระบายน้ำและการป้องกันน้ำท่วม การจัดการมูลฝอย พลังงานและไฟฟ้า การจราจร การใช้ประโยชน์ที่ดิน
  - คุณค่าคุณภาพชีวิต ได้แก่ สังคมและเศรษฐกิจ การมีส่วนร่วมของประชาชน สาธารณสุข การป้องกันอัคคีภัยและภัยธรรมชาติ สุนทรียภาพ
- การประเมินผลกระทบสิ่งแวดล้อม ประกอบด้วย ผลกระทบช่วงก่อสร้างและช่วงเปิดดำเนินการโครงการทั้งที่เป็นผลกระทบทางตรงและผลกระทบทางอ้อมต่อทรัพยากรสิ่งแวดล้อม หรือคุณค่าต่างๆ ให้สอดคล้องตามหัวข้อสภาพแวดล้อมปัจจุบันบริเวณพื้นที่โครงการ ซึ่งมีหลักการประเมินผลกระทบในลักษณะการเปรียบเทียบระหว่างการมีโครงการและไม่มีโครงการ ประกอบด้วย

- ผลกระทบต่อทรัพยากรกายภาพ ได้แก่ ทรัพยากรดิน ธรณีวิทยา สภาพภูมิอากาศ อุทกนิยมิวิทยา และคุณภาพอากาศ เสียงและความสั่นสะเทือน ทรัพยากรน้ำ
  - ผลกระทบต่อทรัพยากรชีวภาพ
  - ผลกระทบต่อคุณค่าการใช้ประโยชน์ของมนุษย์ ได้แก่ การใช้น้ำ การจัดการน้ำเสีย และสิ่งปฏิกูล การระบายน้ำและการป้องกันน้ำท่วม การจัดการมูลฝอย พลังงานและไฟฟ้า การจราจร การสื่อสาร การใช้ประโยชน์ที่ดิน
  - ผลกระทบต่อคุณค่าคุณภาพชีวิต ได้แก่ ผลกระทบที่อาจเกิดขึ้นจากการมีโครงการต่อคุณภาพชีวิต การสาธารณสุข อาชีวอนามัยและความปลอดภัย สุนทรียภาพ และการบดบังทางลม แสงแดด และคลื่นสัญญาณวิทยุ-โทรทัศน์
- มาตรการป้องกันและแก้ไขผลกระทบสิ่งแวดล้อมและมาตรการติดตามตรวจสอบ ประกอบด้วย มาตรการป้องกันและแก้ไขผลกระทบ และมาตรการติดตามตรวจสอบผลกระทบสิ่งแวดล้อม และมาตรการขั้นต่ำที่โครงการต้องจัดให้มี
2. กำหนดขอบเขตพื้นที่ศึกษา ประกอบด้วย การศึกษาสภาพแวดล้อมต่างๆ บริเวณพื้นที่โครงการและภายในระยะ 1 กิโลเมตร จากขอบเขตพื้นที่โครงการ
3. ระยะเวลาการศึกษา ประมาณ 3 เดือน แสดงดังตารางที่ 1-2

ตารางที่ 1-2 แผนการศึกษาและจัดทำรายงานการประเมินผลกระทบสิ่งแวดล้อมโครงการโรงแรม  
ลายัน กรีน พาร์ค เฟส 2

กิจกรรมหลักในการประเมินผลกระทบสิ่งแวดล้อม	ช่วงเวลา											
	เดือนที่ 1				เดือนที่ 2				เดือนที่ 3			
	1	2	3	4	1	2	3	4	1	2	3	4
<b>1. การศึกษาผลกระทบสิ่งแวดล้อม เศรษฐกิจ และสังคม</b>												
1.1 การวางแผนกิจกรรมการศึกษา ประกอบด้วย ชื่อโครงการและเจ้าของโครงการ ความเป็นมา ของโครงการวัตถุประสงค์ของการจัดทำรายงาน เหตุผล และ ข้อพิจารณาในการตัดสินใจเลือกพื้นที่โครงการ สถานภาพการ นำเสนอโครงการ วัตถุประสงค์ของการศึกษา ขอบเขต และวิธีการ ศึกษา และกฎหมายที่เกี่ยวข้องกับโครงการ												
1.2 ศึกษาข้อมูลรายละเอียดโครงการ ประกอบด้วย สถานที่ตั้งโครงการ ประเภทโครงการและรูปแบบ อาคาร รายละเอียดการใช้พื้นที่โครงการ สภาพความลาดชันของ พื้นที่ จำนวนผู้อยู่อาศัยในโครงการ รายละเอียดระบบสาธารณูปโภค ช่วงเปิดดำเนินการ รายละเอียดช่วงก่อสร้าง และมาตรการสำคัญที่ ดำเนินการในช่วงก่อสร้าง												
1.3 รวบรวมข้อมูลทุติยภูมิและเก็บตัวอย่างคุณภาพภาคสนาม												
1.4 การศึกษาสภาพแวดล้อมต่าง ๆ บริเวณพื้นที่โครงการและบริเวณ ใกล้เคียง ที่คาดว่าจะได้รับผลกระทบจากโครงการ												
1.5 ประเมินผลกระทบสิ่งแวดล้อมของโครงการ ประกอบด้วย การ กลั่นกรองผลกระทบ เกณฑ์การประเมินผลกระทบ การประเมินผล กระทบ และสรุประดับของผลกระทบ ทั้งในระยะก่อสร้างและ ดำเนินการโครงการ												
1.6 มาตรการป้องกันและแก้ไขผลกระทบสิ่งแวดล้อม และมาตรการ ติดตามตรวจสอบ ประกอบด้วย การเสนอมาตรการป้องกันและ แก้ไขผลกระทบ และมาตรการติดตามตรวจสอบ ทั้งในระยะก่อสร้าง และระยะดำเนินการโครงการ												
<b>2. การประชาสัมพันธ์โครงการและการมีส่วนร่วมของประชาชน</b>												
2.1 การประชาสัมพันธ์โครงการ												
2.2 สัมภาษณ์ความคิดเห็น ครั้งที่ 1												
2.3 สรุปผลการสัมภาษณ์ความคิดเห็น ครั้งที่ 1												
2.4 สัมภาษณ์ความคิดเห็น ครั้งที่ 2												
2.5 สรุปผลการสัมภาษณ์ความคิดเห็น ครั้งที่ 2												
<b>3. จัดทำรูปแบบรายงาน</b>												

ที่มา : บริษัท เดอะ ภูเก็ต แฟมมิลี การ์เด็น จำกัด

## 1.6 ระยะเวลาการก่อสร้างโครงการ


โครงการโรงแรม ลายัน กรีน พาร์ค เฟส 2 เป็นโครงการที่ก่อสร้างขึ้นใหม่ บนพื้นที่ขนาด 2 ไร่ 2 งาน 53.80 ตารางวา หรือคิดเป็น 4,215.20 ตารางเมตร มีระยะเวลาในการก่อสร้างประมาณ 42 เดือน นับจากได้รับอนุญาตจากหน่วยงานราชการที่เกี่ยวข้อง รายละเอียดแสดงดังตารางที่ 1-3

## 1.7 กฎหมายที่เกี่ยวข้องกับโครงการ

กฎหมายที่เกี่ยวข้องโครงการ ซึ่งเป็นเงื่อนไข หรือข้อกำหนดที่โครงการต้องปฏิบัติตาม แสดงดังตารางที่ 1-4

ตารางที่ 1-3 แผนงานก่อสร้างของโครงการ



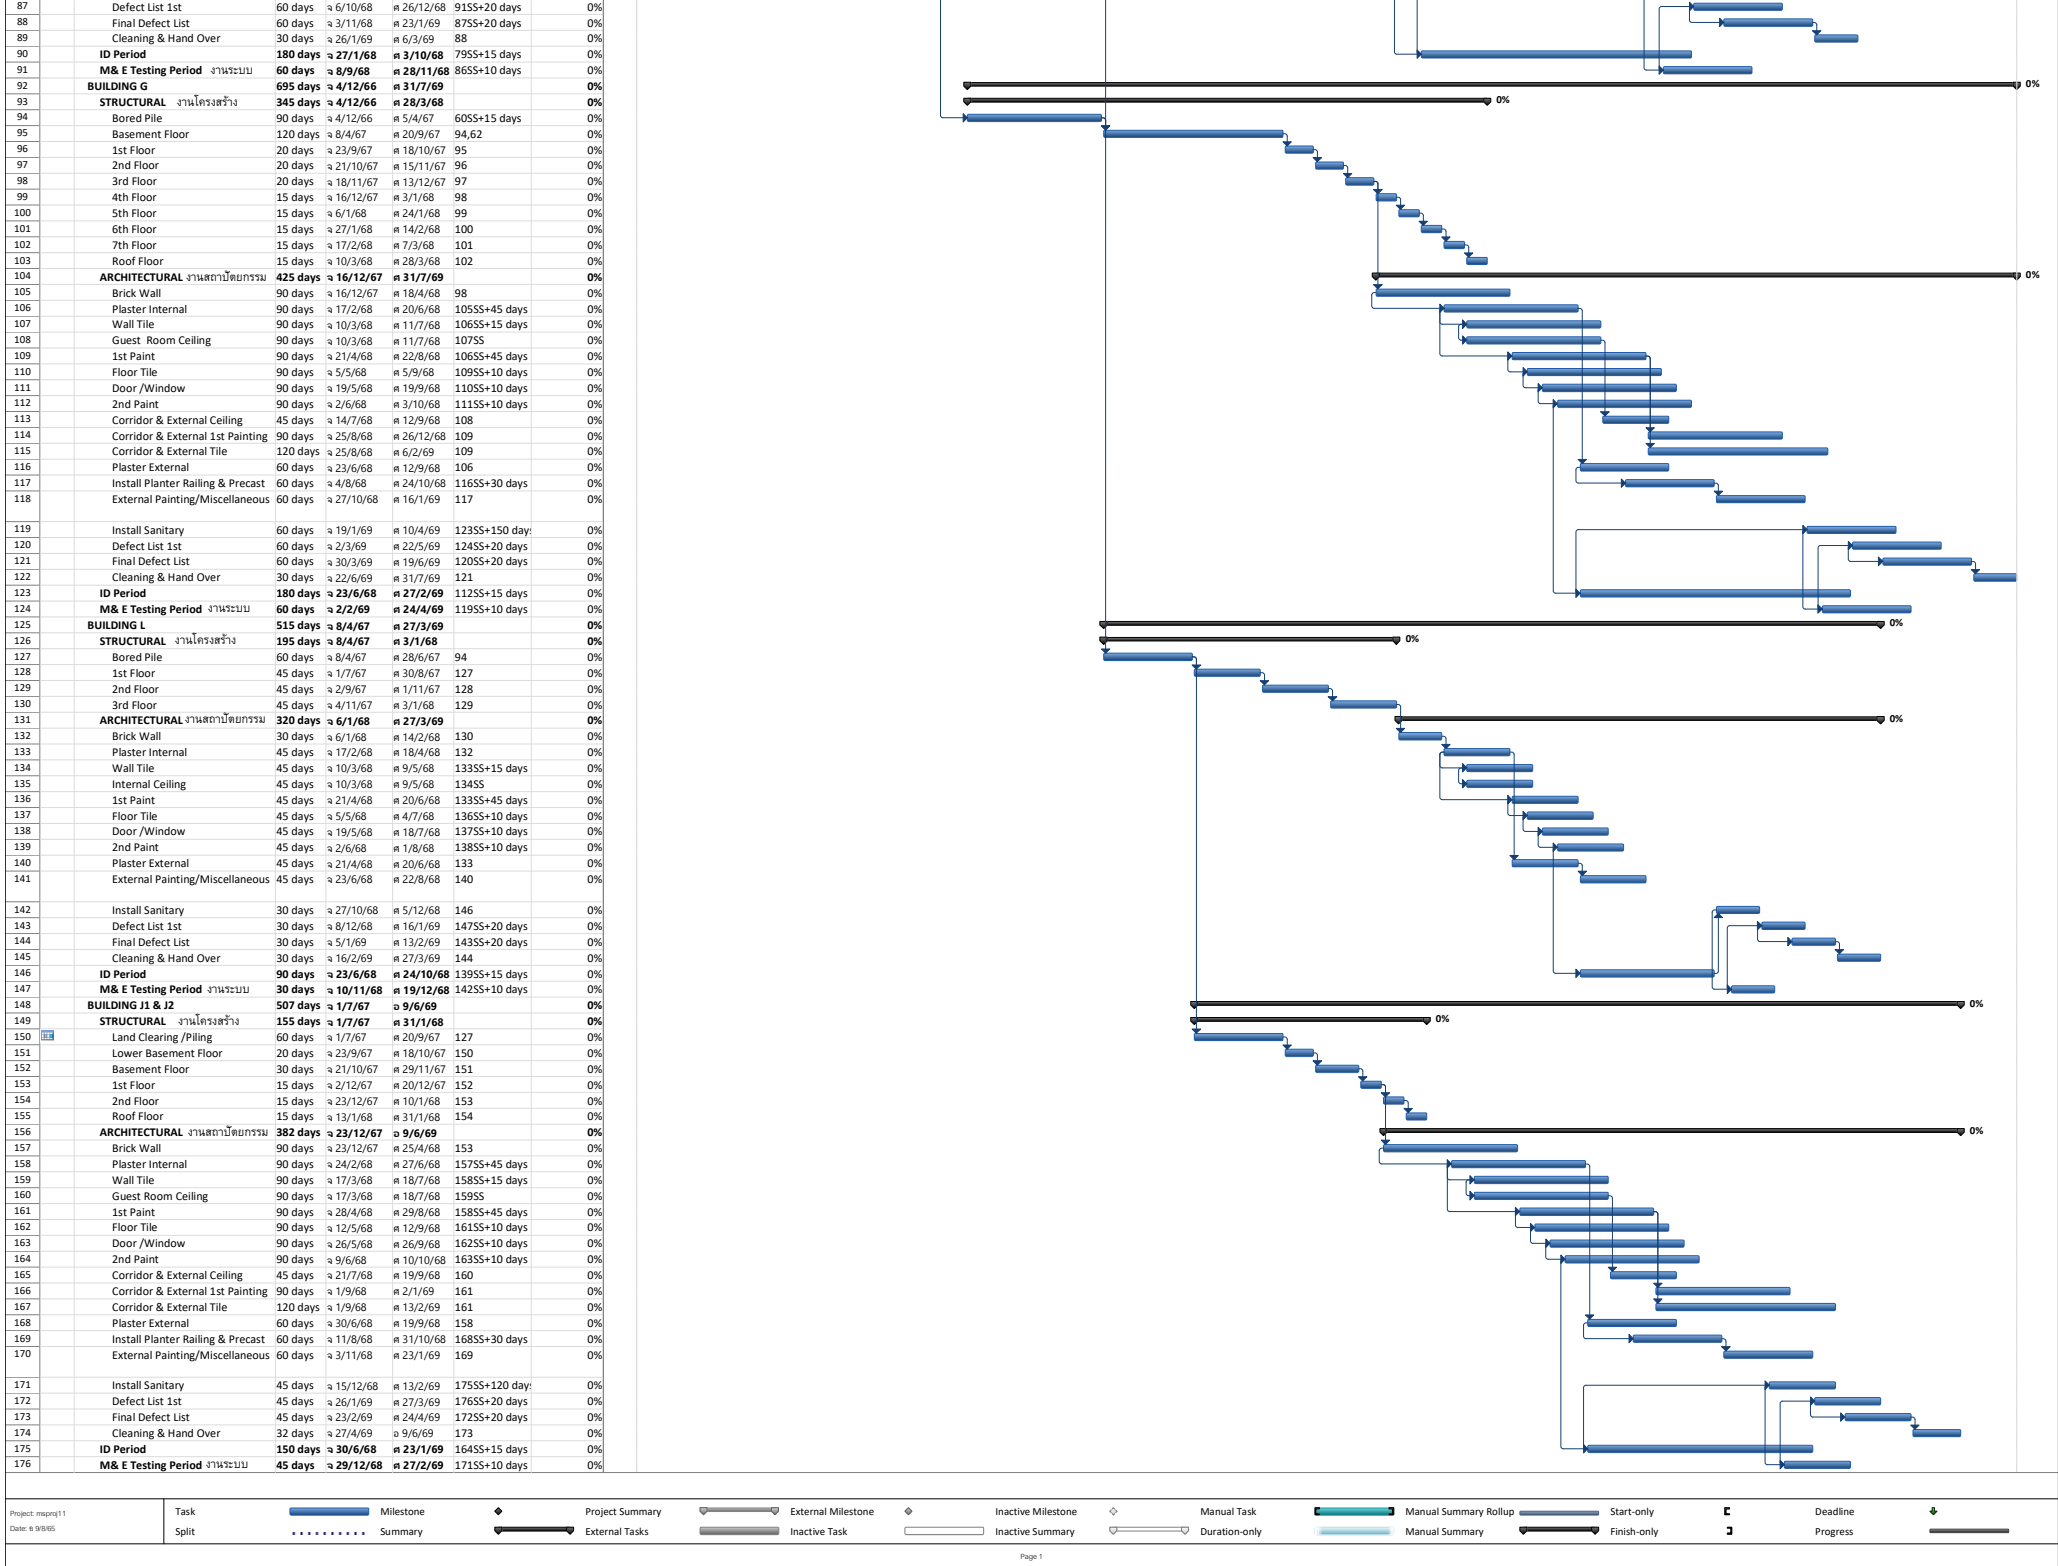

## ตารางที่ 1-4 กฎหมายที่เกี่ยวข้องกับโครงการ

ลำดับที่	กฎหมาย	รายละเอียดกฎหมาย	ความเกี่ยวข้องกับโครงการ	หน่วยงานที่ใช้บังคับกฎหมาย
<b>1. พระราชบัญญัติส่งเสริมและรักษาคุณภาพสิ่งแวดล้อมแห่งชาติ พ.ศ.2535 รวมแก้ไขเพิ่มเติมถึง (ฉบับที่ 2) พ.ศ.2561</b>				
1.1	ประกาศกระทรวงทรัพยากรธรรมชาติและสิ่งแวดล้อม เรื่อง กำหนดเขตพื้นที่และมาตรการคุ้มครองสิ่งแวดล้อม ในบริเวณพื้นที่จังหวัดภูเก็ต พ.ศ. 2560 รวมแก้ไขเพิ่มเติม (ฉบับที่ 2) พ.ศ.2563	การกำหนดเขตพื้นที่และมาตรการคุ้มครองสิ่งแวดล้อม ในบริเวณพื้นที่จังหวัดภูเก็ต รวมทั้งข้อกำหนดประเภทโครงการหรือกิจการที่ต้องจัดทำรายงานการวิเคราะห์ผลกระทบสิ่งแวดล้อม	โครงการต้องปฏิบัติตามมาตรการคุ้มครองสิ่งแวดล้อมตามที่กฎหมายกำหนด รวมทั้งจัดทำรายงานการวิเคราะห์ผลกระทบสิ่งแวดล้อม	หน่วยงานท้องถิ่น (องค์การบริหารส่วนตำบลเชิงทะเล)
1.2	ประกาศกระทรวงทรัพยากรธรรมชาติและสิ่งแวดล้อม เรื่อง กำหนดหลักเกณฑ์ วิธีการ ระเบียบปฏิบัติและแนวทางในการจัดทำรายงานผลกระทบสิ่งแวดล้อมเบื้องต้น และรายงานการประเมินผลกระทบสิ่งแวดล้อม ในเขตพื้นที่คุ้มครองสิ่งแวดล้อม บริเวณจังหวัดภูเก็ต พ.ศ. 2561	กำหนดหลักเกณฑ์ วิธีการ ระเบียบปฏิบัติและแนวทางในการจัดทำรายงานผลกระทบสิ่งแวดล้อมเบื้องต้น และรายงานการวิเคราะห์ผลกระทบสิ่งแวดล้อม ในเขตพื้นที่คุ้มครองสิ่งแวดล้อม ในบริเวณพื้นที่จังหวัดภูเก็ต พ.ศ. 2561	โครงการเข้าข่ายที่ต้องจัดทำรายงานการวิเคราะห์ผลกระทบสิ่งแวดล้อม โดยเสนอรายงานในขั้นตอนการขออนุญาตก่อสร้างอาคาร	หน่วยงานท้องถิ่น (องค์การบริหารส่วนตำบลเชิงทะเล)
1.3	ประกาศกระทรวงทรัพยากรธรรมชาติและสิ่งแวดล้อม เรื่อง กำหนดโครงการ กิจการ หรือการดำเนินการ ซึ่งต้องจัดทำรายงานการประเมินผลกระทบสิ่งแวดล้อม และหลักเกณฑ์ วิธีการ และเงื่อนไขในการจัดทำรายงานการประเมินผลกระทบสิ่งแวดล้อม (ประกาศในราชกิจจานุเบกษาเมื่อวันที่ 4 มกราคม 2562)	กำหนดโครงการ กิจการ หรือการดำเนินการ ซึ่งต้องจัดทำรายงานการประเมินผลกระทบสิ่งแวดล้อม และหลักเกณฑ์ วิธีการ และเงื่อนไขในการจัดทำรายงานการประเมินผลกระทบสิ่งแวดล้อม	โครงการเข้าข่ายที่ต้องจัดทำรายงานการประเมินผลกระทบสิ่งแวดล้อม โดยเสนอรายงานในขั้นตอนการขออนุญาตก่อสร้างอาคาร	หน่วยงานท้องถิ่น (องค์การบริหารส่วนตำบลเชิงทะเล)

## ตารางที่ 1-4 กฎหมายที่เกี่ยวข้องกับโครงการ (ต่อ)

ลำดับที่	กฎหมาย	รายละเอียดกฎหมาย	ความเกี่ยวข้องกับโครงการ	หน่วยงานที่ใช้บังคับกฎหมาย
1.4	ประกาศกระทรวงทรัพยากรธรรมชาติและสิ่งแวดล้อม เรื่อง กำหนดโครงการ กิจการ หรือการดำเนินการ ซึ่งต้องจัดทำรายงานการประเมินผลกระทบสิ่งแวดล้อม และหลักเกณฑ์ วิธีการ และเงื่อนไขในการจัดทำรายงานการประเมินผลกระทบสิ่งแวดล้อม (ฉบับที่ 2) พ.ศ. 2562 (ประกาศในราชกิจจานุเบกษาเมื่อวันที่ 16 มกราคม 2563)	กำหนดโครงการ กิจการ หรือการดำเนินการ ซึ่งต้องจัดทำรายงานการประเมินผลกระทบสิ่งแวดล้อม และหลักเกณฑ์ วิธีการ และเงื่อนไขในการจัดทำรายงานการประเมินผลกระทบสิ่งแวดล้อม	โครงการเข้าข่ายที่ต้องจัดทำรายงานการประเมินผลกระทบสิ่งแวดล้อม โดยเสนอรายงานในขั้นตอนการขออนุญาตก่อสร้างอาคาร	หน่วยงานท้องถิ่น (องค์การบริหารส่วนตำบล เชิงทะเล)
<b>มาตรฐานคุณภาพอากาศ</b>				
1.5	ประกาศคณะกรรมการสิ่งแวดล้อมแห่งชาติ ฉบับที่ 10 (พ.ศ. 2538) เรื่อง กำหนดมาตรฐานควบคุมคุณภาพอากาศในบรรยากาศทั่วไป	ความหมายของเครื่องวัดอากาศ ค่าก๊าซในบรรยากาศโดยทั่วไป การคำนวณค่าความเข้มข้นของก๊าซ ค่าสารในบรรยากาศ โดยทั่วไป การวัดค่าเฉลี่ยของก๊าซคาร์บอนมอนอกไซด์ ในเวลา 24 ชั่วโมง การหาค่าเฉลี่ยของฝุ่นละออง และการวัดค่าเฉลี่ยของตะกั่ว	โครงการต้องควบคุมให้เป็นไปตามมาตรฐานคุณภาพอากาศในบรรยากาศ โดยทั่วไป	หน่วยงานท้องถิ่น (องค์การบริหารส่วนตำบล เชิงทะเล)
1.6	ประกาศคณะกรรมการสิ่งแวดล้อมแห่งชาติ ฉบับที่ 24 (พ.ศ. 2547) เรื่อง กำหนดมาตรฐานคุณภาพอากาศในบรรยากาศทั่วไป	ความหมายของเครื่องวัดอากาศ ค่าก๊าซในบรรยากาศโดยทั่วไป การคำนวณค่าความเข้มข้นของก๊าซ ค่าสารในบรรยากาศ โดยทั่วไป การหาค่าเฉลี่ยของฝุ่นละออง และการวัดค่าเฉลี่ยของตะกั่ว	โครงการต้องควบคุมให้เป็นไปตามมาตรฐานคุณภาพอากาศในบรรยากาศ โดยทั่วไป	หน่วยงานท้องถิ่น (องค์การบริหารส่วนตำบล เชิงทะเล)
1.7	ประกาศคณะกรรมการสิ่งแวดล้อมแห่งชาติ ฉบับที่ 28 (พ.ศ. 2550) เรื่อง กำหนดมาตรฐานคุณภาพอากาศในบรรยากาศทั่วไป	ความหมายของเครื่องวัดอากาศ ค่าก๊าซในบรรยากาศโดยทั่วไป การคำนวณค่าความเข้มข้นของก๊าซ ค่าสารในบรรยากาศ โดยทั่วไป การวัดค่าเฉลี่ยของก๊าซคาร์บอนมอนอกไซด์ ในเวลา 24 ชั่วโมง การหาค่าเฉลี่ยของฝุ่นละออง และการวัดค่าเฉลี่ยของตะกั่ว	โครงการต้องควบคุมให้เป็นไปตามมาตรฐานคุณภาพอากาศในบรรยากาศ โดยทั่วไป	หน่วยงานท้องถิ่น (องค์การบริหารส่วนตำบล เชิงทะเล)

## ตารางที่ 1-4 กฎหมายที่เกี่ยวข้องกับโครงการ (ต่อ)

ลำดับที่	กฎหมาย	รายละเอียดกฎหมาย	ความเกี่ยวข้องกับโครงการ	หน่วยงานที่ใช้บังคับกฎหมาย
1.8	ประกาศคณะกรรมการสิ่งแวดล้อมแห่งชาติ ฉบับที่ 33 (พ.ศ. 2552) เรื่อง กำหนดมาตรฐานค่าก๊าซไนโตรเจนไดออกไซด์ในบรรยากาศทั่วไป	กำหนดมาตรฐานคุณภาพอากาศ ของค่าเฉลี่ยของก๊าซไนโตรเจน ไดออกไซด์ในบรรยากาศโดยทั่วไป การคำนวณค่าความเข้มข้นของก๊าซไนโตรเจนไดออกไซด์ในบรรยากาศโดยทั่วไป และการวัดค่าเฉลี่ยของก๊าซไนโตรเจนไดออกไซด์ในเวลา 1 ชั่วโมง	โครงการต้องควบคุมให้เป็นไปตาม มาตรฐานคุณภาพอากาศในบรรยากาศ โดยทั่วไป	หน่วยงานท้องถิ่น (องค์การบริหารส่วนตำบล เชียงทะเล)
<b>มาตรฐานระดับเสียง</b>				
1.9	ประกาศคณะกรรมการสิ่งแวดล้อมแห่งชาติ ฉบับที่ 15 (พ.ศ. 2540) เรื่อง กำหนดมาตรฐานเสียงระดับเสียงโดยทั่วไป	กำหนดมาตรฐานระดับเสียงโดยทั่วไป การตรวจวัดระดับเสียง โดยทั่วไป และการคำนวณค่าระดับเสียง	โครงการต้องควบคุมให้เป็นไปตาม มาตรฐานระดับเสียงโดยทั่วไป	หน่วยงานท้องถิ่น (องค์การบริหารส่วนตำบล เชียงทะเล)
1.10	ประกาศคณะกรรมการสิ่งแวดล้อมแห่งชาติ ฉบับที่ 29 (พ.ศ. 2550) เรื่อง ค่าระดับเสียงรบกวน	กำหนดมาตรฐานระดับเสียงรบกวน	โครงการต้องควบคุมให้เป็นไปตาม มาตรฐานระดับเสียงรบกวน	หน่วยงานท้องถิ่น (องค์การบริหารส่วนตำบล เชียงทะเล)
<b>มาตรฐานความสั่นสะเทือน</b>				
1.11	ประกาศคณะกรรมการสิ่งแวดล้อมแห่งชาติ ฉบับที่ 37 (พ.ศ. 2553) เรื่อง กำหนดมาตรฐานความสั่นสะเทือนเพื่อป้องกันผลกระทบต่ออาคาร	กำหนดมาตรฐานความสั่นสะเทือนเพื่อป้องกันผลกระทบต่ออาคาร	กำหนดประเภทอาคาร มาตรฐาน ความสั่นสะเทือนเพื่อป้องกันผลกระทบ ต่ออาคาร หลักเกณฑ์ และวิธีการ ตรวจวัดความสั่นสะเทือน	หน่วยงานท้องถิ่น (องค์การบริหารส่วนตำบล เชียงทะเล)
<b>มาตรฐานคุณภาพน้ำทิ้ง</b>				
1.12	ประกาศกระทรวงทรัพยากรธรรมชาติและสิ่งแวดล้อม เรื่อง กำหนดประเภทของอาคาร เป็นแหล่งกำเนิดมลพิษที่จะต้องถูกควบคุม การปล่อยน้ำเสียลงสู่แหล่งน้ำสาธารณะหรือ ออกสู่สิ่งแวดล้อม	กำหนดประเภทของอาคารเป็นแหล่งกำเนิดมลพิษที่จะต้องถูก ควบคุมการปล่อยน้ำเสียลงสู่แหล่งน้ำสาธารณะหรือออกสู่ สิ่งแวดล้อม	โครงการต้องควบคุมการปล่อยน้ำเสียลง สู่ แหล่ง น้ำ สาธารณะ หรือ ออก สู่ สิ่งแวดล้อมให้เป็นไปตามมาตรฐาน	หน่วยงานท้องถิ่น (องค์การบริหารส่วนตำบล เชียงทะเล)

## ตารางที่ 1-4 กฎหมายที่เกี่ยวข้องกับโครงการ (ต่อ)

ลำดับที่	กฎหมาย	รายละเอียดกฎหมาย	ความเกี่ยวข้องกับโครงการ	หน่วยงานที่ใช้บังคับกฎหมาย
1.13	ประกาศกระทรวงทรัพยากรธรรมชาติและสิ่งแวดล้อม เรื่อง กำหนดมาตรฐานควบคุมการระบายน้ำทิ้งจากอาคารบางประเภทและบางขนาด	กำหนดมาตรฐานควบคุมการระบายน้ำทิ้งจากอาคารบางประเภทและบางขนาด	โครงการต้องควบคุมการระบายน้ำทิ้งจากอาคารของโครงการตามมาตรฐาน	หน่วยงานท้องถิ่น (องค์การบริหารส่วนตำบล เชิงทะเล)
1.14	กฎกระทรวงกำหนดหลักเกณฑ์ วิธีการ และแบบการเก็บสถิติและข้อมูลการจัดทำบันทึกรายละเอียด และรายงานสรุปผลการดำเนินงานของระบบบำบัดน้ำเสีย พ.ศ. 2555	การจัดเก็บสถิติข้อมูลและรายงานผลการตรวจวัดคุณภาพน้ำที่ผ่านการบำบัดน้ำเสียให้เป็นไปตามข้อกำหนดของมาตรา 80 วรรคสอง แห่งพระราชบัญญัติส่งเสริมและรักษาคุณภาพสิ่งแวดล้อมแห่งชาติ พ.ศ. 2535 ซึ่งบัญญัติให้การเก็บสถิติและข้อมูล การจัดทำบันทึกรายละเอียด และรายงานสรุปผลการดำเนินงานของระบบบำบัดน้ำเสีย ให้เป็นไปตามหลักเกณฑ์ วิธีการ และแบบที่กำหนดในกฎกระทรวง เรื่อง กำหนดหลักเกณฑ์ วิธีการ และแบบการเก็บสถิติและข้อมูลการจัดทำบันทึกรายละเอียด และรายงานสรุปผลการดำเนินงานของระบบบำบัดน้ำเสีย พ.ศ. 2555	โครงการได้ระบายน้ำเสียที่ผ่านการบำบัดแล้ว จะเข้าสู่บ่อสูบน้ำทิ้งหลังบำบัด-บ่อตรวจคุณภาพน้ำ จากนั้นจะสูบน้ำไปรดน้ำต้นไม้ต่อไป โครงการจะต้องเก็บสถิติและข้อมูลซึ่งแสดงผลการทำงานของระบบบำบัดน้ำเสียในแต่ละวัน และจัดทำบันทึกรายละเอียดดังกล่าวเก็บไว้ที่โครงการเป็นระยะเวลาสองปีนับแต่วันที่ มีการเก็บสถิติและข้อมูลนั้น นอกจากนี้ โครงการจะต้องเสนอรายงานดังกล่าวต่อเจ้าพนักงานท้องถิ่นเป็นประจำทุกเดือน	หน่วยงานท้องถิ่น (องค์การบริหารส่วนตำบล เชิงทะเล)

## ตารางที่ 1-4 กฎหมายที่เกี่ยวข้องกับโครงการ (ต่อ)

ลำดับที่	กฎหมาย	รายละเอียดกฎหมาย	ความเกี่ยวข้องกับโครงการ	หน่วยงานที่ใช้บังคับกฎหมาย
2. พระราชบัญญัติการผังเมือง พ.ศ. 2518 รวมแก้ไขเพิ่มเติมถึงฉบับที่ 4 (พ.ศ. 2558) / พระราชบัญญัติการผังเมือง พ.ศ. 2562				
2.1	กฎกระทรวงให้ใช้บังคับผังเมืองรวมจังหวัดภูเก็ต พ.ศ. 2554	ประกอบด้วยแผนผังจำแนกประเภทการใช้ประโยชน์ที่ดิน และคมนาคมขนส่ง ข้อกำหนดและข้อห้ามการใช้ประโยชน์ที่ดิน	โครงการต้องปฏิบัติตามข้อกำหนดผังเมืองรวมจังหวัดภูเก็ต และการใช้ประโยชน์โครงการต้องไม่ขัดต่อข้อห้ามการใช้ประโยชน์ที่ดิน ตามที่กฎกระทรวงกำหนด	หน่วยงานท้องถิ่น (องค์การบริหารส่วนตำบล เชิงทะเล)
2.2	กฎกระทรวงให้ใช้บังคับผังเมืองรวมจังหวัดภูเก็ต (ฉบับที่ 2) พ.ศ. 2554			
2.3	กฎกระทรวงให้ใช้บังคับผังเมืองรวมจังหวัดภูเก็ต (ฉบับที่ 3) พ.ศ. 2556			
2.4	กฎกระทรวงให้ใช้บังคับผังเมืองรวมจังหวัดภูเก็ต (ฉบับที่ 4) พ.ศ. 2558			
3. พระราชบัญญัติควบคุมอาคาร พ.ศ. 2522 รวมแก้ไขเพิ่มเติมถึง (ฉบับที่ 5) พ.ศ. 2558				
3.1	กฎกระทรวง ฉบับที่ 7 (พ.ศ. 2517) ออกตามความในพระราชบัญญัติควบคุมการก่อสร้างอาคาร พุทธศักราช 2479 รวมแก้ไขเพิ่มเติมโดยกฎกระทรวงฉบับที่ 64 (พ.ศ. 2555) ออกตามความในพระราชบัญญัติควบคุมอาคาร พ.ศ. 2522	การกำหนดจำนวนและขนาดที่จอดรถ ที่กั๊บลรต ทางเข้าออกรถยนต์ และปากทางเข้าออกรถยนต์	โครงการต้องจัดจำนวนและขนาดที่จอดรถ ที่กั๊บลรต ทางเข้าออกรถยนต์ และปากทางเข้าออกรถยนต์ เป็นไปตามมาตรฐานตามที่กฎกระทรวงกำหนด	หน่วยงานท้องถิ่น (องค์การบริหารส่วนตำบล เชิงทะเล)
3.2	กฎกระทรวงฉบับที่ 39 (พ.ศ. 2537) ออกตามความในพระราชบัญญัติควบคุมอาคาร พ.ศ. 2522	กำหนดแบบและวิธีการในการติดตั้งระบบป้องกันอัคคีภัย แบบและจำนวนของห้องน้ำและห้องส้วม ระบบการจัดแสงสว่างและการระบายอากาศ และระบบจ่ายพลังงานไฟฟ้าสำรองกรณีฉุกเฉิน	โครงการมีการติดตั้งระบบป้องกันอัคคีภัย แบบและจำนวนของห้องน้ำและห้องส้วม ระบบการจัดแสงสว่างและการระบายอากาศ และระบบจ่ายพลังงานไฟฟ้าสำรองกรณีฉุกเฉินตามที่กฎกระทรวงกำหนด	หน่วยงานท้องถิ่น (องค์การบริหารส่วนตำบล เชิงทะเล)

ตารางที่ 1-4 กฎหมายที่เกี่ยวข้องกับโครงการ (ต่อ)

ลำดับที่	กฎหมาย	รายละเอียดกฎหมาย	ความเกี่ยวข้องกับโครงการ	หน่วยงานที่ใช้บังคับกฎหมาย
3.3	กฎกระทรวงฉบับที่ 44 (พ.ศ. 2538) รวมแก้ไขเพิ่มเติมโดยกฎกระทรวงฉบับที่ 51 (พ.ศ. 2541)	การกำหนดระบบระบายน้ำ ระบบบำบัดน้ำเสีย มาตรฐานคุณภาพน้ำทิ้งจากอาคาร และการกำจัดขยะมูลฝอย และสิ่งปฏิกูล	โครงการจัดระบบบำบัดน้ำเสียรองรับน้ำเสียจากอาคารของโครงการ น้ำที่ผ่านการบำบัดแล้วจะมีคุณภาพน้ำทิ้ง เป็นไปตามมาตรฐานตามที่กฎกระทรวงกำหนด	หน่วยงานท้องถิ่น (องค์การบริหารส่วนตำบล เชิงทะเล)
3.4	กฎกระทรวง ฉบับที่ 55 (พ.ศ. 2543) รวมแก้ไขเพิ่มเติมโดยกฎกระทรวงฉบับที่ 58 (พ.ศ. 2546) และกฎกระทรวงฉบับที่ 66 (พ.ศ. 2559)	การกำหนดลักษณะ แบบ รูปทรง สัดส่วน เนื้อที่ที่ตั้งของอาคาร ระดับเนื้อที่ของที่ว่างภายนอกอาคารหรือแนวอาคารและระยะหรือระดับระหว่างอาคารกับอาคารหรือเขตที่ดินของผู้อื่น หรือระหว่างอาคารกับถนน ทางเท้า หรือที่สาธารณะ	โครงการมีลักษณะ แบบ รูปทรง สัดส่วน เนื้อที่ที่ตั้งของอาคาร ระดับเนื้อที่ของที่ว่างภายนอกอาคารหรือแนวอาคารและระยะหรือระดับระหว่างอาคารกับอาคารหรือเขตที่ดินของผู้อื่น หรือระหว่างอาคารกับถนน ทางเท้า หรือที่สาธารณะ เป็นไปตามที่กฎกระทรวงกำหนด	หน่วยงานท้องถิ่น (องค์การบริหารส่วนตำบล เชิงทะเล)
3.5	กฎกระทรวงกำหนดสิ่งอำนวยความสะดวกในอาคาร สำหรับผู้พิการหรือทุพพลภาพ และคนชรา พ.ศ.2548 และ (ฉบับที่ 2) พ.ศ. 2564	กำหนดส่วนของอาคารที่สร้างขึ้นและอุปกรณ์อันเป็นส่วนประกอบของอาคารที่ติดหรือตั้งอยู่ภายในและภายนอกอาคาร เพื่ออำนวยความสะดวกในการใช้อาคารสำหรับผู้พิการหรือทุพพลภาพ และคนชรา	โครงการต้องจัดให้มีสิ่งอำนวยความสะดวกสำหรับผู้พิการหรือทุพพลภาพ และคนชรา ตามหลักเกณฑ์และเงื่อนไข สำหรับอาคารแต่ละประเภทตามที่กฎกระทรวงกำหนด	หน่วยงานท้องถิ่น (องค์การบริหารส่วนตำบล เชิงทะเล)
3.6	กฎกระทรวงการแก้ไขอาคารที่มีสภาพหรือมีการใช้ที่อาจเป็นภัยอันตรายต่อสุขภาพ ชีวิต ร่างกาย หรือทรัพย์สิน หรืออาจไม่ปลอดภัยจากอัคคีภัย หรือก่อให้เกิดเหตุรำคาญ หรือกระทบกระเทือนต่อการรักษาคุณภาพสิ่งแวดล้อม พ.ศ. 2563	การกำหนดให้อาคารที่มีสภาพหรือมีการใช้ที่อาจเป็นภัยอันตรายต่อสุขภาพ ชีวิต ร่างกาย หรือทรัพย์สิน หรืออาจไม่ปลอดภัยจากอัคคีภัย ให้มีระบบความปลอดภัยเกี่ยวกับอัคคีภัย โดยเจ้าพนักงานท้องถิ่นมีอำนาจสั่งการ	โครงการมีการติดตั้งระบบป้องกันอัคคีภัยตามที่กฎกระทรวงกำหนด	หน่วยงานท้องถิ่น (องค์การบริหารส่วนตำบล เชิงทะเล)

## ตารางที่ 1-4 กฎหมายที่เกี่ยวข้องกับโครงการ (ต่อ)

ลำดับที่	กฎหมาย	รายละเอียดกฎหมาย	ความเกี่ยวข้องกับโครงการ	หน่วยงานที่ใช้บังคับกฎหมาย
<b>4. พระราชบัญญัติโรงแรม พ.ศ. 2547</b>				
4.1	กฎกระทรวง กำหนดประเภทและหลักเกณฑ์การประกอบธุรกิจโรงแรม พ.ศ. 2551	กำหนดสถานที่พักที่ไม่เป็นโรงแรมและประเภทของโรงแรม หลักเกณฑ์และเงื่อนไขสำหรับโรงแรมทุกประเภท และโรงแรมแต่ละประเภท	โครงการต้องปฏิบัติตามหลักเกณฑ์และเงื่อนไข สำหรับโรงแรมแต่ละประเภทตามที่กฎกระทรวงกำหนด	หน่วยงานท้องถิ่น (องค์การบริหารส่วนตำบล เชิงทะเล)
<b>5. พระราชบัญญัติที่ดินและถมดิน พ.ศ.2543</b>				
5.1	พระราชบัญญัติที่ดินและถมดิน พ.ศ.2543	การกำหนดการขุดดินถมดินให้เป็นไปตามหลักวิชาการมี การขออนุญาตให้ถูกต้อง	โครงการมีการขุดดินถมดิน ตามที่ พระราชบัญญัติที่ดินและถมดิน	หน่วยงานท้องถิ่น (องค์การบริหารส่วนตำบล เชิงทะเล)

ที่มา : รวบรวมโดย บริษัท กูเกิ้ล เอ็นไวรอนเมนทอล เซอร์วิส จำกัด, 2565