


ภาคผนวกที่ 2

- แปลนพื้นที่ รูปด้าน รูปตัด
- แบบขยายบันได
- Riser ระบบไฟฟ้า ระบบป้องกันอัคคีภัย
- ระบบระบายอากาศ
- ระบบป้องกันอัคคีภัยและสัญญาณเตือนเพลิงไหม้
กล้องวงจรปิด และระบบป้องกันฟ้าผ่า
- แบบขยายสิ่งอำนวยความสะดวกสำหรับผู้พิการฯ
แบบขยายห้องพัก และสระว่ายน้ำ

ภาคผนวกที่ 2 ส่วนที่ 1
แปลนพื้น รูปด้าน รูปตัด

ถนนสาธารณะ (ซอยเจริญพัฒนา 1) กว้าง 6.00 ม.

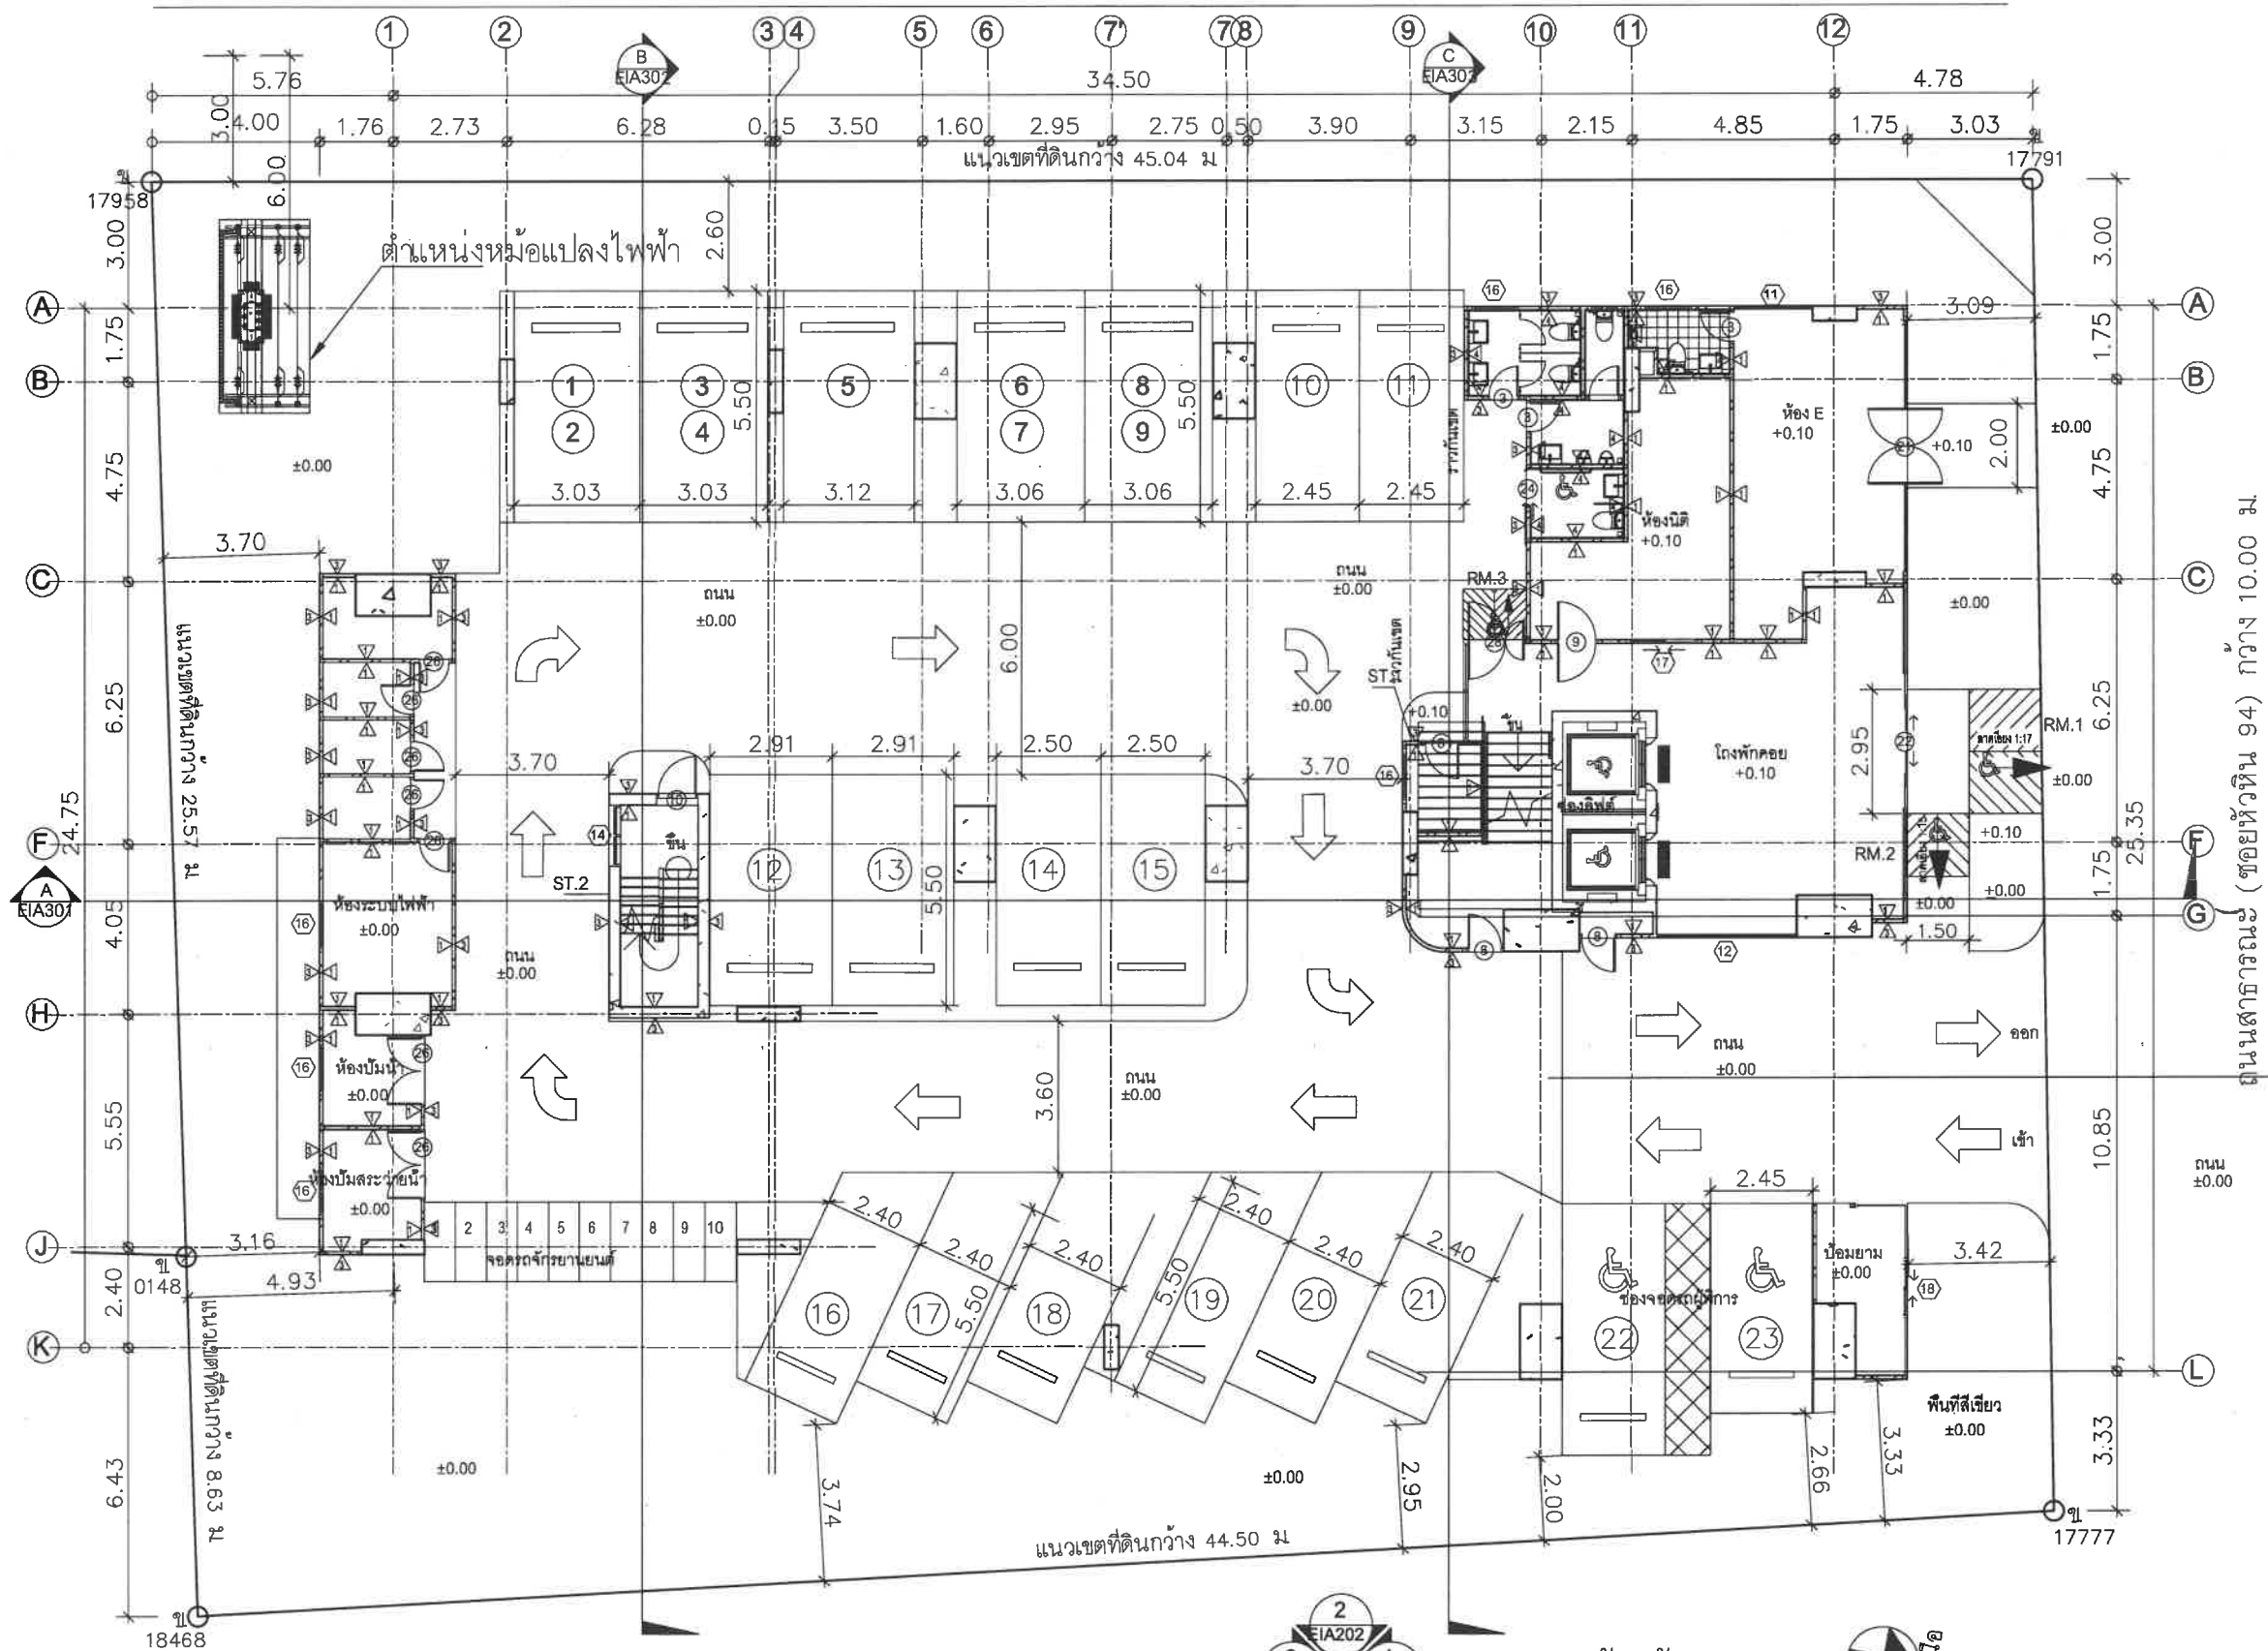

แปลนพื้นที่ 1



PROJECT NAME :



อาคาร ค.ส.ล.สูง 8 ชั้น

เพื่อพักอาศัย

LOCATION: ซ.หัวหิน 94 ต.หัวหิน อ.หัวหิน จ.ประจวบคีรีขันธ์

OWNER:



บริษัท ธรรารักษ์ ดีเวลอปเม้นท์ จำกัด

บริษัท ธรรารักษ์ ดีเวลอปเม้นท์ จำกัด


SCALE: 1 : 150

TITLE:

DATE:

PAGE NO.	TOTAL
	ฉบับสมบูรณ์

NOTES: This Drawing is Copyrighted All Contractors must check all dimensions on site. Only figured dimensions and grid lines are to be worked from. Discrepancies must be reported immediately to the Architect or Engineer concerned before processing.

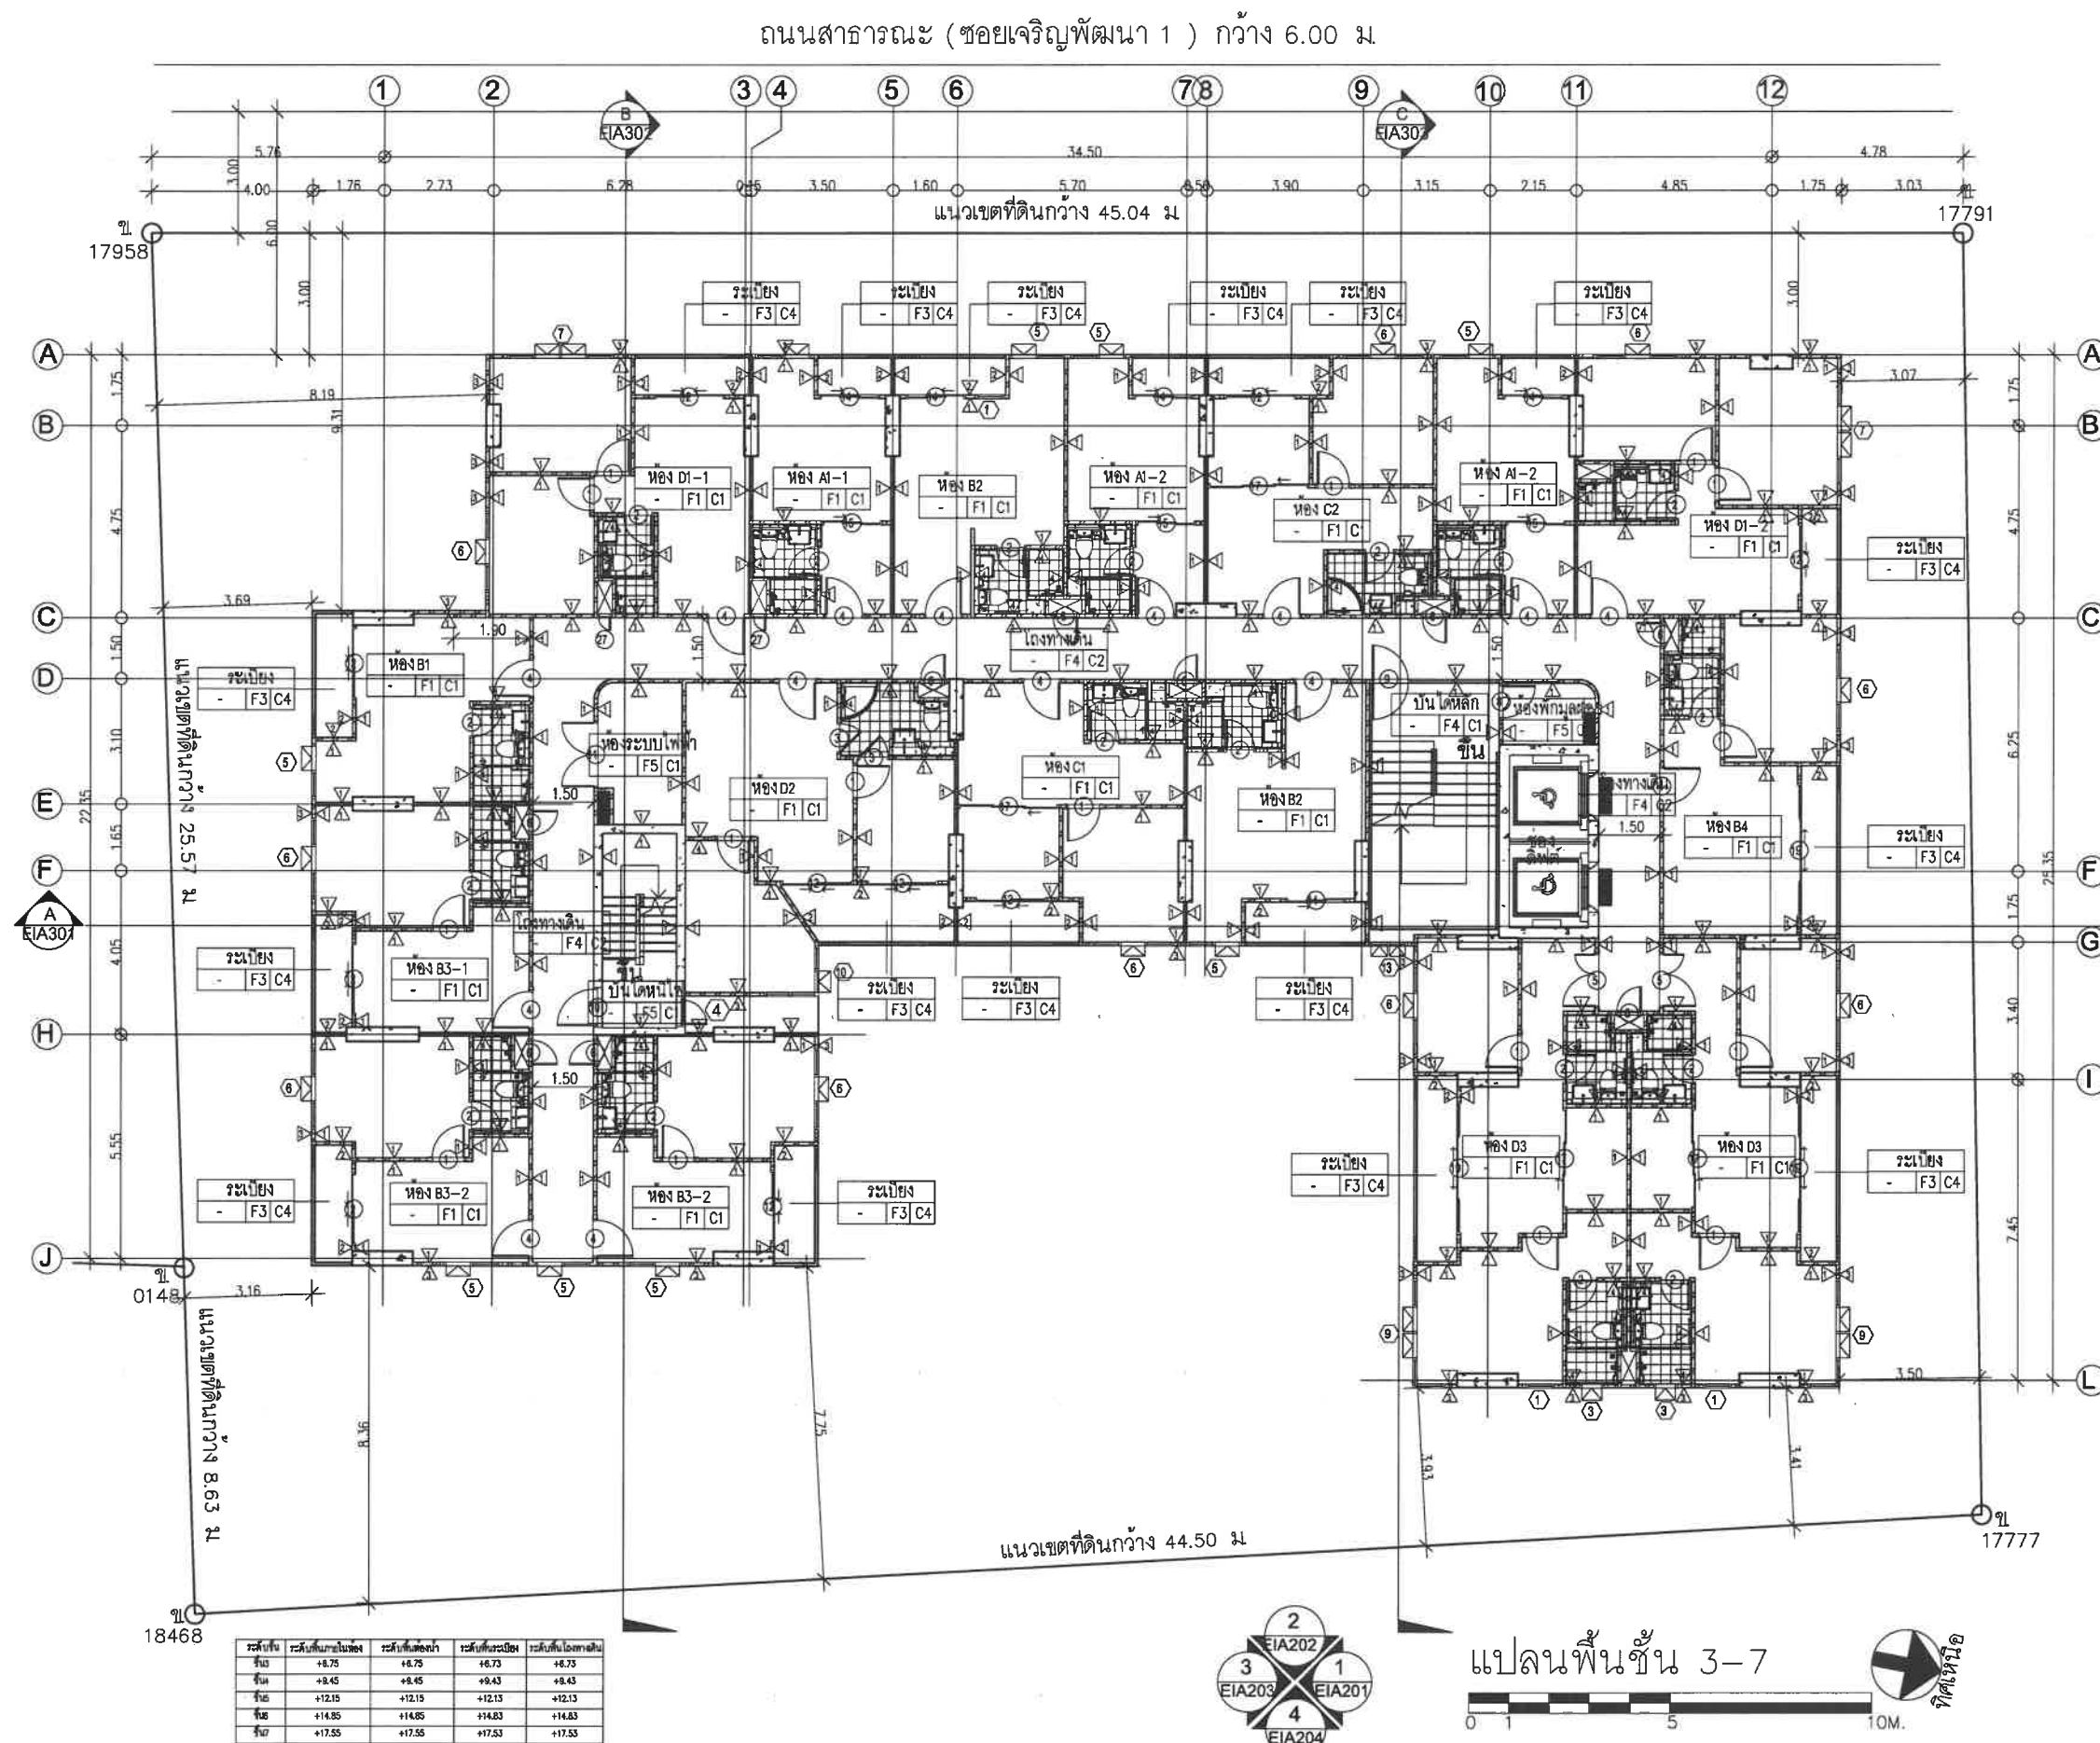

PROJECT NAME :



อาคาร ค.ส.ล.สูง 8 ชั้น

เพื่อพักอาศัย

LOCATION: ซ.หัวหิน 94 ต.หัวหิน อ.หัวหิน จ.ประจวบคีรีขันธ์

OWNER:



THANTHARA DEVELOPMENT

บริษัท อารารา ดีเวลอปเม้นท์ จำกัด

บริษัท อารารา ดีเวลอปเม้นท์ จำกัด

SCALE: 1 : 150

TITLE:

DATE:

PAGE NO.

TOTAL

ฉบับสมบูรณ์

NOTES: This Drawing is Copyrighted All Contractors must check all dimensions on site. Only figured dimensions and grid lines are to be worked from. Discrepancies must be reported immediately to the Architect or Engineer concerned before processing.



MIRA MONTE
HUAHIN 94

เพื่อพักอาศัย

OWNER:




THANTHARA
DEVELOPMENT

บริษัท ฮาราวา ดีเวลอปเม้นท์ จำกัด


บริษัท ธารธารา ดีเวลลอปเม้นท์ จำกัด

ฉบับสมบูรณ์

NOTES: This Drawing is Copyrighted. All Contractors must check all dimensions on site. Only figured dimensions and grid lines are to be worked from. Discrepancies must be reported immediately to the Architect or Engineer concerned before processing.

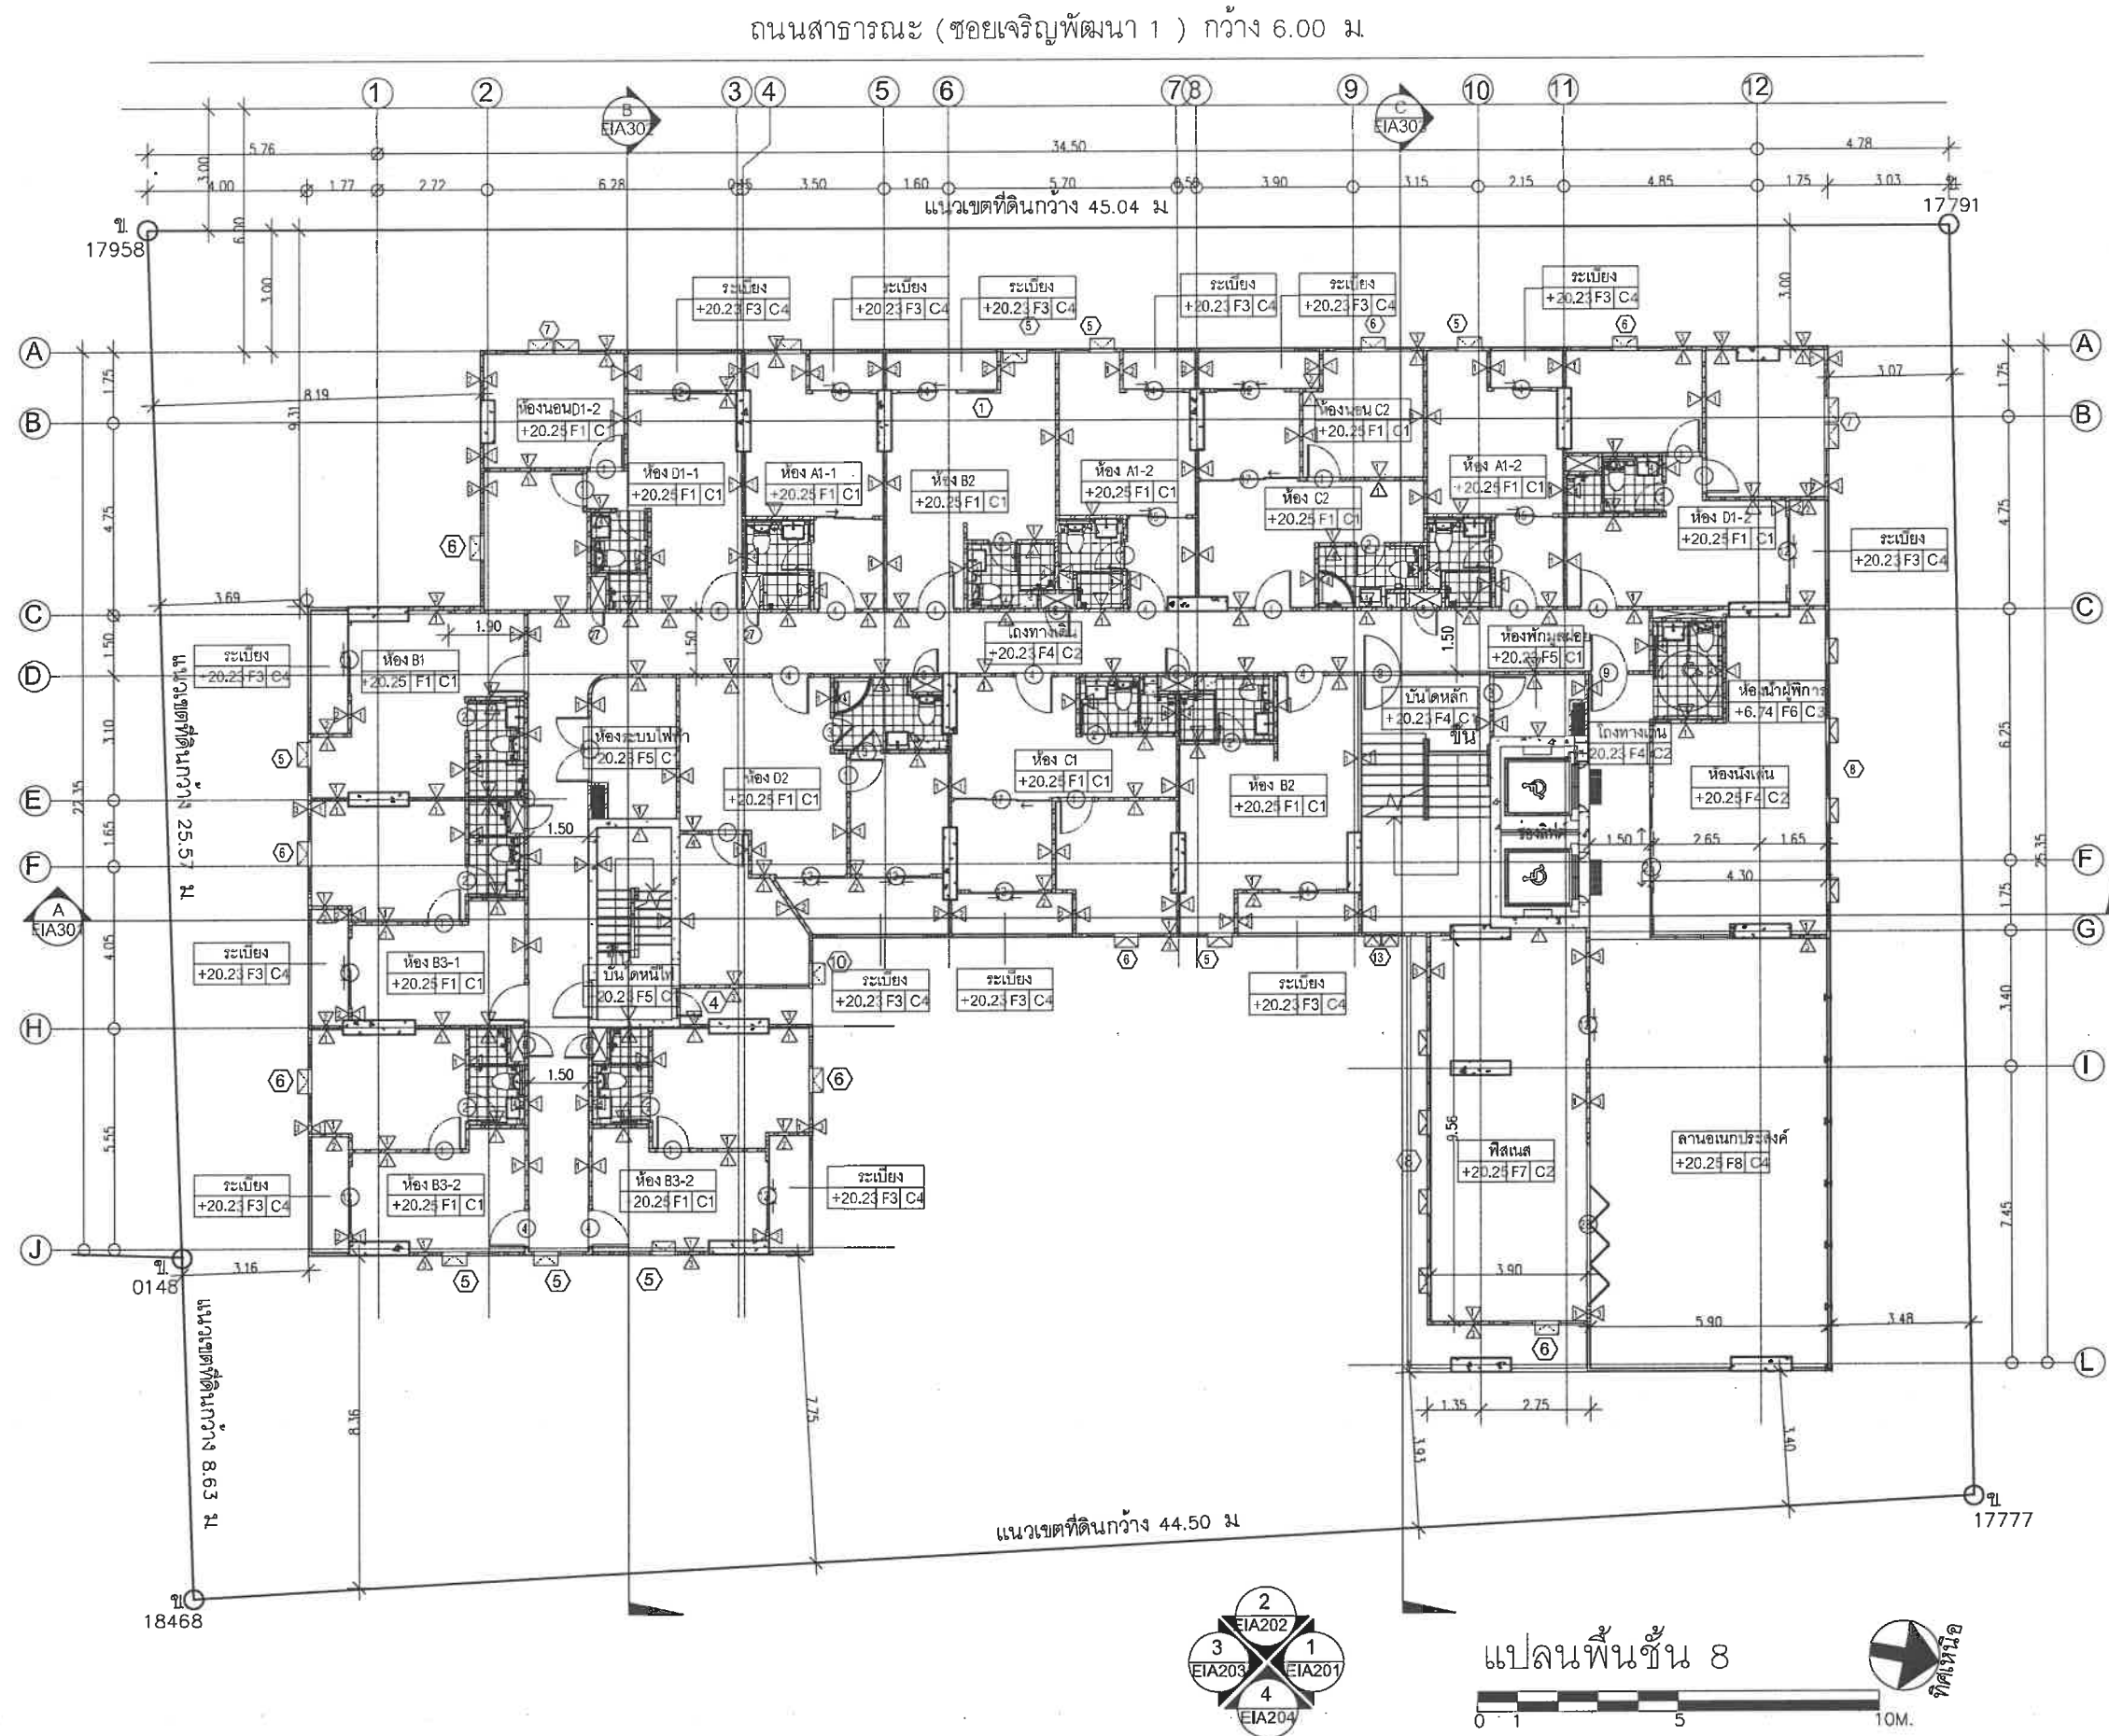

ถนนสาธารณะ (ซอยหัวหิน 94) กว้าง 10.00 ม

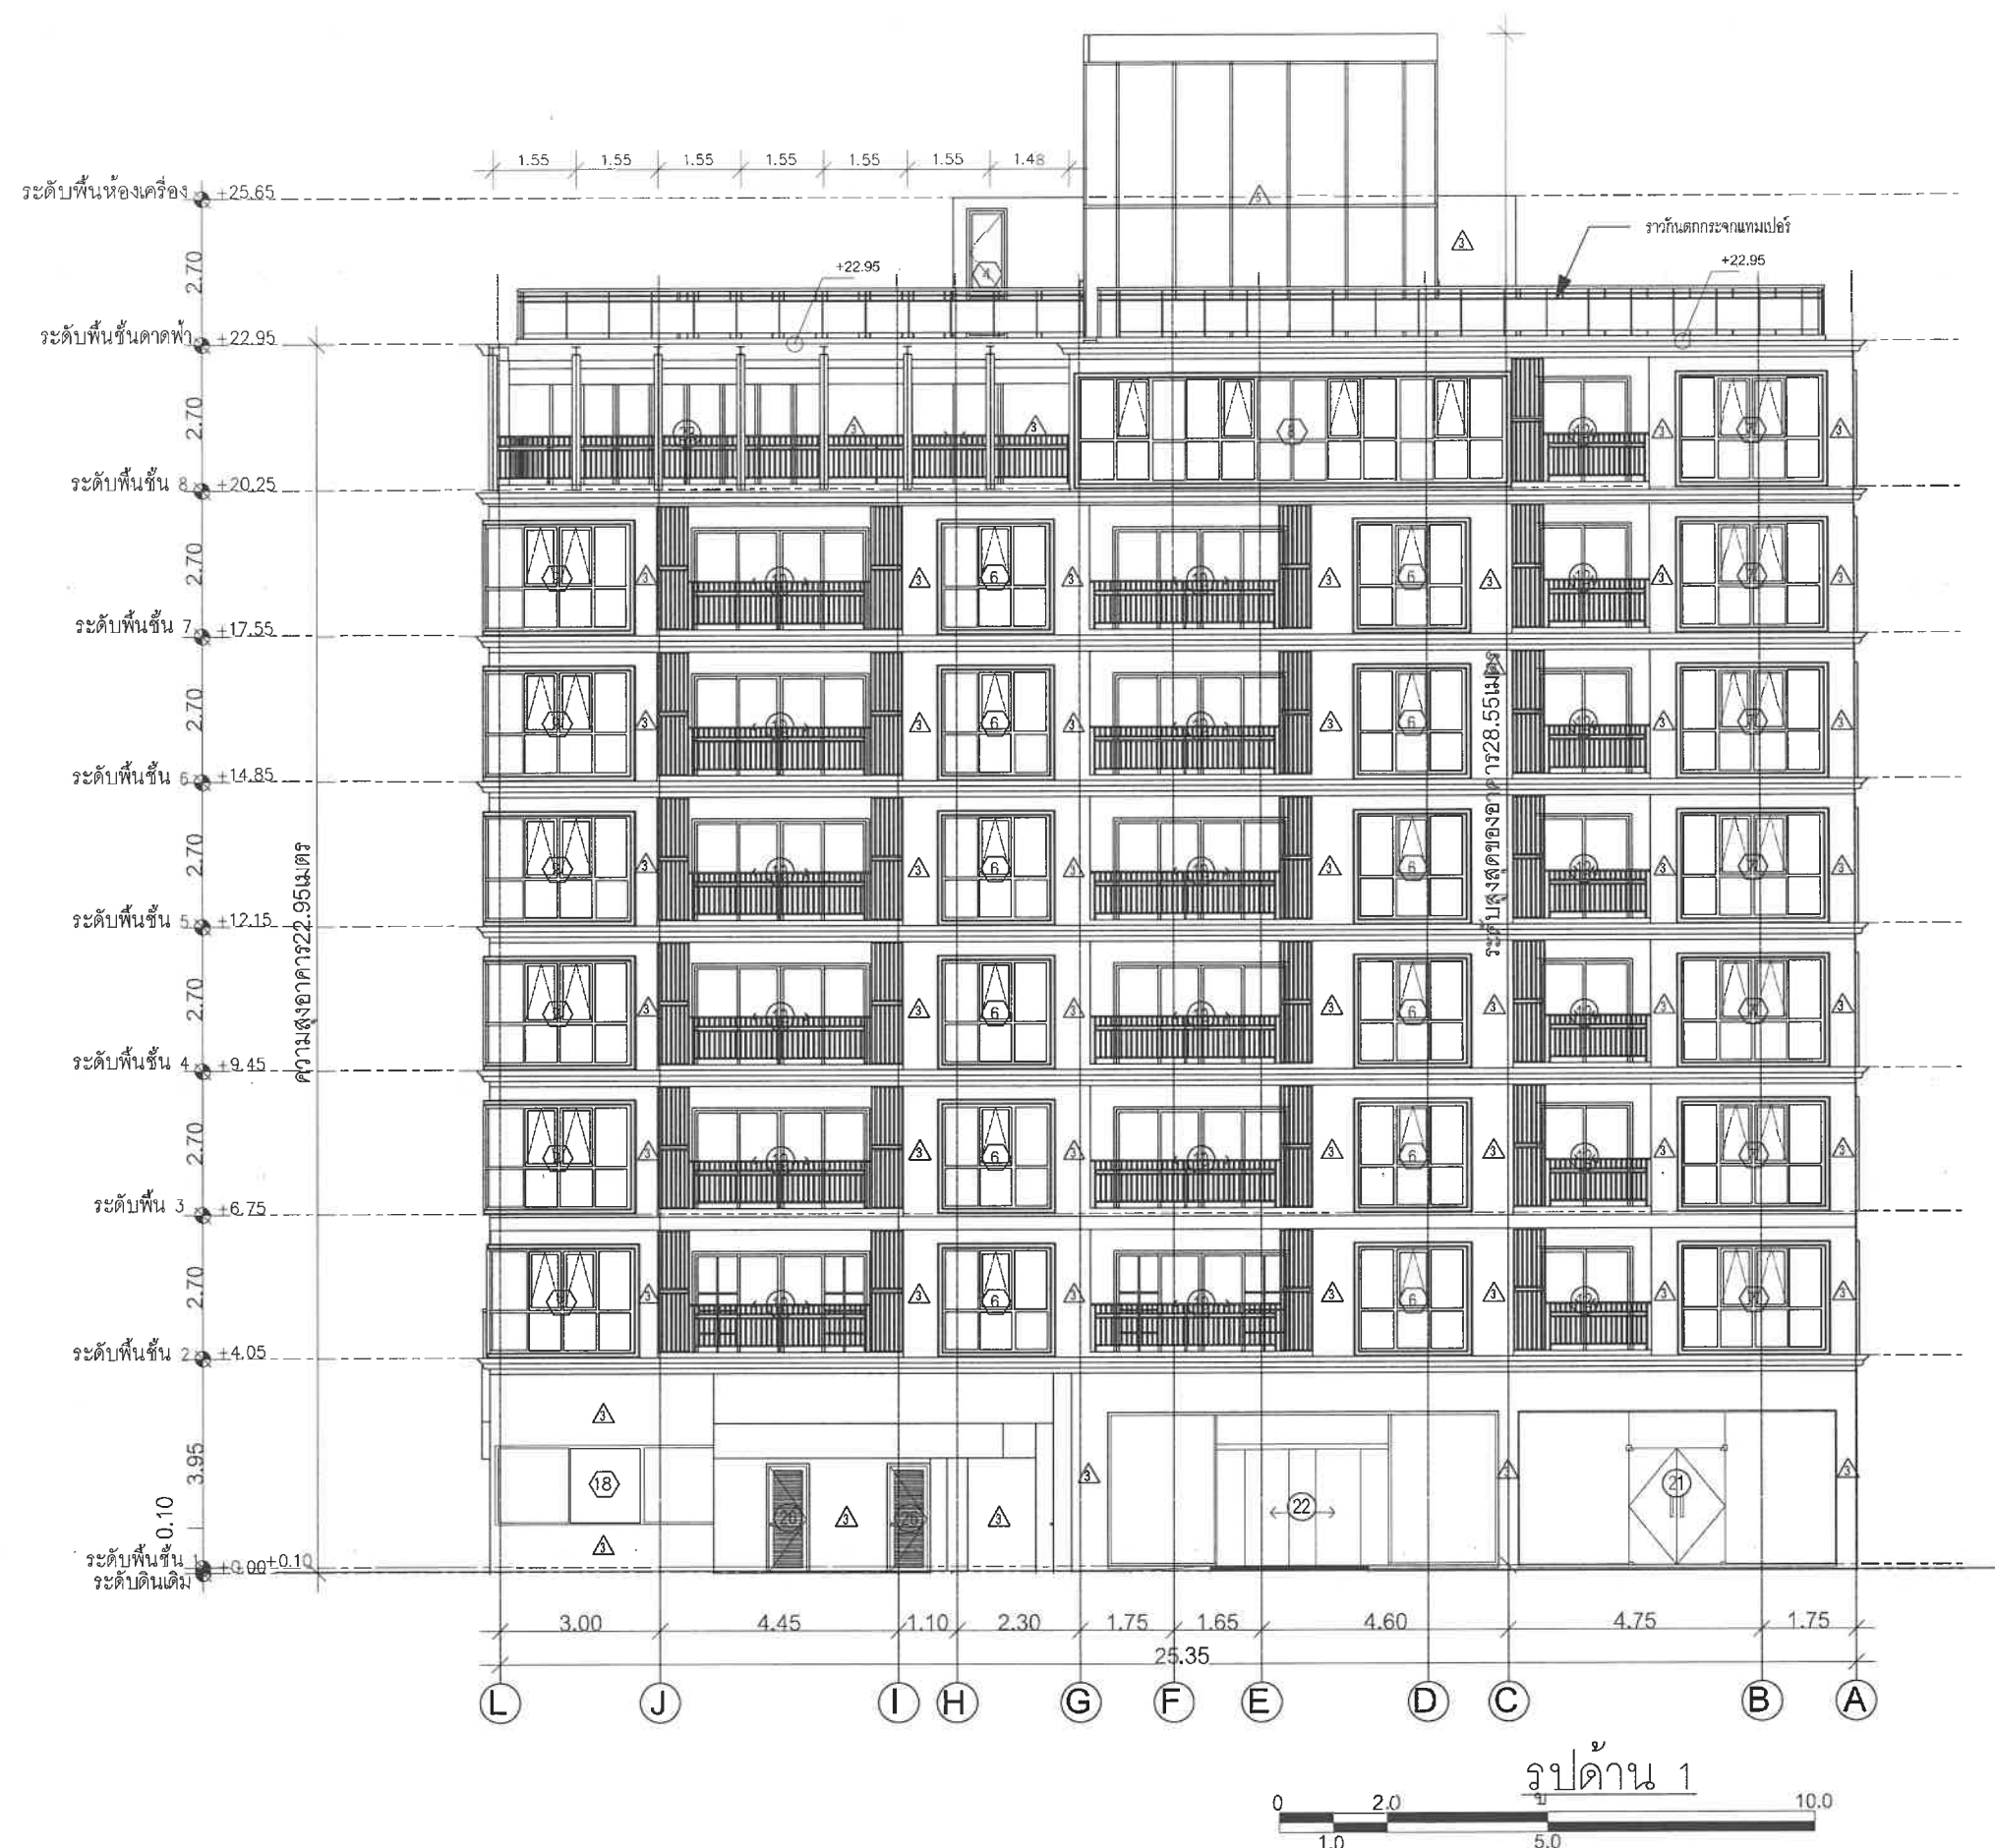

PROJECT NAME :



อาคาร ค.ส.ล.สูง 8 ชั้น

เพื่อพักอาศัย

LOCATION: ๙ หัวหิน ๑๔ ต. หัวหิน อ. หัวหิน จ. ประจวบคีรีขันธ์

OWNER:



THANTHARA DEVELOPMENT

บริษัท ธาณาราคา ดีเวลอปเม้นท์ จำกัด

บริษัท ธาณาราคา ดีเวลอปเม้นท์ จำกัด


SCALE: 1 : 150

TITLE:

DATE:

PAGE NO.	TOTAL
	ฉบับสมบูรณ์

NOTES: This Drawing is Copyrighted. All Contractors must check all dimensions on - site. Only figured dimensions and grid lines are to be worked from. Discrepancies must be reported immediately to the Architect or Engineer concerned before processing.

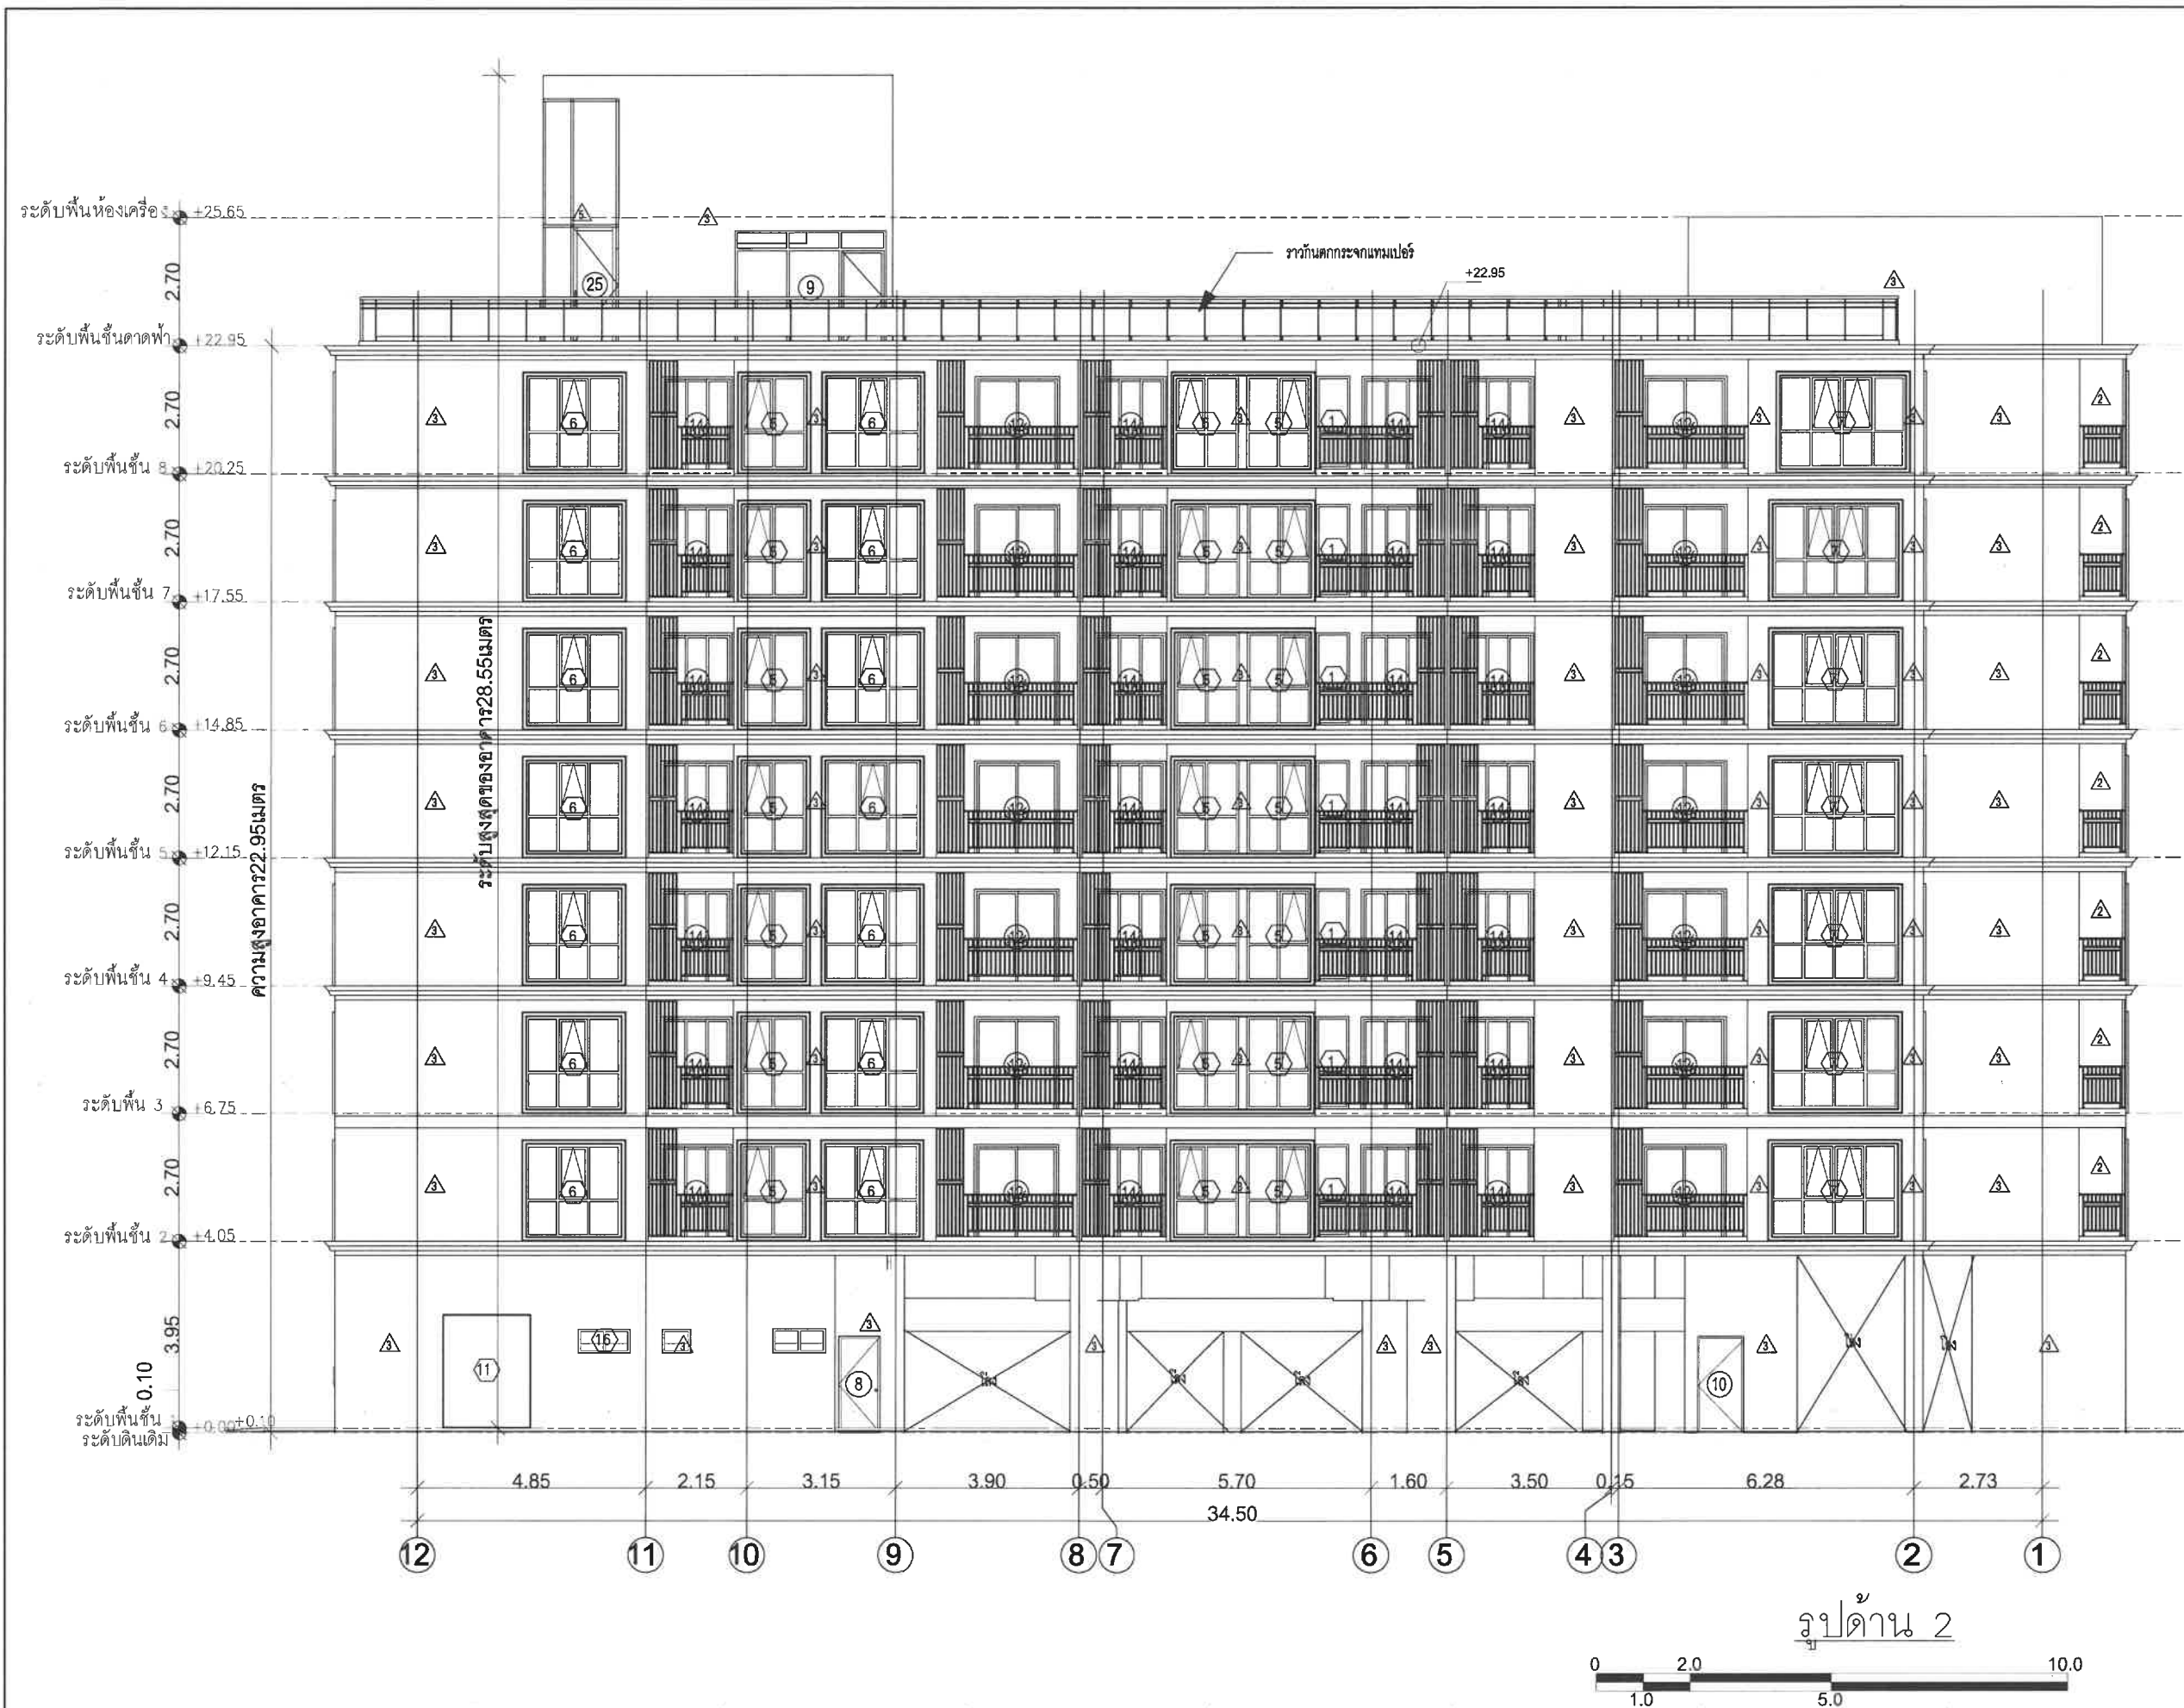

PROJECT NAME :



อาคาร ค.ส.ล.สูง 8 ชั้น

เพื่อพักอาศัย

LOCATION: ชุดพื้นที่ 94 ต.หัวหิน อ.หัวหิน จ.ประจวบคีรีขันธ์

OWNER:



THANTHARA
DEVELOPMENT

บริษัท ธรรธรา ดีเวลอปเม้นท์ จำกัด
บริษัท ธรรธรา ดีเวลอปเม้นท์ จำกัด

SCALE: 1 : 150

TITLE:

DATE:

PAGE NO.

TOTAL

ฉบับสมบูรณ์

NOTES: This Drawing is Copyrighted. All Contractors must check all dimensions on site. Only figured dimensions and grid lines are to be worked from. Discrepancies must be reported immediately to the Architect or Engineer concerned before processing.



PROJECT NAME :



อาคาร ค.ส.ล.สูง 8 ชั้น
เพื่อพักอาศัย

LOCATION: ซ. หัวหิน 94 ต. หัวหิน อ. หัวหิน
จ. ประจวบคีรีขันธ์

OWNER:



THANTHARA
DEVELOPMENT

บริษัท อารารา ดีเวลอปเม้นท์ จำกัด
บริษัท อารารา ดีเวลอปเม้นท์ จำกัด

SCALE: 1 : 150

TITLE:

DATE:

PAGE NO.

TOTAL

ฉบับสมบูรณ์

NOTES: This Drawing is Copyrighted. All Contractors must check all dimensions on site. Only figured dimensions and grid lines are to be worked from. Discrepancies must be reported immediately to the Architect or Engineer concerned before processing.



PROJECT NAME :



อาคาร ค.ส.ล.สูง 8 ชั้น
เพื่อพักอาศัย

LOCATION: ชุดพื้นที่ 94 ต.หัวหิน อ.หัวหิน
จ.ประจวบคีรีขันธ์

OWNER:



THANTHARA
DEVELOPMENT

บริษัท อารารา ดีเวลอปเม้นท์ จำกัด

บริษัท อารารา ดีเวลอปเม้นท์ จำกัด

SCALE: 1 : 150

TITLE:


DATE:

PAGE NO.

TOTAL

ฉบับสมบูรณ์

NOTES: This Drawing is Copyrighted. All Contractors must check
all dimensions on site. Only figured dimensions and grid lines are to
be worked from. Discrepancies must be reported immediately to the
Architect or Engineer concerned before processing.

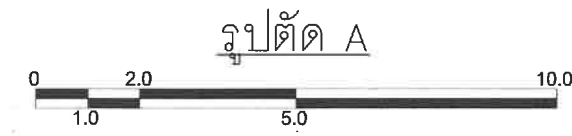

PROJECT NAME :



อาคาร ค.ส.ล.สูง 8 ชั้น

เพื่อพักอาศัย

LOCATION: ซ.หัวหิน 94 ต.หัวหิน อ.หัวหิน จ.ประจวบคีรีขันธ์

OWNER:



THANTHARA
DEVELOPMENT

บริษัท อารารา ดีเวลอปเม้นท์ จำกัด

บริษัท อารารา ดีเวลอปเม้นท์ จำกัด

SCALE: 1 : 150


TITLE:

DATE:

PAGE NO. TOTAL

ฉบับสมบูรณ์

NOTES: This Drawing is Copyrighted. All Contractors must check all dimensions on site. Only figured dimensions and grid lines are to be worked from. Discrepancies must be reported immediately to the Architect or Engineer concerned before processing.

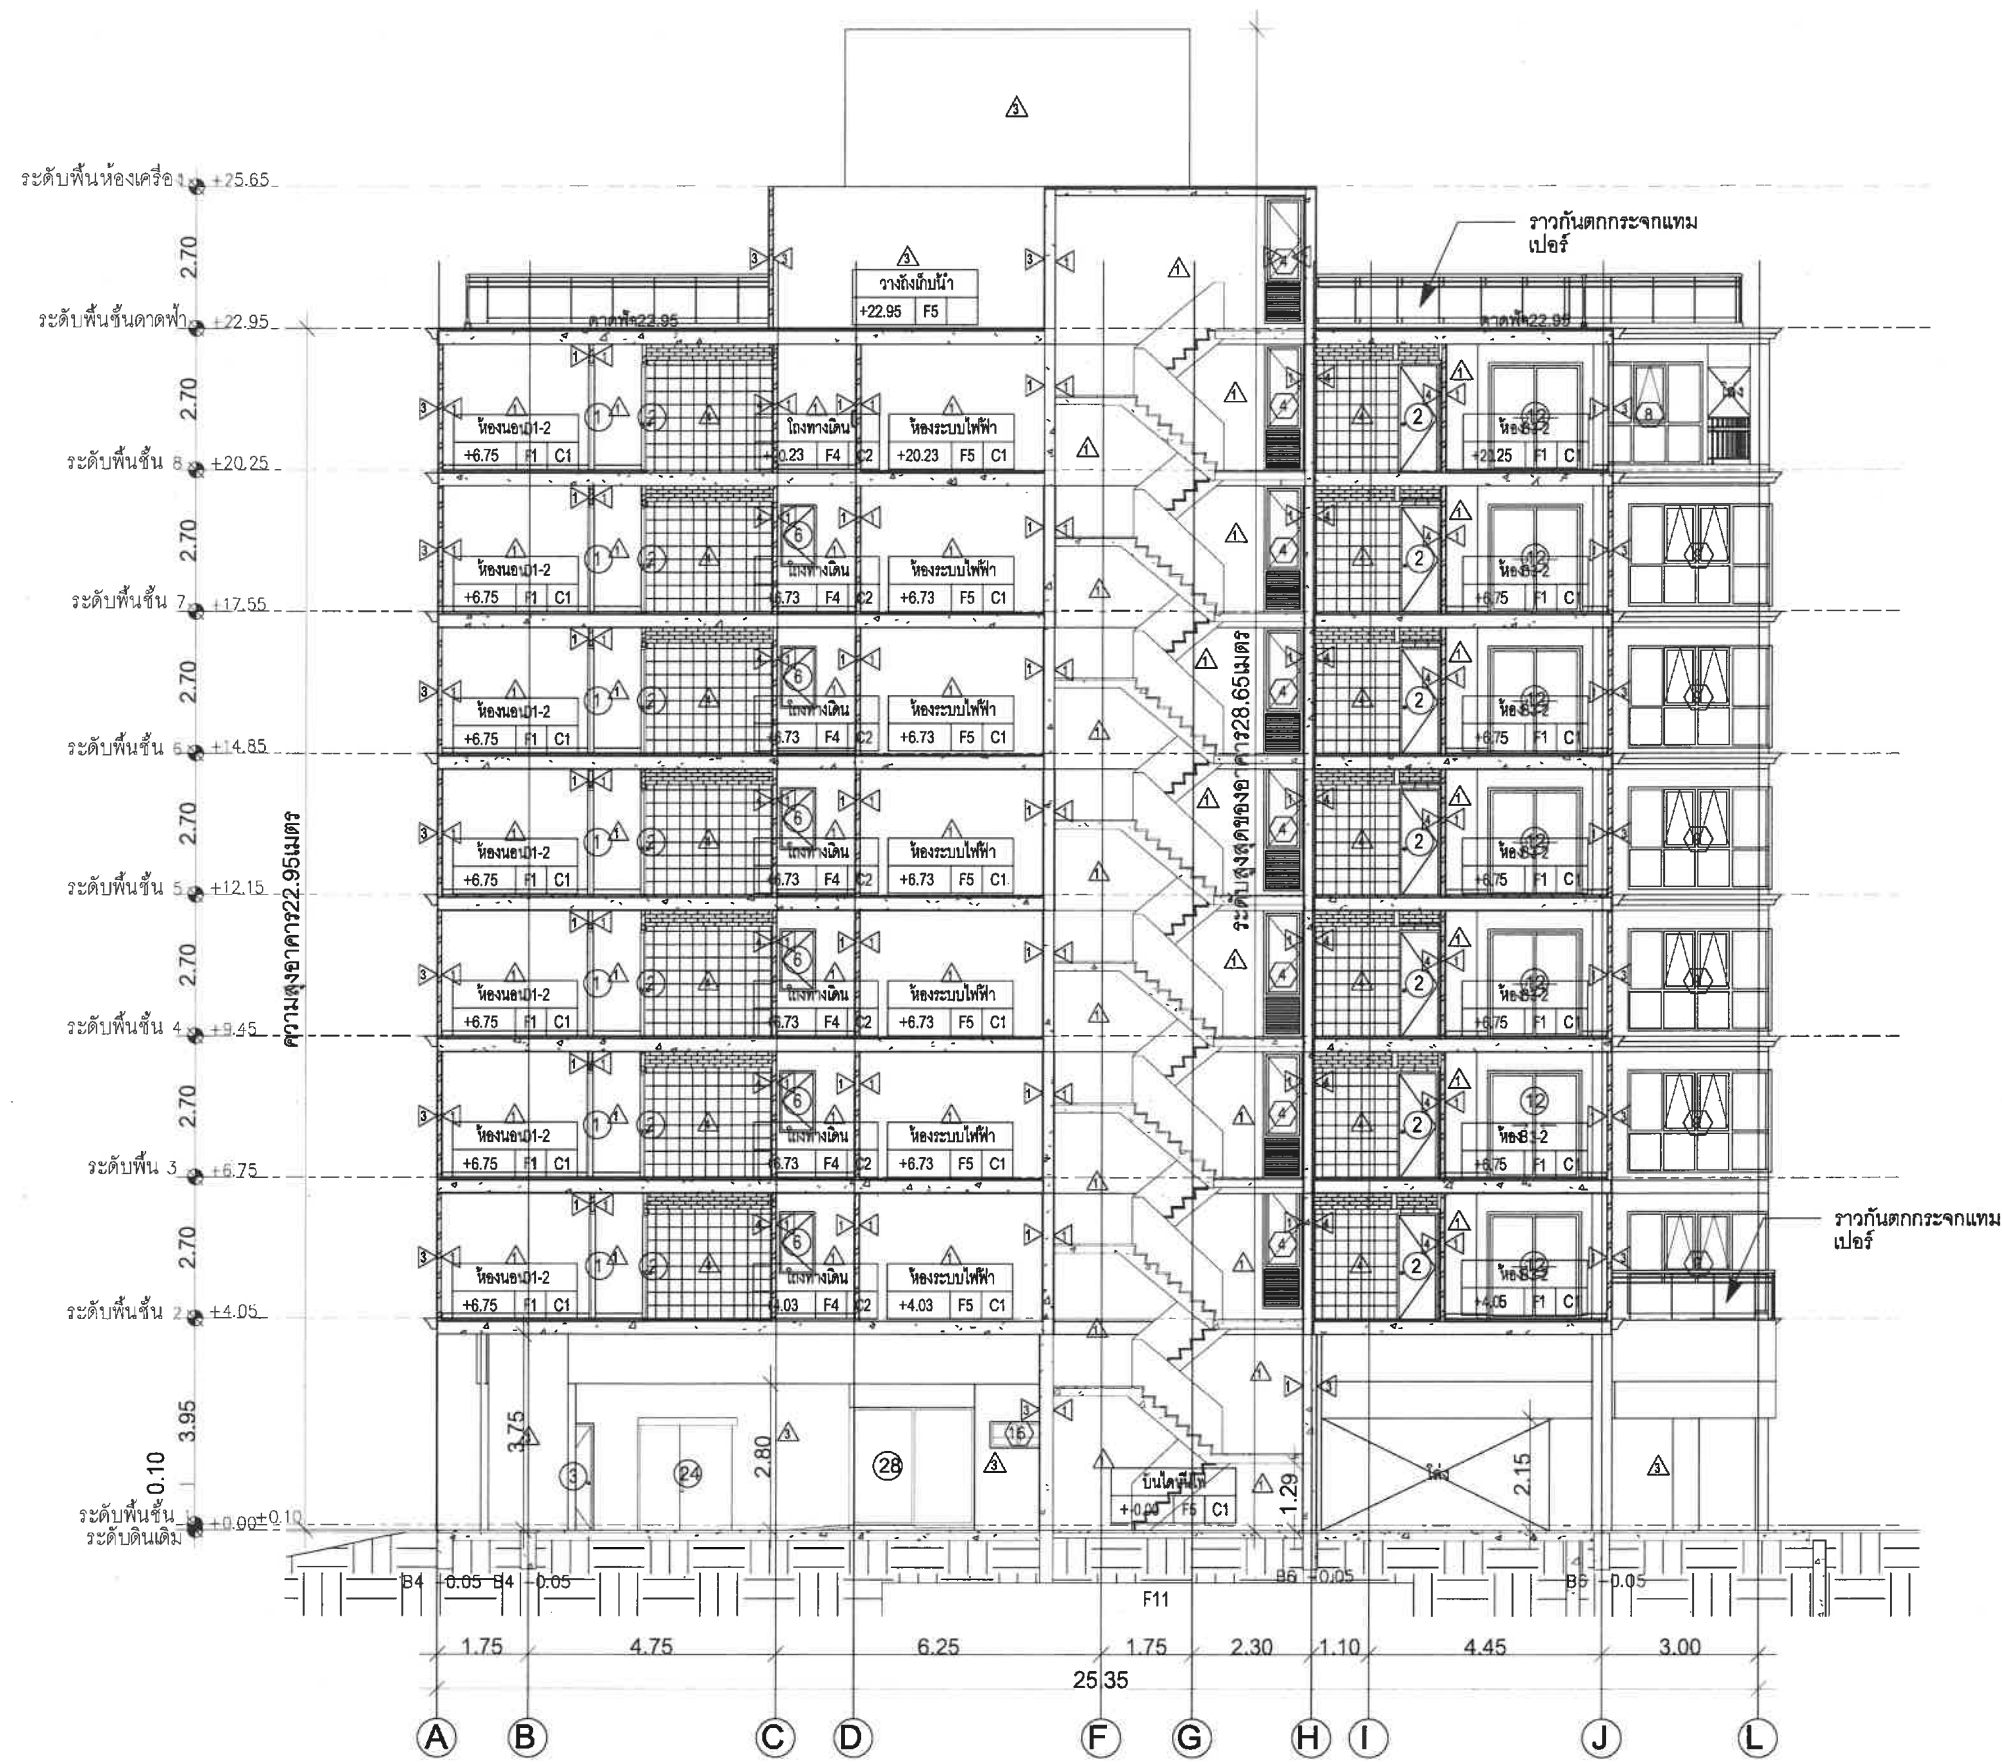

PROJECT NAME :



อาคาร ค.ส.ล.สูง 8 ชั้น
เพื่อพักอาศัย

LOCATION: ซ. หัวหิน 94 ต. หัวหิน อ. หัวหิน
จ. ประจวบคีรีขันธ์

OWNER:



บริษัท อารารา ดีเวลอปเม้นท์ จำกัด
บริษัท อารารา ดีเวลอปเม้นท์ จำกัด


SCALE: 1 : 150

TITLE:

DATE:

PAGE NO.	TOTAL
	ฉบับสมบูรณ์

NOTES: This Drawing is Copyrighted. All Contractors must check all dimensions on site. Only figured dimensions and grid lines are to be worked from. Discrepancies must be reported immediately to the Architect or Engineer concerned before processing.

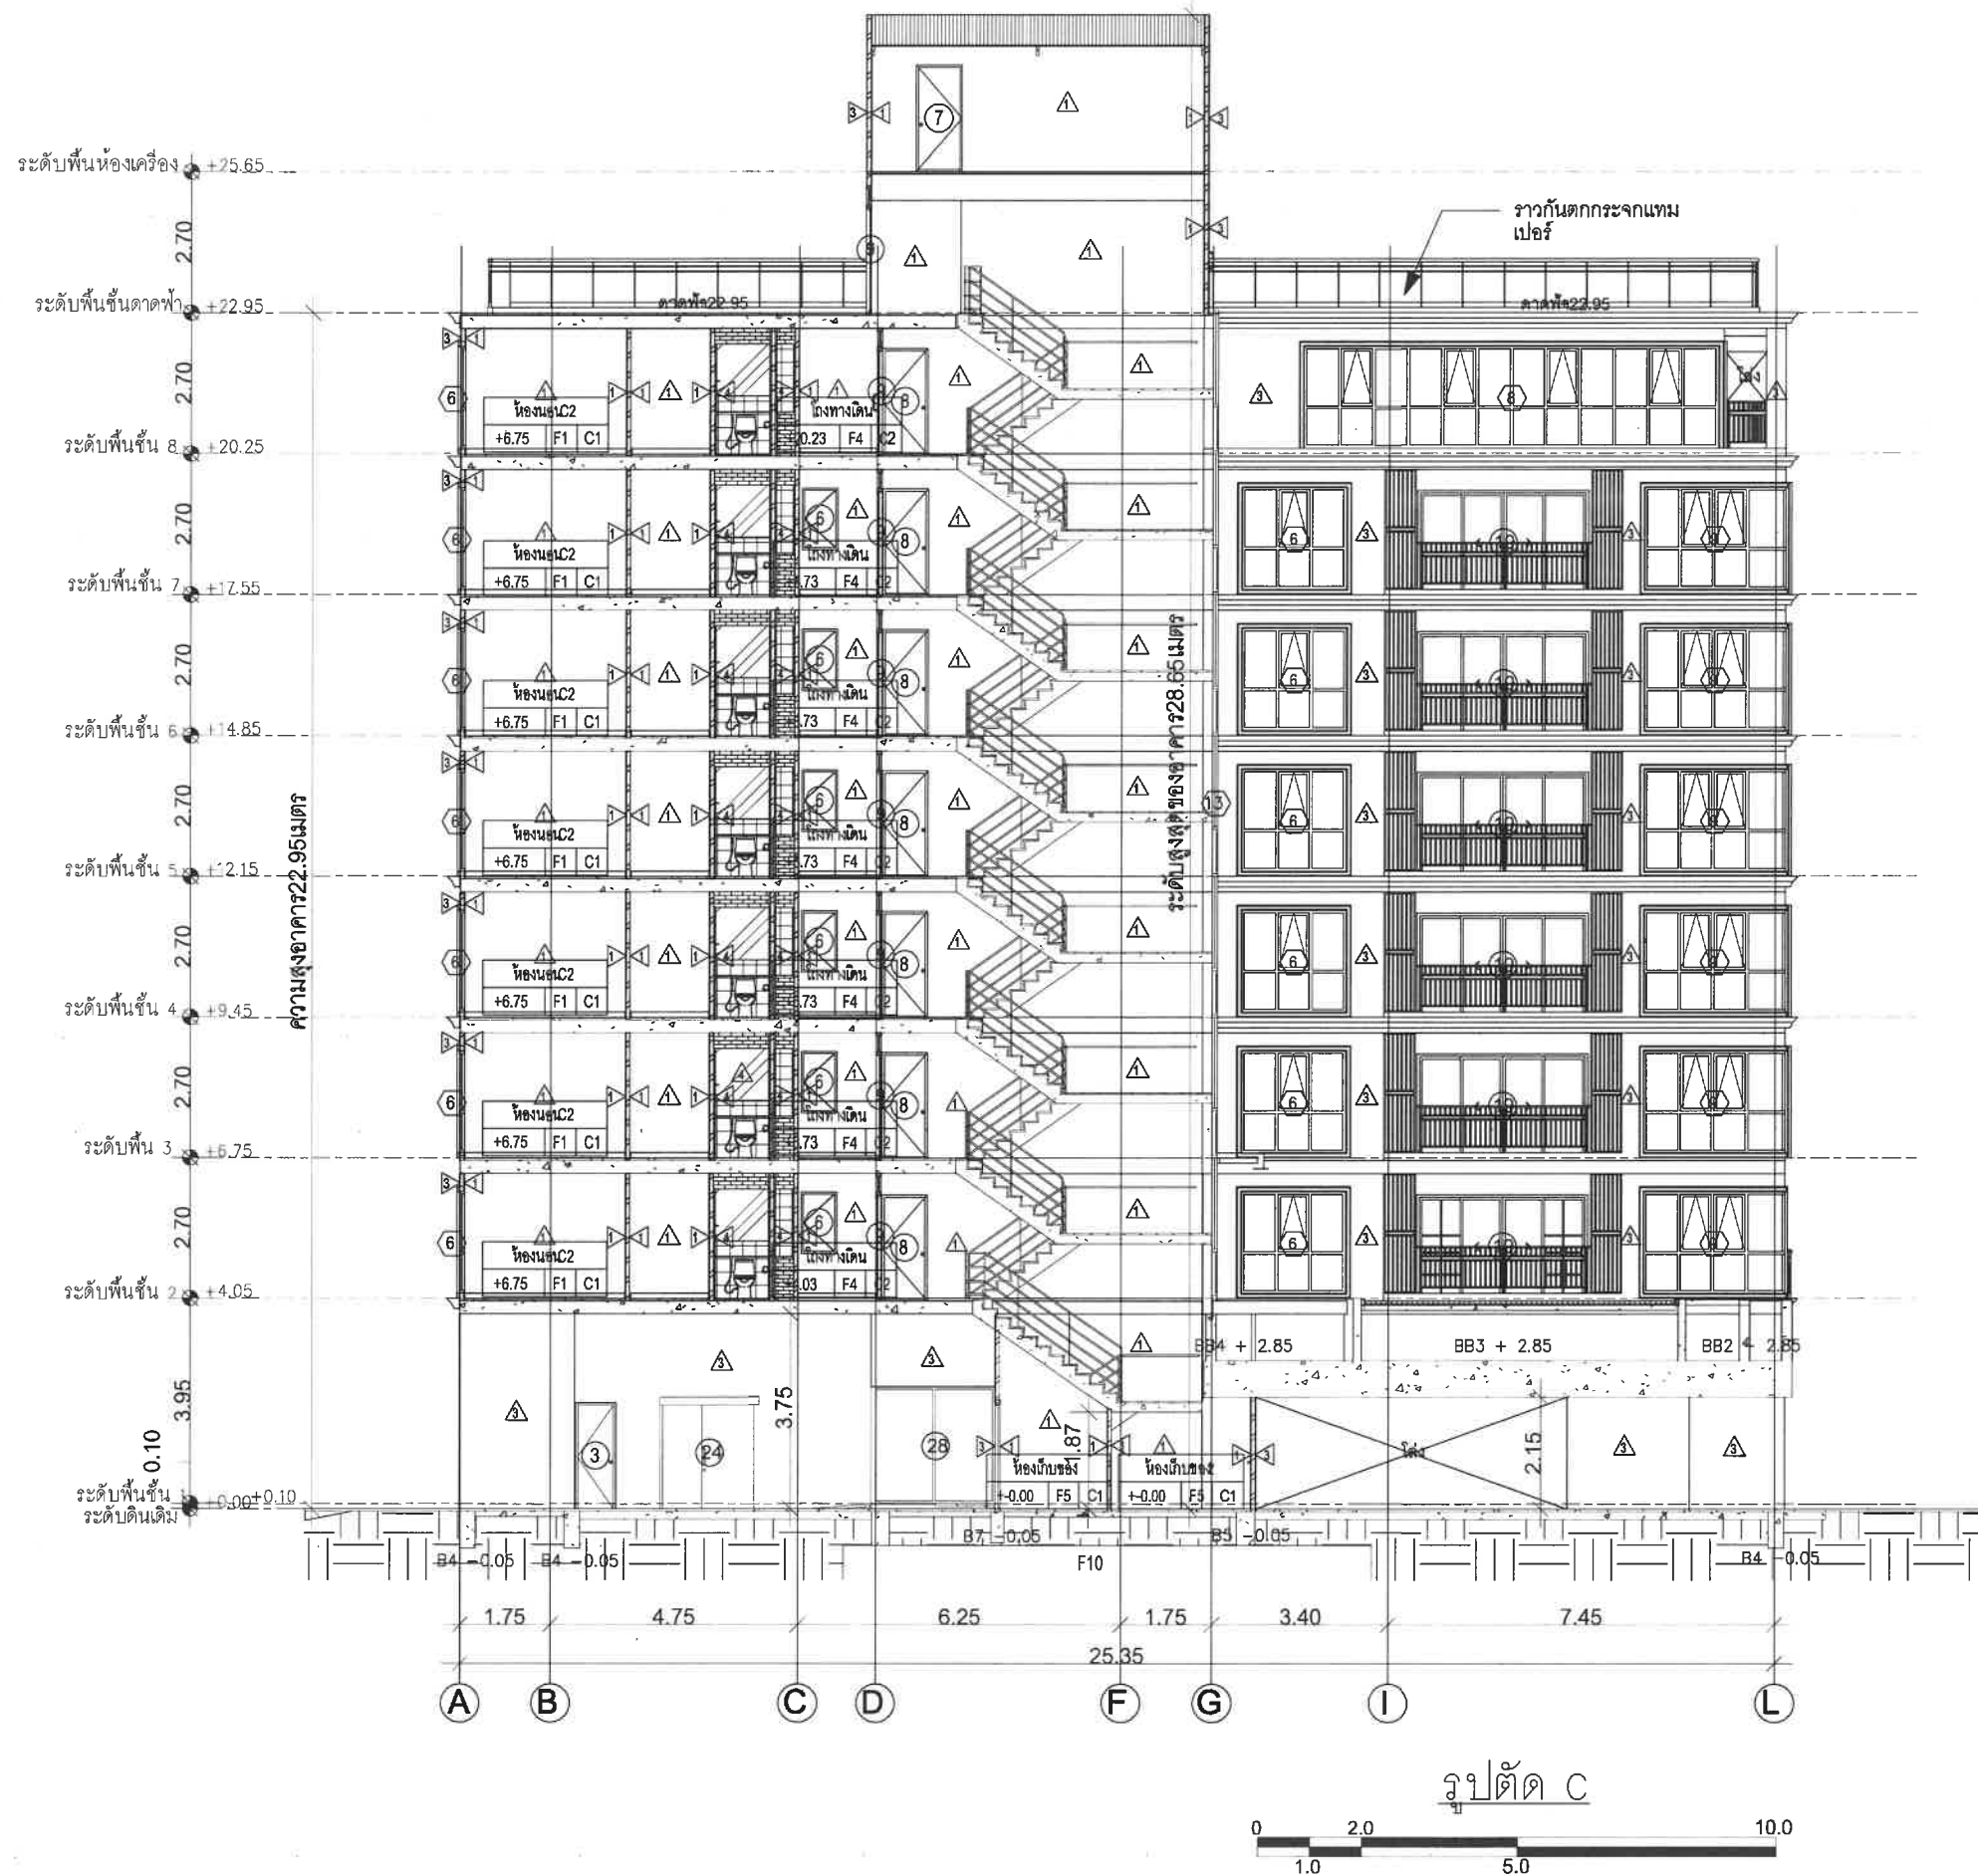

PROJECT NAME :



อาคาร ค.ส.ล.สูง 8 ชั้น
เพื่อพักอาศัย

LOCATION: ๙ หัวหิน ๑4 ต. หัวหิน อ. หัวหิน
จ. ประจวบคีรีขันธ์

OWNER:



THANTHARA
DEVELOPMENT

บริษัท อารารา ดีเวลอปเม้นท์ จำกัด
บริษัท อารารา ดีเวลอปเม้นท์ จำกัด

SCALE: 1 : 150

TITLE:

DATE:

PAGE NO.

TOTAL

ฉบับสมบูรณ์

NOTES: This Drawing is Copyrighted. All Contractors must check
all dimensions on site. Only figured dimensions and grid lines are to
be worked from. Discrepancies must be reported immediately to the
Architect or Engineer concerned before processing.



MIRA MONTE
HUALIN 94

เพื่อพักอาศัย




บริษัท ดาวดารา คีเวลดอปเม้นท์ จำกัด

บริษัท ธารธารา ดีเวลลอปเม้นท์ จำกัด

ฉบับสมบูรณ์


NOTES: This Drawing is Copyrighted. All Contractors must check all dimensions on site. Only figured dimensions and grid lines are to be worked from. Discrepancies must be reported immediately to the Architect or Engineer concerned before processing.

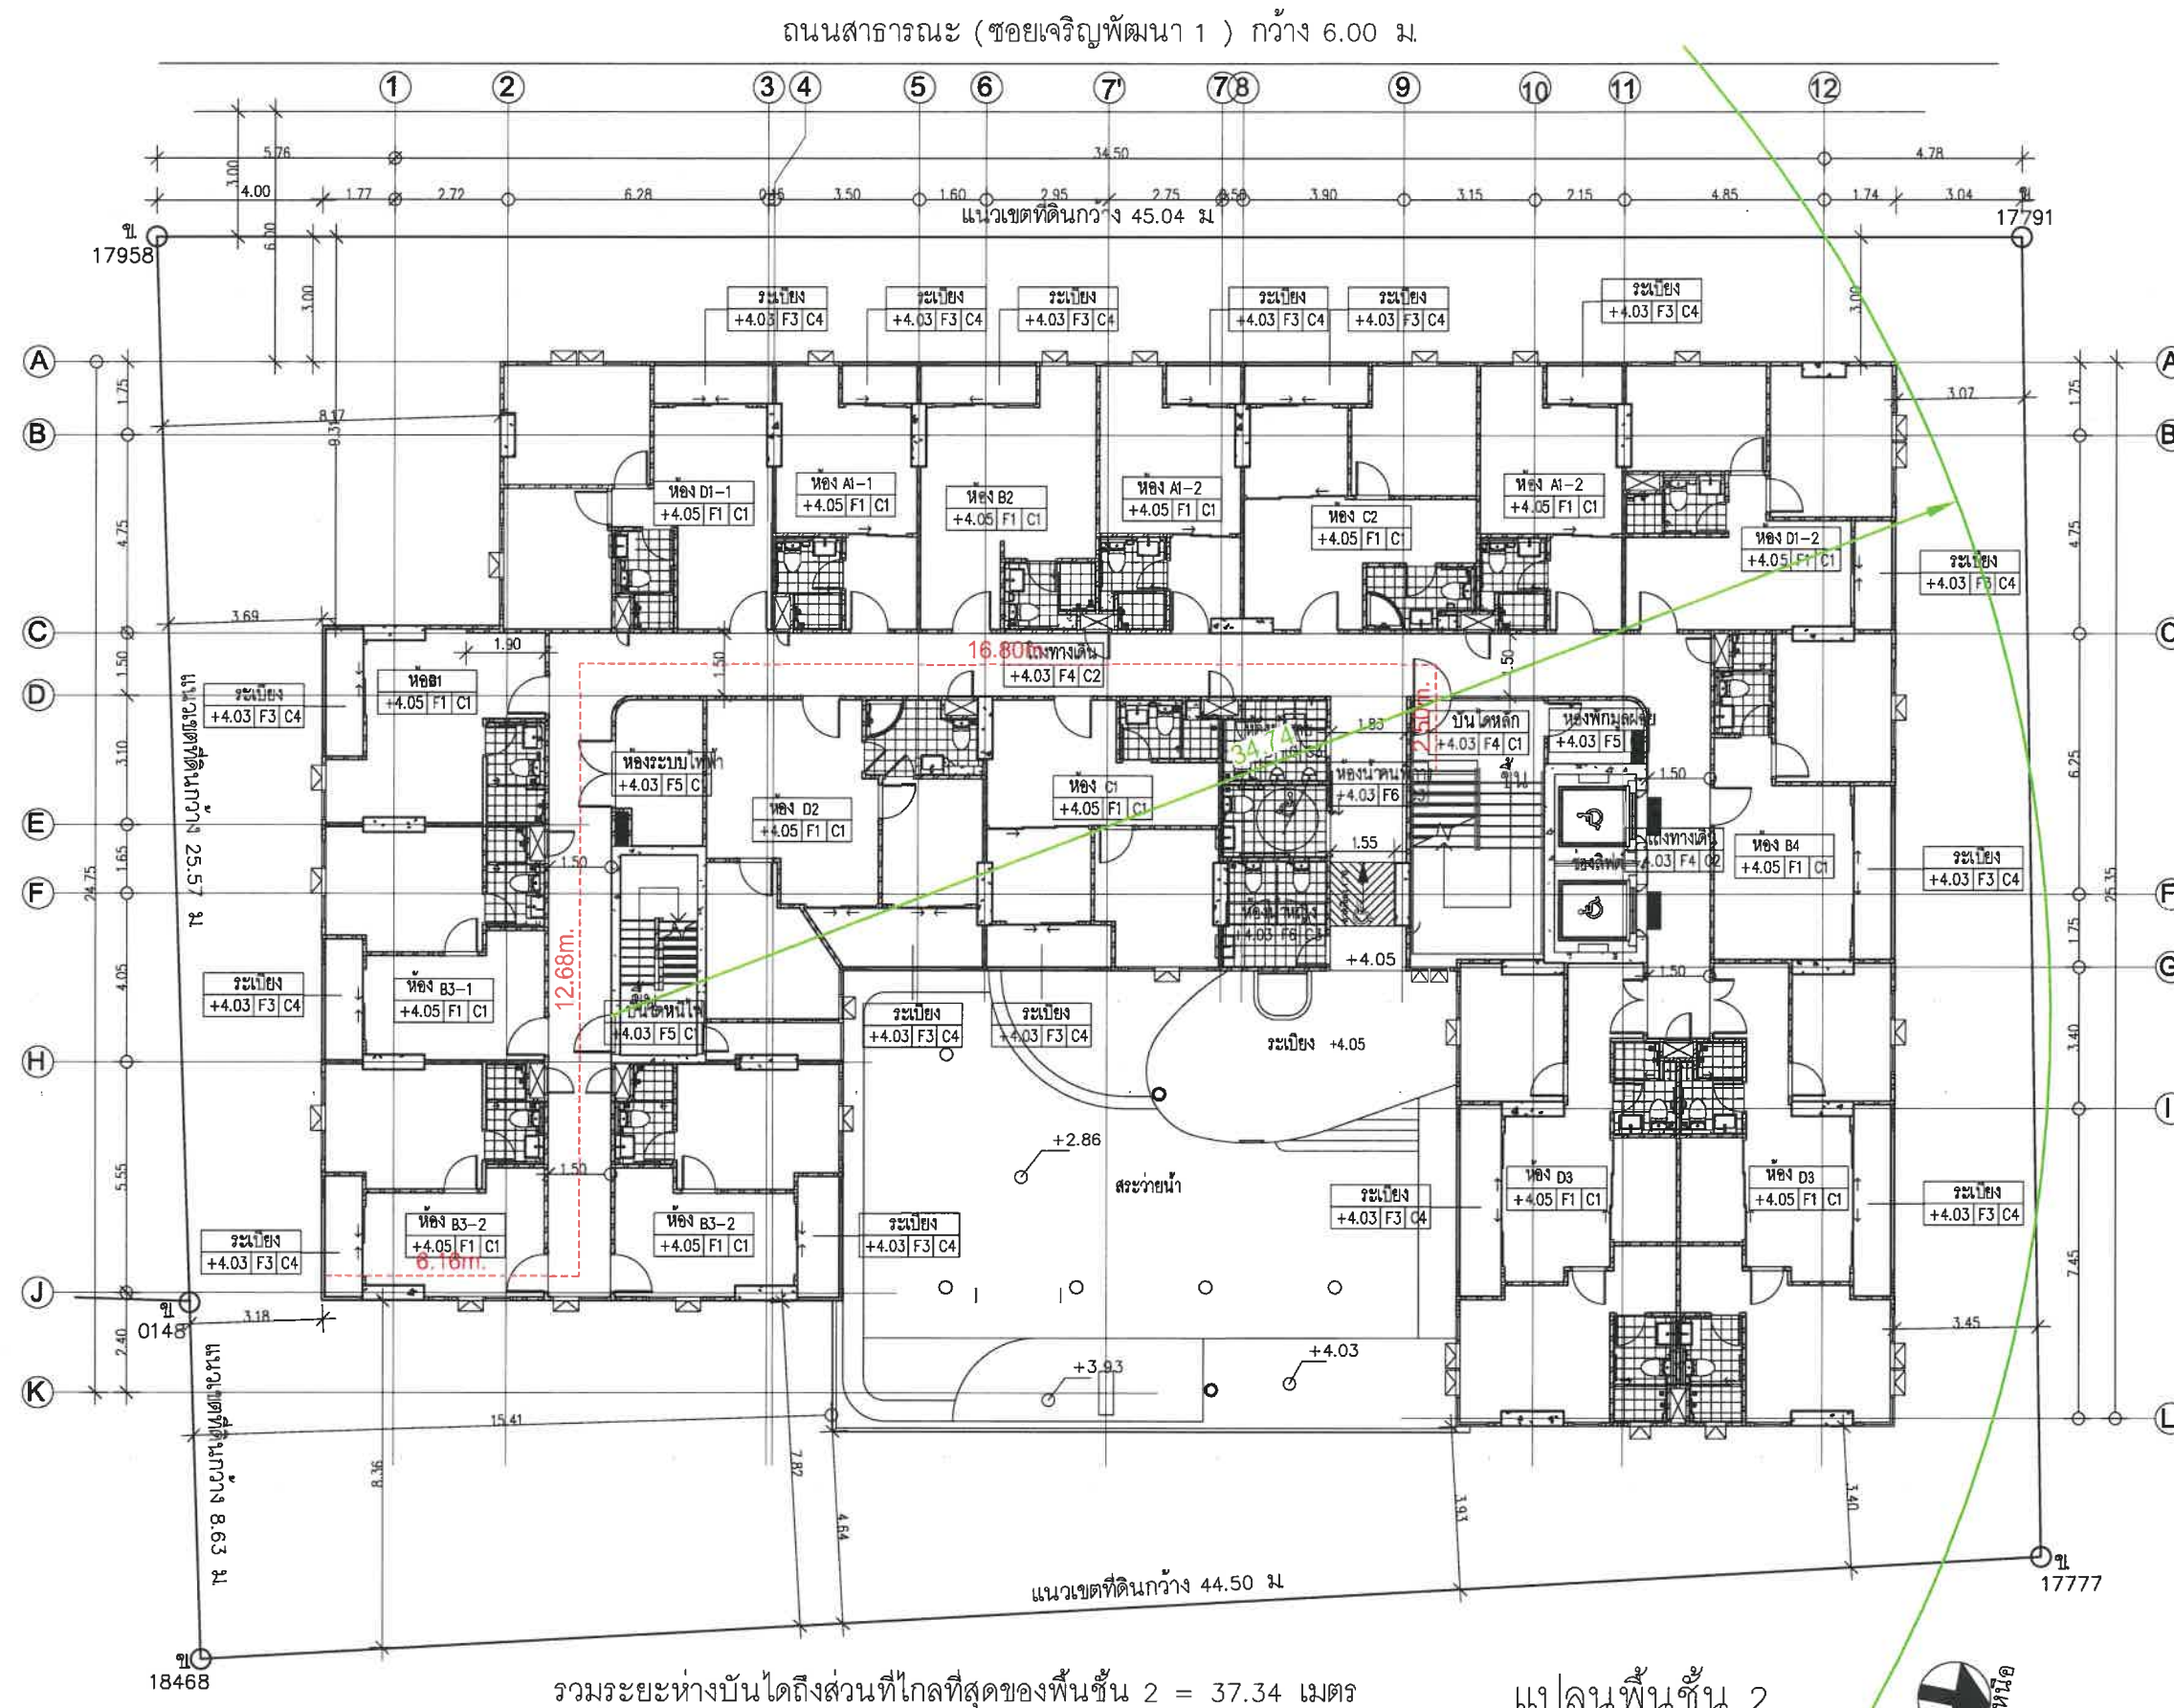

แปลนพื้นที่ 2



ถนนสาธารณะ (ซอยเจริญพัฒนา 1) กว้าง 6.00 ม.

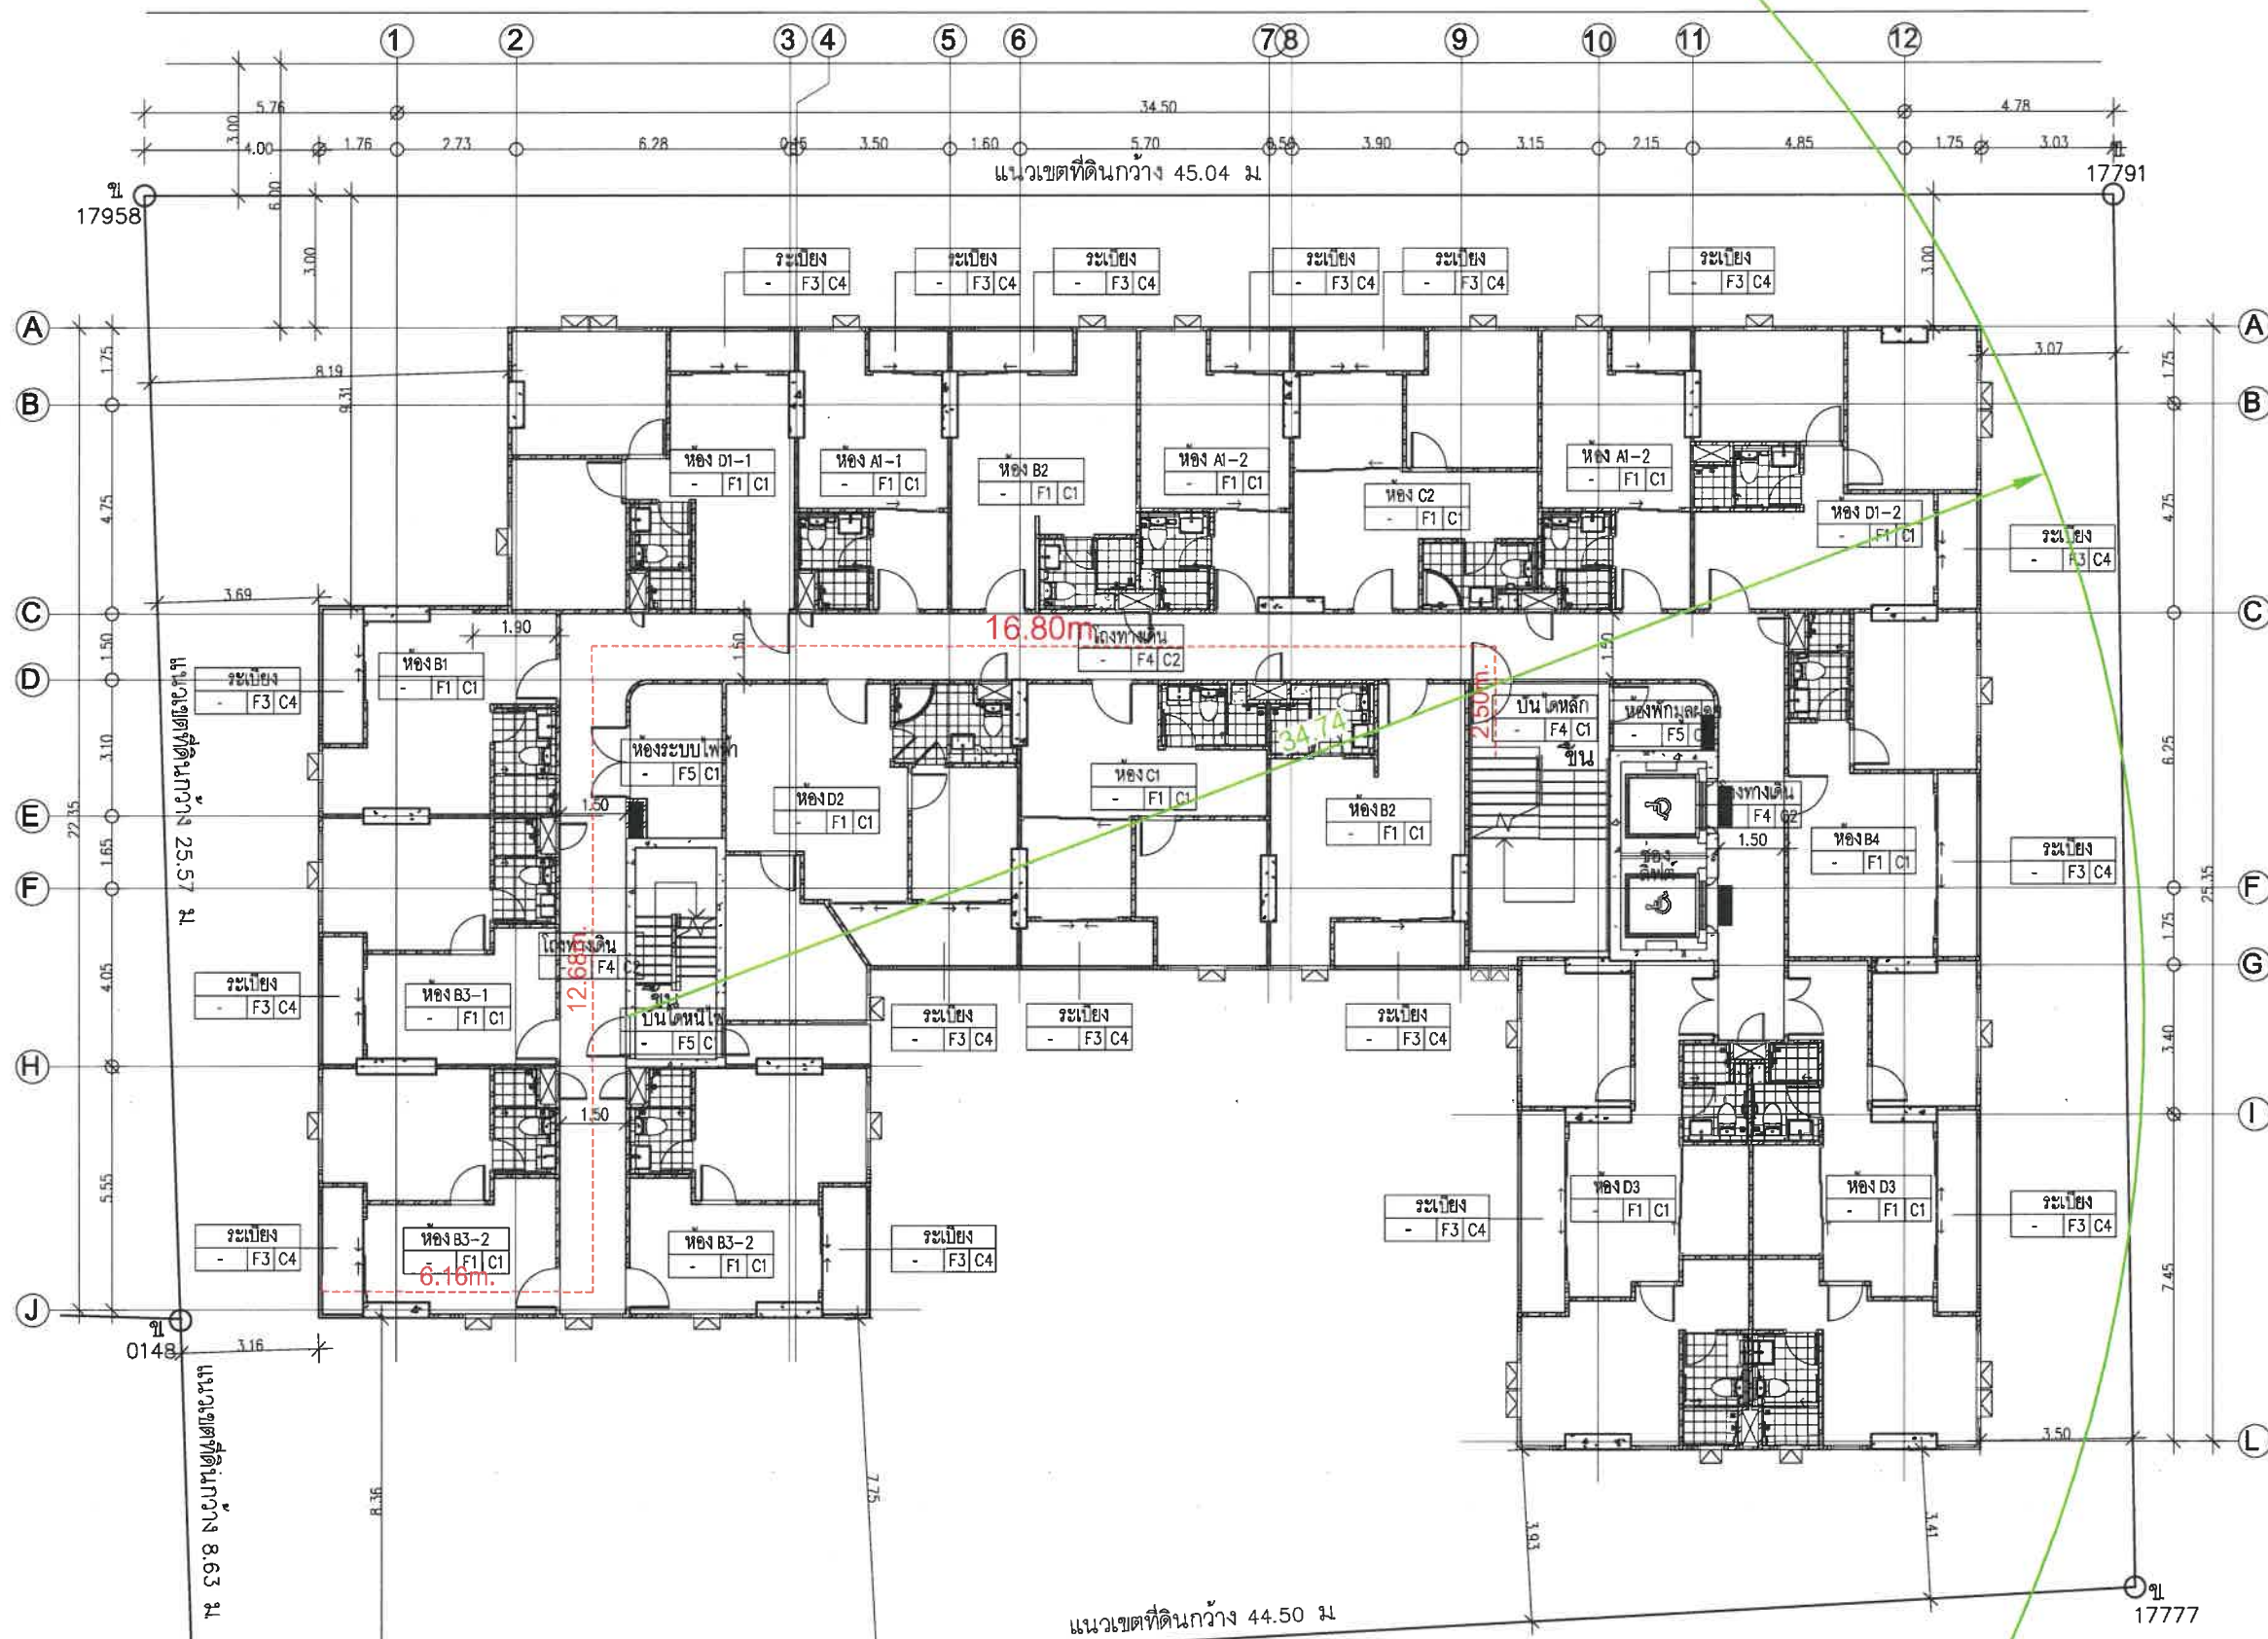

ระดับ	ระดับพื้นภายในห้อง	ระดับพื้นห้องนอน	ระดับพื้นระเบียง	ระดับพื้นเฉลียง
ห้อง	+6.75	+6.75	+6.75	+6.75
บันได	+8.45	+8.45	+8.43	+8.43
โถง	+12.15	+12.15	+12.13	+12.13
บันได	+14.85	+14.85	+14.83	+14.83
โถง	+17.55	+17.55	+17.53	+17.53

ระยะห่างบันไดถึงส่วนที่ไกลที่สุดของพื้นที่ 3-7 = 37.34 เมตร

แปลนพื้นที่ 3-7



PROJECT NAME :



อาคาร ค.ส.ล.สูง 8 ชั้น

เพื่อพักอาศัย

LOCATION: ซ.หัวหิน 94 ต.หัวหิน อ.หัวหิน จ.ประจวบคีรีขันธ์

OWNER:



THANTHARA DEVELOPMENT

บริษัท อารยธรรม ดีเวลอปเม้นท์ จำกัด

บริษัท อารยธรรม ดีเวลอปเม้นท์ จำกัด

ถนนสาธารณะ (ซอยหัวหิน 94) กว้าง 10.00 ม.

SCALE: 1 : 150


TITLE:

DATE:

PAGE NO.	TOTAL
	ฉบับสมบูรณ์

NOTES: This Drawing is Copyrighted. All Contractors must check all dimensions on site. Only figured dimensions and grid lines are to be worked from. Discrepancies must be reported immediately to the Architect or Engineer concerned before processing.

ถนนสาธารณะ (ขอยเจริญพัฒนา 1) กว้าง 6.00 ม.

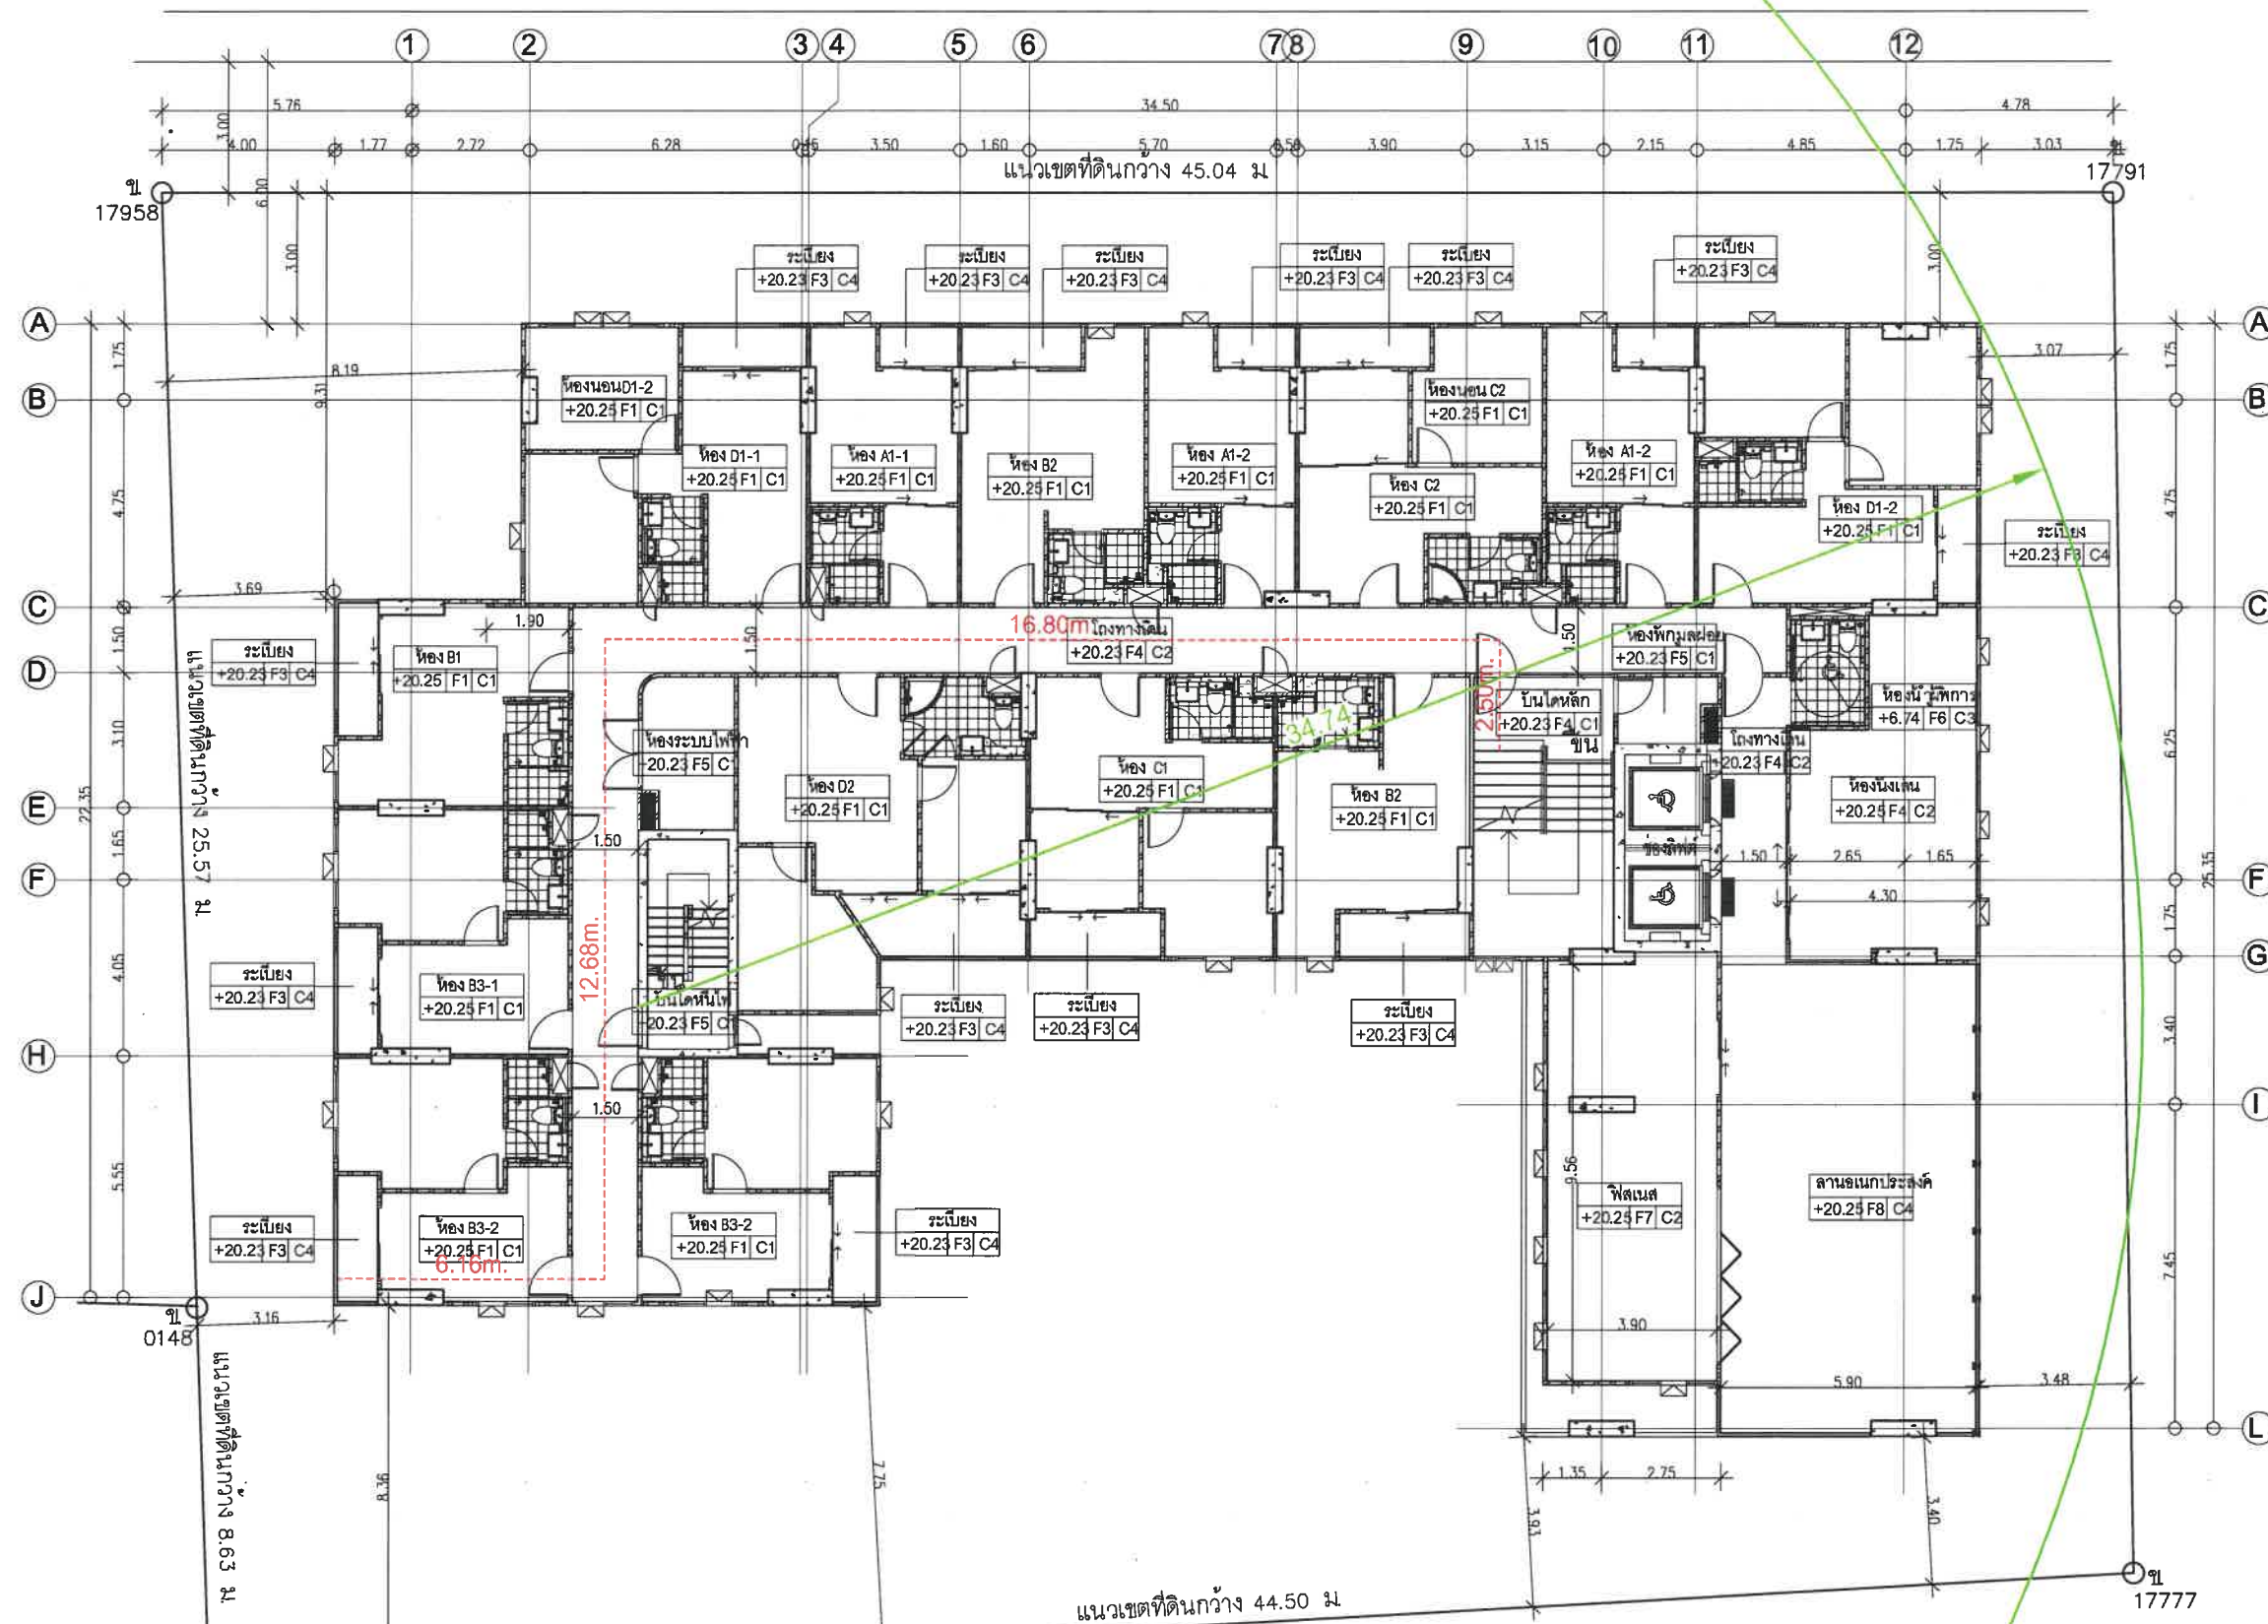

รวมระยะทางบันไดถึงส่วนที่ไกลที่สุดของพื้นชั้น 8 = 37.34 เมตร

เปลี่ยนพื้นฐาน 8



PROJECT NAME :



อาคาร ค.ส.ล.สูง 8 ชั้น

เพื่อพักอาศัย

LOCATION: ๕ หัวหิน 94 ต.หัวหิน อ.หัวหิน
จ.ประจวบคีรีขันธ์

OWNER:



THANTHARA

បរិស័ទ ធារាចារ គឺរោគគុណបណ្ណេត្ត ទ្រាំក្នុង

บริษัท ธารธารา ดีเวลลอปเม้นท์ จำกัด

ถนนสาธุประดิษฐ์ (ซอยหัวหิน 94) กว้าง 10.00 ม.


SCALE: 1 : 150

TITLE:

DATE: _____

PAGE NO.	TOTAL
	ฉบับสมบูรณ์

NOTES: This Drawing is Copyrighted. All Contractors must check all dimensions on site. Only figured dimensions and grid lines are to be worked from. Discrepancies must be reported immediately to the Architect or Engineer concerned before processing.

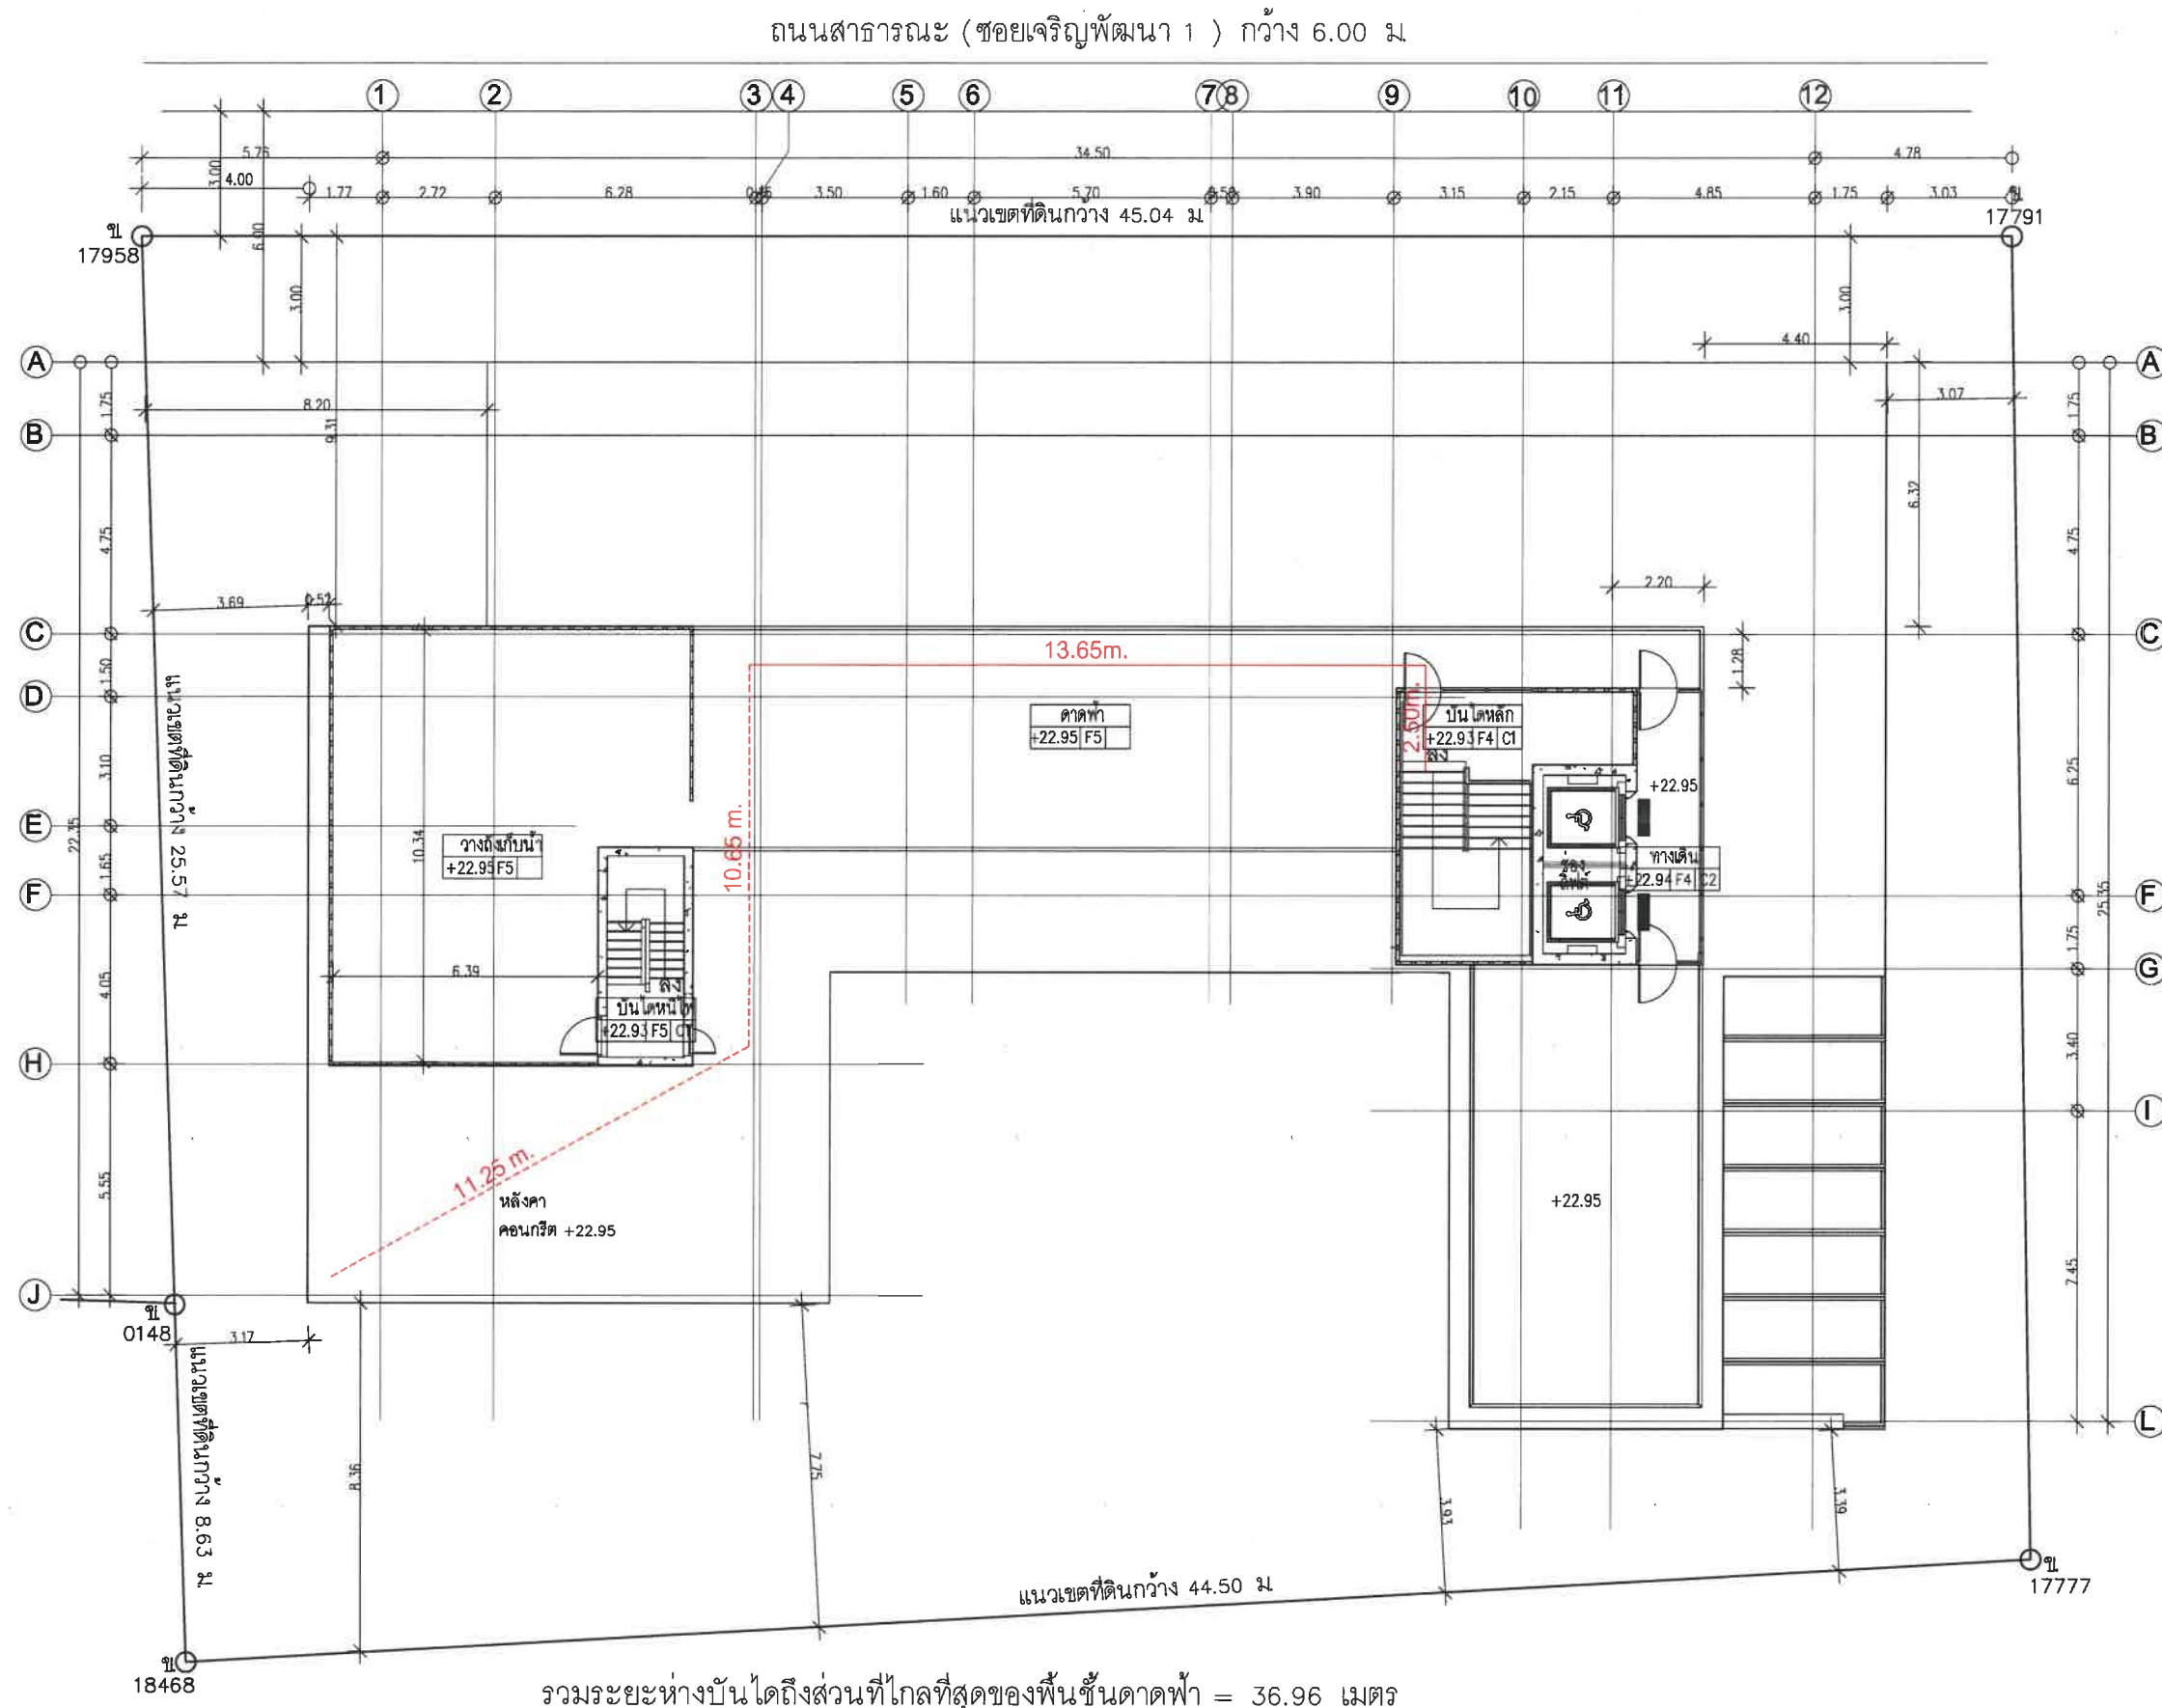

รวมระยะห่างบันไดถึงส่วนที่ไกลที่สุดของพื้นที่ชั้นดาดฟ้า = 36.96 เมตร



PROJECT NAME :



อาคาร 8 ชั้น
เพื่อพักอาศัย
LOCATION: ซ. หัวหิน 94 ต. หัวหิน อ. หัวหิน จ. ประจวบคีรีขันธ์

OWNER:
THANTHARA
DEVELOPMENT
บริษัท อารารา ดีเวลอปเม้นท์ จำกัด
บริษัท อารารา ดีเวลอปเม้นท์ จำกัด

SCALE: 1 : 150









TITLE:

DATE:

PAGE NO.	TOTAL
	ฉบับสมบูรณ์

NOTES: This Drawing is Copyrighted. All Contractors must check all dimensions on site. Only figured dimensions and grid lines are to be worked from. Discrepancies must be reported immediately to the Architect or Engineer concerned before processing.

ภาคผนวกที่ 2 ส่วนที่ 2
แบบขยายบันได

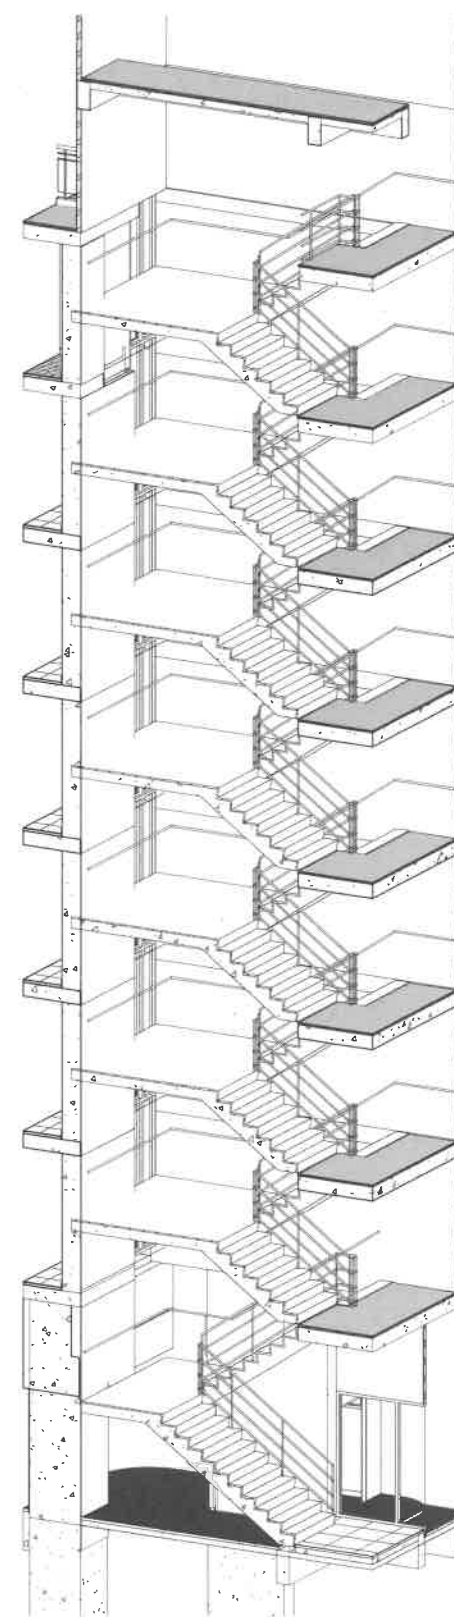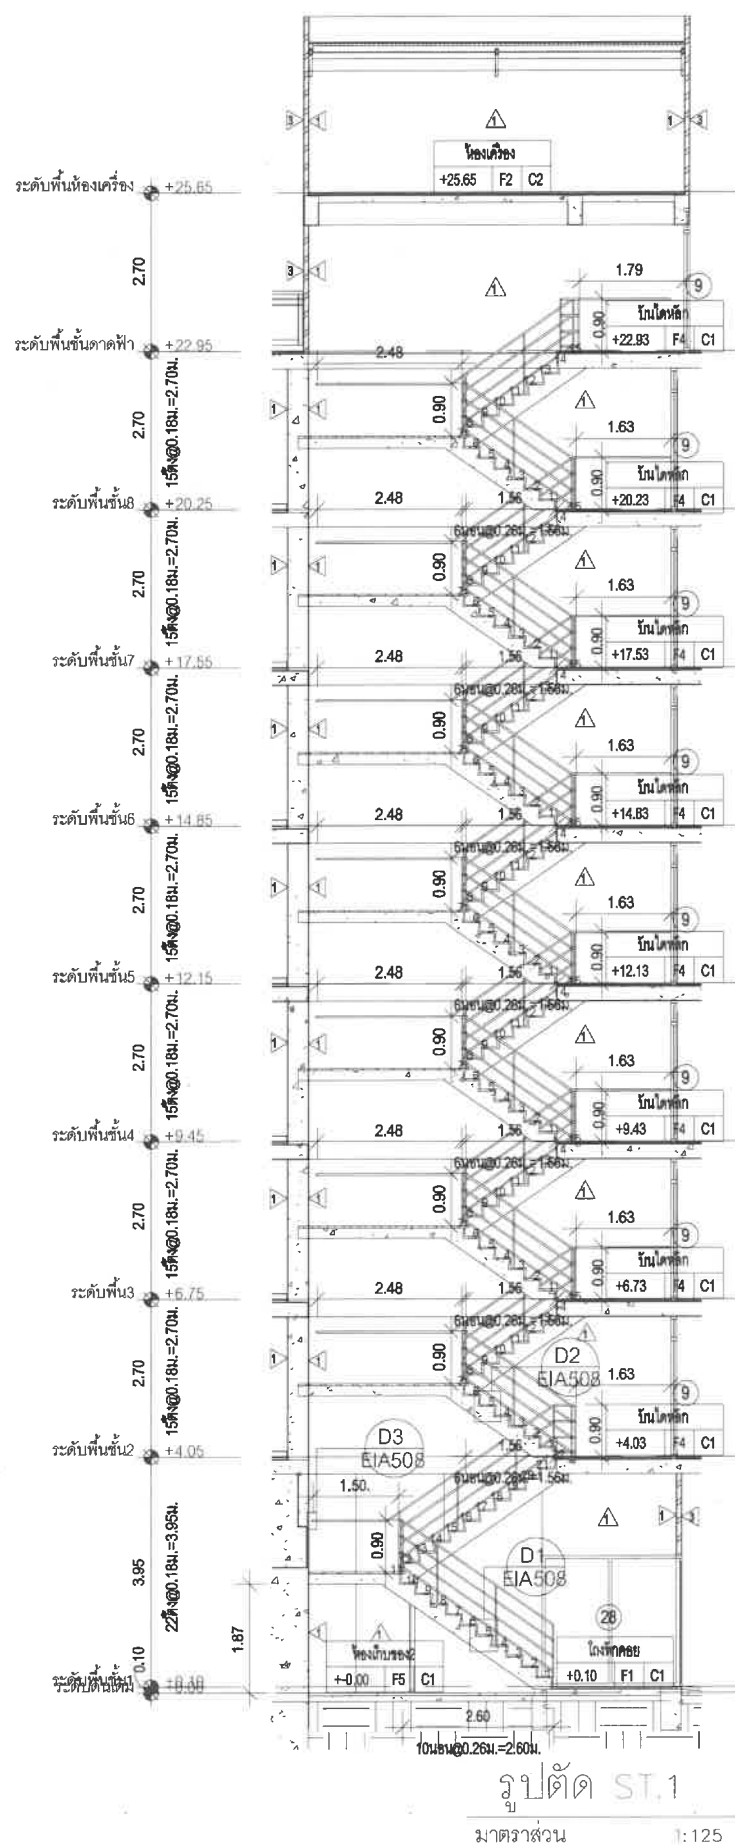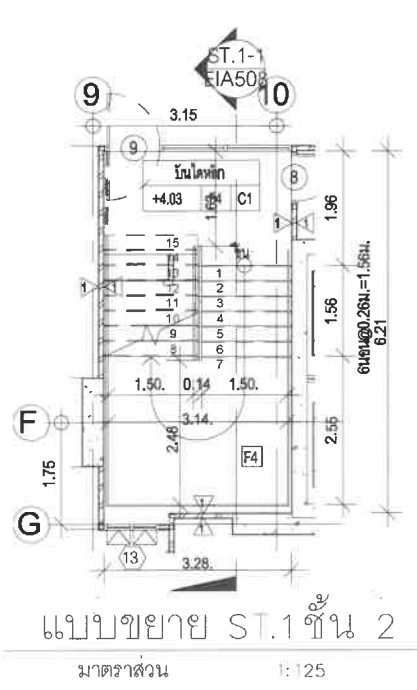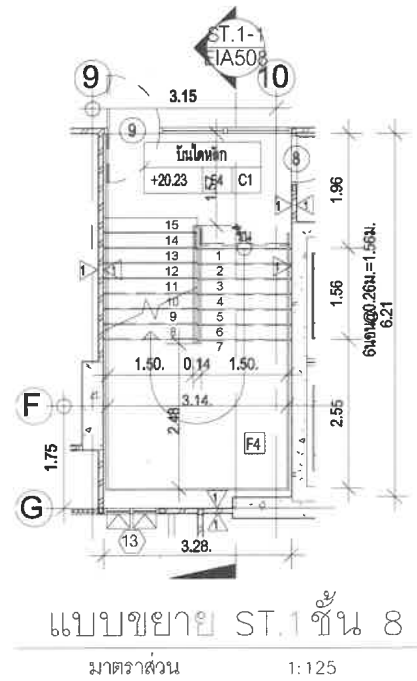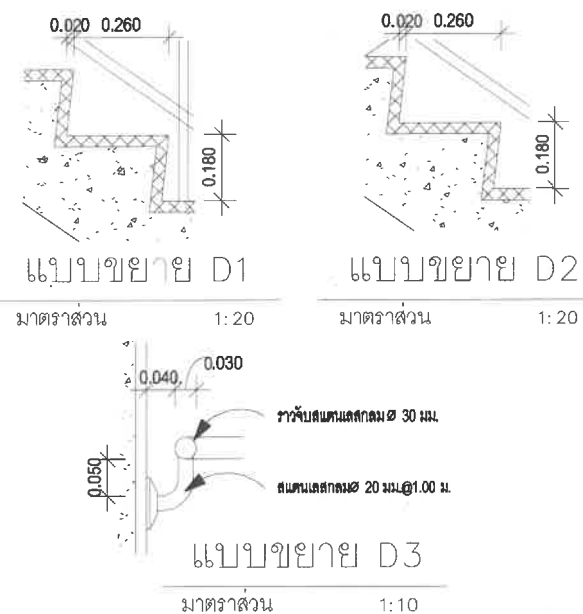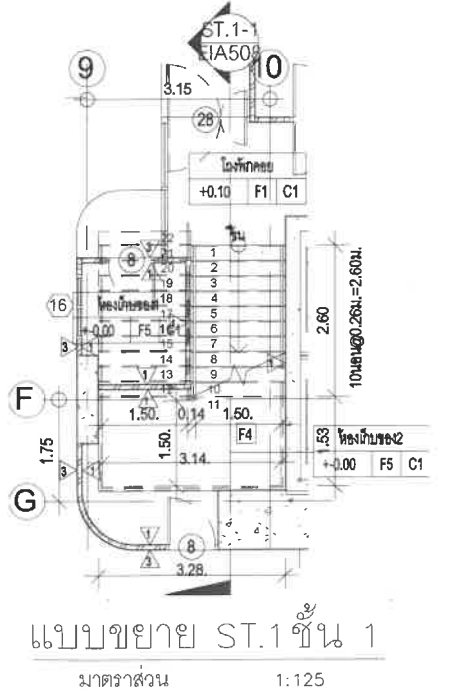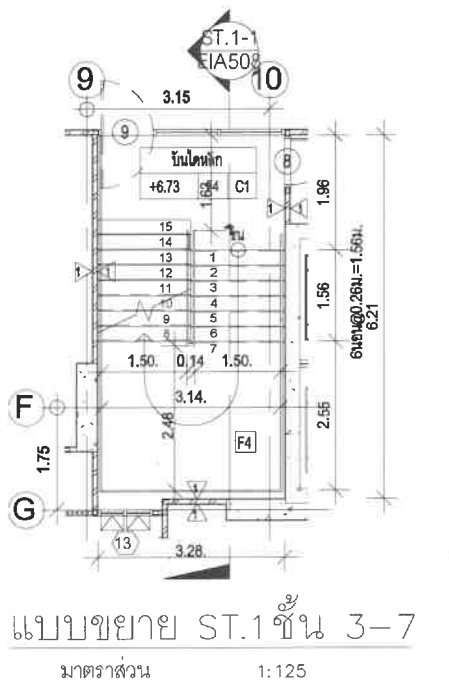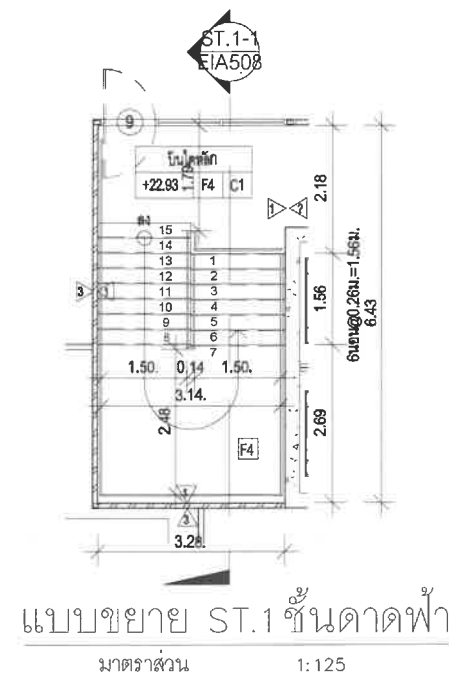

PROJECT NAME :



อาคาร ค.ส.ล.สูง 8 ชั้น

เพื่อพักอาศัย

LOCATION: ๗ หัวหิน 94 ต.หัวหิน อ.หัวหิน จ.ประจวบคีรีขันธ์

OWNER:



THANTHARA DEVELOPMENT

บริษัท ธารธารา ดีเวลลอปเม้นท์ จำกัด

บริษัท ธารธารา ดีเวลลอปเม้นท์ จำกัด

SCALE: 1 : 150


TITLE:

DATE:


PAGE NO.	TOTAL
	ฉบับสมบูรณ์

NOTES: This Drawing is Copyrighted. All Contractors must check all dimensions on site. Only figured dimensions and grid lines are to be worked from. Discrepancies must be reported immediately to the Architect or Engineer concerned before processing.


แบบขยาย และรูปตัด บันได ST.1

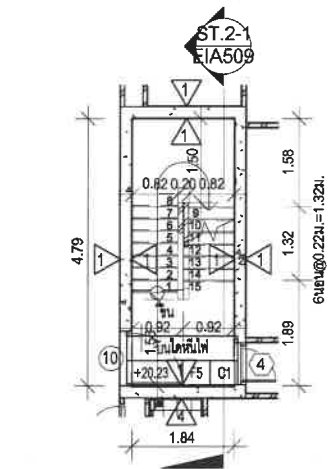


แบบขยาย ST.2 ชั้น 8
มาตราส่วน 1:125

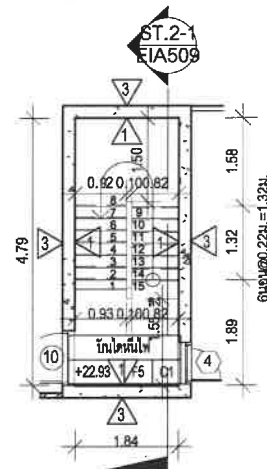


แบบขยาย ST.2 ชั้นดาดฟ้า
มาตราส่วน 1:125

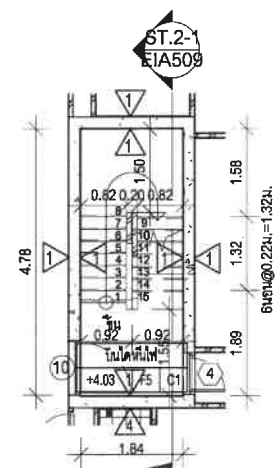


แบบขยาย ST.2 ชั้น 2
มาตราส่วน 1:125

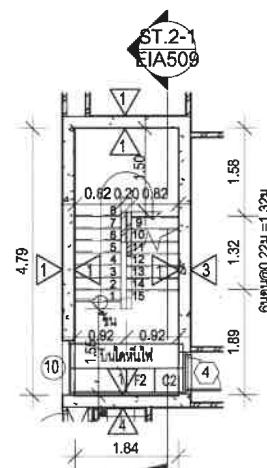


แบบขยาย ST.2 ชั้น 3-7
มาตราส่วน 1:125

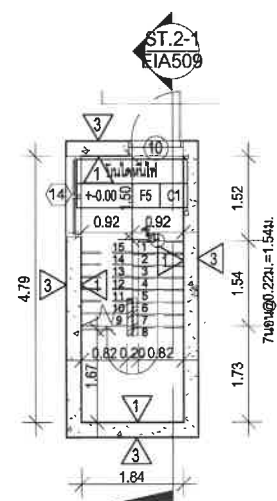


แบบขยาย ST.2 ชั้น 1
มาตราส่วน 1:125

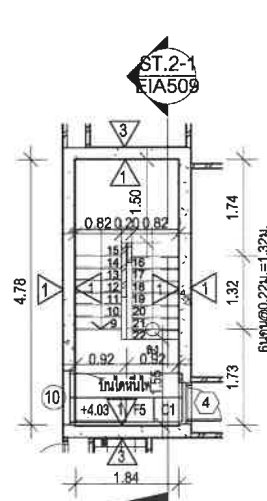


แบบขยาย ST.2 ชั้น 1-2
มาตราส่วน 1:125

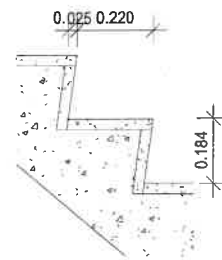



แบบขยาย D4
มาตราส่วน 1:20

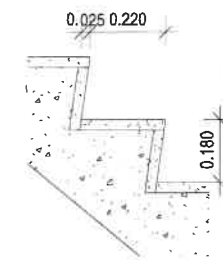

แบบขยาย D5
มาตราส่วน 1:20

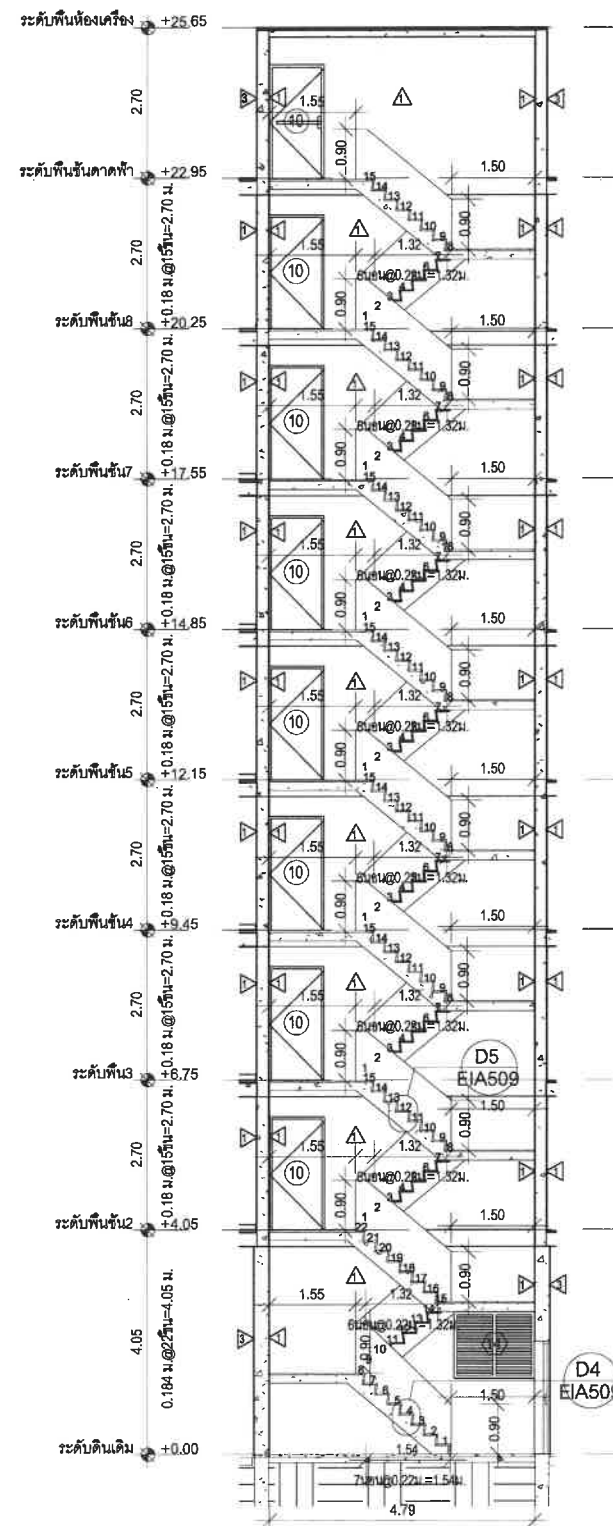

รูปตัด ST.2
มาตราส่วน 1:125

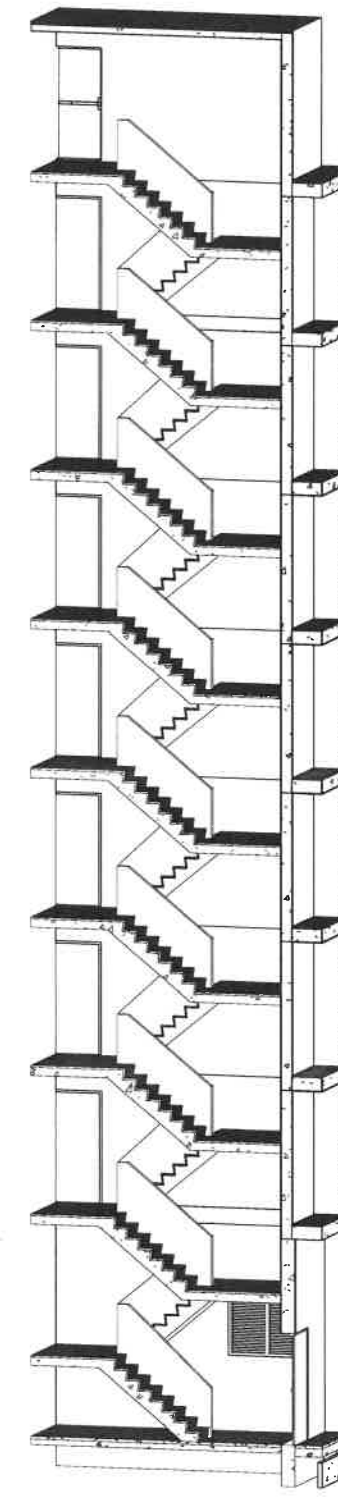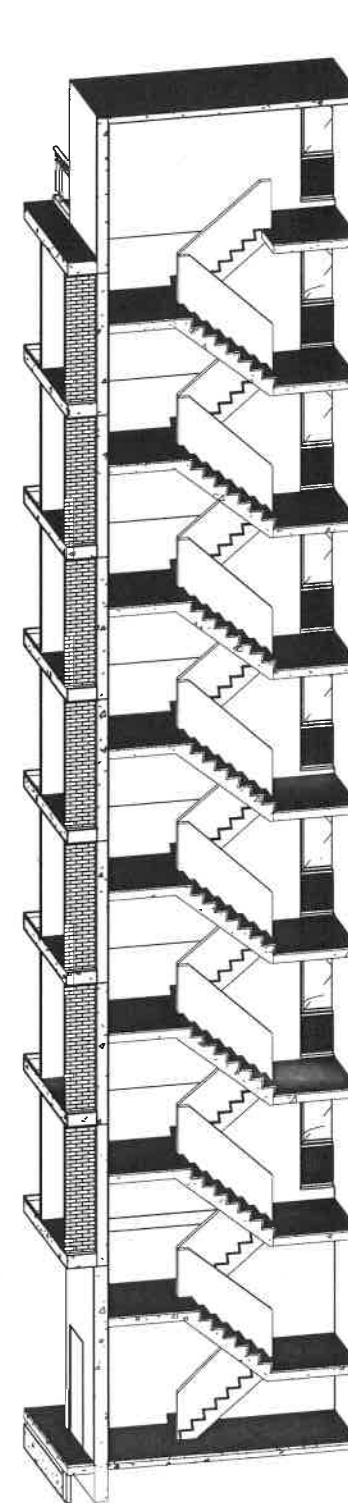

แบบขยาย และรูปตัด บันได ST.2

PROJECT NAME :



อาคาร ค.ส.ล.สูง 8 ชั้น
เพื่อพักอาศัย

LOCATION: ซ.หัวหิน 94 ต.หัวหิน อ.หัวหิน
จ.ประจวบคีรีขันธ์

OWNER:



THANTHARA
DEVELOPMENT

บริษัท ธาธารา ดีเวลลอปเม้นท์ จำกัด
บริษัท ธาธารา ดีเวลลอปเม้นท์ จำกัด

SCALE: 1 : 150

TITLE:



DATE:

PAGE NO. TOTAL

ฉบับสมบูรณ์

NOTES: This Drawing is Copyrighted. All Contractors must check all dimensions on site. Only figured dimensions and grid lines are to be worked from. Discrepancies must be reported immediately to the Architect or Engineer concerned before processing.

ภาคผนวกที่ 2 ส่วนที่ 3
Riser ระบบไฟฟ้า ระบบป้องกันอัคคีภัย

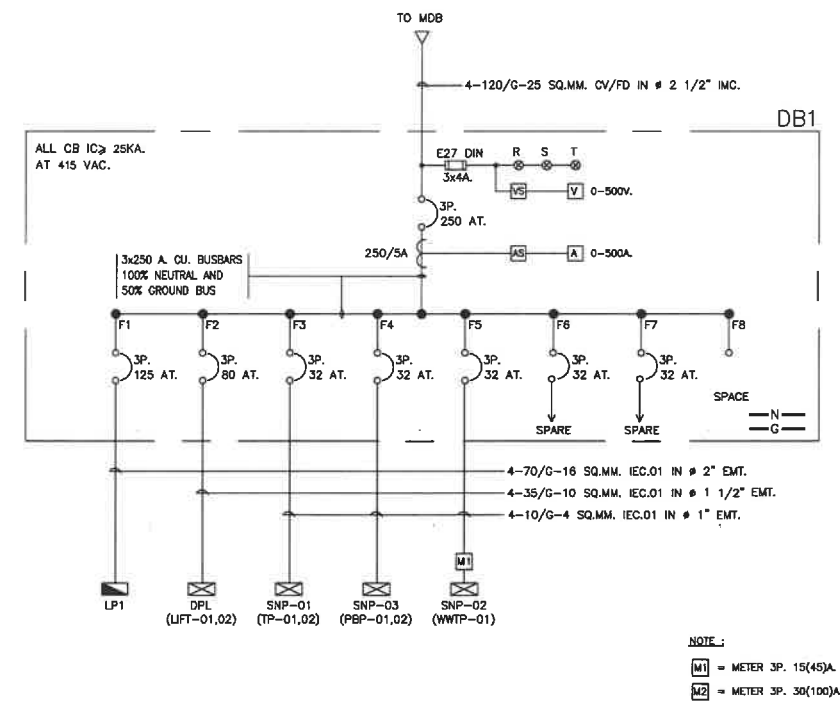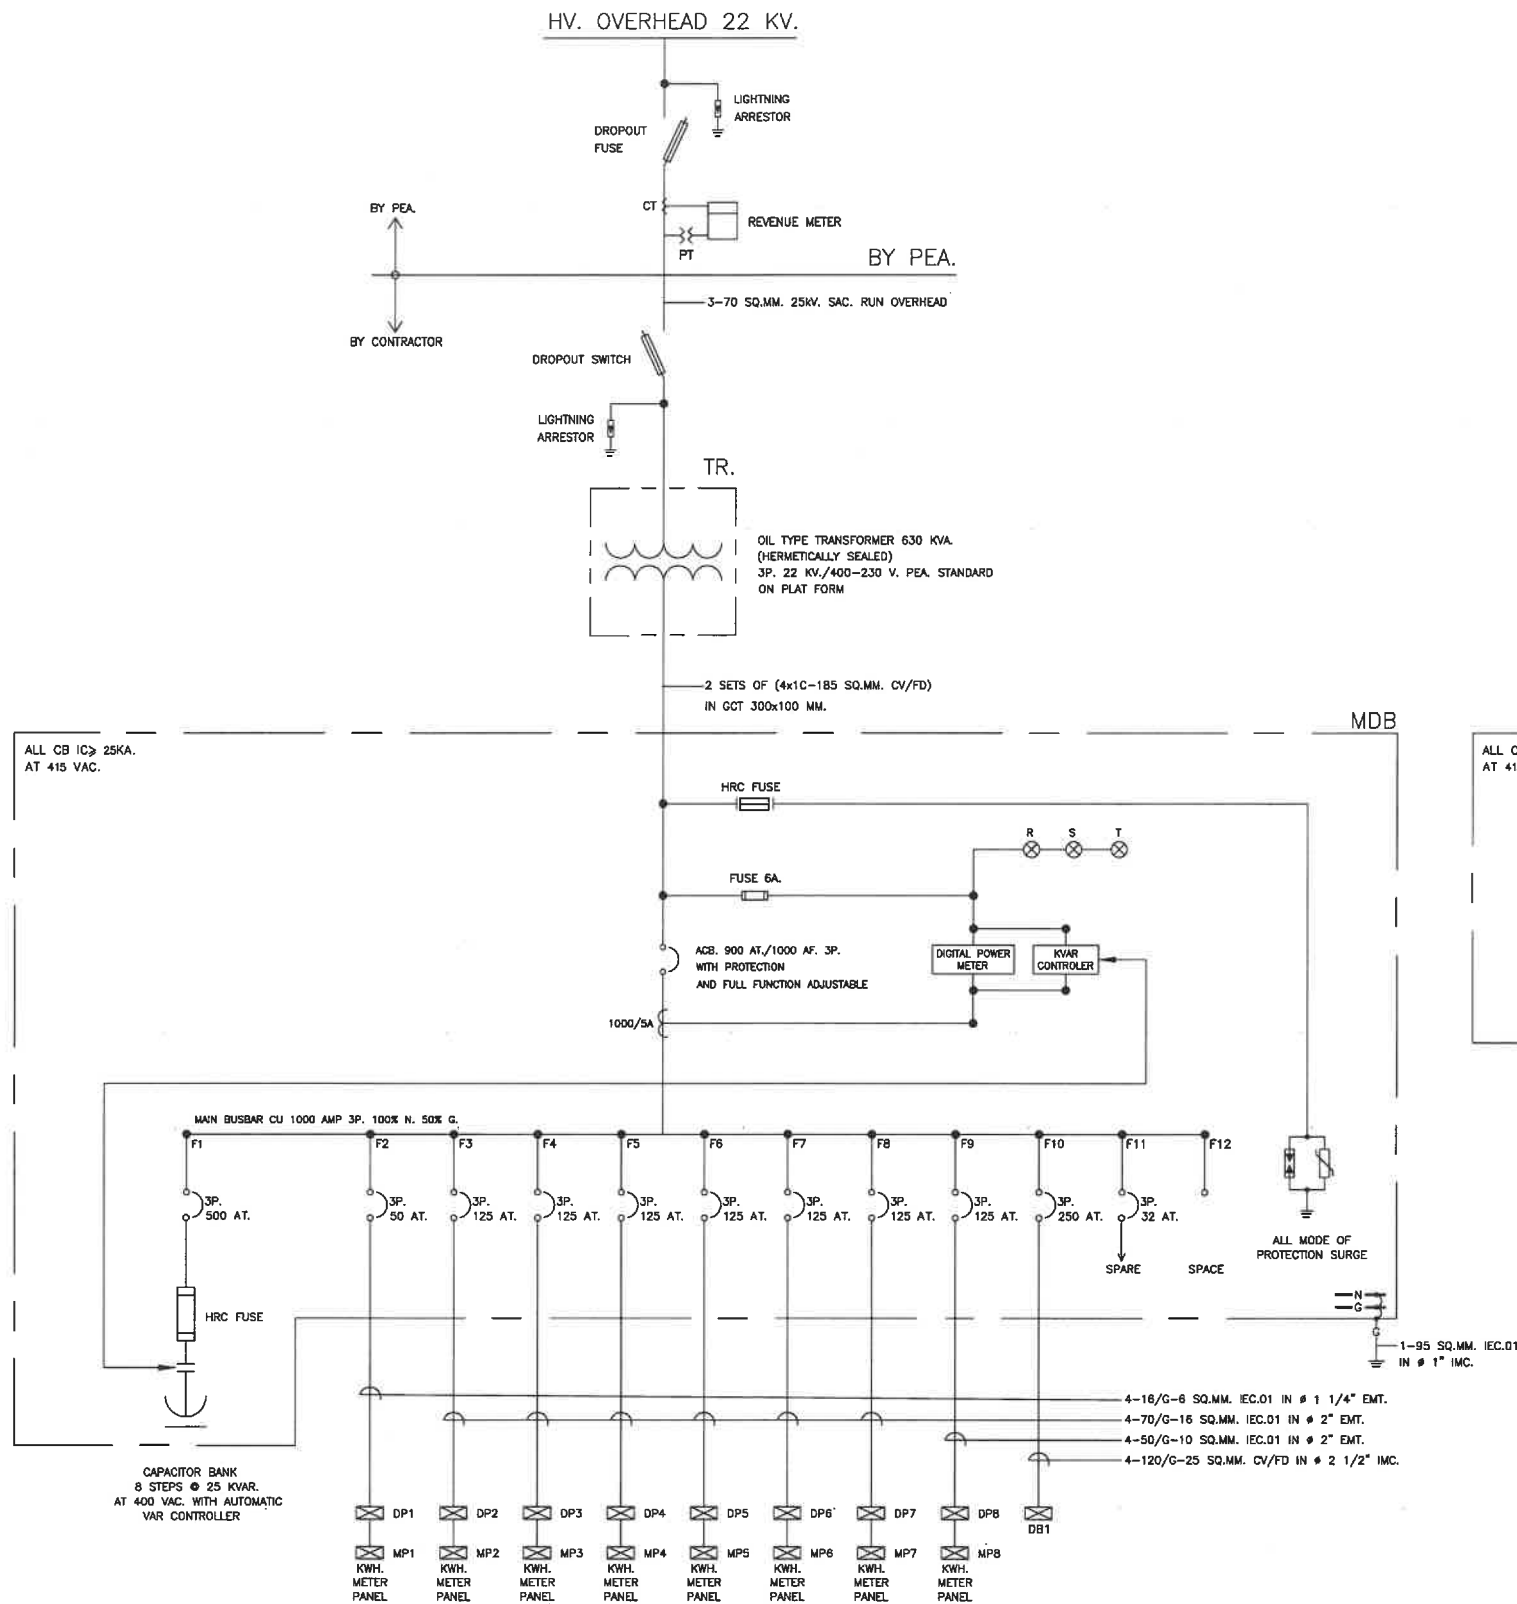

ไดอะแกรมเส้นเดียว

PROJECT NAME :



อาคาร ค.ส.ล.สูง 8 ชั้น

เพื่อพักอาศัย

LOCATION: ชุด ห้วยหิน 94 ต. ห้วยหิน อ. ห้วยหิน จ. ประจวบคีรีขันธ์

OWNER:



THANTHARA DEVELOPMENT

บริษัท ธาณธรา ดีเวลอปเม้นท์ จำกัด


SCALE: 1 : 150

TITLE:

DATE:

PAGE NO.	TOTAL
	ฉบับสมบูรณ์

NOTES: This Drawing is Copyrighted. All Contractors must check all dimensions on site. Only figured dimensions and grid lines are to be worked from. Discrepancies must be reported immediately to the Architect or Engineer concerned before processing.

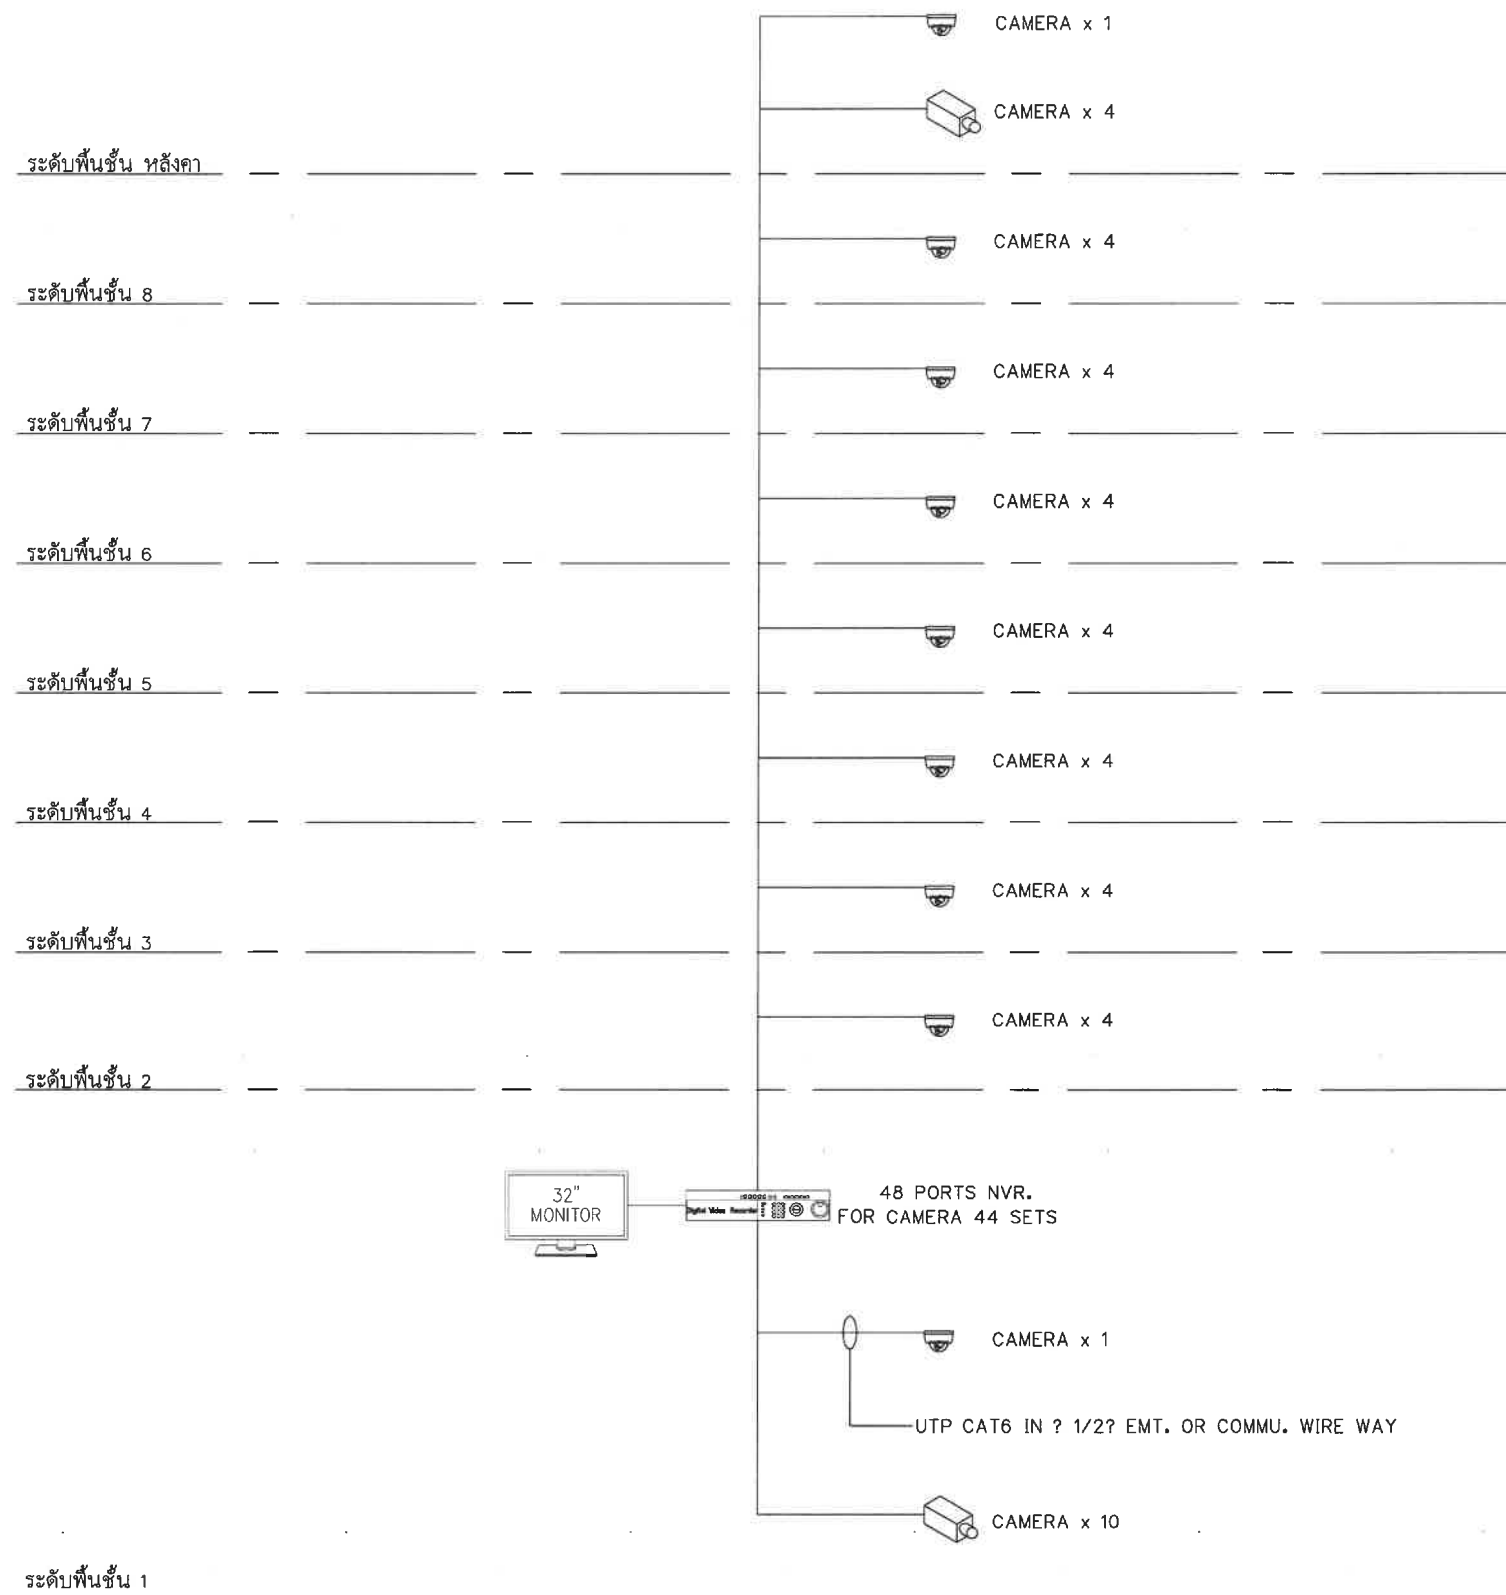

หมายเหตุ :
1. ลายสัญลักษณ์ที่ใช้ภายนอกอาคารให้เป็นชนิดกันน้ำและสามารถเดินในท่อฝังใต้ดินได้

CCTV. SYSTEM RISER DIAGRAM

PROJECT NAME :



อาคาร ค.ส.ล.สูง 8 ชั้น

เพื่อพักอาศัย

LOCATION: ๕ หัวหิน 94 ต.หัวหิน อ.หัวหิน
จ.ประจวบคีรีขันธ์

OWNER:



บริษัท ธาธารา ดีเวลอปเม้นท์ จำกัด
บริษัท ธาธารา ดีเวลอปเม้นท์ จำกัด

SCALE: 1 : 150

TITLE:

DATE:

PAGE NO.	TOTAL
	ฉบับสมบูรณ์

NOTES: This Drawing is Copyrighted. All Contractors must check all dimensions on site. Only figured dimensions and grid lines are to be worked from. Discrepancies must be reported immediately to the Architect or Engineer concerned before processing.



FIRE PROTECTION RISER

PROJECT NAME :



อาคาร ค.ส.ล.สูง 8 ชั้น

เพื่อพักอาศัย

LOCATION: ต.หัวหิน 94 ต.หัวหิน อ.หัวหิน จ.ประจวบคีรีขันธ์

OWNER:



THANTHARA
DEVELOPMENT

บริษัท ธรรธรา ดีเวลอปเม้นท์ จำกัด

บริษัท ธรรธรา ดีเวลอปเม้นท์ จำกัด

SCALE: 1 : 150

TITLE:


DATE:

PAGE NO.


TOTAL

ฉบับสมบูรณ์

NOTES: This Drawing is Copyrighted. All Contractors must check all dimensions on site. Only figured dimensions and grid lines are to be worked from. Discrepancies must be reported immediately to the Architect or Engineer concerned before processing.

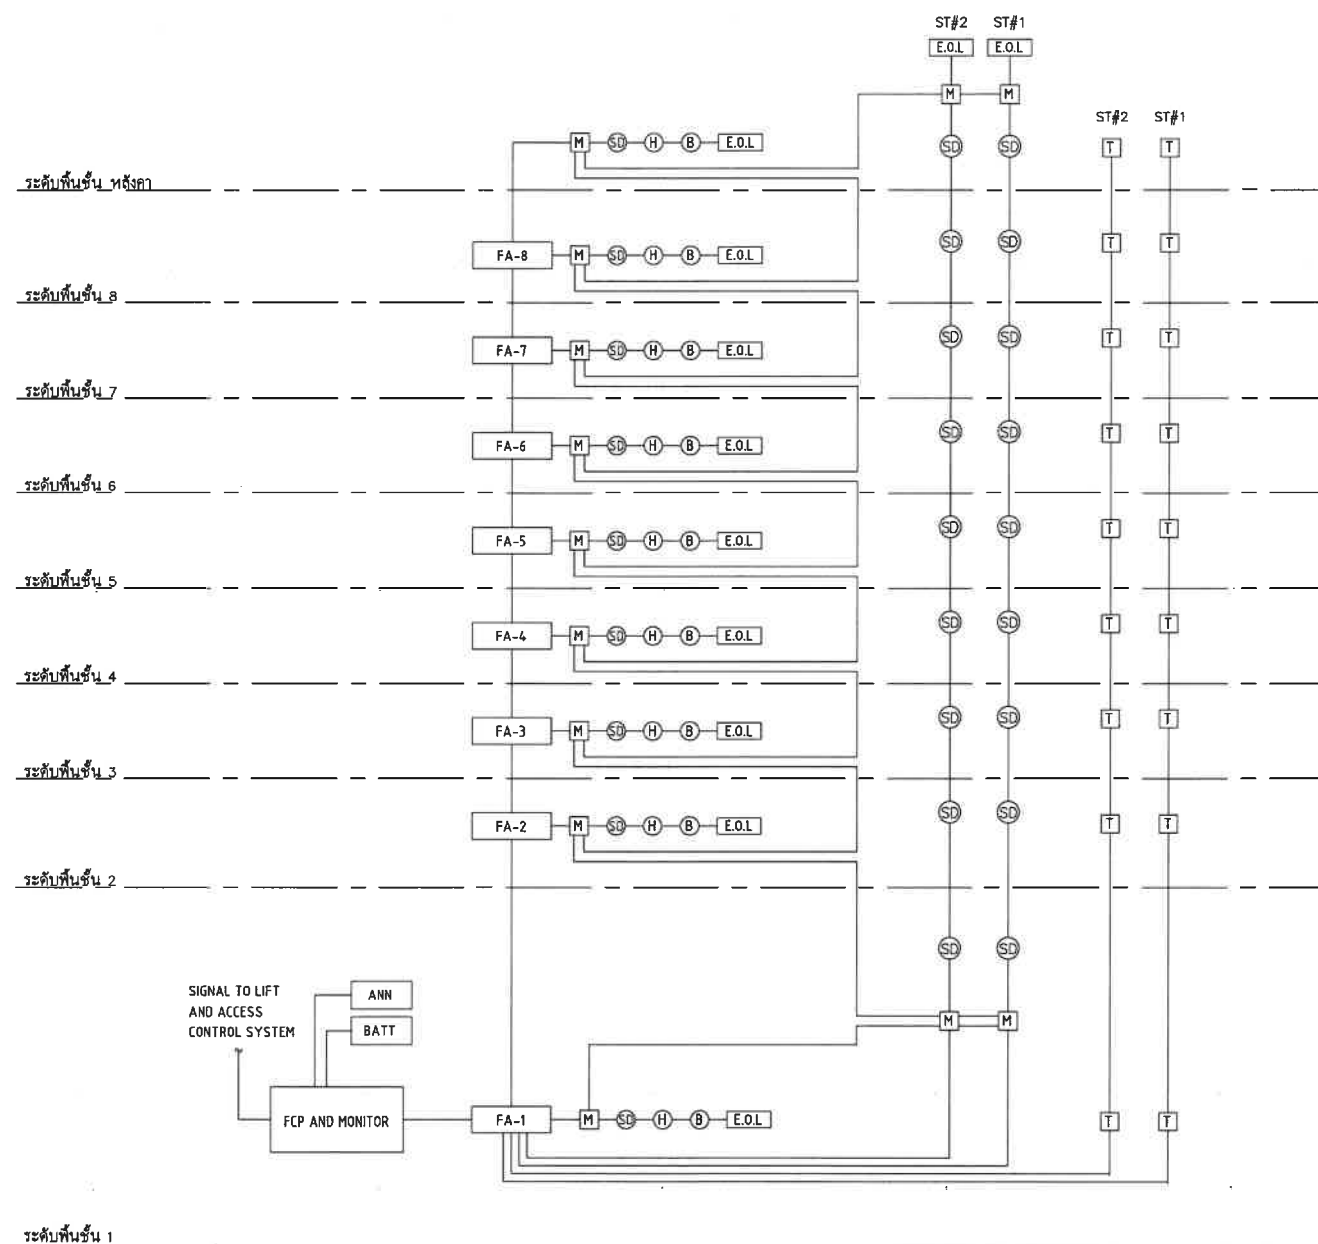

FIRE ALARM SYSTEM RISER DIAGRAM

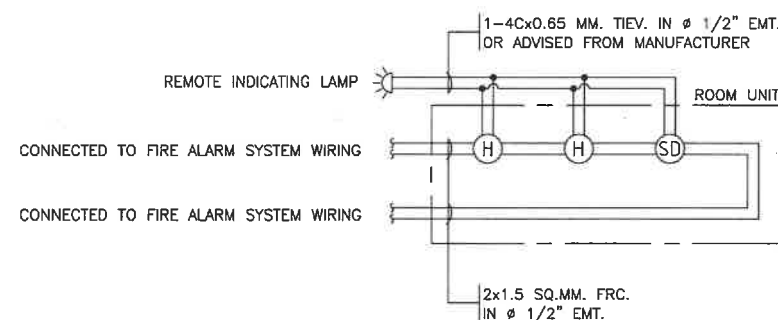

TYPICAL FIRE ALARM ROOM UNIT WIRING DIAGRAM


FIRE ALARM SYSTEM

SYMBOLS:

- [FCP] = FIRE ALARM CONTROL PANEL (FCP)
- [ANN] = REMOTE GRAPHIC ANNUNCIATOR PANEL
- [FB] = FIRE ALARM TERMINAL CABINET WITH MODULE AND DC BATTERY POWER SUPPLY
- [FA] = FIRE ALARM TERMINAL CABINET WITH MODULE
- [FI] = FAULT ISOLATOR MODULE (EVERY 25 CONTROL & MONITOR MODULES)
- [MH] = MONITOR MODULE
- [CM] = CONTROL MODULE
- [FT] = FIRE TELEPHONE CABINET
- [T] = FIRE TELEPHONE OUTLET
- [SD] = PHOTO ELECTRIC SMOKE DETECTOR
- [SD_{AD}] = ADDRESSABLE PHOTO ELECTRIC SMOKE DETECTOR
- [H] = RATE-OF-RISED WITH FIXED TEMPERATUR DETECTOR
- [H_{200°F}] = HEAT DETECTOR FIXED TEMPERATURE 200°F.
- [H_{AD}] = ADDRESSABLE RATE-OF-RISED WITH FIXED TEMPERATUR DETECTOR
- [M] = FIRE MANUAL STATION WITHOUT KEY ALARM
- [M] = FIRE MANUAL STATION WITH GENERAL KEY ALARM
- [B] = FIRE ALARM BELL 6" , WALL TYPE
- [S] = FIRE SPEAKER
- [I] = REMOTE INDICATING LAMP
- [FS] = FLOW SWITCH
- [SS] = SUPERVISORY SWITCH

- TP— = 16 AWG. TWISTED PAIR WITH SHIELED FIRE RESISTANCE CABLE
- P— = 2x6 SQ.MM. FIRE RESISTANCE CABLE DC POWER SUPPLY WIRING FOR SMOKE DETECTOR
- 2x6 SQ.MM. FIRE RESISTANCE CABLE DC POWER SUPPLY WIRING FOR BELL
- SP— = 2x2.5 SQ.MM. FIRE RESISTANCE CABLE WIRING FOR FIRE SPEAKER
- A— = 2x2.5 SQ.MM. FIRE RESISTANCE CABLE WIRING FOR FIRE ALARM BELL
- D— = 2x1.5 SQ.MM. FIRE RESISTANCE CABLE WIRING FOR FIRE ALARM DETECTOR DEVICE
- K— = 2x1.5 SQ.MM. FIRE RESISTANCE CABLE WIRING FOR KEY SWITCH LOOP
- T— = 1-4Cx0.65 MM. TIEV. WIRING FOR FIRE TELEPHONE OUTLET LOOP

- NOTES :
1. ALL CABLES FROM FCP. TO FIRE ALARM TERMINAL CABINET RUN IN 50x50 MM. WIRE WAY
 2. CABLE SIZES SHOWN ARE MINIMUM SIZE, EXACT SIZE AND TYPE OF CABLE SHALL BE CONFIRMED BY THE MANUFACTURER TO SUIT THEIR EQUIPMENT AND TAKING INTO CONSIDERATION OF ELECTRICAL LOAD AND VOLTAGE DROP CALCULATION.

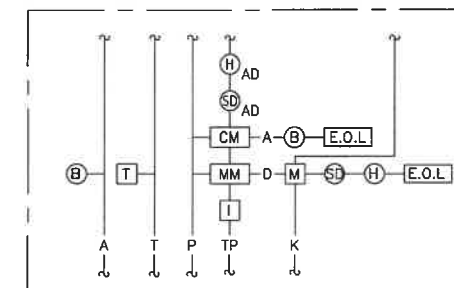

TYPICAL FIRE ALARM WIRING DIAGRAM

หมายเหตุ :

1. ทุกห้องพักต้องมี REMOTE INDICATING LAMP ติดตั้งที่เหนือประตูทางเข้าห้องพัก
2. GRAPHIC ANNUNCIATOR ติดตั้งที่ห้องควบคุม อาคาร B และ บัณฑิต
3. ลายสัญญาณที่ใช้ภายนอกอาคารให้เป็นชนิดกันน้ำและสามารถเดินในท่อฝังใต้ดินได้

PROJECT NAME :



อาคาร ค.ส.ล.สูง 8 ชั้น

เพื่อพักอาศัย

LOCATION: ๕ หัวหิน ๑4 ต. หัวหิน อ. หัวหิน จ. ประจวบคีรีขันธ์

OWNER:



บริษัท ชานารา ดีเวลอปเม้นท์ จำกัด

บริษัท ชานารา ดีเวลอปเม้นท์ จำกัด

SCALE: 1 : 150

TITLE:

DATE:

PAGE NO.


TOTAL

ฉบับสมบูรณ์

NOTES: This Drawing is Copyrighted. All Contractors must check all dimensions on site. Only figured dimensions and grid lines are to be worked from. Discrepancies must be reported immediately to the Architect or Engineer concerned before processing.

ภาคผนวกที่ 2 ส่วนที่ 4
ระบบปรับอากาศและระบายอากาศ

ถนนสาธารณะ (ซอยเจริญพัฒนา 1) กว้าง 6.00 ม

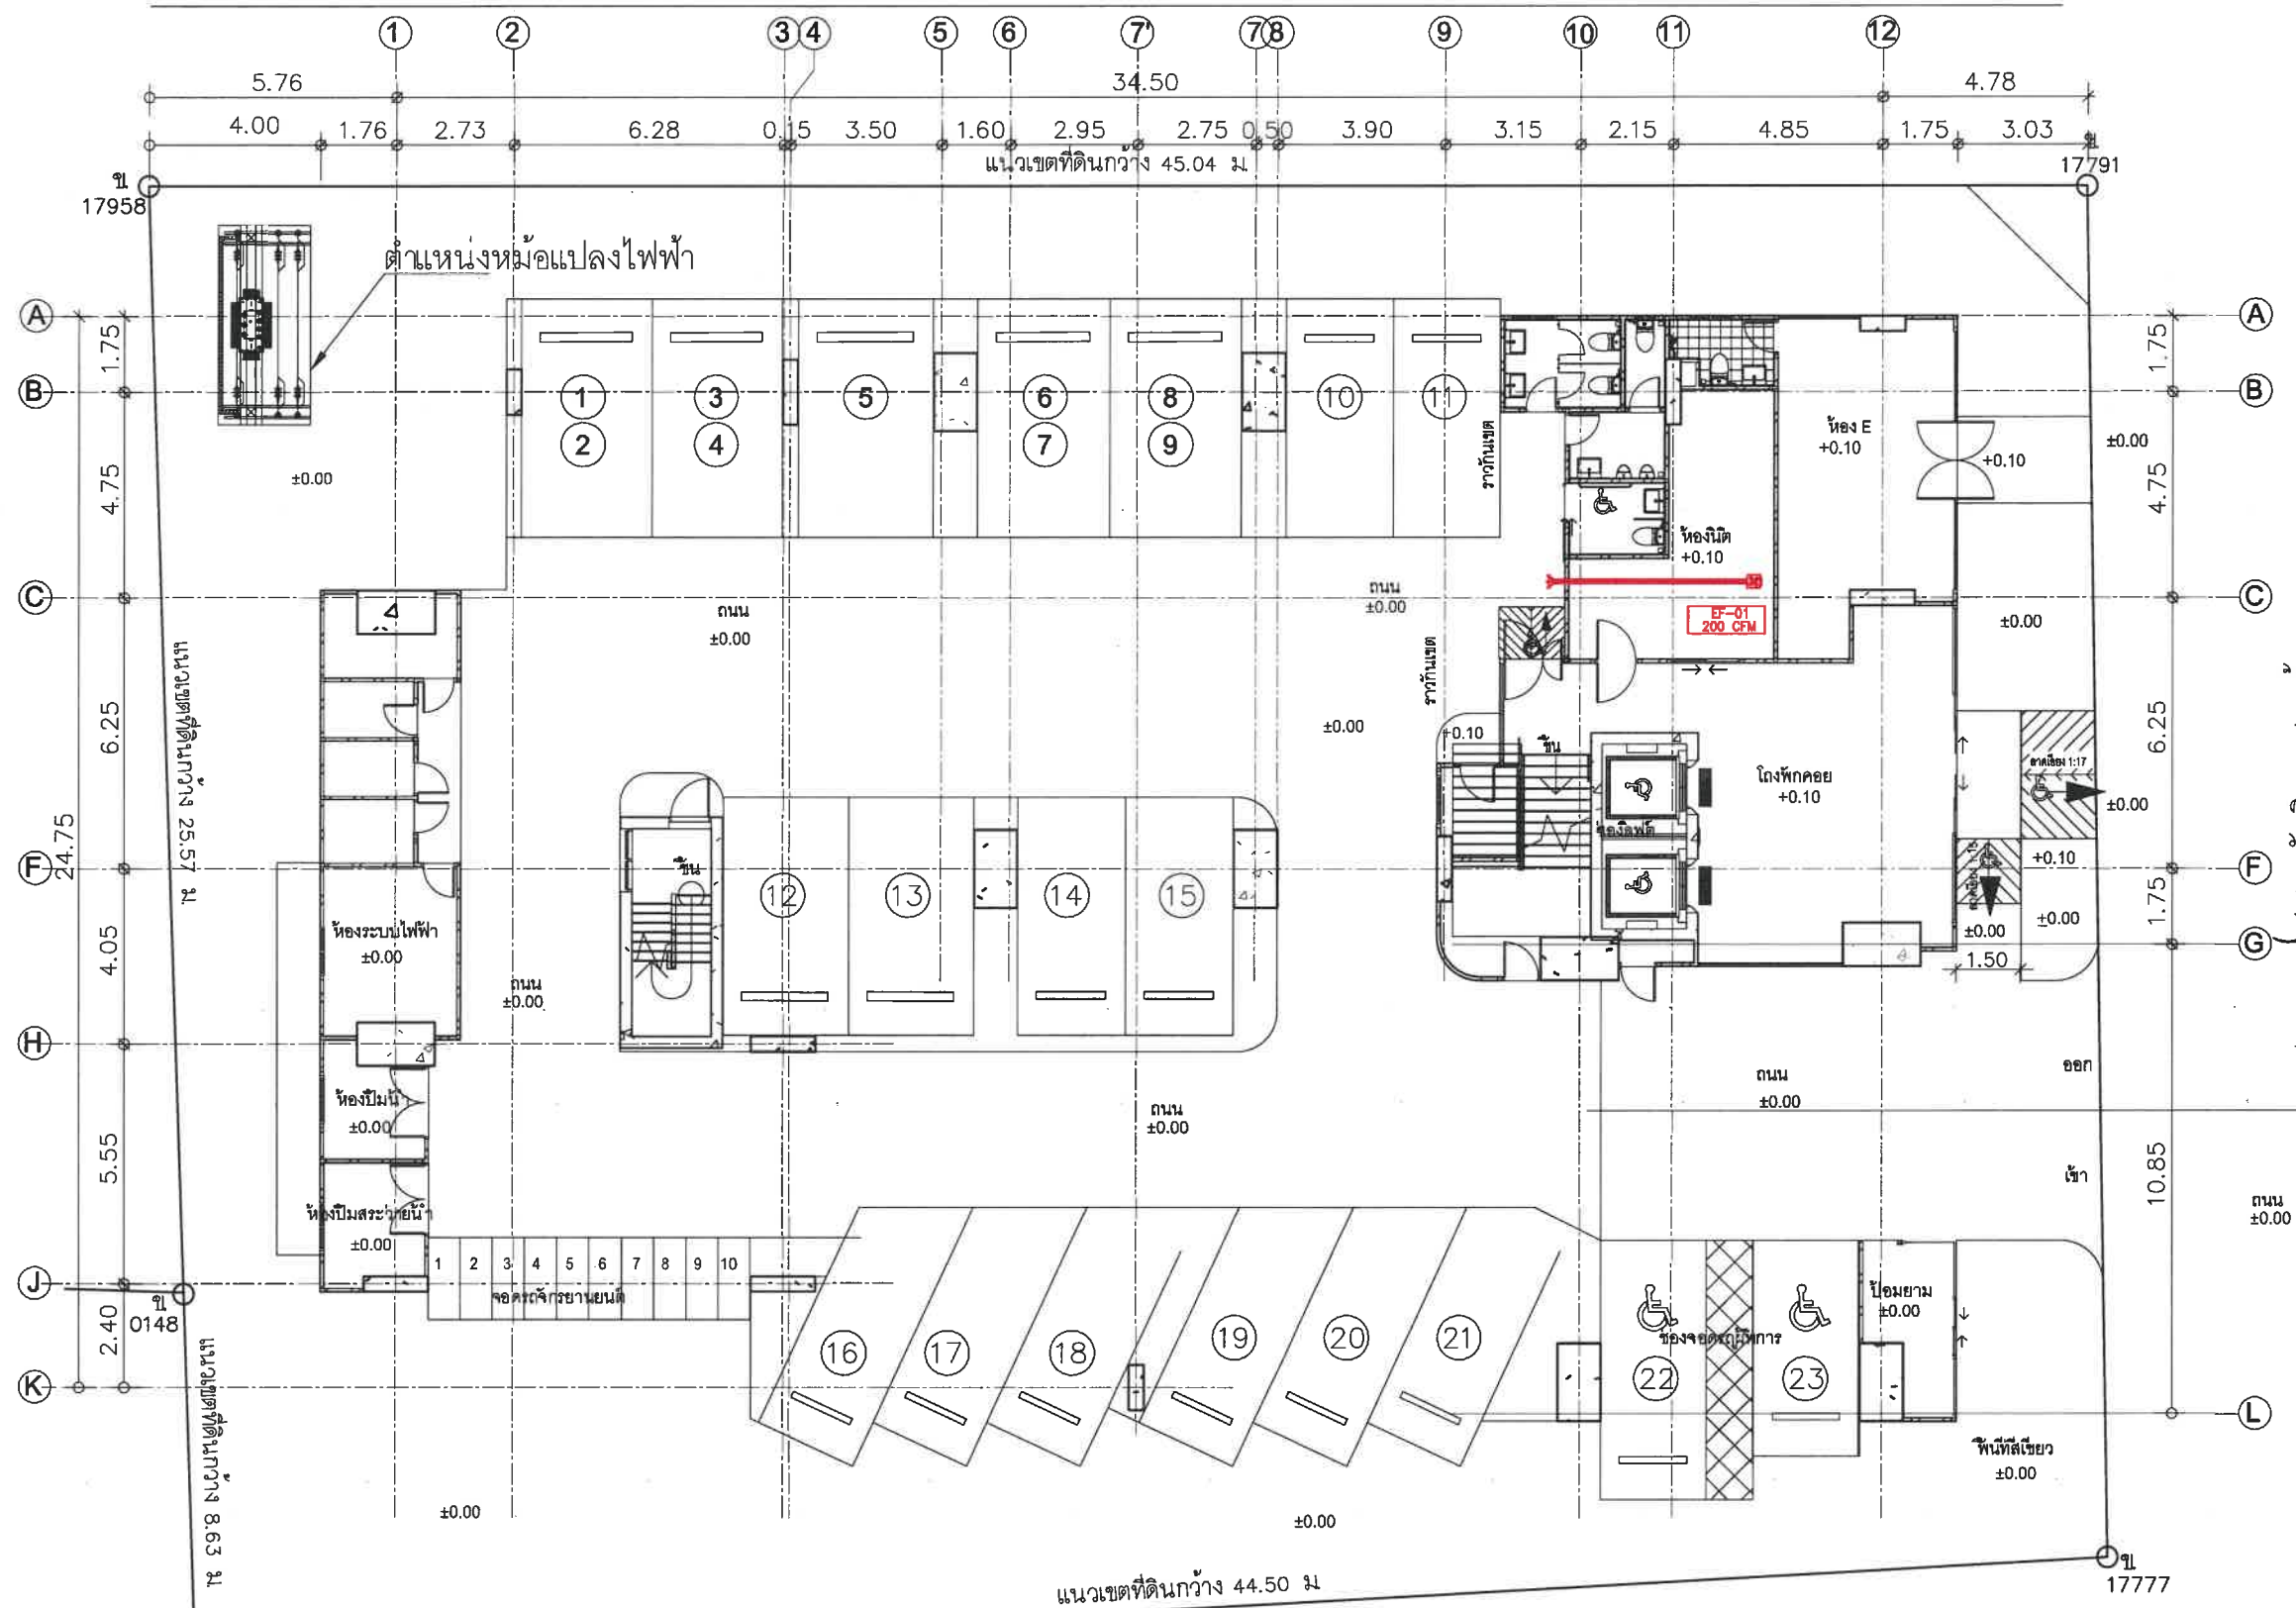

ผังระบบระบายอากาศ ชั้น 1



PROJECT NAME :



อาคาร ค.ส.ล.สูง 8 ชั้น

เพื่อพักอาศัย

LOCATION: ซ. หัวหิน 94 ต. หัวหิน อ. หัวหิน จ. ประจวบคีรีขันธ์

OWNER:



THANTHARA DEVELOPMENT

บริษัท อารารา ดีเวลอปเม้นท์ จำกัด

บริษัท อารารา ดีเวลอปเม้นท์ จำกัด

SCALE: 1 : 150


TITLE:

DATE:

PAGE NO.	TOTAL
	ฉบับสมบูรณ์

NOTES: This Drawing is Copyrighted. All Contractors must check all dimensions on site. Only figured dimensions and grid lines are to be worked from. Discrepancies must be reported immediately to the Architect or Engineer concerned before processing.

ถนนสาธารณะ (ซอยเจริญพัฒนา 1) กว้าง 6.00 ม.

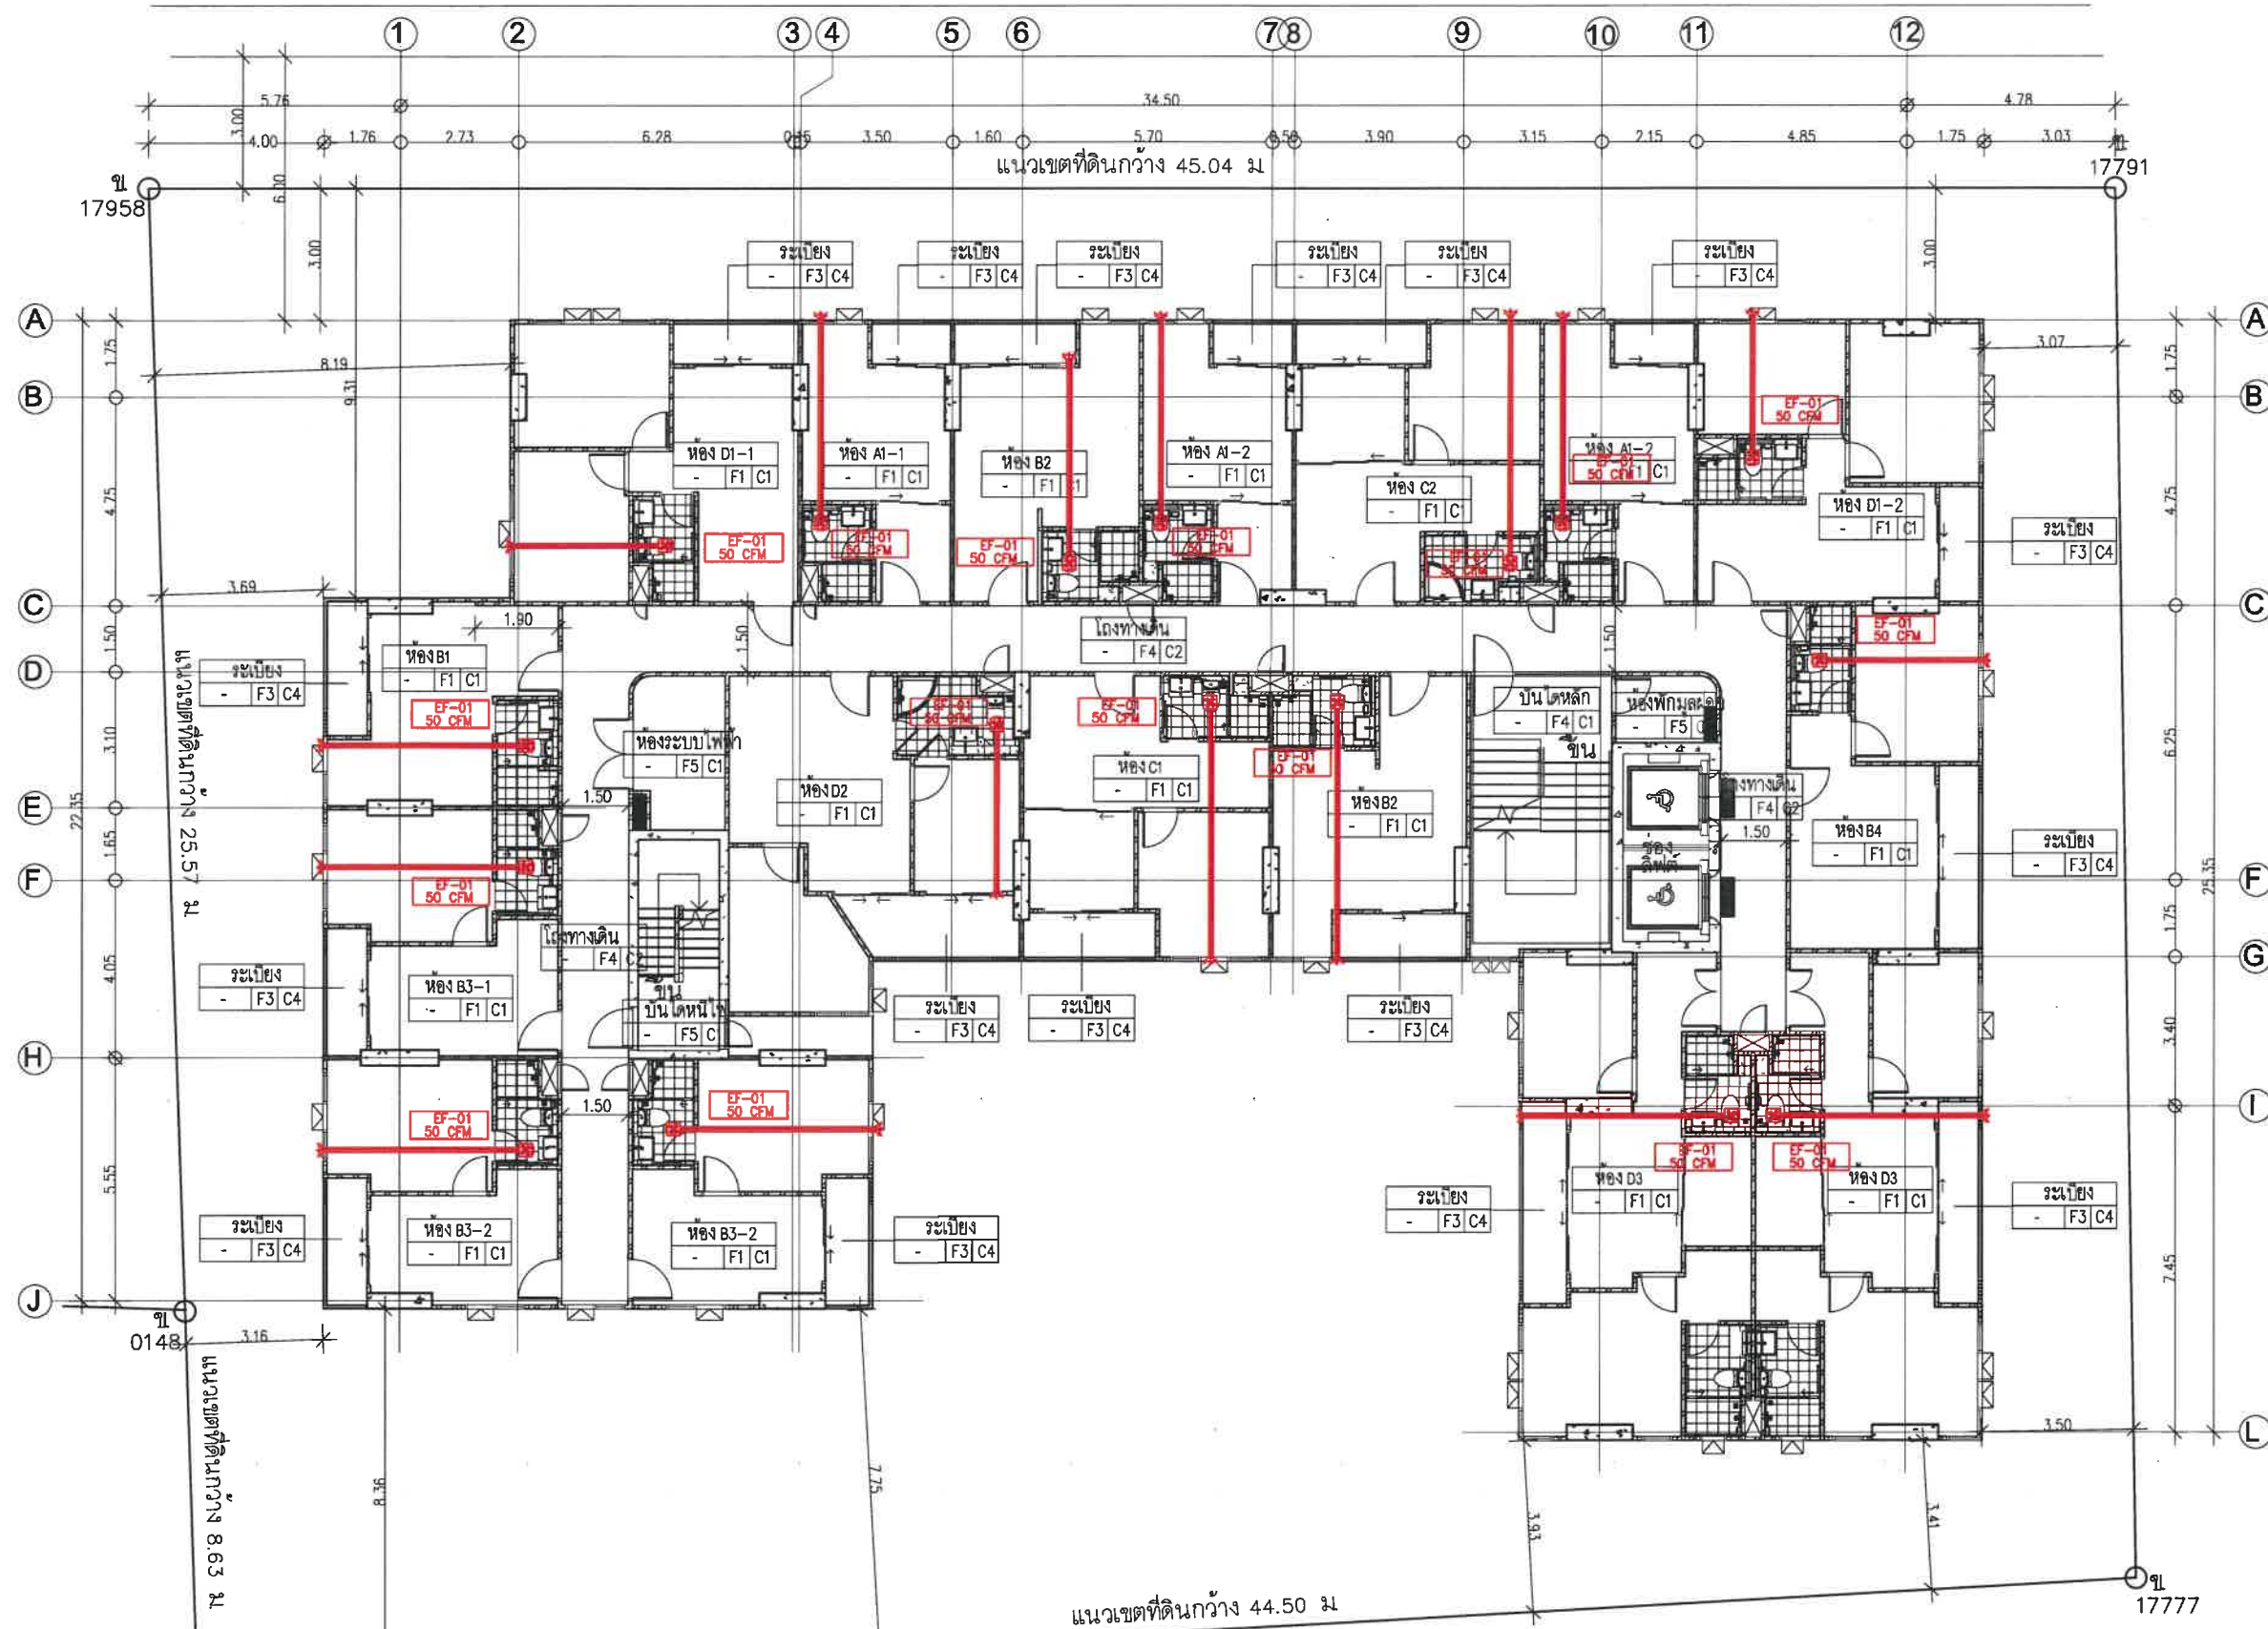

ระดับ	ระดับพื้นภายในห้อง	ระดับพื้นห้องใต้ดิน	ระดับพื้นระดับ	ระดับพื้นโครงสร้างดิน
ชั้น	+6.75	+6.75	+6.73	+6.73
ชั้น	+9.45	+9.45	+9.43	+9.43
ชั้น	+12.15	+12.15	+12.13	+12.13
ชั้น	+14.85	+14.85	+14.83	+14.83
ชั้น	+17.55	+17.55	+17.53	+17.53

ผังระบบระบายอากาศ ชั้น 3-7



PROJECT NAME :



อาคาร ค.ส.ล.สูง 8 ชั้น

เพื่อพักอาศัย

LOCATION: ซ. หัวหิน 94 ต. หัวหิน อ. หัวหิน จ. ประจวบคีรีขันธ์

OWNER:



THANTHARA DEVELOPMENT

บริษัท อารารา ดีเวลอปเม้นท์ จำกัด

บริษัท อารารา ดีเวลอปเม้นท์ จำกัด

ถนนสาธารณะ (ซอยหัวหิน 94) กว้าง 10.00 ม.

SCALE: 1 : 150

TITLE:

DATE:


PAGE NO.

TOTAL

ฉบับสมบูรณ์

NOTES: This Drawing is Copyrighted. All Contractors must check all dimensions on site. Only figured dimensions and grid lines are to be worked from. Discrepancies must be reported immediately to the Architect or Engineer concerned before processing.

ถนนสาธารณะ (ซอยเจริญพัฒนา 1) กว้าง 6.00 ม.

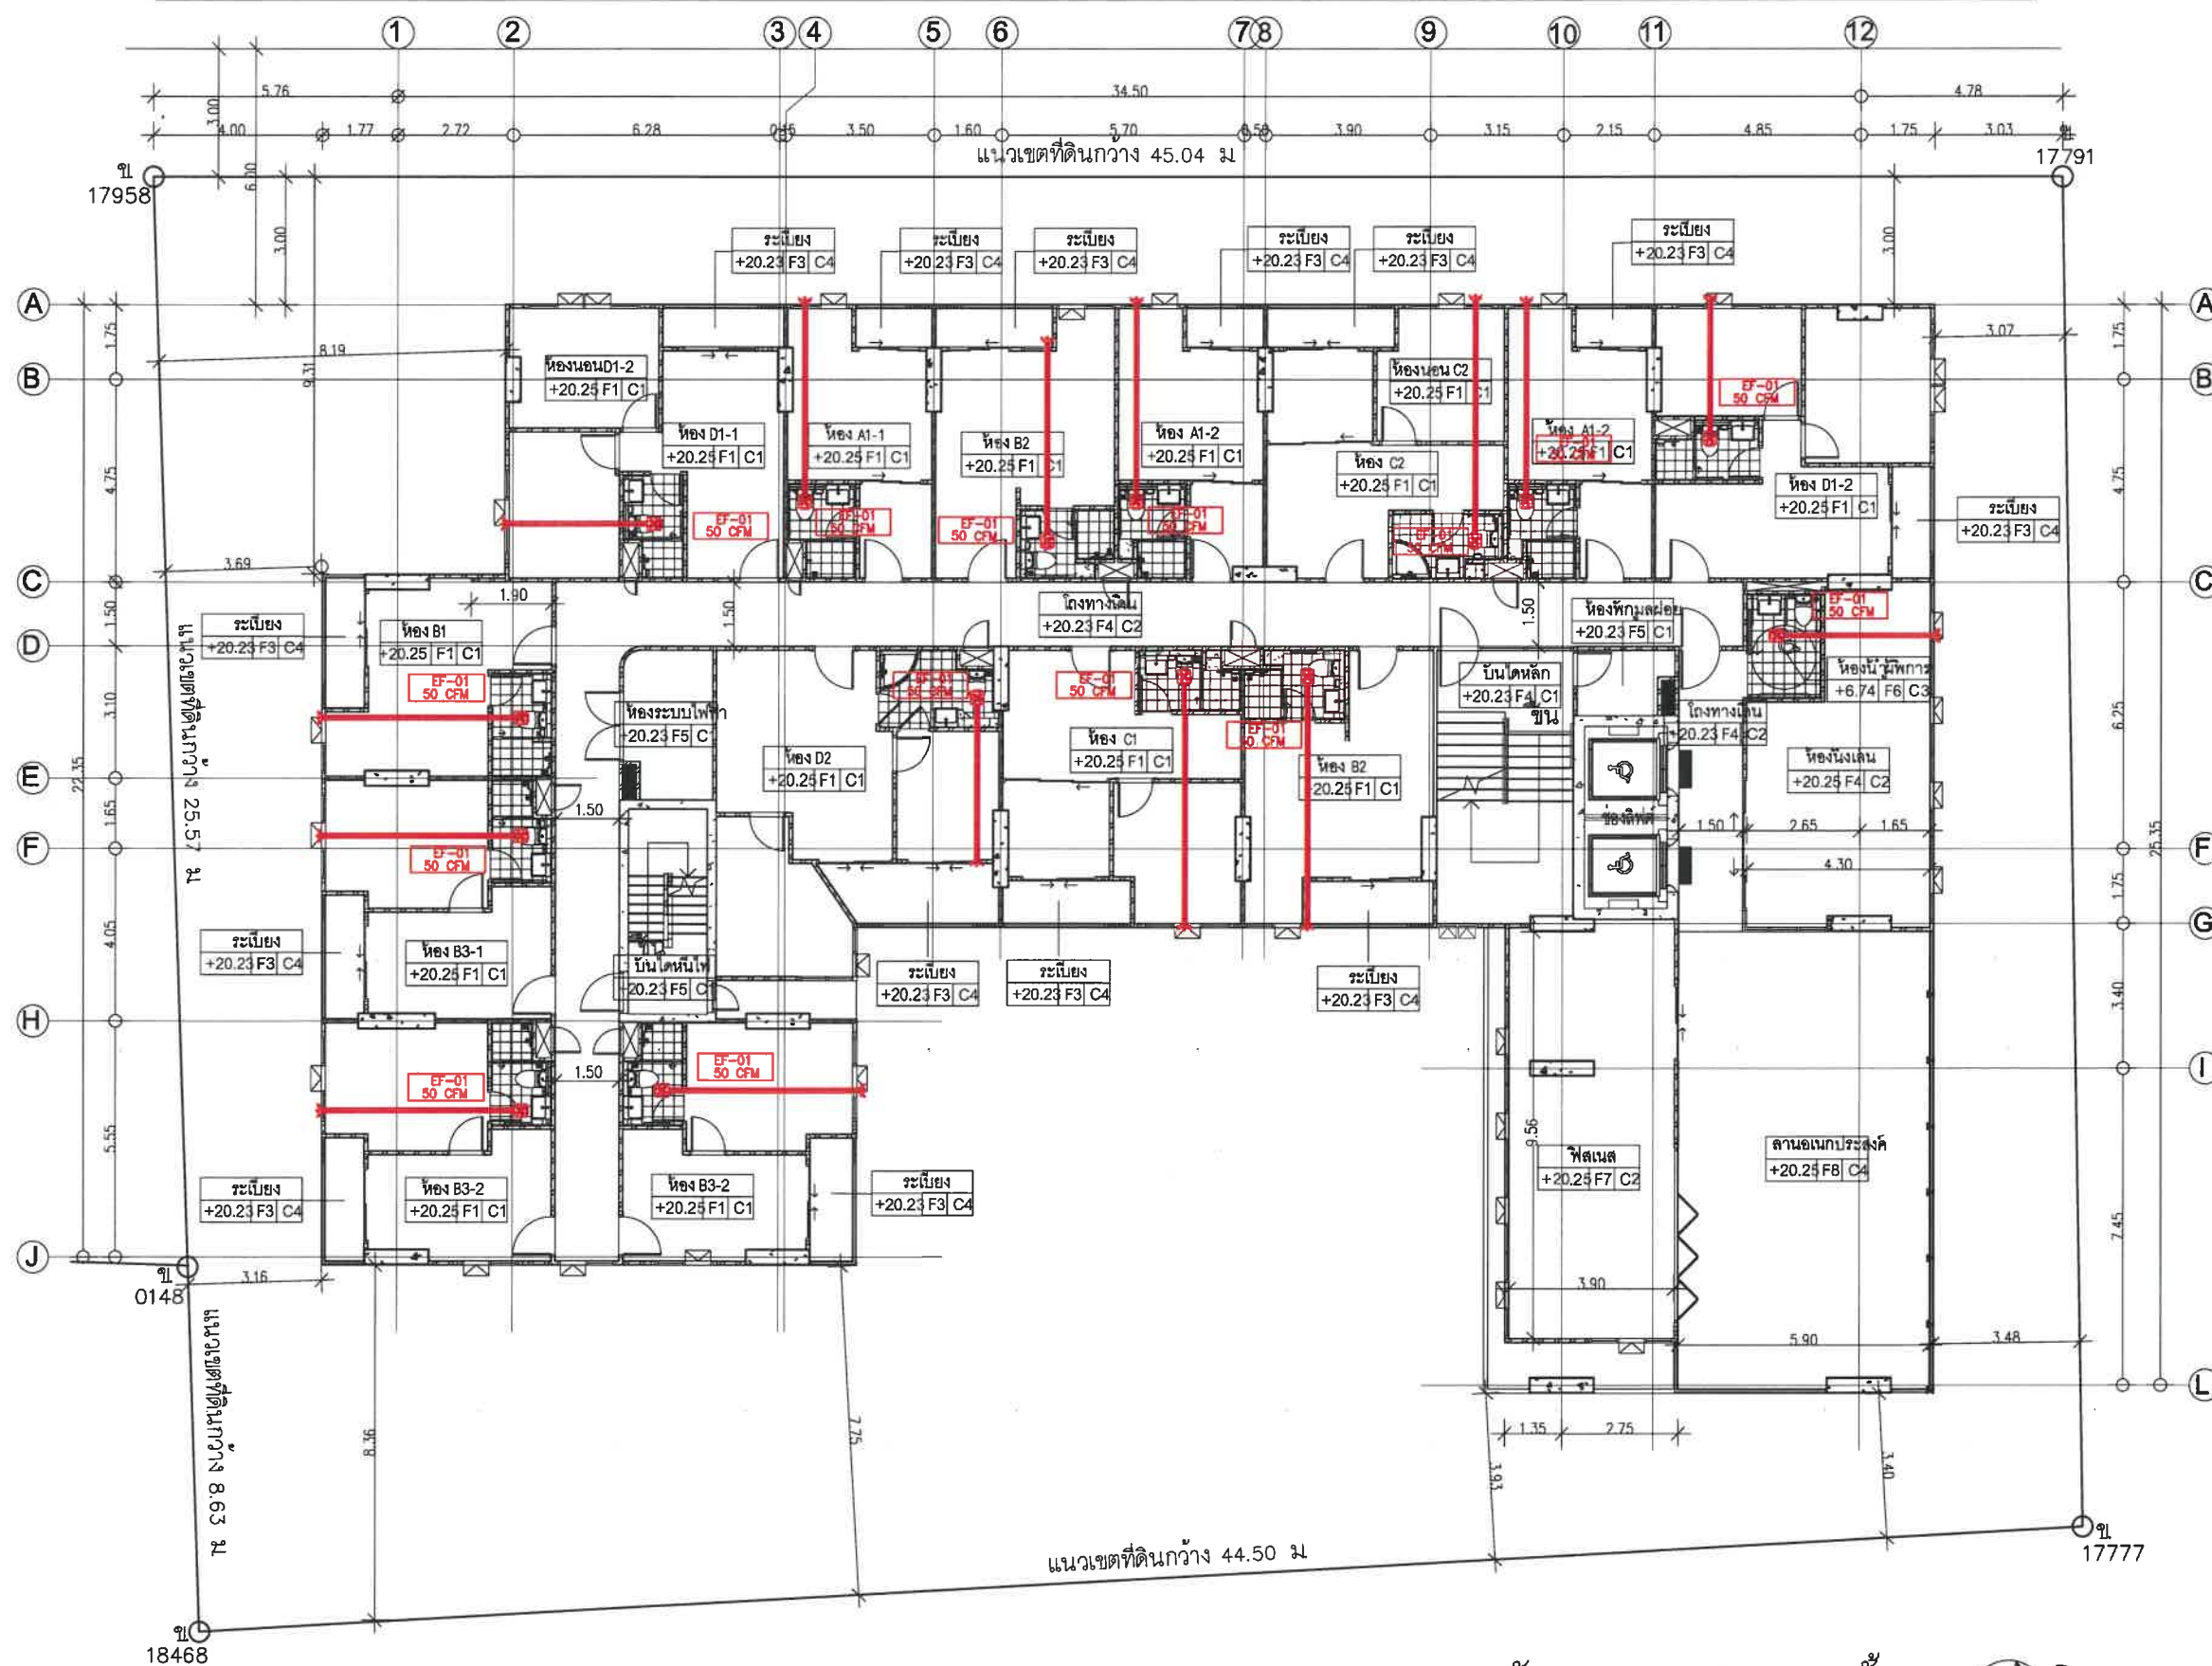

ผังระบบระบายอากาศ ชั้น 8



ถนนสาธารณะ (ซอยหัวหิน 94) กว้าง 10.00 ม.

PROJECT NAME :



อาคาร ค.ส.ล.สูง 8 ชั้น

เพื่อพักอาศัย

LOCATION: ซ.หัวหิน 94 ต.หัวหิน อ.หัวหิน จ.ประจวบคีรีขันธ์

OWNER:



THANTHARA DEVELOPMENT

บริษัท ฮาธาธา ดีเวลอปเม้นท์ จำกัด
บริษัท ฮาธาธา ดีเวลอปเม้นท์ จำกัด

SCALE: 1 : 150

TITLE:

DATE:

PAGE NO.	TOTAL
	ฉบับสมบูรณ์

NOTES: This Drawing is Copyrighted. All Contractors must check all dimensions on site. Only figured dimensions and grid lines are to be worked from. Discrepancies must be reported immediately to the Architect or Engineer concerned before processing.


ภาคผนวกที่ 2 ส่วนที่ 5
ระบบป้องกันอัคคีภัยและสัญญาณเตือนเพลิงไหม้
กล้องวงจรปิด และระบบป้องกันฟ้าผ่า

LOCATION: ๕ หัวหิน 94 ต. หัวหิน อ. หัวหิน
จ. ประจวบคีรีขันธ์



THANTHARA
DEVELOPMENT

บริษัท ธารธารา ดีเวลลอปเม้นท์ จำกัด

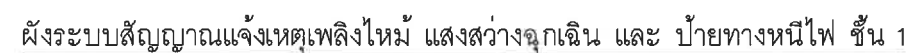


ป้ายทางหนีไฟ ชั้น 1

W2-31

PAGE NO.	TOTAL
	ฉบับสมบูรณ์


NOTES: This Drawing is Copyrighted. All Contractors must check all dimensions on site. Only figured dimensions and grid lines are to be worked from. Discrepancies must be reported immediately to the Architect or Engineer concerned before processing.

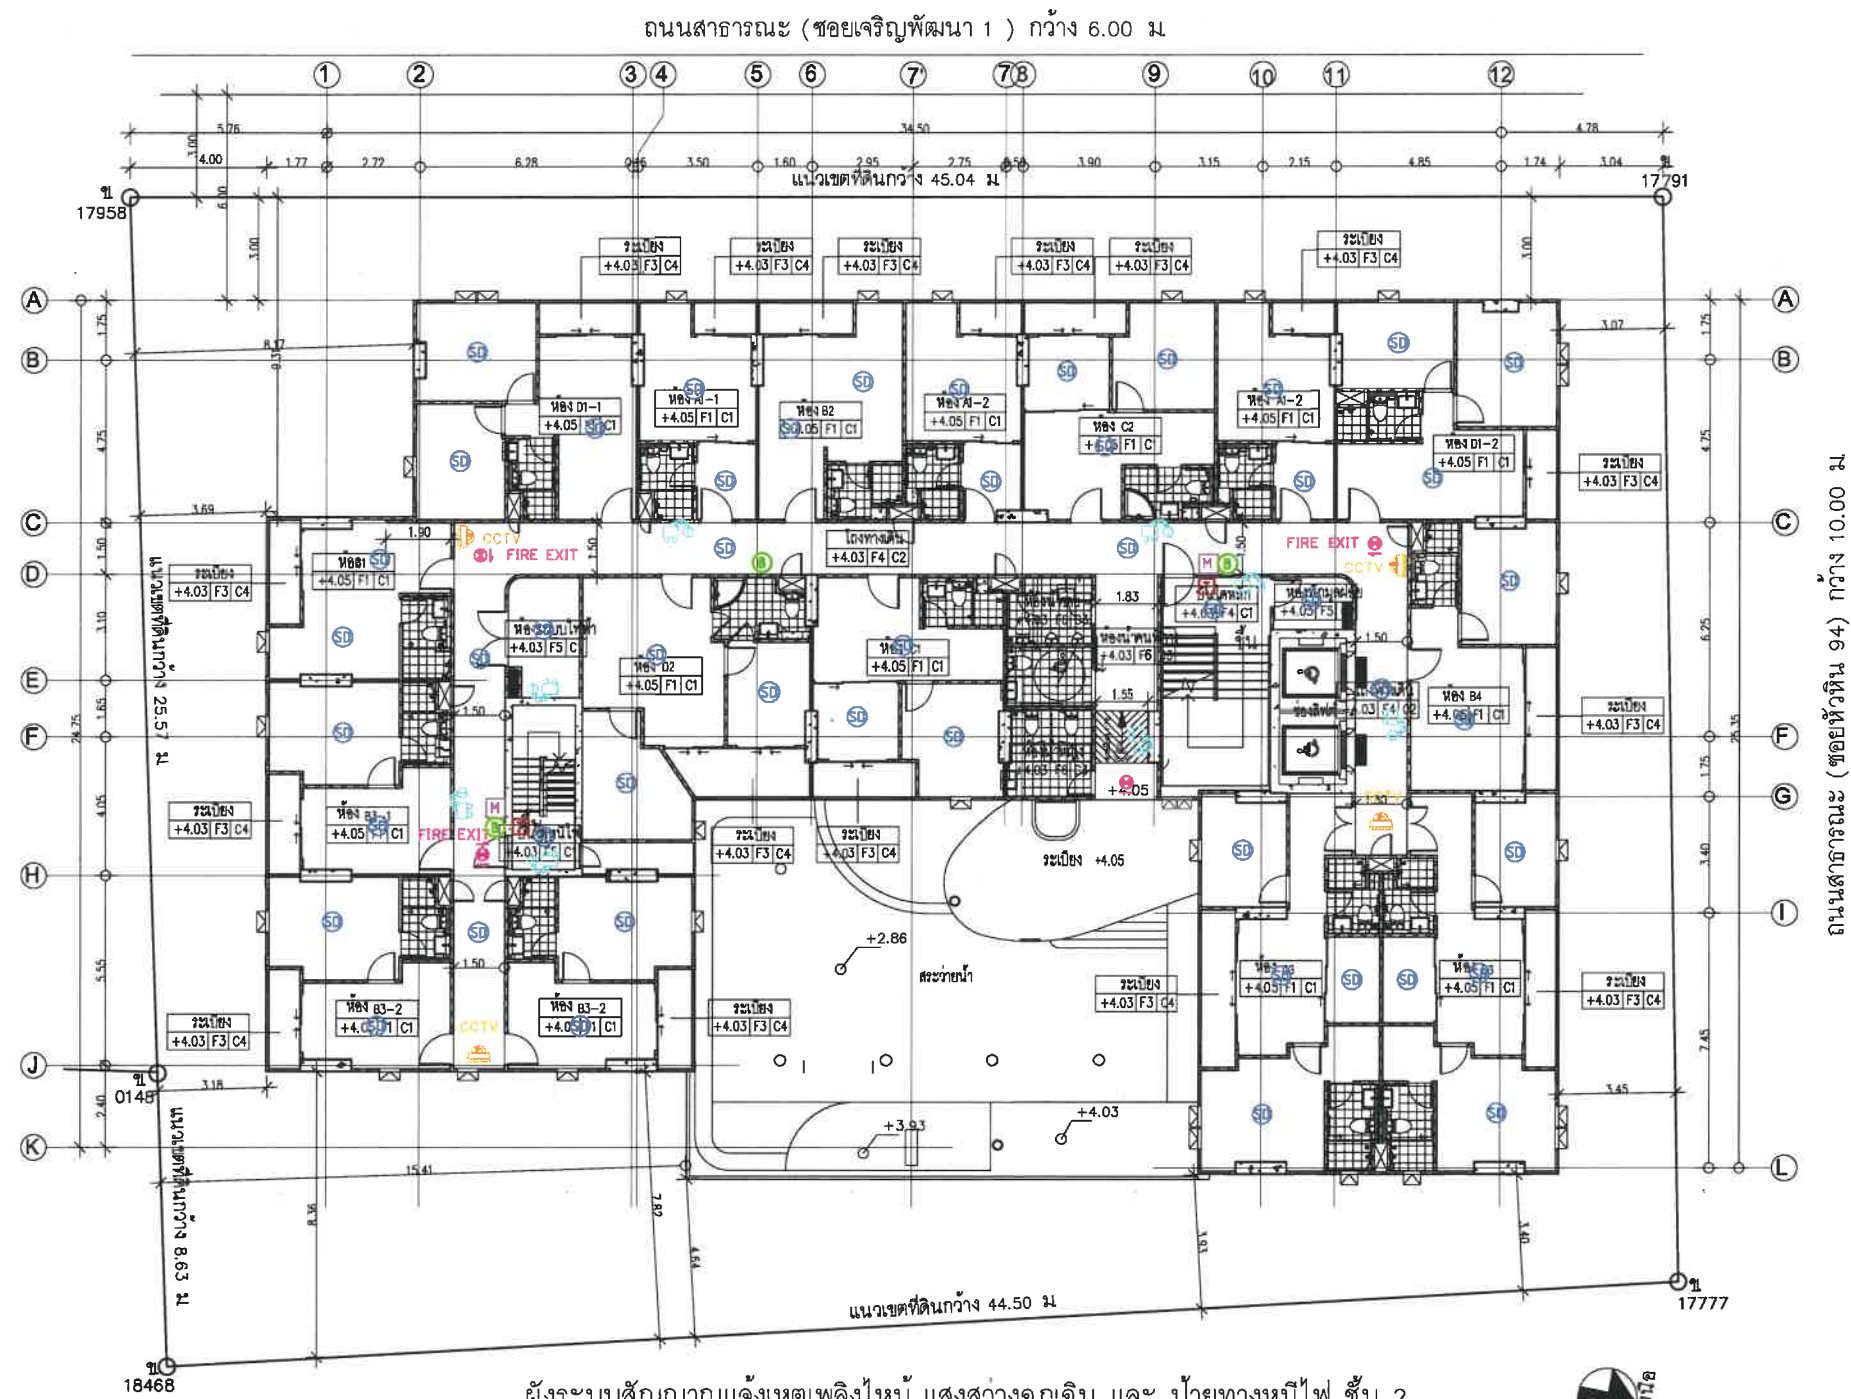

FIRE ALARM SYSTEM SYMBOLS	
SYMBOLS	DESCRIPTIONS
	RATE OF RISE AND FIXED TEMP HEAT DETECTOR
	PHOTO ELECTRIC SMOKE DETECTOR
	ALARM SPEAKER
	MANUAL STATION
	EMERGENCY BATTERY
	EXIT LIGHT LED LAMP
	COLOR VIDEO CAMERA FIXED TYPE
	TELEPHONE JACK

หมายเหตุ : 1. ทุกห้องพักต้องมี REMOTE INDICATING LAMP ติดตั้งที่เหนือประตูทางเข้าห้องพัก

ผังระบบสัญญาณแจ้งเหตุเพลิงไหม้ แสงสว่างฉุกเฉิน และ ป้ายทางหนีไฟ ชั้น 2

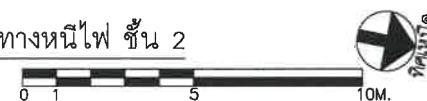

PROJECT NAME :



อาคาร ค.ส.ล.สูง 8 ชั้น

เพื่อพักอาศัย

LOCATION: ซ. หัวหิน 94 ต. หัวหิน อ. หัวหิน จ. ประจวบคีรีขันธ์

OWNER:



THANTHARA DEVELOPMENT

บริษัท อารารา ดีเวลอปเม้นท์ จำกัด
บริษัท อารารา ดีเวลอปเม้นท์ จำกัด

SCALE: 1 : 150


TITLE:

DATE:

PAGE NO. TOTAL

ฉบับสมบูรณ์

NOTES: This Drawing is Copyrighted. All Contractors must check all dimensions on site. Only figured dimensions and grid lines are to be worked from. Discrepancies must be reported immediately to the Architect or Engineer concerned before processing.

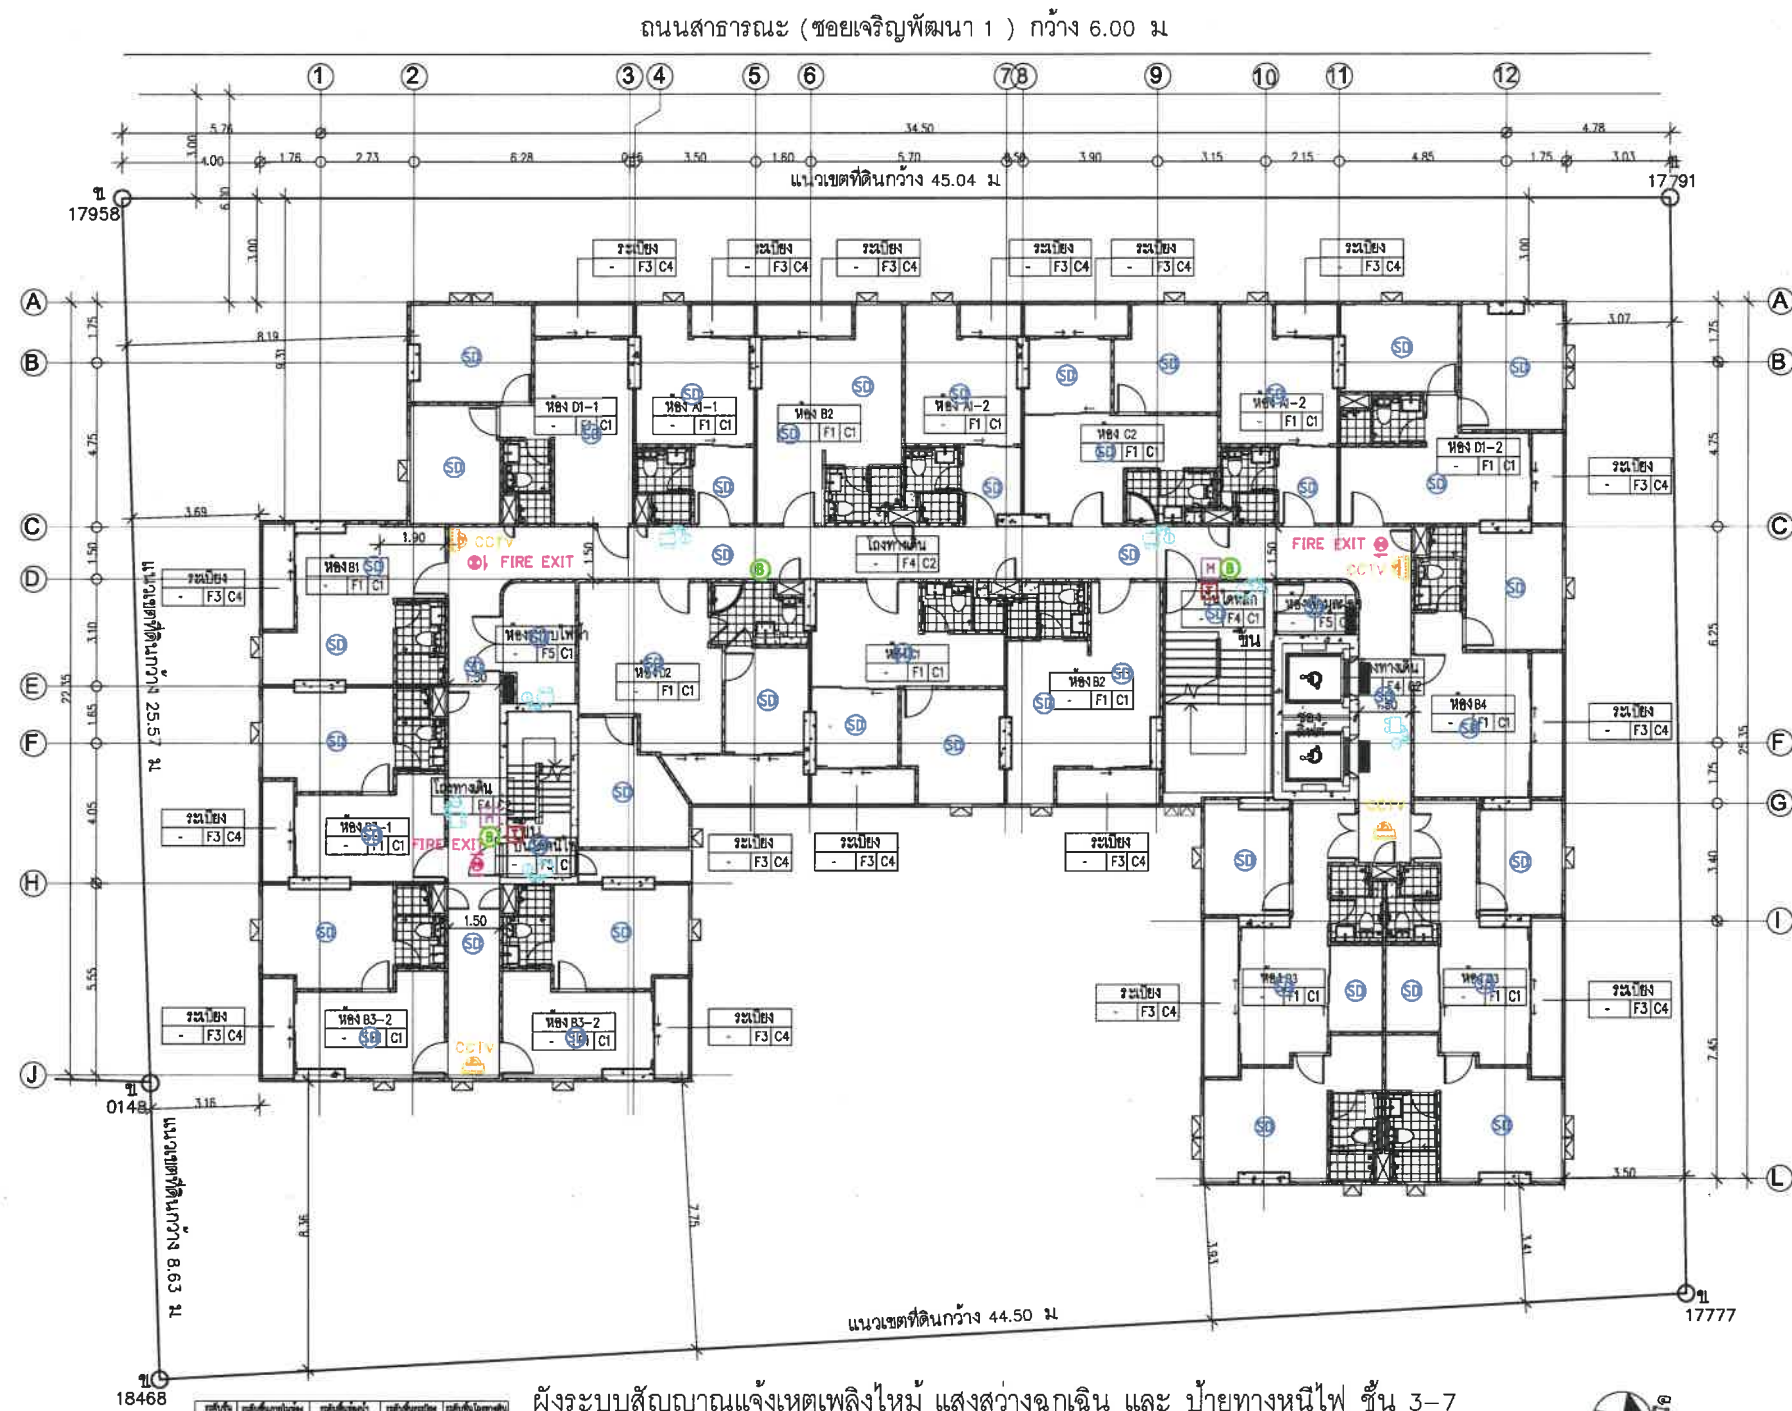

ระดับ	ระดับชั้นบน	ระดับชั้นล่าง	ระดับชั้นล่าง	ระดับชั้นล่าง
16.75	16.75	16.75	16.75	16.75
16.15	16.15	16.15	16.15	16.15
15.55	15.55	15.55	15.55	15.55
14.95	14.95	14.95	14.95	14.95
14.35	14.35	14.35	14.35	14.35

ผังระบบสัญญาณแจ้งเหตุเพลิงไหม้ แสงสว่างฉุกเฉิน และ บ้ายทางหนีไฟ ชั้น 3-7

FIRE ALARM SYSTEM SYMBOLS	
SYMBOLS	DESCRIPTIONS
	RATE OF RISE AND FIXED TEMP. HEAT DETECTOR
	PHOTO ELECTRIC SMOKE DETECTOR
	ALARM SPEAKER
	MANUAL STATION
	EMERGENCY BATTERY
	EXIT LIGHT LED LAMP
	COLOR VIDEO CAMERA FIXED TYPE
	TELEPHONE JACK

หมายเหตุ : 1. ทุกห้องพักต้องมี REMOTE INDICATING LAMP ติดตั้งที่เหนือประตูทางเข้าห้องพัก

PROJECT NAME :



อาคาร ค.ส.ล.สูง 8 ชั้น

เพื่อพักอาศัย

LOCATION: ซ.หัวหิน 94 ต.หัวหิน อ.หัวหิน จ.ประจวบคีรีขันธ์

OWNER:



THANTHARA DEVELOPMENT

บริษัท ธาธารา ดีเวลอปเม้นท์ จำกัด

บริษัท ธาธารา ดีเวลอปเม้นท์ จำกัด


SCALE: 1 : 150

TITLE:

DATE:


PAGE NO.	TOTAL
	ฉบับสมบูรณ์

NOTES: This Drawing is Copyrighted. All Contractors must check all dimensions on site. Only figured dimensions and grid lines are to be worked from. Discrepancies must be reported immediately to the Architect or Engineer concerned before processing.

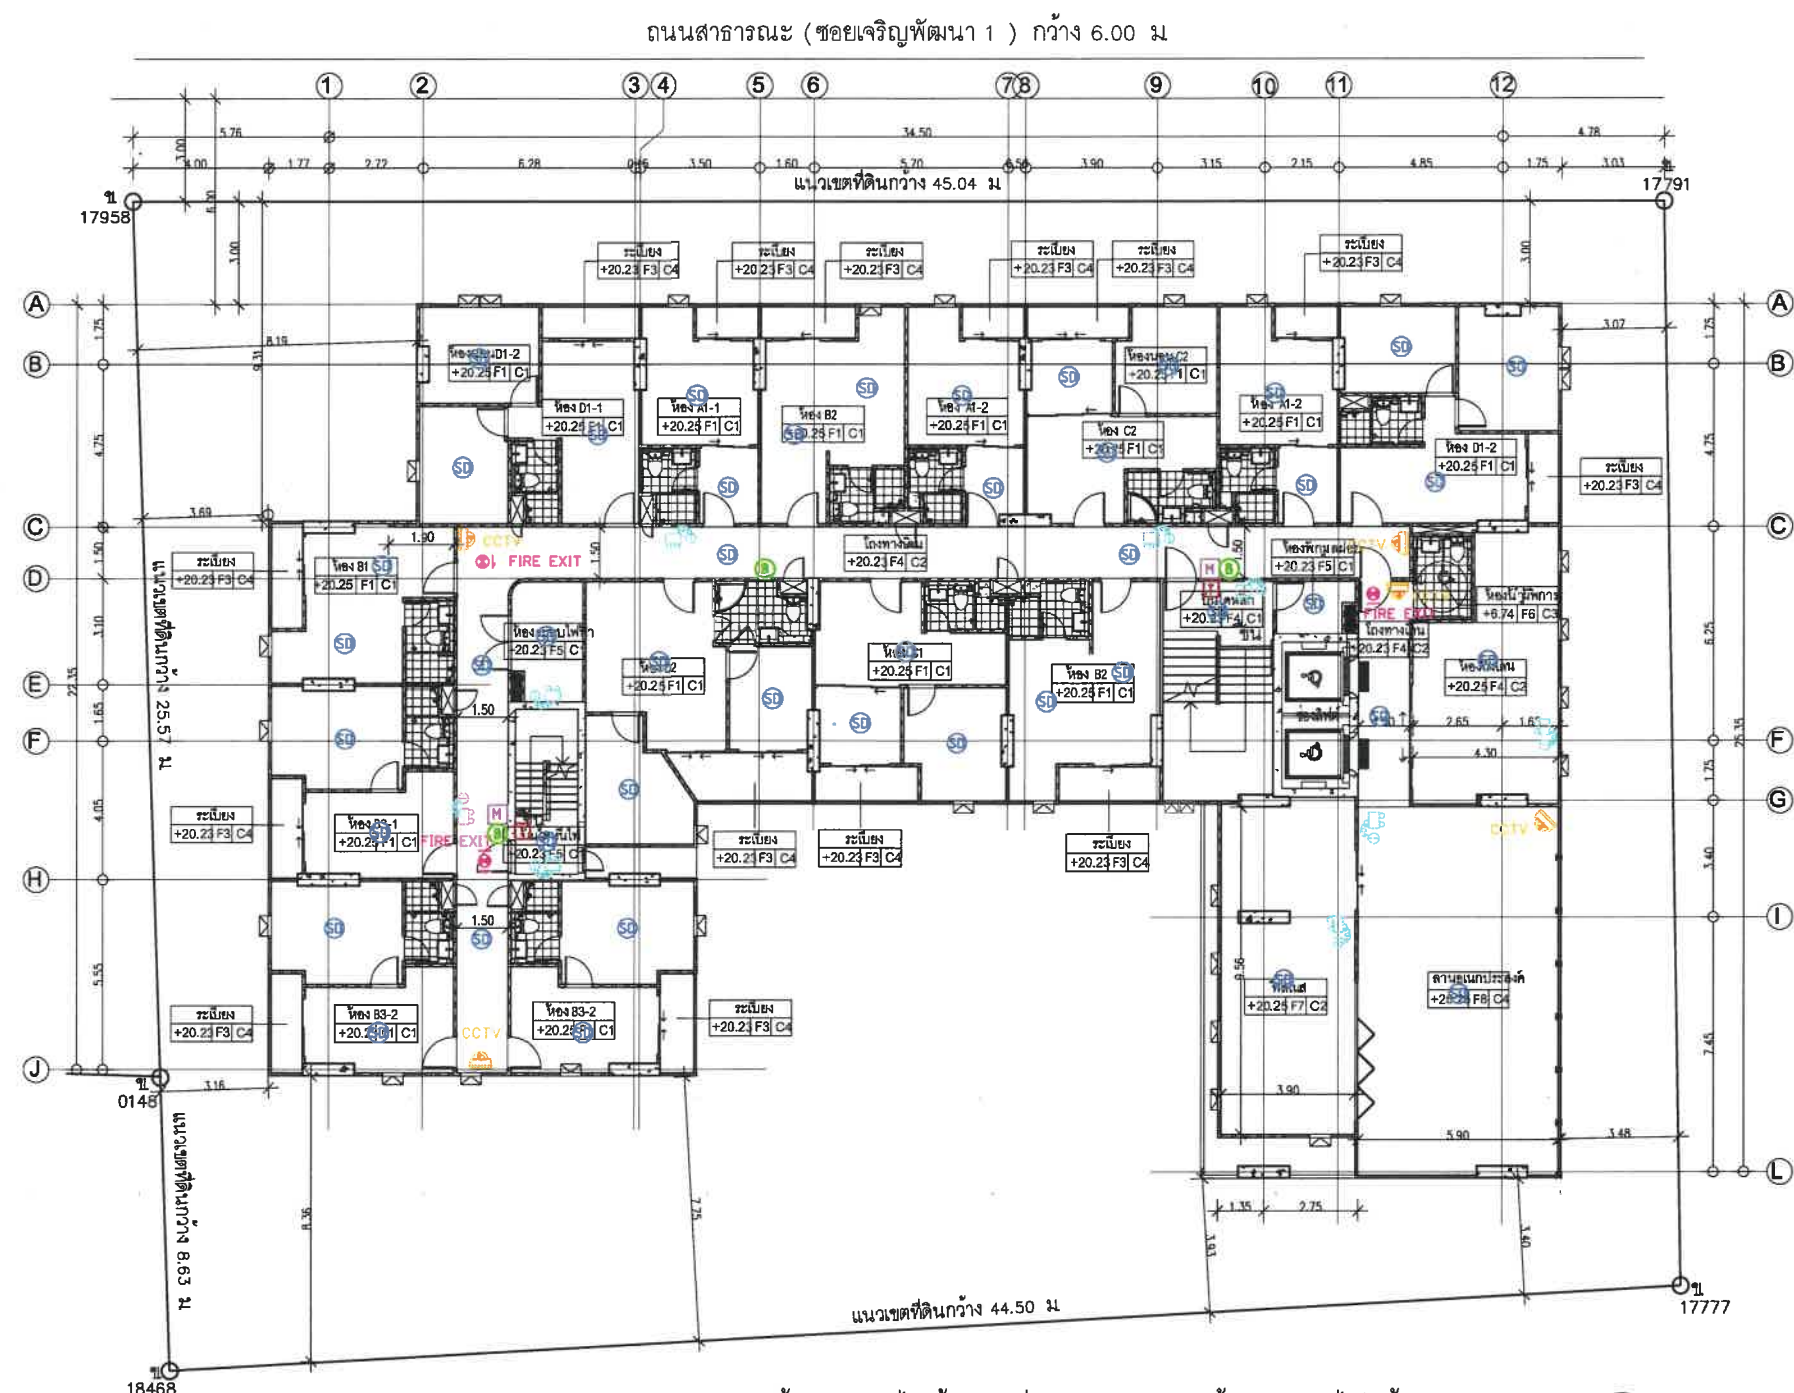

FIRE ALARM SYSTEM SYMBOLS	
SYMBOLS	DESCRIPTIONS
	RATE OF RISE AND FIXED TEMP HEAT DETECTOR
	PHOTO ELECTRIC SMOKE DETECTOR
	ALARM SPEAKER
	MANUAL STATION
	EMERGENCY BATTERY
	EXIT LIGHT LED LAMP
	COLOR VIDEO CAMERA FIXED TYPE
	TELEPHONE JACK

หมายเหตุ : 1. ทุกห้องพักต้องมี REMOTE INDICATING LAMP ติดตั้งที่เหนือประตูทางเข้าห้องพัก

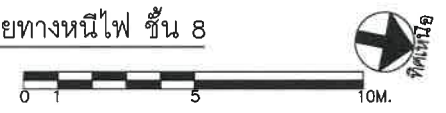

ถนนสาธารณะ (ซอยหัวหิน 94) กว้าง 10.00 ม

ผังระบบสัญญาณแจ้งเหตุเพลิงไหม้ แสงสว่างฉุกเฉิน และ ป้ายทางหนีไฟ ชั้น 8

PROJECT NAME :



MIRA MONTE
MUAHIN 94

อาคาร ค.ส.ล.สูง 8 ชั้น
เพื่อพักอาศัย

LOCATION: ซ. หัวหิน 94 ต. หัวหิน อ. หัวหิน
จ. ประจวบคีรีขันธ์

OWNER:



THANTHARA
DEVELOPMENT

บริษัท ธาธารา ดีเวลลอปเม้นท์ จำกัด


SCALE: 1 : 150

TITLE:

DATE:

PAGE NO.	TOTAL
	ฉบับสมบูรณ์

NOTES: This Drawing is Copyrighted. All Contractors must check all dimensions on site. Only figured dimensions and grid lines are to be worked from. Discrepancies must be reported immediately to the Architect or Engineer concerned before processing.

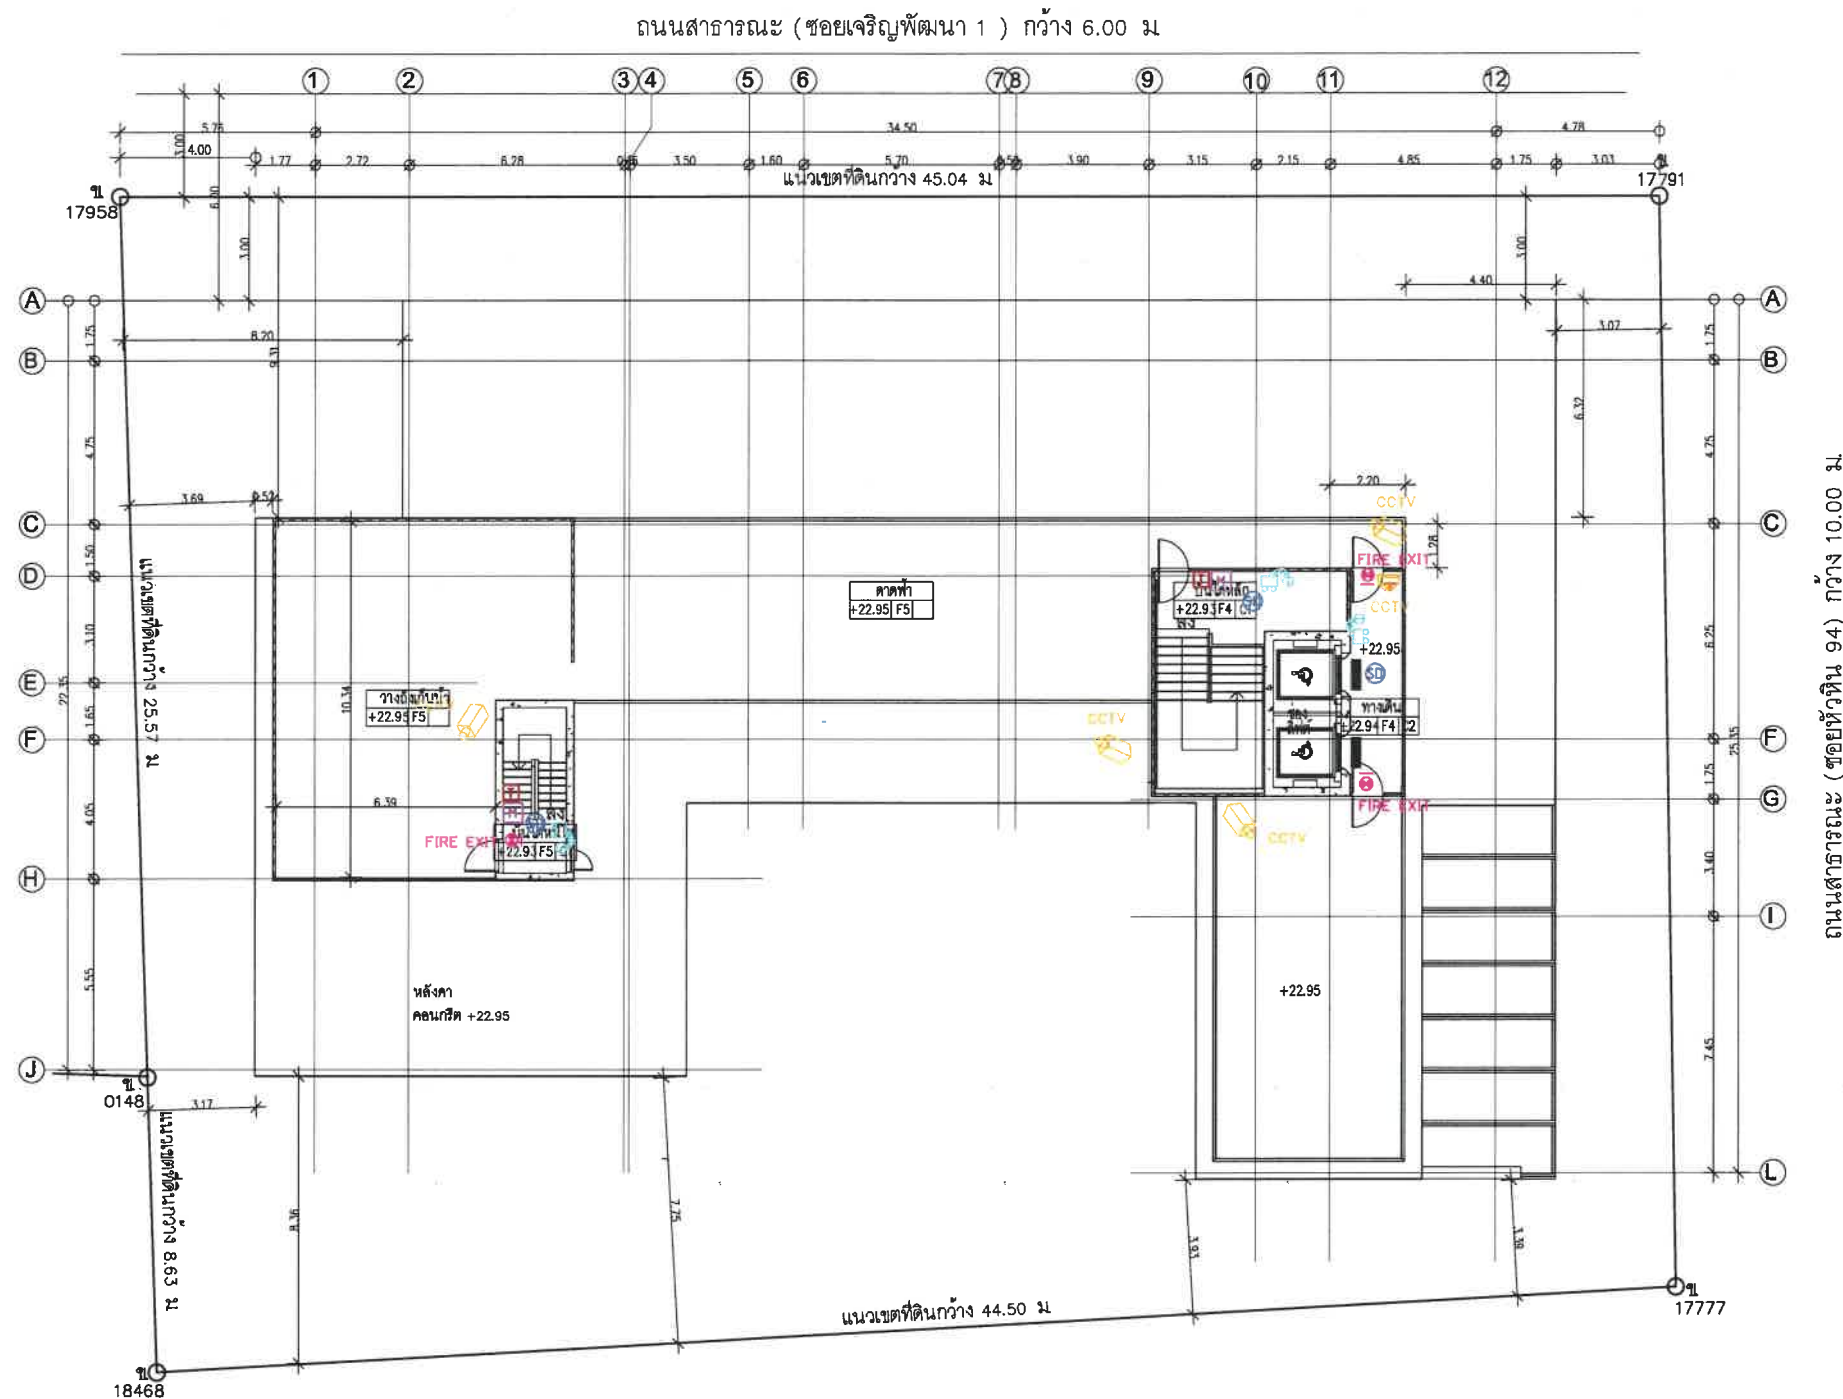

FIRE ALARM SYSTEM SYMBOLS	
SYMBOLS	DESCRIPTIONS
	RATE OF RISE AND FIXED TEMP HEAT DETECTOR
	PHOTO ELECTRIC SMOKE DETECTOR
	ALARM SPEAKER
	MANUAL STATION
	EMERGENCY BATTERY
	EXIT LIGHT LED LAMP
	COLOR VIDEO CAMERA FIXED TYPE
	TELEPHONE JACK

หมายเหตุ : 1. ทุกห้องพักต้องมี REMOTE INDICATING LAMP ติดตั้งที่เหนือประตูทางเข้าห้องพัก

ผังระบบสัญญาณแจ้งเหตุเพลิงไหม้ แสงสว่างฉุกเฉิน และ ป้ายทางหนีไฟ ชั้นดาดฟ้า

0 1 5 10M.



PROJECT NAME :



อาคาร ค.ส.สูง 8 ชั้น
เพื่อพักอาศัย

LOCATION: ซ. หัวหิน 94 ต. หัวหิน อ. หัวหิน
จ. ประจวบคีรีขันธ์

OWNER:



THANTHARA
DEVELOPMENT

บริษัท ธรราราคา ดีเวลลอปเม้นท์ จำกัด
บริษัท ธรราราคา ดีเวลลอปเม้นท์ จำกัด

SCALE: 1 : 150


TITLE:

DATE:

PAGE NO.	TOTAL
	ฉบับสมบูรณ์

NOTES: This Drawing is Copyrighted. All Contractors must check all dimensions on site. Only figured dimensions and grid lines are to be worked from. Discrepancies must be reported immediately to the Architect or Engineer concerned before processing.

ถนนสาธารณะ (ซอยเจริญพัฒนา 1) กว้าง 6.00 ม.

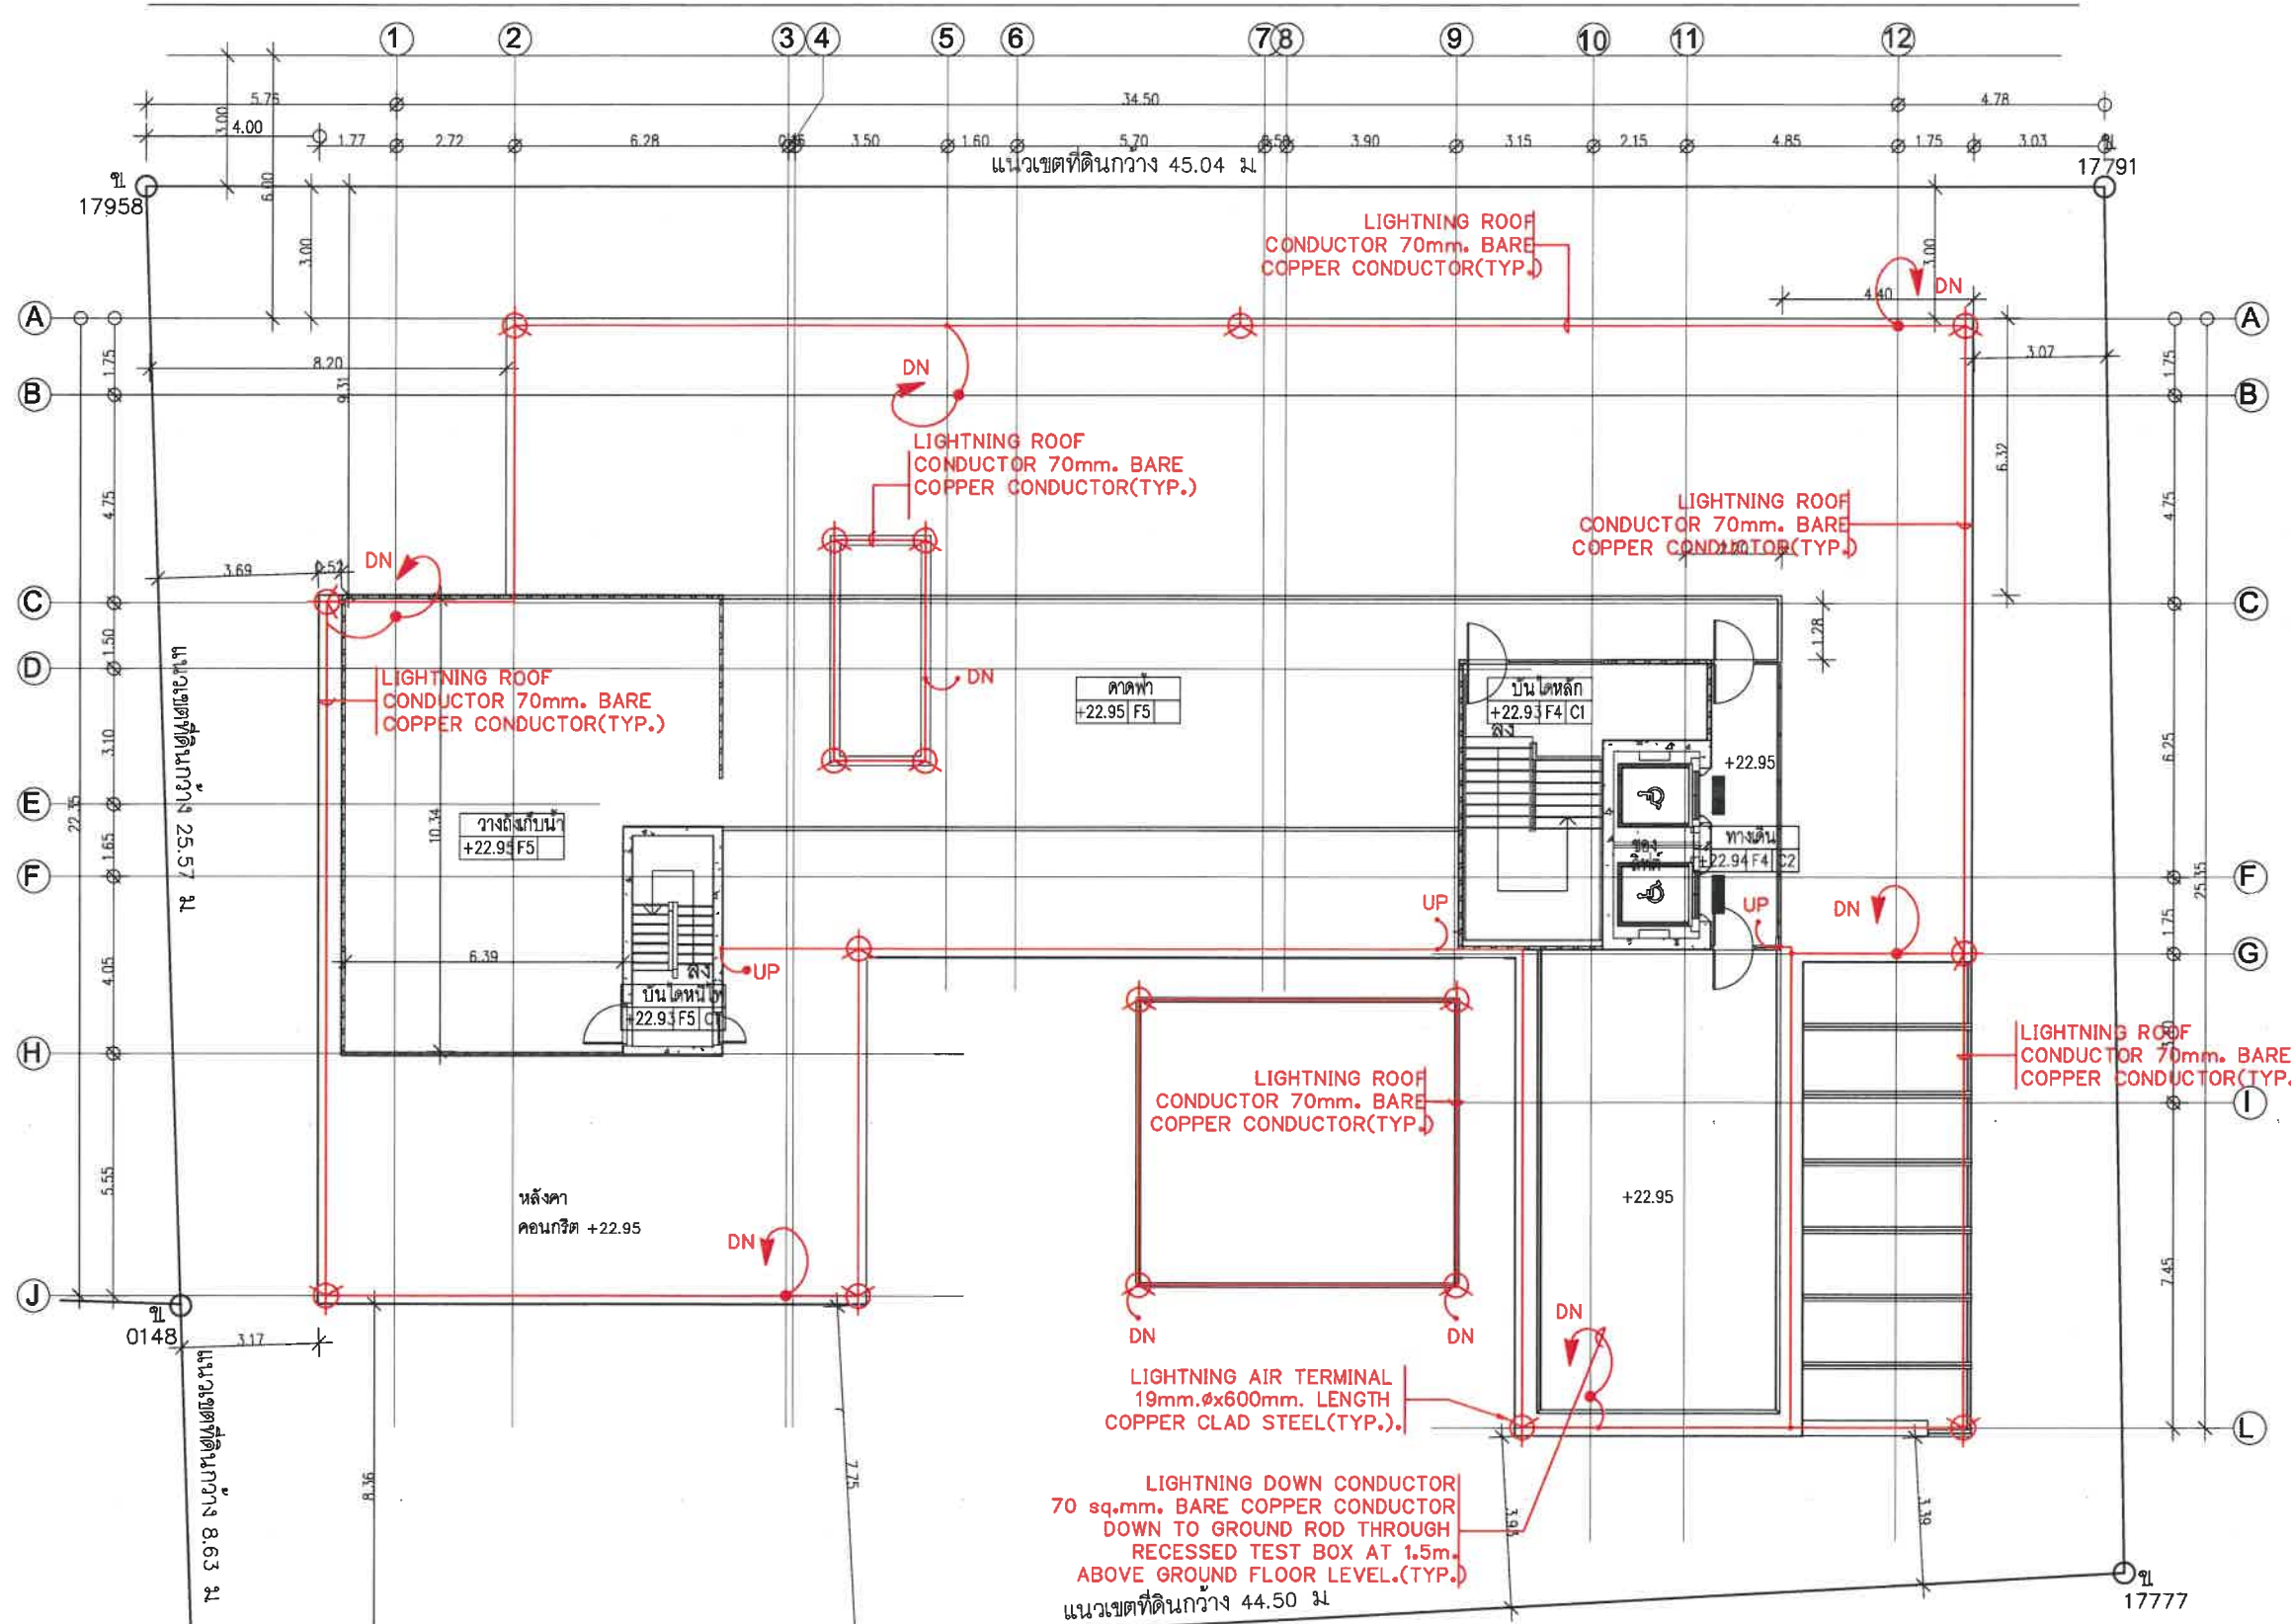

NOTES : 18468

1. — BARE COPPER CONDUCTOR 70 SQ.MM.
2. ROOF CONDUCTOR SHALL BE SECURED WITH HEAVY DUTY CAST CABLE SADDLE EVERY 1.2 METRE
3. ALL BONDING SHALL BE EXOTHERMIC WELD EXCEPT SPECIFIED OTHERWISE.

ผังระบบป้องกันฟ้าผ่า ชั้นหลังคา



ถนนสาธารณะ (ซอยหัวหิน 94) กว้าง 10.00 ม.

PROJECT NAME :



อาคาร ค.ส.ล.สูง 8 ชั้น

เพื่อพักอาศัย

LOCATION: ซ.หัวหิน 94 ต.หัวหิน อ.หัวหิน จ.ประจวบคีรีขันธ์

OWNER:



THANTHARA DEVELOPMENT

บริษัท ธรรธรา ดีเวลอปเม้นท์ จำกัด

บริษัท ธรรธรา ดีเวลอปเม้นท์ จำกัด

SCALE: 1 : 150

TITLE:


DATE:

PAGE NO.	TOTAL
	ฉบับสมบูรณ์

NOTES: This Drawing is Copyrighted. All Contractors must check.


all dimensions on site. Only figured dimensions and grid lines are to be worked from. Discrepancies must be reported immediately to the Architect or Engineer concerned before processing.

ภาคผนวกที่ 2 ส่วนที่ 6
แบบขยายสิ่งอำนวยความสะดวกสำหรับผู้พิการฯ
แบบขยายห้องพัก และสระว่ายน้ำ

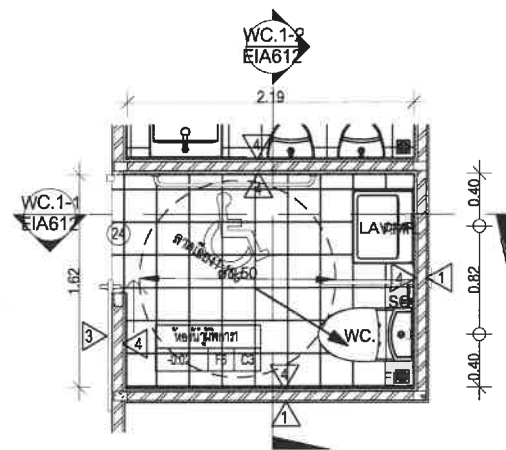

แบบขยายห้องน้ำ WC.1


มาตราส่วน 1 : 50

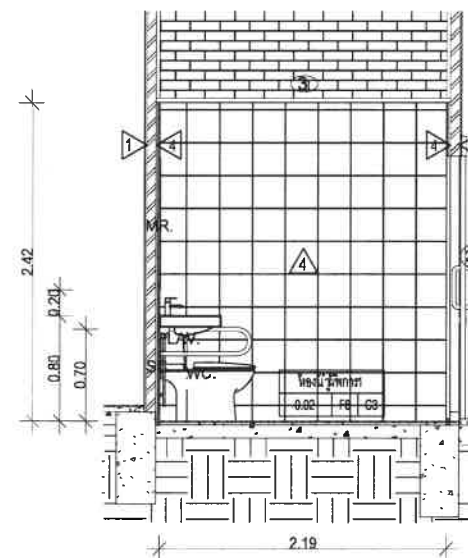

รูปตัด WC.1-1

มาตราส่วน 1 : 50

สัญลักษณ์	รายการสัญลักษณ์	ความสูง
WC.	โถ้วมนั่งราบ	-
SH.1	ฝักบัวสายอ่อน	1.50
SH.2	ฝักบัวหัวน้ำแข็ง	2.00
UR.	โถปัสสาวะชาย	-
LAV.1	อ่างล้างหน้าชนิดคดโค้ง	0.80
LAV.2	อ่างล้างหน้าชนิดวางบนเคาท์เตอร์	0.80
GO.	ก๊อกล้างพื้น	0.50
SC.	สายฉีดชำระ พร้อมมวลัว	0.40
PH.	ที่ใส่กระดาษชำระ	0.60
MR.	กระจกเงา สบุมม ขนาดตามแบบ	-
FD.	ระบบย่นทิ้ง 3 นิ้ว	-
H.	ตะขอแขวนผ้า	1.60
SO.	ที่ใส่สบู่	1.00
TB.	ราวแขวนผ้า	1.60
D.	ฉากกั้นอาบน้ำชนิดคด ขนาดตามแบบ	-
DD.	ชุดฉากกั้นห้องน้ำ ตามแบบ	-

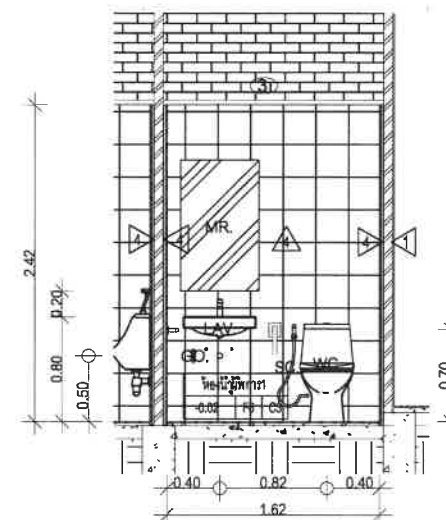

รูปตัด WC.1-2

มาตราส่วน 1 : 50

แบบขยาย - รูปตัดห้องน้ำ WC.1

PROJECT NAME :



อาคาร ค.ส.ล.สูง 8 ชั้น

เพื่อพักอาศัย

LOCATION: ซ.หัวหิน 94 ต.หัวหิน อ.หัวหิน จ.ประจวบคีรีขันธ์

OWNER:



THANTHARA DEVELOPMENT

บริษัท ธาณารดา ดีเวลลอปเม้นท์ จำกัด

บริษัท ธาณารดา ดีเวลลอปเม้นท์ จำกัด


SCALE: 1 : 150

TITLE:

DATE:


PAGE NO.	TOTAL
	ฉบับสมบูรณ์

NOTES: This Drawing is Copyrighted. All Contractors must check all dimensions on site. Only figured dimensions and grid lines are to be worked from. Discrepancies must be reported immediately to the Architect or Engineer concerned before processing.

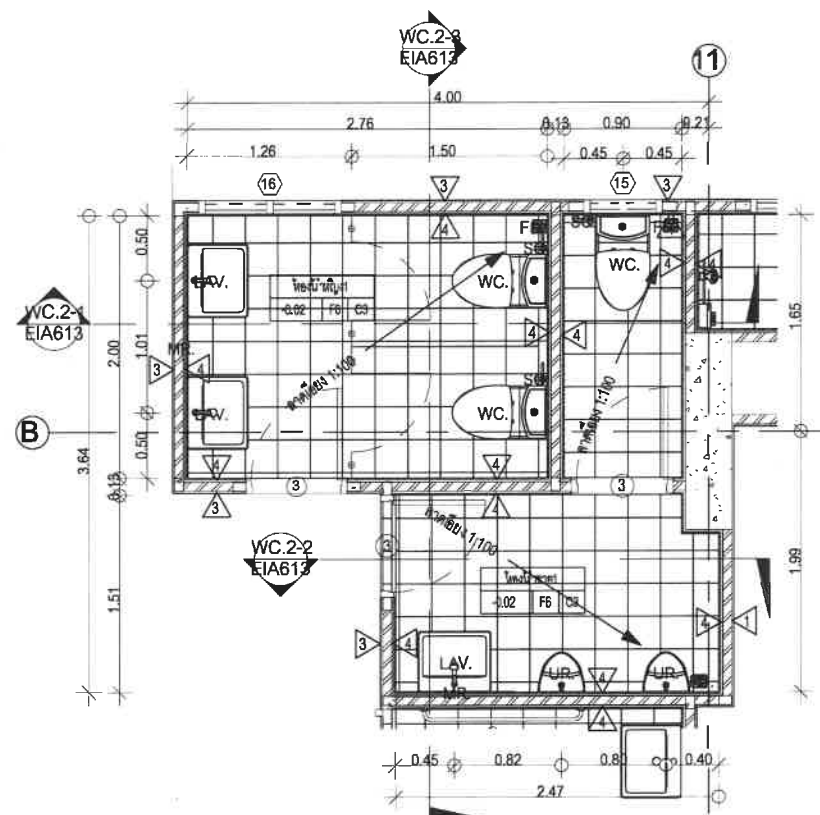


แบบขยายห้องน้ำ WC.2
มาตราส่วน 1 : 50


สัญลักษณ์	รายการสุขภัณฑ์	ความสูง
WC.	โถส้วมฝังราบ	-
SH.1	ฝักบัวสายอ่อน	1.50
SH.2	ฝักบัวก้านแข็ง	2.00
UR.	โถปัสสาวะชาย	-
LAV.1	อ่างล้างหน้าชนิดติดผนัง	0.80
LAV.2	อ่างล้างหน้าชนิดวางบนเคาท์เตอร์	0.80
GO.	ก๊อกล้างพื้น	0.50
SC.	สายฉีดชำระ พร้อมวาล์ว	0.40
PH.	ที่ใส่กระดาษชำระ	0.60
MR.	กระจกเงา ลมหมุน ขนาดตามแบบ	-
FD.	ระบบน้ำทิ้ง 3 นิ้ว	-
H.	ตะขอแขวนผ้า	1.60
SO.	ที่ใส่สบู่	1.00
TB.	ราวแขวนผ้า	1.60
D.	ฉากกั้นอาบน้ำชนิดลื่น ขนาดตามแบบ	-
DD.	ชุดฉากกั้นห้องน้ำ ตามแบบ	-

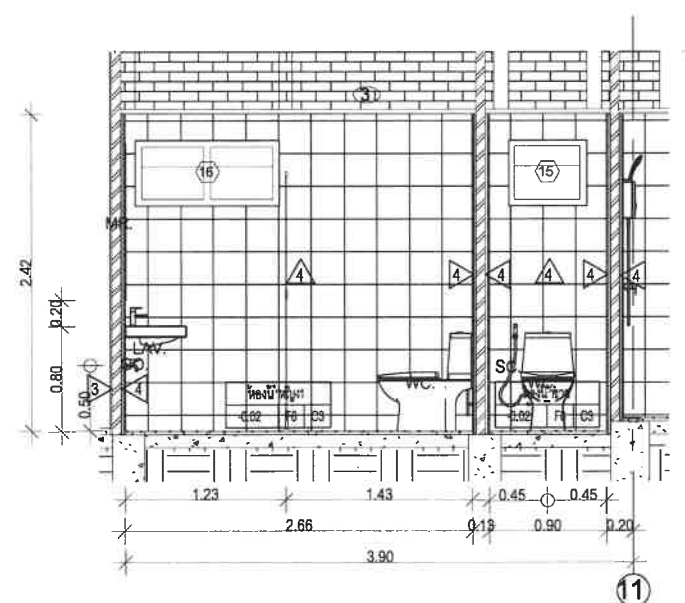

รูปตัด WC.2-1
มาตราส่วน 1 : 50

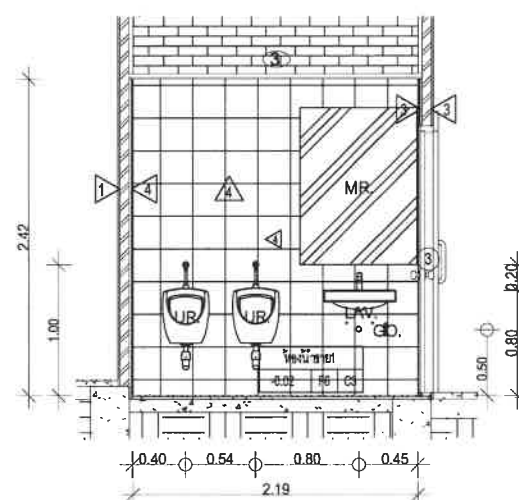

รูปตัด WC. 2-2
มาตราส่วน 1 : 50

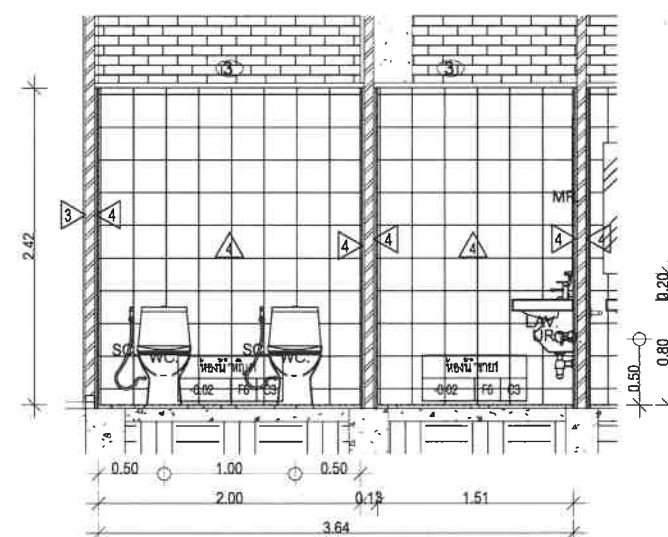

รูปตัด WC.2-3
มาตราส่วน 1 : 50

แบบขยาย - รูปตัดห้องน้ำ WC.2

PROJECT NAME :



อาคาร ค.ส.ล.สูง 8 ชั้น
เพื่อพักอาศัย

LOCATION: ต.หัวหิน 94 ต.หัวหิน อ.หัวหิน
จ.ประจวบคีรีขันธ์

OWNER:



THANTHARA
DEVELOPMENT

บริษัท อารารา ดีเวลอปเม้นท์ จำกัด

บริษัท อารารา ดีเวลอปเม้นท์ จำกัด


SCALE: 1 : 150

TITLE:

DATE:


PAGE NO.	TOTAL
	ฉบับสมบูรณ์

NOTES: This Drawing is Copyrighted. All Contractors must check all dimensions on site. Only figured dimensions and grid lines are to be worked from. Discrepancies must be reported immediately to the Architect or Engineer concerned before processing.

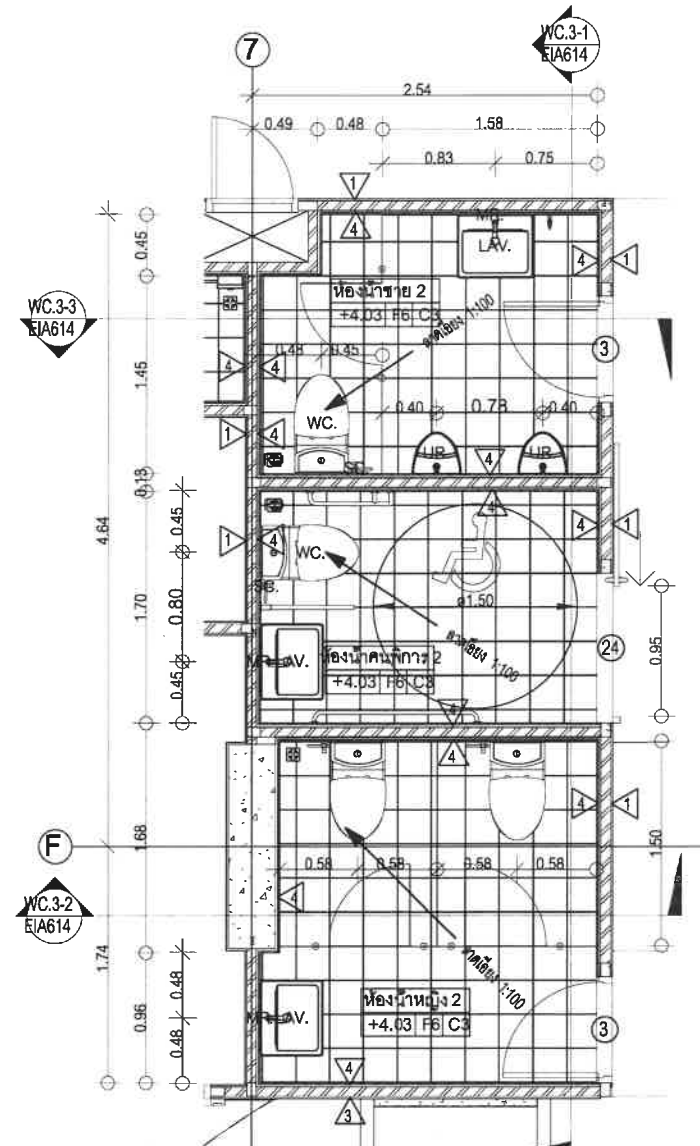


แบบขยายห้องน้ำ WC. 3
มาตราส่วน 1 : 50


สัญลักษณ์	รายการสุขภัณฑ์	ความสูง
WC.	โถชักโครก	-
SH.1	ฝักบัวสายอ่อน	1.50
SH.2	ฝักบัวก้านแข็ง	2.00
UR.	โถปัสสาวะชาย	-
LAV.1	อ่างล้างหน้าชนิดติดผนัง	0.80
LAV.2	อ่างล้างหน้าชนิดวางบนเคาน์เตอร์	0.80
GO.	ก๊อกล้างพื้น	0.50
SC.	สายฉีดชำระ หรือพ่นน้ำ	0.40
PH.	ที่ใส่กระดาษชำระ	0.60
MR.	กระจกเงา สบผอม ขนาดตามแบบ	-
FD.	รูระบายน้ำทิ้ง 3 นิ้ว	-
H.	ตะขอแขวนผ้า	1.60
SO.	ที่ใส่สบู่	1.00
TB.	ราวแขวนผ้า	1.60
D.	ฉากกั้นห้องน้ำชนิดติด ขนาดตามแบบ	-
DD.	ชุดฉากกั้นห้องน้ำ ตามแบบ	-

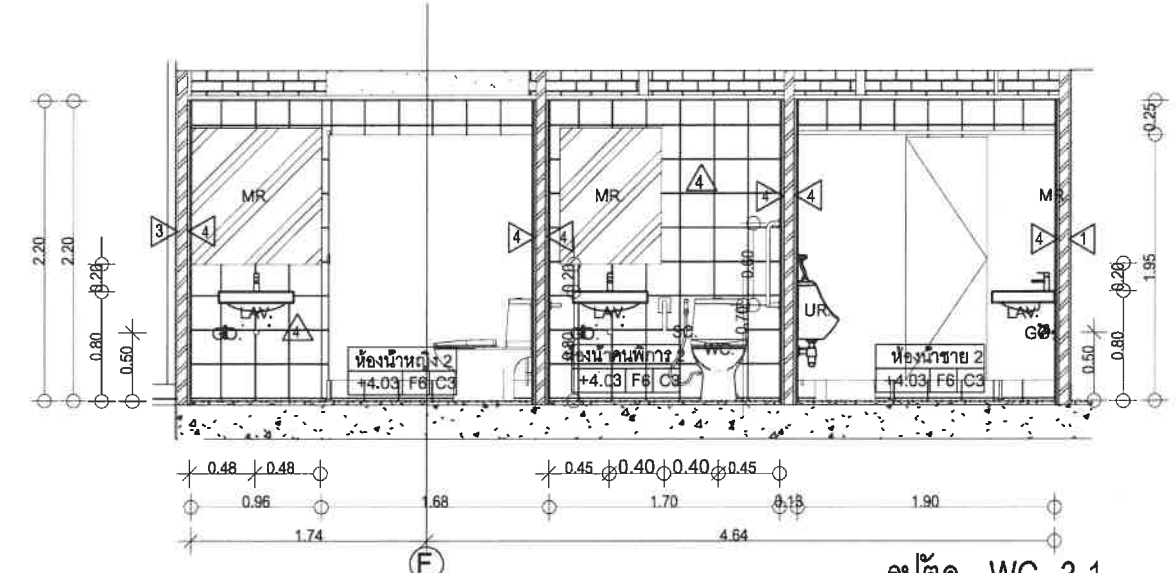

รูปตัด WC. 3-1
มาตราส่วน 1 : 50

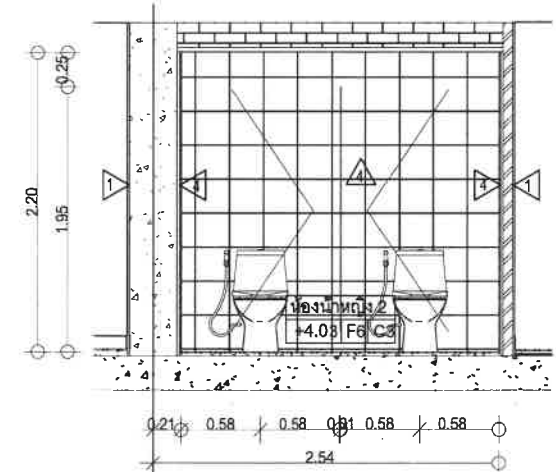

รูปตัด WC. 3-2
มาตราส่วน 1 : 50

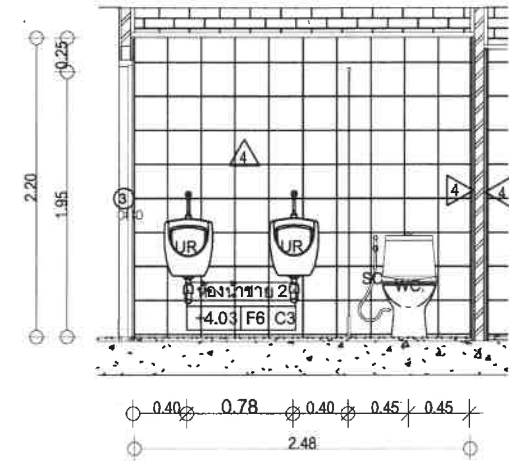

รูปตัด WC. 3-3
มาตราส่วน 1 : 50

แบบขยาย - รูปตัดห้องน้ำ WC.3

PROJECT NAME :



อาคาร ค.ส.ล.สูง 8 ชั้น
เพื่อพักอาศัย
LOCATION: ต.หัวหิน 94 ต.หัวหิน อ.หัวหิน
จ.ประจวบคีรีขันธ์

OWNER:



บริษัท ธารธารา ดีเวลลอปเม้นท์ จำกัด
บริษัท ธารธารา ดีเวลลอปเม้นท์ จำกัด


SCALE: 1 : 150

TITLE:


DATE:

PAGE NO.	TOTAL
	ฉบับสมบูรณ์

NOTES: This Drawing is Copyrighted. All Contractors must check all dimensions on site. Only figured dimensions and grid lines are to be worked from. Discrepancies must be reported immediately to the Architect or Engineer concerned before processing.

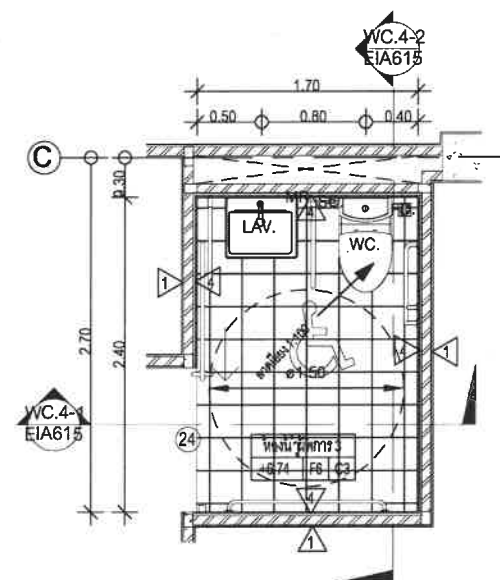


แบบขยายห้องน้ำ WC.4
มาตราส่วน 1 : 50

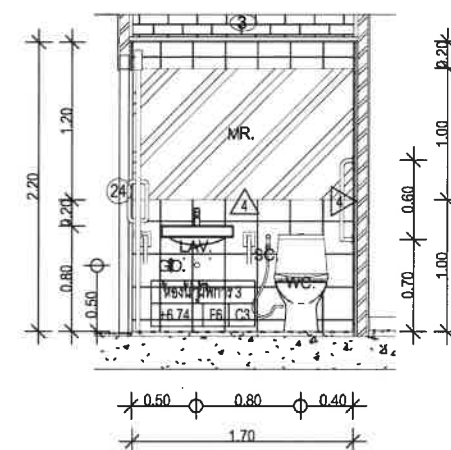

รูปตัดWC. 4-1
มาตราส่วน 1 : 50

สัญลักษณ์	รายการสัญลักษณ์	ความสูง
WC.	โถส้วมนั่งราบ	-
SH.1	ฝักบัวสายอ่อน	1.50
SH.2	ฝักบัวก้านแข็ง	2.00
UR.	โถปัสสาวะชาย	-
LAV.1	อ่างล้างหน้าชนิดติดผนัง	0.80
LAV.2	อ่างล้างหน้าชนิดวางบนเคอร์เตอร์	0.80
GO.	ก๊อกล้างพื้น	0.50
SC.	สายฉีดชำระ พร้อมมวลวาล์ว	0.40
PH.	ที่ใส่กระดาษชำระ	0.60
MR.	กระจกเงา สบผอม ขนาดตามแบบ	-
FD.	รูระบายน้ำทิ้ง 3 นิ้ว	-
H.	ตะขอสระวน้ำ	1.60
SO.	ที่ใส่สบู่	1.00
TB.	ราวแขวนผ้า	1.60
D.	ฉากกั้นอาบน้ำชนิดคลิค ขนาดตามแบบ	-
DD.	ชุดฉากกั้นห้องน้ำ ตามแบบ	-

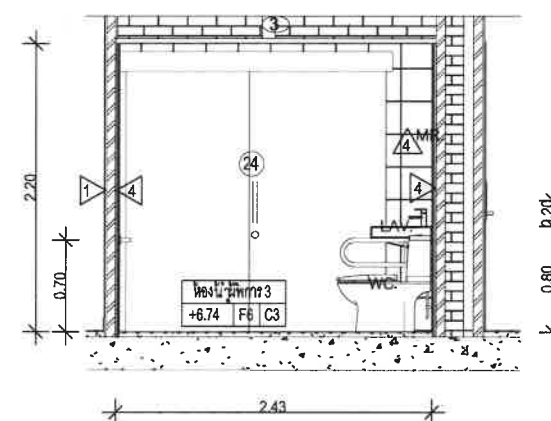

รูปตัดWC. 4-2
มาตราส่วน 1 : 50

แบบขยาย - รูปตัดห้องน้ำ WC.4

PROJECT NAME :



อาคาร ค.ส.ล.สูง 8 ชั้น
เพื่อพักอาศัย

LOCATION: ซ.หัวหิน 94 ต.หัวหิน อ.หัวหิน
จ.ประจวบคีรีขันธ์

OWNER:



THANTHARA
DEVELOPMENT

บริษัท อารธรา ดีเวลอปเม้นท์ จำกัด
บริษัท อารธรา ดีเวลอปเม้นท์ จำกัด


SCALE: 1 : 150

TITLE:

DATE:


PAGE NO.	TOTAL
	ฉบับสมบูรณ์

NOTES: This Drawing is Copyrighted. All Contractors must check all dimensions on site. Only figured dimensions and grid lines are to be worked from. Discrepancies must be reported immediately to the Architect or Engineer concerned before processing.

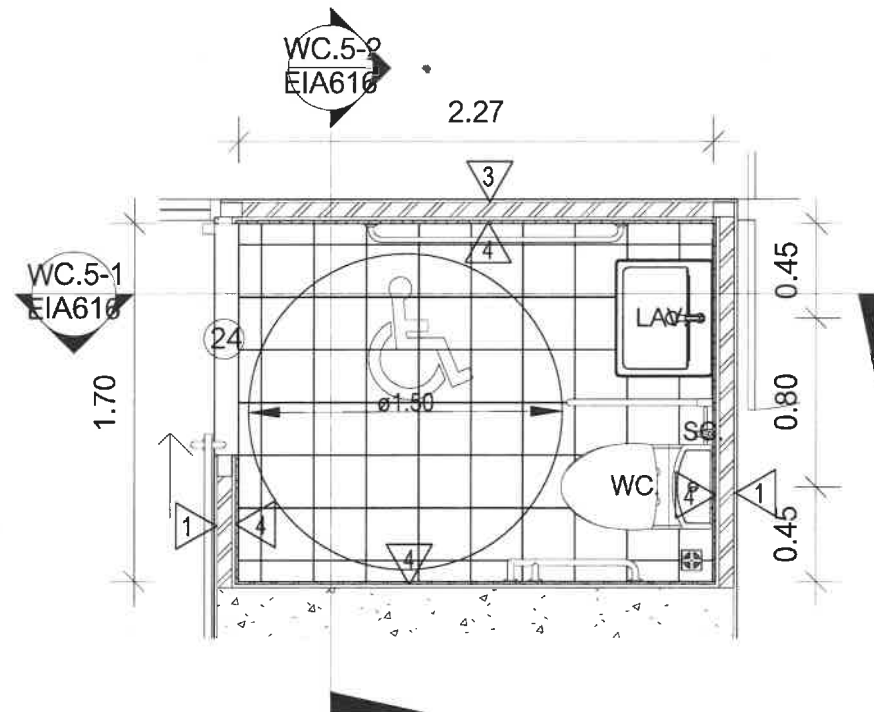


แบบขยายห้องน้ำ WC. 5

มาตราส่วน 1 : 50

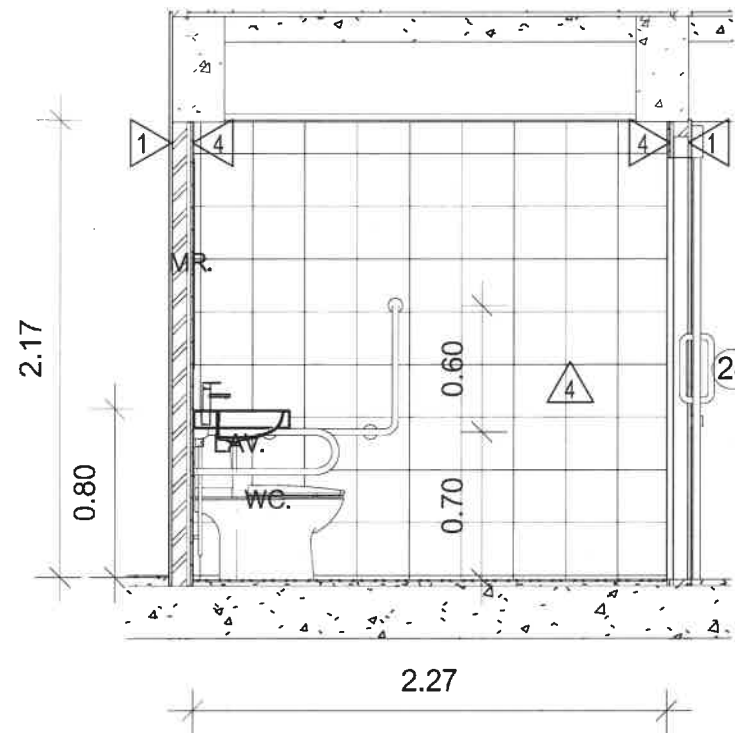

รูปตัด WC.5-1

มาตราส่วน 1 : 50

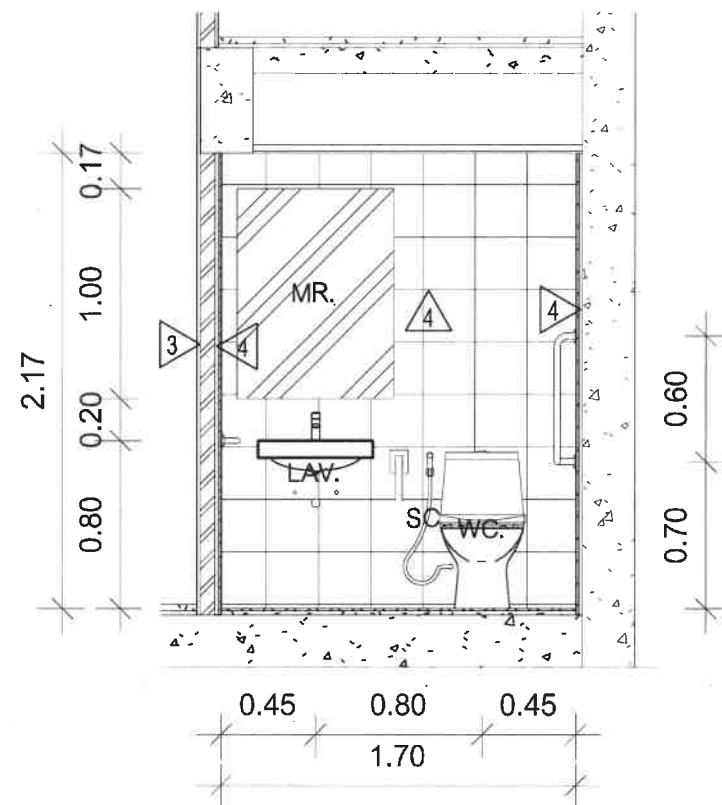

รูปตัด WC.5-2

มาตราส่วน 1 : 50

สัญลักษณ์	รายการอุปกรณ์	ความสูง
WC.	โถชักโครก	-
SH.1	ฝักบัวสายอ่อน	1.50
SH.2	ฝักบัวหัวแข็ง	2.00
UR.	โถปัสสาวะชาย	-
LAV.1	อ่างล้างหน้าชนิดติดผนัง	0.80
LAV.2	อ่างล้างหน้าชนิดวางบนเคาท์เตอร์	0.80
GO.	ก๊อกล้างพื้น	0.50
SC.	สายฉีดชำระ พร้อมมวลหัว	0.40
PH.	ที่ใส่กระดาษชำระ	0.60
MR.	กระจกเงา สบมุม ขนาดตามแบบ	-
FD.	รูระบายน้ำทิ้ง 3 นิ้ว	-
H.	ตะขอนแขวนผ้า	1.60
SO.	ที่ใส่สบู่	1.00
TB.	ราวแขวนผ้า	1.60
D.	ฉากกั้นอาบน้ำชนิดพิเศษ ขนาดตามแบบ	-
DD.	ชุดฉากกั้นห้องน้ำ ตามแบบ	-

PROJECT NAME :



อาคาร ค.ส.ล.สูง 8 ชั้น

เพื่อพักอาศัย

LOCATION: ซ. หัวหิน 94 ต. หัวหิน อ. หัวหิน จ. ประจวบคีรีขันธ์

OWNER:



THANTHARA
DEVELOPMENT

บริษัท อารารา ดีเวลอปเม้นท์ จำกัด

บริษัท อารารา ดีเวลอปเม้นท์ จำกัด


SCALE: 1 : 150

TITLE:

DATE:


PAGE NO.	TOTAL
	ฉบับสมบูรณ์

NOTES: This Drawing is Copyrighted. All Contractors must check all dimensions on site. Only figured dimensions and grid lines are to be worked from. Discrepancies must be reported immediately to the Architect or Engineer concerned before processing.

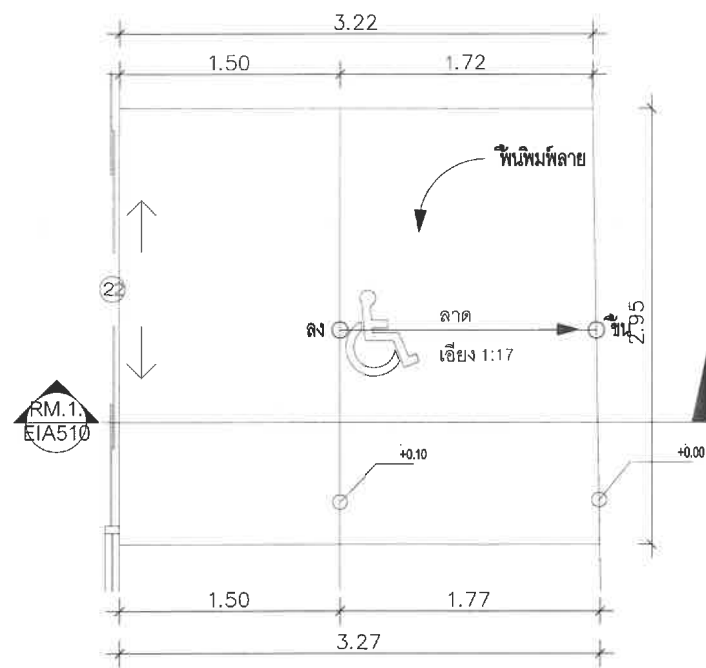


แบบขยายRM.1

มาตราส่วน 1 : 50

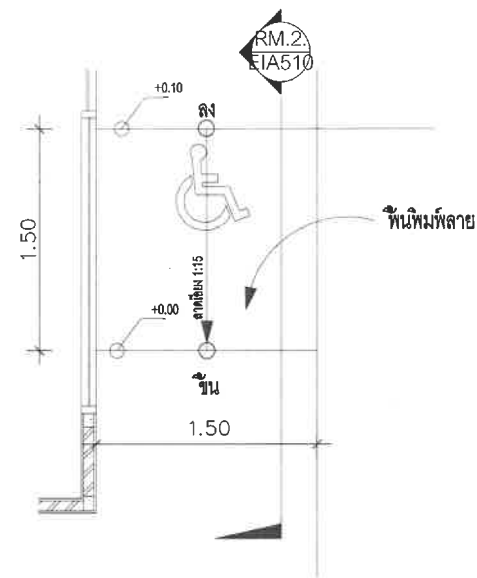


แบบขยายRM.2

มาตราส่วน 1 : 50

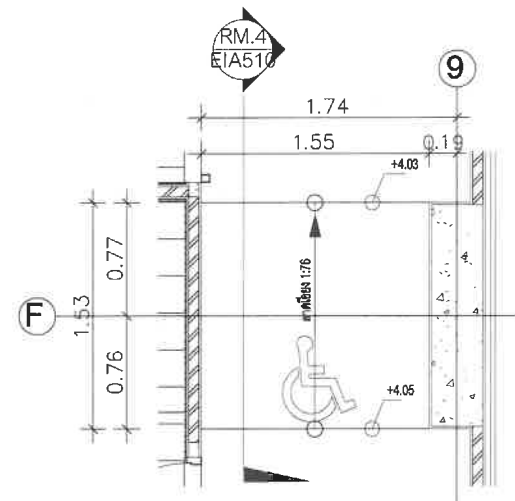


แบบขยายRM.4

มาตราส่วน 1 : 50

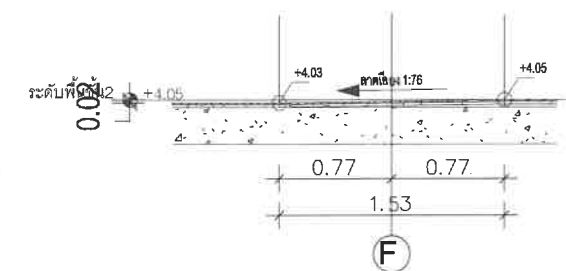


รูปตัดRM.4

มาตราส่วน 1 : 50

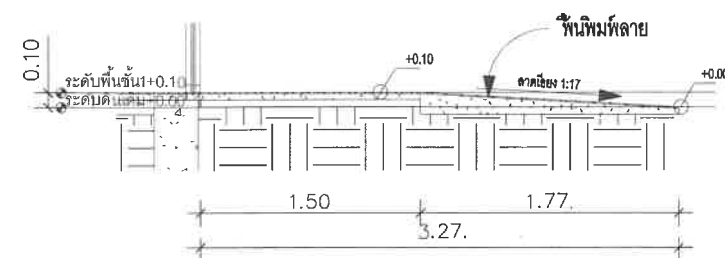


รูปตัดRM.1

มาตราส่วน 1 : 50

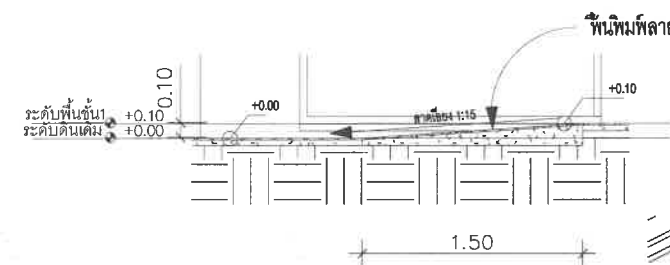


รูปตัดRM.2

มาตราส่วน 1 : 50

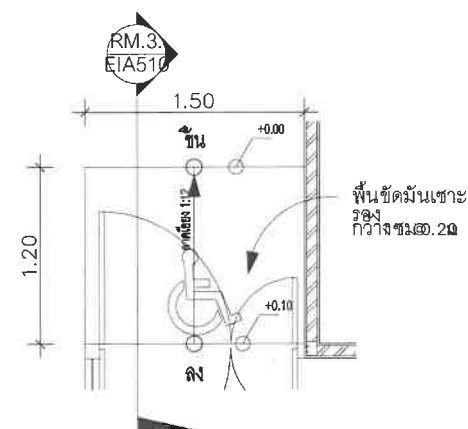


แบบขยายRM.3

มาตราส่วน 1 : 50

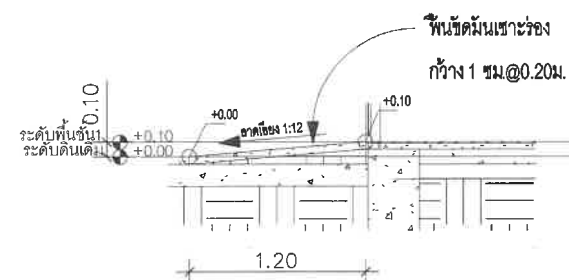

รูปตัดRM.3

มาตราส่วน 1 : 50

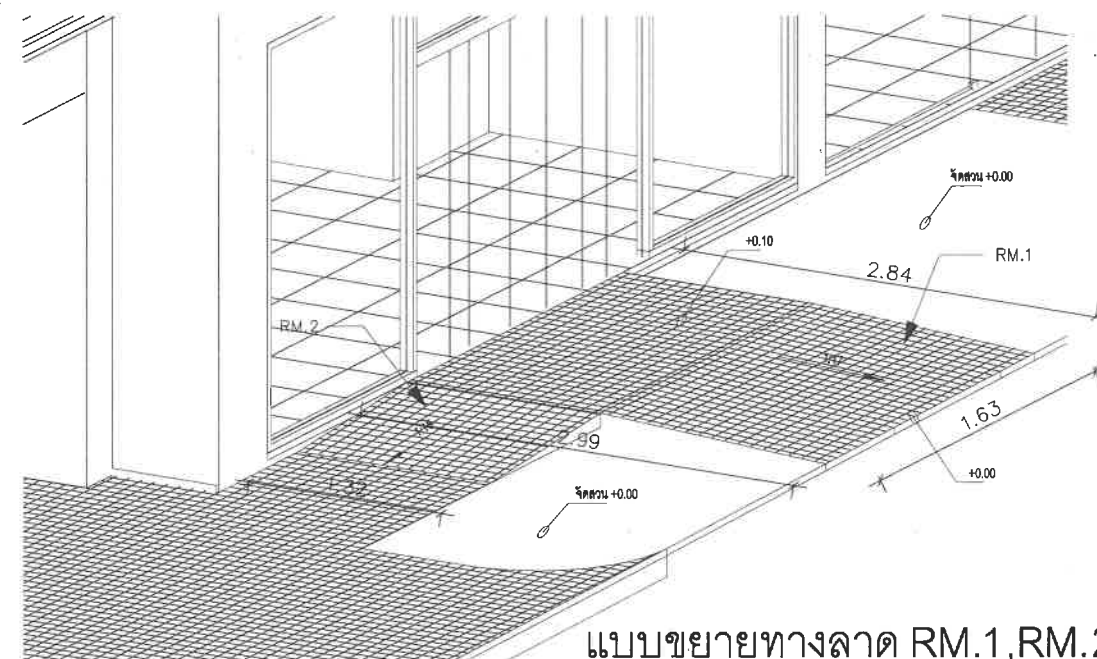

แบบขยายทางลาด RM.1, RM.2

มาตราส่วน

PROJECT NAME :



อาคาร ค.ส.ล.สูง 8 ชั้น

เพื่อพักอาศัย

LOCATION: ชุดพื้นที่ 94 ต.หัวหิน อ.หัวหิน จ.ประจวบคีรีขันธ์

OWNER:



THANTHARA DEVELOPMENT

บริษัท ธรรารักษ์ ดีเวลอปเม้นท์ จำกัด

บริษัท ธรรารักษ์ ดีเวลอปเม้นท์ จำกัด

SCALE: 1 : 150


TITLE:

DATE:

PAGE NO.

TOTAL


NOTES: This Drawing is Copyrighted. All Contractors must check all dimensions on site. Only figured dimensions and grid lines are to be worked from. Discrepancies must be reported immediately to the Architect or Engineer concerned before processing.

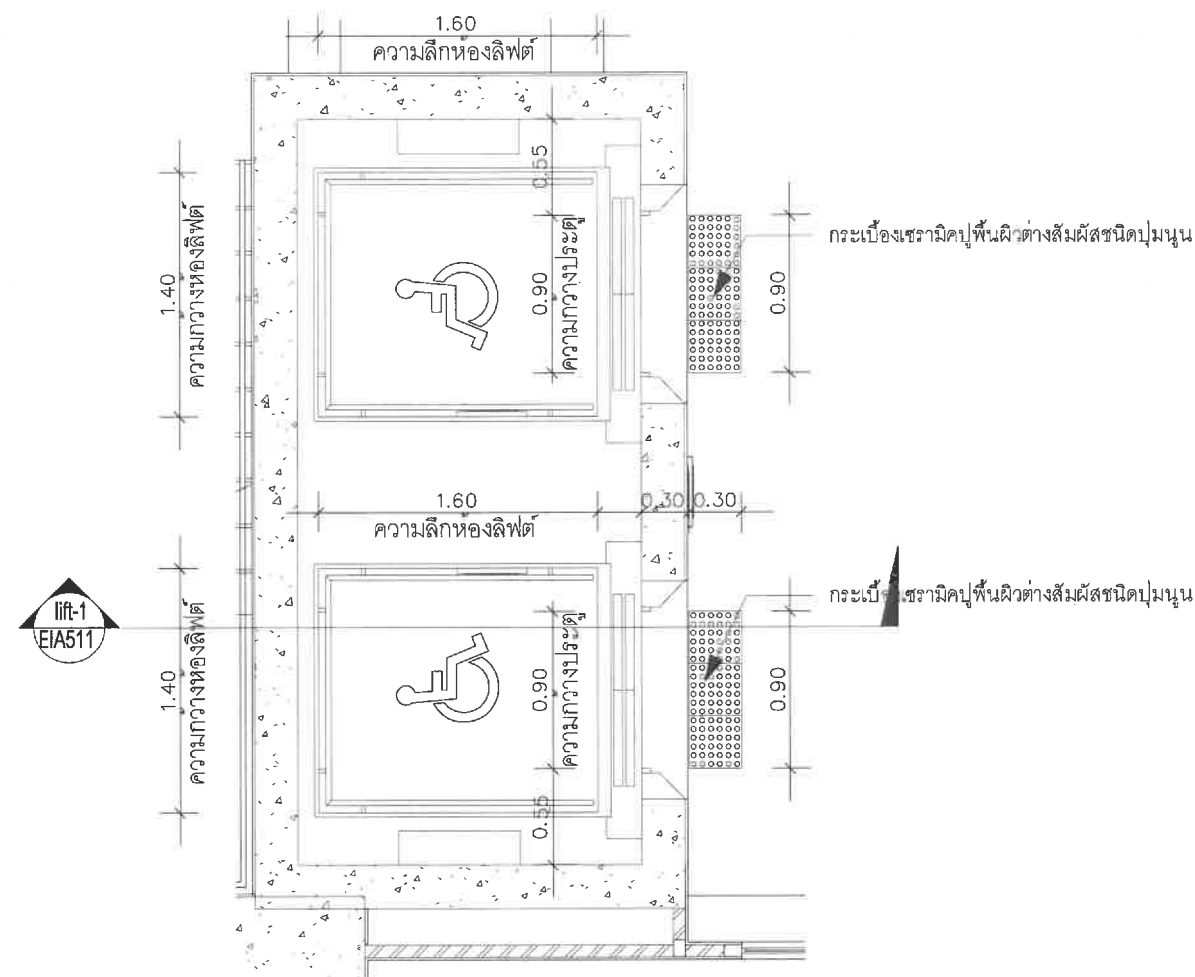

แบบขยายลิฟต์

มาตราส่วน


1 : 50

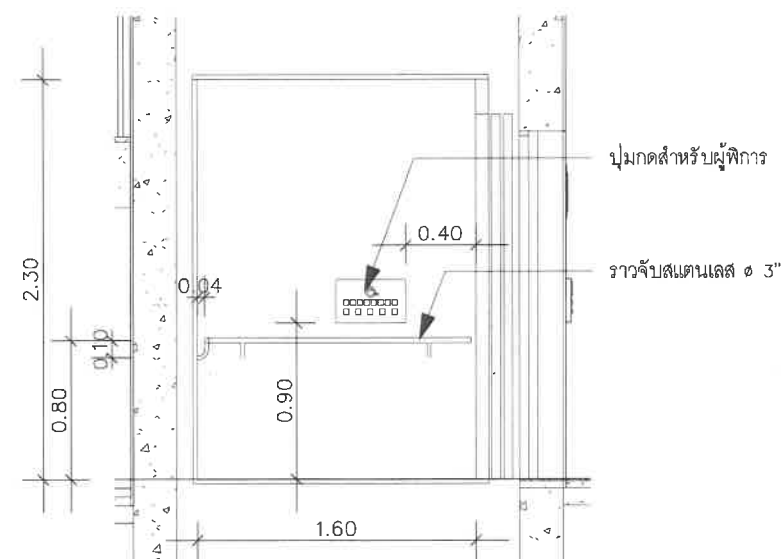

รูปตัดลิฟต์


มาตราส่วน

1 : 50

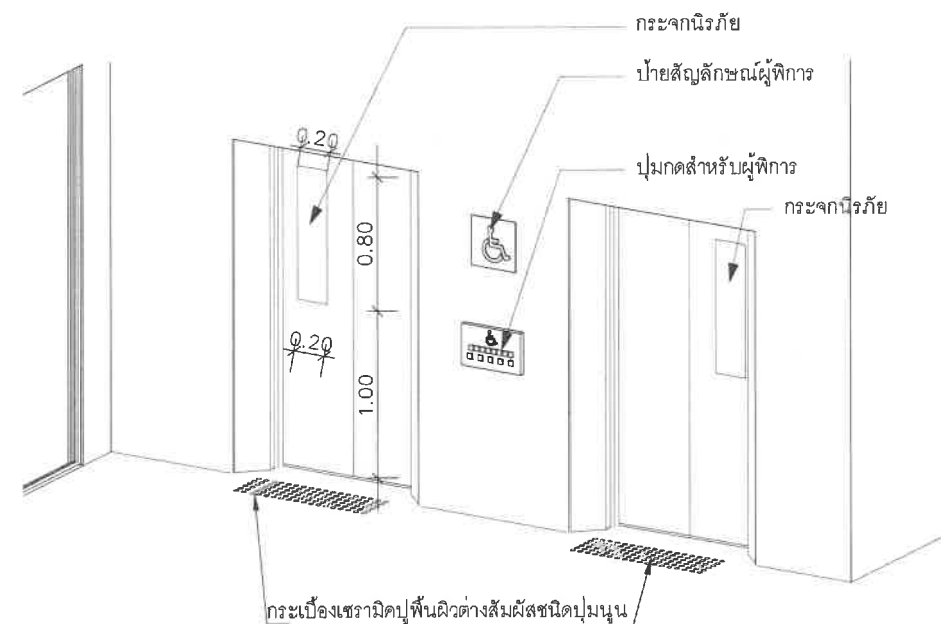

แบบขยายลิฟต์ด้านนอก

มาตราส่วน

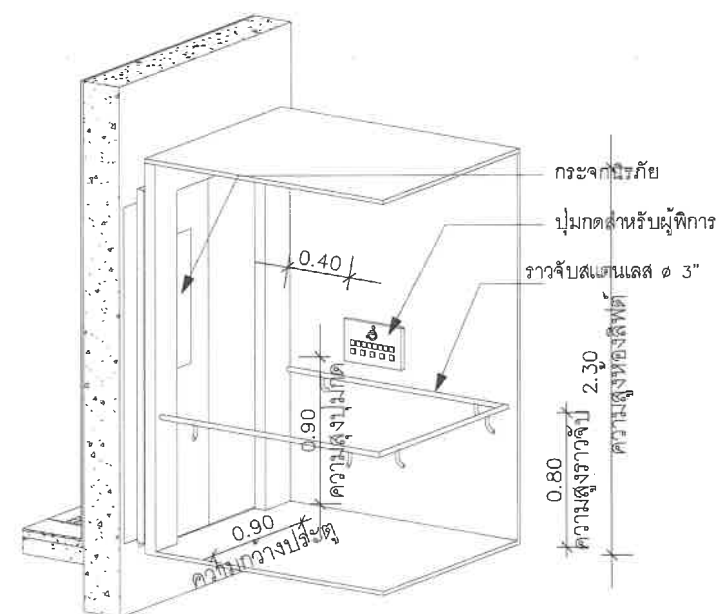

แบบขยายลิฟต์ด้านใน

มาตราส่วน

PROJECT NAME :



อาคาร ค.ส.ล.สูง 8 ชั้น
เพื่อพักอาศัย

LOCATION: ซ.หัวหิน 94 ต.หัวหิน อ.หัวหิน
จ.ประจวบคีรีขันธ์

OWNER:



บริษัท ธรรธรา ดีเวลอปเม้นท์ จำกัด

บริษัท ธรรธรา ดีเวลอปเม้นท์ จำกัด

SCALE: 1 : 150


TITLE:

DATE:

PAGE NO.


TOTAL

NOTES: This Drawing is Copyrighted. All Contractors must check all dimensions on site. Only figured dimensions and grid lines are to be worked from. Discrepancies must be reported immediately to the Architect or Engineer concerned before processing.

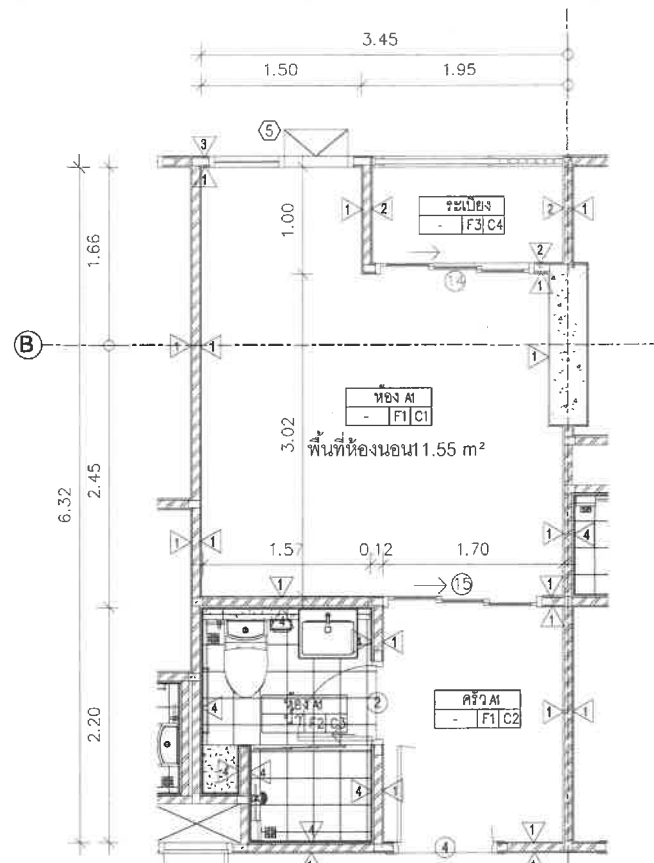


แบบขยายห้องA1 (22.00ตร.ม.)

มาตราส่วน 1:50

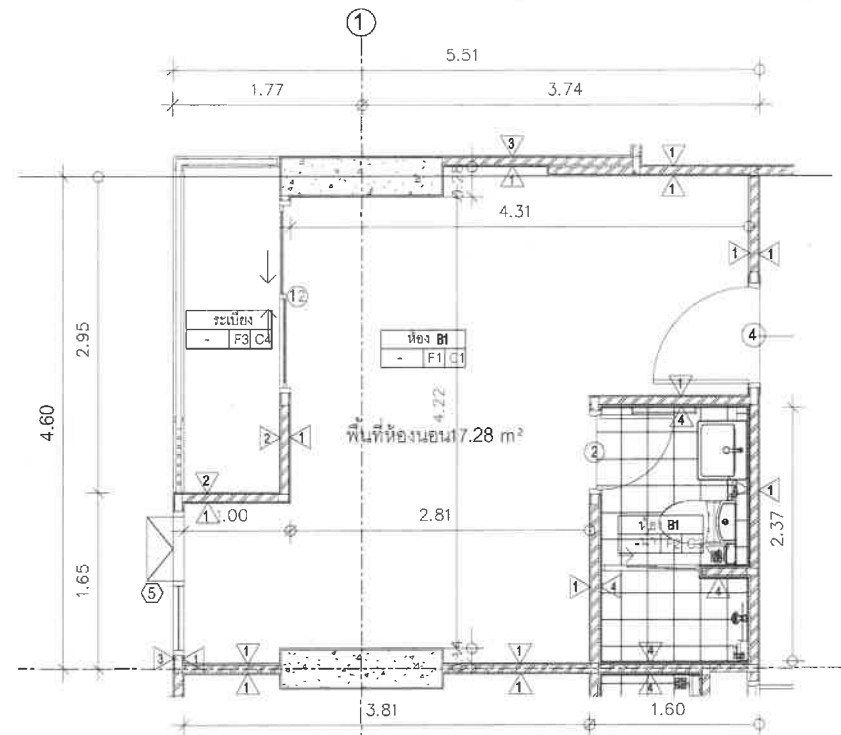


แบบขยายห้องB1 (24.23ตร.ม.)

มาตราส่วน 1:50

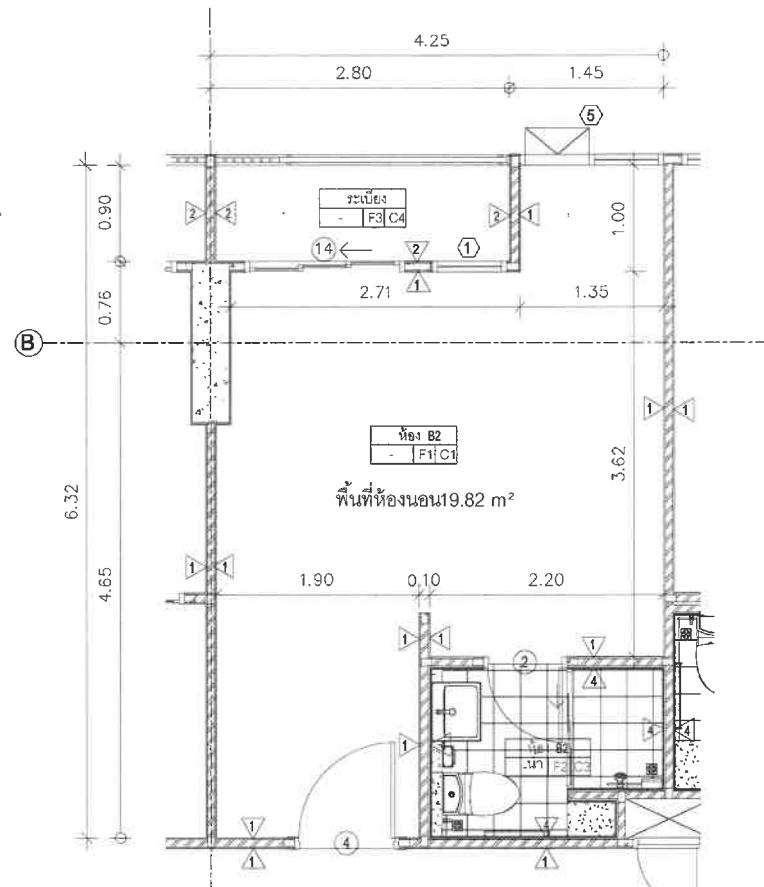

แบบขยายห้องB2 (27.13ตร.ม.)

มาตราส่วน 1:50

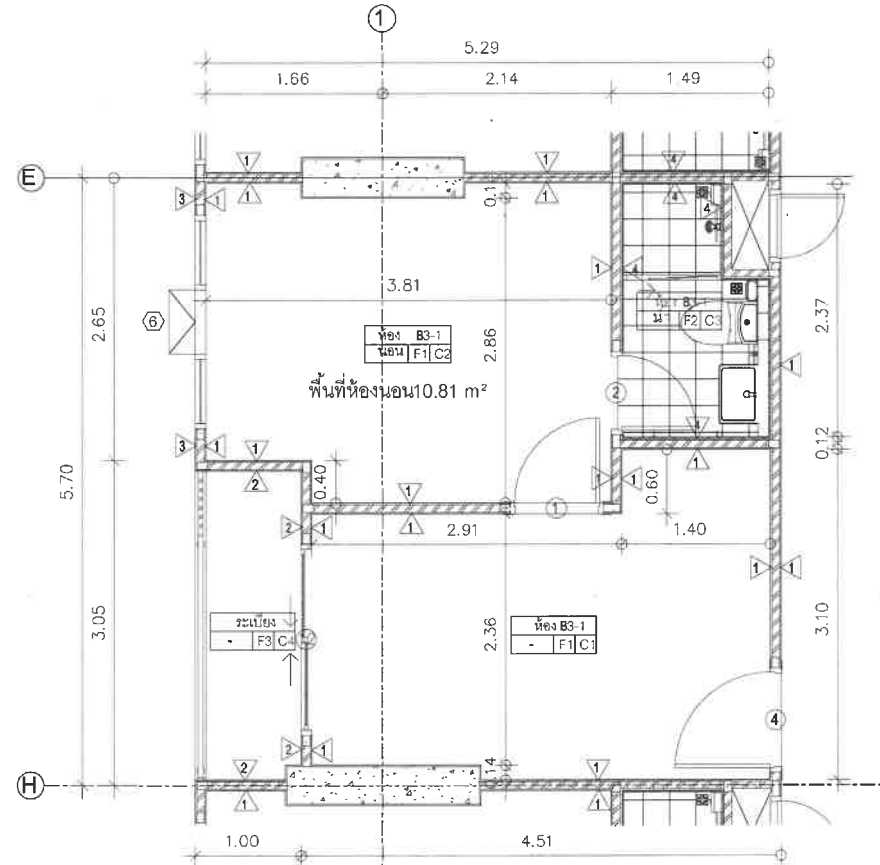

แบบขยายห้องB3-1 (30.20ตร.ม.)

มาตราส่วน 1:50

PROJECT NAME :



อาคาร ค.ส.ล.สูง 8 ชั้น

เพื่อพักอาศัย

LOCATION: ซ. หัวหิน 94 ต. หัวหิน อ. หัวหิน จ. ประจวบคีรีขันธ์

OWNER:



THANTHARA
DEVELOPMENT

บริษัท ธาธารา ดีเวลลอปเม้นท์ จำกัด
บริษัท ธาธารา ดีเวลลอปเม้นท์ จำกัด





SCALE: 1 : 150

TITLE:

DATE:

PAGE NO.	TOTAL

NOTES: This Drawing is Copyrighted. All Contractors must check all dimensions on site. Only figured dimensions and grid lines are to be worked from. Discrepancies must be reported immediately to the Architect or Engineer concerned before processing.

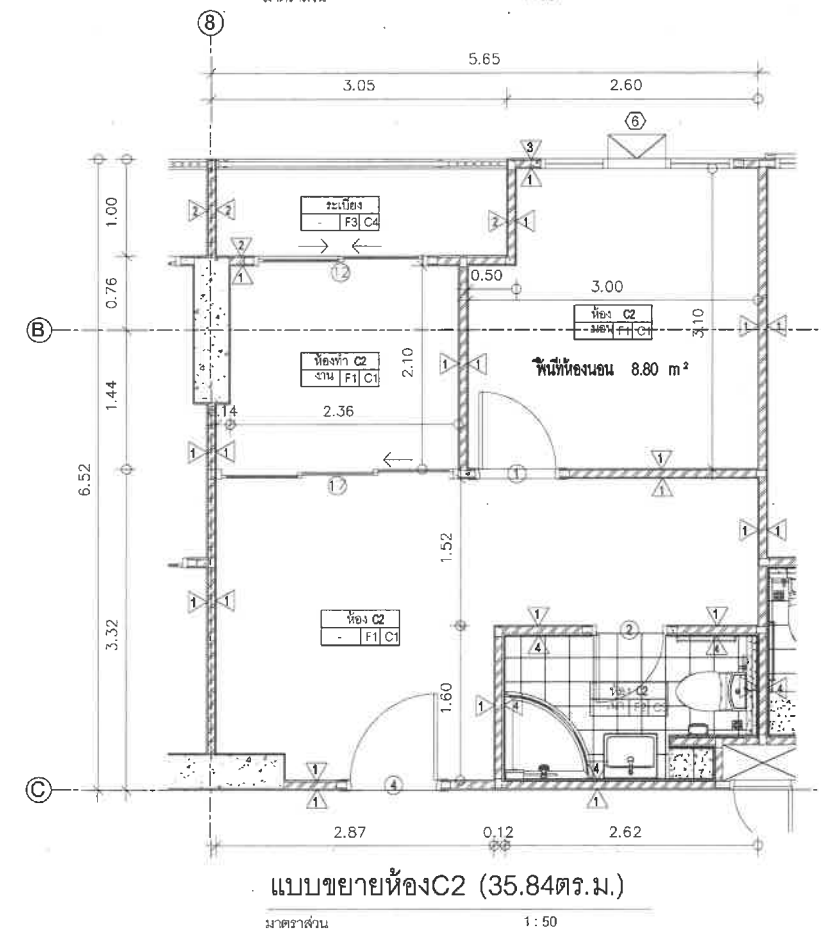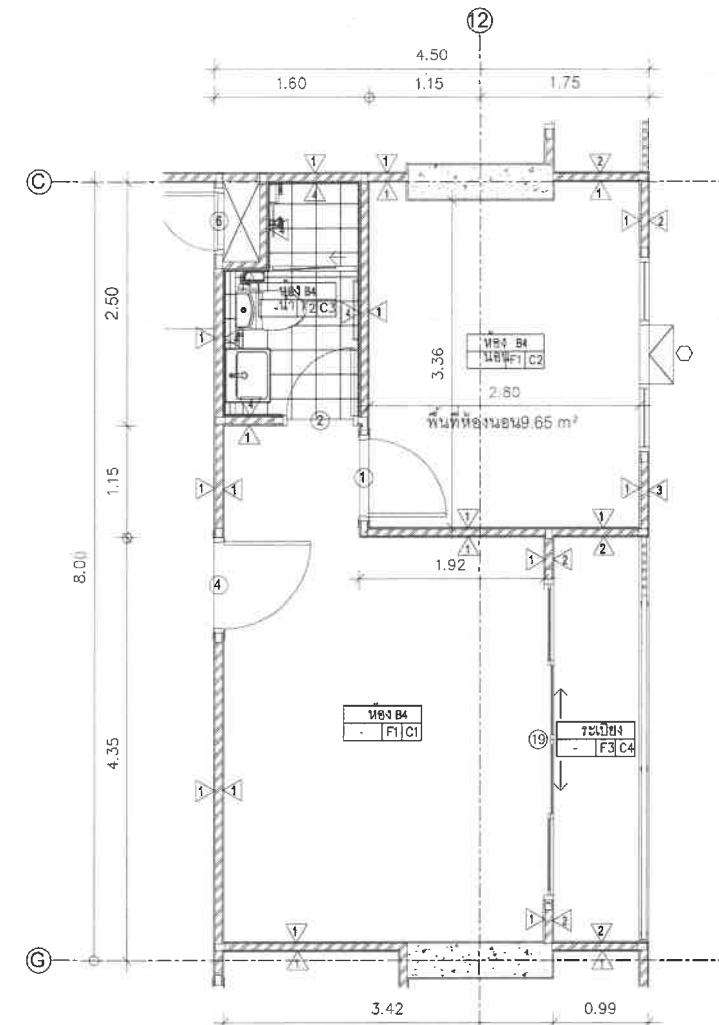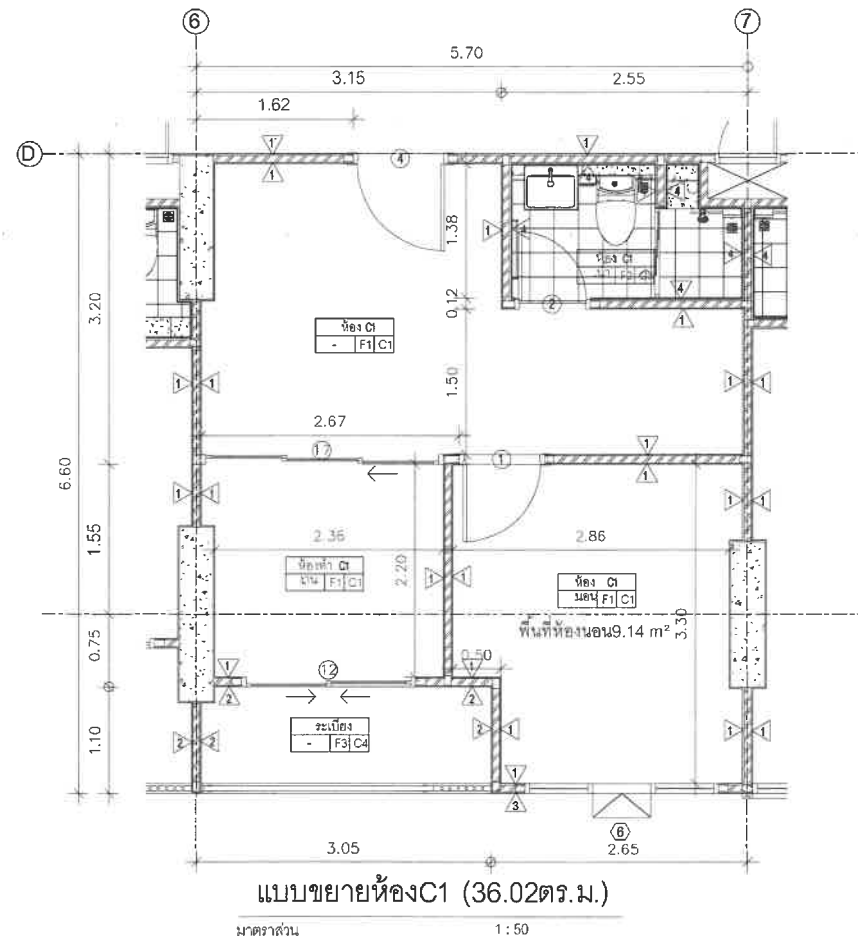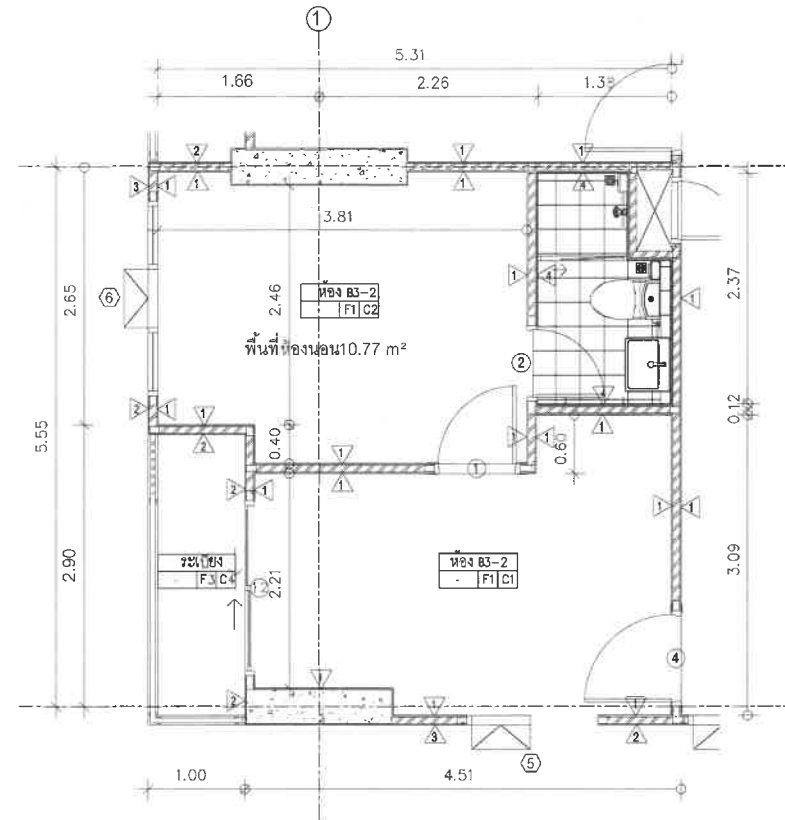

PROJECT NAME :



อาคาร ค.ส.ล.สูง 8 ชั้น
เพื่อพักอาศัย

LOCATION: ซ.หัวหิน 94 ต.หัวหิน อ.หัวหิน
จ.ประจวบคีรีขันธ์

OWNER:



THANTHARA
DEVELOPMENT

บริษัท ธรรมา ดีเวลลอปเม้นท์ จำกัด

บริษัท ธรรมา ดีเวลลอปเม้นท์ จำกัด

SCALE: 1 : 150





TITLE:

DATE:

PAGE NO.

TOTAL

NOTES: This Drawing is Copyrighted. All Contractors must check
all dimensions on site. Only figured dimensions and grid lines are to
be worked from. Discrepancies must be reported immediately to the
Architect or Engineer concerned before processing.

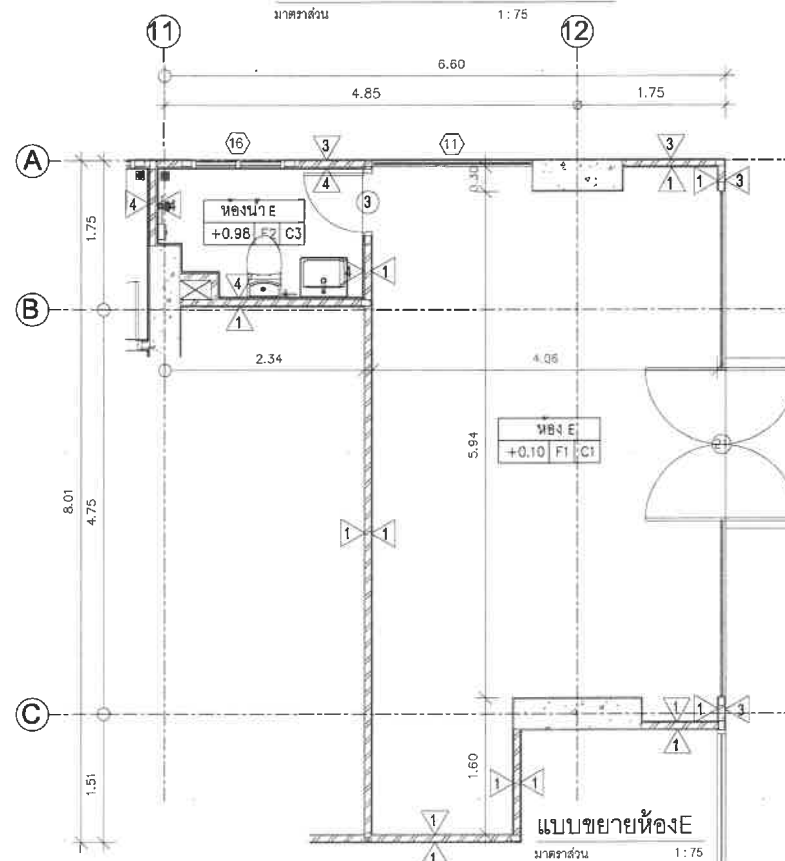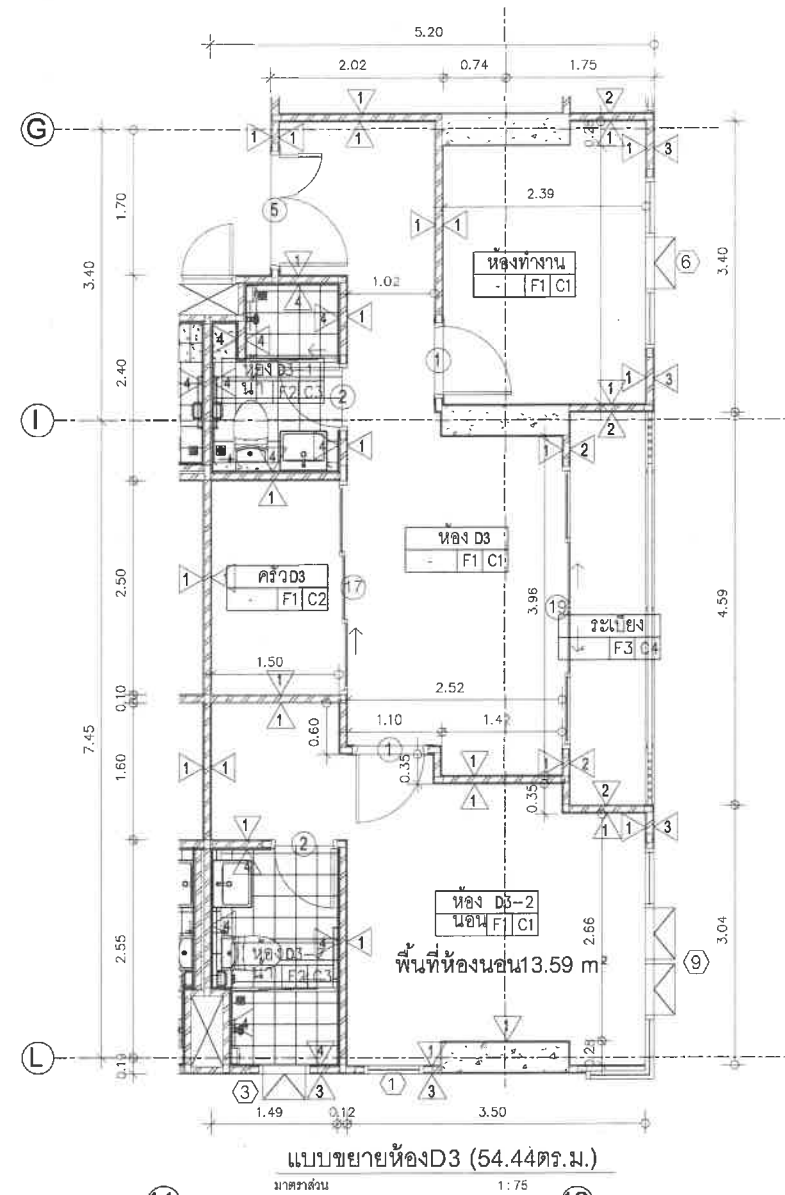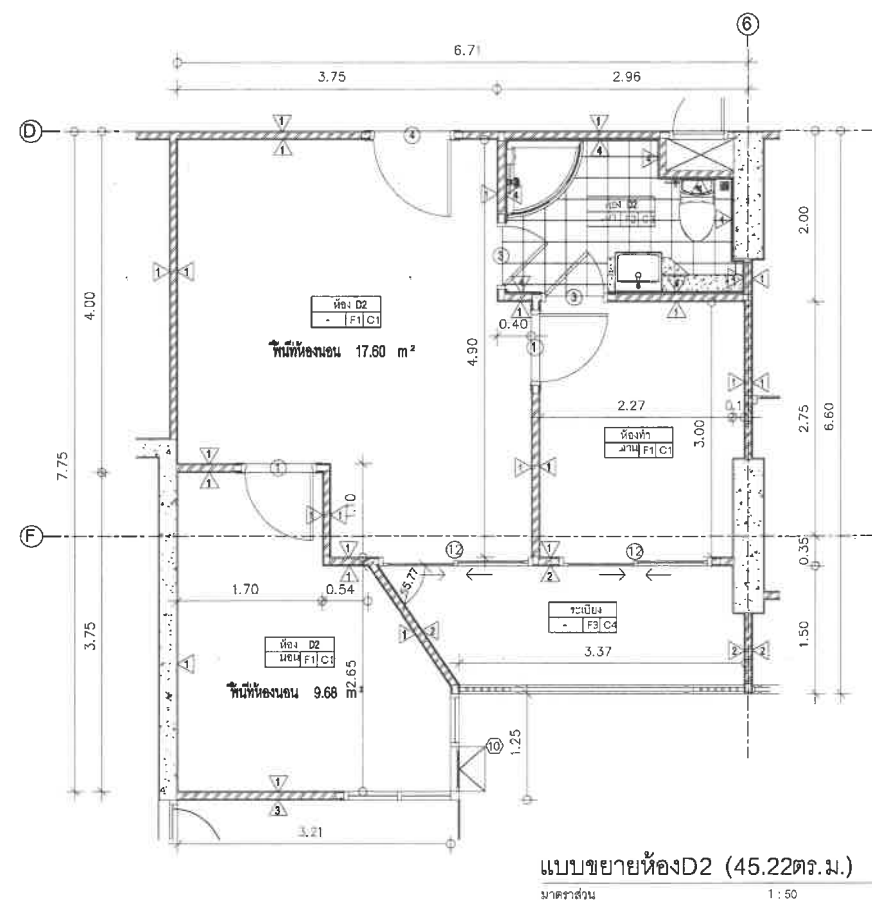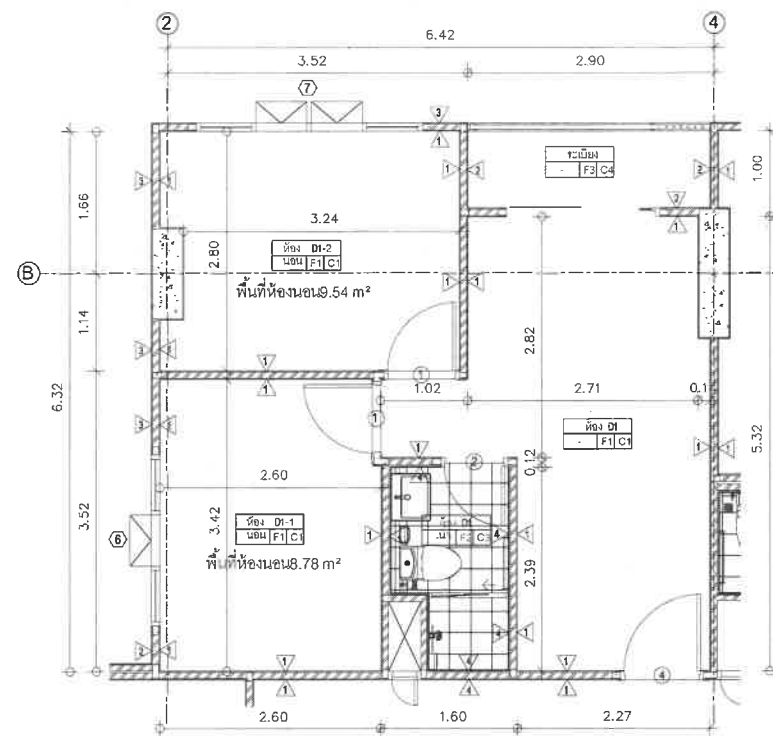

PROJECT NAME :



อาคาร ค.ส.ล.ส่ง 8 ชั้น

เพื่อฝึกอาศัย

LOCATION: ซ.หัวหิน 94 ต.หัวหิน อ.หัวหิน
จ.ประจวบคีรีขันธ์

OWNER:



THANTHARA
DEVELOPMENT

บริษัท ชารอรา คีเวลลอปเม้นท์ จำกัด

บริษัท อาราม่า ดีเวลลอปเม้นท์ จำกัด

SCALE: 1 : 150


TITLE:

DATE: _____


PAGE NO.

TOTAL

NOTES: This Drawing is Copyrighted. All Contractors must check all dimensions on site. Only figured dimensions and grid lines are to be worked from. Discrepancies must be reported immediately to the Architect or Engineer concerned before processing.

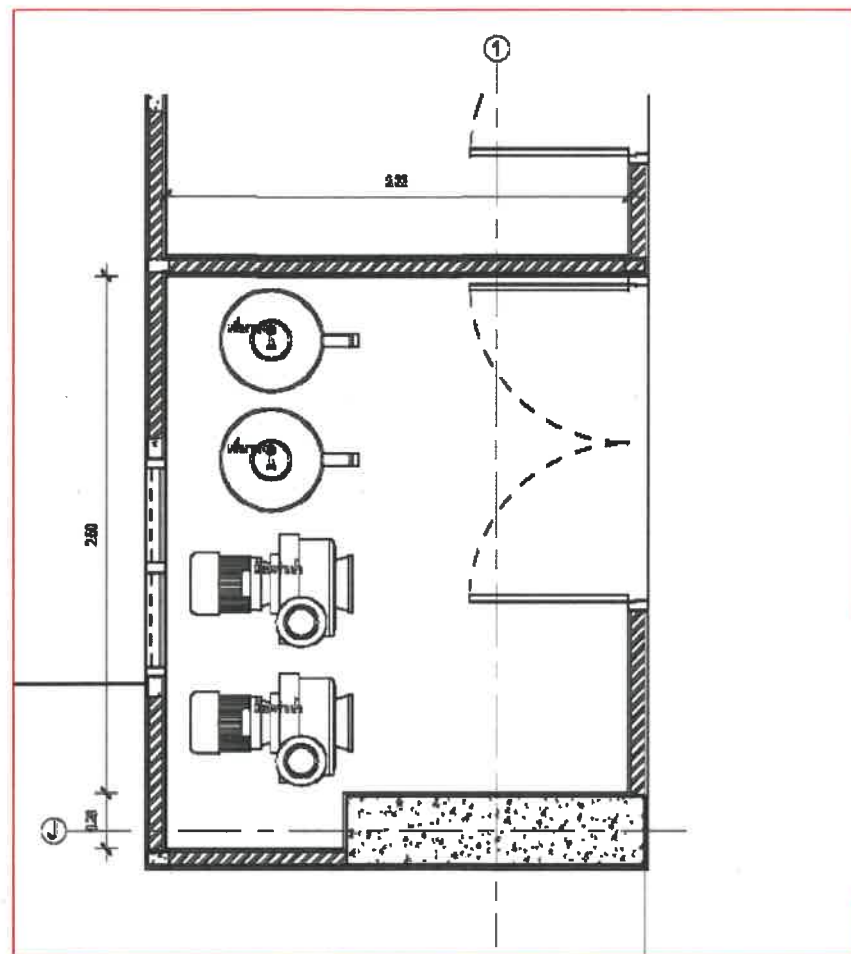

แบบขยายปั้มน้ำสระว่ายน้ำ

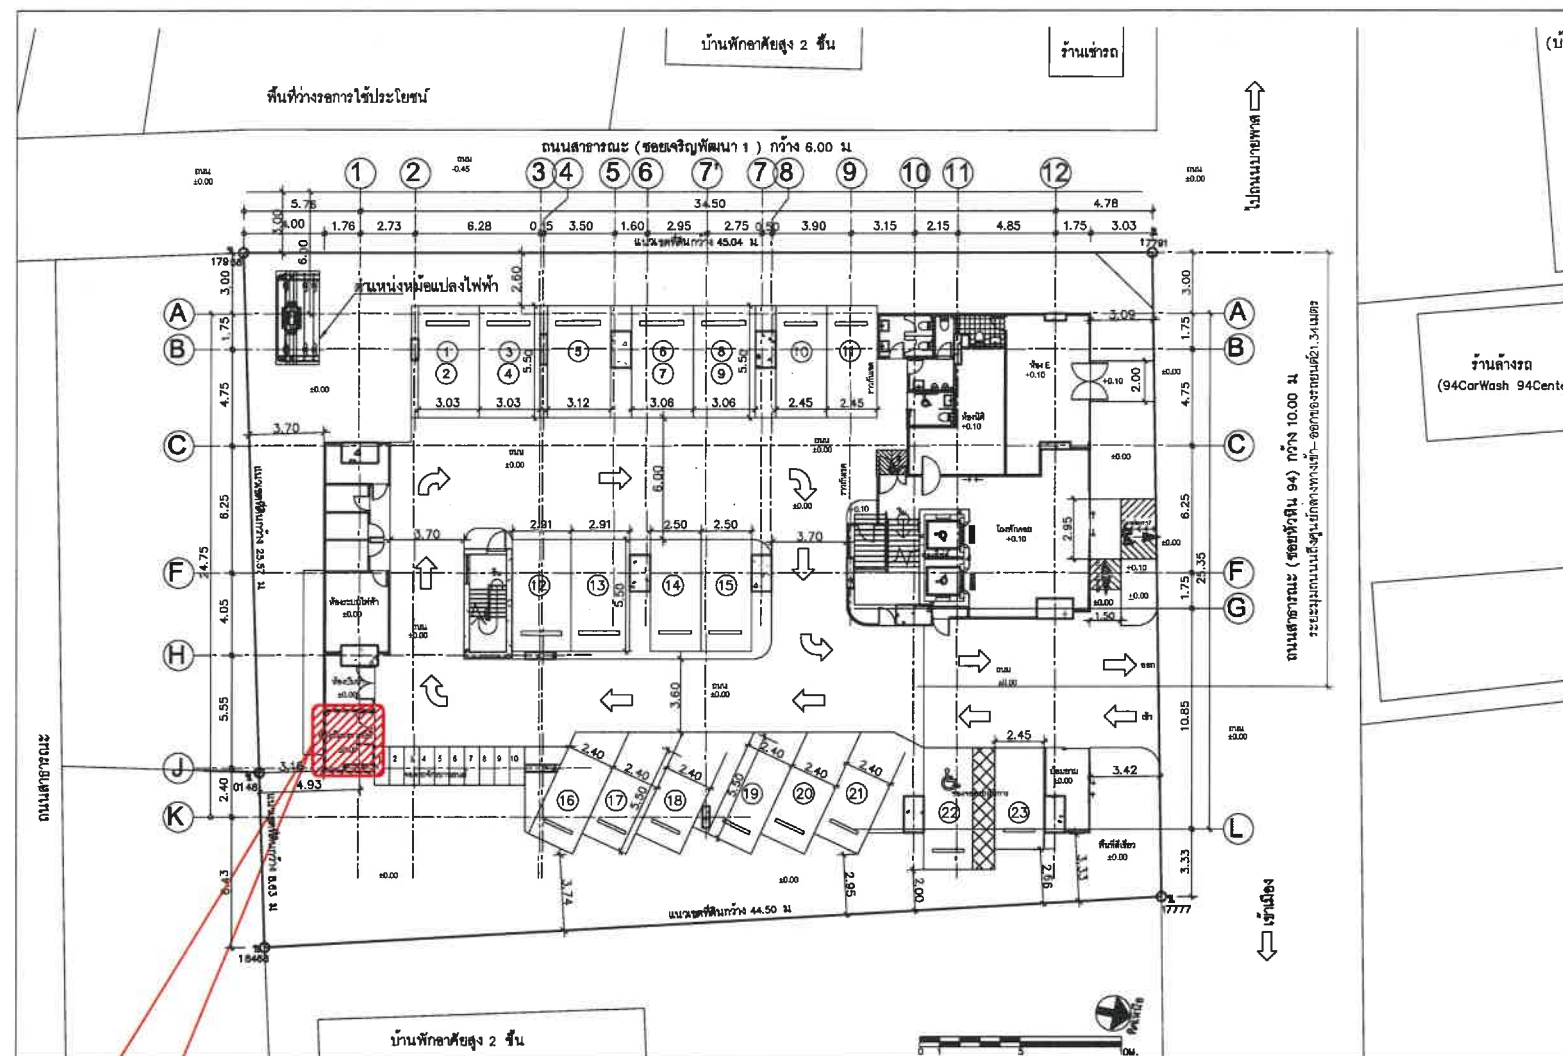

ตำแหน่งห้องปั้มน้ำสระว่ายน้ำ และระบบจัดการน้ำในสระว่ายน้ำ

ผ2-51

PROJECT NAME :



อาคาร ค.ส.ล.สูง 8 ชั้น
เพื่อพักอาศัย
LOCATION: ๕ หัวหิน 94 ต.หัวหิน อ.หัวหิน
จ.ประจวบคีรีขันธ์

OWNER:



THANTHARA
DEVELOPMENT
บริษัท อารธรา ดีเวลอปเม้นท์ จำกัด
บริษัท อารธรา ดีเวลอปเม้นท์ จำกัด



SCALE: 1 : 150

TITLE:

DATE:

PAGE NO.	TOTAL
	ฉบับสมบูรณ์

NOTES: This Drawing is Copyrighted. All Contractors must check all dimensions on site. Only figured dimensions and grid lines are to be worked from. Discrepancies must be reported immediately to the Architect or Engineer concerned before processing.

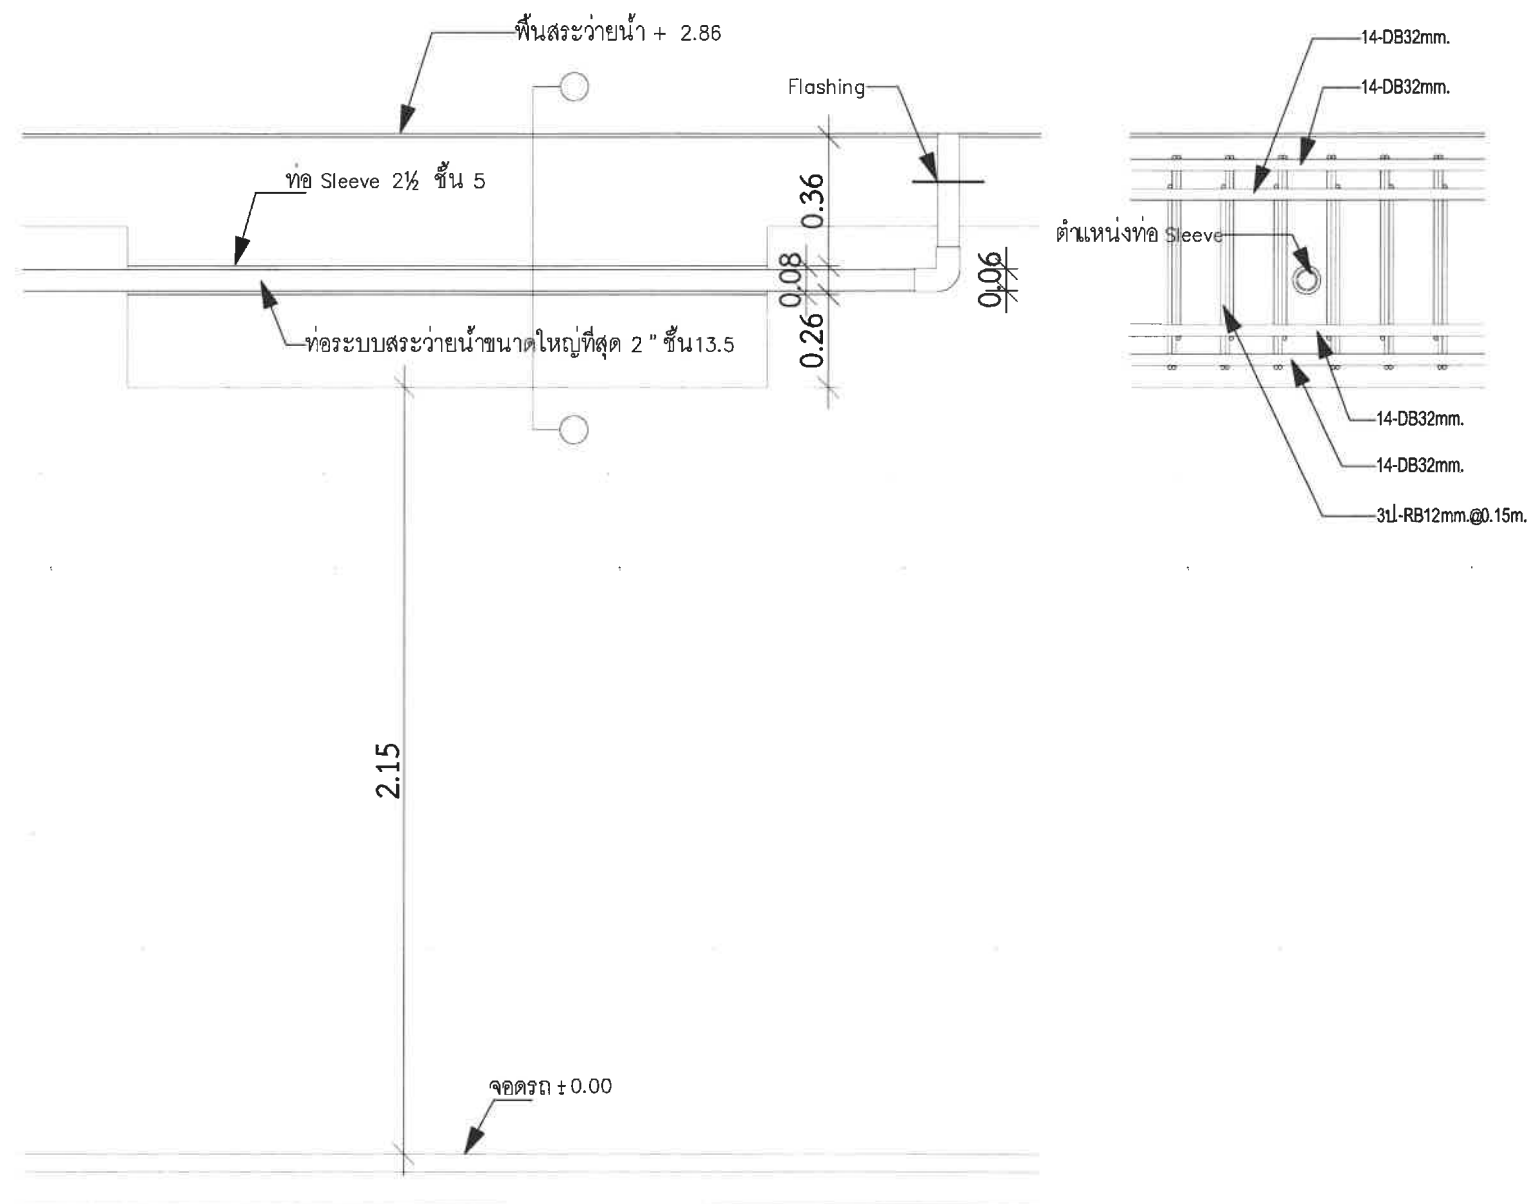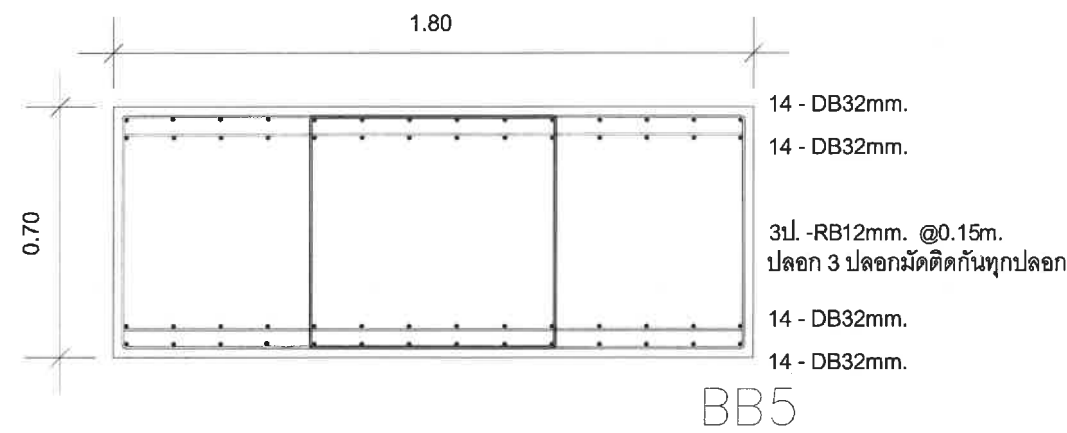

รูปตัดแสดงค่าระดับพื้นชั้น 1 ถึงระดับท้องท่อใต้สระว่ายน้ำ

PROJECT NAME :



อาคาร ค.ส.ล.สูง 8 ชั้น
เพื่อพักอาศัย

LOCATION: ๙ หัวหิน 94 ต. หัวหิน อ. หัวหิน
จ. ประจวบคีรีขันธ์

OWNER:



THANTHARA
DEVELOPMENT

บริษัท อารธรา ดิเวลอปเม้นท์ จำกัด
บริษัท อารธรา ดิเวลอปเม้นท์ จำกัด



SCALE: 1 : 150

TITLE:

DATE:

PAGE NO.	TOTAL
	ฉบับสมบูรณ์

NOTES: This Drawing is Copyrighted. All Contractors must check all dimensions on site. Only figured dimensions and grid lines are to be worked from. Discrepancies must be reported immediately to the Architect or Engineer concerned before processing.

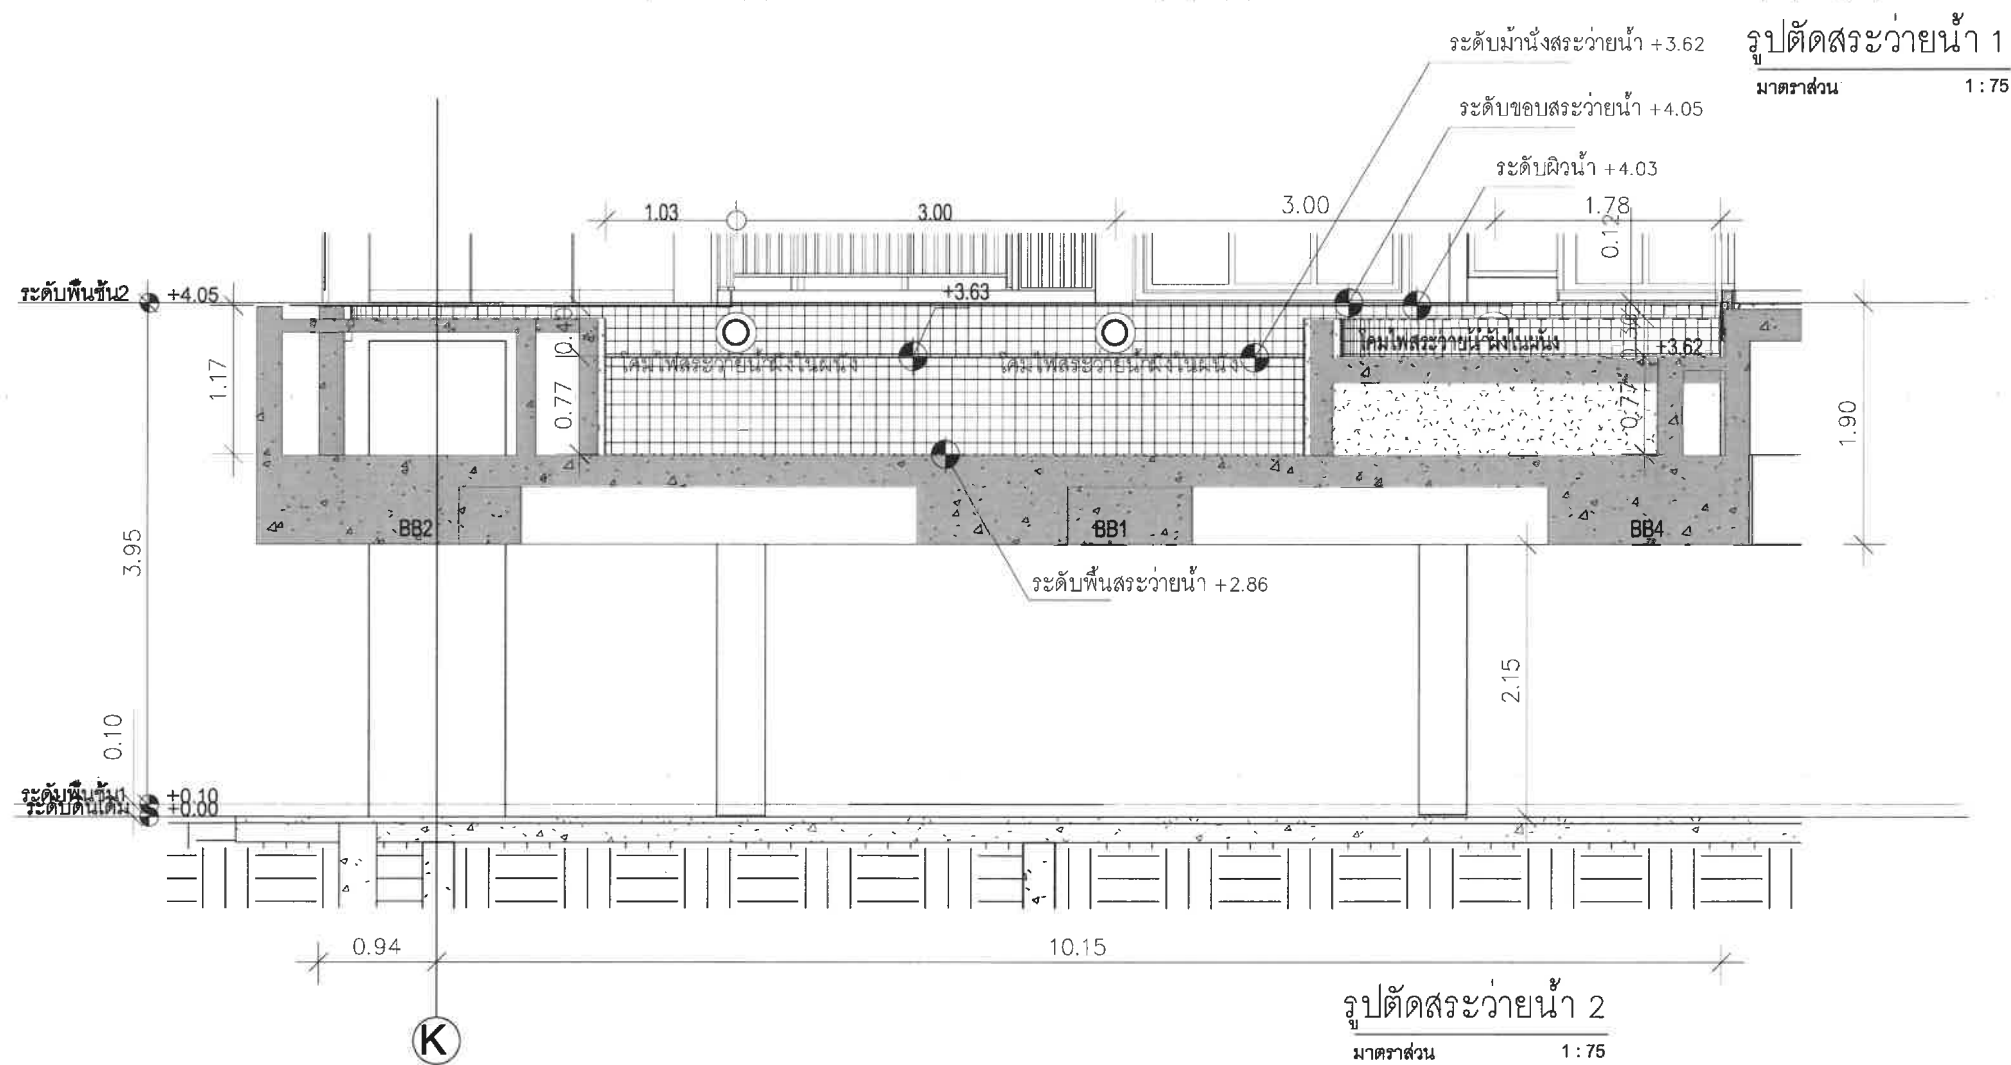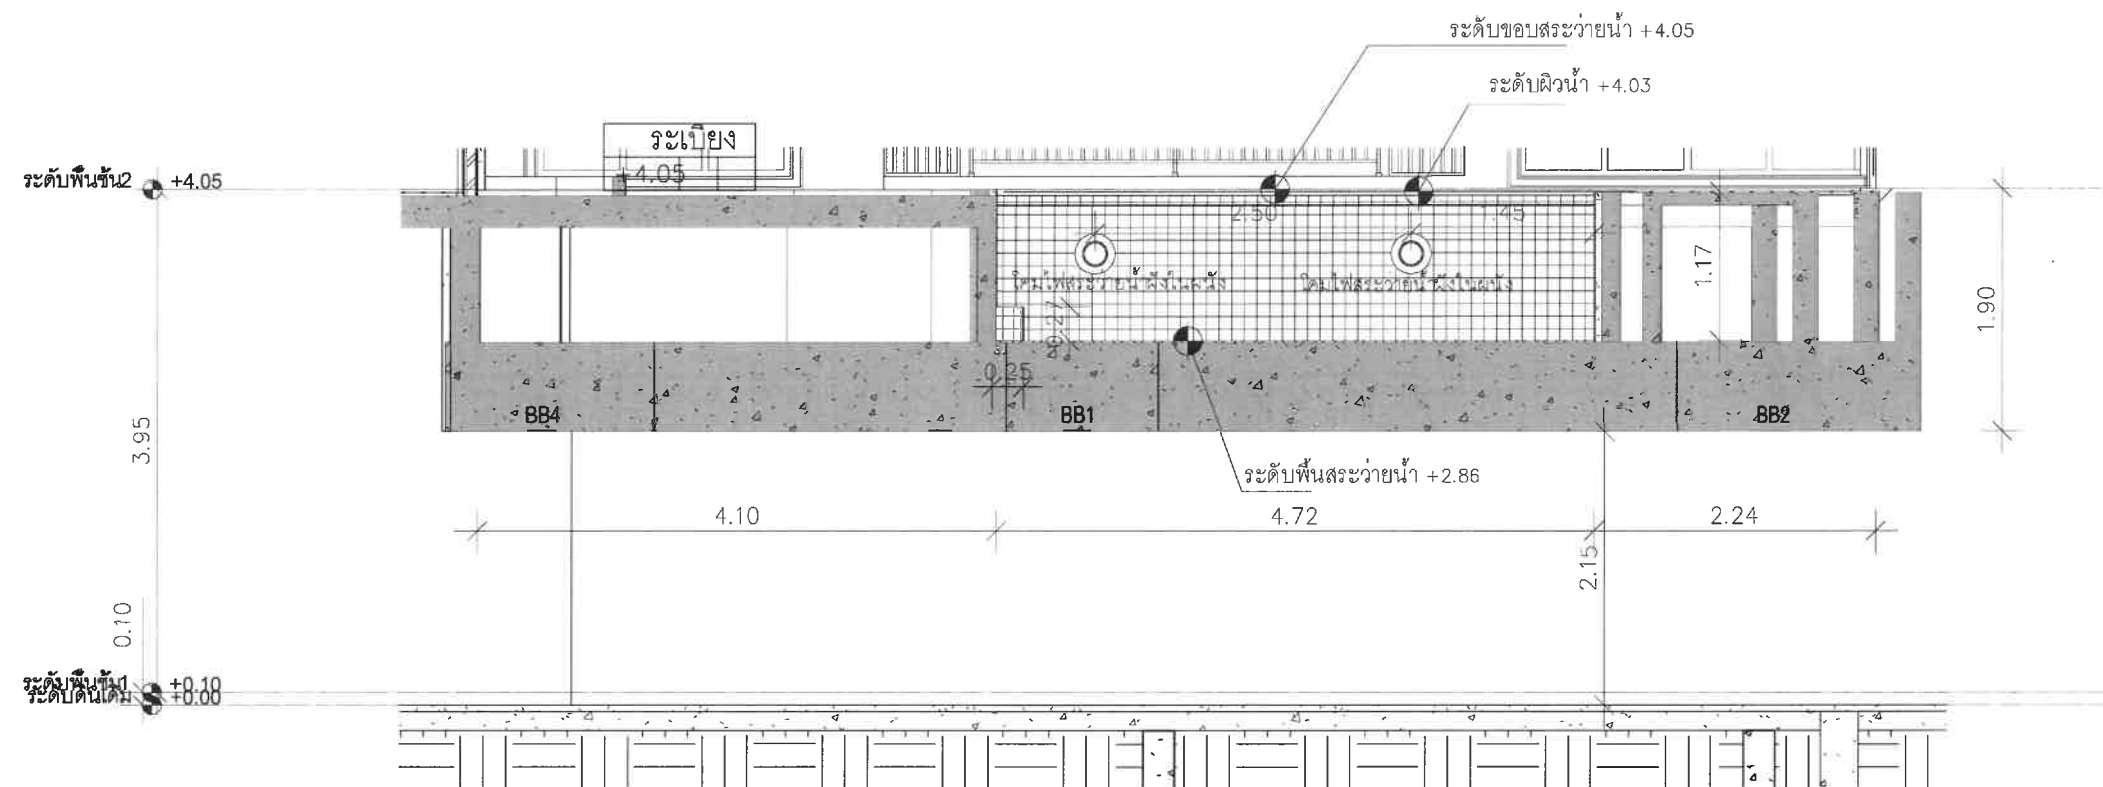

รูปตัดสระว่ายน้ำ 1 และ 2

PROJECT NAME :



อาคาร ค.ส.ล.สูง 8 ชั้น
เพื่อพักอาศัย

LOCATION: ต.หัวหิน 94 ต.หัวหิน อ.หัวหิน
จ.ประจวบคีรีขันธ์

OWNER:



THANTHARA
DEVELOPMENT

บริษัท ธาณาราคา ดีเวลอปเม้นท์ จำกัด
บริษัท ธาณาราคา ดีเวลอปเม้นท์ จำกัด



SCALE: 1 : 150

TITLE:

DATE:

PAGE NO.	TOTAL
	ฉบับสมบูรณ์

NOTES: This Drawing is Copyrighted. All Contractors must check all dimensions on site. Only figured dimensions and grid lines are to be worked from. Discrepancies must be reported immediately to the Architect or Engineer concerned before processing.

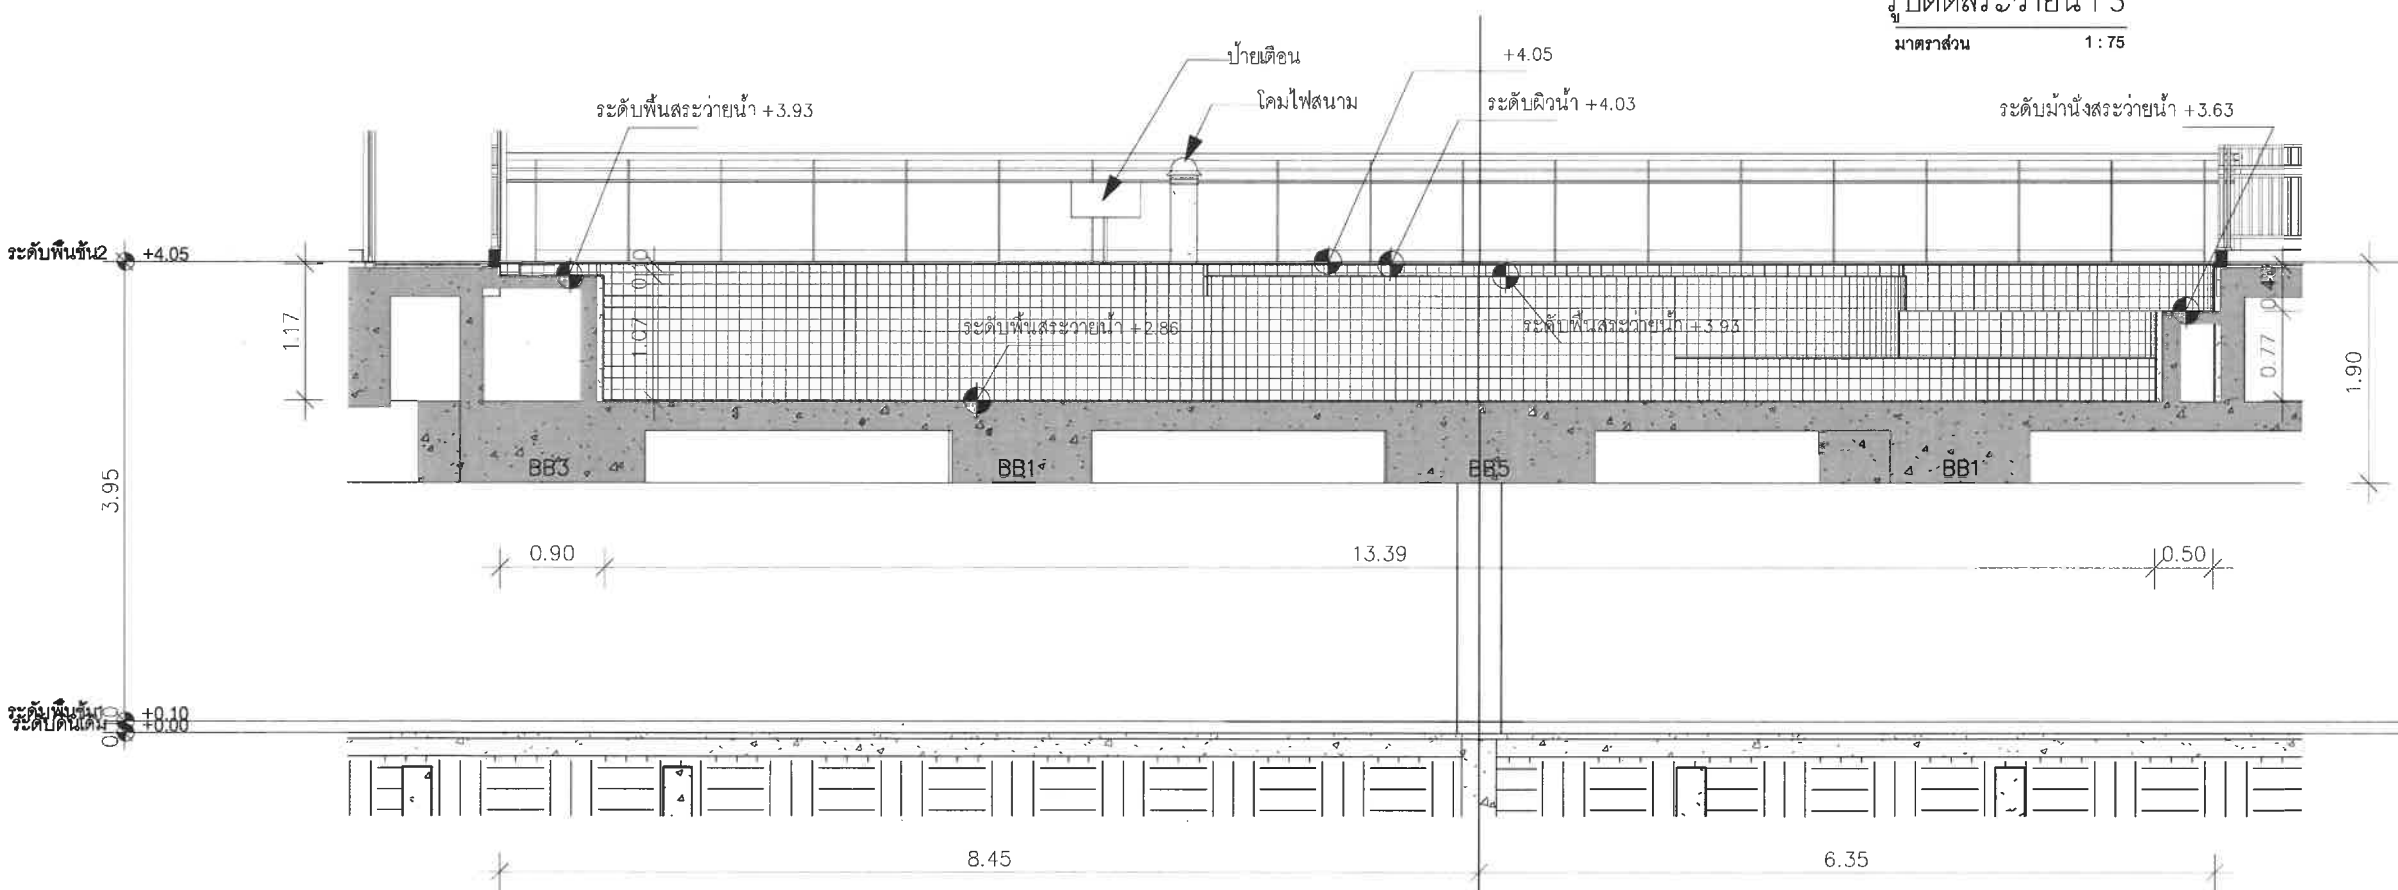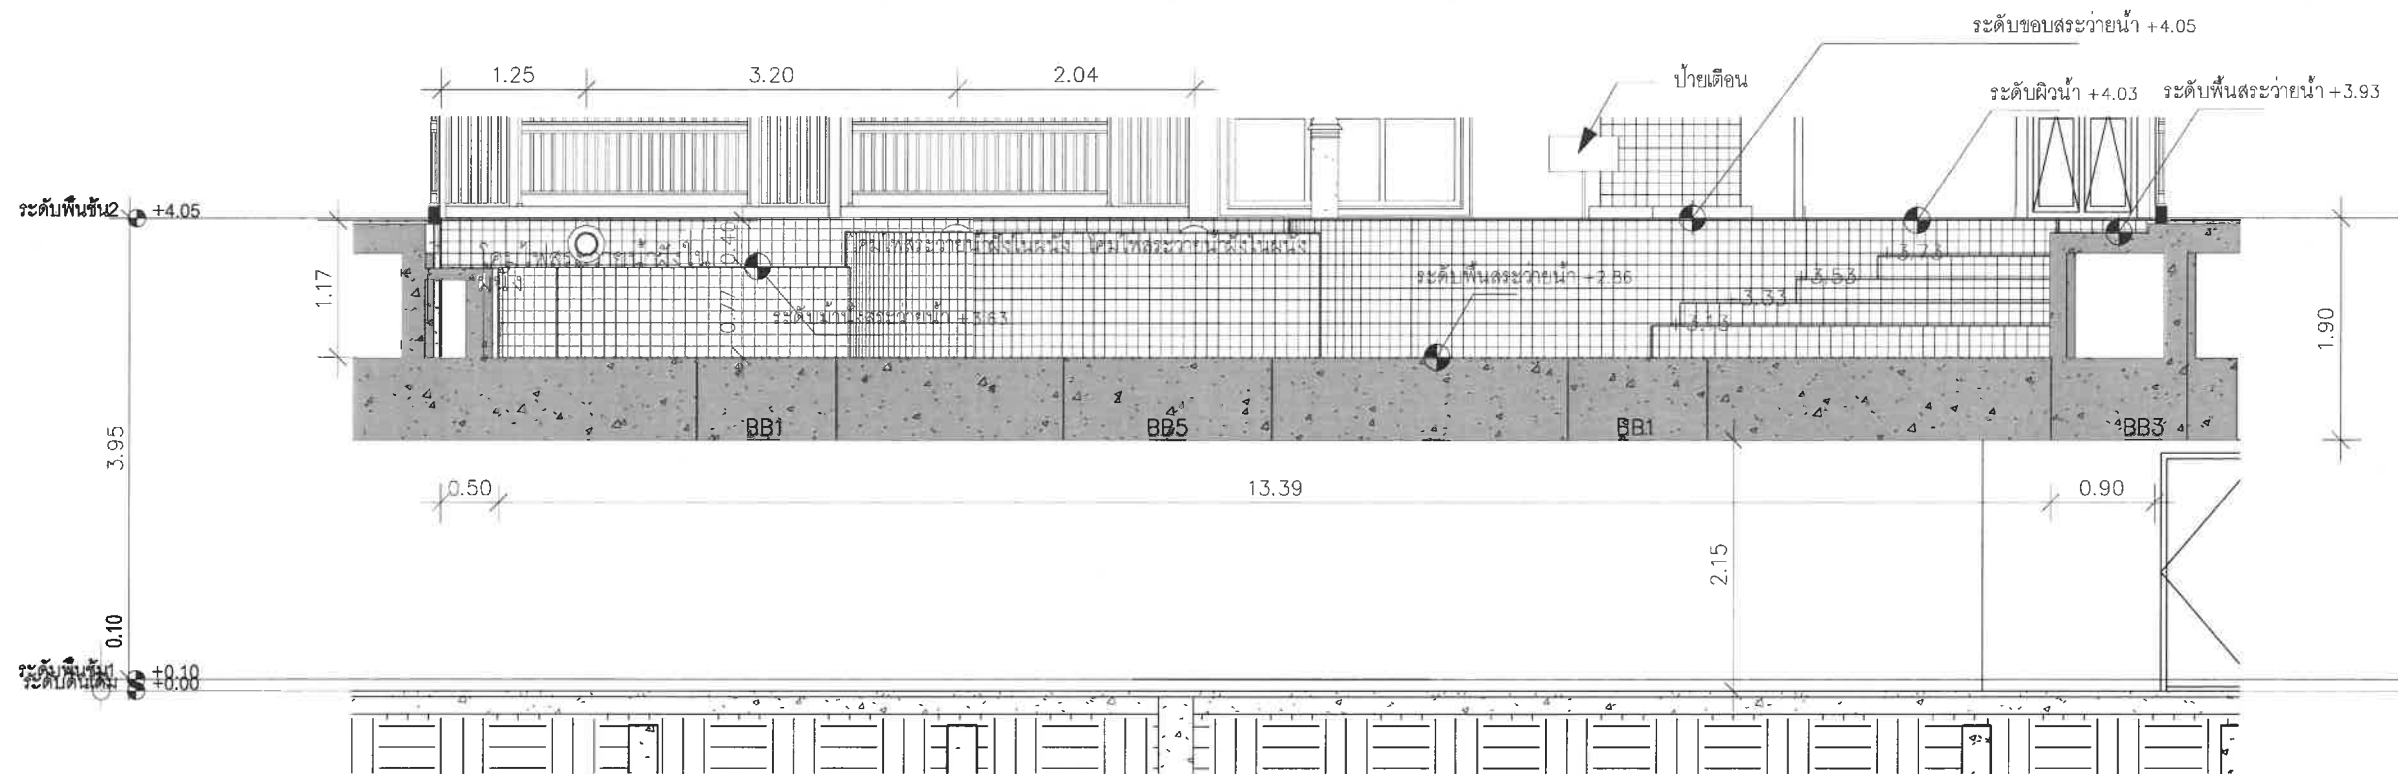

รูปตัดสระว่ายน้ำ 3 และ 4

PROJECT NAME :



อาคาร ค.ส.ล.สูง 8 ชั้น
เพื่อพักอาศัย

LOCATION: ซ.หัวหิน 94 ต.หัวหิน อ.หัวหิน
จ.ประจวบคีรีขันธ์

OWNER:



บริษัท อารารา ดีเวลอปเม้นท์ จำกัด
บริษัท อารารา ดีเวลอปเม้นท์ จำกัด

SCALE: 1 : 150

TITLE:

DATE:

PAGE NO.	TOTAL
	ฉบับสมบูรณ์

NOTES: This Drawing is Copyrighted All Contractors must check
all dimensions on site. Only figured dimensions and grid lines are to
be worked from. Discrepancies must be reported immediately to the
Architect or Engineer concerned before processing.