


ทางสาธารณะประโยชน์

บริษัท โฮเทล แกรนด์ ไฮแอท เออรา
Ayara Grand Hotel Co., Ltd.


ลักษณะการวางตำแหน่งภายในบ้านพักคนงานจะเปลี่ยนแปลงไปตามรูปร่างของแปลงที่ดิน
ผู้ชำนาญการด้านสิ่งแวดล้อม
บริษัท ไฮโดร ซิสเต็มส์ จำกัด

รูปที่ 2 แสดงแบบก่อสร้างอาคารชั่วคราวสำหรับคนงานก่อสร้างของวิศวกรรมสถาน
แห่งประเทศไทยในพระบรมราชูปถัมภ์ (มาตรฐาน ว.ส.ท. 1010-34)

โครงการ โรงแรม โอเอราแกรนด์ 1 (ดัดแปลงและเปลี่ยนแปลงการใช้อาคาร)
รายงานการประเมินผลกระทบสิ่งแวดล้อม

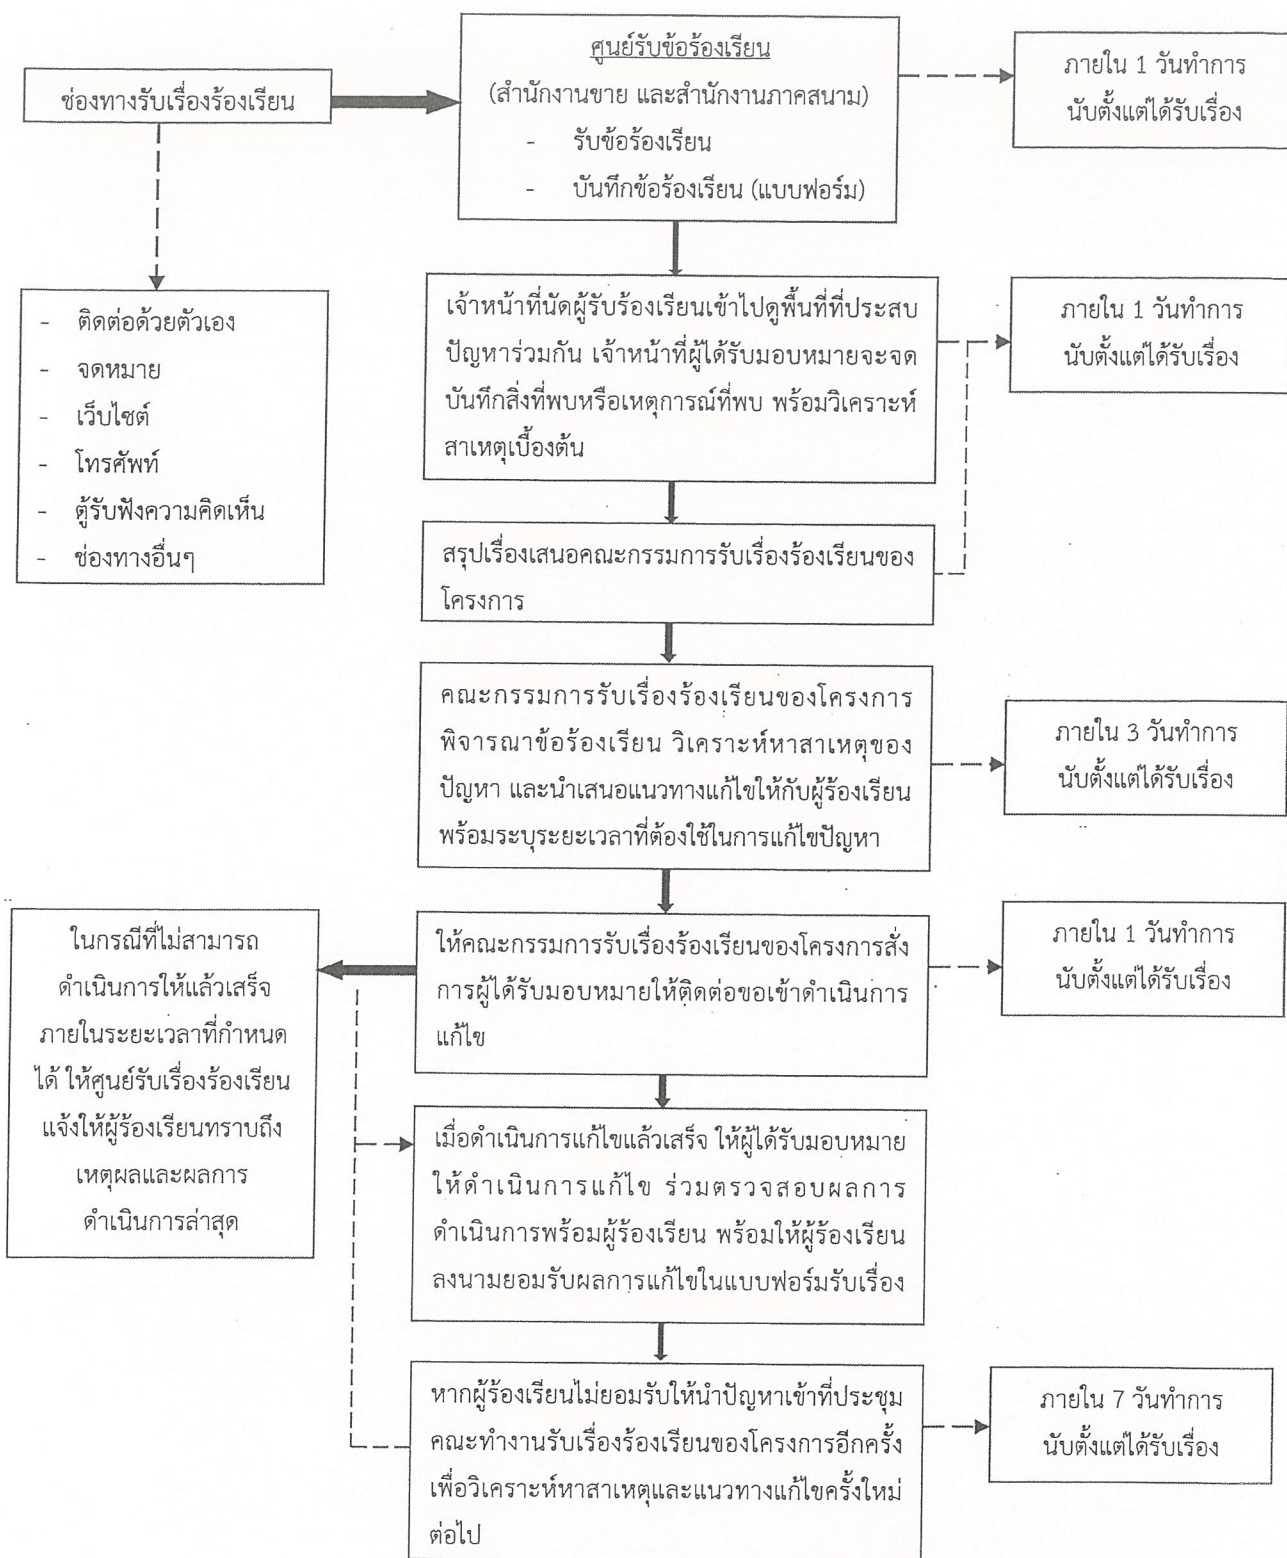

tim associates ARCHITECTURAL DESIGN LAND DEVELOPMENT	PROJECT โรงแรม โรงแรม 1 (โรงแรมและที่พัก)	LOCATION ถนนสุขุมวิท	CLIENT บริษัท โรงแรม 1 จำกัด	DRAWING TITLE แบบแปลนอาคาร	REVISION	ARCHITECT
<div></div>						
ENVIRONMENTAL ENGINEER						
INTERIOR DESIGN						
DRAFT						
SCALE						
PLOT DATE						
DWG No.						
วันที่						

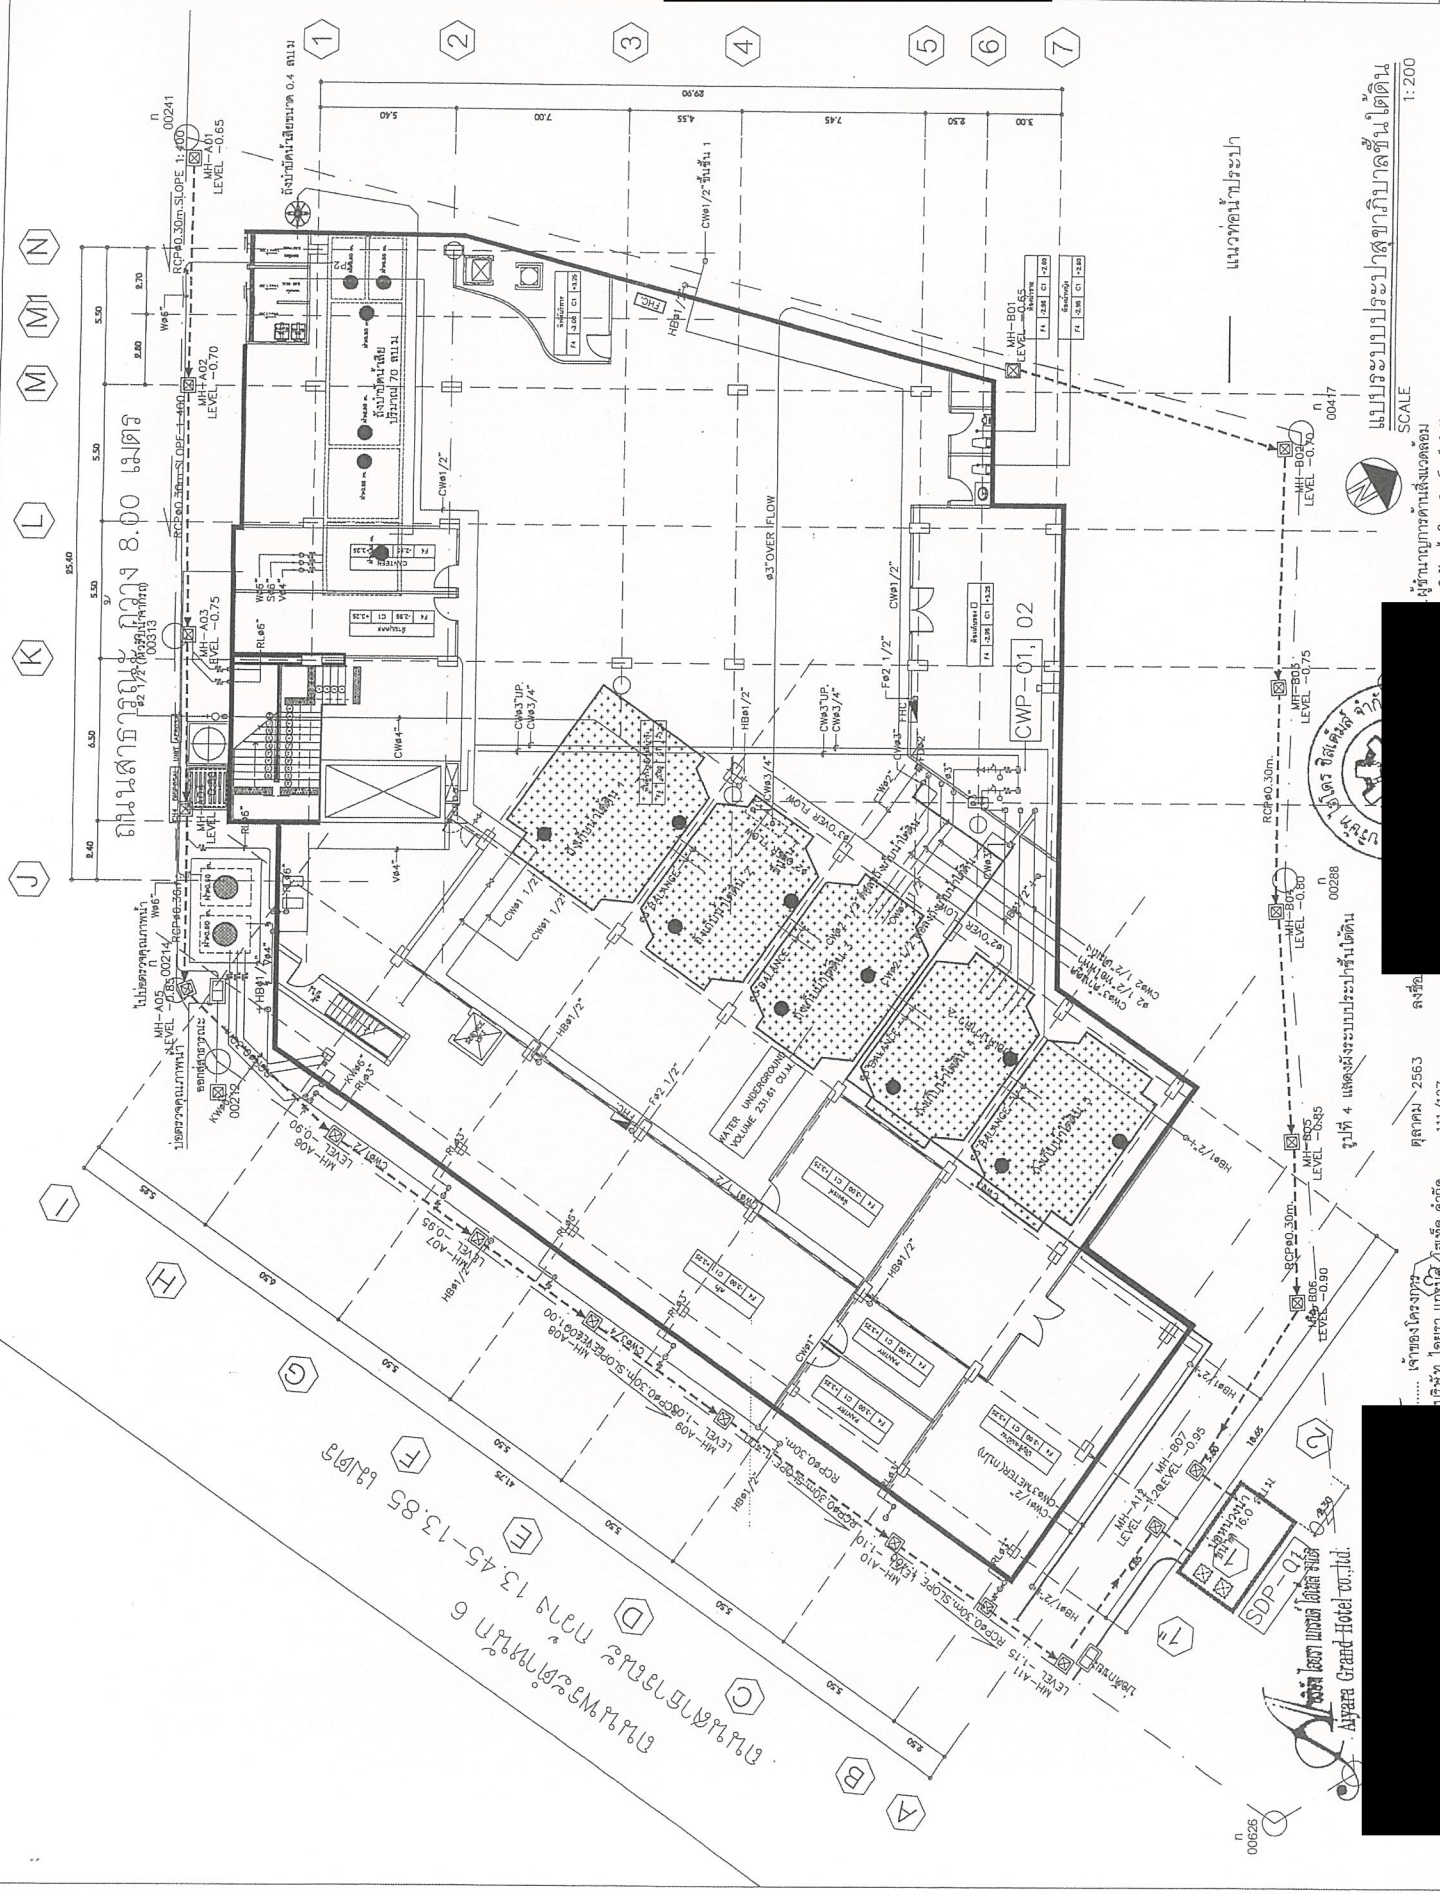

แบบแปลนอาคาร
SCALE 1:200

ผู้จัดทำแบบแปลน
บริษัท โรงแรม 1 จำกัด

ผู้ตรวจสอบแบบแปลน
บริษัท โรงแรม 1 จำกัด


ผู้ตรวจสอบแบบแปลน
บริษัท โรงแรม 1 จำกัด

 tim associates ARCHITECTURAL INTERIOR DESIGN LAND DEVELOPMENT		PROJECT โรงแรม โรงแรม 1 (พื้นที่และแบบแปลนที่ดิน)	
LOCATION กรุงเทพมหานคร		CLIENT บริษัท โรงแรม 1 จำกัด	
DRAWING TITLE [REDACTED]		ARCHITECT [REDACTED]	
REVISION [REDACTED]		ENVIRONMENTAL ENGINEER [REDACTED]	
INTERIOR DESIGN [REDACTED]		DRAFT [REDACTED]	
SCALE [REDACTED]		PLOT DATE [REDACTED]	
DWG No. [REDACTED]		[REDACTED]	

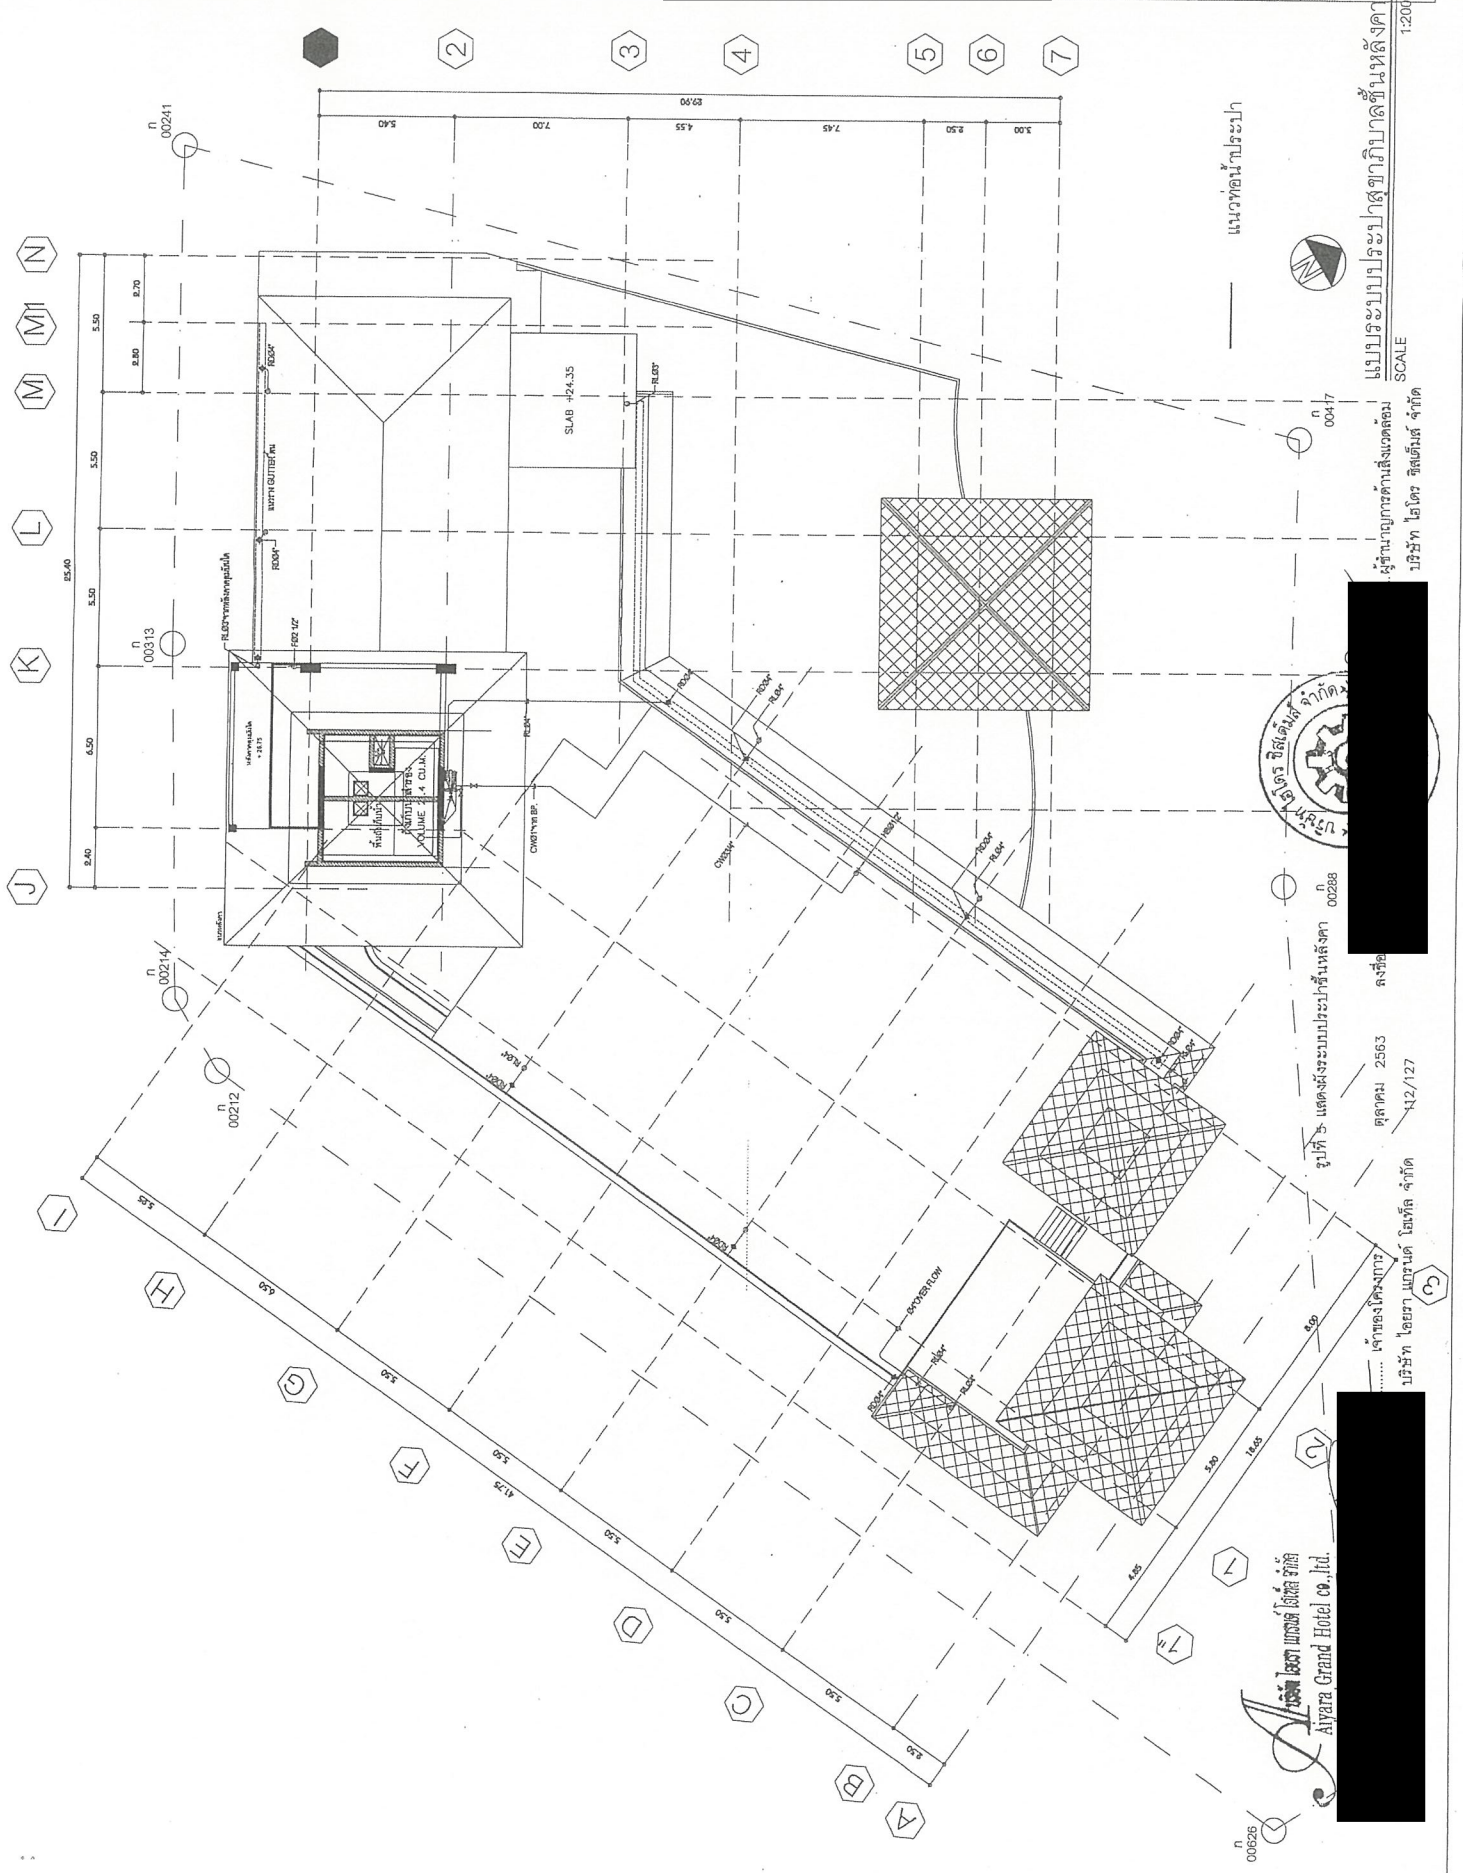

00526
 00212
 00214
 00213
 00241
 00417
 00288
 00289
 tim associates ARCHITECTURAL INTERIOR DESIGN LAND DEVELOPMENT	
PROJECT	โรงแรม โรงแรม 1 (Hotel Development Project)
LOCATION	จังหวัด...
CLIENT	บริษัท โรงแรม จำกัด
DRAWING TITLE	...
REVISION	...
ARCHITECT	...
ENVIRONMENTAL ENGINEER	...
INTERIOR DESIGN	...
DRAFT	...
SCALE	...
PLOT DATE	...
DWG.No.	...
DATE	...

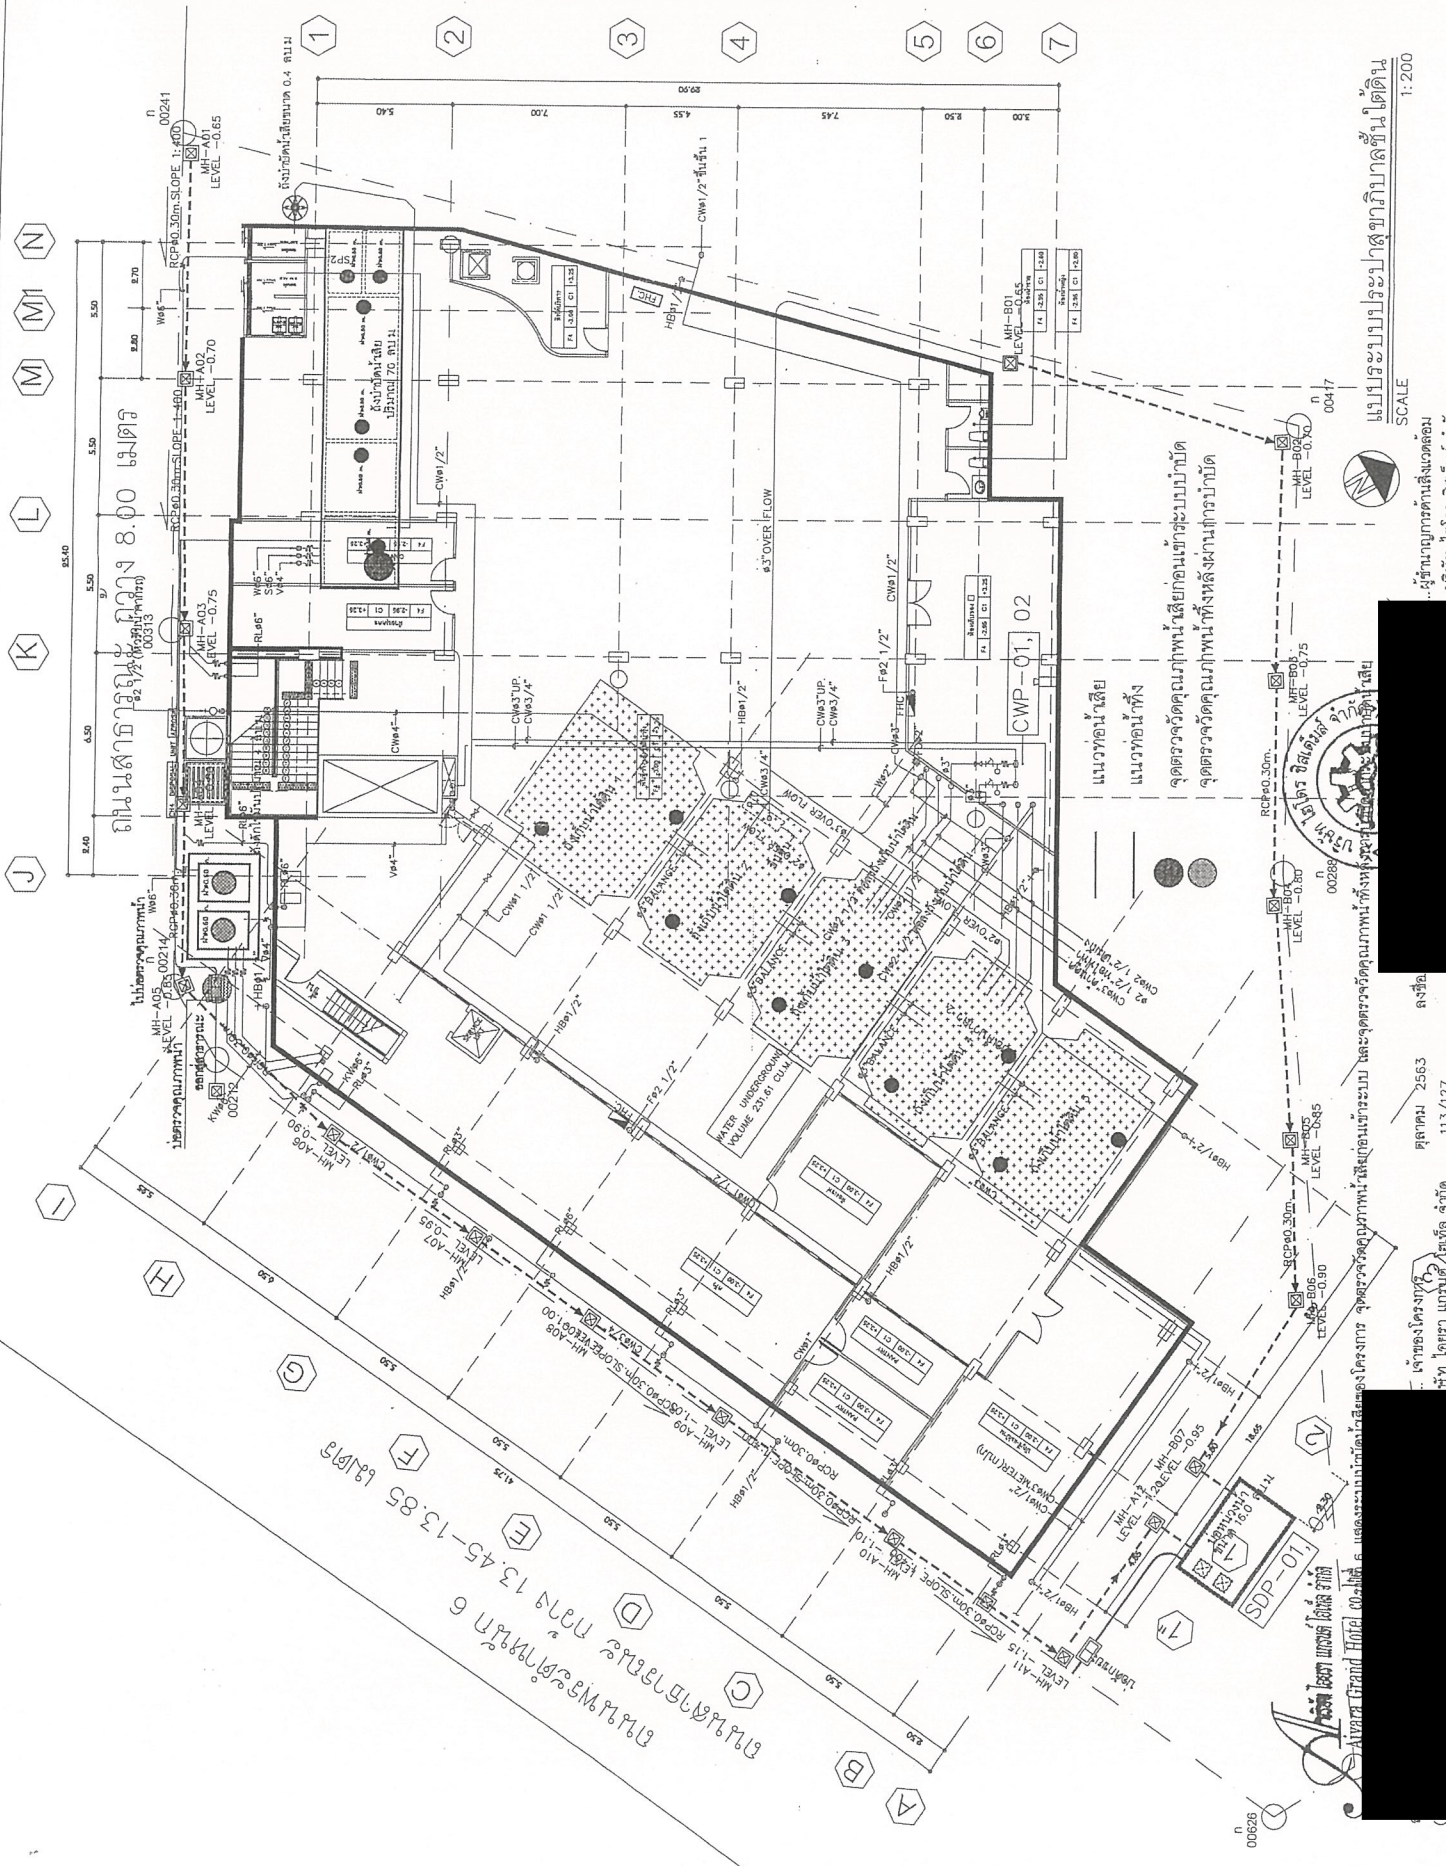

SCALE 1:200

ผู้ชำนาญการด้านสิ่งแวดล้อม
บริษัท โอโธ รีเสิร์ช จำกัด

จุดตรวจวัดคุณภาพน้ำเสียก่อนเข้าระบบบำบัด
จุดตรวจวัดคุณภาพน้ำทิ้งหลังผ่านถ้ำบำบัด

แนวท่อในเสีย
แนวท่อน้ำทิ้ง

จุดตรวจวัดคุณภาพน้ำเสียก่อนเข้าระบบบำบัด
จุดตรวจวัดคุณภาพน้ำทิ้งหลังผ่านถ้ำบำบัด

แนวท่อในเสีย
แนวท่อน้ำทิ้ง

จุดตรวจวัดคุณภาพน้ำเสียก่อนเข้าระบบบำบัด
จุดตรวจวัดคุณภาพน้ำทิ้งหลังผ่านถ้ำบำบัด

แนวท่อในเสีย
แนวท่อน้ำทิ้ง

จุดตรวจวัดคุณภาพน้ำเสียก่อนเข้าระบบบำบัด
จุดตรวจวัดคุณภาพน้ำทิ้งหลังผ่านถ้ำบำบัด


tim associates ARCHITECTURAL INTERIOR DESIGN LAND DEVELOPMENT	PROJECT โรงแรม โอเรียนทอล (โรงแรมและอาคารจอดรถ)	LOCATION ถนนสาย 10 แขวงเมือง อ.เมือง จ.บุรีรัมย์	CLIENT นาย อดิศักดิ์ นาย อดิศักดิ์	DRAWING TITLE แปลนอาคารจอดรถ	REVISION	ARCHITECT
---	---	--	--	---------------------------------	----------	-----------

ENVIRONMENTAL ENGINEER	INTERIOR DESIGN	DRAFT	SCALE 1:200	PLOT DATE	DWG. No.	DATE
------------------------	-----------------	-------	----------------	-----------	----------	------

ถนนสาย 10 กว้าง 8.00 เมตร

จุดจอดรถกับงานปลูก

ถนนพหลโยธิน กม. 13.45-13.85

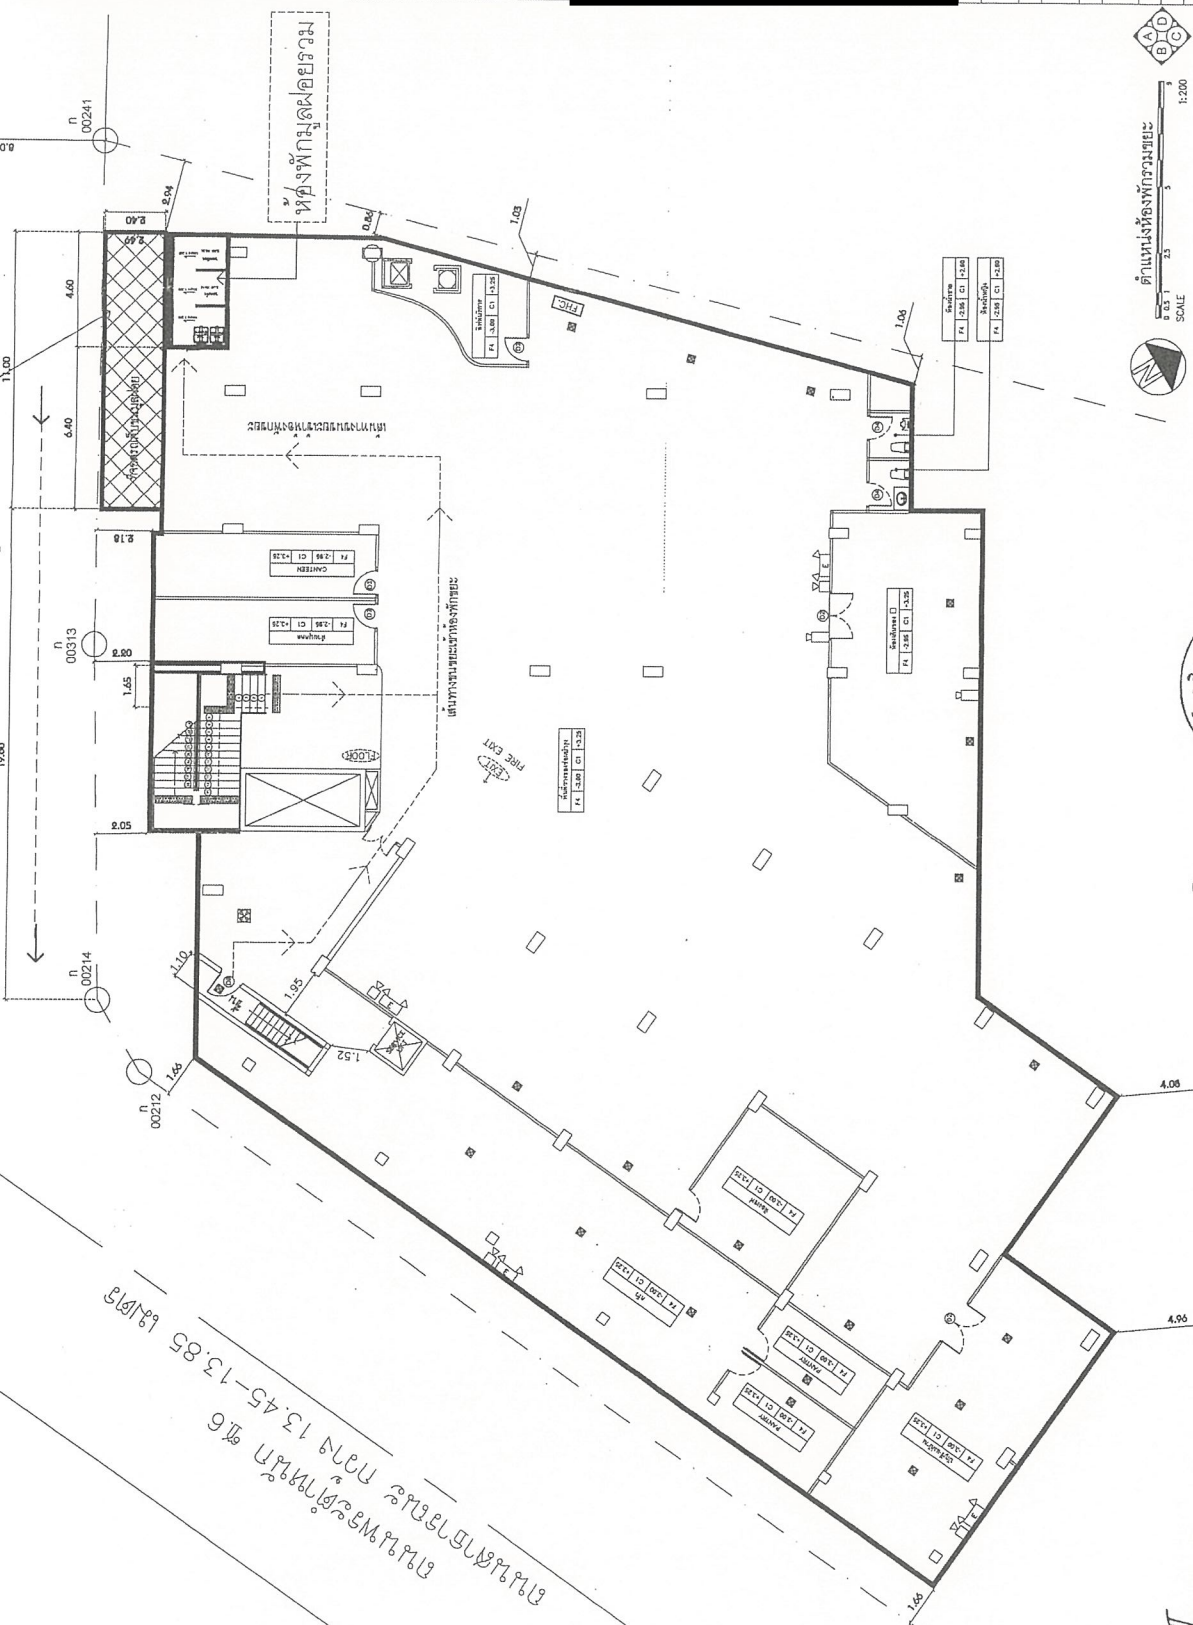

1:200
SCALE
0 2.5 5




ผู้จัดทำเอกสารด้านสิ่งแวดล้อม
บริษัท โอริโอริ จำกัด


บริษัท โอริโอริ จำกัด
Ayara Grand Hotel Co., Ltd.

เลขที่ 8 แสดงตำแหน่งห้องพักรับรองและจุดจอดรถกับงานปลูก
เลขที่ 2563
115/127


00626

00627


 tim associates ARCHITECTURAL INTERIOR DESIGN LAND DEVELOPMENT	
PROJECT	โครงการบ้านเดี่ยว 1 (พื้นที่พาณิชย์/อุตสาหกรรม)
LOCATION	ถนนวิภาวดี กรุงเทพมหานคร
CLIENT	บริษัท บ้านเดี่ยว จำกัด
DRAWING TITLE	
REVISION	
ARCHITECT	

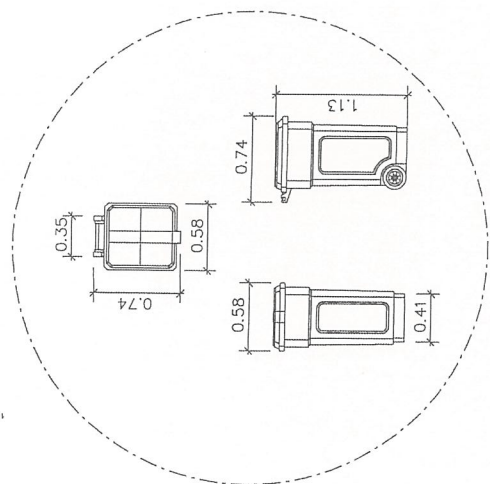


แบบขยายถึง ๒๔๐ ล.

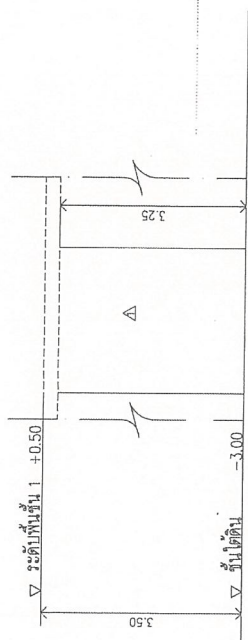

หน้า ๒

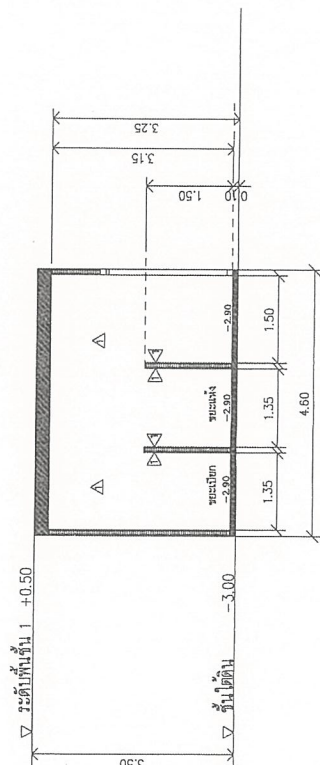


ગાંધી

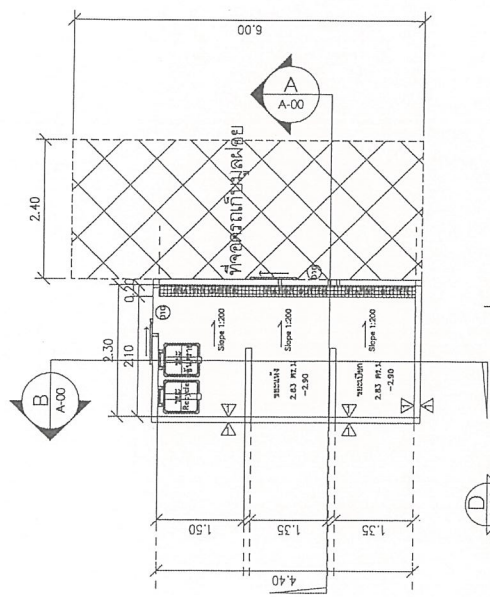



ਅੰਤਰ



ของระบายนอากาศเกิดขลุมีนิยม
 $4.3 \times 0.60 = 2.58$ ตร.ม.
 ภายในติดตั้งหลอดกันแมลง

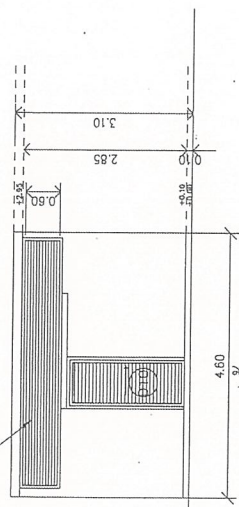

รูปด้าน A

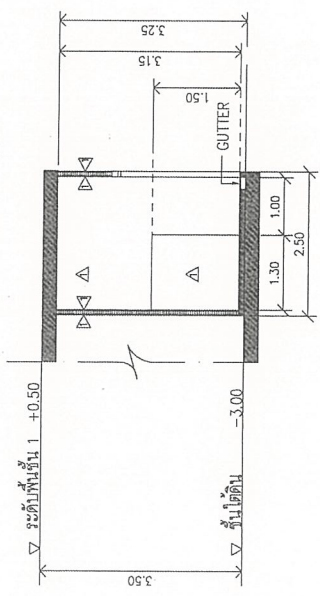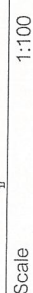

အိမ်ထောင်ရေး





आगरा ग्रैंड होटल को., लि.


รูปที่ 9 แสดงแบบขยายห้องพักรวมผลโดยรวม

..... เจ้าของโครงการ
บริษัท โดยรา แกรนด์ โฮเทล จำกัด
ตุลาคม 2563 116/127 ลงชื่อ.

ผู้ชำนาญการด้านสิ่งแวดล้อม
บริษัท ไฮโดร ซิสเต็มส์ จำกัด

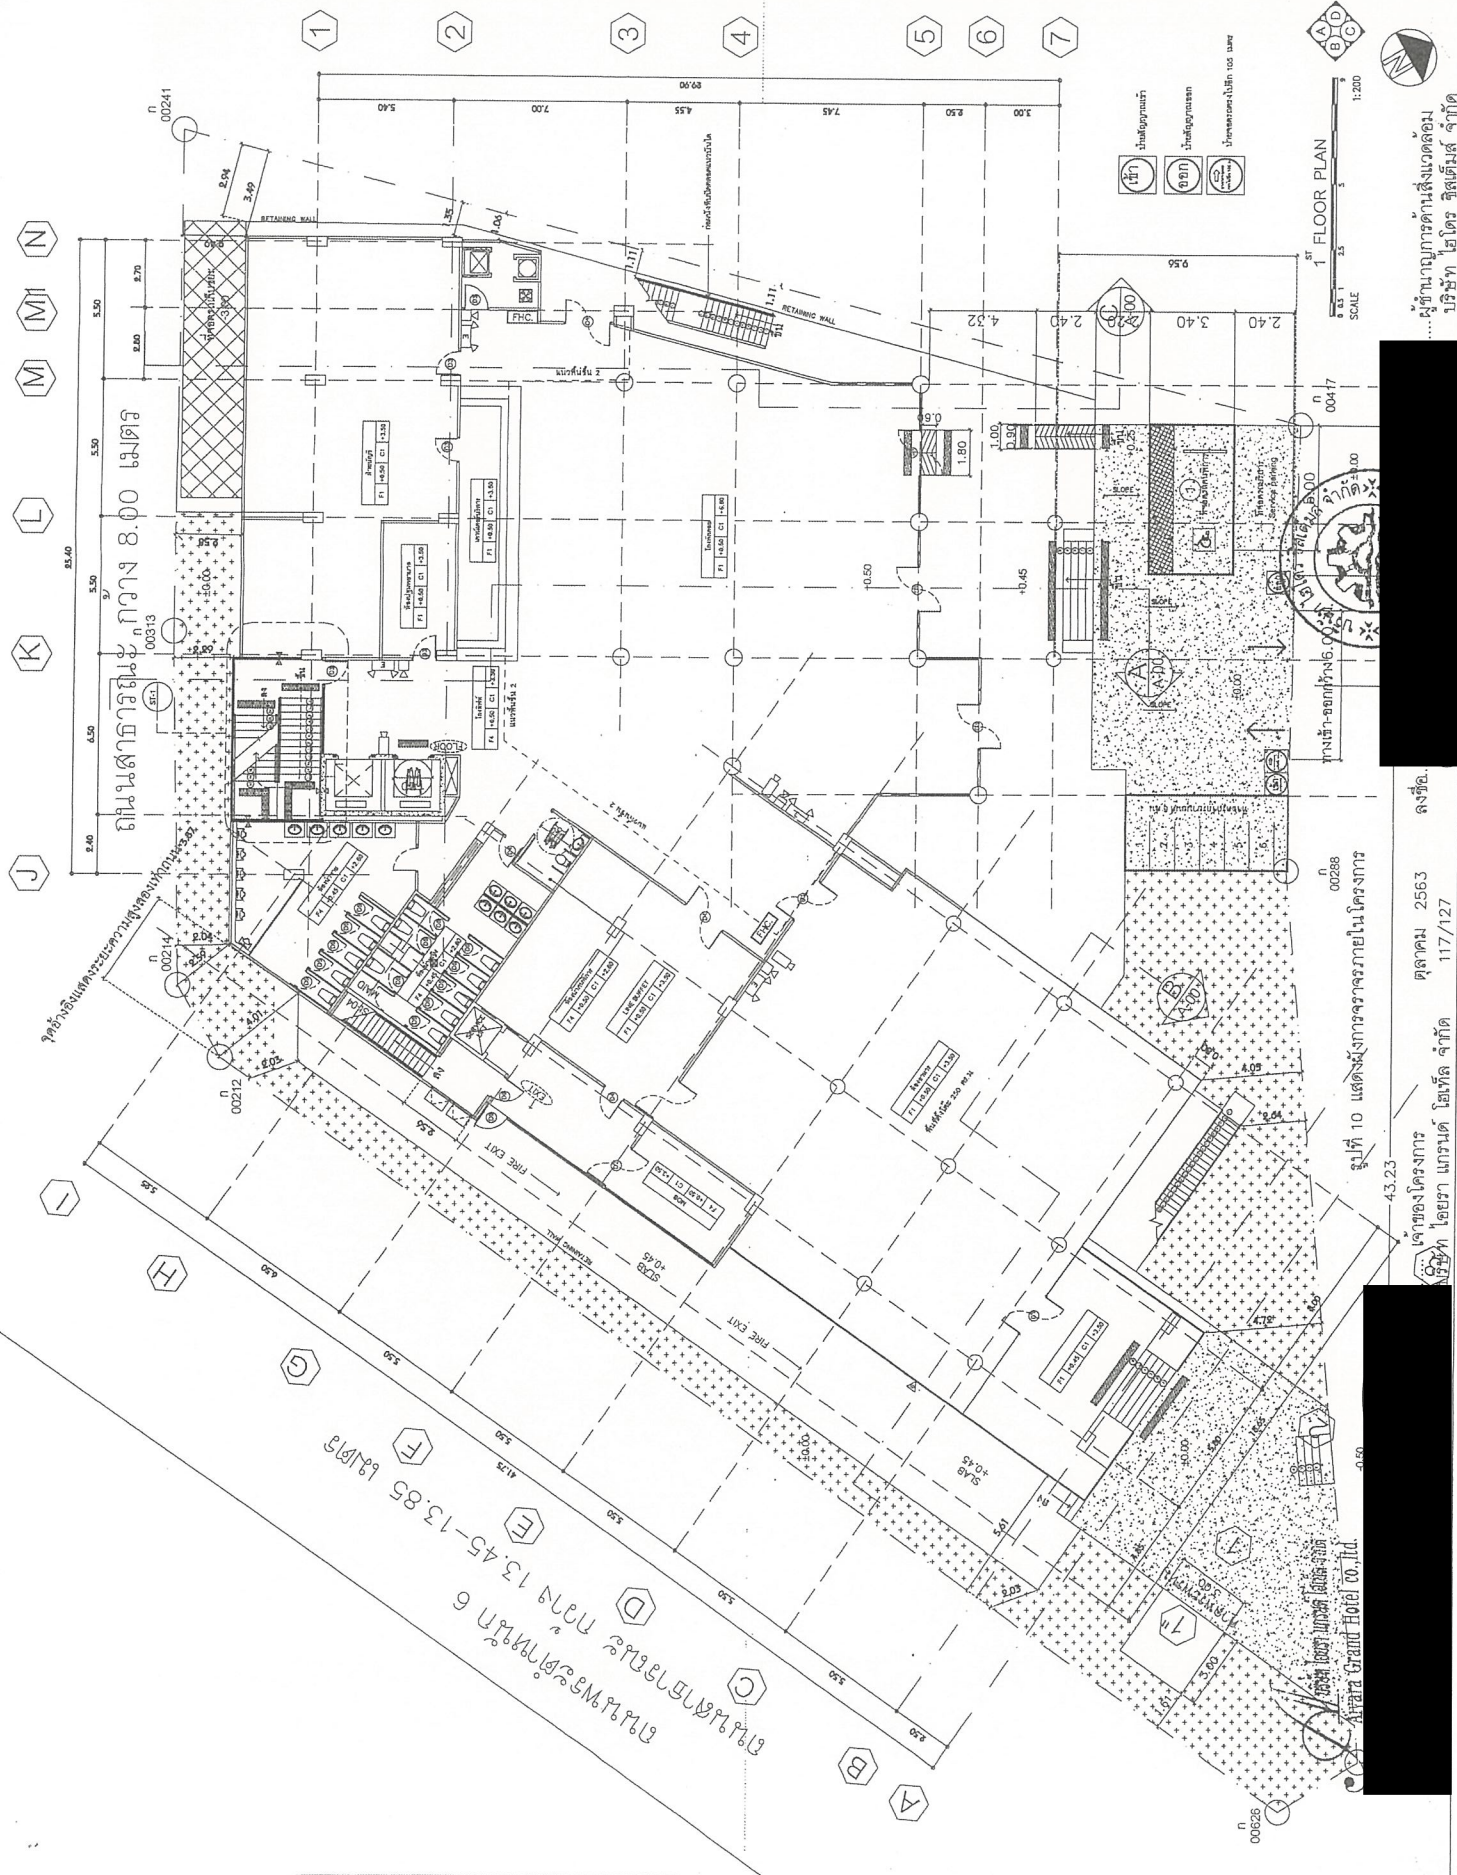

 tim associates ARCHITECTURAL INTERIOR DESIGN LAND DEVELOPMENT	
PROJECT	โรงแรมไฮราแกรนด์ 1
LOCATION	ถนนสุขุมวิท
CLIENT	นายสมศักดิ์ อ. ประจักษ์ จ. ภูเก็ต
DRAWING TITLE	แปลน อาคาร 37 ชั้น
REVISION	
ARCHITECT	
ENVIRONMENTAL ENGINEER	
INTERIOR DESIGN	
DRAFT	
SCALE	
PLOT DATE	
DWG. No.	
DATE	

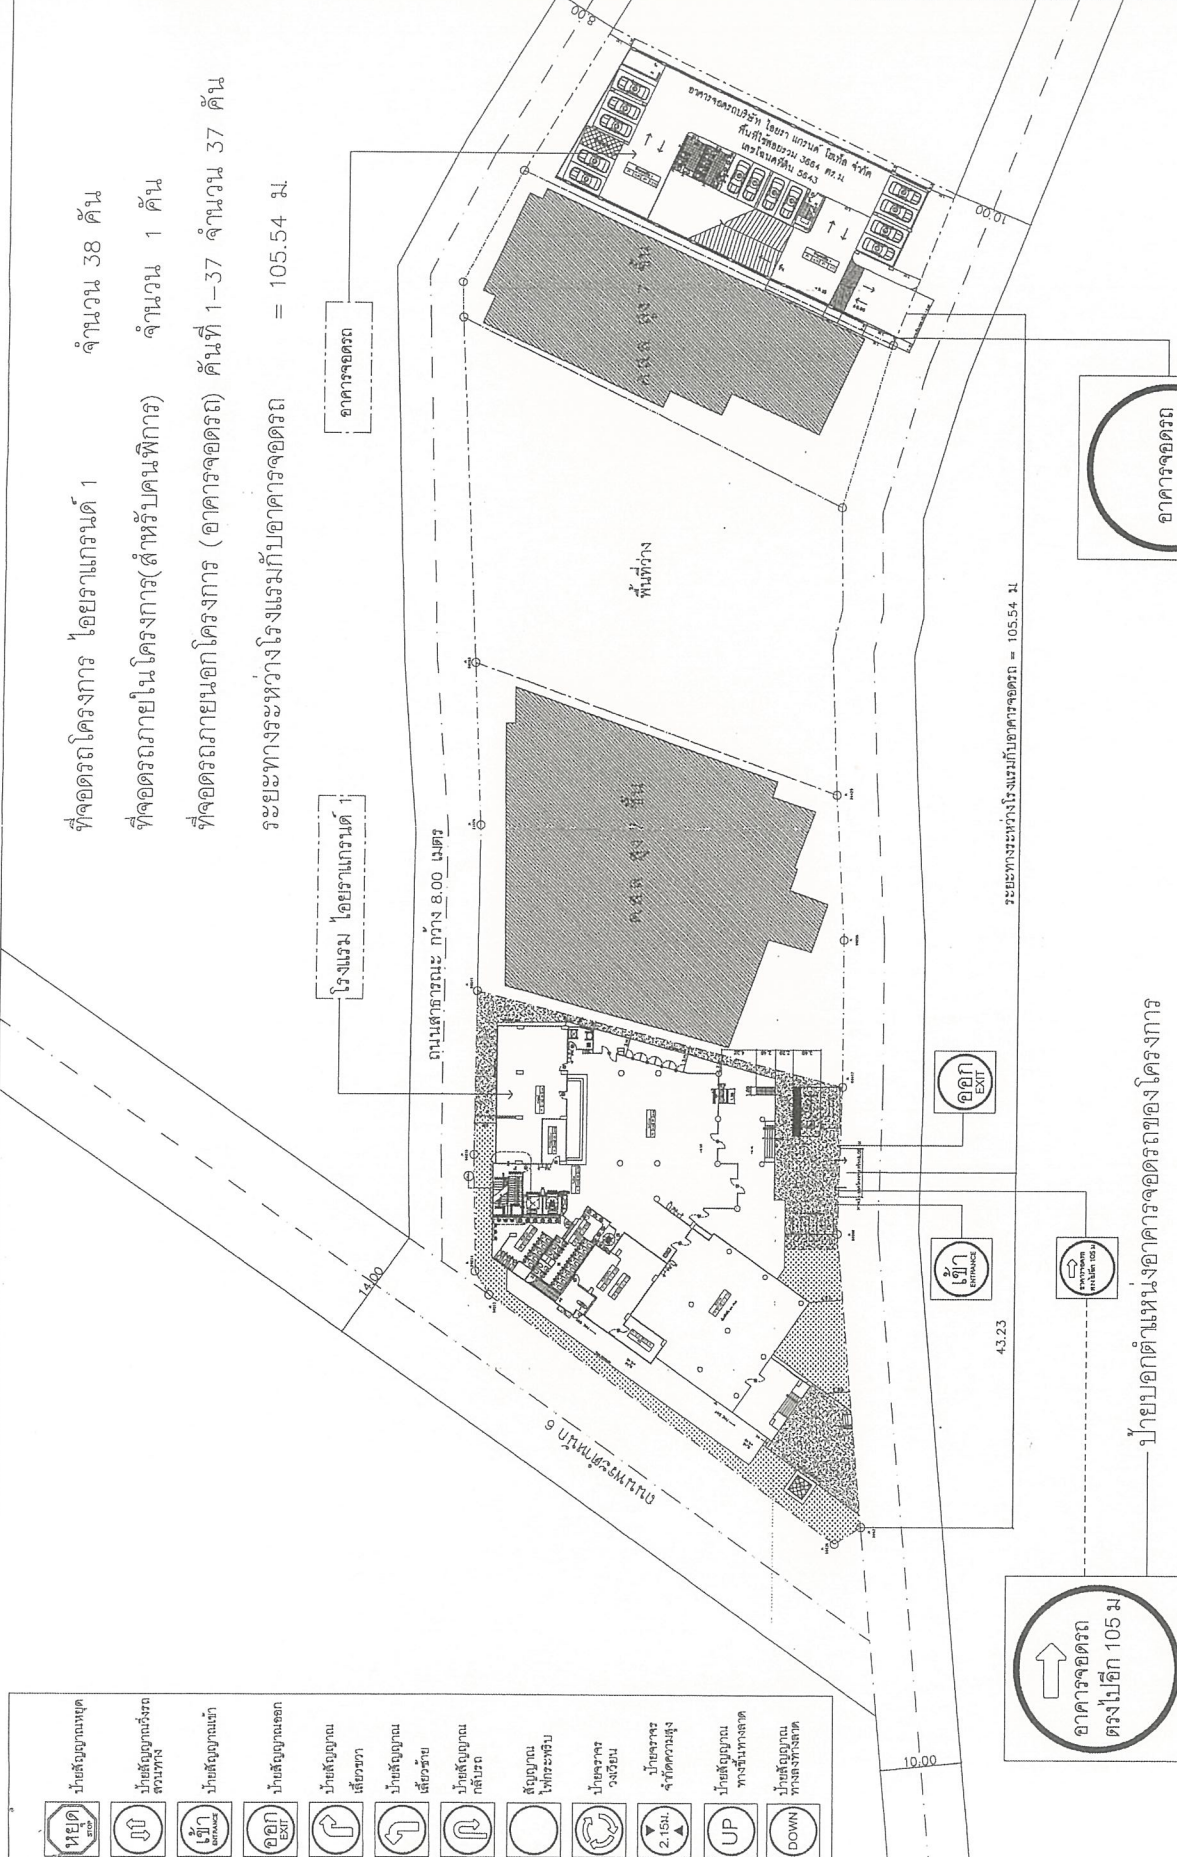

ป้ายบอกตำแหน่งอาคารจอดรถของโครงการ



ผังการจัดเส้นทางจราจร
SCALE 1:200




รูปที่ 11 แสดงระยะห่างระหว่างอาคารโรงแรม และอาคารจอดรถยนต์

บริษัท ไฮราแกรนด์ โฮเทล จำกัด
Aiyara Grand Hotel Co., Ltd.

..... เจ้าของโครงการ
 บริษัท ไฮราแกรนด์ โฮเทล จำกัด
 2563 118/127
 ผู้ชำนาญการด้านสิ่งแวดล้อม
 บริษัท ไฮโดร ดีไซน์ส์ จำกัด

ที่จอดรถยนต์ สำหรับผู้เข้าพัก ของ โรงแรม โดยเกรด 1 เท่านั้น

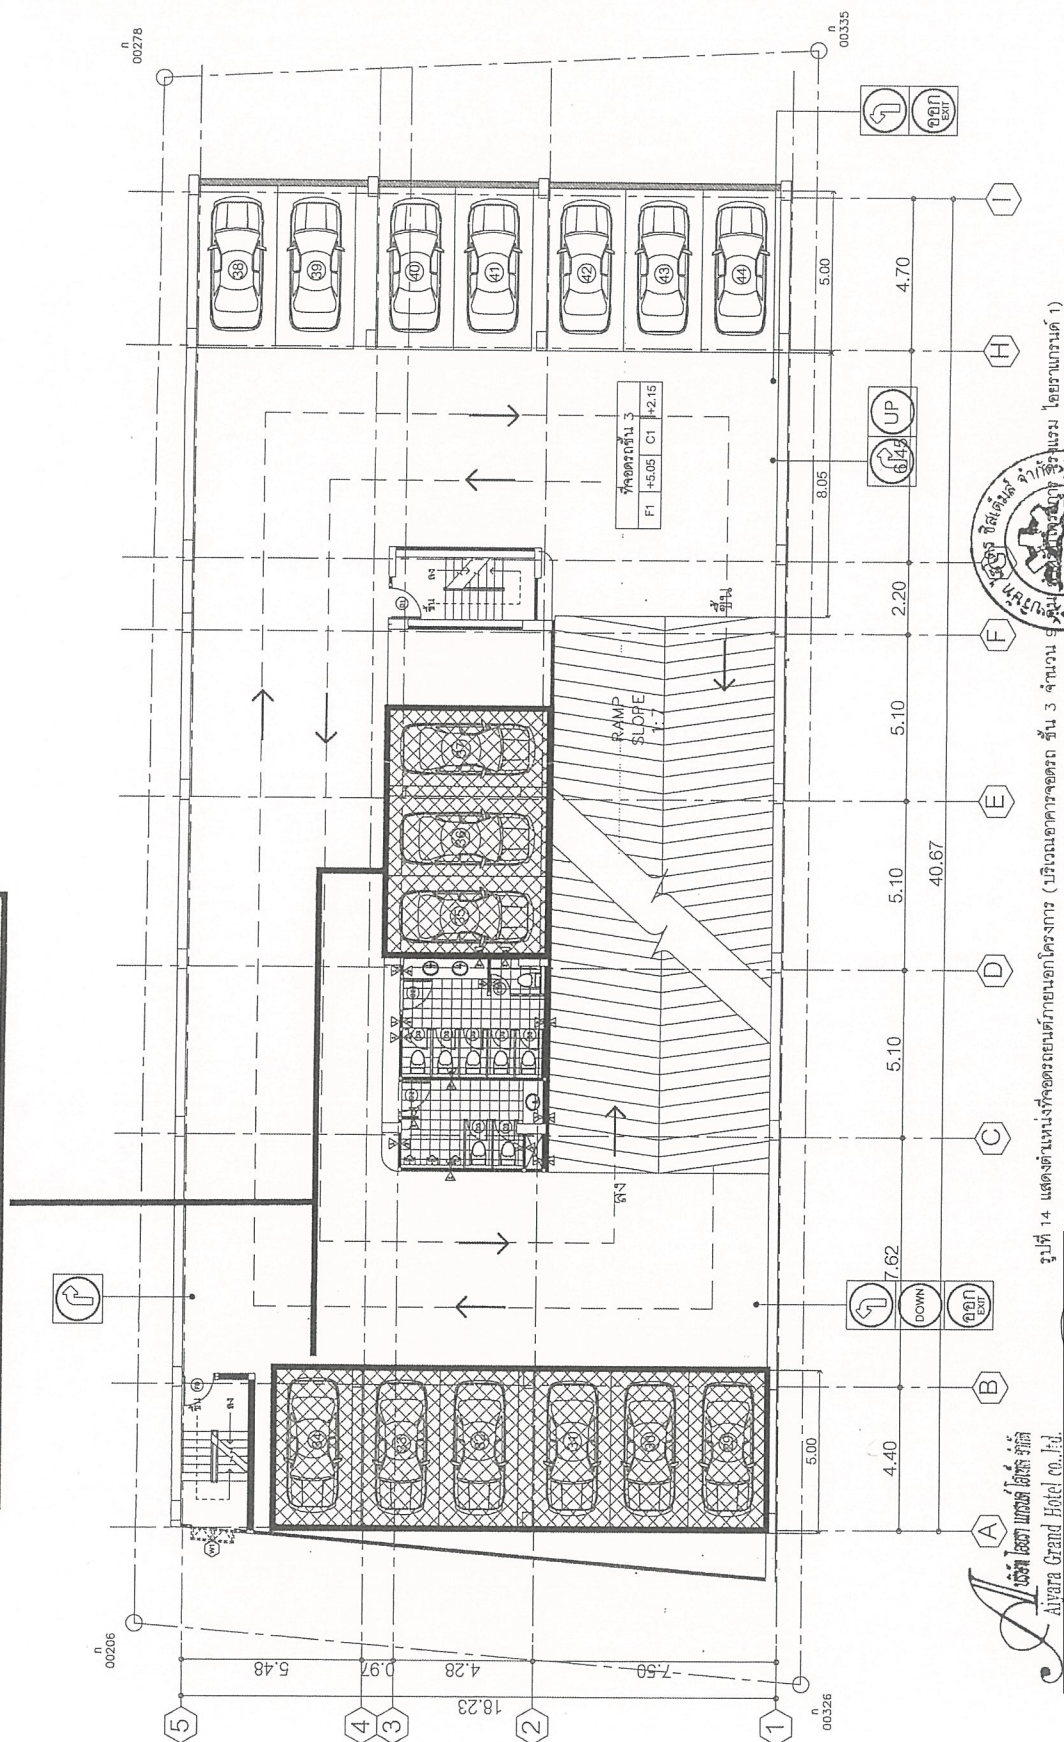

รูปที่ 14 แสดงตำแหน่งที่ทอดรถยนต์ภายในสถานีโครงการ (บริเวณอาคารจอดรถ ชั้น 3 จำนวน 9 คัน) โดยแบ่งเป็น 3 โซนตามลักษณะการใช้งาน ดังนี้ โซนที่ 1 โซนที่ 2 โซนที่ 3

บริษัท ไฮโดร ซิสเต็มส์ จำกัด





มกราคม 2563 ลงชื่อ

121/127



..... เจ้าของโครงการ
วิสิษฐ์ ไชยรา แกรนด์

ถนนสาธารณะ กว้าง 8.00 เมตร



ตำแหน่งที่จอดรถดับเพลิง

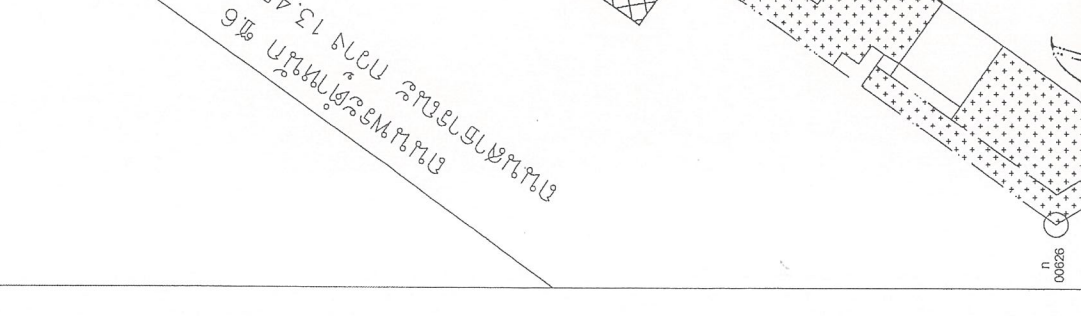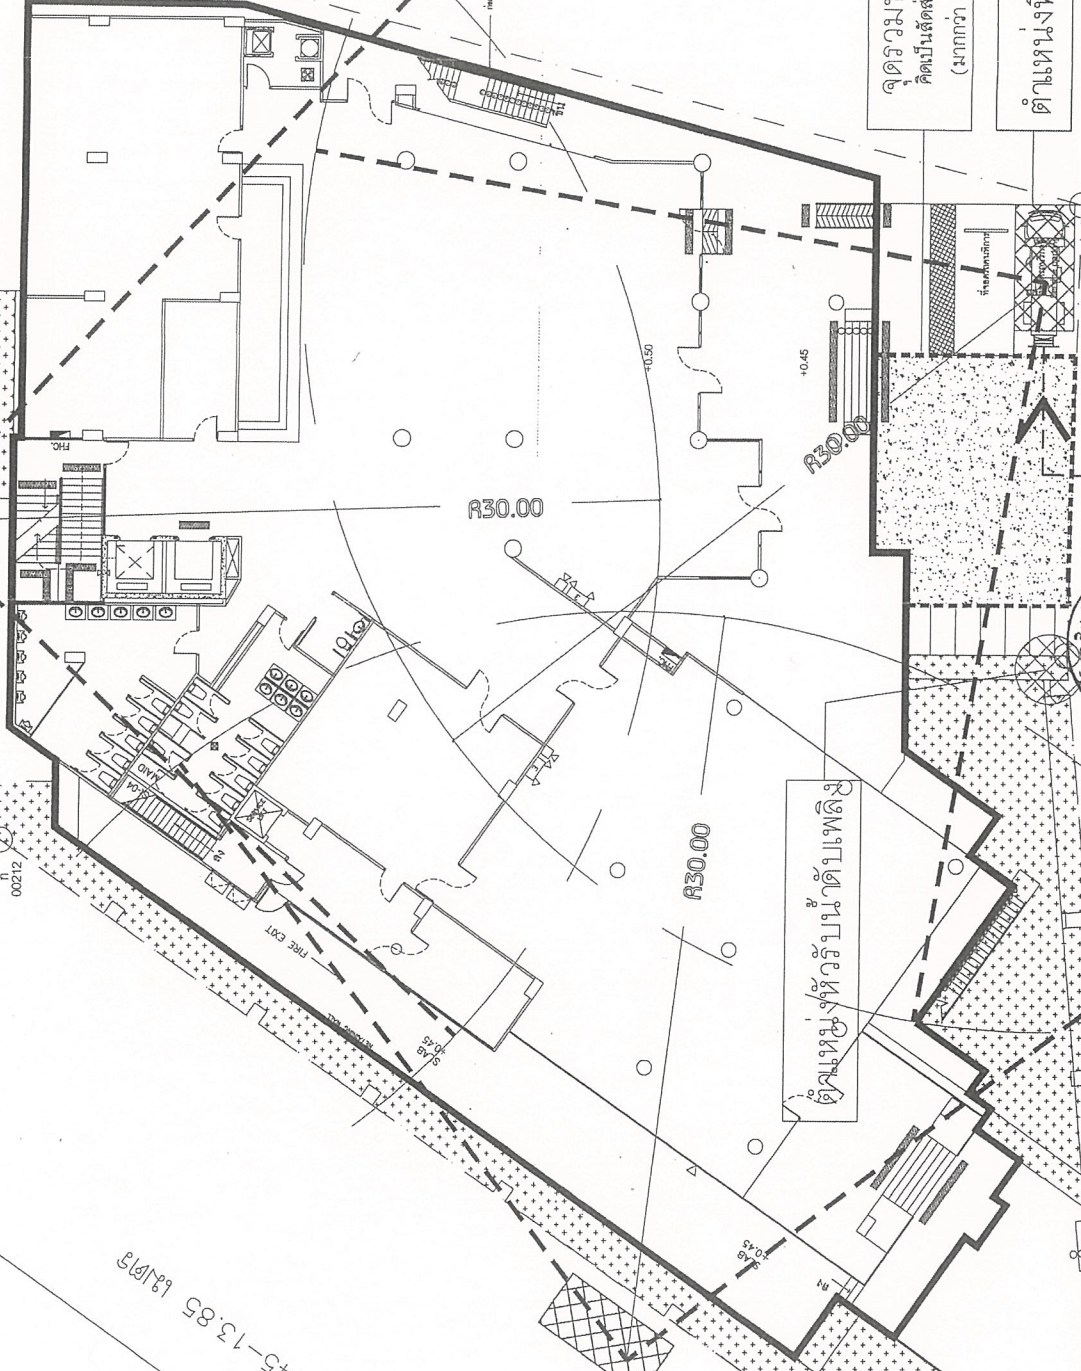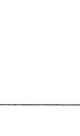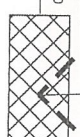



ตำแหน่งที่จอดรถดับเพลิง

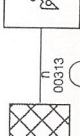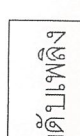



ตำแหน่งที่จอดรถดับเพลิง

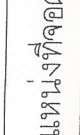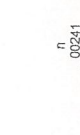




ตำแหน่งที่จอดรถดับเพลิง

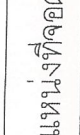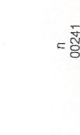



ตำแหน่งที่จอดรถดับเพลิง

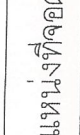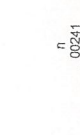



ตำแหน่งที่จอดรถดับเพลิง

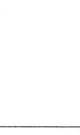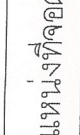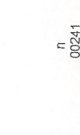



ตำแหน่งที่จอดรถดับเพลิง

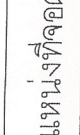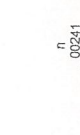



ตำแหน่งที่จอดรถดับเพลิง

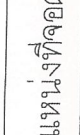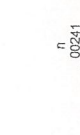



ตำแหน่งที่จอดรถดับเพลิง

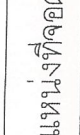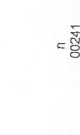



ตำแหน่งที่จอดรถดับเพลิง

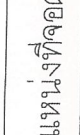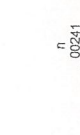



ตำแหน่งที่จอดรถดับเพลิง

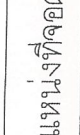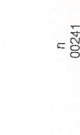



ตำแหน่งที่จอดรถดับเพลิง

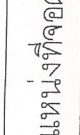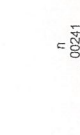




ตำแหน่งที่จอดรถดับเพลิง

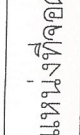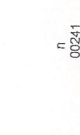



ตำแหน่งที่จอดรถดับเพลิง

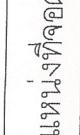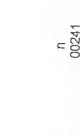



ตำแหน่งที่จอดรถดับเพลิง

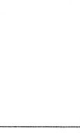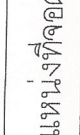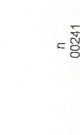




ตำแหน่งที่จอดรถดับเพลิง

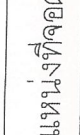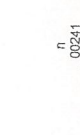



ตำแหน่งที่จอดรถดับเพลิง

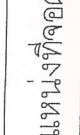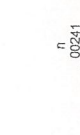



ตำแหน่งที่จอดรถดับเพลิง

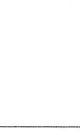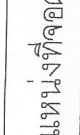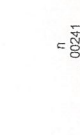



ตำแหน่งที่จอดรถดับเพลิง

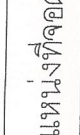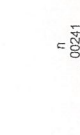



ตำแหน่งที่จอดรถดับเพลิง

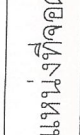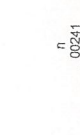



ตำแหน่งที่จอดรถดับเพลิง

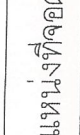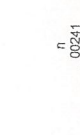



ตำแหน่งที่จอดรถดับเพลิง

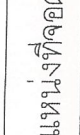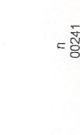



ตำแหน่งที่จอดรถดับเพลิง

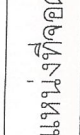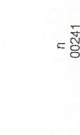



ตำแหน่งที่จอดรถดับเพลิง

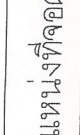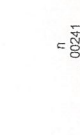



ตำแหน่งที่จอดรถดับเพลิง

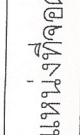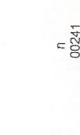

ตำแหน่งที่จอดรถดับเพลิง

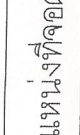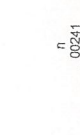


ตำแหน่งที่จอดรถดับเพลิง

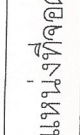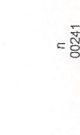

ชั้น	วัสดุ	รายการ	ปริมาณ	หน่วย
1	1	คอนกรีต	4.00-4.00	ม.ท.ร.ร. 1-1.5.00
2	2	เหล็ก	4.00-4.00	ม.ท.ร.ร. 1-1.5.00
3	3	เหล็ก	4.00-4.00	ม.ท.ร.ร. 1-1.5.00
4	4	เหล็ก	4.00-4.00	ม.ท.ร.ร. 1-1.5.00
5	5	เหล็ก	4.00-4.00	ม.ท.ร.ร. 1-1.5.00

พื้นที่สีเขียวบริเวณที่ 1.1	25.10	ตร.ก.
พื้นที่สีเขียวบริเวณที่ 1.2	127.00	ตร.ก.
พื้นที่สีเขียวบริเวณที่ 1.3	123.10	ตร.ก.
พื้นที่สีเขียวบริเวณที่ 1.4	123.10	ตร.ก.

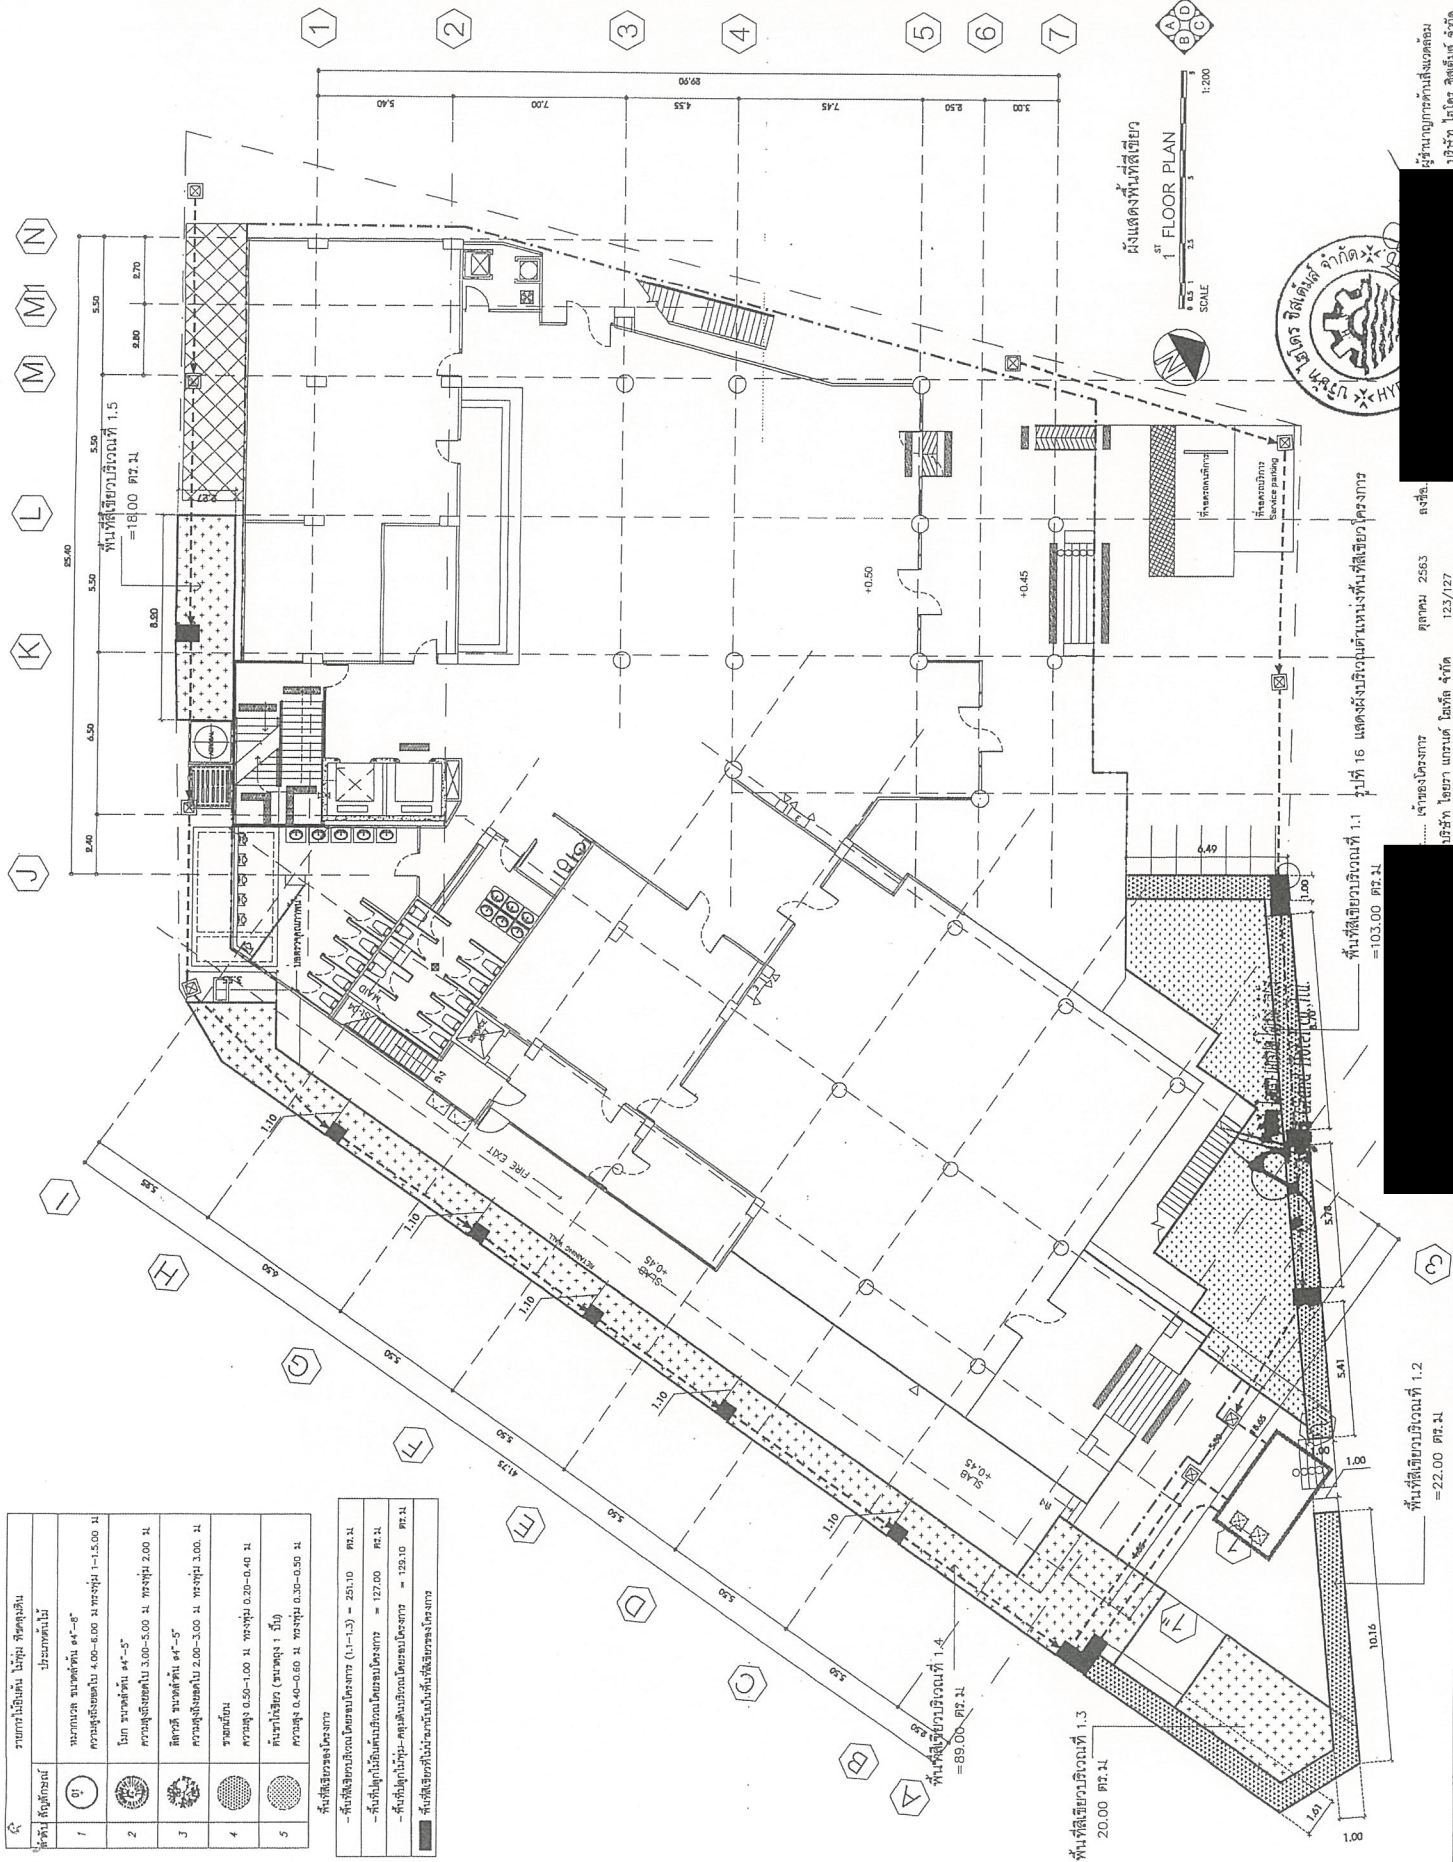


tim associates ARCHITECTURAL INTERIOR DESIGN LAND DEVELOPMENT	
PROJECT	โครงการ อาคารพาณิชย์ 1 (พื้นที่และอาคารพาณิชย์)
LOCATION	พื้นที่สีเขียว
CLIENT	บริษัท อาคารพาณิชย์ 1
DRAWING TITLE	1st FLOOR PLAN
REVISION	
ARCHITECT	
INTERIOR DESIGN	
DRAFT	
SCALE	1:200
PLOT DATE	
DWG. No.	
DATE	



ผู้ชำนาญการด้านสิ่งแวดล้อม
 บริษัท อาคารพาณิชย์ 1 จำกัด


tim
associates
ARCHITECTURAL
INTERIOR DESIGN
LAND DEVELOPMENT

PROJECT	โรงแรม โรงแรม 1 (พื้นที่และพื้นที่อาคาร)
LOCATION	ถนนสุขุมวิท
CLIENT	บริษัท โรงแรม 1 จำกัด
DRAWING TITLE	
REVISION	
ARCHITECT	

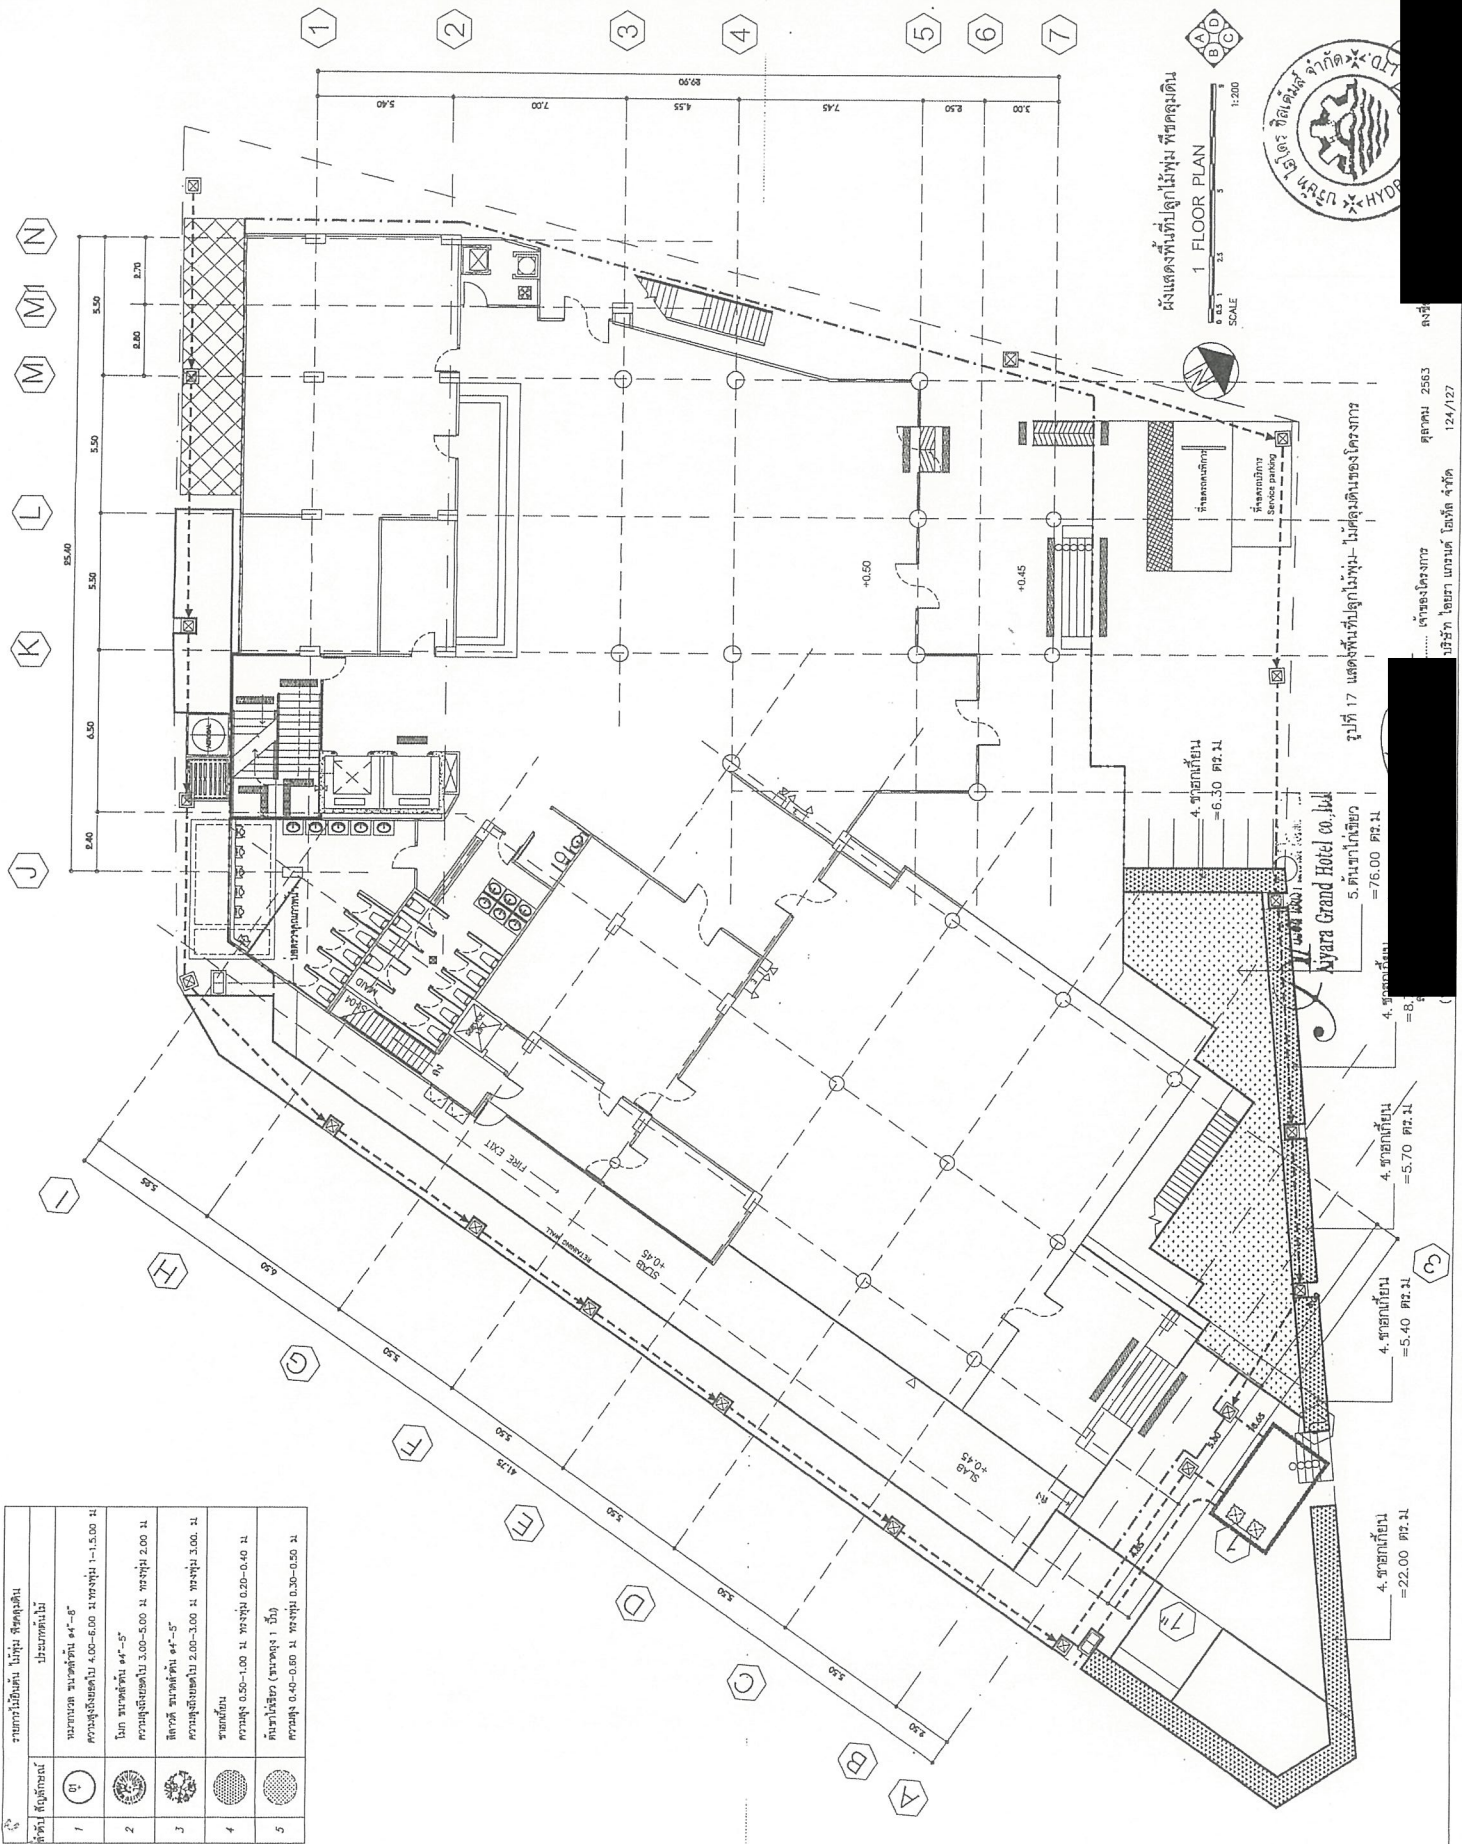


พื้นที่ปลูกไม้พุ่ม	พื้นที่ปลูกไม้พุ่ม
1	พื้นที่ปลูกไม้พุ่ม 4'-8"
2	พื้นที่ปลูกไม้พุ่ม 4'-8"
3	พื้นที่ปลูกไม้พุ่ม 4'-8"
4	พื้นที่ปลูกไม้พุ่ม 4'-8"
5	พื้นที่ปลูกไม้พุ่ม 4'-8"


ผู้ควบคุมการก่อสร้าง
บริษัท โรงแรม 1 จำกัด
เลขที่ 2563
124/127

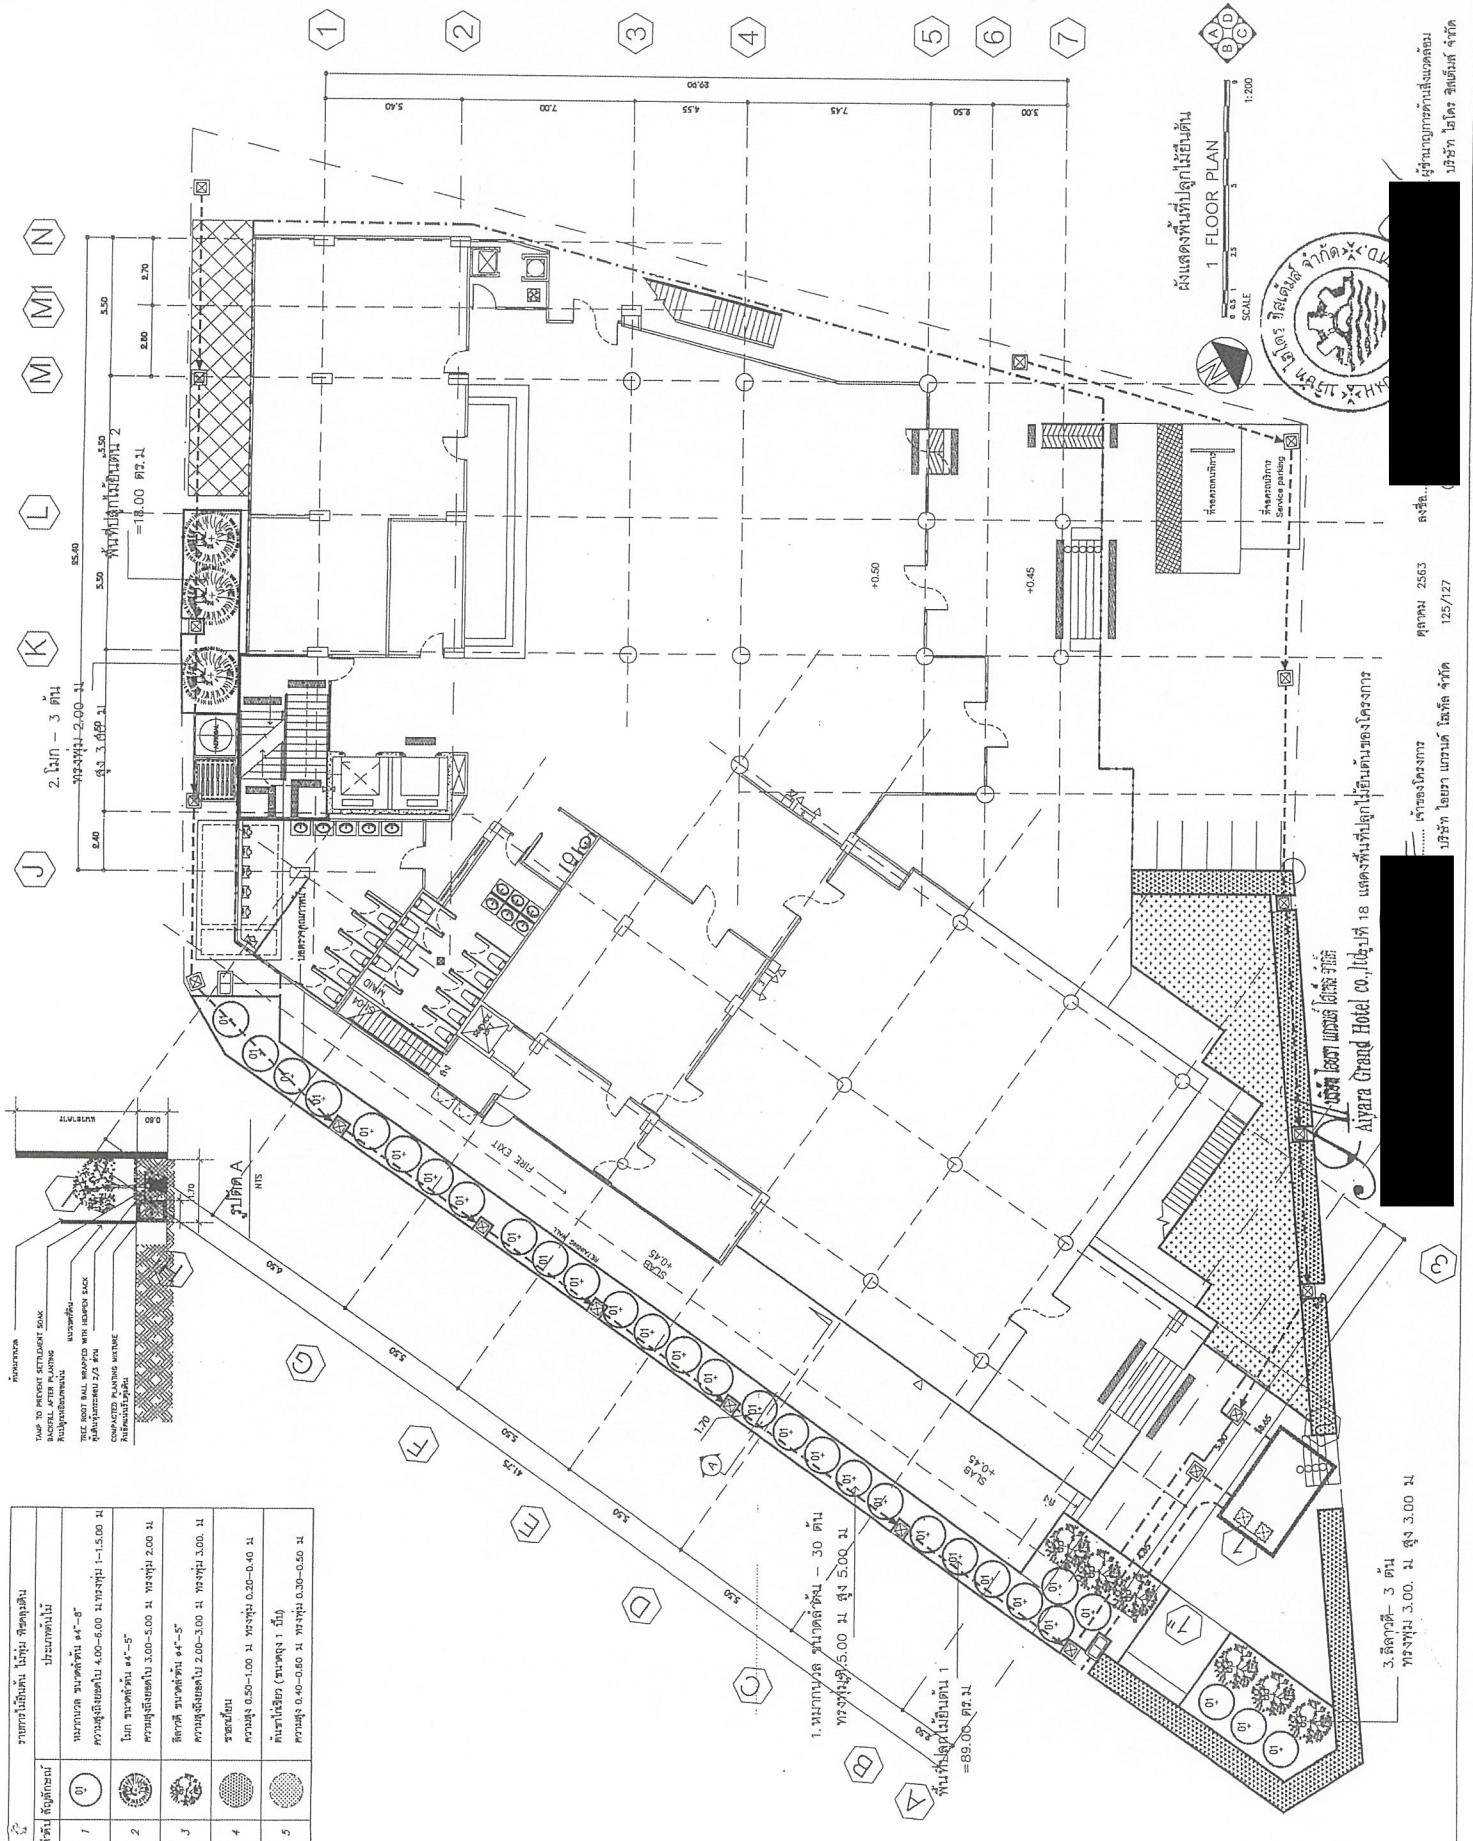


 tim associates ARCHITECTURAL INTERIOR DESIGN LAND DEVELOPMENT	
PROJECT	โครงการ โรงแรม (Site plan and landscape design)
LOCATION	จังหวัดภูเก็ต
CLIENT	บริษัท โรงแรมภูเก็ต จำกัด
DRAWING TITLE	
REVISION	
ARCHITECT	
INTERIOR DESIGN	
DRAFT	
SCALE	
PLOT DATE	
DWG. No.	
REVISION	

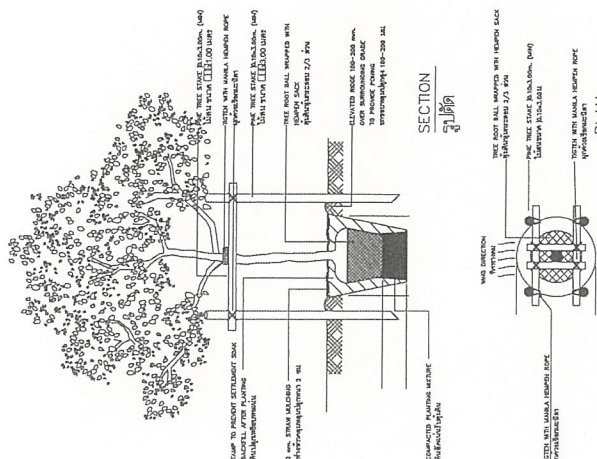


LARGE TREE PLANTING DETAIL
การปลูกไม้ยืนต้นขนาดใหญ่

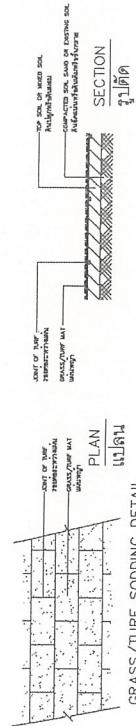


GRASS/TURF SODDING DETAIL
การปลูกหญ้าแบบแผ่น

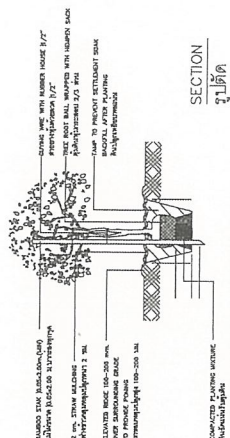


MEDIUM SHRUB PLANTING DETAIL
การปลูกไม้พุ่มขนาดเล็ก

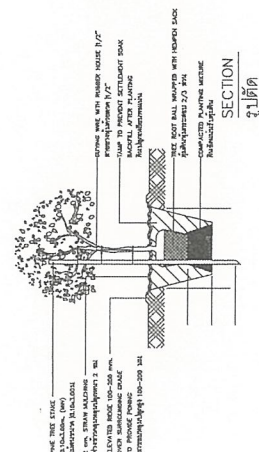

LOW SHRUB/GROUNDCOVERS AND TURF PLANTING DETAIL
การปลูกไม้พุ่มขนาดเล็ก/ไม้อุดมดินและหญ้า

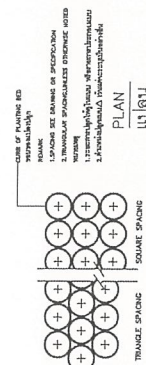

SPACING OF SHRUBS AND GROUNDCOVERS
การปลูกไม้พุ่มและไม้อุดมดิน

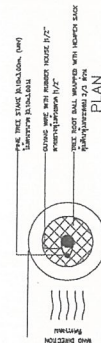

SMALL TREE/BIG SHRUB PLANTING DETAIL
การปลูกไม้ยืนต้นขนาดเล็กหรือไม้พุ่มขนาดใหญ่


บริษัท โรงแรมภูเก็ต จำกัด
 Ayara Grand Hotel co.,ld.

รูปที่ 19 แสดงแบบขยายการปลูกต้นไม้

ผู้ชำนาญการด้านสิ่งแวดล้อม
 บริษัท ไม้ยืนต้น จำกัด

รูปที่ 19 แสดงแบบขยายการปลูกต้นไม้

แบบขยายการปลูกต้นไม้
 SCALE
 0 0.5 1 2 3 5 10 200
 1:200

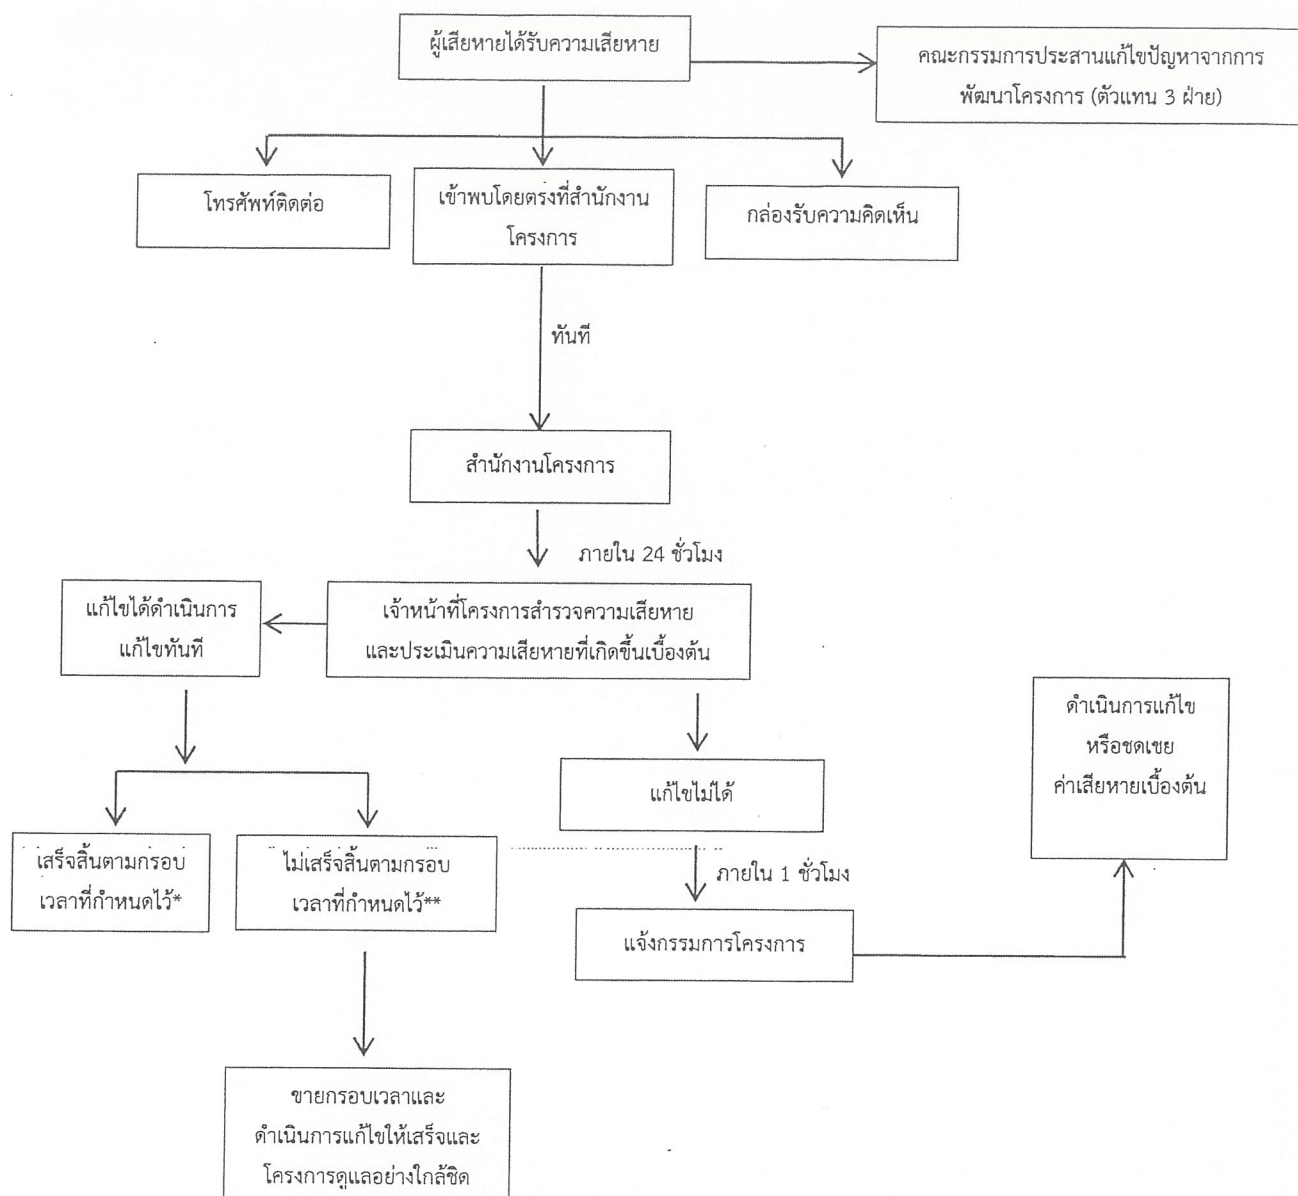

* แจ้งให้ทราบถึงผลการแก้ไขตามกรอบเวลาที่กำหนดให้กับผู้ร้องเรียน และคณะกรรมการประสานแก้ไขปัญหาจากการพัฒนาโครงการ

** ในกรณีแก้ไขปัญหามิได้เสร็จสิ้นภายในกรอบเวลาที่แจ้งไว้ จะแจ้งผู้ร้องเรียนและคณะกรรมการประสานแก้ไขปัญหาจากการพัฒนาโครงการให้ทราบล่วงหน้าอย่างน้อย 7 วัน พร้อมเหตุผลที่ไม่สามารถแก้ไขได้ตามกรอบเวลาดังกล่าว และกำหนดกรอบเวลาในการแก้ไขปัญหาใหม่ และแจ้งผู้ร้องเรียนและคณะกรรมการฯ และทำการแก้ไขปัญหาให้แล้วเสร็จ โดยการแจ้งความก้าวหน้าการแก้ไขปัญหาให้ครบ 7 วัน เช่นเดิมจนกว่าจะแก้ไขแล้วเสร็จ

รูปที่ 20 ขั้นตอนการดำเนินการรับเรื่องร้องเรียนในช่วงเปิดดำเนินการ

บริษัท โอเอรา แกรนด์ โฮเทล จำกัด
Aivara Grand Hotel Co., Ltd.

ลงชื่อ

โครงการ

ตุลาคม 2563 ลง

บริษัท โอเอรา แกรนด์ โฮเทล จำกัด 127/127



ผู้ชำนาญการด้านสิ่งแวดล้อม
บริษัท โอเอรา แกรนด์ โฮเทล จำกัด