

ตารางที่ 3 (ต่อ) มาตรการป้องกันและแก้ไขผลกระทบสิ่งแวดล้อม โครงการ โรงแรม โอयर่าแกรนด์ 2 (ดัดแปลงและเปลี่ยนการใช้อาคาร) (ช่วงเปิดดำเนินการ)

องค์ประกอบทางสิ่งแวดล้อมและคุณค่าต่างๆ	ผลกระทบต่อสิ่งแวดล้อมที่สำคัญ	มาตรการป้องกันและแก้ไขผลกระทบสิ่งแวดล้อม	มาตรการติดตามตรวจสอบผลกระทบสิ่งแวดล้อม
<p>2) อุบัติเหตุและการตกจากที่สูง (ต่อ)</p> <p>ต่างๆ กันไป เช่น ตกจากที่สูงมากอาจทำให้เสียชีวิต อาจทำให้กระดูกสันหลังหักกักไขสันหลังทำให้เป็นอัมพาต อาจเกิดกระดูกส่วนต่างๆ หัก ในรายที่รุนแรง อาจเป็นกระดูกซี่โครงหักทำให้เกิดเลือดออกในช่องปอด หรืออาจทำให้อวัยวะภายในช่องท้องที่สำคัญแตกอันตรายถึงชีวิตได้ เช่น ดับหรือล้มแตก สาเหตุมีตั้งแต่ ลื่น ก้าวพลาด วัสดุชำรุดรองรับน้ำหนักตัวไม่ได้ ตกจากบันได การตกจากระเบียงอาคาร หรือเกิดจากการเลอโรไม่ระมัดระวังขณะซ่อมแซม หรือทำงานบนที่สูง</p> <p>3. อุบัติเหตุจากการเกิดเหตุเพลิงไหม้</p> <ul style="list-style-type: none"> <li>- ขณะเกิดเพลิงไหม้อาจเกิดอุบัติเหตุจากการวิ่งชนกันขณะอพยพหนีไฟ หรืออุบัติเหตุจากการหกล้มเนื่องจากมีสิ่งกีดขวางทางเท้าขณะวิ่งหนีไฟไปยังจุดรวมพลของโครงการได้</li> </ul>	<ul style="list-style-type: none"> <li>- จัดให้มีเจ้าหน้าที่คอยตรวจตราบริเวณเส้นทางหนีไฟไปยังพื้นที่จุดรวมพลไม่มีสิ่งกีดขวาง อยู่ภายในบริเวณพื้นที่ดังกล่าว ทุก 1 เดือน</li> <li>- ติดตั้งถังแสดงเส้นทางหนีไฟจากอาคารมาสู่จุดรวมพลของโครงการ ตำแหน่งที่ตั้งของระบบป้องกันอัคคีภัยและตำแหน่งบันไดหนีไฟของอาคารที่ติดตั้งไว้ในแต่ละชั้น ติดตั้งไฟส่องสว่างเพื่อให้มองเห็นช่องทางเดินได้และจัดให้มีป้ายบอกทางหนีไฟที่มองเห็นชัดเจนอยู่สูงระแนงไม่น้อยกว่า 15 เซนติเมตร</li> <li>- จัดอบรม และซ้อมการหนีไฟ</li> </ul>	<p>อย่างน้อย 1.20 เมตร เพื่อป้องกันการกระเบื้องห้อยหัก จัดให้มีเจ้าหน้าที่ของโครงการเดินตรวจสอบความเรียบร้อยภายในโครงการทุกวัน เพื่อความปลอดภัยของผู้เข้าพักภายในโครงการ</p> <ul style="list-style-type: none"> <li>- มีพนักงานทำความสะอาดที่ส่วนกลางเพื่อป้องกันการลื่นล้มจากทางเดิน และพลัดตกบันได</li> <li>- บริเวณบันไดมีราวบันไดเพื่อป้องกันการตกจากบันไดขณะขึ้น-ลงอาคาร</li> <li>- ติดตั้งต้นไม้และทรงพุ่ม ให้พร้อมรับคนสำหรับจุดรวมพลทุก 1 เดือน เพื่อมิให้กิ่งไม้โยนมาเกิดขวางการอพยพของผู้พักอาศัย และกีดขวางเจ้าหน้าที่ดับเพลิง</li> <li>- ดูแลพื้นที่ปลูกไม้คลุมดินที่เป็นสนามหญ้า โดยกำหนดให้ตัดหญ้าทุก 1 เดือน เพื่อให้ผู้เข้าพักเคลื่อนย้ายได้ง่ายและไม่เกิดอุบัติเหตุลื่นล้มขณะอพยพมายังจุดรวมพล</li> <li>- จัดให้มีเจ้าหน้าที่คอยตรวจตราบริเวณเส้นทางหนีไฟไปยังพื้นที่จุดรวมพลไม่มีสิ่งกีดขวาง อยู่ภายในบริเวณพื้นที่ดังกล่าว ทุก 1 เดือน</li> <li>- ติดตั้งถังแสดงเส้นทางหนีไฟจากอาคารมาสู่จุดรวมพลของโครงการ ตำแหน่งที่ตั้งของระบบป้องกันอัคคีภัยและตำแหน่งบันไดหนีไฟของอาคารที่ติดตั้งไว้ในแต่ละชั้น ติดตั้งไฟส่องสว่างเพื่อให้มองเห็นช่องทางเดินได้และจัดให้มีป้ายบอกทางหนีไฟที่มองเห็นชัดเจนอยู่สูงระแนงไม่น้อยกว่า 15 เซนติเมตร</li> <li>- จัดอบรม และซ้อมการหนีไฟ</li> </ul>	<p>มาตรการติดตามตรวจสอบผลกระทบสิ่งแวดล้อม</p> <p>บริษัท โอयर่า แกรนด์ โฮเทล</p>

ลงชื่อ

ของโครงการ

บริษัท โอयर่า แกรนด์ โฮเทล จำกัด

ตุลาคม 2563 ลงชื่อ 82/125

ลงชื่อ

ผู้อำนวยการด้านสิ่งแวดล้อม  
บริษัท โฮิโดร ซิสเต็มส์ จำกัด

ตารางที่ 3 (ต่อ) มาตรการป้องกันและแก้ไขผลกระทบสิ่งแวดล้อม โครงการ โรงแรม ไอยราแกรนด์ 2 (ตัดแปลงและเปลี่ยนแปลงการใช้อาคาร) (ช่วงเปิดดำเนินการ)

องค์ประกอบทางสิ่งแวดล้อมและคุณค่าต่างๆ	ผลกระทบต่อสิ่งแวดล้อมที่สำคัญ	มาตรการป้องกันและแก้ไขผลกระทบสิ่งแวดล้อม	มาตรการติดตามตรวจสอบผลกระทบสิ่งแวดล้อม
2) อุบัติเหตุและการตกจากที่สูง (ต่อ)		<p>กรณีเพลิงไหม้อย่างน้อยปีละ 1 ครั้ง โดยประสานงานกับสถานีดับเพลิงเขตพิทยไธมาจัดอบรมและซักซ้อมแผนจัดให้มีแผนป้องกันและระงับอัคคีภัย โดยกำหนดผู้รับผิดชอบแต่ละฝ่ายให้ชัดเจน เพื่อให้การปฏิบัติงานเป็นไปตามแผนกรณีเกิดเหตุเพลิงไหม้</p> <ul style="list-style-type: none"> <li>- ติดป้ายห้ามจอดรถ บริเวณตำแหน่งถังรับน้ำดับเพลิง</li> <li>- ตรวจสอบอุปกรณ์ป้องกันอัคคีภัยภายในโครงการให้มีสภาพสมบูรณ์สามารถใช้งานได้ตลอดเวลา</li> <li>- ตรวจสอบตำแหน่งจุดจอดรถดับเพลิงไม่ให้มีสิ่งกีดขวางการเข้าอำนวยความสะดวกในการดับเพลิงกรณีเกิดเหตุฉุกเฉิน</li> </ul>	
4.4 สุขภาพ	<ul style="list-style-type: none"> <li>- โครงการ โรงแรม ไอยราแกรนด์ 2 ตั้งอยู่ที่ถนนพระตำหนัก ตำบลหนองปรือ อำเภอบางละมุง จังหวัดชลบุรี เดิมมีการใช้ประโยชน์เป็นอาคารอยู่อาศัยรวม ขนาด 7 ชั้น มีชั้นใต้ดิน 2 ชั้น จำนวน 1 อาคาร พื้นที่โดยรอบมีการใช้ประโยชน์ที่ดินเป็นอาคารพักอาศัย ขนาดความสูง 2-8 ชั้น โรงแรม อาคารพาณิชย์ บ้านพักอาศัย สถานประกอบการ ร้านค้า และพื้นที่ว่าง ดังนั้น การเปิดดำเนินการของโครงการเป็นอาคาร โรงแรม ขนาด 7 ชั้น และชั้นใต้ดิน 2 ชั้น จำนวน 1 อาคาร ซึ่งมีความสูงของอาคารเท่าเดิม และมีการใช้ประโยชน์เพื่อการอยู่อาศัยเช่นเดียวกับพื้นที่ข้างเคียง จึงประเมินได้ว่าการมีโครงการจะก่อให้เกิดผลกระทบด้านทัศนียภาพในระดับต่ำ นอกจากนี้ในการออกแบบอาคาร โครงการใช้โทนสีอ่อนซึ่งไม่ขัดแย้งกับสภาพแวดล้อมโดยรอบ และไม่ให้เกิดผลกระทบต่อทัศนียภาพของพื้นที่โครงการและบริเวณโดยรอบมากนัก อีกทั้งภายในโครงการจะจัดให้มีพื้นที่สีเขียว โดยการปลูก</li> </ul>	<p>กรณีเพลิงไหม้อย่างน้อยปีละ 1 ครั้ง โดยประสานงานกับสถานีดับเพลิงเขตพิทยไธมาจัดอบรมและซักซ้อมแผนจัดให้มีแผนป้องกันและระงับอัคคีภัย โดยกำหนดผู้รับผิดชอบแต่ละฝ่ายให้ชัดเจน เพื่อให้การปฏิบัติงานเป็นไปตามแผนกรณีเกิดเหตุเพลิงไหม้</p> <ul style="list-style-type: none"> <li>- ติดป้ายห้ามจอดรถ บริเวณตำแหน่งถังรับน้ำดับเพลิง</li> <li>- ตรวจสอบอุปกรณ์ป้องกันอัคคีภัยภายในโครงการให้มีสภาพสมบูรณ์สามารถใช้งานได้ตลอดเวลา</li> <li>- ตรวจสอบตำแหน่งจุดจอดรถดับเพลิงไม่ให้มีสิ่งกีดขวางการเข้าอำนวยความสะดวกในการดับเพลิงกรณีเกิดเหตุฉุกเฉิน</li> </ul> <p>- ก่อสร้างอาคารตามแบบที่ได้รับอนุญาตจากหน่วยงานที่เกี่ยวข้อง</p> <ul style="list-style-type: none"> <li>- ออกแบบอาคารให้มีโหล่นเพื่อทัศนียภาพที่ดี</li> <li>- ปลูกต้นไม้ที่สามารถช่วยลดมลพิษจากท่อไอเสียรถยนต์ คิดเป็นพื้นที่สีเขียวภายในโครงการทั้งหมด 185.8 ตร.ม. สามารถดูดซับก๊าซคาร์บอนมอนอกไซด์ที่เกิดจากท่อไอเสียได้ เท่ากับ 88.05 mol/ มากกว่าปริมาณก๊าซ CO<sub>2</sub> ที่เกิดขึ้นภายในโครงการ ซึ่งเท่ากับ 53.79 mol/วัน</li> <li>- ดูแลรักษาพื้นที่สีเขียวภายในโครงการให้มีความสวยงามอยู่เสมอ (รูปที่ 16 ถึงรูปที่ 19)</li> </ul>	<p>ตรวจสอบและดูแลรักษา สภาพ พื้นที่ สีเขียว ให้มีความสวยงามอยู่เสมอ</p> <ul style="list-style-type: none"> <li>● ผู้รับผิดชอบ : เจ้าพนักงานบริษัท ไอยราแกรนด์ โฮเทล</li> </ul>

ลงชื่อ

ผู้อำนวยการ

บริษัท ไอยรา แกรนด์ โฮเทล จำกัด

ตุลาคม 2563 ลงชื่อ 83/125

ผู้อำนวยการด้านสิ่งแวดล้อม บริษัท ไอยรา โฮเทล จำกัด



บริษัท ไอยรา โฮเทล จำกัด  
Aiyara Grand Hotel Co., Ltd.



ตารางที่ 3 (ต่อ) มาตรการป้องกันและแก้ไขผลกระทบสิ่งแวดล้อม โครงการ โรงแรม โอयर่าแกรนด์ 2 (ตั้งแต่เปิดดำเนินการ) (ช่วงเปิดดำเนินการ)

องค์ประกอบทางสิ่งแวดล้อม และคุณค่าต่างๆ	ผลกระทบต่อสิ่งแวดล้อมที่สำคัญ	มาตรการป้องกัน และแก้ไขผลกระทบสิ่งแวดล้อม	มาตรการติดตามตรวจสอบ ผลกระทบสิ่งแวดล้อม
4.4 สุนทรียภาพ (ต่อ)	ต้นไม้รอบแนวของที่ดินและในบริเวณพื้นที่ว่างภายในโครงการจึงประเมินได้ว่าการดำเนินโครงการจะก่อให้เกิดผลกระทบด้านทัศนียภาพในระดับต่ำ		
4.5 การบังคับใช้กฎหมาย และคดีสิ่งแวดล้อม วิทย์-โทรทัศน์ 1) การบังคับใช้กฎหมาย	<p>- จากการประเมินผลกระทบด้านการบังคับใช้กฎหมายของอาคารโครงการที่มีต่อพื้นที่ข้างเคียงจะเห็นได้ว่าส่วนใหญ่เกิดขึ้นในช่วงเวลาที่พระอาทิตย์ทำมุมต่ำกับท้องฟ้า ได้แก่ ช่วงเวลา 06.00-10.00 น. และช่วงเวลา 15.00-18.00 น. เนื่องจากเงาของอาคารโครงการจะทอดตัวไปยังพื้นที่ข้างเคียงในระยะทางยาว แต่ทั้งนี้การบังคับใช้กฎหมายในแต่ละพื้นที่จะเกิดขึ้นเป็นช่วงระยะเวลาสั้นๆ ในแต่ละวันเท่านั้นตามการเคลื่อนของดวงอาทิตย์ไม่ได้บังพื้นที่ใดพื้นที่หนึ่งตลอดทั้งวัน อีกทั้ง จากลักษณะของอาคารซึ่งมีความสูงของอาคารที่สูงที่สุดเพียง 22.50 เมตร จึงคาดว่าค่าการดำเนินโครงการจะก่อให้เกิดผลกระทบด้านการบังคับใช้กฎหมายในระดับต่ำ</p>	<p>- ออกแบบอาคารให้มีระยะห่างจากแนวเขตที่ดินให้เป็นไปตามกฎหมายที่เกี่ยวข้องเพื่อให้ลมพัดผ่านไปยังพื้นที่ข้างเคียงได้สะดวก</p> <p>- ทำหนังสือแจ้งผู้พักอาศัยที่อยู่ใกล้เคียงพื้นที่โครงการในรัศมี 100 ม. ซึ่งอาจเป็นผู้ได้รับผลกระทบด้านการบังคับใช้กฎหมาย ซึ่งหากพิสูจน์ได้ว่าเกิดผลกระทบจากโครงการจริง โครงการจะจัดให้มีการชดเชยค่าเสียหายตามความเหมาะสม โดยให้เป็นไปตามข้อตกลงระหว่างผู้ที่ได้รับผลกระทบกับเจ้าของโครงการ (บริษัท โอयर่าแกรนด์ โฮเทล จำกัด) โดยมีกำหนดระยะเวลาคุ้มครองหลังจากวันที่โครงการก่อสร้างแล้วเสร็จและเปิดดำเนินการไปแล้ว 1 ปี</p> <p>- กรณีไม่สามารถตกลงกันได้ให้วิธีการเจรจาหาข้อตกลงร่วมกัน โดยให้จัดตั้งคณะกรรมการประสานงานเพื่อแก้ไขปัญหาจากการพัฒนาโครงการ ประกอบด้วย (1) เจ้าของโครงการ (บริษัท โอयर่าแกรนด์ โฮเทล จำกัด) (2) ผู้ที่ได้รับผลกระทบ (3) บุคคลที่ 3 (Third Party) ซึ่งเป็นที่ยอมรับของทั้ง 2 ฝ่าย หรือให้ผู้ซึ่งมีอำนาจการเพื่อเข้าร่วมประชุมหารือและหาข้อยุติร่วมกัน</p> <p>ต่อทุกฝ่ายที่เกี่ยวข้อง</p>	<p>- ติดตาม ก่อสร้างรับเรื่องร้องเรียนเป็นประจำตลอดระยะเวลาเปิดดำเนินการ</p> <p>● ผู้รับผิดชอบ: เจ้าของโครงการ บริษัท โอयर่าแกรนด์ โฮเทล</p>

  
บริษัท โอयर่าแกรนด์ โฮเทล จำกัด  
Aiyara Grand Hotel Co., Ltd.

ลงชื่อ

ชื่อโครงการ  
บริษัท โอयर่าแกรนด์ โฮเทล จำกัด

ตุลาคม 2563 ลงชื่อ  
84/125

ผู้ชำนาญการด้านสิ่งแวดล้อม  
บริษัท โออีที จีเอ็มเอส จำกัด





ตารางที่ 3 (ต่อ) มาตรการป้องกันและแก้ไขผลกระทบสิ่งแวดล้อม โครงการ โรงแรม โอयर่าแกรนด์ 2 (ตัดแปลงและเปลี่ยนแปลงการใช้อาคาร) (ช่วงเปิดดำเนินการ)

องค์ประกอบทางสิ่งแวดล้อม และคุณค่าต่างๆ	ผลกระทบต่อสิ่งแวดล้อมที่สำคัญ	มาตรการป้องกัน และแก้ไขผลกระทบสิ่งแวดล้อม	มาตรการติดตามตรวจสอบ ผลกระทบสิ่งแวดล้อม
3) การบดบังทัศนียภาพ (ต่อ)	ผลกระทบดังกล่าว	ปัญหาจากการพัฒนาโครงการ ประกอบด้วย (1) บริษัท โอयर่า แกรนด์ โฮเทล จำกัด (เจ้าของโครงการ) (2) ผู้ที่ได้รับผลกระทบจากโครงการ (3) บุคคลที่ 3 (Third Party) ซึ่งเป็นที่ยอมรับของทั้ง 2 ฝ่าย หรือหน่วยงานส่วนราชการเพื่อเข้าร่วมประชุมหาข้อยุติและให้เกิดความเป็นธรรมต่อทุกฝ่ายที่เกี่ยวข้อง	
4.6 การขุดเขยความเสียหาย	<ul style="list-style-type: none"> <li>- การดำเนินโครงการ อาจส่งผลกระทบต่อสิ่งแวดล้อมด้านต่างๆ ต่อผู้เข้าพักภายในโครงการและอาคารที่พักอาศัยที่อยู่ใกล้เคียง ซึ่งอาจส่งผลให้เกิดความเสียหายทั้งต่อผู้คนและทรัพย์สินได้</li> </ul>	<ul style="list-style-type: none"> <li>- จัดให้มีผังขึ้นตอนการรับเรื่องร้องเรียนและการแก้ไขการพัฒนาโครงการ โดยติดตั้งไว้บริเวณจุดรับเรื่องร้องเรียนด้านหน้าห้องสำนักงานให้ผู้ได้รับผลกระทบสามารถแจ้งเรื่องร้องเรียนได้สะดวก (รูปที่ 20)</li> <li>- กรณีไม่สามารถตกลงกันได้ให้ใช้อิทธิกรเจรจาหาข้อตกลงร่วมกัน โดยให้จัดตั้งคณะกรรมการประสานงานเพื่อแก้ไขปัญหากจากการพัฒนาโครงการ ประกอบด้วย (1) บริษัท โอयर่า แกรนด์ โฮเทล จำกัด (เจ้าของโครงการ) (2) ผู้ที่ได้รับผลกระทบจากโครงการ (3) บุคคลที่ 3 (Third Party) ซึ่งเป็นที่ยอมรับของทั้ง 2 ฝ่าย หรือหน่วยงานส่วนราชการเพื่อเข้าร่วมประชุมหาข้อยุติและให้เกิดความเป็นธรรมต่อทุกฝ่ายที่เกี่ยวข้อง</li> </ul>	<ul style="list-style-type: none"> <li>- จัดให้มีเจ้าหน้าที่รับเรื่องร้องเรียนจากผู้ใช้บริการผลกระทบและประสานงานในการจัดพิจารณาการจ่ายเงินสำรองชดเชย</li> <li>● ผู้รับผิดชอบ : ฝ่ายอำนวยการ บริษัท โอयर่า แกรนด์ โฮเทล</li> </ul>
4.7 สิ่งอำนวยความสะดวกสำหรับผู้พิการ ภาพหรือคนชรา	<ul style="list-style-type: none"> <li>- การออกแบบอาคารของโครงการจัดเป็นโครงการประเภทโรงแรม ซึ่งเข้าข่ายต้องจัดให้มีสิ่งอำนวยความสะดวกสำหรับผู้พิการ และคนชรา ได้แก่ <ol style="list-style-type: none"> <li>1. โรงพยาบาล สถานพยาบาล ศูนย์บริการสาธารณสุข สถานอนามัย อาคารที่ทำการของราชการ รัฐวิสาหกิจ องค์การของรัฐที่จัดตั้งขึ้นตามกฎหมาย สถานศึกษา หอสมุดและพิพิธภัณฑ์สถานของรัฐ สถานีขนส่งมวลชน เช่น ท่าอากาศยาน สถานีรถไฟ สถานีรถ ทำเทียบเรือที่มี</li> </ol> </li> </ul>	<ul style="list-style-type: none"> <li>- โครงการจัดให้มีที่จอดรถสำหรับผู้พิการทุพพลภาพ และคนชรา จำนวน 1 คัน บริเวณชั้นใต้ดิน 1 ซึ่งจัดให้อยู่ใกล้กับลิฟต์สำหรับผู้พิการทุพพลภาพและคนชรา</li> <li>- จัดให้มีทางลาดสำหรับผู้พิการบริเวณด้านหน้าโครงการ มีความกว้าง 1.50 เมตร มีความลาดชัน 1:12</li> <li>- จัดให้มีห้องพักรับผู้พิการ จำนวน 2 ห้อง</li> <li>- มีห้องนำคนพิการ จำนวน 1 ห้อง</li> </ul>	<ul style="list-style-type: none"> <li>- ติดตามตรวจสอบสิ่งอำนวยความสะดวกสำหรับผู้พิการ หรือผู้พิการ และคนชรา ให้สามารถใช้งานได้ตลอดเวลา ทุก 3 เดือน ตลอดระยะเวลาดำเนินการ ให้มีสภาพการใช้งานได้อยู่เสมอ</li> </ul>

ลงชื่อ

ของโครงการ  
บริษัท โอयर่า แกรนด์ โฮเทล จำกัดตุลาคม 2563 ลงชื่อ  
86/125ผู้ชำนาญการด้านสิ่งแวดล้อม  
บริษัท ไฮโดร จิสเต็มส์ จำกัด

ตารางที่ 3 (ต่อ) มาตรการป้องกันและแก้ไขผลกระทบสิ่งแวดล้อม โครงการ โรงแรม โอयरราแกรนด์ 2 (ดัดแปลงและเปลี่ยนแปลงโครงการ) (ช่วงเปิดดำเนินการ)

องค์ประกอบทางสิ่งแวดล้อมและคุณค่าต่างๆ	ผลกระทบสิ่งแวดล้อมที่สำคัญ	มาตรการป้องกันและแก้ไขผลกระทบสิ่งแวดล้อม	มาตรการติดตามตรวจสอบผลกระทบสิ่งแวดล้อม
<p>4.7 สิ่งอำนวยความสะดวกสำหรับผู้พิการทุพพลภาพหรือคนชรา (ต่อ)</p> <p><i>บริษัท โอเฮอร์ แกรนด์ โฮเทล จำกัด</i> Ayara Grand Hotel co., Ltd.</p>	<p>พื้นที่ส่วนใหญ่ของอาคารที่เปิดให้บริการแก่บุคคลทั่วไปเกิน 300 ตารางเมตร</p> <p>2. สำนักงาน โรงแรม โรงแรม หอประชุม สนามกีฬา ศูนย์การค้า ห้างสรรพสินค้าประเภทต่างๆ ที่มีพื้นที่ส่วนใหญ่ของอาคารที่เปิดให้บริการแก่บุคคลทั่วไปเกิน 2,000 ตารางเมตร</p> <p>ดังนั้น เพื่อเป็นการอำนวยความสะดวกให้กับผู้ทุพพลภาพหรือผู้พิการ และคนชรา โครงการจึงได้ออกแบบให้มีสิ่งอำนวยความสะดวกสำหรับผู้พิการหรือผู้พิการ และคนชรา ตามกฎกระทรวง กำหนดสิ่งอำนวยความสะดวกในอาคารสำหรับผู้พิการ หรือทุพพลภาพ และคนชรา พ.ศ. 2548 ดังนี้</p> <p>1) ที่จอดรถสำหรับผู้พิการและคนชรา</p> <p>- โครงการจัดให้มีที่จอดรถสำหรับผู้พิการ และคนชรา จำนวน 1 คัน อยู่บริเวณด้านหน้าอาคารต้อนรับ ที่จอดรถมีลักษณะเป็นสี่เหลี่ยมผืนผ้า กว้าง 2.5 เมตร และยาว 6.00 เมตร พร้อมจัดให้มีที่ว่างด้านข้างที่จอดรถ กว้าง 1.0 เมตร สำหรับผู้พิการขึ้นลงได้อย่างสะดวกจึงมีความสอดคล้องตามกฎหมายกระทรวง</p> <p>2) ห้องพัก</p> <p>- กำหนดให้ “โรงแรมที่มีห้องพักตั้งแต่ 100 ห้อง ขึ้นไป ต้องจัดให้มีห้องพักสำหรับผู้พิการ หรือทุพพลภาพ และคนชรา เข้าไปใช้ได้ไม่น้อยกว่า 1 ห้องต่อจำนวนห้องพักทุกๆ 100 ห้อง” พบว่า การดำเนินโครงการมีห้องพัก 83 ห้อง ไม่เข้าข่ายต้องจัดให้มีห้องพักสำหรับผู้พิการ อย่างไรก็ตาม เพื่อให้เป็นการอำนวยความสะดวกให้กับผู้พิการ โครงการ</p>	<p>ของอาคาร จำนวน 1 ห้อง</p> <p>- จัดให้มีเจ้าหน้าที่อำนวยความสะดวกสำหรับผู้เข้าพักที่เป็นผู้พิการ หรือทุพพลภาพ และคนชรา อยู่บริเวณที่จอดรถ คนพิการ จำนวน 1 คน ไว้สำหรับอำนวยความสะดวกในการขึ้นรถขึ้นของคนที่พิการเข้าสู่ห้องพัก</p>	<p>มาตรการติดตามตรวจสอบผลกระทบสิ่งแวดล้อม</p> <ul style="list-style-type: none"> <li>ผู้รับผิดชอบ : ฝ่ายโครงการ บริษัท โอเฮอร์ แกรนด์ โฮเทล</li> </ul>

ลงชื่อ

ชื่อโครงการ 2563 ลงชื่อ

ตุลาคม 2563

บริษัท โอเฮอร์ แกรนด์ โฮเทล จำกัด 87/125

ผู้ชำนาญการด้านสิ่งแวดล้อม  
บริษัท โอเฮอร์ โฮเทล จำกัด



ตารางที่ 3 (ต่อ) มาตรการป้องกันและแก้ไขผลกระทบสิ่งแวดล้อม โครงการ โรงแรม โอเกราแกรนด์ 2 (ตั้งแต่แปลงและเปลี่ยนแปลงการใช้อาคาร) (ช่วงเปิดดำเนินการ)

องค์ประกอบทางสิ่งแวดล้อม และคุณค่าต่างๆ	ผลกระทบต่อสิ่งแวดล้อมที่สำคัญ	มาตรการป้องกัน และแก้ไขผลกระทบสิ่งแวดล้อม	มาตรการติดตามตรวจสอบ ผลกระทบสิ่งแวดล้อม
4.7 สิ่งอำนวยความสะดวก สำหรับผู้พิการทุพพลภาพ หรือคนชรา (ต่อ)	<p>จัดห้องพักผู้พิการไว้ จำนวน 1 ห้อง อยู่บริเวณชั้นที่ 2</p> <p>3) ห้องส้วม</p> <ul style="list-style-type: none"> <li>- กำหนดให้ “ต้องจัดให้มีห้องส้วมสำหรับผู้พิการ หรือทุพพลภาพและคนชรา เข้าไปใช้ได้อย่างน้อย 1 ห้อง ในห้องส้วมนั้นจะจัดแยกออกมาอยู่ในบริเวณเดียวกันกับห้องส้วมสำหรับสำหรับบุคคลทั่วไปได้”พบว่า โครงการจัดให้มีห้องส้วมสำหรับผู้พิการหรือทุพพลภาพ และคนชราไว้ที่บริเวณชั้นของอาคาร จำนวน 1 ห้อง จึงมีความสอดคล้องตามกฎหมายกระทรวง</li> </ul> <p>4) ทางลาด</p> <ul style="list-style-type: none"> <li>- หากระดับพื้นภายในอาคาร หรือระดับพื้นภายในกับภายนอกอาคาร หรือระดับพื้นทางเดินภายนอกอาคาร มีความต่างระดับกันเกิน 20 มิลลิเมตร ให้มีทางลาด หรือลิฟต์ระหว่างพื้นที่ต่างระดับกัน แต่ถ้ามีความต่างระดับกันไม่เกิน 20 มิลลิเมตร ต้องปาดมุมพื้นส่วนที่ต่างระดับกันไม่เกิน 45 องศา” พบว่าระดับพื้นภายในอาคารกับภายนอกอาคารมีความต่างระดับกัน ไม่เกิน 20 มิลลิเมตร อย่างไรก็ตามโครงการจัดให้มีทางลาดจากภายนอกเข้าสู่ภายในอาคารสำหรับผู้พิการและทุพพลภาพและคนชราไว้ 1 แห่ง จึงมีความสอดคล้องตามกฎหมายกระทรวง</li> </ul>		

หมายเหตุ : ผู้รับผิดชอบในช่วงเปิดดำเนินการ คือ บริษัท โอเกรา แกรนด์ โฮเทล จำกัด

จัดทำรายงานผลการปฏิบัติตามมาตรการฯ และจัดส่งรายงานผลการปฏิบัติตามมาตรการฯ 2 ครั้งต่อปี คือ ภายในเดือนกรกฎาคม-รวบรวมผลการติดตามตรวจสอบของเดือน  
 (รวบรวมผลประเมิน) และภายในเดือนมกราคม (รวบรวมผลประเมิน) ในครั้งต่อไป  
 บริษัท โอเกรา แกรนด์ โฮเทล จำกัด  
 : หน่วยงานที่เกี่ยวข้องที่โครงการต้องส่งรายงานฯ ได้แก่ หน่วยงานผู้อนุญาต (เมืองพัทยา) ผู้ว่าราชการจังหวัดชลบุรี (เรียกส่ง) หรือที่ทำการปกครองจังหวัดชลบุรี

ลงชื่อ

นางสาวโครงการ  
บริษัท โอเกรา แกรนด์ โฮเทล จำกัด

ตุลาคม 2563 ลงชื่อ  
88/125

ผู้ชำนาญการด้านสิ่งแวดล้อม  
บริษัท ไฮโดร ซิสเต็มส์ จำกัด

ตารางที่ 4 มาตรการติดตามตรวจสอบคุณภาพสิ่งแวดล้อมของโครงการ โรงแรม โอयर่าแกรนด์ 2 (ตั้งแต่เปลี่ยนแปลงและเปลี่ยนการใช้อาคาร) (ช่วงก่อสร้างและปรับปรุงอาคาร)

ดัชนีผลกระทบสิ่งแวดล้อม	บริเวณที่ตรวจสอบ	พารามิเตอร์	วิธีการตรวจสอบ	ความถี่ในการตรวจวัด	ค่าใช้จ่ายในการตรวจวัด	ผู้รับผิดชอบ
<ul style="list-style-type: none"> <li>ช่วงก่อสร้าง และปรับปรุงอาคาร</li> </ul> 1. สภาพภูมิประเทศ	<ul style="list-style-type: none"> <li>ภายในพื้นที่โครงการ</li> </ul>	<ul style="list-style-type: none"> <li>สภาพรั้วโดยรอบพื้นที่ก่อสร้าง</li> </ul>	<ul style="list-style-type: none"> <li>ตรวจสอบสภาพรั้วและซ่อมแซมให้อยู่ในสภาพใช้งานได้ตลอดเวลา การก่อสร้าง</li> </ul>	<ul style="list-style-type: none"> <li>ตลอดระยะเวลาก่อสร้าง</li> </ul>	<ul style="list-style-type: none"> <li>อยู่ในงบประมาณ</li> </ul>	<ul style="list-style-type: none"> <li>ผู้รับผิดชอบ : เจ้าของโครงการ บริษัท โอयर่า แกรนด์ โฮเทล</li> </ul>
2. คุณภาพอากาศ	<ul style="list-style-type: none"> <li>บริเวณพื้นที่โครงการ กำหนดจุดตรวจวัดอยู่ทางด้านทิศใต้ติดกับอาคารพาณิชย์ (รูปที่ 1)</li> </ul>	<ul style="list-style-type: none"> <li>TSP</li> <li>PM<sub>10</sub></li> <li>CO<sub>2</sub></li> </ul>	<ul style="list-style-type: none"> <li>High-volume air sampler /Gravimetric</li> <li>High-volume air sampler /Gravimetric (Hi-Vol PM-10 Size selective inlet)</li> <li>NDIR/CO Analyzer</li> </ul>	<ul style="list-style-type: none"> <li>ทุก 1 เดือน ตลอดระยะเวลาการก่อสร้าง</li> </ul>	<ul style="list-style-type: none"> <li>1,200 บาท</li> <li>1,500 บาท</li> <li>3,000 บาท</li> </ul>	<ul style="list-style-type: none"> <li>ผู้รับผิดชอบ : เจ้าของโครงการ บริษัท โอयर่า แกรนด์ โฮเทล</li> </ul>
		<ul style="list-style-type: none"> <li>นำหนักรถบรรทุก</li> <li>การปิดคลุมผ้าใบของรถบรรทุก</li> <li>ความเร็วรถบรรทุก</li> <li>ช่วงเวลาการจราจร</li> </ul>	<ul style="list-style-type: none"> <li>ตรวจสอบการบรรทุกของรถบรรทุกก่อนออกจากโครงการ</li> </ul>	<ul style="list-style-type: none"> <li>ทุกครั้งที่มีการบรรทุกของรถบรรทุก</li> </ul>	<ul style="list-style-type: none"> <li>อยู่ในงบประมาณ</li> </ul>	<ul style="list-style-type: none"> <li>ผู้รับผิดชอบ : เจ้าของโครงการ บริษัท โอयर่า แกรนด์ โฮเทล</li> </ul>

บริษัท โอयर่า แกรนด์ โฮเทล จำกัด  
Aiyara Grand Hotel co.,ltd.



ลงชื่อ [Redacted] ตำแหน่ง [Redacted]  
 ผู้จัดการโครงการ ตุลาคม 2563 ลงชื่อ [Redacted]  
 บริษัท โอयर่า แกรนด์ โฮเทล จำกัด 89/125  
 ผู้ชำนาญการด้านสิ่งแวดล้อม  
 บริษัท โอโตร์ ซิสเต็มส์ จำกัด



ตารางที่ 4 (ต่อ) มาตรการติดตามตรวจสอบคุณภาพสิ่งแวดล้อมของโครงการ โรงแรม โอयर่าแกรนด์ 2 (ดัดแปลงและเปลี่ยนการใช้อาคาร) (ช่วงก่อสร้างและปรับปรุงอาคาร)

ดัชนีผลกระทบสิ่งแวดล้อม	บริเวณที่ตรวจสอบ	พารามิเตอร์	วิธีการตรวจสอบ	ความถี่ในการตรวจวัด	ค่าใช้จ่ายในการตรวจวัด	ผู้รับผิดชอบ
3. เสียง	- ผู้พักอาศัยข้างเคียง พื้นที่ก่อสร้าง	- ความเสียหาย/ ผลกระทบหรือเรื่อง ร้องเรียนจากผู้ ที่ได้รับผลกระทบ	- ติดตั้งกล่องรับฟังความ คิดเห็นบริเวณป้อมยาม หากพบว่า มีเรื่องร้องเรียน ต้องจัดเจ้าหน้าที่เข้า ตรวจสอบ และแก้ไขปัญหา ที่พบโดยทันที	- ทุกสัปดาห์ ตลอดระยะเวลาการ ก่อสร้าง	- อยู่ในงบประมาณ	- ผู้รับผิดชอบ : เจ้าของโครงการ บริษัท โอयर่า แกรนด์ โฮเทล
	- บริเวณพื้นที่โครงการ กำหนดจุดตรวจวัดอยู่ ทางด้านทิศใต้ ติดกับ อาคารพาณิชย์ (รูปที่ 1)	- ระดับเสียง (Leq 24 hr. L <sub>max</sub> และ เปอร์เซ็นต์ไทม์ที่ 90)	- เครื่องมือวัดเสียง (Sound Level Meter)	- ทุก 1 เดือน ตลอดระยะเวลาการ ก่อสร้าง	- 1,500 บาท	- ผู้รับผิดชอบ : เจ้าของโครงการ บริษัท โอयर่า แกรนด์ โฮเทล
	- ผู้พักอาศัยข้างเคียง พื้นที่ก่อสร้าง	- ความเสียหาย/ ผลกระทบหรือเรื่อง ร้องเรียนจากผู้ ที่ได้รับผลกระทบ	- ติดตั้งกล่องรับฟังความคิดเห็น บริเวณป้อมยาม หากพบว่า มีเรื่องร้องเรียนต้องจัดเจ้าหน้าที่ เข้าตรวจสอบ และแก้ไขปัญหาที่ พบโดยทันที	- ทุกสัปดาห์ ตลอดระยะเวลาการ ก่อสร้าง	- อยู่ในงบประมาณ	- ผู้รับผิดชอบ : เจ้าของโครงการ บริษัท โอयर่า แกรนด์ โฮเทล
4. ความสั่นสะเทือน	- บริเวณพื้นที่โครงการ กำหนดจุดตรวจวัดอยู่ ทางด้านทิศใต้ ติดกับ อาคารพาณิชย์ (รูปที่ 1) บริษัท โอयर่า แกรนด์ โฮเทล จำกัด Ayara Grand Hotel Co., Ltd.	- ทดสอบความ สั่นสะเทือน (นิว/วินาที) - ตรวจวัดค่าความ สั่นสะเทือนภายใน อาคาร ให้เป็นไป ตามมาตรฐานตาม ประกาศคณะกรรมการ	- เครื่องมือวัดค่าความ สั่นสะเทือน (Vibration Meter) - ตรวจวัดความสั่นสะเทือน ตามประกาศคณะกรรมการ สิ่งแวดล้อมแห่งชาติ ฉบับที่ 37 (พ.ศ. 2553) เรื่อง กำหนดมาตรฐานความ	- ทุก 1 เดือน ตลอดระยะเวลาการ ก่อสร้าง	- 3,500 บาท	- ผู้รับผิดชอบ : เจ้าของโครงการ บริษัท โอयर่า แกรนด์ โฮเทล

ผู้ชำนาญการด้านสิ่งแวดล้อม  
บริษัท โอโธโร ซิสเต็มส์ จำกัด

เจ้าของโครงการ  
บริษัท โอयर่า แกรนด์ โฮเทล จำกัด  
ตุลาคม 2563 ลงชื่อ  
90/125

ตารางที่ 4 (ต่อ) มาตราการติดตามตรวจสอบคุณภาพสิ่งแวดล้อมของโครงการ โรงแรม โอयर่าแกรนด์ 2 (ดัดแปลงและเปลี่ยนการใช้อาคาร) (ช่วงก่อสร้างและปรับปรุงอาคาร)

ดัชนีผลกระทบสิ่งแวดล้อม	บริเวณที่ตรวจสอบ	พารามิเตอร์	วิธีการตรวจสอบ	ความถี่ในการตรวจวัด	ค่าใช้จ่ายในการตรวจวัด	ผู้รับผิดชอบ
4. ความสั่นสะเทือน (ต่อ)		<p>สิ่งแวดล้อมแห่งชาติ ฉบับที่ 37 (พ.ศ. 2553) เรื่อง กำหนดมาตรฐานความสั่นสะเทือนเพื่อป้องกันผลกระทบต่ออาคาร จำนวน 3 จุด ได้แก่</p> <ol style="list-style-type: none"> <li>1. ฐานรากหรือชั้นล่างของอาคาร</li> <li>2. ชั้นบนสุดของอาคาร</li> <li>3. พื้นอาคารในแต่ละชั้น</li> </ol> <p>โดยหลักเกณฑ์และวิธีการตรวจวัดความสั่นสะเทือนให้เป็นไปตามรายละเอียดในภาคผนวกท้ายประกาศ</p>	สั่นสะเทือนเพื่อป้องกันผลกระทบต่ออาคาร			



บริษัท โอयर่า แกรนด์ โฮเทล จำกัด  
Ayara Grand Hotel co.,ltd.

ลงชื่อ

เจ้าของโครงการ

บริษัท โอयर่า แกรนด์ โฮเทล จำกัด

ตุลาคม 2563

ลงชื่อ

ผู้อำนวยการด้านสิ่งแวดล้อม  
บริษัท โออีเอ จีเอ็มเอส จำกัด



ตารางที่ 4 (ต่อ) มาตรการติดตามตรวจสอบคุณภาพสิ่งแวดล้อมของโครงการ โรงแรม ไอยราแกรนด์ 2 (ดัดแปลงและเปลี่ยนการใช้อาคาร) (ช่วงก่อสร้างและปรับปรุงอาคาร)

ดัชนีผลกระทบสิ่งแวดล้อม	บริเวณที่ตรวจสอบ	พารามิเตอร์	วิธีการตรวจสอบ	ความถี่ในการตรวจวัด	ค่าใช้จ่ายในการตรวจวัด	ผู้รับผิดชอบ
5. การจัดการน้ำเสีย	- ห้องส้วม	- จำนวนและสภาพการใช้งานของห้องส้วม	- ตรวจสอบการจัดให้มีห้องส้วมที่เพียงพอและถูกหลักสุขาภิบาล โดยเจ้าหน้าที่	- ทุก 1 สัปดาห์ ตลอดระยะเวลาการก่อสร้าง	- อยู่ในงบประมาณ	- ผู้รับผิดชอบ : เจ้าของโครงการ บริษัท ไอยราแกรนด์ โฮเทล
	- ระบบบำบัดน้ำเสีย (รูปที่ 1)	- ความเป็นกรด-ด่าง (pH) - ค่าบีโอดี (BOD) - ปริมาณสารละลายแขวนลอย (SS) - ปริมาณสารละลายได้ทั้งหมด (TDS) - ปริมาณตะกอนหนัก (Settleable Solids) - ซัลไฟด์ (Sulfide) - ไนโตรเจนในรูปของแอมโมเนีย (TKN) - น้ำมันและไขมัน (Fat Oil & Grease) - Total Coliform Bacteria	- เก็บและวิเคราะห์ตัวอย่างด้วยวิธีมาตรฐานการวิเคราะห์น้ำเสียใน Standard Method for Examination of Water and Wastewater	- ตรวจวัด 1 เดือน ตลอดระยะเวลาการก่อสร้าง	- 3,600 บาท/ครั้ง	- ผู้รับผิดชอบ : เจ้าของโครงการ บริษัท ไอยราแกรนด์ โฮเทล

บริษัท ไอยราแกรนด์ โฮเทล จำกัด  
Aiyara Grand Hotel co., Ltd.



ผู้ชำนาญการด้านสิ่งแวดล้อม  
บริษัท ไอยราแกรนด์ จำกัด

ชื่อโครงการ  
บริษัท ไอยราแกรนด์ โฮเทล จำกัด

ตุลาคม 2563  
ลงชื่อ 92/125

ตารางที่ 4 (ต่อ) มาตรการติดตามตรวจสอบคุณภาพสิ่งแวดล้อมของโครงการ โรงแรม โอयर่าแกรนด์ 2 (ตั้งแต่เปลี่ยนแปลงและปรับปรุงอาคาร) (ช่วงก่อสร้างและปรับปรุงอาคาร)

ดัชนีผลกระทบสิ่งแวดล้อม	บริเวณที่ตรวจสอบ	พารามิเตอร์	วิธีการตรวจสอบ	ความถี่ในการตรวจวัด	ค่าใช้จ่ายในการตรวจวัด	ผู้รับผิดชอบ
5. การจัดการน้ำเสีย (ต่อ)	- โดยรอบแนวเขตที่ดินของโครงการ	- การระบายน้ำเสียหรือน้ำทิ้งออกนอกพื้นที่	- ตรวจสอบไม่มีการระบายน้ำเสียหรือน้ำทิ้งออกนอกพื้นที่ก่อนได้รับการบำบัดจนระบบบำบัดน้ำเสียโดยเจ้าหน้าที่	- ทุก 1 เดือนตลอดระยะเวลาการก่อสร้าง	- อยู่ในเขตดำเนินงาน	- ผู้รับผิดชอบ : เจ้าของโครงการ บริษัท โอयर่า แกรนด์ โฮเทล
6. การระบายน้ำและป้องกันน้ำท่วม	- บริเวณรางระบายน้ำชั่วคราวภายในพื้นที่ก่อสร้างโครงการ	- การสะสมของตะกอนดินหรือเศษขยะในรางระบายน้ำ	- ตรวจสอบว่ามีตะกอนดินหรือเศษขยะกีดขวางรางระบายน้ำหรือไม่โดยเจ้าหน้าที่	- ทุก 1 เดือนตลอดระยะเวลาการก่อสร้าง	- อยู่ในเขตดำเนินงาน	- ผู้รับผิดชอบ : เจ้าของโครงการ บริษัท โอयर่า แกรนด์ โฮเทล
7. การจัดการมูลฝอย	- ถังรองรับมูลฝอยบริเวณพื้นที่ก่อสร้าง	- การรองรับและสภาพการใช้งานของภาชนะรองรับมูลฝอย - การทำความสะอาดถังรองรับมูลฝอย	- ตรวจสอบความสามารถในการรองรับและสภาพการใช้งานของภาชนะรองรับมูลฝอยโดยเจ้าหน้าที่	- ทุกสัปดาห์ตลอดระยะเวลาการก่อสร้าง - ทุก 1 สัปดาห์	- อยู่ในเขตดำเนินงาน	- ผู้รับผิดชอบ : เจ้าของโครงการ บริษัท โอयर่า แกรนด์ โฮเทล
8. ไฟฟ้าและพลังงาน	- สายไฟและอุปกรณ์ไฟฟ้าภายในพื้นที่ก่อสร้าง	- สภาพการใช้งาน/ชำรุดของสายไฟและอุปกรณ์ไฟฟ้า	- ตรวจสอบสายไฟและอุปกรณ์ไฟฟ้าภายในพื้นที่ก่อสร้างให้มีความปลอดภัยเพื่อป้องกันการเกิดไฟฟ้าลัดวงจรโดยเจ้าหน้าที่	- ทุก 1 เดือนตลอดระยะเวลาการก่อสร้าง	- อยู่ในเขตดำเนินงาน	- ผู้รับผิดชอบ : เจ้าของโครงการ บริษัท โอयर่า แกรนด์ โฮเทล

บริษัท โอयर่า แกรนด์ โฮเทล จำกัด  
Aiyara Grand Hotel co.,ltd.



ผู้ชำนาญการด้านสิ่งแวดล้อม  
บริษัท ไฮโดร ซิสเต็มส์ จำกัด

ของโครงการ  
บริษัท โอयर่า แกรนด์ โฮเทล จำกัด  
ตุลาคม 2563 ลงชื่อ  
93/125



ตารางที่ 4 (ต่อ) มาตรการติดตามตรวจสอบคุณภาพสิ่งแวดล้อมของโครงการ โรงแรม โอयर่าแกรนด์ 2 (ดัดแปลงและเปลี่ยนแปลงโครงการ) (ช่วงก่อสร้างและปรับปรุงอาคาร)

ดัชนีผลกระทบสิ่งแวดล้อม	บริเวณที่ตรวจสอบ	พหุมาตรการ	วิธีการตรวจสอบ	ความถี่ในการตรวจวัด	ค่าใช้จ่ายในการตรวจวัด	ผู้รับผิดชอบ
9. การจราจร/คมนาคมขนส่ง	- รถบรรทุกที่จะออกจากพื้นที่โครงการ - คนขับบรรทุก	- สถิติการเกิดอุบัติเหตุจากการขนส่ง	- ตรวจสอบรถบรรทุกที่จะออกจากพื้นที่โครงการที่มีการบรรทุกไม่เรียบร้อยตามมาตรการป้องกันและแก้ไขสิ่งแวดล้อมที่กำหนดไว้ให้ครบถ้วน และคนขับอยู่ในสภาพพร้อมที่จะเดินทางก่อนออกจากพื้นที่โครงการ	- ทุกครั้งก่อนรถบรรทุกออกจากพื้นที่โครงการตลอดระยะเวลาการก่อสร้าง	- อยู่ในงบประมาณ	- ผู้รับผิดชอบ : เจ้าของโครงการ บริษัท โอयर่า แกรนด์ โฮเทล
10. อากาศ/เสียงและความปลอดภัย	- อุปกรณ์ป้องกันอันตรายส่วนบุคคลสำหรับคนงานเพื่อสวมใส่ในขณะปฏิบัติงาน	- การใช้อุปกรณ์ป้องกันอันตรายของคนงานก่อสร้างให้ถูกต้องและเหมาะสม	- ตรวจสอบการจัดให้มีป้ายเตือนหรือสัญญาณเตือนในพื้นที่ก่อสร้างเพื่อความปลอดภัย โดยเจ้าหน้าที่	- ทุกครั้งก่อนรถบรรทุกออกจากพื้นที่โครงการตลอดระยะเวลาการก่อสร้าง	- อยู่ในงบประมาณ	- ผู้รับผิดชอบ : เจ้าของโครงการ บริษัท โอयर่า แกรนด์ โฮเทล
	- ป้ายเตือนหรือสัญญาณเตือนในพื้นที่ก่อสร้าง	- ป้ายหรือสัญญาณเตือนในพื้นที่ก่อสร้าง	- ตรวจสอบสภาพภายในพื้นที่ก่อสร้าง โดยเจ้าหน้าที่	- ทุก 1 เดือน ตลอดระยะเวลาการก่อสร้าง	- อยู่ในงบประมาณ	- ผู้รับผิดชอบ : เจ้าของโครงการ บริษัท โอयर่า แกรนด์ โฮเทล
	- ภายในพื้นที่ก่อสร้าง	- ความเป็นระเบียบเรียบร้อยภายในพื้นที่ก่อสร้าง	- ตรวจสอบสภาพภายในพื้นที่ก่อสร้าง โดยเจ้าหน้าที่	- ตลอดระยะเวลาการก่อสร้าง	- อยู่ในงบประมาณ	- ผู้รับผิดชอบ : เจ้าของโครงการ บริษัท โอयर่า แกรนด์ โฮเทล



ผู้ชำนาญการด้านสิ่งแวดล้อม  
บริษัท ไฮโดร ซิสเต็มส์ จำกัด

ชื่อโครงการ  
บริษัท โอयर่า แกรนด์ โฮเทล จำกัด  
เลขที่ 2563  
94/125

บริษัท โอयर่า แกรนด์ โฮเทล จำกัด  
Ayara Grand Hotel Co., Ltd.

ตารางที่ 4 (ต่อ) มาตราการติดตามตรวจสอบคุณภาพสิ่งแวดล้อมของโครงการ โรงแรม โอโยราแกรนด์ 2 (ดัดแปลงและเปลี่ยนการใช้อาคาร) (ช่วงก่อสร้างและปรับปรุงอาคาร)

ดัชนีผลกระทบสิ่งแวดล้อม	บริเวณที่ตรวจสอบ	พารามิเตอร์	วิธีการตรวจสอบ	ความถี่ในการตรวจวัด	ค่าใช้จ่ายในการตรวจวัด	ผู้รับผิดชอบ
11. การป้องกันอัคคีภัย	- คนงานก่อสร้าง	- สุขภาพของคนงานก่อสร้าง	- ตรวจสอบสุขภาพคนงานก่อสร้างก่อนรับเข้าทำงาน	- ตรวจสุขภาพของ คนงาน ทุก 6 เดือน	- อยู่ในงบประมาณ	- ผู้รับผิดชอบ : เจ้าของโครงการ บริษัท โอโยรา แกรนด์ โฮเทล [REDACTED]
	- สายไฟและอุปกรณ์ เครื่องจักรที่ใช้ในการ ก่อสร้าง  - ถึงดับเพลิงเคมี	- สภาพการใช้งาน  - อุปกรณ์ไฟฟ้าและ เครื่องจักรก่อสร้างที่มี ความเสี่ยงต่อการ เกิดเพลิงไหม้	- ตรวจสอบสภาพการใช้งาน ของสายไฟและอุปกรณ์ เครื่องจักรที่ใช้ในการก่อสร้าง โดยเจ้าหน้าที่  - ตรวจสอบการจัดให้มีถัง ดับเพลิงเคมีและสภาพการใช้ งานบริเวณสำนักงานชั่วคราว ที่เก็บวัสดุก่อสร้างและบ้านพัก คนงานก่อสร้างโดยเจ้าหน้าที่	- ทุก 1 สัปดาห์ ตลอดระยะเวลาการ ก่อสร้าง  - ทุก 1 สัปดาห์ ตลอดระยะเวลาการ ก่อสร้าง	- อยู่ในงบประมาณ	- ผู้รับผิดชอบ : เจ้าของโครงการ บริษัท โอโยรา แกรนด์ โฮเทล [REDACTED]
12. สาธารณสุข	- ภาชนะรองรับมูลฝอย	- สภาพการใช้งาน	- ตรวจสอบภาชนะรองรับ มูลฝอย ให้มีฝาปิดมิดชิดและ อยู่ในสภาพดีอยู่เสมอ หาก พบว่ามีรอยรั่วหรือแตกให้รีบ เปลี่ยนถังขยะใบใหม่ทันทีโดย เจ้าหน้าที่	- ทุก 1 เดือน ตลอดระยะเวลาการ ก่อสร้าง	- อยู่ในงบประมาณ	- ผู้รับผิดชอบ : เจ้าของโครงการ บริษัท โอโยรา แกรนด์ โฮเทล [REDACTED]
	- ด้านการจัดกรน้ำเสีย - ห้องสุขาสำหรับ คนงาน [REDACTED] Ayara Grand Hotel co.,ltd.	- ความเพียงพอ และ สภาพ การใช้งาน	- ตรวจสอบการจัดให้มีห้อง สุขาที่เพียงพอและถูกหลัก สุขาภิบาล โดยเจ้าหน้าที่	- ทุก 1 สัปดาห์ ตลอดระยะเวลาการ ก่อสร้าง	- อยู่ในงบประมาณ [REDACTED] [REDACTED] [REDACTED]	- ผู้รับผิดชอบ : เจ้าของโครงการ บริษัท โอโยรา แกรนด์ โฮเทล [REDACTED]

ผู้ชำนาญการด้านสิ่งแวดล้อม  
บริษัท ไฮโดร ซิสเต็มส์ จำกัด


ชื่อ  
[REDACTED]  
ตุลาคม 2563 ลงชื่อ  
[REDACTED] 95/125

เจ้าของโครงการ  
บริษัท โอโยรา แกรนด์ โฮเทล จำกัด

ตารางที่ 4 (ต่อ) มาตรการติดตามตรวจสอบคุณภาพสิ่งแวดล้อมของโครงการ โรงแรม โอโยราแกรนด์ 2 (ตั้งแต่เปลี่ยนแปลงและเปลี่ยนการใช้อาคาร) (ช่วงก่อสร้างและปรับปรุงอาคาร)

ดัชนีผลกระทบสิ่งแวดล้อม	บริเวณที่ตรวจสอบ	พารามิเตอร์	วิธีการตรวจสอบ	ความถี่ในการตรวจวัด	ค่าใช้จ่ายในการตรวจวัด	ผู้รับผิดชอบ
12. สาธารณสุข (ต่อ)	- ระบบบำบัดน้ำเสีย	<ul style="list-style-type: none"> <li>- ความเป็นกรดต่าง (pH)</li> <li>- ค่าบีโอดี (BOD)</li> <li>- ปริมาณสารแขวนลอย (SS)</li> <li>- สารละลายได้ทั้งหมด (TDS)</li> <li>- ปริมาณตะกอนหนัก (Settleable Solids)</li> <li>- ซัลไฟด์ (Sulfide)</li> <li>- ไนโตรเจนในรูปที่เค (TKN)</li> <li>- น้ำมันและไขมัน (Fat Oil &amp; Grease)</li> <li>- Total Coliform Bacteria</li> </ul>	<ul style="list-style-type: none"> <li>- เก็บและวิเคราะห์ตัวอย่างด้วยวิธีมาตรฐานการวิเคราะห์น้ำเสียใน Standard Method for Examination of Water and Wastewater</li> </ul>	<ul style="list-style-type: none"> <li>- ทุก 1 เดือน ตลอดระยะเวลาการก่อสร้าง</li> </ul>	<ul style="list-style-type: none"> <li>- 3600 บาท/ครั้ง</li> </ul>	<ul style="list-style-type: none"> <li>- ผู้รับผิดชอบ : เจ้าของโครงการ บริษัท โอโยรา แกรนด์ โฮเทล</li> </ul>
	- ระบบสุขาภิบาล สิ่งแวดล้อมบริเวณพื้นที่ก่อสร้าง	<ul style="list-style-type: none"> <li>- พื้นที่ก่อสร้างต้องมีความสะอาดถูกหลักสุขาภิบาล</li> </ul>	<ul style="list-style-type: none"> <li>- ตรวจสอบสุขาภิบาลสิ่งแวดล้อมในบริเวณพื้นที่ก่อสร้างให้มีสภาพที่ถูกต้องเหมาะสม และมีความเพียงพอทุกจุด มีความเสี่ยงต่อการแพร่พันธุ์ของเชื้อโรคต้องรับดำเนินการปรับปรุงแก้ไขโดยเจ้าหน้าที่</li> </ul>	<ul style="list-style-type: none"> <li>- ทุก 2 สัปดาห์ ตลอดระยะเวลาการก่อสร้าง</li> </ul>	<ul style="list-style-type: none"> <li>- อยู่ในงบประมาณ</li> </ul>	<ul style="list-style-type: none"> <li>- ผู้รับผิดชอบ : เจ้าของโครงการ บริษัท โอโยรา แกรนด์ โฮเทล</li> </ul>

บริษัท โอโยรา แกรนด์ โฮเทล จำกัด  
Ayura Grand Hotel co., Ltd.

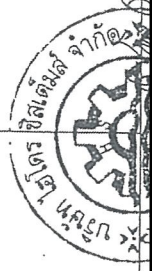

ลงชื่อ

ผู้อำนวยการโครงการ  
บริษัท โอโยรา แกรนด์ โฮเทล จำกัด

ตุลาคม 2563 ลงชื่อ  
96/125

ผู้อำนวยการด้านสิ่งแวดล้อม  
บริษัท ไฮโดร ซิสเต็มส์ จำกัด



ตารางที่ 4 (ต่อ) มาตรการติดตามตรวจสอบคุณภาพสิ่งแวดล้อมของโครงการ โรงแรม โอयर่าแกรนด์ 2 (ตั้งแต่แปลงและเปลี่ยนแปลงการใช้อาคาร) (ช่วงก่อสร้างและปรับปรุงอาคาร)

ดัชนีผลกระทบสิ่งแวดล้อม	บริเวณที่ตรวจสอบ	พารามิเตอร์	วิธีการตรวจสอบ	ความถี่ในการตรวจวัด	ค่าใช้จ่ายในการตรวจวัด	ผู้รับผิดชอบ
13. ความปลอดภัย สาธารณะ	- ภายในพื้นที่ก่อสร้างโครงการ	- เรื่องร้องเรียนจากชุมชนโดยรอบเกี่ยวกับการสูญหายของทรัพย์สินหรือเหตุอันตรายต่อคนงานและชุมชนใกล้เคียง	- ตรวจสอบการจัดให้มีเวรยามคอยรักษาความปลอดภัยภายในพื้นที่ก่อสร้างโครงการโดยเจ้าหน้าที่	- ทุกวัน ตลอดระยะเวลาก่อสร้าง	- อยู่ในงบประมาณ	- ผู้รับผิดชอบ : เจ้าของโครงการ บริษัท โอयर่า แกรนด์ โฮเทล [REDACTED]
14. สุขภาพ	- ภายในพื้นที่โครงการ	- ความเป็นระเบียบเรียบร้อยและความสะอาด - เรื่องร้องเรียนจากประชาชนที่อยู่ใกล้เคียง	- ตรวจสอบความเป็นระเบียบเรียบร้อยและความสะอาด - ติดตั้งกล่องรับฟังความคิดเห็นบริเวณป้อมยาม	- ตรวจสอบทุกสัปดาห์ ตลอดระยะเวลาการก่อสร้าง ทุก 1 เดือน	- อยู่ในงบประมาณ	- ผู้รับผิดชอบ : เจ้าของโครงการ บริษัท โอयर่า แกรนด์ โฮเทล [REDACTED]

หมายเหตุ : ผู้รับผิดชอบในช่วงก่อสร้างและปรับปรุงอาคาร คือ บริษัท โอयर่า แกรนด์ โฮเทล จำกัด ([REDACTED])

: จัดทำรายงานผลการปฏิบัติตามมาตรการฯ และจัดส่งรายงานผลการปฏิบัติตามมาตรการฯ 2 ครั้งต่อปี คือ ภายในเดือนกรกฎาคม (รวบรวมผลการติดตามตรวจสอบของเดือนกรกฎาคมถึงธันวาคมของปีก่อน) ในช่วงก่อสร้างและปรับปรุงอาคาร  
: หน่วยงานที่เกี่ยวข้องที่โครงการต้องส่งรายงานฯ ได้แก่ หน่วยงานอนุญาต (เมืองพัทยา)

บริษัท โอयर่า แกรนด์ โฮเทล จำกัด  
Aiyara Grand Hotel co.,ltd.



เจ้าของโครงการ

ตุลาคม 2563 ลงชื่อ

บริษัท โอयर่า แกรนด์ โฮเทล จำกัด

97/125

ผู้ชำนาญการด้านสิ่งแวดล้อม  
บริษัท ไฮโดร จิสเต็มส์ จำกัด

SYSTEMS

ตารางที่ 5 มาตรการติดตามตรวจสอบคุณภาพสิ่งแวดล้อมของโครงการ โรงแรม โอयर่า แกรนด์ โฮเทล (ช่วงเปิดดำเนินการ)

ดัชนีผลกระทบสิ่งแวดล้อม	บริเวณที่ตรวจสอบ	พารามิเตอร์	วิธีการตรวจสอบ	ความถี่ในการตรวจวัด	ค่าใช้จ่ายในการตรวจวัด	ผู้รับผิดชอบ
1. สภาพภูมิประเทศ	- พื้นที่สีเขียวโครงการ	- สภาพพื้นที่สีเขียว	- ตรวจสอบต้นไม้ให้เจริญงอกงาม และปลูกต้นไม้ทดแทน กรณีตายหรือไม่เติบโตตามแบบที่เสนอไว้ในรายงานฯ	- ทุก 1 สัปดาห์ ตลอดระยะเวลาดำเนินการ	- อยู่ในงบประมาณ	- ผู้รับผิดชอบ : เจ้าของโครงการ บริษัท โอयर่า แกรนด์ โฮเทล
2. คุณภาพอากาศ	- ภายในพื้นที่โครงการ	- ป้ายจราจรภายในโครงการ	- ตรวจสอบป้ายจราจรภายในโครงการ ให้มีสภาพดีอยู่เสมอ กรณีที่พบชำรุดให้ดำเนินการซ่อมแซมหรือปรับเปลี่ยนใหม่โดยทันที	- ทุก 1 เดือน ตลอดระยะเวลาดำเนินการ	- อยู่ในงบประมาณ	- ผู้รับผิดชอบ : เจ้าของโครงการ บริษัท โอयर่า แกรนด์ โฮเทล
3. การใช้พื้นที่	- ระบบจ่ายน้ำ เช่น วาล์ว เครื่องสูบน้ำ	- ความสามารถด้านวิศวกรรมประปา	- ตรวจสอบการทำงานของระบบจ่ายน้ำ เช่น วาล์ว เครื่องสูบน้ำ หากพบว่ามีข้อบกพร่องต้องรีบแก้ไขทันทีโดยเจ้าหน้าที่	- ตลอดระยะเวลาเปิดดำเนินการ	- อยู่ในงบประมาณ	- ผู้รับผิดชอบ : เจ้าของโครงการ บริษัท โอयर่า แกรนด์ โฮเทล
	- ท่อประปา	- ความสามารถด้านวิศวกรรมประปา (การรั่วซึมหรือแตก)	- ตรวจสอบท่อประปามีรอยร้าว แตก หรืออุดตันหรือไม่ หากพบว่ามีข้อบกพร่องต้องรีบแก้ไขทันทีโดยเจ้าหน้าที่	- ปีที่ 1 จำนวน 1 ครั้ง - ปีต่อไปทุก 6 เดือน ตลอดระยะเวลาเปิดดำเนินการ	- อยู่ในงบประมาณ	- ผู้รับผิดชอบ : เจ้าของโครงการ บริษัท โอयर่า แกรนด์ โฮเทล



ลงชื่อ  
นางสาวอริยาพร งามงาม  
ตำแหน่ง  
ผู้อำนวยการโครงการ

ลงชื่อ  
นายอริยาพร งามงาม  
ตำแหน่ง  
ผู้อำนวยการโครงการ

ลงชื่อ  
นายอริยาพร งามงาม  
ตำแหน่ง  
ผู้อำนวยการโครงการ

ตารางที่ 5 (ต่อ) มาตรการติดตามตรวจสอบคุณภาพสิ่งแวดล้อมของโครงการ โรงแรม โอयर่าแกรนด์ 2 (ดัดแปลงและเปลี่ยนการใช้อาคาร) (ช่วงเปิดดำเนินการ)

ดัชนีผลกระทบสิ่งแวดล้อม	บริเวณที่ตรวจสอบ	พารามิเตอร์	วิธีการตรวจสอบ	ความถี่ในการตรวจวัด	ค่าใช้จ่ายในการตรวจวัด	ผู้รับผิดชอบ
3. การใช้ น้ำ (ต่อ)	- ถึงเก็บสำรองน้ำใช้	- ความสะอาดของถังเก็บน้ำ	- ตรวจสอบการล้างทำความสะอาดถังเก็บสำรองน้ำใช้โดยเจ้าหน้าที่	- ทุก 6 เดือน ตลอดระยะเวลาเปิดดำเนินการ	- อยู่ในงบประมาณ	- ผู้รับผิดชอบ : เจ้าของโครงการ บริษัท โอयर่า แกรนด์ โฮเทล
	- ถึงเก็บน้ำ	- รอยรั่วซึมของถังเก็บน้ำ	- ตรวจสอบรอยรั่วซึม แดกร้าวของถังเก็บน้ำทุกแห่ง ถ้าพบให้รีบซ่อมแซมและเคลือบผนังภายในด้วยสารปลอดสารพิษทุกครั้งที่เจ้าหน้าที่	- ทุก 1 สัปดาห์ ตลอดระยะเวลาเปิดดำเนินการ	- อยู่ใ้งบประมาณ	- ผู้รับผิดชอบ : เจ้าของโครงการ บริษัท โอयर่า แกรนด์ โฮเทล
4. การบำบัดน้ำเสีย/คุณภาพน้ำทิ้ง	- บ่อพักก่อนรวบรวมเข้าสู่ถังบำบัดน้ำเสีย และบริเวณบ่อพักหลังผ่านการบำบัดก่อนระบายลงสู่ท่อระบายน้ำด้านหน้าโครงการ (รูปที่ 6)	- ความเป็นกรดด่าง (pH) - ค่าบีโอดี (BOD) - ปริมาณ สารแขวนลอย (SS) - ปริมาณสารละลายได้ทั้งหมด (TDS) - ปริมาณตะกอนหนัก (Settleable Solids) - ซัลไฟด์ (Sulfide) - ไนโตรเจนในรูปที่เคเดียน (TKN) - น้ำมันและไขมัน	- เก็บและวิเคราะห์ตัวอย่างด้วยวิธีมาตรฐาน การวิเคราะห์นั้นเสียใน Standard Method for Examination of Water and Wastewater	- ทุก 1 เดือน ตลอดระยะเวลาเปิดดำเนินการ	- 3,600 บาท/ครั้ง	- ผู้รับผิดชอบ : เจ้าของโครงการ บริษัท โอयर่า แกรนด์ โฮเทล

บริษัท โอयर่า แกรนด์ โฮเทล จำกัด  
Aiyara Grand Hotel co.,ltd.




ผู้ชำนาญการด้านสิ่งแวดล้อม  
บริษัท โอเอร์ ซีเอสเอ็มส์ จำกัด

ของโครงการ  
บริษัท โอयर่า แกรนด์ โฮเทล จำกัด  
ตุลาคม 2563 ลงชื่อ  
99/125



ตารางที่ 5 (ต่อ) มาตรการติดตามตรวจสอบคุณภาพสิ่งแวดล้อมของโครงการ โรงแรม โอयर่าแกรนด์ 2 (ดัดแปลงและเปลี่ยนการใช้อาคาร) (ช่วงเปิดดำเนินการ)

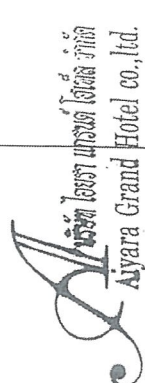ดัชนีผลกระทบสิ่งแวดล้อม	บริเวณที่ตรวจสอบ	พารามิเตอร์	วิธีการตรวจสอบ	ความถี่ในการตรวจวัด	ค่าใช้จ่ายในการตรวจวัด	ผู้รับผิดชอบ
4. การบำบัดน้ำเสีย/คุณภาพน้ำทิ้ง (ต่อ)	<div>  <p>บริษัท โอเวยรา แกรนด์ โฮเทล จำกัด Ayara Grand Hotel co., ltd.</p> </div>	(Fat Oil & Grease) - Total Coliform Bacteria - ประสิทธิภาพในการบำบัดน้ำเสียของระบบบำบัดน้ำเสีย	- ตรวจสอบประสิทธิภาพการทำงานทั่วไป ของระบบบำบัดน้ำเสีย โดยเจ้าหน้าที่	- ตลอดระยะเวลาดำเนินการ - เก็บสถิติและข้อมูลแสดงผลการทำงานของระบบบำบัดน้ำเสียในแต่ละวัน และจัดทำบันทึกภายในโครงการเก็บไว้ภายในโครงการเป็นระยะเวลา 2 ปี นับแต่วันที่มีการเก็บสถิติและข้อมูล - จัดทำรายงานสรุปผลการดำเนินงานของระบบบำบัดน้ำเสียในแต่ละเดือน (ตามแบบ ทส. 2) ตามกฎกระทรวงกำหนดหลักเกณฑ์วิธีการ และแบบการเก็บสถิติและข้อมูลการจัดทำบันทึก รายละเอียด และรายชื่อของระบบบำบัดน้ำเสีย	- อยู่ในงบประมาณ	- ผู้รับผิดชอบ : เจ้าของโครงการ บริษัท โอเวยรา แกรนด์ โฮเทล

ผู้ชำนาญการด้านสิ่งแวดล้อม  
บริษัท โอเวยรา แกรนด์ จำกัด

ของโครงการ  
บริษัท โอเวยรา แกรนด์ โฮเทล จำกัด  
ตุลาคม 2563 ลงชื่อ  
100/125



ตารางที่ 5 (ต่อ) มาตรการติดตามตรวจสอบคุณภาพสิ่งแวดล้อมของโครงการ โรงแรม โอเควาแกรนด์ 2 (ดัดแปลงและเปลี่ยนการใช้อาคาร) (ช่วงเปิดดำเนินการ)

ดัชนีผลกระทบสิ่งแวดล้อม	บริเวณที่ตรวจสอบ	พารามิเตอร์	วิธีการตรวจสอบ	ความถี่ในการตรวจวัด	ค่าใช้จ่ายในการตรวจวัด	ผู้รับผิดชอบ
6. การจัดการมูลฝอย (ต่อ)						และนางสาวณิศา อำนวยรัตน์ วรวิทย์ เบอร์ติดต่อ 089-114-6468)
	- พนักงานโครงการ	- สุขภาพของพนักงานโครงการ	- ตรวจสอบสุขภาพพนักงานโครงการก่อนรับเข้าทำงาน	- ตรวจสอบสุขภาพของพนักงานโครงการ ทุก 6 เดือน	- อยู่แบบเต็มงาน	- ผู้รับผิดชอบ : เจ้าของบริษัท โอเควาแกรนด์ โฮเทล
7. ไฟฟ้าและพลังงาน	- ระบบไฟฟ้าส่องสว่างภายในโครงการ	- สภาพการใช้งานของไฟฟ้าส่องสว่าง	- ตรวจสอบไฟฟ้าส่องสว่างภายในโครงการ ให้อยู่ในสภาพดีอยู่เสมอหากชำรุดให้ดำเนินการแก้ไขทันทีโดยเจ้าหน้าที่	- ทุก 1 เดือน ตลอดระยะเวลาเปิดดำเนินการ	- อยู่แบบเต็มงาน	- ผู้รับผิดชอบ : เจ้าของบริษัท โอเควาแกรนด์ โฮเทล
	- อุปกรณ์และสายไฟฟ้า	- สภาพการใช้งานของอุปกรณ์และสายไฟฟ้า	- ตรวจสอบอุปกรณ์และสายไฟฟ้าให้อยู่ในสภาพดีอยู่เสมอ หากชำรุดต้องรีบแก้ไข ช่อมหรือเปลี่ยนทันทีโดยเจ้าหน้าที่	- ทุก 1 เดือน ตลอดระยะเวลาเปิดดำเนินการ	- อยู่แบบเต็มงาน	- ผู้รับผิดชอบ : เจ้าของบริษัท โอเควาแกรนด์ โฮเทล

บริษัท โอเควาแกรนด์ โฮเทล จำกัด  
Aivara Grand Hotel co.,ltd.



ผู้ชำนาญการด้านสิ่งแวดล้อม  
บริษัท โอเควาแกรนด์ จำกัด

ชื่อ  
ตุลาคม 2563 ลงชื่อ  
102/125

ชื่อโครงการ  
บริษัท โอเควาแกรนด์ โฮเทล จำกัด



ตารางที่ 5 (ต่อ) มาตรการติดตามตรวจสอบคุณภาพสิ่งแวดล้อมของโครงการ โรงแรม โอयर่าแกรนด์ 2 (ตั้งแต่เปลี่ยนแปลงและเปลี่ยนการใช้อาคาร) (ช่วงเปิดดำเนินการ)

ดัชนีผลกระทบสิ่งแวดล้อม	บริเวณที่ตรวจสอบ	พารามิเตอร์	วิธีการตรวจสอบ	ความถี่ในการตรวจวัด	ค่าใช้จ่ายในการตรวจวัด	ผู้รับผิดชอบ
8. การจราจร/คมนาคมขนส่ง	- ระบบไฟฟ้าสื่อสาร ระบบปรับอากาศ ส่วนกลาง และเครื่องจักรอุปกรณ์ต่าง ๆ	- สภาพการใช้งาน	ตรวจสอบเครื่องหม้อไอน้ำแสดงประสิทธิภาพการประหยัพลังงาน และอายุการใช้งานของระบบไฟฟ้าสื่อสาร ระบบปรับอากาศส่วนกลาง และเครื่องจักรอุปกรณ์ต่าง ๆ	- ทุก 1 เดือน ตลอดระยะเวลาเปิดดำเนินการ	- อยู่ในต้นทุนงาน	- ผู้รับผิดชอบ : เจ้าของโครงการ บริษัท โอयर่า แกรนด์ โฮเทล
	- ระบบไฟฟ้าส่องสว่างทางจราจร บริเวณที่จอดรถ ถนน และทางเข้า-ออกโครงการ	- สภาพการใช้งานของไฟส่องสว่าง	- ตรวจสอบระบบไฟฟ้าส่องสว่างทางจราจร บริเวณที่จอดรถ ถนน และทางเข้า-ออกโครงการ โดยเจ้าหน้าที่	- ทุก 1 เดือน ตลอดระยะเวลาเปิดดำเนินการ	- อยู่ในต้นทุนงาน	- ผู้รับผิดชอบ : เจ้าของโครงการ บริษัท โอयर่า แกรนด์ โฮเทล
9. ระบบป้องกันอัคคีภัย และระบบสัญญาณเตือนภัย	- สัญญาณจราจร เช่น ลูกศร แสดงทิศทางการเดินรถ และป้ายแสดงทางเข้า-ออก ทุกแห่ง	- สภาพการใช้งานของป้ายสัญญาณจราจร	- ตรวจสอบสัญญาณจราจร เช่น ลูกศร แสดงทิศทางการเดินรถ และป้ายแสดงทางเข้า-ออก ทุกแห่ง โดยเจ้าหน้าที่	- ทุก 1 เดือน ตลอดระยะเวลาเปิดดำเนินการ	- อยู่ในต้นทุนงาน	- ผู้รับผิดชอบ : เจ้าของโครงการ บริษัท โอयर่า แกรนด์ โฮเทล
	- ระบบป้องกันอัคคีภัย และระบบสัญญาณเตือนภัยภายในอาคารของโครงการ	- ความสามารถในใช้งานได้อย่างมีประสิทธิภาพและมีความพร้อมที่จะใช้งานได้อย่างเหมาะสม	- ตามวิธีการตรวจสอบของระบบป้องกันอัคคีภัยเพื่อให้สามารถใช้งานได้อย่างมีประสิทธิภาพและมีความพร้อมที่จะใช้งานได้อย่างเหมาะสม	- 3 เดือนต่อ 1 ครั้ง (หรือตามความเหมาะสม หรือตามระเบียบไว้ในคู่มือการใช้งานของอุปกรณ์แต่ละชนิด) ตลอดระยะเวลาเปิดดำเนินการ	- อยู่ในต้นทุนงาน	- ผู้รับผิดชอบ : เจ้าของโครงการ บริษัท โอयर่า แกรนด์ โฮเทล

ผู้ชำนาญการด้านสิ่งแวดล้อม  
บริษัท โฮเทล โฮสเทลส์ จำกัด

เจ้าของโครงการ  
บริษัท โอयर่า แกรนด์ โฮเทล จำกัด

ตุลาคม 2563 ลงชื่อ  
103/125



บริษัท โอयर่า แกรนด์ โฮเทล จำกัด  
Oyara Grand Hotel Co., Ltd.

ตารางที่ 5 (ต่อ) มาตรการติดตามตรวจสอบคุณภาพสิ่งแวดล้อมของโครงการ โรงแรม โอयर่าแกรนด์ 2 (ตั้งแต่เปลี่ยนแปลงและเปลี่ยนการใช้อาคาร) (ช่วงเปิดดำเนินการ)

ดัชนีผลกระทบสิ่งแวดล้อม	บริเวณที่ตรวจสอบ	พารามิเตอร์	วิธีการตรวจสอบ	ความถี่ในการตรวจวัด	ค่าใช้จ่ายในการตรวจวัด	ผู้รับผิดชอบ
	- การฝึกซ้อมอพยพหนีไฟ	- รายงานแผนการฝึกซ้อมดับเพลิงร่วมกับเมืองพัทยา	- ตรวจสอบการมีซ้อมอพยพหนีไฟ - ประสานงานกับเมืองพัทยาให้มาจัดอบรมและซ้อมอพยพหนีไฟให้กับโครงการ	- ปีละ 1 ครั้ง ตลอดระยะเวลาดำเนินการ	- อยู่ในตำแหน่งงาน	- ผู้รับผิดชอบ : เจ้าของโครงการ บริษัท โอयर่า แกรนด์ โฮเทล
10. สุขภาพและ การสาธารณสุข	- ห้องอาหาร	- ความสะอาด ห้องอาหารและอาหาร	- ตรวจสอบการดูแลห้องอาหารให้สะอาดเรียบร้อยเป็นไปตามหลักสุขาภิบาลอาหาร	- ทุก 1 เดือน ตลอดระยะเวลาเปิดดำเนินการ	- อยู่ในตำแหน่งงาน	- ผู้รับผิดชอบ : เจ้าของโครงการ บริษัท โอयर่า แกรนด์ โฮเทล
11. สุนทรียภาพ	- พื้นที่สีเขียวของโครงการ	- การเจริญเติบโตของต้นไม้	- ตรวจสอบดูแลพื้นที่ไม้ต่างๆ โดยรอบพื้นที่โครงการให้ได้ตามแบบที่เสนอไว้ - จัดให้มีเจ้าหน้าที่ดูแลการเจริญเติบโตของต้นไม้ที่ปลูกภายในโครงการหากมีการนำตายของต้นไม้ จะต้องหาต้นใหม่มาปลูกทดแทน	- ทุก 1 เดือน ตลอดระยะเวลาเปิดดำเนินการ	- อยู่ในตำแหน่งงาน	- ผู้รับผิดชอบ : เจ้าของโครงการ บริษัท โอयर่า แกรนด์ โฮเทล
12. การกระทบแสงแดด และทิศทางลม	- บ้าน/อาคารพักอาศัยใกล้เคียงในรัศมี 100 เมตร	- ผลกระทบที่อาจเกิดจากการบดบังแสงแดด และทิศทางลมของอาคารไปยังผู้ได้รับผลกระทบ	- จัดเจ้าหน้าที่คอยรับเรื่องร้องเรียน	- ทุก 6 เดือน และจะสิ้นสุดหลังจากโครงการเปิดดำเนินการเป็นระยะเวลา 1 ปี	- อยู่ในตำแหน่งงาน	- ผู้รับผิดชอบ : เจ้าของโครงการ บริษัท โอयर่า แกรนด์ โฮเทล



ผู้ชำนาญการด้านสิ่งแวดล้อม  
บริษัท ไฮโดร ซิสเต็มส์ จำกัด

ตุลาคม 2563 ลงชื่อ  
104/125

เจ้าของโครงการ  
บริษัท โอयर่า แกรนด์ โฮเทล จำกัด

ลง

หมายเหตุ : ผู้รับผิดชอบในช่วงเปิดดำเนินการ คือ บริษัท ไอยรา แกรนด์ โฮเทล จำกัด

: จัดทำรายงานผลการปฏิบัติตามมาตรการฯ และจัดส่งรายงานผลการปฏิบัติตามมาตรการฯ 2 ครั้งต่อปี คือ ภายในเดือนกรกฎาคม (รวบรวมผลการติดตามตรวจสอบของเดือนมกราคมถึงมิถุนายน) และภายในเดือนมกราคม (รวบรวมผลการติดตามตรวจสอบของเดือนกรกฎาคมถึงธันวาคมของปีก่อน) ในช่วงเปิดดำเนินการหน่วยงานที่เกี่ยวข้องที่โครงการต้องส่งรายงานฯ ได้แก่ หน่วยงานผู้อนุญาต (เมืองพัทยา) ผู้ว่าราชการจังหวัดชลบุรี (นายทะเบียนโรงแรม) หรือทำการปกครองจังหวัดชลบุรี

  
บริษัท ไอยรา แกรนด์ โฮเทล จำกัด  
Aiyara Grand Hotel co., Ltd.

ลงชื่อ [Redacted] ตำแหน่ง [Redacted]  
ผู้อำนวยการ บริษัท ไอยรา แกรนด์ โฮเทล จำกัด


ตุลาคม 2563 ลงชื่อ  
105/125

ผู้ชำนาญการด้านสิ่งแวดล้อม  
บริษัท ไฮโดร ซิสเต็มส์ จำกัด



[Redacted]




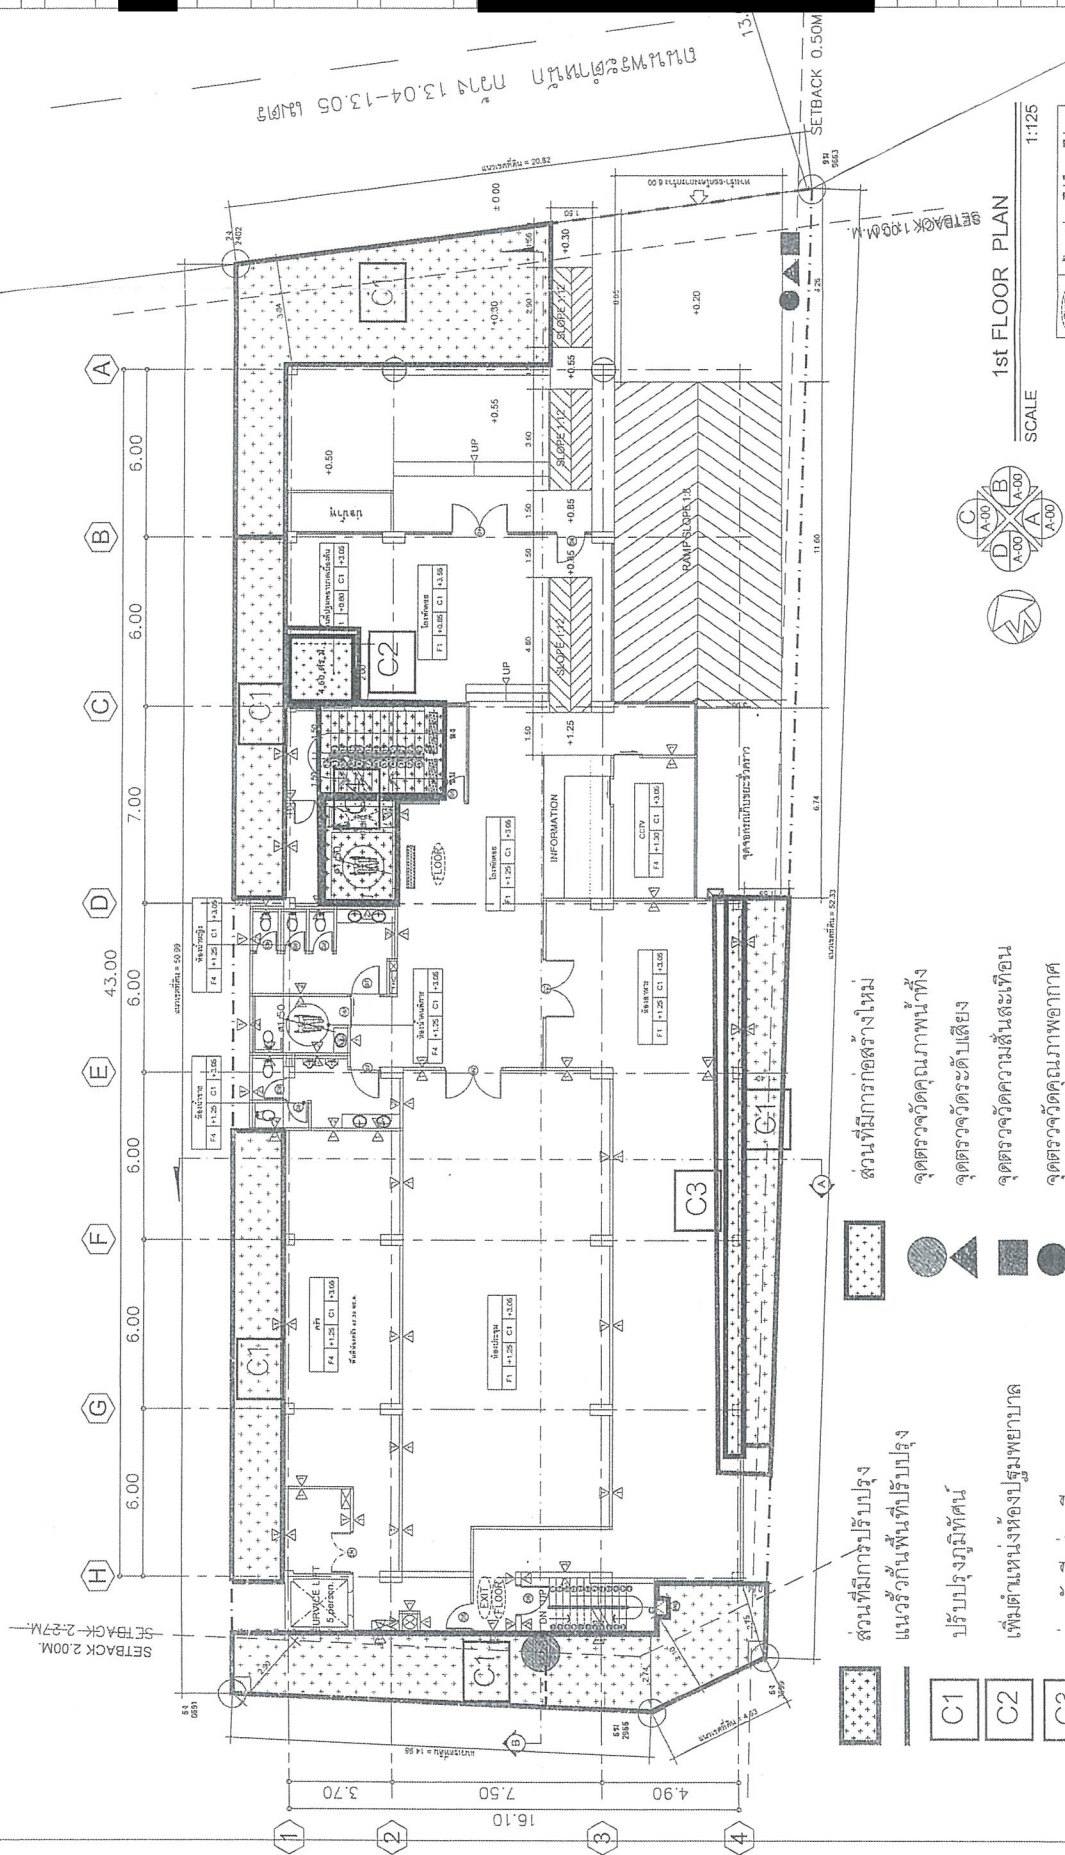

รัฐบาลได้ให้เงินช่วยเหลือแก่ผู้ประสบภัย

รูปที่ 1 แสดงจุดตรวจวัดคุณภาพสิ่งแวดล้อม ช่วงก่อสร้างและปรับปรุงอาคาร

ผู้นำการดำเนินงานแวดลอม  
บริษัท ไฮโดร ซิสเต็มส์ จำกัด

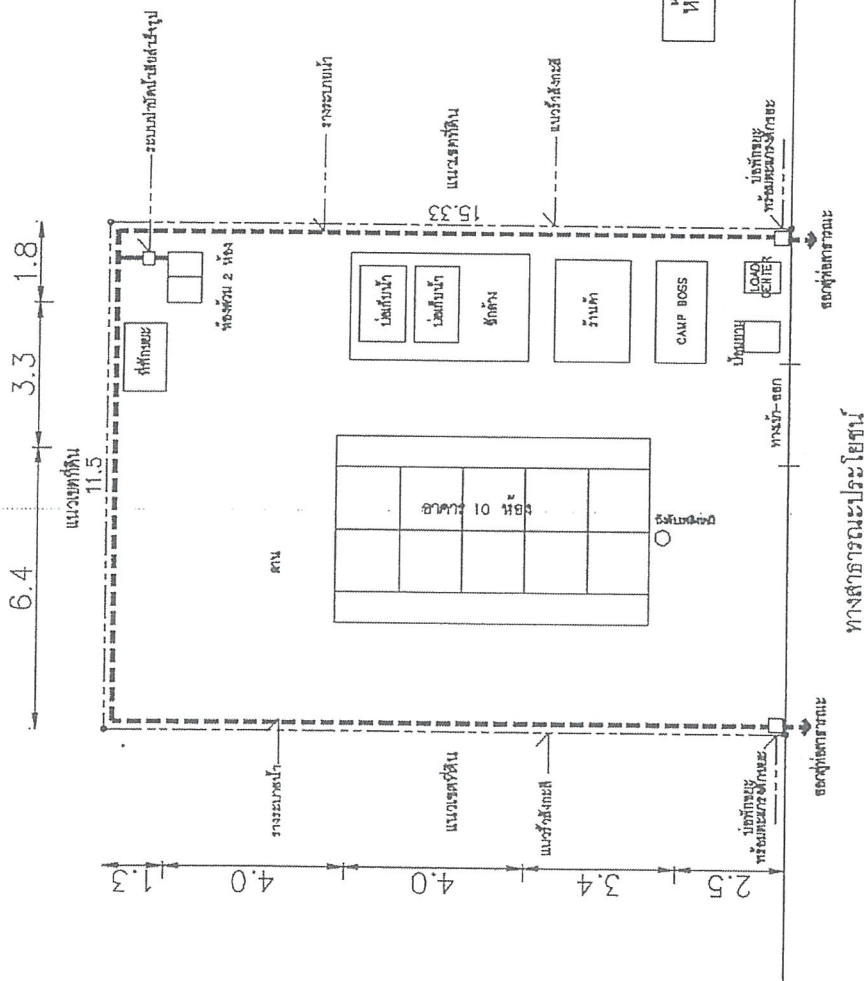

**บริษัท อโยธยา แกรนด์ โฮเทล จำกัด**  
Aiyara Grand Hotel co.,ltd.


\*\*\*ลักษณะการวางผังพื้นที่ภายในบ้านพักคนจะเปลี่ยนแปลงไปตามรูปร่างของแปลงที่ดิน\*\*\*  
ผู้ชำนาญการด้านสิ่งแวดล้อม  
บริษัท ไฮโดร ซิสเต็มส์ จำกัด



ตุลาคม 2563 ลงชื่อ  
107/125

รูปที่ 2 แสดงแบบก่อสร้างอาคารชั่วคราวสำหรับคนงานก่อสร้างของวิศวกรรมสถาน  
แห่งประเทศไทยในพระบรมราชูปถัมภ์ (มาตรฐาน ว.ส.ท. 1010-34)

โครงการ โรงแรม อโยธยาแกรนด์ 2 (ดัดแปลงและเปลี่ยนแปลงการใช้อาคาร)

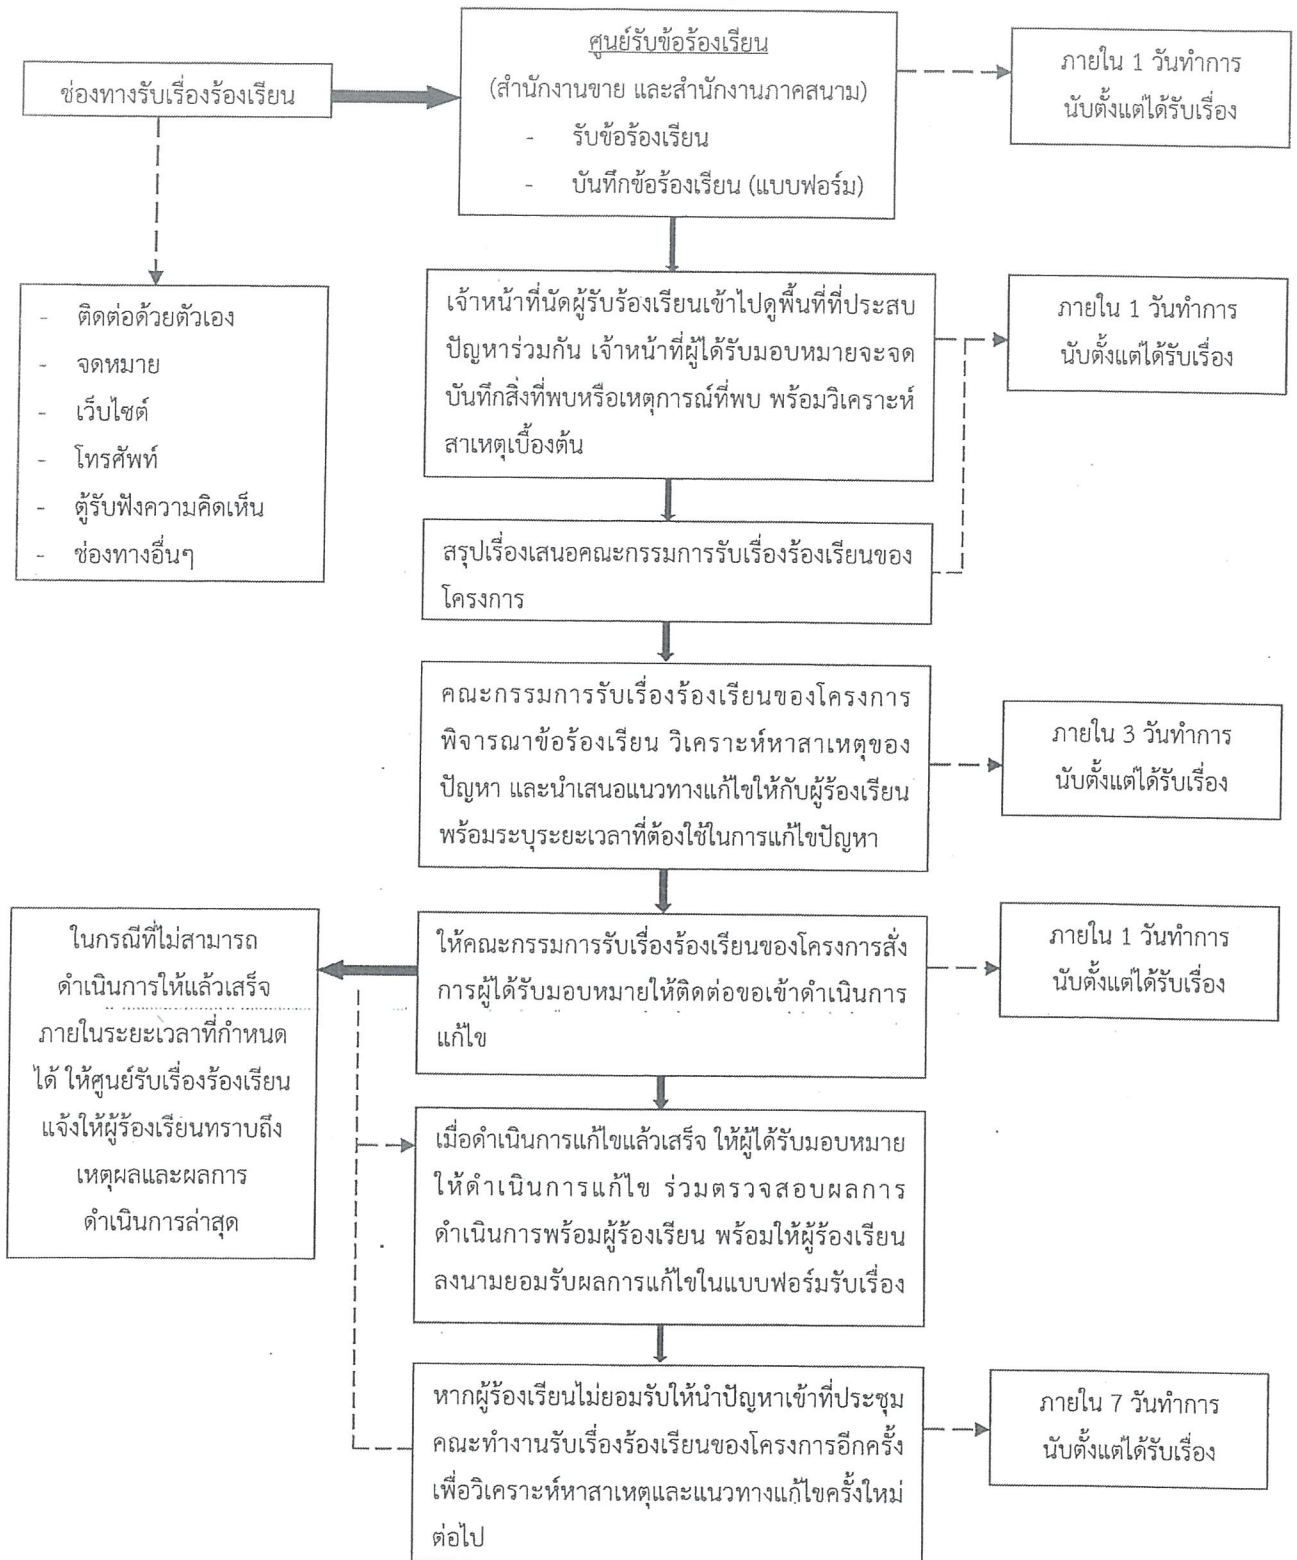

รูปที่ 3 แสดงขั้นตอนการดำเนินการรับเรื่องร้องเรียนในช่วงก่อสร้างและปรับปรุงโครงการ



**tim associates**  
ARCHITECTURAL  
INTERIOR DESIGN  
LAND DEVELOPMENT

PROJECT  
โรงแรม โรงแรม 2  
(สำหรับอาคารพาณิชย์)

LOCATION

CLIENT

บริษัท โรงแรม 2 จำกัด

DRAWING TITLE

REVISION

ARCHITECT

ENVIRONMENTAL ENGINEER

INTERIOR DESIGN


DRAFT

SCALE

PLOT DATE

DWG No.

WORKSHEET

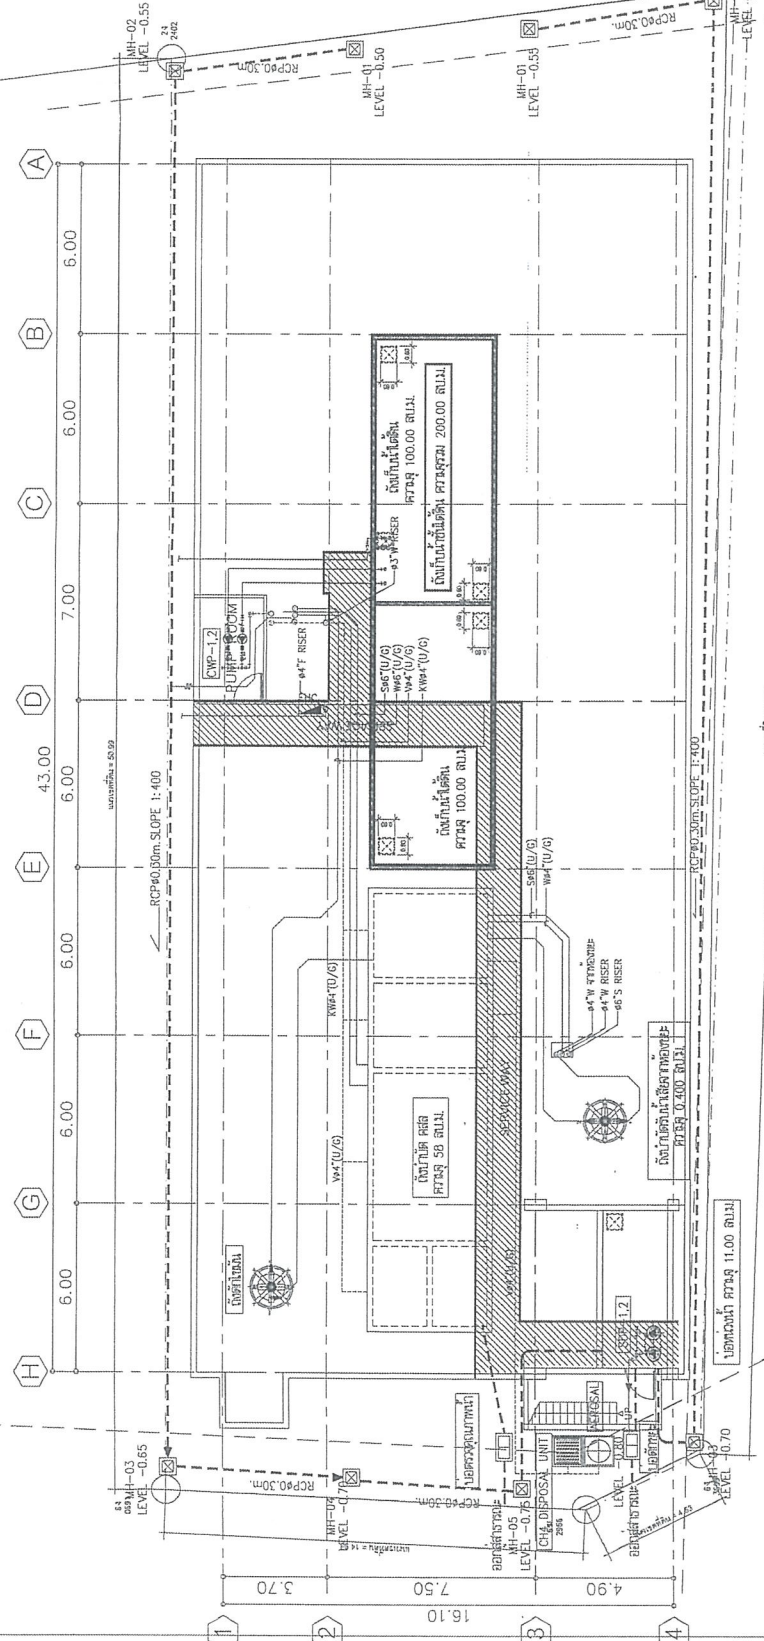

แบบแปลนระบบระบายน้ำในที่ดิน 2  
SCALE 1:125

แนวท่อระบายน้ำ

รูปที่ 4 แสดงผังระบบระบายน้ำในที่ดิน 2

ผู้ชำนาญการด้านสิ่งแวดล้อม  
บริษัท ไฮโดร ซิสเต็มส์ จำกัด


ไฮโดร ซิสเต็มส์

ลงชื่อ  
ตุลาคม 2563  
109/125

เจ้าของโครงการ  
บริษัท ไฮราแกรนด์ โฮเทล จำกัด

Hyra Grand Hotel Co., Ltd.



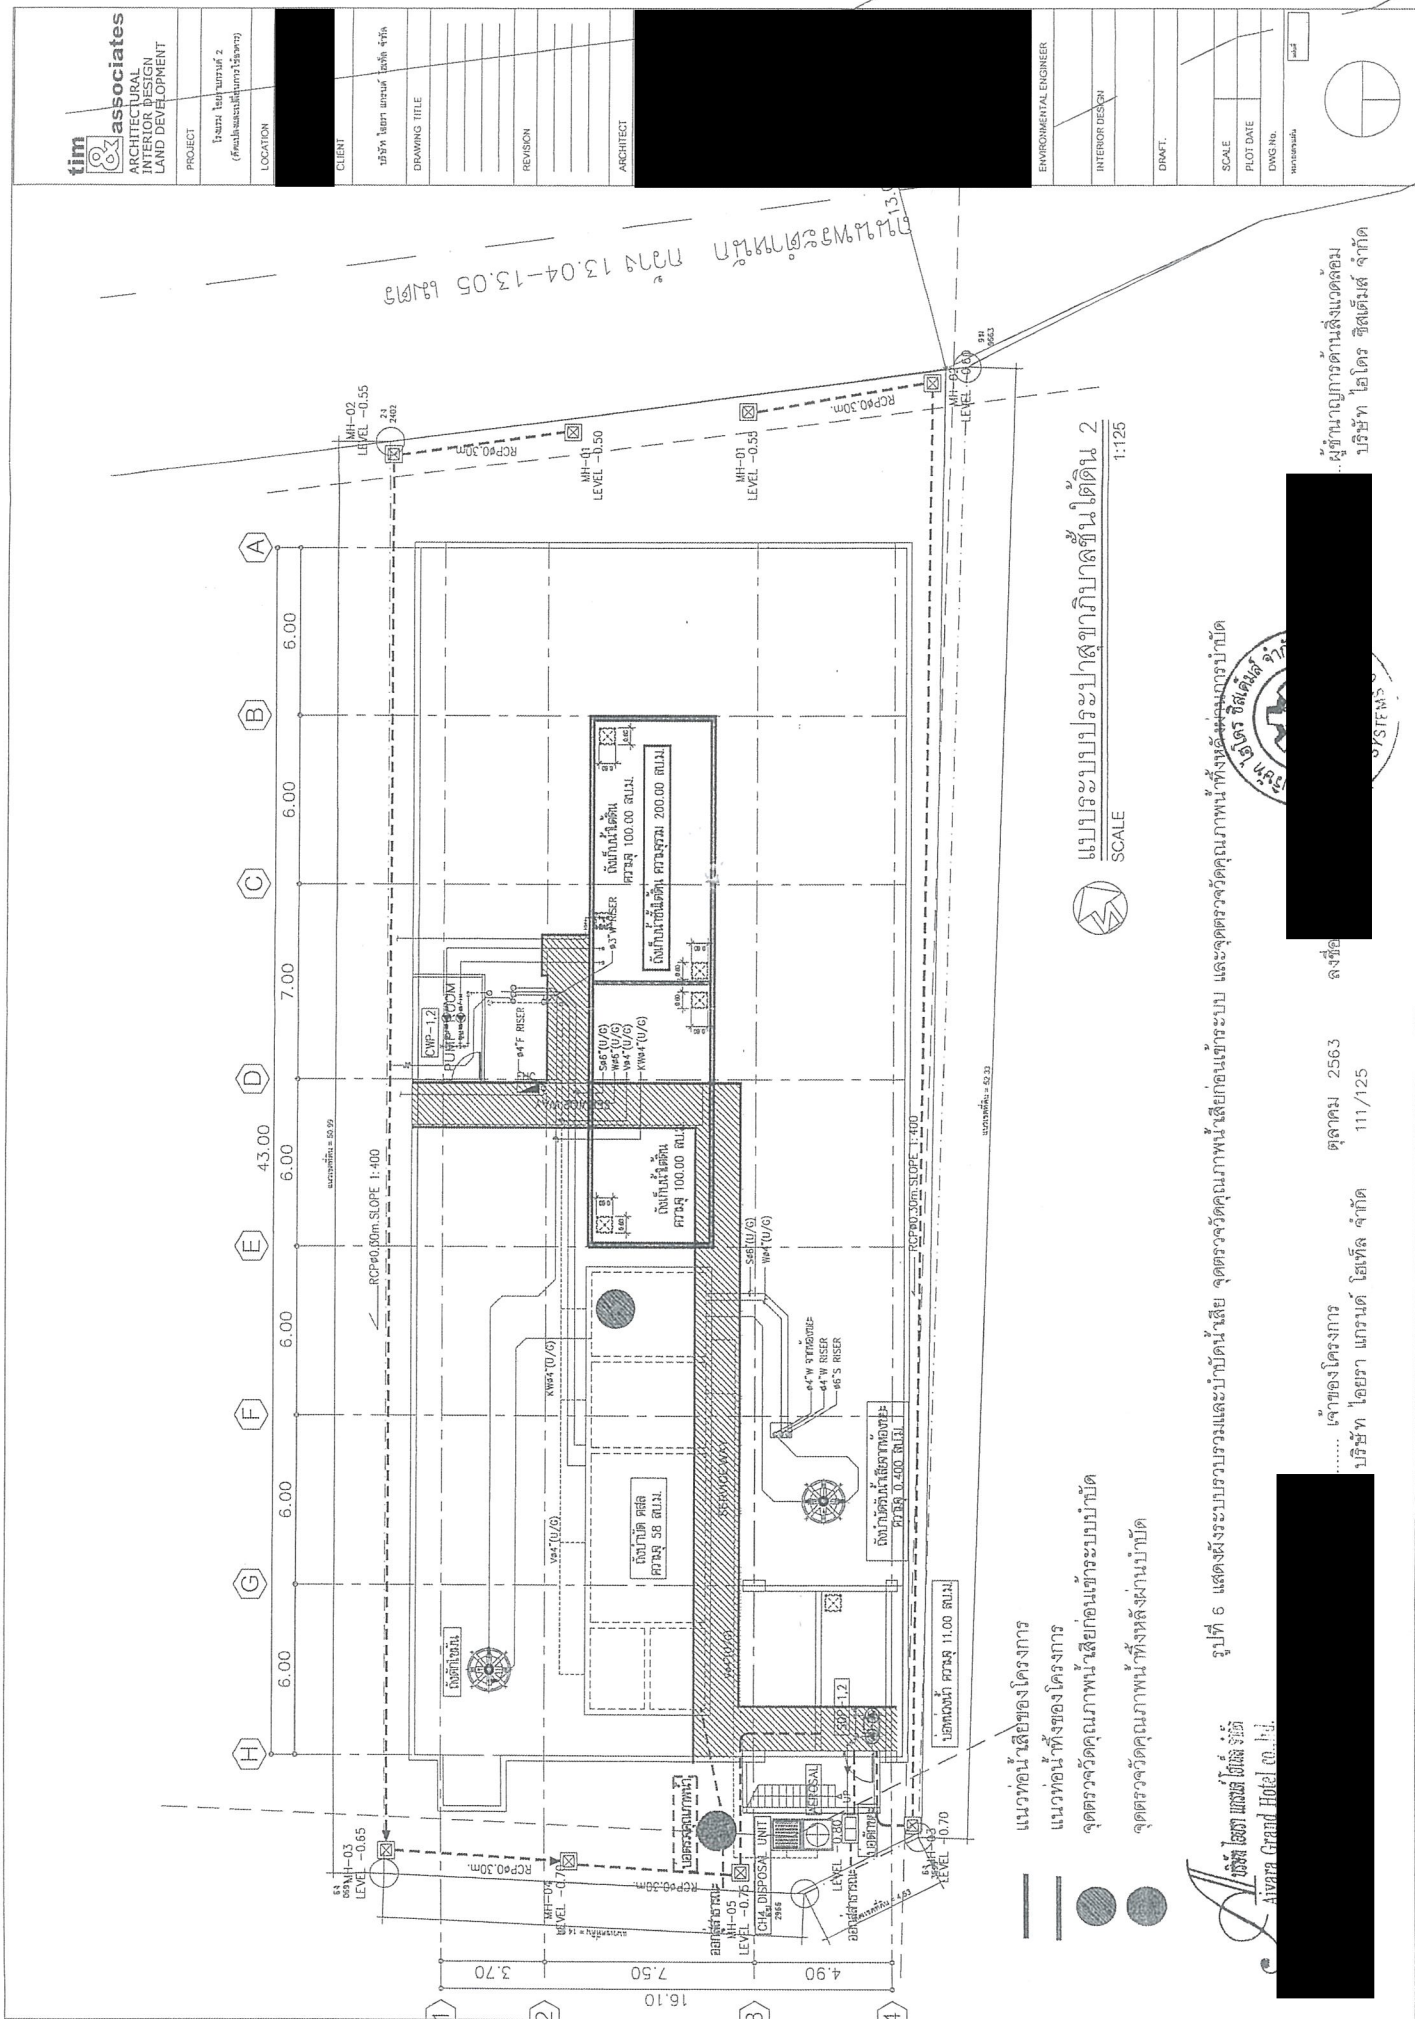

- แนวท่อน้ำเสียของโครงการ
- แนวท่อน้ำทิ้งของโครงการ
- จุดตรวจวัดคุณภาพน้ำเสียก่อนเข้าระบบบำบัด
- จุดตรวจวัดคุณภาพน้ำทิ้งหลังบำบัด

แบบระบบระบายน้ำภายในอาคาร 2  
SCALE 1:125

ผู้รับใบอนุญาตด้านสิ่งแวดล้อม  
บริษัท ไอเดีย ดีไซน์ จำกัด

..... เจ้าของโครงการ  
บริษัท ไอเดีย ดีไซน์ จำกัด

รูปที่ 6 แสดงผังระบบระบายน้ำและบำบัดน้ำเสีย จุดตรวจวัดคุณภาพน้ำเสียก่อนเข้าระบบ และจุดตรวจวัดคุณภาพน้ำทิ้งหลังบำบัด

วันที่ 25/03/2563  
ลงชื่อ  
111/125



**tim**  
Associates  
ARCHITECTURAL  
INTERIOR DESIGN  
LAND DEVELOPMENT

PROJECT  
โรงแรม ไฮแลนด์ 2  
(พัฒนาและปรับปรุง)

LOCATION

CLIENT

บริษัท ไฮแลนด์ จำกัด จุฬารัตน์

DRAWING TITLE

REVISION

ARCHITECT

ENVIRONMENTAL ENGINEER

INTERIOR DESIGN

DRAFT

SCALE


PLOT DATE

DWS No.

WORKSHEET



งานปรับปรุงพื้นที่ 13.04-13.05 1:125

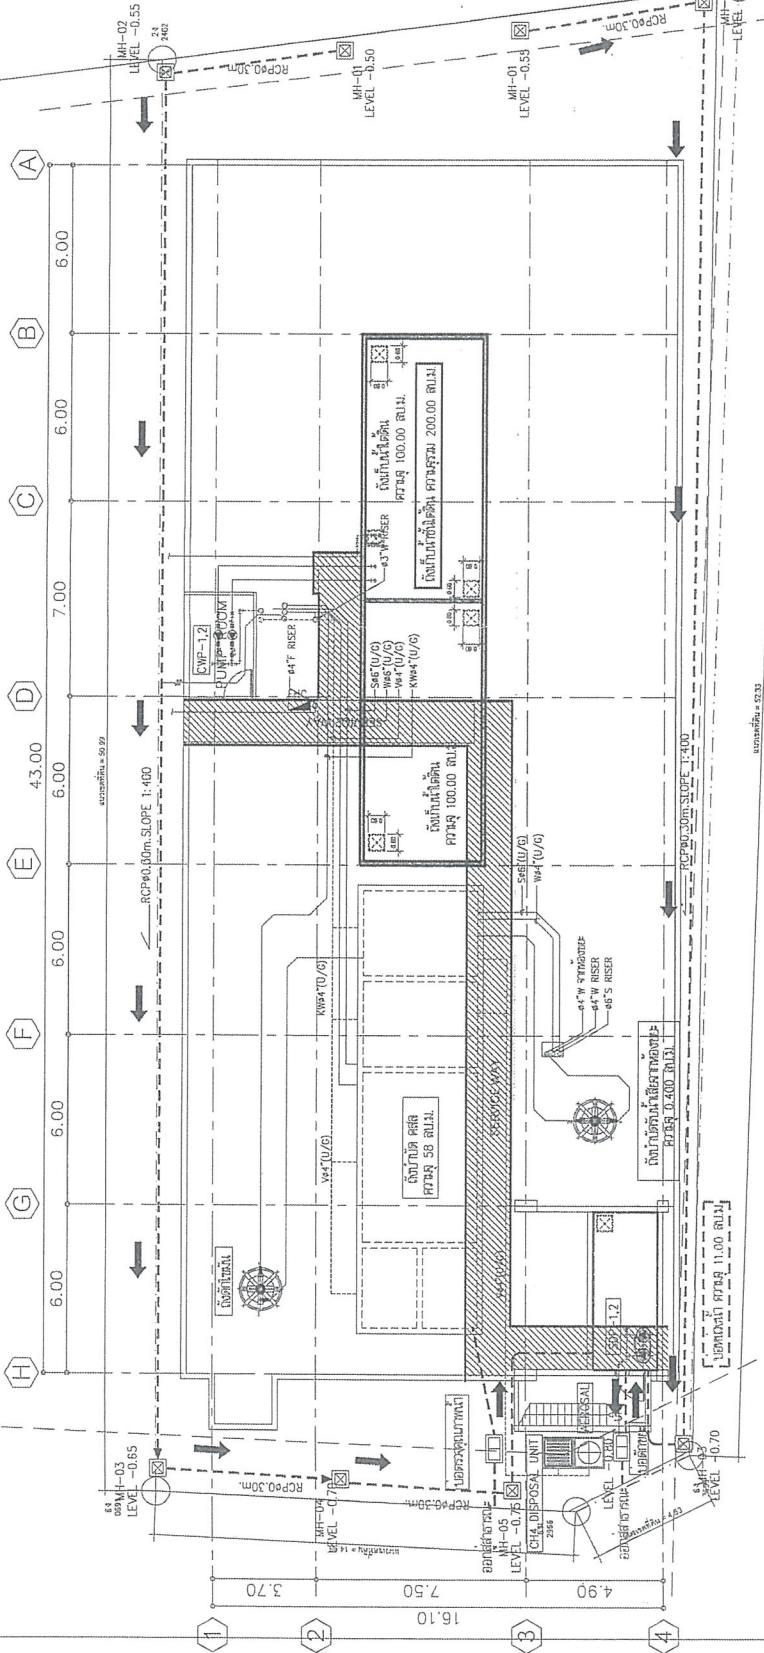

แบบแปลนอาคารภายในที่ดิน 2  
SCALE 1:125

แนวท่อน้ำของโครงการ  
ทิศทางการระบายน้ำของโครงการ

รูปที่ 7 แสดงผังระบบระบายน้ำและส่วนท่อน้ำ

ไฮแลนด์ ไฮแลนด์  
Ayara Grand Hotel Co., Ltd.

ผู้ชำนาญการด้านสิ่งแวดล้อม  
บริษัท ไฮโดร ซิสเต็มส์ จำกัด

ตุลาคม 2563  
112/125

เจ้าของโครงการ  
บริษัท ไฮแลนด์ ไฮเทล จำกัด

**tim**  
associates  
ARCHITECTURAL  
INTERIOR DESIGN  
LAND DEVELOPMENT

PROJECT  
โครงการ โรงแรม 2  
(อาคารและสิ่งอำนวยความสะดวก)

LOCATION

CLIENT

บริษัท โรงแรม 2 จำกัด

DRAWING TITLE

REVISION

ARCHITECT

ENVIRONMENTAL ENGINEER

INTERIOR DESIGN

DRAFT


SCALE

PLOT DATE

DWG. No.


วันที่

ผู้ชำนาญการด้านสิ่งแวดล้อม  
บริษัท โยธิน วิศวกรรม จำกัด

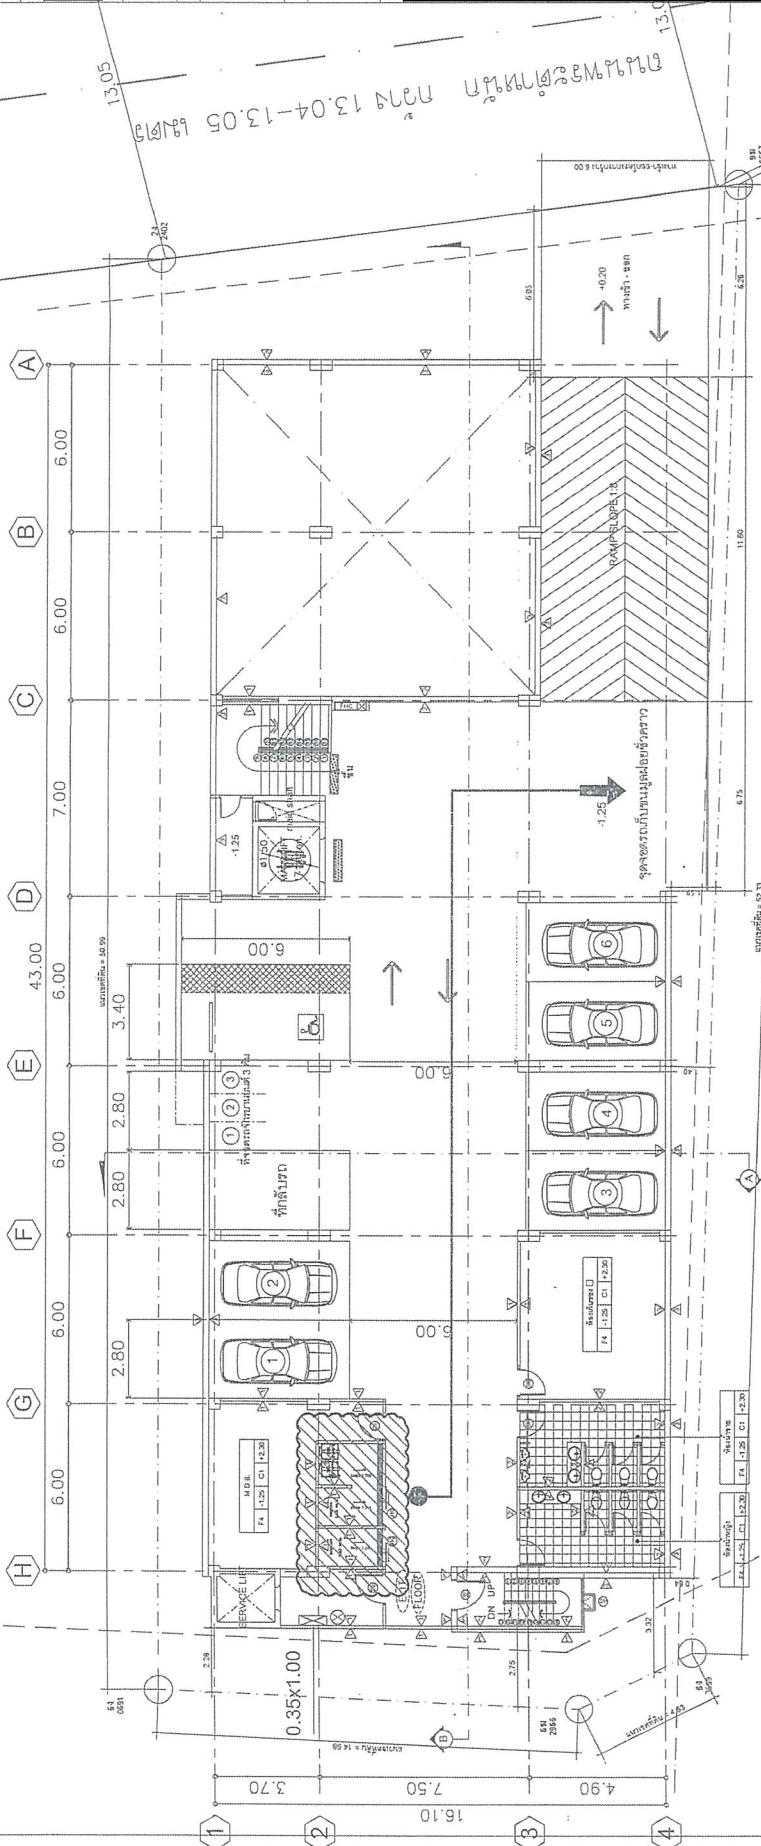

BASEMENT 1 FLOOR PLAN

SCALE

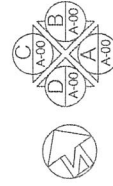

EXIT	ทางออกฉุกเฉิน
FIRE EXIT	ทางออกฉุกเฉิน
CLIMBER	บันได

รูปที่ 8 แสดงตำแหน่งห้องพักรวมและเส้นทางขนส่งผู้โดยสารไปยังจุดจอดรถกับขบวนรถ

บริษัท โรงแรม 2 จำกัด  
Ayura Grand Hotel Co., Ltd.

เจ้าของโครงการ  
บริษัท โรงแรม 2 จำกัด  
ตุลาคม 2563  
113/125





**tim associates**  
ARCHITECTURAL  
INTERIOR DESIGN  
LAND DEVELOPMENT

PROJECT  
โครงการ โรงแรม 2  
(อาคารพาณิชย์ 2 ชั้น)  
LOCATION

CLIENT  
โรงแรม 2 ชั้น จำกัด

DRAWING TITLE

REVISION

ARCHITECT

ENVIRONMENTAL ENGINEER

INTERIOR DESIGN


DRAFT

SCALE

PLOT DATE


DWG No.

DATE

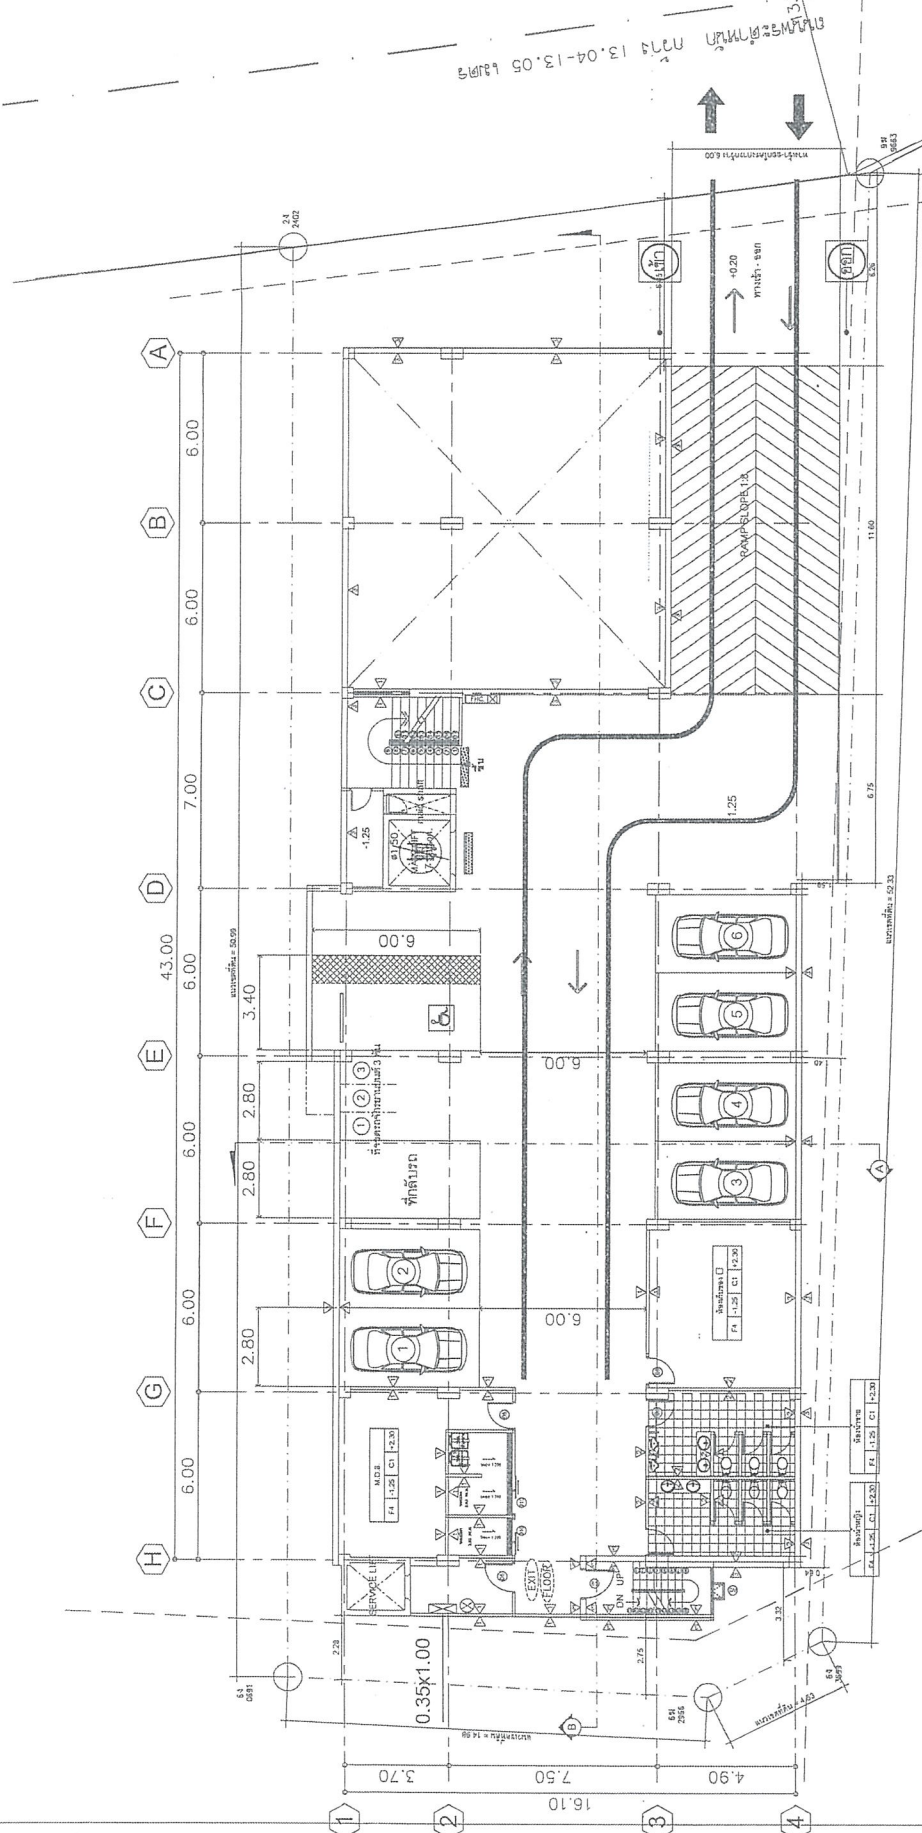

**BASEMENT 1 FLOOR PLAN**  
SCALE 1:125

EXIT	บันไดขึ้นสู่ชั้นถัดไป
FIRE DOT	จุดดับเพลิง
FLOOR	พื้น

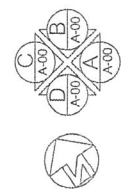

รูปที่ 10 แสดงระบบการจราจรภายในโครงการ

บริษัท โรงแรม 2 ชั้น จำกัด  
Ajara Grand Hotel Co., Ltd.

ผู้ชำนาญการด้านสิ่งแวดล้อม  
บริษัท โอโธร์ ซิสเต็มส์ จำกัด


ลงชื่อ  
ตุลาคม 2563  
115/125

เจ้าหน้าโครงการ  
บริษัท โรงแรม 2 ชั้น จำกัด

ที่จอดรถโครงการ โรงแรม โอเอราแกรนด์ 2 จำนวน 25 คัน  
 ที่จอดรถยนต์ภายในโครงการ  
 จำนวน 7 คัน  
 ที่จอดรถจักรยานยนต์ภายในโครงการ  
 จำนวน 3 คัน  
 ที่จอดรถภายในอาคารจอดรถ (ของบริษัท โอเอราแกรนด์ โฮเทล จำกัด)  
 ระยะทางระหว่างโรงแรมกับอาคารจอดรถ = 20.58 ม.  
 ที่จอดรถยนต์ คันที่ 38-56  
 จำนวน 18 คัน  
 ที่จอดรถจักรยานยนต์ คันที่ 1-6  
 จำนวน 6 คัน

อาคารจอดรถ

พื้นที่ว่าง

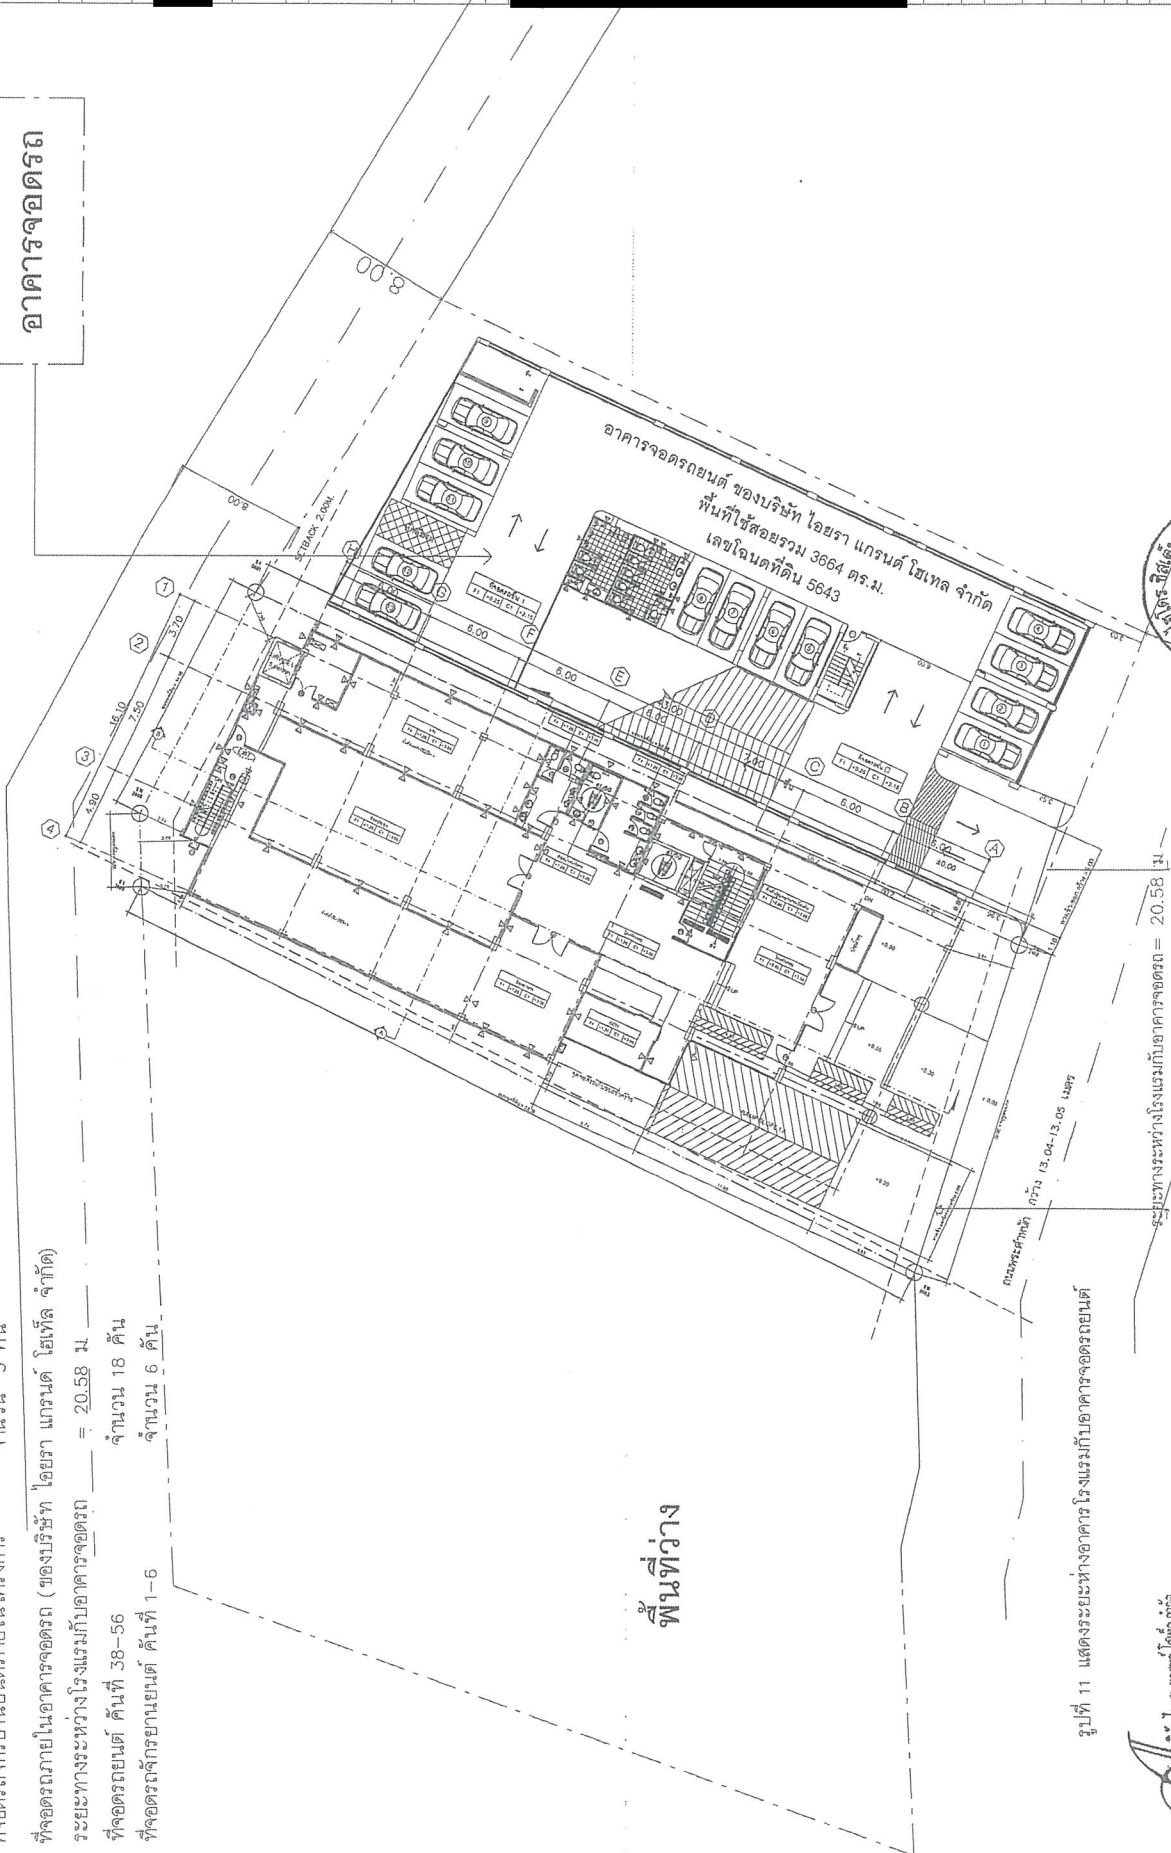

รูปที่ 11 แสดงระยะทางอาคารโรงแรมกับอาคารจอดรถยนต์

บริษัท โอเอราแกรนด์ โฮเทล จำกัด  
 Avara Grand Hotel Co., Ltd.

..... เจ้าของโครงการ  
 บริษัท โอเอราแกรนด์ โฮเทล จำกัด  
 116/125  
 ตุลาคม 2563  
 ลงชื่อ



<b>tim associates</b> ARCHITECTURAL INTERIOR DESIGN LAND DEVELOPMENT	
PROJECT	โรงแรม โอเอราแกรนด์ 2 (อาคารจอดรถโครงการ)
LOCATION	
CLIENT	บริษัท โอเอราแกรนด์ โฮเทล จำกัด
DRAWING TITLE	
REVISION	
ARCHITECT	
ENVIRONMENTAL ENGINEER	
INTERIOR DESIGN	
DRAFT	
SCALE	
PLOT DATE	
DWG No.	
DATE	






วันที่ 12 แสดงตำแหน่งที่จัดอรรถจักร์ขยานยนต์ภายนอกโครงการ (บริเวณอาคารจอดรถ) ขึ้นได้ดิน จำนวน 6 คม) สำหรับโครงการ (สำหรับโครงการ) 2

ผู้ชำนาญการด้านสิ่งแวดล้อม  
บริษัท "ไฮโดร ฟิลล์ดีมีส์" จำกัด

..... เจ้าของโครงการ ตุลาคม 2563 ลงชื่อ

บริษัท โอโยรา แกรนด์ โฮเทล จำกัด 117/125

 <b>tim associates</b> ARCHITECTURAL AND URBAN DESIGN LAND DEVELOPMENT	PROJECT	พื้นที่เกษตรกรรม 4 ไร่
	CLIENT	นาย. ไพโรจน์ ใจดี












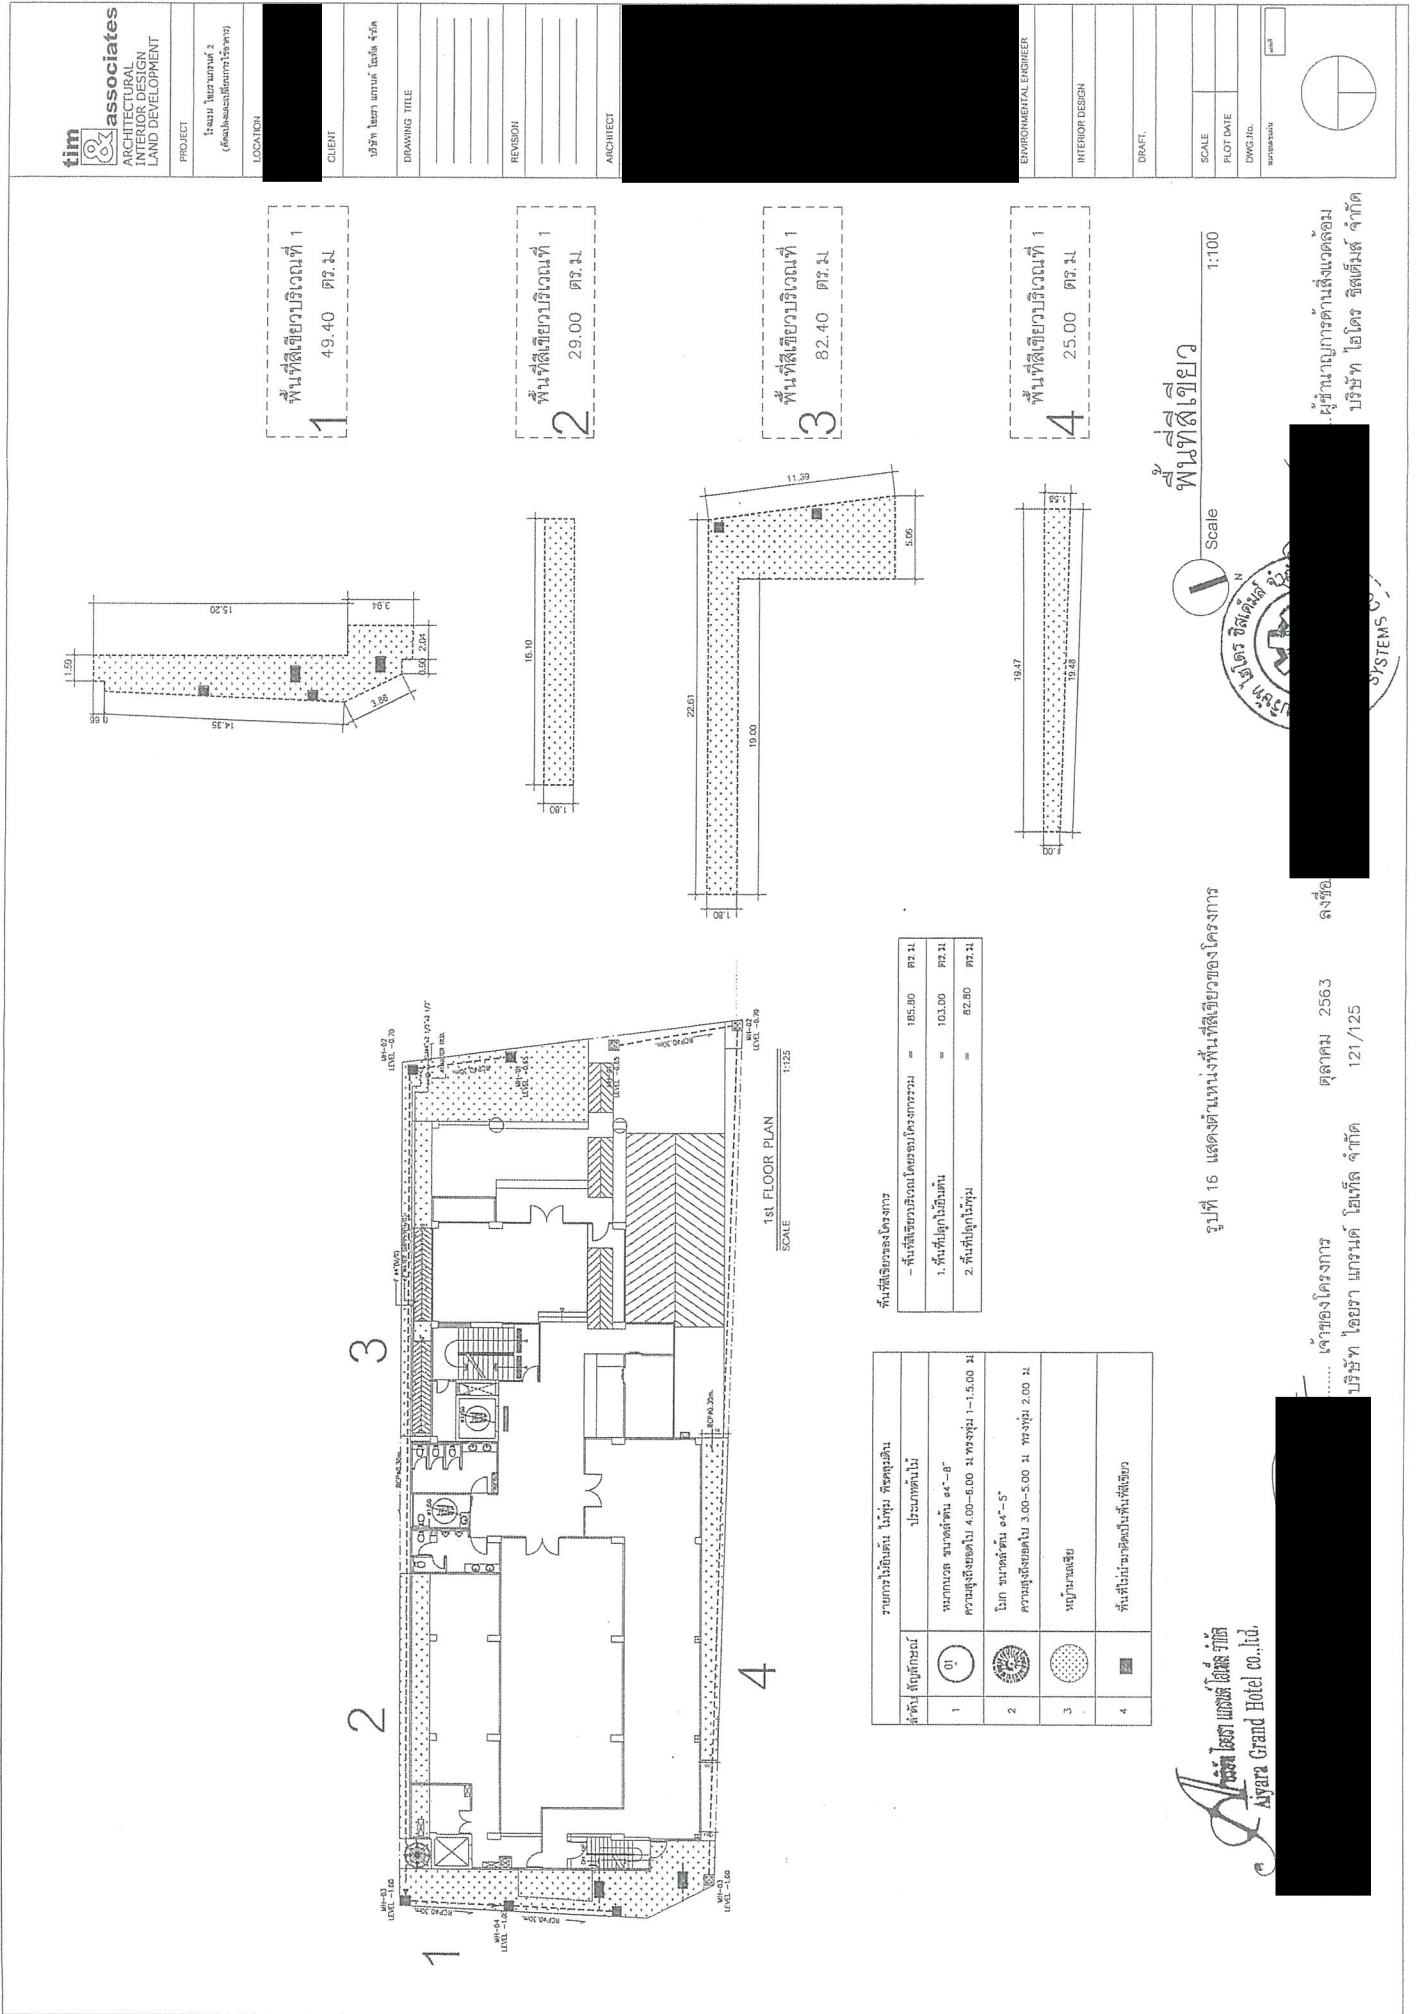

**tim associates**  
ARCHITECTURAL  
INTERIOR DESIGN  
LAND DEVELOPMENT

PROJECT  
โครงการ โรงแรม 2  
(อาคารพาณิชย์ 2 ชั้น)

LOCATION  
[Redacted]

CLIENT  
บริษัท โรงแรม 2 จำกัด

DRAWING TITLE  
[Redacted]

REVISION  
[Redacted]

ARCHITECT  
[Redacted]


ENVIRONMENTAL ENGINEER

INTERIOR DESIGN

DRAFT

SCALE  
PLOT DATE  
DWG. NO.  
[Redacted]



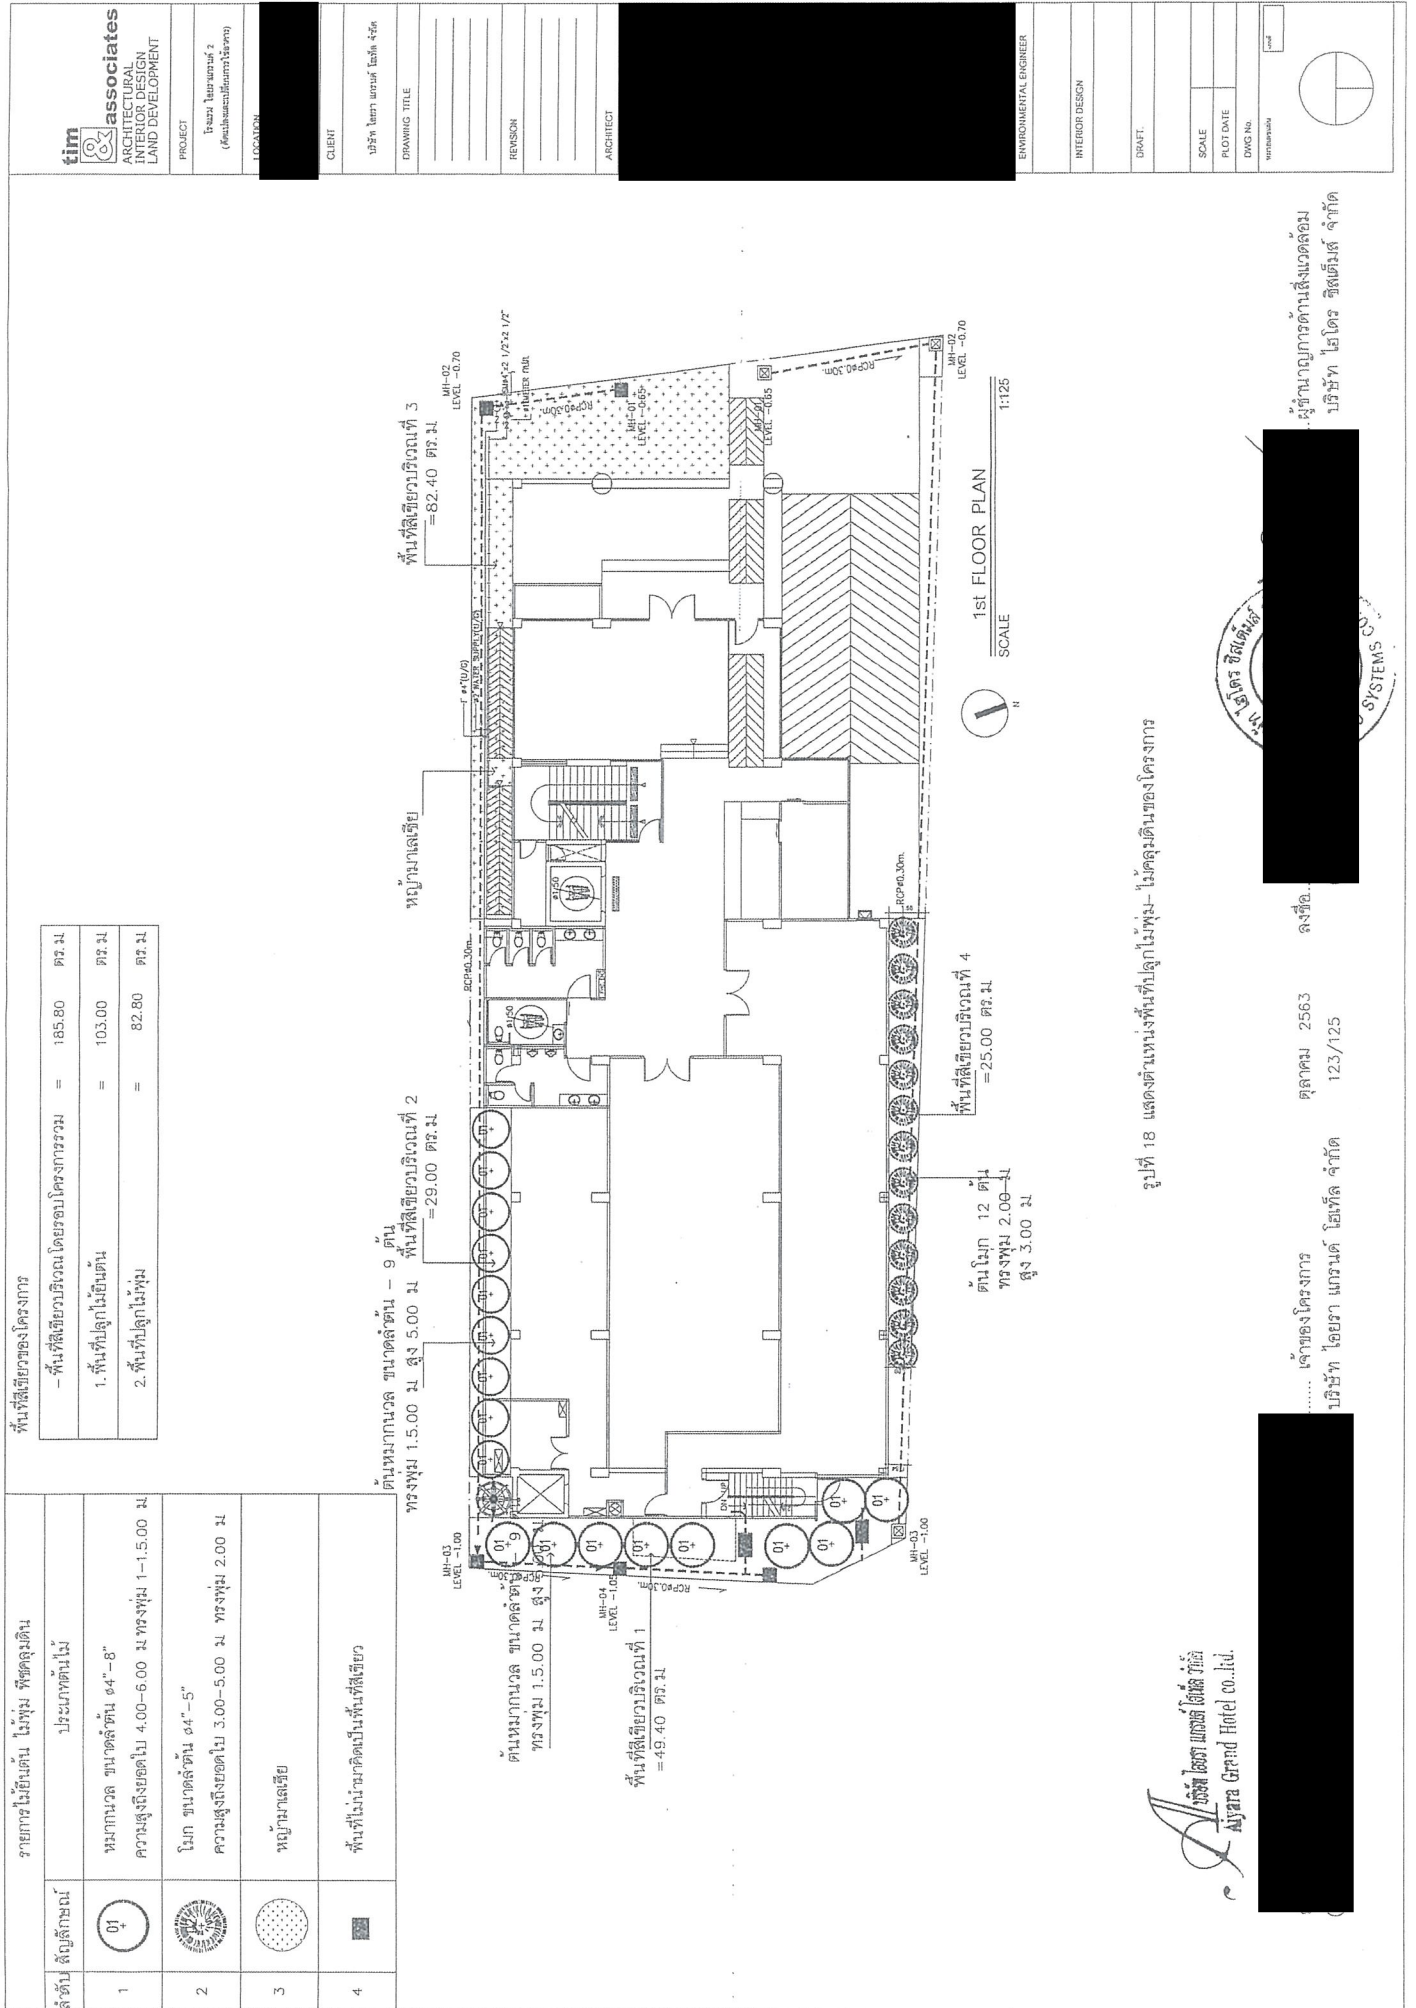

บริษัท โฮเทล แอนด์ รีสอร์ท จำกัด  
Aurora Grand Hotel Co., Ltd.

ผู้ดำเนินการด้านสิ่งแวดล้อม  
บริษัท ไบโอดี ซีเอสเอ็ม จำกัด

เลขที่ 2563  
123/125

เจ้าของโครงการ  
บริษัท โฮเทล แอนด์ รีสอร์ท จำกัด

ผู้ดำเนินการด้านสิ่งแวดล้อม  
บริษัท ไบโอดี ซีเอสเอ็ม จำกัด

เลขที่ 2563  
123/125

เจ้าของโครงการ  
บริษัท โฮเทล แอนด์ รีสอร์ท จำกัด

ผู้ดำเนินการด้านสิ่งแวดล้อม  
บริษัท ไบโอดี ซีเอสเอ็ม จำกัด

เลขที่ 2563  
123/125

เจ้าของโครงการ  
บริษัท โฮเทล แอนด์ รีสอร์ท จำกัด

ผู้ดำเนินการด้านสิ่งแวดล้อม  
บริษัท ไบโอดี ซีเอสเอ็ม จำกัด

เลขที่ 2563  
123/125

เจ้าของโครงการ  
บริษัท โฮเทล แอนด์ รีสอร์ท จำกัด



**tim associates**  
ARCHITECTURAL  
INTERIOR DESIGN  
LAND DEVELOPMENT

PROJECT  
โรงแรม ไอยรา แกรนด์ 2  
(จัดพื้นที่และแปลนอาคาร)

LOCATION

CLIENT

บริษัท ไอยรา แกรนด์ จำกัด

DRAWING TITLE

REVISION

ARCHITECT

ENVIRONMENTAL ENGINEER

INTERIOR DESIGN

DRAFT















SCALE

PLOT DATE

DWG. NO.

DATE

BY

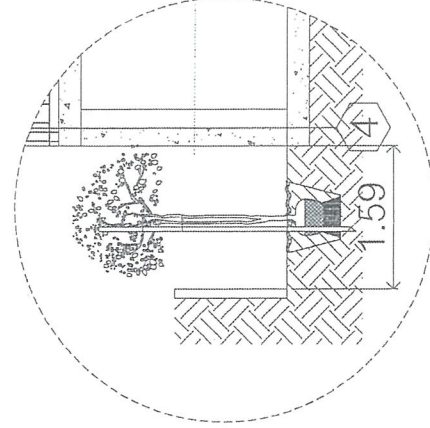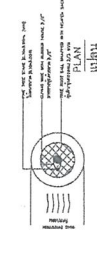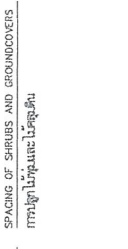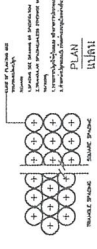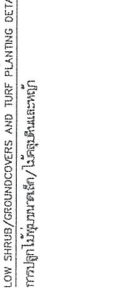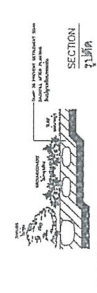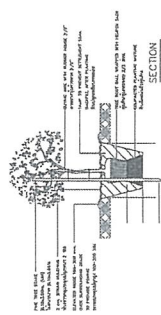 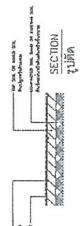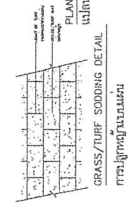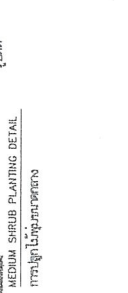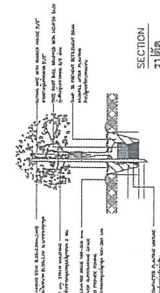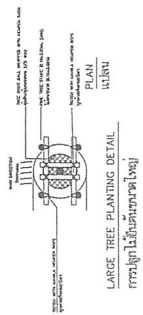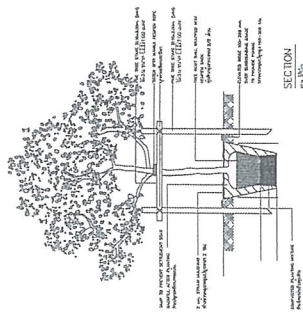

รูปที่ 19 แสดงแบบขยายการปลูกไม้ยืนต้น


**AYURA Grand Hotel Co., Ltd.**

ผู้ชำนาญการด้านสิ่งแวดล้อม  
บริษัท ไอยรา แกรนด์ จำกัด

ลงชื่อ  
คุณ 2563  
124/125

เจ้าของโครงการ  
บริษัท ไอยรา แกรนด์ โยเทิล จำกัด

.....

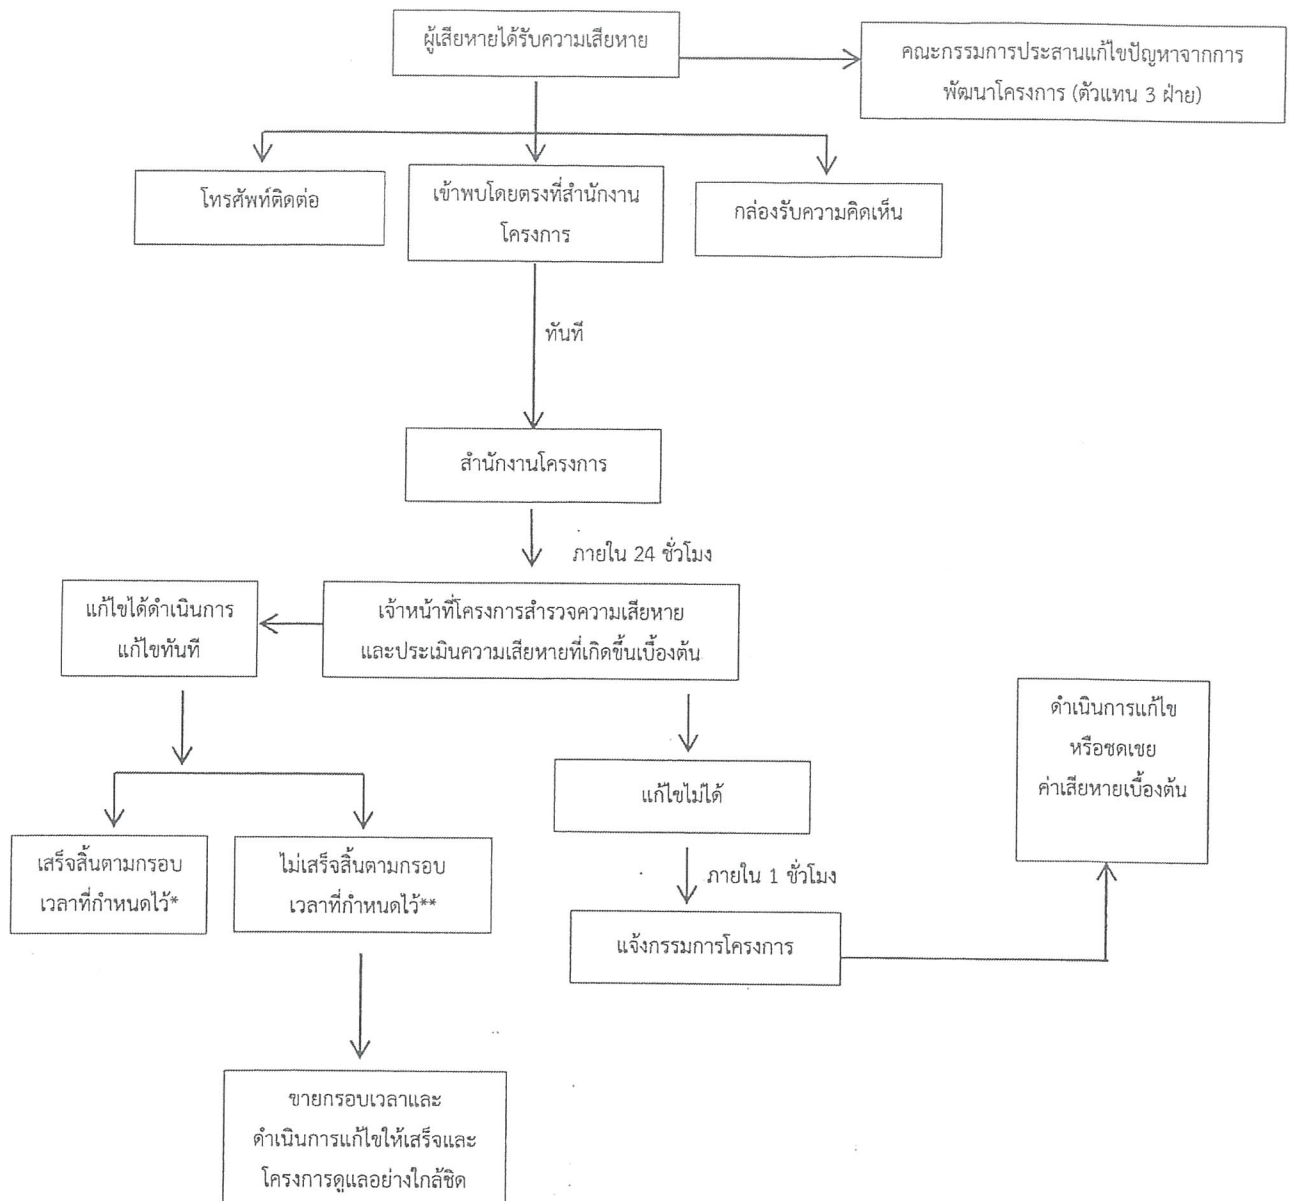

\* แจ้งให้ทราบถึงผลการแก้ไขตามกรอบเวลาที่กำหนดให้กับผู้ร้องเรียน และคณะกรรมการประสานแก้ไขปัญหาจากการพัฒนาโครงการ

\*\* ในกรณีแก้ไขปัญหามิได้เสร็จสิ้นภายในกรอบเวลาที่แจ้งไว้ จะแจ้งผู้ร้องเรียนและคณะกรรมการประสานแก้ไขปัญหาจากการพัฒนาโครงการให้ทราบล่วงหน้าอย่างน้อย 7 วัน พร้อมเหตุผลที่ไม่สามารถแก้ไขได้ตามกรอบเวลาดังกล่าว และกำหนดกรอบเวลาในการแก้ไขปัญหาใหม่ และแจ้งผู้ร้องเรียนและคณะกรรมการฯ และทำการแก้ไขปัญหาให้แล้วเสร็จ โดยการแจ้งความก้าวหน้าการแก้ไขปัญหาให้ครบ 7 วัน เช่นเดิมจนกว่าจะแก้ไขแล้วเสร็จ

บริษัท อโยรา แกรนด์ โฮเทล จำกัด  
Aiyara Grand Hotel co.,ltd.

รูปที่ 20 ขั้นตอนการดำเนินการรับเรื่องร้องเรียนในช่วงเปิดดำเนินการ

โครงการ ตุลาคม 2563 ลง  
บริษัท อโยรา แกรนด์ โฮเทล จำกัด 125/125

ผู้ชำนาญการด้านสิ่งแวดล้อม  
บริษัท โฮโดร ซิสเต็มส์ จำกัด

