ที่ ทส ๑๐๐๙.๕/ ๒๑๒๔๔

สำนักงานนโยบายและแผน
ทรัพยากรธรรมชาติและสิ่งแวดล้อม
๑๑๘/๑ อาคารทิปโก้ ๒ ถนนพระรามที่ ๖
แขวงพญาไท เขตพญาไท
กรุงเทพฯ ๑๐๔๐๐

๒๒ ตุลาคม ๒๕๖๗

เรื่อง แจ้งผลการพิจารณารายงานการประเมินผลกระทบสิ่งแวดล้อมโครงการอาคารชุด ลายัน เวอร์เด เฟส 4บี ของบริษัท ลายัน เบสท์ วิว จำกัด

เรียน กรรมการผู้จัดการบริษัท ลายัน เบสท์ วิว จำกัด

สิ่งที่ส่งมาด้วย ๑. สำเนาหนังสือบริษัท ภูเก็ต เอ็นไวรอนเมนทอล เซอร์วิส จำกัด ที่ ภอว. ๑๔๗/๒๕๖๗ ลงวันที่ ๑๗ มิถุนายน ๒๕๖๗
๒. สำเนาหนังสือจังหวัดภูเก็ต ที่ ภก ๐๐๑๔.๒/๒๔๑๒๘ ลงวันที่ ๑๐ ตุลาคม ๒๕๖๗
๓. มาตรการป้องกันและแก้ไขผลกระทบสิ่งแวดล้อม และมาตรการติดตามตรวจสอบผลกระทบสิ่งแวดล้อมที่โครงการอาคารชุด ลายัน เวอร์เด เฟส 4บี ตั้งอยู่ที่ หมู่ที่ ๖ ตำบลเชิงทะเล อำเภอถลาง จังหวัดภูเก็ต ของบริษัท ลายัน เบสท์ วิว จำกัด ต้องยึดถือปฏิบัติอย่างเคร่งครัด

ตามที่ บริษัท ลายัน เบสท์ วิว จำกัด ได้มอบหมายและมอบอำนาจให้บริษัท ภูเก็ต เอ็นไวรอนเมนทอล เซอร์วิส จำกัด จัดทำและเสนอรายงานการประเมินผลกระทบสิ่งแวดล้อมโครงการอาคารชุด ลายัน เวอร์เด เฟส 4บี ตั้งอยู่ที่ หมู่ที่ ๖ ตำบลเชิงทะเล อำเภอถลาง จังหวัดภูเก็ต เป็นโครงการประเภทอาคารอยู่อาศัยรวม (อาคารชุด) มีจำนวนห้องชุด ๓๔๒ ห้อง (ห้องชุดเพื่อการพักอาศัย ๓๓๘ ห้อง และห้องชุดเพื่อการพาณิชย์ ๔ ห้อง) ให้สำนักงานนโยบายและแผนทรัพยากรธรรมชาติและสิ่งแวดล้อมเพื่อดำเนินการตามขั้นตอนการพิจารณารายงาน รายละเอียดตามสิ่งที่ส่งมาด้วย ๑

สำนักงานนโยบายและแผนทรัพยากรธรรมชาติและสิ่งแวดล้อม ได้ดำเนินการตามขั้นตอนการพิจารณารายงาน และจังหวัดภูเก็ต ได้แจ้งมติคณะกรรมการผู้ชำนาญการพิจารณารายงานการประเมินผลกระทบสิ่งแวดล้อม ในเขตพื้นที่คุ้มครองสิ่งแวดล้อม จังหวัดภูเก็ต ในการประชุมครั้งที่ ๑๐/๒๕๖๗ เมื่อวันที่ ๑๕ สิงหาคม ๒๕๖๗ คณะกรรมการผู้ชำนาญการฯ มีมติให้ความเห็นชอบรายงานการประเมินผลกระทบสิ่งแวดล้อมโครงการอาคารชุด ลายัน เวอร์เด เฟส 4บี ของบริษัท ลายัน เบสท์ วิว จำกัด รายละเอียดตามสิ่งที่ส่งมาด้วย ๒ โดยให้โครงการปฏิบัติตามมาตรการป้องกันและแก้ไขผลกระทบสิ่งแวดล้อม และมาตรการติดตามตรวจสอบผลกระทบสิ่งแวดล้อมอย่างเคร่งครัด รายละเอียดตามสิ่งที่ส่งมาด้วย ๓ พร้อมทั้งประสานผู้ได้รับใบอนุญาตเป็นผู้จัดทำรายงานฯ เพื่อจัดทำรายงานฉบับสมบูรณ์ให้เป็นไปตามประกาศสำนักงานนโยบายฯ เรื่อง แนวทางการจัดส่งรายงานการประเมินผลกระทบสิ่งแวดล้อม ลงวันที่ ๕ เมษายน ๒๕๖๕ ต่อไป และหากได้รับ

อนุญาต...

อนุญาตจากหน่วยงานอนุญาตแล้วขอความร่วมมือส่งสำเนาใบอนุญาตพร้อมเงื่อนไขให้สำนักงานนโยบายฯ ทราบด้วย ทั้งนี้ สำนักงานนโยบายฯ ได้มีหนังสือแจ้งบริษัท ภูเก็ต เอ็นไวรอนเมนทอล เซอร์วิส จำกัด เพื่อดำเนินการในส่วนที่เกี่ยวข้องต่อไปด้วยแล้ว

จึงเรียนมาเพื่อโปรดพิจารณา

ขอแสดงความนับถือ

(นายประเสริฐ ศิรินภาพร)
เลขาธิการ
สำนักงานนโยบายและแผนทรัพยากรธรรมชาติและสิ่งแวดล้อม

กองประเมินผลกระทบสิ่งแวดล้อม
โทรศัพท์ ๐ ๒๒๖๕ ๖๖๒๔
ไปรษณีย์อิเล็กทรอนิกส์ saraban@onep.go.th

มาตรการป้องกันและแก้ไขผลกระทบสิ่งแวดล้อม
และมาตรการติดตามตรวจสอบผลกระทบสิ่งแวดล้อม
ที่ โครงการอาคารชุด ลายัน เวอร์เด เฟส 4บี
ตั้งอยู่ที่ หมู่ที่ 6 ตำบลเชิงทะเล อำเภอถลาง จังหวัดภูเก็ต
ของบริษัท ลายัน เบสท์ วิว จำกัด
ต้องยึดถือปฏิบัติอย่างเคร่งครัด

เดือน กันยายน 2567

(นายวดิม บุคไคลโล)
กรรมการผู้มีอำนาจลงนาม
บริษัท ลายัน เบสท์ วิว จำกัด

เดือน กันยายน 2567

(นางสาวจุฑารัตน์ บุญแก้ว)
ผู้ชำนาญการด้านสิ่งแวดล้อม
บริษัท ภูเก็ต เอ็นไวรอนเมนทอล เซอร์วิส จำกัด

ตารางที่ 1 มาตรการป้องกันและแก้ไขผลกระทบสิ่งแวดล้อม และมาตรการติดตามตรวจสอบผลกระทบสิ่งแวดล้อมโครงการอาคารชุด ลายัน เวอร์เด เฟส 4บี ของบริษัท ลายัน เบสท์ วิว จำกัด

องค์ประกอบด้านสิ่งแวดล้อม	มาตรการป้องกันและแก้ไขผลกระทบสิ่งแวดล้อม	สถานที่ดำเนินการ	ระยะเวลา	ผู้รับผิดชอบ
1 มาตรการทั่วไป	โครงการจะต้องปฏิบัติตามมาตรการป้องกันและแก้ไขผลกระทบสิ่งแวดล้อม และมาตรการติดตามตรวจสอบผลกระทบสิ่งแวดล้อม ตามที่เสนอไว้ในรายงานการประเมินผลกระทบสิ่งแวดล้อม โครงการอาคารชุด ลายัน เวอร์เด เฟส 4บี ของบริษัท ลายัน เบสท์ วิว จำกัด เป็นโครงการประกอบกิจการประเภทอาคารอยู่อาศัยรวม (อาคารชุด) จำนวน 342 ห้องชุด โดยเป็นห้องชุดเพื่อการอยู่อาศัย จำนวน 338 ห้องชุด และเป็นห้องชุดเพื่อประกอบการค้า จำนวน 4 ห้องชุด ภายในโครงการประกอบด้วยอาคารทั้งสิ้น จำนวน 5 อาคาร ประกอบด้วย อาคาร ค.ส.ล. สูง 7 ชั้น มีชั้นใต้ดิน 1 ชั้น จำนวน 3 อาคาร อาคาร ค.ส.ล. สูง 7 ชั้น ดาดฟ้า และมีชั้นใต้ดิน 1 ชั้น จำนวน 1 อาคาร และอาคาร ค.ส.ล. มีชั้นใต้ดิน 1 ชั้น จำนวน 1 อาคาร ตั้งอยู่บนโฉนดที่ดินเลขที่ 74229 มีขนาดพื้นที่ 8 ไร่ 20.2 ตารางวา หรือคิดเป็น 12,880.80 ตารางเมตร เนื้อที่นำมาพัฒนาโครงการขนาดพื้นที่ 8 ไร่ 6.0275 ตารางวา หรือคิดเป็น 12,824.11 ตารางเมตร โดยปัจจุบันโครงการได้ยื่นคำขอแบ่งแยกออกเพื่อเป็นถนนภาระจำยอมด้านทิศเหนือ เท่ากับ 0-0-12.2675 ไร่ และเป็นโครงการอาคารชุด ลายัน เวอร์เด เฟส 4เอ เท่ากับ 0-0-1.905 ไร่ ตั้งอยู่ที่ หมู่ที่ 6 ตำบลเชิงทะเล อำเภอถลาง จังหวัดภูเก็ต จัดทำรายงานการประเมินผลกระทบสิ่งแวดล้อม โดย บริษัท ภูเก็ต เอ็นไวรอนเมนทอล เซอร์วิส จำกัด ดังรายละเอียดต่อไปนี้ 1. โครงการจะต้องยึดถือปฏิบัติตามมาตรการป้องกันและแก้ไขผลกระทบสิ่งแวดล้อม และมาตรการติดตามตรวจสอบผลกระทบสิ่งแวดล้อม ตามที่เสนอไว้ในรายงานการประเมินผลกระทบสิ่งแวดล้อม โครงการอาคารชุด ลายัน เวอร์เด เฟส 4บี ของบริษัท ลายัน เบสท์ วิว จำกัด อย่างเคร่งครัด	- พื้นที่โครงการ	- ตลอดระยะเวลาก่อสร้าง - ตลอดระยะดำเนินการ	- บริษัท ลายัน เบสท์ วิว จำกัด

เดือน กันยายน 2567

(นายวดิม บุคคโลสโรจน์)
กรรมการผู้มีอำนาจลงนาม
บริษัท ลายัน เบสท์ วิว จำกัด

เดือน กันยายน 2567

(นางสาวจุฑารัตน์ ขยันแก้ว)
ผู้ชำนาญการด้านสิ่งแวดล้อม
บริษัท ภูเก็ต เอ็นไวรอนเมนทอล เซอร์วิส จำกัด

ตารางที่ 1 มาตรการป้องกันและแก้ไขผลกระทบสิ่งแวดล้อม และมาตรการติดตามตรวจสอบผลกระทบสิ่งแวดล้อมโครงการอาคารชุด ลายัน เวอร์เด เฟส 4บี ของ บริษัท ลายัน เบสท์ วิว จำกัด (ต่อ)

องค์ประกอบด้านสิ่งแวดล้อม	มาตรการป้องกันและแก้ไขผลกระทบสิ่งแวดล้อม	สถานที่ดำเนินการ	ระยะเวลา	ผู้รับผิดชอบ
1 มาตรการทั่วไป (ต่อ)	2. โครงการจะต้องบันทึกผลการติดตามตรวจสอบการดำเนินการหรือการปฏิบัติตามมาตรการป้องกันและแก้ไขผลกระทบสิ่งแวดล้อม และมาตรการติดตามตรวจสอบผลกระทบสิ่งแวดล้อมตามที่เสนอไว้ในรายงานการประเมินผลกระทบสิ่งแวดล้อม และส่งผลการดำเนินการมายังหน่วยงานผู้อนุญาต และสำนักงานนโยบายและแผนทรัพยากรธรรมชาติและสิ่งแวดล้อม ตามแนวทางการเสนอรายงานผลการปฏิบัติตามมาตรการป้องกันและแก้ไขผลกระทบสิ่งแวดล้อม และมาตรการติดตามตรวจสอบผลกระทบสิ่งแวดล้อม	- พื้นที่โครงการ	- ตลอดระยะเวลาก่อสร้าง - ตลอดระยะดำเนินการ	- บริษัท ลายัน เบสท์ วิว จำกัด
	3. ในกรณีที่โครงการมีความจำเป็นต้องเปลี่ยนแปลงรายละเอียดโครงการหรือมาตรการป้องกันและแก้ไขผลกระทบสิ่งแวดล้อม และมาตรการติดตามตรวจสอบผลกระทบสิ่งแวดล้อม ตามที่เสนอไว้ในรายงานการประเมินผลกระทบสิ่งแวดล้อม ที่ได้รับความเห็นชอบไว้แล้ว ให้โครงการแจ้งให้หน่วยงานที่มีอำนาจหน้าที่ในการพิจารณาอนุมัติหรืออนุญาตดำเนินการดังนี้ 3.1) หากหน่วยงานผู้อนุมัติหรืออนุญาตเห็นว่าการเปลี่ยนแปลงดังกล่าวเกิดผลดีต่อสิ่งแวดล้อมมากกว่า หรือเทียบเท่ามาตรการที่กำหนดไว้ในรายงานการประเมินผลกระทบสิ่งแวดล้อมที่ได้รับความเห็นชอบไว้แล้ว ให้หน่วยงานผู้อนุมัติหรืออนุญาตรับจดแจ้งให้เป็นไปตามหลักเกณฑ์ และเงื่อนไขที่กำหนดไว้ในกฎหมายนั้นๆ ต่อไป พร้อมกับให้จัดทำสำเนาการเปลี่ยนแปลงดังกล่าวข้างต้นที่รับจดแจ้งไว้ แจ้งให้สำนักงานนโยบายและแผนทรัพยากรธรรมชาติและสิ่งแวดล้อม เพื่อทราบ	- พื้นที่โครงการ	- ตลอดระยะเวลาก่อสร้าง - ตลอดระยะดำเนินการ	- บริษัท ลายัน เบสท์ วิว จำกัด

เดือน กันยายน 2567

(นายวดิม บุคโอลโล)
กรรมการผู้มีอำนาจลงนาม
บริษัท ลายัน เบสท์ วิว จำกัด

บริษัท ลายัน เบสท์ วิว จำกัด
Layan Best View Co., Ltd.

เดือน กันยายน 2567

(นางสาวจุฑารัตน์ บุญแก้ว)
ผู้ชำนาญการด้านสิ่งแวดล้อม
บริษัท ภูเก็ต เอ็นไวรอนเมนทอล เซอร์วิส จำกัด

บริษัท ภูเก็ต เอ็นไวรอนเมนทอล เซอร์วิส จำกัด
PHUKET ENVIRONMENTAL SERVICES CO., LTD.

ตารางที่ 1 มาตรการป้องกันและแก้ไขผลกระทบสิ่งแวดล้อม และมาตรการติดตามตรวจสอบผลกระทบสิ่งแวดล้อมโครงการอาคารชุด ลายัน เวอร์เด เฟส 4บี ของ บริษัท ลายัน เบสท์ วิว จำกัด (ต่อ)

องค์ประกอบด้านสิ่งแวดล้อม	มาตรการป้องกันและแก้ไขผลกระทบสิ่งแวดล้อม	สถานที่ดำเนินการ	ระยะเวลา	ผู้รับผิดชอบ
1 มาตรการทั่วไป (ต่อ)	3.2) หากหน่วยงานผู้อนุมัติหรืออนุญาต เห็นว่าการเปลี่ยนแปลงดังกล่าวอาจกระทบต่อสาระสำคัญในรายงานการประเมินผลกระทบสิ่งแวดล้อมที่ได้รับความเห็นชอบไว้แล้ว ให้หน่วยงานผู้อนุมัติหรืออนุญาตจัดส่งรายงานการเปลี่ยนแปลงดังกล่าว ให้สำนักงานนโยบายและแผนทรัพยากรธรรมชาติและสิ่งแวดล้อม เพื่อเสนอให้คณะกรรมการผู้ชำนาญการพิจารณารายงานการประเมินผลกระทบสิ่งแวดล้อม (คชก.) ชุดที่เกี่ยวข้องให้ความเห็นชอบประกอบก่อนดำเนินการเปลี่ยนแปลง และเมื่อโครงการได้รับอนุมัติหรืออนุญาตให้มีการเปลี่ยนแปลง ให้หน่วยงานผู้อนุมัติหรืออนุญาตแจ้งผลการเปลี่ยนแปลงดังกล่าวให้สำนักงานนโยบายและแผนทรัพยากรธรรมชาติและสิ่งแวดล้อมเพื่อทราบ 4. เมื่อเจ้าของโครงการดำเนินโครงการเสร็จสิ้น และก่อนที่จะมีการโอนสิทธิให้กับนิติบุคคล (ในกรณีที่มีการโอนสิทธิ) เจ้าของโครงการมีหน้าที่ต้องแจ้งนิติบุคคลผู้รับโอนทราบถึงสิทธิและหน้าที่ในการปฏิบัติตามมาตรการป้องกันและแก้ไขผลกระทบสิ่งแวดล้อม และมาตรการติดตามตรวจสอบผลกระทบสิ่งแวดล้อมที่ระบุในรายงานการประเมินผลกระทบสิ่งแวดล้อมอย่างเคร่งครัด หากเจ้าของโครงการไม่มีหลักฐานการแจ้งสิทธิและหน้าที่และหลักฐานการรับทราบถึงสิทธิและหน้าที่ดังกล่าวของนิติบุคคลให้ถือว่าเจ้าของโครงการยังต้องรับผิดชอบตามสิทธิและหน้าที่ที่กำหนดไว้ในมาตรการป้องกันและแก้ไขผลกระทบสิ่งแวดล้อม และมาตรการติดตามตรวจสอบผลกระทบสิ่งแวดล้อมที่ระบุไว้ในรายงานการประเมินผลกระทบสิ่งแวดล้อมอย่างเคร่งครัด	- พื้นที่โครงการ	- ตลอดระยะเวลาก่อสร้าง - ตลอดระยะดำเนินการ	- บริษัท ลายัน เบสท์ วิว จำกัด

เดือน กันยายน 2567

(นายวดิม บุ[illegible])
กรรมการผู้มีอำนาจลงนาม
บริษัท ลายัน เบสท์ วิว จำกัด

บริษัท ลายัน เบสท์ วิว จำกัด
Layan Best View Co., Ltd.

เดือน กันยายน 2567

(นางสาวจุฑารัตน์ บุญแก้ว)
ผู้ชำนาญการด้านสิ่งแวดล้อม
บริษัท ภูเก็ต เอ็นไวรอนเมนทอล เซอร์วิส จำกัด

บริษัท ภูเก็ต เอ็นไวรอนเมนทอล เซอร์วิส จำกัด
PHUKET ENVIRONMENTAL SERVICES CO., LTD.

ตารางที่ 1 มาตรการป้องกันและแก้ไขผลกระทบสิ่งแวดล้อม และมาตรการติดตามตรวจสอบผลกระทบสิ่งแวดล้อมโครงการอาคารชุด ลายัน เวอร์เด เฟส 4บี ของ บริษัท ลายัน เบสท์ วิว จำกัด (ต่อ)

องค์ประกอบด้านสิ่งแวดล้อม	มาตรการป้องกันและแก้ไขผลกระทบสิ่งแวดล้อม	สถานที่ดำเนินการ	ระยะเวลา	ผู้รับผิดชอบ
1 มาตรการทั่วไป (ต่อ)	5. หากได้รับการร้องเรียนจากประชาชนว่าได้รับความเดือดร้อนรำคาญจากกิจกรรมการดำเนินโครงการ หรือโครงการก่อให้เสียหายแก่สาธารณสมบัติ หรือชีวิตและทรัพย์สินของประชาชน เจ้าของโครงการหรือนิติบุคคลผู้รับโอนสิทธิ และหน้าที่ในการปฏิบัติตามมาตรการป้องกันและแก้ไขผลกระทบสิ่งแวดล้อม และมาตรการติดตามตรวจสอบผลกระทบสิ่งแวดล้อม จะต้องดำเนินการแก้ไขปัญหาดังกล่าวโดยไม่ชักช้า และแจ้งหน่วยงานอนุญาต สำนักงานนโยบายและแผนทรัพยากรธรรมชาติและสิ่งแวดล้อม และหน่วยงานที่เกี่ยวข้องทราบเพื่อหาแนวทางหรือมาตรการในการแก้ไขปัญหาต่อไป	- พื้นที่โครงการ	- ตลอดระยะเวลาก่อสร้าง - ตลอดระยะดำเนินการ	- บริษัท ลายัน เบสท์ วิว จำกัด

เดือน กันยายน 2567

(นายวดิม บุคไคลโล)
กรรมการผู้มีอำนาจลงนาม
บริษัท ลายัน เบสท์ วิว จำกัด

เดือน กันยายน 2567

(นางสาวจุฑารัตน์ บุญแก้ว)
ผู้ชำนาญการด้านสิ่งแวดล้อม
บริษัท ภูเก็ต เอ็นไวรอนเมนทอล เซอร์วิส จำกัด

ตารางที่ 1 มาตรการป้องกันและแก้ไขผลกระทบสิ่งแวดล้อม และมาตรการติดตามตรวจสอบผลกระทบสิ่งแวดล้อมโครงการอาคารชุด ลายัน เวอร์เด เฟส 4บี ของ บริษัท ลายัน เบสท์ วิว จำกัด (ต่อ)

องค์ประกอบทางสิ่งแวดล้อมและคุณค่าต่าง ๆ	ผลกระทบต่อสิ่งแวดล้อมที่สำคัญ	มาตรการป้องกันและแก้ไขผลกระทบสิ่งแวดล้อม	มาตรการติดตามตรวจสอบผลกระทบสิ่งแวดล้อม
1 ทรัพยากรกายภาพ 1.1 สภาพภูมิประเทศ	พื้นที่โครงการเป็นพื้นที่ลาดเชิงเขา โดยบริษัท ลายัน เบสท์ วิว จำกัด ได้เข้าซื้อกิจการรวมถึงที่ดิน ของบริษัท ลายัน บีช โฮลดิ้ง จำกัด เมื่อเดือนเมษายน พ.ศ. 2566 โดยในวันที่ได้ทำบันทึกข้อตกลงในการเข้าทำสัญญาโอนธุรกิจ สภาพพื้นที่ของแปลงที่ดินทั้งหมดมีต้นไม้และวัชพืชขึ้นปกคลุม เนื่องจาก บริษัท ลายัน บีช โฮลดิ้งส์ จำกัด ได้ทิ้งพื้นที่ไว้โดยมิได้ทำประโยชน์ใดเป็นเวลานาน ซึ่งปัจจุบัน บริษัท ลายัน เบสท์ วิว จำกัด ดำเนินการเพียงแค่การแผ้วถางกำจัดวัชพืชบริเวณพื้นที่ที่จะนำมาพัฒนาโครงการเท่านั้น ที่ดินดังกล่าวยังคงมีลักษณะเป็นพื้นที่ลาดเชิงเขาเช่นเดิมตั้งแต่บริษัท ลายัน บีช โฮลดิ้งส์ จำกัด ได้ถือครองกรรมสิทธิ์ ในช่วงก่อสร้างจะมีการขุดดิน เพื่อก่อสร้างชั้นใต้ดินของอาคาร B4 อาคาร B5 อาคาร B6 อาคาร B7 และอาคาร BM6 ถังเก็บน้ำ ถังบำบัดน้ำเสีย และบ่อหน่วงน้ำ โดยจำกัดเฉพาะพื้นที่ที่จะก่อสร้างอาคารเท่านั้น โครงการออกแบบค่าระดับพื้นชั้น 1 ของอาคารเป็นไปตามค่าระดับดินในบริเวณนั้นๆ ทำให้สภาพภูมิประเทศในภาพรวมยังคงเป็นพื้นที่ลาดเชิงเขา ทั้งนี้โครงการจะรักษาสภาพพื้นที่เดิมที่ไม่ได้ก่อสร้างไว้ให้มากที่สุด ดังนั้น การก่อสร้างโครงการจึงส่งผลกระทบต่อสภาพภูมิประเทศ**ในระดับปานกลาง**	(1) กำหนดให้ผู้รับเหมาก่อสร้างปรับแต่งพื้นที่เท่าที่จำเป็นเท่านั้น (2) ควบคุมกิจกรรมการก่อสร้างให้อยู่ภายในโครงการเท่านั้น	-

เดือน กันยายน 2567

(นายวดิม บุคไคล์ลัว)
กรรมการผู้มีอำนาจลงนาม
บริษัท ลายัน เบสท์ วิว จำกัด

บริษัท ลายัน เบสท์ วิว จำกัด
Layan Best View Co., Ltd.

เดือน กันยายน 2567

(นางสาวจุฑารัตน์ บุญแก้วสุด)
ผู้ชำนาญการด้านสิ่งแวดล้อม
บริษัท ภูเก็ต เอ็นไวรอนเมนทอล เซอร์วิส จำกัด

บริษัท ภูเก็ต เอ็นไวรอนเมนทอล เซอร์วิส จำกัด
PHUKET ENVIRONMENTAL SERVICES CO., LTD.

ตารางที่ 3 สรุปผลกระทบสิ่งแวดล้อม มาตรการป้องกันและแก้ไขผลกระทบสิ่งแวดล้อม และมาตรการติดตามตรวจสอบผลกระทบสิ่งแวดล้อม โครงการอาคารชุด ลายัน เวอร์เด เฟส 4บี ของบริษัท ลายัน เบสท์ วิว จำกัด ระยะก่อสร้าง

องค์ประกอบทางสิ่งแวดล้อมและคุณค่าต่าง ๆ	ผลกระทบต่อสิ่งแวดล้อมที่สำคัญ	มาตรการป้องกันและแก้ไขผลกระทบสิ่งแวดล้อม	มาตรการติดตามตรวจสอบผลกระทบสิ่งแวดล้อม
1.2 ทรัพยากรดินและการเกิดดินถล่ม	**1) ทรัพยากรดิน** เนื่องจากพื้นที่โครงการเป็นพื้นที่ลาดเชิงเขา ในช่วงก่อสร้างจะมีการขุดดิน เพื่อก่อสร้างชั้นใต้ดินของอาคาร B4 อาคาร B5 อาคาร B6 อาคาร B7 และอาคาร BM6 ถังเก็บน้ำ ถังบำบัดน้ำเสีย และบ่อหน่วงน้ำ โดยจำกัดเฉพาะพื้นที่ที่จะก่อสร้างอาคารเท่านั้น โดยมีพื้นที่ขุดดินรวม 9,124 ตารางเมตร ปริมาตรดินขุดทั้งหมด 74,710 ลูกบาศก์เมตร ทั้งนี้ การขุดดินของโครงการมีระดับลึกสูงสุด 14.488 เมตร สำหรับดินที่เหลือปริมาตร 74,710 ลูกบาศก์เมตร ผู้รับเหมาก่อสร้างจะขายดินให้กับเอกชนที่รับซื้อดินในจังหวัดภูเก็ตต่อไป โดยปริมาณดินที่จะขนย้ายทั้งหมด 74,710 ลูกบาศก์เมตร จะขนย้ายด้วยรถบรรทุก 10 ล้อ ขนาด 10 ลูกบาศก์เมตร จำนวน 4 คัน และรถบรรทุก 6 ล้อ ขนาด 6 ลูกบาศก์เมตร จำนวน 6 คัน ทำการขนย้ายประมาณ 8 เที่ยว/วัน/คัน ดังนั้น จะต้องขนย้ายประมาณ 123 วัน ทั้งนี้ โครงการกำหนดให้ผู้รับเหมาก่อสร้างเป็นผู้ดำเนินการขนย้ายดิน โดยต้องมีการควบคุมการขนย้ายดินให้อยู่ในความเป็นระเบียบสะอาด และไม่ก่อความเดือดร้อนแก่พื้นที่ข้างเคียงโดยรอบ หากเกิดความเสียหายใด ๆ ทางผู้รับเหมาก่อสร้างจะเป็นผู้รับผิดชอบดูแลทั้งหมด ซึ่งจะใช้ผ้าใบทึบคลุมดินให้มิดชิด	(1) ควบคุมการปรับพื้นที่ให้อยู่ภายในพื้นที่โครงการเท่านั้น โดยการเปิดหน้าดินและการขนย้ายดินจะแบ่งเป็นโซนตามแต่ละโครงการไม่กระทำพร้อมกันทั้งหมด (2) ใช้รถบรรทุก 6 ล้อ เพื่อลดการรบกวนถนนสาธารณะ (3) โครงการจัดให้มีกำแพงกันดินที่ออกแบบตามหลักวิศวกรรมโดยวิศวกรที่มีใบประกอบวิชาชีพระดับสามัญขึ้นไป (4) เร่งดำเนินการปลูกหญ้าคลุมดินทันทีที่การปรับพื้นที่แล้วเสร็จ เพื่อช่วยดูดซับน้ำฝน ชะลอการไหลของน้ำฝนและลดการกัดเซาะหน้าดิน (5) โครงการจะใช้ plastic sheet คลุมหน้าดินระหว่างการก่อสร้าง เพื่อป้องกันอันตรายจากการชะหน้าดินหรือดินถล่ม (6) ฉีดพรมน้ำบริเวณที่เปิดหน้าดินอย่างสม่ำเสมอ (7) ผู้รับเหมาวางแผนให้ก่อสร้างถนนและท่อระบายน้ำในช่วงแรก ๆ ของแผนการก่อสร้างทั้งหมด เพื่อเป็นการควบคุมและรองรับน้ำฝน (8) โครงการมีการติดตั้งปั๊มสูบน้ำและขุดบ่อ sump ชั่วคราวในพื้นที่บริเวณก่อสร้างและขุดดิน (9) โครงการจะจัดให้มีการระบายน้ำเพียงพอที่จะไม่ก่อให้เกิดความเดือนร้อนแก่เจ้าของที่ดินที่อยู่ข้างเคียงหรือบุคคลอื่น	- ตรวจสอบการเปิดหน้าดินเฉพาะบริเวณที่จะก่อสร้างเท่านั้น ทุกสัปดาห์ ตลอดระยะเวลาการปรับพื้นที่ - ตรวจสอบให้มีการปรับพื้นที่ที่ไม่ได้ก่อสร้างอาคารทันทีหลังการก่อสร้างแล้วเสร็จ ทุกสัปดาห์ตลอดระยะเวลาปรับพื้นที่

เดือน กันยายน 2567

(นายวดิม บุคไคล โสรี)
กรรมการผู้มีอำนาจลงนาม
บริษัท ลายัน เบสท์ วิว จำกัด

บริษัท ลายัน เบสท์ วิว จำกัด
Layan Best View Co., Ltd.

เดือน กันยายน 2567

(นางสาวจุฑารัตน์ ปุยแก้ว)
ผู้ชำนาญการด้านสิ่งแวดล้อม
บริษัท ภูเก็ต เอ็นไวรอนเมนทอล เซอร์วิส จำกัด

บริษัท ภูเก็ต เอ็นไวรอนเมนทอล เซอร์วิส จำกัด
PHUKET ENVIRONMENTAL SERVICES CO., LTD.

ตารางที่ 3 สรุปผลกระทบสิ่งแวดล้อม มาตรการป้องกันและแก้ไขผลกระทบสิ่งแวดล้อม และมาตรการติดตามตรวจสอบผลกระทบสิ่งแวดล้อม โครงการอาคารชุด ลายัน เวอร์เด เฟส 4บี ของบริษัท ลายัน เบสท์ วิว จำกัด ระยะก่อสร้าง (ต่อ)

องค์ประกอบทางสิ่งแวดล้อมและคุณค่าต่าง ๆ	ผลกระทบต่อสิ่งแวดล้อมที่สำคัญ	มาตรการป้องกันและแก้ไขผลกระทบสิ่งแวดล้อม	มาตรการติดตามตรวจสอบผลกระทบสิ่งแวดล้อม
1.2 ทรัพยากรดินและการเกิดดินถล่ม (ต่อ)	บริษัท ลายัน เบสท์ วิว จำกัด ได้พัฒนาโครงการบริเวณใกล้เคียงกัน จำนวน 6 โครงการ ได้แก่ โครงการอาคารชุด ลายัน เวอร์เด เฟส 1เอ, โครงการโรงแรม ลายัน เวอร์เด เฟส 1บี, โครงการอาคารชุด ลายัน เวอร์เด เฟส 2 ,โครงการโรงแรม ลายัน เวอร์เด เฟส 3, โครงการอาคารชุด ลายัน เวอร์เด เฟส4เอ และโครงการอาคารชุด ลายัน เวอร์เด เฟส 4บี โดยช่วงการก่อสร้างของทั้ง 6 โครงการ จะแบ่งออกเป็น 2 ช่วง ได้แก่ การขุดถมดิน และการก่อสร้างอาคาร ซึ่งมีรายละเอียดดังนี้ **1. การขุดถมดิน** การเปิดหน้าดินและการขนย้ายดินจะแบ่งเป็นโซนตามแต่ละโครงการไม่กระทำพร้อมกันทั้งหมด โดยช่วงแรกจะเปิดหน้าดินเฟส 1บี และ1เอ ในช่วงเดือนตุลาคม ปี 2567 ตามด้วยเฟส 2 และ 3 ในช่วงเดือนพฤศจิกายน ปี 2567 สำหรับ เฟส 4เอ และ 4บี จะเริ่มดำเนินการในช่วงเดือนกรกฎาคม พ.ศ. 2568 เมื่อเปิดหน้าดินแต่ละโซนแล้ว จะทำฐานรากอาคาร และกำแพงกันดินให้แล้วเสร็จเพื่อป้องกันการพังทลายของดิน ก่อนเปิดหน้าดินโซนที่อยู่ใกล้เคียงต่อไป **2. การก่อสร้างอาคาร** ในการก่อสร้างจะมีการดำเนินการที่คาบเกี่ยวกัน โดยจะเริ่มจากก่อสร้างเฟส 1บี และเฟส 1เอ ในช่วงเดือนตุลาคม-พฤศจิกายน 2567 สำหรับเฟส 2 และเฟส 3 เริ่มปลายปี 2567 และเฟส 4เอ 4บี จะเริ่มช่วงเดือนกรกฎาคม	(10) ก่อนเริ่มงานขุดถมดินจะทำการขุดหรือเคลื่อนย้ายต้นไม้ ก้อนหิน หรือสิ่งกีดขวางต่างๆ ซึ่งอาจก่อให้เกิดอันตรายในขณะปฏิบัติงาน (11) เปิดพื้นที่ขุดดินเท่าที่จำเป็น ส่วนอื่นที่เปิดแล้วควรปิดผ้าใบคลุมไว้ หากไม่ได้ปฏิบัติงานบนพื้นที่นั้น (12) ขนย้ายดินในช่วงกลางวันของวันธรรมดา โดยงดการขนย้ายดินในชั่วโมงเร่งด่วน (เวลา 7.00 – 9.00 น. และ 16.00-18.00 น.) (13) ปรับปรุงถนนในพื้นที่ก่อสร้างให้อยู่ในสภาพใช้งานได้ดีเสมอ (14) ใช้น้ำฉีดพ่นถนนถ้ามีการขนส่งในหน้าแล้ง หรือกรณีที่ถนนแห้ง (15) บริเวณปากทางเข้า-ออก ต้องปิดทึบตลอดเวลา โดยเปิดเฉพาะเมื่อมีรถเข้า-ออก และต้องรักษาพื้นผิวให้สะอาดปราศจากเศษหิน ดินทรายหรือฝนตกค้างจนการก่อสร้างแล้วเสร็จ (16) จัดเตรียมป้าย หรือสัญญาณเตือนอันตรายไว้ตลอดเวลาทำงาน (17) ให้ทำการปรับพื้นที่เฉพาะช่วงเวลากลางวันของวันธรรมดา (เวลา 8.30 น.-17.30 น.) งดการปรับพื้นที่ และการขนย้ายดินในช่วงที่ฝนตกหนัก	

เดือน กันยายน 2567

(นายวดิม บุตรโพธิ์โลง)
กรรมการผู้มีอำนาจลงนาม
บริษัท ลายัน เบสท์ วิว จำกัด

เดือน กันยายน 2567

(นางสาวจุฑารัตน์ บุญแรง)
ผู้ชำนาญการด้านสิ่งแวดล้อม
บริษัท ภูเก็ต เอ็นไวรอนเมนทอล เซอร์วิส จำกัด

ตารางที่ 3 สรุปผลกระทบสิ่งแวดล้อม มาตรการป้องกันและแก้ไขผลกระทบสิ่งแวดล้อม และมาตรการติดตามตรวจสอบผลกระทบสิ่งแวดล้อม โครงการอาคารชุด ลายัน เวอร์เด เฟส 4บี ของบริษัท ลายัน เบสท์ วิว จำกัด ระยะก่อสร้าง (ต่อ)

องค์ประกอบทางสิ่งแวดล้อมและคุณค่าต่าง ๆ	ผลกระทบต่อสิ่งแวดล้อมที่สำคัญ	มาตรการป้องกันและแก้ไขผลกระทบสิ่งแวดล้อม	มาตรการติดตามตรวจสอบผลกระทบสิ่งแวดล้อม
1.2 ทรัพยากรดินและการเกิดดินถล่ม (ต่อ)	การขนย้ายดินโครงการกำหนดให้ผู้รับเหมาก่อสร้างเป็นผู้ดำเนินการขนย้ายดิน โดยใช้รถบรรทุก 6 ล้อ เพื่อลดการรบกวนถนนสาธารณะ การขนย้ายดินจะใช้ผ้าใบทึบปิดคลุมดินให้มิดชิด และต้องมีการควบคุมการขนย้ายดินให้อยู่ในความเป็นระเบียบ สะอาด และไม่ก่อความเดือดร้อนแก่พื้นที่ข้างเคียงโดยรอบ หากเกิดความเสียหายใด ๆ ทางผู้รับเหมาขนย้ายดินจะเป็นผู้รับผิดชอบดูแลทั้งหมด การจัดการขุดถมดิน เพื่อป้องกันผลกระทบด้านการชะหน้าดินหรือดินถล่ม ดังนั้น ในการขุดดินถมดินเพื่อก่อสร้างฐานรากและชั้นใต้ดิน จะมีการใช้ plastic sheet คลุมหน้าดินระหว่างการก่อสร้าง เพื่อป้องกันอันตรายจากการชะหน้าดินหรือดินถล่ม ก่อนที่จะมีการ backfill ดินกลับหลังกำแพงกันดิน เพื่อป้องกันการกัดเซาะหน้าดินช่วงหน้าฝน ทั้งนี้ โครงการมีการติดตั้งปั๊มสูบน้ำและขุดบ่อ sump ชั่วคราวในพื้นที่บริเวณก่อสร้างและขุดดินด้วย สำหรับดินที่เหลือจากการขุดดินทั้ง 6 โครงการ โครงการตกลงให้ดินที่เกิดขึ้นจากการก่อสร้างให้แก่ นายสมศักดิ์ คู่พงศกร ก่อนการดำเนินการขนย้ายดินที่เหลือจากการขุดถมดินของกลุ่มโครงการลายัน เวอร์เด โดยบริษัท ลายัน เบสท์ วิว จำกัด **"ผู้ให้ดิน"** ได้ตกลงให้ดินที่เกิดขึ้นจากการก่อสร้างให้แก่ นายสมศักดิ์ คู่พงศกร **"ผู้รับดิน"** ผู้ถือกรรมสิทธิ์โฉนดที่ดิน จำนวน 7 ฉบับ ขนาดเนื้อที่ดินรวมทั้งสิ้นประมาณ 79-0-24.00 ไร่ หรือ 126,496.00 ตารางเมตร โดยไม่คิดค่าใช้จ่าย	(18) โครงการจะกำหนดให้มาตรการป้องกันและแก้ไขผลกระทบสิ่งแวดล้อมในรายงานฉบับนี้เป็นส่วนหนึ่งของสัญญาว่าจ้างบริษัทผู้รับเหมาก่อสร้างและให้บริษัทผู้รับเหมาก่อสร้างปฏิบัติตามอย่างเคร่งครัด (19) ควบคุมมิให้มีการบรรทุกดินเกินพิกัดน้ำหนักที่กำหนดไว้สำหรับรถบรรทุกนั้น ๆ และเมื่อดำเนินการขนย้ายดินแล้วเสร็จ หากพบว่าถนนทางเข้าโครงการชำรุดเนื่องจากการขนย้ายดินให้ดำเนินการซ่อมแซมให้อยู่ในสภาพเรียบร้อย (20) ห้ามมิให้มีการจอดรถบรรทุกดินตลอดแนวด้านหน้าพื้นที่โครงการและบริเวณทางเข้า-ออก เพื่อป้องกันการกีดขวางการจราจร (21) จัดให้มีเจ้าหน้าที่คอยอำนวยความสะดวกกรณีมีรถเข้า-ออกจากพื้นที่ก่อสร้างของโครงการ (22) จัดให้มีป้ายชื่อโครงการ และลูกศรแสดงทิศทางการเข้า-ออกโครงการให้สามารถมองเห็นได้อย่างชัดเจนในระยะที่สามารถชะลอเพื่อเลี้ยวเข้าสู่พื้นที่โครงการได้อย่างปลอดภัย (23) จัดให้มีที่สำหรับล้างล้อรถบริเวณทางเข้า-ออกพื้นที่ก่อสร้าง	

เดือน กันยายน 2567

(นายวดิม บุคไคลโล)
กรรมการผู้มีอำนาจลงนาม
บริษัท ลายัน เบสท์ วิว จำกัด

บริษัท ลายัน เบสท์ วิว จำกัด
Layan Best View Co., Ltd.

เดือน กันยายน 2567

(นางสาวจุฑารัตน์ บุญแก้ว)
ผู้ชำนาญการด้านสิ่งแวดล้อม
บริษัท ภูเก็ต เอ็นไวรอนเมนทอล เซอร์วิส จำกัด

บริษัท ภูเก็ต เอ็นไวรอนเมนทอล เซอร์วิส จำกัด
PHUKET ENVIRONMENTAL SERVICES CO., LTD.

ตารางที่ 3 สรุปผลกระทบสิ่งแวดล้อม มาตรการป้องกันและแก้ไขผลกระทบสิ่งแวดล้อม และมาตรการติดตามตรวจสอบผลกระทบสิ่งแวดล้อม โครงการอาคารชุด ลายัน เวอร์เด เฟส 4บี ของบริษัท ลายัน เบสท์ วิว จำกัด ระยะก่อสร้าง (ต่อ)

องค์ประกอบทางสิ่งแวดล้อมและคุณค่าต่าง ๆ	ผลกระทบต่อสิ่งแวดล้อมที่สำคัญ	มาตรการป้องกันและแก้ไขผลกระทบสิ่งแวดล้อม	มาตรการติดตามตรวจสอบผลกระทบสิ่งแวดล้อม
1.2 ทรัพยากรดินและการเกิดดินถล่ม (ต่อ)	สำหรับใบอนุญาตขุดดินและถมดินกับหน่วยงานที่เกี่ยวข้อง ผู้ให้ดินเป็นผู้รับผิดชอบ ผู้รับดินจะรับผิดชอบเฉพาะเรื่องการขนย้ายดินเท่านั้น เนื่องจากในบริเวณพื้นที่ถมดินดังกล่าว ทางองค์การบริหารส่วนตำบลเชิงทะเล กำลังดำเนินการศึกษาออกแบบทางระบายน้ำ เพื่อหารือความมีส่วนร่วมในการป้องกันปัญหาน้ำท่วมจากเจ้าของที่ดินโดยรอบ โดยระหว่างนี้ผู้รับดินยินดีเว้นพื้นที่จากการกองดินเพื่อคงไว้ซึ่งทางระบายน้ำชั่วคราวกว้างไม่น้อยกว่า 6 เมตร เพื่อใช้ระบายน้ำลงคลองระบายน้ำสาธารณะไปชั่วคราวก่อน จนกว่าจะมีข้อยุติในการก่อสร้างทางระบายน้ำถาวรต่อไป โดยพื้นที่รองรับการกองดินมีสภาพเป็นพื้นที่ว่างเปล่ามีค่าระดับต่ำกว่าถนนสาธารณะซึ่งมีระยะทางห่างจากพื้นที่โครงการประมาณ 2.5 กิโลเมตร ทั้งนี้ โครงการกำหนดให้ผู้รับเหมาก่อสร้างเป็นผู้ดำเนินการขนย้ายดิน โดยต้องมีการควบคุมการขนย้ายดินให้อยู่ในความเป็นระเบียบ สะอาด และไม่ก่อความเดือดร้อนแก่พื้นที่ข้างเคียงโดยรอบ หากเกิดความเสียหายใด ๆ ทางผู้รับเหมาก่อสร้างจะเป็นผู้รับผิดชอบดูแลทั้งหมด ซึ่งจะใช้ผ้าใบทึบปิดคลุมดินให้มิดชิด	(24) ทำความสะอาดล้อรถบรรทุกก่อนออกสู่ถนนทุกครั้ง เช่น จัดให้ล้างล้อเพื่อให้ดินหลุดจากล้อให้หมดโดยการฉีดล้างล้อด้วยสายยางฉีดน้ำ บริเวณตำแหน่งจุดล้างล้อรถ (25) ภายหลังจากการรื้อพื้นเรียบร้อยแล้ว โครงการจะดำเนินการขุดลอกหน้าดินบริเวณที่จะเป็นพื้นที่ปลูกต้นไม้ลึกประมาณ 1.00 เมตร เป็นอย่างน้อย หลังจากนั้นให้ทำการปรับปรุงสภาพดิน โดยการใส่ปุ๋ยหมักและปุ๋ยคอก ทดแทนส่วนที่ขุดออก เพื่อเป็นการเพิ่มธาตุอาหารพืชให้กับดิน และนำดินสำหรับปลูกมาลงเพื่อเตรียมการปลูกต่อไป (26) บริเวณปากทางเข้า-ออก ต้องปิดทึบตลอดเวลา โดยเปิดเฉพาะเมื่อมีรถเข้า-ออก และต้องรักษาพื้นผิวให้สะอาดปราศจากเศษหิน ดินทรายหรือฝนตกค้างจนการก่อสร้างแล้วเสร็จ (27) จัดเตรียมป้าย หรือสัญญาณเตือนอันตรายไว้ตลอดเวลาทำงาน (28) ให้ทำการปรับพื้นที่เฉพาะช่วงเวลากลางวันของวันธรรมดา (เวลา 8.30 น.-17.30 น.) งดการปรับพื้นที่และการขนย้ายดินในช่วงที่ฝนตกหนัก	

เดือน กันยายน 2567

(นายวดิม บุคคโล)
กรรมการผู้มีอำนาจลงนาม
บริษัท ลายัน เบสท์ วิว จำกัด

เดือน กันยายน 2567

(นางสาวจุฑารัตน์ บุญแก้ว)
ผู้ชำนาญการด้านสิ่งแวดล้อม
บริษัท ภูเก็ต เอ็นไวรอนเมนทอล เซอร์วิส จำกัด

ตารางที่ 3 สรุปผลกระทบสิ่งแวดล้อม มาตรการป้องกันและแก้ไขผลกระทบสิ่งแวดล้อม และมาตรการติดตามตรวจสอบผลกระทบสิ่งแวดล้อม โครงการอาคารชุด ลายัน เวอร์เด เฟส 4บี ของบริษัท ลายัน เบสท์ วิว จำกัด ระยะก่อสร้าง (ต่อ)

องค์ประกอบทางสิ่งแวดล้อมและคุณค่าต่าง ๆ	ผลกระทบต่อสิ่งแวดล้อมที่สำคัญ	มาตรการป้องกันและแก้ไขผลกระทบสิ่งแวดล้อม	มาตรการติดตามตรวจสอบผลกระทบสิ่งแวดล้อม
1.2 ทรัพยากรดินและการเกิดดินถล่ม (ต่อ)	**2) การเกิดดินถล่ม** เนื่องจากพื้นที่โครงการเป็นพื้นที่ลาดเชิงเขา ในช่วงก่อสร้างจะมีการขุดดิน เพื่อก่อสร้างชั้นใต้ดินของอาคาร B4 อาคาร B5 อาคาร B6 อาคาร B7 และอาคาร BM6 ถังเก็บน้ำ ถังบำบัดน้ำเสีย และบ่อหน่วงน้ำโครงการจะกำหนดให้มีการตอกเข็มพืด (Sheet Pile) และทำค้ำยันเหล็ก (steel bracing) เพื่อป้องกันดินพัง โดยโครงสร้างป้องกันดินแบบ SteelSheet Pile เป็นระบบโครงสร้างที่สามารถป้องกันแรงดันน้ำ แรงดันดิน และแรงดันอื่นๆ ที่ทำให้เกิดการเคลื่อนตัวของสิ่งก่อสร้าง โดยจำกัดเฉพาะพื้นที่ที่จะดำเนินโครงการเท่านั้น พื้นที่บางส่วนก็ยังคงสภาพเดิมไว้ให้มากที่สุด แผนที่อ่อนไหวต่อการเกิดดินถล่ม จังหวัดภูเก็ต พบว่า บริเวณพื้นที่โครงการตั้งอยู่ในพื้นที่อ่อนไหวต่อการเกิดดินถล่มระดับต่ำและระดับปานกลาง โครงการจึงประเมินผลกระทบด้านการทรุดตัวและพังทลายของดินจากมาตรฐานประกอบการคำนวณหาค่าเสถียรภาพความลาดเอียงที่ปลอดภัยในงานขุดดินและถมดิน (มยผ.1911-52) ของกรมโยธาธิการและผังเมืองกระทรวงมหาดไทย พ.ศ.2552 กำหนดเกณฑ์สำหรับการวิเคราะห์ค่าอัตราส่วนความปลอดภัยสำหรับการเลื่อนไถลแบบระนาบ หรือการเลื่อนไถลแบบหมุนสำหรับงานต่างๆ ทั้งนี้ โครงการได้ทำการวิเคราะห์หาค่าอัตราส่วนความปลอดภัยที่ยอมรับในรูปแบบกราฟิกของโครงการ ลายัน เวอร์เด ทั้ง 6 โครงการ โดยโครงการ ลายัน เวอร์เด เฟส 1A เป็นกรณีเลวร้ายสุดมีค่าอัตราส่วนความปลอดภัยที่ยอมรับอยู่ที่ 1.55 ซึ่งมีค่ามากกว่าเกณฑ์ที่กำหนดที่ 1.5 อย่างไรก็ตาม ในการก่อสร้างโครงการจะจัดให้มีวิศวกรผู้เชี่ยวชาญดูแล และควบคุมการก่อสร้างตลอดระยะเวลาการก่อสร้างโครงการ ดังนั้น ผลกระทบต่อการเกิดดินถล่มจึงอยู่ในระดับ** **ปานกลาง**	(29) โครงการจะกำหนดให้มาตรการป้องกันและแก้ไขผลกระทบสิ่งแวดล้อมในรายงานฉบับนี้เป็นส่วนหนึ่งของสัญญาว่าจ้างบริษัทผู้รับเหมาก่อสร้างและให้บริษัทผู้รับเหมาก่อสร้างปฏิบัติตามอย่างเคร่งครัด (30) ควบคุมมิให้มีการบรรทุกดินเกินพิกัดน้ำหนักที่กำหนดไว้สำหรับรถบรรทุกนั้นๆ และเมื่อดำเนินการขนย้ายดินแล้วเสร็จ หากพบว่าถนนทางเข้าโครงการชำรุดเนื่องจากการขนย้ายดินให้ดำเนินการซ่อมแซมให้อยู่ในสภาพเรียบร้อย (31) ห้ามมิให้มีการจอดรถบรรทุกดินตลอดแนวด้านหน้าพื้นที่โครงการและบริเวณทางเข้า-ออก เพื่อป้องกันการกีดขวางการจราจร (32) จัดให้มีเจ้าหน้าที่คอยอำนวยความสะดวกกรณีมีรถเข้า-ออกจากพื้นที่ก่อสร้างของโครงการ	

เดือน กันยายน 2567

(นายวดิม บุคไคลโล)
กรรมการผู้มีอำนาจลงนาม
บริษัท ลายัน เบสท์ วิว จำกัด

บริษัท ลายัน เบสท์ วิว จำกัด
Layan Best View Co., Ltd.

เดือน กันยายน 2567

(นางสาวจุฑารัตน์ บุญแสง)
ผู้ชำนาญการด้านสิ่งแวดล้อม
บริษัท ภูเก็ต เอ็นไวรอนเมนทอล เซอร์วิส จำกัด

บริษัท ภูเก็ต เอ็นไวรอนเมนทอล เซอร์วิส จำกัด
PHUKET ENVIRONMENTAL SERVICES CO., LTD.

ตารางที่ 3 สรุปผลกระทบสิ่งแวดล้อม มาตรการป้องกันและแก้ไขผลกระทบสิ่งแวดล้อม และมาตรการติดตามตรวจสอบผลกระทบสิ่งแวดล้อม โครงการอาคารชุด ลายัน เวอร์เด เฟส 4บี ของบริษัท ลายัน เบสท์ วิว จำกัด ระยะก่อสร้าง (ต่อ)

องค์ประกอบทางสิ่งแวดล้อมและคุณค่าต่าง ๆ	ผลกระทบต่อสิ่งแวดล้อมที่สำคัญ	มาตรการป้องกันและแก้ไขผลกระทบสิ่งแวดล้อม	มาตรการติดตามตรวจสอบผลกระทบสิ่งแวดล้อม
1.3 ธรณีวิทยา การเกิดแผ่นดินไหว และการเกิดสึนามิ	**1) สภาพธรณีวิทยา และการเกิดแผ่นดินไหว** จากแผนที่ธรณีวิทยาประเทศไทย (กรมทรัพยากรธรณี, 2556) พบว่า บริเวณพื้นที่โครงการมีลักษณะหินแกรนิตกะตะ :ไบโอไทต์-ฮอร์นแบลนด์ แกรนิต เม็ดหยาบถึงหยาบมาก เนื้อดอก มีแร่สฟีน เป็นแร่รอง อายุ 98 + 7 ล้านปี; ยุคครีเทเชียส สำหรับพื้นที่โครงการอาคารชุด ลายัน เวอร์เด เฟส 4บี ไม่พบหินหินลอย (Boulder rock) หรือหินกลิ้ง เกิดจากหินผุพังในที่ (Weathered rock) บนหินแม่ (parent rock หรือ Original Rock) ที่เป็นหินสดยังมีความสมบูรณ์ หินลอยที่ลอยอยู่ในชั้นดินมักมีขนาดใหญ่กว่า 30 เซนติเมตร และอาจจะกระจัดกระจายอยู่ทั่วไป ลักษณะนี้ในพื้นที่โครงการ และจากการเจาะสำรวจดินพบว่าหลุมเจาะทั้ง 19 หลุม ไม่มีความผิดปกติของความลึกหลุมเจาะ ซึ่งความผิดปกติที่กล่าวถึงคือความยาวไม่มีความต่อเนื่องของชั้นดินแน่นมากหรือชั้นหินที่ก้นหลุมเจาะ เช่น หลุมใกล้ๆ กันมีการเปลี่ยนแปลงความลึกแตกต่างกันมากแต่อย่างใด จากแผนที่แสดงการประเมินความรุนแรงแผ่นดินไหวในจังหวัดภูเก็ต พบว่า พื้นที่โครงการมีระดับความรุนแรง V เมอร์คัลลี คือ เกือบทุกคนรู้สึกว่ามีแผ่นดินไหวเกิดขึ้น หลาย ๆ คนตื่นตระหนก ถ้วยชามตกแตกหน้าต่างพัง สิ่งของที่ตั้งไม่มั่นคงล้มคว่ำ	(1) จัดเส้นทางหนีภัยโดยมีป้ายบอกเป็นระยะไว้ภายในบริเวณโครงการ เมื่อเกิดเหตุการณ์ภัยพิบัติขึ้นคนงานก่อสร้างในพื้นที่โครงการก็สามารถอพยพไปยังจุดที่ปลอดภัยได้อย่างรวดเร็ว และไม่เกิดการชุลมุน (2) เตรียมพร้อมประสานงานกับหน่วยงานที่รับผิดชอบหากเกิดธรณีพิบัติภัย ได้แก่ หน่วยงานบรรเทาสาธารณภัย เพื่อให้ความช่วยเหลือเจ้าหน้าที่ฝ่ายต่างๆ และคนงานก่อสร้างในการอพยพออกจากอาคารได้ทันท่วงที (3) ติดป้ายประชาสัมพันธ์เพื่อให้ความรู้ด้านการปฏิบัติตนกรณีเกิดธรณีพิบัติภัยแก่เจ้าหน้าที่ฝ่ายต่างๆ และคนงานก่อสร้าง	

เดือน กันยายน 2567

(นายวดิม บุคไคล (ลา))
กรรมการผู้มีอำนาจลงนาม
บริษัท ลายัน เบสท์ วิว จำกัด

เดือน กันยายน 2567

(นางสาวจุฑารัตน์ บุญแก้ว)
ผู้ชำนาญการด้านสิ่งแวดล้อม
บริษัท ภูเก็ต เอ็นไวรอนเมนทอล เซอร์วิส จำกัด

ตารางที่ 3 สรุปผลกระทบสิ่งแวดล้อม มาตรการป้องกันและแก้ไขผลกระทบสิ่งแวดล้อม และมาตรการติดตามตรวจสอบผลกระทบสิ่งแวดล้อม โครงการอาคารชุด ลายัน เวอร์เด เฟส 4บี ของบริษัท ลายัน เบสท์ วิว จำกัด ระยะก่อสร้าง (ต่อ)

องค์ประกอบทางสิ่งแวดล้อมและคุณค่าต่าง ๆ	ผลกระทบต่อสิ่งแวดล้อมที่สำคัญ	มาตรการป้องกันและแก้ไขผลกระทบสิ่งแวดล้อม	มาตรการติดตามตรวจสอบผลกระทบสิ่งแวดล้อม
1.3 ธรณีวิทยา การเกิดแผ่นดินไหว และการเกิดสึนามิ (ต่อ)	สำหรับเขตรอยเลื่อนที่มีพลังของประเทศไทยมี 3 แนว ตามทิศทางการวางตัวและการเคลื่อนที่ คือ กลุ่มรอยเลื่อนที่วางตัวในแนวทิศตะวันออกเฉียงเหนือ-ตะวันตกเฉียงใต้ กลุ่มรอยเลื่อนที่วางตัวในแนวทิศตะวันตกเฉียงเหนือ-ตะวันออกเฉียงใต้และกลุ่มรอยเลื่อนที่วางตัวอยู่ในทิศเหนือ-ใต้ พื้นที่โครงการไม่ได้อยู่ในบริเวณรอยเลื่อนแต่อย่างใด โดยอยู่ห่างจากแนวรอยเลื่อนที่ใกล้ที่สุดคือ รอยเลื่อนคลองมะรุ่ย ซึ่งเป็นรอยเลื่อนที่วางตัวอยู่ในเขตจังหวัดสุราษฎร์ธานี กระบี่ และพังงา เป็นระยะทางประมาณ 23.50 กิโลเมตร และอยู่ห่างจากตำแหน่งจุดศูนย์กลางแผ่นดินไหวที่อำเภอถลาง จังหวัดภูเก็ต ประมาณ 7.10 กิโลเมตร ดังนั้น ผลกระทบจึงอยู่ในระดับต่ำ **2) การเกิดสึนามิ** โครงการไม่ได้อยู่ในบริเวณที่ได้รับผลกระทบจากสึนามิ เมื่อปี 2547 เมื่อเกิดคลื่นสึนามิหอแจ้งเตือนภัยจะรับสัญญาณเตือนภัยผ่านดาวเทียมหรือคลื่น VHF เพื่อแจ้งเตือนภัยแก่ประชาชน ซึ่งพื้นที่องค์การบริหารส่วนตำบลเชิงทะเล มีการติดตั้งระบบสัญญาณเตือนภัยในพื้นที่เสี่ยง จำนวน 1 จุด คือ หาดเลพัง (บริเวณโรงแรมดุสิตธานี ลากูน่า ภูเก็ต) มีระยะทางห่างจากพื้นที่โครงการประมาณ 3.80 กิโลเมตร เพื่อให้สามารถอพยพไปยังสถานที่อพยพที่ปลอดภัยของพื้นที่โครงการได้ทันท่วงที นอกจากนี้ มีสถานที่พักพิงชั่วคราวที่อยู่ใกล้พื้นที่โครงการมากที่สุดคือ วัดเชิงทะเล มีระยะทางห่างจากโครงการประมาณ 4.50 กิโลเมตร ดังนั้น ผลกระทบจากการเกิดสึนามิต่อพื้นที่โครงการจึงอยู่ในระดับต่ำ	(4) จัดให้มีการซ้อมแผนอพยพเพื่อความปลอดภัยของเจ้าหน้าที่ฝ่ายต่างๆ และคนงานก่อสร้างในโครงการด้วย หรือหากจังหวัดมีการฝึกซ้อมอพยพหนีภัย เจ้าหน้าที่ฝ่ายต่างๆ และคนงานก่อสร้างของโครงการจะต้องเข้าร่วมการฝึกดังกล่าวด้วย เพื่อให้เกิดความเข้าใจและปฏิบัติได้ถูกต้องเมื่อเกิดเหตุการณ์จริงขึ้น โดยกำหนดให้ใช้แผนในการอพยพผู้พักอาศัยภายในอาคารออกนอกตัวอาคารเช่นเดียวกับแผนอพยพหนีไฟ และให้มีการซักซ้อมอย่างน้อยปีละครั้ง (5) ออกแบบการก่อสร้างให้เป็นไปตามมาตรฐานของกรมโยธาธิการและผังเมืองและมาตรฐานการออกแบบอาคารที่สภาวิศวกรรับรอง (6) ออกแบบอาคารเพื่อรองรับแผ่นดินไหวตามกฎกระทรวง กำหนดการรับน้ำหนัก ความต้านทาน ความคงทนของอาคาร และพื้นดินที่รองรับอาคารในการต้านทานแรงสั่นสะเทือนของแผ่นดินไหว พ.ศ. 2564 (7) การดำเนินงานก่อสร้างของโครงการต้องปฏิบัติตามข้อกำหนดของท้องถิ่นอย่างเคร่งครัด	

เดือน กันยายน 2567

(นายวดิม บุคไคลโล)
กรรมการผู้มีอำนาจลงนาม
บริษัท ลายัน เบสท์ วิว จำกัด

บริษัท ลายัน เบสท์ วิว จำกัด
Layan Best View Co., Ltd.

เดือน กันยายน 2567

(นางสาวจุฑารัตน์ บุญแก้ว)
ผู้ชำนาญการด้านสิ่งแวดล้อม
บริษัท ภูเก็ต เอ็นไวรอนเมนทอล เซอร์วิส จำกัด

บริษัท ภูเก็ต เอ็นไวรอนเมนทอล เซอร์วิส จำกัด
PHUKET ENVIRONMENTAL SERVICES CO., LTD.

ตารางที่ 3 สรุปผลกระทบสิ่งแวดล้อม มาตรการป้องกันและแก้ไขผลกระทบสิ่งแวดล้อม และมาตรการติดตามตรวจสอบผลกระทบสิ่งแวดล้อม โครงการอาคารชุด ลายัน เวอร์เด เฟส 4บี ของบริษัท ลายัน เบสท์ วิว จำกัด ระยะก่อสร้าง (ต่อ)

องค์ประกอบทางสิ่งแวดล้อมและคุณค่าต่าง ๆ	ผลกระทบต่อสิ่งแวดล้อมที่สำคัญ	มาตรการป้องกันและแก้ไขผลกระทบสิ่งแวดล้อม	มาตรการติดตามตรวจสอบผลกระทบสิ่งแวดล้อม
1.4 สภาพภูมิอากาศ อุตุนิยมวิทยา และคุณภาพอากาศ	**1) มลพิษทางอากาศจากกิจกรรมการก่อสร้างอาคาร** จากการคำนวณ กิจกรรมการก่อสร้างโครงการจะทำให้ฝุ่นละอองฟุ้งกระจายในพื้นที่ประมาณ 0.085 มิลลิกรัม/ลูกบาศก์เมตร ซึ่งปริมาณฝุ่นละอองรวม (TSP) ที่เกิดขึ้นดังกล่าวมีค่าอยู่ในเกณฑ์มาตรฐาน (ค่ามาตรฐานฝุ่นละอองรวม (TSP) เฉลี่ย 24 ชั่วโมง เท่ากับ 0.330 มิลลิกรัม/ลูกบาศก์เมตร ตามประกาศคณะกรรมการสิ่งแวดล้อมแห่งชาติ ฉบับที่ 24 พ.ศ. 2547) **2) มลพิษทางอากาศจากยานพาหนะและการทำงานของเครื่องจักรกล** **(1) ฝุ่นละอองขนาดเล็ก (PM10)** จากการคำนวณ ท่อไอเสียรถขนส่งของโครงการจะทำให้ฝุ่นละอองฟุ้งกระจายในพื้นที่ประมาณ 0.00059 มิลลิกรัม/ลูกบาศก์เมตร ซึ่งปริมาณฝุ่นละอองขนาดเล็กที่เกิดขึ้นดังกล่าวมีค่าอยู่ในเกณฑ์มาตรฐาน (ค่ามาตรฐานฝุ่นละอองขนาดเล็ก (PM10) เฉลี่ย 24 ชั่วโมง เท่ากับ 0.120 มิลลิกรัม/ลูกบาศก์เมตร ตามประกาศคณะกรรมการสิ่งแวดล้อมแห่งชาติ ฉบับที่ 24 พ.ศ. 2538) **(2) ก๊าซคาร์บอนมอนอกไซด์ (CO)** จากการคำนวณท่อไอเสียรถขนส่งของโครงการจะทำให้ก๊าซคาร์บอนมอนอกไซด์ฟุ้งกระจายในพื้นที่ 0.7001045 มิลลิกรัม/ลูกบาศก์เมตร ซึ่งปริมาณก๊าซคาร์บอนมอนอกไซด์ที่เกิดขึ้นดังกล่าวมีค่าอยู่ในเกณฑ์มาตรฐาน (ค่ามาตรฐานก๊าซคาร์บอนมอนอกไซด์ (CO) เฉลี่ย 1 ชั่วโมง ไม่เกิน 34.2 มิลลิกรัม/ลูกบาศก์เมตร ตามประกาศคณะกรรมการสิ่งแวดล้อมแห่งชาติ ฉบับที่ 10 พ.ศ. 2538)	(1) จัดให้มีรั้วทึบกันบริเวณพื้นที่ก่อสร้างและปิดอาคารที่กำลังก่อสร้างด้วยผ้าใบก่อสร้าง (Mesh sheet) โดยรอบอาคารและตลอดแนวความสูงของอาคาร เพื่อป้องกันวัสดุสิ่งก่อสร้างตกลงมา รวมถึงป้องกันการกระจายของฝุ่นละอองที่อาจส่งผลกระทบต่อพื้นที่ข้างเคียงโครงการและผู้ที่สัญจรผ่านไปมา (2) กำหนดให้ผู้รับเหมาก่อสร้างจัดทำโรงเก็บวัสดุอุปกรณ์ปูนซีเมนต์ที่มิดชิด มีหลังคาคลุมทุกด้าน เพื่อป้องกันฝุ่นฟุ้งกระจาย (3) จัดทำปล่องสำหรับทิ้งวัสดุ จากชั้นบนลงมาชั้นล่าง (4) ฉีดพรมน้ำในพื้นที่ก่อสร้างและเส้นทางขนส่งวัสดุภายในพื้นที่โครงการ รวมถึงบริเวณทางเข้า-ออกโครงการ และบริเวณถนนที่รถบรรทุกแล่นผ่าน เพื่อลดการฟุ้งกระจายของฝุ่นละออง อย่างน้อยวันละ 3 ครั้ง (5) ทำความสะอาดล้อรถบรรทุกก่อนออกสู่ถนนทุกครั้ง เช่น จัดให้ล้างล้อเพื่อให้ดินหลุดจากล้อให้หมดโดยการฉีดล้างล้อด้วยสายยางฉีดน้ำ บริเวณตำแหน่งจุดล้างล้อรถ (6) ตรวจสอบเครื่องมือ เครื่องจักร และยานพาหนะให้อยู่ในสภาพที่เหมาะสมเสมอ หากมีปัญหาต้องรีบแก้ไขเพื่อลดเขม่าหรือควันที่จะเกิดขึ้น (7) ใช้รถแทรกเตอร์ที่อยู่ในสภาพดี ทำการบำรุงรักษาอย่างเหมาะสม เพื่อให้มีปริมาณควันไอเสียเกิดขึ้นน้อยที่สุด	- สอบถามจากประชาชนที่อยู่ใกล้เคียงโครงการในเรื่องผลกระทบทางด้านฝุ่นจากการก่อสร้าง ทุกสัปดาห์ ตลอดระยะเวลาก่อสร้าง - ตรวจวัดฝุ่นละอองรวม (TSP) ฝุ่นละอองขนาดเล็ก (PM10) บริเวณพื้นที่ก่อสร้าง จำนวน 1 จุด ทุกวันที่มีการทำฐานราก และรายงานผลทุกสัปดาห์ หลังจากนั้นตรวจวัดเดือนละ 1 ครั้ง ตลอดระยะเวลาก่อสร้าง - ตรวจวัดก๊าซคาร์บอนมอนอกไซด์ (CO) บริเวณพื้นที่ก่อสร้าง จำนวน 1 จุด ทุกเดือน ตลอดระยะเวลาก่อสร้าง

เดือน กันยายน 2567

(นายวดิม บุดดาโลก)
กรรมการผู้มีอำนาจลงนาม
บริษัท ลายัน เบสท์ วิว จำกัด

บริษัท ลายัน เบสท์ วิว จำกัด
Layan Best View Co., Ltd.

เดือน กันยายน 2567

(นางสาวจุฑารัตน์ บุญแก้ว)
ผู้ชำนาญการด้านสิ่งแวดล้อม
บริษัท ภูเก็ต เอ็นไวรอนเมนทอล เซอร์วิส จำกัด

บริษัท ภูเก็ต เอ็นไวรอนเมนทอล เซอร์วิส จำกัด
PHUKET ENVIRONMENTAL SERVICES CO., LTD.

ตารางที่ 3 สรุปผลกระทบสิ่งแวดล้อม มาตรการป้องกันและแก้ไขผลกระทบสิ่งแวดล้อม และมาตรการติดตามตรวจสอบผลกระทบสิ่งแวดล้อม โครงการอาคารชุด ลายัน เวอร์เด เฟส 4บี ของบริษัท ลายัน เบสท์ วิว จำกัด ระยะก่อสร้าง (ต่อ)

องค์ประกอบทางสิ่งแวดล้อมและคุณค่าต่าง ๆ	ผลกระทบต่อสิ่งแวดล้อมที่สำคัญ	มาตรการป้องกันและแก้ไขผลกระทบสิ่งแวดล้อม	มาตรการติดตามตรวจสอบผลกระทบสิ่งแวดล้อม
1.4 สภาพภูมิอากาศอุตุนิยมวิทยา และคุณภาพอากาศ (ต่อ)	จากการคำนวณพบว่า ความเข้มข้นของมลพิษจากกิจกรรมการก่อสร้างและจากเครื่องจักร และยานพาหนะที่ใช้ในช่วงก่อสร้างมีค่าต่ำกว่ามาตรฐานที่กำหนดค่อนข้างมาก นอกจากนี้ เครื่องจักรดังกล่าวเมื่อใช้ปฏิบัติงานจะจำกัดเฉพาะภายในพื้นที่ก่อสร้างของโครงการเท่านั้น เกิดเพียงช่วงเวลาสั้นๆ ซึ่งพื้นที่ก่อสร้างจะเป็นพื้นที่เปิดโล่ง สามารถถ่ายเทอากาศอย่างสะดวก และการทำงานของเครื่องจักรกลไม่ได้ทำงานพร้อมกันทั้งหมด ดังนั้น การก่อสร้างโครงการจึงส่งผลกระทบต่อคุณภาพอากาศอยู่ในระดับต่ำ **3) การประเมินผลกระทบของฝุ่นละอองที่เกิดจากการก่อสร้าง** จากการประเมินผลกระทบฝุ่นละอองจากการก่อสร้างของโครงการตามแนวทางการประเมินความเสี่ยงและการกำหนดมาตรการเพื่อลดผลกระทบของฝุ่นละอองที่เกิดจากการก่อสร้างอาคาร (กุมภาพันธ์ 2560) พบว่าระดับความเสี่ยงของฝุ่นละอองต่อการอ่อนไหวของพื้นที่โดยรอบ คือ ผลกระทบการตกสะสมฝุ่น และผลกระทบต่อสุขภาพ จากการเตรียมพื้นที่ การก่อสร้าง และการขนส่งวัสดุอยู่ในระดับปานกลาง สำหรับผลกระทบต่อระบบนิเวศ จากการเตรียมพื้นที่ การก่อสร้าง และการขนส่งวัสดุก่อสร้างอยู่ในระดับต่ำ	(8) จัดให้มีพนักงานคอยกวาดเศษดิน ทรายที่ตกหล่นบริเวณปากทางเข้า-ออกโครงการ และพื้นที่ข้างเคียงโดยรอบ โดยในกรณีที่มีเศษดินเปียกตกหล่นต้องทำความสะอาดโดยใช้น้ำฉีด และกวาดพื้นให้สะอาดโดยทันที (9) ผู้รับเหมาก่อสร้างต้องจัดให้มีผ้าใบปิดคลุมกระบะรถที่ขนส่งวัสดุก่อสร้างให้มิดชิดตลอดเส้นทางการขนส่ง เพื่อป้องกันการร่วงหล่นของวัสดุที่บรรทุก (10) ห้ามไม่ให้เผาขยะหรือเศษวัสดุภายในพื้นที่ก่อสร้างโดยเด็ดขาด (11) หากการก่อสร้างโครงการส่งผลกระทบด้านคุณภาพอากาศต่ออาคารข้างเคียง หรือพื้นที่อ่อนไหว ที่อยู่บริเวณโดยรอบโครงการ ในกรณีที่ทั้ง 2 ฝ่าย (เจ้าของโครงการ และผู้ได้รับผลกระทบ) หาข้อตกลงกันไม่ได้ ให้เข้าสู่กระบวนการตามพระราชบัญญัติการไกล่เกลี่ยข้อพิพาท พ.ศ. 2562 (12) กำหนดให้ผู้รับเหมาใช้กฎกระทรวงฉบับ 67 เป็นมาตรฐานในการควบคุมกิจกรรมการก่อสร้างภายในพื้นที่โครงการ	

เดือน กันยายน 2567

(นายวดิม บุคไคลโล)
กรรมการผู้มีอำนาจลงนาม
บริษัท ลายัน เบสท์ วิว จำกัด

บริษัท ลายัน เบสท์ วิว จำกัด
Layan Best View Co., Ltd.

เดือน กันยายน 2567

(นางสาวจุฑารัตน์ บุบแก้ว)
ผู้ชำนาญการด้านสิ่งแวดล้อม
บริษัท ภูเก็ต เอ็นไวรอนเมนทอล เซอร์วิส จำกัด

บริษัท ภูเก็ต เอ็นไวรอนเมนทอล เซอร์วิส จำกัด
PHUKET ENVIRONMENTAL SERVICES CO., LTD.

ตารางที่ 3 สรุปผลกระทบสิ่งแวดล้อม มาตรการป้องกันและแก้ไขผลกระทบสิ่งแวดล้อม และมาตรการติดตามตรวจสอบผลกระทบสิ่งแวดล้อม โครงการอาคารชุด ลายัน เวอร์เด เฟส 4บี ของบริษัท ลายัน เบสท์ วิว จำกัด ระยะก่อสร้าง (ต่อ)

องค์ประกอบทางสิ่งแวดล้อมและคุณค่าต่าง ๆ	ผลกระทบต่อสิ่งแวดล้อมที่สำคัญ	มาตรการป้องกันและแก้ไขผลกระทบสิ่งแวดล้อม	มาตรการติดตามตรวจสอบผลกระทบสิ่งแวดล้อม
1.4 สภาพภูมิอากาศอุตุนิยมวิทยา และคุณภาพอากาศ (ต่อ)	เนื่องจากโครงการยื่นเสนอรายงานฯ ให้สำนักงานนโยบายฯ พิจารณาในช่วงเวลาเดียวกันของทั้ง 6 โครงการอาคารชุด ลายัน เวอร์เด เฟส 1เอ โครงการโรงแรม ลายัน เวอร์เด เฟส 1บี โครงการอาคารชุด ลายัน เวอร์เด เฟส 2 โครงการโรงแรม ลายัน เวอร์เด เฟส 3 โครงการอาคารชุด ลายัน เวอร์เด เฟส 4เอ และโครงการอาคารชุด ลายัน เวอร์เด เฟส 4บี ดังนั้น ผลกระทบที่เกิดขึ้นต่อคุณภาพอากาศโดยรอบพื้นที่โครงการในระยะก่อสร้างในช่วงเวลาเดียวกันของทั้ง 6 ส่วนใหญ่เกิดจากการฟุ้งกระจายของฝุ่นละอองจากกิจกรรมการก่อสร้าง และบางส่วนเกิดจากมลพิษจากยานพาหนะที่ขนส่งวัสดุอุปกรณ์ ซึ่งมีรายละเอียดดังนี้ **1) มลพิษทางอากาศจากกิจกรรมการก่อสร้างอาคาร** จากการคำนวณ กิจกรรมการก่อสร้างโครงการจะทำให้ฝุ่นละอองฟุ้งกระจายในพื้นที่ประมาณ 0.09698 มิลลิกรัม/ลูกบาศก์เมตร ซึ่งปริมาณฝุ่นละอองรวม (TSP)ที่เกิดขึ้นดังกล่าวมีค่าอยู่ในเกณฑ์มาตรฐาน (ค่ามาตรฐานฝุ่นละอองรวม (TSP) เฉลี่ย 24 ชั่วโมง เท่ากับ 0.330 มิลลิกรัม/ลูกบาศก์เมตร ตามประกาศคณะกรรมการสิ่งแวดล้อมแห่งชาติ ฉบับที่ 24 พ.ศ. 2547)	มาตรการด้านการประชาสัมพันธ์ 1. ทำป้ายขนาดไม่น้อยกว่า 1 x 0.5 เมตร แสดงระยะเวลาที่ใช้ในการก่อสร้าง และเวลาเริ่มและหยุดกิจกรรมก่อสร้างในแต่ละวัน พร้อมระบุชื่อ และเบอร์โทรศัพท์ ของผู้รับผิดชอบในการควบคุมการก่อสร้าง เขตหรือองค์การบริหารส่วนท้องถิ่นที่มีหน้าที่ควบคุมการก่อสร้าง และรหัสบอกมาตรการควบคุมและลดผลกระทบสิ่งแวดล้อม โดยติดไว้บริเวณที่มีการก่อสร้างให้เห็นอย่างชัดเจน มาตรการด้านการจัดการพื้นที่ก่อสร้าง 1. จัดทำระบบบันทึกข้อร้องเรียน เกี่ยวกับปัญหาฝุ่น เสียง และสั่นสะเทือนจากการก่อสร้าง และระบุผลการแก้ไข ที่สามารถตรวจสอบระบบบันทึกดังกล่าว เมื่อมีการร้องขอหรือตรวจสอบ ทั้งนี้ต้องระบุชื่อ วัน และเวลาที่ร้องเรียน รวมทั้งกิจกรรมที่ได้ดำเนินการตามข้อร้องเรียนดังกล่าว 2. จัดทำระบบบันทึก เมื่อมีเหตุการณ์ผิดปกติ ที่ทำให้เกิดฝุ่นโดยระบุสาเหตุ และเวลา	

เดือน กันยายน 2567

(นายวดิม บุคโคกโลง)
กรรมการผู้มีอำนาจลงนาม
บริษัท ลายัน เบสท์ วิว จำกัด

เดือน กันยายน 2567

(นางสาวจุฑารัตน์ ใบญแก้ว)
ผู้ชำนาญการด้านสิ่งแวดล้อม
บริษัท ภูเก็ต เอ็นไวรอนเมนทอล เซอร์วิส จำกัด

ตารางที่ 3 สรุปผลกระทบสิ่งแวดล้อม มาตรการป้องกันและแก้ไขผลกระทบสิ่งแวดล้อม และมาตรการติดตามตรวจสอบผลกระทบสิ่งแวดล้อม โครงการอาคารชุด ลายัน เวอร์เด เฟส 4บี ของบริษัท ลายัน เบสท์ วิว จำกัด ระยะก่อสร้าง (ต่อ)

องค์ประกอบทางสิ่งแวดล้อมและคุณค่าต่าง ๆ	ผลกระทบต่อสิ่งแวดล้อมที่สำคัญ	มาตรการป้องกันและแก้ไขผลกระทบสิ่งแวดล้อม	มาตรการติดตามตรวจสอบผลกระทบสิ่งแวดล้อม
1.4 สภาพภูมิอากาศอุตุนิยมวิทยา และคุณภาพอากาศ (ต่อ)	**2) มลพิษทางอากาศจากยานพาหนะและการทำงานของเครื่องจักรกล** **(1) ฝุ่นละอองขนาดเล็ก (PM10)** จากการคำนวณ ท่อไอเสียรถขนส่งของโครงการจะทำให้ฝุ่นละอองขนาดเล็กฟุ้งกระจายในพื้นที่ประมาณ 0.0350167 มิลลิกรัม/ลูกบาศก์เมตร ซึ่งปริมาณฝุ่นละอองขนาดเล็กที่เกิดขึ้นดังกล่าวมีค่าอยู่ในเกณฑ์มาตรฐาน (ค่ามาตรฐานฝุ่นละอองขนาดเล็ก (PM10) เฉลี่ย 24 ชั่วโมง เท่ากับ 0.120 มิลลิกรัม/ลูกบาศก์เมตร ตามประกาศคณะกรรมการสิ่งแวดล้อมแห่งชาติ ฉบับที่ 24 พ.ศ. 2538) **(2) ก๊าซคาร์บอนมอนอกไซด์ (CO)** จากการคำนวณท่อไอเสียรถขนส่งของโครงการจะทำให้ก๊าซคาร์บอนมอนอกไซด์ฟุ้งกระจายในพื้นที่ 0.700042 มิลลิกรัม/ลูกบาศก์เมตร ซึ่งปริมาณก๊าซคาร์บอนมอนอกไซด์ที่เกิดขึ้นดังกล่าวมีค่าอยู่ในเกณฑ์มาตรฐาน (ค่ามาตรฐานก๊าซคาร์บอนมอนอกไซด์ (CO) เฉลี่ย 1 ชั่วโมง ไม่เกิน 34.2 มิลลิกรัม/ลูกบาศก์เมตร ตามประกาศคณะกรรมการสิ่งแวดล้อมแห่งชาติ ฉบับที่ 10 พ.ศ. 2538) ดังนั้น การก่อสร้างทั้ง 6 โครงการ จึงส่งผลกระทบต่อคุณภาพอากาศอยู่ในระดับปานกลาง	<u>มาตรการด้านการติดตามตรวจสอบ</u> 1. ติดตั้งระบบตรวจวัดและบันทึกฝุ่น เสียง และสั่นสะเทือนทุกวันที่มีการทำฐานราก และรายงานผลทุกสัปดาห์ หลังจากนั้นตรวจวัดเดือนละ 1 ครั้ง ตลอดระยะเวลาก่อสร้าง พร้อมบันทึกผลการตรวจสอบ และรายงานผลต่อองค์การบริหารส่วนตำบลเชิงทะเล <u>มาตรการด้านการเตรียมและดูแลพื้นที่ก่อสร้าง</u> 1. การกองวัสดุที่มีฝุ่นหรือเศษวัสดุที่เหลือใช้ภายในโครงการ ต้องปิดหรือคลุมด้วยผ้าใบให้มิดชิด 2. การผสมคอนกรีต การใสไม้ หรือการกระทำใดๆ ที่ก่อให้เกิดมลพิษต้องจัดทำในพื้นที่ที่ได้คลุมด้วยผ้าคลุมหรือในห้องที่มีหลังคาและผนังปิดด้านข้างอีก 3 ด้าน หรือวิธีการอื่นที่เหมาะสม 3. รณรงค์ให้คนงานก่อสร้างใช้น้ำอย่างประหยัด เพื่อลดปริมาณน้ำไหลและน้ำโคลนบนพื้นที่ก่อสร้าง 4. จัดให้มีรถบรรทุกมารับกองวัสดุที่อาจก่อให้เกิดฝุ่นในบริเวณพื้นที่ก่อสร้างไปกำจัดเป็นประจำ	

เดือน กันยายน 2567

(นายวดิม บุคไคลโลว)
กรรมการผู้มีอำนาจลงนาม
บริษัท ลายัน เบสท์ วิว จำกัด

เดือน กันยายน 2567

(นางสาวจุฑารัตน์ บุญแก้ว)
ผู้ชำนาญการด้านสิ่งแวดล้อม
บริษัท ภูเก็ต เอ็นไวรอนเมนทอล เซอร์วิส จำกัด

ตารางที่ 3 สรุปผลกระทบสิ่งแวดล้อม มาตรการป้องกันและแก้ไขผลกระทบสิ่งแวดล้อม และมาตรการติดตามตรวจสอบผลกระทบสิ่งแวดล้อม โครงการอาคารชุด ลายัน เวอร์เด เฟส 4บี ของบริษัท ลายัน เบสท์ วิว จำกัด ระยะก่อสร้าง (ต่อ)

องค์ประกอบทางสิ่งแวดล้อมและคุณค่าต่าง ๆ	ผลกระทบต่อสิ่งแวดล้อมที่สำคัญ	มาตรการป้องกันและแก้ไขผลกระทบสิ่งแวดล้อม	มาตรการติดตามตรวจสอบผลกระทบสิ่งแวดล้อม
1.4 สภาพภูมิอากาศอุดุนิยมวิทยา และคุณภาพอากาศ (ต่อ)	**3) การประเมินผลกระทบของฝุ่นละอองที่เกิดจากการก่อสร้าง** จากการประเมินผลกระทบฝุ่นละอองจากการก่อสร้างของโครงการตามแนวทางการประเมินความเสี่ยงและการกำหนดมาตรการเพื่อลดผลกระทบของฝุ่นละอองที่เกิดจากการก่อสร้างอาคารรวมทั้ง 6 โครงการ (กุมภาพันธ์ 2560) พบว่าระดับความเสี่ยงของฝุ่นละอองต่อการอ่อนไหวของพื้นที่โดยรอบ คือ ผลกระทบการตกสะสมฝุ่น และผลกระทบต่อสุขภาพ จากการเตรียมพื้นที่ และการก่อสร้าง อยู่ในระดับสูง และการตกสะสมฝุ่นและผลกระทบต่อสุขภาพ จากการขนส่งวัสดุอยู่ในระดับปานกลาง สำหรับผลกระทบต่อระบบนิเวศ จากการเตรียมพื้นที่ การก่อสร้างและการขนส่งวัสดุก่อสร้างอยู่ในระดับต่ำ	มาตรการด้านการเดินและใช้เครื่องจักร 1. ใช้ผ้าใบคลุมรถบรรทุกที่ใช้ขนส่งเศษวัสดุก่อสร้างหินทรายเพื่อป้องกันการร่วงหล่นลงบนถนนที่ใช้เป็นเส้นทางขนส่ง 2. ต้องดับเครื่องยนต์ เครื่องจักรทุกครั้ง กรณีหยุดใช้งาน 3. ใช้เครื่องจักร ได้แก่ เครื่องตัด/ดัดเหล็กที่ใช้ระบบไฟฟ้าแทนเครื่องจักรที่ใช้น้ำมันเป็นเชื้อเพลิง 4. ตรวจสอบเครื่องยนต์ของรถที่ใช้ในการขนส่งและเครื่องจักรกลอื่นๆ ให้อยู่ในสภาพดีอยู่เสมอเพื่อลดการเกิดมลพิษ 5. ควบคุมการขนส่งของรถบรรทุกเข้า-ออกหน่วยงาน โดยจะมีการวางแผนให้รถขนส่งทยอยเข้าสู่พื้นที่โครงการ โดยไม่ให้รถบรรทุกเข้า-ออกพื้นที่โครงการพร้อมๆกันหลายคันเพื่อป้องกันไม่ให้เกิดการจอดรถในขณะลำเลียงวัสดุและอุปกรณ์ก่อสร้าง 6. มีการกวดขันเรื่องเวลาการขนย้ายเศษวัสดุ โดยจะให้มีการขนย้ายในช่วงเวลา 10.00-15.00 น. ซึ่งเป็นช่วงที่มีการจราจรเบาบางเพื่อลดผลกระทบต่อการจราจรภายนอกโครงการ 7. จัดให้มีรถรับส่งคนงานก่อสร้างเข้าสู่พื้นที่ก่อสร้าง มาตรการด้านการใช้เครื่องมือก่อสร้าง 1. ใช้อุปกรณ์เครื่องจักรที่ได้รับการบำรุงรักษาอย่างดีเท่านั้นและต้องได้รับการดูแลอย่างสม่ำเสมอในระหว่างการก่อสร้าง 2. จัดเตรียมรถบรรทุกน้ำ เพื่อเป็นแหล่งน้ำสำรองสำหรับการฉีดพรมบริเวณพื้นที่ก่อสร้างหรือบริเวณที่ทำให้เกิดฝุ่น 3. เลือกใช้รถขนส่งปูนผสมสำเร็จ แทนการผสมปูนในที่	

เดือน กันยายน 2567

(นายวดิม บุคไคสไล)
กรรมการผู้มีอำนาจลงนาม
บริษัท ลายัน เบสท์ วิว จำกัด

เดือน กันยายน 2567

(นางสาวจุฑารัตน์ บุญแก้ว)
ผู้ชำนาญการด้านสิ่งแวดล้อม
บริษัท ภูเก็ต เอ็นไวรอนเมนทอล เซอร์วิส จำกัด

ตารางที่ 3 สรุปผลกระทบสิ่งแวดล้อม มาตรการป้องกันและแก้ไขผลกระทบสิ่งแวดล้อม และมาตรการติดตามตรวจสอบผลกระทบสิ่งแวดล้อม โครงการอาคารชุด ลายัน เวอร์เด เฟส 4บี ของบริษัท ลายัน เบสท์ วิว จำกัด ระยะก่อสร้าง (ต่อ)

องค์ประกอบทางสิ่งแวดล้อมและคุณค่าต่าง ๆ	ผลกระทบต่อสิ่งแวดล้อมที่สำคัญ	มาตรการป้องกันและแก้ไขผลกระทบสิ่งแวดล้อม	มาตรการติดตามตรวจสอบผลกระทบสิ่งแวดล้อม
1.4 สภาพภูมิอากาศ อุตุนิยมวิทยา และคุณภาพอากาศ (ต่อ)		4. จัดให้มีพนักงานคอยกวาดเศษวัสดุที่ตกหล่นบริเวณด้านหน้าโครงการและบริเวณใกล้เคียง โดยในกรณีที่มีเศษวัสดุตกหล่นต้องทำความสะอาดโดยทันที มาตรการด้านการจัดการของเสีย 1. กำชับผู้รับเหมามิให้เผาทำลายวัสดุมูลฝอยในพื้นที่ก่อสร้างพร้อมรณรงค์และติดป้าย "ห้ามจุดไฟห้ามเผามูลฝอยวัสดุก่อสร้างภายในพื้นที่ก่อสร้าง" มาตรการเฉพาะด้านการเตรียมพื้นที่โดยการเปิดหน้าดิน 1. เปิดพื้นที่ขุดดินบริเวณเล็กเท่าที่จำเป็น ส่วนอื่นที่เปิดแล้วควรปิดผ้าใบคลุมไว้ หากไม่ได้ปฏิบัติงานบนพื้นที่นั้น มาตรการเฉพาะด้านการก่อสร้าง 1. หลีกเลี่ยงการขูดผิวคอนกรีต ถ้าต้องทำต้องทำให้ผิวคอนกรีตเปียกก่อน 2. การเก็บกองทรายในพื้นที่ก่อสร้างต้องเก็บในบัน (Bund) และฉีดพรมน้ำให้เปียกชื้นเสมอ 3. คลุมตัวอาคารก่อสร้างด้วยผ้าใบก่อสร้าง (Mesh Sheet) ตั้งแต่ชั้นล่างจนถึงชั้นสูงสุดของอาคาร และรอบอาคาร มาตรการเฉพาะด้านการขนดิน 1. ขนย้ายดินในช่วงกลางวันของวันธรรมดา โดยงดการขนย้ายดินในชั่วโมงเร่งด่วน (เวลา 7.00 – 9.00 น. และ 16.00-18.00 น.) 2. ใช้รถบรรทุก 6 ล้อ เป็นส่วนใหญ่เพื่อลดการรบกวนถนนสาธารณะ	

เดือน กันยายน 2567

(นายวดิม บุคไคลโล)
กรรมการผู้มีอำนาจลงนาม
บริษัท ลายัน เบสท์ วิว จำกัด

บริษัท ลายัน เบสท์ วิว จำกัด
Layan Best View Co., Ltd.

เดือน กันยายน 2567

(นางสาวจุฑารัตน์ ปุญแก้ว)
ผู้ชำนาญการด้านสิ่งแวดล้อม
บริษัท ภูเก็ต เอ็นไวรอนเมนทอล เซอร์วิส จำกัด

บริษัท ภูเก็ต เอ็นไวรอนเมนทอล เซอร์วิส จำกัด
PHUKET ENVIRONMENTAL SERVICES CO., LTD.

ตารางที่ 3 สรุปผลกระทบสิ่งแวดล้อม มาตรการป้องกันและแก้ไขผลกระทบสิ่งแวดล้อม และมาตรการติดตามตรวจสอบผลกระทบสิ่งแวดล้อม โครงการอาคารชุด ลายัน เวอร์เด เฟส 4บี ของบริษัท ลายัน เบสท์ วิว จำกัด ระยะก่อสร้าง (ต่อ)

องค์ประกอบทางสิ่งแวดล้อมและคุณค่าต่าง ๆ	ผลกระทบต่อสิ่งแวดล้อมที่สำคัญ	มาตรการป้องกันและแก้ไขผลกระทบสิ่งแวดล้อม	มาตรการติดตามตรวจสอบผลกระทบสิ่งแวดล้อม
1.4 สภาพภูมิอากาศอุตุนิยมวิทยา และคุณภาพอากาศ (ต่อ)		3. ปรับปรุงถนนในพื้นที่ก่อสร้างให้อยู่ในสภาพใช้งานได้ดีเสมอ 4. ใช้น้ำฉีดพ่นถนนถ้ามีการขนส่งในหน้าแล้ง หรือกรณีที่ถนนแห้ง 5. บริเวณปากทางเข้า-ออก ต้องปิดทึบตลอดเวลา โดยเปิดเฉพาะเมื่อมีรถเข้า-ออก และต้องรักษาพื้นผิวให้สะอาดปราศจากเศษหิน ดินทรายหรือฝนตกค้างจนการก่อสร้างแล้วเสร็จ 6. ควบคุมการขนย้ายดินให้อยู่ในความเป็นระเบียบ สะอาด และไม่ก่อความเดือดร้อนแก่พื้นที่ข้างเคียงโดยรอบ หากเกิดความเสียหายใดๆทางผู้รับเหมาจะเป็นผู้รับผิดชอบดูแลทั้งหมด 7. กรณีที่ถนนสาธารณะชำรุดอันเป็นเหตุเกิดจากการขนย้ายดินของโครงการ ทางผู้รับเหมาจะเป็นผู้รับผิดชอบซ่อมแซมถนนดังกล่าว 8. ใช้ผ้าใบทึบปิดคลุมดินรถบรรทุกให้มิดชิด 9. โครงการจะกำหนดให้มาตรการป้องกันและแก้ไขผลกระทบสิ่งแวดล้อมในรายงานฉบับนี้เป็นส่วนหนึ่งของสัญญาว่าจ้างบริษัทผู้รับเหมาก่อสร้างและให้บริษัทผู้รับเหมาก่อสร้างปฏิบัติตามอย่างเคร่งครัด 10. ควบคุมมิให้มีการบรรทุกดินเกินพิกัดน้ำหนักที่กำหนดไว้สำหรับรถบรรทุกนั้นๆ และเมื่อดำเนินการขนย้ายดินแล้วเสร็จ หากพบว่าถนนที่มีการขนย้ายดินชำรุด เนื่องจากการขนย้ายดินให้ดำเนินการซ่อมแซมให้อยู่ในสภาพเรียบร้อย	

เดือน กันยายน 2567

(นายวดิม บุคโคลเลว)
กรรมการผู้มีอำนาจลงนาม
บริษัท ลายัน เบสท์ วิว จำกัด

เดือน กันยายน 2567

(นางสาวจุฑารัตน์ บุญแก้ว)
ผู้ชำนาญการด้านสิ่งแวดล้อม
บริษัท ภูเก็ต เอ็นไวรอนเมนทอล เซอร์วิส จำกัด

ตารางที่ 3 สรุปผลกระทบสิ่งแวดล้อม มาตรการป้องกันและแก้ไขผลกระทบสิ่งแวดล้อม และมาตรการติดตามตรวจสอบผลกระทบสิ่งแวดล้อม โครงการอาคารชุด ลายัน เวอร์เด เฟส 4บี ของบริษัท ลายัน เบสท์ วิว จำกัด ระยะก่อสร้าง (ต่อ)

องค์ประกอบทางสิ่งแวดล้อมและคุณค่าต่าง ๆ	ผลกระทบต่อสิ่งแวดล้อมที่สำคัญ	มาตรการป้องกันและแก้ไขผลกระทบสิ่งแวดล้อม	มาตรการติดตามตรวจสอบผลกระทบสิ่งแวดล้อม
1.4 สภาพภูมิอากาศ อุตุนิยมวิทยา และคุณภาพอากาศ (ต่อ)		11.ห้ามมิให้มีการจอดรถบรรทุกดินตลอดแนวด้านหน้าพื้นที่โครงการและบริเวณทางเข้า-ออก เพื่อป้องกันการกีดขวางการจราจร 12. จัดให้มีเจ้าหน้าที่คอยอำนวยความสะดวกกรณีมีรถเข้า-ออกจากพื้นที่ก่อสร้างของโครงการ 13. จัดให้มีป้ายชื่อโครงการ และลูกศรแสดงทิศทางการเข้า-ออกโครงการให้สามารถมองเห็นได้อย่างชัดเจน ในระยะที่สามารถชะลอเพื่อเลี้ยวเข้าสู่พื้นที่โครงการได้อย่างปลอดภัย 14. จัดให้มีที่สำหรับล้างล้อรถบริเวณทางเข้า-ออกพื้นที่ก่อสร้าง 15. ทำความสะอาดล้อรถบรรทุกก่อนออกสู่ถนนทุกครั้ง เช่น จัดให้ล้างล้อเพื่อให้ดินหลุดจากล้อให้หมดโดยการฉีดล้างล้อด้วยสายยางฉีดน้ำ บริเวณตำแหน่งจุดล้างล้อรถ	

เดือน กันยายน 2567

(นายวดิม บุดไคสี)
กรรมการผู้มีอำนาจลงนาม
บริษัท ลายัน เบสท์ วิว จำกัด

เดือน กันยายน 2567

(นางสาวจุฑารัตน์ บุญแจ้ว)
ผู้ชำนาญการด้านสิ่งแวดล้อม
บริษัท ภูเก็ต เอ็นไวรอนเมนทอล เซอร์วิส จำกัด

ตารางที่ 3 สรุปผลกระทบสิ่งแวดล้อม มาตรการป้องกันและแก้ไขผลกระทบสิ่งแวดล้อม และมาตรการติดตามตรวจสอบผลกระทบสิ่งแวดล้อม โครงการอาคารชุด ลายัน เวอร์เด เฟส 4บี ของบริษัท ลายัน เบสท์ วิว จำกัด ระยะก่อสร้าง (ต่อ)

องค์ประกอบทางสิ่งแวดล้อมและคุณค่าต่าง ๆ	ผลกระทบต่อสิ่งแวดล้อมที่สำคัญ	มาตรการป้องกันและแก้ไขผลกระทบสิ่งแวดล้อม	มาตรการติดตามตรวจสอบผลกระทบสิ่งแวดล้อม
1.5 เสียงและความสั่นสะเทือน	**1. เสียง** แหล่งกำเนิดของเสียงในระหว่างก่อสร้าง ได้แก่ เสียงจากการทำฐานราก เครื่องจักรที่ใช้ในการปรับพื้นที่ เสียงรถบรรทุก รถยกของหนัก และรถแทรกเตอร์ เป็นต้น ซึ่งเป็นแหล่งกำเนิดแบบอยู่กับที่และเคลื่อนที่ ตามลำดับ แต่การดำเนินการก่อสร้างไม่ได้ทำงานพร้อมกันหมดทั้งพื้นที่ และเครื่องจักรอุปกรณ์ไม่ได้ทำงานพร้อมกันทุกเครื่อง กิจกรรมการก่อสร้างต่าง ๆ ดังกล่าวเป็นกิจกรรมที่เกิดขึ้นเป็นช่วง ๆ ไม่ต่อเนื่อง รวมทั้งใช้ระยะเวลาก่อสร้างช่วงสั้น ๆ การก่อสร้างอาคารที่อยู่ใกล้พื้นที่โครงการมากที่สุด (วัดจากระยะห่างจากแนวเสาของอาคารโครงการที่ใกล้ที่สุดกับแนวอาคารข้างเคียง) คือ อาคาร คสล. สูง 3 ชั้น ของโอเซี่ยน บรีซ เอสเตท ทางด้านทิศเหนือ โดยมีระยะห่างจากแนวอาคารของโครงการประมาณ 20.39 เมตร สำหรับทางด้านทิศใต้ ติดกับที่ดินเจ้าของเดียวกัน (กำลังพัฒนาโครงการอาคารชุด ลายัน เวอร์เด เฟส 2 และอาคารชุด ลายัน เวอร์เด เฟส 1เอ) ทางด้านทิศตะวันออก ติดกับ ที่ดินเจ้าของเดียวกัน (กำลังพัฒนาโครงการอาคารชุด ลายัน เวอร์เด เฟส 4เอ) และทิศตะวันตก ติดกับ ถนนภาระจำยอม กว้าง 6.00 เมตร ถัดไปเป็นที่ดินบุคคลอื่น (ต้นไม้และวัชพืชขึ้นปกคลุม) ซึ่งไม่มีผู้อยู่อาศัย จึงไม่ส่งผลกระทบในด้านนี้	**1. เสียง** (1) จัดให้มีกำแพงกันเสียงชั่วคราวเป็นรั้วทึบเมทัลชีท มีตัวดูดซับชนิดโพลีเอสเทอร์ หนา 125 มิลลิเมตร (หรือเทียบเท่า) โดยรอบเขตที่ดินของพื้นที่โครงการทั้ง 6 โครงการ ความสูงประมาณ 2.4 เมตร (2) จัดให้มีกำแพงกันเสียงชั่วคราวเป็นรั้วทึบเมทัลชีท มีตัวดูดซับชนิดโพลีเอสเทอร์ หนา 125 มิลลิเมตร (หรือเทียบเท่า) ความสูงประมาณ 3.00 เมตร โดยปิดตลอดแนวแต่ละชั้นขึ้นไป ด้านทิศเหนือ ทิศใต้ และทิศตะวันออก ของแต่ละอาคาร ทั้ง 6 โครงการ (3) ให้ก่อสร้างทำเฉพาะในช่วงเวลา เวลา 8.00-17.00 น. ในวันจันทร์ถึงวันเสาร์ หากมีการก่อสร้างเกินเวลาดังกล่าว โครงการจะทำเพียงเทคอนกรีตระบบฐานราก เท่านั้น และดำเนินการได้ไม่เกิน 20.00 น. โดยจะจัดให้มีแสงสว่างอย่างเพียงพอ รวมทั้งโครงการจะแจ้งให้ผู้ที่อาศัยอยู่ใกล้เคียงทราบล่วงหน้าอย่างน้อย 3 วัน และขออนุญาตไปยังองค์การบริหารส่วนตำบลเชิงทะเล สำหรับวันอาทิตย์และวันหยุดนักขัตฤกษ์จะหยุดดำเนินการการก่อสร้าง (4) เลือกใช้วัสดุที่ประกอบสำเร็จรูป เพื่อลดกิจกรรมการตัด เจาะ เจียร หรือไส ที่ทำให้เกิดเสียงดังรบกวน	**1. เสียง** - สอบถามจากประชาชนที่อยู่ใกล้เคียงโครงการในเรื่องผลกระทบทางด้านเสียงจากการก่อสร้าง ทุกสัปดาห์ ตลอดระยะเวลาก่อสร้าง - ตรวจวัดระดับเสียงเฉลี่ย 24 ชั่วโมง ระดับเสียงสูงสุด และเสียงรบกวน บริเวณพื้นที่ก่อสร้าง ด้านที่ใกล้อาคารข้างเคียงมากที่สุดจำนวน 1 จุด ทุกวันที่มีการทำฐานราก และรายงานผลทุกสัปดาห์ หลังจากนั้นตรวจวัดเดือนละ 1 ครั้ง ตลอดระยะเวลาก่อสร้าง

เดือน กันยายน 2567

(นายวดิม บุคคลโล)
กรรมการผู้มีอำนาจลงนาม
บริษัท ลายัน เบสท์ วิว จำกัด

เดือน กันยายน 2567

(นางสาวจุฑารัตน์ บุญแก้ว)
ผู้ชำนาญการด้านสิ่งแวดล้อม
บริษัท ภูเก็ต เอ็นไวรอนเมนทอล เซอร์วิส จำกัด

ตารางที่ 3 สรุปผลกระทบสิ่งแวดล้อม มาตรการป้องกันและแก้ไขผลกระทบสิ่งแวดล้อม และมาตรการติดตามตรวจสอบผลกระทบสิ่งแวดล้อม โครงการอาคารชุด ลายัน เวอร์เด เฟส 4บี ของบริษัท ลายัน เบสท์ วิว จำกัด ระยะก่อสร้าง (ต่อ)

องค์ประกอบทางสิ่งแวดล้อมและคุณค่าต่าง ๆ	ผลกระทบต่อสิ่งแวดล้อมที่สำคัญ	มาตรการป้องกันและแก้ไขผลกระทบสิ่งแวดล้อม	มาตรการติดตามตรวจสอบผลกระทบสิ่งแวดล้อม
1.5 เสียงและความสั่นสะเทือน (ต่อ)	โครงการมีการก่อสร้างอาคาร ค.ส.ล. สูง 7 ชั้น มีชั้นใต้ดิน 1 ชั้น จำนวน 3 อาคาร อาคาร ค.ส.ล. สูง 7 ชั้น ดาดฟ้า และมีชั้นใต้ดิน 1 ชั้น จำนวน 1 อาคาร และอาคาร ค.ส.ล. มีชั้นใต้ดิน 1 ชั้น จำนวน 1 อาคาร จะใช้ระยะเวลาการก่อสร้างโครงการประมาณ 24 เดือน โดยแบ่งการประเมินระดับเสียงจากการก่อสร้างอาคาร เป็น 2 กรณี มีรายละเอียดดังนี้ **(1) กรณีไม่มีกำแพงกันเสียง** การประเมินระดับเสียงจากการก่อสร้างโครงการ พบว่า เสียงที่เกิดขึ้นจะส่งผลกระทบต่อ อาคาร คสล. ชั้นเดียว (ร้าง) จำนวน 1 หลัง ทางด้านทิศตะวันออก และอาคาร คสล. 3 ชั้น ของ โอเชี่ยน บรีซ ทางด้านทิศเหนือ มีค่าระดับเสียงในช่วง 72.7-81.7 dB(A) พบว่า เสียงที่เกิดจากการก่อสร้างอยู่ในระดับที่เกินมาตรฐานระดับเสียงเฉลี่ย (Leq) 24 ชั่วโมง **(2) กรณีมีกำแพงกันเสียง** เสียงที่เกิดจากการก่อสร้างอยู่ในระดับที่เกินมาตรฐาน โครงการได้จัดให้มีรั้วทึบเมทัลชีทล้อมรอบพื้นที่โครงการ ทั้งนี้ แบ่งกิจกรรมที่ก่อให้เกิดเสียงจากการก่อสร้างโครงการ เป็น 3 ช่วง มีรายละเอียดดังนี้ **ช่วงฐานรากอาคาร** เสียงที่เกิดขึ้นช่วงงานฐานรากแบบเสาเข็มเจาะ จะส่งผลกระทบต่ออาคาร คสล. สูง 3 ชั้น ของโอเชี่ยน บรีซ เอสเตท ทางด้านทิศเหนือของพื้นที่โครงการ มีค่าระดับเสียงสูงสุด 81.7 dB(A)	(5) อุปกรณ์และเครื่องจักรกลที่มีการใช้งานครั้งคราว จะต้องให้มีการดับเครื่องหรือเบาเครื่องลงระหว่างการพัก (6) ไม่ใช้เครื่องจักรหรือเครื่องยนต์ที่มีอัตราเร็วเกินไป (7) ตรวจสอบและบำรุงรักษาเครื่องมือเครื่องใช้ในการก่อสร้างให้อยู่ในสภาพดีและเหมาะสมกับการใช้งานอยู่เสมอ รวมทั้งควรมีการหล่อลื่นให้เครื่องจักรทำงานได้ดี (8) ติดตั้งอุปกรณ์ลดเสียงตามคำแนะนำของผู้ผลิตเครื่องจักร (9) จัดเครื่องมือก่อสร้าง หรือเครื่องจักรเคลื่อนที่ต่าง ๆ ให้หันไปทางทิศใต้ เพื่อลดผลกระทบต่อพื้นที่ใกล้เคียง (10) ไม่ทำกิจกรรมต่าง ๆ ที่ก่อให้เกิดเสียงดังพร้อมกันในเวลาเดียวกัน (11) กำหนดแผนงานก่อสร้างและวิธีการก่อสร้างที่เหมาะสม เช่น จัดให้เครื่องจักรกลที่มีเสียงดังทำงานในเวลากลางวัน (12) จัดหาอุปกรณ์กันเสียง เช่น Ear Plug หรือ Ear Muffs ให้แก่คนงานก่อสร้างที่อยู่ในบริเวณที่ก่อให้เกิดเสียงดัง และจำกัดระยะเวลาทำงานที่สัมผัสกับระดับเสียงตามประกาศกระทรวงมหาดไทย ฉบับที่ 2 เรื่องความปลอดภัยในการทำงานเกี่ยวกับสิ่งแวดล้อม พ.ศ. 2549 (13) จำกัดความเร็วของรถบรรทุกให้ไม่เกิน 30 กิโลเมตร/ชั่วโมง โดยติดป้ายหลังรถว่า "หากพนักงานขับรถเร็วเกิน 30 กิโลเมตรต่อชั่วโมง ในเขตชุมชน โปรดแจ้ง (ระบุเบอร์โทรศัพท์)" (14) ใช้รถแทรกเตอร์ที่อยู่ในสภาพดี ทำการบำรุงรักษาอย่างเหมาะสม เพื่อลดเสียงความสั่นสะเทือนและเพื่อความปลอดภัยสำหรับการใช้งานอยู่เสมอ	

เดือน กันยายน 2567

(นายวดิม บุคไคลโอ)
กรรมการผู้มีอำนาจลงนาม
บริษัท ลายัน เบสท์ วิว จำกัด

บริษัท ลายัน เบสท์ วิว จำกัด
Layan Best View Co., Ltd.

เดือน กันยายน 2567

(นางสาวจุฑารัตน์ บุญแก้ว)
ผู้ชำนาญการด้านสิ่งแวดล้อม
บริษัท ภูเก็ต เอ็นไวรอนเมนทอล เซอร์วิส จำกัด

บริษัท ภูเก็ต เอ็นไวรอนเมนทอล เซอร์วิส จำกัด
PHUKET ENVIRONMENTAL SERVICES CO., LTD.

ตารางที่ 3 สรุปผลกระทบสิ่งแวดล้อม มาตรการป้องกันและแก้ไขผลกระทบสิ่งแวดล้อม และมาตรการติดตามตรวจสอบผลกระทบสิ่งแวดล้อม โครงการอาคารชุด ลายัน เวอร์เด เฟส 4บี ของบริษัท ลายัน เบสท์ วิว จำกัด ระยะก่อสร้าง (ต่อ)

องค์ประกอบทางสิ่งแวดล้อมและคุณค่าต่าง ๆ	ผลกระทบต่อสิ่งแวดล้อมที่สำคัญ	มาตรการป้องกันและแก้ไขผลกระทบสิ่งแวดล้อม	มาตรการติดตามตรวจสอบผลกระทบสิ่งแวดล้อม
1.5 เสียงและความสั่นสะเทือน (ต่อ)	โครงการจะจัดให้มีรั้วทึบเมทัลชีท โดยรอบเขตที่ดินโครงการด้านทิศเหนือ ความสูงประมาณ 3.0 เมตร สามารถลดระดับเสียงลงได้ 23 dB(A) และเมื่อนำไปรวมกับเสียงที่เกิดขึ้นจริงในปัจจุบัน จะได้ค่าเพิ่มขึ้นในอนาคตในช่วงก่อสร้างโครงการ โดยเสียงที่ตรวจวัดบริเวณใกล้เคียงพื้นที่โครงการ (โครงการอาคารชุด ลายัน เวอร์เด เฟส 2) ซึ่งมีระยะห่างจากพื้นที่โครงการประมาณ 160 เมตร เป็นพื้นที่ที่อยู่ติดกันและสภาพแวดล้อมโดยรอบโครงการมีลักษณะคล้ายคลึงกัน ในวันที่ 21-24 เมษายน พ.ศ.2567 มีค่าเสียงเฉลี่ย 24 ชั่วโมง (L_{eq} 24 hr.) 61.2 dB(A) ดังนั้น เสียงจากการก่อสร้างสูงสุด เท่ากับ 65.7 dB(A) ซึ่งไม่เกินค่ามาตรฐานระดับเสียงเฉลี่ย 24 ชั่วโมง ไม่เกิน 70 dB(A) อยู่ในระดับเสียงที่ชุมชนยอมรับได้ สำหรับค่าระดับเสียงรบกวนสูงสุด เท่ากับ 9.3 dB(A) ตามลำดับ มีค่าไม่เกินระดับเสียงรบกวน 10 dB(A) ของระดับเสียงพื้นฐานตามประกาศคณะกรรมการสิ่งแวดล้อมแห่งชาติ ฉบับที่ 29 (พ.ศ.2550) **ช่วงโครงสร้างอาคาร** เสียงที่เกิดขึ้นช่วงงานโครงสร้าง จะส่งผลกระทบต่ออาคาร คสล. สูง 3 ชั้น ของโอเชี่ยน บรีซ เอสเตท ทางด้านทิศเหนือของพื้นที่โครงการ มีค่าระดับเสียงสูงสุด 72.7 dB(A) โครงการจะจัดให้มีกำแพงกันเสียงชั่วคราวเป็นรั้วทึบเมทัล ชีท โดยรอบอาคารด้านทิศเหนือ ความสูง 3.20 เมตร สามารถลดระดับเสียงลงได้ 23 dB(A) เมื่อนำไปรวมกับเสียงที่เกิดขึ้นจริงในปัจจุบัน	(15) หลีกเลี่ยงการขนส่งวัสดุก่อสร้างในช่วงเวลาเร่งด่วนและเวลากลางคืน (16) จัดให้มีวิศวกรคอยตรวจสอบ และควบคุมงานก่อสร้างอย่างใกล้ชิด เพื่อให้เกิดผลกระทบน้อยที่สุด (17) ติดป้ายประชาสัมพันธ์แสดงรายละเอียดการก่อสร้างโครงการ เพื่อประชาสัมพันธ์ให้ประชาชนโดยรอบทราบ พร้อมระบุสถานที่และหมายเลขโทรศัพท์ สำหรับรับเรื่องร้องเรียนและข้อคิดเห็นเกี่ยวกับการก่อสร้าง พร้อมทั้งจัดให้มีการสอบถามเพื่อค้นหาข้อเท็จจริง และสาเหตุเพื่อกำหนดแนวทางแก้ไขปัญหา (18) ในกรณีที่ทั้ง 2 ฝ่าย (เจ้าของโครงการ และผู้ได้รับผลกระทบ) หาข้อตกลงกันไม่ได้ ให้เข้าสู่กระบวนการตามพระราชบัญญัติการไกล่เกลี่ยข้อพิพาท พ.ศ. 2562	

เดือน กันยายน 2567

(นายวดิม บุคไคล่เลิ่ง)
กรรมการผู้มีอำนาจลงนาม
บริษัท ลายัน เบสท์ วิว จำกัด

เดือน กันยายน 2567

(นางสาวจุฑาวรัตน์ บุญแก้ว)
ผู้ชำนาญการด้านสิ่งแวดล้อม
บริษัท ภูเก็ต เอ็นไวรอนเมนทอล เซอร์วิส จำกัด

ตารางที่ 3 สรุปผลกระทบสิ่งแวดล้อม มาตรการป้องกันและแก้ไขผลกระทบสิ่งแวดล้อม และมาตรการติดตามตรวจสอบผลกระทบสิ่งแวดล้อม โครงการอาคารชุด ลายัน เวอร์เด เฟส 4บี ของบริษัท ลายัน เบสท์ วิว จำกัด ระยะก่อสร้าง (ต่อ)

องค์ประกอบทางสิ่งแวดล้อมและคุณค่าต่าง ๆ	ผลกระทบต่อสิ่งแวดล้อมที่สำคัญ	มาตรการป้องกันและแก้ไขผลกระทบสิ่งแวดล้อม	มาตรการติดตามตรวจสอบผลกระทบสิ่งแวดล้อม
1.5 เสียงและความสั่นสะเทือน (ต่อ)	จะได้ค่าเพิ่มขึ้นในอนาคตในช่วงก่อสร้างโครงการ โดยเสียงที่ตรวจวัดบริเวณใกล้เคียงพื้นที่โครงการ (โครงการอาคารชุด ลายัน เวอร์เด เฟส 2) ซึ่งมีระยะห่างจากพื้นที่โครงการประมาณ 160 เมตร เป็นพื้นที่ที่อยู่ติดกันและสภาพแวดล้อมโดยรอบโครงการมีลักษณะคล้ายคลึงกัน ในวันที่ 21-24 เมษายน พ.ศ.2567 มีค่าเสียงเฉลี่ย 24 ชั่วโมง (L_{eq} 24 hr.) 61.2 dB(A) ซึ่งทำให้ระดับเสียงต่อหน่วยรับเสียงต่อพื้นที่ข้างเคียงโครงการ มีค่าระดับเสียงจากการก่อสร้างสูงสุดเท่ากับ 61.8 dB(A) ซึ่งไม่เกินค่ามาตรฐานระดับเสียงเฉลี่ย 24 ชั่วโมง ไม่เกิน 70 dB(A) อยู่ในระดับเสียงที่ชุมชนยอมรับได้ สำหรับค่าระดับเสียงรบกวนสูงสุด เท่ากับ 0.4 dB(A) มีค่าไม่เกินระดับเสียงรบกวน 10 dB(A) ของระดับเสียงพื้นฐานตามประกาศคณะกรรมการสิ่งแวดล้อมแห่งชาติ ฉบับที่ 29 (พ.ศ.2550) **ช่วงงานตกแต่งภายในอาคาร** เสียงที่เกิดขึ้นช่วงงานตกแต่ง จะส่งผลกระทบต่ออาคาร คสล. สูง 3 ชั้น ของโอเชี่ยน บรีซ เอสเตท ทางด้านทิศเหนือของพื้นที่โครงการ มีค่าระดับเสียงสูงสุด 77.7 dB(A) ช่วงงานตกแต่งเป็นกิจกรรมที่เกิดขึ้นหลังจากที่งานโครงสร้างและตัวอาคารเสร็จเรียบร้อยแล้ว กิจกรรมดังกล่าวจึงอยู่ภายในอาคาร โดยอาคารของโครงการผนังเป็นคอนกรีต หนา 4 นิ้ว ซึ่งถือว่าเป็น Noise Barriers ชนิดหนึ่งที่มีประสิทธิภาพในการลดระดับเสียงที่ทะลุผ่านของวัสดุได้ประมาณ 40 dB(A)		

เดือน กันยายน 2567

(นายวดิม บุคไคลเลา)
กรรมการผู้มีอำนาจลงนาม
บริษัท ลายัน เบสท์ วิว จำกัด

เดือน กันยายน 2567

(นางสาวจุฑารัตน์ บุญแสง)
ผู้ชำนาญการด้านสิ่งแวดล้อม
บริษัท ภูเก็ต เอ็นไวรอนเมนทอล เซอร์วิส จำกัด

ตารางที่ 3 สรุปผลกระทบสิ่งแวดล้อม มาตรการป้องกันและแก้ไขผลกระทบสิ่งแวดล้อม และมาตรการติดตามตรวจสอบผลกระทบสิ่งแวดล้อม โครงการอาคารชุด ลายัน เวอร์เด เฟส 4บี ของบริษัท ลายัน เบสท์ วิว จำกัด ระยะก่อสร้าง (ต่อ)

องค์ประกอบทางสิ่งแวดล้อมและคุณค่าต่าง ๆ	ผลกระทบต่อสิ่งแวดล้อมที่สำคัญ	มาตรการป้องกันและแก้ไขผลกระทบสิ่งแวดล้อม	มาตรการติดตามตรวจสอบผลกระทบสิ่งแวดล้อม
1.5 เสียงและความสั่นสะเทือน (ต่อ)	และเมื่อนำไปรวมกับเสียงที่เกิดขึ้นจริงในปัจจุบัน จะได้ค่าเพิ่มขึ้นในอนาคตในช่วงก่อสร้างโครงการ โดยเสียงที่ตรวจวัดบริเวณใกล้เคียงพื้นที่โครงการ (โครงการอาคารชุด ลายัน เวอร์เด เฟส 2) ซึ่งมีระยะห่างจากพื้นที่โครงการประมาณ 160 เมตร เป็นพื้นที่ที่อยู่ติดกันและสภาพแวดล้อมโดยรอบโครงการมีลักษณะคล้ายคลึงกัน ในวันที่ 21-24 เมษายน พ.ศ.2567 มีค่าเสียงเฉลี่ย 24 ชั่วโมง (L_{eq} 24 hr.) 61.2 dB(A) ซึ่งทำให้ระดับเสียงต่อพื้นที่ข้างเคียงโครงการ มีค่าระดับเสียงจากการก่อสร้าง เท่ากับ 61.2 dB(A) ซึ่งไม่เกินค่ามาตรฐานระดับเสียงเฉลี่ย 24 ชั่วโมง ไม่เกิน 70 dB(A) อยู่ในระดับเสียงที่ชุมชนยอมรับได้ สำหรับค่าระดับเสียงรบกวน เท่ากับ -0.2 dB(A) มีไม่ค่าเกินระดับเสียงรบกวน 10 dB(A) ของระดับเสียงพื้นฐานตามประกาศคณะกรรมการสิ่งแวดล้อมแห่งชาติ ฉบับที่ 29 (พ.ศ.2550)		

เดือน กันยายน 2567

(นายวดิม บุคไคสง)
กรรมการผู้มีอำนาจลงนาม
บริษัท ลายัน เบสท์ วิว จำกัด

เดือน กันยายน 2567

(นางสาวจุฑารัตน์ บุญแก้ว)
ผู้ชำนาญการด้านสิ่งแวดล้อม
บริษัท ภูเก็ต เอ็นไวรอนเมนทอล-เซอร์วิส จำกัด

ตารางที่ 3 สรุปผลกระทบสิ่งแวดล้อม มาตรการป้องกันและแก้ไขผลกระทบสิ่งแวดล้อม และมาตรการติดตามตรวจสอบผลกระทบสิ่งแวดล้อม โครงการอาคารชุด ลายัน เวอร์เด เฟส 4บี ของบริษัท ลายัน เบสท์ วิว จำกัด ระยะก่อสร้าง (ต่อ)

องค์ประกอบทางสิ่งแวดล้อมและคุณค่าต่าง ๆ	ผลกระทบต่อสิ่งแวดล้อมที่สำคัญ	มาตรการป้องกันและแก้ไขผลกระทบสิ่งแวดล้อม	มาตรการติดตามตรวจสอบผลกระทบสิ่งแวดล้อม
1.5 เสียงและความสั่นสะเทือน (ต่อ)	จากแผนงานก่อสร้างรวมทั้ง 6 โครงการ จะเห็นได้ว่าผลกระทบจากแหล่งกำเนิดของเสียงของกิจกรรมงานทำฐานราก กิจกรรมงานโครงสร้างอาคาร และกิจกรรมงานตกแต่งภายในทั้งหมด 6 โครงการ ของบริษัท ลายัน เบสท์ วิว จำกัด มีกิจกรรมที่ซ้อนทับกันหลายช่วง โครงการได้ประเมินผลกระทบจากแหล่งกำเนิดของเสียงจากกิจกรรมงานทำฐานราก กิจกรรมงานโครงสร้างอาคาร และกิจกรรมงานตกแต่งภายใน ทั้งหมด 6 โครงการ ของบริษัท ลายัน เบสท์ วิว จำกัด ในกรณีเลวร้ายที่สุด (Worst Case) ผู้ที่ได้รับผลกระทบที่ใกล้ที่สุดเป็นกรณีศึกษา โดยอาคารที่อยู่ใกล้กับพื้นที่ก่อสร้างของบริษัท ลายัน เบสท์ วิว จำกัด มากที่สุดคือ อาคาร คสล. ชั้นเดียว ของโครงการ A.Z. Sunrise Villa Resort ทางด้านทิศใต้ (ปัจจุบันกำลังก่อสร้าง) โดยมีระยะห่างจากโครงการอาคารชุด ลายัน เวอร์เด เฟส 2 ประมาณ 10.50 เมตร (วัดจากตำแหน่งงานฐานรากอาคาร) ดังนั้น โครงการจึงได้ประเมินผลกระทบจากแหล่งกำเนิดของเสียงจากกิจกรรมงานทำฐานราก กิจกรรมงานโครงสร้างอาคาร และกิจกรรมงานตกแต่งภายใน ทั้งหมด 6 โครงการ ของบริษัท ลายัน เบสท์ วิว จำกัด มีรายละเอียดดังนี้ อาคาร คสล. สูง 2 ชั้น บุคคลอื่น จำนวน 1 หลัง ทางด้านทิศตะวันออก โดยมีระยะห่างจากโครงการอาคารชุด ลายัน เวอร์เด เฟส 1เอ ประมาณ 58.78 เมตร อาคาร คสล. ชั้นเดียว ของโครงการ A.Z. Sunrise Villa Resort ทางด้านทิศใต้ (ปัจจุบันกำลังก่อสร้าง) โดยมีระยะห่างจากโครงการโรงแรม ลายัน เวอร์เด เฟส 1บี ประมาณ 15.84 เมตร		

เดือน กันยายน 2567

(นายวดิม บุคคลโล)
กรรมการผู้มีอำนาจลงนาม
บริษัท ลายัน เบสท์ วิว จำกัด

บริษัท ลายัน เบสท์ วิว จำกัด
Layan Best View Co., Ltd.

เดือน กันยายน 2567

(นางสาวจุฑารัตน์ บุญแก้ว)
ผู้ชำนาญการด้านสิ่งแวดล้อม
บริษัท ภูเก็ต เอ็นไวรอนเมนทอล เซอร์วิส จำกัด

บริษัท ภูเก็ต เอ็นไวรอนเมนทอล เซอร์วิส จำกัด
PHUKET ENVIRONMENTAL SERVICES CO., LTD.

ตารางที่ 3 สรุปผลกระทบสิ่งแวดล้อม มาตรการป้องกันและแก้ไขผลกระทบสิ่งแวดล้อม และมาตรการติดตามตรวจสอบผลกระทบสิ่งแวดล้อม โครงการอาคารชุด ลายัน เวอร์เด เฟส 4บี ของบริษัท ลายัน เบสท์ วิว จำกัด ระยะก่อสร้าง (ต่อ)

องค์ประกอบทางสิ่งแวดล้อมและคุณค่าต่าง ๆ	ผลกระทบต่อสิ่งแวดล้อมที่สำคัญ	มาตรการป้องกันและแก้ไขผลกระทบสิ่งแวดล้อม	มาตรการติดตามตรวจสอบผลกระทบสิ่งแวดล้อม
1.5 เสียงและความสั่นสะเทือน (ต่อ)	อาคาร คสล. ชั้นเดียว ของโครงการ A.Z. Sunrise Villa Resort ทางด้านทิศใต้ (ปัจจุบันกำลังก่อสร้าง) โดยมีระยะห่างจากโครงการอาคารชุด ลายัน เวอร์เด เฟส 2 ประมาณ 10.50 เมตร อาคาร คสล. ชั้นเดียว ของโครงการ A.Z. Sunrise Villa Resort ทางด้านทิศใต้ (ปัจจุบันกำลังก่อสร้าง) โดยมีระยะห่างจากโครงการโรงแรม ลายัน เวอร์เด เฟส 3 ประมาณ 14.04 เมตร อาคาร คสล. 3 ชั้น ของ โอเชี่ยน บรีซ ทางด้านทิศเหนือโดยมีระยะห่างจากโครงการอาคารชุด ลายัน เวอร์เด เฟส 4เอ ประมาณ 38.22 เมตร อาคาร คสล. สูง 3 ชั้น ของโอเชี่ยน บรีซ เอสเตท ทางด้านทิศเหนือ โดยมีระยะห่างจากโครงการอาคารชุด ลายัน เวอร์เด เฟส 4บี ประมาณ 23.39 เมตร การประเมินผลกระทบด้านเสียงจากกิจกรรมซ้อนทับของงานฐานรากและงานขึ้นโครงสร้าง จะประเมินระยะห่างจากโครงการอาคารชุด ลายัน เวอร์เด เฟส 2 ต่ออาคาร คสล. ชั้นเดียว ของโครงการ A.Z. Sunrise Villa Resort ทางด้านทิศใต้ (ปัจจุบันกำลังก่อสร้าง) มีระยะห่างที่ใกล้ที่สุดประมาณ 10.50 เมตร ซึ่งถือว่าเป็นกรณีเลวร้ายที่สุด (Worst Case) ของกิจกรรมดังกล่าว และประเมินผลกระทบด้านเสียงจากกิจกรรมซ้อนทับของฐานราก งานโครงสร้างอาคารและสถาปัตยกรรม และงานตกแต่ง โดยจะประเมินระยะห่างจากโครงการอาคารชุด ลายัน เวอร์เด เฟส 3 ต่ออาคาร คสล. ชั้นเดียว ของโครงการ A.Z. Sunrise Villa Resort ทางด้านทิศใต้ (ปัจจุบันกำลังก่อสร้าง) มีระยะห่างที่ใกล้ที่สุดประมาณ 14.04 เมตร ซึ่งถือว่าเป็นกรณีเลวร้ายที่สุด (Worst Case) ของกิจกรรมดังกล่าว		

เดือน กันยายน 2567

(นายวดิม บุดโลลา)
กรรมการผู้มีอำนาจ
บริษัท ลายัน เบสท์ วิว จำกัด

บริษัท ลายัน เบสท์ วิว จำกัด
Layan Best View Co., Ltd.

เดือน กันยายน 2567

(นางสาวจุฑารัตน์ บุญแก้ว)
ผู้ชำนาญการด้านสิ่งแวดล้อม
บริษัท ภูเก็ต เอ็นไวรอนเมนทอล เซอร์วิส จำกัด

บริษัท ภูเก็ต เอ็นไวรอนเมนทอล เซอร์วิส จำกัด
PHUKET ENVIRONMENTAL SERVICES CO., LTD.

ตารางที่ 3 สรุปผลกระทบสิ่งแวดล้อม มาตรการป้องกันและแก้ไขผลกระทบสิ่งแวดล้อม และมาตรการติดตามตรวจสอบผลกระทบสิ่งแวดล้อม โครงการอาคารชุด ลายัน เวอร์เด เฟส 4บี ของบริษัท ลายัน เบสท์ วิว จำกัด ระยะก่อสร้าง (ต่อ)

องค์ประกอบทางสิ่งแวดล้อมและคุณค่าต่าง ๆ	ผลกระทบต่อสิ่งแวดล้อมที่สำคัญ	มาตรการป้องกันและแก้ไขผลกระทบสิ่งแวดล้อม	มาตรการติดตามตรวจสอบผลกระทบสิ่งแวดล้อม
1.5 เสียงและความสั่นสะเทือน (ต่อ)	**1) กิจกรรมซ้อนทับกันของงานฐานรากอาคารและงานขึ้นโครงสร้าง** ด้านทิศใต้ ได้แก่ อาคาร คสล. ชั้นเดียว ของโครงการ A.Z. Sunrise Villa Resort (ปัจจุบันกำลังก่อสร้าง) มีค่าระดับเสียงของการก่อสร้างอาคาร เท่ากับ 86.22 dB(A) โครงการจะจัดให้มีกำแพงกันเสียงชั่วคราวเป็นรั้วทึบเมทัลชีท มีตัวดูดซับโดยรอบเขตที่ดินของพื้นที่โครงการทั้ง 6 โครงการ สามารถลดระดับเสียงลงได้ 47 dB(A) และเมื่อนำไปรวมกับเสียงที่เกิดขึ้นจริงในปัจจุบัน จะได้ค่าเพิ่มขึ้นในอนาคตในช่วงก่อสร้างโครงการ ดังนั้นเสียงที่เกิดขึ้นจากการก่อสร้างมีค่าระดับเสียงอยู่ที่ 65.3 dB(A) ซึ่งไม่เกินค่ามาตรฐานระดับเสียงเฉลี่ย 24 ชั่วโมง อยู่ในระดับเสียงที่ชุมชนยอมรับได้ สำหรับค่าระดับเสียงรบกวนอยู่ที่ 8.9 dB(A) มีค่าไม่เกินระดับเสียงรบกวน 10 dB(A) **2) กิจกรรมซ้อนทับกันของงานฐานราก งานโครงสร้างอาคารและงานตกแต่งภายใน** ด้านทิศใต้ ได้แก่ อาคาร คสล. ชั้นเดียว ของโครงการ A.Z. Sunrise Villa Resort (ปัจจุบันกำลังก่อสร้าง) มีค่าระดับเสียงต่ำสุด-สูงสุด ของการก่อสร้างอาคารตั้งแต่ชั้นที่ 1 ถึงชั้นที่ 7 เท่ากับ 85.0 dB(A) ถึง 88.6 dB(A) ตามลำดับ โครงการจะจัดให้มีกำแพงกันเสียงชั่วคราว โดยปิดตลอดแนวแต่ละชั้นขึ้นไป ด้านทิศใต้ ของแต่ละอาคาร ทั้ง 6 โครงการ สามารถลดระดับเสียงลงได้ 47 dB(A) เมื่อมีการรวมระดับความเข้มเสียงจากแหล่งกำเนิดเสียงเมื่อผ่านกำแพงกั้นเสียงช่วงงาน		

เดือน กันยายน 2567

(นายวดิม บุคไธสง)
กรรมการผู้มีอำนาจลงนาม
บริษัท ลายัน เบสท์ วิว จำกัด

เดือน กันยายน 2567

(นางสาวจุฑารัตน์ บุญแก้ว)
ผู้ชำนาญการด้านสิ่งแวดล้อม
บริษัท ภูเก็ต เอ็นไวรอนเมนทอล เซอร์วิส จำกัด

ตารางที่ 3 สรุปผลกระทบสิ่งแวดล้อม มาตรการป้องกันและแก้ไขผลกระทบสิ่งแวดล้อม และมาตรการติดตามตรวจสอบผลกระทบสิ่งแวดล้อม โครงการอาคารชุด ลายัน เวอร์เด เฟส 4บี ของบริษัท ลายัน เบสท์ วิว จำกัด ระยะก่อสร้าง (ต่อ)

องค์ประกอบทางสิ่งแวดล้อมและคุณค่าต่าง ๆ	ผลกระทบต่อสิ่งแวดล้อมที่สำคัญ	มาตรการป้องกันและแก้ไขผลกระทบสิ่งแวดล้อม	มาตรการติดตามตรวจสอบผลกระทบสิ่งแวดล้อม
1.5 เสียงและความสั่นสะเทือน (ต่อ)	โครงสร้างกับระดับเสียงพื้นฐานบริเวณพื้นที่โครงการ (Leq24) ทำให้ระดับเสียงต่อหน่วยรับเสียงมีค่าระดับเสียงต่ำสุด-สูงสุดของการก่อสร้างอาคารตั้งแต่ชั้นที่ 1 ถึงชั้นที่ 7 เท่ากับ 63.6 dB(A) ถึง 65.6 dB(A) ตามลำดับ ซึ่งไม่เกินค่ามาตรฐานระดับเสียงเฉลี่ย 24 ชั่วโมง สำหรับค่าระดับเสียงรบกวน เท่ากับ 5.7 dB(A) ถึง 9.2 dB(A) ตามลำดับ มีค่าไม่เกินระดับเสียงรบกวน 10 dB(A) นอกจากนี้ กิจกรรมดังกล่าวจะเกิดขึ้นเป็นช่วง ๆ ไม่ต่อเนื่อง และการก่อสร้างไม่ได้ใช้เครื่องจักรขนาดใหญ่ในการก่อสร้าง รวมทั้งใช้ระยะเวลาก่อสร้างเป็นช่วงเวลาสั้น ๆ ดังนั้น ผลกระทบด้านเสียงในระยะก่อสร้างจึงอยู่ในระดับปานกลาง		

เดือน กันยายน 2567

(นายวดิม บุดไดลโย)
กรรมการผู้มีอำนาจลงนาม
บริษัท ลายัน เบสท์ วิว จำกัด

เดือน กันยายน 2567

(นางสาวจุฑารัตน์ บุญแก้ว)
ผู้ชำนาญการด้านสิ่งแวดล้อม
บริษัท ภูเก็ต เอ็นไวรอนเมนทอล เซอร์วิส จำกัด

ตารางที่ 3 สรุปผลกระทบสิ่งแวดล้อม มาตรการป้องกันและแก้ไขผลกระทบสิ่งแวดล้อม และมาตรการติดตามตรวจสอบผลกระทบสิ่งแวดล้อม โครงการอาคารชุด ลายัน เวอร์เด เฟส 4บี ของบริษัท ลายัน เบสท์ วิว จำกัด ระยะก่อสร้าง (ต่อ)

องค์ประกอบทางสิ่งแวดล้อมและคุณค่าต่าง ๆ	ผลกระทบต่อสิ่งแวดล้อมที่สำคัญ	มาตรการป้องกันและแก้ไขผลกระทบสิ่งแวดล้อม	มาตรการติดตามตรวจสอบผลกระทบสิ่งแวดล้อม
1.5 เสียงและความสั่นสะเทือน (ต่อ)	**2. ความสั่นสะเทือน** ความสั่นสะเทือนการก่อสร้างอาคารที่อยู่ใกล้พื้นที่โครงการมากที่สุด (วัดจากระยะห่างจากแนวเสาของอาคารโครงการที่ใกล้ที่สุดกับแนวอาคารข้างเคียง) คือ อาคาร คสล. สูง 3 ชั้น ของโอเชี่ยน บรีซ เอสเตท ทางด้านทิศเหนือ โดยมีระยะห่างจากแนวอาคารของโครงการ ประมาณ 20.39 เมตร สำหรับทางด้านทิศใต้ติดกับที่ดินเจ้าของเดียวกัน (กำลังพัฒนาโครงการอาคารชุด ลายัน เวอร์เด เฟส 2 และอาคารชุด ลายัน เวอร์เด เฟส 1เอ) ทางด้านทิศตะวันออก ติดกับ ที่ดินเจ้าของเดียวกัน (กำลังพัฒนาโครงการอาคารชุด ลายัน เวอร์เด เฟส 4เอ) และทิศตะวันตก ติดกับ ถนนภาระจำยอม กว้าง 6.00 เมตร ถัดไปเป็นที่ดินบุคคลอื่น (ต้นไม้และวัชพืชขึ้นปกคลุม) ซึ่งไม่มีผู้อยู่อาศัย จึงไม่ส่งผลกระทบในด้านนี้ อาคาร คสล. สูง 3 ชั้น ของโอเชี่ยน บรีซ เอสเตท ทางด้านทิศเหนือ จะได้รับแรงสั่นสะเทือนมากที่สุดในขั้นตอนการเจาะเสาเข็ม 1.46 มิลลิเมตร/วินาที เมื่อนำไปเปรียบเทียบกับความเร็วอนุภาคสูงสุดที่จุดรับคลื่นสั่นสะเทือนใกล้เคียงพื้นที่โครงการ พบว่า ไม่ถึง 2.0 มิลลิเมตร/วินาที นั่นคือ ไม่ถึงระดับที่สูงขึ้นของความสั่นสะเทือนจะส่งผลต่อการทำลาย หรือสร้างความเสียหายต่อโบราณสถาน เมื่อเทียบกับมาตรฐาน DIN 4150 (1986) พบว่า ไม่ถึง 2.0 มิลลิเมตร/วินาที คือ ไม่มีอันตรายแม้แต่สิ่งปลูกสร้างที่เก่าแก่ (Ancient Building) และเมื่อเทียบกับมาตรฐานความสั่นสะเทือนตามประกาศคณะกรรมการสิ่งแวดล้อมแห่งชาติฉบับที่ 37 พบว่า ไม่ถึง 5 มิลลิเมตร/วินาที นั่นคือไม่เกินมาตรฐาน	**2. สั่นสะเทือน** (1) ใช้เสาเข็มเจาะแทนการตอกเสาเข็มเพื่อลดแรงสั่นสะเทือนที่จะเป็นอันตรายต่ออาคารข้างเคียง (2) จัดลำดับการเจาะเสาเข็มโดยเจาะเสาเข็มด้านใกล้อาคารข้างเคียง ก่อนไปหาด้านที่ไม่มีอาคาร (3) เข้าพบชี้แจงและทำความเข้าใจกับผู้อยู่อาศัยบริเวณโดยรอบโครงการอีกครั้ง ก่อนเริ่มก่อสร้าง (4) จัดให้มีวิศวกรคอยดูแลอย่างใกล้ชิด และควบคุมงานก่อสร้างให้ถูกต้องตามหลักวิศวกรรม เพื่อป้องกันผลกระทบต่อข้างเคียงให้น้อยที่สุด (5) อุปกรณ์ที่ก่อให้เกิดความสั่นสะเทือนให้กระทำเฉพาะเวลากลางวันของวันธรรมดา และงดกระทำการดังกล่าวในเวลากลางคืน (6) ตรวจสอบและบำรุงรักษาเครื่องมือเครื่องใช้ในการก่อสร้างให้อยู่ในสภาพดีและเหมาะสมกับการใช้งานอยู่เสมอ รวมทั้งควรมีการหล่อลื่นให้เครื่องจักรทำงานได้ดี (7) หลีกเลี่ยงการใช้งานเครื่องจักรหรืออุปกรณ์ที่เป็นแหล่งกำเนิดความสั่นสะเทือนในระดับสูงพร้อมกัน (8) ติดตั้งอุปกรณ์เพื่อลดความสั่นสะเทือนตามคำแนะนำของผู้ผลิตเครื่องจักร	**2. สั่นสะเทือน** - สอบถามจากประชาชนที่อยู่ใกล้เคียงโครงการในเรื่องผลกระทบทางด้านความสั่นสะเทือนจากการก่อสร้างทุกสัปดาห์ ตลอดระยะเวลาก่อสร้าง - ตรวจวัดความสั่นสะเทือนจากการก่อสร้าง บริเวณพื้นที่ก่อสร้าง ด้านที่ใกล้อาคารข้างเคียงมากที่สุดจำนวน 1 จุด ทุกวันที่มีการทำฐานรากและรายงานผลทุกสัปดาห์ หลังจากนั้นตรวจวัดเดือนละ 1 ครั้ง ตลอดระยะเวลาก่อสร้าง

เดือน กันยายน 2567

(นายวดิม บุคไคลโสว)
กรรมการผู้มีอำนาจลงนาม
บริษัท ลายัน เบสท์ วิว จำกัด

บริษัท ลายัน เบสท์ วิว จำกัด
Layan Best View Co., Ltd.

เดือน กันยายน 2567

(นางสาวจุฑารัตน์ บุญแก้ว)
ผู้ชำนาญการด้านสิ่งแวดล้อม
บริษัท ภูเก็ต เอ็นไวรอนเมนทอล เซอร์วิส จำกัด

บริษัท ภูเก็ต เอ็นไวรอนเมนทอล เซอร์วิส จำกัด
PHUKET ENVIRONMENTAL SERVICES CO., LTD.

ตารางที่ 3 สรุปผลกระทบสิ่งแวดล้อม มาตรการป้องกันและแก้ไขผลกระทบสิ่งแวดล้อม และมาตรการติดตามตรวจสอบผลกระทบสิ่งแวดล้อม โครงการอาคารชุด ลายัน เวอร์เด เฟส 4บี ของบริษัท ลายัน เบสท์ วิว จำกัด ระยะก่อสร้าง (ต่อ)

องค์ประกอบทางสิ่งแวดล้อมและคุณค่าต่าง ๆ	ผลกระทบต่อสิ่งแวดล้อมที่สำคัญ	มาตรการป้องกันและแก้ไขผลกระทบสิ่งแวดล้อม	มาตรการติดตามตรวจสอบผลกระทบสิ่งแวดล้อม
1.5 เสียงและความสั่นสะเทือน (ต่อ)	ตามประกาศคณะกรรมการสิ่งแวดล้อมแห่งชาติ ฉบับที่ 37 (พ.ศ. 2553) เรื่อง กำหนดมาตรฐานความสั่นสะเทือนเพื่อป้องกันผลกระทบต่ออาคาร ซึ่งต้องควบคุมระดับความสั่นสะเทือนที่เกิดจากการดำเนินโครงการได้ตามมาตรฐานกำหนด โดยกิจกรรมในระหว่างการก่อสร้างอาคารที่ก่อให้เกิดความสั่นสะเทือน ส่วนใหญ่จะเกิดขึ้นจากการทำฐานราก การขนส่งวัสดุก่อสร้างและอุปกรณ์ต่าง ๆ เข้าสู่พื้นที่โครงการ ซึ่งเป็นแหล่งกำเนิดแบบอยู่กับที่และเคลื่อนที่ ตามลำดับ โดยปัจจัยที่มีผลต่อความรุนแรงของการสั่นสะเทือน ได้แก่ อุปกรณ์เจาะเสาเข็ม เสาเข็ม คุณสมบัติของดินและชั้นดิน ระยะห่าง และคุณสมบัติของอาคาร โดยขั้นตอนทั้งหมดจะกระทำภายใต้การควบคุมของวิศวกรให้เป็นไปตามมาตรฐานการก่อสร้าง ซึ่งข้อดีของการเจาะเสาเข็ม คือ สามารถรับน้ำหนักได้ดี และไม่ส่งผลกระทบกับโครงสร้างหรืออาคารข้างเคียงเพราะแรงสั่นสะเทือนน้อย ดังนั้น ผลกระทบด้านความสั่นสะเทือนจึงจัดอยู่ในระดับต่ำ จากแผนการก่อสร้างฐานรากของบริษัท ลายัน เบสท์ วิว จำกัด ทั้ง 6 โครงการ จะเห็นได้ว่า มี 4 โครงการที่มีการก่อสร้างฐานรากช่วงเวลาที่ใกล้เคียงกัน ได้แก่ โครงการโรงแรม ลายัน เวอร์เด เฟส 1บี, โครงการอาคารชุด ลายัน เวอร์เด เฟส 1เอ โครงการอาคารชุดลายัน เวอร์เด เฟส 2 และโครงการโรงแรม ลายัน เวอร์เด เฟส 3 ที่จะอยู่ในช่วงประมาณปี พ.ศ. 2568 ส่วนอีก 2 โครงการที่เหลือจะทยอยทำฐานรากในช่วงต้นปี พ.ศ. 2569	(9) จำกัดความเร็วของรถบรรทุกให้ไม่เกิน 30 กิโลเมตรต่อชั่วโมง โดยติดป้ายหลังรถว่า "หากพนักงานขับรถเร็วเกิน 30 กิโลเมตรต่อชั่วโมง โปรดแจ้ง (ระบุเบอร์โทรศัพท์)" (10) หลีกเลี่ยงการขนส่งวัสดุก่อสร้างในช่วงเวลาเร่งด่วนและเวลากลางคืน (11) จัดให้มีกล่องรับความคิดเห็น เพื่อรับเรื่องร้องเรียนที่เกิดขึ้น (12) ก่อนดำเนินการก่อสร้าง โครงการจะสำรวจ ถ่ายภาพอาคารข้างเคียงไว้เป็นหลักฐาน กรณีที่อาคารข้างเคียงได้รับความเสียหายอันเกิดจากการก่อสร้างอาคารของโครงการ ต้องจัดให้มีการชดเชยค่าเสียหายที่เกิดขึ้น หรือทำการซ่อมแซมให้อยู่ในสภาพเดิม โดยต้องแก้ไข ให้ความช่วยเหลือทันที	

เดือน กันยายน 2567

(นายวดิม บุคโคลโส)
กรรมการผู้มีอำนาจลงนาม
บริษัท ลายัน เบสท์ วิว จำกัด

เดือน กันยายน 2567

(นางสาวจุฑารัตน์ บุญแก้ว)
ผู้ชำนาญการด้านสิ่งแวดล้อม
บริษัท ภูเก็ต เอ็นไวรอนเมนทอล เซอร์วิส จำกัด

ตารางที่ 3 สรุปผลกระทบสิ่งแวดล้อม มาตรการป้องกันและแก้ไขผลกระทบสิ่งแวดล้อม และมาตรการติดตามตรวจสอบผลกระทบสิ่งแวดล้อม โครงการอาคารชุด ลายัน เวอร์เด เฟส 4บี ของบริษัท ลายัน เบสท์ วิว จำกัด ระยะก่อสร้าง (ต่อ)

องค์ประกอบทางสิ่งแวดล้อมและคุณค่าต่าง ๆ	ผลกระทบต่อสิ่งแวดล้อมที่สำคัญ	มาตรการป้องกันและแก้ไขผลกระทบสิ่งแวดล้อม	มาตรการติดตามตรวจสอบผลกระทบสิ่งแวดล้อม
1.5 เสียงและความสั่นสะเทือน (ต่อ)	ดังนั้น โครงการจะประเมินผลกระทบด้านความสั่นสะเทือนที่เกิดฐานรากชนิดเสาเข็มเจาะในช่วงเวลาเดียวกันของโครงการดังกล่าวข้างต้น บริษัทที่ปรึกษาฯ จึงได้ประเมินผลกระทบด้านความสั่นสะเทือนจากการก่อสร้างโครงการ ลายัน เวอร์เด ทั้ง 4 โครงการดังกล่าว ต่ออาคาร คสล. ชั้นเดียว ของโครงการ A.Z. Sunrise Villa Resort ทางด้านทิศใต้ (ปัจจุบันกำลังก่อสร้าง) สำหรับโครงการโรงแรม ลายัน เวอร์เด เฟส 1บี, โครงการอาคารชุด ลายัน เวอร์เด เฟส 1เอ โครงการอาคารชุดลายัน เวอร์เด เฟส 2 และโครงการโรงแรม ลายัน เวอร์เด เฟส 3 มีระยะห่างประมาณ 95.45 เมตร, 15.84 เมตร, 66.15 และ 14.04 เมตร ตามลำดับ ซึ่งมีรายละเอียดการคำนวณความสั่นสะเทือน ดังนี้ ความสั่นสะเทือนช่วงก่อสร้างของโครงการอาคารชุด ลายัน เวอร์เด เฟส 1เอ ผลกระทบต่อ อาคาร คสล. ชั้นเดียว ของโครงการ A.Z. Sunrise Villa Resort ทางด้านทิศใต้ (ปัจจุบันกำลังก่อสร้าง) มีระยะห่างจากแนวอาคารที่ใกล้ที่สุดของโครงการ (อาคาร A2) ประมาณ 95.45 เมตร ได้รับแรงสั่นสะเทือนมากที่สุดในขั้นตอนการเจาะเสาเข็ม 0.27 มิลลิเมตร/วินาที		

เดือน กันยายน 2567

(นายวดิม บุคไคลโล)
กรรมการผู้มีอำนาจลงนาม
บริษัท ลายัน เบสท์ วิว จำกัด

บริษัท ลายัน เบสท์ วิว จำกัด
Layan Best View Co., Ltd.

เดือน กันยายน 2567

(นางสาวจุฑารัตน์ บุญแก้ว)
ผู้ชำนาญการด้านสิ่งแวดล้อม
บริษัท ภูเก็ต เอ็นไวรอนเมนทอล เซอร์วิส จำกัด

บริษัท ภูเก็ต เอ็นไวรอนเมนทอล เซอร์วิส จำกัด
PHUKET ENVIRONMENTAL SERVICES CO., LTD.

ตารางที่ 3 สรุปผลกระทบสิ่งแวดล้อม มาตรการป้องกันและแก้ไขผลกระทบสิ่งแวดล้อม และมาตรการติดตามตรวจสอบผลกระทบสิ่งแวดล้อม โครงการอาคารชุด ลายัน เวอร์เด เฟส 4บี ของบริษัท ลายัน เบสท์ วิว จำกัด ระยะก่อสร้าง (ต่อ)

องค์ประกอบทางสิ่งแวดล้อมและคุณค่าต่าง ๆ	ผลกระทบต่อสิ่งแวดล้อมที่สำคัญ	มาตรการป้องกันและแก้ไขผลกระทบสิ่งแวดล้อม	มาตรการติดตามตรวจสอบผลกระทบสิ่งแวดล้อม
1.5 เสียงและความสั่นสะเทือน (ต่อ)	ความสั่นสะเทือนช่วงก่อสร้างของโครงการโรงแรม ลายัน เวอร์เด เฟส 1บี ผลกระทบต่อ อาคาร คสล. ชั้นเดียว ของโครงการ A.Z. Sunrise Villa Resort ทางด้านทิศใต้ (ปัจจุบันกำลังก่อสร้าง) มีระยะห่างจากแนวอาคารที่ใกล้ที่สุดของโครงการ (อาคาร A1) ประมาณ 15.84 เมตร ได้รับแรงสั่นสะเทือนมากที่สุดในขั้นตอนการเจาะเสาเข็ม 1.92 มิลลิเมตร/วินาที ความสั่นสะเทือนช่วงก่อสร้างของโครงการอาคารชุด ลายัน เวอร์เด เฟส 2 ผลกระทบต่อ อาคาร คสล. ชั้นเดียว ของโครงการ A.Z. Sunrise Villa Resort ทางด้านทิศใต้ (ปัจจุบันกำลังก่อสร้าง) มีระยะห่างจากแนวอาคารที่ใกล้ที่สุดของโครงการ (อาคาร B2) ประมาณ 66.15 เมตร ได้รับแรงสั่นสะเทือนมากที่สุดในขั้นตอนการเจาะเสาเข็ม 0.40 มิลลิเมตร/วินาที ความสั่นสะเทือนช่วงก่อสร้างของโครงการโรงแรม ลายัน เวอร์เด เฟส 3 ผลกระทบต่อ อาคาร คสล. ชั้นเดียว ของโครงการ A.Z. Sunrise Villa Resort ทางด้านทิศใต้ (ปัจจุบันกำลังก่อสร้าง) มีระยะห่างจากแนวอาคารที่ใกล้ที่สุดของโครงการ (อาคาร B1) ประมาณ 14.04 เมตร ได้รับแรงสั่นสะเทือนมากที่สุดในขั้นตอนการเจาะเสาเข็ม 2.20 มิลลิเมตร/วินาที		

เดือน กันยายน 2567

(นายวดิม บุดโคสโล่ว)
กรรมการผู้มีอำนาจลงนาม
บริษัท ลายัน เบสท์ วิว จำกัด

บริษัท ลายัน เบสท์ วิว จำกัด
Layan Best View Co., Ltd.

เดือน กันยายน 2567

(นางสาวจุฑารัตน์ บุญแก้ว)
ผู้ชำนาญการด้านสิ่งแวดล้อม
บริษัท ภูเก็ต เอ็นไวรอนเมนทอล เซอร์วิส จำกัด

บริษัท ภูเก็ต เอ็นไวรอนเมนทอล เซอร์วิส จำกัด
PHUKET ENVIRONMENTAL SERVICES CO., LTD.

ตารางที่ 3 สรุปผลกระทบสิ่งแวดล้อม มาตรการป้องกันและแก้ไขผลกระทบสิ่งแวดล้อม และมาตรการติดตามตรวจสอบผลกระทบสิ่งแวดล้อม โครงการอาคารชุด ลายัน เวอร์เด เฟส 4บี ของบริษัท ลายัน เบสท์ วิว จำกัด ระยะก่อสร้าง (ต่อ)

องค์ประกอบทางสิ่งแวดล้อมและคุณค่าต่าง ๆ	ผลกระทบต่อสิ่งแวดล้อมที่สำคัญ	มาตรการป้องกันและแก้ไขผลกระทบสิ่งแวดล้อม	มาตรการติดตามตรวจสอบผลกระทบสิ่งแวดล้อม
1.5 เสียงและความสั่นสะเทือน (ต่อ)	ดังนั้น กรณีที่การก่อสร้างฐานรากโครงการโรงแรม ลายัน เวอร์เด เฟส 1บี, โครงการอาคารชุด ลายัน เวอร์เด เฟส 1เอ โครงการอาคารชุดลายัน เวอร์เด เฟส 2 และโครงการโรงแรม ลา ยัน เวอร์เด เฟส 3 ในช่วงเวลาเดียวกันจะได้รับแรงสั่นสะเทือนที่เกิดจากฐานรากชนิดเสาเข็มเจาะต่ออาคาร คสล. ชั้นเดียว ของโครงการ A.Z. Sunrise Villa Resort ทางด้านทิศใต้ (ปัจจุบันกำลังก่อสร้าง) ของทั้ง 4 โครงการ เท่ากับ 4.79 มิลลิเมตร/วินาที ความสั่นสะเทือน กรณีที่การก่อสร้างฐานรากโครงการโรงแรม ลายัน เวอร์เด เฟส 1บี, โครงการอาคารชุด ลายัน เวอร์เด เฟส 1เอ โครงการอาคารชุดลายัน เวอร์เด เฟส 2 และโครงการโรงแรม ลา ยัน เวอร์เด เฟส 3 ในช่วงเวลาเดียวกัน ผลกระทบต่อ อาคาร คสล. ชั้นเดียว ของโครงการ A.Z. Sunrise Villa Resort ทางด้านทิศใต้ (ปัจจุบันกำลังก่อสร้าง) ได้รับแรงสั่นสะเทือนมากที่สุดในขั้นตอนการเจาะเสาเข็ม 4.79 มิลลิเมตร/วินาที ดังนั้น ผลกระทบด้านความสั่นสะเทือนจึงจัดอยู่ในระดับ**ปานกลาง**		

เดือน กันยายน 2567

(นายวดิม บุคไธสง)
กรรมการผู้มีอำนาจลงนาม
บริษัท ลายัน เบสท์ วิว จำกัด

เดือน กันยายน 2567

(นางสาวจุฑารัตน์ บุญแก้ว)
ผู้ชำนาญการด้านสิ่งแวดล้อม
บริษัท ภูเก็ต เอ็นไวรอนเมนทอล เซอร์วิส จำกัด

ตารางที่ 3 สรุปผลกระทบสิ่งแวดล้อม มาตรการป้องกันและแก้ไขผลกระทบสิ่งแวดล้อม และมาตรการติดตามตรวจสอบผลกระทบสิ่งแวดล้อม โครงการอาคารชุด ลายัน เวอร์เด เฟส 4บี ของบริษัท ลายัน เบสท์ วิว จำกัด ระยะก่อสร้าง (ต่อ)

องค์ประกอบทางสิ่งแวดล้อมและคุณค่าต่าง ๆ	ผลกระทบต่อสิ่งแวดล้อมที่สำคัญ	มาตรการป้องกันและแก้ไขผลกระทบสิ่งแวดล้อม	มาตรการติดตามตรวจสอบผลกระทบสิ่งแวดล้อม
1.6 ทรัพยากรน้ำ	น้ำใช้หลักของโครงการจะใช้น้ำจากประปาเอกชนของบริษัท เซาเทิร์น คอนซัลแตนท์ แอนด์ คอนสตรัคชั่น จำกัด น้ำบาดาล และน้ำซื้อจากรถบรรทุกน้ำเอกชน ปริมาณน้ำใช้ของโครงการในช่วงก่อสร้างประมาณ 15.00 ลูกบาศก์เมตร/วัน โครงการจัดให้มีถังเก็บน้ำสำรอง ขนาด 2 ลูกบาศก์เมตร จำนวน 5 ถัง ถังเก็บน้ำสำรอง ขนาด 3 ลูกบาศก์เมตร จำนวน 5 ถัง รวมปริมาตรกักเก็บน้ำทั้งสิ้น 25 ลูกบาศก์เมตร ซึ่งสามารถสำรองน้ำไว้ใช้ได้ประมาณ 1 วัน ดังนั้นการใช้น้ำของโครงการในช่วงก่อสร้างจึงไม่ส่งผลกระทบต่อทรัพยากรน้ำใต้ดินบริเวณใกล้เคียงโครงการ น้ำเสียที่เกิดจากคนงานก่อสร้าง แบ่งเป็นน้ำเสียจากการอุปโภคทั่วไปและน้ำเสียจากห้องส้วม โดยจะไม่มีน้ำเสียจากการอาบ เนื่องจากคนงานพักอาศัยอยู่ภายนอกพื้นที่โครงการ น้ำเสียจากการอุปโภคทั่วไป ได้แก่ การล้างทำความสะอาด ซึ่งน้ำเสียดังกล่าวมีปริมาณไม่มากและจะปล่อยซึมลงดิน น้ำเสียจากห้องส้วม จะบำบัดโดยถังบำบัดน้ำเสียสำเร็จรูปชนิดเติมอากาศ น้ำเสียที่ผ่านการบำบัดแล้วจะระบายลงสู่ท่อระบายตามแนวถนนภาระจำยอม จากนั้นจะระบายออกสู่ท่อระบายน้ำบริเวณถนนสาย ภก.4018 แยกทางหลวงหมายเลข 4031-บ้านโคกโดนดต่อไป ทั้งนี้ โครงการจะสนับสนุนงบประมาณ ในการสร้างท่อระบายน้ำสาธารณะให้แก่ทางราชการ น้ำเสียที่เกิดจากกิจกรรมก่อสร้างในแต่ละวันจะมีปริมาณไม่มากนัก เนื่องจากปริมาณน้ำใช้ในกิจกรรมการก่อสร้าง (10.0 ลูกบาศก์เมตร/วัน) ส่วนหนึ่งจะรวมเป็นส่วนของผลิตภัณฑ์ เช่น น้ำที่ใช้ในการผสมคอนกรีต เป็นต้น อีกส่วนหนึ่งจะระเหยหรือซึมลงดิน	(1) ถังบำบัดน้ำเสียสำเร็จรูปชนิดเติมอากาศ ขนาด 3.0 ลูกบาศก์เมตร จำนวน 2 ชุด สามารถรองรับน้ำเสียรวมได้ 6.0 ลูกบาศก์เมตร/วัน ก่อนระบายลงสู่ท่อระบายตามแนวถนนภาระจำยอม และระบายลงสู่บ่อพักน้ำ ขนาด 5x2x4 เมตร (กxยxส) บนถนนสาย ภก 4018 แยกทางหลวงหมายเลข 4031 - บ้านโคกโดนด บริเวณด้านหน้าโครงการ (2) จัดให้มีท่อระบายน้ำ และบ่อหน่วงน้ำ/บ่อดักตะกอนดิน กรวด ทราย และเศษขยะเพื่อป้องกันการชะล้างตะกอนไหลลงสู่บริเวณข้างเคียง และถนนสาธารณะ (3) หากเกิดกรณีสุดวิสัยเกิดเหตุน้ำฝนที่ไหลรวมมากับดินโคลนอันเป็นสาเหตุมาจากพื้นที่ก่อสร้างของโครงการ ทางโครงการจะเป็นผู้รับผิดชอบความเสียหายที่เกิดขึ้น และดำเนินการแก้ไขในทันที (4) จัดให้มีการขุดลอกบ่อดักตะกอน/บ่อหน่วงน้ำเป็นประจำ (5) จัดให้มีคนงานตรวจสอบระบบบำบัดน้ำเสียเป็นประจำ หากน้ำโสโครกในถังบำบัดน้ำเสียสำเร็จรูปเต็มจะต้องติดต่อรถสูบสิ่งปฏิกูลมาสูบไปกำจัดต่อไป (6) เมื่อการก่อสร้างแล้วเสร็จ ผู้รับเหมาก่อสร้างจะต้องให้รถสูบสิ่งปฏิกูลมาสูบสิ่งปฏิกูลออกจากถังบำบัดน้ำเสียให้หมด และปรับปรุงพื้นที่ให้เรียบร้อย (7) ชะลอการก่อสร้างในช่วงที่ฝนตก	-

เดือน กันยายน 2567

(นายวดิม บุคไลผล)
กรรมการผู้มีอำนาจลงนาม
บริษัท ลายัน เบสท์ วิว จำกัด

เดือน กันยายน 2567

(นางสาวจุฑารัตน์ บุญแก้ว)
ผู้ชำนาญการด้านสิ่งแวดล้อม
บริษัท ภูเก็ต เอ็นไวรอนเมนทอล เซอร์วิส จำกัด

ตารางที่ 3 สรุปผลกระทบสิ่งแวดล้อม มาตรการป้องกันและแก้ไขผลกระทบสิ่งแวดล้อม และมาตรการติดตามตรวจสอบผลกระทบสิ่งแวดล้อม โครงการอาคารชุด ลายัน เวอร์เด เฟส 4บี ของบริษัท ลายัน เบสท์ วิว จำกัด ระยะก่อสร้าง (ต่อ)

องค์ประกอบทางสิ่งแวดล้อมและคุณค่าต่าง ๆ	ผลกระทบต่อสิ่งแวดล้อมที่สำคัญ	มาตรการป้องกันและแก้ไขผลกระทบสิ่งแวดล้อม	มาตรการติดตามตรวจสอบผลกระทบสิ่งแวดล้อม
1.6 ทรัพยากรน้ำ (ต่อ)	เช่น น้ำที่ใช้ในการผสมคอนกรีต หรือน้ำที่ฉีดพรมพื้นและถนนช่วงคราวเพื่อลดฝุ่นละออง เป็นต้น สำหรับน้ำที่ใช้ในกิจกรรมการก่อสร้างส่วนน้อยที่เป็นน้ำเสีย ได้แก่ น้ำที่ใช้ในการชำระล้างเครื่องมือและอุปกรณ์ที่ใช้ในการก่อสร้างแต่ละวัน จะปล่อยไหลซึมลงดิน ดังนั้นการระบายน้ำทิ้งที่ผ่านการบำบัดแล้วของโครงการในช่วงก่อสร้างจึงไม่ส่งผลกระทบต่อทรัพยากรน้ำผิวดิน ดังนั้น การระบายน้ำทิ้งที่ผ่านการบำบัดแล้วของโครงการในช่วงก่อสร้างจึงไม่ส่งผลกระทบต่อทรัพยากรน้ำผิวดิน การระบายน้ำและป้องกันน้ำท่วมบริเวณพื้นที่ก่อสร้างโครงการ ในกรณีที่เกิดฝนตกในช่วงการเปิดหน้าดิน และก่อสร้างฐานรากชั้นใต้ดิน ซึ่งอาจก่อให้เกิดการชะล้างของตะกอนดินภายในพื้นที่โครงการออกสู่บริเวณข้างเคียง โครงการจัดให้มีรางระบายน้ำ ขนาด 0.60 x 0.50 เมตร บริเวณภายในพื้นที่โครงการ แนวเขตที่ดิน ถนนภาระจำยอมด้านทิศใต้และถนนภาระจำยอมด้านทิศเหนือ และบ่อหน่วงน้ำ/บ่อดักตะกอน โครงการอาคารชุด ลายัน เวอร์เด เฟส 4บี มีพื้นที่รับน้ำ 12,000.0 ตารางเมตร มีปริมาณน้ำฝนที่เกิดขึ้นทั้งหมด 252 ลูกบาศก์เมตร โดยน้ำจากพื้นที่โครงการอาคารชุด ลายัน เวอร์เด เฟส 4บี จะระบายลงสู่รางระบายน้ำ ขนาด 0.60 x 0.50 เมตร ก่อนเข้าสู่บ่อหน่วงน้ำ/บ่อดักตะกอน ขนาด 255 ลูกบาศก์เมตร จำนวน 1 บ่อ ก่อนระบายออกสู่ท่อระบายน้ำตามแนวถนนภาระจำยอมด้วยอัตราการระบายออก 0.0701 ลูกบาศก์เมตร/วินาที นอกจากนี้ ยังมีอัตราการระบายออกบริเวณพื้นที่สีเขียวด้านบนขวาของโครงการ 0.0917 ลูกบาศก์เมตร/วินาที และอัตราการระบายออกบริเวณพื้นที่สีเขียวด้านบนซ้ายของโครงการ 0.0605 ลูกบาศก์เมตร/วินาที		-

เดือน กันยายน 2567

(นายวดิม บุคไคล)
กรรมการผู้มีอำนาจลงนาม
บริษัท ลายัน เบสท์ วิว จำกัด

เดือน กันยายน 2567

(นางสาวจุฑารัตน์ บุญแก้ว)
ผู้ชำนาญการด้านสิ่งแวดล้อม
บริษัท ภูเก็ต เอ็นไวรอนเมนทอล เซอร์วิส จำกัด

ตารางที่ 3 สรุปผลกระทบสิ่งแวดล้อม มาตรการป้องกันและแก้ไขผลกระทบสิ่งแวดล้อม และมาตรการติดตามตรวจสอบผลกระทบสิ่งแวดล้อม โครงการอาคารชุด ลายัน เวอร์เด เฟส 4บี ของบริษัท ลายัน เบสท์ วิว จำกัด ระยะก่อสร้าง (ต่อ)

องค์ประกอบทางสิ่งแวดล้อมและคุณค่าต่าง ๆ	ผลกระทบต่อสิ่งแวดล้อมที่สำคัญ	มาตรการป้องกันและแก้ไขผลกระทบสิ่งแวดล้อม	มาตรการติดตามตรวจสอบผลกระทบสิ่งแวดล้อม
1.6 ทรัพยากรน้ำ (ต่อ)	ดังนั้น อัตราการระบายน้ำออกรวมสู่ถนนภาระจำยอมของโครงการอาคารชุด ลายัน เวอร์เด เฟส 1เอ, โครงการโรงแรม ลายัน เวอร์เด เฟส 1บี, โครงการอาคารชุด ลายัน เวอร์เด เฟส 2, โครงการโรงแรม ลายัน เวอร์เด เฟส 3, โครงการอาคารชุด ลายัน เวอร์เด เฟส 4เอ โครงการอาคารชุด ลายัน เวอร์เด เฟส 4บีบริเวณพื้นที่สีเขียวด้านบนขวา และบริเวณพื้นที่สีเขียวด้านบนซ้าย เท่ากับ 0.5865 ลูกบาศก์เมตร/วินาที สำหรับการคำนวณการรองรับน้ำของแนวท่อระบายน้ำตามแนวถนนภาระจำยอมด้านทิศเหนือ ซึ่งรองรับน้ำจากโครงการอาคารชุด ลายัน เวอร์เด เฟส 4เอ โครงการอาคารชุด ลายัน เวอร์เด เฟส 4บี และพื้นที่สีเขียวด้านบนซ้ายของโครงการ โดยโครงการออกแบบให้มีรางระบายน้ำคอนกรีตแบบเปิด ขนาด 0.6 x 0.5 เมตร โดยคิดที่มีความลึกน้ำ 0.4 เมตร มีความสามารถรองรับอัตราการระบายน้ำ 0.3741 ลูกบาศก์เมตร/วินาที ซึ่งสามารถรองรับอัตราการระบายน้ำออกรวม เท่ากับ 0.1691 ลูกบาศก์เมตร/วินาที ได้อย่างพียงพอ โครงการอาคารชุด ลายัน เวอร์เด เฟส 4บี จัดให้มีท่อระบายน้ำขนาดเส้นผ่านศูนย์กลาง 0.60 เมตร ความลาดชัน 1:200 ที่มีบ่อพักน้ำเป็นระยะ โดยอาศัยแรงโน้มถ่วงของโลก (Gravity) น้ำฝนทั้งหมดจะรวบรวมเข้าสู่บ่อหน่วงน้ำ/บ่อดักตะกอนแต่ละโซนต่อไป โดยโซนที่ 1 จัดให้มีบ่อหน่วงน้ำ/บ่อดักตะกอน 1 ปริมาตร 390.00 ลูกบาศก์เมตร และโซนที่ 2 จัดให้มีบ่อหน่วงน้ำ/บ่อดักตะกอน 2 ปริมาตร 335.61 ลูกบาศก์เมตร ดังนั้น การดำเนินโครงการในระยะก่อสร้างส่งผลกระทบต่อทรัพยากรน้ำผิวดินบริเวณใกล้เคียงโครงการในระดับต่ำ		-

เดือน กันยายน 2567

(นายวดิม บุคไคลโล)
กรรมการผู้มีอำนาจลงนาม
บริษัท ลายัน เบสท์ วิว จำกัด

เดือน กันยายน 2567

(นางสาวจุฑารัตน์ บุญแก้ว)
ผู้ชำนาญการด้านสิ่งแวดล้อม
บริษัท ภูเก็ต เอ็นไวรอนเมนทอล เซอร์วิส จำกัด

ตารางที่ 3 สรุปผลกระทบสิ่งแวดล้อม มาตรการป้องกันและแก้ไขผลกระทบสิ่งแวดล้อม และมาตรการติดตามตรวจสอบผลกระทบสิ่งแวดล้อม โครงการอาคารชุด ลายัน เวอร์เด เฟส 4บี ของบริษัท ลายัน เบสท์ วิว จำกัด ระยะก่อสร้าง (ต่อ)

องค์ประกอบทางสิ่งแวดล้อมและคุณค่าต่าง ๆ	ผลกระทบต่อสิ่งแวดล้อมที่สำคัญ	มาตรการป้องกันและแก้ไขผลกระทบสิ่งแวดล้อม	มาตรการติดตามตรวจสอบผลกระทบสิ่งแวดล้อม
2 ทรัพยากรชีวภาพ 2.1 นิเวศวิทยาทางบก	เนื่องจากพื้นที่ก่อสร้างโครงการ ตั้งอยู่ในเขตองค์การบริหารส่วนตำบลเชิงทะเล สภาพแวดล้อมทั่วไปบริเวณพื้นที่โครงการและบริเวณโดยรอบส่วนใหญ่เป็นพื้นที่อยู่อาศัย, พื้นที่แหล่งน้ำ, พื้นที่ป่าละเมาะ/ไม้พุ่ม และพื้นที่บริการท่องเที่ยว สำหรับรายละเอียดต่างๆ มีดังนี้ **1) ทรัพยากรป่าไม้** พื้นที่โครงการมีลักษณะเป็นพื้นที่ลาดเชิงเขา จากผลการสำรวจพรรณไม้ในโครงการ พบไม้ยืนต้นบริเวณพื้นที่โครงการ ได้แก่ ต้นกระถินณรงค์ และต้นเนียง ซึ่งพรรณไม้ดังกล่าวที่พบเป็นชนิดที่มีการแพร่กระจายทั่วไปตามพื้นที่ต่างๆ ของประเทศไทย ดังนั้น การดำเนินโครงการในระยะก่อสร้างจึง**ไม่ก่อให้เกิดผลกระทบ**ต่อทรัพยากรป่าไม้ **2) ทรัพยากรสัตว์ป่า** พื้นที่โครงการมีลักษณะเป็นพื้นที่ลาดเชิงเขา สำหรับสิ่งมีชีวิตบนบกที่พบบริเวณโดยรอบสถานที่ก่อสร้างโครงการมีน้อยมาก ได้แก่ สัตว์เลื้อยคลาน (Reptiles) ได้แก่ กิ้งก่า นก (Birds) ได้แก่ นกกระจิบ นกเอี้ยง และแมลง (Insects) ได้แก่ แมลงปอบ้าน มดดำ มดแดง เนื่องจากพื้นที่โดยรอบมีการพัฒนาเป็นแหล่งที่อยู่อาศัย แหล่งท่องเที่ยว ดังนั้น การดำเนินโครงการในระยะก่อสร้างจึง**ไม่ก่อให้เกิดผลกระทบ**ต่อสัตว์บก	-	-

เดือน กันยายน 2567

(นายวดิม บุดไคลโล่)
กรรมการผู้มีอำนาจลงนาม
บริษัท ลายัน เบสท์ วิว จำกัด

เดือน กันยายน 2567

(นางสาวจุฑารัตน์ ชูบุญแก้ว)
ผู้ชำนาญการด้านสิ่งแวดล้อม
บริษัท ภูเก็ต เอ็นไวรอนเมนทอล เซอร์วิส จำกัด

ตารางที่ 3 สรุปผลกระทบสิ่งแวดล้อม มาตรการป้องกันและแก้ไขผลกระทบสิ่งแวดล้อม และมาตรการติดตามตรวจสอบผลกระทบสิ่งแวดล้อม โครงการอาคารชุด ลายัน เวอร์เด เฟส 4บี ของบริษัท ลายัน เบสท์ วิว จำกัด ระยะก่อสร้าง (ต่อ)

องค์ประกอบทางสิ่งแวดล้อมและคุณค่าต่าง ๆ	ผลกระทบต่อสิ่งแวดล้อมที่สำคัญ	มาตรการป้องกันและแก้ไขผลกระทบสิ่งแวดล้อม	มาตรการติดตามตรวจสอบผลกระทบสิ่งแวดล้อม
2.2 นิเวศวิทยาทางน้ำ	พื้นที่โครงการไม่มีเส้นทางน้ำตามธรรมชาติไหลผ่าน หรือมีแหล่งน้ำธรรมชาติอยู่ในพื้นที่โครงการแต่อย่างใด ทั้งนี้ ในระยะก่อสร้างจะชะลอการก่อสร้างช่วงฤดูฝน การระบายน้ำ ในกรณีที่เกิดฝนตกในช่วงการก่อสร้าง ซึ่งอาจก่อให้เกิดการชะล้างของตะกอนดินออกสู่ท่อระบายน้ำสาธารณะจนอาจส่งผลต่อนิเวศวิทยาทางน้ำ โครงการจัดให้มีท่อระบายน้ำ ที่มีบ่อพักน้ำเป็นระยะ บริเวณโดยรอบพื้นที่โครงการ ก่อนเข้าสู่บ่อหน่วงน้ำ/บ่อดักตะกอนภายในโครงการ จากนั้นระบายออกสู่รางระบายน้ำชั่วคราว บริเวณถนนภาระจำยอม เพื่อรวบรวมน้ำเข้าสู่บ่อหน่วงน้ำ/บ่อดักตะกอนบริเวณถนนภาระจำยอม สำหรับดักตะกอนดิน กรวด ทราย และเศษขยะ ก่อนระบายออกสู่ท่อระบายน้ำบริเวณถนนสาย ภก.4018 แยกทางหลวงหมายเลข 4031-บ้านโคกโตนด โครงการจะทยอยสร้างระบบสาธารณูปโภคต่างๆ เพื่อเตรียมไว้สำหรับช่วงดำเนินการ นอกจากนี้โครงการจัดให้มีการขุดลอกบ่อหน่วงน้ำ/ดักตะกอนเป็นประจำทุกเดือน ตลอดระยะเวลาก่อสร้าง เพื่อเพิ่มประสิทธิภาพในการดักตะกอนและรองรับได้อย่างเพียงพอ สำหรับการจัดการน้ำเสีย โครงการจะบำบัดน้ำเสียจากส้วมคนงานก่อสร้างด้วยถังบำบัดน้ำเสียสำเร็จรูปชนิดเติมอากาศ น้ำเสียที่ผ่านการบำบัดแล้วจะปล่อยลงสู่ท่อระบายน้ำสาธารณะต่อไป ดังนั้นจึง**ส่งผลกระทบ**ต่อทรัพยากรชีวภาพในน้ำในระยะก่อสร้าง**ระดับต่ำ**	(1) จัดให้มีถังบำบัดน้ำเสียสำเร็จรูปชนิดเติมอากาศ น้ำเสียที่ผ่านการบำบัดแล้วจะระบายลงสู่ท่อระบายตามแนวถนนภาระจำยอม จากนั้นจะระบายออกสู่ท่อระบายน้ำบริเวณถนนสาย ภก.4018 แยกทางหลวงหมายเลข 4031-บ้านโคกโตนดต่อไป (2) จัดให้มีท่อระบายน้ำ และบ่อหน่วงน้ำ/บ่อดักตะกอนดิน กรวด ทราย และเศษขยะเพื่อป้องกันการชะล้างตะกอนไหลลงสู่บริเวณข้างเคียง และถนนสาธารณะ (3) จัดให้มีรางระบายน้ำ บริเวณถนนภาระจำยอม ขนาด 0.60 x 0.40 เมตร ที่มีบ่อพักน้ำเป็นระยะๆ เพื่อรวบรวมน้ำเข้าสู่บ่อดักตะกอน/บ่อหน่วงน้ำ ปริมาตร 116 ลูกบาศก์เมตร สำหรับดักตะกอนดิน กรวด ทราย และเศษขยะ (4) จัดให้มีการขุดลอกบ่อตกตะกอน/บ่อหน่วงน้ำเป็นประจำ (5) จัดให้มีคนงานตรวจสอบระบบบำบัดน้ำเสียเป็นประจำ หากน้ำโสโครกในถังบำบัดน้ำเสียสำเร็จรูปเต็มจะต้องติดต่อรถสูบสิ่งปฏิกูลมาสูบไปกำจัดต่อไป (6) เมื่อการก่อสร้างแล้วเสร็จ ผู้รับเหมาก่อสร้างจะต้องให้รถสูบสิ่งปฏิกูลมาสูบสิ่งปฏิกูลออกจากถังบำบัดน้ำเสียให้หมด และปรับปรุงพื้นที่ให้เรียบร้อย (7) ชะลอการก่อสร้างในช่วงที่ฝนตก	-

เดือน กันยายน 2567

(นายวดิม บุคไธสง)
กรรมการผู้มีอำนาจลงนาม
บริษัท ลายัน เบสท์ วิว จำกัด

เดือน กันยายน 2567

(นางสาวจุฑารัตน์ บุญแก้ว)
ผู้ชำนาญการด้านสิ่งแวดล้อม
บริษัท ภูเก็ต เอ็นไวรอนเมนทอล เซอร์วิส จำกัด

ตารางที่ 3 สรุปผลกระทบสิ่งแวดล้อม มาตรการป้องกันและแก้ไขผลกระทบสิ่งแวดล้อม และมาตรการติดตามตรวจสอบผลกระทบสิ่งแวดล้อม โครงการอาคารชุด ลายัน เวอร์เด เฟส 4บี ของบริษัท ลายัน เบสท์ วิว จำกัด ระยะก่อสร้าง (ต่อ)

องค์ประกอบทางสิ่งแวดล้อมและคุณค่าต่าง ๆ	ผลกระทบต่อสิ่งแวดล้อมที่สำคัญ	มาตรการป้องกันและแก้ไขผลกระทบสิ่งแวดล้อม	มาตรการติดตามตรวจสอบผลกระทบสิ่งแวดล้อม
3. คุณค่าการใช้ประโยชน์ของมนุษย์ 3.1 การใช้น้ำ	ในช่วงการก่อสร้าง น้ำใช้ทั้งหมดผู้รับเหมาก่อสร้างจะใช้น้ำจากประปาเอกชนของบริษัท เซาเทิร์น คอนซัลแตนท์ แอนด์ คอนสตรัคชั่น จำกัด น้ำบาดาล และน้ำซื้อจากรถบรรทุกน้ำเอกชน ภายในโครงการ ซึ่งการใช้น้ำแต่ละประเภทในระหว่างการก่อสร้าง มีรายละเอียดดังนี้ **1) การใช้น้ำสำหรับพื้นที่โครงการ** • การใช้น้ำเพื่อการอุปโภค-บริโภคของคนงาน การใช้น้ำเพื่อการอุปโภค-บริโภคของคนงานก่อสร้างพิจารณาจากจำนวนคนงานสูงสุด 300 คน (ทยอยก่อสร้างทั้ง 6 โครงการ) จะมีการใช้น้ำประมาณ 15.00 ลูกบาศก์เมตร/วัน ส่วนน้ำดื่มผู้รับเหมาก่อสร้างจะจัดหาน้ำดื่มบรรจุขวดหรือถังไว้ให้คนงาน • การใช้น้ำเพื่อการก่อสร้าง ดังนั้น โครงการมีความต้องการใช้น้ำทั้งหมด ในช่วงก่อสร้างประมาณ 25.00 ลูกบาศก์เมตร/วัน โครงการจัดให้มีถังเก็บน้ำสำรอง ขนาด 2 ลูกบาศก์เมตร จำนวน 5 ถัง ถังเก็บน้ำสำรอง ขนาด 3 ลูกบาศก์เมตร จำนวน 5 ถัง รวมปริมาตรกักเก็บน้ำทั้งสิ้น 25 ลูกบาศก์เมตร ซึ่งสามารถสำรองน้ำไว้ใช้ได้ประมาณ 1 วัน ทั้งนี้ น้ำใช้เพื่อการก่อสร้างของเฟส 1เอ ประมาณ 10 ลูกบาศก์เมตร/วัน เฟส 1บี ประมาณ 5 ลูกบาศก์เมตร/วัน เฟส 2 ประมาณ 15 ลูกบาศก์เมตร/วัน เฟส 3 ประมาณ 5 ลูกบาศก์เมตร/วัน เฟส 4เอ	(1) รณรงค์ให้คนงานมีการใช้น้ำอย่างประหยัด (2) ผู้รับเหมาก่อสร้างจะใช้น้ำจากประปาเอกชนของบริษัท เซาเทิร์น คอนซัลแตนท์ แอนด์ คอนสตรัคชั่น จำกัด น้ำบาดาล และน้ำซื้อจากรถบรรทุกน้ำเอกชน โดยตำแหน่งที่จอดรถบรรทุกน้ำจะอยู่ภายในพื้นที่โครงการเท่านั้น (3) จัดเตรียมกระบะสำหรับล้างอุปกรณ์ก่อสร้าง เพื่อให้สามารถล้างอุปกรณ์ได้ในปริมาณมาก โดยไม่ปล่อยน้ำทิ้งอย่างเปล่าประโยชน์	- ตรวจสอบการรั่วไหลของน้ำประปาในเส้นท่อ ทุกเดือน ตลอดระยะเวลาก่อสร้าง - ตรวจสอบความสะอาดของถังสำรองน้ำใช้บริเวณพื้นที่ก่อสร้างและบ้านพักคนงาน ทุกเดือน ตลอดระยะเวลาก่อสร้าง

เดือน กันยายน 2567

(นายวดิม บุคไคลเลว)
กรรมการผู้มีอำนาจลงนาม
บริษัท ลายัน เบสท์ วิว จำกัด

บริษัท ลายัน เบสท์ วิว จำกัด
Layan Best View Co., Ltd.

เดือน กันยายน 2567

(นางสาวจุฑารัตน์ บุญแก้ว)
ผู้ชำนาญการด้านสิ่งแวดล้อม
บริษัท ภูเก็ต เอ็นไวรอนเมนทอล เซอร์วิส จำกัด

บริษัท ภูเก็ต เอ็นไวรอนเมนทอล เซอร์วิส จำกัด
PHUKET ENVIRONMENTAL SERVICES CO., LTD.

ตารางที่ 3 สรุปผลกระทบสิ่งแวดล้อม มาตรการป้องกันและแก้ไขผลกระทบสิ่งแวดล้อม และมาตรการติดตามตรวจสอบผลกระทบสิ่งแวดล้อม โครงการอาคารชุด ลายัน เวอร์เด เฟส 4บี ของบริษัท ลายัน เบสท์ วิว จำกัด ระยะก่อสร้าง (ต่อ)

องค์ประกอบทางสิ่งแวดล้อมและคุณค่าต่าง ๆ	ผลกระทบต่อสิ่งแวดล้อมที่สำคัญ	มาตรการป้องกันและแก้ไขผลกระทบสิ่งแวดล้อม	มาตรการติดตามตรวจสอบผลกระทบสิ่งแวดล้อม
3.1 การใช้น้ำ (ต่อ)	ประมาณ 5 ลูกบาศก์เมตร/วัน และเฟส 4บี ประมาณ 10 ลูกบาศก์เมตร/วัน โดยการก่อสร้างมิได้เริ่มพร้อมกันทั้งหมด ช่วงแรกจะก่อสร้างเฟส 1เอ และ 1บี ตามด้วยเฟส 2 และ 3 สำหรับ เฟส 4เอ และ 4บี จะก่อสร้างภายหลัง **2) การใช้น้ำสำหรับบ้านพักคนงาน** ปริมาณน้ำใช้จากคนงานก่อสร้างรวม 60.00 ลูกบาศก์เมตร/วัน และโครงการจะจัดให้มีบ่อปูนซีเมนต์ชั่วคราว มีปริมาตร 20 ลูกบาศก์เมตร จำนวน 3 บ่อ รวมปริมาตรกักเก็บน้ำทั้งสิ้น 60.00 ลูกบาศก์เมตร ซึ่งสำรองน้ำไว้ใช้ได้ 1 วัน ดังนั้น ผลกระทบด้านการใช้น้ำในระยะก่อสร้างต่อชุมชนที่อยู่ใกล้เคียงจึงอยู่ในระดับต่ำ		

เดือน กันยายน 2567

(นายวดิม บุคไคสง)
กรรมการผู้มีอำนาจลงนาม
บริษัท ลายัน เบสท์ วิว จำกัด

บริษัท ลายัน เบสท์ วิว จำกัด
Layan Best View Co., Ltd.

เดือน กันยายน 2567

(นางสาวจุฑารัตน์ บุญแก้ว)
ผู้ชำนาญการด้านสิ่งแวดล้อม
บริษัท ภูเก็ต เอ็นไวรอนเมนทอล เซอร์วิส จำกัด

บริษัท ภูเก็ต เอ็นไวรอนเมนทอล เซอร์วิส จำกัด
PHUKET ENVIRONMENTAL SERVICES CO., LTD.

ตารางที่ 3 สรุปผลกระทบสิ่งแวดล้อม มาตรการป้องกันและแก้ไขผลกระทบสิ่งแวดล้อม และมาตรการติดตามตรวจสอบผลกระทบสิ่งแวดล้อม โครงการอาคารชุด ลายัน เวอร์เด เฟส 4บี ของบริษัท ลายัน เบสท์ วิว จำกัด ระยะก่อสร้าง (ต่อ)

องค์ประกอบทางสิ่งแวดล้อมและคุณค่าต่าง ๆ	ผลกระทบต่อสิ่งแวดล้อมที่สำคัญ	มาตรการป้องกันและแก้ไขผลกระทบสิ่งแวดล้อม	มาตรการติดตามตรวจสอบผลกระทบสิ่งแวดล้อม
3.2 การจัดการน้ำเสียและสิ่งปฏิกูล	น้ำเสียที่จะเกิดขึ้นในระหว่างการก่อสร้างโครงการ มาจาก 2 ส่วน คือ **1) น้ำเสียจากพื้นที่ก่อสร้าง** น้ำเสียที่เกิดจากคนงานก่อสร้าง มีประมาณ 15.00 ลูกบาศก์เมตร/วัน แบ่งเป็นน้ำเสียจากการอุปโภคทั่วไปและน้ำเสียจากห้องส้วม โดยจะไม่มีน้ำเสียจากการอาบ เนื่องจากคนงานพักอาศัยอยู่ภายนอกพื้นที่โครงการ - น้ำเสียจากการอุปโภคทั่วไป ได้แก่ การล้างทำความสะอาด มีประมาณ 10.17 ลูกบาศก์เมตร/วัน ซึ่งน้ำเสียดังกล่าวมีปริมาณไม่มากและจะปล่อยซึมลงดิน - น้ำเสียจากห้องส้วม มีประมาณ 4.83 ลูกบาศก์เมตร/วัน จะบำบัดโดยถังบำบัดน้ำเสียสำเร็จรูปชนิดเติมอากาศ สามารถบำบัดให้มีค่า $BOD_{ออก}$ ไม่เกิน 20 มิลลิกรัม/ลิตร น้ำเสียที่ผ่านการบำบัดแล้วจะระบายลงสู่ท่อระบายตามแนวถนนภาระจำยอม จากนั้นจะระบายออกสู่ท่อระบายน้ำบริเวณถนนสาย ภก.4018 แยกทางหลวงหมายเลข 4031-บ้านโคกโตนด (โครงการจะสนับสนุนงบประมาณในการสร้างท่อระบายน้ำสาธารณะให้แก่ทางราชการ) ทั้งนี้ โครงการจัดให้มีห้องส้วมจำนวน 20 ห้อง คิดเป็นจำนวนห้องส้วม 1 ห้อง/คนงานก่อสร้างประมาณ 15 คน น้ำเสียที่เกิดจากกิจกรรมก่อสร้างในแต่ละวันจะมีปริมาณไม่มากนัก เนื่องจากปริมาณน้ำใช้ในกิจกรรมการก่อสร้าง (10.00 ลูกบาศก์เมตร/วัน) ส่วนหนึ่งจะรวมเป็นส่วนของผลิตภัณฑ์ เช่น น้ำที่ใช้ในการผสมคอนกรีต เป็นต้น อีกส่วนหนึ่งจะระเหยหรือซึมลงดิน เช่น น้ำที่ใช้	(1) จัดให้มีห้องส้วมที่ถูกหลักสุขาภิบาลให้เพียงพอ จำนวน 20 ห้อง สำหรับพื้นที่ก่อสร้าง และบ้านพักคนงาน (2) จัดให้มีการบำบัดโดยใช้ถังบำบัดน้ำเสียสำเร็จรูปชนิดเติมอากาศ ขนาด 3.0 ลูกบาศก์เมตร/วัน จำนวน 2 ชุด สามารถรองรับน้ำเสียรวมได้ 6.0 ลูกบาศก์เมตร/วัน น้ำเสียที่ผ่านการบำบัดแล้วจะจะระบายลงสู่ท่อระบายตามแนวถนนภาระจำยอม จากนั้นจะระบายออกสู่ท่อระบายน้ำบริเวณถนนสาย ภก.4018 แยกทางหลวงหมายเลข 4031-บ้านโคกโตนดต่อไป สำหรับพื้นที่ก่อสร้าง และจัดให้มีถังบำบัดน้ำเสียสำเร็จรูปชนิดเติมอากาศ จำนวน 2 ชุด สามารถรองรับน้ำเสียได้ 30 ลูกบาศก์เมตร/ชุด น้ำเสียที่ผ่านการบำบัดแล้วจะปล่อยลงสู่ท่อระบายน้ำสาธารณะต่อไป สำหรับบ้านพักคนงาน (3) จัดให้มีคนงานตรวจสอบระบบบำบัดน้ำเสียเป็นประจำ หากน้ำโสโครกในถังบำบัดน้ำเสียสำเร็จรูปเต็มจะต้องติดต่อรถสูบสิ่งปฏิกูลมาสูบไปกำจัดต่อไป (4) จัดให้มีคนงานคอยดูแลทำความสะอาดห้องส้วมเป็นประจำ และกำชับให้คนงานรักษาความสะอาดบริเวณห้องส้วม เพื่อป้องกันไม่ให้ส่งกลิ่นรบกวนผู้อยู่อาศัยข้างเคียง (5) เมื่อการก่อสร้างแล้วเสร็จ ผู้รับเหมาก่อสร้างจะต้องให้รถสูบสิ่งปฏิกูลมาสูบสิ่งปฏิกูลออกจากถังบำบัด น้ำเสียให้หมด และปรับปรุงพื้นที่ให้เรียบร้อย	- ตรวจสอบและจดบันทึกการทำงานของระบบบำบัดน้ำเสียของโครงการ ทุกเดือน ตลอดระยะเวลาก่อสร้าง - ตรวจสอบปริมาณตะกอนของส่วนเกรอะ หากปริมาณตะกอนเต็มให้ประสานรถสูบสิ่งปฏิกูลมาสูบกำจัด ทุกสัปดาห์ ตลอดระยะเวลาก่อสร้าง - ตรวจวัดคุณภาพน้ำที่ผ่านการบำบัดแล้ว บริเวณบ่อตรวจคุณภาพน้ำ ภายหลังออกจากระบบบำบัดน้ำเสีย จำนวน 1 จุด ได้แก่ ความเป็นกรดด่าง บีโอดี สารแขวนลอย สารที่ละลายได้ทั้งหมด ตะกอนหนัก น้ำมันและไขมัน และทีเคเอ็น ทุกเดือน ตลอดระยะเวลาก่อสร้าง

เดือน กันยายน 2567

(นายวดิม บุดไคลโล)
กรรมการผู้มีอำนาจลงนาม
บริษัท ลายัน เบสท์ วิว จำกัด

เดือน กันยายน 2567

(นางสาวจุฑารัตน์ บุญแถว)
ผู้ชำนาญการด้านสิ่งแวดล้อม
บริษัท ภูเก็ต เอ็นไวรอนเมนทอล เซอร์วิส จำกัด

ตารางที่ 3 สรุปผลกระทบสิ่งแวดล้อม มาตรการป้องกันและแก้ไขผลกระทบสิ่งแวดล้อม และมาตรการติดตามตรวจสอบผลกระทบสิ่งแวดล้อม โครงการอาคารชุด ลายัน เวอร์เด เฟส 4บี ของบริษัท ลายัน เบสท์ วิว จำกัด ระยะก่อสร้าง (ต่อ)

องค์ประกอบทางสิ่งแวดล้อมและคุณค่าต่าง ๆ	ผลกระทบต่อสิ่งแวดล้อมที่สำคัญ	มาตรการป้องกันและแก้ไขผลกระทบสิ่งแวดล้อม	มาตรการติดตามตรวจสอบผลกระทบสิ่งแวดล้อม
3.2 การจัดการน้ำเสียและสิ่งปฏิกูล (ต่อ)	ในการบ่มคอนกรีต หรือน้ำที่ฉีดพรมพื้นและถนนชั่วคราวเพื่อลดฝุ่นละออง เป็นต้น สำหรับน้ำที่ใช้ในกิจกรรมการก่อสร้างส่วนน้อยที่เป็นน้ำเสีย ได้แก่ น้ำที่ใช้ในการชำระล้างเครื่องมือและอุปกรณ์ที่ใช้ในการก่อสร้างแต่ละวัน จะปล่อยไหลซึมลงดิน **2) น้ำเสียจากบ้านพักพนักงาน** ปริมาณน้ำเสียทั้งหมด 60.00 ลูกบาศก์เมตร/วัน โครงการจัดให้มีการบำบัดโดยใช้ถังบำบัดน้ำเสียสำเร็จรูปชนิดเติมอากาศ น้ำเสียที่ผ่านการบำบัดแล้วจะปล่อยลงสู่ท่อระบายน้ำสาธารณะต่อไป ดังนั้นผลกระทบจึงอยู่ในระดับต่ำ		
3.3 การระบายน้ำและป้องกันน้ำท่วม	การระบายน้ำและป้องกันน้ำท่วมบริเวณพื้นที่ก่อสร้างโครงการ ในกรณีที่เกิดฝนตกในช่วงการก่อสร้าง ซึ่งอาจก่อให้เกิดการชะล้างของตะกอนดินภายในพื้นที่โครงการออกสู่บริเวณข้างเคียง การระบายน้ำและป้องกันน้ำท่วมบริเวณพื้นที่ก่อสร้างโครงการในกรณีที่เกิดฝนตกในช่วงการเปิดหน้าดิน และก่อสร้างฐานรากชั้นใต้ดิน ซึ่งอาจก่อให้เกิดการชะล้างของตะกอนดินภายในพื้นที่โครงการออกสู่บริเวณข้างเคียง โครงการจัดให้มีรางระบายน้ำ ขนาด 0.60 x 0.50 เมตร บริเวณภายในพื้นที่โครงการ แนวเขตที่ดิน ถนนภาระจำยอมด้านทิศใต้และถนนภาระจำยอมด้านทิศเหนือ และบ่อหน่วงน้ำ/บ่อดักตะกอน เพื่อรองรับน้ำจากพื้นที่โครงการทั้ง 6 โครงการ อัตราการระบายน้ำออกรวมสู่ถนนภาระจำยอมของโครงการอาคารชุด ลายัน เวอร์เด เฟส 1เอ, โครงการโรงแรม ลายัน เวอร์เด เฟส 1บี, โครงการอาคารชุด ลายัน เวอร์เด เฟส 2, โครงการโรงแรม ลายัน เวอร์เด เฟส 3, โครงการอาคารชุด ลายัน เวอร์เด เฟส 4เอ	(1) จัดให้มีท่อระบายน้ำขนาดเส้นผ่านศูนย์กลาง 0.60 เมตร น้ำฝนทั้งหมดจะรวบรวมเข้าสู่บ่อหน่วงน้ำแต่ละโซนต่อไป โดยโซนที่ 1 จัดให้มีบ่อหน่วงน้ำ 1 ปริมาตร 390.00 ลูกบาศก์เมตร และโซนที่ 2 จัดให้มีบ่อหน่วงน้ำ 2 ปริมาตร 335.61 ลูกบาศก์เมตร	- ตรวจสอบว่ามีตะกอนดินไหลลงพื้นที่ข้างเคียงและไหลลงท่อระบายน้ำหรือไม่ ทุกสัปดาห์ ตลอดระยะเวลาก่อสร้าง

เดือน กันยายน 2567

(นายวดิม บุคไทสง)
กรรมการผู้มีอำนาจลงนาม
บริษัท ลายัน เบสท์ วิว จำกัด

เดือน กันยายน 2567

(นางสาวจุฑารัตน์ บุญแก้ว)
ผู้ชำนาญการด้านสิ่งแวดล้อม
บริษัท ภูเก็ต เอ็นไวรอนเมนทอล เซอร์วิส จำกัด

ตารางที่ 3 สรุปผลกระทบสิ่งแวดล้อม มาตรการป้องกันและแก้ไขผลกระทบสิ่งแวดล้อม และมาตรการติดตามตรวจสอบผลกระทบสิ่งแวดล้อม โครงการอาคารชุด ลายัน เวอร์เด เฟส 4บี ของบริษัท ลายัน เบสท์ วิว จำกัด ระยะก่อสร้าง (ต่อ)

องค์ประกอบทางสิ่งแวดล้อมและคุณค่าต่าง ๆ	ผลกระทบต่อสิ่งแวดล้อมที่สำคัญ	มาตรการป้องกันและแก้ไขผลกระทบสิ่งแวดล้อม	มาตรการติดตามตรวจสอบผลกระทบสิ่งแวดล้อม
3.3 การระบายน้ำและป้องกันน้ำท่วม (ต่อ)	โครงการอาคารชุด ลายัน เวอร์เด เฟส 4บีบริเวณพื้นที่สีเขียวด้านบนขวา และบริเวณพื้นที่สีเขียวด้านบนซ้าย เท่ากับ 0.5865 ลูกบาศก์เมตร/วินาที จากการคำนวณการรองรับน้ำของแนวท่อระบายน้ำตามแนวถนนภาระจำยอมด้านทิศใต้ ซึ่งรองรับน้ำจากโครงการอาคารชุด ลายัน เวอร์เด เฟส 1เอ, โครงการโรงแรม ลายัน เวอร์เด เฟส 1บี, โครงการโรงแรม ลายัน เวอร์เด เฟส 3 และพื้นที่สีเขียวด้านบนขวาของโครงการ โดยโครงการออกแบบให้มีรางระบายน้ำคอนกรีตแบบเปิด ขนาด 0.6 x 0.5 เมตร โดยคิดที่มีความลึกน้ำ 0.4 เมตร มีความสามารถรองรับอัตราการระบายน้ำ 0.3741 ลูกบาศก์เมตร/วินาที ซึ่งสามารถรองรับอัตราการระบายน้ำออกรวม เท่ากับ 0.2919 ลูกบาศก์เมตร/วินาที ได้อย่างพียงพอ สำหรับการคำนวณการรองรับน้ำของแนวท่อระบายน้ำตามแนวถนนภาระจำยอมด้านทิศเหนือ ซึ่งรองรับน้ำจากโครงการอาคารชุด ลายัน เวอร์เด เฟส 4เอ โครงการอาคารชุด ลายัน เวอร์เด เฟส 4บี และพื้นที่สีเขียวด้านบนซ้ายของโครงการ โดยโครงการออกแบบให้มีรางระบายน้ำคอนกรีตแบบเปิด ขนาด 0.6 x 0.5 เมตรโดยคิดที่มีความลึกน้ำ 0.4 เมตรมีความสามารถรองรับอัตราการระบายน้ำ 0.3741 ลูกบาศก์เมตร/วินาที ซึ่งสามารถรองรับอัตราการระบายน้ำออกรวม เท่ากับ 0.1691 ลูกบาศก์เมตร/วินาที ได้อย่างพียงพอ ส่วนโครงการอาคารชุด ลายัน เวอร์เด เฟส 2 จะระบายน้ำออกสู่ท่อระบายน้ำตามแนวถนนสาย ภก.4018 แยกทางหลวงหมายเลข 4031 – บ้านโคกโดนด ซึ่งมีอัตราการระบายออก 0.11255 ลูกบาศก์เมตร/วินาที	(2) โครงการจัดให้เป็นรางระบายน้ำคอนกรีตแบบเปิดบนถนนภาระจำยอมด้านทิศเหนือ ขนาด 0.6 x 0.5 เมตร โดยคิดที่มีความลึกน้ำ 0.4 เมตร มีความสามารถรองรับอัตราการระบายน้ำ 0.3741 ลูกบาศก์เมตร/วินาที ซึ่งสามารถรองรับอัตราการระบายน้ำออกรวมลงสู่แนวท่อระบายน้ำตามแนวถนนภาระจำยอมด้านทิศเหนือ ของโครงการอาคารชุด ลายัน เวอร์เด เฟส 4เอ, โครงการอาคารชุด ลายัน เวอร์เด เฟส 4บี และพื้นที่ภายนอกโครงการฝั่งบนซ้าย เท่ากับ 0.2090 ลูกบาศก์เมตร/วินาที (3) จัดให้มีรางระบายน้ำ บริเวณถนนภาระจำยอม ขนาด 0.60 x 0.50 เมตร ที่มีบ่อพักน้ำเป็นระยะๆ เพื่อรวบรวมน้ำเข้าสู่บ่อดักตะกอน/บ่อหน่วงน้ำ ปริมาตร 116 ลูกบาศก์เมตร สำหรับดักตะกอนดิน กรวด ทราย และเศษขยะ (4) โครงการจัดให้มีการขุดลอกบ่อดกตะกอน/บ่อหน่วงน้ำ และท่อระบายน้ำเป็นประจำทุกเดือน ตลอดระยะเวลาก่อสร้าง เพื่อเพิ่มประสิทธิภาพในการรองรับได้อย่างเพียงพอ (5) จัดให้มีคนงานคอยทำความสะอาดบริเวณพื้นที่ก่อสร้าง เพื่อป้องกันมิให้เศษดิน เศษขยะ หรือเศษวัสดุก่อสร้าง อุดตันหรือกีดขวางทางไหลของน้ำ (6) กำชับผู้รับเหมาให้การระบายน้ำในช่วงก่อสร้างต้องเป็นการระบายน้ำใสเท่านั้น	

เดือน กันยายน 2567

(นายวดิม บุคไคลโลว)
กรรมการผู้มีอำนาจลงนาม
บริษัท ลายัน เบสท์ วิว จำกัด

บริษัท ลายัน เบสท์ วิว จำกัด
Layan Best View Co., Ltd.

เดือน กันยายน 2567

(นางสาวจุฑารัตน์ บุญแก้ว)
ผู้ชำนาญการด้านสิ่งแวดล้อม
บริษัท ภูเก็ต เอ็นไวรอนเมนทอล เซอร์วิส จำกัด

บริษัท ภูเก็ต เอ็นไวรอนเมนทอล เซอร์วิส จำกัด
PHUKET ENVIRONMENTAL SERVICES CO., LTD.

ตารางที่ 3 สรุปผลกระทบสิ่งแวดล้อม มาตรการป้องกันและแก้ไขผลกระทบสิ่งแวดล้อม และมาตรการติดตามตรวจสอบผลกระทบสิ่งแวดล้อม โครงการอาคารชุด ลายัน เวอร์เด เฟส 4บี ของบริษัท ลายัน เบสท์ วิว จำกัด ระยะก่อสร้าง (ต่อ)

องค์ประกอบทางสิ่งแวดล้อมและคุณค่าต่าง ๆ	ผลกระทบต่อสิ่งแวดล้อมที่สำคัญ	มาตรการป้องกันและแก้ไขผลกระทบสิ่งแวดล้อม	มาตรการติดตามตรวจสอบผลกระทบสิ่งแวดล้อม
3.3 การระบายน้ำและป้องกันน้ำท่วม (ต่อ)	หลังจากนั้นช่วงขั้นโครงสร้าง โครงการจะทยอยสร้างระบบสาธารณูปโภคต่าง ๆ เพื่อเตรียมไว้สำหรับช่วงดำเนินการ รวมทั้งการวางท่อระบายน้ำ ทำให้การระบายน้ำออกจากพื้นที่โครงการมีประสิทธิภาพมากขึ้นด้วย จากนั้น น้ำจากโครงการอาคารชุด ลายัน เวอร์เด เฟส 1เอ, โครงการโรงแรม ลายัน เวอร์เด เฟส 1บี, โครงการโรงแรม ลายัน เวอร์เด เฟส 3 จะระบายออกสู่รางระบายน้ำบนถนนภาระจำยอมด้านทิศใต้ โดยโครงการจัดให้เป็นรางระบายน้ำคอนกรีตแบบเปิด ขนาด 0.6 x 0.5 เมตร โดยคิดที่มีความลึกน้ำ 0.4 เมตร มีความสามารถรองรับอัตราการระบายน้ำ 0.3741 ลูกบาศก์เมตร/วินาที ซึ่งสามารถรองรับอัตราการระบายน้ำออกรวมลงสู่แนวท่อระบายน้ำตามแนวถนนภาระจำยอมด้านทิศใต้ ของโครงการอาคารชุด ลายัน เวอร์เด เฟส 1เอ, โครงการโรงแรม ลายัน เวอร์เด เฟส 1บี, โครงการโรงแรม ลายัน เวอร์เด เฟส 3 และพื้นที่ภายนอกโครงการฝั่งบนขวา เท่ากับ 0.3449 ลูกบาศก์เมตร/วินาที ได้อย่างเพียงพอ สำหรับโครงการอาคารชุด ลายัน เวอร์เด เฟส 4เอ, โครงการอาคารชุด ลายัน เวอร์เด เฟส 4บี จะระบายออกสู่รางระบายน้ำบนถนนภาระจำยอมด้านทิศเหนือ โดยโครงการจัดให้เป็นรางระบายน้ำคอนกรีตแบบเปิด ขนาด 0.6 x 0.5 เมตร โดยคิดที่มีความลึกน้ำ 0.4 เมตร มีความสามารถรองรับอัตราการระบายน้ำ 0.3741 ลูกบาศก์เมตร/วินาที ซึ่งสามารถรองรับอัตราการระบายน้ำออกรวมลงสู่แนวท่อระบายน้ำแบบเปิด ขนาด 0.6 x 0.5 เมตร โดยคิดที่มีความลึกน้ำ 0.4 เมตร	(7) โครงการร่วมสนับสนุนค่าใช้จ่ายตามแผนการพัฒนาระบบระบายน้ำที่หน่วยงานราชการกำหนด ต่อไป	

เดือน กันยายน 2567

(นายวดิม บุดไคสิริ)
กรรมการผู้มีอำนาจลงนาม
บริษัท ลายัน เบสท์ วิว จำกัด

เดือน กันยายน 2567

(นางสาวจุฑารัตน์ บุญแก้ว)
ผู้ชำนาญการด้านสิ่งแวดล้อม
บริษัท ภูเก็ต เอ็นไวรอนเมนทอล เซอร์วิส จำกัด

ตารางที่ 3 สรุปผลกระทบสิ่งแวดล้อม มาตรการป้องกันและแก้ไขผลกระทบสิ่งแวดล้อม และมาตรการติดตามตรวจสอบผลกระทบสิ่งแวดล้อม โครงการอาคารชุด ลายัน เวอร์เด เฟส 4บี ของบริษัท ลายัน เบสท์ วิว จำกัด ระยะก่อสร้าง (ต่อ)

องค์ประกอบทางสิ่งแวดล้อมและคุณค่าต่าง ๆ	ผลกระทบต่อสิ่งแวดล้อมที่สำคัญ	มาตรการป้องกันและแก้ไขผลกระทบสิ่งแวดล้อม	มาตรการติดตามตรวจสอบผลกระทบสิ่งแวดล้อม
3.3 การระบายน้ำและป้องกันน้ำท่วม (ต่อ)	มีความสามารถรองรับอัตราการระบายน้ำ 0.3741 ลูกบาศก์เมตร/วินาที ซึ่งสามารถรองรับอัตราการระบายน้ำออกรวมลงสู่แนวท่อระบายน้ำตามแนวถนนภาระจำยอมด้านทิศเหนือ ของโครงการอาคารชุด ลายัน เวอร์เด เฟส 4เอ, โครงการอาคารชุด ลายัน เวอร์เด เฟส 4บี และพื้นที่ภายนอกโครงการฝั่งบนซ้าย เท่ากับ 0.2090 ลูกบาศก์เมตร/วินาที ได้อย่างเพียงพอ สำหรับโครงการอาคารชุด ลายัน เวอร์เด เฟส 2 จะระบายน้ำออกสู่ท่อระบายน้ำตามแนวถนนสาย ภก.4018 แยกทางหลวงหมายเลข 4031 – บ้านโคกโตนด ซึ่งมีอัตราการระบายออก 0.1519 ลูกบาศก์เมตร/วินาที ปัจจุบันหน่วยงานราชการมีแผนพัฒนาระบบระบายน้ำบริเวณพื้นที่โครงการโดย จัดให้มีท่อระบายน้ำ ลักษณะเป็น RC-box culvert ขนาดมาตรฐาน 1.2x1.2 เมตร ตามแนวเขตทางของถนนสาธารณะ ตลอดแนวด้านหน้าของพื้นที่โครงการกลุ่ม ลายัน เวอร์เด และจัดให้มีบ่อพักน้ำ ขนาด 5x2x4 เมตร (กxยxส) บนเขตทารงของถนนสาย ภก 4018 แยกทางหลวงหมายเลข 4031 - บ้านโคกโตนด บริเวณด้านหน้าโครงการ ลายัน เวอร์เด จากนั้นจะไหลผ่าน BOX CULVERT ขนาดมาตรฐาน 1.8x1.8x2 เมตร ลอดใต้ถนนสาย ภก. 4018 แยกทางหลวงหมายเลข 4031-บ้านโคกโตนด เข้าสู่บ่อพักน้ำขนาด 5x2x4 เมตร (กxยxส) และระบายผ่าน BOX CULVERT ตามแนวที่ดินสาธารณะ ขนาดมาตรฐาน 1,500x1,500 มิลลิเมตร โดยมีบ่อพัก (TYP) ขนาด 2.0x3.80 เมตร (กxย) เป็นระยะ ๆ ก่อนระบายลงสู่คลองเสน่ห์โพธิ์ ดังนั้น ผลกระทบด้านการระบายน้ำในระยะก่อสร้างจึงอยู่ในระดับ**ปานกลาง**		

เดือน กันยายน 2567

(นายวดิม บุดไคลโล)
กรรมการผู้มีอำนาจลงนาม
บริษัท ลายัน เบสท์ วิว จำกัด

บริษัท ลายัน เบสท์ วิว จำกัด
Layan Best View Co., Ltd.

เดือน กันยายน 2567

(นางสาวจุฑารัตน์ ปัญแก้ว)
ผู้ชำนาญการด้านสิ่งแวดล้อม
บริษัท ภูเก็ต เอ็นไวรอนเมนทอล เซอร์วิส จำกัด

บริษัท ภูเก็ต เอ็นไวรอนเมนทอล เซอร์วิส จำกัด
PHUKET ENVIRONMENTAL SERVICES CO., LTD.

ตารางที่ 3 สรุปผลกระทบสิ่งแวดล้อม มาตรการป้องกันและแก้ไขผลกระทบสิ่งแวดล้อม และมาตรการติดตามตรวจสอบผลกระทบสิ่งแวดล้อม โครงการอาคารชุด ลายัน เวอร์เด เฟส 4บี ของบริษัท ลายัน เบสท์ วิว จำกัด ระยะก่อสร้าง (ต่อ)

องค์ประกอบทางสิ่งแวดล้อมและคุณค่าต่าง ๆ	ผลกระทบต่อสิ่งแวดล้อมที่สำคัญ	มาตรการป้องกันและแก้ไขผลกระทบสิ่งแวดล้อม	มาตรการติดตามตรวจสอบผลกระทบสิ่งแวดล้อม
3.4 การจัดการขยะมูลฝอย	จำนวนคนงานก่อสร้างโครงการจะแตกต่างกันไปในแต่ละช่วงของกิจกรรมการก่อสร้าง โดยช่วงที่มีงานโครงสร้างอาคารและสถาปัตยกรรมจะเป็นช่วงที่มีคนงานสูงสุดประมาณ 300 คน (ทยอยก่อสร้างทั้ง 6 โครงการ) ประกอบด้วย วิศวกร ช่างเทคนิค ช่างปูน ช่างเชื่อม ช่างเหล็ก และกรรมกร เป็นต้น คนงานทั้งหมดพักนอกพื้นที่โครงการ ทำงานแบบเช้าไป-เย็นกลับ ปริมาณมูลฝอยที่เกิดขึ้นในช่วงการก่อสร้าง ส่วนใหญ่เกิดจากคนงานก่อสร้าง โดยมูลฝอยในช่วงก่อสร้างมาจาก 2 แหล่ง **1) มูลฝอยจากพื้นที่ก่อสร้าง** • **ขยะมูลฝอยจากกิจกรรมการก่อสร้าง** ขยะมูลฝอยจากการก่อสร้างส่วนใหญ่เป็นขยะมูลฝอยจากการปรับพื้นที่และงานก่อสร้าง ได้แก่ เศษวัสดุก่อสร้างจำพวกเศษไม้ เศษหิน เศษปูน เศษเหล็ก เศษท่อ และเศษผ้า โครงการมีพื้นที่อาคารรวม 43,660.07 ตารางเมตร ดังนั้น มีปริมาณมูลฝอยจากการก่อสร้างรวม ประมาณ 2,455.01 ตัน (43,660.07 x 56.23 = 2,455,005.74 กิโลกรัม) และมีองค์ประกอบหลัก คือ คอนกรีต 1,882.99 ตัน อิฐ 337.07 ตัน เหล็ก 121.28 ตัน กระเบื้องเซรามิก 66.78 ตัน กระเบื้องหลังคา 37.56 ตัน ยิบซั่มบอร์ด 8.10 ตัน และไม้ 1.23 ตัน	(1) กำหนดให้ผู้รับเหมาเป็นผู้รับผิดชอบในการจัดการเศษวัสดุจากการก่อสร้าง โดยเศษไม้ เศษผ้าขนาดใหญ่ และกระเบื้องหลังคา จะถูกรวบรวมเพื่อนำไปใช้ในโครงการอื่นต่อไป สำหรับเศษคอนกรีต เศษอิฐ จะใช้ในการถมพื้นที่ในโครงการ เศษกระเบื้องเซรามิก และยิบซั่มบอร์ด โครงการจะกำหนดให้ผู้รับเหมาเป็นผู้ดำเนินการขนย้ายไปใช้ปรับพื้นที่ภายนอกโครงการ ส่วนเศษเหล็กจะขายให้กับคนรับซื้อของเก่า (2) จัดให้มีถังขยะบริเวณพื้นที่ก่อสร้าง 240 ลิตร จำนวน 12 ถัง โดยแบ่งเป็นถังขยะอินทรีย์ ถังขยะรีไซเคิล อย่างละ 4 ถัง ถังขยะทั่วไป จำนวน 2 ถัง และถังขยะอันตราย และถังขยะติดเชื้อ อย่างละ 1 ถัง และถังขยะบริเวณบ้านพักคนงาน ถังขยะขนาด 240 ลิตร จำนวน 22 ถัง โดยแบ่งเป็นถังขยะอินทรีย์ ถังขยะรีไซเคิล จำนวน 8 ถัง ถังขยะทั่วไป จำนวน 4 ถัง ถังขยะอันตราย ถังขยะติดเชื้อ อย่างละ 1 ถัง (3) ผู้รับเหมาโครงการจะว่าจ้างบริษัทเอกชนที่ขึ้นทะเบียนกับองค์การบริหารส่วนตำบลเชิงทะเลเข้ามาดำเนินการเก็บขนขยะไปกำจัดต่อไป (4) การจัดการมูลฝอยรีไซเคิล ผู้รับเหมารวบรวมขยะรีไซเคิลใส่ถุงสีเหลืองขายให้กับคนรับซื้อของเก่า (5) โครงการจะรวบรวมขยะอินทรีย์ใส่ถุงขยะสีเขียว ผู้รับเหมาจะประสานหน่วยงานเอกชนที่ขึ้นทะเบียนจากองค์การบริหารส่วนตำบลเชิงทะเล เข้ามาดำเนินการเก็บขนขยะมูลฝอยไปกำจัดต่อไป	- ตรวจสอบความสามารถของถังขยะในการรองรับปริมาณขยะและการรั่วซึมของถังขยะ ทุก 3 วัน ตลอดระยะเวลาก่อสร้าง - ตรวจสอบภาชนะรองรับมูลฝอยให้อยู่ในสภาพดีเสมอ ทุก 1 เดือน ตลอดระยะเวลาก่อสร้าง

เดือน กันยายน 2567

(นายวดิม ชุดไตรโลก)
กรรมการผู้มีอำนาจลงนาม
บริษัท ลายัน เบสท์ วิว จำกัด

เดือน กันยายน 2567

(นางสาวจุฑารัตน์ บุญแก้ว)
ผู้ชำนาญการด้านสิ่งแวดล้อม
บริษัท ภูเก็ต เอ็นไวรอนเมนทอล เซอร์วิส จำกัด

ตารางที่ 3 สรุปผลกระทบสิ่งแวดล้อม มาตรการป้องกันและแก้ไขผลกระทบสิ่งแวดล้อม และมาตรการติดตามตรวจสอบผลกระทบสิ่งแวดล้อม โครงการอาคารชุด ลายัน เวอร์เด เฟส 4บี ของบริษัท ลายัน เบสท์ วิว จำกัด ระยะก่อสร้าง (ต่อ)

องค์ประกอบทางสิ่งแวดล้อมและคุณค่าต่าง ๆ	ผลกระทบต่อสิ่งแวดล้อมที่สำคัญ	มาตรการป้องกันและแก้ไขผลกระทบสิ่งแวดล้อม	มาตรการติดตามตรวจสอบผลกระทบสิ่งแวดล้อม
3.4 การจัดการขยะมูลฝอย (ต่อ)	• **มูลฝอยจากกิจกรรมของคนงาน** อัตราการเกิดขยะในช่วงเวลาทำงานคาดว่าประมาณ 0.5 กิโลกรัม/คน/วัน) ผู้รับเหมาจะจัดให้มีที่พักขยะรวม ซึ่งภายในมีถังขยะขนาด 240 ลิตร จำนวน 12 ถัง โดยแบ่งเป็นถังขยะอินทรีย์ ถังขยะรีไซเคิล อย่างละ 4 ถัง ถังขยะทั่วไป จำนวน 2 ถัง และถังขยะอันตราย และถังขยะติดเชื้อ อย่างละ 1 ถัง ปริมาตรกักเก็บของถังขยะรวม 2,880 ลิตร ซึ่งสามารถรองรับขยะมูลฝอยได้ประมาณ 3 วัน 4 วัน 3 วัน 120 วัน และ 48 วัน ตามลำดับ **2) มูลฝอยจากบ้านพักคนงาน** คนงานก่อสร้างของโครงการสูงสุด 300 คน คาดว่าจะเกิดปริมาณขยะมูลฝอยสูงสุด 300 กิโลกรัม/วัน ผู้รับเหมาจะจัดให้มีจุดพักขยะรวม ประกอบด้วย ถังขยะขนาด 240 ลิตร จำนวน 22 ถัง โดยแบ่งเป็นถังขยะอินทรีย์ ถังขยะรีไซเคิล จำนวน 8 ถัง ถังขยะทั่วไป จำนวน 4 ถัง ถังขยะอันตราย ถังขยะติดเชื้ออย่างละ 1 ถัง ปริมาตรกักเก็บของถังขยะรวม 5,280 ลิตร ซึ่งสามารถรองรับขยะมูลฝอยได้ประมาณ 3 วัน 4 วัน 3 วัน 60 และ 26 วัน ตามลำดับ โดยผู้รับเหมาโครงการจะประสานงานให้รถเก็บขนมูลฝอยของหน่วยงานท้องถิ่นเข้ามาดำเนินการเก็บขนมูลฝอยและนำไปกำจัดต่อไป ดังนั้น ผลกระทบจึงอยู่ในระดับต่ำ	(6) ขยะอันตรายโครงการจะรวบรวมใส่ถุงขยะอันตรายสีส้ม เมื่อมีปริมาณมากพอแล้วจะส่งไปให้ศูนย์กำจัดขยะเพื่อนำไปกำจัดต่อไป (7) ขยะมูลฝอยติดเชื้อ จะรวบรวมใส่ถุงแดง ที่มีสัญลักษณ์ “ขยะติดเชื้อ” โดยเก็บรวบรวมใส่ถุงขยะ 2 ชั้น และทำลายเชื้อเบื้องต้นโดยสารฆ่าเชื้อ แล้วมัดปากถุงให้แน่น และนำไปพักไว้ที่ที่จุดพักขยะ โดยจะประสานงานหน่วยงานเอกชนที่ขึ้นทะเบียนกับองค์การบริหารส่วนตำบลเชิงทะเลรับไปกำจัดเช่นเดียวกับขยะทั่วไป (8) ตรวจสอบภาชนะรองรับขยะมูลฝอยให้อยู่ในสภาพดีอยู่เสมอ (9) กำชับคนงานก่อสร้างให้ทิ้งขยะมูลฝอยลงภาชนะรองรับที่ได้จัดเตรียมไว้อย่างเคร่งครัด (10) คัดแยกขยะที่สามารถนำมาขาย เพื่อลดปริมาณมูลฝอยที่ต้องนำไปกำจัด (11) ส่งเสริมให้มีการคัดแยกขยะ โดยติดตั้งป้ายแยกประเภทของขยะไว้ที่ถังขยะให้ชัดเจน (12) รวบรวมมูลฝอยหรือเศษวัสดุก่อสร้าง เพื่อนำกลับไปใช้ใหม่ (13) สำรวจปริมาณมูลฝอย เมื่อพบว่ามีปริมาณมากขึ้นต้องเพิ่มจำนวนถังรองรับมูลฝอย	

เดือน กันยายน 2567

(นายวดิม บุคไคล)
กรรมการผู้มีอำนาจลงนาม
บริษัท ลายัน เบสท์ วิว จำกัด

บริษัท ลายัน เบสท์ วิว จำกัด
Layan Best View Co., Ltd.

เดือน กันยายน 2567

(นางสาวจุฑารัตน์ บุญแก้ว)
ผู้ชำนาญการด้านสิ่งแวดล้อม
บริษัท ภูเก็ต เอ็นไวรอนเมนทอล เซอร์วิส จำกัด

บริษัท ภูเก็ต เอ็นไวรอนเมนทอล เซอร์วิส จำกัด
PHUKET ENVIRONMENTAL SERVICES CO., LTD.

ตารางที่ 3 สรุปผลกระทบสิ่งแวดล้อม มาตรการป้องกันและแก้ไขผลกระทบสิ่งแวดล้อม และมาตรการติดตามตรวจสอบผลกระทบสิ่งแวดล้อม โครงการอาคารชุด ลายัน เวอร์เด เฟส 4บี ของบริษัท ลายัน เบสท์ วิว จำกัด ระยะก่อสร้าง (ต่อ)

องค์ประกอบทางสิ่งแวดล้อมและคุณค่าต่าง ๆ	ผลกระทบต่อสิ่งแวดล้อมที่สำคัญ	มาตรการป้องกันและแก้ไขผลกระทบสิ่งแวดล้อม	มาตรการติดตามตรวจสอบผลกระทบสิ่งแวดล้อม
3.5 พลังงานและไฟฟ้า	ผู้รับเหมาก่อสร้างจะดำเนินการขอใช้ไฟฟ้าชั่วคราวไฟฟ้าจากการไฟฟ้าส่วนภูมิภาค จังหวัดภูเก็ต เพื่อใช้ในกิจกรรมการก่อสร้าง ซึ่งประกอบด้วย - การใช้ไฟฟ้าสำหรับกิจกรรมการก่อสร้าง ได้แก่ การต่อเชื่อมสำหรับเครื่องจักรกลและอุปกรณ์ก่อสร้างต่างๆ และไฟฟ้าแสงสว่าง เป็นต้น - การใช้ไฟฟ้าสำหรับคนงานก่อสร้าง ได้แก่ ไฟฟ้าแสงสว่าง และเครื่องใช้ไฟฟ้าต่างๆ เป็นต้น การใช้ไฟฟ้าของโครงการจะมีผลกระทบในระดับต่ำต่อการใช้ไฟฟ้าของชุมชนข้างเคียงหรือระบบไฟฟ้าของอาคารพักอาศัยใกล้เคียง เนื่องจากปริมาณไฟฟ้าที่ต้องการใช้น้อยเกินกว่าจะก่อให้เกิดผลกระทบ และการไฟฟ้าส่วนภูมิภาค จังหวัดภูเก็ต มีความสามารถให้บริการได้อย่างเพียงพอ	(1) เลือกใช้ไฟฟ้าส่องสว่างและอุปกรณ์ไฟฟ้าต่างๆ แบบประหยัดพลังงาน (2) การติดตั้งอุปกรณ์และการจ่ายไฟฟ้าต้องถูกต้องตามมาตรฐาน (3) กำชับให้คนงานใช้ไฟฟ้าอย่างประหยัด (4) ติดตั้งสปอตไลท์เท่าที่จำเป็นและให้หันเข้าภายในพื้นที่โครงการเท่านั้น	-

เดือน กันยายน 2567

(นายวดิม บุคโคลโรจนเมน เบสท์ วิว จำกัด)
กรรมการผู้มีอำนาจลงนาม
บริษัท ลายัน เบสท์ วิว จำกัด

เดือน กันยายน 2567

(นางสาวจุฑารัตน์ บุญแก้ว)
ผู้ชำนาญการด้านสิ่งแวดล้อม
บริษัท ภูเก็ต เอ็นไวรอนเมนทอล เซอร์วิส จำกัด

ตารางที่ 3 สรุปผลกระทบสิ่งแวดล้อม มาตรการป้องกันและแก้ไขผลกระทบสิ่งแวดล้อม และมาตรการติดตามตรวจสอบผลกระทบสิ่งแวดล้อม โครงการอาคารชุด ลายัน เวอร์เด เฟส 4บี ของบริษัท ลายัน เบสท์ วิว จำกัด ระยะก่อสร้าง (ต่อ)

องค์ประกอบทางสิ่งแวดล้อมและคุณค่าต่าง ๆ	ผลกระทบต่อสิ่งแวดล้อมที่สำคัญ	มาตรการป้องกันและแก้ไขผลกระทบสิ่งแวดล้อม	มาตรการติดตามตรวจสอบผลกระทบสิ่งแวดล้อม
3.6 การจราจร	การขนส่งวัสดุก่อสร้าง โครงการจะหลีกเลี่ยงการขนส่งในช่วงชั่วโมงเร่งด่วน เช่น ช่วงเช้า 07.00-09.00 น. และช่วงเย็น 16.00-18.00 น.หลังจากเวลา 18.00 น. เป็นต้นไป หากมีความจำเป็นต้องมีการขนส่ง ได้แก่ รถขนส่งคอนกรีตผสมเสร็จ เป็นต้น โครงการจะแจ้งให้ผู้ที่อาศัยอยู่ใกล้เคียงทราบล่วงหน้าอย่างน้อย 3 วัน และขออนุญาตไปยังเจ้าพนักงานจราจร โดยจะจัดให้มีแสงสว่างอย่างเพียงพอ สำหรับวันอาทิตย์และวันหยุดนักขัตฤกษ์จะหยุดดำเนินการขนส่งวัสดุก่อสร้างเช่นกัน ทั้งนี้ จัดให้มีเจ้าหน้าที่คอยอำนวยความสะดวกกรณีมีรถเข้า-ออกจากพื้นที่ก่อสร้างของโครงการ ก่อนดำเนินการก่อสร้างโครงการจะมีการก่อสร้างถนนภาระจำยอมเพื่อใช้เป็นเส้นทางในการสัญจรของรถที่ใช้ในการก่อสร้าง และเมื่อก่อสร้างโครงการแล้วเสร็จจะมีการปรับปรุงถนนภาระจำยอมดังกล่าวให้มีสภาพที่สามารถใช้งานได้เพื่อความสะดวกและความปลอดภัยของผู้ใช้บริการที่ต้องใช้เส้นทางดังกล่าวในช่วงดำเนินโครงการ การประเมินผลกระทบด้านการจราจรบนถนนภาระจำยอมโดยวิศวกรรมจราจร บริษัท ไมนฮาร์ท (ประเทศไทย) จำกัด ซึ่งมีรายละเอียด ดังนี้ การพิจารณาปริมาณจราจรเข้า-ออกโครงการ ช่วงระหว่างงานก่อสร้างดังกล่าว จะให้เกิดขึ้นในช่วงชั่วโมงเร่งด่วน ทั้งในวันธรรมดาและวันหยุดเพื่อให้ครอบคลุมกรณีที่มีสภาพการจราจรวิกฤติหรือปริมาณจราจรมากที่สุดที่จะเกิดขึ้นได้ แม้ว่าในสภาพการจราจรปกติรถก่อสร้างอาจจะไม่ได้วิ่งทำการในช่วงเวลาเร่งด่วนก็ตาม	(1) ก่อนดำเนินการก่อสร้างโครงการจะมีการก่อสร้างถนนภาระจำยอมเพื่อใช้เป็นเส้นทางในการสัญจรของรถที่ใช้ในการก่อสร้าง และเมื่อก่อสร้างโครงการแล้วเสร็จจะมีการปรับปรุงถนนภาระจำยอมดังกล่าวให้มีสภาพที่สามารถใช้งานได้เพื่อความสะดวกและความปลอดภัยของผู้ใช้บริการที่ต้องใช้เส้นทางดังกล่าวในช่วงดำเนินโครงการ (2) โครงการจะปฏิบัติตามมาตรการขุดดินและขนส่งดินอย่างเคร่งครัดเพื่อป้องกันเหตุร้องเรียน (3) จัดให้มีป้ายชื่อโครงการ และลูกศรแสดงทิศทางการเข้า-ออกโครงการ ให้สามารถมองเห็นได้อย่างชัดเจน ในระยะที่สามารถชะลอเพื่อเลี้ยวรถเข้าสู่พื้นที่โครงการได้อย่างปลอดภัย (4) ติดตั้งป้ายเตือนเขตพื้นที่ก่อสร้างที่สามารถมองเห็นได้อย่างชัดเจน เพื่อเพิ่มความระมัดระวังในการขับขี่ และลดการเกิดอุบัติเหตุ (5) จัดให้มีการติดตั้งเครื่องหมายและสัญญาณจราจรตามรูปแบบและแนวทางการติดตั้งเครื่องหมายและสัญญาณสำหรับการก่อสร้างโครงการ ทั้งในเวลากลางวันและกลางคืน (6) ติดตั้งไฟเตือน สัญญาณไฟกระพริบและป้ายจราจรชั่วคราวบริเวณทางเข้า-ออกโครงการในระหว่างการก่อสร้าง	- ตรวจสอบความเร็วของรถและการกีดขวางการจราจรทุกวัน ตลอดระยะเวลาก่อสร้าง - ตรวจสอบสภาพถนนและการชำรุด ทุกสัปดาห์ ตลอดระยะเวลาก่อสร้าง

เดือน กันยายน 2567

(นายวดิม บุคไคลโอว)
กรรมการผู้มีอำนาจลงนาม
บริษัท ลายัน เบสท์ วิว จำกัด

บริษัท ลายัน เบสท์ วิว จำกัด Layan Best View Co., Ltd.

เดือน กันยายน 2567

(นางสาวจุฑารัตน์ บุญแก้ว)
ผู้ชำนาญการด้านสิ่งแวดล้อม
บริษัท ภูเก็ต เอ็นไวรอนเมนทอล เซอร์วิส จำกัด

บริษัท ภูเก็ต เอ็นไวรอนเมนทอล เซอร์วิส จำกัด PHUKET ENVIRONMENTAL SERVICES CO., LTD.

ตารางที่ 3 สรุปผลกระทบสิ่งแวดล้อม มาตรการป้องกันและแก้ไขผลกระทบสิ่งแวดล้อม และมาตรการติดตามตรวจสอบผลกระทบสิ่งแวดล้อม โครงการอาคารชุด ลายัน เวอร์เด เฟส 4บี ของบริษัท ลายัน เบสท์ วิว จำกัด ระยะก่อสร้าง (ต่อ)

องค์ประกอบทางสิ่งแวดล้อมและคุณค่าต่าง ๆ	ผลกระทบต่อสิ่งแวดล้อมที่สำคัญ	มาตรการป้องกันและแก้ไขผลกระทบสิ่งแวดล้อม	มาตรการติดตามตรวจสอบผลกระทบสิ่งแวดล้อม
3.6 การจราจร (ต่อ)	การกระจายปริมาณจราจรรถก่อสร้างบนถนนภาระจำยอมแต่ละเส้น จะกระจายปริมาณจราจรตามสัดส่วนพื้นที่อาคารในแต่ละเฟสที่มีการเข้าถึงโดยถนนภาระจำยอมแต่ละเส้น เพื่อดำเนินการก่อสร้างตามขนาดอาคารในบริเวณดังกล่าว กล่าวคือ ถนนภาระจำยอมทางทิศเหนือที่ใช้ร่วมกันของเฟส 2, เฟส 4เอ และ เฟส 4บี จะมีปริมาณจราจรรถก่อสร้างเป็นสัดส่วนร้อยละ 60 ของปริมาณจราจรก่อสร้าง ทั้งหมด ในขณะที่ถนนภาระจำยอมทางทิศใต้ที่ใช้ร่วมกันของเฟส1เอ, เฟส1บี และ เฟส 3 จะมีปริมาณจราจรรถก่อสร้างเป็นสัดส่วนร้อยละ 40 ของปริมาณจราจรรถก่อสร้างทั้งหมดโดยประมาณ เมื่อทำการกระจายปริมาณจราจรชั่วโมงเร่งด่วนเข้า-ออกโครงการและนำข้อมูลจราจรที่ศึกษาไปวิเคราะห์ จะได้ปริมาณจราจรเข้า-ออกบนแต่ละช่วงถนน รวมไปถึงค่าดัชนีการจราจรติดขัด (V/C Ratio) และระดับการให้บริการ (Level of Service: LOS) ของถนนภาระจำยอมที่ใช้ร่วมกันของเฟส 2, เฟส 4เอ และ เฟส 4บี และถนนภาระจำยอมที่ใช้ร่วมกันของเฟส 1เอ, เฟส 1บี และ เฟส 3 ช่วงชั่วโมงเร่งด่วน จากผลการวิเคราะห์ค่าดัชนีการจราจรติดขัด (V/C Ratio) เมื่อนำไปเปรียบเทียบกับเกณฑ์ระดับการให้บริการของ US Highway Capacity Manual ปี ค.ศ. 2010 (HCM 2010) พบว่าระดับการให้บริการ (LOS) ของช่วงถนนภาระจำยอมโดยรวม ในช่วงระยะก่อสร้าง มีค่าระดับการให้บริการ LOS A (ค่าอัตราส่วนปริมาณจราจรต่อความจุถนนมีค่าต่ำกว่า 0.60) แสดงให้เห็นว่า LOS ระดับ A มีสภาพการจราจรที่อิสระ (Free Flow) ไม่มีการติดขัด และความเร็วสูง ทำให้ไม่ส่งผลกระทบต่อการจราจรภายนอกโครงการ	(7) ติดป้ายประชาสัมพันธ์บริเวณด้านข้างของรถขนส่งดิน วัสดุก่อสร้าง และรถรับ-ส่งคนงาน โดยระบุชื่อบริษัทผู้รับเหมา พร้อมเบอร์โทรศัพท์ติดต่อ เพื่อให้ผู้พักอาศัยใกล้เคียง และผู้ที่สัญจรโดยใช้เส้นทางร่วมกับรถบรรทุกได้รับทราบข้อมูล และสามารถติดต่อกับผู้รับเหมาได้โดยตรงในกรณีที่ได้รับความเดือดร้อนจากการขนส่งดิน วัสดุก่อสร้าง และรับ-ส่งคนงาน (8) ควบคุมการเข้า-ออกของรถขนส่งคอนกรีตสำเร็จรูป โดยผู้รับเหมาต้องใช้วิธีประสานกับหน่วยงานจำหน่ายคอนกรีต รวมถึงคนขับรถขนส่งคอนกรีตสำเร็จรูปทุกคันทางโทรศัพท์เคลื่อนที่ และวิทยุสื่อสาร เพื่อควบคุมเวลาในการออกเดินทางของรถจากโรงผลิตโดยให้ออกสลับกันไม่มาพร้อมกันในเวลาเดียวกัน เพื่อลดความหนาแน่นของปริมาณจราจรในพื้นที่ก่อสร้าง ขณะเดียวกัน จะได้มีการรายงานสถานการณ์ในพื้นที่ก่อสร้างเป็นระยะ เพื่อปรับแผนส่งคอนกรีตให้สัมพันธ์กันมากที่สุด (9) ตรวจสอบสภาพยานพาหนะ และเครื่องจักรต่าง ๆ ของบริษัทที่นำมาใช้ในงานก่อสร้างให้มีสภาพดีอยู่เสมอ เพื่อป้องกันมิให้ยานพาหนะหรือเครื่องจักรเหล่านั้นเกิดการชำรุดบกพร่องขณะใช้งาน	

เดือน กันยายน 2567

(นายวดิม บุดไคล)
กรรมการผู้มีอำนาจลงนาม
บริษัท ลายัน เบสท์ วิว จำกัด

เดือน กันยายน 2567

(นางสาวจุฑารัตน์ บุญแก้ว)
ผู้ชำนาญการด้านสิ่งแวดล้อม
บริษัท ภูเก็ต เอ็นไวรอนเมนทอล เซอร์วิส จำกัด

ตารางที่ 3 สรุปผลกระทบสิ่งแวดล้อม มาตรการป้องกันและแก้ไขผลกระทบสิ่งแวดล้อม และมาตรการติดตามตรวจสอบผลกระทบสิ่งแวดล้อม โครงการอาคารชุด ลายัน เวอร์เด เฟส 4บี ของบริษัท ลายัน เบสท์ วิว จำกัด ระยะก่อสร้าง (ต่อ)

องค์ประกอบทางสิ่งแวดล้อมและคุณค่าต่าง ๆ	ผลกระทบต่อสิ่งแวดล้อมที่สำคัญ	มาตรการป้องกันและแก้ไขผลกระทบสิ่งแวดล้อม	มาตรการติดตามตรวจสอบผลกระทบสิ่งแวดล้อม
3.6 การจราจร (ต่อ)	อีกทั้งยังดีกว่าระดับการให้บริการที่ยอมรับได้ของถนนชนบท หรือ LOS D ตามคำแนะนำของ VicRoads (1998) เนื่องจากทางเข้าออกอยู่ติดถนนทางหลวงชนบท (4018) บริเวณทางโค้ง ดังนั้น เพื่อให้เกิดความสอดคล้องต่อผลกระทบที่อาจจะเกิดขึ้นในด้านการจราจรในระยะก่อสร้าง ในภาพรวมทั้ง 6 โครงการ โครงการจึงได้ประเมินผลกระทบและการจัดการการจราจรภายในและภายนอกโครงการ มีรายละเอียดดังนี้ ช่วงระหว่างงานก่อสร้างจะมีการใช้ถนนบริเวณหน้าโครงการ คือ ถนนทางหลวงชนบท ภก. 4018 เป็นถนนหลักเพื่อการสัญจรเข้า-ออกโครงการ ในช่วงระหว่างการก่อสร้างโครงการจะมีปริมาณจราจรเข้า-ออกพื้นที่โครงการ เพื่อดำเนินงานก่อสร้าง ประกอบด้วย รถขนส่งดิน รถขนส่งวัสดุก่อสร้าง และรถขนส่งคนงาน โดยจะพิจารณาในช่วงที่มีการก่อสร้างเต็มพื้นที่การพัฒนา ซึ่งข้อมูลที่นำมาอ้างอิง เป็นจำนวนเที่ยวรถสูงสุดต่อชั่วโมง (คัน) แล้วจึงนำมาแปลงหน่วย จากรถบรรทุก (คัน) เป็นรถยนต์นั่งส่วนบุคคล (Passenger Car Unit, PCU) ปริมาณจราจรสูงสุดของโครงการ สำหรับงานก่อสร้าง เท่ากับ 37 รถยนต์นั่งส่วนบุคคล/ชั่วโมง สำหรับขาเข้าและขาออก ทั้งนี้การพิจารณาปริมาณจราจรเข้า-ออกโครงการ ช่วงระหว่างงานก่อสร้างดังกล่าว จะให้เกิดขึ้นในช่วงชั่วโมงเร่งด่วน ทั้งช่วงเวลาเร่งด่วนเช้าและเย็น โดยที่การวิเคราะห์สภาพการจราจรจะคำนึงในปีอนาคต (พ.ศ. 2571 ปีเปิดโครงการ) เพื่อรวมกับการคาดการณ์การเติบโตของปริมาณจราจรโดยรวมบนโครงข่ายถนนข้างเคียง	(10) จัดเตรียมเจ้าหน้าที่รักษาความปลอดภัยคอยอำนวยความสะดวกให้กับรถที่จะเข้าหรือออกโครงการ ให้สามารถเข้า-ออกโครงการได้อย่างสะดวกและปลอดภัย ไม่กีดขวางการจราจร (11) ติดตั้งไฟส่องสว่างบริเวณพื้นที่ก่อสร้าง เพื่อเพิ่มทัศนวิศัยในการมองเห็นในช่วงเวลากลางคืน (12) จัดเตรียมเจ้าหน้าที่รักษาความปลอดภัยคอยอำนวยความสะดวกให้กับรถที่จะเข้าหรือออกโครงการ ให้สามารถเข้า-ออกโครงการได้อย่างสะดวกและปลอดภัย ไม่กีดขวางการจราจร (13) จัดให้การเปลี่ยนน้ำบริเวณจุดล้างล้อรถอย่างสม่ำเสมอ รวมถึงคอยดูแลความสะอาดผิวถนนไม่ให้มีดินโคลนโดยเฉพาะเมื่อมีการขนย้ายดิน (14) รถบรรทุกที่ใช้ขนอุปกรณ์ก่อสร้าง และรถบรรทุกดินต้องมีการใช้ผ้าใบคลุมสิ่งของที่บรรทุก เพื่อป้องกันอันตรายจากการร่วงหล่นของ ดิน หรือวัสดุก่อสร้าง ระหว่างการขนส่ง (15) ในเขตก่อสร้างและเขตชุมชน จะจำกัดความเร็วของรถบรรทุกไม่ให้เกิน 30 กิโลเมตร/ชั่วโมง โดยติดป้ายหลังรถว่า "หากพนักงานขับรถเร็วเกิน 30 กิโลเมตรต่อชั่วโมง โปรดแจ้ง (ระบุเบอร์โทรศัพท์)" (16) โครงการจะกำหนดเวลาของรถขนส่งวัสดุและอุปกรณ์ก่อสร้าง โดยระบุเวลาการขนส่งในช่วงเวลา 09.00-15.00 น.	

เดือน กันยายน 2567

(นายวดิม บุคไคลโล)
กรรมการผู้มีอำนาจลงนาม
บริษัท ลายัน เบสท์ วิว จำกัด

บริษัท ลายัน เบสท์ วิว จำกัด Layan Best View Co., Ltd.

เดือน กันยายน 2567

(นางสาวจุฑารัตน์ [illegible])
ผู้ชำนาญการด้านสิ่งแวดล้อม
บริษัท ภูเก็ต เอ็นไวรอนเมนทอล เซอร์วิส จำกัด

บริษัท ภูเก็ต เอ็นไวรอนเมนทอล เซอร์วิส จำกัด PHUKET ENVIRONMENTAL SERVICES CO., LTD.

ตารางที่ 3 สรุปผลกระทบสิ่งแวดล้อม มาตรการป้องกันและแก้ไขผลกระทบสิ่งแวดล้อม และมาตรการติดตามตรวจสอบผลกระทบสิ่งแวดล้อม โครงการอาคารชุด ลายัน เวอร์เด เฟส 4บี ของบริษัท ลายัน เบสท์ วิว จำกัด ระยะก่อสร้าง (ต่อ)

องค์ประกอบทางสิ่งแวดล้อมและคุณค่าต่าง ๆ	ผลกระทบต่อสิ่งแวดล้อมที่สำคัญ	มาตรการป้องกันและแก้ไขผลกระทบสิ่งแวดล้อม	มาตรการติดตามตรวจสอบผลกระทบสิ่งแวดล้อม
3.6 การจราจร (ต่อ)	จึงพิจารณาได้ว่า การศึกษาผลกระทบด้านการจราจรในรายงานฉบับนี้ได้ครอบคลุมกรณีที่มีสภาพการจราจรวิกฤติหรือปริมาณจราจรมากที่สุดที่จะเกิดขึ้นได้ในสภาพการจราจรปกติถึงแม้ว่ารถก่อสร้างอาจจะไม่ได้วิ่งทำการในช่วงเวลาเร่งด่วนก็ตาม จากผลการวิเคราะห์สภาพจราจรบริเวณทางแยกและบนโครงข่ายถนนโดยรอบโครงการ ช่วงระหว่างงานก่อสร้าง พบว่า ปริมาณจราจรของรถที่ใช้ในช่วงระหว่างการดำเนินงานก่อสร้างของโครงการจะไม่ส่งผลกระทบให้มีการจราจรติดขัดเพิ่มมากขึ้นโดยมีนัยสำคัญ อย่างไรก็ตาม ในการขนส่งดิน ขนส่งวัสดุก่อสร้าง รวมถึงรถขนส่งคนงาน ที่จะใช้รถบรรทุกขนาดใหญ่เข้า-ออกโครงการ อาจทำให้เกิดการชะลอตัวของกระแสจราจรในบางจังหวะที่มีการเข้า-ออกโครงการอาจทำให้เกิดการชะลอตัวของกระแสจราจรในบางจังหวะที่มีการเข้า-ออกโครงการ ดังนั้น ผลกระทบด้านการจรารจึงอยู่ในระดับปานกลาง	ในวันจันทร์ถึงวันเสาร์ โดยโครงการจะหลีกเลี่ยงการขนส่งในช่วงชั่วโมงเร่งด่วน เช่น ช่วงเช้า 06.00-09.00 น. และช่วงเย็น 15.00-18.00 น. หลังจากเวลา 18.00 น. เป็นต้นไป หากมีความจำเป็นต้องมีการขนส่ง เช่น รถขนส่งคอนกรีตผสมเสร็จ เป็นต้น จะดำเนินการได้ไม่เกิน 20.00 น. โดยจะจัดให้มีแสงสว่างอย่างเพียงพอ รวมทั้งโครงการจะแจ้งให้ผู้ที่อาศัยอยู่ใกล้เคียงทราบล่วงหน้าอย่างน้อย 3 วัน และขออนุญาตไปยังเจ้าพนักงานจราจร สำหรับวันอาทิตย์และวันหยุดนักขัตฤกษ์จะหยุดดำเนินการขนส่งวัสดุก่อสร้าง เช่นกัน (17) เส้นทางการขนส่งวัสดุโครงการจะหลีกเลี่ยงการใช้เส้นทางในเขตเมืองที่มีสภาพการจราจรคับคั่ง (18) เส้นทางการขนส่งวัสดุโครงการจะหลีกเลี่ยงการใช้เส้นทางในเขตเมืองที่มีสภาพการจราจรคับคั่ง (19) ควบคุมมิให้มีการบรรทุกเกินพิกัดน้ำหนักที่กำหนดไว้สำหรับรถบรรทุกนั้น ๆ และเมื่อดำเนินการก่อสร้างแล้วเสร็จ หากพบว่าถนนทางเข้าโครงการชำรุด เนื่องจากการขนส่งวัสดุต่าง ๆ เข้าสู่โครงการให้ดำเนินการซ่อมแซมให้อยู่ในสภาพเรียบร้อย (20) ห้ามมิให้มีการจอดรถกีดขวางจราจรบริเวณพื้นที่ริมถนนทางหลวงชนบท (4018) โดยเด็ดขาด	

เดือน กันยายน 2567

(นายวดิม บุคโคสิริ)
กรรมการผู้มีอำนาจลงนาม
บริษัท ลายัน เบสท์ วิว จำกัด

เดือน กันยายน 2567

(นางสาวจุฑารัตน์ บุญแก้ว)
ผู้ชำนาญการด้านสิ่งแวดล้อม
บริษัท ภูเก็ต เอ็นไวรอนเมนทอล เซอร์วิส จำกัด

ตารางที่ 3 สรุปผลกระทบสิ่งแวดล้อม มาตรการป้องกันและแก้ไขผลกระทบสิ่งแวดล้อม และมาตรการติดตามตรวจสอบผลกระทบสิ่งแวดล้อม โครงการอาคารชุด ลายัน เวอร์เด เฟส 4บี ของบริษัท ลายัน เบสท์ วิว จำกัด ระยะก่อสร้าง (ต่อ)

องค์ประกอบทางสิ่งแวดล้อมและคุณค่าต่าง ๆ	ผลกระทบต่อสิ่งแวดล้อมที่สำคัญ	มาตรการป้องกันและแก้ไขผลกระทบสิ่งแวดล้อม	มาตรการติดตามตรวจสอบผลกระทบสิ่งแวดล้อม
3.7 การใช้ประโยชน์ที่ดิน	จากการตรวจสอบที่ตั้งโครงการเบื้องต้นตามข้อกำหนดเขตพื้นที่และมาตรการคุ้มครองสิ่งแวดล้อม โดยสำนักงานทรัพยากรธรรมชาติและสิ่งแวดล้อมจังหวัดภูเก็ต พบว่า พื้นที่โครงการตั้งอยู่ใน**บริเวณที่ 6** และ**บริเวณที่ 8** ตามแผนที่แนบท้ายประกาศกระทรวงทรัพยากรธรรมชาติและสิ่งแวดล้อม เรื่องกำหนดเขตพื้นที่และมาตรการคุ้มครองสิ่งแวดล้อม ในบริเวณจังหวัดภูเก็ต พ.ศ. 2560 และฉบับที่ 2 พ.ศ. 2563 เมื่อพิจารณาข้อมูลข้างต้น จากการสำรวจเส้นชั้นความสูงโดยช่างรังวัดเอกชนและตรวจสอบเส้นชั้นความสูงของพื้นที่โครงการจากสำนักงานโยธาธิการและผังเมืองจังหวัดภูเก็ต พบว่า บริเวณที่สูงที่สุดจากระดับน้ำทะเลปานกลางของพื้นที่โครงการนั้น ไม่ถึงระดับ 40 เมตร ซึ่งอยู่ต่ำกว่าที่กำหนดไว้เป็นบริเวณที่ 6 ดังนั้น จึงถือว่าพื้นที่โครงการตั้งอยู่ใน**บริเวณที่ 8** ตามประกาศกระทรวงทรัพยากรธรรมชาติและสิ่งแวดล้อม เรื่อง กำหนดเขตพื้นที่และมาตรการคุ้มครองสิ่งแวดล้อม ในบริเวณพื้นที่จังหวัดภูเก็ต พ.ศ. 2560 และฉบับที่ 2 พ.ศ. 2563 ในช่วงการก่อสร้างโครงการจะควบคุมความสูงของอาคารและพื้นที่ว่างให้เป็นไปตามที่ได้ออกแบบไว้ โดยโครงการจะใช้วิธีการควบคุมความสูงของอาคารด้วยระบบการตรวจวัด (Measuring Systems) ซึ่งจะใช้เครื่องมือ PM Leveling and aligning (Line and point laser) ร่วมกับ Survey Leveling Control ซึ่งวิธีการดังกล่าวจะใช้แสงเลเซอร์ตรวจสอบค่าระดับทั้งแนวระนาบและแนวดิ่งในการทำงานทุกขั้นตอน เช่น งานฐานราก, งานโครงสร้าง, งานสถาปัตยกรรม, งานระบบ, งานติดตั้งและประกอบและการกำหนดค่าระดับตั้งแบบท้องพื้น-ระดับเทพื้นในแต่ละชั้น เป็นต้น ทั้งนี้ ฝ่ายออกแบบและฝ่ายก่อสร้างจะตรวจสอบความสูงของอาคารในขณะที่ทำการก่อสร้างเป็นระยะ ๆ เพื่อให้ค่าระดับในแต่ละชั้นตรงตามที่ออกแบบไว้ และขั้นตอนการทำงานสถาปัตยกรรมนั้น ผู้ออกแบบได้ทำการ	(1) โครงการไม่มีการกระทำใด ๆ ที่เป็นการทำลายหินดานทั้งที่อยู่ใต้พื้นดิน ระดับพื้นดิน หรือโผล่พันดิน ทั้งนี้ ในการก่อสร้าง หากพบหินดานในบริเวณพื้นที่โครงการจะไม่เคลื่อนย้ายหรือทำลายหินดานทั้งที่อยู่ใต้พื้นดิน ระดับพื้นดิน และโผล่พันดิน (2) ควบคุมกำกับดูแลการก่อสร้างอาคารให้เป็นตามที่ออกแบบไว้ตามใบอนุญาตก่อสร้างอย่างเคร่งครัด และสม่ำเสมอเพื่อป้องกันความคลาดเคลื่อนจากการก่อสร้างที่อาจจะเกิดขึ้น	- ตรวจสอบความสูงการก่อสร้างอาคารเพื่อมิให้ความสูงของอาคารเกินเกณฑ์ตามประกาศกระทรวงทรัพยากรธรรมชาติและสิ่งแวดล้อม เรื่อง กำหนดเขตพื้นที่และมาตรการคุ้มครองสิ่งแวดล้อม ในบริเวณพื้นที่จังหวัดภูเก็ต พ.ศ. 2560 ตลอดระยะเวลาก่อสร้าง

เดือน กันยายน 2567

(นายวดิม บุคไคล์โลชน)
กรรมการผู้มีอำนาจลงนามผูกพัน
บริษัท ลายัน เบสท์ วิว จำกัด

บริษัท ลายัน เบสท์ วิว จำกัด
Layan Best View Co., Ltd.

เดือน กันยายน 2567

(นางสาวจุฑารัตน์ บุญแก้ว)
ผู้ชำนาญการด้านสิ่งแวดล้อม
บริษัท ภูเก็ต เอ็นไวรอนเมนทอล เซอร์วิส จำกัด

บริษัท ภูเก็ต เอ็นไวรอนเมนทอล เซอร์วิส จำกัด
PHUKET ENVIRONMENTAL SERVICES CO., LTD.

ตารางที่ 3 สรุปผลกระทบสิ่งแวดล้อม มาตรการป้องกันและแก้ไขผลกระทบสิ่งแวดล้อม และมาตรการติดตามตรวจสอบผลกระทบสิ่งแวดล้อม โครงการอาคารชุด ลายัน เวอร์เด เฟส 4บี ของบริษัท ลายัน เบสท์ วิว จำกัด ระยะก่อสร้าง (ต่อ)

องค์ประกอบทางสิ่งแวดล้อมและคุณค่าต่าง ๆ	ผลกระทบต่อสิ่งแวดล้อมที่สำคัญ	มาตรการป้องกันและแก้ไขผลกระทบสิ่งแวดล้อม	มาตรการติดตามตรวจสอบผลกระทบสิ่งแวดล้อม
3.7 การใช้ประโยชน์ที่ดิน (ต่อ)	เผื่อลดระดับโครงสร้างไว้สำหรับงานก่อสร้างอาคารขั้นสุดท้ายและงานเก็บความเรียบร้อย (Building completion and finishing work) เพื่อให้อาคารได้ระดับตามที่ได้ออกแบบไว้มากที่สุด อีกทั้งโครงการไม่มีการกระทำใด ๆ ที่เป็นการทำลายหินดานทั้งที่อยู่ใต้พื้นดิน ระดับพื้นดิน หรือโผล่พ้นดิน ทั้งนี้ ในการก่อสร้าง หากพบหินดานในบริเวณพื้นที่โครงการจะไม่เคลื่อนย้ายหรือทำลายหินดานทั้งที่อยู่ใต้พื้นดิน ระดับพื้นดิน และโผล่พ้นดิน ดังนั้น การดำเนินโครงการส่งผลกระทบต่อการใช้ประโยชน์ที่ดินตามเขตพื้นที่และมาตรการคุ้มครองสิ่งแวดล้อมในระดับต่ำ		

เดือน กันยายน 2567

(นายวดิม บุคไคสูเส)
กรรมการผู้มีอำนาจลงนาม
บริษัท ลายัน เบสท์ วิว จำกัด

เดือน กันยายน 2567

(นางสาวจุฑารัตน์ บุญแก้ว)
ผู้ชำนาญการด้านสิ่งแวดล้อม
บริษัท ภูเก็ต เอ็นไวรอนเมนทอล เซอร์วิส จำกัด

ตารางที่ 3 สรุปผลกระทบสิ่งแวดล้อม มาตรการป้องกันและแก้ไขผลกระทบสิ่งแวดล้อม และมาตรการติดตามตรวจสอบผลกระทบสิ่งแวดล้อม โครงการอาคารชุด ลายัน เวอร์เด เฟส 4บี ของบริษัท ลายัน เบสท์ วิว จำกัด ระยะก่อสร้าง (ต่อ)

องค์ประกอบทางสิ่งแวดล้อมและคุณค่าต่าง ๆ	ผลกระทบต่อสิ่งแวดล้อมที่สำคัญ	มาตรการป้องกันและแก้ไขผลกระทบสิ่งแวดล้อม	มาตรการติดตามตรวจสอบผลกระทบสิ่งแวดล้อม
3.8 การระบายอากาศ	ปัจจุบันพื้นที่โครงการเป็นพื้นที่ลาดเชิงเขา ทิศเหนือ ติดกับ ถนนภาระจำยอม กว้าง 6.00 เมตร ถัดไปเป็นโอเชี่ยน บรีซ เอสเตท และที่ดินบุคคลอื่น (ต้นไม้และวัชพืชขึ้นปกคลุม) ทิศใต้ ติดกับ ที่ดินเจ้าของเดียวกัน (กำลังพัฒนาโครงการอาคารชุด ลายัน เวอร์เด เฟส 2 และอาคารชุด ลายัน เวอร์เด เฟส 1เอ) ทิศตะวันออก ติดกับ ที่ดินเจ้าของเดียวกัน (กำลังพัฒนาโครงการอาคารชุด ลายัน เวอร์เด เฟส 4 เอ) ทิศตะวันตก ติดกับ ถนนภาระจำยอม กว้าง 6.00 เมตร ถัดไปเป็นที่ดินบุคคลอื่น (ต้นไม้และวัชพืชขึ้นปกคลุม) ดังนั้น สภาพโดยรอบพื้นที่โครงการโดยรวมจึงยังคงสามารถระบายอากาศได้ดี ในช่วงก่อสร้างจะไม่มีผลกระทบด้านระบายอากาศและระบายความร้อน เนื่องจากช่วงการก่อสร้างจะไม่มีกิจกรรมที่เป็นแหล่งกำเนิดความร้อนที่สำคัญ รวมถึงพื้นที่โครงการมีการเว้นระยะห่างจากพื้นที่ข้างเคียงอย่างพอเพียง ซึ่งสามารถทำให้เกิดการระบายอากาศจากตัวอาคารได้สะดวกโดย**ไม่ส่งผลกระทบ**ต่อบริเวณใกล้เคียงพื้นที่โครงการแต่อย่างใด	-	-

เดือน กันยายน 2567

(นายวดิม บุดโคลโล่ว)
กรรมการผู้มีอำนาจลงนาม
บริษัท ลายัน เบสท์ วิว จำกัด

บริษัท ลายัน เบสท์ วิว จำกัด
Layan Best View Co., Ltd.

เดือน กันยายน 2567

(นางสาวจุฑารัตน์ บุญเรือง)
ผู้ชำนาญการด้านสิ่งแวดล้อม
บริษัท ภูเก็ต เอ็นไวรอนเมนทอล เซอร์วิส จำกัด

บริษัท ภูเก็ต เอ็นไวรอนเมนทอล เซอร์วิส จำกัด
PHUKET ENVIRONMENTAL SERVICES CO., LTD.

ตารางที่ 3 สรุปผลกระทบสิ่งแวดล้อม มาตรการป้องกันและแก้ไขผลกระทบสิ่งแวดล้อม และมาตรการติดตามตรวจสอบผลกระทบสิ่งแวดล้อม โครงการอาคารชุด ลายัน เวอร์เด เฟส 4บี ของบริษัท ลายัน เบสท์ วิว จำกัด ระยะก่อสร้าง (ต่อ)

องค์ประกอบทางสิ่งแวดล้อมและคุณค่าต่าง ๆ	ผลกระทบต่อสิ่งแวดล้อมที่สำคัญ	มาตรการป้องกันและแก้ไขผลกระทบสิ่งแวดล้อม	มาตรการติดตามตรวจสอบผลกระทบสิ่งแวดล้อม
4. ผลกระทบต่อคุณภาพชีวิต 4.1 ผลกระทบที่อาจเกิดขึ้นจากการมีโครงการต่อคุณภาพชีวิต	**(1) การสรุปลักษณะโครงการ** โครงการอาคารชุด ลายัน เวอร์เด เฟส 4บี เป็นโครงการประกอบกิจการประเภทอาคารอยู่อาศัยรวม (อาคารชุด) จำนวน 342 ห้องชุด โดยเป็นห้องชุดเพื่อการอยู่อาศัย จำนวน 338 ห้องชุด และห้องชุดเพื่อประกอบการค้า จำนวน 4 ห้องชุด ภายในโครงการประกอบด้วยอาคารทั้งสิ้น จำนวน 5 อาคาร ประกอบด้วย อาคาร ค.ส.ล. สูง 7 ชั้น มีชั้นใต้ดิน 1 ชั้น จำนวน 3 อาคาร อาคาร ค.ส.ล. สูง 7 ชั้น ดาดฟ้า และมีชั้นใต้ดิน 1 ชั้น จำนวน 1 อาคาร และอาคาร ค.ส.ล. มีชั้นใต้ดิน 1 ชั้น จำนวน 1 อาคาร โดยอาคารมีขนาดพื้นที่ใช้สอยรวมกัน 43,660.07 ตารางเมตร ตั้งอยู่บนพื้นที่ 8 ไร่ 6.0275 ตารางวา หรือคิดเป็น 12,824.11 ตารางเมตร โดยจะขออนุญาตก่อสร้างต่อองค์การบริหารส่วนตำบลเชิงทะเล ซึ่งคาดว่าจะใช้ระยะเวลาการก่อสร้างโครงการประมาณ 24 เดือน **(2) การสำรวจทางสังคมเบื้องต้น** โครงการอยู่ในองค์การบริหารส่วนตำบลเชิงทะเล ซึ่งจัดเป็นเขตพื้นที่ธุรกิจที่สำคัญของจังหวัดภูเก็ตสภาพโดยรวมของเขตองค์การบริหารส่วนตำบลเชิงทะเล ส่วนใหญ่เป็นชุมชนเมืองที่มีความหลากหลายของกิจกรรม ดังนั้น แม้ว่าผู้พักอาศัยบางส่วนที่ดำเนินชีวิตเป็นแบบต่างคนต่างอยู่ ต้องเร่งรีบในการดำเนินชีวิตประจำวัน แต่ก็ไม่มีความขัดแย้งซึ่งกันและกัน สำหรับด้านความปลอดภัยในชีวิตและทรัพย์สินและสวัสดิการของประชาชน		

เดือน กันยายน 2567

(นายวดิม บุคไคลโล)
กรรมการผู้มีอำนาจลงนาม
บริษัท ลายัน เบสท์ วิว จำกัด

บริษัท ลายัน เบสท์ วิว จำกัด
Layan Best View Co., Ltd.

เดือน กันยายน 2567

(นางสาวจุฑารัตน์ บุญแก้ว)
ผู้ชำนาญการด้านสิ่งแวดล้อม
บริษัท ภูเก็ต เอ็นไวรอนเมนทอล เซอร์วิส จำกัด

บริษัท ภูเก็ต เอ็นไวรอนเมนทอล เซอร์วิส จำกัด
PHUKET ENVIRONMENTAL SERVICES CO.,LTD.

ตารางที่ 3 สรุปผลกระทบสิ่งแวดล้อม มาตรการป้องกันและแก้ไขผลกระทบสิ่งแวดล้อม และมาตรการติดตามตรวจสอบผลกระทบสิ่งแวดล้อม โครงการอาคารชุด ลายัน เวอร์เด เฟส 4บี ของบริษัท ลายัน เบสท์ วิว จำกัด ระยะก่อสร้าง (ต่อ)

องค์ประกอบทางสิ่งแวดล้อมและคุณค่าต่าง ๆ	ผลกระทบต่อสิ่งแวดล้อมที่สำคัญ	มาตรการป้องกันและแก้ไขผลกระทบสิ่งแวดล้อม	มาตรการติดตามตรวจสอบผลกระทบสิ่งแวดล้อม
4.1 ผลกระทบที่อาจเกิดขึ้นจากการมีโครงการต่อคุณภาพชีวิต (ต่อ)	โครงการตั้งอยู่ในเขตความรับผิดชอบของสถานีตำรวจภูธรเชิงทะเล หน้าที่ความรับผิดชอบในด้านการรักษาความสงบและความปลอดภัยในชีวิตและทรัพย์สินของประชาชน ในกรณีที่เกิดเหตุเพลิงไหม้ทางโครงการสามารถขอความช่วยเหลือจากงานป้องกันและบรรเทาสาธารณภัยขององค์การบริหารส่วนตำบลเชิงทะเล โดยมีระยะทางห่างจากพื้นที่โครงการ ประมาณ 5.90 กิโลเมตร ใช้เวลาเดินทางประมาณ 6 นาที จะถึงพื้นที่โครงการ (ขึ้นอยู่กับสภาพการจราจรและช่วงเวลาที่เกิดเหตุ) **(3) ผลกระทบทางสังคมที่คาดว่าจะเกิดขึ้นจากการพัฒนาโครงการ** จากการประเมินของบริษัทที่ปรึกษาในช่วงก่อสร้าง คาดว่าโครงการอาจก่อให้เกิดผลกระทบต่อผู้อยู่ใกล้เคียงและผู้ใช้ถนนสายต่างๆ โดยรอบพื้นที่โครงการ ในระยะก่อสร้าง ซึ่งมีรายละเอียด ดังนี้ **1. ผลกระทบทางด้านเศรษฐกิจ** สภาพเศรษฐกิจในช่วงก่อสร้างของโครงการจะมีการรับคนงานท้องถิ่นเพิ่มบางส่วนทำให้คนในชุมชนมีรายได้จากการทำงาน และเป็นการกระตุ้นเศรษฐกิจท้องถิ่นของร้านค้าและบริการรายย่อยใกล้เคียงพื้นที่ก่อสร้างเพิ่มขึ้น เช่น ร้านขายสินค้าอุปโภค-บริโภค กิจการค้าวัสดุก่อสร้าง เป็นต้น ซึ่งก่อให้เกิดการกระจายรายได้สู่ชุมชนมากขึ้น ก่อให้เกิดผลกระทบด้านบวก		

เดือน กันยายน 2567

(นายวดิม บุคโคฮอล)
กรรมการผู้มีอำนาจลงนาม
บริษัท ลายัน เบสท์ วิว จำกัด

เดือน กันยายน 2567

(นางสาวจุฑารัตน์ บุญแก้ว)
ผู้ชำนาญการด้านสิ่งแวดล้อม
บริษัท ภูเก็ต เอ็นไวรอนเมนทอล เซอร์วิส จำกัด

ตารางที่ 3 สรุปผลกระทบสิ่งแวดล้อม มาตรการป้องกันและแก้ไขผลกระทบสิ่งแวดล้อม และมาตรการติดตามตรวจสอบผลกระทบสิ่งแวดล้อม โครงการอาคารชุด ลายัน เวอร์เด เฟส 4บี ของบริษัท ลายัน เบสท์ วิว จำกัด ระยะก่อสร้าง (ต่อ)

องค์ประกอบทางสิ่งแวดล้อมและคุณค่าต่าง ๆ	ผลกระทบต่อสิ่งแวดล้อมที่สำคัญ	มาตรการป้องกันและแก้ไขผลกระทบสิ่งแวดล้อม	มาตรการติดตามตรวจสอบผลกระทบสิ่งแวดล้อม
4.1 ผลกระทบที่อาจขึ้นจากการมีโครงการต่อคุณภาพชีวิต (ต่อ)	**2. ผลกระทบทางด้านจำนวนประชากร** การดำเนินการในช่วงระยะก่อสร้างของโครงการจะมีจำนวนคนงานก่อสร้างประมาณ 300 คน โดยคนงานส่วนใหญ่เป็นคนงานของบริษัทผู้รับเหมา ซึ่งย้ายมาจากพื้นที่ก่อสร้างอื่น และจะมีการรับคนงานท้องถิ่นเพิ่มบางส่วน ทั้งนี้คนงานทำงานแบบเช้าไปเย็นกลับ และเมื่อการก่อสร้างของโครงการแล้วเสร็จคนงานจะย้ายไปยังพื้นที่ก่อสร้างอื่น ดังนั้นจึงไม่ก่อให้เกิดผลกระทบต่อประชากรและการโยกย้าย **3. ผลกระทบต่อวิถีชีวิตของคนในชุมชน** การดำเนินการของโครงการในระยะก่อสร้างที่มีคนงานก่อสร้างเข้ามาในพื้นที่การดำเนินชีวิตของประชาชนในพื้นที่โดยรอบพื้นที่โครงการอาจได้รับผลกระทบเนื่องจากมีแรงงานต่างถิ่นเข้ามา แม้ว่าผู้รับเหมาก่อสร้างจะกำหนดให้คนงานก่อสร้างพักนอกพื้นที่โครงการ แต่ในช่วงที่คนงานก่อสร้างต้องมาทำงานในพื้นที่โครงการอาจก่อให้เกิดความรำคาญจากกิจกรรมต่าง ๆ ในช่วงก่อสร้างโครงการ รวมทั้งประชาชนโดยรอบพื้นที่โครงการอาจเกิดความกังวลที่อาจเกิดขึ้นจากคนงานก่อสร้าง เช่น ก่อมลพิษทางด้านสิ่งแวดล้อม การมั่วสุมยาเสพติด การดื่มสุรา การเล่นการพนัน การลักขโมย และการก่ออาชญากรรม อย่างไรก็ตาม เพื่อเป็นการคลายข้อวิตกกังวลของประชาชน	<u>มาตรการป้องกันและแก้ไข ด้านผลกระทบต่อวิถีชีวิตของคนในชุมชน</u> (1) กำชับผู้รับเหมาก่อสร้างต้องกำหนดกฎเกณฑ์และคอยสอดส่องดูแลพฤติกรรมของคนงานก่อสร้างให้อยู่ในระเบียบ มิให้ก่อความเดือดร้อนรำคาญ และปัญหาต่าง ๆ ให้กับผู้ที่พักอาศัยในชุมชนและพื้นที่ใกล้เคียง หากคนงานประพฤติผิดต้องมีการว่ากล่าวตักเตือน ลงโทษหรือถึงขั้นไล่ออก โดยพิจารณาจากความเหมาะสมของเหตุการณ์ที่เกิดขึ้น (2) จัดให้มีหัวหน้าคนงานสำหรับควบคุมงานก่อสร้างไม่ให้สร้างความเดือดร้อนกับประชาชนโดยรอบ (3) จัดให้มีเจ้าหน้าที่ของโครงการและบริษัทผู้รับเหมาเข้าพบผู้พักอาศัยที่อยู่ข้างเคียงก่อนดำเนินการก่อสร้าง และตลอดระยะเวลาการก่อสร้าง ทุกระยะ 1 ครั้ง/สัปดาห์ และให้หมายเลขโทรศัพท์ที่สามารถติดต่อได้ทันทีที่ได้รับความเดือดร้อน (4) หากเกิดความเสียหายแก่สิ่งปลูกสร้างบริเวณข้างเคียงจากการก่อสร้าง โครงการ/ผู้รับเหมาก่อสร้างต้องรับผิดชอบในการแก้ไข	- สอบถามเรื่องร้องเรียนจากประชาชนที่อยู่ใกล้เคียงโครงการ โดยการค้นหาข้อเท็จจริง และสาเหตุเพื่อกำหนดแนวทางแก้ไขปัญหาทุกสัปดาห์ ตลอดระยะเวลาก่อสร้าง

เดือน กันยายน 2567

(นายวดิม บุคโยคโยล)
กรรมการผู้มีอำนาจลงนาม
บริษัท ลายัน เบสท์ วิว จำกัด

บริษัท ลายัน เบสท์ วิว จำกัด
Layan Best View Co., Ltd.

เดือน กันยายน 2567

(นางสาวจุฑารัตน์ บุญแสง)
ผู้ชำนาญการด้านสิ่งแวดล้อม
บริษัท ภูเก็ต เอ็นไวรอนเมนทอล เซอร์วิส จำกัด

ภูเก็ต เอ็นไวรอนเมนทอล เซอร์วิส จำกัด
PHUKET ENVIRONMENTAL SERVICES CO., LTD.

ตารางที่ 3 สรุปผลกระทบสิ่งแวดล้อม มาตรการป้องกันและแก้ไขผลกระทบสิ่งแวดล้อม และมาตรการติดตามตรวจสอบผลกระทบสิ่งแวดล้อม โครงการอาคารชุด ลายัน เวอร์เด เฟส 4บี ของบริษัท ลายัน เบสท์ วิว จำกัด ระยะก่อสร้าง (ต่อ)

องค์ประกอบทางสิ่งแวดล้อมและคุณค่าต่าง ๆ	ผลกระทบต่อสิ่งแวดล้อมที่สำคัญ	มาตรการป้องกันและแก้ไขผลกระทบสิ่งแวดล้อม	มาตรการติดตามตรวจสอบผลกระทบสิ่งแวดล้อม
4.1 ผลกระทบที่อาจขึ้นจากการมีโครงการต่อคุณภาพชีวิต (ต่อ)	โครงการได้กำหนดให้ผู้รับเหมาก่อสร้างต้องควบคุมดูแลคนงานให้ปฏิบัติตามกฎระเบียบอย่างเคร่งครัดตามมาตรการที่กำหนดไว้อย่างเข้มงวดและจัดให้มีเจ้าหน้าที่รักษาความปลอดภัยบริเวณพื้นที่โครงการ อีกทั้งมีการประสานงานกับผู้นำชุมชน และสถานีตำรวจที่ดูแลรับผิดชอบบริเวณพื้นที่โครงการ ดังนั้นการดำเนินการของโครงการระยะก่อสร้างก่อให้เกิดผลกระทบต่อการดำเนินชีวิตและปัญหาสังคมในระดับต่ำ **4. ผลกระทบทางด้านเชื้อชาติ** ประชาชนในพื้นที่เขตองค์การบริหารส่วนตำบลเชิงทะเล มีความหลากหลายเชื้อชาติเนื่องจากเป็นเมืองท่องเที่ยว ในการดำเนินการก่อสร้างของโครงการจะมีคนงานก่อสร้างประมาณ 300 คน ซึ่งจะเป็นแรงงานจากต่างถิ่นเข้ามาทำงานส่วนหนึ่ง เช่น แรงงานพม่า ซึ่งจะมีความแตกต่างกันทางเชื้อชาติกับชุมชนข้างเคียงโดยรอบพื้นที่โครงการ ดังนั้น ผลกระทบจึงอยู่ในระดับต่ำ	(5) ปฏิบัติตามมาตรการป้องกันและแก้ไขผลกระทบด้านกายภาพ ชีวภาพ และคุณค่าการใช้ประโยชน์ของมนุษย์อย่างเคร่งครัด และจัดให้มีเจ้าหน้าที่ประสานผู้อยู่ข้างเคียงโครงการตลอดช่วงเวลาก่อสร้าง เพื่อป้องกันความขัดแย้ง <u>มาตรการป้องกันและแก้ไข ด้านผลกระทบทางด้านเชื้อชาติ</u> (1) พิจารณาเลือกคนในท้องถิ่นที่มีคุณสมบัติตรงตามที่ต้องการเข้ามาทำงานในโครงการ เพื่อให้เกิดการจ้างงานในชุมชน และป้องกันปัญหาความขัดแย้งระหว่างโครงการกับชุมชน (2) กรณีที่มีแรงงานต่างด้าว เลือกคนงานที่ได้รับอนุญาตอย่างถูกต้องตามกฎหมายแรงงานต่างด้าว และมีการขึ้นทะเบียนแรงงานต่างด้าวเพื่อให้ตรวจสอบประวัติคนงานได้ (3) ควบคุมคนงานก่อสร้างให้อยู่ภายในพื้นที่ก่อสร้าง และกำหนดรูปแบบสีเสื้อผ้าชุดปฏิบัติงานก่อสร้างของคนงานให้อยู่ในรูปแบบเดียวกัน	

เดือน กันยายน 2567

(นายวดิม บุดโคสนเลา)
กรรมการผู้มีอำนาจลงนาม
บริษัท ลายัน เบสท์ วิว จำกัด

บริษัท ลายัน เบสท์ วิว จำกัด
Layan Best View Co., Ltd.

เดือน กันยายน 2567

(นางสาวจุฑารัตน์ บุญแก้ว)
ผู้ชำนาญการด้านสิ่งแวดล้อม
บริษัท ภูเก็ต เอ็นไวรอนเมนทอล เซอร์วิส จำกัด

บริษัท ภูเก็ต เอ็นไวรอนเมนทอล เซอร์วิส จำกัด
PHUKET ENVIRONMENTAL SERVICES CO., LTD.

ตารางที่ 3 สรุปผลกระทบสิ่งแวดล้อม มาตรการป้องกันและแก้ไขผลกระทบสิ่งแวดล้อม และมาตรการติดตามตรวจสอบผลกระทบสิ่งแวดล้อม โครงการอาคารชุด ลายัน เวอร์เด เฟส 4บี ของบริษัท ลายัน เบสท์ วิว จำกัด ระยะก่อสร้าง (ต่อ)

องค์ประกอบทางสิ่งแวดล้อมและคุณค่าต่าง ๆ	ผลกระทบต่อสิ่งแวดล้อมที่สำคัญ	มาตรการป้องกันและแก้ไขผลกระทบสิ่งแวดล้อม	มาตรการติดตามตรวจสอบผลกระทบสิ่งแวดล้อม
4.1 ผลกระทบที่อาจขึ้นจากการมีโครงการต่อคุณภาพชีวิต (ต่อ)	**5. ผลกระทบด้านศาสนา ประเพณีวัฒนธรรม และแหล่งโบราณสถาน** ในพื้นที่องค์การบริหารส่วนตำบลเชิงทะเลมีการนับถือศาสนา ดังนี้ หมู่ที่ 2 บ้านบางเทา นับถือศาสนาอิสลาม ร้อยละ 95 และศาสนาอื่น ๆ ร้อยละ 5 หมู่ที่ 3 บ้านหาดสุรินทร์ นับถือศาสนาพุทธร้อยละ 82 และศาสนาอื่น ๆ ร้อยละ 18 หมู่ที่ 4 บ้านป่าสัก นับถือศาสนาพุทธร้อยละ 98 และศาสนาอื่น ๆ ร้อยละ 2 หมู่ที่ 5 บ้านบางเทานอก นับถือศาสนาอิสลามร้อยละ 99 และศาสนาอื่น ๆ ร้อยละ 5 หมู่ที่ 6 บ้านโคกโตนด-ลายัน นับถือศาสนาพุทธร้อยละ 93 และศาสนาอื่น ๆ ร้อยละ 7 ประชาชนส่วนใหญ่ยังคงรักษาวัฒนธรรมของคนไทยในชนบทอยู่ แต่เนื่องจากการเป็นเมืองท่องเที่ยวทำให้สภาพทางสังคมเปลี่ยนไปเป็นสังคมเมือง โดยบางส่วนเป็นสังคมแบบตะวันตก โดยเฉพาะบริเวณที่เป็นแหล่งบันเทิงเพื่อตอบสนองความต้องการของนักท่องเที่ยวต่างชาติ จากการตรวจสอบแหล่งโบราณสถานที่ทางกรมศิลปากรได้ประกาศขึ้นทะเบียนแหล่งโบราณสถานแห่งประเทศไทยประกาศในราชกิจจานุเบกษา และยังไม่ได้รับการประกาศขึ้นทะเบียนและกำหนดเขตที่ดินโบราณสถาน พบว่าบริเวณพื้นที่โครงการ และพื้นที่ใกล้เคียงในรัศมี 1 กิโลเมตร ไม่พบแหล่งโบราณคดี แหล่งโบราณสถาน หรือสถานที่ที่มีความสำคัญทางประวัติศาสตร์แต่อย่างใด จากข้อมูลแหล่งธรรมชาติอันควรอนุรักษ์ในจังหวัดภูเก็ต ตามมติคณะรัฐมนตรี เมื่อวันที่ 7 พฤศจิกายน 2532 พบว่า บริเวณพื้นที่โครงการ และพื้นที่ใกล้เคียงในรัศมี 1 กิโลเมตร ไม่พบแหล่งธรรมชาติอันควรอนุรักษ์แต่อย่างใด สำหรับคนงานก่อสร้างประมาณ 300 คน จะเป็นแรงงานจากต่างถิ่นเข้ามาทำงานส่วนหนึ่ง เช่น แรงงานพม่า ซึ่งนับถือศาสนาพุทธและยังคงมีวัฒนธรรมประเพณีที่เข้าร่วมกิจกรรมกันได้กับประเพณีของท้องถิ่น ดังนั้น **จึงไม่ส่งผลกระทบแต่อย่างใด**		

เดือน กันยายน 2567

(นายวิตม บุคไคลเลา)
กรรมการผู้มีอำนาจลงนาม
บริษัท ลายัน เบสท์ วิว จำกัด

เดือน กันยายน 2567

(นางสาวจุฑารัตน์ บุญแก้ว)
ผู้ชำนาญการด้านสิ่งแวดล้อม
บริษัท ภูเก็ต เอ็นไวรอนเมนทอล เซอร์วิส จำกัด

ตารางที่ 3 สรุปผลกระทบสิ่งแวดล้อม มาตรการป้องกันและแก้ไขผลกระทบสิ่งแวดล้อม และมาตรการติดตามตรวจสอบผลกระทบสิ่งแวดล้อม โครงการอาคารชุด ลายัน เวอร์เด เฟส 4บี ของบริษัท ลายัน เบสท์ วิว จำกัด ระยะก่อสร้าง (ต่อ)

องค์ประกอบทางสิ่งแวดล้อมและคุณค่าต่าง ๆ	ผลกระทบต่อสิ่งแวดล้อมที่สำคัญ	มาตรการป้องกันและแก้ไขผลกระทบสิ่งแวดล้อม	มาตรการติดตามตรวจสอบผลกระทบสิ่งแวดล้อม
4.1 ผลกระทบที่อาจขึ้นจากการมีโครงการต่อคุณภาพชีวิต (ต่อ)	**6. ความปลอดภัยในชีวิตและทรัพย์สิน** การดำเนินการของโครงการในระยะก่อสร้างอาจก่อให้เกิดเหตุเดือดร้อนรำคาญปัญหาจากคนงานก่อสร้างต่อชุมชนใกล้เคียง เช่น การมั่วสุมยาเสพติด การดื่มสุรา การเล่นการพนัน การลักขโมย และการก่ออาชญากรรม รวมถึงก่อให้เกิดความเสียหายต่อชีวิตและทรัพย์สินต่ออาคารและผู้อยู่อาศัยใกล้เคียง จากการร่วงหล่นของเศษวัสดุก่อสร้าง และอาจก่อให้เกิดโรคติดต่อจากคนงานก่อสร้างได้ อย่างไรก็ตามในช่วงระยะก่อสร้างโครงการได้ทำหนังสือแจ้งพัฒนาโครงการไปยังสถานีตำรวจภูธรเชิงทะเล และหน่วยงานป้องกันและบรรเทาสาธารณภัยองค์การบริหารส่วนตำบลเชิงทะเล เพื่อให้หน่วยงานดังกล่าวรับทราบว่ามีการจัดทำโครงการและเตรียมความพร้อมในกรณีเกิดเหตุฉุกเฉิน ดังนั้นผลกระทบจึงอยู่ในระดับต่ำ	<u>มาตรการป้องกันและแก้ไข ด้านความปลอดภัยในชีวิตและทรัพย์สิน</u> (1) ปฏิบัติตามมาตรการป้องกันและแก้ไขผลกระทบสิ่งแวดล้อมที่ระบุไว้ในหัวข้อ 4.3 อาชีวอนามัยและความปลอดภัย (มาตรการป้องกันและแก้ไข ด้านการป้องกันอัคคีภัย) (2) ปฏิบัติตามมาตรการป้องกันและแก้ไขผลกระทบสิ่งแวดล้อมที่ระบุไว้ในหัวข้อ 4.3 อาชีวอนามัยและความปลอดภัย (มาตรการด้านความปลอดภัยและอาชีวอนามัยจากงานก่อสร้างต่อคนงานก่อสร้างและชุมชนข้างเคียง)	

เดือน กันยายน 2567

(นายวดิม บุ[illegible])
กรรมการผู้มีอำนาจลงนาม
บริษัท ลายัน เบสท์ วิว จำกัด

เดือน กันยายน 2567

(นางสาวจุฑารัตน์ ยอดแก้ว)
ผู้ชำนาญการด้านสิ่งแวดล้อม
บริษัท ภูเก็ต เอ็นไวรอนเมนทอล เซอร์วิส จำกัด

ตารางที่ 3 สรุปผลกระทบสิ่งแวดล้อม มาตรการป้องกันและแก้ไขผลกระทบสิ่งแวดล้อม และมาตรการติดตามตรวจสอบผลกระทบสิ่งแวดล้อม โครงการอาคารชุด ลายัน เวอร์เด เฟส 4บี ของบริษัท ลายัน เบสท์ วิว จำกัด ระยะก่อสร้าง (ต่อ)

องค์ประกอบทางสิ่งแวดล้อมและคุณค่าต่าง ๆ	ผลกระทบต่อสิ่งแวดล้อมที่สำคัญ	มาตรการป้องกันและแก้ไขผลกระทบสิ่งแวดล้อม	มาตรการติดตามตรวจสอบผลกระทบสิ่งแวดล้อม
4.2 การสาธารณสุข	การประเมินผลกระทบทางสุขภาพจะประเมินตามแนวทางการประเมินผลกระทบทางสุขภาพในรายงานการวิเคราะห์ผลกระทบสิ่งแวดล้อมของประเทศไทยเป็นแนวทางในการศึกษา (สำนักวิเคราะห์ผลกระทบสิ่งแวดล้อม สำนักงานนโยบายและแผนทรัพยากรธรรมชาติและสิ่งแวดล้อม, กันยายน 2550) ซึ่งมีขั้นตอนต่าง ๆ ได้แก่ การกลั่นกรองในโครงการ (Screening) การกำหนดขอบเขตการศึกษา (Scoping) และการประเมินผลกระทบ (Assessment) **1) การกลั่นกรองในโครงการ (Screening)** (ก) ข้อมูลรายละเอียดโครงการ โครงการอาคารชุด ลายัน เวอร์เด เฟส 4บี เป็นโครงการประกอบกิจการประเภทอาคารอยู่อาศัยรวม (อาคารชุด) จำนวน 342 ห้องชุด โดยเป็นห้องชุดเพื่อการอยู่อาศัย จำนวน 338 ห้องชุด และห้องชุดเพื่อประกอบการค้า จำนวน 4 ห้องชุด ภายในโครงการประกอบด้วยอาคารทั้งสิ้น จำนวน 5 อาคาร ประกอบด้วย อาคาร ค.ส.ล. สูง 7 ชั้น มีชั้นใต้ดิน 1 ชั้น จำนวน 3 อาคาร อาคาร ค.ส.ล. สูง 7 ชั้น ดาดฟ้า และมีชั้นใต้ดิน 1 ชั้น จำนวน 1 อาคาร และอาคาร ค.ส.ล. มีชั้นใต้ดิน 1 ชั้น จำนวน 1 อาคาร โดยอาคารมีขนาดพื้นที่ใช้สอยรวมกัน 43,660.07 ตารางเมตร ตั้งอยู่บนพื้นที่ 8 ไร่ 6.0275 ตารางวา หรือคิดเป็น 12,824.11 ตารางเมตร และจากการศึกษา พบว่า กลุ่มคนที่มีความเสี่ยงด้านสุขภาพจากการดำเนินโครงการ ได้แก่ คนงานก่อสร้างโครงการ ผู้พักอาศัยในโครงการ พนักงานของโครงการ และประชาชนที่อาศัยอยู่โดยรอบพื้นที่โครงการ		

เดือน กันยายน 2567

(นายวดิม บุดโคลโล)
กรรมการผู้มีอำนาจลงนาม
บริษัท ลายัน เบสท์ วิว จำกัด

เดือน กันยายน 2567

(นางสาวจุฑารัตน์ บุญแก้ว)
ผู้ชำนาญการด้านสิ่งแวดล้อม
บริษัท ภูเก็ต เอ็นไวรอนเมนทอล เซอร์วิส จำกัด

ตารางที่ 3 สรุปผลกระทบสิ่งแวดล้อม มาตรการป้องกันและแก้ไขผลกระทบสิ่งแวดล้อม และมาตรการติดตามตรวจสอบผลกระทบสิ่งแวดล้อม โครงการอาคารชุด ลายัน เวอร์เด เฟส 4บี ของบริษัท ลายัน เบสท์ วิว จำกัด ระยะก่อสร้าง (ต่อ)

องค์ประกอบทางสิ่งแวดล้อมและคุณค่าต่าง ๆ	ผลกระทบต่อสิ่งแวดล้อมที่สำคัญ	มาตรการป้องกันและแก้ไขผลกระทบสิ่งแวดล้อม	มาตรการติดตามตรวจสอบผลกระทบสิ่งแวดล้อม
4.2 การสาธารณสุข (ต่อ)	(ข) ข้อมูลการสัมผัสของมนุษย์ กลุ่มคนส่วนใหญ่ที่ได้รับผลกระทบด้านสุขภาพ มีดังนี้ - คนงานที่ปฏิบัติงานในบริเวณพื้นที่ก่อสร้าง ซึ่งจะต้องสัมผัสกับมลพิษที่อาจเกิดขึ้นอยู่ตลอดเวลาการทำงานในแต่ละวัน (ประมาณ 8 ชั่วโมง) - ผู้พักอาศัยในโครงการ พนักงานของโครงการ และประชาชนที่อาศัยอยู่ในบริเวณพื้นที่ใกล้เคียง และโดยรอบโครงการ โดยกลุ่มคนที่มีความเสี่ยงที่จะสัมผัสมลพิษ ได้แก่ เด็ก สตรีมีครรภ์ หรือผู้ที่ไวต่อการได้รับอันตราย **2) การกำหนดขอบเขตการศึกษา (Scoping)** ในการกำหนดขอบเขตการศึกษาผลกระทบทางสุภาพจากกิจกรรมต่าง ๆ ของโครงการได้พิจารณาจากข้อมูลรายละเอียดโครงการ ข้อมูลสภาพแวดล้อมในปัจจุบันของพื้นที่โครงการ ข้อมูลสุขภาพปัจจุบัน โดยพิจารณาจากสิ่งคุกคามสุขภาพ ได้แก่ เสียง ความสั่นสะเทือน ฝุ่น เขม่าควัน และสิ่งคุกคามต่อจิตใจ ได้แก่ ความกังวล เป็นต้น นอกจากนี้ จะพิจารณาด้านสิ่งแวดล้อม ปัจจัยต่อการสัมผัส และลักษณะผลกระทบต่อสุขภาพ **3) การประเมินผลกระทบ (Assessment)** เขตพื้นที่องค์การบริหารส่วนตำบลเชิงทะเล มีโรงพยาบาล จำนวน 2 แห่ง ได้แก่ โรงพยาบาลส่งเสริมสุขภาพตำบลบ้านบางเทา และโรงพยาบาลส่งเสริมสุขภาพตำบลเชิงทะเล โดยสถานพยาบาลที่ตั้งอยู่ใกล้พื้นที่โครงการมากที่สุด คือ โรงพยาบาลส่งเสริมสุขภาพตำบลเชิงทะเล มีระยะห่างจากพื้นที่โครงการประมาณ 5.30 กิโลเมตร ใช้เวลาเดินทางประมาณ 12 นาที จะถึงพื้นที่โครงการ (ขึ้นกับสภาพการจราจรและช่วงเวลาที่เกิดเหตุ)		

เดือน กันยายน 2567

(นายวดิม บุคโคลโล)
กรรมการผู้มีอำนาจลงนาม
บริษัท ลายัน เบสท์ วิว จำกัด

เดือน กันยายน 2567

(นางสาวจุฑารัตน์ ขุณแก้ว)
ผู้ชำนาญการด้านสิ่งแวดล้อม
บริษัท ภูเก็ต เอ็นไวรอนเมนทอล เซอร์วิสเซส จำกัด

ตารางที่ 3 สรุปผลกระทบสิ่งแวดล้อม มาตรการป้องกันและแก้ไขผลกระทบสิ่งแวดล้อม และมาตรการติดตามตรวจสอบผลกระทบสิ่งแวดล้อม โครงการอาคารชุด ลายัน เวอร์เด เฟส 4บี ของบริษัท ลายัน เบสท์ วิว จำกัด ระยะก่อสร้าง (ต่อ)

องค์ประกอบทางสิ่งแวดล้อมและคุณค่าต่าง ๆ	ผลกระทบต่อสิ่งแวดล้อมที่สำคัญ	มาตรการป้องกันและแก้ไขผลกระทบสิ่งแวดล้อม	มาตรการติดตามตรวจสอบผลกระทบสิ่งแวดล้อม
4.2 การสาธารณสุข (ต่อ)	จากสถิติสาเหตุการป่วย 21 กลุ่มโรค ของโรงพยาบาลส่งเสริมสุขภาพตำบลเชิงทะเล ระหว่างปี 2562-2566 พบว่า 5 อันดับแรก ได้แก่ โรคระบบกล้ามเนื้อ รวมโครงร่าง และเนื้อยึดเสริม, โรคระบบย่อยอาหาร รวมโรคในช่องปาก, โรคที่เกิดอาการหลายระบบ, โรคระบบไหลเวียนเลือด และโรคระบบหายใจ เป็นต้น จากการสำรวจภาคสนามโดยการสอบถามกลุ่มครัวเรือนที่อยู่อาศัยใกล้เคียงพื้นที่โครงการ พบว่า ประชาชนส่วนใหญ่ (ร้อยละ 34.78) เจ็บป่วยด้วยโรคผิวหนังและภูมิแพ้ รองลงมา (ร้อยละ 28.26) เจ็บป่วยด้วยโรคหวัด/โรคทางเดินหายใจ โรคเกี่ยวกับระบบเลือดลมต่างๆ และโรคเกี่ยวกับหู/ตา/ฟัน/กระดูก ตามลำดับ ซึ่งสอดคล้องกับข้อมูลสถิติจำนวนผู้ป่วยจำแนกตาม 21 กลุ่มโรคของโรงพยาบาลส่งเสริมสุขภาพตำบลเชิงทะเล การประเมินผลกระทบจากการดำเนินโครงการในระยะก่อสร้างที่อาจส่งผลกระทบต่อสุขภาพ ในด้านคุณภาพอากาศ การบำบัดน้ำเสีย การจัดการขยะมูลฝอย สภาพเศรษฐกิจและสังคม อาชีวอนามัยและความปลอดภัย พิจารณาถึงปัจจัยที่สำคัญที่อาจมีผลกระทบต่อสุขภาพ คือ - สิ่งคุกคามทางกายภาพ ได้แก่ คุณภาพอากาศ การบำบัดน้ำเสียและการจัดการขยะมูลฝอย เป็นต้น - สิ่งคุกคามทางชีวภาพ ได้แก่ แมลงวัน แบคทีเรีย และปรสิต เป็นต้น - สิ่งคุกคามต่อจิตใจ ได้แก่ ความเครียด ความกังวล และความรำคาญ เป็นต้น		

เดือน กันยายน 2567

(นายวดิม บุคไคลเลา)
กรรมการผู้มีอำนาจลงนาม
บริษัท ลายัน เบสท์ วิว จำกัด

เดือน กันยายน 2567

(นางสาวจุฑารัตน์ บุญแก้ว)
ผู้ชำนาญการด้านสิ่งแวดล้อม
บริษัท ภูเก็ต เอ็นไวรอนเมนทอล เซอร์วิส จำกัด

ตารางที่ 3 สรุปผลกระทบสิ่งแวดล้อม มาตรการป้องกันและแก้ไขผลกระทบสิ่งแวดล้อม และมาตรการติดตามตรวจสอบผลกระทบสิ่งแวดล้อม โครงการอาคารชุด ลายัน เวอร์เด เฟส 4บี ของบริษัท ลายัน เบสท์ วิว จำกัด ระยะก่อสร้าง (ต่อ)

องค์ประกอบทางสิ่งแวดล้อมและคุณค่าต่าง ๆ	ผลกระทบต่อสิ่งแวดล้อมที่สำคัญ	มาตรการป้องกันและแก้ไขผลกระทบสิ่งแวดล้อม	มาตรการติดตามตรวจสอบผลกระทบสิ่งแวดล้อม
4.2 การสาธารณสุข (ต่อ)	ในช่วงที่มีการก่อสร้างโครงการ กลุ่มคนส่วนใหญ่ที่ได้รับผลกระทบด้านสุขภาพ ได้แก่ คนงานที่ปฏิบัติงานในบริเวณพื้นที่ก่อสร้างและผู้ที่อยู่อาศัยบริเวณใกล้เคียงและโดยรอบพื้นที่ก่อสร้างโครงการ สุขภาพของคนงานก่อสร้างและผู้ที่อยู่อาศัยใกล้เคียงพื้นที่ก่อสร้างจัดเป็นกลุ่มเสี่ยงที่อาจก่อให้เกิดโรคต่างๆ ขึ้นได้ ซึ่งสาเหตุของการเกิดโรคอาจมาจากการปฏิบัติหน้าที่ ที่ต้องเผชิญมลภาวะต่างๆ ได้แก่ ฝุ่นละออง เสียง ความสั่นสะเทือน เขม่าควัน และสารเคมี รวมถึงที่พักอาศัยของคนงานก่อสร้าง มักอยู่อาศัยรวมกันจำนวนมาก โดยมีถิ่นที่มาทั้งที่เป็นคนงานต่างด้าว และคนงานไทย ดังนั้นการอยู่อาศัยของคนงานที่ไม่ถูกสุขลักษณะก็อาจเป็นพาหะนำไปสู่โรคติดต่อต่างๆ ได้ นอกจากนี้การเกิดอุบัติเหตุจากการปฏิบัติงานมักเกิดขึ้นเป็นประจำซึ่งอุบัติเหตุในแต่ละครั้งอาจก่อให้เกิดการสูญเสียทั้งชีวิตและทรัพย์สิน		
	1. โรคระบบทางเดินหายใจ เช่น - โรคภูมิแพ้ - โรคหอบหืด สาเหตุจากการเกิดโรค เกิดจากการหายใจเอาสารก่อภูมิแพ้ เช่น ฝุ่นละออง ควันบุหรี่ ควันของรถยนต์ เป็นต้น ที่ฟุ้งกระจายอยู่ในอากาศเข้าสู่ระบบทางเดินหายใจ จนระบบเกิดปฏิกิริยาตอบสนองต่อสารภูมิแพ้ซึ่งเป็นสาเหตุของการเกิดโรคระบบทางเดินหายใจ นอกจากนี้สารก่อภูมิแพ้ยังกระตุ้นให้อาการของโรคกำเริบรุนแรงมากขึ้น	(1) ปฏิบัติตามมาตรการป้องกันและแก้ไขผลกระทบสิ่งแวดล้อมที่ระบุในหัวข้อ 1.4 เรื่องคุณภาพอากาศอย่างเคร่งครัด	- ตรวจสุขภาพคนงานก่อนเข้ารับการทำงานทุกครั้งที่มีการรับคนงาน

เดือน กันยายน 2567

(นายวดิม บุคไคลเลา)
กรรมการผู้มีอำนาจลงนาม
บริษัท ลายัน เบสท์ วิว จำกัด

บริษัท ลายัน เบสท์ วิว จำกัด
Layan Best View Co., Ltd.

เดือน กันยายน 2567

(นางสาวจุฑารัตน์ บุญแก้ว)
ผู้ชำนาญการด้านสิ่งแวดล้อม
บริษัท ภูเก็ต เอ็นไวรอนเมนทอล เซอร์วิส จำกัด

บริษัท ภูเก็ต เอ็นไวรอนเมนทอล เซอร์วิส จำกัด
PHUKET ENVIRONMENTAL SERVICES CO., LTD.

ตารางที่ 3 สรุปผลกระทบสิ่งแวดล้อม มาตรการป้องกันและแก้ไขผลกระทบสิ่งแวดล้อม และมาตรการติดตามตรวจสอบผลกระทบสิ่งแวดล้อม โครงการอาคารชุด ลายัน เวอร์เด เฟส 4บี ของบริษัท ลายัน เบสท์ วิว จำกัด ระยะก่อสร้าง (ต่อ)

องค์ประกอบทางสิ่งแวดล้อมและคุณค่าต่าง ๆ	ผลกระทบต่อสิ่งแวดล้อมที่สำคัญ	มาตรการป้องกันและแก้ไขผลกระทบสิ่งแวดล้อม	มาตรการติดตามตรวจสอบผลกระทบสิ่งแวดล้อม
4.2 การสาธารณสุข (ต่อ)	**2. โรคที่สัตว์และแมลงเป็นพาหะนำโรค** ได้แก่ - แมลงสาบ เช่น โรคระบบทางเดินอาหาร โรคระบบลำไส้ โรคท้องเสียโรคผิวหนัง โรคตับอักเสบ - ยุง เช่น โรคไข้เลือดออก โรคไข้สมองอักเสบโรคเท้าช้าง โรคไข้สมองอักเสบ - แมลงวัน เช่น อหิวาตกโรค สาเหตุจากการเกิดโรค - เกิดจากการสัมผัสหรือรับประทานเชื้อแบคทีเรีย หนอนพยาธิ เชื้อไวรัส เชื้อโปรโตซัว และเชื้อรา ที่ติดมากับแมลงสาบเนื่องจากแมลงสาบชอบอยู่ตามขยะ ของเสีย - เกิดจากยุงลาย ยุงก้นปล่อง ยุงลายเสือ และยุงรำคาญที่เป็นพาหะนำโรคกัด - เกิดโรคเกิดจากการรับประทานอาหารและน้ำดื่มที่ไม่สะอาดมีแมลงวันตอม โดยแมลงวันจะตอมอุจจาระหรืออาเจียนของผู้ป่วยและนำเชื้อแพร่กระจายอยู่ในอาหารและน้ำดื่ม	(1) ตรวจสอบสุขภาพคนงานก่อนรับเข้าทำงาน (2) จัดหาน้ำดื่มน้ำใช้ ระบบรวบรวมและกำจัดขยะ น้ำเสีย สิ่งปฏิกูลที่ถูกสุขลักษณะไว้อย่างเพียงพอ เพื่อป้องกันไม่ให้เกิดแหล่งเพาะพันธุ์โรค (3) ดูแลและรักษาความสะอาดบริเวณที่พัก ห้องส้วม และห้องอาบน้ำอย่างสม่ำเสมอ (4) ดูแลไม่ให้มีแหล่งน้ำท่วมขังในบริเวณพื้นที่ก่อสร้างและบ้านพักคนงาน เพื่อป้องกันการเกิดแหล่งเพาะพันธุ์ยุงหรือแหล่งเชื้อโรคต่าง ๆ (5) ฉีดพ่นยากำจัดยุง แมลงสาบ แมลงวัน และแหล่งเพาะพันธุ์ก่อนและหลังรื้อถอนบ้านพักคนงาน ห้องน้ำ ห้องส้วม	- ตรวจสอบและทำลายแหล่งเพาะพันธุ์ยุง ทุกเดือน ตลอดระยะเวลาก่อสร้าง - ตรวจสอบความสะอาดของถังสำรองน้ำใช้บริเวณพื้นที่ก่อสร้างและบ้านพักคนงาน ทุก 3 เดือน ตลอดระยะเวลาก่อสร้าง - ตรวจสอบปริมาณตะกอนของส่วนเกรอะ หากปริมาณตะกอนเต็มให้ประสานรถสูบสิ่งปฏิกูลมาสูบกำจัด ทุกสัปดาห์ ตลอดระยะเวลาก่อสร้าง - ตรวจสอบความสะอาดของห้องส้วมบริเวณพื้นที่ก่อสร้างและบ้านพักคนงาน ทุกสัปดาห์ ตลอดระยะเวลาก่อสร้าง

เดือน กันยายน 2567

(นายวดิม บุคโลสโลกา)
กรรมการผู้มีอำนาจลงนาม
บริษัท ลายัน เบสท์ วิว จำกัด

เดือน กันยายน 2567

(นางสาวจุฑารัตน์ ขุนปี่กัน)
ผู้ชำนาญการด้านสิ่งแวดล้อม
บริษัท ภูเก็ต เอ็นไวรอนเมนทอล เซอร์วิส จำกัด

ตารางที่ 3 สรุปผลกระทบสิ่งแวดล้อม มาตรการป้องกันและแก้ไขผลกระทบสิ่งแวดล้อม และมาตรการติดตามตรวจสอบผลกระทบสิ่งแวดล้อม โครงการอาคารชุด ลายัน เวอร์เด เฟส 4บี ของบริษัท ลายัน เบสท์ วิว จำกัด ระยะก่อสร้าง (ต่อ)

องค์ประกอบทางสิ่งแวดล้อมและคุณค่าต่าง ๆ	ผลกระทบต่อสิ่งแวดล้อมที่สำคัญ	มาตรการป้องกันและแก้ไขผลกระทบสิ่งแวดล้อม	มาตรการติดตามตรวจสอบผลกระทบสิ่งแวดล้อม
4.2 การสาธารณสุข (ต่อ)	**3. โรคเครียด** ซึ่งจะนำไปสู่โรคนอนไม่หลับ โรคแผลในกระเพาะอาหาร และโรคประสาท สาเหตุจากการเกิดโรค - เกิดจากความวิตกกังวลด้านความปลอดภัยในชีวิตและทรัพย์สิน - ผลกระทบที่เกิดจากกิจกรรมการก่อสร้าง เช่น ฝุ่นละออง เสียงดัง แรงสั่นสะเทือน และกลิ่นจากขยะหรือน้ำเสีย เป็นต้น	(1) จัดหาที่พักอาศัยที่แข็งแรง ปลอดภัย และสะอาดให้คนงาน (2) แบ่งเวลาการทำงานและการพักผ่อนให้มีความเหมาะสม (3) วางมาตรการกับดูแลและควบคุมคนงานรบกวนหรือบุกรุกพื้นที่นอกโครงการ เช่น - ดูแลควบคุมคนงานอย่างเข้มงวด เพื่อป้องกันปัญหาการลักขโมยกับทำร้ายร่างกาย และการทะเลาะวิวาทระหว่างคนงานด้วยกันเองหรือระหว่างคนงานกับคนในชุมชนใกล้เคียง - กำหนดเวลาเข้า-ออก บ้านพักคนงานไว้ไม่เกิน 22.00 น. และต้องมีการเซ็นชื่อเข้า-ออกบ้านพัก - บริษัทฯ จะไม่อนุญาตให้คนงานพักอาศัยที่บริเวณโครงการ - มีผู้จัดการแคมป์ดูแลรับผิดชอบโดยตรง ตรวจสอบผู้พักอาศัยอย่างน้อยสัปดาห์ละครั้ง - ห้ามเล่นการพนัน ดื่มสุรา พกอาวุธผิดกฎหมายและมียาเสพติดในบริเวณบ้านพักคนงาน - ติดตั้งอุปกรณ์รักษาความปลอดภัย - หากคนงานฝ่าฝืนกฎระเบียบหรือทำผิดกฎหมาย บริษัทผู้รับเหมาจะต้องลงโทษตามกฎระเบียบอย่างเคร่งครัด	-

เดือน กันยายน 2567

(นายวดิม บุคไคลโอ)
กรรมการผู้มีอำนาจลงนาม
บริษัท ลายัน เบสท์ วิว จำกัด

เดือน กันยายน 2567

(นางสาวจุฑารัตน์ บุญแก้ว)
ผู้ชำนาญการด้านสิ่งแวดล้อม
บริษัท ภูเก็ต เอ็นไวรอนเมนทอล เซอร์วิส จำกัด

ตารางที่ 3 สรุปผลกระทบสิ่งแวดล้อม มาตรการป้องกันและแก้ไขผลกระทบสิ่งแวดล้อม และมาตรการติดตามตรวจสอบผลกระทบสิ่งแวดล้อม โครงการอาคารชุด ลายัน เวอร์เด เฟส 4บี ของบริษัท ลายัน เบสท์ วิว จำกัด ระยะก่อสร้าง (ต่อ)

องค์ประกอบทางสิ่งแวดล้อมและคุณค่าต่าง ๆ	ผลกระทบต่อสิ่งแวดล้อมที่สำคัญ	มาตรการป้องกันและแก้ไขผลกระทบสิ่งแวดล้อม	มาตรการติดตามตรวจสอบผลกระทบสิ่งแวดล้อม
4.2 การสาธารณสุข (ต่อ)	**4. อุบัติเหตุ** สาเหตุจากการเกิดโรค - การเกิดอัคคีภัย - เครื่องมือหรือเครื่องจักรในการก่อสร้างชำรุดเสียหาย - การปฏิบัติงานโดยความประมาทขาดความระมัดระวัง	(1) ปฏิบัติตามมาตรการป้องกันและแก้ไขผลกระทบสิ่งแวดล้อมที่ระบุในหัวข้อ 4.3 เรื่องอาชีวอนามัยและความปลอดภัยอย่างเคร่งครัด	-
	5. โรคติดเชื้อไวรัสโคโรนา 2019 หรือ โรคโควิด 19 สาเหตุจากการเกิดโรค - เกิดจากการสัมผัสน้ำมูก น้ำลาย ของผู้ป่วยที่ติดเชื้อไวรัสโคโรนา 2019 และแพร่กระจายผ่านทางละอองเข้าทางระบบทางเดินหายใจ ซึ่งเชื้อไวรัสดังกล่าว สามารถลอยตัวอยู่ในอากาศได้ราว 3 ชม. และเกาะติดอยู่กับข้าวของเครื่องใช้ซึ่งหากมีใครสัมผัสในระยะเวลาดังกล่าวแล้ว อาจจะติดเชื้อไวรัสดังกล่าวได้ - ประชาชนอาศัยอยู่หนาแน่น - ระบบระบายอากาศบริเวณที่พักอาศัยไม่ดี มีความชื้น ไม่มีแสงแดดส่องถึง	(1) พิจารณารับคนงานในท้องถิ่นเป็นอันดับแรก กรณีรับคนงานต่างด้าวเข้าทำงาน ต้องรับคนงานต่างด้าวที่มีใบอนุญาตเข้าทำงานอย่างถูกต้องตามกฎหมาย (2) ตรวจสอบสุขภาพคนงานก่อนเข้ารับทำงาน (3) ให้คนงานสวมใส่หน้ากากอนามัยในขณะที่กำลังทำงานก่อสร้าง หรืออยู่ในสถานที่แออัด (4) ประชาสัมพันธ์ให้คนงาน ล้างมือบ่อยๆ ด้วยสบู่และน้ำหรือเจลล้างมือที่มีส่วนผสมของแอลกอฮอล์ (5) ประชาสัมพันธ์ให้คนงานใช้กระดาษทิชชู่หรือข้อพับตรงข้อศอกด้านในปิดปากและจมูกขณะไอหรือจาม (6) ประชาสัมพันธ์ให้คนงานหลีกเลี่ยงการพบปะใกล้ชิด (ระยะ 1 เมตรหรือ 3 ฟุต) กับคนที่ไม่สบาย (7) จัดให้มีเจลล้างมือทีมีส่วนผสมของแอลกอฮอล์ 70% ถึง 80% ไว้บริเวณต่างๆ ทั่วพื้นที่โครงการ	- ตรวจสุขภาพคนงานก่อนเข้ารับการทำงาน ทุกครั้งที่มีการรับคนงาน

เดือน กันยายน 2567

(นายวดิม บุคคลสาม)
กรรมการผู้มีอำนาจลงนาม
บริษัท ลายัน เบสท์ วิว จำกัด

เดือน กันยายน 2567

(นางสาวจุฑารัตน์ บุญแก้ว)
ผู้ชำนาญการด้านสิ่งแวดล้อม
บริษัท ภูเก็ต เอ็นไวรอนเมนทอล เซอร์วิส จำกัด

ตารางที่ 3 สรุปผลกระทบสิ่งแวดล้อม มาตรการป้องกันและแก้ไขผลกระทบสิ่งแวดล้อม และมาตรการติดตามตรวจสอบผลกระทบสิ่งแวดล้อม โครงการอาคารชุด ลายัน เวอร์เด เฟส 4บี ของบริษัท ลายัน เบสท์ วิว จำกัด ระยะก่อสร้าง (ต่อ)

องค์ประกอบทางสิ่งแวดล้อมและคุณค่าต่าง ๆ	ผลกระทบต่อสิ่งแวดล้อมที่สำคัญ	มาตรการป้องกันและแก้ไขผลกระทบสิ่งแวดล้อม	มาตรการติดตามตรวจสอบผลกระทบสิ่งแวดล้อม
4.3 อาชีวอนามัยและความปลอดภัย	**1) การป้องกันอัคคีภัย** สำหรับกิจกรรมในการก่อสร้างที่มีความเสี่ยงต่อการเกิดอัคคีภัย ในช่วงการก่อสร้างโครงการนั้น อาจเกิดจากลูกไฟจากงานเชื่อม กระแสไฟฟ้าลัดวงจรจากเครื่องมือที่เกี่ยวข้องกับกระแสไฟฟ้าและการตกแต่งภายใน รวมทั้งการสูบบุหรี่ของคนงาน ดังนั้น โครงการจะร่วมกับบริษัทผู้รับเหมาก่อสร้าง คอยควบคุมในการปฏิบัติงานของคนงานก่อสร้างให้มีประสิทธิภาพและลดการเกิดอุบัติเหตุในการทำงาน รวมทั้งเพื่อความปลอดภัยของผู้พักอาศัยรอบโครงการ คาดว่าผลกระทบจะอยู่ในระดับต่ำ	**1) การป้องกันอัคคีภัย** (1) ห้ามสูบบุหรี่ในบริเวณพื้นที่ก่อสร้างโดยเด็ดขาด (2) ห้ามเผาขยะในพื้นที่ก่อสร้างอย่างเด็ดขาด (3) ติดตั้งป้ายสัญลักษณ์ ป้ายเตือนในบริเวณที่อาจจะเกิดอันตราย เช่น “เขตก่อสร้าง” “ห้ามเข้าก่อนได้รับอนุญาต” “ห้ามสูบบุหรี่” เป็นต้น ซึ่งขนาดของป้ายเตือนต้องมีขนาดที่สามารถมองเห็นได้ชัดเจน (4) ห้ามนำวัตถุไวไฟเข้าใกล้อุปกรณ์เครื่องมือที่มีประกายไฟโดยเด็ดขาด (5) ใช้อุปกรณ์ตัดไฟฟ้าอัตโนมัติ เมื่อเกิดกระแสไฟฟ้าลัดวงจร (6) ตรวจเช็คอุปกรณ์/เครื่องมือให้อยู่ในสภาพปกติก่อนและหลังใช้งานอย่างสม่ำเสมอ (7) การเดินสายไฟบริเวณพื้นที่ก่อสร้างทุกขั้นตอนต้องกระทำอย่างถูกหลักวิชาการ (8) อบรมคนงานให้มีความรู้ในเรื่องสาเหตุแห่งอัคคีภัยอยู่เสมอ และต้องไม่ประมาทในการทำงาน (9) ผู้รับเหมาจะจัดเตรียมถังดับเพลิงแบบมือถือชนิดผงเคมีแห้ง ขนาด 4 กิโลกรัม ติดตั้งไว้ตามจุดที่คาดว่าจะเกิดเพลิงไหม้ได้ง่าย และอยู่ในตำแหน่งที่สามารถมองเห็นได้ง่าย (10) จัดเวรยามรักษาความปลอดภัย ตลอด 24 ชั่วโมง รวมทั้งเตรียมความพร้อมประสานงานกับหน่วยป้องกันและบรรเทาสาธารณภัยขององค์การบริหารส่วนตำบลเชิงทะเล	**1) การป้องกันอัคคีภัย** - ตรวจสอบสภาพการใช้งานของถังดับเพลิงแบบมือถือทุก 6 เดือน ตลอดระยะเวลาก่อสร้างหรือตามคำแนะนำของผู้ผลิต - ตรวจสอบตามสาเหตุที่อาจก่อให้เกิดอัคคีภัยทุกสัปดาห์ ตลอดระยะเวลาก่อสร้าง

เดือน กันยายน 2567

(นายวดิม บุคโคลโล)
กรรมการผู้มีอำนาจลงนาม
บริษัท ลายัน เบสท์ วิว จำกัด

เดือน กันยายน 2567

(นางสาวจุฑารัตน์ บุญแก้ว)
ผู้ชำนาญการด้านสิ่งแวดล้อม
บริษัท ภูเก็ต เอ็นไวรอนเมนทอล เซอร์วิส จำกัด

ตารางที่ 3 สรุปผลกระทบสิ่งแวดล้อม มาตรการป้องกันและแก้ไขผลกระทบสิ่งแวดล้อม และมาตรการติดตามตรวจสอบผลกระทบสิ่งแวดล้อม โครงการอาคารชุด ลายัน เวอร์เด เฟส 4บี ของบริษัท ลายัน เบสท์ วิว จำกัด ระยะก่อสร้าง (ต่อ)

องค์ประกอบทางสิ่งแวดล้อมและคุณค่าต่างๆ	ผลกระทบต่อสิ่งแวดล้อมที่สำคัญ	มาตรการป้องกันและแก้ไขผลกระทบสิ่งแวดล้อม	มาตรการติดตามตรวจสอบผลกระทบสิ่งแวดล้อม
4.3 อาชีวอนามัยและความปลอดภัย (ต่อ)	**2) อาชีวอนามัยและความปลอดภัย** โครงการกำหนดให้ผู้รับเหมามีมาตรการเพื่อความปลอดภัยในชีวิตและทรัพย์สินตามกฎกระทรวงมหาดไทย ฉบับที่ 4 (พ.ศ. 2526) ออกตามความในพระราชบัญญัติควบคุมอาคาร พ.ศ.2522 ว่าด้วยหมวดที่ 1 การก่อสร้าง สำหรับผลกระทบด้านความปลอดภัย ดูแลให้คนงานก่อสร้างปฏิบัติงานด้วยความระมัดระวัง จัดหน้ากากกันฝุ่นหมวกนิรภัย รองเท้ากันกระแทก ที่ครอบหู ให้กับคนงานก่อสร้าง รวมทั้งกำหนดให้ผู้รับเหมาปฏิบัติตามประกาศกระทรวงมหาดไทย เรื่อง ความปลอดภัยในการทำงาน นอกจากนี้จะกำหนดให้ผู้รับเหมาก่อสร้างรักษาดูแลพื้นที่ก่อสร้างให้เป็นระเบียบและทำความสะอาดพื้นที่ก่อสร้างอยู่เสมอ เพื่อลดโอกาสการเกิดอุบัติเหตุ จัดเตรียมเครื่องมือปฐมพยาบาลเบื้องต้น พร้อมทั้งเตรียมพร้อมประสานงานกับโรงพยาบาลใกล้เคียงเพื่อนำผู้ได้รับบาดเจ็บส่งโรงพยาบาล หากเกิดอุบัติเหตุรุนแรง นอกจากนี้ ผู้รับเหมาต้องแบ่งเวลาการทำงานและการพักผ่อนของคนงานให้เหมาะสม รวมทั้งกำหนดให้มีการตรวจประวัติและตรวจสุขภาพคนงานและกำหนดกฎระเบียบให้คนงานก่อสร้างปฏิบัติอย่างเคร่งครัด เพื่อป้องกันเหตุเดือนร้อนรำคาญปัญหาและโรคติดต่อ โครงการจัดให้มีแผนชดเชยในกรณีเกิดความเสียหายจากกิจกรรมของโครงการ โครงการจะเร่งดำเนินการตรวจสอบและแก้ไขปัญหาโดยไม่ชักช้า เพื่อแก้ไขปัญหาที่อาจเกิดขึ้นในกรณีดังกล่าว นอกจากนี้โครงการจัดให้มีการประกันภัยเพื่อชดเชยหรือเยียวยาที่เกิดจากการ	**2) อาชีวอนามัยและความปลอดภัย** <u>มาตรการด้านความปลอดภัยและอาชีวอนามัยจากงานก่อสร้างต่อคนงานก่อสร้างและชุมชนข้างเคียง</u> (1) กำหนดให้บริษัทรับเหมาก่อสร้างในโครงการต้องมีการพิจารณาการจัดการด้านความปลอดภัย ประกอบด้วยสัญญาว่าจ้างระหว่างเจ้าของโครงการ และบริษัทรับเหมาก่อสร้างจะต้องระบุครอบคลุมถึงวิธีการคุ้มครองความปลอดภัย และสุขภาพอนามัยของคนงานที่ปฏิบัติงานในโครงการ โดยควรมีรายละเอียดเกี่ยวกับ - กฎเกณฑ์และข้อปฏิบัติเพื่อความปลอดภัยในการทำงาน - การจัดให้มีและควบคุมดูแลการใช้อุปกรณ์ป้องกันอันตรายส่วนบุคคลต่างๆ - การตรวจสอบสภาพเครื่องมือ/อุปกรณ์ทุกชนิด เพื่อความปลอดภัยในการทำงาน (2) จัดให้มีอุปกรณ์ป้องกันอันตรายส่วนบุคคลที่เหมาะสมกับสภาพการทำงานให้เพียงพอกับจำนวนผู้ปฏิบัติงานที่ต้องใช้	**2) อาชีวอนามัยและความปลอดภัย** - ตรวจสอบการสวมใส่อุปกรณ์ป้องกันอันตรายส่วนบุคคล ทุกวัน ตลอดระยะเวลาก่อสร้าง - ตรวจสอบความเป็นระเบียบและการทำความสะอาด ทุกวัน ตลอดระยะเวลาก่อสร้าง - ตรวจสอบสภาพของเครื่องมือปฐมพยาบาล ทุกวัน ตลอดระยะเวลาก่อสร้าง - สอบถามจากประชาชนที่อยู่ใกล้เคียงโครงการในเรื่องผลกระทบด้านความปลอดภัยและทรัพย์สิน ทุกสัปดาห์ ตลอดระยะเวลาก่อสร้าง - ตรวจสภาพรั้วโดยรอบ ทุกสัปดาห์ ตลอดระยะเวลาก่อสร้าง

เดือน กันยายน 2567

(นายวดิม บุคไคลเสา)
กรรมการผู้มีอำนาจลงนาม
บริษัท ลายัน เบสท์ วิว จำกัด

เดือน กันยายน 2567

(นางสาวจุฑารัตน์ ปัญแก้ว)
ผู้ชำนาญการด้านสิ่งแวดล้อม
บริษัท ภูเก็ต เอ็นไวรอนเมนทอล เซอร์วิสเซส จำกัด

ตารางที่ 3 สรุปผลกระทบสิ่งแวดล้อม มาตรการป้องกันและแก้ไขผลกระทบสิ่งแวดล้อม และมาตรการติดตามตรวจสอบผลกระทบสิ่งแวดล้อม โครงการอาคารชุด ลายัน เวอร์เด เฟส 4บี ของบริษัท ลายัน เบสท์ วิว จำกัด ระยะก่อสร้าง (ต่อ)

องค์ประกอบทางสิ่งแวดล้อมและคุณค่าต่าง ๆ	ผลกระทบต่อสิ่งแวดล้อมที่สำคัญ	มาตรการป้องกันและแก้ไขผลกระทบสิ่งแวดล้อม	มาตรการติดตามตรวจสอบผลกระทบสิ่งแวดล้อม
4.3 อาชีวอนามัยและความปลอดภัย (ต่อ)	ก่อสร้างอาคารต่อพื้นที่โดยรอบ โดยบริษัทผู้รับประกันจะชดใช้ผู้เอาประกันภัยตามวงเงินซึ่งผู้เอาประกันต้องตกเป็นฝ่ายรับผิดชอบตามกฎหมาย 1. การบาดเจ็บทางร่างกาย หรือการป่วยเจ็บ อันเนื่องจากอุบัติเหตุ 2. การสูญเสีย หรือเสียหายแห่งทรัพย์สิน อันเนื่องจากอุบัติเหตุ ถ้าการอันเนื่องจากอุบัติเหตุนั้นได้เกิดขึ้นโดยตรงเพราะการดำเนินการตามสัญญาจ้างเหมาอันได้เอาประกันไว้ โดยกรมธรรม์ประกันภัยฉบับนี้และการนั้นได้เกิดขึ้นภายใน หรือ ณ บริเวณที่ติดกับสถานที่ก่อสร้าง ในระหว่างระยะเวลาประกันภัย	(3) ให้ก่อสร้างทำเฉพาะในช่วงเวลา เวลา 8.00-17.00 น. ในวันจันทร์ถึงวันเสาร์ หากมีการก่อสร้างเกินเวลาดังกล่าว โครงการจะทำเพียงเทคอนกรีตระบบฐานราก เท่านั้น และดำเนินการได้ไม่เกิน 20.00 น. โดยจะจัดให้มีแสงสว่างอย่างเพียงพอ รวมทั้งโครงการจะแจ้งให้ผู้ที่อาศัยอยู่ใกล้เคียงทราบล่วงหน้าอย่างน้อย 3 วัน และขออนุญาตไปยังองค์การบริหารส่วนตำบลเชิงทะเล สำหรับวันอาทิตย์และวันหยุดนักขัตฤกษ์จะหยุดดำเนินการการก่อสร้าง (4) ตรวจสอบและควบคุมดูแลให้มีการใช้อุปกรณ์ป้องกันอันตรายส่วนบุคคลอย่างถูกต้องและเหมาะสมกับประเภทของงาน (5) กำหนดขอบเขตและจัดทำแนวรั้วของบริเวณพื้นที่ก่อสร้างโครงการให้ชัดเจน พร้อมทั้งกำหนดจุดเข้า-ออก ของโครงการ (6) ป้องกันเศษวัสดุร่วงหล่น โดยตั้งนั่งร้านเหล็กโดยรอบอาคาร ขึงด้วยผ้าใบหรือตาข่ายกันฝุ่น โดยรอบอาคาร ส่วนทางเดินภายนอกใช้ไม้เนื้อแข็ง ขนาด 1"x8" และ 1"x10" ปูเป็นทางเดิน และกันวัสดุร่วงหล่น (7) Tower Crane ที่ใช้ในการก่อสร้าง ควบคุมให้อยู่เฉพาะในพื้นที่ก่อสร้างโครงการ เพื่อป้องกันความเสียหายจากชีวิตและทรัพย์สินของ ผู้พักอาศัยที่อยู่ข้างเคียงโครงการ	- ตรวจสภาพนั่งร้าน และแผงตาข่ายที่กั้นโดยรอบอาคารทุกวันตลอดระยะเวลาก่อสร้าง

เดือน กันยายน 2567

(นายวดิม บุคไคลโล่ว)
กรรมการผู้มีอำนาจลงนาม
บริษัท ลายัน เบสท์ วิว จำกัด

บริษัท ลายัน เบสท์ วิว จำกัด
Layan Best View Co., Ltd.

เดือน กันยายน 2567

(นางสาวจุฑารัตน์ ชัญแก้ว)
ผู้ชำนาญการด้านสิ่งแวดล้อม
บริษัท ภูเก็ต เอ็นไวรอนเมนทอล เซอร์วิส จำกัด

บริษัท ภูเก็ต เอ็นไวรอนเมนทอล เซอร์วิส จำกัด
PHUKET ENVIRONMENTAL SERVICES CO., LTD.

ตารางที่ 3 สรุปผลกระทบสิ่งแวดล้อม มาตรการป้องกันและแก้ไขผลกระทบสิ่งแวดล้อม และมาตรการติดตามตรวจสอบผลกระทบสิ่งแวดล้อม โครงการอาคารชุด ลายัน เวอร์เด เฟส 4บี ของบริษัท ลายัน เบสท์ วิว จำกัด ระยะก่อสร้าง (ต่อ)

องค์ประกอบทางสิ่งแวดล้อมและคุณค่าต่าง ๆ	ผลกระทบต่อสิ่งแวดล้อมที่สำคัญ	มาตรการป้องกันและแก้ไขผลกระทบสิ่งแวดล้อม	มาตรการติดตามตรวจสอบผลกระทบสิ่งแวดล้อม
4.3 อาชีวอนามัยและความปลอดภัย (ต่อ)		(8) ติดป้ายแนะนำการทำงาน ป้ายเตือน เพื่อให้คนงานก่อสร้างปฏิบัติงานได้อย่างถูกต้อง (9) จัดเตรียมอุปกรณ์ป้องกันอุบัติเหตุในระหว่างการทำงานให้กับคนงาน เช่น หมวกนิรภัย แว่นตานิรภัย เป็นต้น (10) ติดป้ายเตือน หรือโปสเตอร์เพื่อการปฏิบัติงานที่ปลอดภัยในบริเวณที่จำเป็น เช่น "เขตก่อสร้าง" "ลดความเร็วรถยนต์" และ "เขตสวมหมวกนิรภัย" เป็นต้น (11) จัดให้มีเจ้าหน้าที่ตรวจสอบวิธีการปฏิบัติงาน สภาพของเครื่องจักรอุปกรณ์ รวมทั้งสภาพแวดล้อมในการทำงานเพื่อให้ปฏิบัติงานได้อย่างปลอดภัย (12) กำหนดให้ผู้รับเหมาก่อสร้างต้องมีการจัดเก็บอุปกรณ์อย่างเป็นระเบียบเรียบร้อย (13) จัดเวรยามรักษาความปลอดภัยของโครงการ เพื่อมิให้บุคคลภายนอกผ่านเข้า-ออก ก่อนได้รับอนุญาตและดูแลความปลอดภัยในพื้นที่ (14) ผู้รับเหมาก่อสร้างรักษาดูแลพื้นที่ก่อสร้างให้เป็นระเบียบและทำความสะอาดพื้นที่ก่อสร้างอยู่เสมอ (15) โครงการจะปฏิบัติตามกฎกระทรวงฉบับที่ 67 (พ.ศ. 2563) ออกตามความในพระราชบัญญัติควบคุมอาคาร พ.ศ. 2522 ในการป้องกันเรื่องฝุ่นละออง การติดตั้งนั่งร้าน และความปลอดภัยการติดตั้งเครน อย่างเคร่งครัด	

เดือน กันยายน 2567

(นายวดิม บุคคลสโร)
กรรมการผู้มีอำนาจลงนาม
บริษัท ลายัน เบสท์ วิว จำกัด

บริษัท ลายัน เบสท์ วิว จำกัด
Layan Best View Co., Ltd.

เดือน กันยายน 2567

(นางสาวจุฑารัตน์ บุญแก้ว)
ผู้ชำนาญการด้านสิ่งแวดล้อม
บริษัท ภูเก็ต เอ็นไวรอนเมนทอล เซอร์วิส จำกัด

บริษัท ภูเก็ต เอ็นไวรอนเมนทอล เซอร์วิส จำกัด
PHUKET ENVIRONMENTAL SERVICES CO., LTD.

ตารางที่ 3 สรุปผลกระทบสิ่งแวดล้อม มาตรการป้องกันและแก้ไขผลกระทบสิ่งแวดล้อม และมาตรการติดตามตรวจสอบผลกระทบสิ่งแวดล้อม โครงการอาคารชุด ลายัน เวอร์เด เฟส 4บี ของบริษัท ลายัน เบสท์ วิว จำกัด ระยะก่อสร้าง (ต่อ)

องค์ประกอบทางสิ่งแวดล้อมและคุณค่าต่าง ๆ	ผลกระทบต่อสิ่งแวดล้อมที่สำคัญ	มาตรการป้องกันและแก้ไขผลกระทบสิ่งแวดล้อม	มาตรการติดตามตรวจสอบผลกระทบสิ่งแวดล้อม
4.3 อาชีวอนามัยและความปลอดภัย (ต่อ)		(16) เจ้าของโครงการได้กำหนดมาตรการป้องกันและแก้ไขผลกระทบ และมาตรการติดตามตรวจสอบคุณภาพสิ่งแวดล้อม เป็นส่วนหนึ่งในสัญญาจ้างผู้รับเหมาก่อสร้าง ปฏิบัติตามมาตรการอย่างเคร่งครัด <u>มาตรการด้านความปลอดภัยจากคนงานก่อสร้างต่อชุมชนใกล้เคียง</u> (1) ติดป้ายประชาสัมพันธ์แสดงรายละเอียดการก่อสร้างโครงการ เพื่อประชาสัมพันธ์ให้ประชาชนโดยรอบทราบ พร้อมระบุสถานที่และหมายเลขโทรศัพท์ สำหรับรับเรื่องร้องเรียนและข้อคิดเห็นเกี่ยวกับการก่อสร้าง พร้อมทั้งจัดให้มีการสอบถามเพื่อค้นหาข้อเท็จจริง และสาเหตุเพื่อกำหนดแนวทางแก้ไขปัญหา เพื่อสร้างความเข้าใจอันดีกับผู้อยู่อาศัยข้างเคียงเป็นระยะๆ ตามความเหมาะสม (2) ติดตั้งป้ายประชาสัมพันธ์บริเวณหน้าพื้นที่บ้านพักคนงาน โดยระบุชื่อบริษัทผู้รับเหมา ชื่อผู้รับเหมา/ผู้ควบคุมงาน พร้อมเบอร์โทรศัพท์ติดต่อ เพื่อให้ผู้พักอาศัยที่อยู่ใกล้เคียงพื้นที่บ้านพักคนงานก่อสร้างได้รับทราบข้อมูล และสามารถติดต่อกับผู้รับเหมา/ผู้ควบคุมได้โดยตรง ในกรณีได้รับความเดือดร้อนจากบ้านพักคนงาน (3) พิจารณาเลือกคนในท้องถิ่นที่มีคุณสมบัติตรงตามที่ต้องการเข้ามาทำงานในโครงการ เพื่อให้เกิดการจ้างงานในชุมชน และป้องกันปัญหาความขัดแย้งระหว่างโครงการกับชุมชน	

เดือน กันยายน 2567

(นายวดิม บุดไคล โคว)
กรรมการผู้มีอำนาจลงนาม
บริษัท ลายัน เบสท์ วิว จำกัด

บริษัท ลายัน เบสท์ วิว จำกัด
Layan Best View Co., Ltd.

เดือน กันยายน 2567

(นางสาวจุฑารัตน์ บุญแสง)
ผู้ชำนาญการด้านสิ่งแวดล้อม
บริษัท ภูเก็ต เอ็นไวรอนเมนทอล เซอร์วิส จำกัด

บริษัท ภูเก็ต เอ็นไวรอนเมนทอล เซอร์วิส จำกัด
PHUKET ENVIRONMENTAL SERVICES CO., LTD.

ตารางที่ 3 สรุปผลกระทบสิ่งแวดล้อม มาตรการป้องกันและแก้ไขผลกระทบสิ่งแวดล้อม และมาตรการติดตามตรวจสอบผลกระทบสิ่งแวดล้อม โครงการอาคารชุด ลายัน เวอร์เด เฟส 4บี ของบริษัท ลายัน เบสท์ วิว จำกัด ระยะก่อสร้าง (ต่อ)

องค์ประกอบทางสิ่งแวดล้อมและคุณค่าต่าง ๆ	ผลกระทบต่อสิ่งแวดล้อมที่สำคัญ	มาตรการป้องกันและแก้ไขผลกระทบสิ่งแวดล้อม	มาตรการติดตามตรวจสอบผลกระทบสิ่งแวดล้อม
4.3 อาชีวอนามัยและความปลอดภัย (ต่อ)		(4) ผู้รับเหมาก่อสร้างต้องกำหนดกฎเกณฑ์และคอยสอดส่องดูแลพฤติกรรมของคนงานก่อสร้างให้อยู่ในระเบียบ มิให้ก่อความเดือดร้อนรำคาญ และปัญหาต่างๆ ให้กับผู้ที่พักอาศัยในชุมชนและพื้นที่ใกล้เคียง หากคนงานประพฤติผิดต้องมีการว่ากล่าวตักเตือน ลงโทษหรือถึงขั้นไล่ออก โดยพิจารณาจากความเหมาะสมของเหตุการณ์ที่เกิดขึ้น (5) จัดให้มีกำแพงกันเสียงชั่วคราวเป็นรั้วทึบเมทัลชีท มีตัวดูดซับชนิดโพลีเอสเทอร์ หนา 125 มิลลิเมตร (หรือเทียบเท่า) โดยรอบเขตที่ดินของพื้นที่โครงการทั้ง 6 โครงการ ความสูงประมาณ 2.4 เมตร (6) จัดให้มีระบบโทรทัศน์วงจรปิด (Closed Circuit Television System : CCTV) ไว้บริเวณโดยรอบพื้นที่โครงการ เพื่อตรวจสอบความเรียบร้อยและปลอดภัย (7) จัดให้มีไฟฟ้าส่องสว่างไว้บริเวณโดยรอบพื้นที่โครงการ (8) จัดให้มีหัวหน้าคนงานคอยควบคุมดูแลคนงานก่อสร้างไม่ให้ประพฤติตนไม่เหมาะสม อันจะก่อให้เกิดความเดือดร้อนต่อผู้ที่อยู่ใกล้เคียง	

เดือน กันยายน 2567

(นายวดิม บุดโคสโลyan Best View Co., Ltd.)
กรรมการผู้มีอำนาจลงนาม
บริษัท ลายัน เบสท์ วิว จำกัด

เดือน กันยายน 2567

(นางสาวจุฑารัตน์ บุญแก้ว)
ผู้ชำนาญการด้านสิ่งแวดล้อม
บริษัท ภูเก็ต เอ็นไวรอนเมนทอล เซอร์วิส จำกัด

ตารางที่ 3 สรุปผลกระทบสิ่งแวดล้อม มาตรการป้องกันและแก้ไขผลกระทบสิ่งแวดล้อม และมาตรการติดตามตรวจสอบผลกระทบสิ่งแวดล้อม โครงการอาคารชุด ลายัน เวอร์เด เฟส 4บี ของบริษัท ลายัน เบสท์ วิว จำกัด ระยะก่อสร้าง (ต่อ)

องค์ประกอบทางสิ่งแวดล้อมและคุณค่าต่าง ๆ	ผลกระทบต่อสิ่งแวดล้อมที่สำคัญ	มาตรการป้องกันและแก้ไขผลกระทบสิ่งแวดล้อม	มาตรการติดตามตรวจสอบผลกระทบสิ่งแวดล้อม
4.3 อาชีวอนามัยและความปลอดภัย (ต่อ)		(9) จัดให้มีเจ้าหน้าที่ของโครงการและบริษัทผู้รับเหมาเข้าพบผู้พักอาศัยที่อยู่ข้างเคียง ตลอดระยะเวลาการก่อสร้าง ทุกระยะ 1 ครั้ง/สัปดาห์ และให้หมายเลขโทรศัพท์ที่สามารถติดต่อได้ทันทีที่ได้รับความเดือดร้อน (10) หากเกิดความเสียหายแก่สิ่งปลูกสร้างบริเวณข้างเคียงจากการก่อสร้าง โครงการ/ผู้รับเหมาก่อสร้างต้องรับผิดชอบในการแก้ไข (11) จัดให้มียามรักษาการณ์บริเวณบ้านพักคนงานก่อสร้าง เพื่อดูแลความปลอดภัยตลอด 24 ชั่วโมง (12) ไม่อนุญาตให้คนงานก่อสร้างพักในพื้นที่ก่อสร้าง (13) จัดบ้านพักคนงานให้เป็นสัดส่วน เพื่อสะดวกต่อการควบคุมดูแล (14) ออกกฎระเบียบการปฏิบัติตนภายในบ้านพักคนงาน (15) ปฏิบัติตามมาตรการป้องกันและแก้ไขผลกระทบด้านกายภาพ ชีวภาพ และคุณค่าการใช้ประโยชน์ของมนุษย์อย่างเคร่งครัด และจัดให้มีเจ้าหน้าที่ประสานผู้อยู่ข้างเคียงโครงการตลอดช่วงเวลาก่อสร้าง เพื่อป้องกันความขัดแย้ง (16) จัดให้ตรวจสอบประวัติคนงาน และตรวจสุขภาพพนักงานก่อนรับเข้าปฏิบัติงาน โดยพนักงานที่เป็นโรคติดต่อร้ายแรงต้องให้หยุดงานจนกว่าจะหายขาด	

เดือน กันยายน 2567

(นายวดิม บุดไคล์)
กรรมการผู้มีอำนาจลงนาม
บริษัท ลายัน เบสท์ วิว จำกัด

เดือน กันยายน 2567

(นางสาวจุฑารัตน์ บุญแก้ว)
ผู้ชำนาญการด้านสิ่งแวดล้อม
บริษัท ภูเก็ต เอ็นไวรอนเมนทอล เซอร์วิส จำกัด

ตารางที่ 3 สรุปผลกระทบสิ่งแวดล้อม มาตรการป้องกันและแก้ไขผลกระทบสิ่งแวดล้อม และมาตรการติดตามตรวจสอบผลกระทบสิ่งแวดล้อม โครงการอาคารชุด ลายัน เวอร์เด เฟส 4บี ของบริษัท ลายัน เบสท์ วิว จำกัด ระยะก่อสร้าง (ต่อ)

องค์ประกอบทางสิ่งแวดล้อมและคุณค่าต่าง ๆ	ผลกระทบต่อสิ่งแวดล้อมที่สำคัญ	มาตรการป้องกันและแก้ไขผลกระทบสิ่งแวดล้อม	มาตรการติดตามตรวจสอบผลกระทบสิ่งแวดล้อม
4.3 อาชีวอนามัยและความปลอดภัย (ต่อ)		(17) กำหนดกฎระเบียบให้คนงานก่อสร้างปฏิบัติตามอย่างเคร่งครัด และกำหนดบทลงโทษกรณีฝ่าฝืนกฎระเบียบ เพื่อไม่ให้ส่งผลกระทบต่อผู้พักอาศัยใกล้เคียง ดังนี้ - จัดให้มีหัวหน้าคนงานดูแลคนงานก่อสร้าง ไม่ให้ส่งเสียงดัง หรือก่อความรบกวนต่อชุมชนข้างเคียง - ระมัดระวัง ดูแลความประพฤติของคนงานเกี่ยวกับปัญหาการลักขโมย และมิจฉาชีพอื่นๆ - ห้ามมิให้คนงานออกนอกบริเวณที่พักคนงานนอกเวลา 22.00 น. - ห้ามนำสุรา และยาเสพติดทุกชนิดเข้ามาดื่มหรือเสพภายในพื้นที่บ้านพัก - ห้ามเล่นการพนันทุกชนิด - ห้ามส่งเสียงดังรบกวนบุคคลข้างเคียง - ห้ามทะเลาะวิวาทภายในพื้นที่บ้านพัก - ห้ามเลี้ยงสัตว์ทุกชนิด - ช่วยกันรักษาความสะอาด (18) จัดเตรียมอุปกรณ์ปฐมพยาบาลเบื้องต้นไว้สำหรับผู้ได้รับอุบัติเหตุในเบื้องต้นไว้ โดยจัดไว้บริเวณห้องปฐมพยาบาลภายในพื้นที่โครงการ	

เดือน กันยายน 2567

(นายวดิม บุคโคลโลว)
กรรมการผู้มีอำนาจลงนาม
บริษัท ลายัน เบสท์ วิว จำกัด

เดือน กันยายน 2567

(นางสาวจุฑารัตน์ บุญนำก้าว)
ผู้ชำนาญการด้านสิ่งแวดล้อม
บริษัท ภูเก็ต เอ็นไวรอนเมนทอล เซอร์วิส จำกัด

ตารางที่ 3 สรุปผลกระทบสิ่งแวดล้อม มาตรการป้องกันและแก้ไขผลกระทบสิ่งแวดล้อม และมาตรการติดตามตรวจสอบผลกระทบสิ่งแวดล้อม โครงการอาคารชุด ลายัน เวอร์เด เฟส 4บี ของบริษัท ลายัน เบสท์ วิว จำกัด ระยะก่อสร้าง (ต่อ)

องค์ประกอบทางสิ่งแวดล้อมและคุณค่าต่าง ๆ	ผลกระทบต่อสิ่งแวดล้อมที่สำคัญ	มาตรการป้องกันและแก้ไขผลกระทบสิ่งแวดล้อม	มาตรการติดตามตรวจสอบผลกระทบสิ่งแวดล้อม
4.4 สุนทรียภาพ	ปัจจุบันโครงการยังไม่มีการก่อสร้างอาคาร แต่เมื่อมีการก่อสร้างอาคาร คสล. สูง 7 ชั้น มีชั้นใต้ดิน 1 ชั้น จำนวน 3 อาคาร อาคาร ค.ส.ล. สูง 7 ชั้น ดาดฟ้า และมีชั้นใต้ดิน 1 ชั้น จำนวน 1 อาคาร และอาคาร ค.ส.ล. มีชั้นใต้ดิน 1 ชั้น จำนวน 1 อาคาร อาจมีความจำเป็นต้องใช้อุปกรณ์และสิ่งอำนวยความสะดวกขณะก่อสร้าง เช่น ตาข่ายกันฝุ่น นั่งร้าน ฯลฯ ซึ่งจะมีผลกระทบทางด้านสุนทรียภาพต่อผู้ที่พบเห็นและอยู่อาศัยที่อยู่ในระยะใกล้หรือระยะประชิดกับโครงการในระดับสูง กิจกรรมดังกล่าวใช้ระยะเวลาประมาณ 24 เดือน เพื่อเป็นการลดผลกระทบโครงการกำหนดให้ผู้รับเหมาก่อสร้างทำการปิดล้อมด้วยรั้วทึบเมทัลชีท มีตัวดูดซับชนิดโพลีเอสเทอร์ หนา 125 มิลลิเมตรความสูงประมาณ 2.4 เมตร ตามแนวเขตที่ดินทั้ง 6 โครงการ เพื่อให้เกิดความเป็นระเบียบ และช่วยลดผลกระทบต่อการรับรู้ของผู้อยู่อาศัย ผู้ที่พบเห็น และผู้ที่สัญจรผ่านพื้นที่โครงการในระยะใกล้ หรือระยะประชิดกับโครงการ รวมทั้งใช้วัสดุและสีของวัสดุและอุปกรณ์ที่ใช้ในขณะก่อสร้าง เช่น ตาข่ายกันฝุ่น นั่งร้าน ที่เป็นสีโทนอ่อนและมีความกลมกลืนกับสีของอาคารข้างเคียง รวมทั้งสภาพแวดล้อมบริเวณโดยรอบของโครงการ เช่น สีน้ำตาล สีเทา เป็นต้น ปัจจุบันโครงการได้จัดให้มีรั้วสูง 2.5 เมตร ด้านหน้าตามแนวเขตที่ดินด้านที่ติดถนนสาธารณะที่แสดงภาพสื่อโฆษณาโครงการ เพื่อช่วยช่วยลดผลกระทบมลทัศน์ทางสายตาต่อผู้ที่สัญจรผ่านไปมา ดังนั้น ผลกระทบที่มีจึงอยู่ใน**ระดับต่ำ**	(1) จัดให้มีกำแพงกันเสียงชั่วคราวเป็นรั้วทึบเมทัลชีท มีตัวดูดซับชนิดโพลีเอสเทอร์ หนา 125 มิลลิเมตร (หรือเทียบเท่า) โดยรอบเขตที่ดินของพื้นที่โครงการทั้ง 6 โครงการ ความสูงประมาณ 2.4 เมตร (2) กำหนดให้มีการก่อสร้างในเขตพื้นที่โครงการเท่านั้น (3) โครงการใช้วัสดุและสีของวัสดุและอุปกรณ์ที่ใช้ในขณะก่อสร้าง เช่น ตาข่ายกันฝุ่น นั่งร้าน ที่เป็นสีโทนอ่อนและมีความกลมกลืนกับสีของอาคารข้างเคียง รวมทั้งสภาพแวดล้อมบริเวณโดยรอบของโครงการ เช่น สีน้ำตาล สีเทา เป็นต้น (4) เมื่อก่อสร้างแล้วเสร็จต้องขนย้ายวัสดุอุปกรณ์ออกจากพื้นที่โครงการ พร้อมทั้งปรับสภาพพื้นที่โครงการให้ดูสะอาดเรียบร้อย	- ตรวจสอบการชำรุดของวัสดุที่ใช้ปิดกั้นพื้นที่ก่อสร้าง ทุกเดือน ตลอดระยะเวลาก่อสร้าง

เดือน กันยายน 2567

(นายวดิม บุคไกรโล่ว)
กรรมการผู้มีอำนาจลงนาม
บริษัท ลายัน เบสท์ วิว จำกัด

บริษัท ลายัน เบสท์ วิว จำกัด
Layan Best View Co., Ltd.

เดือน กันยายน 2567

(นางสาวจุฑารัตน์ บุญเก่า)
ผู้ชำนาญการด้านสิ่งแวดล้อม
บริษัท ภูเก็ต เอ็นไวรอนเมนทอล เซอร์วิส จำกัด

บริษัท ภูเก็ต เอ็นไวรอนเมนทอล เซอร์วิส จำกัด
PHUKET ENVIRONMENTAL SERVICES CO., LTD.

ตารางที่ 4 สรุปผลกระทบสิ่งแวดล้อม มาตรการป้องกันและแก้ไขผลกระทบสิ่งแวดล้อม และมาตรการติดตามตรวจสอบผลกระทบสิ่งแวดล้อม โครงการอาคารชุด ลายัน เวอร์เด เฟส 4บี ของบริษัท ลายัน เบสท์ วิว จำกัด ระยะดำเนินการ

องค์ประกอบทางสิ่งแวดล้อมและคุณค่าต่าง ๆ	ผลกระทบต่อสิ่งแวดล้อมที่สำคัญ	มาตรการป้องกันและแก้ไขผลกระทบสิ่งแวดล้อม	มาตรการติดตามตรวจสอบผลกระทบสิ่งแวดล้อม
1. ผลกระทบต่อทรัพยากรกายภาพ 1.1 สภาพภูมิประเทศ	โครงการประกอบกิจการประเภทอาคารอยู่อาศัยรวม (อาคารชุด) ซึ่งกิจกรรมดังกล่าวจะไม่ส่งผลต่อการเปลี่ยนแปลงลักษณะภูมิประเทศแต่อย่างใด ลักษณะภูมิประเทศของพื้นที่โครงการยังคงเป็นพื้นที่ลาดเชิงเขา มีเพียงการเปลี่ยนแปลงการใช้ประโยชน์พื้นที่ จากเดิมที่เป็นพื้นที่ว่าง เปลี่ยนไปเป็นอาคาร ค.ส.ล. สูง 7 ชั้น มีชั้นใต้ดิน 1 ชั้น จำนวน 3 อาคาร อาคาร ค.ส.ล. สูง 7 ชั้น ดาดฟ้า และมีชั้นใต้ดิน 1 ชั้น จำนวน 1 อาคาร และอาคาร ค.ส.ล. มีชั้นใต้ดิน 1 ชั้น จำนวน 1 อาคาร พร้อมทั้งระบบสาธารณูปการ ที่จอดรถยนต์ภายในโครงการ ถนน และพื้นที่สีเขียว อย่างไรก็ตาม โครงการได้จัดพื้นที่สีเขียวและจัดภูมิสถาปัตยกรรมให้กลมกลืนกับพื้นที่โดยรอบ ซึ่งคิดเป็นพื้นที่สีเขียว ร้อยละ 28.85 ของพื้นที่โครงการ ดังนั้น การดำเนินโครงการจึง**ไม่ส่งผลกระทบ**ต่อการเปลี่ยนแปลงสภาพภูมิประเทศ	-	-

เดือน กันยายน 2567

(นายวดิม บุดโกลโล)
กรรมการผู้มีอำนาจลงนาม
บริษัท ลายัน เบสท์ วิว จำกัด

เดือน กันยายน 2567

(นางสาวจุฑารัตน์ บุญแก้ว)
ผู้ชำนาญการด้านสิ่งแวดล้อม
บริษัท ภูเก็ต เอ็นไวรอนเมนทอล เซอร์วิส จำกัด

ตารางที่ 4 สรุปผลกระทบสิ่งแวดล้อม มาตรการป้องกันและแก้ไขผลกระทบสิ่งแวดล้อม และมาตรการติดตามตรวจสอบผลกระทบสิ่งแวดล้อม โครงการอาคารชุด ลายัน เวอร์เด เฟส 4บี ของบริษัท ลายัน เบสท์ วิว จำกัด ระยะดำเนินการ (ต่อ)

องค์ประกอบทางสิ่งแวดล้อมและคุณค่าต่าง ๆ	ผลกระทบต่อสิ่งแวดล้อมที่สำคัญ	มาตรการป้องกันและแก้ไขผลกระทบสิ่งแวดล้อม	มาตรการติดตามตรวจสอบผลกระทบสิ่งแวดล้อม
1.2 ทรัพยากรดิน	โครงการจัดให้มีพื้นที่สีเขียว ร้อยละ 28.85 ของพื้นที่โครงการ โดยการปลูกหญ้า ไม้พุ่ม และไม้ยืนต้นปกคลุมดินในพื้นที่โครงการ ซึ่งจะช่วยดูดซับน้ำฝน ชะลอการไหลของน้ำฝนและลดการกัดเซาะหน้าดินได้ สำหรับการระบายน้ำฝนของโครงการ จะรวบรวมเข้าสู่บ่อหน่วงน้ำ ก่อนระบายออกโดยควบคุมอัตราการระบายออกไม่ให้มากกว่าก่อนมีโครงการ ซึ่งระบายออกสู่ท่อระบายน้ำตามแนวถนนภาระจำยอม และระบายลงสู่ท่อระบายน้ำสาธารณะตามแนวถนนสาย ภก.4018 แยกทางหลวงหมายเลข 4031-บ้านโคกโตนด ต่อไป ทั้งนี้จากแผนที่กลุ่มชุดดิน ตำบลเชิงทะเล อำเภอถลาง จังหวัดภูเก็ต พบว่า พื้นที่โครงการตั้งอยู่ในกลุ่มชุดดินที่ 26 ลักษณะเด่นเป็นพื้นที่กลุ่มดินเหนียวลึกมากสีดำที่มีรอยแตกระแหงกว้างและลึก สำหรับการพัดพาตะกอนดินลงสู่บ่อพักน้ำและบ่อหน่วงน้ำ โครงการจะมีการขุดลอกเมื่อมีปริมาณตะกอนดินสะสมในบ่อ ดังนั้นจึงคาดว่าอยู่ในระดับต่ำต่อทรัพยากรดิน	(1) จัดให้มีพื้นที่สีเขียว 3,700.23 ตารางเมตร โดยการปลูกหญ้า ไม้พุ่ม และไม้ยืนต้นปกคลุมดินในพื้นที่โครงการ (2) จัดให้มีท่อระบายน้ำฝน ที่มีบ่อพักน้ำเป็นระยะอยู่โดยรอบพื้นที่โครงการ ก่อนเข้าสู่บ่อหน่วงน้ำ บางส่วนจะถูกสูบผ่านบ่อพักน้ำพร้อมตะแกรงดักขยะ ก่อนเข้าสู่ถังเก็บน้ำดิบ และบางส่วนจะถูกสูบไปยังรางระบายน้ำบริเวณถนนภาระจำยอม	-

เดือน กันยายน 2567

(นายวดิม บุดไคลโล่)
กรรมการผู้มีอำนาจลงนาม
บริษัท ลายัน เบสท์ วิว จำกัด

บริษัท ลายัน เบสท์ วิว จำกัด
Layan Best View Co., Ltd.

เดือน กันยายน 2567

(นางสาวจุฑารัตน์ บุญแก้ว)
ผู้ชำนาญการด้านสิ่งแวดล้อม
บริษัท ภูเก็ต เอ็นไวรอนเมนทอล เซอร์วิส จำกัด

บริษัท ภูเก็ต เอ็นไวรอนเมนทอล เซอร์วิส จำกัด
PHUKET ENVIRONMENTAL SERVICES CO., LTD.

ตารางที่ 4 สรุปผลกระทบสิ่งแวดล้อม มาตรการป้องกันและแก้ไขผลกระทบสิ่งแวดล้อม และมาตรการติดตามตรวจสอบผลกระทบสิ่งแวดล้อม โครงการอาคารชุด ลายัน เวอร์เด เฟส 4บี ของบริษัท ลายัน เบสท์ วิว จำกัด ระยะดำเนินการ (ต่อ)

องค์ประกอบทางสิ่งแวดล้อมและคุณค่าต่าง ๆ	ผลกระทบต่อสิ่งแวดล้อมที่สำคัญ	มาตรการป้องกันและแก้ไขผลกระทบสิ่งแวดล้อม	มาตรการติดตามตรวจสอบผลกระทบสิ่งแวดล้อม
1.3 ธรณีวิทยา การเกิดแผ่นดินไหว	**1) สภาพธรณีวิทยา และการเกิดแผ่นดินไหว** จากแผนที่ธรณีวิทยาประเทศไทย (กรมทรัพยากรธรณี, 2556) พบว่า บริเวณพื้นที่โครงการมีลักษณะหินแกรนิตกะตะ :ไบโอไทต์-ฮอร์นแบลนด์ แกรนิต เม็ดหยาบถึงหยาบมาก เนื้อดอก มีแร่สฟีนเป็นแร่รอง อายุ 98 + 7 ล้านปี; ยุคครีเทเชียส จากแผนที่แสดงการประเมินความรุนแรงแผ่นดินไหวในจังหวัดภูเก็ต พบว่า พื้นที่โครงการมีระดับความรุนแรง V เมอร์คัลลี คือ เกือบทุกคนรู้สึกว่ามีแผ่นดินไหวเกิดขึ้น หลาย ๆ คนตื่นตระหนก ถ้วยชามตกแตก หน้าต่างพัง สิ่งของที่ตั้งไม่มั่นคงล้มคว่ำ นาฬิกาที่ใช้ลูกตุ้มอาจหยุดเดิน สำหรับเขตรอยเลื่อนที่มีพลังของประเทศไทยมี 3 แนว ตามทิศทางการวางตัวและการเคลื่อนที่ คือ กลุ่มรอยเลื่อนที่วางตัวในแนวทิศตะวันออกเฉียงเหนือ-ตะวันตกเฉียงใต้ กลุ่มรอยเลื่อนที่วางตัวในแนวทิศตะวันตกเฉียงเหนือ-ตะวันออกเฉียงใต้ และกลุ่มรอยเลื่อนที่วางตัวอยู่ในทิศเหนือ-ใต้ พื้นที่โครงการไม่ได้อยู่ในบริเวณรอยเลื่อนแต่อย่างใด โดยอยู่ห่างจากแนวรอยเลื่อนที่ใกล้ที่สุดคือ รอยเลื่อนคลองมะรุ่ย ซึ่งเป็นรอยเลื่อนที่วางตัวอยู่ในเขตจังหวัดสุราษฎร์ธานี กระบี่ และพังงา เป็นระยะทางประมาณ 23.50 กิโลเมตร และอยู่ห่างจากตำแหน่งจุดศูนย์กลางแผ่นดินไหวที่อำเภอถลาง จังหวัดภูเก็ต ประมาณ 7.10 กิโลเมตร ดังนั้น ผลกระทบจึงอยู่ในระดับต่ำ	(1) จัดเส้นทางหนีภัยไว้ภายในบริเวณโครงการ เมื่อเกิดเหตุการณ์ภัยพิบัติขึ้นผู้อาศัยในพื้นที่โครงการก็สามารถอพยพไปยังจุดที่ปลอดภัยได้อย่างรวดเร็ว และไม่เกิดการชุลมุน (2) เตรียมพร้อมประสานงานกับหน่วยงานที่รับผิดชอบหากเกิดกรณีแผ่นดินไหว ได้แก่ หน่วยงานบรรเทาสาธารณภัย เพื่อให้ความช่วยเหลือผู้อยู่อาศัยในการอพยพออกจากอาคารได้ทันท่วงที (3) ติดป้ายประชาสัมพันธ์เพื่อให้ความรู้ด้านการปฏิบัติตนกรณีเกิดแผ่นดินไหวแก่ผู้พักอาศัย (4) ติดตามข่าวสารเป็นประจำเพื่อเตรียมการป้องกันได้ทันเหตุการณ์ (5) จัดให้มีการซ้อมอพยพหนีภัยของพนักงานในโครงการด้วย หรือหากจังหวัดมีการฝึกซ้อมอพยพหนีภัย พนักงานของโครงการจะต้องเข้าร่วมการฝึกดังกล่าวด้วย เพื่อให้เกิดความเข้าใจและปฏิบัติได้ถูกต้องเมื่อเกิดเหตุการณ์จริงขึ้น	- ตรวจสอบการจัดเส้นทางหนีภัยไว้ภายในบริเวณโครงการทุก 1 ปี ตลอดระยะเวลาดำเนินการ - ตรวจสอบการซ้อมแผนอพยพเพื่อความปลอดภัยของผู้ที่พักอาศัยและพนักงานในโครงการทุก 1 ปี ตลอดระยะเวลาดำเนินการ

เดือน กันยายน 2567

(นายวดิม บุคไลสง)
กรรมการผู้มีอำนาจลงนาม
บริษัท ลายัน เบสท์ วิว จำกัด

บริษัท ลายัน เบสท์ วิว จำกัด
Layan Best View Co., Ltd.

เดือน กันยายน 2567

(นางสาวจุฑารัตน์ บุญแก้ว)
ผู้ชำนาญการด้านสิ่งแวดล้อม
บริษัท ภูเก็ต เอ็นไวรอนเมนทอล เซอร์วิส จำกัด

บริษัท ภูเก็ต เอ็นไวรอนเมนทอล เซอร์วิส จำกัด
PHUKET ENVIRONMENTAL SERVICES CO., LTD.

ตารางที่ 4 สรุปผลกระทบสิ่งแวดล้อม มาตรการป้องกันและแก้ไขผลกระทบสิ่งแวดล้อม และมาตรการติดตามตรวจสอบผลกระทบสิ่งแวดล้อม โครงการอาคารชุด ลายัน เวอร์เด เฟส 4บี ของบริษัท ลายัน เบสท์ วิว จำกัด ระยะดำเนินการ (ต่อ)

องค์ประกอบทางสิ่งแวดล้อมและคุณค่าต่าง ๆ	ผลกระทบต่อสิ่งแวดล้อมที่สำคัญ	มาตรการป้องกันและแก้ไขผลกระทบสิ่งแวดล้อม	มาตรการติดตามตรวจสอบผลกระทบสิ่งแวดล้อม
1.3 ธรณีวิทยา การเกิดแผ่นดินไหว (ต่อ)	**2) การเกิดสึนามิ** โครงการไม่ได้อยู่ในบริเวณที่ได้รับผลกระทบจากสึนามิ เมื่อปี 2547 เมื่อเกิดคลื่นสึนามิหอแจ้งเตือนภัยจะรับสัญญาณเตือนภัยผ่านดาวเทียมหรือคลื่น VHF เพื่อแจ้งเตือนภัยแก่ประชาชน ซึ่งพื้นที่องค์การบริหารส่วนตำบลเชิงทะเล มีการติดตั้งระบบสัญญาณเตือนภัยในพื้นที่เสี่ยง จำนวน 1 จุด คือ หาดเลพัง (บริเวณโรงแรมดุสิตธานี ลากูน่า ภูเก็ต) มีระยะทางห่างจากพื้นที่โครงการประมาณ 3.80 กิโลเมตร เพื่อให้สามารถอพยพไปยังสถานที่อพยพที่ปลอดภัยของพื้นที่โครงการได้ทันท่วงที นอกจากนี้ มีสถานที่พักพิงชั่วคราวที่อยู่ใกล้พื้นที่โครงการมากที่สุดคือ วัดเชิงทะเล มีระยะทางห่างจากโครงการประมาณ 4.50 กิโลเมตร เพื่อให้สามารถอพยพไปยังสถานที่อพยพที่ปลอดภัยของพื้นที่โครงการได้ทันท่วงที ดังนั้น ผลกระทบจากการเกิดสึนามิต่อพื้นที่โครงการจึงอยู่ในระดับต่ำ		

เดือน กันยายน 2567

(นายวดิม บุคโคลโลว)
กรรมการผู้มีอำนาจลงนาม
บริษัท ลายัน เบสท์ วิว จำกัด

บริษัท ลายัน เบสท์ วิว จำกัด
Layan Best View Co., Ltd.

เดือน กันยายน 2567

(นางสาวจุฑารัตน์ ปุญแก้ว)
ผู้ชำนาญการด้านสิ่งแวดล้อม
บริษัท ภูเก็ต เอ็นไวรอนเมนทอล เซอร์วิส จำกัด

บริษัท ภูเก็ต เอ็นไวรอนเมนทอล เซอร์วิส จำกัด
PHUKET ENVIRONMENTAL SERVICES CO., LTD.

ตารางที่ 4 สรุปผลกระทบสิ่งแวดล้อม มาตรการป้องกันและแก้ไขผลกระทบสิ่งแวดล้อม และมาตรการติดตามตรวจสอบผลกระทบสิ่งแวดล้อม โครงการอาคารชุด ลายัน เวอร์เด เฟส 4บี ของบริษัท ลายัน เบสท์ วิว จำกัด ระยะดำเนินการ (ต่อ)

องค์ประกอบทางสิ่งแวดล้อม และคุณค่าต่าง ๆ	ผลกระทบต่อสิ่งแวดล้อมที่สำคัญ	มาตรการป้องกันและแก้ไขผลกระทบสิ่งแวดล้อม	มาตรการติดตามตรวจสอบผลกระทบสิ่งแวดล้อม
1.4 สภาพภูมิอากาศ อุตุนิยมวิทยา และคุณภาพอากาศ	มลพิษทางอากาศที่สำคัญในระยะดำเนินการ คือ ฝุ่นละออง และก๊าซคาร์บอนมอนอกไซด์ (CO) ที่เกิดจากยานพาหนะ บริษัทฯ ที่ปรึกษาได้คำนวณปริมาณมลพิษที่เกิดขึ้น โดยใช้แบบจำลอง Box Model ของ John G Rau and David C.Wooten, 1996 **(1) ฝุ่นละอองรวม (TSP)** จากการคำนวณ ท่อไอเสียรถยนต์ของโครงการจะทำให้ฝุ่นละอองฟุ้งกระจายในพื้นที่ประมาณ 0.084 มิลลิกรัม/ลูกบาศก์เมตร ซึ่งปริมาณฝุ่นละอองรวม (TSP) ที่เกิดขึ้นดังกล่าวมีค่าอยู่ในเกณฑ์มาตรฐาน (ค่ามาตรฐานฝุ่นเฉลี่ย 24 ชั่วโมง เท่ากับ 0.330 มิลลิกรัม/ลูกบาศก์เมตร ตามประกาศคณะกรรมการสิ่งแวดล้อมแห่งชาติ ฉบับที่ 24 พ.ศ. 2547) **(2) ฝุ่นละอองขนาดเล็ก (PM10)** จากการคำนวณ ท่อไอเสียรถยนต์ของโครงการจะทำให้ฝุ่นละอองขนาดเล็ก (PM10) ฟุ้งกระจายในพื้นที่ประมาณ 0.099 มิลลิกรัม/ลูกบาศก์เมตร ซึ่งปริมาณฝุ่นละอองขนาดเล็ก (PM10) ที่เกิดขึ้นดังกล่าวมีค่าอยู่ในเกณฑ์มาตรฐาน (ค่ามาตรฐานฝุ่นละอองขนาดเล็ก (PM10) เฉลี่ย 24 ชั่วโมง เท่ากับ 0.120 มิลลิกรัม/ลูกบาศก์เมตร ตามประกาศคณะกรรมการสิ่งแวดล้อมแห่งชาติ ฉบับที่ 24 พ.ศ. 2538)	(1) ติดป้ายให้ผู้พักอาศัยดับเครื่องยนต์ในกรณีที่ไม่มีการขับเคลื่อน เช่น กรณีที่จอดรอผู้พักอาศัยคนอื่น และลดความเร็วของยานพาหนะภายในโครงการเพื่อลดปัญหาเรื่องฝุ่นฟุ้งกระจาย (2) จัดพื้นที่สีเขียวโดยรอบพื้นที่โครงการ รวมทั้งดูแลรักษาและเพิ่มพื้นที่สีเขียวบริเวณพื้นที่ว่าง เพื่อให้ช่วยดูดซับมลสารที่เกิดจากยานพาหนะที่เข้ามาในพื้นที่โครงการ (3) จำกัดความเร็วของรถภายในโครงการ เพื่อป้องกันการฟุ้งกระจายของฝุ่นบริเวณผิวถนน โดยติดป้ายจำกัดความเร็ว (4) ทำความสะอาดถนนภายในโครงการ โดยการล้างถนนเป็นประจำ เพื่อป้องกันการฟุ้งกระจายของฝุ่นบริเวณผิวถนน	-

เดือน กันยายน 2567

(นายวดิม บุคไคล)
กรรมการผู้มีอำนาจลงนาม
บริษัท ลายัน เบสท์ วิว จำกัด

เดือน กันยายน 2567

(นางสาวจุฑารัตน์ บุญแก้ว)
ผู้ชำนาญการด้านสิ่งแวดล้อม
บริษัท ภูเก็ต เอ็นไวรอนเมนทอล เซอร์วิส จำกัด

ตารางที่ 4 สรุปผลกระทบสิ่งแวดล้อม มาตรการป้องกันและแก้ไขผลกระทบสิ่งแวดล้อม และมาตรการติดตามตรวจสอบผลกระทบสิ่งแวดล้อม โครงการอาคารชุด ลายัน เวอร์เด เฟส 4บี ของบริษัท ลายัน เบสท์ วิว จำกัด ระยะดำเนินการ (ต่อ)

องค์ประกอบทางสิ่งแวดล้อมและคุณค่าต่าง ๆ	ผลกระทบต่อสิ่งแวดล้อมที่สำคัญ	มาตรการป้องกันและแก้ไขผลกระทบสิ่งแวดล้อม	มาตรการติดตามตรวจสอบผลกระทบสิ่งแวดล้อม
1.4 สภาพภูมิอากาศ อุตุนิยมวิทยา และคุณภาพอากาศ (ต่อ)	**(3) ก๊าซคาร์บอนมอนอกไซด์ (CO)** จากการคำนวณ ท่อไอเสียรถยนต์ของโครงการจะทำให้ก๊าซคาร์บอนมอนอกไซด์ (CO) ฟุ้งกระจายในพื้นที่ 0.7966 มิลลิกรัม/ลูกบาศก์เมตร ซึ่งก๊าซคาร์บอนมอนอกไซด์ ที่เกิดขึ้นดังกล่าวมีค่าอยู่ในเกณฑ์มาตรฐาน (ค่ามาตรฐานก๊าซคาร์บอนมอนอกไซด์ (CO) เฉลี่ย 1 ชั่วโมง ไม่เกิน 34.2 มิลลิกรัม/ลูกบาศก์เมตร ตามประกาศคณะกรรมการสิ่งแวดล้อมแห่งชาติ ฉบับที่ 10 พ.ศ. 2538) ทั้งนี้ การประเมินคุณภาพอากาศจากยานพาหนะของโครงการประเมินจากที่จอดรถภายในอาคารของโครงการ ทั้งนี้ ในระยะดำเนินโครงการของโครงการในเครือ บริษัท ลายัน เบสท์ วิว จำกัด ทั้ง 6 โครงการ คาดว่าจะส่งผลกระทบคุณภาพอากาศร่วมกัน ดังนั้น ได้ประเมินผลกระทบร่วมด้านคุณภาพอากาศการเครือของบริษัท ลายัน เบสท์ วิว จำกัด ทั้ง 6 โครงการ **(1) ฝุ่นละอองรวม (TSP)** จากการคำนวณ ท่อไอเสียรถยนต์ของโครงการจะทำให้ฝุ่นละอองฟุ้งกระจายในพื้นที่ประมาณ 0.06823 มิลลิกรัม/ลูกบาศก์เมตร ซึ่งปริมาณฝุ่นละอองรวม (TSP) ที่เกิดขึ้นดังกล่าวมีค่าอยู่ในเกณฑ์มาตรฐาน (ค่ามาตรฐานฝุ่นเฉลี่ย 24 ชั่วโมง เท่ากับ 0.330 มิลลิกรัม/ลูกบาศก์เมตร ตามประกาศคณะกรรมการสิ่งแวดล้อมแห่งชาติ ฉบับที่ 24 พ.ศ. 2547) **(2) ฝุ่นละอองขนาดเล็ก (PM10)** จากการคำนวณ ท่อไอเสียรถยนต์ของโครงการจะทำให้ฝุ่นละอองขนาดเล็ก (PM10) ฟุ้งกระจายในพื้นที่ประมาณ 0.03591		

เดือน กันยายน 2567

(นายวดิม บุคไคลโลฮ)
กรรมการผู้มีอำนาจลงนาม
บริษัท ลายัน เบสท์ วิว จำกัด

เดือน กันยายน 2567

(นางสาวจุฑารัตน์ บุญแก้ว)
ผู้ชำนาญการด้านสิ่งแวดล้อม
บริษัท ภูเก็ต เอ็นไวรอนเมนทอล เซอร์วิส จำกัด

ตารางที่ 4 สรุปผลกระทบสิ่งแวดล้อม มาตรการป้องกันและแก้ไขผลกระทบสิ่งแวดล้อม และมาตรการติดตามตรวจสอบผลกระทบสิ่งแวดล้อม โครงการอาคารชุด ลายัน เวอร์เด เฟส 4บี ของบริษัท ลายัน เบสท์ วิว จำกัด ระยะดำเนินการ (ต่อ)

องค์ประกอบทางสิ่งแวดล้อมและคุณค่าต่าง ๆ	ผลกระทบต่อสิ่งแวดล้อมที่สำคัญ	มาตรการป้องกันและแก้ไขผลกระทบสิ่งแวดล้อม	มาตรการติดตามตรวจสอบผลกระทบสิ่งแวดล้อม
1.4 สภาพภูมิอากาศ อุตุนิยมวิทยา และคุณภาพอากาศ (ต่อ)	มิลลิกรัม/ลูกบาศก์เมตร ซึ่งปริมาณฝุ่นละอองขนาดเล็ก (PM10) ที่เกิดขึ้นดังกล่าวมีค่าอยู่ในเกณฑ์มาตรฐาน (ค่ามาตรฐานฝุ่นละอองขนาดเล็ก (PM10) เฉลี่ย 24 ชั่วโมง เท่ากับ 0.120 มิลลิกรัม/ลูกบาศก์เมตร ตามประกาศคณะกรรมการสิ่งแวดล้อมแห่งชาติ ฉบับที่ 24 พ.ศ. 2538) **(3) ก๊าซคาร์บอนมอนอกไซด์ (CO)** จากการคำนวณ ท่อไอเสียรถยนต์ของโครงการจะทำให้ก๊าซคาร์บอนมอนอกไซด์ (CO) ฟุ้งกระจายในพื้นที่ 0.71309 มิลลิกรัม/ลูกบาศก์เมตร ซึ่งก๊าซคาร์บอนมอนอกไซด์ ที่เกิดขึ้นดังกล่าวมีค่าอยู่ในเกณฑ์มาตรฐาน (ค่ามาตรฐานก๊าซคาร์บอนมอนอกไซด์ (CO) เฉลี่ย 1 ชั่วโมง ไม่เกิน 34.2 มิลลิกรัม/ลูกบาศก์เมตร ตามประกาศคณะกรรมการสิ่งแวดล้อมแห่งชาติ ฉบับที่ 10 พ.ศ. 2538) ทั้งนี้ การประเมินคุณภาพอากาศจากยานพาหนะของ 6 โครงการประเมินจากพื้นที่โครงการทั้ง 6 โครงการ ภายนอกอาคาร จากการประเมินร่วมค่าความเข้มข้นของมลพิษจากท่อไอเสียรถยนต์ เปรียบเทียบกับมาตรฐานคุณภาพอากาศรวมของ ทั้ง 6 โครงการ พบว่า ฝุ่นละอองรวม (TSP) ฝุ่นละอองขนาดเล็ก (PM10) และก๊าซคาร์บอนมอนอกไซด์ (CO) มีค่าอยู่ในเกณฑ์มาตรฐาน อย่างไรก็ตาม ในระยะดำเนินโครงการของ ทั้ง 6 โครงการ ได้จัดให้มีมาตรการป้องกันและแก้ไขผลกระทบสิ่งแวดล้อม และมาตรการติดตามตรวจสอบผลกระทบสิ่งแวดล้อมด้านสภาพภูมิอากาศ อุตุนิยมวิทยา และคุณภาพอากาศ ของแต่ละโครงการอยู่แล้ว ดังนั้น จึงคาดว่าจะส่งผลกระทบด้านคุณภาพอากาศระดับปานกลาง		

เดือน กันยายน 2567

(นายวดิม บุคคโลสโรจน์)
กรรมการผู้มีอำนาจลงนาม
บริษัท ลายัน เบสท์ วิว จำกัด

เดือน กันยายน 2567

(นางสาวจุฑารัตน์ บุญแสง)
ผู้ชำนาญการด้านสิ่งแวดล้อม
บริษัท ภูเก็ต เอ็นไวรอนเมนทอล เซอร์วิส จำกัด

ตารางที่ 4 สรุปผลกระทบสิ่งแวดล้อม มาตรการป้องกันและแก้ไขผลกระทบสิ่งแวดล้อม และมาตรการติดตามตรวจสอบผลกระทบสิ่งแวดล้อม โครงการอาคารชุด ลายัน เวอร์เด เฟส 4บี ของบริษัท ลายัน เบสท์ วิว จำกัด ระยะดำเนินการ (ต่อ)

องค์ประกอบทางสิ่งแวดล้อมและคุณค่าต่าง ๆ	ผลกระทบต่อสิ่งแวดล้อมที่สำคัญ	มาตรการป้องกันและแก้ไขผลกระทบสิ่งแวดล้อม	มาตรการติดตามตรวจสอบผลกระทบสิ่งแวดล้อม
1.5 เสียงและความสั่นสะเทือน	เมื่อเปิดดำเนินการมลพิษทางเสียงและความสั่นสะเทือนที่จะเกิดขึ้นจะเกิดจากการจราจรของรถที่เข้า-ออกภายในโครงการ แต่คาดว่าจะมีระดับผลกระทบในระดับต่ำ เนื่องจากโครงการประกอบกิจการประเภทอาคารอยู่อาศัยรวม (อาคารชุด) ซึ่งเป็นสถานที่ที่ต้องการความสงบเงียบและต้องการความเป็นส่วนตัว ประกอบกับเสียงจากการจราจรเป็นเสียงที่ได้ยินเป็นปกติประจำอยู่แล้วของสังคมเมือง และจากการตรวจวัดระดับเสียงบริเวณใกล้เคียงพื้นที่โครงการ (โครงการอาคารชุด ลายัน เวอร์เด เฟส 2) ซึ่งมีระยะห่างจากพื้นที่โครงการประมาณ 160 เมตร เป็นพื้นที่ที่อยู่ติดกันและสภาพแวดล้อมโดยรอบโครงการมีลักษณะคล้ายคลึงกัน ในระหว่างวันที่ 21-24 เมษายน พ.ศ. 2567 โดยบริเวณจุดตรวจวัดดังกล่าวมีค่าระดับเสียงเฉลี่ย 24 ชั่วโมง เท่ากับ 61.20 dB(A) ดังนั้น จึงคาดว่าผลกระทบอยู่ในระดับต่ำ	(1) จำกัดความเร็วของรถยนต์ภายในพื้นที่โครงการให้ไม่เกิน 30 กิโลเมตร/ชั่วโมง (2) ทำป้ายประชาสัมพันธ์ให้ตับเครื่องยนต์เมื่อจอดรถ (3) ปลูกต้นไม้ยืนต้น จำนวน 128 ต้น ได้แก่ ต้นหมากเหลือง ต้นเสม็ดแดง ต้นชงโค ต้นสารภีทะเล ต้นปีบ ต้นพลับพลา ต้นพุดภูเก็ต ต้นหมากเม่า และต้นเนียง (4) กำหนดกิจกรรมที่จะเกิดเสียงดังรบกวนให้อยู่ภายในอาคาร	-

เดือน กันยายน 2567

(นายวดิม บุดโคสโล่ว)
กรรมการผู้มีอำนาจลงนาม
บริษัท ลายัน เบสท์ วิว จำกัด

เดือน กันยายน 2567

(นางสาวจุฑารัตน์ บุญแก้ว)
ผู้ชำนาญการด้านสิ่งแวดล้อม
บริษัท ภูเก็ต เอ็นไวรอนเมนทอล เซอร์วิส จำกัด

ตารางที่ 4 สรุปผลกระทบสิ่งแวดล้อม มาตรการป้องกันและแก้ไขผลกระทบสิ่งแวดล้อม และมาตรการติดตามตรวจสอบผลกระทบสิ่งแวดล้อม โครงการอาคารชุด ลายัน เวอร์เด เฟส 4บี ของบริษัท ลายัน เบสท์ วิว จำกัด ระยะดำเนินการ (ต่อ)

องค์ประกอบทางสิ่งแวดล้อมและคุณค่าต่าง ๆ	ผลกระทบต่อสิ่งแวดล้อมที่สำคัญ	มาตรการป้องกันและแก้ไขผลกระทบสิ่งแวดล้อม	มาตรการติดตามตรวจสอบผลกระทบสิ่งแวดล้อม
1.6 ทรัพยากรน้ำ	น้ำใช้หลักของโครงการจะใช้น้ำประปาจากบริษัท เซาเทิร์น คอนซัลแตนท์ แอนด์ คอนสตรัคชั่น จำกัด จากการสำรวจผู้อยู่อาศัยข้างเคียงโครงการส่วนใหญ่ใช้น้ำจากซื้อน้ำบรรจุขวด/ถัง เป็นน้ำดื่ม และใช้น้ำบ่อ เป็นแหล่งน้ำใช้หลัก นอกจากนี้โครงการมีแหล่งน้ำใช้สำรอง ได้แก่ น้ำซื้อจากเอกชน น้ำจากบ่อบาดาล จำนวน 1 บ่อ และน้ำฝนจากบ่อหน่วงน้ำ ดังนั้น การใช้น้ำประปาเอกชน น้ำซื้อ น้ำจากบ่อบาดาล และน้ำฝนจากบ่อหน่วงน้ำไม่ได้ส่งผลกระทบด้านทรัพยากรน้ำใต้ดินต่อพื้นที่ข้างเคียงแต่อย่างใด จากแผนที่แสดงตำแหน่งการใช้น้ำบาดาลที่ได้รับการอนุญาตจากสำนักงานทรัพยากรธรรมชาติและสิ่งแวดล้อมจังหวัดภูเก็ต ในระยะ 1,000 เมตร จากขอบเขตพื้นที่ โครงการอาคารชุดลายัน เวอร์เด ทั้ง 6 เฟส มีจำนวนผู้ใช้น้ำบาลดาลได้รับอนุญาต จำนวน 5 ราย และมีจำนวนบ่อรวม 21 บ่อ โดยในจำนวนนี้ มีบ่อบาดาลที่อยู่ในระยะ 100 เมตร เพียง 1 บ่อ โครงการมีการขออนุญาตเจาะบ่อบาดาล จำนวน 1 บ่อ ความลึกของบ่อบาดาลโครงการไม่น้อยกว่า 15 เมตร และไม่เกิน 150 เมตร ขนาดบ่อน้ำบาดาล ไม่เกิน 150 มิลลิเมตร โดยขนาดของท่อกรุบ่อน้ำบาดาลตอนบนสุดต้องเท่ากับหรือใหญ่กว่าขนาดของท่อกรุบ่อน้ำบาดาลตอนล่างสุด โครงการใช้น้ำจากบ่อบาดาลเป็นแหล่งน้ำสำรองเท่านั้น โดยมีแหล่งน้ำใช้หลัก ได้แก่ น้ำจากบริษัท เซาเทิร์น คอนซัลแตนท์ แอนด์ คอนสตรัคชั่น จำกัด โดยบริษัทมีแหล่งน้ำดิบ 2 แห่ง กำลังการผลิตสูงสุด ทั้งผลิตและจำหน่ายประมาณ 12,000 ลูกบาศก์เมตร/วัน	(1) โครงการใช้น้ำประปาจากบริษัท เซาเทิร์น คอนซัลแตนท์ แอนด์ คอนสตรัคชั่น จำกัด เป็นแหล่งน้ำใช้หลัก น้ำจากบ่อบาดาล จำนวน 1 บ่อ และน้ำฝนจากบ่อหน่วงน้ำ เป็นแหล่งน้ำสำรอง หากเกิดกรณีที่แหล่งน้ำใช้ทั้งหมดไม่เพียงพอจึงจัดให้มีการซื้อน้ำจากรถบรรทุกน้ำเอกชน โดยตำแหน่งที่จอดรถบรรทุกน้ำจะอยู่ภายในพื้นที่โครงการเท่านั้น (2) โครงการสามารถนำน้ำเสียที่ผ่านการบำบัดแล้วมาใช้ประโยชน์โดยการรดน้ำต้นไม้แบบก๊อกสนาม ในช่วงฤดูร้อนและในช่วงฤดูฝนได้ทั้งหมด (3) จัดให้มีการตรวจสอบและบำรุงรักษาระบบบำบัดน้ำเสียของโครงการ เพื่อให้มีประสิทธิภาพในการบำบัดน้ำเสียเป็นไปตามที่ออกแบบไว้อยู่เสมอ รวมทั้งจัดให้มีการอบรมหรือให้ความรู้เกี่ยวกับระบบบำบัดน้ำเสียแก่เจ้าหน้าที่ที่ดูแลรับผิดชอบระบบบำบัดน้ำเสีย (4) จัดให้มีท่อระบายน้ำฝน ที่มีบ่อพักน้ำเป็นระยะอยู่โดยรอบพื้นที่โครงการ ก่อนเข้าสู่บ่อหน่วงน้ำ บางส่วนจะถูกสูบผ่านบ่อพักน้ำพร้อมตะแกรงดักขยะ ก่อนเข้าสู่ถังเก็บน้ำดิบ และบางส่วนจะถูกสูบไปยังรางระบายน้ำบริเวณถนนภาระจำยอม และระบายลงสู่ท่อระบายน้ำสาธารณะตามแนวถนนสาย ภก.4018 แยกทางหลวงหมายเลข 4031-บ้านโคกโตนด ต่อไป	-

เดือน กันยายน 2567

(นายวดิม บุคคโล)
กรรมการผู้มีอำนาจลงนาม
บริษัท ลายัน เบสท์ วิว จำกัด

เดือน กันยายน 2567

(นางสาวจุฑารัตน์ บุญแก้ว)
ผู้ชำนาญการด้านสิ่งแวดล้อม
บริษัท ภูเก็ต เอ็นไวรอนเมนทอล เซอร์วิส จำกัด

ตารางที่ 4 สรุปผลกระทบสิ่งแวดล้อม มาตรการป้องกันและแก้ไขผลกระทบสิ่งแวดล้อม และมาตรการติดตามตรวจสอบผลกระทบสิ่งแวดล้อม โครงการอาคารชุด ลายัน เวอร์เด เฟส 4บี ของบริษัท ลายัน เบสท์ วิว จำกัด ระยะดำเนินการ (ต่อ)

องค์ประกอบทางสิ่งแวดล้อมและคุณค่าต่าง ๆ	ผลกระทบต่อสิ่งแวดล้อมที่สำคัญ	มาตรการป้องกันและแก้ไขผลกระทบสิ่งแวดล้อม	มาตรการติดตามตรวจสอบผลกระทบสิ่งแวดล้อม
1.6 ทรัพยากรน้ำ (ต่อ)	โดยปัจจุบันมีผู้ประสงค์ซื้อน้ำจากบริษัทประมาณ 4,000 ลูกบาศก์เมตร/วัน โดยโครงการมีความต้องการใช้น้ำสูงสุดประมาณ 1,800 ลูกบาศก์เมตร/วัน ดังนั้นทางบริษัทฯ จึงสามารถให้บริการน้ำประปาแก่โครงการได้เพียงพอต่อความต้องการจึงสามารถให้บริการน้ำใช้ให้กับโครงการได้ตลอดปี อย่างไรก็ตาม โครงการยังมีการนำน้ำฝนจากบ่อหน่วงน้ำมาผ่านระบบปรับปรุงคุณภาพน้ำก่อนนำมาเป็นน้ำใช้ในโครงการและมีการติดตั้งหัวรับน้ำซื้อจากรถบรรทุกน้ำเอกชนไว้สำรองกรณีที่น้ำใช้ไม่เพียงพอ ดังนั้น การใช้น้ำจากบ่อบาดาลโครงการละ 1 บ่อ จึงมีปริมาณไม่มาก ประกอบกับโครงการจะสูบน้ำไม่เกินอัตราการสูบน้ำที่ได้รับอนุญาตจากส่วนทรัพยากรน้ำบาดาล สำนักงานทรัพยากรธรรมชาติและสิ่งแวดล้อมจังหวัดภูเก็ต อย่างไรก็ตาม จากแผนที่แสดงศักยภาพแหล่งน้ำบาดาลต้นทุนจังหวัดภูเก็ต พบว่า พื้นที่โครงการตั้งอยู่ในบริเวณชั้นหินให้น้ำหินแกรนิต (Granitic Aquifers: Gr) ศักยภาพในการให้น้ำค่อนข้างต่ำ หรือในบางบริเวณไม่มีศักยภาพในการให้น้ำเลย ปริมาณน้ำที่ได้โดยทั่วไปอยู่ในเกณฑ์น้อยกว่า 2 ลูกบาศก์เมตรต่อชั่วโมง ยกเว้นบางบริเวณที่มีรอยแตกกว้างและต่อเนื่องกัน อาจได้น้ำอยู่ในช่วง 2-10 ลูกบาศก์เมตรต่อชั่วโมง น้ำที่ได้มีคุณภาพดี ความลึกถึงชั้นหินให้น้ำประมาณ 25-35 เมตรและจากการสอบถามข้อมูลเจ้าหน้าที่ฝ่ายทรัพยากรน้ำบาดาลจังหวัดภูเก็ตอัตราการให้น้ำของบ่อบาดาลบริเวณพื้นที่โครงการอยู่ที่ประมาณ 2 ลูกบาศก์เมตร/ชั่วโมง		-

เดือน กันยายน 2567

(นายวดิม บุดไดลอ)
กรรมการผู้มีอำนาจลงนาม
บริษัท ลายัน เบสท์ วิว จำกัด

บริษัท ลายัน เบสท์ วิว จำกัด
Layan Best View Co., Ltd.

เดือน กันยายน 2567

(นางสาวจุฑารัตน์ บุญแก้ว)
ผู้ชำนาญการด้านสิ่งแวดล้อม
บริษัท ภูเก็ต เอ็นไวรอนเมนทอล เซอร์วิส จำกัด

บริษัท ภูเก็ต เอ็นไวรอนเมนทอล เซอร์วิส จำกัด
PHUKET ENVIRONMENTAL SERVICES CO., LTD.

ตารางที่ 4 สรุปผลกระทบสิ่งแวดล้อม มาตรการป้องกันและแก้ไขผลกระทบสิ่งแวดล้อม และมาตรการติดตามตรวจสอบผลกระทบสิ่งแวดล้อม โครงการอาคารชุด ลายัน เวอร์เด เฟส 4บี ของบริษัท ลายัน เบสท์ วิว จำกัด ระยะดำเนินการ (ต่อ)

องค์ประกอบทางสิ่งแวดล้อม และคุณค่าต่าง ๆ	ผลกระทบต่อสิ่งแวดล้อมที่สำคัญ	มาตรการป้องกันและแก้ไขผลกระทบสิ่งแวดล้อม	มาตรการติดตามตรวจสอบ ผลกระทบสิ่งแวดล้อม
1.6 ทรัพยากรน้ำ (ต่อ)	น้ำเสียที่ผ่านการบำบัดแล้ว มีค่า $BOD_{ออก}$ เท่ากับ 20 มิลลิกรัม/ลิตร โดยน้ำเสียที่ผ่านการบำบัดแล้วจะเข้าสู่บ่อพักน้ำ (EFFLUENT SUMP) จากนั้นสูบไปยังถังเก็บน้ำรีไซเคิล 1 สูบผ่านระบบกรองมัลติมีเดีย และฆ่าเชื้อโรคด้วยคลอรีน และเข้าเก็บในถังเก็บน้ำรีไซเคิล 2 ก่อนสูบไปใช้รดน้ำต้นไม้ภายในโครงการด้วยการรดน้ำแบบก๊อกสนาม โดย โครงการสามารถนำน้ำเสียที่ผ่านการบำบัดแล้วมาใช้ประโยชน์โดยการรดน้ำต้นไม้ภายในพื้นที่โครงการได้ทั้งหมด ไม่มีการปล่อยออกสู่สาธารณะ การระบายน้ำฝนของโครงการ จะแบ่งเป็น 3 ส่วน จากพื้นดินนอกอาคาร จากหลังคาของอาคาร และจากชั้นใต้ดิน โดยการระบายน้ำฝนบนพื้นดินนอกอาคาร จะอาศัยลักษณะการระบาย 2 รูปแบบ คือ การไหลซึมลงใต้ดินตามบริเวณสนามหญ้าและพื้นที่สีเขียว อีกรูปแบบคือการให้น้ำฝนไหลไปตามความลาดชันของภูมิประเทศ ซึ่งน้ำฝนส่วนนี้จะไหลลงสู่ท่อระบายน้ำที่เตรียมไว้และระบายลงสู่บ่อหน่วงน้ำ น้ำฝนจากชั้นหลังคาของอาคารจะรวบรวมลงสู่ท่อระบายน้ำฝนสำหรับน้ำฝนจากชั้นใต้ดินจะระบายลงสู่ท่อระบายน้ำ และเข้าสู่บ่อสูบน้ำฝน จากนั้นจะสูบขึ้นไปยังท่อระบายน้ำบริเวณโดยรอบพื้นที่โครงการ ก่อนรวบรวมเข้าสู่บ่อหน่วงน้ำโดยน้ำจากบ่อหน่วงน้ำบางส่วนจะถูกสูบผ่านบ่อ		

เดือน กันยายน 2567

(นายวดิม บุดไดเลิศ)
กรรมการผู้มีอำนาจลงนาม
บริษัท ลายัน เบสท์ วิว จำกัด

เดือน กันยายน 2567

(นางสาวจุฑารัตน์ บุญแก้ว)
ผู้ชำนาญการด้านสิ่งแวดล้อม
บริษัท ภูเก็ต เอ็นไวรอนเมนทอล เซอร์วิส จำกัด

ตารางที่ 4 สรุปผลกระทบสิ่งแวดล้อม มาตรการป้องกันและแก้ไขผลกระทบสิ่งแวดล้อม และมาตรการติดตามตรวจสอบผลกระทบสิ่งแวดล้อม โครงการอาคารชุด ลายัน เวอร์เด เฟส 4บี ของบริษัท ลายัน เบสท์ วิว จำกัด ระยะดำเนินการ (ต่อ)

องค์ประกอบทางสิ่งแวดล้อม และคุณค่าต่าง ๆ	ผลกระทบต่อสิ่งแวดล้อมที่สำคัญ	มาตรการป้องกันและแก้ไขผลกระทบสิ่งแวดล้อม	มาตรการติดตามตรวจสอบ ผลกระทบสิ่งแวดล้อม
1.6 ทรัพยากรน้ำ (ต่อ)	พักน้ำพร้อมตะแกรงดักขยะ ก่อนเข้าสู่ถังเก็บน้ำดิบ และบางส่วนจะถูกสูบไปยังรางระบายน้ำ ขนาด 0.60 x 0.50 เมตร บริเวณถนนภาระจำยอม และระบายลงสู่ท่อระบายน้ำสาธารณะตามแนวถนนสาย ภก. 4018 แยกทางหลวงหมายเลข 4013-บ้านโคกโตนด ต่อไป ดังนั้นในการดำเนินการจึงส่งผลกระทบต่อทรัพยากรน้ำผิวดินบริเวณใกล้เคียงจึงอยู่ในระดับต่ำ		

เดือน กันยายน 2567

(นายวดิม บุคไทสง)
กรรมการผู้มีอำนาจลงนาม
บริษัท ลายัน เบสท์ วิว จำกัด

เดือน กันยายน 2567

(นางสาวจุฑารัตน์ บุญแก้วภูเก็ต)
ผู้ชำนาญการด้านสิ่งแวดล้อม
บริษัท ภูเก็ต เอ็นไวรอนเมนทอล เซอร์วิส จำกัด

ตารางที่ 4 สรุปผลกระทบสิ่งแวดล้อม มาตรการป้องกันและแก้ไขผลกระทบสิ่งแวดล้อม และมาตรการติดตามตรวจสอบผลกระทบสิ่งแวดล้อม โครงการอาคารชุด ลายัน เวอร์เด เฟส 4บี ของบริษัท ลายัน เบสท์ วิว จำกัด ระยะดำเนินการ (ต่อ)

องค์ประกอบทางสิ่งแวดล้อมและคุณค่าต่าง ๆ	ผลกระทบต่อสิ่งแวดล้อมที่สำคัญ	มาตรการป้องกันและแก้ไขผลกระทบสิ่งแวดล้อม	มาตรการติดตามตรวจสอบผลกระทบสิ่งแวดล้อม
2. ผลกระทบต่อทรัพยากรชีวภาพ 2.1 นิเวศวิทยาทางบก	เนื่องจากพื้นที่ก่อสร้างโครงการ ตั้งอยู่ในเขตองค์การบริหารส่วนตำบลเชิงทะเล สภาพแวดล้อมทั่วไปบริเวณพื้นที่โครงการและบริเวณโดยรอบส่วนใหญ่เป็นพื้นที่อยู่อาศัย พื้นที่ทุ่งหญ้า/พื้นที่ว่างและพื้นที่พาณิชยกรรม สำหรับรายละเอียดต่างๆ มีดังนี้ **1) ทรัพยากรป่าไม้** พื้นที่โครงการมีลักษณะเป็นพื้นที่ลาดเชิงเขา จากผลการสำรวจพรรณไม้ในโครงการ พบไม้ยืนต้นบริเวณพื้นที่โครงการ ได้แก่ ต้นกระถินณรงค์ และต้นเนียง ซึ่งพรรณไม้ดังกล่าวที่พบเป็นชนิดที่มีการแพร่กระจายทั่วไปตามพื้นที่ต่างๆ ของประเทศไทย ดังนั้น การดำเนินโครงการในระยะดำเนินการจึง**ไม่ก่อให้เกิดผลกระทบ**ต่อทรัพยากรป่าไม้แต่อย่างใด **2) ทรัพยากรสัตว์ป่า** พื้นที่โครงการมีลักษณะเป็นพื้นที่ลาดเชิงเขา สำหรับสิ่งมีชีวิตบนบกที่พบบริเวณโดยรอบสถานที่ก่อสร้างโครงการมีน้อยมาก ได้แก่ สัตว์เลื้อยคลาน (Reptiles) ได้แก่ กิ้งก่า นก (Birds) ได้แก่ นกกระจิบ นกเอี้ยง และแมลง (Insects) ได้แก่ แมลงปอบ้าน มดดำ มดแดง เนื่องจากพื้นที่โดยรอบมีการพัฒนาเป็นแหล่งที่อยู่อาศัย แหล่งท่องเที่ยว ดังนั้น การดำเนินโครงการในระยะก่อสร้างจึง**ไม่ก่อให้เกิดผลกระทบ**ต่อสัตว์บก	-	-

เดือน กันยายน 2567

(นายวดิม บุดโคตโส) ลายัน เบสท์ วิว จำกัด
กรรมการผู้มีอำนาจลงนาม
บริษัท ลายัน เบสท์ วิว จำกัด

เดือน กันยายน 2567

(นางสาวจุฑารัตน์ บุญแก้ว)
ผู้ชำนาญการด้านสิ่งแวดล้อม
บริษัท ภูเก็ต เอ็นไวรอนเมนทอล เซอร์วิส จำกัด

ตารางที่ 4 สรุปผลกระทบสิ่งแวดล้อม มาตรการป้องกันและแก้ไขผลกระทบสิ่งแวดล้อม และมาตรการติดตามตรวจสอบผลกระทบสิ่งแวดล้อม โครงการอาคารชุด ลายัน เวอร์เด เฟส 4บี ของบริษัท ลายัน เบสท์ วิว จำกัด ระยะดำเนินการ (ต่อ)

องค์ประกอบทางสิ่งแวดล้อมและคุณค่าต่าง ๆ	ผลกระทบต่อสิ่งแวดล้อมที่สำคัญ	มาตรการป้องกันและแก้ไขผลกระทบสิ่งแวดล้อม	มาตรการติดตามตรวจสอบผลกระทบสิ่งแวดล้อม
2.2 นิเวศวิทยาทางน้ำ	พื้นที่โครงการไม่มีเส้นทางน้ำตามธรรมชาติไหลผ่าน หรือมีแหล่งน้ำธรรมชาติอยู่ในพื้นที่โครงการแต่อย่างใด ทั้งนี้ น้ำเสียที่ผ่านการบำบัดแล้ว จะเข้าสู่ถังเก็บน้ำรีไซเคิล 1 จากนั้นผ่านระบบปรับปรุงคุณภาพน้ำ ได้แก่ ถังกรองหลายชั้น และฆ่าเชื้อโรคด้วยคลอรีน ก่อนเข้าสู่ถังเก็บน้ำรีไซเคิล 2 จากนั้นสูบไปใช้รดน้ำต้นไม้ภายในโครงการด้วยการรดน้ำแบบก๊อกสนามได้ทั้งหมด ไม่มีการปล่อยออกสู่สาธารณะในฤดูร้อน สำหรับฤดูฝนปริมาณน้ำที่เหลือโครงการจะระบายน้ำจากถังเก็บน้ำรีไซเคิล 2 ก่อนระบายออกสู่ท่อระบายน้ำตามแนวถนนภาระจำ ดังนั้นจึง**ไม่มีผลกระทบ**ต่อนิเวศวิทยาทางน้ำในระยะดำเนินการ ทั้งนี้เพื่อเป็นการป้องกันผลกระทบในระยะดำเนินการ โครงการจะต้องปฏิบัติตามมาตรการป้องกันและแก้ไขผลกระทบด้านการจัดการน้ำเสียอย่างเคร่งครัด	-	-

เดือน กันยายน 2567

(นายวดิม บุคไคสโลย)
กรรมการผู้มีอำนาจลงนาม
บริษัท ลายัน เบสท์ วิว จำกัด

เดือน กันยายน 2567

(นางสาวจุฑารัตน์ บัญเก้า)
ผู้ชำนาญการด้านสิ่งแวดล้อม
บริษัท ภูเก็ต เอ็นไวรอนเมนทอล เซอร์วิส จำกัด

ตารางที่ 4 สรุปผลกระทบสิ่งแวดล้อม มาตรการป้องกันและแก้ไขผลกระทบสิ่งแวดล้อม และมาตรการติดตามตรวจสอบผลกระทบสิ่งแวดล้อม โครงการอาคารชุด ลายัน เวอร์เด เฟส 4บี ของบริษัท ลายัน เบสท์ วิว จำกัด ระยะดำเนินการ (ต่อ)

องค์ประกอบทางสิ่งแวดล้อมและคุณค่าต่าง ๆ	ผลกระทบต่อสิ่งแวดล้อมที่สำคัญ	มาตรการป้องกันและแก้ไขผลกระทบสิ่งแวดล้อม	มาตรการติดตามตรวจสอบผลกระทบสิ่งแวดล้อม
3. ผลกระทบต่อคุณค่าการใช้ประโยชน์ของมนุษย์ 3.1 การใช้น้ำ	**1) ปริมาณการต้องการน้ำใช้ของโครงการ** ปริมาณน้ำใช้ในโครงการ ประมาณ 375.58 ลูกบาศก์เมตร/วัน ความต้องการน้ำใช้สูงสุด (Peak Demand) เท่ากับ 35.21 ลูกบาศก์เมตร/ชั่วโมง **2) แหล่งน้ำใช้ และระบบจ่ายน้ำ** แหล่งน้ำใช้หลักของโครงการ จะใช้น้ำจากบริษัท เซาเทิร์น คอนซัลแตนท์ แอนด์ คอนสตรัคชั่น จำกัด โครงการมีแหล่งน้ำใช้สำรอง ได้แก่ น้ำจากบ่อบาดาล จำนวน 1 บ่อ น้ำซื้อจากรถบรรทุกน้ำเอกชน และน้ำฝนจากบ่อหน่วงน้ำ **3) การปรับปรุงคุณภาพน้ำใช้** น้ำจากบ่อบาดาล น้ำซื้อจากรถบรรทุกน้ำเอกชน และน้ำจากบ่อหน่วงน้ำ จะถูกสูบลงสู่ถังเก็บน้ำดิบ โดยโครงการได้จัดให้มีการปรับปรุงคุณภาพน้ำก่อนลงสู่ถังเก็บน้ำกรองของโครงการ เพื่อจ่ายให้กับส่วนต่างๆ ของโครงการ ดังนั้น น้ำจากบ่อบาดาล น้ำซื้อจากรถบรรทุกน้ำเอกชน และน้ำจากบ่อหน่วงน้ำ จะมีคุณภาพเหมาะสำหรับการนำไปใช้ในระบบสาธารณูปโภคต่อไป	(1) โครงการใช้น้ำประปาจากบริษัท เซาเทิร์น คอนซัลแตนท์ แอนด์ คอนสตรัคชั่น จำกัด เป็นแหล่งน้ำใช้หลัก น้ำจากบ่อบาดาล จำนวน 1 บ่อ และน้ำฝนจากบ่อหน่วงน้ำ เป็นแหล่งน้ำสำรอง หากเกิดกรณีที่แหล่งน้ำใช้ทั้งหมดไม่เพียงพอจึงจัดให้มีการซื้อน้ำจากรถบรรทุกน้ำเอกชน โดยตำแหน่งที่จอดรถบรรทุกน้ำจะอยู่ภายในพื้นที่โครงการเท่านั้น (2) จัดให้มีถังน้ำกรอง 1 ปริมาตร 255.76 ลูกบาศก์เมตร จำนวน 1 ถัง และถังน้ำกรอง 2 ปริมาตร 329.30 ลูกบาศก์เมตร จำนวน 1 ถัง บริเวณอาคาร BM6 ดังนั้น รวมปริมาตรกักเก็บน้ำเพื่อใช้การอุปโภคบริโภคจะเท่ากับ 585.06 ลูกบาศก์เมตร (3) จัดให้มีเจ้าหน้าที่คอยดูแลล้างทำความสะอาดถังน้ำเป็นประจำทุกๆ 6 เดือน (4) โครงการจะกำหนดให้รถบรรทุกน้ำมาเติมน้ำช่วงเวลากลางคืน เพื่อที่จะไม่รบกวนผู้พักอาศัย โดยกำหนดจุดรถไว้ในพื้นที่โครงการเท่านั้น (5) การล้างถังเก็บน้ำใต้ดิน สามารถทำได้โดยใช้ปั๊มจุ่มแบบไดโว่ดูดตะกอนที่ค้างอยู่ข้างใต้ถัง โดยต่อท่อเพื่อดูดตะกอนปล่อยทิ้งออกไปทางท่อ ทั้งนี้หากจำเป็นต้องลงไปเพื่อความปลอดภัย ก่อนลงทุกครั้ง จะต้องตรวจสอบปริมาณอากาศและตรวจสอบว่ามีก๊าซพิษอันตรายหรือไม่	- ตรวจสอบการรั่วไหลของน้ำประปาในเส้นท่อ ทุกเดือนตลอดระยะเวลาดำเนินการ - ตรวจวิเคราะห์คุณภาพน้ำใช้ให้เป็นไปตามมาตรฐานคุณภาพน้ำประปาโดยเก็บตัวอย่างน้ำบริเวณก๊อกน้ำใช้ที่ผ่านการกรองของโครงการแล้ว ทุก 3 เดือน ช่วง 1 ปี ของการเปิดดำเนินการ หลังจากนั้นทุก 6 เดือน หรือปีละ 2 ครั้ง

เดือน กันยายน 2567

(นายวดิน บุญโดลโล)
กรรมการผู้มีอำนาจลงนาม
บริษัท ลายัน เบสท์ วิว จำกัด

เดือน กันยายน 2567

(นางสาวจุฑารัตน์ ปัญแก้ว)
ผู้ชำนาญการด้านสิ่งแวดล้อม
บริษัท ภูเก็ต เอ็นไวรอนเมนทอล เซอร์วิส จำกัด

ตารางที่ 4 สรุปผลกระทบสิ่งแวดล้อม มาตรการป้องกันและแก้ไขผลกระทบสิ่งแวดล้อม และมาตรการติดตามตรวจสอบผลกระทบสิ่งแวดล้อม โครงการอาคารชุด ลายัน เวอร์เด เฟส 4บี ของบริษัท ลายัน เบสท์ วิว จำกัด ระยะดำเนินการ (ต่อ)

องค์ประกอบทางสิ่งแวดล้อมและคุณค่าต่าง ๆ	ผลกระทบต่อสิ่งแวดล้อมที่สำคัญ	มาตรการป้องกันและแก้ไขผลกระทบสิ่งแวดล้อม	มาตรการติดตามตรวจสอบผลกระทบสิ่งแวดล้อม
3.1 การใช้น้ำ	**4) การสำรองน้ำใช้** โครงการจัดให้มีถังน้ำกรอง 1 ปริมาตร 255.76 ลูกบาศก์เมตร จำนวน 1 ถัง และถังน้ำกรอง 2 ปริมาตร 329.30 ลูกบาศก์เมตร จำนวน 1 ถัง บริเวณอาคาร BM6 ดังนั้น รวมปริมาตรกักเก็บน้ำเพื่อใช้การอุปโภคบริโภคจะเท่ากับ 585.06 ลูกบาศก์เมตร ปริมาณน้ำใช้ในโครงการทั้งสิ้น 375.58 ลูกบาศก์เมตร/วัน ดังนั้น โครงการสามารถสำรองน้ำไว้ใช้ได้มากกว่า 1 วัน โดยโครงการได้ทำสัญญาซื้อน้ำดิบจาก บริษัท เซาเทิร์น คอนซัลแตนท์ แอนด์ คอนสตรัคชั่น จำกัด โดยบริษัทมีแหล่งน้ำดิบ 2 แห่ง กำลังการผลิตสูงสุด ทั้งผลิตและจำหน่ายประมาณ 12,000 ลูกบาศก์เมตร/วัน โดยปัจจุบันมีผู้ประสงค์ซื้อน้ำจากบริษัทประมาณ 4,000 ลูกบาศก์เมตร/วัน โดยโครงการมีความต้องการใช้น้ำสูงสุดประมาณ 1,800 ลูกบาศก์เมตร/วัน ดังนั้นทางบริษัทฯ จึงสามารถให้บริการน้ำประปาแก่โครงการได้เพียงพอต่อความต้องการ จากแผนที่แสดงศักยภาพแหล่งน้ำบาดาลต้นทุนจังหวัดภูเก็ต พบว่า บริเวณพื้นที่โครงการเป็นชั้นหินให้น้ำหินแกรนิต (Granitic Aquifers: Gr) ปริมาณน้ำที่ได้โดยทั่วไปอยู่ในเกณฑ์น้อยกว่า 2 ลูกบาศก์เมตรต่อชั่วโมง ยกเว้นบางบริเวณที่มีรอยแตกกว้างและต่อเนื่องกัน อาจได้น้ำอยู่ในช่วง 2-10 ลูกบาศก์เมตรต่อชั่วโมง น้ำที่ได้มีคุณภาพดี ความลึกถึงชั้นหินให้น้ำประมาณ 25-35 เมตร และจากการสอบถามข้อมูลเจ้าหน้าที่ฝ่ายทรัพยากรน้ำบาดาลจังหวัดภูเก็ต อัตราการให้น้ำของบ่อบาดาลบริเวณพื้นที่โครงการอยู่ที่ประมาณ 2 ลูกบาศก์เมตร/ชั่วโมง	โดยใช้เครื่องวัดปริมาณออกซิเจนที่กันหลุมต้องมีค่าระหว่างร้อยละ 19.5-23.5 ซึ่งเป็นปริมาณที่ร่างกายต้องการคือร้อยละ 20 หากตรวจพบว่ามีก๊าซพิษอันตราย ต้องกำจัดเสียก่อนเพื่อไม่ให้เป็นอันตรายต่อร่างกาย (6) ในการล้างทำความสะอาดถังเก็บน้ำอย่างปลอดภัย โครงการจัดให้มีคนช่วยอย่างน้อย 3 คนขึ้นไป มอบหมายหน้าที่อย่างชัดเจน โดยให้ลงไป 1 คน อีก 1 คนอยู่ปากบ่อหรือที่ทางขึ้นลง ที่เหลืออีก 1 คนเป็นผู้คอยช่วยเหลืออยู่บริเวณรอบนอก (7) รณรงค์ให้ร่วมกันประหยัดน้ำ และเลือกใช้สุขภัณฑ์ประหยัดน้ำ (8) ตรวจสอบการแจกจ่ายน้ำและเส้นท่อให้อยู่ในสภาพดีอยู่เสมอ หากพบว่าชำรุดให้แก้ไขทันที นอกจากนี้โครงการจะหมั่นตรวจสอบระบบท่อน้ำ รวมถึงเครื่องสุขภัณฑ์ที่อาจจะชำรุดจนเป็นเหตุให้น้ำประปารั่วไหลได้ง่าย	- ตรวจสอบสภาพการใช้งานระบบปรับปรุงคุณภาพน้ำ หากพบว่ามีส่วนประกอบใดชำรุดให้รีบซ่อมแซมหรือเปลี่ยนใหม่ทันที ทุก 3 เดือน ตลอดระยะเวลาดำเนินการ - ตรวจบันทึกการดูแลและทำความสะอาดถังกรองโดยการล้างย้อน (Back wash) ทุก 6 เดือน ตลอดระยะเวลาดำเนินการหรือตามที่บริษัทผู้ผลิตกำหนด - เทียบสีที่เกิดขึ้นกับสีมาตรฐานคลอรีนอิสระคงเหลือ หลังจากล้างถังเก็บน้ำ ตลอดระยะเวลาดำเนินการ

เดือน กันยายน 2567

(นายวดิม บุคไคล)
กรรมการผู้มีอำนาจลงนาม
บริษัท ลายัน เบสท์ วิว จำกัด

เดือน กันยายน 2567

(นางสาวจุฑารัตน์ บุญแสง)
ผู้ชำนาญการด้านสิ่งแวดล้อม
บริษัท ภูเก็ต เอ็นไวรอนเมนทอล เซอร์วิส จำกัด

ตารางที่ 4 สรุปผลกระทบสิ่งแวดล้อม มาตรการป้องกันและแก้ไขผลกระทบสิ่งแวดล้อม และมาตรการติดตามตรวจสอบผลกระทบสิ่งแวดล้อม โครงการอาคารชุด ลายัน เวอร์เด เฟส 4บี ของบริษัท ลายัน เบสท์ วิว จำกัด ระยะดำเนินการ (ต่อ)

องค์ประกอบทางสิ่งแวดล้อมและคุณค่าต่าง ๆ	ผลกระทบต่อสิ่งแวดล้อมที่สำคัญ	มาตรการป้องกันและแก้ไขผลกระทบสิ่งแวดล้อม	มาตรการติดตามตรวจสอบผลกระทบสิ่งแวดล้อม
3.1 การใช้น้ำ	จากแผนที่แสดงตำแหน่งการใช้น้ำบาดาลที่ได้รับการอนุญาตจากสำนักงานทรัพยากรธรรมชาติและสิ่งแวดล้อมจังหวัดภูเก็ต ในระยะ 1,000 เมตร จากขอบเขตพื้นที่ โครงการอาคารชุดลายัน เวอร์เด ทั้ง 6 เฟส จะเห็นได้ว่ามีจำนวนผู้ใช้น้ำบาลดาลได้รับอนุญาต จำนวน 5 ราย และมีจำนวนบ่อรวม 21 บ่อ โดยในจำนวนนี้ มีบ่อบาดาลที่อยู่ในระยะ 100 เมตร เพียง 1 บ่อ โครงการมีการขออนุญาตเจาะบ่อบาดาล จำนวน 1 บ่อ/เฟส ความลึกของบ่อบาดาลโครงการไม่น้อยกว่า 15 เมตร และไม่เกิน 150 เมตร ขนาดบ่อน้ำบาดาล ไม่เกิน 150 มิลลิเมตร โดยขนาดของท่อกรุบ่อน้ำบาดาลตอนบนสุดต้องเท่ากับหรือใหญ่กว่าขนาดของท่อกรุบ่อน้ำบาดาลตอนล่างสุด นอกจากนี้กรณีที่แหล่งน้ำใช้ทั้งหมดไม่เพียงพอจึงจัดให้มีการซื้อน้ำจากรถบรรทุกน้ำเอกชน โดยตำแหน่งที่จอดรถบรรทุกน้ำจะอยู่ภายในพื้นที่โครงการเท่านั้น ดังนั้น คาดการว่าการใช้น้ำในช่วงดำเนินการของโครงการจะส่งผลกระทบต่อการใช้น้ำของชุมชนใกล้เคียงในระดับต่ำ		

เดือน กันยายน 2567

(นายวดิม บุคไคล)
กรรมการผู้มีอำนาจลงนาม
บริษัท ลายัน เบสท์ วิว จำกัด

เดือน กันยายน 2567

(นางสาวจุฑารัตน์ บุญแก้ว)
ผู้ชำนาญการด้านสิ่งแวดล้อม
บริษัท ภูเก็ต เอ็นไวรอนเมนทอล เซอร์วิส จำกัด

ตารางที่ 4 สรุปผลกระทบสิ่งแวดล้อม มาตรการป้องกันและแก้ไขผลกระทบสิ่งแวดล้อม และมาตรการติดตามตรวจสอบผลกระทบสิ่งแวดล้อม โครงการอาคารชุด ลายัน เวอร์เด เฟส 4บี ของบริษัท ลายัน เบสท์ วิว จำกัด ระยะดำเนินการ (ต่อ)

องค์ประกอบทางสิ่งแวดล้อมและคุณค่าต่าง ๆ	ผลกระทบต่อสิ่งแวดล้อมที่สำคัญ	มาตรการป้องกันและแก้ไขผลกระทบสิ่งแวดล้อม	มาตรการติดตามตรวจสอบผลกระทบสิ่งแวดล้อม
3.2 การจัดการน้ำเสียและสิ่งปฏิกูล (ต่อ)	**1) ปริมาณน้ำเสีย** เมื่อเปิดดำเนินโครงการ คาดว่าจะมีปริมาณน้ำเสียที่เกิดขึ้นประมาณ 368.08 ลูกบาศก์เมตร/วัน คิดจากร้อยละ 100 ของปริมาณน้ำใช้ ไม่คิดน้ำใช้จากสระว่ายน้ำ (การระเหยของน้ำ) **2) การจัดการน้ำเสีย** โครงการได้จัดให้มีถังบำบัดน้ำเสีย เป็นระบบบำบัดน้ำเสียชนิดเติมอากาศแบบธรรมดา (Conventional activated sludge process) จำนวน 1 ชุด เพื่อรองรับน้ำเสียที่เกิดขึ้นจากทุกกิจกรรมภายในโครงการ มีปริมาณน้ำเสียเข้าสู่ระบบ 368.08 ลูกบาศก์เมตร/วัน โดยถังบำบัดน้ำเสียสามารถรองรับน้ำเสียได้ 368.09 ลูกบาศก์เมตร/วัน ปริมาณ $BOD_{เข้า}$ 253.36 มิลลิกรัม/ลิตร และมีประสิทธิภาพในการบำบัดให้ค่า $BOD_{ออก}$ 16.95 มิลลิกรัม/ลิตร โครงการอาคารชุด ลายัน เวอร์เด เฟส 4บี เป็นโครงการประกอบกิจการประเภทอาคารอยู่อาศัยรวม (อาคารชุด) ที่มีจำนวนห้องชุดรวมกันทุกชั้นในอาคารหลายหลังรวมทั้งสิ้น 342 ห้องชุด ซึ่งจัดอยู่ในอาคารประเภท ข. ตามประกาศกระทรวงทรัพยากรธรรมชาติและสิ่งแวดล้อม เรื่อง กำหนดมาตรฐานควบคุมการระบายน้ำทิ้งจากอาคารบางประเภทและบางขนาด กำหนดค่า $BOD_{ออก}$ ไม่เกิน 30 มิลลิกรัม/ลิตร โดยน้ำเสียที่ผ่านการบำบัดแล้วทั้งหมดมีปริมาณ 368.08 ลูกบาศก์เมตร/วัน มีค่า $BOD_{ออก}$ 16.95 มิลลิกรัม/ลิตร เป็นไปตามประกาศกระทรวงทรัพยากรธรรมชาติและสิ่งแวดล้อมดังกล่าว	(1) จัดให้มีถังบำบัดน้ำเสียชนิดเติมอากาศแบบธรรมดา (Conventional activated sludge process) จำนวน 1 ชุด มีขนาดการรองรับ 368.09 ลูกบาศก์เมตร/วัน (2) โครงการสามารถนำน้ำเสียที่ผ่านการบำบัดแล้วมาใช้ประโยชน์โดยการรดน้ำต้นไม้ด้วยการรดน้ำแบบก๊อกสนามได้ทั้งหมด ไม่มีการปล่อยออกสู่สาธารณะ ในฤดูร้อน สำหรับฤดูฝนน้ำที่เหลือโครงการจะระบายน้ำออกสู่ท่อระบายน้ำตามแนวถนนภาระจำยอม และระบายลงสู่ท่อระบายน้ำสาธารณะตามแนวถนนสาย ภก.4018 แยกทางหลวงหมายเลข 4031-บ้านโคกโตนด ต่อไป (3) กำหนดให้มีการตรวจวัดคุณภาพน้ำก่อนเข้าระบบบำบัดน้ำเสีย และหลังออกจากระบบบำบัดน้ำเสีย (4) ติดตั้งมิเตอร์ระบบบำบัดน้ำเสียแยกจากระบบไฟฟ้าส่วนอื่นเพื่อตรวจสอบและควบคุมให้มีการเดินระบบบำบัดน้ำเสียตลอดเวลา	- ตรวจวัดคุณภาพน้ำก่อนเข้าระบบบำบัดน้ำเสียบ่อตรวจคุณภาพน้ำก่อนเข้าระบบบำบัดน้ำเสีย ได้แก่ ความเป็นกรดด่าง บีโอดี สารแขวนลอย ซัลไฟด์ สารที่ละลายได้ทั้งหมด ตะกอนหนัก น้ำมันและไขมัน ทีเคเอ็น และโคลิฟอร์มแบคทีเรีย ทุกเดือน ตลอดระยะเวลาดำเนินการ - ตรวจวัดตามมาตรฐานคุณภาพน้ำทิ้งจากอาคารประเภท ข. จากประกาศกระทรวงทรัพยากรธรรมชาติและสิ่งแวดล้อม เรื่อง กำหนดมาตรฐานควบคุมการระบายน้ำทิ้งจากอาคารบางประเภทและบางขนาด และจัดเก็บสถิติข้อมูลหรือบันทึก หรือรายงานมาตรการตามกฎกระทรวงกำหนดหลักเกณฑ์ วิธีการ และแบบการเก็บสถิติและข้อมูลการจัดทำบันทึกรายละเอียดและรายงานสรุปผลการทำงานของระบบบำบัดน้ำเสีย พ.ศ. 2555

เดือน กันยายน 2567

(นายวดิม บุคไคลโล)
กรรมการผู้มีอำนาจลงนาม
บริษัท ลายัน เบสท์ วิว จำกัด

เดือน กันยายน 2567

(นางสาวจุฑารัตน์ บุญเกิด)
ผู้ชำนาญการด้านสิ่งแวดล้อม
บริษัท ภูเก็ต เอ็นไวรอนเมนทอล เซอร์วิส จำกัด

ตารางที่ 4 สรุปผลกระทบสิ่งแวดล้อม มาตรการป้องกันและแก้ไขผลกระทบสิ่งแวดล้อม และมาตรการติดตามตรวจสอบผลกระทบสิ่งแวดล้อม โครงการอาคารชุด ลายัน เวอร์เด เฟส 4บี ของบริษัท ลายัน เบสท์ วิว จำกัด ระยะดำเนินการ (ต่อ)

องค์ประกอบทางสิ่งแวดล้อมและคุณค่าต่าง ๆ	ผลกระทบต่อสิ่งแวดล้อมที่สำคัญ	มาตรการป้องกันและแก้ไขผลกระทบสิ่งแวดล้อม	มาตรการติดตามตรวจสอบผลกระทบสิ่งแวดล้อม
3.2 การจัดการน้ำเสียและสิ่งปฏิกูล (ต่อ)	**3) การนำน้ำเสียที่ผ่านการบำบัดกลับมาใช้ประโยชน์** น้ำเสียที่ผ่านการบำบัดแล้วทั้งหมดมีปริมาณ 368.08 ลูกบาศก์เมตร/วัน มีค่า $BOD_{ออก}$ 16.95 มิลลิกรัม/ลิตร โดยน้ำเสียที่ผ่านการบำบัดแล้วจากถังบำบัดน้ำเสีย จะเข้าสู่ถังเก็บน้ำรีไซเคิล 1 ปริมาตร 33 ลูกบาศก์เมตร จากนั้นผ่านระบบปรับปรุงคุณภาพน้ำ ได้แก่ ถังกรองหลายชั้น และฆ่าเชื้อโรคด้วยคลอรีน (ดังนั้น โครงการสามารถนำน้ำเสียที่ผ่านการบำบัดแล้วมาใช้ประโยชน์โดยการรดน้ำต้นไม้ภายในพื้นที่โครงการได้ทั้งหมด ไม่มีการปล่อยออกสู่สาธารณะ ทางโครงการคำนึงถึงผลกระทบที่อาจเกิดขึ้นต่อพนักงานและผู้ใช้บริการสัมผัสน้ำทิ้ง จึงกำหนดให้มีการใช้กุญแจล็อคก๊อกน้ำ รวมถึงมีป้ายบอกให้ทราบว่ามีการนำน้ำหลังบำบัดมาใช้สำหรับรดน้ำต้นไม้ และจะมีการแจ้งเวลารดน้ำต้นไม้ให้ผู้ที่ผ่านไปมาได้ทราบด้วย และกำชับให้พนักงานสวมถุงมือทุกครั้งที่ปฏิบัติหน้าที่เพื่อป้องกันการสัมผัสน้ำทิ้ง **4) การกำจัดตะกอนส่วนเกินและกากไขมัน** การกำจัดตะกอนส่วนเกินจากถังบำบัดน้ำเสีย WWTP เมื่อถึงระยะเวลาดังกล่าวที่ต้องสูบตะกอน โครงการจะประสานงานให้รถสูบตะกอนเอกชนที่ขึ้นทะเบียนต่อองค์การบริหารส่วนตำบลเชิงทะเลมาสูบไปกำจัดต่อไป	(5) โครงการได้จัดเตรียมพื้นที่บ่อดิน 5.50 ตารางเมตร สำหรับกำจัดก๊าซมีเทนจากถังบำบัดน้ำเสีย และบ่อดิน 5.00 ลูกบาศก์เมตร สำหรับกำจัดก๊าซมีเทนจากห้องพักขยะรวม และบ่อดิน 2.00 ตารางเมตร สำหรับกำจัดละอองน้ำ (6) จัดให้มีการตรวจสอบและบำรุงรักษาระบบบำบัดน้ำเสียของโครงการ เพื่อให้มีประสิทธิภาพในการบำบัดน้ำเสียเป็นไปตามที่ออกแบบไว้อยู่เสมอ รวมทั้งจัดให้มีการอบรมหรือให้ความรู้เกี่ยวกับระบบบำบัดน้ำเสียแก่เจ้าหน้าที่ที่ดูแลรับผิดชอบระบบบำบัดน้ำเสีย (7) จัดให้มีเจ้าหน้าที่ที่มีความรู้ความชำนาญในด้านการบำบัดน้ำเสีย ดูแลระบบบำบัดน้ำเสียภายในโครงการ (8) สูบตะกอนจากบ่อตกตะกอนอย่างสม่ำเสมอ โดยโครงการจะประสานงานให้รถสูบตะกอนเอกชนที่ขึ้นทะเบียนต่อองค์การบริหารส่วนตำบลเชิงทะเลมาสูบไปกำจัดต่อไป (9) โครงการจะมีการปลูกต้นไม้โดยรอบโครงการ โดยเป็นไม้ยืนต้นทั้งสิ้น 128 ต้น เพื่อช่วยในการดูดซับปริมาณก๊าซที่เกิดขึ้นจากระบบบำบัดน้ำเสียได้ (10) เจ้าของโครงการต้องแจ้งให้ผู้ซื้อและนิติบุคคลทราบถึงค่าใช้จ่ายในการดูแลระบบนำน้ำเสียที่ผ่านการบำบัดกลับมารดน้ำต้นไม้และพื้นที่สีเขียว (11) การติดตั้งและการบำรุงรักษาระบบนำน้ำเสียที่ผ่านการบำบัดมาใช้ประโยชน์ต้องผ่านการอบรม และต้องมีเจ้าหน้าที่อาคารร่วมตรวจสอบด้วย	- ตรวจสอบสภาพการใช้งานของบ่อดินกำจัดก๊าซมีเทน ทุกเดือน ตลอดระยะเวลาดำเนินการ - ตรวจสอบประสิทธิภาพและสภาพการใช้งานของแนวท่อชึมดิน และระบบน้ำรีไซเคิล ทุกเดือน ตลอดระยะเวลาดำเนินการ

เดือน กันยายน 2567

(นายวดิม บุคโคลโล)
กรรมการผู้มีอำนาจลงนาม
บริษัท ลายัน เบสท์ วิว จำกัด

เดือน กันยายน 2567

(นางสาวจุฑารัตน์ บุญแก้ว)
ผู้ชำนาญการด้านสิ่งแวดล้อม
บริษัท ภูเก็ต เอ็นไวรอนเมนทอล เซอร์วิส จำกัด

ตารางที่ 4 สรุปผลกระทบสิ่งแวดล้อม มาตรการป้องกันและแก้ไขผลกระทบสิ่งแวดล้อม และมาตรการติดตามตรวจสอบผลกระทบสิ่งแวดล้อม โครงการอาคารชุด ลายัน เวอร์เด เฟส 4บี ของบริษัท ลายัน เบสท์ วิว จำกัด ระยะดำเนินการ (ต่อ)

องค์ประกอบทางสิ่งแวดล้อมและคุณค่าต่าง ๆ	ผลกระทบต่อสิ่งแวดล้อมที่สำคัญ	มาตรการป้องกันและแก้ไขผลกระทบสิ่งแวดล้อม	มาตรการติดตามตรวจสอบผลกระทบสิ่งแวดล้อม
3.2 การจัดการน้ำเสียและสิ่งปฏิกูล (ต่อ)	**5) วิธีการจัดการก๊าซมีเทน (CH4)** การกำจัดก๊าซมีเทน (CH_4) มีปริมาณก๊าซมีเทนจากถังบำบัดน้ำเสียเกิดขึ้น 12,315 ลิตร/วัน หรือ 12.315 ลูกบาศก์เมตร/วินาที ต้องการพื้นที่สำหรับบำบัดก๊าซมีเทนไม่น้อยกว่า 5.13 ตารางเมตร โครงการได้จัดเตรียมพื้นที่บ่อดิน 5.50 ตารางเมตร สำหรับห้องพักขยะอินทรีย์ มีอัตราการระบายอากาศ 270.344 ลูกบาศก์เมตร/ชั่วโมง ซึ่งต้องการปริมาตรบ่อบำบัดก๊าซมีเทน 5.00 ลูกบาศก์เมตร โครงการได้จัดเตรียมปริมาตรบ่อดิน 5.00 ลูกบาศก์เมตร โดยวิธี Biological Oxidation ดังนั้น พื้นที่ได้ออกแบบไว้จึงมีความเพียงพอสำหรับกำจัดก๊าซมีเทน ดังนั้น ผลกระทบด้านน้ำเสียจึงอยู่ในระดับต่ำ		

เดือน กันยายน 2567

(นายวดิม บุดไคล)
กรรมการผู้มีอำนาจลงนาม
บริษัท ลายัน เบสท์ วิว จำกัด

เดือน กันยายน 2567

(นางสาวจุฑารัตน์ บุญแจ้ว)
ผู้ชำนาญการด้านสิ่งแวดล้อม
บริษัท ภูเก็ต เอ็นไวรอนเมนทอล เซอร์วิส จำกัด

ตารางที่ 4 สรุปผลกระทบสิ่งแวดล้อม มาตรการป้องกันและแก้ไขผลกระทบสิ่งแวดล้อม และมาตรการติดตามตรวจสอบผลกระทบสิ่งแวดล้อม โครงการอาคารชุด ลายัน เวอร์เด เฟส 4บี ของบริษัท ลายัน เบสท์ วิว จำกัด ระยะดำเนินการ (ต่อ)

องค์ประกอบทางสิ่งแวดล้อมและคุณค่าต่าง ๆ	ผลกระทบต่อสิ่งแวดล้อมที่สำคัญ	มาตรการป้องกันและแก้ไขผลกระทบสิ่งแวดล้อม	มาตรการติดตามตรวจสอบผลกระทบสิ่งแวดล้อม
3.3 การระบายน้ำและการป้องกันน้ำท่วม	การระบายน้ำฝนของโครงการ จะแบ่งเป็น 3 ส่วน จากพื้นดินนอกอาคาร จากหลังคาของอาคาร และจากชั้นใต้ดิน โดยการระบายน้ำฝนบนพื้นดินนอกอาคาร จะอาศัยลักษณะการระบาย 2 รูปแบบ คือ การไหลซึมลงใต้ดินตามบริเวณสนามหญ้าและพื้นที่สีเขียว อีกรูปแบบคือการให้น้ำฝนไหลไปตามความลาดชันของภูมิประเทศ ซึ่งน้ำฝนส่วนนี้จะไหลลงสู่ท่อระบายน้ำคอนกรีตเสริมเหล็ก ขนาดเส้นผ่านศูนย์กลาง 0.60 เมตร ความลาดชัน 1:200 ที่มีบ่อพักน้ำเป็นระยะ บริเวณโดยรอบพื้นที่โครงการ ก่อนเข้าสู่บ่อหน่วงน้ำ น้ำฝนจากชั้นหลังคาของอาคารจะรวบรวมผ่านท่อน้ำฝน ขนาด 6 นิ้ว ลงสู่ท่อระบายน้ำฝนคอนกรีตเสริมเหล็ก ขนาดเส้นผ่านศูนย์กลาง 0.60 เมตร ความลาดชัน 1:200 ที่มีบ่อพักน้ำเป็นระยะอยู่โดยรอบพื้นที่โครงการ ก่อนเข้าสู่บ่อหน่วงน้ำ สำหรับน้ำฝนจากชั้นใต้ดิน จะระบายลงสู่ท่อระบายน้ำขนาดเส้นผ่านศูนย์กลาง 0.60 เมตร โดยอาศัยแรงโน้มถ่วงของโลก (Gravity) เข้าสู่บ่อสูบน้ำฝน ขนาด 2.25 ลูกบาศก์เมตร ซึ่งอยู่บริเวณอาคาร BM6 จากนั้นจะสูบขึ้นไปยังท่อระบายน้ำขนาดเส้นผ่านศูนย์กลาง 0.60 เมตร ความลาดชัน 1:200 บริเวณโดยรอบพื้นที่โครงการ ก่อนรวบรวมเข้าสู่บ่อหน่วงน้ำเช่นเดียวกัน	(1) จัดให้มีท่อระบายน้ำฝน ขนาดเส้นผ่านศูนย์กลาง 0.60 เมตร ก่อนเข้าสู่บ่อหน่วงน้ำ จำนวน 2 บ่อ ปริมาตร 390 ลูกบาศก์เมตร และปริมาตร 335.61ลูกบาศก์เมตร โดยน้ำจากบ่อหน่วงน้ำบางส่วนจะถูกสูบผ่านบ่อพักน้ำพร้อมตะแกรงดักขยะ ก่อนเข้าสู่ถังเก็บน้ำดิบ และบางส่วนจะถูกสูบไปยังรางระบายน้ำขนาด 0.60 x 0.50 เมตร บริเวณถนนภาระจำยอม และระบายลงสู่ท่อระบายน้ำสาธารณะตามแนวถนนสาย ภก. 4018 แยกทางหลวงหมายเลข 4013-บ้านโคกโดนด (2) โครงการจัดให้มีรางระบายน้ำคอนกรีตขนาด 0.6 x 0.5 เมตร เพื่อรองรับน้ำฝนจากภายนอกโครงการตามแนวเขตที่ดินด้านทิศตะวันออกและทิศใต้ซึ่งเป็นพื้นที่สูงกว่าโครงการ ก่อนรวบรวมลงสู่รางระบายน้ำตามแนวถนนภาระจำยอม และระบายออกสู่ท่อระบายน้ำสาธารณะต่อไป	- ตรวจสอบท่อระบายน้ำของโครงการเป็นประจำ ทุกเดือน ตลอดระยะเวลาดำเนินการ - ตรวจสอบการทำงานของเครื่องสูบน้ำ ทุกเดือน ตลอดระยะเวลาดำเนินการ - ตรวจสอบการขุดลอกตะกอนในท่อระบายน้ำ ทุกเดือน ตลอดระยะเวลาดำเนินการ

เดือน กันยายน 2567

(นายวดิม บุคคลสา)
กรรมการผู้มีอำนาจลงนาม
บริษัท ลายัน เบสท์ วิว จำกัด

เดือน กันยายน 2567

(นางสาวจุฑารัตน์ ปัญแก้ว)
ผู้ชำนาญการด้านสิ่งแวดล้อม
บริษัท ภูเก็ต เอ็นไวรอนเมนทอล เซอร์วิส จำกัด

ตารางที่ 4 สรุปผลกระทบสิ่งแวดล้อม มาตรการป้องกันและแก้ไขผลกระทบสิ่งแวดล้อม และมาตรการติดตามตรวจสอบผลกระทบสิ่งแวดล้อม โครงการอาคารชุด ลายัน เวอร์เด เฟส 4บี ของบริษัท ลายัน เบสท์ วิว จำกัด ระยะดำเนินการ (ต่อ)

องค์ประกอบทางสิ่งแวดล้อมและคุณค่าต่าง ๆ	ผลกระทบต่อสิ่งแวดล้อมที่สำคัญ	มาตรการป้องกันและแก้ไขผลกระทบสิ่งแวดล้อม	มาตรการติดตามตรวจสอบผลกระทบสิ่งแวดล้อม
3.3 การระบายน้ำและการป้องกันน้ำท่วม (ต่อ)	สำหรับอัตราการระบายน้ำออก คำนวณจากอัตราการความเข้มฝน จังหวัดภูเก็ต ที่เวลา 13.65 นาที มีอัตราการความเข้มฝน 150 มิลลิเมตร/ชั่วโมง จะมีอัตราการไหลของน้ำฝนเฉลี่ยก่อนมีโครงการ เท่ากับ 0.0771 ลูกบาศก์เมตร/วินาที ดังนั้น โครงการจะระบายน้ำออกใช้เครื่องสูบน้ำ โดยมีอัตราการสูบ 0.0462 ลูกบาศก์เมตรต่อวินาที ซึ่งสามารถควบคุมการระบายน้ำน้อยกว่าอัตราการระบายน้ำก่อนการพัฒนาโครงการ (ที่มีฝนตกติดต่อกันต่อเนื่อง 3 ชั่วโมง) โดยน้ำจากบ่อหน่วงน้ำบางส่วนจะถูกสูบผ่านบ่อพักน้ำพร้อมตะแกรงดักขยะ ก่อนเข้าสู่ถังเก็บน้ำดิบ และบางส่วนจะถูกสูบไปยังรางระบายน้ำ ขนาด 0.60 x 0.50 เมตร บริเวณถนนภาระจำยอม และระบายลงสู่ท่อระบายน้ำสาธารณะตามแนวถนนสาย ภก. 4018 แยกทางหลวงหมายเลข 4013-บ้านโคกโตนด ต่อไป อีกทั้ง โครงการจัดให้มีรางระบายน้ำคอนกรีตขนาด 0.6 x 0.5 เมตร เพื่อรองรับน้ำฝนจากภายนอกโครงการตามแนวเขตที่ดินด้านทิศตะวันออกและทิศใต้ซึ่งเป็นพื้นที่สูงกว่าโครงการ ก่อนรวบรวมลงสู่รางระบายน้ำตามแนวถนนภาระจำยอม และระบายออกสู่ท่อระบายน้ำสาธารณะต่อไป ทั้งนี้ บ่อหน่วงน้ำจะช่วยลดภาระการระบายน้ำฝนของท่อระบายน้ำสาธารณะเมื่อมีฝนตกหนัก บ่อหน่วงน้ำจะกักเก็บน้ำฝนไว้ก่อน และจะค่อยๆ ระบายออกสู่ท่อระบายน้ำสาธารณะเมื่อฝนตกเบาลง โดยการระบายน้ำออกจะมีการควบคุมอัตราการระบายน้ำไม่ให้มากกว่าอัตราการระบายน้ำก่อนมีโครงการ	(3) จัดให้มีเครื่องสูบน้ำ มีอัตราการสูบ 0.0462 ลูกบาศก์เมตร/วินาที และ 0.0504 ลูกบาศก์เมตร/วินาที (4) ขุดลอกตะกอนในท่อระบายน้ำ รวมถึงบ่อพักน้ำอย่างสม่ำเสมอ เพื่อให้การระบายน้ำในพื้นที่โครงการมีประสิทธิภาพตลอดเวลา (5) ออกแบบให้มีบ่อพักน้ำ และติดตั้งตะแกรงดักมูลฝอย บริเวณจุดระบายน้ำออกจากท่อระบายน้ำของโครงการ (6) จัดเจ้าหน้าที่คอยตรวจสอบดูแลรวบรวมระบบระบายน้ำของโครงการเป็นประจำ โดยเฉพาะช่วงฤดูฝน หากพบว่าชำรุดต้องรับแก้ไขทันที	

เดือน กันยายน 2567

(นายวดิม บุคไคลเลา)
กรรมการผู้มีอำนาจลงนาม
บริษัท ลายัน เบสท์ วิว จำกัด

เดือน กันยายน 2567

(นางสาวจุฑารัตน์ บุญแสง)
ผู้ชำนาญการด้านสิ่งแวดล้อม
บริษัท ภูเก็ต เอ็นไวรอนเมนทอล เซอร์วิส จำกัด

ตารางที่ 4 สรุปผลกระทบสิ่งแวดล้อม มาตรการป้องกันและแก้ไขผลกระทบสิ่งแวดล้อม และมาตรการติดตามตรวจสอบผลกระทบสิ่งแวดล้อม โครงการอาคารชุด ลายัน เวอร์เด เฟส 4บี ของบริษัท ลายัน เบสท์ วิว จำกัด ระยะดำเนินการ (ต่อ)

องค์ประกอบทางสิ่งแวดล้อมและคุณค่าต่าง ๆ	ผลกระทบต่อสิ่งแวดล้อมที่สำคัญ	มาตรการป้องกันและแก้ไขผลกระทบสิ่งแวดล้อม	มาตรการติดตามตรวจสอบผลกระทบสิ่งแวดล้อม
3.3 การระบายน้ำและการป้องกันน้ำท่วม (ต่อ)	การคำนวณระบบระบายน้ำสำหรับรองรับพื้นที่ว่างเปล่าด้านบนของโครงการ มีรายละเอียดดังนี้ - พื้นที่ภายนอกโครงการฝั่งบนซ้าย อัตราการระบายน้ำฝน 0.0605 ลูกบาศก์เมตร/วินาที ออกแบบให้มีรางระบายน้ำคอนกรีต ขนาดความกว้าง x ความลึก (0.6 x 0.5 เมตร) คิดที่ความลึกน้ำ 0.4 เมตร โดยรางระบายน้ำสามารถรองรับอัตราการระบายน้ำ 0.5290 ลูกบาศก์เมตร/วินาที ดังนั้น จึงสามารถรองรับปริมาณน้ำได้อย่างเพียงพอ รางระบายน้ำตามแนวถนนภาระจำยอมด้านทิศเหนือ จะรับน้ำจากเฟส 4เอ เฟส 4บี และพื้นที่ภายนอกโครงการฝั่งบนซ้าย โดยมีอัตราการระบายน้ำออก เท่ากับ 0.0519, 0.0966 และ 0.0605 ลูกบาศก์เมตร/วินาที ตามลำดับ และมีอัตราการระบายน้ำออกรวมเท่ากับ 0.2090 ลูกบาศก์เมตร/วินาที โดยรางระบายน้ำสามารถรองรับอัตราการระบายน้ำ 0.3741 ลูกบาศก์เมตร/วินาที ดังนั้น จึงสามารถรองรับปริมาณน้ำได้อย่างเพียงพอ		

เดือน กันยายน 2567

(นายวดิม บุดโคตโล้)
กรรมการผู้มีอำนาจลงนาม
บริษัท ลายัน เบสท์ วิว จำกัด

บริษัท ลายัน เบสท์ วิว จำกัด
Layan Best View Co., Ltd.

เดือน กันยายน 2567

(นางสาวจุฑารัตน์ บุญแก้ว)
ผู้ชำนาญการด้านสิ่งแวดล้อม
บริษัท ภูเก็ต เอ็นไวรอนเมนทอล เซอร์วิส จำกัด

บริษัท ภูเก็ต เอ็นไวรอนเมนทอล เซอร์วิส จำกัด
PHUKET ENVIRONMENTAL SERVICES CO., LTD.

ตารางที่ 4 สรุปผลกระทบสิ่งแวดล้อม มาตรการป้องกันและแก้ไขผลกระทบสิ่งแวดล้อม และมาตรการติดตามตรวจสอบผลกระทบสิ่งแวดล้อม โครงการอาคารชุด ลายัน เวอร์เด เฟส 4บี ของบริษัท ลายัน เบสท์ วิว จำกัด ระยะดำเนินการ (ต่อ)

องค์ประกอบทางสิ่งแวดล้อมและคุณค่าต่าง ๆ	ผลกระทบต่อสิ่งแวดล้อมที่สำคัญ	มาตรการป้องกันและแก้ไขผลกระทบสิ่งแวดล้อม	มาตรการติดตามตรวจสอบผลกระทบสิ่งแวดล้อม
3.3 การระบายน้ำและการป้องกันน้ำท่วม (ต่อ)	ปัจจุบันหน่วยงานราชการมีแผนพัฒนาระบบระบายน้ำบริเวณพื้นที่โครงการ โดยจะจัดให้มีท่อระบายน้ำ ลักษณะเป็น RC-box culvert ขนาดมาตรฐาน 1.2x1.2 เมตร ตามแนวเขตทางของถนนสาธารณะ ตลอดแนวด้านหน้าของพื้นที่โครงการกลุ่ม ลายัน เวอร์เด และจัดให้มีบ่อพักน้ำ ขนาด 5x2x4 เมตร (กxยxส) บนเขตทางของถนนสาย ภก 4018 แยกทางหลวงหมายเลข 4031 - บ้านโคกโดนด บริเวณด้านหน้าโครงการ ลายัน เวอร์เด จากนั้นจะไหลผ่าน BOX CULVERT ขนาดมาตรฐาน 1.8x1.8x2 เมตร ลอดใต้ถนนสาย ภก.4018 แยกทางหลวงหมายเลข 4031-บ้านโคกโดนด เข้าสู่บ่อพักน้ำ ขนาด 5x2x4 เมตร (กxยxส) และระบายผ่าน BOX CULVERT ตามแนวที่ดินสาธารณะ ขนาดมาตรฐาน 1,500x1,500 มิลลิเมตร โดยมีบ่อพัก (TYP) ขนาด 2.0x3.80 เมตร (กxย) เป็นระยะๆ ก่อนระบายลงสู่คลองเสน่ห์โพธิ์ ดังนั้น ขนาดบ่อหน่วงน้ำจึงมีความเพียงพอต่อปริมาณน้ำที่ระบายออกของโครงการ สำหรับการพัดพาตะกอนดินลงสู่บ่อพักน้ำและบ่อหน่วงน้ำ โครงการจะมีการขุดลอกเมื่อมีปริมาณตะกอนดินสะสมในบ่อ ดังนั้น ผลกระทบที่เกิดขึ้นจึงอยู่ในระดับปานกลาง		

เดือน กันยายน 2567

(นายวดิม บุคไคล์ลา)
กรรมการผู้มีอำนาจลงนาม
บริษัท ลายัน เบสท์ วิว จำกัด

เดือน กันยายน 2567

(นางสาวจุฑารัตน์ บัญแก้ว)
ผู้ชำนาญการด้านสิ่งแวดล้อม
บริษัท ภูเก็ต เอ็นไวรอนเมนทอล เซอร์วิส จำกัด

ตารางที่ 4 สรุปผลกระทบสิ่งแวดล้อม มาตรการป้องกันและแก้ไขผลกระทบสิ่งแวดล้อม และมาตรการติดตามตรวจสอบผลกระทบสิ่งแวดล้อม โครงการอาคารชุด ลายัน เวอร์เด เฟส 4บี ของบริษัท ลายัน เบสท์ วิว จำกัด ระยะดำเนินการ (ต่อ)

องค์ประกอบทางสิ่งแวดล้อมและคุณค่าต่าง ๆ	ผลกระทบต่อสิ่งแวดล้อมที่สำคัญ	มาตรการป้องกันและแก้ไขผลกระทบสิ่งแวดล้อม	มาตรการติดตามตรวจสอบผลกระทบสิ่งแวดล้อม
3.4 การจัดการขยะมูลฝอย	**1) ปริมาณขยะมูลฝอย** ปริมาณขยะที่คาดว่าน่าจะเกิดในกรณีเลวร้ายที่สุดของโครงการ (มีผู้พักอาศัยเต็มโครงการ) เท่ากับ 2,014 กิโลกรัม/วัน หรือ 2.01 ลูกบาศก์เมตร/วัน **2) การจัดการมูลฝอย** โครงการจะจัดถังรองรับขยะมูลฝอยไว้ในห้องสำนักงานนิติบุคคล และพื้นที่ส่วนกลางต่าง ๆ โดยจัดให้มีถังขยะย่อยขนาด 50 ลิตร จำนวน 5 ถัง แยกเป็นขยะอินทรีย์ ขยะทั่วไป ขยะอันตราย ขยะติดเชื้อและขยะรีไซเคิล และห้องน้ำรวมจะจัดให้มีถังขยะขนาด 10 ลิตร จำนวน 1 ถัง/ห้อง ซึ่งแม่บ้านจะรวบรวมขยะจากส่วนต่าง ๆ นำมาคัดแยกประเภทขยะเป็นขยะอินทรีย์ ขยะทั่วไป ขยะอันตราย ขยะติดเชื้อ และขยะรีไซเคิล ก่อนนำไปพักไว้ที่ห้องพักขยะรวม ซึ่งประกอบด้วย ห้องพักขยะอินทรีย์ ห้องพักขยะรีไซเคิล ห้องพักขยะทั่วไป และห้องพักขยะอันตราย/ติดเชื้อ อยู่บริเวณชั้นใต้ดิน ของอาคาร B4	(1) ห้องพักมูลฝอยรวมออกแบบเป็นโครงสร้างคอนกรีตเสริมเหล็ก อยู่บริเวณชั้นใต้ดิน ของอาคาร A6 โดยแบ่งออกเป็น 4 ห้อง เพื่อรองรับขยะมูลฝอยอินทรีย์ ขยะมูลฝอยรีไซเคิล ขยะมูลฝอยทั่วไป และขยะมูลฝอยอันตราย/ขยะติดเชื้อ (2) มูลฝอยที่สามารถนำกลับมาใช้ใหม่ จะรวบรวมใส่ถุงสีเหลือง พนักงานทำความสะอาดจะแยกและขายให้แก่ร้านรับซื้อของเก่า (3) มูลฝอยอันตราย จะรวบรวมใส่ถุงมูลฝอยอันตรายสีส้มเก็บไว้ในที่ห้องพักขยะอันตราย/ขยะติดเชื้อ เมื่อมีปริมาณมากพอแล้วจะส่งไปให้ศูนย์กำจัดขยะมูลฝอยจังหวัดภูเก็ตเพื่อนำไปกำจัดต่อไป (4) มูลฝอยติดเชื้อ จะรวบรวมใส่ถุงแดง ที่มีสัญลักษณ์ "ขยะติดเชื้อ" โดยเก็บรวบรวมใส่ถุงขยะ 2 ชั้น และทำลายเชื้อเบื้องต้นโดยสารฆ่าเชื้อ (สารโซเดียมไฮโปคลอไรด์ 5% หรือแอลกอฮอล์ 70%) แล้วมัดปากถุงให้แน่น และนำไปพักไว้ที่ห้องพักขยะอันตราย/ขยะติดเชื้อ โดยจะประสานงานหน่วยงานเอกชนที่ขึ้นทะเบียนกับองค์การบริหารส่วนตำบลเชิงทะเลรับไปกำจัดเช่นเดียวกับขยะทั่วไป	- ตรวจสอบความสามารถในการรองรับของถังขยะ ทุกเดือน ตลอดระยะเวลาดำเนินการ - ตรวจสอบการรั่วซึมของถังขยะ ทุกเดือน ตลอดระยะเวลาดำเนินการ - ตรวจสอบปริมาณมูลฝอยตกค้างและทำความสะอาดถังขยะ และห้องพักขยะรวม ทุกสัปดาห์ ตลอดระยะเวลาดำเนินการ

เดือน กันยายน 2567

(นายวดิม บุคไคลสิงห์)
กรรมการผู้มีอำนาจลงนาม
บริษัท ลายัน เบสท์ วิว จำกัด

เดือน กันยายน 2567

(นางสาวจุฑารัตน์ ปุยแก้ว)
ผู้ชำนาญการด้านสิ่งแวดล้อม
บริษัท ภูเก็ต เอ็นไวรอนเมนทอล เซอร์วิส จำกัด

ตารางที่ 4 สรุปผลกระทบสิ่งแวดล้อม มาตรการป้องกันและแก้ไขผลกระทบสิ่งแวดล้อม และมาตรการติดตามตรวจสอบผลกระทบสิ่งแวดล้อม โครงการอาคารชุด ลายัน เวอร์เด เฟส 4บี ของบริษัท ลายัน เบสท์ วิว จำกัด ระยะดำเนินการ (ต่อ)

องค์ประกอบทางสิ่งแวดล้อมและคุณค่าต่าง ๆ	ผลกระทบต่อสิ่งแวดล้อมที่สำคัญ	มาตรการป้องกันและแก้ไขผลกระทบสิ่งแวดล้อม	มาตรการติดตามตรวจสอบผลกระทบสิ่งแวดล้อม
3.4 การจัดการขยะมูลฝอย (ต่อ)	**3) ห้องพักมูลฝอยรวมของโครงการ** ห้องพักขยะรวมของโครงการเป็นโครงสร้างคอนกรีตเสริมเหล็ก อยู่บริเวณชั้นใต้ดินของอาคาร B4 โดยแบ่งออกเป็น 4 ห้อง ได้แก่ ห้องพักขยะอินทรีย์ ห้องพักขยะรีไซเคิล ห้องพักขยะทั่วไป และห้องพักขยะอันตราย/ขยะติดเชื้อ ซึ่งเป็นห้องที่มีประตูปิดมิดชิด สามารถป้องกันกลิ่น และการแพร่กระจายของเชื้อโรคได้และไม่ก่อให้เกิดผลกระทบด้านทัศนียภาพแต่อย่างใด **4) ความสามารถในการรองรับขยะของโครงการและการจัดการน้ำชะขยะ** โครงการสามารถรองรับขยะอินทรีย์ ขยะรีไซเคิล ขยะทั่วไป ขยะอันตราย และขยะติดเชื้อ ได้ประมาณ 3 วัน 3 วัน 3 วัน 93 วัน และ 3 วัน ตามลำดับ โครงการจะว่าจ้างให้รถเก็บขนเอกชนที่ขึ้นทะเบียนกับองค์การบริหารส่วนตำบลเชิงทะเลที่สามารถขนส่งมูลฝอยมาทิ้งที่โรงเตาเผามูลฝอยชุมชน เทศบาลนครภูเก็ตเท่านั้น เพื่อไม่ให้มีการลักลอบทิ้งโดยไม่ถูกสุขลักษณะ โดยขยะของโครงการจะเก็บรวบรวม พร้อมมัดปากถุงให้เรียบร้อยก่อนจะนำไปรวบรวมไว้ที่ห้องพักขยะรวม สำหรับน้ำชะขยะที่อาจเกิดขึ้นจากที่ห้องพักขยะรวมจะถูกรวบรวมเข้าสู่ระบบบำบัดน้ำเสีย (WWTP) ต่อไป นอกจากนี้ โครงการจะจัดให้มีพนักงานคอยดูแลบริเวณที่ห้องพักขยะรวมไม่ให้มีขยะมูลฝอยปลิวหรือตกหล่นอยู่ภายนอก และล้างทำความสะอาดห้องพักขยะรวมเป็นประจำ โดยน้ำเสียจากการล้างทำความสะอาดก็จะถูกรวบรวมสู่ระบบบำบัดน้ำเสีย (WWTP) เช่นกัน ดังนั้น ผลกระทบจึงอยู่ในระดับต่ำ	(5) มูลฝอยอินทรีย์ จัดให้มีการติดประชาสัมพันธ์รณรงค์ให้ผู้พักอาศัยตระหนักถึงการลดมูลฝอยอินทรีย์ สำหรับขยะอินทรีย์จากห้องพักขยะรวมแม่บ้านรวบรวมขยะอินทรีย์จากห้องพักขยะอินทรีย์โดยโครงการจะรวบรวมใส่ถุงสีเขียว พร้อมมัดปากถุงให้แน่น เพื่อให้เอกชนรับไปใช้ประโยชน์ในการเลี้ยงสัตว์ต่อไป (6) มูลฝอยทั่วไป โครงการจะรวบรวมใส่ถุงสีน้ำเงิน พร้อมมัดปากถุงให้แน่น และนำไปพักไว้ที่ห้องมูลฝอยทั่วไป เพื่อให้รถเก็บขนมูลฝอยจากบริษัทเอกชนที่ขึ้นทะเบียนกับองค์การบริหารส่วนตำบลเชิงทะเลเข้ามาดำเนินการเก็บขนมูลฝอยไปกำจัดต่อไป (7) กวดขันให้พนักงานทำความสะอาดประจำโครงการรวบรวมมูลฝอยภายในห้องพัก อย่างน้อยวันละ 1 ครั้ง บรรจุลงในถุงขยะ พร้อมมัดปากถุงให้เรียบร้อย ก่อนนำไปรวบรวมไว้ที่ห้องพักมูลฝอยรวมของโครงการ (8) ทำความสะอาดห้องพักขยะรวมทุกครั้งหลังจากรถมาเก็บขนขยะ เพื่อป้องกันกลิ่นรบกวน และน้ำเสียที่เกิดจากการทำความสะอาดห้องพักขยะรวมจะรวบรวมเข้าสู่ระบบบำบัดน้ำเสียของโครงการเพื่อทำการบำบัดต่อไป	

เดือน กันยายน 2567

(นายวดิม บุคไคสง)
กรรมการผู้มีอำนาจลงนาม
บริษัท ลายัน เบสท์ วิว จำกัด

บริษัท ลายัน เบสท์ วิว จำกัด
Layan Best View Co., Ltd.

เดือน กันยายน 2567

(นางสาวจุฑารัตน์ บุญแก้ว)
ผู้ชำนาญการด้านสิ่งแวดล้อม
บริษัท ภูเก็ต เอ็นไวรอนเมนทอล เซอร์วิสเซส จำกัด

บริษัท ภูเก็ต เอ็นไวรอนเมนทอล เซอร์วิสเซส จำกัด
PHUKET ENVIRONMENTAL SERVICES CO., LTD.

ตารางที่ 4 สรุปผลกระทบสิ่งแวดล้อม มาตรการป้องกันและแก้ไขผลกระทบสิ่งแวดล้อม และมาตรการติดตามตรวจสอบผลกระทบสิ่งแวดล้อม โครงการอาคารชุด ลายัน เวอร์เด เฟส 4บี ของบริษัท ลายัน เบสท์ วิว จำกัด ระยะดำเนินการ (ต่อ)

องค์ประกอบทางสิ่งแวดล้อมและคุณค่าต่าง ๆ	ผลกระทบต่อสิ่งแวดล้อมที่สำคัญ	มาตรการป้องกันและแก้ไขผลกระทบสิ่งแวดล้อม	มาตรการติดตามตรวจสอบผลกระทบสิ่งแวดล้อม
3.5 พลังงานและไฟฟ้า	โครงการจะขอรับบริการด้านไฟฟ้าจากการไฟฟ้าส่วนภูมิภาค สาขาถลาง ด้วยระบบไฟฟ้าแรงสูง ทั้งนี้รายละเอียดการติดตั้งระบบไฟฟ้าที่สำคัญภายในโครงการ มีดังนี้ **1) ระบบไฟฟ้าปกติ** โครงการจะติดตั้งหม้อแปลงไฟฟ้าชนิดน้ำมัน (Oil Immersed Type Transformers) ขนาด 1,250 kVA จำนวน 3 ชุด เพื่อลดแรงดันต่ำเข้าสู่แผงจ่ายไฟฟ้าหลัก (Main Distribution Board : MDB) โดยโครงการจะรับกระแสไฟฟ้าผ่านหม้อแปลง ก่อนแปลงไฟฟ้าแรงสูงขนาด 33 kV เป็น 400/230 V เพื่อจ่ายไฟฟ้า ของแต่ละอาคาร **2) ระบบไฟฟ้าสำรอง** ในกรณีที่การจ่ายไฟฟ้าจากการไฟฟ้าส่วนภูมิภาค จังหวัดภูเก็ต ขัดข้องหรือเกิดเหตุการณ์ฉุกเฉิน โครงการได้จัดให้มีเครื่องกำเนิดไฟฟ้าสำรอง ขนาด 500 kVA จำนวน 1 ชุด ตั้งอยู่ภายในห้องไฟฟ้าบริเวณชั้นใต้ดินของอาคาร B6 สามารถสำรองได้นาน 8 ชั่วโมง และมีอัตราการใช้น้ำมัน 110 ลิตร/ชั่วโมง เพื่อความปลอดภัยแก่ผู้ใช้บริการ โดยจ่ายไฟฟ้าให้ระบบที่มีความสำคัญ เช่น ระบบสัญญาณแจ้งเหตุเพลิงไหม้ ระบบแสงสว่างทางเดิน และระบบไฟส่องสว่างฉุกเฉิน เป็นต้น ได้อย่างเพียงพอ **3) ระบบความปลอดภัยของการไฟฟ้า** โครงการได้ติดตั้ง Circuit Breaker: CB เป็นอุปกรณ์ป้องกันด้านแรงดันต่ำ ซึ่งทำหน้าที่ตัดกระแสไฟฟ้าที่มีค่าสูงจากการลัดวงจรได้ในเวลาที่เหมาะสมและทันเวลาก่อนที่จะเกิดความเสียหาย ส่วนห้องไฟฟ้าจะปิดกั้นที่มั่นคงและมิดชิด	(1) โครงการจะติดตั้งหม้อแปลงไฟฟ้าแบบแห้ง (Dry-Type Transformer) ขนาด 1,250 kVA จำนวน 1 ชุด เพื่อลดแรงดันต่ำเข้าสู่แผงจ่ายไฟฟ้าหลัก (Main Distribution Board : MDB) (2) จัดให้มีเครื่องกำเนิดไฟฟ้าสำรองฉุกเฉิน ขนาด 200 kVA จำนวน 1 ชุด (3) ติดตั้ง Circuit Breaker : CB ด้านแรงดันต่ำ ซึ่งทำหน้าที่ตัดกระแสไฟฟ้าที่มีค่าสูงจากการลัดวงจร (4) เลือกใช้ขนาดอุปกรณ์ป้องกันหม้อแปลงด้านแรงสูง โดยระบบไฟฟ้าด้านแรงสูงเป็นระบบ 33 kV (5) หม้อแปลงต้องอยู่ในสถานที่ซึ่งบุคคลที่มีหน้าที่เกี่ยวข้องเข้าถึงได้โดยสะดวก เพื่อทำการตรวจและบำรุงรักษาให้อยู่ในสภาพดีอยู่เสมอ และต้องจัดให้มีการระบายอากาศอย่างเพียงพอกับการใช้งาน (6) ต้องมีแผ่นป้ายหรือสัญลักษณ์เตือนให้ระวังอันตรายจากไฟฟ้าแรงสูงติดตั้งไว้ในบริเวณที่เห็นได้ชัดเจน (7) เปิดไฟฟ้าส่วนกลางระหว่าง เวลา 18.00-06.00 น. (8) เลือกใช้ไฟฟ้าส่องสว่างและอุปกรณ์ไฟฟ้าต่างๆ ส่วนกลางแบบประหยัดพลังงาน และดูแลเรื่องการเปิดไฟส่องสว่างเวลากลางคืน ไม่ให้รบกวนผู้ที่อยู่อาศัยใกล้เคียง	-

เดือน กันยายน 2567

(นายวดิม บุดไทสง)
กรรมการผู้มีอำนาจลงนาม
บริษัท ลายัน เบสท์ วิว จำกัด

บริษัท ลายัน เบสท์ วิว จำกัด
Layan Best View Co., Ltd.

เดือน กันยายน 2567

(นางสาวจุฑารัตน์ บุญแก้ว)
ผู้ชำนาญการด้านสิ่งแวดล้อม
บริษัท ภูเก็ต เอ็นไวรอนเมนทอล เซอร์วิส จำกัด

บริษัท ภูเก็ต เอ็นไวรอนเมนทอล เซอร์วิส จำกัด
PHUKET ENVIRONMENTAL SERVICES CO., LTD.

ตารางที่ 4 สรุปผลกระทบสิ่งแวดล้อม มาตรการป้องกันและแก้ไขผลกระทบสิ่งแวดล้อม และมาตรการติดตามตรวจสอบผลกระทบสิ่งแวดล้อม โครงการอาคารชุด ลายัน เวอร์เด เฟส 4บี ของบริษัท ลายัน เบสท์ วิว จำกัด ระยะดำเนินการ (ต่อ)

องค์ประกอบทางสิ่งแวดล้อมและคุณค่าต่าง ๆ	ผลกระทบต่อสิ่งแวดล้อมที่สำคัญ	มาตรการป้องกันและแก้ไขผลกระทบสิ่งแวดล้อม	มาตรการติดตามตรวจสอบผลกระทบสิ่งแวดล้อม
3.5 พลังงานและไฟฟ้า (ต่อ)	และไม่อนุญาตให้ผู้ที่ไม่เกี่ยวข้องเข้าไปในห้องไฟฟ้า ของโครงการและมีที่ว่างพอเพียงเพื่อการตรวจสอบ ซ่อมแซมหรือบำรุงรักษาในส่วนที่เป็นไฟฟ้าแรงต่ำ **4) การประมาณการณ์ค่าไฟฟ้า** โครงการได้ทำการประเมินค่าไฟฟ้าที่เกิดจากลักษณะการใช้ไฟฟ้า โดยปริมาณค่าไฟฟ้าที่ใช้รวมทั้งสิ้นประมาณ 941,265.47 บาท/เดือน **5) การออกแบบอาคารเพื่อการอนุรักษ์พลังงาน** โครงการอาคารชุด ลายัน เวอร์เด เฟส 4บี เป็นโครงการประกอบกิจการประเภทอาคารอยู่อาศัยรวม (อาคารชุด) ประกอบด้วย อาคาร B4 มีพื้นที่ใช้สอย เท่ากับ 9,934.22 ตารางเมตร อาคาร B5 มีพื้นที่ใช้สอย เท่ากับ 9,944.83 ตารางเมตร อาคาร B6 มีพื้นที่ใช้สอย เท่ากับ 9,613.86 ตารางเมตร และอาคาร B7 มีพื้นที่ใช้สอย เท่ากับ 9,996.16 ตารางเมตร และอาคาร B6M มีพื้นที่ใช้สอย ตารางเมตร 4,171 ตารางเมตร ซึ่งเป็นอาคารบริการ จากข้อมูลข้างต้น พบว่า ประเภทและขนาดอาคาร B4, B5 B6 และ B7 เข้าข่ายอาคารที่ต้องมีการออกแบบเพื่อการอนุรักษ์พลังงานตามกฎกระทรวงกำหนดประเภท หรือขนาดของอาคาร และมาตรฐาน หลักเกณฑ์และวิธีการในการออกแบบอาคารเพื่อการอนุรักษ์พลังงาน พ.ศ. 2563 กฎกระทรวง ฉบับที่ 39 (พ.ศ. 2537) ออกตามความในพระราชบัญญัติควบคุมอาคาร พ.ศ. 2522 และประกาศกระทรวงพลังงาน	(9) บำรุงรักษาอุปกรณ์ระบบไฟฟ้าส่วนกลางเพื่อรักษาระดับการใช้ไฟฟ้าให้ต่ำ (10) ตรวจสอบและซ่อมบำรุงระบบไฟฟ้าส่วนกลางภายในโครงการให้อยู่ในสภาพดีอยู่เสมอ (11) อบรมเจ้าหน้าที่ทุกคนให้ตระหนักในเรื่องการประหยัดพลังงานเป็นประจำ (12) กำหนดให้มีแนวทางการอนุรักษ์พลังงานภายในโครงการ โดยแยกเป็นแนวทางการอนุรักษ์พลังงานสำหรับเจ้าของโครงการสำหรับเจ้าหน้าที่โครงการและสำหรับผู้พักอาศัย	

เดือน กันยายน 2567

(นายวดิม บุคไคลโล)
กรรมการผู้มีอำนาจลงนาม
บริษัท ลายัน เบสท์ วิว จำกัด

เดือน กันยายน 2567

(นางสาวจุฑารัตน์ บุญแก้ว)
ผู้ชำนาญการด้านสิ่งแวดล้อม
บริษัท ภูเก็ต เอ็นไวรอนเมนทอล เซอร์วิส จำกัด

ตารางที่ 4 สรุปผลกระทบสิ่งแวดล้อม มาตรการป้องกันและแก้ไขผลกระทบสิ่งแวดล้อม และมาตรการติดตามตรวจสอบผลกระทบสิ่งแวดล้อม โครงการอาคารชุด ลายัน เวอร์เด เฟส 4บี ของบริษัท ลายัน เบสท์ วิว จำกัด ระยะดำเนินการ (ต่อ)

องค์ประกอบทางสิ่งแวดล้อมและคุณค่าต่าง ๆ	ผลกระทบต่อสิ่งแวดล้อมที่สำคัญ	มาตรการป้องกันและแก้ไขผลกระทบสิ่งแวดล้อม	มาตรการติดตามตรวจสอบผลกระทบสิ่งแวดล้อม
3.6 การจราจร	**1) การคมนาคมเข้าสู่พื้นที่โครงการ** การจราจรเข้าสู่โครงการสามารถเดินทางได้สะดวกโดยทางรถยนต์ ซึ่งสามารถเดินทางเข้าสู่พื้นที่โครงการได้ 2 เส้นทาง **2) ถนนและที่จอดรถของโครงการ** ทางเข้า-ออกโครงการ จำนวน 1 จุด ความกว้าง 6.00 เมตร จะเชื่อมต่อกับถนนภาระจำยอม กว้าง 6.00 เมตร และถนนสาย ภก. 4018 แยกทางหลวงหมายเลข 4031-บ้านโคกโดนด สำหรับถนนภายในโครงการบริเวณที่มีการเดินรถสองทิศทาง (Two way) กว้าง 6.00 เมตร มีที่จอดรถยนต์ของโครงการรวมทั้งสิ้น จำนวน 157 คัน (รวมที่จอดรถผู้พิการ จำนวน 6 คัน) เป็นที่จอดรถยนต์ภายในอาคารทั้งหมด ลักษณะที่จอดรถยนต์ของโครงการเป็นแบบตั้งฉากกับแนวทางเดินรถทั้งหมด โดยที่จอดรถยนต์ 1 คัน มีความกว้าง 2.50 เมตร ความยาว 5.00 เมตร และที่จอดรถจักรยานยนต์ จำนวน 32 คัน โดยโดยที่จอดรถยนต์ 1 คัน มีความกว้าง 1.00 เมตร ความยาว 2.00 เมตร สำหรับที่จอดรถผู้พิการหรือทุพพลภาพ และคนชรา จำนวน 6 คัน โดยมีลักษณะตั้งฉากกับแนวทางเดินรถทั้งหมด	(1) กำหนดการบริหารจัดการที่จอดรถของโครงการ โดยจัดให้มีการแบ่งพื้นที่การจอดรถให้เหมาะสม คือ - ผู้พักอาศัยในโครงการจะไม่มีการกำหนดเป็นที่จอดรถประจำ ซึ่งจะทำให้มีการหมุนเวียนพื้นที่จอดรถได้เพิ่มมากกว่าแบบกำหนดที่จอดรถประจำ - โครงการจะมอบสติ๊กเกอร์ติดรถยนต์ให้กับผู้พักอาศัย เพื่ออำนวยความสะดวกในการนำรถผ่านเข้า-ออกอาคาร ได้โดยไม่ต้องแลกบัตรหรือแจ้งชื่อกับเจ้าหน้าที่รักษาความปลอดภัย - ผู้ที่มาติดต่อผู้พักอาศัยในโครงการ โครงการจะแจกบัตรอนุญาตชั่วคราวและให้จอดรถได้ไม่เกิน 2 ชั่วโมง (ไม่คิดค่าใช้จ่ายในการจอด) หลังจากนั้นจะกำหนดให้เสียค่าจอดรถ ทั้งนี้เพื่อเป็นการจำกัดการนำรถนอกโครงการมาจอดในพื้นที่โครงการ และใช้พื้นที่จอดรถภายในโครงการโดยไม่จำเป็น (2) ส่งเสริมให้มีการใช้ระบบขนส่งสาธารณะ เพื่อเป็นการลดการใช้รถยนต์อย่างยั่งยืน โดยโครงการจะติดป้ายประชาสัมพันธ์ข้อมูลของระบบขนส่งสาธารณะ บริเวณพื้นที่ส่วนกลางต่าง ๆ ภายในโครงการ และบริเวณสำนักงานนิติบุคคล (3) จัดเจ้าหน้าที่คอยควบคุมและอำนวยความสะดวกบริเวณทางเข้า-ออกรถยนต์เพื่อป้องกันไม่ให้เกิดการจราจรติดขัด และตัดกระแสจราจรจากการเลี้ยวเข้า - ออกของรถยนต์ โดยเฉพาะอย่างยิ่งในช่วงเวลาเร่งด่วนเช้าและเย็น รวมทั้งคนเดินเท้าบริเวณหน้าโครงการ	- ตรวจสอบการกีดขวางการจราจรและการอำนวยความสะดวกในการเข้าออกโครงการ ทุกวัน ตลอดระยะเวลาดำเนินการ - ตรวจสอบสภาพการใช้งานของเครื่องหมายและสัญลักษณ์ห้ามจอดรถบริเวณหน้าโครงการให้มีสภาพพร้อมใช้งาน ทุก 6 เดือน ตลอดระยะเวลาดำเนินการ

เดือน กันยายน 2567

(นายวดิม บุคไคล เลา)
กรรมการผู้มีอำนาจลงนาม
บริษัท ลายัน เบสท์ วิว จำกัด

เดือน กันยายน 2567

(นางสาวจุฑารัตน์ บุญแก้ว)
ผู้ชำนาญการด้านสิ่งแวดล้อม
บริษัท ภูเก็ต เอ็นไวรอนเมนทอล เซอร์วิส จำกัด

ตารางที่ 4 สรุปผลกระทบสิ่งแวดล้อม มาตรการป้องกันและแก้ไขผลกระทบสิ่งแวดล้อม และมาตรการติดตามตรวจสอบผลกระทบสิ่งแวดล้อม โครงการอาคารชุด ลายัน เวอร์เด เฟส 4บี ของบริษัท ลายัน เบสท์ วิว จำกัด ระยะดำเนินการ (ต่อ)

องค์ประกอบทางสิ่งแวดล้อมและคุณค่าต่าง ๆ	ผลกระทบต่อสิ่งแวดล้อมที่สำคัญ	มาตรการป้องกันและแก้ไขผลกระทบสิ่งแวดล้อม	มาตรการติดตามตรวจสอบผลกระทบสิ่งแวดล้อม
3.6 การจราจร (ต่อ)	โดยที่จอดรถผู้พิการหรือทุพพลภาพ และคนชรา 1 คัน มีความกว้าง 2.50 เมตร และความยาว 6.00 เมตร และจัดให้มีพื้นที่ว่างข้างที่จอดรถกว้าง 1.00 เมตร สำหรับการจัดการบำรุงดูแลรักษาและผู้รับผิดชอบถนนภาระจำยอมนั้น จะรับผิดชอบร่วมกันระหว่างเจ้าของกรรมสิทธิ์ที่ดินภาระจำยอมและโครงการต่างๆในบริเวณนี้ที่ใช้ถนนภาระจำยอมร่วมกันเป็นผู้รับผิดชอบทั้งหมด อย่างไรก็ตามหากพบว่าถนนชำรุด เนื่องจากการขนส่งวัสดุต่างๆ เจ้าของกรรมสิทธิ์แปลงภาระจำยอมจะเป็นผู้ซ่อมแซมให้อยู่ในสภาพปกติ	(4) จัดให้มีการฝึกอบรมเจ้าหน้าที่รักษาความปลอดภัยที่จะทำหน้าที่อำนวยการจราจรให้มีความเข้าใจในการควบคุมยานพาหนะที่จุดเข้า - ออกของโครงการ รวมทั้งต้องกำชับไม่ให้อำนวยความสะดวกให้รถที่เข้า-ออกโครงการเพียงอย่างเดียว จนทำให้เกิดผลกระทบต่อรถที่สัญจรบนถนนบริเวณหน้าโครงการ แต่จะต้องอำนวยความสะดวก โดยคำนึงถึงระบบจราจรในภาพรวมเป็นหลัก (5) ห้ามมีการจอดรถยนต์บริเวณทางเข้า - ออกโครงการ เพื่อให้เกิดความคล่องตัวในการเดินรถยนต์ และไม่กีดขวางการจราจรของรถยนต์ที่จะเข้า – ออกโครงการ (6) จัดให้มีที่จอดรถยนต์ จำนวน 157 คัน และที่จอดรถจักรยานยนต์ จำนวน 32 คัน เพื่อเป็นการป้องกันไม่ให้รถของผู้พักอาศัยในโครงการจอดกีดขวางเส้นทางการจราจรภายนอกโครงการ (7) บริหารจัดการจราจรภายในให้สะดวก ไม่ให้มีผลกระทบจากการจราจรภายในต่อถนนโดยรอบโครงการ	

เดือน กันยายน 2567

(นายวดิม บุคไคลโล)
กรรมการผู้มีอำนาจลงนาม
บริษัท ลายัน เบสท์ วิว จำกัด

เดือน กันยายน 2567

(นางสาวจุฑารัตน์ บุญแก้ว)
ผู้ชำนาญการด้านสิ่งแวดล้อม
บริษัท ภูเก็ต เอ็นไวรอนเมนทอล เซอร์วิส จำกัด

ตารางที่ 4 สรุปผลกระทบสิ่งแวดล้อม มาตรการป้องกันและแก้ไขผลกระทบสิ่งแวดล้อม และมาตรการติดตามตรวจสอบผลกระทบสิ่งแวดล้อม โครงการอาคารชุด ลายัน เวอร์เด เฟส 4บี ของบริษัท ลายัน เบสท์ วิว จำกัด ระยะดำเนินการ (ต่อ)

องค์ประกอบทางสิ่งแวดล้อมและคุณค่าต่าง ๆ	ผลกระทบต่อสิ่งแวดล้อมที่สำคัญ	มาตรการป้องกันและแก้ไขผลกระทบสิ่งแวดล้อม	มาตรการติดตามตรวจสอบผลกระทบสิ่งแวดล้อม
3.6 การจราจร (ต่อ)	ในการประเมินความเพียงพอของที่จอดรถของโครงการอาคารชุด ลายัน เวอร์เด เฟส 4บี ซึ่งมีจำนวน 342 ห้องชุด ทั้งนี้ บริษัทที่ปรึกษาได้สำรวจและรวบรวมข้อมูลด้านพฤติกรรมการใช้พื้นที่จอดรถจากอาคารตัวอย่าง โดยเปรียบเทียบกับโครงการที่มีขนาด กิจกรรม ในลักษณะเดียวกัน คือ โครงการอาคารชุด สกาย พาร์ค (Skypark) จากการเปรียบเทียบจำนวนห้องชุดทั้งหมดต่อจำนวนรถยนต์ที่จอดจริงกับโครงการตัวอย่างที่มีลักษณะการดำเนินโครงการเช่นเดียวกับโครงการ พบว่า โครงการต้องจัดให้มีที่จอดรถยนต์อย่างน้อย 56 คัน (ร้อยละ 16.10 ของจำนวนห้องชุดทั้งหมด) โดยโครงการได้จัดให้มีที่จอดรถยนต์ไว้ 157 คัน ซึ่งเพียงพอกับความต้องการของผู้พักอาศัย อีกทั้งจำนวนที่จอดรถยนต์ที่โครงการจัดไว้ได้เป็นไปตามที่**กฎกระทรวงฉบับที่ 7 (พ.ศ. 2517)** ออกตามความในพระราชบัญญัติควบคุมอาคาร พ.ศ. 2479 จากการเปรียบเทียบจำนวนห้องชุดทั้งหมดต่อจำนวนรถจักรยานยนต์ที่จอดจริงกับโครงการตัวอย่างที่มีลักษณะการดำเนินโครงการเช่นเดียวกับโครงการ พบว่า โครงการต้องจัดให้มีที่จอดรถจักรยานยนต์อย่างน้อย 31คัน (ร้อยละ 8.89 ของจำนวนห้องชุดทั้งหมด) โดยโครงการได้จัดให้มีที่จอดรถจักรยานยนต์ไว้ 32 คัน ซึ่งเพียงพอกับความต้องการของผู้พักอาศัย	(8) จัดทำป้ายบอกทิศทางจราจร ตีเส้นแบ่งทิศทางจราจร ลูกศรแสดงทิศทางเข้า-ออกของรถยนต์ในบริเวณทางเข้า -ออก เครื่องหมายจราจรบนพื้นทางวิ่งของรถยนต์ภายในโครงการให้ชัดเจน ทาสีขาว-แดงขอบทางเท้าบริเวณด้านหน้าโครงการ จัดทำเส้นชะลอความเร็วบริเวณก่อนถึงทางแยกภายในโครงการ และตีเส้นสัญลักษณ์ห้ามจอดบริเวณทางเข้า-ออกที่จอดรถ และบริเวณจุดตัดทางแยกภายในโครงการ พร้อมติดตั้งสัญญาณไฟกระพริบเพื่อเป็นจุดสังเกตไม่ก่อให้เกิดความสับสนแก่ผู้ขับขี่ และทำให้การจราจรในพื้นที่โครงการมีความปลอดภัย อีกทั้งติดตั้งกระจกโค้งนูน (Convex Mirror) บริเวณจุดอับสายตา เพื่อเพิ่มวิสัยทัศน์และความปลอดภัยในการขับขี่ได้ (9) จัดให้มีระบบโทรทัศน์วงจรปิด (Closed Circuit Television System : CCTV) โดยติดตั้งไว้กระจายครอบคลุมทั่วทั้งพื้นที่โครงการ (10) ติดตั้งไฟฟ้าแสงสว่างบริเวณทางเข้า -- ออกโครงการ ให้สามารถมองเห็นรถที่เข้าหรือออกโครงการได้อย่างชัดเจนในช่วงเวลากลางคืน และเพื่ออำนวยความสะดวกแก่คนเดินเท้าและรถที่มาใช้บริการ (11) ติดตั้งป้ายบอกตำแหน่งทางเข้า-ออกโครงการ ก่อนถึงทางโค้ง เพื่อให้ผู้ขับขี่ที่ต้องการจะเข้าโครงการรับทราบและชะลอความเร็ว	

เดือน กันยายน 2567

(นายวดิม บุตรดีลาว)
กรรมการผู้มีอำนาจลงนาม
บริษัท ลายัน เบสท์ วิว จำกัด

เดือน กันยายน 2567

(นางสาวจุฑารัตน์ บุญแก้ว)
ผู้ชำนาญการด้านสิ่งแวดล้อม
บริษัท ภูเก็ต เอ็นไวรอนเมนทอล เซอร์วิส จำกัด

ตารางที่ 4 สรุปผลกระทบสิ่งแวดล้อม มาตรการป้องกันและแก้ไขผลกระทบสิ่งแวดล้อม และมาตรการติดตามตรวจสอบผลกระทบสิ่งแวดล้อม โครงการอาคารชุด ลายัน เวอร์เด เฟส 4บี ของบริษัท ลายัน เบสท์ วิว จำกัด ระยะดำเนินการ (ต่อ)

องค์ประกอบทางสิ่งแวดล้อมและคุณค่าต่าง ๆ	ผลกระทบต่อสิ่งแวดล้อมที่สำคัญ	มาตรการป้องกันและแก้ไขผลกระทบสิ่งแวดล้อม	มาตรการติดตามตรวจสอบผลกระทบสิ่งแวดล้อม
3.6 การจราจร (ต่อ)	**3) ประเมินผลกระทบต่อการจราจรบริเวณพื้นที่โครงการ** โครงการโรงแรม ลายัน เวอร์เด เฟส 4บี เป็นโครงการประกอบกิจการประเภทอาคารอยู่อาศัยรวม (อาคารชุด) จำนวน 342 ห้องชุด ปริมาณการจราจรที่เพิ่มขึ้นคิดตามจำนวนที่จอดรถยนต์ รวมที่จอดรถยนต์ทั้งโครงการ 157 คัน และที่จอดรถจักรยานยนต์ จำนวน 32 คัน บริษัท ไมนฮาร์ท ประเทศไทย จำกัด ได้รับการว่าจ้างจาก บริษัท ลายัน เบสท์ วิว จำกัด ให้เป็นผู้ดำเนินการจัดทำรายงานการศึกษาผลกระทบด้านการจราจรของโครงการ ลายัน เวอร์เด ภูเก็ต ซึ่งเป็นโครงการโรงแรมและอาคารชุด ตั้งอยู่ใน ตำบล เชิงทะเล อำเภอ ถลาง จังหวัด ภูเก็ต โครงการ ลายัน เวอร์เด ภูเก็ต ประกอบไปด้วยโครงการอาคารอยู่อาศัยรวมและโครงการโรงแรม รวมทั้งสิ้น 6 เฟส ได้แก่ 1. โครงการอาคารชุด ลายัน เวอร์เด เฟส 1เอ - อาคารอยู่อาศัยรวม (อาคารชุด) จำนวน 100 ห้องชุด 2. โครงการโรงแรม ลายัน เวอร์เด เฟส 1บี - โรงแรม จำนวน 66 ห้องพัก 3. โครงการอาคารชุด ลายัน เวอร์เด เฟส 2 - อาคารอยู่อาศัยรวม (อาคารชุด) จำนวน 341 ห้องชุด 4. โครงการโรงแรม ลายัน เวอร์เด เฟส 3 - โรงแรม จำนวน 103 ห้องพัก	(12) จัดเตรียมทางเข้า-ออกโครงการที่กว้างพอสำหรับรองรับวงเลี้ยวของยานพาหนะขนาดใหญ่ เพื่ออำนวยความสะดวกการเลี้ยวเข้า-ออกโครงการ ลดปัญหาการจราจรติดขัดบริเวณหน้าโครงการ (13) จัดเตรียมกระจกโค้งจราจรบริเวณทางเข้า-ออกโครงการ และบริเวณจุดตัดทางแยกภายในโครงการ เพื่อเพิ่มทัศนวิศัยในการมองเห็นแก่ผู้สัญจร (14) ติดป้ายแนะนำเส้นทางการเดินรถให้ชัดเจน เพื่อเพิ่มความคล่องตัวและความปลอดภัยในการขับขี่ โดยเฉพาะอย่างยิ่งบริเวณจุดตัดทางแยกต่าง ๆ (15) ตีเส้นแบ่งทิศทางจราจรให้ชัดเจน เพื่อความปลอดภัยและคล่องตัวในการสัญจร (16) จัดเตรียมเจ้าหน้าที่คอยอำนวยความสะดวก เพื่อความปลอดภัยในการขับขี่ (17) ติดตั้งเส้นชะลอความเร็ว (Rumble Strip) บริเวณทางตรงก่อนถึงถนนทางโค้ง เพื่อชะลอความเร็วของยานพาหนะและลดโอกาสการเกิดอุบัติเหตุ	

เดือน กันยายน 2567

(นายวดิม บุคไคลโล)
กรรมการผู้มีอำนาจลงนาม
บริษัท ลายัน เบสท์ วิว จำกัด

บริษัท ลายัน เบสท์ วิว จำกัด
Layan Best View Co., Ltd.

เดือน กันยายน 2567

(นางสาวจุฑารัตน์ ปฏิแก้ว)
ผู้ชำนาญการด้านสิ่งแวดล้อม
บริษัท ภูเก็ต เอ็นไวรอนเมนทอล เซอร์วิส จำกัด

บริษัท ภูเก็ต เอ็นไวรอนเมนทอล เซอร์วิส จำกัด
PHUKET ENVIRONMENTAL SERVICES CO., LTD.

ตารางที่ 4 สรุปผลกระทบสิ่งแวดล้อม มาตรการป้องกันและแก้ไขผลกระทบสิ่งแวดล้อม และมาตรการติดตามตรวจสอบผลกระทบสิ่งแวดล้อม โครงการอาคารชุด ลายัน เวอร์เด เฟส 4บี ของบริษัท ลายัน เบสท์ วิว จำกัด ระยะดำเนินการ (ต่อ)

องค์ประกอบทางสิ่งแวดล้อมและคุณค่าต่าง ๆ	ผลกระทบต่อสิ่งแวดล้อมที่สำคัญ	มาตรการป้องกันและแก้ไขผลกระทบสิ่งแวดล้อม	มาตรการติดตามตรวจสอบผลกระทบสิ่งแวดล้อม
3.6 การจราจร (ต่อ)	5. โครงการอาคารชุด ลายัน เวอร์เด เฟส 4เอ - อาคารอยู่อาศัยรวม (อาคารชุด) จำนวน 52 ห้องชุด 6. โครงการอาคารชุด ลายัน เวอร์เด เฟส 4บี - อาคารอยู่อาศัยรวม (อาคารชุด) จำนวน 342 ห้องชุด โดยคาดว่าโครงการทั้งหมดจะก่อสร้างเสร็จพร้อมเปิดให้บริการในปี พ.ศ.2571 การศึกษาผลกระทบด้านการจราจรบริเวณถนนโครงข่ายโดยรอบโครงการ โดยเป็นการวิเคราะห์สภาพการจราจรในช่วงเวลาเร่งด่วนเช้าและเย็น ได้ทำการวิเคราะห์ปริมาณจราจรในปีปัจจุบัน คือ ปี พ.ศ.2567 และปริมาณจราจรในปีอนาคต คือ ปี พ.ศ.2571 ทั้งในกรณีที่ยังไม่มีการพัฒนาโครงการ และกรณีที่มีการพัฒนาโครงการ โดยทำการเปรียบเทียบและวิเคราะห์ผลกระทบที่เกิดจากปริมาณจราจรของการพัฒนาโครงการ ลายัน เวอร์เด ภูเก็ต ที่เพิ่มขึ้นจากปริมาณจราจรเดิมบนโครงข่ายในปีอนาคต รวมไปถึงการจัดเตรียมแนวทางการป้องกันและบรรเทาผลกระทบด้านการจราจรดังกล่าวต่อไป เส้นทางที่สามารถใช้เข้า - ออกสามารถเข้า - ออกได้จากหลายเส้นทาง ดังนี้ การเข้า-ออกโครงการจากถนนทางหลวงชนบท ภก. 4018 ขาเข้าจากทิศเหนือสามารถใช้ถนนทางหลวงชนบท ภก. 4018 มุ่งทิศใต้และเลี้ยวซ้ายเข้าสู่โครงการ ในส่วนขาเข้าจากทิศใต้ สามารถมุ่งทางทิศเหนือบนถนนทางหลวงชนบท ภก. 4018 และเลี้ยวขวาเข้าสู่โครงการ ถนนทางหลวงชนบท ภก.4018 เป็นถนนสายหลักที่ใช้เพื่อเข้าสู่โครงการ ลายัน เวอร์เด ภูเก็ต โดยที่ถนนสายนี้ยังเชื่อมต่อกับถนนสายรองหลายสายที่สามารถเพื่อเดินทางมายังโครงการได้ ไม่ว่าจะเป็นถนนเลียบหาดเชิงทะเลทางทิศตะวันตก และถนนสาธารณะที่เชื่อมกับถนนป่าสัก-โคกโตนดในทางทิศใต้อีกด้วย		

เดือน กันยายน 2567

(นายวดิม บุคไคล โสภา)
กรรมการผู้มีอำนาจลงนาม
บริษัท ลายัน เบสท์ วิว จำกัด

บริษัท ลายัน เบสท์ วิว จำกัด
Layan Best View Co., Ltd.

เดือน กันยายน 2567

(นางสาวจุฑารัตน์ บุญแก้ว)
ผู้ชำนาญการด้านสิ่งแวดล้อม
บริษัท ภูเก็ต เอ็นไวรอนเมนทอล เซอร์วิส จำกัด

บริษัท ภูเก็ต เอ็นไวรอนเมนทอล เซอร์วิส จำกัด
PHUKET ENVIRONMENTAL SERVICES CO., LTD.

ตารางที่ 4 สรุปผลกระทบสิ่งแวดล้อม มาตรการป้องกันและแก้ไขผลกระทบสิ่งแวดล้อม และมาตรการติดตามตรวจสอบผลกระทบสิ่งแวดล้อม โครงการอาคารชุด ลายัน เวอร์เด เฟส 4บี ของบริษัท ลายัน เบสท์ วิว จำกัด ระยะดำเนินการ (ต่อ)

องค์ประกอบทางสิ่งแวดล้อมและคุณค่าต่าง ๆ	ผลกระทบต่อสิ่งแวดล้อมที่สำคัญ	มาตรการป้องกันและแก้ไขผลกระทบสิ่งแวดล้อม	มาตรการติดตามตรวจสอบผลกระทบสิ่งแวดล้อม
3.6 การจราจร (ต่อ)	**สภาพการจราจรบริเวณโดยรอบโครงการในปีปัจจุบัน (พ.ศ. 2567)** การสำรวจปริมาณจราจรบริเวณทางแยกและช่วงถนนที่สำคัญบริเวณโครงการได้มีการเก็บสำรวจปริมาณจราจรทั้งหมด 2 วัน แบ่งเป็น วันธรรมดา 1 วัน และวันหยุด 1 วัน ซึ่งตรงกับวันศุกร์ที่ 21 มิถุนายน พ.ศ. 2567 และวันเสาร์ที่ 22 มิถุนายน พ.ศ. 2567 จุดสำรวจปริมาณจราจรทางแยกที่สำคัญบริเวณโครงการมีจำนวนทั้งสิ้น 5 จุดสำรวจ (1) ตำแหน่งที่ 1 – แยกถนนทางหลวงชนบท ภก. 4018 ตัดกับ ซอยลายัน 2 (แยกที่ไม่มีสัญญาณไฟจราจร) (2) ตำแหน่งที่ 2 – แยกถนนทางหลวงชนบท ภก. 4018 ตัดกับ ซอยลายัน 1 (แยกที่ไม่มีสัญญาณไฟจราจร) (3) ตำแหน่งที่ 3 –ถนนทางหลวงชนบท ภก. 4018 ช่วงหน้าโครงการ (ช่วงถนน) (4) ตำแหน่งที่ 4 – แยกถนนทางหลวงชนบท ภก. 4018 ตัดกับ ซอยฮอร์ส คลับ (แยกที่ไม่มีสัญญาณไฟจราจร) ตำแหน่งที่ 5 – แยกถนนทางหลวงชนบท ภก. 4018 ตัดกับ เดอะพาวิลเลียน/ลายันการ์เดนส์ (แยกที่ไม่มีสัญญาณไฟจราจร) จากการสำรวจปริมาณจราจรบนถนนโครงข่ายโดยรอบโครงการ พบว่า ในวันธรรมดาช่วงเวลาเร่งด่วนเช้ามีปริมาณจราจรสูงสุดในช่วงเวลา 8.00 น. – 9.00 น. และช่วงเวลาเร่งด่วนเย็นมีปริมาณจราจรสูงสุดในช่วงเวลา 17.00 น. – 18.00 น. และ ในวันหยุด ช่วงเวลาเร่งด่วนเช้ามีปริมาณจราจรสูงสุดในช่วงเวลา 8.00 น. – 9.00 น. และช่วงเวลาเร่งด่วนเย็นมีปริมาณจราจรสูงสุดในช่วงเวลา 17.00 น. – 18.00 น. **การวิเคราะห์สภาพการจราจรโดยรอบโครงการในปีปัจจุบัน (พ.ศ. 2567)** ข้อมูลทางกายภาพของโครงข่ายถนนและข้อมูลปริมาณจราจรบริเวณจุดตัดทางแยกและช่วงถนนบนโครงข่ายรอบโครงการดังกล่าวข้างต้น		

เดือน กันยายน 2567

(นายวดิม บุคไคลโล)
กรรมการผู้มีอำนาจลงนาม
บริษัท ลายัน เบสท์ วิว จำกัด

เดือน กันยายน 2567

(นางสาวจุฑารัตน์ บุญแก้ว)
ผู้ชำนาญการด้านสิ่งแวดล้อม
บริษัท ภูเก็ต เอ็นไวรอนเมนทอล เซอร์วิส จำกัด

ตารางที่ 4 สรุปผลกระทบสิ่งแวดล้อม มาตรการป้องกันและแก้ไขผลกระทบสิ่งแวดล้อม และมาตรการติดตามตรวจสอบผลกระทบสิ่งแวดล้อม โครงการอาคารชุด ลายัน เวอร์เด เฟส 4บี ของบริษัท ลายัน เบสท์ วิว จำกัด ระยะดำเนินการ (ต่อ)

องค์ประกอบทางสิ่งแวดล้อมและคุณค่าต่าง ๆ	ผลกระทบต่อสิ่งแวดล้อมที่สำคัญ	มาตรการป้องกันและแก้ไขผลกระทบสิ่งแวดล้อม	มาตรการติดตามตรวจสอบผลกระทบสิ่งแวดล้อม
3.6 การจราจร (ต่อ)	จะถูกนำไปใช้ในการวิเคราะห์สภาพการจราจรด้วยโปรแกรม SIDRA Intersection และใช้หลักเกณฑ์และวิธีการตาม US Highway Capacity Manual ปี ค.ศ.2010 (HCM 2010) ซึ่งมีการนิยามค่า "ระดับการให้บริการ: LOS (Level of Service)" ของทางแยกไม่มีสัญญาณไฟจราจร โดยใช้ตัวชี้วัด ความล่าช้าเฉลี่ยต่อคัน (Delay) มีหน่วยเป็นวินาที และใช้ตัวชี้วัดอัตราส่วนความจุ (V/C Ratio) สำหรับการวิเคราะห์สภาพการจราจรของช่วงถนน **การสำรวจปริมาณจราจรและสภาพจราจรบนโครงข่ายถนน** ผลการวิเคราะห์สภาพการจราจรบนทางแยกและบนช่วงถนนโดยรอบโครงการของวันธรรมดาและวันหยุด ในช่วงชั่วโมงเร่งด่วน ปีปัจจุบัน (พ.ศ. 2567) โดยแสดงผลในรูปแบบของความล่าช้า (Delay), สัดส่วนปริมาณจราจรต่อความจุถนน (V/C Ratio) และระดับการให้บริการ (Level of Service: LOS) จากโปรแกรม SIDRA Intersection โดยใช้หลักการและวิธีการตาม Highway Capacity Manual 2010 จากผลการวิเคราะห์สภาพการจราจรบริเวณทางแยกโดยรอบโครงการในปีปัจจุบัน จะเห็นได้ว่าทางแยกโดยรอบมีสภาพการจราจรที่คล่องตัวในปัจจุบัน โดยมีระดับการให้บริการในระดับดีมาก (LOS A) **สภาพการจราจรบริเวณโดยรอบโครงการในปีอนาคต (ปีพ.ศ. 2571) กรณีไม่มีโครงการ** เนื่องจากโครงการ ลายัน เวอร์เด ภูเก็ต จะพร้อมเปิดให้บริการ ในปี พ.ศ.2571 จึงต้องมีการศึกษาสภาพการจราจรในปีอนาคต ในกรณีที่ยังไม่มีโครงการเกิดขึ้น แล้วทำการเปรียบเทียบกับกรณีที่มีโครงการเกิดขึ้น เพื่อให้เห็นถึงผลกระทบทางด้านการจราจรบนโครงข่ายถนนโดยรอบที่เกิดจากการสร้างโครงการได้อย่างชัดเจน การคาดการณ์ปริมาณจราจรในอนาคตจะพิจารณาจากอัตราการเติบโตของปริมาณการเดินทาง รวมไปถึงปริมาณจราจรที่เกิดจากโครงการอื่นๆ บริเวณข้างเคียงที่จะเกิดขึ้นในปีอนาคตด้วย		

เดือน กันยายน 2567

(นายวิดิม บุคโคลโล่ว)
กรรมการผู้มีอำนาจลงนาม
บริษัท ลายัน เบสท์ วิว จำกัด

เดือน กันยายน 2567

(นางสาวจุฑารัตน์ บุญแก้ว)
ผู้ชำนาญการด้านสิ่งแวดล้อม
บริษัท ภูเก็ต เอ็นไวรอนเมนทอล เซอร์วิส จำกัด

ตารางที่ 4 สรุปผลกระทบสิ่งแวดล้อม มาตรการป้องกันและแก้ไขผลกระทบสิ่งแวดล้อม และมาตรการติดตามตรวจสอบผลกระทบสิ่งแวดล้อม โครงการอาคารชุด ลายัน เวอร์เด เฟส 4บี ของบริษัท ลายัน เบสท์ วิว จำกัด ระยะดำเนินการ (ต่อ)

องค์ประกอบทางสิ่งแวดล้อมและคุณค่าต่าง ๆ	ผลกระทบต่อสิ่งแวดล้อมที่สำคัญ	มาตรการป้องกันและแก้ไขผลกระทบสิ่งแวดล้อม	มาตรการติดตามตรวจสอบผลกระทบสิ่งแวดล้อม
3.6 การจราจร (ต่อ)	เพื่อให้การศึกษาครอบคลุมถึงผลกระทบด้านการจราจรที่อาจจะเกิดขึ้นในกรณีที่วิกฤตที่สุด การคาดการณ์ปริมาณจราจรบนโครงข่ายโดยรอบโครงการในปีอนาคตได้ใช้ข้อมูลสถิติปริมาณจราจรของกรมทางหลวงชนบท ในตำแหน่งที่ใกล้เคียงกับโครงการมากที่สุดตั้งแต่ปี พ.ศ. 2561 ถึง พ.ศ. 2566 เพื่อหาค่าอัตราการเติบโตของการเดินทางเฉลี่ยรายปี จากข้อมูลสามารถสร้างเป็นสมการถดถอย (Regression) y = 2802.8x – 169038 โดยที่ x คือ เลขปี พ.ศ. สองตัวท้าย ที่ต้องการทราบปริมาณจราจรในอนาคต (เช่น พ.ศ. 2571 ใช้ x = 71) สมการถดถอยนี้มีค่า R^2 = 0.9396 ซึ่งถือว่าสมการนี้สามารถพยากรณ์ค่าได้ใกล้เคียงกับค่าจริงและมีความน่าเชื่อถือ จากนั้นได้ทำการใช้สมการถดถอยนี้เพื่อคาดการณ์ปริมาณจราจรต่อเนื่องไปยังปีอนาคต พบว่าในปี พ.ศ. 2571 จะมีปริมาณจราจรสูงถึง 29,961 PCU ต่อวัน ซึ่งคิดเป็นอัตราการเติบโตของการเดินทางเฉลี่ยเพิ่มขึ้นร้อยละ 15 ต่อปี จากปี พ.ศ. 2566 ที่ปรึกษาได้ใช้อัตราการเติบโตของการเดินทางเฉลี่ยเพิ่มขึ้นร้อยละ 15 ต่อปี ร่วมกับข้อมูลปริมาณจราจรในปีปัจจุบันที่ได้จากการเก็บข้อมูลภาคสนามในการคาดการณ์ปริมาณจราจรในปีอนาคต แม้ว่าอัตราการเติบโตของการเดินทางเฉลี่ยร้อยละ 15 ต่อปี จะเป็นอัตราการเติบโตที่ค่อนข้างสูง เมื่อเทียบกับอัตราการเติบโตบนถนนโดยรอบที่มีอัตราการเติบโตเพียง 6-8% ต่อปี แต่ที่ปรึกษาเห็นว่าอัตราการเติบโตนี้มีความครอบคลุมและได้คำนึงถึงปริมาณจราจรที่อาจเกิดจากโครงการข้างเคียงโดยรอบแล้ว เนื่องจากพื้นที่บริเวณข้างเคียงโครงการ ลายัน เวอร์เด ภูเก็ต เป็นพื้นที่ที่กำลังพัฒนา และกำลังมีการพัฒนาโครงการมากมายทั้งในปัจจุบันและอนาคต เช่น โครงการโรงแรม เอ.แชด. ซันไรซ์ วิลล่า รีสอร์ท, โครงการอาคารชุด อีเดน เรสซิเดนซ์ และโครงการ อาคารชุด ซันไซน์ บีช เป็นต้น		

เดือน กันยายน 2567

(นายวดิม บุคไคลโล)
กรรมการผู้มีอำนาจลงนาม
บริษัท ลายัน เบสท์ วิว จำกัด

เดือน กันยายน 2567

(นางสาวจุฑารัตน์ บุญแก้ว)
ผู้ชำนาญการด้านสิ่งแวดล้อม
บริษัท ภูเก็ต เอ็นไวรอนเมนทอล เซอร์วิส จำกัด

ตารางที่ 4 สรุปผลกระทบสิ่งแวดล้อม มาตรการป้องกันและแก้ไขผลกระทบสิ่งแวดล้อม และมาตรการติดตามตรวจสอบผลกระทบสิ่งแวดล้อม โครงการอาคารชุด ลายัน เวอร์เด เฟส 4บี ของบริษัท ลายัน เบสท์ วิว จำกัด ระยะดำเนินการ (ต่อ)

องค์ประกอบทางสิ่งแวดล้อมและคุณค่าต่าง ๆ	ผลกระทบต่อสิ่งแวดล้อมที่สำคัญ	มาตรการป้องกันและแก้ไขผลกระทบสิ่งแวดล้อม	มาตรการติดตามตรวจสอบผลกระทบสิ่งแวดล้อม
3.6 การจราจร (ต่อ)	การวิเคราะห์สภาพการจราจรโดยรอบโครงการในปีอนาคต (พ.ศ. 2571) กรณีไม่มีโครงการ ผลการวิเคราะห์สภาพการจราจรบนทางแยกและบนช่วงถนนโดยรอบโครงการของวันธรรมดาและวันหยุด ในช่วงชั่วโมงเร่งด่วน ปีอนาคต (พ.ศ. 2571) กรณีไม่มีโครงการ โดยแสดงผลในรูปแบบของความล่าช้า (Delay), สัดส่วนปริมาณจราจรต่อความจุถนน (V/C Ratio) และระดับการให้บริการ (Level of Service: LOS) จากโปรแกรม SIDRA Intersection โดยใช้หลักการและวิธีการตาม Highway Capacity Manual 2010 สรุปผลการวิเคราะห์สภาพการจราจรโดยรอบโครงการในปีอนาคต (พ.ศ. 2571) กรณีไม่มีโครงการ จากผลการวิเคราะห์สภาพการจราจรในปีอนาคต (พ.ศ.2571) กรณีที่ไม่มีโครงการเปรียบเทียบกับสภาพการจราจรในปีปัจจุบัน (พ.ศ.2567) พบว่า ปริมาณจราจรเพิ่มขึ้นตามอัตราการเติบโตของการเดินทางและปริมาณจราจรจากโครงการข้างเคียง ผลการวิเคราะห์สภาพจราจรโดยรวมยังมีระดับการให้บริการระดับดีมาก (LOS A) มีสภาพคล่องตัว ยกเว้นบริเวณช่วงถนน ภก. 4018 ทิศมุ่งใต้ หน้าโครงการ ที่ปริมาณจราจรที่เพิ่มขึ้นเริ่มส่งผลต่อความจุของถนนในช่วงเร่งด่วนเย็นของวันหยุด เป็นผลทำให้ระดับการให้บริการของช่วงถนนลดลงเล็กน้อยเป็น LOS B **ปริมาณการเกิดการเดินทาง (Trip Generation)** การคาดการณ์ปริมาณจราจรที่เกิดขึ้นจากการพัฒนาโครงการ ลายัน เวอร์เด ภูเก็ต ทำโดยการเก็บสำรวจข้อมูลปริมาณการเกิดการเดินทางของโครงการอาคารชุด ลายัน กรีน พาร์ค, โครงการโรงแรม ดุสิตธานี ลากูน่า รีสอร์ท และโครงการ ปอร์โต เดอ ภูเก็ต เป็นโครงการอ้างอิง ซึ่งมีกลุ่มผู้ใช้งานเป้าหมายที่ใกล้เคียงกันกับโครงการศึกษา จึงอนุมานได้ว่าพฤติกรรมการเดินทางของผู้ใช้งานจะมีความคล้ายคลึงกันและสามารถใช้เป็นฐานข้อมูล/กรณีศึกษาอ้างอิงในการคาดการณ์ปริมาณจราจรที่จะออกสู่โครงการได้		

เดือน กันยายน 2567

(นายวิทิม บุคไคลโล่ว)
กรรมการผู้มีอำนาจลงนาม
บริษัท ลายัน เบสท์ วิว จำกัด

เดือน กันยายน 2567

(นางสาวจุฑารัตน์ บุญแก้ว)
ผู้ชำนาญการด้านสิ่งแวดล้อม
บริษัท ภูเก็ต เอ็นไวรอนเมนทอล เซอร์วิส จำกัด

ตารางที่ 4 สรุปผลกระทบสิ่งแวดล้อม มาตรการป้องกันและแก้ไขผลกระทบสิ่งแวดล้อม และมาตรการติดตามตรวจสอบผลกระทบสิ่งแวดล้อม โครงการอาคารชุด ลายัน เวอร์เด เฟส 4บี ของบริษัท ลายัน เบสท์ วิว จำกัด ระยะดำเนินการ (ต่อ)

องค์ประกอบทางสิ่งแวดล้อมและคุณค่าต่าง ๆ	ผลกระทบต่อสิ่งแวดล้อมที่สำคัญ	มาตรการป้องกันและแก้ไขผลกระทบสิ่งแวดล้อม	มาตรการติดตามตรวจสอบผลกระทบสิ่งแวดล้อม
3.6 การจราจร (ต่อ)	**สภาพการจราจรโดยรอบโครงการในปีอนาคต (ปีพ.ศ. 2571) กรณีมีโครงการ** ในปีอนาคต (ปีพ.ศ. 2571) กรณีมีโครงการนั้น ได้มีการวิเคราะห์สภาพจราจรบริเวณทางเข้า-ออกของโครงการเพิ่มเติมจากปีปัจจุบัน และปีอนาคต (ปีพ.ศ. 2571) กรณีไม่มีโครงการ จำนวน 3 ทางเข้า-ออก เพื่อศึกษาความล่าช้าบริเวณจุดตัดของถนนสาธารณะและทางเข้า-ออกของโครงการเพิ่มเติม ปริมาณจราจรที่เกิดจากโครงการมีผลกระทบโดยรวมต่อการจราจรบนโครงข่ายถนนโดยรอบไม่มากนักเนื่องจากถนนและทางแยกโดยรอบมีความสามารถในการรองรับปริมาณจราจรได้เพียงพอ อีกทั้งจากการเปรียบเทียบการเปลี่ยนแปลงของค่าความล่าช้าเฉลี่ยของถนนในแต่ละกรณี นั้นยังแสดงให้เห็นว่ามีความล่าช้าเฉลี่ยที่เกิดขึ้นโดยรวมจากปีปัจจุบัน (พ.ศ. 2567) จนถึงปีอนาคต (พ.ศ. 2571) นั้นมีค่าต่ำกว่า 10 วินาที/คัน ในแต่ละทางแยก ปริมาณจราจรรถที่เข้า-ออกพื้นที่โครงการ จะส่งผลให้ความล่าช้าของถนนและ/หรือทางร่วมทางแยกในพื้นที่ศึกษาเพิ่มมากขึ้นได้พอสมควร โดยสภาพการจราจรเหล่านั้น ไม่ได้เกิดขึ้นจากปริมาณจราจรของโครงการลายัน เวอร์เด ภูเก็ต เพียงอย่างเดียว แต่ยังรวมถึงปริมาณจราจรที่เกิดขึ้นจากการพัฒนาโครงการอื่นๆ ภายในพื้นที่โดยรอบอีกด้วย อย่างไรก็ตาม ระดับการให้บริการของทางแยกโดยรอบพื้นที่ในอนาคต จะยังคงอยู่ในช่วงที่ไม่เกิน LOS D ซึ่งยังถือว่า อยู่ในเกณฑ์ระดับการให้บริการที่ยอมรับได้ของถนนในพื้นที่ศึกษาตามคำแนะนำของ VicRoads (1998) แม้ผลการวิเคราะห์ผลกระทบจราจรของโครงการจะแสดงให้เห็นว่า สภาพการจราจรของถนนบนโครงข่ายภายในพื้นที่ศึกษาจะได้รับผลกระทบจากการพัฒนาโครงการไม่มากนัก แต่เพื่อให้การพัฒนาโครงการเป็นไปอย่างรอบคอบและรัดกุม มีการจัดเตรียมมาตรการบรรเทาผลกระทบด้านการจราจรที่อาจจะเกิดขึ้นได้ในอนาคต โดยรายละเอียดที่เกี่ยวกับแนวทางการออกแบบและจัดเตรียมมาตรการเพื่อบรรเทาผลกระทบด้านการจราจร		

เดือน กันยายน 2567

(นายวดิม บุคไคลโล)
กรรมการผู้มีอำนาจลงนาม
บริษัท ลายัน เบสท์ วิว จำกัด

เดือน กันยายน 2567

(นางสาวจุฑารัตน์ บุญแก้ว)
ผู้ชำนาญการด้านสิ่งแวดล้อม
บริษัท ภูเก็ต เอ็นไวรอนเมนทอล เซอร์วิส จำกัด

ตารางที่ 4 สรุปผลกระทบสิ่งแวดล้อม มาตรการป้องกันและแก้ไขผลกระทบสิ่งแวดล้อม และมาตรการติดตามตรวจสอบผลกระทบสิ่งแวดล้อม โครงการอาคารชุด ลายัน เวอร์เด เฟส 4บี ของบริษัท ลายัน เบสท์ วิว จำกัด ระยะดำเนินการ (ต่อ)

องค์ประกอบทางสิ่งแวดล้อม และคุณค่าต่าง ๆ	ผลกระทบต่อสิ่งแวดล้อมที่สำคัญ	มาตรการป้องกันและแก้ไขผลกระทบสิ่งแวดล้อม	มาตรการติดตามตรวจสอบผลกระทบสิ่งแวดล้อม
3.6 การจราจร (ต่อ)	**สรุปและข้อเสนอแนะ** การศึกษาครั้งนี้เป็นการศึกษาวิเคราะห์สภาพการจราจรบริเวณโดยรอบโครงการ โดยมีวัตถุประสงค์เพื่อตรวจสอบปริมาณการจราจรและศึกษาผลกระทบด้านการจราจรจากการพัฒนา โครงการ ลายัน เวอร์เด ภูเก็ต และเสนอแนะหาแนวทางแก้ไขผลกระทบที่อาจจะเกิดขึ้นจากการพัฒนาโครงการ จากการวิเคราะห์ปริมาณจราจรบริเวณถนนโดยรอบพื้นที่โครงการ พบว่าปริมาณจราจรของการพัฒนาโครงการก่อให้เกิดผลกระทบต่อถนนโดยรอบโครงการไม่มากนัก โดยส่งผลให้เกิดความล่าช้าและปริมาณจราจรต่อความจุเพิ่มขึ้น เมื่อเทียบกับสภาพการจราจรปีอนาคตและโครงการข้างเคียงอื่นๆ สำหรับแนวทางการป้องกันหรือบรรเทาผลกระทบด้านการจราจร ทางโครงการได้มีการจัดเตรียมมาตรการและการจัดการจราจรภายในโครงการให้รอบคอบ เพื่อลดผลกระทบจากปริมาณจราจรภายในโครงการสู่ถนนภายนอก และได้เสนอมาตรการในการเพิ่มความปลอดภัยแก่ผู้ใช้ถนนทางหลวงชนบท ภก. 4018 ไม่ว่าจะเป็นการติดตั้งหมุดสะท้อนแสง เส้นชะลอความเร็ว (Rumble Strip) ป้ายชะลอความเร็ว และป้ายแสดงเขตทางข้ามถนน ในบริเวณใกล้เคียงกับโครงการ **<u>การประเมินผลกระทบด้านจราจรบนถนนภาระจำยอม ในระยะดำเนินการ</u>** จากผลการวิเคราะห์ค่าดัชนีการจราจรติดขัด (V/C Ratio) เมื่อนำไปเปรียบเทียบกับเกณฑ์ระดับการให้บริการของ US Highway Capacity Manual ปีค.ศ. 2010 (HCM 2010) พบว่าระดับการให้บริการ (LOS) ของช่วงถนนภาระจำยอมโดยรวมแล้วมีค่าระดับการให้บริการ LOS A (ค่าอัตราส่วนปริมาณจราจรต่อความจุถนนมีค่าต่ำกว่า 0.60) แสดงให้เห็นว่า LOS A มีสภาพการจราจรที่อิสระ (Free Flow) ไม่มีการติดขัด และความล่าช้า ทำให้ไม่ส่งผลกระทบต่อการจราจรภายนอกโครงการ อีกทั้งยังดีกว่าระดับการให้บริการที่ยอมรับได้ของถนนชนบท หรือ LOS D ตามคำแนะนำของ VicRoads (1998)		

เดือน กันยายน 2567

(นายวดิม บุดโคล)
กรรมการผู้มีอำนาจลงนาม
บริษัท ลายัน เบสท์ วิว จำกัด

เดือน กันยายน 2567

(นางสาวจุฑารัตน์ บุญนำ้ว)
ผู้ชำนาญการด้านสิ่งแวดล้อม
บริษัท ภูเก็ต เอ็นไวรอนเมนทอล เซอร์วิส จำกัด

ตารางที่ 4 สรุปผลกระทบสิ่งแวดล้อม มาตรการป้องกันและแก้ไขผลกระทบสิ่งแวดล้อม และมาตรการติดตามตรวจสอบผลกระทบสิ่งแวดล้อม โครงการอาคารชุด ลายัน เวอร์เด เฟส 4บี ของบริษัท ลายัน เบสท์ วิว จำกัด ระยะดำเนินการ (ต่อ)

องค์ประกอบทางสิ่งแวดล้อมและคุณค่าต่าง ๆ	ผลกระทบต่อสิ่งแวดล้อมที่สำคัญ	มาตรการป้องกันและแก้ไขผลกระทบสิ่งแวดล้อม	มาตรการติดตามตรวจสอบผลกระทบสิ่งแวดล้อม
3.7 การใช้ประโยชน์ที่ดิน 3.7.1 การใช้ประโยชน์ที่ดินในปัจจุบัน	จากการสำรวจ พบว่า บริเวณโดยรอบใช้ประโยชน์ที่ดินส่วนใหญ่เป็นพื้นที่ป่าละเมาะ/ป่าไม้ ร้อยละ 27.527 รองลงมาเป็นพื้นที่เกษตรกรรม ร้อยละ 22.123 พื้นที่อยู่อาศัย ร้อยละ 18.794 พื้นที่แหล่งน้ำ ร้อยละ 8.137 พื้นที่ทะเล ร้อยละ 7.263 ที่เหลือเป็นพื้นที่ก่อสร้าง แคมป์คนงาน, พื้นที่ป่าชายหาด, พื้นที่บริการท่องเที่ยว/พาณิชยกรรม, พื้นที่โล่ง/ร้าง, พื้นที่ถนน, พื้นที่ชายหาด, พื้นที่ร้าง/โล่ง, โครงการอาคารชุด ลายัน เวอร์เด เฟส 1เอ, โครงการอาคารชุด ลายัน เวอร์เด เฟส 2, โครงการอาคารชุด ลายัน เวอร์เด เฟส 4บี, โครงการอาคารชุด ลายัน เวอร์เด เฟส 4เอ, โครงการโรงแรม ลายัน เวอร์เด เฟส 1บี, โครงการโรงแรม ลายัน เวอร์เด เฟส 3 และพื้นที่หน่วยงานราชการ คิดเป็นร้อยละ 5.787, 2.623, 1.937, 1.736, 1.613, 0.995, 0.424, 0.381, 0.242, 0.130, 0.125, 0.086 และ 0.078 ตามลำดับ สำหรับการใช้ประโยชน์ที่ดินใกล้เคียงพื้นที่โครงการ จากการสำรวจภาคสนาม (เมษายน 2567) พบว่า พื้นที่ส่วนใหญ่เป็นพื้นที่ป่าไม้/ป่าละเมาะ พื้นที่เกษตรกรรม พื้นที่อยู่อาศัย และพื้นที่บริการท่องเที่ยว	-	-

เดือน กันยายน 2567

(นายวดิม บุคไคลโส)
กรรมการผู้มีอำนาจลงนาม
บริษัท ลายัน เบสท์ วิว จำกัด

บริษัท ลายัน เบสท์ วิว จำกัด
Layan Best View Co., Ltd.

เดือน กันยายน 2567

(นางสาวจุฑารัตน์ บุญแก้ว)
ผู้ชำนาญการด้านสิ่งแวดล้อม
บริษัท ภูเก็ต เอ็นไวรอนเมนทอล เซอร์วิส จำกัด

บริษัท ภูเก็ต เอ็นไวรอนเมนทอล เซอร์วิส จำกัด
PHUKET ENVIRONMENTAL SERVICES CO., LTD.

ตารางที่ 4 สรุปผลกระทบสิ่งแวดล้อม มาตรการป้องกันและแก้ไขผลกระทบสิ่งแวดล้อม และมาตรการติดตามตรวจสอบผลกระทบสิ่งแวดล้อม โครงการอาคารชุด ลายัน เวอร์เด เฟส 4บี ของบริษัท ลายัน เบสท์ วิว จำกัด ระยะดำเนินการ (ต่อ)

องค์ประกอบทางสิ่งแวดล้อมและคุณค่าต่าง ๆ	ผลกระทบต่อสิ่งแวดล้อมที่สำคัญ	มาตรการป้องกันและแก้ไขผลกระทบสิ่งแวดล้อม	มาตรการติดตามตรวจสอบผลกระทบสิ่งแวดล้อม
3.7.2 การใช้ประโยชน์ที่ดินตามผังเมืองรวม จังหวัดภูเก็ต พ.ศ. 2554 และฉบับแก้ไขเพิ่มเติม (ฉบับที่ 4) พ.ศ. 2558	จากการตรวจสอบการใช้ประโยชน์ที่ดินของโครงการ โดยสำนักงานโยธาธิการและผังเมืองจังหวัดภูเก็ต พบว่า โครงการตั้งอยู่ในพื้นที่ตามกฎกระทรวงให้ใช้บังคับผังเมืองรวมจังหวัดภูเก็ต พ.ศ. 2554 และแก้ไขเพิ่มเติม (ฉบับที่ 4) พ.ศ. 2558 ออกตามความในพระราชบัญญัติการผังเมือง พ.ศ. 2518 ซึ่งได้กำหนดที่ดินบริเวณโครงการเป็นที่ดินประเภทที่อยู่อาศัยหนาแน่นน้อย (สีเหลือง) บริเวณหมายเลข 1.21 มีข้อกำหนดในสาระสำคัญ คือ ให้ใช้ประโยชน์ที่ดินเพื่อการอยู่อาศัย การท่องเที่ยว สถาบันราชการ การสาธารณูปโภคและสาธารณูปการเป็นส่วนใหญ่ สำหรับการใช้ประโยชน์ที่ดินเพื่อกิจการอื่น ให้ใช้เพิ่มได้อีกไม่เกินร้อยละสามสิบของแปลงที่ดินที่ยื่นขออนุญาต	-	-
3.7.3 การใช้ประโยชน์ที่ดินตามเขตพื้นที่และมาตรการคุ้มครองสิ่งแวดล้อม	จากการตรวจสอบที่ตั้งโครงการเบื้องต้นตามข้อกำหนดเขตพื้นที่และมาตรการคุ้มครองสิ่งแวดล้อม โดยสำนักงานทรัพยากรธรรมชาติและสิ่งแวดล้อมจังหวัดภูเก็ต พบว่า พื้นที่โครงการตั้งอยู่ใน**บริเวณที่ 6** และ**บริเวณที่ 8** ตามแผนที่แนบท้ายประกาศกระทรวงทรัพยากรธรรมชาติและสิ่งแวดล้อม เรื่องกำหนดเขตพื้นที่และมาตรการคุ้มครองสิ่งแวดล้อม ในบริเวณจังหวัดภูเก็ต พ.ศ. 2560 และ ฉบับที่ 2 พ.ศ. 2563 เมื่อพิจารณาข้อมูลข้างต้น จากการสำรวจเส้นชั้นความสูงโดยช่างรังวัดเอกชนและตรวจสอบเส้นชั้นความสูงของพื้นที่โครงการจากสำนักงานโยธาธิการและผังเมืองจังหวัดภูเก็ต	-	-

เดือน กันยายน 2567

(นายวดิม บุคไคลเลิร์)
กรรมการผู้มีอำนาจลงนาม
บริษัท ลายัน เบสท์ วิว จำกัด

เดือน กันยายน 2567

(นางสาวจุฑารัตน์ บุญแก้ว)
ผู้ชำนาญการด้านสิ่งแวดล้อม
บริษัท ภูเก็ต เอ็นไวรอนเมนทอล เซอร์วิส จำกัด

ตารางที่ 4 สรุปผลกระทบสิ่งแวดล้อม มาตรการป้องกันและแก้ไขผลกระทบสิ่งแวดล้อม และมาตรการติดตามตรวจสอบผลกระทบสิ่งแวดล้อม โครงการอาคารชุด ลายัน เวอร์เด เฟส 4บี ของบริษัท ลายัน เบสท์ วิว จำกัด ระยะดำเนินการ (ต่อ)

องค์ประกอบทางสิ่งแวดล้อมและคุณค่าต่าง ๆ	ผลกระทบต่อสิ่งแวดล้อมที่สำคัญ	มาตรการป้องกันและแก้ไขผลกระทบสิ่งแวดล้อม	มาตรการติดตามตรวจสอบผลกระทบสิ่งแวดล้อม
3.7.3 การใช้ประโยชน์ที่ดินตามเขตพื้นที่และมาตรการคุ้มครองสิ่งแวดล้อม (ต่อ)	พบว่า บริเวณที่สูงที่สุดจากระดับน้ำทะเลปานกลางของพื้นที่โครงการนั้น ไม่ถึงระดับ 40 เมตร ซึ่งอยู่ต่ำกว่าที่กำหนดไว้เป็นบริเวณที่ 6ดังนั้น จึงถือว่าพื้นที่โครงการตั้งอยู่ใน**บริเวณที่ 8** ตามประกาศกระทรวงทรัพยากรธรรมชาติและสิ่งแวดล้อม เรื่อง กำหนดเขตพื้นที่และมาตรการคุ้มครองสิ่งแวดล้อม ในบริเวณพื้นที่จังหวัดภูเก็ต พ.ศ. 2560 และฉบับที่ 2 พ.ศ. 2563		-
3.8 การระบายอากาศ	โครงการมีการติดตั้งเครื่องปรับอากาศแบบแยกส่วน (Air Cooled Split Type) ตามความเหมาะสมกับขนาดของภาระการทำความเย็น ทั้งนี้จำนวนเครื่องปรับอากาศที่ติดตั้งขึ้นกับขนาดพื้นที่ของห้องนั้นๆ โดยโครงการจะใช้เครื่องปรับอากาศที่มีขนาดความเย็นรวมประมาณ 975 ตัน โดยติดตั้งเครื่องปรับอากาศในอาคารบริเวณห้องต่างๆ ได้แก่ ห้องชุดทุกห้อง สำนักงานนิติบุคคล โถงต้อนรับ สปา ร้านกาแฟ ห้องควบคุมงานระบบ และห้องประชุม เป็นต้น โครงการจัดให้มีการระบายอากาศภายในตัวอาคารโดยวิธีธรรมชาติและวิธีกล ซึ่งมีความสอดคล้องตามกฎกระทรวง ฉบับที่ 39 (พ.ศ.2537) ออกตามความในพระราชบัญญัติควบคุมอาคาร พ.ศ.2522 ดังนั้น ผลกระทบจึงอยู่ใน**ระดับต่ำ**	(1) ทำความสะอาดเครื่องปรับอากาศของโครงการเป็นประจำ เพื่อเพิ่มประสิทธิภาพในการทำงาน และยังเป็นการป้องกันการสะสมของเชื้อโรค (2) ดูแลตรวจสอบอุปกรณ์ที่ใช้ระบายอากาศให้สามารถใช้งานได้อยู่เสมอ (3) ติดตั้งป้ายห้ามติดเครื่องยนต์ทิ้งไว้ภายในบริเวณที่จอดรถ ให้สามารถสังเกตเห็นได้อย่างชัดเจนและทั่วถึง (4) จัดให้มีไม้ยืนต้นภายในโครงการให้มากที่สุด เพื่อลดความร้อนจากการระบายอากาศของเครื่องปรับอากาศ	

เดือน กันยายน 2567

(นายวดิม บุคไคลโล)
กรรมการผู้มีอำนาจลงนาม
บริษัท ลายัน เบสท์ วิว จำกัด

เดือน กันยายน 2567

(นางสาวจุฑารัตน์ บุญเสง่ี)
ผู้ชำนาญการด้านสิ่งแวดล้อม
บริษัท ภูเก็ต เอ็นไวรอนเมนทอล เซอร์วิส จำกัด

ตารางที่ 4 สรุปผลกระทบสิ่งแวดล้อม มาตรการป้องกันและแก้ไขผลกระทบสิ่งแวดล้อม และมาตรการติดตามตรวจสอบผลกระทบสิ่งแวดล้อม โครงการอาคารชุด ลายัน เวอร์เด เฟส 4บี ของบริษัท ลายัน เบสท์ วิว จำกัด ระยะดำเนินการ (ต่อ)

องค์ประกอบทางสิ่งแวดล้อมและคุณค่าต่าง ๆ	ผลกระทบต่อสิ่งแวดล้อมที่สำคัญ	มาตรการป้องกันและแก้ไขผลกระทบสิ่งแวดล้อม	มาตรการติดตามตรวจสอบผลกระทบสิ่งแวดล้อม
4. ผลกระทบต่อคุณภาพชีวิต 4.1 ผลกระทบที่อาจเกิดขึ้นจากการมีโครงการต่อคุณภาพชีวิต	เมื่อเปิดดำเนินการ โครงการจะก่อให้เกิดผลดีต่อสภาพเศรษฐกิจโดยรวมของท้องถิ่น เนื่องจากจะมีการจ้างแรงงานท้องถิ่นเข้ามาทำงานภายในโครงการ ซึ่งการจ้างงานพนักงาน**ส่งผลกระทบด้านบวก**ต่ออาชีพและรายได้ของคนในท้องถิ่นเพียงเล็กน้อย เนื่องจากมีการจ้างงานพนักงานไม่มาก โดยโครงการได้จ้างแรงงานในท้องถิ่นเป็นพนักงานเป็นอันดับแรก รวมทั้งส่งเสริมสนับสนุน กิจกรรมทางสังคมต่าง ๆ ของท้องถิ่น เพื่อสร้างความสัมพันธ์อันดีกับชุมชน **1) ผลกระทบทางด้านเศรษฐกิจ** โครงสร้างทางเศรษฐกิจขององค์การบริหารส่วนตำบลเชิงทะเล จะเป็นระบบธุรกิจการท่องเที่ยว การบริการ การเกษตร และการทำประมง โดยโครงการจะจ้างแรงงานในท้องถิ่นเป็นพนักงานเป็นอันดับแรก ซึ่งก่อให้เกิดการจ้างงานในท้องถิ่นเพิ่มขึ้น ดังนั้นสภาพเศรษฐกิจในช่วงดำเนินการของโครงการจะทำให้คนในชุมชนมีรายได้จากการทำงาน นอกจากนี้การที่มีผู้มาพักอาศัยโครงการเป็นการกระตุ้นเศรษฐกิจท้องถิ่นของร้านค้า ร้านอาหาร และบริการรายย่อยใกล้เคียงพื้นที่โครงการเพิ่มขึ้น ดังนั้นก่อให้เกิดการกระจายรายได้สู่ชุมชนมากขึ้นก่อให้เกิดผลกระทบด้านบวก		

เดือน กันยายน 2567

(นายวดิม บุดไคล)
กรรมการผู้มีอำนาจลงนาม
บริษัท ลายัน เบสท์ วิว จำกัด

เดือน กันยายน 2567

(นางสาวจุฑารัตน์ บุญเก่า)
ผู้ชำนาญการด้านสิ่งแวดล้อม
บริษัท ภูเก็ต เอ็นไวรอนเมนทอล เซอร์วิส จำกัด

ตารางที่ 4 สรุปผลกระทบสิ่งแวดล้อม มาตรการป้องกันและแก้ไขผลกระทบสิ่งแวดล้อม และมาตรการติดตามตรวจสอบผลกระทบสิ่งแวดล้อม โครงการอาคารชุด ลายัน เวอร์เด เฟส 4บี ของบริษัท ลายัน เบสท์ วิว จำกัด ระยะดำเนินการ (ต่อ)

องค์ประกอบทางสิ่งแวดล้อมและคุณค่าต่าง ๆ	ผลกระทบต่อสิ่งแวดล้อมที่สำคัญ	มาตรการป้องกันและแก้ไขผลกระทบสิ่งแวดล้อม	มาตรการติดตามตรวจสอบผลกระทบสิ่งแวดล้อม
4.1 ผลกระทบที่อาจเกิดขึ้นจากการมีโครงการต่อคุณภาพชีวิต (ต่อ)	**2) ผลกระทบทางด้านจำนวนประชากร** ในเขตพื้นที่องค์การบริหารส่วนตำบลเชิงทะเล มีจำนวนประชากรทั้งสิ้น 12,013 คน เป็นชาย 5,903 คน และหญิง 6,110 คน มีจำนวนครัวเรือนทั้งสิ้น 12,938 ครัวเรือน ในช่วงระยะดำเนินการของโครงการจะมีผู้อยู่อาศัยในโครงการสูงสุด 2,014 คน (รวมจำนวนพนักงาน) ซึ่งโครงการจะจ้างงานคนในท้องถิ่นเป็นหลัก ดังนั้นจึงไม่ส่งผลกระทบแต่อย่างใด **3) ผลกระทบต่อวิถีชีวิตของคนในชุมชน** ในเขตองค์การบริหารส่วนตำบลเชิงทะเล เป็นแหล่งท่องเที่ยวที่สำคัญของจังหวัดภูเก็ต และขณะเดียวกันก็เป็นที่นิยมและมีชื่อเสียงไปทั่วโลก ด้วยเหตุนี้จึงมีผู้เข้ามาอาศัยและมาประกอบอาชีพที่ไม่ใช่นักท่องเที่ยว การดำรงชีวิตส่วนใหญ่เป็นชุมชนเมืองที่มีความหลากหลายของกิจกรรม แต่ในพื้นที่ก็ยังคงมีความเป็นชุมชนอยู่ และมีความสัมพันธ์ที่ดีระหว่างเพื่อนบ้าน ดังนั้น แม้ว่าผู้พักอาศัยบางส่วนที่ดำเนินชีวิตเป็นแบบต่างคนต่างอยู่ ต้องเร่งรีบในการดำเนินชีวิตประจำวัน แต่ก็ไม่มีความขัดแย้งซึ่งกันและกัน **4) ผลกระทบทางด้านเชื้อชาติ** โครงการประกอบกิจการประเภทอาคารอยู่อาศัยรวม (อาคารชุด) โดยผู้มาใช้บริการโครงการส่วนมากเป็นคนต่างจังหวัด และชาวต่างชาติ แม้ว่าจะมีเชื้อชาติที่แตกต่างกับชุมชนแต่ก็ไม่ได้มีความขัดแย้งทางด้านเชื้อชาติแต่อย่างใด		

เดือน กันยายน 2567

(นายวดิม บุคไคจี โลล)
กรรมการผู้มีอำนาจลงนาม
บริษัท ลายัน เบสท์ วิว จำกัด

บริษัท ลายัน เบสท์ วิว จำกัด
Layan Best View Co., Ltd.

เดือน กันยายน 2567

(นางสาวจุฑารัตน์ บุญแก้ว)
ผู้ชำนาญการด้านสิ่งแวดล้อม
บริษัท ภูเก็ต เอ็นไวรอนเมนทอล เซอร์วิส จำกัด

บริษัท ภูเก็ต เอ็นไวรอนเมนทอล เซอร์วิส จำกัด
PHUKET ENVIRONMENTAL SERVICES CO., LTD.

ตารางที่ 4 สรุปผลกระทบสิ่งแวดล้อม มาตรการป้องกันและแก้ไขผลกระทบสิ่งแวดล้อม และมาตรการติดตามตรวจสอบผลกระทบสิ่งแวดล้อม โครงการอาคารชุด ลายัน เวอร์เด เฟส 4บี ของบริษัท ลายัน เบสท์ วิว จำกัด ระยะดำเนินการ (ต่อ)

องค์ประกอบทางสิ่งแวดล้อมและคุณค่าต่าง ๆ	ผลกระทบต่อสิ่งแวดล้อมที่สำคัญ	มาตรการป้องกันและแก้ไขผลกระทบสิ่งแวดล้อม	มาตรการติดตามตรวจสอบผลกระทบสิ่งแวดล้อม
4.1 ผลกระทบที่อาจเกิดขึ้นจากการมีโครงการต่อคุณภาพชีวิต (ต่อ)	**5) ผลกระทบทางด้านศาสนา ประเพณีวัฒนธรรม และแหล่งโบราณสถาน** ในพื้นที่องค์การบริหารส่วนตำบลเชิงทะเลมีการนับถือศาสนาดังนี้ หมู่ที่ 2 บ้านบางเทา นับถือศาสนาอิสลาม ร้อยละ 95 และศาสนาอื่น ๆ ร้อยละ 5 หมู่ที่ 3 บ้านหาดสุรินทร์ นับถือศาสนาพุทธร้อยละ 82 และศาสนาอื่น ๆ ร้อยละ 18 หมู่ที่ 4 บ้านป่าสัก นับถือศาสนาพุทธร้อยละ 98 และศาสนาอื่น ๆ ร้อยละ 2 หมู่ที่ 5 บ้านบางเทานอก นับถือศาสนาอิสลามร้อยละ 99 และศาสนาอื่น ๆ ร้อยละ 5 หมู่ที่ 6 บ้านโคกโตนด-ลายัน นับถือศาสนาพุทธร้อยละ 93 และศาสนาอื่น ๆ ร้อยละ 7 สำหรับประเพณีและวัฒนธรรมท้องถิ่นที่สำคัญในเขตองค์การบริหารส่วนตำบลเชิงทะเล ได้แก่ ถือศีลกินผัก ลอยกระทง วันสงกรานต์ ตรุษจีน ไหว้เทวดา สมโภชน์หลวงพ่อพลับวัดเชิงทะเล วันสารทไทย (เดือนสิบ) วันเข้าพรรษา วันวิสาขบูชา และวันมาฆบูชา จากการตรวจสอบแหล่งโบราณสถานที่ทางกรมศิลปากรได้ประกาศขึ้นทะเบียนแหล่งโบราณสถานแห่งประเทศไทยประกาศในราชกิจจานุเบกษา และยังไม่ได้รับการประกาศขึ้นทะเบียนและกำหนดเขตที่ดินโบราณสถาน พบว่าบริเวณพื้นที่โครงการ และพื้นที่ใกล้เคียงในรัศมี 1 กิโลเมตร ไม่พบแหล่งโบราณคดี แหล่งโบราณสถาน หรือสถานที่ที่มีความสำคัญทางประวัติศาสตร์แต่อย่างใด จากข้อมูลแหล่งธรรมชาติอันควรอนุรักษ์ในจังหวัดภูเก็ตตามมติคณะรัฐมนตรี เมื่อวันที่ 7 พฤศจิกายน 2532 พบว่า บริเวณ		

เดือน กันยายน 2567

(นายวดิม บุคไคลโล)
กรรมการผู้มีอำนาจลงนาม
บริษัท ลายัน เบสท์ วิว จำกัด

บริษัท ลายัน เบสท์ วิว จำกัด Layan Best View Co., Ltd.

เดือน กันยายน 2567

(นางสาวจุฑารัตน์ บุญเก้ว)
ผู้ชำนาญการด้านสิ่งแวดล้อม
บริษัท ภูเก็ต เอ็นไวรอนเมนทอล เซอร์วิส จำกัด

บริษัท ภูเก็ต เอ็นไวรอนเมนทอล เซอร์วิส จำกัด PHUKET ENVIRONMENTAL SERVICES CO., LTD.

ตารางที่ 4 สรุปผลกระทบสิ่งแวดล้อม มาตรการป้องกันและแก้ไขผลกระทบสิ่งแวดล้อม และมาตรการติดตามตรวจสอบผลกระทบสิ่งแวดล้อม โครงการอาคารชุด ลายัน เวอร์เด เฟส 4บี ของบริษัท ลายัน เบสท์ วิว จำกัด ระยะดำเนินการ (ต่อ)

องค์ประกอบทางสิ่งแวดล้อมและคุณค่าต่าง ๆ	ผลกระทบต่อสิ่งแวดล้อมที่สำคัญ	มาตรการป้องกันและแก้ไขผลกระทบสิ่งแวดล้อม	มาตรการติดตามตรวจสอบผลกระทบสิ่งแวดล้อม
4.1 ผลกระทบที่อาจเกิดขึ้นจากการมีโครงการต่อคุณภาพชีวิต (ต่อ)	พื้นที่โครงการ และพื้นที่ใกล้เคียงในรัศมี 1 กิโลเมตร ไม่พบแหล่งธรรมชาติอันควรอนุรักษ์แต่อย่างใด สำหรับในช่วงระยะดำเนินการของโครงการจะมีผู้อยู่อาศัยในโครงการสูงสุด 2,014 คน (รวมจำนวนพนักงาน) ซึ่งส่วนมากเป็นคนไทย นับถือศาสนาพุทธและยังคงมีวัฒนธรรมประเพณีที่เข้าร่วมกิจกรรมกันได้กับประเพณีของท้องถิ่น ดังนั้นจึงไม่ส่งผลกระทบแต่อย่างใด **6) ความปลอดภัยในชีวิตและทรัพย์สิน** โครงการประกอบกิจการประเภทอาคารอยู่อาศัยรวม (อาคารชุด) ซึ่งโครงการได้จัดให้มีเจ้าหน้าที่รักษาความปลอดภัย โดยตรวจตราความปลอดภัยและความเรียบร้อยในโครงการ เพื่อให้ผู้พักอาศัยสามารถติดต่อหรือแจ้งเหตุได้ตลอด 24 ชั่วโมง การทำงานจะแบ่งเป็น 2 ผลัด โดยผลัดที่ 1 เริ่มปฏิบัติงานตั้งแต่เวลา 07.00-19.00 น. และผลัดที่ 2 เริ่มปฏิบัติงานตั้งแต่เวลา 19.00-07.00 น. โดยเจ้าหน้าที่จะสอดส่องดูแลความเรียบร้อยบริเวณรอบ ๆ โครงการ ได้แก่ ทางเข้า-ออกของโครงการ และที่จอดรถ เป็นต้น นอกจากนี้ โครงการมีการติดตั้งระบบโทรทัศน์วงจรปิด (Closed Circuit Television System: CCTV) เพื่อเพิ่มความปลอดภัยให้แก่ผู้พักอาศัยในโครงการ ซึ่งจะติดตั้งไว้กระจายครอบคลุมทั่วทั้งพื้นที่โครงการ จำนวนทั้งสิ้น 137 จุด โดยติดตั้งไว้ภายนอกอาคาร กระจายรอบโครงการ และถนนภายในโครงการ จำนวน 8 จุด และติดตั้งไว้ภายในอาคาร จำนวน 129 จุด	<u>มาตรการป้องกันและแก้ไข</u> (1) พิจารณารับประชาชนในท้องถิ่นเพื่อเข้าทำงานก่อน เพื่อเป็นการส่งเสริมการมีรายได้ของประชาชนในท้องถิ่น และสนับสนุนพร้อมส่งเสริมกิจกรรมและประเพณีของท้องถิ่น และกิจกรรมทางศาสนา (2) จัดให้มีพนักงานอยู่ประจำ เพื่อให้ผู้พักอาศัยสามารถติดต่อหรือแจ้งเหตุได้ตลอด 24 ชั่วโมง (3) จัดให้มีระบบโทรทัศน์วงจรปิด (Closed Circuit Television System : CCTV) โดยติดตั้งไว้กระจายครอบคลุมทั่วทั้งพื้นที่โครงการ รวมทั้งสิ้น 137 จุด (4) จัดให้มีเจ้าหน้าที่ของโครงการสำหรับติดตามและประชาสัมพันธ์ รวมถึงรับฟังความคิดเห็นของประชาชนโดยรอบอย่างสม่ำเสมอ (5) กำหนดให้มีระเบียบปฏิบัติของผู้มาใช้บริการภายในโครงการ (6) จัดให้มีไฟฟ้าส่องสว่างไว้บริเวณโดยรอบพื้นที่โครงการ	

เดือน กันยายน 2567

(นายวดิม บุคไคล์โลฮา)
กรรมการผู้มีอำนาจลงนาม
บริษัท ลายัน เบสท์ วิว จำกัด

บริษัท ลายัน เบสท์ วิว จำกัด
Layan Best View Co., Ltd.

เดือน กันยายน 2567

(นางสาวจุฑารัตน์ บุญแก้ว)
ผู้ชำนาญการด้านสิ่งแวดล้อม
บริษัท ภูเก็ต เอ็นไวรอนเมนทอล เซอร์วิส จำกัด

บริษัท ภูเก็ต เอ็นไวรอนเมนทอล เซอร์วิส จำกัด
PHUKET ENVIRONMENTAL SERVICES CO., LTD.

ตารางที่ 4 สรุปผลกระทบสิ่งแวดล้อม มาตรการป้องกันและแก้ไขผลกระทบสิ่งแวดล้อม และมาตรการติดตามตรวจสอบผลกระทบสิ่งแวดล้อม โครงการอาคารชุด ลายัน เวอร์เด เฟส 4บี ของบริษัท ลายัน เบสท์ วิว จำกัด ระยะดำเนินการ (ต่อ)

องค์ประกอบทางสิ่งแวดล้อมและคุณค่าต่าง ๆ	ผลกระทบต่อสิ่งแวดล้อมที่สำคัญ	มาตรการป้องกันและแก้ไขผลกระทบสิ่งแวดล้อม	มาตรการติดตามตรวจสอบผลกระทบสิ่งแวดล้อม
4.1 ผลกระทบที่อาจเกิดขึ้นจากการมีโครงการต่อคุณภาพชีวิต (ต่อ)	ทั้งนี้โครงการได้จัดส่งหนังสือแจ้งพัฒนาโครงการไปยังสถานีตำรวจภูธรเชิงทะเล และหน่วยงานป้องกันและบรรเทาสาธารณภัยองค์การบริหารส่วนตำบลเชิงทะเล เพื่อให้หน่วยงานดังกล่าวรับทราบว่ามีการจัดทำโครงการและเตรียมความพร้อมในกรณีเกิดเหตุฉุกเฉิน อย่างไรก็ตาม ในช่วงเปิดดำเนินการจะมีผู้พักอาศัยประมาณ 2,014 คน (รวมพนักงาน) โดยพนักงานทั้งหมดไม่ได้พักอาศัยในโครงการ ทั้งนี้การที่คนจำนวนมากต้องเข้ามาใช้ชีวิตร่วมกัน อาจก่อให้เกิดความขัดแย้งหรือข้อพิพาทซึ่งกันและกัน หรืออาจมีกิจกรรมร่วมกันที่ก่อให้เกิดเสียงดังรบกวนผู้พักอาศัยข้างเคียง ทั้งนี้คาดว่าปัญหาดังกล่าวจะไม่ส่งผลกระทบที่มีนัยสำคัญมากนัก เนื่องจากในการบริหารจัดการอาคารชุดจะกำหนดให้มีระเบียบปฏิบัติควบคุมการอยู่อาศัยของผู้พักอาศัยในโครงการ ดังนั้นผลกระทบจึงอยู่ในระดับต่ำ	(7) จัดให้มีการติดตั้งประตูคีย์การ์ด (Key Card) บริเวณประตูทางเข้า-ออกของอาคาร เพื่อเข้า-ออกสู่ห้องชุดพักอาศัย และพื้นที่ส่วนกลาง (8) สัญญาจะซื้อจะขายห้องชุด (แบบ อ.ช.22) จะต้องเป็นไปตามประกาศกระทรวงมหาดไทย เรื่อง กำหนดแบบสัญญาจะซื้อจะขายและสัญญาซื้อขายห้องชุด ตามพระราชบัญญัติอาคารชุด พ.ศ. 2522 ทั้งนี้ เมื่อโครงการได้รับอนุญาตแล้ว จะต้องปฏิบัติตามพระราชบัญญัติอาคารชุด พ.ศ. 2522 และที่แก้ไขเพิ่มเติมอย่างเคร่งครัด (9) จะไม่นำห้องชุดมาเช่าต่ำกว่ารายเดือน (10) หากยังไม่มีกรรมสิทธิ์ในที่ดิน โครงการจะไม่ทำนิติกรรมใดๆ ที่เกี่ยวเนื่องกับห้องชุดให้กับประชาชน เช่น สัญญาจองสัญญาจะซื้อจะขาย เป็นต้น (11) ออกแบบผนังกั้นระหว่างห้อง และผนังกั้นระหว่างห้องกับทางเดิน เป็นผนังก่ออิฐ 2 ชั้น ความหนารวมไม่น้อยกว่า 20 เซนติเมตร (12) ประตูทางเข้า-ออกฝั่งทางเดินบุฉนวนกันเสียงภายในที่กั้นเสียงได้ไม่น้อยกว่าผนังอาคาร (13) ประตูเข้า-ออกฝั่งระเบียง ออกแบบเป็นชุดบานอลูมิเนียมที่มีระบบซีลเสียงตามขอบบาน และมีกระจกลามิเนต (โดยความหนาของกระจกขึ้นอยู่กับขนาดของบานเปิด)	-

เดือน กันยายน 2567

(นายวดิม บุดโคตโคว)
กรรมการผู้มีอำนาจลงนาม
บริษัท ลายัน เบสท์ วิว จำกัด

บริษัท ลายัน เบสท์ วิว จำกัด
Layan Best View Co., Ltd.

เดือน กันยายน 2567

(นางสาวจุฑารัตน์ บุญแก้ว)
ผู้ชำนาญการด้านสิ่งแวดล้อม
บริษัท ภูเก็ต เอ็นไวรอนเมนทอล เซอร์วิส จำกัด

บริษัท ภูเก็ต เอ็นไวรอนเมนทอล เซอร์วิส จำกัด
PHUKET ENVIRONMENTAL SERVICES CO., LTD.

ตารางที่ 4 สรุปผลกระทบสิ่งแวดล้อม มาตรการป้องกันและแก้ไขผลกระทบสิ่งแวดล้อม และมาตรการติดตามตรวจสอบผลกระทบสิ่งแวดล้อม โครงการอาคารชุด ลายัน เวอร์เด เฟส 4บี ของบริษัท ลายัน เบสท์ วิว จำกัด ระยะดำเนินการ (ต่อ)

องค์ประกอบทางสิ่งแวดล้อมและคุณค่าต่าง ๆ	ผลกระทบต่อสิ่งแวดล้อมที่สำคัญ	มาตรการป้องกันและแก้ไขผลกระทบสิ่งแวดล้อม	มาตรการติดตามตรวจสอบผลกระทบสิ่งแวดล้อม
4.2 การสาธารณสุข	การประเมินผลกระทบทางสุขภาพจะประเมินตามแนวทางการประเมินผลกระทบทางสุขภาพในรายงานการวิเคราะห์ผลกระทบสิ่งแวดล้อมของประเทศไทยเป็นแนวทางในการศึกษา ซึ่งมีขั้นตอนต่าง ๆ ได้แก่ การกลั่นกรองในโครงการ (Screening) การกำหนดขอบเขตการศึกษา (Scoping) และการประเมินผลกระทบ (Assessment) (ก) ข้อมูลรายละเอียดโครงการ โครงการอาคารชุด ลายัน เวอร์เด เฟส 4บี เป็นโครงการประกอบกิจการประเภทอาคารอยู่อาศัยรวม (อาคารชุด) จำนวน 342 ห้องชุด โดยเป็นห้องชุดเพื่อการอยู่อาศัย จำนวน 338 ห้องชุด และห้องชุดเพื่อประกอบการค้า จำนวน 4 ห้องชุด ภายในโครงการประกอบด้วยอาคารทั้งสิ้น จำนวน 5 อาคาร ประกอบด้วย อาคาร ค.ส.ล. สูง 7 ชั้น มีชั้นใต้ดิน 1 ชั้น จำนวน 3 อาคาร อาคาร ค.ส.ล. สูง 7 ชั้น ดาดฟ้า และมีชั้นใต้ดิน 1 ชั้น จำนวน 1 อาคาร และอาคาร ค.ส.ล. มีชั้นใต้ดิน 1 ชั้น จำนวน 1 อาคาร โดยอาคารมีขนาดพื้นที่ใช้สอยรวมกัน 43,660.07 ตารางเมตร ตั้งอยู่บนพื้นที่ 8 ไร่ 6.0275 ตารางวา หรือคิดเป็น 12,824.11 ตารางเมตร และจากการศึกษา พบว่า กลุ่มคนที่มีความเสี่ยงด้านสุขภาพจากการดำเนินโครงการ ได้แก่ ผู้พักอาศัยในโครงการ พนักงานของโครงการ และประชาชนที่อาศัยอยู่โดยรอบพื้นที่โครงการ		

เดือน กันยายน 2567

(นายวดิม บุคไคลโล)
กรรมการผู้มีอำนาจลงนาม
บริษัท ลายัน เบสท์ วิว จำกัด

เดือน กันยายน 2567

(นางสาวจุฑารัตน์ บุญแก้ว)
ผู้ชำนาญการด้านสิ่งแวดล้อม
บริษัท ภูเก็ต เอ็นไวรอนเมนทอล เซอร์วิส จำกัด

ตารางที่ 4 สรุปผลกระทบสิ่งแวดล้อม มาตรการป้องกันและแก้ไขผลกระทบสิ่งแวดล้อม และมาตรการติดตามตรวจสอบผลกระทบสิ่งแวดล้อม โครงการอาคารชุด ลายัน เวอร์เด เฟส 4บี ของบริษัท ลายัน เบสท์ วิว จำกัด ระยะดำเนินการ (ต่อ)

องค์ประกอบทางสิ่งแวดล้อมและคุณค่าต่าง ๆ	ผลกระทบต่อสิ่งแวดล้อมที่สำคัญ	มาตรการป้องกันและแก้ไขผลกระทบสิ่งแวดล้อม	มาตรการติดตามตรวจสอบผลกระทบสิ่งแวดล้อม
4.2 การสาธารณสุข (ต่อ)	(ข) ข้อมูลการสัมผัสของมนุษย์ กลุ่มคนส่วนใหญ่ที่ได้รับผลกระทบด้านสุขภาพ ได้แก่ ผู้พักอาศัยในโครงการ พนักงานของโครงการ และประชาชนที่อาศัยอยู่ในบริเวณพื้นที่ใกล้เคียง และโดยรอบโครงการ โดยกลุ่มคนที่มีความเสี่ยงที่จะสัมผัสมลพิษ ได้แก่ เด็ก สตรีมีครรภ์ หรือผู้ที่ไวต่อการได้รับอันตราย ในการกำหนดขอบเขตการศึกษาผลกระทบทางสุภาพจากกิจกรรมต่าง ๆ ของโครงการได้พิจารณาจากข้อมูลรายละเอียดโครงการ ข้อมูลสภาพแวดล้อมในปัจจุบันของพื้นที่ ข้อมูลสุขภาพปัจจุบัน โดยพิจารณาจากสิ่งคุกคามสุขภาพ ได้แก่ คุณภาพอากาศ การจัดการน้ำเสีย การจัดการขยะมูลฝอย และสิ่งคุกคามต่อจิตใจ ได้แก่ ความกังวล เป็นต้น นอกจากนี้ จะพิจารณาด้านสิ่งแวดล้อมปัจจัยต่อการสัมผัส และลักษณะผลกระทบต่อสุขภาพ เขตพื้นที่องค์การบริหารส่วนตำบลเชิงทะเล มีโรงพยาบาลจำนวน 2 แห่ง ได้แก่ โรงพยาบาลส่งเสริมสุขภาพตำบลบ้านบางเทา และโรงพยาบาลส่งเสริมสุขภาพตำบลเชิงทะเล โดยสถานพยาบาลที่ตั้งอยู่ใกล้พื้นที่โครงการมากที่สุด คือ โรงพยาบาลส่งเสริมสุขภาพตำบลเชิงทะเล มีระยะห่างจากพื้นที่โครงการประมาณ 5.30 กิโลเมตร ใช้เวลาเดินทางประมาณ 12 นาที จะถึงพื้นที่โครงการ (ขึ้นกับสภาพการจราจร และช่วงเวลาที่เกิดเหตุ) จากสถิติสาเหตุการป่วย 21 กลุ่มโรค ของโรงพยาบาลส่งเสริมสุขภาพตำบลเชิงทะเล ระหว่างปี 2562-2566 พบว่า 5 อันดับแรก ได้แก่ โรคระบบกล้ามเนื้อ รวมโครงร่าง และเนื้อยึดเสริม, โรคระบบย่อยอาหาร รวมโรคในช่องปาก, โรคที่เกิดอาการหลายระบบ, โรคระบบไหลเวียนเลือด และโรคระบบหายใจ เป็นต้น		

เดือน กันยายน 2567

(นายวิดิม บุดไคลโล)
กรรมการผู้มีอำนาจลงนาม
บริษัท ลายัน เบสท์ วิว จำกัด

เดือน กันยายน 2567

(นางสาวจุฑารัตน์ บุญแก้ว)
ผู้ชำนาญการด้านสิ่งแวดล้อม
บริษัท ภูเก็ต เอ็นไวรอนเมนทอล เซอร์วิส จำกัด

ตารางที่ 4 สรุปผลกระทบสิ่งแวดล้อม มาตรการป้องกันและแก้ไขผลกระทบสิ่งแวดล้อม และมาตรการติดตามตรวจสอบผลกระทบสิ่งแวดล้อม โครงการอาคารชุด ลายัน เวอร์เด เฟส 4บี ของบริษัท ลายัน เบสท์ วิว จำกัด ระยะดำเนินการ (ต่อ)

องค์ประกอบทางสิ่งแวดล้อมและคุณค่าต่าง ๆ	ผลกระทบต่อสิ่งแวดล้อมที่สำคัญ	มาตรการป้องกันและแก้ไขผลกระทบสิ่งแวดล้อม	มาตรการติดตามตรวจสอบผลกระทบสิ่งแวดล้อม
4.2 การสาธารณสุข (ต่อ)	จากการสำรวจภาคสนามโดยการสอบถามกลุ่มครัวเรือนที่อยู่อาศัยใกล้เคียงพื้นที่โครงการ พบว่า ประชาชนส่วนใหญ่ (ร้อยละ 34.78) เจ็บป่วยด้วยโรคผิวหนังและภูมิแพ้ รองลงมา (ร้อยละ 28.26) เจ็บป่วยด้วยโรคหวัด/โรคทางเดินหายใจ โรคเกี่ยวกับระบบเลือดลมต่าง ๆ และโรคเกี่ยวกับหู/ตา/ฟัน/กระดูก ตามลำดับ ซึ่งสอดคล้องกับข้อมูลสถิติจำนวนผู้ป่วยจำแนกตาม 21 กลุ่มโรคของโรงพยาบาลส่งเสริมสุขภาพตำบลเชิงทะเล เนื่องจากมีผู้ป่วยกลุ่มโรคดังกล่าวอยู่ในอันดับต้น ๆ การประเมินผลกระทบจากการดำเนินโครงการในระยะดำเนินการที่อาจส่งผลกระทบต่อสุขภาพ ในด้านคุณภาพอากาศ การบำบัดน้ำเสีย การจัดการขยะมูลฝอย สภาพเศรษฐกิจและสังคม อาชีวอนามัยและความปลอดภัย พิจารณาถึงปัจจัยที่สำคัญที่อาจมีผลกระทบต่อสุขภาพ คือ - สิ่งคุกคามทางกายภาพ ได้แก่ คุณภาพอากาศ การบำบัดน้ำเสีย และการจัดการขยะมูลฝอย เป็นต้น - สิ่งคุกคามทางชีวภาพ ได้แก่ แมลงวัน แบคทีเรีย และปรสิต เป็นต้น - สิ่งคุกคามต่อจิตใจ ได้แก่ ความเครียด ความกังวล และความรำคาญ เป็นต้น		

เดือน กันยายน 2567

(นายวดิม บุคคลเลว)
กรรมการผู้มีอำนาจลงนาม
บริษัท ลายัน เบสท์ วิว จำกัด

เดือน กันยายน 2567

(นางสาวจุฑารัตน์ บุญแก้ว)
ผู้ชำนาญการด้านสิ่งแวดล้อม
บริษัท ภูเก็ต เอ็นไวรอนเมนทอล เซอร์วิส จำกัด

ตารางที่ 4 สรุปผลกระทบสิ่งแวดล้อม มาตรการป้องกันและแก้ไขผลกระทบสิ่งแวดล้อม และมาตรการติดตามตรวจสอบผลกระทบสิ่งแวดล้อม โครงการอาคารชุด ลายัน เวอร์เด เฟส 4บี ของบริษัท ลายัน เบสท์ วิว จำกัด ระยะดำเนินการ (ต่อ)

องค์ประกอบทางสิ่งแวดล้อมและคุณค่าต่าง ๆ	ผลกระทบต่อสิ่งแวดล้อมที่สำคัญ	มาตรการป้องกันและแก้ไขผลกระทบสิ่งแวดล้อม	มาตรการติดตามตรวจสอบผลกระทบสิ่งแวดล้อม
4.2 การสาธารณสุข (ต่อ)	**1. โรคระบบทางเดินหายใจ เช่น** ▪ โรคภูมิแพ้ ▪ โรคหอบหืด สาเหตุการเกิดโรค - มลพิษทางอากาศ และฝุ่นละอองขนาดเล็กในอากาศ จากการจราจร - การระบายอากาศไม่เพียงพอ ซึ่งส่วนใหญ่เกิดจากการนำอากาศภายนอกเข้าไปในอาคารไม่เพียงพอ การกระจายและการผสมผสานอากาศภายในอาคารไม่พอเพียง อุณหภูมิและความชื้นสูงหรือไม่คงที่ระบบการกรองอากาศทำงานไม่มีประสิทธิภาพ	(1) ล้างทำความสะอาดถาดรองรับน้ำเครื่องปรับอากาศ (2) จัดให้มีการถ่ายเทอากาศหมุนเวียนจากภายนอกอาคาร โดยออกแบบอาคารให้มีช่องเปิดโล่ง เช่นประตู หน้าต่าง เพื่อให้อากาศถ่ายเทได้สะดวก (3) ล้างทำความสะอาดถนน ในโครงการอย่างสม่ำเสมอ (4) ลดความเร็วของยานพาหนะภายในโครงการเพื่อลดปัญหาเรื่องฝุ่นฟุ้งกระจาย (5) จัดพื้นที่สีเขียวโดยรอบพื้นที่โครงการ รวมทั้งทำการรักษาและเพิ่มพื้นที่สีเขียวบริเวณพื้นที่ว่าง เพื่อให้ช่วยดูดซับมลสารที่เกิดจากยานพาหนะที่เข้ามาในพื้นที่โครงการ (6) ปฏิบัติการมาตรการป้องกันและแก้ไขผลกระทบสิ่งแวดล้อมที่ระบุในหัวข้อ 1.4 เรื่องคุณภาพอากาศ อย่างเคร่งครัด	- ตรวจสอบการทำความสะอาดเครื่องปรับอากาศเป็นประจำทุก 6 เดือน ตลอดระยะเวลาดำเนินการ

เดือน กันยายน 2567

(นายวดิม บุคไธสง)
กรรมการผู้มีอำนาจลงนาม
บริษัท ลายัน เบสท์ วิว จำกัด

เดือน กันยายน 2567

(นางสาวจุฑารัตน์ บุญนำ้ว)
ผู้ชำนาญการด้านสิ่งแวดล้อม
บริษัท ภูเก็ต เอ็นไวรอนเมนทอล เซอร์วิส จำกัด

ตารางที่ 4 สรุปผลกระทบสิ่งแวดล้อม มาตรการป้องกันและแก้ไขผลกระทบสิ่งแวดล้อม และมาตรการติดตามตรวจสอบผลกระทบสิ่งแวดล้อม โครงการอาคารชุด ลายัน เวอร์เด เฟส 4บี ของบริษัท ลายัน เบสท์ วิว จำกัด ระยะดำเนินการ (ต่อ)

องค์ประกอบทางสิ่งแวดล้อมและคุณค่าต่าง ๆ	ผลกระทบต่อสิ่งแวดล้อมที่สำคัญ	มาตรการป้องกันและแก้ไขผลกระทบสิ่งแวดล้อม	มาตรการติดตามตรวจสอบผลกระทบสิ่งแวดล้อม
4.2 การสาธารณสุข (ต่อ)	**2. โรคที่สัตว์และแมลงเป็นพาหะนำโรค** เช่น ▪ ยุง เช่น โรคไข้เลือดออก โรคไข้สมองอักเสบโรคเท้าช้าง โรคไข้สมองอักเสบ ▪ แมลงสาบ เช่น โรคระบบทางเดินอาหาร โรคระบบลำไส้ โรคท้องเสียโรคผิวหนัง โรคตับอักเสบ ▪ แมลงวัน เช่น อหิวาตกโรค สาเหตุการเกิดโรค - เกิดโรค เกิดจากยุงลาย ยุงกันปล่อง ยุงลายเสือ และยุงรำคาญที่เป็นพาหะนำโรคกัด - เกิดจากการสัมผัสหรือรับประทานเชื้อแบคทีเรีย หนอนพยาธิ เชื้อไวรัส เชื้อโปรโตซัว และเชื้อรา ที่ติดมากับแมลงสาบ เนื่องจากแมลงสาบชอบอยู่ตามขยะของเสีย - เกิดจากการรับประทานอาหารและน้ำดื่มที่ไม่สะอาด มีแมลงวันตอม โดยแมลงวันจะตอมอุจจาระหรืออาเจียนของผู้ป่วย และนำเชื้อแพร่กระจายอยู่ในอาหารและน้ำดื่ม	(1) ปิดห้องพักขยะให้สนิทและปิดปากภาชนะเก็บน้ำอย่างมิดชิด เพื่อไม่ให้สัตว์และแมลงเข้าไปวางไข่ (2) เก็บอาหารสดและอาหารแห้งในภาชนะที่ปิดมิดชิด (3) ดูแลและรักษาความสะอาดบริเวณห้องพักอย่างสม่ำเสมอ (4) จัดเจ้าหน้าที่รักษาความสะอาดห้องส้วมและห้องอาบน้ำ (5) จัดให้มีการฉีดพ่นยากำจัดยุง แมลงสาบ แมลงวัน และแหล่งเพาะพันธุ์บริเวณห้องพักทุก 1 เดือน (6) ขุดลอกตะกอนในส่วนของรางระบายน้ำ โดยรอบโครงการเพื่อป้องกันไม่ให้เกิดน้ำขัง และสามารถระบายน้ำออกได้ดีไม่ให้เกิดการอุดตัน (7) ให้คนสวนตัดต้นไม้ และหญ้า ให้สั้นสม่ำเสมอ (8) เก็บทำลายเศษวัสดุต่าง ๆ เช่น ขวด ไห กระป๋อง ฯลฯ หรือคลุมให้มิดชิดเพื่อไม่ให้รองรับน้ำได้	- ตรวจสอบและทำลายแหล่งเพาะพันธุ์ยุง ทุกเดือน ตลอดระยะเวลาดำเนินการ

เดือน กันยายน 2567

(นายวดิม บุคไคล์เสว)
กรรมการผู้มีอำนาจลงนาม
บริษัท ลายัน เบสท์ วิว จำกัด

บริษัท ลายัน เบสท์ วิว จำกัด
Layan Best View Co., Ltd.

เดือน กันยายน 2567

(นางสาวจุฑารัตน์ บุญแก้ว)
ผู้ชำนาญการด้านสิ่งแวดล้อม
บริษัท ภูเก็ต เอ็นไวรอนเมนทอล เซอร์วิส จำกัด

บริษัท ภูเก็ต เอ็นไวรอนเมนทอล เซอร์วิส จำกัด
PHUKET ENVIRONMENTAL SERVICES CO., LTD.

ตารางที่ 4 สรุปผลกระทบสิ่งแวดล้อม มาตรการป้องกันและแก้ไขผลกระทบสิ่งแวดล้อม และมาตรการติดตามตรวจสอบผลกระทบสิ่งแวดล้อม โครงการอาคารชุด ลายัน เวอร์เด เฟส 4บี ของบริษัท ลายัน เบสท์ วิว จำกัด ระยะดำเนินการ (ต่อ)

องค์ประกอบทางสิ่งแวดล้อมและคุณค่าต่าง ๆ	ผลกระทบต่อสิ่งแวดล้อมที่สำคัญ	มาตรการป้องกันและแก้ไขผลกระทบสิ่งแวดล้อม	มาตรการติดตามตรวจสอบผลกระทบสิ่งแวดล้อม
4.2 การสาธารณสุข (ต่อ)	**3. โรคเครียด ซึ่งจะนำไปสู่โรค** ▪ โรคนอนไม่หลับ ▪ โรคแผลในกระเพาะอาหาร ▪ โรคประสาท <u>สาเหตุการเกิดโรค</u> - เกิดจากความวิตกกังวลด้านความปลอดภัยในชีวิตและทรัพย์สิน - เกิดจากความร้อนของภูมิอากาศ และเครื่องปรับอากาศ	(1) ทำความสะอาดเครื่องปรับอากาศเป็นประจำ เพื่อเพิ่มประสิทธิภาพในการทำงาน และยังเป็นการป้องกันการสะสมของเชื้อโรค (2) ติดตั้งป้ายห้ามติดเครื่องยนต์ทิ้งไว้ภายในบริเวณที่จอดรถ ให้สามารถสังเกตเห็นได้อย่างชัดเจนและทั่วถึง (3) จัดให้มีไม้ยืนต้นภายในโครงการให้มากที่สุด เพื่อลดความร้อนจากการระบายอากาศของเครื่องปรับอากาศ (4) จัดพื้นที่สีเขียวให้มีการปลูกไม้ยืนต้นที่สอดคล้องกับสภาพพื้นที่ในบริเวณพื้นที่ว่างของโครงการ (5) โครงการได้จัดให้มีพื้นที่สีเขียวคิดเป็นพื้นที่ทั้งหมด 3,700.23 ตารางเมตร (6) จัดให้มีเจ้าหน้าที่ดูแลรักษาพื้นที่สีเขียวให้มีสภาพน่าดูอยู่เสมอ เพื่อความสวยงามและความปลอดภัยของผู้พักอาศัย	- จัดให้มีเจ้าหน้าที่ดูแลรักษาพื้นที่สีเขียวให้มีสภาพน่าดูอยู่เสมอ ทุกเดือน ตลอดระยะเวลาดำเนินการ
	4. อุบัติเหตุ <u>สาเหตุการเกิดโรค</u> - การเกิดอัคคีภัย - การจราจร - การพลัดตกจากที่สูง	(1) ปฏิบัติการมาตรการป้องกันและแก้ไขผลกระทบสิ่งแวดล้อมที่ระบุในหัวข้อ 3.6 เรื่องการจราจร อย่างเคร่งครัด (2) ปฏิบัติการมาตรการป้องกันและแก้ไขผลกระทบสิ่งแวดล้อมที่ระบุในหัวข้อ 4.3.1 เรื่องการป้องกันอัคคีภัย อย่างเคร่งครัด (3) จัดให้มีส่วนของระเบียงห้องพัก ซึ่งจะมีความแข็งแกร่ง และทนทาน ไม่แตกหักง่าย ทนต่ออุณหภูมิสูง-ต่ำ และแรงกระแทกได้ดี เพื่อป้องกันอุบัติเหตุ	-

เดือน กันยายน 2567

(นายวดิม บุดไคลโล่ว)
กรรมการผู้มีอำนาจลงนาม
บริษัท ลายัน เบสท์ วิว จำกัด

เดือน กันยายน 2567

(นางสาวจุฑารัตน์ บุญแจ้ว)
ผู้ชำนาญการด้านสิ่งแวดล้อม
บริษัท ภูเก็ต เอ็นไวรอนเมนทอล เซอร์วิส จำกัด

ตารางที่ 4 สรุปผลกระทบสิ่งแวดล้อม มาตรการป้องกันและแก้ไขผลกระทบสิ่งแวดล้อม และมาตรการติดตามตรวจสอบผลกระทบสิ่งแวดล้อม โครงการอาคารชุด ลายัน เวอร์เด เฟส 4บี ของบริษัท ลายัน เบสท์ วิว จำกัด ระยะดำเนินการ (ต่อ)

องค์ประกอบทางสิ่งแวดล้อมและคุณค่าต่าง ๆ	ผลกระทบต่อสิ่งแวดล้อมที่สำคัญ	มาตรการป้องกันและแก้ไขผลกระทบสิ่งแวดล้อม	มาตรการติดตามตรวจสอบผลกระทบสิ่งแวดล้อม
4.2 การสาธารณสุข (ต่อ)	**5. โรคติดเชื้อไวรัสโคโรนา 2019 หรือ โรคโควิด 19** สาเหตุการเกิดโรค - เกิดจากการสัมผัสน้ำมูก น้ำลาย ของผู้ป่วยที่ติดเชื้อไวรัสโคโรนา 2019 และแพร่กระจายผ่านทางละอองเข้าทางระบบทางเดินหายใจ ซึ่งเชื้อไวรัสดังกล่าว สามารถลอยตัวอยู่ในอากาศได้ราว 3 ซม. และเกาะติดอยู่กับข้าวของเครื่องใช้ซึ่งหากมีใครสัมผัสในระยะเวลาดังกล่าวแล้ว อาจจะติดเชื้อไวรัสดังกล่าวได้ - ประชาชนอาศัยอยู่หนาแน่น - ระบบระบายอากาศบริเวณที่พักอาศัยไม่ดี มีความชื้น ไม่มีแสงแดดส่องถึง	(1) จัดทำป้าย เพื่อแจ้งเตือนพนักงาน ผู้พักอาศัย และผู้มาเยี่ยมถึงสถานการณ์การระบาดของเชื้อ ไวรัสโคโรนา 2019 และมาตรการในการป้องกันสำหรับประชาชนที่แนะนำโดยกรมควบคุมโรค กระทรวงสาธารณสุข โดยทำเป็น 3 ภาษา ไทย จีน อังกฤษ (ประสานขอได้ที่ สายด่วนกรม ควบคุมโรค 1422 หรือดาวน์โหลดได้จากเวบไซต์กรมควบคุมโรค https://ddc.moph.go.th/viralpneumonia/introduction.php) (2) ติดตั้งเครื่องจ่ายแอลกอฮอล์เจลล้างมือ ไว้ในบริเวณพื้นที่ส่วนกลาง เช่น ประตูทางเข้าออก หรือหน้าลิฟท์ เป็นต้น เพื่อให้บริการแก่พนักงาน ผู้พักอาศัย ซึ่งจะช่วยลดความเสี่ยงในการแพร่กระจายเชื้อระหว่างบุคคลได้ (3) หมั่นดูแลทำความสะอาดสิ่งของที่ใช้งานบ่อยๆ เช่น ลิฟท์ ปุ่มกดลิฟท์สวิตช์ไฟ โทรศัพท์ มือจับ ประตู ปุ่มกดประตูเข้าออกอัตโนมัติ เครื่องคีย์การ์ด ราวบันได ห้องน้ำส่วนรวม เคาร์เตอร์เจ้าหน้าที่ดูแลอาคารที่มีผู้มาติดต่อบ่อยๆ เป็นต้น เพื่อกำจัดเชื้อ ทั้งนี้น้ำยาขัดล้าง ห้องสุขา น้ำยาซักผ้าขาวผสมน้ำ 1 ต่อ 10 และ 70% แอลกอฮอล์ สามารถทำลายเชื้อไวรัสได้	-

เดือน กันยายน 2567

(นายวติม บุคโคลโลว)
กรรมการผู้มีอำนาจลงนาม
บริษัท ลายัน เบสท์ วิว จำกัด

เดือน กันยายน 2567

(นางสาวจุฑารัตน์ บุญแก้ว)
ผู้ชำนาญการด้านสิ่งแวดล้อม
บริษัท ภูเก็ต เอ็นไวรอนเมนทอล เซอร์วิส จำกัด

ตารางที่ 4 สรุปผลกระทบสิ่งแวดล้อม มาตรการป้องกันและแก้ไขผลกระทบสิ่งแวดล้อม และมาตรการติดตามตรวจสอบผลกระทบสิ่งแวดล้อม โครงการอาคารชุด ลายัน เวอร์เด เฟส 4บี ของบริษัท ลายัน เบสท์ วิว จำกัด ระยะดำเนินการ (ต่อ)

องค์ประกอบทางสิ่งแวดล้อมและคุณค่าต่าง ๆ	ผลกระทบต่อสิ่งแวดล้อมที่สำคัญ	มาตรการป้องกันและแก้ไขผลกระทบสิ่งแวดล้อม	มาตรการติดตามตรวจสอบผลกระทบสิ่งแวดล้อม
4.3 อาชีวนามัยและความปลอดภัย 4.3.1 การป้องกันอัคคีภัย	**(1) ความเพียงพอของระบบป้องกันอัคคีภัยของโครงการ** โครงการอาคารชุด ลายัน เวอร์เด เฟส 4บี เป็นโครงการประกอบกิจการประเภทอาคารอยู่อาศัยรวม (อาคารชุด) จำนวน 342 ห้องชุด โดยเป็นห้องชุดเพื่อการอยู่อาศัย จำนวน 338 ห้องชุด และห้องชุดเพื่อประกอบการค้า จำนวน 4 ห้องชุด ภายในโครงการประกอบด้วยอาคารทั้งสิ้น จำนวน 5 อาคาร ประกอบด้วย อาคาร ค.ส.ล. สูง 7 ชั้น มีชั้นใต้ดิน 1 ชั้น จำนวน 3 อาคาร อาคาร ค.ส.ล. สูง 7 ชั้น ดาดฟ้า และมีชั้นใต้ดิน 1 ชั้น จำนวน 1 อาคาร และอาคาร ค.ส.ล. มีชั้นใต้ดิน 1 ชั้น จำนวน 1 อาคาร โดยอาคารมีขนาดพื้นที่ใช้สอยรวมกัน 43,660.07 ตารางเมตร เมื่อพิจารณาตามความในพระราชบัญญัติควบคุมอาคาร พ.ศ. 2522 ตามกฎกระทรวง ฉบับที่ 39 (พ.ศ. 2537) และกฎกระทรวงการแก้ไขอาคารที่มีสภาพหรือมีการใช้ที่อาจเป็นภยันตรายต่อสุขภาพ ชีวิต ร่างกายหรือทรัพย์สิน หรืออาจไม่ปลอดภัยจากอัคคีภัย หรือก่อให้เกิดเหตุรำคาญหรือกระทบกระเทือนต่อการรักษาคุณภาพสิ่งแวดล้อม พ.ศ. 2563 1. <u>ระบบดับเพลิง</u> ▪ **หัวรับน้ำดับเพลิงภายนอกอาคาร (Fire Department Connection : FDC)** เป็นชนิดข้อต่อสวมเร็วขนาดเส้นผ่านศูนย์กลาง 2.5 x 2.5 x 6 นิ้ว จำนวน 3 หัว โดยจะติดตั้งบริเวณอาคาร B5	(1) จัดให้มีระบบป้องกันและแจ้งเตือนอัคคีภัยของโครงการให้เป็นไปตามข้อกำหนดของกฎกระทรวงฉบับที่ 39 (พ.ศ. 2537) ออกตามความในพระราชบัญญัติควบคุมอาคาร พ.ศ. 2522 และกฎกระทรวงการแก้ไขอาคารที่มีสภาพหรือมีการใช้ที่อาจเป็นภยันตรายต่อสุขภาพ ชีวิต ร่างกายหรือทรัพย์สิน หรืออาจไม่ปลอดภัยจากอัคคีภัย หรือก่อให้เกิดเหตุรำคาญหรือกระทบกระเทือนต่อการรักษาคุณภาพสิ่งแวดล้อม พ.ศ. 2563 (2) ตรวจสอบความพร้อมและประสิทธิภาพการทำงานของระบบป้องกันและระงับอัคคีภัยเป็นประจำทุก 6 เดือน หรือตามข้อกำหนดอายุการใช้งานของผลิตภัณฑ์/อุปกรณ์นั้น (3) จัดให้มีการซ้อมป้องกันอัคคีภัย และการใช้อุปกรณ์ดับเพลิงภายในโครงการอย่างน้อยปีละ 1 ครั้ง แก่พนักงานของโครงการ เพื่อให้พนักงานและเจ้าหน้าที่ของโครงการเกิดความคุ้นเคย สามารถรับมือกับเหตุการณ์ที่อาจจะเกิดขึ้น รวมทั้งสามารถปฏิบัติงานและใช้เครื่องมือ/อุปกรณ์ต่างๆ ได้อย่างถูกต้อง (4) โครงการจัดให้มีพื้นที่จุดรวมพล จำนวน 4 จุด ขนาดพื้นที่ 795.49 ตารางเมตร	- ตรวจสอบสภาพการใช้งานของอุปกรณ์ป้องกันอัคคีภัยทุกชนิด หากพบว่าชำรุดต้องเปลี่ยนใหม่ทันที ทุก 6 เดือน ตลอดระยะเวลาดำเนินการ หรือตามคำแนะนำของผู้ผลิต

เดือน กันยายน 2567

(นายวดิม บุดไดสง)
กรรมการผู้มีอำนาจลงนาม
บริษัท ลายัน เบสท์ วิว จำกัด

เดือน กันยายน 2567

(นางสาวจุฑารัตน์ บุญแก้ว)
ผู้ชำนาญการด้านสิ่งแวดล้อม
บริษัท ภูเก็ต เอ็นไวรอนเมนทอล เซอร์วิส จำกัด

ตารางที่ 4 สรุปผลกระทบสิ่งแวดล้อม มาตรการป้องกันและแก้ไขผลกระทบสิ่งแวดล้อม และมาตรการติดตามตรวจสอบผลกระทบสิ่งแวดล้อม โครงการอาคารชุด ลายัน เวอร์เด เฟส 4บี ของบริษัท ลายัน เบสท์ วิว จำกัด ระยะดำเนินการ (ต่อ)

องค์ประกอบทางสิ่งแวดล้อมและคุณค่าต่าง ๆ	ผลกระทบต่อสิ่งแวดล้อมที่สำคัญ	มาตรการป้องกันและแก้ไขผลกระทบสิ่งแวดล้อม	มาตรการติดตามตรวจสอบผลกระทบสิ่งแวดล้อม
4.3.1 การป้องกันอัคคีภัย (ต่อ)	▪ **ชุดตู้ดับเพลิง (Fire Hose Cabinet: FHC)** ประกอบด้วย หัวฉีดน้ำดับเพลิง (Hose Valve) ขนาดเส้นผ่านศูนย์กลาง 2½ นิ้ว และสายฉีดน้ำดับเพลิง (Hose Reel) ขนาดเส้นผ่านศูนย์กลาง 1 นิ้ว และมีสายฉีดน้ำดับเพลิงยาวประมาณ 30 เมตร ต่อจากตู้หัวฉีดน้ำดับเพลิงแล้วสามารถนำไปใช้ดับเพลิงในพื้นที่ทั้งหมดในชั้นนั้นได้ และถังดับเพลิงแบบมือถือชนิดผงเคมีแห้งขนาด 10 ปอนด์ หรือ 4.50 กิโลกรัม โดยโครงการจะติดตั้งชุดตู้ดับเพลิงตามจุดต่างๆ บริเวณโถงทางเดิน โถงบันไดหลัก/หนีไฟของแต่ละอาคาร โดยอาคาร B5 และ B7 ติดตั้งบริเวณชั้นใต้ดิน จำนวน 3 จุด/อาคาร และบริเวณชั้นที่ 1-7 จำนวน 14 จุด/อาคาร (ชั้นละ 2 จุด) สำหรับอาคาร B4 ติดตั้งชั้นละ 2 จุด และอาคาร B6 ติดตั้งบริเวณชั้นใต้ดิน จำนวน 7 จุด และบริเวณชั้นที่ 1-7 จำนวน 14 จุด/อาคาร (ชั้นละ 2 จุด) การติดตั้งชุดตู้ดับเพลิงและถังดับเพลิงมือถือ โครงการจะติดตั้งให้ส่วนบนสุดของชุดตู้ดับเพลิงและถังดับเพลิงมือถือ สูงจากระดับพื้นอาคารประมาณ 1.50 เมตร ในที่มองเห็นสามารถอ่านคำแนะนำการใช้ได้ และสามารถนำไปใช้งานได้สะดวก รวมทั้งอยู่ในสภาพที่ใช้งานได้ตลอดเวลา อาคาร B4 ถึงอาคาร B7 มีพื้นที่อาคารแต่ละชั้นไม่เกิน 1,000 ตารางเมตร ติดตั้งเครื่องดับเพลิง 1 เครื่อง/ชั้น ทุกระยะไม่เกิน 45 เมตร	(5) จัดให้มีพนักงานรักษาความปลอดภัย เพื่อดูแลความปลอดภัยในพื้นที่โครงการ (6) ติดป้ายแสดงวิธีการใช้อุปกรณ์ดับเพลิงอย่างชัดเจนที่จุดติดตั้งทุกจุด (7) จัดทำผังเส้นทางการอพยพหนีไฟ ไปยังจุดรวมพล ติดไว้บริเวณทางเดินในอาคาร (8) มีการจัดตั้งกรรมการป้องกันอัคคีภัยโดยกำหนดบทบาทหน้าที่ (9) จัดให้มีแผนฉุกเฉินเตรียมการสำหรับกรณีเกิดอัคคีภัย (10) จัดให้มีเครื่องสูบน้ำแบบเคลื่อนที่ เพื่อการดับเพลิงในเบื้องต้นระหว่างรอรถดับเพลิง มีอัตราการสูบ 950 ลิตรต่อนาที จำนวน 1 เครื่อง ระยะฉีดไกล 45.75 เมตร	

เดือน กันยายน 2567

(นายวดิม บุคไคล์โล้ว)
กรรมการผู้มีอำนาจลงนาม
บริษัท ลายัน เบสท์ วิว จำกัด

เดือน กันยายน 2567

(นางสาวจุฑารัตน์ บุญแก้ว)
ผู้ชำนาญการด้านสิ่งแวดล้อม
บริษัท ภูเก็ต เอ็นไวรอนเมนทอล เซอร์วิส จำกัด

ตารางที่ 4 สรุปผลกระทบสิ่งแวดล้อม มาตรการป้องกันและแก้ไขผลกระทบสิ่งแวดล้อม และมาตรการติดตามตรวจสอบผลกระทบสิ่งแวดล้อม โครงการอาคารชุด ลายัน เวอร์เด เฟส 4บี ของบริษัท ลายัน เบสท์ วิว จำกัด ระยะดำเนินการ (ต่อ)

องค์ประกอบทางสิ่งแวดล้อมและคุณค่าต่าง ๆ	ผลกระทบต่อสิ่งแวดล้อมที่สำคัญ	มาตรการป้องกันและแก้ไขผลกระทบสิ่งแวดล้อม	มาตรการติดตามตรวจสอบผลกระทบสิ่งแวดล้อม
4.3.1 การป้องกันอัคคีภัย (ต่อ)	▪ **เครื่องสูบน้ำแรงดันสูงชนิดหาบหาม** เพื่อการดับเพลิงในเบื้องต้นระหว่างรอรถดับเพลิง โดยจะใช้น้ำสระว่ายน้ำเป็นน้ำสำรองดับเพลิง มีอัตราการสูบ 950 ลิตรต่อนาที จำนวน 1 เครื่อง ระยะฉีดไกล 45.75 เมตร ▪ **ระบบท่อน้ำดับเพลิง** ประกอบ ด้วยท่อยืนสำหรับอาคาร B4, B5, B6, B7 จำนวน 2 ท่อ/อาคาร ขนาดเส้นผ่านศูนย์กลาง 6 นิ้ว เป็นระบบท่อแห้ง รับน้ำจากหัวรับน้ำดับเพลิงภายนอกอาคาร **2. ระบบสัญญาณแจ้งเหตุเพลิงไหม้** ▪ **แผงควบคุมรวม (Fire Alarm Control Panel : FCP)** เป็นส่วนควบคุมและตรวจสอบการทำงานของอุปกรณ์และส่วนต่าง ๆ ในระบบทั้งหมด จะประกอบด้วยวงจรควบคุมคอยรับสัญญาณจากอุปกรณ์ตรวจจับสัญญาณ, วงจรทดสอบการทำงาน, วงจรป้องกันระบบ และวงจรสัญญาณแจ้งการทำงานในสภาวะปกติและภาวะขัดข้อง เช่น สายไฟจากอุปกรณ์ตรวจจับขาด และแบตเตอรี่ต่ำหรือไฟจ่ายตู้แผงควบคุมโดนตัดขาด เป็นต้น ตู้แผงควบคุม จะมีสัญญาณไฟและเสียงแสดงสภาวะต่าง ๆ บนหน้าตู้ หากเกิดเหตุเพลิงไหม้จะส่งสัญญาณแจ้งเหตุให้ทราบ โดยโครงการจะติดตั้งภายในห้องควบคุมงานระบบ บริเวณชั้นใต้ดิน ของอาคาร B6		

เดือน กันยายน 2567

(นายวดิม บุดไดลาโส๊ะ)
กรรมการผู้มีอำนาจลงนาม
บริษัท ลายัน เบสท์ วิว จำกัด

เดือน กันยายน 2567

(นางสาวจุฑารัตน์ บุญแก้ว)
ผู้ชำนาญการด้านสิ่งแวดล้อม
บริษัท ภูเก็ต เอ็นไวรอนเมนทอล เซอร์วิส จำกัด

ตารางที่ 4 สรุปผลกระทบสิ่งแวดล้อม มาตรการป้องกันและแก้ไขผลกระทบสิ่งแวดล้อม และมาตรการติดตามตรวจสอบผลกระทบสิ่งแวดล้อม โครงการอาคารชุด ลายัน เวอร์เด เฟส 4บี ของบริษัท ลายัน เบสท์ วิว จำกัด ระยะดำเนินการ (ต่อ)

องค์ประกอบทางสิ่งแวดล้อมและคุณค่าต่าง ๆ	ผลกระทบต่อสิ่งแวดล้อมที่สำคัญ	มาตรการป้องกันและแก้ไขผลกระทบสิ่งแวดล้อม	มาตรการติดตามตรวจสอบผลกระทบสิ่งแวดล้อม
4.3.1 การป้องกันอัคคีภัย (ต่อ)	▪ **แผงแสดงสัญญาณ (Graphic Board Annunciator : ANN)** ทำงานเชื่อมต่อกับแผงควบคุมรวมให้ทำการแสดงสัญญาณการทำงานจากแผงควบคุมรวม โดยโครงการจะติดตั้งภายในห้องควบคุมงานระบบ บริเวณชั้นใต้ดิน ของอาคาร B6 ▪ **อุปกรณ์แจ้งเหตุเพลิงไหม้แบบมือกด (Fire Alarm System : F)** ชนิดทุบแล้วดึง (Break Glass) ใช้สำหรับแจ้งเหตุด้วยการทุบกระจกบนตัวอุปกรณ์ให้แตก มีดวงไฟ LED กระพริบแสดงสถานการณ์ทำงานปกติ และการแจ้งเตือน ที่ตัวอุปกรณ์จะมีกุญแจสำหรับไขทดสอบ กับไขคืนค่าการทำงาน เมื่อแจ้งเหตุไปแล้ว โดยโครงการจะติดตั้งอุปกรณ์แจ้งเหตุเพลิงไหม้แบบใช้มือไว้ตามจุดต่างๆ ของแต่ละอาคาร รวมทั้งสิ้น 71 จุด ▪ **ลำโพงแจ้งสัญญาณเตือนเพลิงไหม้และแสงกระพริบ (Fire Alarm Speaker : SP)** โดยมีหลักการทำงาน คือ เมื่อได้รับสัญญาณจากระบบแจ้งเหตุเพลิงไหม้แบบใช้มือ อุปกรณ์ส่งสัญญาณจะทำหน้าที่ส่งสัญญาณเตือนด้วยเสียงและแสง โดยโครงการจะติดตั้งอุปกรณ์ลำโพงแจ้งสัญญาณเตือนเพลิงไหม้ ไว้ตามจุดต่างๆ ของแต่ละอาคาร รวมจำนวน 135 จุด		

เดือน กันยายน 2567

(นายวดิม บุคไคล์โสว)
กรรมการผู้มีอำนาจลงนาม
บริษัท ลายัน เบสท์ วิว จำกัด

เดือน กันยายน 2567

(นางสาวจุฑารัตน์ ชูญแก้ว)
ผู้ชำนาญการด้านสิ่งแวดล้อม
บริษัท ภูเก็ต เอ็นไวรอนเมนทอล เซอร์วิส จำกัด

ตารางที่ 4 สรุปผลกระทบสิ่งแวดล้อม มาตรการป้องกันและแก้ไขผลกระทบสิ่งแวดล้อม และมาตรการติดตามตรวจสอบผลกระทบสิ่งแวดล้อม โครงการอาคารชุด ลายัน เวอร์เด เฟส 4บี ของบริษัท ลายัน เบสท์ วิว จำกัด ระยะดำเนินการ (ต่อ)

องค์ประกอบทางสิ่งแวดล้อมและคุณค่าต่าง ๆ	ผลกระทบต่อสิ่งแวดล้อมที่สำคัญ	มาตรการป้องกันและแก้ไขผลกระทบสิ่งแวดล้อม	มาตรการติดตามตรวจสอบผลกระทบสิ่งแวดล้อม
4.3.1 การป้องกันอัคคีภัย (ต่อ)	▪ **อุปกรณ์ตรวจจับควัน (Smoke Detector : SD)** ชนิด Photo Electric เหมาะสำหรับใช้ตรวจจับสัญญาณควันในระยะที่มีอนุภาคของควันที่ใหญ่ขึ้น Photoelectric Smoke Detector ทำงานโดยใช้หลักการสะท้อนของแสง เมื่อมีควันเข้ามาในตัวตรวจจับควันจะไปกระทบกับแสงที่ออกมาจาก Photometer ซึ่งไม่ได้ส่องตรงไปยังอุปกรณ์รับแสง Photo Receptor แต่แสงดังกล่าวบางส่วนจะสะท้อนอนุภาคควันและหักเหเข้าไปที่ Photo Receptor ทำให้วงจรตรวจจับของตัวตรวจจับควันส่ง สัญญาณแจ้ง Alarm โดยอุปกรณ์ตรวจจับควันจะติดตั้งกระจายอยู่ตามจุดต่างๆ ของแต่ละอาคาร ซึ่งครอบคลุมทั่วบริเวณพื้นที่โครงการ ได้แก่ ห้องชุดทุกห้อง สำนักงานนิติบุคคล สปา ร้านกาแฟ พื้นที่บริการ ห้องควบคุมงานระบบ ห้องไฟฟ้า ห้อง BOH ห้องพักขยะรวม บันไดหลัก บันไดหนีไฟ และโถงต้อนรับ เป็นต้น ▪ **อุปกรณ์ตรวจจับความร้อน (Heat Detector :HD)** อุปกรณ์ชนิดนี้จะทำการตรวจจับจากอัตราการเพิ่มขึ้นของความร้อนภายนอกในช่วงระยะเวลาที่กำหนด หรือเมื่ออุณหภูมิถึงขีดจำกัดที่กำหนด แล้วจึงส่งสัญญาณไปยังตู้ควบคุม โดยโครงการจะติดตั้งไว้เฉพาะบริเวณที่เป็นพื้นที่เสี่ยงต่อการเกิดเพลิงไหม้ **ได้แก่** พื้นที่จอดรถใต้อาคาร ห้องน้ำในห้องชุดทุกห้อง ห้องน้ำชาย ห้องน้ำหญิง และห้องน้ำผู้พิการ เป็นต้น		

เดือน กันยายน 2567

(นายวดิม บุคไคสโล)
กรรมการผู้มีอำนาจลงนาม
บริษัท ลายัน เบสท์ วิว จำกัด

เดือน กันยายน 2567

(นางสาวจุฑารัตน์ บุญแก้ว)
ผู้ชำนาญการด้านสิ่งแวดล้อม
บริษัท ภูเก็ต เอ็นไวรอนเมนทอล เซอร์วิส จำกัด

ตารางที่ 4 สรุปผลกระทบสิ่งแวดล้อม มาตรการป้องกันและแก้ไขผลกระทบสิ่งแวดล้อม และมาตรการติดตามตรวจสอบผลกระทบสิ่งแวดล้อม โครงการอาคารชุด ลายัน เวอร์เด เฟส 4บี ของบริษัท ลายัน เบสท์ วิว จำกัด ระยะดำเนินการ (ต่อ)

องค์ประกอบทางสิ่งแวดล้อมและคุณค่าต่าง ๆ	ผลกระทบต่อสิ่งแวดล้อมที่สำคัญ	มาตรการป้องกันและแก้ไขผลกระทบสิ่งแวดล้อม	มาตรการติดตามตรวจสอบผลกระทบสิ่งแวดล้อม
4.3.1 การป้องกันอัคคีภัย (ต่อ)	▪ **โทรศัพท์แจ้งเหตุเพลิงไหม้ (Fire Man Telaphone Outlet : F)** เป็นอุปกรณ์ที่สามารถติดต่อเจ้าหน้าที่หรือคนในอาคารในเวลาเกิดเพลิงไหม้หรือเหตุฉุกเฉิน ลักษณะเป็นการสื่อสารสองทาง โดยโครงการจะติดตั้งภายในบันไดหลัก และบันไดหนีไฟ **3. ป้ายบอกชั้นและป้ายบอกทางหนีไฟ** ▪ ป้ายแสดงตำแหน่งทางขึ้น-ลงและตำแหน่งชั้นอาคาร ขนาดตัวอักษรสูง 0.15 เมตร โดยติดตั้งบริเวณโถงทางเดิน โถงบันไดแต่ละชั้นของอาคาร ▪ **โคมไฟฟ้าส่องสว่างฉุกเฉิน (Emergency Light)** พร้อมแบตเตอรี่ทำหน้าที่จ่ายกำลังไฟฟ้าในสภาวะที่ไฟฟ้าปกติเกิดขัดข้อง หลอดไฟ LED พร้อมอุปกรณ์อัดประจุไฟฟ้าอัตโนมัติ โดยเครื่องสามารถจ่ายกระแสไฟต่อเนื่องนาน 2 ชั่วโมง ติดตั้งสูงจากระดับพื้น 2.25 เมตร เพื่อส่องสว่างให้สามารถมองเห็นได้ชัดเจนหากเกิดกรณีฉุกเฉิน โดยมีการติดตั้งไว้ตามจุดต่าง ๆ ของแต่ละอาคาร ซึ่งครอบคลุมทั่วบริเวณพื้นที่โครงการ **4. แผนผังแบบแปลน และตำแหน่งที่ติดตั้งอุปกรณ์ดับเพลิงต่าง ๆ** ▪ โครงการมีการติดป้ายแสดงวิธีการใช้อุปกรณ์ดับเพลิงอย่างชัดเจนที่จุดติดตั้งทุกจุด ▪ โครงการมีการจัดทำผังเส้นทางการอพยพหนีไฟ ไปยังจุดรวมพลเบื้องต้น ติดไว้บริเวณทางเดินในอาคาร ▪ บริเวณชั้นล่างของอาคารจัดให้มีแบบแปลนแผนผังของแต่ละอาคารไว้ เพื่อให้สามารถตรวจสอบได้โดยสะดวก		

เดือน กันยายน 2567

(นายวิดิม บุคโคล่โส๊ะ)
กรรมการผู้มีอำนาจลงนาม
บริษัท ลายัน เบสท์ วิว จำกัด

เดือน กันยายน 2567

(นางสาวจุฑารัตน์ บุญแก้ว)
ผู้ชำนาญการด้านสิ่งแวดล้อม
บริษัท ภูเก็ต เอ็นไวรอนเมนทอล เซอร์วิส จำกัด

ตารางที่ 4 สรุปผลกระทบสิ่งแวดล้อม มาตรการป้องกันและแก้ไขผลกระทบสิ่งแวดล้อม และมาตรการติดตามตรวจสอบผลกระทบสิ่งแวดล้อม โครงการอาคารชุด ลายัน เวอร์เด เฟส 4บี ของบริษัท ลายัน เบสท์ วิว จำกัด ระยะดำเนินการ (ต่อ)

องค์ประกอบทางสิ่งแวดล้อมและคุณค่าต่าง ๆ	ผลกระทบต่อสิ่งแวดล้อมที่สำคัญ	มาตรการป้องกันและแก้ไขผลกระทบสิ่งแวดล้อม	มาตรการติดตามตรวจสอบผลกระทบสิ่งแวดล้อม
4.3.1 การป้องกันอัคคีภัย (ต่อ)	5. ระบบไฟส่องสว่างสำรอง ▪ **โคมไฟฟ้าส่องสว่างฉุกเฉิน (Emergency Light)** พร้อมแบตเตอรี่ทำหน้าที่จ่ายกำลังไฟฟ้าในสภาวะที่ไฟฟ้าปกติเกิดขัดข้อง หลอดไฟ LED พร้อมอุปกรณ์อัดประจุไฟฟ้าอัตโนมัติ โดยเครื่องสามารถจ่ายกระแสไฟต่อเนื่องนาน 2 ชั่วโมง ติดตั้งสูงจากระดับพื้น 2.25 เมตร เพื่อส่องสว่างให้สามารถมองเห็นได้ชัดเจนหากเกิดกรณีฉุกเฉิน โดยมีการติดตั้งไว้ตามจุดต่าง ๆ ของแต่ละอาคาร ซึ่งครอบคลุมทั่วบริเวณพื้นที่โครงการ ได้แก่ โถงต้อนรับ โถงทางเดิน ร้านอาหาร ครัวร้านอาหาร สำนักงานนิติบุคคล ห้องควบคุมงานระบบ ห้องควบคุมอัคคีภัย ห้องน้ำชาย ห้องน้ำหญิง ห้องพักขยะรวม บันไดหลัก และบันไดหนีไฟ เป็นต้น ▪ **ป้ายทางออกฉุกเฉิน (Fire Exit Light)** ทำงานด้วยแบตเตอรี่ พร้อมอุปกรณ์อัดประจุไฟอัตโนมัติ หลอดไฟ LED ทั้งนี้โคมไฟป้ายทางออกฉุกเฉิน เครื่องสามารถจ่ายกระแสไฟต่อเนื่องนาน 2 ชั่วโมง ติดตั้งสูงจากระดับพื้น 2.50 เมตร เพื่อส่องสว่างให้สามารถมองเห็นได้ชัดเจนหากเกิดกรณีฉุกเฉิน โดยมีการติดตั้งไว้บริเวณโถงต้อนรับ โถงทางเดิน หน้าบันไดหลัก/บันไดหนีไฟ ถนน ร้านอาหาร และครัว เป็นต้น		

เดือน กันยายน 2567

(นายวดิม บุตรไสโล)
กรรมการผู้มีอำนาจลงนาม
บริษัท ลายัน เบสท์ วิว จำกัด

เดือน กันยายน 2567

(นางสาวจุฑารัตน์ บัญแก้ว)
ผู้ชำนาญการด้านสิ่งแวดล้อม
บริษัท ภูเก็ต เอ็นไวรอนเมนทอล เซอร์วิส จำกัด

ตารางที่ 4 สรุปผลกระทบสิ่งแวดล้อม มาตรการป้องกันและแก้ไขผลกระทบสิ่งแวดล้อม และมาตรการติดตามตรวจสอบผลกระทบสิ่งแวดล้อม โครงการอาคารชุด ลายัน เวอร์เด เฟส 4บี ของบริษัท ลายัน เบสท์ วิว จำกัด ระยะดำเนินการ (ต่อ)

องค์ประกอบทางสิ่งแวดล้อมและคุณค่าต่าง ๆ	ผลกระทบต่อสิ่งแวดล้อมที่สำคัญ	มาตรการป้องกันและแก้ไขผลกระทบสิ่งแวดล้อม	มาตรการติดตามตรวจสอบผลกระทบสิ่งแวดล้อม
4.3.1 การป้องกันอัคคีภัย (ต่อ)	**6. สายล่อฟ้า** ■ โครงการจะมีระบบป้องกันอันตรายจากฟ้าผ่ากรณีเกิดฟ้าผ่าของอาคารบริเวณชั้นหลังคาของอาคาร B4 อาคาร B5 อาคาร B6 และอาคาร B7 รายละเอียดดังนี้ 1. ตัวนำล่อฟ้า (Air terminal)) ลักษณะเป็นเสาแหลมเป็นหลักที่คอยรับประจุไฟฟ้า พร้อมแถบตัวนำทองแดงเปลือย (Bare Copper) ขนาด 25x3 มิลลิเมตร ติดตั้งอยู่บนหลังคาของอาคาร ซึ่งมีรัศมีการป้องกันครอบคลุมโครงการทั้งหมด 2. หลักสายดิน (Ground Rod) เป็นแท่งโลหะทองแดง ฝังลึกลงไปในดิน และมีค่าความต้านทานของดินไม่เกิน 5 โอห์ม 3. สายตัวนำลงดิน (Down conductor) ขนาดพื้นที่หน้าตัดสายเท่ากับ 70 ตารางมิลลิเมตร ใช้ลวดทองแดงเปลือยอยู่ภายในท่อพีวีซีเส้นผ่านศูนย์กลาง 32 มิลลิเมตร ซึ่งมีขนาดใหญ่เพียงพอแก่การนำประจุไฟฟ้าลงสู่ดินได้อย่างรวดเร็ว โดยต่อสายตัวนำลงดินนี้เข้ากับหลักล่อฟ้าตามมาตรฐาน ตัวนำลงดินนี้จะสร้างขึ้นมาพิเศษเพื่อใช้ระบบป้องกันฟ้าผ่าโดยเฉพาะ **(2) ความสามารถในการหนีไฟ** โครงการจัดให้มีบันไดหลัก และบันไดหนีไฟ ในอาคาร B4, อาคาร B5, อาคาร B6, อาคาร B7 และอาคาร อาคาร B8 โดยมีระยะเวลาการอพยพหนีไฟแต่ละอาคาร ประมาณ 7-10 นาที **(3) ความเหมาะสมของตำแหน่ง ความเพียงพอของพื้นที่จุดรวมพล** โครงการจัดให้มีจุดรวมพลบริเวณพื้นที่สีเขียว จำนวน 4 จุด มีรายละเอียดดังนี้ - จุดรวมพล A บริเวณอาคาร B4 พื้นที่ 93.31 ตารางเมตร (หักโคนต้นไม้แล้ว) - จุดรวมพล B บริเวณอาคาร B5 พื้นที่ 65.98 ตารางเมตร (หักโคนต้นไม้แล้ว) - จุดรวมพล C บริเวณระหว่างอาคาร B6 และอาคาร B7 พื้นที่ 162.20 ตารางเมตร (หักโคนต้นไม้แล้ว) - จุดรวมพล D บริเวณอาคาร B7 พื้นที่ 474 ตารางเมตร (หักโคนต้นไม้แล้ว)		

เดือน กันยายน 2567

(นายวดิม บุคไคลโลฎ)
กรรมการผู้มีอำนาจลงนาม
บริษัท ลายัน เบสท์ วิว จำกัด

เดือน กันยายน 2567

(นางสาวจุฑารัตน์ บุญแก้ว)
ผู้ชำนาญการด้านสิ่งแวดล้อม
บริษัท ภูเก็ต เอ็นไวรอนเมนทอล เซอร์วิส จำกัด

ตารางที่ 4 สรุปผลกระทบสิ่งแวดล้อม มาตรการป้องกันและแก้ไขผลกระทบสิ่งแวดล้อม และมาตรการติดตามตรวจสอบผลกระทบสิ่งแวดล้อม โครงการอาคารชุด ลายัน เวอร์เด เฟส 4บี ของบริษัท ลายัน เบสท์ วิว จำกัด ระยะดำเนินการ (ต่อ)

องค์ประกอบทางสิ่งแวดล้อมและคุณค่าต่าง ๆ	ผลกระทบต่อสิ่งแวดล้อมที่สำคัญ	มาตรการป้องกันและแก้ไขผลกระทบสิ่งแวดล้อม	มาตรการติดตามตรวจสอบผลกระทบสิ่งแวดล้อม
4.3.1 การป้องกันอัคคีภัย (ต่อ)	รวมพื้นที่จุดรวมพลทั้งสิ้น 795.49 ตารางเมตร (หักโคนไม้ยืนต้นแล้ว) คิดเป็นสัดส่วนของพื้นที่จุดรวมพลต่อผู้พักอาศัยภายในโครงการเท่ากับ 0.39 ตารางเมตร/คน หรือ 2.53 คน/ตารางเมตร เมื่อคิดผู้อยู่อาศัยในโครงการสูงสุด 2,014 คน (รวมจำนวนพนักงาน) ซึ่งเพียงพอตามเกณฑ์ของสำนักงานนโยบายและแผนทรัพยากรธรรมชาติและสิ่งแวดล้อม ที่กำหนดไว้อย่างน้อย 0.25 ตารางเมตร/คน หรือไม่เกิน 4 คน/ตารางเมตร โครงการจะจัดให้มีการซักซ้อมการอพยพหนีไฟ เป็นประจำอย่างน้อยปีละ 1 ครั้ง โดยจะประสานงานให้วิทยากรจากหน่วยงานป้องกันและบรรเทาสาธารณภัยองค์การบริหารส่วนตำบลเชิงทะเลมาฝึกอบรมให้เป็นประจำ โดยเมื่อเกิดเหตุเพลิงไหม้ทุกคนจะไปรวมตัวกันที่จุดรวมพลภายในโครงการ ซึ่งโครงการจะจัดทำผังเส้นทางอพยพหนีไฟจากจุดต่าง ๆ ไปยังจุดรวมพล ติดไว้ภายในห้องพักและบริเวณทางเดินในอาคาร เพื่อให้ผู้ที่ใช้บริการภายในอาคารสามารถหนีไฟไปยังจุดรวมพลได้อย่างรวดเร็ว นอกจากนี้ โครงการจะจัดให้มีเจ้าหน้าที่รับผิดชอบประจำภายในแต่ละอาคาร ซึ่งเมื่อเกิดเหตุเพลิงไหม้จะต้องเข้าประจำในชั้นที่รับผิดชอบ เพื่อแจ้งเหตุการณ์ให้ผู้ใช้บริการรับทราบ และควบคุมไม่ให้ตื่นตระหนก จากนั้นจะนำทางผู้ประสบภัยลงบันได มายังจุดรวมพลที่กำหนดไว้		

เดือน กันยายน 2567

(นายวดิม บุคไคลโต)
กรรมการผู้มีอำนาจลงนาม
บริษัท ลายัน เบสท์ วิว จำกัด

เดือน กันยายน 2567

(นางสาวจุฑารัตน์ บุญแก้ว)
ผู้ชำนาญการด้านสิ่งแวดล้อม
บริษัท ภูเก็ต เอ็นไวรอนเมนทอล เซอร์วิส จำกัด

ตารางที่ 4 สรุปผลกระทบสิ่งแวดล้อม มาตรการป้องกันและแก้ไขผลกระทบสิ่งแวดล้อม และมาตรการติดตามตรวจสอบผลกระทบสิ่งแวดล้อม โครงการอาคารชุด ลายัน เวอร์เด เฟส 4บี ของบริษัท ลายัน เบสท์ วิว จำกัด ระยะดำเนินการ (ต่อ)

องค์ประกอบทางสิ่งแวดล้อมและคุณค่าต่าง ๆ	ผลกระทบต่อสิ่งแวดล้อมที่สำคัญ	มาตรการป้องกันและแก้ไขผลกระทบสิ่งแวดล้อม	มาตรการติดตามตรวจสอบผลกระทบสิ่งแวดล้อม
4.3.1 การป้องกันอัคคีภัย (ต่อ)	**(4) ประเมินความสามารถในการให้บริการระงับอัคคีภัยของหน่วยงานที่รับผิดชอบ** การป้องกันและบรรเทาสาธารณภัยที่เกิดขึ้นในพื้นที่องค์การบริหารส่วนตำบลเชิงทะเล อยู่ภายใต้ความรับผิดชอบขององค์การบริหารส่วนตำบลเชิงทะเล โดยปัจจุบันมีกำลังเจ้าหน้าที่และอุปกรณ์ให้ความช่วยเหลือเมื่อเกิดเหตุทางสาธารณภัยต่างๆ ดังนี้ เจ้าหน้าที่งานป้องกันและบรรเทาสาธารณภัย จำนวน 12 คน สมาชิกอาสาสมัครป้องกันภัยฝ่ายพลเรือน (สมาชิก อปพร.) จำนวน 152 คน รถยนต์เคลื่อนที่เร็ว (รถกู้ภัย ขนาดเล็ก) 1 คัน รถดับเพลิงเอนกประสงค์ 6 ล้อ ความจุ 4,000 ลิตร 1 คัน รถดับเพลิง 10 ล้อ ความจุ 12,000 ลิตร 1 คัน รถบรรทุกน้ำ 6 ล้อ ความจุ 6,000 ลิตร 1 คัน เรือยางขนาด 40 แรงม้า 4 ลำ รถเช่า 6 ล้อ 1 คัน รถตรวจการณ์ 1 คัน รถบรรทุก 6 ล้อ 1 คัน รถบรรทุกขนาดเล็ก 5 คัน รถลำเลียงคน 6 ล้อ 1 คัน โดยองค์การบริหารส่วนตำบลเชิงทะเล ตั้งอยู่ห่างจากโครงการประมาณ 5.90 กิโลเมตร ใช้เวลาในการเดินทางมายังโครงการประมาณ 6 นาที จะถึงพื้นที่โครงการ (ขึ้นกับสภาพการจราจรและช่วงเวลาที่เกิดเหตุ) จากการประเมินความเพียงพอของระบบป้องกันอัคคีภัยของโครงการ ความเหมาะสมของตำแหน่งและความเพียงพอของพื้นที่จุดรวมพล และความสามารถในการให้บริการระงับอัคคีภัยของหน่วยงานที่รับผิดชอบ พบว่า ผลกระทบด้านอัคคีภัยที่มีต่อโครงการจึงอยู่ในระดับต่ำ		

เดือน กันยายน 2567

(นายวดิม บุคไคคโลว)
กรรมการผู้มีอำนาจลงนามผูกพัน
บริษัท ลายัน เบสท์ วิว จำกัด

เดือน กันยายน 2567

(นางสาวจุฑารัตน์ บุญแก้ว)
ผู้ชำนาญการด้านสิ่งแวดล้อม
บริษัท ภูเก็ต เอ็นไวรอนเมนทอล เซอร์วิส จำกัด

ตารางที่ 4 สรุปผลกระทบสิ่งแวดล้อม มาตรการป้องกันและแก้ไขผลกระทบสิ่งแวดล้อม และมาตรการติดตามตรวจสอบผลกระทบสิ่งแวดล้อม โครงการอาคารชุด ลายัน เวอร์เด เฟส 4บี ของบริษัท ลายัน เบสท์ วิว จำกัด ระยะดำเนินการ (ต่อ)

องค์ประกอบทางสิ่งแวดล้อมและคุณค่าต่าง ๆ	ผลกระทบต่อสิ่งแวดล้อมที่สำคัญ	มาตรการป้องกันและแก้ไขผลกระทบสิ่งแวดล้อม	มาตรการติดตามตรวจสอบผลกระทบสิ่งแวดล้อม
4.3.2 อาชีวอนามัยและความปลอดภัย	เนื่องจากโครงการเป็นอาคารชุด ที่มีความเสี่ยงต่ำต่อการเกิดอันตรายหรืออุบัติเหตุต่างๆ อย่างไรก็ตาม จากการรวบรวมข้อมูลพื้นฐานด้านการสาธารณสุขของชุมชนที่อยู่บริเวณใกล้เคียงพื้นที่โครงการมากที่สุด คือ โรงพยาบาลส่งเสริมสุขภาพตำบลเชิงทะเล มีระยะห่างจากพื้นที่โครงการประมาณ 5.30 กิโลเมตร ใช้เวลาเดินทางประมาณ 12 นาที จะถึงพื้นที่โครงการ (ขึ้นกับสภาพการจราจร และช่วงเวลาที่เกิดเหตุ) โครงการได้จัดให้มีเจ้าหน้าที่รักษาความปลอดภัย โดยตรวจตราความปลอดภัยและความเรียบร้อยในโครงการ เพื่อให้ผู้พักอาศัยสามารถติดต่อหรือแจ้งเหตุได้ตลอด 24 ชั่วโมง โครงการมีการติดตั้งระบบโทรทัศน์วงจรปิด (Closed Circuit Television System: CCTV) เพื่อเพิ่มความปลอดภัยให้แก่ผู้พักอาศัยในโครงการ ซึ่งจะติดตั้งไว้กระจายครอบคลุมทั่วทั้งพื้นที่โครงการ จำนวนทั้งสิ้น 137 จุด โครงการได้คำนึงถึงความปลอดภัยและความเป็นส่วนตัวในการเข้าสู่อาคารห้องชุดพักอาศัย และอาคารส่วนกลาง โดยได้จัดให้มีการติดตั้งประตูคีย์การ์ด (Key Card) บริเวณประตูทางเข้า-ออกของอาคาร เพื่อเข้า-ออกสู่ห้องชุดพักอาศัย และอาคารส่วนกลาง โดยระบบ Key Card ควบคุมการทำงานของประตูให้เปิดได้เฉพาะผู้พักอาศัยในโครงการเท่านั้น เพื่อความปลอดภัย ความสะดวก และความเป็นส่วนตัวของผู้พักอาศัยภายในโครงการ ดังนั้น การดำเนินโครงการจึงส่งผลกระทบต่ออาชีวอนามัยและความปลอดภัยอยู่ในระดับต่ำ	(1) จัดให้มีเจ้าหน้าที่รักษาความปลอดภัยให้ปฏิบัติหน้าที่อย่างเคร่งครัด และหมั่นตรวจตราพื้นที่ดูแลความปลอดภัยภายในโครงการตลอด 24 ชั่วโมง หากพบเหตุผิดปกติให้รีบติดต่อขอความช่วยเหลือจากหน่วยงานราชการที่มีหน้าที่ดูแล และบรรเทาสาธารณภัยทันที (2) จัดให้มีพนักงานอยู่ประจำ เพื่อให้ผู้พักอาศัยสามารถติดต่อหรือแจ้งเหตุได้ตลอด 24 ชั่วโมง (3) โครงการจัดให้มีระบบโทรทัศน์วงจรปิด (Closed Circuit Television System : CCTV) โดยติดตั้งไว้กระจายครอบคลุมทั่วทั้งพื้นที่โครงการ รวมทั้งสิ้น 137 จุด (4) ติดประกาศแจ้งเบอร์โทรศัพท์ฉุกเฉินของเจ้าหน้าที่โครงการหรือหน่วยงานราชการที่เกี่ยวข้องไว้อย่างชัดเจนในทุกชั้นในกรณีที่เกิดอัคคีภัย (5) ติดป้ายแนะนำการใช้อุปกรณ์แต่ละตัว ไว้บริเวณที่ติดตั้งอุปกรณ์นั้น เพื่อให้ผู้อยู่อาศัยสามารถนำมาใช้งานได้ทันที (6) จัดเตรียมเครื่องมือปฐมพยาบาลเบื้องต้น พร้อมทั้งเตรียมพร้อมประสานงานกับโรงพยาบาลเพื่อนำผู้ได้รับบาดเจ็บส่งโรงพยาบาล หากเกิดอุบัติเหตุรุนแรง (7) ตรวจสอบประสิทธิภาพของระบบสัญญาณเตือนภัยภายในโครงการ ให้สามารถใช้งานได้ดี (8) ตรวจสอบระบบสุขาภิบาลต่างๆ ภายในโครงการทั้งอย่างสม่ำเสมอ ทั้งระบบบำบัดน้ำเสีย และการจัดการมูลฝอย	- ตรวจสอบการทำงานของระบบโทรทัศน์วงจรปิด (CCTV) ทุก 6 เดือน ตลอดระยะเวลาดำเนินการ - ตรวจสอบการทำงานของระบบประตูคีย์การ์ด (Key Card) ทุก 6 เดือน ตลอดระยะเวลาดำเนินการ

เดือน กันยายน 2567

(นายวดิม บุคไคลโล)
กรรมการผู้มีอำนาจลงนาม
บริษัท ลายัน เบสท์ วิว จำกัด

เดือน กันยายน 2567

(นางสาวจุฑารัตน์ บุญแก้ว)
ผู้ชำนาญการด้านสิ่งแวดล้อม
บริษัท ภูเก็ต เอ็นไวรอนเมนทอล เซอร์วิส จำกัด

ตารางที่ 4 สรุปผลกระทบสิ่งแวดล้อม มาตรการป้องกันและแก้ไขผลกระทบสิ่งแวดล้อม และมาตรการติดตามตรวจสอบผลกระทบสิ่งแวดล้อม โครงการอาคารชุด ลายัน เวอร์เด เฟส 4บี ของบริษัท ลายัน เบสท์ วิว จำกัด ระยะดำเนินการ (ต่อ)

องค์ประกอบทางสิ่งแวดล้อมและคุณค่าต่าง ๆ	ผลกระทบต่อสิ่งแวดล้อมที่สำคัญ	มาตรการป้องกันและแก้ไขผลกระทบสิ่งแวดล้อม	มาตรการติดตามตรวจสอบผลกระทบสิ่งแวดล้อม
4.3.2 อาชีวอนามัยและความปลอดภัย (ต่อ)		(9) กำชับให้มีการทำความสะอาดถังขยะ และห้องพักมูลฝอยรวมของโครงการทุกวัน หลังจากรถเก็บขนขยะเข้ามาเก็บขนมูลฝอย (10) จัดให้มีการติดตั้งประตูคีย์การ์ด (Key Card) บริเวณประตูทางเข้า-ออกของอาคาร เพื่อเข้า-ออกสู่ห้องชุดพักอาศัย และพื้นที่ส่วนกลาง (11) จัดให้มีเครื่องสูบน้ำแบบเคลื่อนที่ เพื่อการดับเพลิงในเบื้องต้น ระหว่างรอรถดับเพลิง มีอัตราการสูบ 950 ลิตรต่อนาที จำนวน 1 เครื่อง ระยะฉีดไกล 45.75 เมตร	

เดือน กันยายน 2567

(นายวดิม บุตรโคตร)
กรรมการผู้มีอำนาจลงนาม
บริษัท ลายัน เบสท์ วิว จำกัด

ลายัน เบสท์ วิว จำกัด
Layan Best View Co., Ltd.

เดือน กันยายน 2567

(นางสาวจุฑารัตน์ บุญแสง)
ผู้ชำนาญการด้านสิ่งแวดล้อม
บริษัท ภูเก็ต เอ็นไวรอนเมนทอล เซอร์วิส จำกัด

ภูเก็ต เอ็นไวรอนเมนทอล เซอร์วิส จำกัด
PHUKET ENVIRONMENTAL SERVICES CO., LTD.

ตารางที่ 4 สรุปผลกระทบสิ่งแวดล้อม มาตรการป้องกันและแก้ไขผลกระทบสิ่งแวดล้อม และมาตรการติดตามตรวจสอบผลกระทบสิ่งแวดล้อม โครงการอาคารชุด ลายัน เวอร์เด เฟส 4บี ของบริษัท ลายัน เบสท์ วิว จำกัด ระยะดำเนินการ (ต่อ)

องค์ประกอบทางสิ่งแวดล้อมและคุณค่าต่าง ๆ	ผลกระทบต่อสิ่งแวดล้อมที่สำคัญ	มาตรการป้องกันและแก้ไขผลกระทบสิ่งแวดล้อม	มาตรการติดตามตรวจสอบผลกระทบสิ่งแวดล้อม
4.4 การจัดการสระว่ายน้ำ	**1) การจัดการสระว่ายน้ำ** โครงการจัดให้มีสระว่ายน้ำส่วนกลาง จำนวน 2 สระ ดังนี้ 1) สระว่ายน้ำ บริเวณอาคาร B6M มีขนาดพื้นที่สระ 599.83 ตารางเมตร มีปริมาตรน้ำ 719.80 ลูกบาศก์เมตร (ความลึกสูงสุดประมาณ 1.20 เมตร) 2) สระว่ายน้ำชั้นดาดฟ้าของอาคาร B7 มีขนาดพื้นที่สระ 150.60 ตารางเมตร มีปริมาตรน้ำ 180.72 ลูกบาศก์เมตร (ความลึกสูงสุดประมาณ 1.20 เมตร) นอกจากนี้ โครงการออกแบบให้มีสระว่ายน้ำส่วนตัวภายในห้องชุด จำนวน 40 สระ ได้แก่ อาคาร B4 จำนวน 13 สระ อาคาร B5 จำนวน 14 สระ อาคาร B6 จำนวน 6 สระ และอาคาร B7 จำนวน 7 สระ ทั้งนี้ ตามคำแนะนำของกรรมการสาธารณสุข ฉบับที่ 1/2550 เรื่อง การควบคุมการประกอบกิจการสระว่ายน้ำ หรือกิจการอื่นๆ ในทำนองเดียวกัน ระบุว่า "คำแนะนำนี้ให้ใช้กับกิจการสระว่ายน้ำที่เป็นบริการสาธารณะ (Public Swimming Pool) เช่น กิจการสระว่ายน้ำที่ให้บริการแก่ประชาชนโดยทั่วไป ซึ่งรวมถึงสระว่ายน้ำที่เป็นสวนน้ำ สวนสนุก ที่มีลักษณะเดียวกับสระว่ายน้ำที่ให้บริการในลักษณะ เพื่อการค้าและสระว่ายน้ำที่เปิดให้บริการสาธารณะที่มิใช้การค้าแต่เพื่อสวัสดิการ เช่น สระว่ายน้ำที่ราชการส่วนท้องถิ่นจัดไว้เพื่อสาธารณประโยชน์ รวมทั้งสระว่ายน้ำที่เป็นสโมสรของโรงงานที่บริการเฉพาะพนักงานหรือหน่วยงานองค์กรที่บริการในกลุ่มเฉพาะ ยกเว้นสระว่ายน้ำส่วนบุคคลหรือมิได้ให้บริการแก่สาธารณะ"	**มาตรการป้องกันและแก้ไข สระว่ายน้ำ** (1) ตำแหน่งที่ตั้งของสระว่ายน้ำออกแบบให้อยู่ห่างจากห้องพักขยะรวม (2) สระว่ายน้ำของโครงการมีการยกระดับขึ้นสูงจากพื้นของโครงการ (3) โครงสร้างของสระว่ายน้ำสร้างด้วยคอนกรีตเสริมเหล็ก หรือวัสดุที่มีความมั่นคงแข็งแรง ซึมน้ำไม่ได้ ผนังเรียบ อยู่ในสภาพดี ทำความสะอาดง่าย (4) จัดให้มีรางระบายน้ำล้นมีฝาปิดรอบสระว่ายน้ำ ไม่เป็นสนิม แข็งแรง ทำความสะอาดง่าย อยู่ในสภาพดี และไม่มีน้ำล้นออกจากราง (5) จัดให้มีที่ว่างสำหรับใช้เป็นทางเดินรอบสระน้ำ ไม่ลื่น ไม่มีน้ำขัง และทำความสะอาดง่าย (6) จัดให้มีป้ายบอกความลึกและเลขระดับบอกความลึกที่สามารถมองเห็นได้อย่างชัดเจน (7) จัดให้มีระบบแสงสว่างอย่างเพียงพอทั่วบริเวณสระว่ายน้ำ ในกรณีที่มีการเปิดใช้สระในเวลากลางคืน (8) จัดให้มีตู้เก็บสิ่งของ ที่วางหรือเก็บรองเท้า สำหรับผู้มาใช้บริการในบริเวณทางเข้าสระว่ายน้ำ	- ตรวจวัดความเป็นกรดด่าง คลอรีนอิสระคงเหลือ,คลอรีนที่ร่วมกับสารอื่น วันละ 2 ครั้ง ก่อนเปิดและหลังเปิดบริการตลอดระยะเวลาดำเนินการ - ตรวจวัดโคลิฟอร์มแบคทีเรียทั้งหมด และฟีคอลโคลิฟอร์ม ทุกเดือน ตลอดระยะเวลาดำเนินการ - ตรวจวัด ค่าความเป็นด่าง, ความกระด้าง, กรดไซยานูริค, คลอไรด์, แอมโมเนีย, ไนเตรท, จุลลินทรีย์หรือตัวบ่งชี้ทำให้เกิดโรค (*Escherichia coli, Staphylococcus aureus, Pseudomonas aeruginosa*) ทุก 1 ปี ตลอดระยะเวลาดำเนินการ

เดือน กันยายน 2567

(นายวดิม บุคไคล)
กรรมการผู้มีอำนาจลงนาม
บริษัท ลายัน เบสท์ วิว จำกัด

เดือน กันยายน 2567

(นางสาวจุฑารัตน์ บุญแก้ว)
ผู้ชำนาญการด้านสิ่งแวดล้อม
บริษัท ภูเก็ต เอ็นไวรอนเมนทอล เซอร์วิส จำกัด

ตารางที่ 4 สรุปผลกระทบสิ่งแวดล้อม มาตรการป้องกันและแก้ไขผลกระทบสิ่งแวดล้อม และมาตรการติดตามตรวจสอบผลกระทบสิ่งแวดล้อม โครงการอาคารชุด ลายัน เวอร์เด เฟส 4บี ของบริษัท ลายัน เบสท์ วิว จำกัด ระยะดำเนินการ (ต่อ)

องค์ประกอบทางสิ่งแวดล้อมและคุณค่าต่าง ๆ	ผลกระทบต่อสิ่งแวดล้อมที่สำคัญ	มาตรการป้องกันและแก้ไขผลกระทบสิ่งแวดล้อม	มาตรการติดตามตรวจสอบผลกระทบสิ่งแวดล้อม
4.4 การจัดการสระว่ายน้ำ (ต่อ)	ดังนั้น โครงการประกอบด้วยพื้นที่ห้องชุดเพื่อการอยู่อาศัย ห้องชุดเพื่อการพาณิชย์ สำนักงานนิติบุคคล และที่จอดรถ กิจกรรมหลักเพื่อการอยู่อาศัย สระว่ายน้ำของโครงการถือเป็นบริการให้กับผู้มาใช้บริการร่วม มิใช่สระว่ายน้ำที่เป็นสาธารณะ จึงไม่ต้องจัดให้มีมาตรการป้องกันและแก้ไขผลกระทบสิ่งแวดล้อม และมาตรการติดตามตรวจสอบผลกระทบสิ่งแวดล้อมด้านสระว่ายน้ำ ตามคำแนะนำของคณะกรรมการสาธารณสุข ฉบับที่ 1/2550 แต่อย่างไรก็ตาม โครงการจะจัดให้มีมาตรการป้องกันและแก้ไขผลกระทบสิ่งแวดล้อม และมาตรการติดตามตรวจสอบผลกระทบสิ่งแวดล้อมด้านสระว่ายน้ำ โดยนำคำแนะนำของกรรมการสาธารณสุข ฉบับที่ 1/2550 มาประยุกต์ใช้บางมาตรการ ดังนั้น การดำเนินโครงการจึงส่งผลกระทบอยู่ในระดับต่ำ	(9) จัดให้มีอ่างล้างมือ บริเวณล้างตัวก่อนลงสระ และที่ล้างเท้า ทางเข้าบริเวณสระว่ายน้ำและเติมคลอรีนลงในที่ล้างเท้าเพื่อป้องกันการติดเชื้อ **มาตรการป้องกันและแก้ไขผลกระทบด้านความปลอดภัยจากการใช้สระว่ายน้ำ** (1) จัดให้มีอุปกรณ์สื่อสารที่สามารถติดต่อบุคคลหรือสถานที่สำคัญ เช่น โรงพยาบาล และสถานีตำรวจ เป็นต้น เพื่อขอความช่วยเหลือกรณีเกิดเหตุฉุกเฉินต่างๆ และปิดประกาศหมายเลขโทรศัพท์ของสถานที่ดังกล่าวไว้ในที่เห็นได้ชัดเจน (2) รักษาความสะอาดพื้นที่โดยรอบอย่างสม่ำเสมอ ดูแลมิให้มีการนำสัตว์ทุกชนิดเข้าไปในบริเวณสระว่ายน้ำ (3) จัดให้มีระบบแสงสว่างอย่างเพียงพอทั่วบริเวณสระว่ายน้ำในกรณีที่มีการเปิดใช้สระในเวลากลางคืน **มาตรการป้องกันและแก้ไขผลกระทบจากอุบัติเหตุจากการจมน้ำ** (1) บริเวณสระว่ายน้ำจะมีโทรศัพท์สายตรงไว้ใช้ในบริเวณสระว่ายน้ำ และแจ้งเบอร์ติดต่อสำคัญๆไว้ เช่น โรงพยาบาล เจ้าหน้าที่รักษาความปลอดภัยของโครงการ และสถานีตำรวจ (2) จัดให้มีอุปกรณ์ช่วยชีวิต เช่น โฟมช่วยชีวิต ห่วงชูชีพ และไม้ช่วยชีวิต เครื่องช่วยหายใจ เป็นต้น	- ตรวจนับจำนวนและตรวจสภาพการใช้งาน อุปกรณ์ช่วยชีวิต เช่น โฟมช่วยชีวิต ห่วงชูชีพ และไม้ช่วยชีวิต เป็นต้น บริเวณสระว่ายน้ำส่วนกลางในโครงการ ทุกวัน ตลอดระยะเวลาดำเนินการ - ตรวจสภาพพื้นผิวทางเดินรอบสระว่ายน้ำ และพื้นผิวใต้สระว่ายน้ำ ทุกวัน ตลอดระยะเวลาดำเนินการ หากมีรอยแตกหรือชำรุดให้ซ่อมแซมทันที - ตรวจสอบขอบสระและทางเดินสระว่ายน้ำ ไม่ให้มีน้ำขัง ทุกวัน ตลอดระยะเวลาดำเนินการ - ตรวจสอบป้ายแสดงกฎข้อปฏิบัติสำหรับผู้ใช้สระว่ายน้ำให้มีสภาพดี ไม่ลบเลือน ทุกวัน ตลอดระยะเวลาดำเนินการ - ตรวจสอบสภาพการใช้งาน อุปกรณ์ไฟฟ้าและไฟฟ้าส่องสว่างบริเวณสระว่ายน้ำและทางเดินรอบสระว่ายน้ำ ทุกวัน ตลอดระยะเวลาดำเนินการ หากชำรุดให้แก้ไขทันที

เดือน กันยายน 2567

(นายวดิม บุคโคสโล)
กรรมการผู้มีอำนาจลงนาม
บริษัท ลายัน เบสท์ วิว จำกัด

เดือน กันยายน 2567

(นางสาวจุฑารัตน์ บุญแก้ว)
ผู้ชำนาญการด้านสิ่งแวดล้อม
บริษัท ภูเก็ต เอ็นไวรอนเมนทอล เซอร์วิส จำกัด

ตารางที่ 4 สรุปผลกระทบสิ่งแวดล้อม มาตรการป้องกันและแก้ไขผลกระทบสิ่งแวดล้อม และมาตรการติดตามตรวจสอบผลกระทบสิ่งแวดล้อม โครงการอาคารชุด ลายัน เวอร์เด เฟส 4บี ของบริษัท ลายัน เบสท์ วิว จำกัด ระยะดำเนินการ (ต่อ)

องค์ประกอบทางสิ่งแวดล้อมและคุณค่าต่าง ๆ	ผลกระทบต่อสิ่งแวดล้อมที่สำคัญ	มาตรการป้องกันและแก้ไขผลกระทบสิ่งแวดล้อม	มาตรการติดตามตรวจสอบผลกระทบสิ่งแวดล้อม
4.5 สุนทรียภาพ	การใช้ประโยชน์ที่ดินโดยรอบโครงการในรัศมี 1 กิโลเมตร พบว่า บริเวณโดยรอบใช้ประโยชน์ที่ดินส่วนใหญ่เป็นพื้นที่ป่าละเมาะ/ป่าไม้ ร้อยละ 27.527 รองลงมาเป็นพื้นที่เกษตรกรรม ร้อยละ 22.123 พื้นที่อยู่อาศัย ร้อยละ 18.794 พื้นที่แหล่งน้ำ ร้อยละ 8.137 พื้นที่ทะเล ร้อยละ 7.263 ที่เหลือเป็นพื้นที่ก่อสร้าง แคมป์คนงาน, พื้นที่ป่าชายหาด, พื้นที่บริการท่องเที่ยว/พาณิชยกรรม, พื้นที่โล่ง/ร้าง, พื้นที่ถนน, พื้นที่ชายหาด, พื้นที่ร้าง/โล่ง, โครงการอาคารชุด ลายัน เวอร์เด เฟส 1เอ, โครงการอาคารชุด ลายัน เวอร์เด เฟส 2, โครงการอาคารชุด ลายัน เวอร์เด เฟส 4บี, โครงการอาคารชุด ลายัน เวอร์เด เฟส 4เอ, โครงการโรงแรม ลายัน เวอร์เด เฟส 1บี, โครงการโรงแรม ลายัน เวอร์เด เฟส 3 และพื้นที่หน่วยงานราชการ คิดเป็นร้อยละ 5.787, 2.623, 1.937, 1.736, 1.613, 0.995, 0.424, 0.381, 0.242, 0.130, 0.125, 0.086 และ 0.078 ตามลำดับ และจากการตรวจสอบแหล่งโบราณสถานที่ทางกรมศิลปากรได้ประกาศขึ้นทะเบียนแหล่งโบราณสถานแห่งประเทศไทยประกาศในราชกิจจานุเบกษา และยังไม่ได้รับการประกาศขึ้นทะเบียนและกำหนดเขตที่ดินโบราณสถาน พบว่าบริเวณพื้นที่โครงการ และพื้นที่ใกล้เคียงในรัศมี 1 กิโลเมตร ไม่พบแหล่งโบราณคดี แหล่งโบราณสถาน หรือสถานที่ที่มีความสำคัญทางประวัติศาสตร์แต่อย่างใด และจากข้อมูลแหล่งธรรมชาติอันควรอนุรักษ์ในจังหวัดภูเก็ต ตามมติคณะรัฐมนตรี เมื่อวันที่ 7 พฤศจิกายน 2532 พบว่า บริเวณพื้นที่โครงการ และพื้นที่ใกล้เคียงในรัศมี 1 กิโลเมตร ไม่พบแหล่งธรรมชาติอันควรอนุรักษ์แต่อย่างใด	(1) จัดให้มีไม้ยืนต้น ได้แก่ ต้นหมากเหลือง ต้นเสม็ดแดง ต้นชงโค ต้นสารภีทะเล ต้นปีบ ต้นพลับพลา ต้นพุดภูเก็ต ต้นหมากเม่า และต้นเนียง (2) โครงการได้จัดให้มีพื้นที่สีเขียวคิดเป็นพื้นที่ทั้งหมด 3,700.23 ตารางเมตร และมีไม้ยืนต้น 128 ต้น (3) จัดให้มีเจ้าหน้าที่ใส่ปุ๋ย บำรุงดิน ดูแล รดน้ำต้นไม้ อย่างสม่ำเสมอ ดูแลรักษาพื้นที่สีเขียวให้มีสภาพน่าดูอยู่เสมอ เพื่อความสวยงามและความปลอดภัยของผู้พักอาศัย (4) จัดให้มีเจ้าหน้าที่คอยตัดแต่งกิ่งต้นไม้ที่ล้ำออกนอกพื้นที่โครงการ เพื่อไม่ให้ส่งผลกระทบต่อพื้นที่บริเวณใกล้เคียง ตลอดจนให้เก็บกวาดใบไม้และดอกที่ร่วงหล่นเป็นประจำทุกวัน (5) ด้านที่ติดกับโครงการโอเซี่ยน บรีซ เอสเตท จะจัดให้มีการปลูกไม้ยืนต้นตลอดแนวเพื่อเป็น green buffer โดยปลูกต้นสารภีทะเล ต้นชงโค และต้นหยีทะเล ที่มีความสูง 5-6 เมตร (6) โครงการยินดีจะจัดภูมิสถาปัตย์บริเวณสระว่ายน้ำให้กับโครงการโอเซี่ยน บรีซ เอสเตท ตามรูปแบบที่มีการตกลงร่วมกัน เพื่อลดผลกระทบการรบกวนความเป็นส่วนตัวต่อผู้ใช้สระว่ายน้ำของโครงการ (7) โครงการจัดให้มีการปลูกไม้เลื้อย ได้แก่ ต้น ลีกวนยูทุกชั้นของอาคาร เพื่อช่วยบดบังและเพิ่มทัศนียภาพที่สวยงาม	

เดือน กันยายน 2567

(นายวดิม บุคไคลโล)
กรรมการผู้มีอำนาจลงนาม
บริษัท ลายัน เบสท์ วิว จำกัด

เดือน กันยายน 2567

(นางสาวจุฑารัตน์ บุญแก้ว)
ผู้ชำนาญการด้านสิ่งแวดล้อม
บริษัท ภูเก็ต เอ็นไวรอนเมนทอล เซอร์วิส จำกัด

ตารางที่ 4 สรุปผลกระทบสิ่งแวดล้อม มาตรการป้องกันและแก้ไขผลกระทบสิ่งแวดล้อม และมาตรการติดตามตรวจสอบผลกระทบสิ่งแวดล้อม โครงการอาคารชุด ลายัน เวอร์เด เฟส 4บี ของบริษัท ลายัน เบสท์ วิว จำกัด ระยะดำเนินการ (ต่อ)

องค์ประกอบทางสิ่งแวดล้อมและคุณค่าต่าง ๆ	ผลกระทบต่อสิ่งแวดล้อมที่สำคัญ	มาตรการป้องกันและแก้ไขผลกระทบสิ่งแวดล้อม	มาตรการติดตามตรวจสอบผลกระทบสิ่งแวดล้อม
4.5 สุนทรียภาพ (ต่อ)	รูปแบบอาคารภายนอกใช้วัสดุที่มีโทนสีธรรมชาติแบบ Earth Tone เช่น การใช้ฝ้าเพดานตามไม้สีธรรมชาติ การใช้สีพ่นผิวทรายโทนน้ำตาลอ่อนและเทา มีการปลูกไม้เลื้อยเพื่อเป็นการพรางส่วนของอาคาร และช่วยกรองแสงที่จะเข้ามาสู่ห้องพักให้มีความนุ่มนวล สบายตา และทำให้ภาพรวมของอาคารกลมกลืนไปกับธรรมชาติของเนินเขาโดยรอบ การจัดภูมิสถาปัตยกรรมมีทั้งส่วนที่เป็นภูมิทัศน์แข็ง (Hardscape) และภูมิทัศน์นุ่ม (Softscape) โดยแนวคิดการจัดภูมิสถาปัตยกรรมในส่วนของ Hardscape โดยส่วนใหญ่เป็นการตกแต่งพื้นผิวของทางเดินบริเวณอาคาร ส่วนแนวคิดการจัดภูมิสถาปัตยกรรมในส่วนของ Softscape นั้นเน้นการตกแต่งโดยปลูกไม้ยืนต้นและไม้พุ่ม เพื่อเพิ่มความร่มรื่นของพื้นที่ ช่วยลดความกระด้างของโครงสร้างอาคาร ต้นไม้จะช่วยทอนสัดส่วนของอาคาร และลดผลกระทบต่อทัศนียภาพของผู้สัญจรไปมาได้อีกด้วย โครงการอาคารชุด ลายัน เวอร์เด เฟส 4บี เป็นโครงการประกอบกิจการประเภทอาคารอยู่อาศัยรวม (อาคารชุด) จำนวน 342 ห้องชุด ภายในโครงการประกอบด้วยอาคารทั้งสิ้น จำนวน 5 อาคาร ประกอบด้วย อาคาร ค.ส.ล. สูง 7 ชั้น มีชั้นใต้ดิน 1 ชั้น จำนวน 3 อาคาร อาคาร ค.ส.ล. สูง 7 ชั้น ดาดฟ้า และมีชั้นใต้ดิน 1 ชั้น จำนวน 1 อาคาร และอาคาร ค.ส.ล. มีชั้นใต้ดิน 1 ชั้น จำนวน 1 อาคาร	(8) โครงการได้กำหนดมาตรการจัดให้มีแนวรั้วโปร่ง ความสูง 2.40 เมตร โดยรอบแนวเขตที่ดินโครงการ เพื่อกั้นขอบเขตโครงการ และมีบริษัท ลายัน เบสท์ วิว จำกัด และนิติบุคคล (กรณีที่เป็นอาคารชุด) เป็นผู้รับผิดชอบดูแลบำรุงรักษารั้ว	

เดือน กันยายน 2567

(นายวดิม บุคไคลโสม)
กรรมการผู้มีอำนาจลงนาม
บริษัท ลายัน เบสท์ วิว จำกัด

บริษัท ลายัน เบสท์ วิว จำกัด
Layan Best View Co., Ltd.

เดือน กันยายน 2567

(นางสาวจุฑารัตน์ บุญแก้ว)
ผู้ชำนาญการด้านสิ่งแวดล้อม
บริษัท ภูเก็ต เอ็นไวรอนเมนทอล เซอร์วิส จำกัด

บริษัท ภูเก็ต เอ็นไวรอนเมนทอล เซอร์วิส จำกัด
PHUKET ENVIRONMENTAL SERVICES CO., LTD.

ตารางที่ 4 สรุปผลกระทบสิ่งแวดล้อม มาตรการป้องกันและแก้ไขผลกระทบสิ่งแวดล้อม และมาตรการติดตามตรวจสอบผลกระทบสิ่งแวดล้อม โครงการอาคารชุด ลายัน เวอร์เด เฟส 4บี ของบริษัท ลายัน เบสท์ วิว จำกัด ระยะดำเนินการ (ต่อ)

องค์ประกอบทางสิ่งแวดล้อมและคุณค่าต่าง ๆ	ผลกระทบต่อสิ่งแวดล้อมที่สำคัญ	มาตรการป้องกันและแก้ไขผลกระทบสิ่งแวดล้อม	มาตรการติดตามตรวจสอบผลกระทบสิ่งแวดล้อม
4.5 สุนทรียภาพ (ต่อ)	ในการออกแบบอาคารของโครงการอาคารชุด ลายัน เวอร์เด เฟส 4บี ภายในโครงการประกอบด้วยอาคารทั้งสิ้น จำนวน 5 อาคาร ได้แก่ อาคาร ค.ส.ล. สูง 7 ชั้น มีชั้นใต้ดิน 1 ชั้น จำนวน 3 อาคาร อาคาร ค.ส.ล. สูง 7 ชั้น ดาดฟ้า และมีชั้นใต้ดิน 1 ชั้น จำนวน 1 อาคาร และอาคาร ค.ส.ล. มีชั้นใต้ดิน 1 ชั้น จำนวน 1 อาคาร โดยอาคารที่อยู่ใกล้กับพื้นที่ของโอเชี่ยน บรีซ เอสเตท มากที่สุด คือ อาคาร B6 โดยมีระยะห่างจากแนวเขตที่ดินของโครงการ 5.07 เมตร ถัดไปเป็นถนนภาระจำยอมกว้าง 6 เมตร รวมมีระยะห่างจากแนวเขตที่ดินของโอเชี่ยน บรีซ เอสเตท ทั้งสิ้น 11.07 เมตร และห่างจากอาคารที่ใกล้ที่สุดของโอเชี่ยน บรีซ เอสเตท ประมาณ 21.07 เมตร นอกจากนี้ บริเวณพื้นที่ว่างของโครงการตามแนวเขตที่ดินด้านที่หันไปหาโอเชี่ยน บรีซ เอสเตท โครงการจะจัดให้มีการปลูกไม้ยืนต้นตลอดแนวเพื่อเป็น green buffer โดยปลูกต้นสารภีทะเล ต้นชงโค และต้นหยีทะเล ที่มีความสูง 5-6 เมตร อีกทั้ง เพื่อช่วยลดผลกระทบต่อความเป็นส่วนตัวโครงการจัดให้มีการปลูกไม้เลื้อย ได้แก่ ต้น ลีกวนยูทุกชั้นของอาคาร เพื่อช่วยบดบังและเพิ่มทัศนียภาพที่สวยงาม เมื่อพิจารณาสภาพแวดล้อมบริเวณใกล้เคียงในรัศมี 1 กิโลเมตร จากการสำรวจภาคสนาม (เมษายน 2567) พบว่า พื้นที่ส่วนใหญ่เป็นพื้นที่ป่าไม้/ป่าละเมาะ พื้นที่เกษตรกรรม พื้นที่อยู่อาศัย และพื้นที่บริการท่องเที่ยว เมื่อพิจารณาอาคารใกล้เคียงกับพื้นที่โครงการ ประกอบด้วย อาคารที่สูง 1-7 ชั้น ที่ใกล้เคียงกับโครงการ ได้แก่ โรงแรม ลา การีน โฮเทล แอนด์ เรสซิเดนซ์ สูง 7 ชั้น		

เดือน กันยายน 2567

(นายวิศิษฐ์ บุคไคลโล)
กรรมการผู้มีอำนาจลงนาม
บริษัท ลายัน เบสท์ วิว จำกัด

เดือน กันยายน 2567

(นางสาวจุฑารัตน์ บุญแก้ว)
ผู้ชำนาญการด้านสิ่งแวดล้อม
บริษัท ภูเก็ต เอ็นไวรอนเมนทอล เซอร์วิส จำกัด

ตารางที่ 4 สรุปผลกระทบสิ่งแวดล้อม มาตรการป้องกันและแก้ไขผลกระทบสิ่งแวดล้อม และมาตรการติดตามตรวจสอบผลกระทบสิ่งแวดล้อม โครงการอาคารชุด ลายัน เวอร์เด เฟส 4บี ของบริษัท ลายัน เบสท์ วิว จำกัด ระยะดำเนินการ (ต่อ)

องค์ประกอบทางสิ่งแวดล้อมและคุณค่าต่าง ๆ	ผลกระทบต่อสิ่งแวดล้อมที่สำคัญ	มาตรการป้องกันและแก้ไขผลกระทบสิ่งแวดล้อม	มาตรการติดตามตรวจสอบผลกระทบสิ่งแวดล้อม
4.5 สุนทรียภาพ (ต่อ)	Wanda Vista Resort Phuket Island Laya สูง 5 ชั้น The Pavilions Phuket สูง 4-5 ชั้น และโอเชี่ยน บรีซ เอสเตท สูง 1-3 ชั้น ดังนั้น ในภาพรวมของอาคารจึงไม่มีความขัดแย้งกับสภาพแวดล้อมทั้งในด้านการใช้ประโยชน์ที่ดินและทัศนียภาพ ทั้งนี้ บริเวณพื้นที่สีเขียวของโครงการได้จัดให้มีการปลูกไม้ยืนต้น จำนวน 128 ต้น ได้แก่ ต้นหมากเหลือง ต้นเสม็ดแดง ต้นชงโค ต้นสารภีทะเล ต้นปีบ ต้นสมอพิเภก ต้นพุดตะแคง และต้นหยีทะเล ทั้งนี้ขนาดเส้นผ่านศูนย์กลางทรงพุ่มของไม้ยืนต้นที่ปลูกภายในโครงการ มีขนาดรัศมีทรงพุ่ม 1.75-3.50 เมตร ซึ่งเป็นขนาดของพันธุ์ไม้ที่เจริญเติบโตได้ในสภาพความเป็นจริง และไม้ยืนต้นที่ปลูกประชิดตัวอาคาร คือ ต้นปีป ต้นมะนาวผี และต้นมะฮอกกานี เป็นไม้ยืนต้นประเภทกึ่งผลัดใบ มีช่วงเวลาใบร่วงตามฤดูกาล ถึงแม้ว่าจะเจริญเติบโตสูงสุดก็ไม่ได้ส่งผลกระทบต่อตัวอาคารและระบบสาธารณูปโภคแต่อย่างใด ดังนั้น การดำเนินโครงการจึงส่งผลกระทบต่อทัศนียภาพอยู่ในระดับต่ำ		

เดือน กันยายน 2567

(นายวดิม บุคปรีดาโลล)
กรรมการผู้มีอำนาจลงนาม
บริษัท ลายัน เบสท์ วิว จำกัด

เดือน กันยายน 2567

(นางสาวจุฑารัตน์ บุญแก้ว)
ผู้ชำนาญการด้านสิ่งแวดล้อม
บริษัท ภูเก็ต เอ็นไวรอนเมนทอล เซอร์วิส จำกัด

ตารางที่ 4 สรุปผลกระทบสิ่งแวดล้อม มาตรการป้องกันและแก้ไขผลกระทบสิ่งแวดล้อม และมาตรการติดตามตรวจสอบผลกระทบสิ่งแวดล้อม โครงการอาคารชุด ลายัน เวอร์เด เฟส 4บี ของบริษัท ลายัน เบสท์ วิว จำกัด ระยะดำเนินการ (ต่อ)

องค์ประกอบทางสิ่งแวดล้อมและคุณค่าต่าง ๆ	ผลกระทบต่อสิ่งแวดล้อมที่สำคัญ	มาตรการป้องกันและแก้ไขผลกระทบสิ่งแวดล้อม	มาตรการติดตามตรวจสอบผลกระทบสิ่งแวดล้อม
4.6 การบดบังทิศทางลม และแสงแดด	**1) การบดบังทิศทางลมจากการก่อสร้างอาคาร** ผลกระทบด้านการบดบังทิศทางลมต่ออาคารข้างเคียงเพียงเล็กน้อย และเกิดเป็นช่วงเวลาสั้นๆ ประกอบกับทิศทางลมจะมีการเปลี่ยนแปลงตลอดเวลา อีกทั้งการออกแบบการวางตัวอาคารของโครงการได้มีการเว้นระยะห่าง ระยะร่นเพียงพอ ไม่มีการก่อสร้างตัวอาคารชิดแนวเขตที่ดิน ทำให้เกิดการไหลเวียนของลมได้ดี พร้อมกันนี้โครงการยังจัดให้มีพื้นที่สีเขียว (Buffer Zone) ซึ่งเป็นไม้ยืนต้น จำนวน 128 ต้น รอบโครงการ เพื่อช่วยสร้างความร่มรื่นอีกด้วย ดังนั้นคาดว่าผลกระทบด้านการบดบังทิศทางลมจึงอยู่ใน**ระดับต่ำ** **2) การบดบังแสงอาทิตย์จากการก่อสร้างอาคาร** จากการจำลองการบดบังแสงอาทิตย์ พบว่า ผลกระทบด้านสุขภาพต่อพื้นที่ข้างเคียง ยังคงได้รับการสร้างวิตามินดี และสารโรโทนิน (Serotonin) ของร่างกายมนุษย์ ไม่น้อยกว่า 2 ชั่วโมงต่อวัน ซึ่งระดับของผลกระทบต่อสุขภาพอยู่ในระดับต่ำ (การวิเคราะห์และประเมินผล ตามแนวทางของสำนักงานนโยบายและแผนทรัพยากรธรรมชาติและสิ่งแวดล้อม, 2564)	(1) โครงการทำหนังสือแจ้งผู้พักอาศัยโดยรอบ ที่อาจได้รับผลกระทบจากการบดบังแสงแดดและทิศทางลม โดยในหนังสือดังกล่าวระบุชื่อและหมายเลขโทรศัพท์ของบุคคลที่เป็นผู้รับเรื่อง ผู้ที่ได้รับผลกระทบสามารถติดต่อกับโครงการได้โดยตรง (2) หากในอนาคตช่วงก่อสร้างและช่วงดำเนินการโครงการมีผู้ได้รับผลกระทบจากการบดบังแสงแดดและทิศทางลม สามารถแจ้งหรือหารือกับเจ้าหน้าที่ของโครงการ ในการแก้ไขผลกระทบตั้งแต่ระยะเริ่มดำเนินการก่อสร้างจนถึงการก่อสร้างแล้วเสร็จ และต่อเนื่องไปจนถึงโครงการเปิดดำเนินการในปีแรก ทั้งนี้ ที่กำหนดระยะเวลา 1 ปี หลังจากโครงการเปิดดำเนินการ เนื่องจากครอบคลุมทุกฤดูกาล บ้าน/อาคารที่ได้รับผลกระทบ หากได้รับผลกระทบจากการดำเนินโครงการ จะสามารถรับรู้ได้ตั้งแต่ช่วงก่อสร้างโครงการและระยะเวลา 1 ปี หลังจากโครงการเปิดดำเนินการ โครงการจะเข้าแก้ไขปัญหา โดยติดต่อได้ที่ บริษัท ลายัน เบสท์ วิว จำกัด เพื่อหารือการแก้ไขปัญหาต่อไป (3) ในกรณีที่ทั้ง 2 ฝ่าย (เจ้าของโครงการ และผู้ได้รับผลกระทบ) หาข้อตกลงกันไม่ได้ ให้เข้าสู่กระบวนการตามพระราชบัญญัติการไกล่เกลี่ยข้อพิพาท พ.ศ. 2562	-

เดือน กันยายน 2567

(นายวดิม บุคไคลเลิว)
กรรมการผู้มีอำนาจลงนาม
บริษัท ลายัน เบสท์ วิว จำกัด

เดือน กันยายน 2567

(นางสาวจุฑารัตน์ บุญแถว)
ผู้ชำนาญการด้านสิ่งแวดล้อม
บริษัท ภูเก็ต เอ็นไวรอนเมนทอล เซอร์วิส จำกัด

ตารางที่ 4 สรุปผลกระทบสิ่งแวดล้อม มาตรการป้องกันและแก้ไขผลกระทบสิ่งแวดล้อม และมาตรการติดตามตรวจสอบผลกระทบสิ่งแวดล้อม โครงการอาคารชุด ลายัน เวอร์เด เฟส 4บี ของบริษัท ลายัน เบสท์ วิว จำกัด ระยะดำเนินการ (ต่อ)

องค์ประกอบทางสิ่งแวดล้อมและคุณค่าต่าง ๆ	ผลกระทบต่อสิ่งแวดล้อมที่สำคัญ	มาตรการป้องกันและแก้ไขผลกระทบสิ่งแวดล้อม	มาตรการติดตามตรวจสอบผลกระทบสิ่งแวดล้อม
4.6 การบดบังทิศทางลม และแสงแดด (ต่อ)	สำหรับผลกระทบต่อการใช้ประโยชน์จากแสงอาทิตย์ จากผลแบบสอบถาม ไม่พบผู้ได้รับผลกระทบด้านการบดบังแสงแดดจากอาคาร และไม่มีข้อห่วงกังวลแต่อย่างใด รวมทั้งไม่มีการใช้ประโยชน์จาก Solar Roof Top ทั้งนี้ ภาพรวมอาคารของโครงการจะเกิดการบดบังของแสงอาทิตย์ในแต่ละพื้นที่จะเกิดขึ้นเป็นช่วงระยะเวลาสั้นๆ ในแต่ละวันเท่านั้น ตามการเคลื่อนตัวของดวงอาทิตย์ และช่วงเวลาที่มีการใช้ประโยชน์แสงแดด ถือว่ามีผลกระทบต่อพื้นที่ข้างเคียงในระยะสั้น ดังนั้น การดำเนินโครงการจึงส่งผลด้านการบดบังแสงอาทิตย์อยู่ในระดับต่ำ	(4) ติดตามประเมินส่วนรับเรื่องร้องเรียนและความคิดเห็น หากพบว่ามีเรื่องร้องเรียนต้องแก้ไขปัญหาทันที	

เดือน กันยายน 2567

(นายวดิม บุคคลสิงห์)
กรรมการผู้มีอำนาจสั่งการ
บริษัท ลายัน เบสท์ วิว จำกัด

บริษัท ลายัน เบสท์ วิว จำกัด
Layan Best View Co., Ltd.

เดือน กันยายน 2567

(นางสาวจุฑารัตน์ บุญแก้ว)
ผู้ชำนาญการด้านสิ่งแวดล้อม
บริษัท ภูเก็ต เอ็นไวรอนเมนทอล เซอร์วิส จำกัด

บริษัท ภูเก็ต เอ็นไวรอนเมนทอล เซอร์วิส จำกัด
PHUKET ENVIRONMENTAL SERVICES CO., LTD.

ตารางที่ 5 สรุปมาตรการติดตามตรวจสอบผลกระทบสิ่งแวดล้อมโครงการอาคารชุด ลายัน เวอร์เด เฟส 4บี ช่วงก่อสร้าง

ดัชนีคุณภาพสิ่งแวดล้อม	บริเวณที่ตรวจสอบ	พารามิเตอร์	วิธีการตรวจสอบ	ความถี่ในการตรวจวัด	ผู้รับผิดชอบดำเนินการ
1. ทรัพยากรดินและดินถล่ม	- บริเวณพื้นที่ก่อสร้าง	- การเปิดหน้าดิน - การปรับพื้นที่หลังการก่อสร้าง	- ตรวจสอบการเปิดหน้าดินเฉพาะบริเวณที่จะก่อสร้างเท่านั้น - ตรวจสอบให้มีการปรับพื้นที่ที่ไม่ได้ก่อสร้างอาคารทันทีหลังการก่อสร้างแล้วเสร็จ	- ทุกสัปดาห์ ตลอดระยะเวลาการปรับพื้นที่ - ทุกสัปดาห์ ตลอดระยะเวลาการปรับพื้นที่	- บริษัท ลายัน เบสท์ วิว จำกัด - บริษัท ลายัน เบสท์ วิว จำกัด
2. คุณภาพอากาศ	- ผู้พักอาศัยใกล้เคียงพื้นที่ก่อสร้าง	- ฝุ่นจากการก่อสร้าง	- สอบถามจากประชาชนที่อยู่ใกล้เคียงโครงการในเรื่องผลกระทบทางด้านฝุ่นจากการก่อสร้าง	- ทุกสัปดาห์ ตลอดระยะเวลาก่อสร้าง	- บริษัท ลายัน เบสท์ วิว จำกัด
	- บริเวณพื้นที่ก่อสร้าง จำนวน 1 จุด **(รูปที่ 1)**	- ฝุ่นละอองรวม (TSP)	- ตรวจวัดโดยระบบกราวิเมตริก (Gravimetric) ด้วยเครื่องเก็บตัวอย่างอากาศ TSP ชนิดไฮโวลุม (High Volume Air Sampler)	- ทุกวันที่มีการทำฐานราก และรายงานผลทุกสัปดาห์ หลังจากนั้นตรวจวัดเดือนละ 1 ครั้ง ตลอดระยะเวลาก่อสร้าง	- บริษัท ลายัน เบสท์ วิว จำกัด
		- ฝุ่นละอองขนาดเล็ก (PM10)	- ตรวจวัดโดยระบบกราวิเมตริก (Gravimetric) ด้วยเครื่องเก็บตัวอย่างอากาศ PM10 ชนิดไฮโวลุม (High Volume Air Sampler)	- ทุกวันที่มีการทำฐานราก และรายงานผลทุกสัปดาห์ หลังจากนั้นตรวจวัดเดือนละ 1 ครั้ง ตลอดระยะเวลาก่อสร้าง	- บริษัท ลายัน เบสท์ วิว จำกัด
		- ก๊าซคาร์บอนมอนอกไซด์ (CO)	- ตรวจวัดอาศัยหลักการดูดกลืน (Absorption)	- ทุกเดือน ตลอดระยะเวลาก่อสร้าง	- บริษัท ลายัน เบสท์ วิว จำกัด

เดือน กันยายน 2567

(นายวดิม บุคไคลโล้ว)
กรรมการผู้มีอำนาจลงนาม
บริษัท ลายัน เบสท์ วิว จำกัด

บริษัท ลายัน เบสท์ วิว จำกัด
Layan Best View Co., Ltd.

เดือน กันยายน 2567

(นางสาวจุฑารัตน์ บุญแก้ว)
ผู้ชำนาญการด้านสิ่งแวดล้อม
บริษัท ภูเก็ต เอ็นไวรอนเมนทอล เซอร์วิส จำกัด

บริษัท ภูเก็ต เอ็นไวรอนเมนทอล เซอร์วิส จำกัด
PHUKET ENVIRONMENTAL SERVICES CO., LTD.

ตารางที่ 5 สรุปมาตรการติดตามตรวจสอบผลกระทบสิ่งแวดล้อมโครงการอาคารชุด ลายัน เวอร์เด เฟส 4บี ช่วงก่อสร้าง (ต่อ)

ดัชนีคุณภาพสิ่งแวดล้อม	บริเวณที่ตรวจสอบ	พารามิเตอร์	วิธีการตรวจสอบ	ความถี่ในการตรวจวัด	ผู้รับผิดชอบดำเนินการ
3. เสียงและความสั่นสะเทือน	<u>เสียง</u> - ผู้พักอาศัยข้างเคียงพื้นที่ก่อสร้าง	- เสียงจากการก่อสร้าง	- สอบถามจากประชาชนที่อยู่ใกล้เคียงโครงการในเรื่องผลกระทบทางด้านเสียงจากการก่อสร้าง	- ทุกสัปดาห์ ตลอดระยะเวลาก่อสร้าง	- บริษัท ลายัน เบสท์ วิว จำกัด
	- บริเวณพื้นที่ก่อสร้าง ด้านที่ใกล้อาคารข้างเคียงมากที่สุดจำนวน 1 จุด (**รูปที่ 1**)	- ระดับเสียงเฉลี่ย 24 ชั่วโมง ระดับเสียงสูงสุด และเสียงรบกวน	- ตรวจวัดระดับเสียงเฉลี่ย 24 ชั่วโมง และระดับเสียงสูงสุด และระดับเสียงเปอร์เซ็นไทล์ที่ 90 ด้วยเครื่องวัดระดับเสียงตามมาตรฐาน IEC 60804 หรือ IEC 61672 ของคณะกรรมาธิการระหว่างประเทศว่าด้วยเทคนิคไฟฟ้า (International Electrotechnical Commission, IEC) และเสียงรบกวน	- ทุกวันที่มีการทำฐานรากและรายงานผลทุกสัปดาห์ หลังจากนั้นตรวจวัดเดือนละ 1 ครั้ง ตลอดระยะเวลาก่อสร้าง	- บริษัท ลายัน เบสท์ วิว จำกัด
	<u>ความสั่นสะเทือน</u> - ผู้พักอาศัยข้างเคียงพื้นที่ก่อสร้าง	- ความสั่นสะเทือนจากการก่อสร้าง	- สอบถามจากประชาชนที่อยู่ใกล้เคียงโครงการในเรื่องผลกระทบทางด้านความสั่นสะเทือนจากการก่อสร้าง	- ทุกสัปดาห์ ตลอดระยะเวลาก่อสร้าง	- บริษัท ลายัน เบสท์ วิว จำกัด
	- บริเวณพื้นที่ก่อสร้าง ด้านที่ใกล้อาคารข้างเคียงมากที่สุดจำนวน 1 จุด (**รูปที่ 1**)	- ความสั่นสะเทือนจากการก่อสร้าง	- ตรวจวัดระดับความสั่นสะเทือนตามมาตรฐาน DIN 45669-1 ของประเทศเยอรมัน หรือเครื่องวัดความสั่นสะเทือนอื่นที่มีคุณสมบัติเทียบเท่าตามวิธีที่กำหนด ในประกาศคณะกรรมการสิ่งแวดล้อมแห่งชาติ ฉบับที่ 37 (พ.ศ. 2553)	- ทุกวันที่มีการทำฐานรากและรายงานผลทุกสัปดาห์ หลังจากนั้นตรวจวัดเดือนละ 1 ครั้ง ตลอดระยะเวลาก่อสร้าง	- บริษัท ลายัน เบสท์ วิว จำกัด

เดือน กันยายน 2567

(นายวดิม บุคคลเลิว)
กรรมการผู้มีอำนาจลงนาม
บริษัท ลายัน เบสท์ วิว จำกัด

บริษัท ลายัน เบสท์ วิว จำกัด
Layan Best View Co., Ltd.

เดือน กันยายน 2567

(นางสาวจุฑารัตน์ บุญแก้ว)
ผู้ชำนาญการด้านสิ่งแวดล้อม
บริษัท ภูเก็ต เอ็นไวรอนเมนทอล เซอร์วิส จำกัด

บริษัท ภูเก็ต เอ็นไวรอนเมนทอล เซอร์วิส จำกัด
PHUKET ENVIRONMENTAL SERVICES CO., LTD.

ตารางที่ 5 สรุปมาตรการติดตามตรวจสอบผลกระทบสิ่งแวดล้อมโครงการอาคารชุด ลายัน เวอร์เด เฟส 4บี ช่วงก่อสร้าง (ต่อ)

ดัชนีคุณภาพสิ่งแวดล้อม	บริเวณที่ตรวจสอบ	พารามิเตอร์	วิธีการตรวจสอบ	ความถี่ในการตรวจวัด	ผู้รับผิดชอบดำเนินการ
4. การใช้น้ำ	- เส้นท่อน้ำใช้	- สภาพการใช้งาน	- ตรวจสอบการรั่วไหลของน้ำประปาในเส้นท่อ	- ทุกเดือน ตลอดระยะเวลาก่อสร้าง	- บริษัท ลายัน เบสท์ วิว จำกัด
	- ถังสำรองน้ำใช้บริเวณพื้นที่ก่อสร้างและบ้านพักคนงาน	- บันทึกการตรวจสอบ	- ตรวจสอบความสะอาดของถังสำรองน้ำใช้บริเวณพื้นที่ก่อสร้างและบ้านพักคนงาน	- ทุกเดือน ตลอดระยะเวลาก่อสร้าง	- บริษัท ลายัน เบสท์ วิว จำกัด
5. การจัดการน้ำเสีย และสิ่งปฏิกูล	- ระบบบำบัดน้ำเสีย	- บันทึกการทำงานและการตรวจสอบ	- ตรวจสอบและจดบันทึกการทำงานของระบบบำบัดน้ำเสียของโครงการ	- ทุกเดือน ตลอดระยะเวลาก่อสร้าง	- บริษัท ลายัน เบสท์ วิว จำกัด
	- ส่วนเกรอะ	- บันทึกการทำงานและการตรวจสอบ	- ตรวจสอบปริมาณตะกอนของส่วนเกรอะหากปริมาณตะกอนเต็มให้ประสานรถสูบสิ่งปฏิกูลมาสูบกำจัด	- ทุกสัปดาห์ ตลอดระยะเวลาก่อสร้าง	- บริษัท ลายัน เบสท์ วิว จำกัด
	- บริเวณบ่อตรวจคุณภาพน้ำทิ้งภายหลังออกจากระบบบำบัดน้ำเสีย จำนวน 1 จุด	- การตรวจวัดคุณภาพน้ำที่ผ่านการบำบัดแล้ว ■ ความเป็นกรดด่าง ■ บีโอดี ■ สารแขวนลอย ■ ซัลไฟด์ ■ สารที่ละลายได้ทั้งหมด ■ ตะกอนหนัก ■ น้ำมันและไขมัน ■ ทีเคเอ็น	- ตรวจวัดคุณภาพน้ำที่ผ่านการบำบัดแล้ว ■ pH meter ■ วิธี Azide Modification ■ วิธีการกรองผ่านกระดาษกรองใยแก้ว (Glass Fibre Filter Disc) ■ วิธี Titrate ■ วิธีการระเหยแห้งระหว่างอุณหภูมิ 103-105 องศาเซลเซียส ในเวลา 1 ชั่วโมง ■ วิธีการกรวยอิมฮอฟฟ์ (Imhoff cone) ■ วิธีการสกัดด้วยตัวทำละลาย ■ วิธี Kjeldahl	- ทุกเดือน ตลอดระยะเวลาก่อสร้าง	- บริษัท ลายัน เบสท์ วิว จำกัด

เดือน กันยายน 2567

(นายวดิม บุคโคล โชชา)
กรรมการผู้มีอำนาจลงนาม
บริษัท ลายัน เบสท์ วิว จำกัด

เดือน กันยายน 2567

(นางสาวจุฑารัตน์ บุญแก้ว)
ผู้ชำนาญการด้านสิ่งแวดล้อม
บริษัท ภูเก็ต เอ็นไวรอนเมนทอล เซอร์วิส จำกัด

ตารางที่ 5 สรุปมาตรการติดตามตรวจสอบผลกระทบสิ่งแวดล้อมโครงการอาคารชุด ลายัน เวอร์เด เฟส 4บี ช่วงก่อสร้าง (ต่อ)

ดัชนีคุณภาพสิ่งแวดล้อม	บริเวณที่ตรวจสอบ	พารามิเตอร์	วิธีการตรวจสอบ	ความถี่ในการตรวจวัด	ผู้รับผิดชอบดำเนินการ
6. การระบายน้ำ	- ท่อระบายน้ำ	- สภาพท่อระบายน้ำ	- ตรวจสอบว่ามีตะกอนดินไหลลงพื้นที่ข้างเคียงและไหลลงท่อระบายน้ำหรือไม่	- ทุกสัปดาห์ ตลอดระยะเวลาก่อสร้าง	- บริษัท ลายัน เบสท์ วิว จำกัด
7. การจัดการมูลฝอย	- ที่พักขยะมูลฝอย	- ปริมาณมูลฝอยตกค้างและสภาพของถังขยะ	- ตรวจสอบความสามารถของถังขยะในการรองรับปริมาณขยะและการรั่วซึมของถังขยะ	- ทุก 3 วัน ตลอดระยะเวลาก่อสร้าง	- บริษัท ลายัน เบสท์ วิว จำกัด
			- ตรวจสอบภาชนะรองรับมูลฝอยให้อยู่ในสภาพดีเสมอ	- ทุก 1 เดือน ตลอดระยะเวลาก่อสร้าง	- บริษัท ลายัน เบสท์ วิว จำกัด
8. การจราจร	- ถนนสาธารณะที่รถขนส่งวัสดุใช้ขนส่ง	- ความเร็วรถและการกีดขวางการจราจร	- ตรวจสอบความเร็วของรถและการกีดขวางการจราจร	- ทุกวัน ตลอดระยะเวลาก่อสร้าง	- บริษัท ลายัน เบสท์ วิว จำกัด
	- ถนนสาธารณะ	- สภาพถนน	- ตรวจสอบสภาพถนนและการซ่อมรุด	- ทุกสัปดาห์ ตลอดระยะเวลาก่อสร้าง	- บริษัท ลายัน เบสท์ วิว จำกัด
9. การใช้ประโยชน์ที่ดินตามประกาศกระทรวงทรัพยากรธรรมชาติและสิ่งแวดล้อม เรื่อง กำหนดเขตพื้นที่และมาตรการคุ้มครองสิ่งแวดล้อม ในบริเวณพื้นที่จังหวัดภูเก็ต พ.ศ. 2560	- บริเวณพื้นที่ก่อสร้างอาคาร	- บันทึกการตรวจสอบ	- ตรวจสอบความสูงการก่อสร้างอาคารเพื่อมิให้ความสูงของอาคารเกินเกณฑ์ตามประกาศกระทรวงทรัพยากรธรรมชาติและสิ่งแวดล้อม เรื่อง กำหนดเขตพื้นที่และมาตรการคุ้มครองสิ่งแวดล้อม ในบริเวณพื้นที่จังหวัดภูเก็ต พ.ศ. 2560	- ตลอดระยะเวลาก่อสร้าง	- บริษัท ลายัน เบสท์ วิว จำกัด

เดือน กันยายน 2567

(นายวดิม บุคไคล์เสว)
กรรมการผู้มีอำนาจลงนาม
บริษัท ลายัน เบสท์ วิว จำกัด

บริษัท ลายัน เบสท์ วิว จำกัด
Layan Best View Co., Ltd.

เดือน กันยายน 2567

(นางสาวจุฑารัตน์ บุณยเกียว)
ผู้ชำนาญการด้านสิ่งแวดล้อม
บริษัท ภูเก็ต เอ็นไวรอนเมนทอล เซอร์วิส จำกัด

บริษัท ภูเก็ต เอ็นไวรอนเมนทอล เซอร์วิส จำกัด
PHUKET ENVIRONMENTAL SERVICES CO., LTD.

ตารางที่ 5 สรุปมาตรการติดตามตรวจสอบผลกระทบสิ่งแวดล้อมโครงการอาคารชุด ลายัน เวอร์เด เฟส 4บี ช่วงก่อสร้าง (ต่อ)

ดัชนีคุณภาพสิ่งแวดล้อม	บริเวณที่ตรวจสอบ	พารามิเตอร์	วิธีการตรวจสอบ	ความถี่ในการตรวจวัด	ผู้รับผิดชอบดำเนินการ
10. คุณภาพชีวิต	- บริเวณพื้นที่ก่อสร้าง	- ข้อร้องเรียน	- สอบถามเรื่องร้องเรียนจากประชาชนที่อยู่ใกล้เคียงโครงการ โดยการค้นหาข้อเท็จจริงและสาเหตุเพื่อกำหนดแนวทางแก้ไขปัญหา	- ทุกสัปดาห์ ตลอดระยะเวลาก่อสร้าง	- บริษัท ลายัน เบสท์ วิว จำกัด
11. การสาธารณสุข	- บริเวณพื้นที่ก่อสร้างและบ้านพักคนงาน	- บันทึกการตรวจสอบ	- ตรวจสุขภาพคนงานก่อนเข้ารับการทำงาน - ตรวจสอบและทำลายแหล่งเพาะพันธุ์ยุง	- ทุกครั้งที่มีการรับคนงาน - ทุกเดือน ตลอดระยะเวลาก่อสร้าง	- บริษัท ลายัน เบสท์ วิว จำกัด - บริษัท ลายัน เบสท์ วิว จำกัด
	- ถังสำรองน้ำใช้บริเวณพื้นที่ก่อสร้างและบ้านพักคนงาน	- บันทึกการทำงานและการตรวจสอบ	- ตรวจสอบความสะอาดของถังสำรองน้ำใช้บริเวณพื้นที่ก่อสร้างและบ้านพักคนงาน	- ทุก 3 เดือน ตลอดระยะเวลาก่อสร้าง	- บริษัท ลายัน เบสท์ วิว จำกัด
	- ส่วนเกรอะ	- บันทึกการทำงานและการตรวจสอบ	- ตรวจสอบปริมาณตะกอนของส่วนเกรอะ หากปริมาณตะกอนเต็มให้ประสานรถสูบสิ่งปฏิกูลมาสูบกำจัด	- ทุกสัปดาห์ ตลอดระยะเวลาก่อสร้าง	- บริษัท ลายัน เบสท์ วิว จำกัด
	- ห้องส้วมบริเวณพื้นที่ก่อสร้างและบ้านพักคนงาน	- บันทึกการทำงานและการตรวจสอบ	- ตรวจสอบความสะอาดของห้องส้วมบริเวณพื้นที่ก่อสร้างและบ้านพักคนงาน	- ทุกสัปดาห์ ตลอดระยะเวลาก่อสร้าง	- บริษัท ลายัน เบสท์ วิว จำกัด
12. การป้องกันอัคคีภัย	- บริเวณที่ติดตั้งถังดับเพลิง	- สภาพการใช้งาน	- ตรวจสอบสภาพการใช้งานของถังดับเพลิงแบบมือถือ	- ทุก 6 เดือน ตลอดระยะเวลาก่อสร้าง หรือตามคำแนะนำของผู้ผลิต	- บริษัท ลายัน เบสท์ วิว จำกัด
	- บริเวณพื้นที่ก่อสร้าง	- บันทึกสาเหตุการเกิดอัคคีภัย	- ตรวจสอบตามสาเหตุที่อาจก่อให้เกิดอัคคีภัย	- ทุกสัปดาห์ ตลอดระยะเวลาก่อสร้าง	- บริษัท ลายัน เบสท์ วิว จำกัด

เดือน กันยายน 2567

(นายวดิม บุคไคล)
กรรมการผู้มีอำนาจลงนาม
บริษัท ลายัน เบสท์ วิว จำกัด

บริษัท ลายัน เบสท์ วิว จำกัด
Layan Best View Co., Ltd.

เดือน กันยายน 2567

(นางสาวจุฑารัตน์ บุญแก้ว)
ผู้ชำนาญการด้านสิ่งแวดล้อม
บริษัท ภูเก็ต เอ็นไวรอนเมนทอล เซอร์วิส จำกัด

ภูเก็ต เอ็นไวรอนเมนทอล เซอร์วิส จำกัด
PHUKET ENVIRONMENTAL SERVICES CO., LTD.

ตารางที่ 5 สรุปมาตรการติดตามตรวจสอบผลกระทบสิ่งแวดล้อมโครงการอาคารชุด ลายัน เวอร์เด เฟส 4บี ช่วงก่อสร้าง (ต่อ)

ดัชนีคุณภาพสิ่งแวดล้อม	บริเวณที่ตรวจสอบ	พารามิเตอร์	วิธีการตรวจสอบ	ความถี่ในการตรวจวัด	ผู้รับผิดชอบดำเนินการ
13. อาชีวอนามัยและความปลอดภัย	- คนงานก่อสร้าง	- การสวมใส่อุปกรณ์	- ตรวจสอบการสวมใส่อุปกรณ์ป้องกันอันตรายส่วนบุคคล	- ทุกวัน ตลอดระยะเวลาก่อสร้าง	- บริษัท ลายัน เบสท์ วิว จำกัด
	- บริเวณพื้นที่ก่อสร้าง	- สภาพพื้นที่ก่อสร้าง	- ตรวจสอบความเป็นระเบียบ และการทำความสะอาด	- ทุกวัน ตลอดระยะเวลาก่อสร้าง	- บริษัท ลายัน เบสท์ วิว จำกัด
	- ห้องปฐมพยาบาล	- สภาพการใช้งาน	- ตรวจสอบสภาพของเครื่องมือปฐมพยาบาล	- ทุกวัน ตลอดระยะเวลาก่อสร้าง	- บริษัท ลายัน เบสท์ วิว จำกัด
	- ผู้พักอาศัยใกล้เคียงพื้นที่ก่อสร้าง	- ความปลอดภัยและทรัพย์สิน	- สอบถามจากประชาชนที่อยู่ใกล้เคียงโครงการในเรื่องผลกระทบด้านความปลอดภัยและทรัพย์สิน	- ทุกสัปดาห์ ตลอดระยะเวลาก่อสร้าง	- บริษัท ลายัน เบสท์ วิว จำกัด
	- บริเวณพื้นที่ก่อสร้างและบ้านพักคนงาน	- ความปลอดภัยและทรัพย์สิน	- ตรวจสภาพรั้วโดยรอบ	- ทุกสัปดาห์ ตลอดระยะเวลาก่อสร้าง	- บริษัท ลายัน เบสท์ วิว จำกัด
	- นั่งร้าน และแผงตาข่ายที่กั้นรอบอาคาร	- ความปลอดภัยชีวิตและทรัพย์สิน	- ตรวจสภาพนั่งร้านและแผงตาข่ายที่กั้นโดยรอบอาคาร	- ทุกวันตลอดระยะเวลาก่อสร้าง	- บริษัท ลายัน เบสท์ วิว จำกัด
14. สุนทรียภาพ	- บริเวณพื้นที่ก่อสร้าง	- สภาพการใช้งาน	- ตรวจสอบการชำรุดของวัสดุที่ใช้ปิดกั้นพื้นที่ก่อสร้าง	- ทุกเดือน ตลอดระยะเวลาก่อสร้าง	- บริษัท ลายัน เบสท์ วิว จำกัด

หมายเหตุ กำหนดส่งรายงานผลการปฏิบัติตามมาตรการฯ ปีละ 1 ครั้งภายในเดือนมกราคมของปีถัดไป โดยในระยะก่อสร้างให้นำส่งไปยังองค์การบริหารส่วนตำบลเชิงทะเล

เดือน กันยายน 2567

(นายวดิม บุญไชโย)
กรรมการผู้มีอำนาจลงนาม
บริษัท ลายัน เบสท์ วิว จำกัด

เดือน กันยายน 2567

(นางสาวจุฑารัตน์ บุญแก้ว)
ผู้ชำนาญการด้านสิ่งแวดล้อม
บริษัท ภูเก็ต เอ็นไวรอนเมนทอล เซอร์วิส จำกัด

ตารางที่ 6 สรุปมาตรการติดตามตรวจสอบผลกระทบสิ่งแวดล้อมของโครงการอาคารชุด ลายัน เวอร์เด เฟส 4บี ช่วงดำเนินการ

ดัชนีคุณภาพสิ่งแวดล้อม	บริเวณที่ตรวจสอบ	พารามิเตอร์	วิธีการตรวจสอบ	ความถี่ในการตรวจวัด	ผู้รับผิดชอบดำเนินการ
1. การเกิดแผ่นดินไหว	- บริเวณที่ติดตั้งแผนที่หนีภัย	- สภาพการใช้งาน	- ตรวจสอบการจัดเส้นทางหนีภัยไว้ภายในบริเวณโครงการ	- ทุก 1 ปี ตลอดระยะเวลาดำเนินการ	- บริษัท ลายัน เบสท์ วิว จำกัด (ระยะแรก) และนิติบุคคลอาคารชุด (หลังจากจดทะเบียนอาคารชุด)
	- ภายในโครงการ	- การซ้อมแผนอพยพ	- ตรวจสอบการซ้อมแผนอพยพเพื่อความปลอดภัยของผู้ที่พักอาศัยและพนักงานในโครงการ	- ทุก 1 ปี ตลอดระยะเวลาดำเนินการ	- บริษัท ลายัน เบสท์ วิว จำกัด (ระยะแรก) และนิติบุคคลอาคารชุด (หลังจากจดทะเบียนอาคารชุด)
2. การใช้น้ำ	- เส้นท่อน้ำใช้	- สภาพการใช้งาน	- ตรวจสอบการรั่วไหลของน้ำประปาในเส้นท่อ	- ทุกเดือน ตลอดระยะเวลาดำเนินการ	- บริษัท ลายัน เบสท์ วิว จำกัด (ระยะแรก) และนิติบุคคลอาคารชุด (หลังจากจดทะเบียนอาคารชุด)
	- บริเวณก๊อกน้ำใช้ที่ผ่านการกรองของโครงการแล้ว	- การตรวจสอบคุณภาพน้ำใช้	- ตรวจวิเคราะห์คุณภาพน้ำใช้ให้เป็นไปตามมาตรฐานคุณภาพน้ำประปาโดยเก็บตัวอย่างน้ำบริเวณก๊อกน้ำใช้ที่ผ่านการกรองของโครงการแล้ว กรณีที่มีการใช้น้ำซื้อจากรถบรรทุกน้ำเอกชน	- ทุก 3 เดือน ช่วง 1 ปี ของการเปิดดำเนินการ หลังจากนั้นทุก 6 เดือน หรือปีละ 2 ครั้ง	- บริษัท ลายัน เบสท์ วิว จำกัด (ระยะแรก) และนิติบุคคลอาคารชุด (หลังจากจดทะเบียนอาคารชุด)
	- ระบบปรับปรุงคุณภาพน้ำ	- สภาพการใช้งาน	- ตรวจสอบสภาพการใช้งานระบบปรับปรุงคุณภาพน้ำ หากพบว่ามีส่วนประกอบใดชำรุดให้รีบซ่อมแซมหรือเปลี่ยนใหม่ทันที	- ทุก 3 เดือนตลอด ระยะเวลาดำเนินการ	- บริษัท ลายัน เบสท์ วิว จำกัด (ระยะแรก) และนิติบุคคลอาคารชุด (หลังจากจดทะเบียนอาคารชุด)
	- ถังกรองมัลติมีเดีย ถังกรองเหล็กสนิม และถังกรองคาร์บอน	- ตรวจบันทึกการทำความสะอาดสารกรอง	- ตรวจบันทึกการดูแลและทำความสะอาดถังกรอง โดยการล้างย้อน (Back wash)	- ทุก 6 เดือนตลอดระยะเวลาดำเนินการ หรือตามที่บริษัทผู้ผลิตกำหนด	- บริษัท ลายัน เบสท์ วิว จำกัด (ระยะแรก) และนิติบุคคลอาคารชุด (หลังจากจดทะเบียนอาคารชุด)
	- ถังเก็บน้ำใช้	- คลอรีนอิสระ	- เทียบสีที่เกิดขึ้นกับสีมาตรฐาน คลอรีนอิสระคงเหลือ	- หลังจากล้างถังเก็บน้ำ ตลอดระยะเวลาดำเนินการ	- บริษัท ลายัน เบสท์ วิว จำกัด (ระยะแรก) และนิติบุคคลอาคารชุด (หลังจากจดทะเบียนอาคารชุด)

เดือน กันยายน 2567

(นายวดิม บุดโคสโลว)
กรรมการผู้มีอำนาจลงนาม
บริษัท ลายัน เบสท์ วิว จำกัด

เดือน กันยายน 2567

(นางสาวจุฑารัตน์ บุญแก้ว)
ผู้ชำนาญการด้านสิ่งแวดล้อม
บริษัท ภูเก็ต เอ็นไวรอนเมนทอล เซอร์วิส จำกัด

ตารางที่ 6 สรุปมาตรการติดตามตรวจสอบผลกระทบสิ่งแวดล้อมของโครงการอาคารชุด ลายัน เวอร์เด เฟส 4บี ช่วงดำเนินการ (ต่อ)

ดัชนีคุณภาพสิ่งแวดล้อม	บริเวณที่ตรวจสอบ	พารามิเตอร์	วิธีการตรวจสอบ	ความถี่ในการตรวจวัด	ผู้รับผิดชอบดำเนินการ
3. การจัดการน้ำเสีย และสิ่งปฏิกูล	- บ่อตรวจคุณภาพน้ำก่อนเข้าระบบบำบัดน้ำเสีย	- การตรวจวัดคุณภาพน้ำก่อนเข้าระบบบำบัดน้ำเสีย ■ ความเป็นกรดด่าง ■ บีโอดี ■ สารแขวนลอย ■ ซัลไฟด์ ■ สารที่ละลายได้ทั้งหมด ■ ตะกอนหนัก ■ น้ำมันและไขมัน ■ ทีเคเอ็น ■ โคลิฟอร์มแบคทีเรีย	- ตรวจวัดตามมาตรฐานคุณภาพน้ำทิ้งจากอาคารประเภท ข. จากประกาศกระทรวงทรัพยากรธรรมชาติและสิ่งแวดล้อม เรื่อง กำหนดมาตรฐานควบคุมการระบายน้ำทิ้งจากอาคารบางประเภทและบางขนาด และจัดเก็บสถิติข้อมูลหรือบันทึก หรือรายงานมาตรการตามกฎกระทรวงกำหนดหลักเกณฑ์ วิธีการ และแบบการเก็บสถิติและข้อมูลการจัดทำบันทึก รายละเอียดและรายงานสรุปผลการทำงานของระบบบำบัดน้ำเสีย พ.ศ. 2555 ■ pH meter ■ วิธี Azide Modification ■ วิธีการกรองผ่านกระดาษกรองใยแก้ว (Glass Fibre Filter Disc) ■ วิธี Titrate ■ วิธีการระเหยแห้งระหว่างอุณหภูมิ 103-105 องศาเซลเซียส ใน 1 ชั่วโมง ■ วิธีการกรวยอิมฮอฟฟ์ (Imhoff cone) ■ วิธีการสกัดด้วยตัวทำละลาย ■ วิธี Kjeldahl ■ วิธี Multiple Tube Fermentation Technique	- ทุกเดือน ตลอดระยะเวลาดำเนินการ	- บริษัท ลายัน เบสท์ วิว จำกัด (ระยะแรก) และนิติบุคคลอาคารชุด (หลังจากจดทะเบียนอาคารชุด)

เดือน กันยายน 2567

(นายวดิม บุคโค)
กรรมการผู้มีอำนาจลงนาม
บริษัท ลายัน เบสท์ วิว จำกัด

เดือน กันยายน 2567

(นางสาวจุฑารัตน์ บุญแก้ว)
ผู้ชำนาญการด้านสิ่งแวดล้อม
บริษัท ภูเก็ต เอ็นไวรอนเมนทอล เซอร์วิส จำกัด

ตารางที่ 6 สรุปมาตรการติดตามตรวจสอบผลกระทบสิ่งแวดล้อมของโครงการอาคารชุด ลายัน เวอร์เด เฟส 4บี ช่วงดำเนินการ (ต่อ)

ดัชนีคุณภาพสิ่งแวดล้อม	บริเวณที่ตรวจสอบ	พารามิเตอร์	วิธีการตรวจสอบ	ความถี่ในการตรวจวัด	ผู้รับผิดชอบดำเนินการ
3. การจัดการน้ำเสีย และสิ่งปฏิกูล (ต่อ)	- บ่อตรวจคุณภาพน้ำหลังออกจากระบบบำบัดน้ำเสีย	- การตรวจสอบมาตรฐานการระบายน้ำทิ้งจากอาคาร ■ ความเป็นกรดด่าง ■ บีโอดี ■ สารแขวนลอย ■ ซัลไฟด์ ■ สารที่ละลายได้ทั้งหมด ■ ตะกอนหนัก ■ น้ำมันและไขมัน ■ ทีเคเอ็น ■ โคลิฟอร์มแบคทีเรีย	- ตรวจวัดตามมาตรฐานคุณภาพน้ำทิ้งจากอาคารประเภท ข. จากประกาศกระทรวงทรัพยากรธรรมชาติและสิ่งแวดล้อม เรื่อง กำหนดมาตรฐานควบคุมการระบายน้ำทิ้งจากอาคารบางประเภทและบางขนาด และจัดเก็บสถิติข้อมูลหรือบันทึก หรือรายงานมาตรการตามกฎกระทรวงกำหนดหลักเกณฑ์ วิธีการ และแบบการเก็บสถิติและข้อมูลการจัดทำบันทึกรายละเอียดและรายงานสรุปผลการทำงานของระบบบำบัดน้ำเสีย พ.ศ. 2555 ■ pH meter ■ วิธี Azide Modification ■ วิธีการกรองผ่านกระดาษกรองใยแก้ว (Glass Fibre Filter Disc) ■ วิธี Titrate ■ วิธีการระเหยแห้งระหว่างอุณหภูมิ 103-105 องศาเซลเซียส ใน 1 ชั่วโมง ■ วิธีการกรวยอิมฮอฟฟ์ (Imhoff cone) ■ วิธีการสกัดด้วยตัวทำละลาย ■ วิธี Kjeldahl ■ วิธี Multiple Tube Fermentation Technique	- ทุกเดือน ตลอดระยะเวลาดำเนินการ	- บริษัท ลายัน เบสท์ วิว จำกัด (ระยะแรก) และนิติบุคคลอาคารชุด (หลังจากจดทะเบียนอาคารชุด)

เดือน กันยายน 2567

(นายวดิม บุคโคลโล)
กรรมการผู้มีอำนาจลงนาม
บริษัท ลายัน เบสท์ วิว จำกัด

เดือน กันยายน 2567

(นางสาวจุฑารัตน์ บุญแก้ว)
ผู้ชำนาญการด้านสิ่งแวดล้อม
บริษัท ภูเก็ต เอ็นไวรอนเมนทอล เซอร์วิส จำกัด

ตารางที่ 6 สรุปมาตรการติดตามตรวจสอบผลกระทบสิ่งแวดล้อมของโครงการอาคารชุด ลายัน เวอร์เด เฟส 4บี ช่วงดำเนินการ (ต่อ)

ดัชนีคุณภาพสิ่งแวดล้อม	บริเวณที่ตรวจสอบ	พารามิเตอร์	วิธีการตรวจสอบ	ความถี่ในการตรวจวัด	ผู้รับผิดชอบดำเนินการ
3. การจัดการน้ำเสีย และสิ่งปฏิกูล (ต่อ)	- บ่อดินกำจัดก๊าซมีเทน	- สภาพการใช้งาน	- ตรวจสอบสภาพการใช้งานของบ่อดิน	- ทุกเดือน ตลอดระยะเวลาดำเนินการ	บริษัท ลายัน เบสท์ วิว จำกัด (ระยะแรก) และนิติบุคคลอาคารชุด (หลังจากจดทะเบียนอาคารชุด)
	- แนวท่อซึมดิน และระบบน้ำรีไซเคิล	- สภาพการใช้งาน	- ตรวจสอบประสิทธิภาพและสภาพการใช้งานของแนวท่อซึมดิน และระบบน้ำรีไซเคิล	- ทุกเดือน ตลอดระยะเวลาดำเนินการ	- บริษัท ลายัน เบสท์ วิว จำกัด (ระยะแรก) และนิติบุคคลอาคารชุด (หลังจากจดทะเบียนอาคารชุด)
4. การระบายน้ำ	- ท่อระบายน้ำของโครงการ	- การแตกหรือการรั่วซึมของท่อ	- ตรวจสอบท่อระบายน้ำของโครงการเป็นประจำ	- ทุกเดือน ตลอดระยะเวลาดำเนินการ	- บริษัท ลายัน เบสท์ วิว จำกัด (ระยะแรก) และนิติบุคคลอาคารชุด (หลังจากจดทะเบียนอาคารชุด)
	- เครื่องสูบน้ำ	- อัตราการสูบ	- ตรวจสอบการทำงานของเครื่องสูบน้ำ	- ทุกเดือน ตลอดระยะเวลาดำเนินการ	- บริษัท ลายัน เบสท์ วิว จำกัด (ระยะแรก) และนิติบุคคลอาคารชุด (หลังจากจดทะเบียนอาคารชุด)
	- ท่อระบายน้ำของโครงการ	- ปริมาณตะกอน	- ตรวจสอบการขุดลอกตะกอนในท่อระบายน้ำ	- ทุกเดือน ตลอดระยะเวลาดำเนินการ	- บริษัท ลายัน เบสท์ วิว จำกัด (ระยะแรก) และนิติบุคคลอาคารชุด (หลังจากจดทะเบียนอาคารชุด)

เดือน กันยายน 2567

(นายวติม บุคไคลสโว)
กรรมการผู้มีอำนาจลงนาม
บริษัท ลายัน เบสท์ วิว จำกัด

เดือน กันยายน 2567

(นางสาวจุฑารัตน์ บุญแก้ว)
ผู้ชำนาญการด้านสิ่งแวดล้อม
บริษัท ภูเก็ต เอ็นไวรอนเมนทอล เซอร์วิส จำกัด

ตารางที่ 6 สรุปมาตรการติดตามตรวจสอบผลกระทบสิ่งแวดล้อมของโครงการอาคารชุด ลายัน เวอร์เด เฟส 4บี ช่วงดำเนินการ (ต่อ)

ดัชนีคุณภาพสิ่งแวดล้อม	บริเวณที่ตรวจสอบ	พารามิเตอร์	วิธีการตรวจสอบ	ความถี่ในการตรวจวัด	ผู้รับผิดชอบดำเนินการ
5. การจัดการมูลฝอย	- ห้องพักขยะ	- สภาพของถังขยะ	- ตรวจสอบความสามารถในการรองรับของถังขยะ	- ทุกเดือน ตลอดระยะเวลาดำเนินการ	- บริษัท ลายัน เบสท์ วิว จำกัด (ระยะแรก) และนิติบุคคลอาคารชุด (หลังจากจดทะเบียนอาคารชุด)
			- ตรวจสอบการรั่วซึมของถังขยะ	- ทุกเดือน ตลอดระยะเวลาดำเนินการ	- บริษัท ลายัน เบสท์ วิว จำกัด (ระยะแรก) และนิติบุคคลอาคารชุด (หลังจากจดทะเบียนอาคารชุด)
		- ปริมาณมูลฝอยตกค้าง	- ตรวจสอบปริมาณมูลฝอยตกค้างและทำความสะอาดถังขยะ และห้องพักขยะรวม	- ทุกสัปดาห์ ตลอดระยะเวลาดำเนินการ	- บริษัท ลายัน เบสท์ วิว จำกัด (ระยะแรก) และนิติบุคคลอาคารชุด (หลังจากจดทะเบียนอาคารชุด)
6. การจราจร	- บริเวณทางเข้า-ออกโครงการ	- การอำนวยความสะดวก	- ตรวจสอบการกีดขวางการจราจรและการอำนวยความสะดวกในการเข้าออกโครงการ	- ทุกวัน ตลอดระยะเวลาดำเนินการ	- บริษัท ลายัน เบสท์ วิว จำกัด (ระยะแรก) และนิติบุคคลอาคารชุด (หลังจากจดทะเบียนอาคารชุด)
	- บริเวณทางเข้า-ออกบนถนนสาธารณะและไหล่ทาง	- สภาพการใช้งาน	- ตรวจสอบสภาพการใช้งานของเครื่องหมายและสัญลักษณ์ห้ามจอดรถบริเวณหน้าโครงการให้มีสภาพพร้อมใช้งาน	- ทุก 6 เดือน ตลอดระยะเวลาดำเนินการ	- บริษัท ลายัน เบสท์ วิว จำกัด (ระยะแรก) และนิติบุคคลอาคารชุด (หลังจากจดทะเบียนอาคารชุด)

เดือน กันยายน 2567

(นายวดิม บุคโคสโล)
กรรมการผู้มีอำนาจลงนาม
บริษัท ลายัน เบสท์ วิว จำกัด

เดือน กันยายน 2567

(นางสาวจุฑารัตน์ บุญแจ้ง)
ผู้ชำนาญการด้านสิ่งแวดล้อม
บริษัท ภูเก็ต เอ็นไวรอนเมนทอล เซอร์วิส จำกัด

ตารางที่ 6 สรุปมาตรการติดตามตรวจสอบผลกระทบสิ่งแวดล้อมของโครงการอาคารชุด ลายัน เวอร์เด เฟส 4บี ช่วงดำเนินการ (ต่อ)

ดัชนีคุณภาพสิ่งแวดล้อม	บริเวณที่ตรวจสอบ	พารามิเตอร์	วิธีการตรวจสอบ	ความถี่ในการตรวจวัด	ผู้รับผิดชอบดำเนินการ
7. การสาธารณสุข	- เครื่องปรับอากาศ	- ความสะอาด	- ตรวจสอบการทำความสะอาดเครื่องปรับอากาศเป็นประจำ	- ทุก 6 เดือน ตลอดระยะเวลาดำเนินการ	- บริษัท ลายัน เบสท์ วิว จำกัด (ระยะแรก) และนิติบุคคลอาคารชุด (หลังจากจดทะเบียนอาคารชุด)
	- บริเวณพื้นที่โครงการ	- การทำลายแหล่งเพาะพันธุ์ยุง	- ตรวจสอบและทำลายแหล่งเพาะพันธุ์ยุง	- ทุกเดือน ตลอดระยะเวลาดำเนินการ	- บริษัท ลายัน เบสท์ วิว จำกัด (ระยะแรก) และนิติบุคคลอาคารชุด (หลังจากจดทะเบียนอาคารชุด)
	- บริเวณพื้นที่สีเขียวภายในโครงการ	- พื้นที่สีเขียว	- จัดให้มีเจ้าหน้าที่ดูแลรักษาพื้นที่สีเขียวให้มีสภาพน่าดูอยู่เสมอ	- ทุกเดือน ตลอดระยะเวลาดำเนินการ	- บริษัท ลายัน เบสท์ วิว จำกัด (ระยะแรก) และนิติบุคคลอาคารชุด (หลังจากจดทะเบียนอาคารชุด)
8. การป้องกันอัคคีภัย	- บริเวณที่ติดตั้งอุปกรณ์ป้องกันอัคคีภัย และสัญญาณแจ้งเหตุเพลิงไหม้	- สภาพการใช้งาน	- ตรวจสอบสภาพการใช้งานของอุปกรณ์ป้องกันอัคคีภัยทุกชนิด หากพบว่าชำรุดต้องเปลี่ยนใหม่ทันที	- ทุก 6 เดือน ตลอดระยะเวลาดำเนินการหรือตามคำแนะนำของผู้ผลิต	- บริษัท ลายัน เบสท์ วิว จำกัด (ระยะแรก) และนิติบุคคลอาคารชุด (หลังจากจดทะเบียนอาคารชุด)
9. อาชีวอนามัยและความปลอดภัย	- จุดติดตั้งโทรทัศน์วงจรปิด (CCTV)	- ระบบโทรทัศน์วงจรปิด (CCTV)	- ตรวจสอบการทำงานของระบบโทรทัศน์วงจรปิด (CCTV)	- ทุก 6 เดือน ตลอดระยะเวลาดำเนินการ	- บริษัท ลายัน เบสท์ วิว จำกัด (ระยะแรก) และนิติบุคคลอาคารชุด (หลังจากจดทะเบียนอาคารชุด)
	- จุดติดตั้งประตูคีย์การ์ด (Key card)	- ประตูคีย์การ์ด (Key card)	- ตรวจสอบการทำงานของประตูคีย์การ์ด (Key card)	- ทุก 6 เดือน ตลอดระยะเวลาดำเนินการ	- บริษัท ลายัน เบสท์ วิว จำกัด (ระยะแรก) และนิติบุคคลอาคารชุด (หลังจากจดทะเบียนอาคารชุด)

เดือน กันยายน 2567

(นายวติม บุคโคลเลา)
กรรมการผู้มีอำนาจลงนาม
บริษัท ลายัน เบสท์ วิว จำกัด

เดือน กันยายน 2567

(นางสาวจุฑารัตน์ บุญแก้ว)
ผู้ชำนาญการด้านสิ่งแวดล้อม
บริษัท ภูเก็ต เอ็นไวรอนเมนทอล เซอร์วิส จำกัด

ตารางที่ 6 สรุปมาตรการติดตามตรวจสอบผลกระทบสิ่งแวดล้อมของโครงการอาคารชุด ลายัน เวอร์เด เฟส 4บี ช่วงดำเนินการ (ต่อ)

ดัชนีคุณภาพสิ่งแวดล้อม	บริเวณที่ตรวจสอบ	พารามิเตอร์	วิธีการตรวจสอบ	ความถี่ในการตรวจวัด	ผู้รับผิดชอบดำเนินการ
10. สระว่ายน้ำ	- สระว่ายน้ำส่วนกลางของโครงการ	- ความเป็นกรดด่าง	- วิธี pH meter	- วันละ 2 ครั้ง ก่อนเปิดและหลังเปิดบริการตลอดระยะเวลาดำเนินการ	- บริษัท ลายัน เบสท์ วิว จำกัด (ระยะแรก) และนิติบุคคลอาคารชุด (หลังจากจดทะเบียนอาคารชุด)
		- คลอรีนอิสระคงเหลือ	- วิธี DPD colorimetric method	- วันละ 2 ครั้ง ก่อนเปิดและหลังเปิดบริการตลอดระยะเวลาดำเนินการ	
		- คลอรีนที่รวมกับสารอื่น	- วิธี DPD colorimetric method	- วันละ 2 ครั้ง ก่อนเปิดและหลังเปิดบริการตลอดระยะเวลาดำเนินการ	
		- โคลิฟอร์มทั้งหมด	- วิธี Multiple Tube Fermentation Technique	- ทุกเดือน ตลอดระยะเวลาดำเนินการ	
		- ฟีคอลโคลิฟอร์ม	- วิธี Multiple Tube Fermentation Technique	- ทุกเดือน ตลอดระยะเวลาดำเนินการ	
		- ค่าความเป็นด่าง	- วิธี Titration Method	- ทุก 1 ปี ตลอดระยะเวลาดำเนินการ	
		- ความกระด้าง	- วิธี EDTA Titrimetric Method	- ทุก 1 ปี ตลอดระยะเวลาดำเนินการ	
		- กรดไซยานูริค	- วิธี Turbidimetric Method	- ทุก 1 ปี ตลอดระยะเวลาดำเนินการ	
		- คลอไรด์	- วิธี Argentometric Method	- ทุก 1 ปี ตลอดระยะเวลาดำเนินการ	
		- แอมโมเนีย	- วิธี Titrimetric Method	- ทุก 1 ปี ตลอดระยะเวลาดำเนินการ	
		- ไนเตรท	- วิธี Cadmium Reduction Method	- ทุก 1 ปี ตลอดระยะเวลาดำเนินการ	
		- จุลินทรีย์หรือตัวบ่งชี้ทำให้เกิดโรค (*Escherichia coli*, *Staphylococcus aureus*, *Pseudomonas aeruginosa*)	- วิธี Multiple Tube Fermentation Technique	- ทุก 1 ปี ตลอดระยะเวลาดำเนินการ	

เดือน กันยายน 2567

(นายวดิม บุคโคลสิ่ง)
กรรมการผู้มีอำนาจลงนาม
บริษัท ลายัน เบสท์ วิว จำกัด

เดือน กันยายน 2567

(นางสาวจุฑารัตน์ บุญแก้ว)
ผู้ชำนาญการด้านสิ่งแวดล้อม
บริษัท ภูเก็ต เอ็นไวรอนเมนทอล เซอร์วิส จำกัด

ตารางที่ 6 สรุปมาตรการติดตามตรวจสอบผลกระทบสิ่งแวดล้อมของโครงการอาคารชุด ลายัน เวอร์เด เฟส 4บี ช่วงดำเนินการ (ต่อ)

ดัชนีคุณภาพสิ่งแวดล้อม	บริเวณที่ตรวจสอบ	พารามิเตอร์	วิธีการตรวจสอบ	ความถี่ในการตรวจวัด	ผู้รับผิดชอบดำเนินการ
10. สระว่ายน้ำ (ต่อ)	- บริเวณสระว่ายน้ำส่วนกลางในโครงการ	- อุปกรณ์ช่วยชีวิต เช่น โฟมช่วยชีวิต ห่วงชูชีพ และไม้ช่วยชีวิต เป็นต้น - สภาพพื้นผิวทางเดินรอบสระว่ายน้ำ และพื้นผิวใต้สระว่ายน้ำ - ขอบสระและทางเดินสระว่ายน้ำ - ป้ายแสดงกฎข้อปฏิบัติสำหรับผู้ใช้สระว่ายน้ำ - อุปกรณ์ไฟฟ้าและไฟฟ้าส่องสว่างบริเวณสระว่ายน้ำและทางเดินรอบสระว่ายน้ำ	- การตรวจนับจำนวนและตรวจสภาพการใช้งาน - ตรวจสภาพพื้นผิวทางเดินรอบสระว่ายน้ำ และพื้นผิวใต้สระว่ายน้ำ หากมีรอยแตกหรือชำรุดให้ซ่อมแซมทันที - ตรวจสอบไม่ให้มีน้ำขัง - ตรวจสอบให้มีสภาพดีไม่ลบเลือน - ตรวจสอบสภาพการใช้งานหากชำรุดให้แก้ไขทันที	- ทุกวัน ตลอดระยะเวลาดำเนินการ - ทุกวัน ตลอดระยะเวลาดำเนินการ - ทุกวัน ตลอดระยะเวลาดำเนินการ - ทุกวัน ตลอดระยะเวลาดำเนินการ - ทุกวัน ตลอดระยะเวลาดำเนินการ	- บริษัท ลายัน เบสท์ วิว จำกัด (ระยะแรก) และนิติบุคคลอาคารชุด (หลังจากจดทะเบียนอาคารชุด)

หมายเหตุ กำหนดส่งรายงานผลการปฏิบัติตามมาตรการฯ ปีละ 1 ครั้งภายในเดือนมกราคมของปีถัดไป โดยในระยะดำเนินการให้นำส่งไปยังองค์การบริหารส่วนตำบลเชิงทะเล

เดือน กันยายน 2567

(นายวดิม บุคไคลโล)
กรรมการผู้มีอำนาจลงนาม
บริษัท ลายัน เบสท์ วิว จำกัด

เดือน กันยายน 2567

(นางสาวจุฑารัตน์ บุญแก้ว)
ผู้ชำนาญการด้านสิ่งแวดล้อม
บริษัท ภูเก็ต เอ็นไวรอนเมนทอล เซอร์วิส จำกัด

สัญลักษณ์

พื้นที่โครงการ ลายัน เวอร์เด 6 โครงการ

โครงการอาคารชุด ลายัน เวอร์เด เฟส 4บี

จุดตรวจวัดคุณภาพอากาศ เสียง และความสั่นสะเทือนบริเวณพื้นที่โครงการ

รูปที่ 1 ผังแสดงจุดตรวจวัดคุณภาพอากาศ เสียง และความสั่นสะเทือน บริเวณพื้นที่โครงการ

ที่มา : ปรับปรุงจาก www.googleearth.com, 2567

เดือน กันยายน 2567

(นายวดิม บุคคโล)
กรรมการผู้มีอำนาจลงนาม
บริษัท ลายัน เบสท์ วิว จำกัด

เดือน กันยายน 2567

(นางสาวจุฑารัตน์ บุญแก้ว)
ผู้ชำนาญการด้านสิ่งแวดล้อม
บริษัท ภูเก็ต เอ็นไวรอนเมนทอล เซอร์วิส จำกัด

ถนนภาระจำยอมด้านทิศเหนือ

โฉนดที่ดินเลขที่ 74230 เลขที่ดิน 537

567

(นายวดิม บุดไดลโลว์)
กรรมการผู้มีอำนาจลงนาม
บริษัท ลายัน เบสท์ วิว จำกัด

ที่ดินเจ้าของเดียวกัน
รงการอาคารชุด ลายัน เวอร์เด เฟส 4เอ)

2567

(นางสาวจุฑารัตน์ บุญแก้ว)
ผู้ชำนาญการด้านสิ่งแวดล้อม
บริษัท ภูเก็ต เอ็นไวรอนเมนทอล เซอร์วิส จำกัด

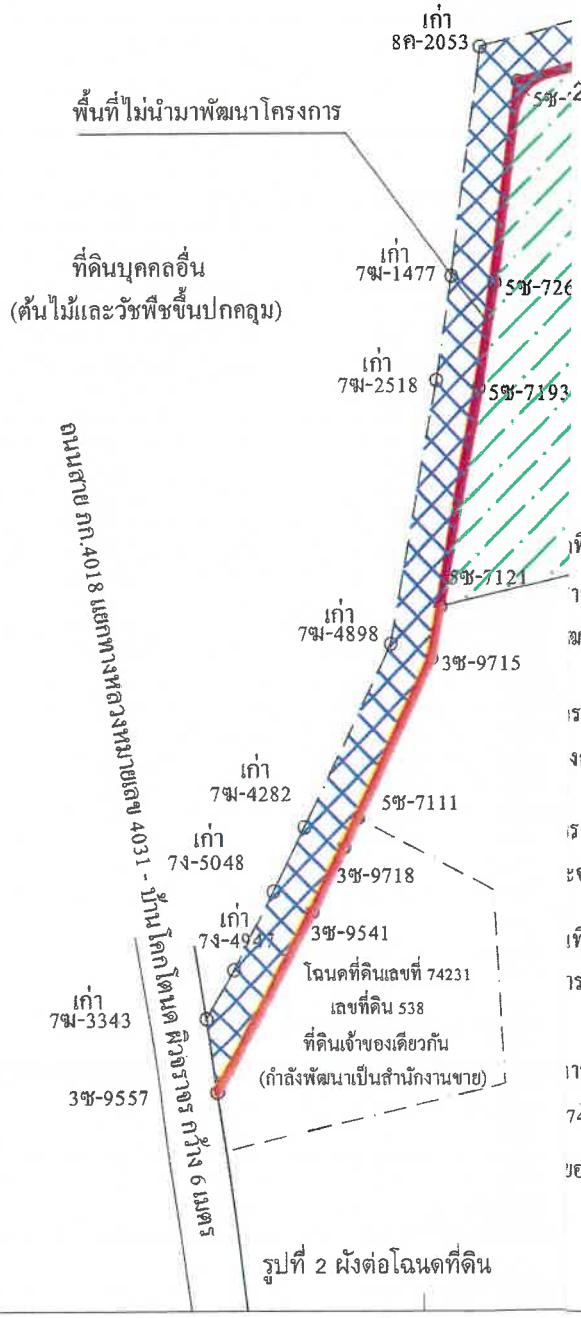

ที่ดินเลขที่ 74229 เลขที่ดิน 536
ารสิทธิ์ 8-0-20.20 ไร่ / 12,880.80 ตร.ม.
ฒนา 8-0-6.0275 ไร่ / 12,824.11 ตร.ม.

รงการ (บางส่วนของโฉนดที่ดิน 74229 เลขที่ดิน 536)
งการอาคารชุด ลายัน เวอร์เด เฟส 4เอ เท่ากับ 0-0-1.905 ไร่ / 7.62 ตร.ม.

รงการ (บางส่วนของโฉนดที่ดิน 74229 เลขที่ดิน 536)
ะจำยอมด้านทิศเหนือ 0-0-12.2675 ไร่ / 49.07 ตร.ม.

ทิศเหนือ โฉนดที่ดินเลขที่ 74230 เลขที่ดิน 537
ารสิทธิ์ 1-0-55.60 ไร่ / 1,822.00 ตร.ม.

าระจำยอมด้านทิศเหนือ
74231 และโฉนดที่ดินเลขที่ 74232 เท่ากับ 5.86 ตร.ม.

ยอมด้านทิศเหนือ 1-0-71.1375 ไร่ / 1,884.55 ตร.ม.

รูปที่ 2 ผังต่อโฉนดที่ดิน

OWNER: บริษัท ลายัน เบสท์ วิว จำกัด / Layan Best View Co., LTD.

PROJECT NAME: โครงการอาคารชุด ลายัน เวอร์เด เฟส 4B / Layan Verde Phase 4B
ตำบลเชิงทะเล อำเภอถลาง จังหวัดภูเก็ต 8311

ARCHITECT: A 49 PH

ISSUE/REVISION			SIGNED
NO.	DESCRIPTION	BY	DATE
0	แบบขออนุญาต EIA	A49	15.01.2024

CHECK BY

ARCHITECT	SIGNED
PM	
PD	
PA	
JC	

DRAWN BY A49
PRINTED DATE 08.08.2024

DRAWING NO.

SCALE:

REF. FILE: LYVA_EIA_1.2_Title Deed.dwg
COPYRIGHT© 2021
BY ARCHITECTS 49 (PHUKET) LIMITED

GENERAL หมายเหตุ
1. THIS DRAWING IS THE PROPERTY OF ARCHITECTS 49 LIMITED OR ONE OF ITS AFFILIATES. IT IS ISSUED SUBJECT TO RETURN UPON DEMAND AND IS NOT TO BE USED EXCEPT INCONNECTION WITH THE PROJECT FOR WHICH IT IS INTENDED.
2. DO NOT SCALE THIS DRAWING. USE FIGURED DIMENSIONS ONLY.
ให้ใช้ตัวเลขที่กำหนดไว้เท่านั้น ห้ามวัดจากแบบ

แนวเขตพื้นที่โครงการ

แนวกรอบอาคาร

พื้นที่สีเขียว

พื้นที่สระว่ายน้ำ

ว)

อม

ชอร์วิส จำกัด

ผังบริเวณแสดงระยะถอยร่น ชั้น 1

SCALE A1 1:1000

SCALE A3 1:2000

รูปที่ 3 ผังบริเวณโครงการ

170/210

OWNER	บริษัท ลายัน เบสท์ วิว จำกัด Layan Best View Co., LTD.
PROJECT NAME	โครงการอาคารชุด ลายัน เวอร์เด เฟส 4B Layan Verde Phase 4B ตำบลเชิงทะเล อำเภอถลาง จังหวัดภูเก็ต 83
GENERAL หมายเหตุ	1. THIS DRAWING IS THE PROPERTY OF ARCHITECTS 49 LIMITED OR ONE OF ITS AFFILIATES. IT IS ISSUED SUBJECT TO RETURN UPON DEMAND AND IS NOT TO BE USED EXCEPT INCONNECTION WITH THE PROJECT FOR WHICH IT IS INTENDED. 2. DO NOT SCALE THIS DRAWING. USE FIGURED DIMENSIONS ONLY. ให้ใช้ขนาดที่ระบุเท่านั้น ห้ามวัดจากภาพ

A 49 PH

ARCHITECTS 49 PHUKET

ARCHITECT		
ประกอบการ	วุฒิ	สถ.
วันชัย	ตั้งมั่นชัย	วุฒิ
นิติธร	สถาปัตยานนท์	วุฒิ
ศิริมาศ	พฤกษาสันทนา	สถ.
ภัทรพงษ์	จำรัส	สถ.
สุกฤษฎิ์	กุลธนินันท์	สถ.
ทินกฤต	นิติศานนท์	ภูมิ

ISSUE/REVISION			SIGNED
DESCRIPTION	BY	DATE	
แบบขออนุญาต EIA	A49	15.01.2024	

CHECK BY	
ARCHITECT	SIGNED
PM	
PD	
PA	
JC	
DRAWN BY	A49
PRINTED DATE	21.02.2024

DRAWING NO.

SCALE:

REF. FILE: LYVA-OLY-SETBACK-PHASE 4B.dwg
COPYRIGHT© 2021
BY ARCHITECTS 49 (PHUKET) LIMITED

แนวเขตพื้นที่โครงการ

แนวกรอบอาคาร

เดือน กันยายน 2567

(นายวิดม บุคไคลโลว)
กรรมการผู้มีอำนาจลงนาม
บริษัท ลายัน เบสท์ วิว จำกัด

เดือน กันยายน 2567

(นางสาวจุฑารัตน์ บุญแก้ว)
ผู้ชำนาญการด้านสิ่งแวดล้อม
บริษัท ภูเก็ต เอ็นไวรอนเมนทอล เซอร์วิส จำกัด

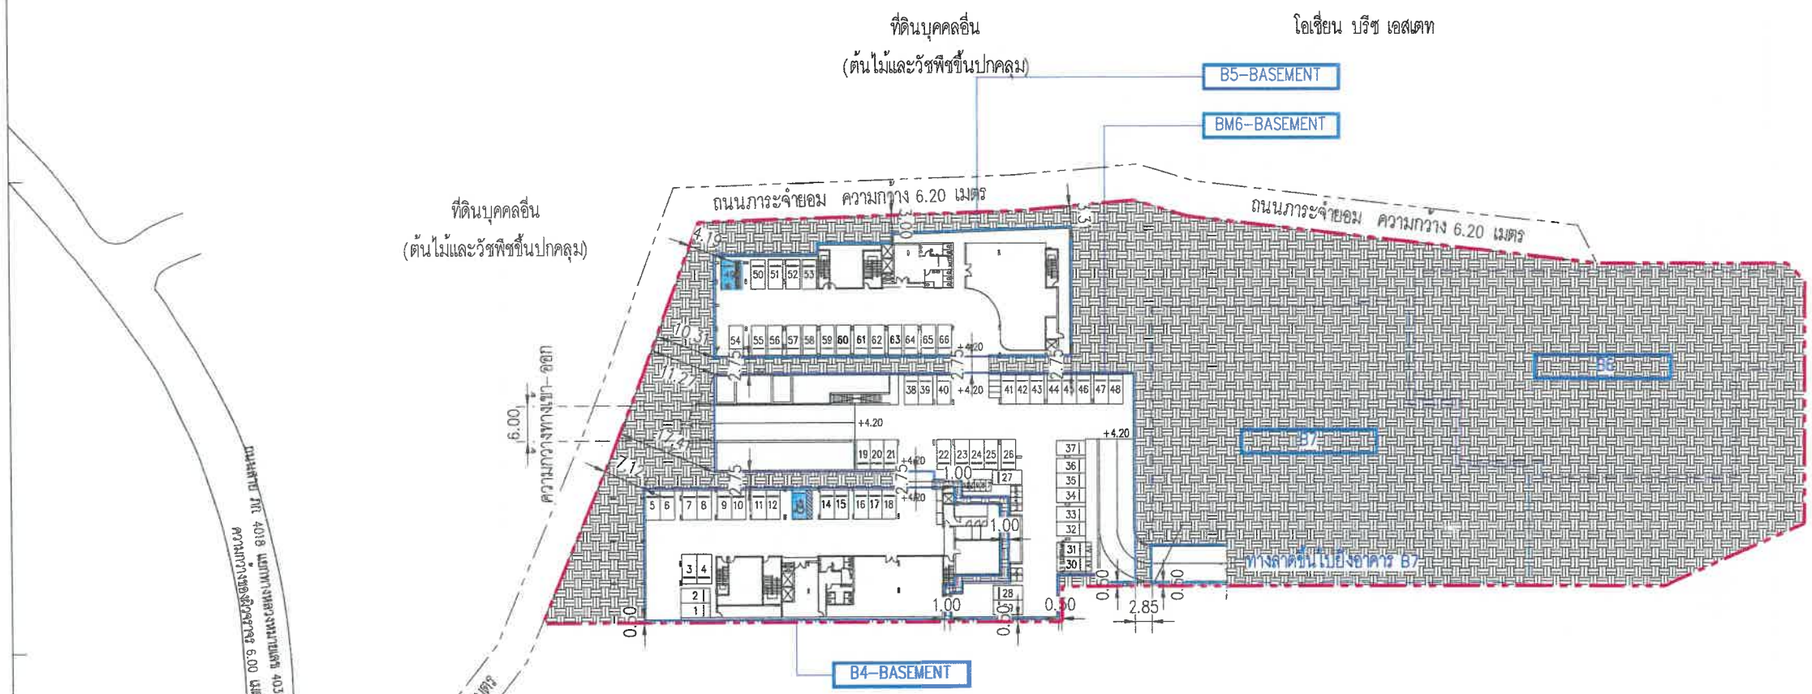

รูปที่ 4 ผังบริเวณโครงการ ชั้นใต้ดิน แผ่นที่ 1

ผังบริเวณแสดงระยะถอยร่น
SCALE A1 1:1000
SCALE A3 1:2000

171/210

OWNER บริษัท ลายัน เบสท์ วิว จำกัด
Layan Best View Co., LTD.

PROJECT NAME โครงการอาคารชุด ลายัน เวอร์เด เฟส 4B
Layan Verde Phase 4B
ตำบลเชิงทะเล อำเภอถลาง จังหวัดภูเก็ต 83

GENERAL หมายเหตุ
1. THIS DRAWING IS THE PROPERTY OF ARCHITECTS 49 LIMITED OR ONE OF ITS AFFILIATES. IT IS ISSUED SUBJECT TO RETURN UPON DEMAND AND IS NOT TO BE USED EXCEPT INCONNECTION WITH THE PROJECT FOR WHICH IT IS INTENDED.
2. DO NOT SCALE THIS DRAWING. USE FIGURED DIMENSIONS ONLY.

A49 PH — ARCHITECTS 49 (PHUKET) LIMITED
77 BIZBEN ROAD MUANG DISTRICT, PHUKET 83000 THAILAND
T +66 (0) 7521 3049
F +66 (0) 7521 3823
E A49PHUKET@A49PH.CO.TH
W A49.CO.TH

AE 49 — ARCHITECTURAL ENGINEERING 49 LIMITED
103 8th FL. ATHAKRAN BUILDING SUKHUMVIT 26 BANGKOK 10110 THAILAND
T +66 (0) 2661 4030-1
F +66 (0) 2204 1848
E AE49@A49.CO.TH
W AE49.CO.TH

ME 49 — M&E ENGINEERING 49 LIMITED
102 4th FL. ATHAKRAN BUILDING SUKHUMVIT 26 BANGKOK 10110 THAILAND
T +66 (0) 2261 4448-9
F +66 (0) 2261 4447
E ME49@ME49.CO.TH
W ME49.CO.TH

shma — Shma Co., Ltd.
92/2 Sukhumvit 3 Sukhumvit 63 Rd.
Klongton Nuer Wadhana
Bangkok Thailand 10110
Tel+62 290 1077 Fax+62 290 1074
Email: admin@shmadesigns.com

ARCHITECT			SIGNED
ประภากร	วุฒานนท์	วสก. 404	
ชนะ	ศิริเพริง	วสก. 658	
นิสิต	สถาวิศิษฐนนท์	วสก. 659	
ชัยมงคล	ทยุนพาชีรินทร์	สสก. 3078	
ศุภิสรา	ชัชวัลย์	สสก. 3462	
เอกสิทธิ์	ภูธรณิพันธ์	สสก. 3293	
กันตภณ	ลิ้มทนานนท์	ภสก.24567	

STRUCTURAL ENGINEER			SIGNED
ศรวัลย์	เสลิกธรรม	สส. 4233	
ศุภสิน	บุญนิติโชติ	วส. 2232	
ปัญญา	สหวงษา	สส. 8695	
เอกสิทธิ์	วงศ์ชิโร	สส. 12103	

MECHANICAL ENGINEER			SIGNED
พงศ์ธรณ	สิงกโประพฤกษ	วก.602	
ไกรฤกษ์	จตุกฤตดิศ	สก.3444 ใบอนุญาตเลขที่	
วชิญญ	ลาสุขถาวร	กม.25857	
วรยุทธ	รัตนมาศ	กก.31913	
ศรัณย์พล	ทรงนิพนธ์	-	

ENVIRONMENTAL ENGINEER			SIGNED
จุลวัลย์	ศิลปิจิตรกุล	วส.107	
ศิระธรณ์	ศุวรรณแสง	ภส.3830	

ELECTRICAL ENGINEER			SIGNED
ดนุ	ชาตะวราหะ	วท.ก.535	
ปัณเชิด	พลับบัณ	วท.ก.1500	
ชัชวาล	ศักดาไพบูรย์	วท.ก.12251	
เกษณัญญา	พงศ์ปัทมิก	ศท.ก.4069	
ปันทพงศ์	ฟันเฟื่องวล	วท.ก.68882	
ยศพนธ์	ริ้วตระกูล	วท.ก.51066	

LANDSCAPE DESIGNER			SIGNED
นำชัย แสงสถา		ล-กส.38	
ธวัทพงศ์ ศิริประเสริฐ		ภ-กส.429	
ชัยยศ เสียงเย็น		ภ-กส.504	

DRAWING TITLE
ผังบริเวณแสดงระยะถอยร่น

ISSUE/REVISION				SIGNED
NO	DESCRIPTION	BY	DATE	
1	แบบขออนุญาต/รับ EIA	A49	15.01.2024	
2				
3				
4				
5				
6				
7				
8				
9				
10				

CHECK BY	
ARCHITECT	SIGNED
PM	
PD	
PA	
JR	
DRAWN BY	A49
PRINTED DATE	21.09.2024

DRAWING NO.

SCALE:

REF. FILE: LYVA-OLY-SETBACK-PHASE 4B.dwg
COPYRIGHT© 2021 BY ARCHITECTS 49 (PHUKET) LIMITED

แนวเขตพื้นที่โครงการ

แนวกรอบอาคาร

เดือน กันยายน 2567

(นายวดิม บุคไคลโลว)
กรรมการผู้มีอำนาจลงนาม
บริษัท ลายัน เบสท์ วิว จำกัด

เดือน กันยายน 2567

(นางสาวจุฑารัตน์ บุญแก้ว)
ผู้ชำนาญการด้านสิ่งแวดล้อม
บริษัท ภูเก็ต เอ็นไวรอนเมนทอล เซอร์วิส จำกัด

ที่ดินบุคคลอื่น
(ต้นไม้และวัชพืชขึ้นปกคลุม)

โอเชี่ยน บริช เอสเตท

ที่ดินบุคคลอื่น
(ต้นไม้และวัชพืชขึ้นปกคลุม)

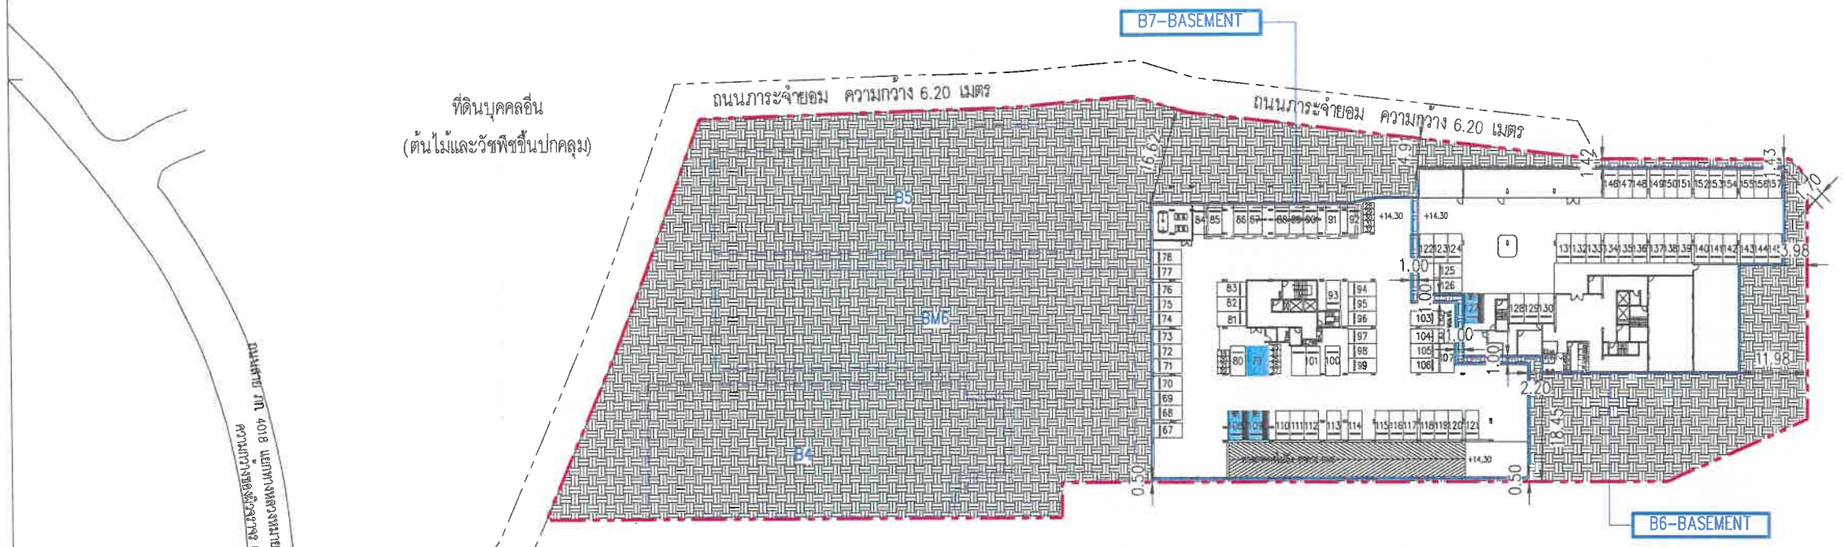

ที่ดินข้างเคียง

ที่ดินเจ้าของเดียวกัน
(กำลังพัฒนาโครงการอาคารชุด ลายัน เวอร์เด เฟส 4เอ)

ถนนเทพกระษัตรี (ทางหลวงหมายเลข 4015) ผิวจราจรกว้าง 6.00 เมตร

ถนนภาระจำยอม ความกว้าง 6.20 เมตร

ที่ดินเจ้าของเดียวกัน
(กำลังพัฒนาโครงการอาคารชุด ลายัน เวอร์เด เฟส 2)

ที่ดินเจ้าของเดียวกัน
(กำลังพัฒนาโครงการอาคารชุด ลายัน เวอร์เด เฟส 1เอ)

รูปที่ 5 ผังบริเวณโครงการ ชั้นใต้ดิน แผ่นที่ 2

ผังบริเวณแสดงระยะถอยร่น
SCALE A1 1:1000
SCALE A3 1:2000

OWNER: บริษัท ลายัน เบสท์ วิว จำกัด
Layan Best View Co., LTD.

PROJECT NAME: โครงการอาคารชุด ลายัน เวอร์เด เฟส 4B
Layan Verde Phase 4B
ตำบลเชิงทะเล อำเภอถลาง จังหวัดภูเก็ต 83

GENERAL หมายเหตุ
1. THIS DRAWING IS THE PROPERTY OF ARCHITECTS 49 LIMITED OR ONE OF ITS AFFILIATES. IT IS ISSUED SUBJECT TO RETURN UPON DEMAND AND IS NOT TO BE USED EXCEPT INCONNECTION WITH THE PROJECT FOR WHICH IT IS INTENDED.
2. DO NOT SCALE THIS DRAWING. USE FIGURED DIMENSIONS ONLY. ให้ใช้ตัวเลขที่ระบุเท่านั้น ห้ามวัดจากแบบ

A49 PH — ARCHITECTS 49 (PHUKET) LIMITED
77 DECHEN ROAD MUANG DISTRICT, PHUKET 83000 THAILAND
T +66 (0) 7621 3949
F +66 (0) 7621 3923
E ARCHITECTS49PH@49PLUS.COM
W A49.CO.TH

ARCHITECT — SIGNED
ประกอการ วาทนเกษม สถป. 404
ชนะ ลิ่มพลิ้ง สถป. 656
บริษัท สถาปัตยกานท์ สถป. 659
ปิยินาศ ทยกาะพันเทนา สถป. 3078
ณัฐกรณ์ จำรัส สถป. 3462
เอกสิทธิ์ กุลธรนิพันธ์ สถป. 3293
กันตกานต ปัตพงษานนท์ สถป.24567

AE 49 — ARCHITECTURAL ENGINEERING 49 LIMITED
102 6th FL. ATHAKRAN BUILDING SUKHUMVIT 28 BANGKOK 10110 THAILAND
T +66 (0) 3661 4030-1
F +66 (0) 3204 1848
E AE49@AE49.CO.TH
W AE49.CO.TH

STRUCTURAL ENGINEER — SIGNED
ศาสิณย์ ผลิตกรรม สท. 4233
ศุภสิน บุญปิติโชติ วศ. 2232
ณัฐพา สกาวกุล สท. 8693
เอกสิทธิ์ วงศ์ชิรัง สท. 12103

ME 49 — M&E ENGINEERING 49 LIMITED
102 4th FL. ATHAKRAN BUILDING SUKHUMVIT 28 BANGKOK 10110 THAILAND
T +66 (0) 3261 4448-9
F +66 (0) 3261 4447
E ME49@ME49.CO.TH
W ME49.CO.TH

MECHANICAL ENGINEER — SIGNED
ทองวัฒน ธีระโรจนพฤกษ วศ.602
ไกรฤทธิ์ เลิศรฤทธิ์ศิล สถ.3444 ไกรฤทธิ์ เลิศรฤทธิ์ศิล
วรินญ์ญ ธนาสวาสดิ์ วศ.25857
วุฒิชัย รัตนมาศ วศ.31913
ศรัณย์ปรัช ทรัพย์เจียมวงศ์ –

ENVIRONMENTAL ENGINEER SIGNED
จุลวัสณ์ กิตติรัตนกุล วล.107
ศิวะนารถ์ สุวรรณแสง วศ.3830

ELECTRICAL ENGINEER — SIGNED
นันทิชัย ชูสวรรณาชะ วศท.539
ณัฐพล พฤโฒกาศิล วศท.11500
ชัยวัฒ ศิริวโรจน์พงษ์ วศท.122251
เกษกิญญา พงศ์ไกรกิจ วศท.4069
นันทพงศ์ พันธ์โพธิสาส วศท.86882
ยศพงษ์ รื่นพงษ์ธน วศท.61066

LANDSCAPE DESIGNER — SIGNED
Shma Co.,LTD.
93/2 Sikorna 2 Sukhumvit 63 Rd.
Klongton Nuer Wadhana
Bangkok Thailand 10110
Tel:662 390 1977 Fax:662 390 1974
Email:admin@shmadesigns.com
น้ำทิพ เสนาทิพา ส-ภท 38
ธารทิพย์ ศิริสโรเศรษฐ ภ-ภท 419
รพีพงศ์ เสียงเย็น ภ-ภท 804

DRAWING TITLE: ผังบริเวณแสดงระยะถอยร่น

ISSUE/REVISION — SIGNED

NO	DESCRIPTION	BY	DATE
1	แบบขออนุญาต EIA	A49	15.01.2024
2			
3			
4			
5			
6			
7			
8			
9			
10			

CHECK BY — SIGNED
ARCHITECT
PM
PD
PA
JC
DRAWN BY A49
PRINTED DATE 21.09.2024

DRAWING NO.
SCALE:
REF. FILE: LYVA-OLY-SETBACK-PHASE 4B.dwg
COPYRIGHTS 2021
BY ARCHITECTS 49 (PHUKET) LIMITED

เดือน กันยายน 2567

(นายวดิม บุดไคลโลว)
กรรมการผู้มีอำนาจลงนาม
บริษัท ลายัน เบสท์ วิว จำกัด

บริษัท ลายัน เบสท์ วิว จำกัด
Layan Best View Co., Ltd.

เดือน กันยายน 2567

(นางสาวจุฑารัตน์ บุญแก้ว)
ผู้ชำนาญการด้านสิ่งแวดล้อม
บริษัท ภูเก็ต เอ็นไวรอนเมนทอล เซอร์วิส จำกัด

บริษัท ภูเก็ต เอ็นไวรอนเมนทอล เซอร์วิส จำกัด
PHUKET ENVIRONMENTAL SERVICES CO.,LTD.

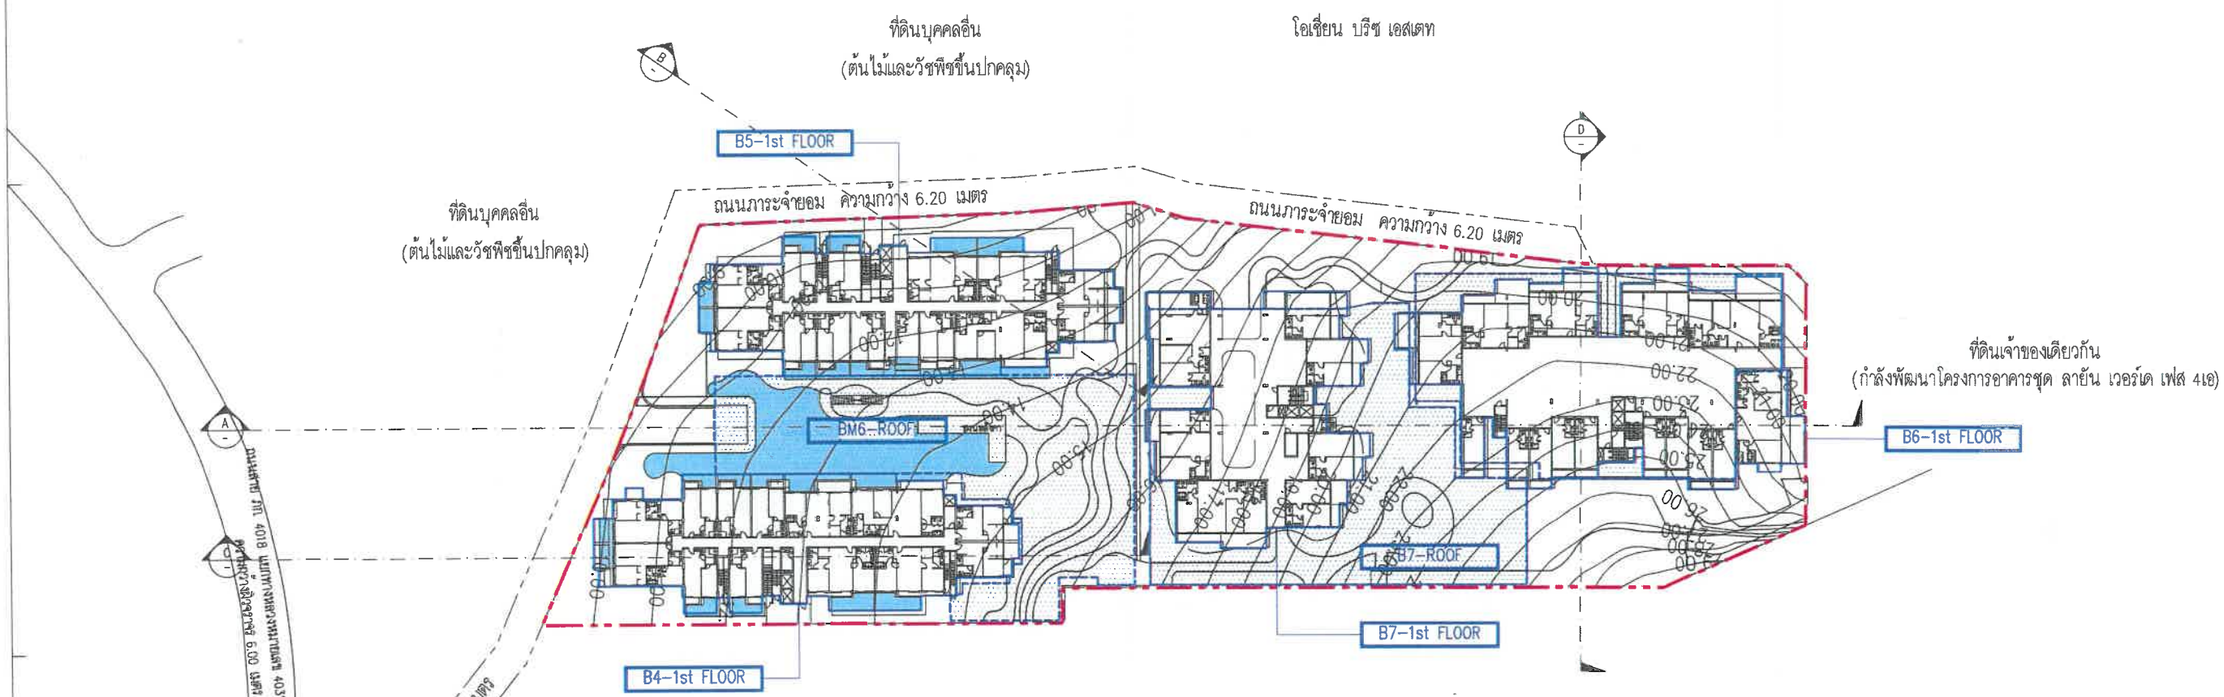

ผังแสดงเส้นขั้นความสูง
SCALE A1 1:500
SCALE A3 1:1000

173/210

รูปที่ 6 ผังแสดงเส้นชั้นความสูง

OWNER	บริษัท ลายัน เบสท์ วิว จำกัด Layan Best View Co., LTD.	DRAWING TITLE	ผังแสดงเส้นขั้นความสูง
PROJECT NAME	โครงการอาคารชุด ลายัน เวอร์เด เฟส 4B Layan Verde Phase 4B ตำบลเชิงทะเล อำเภอถลาง จังหวัดภูเก็ต 83	DRAWING NO.	A 1.01
GENERAL หมายเหตุ	1. THIS DRAWING IS THE PROPERTY OF ARCHITECTS 49 LIMITED OR ONE OF ITS AFFILIATES. IT IS ISSUED SUBJECT TO RETURN UPON DEMAND AND IS NOT TO BE USED EXCEPT INCONNECTION WITH THE PROJECT FOR WHICH IT IS INTENDED. 2. DO NOT SCALE THIS DRAWING. USE FIGURED DIMENSIONS ONLY.	SCALE:	

ARCHITECTS 49 (PHUKET) LIMITED
77 DEIBUK ROAD, MUANG DISTRICT, PHUKET 83000 THAILAND
T +66 (0) 7521 3046
F +66 (0) 7521 3053
E A49PHUKET@A49PH.CO.TH
W A49.CO.TH

ARCHITECT			SIGNED
ประภากร	วาทะเกตุ	วสก. 404	
ชนะ	สิมพลี	วสก. 658	
วิรัช	สถาวิทานนท์	วสก. 859	
ศิริวัฒน์	ทฤษฎาพิบูลกาล	สสก. 3078	
ณัฐรดา	จำรัส	สสก. 3462	
เอกสิทธิ์	กลรวนิพันธ์	สสก. 3293	
กันตกาญ	มีศาสนานนท์	กสก.24567	

ARCHITECTURAL ENGINEERING 49 LIMITED
103 6th FL. ATAKRAW BUILDING SUKHUMVIT 39 BANGKOK 10110 THAILAND
T +66 (0) 2661 4430-1
F +66 (0) 2204 1945
E AE49@AE49.CO.TH
W AE49.CO.TH

STRUCTURAL ENGINEER			SIGNED
สาธิตพงศ์	ผลิตกรรม	สสก. 4233	
สงสัย	บุญนิติโชติ	สน. 2232	
ปัญญา	สถาธรกุล	สสก. 8885	
เอกสิทธิ์	วงศ์ธีรัง	สสก. 12103	

ME 49 PH
M&E ENGINEERING 49 LIMITED
102 4th FL. ATAKRAW BUILDING SUKHUMVIT 39 BANGKOK 10110 THAILAND
T +66 (0) 2261 4448-9
F +66 (0) 2261 4447
E ME49@ME49.CO.TH
W ME49.CO.TH

MECHANICAL ENGINEER			SIGNED
พงศ์วรณ	สิงกโปรยพฤกษ	กล.602	
ไกรฤ	นครกุลดิลก	สกว.3444	ไกรฤ นครกุลดิลก
วชิณญ	ลาชสุขกาย	กล.25857	
อรัชต	รัตนมาศ	กล.31913	
ศรัณท์พัทธ	ทรงนิติพนวล	-	

ENVIRONMENTAL ENGINEER			SIGNED
จุลวัลย์	ลิลลิศิลธรกุล	วล.107	
ศิวะกรณ์	คุวรรณแพร	กล.3830	

ELECTRICAL ENGINEER			SIGNED
ชูเกียรติ	ชาตะวราชะ	วท.ท.530	
บัณฑิต	ทศโยธิน	วท.ท.1500	
ชัยวัฒน์	ศิลปประเสริฐ	วท.ท.12251	
เกษกิญญา	พงศ์ไกรกิจ	ส.ท.ท.4069	
นันทพงศ์	ชินเจโพธาส	วท.ท.86882	
ยศพนธ์	รินทนาสย	วท.ท.51068	

Shma Co.,Ltd.
92/2 Sukhumvit 3 Sukhumvit 63 Rd.
Klongton Nuea Wattana
Bangkok Thailand 10110
Tel.662 390 1977 Fax.662 390 1974
Email: admin@shmadesigns.com

LANDSCAPE DESIGNER			SIGNED
นำชัย	แสนสถา	ส-กส 38	
ธนวรินท์	ศิริประเสริฐ	ภ-กส 49	
ชัยยศ	ศรีทองกัง	ภ-กส 934	

ISSUE/REVISION				SIGNED
NO	DESCRIPTION	BY	DATE	
1	แบบขออนุญาต EIA	A49	15.01.2024	
2				
3				
4				
5				
6				
7				
8				
9				
10				

CHECK BY	
ARCHITECT	SIGNED
PM	
PD	
PA	
JC	
DRAWN BY	A49
PRINTED DATE	21.08.2024

REF. FILE: LYVA-OLY-SLOPE-PHASE 4B.dwg
COPYRIGHT© 2021
BY ARCHITECTS 49 (PHUKET) LIMITED

โครงการ	พื้นที่ดิน (ตร.ม.)	บริเวณตามประกาศฯ	ความลาดชัน	พื้นที่ (ตร.ม.)	พื้นที่ปกคลุมดิน (ตร.ม.)	พื้นที่ว่าง				พื้นที่ว่างน่าชมงานได้				พื้นที่จัดขยายบังคับ			
						ตามกฎหมาย		ตามแบบ		ตามกฎหมาย		ตามแบบ		ตามกฎหมาย		ตามแบบ	
						(ตร.ม.)	ร้อยละ	(ตร.ม.)	ร้อยละ	(ตร.ม.)	ร้อยละ	(ตร.ม.)	ร้อยละ	(ตร.ม.)	ร้อยละ	(ตร.ม.)	ร้อยละ
4B	12,824.11	8	0-19.99%	12,440.89	6,835.33	3,732.27	30.00%	5,605.56	45.06%	-	-	-	-	-	50%	-	-
			20-35%	198.45	-	-	-	198.45	100.00%	138.92	70.00%	198.45	100.00%	69.46	50%	167.47	120.56%
			35.01%+	184.77	-	-	-	184.77	100.00%	-	-	-	-	-	-	-	-

ที่ดินบุคคลอื่น
(ต้นไม้และวัชพืชขึ้นปกคลุม)

โอเชี่ยน บริช เอสเตท

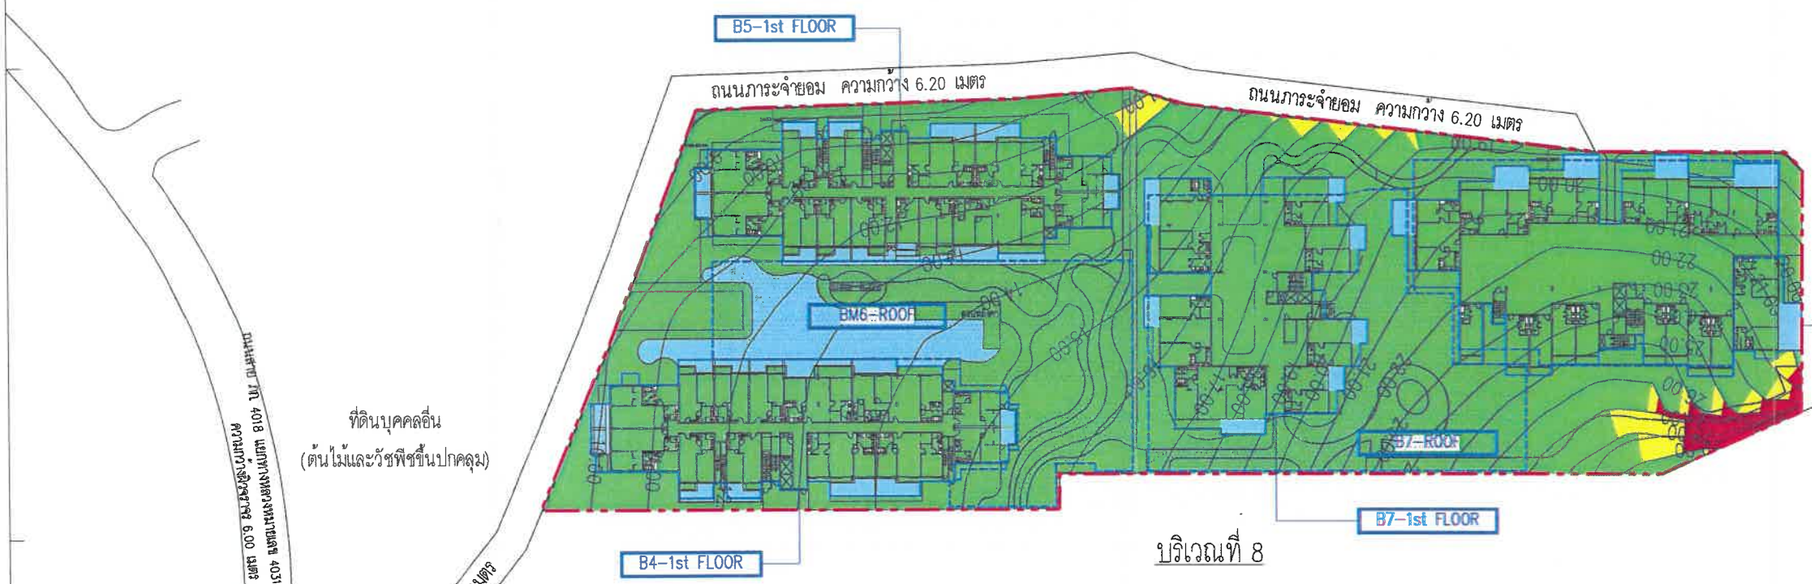

ที่ดินบุคคลอื่น
(ต้นไม้และวัชพืชขึ้นปกคลุม)

ที่ดินเจ้าของเดียวกัน
(กำลังพัฒนาโครงการอาคารชุด ลายัน เวอร์เด เฟส 4เอ)

บริเวณที่ 8

ที่ดินเจ้าของเดียวกัน
(กำลังพัฒนาโครงการอาคารชุด ลายัน เวอร์เด เฟส 2)

ที่ดินเจ้าของเดียวกัน
(กำลังพัฒนาโครงการอาคารชุด ลายัน เวอร์เด เฟส 1เอ)

เดือน กันยายน 2567

(นายวดิม บุดไดลโสรัช)
กรรมการผู้มีอำนาจลงนาม
บริษัท ลายัน เบสท์ วิว จำกัด

บริษัท ลายัน เบสท์ วิว จำกัด
Layan Best View Co., Ltd.

เดือน กันยายน 2567

(นางสาวจุฑารัตน์ บุญแก้ว)
ผู้ชำนาญการด้านสิ่งแวดล้อม
บริษัท ภูเก็ต เอ็นไวรอนเมนทอล เซอร์วิส จำกัด

บริษัท ภูเก็ต เอ็นไวรอนเมนทอล เซอร์วิส จำกัด
PHUKET ENVIRONMENTAL SERVICES CO., LTD.

ผังแบ่งโซนตามประกาศกระทรวงทรัพยากรธรรมชาติและสิ่งแวดล้อม

SCALE A1 1:500
SCALE A3 1:1000

รูปที่ 7 ผังแบ่งบริเวณตามประกาศกระทรวงทรัพย์

OWNER: บริษัท ลายัน เบสท์ วิว จำกัด Layan Best View Co., LTD.

PROJECT NAME: โครงการอาคารชุด ลายัน เวอร์เด เฟส 4B Layon Verde Phase 4B ตำบลเชิงทะเล อำเภอถลาง จังหวัดภูเก็ต 83110

GENERAL หมายเหตุ
1. THIS DRAWING IS THE PROPERTY OF ARCHITECTS 49 LIMITED OR ONE OF ITS AFFILIATES. IT IS ISSUED SUBJECT TO RETURN UPON DEMAND AND IS NOT TO BE USED EXCEPT INCONNECTION WITH THE PROJECT FOR WHICH IT IS INTENDED.
2. DO NOT SCALE THIS DRAWING. USE FIGURED DIMENSIONS ONLY. ให้ใช้ตัวเลขที่ระบุเท่านั้น ห้ามวัดจากแบบ

ARCHITECTS 49 (PHUKET) LIMITED, 77 PATEEK ROAD, KOANG DISTRICT, PHUKET 83000 THAILAND, T +66 (0) 7521 2045, F +66 (0) 7521 3823, E ARCHITECTS49PHUKET.CO.TH, W A49.CO.TH

ARCHITECT SIGNED

ประภากร	วรรณกฤต	สถป. 404	
ชนะ	สิ้มพริ้ง	สถป. 658	
นิติ	สถาปิตานนท์	สถป. 659	
ศิริภาส	พฤกษาจันทนา	สคถ. 3078	
ณัฐพร	จิรัสส์	สคถ. 3462	
เดชสิทธิ์	กุลธรนิทินท์	สคถ. 3293	
กันธกฤษ	นิศาทนานนท์	ภูถ.24567	

ARCHITECTURAL ENGINEERING 49 LIMITED, 102 6th FL. ATHAKRAN BUILDING BANGKAPI 25 BANGKOK 10310 THAILAND, T +66 (0) 2661 4430-1, F +66 (0) 2204 1845, E AE49@A49.CO.TH, W AE49.CO.TH

STRUCTURAL ENGINEER SIGNED

สาทิณห์	ผลิตกรรม	สนอ. 4233	
ณเสิน	บุญนิติโชติ	วส. 2232	
บัญชา	ตรานฤตร์	สนอ. 8895	
เอกสิทธิ์	วงศ์ศิริวัง	สนอ. 12103	

MAE ENGINEERING 49 LIMITED, 102 6th FL. ATHAKRAN BUILDING BANGKAPI 25 BANGKOK 10310 THAILAND, T +66 (0) 2661 4446-9, F +66 (0) 2661 4447, E ME49@ME49.CO.TH, W ME49.CO.TH

MECHANICAL ENGINEER SIGNED

พงศ์วรณ	สินกโปรสพฤต	วภ.602	
ไวยุร	ชลสกุลเลิศ	สถ.3444	ไวยุร ชลรักษเลิศ
วชิญญ	ลาฬุกากร	ภถ.25857	
วรรธ	รัตนมาศ	ภถ.31913	
ศรัณน์ไชย	ทรงเมืองมล	-	

ENVIRONMENTAL ENGINEER SIGNED

จตวัฒน์	กิตติศัพรสกุล	วส.107	
ศิรนารถ์	สุวรรณเนตร	ภส.3830	

ELECTRICAL ENGINEER SIGNED

ธนา	ชัยตระกาชะ	วพ.1535	
ปัณฑิต	พลิปุณิต	วพ.11500	
ชัยวัฒ	ศิลปไพรินทร์	วพ.012251	
เทพกิญญา	ชนฟ้าไพรัช	สพ.16069	
นันทกฤต์	พันธ์ไพศาล	วพ.018882	
ยศทวเร์	รินทเมธา	วพ.051066	

shma Co., Ltd., 92/2 Ekkamai 3 Sukhumvit 63 Rd., Klongton Nuer Wadhana, Bangkok Thailand 10110, Tel/66 2 390 1977 Fax/662 390 1974, Email: admin@shmadesigns.com

LANDSCAPE DESIGNER SIGNED

นำชัย	ผลเสถา	ส-กส 38
ธราทิพย์	ศิลปโกเศรัฐ	ส-กส 459
ชัยยศ	ศิริจนกรี	ส-กส 934

DRAWING TITLE: ผังแบ่งโซนตามประกาศกระทรวงทรัพยากรธรรมชาติและสิ่งแวดล้อม

ISSUE/REVISION

NO	DESCRIPTION	BY	DATE	SIGNED
1	แบบขออนุญาต EIA	A49	15.01.2024	
2				
3				
4				
5				
6				
7				
8				
9				
10				

CHECK BY

ARCHITECT	SIGNED
PM	
PD	
PA	
JC	
DRAWN BY	A49
PRINTED DATE	22.09.2024

DRAWING NO. A 1.01

SCALE:

REV. FILE: LYVA-OLY-SLOPE ZONE-PHASE 4B.dwg
COPYRIGHTS 2021 BY ARCHITECTS 49 (PHUKET) LIMITED

สัญลักษณ์

- เส้นทางเข้าถึงสิ่งอำนวยความสะดวกสำหรับผู้พิการ
- บันไดสำหรับผู้พิการ
- ลิฟต์สำหรับผู้พิการ
- ที่จอดรถยนต์สำหรับผู้พิการ
- ห้องน้ำสำหรับผู้พิการ

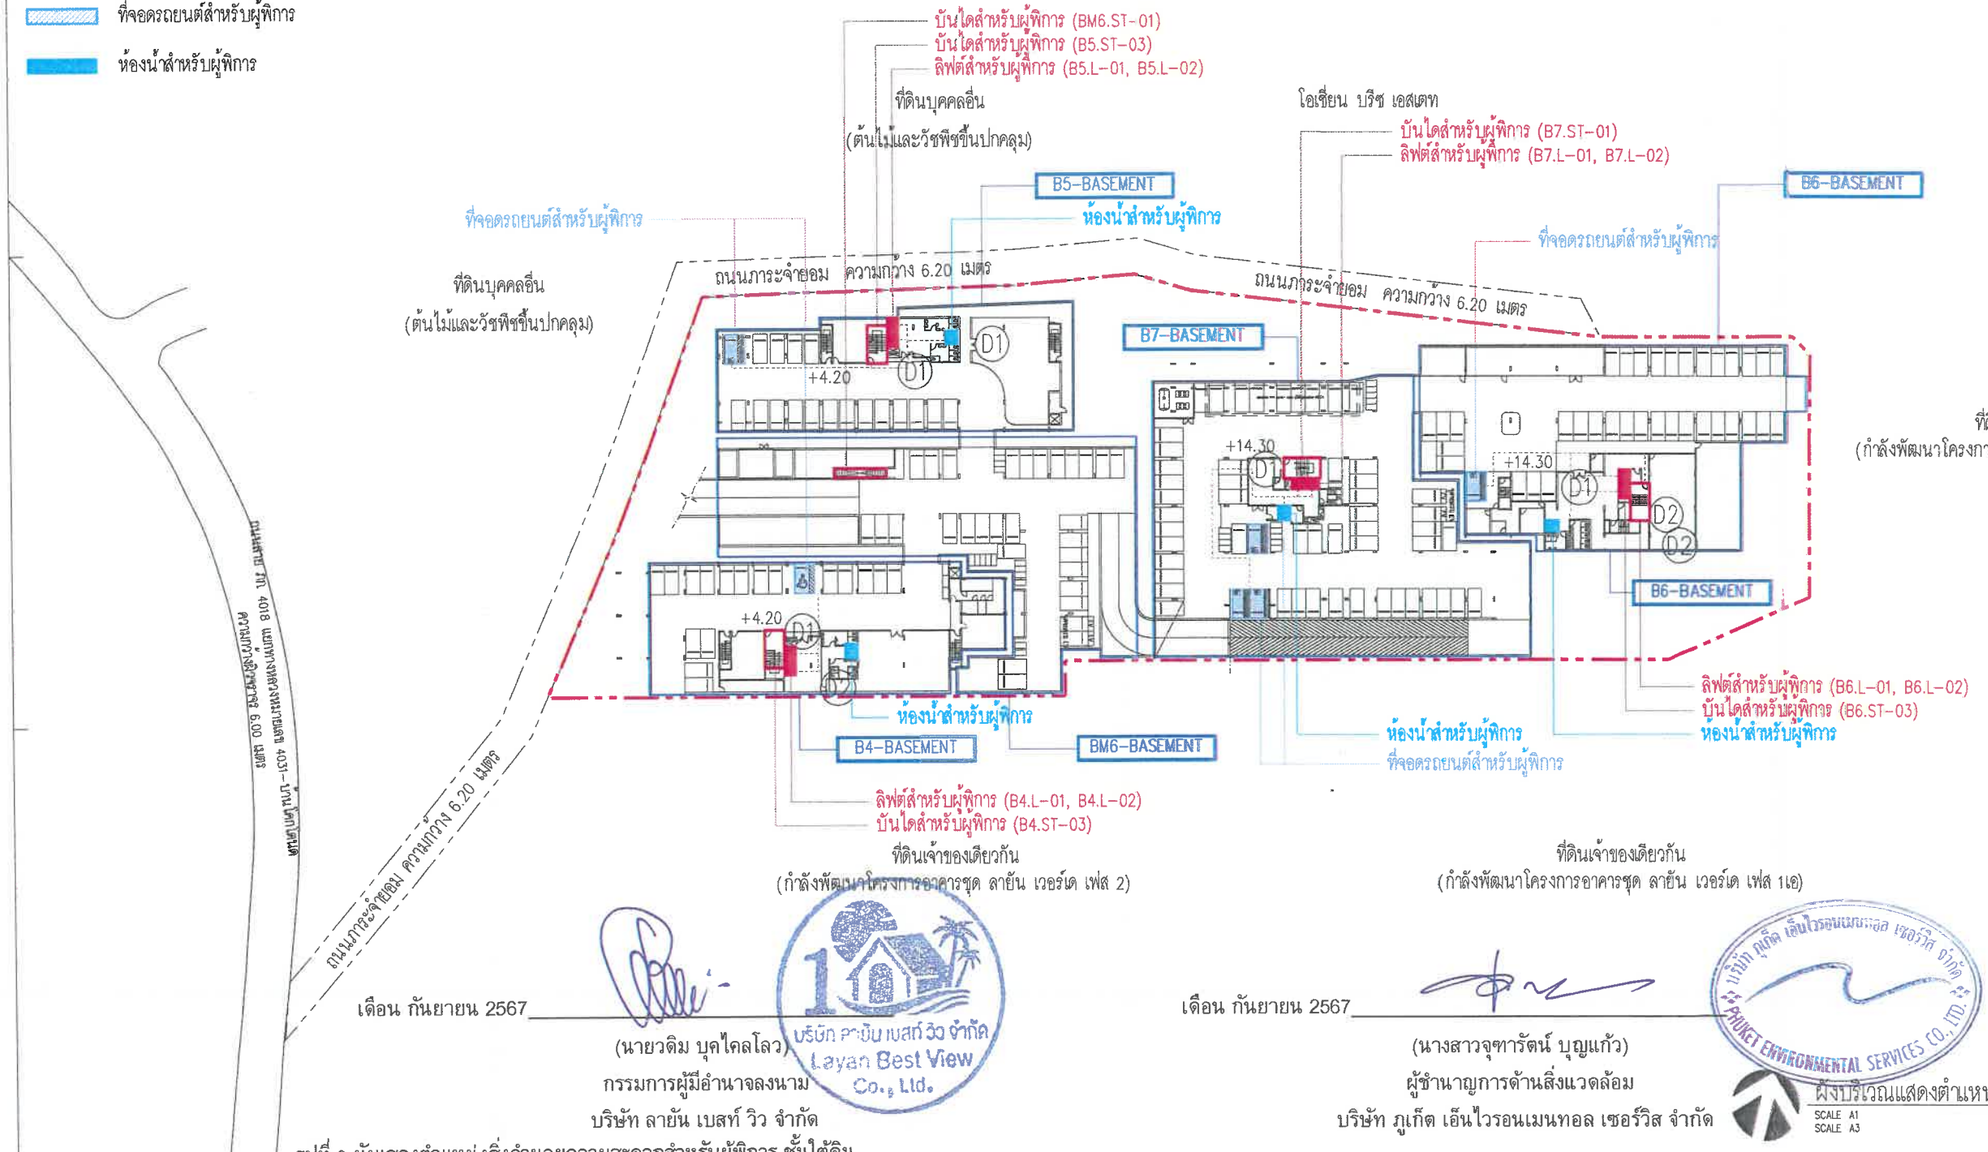

เดือน กันยายน 2567

(นายวดิม บุคไคลโลว)
กรรมการผู้มีอำนาจลงนาม
บริษัท ลายัน เบสท์ วิว จำกัด

เดือน กันยายน 2567

(นางสาวจุฑารัตน์ บุญแก้ว)
ผู้ชำนาญการด้านสิ่งแวดล้อม
บริษัท ภูเก็ต เอ็นไวรอนเมนทอล เซอร์วิส จำกัด

รูปที่ 8 ผังแสดงตำแหน่งสิ่งอำนวยความสะดวกสำหรับผู้พิการ ชั้นใต้ดิน

ผังบริเวณแสดงตำแหน่งสิ่งอำนวยความสะดวกผู้พิการ

SCALE A1 1:500
SCALE A3 1:1000

OWNER: บริษัท ลายัน เบสท์ วิว จำกัด
Layan Best View Co., LTD.

PROJECT NAME: โครงการอาคารชุด ลายัน เวอร์เด เฟส 4B
Layan Verde Phase 4B
ตำบลเชิงทะเล อำเภอถลาง จังหวัดภูเก็ต 83

GENERAL หมายเหตุ
1. THIS DRAWING IS THE PROPERTY OF ARCHITECTS 49 LIMITED OR ONE OF ITS AFFILIATES. IT IS ISSUED SUBJECT TO RETURN UPON DEMAND AND IS NOT TO BE USED EXCEPT INCONNECTION WITH THE PROJECT FOR WHICH IT IS INTENDED.
2. DO NOT SCALE THIS DRAWING. USE FIGURED DIMENSIONS ONLY. ไม่ใช้ตัวเลขที่กำหนดไม่ทำมือ ห้ามวัดจากแบบ

ARCHITECTS 49 (PHUKET) LIMITED
77 DIGBEM ROAD MUANG DISTRICT, PHUKET 83000 THAILAND
T +66 (0) 7521 3649
F +66 (0) 7521 3823
E A49PHUKET@A49PHL.CO.TH
W A49.CO.TH

ARCHITECT			SIGNED
ประภากร	วรานนท์	สถป. 406	
ชนะ	ศิริพร้อ	สถป. 658	
นิรัช	สถาวิศานนท์	สถป. 659	
พิชิตชัย	พุฒกะพันธนา	สุสถ. 3078	
ณัฐสุข	จันวิสิต	สสถ. 3462	
เอกรัฐ	กุลธรพิพัฒน์	สสถ. 3293	
กันตกฤต	นิศากนกนาถ์	กสถ.24567	

ARCHITECTURAL ENGINEERING 49 LIMITED
102 6th FL. ATHASSAN BUILDING SUKHUMVIT 26 BANGKOK 10110 THAILAND
T +66 (0) 2661 4030-1
F +66 (0) 2204 1848
E AZ49@AZ49.CO.TH
W AZ49.CO.TH

STRUCTURAL ENGINEER			SIGNED
สรศักดิ์	ผลิตกรรม	สถ. 4233	
ณุศิน	บุญถิตไชย์	วิ. 2232	
นัฐชัย	ตยางกูร	สข. 8695	
เอกสิทธิ์	วงศ์ชิง	สข. 12103	

ME 49
M&E ENGINEERING 49 LIMITED
102 4th FL. ATHASSAN BUILDING SUKHUMVIT 26 BANGKOK 10110 THAILAND
T +66 (0) 2261 4449-8
F +66 (0) 2261 4447
E ME49@ME49.CO.TH
W ME49.CO.TH

MECHANICAL ENGINEER			SIGNED
ชูศักดิ์ชาย	สิมลโปรเสพกุล	วม.823	
โรจน์	ยศสถลสิต	สถ.3444	
ทวีบูลย์	ฉวสุขกรม	ภก.25857	
วรเศ	รัตนเวช	ภก.31913	
ศรัณย์พัช	วรลเนียนวล	–	

ENVIRONMENTAL ENGINEER			SIGNED
จุลวิทย์	ทิตติรัตนกุล	วศ.107	
พีระกฤษ์	ศุวรรณแสง	กส.3830	

ELECTRICAL ENGINEER			SIGNED
ธนา	ชุตระวาทะ	วท.535	
บัณฑิต	พลับบัณ	วท.1500	
ชัชวาล	ลีศุวไพบูลย์	ภท.12251	
เกตกัญญา	พงษ์ไกรกิจ	สท.4069	
นันทพงศ์	พันธ์ไพราล	ภท.65882	
ศุภชน์	ริ้นพงษ์	ภท.51688	

Shma Co., Ltd.
93/2 Bokomo 2 Sukhumvit 63 Rd.
Klongton Nuer Wadhana
Bangkok Thailand 10110
Tel:662 390 1977 Fax:662 390 1974
Email: admin@shmadesigns.com

LANDSCAPE DESIGNER			SIGNED
นำชัย แสงสุภา		ส-กส 38	
ชาญวิทย์ ศิริประเสริฐ		ภ-กส 428	
ศิรเดช เสียงแก้ว		ภ-กส 904	

DRAWING TITLE: ผังบริเวณแสดงตำแหน่งสิ่งอำนวยความสะดวกผู้พิการ

ISSUE/REVISION			
NO	DESCRIPTION	BY	DATE
1	แบบขออนุญาต EIA	A49	15.01.2024

CHECK BY	
ARCHITECT	SIGNED
PM	
PD	
PA	
JC	
DRAWN BY	A49
PRINTED DATE	21.09.2024

DRAWING NO.

SCALE:

REF. FILE: LYVA-ALY-HANDICAPPED-PHASE 4 dwg
COPYRIGHTS 2021
BY ARCHITECTS 49 (PHUKET) LIMITED

สัญลักษณ์

- เส้นทางเข้าถึงสิ่งอำนวยความสะดวกสำหรับผู้พิการ
- บันไดสำหรับผู้พิการ
- ลิฟต์สำหรับผู้พิการ
- ที่จอดรถยนต์สำหรับผู้พิการ
- ห้องน้ำสำหรับผู้พิการ

เดือน กันยายน 2567

(นายวดิม บุคไคลโลว)
กรรมการผู้มีอำนาจลงนาม
บริษัท ลายัน เบสท์ วิว จำกัด

เดือน กันยายน 2567

(นางสาวจุฑารัตน์ บุญแก้ว)
ผู้ชำนาญการด้านสิ่งแวดล้อม
บริษัท ภูเก็ต เอ็นไวรอนเมนทอล เซอร์วิส จำกัด

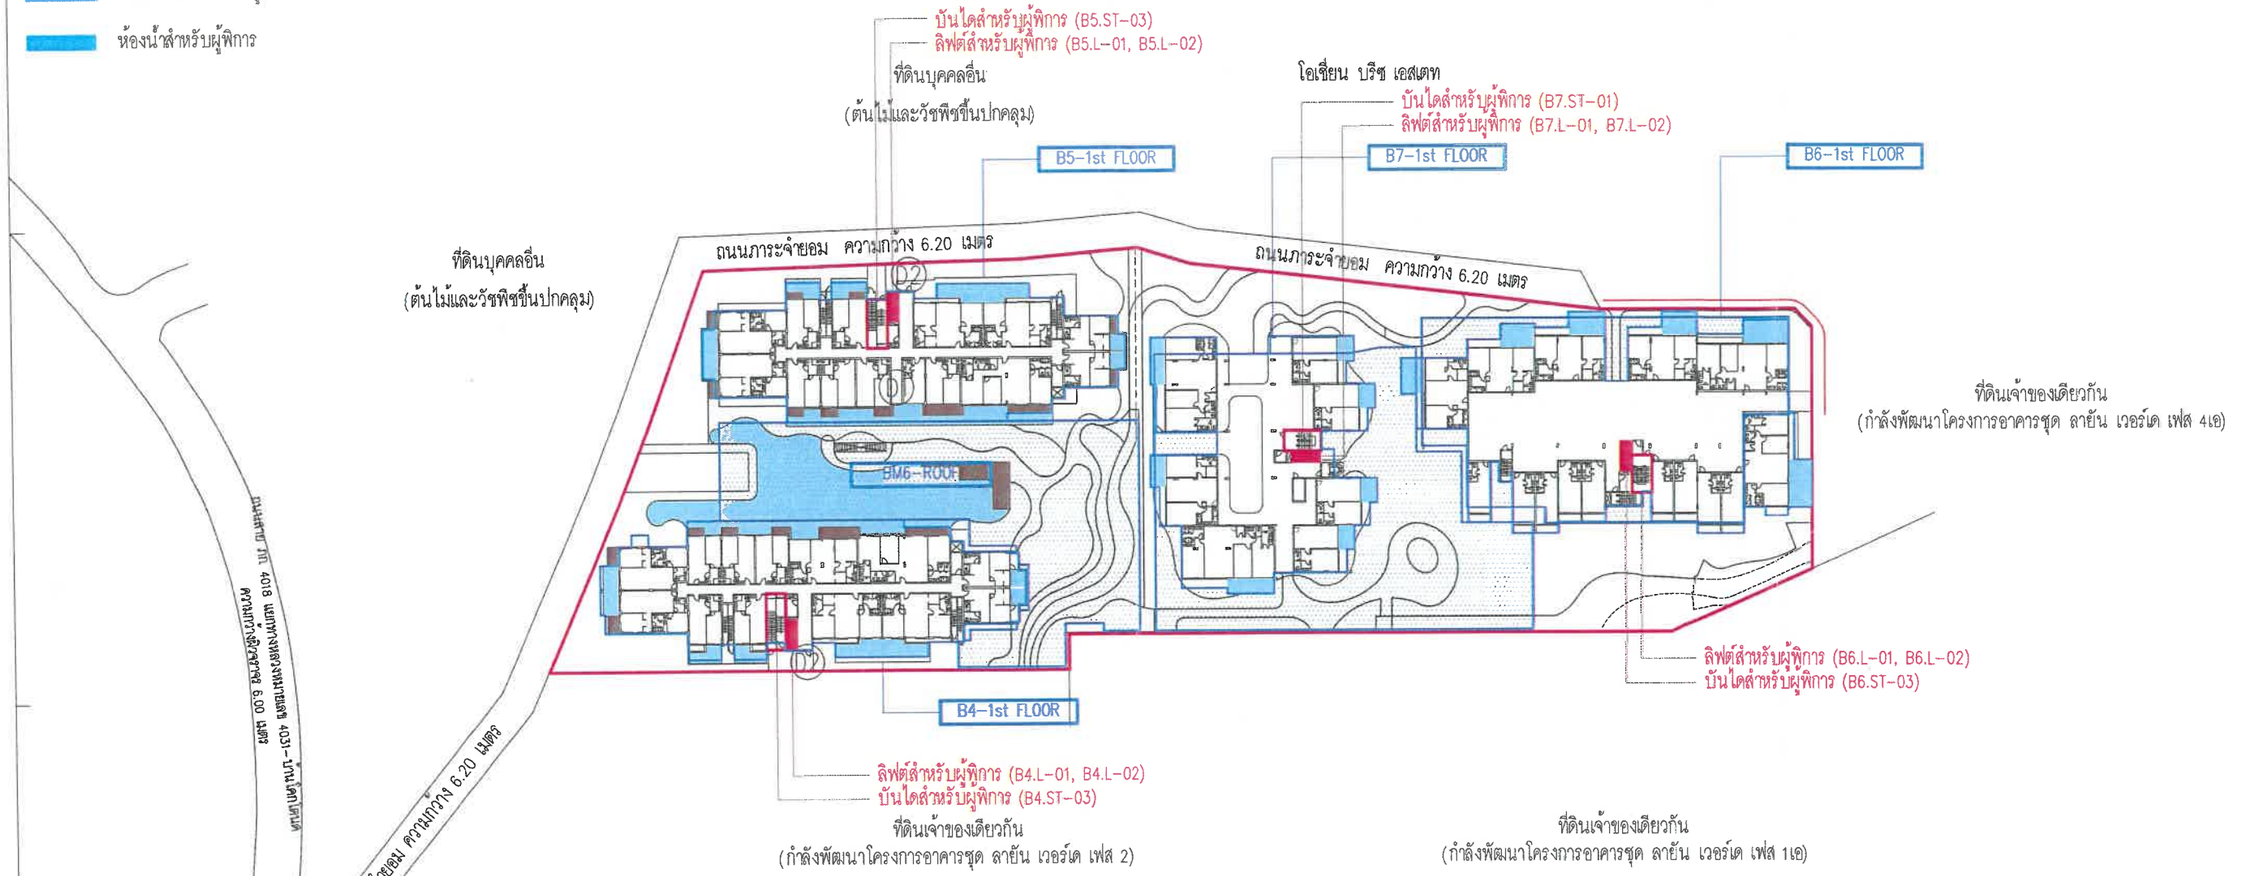

รูปที่ 9 ผังแสดงตำแหน่งสิ่งอำนวยความสะดวกสำหรับผู้พิการ ชั้นที่ 1

176/210

OWNER	บริษัท ลายัน เบสท์ วิว จำกัด Layan Best View Co., LTD.
PROJECT NAME	โครงการอาคารชุด ลายัน เวอร์เด เฟส 4B Layan Verde Phase 4B ตำบลเชิงทะเล อำเภอถลาง จังหวัดภูเก็ต 83110
GENERAL หมายเหตุ	1. THIS DRAWING IS THE PROPERTY OF ARCHITECTS 49 LIMITED OR ONE OF ITS AFFILIATES. IT IS ISSUED SUBJECT TO RETURN UPON DEMAND AND IS NOT TO BE USED EXCEPT INCONNECTION WITH THE PROJECT FOR WHICH IT IS INTENDED. 2. DO NOT SCALE THIS DRAWING. USE FIGURED DIMENSIONS ONLY. ให้ใช้ขนาดที่กำหนดไว้เท่านั้น ห้ามวัดจากแบบ

ARCHITECTS 49 (PHUKET) LIMITED
77 SIRIRAJ ROAD MUANG DISTRICT PHUKET 83000 THAILAND
T +66 (0) 7621 3945
F +66 (0) 7621 3853
E ARCHITECTS49PHUKET.CO.TH
W AA49.CO.TH

ARCHITECT			SIGNED
ประกอบ	วรรณกุล	วสถ. 404	
ชูนะ	ลิ่มพลึง	วสถ. 656	
นิติธ	สถาปิตานนท์	วสถ. 659	
ชัยวัฒน์	พุฒเทพจันทนา	สสถ. 3078	
สุมนัสน์	จำรัส	สสถ. 3462	
ดลสิทธิ์	กุลธรนิพันธ์	สสถ. 3293	
กันตภณ	นิศาทนานนท์	วสถ.24567	

ARCHITECTURAL ENGINEERING 49 LIMITED
102 6th FL. ATHAWAN BUILDING SUKHUMVIT 26 BANGKOK 10110 THAILAND
T +66 (0) 2661 4636-9
F +66 (0) 2204 1848
E AE49BKK46.CO.TH
W AE49.CO.TH

STRUCTURAL ENGINEER			SIGNED
สรศักดิ์	ผลิตธรรม	สนอ. 4233	
คงเดิม	บุญปิติโชติ	วส. 2232	
นิกุษา	ลบนาสุข	สนอ. 6885	
เอกสิทธิ์	วงศ์ปริง	สนอ. 12103	

ME 49 ME49 ENGINEERING 49 LIMITED
102 6th FL. ATHAWAN BUILDING SUKHUMVIT 26 BANGKOK 10110 THAILAND
T +66 (0) 2261 4448-9
F +66 (0) 2261 4447
E ME49BKK@49.CO.TH
W ME49.CO.TH

MECHANICAL ENGINEER			SIGNED
พงศ์วณ	ลิ้มก่อวงศ์พร	วศ.602	
ไวฑูร	ยศสุดสังข์	สถ.3444 ใบรับรอง ว.ว.ท.	
วทัญญู	ลภูสุกกาย	ภก.25857	
วุวรส์	รัชชมาลย์	ภก.31913	
ศรัณย์พัช	ทองเนื่องนวล	–	

ENVIRONMENTAL ENGINEER			SIGNED
จุลรัตน์	ภิตติจิตรสกุล	วศ.107	
ศิวะกรณ์	สุวรรณแสง	ภส.3830	

ELECTRICAL ENGINEER			SIGNED
ตนา	ชวชวงวาณช	วท(ท).535	
นันทิศิต	พลิ้มนิล	วท(ท).1500	
ชัชวาล	ลีศุวาพิมพ์	ภท(ท).12251	
เกศกัญญา	พงศ์ปภากิจ	สท(ท).4068	
นันทพงศ์	ทันธโชติสาส	ภท(ท).66882	
ยศพนธ์	รื่นชเบรม	ภท(ท).61086	

shma Co., Ltd.
93/2 Sukhumvit 63 Rd.
Klongton Nuea Vadhana
Bangkok Thailand 10110
Tel.66 2 390 1977 Fax.66 2 390 1974
Email: admin@shmadesigns.com

LANDSCAPE DESIGNER			SIGNED
นิรชัย	แสงสกาว	ส-018 36	
สรภัทร์	ศิริปวโรจน์	ภ-018 429	
พัชนะ	เรืองเดช	ภ-018 554	

DRAWING TITLE
ผังบริเวณแสดงตำแหน่งสิ่งอำนวยความสะดวกผู้พิการ

ISSUE/REVISION			SIGNED
NO	DESCRIPTION	BY	DATE
1	แบบขออนุญาต EIA	A49	15.01.2024
2			
3			
4			
5			
6			
7			
8			
9			
10			

CHECK BY	
ARCHITECT	SIGNED
PM	
PD	
PA	
JC	
DRAWN BY	A49
PRINTED DATE	21.09.2024

DRAWING NO.

SCALE:
REF. FILE: LYVA-OLY-HANDICAPPED-PHASE 4-dwg
COPYRIGHT© 2021
BY ARCHITECTS 49 (PHUKET) LIMITED

สัญลักษณ์

- เส้นทางเข้าถึงสิ่งอำนวยความสะดวกสำหรับผู้พิการ
- บันไดสำหรับผู้พิการ
- ลิฟต์สำหรับผู้พิการ
- ที่จอดรถยนต์สำหรับผู้พิการ
- ห้องน้ำสำหรับผู้พิการ

เดือน กันยายน 2567

(นายวดิม บุคไคลโลว)
กรรมการผู้มีอำนาจลงนาม
บริษัท ลายัน เบสท์ วิว จำกัด

เดือน กันยายน 2567

(นางสาวจุฑารัตน์ บุญแก้ว)
ผู้ชำนาญการด้านสิ่งแวดล้อม
บริษัท ภูเก็ต เอ็นไวรอนเมนทอล เซอร์วิส จำกัด

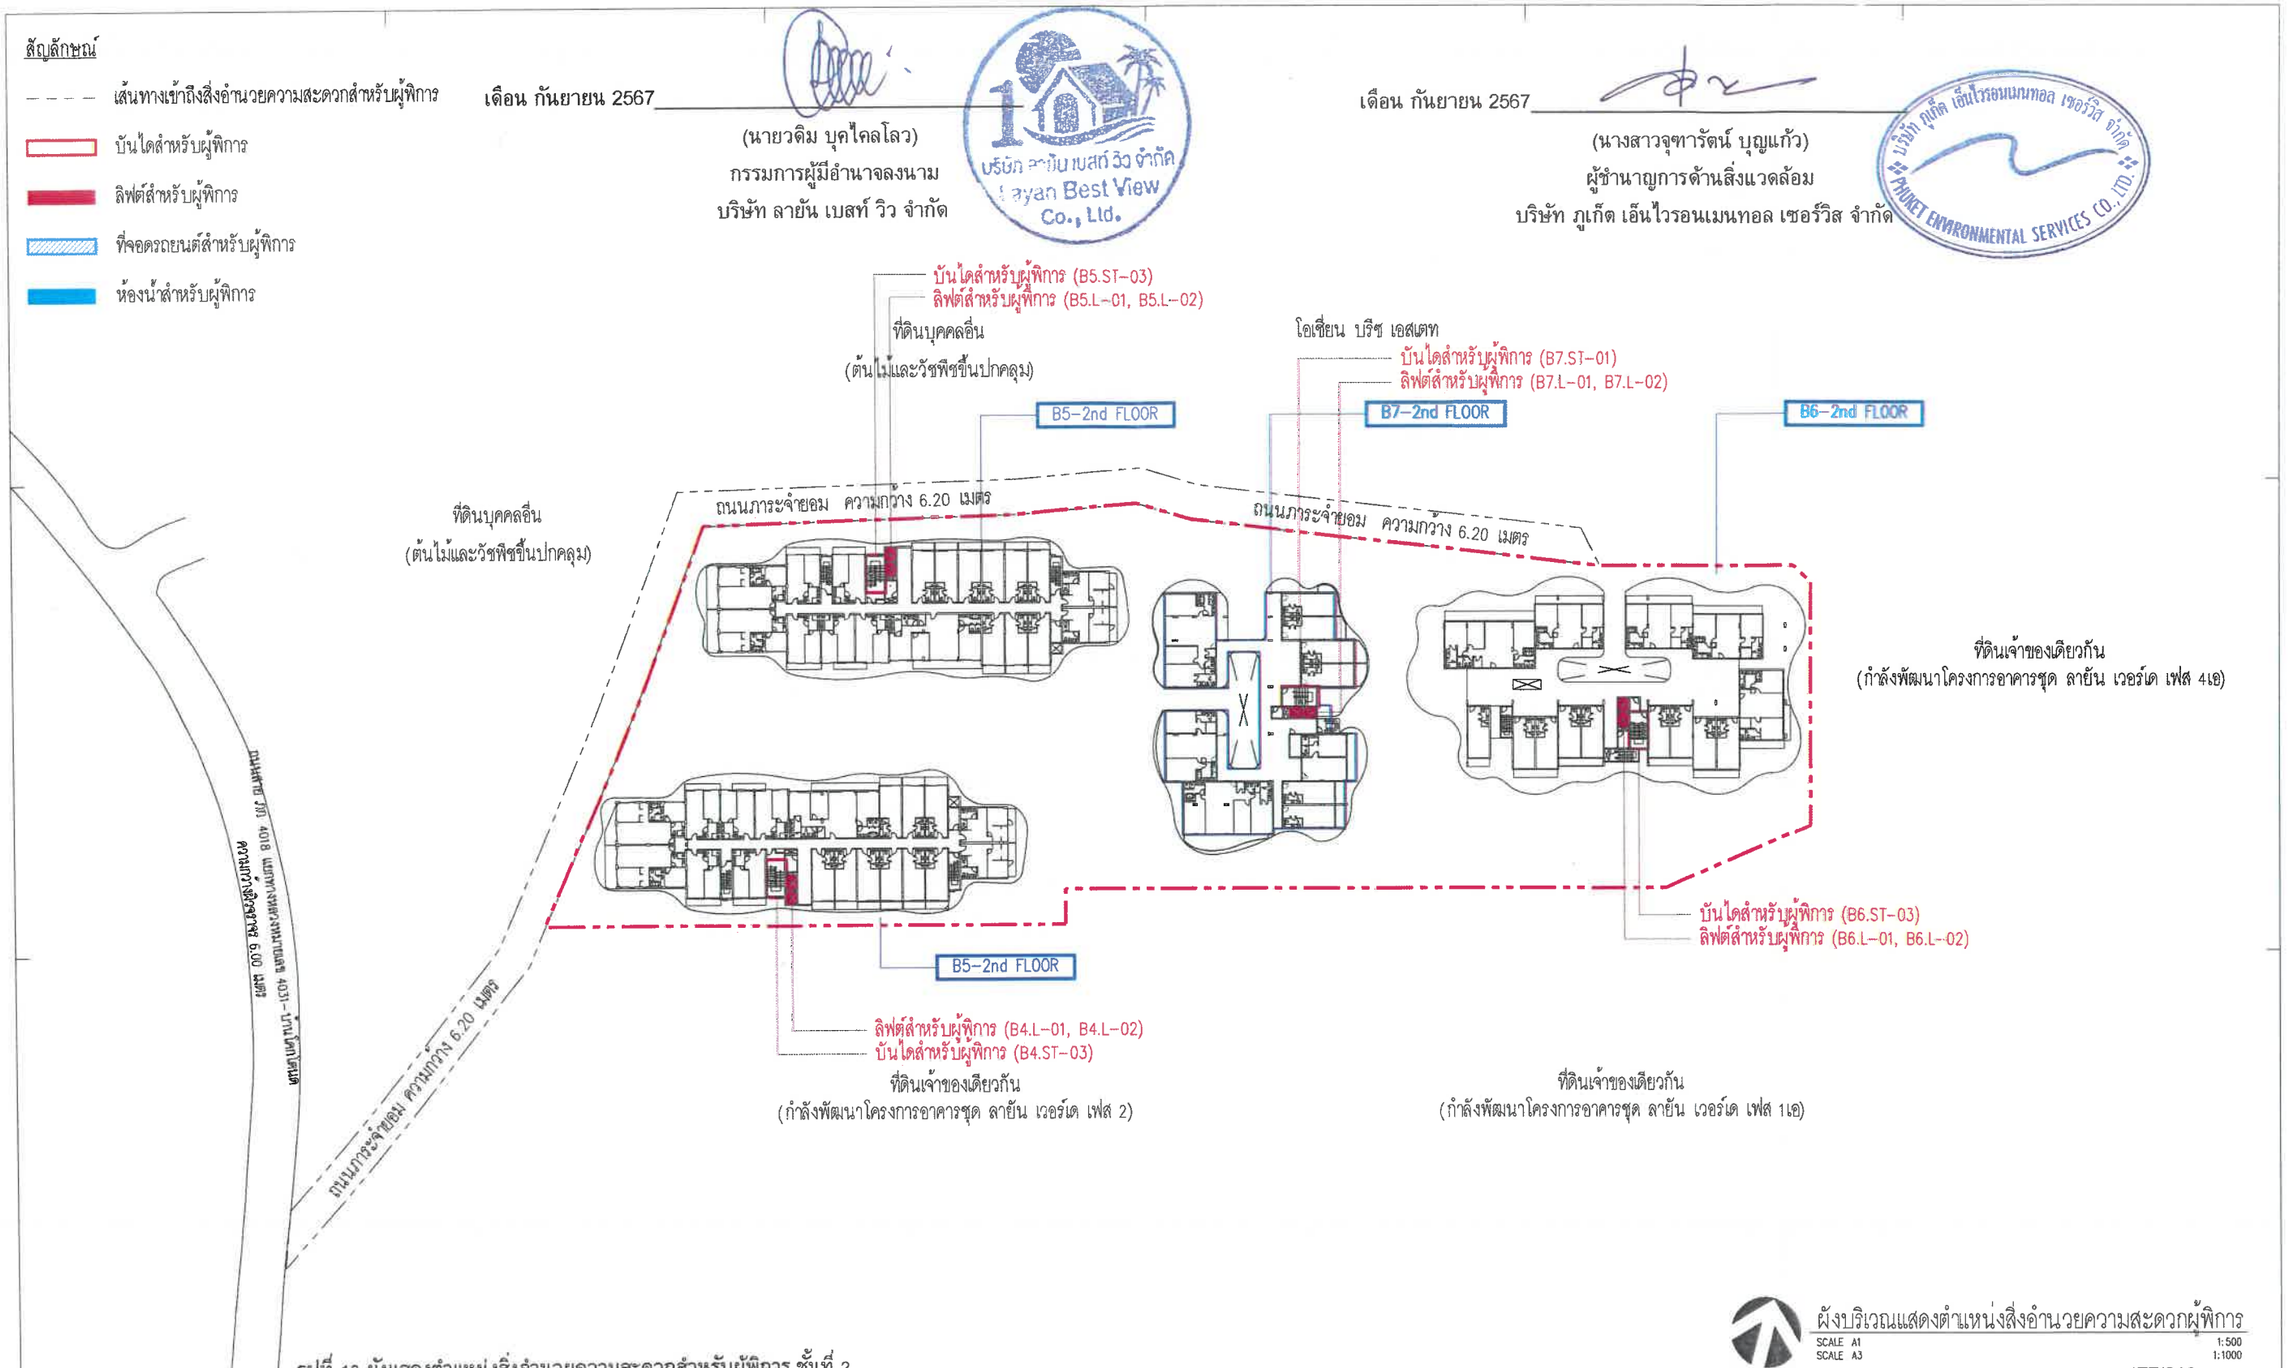

รูปที่ 10 ผังแสดงตำแหน่งสิ่งอำนวยความสะดวกสำหรับผู้พิการ ชั้นที่ 2

ผังบริเวณแสดงตำแหน่งสิ่งอำนวยความสะดวกผู้พิการ

SCALE A1 1:500
SCALE A3 1:1000

177/210

OWNER: บริษัท ลายัน เบสท์ วิว จำกัด Layan Best View Co., LTD.

PROJECT NAME: โครงการอาคารชุด ลายัน เวอร์เด เฟส 4B Layan Verde Phase 4B ตำบลเชิงทะเล อำเภอถลาง จังหวัดภูเก็ต 83

GENERAL หมายเหตุ
1. THIS DRAWING IS THE PROPERTY OF ARCHITECTS 49 LIMITED OR ONE OF ITS AFFILIATES. IT IS ISSUED SUBJECT TO RETURN UPON DEMAND AND IS NOT TO BE USED EXCEPT INCONNECTION WITH THE PROJECT FOR WHICH IT IS INTENDED.
2. DO NOT SCALE THIS DRAWING. USE FIGURED DIMENSIONS ONLY. ให้ใช้ตัวเลขที่กำหนดไว้เท่านั้น ห้ามวัดจากแบบ

A49 PH — ARCHITECTS 49 (PHUKET) LIMITED
77 DESRA ROAD MUANG DISTRICT, PHUKET 83000 THAILAND
T +66 (0) 7621 3049
F +66 (0) 7621 3823
E A49PHUKET@A49PHUKET.CO.TH
W A49.CO.TH

ARCHITECT — SIGNED

ประภากร	วาทะยุกต	สถป. 404
ชานะ	ลิ่มพิจิง	สถป. 658
บัณิต	สถาวิทยานนท์	สถป. 659
พีรัชนัฏ	พฤกษาพันธนา	สถป. 3078
ณัฐกุลย์	จิรัสัย	สถป. 3462
เอกสิทธิ์	กุลธวนิพันธ์	สถป. 3293
กันตกฤณ	นิศากนกนันท์	กส.24567

AE 49 — ARCHITECTURAL ENGINEERING 49 LIMITED
102 4th FL. ATHARAN BUILDING SUKHUMVIT 25 BANGKOK 10110 THAILAND
T +66 (0) 2261 4446-9
F +66 (0) 2204 1845
E AE49@AE49.CO.TH
W AE49.CO.TH

STRUCTURAL ENGINEER — SIGNED

ชวภัณฑ์	ผลิตกรรม	สย. 4233
ณุลพัฒน์	บุญนิติไพฑิ	วส. 2232
ปัญญา	สถาบาย	สย. 8695
เอกสิทธิ์	วงศ์ษิจิง	สย. 12103

ME 49 — MAE ENGINEERING 49 LIMITED
102 4th FL. ATHARAN BUILDING SUKHUMVIT 25 BANGKOK 10110 THAILAND
T +66 (0) 2261 4446-9
F +66 (0) 2261 4447
E ME49@ME49.CO.TH
W ME49.CO.TH

MECHANICAL ENGINEER — SIGNED

ทรงวัฒน	สิริลาโปรดพาณิช	กล.602
ไกรฤ	บุศกรสุสิต	สก.3444
ณรัณญ	ลาชรากร	กล.25857
วรกร	รัตนมาศ	กล.31913
ศรัณย์กาล	วรลงนิพนวล	–

ENVIRONMENTAL ENGINEER — SIGNED

ลุพวัฒน์	กิตติรัตนสกุล	วศ.107
พีระกฤต์	ศุภวรณเมธว	กส.3830

ELECTRICAL ENGINEER — SIGNED

ชนา	ชาตะวรากร	กท.ก.535
บัณฑิต	พชิบูลิต	สท.ก.1500
ชัชวาล	ชัชวโพริพงษ์	กท.ก.12251
เกษกิญญา	พงศ์ปุกกิจ	สท.ก.4069
นันทพงศ์	พันธ์โพธาราม	กท.ก.66882
ยศพนธ์	วิมลธรรม	กท.ก.51066

LANDSCAPE DESIGNER — SIGNED

นิรชัย แสนสุภา	ส-กส 38
สาธิพงษ์ คีรีประเหริฐ	ภ-กส 423
พัชรพล สีทองเก็ว	ภ-กส 514

Shma Co., Ltd.
93/2 Ribadma 3 (Lithumvit) 63 Rd.
Klongton Nuea Vadhana
Bangkok Thailand 10110
Tel662 390 1977 Fax662 390 1974
Email: admin@shmadesigns.com

DRAWING TITLE: ผังบริเวณแสดงตำแหน่งสิ่งอำนวยความสะดวกผู้พิการ

ISSUE/REVISION — SIGNED

NO	DESCRIPTION	BY	DATE
1	แบบขออนุญาต EIA	A49	15.01.2024
2			
3			
4			
5			
6			
7			
8			
9			
10			

CHECK BY — SIGNED

ARCHITECT	
PM	
PD	
PA	
JC	
DRAWN BY	A49
PRINTED DATE	21.09.2024

DRAWING NO.

SCALE:

REF. FILE: LYVA-0LY-HANDICAPPED-PHASE 4.dwg
COPYRIGHT© 2021
BY ARCHITECTS 49 (PHUKET) LIMITED

สัญลักษณ์

- เส้นทางเข้าถึงสิ่งอำนวยความสะดวกสำหรับผู้พิการ
- บันไดสำหรับผู้พิการ
- ลิฟต์สำหรับผู้พิการ
- ที่จอดรถยนต์สำหรับผู้พิการ
- ห้องน้ำสำหรับผู้พิการ

เดือน กันยายน 2567

(นายวดิม บุคไคลโลว)
กรรมการผู้มีอำนาจลงนาม
บริษัท ลายัน เบสท์ วิว จำกัด

เดือน กันยายน 2567

(นางสาวจุฑารัตน์ บุญแก้ว)
ผู้ชำนาญการด้านสิ่งแวดล้อม
บริษัท ภูเก็ต เอ็นไวรอนเมนทอล เซอร์วิส จำกัด

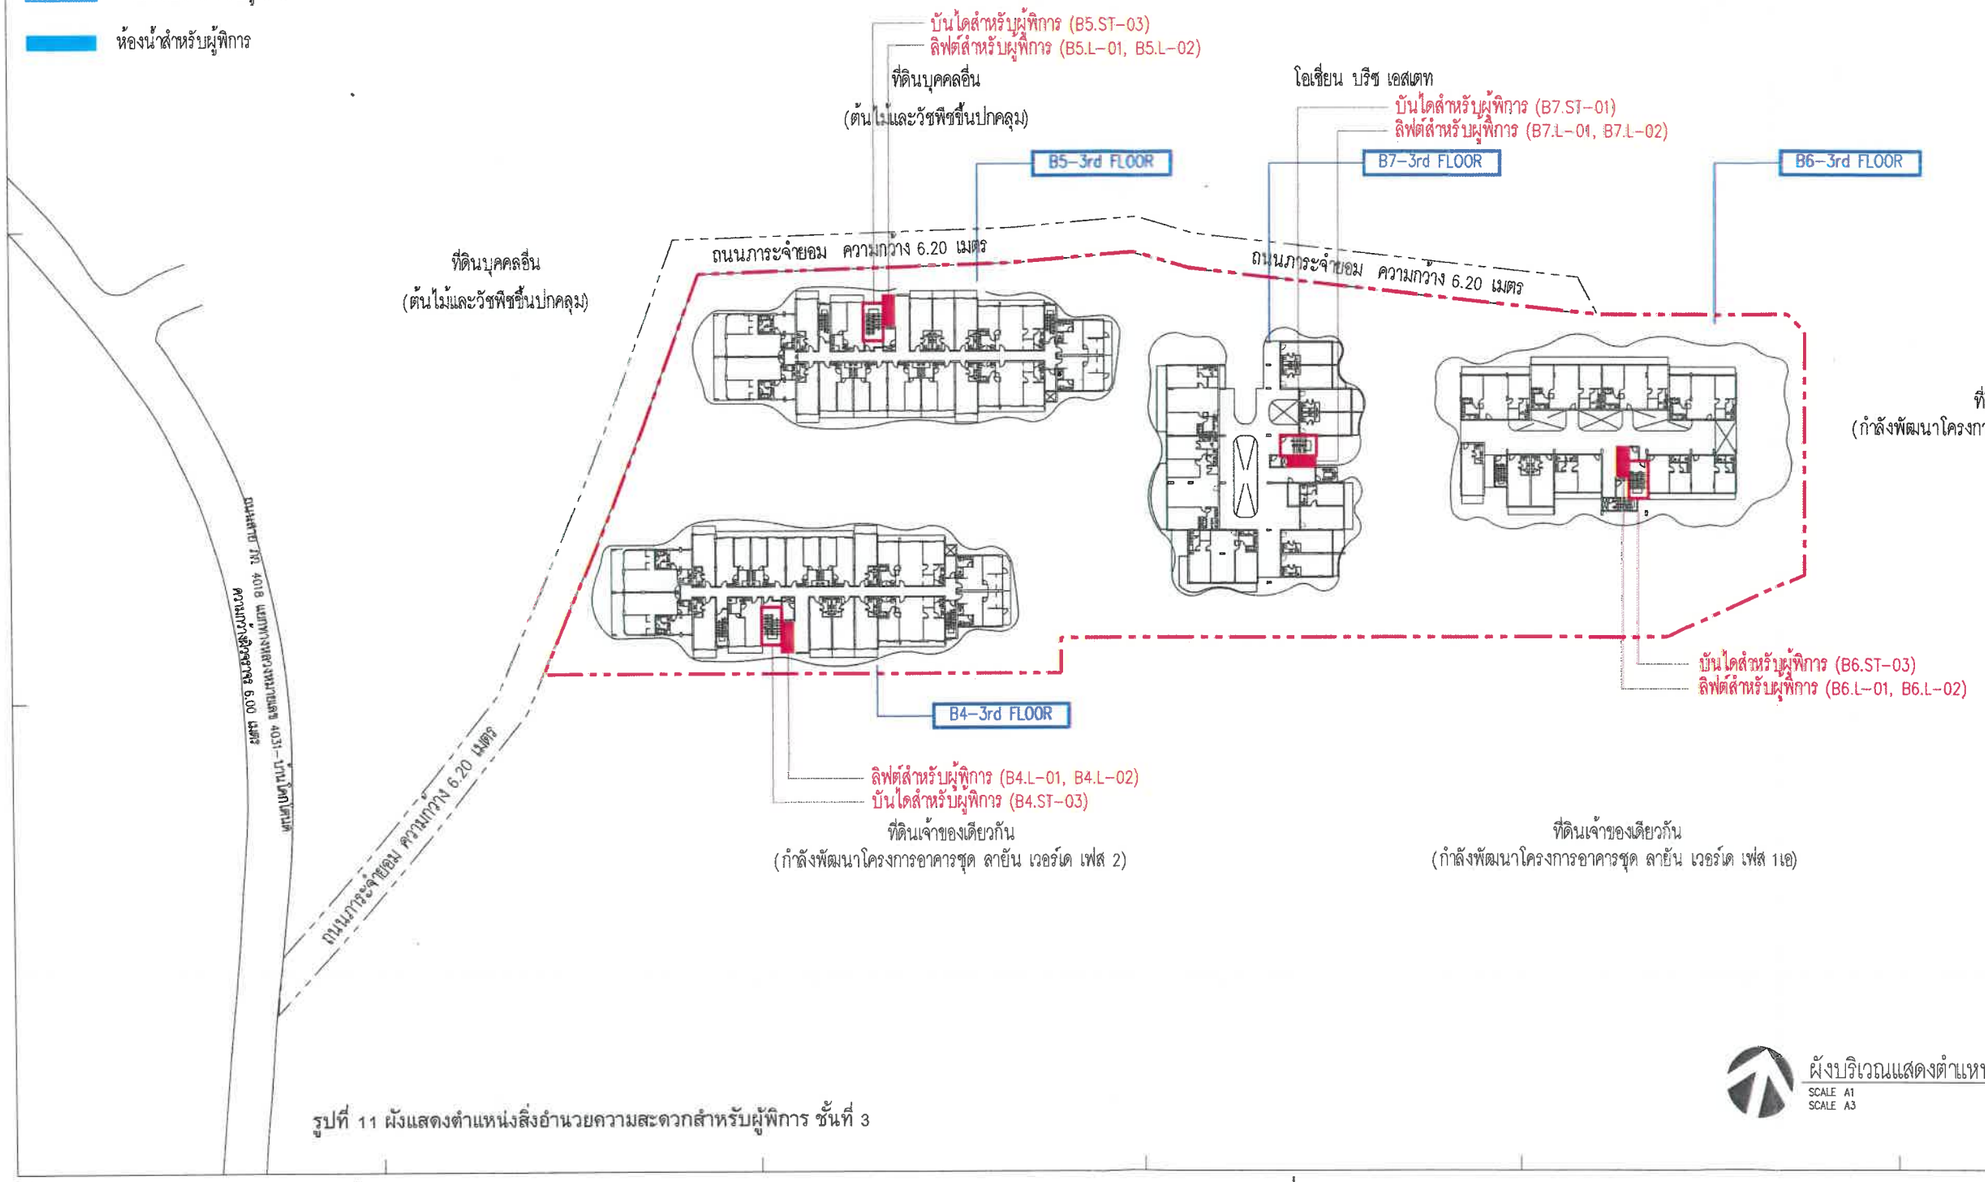

รูปที่ 11 ผังแสดงตำแหน่งสิ่งอำนวยความสะดวกสำหรับผู้พิการ ชั้นที่ 3

ผังบริเวณแสดงตำแหน่งสิ่งอำนวยความสะดวกผู้พิการ

SCALE A1 1:500
SCALE A3 1:1000

178/210

OWNER: บริษัท ลายัน เบสท์ วิว จำกัด Layan Best View Co., LTD.

PROJECT NAME: โครงการอาคารชุด ลายัน เวอร์เด เฟส 4B Layan Verde Phase 4B ตำบลเชิงทะเล อำเภอถลาง จังหวัดภูเก็ต 83

GENERAL หมายเหตุ

1. THIS DRAWING IS THE PROPERTY OF ARCHITECTS 49 LIMITED OR ONE OF ITS AFFILIATES. IT IS ISSUED SUBJECT TO RETURN UPON DEMAND AND IS NOT TO BE USED EXCEPT INCONNECTION WITH THE PROJECT FOR WHICH IT IS INTENDED.
2. DO NOT SCALE THIS DRAWING. USE FIGURED DIMENSIONS ONLY.

ARCHITECT	SIGNED	STRUCTURAL ENGINEER	SIGNED
ประเกรก วาทนกุล	สถ. 404	สรัญญ์ ผลิตธรรม	สท. 4233
ชนะ ลิ่มเพชร	สถ. 658	คมสัน บุญมีโรจน์	สท. 2232
นิธิศ สถาปิตานนท์	สถ. 659	นัฐชา อนุนาสูร	สท. 8695
พิชิตวงศ์ ทฤษฎาพันธนา	สถ. 3078	เศกสิทธิ์ วงศ์ศิริจิง	สท. 12103
คณิณพ์ จำรัส	สพ. 3462		
ยุทธิพงศ์ ภูสวรรค์พันธ์	สพ. 3293		
กันตภณ นิติศาสนนท์	กส.24567		

MECHANICAL ENGINEER	SIGNED	ELECTRICAL ENGINEER	SIGNED
ทรงวัชรณ ลิมกโปรหกุล	วศ.602	ธนา ชวชะวรานะ	วศ.ท.535
ไชยา เทศรวงศ์	สก.3444	นันทพัฒ พลับเพ็ด	วศ.ท.11500
วชิกญ ผาสุขกาล	กก.25857	ชัชวาล ลิ้มวไพบูลย์	วศ.ท.12251
วรเทศ รัตนมงคล	กก.31913	เกษกัญญา พงศ์ปุณกาจิน	สพ.ท.4069
ศรีรมณัฐพ ชยะนันทนาวล	--	นันทพัฒน์ ชินะโพธิสาธ	ภพท.66882
		ธรรมนูญ จันทะแสน	ภพท.51086

ENVIRONMENTAL ENGINEER	SIGNED		
จุลจักษ์ ภัทธิจิตรสกุล	วศ.107		
ศิวะกรณ์ ศุภวรณนนท์	กส.3830		

LANDSCAPE DESIGNER	SIGNED		
นำชัย แสงสกา	ล-ภส 38		
ชาคริต์ ศิริอำรารเจริญ	ล-ภส 419		
ชัยยงค์ ชัยกองเกิ้ง	ล-ภส 804		

DRAWING TITLE: ผังบริเวณแสดงตำแหน่งสิ่งอำนวยความสะดวกผู้พิการ

ISSUE/REVISION			SIGNED	CHECK BY	SIGNED
NO	DESCRIPTION	BY	DATE	ARCHITECT	
1	แบบขออนุญาต EIA	A49	15.01.2024	PM	
2				PD	
3				PA	
4				JC	
5					
6					
7					
8					
9				DRAWN BY	A49
10				PRINTED DATE	21.09.2024

DRAWING NO.

SCALE:

REF. FILE: LYVA-01Y-HANDICAPPED-PHASE 4.dwg
COPYRIGHTS 2021
BY ARCHITECTS 49 (PHUKET) LIMITED

สัญลักษณ์

- เส้นทางเข้าถึงสิ่งอำนวยความสะดวกสำหรับผู้พิการ
- บันไดสำหรับผู้พิการ
- ลิฟต์สำหรับผู้พิการ
- ที่จอดรถยนต์สำหรับผู้พิการ
- ห้องน้ำสำหรับผู้พิการ

เดือน กันยายน 2567

(นายวดิม บุดไคลโลว)
กรรมการผู้มีอำนาจลงนาม
บริษัท ลายัน เบสท์ วิว จำกัด

บริษัท ลายัน เบสท์ วิว จำกัด
Layan Best View Co., Ltd.

เดือน กันยายน 2567

(นางสาวจุฑารัตน์ บุญแก้ว)
ผู้ชำนาญการด้านสิ่งแวดล้อม
บริษัท ภูเก็ต เอ็นไวรอนเมนทอล เซอร์วิส จำกัด

บริษัท ภูเก็ต เอ็นไวรอนเมนทอล เซอร์วิส จำกัด
PHUKET ENVIRONMENTAL SERVICES CO., LTD.

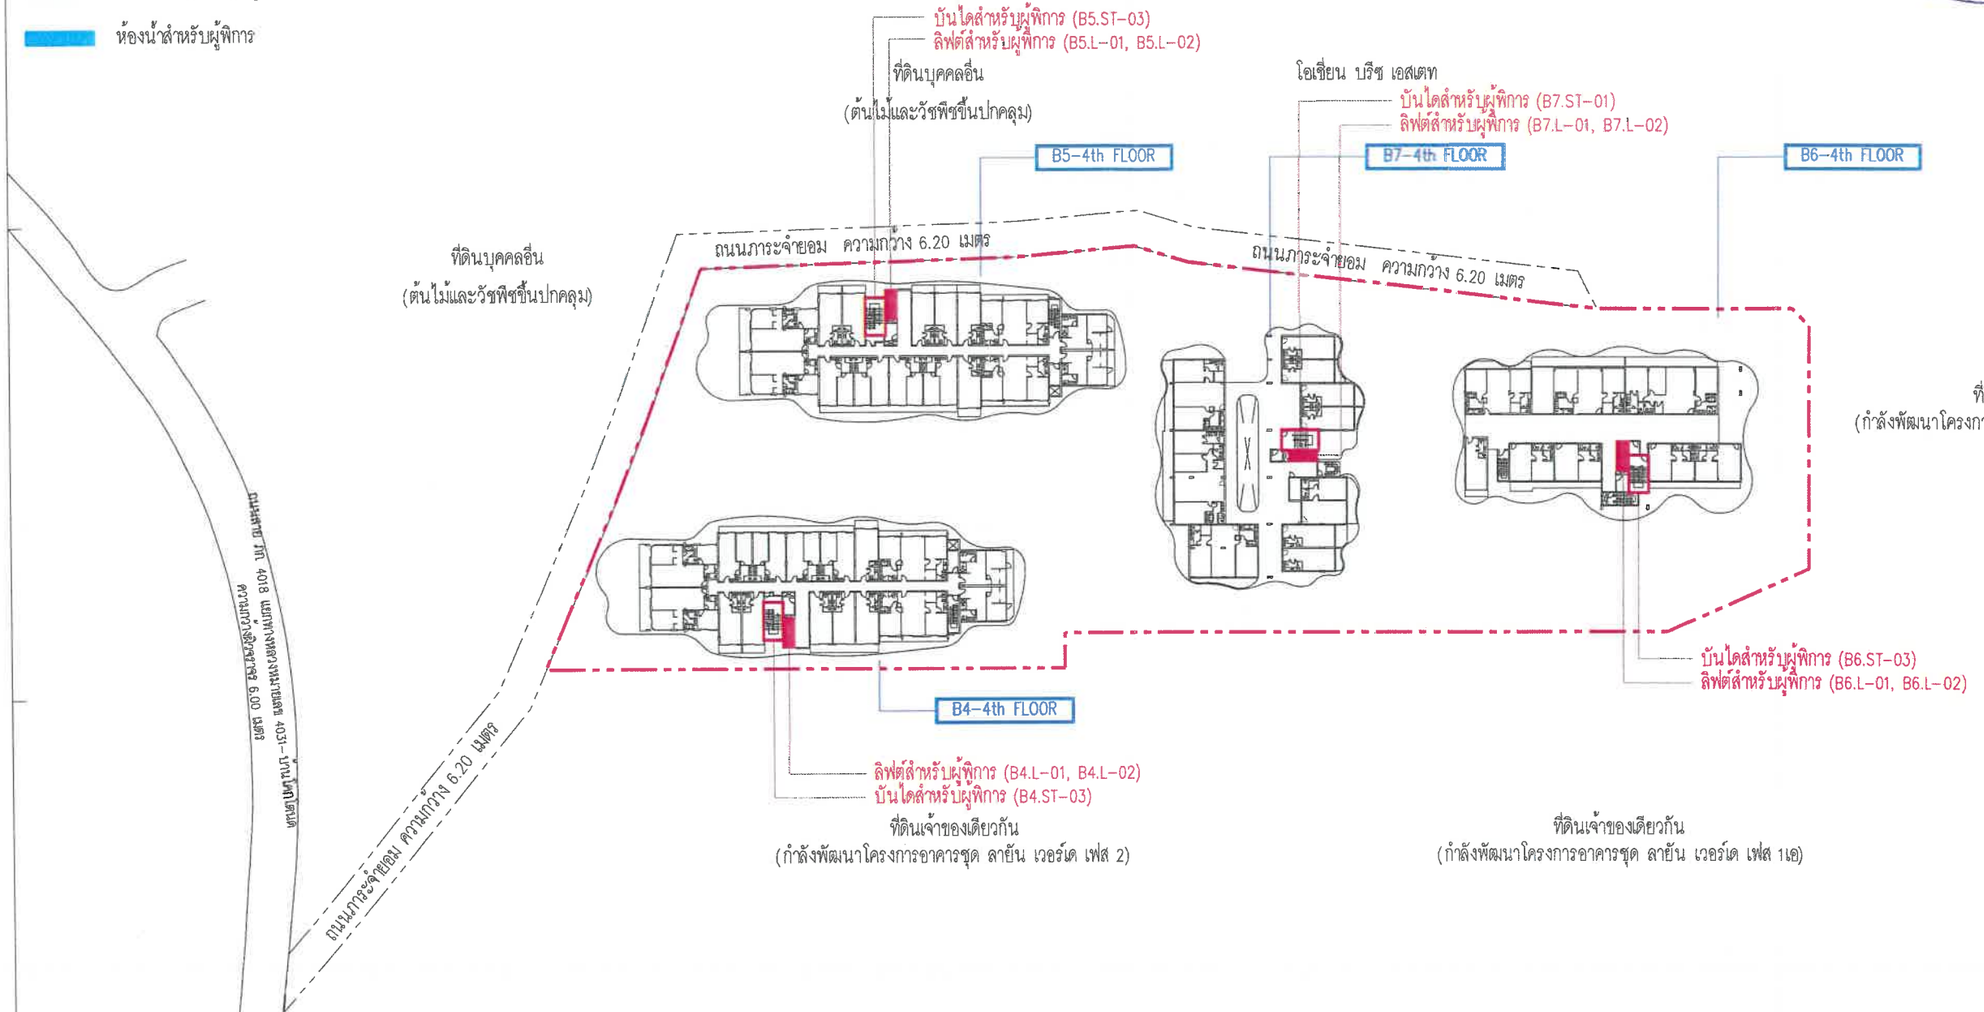

รูปที่ 12 ผังแสดงตำแหน่งสิ่งอำนวยความสะดวกสำหรับผู้พิการ ชั้นที่ 4

ผังบริเวณแสดงตำแหน่งสิ่งอำนวยความสะดวกผู้พิการ
SCALE A1 1:500
SCALE A3 1:1000

179/210

OWNER: บริษัท ลายัน เบสท์ วิว จำกัด Layan Best View Co., LTD.

PROJECT NAME: โครงการอาคารชุด ลายัน เวอร์เด เฟส 4B Layon Verde Phase 4B ตำบลเชิงทะเล อำเภอถลาง จังหวัดภูเก็ต 83

GENERAL หมายเหตุ
1. THIS DRAWING IS THE PROPERTY OF ARCHITECTS 49 LIMITED OR ONE OF ITS AFFILIATES. IT IS ISSUED SUBJECT TO RETURN UPON DEMAND AND IS NOT TO BE USED EXCEPT INCONNECTION WITH THE PROJECT FOR WHICH IT IS INTENDED.
2. DO NOT SCALE THIS DRAWING. USE FIGURED DIMENSIONS ONLY.

ARCHITECTS 49 (PHUKET) LIMITED
77 THEPKRA ROAD, MUANG DISTRICT, PHUKET 83000 THAILAND
T +66 (0) 7521 2040
F +66 (0) 7521 2623
E ARCHITECT@ARCH49PH.CO.TH
W ARCH49.CO.TH

ARCHITECT			SIGNED
ประภากร	วรานเกตุล	สถป. 404	
ชนะ	สังฆพิจิง	สถป. 658	
นิติล	สถาปัตยานนท์	สถป. 659	
ศิริมาศ	พฤกษาพันธนา	สถป. 3078	
ณัฐเดช	จิรัสัส	สถป. 3462	
ธนาสิทธิ์	กุลธรนิพันธ์	สถป. 3293	
กันตภณ	นิศาทนานนท์	กสถ.24857	

ARCHITECTURAL ENGINEERING 49 LIMITED
102 6th FL. ATHAWAN BUILDING SUKHUMVIT 25 BANGKOK 10110 THAILAND
T +66 (0) 2661 4636-1
F +66 (0) 2258 1848
E AE49@AE49.CO.TH
W AE49.CO.TH

STRUCTURAL ENGINEER			SIGNED
ดาวิณ์	ธสิตารมณ	สอ. 4233	
คงเดิน	บุญนิธิโต	วส. 2232	
ปัญญา	สบายยง	สอ. 8695	
เธอสิทธิ์	งามพิจิง	สอ. 12103	

ME 49
ME49 ENGINEERING 49 LIMITED
102 4th FL. ATHAWAN BUILDING SUKHUMVIT 25 BANGKOK 10110 THAILAND
T +66 (0) 2258 4448-9
F +66 (0) 2261 4447
E ME49@ME49.CO.TH
W ME49.CO.TH

MECHANICAL ENGINEER			SIGNED
ทองวัจน	สิงนโรรสกุล	วส.602	
ไวยุ	นครกุลเดิศ	สว.3444	ไวยุ นครกุลเดิศ
วณัญญู	ณาสุขากาญ	กว.25857	
วรเดช	รัตนมาศ	กว.31913	
ศรัณย์พัฒ	ทองเนื้อนวล	–	

ENVIRONMENTAL ENGINEER			SIGNED
จุฬวัชณ์	ปิยสิงจรสกุล	วส.107	
ศิวะกรณ์	สุวรรณเมธา	วส.3830	

ELECTRICAL ENGINEER			SIGNED
ชนา	ชวดพวาทะ	วพก.535	
ภัณฑิต	พลับภิส	วพก.1500	
ชัยวัฒ	ลียงไพโรจน์	วพก.(12251)	
เดชภัญญา	ทองบ่ไกริก	สพก.4069	
นันทพงศ์	พันธ์ไพศาล	วพก.66882	
ยศพนธ์	วันดนลย	วพก.61066	

shma
Shma Co., Ltd.
93/2 Ekkamai 3 Sukhumvit 63 Rd.
Klongton Nuea Wattana
Bangkok Thailand 10110
Tel/662 390 1977 Fax/662 390 1974
Email: admin@shmadesigns.com

LANDSCAPE DESIGNER			SIGNED
นำชัย แสนโคกา	ส-กส 38		
สายรัตน์ ศิริประสิทธิ์	ภ.กส 429		
พัทยส เสียงเล็ก	ภ.กส 804		

DRAWING TITLE: ผังบริเวณแสดงตำแหน่งสิ่งอำนวยความสะดวกผู้พิการ

ISSUE/REVISION			SIGNED
NO	DESCRIPTION	BY	DATE
1	แบบขออนุญาต EIA	A49	15.01.2024
2			
3			
4			
5			
6			
7			
8			
9			
10			

CHECK BY		
ARCHITECT		SIGNED
PM		
PD		
PA		
JE		
DRAWN BY	A49	
PRINTED DATE	21.09.2024	

DRAWING NO.

SCALE:

REF. FILE: LYVA-0LY-HANDICAPPED-PHASE 4.dwg
COPYRIGHT© 2021
BY ARCHITECTS 49 (PHUKET) LIMITED

สัญลักษณ์

- เส้นทางเข้าถึงสิ่งอำนวยความสะดวกสำหรับผู้พิการ
- บันไดสำหรับผู้พิการ
- ลิฟต์สำหรับผู้พิการ
- ที่จอดรถยนต์สำหรับผู้พิการ
- ห้องน้ำสำหรับผู้พิการ

เดือน กันยายน 2567

(นายวติม บุคไคลโลว)
กรรมการผู้มีอำนาจลงนาม
บริษัท ลายัน เบสท์ วิว จำกัด

เดือน กันยายน 2567

(นางสาวจุฑารัตน์ บุญแก้ว)
ผู้ชำนาญการด้านสิ่งแวดล้อม
บริษัท ภูเก็ต เอ็นไวรอนเมนทอล เซอร์วิส จำกัด

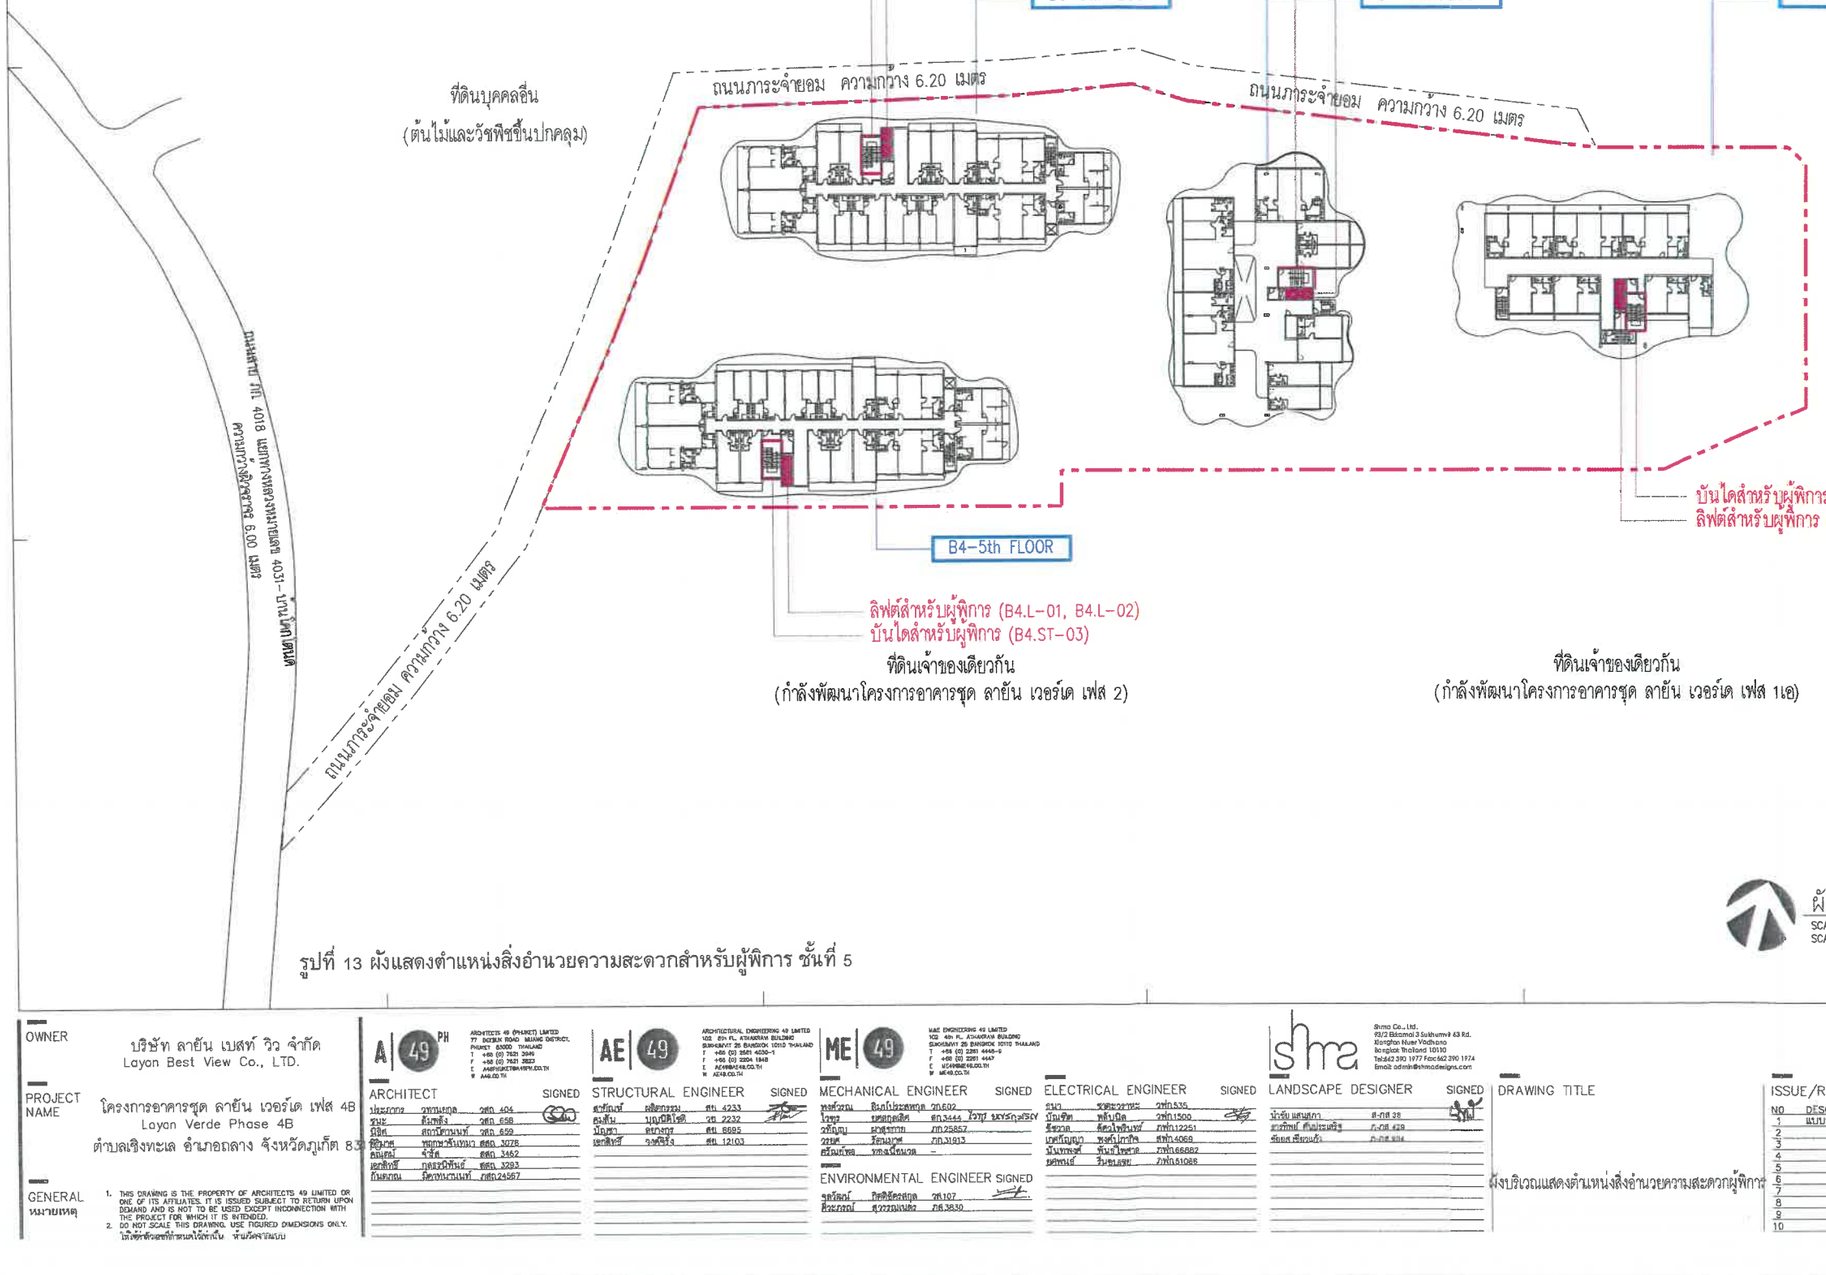

ผังบริเวณแสดงตำแหน่งสิ่งอำนวยความสะดวกผู้พิการ
SCALE A1 1:500
SCALE A3 1:1000

รูปที่ 13 ผังแสดงตำแหน่งสิ่งอำนวยความสะดวกสำหรับผู้พิการ ชั้นที่ 5

OWNER: บริษัท ลายัน เบสท์ วิว จำกัด
Layon Best View Co., LTD.

PROJECT NAME: โครงการอาคารชุด ลายัน เวอร์เด เฟส 4B
Layon Verde Phase 4B
ตำบลเชิงทะเล อำเภอถลาง จังหวัดภูเก็ต 83

GENERAL หมายเหตุ
1. THIS DRAWING IS THE PROPERTY OF ARCHITECTS 49 LIMITED OR ONE OF ITS AFFILIATES. IT IS ISSUED SUBJECT TO RETURN UPON DEMAND AND IS NOT TO BE USED EXCEPT INCONNECTION WITH THE PROJECT FOR WHICH IT IS INTENDED.
2. DO NOT SCALE THIS DRAWING. USE FIGURED DIMENSIONS ONLY. ไม่ให้ขยายแบบที่หน่วยให้เป็น ห้ามวัดจากแบบ

ARCHITECTS 49 (PHUKET) LIMITED
77 DEBSIN ROAD MUANG DISTRICT, PHUKET 83000 THAILAND
T +66 (0) 7621 2646
F +66 (0) 7621 2622
E A49PHUKET@A49PH.CO.TH
W A49.CO.TH

ARCHITECTURAL ENGINEERING 49 LIMITED
102 6th FL. ATAKARN BUILDING SUKHUMVIT 25 BANGKOK 10110 THAILAND
T +66 (0) 2661 4030-1
F +66 (0) 2204 1848
E AE49@AE49.CO.TH
W AE49.CO.TH

MAE ENGINEERING 49 LIMITED
102 4th FL. ATAKARN BUILDING SUKHUMVIT 25 BANGKOK 10110 THAILAND
T +66 (0) 2261 4448-9
F +66 (0) 2261 4447
E ME49@ME49.CO.TH
W ME49.CO.TH

Shma Co.,Ltd.
93/2 Sitarmol 3 Sukhumvit 63 Rd. Klongton Nuea Vadhana Bangkok Thailand 10110
Tel.662 390 1977 Fax.662 390 1974
Email: admin@shmadesigns.com

ARCHITECT			SIGNED
ประกอบ	วรพนาฤกุล	วสก. 404	
ชนะ	ตั้งพลึง	วสก. 658	
ยิ่งยศ	สถาปัตยานนท์	วสก. 659	
พีรินทร์	ทรงกาศวิบูลย์	สสก. 3078	
ณัฐณภัทร์	จำรัส	สสก. 3462	
เสกสิทธิ์	กุลธรรพิพัฒน์	สสก. 3293	
กันตถณ	ลีลาพรนานนท์	กสก.24567	

STRUCTURAL ENGINEER			SIGNED
สรรัตน์	ผลิตกรรม	ภท. 4233	
คุณสิน	บุญบัลลังก์	วส. 2232	
ปัญญา	สรายาธร	สส. 5885	
เสกสิทธิ์	วงศ์ชิโร	สส. 12103	

MECHANICAL ENGINEER			SIGNED
พงศ์วรณ	ลิขสโรจนพฤกษ	วก.602	
ไกรฤทธิ์	เขตกฤตลักษ์	ชก.3444 ไกรฤทธิ์ เขตกฤตลักษ์	
วทัญญู	ลาสุธรกรณ์	ภก.25857	
วรเทพ	รัตนมาศ	ภก.31613	
ศรัณย์ชัย	ทรงนิพนธวงศ์	–	

ENVIRONMENTAL ENGINEER			SIGNED
จุลวัลย์	ภิตติจิตรสกุล	วส.107	
ศิวะกรณ์	สุวรรณแสง	ภส.3830	

ELECTRICAL ENGINEER			SIGNED
ชนน	ชาตะวราชะ	วท.ท.530	
บัณฑิต	พลับบัณ	วท.ท.1500	
ธีรวัฒ	ศิลปไพบูรณ์	ภท.ท.12251	
เกศกัญญา	พงศ์ไกรกิจ	ส.ท.ท.4069	
บัณฑพงศ์	พันธ์ไชยาล	ภท.ท.66882	
ดลพงษ์	วิมลเลขา	ภ.ท.ท.51086	

LANDSCAPE DESIGNER		SIGNED
นันธิ์ แสนสกา	ส-ภส 28	
ธนวรินท์ ศิริณประเสริฐ	ภ-ภส 429	
ชัยยศ เรืองแก้ว	ภ-ภส 494	

DRAWING TITLE: ผังบริเวณแสดงตำแหน่งสิ่งอำนวยความสะดวกผู้พิการ

ISSUE/REVISION			SIGNED
NO	DESCRIPTION	BY	DATE
1	แบบขออนุญาต EIA	A49	15.01.2024
2			
3			
4			
5			
6			
7			
8			
9			
10			

CHECK BY	
ARCHITECT	SIGNED
PM	
PD	
PA	
XC	
DRAWN BY	A49
PRINTED DATE	21.08.2024

DRAWING NO.

SCALE:

REF. FILE: LYVA-DLY-HANDICAPPED-PHASE 4.dwg

COPYRIGHT© 2021
BY ARCHITECTS 49 (PHUKET) LIMITED

สัญลักษณ์

- เส้นทางเข้าถึงสิ่งอำนวยความสะดวกสำหรับผู้พิการ
- บันไดสำหรับผู้พิการ
- ลิฟต์สำหรับผู้พิการ
- ที่จอดรถยนต์สำหรับผู้พิการ
- ห้องน้ำสำหรับผู้พิการ

เดือน กันยายน 2567

(นายวดิม บุคไคลโลว)
กรรมการผู้มีอำนาจลงนาม
บริษัท ลายัน เบสท์ วิว จำกัด

บริษัท ลายัน เบสท์ วิว จำกัด
Layan Best View Co., Ltd.

เดือน กันยายน 2567

(นางสาวจุฑารัตน์ บุญแก้ว)
ผู้ชำนาญการด้านสิ่งแวดล้อม
บริษัท ภูเก็ต เอ็นไวรอนเมนทอล เซอร์วิส จำกัด

PHUKET ENVIRONMENTAL SERVICES CO., LTD.

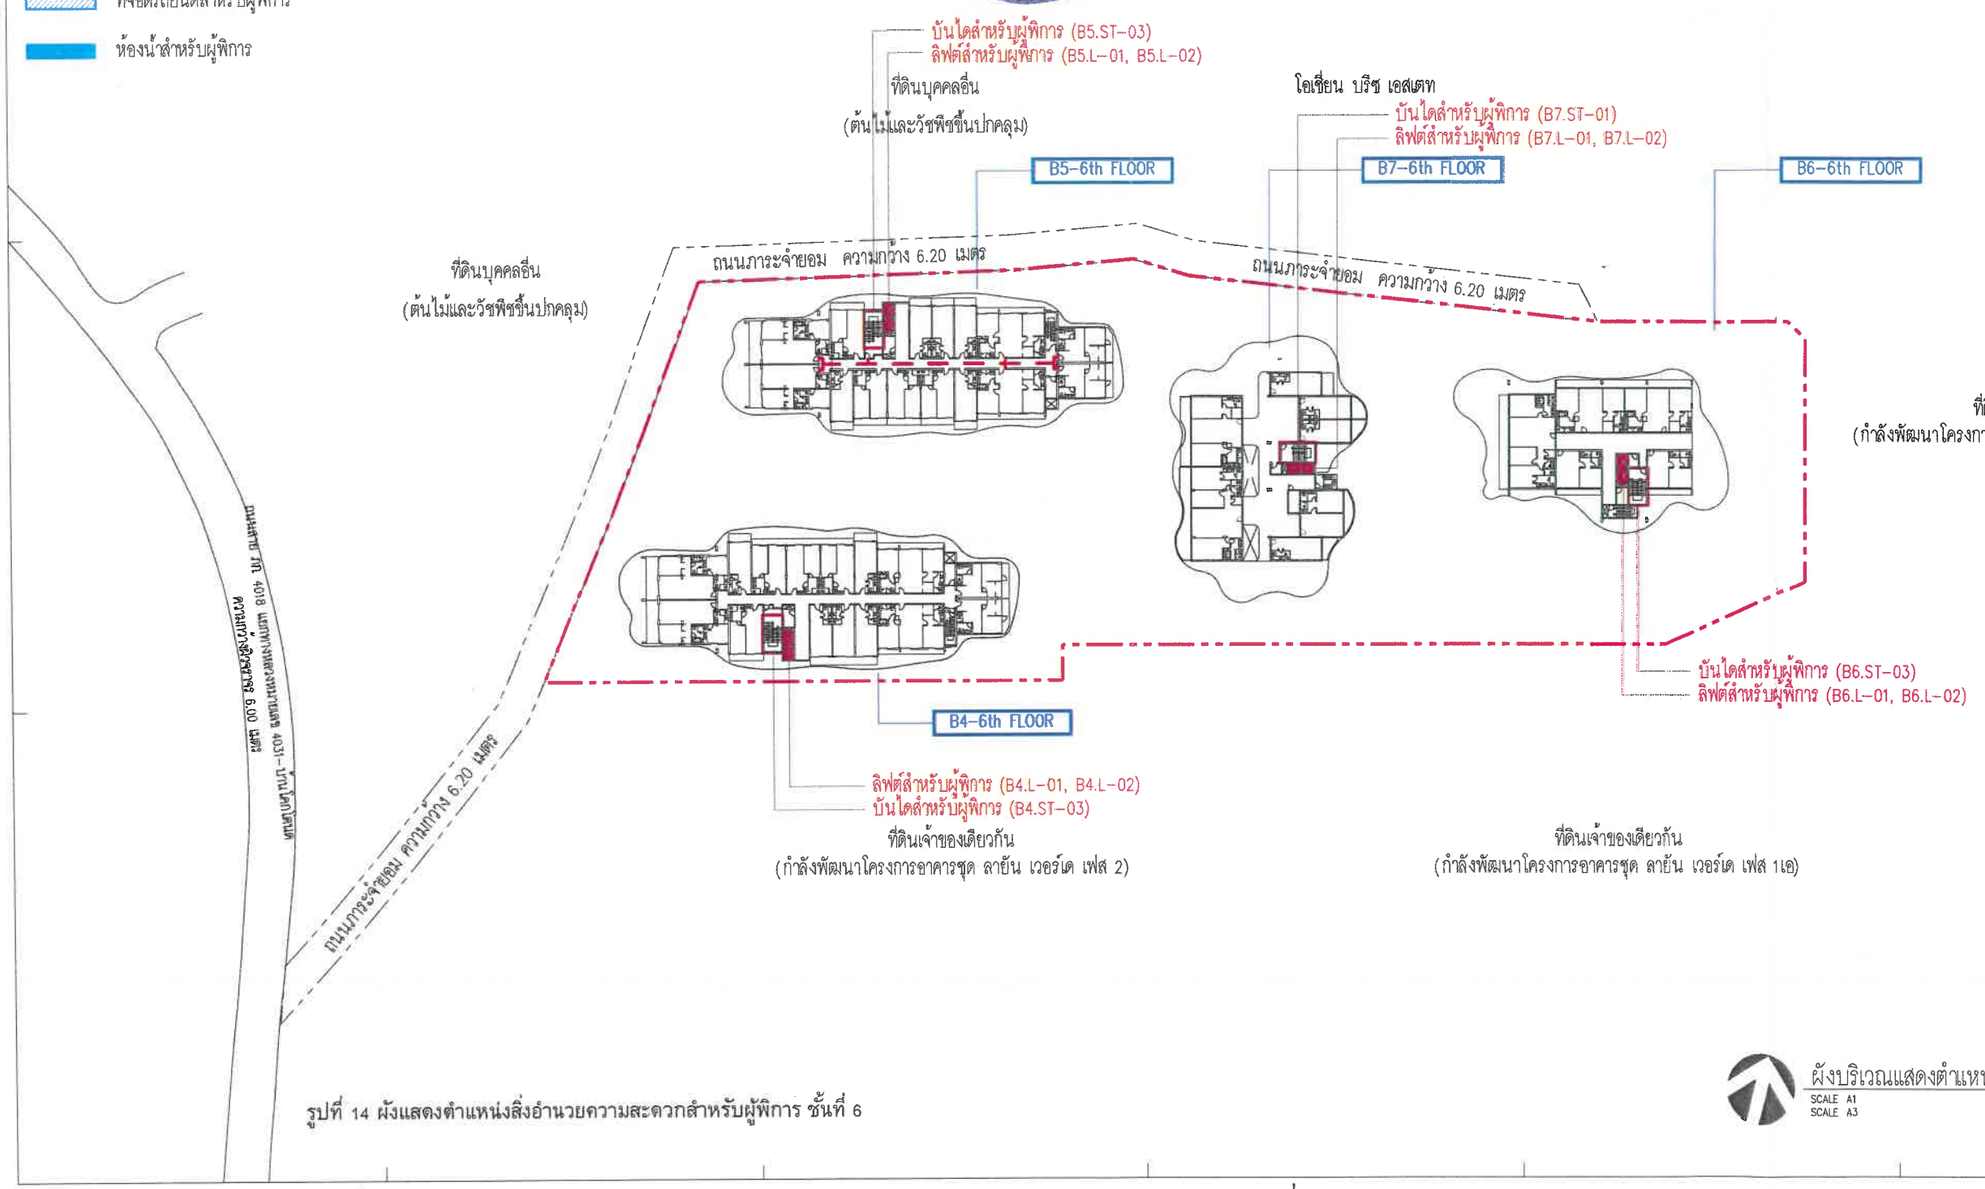

ผังบริเวณแสดงตำแหน่งสิ่งอำนวยความสะดวกผู้พิการ

SCALE A1 1:500
SCALE A3 1:1000

รูปที่ 14 ผังแสดงตำแหน่งสิ่งอำนวยความสะดวกสำหรับผู้พิการ ชั้นที่ 6

181/210

OWNER: บริษัท ลายัน เบสท์ วิว จำกัด / Layan Best View Co., LTD.

PROJECT NAME: โครงการอาคารชุด ลายัน เวอร์เด เฟส 4B / Layan Verde Phose 4B / ตำบลเชิงทะเล อำเภอถลาง จังหวัดภูเก็ต 83

GENERAL หมายเหตุ
1. THIS DRAWING IS THE PROPERTY OF ARCHITECTS 49 LIMITED OR ONE OF ITS AFFILIATES. IT IS ISSUED SUBJECT TO RETURN UPON DEMAND AND IS NOT TO BE USED EXCEPT INCONNECTION WITH THE PROJECT FOR WHICH IT IS INTENDED.
2. DO NOT SCALE THIS DRAWING. USE FIGURED DIMENSIONS ONLY. ไม่ใช้มาตราส่วนที่วัดจากแบบ ให้ใช้ตัวเลขที่ระบุเท่านั้น

ARCHITECT — ARCHITECTS 49 (PHUKET) LIMITED, 77 SIRIRAJ ROAD, MUANG DISTRICT, PHUKET 83000 THAILAND, T +66 (0) 7625 3649, F +66 (0) 7621 3823, E A49PHUKET@ARCH49.CO.TH, W A49.CO.TH

ARCHITECT		SIGNED
ประภาภร	วรานนท์	วสก. 404
ชนะ	สัมพันธ์	วสก. 658
นิติส	ตถาวิรานนท์	วสก. 659
ศิริญาศ์	ทรงกลวัฒนา	สสก. 3078
ศุภณัฐ	ชัชวัล	สสก. 3462
เอกสิทธิ์	กุลธรนิพันธ์	สสก. 3293
ภัทรภณ	นิ่มหนานนท์	กสก24567

STRUCTURAL ENGINEER — ARCHITECTURAL ENGINEERING 49 LIMITED, 102 6th FL. ATHAKRAV BUILDING, SUKHUMVIT 39 BANGKOK 10110 THAILAND, T +66 (0) 2261 4650-9, F +66 (0) 2261 1845, E AE49@AE49.CO.TH, W AE49.CO.TH

STRUCTURAL ENGINEER		SIGNED
ลภัณฑ์	ผลิตธรรม	สท. 4233
ลมล้น	บุญนิติโชติ	วส. 2232
นัฏฐา	ตรากูล	สท. 8695
เอกสิทธิ์	วุฒิชีวิร	สท. 12103

MECHANICAL ENGINEER — ME49 ENGINEERING 49 LIMITED, 102 4th FL. ATHAKRAV BUILDING, SUKHUMVIT 39 BANGKOK 10110 THAILAND, T +66 (0) 2261 4649-9, F +66 (0) 2261 4647, E ME49@ME49.CO.TH, W ME49.CO.TH

MECHANICAL ENGINEER		SIGNED
ชลพัฒน	ลิมปโปรเมตกุล	วก.602
โชคชู	ชลสกุลดิส	สก.3444 โชคชู ชลรักษ์ดิส
วชิญญู	ผลสุกถวด	กก.25857
วรกร	รัตนะวุฒ	กก.31913
ศรัณย์พล	ทองเนียนวล	–

ENVIRONMENTAL ENGINEER

ENVIRONMENTAL ENGINEER		SIGNED
จุลวัฒน์	กิตติจิรสกุล	วก.107
ที่ชนกรณ์	สุวรรณแสง	กส.3830

ELECTRICAL ENGINEER

ELECTRICAL ENGINEER		SIGNED
ชาน	รวดระวาระ	วท้า.535
บัณฑิต	ทศิริเดิล	วท้า.1500
ธีรยวัต	ทัศนาไชริษย์	ภท้า.12251
เทพิถัญญา	พงศ์ไกรกิจ	สท้า.4069
นันทพงศ์	พันธะไพราส	ภท้า.65882
นครพนธ์	วิ้นรมเรษ	ภท้า.51066

LANDSCAPE DESIGNER

Shma Co., Ltd., 92/2 Bisamol 3 Sukhumvit 63 Rd., Klongton Nuea Wachana, Bangkok Thailand 10110, Tel.662 390 1977 Fax.662 390 1974, Email:admin@shmadesigns.com

LANDSCAPE DESIGNER		SIGNED
นักรัย แสวสกา		ส-ภส.28
ธนาวิทย์ ศิลปะอนชิ		ภ-ภส.439
ชัยยศ ศรีจงเจริ		ภ-ภส.804

DRAWING TITLE: ผังบริเวณแสดงตำแหน่งสิ่งอำนวยความสะดวกผู้พิการ

ISSUE/REVISION

NO	DESCRIPTION	BY	DATE	SIGNED
1	แบบขออนุญาต EIA	A49	15.01.2024	
2				
3				
4				
5				
6				
7				
8				
9				
10				

CHECK BY

ARCHITECT	SIGNED
PM	
PD	
PA	
JC	
DRAWN BY	A49
PRINTED DATE	21.09.2024

DRAWING NO.

SCALE:

REF. FILE: LYVA-PLY-HANDICAPPED-PHASE 4.dwg
COPYRIGHTS 2021, BY ARCHITECTS 49 (PHUKET) LIMITED

สัญลักษณ์

- เส้นทางเข้าถึงสิ่งอำนวยความสะดวกสำหรับผู้พิการ
- บันไดสำหรับผู้พิการ
- ลิฟต์สำหรับผู้พิการ
- ที่จอดรถยนต์สำหรับผู้พิการ
- ห้องน้ำสำหรับผู้พิการ

เดือน กันยายน 2567

(นายวศิน บุคไคลโลว)
กรรมการผู้มีอำนาจลงนาม
บริษัท ลายัน เบสท์ วิว จำกัด

บริษัท ลายัน เบสท์ วิว จำกัด
Layan Best View Co., Ltd.

เดือน กันยายน 2567

(นางสาวจุฑารัตน์ บุญแก้ว)
ผู้ชำนาญการด้านสิ่งแวดล้อม
บริษัท ภูเก็ต เอ็นไวรอนเมนทอล เซอร์วิส จำกัด

PHUKET ENVIRONMENTAL SERVICES CO.,LTD.

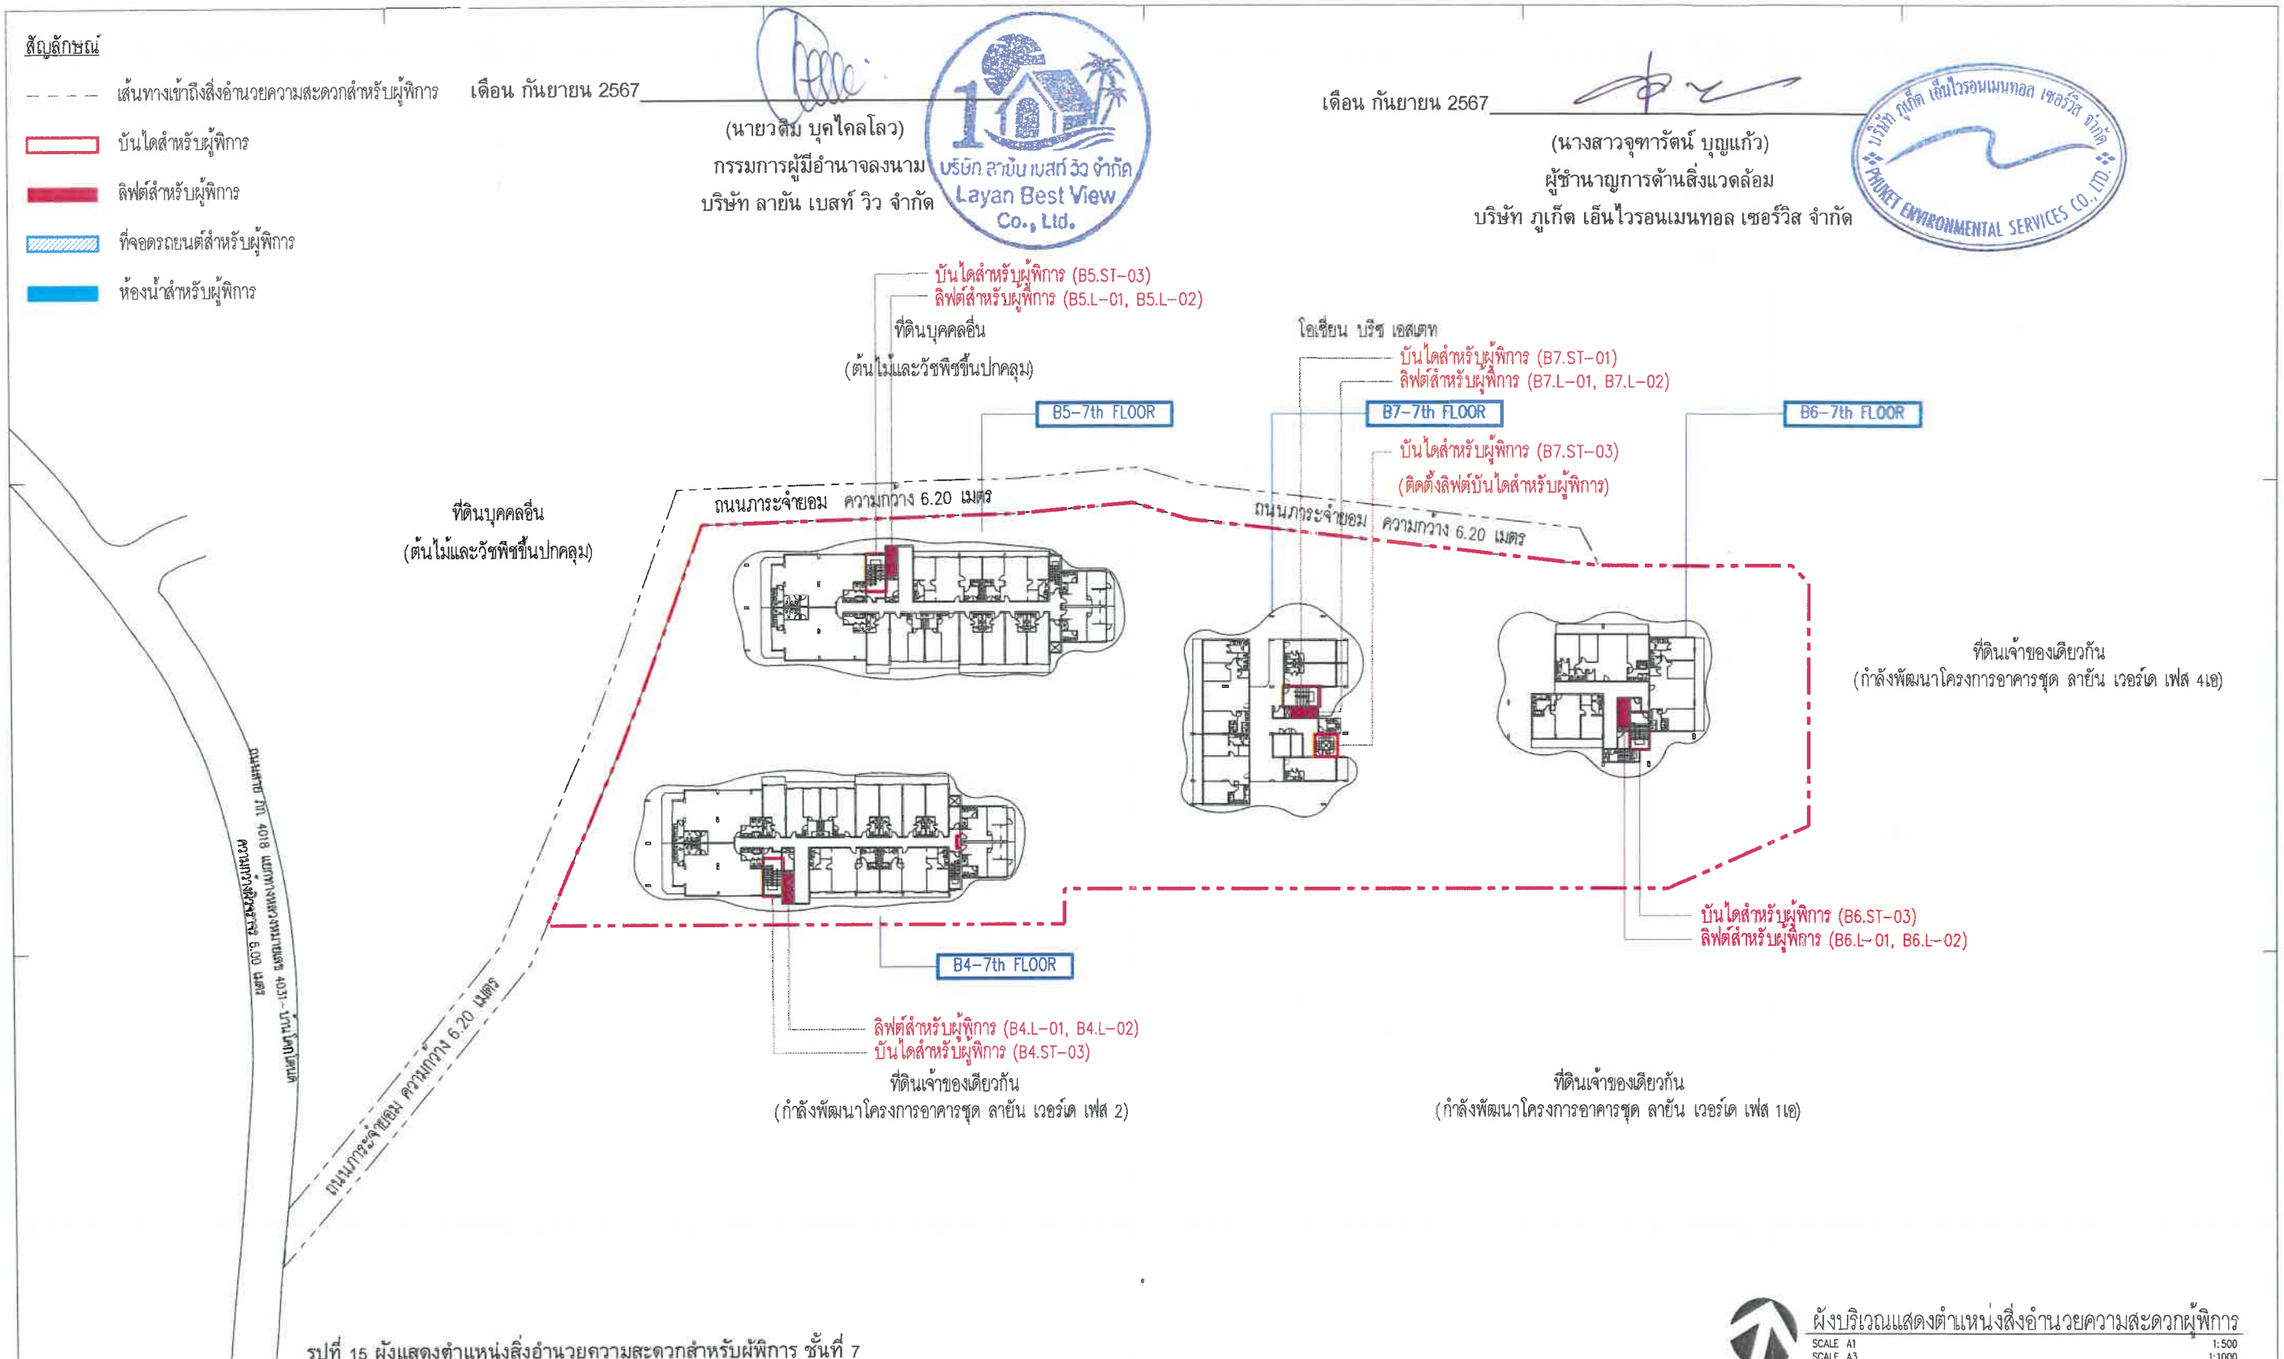

รูปที่ 15 ผังแสดงตำแหน่งสิ่งอำนวยความสะดวกสำหรับผู้พิการ ชั้นที่ 7

ผังบริเวณแสดงตำแหน่งสิ่งอำนวยความสะดวกผู้พิการ
SCALE A1 1:500
SCALE A3 1:1000

182/210

OWNER: บริษัท ลายัน เบสท์ วิว จำกัด Layan Best View Co., LTD.

PROJECT NAME: โครงการอาคารชุด ลายัน เวอร์เด เฟส 4B Layan Verde Phase 4B ตำบลเชิงทะเล อำเภอถลาง จังหวัดภูเก็ต 83

GENERAL หมายเหตุ

1. THIS DRAWING IS THE PROPERTY OF ARCHITECTS 49 LIMITED OR ONE OF ITS AFFILIATES. IT IS ISSUED SUBJECT TO RETURN UPON DEMAND AND IS NOT TO BE USED EXCEPT INCONNECTION WITH THE PROJECT FOR WHICH IT IS INTENDED.
2. DO NOT SCALE THIS DRAWING. USE FIGURED DIMENSIONS ONLY.

ARCHITECT — ARCHITECTS 49 (PHUKET) LIMITED, 77 DESIGN ROAD, MUANG DISTRICT, PHUKET 83000 THAILAND, T +66 (0) 7621 3040, F +66 (0) 7621 3633, E ARCHPHUKET@A49PH.CO.TH, W A49.CO.TH

ARCHITECT			SIGNED
ประภาภร	วรานฤกุล	วสก. 404	
ชานะ	ลิ่มพลึง	วสก. 658	
นิลิส	สถาปิตานนท์	วสก. 659	
พิชญาศ์	ทฤษฎาพิบูลยา	สสก. 3078	
สุมลฤดี	ชัยวัฒ	สสก. 3462	
เอกสิทธิ์	กุลธรนิพันธ์	สสก. 3293	
กันตถณ	นิตยานนท์	วสก.24567	

STRUCTURAL ENGINEER — ARCHITECTURAL, ENGINEERING 49 LIMITED, 103 8th FL. ATHAWIN BUILDING SUKHUMVIT 26 BANGKOK 10110 THAILAND, T +66 (0) 2661 4939-9, F +66 (0) 2254 1848, E AE49@AE49.CO.TH, W AE49.CO.TH

STRUCTURAL ENGINEER			SIGNED
สรณัยน์	ผลิตธรรม	สน. 4233	
ดลลิน	บุญนิติไชย	วส. 2232	
นัฏฐชา	ตนาถกุล	สน. 8895	
เอกสิทธิ์	วงศ์ดิจ์	สน. 12103	

MECHANICAL ENGINEER — ME 49, ME49 ENGINEERING 49 LIMITED, 102 4th FL. ATHAWIN BUILDING SUKHUMVIT 26 BANGKOK 10110 THAILAND, T +66 (0) 2261 4448-9, F +66 (0) 2261 4447, E ME49@ME49.CO.TH, W ME49.CO.TH

MECHANICAL ENGINEER			SIGNED
พงศ์วรณ	ลิ้มเกียรติพาณิช	วม.602	
ไวฑูร	แสงกุลเดิด	สก.5444 ใบอนุญาตประกอบวิชาชีพวิศวกรรมควบคุม	
กชกัญญ	อนุชากาล	ภก.25857	
วรยศ	รักษณาพร	ภก.31913	
ศรัณย์พงศ์	ขจรเมืองเดช	–	

ENVIRONMENTAL ENGINEER SIGNED

จุฬวัลย์	ทิตติจิตรสกุล	วส.107	
ที่ระกูรณ์	ศุวรรณแสร	ภส.3830	

ELECTRICAL ENGINEER

			SIGNED
นิณพิท	พลับพลึง	วพก.1500	
ชัยวัฒ	ทัศวไพบูลย์	วพก.122251	
เกศกัญญา	พงศ์ไกรกิจ	สพก.4069	
นันทพงศ์	พันธ์ไพศาล	วพก.66882	
ชลทนย์	รื่นพงษ์	วพก.51066	

LANDSCAPE DESIGNER — shma Co.,Ltd., 93/2 Basomai 3 Sukhumvit 63 Rd., Klongton Nuea Wattana, Bangkok Thailand 10110, Tel/Fax 02 390 1977 Fax 662 390 1974, Email: admin@shmadesigns.com

LANDSCAPE DESIGNER			SIGNED
น้ำเงิน แสนสุภา		สวก.38	
สมชัยน์ ศิริเมธาสิริ		ภ-วก.428	
พัชรพล เสียงเกิ้ว		ภ.วส.804	

DRAWING TITLE: ผังบริเวณแสดงตำแหน่งสิ่งอำนวยความสะดวกผู้พิการ

ISSUE/REVISION

NO	DESCRIPTION	BY	DATE	SIGNED
1	แบบขออนุญาต EIA	A49	15.01.2024	
2				
3				
4				
5				
6				
7				
8				
9				
10				

CHECK BY

ARCHITECT	SIGNED
PM	
PD	
PA	
JC	
DRAWN BY	A49
PRINTED DATE	21.09.2024

DRAWING NO.

SCALE:

REF. FILE: LYVA-OLY-HANDICAPPED-PHASE 4b.dwg

COPYRIGHTS 2021 BY ARCHITECTS 49 (PHUKET) LIMITED

สัญลักษณ์

- เส้นทางเข้าถึงสิ่งอำนวยความสะดวกสำหรับผู้พิการ
- บันไดสำหรับผู้พิการ
- ลิฟต์สำหรับผู้พิการ
- ที่จอดรถยนต์สำหรับผู้พิการ
- ห้องน้ำสำหรับผู้พิการ

เดือน กันยายน 2567

(นายวดิม บุดไคลโลว)
กรรมการผู้มีอำนาจลงนาม
บริษัท ลายัน เบสท์ วิว จำกัด

บริษัท ลายัน เบสท์ วิว จำกัด
Layan Best View Co., Ltd.

เดือน กันยายน 2567

(นางสาวจุฑารัตน์ บุญแก้ว)
ผู้ชำนาญการด้านสิ่งแวดล้อม
บริษัท ภูเก็ต เอ็นไวรอนเมนทอล เซอร์วิส จำกัด

PHUKET ENVIRONMENTAL SERVICES CO., LTD.

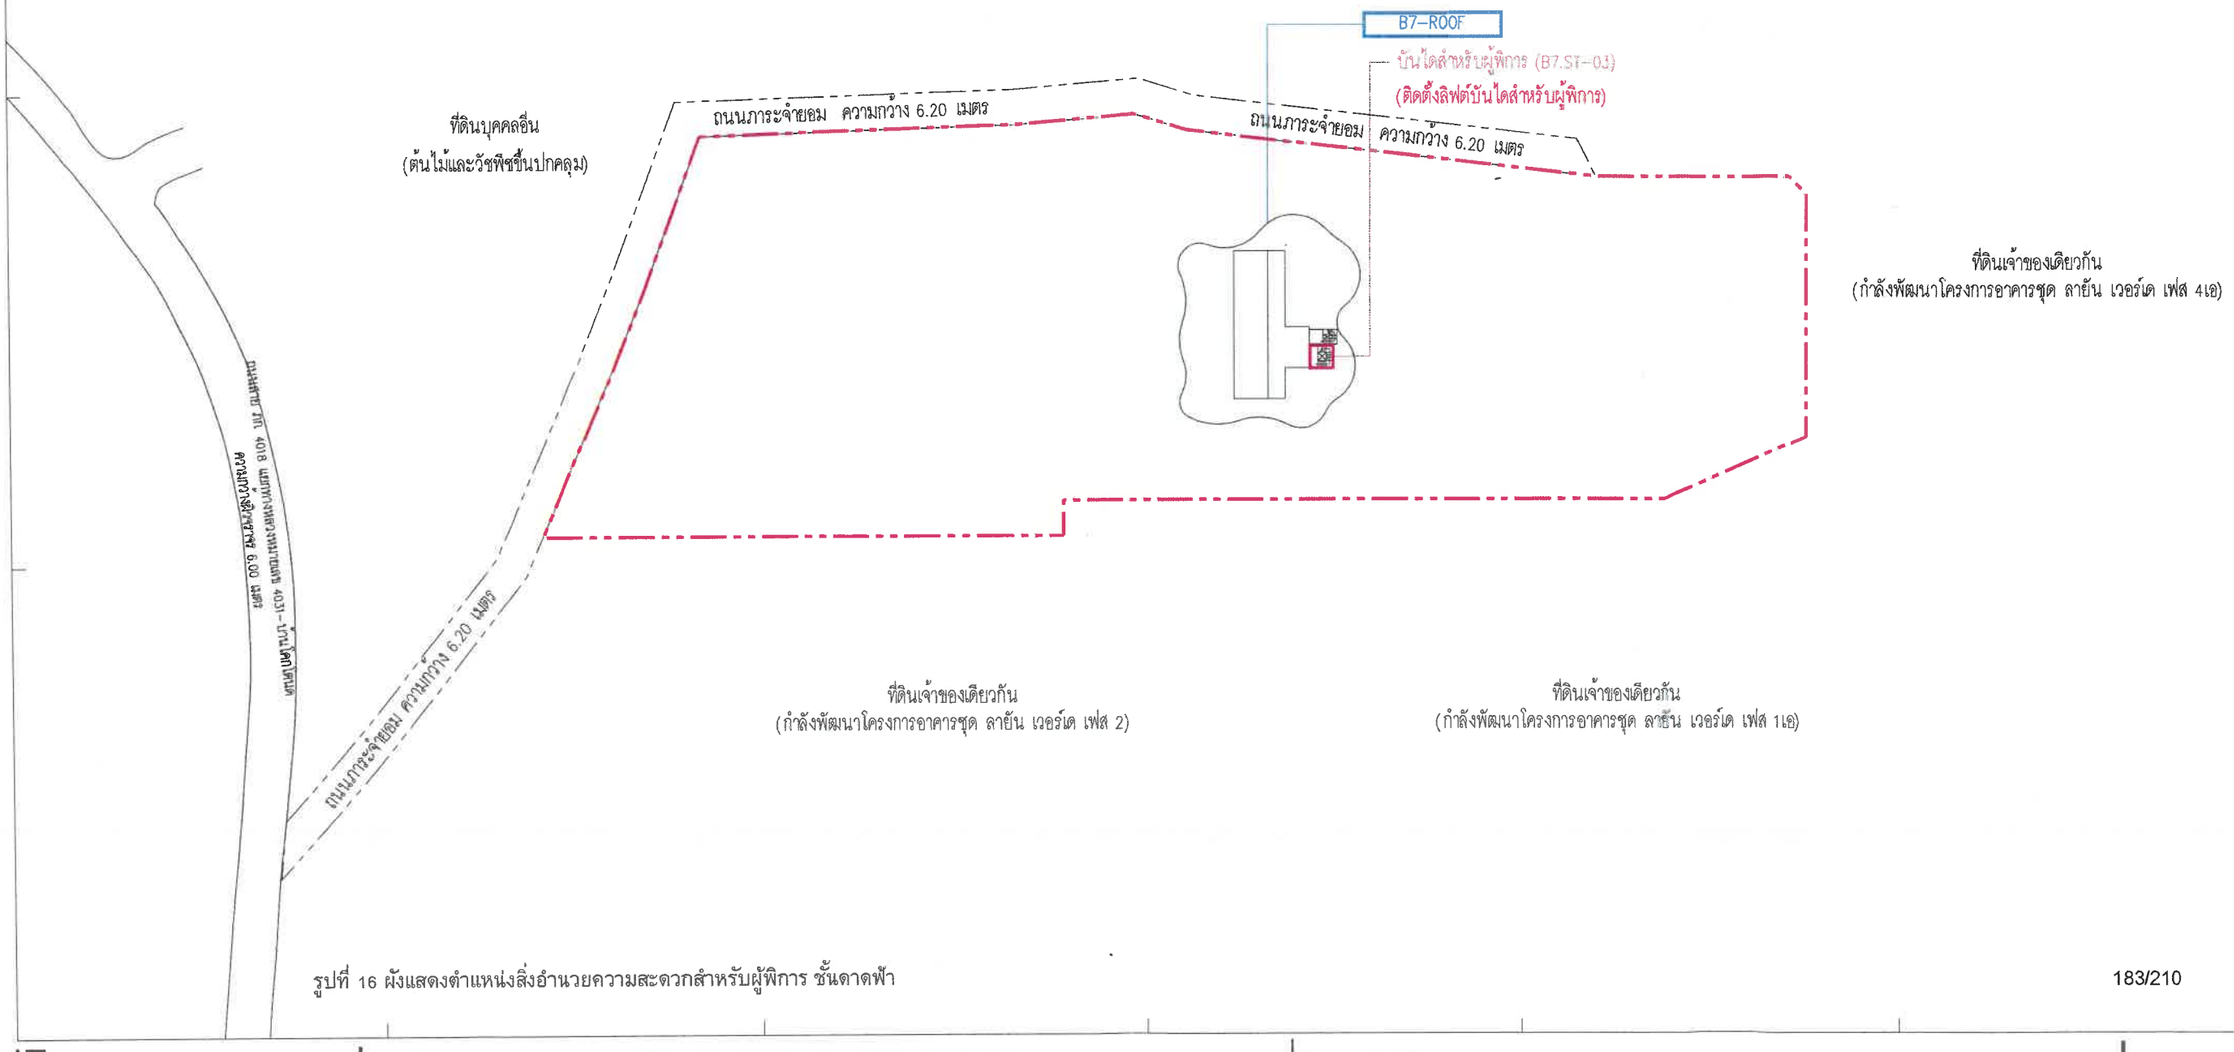

รูปที่ 16 ผังแสดงตำแหน่งสิ่งอำนวยความสะดวกสำหรับผู้พิการ ชั้นดาดฟ้า

OWNER: บริษัท ลายัน เบสท์ วิว จำกัด
Layan Best View Co., LTD.

PROJECT NAME: โครงการอาคารชุด ลายัน เวอร์เด เฟส 4B
Layan Verde Phase 4B
ตำบลเชิงทะเล อำเภอถลาง จังหวัดภูเก็ต 83

GENERAL หมายเหตุ
1. THIS DRAWING IS THE PROPERTY OF ARCHITECTS 49 LIMITED OR ONE OF ITS AFFILIATES. IT IS ISSUED SUBJECT TO RETURN UPON DEMAND AND IS NOT TO BE USED EXCEPT IN CONNECTION WITH THE PROJECT FOR WHICH IT IS INTENDED.
2. DO NOT SCALE THIS DRAWING. USE FIGURED DIMENSIONS ONLY. ไม่ใช้มาตัดสเกลที่ปรากฏในแบบนี้ ใช้ระดับที่ระบุเท่านั้น

ARCHITECTS 49 (PHUKET) LIMITED
77 SISUN ROAD MUANG DISTRICT, PHUKET 83000 THAILAND
T +66 (0) 7621 3645
F +66 (0) 7621 3653
E AA49PHUKET@AA49LCO.TH
W AA49.CO.TH

ARCHITECTURAL ENGINEERING 49 LIMITED
103 4th FL. ATANORAN BUILDING SUKHUMVIT 25 BANGKOK 10110 THAILAND
T +66 (0) 2261 4335-1
F +66 (0) 2204 1848
E AE49@AE49.CO.TH
W AE49.CO.TH

ME ENGINEERING 49 LIMITED
103 4th FL. ATANORAN BUILDING SUKHUMVIT 25 BANGKOK 10110 THAILAND
T +66 (0) 2261 4447
E ME49@ME49.CO.TH
W ME49.CO.TH

Shma Co., Ltd.
10/2 Ekkamai 3 Sukhumvit 63 Rd. Klongton Nuer Vadhana Bangkok Thailand 10110
Tel:662 390 1977 Fax:662 390 1974
Email:admin@shmadesigns.com

ARCHITECT			SIGNED
ประภากร	วาทนอยอก	วสก. 404	
ชนะ	สังเพชัง	วสก. 658	
นิติศ	ตถาวิศาลนนท์	วสก. 659	
ฐิติวัศ	ทฤฎาพันทนา	สสก. 3078	
ศุภณัฐ	จำรัส	สสก. 3462	
เธียรินทร์	กุลธรนิรันดร์	สสก. 3293	
ภีมภถณ	นิศาทนานนท์	ภสก.24567	

STRUCTURAL ENGINEER			SIGNED
ศรกัญญ์	ผลิตธรรม	สก. 4233	
คงเดิม	บุญนิติวิชัย	วก. 2232	
นัฐพงษ์	สหายกุญ	สก. 8695	
เธียรินทร์	วงศ์ศิริวิ	สก. 12103	

MECHANICAL ENGINEER			SIGNED
ทูลศักดิ์	สิงห์โรจนพฤกษ	วก.602	
ไวยวุ	เทศกูลลิศ	สก.3444	
รพีกูณ	ลาสุดารักษ	วก.25857	
วุฒยศ	ลีลาแก้ว	วก.31913	
ศรัณย์เทพ	ทรงสมัยแวณ	--	

ENVIRONMENTAL ENGINEER			SIGNED
จุลจักษณ์	ลิลลิศัยพฤกษ	วส.107	
ศิรเมธาวุ์	ศุภวรณแพชร	วส.3830	

ELECTRICAL ENGINEER			SIGNED
ธนา	ชาตรวรวาหะ	วพก.536	
ปัญเพิศ	พลับบัณ	วพก.1500	
ชัยวาล	ชัศวโชรินทร์	วพก.12251	
เทพกิญญา	ชุพลับไพรีพร	สพก.4069	
นันทพงศ์	พันธ์ไพศาล	วพก.66882	
ยศพนธ์	รัมยเสข	วพก.51068	

LANDSCAPE DESIGNER		SIGNED
นำชัย แสนยกา	ส-ภก.38	
ธนกิตติ์ ศิลปไกรศรี	ภ-ภส.428	
ชัยยศ เชี่ยวชาญ	ภ-ภส.504	

DRAWING TITLE: แบบขยายประตู

ISSUE/REVISION				SIGNED
NO	DESCRIPTION	BY	DATE	
1	แบบขออนุญาต/EIA	A49	15.01.2024	
2				
3				
4				
5				
6				
7				
8				
9				
10				

CHECK BY	
ARCHITECT	SIGNED
PM	
PD	
PA	
JC	
DRAWN BY	A49
PRINTED DATE	21.09.2024

DRAWING NO.

SCALE:

REF. FILE: LYVA-OLY-HANDICAPPED-PHASE 4B.dwg
COPYRIGHTS 2021
BY ARCHITECTS 49 (PHUKET) LIMITED

สัญลักษณ์

- แนวท่อน้ำประปา
- แนวท่อน้ำซื้อจากรถบรรทุกน้ำ
- แนวท่อน้ำบ่อบาดาล
- แนวท่อน้ำฝนจากบ่อหน่วงน้ำ
- ตำแหน่งบ่อบาดาล
- ถังเก็บน้ำดิบ ปริมาตร 336.80 ลบ.ม
- ถังเก็บน้ำกรอง 1 ปริมาตร 255.76 ลบ.ม
- ถังเก็บน้ำกรอง 2 ปริมาตร 329.30 ลบ.ม
- บ่อหน่วงน้ำ 1 ปริมาตร 390.00 ลบ.ม
- บ่อหน่วงน้ำ 2 ปริมาตร 335.61 ลบ.ม

เดือน กันยายน 2567

(นายวดิม บุคไคลโลว)
กรรมการผู้มีอำนาจลงนาม
บริษัท ลายัน เบสท์ วิว จำกัด

เดือน กันยายน 2567

(นางสาวจุฑารัตน์ บุญแก้ว)
ผู้ชำนาญการด้านสิ่งแวดล้อม
บริษัท ภูเก็ต เอ็นไวรอนเมนทอล เซอร์วิส จำกัด

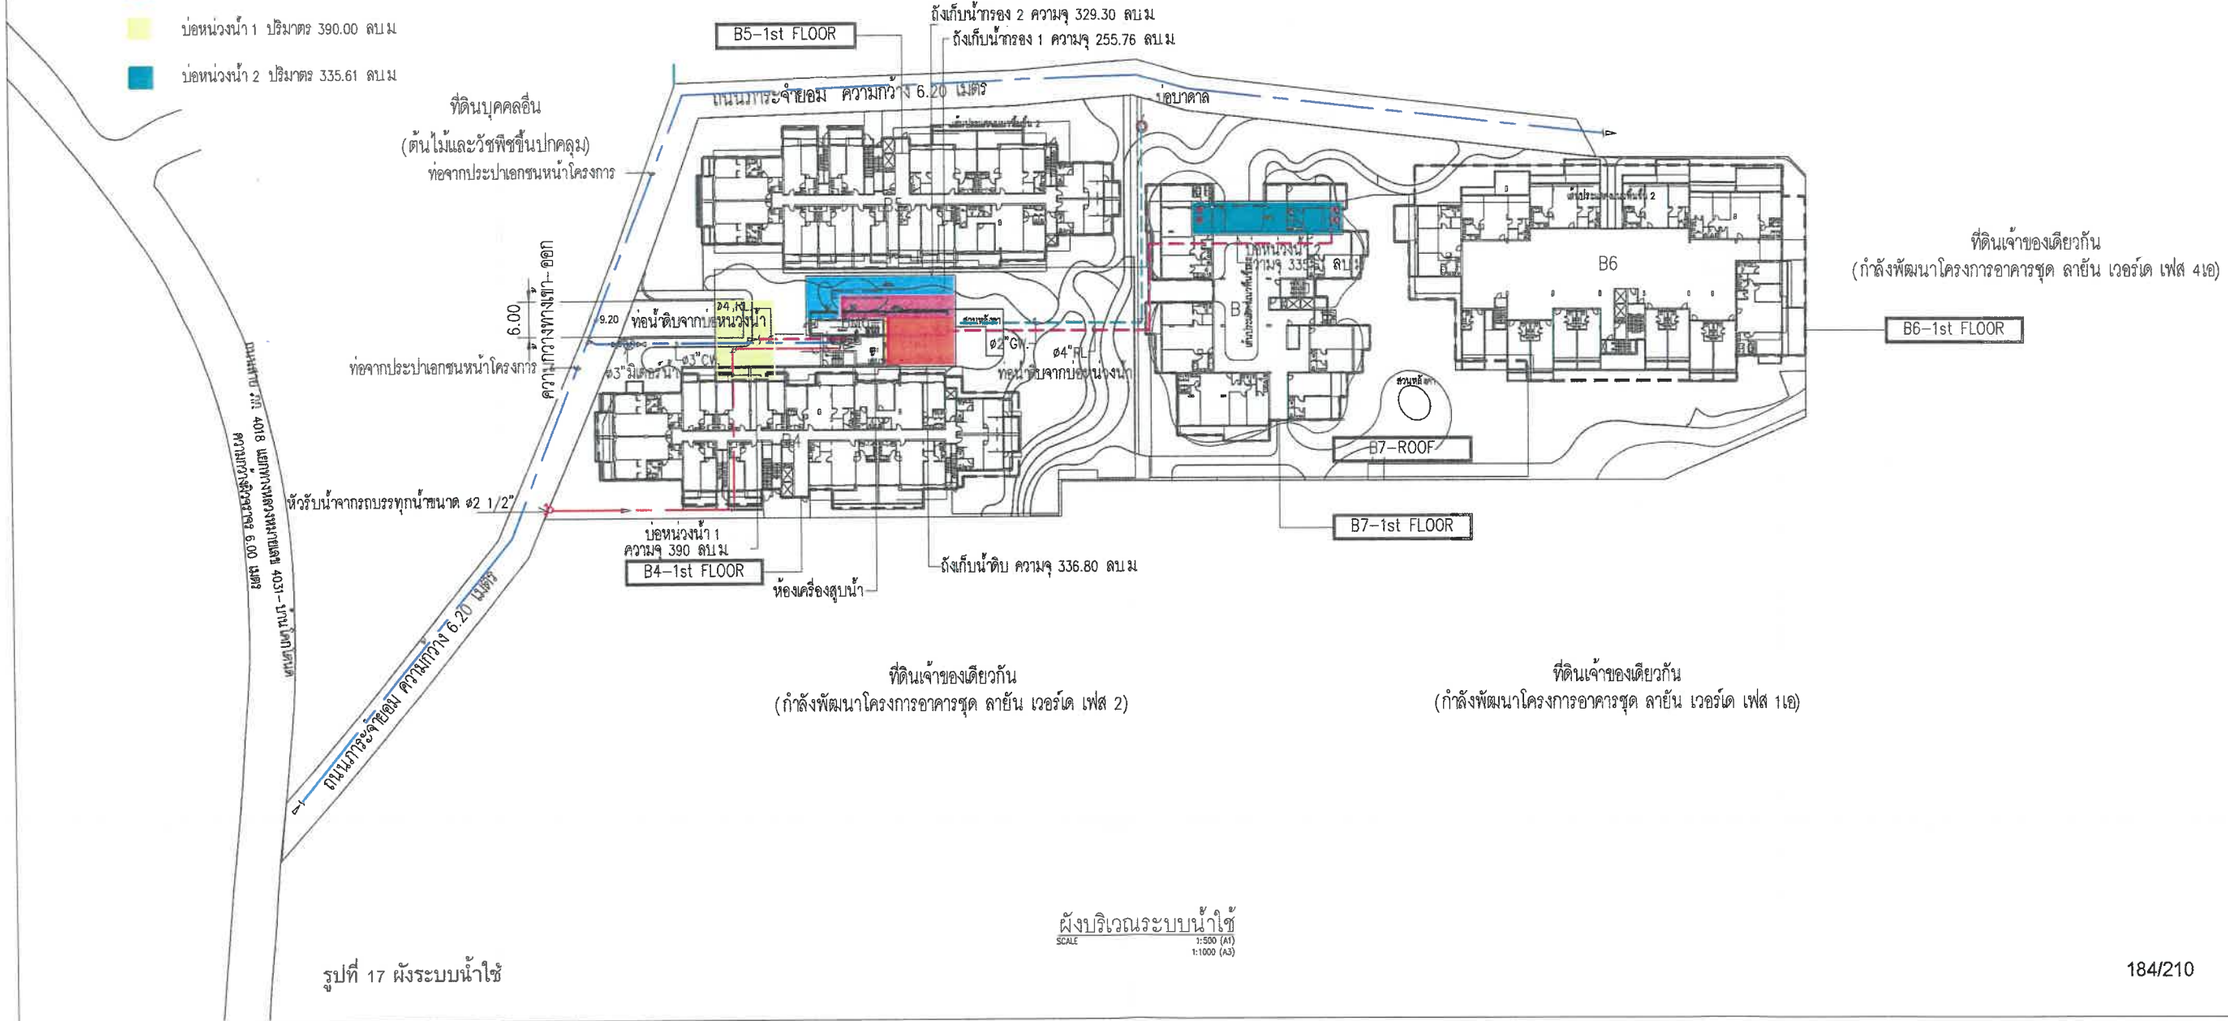

ผังบริเวณระบบน้ำใช้
SCALE 1:500 (A1) 1:1000 (A3)

รูปที่ 17 ผังระบบน้ำใช้

184/210

OWNER: บริษัท ลายัน เบสท์ วิว จำกัด
Layan Best View Co., LTD.

PROJECT NAME: โครงการอาคารชุด ลายัน เบสต เฟส 4B
Layan Verde Phase 4B
ตำบลเชิงทำล อำเภอถลาง จังหวัดภูเก็ต 83110

GENERAL หมายเหตุ
1. THIS DRAWING IS THE PROPERTY OF ARCHITECTS 49 LIMITED OR ONE OF ITS AFFILIATES. IT IS ISSUED SUBJECT TO RETURN UPON DEMAND AND IS NOT TO BE USED EXCEPT IN CONNECTION WITH THE PROJECT FOR WHICH IT IS INTENDED.
2. DO NOT SCALE THIS DRAWING. USE FIGURED DIMENSIONS ONLY.

			SIGNED
ARCHITECT	ARCHITECTS 49 (PHUKET) LIMITED 77 DECHA ROAD MUANG DISTRICT, PHUKET 83000 THAILAND T +66 (0) 7521 2040 F +66 (0) 7521 2853 E ARPHUKET@HABITAT49.COM W HABITAT49.COM		
ประกอกร วรานนกุล	สถ. 404		
ชนะ สังฆพิจิ	สถป. 658		
นิธิศ สถาปิตานนท์	สถป. 659		
ศิริวงศ์ พุฒกษาจันทนพล	สถ. 3078		
ณฤดม จำรัส	สถ. 3462		
เอกสิทธิ์ ทุดธรนิพันธ์	สถ. 3293		
กันตภณ นิลาทนนท์	กส.ถ.24567		
STRUCTURAL ENGINEER	ARCHITECTURAL ENGINEERING 49 LIMITED 102 8th FL. ATHAKRAN BUILDING SUKHUMVIT 25 BANGKOK 10110 THAILAND T +66 (0) 2661 4450-1 F +66 (0) 2204 1845 E AE49@AE49.CO.TH W AE49.CO.TH		
ศุภัณฑ์ ผลิตกรรม	สถ. 4233		
ศุภสิน บุญนิติโชติ	วศ. 2232		
ปัญหา ตรางทอง	สย. 8695		
เอกสิทธิ์ วงษ์ใจจิง	สย. 12103		
MECHANICAL ENGINEER	ME49 ENGINEERING 49 LIMITED 102 4th FL. ATHAKRAN BUILDING SUKHUMVIT 25 BANGKOK 10110 THAILAND T +66 (0) 2661 4448-9 F +66 (0) 2261 4447 E ME49@ME49.CO.TH W ME49.CO.TH		
พงศ์วรณ ลิมปไโรสพฤกษ์	กล.602		
ไวฑูรย์ รัตสกุลลิศ	สก.3444 ไวฑูรย์ รัตรกุลลิศ		
วทัญญู มาสุขถาวร	กม.25857		
วรยศ จิตนบุตร	กม.31913		
ศรัณย์ศิลป์ ขจะเนียนวล	–		
ENVIRONMENTAL ENGINEER			
จุลวัลย์ ทัศดิลัยรกุล	วล.107		
ศิวะกรณ์ สุวรรณแปลก	กส.3830		
ELECTRICAL ENGINEER			
ดนุ ชาตะวราหะ	วพ.535		
บัณฑิต พลับเนิล	วพ.11500		
ศิริชาติ ศิริวไพรินทร์	กพ.12251		
เกตกัญญา พงษ์ปุกกะ	สพ.14069		
บันทิพงศ์ ขันต์ไพศาล	กพ.66882		
ณรงค์ รินทาสอ	กพ.51066		
LANDSCAPE DESIGNER	Ihmo Co.,Ltd. 93/3 Sukhumvit 3 Sukhumvit 63 Rd. Klongton Nuer Wadhana Bangkok Thailand 10110 Tel.662 390 1977 Fax:662 390 1974 Email: admin@ihmodesigns.com		
น้ำเพียร สุดนุ่งกา	ล–ภส. 38		
ธนาธิพงศ์ ศิ้นประสิทธิ์	ภ–ภส. 429		
ชัยยศ เสียงแก้ว	ภ–ภส. 904		

DRAWING TITLE: ผังบริเวณระบบน้ำใช้

ทั่วไป

ISSUE/REVISION			SIGNED
NO	DESCRIPTION	BY DATE	
1	แบบขออนุญาต EIA	ME4915/02/2024	

CHECK BY

ENGINEER	SIGNED
PE WP	
CHK JK	
ENG BS	

DRAWN BY
PRINTED DATE 19/02/2024

DRAWING NO. GNP 0.03

SCALE: AS SHOWN

COPYRIGHT © 2021 BY ARCHITECTS 49 (PHUKET) LIMITED

สัญลักษณ์

- แนวท่อเกรอะ
- แนวท่อน้ำเสีย
- ถังบำบัดน้ำเสีย 368.09 ลบ.ม/วัน
- ลานบำบัดมิเทน
- ลานบำบัดแอโรซอล
- ถังเก็บน้ำซีไซเคิลสำหรับรดน้ำต้นไม้ 1,2 ปริมาตรถังละ 33 ลบ.ม

เดือน กันยายน 2567

(นายวดิม บุคไคลโลว)
กรรมการผู้มีอำนาจลงนาม
บริษัท ลายัน เบสท์ วิว จำกัด

บริษัท ลายัน เบสท์ วิว จำกัด
Layan Best View Co., Ltd.

เดือน กันยายน 2567

(นางสาวจุฑารัตน์ บุญแก้ว)
ผู้ชำนาญการด้านสิ่งแวดล้อม
บริษัท ภูเก็ต เอ็นไวรอนเมนทอล เซอร์วิส จำกัด

บริษัท ภูเก็ต เอ็นไวรอนเมนทอล เซอร์วิส จำกัด
PHUKET ENVIRONMENTAL SERVICES CO., LTD.

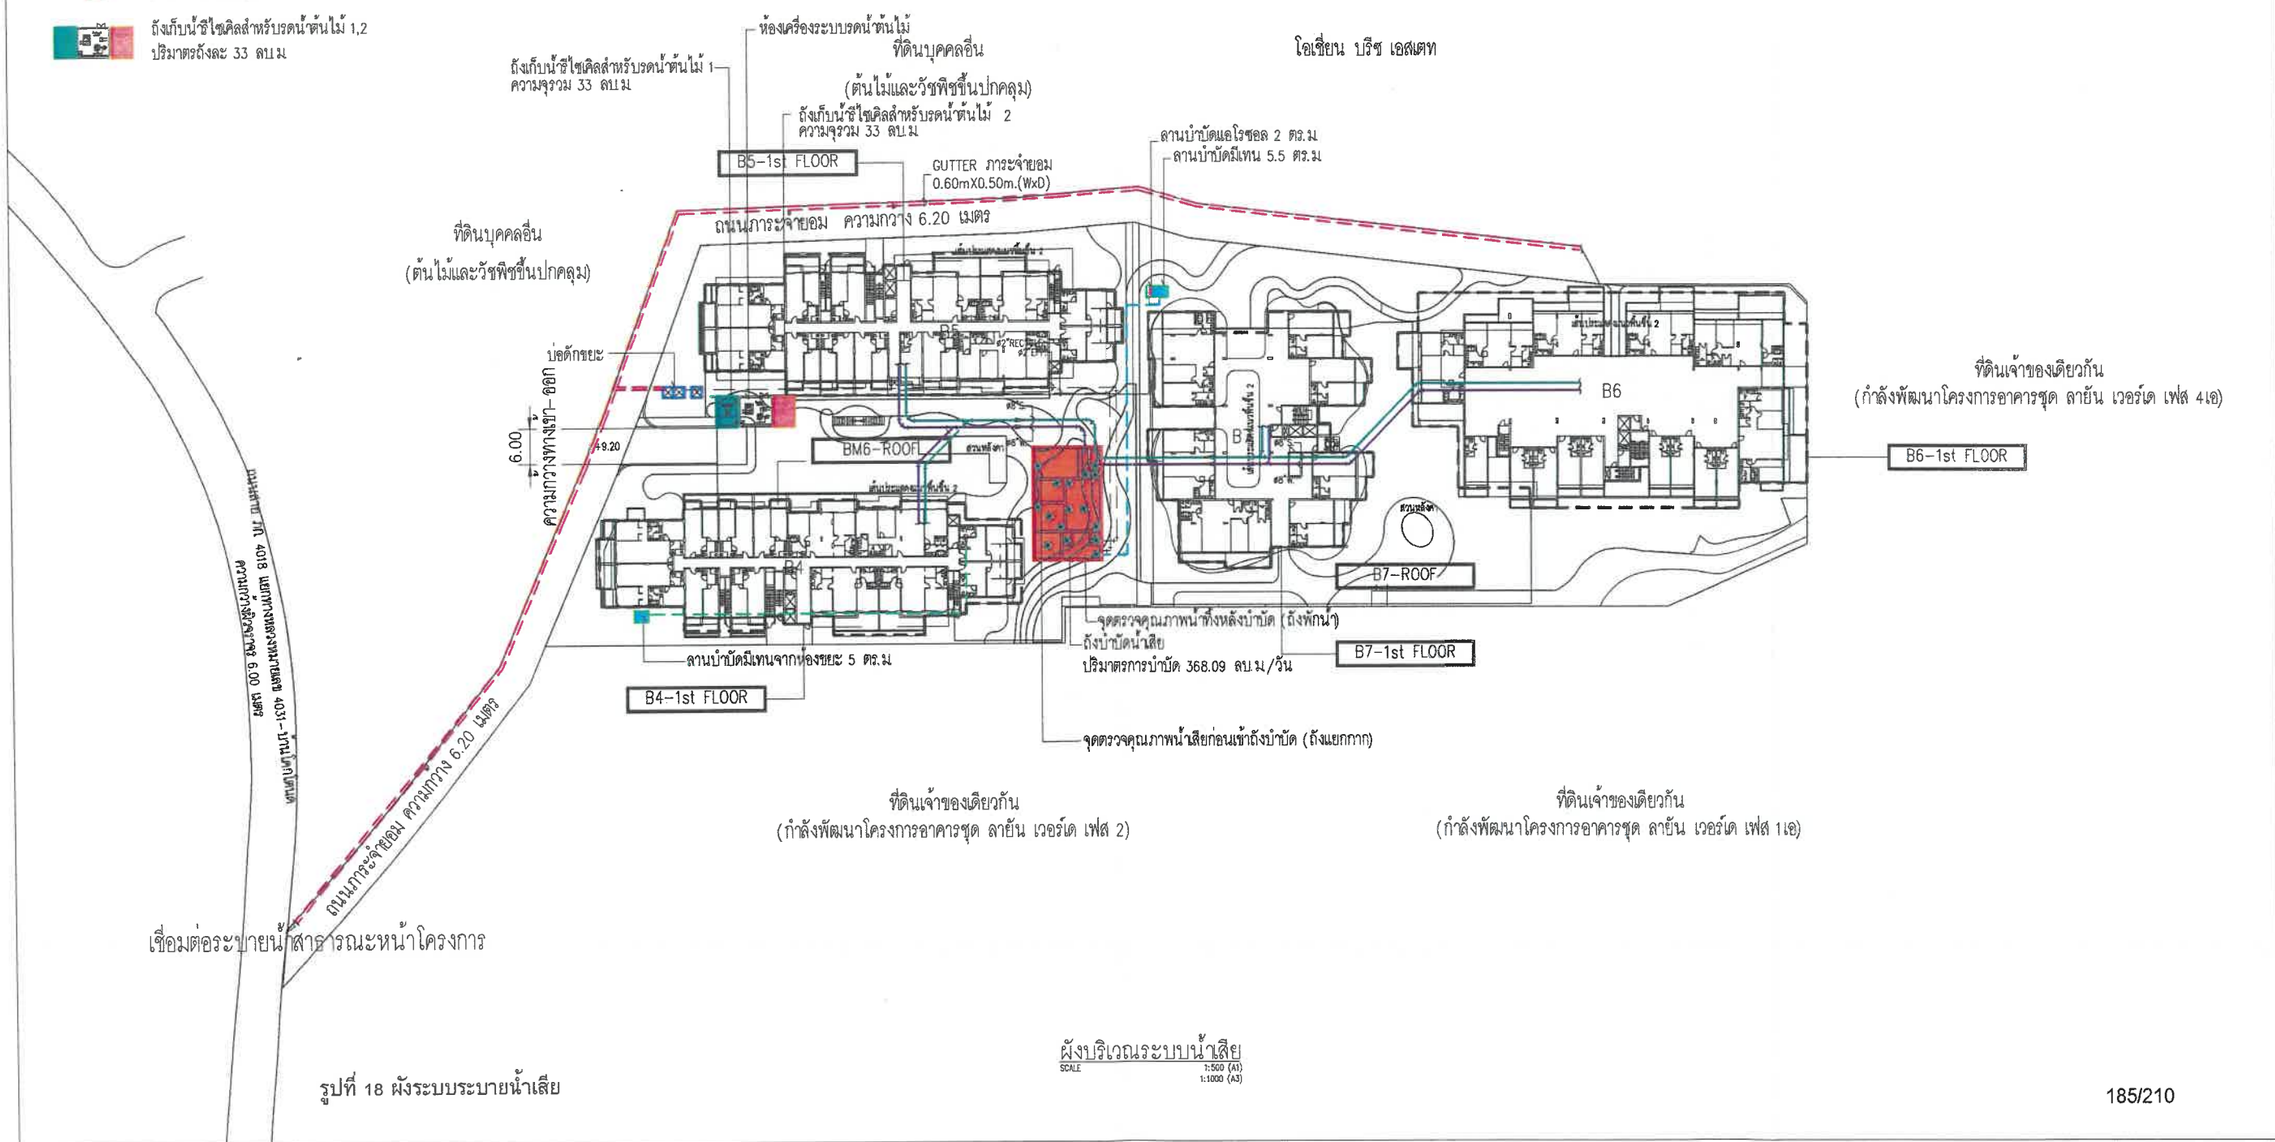

ผังบริเวณระบบน้ำเสีย
SCALE 1:500 (A1) 1:1000 (A3)

รูปที่ 18 ผังระบบระบายน้ำเสีย

OWNER: บริษัท ลายัน เบสท์ วิว จำกัด
Layan Best View Co., LTD.

PROJECT NAME: โครงการอาคารชุด ลายัน เบเรด เฟส 4B
Layan Verde Phase 4B
ตำบลเชิงทำล อำเภอถลาง จังหวัดภูเก็ต 83110

GENERAL หมายเหตุ
1. THIS DRAWING IS THE PROPERTY OF ARCHITECTS 49 LIMITED OR ONE OF ITS AFFILIATES. IT IS ISSUED SUBJECT TO RETURN UPON DEMAND AND IS NOT TO BE USED EXCEPT IN CONNECTION WITH THE PROJECT FOR WHICH IT IS INTENDED.
2. DO NOT SCALE THIS DRAWING. USE FIGURED DIMENSIONS ONLY. ไม่ให้ทำสำเนาหรือทำแผ่นใหม่ก่อนได้รับอนุญาตเป็นลายลักษณ์อักษร

ARCHITECTS 49 (PHUKET) LIMITED
77 SATSUK ROAD MUANG DISTRICT, PHUKET 83000 THAILAND
T +66 (0) 7521 3049
F +66 (0) 7521 3023
E ARPHUKET@HKPG.CO.TH
W A49.CO.TH

ARCHITECT SIGNED
ประกอกร วาหนยอด วสถ. 404
ชนะ สังฆพัง วสถ. 658
นิธิส สถาปิตานนท์ วสถ. 659
สิริมงคล พุฒกะรินทนชสถ. 3078
อนุสรณ์ จิรัสส สสถ. 3462
เอกสิทธิ์ กุลธรปทัพย์ สสถ. 3293
กันตกกน นิลาทนานนท์ สสถ.24567

ARCHITECTURAL ENGINEERING 49 LIMITED
103 8th FL., ATHAKRAN BUILDING SUKHUMVIT 26 BANGKOK 10110 THAILAND
T +66 (0) 2261 4030-1
F +66 (0) 2254 1948
E AE49@AE49.CO.TH
W AE49.CO.TH

STRUCTURAL ENGINEER SIGNED
สถพัฒน์ ผลิตกรรม สท. 4233
ธงชัย บุญนิติโชติ วท. 2232
ปัญญา ดกาวฤา สท. 8695
เอกสิทธิ์ วงศ์สิริ วท. 12103

ME49 MAE ENGINEERING 49 LIMITED
103 8th FL. ATHAKRAN BUILDING SUKHUMVIT 26 BANGKOK 10110 THAILAND
T +66 (0) 2261 4448-9
F +66 (0) 2261 4447
E ME49@ME49.CO.TH
W ME49.CO.TH

MECHANICAL ENGINEER SIGNED
พงศ์วรณ ศิมกโปรสหกุลกก 602
ไวฑูร ยศสกุลเดิศ สท.3444 ใบรับรองวิชาชีพ
วชิญญ ผาสุกกาย กท.25852
วรัสช รัตนมาศ กท.31913
ศรัณพัทธ ทรงเนียมวล –

ENVIRONMENTAL ENGINEER SIGNED
ธุดวัสน์ ทิตสิศิรสกุล วส.107
ศิวกรณ์ สุวรรณแสง กส.3830

shma
Shma Co., Ltd.
93/2 Ekkamai 3 Sukhumvit 63 Rd.
Klongton Nuea Wadhana
Bangkok Thailand 10110
Tel:662 390 1977 Fax:662 390 1974
Email: admin@shmadesigns.com

ELECTRICAL ENGINEER SIGNED
ธนา ชาตะวรากร วท.ท.535
ปัญชิต พลับเนิด วท.ท.1500
ศิลาวุธ ลีศฤษฎ์ไพบูลย์ วท.ท.12251
เกษณัญญา พงศ์ปุกกิจ สท.ท.4069
พันธเทพ์ พิริยะโพธิสาส วท.ท.66882
ภศพงษ์ รื่นดาแสง วท.ท.51066

LANDSCAPE DESIGNER SIGNED
น่าชัย แสนสุภา ส- ภส. 38
ชาญทิพย์ คีนนิรมลชัย ภ- ภส. 428
ชีรเดช เลียงเภา ภ- ภส. 854

DRAWING TITLE: ผังบริเวณระบบน้ำเสีย

ISSUE/REVISION

NO	DESCRIPTION	BY	DATE
1	แบบขออนุญาต EIA	ME49	15/02/2024

CHECK BY

ENGINEER	SIGNED
PE WP	
CHK JK	
ENS SS	

DRAWN BY
PRINTED DATE 19/02/2024

DRAWING NO. GNP 0.12

SCALE: A3 SHOWN

COPYRIGHT©2021 BY ARCHITECTS 49 (PHUKET) LIMITED

สัญลักษณ์

- ก๊อกสนาม
- แนวท่อรดน้ำต้นไม้
- ถังเก็บน้ำซิไซเคิลสำหรับรดน้ำต้นไม้ 1,2 ปริมาตรถังละ 33 ลบ.ม

เดือน กันยายน 2567

(นายวดิม บุคไคลโลว)
กรรมการผู้มีอำนาจลงนาม
บริษัท ลายัน เบสท์ วิว จำกัด

เดือน กันยายน 2567

(นางสาวจุฑารัตน์ บุญแก้ว)
ผู้ชำนาญการด้านสิ่งแวดล้อม
บริษัท ภูเก็ต เอ็นไวรอนเมนทอล เซอร์วิส จำกัด

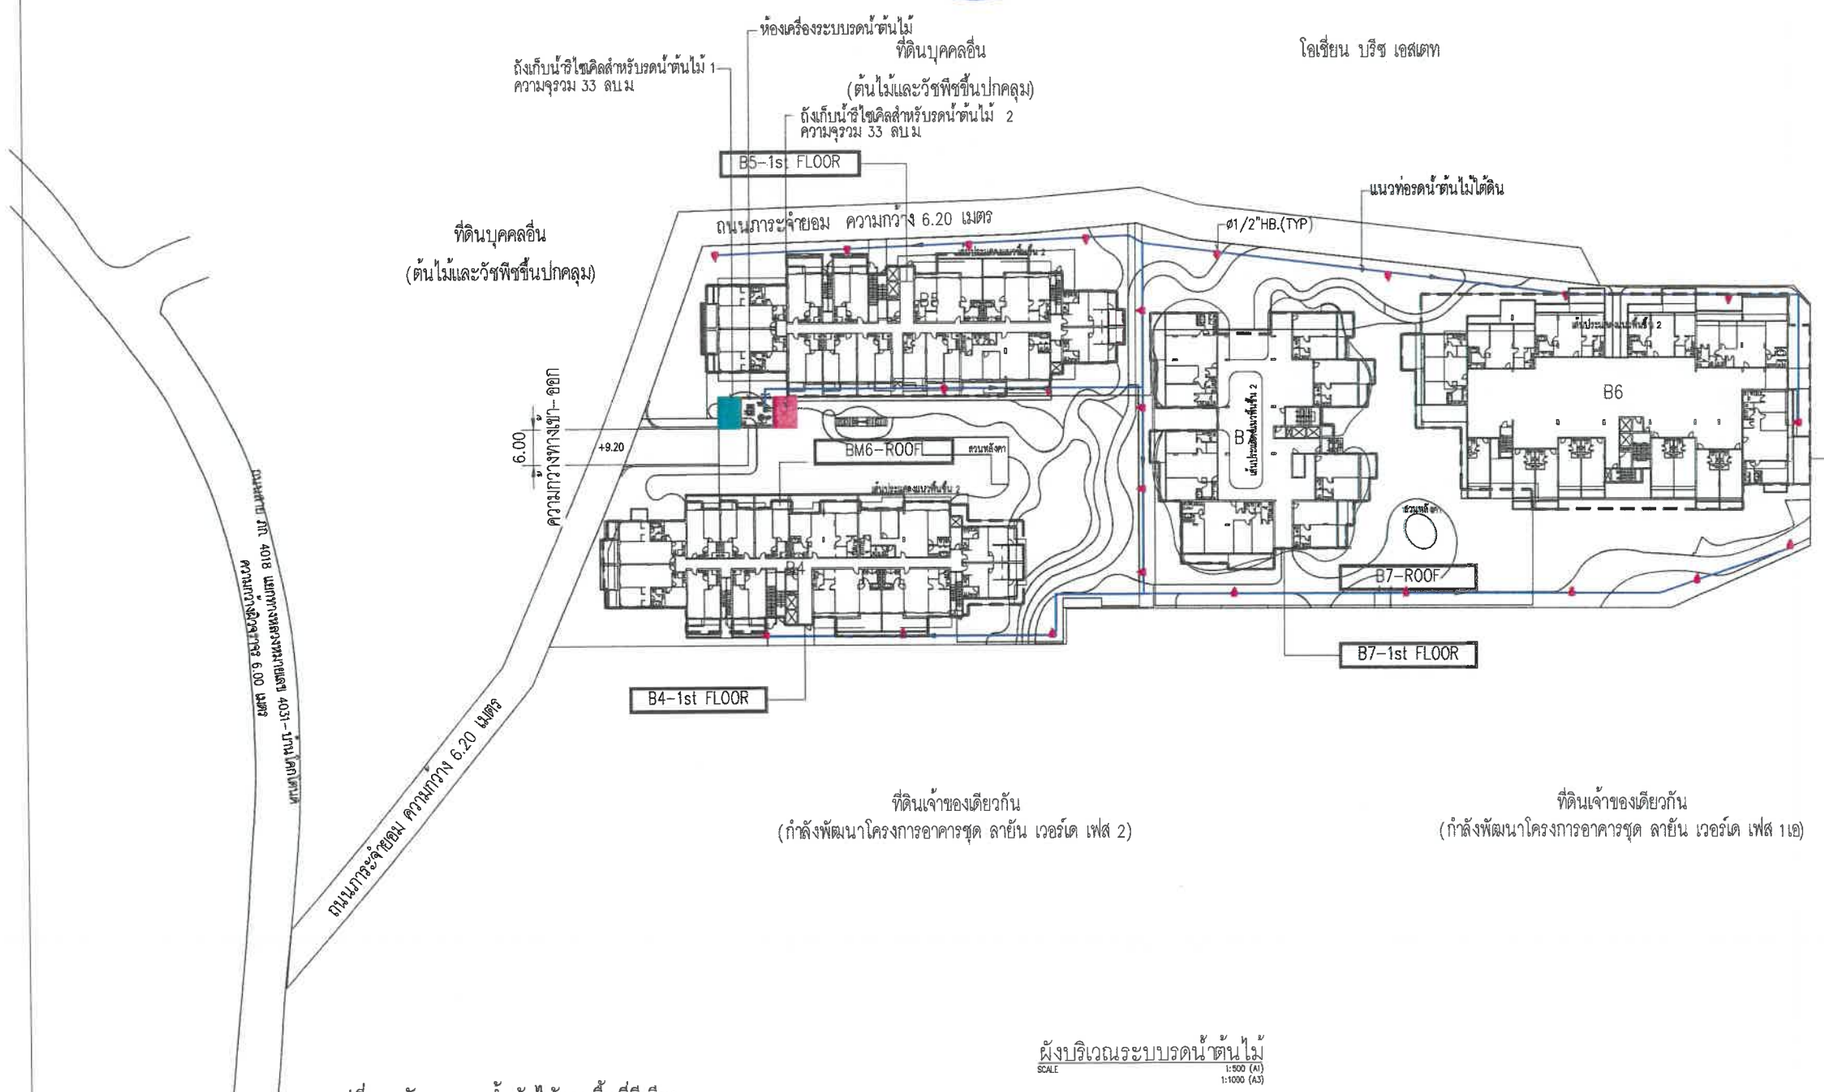

ผังบริเวณระบบรดน้ำต้นไม้
SCALE 1:500 (A1) 1:1000 (A3)

รูปที่ 19 ผังระบบรดน้ำต้นไม้และพื้นที่สีเขียว

OWNER: บริษัท ลายัน เบสท์ วิว จำกัด
Layan Best View Co., LTD.

PROJECT NAME: โครงการอาคารชุด ลายัน เบสท์ เฟส 4B
Layan Verde Phase 4B
ตำบลเชิงทำเล อำเภอถลาง จังหวัดภูเก็ต 83110

GENERAL หมายเหตุ
1. THIS DRAWING IS THE PROPERTY OF ARCHITECTS 49 LIMITED OR ONE OF ITS AFFILIATES. IT IS ISSUED SUJECT TO RETURN UPON DEMAND AND IS NOT TO BE USED EXCEPT IN CONNECTION WITH THE PROJECT FOR WHICH IT IS INTENDED.
2. DO NOT SCALE THIS DRAWING. USE FIGURED DIMENSIONS ONLY.

A49 PH — ARCHITECTS 49 (PHUKET) LIMITED, 77 DESIRUK ROAD, MUANG DISTRICT, PHUKET 83000 THAILAND, T +66 (0) 7521 2645, F +66 (0) 7521 2823, E A49PHUKET@A49PHUKET.CO.TH, W A49.CO.TH

ARCHITECT — SIGNED
ประภากร วรนนทกุล สสก. 606
ชนะ สิ่งพลึง สสก. 658
บริส สถาปิตานนท์ สสก. 658
ศิริมาศ พฤกษ์ชันทนชสกุล 3078
คณุตม์ จำรัส สสก. 3462
เอกสิทธิ์ กุลธรพิพันธ์ สสก. 3293
กันยกณ นิลาพนานนท์ กสก.26567

AE49 — ARCHITECTURAL ENGINEERING 49 LIMITED, 102 8th FL. ATAKARN BUILDING, SUKHUMVIT 25 BANGKOK 10110 THAILAND, T +66 (0) 2661 4030-1, F +66 (0) 2204 1848, E AE49@A49.CO.TH, W AE49.CO.TH

STRUCTURAL ENGINEER — SIGNED
สาทิณห์ ผลิตกรรม สค. 4233
ธงชัย บุญปิติโชติ วศ. 2232
ปัญญา สถาอาภา สค. 8685
เอกสิทธิ์ วงผลึกรัง สค. 12103

ME49 — M&E ENGINEERING 49 LIMITED, 102 4th FL. ATAKARN BUILDING, SUKHUMVIT 25 BANGKOK 10110 THAILAND, T +66 (0) 2261 4448-9, F +66 (0) 2261 4447, E ME49@ME49.CO.TH, W ME49.CO.TH

MECHANICAL ENGINEER — SIGNED
พงศ์วรรน สิมกิโรจพงศกุลกร 602
ไวพจ ยศสกุลลิศ สก.3444 ไวรัญ ยศจำนรัญช์
วทัญญู ฆาตุจาวา กส.25857
วรยศ รัตนมาศ กส.31913
ศรัณย์พัทธ วรพงษ์เมธานนท์ —

ENVIRONMENTAL ENGINEER — SIGNED
จุลวัลย์ กิตติศิริสกุล วส.107
ศิวะกรณ์ สุวรรณแสง กส.3830

ELECTRICAL ENGINEER — SIGNED
ธนา ชาตะวราหะ วศ.535
บัณฑิต พลับบุญ วศ.11500
ชัชวาล ศัลย์ไพรินทร์ วศ.12251
เกษกัญญา พงศ์ปกกิจ สวศ.4069
นันทพงศ์ หินเพ็ชรัล วศ.66882
ณัฐพนธ์ รื่นสงเสม วศ.51066

shma Co.,Ltd., 93/2 Sukhumvit 63 Rd., Klongton Nuer Wadhana, Bangkok Thailand 10110, Tel662 390 1977 Fax662 390 1974, Email: admin@shmadesigns.com

LANDSCAPE DESIGNER — SIGNED
น้ำฝัย สุดมุกดา ล-วส. 38
ฐากรพิพัฒ์ ศิริมประสิทธิ์ ภ-วส. 428
ชัยยะ เลียวแก้ว ภ-วส. 904

DRAWING TITLE: ทั่วไป
ผังบริเวณระบบรดน้ำต้นไม้

ISSUE/REVISION — SIGNED

NO	DESCRIPTION	BY	DATE
1	แบบขออนุญาต EIA	ME4915/02/2024	

CHECK BY — SIGNED
ENGINEER
PE WP
CHK JK
ENG BB
DRAWN BY
PRINTED DATE 13/12/2024

DRAWING NO. GNP 0.13

SCALE: AS SHOWN

COPYRIGHT ©2021 BY ARCHITECTS 49 (PHUKET) LIMITED

สัญลักษณ์

- แนวท่อ คสล.ระบายน้ำฝน ขนาด 0.60 เมตร
- แนวท่อระบายน้ำจากบ่อหน่วงออกสู่ภายนอก ขนาด 8 นิ้ว
- รางระบายน้ำ ขนาด 60x50 เมตร บริเวณถนนภาระจำยอม
- บ่อหน่วงน้ำ 1 ปริมาตร 390 ลบ.ม
- บ่อหน่วงน้ำ 2 ปริมาตร 335.61 ลบ.ม

เดือน กันยายน 2567

(นายวดิม บุดไคลโลว)
กรรมการผู้มีอำนาจลงนาม
บริษัท ลายัน เบสท์ วิว จำกัด

เดือน กันยายน 2567

(นางสาวจุฑารัตน์ บุญแก้ว)
ผู้ชำนาญการด้านสิ่งแวดล้อม
บริษัท ภูเก็ต เอ็นไวรอนเมนทอล เซอร์วิส จำกัด

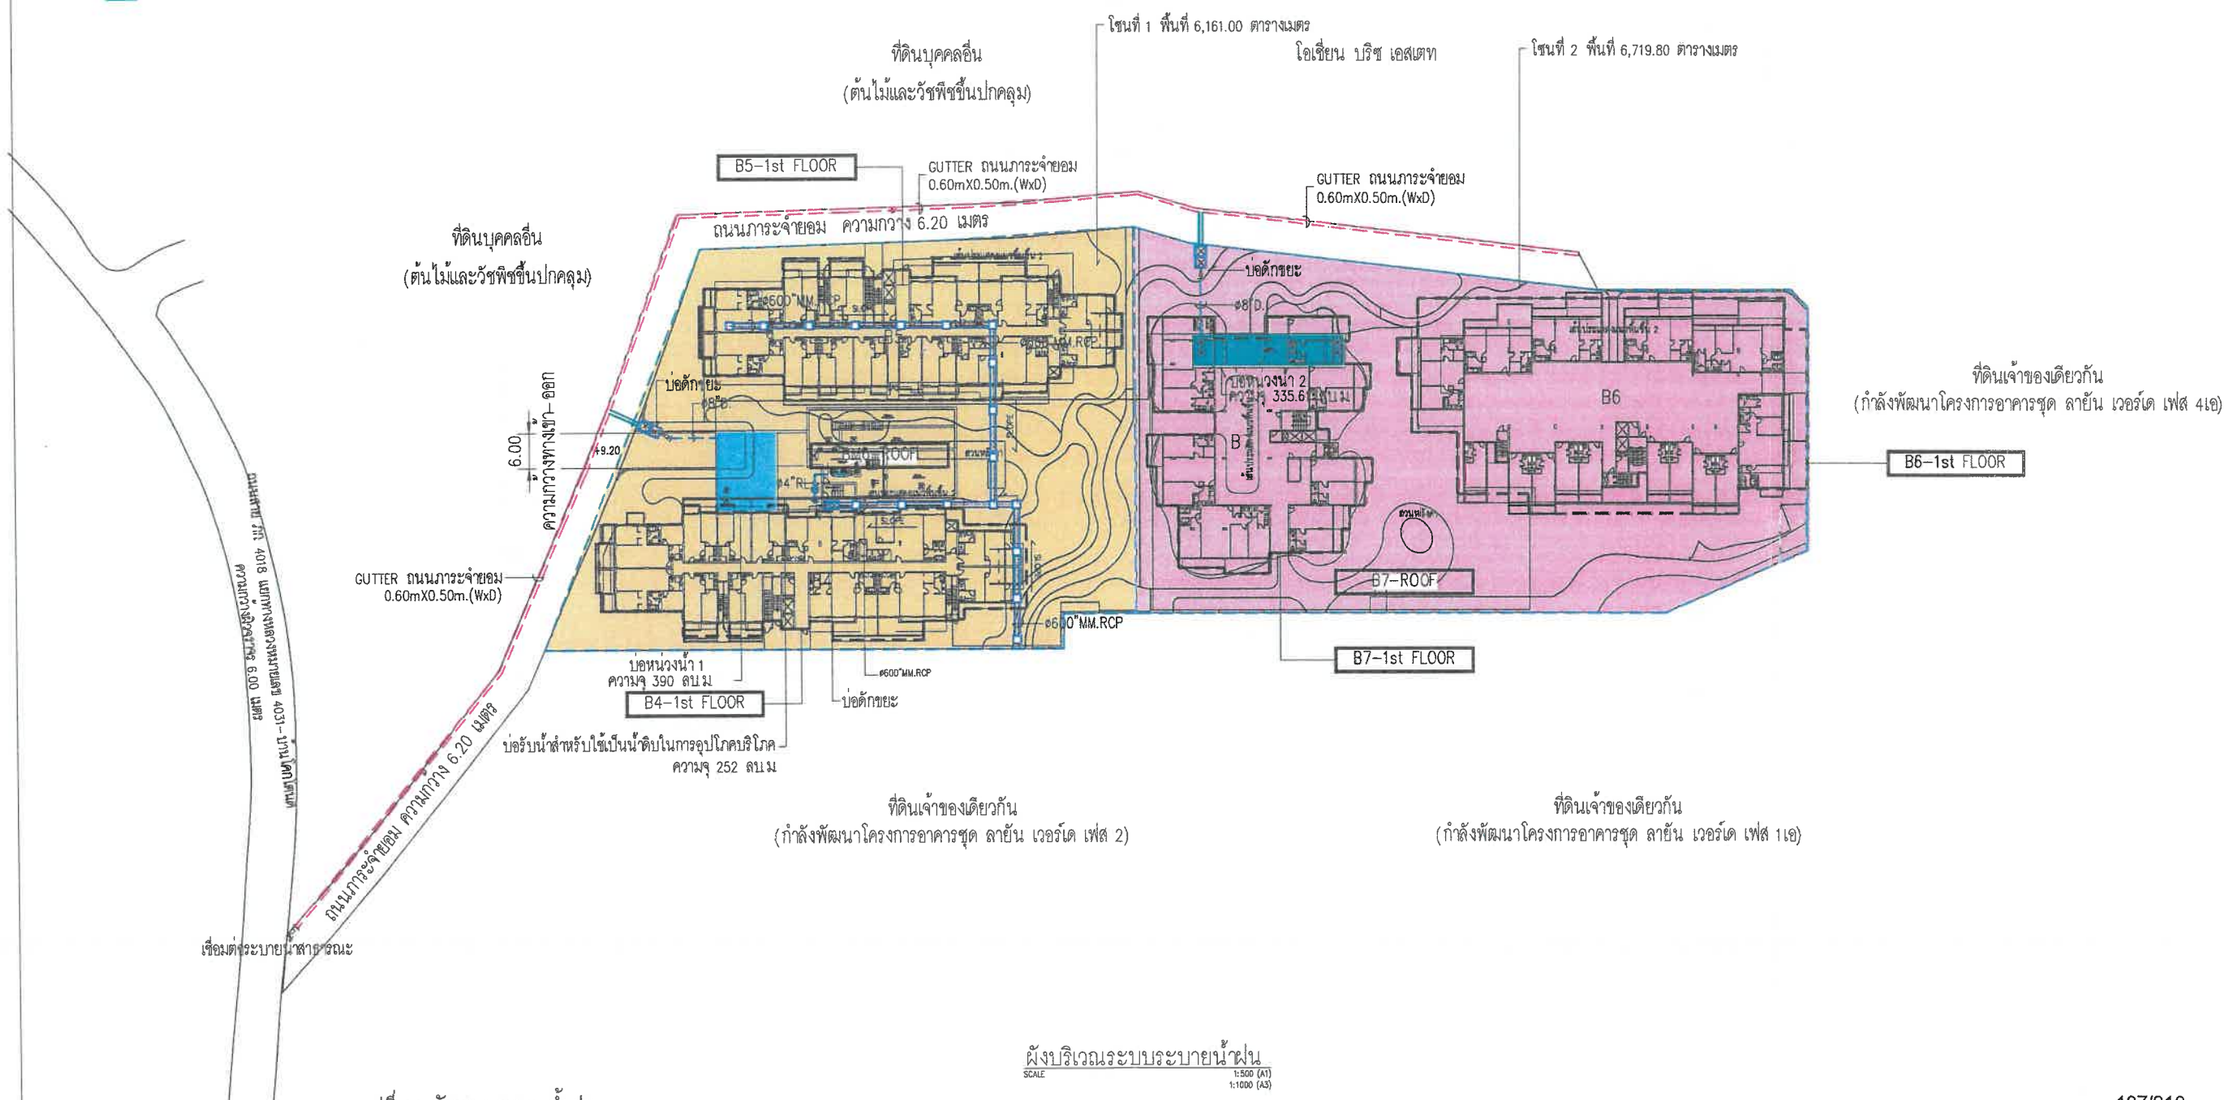

ผังบริเวณระบบระบายน้ำฝน
SCALE 1:500 (A1) 1:1000 (A3)

รูปที่ 20 ผังระบบระบายน้ำฝน

OWNER: บริษัท ลายัน เบสท์ วิว จำกัด
Layan Best View Co., LTD.

PROJECT NAME: โครงการอาคารชุด ลายัน เบสท์ เฟส 4B
Layan Verde Phase 4B
ตำบลเชิงทำเล อำเภอถลาง จังหวัดภูเก็ต 83110

GENERAL หมายเหตุ
1. THIS DRAWING IS THE PROPERTY OF ARCHITECTS 49 LIMITED OR ONE OF ITS AFFILIATES. IT IS ISSUED SUBJECT TO RETURN UPON DEMAND AND IS NOT TO BE USED EXCEPT IN CONNECTION WITH THE PROJECT FOR WHICH IT IS INTENDED.
2. DO NOT SCALE THIS DRAWING. USE FIGURED DIMENSIONS ONLY.

ARCHITECTS 49 (PHUKET) LIMITED
77 DECHA ROAD, MUANG DISTRICT, PHUKET 83000 THAILAND
T +66 (0) 7621 2949
F +66 (0) 7621 2853
E ARP@ARCHITECTS49PH.COM,TH
W ARP49.CO.TH

ARCHITECT SIGNED
ประกอบการ วานนท์กุล สสป. 404
ชนะ สิงหลิ่ง สสป. 658
นิกิต ดลกาโตนนท์ สสป. 659
สิริมงคล พยากรณ์นนทชัย สสป. 3078
คณวุฒิ จำรัส สสป. 3462
เดชสิทธิ์ กุลธรนิพันธ์ สสป. 3293
กันยกณ นิติกานนท์ กสป.24567

ARCHITECTURAL, ENGINEERING 49 LIMITED
103 8th FL. ATHAKRAN BUILDING SUKHUMVIT 28 BANGKOK 10110 THAILAND
T +66 (0) 2661 4030-1
F +66 (0) 2204 1848
E AE49@AE49.CO.TH
W AE49.CO.TH

STRUCTURAL ENGINEER SIGNED
ศุภวัฒน์ ผลิตกรรม สค. 4233
คมสัน บุญนิติโชติ วศ. 2232
ปัญญา ศรัทธา สค. 8695
เฉลิมพล วงศ์สิริ สค. 12103

MEP ENGINEERING 49 LIMITED
102 4th FL. ATHAKRAN BUILDING SUKHUMVIT 28 BANGKOK 10110 THAILAND
T +66 (0) 2261 4449-9
F +66 (0) 2261 4447
E ME49@ME49.CO.TH
W ME49.CO.TH

MECHANICAL ENGINEER SIGNED
พงศ์วรวุฒ สิมกโกรสหกุลกอ 602
โชคชัย ทศสถลเดิศ สค.1444, วศ.ชว. นครกุลธร
วชิรัญญ์ มาตุธรกาญ กภ.25657
วรวุฒิ รัตนมาลย์ กภ.31913
ศรัณย์พัฒ ทองเนียนนวล –

ENVIRONMENTAL ENGINEER SIGNED
รุจน์ลิณ์ ศิลปศิลัยสกุล วส.107
ศิวะกรณ์ ลุวรรณแสตร์ กส.3830

ELECTRICAL ENGINEER SIGNED
ธนา ชาตรวรากร วท.ก.535
กัณฑ์ชิต พลับบัณ วท.ก.1500
ศิรวาส ศิศฤงเรืองรัตน์ ภท.ก.12251
เกตกัญญา พงศ์ปุกกิจ สท.ก.4069
นันทพงศ์ ฟันกไพศาล ภท.ก.66852
ยศพนนท์ รื่นตแสง ภท.ก.51066

LANDSCAPE DESIGNER SIGNED
นำชัย ผลมสุภา ล-ภส 38
ธราทิพย์ ตันประสิทธิ์ ภ-ภส 429
ชีรเดช เชียงแก้ว ภ-ภส 904

Shma Co., Ltd.
93/2 Bisomol 3 Sukhumvit 63 Rd.
Klongton Nuea Wattana
Bangkok Thailand 10110
Tel:662 390 1977 Fax:662 390 1974
Email: admin@shmadesigns.com

DRAWING TITLE: ผังบริเวณระบบระบายน้ำฝน
ทั่วไป

ISSUE/REVISION

NO	DESCRIPTION	BY	DATE	SIGNED
1	แบบขออนุญาต EIA	ME49	15/02/2024	

CHECK BY

ENGINEER	SIGNED
PE WP	
CHK JK	
ENG BR	

DRAWN BY -
PRINTED DATE 15/02/2024

DRAWING NO. GNP 0.05

SCALE: AS SHOWN

COPYRIGHT © 2021 BY ARCHITECTS 49 (PHUKET) LIMITED

สัญลักษณ์

- เส้นทางรถขนขยะ
- เส้นทางขนขยะไปห้องเก็บขยะ
- ห้องพักขยะรวม
- จุดจอดรถเก็บขนขยะ

เดือน กันยายน 2567

(นายวดิม บุคไคลโลว)
กรรมการผู้มีอำนาจลงนาม
บริษัท ลายัน เบสท์ วิว จำกัด

บริษัท ลายัน เบสท์ วิว จำกัด
Layan Best View Co., Ltd.

เดือน กันยายน 2567

(นางสาวจุฑารัตน์ บุญแก้ว)
ผู้ชำนาญการด้านสิ่งแวดล้อม
บริษัท ภูเก็ต เอ็นไวรอนเมนทอล เซอร์วิส จำกัด

บริษัท ภูเก็ต เอ็นไวรอนเมนทอล เซอร์วิส จำกัด
PHUKET ENVIRONMENTAL SERVICES CO., LTD.

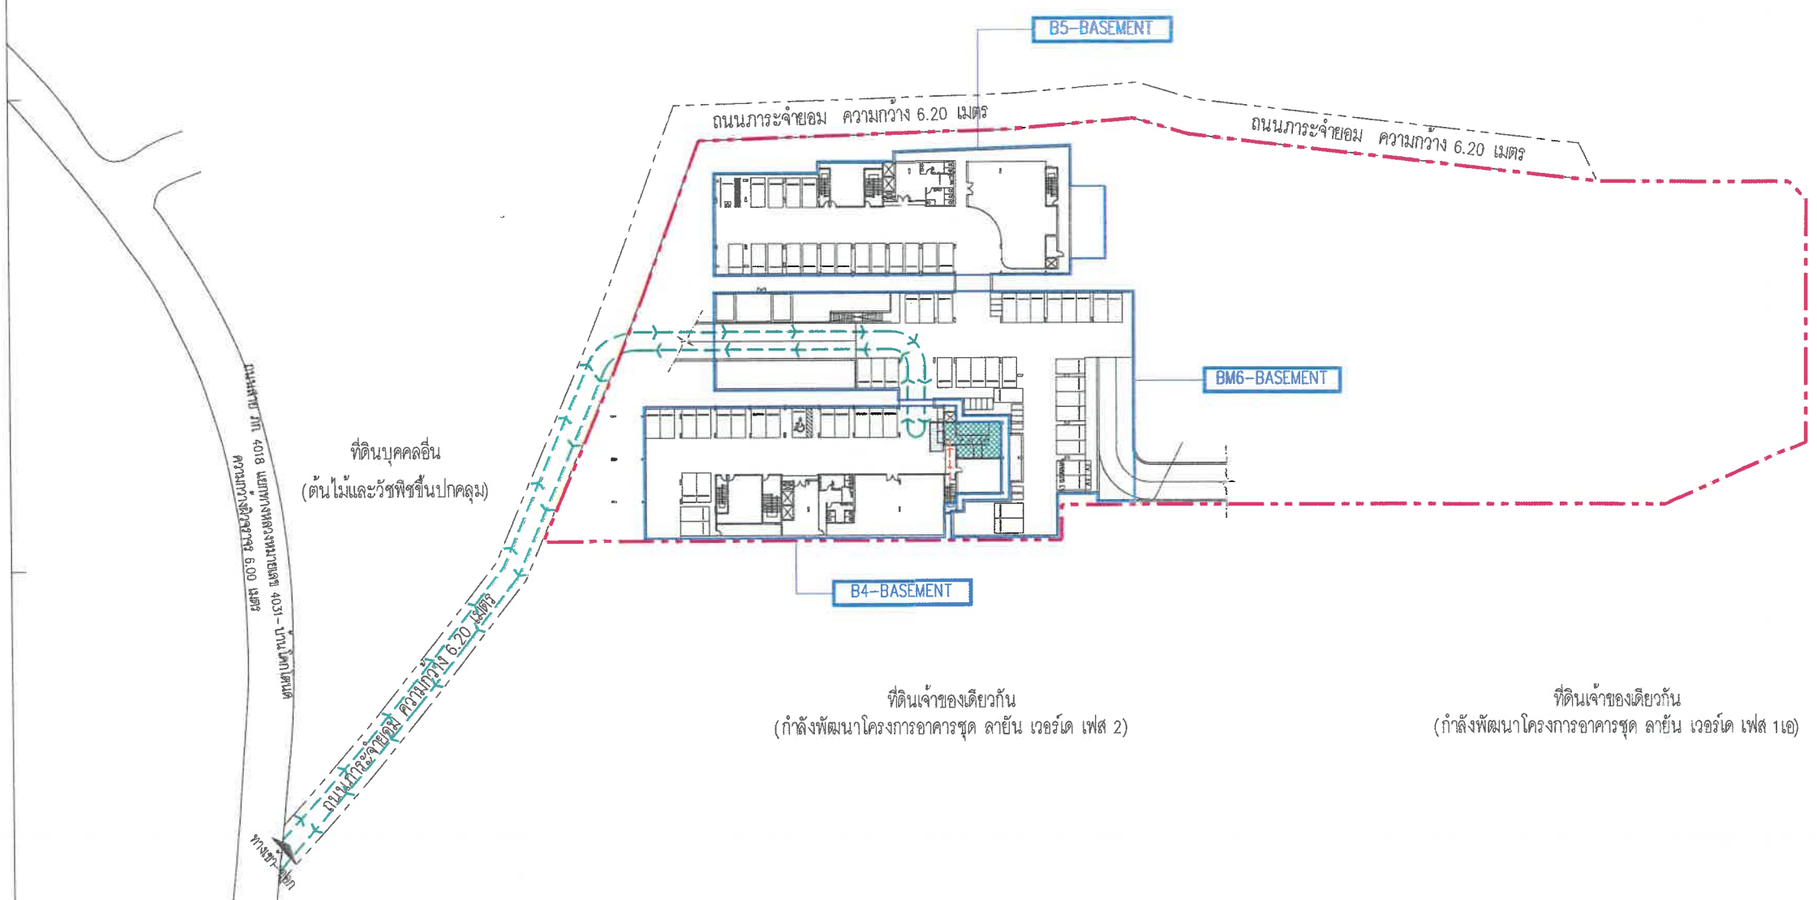

ผังบริเวณแสดงตำแหน่งของห้องพักมูลฝอย
SCALE A1 1:500
SCALE A3 1:1000

รูปที่ 21 ผังแสดงตำแหน่งห้องพักขยะรวม และจุดจอดรถเก็บขนขยะ

OWNER: บริษัท ลายัน เบสท์ วิว จำกัด
Layan Best View Co., LTD.

PROJECT NAME: โครงการอาคารชุด ลายัน เวอร์เด เฟส 4B
Layan Verde Phase 4B
ตำบลเชิงทะเล อำเภอถลาง จังหวัดภูเก็ต 83

GENERAL หมายเหตุ
1. THIS DRAWING IS THE PROPERTY OF ARCHITECTS 49 LIMITED OR ONE OF ITS AFFILIATES. IT IS ISSUED SUBJECT TO RETURN UPON DEMAND AND IS NOT TO BE USED EXCEPT INCONNECTION WITH THE PROJECT FOR WHICH IT IS INTENDED.
2. DO NOT SCALE THIS DRAWING. USE FIGURED DIMENSIONS ONLY. ให้ใช้ขนาดที่ระบุเท่านั้น ห้ามวัดจากแบบ

ARCHITECT — ARCHITECTS 49 (PHUKET) LIMITED, 77 DIBUK ROAD MUANG DISTRICT PHUKET 83000 THAILAND, T +66 (0) 7521 3645, F +66 (0) 7521 3653, E ARPHUKET@ARK49.CO.TH, W A49.CO.TH

ARCHITECT			SIGNED
ประกอบ	วรพนาอุดม	สถ. 404	
ชูพะ	สังขพิชัย	สถ. 658	
นิพิต	เสรานิตานนท์	สถ. 659	
ศิริเกษ	พฤกษาพันธนา	สถ. 3078	
ภูมิภัทร์	ชีวิตัน	สถ. 3462	
เอกสิทธิ์	กุลธรนิพันธ์	สถ. 3293	
กันตภณ	นิพัทธานนท์	ภ.สถ.24567	

STRUCTURAL ENGINEER — ARCHITECTURAL ENGINEERING 49 LIMITED, 102 25th FL. ATHAKRAN BUILDING SUKHUMVIT 25 BANGKOK 10110 THAILAND, T +66 (0) 2661 4630-1, F +66 (0) 2204 1848, E AE49@AE49.CO.TH, W AE49.CO.TH

STRUCTURAL ENGINEER			SIGNED
สาธิตพงศ์	ผลิตกรรม	สค. 4233	
คงสิน	บุญนิติโชติ	วส. 2232	
นัฐพงษ	สหางกูร	สค. 8695	
เอกสิทธิ์	วงศ์ศิริ	ส.น. 12103	

MECHANICAL ENGINEER — ME49 — MAE ENGINEERING 49 LIMITED, 102 4th FL. ATHAKRAN BUILDING SUKHUMVIT 25 BANGKOK 10110 THAILAND, T +66 (0) 2261 4448-9, F +66 (0) 2261 4447, E ME49@ME49.CO.TH, W ME49.CO.TH

MECHANICAL ENGINEER			SIGNED
ทรงศักดิ์	ธีระโปร่งแพทย์	ว.ก.602	
ไวพร	ชาตกุลเลิศ	ส.ก.3444	
วทัญญู	ลวสุนากร	ภ.ก.25857	
วุฒิชัย	วัชรมนตรี	ภ.ก.31913	
ศรัณย์วัฒ	ทรงเมืองมล	–	

ENVIRONMENTAL ENGINEER SIGNED

ENVIRONMENTAL ENGINEER			SIGNED
จุลวัฒน์	กิตติอัครฤกุล	วศ.107	
ศิวะภรณ์	ศุภรรณเมธา	ภส.3830	

ELECTRICAL ENGINEER — SIGNED

ELECTRICAL ENGINEER			SIGNED
ชาญ	ชวลวรวาหะ	วพก.535	
บัณฑิต	พลับบัณ	วพก.1500	
ชัยวัฒ	ตั้งวโรทัยพร์	ภพก.12251	
เทพกิตติญา	พงศ์ปกาศิต	ส.พก.4069	
นันทพงศ์	พันธ์ไพศาล	ภพก.ถ.6682	
ศรพงษ์	วีรพงษ์เสย	ภพก.ถ.1066	

LANDSCAPE DESIGNER — SIGNED

LANDSCAPE DESIGNER		SIGNED
นำรัย นลินยก	ส-ภ.ที่ 38	
ธนาพิทย์ ศิริประเสริฐ	ก-ภ.ที่ 428	
ชัยยศ เสียงเย็น	ก-ภ.ที่ 804	

Shma Co., Ltd. 93/2 Sukhumvit 63 Rd. Klongton Nuea Wadhana Bangkok Thailand 10110 Tel(66) 0 2392 1977 Fax(66) 0 2392 1974 Email: admin@shmadesigns.com

DRAWING TITLE: ผังบริเวณแสดงตำแหน่งของห้องพักมูลฝอย

ISSUE/REVISION

NO	DESCRIPTION	BY	DATE	SIGNED
1	แบบขออนุญาต EIA	A49	15.01.2024	
2				
3				
4				
5				
6				
7				
8				
9				
10				

CHECK BY

ARCHITECT	SIGNED
PM	
PD	
PA	
JC	

DRAWN BY A49
PRINTED DATE 31.01.2024

DRAWING NO.

SCALE:

REF. FILE: LYVA-01-GARBAGE-PHASE 4B.dwg

COPYRIGHTS 2021 BY ARCHITECTS 49 (PHUKET) LIMITED

เดือน กันยายน 2567

(นายวดิม บุคไคล เล่ง)
กรรมการผู้มีอำนาจลงนาม
บริษัท ลายัน เบสท์ วิว จำกัด

บริษัท ลายัน เบสท์ วิว จำกัด
Layan Best View Co., Ltd.

ที่ดินบุคคลอื่น
(ต้นไม้และวัชพืชขึ้นปกคลุม)

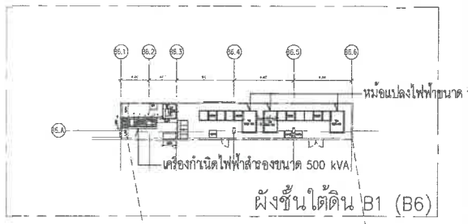

โอเชี่ยน บริช เอสเตท

เดือน กันยายน 2567

(นางสาวจุฑารัตน์ บุญแก้ว)
ผู้ชำนาญการด้านสิ่งแวดล้อม
บริษัท ภูเก็ต เอ็นไวรอนเมนทอล เซอร์วิส จำกัด

ภูเก็ต เอ็นไวรอนเมนทอล เซอร์วิส จำกัด
PHUKET ENVIRONMENTAL SERVICES CO., LTD.

ที่ดินบุคคลอื่น
(ต้นไม้และวัชพืชขึ้นปกคลุม)

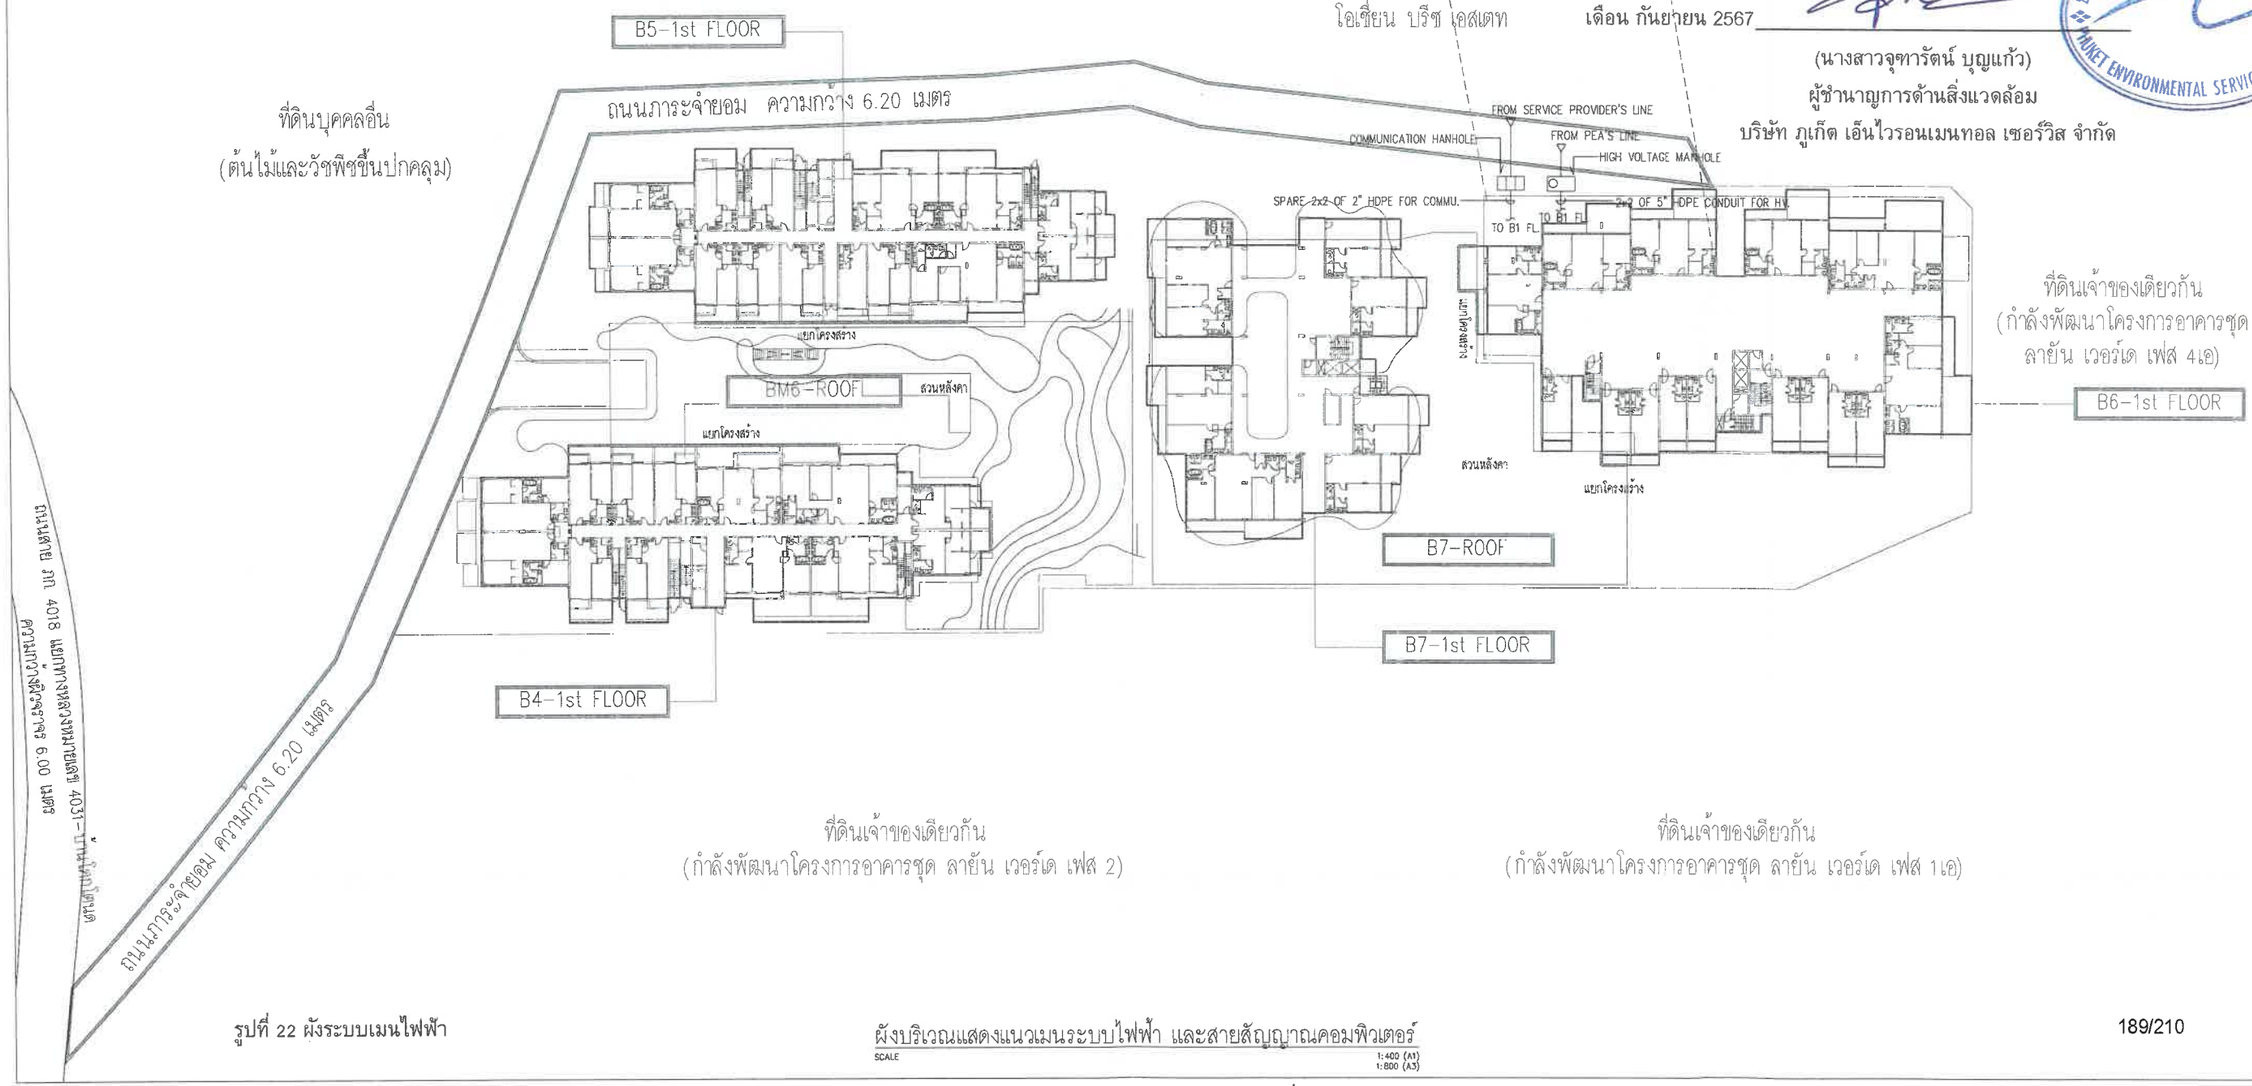

รูปที่ 22 ผังระบบเมนไฟฟ้า

ผังบริเวณแสดงแนวเมนระบบไฟฟ้า และสายสัญญาณคอมพิวเตอร์

SCALE 1:400 (A1) 1:800 (A3)

OWNER
บริษัท ลายัน เบสท์ วิว จำกัด
Layan Best View Co., LTD.

PROJECT NAME โครงการอาคารชุด ลายัน เวอร์เด เฟส 4B
Layan Verde Phase 4B
ตำบลเชิงทะเล อำเภอถลาง จังหวัดภูเก็ต 83110

GENERAL หมายเหตุ
1. THIS DRAWING IS THE PROPERTY OF ARCHITECTS 49 LIMITED OR ONE OF ITS AFFILIATES. IT IS ISSUED SUBJECT TO RETURN UPON DEMAND AND IS NOT TO BE USED EXCEPT INCONNECTION WITH THE PROJECT FOR WHICH IT IS INTENDED.
2. DO NOT SCALE THIS DRAWING. USE FIGURED DIMENSIONS ONLY.

A 49 PH — ARCHITECTS 49 (PHUKET) LIMITED
77 DECHUN ROAD MUANG DISTRICT, PHUKET 83000 THAILAND
T +66 (0) 7621 3949
F +66 (0) 7581 2823
E AA49PUKET@AA49PHU.CO.TH
W AA49.CO.TH

AE 49 — ARCHITECTURAL ENGINEERING 49 LIMITED
102 6th FL. KHAORAN BUILDING SUKHUMVIT 26 BANGKOK 10110 THAILAND
T +66 (0) 2661 4030-1
F +66 (0) 2204 1848
E AE49@AA49.CO.TH
W AE49.CO.TH

ME 49 — M&E ENGINEERING 49 LIMITED
102 6th FL. KHAORAN BUILDING SUKHUMVIT 26 BANGKOK 10110 THAILAND
T +66 (0) 2261 4448-9
F +66 (0) 2261 4447
E ME49@ME49.CO.TH
W ME49.CO.TH

shma — Shma Co., Ltd.
93/2 Rikornsi 2 Sathumvit 63 Rd. Klongton Nuea Vadhana Bangkok Thailand 10110
Tel.662 390 1977 Fax.662 390 1974
Email: admin@shmadesigns.com

ARCHITECT	SIGNED	STRUCTURAL ENGINEER	SIGNED	MECHANICAL ENGINEER	SIGNED	ELECTRICAL ENGINEER	SIGNED	LANDSCAPE DESIGNER	SIGNED
ปิยะภากร วรานนท์กุล	สถ. 404	ศาศ์ณท์ สติสถิรธรรม	สค. 4233	พูนศักดิ์ สินกโกษสหกุลกอ	602	ชนา ชาตะวรานนท์	ภท. 535	น้ำฝน แสนสุภา	ส-ภส. 36
ชาญ สังฆฟัง	สถ. 658	คุณสิน ปฐมปิติโชติ	สภ. 2232	ไวรัช ศรสกุลเลิศ	สก.3444 ว.ว.ภู	ชยพร ภัทรชัยกิจ		รวรรัทพ์ คันฉ่องศรี	ว-ภส. 429
นิธิศ สถาปิตานนท์	สถ. 659	ปัญญา ศักดาธาร	สภ. 8695	วทัญญู ผาสุขกาย	ภก.25857	ชัชวาล ตั้งไพบูลย์	ภท.12251	ชัยยศ เสียงเพราะ	ว-ภส. 904
ศิรินาศ พุฒกษาจันทนชลอ	3078	เอกสิทธิ์ วงศ์ธิรัง	สค. 12103	วุฒิชัย จิตนนท์	ภก.31913	เกตกัญญา พงศ์ปกกติ	สท/ท.4069		
คณฑล จิรัสส	สถ. 3462			ศรีกมล์พล ชลเบ็ญจล		นันทพงศ์ พันธ์ไพศาล	ภท/ท.66882		
เอกสิทธิ์ ทุดธรนิพันธ์	สถ. 3293					ศุภนนท์ วิมลเลขา	ภท/ท.51086		
กันตกฤต ปิลาทนานนท์	สถ.124567			ENVIRONMENTAL ENGINEER	SIGNED				
				ชูเกียรติ์ กิตติศัศรสกุล	วส.107				
				ศิวะกรณ์ ศุภวรณเนตร	วส.3830				

DRAWING TITLE ทั่วไป
ผังบริเวณแสดงแนวเมนระบบไฟฟ้า และสายสัญญาณคอมพิวเตอร์

ISSUE/REVISION			
NO	DESCRIPTION	BY	DATE
1	แบบขออนุญาต EIA	ME4915/02/2024	

CHECK BY

ENGINEER	SIGNED
PE WP	
CHK KP	
ENG NP,YR	

DRAWN BY -
PRINTED DATE 19/02/2024

DRAWING NO.
GNE 0.03

SCALE: AS SHOWN

COPYRIGHT © 2025 BY ARCHITECTS 49 (PHUKET) LIMITED

เดือน กันยายน 2567

(นายวดิม บุดไคลโลว)
กรรมการผู้มีอำนาจลงนาม
บริษัท ลายัน เบสท์ วิว จำกัด

เดือน กันยายน 2567

(นางสาวจุฑารัตน์ บุญแก้ว)
ผู้ชำนาญการด้านสิ่งแวดล้อม
บริษัท ภูเก็ต เอ็นไวรอนเมนทอล เซอร์วิส จำกัด

ที่ดินบุคคลอื่น
(ต้นไม้และวัชพืชขึ้นปกคลุม)

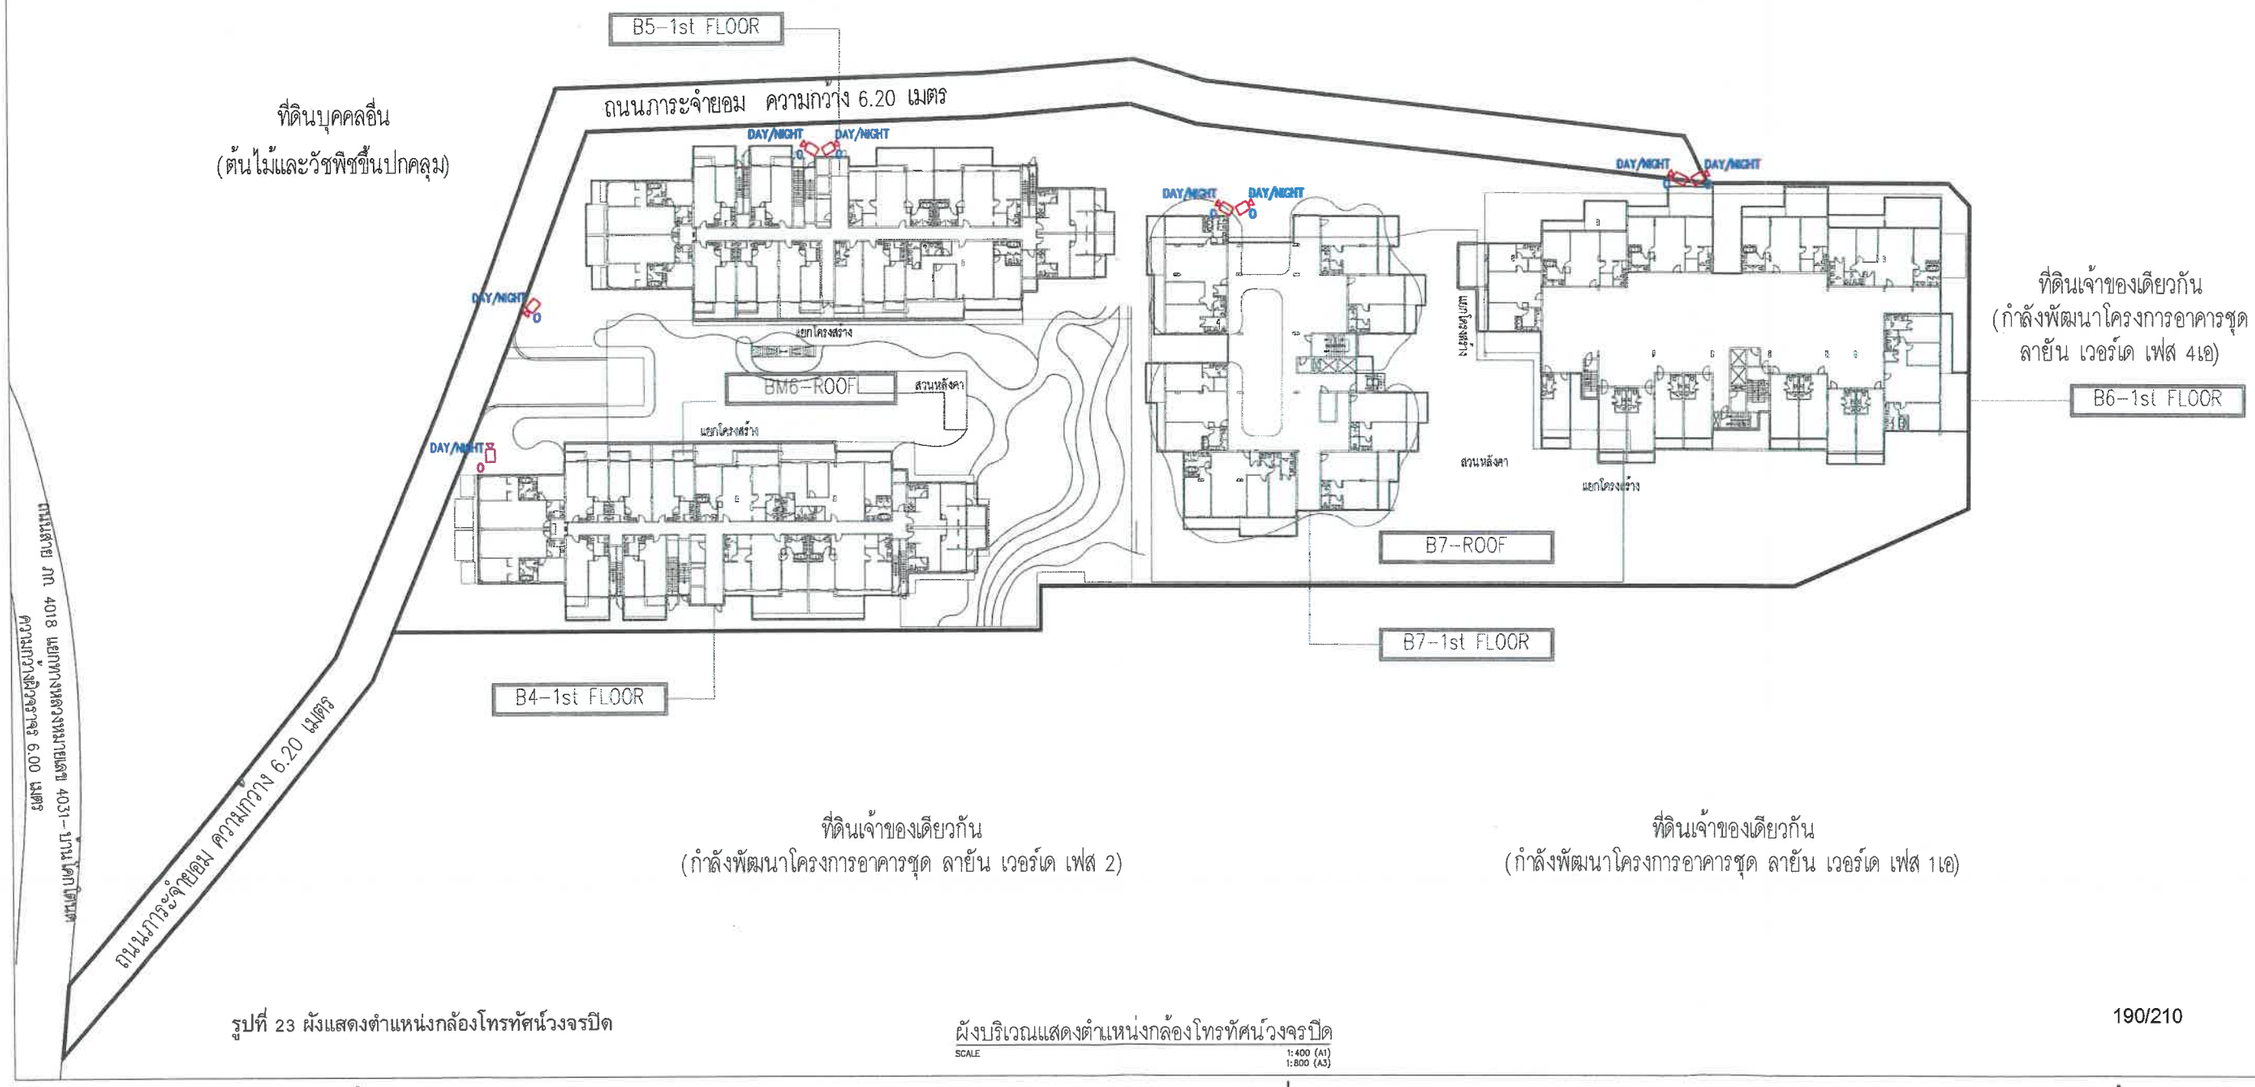

ที่ดินบุคคลอื่น
(ต้นไม้และวัชพืชขึ้นปกคลุม)

ที่ดินเจ้าของเดียวกัน
(กำลังพัฒนาโครงการอาคารชุด ลายัน เวอร์เด เฟส 4เอ)

ที่ดินเจ้าของเดียวกัน
(กำลังพัฒนาโครงการอาคารชุด ลายัน เวอร์เด เฟส 2)

ที่ดินเจ้าของเดียวกัน
(กำลังพัฒนาโครงการอาคารชุด ลายัน เวอร์เด เฟส 1เอ)

รูปที่ 23 ผังแสดงตำแหน่งกล้องโทรทัศน์วงจรปิด

ผังบริเวณแสดงตำแหน่งกล้องโทรทัศน์วงจรปิด

SCALE 1:400 (A1) 1:800 (A3)

OWNER: บริษัท ลายัน เบสท์ วิว จำกัด Layan Best View Co., LTD.

PROJECT NAME: โครงการอาคารชุด ลายัน เวอร์เด เฟส 4B Layan Verde Phase 4B ตำบลเชิงทะเล อำเภอถลาง จังหวัดภูเก็ต 83110

GENERAL หมายเหตุ
1. THIS DRAWING IS THE PROPERTY OF ARCHITECTS 49 LIMITED OR ONE OF ITS AFFILIATES. IT IS ISSUED SUBJECT TO RETURN UPON DEMAND AND IS NOT TO BE USED EXCEPT IN CONNECTION WITH THE PROJECT FOR WHICH IT IS INTENDED.
2. DO NOT SCALE THIS DRAWING. USE FIGURED DIMENSIONS ONLY.

ARCHITECT	ARCHITECTS 49 (PHUKET) LIMITED 77 DEBEIN ROAD, MUANG DISTRICT, PHUKET 83000 THAILAND T +66 (0) 7621 3949 F +66 (0) 7621 3823 E AA49PHUKET@49PH.CO.TH W AA49.CO.TH	SIGNED
ประกอกก วาณเกตุ สสป. 404		
ชนาธ ลังหลิง 1 สสป. 858		
ปกิต สถาปิตานนท์ สสป. 659		
ศิริเวศ พฤกษะจันทนสุสถ 3078		
คณุตม์ จิรัส สสป. 3462		
เอกสิทธิ์ กุลธรนิพันธ์ สสป. 3293		
กีรติกกณ มิลาทนานนท์ ภสป.24567		

STRUCTURAL ENGINEER	AE 49 ARCHITECTURAL ENGINEERING 49 LIMITED 102 RD FL. ATHAKRAN BUILDING SUKHUMVIT 25 BANGKOK 10110 THAILAND T +66 (0) 2661 4030-1 F +66 (0) 2204 1842 E AE49@AE49.CO.TH W AE49.CO.TH	SIGNED
ศกรินทร์ ผลิตกรรม สสท. 4233		
สุรเดิม บุญปิติโชติ วสท. 2232		
ปัญชา ลอว่างกูร สสท. 8695		
เอกสิทธิ์ วงษ์ศิริง สสท. 12103		

MECHANICAL ENGINEER	ME 49 MAE ENGINEERING 49 LIMITED 102 4th FL. ATHAKRAN BUILDING SUKHUMVIT 25 BANGKOK 10110 THAILAND T +66 (0) 2261 4448-9 F +66 (0) 2261 4447 E ME49@ME49.CO.TH W ME49.CO.TH	SIGNED
พงศ์วรรษ สิงห์ประพฤฒิกุล สกภ.602		
ไวยฤา ยงศักดิ์สกิตย์ สกภ.3444 ไวฤา ยงศร์กฤษณ์		
วทัญญู ผาสุกกาย สกภ.25857		
วรรธ์ รัตนมาศ สกภ.31913		
ศรัณย์พัฒ ทองเนื่องนวล –		

ENVIRONMENTAL ENGINEER		SIGNED
จุลวัสน์ ศิลสิริศรสกุล วส.107		
ชิวกรณ์ สุวรรณแแสง กส.3830		

ELECTRICAL ENGINEER		SIGNED
ธนา ชาตะวรรณะ วท/ก.535		
ปัณพิศ พลับผล วท/ก.1500		
ชัชวาล รัศมีพันธุ์ วท/ก.12251		
เกตกัญญา พงศ์ปาณิก สท/ก.4069		
นันทพงศ์ พันธ์ไพศาล วท/ก.66882		
ศตพนธ์ รื่นดาษา วท/ก.51066		

LANDSCAPE DESIGNER	Shma Co., Ltd. 93/2 Sikcharoen 2 Soi Thumrin 63 Rd. Bangkhen Nuea Vadhana Bangkok Thailand 10110 Tel.662 330 1977 Fax.662 390 1974 Email: admin@shmadesigns.com	SIGNED
มัลิยา แสนสุภา ส–ภส. 36		
ธนวิทย์ ศิริมโนรสสิริ ภ–ภส. 628		
ชัยยศ เลียวแก้ว ภ–ภส. 804		

DRAWING TITLE: ทั่วไป
ผังบริเวณแสดงตำแหน่งกล้องโทรทัศน์วงจรปิด

ISSUE/REVISION

NO	DESCRIPTION	BY	DATE
1	แบบขอขยายฯ EIA	ME4915/02/2024	

CHECK BY

	SIGNED
ENGINEER	
PE WP	
CHK KP	
ENG KP,YR	

DRAWN BY –
PRINTED DATE 15/03/2024

DRAWING NO. GNE 0.14

SCALE: AS SHOWN

COPYRIGHT © 2021 BY ARCHITECTS 49 (PHUKET) LIMITED

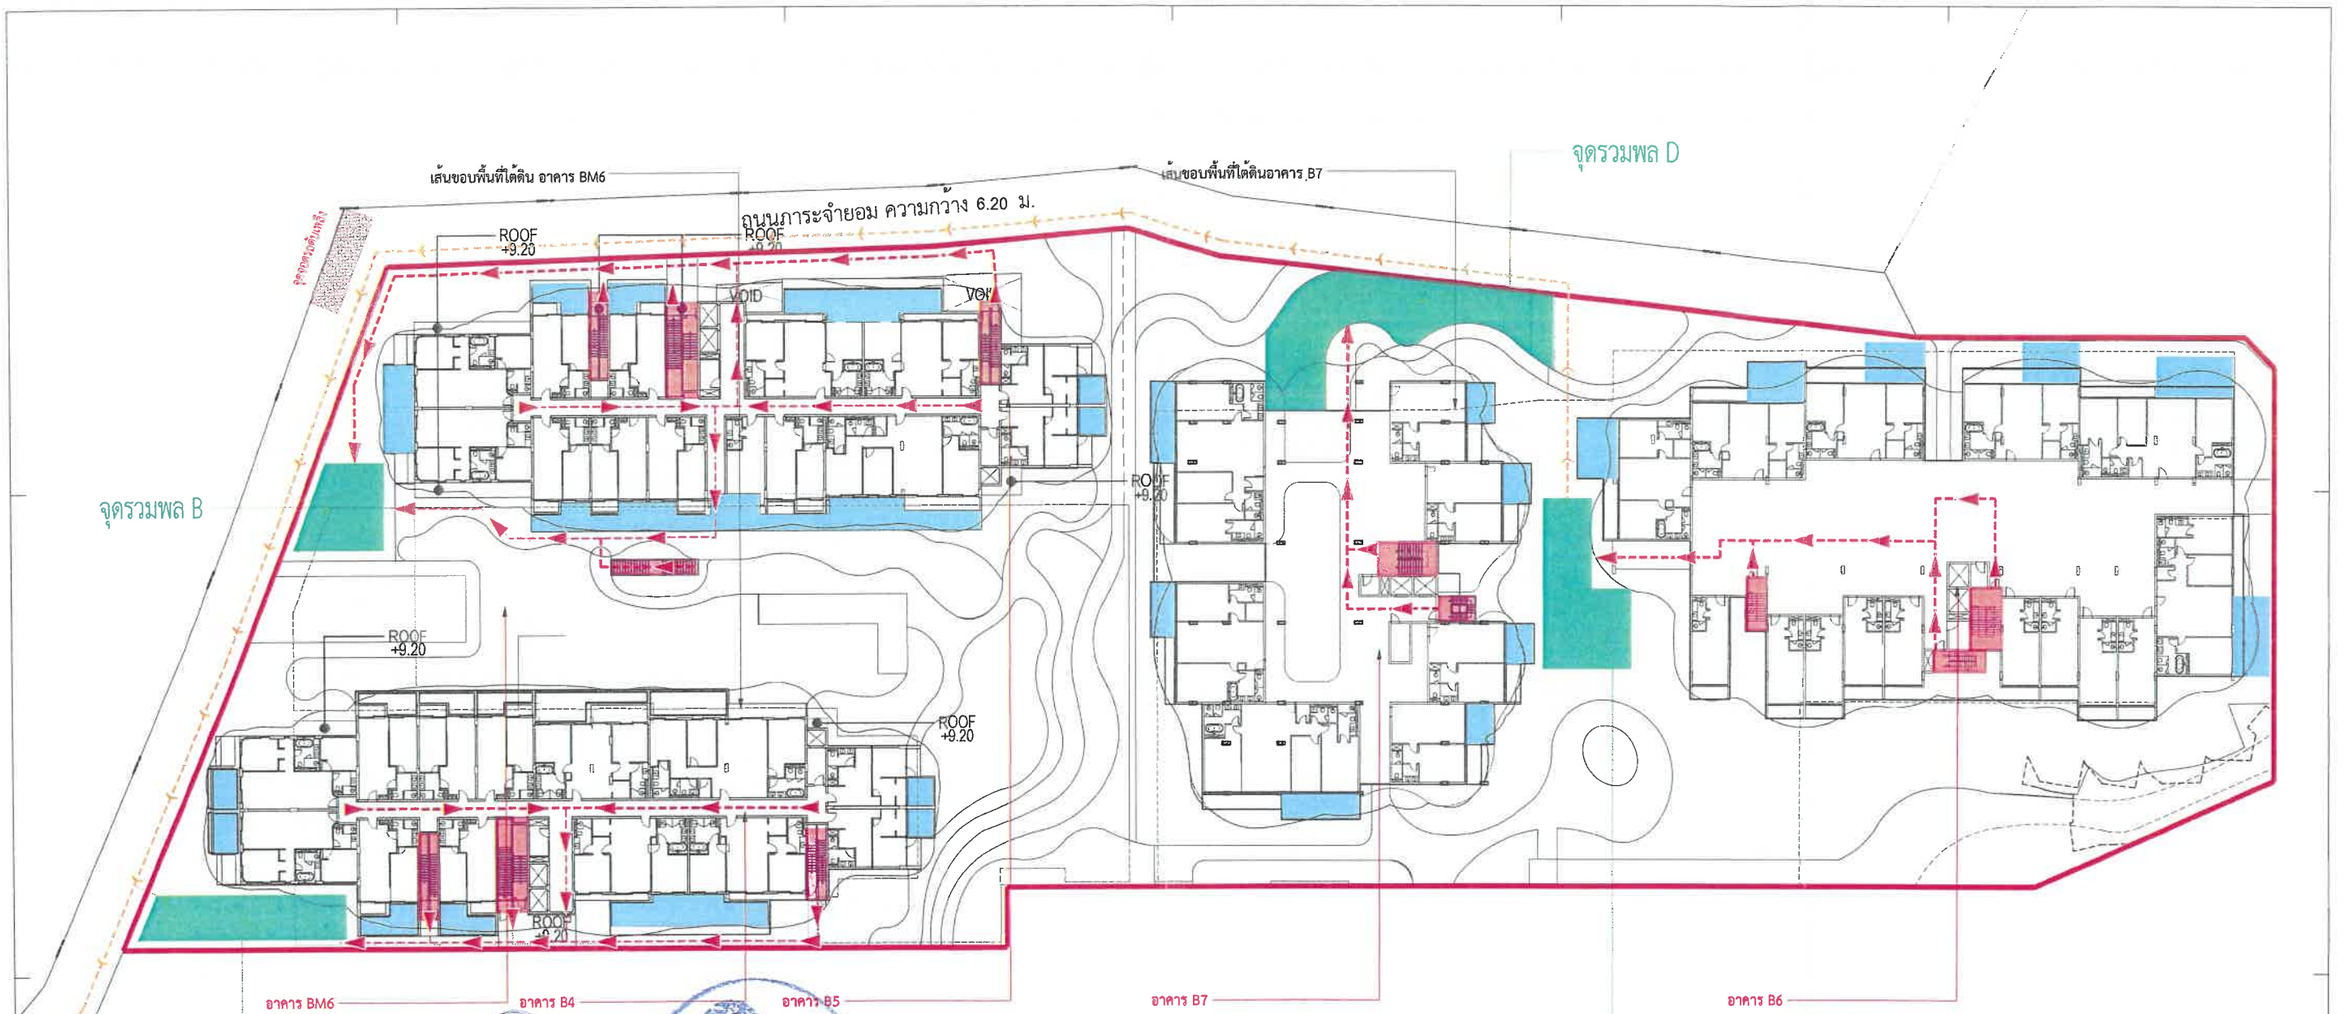

เดือน กันยายน 2567

(นายวดิม บุคไลโลว)
กรรมการผู้มีอำนาจลงนาม
บริษัท ลายัน เบสท์ วิว จำกัด

บริษัท ลายัน เบสท์ วิว จำกัด
Layan Best View Co., Ltd.

จุดรวมพล

สัญลักษณ์	หัวข้อ	พื้นที่(ตร.ม)	พื้นที่จุดรวมพลตามข้อกำหนด(ตร.ม)
	พื้นที่จุดรวมพล A (หักโคนต้นไม้แล้ว)	93.31	
	พื้นที่จุดรวมพล B (หักโคนต้นไม้แล้ว)	65.98	
	พื้นที่จุดรวมพล C (หักโคนต้นไม้แล้ว)	162.20	
	พื้นที่จุดรวมพล D (หักโคนต้นไม้แล้ว)	474	
	พื้นที่จุดรวมพลรวม	795.49	504
	เส้นทางจากจุดรวมพลออกนอกโครงการ		
	เส้นทางจากจุดรวมพลออกนอกโครงการ		

เดือน กันยายน 2567

(นางสาวจุฑารัตน์ บุญแก้ว)
ผู้ชำนาญการด้านสิ่งแวดล้อม
บริษัท ภูเก็ต เอ็นไวรอนเมนทอล เซอร์วิส จำกัด

191/210

ผังพื้นที่จุดรวมพล
SCALE 1:300

รูปที่ 24 ผังแสดงเส้นทางหนีภัยไปยังจุดรวมพล

OWNER: บริษัท ลายัน เบสท์ วิว จำกัด / Layan Best View Co., LTD.

PROJECT NAME: โครงการอาคารชุด ลายัน เวอร์เด เฟส 4B / Layan Verde Phase 4B / ตำบลเชิงทะเล อำเภอถลาง จังหวัดภูเก็ต 83110

GENERAL หมายเหตุ:
1. THIS DRAWING IS THE PROPERTY OF ARCHITECTS 49 LIMITED OR ONE OF ITS AFFILIATES. IT IS ISSUED SUBJECT TO RETURN UPON DEMAND AND IS NOT TO BE USED EXCEPT IN CONNECTION WITH THE PROJECT FOR WHICH IT IS INTENDED.
2. DO NOT SCALE THIS DRAWING. USE FIGURED DIMENSIONS ONLY.

		SIGNED
ARCHITECT	A 49 PH — ARCHITECTS 49 (PHUKET) LIMITED, 77 DEDUK ROAD MUANG DISTRICT, PHUKET 83000 THAILAND, T +66 (0) 7621 3939, F +66 (0) 7621 3929, E ADMIN@ARCH49.COTH, W ARCH49.COTH	
STRUCTURAL ENGINEER	AE 49 — ARCHITECTURAL ENGINEERING 49 LIMITED, 152 4th FL. ATHAWIN BUILDING SUKHUMVIT 26 BANGKOK 10110 THAILAND, T +66 (0) 2661 4469, F +66 (0) 2261 6867, E ADMIN@AE49.COTH, W AE49.COTH	
MECHANICAL ENGINEER	ME 49 — ME49 ENGINEERING 49 LIMITED, 152 4th FL. ATHAWIN BUILDING SUKHUMVIT 26 BANGKOK 10110 THAILAND, T +66 (0) 2261 4469, F +66 (0) 2261 6867, E ADMIN@ME49.COTH, W ME49.COTH	
ENVIRONMENTAL ENGINEER		
ELECTRICAL ENGINEER		
LANDSCAPE DESIGNER	shma — Shma Co., Ltd., 93/2 Ekkamai 2 Sukhumvit 63 Rd., Klongton Nuer Vadhana, Bangkok Thailand 10110, Tel.662 390 1977 Fax.662 390 1974, Email: admin@shmadesigns.com	

DRAWING TITLE: เฟส 4B ผังพื้นที่จุดรวมพล

ISSUE/REVISION			SIGNED
NO	DESCRIPTION	BY	DATE
1	แบบ EIA	SHMA	31.05.2024

CHECK BY: ARCHITECT, PM, PD, FA, X, DRAWN BY, PRINTED DATE

DRAWING NO. LA-601

SCALE: As indicated

COPYRIGHTED 2021 BY ARCHITECTS 49 (PHUKET) LIMITED

เดือน กันยายน 2567

(นายวดิม บุดไคลโลว)
กรรมการผู้มีอำนาจลงนาม
บริษัท ลายัน เบสท์ วิว จำกัด

เดือน กันยายน 2567

(นางสาวจุฑารัตน์ บุญแก้ว)
ผู้ชำนาญการด้านสิ่งแวดล้อม
บริษัท ภูเก็ต เอ็นไวรอนเมนทอล เซอร์วิส จำกัด

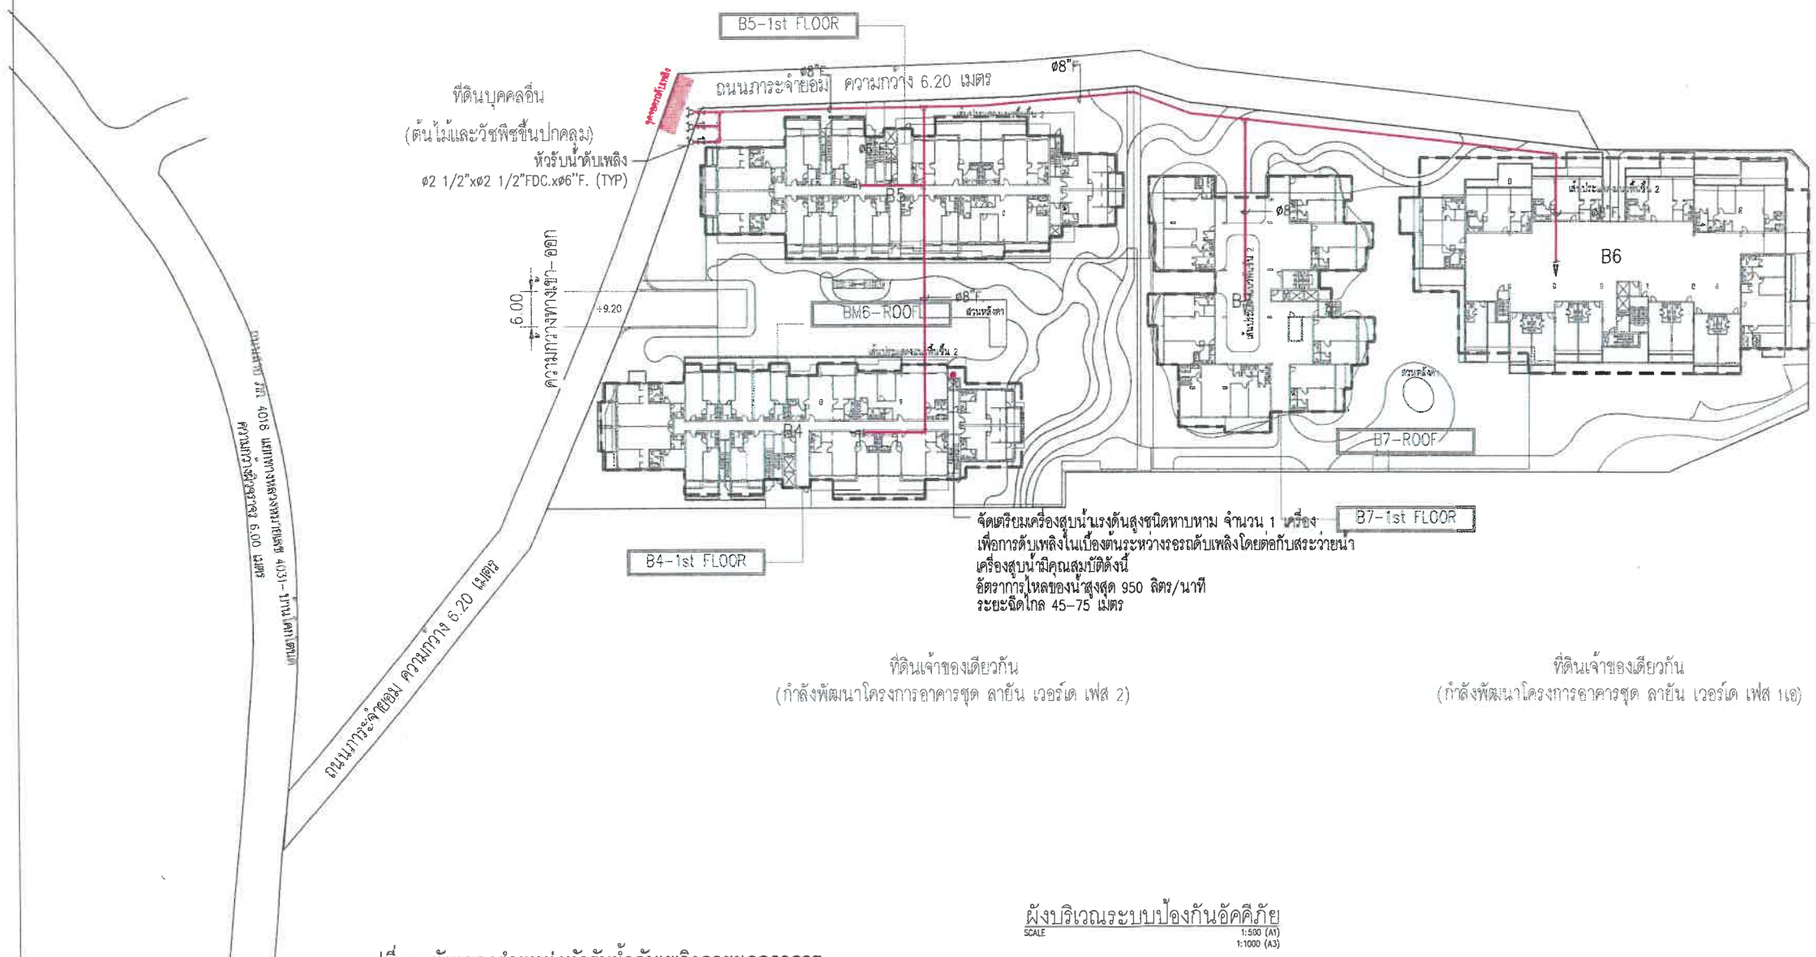

ผังบริเวณระบบป้องกันอัคคีภัย
SCALE 1:500 (A1) 1:1000 (A3)

รูปที่ 25 ผังแสดงตำแหน่งหัวรับน้ำดับเพลิงภายนอกอาคาร

OWNER: บริษัท ลายัน เบสท์ วิว จำกัด / Layan Best View Co., LTD.

PROJECT NAME: โครงการอาคารชุด ลายัน เบสเ เฟส 4B / Layan Verde Phase 4B / ตำบลเชิงทำล อำเภอถลาง จังหวัดภูเก็ต 83110

GENERAL หมายเหตุ:
1. THIS DRAWING IS THE PROPERTY OF ARCHITECTS 49 LIMITED OR ONE OF ITS AFFILIATES. IT IS ISSUED SUBJECT TO RETURN UPON DEMAND AND IS NOT TO BE USED EXCEPT IN CONNECTION WITH THE PROJECT FOR WHICH IT IS INTENDED.
2. DO NOT SCALE THIS DRAWING. USE FIGURED DIMENSIONS ONLY.

ARCHITECTS 49 (PHUKET) LIMITED
77 SIRIRAN ROAD MUANG DISTRICT, PHUKET 83000 THAILAND
T +66 (0) 7521 3046
F +66 (0) 7521 3623
E A49PHUKET@A49PH.CO.TH
W A49.CO.TH

ARCHITECTURAL ENGINEERING 49 LIMITED
102 6th FL. ATHAKRAN BUILDING SUKHUMVIT 25 BANGKOK 10110 THAILAND
T +66 (0) 2261 4430-1
F +66 (0) 2204 1848
E AE49@AE49.CO.TH
W AE49.CO.TH

ME49 MAE ENGINEERING 49 LIMITED
102 4th FL. ATHAKRAN BUILDING SUKHUMVIT 25 BANGKOK 10110 THAILAND
T +66 (0) 2261 4448-9
F +66 (0) 2261 4447
E ME49@ME49.CO.TH
W ME49.CO.TH

Shma Co., Ltd.
93/2 Sukhumvit 3 Sukhumvit 63 Rd.
Klongton Nuea Wattana
Bangkok Thailand 10110
Tel 662 390 1977 Fax 662 390 1974
Email: admin@shmadesigns.com

ARCHITECT			SIGNED
ประกอบ	วุฒาเศรษฐ	สสก. 404	
ชนะ	ลิ่มพลึง	สสก. 658	
นิธิศ	สถาปิตานนท์	สสก. 859	
ธีรนาถ	พฤกษาริน ขนาดสก. 3078		
คณุตม์	จำรัส	สสก. 3462	
เอกสิทธิ์	กุลธรนิพันธ์	สสก. 3293	
กันตกาญ	ผิดาหนานนท์	ภสก.24567	

STRUCTURAL ENGINEER			SIGNED
สกสิณห์	ผลิตกรรม	สส. 4233	
ดุลพิน	บุญนิติโชติ	วส. 2232	
ปัญญา	สถาบุตร	สส. 8695	
เอกสิทธิ์	วงษ์ทิง	สส. 12103	

MECHANICAL ENGINEER			SIGNED
พงศ์วรรณ	ลิมาโกวรสุทธอก.602		
โกฤช	ทศสกุลสิงห์	สก.5444 โจฤช ทศสกุลสิงห์	
วทัญญู	มาสุขภาพ	กก.25852	
วรเศ	รัตนมาศ	กก.3193	
ศรัณย์ทัศ	ทองนีลเวล	--	

ENVIRONMENTAL ENGINEER			SIGNED
จุลวัสน์	รัตติวีระสกุล	วส.107	
ชีวกรณ์	สุวรรณแย้ส	กส.3810	

ELECTRICAL ENGINEER			SIGNED
ธนา	ชาตะวราหะ	ภพก.535	
ปัณชิต	พลีปัญโญ	ภพก.11500	
ชัชวาล	รัตนโพโรพงษ์	ภพก.11251	
เกรกัญญา	พงศ์ปกากิจ	ภพก.4069	
นันทพงศ์	พันธ์ไพศาล	ภพก.66882	
ยศพนธ์	รื่นดาเลย	ภพก.51066	

LANDSCAPE DESIGNER			SIGNED
นิพัธ	นุสนธุวา	ช-ภส.38	
ธรานิทย์	ตั้งนิธิยศวัฒ	ว-ภส.422	
ชัยยศ	เรียงเกาะ	ว-ภส.804	

DRAWING TITLE ทั่วไป

ผังบริเวณระบบป้องกันอัคคีภัย

ISSUE/REVISION			SIGNED
NO	DESCRIPTION	BY	DATE
1	แบบขออนุญาต EIA	ME4915/02/2024	

CHECK BY		SIGNED
ENGINEER		
PE	WP	
CHK	JK	
ENG	BB	

DRAWN BY -
PRINTED DATE 15/10/2024

DRAWING NO. GNP 0.04

SCALE: AS SHOWN

COPYRIGHT © 2021 BY ARCHITECTS 49 (PHUKET) LIMITED

สัญลักษณ์

- เส้นทางรถยนต์
- ที่จอดรถยนต์คนพิการ

เดือน กันยายน 2567

(นายวดิม บุคไคลโล)
กรรมการผู้มีอำนาจลงนาม
บริษัท ลายัน เบสท์ วิว จำกัด

เดือน กันยายน 2567

(นางสาวจุฑารัตน์ บุญแก้ว)
ผู้ชำนาญการด้านสิ่งแวดล้อม
บริษัท ภูเก็ต เอ็นไวรอนเมนทอล เซอร์วิส จำกัด

จำนวนที่จอดรถทั้งหมด	157	คัน
จำนวนที่จอดรถสำหรับผู้พิการ	6	คัน
จำนวนที่จอดรถจักรยานยนต์	32	คัน

- ป้ายให้เลี้ยวซ้าย
- ป้ายให้เลี้ยวขวา
- ป้ายให้ตรงไปหรือเลี้ยวซ้าย
- ป้ายให้ตรงไปหรือเลี้ยวขวา
- ป้ายให้เลี้ยวซ้ายหรือเลี้ยวขวา
- ป้ายห้ามเข้า
- ป้ายห้ามเลี้ยวซ้าย
- ป้ายห้ามเลี้ยวขวา
- ป้ายทางเข้า
- ป้ายทางออก
- ที่จอดรถผู้พิการ
- ที่จอดรถ
- ที่จอดรถจักรยานยนต์

ที่ดินบุคคลอื่น
(ต้นไม้และวัชพืชขึ้นปกคลุม)

ที่ดินบุคคลอื่น
(ต้นไม้และวัชพืชขึ้นปกคลุม)

โอเชี่ยน บรีช เอสเตท

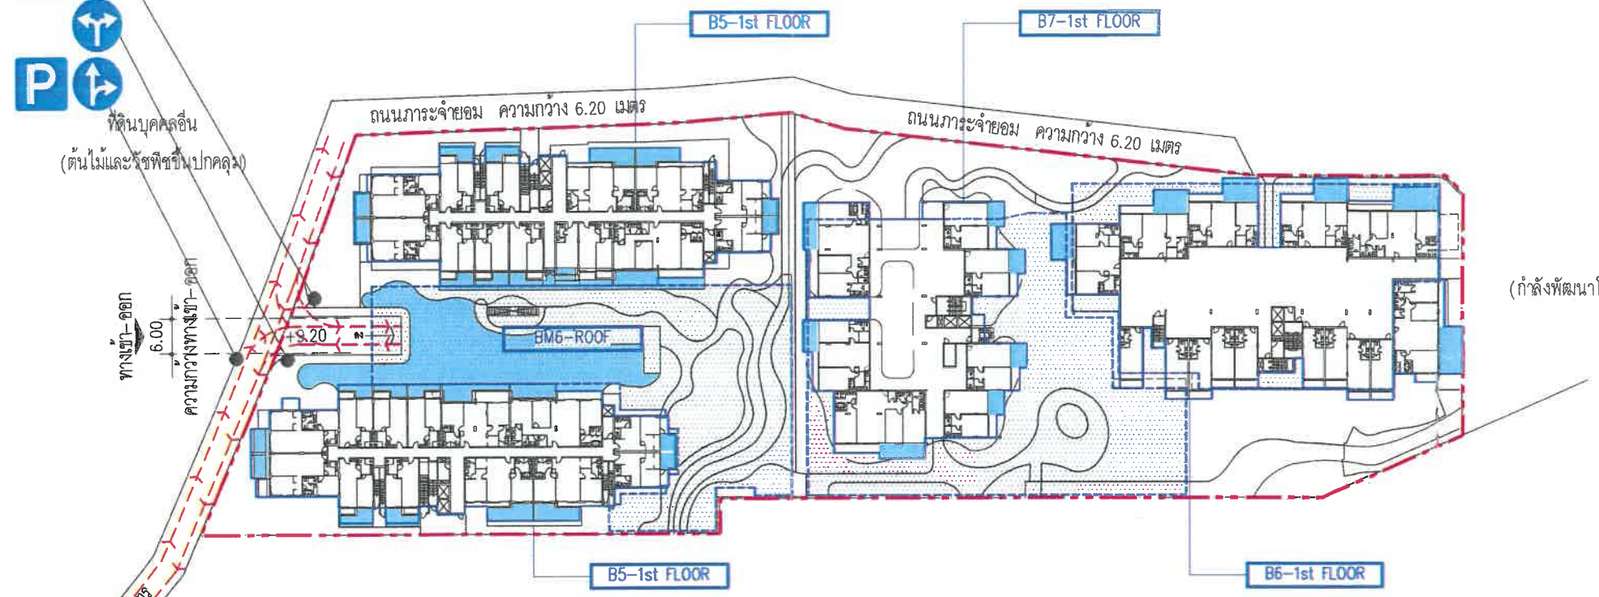

ที่ดินเจ้าของเดียวกัน
(กำลังพัฒนาโครงการอาคารชุด ลายัน เวอร์เด เฟส 4เอ)

ที่ดินเจ้าของเดียวกัน
(กำลังพัฒนาโครงการอาคารชุด ลายัน เวอร์เด เฟส 2)

ที่ดินเจ้าของเดียวกัน
(กำลังพัฒนาโครงการอาคารชุด ลายัน เวอร์เด เฟส 1เอ)

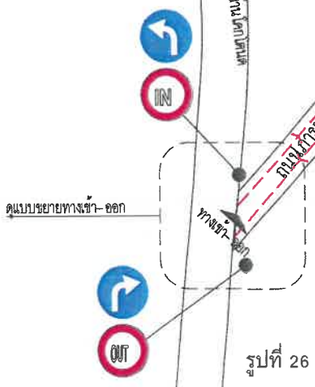

รูปที่ 26 ผังแสดงเส้นทางเดินรถ ชั้นที่ 1

ผังบริเวณแสดงทิศทางการจราจรในพื้นที่โครงการ
SCALE A1 1:500
SCALE A3 1:1000

193/210

OWNER: บริษัท ลายัน เบสท์ วิว จำกัด
Layan Best View Co., LTD.

PROJECT NAME: โครงการอาคารชุด ลายัน เวอร์เด เฟส 4B
Layan Verde Phase 4B
ตำบลเชิงทะเล อำเภอถลาง จังหวัดภูเก็ต 83110

GENERAL หมายเหตุ
1. THIS DRAWING IS THE PROPERTY OF ARCHITECTS 49 LIMITED OR ONE OF ITS AFFILIATES. IT IS ISSUED SUBJECT TO RETURN UPON DEMAND AND IS NOT TO BE USED EXCEPT INCONNECTION WITH THE PROJECT FOR WHICH IT IS INTENDED.
2. DO NOT SCALE THIS DRAWING. USE FIGURED DIMENSIONS ONLY.
ไม่ให้ทำมาตราส่วนจากแบบนี้ ให้ใช้ตัวเลขที่กำหนดไว้เท่านั้น

A 49 PH — ARCHITECTS 49 (PHUKET) LIMITED
77 DEBSIRIN ROAD MUANG DISTRICT, PHUKET 83000 THAILAND
T +66 (0) 7521 2646 F +66 (0) 7521 3823 E A49PHUKET@A49PH.CO.TH W A49.CO.TH

ARCHITECT — SIGNED
ประเภทการ วุฒิการศึกษา วุฒิ 404
ชนะ สังฆพัง วุฒิ 658
นิติ ตระวิชานนท์ วุฒิ 659
ศิริวรรณ ทองหาสินแหน่ง สถิต 3078
ณัฐเดช จำรัส วุฒิ 3462
เอกสิทธิ์ กุลธรนิพันธ์ สถิต 3283
กันตภณ ผิดทนานนท์ ภูเก็ต24567

AE 49 — ARCHITECTURAL ENGINEERING 49 LIMITED
102 8th FL. ATHAKRAN BUILDING SUKHUMVIT 25 BANGKOK 10110 THAILAND
T +66 (0) 2661 4030-1 F +66 (0) 2204 1845 E AE49@AE49.CO.TH W AE49.CO.TH

STRUCTURAL ENGINEER — SIGNED
ศรกิตน์ เลิศกรรม สถ. 4233
ณัฐสิน บุญนิธิโชติ วุฒิ 2232
ปัญญา สถาวร สถ. 8685
เอกสิทธิ์ วงศ์ชิโร สถ. 12103

ME 49 — M&E ENGINEERING 49 LIMITED
102 4th FL. ATHAKRAN BUILDING SUKHUMVIT 25 BANGKOK 10110 THAILAND
T +66 (0) 2261 4449-9 F +66 (0) 2261 4447 E ME49@ME49.CO.TH W ME49.CO.TH

MECHANICAL ENGINEER — SIGNED
พงษ์พรม ลิ้มโกไพรพฤกษ์ ภูเก็ต
โชรัช ยศสกุลสถิร สก.5444 โชรัช ยศรักษ์ชัย
ปกิญญ์ ธนาธรกรก ภก.25857
วรพร รัตนมาศ ภก.31913
ศรัณย์พงษ์ ทรงเมืองนวล –

ENVIRONMENTAL ENGINEER SIGNED
จุลวิทย์ กิตติจิตรสกุล วศ.107
ศิวะภรณ์ คุ้งวรณแพร วศ.3830

ELECTRICAL ENGINEER — SIGNED
ชาน วรสะวราพะ วศท.535
ภัณฑิพัฒ พฤกษิณ วศท.1300
ชัชวาล ศิริวโรจน์ชัย วศท(12251)
เทพกิญญา พงศ์ปุณกิจ สศท.4069
นันทพงษ์ พันธ์ไพศาล วศท.56862
ยศพนธ์ รื่นชมโชค วศท.51066

shma — Shma Co.,Ltd.
93/2 Bisanol 3 Sukhumvit 63 Rd. Klongton Nuer Wadhana Bangkok Thailand 10110
Tel:662 390 1977 Fax:662 390 1974 Email: admin@shmadesigns.com

LANDSCAPE DESIGNER — SIGNED
นำชัย แสนสา ส-ภส 38
ธนวัทน์ ศิลปะเสถียร ภ-วช 425
พัชรส ศรีทองเก้า ภ-วส 804

DRAWING TITLE: ผังบริเวณแสดงทิศทางการจราจรในพื้นที่โครงการ

ISSUE/REVISION — SIGNED

NO	DESCRIPTION	BY	DATE
1	แบบขออนุญาต EIA	A49	15.01.2024
2			
3			
4			
5			
6			
7			
8			
9			
10			

CHECK BY — SIGNED
ARCHITECT
PM
PD
PA
JC

DRAWN BY A49
PRINTED DATE 21.06.2024

DRAWING NO.

SCALE:

REF. FILE: LYVA-OLY-TRAFFIC-PHASE 4B.dwg
COPYRIGHTS 2021 BY ARCHITECTS 49 (PHUKET) LIMITED

สัญลักษณ์

เส้นทางรถยนต์

ที่จอดรถยนต์คนพิการ

เดือน กันยายน 2567

(นายวดิม บุคไคลโอ)
กรรมการผู้มีอำนาจลงนาม
บริษัท ลายัน เบสท์ วิว จำกัด

บริษัท ลายัน เบสท์ วิว จำกัด
Layan Best View Co., Ltd.

เดือน กันยายน 2567

(นางสาวจุฑารัตน์ บุญแก้ว)
ผู้ชำนาญการด้านสิ่งแวดล้อม
บริษัท ภูเก็ต เอ็นไวรอนเมนทอล เซอร์วิส จำกัด

บริษัท ภูเก็ต เอ็นไวรอนเมนทอล เซอร์วิส จำกัด
PHUKET ENVIRONMENTAL SERVICES CO., LTD.

จำนวนที่จอดรถทั้งหมด	157	คัน
จำนวนที่จอดรถสำหรับผู้พิการ	6	คัน
จำนวนที่จอดรถจักรยานยนต์	32	คัน

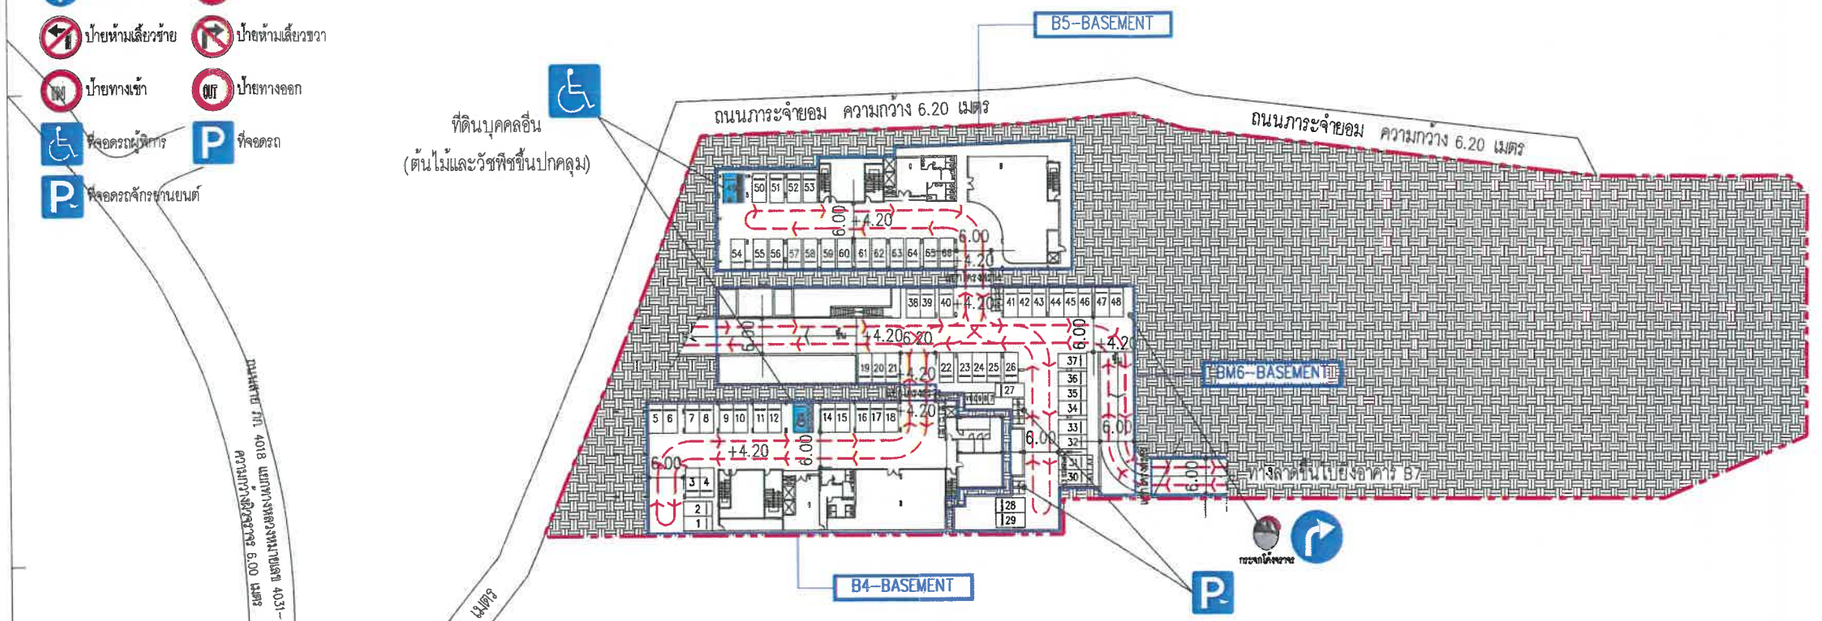

ที่ดินเจ้าของเดียวกัน
(กำลังพัฒนาโครงการอาคารชุด ลายัน เวอร์เด เฟส 2)

ที่ดินเจ้าของเดียวกัน
(กำลังพัฒนาโครงการอาคารชุด ลายัน เวอร์เด เฟส 1เอ)

ที่ดินเจ้าของเดียวกัน
(กำลังพัฒนาโครงการอาคารชุด ลายัน เวอร์เด เฟส 4เอ)

รูปที่ 27 ผังแสดงเส้นทางเดินรถ ชั้นใต้ดิน แผ่นที่ 1

ผังบริเวณแสดงทิศทางการจราจรในพื้นที่โครงการ

SCALE A1 1:500
SCALE A3 1:1000

194/210

OWNER
บริษัท ลายัน เบสท์ วิว จำกัด
Layan Best View Co., LTD.

PROJECT NAME
โครงการอาคารชุด ลายัน เวอร์เด เฟส 4B
Layan Verde Phase 4B
ตำบลเชิงทะเล อำเภอถลาง จังหวัดภูเก็ต 83110

GENERAL หมายเหตุ
1. THIS DRAWING IS THE PROPERTY OF ARCHITECTS 49 LIMITED OR ONE OF ITS AFFILIATES. IT IS ISSUED SUBJECT TO RETURN UPON DEMAND AND IS NOT TO BE USED EXCEPT INCONNECTION WITH THE PROJECT FOR WHICH IT IS INTENDED.
2. DO NOT SCALE THIS DRAWING. USE FIGURED DIMENSIONS ONLY. ให้ใช้ตัวเลขที่กำหนดในแบบเท่านั้น ห้ามวัดจากแบบ

A 49 PH — ARCHITECTS 49 (PHUKET) LIMITED
77 DECHA ROAD MUANG DISTRICT, PHUKET 83000 THAILAND
T +66 (0) 7521 3646
F +66 (0) 7521 3823
E AA@49.CO.TH
W AA49.CO.TH

ARCHITECT		SIGNED
ประภากร	วรกนกกุล	สถป. 604
ชูนะ	ศิริพร์ชัย	สถป. 658
นิติธ	ตถาปิตพงษ์	สถป. 659
ศิริมาศ	พุฒกาหันหนา	สถป. 3078
คณพล์	จำรัส	สถป. 3462
เอกสิทธิ์	กุลธรนิทันต์	สถป. 3293
กันตกณ	นิศกานนานนท์	ภก51.24567

AE 49 — ARCHITECTURAL ENGINEERING 49 LIMITED
102 4th FL. ATHAWIN BUILDING SUKHUMVIT 26 BANGKOK 10110 THAILAND
T +66 (0) 2661 4330-1
F +66 (0) 2204 1840
E AE49@49.CO.TH
W AE49.CO.TH

STRUCTURAL ENGINEER		SIGNED
ศรัณย์	ลลิตกรรม	สถ. 4233
ณุสิน	บุญนิมิตร์	วิ. 2232
นิญชา	ตถางกูร	สร. 8695
เอกสิทธิ์	วงศ์ชิรัง	สร. 12103

ME 49 — MAE ENGINEERING 49 LIMITED
102 4th FL. ATHAWIN BUILDING SUKHUMVIT 26 BANGKOK 10110 THAILAND
T +66 (0) 2261 4448-9
F +66 (0) 2261 4447
E ME49@49.CO.TH
W ME49.CO.TH

MECHANICAL ENGINEER		SIGNED
ทรงวัธน	สิงกลีประพนธ์	วก.602
ไวฑูร	ยศสกุลสิต	สก.3444
วทัญญู	ผาสุขกาล	วก.25857
วุฒิศ	รัตนมงคล	วก.31913
ศรัณย์พล	ทรงเมืองวล	-

ENVIRONMENTAL ENGINEER		SIGNED
จุลวัฒน์	กิตติจิตรสกุล	วศ.107
ศิวะกรณ์	สุวรรณแสง	วศ.3630

ELECTRICAL ENGINEER		SIGNED
ธนา	รอดะวาณิช	วท1.535
บัณฑิต	พลับภูมิ	วท1.1500
ชัยวาล	ศิลปไพรินทร์	วท1.12251
เทพกิญญา	พงศ์ปุกกิจ	สท1.4069
บันทพงศ์	ทันย์ไพกาล	วท1.65882
ธนัทนนท์	รื่นธนสาย	วท1.51066

LANDSCAPE DESIGNER		SIGNED
นันธิ์ แสงสกา	ส-กส.38	
ธนวัทน์ ศันสนีย์เธียร	ภ-กส.429	
ชัยยศ เรืองแก้ว	ภ-กส.934	

Shma Co., Ltd.
93/2 Bibamo3.5 Sukhumvit 63 Rd.
Klongton Nuai Vadhana
Bangkok Thailand 10110
Tel(66) 2 391 1977 Fax(66) 2 390 1974
Email: admin@shmadesigns.com

DRAWING TITLE
ผังบริเวณแสดงทิศทางการจราจรในพื้นที่โครงการ

ISSUE/REVISION				SIGNED
NO	DESCRIPTION	BY	DATE	
1	แบบขออนุญาต EIA	A49	15.01.2024	
2				
3				
4				
5				
6				
7				
8				
9				
10				

CHECK BY	
ARCHITECT	SIGNED
PM	
PD	
PA	
JC	
DRAWN BY	A49
PRINTED DATE	21.08.2024

DRAWING NO.

SCALE:

REF. FILE: LYVA-OLY-TRAFFIC-PHASE 4B.dwg
COPYRIGHT© 2021
BY ARCHITECTS 49 (PHUKET) LIMITED

สัญลักษณ์

เส้นทางรถยนต์

ที่จอดรถยนต์คนพิการ

เดือน กันยายน 2567

(นายวดิม บุคไคลโล่ว)
กรรมการผู้มีอำนาจลงนาม
บริษัท ลายัน เบสท์ วิว จำกัด

เดือน กันยายน 2567

(นางสาวจุฑารัตน์ บุญแก้ว)
ผู้ชำนาญการด้านสิ่งแวดล้อม
บริษัท ภูเก็ต เอ็นไวรอนเมนทอล เซอร์วิส จำกัด

จำนวนที่จอดรถทั้งหมด	157	คัน
จำนวนที่จอดรถสำหรับผู้พิการ	6	คัน
จำนวนที่จอดรถจักรยานยนต์	32	คัน

ป้ายให้เลี้ยวซ้าย
ป้ายให้เลี้ยวขวา
ป้ายให้ตรงไปหรือเลี้ยวซ้าย
ป้ายให้ตรงไปหรือเลี้ยวขวา
ป้ายให้เลี้ยวซ้ายหรือเลี้ยวขวา
ป้ายห้ามเข้า
ป้ายห้ามเลี้ยวซ้าย
ป้ายห้ามเลี้ยวขวา
ป้ายทางเข้า
ป้ายทางออก
ที่จอดรถผู้พิการ
ที่จอดรถ
ที่จอดรถจักรยานยนต์

ที่ดินบุคคลอื่น
(ต้นไม้และวัชพืชขึ้นปกคลุม)

ที่ดินบุคคลอื่น
(ต้นไม้และวัชพืชขึ้นปกคลุม)

โอเชี่ยน บริซ เอสเตท

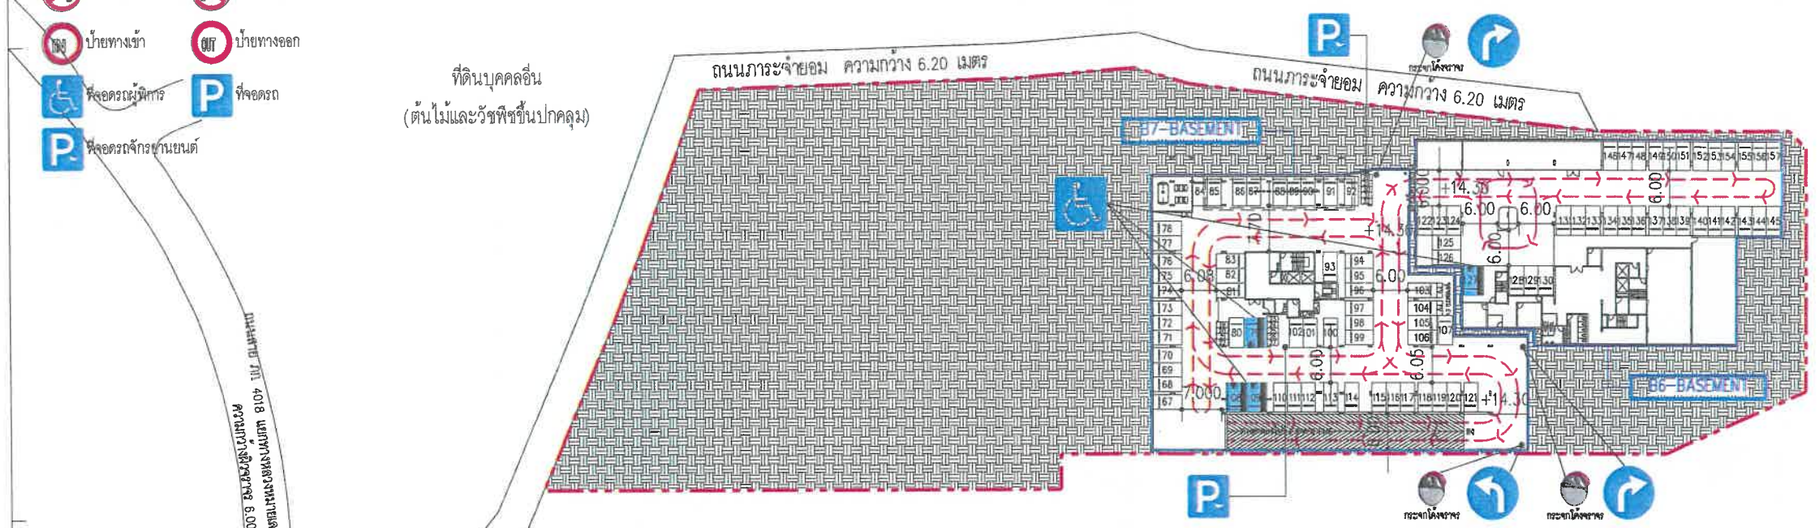

ที่ดินเจ้าของเดียวกัน
(กำลังพัฒนาโครงการอาคารชุด ลายัน เวอร์เด เฟส 4เอ)

ที่ดินเจ้าของเดียวกัน
(กำลังพัฒนาโครงการอาคารชุด ลายัน เวอร์เด เฟส 2)

ที่ดินเจ้าของเดียวกัน
(กำลังพัฒนาโครงการอาคารชุด ลายัน เวอร์เด เฟส 1เอ)

รูปที่ 28 ผังแสดงเส้นทางเดินรถ ชั้นใต้ดิน แผนที่ 2

ผังบริเวณแสดงทิศทางการจราจรในพื้นที่โครงการ

SCALE A1 1:500
SCALE A3 1:1000

195/210

OWNER: บริษัท ลายัน เบสท์ วิว จำกัด / Layan Best View Co., LTD.

PROJECT NAME: โครงการอาคารชุด ลายัน เวอร์เด เฟส 4B / Layan Verde Phase 4B
ตำบลเชิงทะเล อำเภอถลาง จังหวัดภูเก็ต 83110

GENERAL หมายเหตุ
1. THIS DRAWING IS THE PROPERTY OF ARCHITECTS 49 LIMITED OR ONE OF ITS AFFILIATES. IT IS ISSUED SUBJECT TO RETURN UPON DEMAND AND IS NOT TO BE USED EXCEPT INCONNECTION WITH THE PROJECT FOR WHICH IT IS INTENDED.
2. DO NOT SCALE THIS DRAWING. USE FIGURED DIMENSIONS ONLY.
ให้ใช้ระดับและขนาดที่ระบุในแบบเท่านั้น ห้ามวัดจากแบบ

A49 PH — ARCHITECTS 49 (PHUKET) LIMITED
77 EKBURI ROAD MUANG DISTRICT, PHUKET 83000 THAILAND
T +66 (0) 7621 3046
F +66 (0) 7621 3023
E A49PHUKET@A49PLCO.TH
W A49.CO.TH

ARCHITECT — SIGNED
ประถากร วานนฤกุล สสน. 404
ชนะ ลิ่มพลิ้ง สสน. 658
นิติ์ สถาปิตานนท์ สสน. 659
ศิริวัฒน์ พฤกษะจันทนา สสน. 3078
คณุสรณ์ จำรัส สสน. 3462
เอกสิทธิ์ กุลธรนิพันธ์ สสน. 3293
กันตภณ มิตรทนานนท์ กส.124567

AE 49 — ARCHITECTURAL ENGINEERING 49 LIMITED
102 6th FL. ATHAKRAVI BUILDING SUKHUMVIT 26 BANGKOK 10110 THAILAND
T +66 (0) 2661 4030-1
F +66 (0) 2204 1845
E AE49@AE49.CO.TH
W AE49.CO.TH

STRUCTURAL ENGINEER — SIGNED
สรวิชญ์ ผลิตกรรม สนจ. 4233
คุณต้น บุญนิติโรจน์ สน. 2232
ปัญญา สร้อยทอง สน. 8585
เอกสิทธิ์ วงศ์ชิรัง สน. 12103

ME 49 — ME ENGINEERING 49 LIMITED
102 6th FL. ATHAKRAVI BUILDING SUKHUMVIT 26 BANGKOK 10110 THAILAND
T +66 (0) 2261 4448-9
F +66 (0) 2261 4447
E ME49@ME49.CO.TH
W ME49.CO.TH

MECHANICAL ENGINEER — SIGNED
ชลดิวรณ ลิมเกโรจนพาน ชก.603
โกษา บุตรกุลดิส สก.13444
ภทัญญู ธาตุชาวนา ภก.25857
วรเทศ รัตนมาศ ภก.31913
ศรัณท์พัฒ ทองเนื่อนรส –

ENVIRONMENTAL ENGINEER — SIGNED
จุลวิสณ์ ทิสดีวัฒนกุล วส.107
พีรพรรณ์ คุณวรณเมธี ภส.3830

ELECTRICAL ENGINEER — SIGNED
ชนน ชาตะวราพร ชพก.535
ปิ่นพิศ พุทโธปิล ชพก.11500
ธีรชาติ ลีศรไพรินทร์ ภพก.12251
เกษกิญญา พงศ์ไกรวัฒ สพก.4066
ปิ่นเพชรพงศ์ พิ่นจ์ไพศาล ภพก.66882
ธศพงษ์ รื่นธนสุธ ภพก.61066

LANDSCAPE DESIGNER — SIGNED
Shma Co.,Ltd.
92/2 Sukhumvit 63 Rd. Klongton Nuea Wadhana Bangkok Thailand 10110
Tel.662 390 1977 Fax.662 390 1974
Email: admin@shmadesigns.com
นัจชัย แสนสิกา ส-กส.38
ธวัทพัฒ์ ตันประเสริฐ ก-กส.428
ชัยเดช เสียงเก้า ก-กส.804

DRAWING TITLE: ผังบริเวณแสดงทิศทางการจราจรในพื้นที่โครงการ

ISSUE/REVISION — SIGNED

NO	DESCRIPTION	BY	DATE
1	แบบขออนุญาต EIA	A49	15.01.2024
2			
3			
4			
5			
6			
7			
8			
9			
10			

CHECK BY

ARCHITECT	SIGNED
PM	
PD	
PA	
JC	
DRAWN BY	A49
PRINTED DATE	21.09.2024

DRAWING NO.

SCALE:

REF. FILE: LYVA-SLY-TRAFFIC-PHASE 4B.dwg
COPYRIGHTS© 2021 BY ARCHITECTS 49 (PHUKET) LIMITED

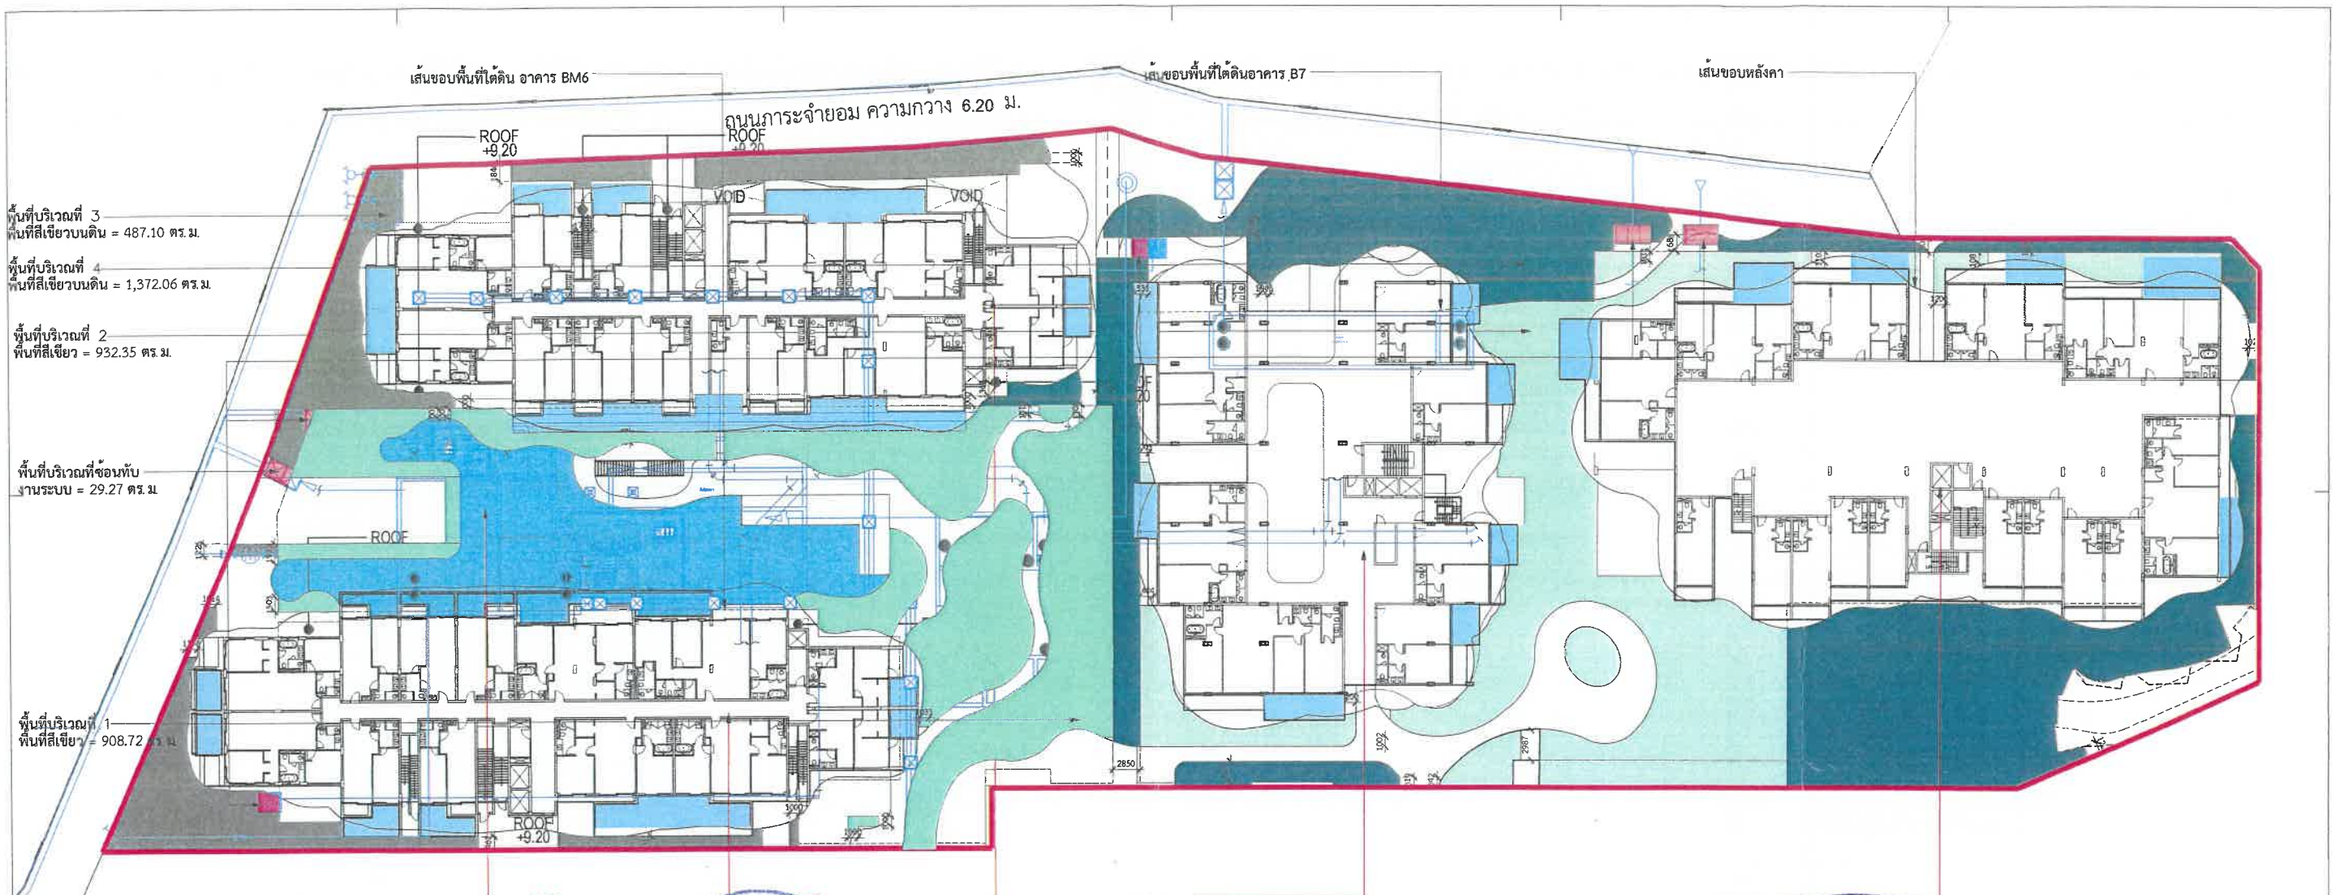

เดือน กันยายน 2567

(นายดิม บุดไกลโล)
กรรมการผู้มีอำนาจลงนาม
บริษัท ลายัน เบสท์ วิว จำกัด

เดือน กันยายน 2567

(นางสาวจุฑารัตน์ บุญแก้ว)
ผู้ชำนาญการด้านสิ่งแวดล้อม
บริษัท ภูเก็ต เอ็นไวรอนเมนทอล เซอร์วิส จำกัด

พื้นที่สีเขียวบนโครงสร้าง

สัญลักษณ์	ชื่อ	พื้นที่/ตร.ม.
	พื้นที่บริเวณที่ 1	908.72
	พื้นที่บริเวณที่ 2	932.35
	รวม(ตร.ม.)	1,841.07

พื้นที่สีเขียวบนดิน

สัญลักษณ์	ชื่อ	พื้นที่/ตร.ม.
	พื้นที่บริเวณที่ 3	487.10
	พื้นที่บริเวณที่ 4	1,372.06
	รวม(ตร.ม.)	1,859.16

พื้นที่สีเขียวที่ซ้อนทับงานระบบ

สัญลักษณ์	ชื่อ	พื้นที่/ตร.ม.
	พื้นที่บริเวณที่ซ้อนทับงานระบบ	29.27
	รวม(ตร.ม.)	29.27

สรุปพื้นที่สีเขียวทั้งโครงการ

พื้นที่สีเขียว	จำนวนพื้นที่(ตร.ม.)
พื้นที่สีเขียว	3,700.23
พื้นที่สีเขียวบนดิน	1,859.16
พื้นที่ชุ่มน้ำ	1,859.16

รูปที่ 29 ผังแสดงพื้นที่สีเขียว

ผังพื้นที่สีเขียว 196/210
SCALE 1:300

OWNER: บริษัท ลายัน เบสท์ วิว จำกัด / Layan Best View Co., LTD.

PROJECT NAME: โครงการอาคารชุด ลายัน เวอร์เด เฟส 4B / Layan Verde Phase 4B / ตำบลเชิงทะเล อำเภอถลาง จังหวัดภูเก็ต 83110

GENERAL หมายเหตุ:
1. THIS DRAWING IS THE PROPERTY OF ARCHITECTS 49 LIMITED OR ONE OF ITS AFFILIATES. IT IS ISSUED SUBJECT TO RETURN UPON DEMAND AND IS NOT TO BE USED EXCEPT IN CONNECTION WITH THE PROJECT FOR WHICH IT IS INTENDED.
2. DO NOT SCALE THIS DRAWING, USE FIGURED DIMENSIONS ONLY.

ARCHITECT: ARCHITECTS 49 (PHUKET) LIMITED, 77 DEBUK ROAD, MUANG DISTRICT, PHUKET 83000 THAILAND, T +66 (0) 7623 3999, F +66 (0) 7621 3535, E ADMIN@ETSIXTYNINE.COM, W 649.CO.TH — SIGNED

STRUCTURAL ENGINEER: ARCHITECTURAL ENGINEERING 49 LIMITED, 102 RSI FL. ATHORNSAI BUILDING, SUKHUMVIT 55 BANGKOK 10110 THAILAND, T +66 (0) 2661 4369-5, F +66 (0) 2204 1369, E ADMIN@649.CO.TH, W 649.CO.TH — SIGNED

MECHANICAL ENGINEER: M&E ENGINEERING 49 LIMITED, 102 15TH FL. ATHORNSAI BUILDING, SUKHUMVIT 55 BANGKOK 10110 THAILAND, T +66 (0) 2661 4448 9, F +66 (0) 2261 6461, E ADMIN@649.CO.TH, W 649.CO.TH — SIGNED

ENVIRONMENTAL ENGINEER — SIGNED

ELECTRICAL ENGINEER — SIGNED

LANDSCAPE DESIGNER: Shma Co., Ltd., 92/2 Ekkamai 3 Sukhumvit 63 Rd. Klongton Nuer Wadhana Bangkok Thailand 10110, Tel.662 390 1977 Fax.662 390 1974, Email: admin@shmadesigns.com — SIGNED

DRAWING TITLE: เฟส 4B ผังพื้นที่สีเขียว

ISSUE/REVISION

NO	DESCRIPTION	BY	DATE
1	แบบ EIA	SHMA	31.05.2024

CHECK BY: ARCHITECT — SIGNED; PM, PD, PA, JC, DRAWN BY, PRINTED DATE

DRAWING NO. LA-101

SCALE: As indicated

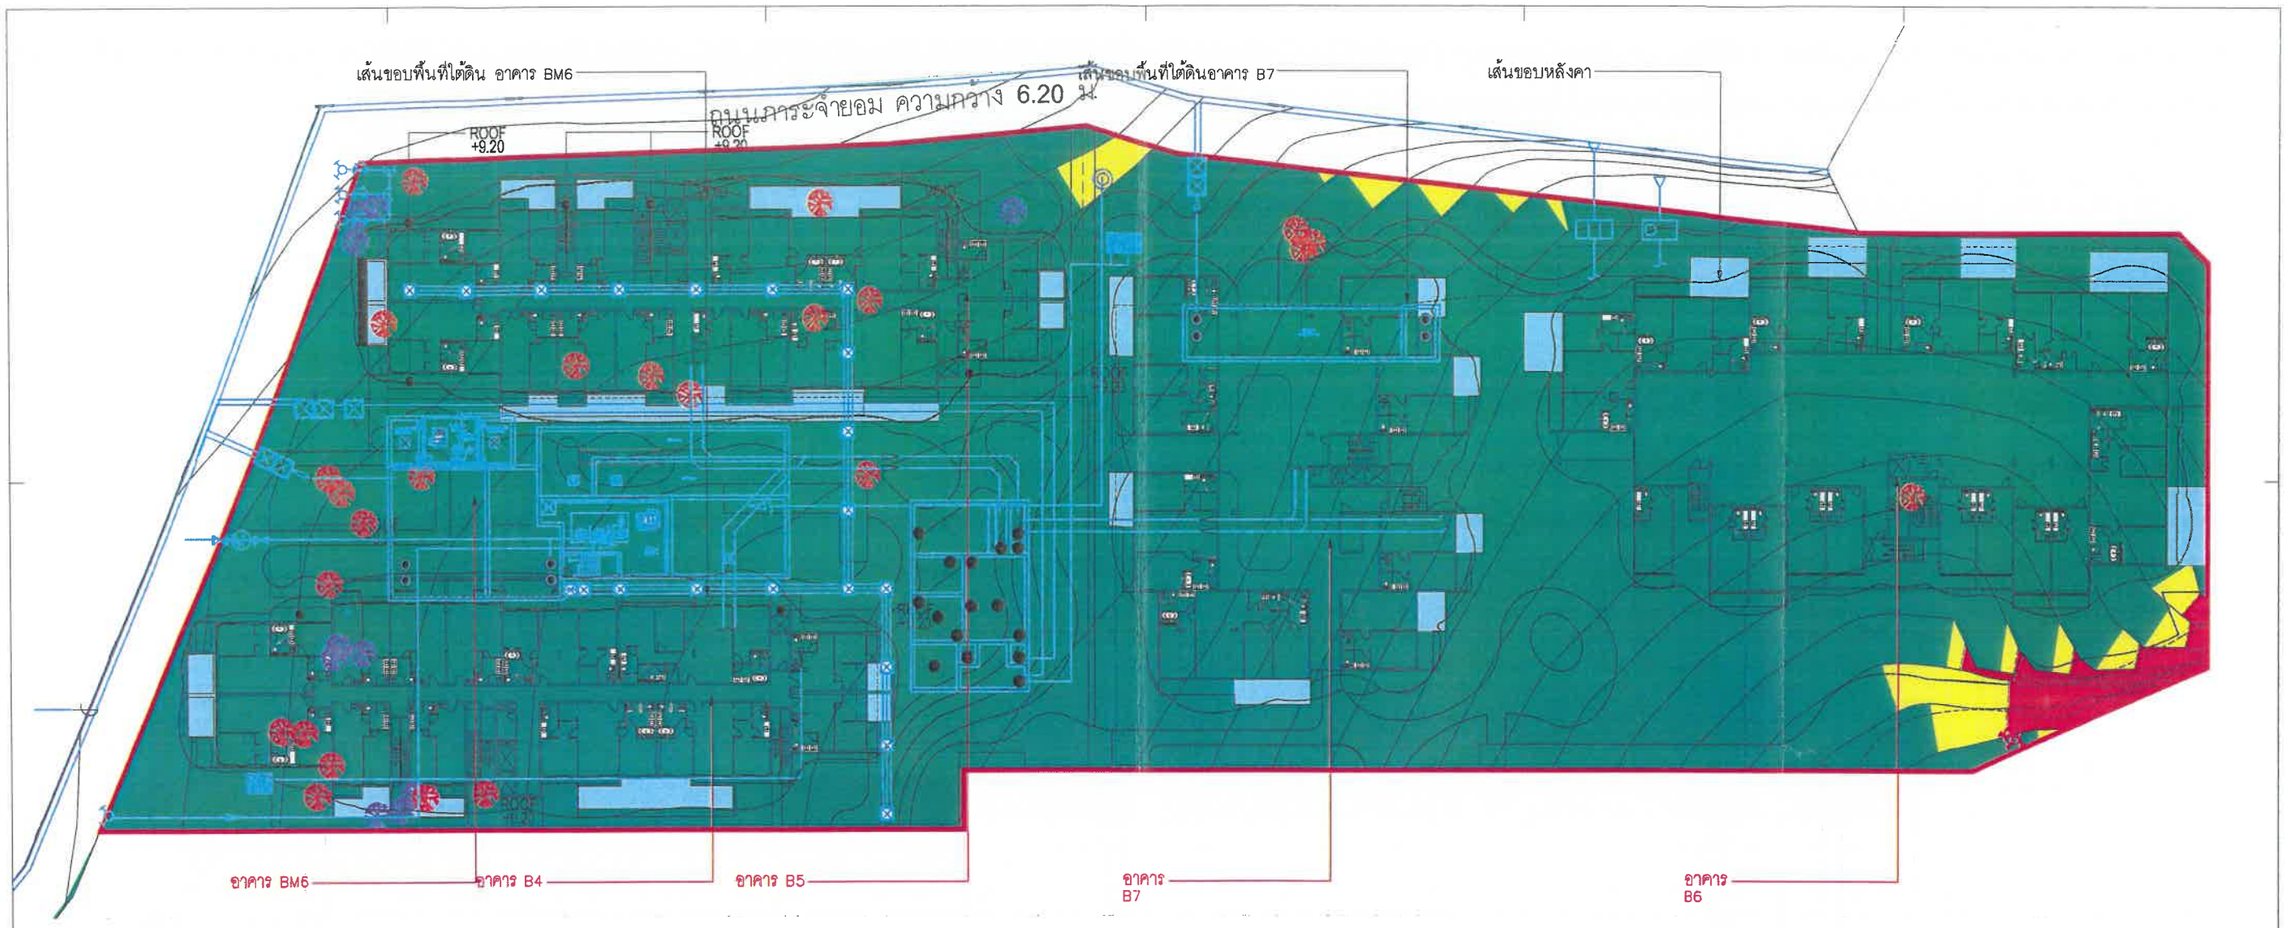

ตารางไม้ยืนต้นเดิม

สัญลักษณ์ :	ชนิด :	เส้นรอบวงลำต้น (ม.)	รัศมีทรงพุ่ม (ม.):	ทรงพุ่ม (ตร.ม.):	จำนวน (ต้น):	พื้นที่ทรงพุ่มรวม (ตร.ม.):
	ต้นเนียง *Archidendron pauciflorum*		1.10	3.80	1	3.80
	พื้นที่ไม้ยืนต้นเดิมรวม				1 ต้น	3.80 ตร.ม.

ตารางไม้ยืนต้นตัดออก

สัญลักษณ์ :	ชนิด :	เส้นรอบวงลำต้น (ม)	รัศมีทรงพุ่ม (ม.):	ทรงพุ่ม (ตร.ม.):	จำนวน (ต้น):	พื้นที่ทรงพุ่มรวม (ตร.ม.):
	ต้นกระถินณรงค์ *Acacia auriculiformis*	น้อยกว่า 0.5	1.00	3.14	10	31.40
	ต้นกระถินณรงค์ *Acacia auriculiformis*	มากกว่า 0.5	1.00	3.14	24	75.36
	พื้นที่ไม้ยืนต้นเดิมรวม				35 ต้น	106.76 ตร.ม.

เดือน กันยายน 2567

(นายวดิม บุคไคลโล่ว)
กรรมการผู้มีอำนาจลงนาม
บริษัท ลายัน เบสท์ วิว จำกัด

บริษัท ลายัน เบสท์ วิว จำกัด
Layan Best View Co., Ltd.

เดือน กันยายน 2567

(นางสาวจุฑารัตน์ บุญแก้ว)
ผู้ชำนาญการด้านสิ่งแวดล้อม
บริษัท ภูเก็ต เอ็นไวรอนเมนทอล เซอร์วิส จำกัด

บริษัท ภูเก็ต เอ็นไวรอนเมนทอล เซอร์วิส จำกัด
PHUKET ENVIRONMENTAL SERVICES CO., LTD.

รูปที่ 30 ผังแสดงไม้เดิม

ผังไม้ยืนต้นเดิม

197/210 SCALE 1:300

OWNER บริษัท ลายัน เบสท์ วิว จำกัด
Layan Best View Co., LTD.

PROJECT NAME โครงการอาคารชุด ลายัน เวอร์เด เฟส 4B
Layan Verde Phase 4B
ตำบลเชิงทะเล อำเภอถลาง จังหวัดภูเก็ต 83110

GENERAL หมายเหตุ
1. THIS DRAWING IS THE PROPERTY OF ARCHITECTS 49 LIMITED OR ONE OF ITS AFFILIATES. IT IS ISSUED SUBJECT TO RETURN UPON DEMAND AND IS NOT TO BE USED EXCEPT INCONNECTION WITH THE PROJECT FOR WHICH IT IS INTENDED.
2. DO NOT SCALE THIS DRAWING. USE FIGURED DIMENSIONS ONLY. ให้ใช้ตัวเลขที่กำหนดไว้เท่านั้น ห้ามวัดจากแบบ

A 49 PH — ARCHITECTS 49 (PHUKET) LIMITED
77 SRISOM ROAD, MUANG DISTRICT, PHUKET 83000 THAILAND
T +66 (0) 7521 2646 F +66 (0) 7521 3823 E ARPHUKET@ARCH49.CO.TH W A49.CO.TH

ARCHITECT		SIGNED
ประกอบการ	วรพจน์ธกุล	วสก. 404
ชนะ	ตั้งพลึง	วสก. 658
นิธิศ	สถาปิตานนท์	วสก. 859
ศิริมาศ	พฤกษาพันธนา	ส.ถก. 3078
คณุตม์	จำรัส	ส.ถก. 3462
เอกสิทธิ์	กองรบินทร์	ส.ถก. 3293
กันตกฤน	มีคทหานนท์	ภส.24567

AE 49 — ARCHITECTURAL ENGINEERING 49 LIMITED
103 8th FL. ATHAWIN BUILDING SUKHUMVIT 25 BANGKOK 10110 THAILAND
T +66 (0) 2661 4030-1 F +66 (0) 2204 1845 E AE49@AE49.CO.TH W AE49.CO.TH

STRUCTURAL ENGINEER		SIGNED
อาทิตย์	หลือกรรม	สค. 4233
คูเส็น	บุญนิโรจน์	วศ. 2232
ปิญชา	ดอนาคุร	สย. 8695
เอกสิทธิ์	วงศ์ชีวิง	สย. 12103

ME 49 — ME 49 ENGINEERING 49 LIMITED
103 8th FL. ATHAWIN BUILDING SUKHUMVIT 25 BANGKOK 10110 THAILAND
T +66 (0) 2259 4448-9 F +66 (0) 2261 4447 E ME49@ME49.CO.TH W ME49.CO.TH

MECHANICAL ENGINEER		SIGNED
พงษ์วรณ	ลิ้มกำประพฤกุล	วก.607
ไกรฤ	ยศสกุลลิศ	สก.3444 ใบรับรองวิชาชีพวิศวกรรมควบคุม
วทัญญู	ผลสุจารย์	ภก.23857
วรเชษ	รัตนมาศ	ภก.31913
ศรัณย์พัชร	ทรงอิริยาบถ	-

ENVIRONMENTAL ENGINEER		SIGNED
จุลวัณน์	กิตติรัตยากุล	วศ.107
ทิชากรณ์	สุวรรณแสง	วศ.3830

ELECTRICAL ENGINEER		SIGNED
ธนา	ชาตะวาระ	วท.ท.535
ปิณเดช	พลีเมือง	วท.ท.1500
ชัชวาล	ธีระวโรทัยพร์	วท.ท.12251
เทพกัญญา	พงศ์ปกากิจ	สท.ท.4069
นันทพงศ์	ทันนโพธิสาร	วท.ท.66632
อดุลย์	รื่นสมเสย	วท.ท.51066

shma — Shma Co., Ltd.
92/2 Ekkamai 3 Sukhumvit 63 Rd. Klongton Nuer Yaothong Bangkok Thailand 10110
Tel:662 390 1977 Fax:662 390 1974 Email: admin@shmadesigns.com

LANDSCAPE DESIGNER		SIGNED
นำชัย	แสนคูณา	ส.ภส.38
ธรพงษ์	พิเดชสมบูรณ์	ภ.ภส.4.26
พัชนี	(พัชนี แสนคูณา)	ภาคผน 804

DRAWING TITLE
เฟส 4B
ผังไม้ยืนต้นเดิม

ISSUE/REVISION			SIGNED
NO.	DESCRIPTION	BY	DATE
1	แก้แบบEIA	SHMA	31.05.2024
2			
3			
4			
5			
6			
7			
8			
9			
10			

CHECK BY	SIGNED
ARCHITECT	
PM	
PD	
PA	
JC	
DRAWN BY	
PRINTED DATE	

DRAWING NO.
LA-221

SCALE: As indicated
REF. FILE: 454-PH49-201- แก้แบบ EIA.dwg
COPYRIGHTS 2021 BY ARCHITECTS 49 (PHUKET) LIMITED

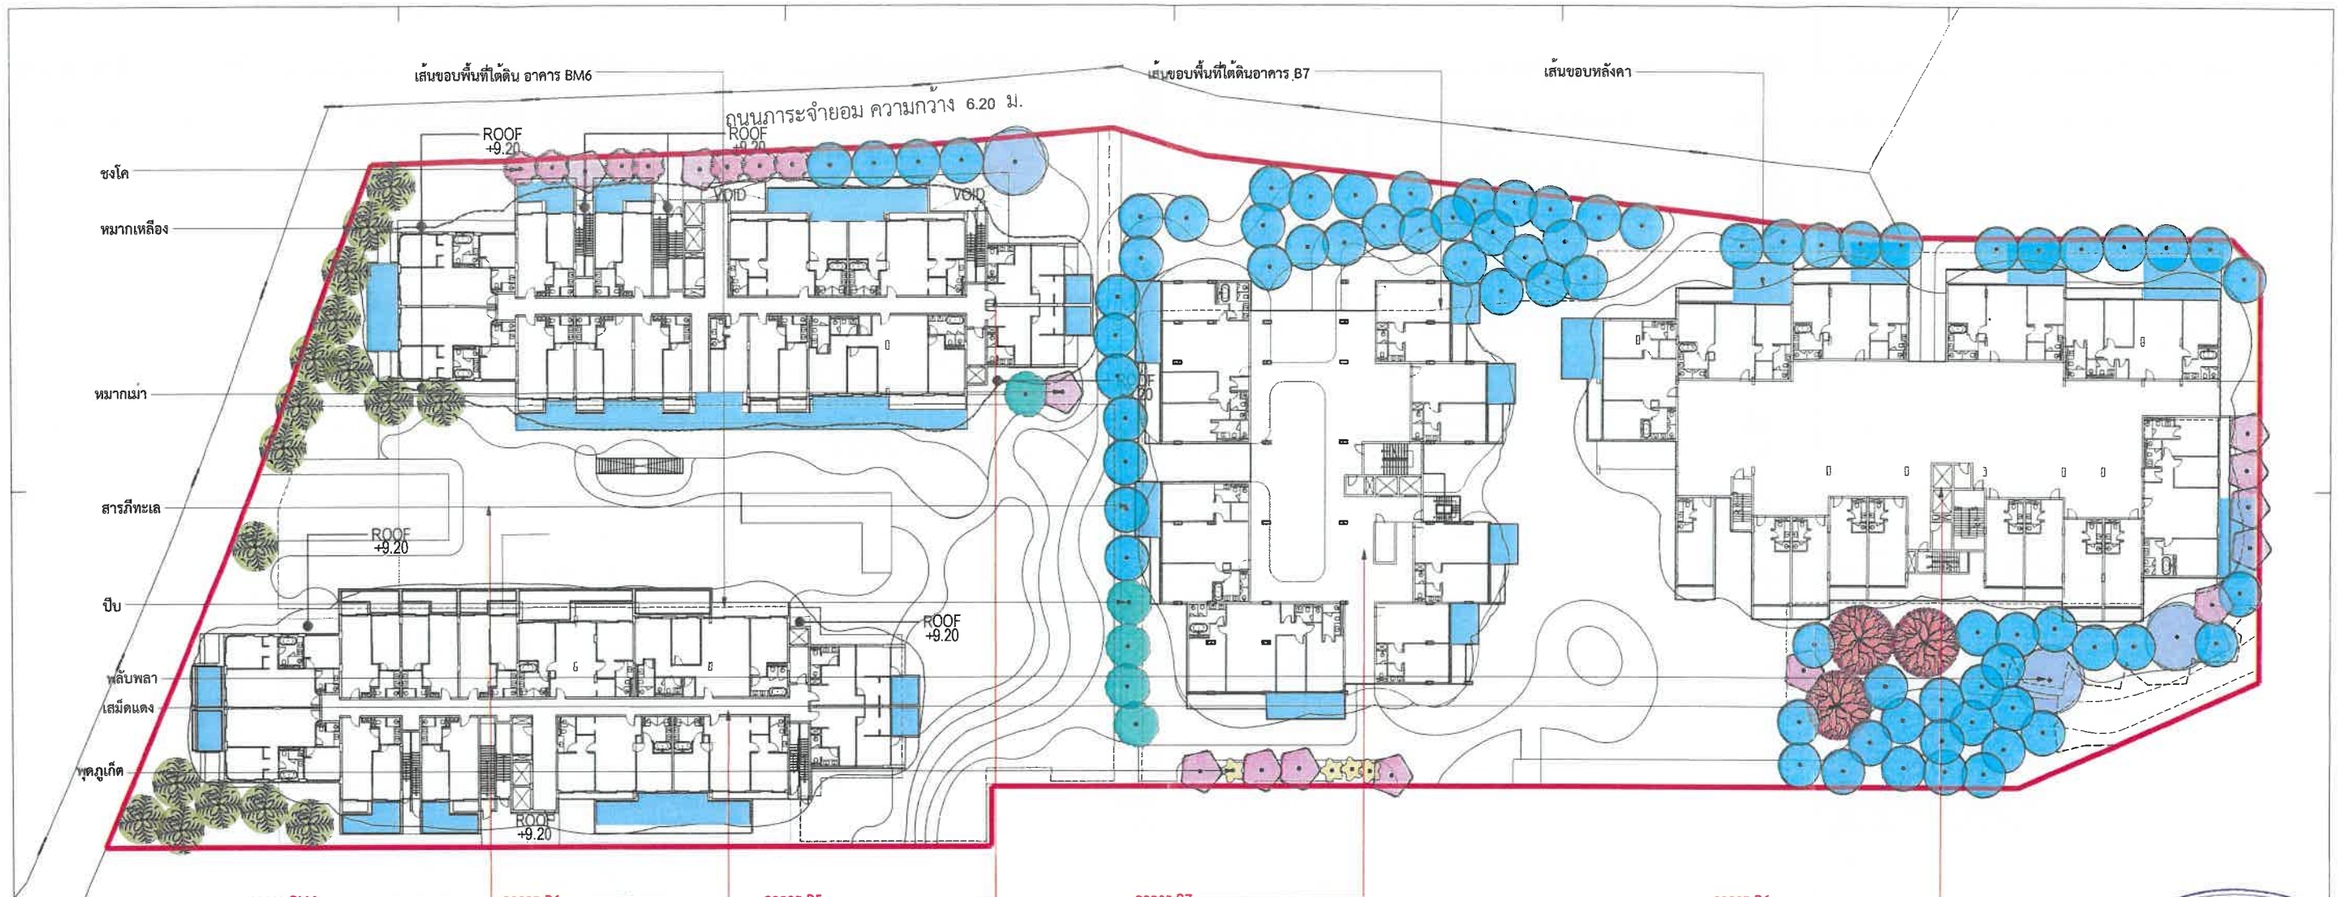

เดือน กันยายน 2567

(นายวดิม บุคไคลโล)
กรรมการผู้มีอำนาจลงนาม
บริษัท ลายัน เบสท์ วิว จำกัด

เดือน กันยายน 2567

(นางสาวจุฑารัตน์ บุญแก้ว)
ผู้ชำนาญการด้านสิ่งแวดล้อม
บริษัท ภูเก็ต เอ็นไวรอนเมนทอล เซอร์วิส จำกัด

ตารางไม้ยืนต้น

สัญลักษณ์	ชนิด :	รัศมีทรงพุ่ม (ม.):	ทรงพุ่ม (ตร.ม.):	Ø ลำต้น :	ความสูง (ม.):	จำนวน (ต้น):	พื้นที่ทรงพุ่มรวม (ตร.ม.):
	หมากเหลือง *Dypsis lutescens*	2.50	19.63	Multiple	7.00-8.00	17	333.71
	เสม็ดแดง *Syzygium antisepticum*	3.50	38.47	35"	7.00	3	115.41
	ซงโค *Bauhinia purpurea*	1.75	9.61	6"	4.00-5.00	7	67.27
	สารภีทะเล *Calophyllum inophyllum*	2.25	15.90	8"	5.00-6.00	74	463.55
	ปีบ *Millingtonia hortensis*	2.25	15.90	8"	6.00-7.00	5	75.90
	พลับพลา *Microcos tomentosa*	3.50	38.47	30"	8.00-9.00	4	192.35
	พุดภูเก็ต *Gardenia thailandica*	1.25	4.90	4"-5"	3.00-3.50	4	19.60
	หมากเม่า *Antidesma thwaitesianum*	2.25	15.90	8"	5.00-6.00	13	286.20
	พื้นที่สีเขียวไม้ยืนต้นรวม				รวม	127	1,553.99 ตร.ม.
	จำนวนไม้ยืนต้นรวม						

ผังไม้ยืนต้น
SCALE 1:300

รูปที่ 31 ผังแสดงไม้ยืนต้นใหม่

198/210

OWNER: บริษัท ลายัน เบสท์ วิว จำกัด
Layan Best View Co., LTD.

PROJECT NAME: โครงการอาคารชุด ลายัน เวอร์เด เฟส 4B
Layan Verde Phase 4B
ตำบลเชิงทะเล อำเภอถลาง จังหวัดภูเก็ต 83110

GENERAL หมายเหตุ
1. THIS DRAWING IS THE PROPERTY OF ARCHITECTS 49 LIMITED OR ONE OF ITS AFFILIATES. IT IS ISSUED SUBJECT TO RETURN UPON DEMAND AND IS NOT TO BE USED EXCEPT IN CONNECTION WITH THE PROJECT FOR WHICH IT IS INTENDED.
2. DO NOT SCALE THIS DRAWING, USE FIGURED DIMENSIONS ONLY.

A 49 PH	ARCHITECT	SIGNED
	ประถาวร วงษ์แสง	บก. 404
	ชนะ คันหลัง	บก. 656
	ปิติ ธนาวัฒนานนท์	บก. 658
	ศิริเกษ ธนาพาณิชกุล	สก. 3073
	ศุภัสดา จันโส	สก. 3052
	เมธสิทธิ์ วสุกรปิยิศิลป์	สก. 3704
	กันตพัฒน์ อัศวานนท์	กท.24547

AE 49	STRUCTURAL ENGINEER	SIGNED
	ธาดิศร์ ผลิตกรม	สก. 4233
	ธนชัย บุญอภิชาติ	วศ. 22232
	วิชชยา อมาตยกุล	สก. 3635
	ณรงค์ ภาคีรัก	สก. 17197

ME 49	MECHANICAL ENGINEER	SIGNED
	ธนากรณ์ อิทธิปัญญาคุณ	ขส.602
	ไชยา เกษกุลเสถียร	สก.3466
	เดชิณ ม. ตรงวาณิช	ภ.ว.5697
	กรณ์ จิตมานะ	ภ.ว.3615
	ศรัณยกร หงษ์เมืองกลาง	
	ENVIRONMENTAL ENGINEER	SIGNED
	บุญโชค รัตติวัฒนาคุณ	วส.107
	ศิรดา สุธรรมานนท์	กท.4850

	ELECTRICAL ENGINEER	SIGNED
	ธนา ราชรถไหล	วศก.545
	นิพัทธ์ พลิกบัณ	วศก.1300
	ชัยยะ มิตรไพโรจน์	วศก.12731
	เกษณีญา พงศ์ภาคิน	วศก.6049
	ปิยวรรธ ชัยวัฒนาสิน	วศก.66362
	ธนพงศ์ รื่นรมณ์	วศก.51066

shma	LANDSCAPE DESIGNER	SIGNED
	นำชัย แสนสุภา	ส– สส. 35
	ธราทิพย์ ศิริอำพะศรี	ก– สส. 429
	ชัยรัตน์ เชยวนิกา	ก– สส. 904

Shma Co., Ltd.
93/3 Sukhumvit 63 Rd.
Klongton Nuer Vadhana
Bangkok Thailand 10110
Tel:662 390 1977 Fax:662 390 1974
Email: admin@shmadesigns.com

DRAWING TITLE: เฟส 4B ผังไม้ยืนต้น

ISSUE/REVISION			SIGNED
NO.	DESCRIPTION	BY	DATE
1	แบบ EA	SHMA	31.05.2024
2			
3			
4			
5			
6			
7			
8			
9			
10			

CHECK BY	
ARCHITECT	SIGNED
PM	
PD	
PA	
JC	
DRAWN BY	
PRINTED DATE	

DRAWING NO. LA-201

SCALE: As indicated

REF: ชื่อไฟล์-ขนาดไฟล์-ปีที่เขียนไฟล์.dwg
COPYRIGHTS 2021
BY ARCHITECTS 49 (PHUKET) LIMITED

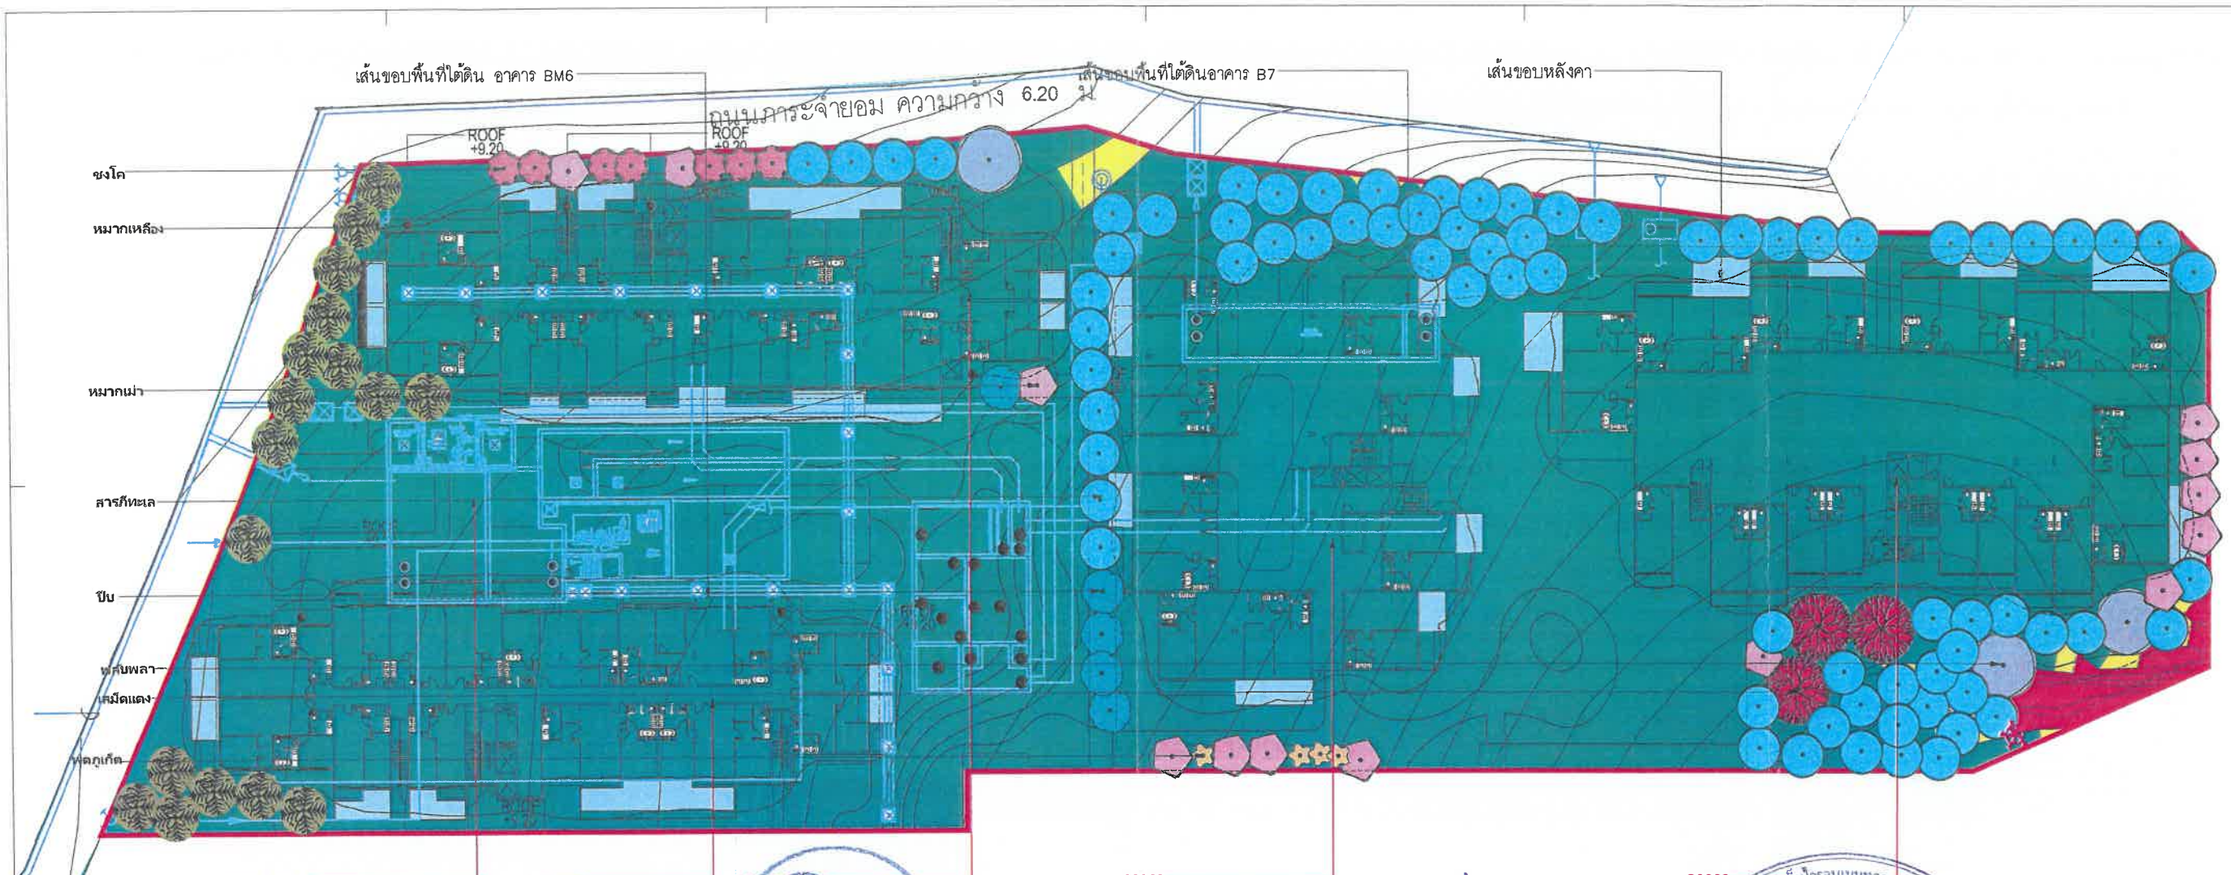

เดือน กันยายน 2567

(นายวดิม บุคไคลโลว)
กรรมการผู้มีอำนาจลงนาม
บริษัท ลายัน เบสท์ วิว จำกัด

เดือน กันยายน 2567

(นางสาวจุฑารัตน์ บุญแก้ว)
ผู้ชำนาญการด้านสิ่งแวดล้อม
บริษัท ภูเก็ต เอ็นไวรอนเมนทอล เซอร์วิส จำกัด

ตารางไม้ยืนต้น

สัญลักษณ์ :	ชนิด :	รัศมีทรงพุ่ม	ขนาดทรงพุ่ม (ตร.ม.)	ลำต้น :	ความสูง (ม.)	จำนวน (ต้น)	พื้นที่ทรงพุ่มรวม (ตร.ม.)
	หมากเหลือง *Dypsis lutescens*	2.50	19.63	Multiple	7.00–8.00	17	333.71
	เสม็ดแดง *Syzygium antisepticum*	3.50	38.47	35"	7.00	3	115.41
	ชงโค *Bauhinia purpurea*	1.75	9.61	6"	4.00–5.00	7	67.27
	สารภีทะเล *Calophyllum inophyllum*	2.25	15.90	8"	5.00–6.00	74	463.55
	ปีบ *Millingtonia hortensis*	2.25	15.90	8"	6.00–7.00	5	75.90
	พลับพลา *Microcos tomentosa*	3.50	38.47	30"	8.00–9.00	4	192.35
	พุดภูเก็ต *Gardenia thailandica*	1.25	4.90	4"–5"	3.00–3.50	4	19.60
	หมากเม่า *Antidesma thwaitesianum*	2.25	15.90	8"	5.00–6.00	13	286.20
	พื้นที่สีเขียวไม้ยืนต้นรวม						1,553.99 ตร.ม
	จำนวนไม้ยืนต้นรวม					รวม	127

ตารางไม้ยืนต้นเดิมเก็บไว้

สัญลักษณ์ :	ชนิด :	เส้นรอบวงลำต้น (ม.)	รัศมีทรงพุ่ม (ม.)	ทรงพุ่ม (ตร.ม.)	จำนวน (ต้น)	พื้นที่ทรงพุ่มรวม (ตร.ม.)
	ต้นเนียง *Archidendron pauciflorum*	1.10	3.80	1		3.80
	พื้นที่ไม้ยืนต้นเดิมรวม				1 ต้น	3.80 ตร.ม

พื้นที่สีเขียวของไม้ยืนต้นเดิมเก็บไว้ และ ไม้ยืนต้นปลูกใหม่รวม 1,553.99+3.80 =1,557.79 ตร.ม
จำนวนไม้ยืนต้นเดิมเก็บไว้ และ ไม้ยืนต้นปลูกใหม่รวม 1+127 =128 ต้น

ผังไม้ยืนต้นรวม

199/210

SCALE 1:300

รูปที่ 32 ผังแสดงไม้ยืนต้นรวม

OWNER: บริษัท ลายัน เบสท์ วิว จำกัด / Layan Best View Co., LTD.

PROJECT NAME: โครงการอาคารชุด ลายัน เวอร์เด เฟส 4B / Layan Verde Phase 4B
ตำบลเชิงทะเล อำเภอถลาง จังหวัดภูเก็ต 83110

GENERAL หมายเหตุ:
1. THIS DRAWING IS THE PROPERTY OF ARCHITECTS 49 LIMITED OR ONE OF ITS AFFILIATES. IT IS ISSUED SUBJECT TO RETURN UPON DEMAND AND IS NOT TO BE USED EXCEPT INCONNECTION WITH THE PROJECT FOR WHICH IT IS INTENDED.
2. DO NOT SCALE THIS DRAWING. USE FIGURED DIMENSIONS ONLY. ให้ใช้ขนาดที่ระบุไว้เท่านั้น ห้ามวัดจากแบบ

ARCHITECT	SIGNED	STRUCTURAL ENGINEER	SIGNED
ประภากร วรานนท์กุล	วสก. 404	สรวิทย์ ผลิตกรรม	สก. 4233
ชนะ สังเพ็ง	วสก. 658	คงสิน บุญเกิดไชย	วสก. 2232
นิติ สถาปิตานนท์	วสก. 659	นิกุลา ฐานาฐาก	สก. 8695
ศิริเกศ พฤกษาสันทนา	สสค. 3078	เอกสิทธิ์ วงศ์ษิริ	สก. 12103
คณเดช จำรัส	สสค. 3462		
เอกสิทธิ์ กุลรวนิพันธ์	สสค. 3203		
กันตกฤต ศิลาพนานนท์	ภสก.24567		

MECHANICAL ENGINEER	SIGNED	ELECTRICAL ENGINEER	SIGNED
ทรงวัฒน สิมกโปรยพาฤกษ	วก.602	ธนา ชาตระวาระ	วท.5316
ไกรฤา ยศสถาพลิต	สก.3444	บัณฑิต พลับบัณ	วท.1500
รวิณัญ ฉายสุทธาภา	ภก.25857	ชีรวัส สัตวไพรินทร์	วท.12251
วรัสฐ รัตนมาศ	ภก.31913	เกตกิญญา พงศ์ไกรกิพ	สท.4069
ศรัณย์พล ทรงเมืองแวง	–	บันทพงษ์ พันธ์ไทยาส	วท.65882
		ธงชัย รัมยะสุข	วท.51066

ENVIRONMENTAL ENGINEER	SIGNED	
จุลวัสน์ กิตติศัพรกุล	วส.107	
ชีวกรรณ์ สุวรรณแม่ยะ	ภส.3830	

LANDSCAPE DESIGNER	SIGNED	
นายชัย แสนสุภา	ท-ภส 38	

DRAWING TITLE: เฟส 4B ผังไม้ยืนต้นรวม

ISSUE/REVISION			SIGNED
NO	DESCRIPTION	BY	DATE
1	แบบEIA	SHMA	31.05.2024
2			
3			
4			
5			
6			
7			
8			
9			
10			

CHECK BY	
ARCHITECT	SIGNED
PM	
PD	
PA	
JC	
DRAWN BY	
PRINTED DATE	

DRAWING NO. LA-231

SCALE: As indicated

REF. FILE: 454-PH4B-201-ผังไม้ยืนต้นรวม.dwg

COPYRIGHTS 2021 BY ARCHITECTS 49 (PHUKET) LIMITED

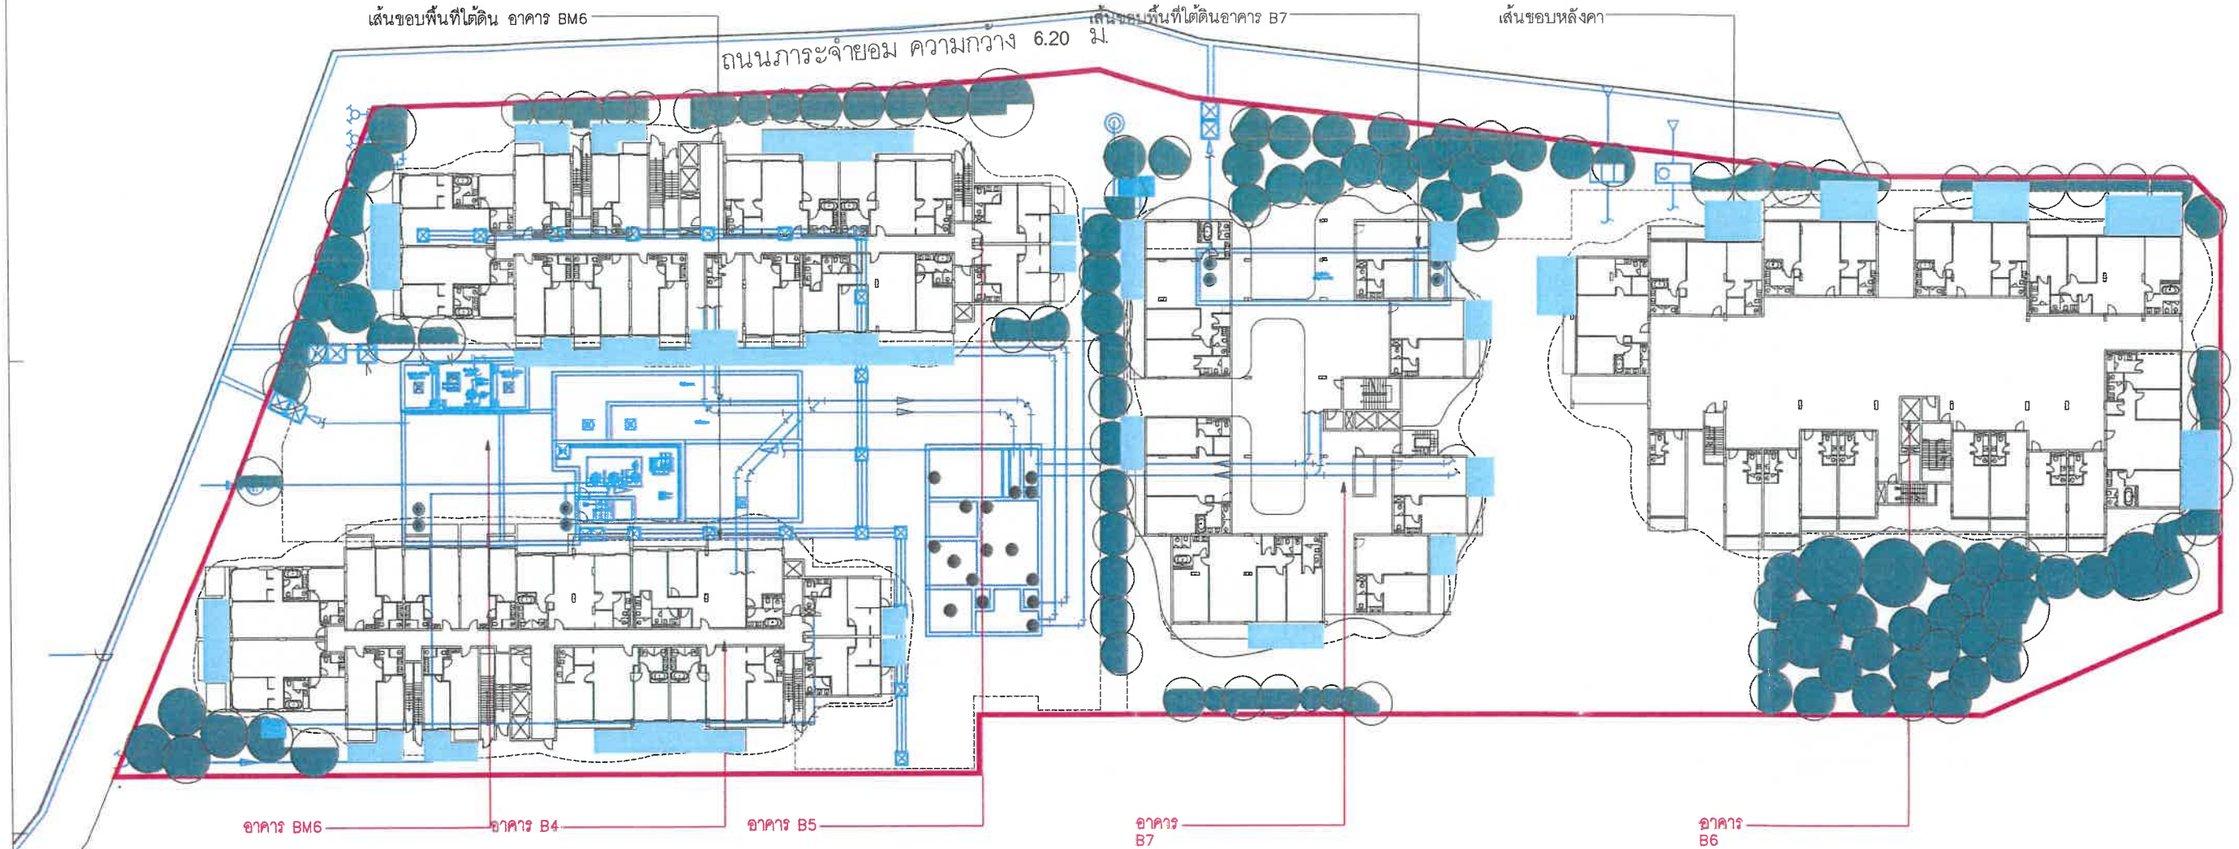

เดือน กันยายน 2567

(นายวดิม บุคไธสง)
กรรมการผู้มีอำนาจลงนาม
บริษัท ลายัน เบสท์ วิว จำกัด

เดือน กันยายน 2567

(นางสาวจุฑารัตน์ บุญแก้ว)
ผู้ชำนาญการด้านสิ่งแวดล้อม
บริษัท ภูเก็ต เอ็นไวรอนเมนทอล เซอร์วิส จำกัด

พื้นที่ไม้ยืนต้นยั่งยืน

สัญลักษณ์	ชื่อ	พื้นที่/ตร.ม
	พื้นที่บริเวณที่ 1	1,553.99
	รวม(ตร.ม),553.99	

สรุปพื้นที่สีเขียวทั้งโครงการ

พื้นที่สีเขียว	จำนวนพื้นที่(ตร.ม.)
พื้นที่สีเขียว	3,700.23
พื้นที่สีเขียวบนดิน	1,859.16
พื้นที่ชุ่มน้ำ	1,859.16

รูปที่ 33 ผังแสดงพื้นที่สีเขียวยั่งยืน

200/210

ผังพื้นที่สีเขียวยั่งยืน
SCALE 1:300

OWNER
บริษัท ลายัน เบสท์ วิว จำกัด
Layan Best View Co., LTD.

PROJECT NAME โครงการอาคารชุด ลายัน เวอร์เด เฟส 4B
Layan Verde Phase 4B
ตำบลเชิงทะเล อำเภอถลาง จังหวัดภูเก็ต 83110

GENERAL หมายเหตุ
1. THIS DRAWING IS THE PROPERTY OF ARCHITECTS 49 LIMITED OR ONE OF ITS AFFILIATES. IT IS ISSUED SUBJECT TO RETURN UPON DEMAND AND IS NOT TO BE USED EXCEPT INCONNECTION WITH THE PROJECT FOR WHICH IT IS INTENDED.
2. DO NOT SCALE THIS DRAWING. USE FIGURED DIMENSIONS ONLY.

ARCHITECTS 49 (PHUKET) LIMITED
77 DIBUK ROAD MUANG DISTRICT PHUKET 83000 THAILAND
T +66 (0) 7621 3046
F +66 (0) 7621 3823
E ARCHITECTS49PHUKET@GMAIL.COM
W A49.CO.TH

ARCHITECT			SIGNED
ประเกอร	วทานเสกล	วสก. 404	
ชนะ	ลิ่มพลัง	วสก. 658	
นิธิศ	สถาปัตยานนท์	วสก. 659	
ศิริมาศ	ทรกษาจินทนา	สสก. 3078	
คณุตม์	จันอัด	สสก. 3462	
เดชสิทธิ์	กุลธรนิพันธ์	สสก. 3293	
กันตกณ	มิตรทนานนท์	ภสก24567	

ARCHITECTURAL ENGINEERING 49 LIMITED
103 6th FL. AYUDHYA BUILDING SUKHUMVIT 25 BANGKOK 10110 THAILAND
T +66 (0) 2661 4030-1
F +66 (0) 2204 1848
E AE49@AE49.CO.TH
W AE49.CO.TH

STRUCTURAL ENGINEER			SIGNED
สรัญกร	เลิศกรรม	สน. 4233	
ศุลพัน	บุญนิติโชติ	วน. 2232	
บัญชา	สยาญุธ	สน. 6695	
เอกสิทธิ์	วงศ์ศิริวัง	สน. 12103	

MAE ENGINEERING 49 LIMITED
102 4th FL. AYUDHYA BUILDING SUKHUMVIT 25 BANGKOK 10110 THAILAND
T +66 (0) 2261 4446-8
F +66 (0) 2261 4447
E MEA49@ME49.CO.TH
W ME49.CO.TH

MECHANICAL ENGINEER			SIGNED
พงษ์รอบ	สินกปประสพกุล	วก.602	
ไชยุช	ยงสกุลอดิศ	สก.3444 ใบรับรองวิชาชีพ	
วรัญญู	ผาสุขกาจ	ภก.25857	
วรเดช	รัตนมาศ	ภก.31913	
ศรัณเดช	ทองเนียนอน		

ENVIRONMENTAL ENGINEER			SIGNED
จุลวัลย์	กิตติรัตนกุล	วล.107	
กัณวรณ์	ชุวรรณเนตร	ภล.3830	

ELECTRICAL ENGINEER			SIGNED
ธนา	ชาตะวาหะ	วพก.535	
ณัฐชิต	พลับนิล	วพก.1500	
ชัชวาล	อัศวโพริ้นท์	ภพก.12251	
เทศิญญา	พงศ์เภาใจ	สพก.4069	
ปันนทพงศ์	ทันย์ไชยสาร	ภพก.58882	
ธนัทพงศ์	รื่นชะเอม	ภพก.51066	

Shma Co., Ltd.
92/3 Ekamai 3 Sukhumvit 63 Rd.
Klongton Nua Vadhana
Bangkok Thailand 10110
Tel:662 390 1977 Fax:662 390 1974
Email:admin@shmadesigns.com

LANDSCAPE DESIGNER			SIGNED
นำชัย	แสนสา	ก-ภส 38	
ปรัชญา	ศิริวรรณรัตน์	ภ-ภส 429	
ชนิดา	ประสมทรัพย์	ก-ภส. 804	

DRAWING TITLE
เฟส 4B
ผังพื้นที่สีเขียวยั่งยืน

ISSUE/REVISION			
NO	DESCRIPTION	BY	DATE
1	ISSUE/A	SHMA	31.05.2024
2			
3			
4			
5			
6			
7			
8			
9			
10			

CHECK BY	
ARCHITECT	SIGNED
PM	
PD	
PA	
JC	
DRAWN BY	
PRINTED DATE	

DRAWING NO.
LA-401

SCALE: As indicated
REF. FILE: 454-PH4B-401-ผังพื้นที่สีเขียวยั่งยืน.dwg
COPYRIGHTED 2021
BY ARCHITECTS 49 (PHUKET) LIMITED

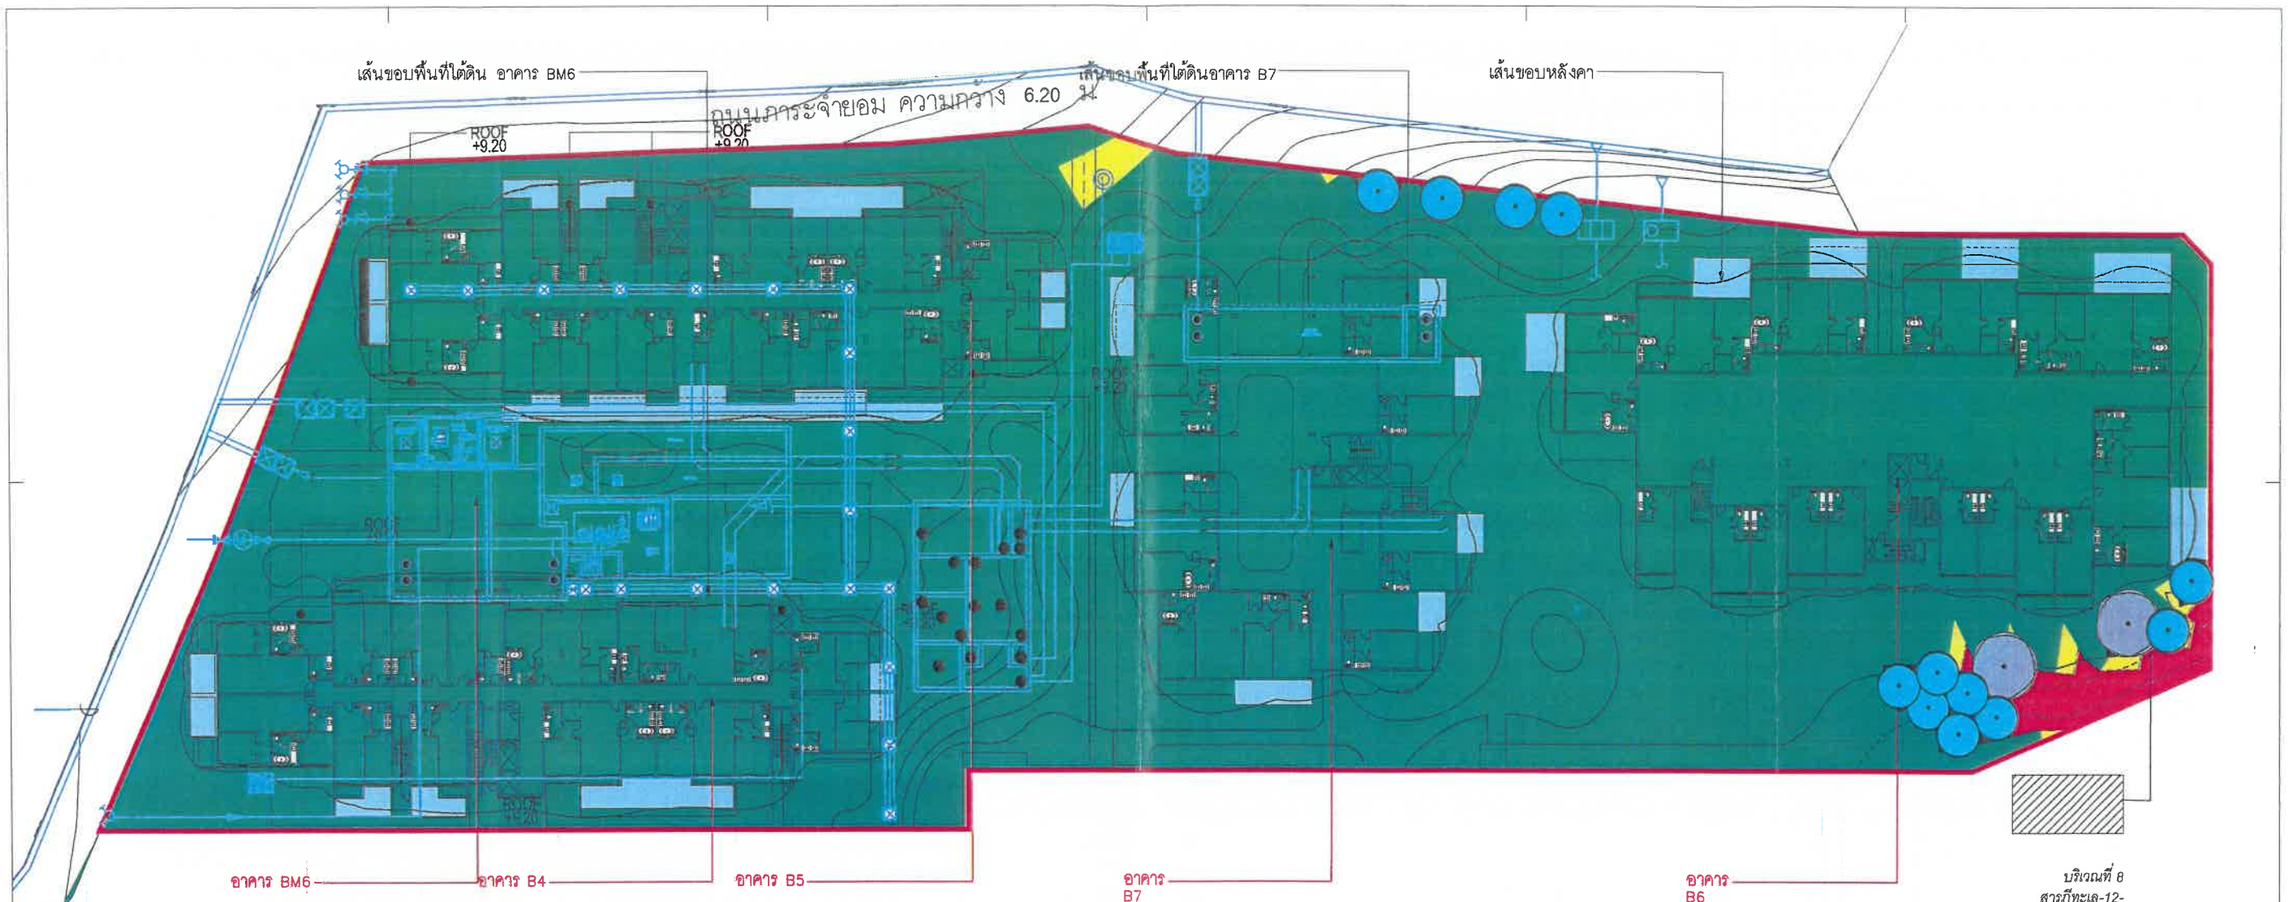

บริเวณที่ 8
สารภีทะเล-12-
สมอพิเภก-2-

ไม้ยืนต้นรวม 14 ต้น

เดือน กันยายน 2567

(นายวดิม บุคโคลโรว)
กรรมการผู้มีอำนาจลงนาม
บริษัท ลายัน เบสท์ วิว จำกัด

เดือน กันยายน 2567

(นางสาวจุฑารัตน์ บุญแก้ว)
ผู้ชำนาญการด้านสิ่งแวดล้อม
บริษัท ภูเก็ต เอ็นไวรอนเมนทอล เซอร์วิส จำกัด

ตารางแสดงความชัน

สัญลักษณ์แสดงความชัน บริเวณที่ 8	พื้นที่สีเขียวยั่งยืนที่โครงการจัดให้มี	พื้นที่สีเขียวยั่งยืนตามกฎหมาย
ความชัน <20%	–	–
ความชัน 20–35%	57.47 ตร.ม	72.12 ตร.ม
ความชัน 35%	–	–
สัญลักษณ์แสดงพื้นที่สีเขียวยั่งยืน		

รูปที่ 34 ผังแสดงพื้นที่สีเขียวยั่งยืน บริเวณที่มีความลาดชันร้อยละ 20-35

201/210

ผังไม้ยืนต้นแบ่งตามประกาศ กระทรวงทรัพย์
SCALE 1:300

OWNER: บริษัท ลายัน เบสท์ วิว จำกัด Layan Best View Co., LTD.

PROJECT NAME: โครงการอาคารชุด ลายัน เวอร์เด เฟส 4B Layan Verde Phase 4B ตำบลเชิงทะเล อำเภอถลาง จังหวัดภูเก็ต 83110

GENERAL หมายเหตุ
1. THIS DRAWING IS THE PROPERTY OF ARCHITECTS 49 LIMITED OR ONE OF ITS AFFILIATES. IT IS ISSUED SUBJECT TO RETURN UPON DEMAND AND IS NOT TO BE USED EXCEPT IN CONNECTION WITH THE PROJECT FOR WHICH IT IS INTENDED.
2. DO NOT SCALE THIS DRAWING. USE FIGURED DIMENSIONS ONLY. ไม่ให้ใช้มาตราส่วนในการอ่านแบบ ให้ใช้ขนาดที่กำหนดไว้เท่านั้น

ARCHITECT		SIGNED
ประภาภร	วุฒานนท์กุล	วสก. 404
ชนะ	ศิริพงศ์	วสก. 658
นิธิศ	สถาวิศวานนท์	วสก. 659
ศิริวรรณ	ทฤษฎาหันหน้า	สสก. 3078
คณุตม์	ชำรัด	สสก. 3462
เธียรินทร์	ภูสรวนิทันธ์	สสก. 2282
กันตภณ	ปิตาทนวนนท์	ภสก24567

STRUCTURAL ENGINEER		SIGNED
สรภัณฑ์	ผลิตธรรม	สก. 4233
คุณสิน	บุญนิธิโชติ	วส. 2232
ปัญญา	ตรวงกุล	สส. 8695
เทพสิทธิ์	วงศ์ชีวิง	สส. 12103

MECHANICAL ENGINEER		SIGNED
ทรงวัฒน	ลิลกโประพฤกุล	วก.602
ไกรพุ	ยศสกุลเดิศ	ภก.3444 ไกรพุ ยศสักุลเดิศ
วชิญญ	ผาสุขกาล	ภก.25857
วรพล	รัตนมณี	ภก.31913
สรัมภ์พัฒ	ทองอนันตวงศ์	–

ENVIRONMENTAL ENGINEER		SIGNED
จุฬรัตน์	ภิศดิรัตสกุล	วส.107
ปิยะวรรณ์	สุวรรณแสง	ส.8.3830

ELECTRICAL ENGINEER		SIGNED
กนา	ชวดแววกาญ	วพก.535
บัณฑิต	พลับนิล	วพก.1500
ชีพวล	ตั้งวโรจน์ทร์	วพก.12251
เกศกัญญา	พงศ์ปกากิจ	สพก.4069
นันทพงศ์	ชันนะโพธาล	วพก.56892
ธงทน์	ชื่นชนแสน	วพก.51066

LANDSCAPE DESIGNER		SIGNED
ชำนาญ แสนสุภา	ส-กส 38	
ธนพงษ์ สิงห์ปลุกปลุ	ภ-กส 425	
ชัยยะ ทรัพย์สกล	ภกส 804	

Shma Co., Ltd.
70/2 Bidamrai 3 Sukhumvit 63 Rd.
Klongton Nuea Wadhana
Bangkok Thailand 10110
Tel.(66) 2 390 1977 Fax.(66) 2 390 1974
Email: admin@shmadesigns.com

DRAWING TITLE: เฟส 4B ผังไม้ยืนต้นแบ่งตามประกาศ กระทรวงทรัพย์

ISSUE/REVISION				SIGNED
NO	DESCRIPTION	BY	DATE	
1	แบบEIA	SHMA	31.05.2024	
2				
3				
4				
5				
6				
7				
8				
9				
10				

CHECK BY	
ARCHITECT	SIGNED
PM	
PD	
PA	
JC	
DRAWN BY	
PRINTED DATE	

DRAWING NO. LA-211

SCALE: As indicated

REF. FILE: 454-PH4B-201-ผังไม้ยืนต้น.dwg

COPYRIGHTED 2021 BY ARCHITECTS 49 (PHUKET) LIMITED

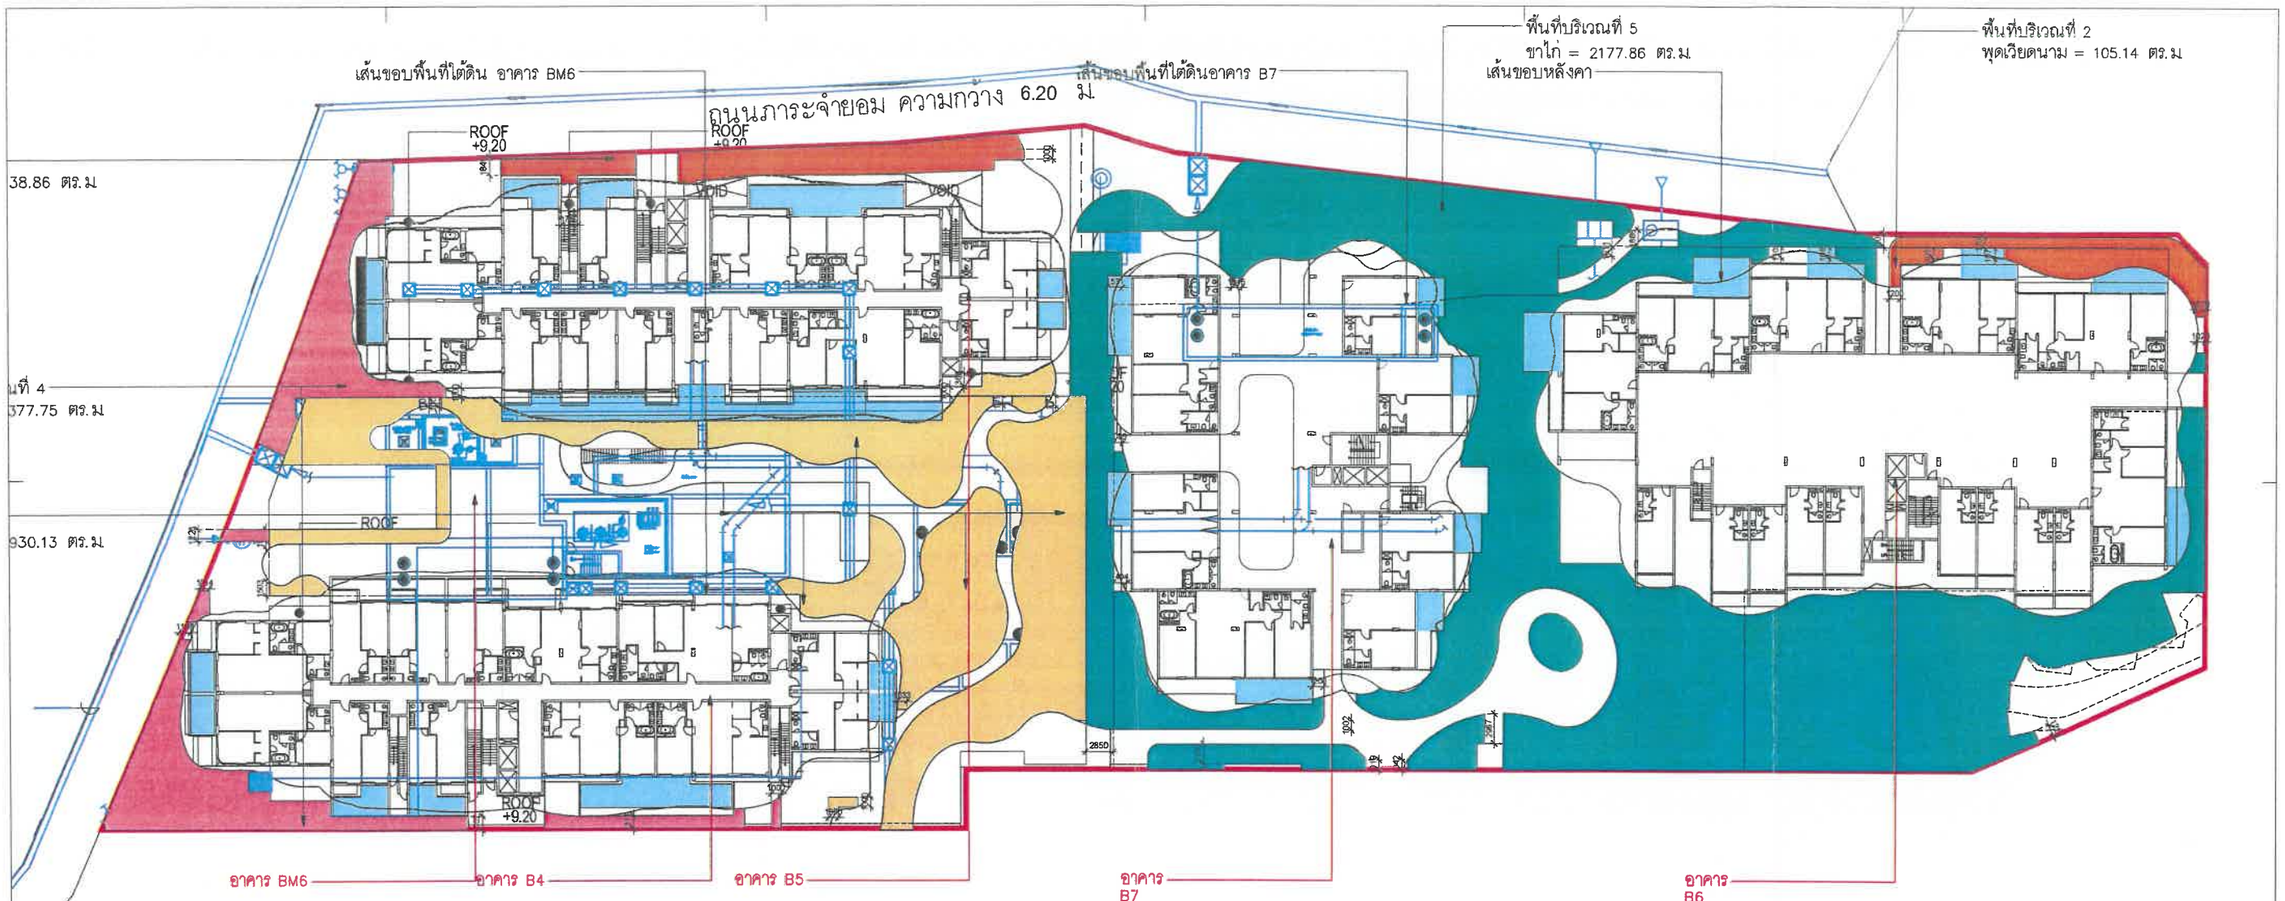

เดือน กันยายน 2567

(นายวดิม บุคไคลเลิว)
กรรมการผู้มีอำนาจลงนาม
บริษัท ลายัน เบสท์ วิว จำกัด

เดือน กันยายน 2567

(นางสาวจุฑารัตน์ บุญแก้ว)
ผู้ชำนาญการด้านสิ่งแวดล้อม
บริษัท ภูเก็ต เอ็นไวรอนเมนทอล เซอร์วิส จำกัด

รูปที่ 35 ผังแสดงไม้พุ่ม

ตารางไม้พุ่มและไม้คลุมดิน

สัญลักษณ์ :	ชนิด :	ความสูง (ม.):	พื้นที่ (ตร.ม.):
	ผกากรองเลื่อย *Lantana camara*	0.20	930.13
	รักแรก *Xanthostemon chrysanthus*	0.60	348.24
	พุดเวียดนาม *Gardeniaaugusta*	0.35	244
	ขาไก่ *Justicia fragilis*	0.50	2177.86

202/210

ผังไม้พุ่มและไม้คลุมดิน
SCALE 1:500

OWNER: บริษัท ลายัน เบสท์ วิว จำกัด
Layan Best View Co., LTD.

PROJECT NAME: โครงการอาคารชุด ลายัน เวอร์เด เฟส 4B
Layan Verde Phase 4B
ตำบลเชิงทะเล อำเภอถลาง จังหวัดภูเก็ต 83110

GENERAL หมายเหตุ
1. THIS DRAWING IS THE PROPERTY OF ARCHITECTS 49 LIMITED OR ONE OF ITS AFFILIATES. IT IS ISSUED SUBJECT TO RETURN UPON DEMAND AND IS NOT TO BE USED EXCEPT INCONNECTION WITH THE PROJECT FOR WHICH IT IS INTENDED.
2. DO NOT SCALE THIS DRAWING. USE FIGURED DIMENSIONS ONLY. ให้ใช้ตัวเลขที่ระบุเท่านั้น ห้ามวัดจากแบบ

ARCHITECT — SIGNED
ประภากร วรานนกุล วสก. 404
ชนะ ลิ่มเหลิง วสก. 658
นิธิศ สถาปิตานนท์ วสก. 659
ศิริมาศ พฤกษะพันธนา ฉสก. 3078
คณุตม์ ชัชิส. สสก. 3462
เดชกิตติ์ กุลธรวินิษ์ สสก. 3293
กันตถณ นิติคานนานนท์ กสก24567

STRUCTURAL ENGINEER — SIGNED
ศรกิตติ์ ผลิตกรรม สก. 4233
คงสิน บุญนิติวิชิต วส. 2232
บัญชา ตรากูล สก. 8695
เสกสิทธิ์ วงศ์ดีวิง สก. 12103

MECHANICAL ENGINEER — SIGNED
พงศ์วรณ สินเกโยสถาปก 20602
โชฐร เหลาคงสิทธ์ สก.3444
วทิญญ์ ลาศุขากาก กก.25857
วุฒยศ์ รัตนอนุวงศ์ กก.31913
ศรัณย์ไชย ทรงเมืองนวล -

ENVIRONMENTAL ENGINEER — SIGNED
จุลวัฒน์ กิตติจัดจตุล วส.107
ที่ระลึก ศุภวรณ์เมธว กส.3830

ELECTRICAL ENGINEER — SIGNED
ธนา รัตนะวรวาหะ วท้ก.535
บัณฑิต พลับบัณ วท้ก.1500
ชีชวาล ตั้งวโฟนิพนธ์ ภท้ก.12251
เทพกิญญา พงศ์ปุณากิจ สท้ก.14069
นันทกรณ์ ขันธ์โพธาส ภท้ก.56882
รพีพงษ์ รื่นธนเชย ภท้ก.51066

LANDSCAPE DESIGNER — SIGNED
Shma Co., Ltd.
92/2 Sitamo-2 Sukhumvit 63 Rd.
Klongton Nuei Wadhana
Bangkok Thailand 10110
Tel:662 390 1977 Fax:662 390 1974
Email: admin@shmadesigns.com

DRAWING TITLE
เฟส 4B
ผังไม้พุ่มและไม้คลุมดิน

ISSUE/REVISION — SIGNED

NO	DESCRIPTION	BY	DATE
1	แบบEIA	SHMA	31.05.2024
2			
3			
4			
5			
6			
7			
8			
9			
10			

CHECK BY — SIGNED
ARCHITECT
PM
PD
PA
JC
DRAWN BY
PRINTED DATE

DRAWING NO.
LA-301

SCALE: As indicated
REF. FILE: 454-PH4B-301- แบบ m ตัน m ตอนใน ตอนนอก.dwg
COPYRIGHT© 2023
BY ARCHITECTS 49 (PHUKET) LIMITED

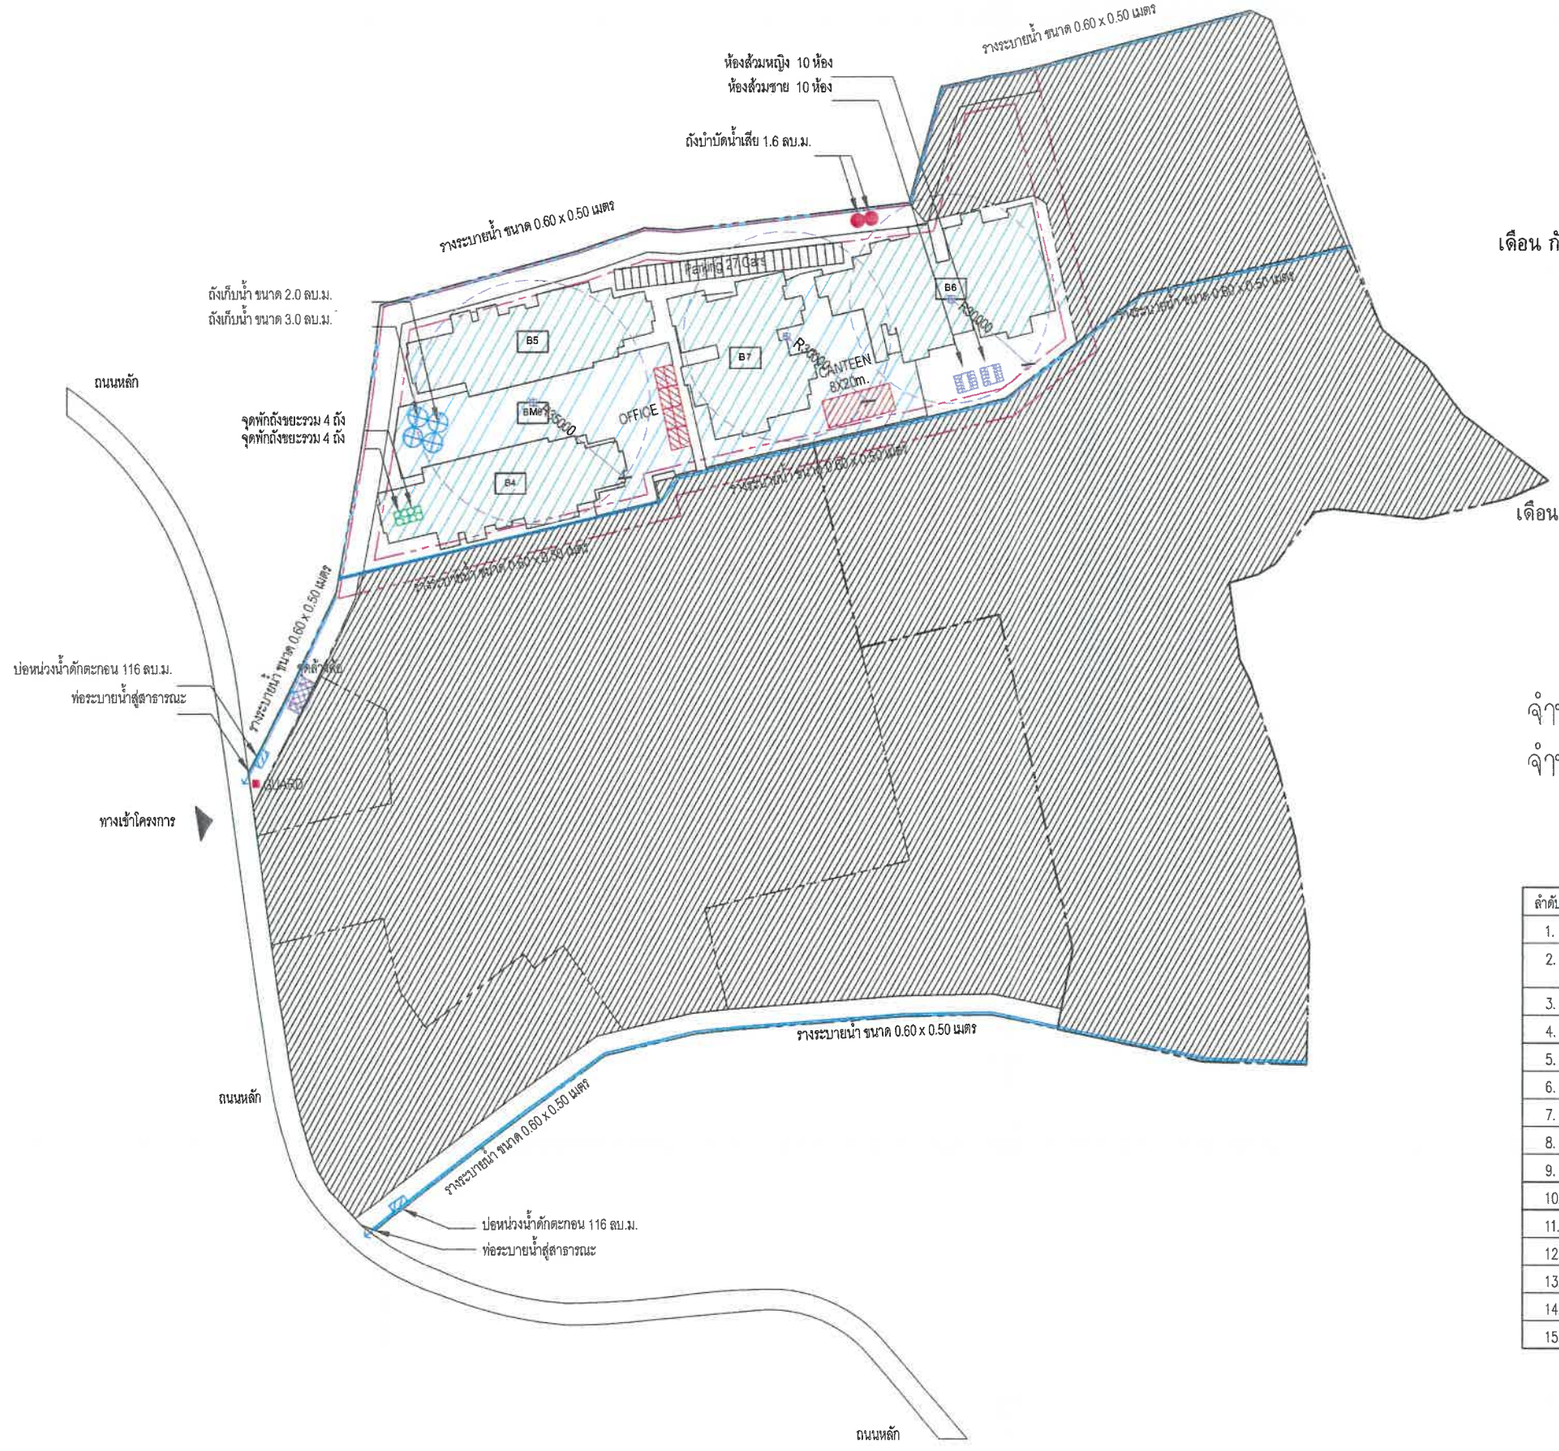

รูปที่ 36 ผังระบายน้ำช่วงก่อสร้างโครงการ

Layan Verde Project
Phase 4B

เดือน กันยายน 2567

(นายวดิม บุคไดลโล)
กรรมการผู้มีอำนาจลงนาม
บริษัท ลายัน เบสท์ วิว จำกัด

เดือน กันยายน 2567

(นางสาวจุฑารัตน์ บุญแก้ว)
ผู้ชำนาญการด้านสิ่งแวดล้อม
บริษัท ภูเก็ต เอ็นไวรอนเมนทอล เซอร์วิส จำกัด

จำนวนคนงานสูงสุด 100 คน
จำนวนเที่ยวรถขนส่งวัสดุอุปกรณ์สูงสุด 20 คัน

ลำดับ	รายการ	สัญลักษณ์	จำนวน	หน่วย
1.	Storage, Office and Canteen		5	จุด
2.	Construction Materials Storage, Steel Bar Working Shop and Soil Stocking Area		2	จุด
3.	บ้อมยาม		1	จุด
4.	ตำแหน่ง Tower Crane BOOM		1	จุด
5.	ถังเก็บน้ำสำรองขนาด 2.0 ลบ.ม. และ 3.0 ลบ.ม.		5	จุด
6.	รั้วชั่วคราว		1	จุด
7.	จุดพักขยะ 4 ถัง		2	จุด
8.	ห้องน้ำชั่วคราว		20	ห้อง
9.	ช่องจอดรถยนต์		40	ช่อง
10.	บ่อหน่วงน้ำ 116 ลบ.ม. (232 ลบ.ม.)		2	บ่อ
11.	ถังบำบัดน้ำเสีย 1.6 ลบ.ม.		2	ถัง
12.	จุดล้างล้อ		1	จุด
13.	บ่อพักสำหรับท่อ 0.60 ม.		2	บ่อ
14.	จำนวนรถบรรทุก		20	คัน
15.	จำนวนคนงาน		100	คน

เดือน กันยายน 2567

(นายวดิม บุดไคลโอ)
กรรมการผู้มีอำนาจลงนามในบริษัท ลายัน เบสท์ วิว จำกัด

เดือน กันยายน 2567

(นางสาวจุฑารัตน์ บุญแก้ว)
ผู้ชำนาญการด้านสิ่งแวดล้อม
บริษัท ภูเก็ต เอ็นไวรอนเมนทอล เซอร์วิส จำกัด

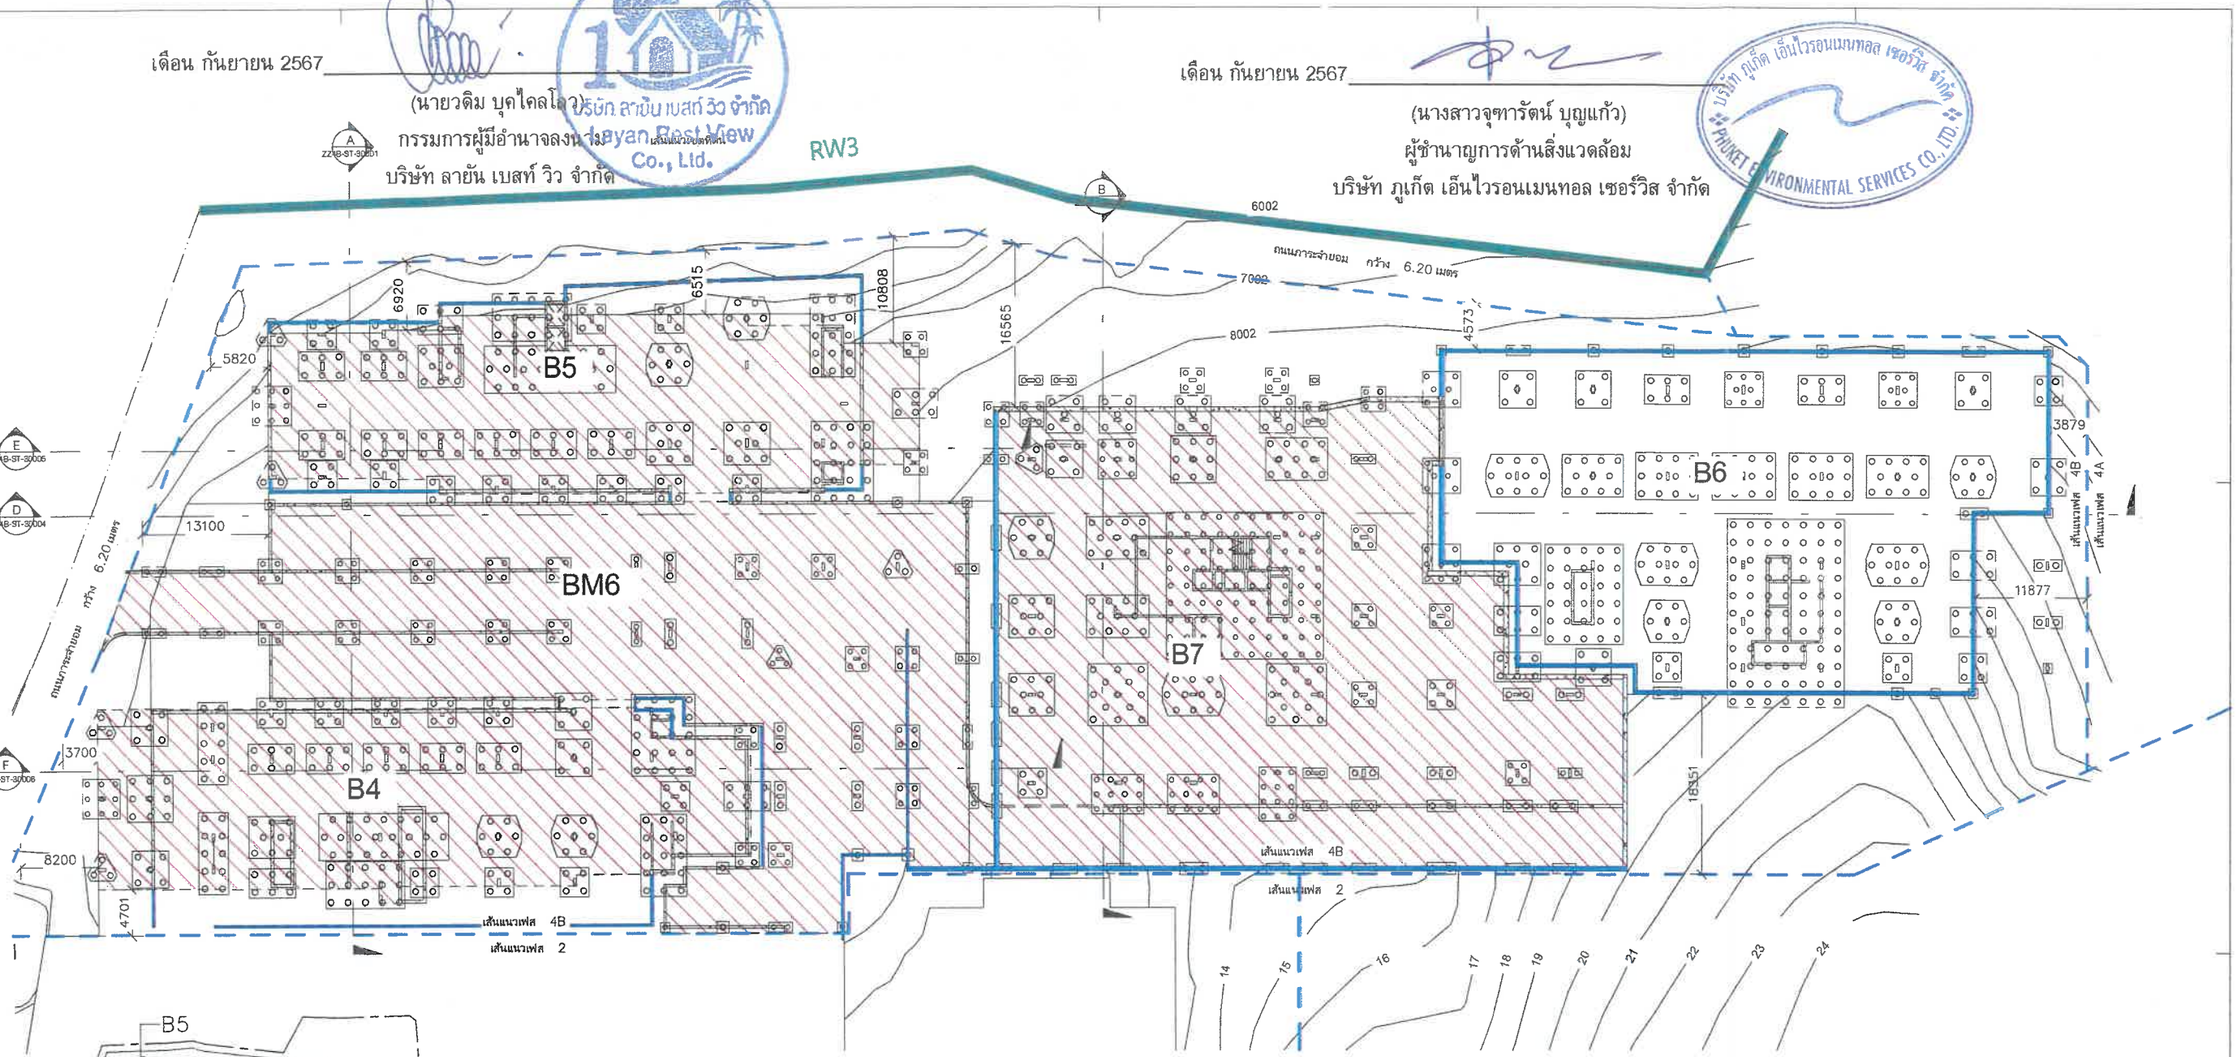

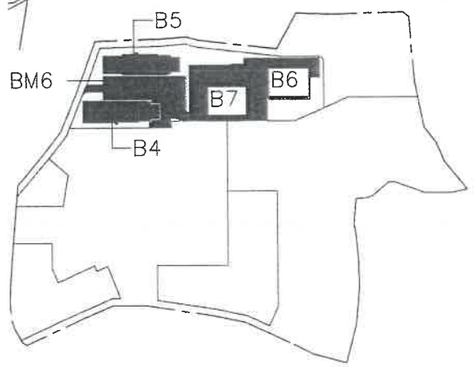

KEY PLAN เฟส 4B

รูปที่ 37 ผังแสดงตำแหน่งดินขุด

ผังแสดงพื้นที่ดินขุดและถมดิน เฟส 4B
SCALE 1 : 600

สัญลักษณ์งานดินตัด : ดินถม

- พื้นที่งานดินตัด
- กำแพงกันดิน ที่เป็นส่วนหนึ่งของอาคาร

งานดินตัด พื้นที่งานดินตัด

· พื้นที่งานดินตัด	อาคE4	= 1195	Sq.m.
· พื้นที่งานดินตัด	อาคE5	= 1131	Sq.m.
· พื้นที่งานดินตัด	อาคBM6	= 2125	Sq.m.
· พื้นที่งานดินตัด	อาคE6	= 1979	Sq.m.
· พื้นที่งานดินตัด	อาคE7	= 2697	Sq.m.
· พื้นที่งานดินตัด	รวมทั้งหม(Cut)	= 9124	Sq.m.

งานดินตัด ปริมาณงานดินตัด

· ปริมาณที่งานดินตัด	อาคE4	= 13622	Cu.m.
· ปริมาณที่งานดินตัด	อาคE5	= 9945	Cu.m.
· ปริมาณที่งานดินตัด	อาคBM6	= 23500	Cu.m.
· ปริมาณที่งานดินตัด	อาคE6	= 13164	Cu.m.
· ปริมาณที่งานดินตัด	อาคE7	= 14479	Cu.m.
· ปริมาณที่งานดินตัด	รวมทั้งหม(Cut)	= 74711	Cu.m.

OWNER บริษัท ลายัน เบสท์ วิว จำกัด
Layan Best View Co., LTD.

PROJECT NAME โครงการอาคารชุด ลายัน เวอร์เด เฟส4B
ตำบลเชิงทะเล อำเภอถลาง จังหวัดภูเก็ต 83110

GENERAL หมายเหตุ
1. THIS DRAWING IS THE PROPERTY OF ARCHITECTS 49 LIMITED OR ONE OF ITS AFFILIATES. IT IS ISSUED SUBJECT TO RETURN UPON DEMAND AND IS NOT TO BE USED EXCEPT INCONNECTION WITH THE PROJECT FOR WHICH IT IS INTENDED.
2. DO NOT SCALE THIS DRAWING. USE FIGURED DIMENSIONS ONLY.

DESIGNER

ARCHITECTS 49 (PHUKET) LIMITED
77 BEESIDE ROAD,KAMAIO DISTRICT,
PHUKET 83000 THAILAND
T +66 (0) 76293 956
F +66 (0) 76293 804
E ARCHPUKET@ARCHITECTS49.CO.TH
W ARCHITECTS49.CO.TH

ARCHITECTURAL ENGINEERING 49 LIMITED
122 M.9 FL.4 THANONVIS BUILDING
SURASAKVIT RD. BANGKOK 10110 THAILAND
T +66 (0) 2664 4080-1
F +66 (0) 2204 1968
E ADMIN@ARCHITECTS49.CO.TH
W ARCHITECTS49.CO.TH

M&E ENGINEERING 49 LIMITED
122 M.9 FL.4 THANONVIS BUILDING, SURASAKVIT RD
BANGKOK 10110 THAILAND
T +66 (0) 2664 4080-9
F +66 (0) 2204 1968
E ME@ARCHITECTS49.CO.TH
W ARCHITECTS49.CO.TH

Zenith Co.,LTD.
9/27 ซอยสุขุมวิท 53 (ซอยเจริญใจ) ถนนสุขุมวิท แขวงคลองตันเหนือ เขตวัฒนา กรุงเทพมหานคร 10110
โทรศัพท์ 662 1277 7400 โทรสาร 662 1277 7404
E-mail:zenith@zenithlandscape.com

ARCHITECTS	SIGNED	STRUCTURAL ENGINEER	SIGNED	MECHANICAL ENGINEER	SIGNED	ELECTRICAL ENGINEER	SIGNED	LANDSCAPE DESIGNER	SIGNED
นฤมนาท พรายแย้ม	ว.สถ.404	สายันห์ เสลิมสกล	สย.4233	พงศ์พจน์ ลิมป์ประพฤกษ์	กล.602	สมา ชวนวารีรัช	วสก.535	ปานิน บดผล	ส.ภก 38
ชล ศิริพงษ์	ว.สถ.858	ณุพล์ บุญมีเกิดใจ	ว.ย.2232	ไกรุจ ยุทธ์ภูผิต	สก.3444	ปณิศา พหลีรัตน์	วสก.1500	ธารทิพย์ ศิริประสิทธิ์	ภ.ภก 429
ไม้ล ธนาพิพัฒน์	ว.สถ. 879	ปกิญา ธนาพงศ์	สย., 8695	วรัญญู เกตุสุภาย	ภก.25857	ปณิน พิพัฒนากร	ภก.31913	ชัยยศ เพชรเกษร	ภ.ภก 904
ศิริกาล ตฤณาพิพัฒน์	ว.สถ. 3078	ณัฐพัชร์ วงศ์ศิริ	ส., 12103	ชนาพัฒน์ ชยเดชวิทยา	--				
ภาณุพงศ์ ปานชัย	ส.สถ. 3462								
ณัฐพัชร์ ภาคภูวัฒน์	ส.สถ. 3393			ENVIRONMENTAL ENGINEER	SIGNED				
กันตพร อิสรพาณิชย์	สภก.24567			ธนวัฒน์ ภัสดิพัฒนกุล	ส.107				
				ศิรพงษ์ ยุทธพงษ์ผล	สส.3830				

DRAWING TITLE
ผังรวมแสดงพื้นที่ดัดดินและถมดิน เฟส4B

ISSUE/REVISION

NO	DESCRIPTION	BY	DATE	SIGNED
1	แบบขออนุญาต EIA	AE49	15/02/2024	
2	แบบขออนุญาต EIA	AE49	22/04/2024	
3	แบบขออนุญาต EIA	AE49	27/05/2024	

CHECK BY
ENGINEER SIGNED
PM
FD
PA
JC
DRAWN BY Author
PRINTED DATE Issue Date

DRAWING NO. ZZ4B-ST-1000B

SCALE: As indicated
REF. FILE:

COPYRIGHT © 2014
BY ARCHITECTURAL ENGINEERING 49 LIMITED

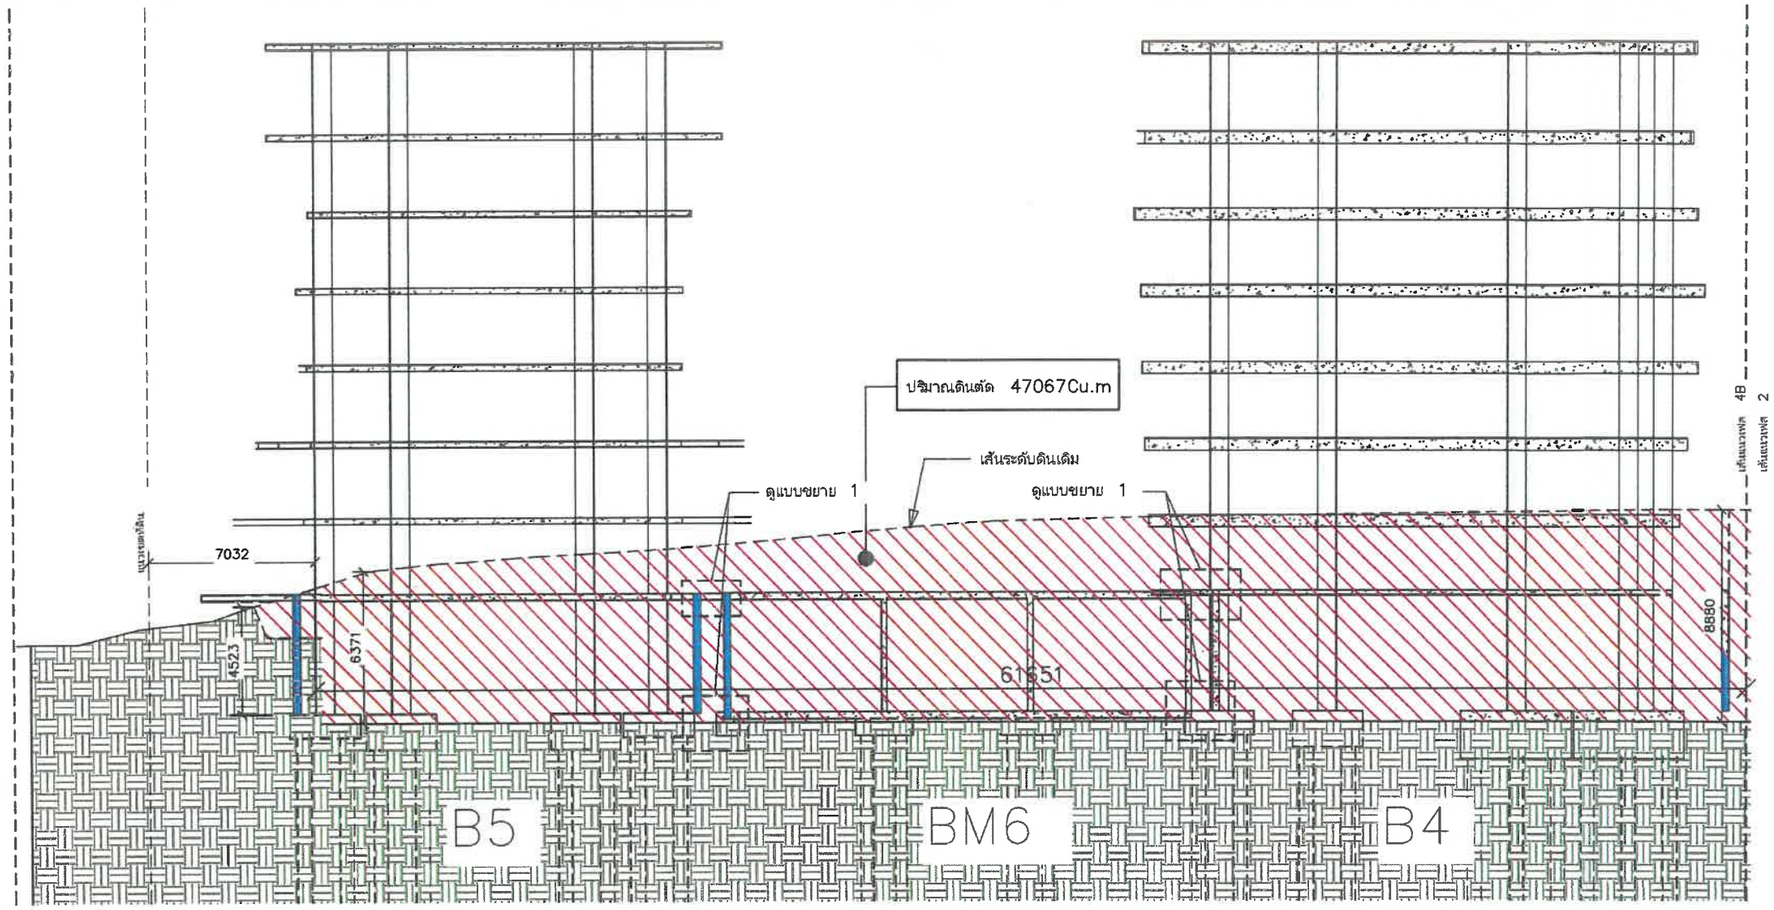

เดือน กันยายน 2567

(นายวดิม บุคไคลโลว)
กรรมการผู้มีอำนาจลงนาม
บริษัท ลายัน เบสท์ วิว จำกัด

รูปตัดงานดินตัด – อาคาร B5, BM6, B4
SCALE 1 : 250

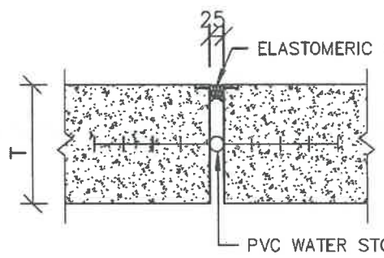

แบบขยาย 1
SCALE 1 : 20

เดือน กันยายน 2567

(นางสาวจุฑารัตน์ บุญแก้ว)
ผู้ชำนาญการด้านสิ่งแวดล้อม
บริษัท ภูเก็ต เอ็นไวรอนเมนทอล เซอร์วิส จำกัด

สัญลักษณ์งานดินตัด

พื้นที่งานดินตัด

กำแพงกันดิน ที่เป็นส่วนหนึ่งของอาคาร

รูปที่ 38 รูปตัดขุดดิน SECTION A

205/210

OWNER บริษัท ลายัน เบสท์ วิว จำกัด
Layan Best View Co., LTD.

PROJECT NAME โครงการอาคารชุด ลายัน เวอร์ดี เฟส4B
Layan Verde Phc4B
ตำบลเชิงทะเล อำเภอถลาง จังหวัดภูเก็ต 83110

GENERAL หมายเหตุ
1. THIS DRAWING IS THE PROPERTY OF ARCHITECTS 49 LIMITED OR ONE OF ITS AFFILIATES. IT IS ISSUED SUBJECT TO RETURN UPON DEMAND AND IS NOT TO BE USED EXCEPT INCONNECTION WITH THIS PROJECT FOR WHICH IT IS INTENDED.
2. DO NOT SCALE THIS DRAWING. USE FIGURED DIMENSIONS ONLY.

DESIGNER

		SIGNED
ARCHITECTS		
STRUCTURAL ENGINEER		
MECHANICAL ENGINEER		
ELECTRICAL ENGINEER		
LANDSCAPE DESIGNER		
ENVIRONMENTAL ENGINEER		

DRAWING TITLE
รูปตัดงานดินตัด -ดินถม อาคาร B5, BM6, B4

ISSUE/REVISION			
NO	DESCRIPTION	BY	DATE
1	แจ้งซ่อมรูปตัด	EIA	AE48 19/02/2024
3	แจ้งซ่อมรูปตัด	EIA	AE48 27/05/2024
4	แจ้งซ่อมรูปตัด	EIA	AE48 13/06/2024

CHECK BY ENGINEER SIGNED

DRAWING NO. ZZ4B–ST–3000

SCALE: As indicated
REF. FILE
COPYRIGHT © 2014 BY ARCHITECTS 49 LIMITED

เดือน กันยายน 2567

(นายวดิม บุคไคลโล)
กรรมการผู้มีอำนาจลงนาม
บริษัท ลายัน เบสท์ วิว จำกัด

เดือน กันยายน 2567

(นางสาวจุฑารัตน์ บุญแก้ว)
ผู้ชำนาญการด้านสิ่งแวดล้อม
บริษัท ภูเก็ต เอ็นไวรอนเมนทอล เซอร์วิส จำกัด

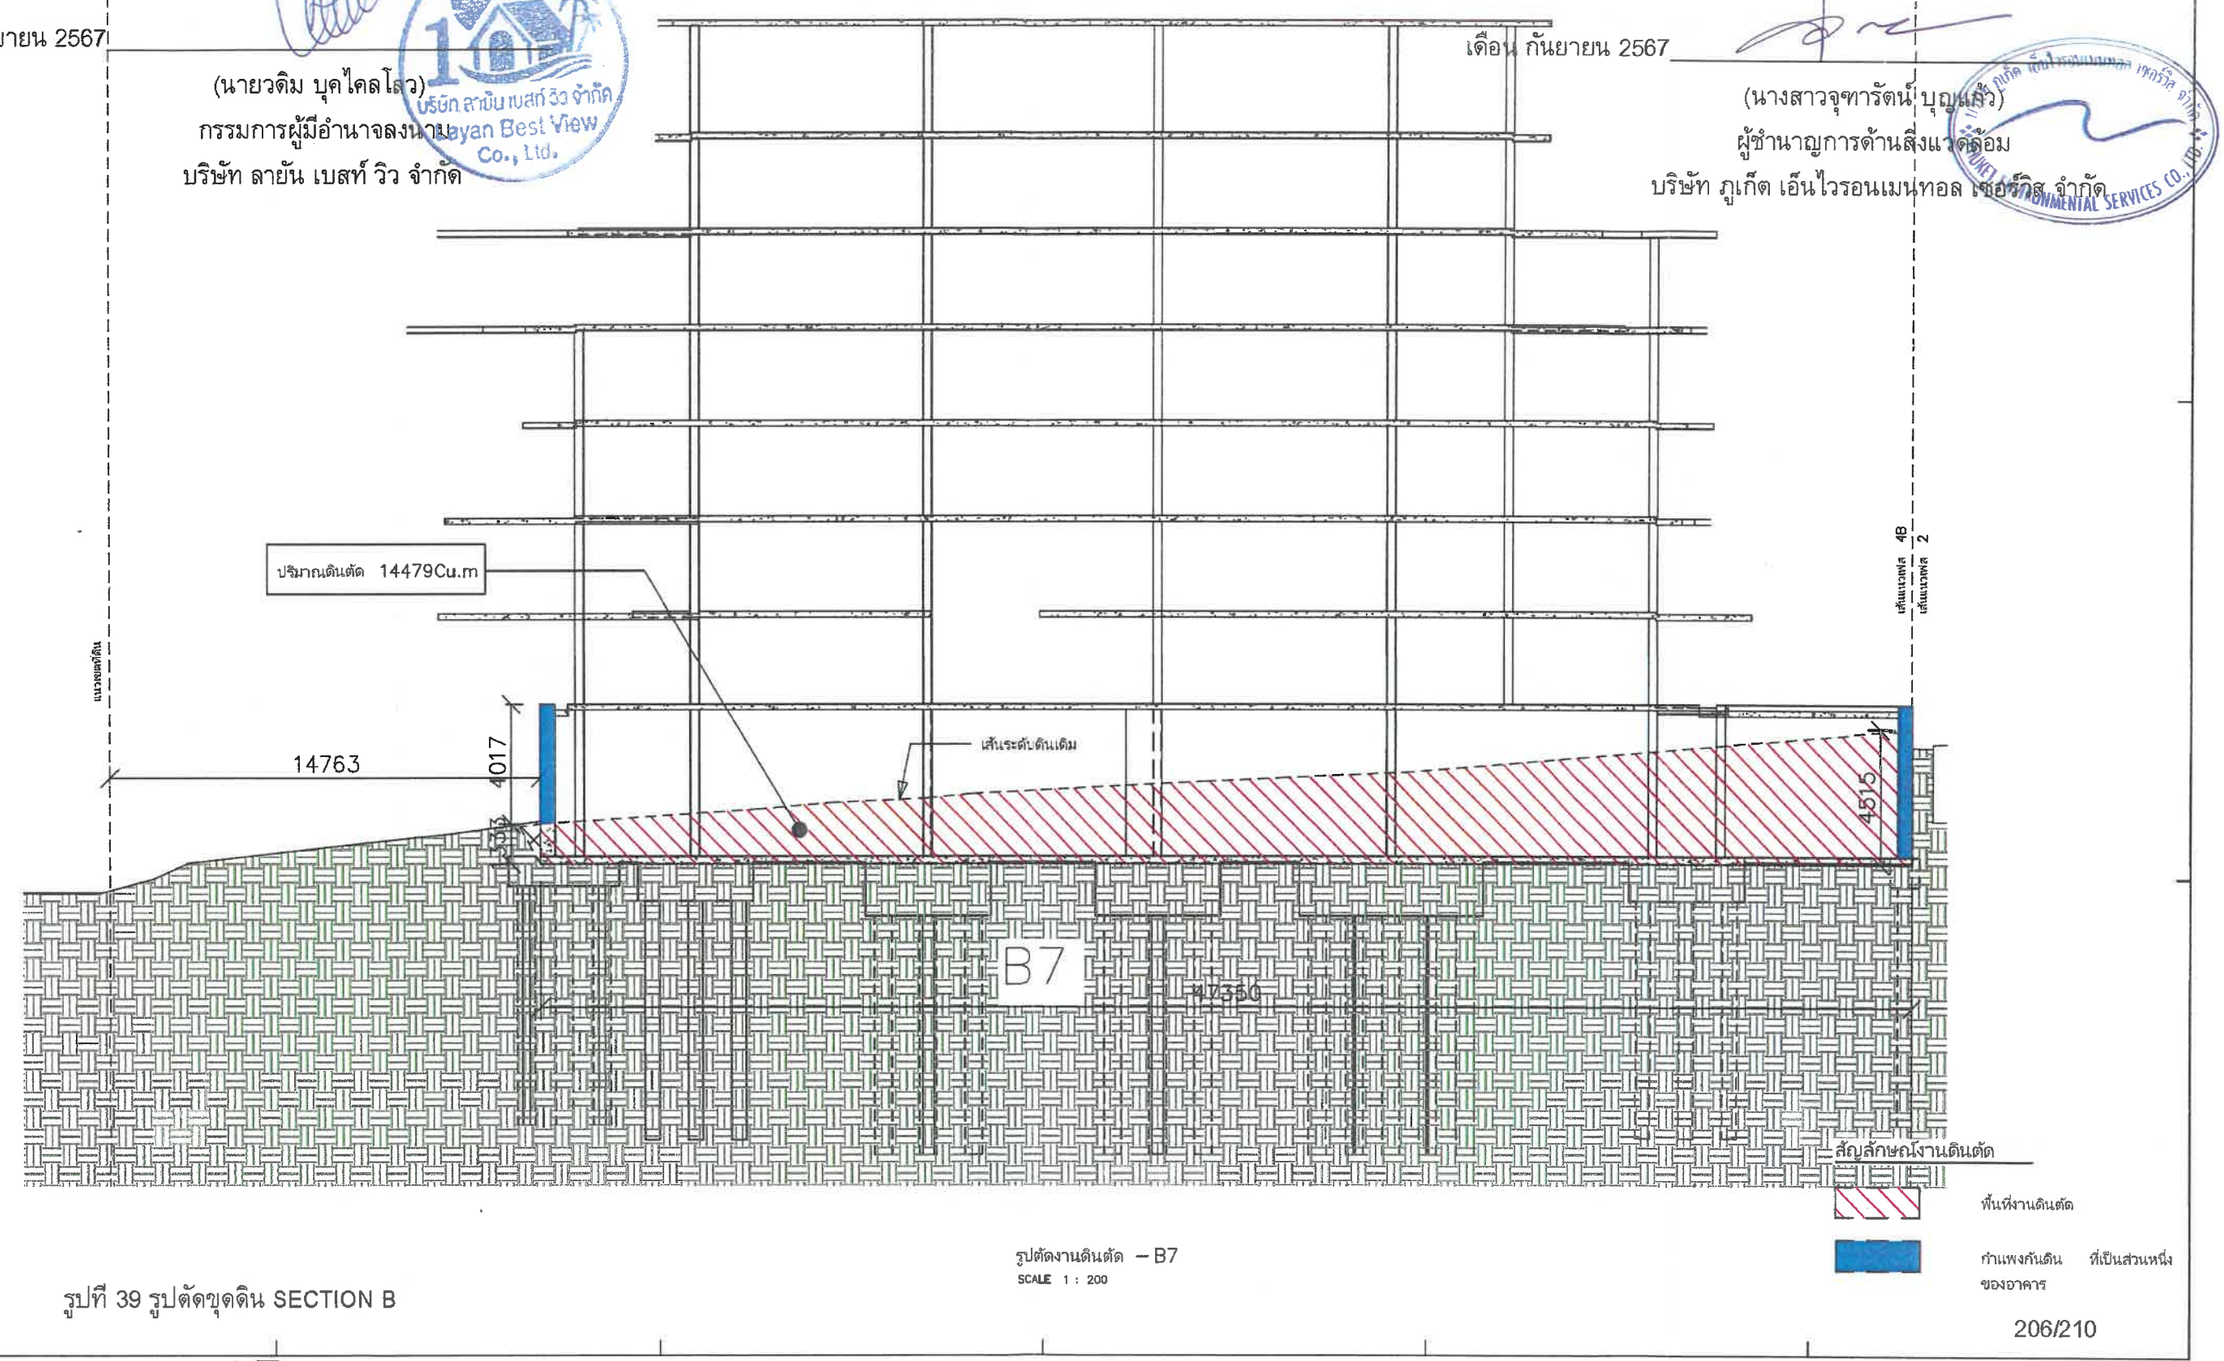

รูปตัดงานดินตัด – B7
SCALE 1 : 200

รูปที่ 39 รูปตัดขุดดิน SECTION B

206/210

OWNER บริษัท ลายัน เบสท์ วิว จำกัด
Layan Best View Co., LTD.

PROJECT NAME โครงการอาคารชุด ลายัน เวอร์เด เฟส4B
Layan Verde Phc4B
ตำบลเชิงทะเล อำเภอถลาง จังหวัดภูเก็ต 83110

GENERAL หมายเหตุ
1. THIS DRAWING IS THE PROPERTY OF ARCHITECTS 49 LIMITED OR ONE OF ITS AFFILIATES. IT IS ISSUED SUBJECT TO RETURN UPON DEMAND AND IS NOT TO BE USED EXCEPT IN CONNECTION WITH THE PROJECT FOR WHICH IT IS INTENDED.
2. DO NOT SCALE THIS DRAWING. USE FIGURED DIMENSIONS ONLY.

DESIGNER

ARCHITECTS SIGNED
STRUCTURAL ENGINEER SIGNED
MECHANICAL ENGINEER SIGNED
ELECTRICAL ENGINEER SIGNED
LANDSCAPE DESIGNER SIGNED
ENVIRONMENTAL ENGINEER SIGNED

DRAWING TITLE
รูปตัดงานดินตัด -ตึกแถว B7

ISSUE/REVISION SIGNED

NO	DESCRIPTION	BY	DATE
1	ยกเลขรับรูป BA	AE49 18/07/2024	
2	ยกเลขรับรูป BA	AE49 22/04/2024	
3	ยกเลขรับรูป BA	AE49 27/03/2024	

CHECK BY
ENGINEER SIGNED
DRAWN BY Author
PRINTED DATE Issue Date

DRAWING NO.
ZZ4B–ST–30002
SCALE: As indicated

เดือน กันยายน 2567

(นายวดิม บุคไคลโลว์)
กรรมการผู้มีอำนาจลงนาม
บริษัท ลายัน เบสท์ วิว จำกัด

เดือน กันยายน 2567

(นางสาวจุฑารัตน์ บุญแก้ว)
ผู้ชำนาญการด้านสิ่งแวดล้อม
บริษัท ภูเก็ต เอ็นไวรอนเมนทอล เซอร์วิส จำกัด

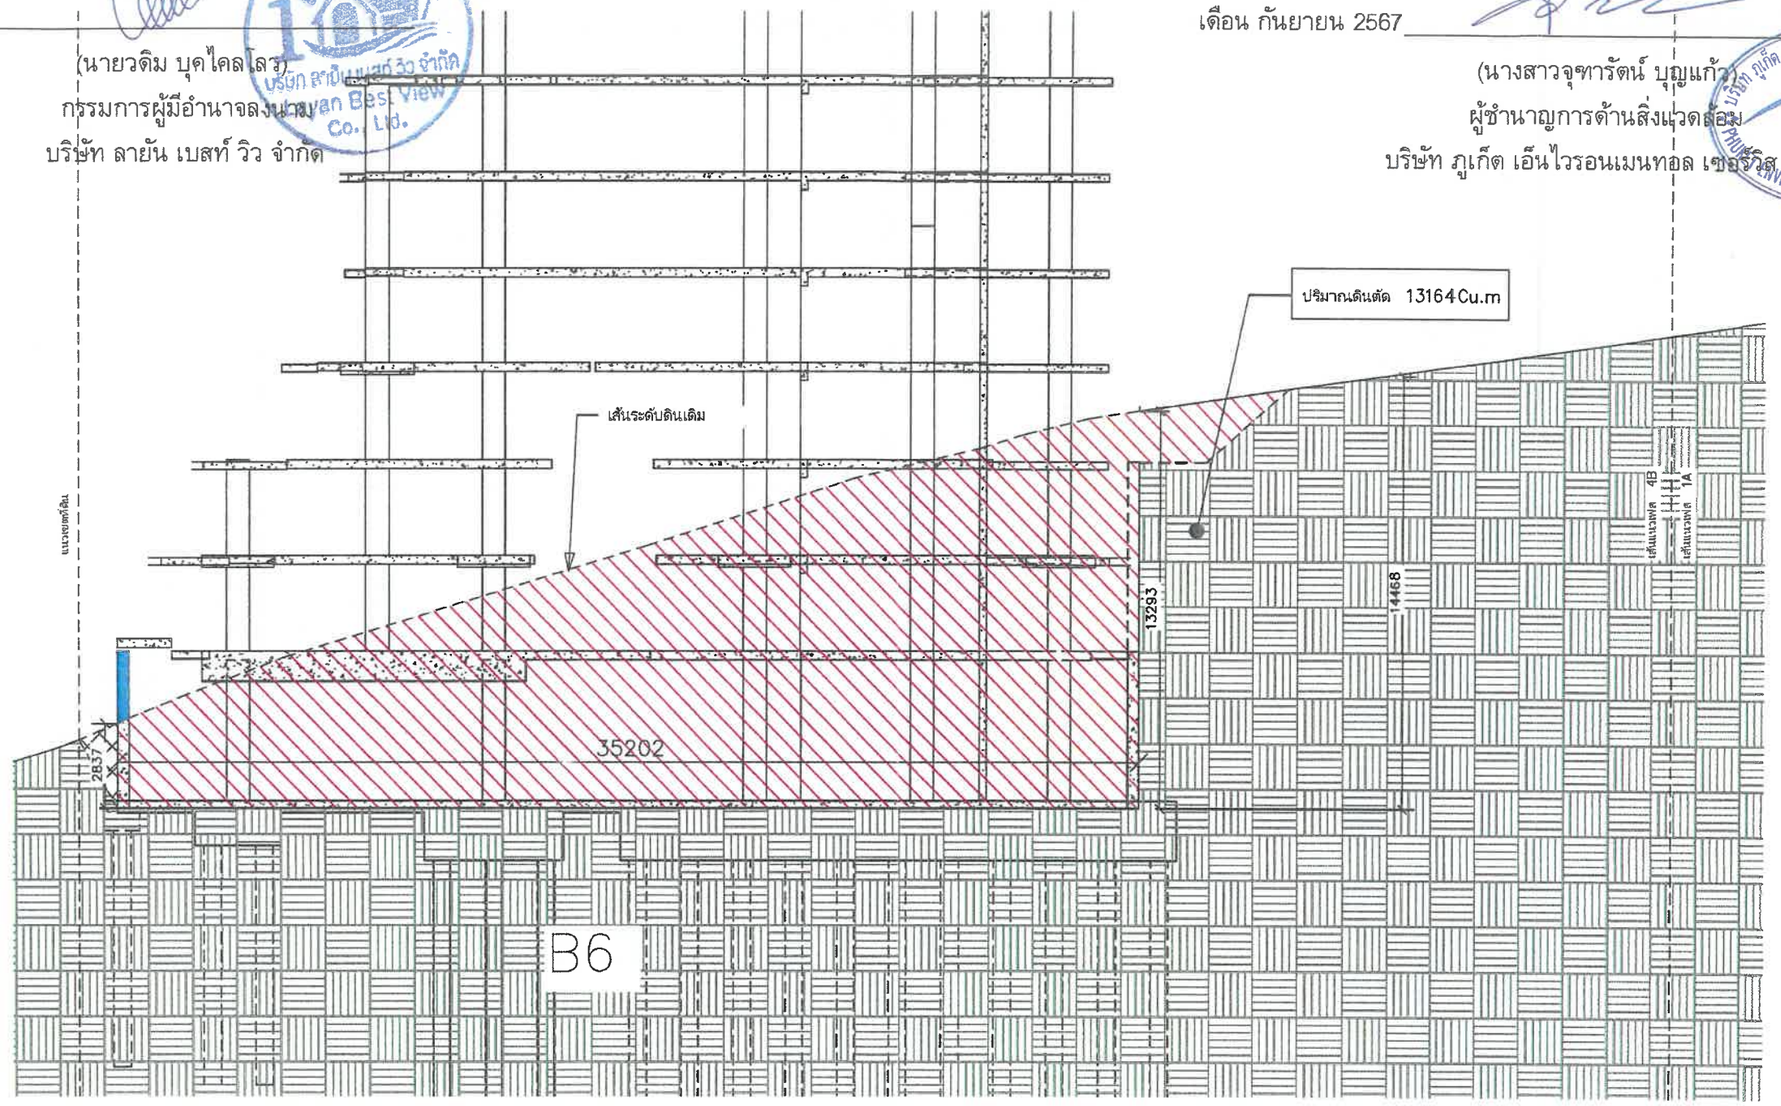

รูปตัดงานดินตัด -อาคาร B6
SCALE 1 : 200

สัญลักษณ์งานดินตัด

พื้นที่งานดินตัด

กำแพงกันดิน ที่เป็นส่วนหนึ่งของอาคาร

รูปที่ 40 รูปตัดขุดดิน SECTION C

207/210

OWNER บริษัท ลายัน เบสท์ วิว จำกัด
Layan Best View Co., LTD.

PROJECT NAME โครงการอาคารชุด ลายัน เวอร์เด เฟส4B
Layan Verde Phc4B
ตำบลเชิงทะเล อำเภอถลาง จังหวัดภูเก็ต 83110

GENERAL หมายเหตุ
1. THIS DRAWING IS THE PROPERTY OF ARCHITECTS 49 LIMITED OR ONE OF ITS AFFILIATES. IT IS ISSUED SUBJECT TO RETURN UPON DEMAND AND IS NOT TO BE USED EXCEPT INCONNECTION WITH THE PROJECT FOR WHICH IT IS INTENDED.
2. DO NOT SCALE THIS DRAWING. USE FIGURED DIMENSIONS ONLY.

DESIGNER
ARCHITECTS 49 (PUBLIC) LIMITED
77 SUKSAWAD ROAD,RAWAI DISTRICT, PHUKET 83000 THAILAND
T +66 (0) 7628 5262
F +66 (0) 7628 5264
E AA49@AA49D.COM
W AA49D.COM

ARCHITECTURAL DESIGN TEAM
ARCHITECTS 49 LIMITED
103 4th FL., AT WATAYU BUILDING, SUKHUMVIT 39, BANGKOK 10110 THAILAND
T +66 (0) 2661 4056-9
F +66 (0) 2204 1943
E AA49@AA49D.COM
W AA49D.COM

MEP DESIGN TEAM
BASE PLUS CONSULTING LIMITED
109 4th FL., AT WATAYU BUILDING, SUKHUMVIT 39, BANGKOK 10110 THAILAND
T +66 (0) 2204 1444-5
F +66 (0) 2204 1446
E BASE@BASECONSULTING.COM
W BASECONSULTING.COM

LANDSCAPE DESIGNER
Shma Co., Ltd.
65/C Sthabid 3 Community 62 Rd.
Pakpriet Road Ward
Muangthai Thailand 11120
Tel 662 580 1077 Fax 662 580 1074
Email:contact@shmadesigns.com

ARCHITECTS	SIGNED	STRUCTURAL ENGINEER	SIGNED	MECHANICAL ENGINEER	SIGNED	ELECTRICAL ENGINEER	SIGNED	LANDSCAPE DESIGNER	SIGNED
ชาญ ศรีสมบูรณ์		สรัญญ์ หลีเจริญ		พงศ์ธวัช ธีรชัย ปิยะนุช		ชาติ บางขจร		ชาติ แสงสุก	
รวิ ศักดิ์ดี		ศักดิ์ ภูกุ่มปี่พาด		โชคชัย ตติยพิพัฒน์		บัณฑิต พลับรัง		ดลวัฒน์ ศิลปชลาลัย	
วรัญญา ศรีสมบูรณ์		ปรัญญา ธรรมรักษ์		วรัญญา ศรีสมบูรณ์		ชัยกร ตัณฑวิทย์		บัณฑิต ศิริรมย์	
ณัฐพงษ์ ชาติ		ณัฐพงษ์ วงศ์ดิน		ENVIRONMENTAL ENGINEER	SIGNED	ณัฐพงษ์ พลับรัง			
ปัญญ์ณัฐ ณัฐพงษ์				ณัฐพงษ์ ณัฐพงษ์		ณัฐพงษ์ ชัยกร			
ณัฐพงษ์ ชาติ									

DRAWING TITLE
รูปตัดงานดินตัด -ดินถม อาคาร B6

ISSUE/REVISION	SIGNED			
NO	DESCRIPTION	BY	DATE	
1	ยื่นขออนุญาต	BA	AA49 18/05/2024	
2	ยื่นขออนุญาต	BA	AA49 22/07/2024	
3	ยื่นขออนุญาต	BA	AA49 27/09/2024	

CHECK BY
ENGINEER SIGNED
DRAWN BY Author
PRINTED DATE Issue Date

DRAWING NO.
ZZ4B-ST-30003

SCALE: As indicated
REF. FILE

COPYRIGHT © 2024
BY ARCHITECTS 49 LIMITED

เดือน กันยายน 2567

(นายวดิม บุดไคลโลว)
กรรมการผู้มีอำนาจลงนาม
บริษัท ลายัน เบสท์ วิว จำกัด

เดือน กันยายน 2567

(นางสาวจุฑารัตน์ บุญแก้ว)
ผู้ชำนาญการด้านสิ่งแวดล้อม
บริษัท ภูเก็ต เอ็นไวรอนเมนทอล เซอร์วิส จำกัด

เนื่องจากอาคาร "E7" ที่ได้ดำเนินการก่อสร้างก่อนจะมีการตัดดินลงมาที่ระดับ +14.00 ดังนั้น
ในอาคาร "BM6" จะมีความแตกต่างของระดับดินที่ตัดลึกลงจากอาคาร "E7" ประมาณ 10 เมตร
ซึ่งดินที่ระดับความลึกนี้จะมีความหนาแน่นมากสามารถตัด SLOPE 2V:1H หรือ 60 องศาได้
โดยยังคงมีสเถียรภาพเมื่อก่อสร้างผนังกันดินภายในอาคารแล้วเสร็จ จึงมีการถมกลับ

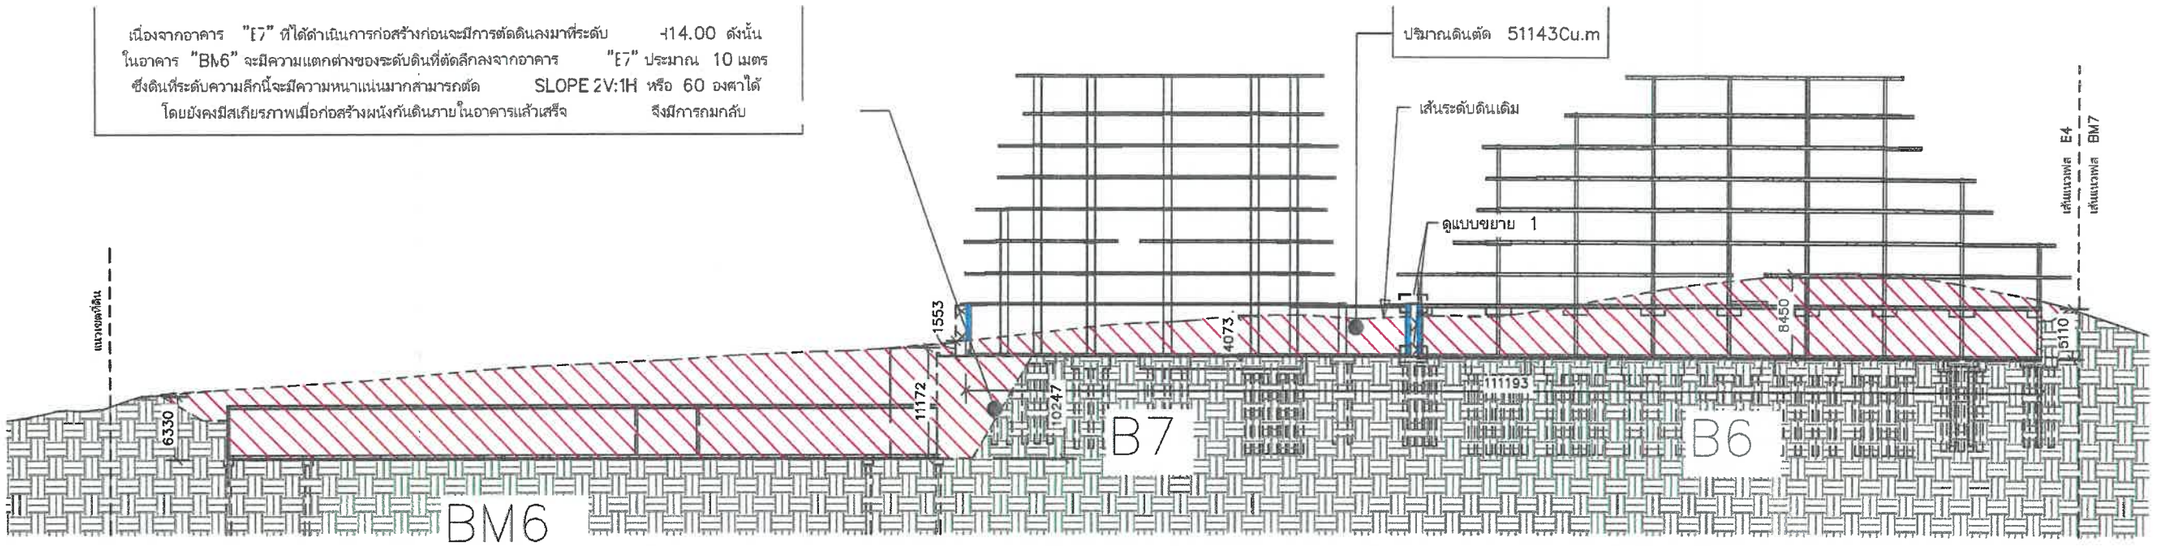

D รูปตัดงานดินตัด -อาคาร BM6, B7, B6
SCALE 1 : 600

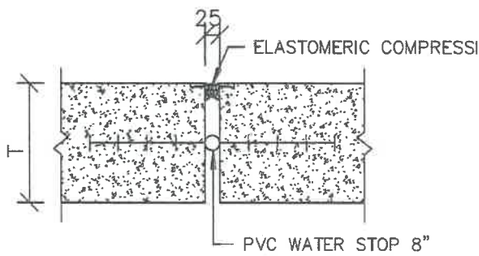

แบบขยาย 1
SCALE 1 : 20

สัญลักษณ์งานดินตัด

- พื้นที่งานดินตัด
- กำแพงกันดินที่เป็นส่วนหนึ่งของอาคาร

รูปที่ 41 รูปตัดขุดดิน SECTION D

208/210

OWNER บริษัท ลายัน เบสท์ วิว จำกัด
Layan Best View Co., LTD.

PROJECT NAME โครงการอาคารชุด ลายัน เวอร์ดี เฟส4B
Layan Verde Phc4B
ตำบลเชิงทะเล อำเภอถลาง จังหวัดภูเก็ต 83110

GENERAL หมายเหตุ
1. THIS DRAWING IS THE PROPERTY OF ARCHITECTS 49 LIMITED OR ONE OF ITS AFFILIATES. IT IS ISSUED SUBJECT TO RETURN UPON DEMAND AND IS NOT TO BE USED EXCEPT IN CONNECTION WITH THE PROJECT FOR WHICH IT IS INTENDED.
2. DO NOT SCALE THIS DRAWING. USE FIGURED DIMENSIONS ONLY.

DESIGNER

		SIGNED
ARCHITECTS		
STRUCTURAL ENGINEER		
MECHANICAL ENGINEER		
ELECTRICAL ENGINEER		
ENVIRONMENTAL ENGINEER		
LANDSCAPE DESIGNER		

DRAWING TITLE: รูปตัดงานดินตัด -ดินถม อาคาร BM6, B7, B6

ISSUE/REVISION				SIGNED
NO	DESCRIPTION	BY	DATE	
1	ยื่นขออนุญาต	EA	AE49 19/02/2024	
2	ยื่นขออนุญาต	EA	AE49 22/04/2024	
3	ยื่นขออนุญาต	EA	AE49 27/05/2024	
4	ยื่นขออนุญาต	EA	AE49 13/08/2024	

CHECK BY ENGINEER SIGNED

DRAWN BY Author
PRINTED DATE Issued Date

DRAWING NO. ZZ4B-ST-30004

SCALE: A0 as indicated
REF. FILE

เดือน กันยายน 2567

(นายวดิม บุคไคลโล)
กรรมการผู้มีอำนาจลงนาม
บริษัท ลายัน เบสท์ วิว จำกัด

เดือน กันยายน 2567

(นางสาวจุฑารัตน์ บุญแก้ว)
ผู้ชำนาญการด้านสิ่งแวดล้อม
บริษัท ภูเก็ต เอ็นไวรอนเมนทอล เซอร์วิส จำกัด

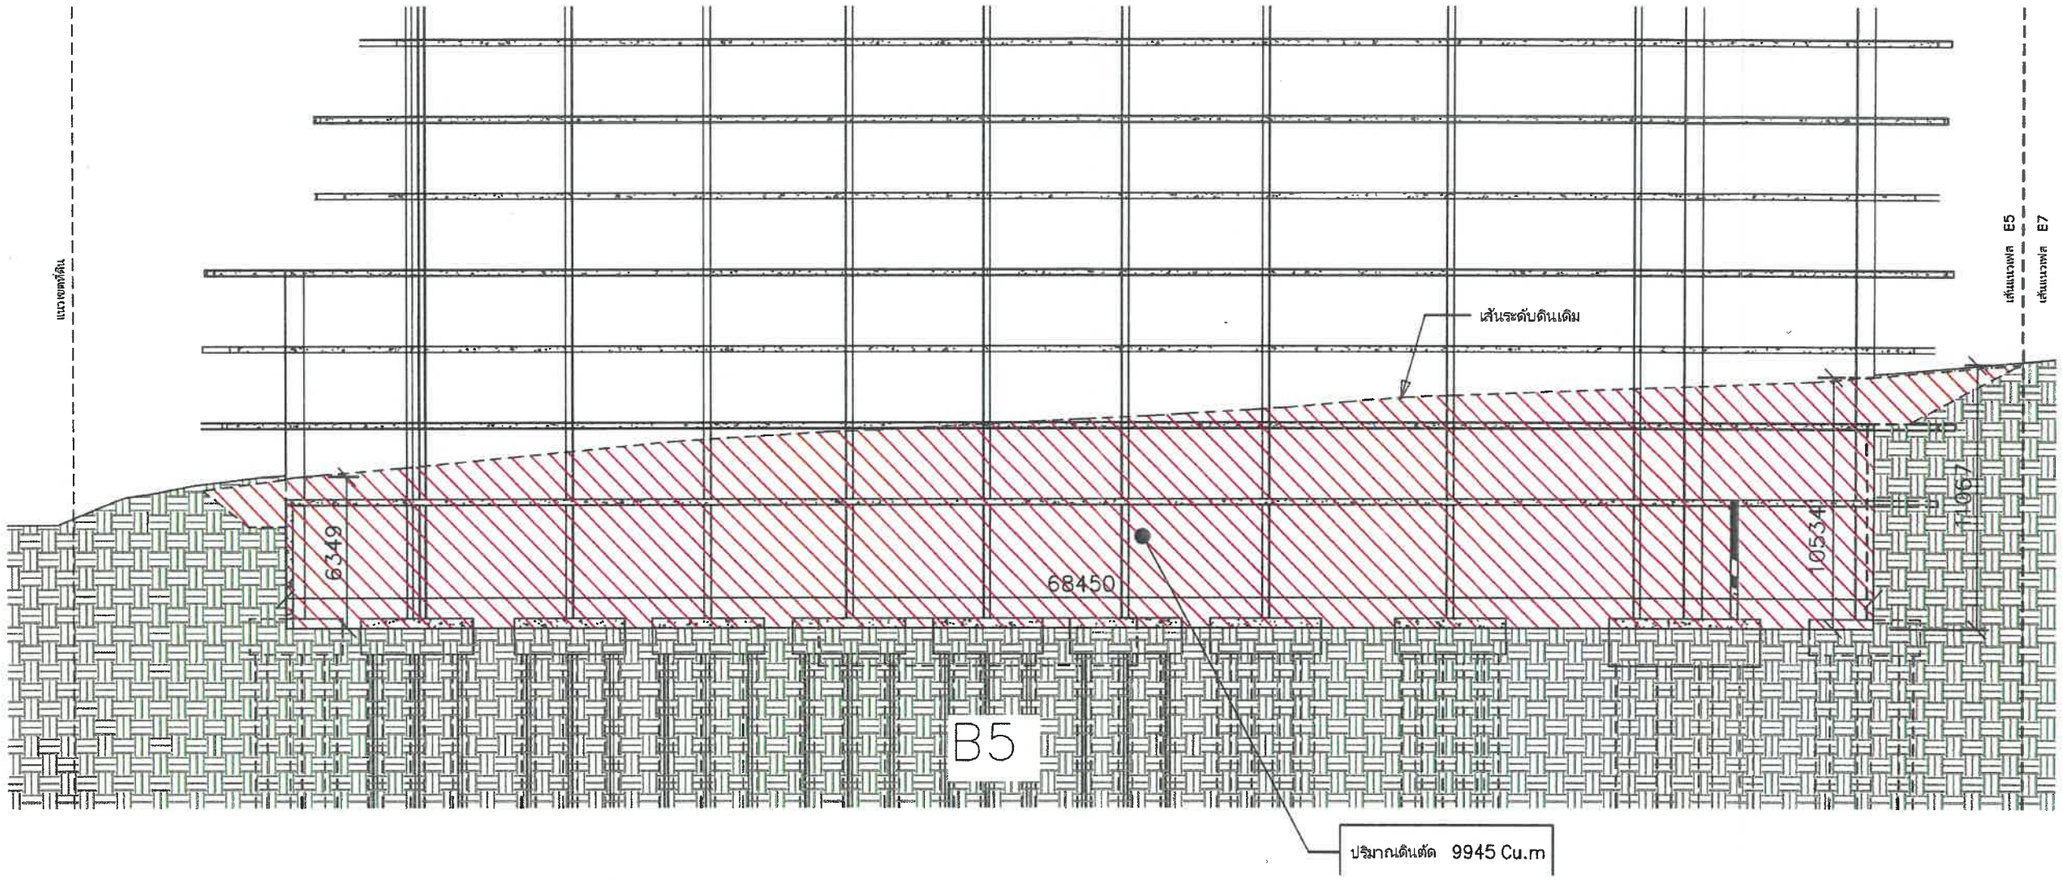

รูปตัดงานดินตัด อาคาร B5
SCALE 1 : 250

สัญลักษณ์งานดินตัด

พื้นที่งานดินตัด

กำแพงกันดิน ที่เป็นส่วนหนึ่งของอาคาร

รูปที่ 42 รูปตัดขุดดิน SECTION E

209/210

OWNER บริษัท ลายัน เบสท์ วิว จำกัด
Layan Best View Co., LTD.

PROJECT NAME โครงการอาคารชุด ลายัน เวอร์เด เฟส4B
Layan Verde Phc4B
ตำบลเชิงทะเล อำเภอถลาง จังหวัดภูเก็ต 83110

GENERAL หมายเหตุ
1. THIS DRAWING IS THE PROPERTY OF ARCHITECTS 49 LIMITED OR ONE OF ITS AFFILIATES. IT IS ISSUED SUBJECT TO RETURN UPON DEMAND AND IS NOT TO BE USED EXCEPT IN CONNECTION WITH THE PROJECT FOR WHICH IT IS INTENDED.
2. DO NOT SCALE THIS DRAWING. USE FIGURED DIMENSIONS ONLY.

DESIGNER
ARCHITECTS SIGNED
STRUCTURAL ENGINEER SIGNED
MECHANICAL ENGINEER SIGNED
ELECTRICAL ENGINEER SIGNED
ENVIRONMENTAL ENGINEER SIGNED
LANDSCAPE DESIGNER SIGNED

DRAWING TITLE
รูปตัดงานดินตัด -ดินถม อาคาร B5

ISSUE/REVISION SIGNED

NO	DESCRIPTION	BY	DATE
1	ยื่นขอ อนุญาต	BA	AE49 19/02/2024
2	ยื่นขอแก้ไข	BA	AE49 22/04/2024
3	ยื่นขอแก้ไข	BA	AE49 27/05/2024

CHECK BY ENGINEER SIGNED
DRAWN BY Author
PRINTED DATE Issue Date

DRAWING NO. ZZ4B-ST-30005
SCALE: As indicated
REF. FILE
COPYRIGHT © 2024 ARCHITECTS 49 LIMITED

เดือน กันยายน 2567

(นายวดิม บุดโคลโลว)

กรรมการผู้มีอำนาจลงนาม

บริษัท ลายัน เบสท์ วิว จำกัด

เดือน กันยายน 2567

(นางสาวจุฑารัตน์ บุญแก้ว)

ผู้ชำนาญการด้านสิ่งแวดล้อม

บริษัท ภูเก็ต เอ็นไวรอนเมนทอล เซอร์วิส จำกัด

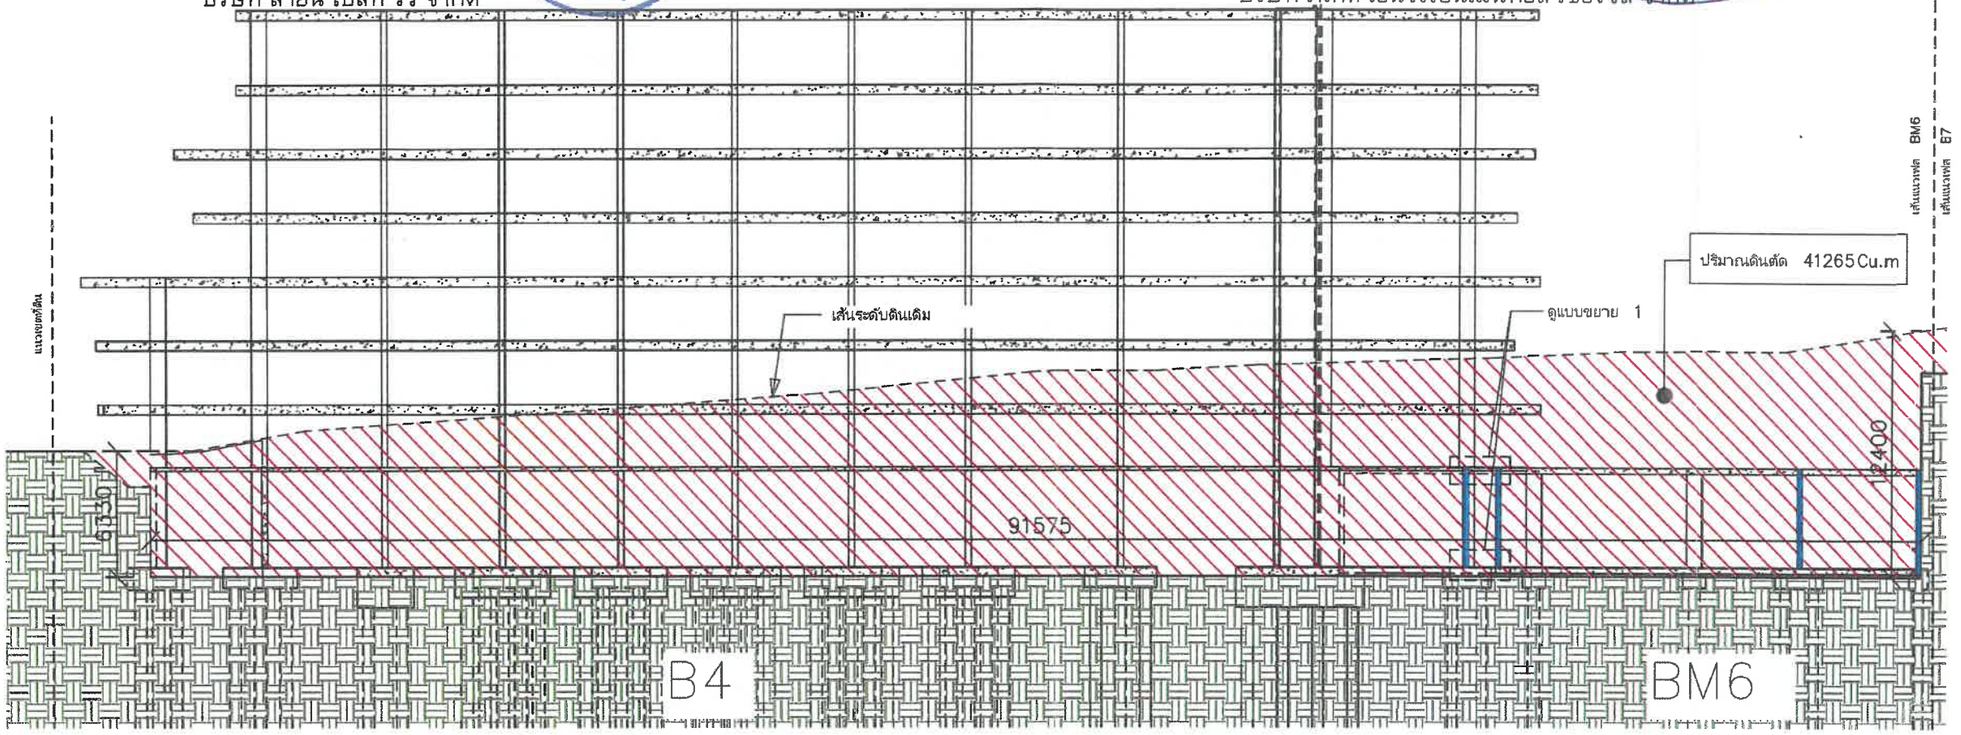

F รูปตัดงานดินตัด -อาคาร B4, BM6

SCALE 1 : 300

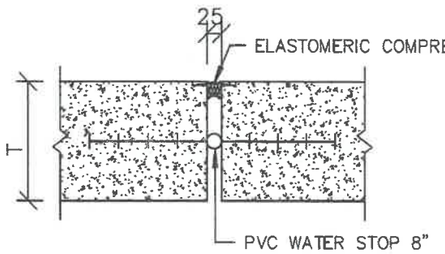

แบบขยาย 1

SCALE 1 : 20

สัญลักษณ์งานดินตัด

พื้นที่งานดินตัด

กำแพงกันดิน ที่เป็นส่วนหนึ่งของอาคาร

รูปที่ 43 รูปตัดขุดดิน SECTION F

210/210

OWNER บริษัท ลายัน เบสท์ วิว จำกัด
Layan Best View Co., LTD.

PROJECT NAME โครงการอาคารชุด ลายัน เวอร์ดี เฟส4B
Layan Verde Phc4B
ตำบลเชิงทะเล อำเภอถลาง จังหวัดภูเก็ต 83110

GENERAL หมายเหตุ
1. THIS DRAWING IS THE PROPERTY OF ARCHITECTS 49 LIMITED OR ONE OF ITS AFFILIATES. IT IS ISSUED SUBJECT TO RETURN UPON DEMAND AND IS NOT TO BE USED EXCEPT IN CONNECTION WITH THE PROJECT FOR WHICH IT IS INTENDED.
2. DO NOT SCALE THIS DRAWING. USE FIGURED DIMENSIONS ONLY.

DESIGNER

			SIGNED
ARCHITECTS			
STRUCTURAL ENGINEER			
MECHANICAL ENGINEER			
ELECTRICAL ENGINEER			
ENVIRONMENTAL ENGINEER			
LANDSCAPE DESIGNER			

DRAWING TITLE

รูปตัดงานดินตัด -ดินถม อาคาร B4, BM6

ISSUE/REVISION

NO	DESCRIPTION	BY	DATE
1			
2			
3			
4			

CHECK BY ENGINEER SIGNED

DRAWING NO. ZZ4B-ST-30006

SCALE As indicated

REF. FILE

DRAWING BY Author

PRINTED DATE Issue Date

COPYRIGHT © 2018
BY ARCHITECTS 49 (M. PROFESSIONS) LIMITED