

ที่ ทส ๑๐๐๙.๕/ ๒๑๒๓๘

สำนักงานนโยบายและแผน
ทรัพยากรธรรมชาติและสิ่งแวดล้อม
๑๑๘/๑ อาคารทิปโก้ ๒ ถนนพระรามที่ ๖
แขวงพญาไท เขตพญาไท กรุงเทพฯ ๑๐๔๐๐

๒๒ ตุลาคม ๒๕๖๗

เรื่อง แจ้งผลการพิจารณารายงานการประเมินผลกระทบสิ่งแวดล้อมโครงการโรงแรม ลายัน เวอร์เด เฟส 1บี ของบริษัท ลายัน เบสท์ วิว จำกัด

เรียน กรรมการผู้จัดการบริษัท ลายัน เบสท์ วิว จำกัด

สิ่งที่ส่งมาด้วย ๑. สำเนาหนังสือบริษัท ภูเก็ต เอ็นไวรอนเมนทอล เซอร์วิส จำกัด ที่ ภอว. ๑๔๔/๒๕๖๗ ลงวันที่ ๑๗ มิถุนายน ๒๕๖๗
๒. สำเนาหนังสือจังหวัดภูเก็ต ที่ ภก ๐๐๑๔.๒/๒๔๑๒๔ ลงวันที่ ๑๐ ตุลาคม ๒๕๖๗
๓. มาตรการป้องกันและแก้ไขผลกระทบสิ่งแวดล้อม และมาตรการติดตามตรวจสอบผลกระทบสิ่งแวดล้อมที่โครงการโรงแรม ลายัน เวอร์เด เฟส 1บี ตั้งอยู่ที่ หมู่ที่ ๖ ตำบลเชิงทะเล อำเภอถลาง จังหวัดภูเก็ต ของบริษัท ลายัน เบสท์ วิว จำกัด ต้องยึดถือปฏิบัติอย่างเคร่งครัด

ตามที่ บริษัท ลายัน เบสท์ วิว จำกัด ได้มอบหมายและมอบอำนาจให้บริษัท ภูเก็ต เอ็นไวรอนเมนทอล เซอร์วิส จำกัด จัดทำและเสนอรายงานการประเมินผลกระทบสิ่งแวดล้อมโครงการโรงแรม ลายัน เวอร์เด เฟส 1บี ตั้งอยู่ที่ หมู่ที่ ๖ ตำบลเชิงทะเล อำเภอถลาง จังหวัดภูเก็ต เป็นโครงการประเภทโรงแรม มีจำนวนห้องพัก ๖๖ ห้อง มีพื้นที่ใช้สอยอาคารรวมทุกอาคาร ๒๐,๕๔๕.๓๓ ตารางเมตร ให้สำนักงานนโยบายและแผนทรัพยากรธรรมชาติและสิ่งแวดล้อม เพื่อดำเนินการตามขั้นตอนการพิจารณารายงาน รายละเอียดตามสิ่งที่ส่งมาด้วย ๑

สำนักงานนโยบายและแผนทรัพยากรธรรมชาติและสิ่งแวดล้อม ได้ดำเนินการตามขั้นตอนการพิจารณารายงาน และจังหวัดภูเก็ต ได้แจ้งมติคณะกรรมการผู้ชำนาญการพิจารณารายงานการประเมินผลกระทบสิ่งแวดล้อม ในเขตพื้นที่คุ้มครองสิ่งแวดล้อม จังหวัดภูเก็ต ในการประชุมครั้งที่ ๑๐/๒๕๖๗ เมื่อวันที่ ๑๕ สิงหาคม ๒๕๖๗ คณะกรรมการผู้ชำนาญการฯ มีมติให้ความเห็นชอบรายงานการประเมินผลกระทบสิ่งแวดล้อมโครงการโรงแรม ลายัน เวอร์เด เฟส 1บี ของบริษัท ลายัน เบสท์ วิว จำกัด รายละเอียดตามสิ่งที่ส่งมาด้วย ๒ โดยให้โครงการปฏิบัติตามมาตรการป้องกันและแก้ไขผลกระทบสิ่งแวดล้อม และมาตรการติดตามตรวจสอบผลกระทบสิ่งแวดล้อมอย่างเคร่งครัด รายละเอียดตามสิ่งที่ส่งมาด้วย ๓ พร้อมทั้งประสานผู้ได้รับใบอนุญาตเป็นผู้จัดทำรายงานฯ เพื่อจัดทำรายงานฉบับสมบูรณ์ให้เป็นไปตามประกาศสำนักงานนโยบายฯ เรื่อง แนวทางการจัดส่งรายงานการประเมินผลกระทบสิ่งแวดล้อม ลงวันที่ ๕ เมษายน ๒๕๖๕ ต่อไป และหากได้รับ

อนุญาต...

อนุญาตจากหน่วยงานอนุญาตแล้วขอความร่วมมือส่งสำเนาใบอนุญาตพร้อมเงื่อนไขให้สำนักงานนโยบายฯ ทราบด้วย ทั้งนี้ สำนักงานนโยบายฯ ได้มีหนังสือแจ้งบริษัท ภูเก็ต เอ็นไวรอนเมนทอล เซอร์วิส จำกัด เพื่อดำเนินการในส่วนที่เกี่ยวข้องต่อไปด้วยแล้ว

จึงเรียนมาเพื่อโปรดพิจารณา

ขอแสดงความนับถือ

(นายประเสริฐ ศิรินภาพร)
เลขาธิการ
สำนักงานนโยบายและแผนทรัพยากรธรรมชาติและสิ่งแวดล้อม

กองประเมินผลกระทบสิ่งแวดล้อม
โทรศัพท์ ๐ ๒๒๖๕ ๖๖๒๔
ไปรษณีย์อิเล็กทรอนิกส์ saraban@onep.go.th

ภอว. 144/2567

125/512 หมู่ที่ 5 ตำบลรัษฎา
อำเภอเมืองภูเก็ต จังหวัดภูเก็ต
83000 โทร 081-9709260

สำนักงานนโยบายและแผน
ทรัพยากรธรรมชาติและสิ่งแวดล้อม
เลขที่ 2411 วันที่
เวลา 17 น. ผู้รับ

17 มิถุนายน 2567

เรื่อง ส่งรายงานการประเมินผลกระทบสิ่งแวดล้อมโครงการโรงแรม ลายัน เวอร์เด เฟส 1บี ของ บริษัท ลายัน เบสท์ วิว จำกัด

เรียน เลขาธิการสำนักงานนโยบายและแผนทรัพยากรธรรมชาติและสิ่งแวดล้อม

สิ่งที่ส่งมาด้วย 1. ต้นฉบับรายงานการประเมินผลกระทบสิ่งแวดล้อมฉบับหลัก จำนวน 1 ฉบับ
พร้อมสำเนา 5 ฉบับ
2. รายงานการประเมินผลกระทบสิ่งแวดล้อมในรูปแบบไฟล์อิเล็กทรอนิกส์ จำนวน 1 ชุด

เนื่องด้วย บริษัท ลายัน เบสท์ วิว จำกัด กำลังจัดทำรายงานการประเมินผลกระทบสิ่งแวดล้อมเพื่อประกอบการยื่นขออนุญาตก่อสร้างโครงการโรงแรม ลายัน เวอร์เด เฟส 1บี เป็นโครงการประกอบกิจการประเภทโรงแรม จำนวน 66 ห้องพัก ตั้งอยู่บนพื้นที่ตามระวางเลขที่ 4625 II 2286 (1/2000) เลขที่ตามเอกสารสิทธิ์ 74228 มีขนาดพื้นที่ 4 ไร่ 65.3 ตารางวา หรือคิดเป็น 6,661.2 ตารางเมตร ประกอบด้วยอาคารทั้งสิ้น จำนวน 3 อาคาร ได้แก่ อาคาร คสล. สูง 7 ชั้น มีชั้นใต้ดิน 2 ชั้น จำนวน 1 อาคาร อาคาร คสล. สูง 3 ชั้น ดาดฟ้า มีชั้นใต้ดิน 2 ชั้น จำนวน 1 อาคาร และอาคาร คสล. สูง 1 ชั้น มีชั้นใต้ดิน 1 ชั้น จำนวน 1 อาคาร ตั้งอยู่ที่ หมู่ที่ 6 ตำบลเชิงทะเล อำเภอถลาง จังหวัดภูเก็ต ซึ่งเป็นโครงการที่ต้องจัดทำรายงานการประเมินผลกระทบสิ่งแวดล้อม เพื่อประกอบการขออนุญาตก่อสร้างดังกล่าว ตามประกาศกระทรวงทรัพยากรธรรมชาติและสิ่งแวดล้อม เรื่อง กำหนดโครงการ กิจการ หรือดำเนินการ ซึ่งต้องจัดทำรายงานการวิเคราะห์ผลกระทบสิ่งแวดล้อม และหลักเกณฑ์ วิธีการ และเงื่อนไขในการจัดทำรายงานการประเมินผลกระทบสิ่งแวดล้อม และ ตามประกาศกระทรวงทรัพยากรธรรมชาติและสิ่งแวดล้อม เรื่อง กำหนดโครงการ กิจการ หรือการดำเนินการ ซึ่งต้องจัดทำรายงานการประเมินผลกระทบสิ่งแวดล้อม และหลักเกณฑ์ วิธีการ และเงื่อนไข ในการจัด ทำรายงานการประเมินผลกระทบสิ่งแวดล้อม ลงวันที่ 19 พฤศจิกายน 2561 โดยให้ บริษัท ภูเก็ต เอ็นไวรอนเมนทอล เซอร์วิส จำกัด เป็นที่ปรึกษาและจัดทำรายงานการประเมินผลกระทบสิ่งแวดล้อม บัดนี้ ได้จัดทำรายงานฯ เสร็จแล้ว จึงใคร่ขอส่งรายงานฯ เพื่อให้พิจารณาดำเนินการต่อไป

จึงเรียนมาเพื่อโปรดทราบ และดำเนินการต่อไป จักขอบพระคุณยิ่ง


ขอแสดงความนับถือ

(นางสาวจุฑารัตน์ บุญแก้ว)
กรรมการผู้จัดการ

บริษัท ภูเก็ต เอ็นไวรอนเมนทอล เซอร์วิส จำกัด (มหาชน) PHUKET ENVIRONMENTAL SERVICES CO., LTD.

P:\2567\EIA\Layan Verde\Layan Verde 1B\ส่วนหน้า\LETSEND_สผ..doc



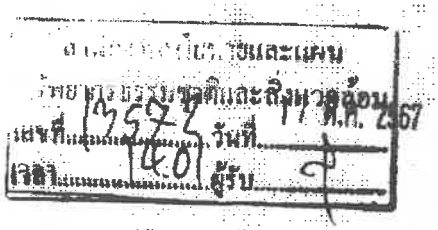

ที่ ภก ๐๐๑๔.๒/๒๕๑๒๕

ศาลากลางจังหวัดภูเก็ต
ถนนเจ้าฟ้า ภก ๘๓๐๐๐

๒๖ ตุลาคม ๒๕๖๗

เรื่อง แจ้งมติคณะกรรมการผู้ชำนาญการพิจารณารายงานการประเมินผลกระทบสิ่งแวดล้อม ในเขตพื้นที่คุ้มครองสิ่งแวดล้อม จังหวัดภูเก็ต โครงการโรงแรม ลายัน เวอร์เด เฟส 1บี

เรียน เลขาธิการสำนักงานนโยบายและแผนทรัพยากรธรรมชาติและสิ่งแวดล้อม

อ้างถึง หนังสือสำนักงานนโยบายและแผนทรัพยากรธรรมชาติและสิ่งแวดล้อม ที่ ทส ๑๐๐๙.๕/๑๒๐๑๑ ลงวันที่ ๘ กรกฎาคม ๒๕๖๗

สิ่งที่ส่งมาด้วย ๑. รายงานการประชุมคณะกรรมการผู้ชำนาญการพิจารณารายงานการประเมินผลกระทบสิ่งแวดล้อม ในเขตพื้นที่คุ้มครองสิ่งแวดล้อม จังหวัดภูเก็ต ครั้งที่ ๙/๒๕๖๗ (เฉพาะส่วนที่เกี่ยวข้อง) จำนวน ๑ ชุด

๒. รายงานการประชุมคณะกรรมการผู้ชำนาญการพิจารณารายงานการประเมินผลกระทบสิ่งแวดล้อม ในเขตพื้นที่คุ้มครองสิ่งแวดล้อม จังหวัดภูเก็ต ครั้งที่ ๑๐/๒๕๖๗ (เฉพาะส่วนที่เกี่ยวข้อง) จำนวน ๑ ชุด

๓. มาตรการป้องกันและแก้ไขผลกระทบสิ่งแวดล้อมและมาตรการติดตามตรวจสอบผลกระทบสิ่งแวดล้อมของโครงการโรงแรม ลายัน เวอร์เด เฟส 1บี จำนวน ๘ ชุด

ตามหนังสือที่อ้างถึง สำนักงานนโยบายและแผนทรัพยากรธรรมชาติและสิ่งแวดล้อมได้แจ้งความเห็นเบื้องต้นต่อรายงานการประเมินผลกระทบสิ่งแวดล้อมโครงการโรงแรม ลายัน เวอร์เด เฟส 1บี ของบริษัท ลายัน เบสท์ วิว จำกัด ตั้งอยู่ที่ หมู่ที่ ๖ ตำบลเชิงทะเล อำเภอถลาง จังหวัดภูเก็ต เป็นโครงการประเภทโรงแรม มีจำนวนห้องพัก ๖๖ ห้อง มีขนาดพื้นที่ใช้สอย ๒๐,๕๔๕.๓๓ ตารางเมตร จัดทำรายงานโดย บริษัท ภูเก็ต เอ็นไวรอนเมนทอล เซอร์วิส จำกัด ให้จังหวัดภูเก็ตนำเสนอคณะกรรมการผู้ชำนาญการพิจารณารายงานการประเมินผลกระทบสิ่งแวดล้อม ในเขตพื้นที่คุ้มครองสิ่งแวดล้อม จังหวัดภูเก็ต พิจารณาดำเนินการตามอำนาจหน้าที่ นั้น

ในการนี้ จังหวัดภูเก็ต ได้นำเสนอรายงานฯ และความเห็นเบื้องต้นของสำนักงานนโยบายและแผนทรัพยากรธรรมชาติและสิ่งแวดล้อม พร้อมทั้งบริษัท ภูเก็ต เอ็นไวรอนเมนทอล เซอร์วิส จำกัด ได้จัดส่งเอกสารชี้แจงเพิ่มเติมตามความเห็นเบื้องต้นของสำนักงานนโยบายและแผนทรัพยากรธรรมชาติและสิ่งแวดล้อม ให้จังหวัดภูเก็ต นำเสนอคณะกรรมการผู้ชำนาญการพิจารณารายงานการประเมินผลกระทบสิ่งแวดล้อม ในเขตพื้นที่คุ้มครองสิ่งแวดล้อม จังหวัดภูเก็ต พิจารณาในการประชุมครั้งที่ ๙/๒๕๖๗ เมื่อวันที่

/๒๕ กรกฎาคม...

๒๕ กรกฎาคม ๒๕๖๗ ซึ่งคณะกรรมการผู้ชำนาญการฯ มีมติให้เลื่อนการลงมติในรายงานการประเมินผลกระทบสิ่งแวดล้อมโครงการโรงแรม ลายัน เวอร์เด เฟส 1บี โดยให้แก้ไขและเพิ่มเติมรายละเอียดโครงการให้ครบถ้วนสมบูรณ์ ทั้งนี้ บริษัท ภูเก็ต เอ็นไวรอนเมนทอล เซอร์วิส จำกัด ได้จัดส่งเอกสารชี้แจงเพิ่มเติมตามมติคณะกรรมการผู้ชำนาญการฯ ให้จังหวัดภูเก็ต นำเสนอคณะกรรมการผู้ชำนาญการฯ พิจารณาในการประชุม ครั้งที่ ๑๐/๒๕๖๗ เมื่อวันที่ ๑๕ สิงหาคม ๒๕๖๗ ซึ่งคณะกรรมการผู้ชำนาญการฯ ได้พิจารณาเอกสารชี้แจงเพิ่มเติมของโครงการแล้ว มีมติให้ความเห็นชอบในรายงานการประเมินผลกระทบสิ่งแวดล้อมโครงการโรงแรม ลายัน เวอร์เด เฟส 1บี รายงานการประชุมตามสิ่งที่ส่งมาด้วย ๑ และ ๒ โดยบริษัท ภูเก็ต เอ็นไวรอนเมนทอล เซอร์วิส จำกัด ได้จัดส่งมาตรการป้องกันและแก้ไขผลกระทบสิ่งแวดล้อมและมาตรการติดตามตรวจสอบผลกระทบสิ่งแวดล้อมที่โครงการโรงแรม ลายัน เวอร์เด เฟส 1บี ต้องยึดถือปฏิบัติมาเพื่อให้จังหวัดภูเก็ตดำเนินการจัดส่งให้สำนักงานนโยบายและแผนทรัพยากรธรรมชาติและสิ่งแวดล้อมทราบและดำเนินการในส่วนที่เกี่ยวข้องต่อไป รายละเอียดตามสิ่งที่ส่งมาด้วย ๓

จึงเรียนมาเพื่อโปรดทราบและพิจารณา

ขอแสดงความนับถือ

เรียน ผอ.กฟผ.
เพื่อโปรดพิจารณา

(นางสาวธุวานันท์ ยุกติรัตน)
เลขานุการกรม
๑๙ ส.ค. ๒๕๖๗

นายกองเอก
(กฤตย์ ชูทอง)
รองผู้ว่าราชการจังหวัด ปฏิบัติราชการแทน
ผู้ว่าราชการจังหวัดภูเก็ต

สำนักงานทรัพยากรธรรมชาติและสิ่งแวดล้อมจังหวัดภูเก็ต
ส่วนสิ่งแวดล้อม
โทร. ๐-๗๖๒๑-๑๐๖๗ ต่อ ๑๔

มาตรการป้องกันและแก้ไขผลกระทบสิ่งแวดล้อม
และมาตรการติดตามตรวจสอบผลกระทบสิ่งแวดล้อม
ที่โครงการโรงแรม ลายัน เวอร์เด เฟส 1บี
ตั้งอยู่ที่ หมู่ที่ 6 ตำบลเชิงทะเล อำเภอถลาง จังหวัดภูเก็ต
ของบริษัท ลายัน เบสท์ วิว จำกัด
ต้องยึดถือปฏิบัติอย่างเคร่งครัด

เดือนกันยายน 2567

(นายวดิม บัดโดลโล)
กรรมการผู้มีอำนาจลงนามแทน
บริษัท ลายัน เบสท์ วิว จำกัด

เดือนกันยายน 2567

(นางสาวจุฑารัตน์ บุญแก้ว)
ผู้ชำนาญการด้านสิ่งแวดล้อม
บริษัท ภูเก็ต เอ็นไวรอนเมนทอล เซอร์วิส จำกัด

ตารางที่ 1 มาตรการป้องกันและแก้ไขผลกระทบสิ่งแวดล้อม และมาตรการติดตามตรวจสอบผลกระทบสิ่งแวดล้อมโครงการโรงแรม ลายัน เวอร์เด เฟส 1บี ของบริษัท ลายัน เบสท์ วิว จำกัด

องค์ประกอบด้านสิ่งแวดล้อม	มาตรการป้องกันและแก้ไขผลกระทบสิ่งแวดล้อม	สถานที่ดำเนินการ	ระยะเวลา	ผู้รับผิดชอบ
1 มาตรการทั่วไป	โครงการจะต้องปฏิบัติตามมาตรการป้องกันและแก้ไขผลกระทบสิ่งแวดล้อม และมาตรการติดตามตรวจสอบผลกระทบสิ่งแวดล้อม ตามที่เสนอไว้ในรายงานการประเมินผลกระทบสิ่งแวดล้อม โครงการโรงแรม ลายัน เวอร์เด เฟส 1บี ของบริษัท ลายัน เบสท์ วิว จำกัด เป็นโครงการประกอบกิจการประเภทโรงแรม จำนวน 66 ห้องพัก ตั้งอยู่บนโฉนดที่ดินเลขที่ 74228 เลขที่ดิน 535 มีขนาดพื้นที่ ขนาดเนื้อที่ตามเอกสารสิทธิ์ 4-0-65.40 ไร่ หรือ 6,661.60 ตารางเมตร เนื้อที่นำมาพัฒนาโครงการ 4-0-60.4225 ไร่ หรือ 6,641.69 ตารางเมตร โดยปัจจุบันโครงการได้ยื่นคำขอแบ่งแยกออกเพื่อเป็นถนนภาระจำยอมด้านทิศใต้ 0-0-4.9775 ไร่ หรือ 19.91 ตารางเมตร ภายในโครงการประกอบด้วยอาคารทั้งสิ้น จำนวน 3 อาคาร ได้แก่ อาคาร คสล. สูง 7 ชั้น มีชั้นใต้ดิน 2 ชั้น จำนวน 1 อาคาร อาคาร คสล. สูง 3 ชั้น ดาดฟ้า มีชั้นใต้ดิน 2 ชั้น จำนวน 1 อาคาร และอาคาร คสล. สูง 1 ชั้น มีชั้นใต้ดิน 1 ชั้น จำนวน 1 อาคาร ตั้งอยู่ที่ หมู่ที่ 6 ตำบลเชิงทะเล อำเภอถลาง จังหวัดภูเก็ต จัดทำรายงานการประเมินผลกระทบสิ่งแวดล้อม โดย บริษัท ภูเก็ต เอ็นไวรอนเมนทอล เซอร์วิส จำกัด ดังรายละเอียดต่อไปนี้ 1. โครงการจะต้องยึดถือปฏิบัติตามมาตรการป้องกันและแก้ไขผลกระทบสิ่งแวดล้อม และมาตรการติดตามตรวจสอบผลกระทบสิ่งแวดล้อม ตามที่เสนอไว้ในรายงานการประเมินผลกระทบสิ่งแวดล้อม โครงการโรงแรม ลายัน เวอร์เด เฟส 1บี ของบริษัท ลายัน เบสท์ วิว จำกัด อย่างเคร่งครัด	- พื้นที่โครงการ	- ตลอดระยะก่อสร้าง - ตลอดระยะดำเนินการ	- บริษัท ลายัน เบสท์ วิว จำกัด - บริษัท ลายัน เบสท์ วิว จำกัด

เดือนกันยายน 2567

(นายวดิม บุดไคลโล)
กรรมการผู้มีอำนาจลงนาม
บริษัท ลายัน เบสท์ วิว จำกัด

เดือนกันยายน 2567

(นางสาวจุฑารัตน์ บุญแก้ว)
ผู้ชำนาญการด้านสิ่งแวดล้อม
บริษัท ภูเก็ต เอ็นไวรอนเมนทอล เซอร์วิส จำกัด

ตารางที่ 1 มาตรการป้องกันและแก้ไขผลกระทบสิ่งแวดล้อม และมาตรการติดตามตรวจสอบผลกระทบสิ่งแวดล้อมโครงการโรงแรม ลายัน เวอร์เด เฟส 1บี ของบริษัท ลายัน เบสท์ วิว จำกัด (ต่อ)

องค์ประกอบด้านสิ่งแวดล้อม	มาตรการป้องกันและแก้ไขผลกระทบสิ่งแวดล้อม	สถานที่ดำเนินการ	ระยะเวลา	ผู้รับผิดชอบ
1. มาตรการทั่วไป (ต่อ)	2. โครงการจะต้องบันทึกผลการติดตามตรวจสอบการดำเนินการหรือการปฏิบัติตามมาตรการป้องกันและแก้ไขผลกระทบสิ่งแวดล้อม และมาตรการติดตามตรวจสอบผลกระทบสิ่งแวดล้อมตามที่เสนอไว้ในรายงานการประเมินผลกระทบสิ่งแวดล้อม และส่งผลการดำเนินการมายังหน่วยงานผู้อนุญาต และสำนักงานนโยบายและแผนทรัพยากรธรรมชาติและสิ่งแวดล้อม ตามแนวทางการเสนอรายงานผลการปฏิบัติตามมาตรการป้องกันและแก้ไขผลกระทบสิ่งแวดล้อม และมาตรการติดตามตรวจสอบผลกระทบสิ่งแวดล้อม	- พื้นที่โครงการ	- ตลอดระยะก่อสร้าง - ตลอดระยะดำเนินการ	- บริษัท ลายัน เบสท์ วิว จำกัด - บริษัท ลายัน เบสท์ วิว จำกัด
	3. ในกรณีที่โครงการมีความจำเป็นต้องเปลี่ยนแปลงรายละเอียดโครงการ หรือมาตรการป้องกันและแก้ไขผลกระทบสิ่งแวดล้อม และมาตรการติดตามตรวจสอบผลกระทบสิ่งแวดล้อม ตามที่เสนอไว้ในรายงานการประเมินผลกระทบสิ่งแวดล้อม ที่ได้รับความเห็นชอบไว้แล้ว ให้โครงการแจ้งให้หน่วยงานที่มีอำนาจหน้าที่ในการพิจารณาอนุมัติหรืออนุญาตดำเนินการดังนี้ 3.1) หากหน่วยงานผู้อนุมัติหรืออนุญาตเห็นว่าการเปลี่ยนแปลงดังกล่าว เกิดผลดีต่อสิ่งแวดล้อมมากกว่า หรือเทียบเท่ามาตรการที่กำหนดไว้ในรายงานการประเมินผลกระทบสิ่งแวดล้อมที่ได้รับความเห็นชอบไว้แล้ว ให้หน่วยงานผู้อนุมัติหรืออนุญาตรับจดแจ้งให้เป็นไปตามหลักเกณฑ์ และเงื่อนไขที่กำหนดไว้ในกฎหมายนั้นๆ ต่อไป พร้อมกับให้จัดทำสำเนาการเปลี่ยนแปลงดังกล่าวข้างต้นที่รับจดแจ้งไว้ แจ้งให้สำนักงานนโยบายและแผนทรัพยากรธรรมชาติและสิ่งแวดล้อม เพื่อทราบ	- พื้นที่โครงการ	- ตลอดระยะก่อสร้าง - ตลอดระยะดำเนินการ	- บริษัท ลายัน เบสท์ วิว จำกัด - บริษัท ลายัน เบสท์ วิว จำกัด

เดือนกันยายน 2567

(นายวดิม บุคคลสโร)
กรรมการผู้มีอำนาจลงนาม
บริษัท ลายัน เบสท์ วิว จำกัด

เดือนกันยายน 2567

(นางสาวจุฑารัตน์ บุญแก้ว)
ผู้ชำนาญการด้านสิ่งแวดล้อม
บริษัท ภูเก็ต เอ็นไวรอนเมนทอล เซอร์วิส จำกัด

ตารางที่ 1 มาตรการป้องกันและแก้ไขผลกระทบสิ่งแวดล้อม และมาตรการติดตามตรวจสอบผลกระทบสิ่งแวดล้อมโครงการโรงแรม ลายัน เวอร์เด เฟส 1บี ของบริษัท ลายัน เบสท์ วิว จำกัด (ต่อ)

องค์ประกอบด้านสิ่งแวดล้อม	มาตรการป้องกันและแก้ไขผลกระทบสิ่งแวดล้อม	สถานที่ดำเนินการ	ระยะเวลา	ผู้รับผิดชอบ
1 มาตรการทั่วไป (ต่อ)	3.2) หากหน่วยงานผู้อนุมัติหรืออนุญาต เห็นว่าการเปลี่ยนแปลงดังกล่าว อาจกระทบต่อสาระสำคัญในรายงานการประเมินผลกระทบสิ่งแวดล้อมที่ได้รับความเห็นชอบไว้แล้ว ให้หน่วยงานผู้อนุมัติหรืออนุญาตจัดส่งรายงานการเปลี่ยนแปลงดังกล่าว ให้สำนักงานนโยบายและแผนทรัพยากรธรรมชาติและสิ่งแวดล้อม เพื่อเสนอให้คณะกรรมการผู้ชำนาญการพิจารณารายงานการประเมินผลกระทบสิ่งแวดล้อม (คชก.) ชุดที่เกี่ยวข้องให้ความเห็นชอบประกอบก่อนดำเนินการเปลี่ยนแปลง และเมื่อโครงการได้รับอนุมัติหรืออนุญาตให้มีการเปลี่ยนแปลง ให้หน่วยงานผู้อนุมัติหรืออนุญาตแจ้งผลการเปลี่ยนแปลงดังกล่าวให้สำนักงานนโยบายและแผนทรัพยากรธรรมชาติและสิ่งแวดล้อมเพื่อทราบ			
	4. เมื่อเจ้าของโครงการดำเนินโครงการเสร็จสิ้น และก่อนที่จะมีการโอนสิทธิให้กับนิติบุคคล (ในกรณีที่มีการโอนสิทธิ) เจ้าของโครงการมีหน้าที่ต้องแจ้งนิติบุคคลผู้รับโอนทราบถึงสิทธิและหน้าที่ในการปฏิบัติตามมาตรการป้องกันและแก้ไขผลกระทบสิ่งแวดล้อม และมาตรการติดตามตรวจสอบผลกระทบสิ่งแวดล้อมที่ระบุในรายงานการประเมินผลกระทบสิ่งแวดล้อมอย่างเคร่งครัด หากเจ้าของโครงการไม่มีหลักฐานการแจ้งสิทธิและหน้าที่และหลักฐานการรับทราบถึงสิทธิและหน้าที่ดังกล่าวของนิติบุคคลให้ถือว่าเจ้าของโครงการยังต้องรับผิดชอบตามสิทธิและหน้าที่ที่กำหนดไว้ในมาตรการป้องกันและแก้ไขผลกระทบสิ่งแวดล้อม และมาตรการติดตามตรวจสอบผลกระทบสิ่งแวดล้อมที่ระบุไว้ในรายงานการประเมินผลกระทบสิ่งแวดล้อมอย่างเคร่งครัด	- พื้นที่โครงการ	- ตลอดระยะก่อสร้าง - ตลอดระยะดำเนินการ	- บริษัท ลายัน เบสท์ วิว จำกัด - บริษัท ลายัน เบสท์ วิว จำกัด

เดือนกันยายน 2567

(นายวดิม บุคไคลโล)
กรรมการผู้มีอำนาจลงนาม
บริษัท ลายัน เบสท์ วิว จำกัด

เดือนกันยายน 2567

(นางสาวจุฑารัตน์ บุญแก้ว)
ผู้ชำนาญการด้านสิ่งแวดล้อม
บริษัท ภูเก็ต เอ็นไวรอนเมนทอล เซอร์วิส จำกัด

ตารางที่ 1 มาตรการป้องกันและแก้ไขผลกระทบสิ่งแวดล้อม และมาตรการติดตามตรวจสอบผลกระทบสิ่งแวดล้อมโครงการโรงแรม ลายัน เวอร์เด เฟส 1บี ของบริษัท ลายัน เบสท์ วิว จำกัด (ต่อ)

องค์ประกอบด้านสิ่งแวดล้อม	มาตรการป้องกันและแก้ไขผลกระทบสิ่งแวดล้อม	สถานที่ดำเนินการ	ระยะเวลา	ผู้รับผิดชอบ
1 มาตรการทั่วไป (ต่อ)	5. หากได้รับการร้องเรียนจากประชาชนว่าได้รับความเดือดร้อน รำคาญจากกิจกรรมการดำเนินโครงการ หรือโครงการก่อให้เสียหายแก่สาธารณสมบัติ หรือชีวิตและทรัพย์สินของประชาชน เจ้าของโครงการหรือนิติบุคคลผู้รับโอนสิทธิ และหน้าที่ในการปฏิบัติตามมาตรการป้องกันและแก้ไขผลกระทบสิ่งแวดล้อม และมาตรการติดตามตรวจสอบผลกระทบสิ่งแวดล้อม จะต้องดำเนินการแก้ไขปัญหาดังกล่าวโดยไม่ชักช้า และแจ้งหน่วยงานอนุญาต สำนักงานนโยบายและแผนทรัพยากรธรรมชาติและสิ่งแวดล้อม และหน่วยงานที่เกี่ยวข้องทราบเพื่อหาแนวทางหรือมาตรการในการแก้ไขปัญหาต่อไป	- พื้นที่โครงการ	- ตลอดระยะก่อสร้าง - ตลอดระยะดำเนินการ	- บริษัท ลายัน เบสท์ วิว จำกัด - บริษัท ลายัน เบสท์ วิว จำกัด

เดือนกันยายน 2567

(นายวดิม บุคไคลน์ไล้ช) ลายัน เบสท์ วิว จำกัด
Layan Best View Co., Ltd.
กรรมการผู้มีอำนาจลงนาม
บริษัท ลายัน เบสท์ วิว จำกัด

เดือนกันยายน 2567

(นางสาวจุฑารัตน์ บุญแก้ว)
ผู้ชำนาญการด้านสิ่งแวดล้อม
บริษัท ภูเก็ต เอ็นไวรอนเมนทอล เซอร์วิส จำกัด

บริษัท ภูเก็ต เอ็นไวรอนเมนทอล เซอร์วิส จำกัด PHUKET ENVIRONMENTAL SERVICES CO., LTD.

ตารางที่ 2 สรุปผลกระทบสิ่งแวดล้อม มาตรการป้องกันและแก้ไขผลกระทบสิ่งแวดล้อม และมาตรการติดตามตรวจสอบผลกระทบสิ่งแวดล้อม โครงการโรงแรม ลายัน เวอร์เด เฟส 1บี ของบริษัท ลายัน เบสท์ วิว จำกัด ระยะก่อสร้าง

องค์ประกอบทางสิ่งแวดล้อมและคุณค่าต่าง ๆ	ผลกระทบต่อสิ่งแวดล้อมที่สำคัญ	มาตรการป้องกันและแก้ไขผลกระทบสิ่งแวดล้อม	มาตรการติดตามตรวจสอบผลกระทบสิ่งแวดล้อม
1 ทรัพยากรกายภาพ 1.1 สภาพภูมิประเทศ	พื้นที่โครงการเป็นพื้นที่ลาดเชิงเขา โดยบริษัท ลายัน เบสท์ วิว จำกัด ได้เข้าซื้อกิจการรวมถึงที่ดิน ของบริษัท ลายัน บีช โฮลดิ้ง จำกัด เมื่อเดือนเมษายน พ.ศ. 2566 โดยในวันที่ได้ทำบันทึกข้อตกลงในการเข้าทำสัญญาโอนธุรกิจ สภาพพื้นที่ของแปลงที่ดินทั้งหมดมีต้นไม้และวัชพืชขึ้นปกคลุม เนื่องจาก บริษัท ลายัน บีช โฮลดิ้งส์ จำกัด ได้ทิ้งพื้นที่ไว้โดยมิได้ทำประโยชน์ใดเป็นเวลานาน ซึ่งปัจจุบัน บริษัท ลายัน เบสท์ วิว จำกัด ดำเนินการเพียงแค่การแผ้วถางกำจัดวัชพืชบริเวณพื้นที่ที่จะนำมาพัฒนาโครงการเท่านั้น ที่ดินดังกล่าวยังคงมีลักษณะเป็นพื้นที่ลาดเชิงเขาเช่นเดิม ตั้งแต่บริษัท ลายัน บีช โฮลดิ้งส์ จำกัด ได้ถือครองกรรมสิทธิ์ในช่วงก่อสร้างจะมีการขุดดิน เพื่อก่อสร้างชั้นใต้ดินของอาคาร A1 อาคาร BM1 และอาคาร ME1 ถังเก็บน้ำ ถังบำบัดน้ำเสีย และบ่อหน่วงน้ำ ทั้งนี้ ไม่มีการขุดดินในวงกว้างโดยจำกัดเฉพาะพื้นที่ที่จะก่อสร้างอาคารเท่านั้น โครงการออกแบบให้ระดับพื้นชั้นที่ 1 ของอาคารเป็นไปตามค่าระดับดินในบริเวณนั้น ๆ ทำให้สภาพภูมิประเทศในภาพรวมยังคงเป็นพื้นที่ลาดเชิงเขา ทั้งนี้ โครงการจะรักษาสภาพพื้นที่เดิมที่ไม่ได้ก่อสร้างไว้ให้มากที่สุด ดังนั้น การก่อสร้างโครงการจะส่งผลกระทบต่อสภาพภูมิประเทศระดับต่ำ	(1) กำหนดให้ผู้รับเหมาก่อสร้างปรับแต่งพื้นที่เท่าที่จำเป็นเท่านั้น (2) ควบคุมกิจกรรมการก่อสร้างให้อยู่ภายในโครงการเท่านั้น (3) กำชับผู้รับเหมามิให้เผาทำลายวัสดุมูลฝอยในพื้นที่ก่อสร้าง พร้อมรณรงค์และติดป้าย “ห้ามจุดไฟห้ามเผามูลฝอยวัสดุก่อสร้างภายในพื้นที่ก่อสร้าง	-

เดือนกันยายน 2567

(นายวดิม บุคโคลโลง)

กรรมการผู้มีอำนาจลงนาม

บริษัท ลายัน เบสท์ วิว จำกัด

เดือนกันยายน 2567

(นางสาวจุฑารัตน์ บุญแก้ว)

ผู้ชำนาญการด้านสิ่งแวดล้อม

บริษัท ภูเก็ต เอ็นไวรอนเมนทอล เซอร์วิส จำกัด

ตารางที่ 2 สรุปผลกระทบสิ่งแวดล้อม มาตรการป้องกันและแก้ไขผลกระทบสิ่งแวดล้อม และมาตรการติดตามตรวจสอบผลกระทบสิ่งแวดล้อม โครงการโรงแรม ลายัน เวอร์เด เฟส 1บี ของบริษัท ลายัน เบสท์ วิว จำกัด ระยะก่อสร้าง

องค์ประกอบทางสิ่งแวดล้อมและคุณค่าต่าง ๆ	ผลกระทบต่อสิ่งแวดล้อมที่สำคัญ	มาตรการป้องกันและแก้ไขผลกระทบสิ่งแวดล้อม	มาตรการติดตามตรวจสอบผลกระทบสิ่งแวดล้อม
1.2 ทรัพยากรดินและการเกิดดินถล่ม	1) ทรัพยากรดิน พื้นที่โครงการเป็นพื้นที่ลาดเชิงเขา ในช่วงก่อสร้างจะมีการขุดดิน เพื่อก่อสร้างชั้นใต้ดินของอาคาร A1 อาคาร BM1 และอาคาร ME1 ถังเก็บน้ำ ถังบำบัดน้ำเสีย และบ่อหน่วงน้ำ ทั้งนี้ ไม่จำกัดเฉพาะพื้นที่ที่จะดำเนินโครงการเท่านั้น โดยมีพื้นที่ขุดดิน 5,467 ตารางเมตร ปริมาตรดินขุดทั้งหมด 60,754 ลูกบาศก์เมตร ทั้งนี้ การขุดดินของโครงการมีระดับลึกสูงสุด 16.514 เมตร ทั้งนี้ สำหรับดินที่เหลือปริมาตร 60,754 ลูกบาศก์เมตร ผู้รับเหมาจะทยอยขนย้ายดินไปพักไว้ที่พื้นที่ของอาคารชุด ลายัน เวอร์เด เฟส 2 และรอการขนถ่ายออกไปยังนอกโครงการ บริษัท ลายัน เบสท์ วิว จำกัด ได้พัฒนาโครงการบริเวณใกล้เคียงกัน จำนวน 6 โครงการ ได้แก่ โครงการอาคารชุด ลายัน เวอร์เด เฟส 1เอ, โครงการโรงแรม ลายัน เวอร์เด เฟส 1บี, โครงการอาคารชุด ลายัน เวอร์เด เฟส 2 ,โครงการโรงแรม ลายัน เวอร์เด เฟส 1บี, โครงการอาคารชุด ลายัน เวอร์เด เฟส4เอ และโครงการอาคารชุด ลายัน เวอร์เด เฟส 4บี โดยช่วงการก่อสร้างของทั้ง 6 โครงการ จะแบ่งออกเป็น 2 ช่วง ได้แก่ การขุดถมดินและการก่อสร้างอาคาร ซึ่งมีรายละเอียดดังนี้	(1) ควบคุมการปรับพื้นที่ให้อยู่ภายในพื้นที่โครงการเท่านั้นโดยการเปิดหน้าดินและการขนย้ายดินจะแบ่งเป็นโซนตามแต่ละโครงการไม่กระทำพร้อมกันทั้งหมด (2) ใช้รถบรรทุก 6 ล้อ เพื่อลดการรบกวนถนนสาธารณะ (3) โครงการจัดให้มีกำแพงกันดินที่ออกแบบตามหลักวิศวกรรมโดยวิศวกรที่มีใบประกอบวิชาชีพระดับสามัญขึ้นไป (4) เร่งดำเนินการปลูกหญ้าคลุมดินทันทีที่การปรับพื้นที่แล้วเสร็จ เพื่อช่วยดูดซับน้ำฝน ชะลอการไหลของน้ำฝนและลดการกัดเซาะหน้าดิน (5) โครงการจะใช้ plastic sheet คลุมหน้าดินระหว่างการก่อสร้าง เพื่อป้องกันอันตรายจากการชะหน้าดินหรือดินถล่ม (6) ฉีดพรมน้ำบริเวณที่เปิดหน้าดินอย่างสม่ำเสมอ (7) ผู้รับเหมาวางแผนให้ก่อสร้างถนนและท่อระบายน้ำในช่วงแรกๆ ของแผนการก่อสร้างทั้งหมด เพื่อเป็นการควบคุมและรองรับน้ำฝน (8) โครงการมีการติดตั้งปั๊มสูบน้ำและขุดบ่อ sump ชั่วคราวในพื้นที่บริเวณก่อสร้างและขุดดิน (9) โครงการจะจัดให้มีการระบายน้ำเพียงพอที่จะไม่ก่อให้เกิดความเดือนร้อนแก่เจ้าของที่ดินที่อยู่ข้างเคียงหรือบุคคลอื่น (10) ก่อนเริ่มงานขุดถมดินจะทำการขุดหรือเคลื่อนย้ายต้นไม้ ก้อนหิน หรือสิ่งกีดขวางต่างๆ ซึ่งอาจก่อให้เกิดอันตรายในขณะปฏิบัติงาน	- ตรวจสอบการเปิดหน้าดินเฉพาะบริเวณที่จะก่อสร้างเท่านั้น ทุกสัปดาห์ ตลอดระยะเวลาการปรับพื้นที่ - ตรวจสอบให้มีการปรับพื้นที่ที่ไม่ได้ก่อสร้างอาคารทันทีหลังการก่อสร้างแล้วเสร็จ ทุกสัปดาห์ ตลอดระยะเวลาการปรับพื้นที่

เดือนกันยายน 2567

(นายวดิม บุคไคล์โฮวิช ลายัน เบสท์ วิว จำกัด)
กรรมการผู้มีอำนาจลงนามผูกพัน Best View Co., Ltd.
บริษัท ลายัน เบสท์ วิว จำกัด

เดือนกันยายน 2567

(นางสาวจุฑารัตน์ บุญแก้ว)
ผู้ชำนาญการด้านสิ่งแวดล้อม
บริษัท ภูเก็ต เอ็นไวรอนเมนทอล เซอร์วิส จำกัด

บริษัท ภูเก็ต เอ็นไวรอนเมนทอล เซอร์วิส จำกัด PHUKET ENVIRONMENTAL SERVICES CO., LTD.

ตารางที่ 2 สรุปผลกระทบสิ่งแวดล้อม มาตรการป้องกันและแก้ไขผลกระทบสิ่งแวดล้อม และมาตรการติดตามตรวจสอบผลกระทบสิ่งแวดล้อม โครงการโรงแรม ลายัน เวอร์เด เฟส 1บี ของบริษัท ลายัน เบสท์ วิว จำกัด ระยะก่อสร้าง (ต่อ)

องค์ประกอบทางสิ่งแวดล้อมและคุณค่าต่าง ๆ	ผลกระทบต่อสิ่งแวดล้อมที่สำคัญ	มาตรการป้องกันและแก้ไขผลกระทบสิ่งแวดล้อม	มาตรการติดตามตรวจสอบผลกระทบสิ่งแวดล้อม
1.2 ทรัพยากรดินและการเกิดดินถล่ม (ต่อ)	**1. การขุดถมดิน** การเปิดหน้าดินและการขนย้ายดินจะแบ่งเป็นโซนตามแต่ละโครงการไม่กระทำพร้อมกันทั้งหมด โดยช่วงแรกจะเปิดหน้าดินเฟส 1บี และ1เอ ในช่วงเดือนตุลาคม ปี 2567 ตามด้วยเฟส 2 และ 3 ในช่วงเดือนพฤศจิกายน ปี 2567 สำหรับ เฟส 4เอ และ 4บี จะเริ่มดำเนินการในช่วงเดือนกรกฎาคม พ.ศ. 2568 เมื่อเปิดหน้าดินแต่ละโซนแล้ว จะทำฐานรากอาคาร และกำแพงกันดินให้แล้วเสร็จเพื่อป้องกันการพังทลายของดิน ก่อนเปิดหน้าดินโซนที่อยู่ใกล้เคียงต่อไป **2. การก่อสร้างอาคาร** ในการก่อสร้างจะมีการดำเนินการที่คาบเกี่ยวกัน โดยจะเริ่มจากก่อสร้างเฟส 1บี และเฟส 1เอ ในช่วงเดือนตุลาคม-พฤศจิกายน 2567 สำหรับเฟส 2 และเฟส 3 เริ่มปลายปี 2567 และเฟส 4เอ 4บี จะเริ่มช่วงเดือนกรกฎาคม 2568 ในการก่อสร้างของแต่ละโครงการจะมีแนวรั้วเมทัลชีทแบ่งขอบเขตแต่ละโครงการอย่างชัดเจน การขนย้ายดินโครงการกำหนดให้ผู้รับเหมาก่อสร้างเป็นผู้ดำเนินการขนย้ายดิน โดยใช้รถบรรทุก 6 ล้อ เพื่อลดการรบกวนถนนสาธารณะ การขนย้ายดินจะใช้ผ้าใบทึบปิดคลุมดินให้มิดชิด และต้องมีการควบคุมการขนย้ายดินให้อยู่ในความเป็นระเบียบ สะอาด และไม่ก่อความเดือดร้อนแก่พื้นที่ข้างเคียงโดยรอบ หากเกิดความเสียหายใด ๆ ทางผู้รับเหมาขนย้ายดินจะเป็นผู้รับผิดชอบดูแลทั้งหมด	(11) เปิดพื้นที่ขุดดินเท่าที่จำเป็น ส่วนอื่นที่เปิดแล้วควรปิดผ้าใบคลุมไว้ หากไม่ได้ปฏิบัติงานบนพื้นที่นั้น (12) ขนย้ายดินในช่วงกลางวันของวันธรรมดา โดยงดการขนย้ายดินในชั่วโมงเร่งด่วน (เวลา 7.00 – 9.00 น. และ 16.00-18.00 น.) (13) ปรับปรุงถนนในพื้นที่ก่อสร้างให้อยู่ในสภาพใช้งานได้ดีเสมอ (14) ใช้น้ำฉีดพ่นถนนถ้ามีการขนส่งในหน้าแล้ง หรือกรณีที่ถนนแห้ง (15) บริเวณปากทางเข้า-ออก ต้องปิดทึบตลอดเวลา โดยเปิดเฉพาะเมื่อมีรถเข้า-ออก และต้องรักษาพื้นผิวให้สะอาดปราศจากเศษหิน ดินทรายหรือฝนตกค้างจนการก่อสร้างแล้วเสร็จ (16) จัดเตรียมป้าย หรือสัญญาณเตือนอันตรายไว้ตลอดเวลาทำงาน (17) ให้ทำการปรับพื้นที่เฉพาะช่วงเวลากลางวันของวันธรรมดา (เวลา 8.30 น.-17.30 น.) งดการปรับพื้นที่และการขนย้ายดินในช่วงที่ฝนตกหนัก (18) โครงการจะกำหนดให้มาตรการป้องกันและแก้ไขผลกระทบสิ่งแวดล้อมในรายงานฉบับนี้เป็นส่วนหนึ่งของสัญญาว่าจ้างบริษัทผู้รับเหมาก่อสร้างและให้บริษัทผู้รับเหมาก่อสร้างปฏิบัติตามอย่างเคร่งครัด	

เดือนกันยายน 2567

(นายวดิม บุคไคลโล้ว)
กรรมการผู้มีอำนาจลงนาม
บริษัท ลายัน เบสท์ วิว จำกัด

เดือนกันยายน 2567

(นางสาวจุฑารัตน์ บุญแก้ว)
ผู้ชำนาญการด้านสิ่งแวดล้อม
บริษัท ภูเก็ต เอ็นไวรอนเมนทอล เซอร์วิส จำกัด

ตารางที่ 2 สรุปผลกระทบสิ่งแวดล้อม มาตรการป้องกันและแก้ไขผลกระทบสิ่งแวดล้อม และมาตรการติดตามตรวจสอบผลกระทบสิ่งแวดล้อม โครงการโรงแรม ลายัน เวอร์เด เฟส 1บี ของบริษัท ลายัน เบสท์ วิว จำกัด ระยะก่อสร้าง (ต่อ)

องค์ประกอบทางสิ่งแวดล้อมและคุณค่าต่าง ๆ	ผลกระทบต่อสิ่งแวดล้อมที่สำคัญ	มาตรการป้องกันและแก้ไขผลกระทบสิ่งแวดล้อม	มาตรการติดตามตรวจสอบผลกระทบสิ่งแวดล้อม
1.2 ทรัพยากรดินและการเกิดดินถล่ม (ต่อ)	การจัดการขุดถมดิน เพื่อป้องกันผลกระทบด้านการชะหน้าดินหรือดินถล่ม ดังนั้น ในการขุดดินถมดินเพื่อก่อสร้างฐานรากและชั้นใต้ดิน จะมีการใช้ plastic sheet คลุมหน้าดินระหว่างการก่อสร้าง เพื่อป้องกันอันตรายจากการชะหน้าดินหรือดินถล่ม ก่อนที่จะมีการ backfill ดินกลับหลังกำแพงกันดิน เพื่อป้องกันการกัดเซาะหน้าดินช่วงหน้าฝน ทั้งนี้ โครงการมีการติดตั้งปั๊มสูบน้ำและขุดบ่อ sump ชั่วคราวในพื้นที่บริเวณก่อสร้างและขุดดินด้วย สำหรับดินที่เหลือจากการขุดดินทั้ง 6 โครงการ ปริมาตรรวม 365,915.09 ลูกบาศก์เมตร โครงการตกลงให้ดินที่เกิดขึ้นจากการก่อสร้างให้แก่ นายสมศักดิ์ คู่พงศกร ก่อนการดำเนินการขนย้ายดินที่เหลือจากการขุดถมดินของกลุ่มโครงการลายัน เวอร์เด โดยบริษัท ลายัน เบสท์ วิว จำกัด "ผู้ให้ดิน" ได้ตกลงให้ดินที่เกิดขึ้นจากการก่อสร้างให้แก่ นายสมศักดิ์ คู่พงศกร "ผู้รับดิน" ผู้ถือกรรมสิทธิ์โฉนดที่ดินจำนวน 7 ฉบับ ได้แก่ โฉนดที่ดิน 42154 เลขที่ดิน 3, โฉนดที่ดิน 42735 เลขที่ดิน 2, โฉนดที่ดิน 58134 เลขที่ดิน 24, โฉนดที่ดิน 42731 เลขที่ดิน 1, โฉนดที่ดิน 42734 เลขที่ดิน 19, โฉนดที่ดิน 60748 เลขที่ดิน 22 และ โฉนดที่ดิน 58133 เลขที่ดิน 22 มีขนาดเนื้อที่ดินรวมทั้งสิ้นประมาณ 79-0-24.00 ไร่ หรือ 126,496.00 ตารางเมตร โดยไม่คิดค่าใช้จ่าย สำหรับใบอนุญาตขุดดินและถมดินกับหน่วยงานที่เกี่ยวข้อง ผู้ให้ดินเป็นผู้รับผิดชอบ ผู้รับดินจะรับผิดชอบเฉพาะเรื่องการขนย้ายดินเท่านั้น	(19) ควบคุมมิให้มีการบรรทุกดินเกินพิกัดน้ำหนักที่กำหนดไว้สำหรับรถบรรทุกนั้นๆ และเมื่อดำเนินการขนย้ายดินแล้วเสร็จ หากพบว่าถนนทางเข้าโครงการชำรุด เนื่องจากการขนย้ายดินให้ดำเนินการซ่อมแซมให้อยู่ในสภาพเรียบร้อย (20) ห้ามมิให้มีการจอดรถบรรทุกดินตลอดแนวด้านหน้าพื้นที่โครงการและบริเวณทางเข้า-ออก เพื่อป้องกันการกีดขวางการจราจร (21) จัดให้มีเจ้าหน้าที่คอยอำนวยความสะดวกกรณีมีรถเข้า-ออกจากพื้นที่ก่อสร้างของโครงการ (22) จัดให้มีป้ายชื่อโครงการ และลูกศรแสดงทิศทางการเข้า-ออกโครงการให้สามารถมองเห็นได้อย่างชัดเจน ในระยะที่สามารถชะลอเพื่อเลี้ยวเข้าสู่พื้นที่โครงการได้อย่างปลอดภัย (23) จัดให้มีที่สำหรับล้างล้อรถบริเวณทางเข้า-ออกพื้นที่ก่อสร้าง (24) ทำความสะอาดล้อรถบรรทุกก่อนออกสู่ถนนทุกครั้ง เช่น จัดให้ล้างล้อเพื่อให้ดินหลุดจากล้อให้หมดโดยการฉีดล้างล้อด้วยสายยางฉีดน้ำ บริเวณตำแหน่งจุดล้างล้อรถ (25) ภายหลังจากการรื้อพื้นเรียบร้อยแล้ว โครงการจะดำเนินการขุดลอกหน้าดินบริเวณที่จะเป็นพื้นที่ปลูกต้นไม้ลึกประมาณ 1.00 เมตร เป็นอย่างน้อย หลังจากนั้นให้ทำการปรับปรุงสภาพดิน โดยการใส่ปุ๋ยหมัก และปุ๋ยคอก ทดแทนส่วนที่ขุดออก เพื่อเป็นการเพิ่มธาตุอาหารพืชให้กับดิน และนำดินสำหรับปลูกมาลงเพื่อเตรียมการปลูกต่อไป	

เดือนกันยายน 2567

(นายวดิม บุคไคลโรจน์)
กรรมการผู้มีอำนาจลงนามแทน
บริษัท ลายัน เบสท์ วิว จำกัด

เดือนกันยายน 2567

(นางสาวจุฑารัตน์ บุญแก้ว)
ผู้ชำนาญการด้านสิ่งแวดล้อม
บริษัท ภูเก็ต เอ็นไวรอนเมนทอล เซอร์วิส จำกัด

ตารางที่ 2 สรุปผลกระทบสิ่งแวดล้อม มาตรการป้องกันและแก้ไขผลกระทบสิ่งแวดล้อม และมาตรการติดตามตรวจสอบผลกระทบสิ่งแวดล้อม โครงการโรงแรม ลายัน เวอร์เด เฟส 1บี ของบริษัท ลายัน เบสท์ วิว จำกัด ระยะก่อสร้าง (ต่อ)

องค์ประกอบทางสิ่งแวดล้อมและคุณค่าต่าง ๆ	ผลกระทบต่อสิ่งแวดล้อมที่สำคัญ	มาตรการป้องกันและแก้ไขผลกระทบสิ่งแวดล้อม	มาตรการติดตามตรวจสอบผลกระทบสิ่งแวดล้อม
1.2 ทรัพยากรดินและการเกิดดินถล่ม (ต่อ)	เนื่องจากในบริเวณพื้นที่ถมดินดังกล่าว ทางองค์การบริหารส่วนตำบลเชิงทะเล กำลังดำเนินการศึกษาออกแบบทางระบายน้ำ เพื่อหารือความมีส่วนร่วมในป้องกันปัญหาน้ำท่วมจากเจ้าของที่ดินโดยรอบ โดยระหว่างนี้ผู้รับดินยินดีเว้นพื้นที่จากการกองดินเพื่อคงไว้ซึ่งทางระบายน้ำชั่วคราว กว้างไม่น้อยกว่า 6 เมตร เพื่อใช้ระบายน้ำลงคลองระบายน้ำสาธารณะไปชั่วคราวก่อน จนกว่าจะมีข้อยุติในการก่อสร้างทางระบายน้ำถาวรต่อไป โดยพื้นที่รองรับการกองดินมีสภาพเป็นพื้นที่ว่างเปล่ามีค่าระดับต่ำกว่าถนนสาธารณะ ซึ่งมีระยะทางห่างจากพื้นที่โครงการประมาณ 2.5 กิโลเมตร ทั้งนี้ โครงการกำหนดให้ผู้รับเหมาก่อสร้างเป็นผู้ดำเนินการขนย้ายดิน โดยต้องมีการควบคุมการขนย้ายดินให้อยู่ในความเป็นระเบียบ สะอาด และไม่ก่อความเดือดร้อนแก่พื้นที่ข้างเคียงโดยรอบ หากเกิดความเสียหายใดๆ ทางผู้รับเหมาก่อสร้างจะเป็นผู้รับผิดชอบดูแลทั้งหมด ซึ่งจะใช้ผ้าใบทึบปิดคลุมดินให้มิดชิด **2) การเกิดดินถล่ม** เนื่องจากพื้นที่โครงการเป็นพื้นที่ลาดเชิงเขา ในช่วงก่อสร้างจะมีการขุดดิน เพื่อก่อสร้างชั้นใต้ดินของอาคาร A1 อาคาร BM1 และอาคาร ME1 ถังเก็บน้ำ ถังบำบัดน้ำเสีย และบ่อหน่วงน้ำโครงการจะกำหนดให้มีการตอกเข็มพืด (Sheet Pile) และทำค้ำยันเหล็ก (steel bracing) เพื่อป้องกันดินพังโดยโครงสร้างป้องกันดินแบบ SteelSheet Pile เป็นระบบโครงสร้างที่สามารถป้องกันแรงดันน้ำ แรงดันดิน และแรงดันอื่นๆ ที่ทำให้เกิดการเคลื่อนตัวของสิ่งก่อสร้าง โดยจำกัดเฉพาะพื้นที่ที่จะก่อสร้างอาคารเท่านั้น พื้นที่บางส่วนก็ยังคงสภาพเดิมไว้ให้มากที่สุด	(26) บริเวณปากทางเข้า-ออก ต้องปิดทึบตลอดเวลา โดยเปิดเฉพาะเมื่อมีรถเข้า-ออก และต้องรักษาพื้นผิวให้สะอาด ปราศจากเศษหิน ดินทรายหรือฝนตกค้างจนการก่อสร้างแล้วเสร็จ (27) จัดเตรียมป้าย หรือสัญญาณเตือนอันตรายไว้ตลอดเวลาทำงาน (28) ให้ทำการปรับพื้นที่เฉพาะช่วงเวลากลางวันของวันธรรมดา (เวลา 8.30 น.-17.30 น.) งดการปรับพื้นที่ และการขนย้ายดินในช่วงที่ฝนตกหนัก (29) โครงการจะกำหนดให้มาตรการป้องกันและแก้ไขผลกระทบสิ่งแวดล้อมในรายงานฉบับนี้เป็นส่วนหนึ่งของสัญญาว่าจ้างบริษัทผู้รับเหมาก่อสร้างและให้บริษัทผู้รับเหมาก่อสร้างปฏิบัติตามอย่างเคร่งครัด (30) ควบคุมมิให้มีการบรรทุกดินเกินพิกัดน้ำหนักที่กำหนดไว้สำหรับรถบรรทุกนั้นๆ และเมื่อดำเนินการขนย้ายดินแล้วเสร็จ หากพบว่าถนนทางเข้าโครงการชำรุด เนื่องจากการขนย้ายดินให้ดำเนินการซ่อมแซมให้อยู่ในสภาพเรียบร้อย (31) ห้ามมิให้มีการจอดรถบรรทุกดินตลอดแนวด้านหน้าพื้นที่โครงการและบริเวณทางเข้า-ออก เพื่อป้องกันการกีดขวางการจราจร (32) จัดให้มีเจ้าหน้าที่คอยอำนวยความสะดวกกรณีมีรถเข้า-ออกจากพื้นที่ก่อสร้างของโครงการ	

เดือนกันยายน 2567

(นายวดิม บุคไคลโล)
กรรมการผู้มีอำนาจลงนาม
บริษัท ลายัน เบสท์ วิว จำกัด

เดือนกันยายน 2567

(นางสาวจุฑารัตน์ บุญแก้ว)
ผู้ชำนาญการด้านสิ่งแวดล้อม
บริษัท ภูเก็ต เอ็นไวรอนเมนทอล เซอร์วิส จำกัด

ตารางที่ 2 สรุปผลกระทบสิ่งแวดล้อม มาตรการป้องกันและแก้ไขผลกระทบสิ่งแวดล้อม และมาตรการติดตามตรวจสอบผลกระทบสิ่งแวดล้อม โครงการโรงแรม ลายัน เวอร์เด เฟส 1บี ของบริษัท ลายัน เบสท์ วิว จำกัด ระยะก่อสร้าง (ต่อ)

องค์ประกอบทางสิ่งแวดล้อมและคุณค่าต่าง ๆ	ผลกระทบต่อสิ่งแวดล้อมที่สำคัญ	มาตรการป้องกันและแก้ไขผลกระทบสิ่งแวดล้อม	มาตรการติดตามตรวจสอบผลกระทบสิ่งแวดล้อม
1.2 ทรัพยากรดินและการเกิดดินถล่ม (ต่อ)	จากแผนที่พื้นที่อ่อนไหวต่อการเกิดดินถล่มจังหวัดภูเก็ต พบว่าบริเวณพื้นที่โครงการตั้งอยู่ในพื้นที่อ่อนไหวต่อการเกิดดินถล่มระดับต่ำ โดยโครงการจึงประเมินผลกระทบด้านการทรุดตัวและพังทลายของดินจากมาตรฐานประกอบการคำนวณหาค่าเสถียรภาพความลาดเอียงที่ปลอดภัยในงานขุดดินและถมดิน (มยผ.1911-52) ของกรมโยธาธิการและผังเมือง กระทรวงมหาดไทย พ.ศ.2552 กำหนดเกณฑ์สำหรับการวิเคราะห์ค่าอัตราส่วนความปลอดภัยสำหรับการเลื่อนไถลแบบระนาบ หรือการเลื่อนไถลแบบหมุนสำหรับงานต่างๆ โครงการได้ทำการวิเคราะห์หาค่าอัตราส่วนความปลอดภัยที่ยอมรับในรูปแบบกราฟิกของโครงการโรงแรม ลายัน เวอร์เด เฟส 1บี เนื่องจากเป็นโครงการที่มีความลึกของการขุดดินสูงสุดอยู่ที่ 16.514 เมตร ซึ่งถือว่าเป็นกรณีที่เลวร้ายที่สุด มีค่าอัตราส่วนความปลอดภัยที่ยอมรับอยู่ที่ 2.038 ซึ่งมีค่ามากกว่าเกณฑ์ที่กำหนดที่ 1.5 และได้ทำการวิเคราะห์หาค่าอัตราส่วนความปลอดภัยที่ยอมรับในรูปแบบกราฟิกของโครงการ ลายัน เวอร์เด ทั้ง 6 โครงการ โดยโครงการลายัน เวอร์เด เฟส 1A เป็นกรณีเลวร้ายสุดมีค่าอัตราส่วนความปลอดภัยที่ยอมรับอยู่ที่ 1.55 ซึ่งมีค่ามากกว่าเกณฑ์ที่กำหนดที่ 1.5 อย่างไรก็ตาม ในการก่อสร้างโครงการจะจัดให้มีวิศวกรผู้เชี่ยวชาญดูแล และควบคุมการก่อสร้างตลอดระยะเวลาการก่อสร้างโครงการ ดังนั้น ผลกระทบต่อการเกิดดินถล่มจึงอยู่ในระดับปานกลาง		

เดือนกันยายน 2567

(นายวดิม บุคไคล์เล่า)
กรรมการผู้มีอำนาจลงนาม
บริษัท ลายัน เบสท์ วิว จำกัด

บริษัท ลายัน เบสท์ วิว จำกัด
Layan Best View Co., Ltd.

เดือนกันยายน 2567

(นางสาวจุฑารัตน์ บุญแก้ว)
ผู้ชำนาญการด้านสิ่งแวดล้อม
บริษัท ภูเก็ต เอ็นไวรอนเมนทอล เซอร์วิส จำกัด

บริษัท ภูเก็ต เอ็นไวรอนเมนทอล เซอร์วิส จำกัด
PHUKET ENVIRONMENTAL SERVICES CO., LTD.

ตารางที่ 2 สรุปผลกระทบสิ่งแวดล้อม มาตรการป้องกันและแก้ไขผลกระทบสิ่งแวดล้อม และมาตรการติดตามตรวจสอบผลกระทบสิ่งแวดล้อม โครงการโรงแรม ลายัน เวอร์เด เฟส 1บี ของบริษัท ลายัน เบสท์ วิว จำกัด ระยะก่อสร้าง (ต่อ)

องค์ประกอบทางสิ่งแวดล้อมและคุณค่าต่าง ๆ	ผลกระทบต่อสิ่งแวดล้อมที่สำคัญ	มาตรการป้องกันและแก้ไขผลกระทบสิ่งแวดล้อม	มาตรการติดตามตรวจสอบผลกระทบสิ่งแวดล้อม
1.3 ธรณีวิทยา การเกิดแผ่นดินไหว และการเกิดสึนามิ	**1) สภาพธรณีวิทยา และการเกิดแผ่นดินไหว** จากแผนที่ธรณีวิทยาประเทศไทย พบว่า บริเวณพื้นที่โครงการมีลักษณะเป็นตะกอนหินผุ เศษหิน ทรายแป้ง และดินเคลย์ กรวดเป็นเหลี่ยม การคัดขนาดไม่ดี ยุคควอเทอร์นารี และหินแกรนิตในทอน มัสโคไวต์-ไบโอไทต์ แกรนิต เม็ดหยาบเนื้อสม่ำเสมอถึงเนื้อดอก อายุ 100 + 6 ล้านปี ยุคครีเทเชียส สำหรับพื้นที่โครงการโรงแรม ลายัน เวอร์เด เฟส 1B ไม่พบหินลอย (Boulder rock) หรือหินกลิ้ง เกิดจากหินผุพังในที่ (Weathered rock) บนหินแม่ (parent rock หรือ Original Rock) ที่เป็นหินสดยังมีความสมบูรณ์ หินลอยที่ลอยอยู่ในชั้นดินมักมีขนาดใหญ่กว่า 30 เซนติเมตร และอาจจะกระจัดกระจายอยู่ทั่วไป ลักษณะนี้ในพื้นที่โครงการ และจากการเจาะสำรวจดินพบว่าหลุมเจาะทั้ง 19 หลุม ไม่มีความผิดปกติของความลึกหลุมเจาะ ซึ่งความผิดปกติที่กล่าวถึงคือ ความยาวไม่มีความต่อเนื่องของชั้นดินแน่นมากหรือชั้นหินที่กันหลุมเจาะ เช่น หลุมใกล้ๆ กันมีการเปลี่ยนแปลงความลึกแตกต่างกันมาก จากแผนที่แสดงการประเมินความรุนแรงแผ่นดินไหวในจังหวัดภูเก็ต พบว่าพื้นที่โครงการมีระดับความรุนแรง V เมอร์คัลลี คือ เกือบทุกคนรู้สึกว่ามีแผ่นดินไหวเกิดขึ้น หลาย ๆ คนตื่นตระหนก ถ้วยชามตกแตก หน้าต่างพัง สิ่งของที่ตั้งไม่มั่นคงล้มคว่ำ นาฬิกาที่ใช้ลูกตุ้มอาจหยุดเดิน (กรมทรัพยากรธรณี, 2555) สำหรับเขตรอยเลื่อนที่มีพลังของประเทศไทยมี 3 แนว คือ กลุ่มรอยเลื่อนที่วางตัวในแนวทิศตะวันออกเฉียงเหนือ-ตะวันตกเฉียงใต้ กลุ่มรอยเลื่อนที่วางตัวในแนวทิศตะวันตกเฉียงเหนือ-ตะวันออกเฉียงใต้ และกลุ่มรอยเลื่อนที่วางตัวอยู่ในทิศเหนือ-ใต้ ซึ่งบริเวณโครงการไม่ได้อยู่ในบริเวณรอยเลื่อนแต่อย่างใด โดยอยู่ห่างจากแนวรอยเลื่อนที่ใกล้ที่สุด คือ รอยเลื่อนคลองมะรุ่ย ซึ่งเป็น	(1) จัดเส้นทางหนีภัยโดยมีป้ายบอกเป็นระยะไว้ภายในบริเวณโครงการ เมื่อเกิดเหตุการณ์ภัยพิบัติขึ้นคนงานก่อสร้างในพื้นที่โครงการก็สามารถอพยพไปยังจุดที่ปลอดภัยได้อย่างรวดเร็ว และไม่เกิดการชุลมุน (2) เตรียมพร้อมประสานงานกับหน่วยงานที่รับผิดชอบหากเกิดธรณีพิบัติภัย ได้แก่ หน่วยงานบรรเทาสาธารณภัย เพื่อให้ความช่วยเหลือเจ้าหน้าที่ฝ่ายต่างๆ และคนงานก่อสร้างในการอพยพออกจากอาคารได้ทันท่วงที (3) ติดป้ายประชาสัมพันธ์เพื่อให้ความรู้ด้านการปฏิบัติตนกรณีเกิดธรณีพิบัติภัยแก่เจ้าหน้าที่ฝ่ายต่างๆ และคนงานก่อสร้าง (4) จัดให้มีการซ้อมแผนอพยพเพื่อความปลอดภัยของเจ้าหน้าที่ฝ่ายต่างๆ และคนงานก่อสร้างในโครงการด้วย หรือหากจังหวัดมีการฝึกซ้อมอพยพหนีภัย เจ้าหน้าที่ฝ่ายต่างๆ และคนงานก่อสร้างของโครงการจะต้องเข้าร่วมการฝึกดังกล่าวด้วย เพื่อให้เกิดความเข้าใจและปฏิบัติได้ถูกต้องเมื่อเกิดเหตุการณ์จริงขึ้น โดยกำหนดให้ใช้แผนในการอพยพผู้พักอาศัยภายในอาคารออกนอกตัวอาคารเช่นเดียวกับแผนอพยพหนีไฟ และให้มีการซักซ้อมอย่างน้อยปีละครั้ง (5) ออกแบบการก่อสร้างให้เป็นไปตามมาตรฐานของกรมโยธาธิการและผังเมืองและมาตรฐานการออกแบบอาคารที่สภาวิศวกรรับรอง	-

เดือนกันยายน 2567

(นายวดิม บุคโคลโล)
กรรมการผู้มีอำนาจลงนาม
บริษัท ลายัน เบสท์ วิว จำกัด

เดือนกันยายน 2567

(นางสาวจุฑารัตน์ บุญแก้ว)
ผู้ชำนาญการด้านสิ่งแวดล้อม
บริษัท ภูเก็ต เอ็นไวรอนเมนทอล เซอร์วิส จำกัด

ตารางที่ 2 สรุปผลกระทบสิ่งแวดล้อม มาตรการป้องกันและแก้ไขผลกระทบสิ่งแวดล้อม และมาตรการติดตามตรวจสอบผลกระทบสิ่งแวดล้อม โครงการโรงแรม ลายัน เวอร์เด เฟส 1บี ของบริษัท ลายัน เบสท์ วิว จำกัด ระยะก่อสร้าง (ต่อ)

องค์ประกอบทางสิ่งแวดล้อมและคุณค่าต่าง ๆ	ผลกระทบต่อสิ่งแวดล้อมที่สำคัญ	มาตรการป้องกันและแก้ไขผลกระทบสิ่งแวดล้อม	มาตรการติดตามตรวจสอบผลกระทบสิ่งแวดล้อม
1.3 ธรณีวิทยา การเกิดแผ่นดินไหว และการเกิดสึนามิ (ต่อ)	รอยเลื่อนที่วางตัวอยู่ในเขตจังหวัดสุราษฎร์ธานี กระบี่ และพังงา เป็นระยะทางประมาณ 23.30 กิโลเมตร และอยู่ห่างจากตำแหน่งจุดศูนย์กลางแผ่นดินไหวที่อำเภอถลาง จังหวัดภูเก็ต ประมาณ 7.10 กิโลเมตร อย่างไรก็ตาม เขตรอยเลื่อนที่สำคัญเกี่ยวกับการเกิดแผ่นดินไหวและมีผลกระทบต่อประเทศไทย ได้แก่ กลุ่มรอยเลื่อนสะแกง และกลุ่มรอยเลื่อนพานหลวง รอยเลื่อนทั้งสองนี้มีแนวแยกต่อเนื่องมาทางตะวันตกของประเทศไทยไล่จากทางตอนบนลงมาตอนล่าง อันได้แก่ กลุ่มรอยเลื่อนเมย กลุ่มรอยเลื่อนศรีสวัสดิ์ และกลุ่มรอยเลื่อนเจดีย์สามองค์ ในเขตภาคเหนือของประเทศไทยมีกลุ่มรอยเลื่อยแม่ทา กลุ่มรอยเลื่อนเถิน และกลุ่มรอยเลื่อนแม่จัน ซึ่งยังคงมีการเคลื่อนไหวอยู่ และกลุ่มรอยเลื่อนอุตรดิตถ์ เป็นต้น ดังนั้น ผลกระทบจึงอยู่ในระดับต่ำ **2) การเกิดสึนามิ** โครงการไม่ได้อยู่ในบริเวณที่ได้รับผลกระทบจากสึนามิ เมื่อปี 2547 เมื่อเกิดคลื่นสึนามิหอแจ้งเตือนภัยจะรับสัญญาณเตือนภัยผ่านดาวเทียมหรือคลื่น VHF เพื่อแจ้งเตือนภัยแก่ประชาชน ซึ่งพื้นที่องค์การบริหารส่วนตำบลเชิงทะเล มีการติดตั้งระบบสัญญาณเตือนภัยในพื้นที่เสี่ยง จำนวน 1 จุด คือ หาดเลพัง (บริเวณโรงแรมดุสิตธานี ลากูน่า ภูเก็ต) มีระยะทางห่างจากพื้นที่โครงการประมาณ 3.80 กิโลเมตร เพื่อให้สามารถอพยพไปยังสถานที่อพยพที่ปลอดภัยของพื้นที่โครงการได้ทันท่วงที นอกจากนี้ มีสถานที่พักพิงชั่วคราวที่อยู่ใกล้พื้นที่โครงการมากที่สุดคือ วัดเชิงทะเล มีระยะทางห่างจากโครงการประมาณ 4.15 กิโลเมตร ดังนั้น ผลกระทบจากการเกิดสึนามิต่อพื้นที่โครงการจึงอยู่ในระดับต่ำ	(6) ออกแบบอาคารเพื่อรองรับแผ่นดินไหวตามกฎกระทรวง กำหนดการรับน้ำหนัก ความต้านทาน ความคงทนของอาคาร และพื้นดินที่รองรับอาคารในการต้านทานแรงสั่นสะเทือนของแผ่นดินไหว พ.ศ. 2564 (7) การก่อสร้างของโครงการต้องปฏิบัติตามข้อกำหนดของท้องถิ่นอย่างเคร่งครัด	

เดือนกันยายน 2567

(นายวิดิม บุคคลานนท์)
กรรมการผู้มีอำนาจลงนาม
บริษัท ลายัน เบสท์ วิว จำกัด

บริษัท ลายัน เบสท์ วิว จำกัด
Best View Co., Ltd.

เดือนกันยายน 2567

(นางสาวจุฑารัตน์ บุญแก้ว)
ผู้ชำนาญการด้านสิ่งแวดล้อม
บริษัท ภูเก็ต เอ็นไวรอนเมนทอล เซอร์วิส จำกัด

บริษัท ภูเก็ต เอ็นไวรอนเมนทอล เซอร์วิส จำกัด
PHUKET ENVIRONMENTAL SERVICES CO., LTD.

ตารางที่ 2 สรุปผลกระทบสิ่งแวดล้อม มาตรการป้องกันและแก้ไขผลกระทบสิ่งแวดล้อม และมาตรการติดตามตรวจสอบผลกระทบสิ่งแวดล้อม โครงการโรงแรม ลายัน เวอร์เด เฟส 1บี ของบริษัท ลายัน เบสท์ วิว จำกัด ระยะก่อสร้าง (ต่อ)

องค์ประกอบทางสิ่งแวดล้อมและคุณค่าต่าง ๆ	ผลกระทบต่อสิ่งแวดล้อมที่สำคัญ	มาตรการป้องกันและแก้ไขผลกระทบสิ่งแวดล้อม	มาตรการติดตามตรวจสอบผลกระทบสิ่งแวดล้อม
1.4 สภาพภูมิอากาศอุตุนิยมวิทยา และคุณภาพอากาศ	**1) มลพิษทางอากาศจากกิจกรรมการก่อสร้างอาคาร** ประเมินผลกระทบของฝุ่นละอองรวม (TSP) ที่เกิดจากกิจกรรมการก่อสร้าง โดยใช้แบบจำลอง Box Model ของ John G Rau and David C.Wooten, 1996 จากการคำนวณ กิจกรรมการก่อสร้างโครงการจะทำให้ฝุ่นละอองฟุ้งกระจายในพื้นที่ประมาณ 0.0743 มิลลิกรัม/ลูกบาศก์เมตร ซึ่งปริมาณฝุ่นละอองรวม (TSP) ที่เกิดขึ้นดังกล่าวมีค่าอยู่ในเกณฑ์มาตรฐาน (ค่ามาตรฐานฝุ่นละอองรวม (TSP) เฉลี่ย 24 ชั่วโมง เท่ากับ 0.330 มิลลิกรัม/ลูกบาศก์เมตร ตามประกาศคณะกรรมการสิ่งแวดล้อมแห่งชาติ ฉบับที่ 24 พ.ศ. 2547) **2) มลพิษทางอากาศจากยานพาหนะและการทำงานของเครื่องจักรกล** การทำงานของเครื่องจักร และยานพาหนะที่ใช้ในการขนส่งวัสดุทำให้เกิดการระบายมลสารทางอากาศจากการเผาไหม้เชื้อเพลิง เช่น ก๊าซคาร์บอนมอนอกไซด์ (CO) และฝุ่นละอองขนาดเล็ก (PM10) ทั้งนี้ การพิจารณาระดับของผลกระทบ ประเมินได้จากความเข้มข้นและปริมาณฝุ่นละอองที่เกิดขึ้นจากการก่อสร้าง โดยใช้ข้อมูลจาก U.S.EPA. **(1) ฝุ่นละอองขนาดเล็ก (PM10)** จากการคำนวณ ท่อไอเสียรถขนส่งของโครงการจะทำให้ฝุ่นละอองฟุ้งกระจายในพื้นที่ประมาณ 0.0350906 มิลลิกรัม/ลูกบาศก์เมตร ซึ่งปริมาณฝุ่นละอองขนาดเล็กที่เกิดขึ้นดังกล่าวมีค่าอยู่ในเกณฑ์มาตรฐาน (ค่ามาตรฐานฝุ่นละอองขนาดเล็ก (PM10) เฉลี่ย 24 ชั่วโมง เท่ากับ 0.120 มิลลิกรัม/ลูกบาศก์เมตร ตามประกาศคณะกรรมการสิ่งแวดล้อมแห่งชาติ ฉบับที่ 24 พ.ศ. 2538)	(1) จัดให้มีรั้วทึบกันบริเวณพื้นที่ก่อสร้างและปิดอาคารที่กำลังก่อสร้างด้วยผ้าใบก่อสร้าง (Mesh sheet) โดยรอบอาคารและตลอดแนวความสูงของอาคาร เพื่อป้องกันวัสดุสิ่งก่อสร้างตกลงมา รวมถึงป้องกันการกระจายของฝุ่นละอองที่อาจส่งผลกระทบต่อพื้นที่ข้างเคียงโครงการและผู้ที่สัญจรผ่านไปมา (2) กำหนดให้ผู้รับเหมาก่อสร้างจัดทำโรงเก็บวัสดุอุปกรณ์ปูนซีเมนต์ที่มิดชิด มีหลังคาคลุมทุกด้าน เพื่อป้องกันฝุ่นฟุ้งกระจาย (3) จัดทำปล่องสำหรับทิ้งวัสดุ จากชั้นบนลงมาชั้นล่าง (4) ฉีดพรมน้ำในพื้นที่ก่อสร้างและเส้นทางขนส่งวัสดุภายในพื้นที่โครงการ รวมถึงบริเวณทางเข้า-ออกโครงการ และบริเวณถนนที่รถบรรทุกแล่นผ่าน เพื่อลดการฟุ้งกระจายของฝุ่นละออง อย่างน้อยวันละ 3 ครั้ง (5) ทำความสะอาดล้อรถบรรทุกก่อนออกสู่ถนนทุกครั้ง เช่น จัดให้ล้างล้อเพื่อให้ดินหลุดจากล้อให้หมดโดยการฉีดล้างล้อด้วยสายยางฉีดน้ำ บริเวณตำแหน่งจุดล้างล้อรถ (6) ตรวจสอบเครื่องมือ เครื่องจักร และยานพาหนะให้อยู่ในสภาพที่เหมาะสมเสมอ หากมีปัญหาต้องรีบแก้ไข เพื่อลดเขม่าหรือควันที่จะเกิดขึ้น	- สอบถามจากประชาชนที่อยู่ใกล้เคียงโครงการในเรื่องผลกระทบทางด้านฝุ่นจากการก่อสร้าง ทุกสัปดาห์ ตลอดระยะเวลาก่อสร้าง - สอบถามจากประชาชนที่อยู่ใกล้เคียงโครงการในเรื่องผลกระทบทางด้านฝุ่นจากการก่อสร้าง ทุกสัปดาห์ ตลอดระยะเวลาก่อสร้าง - ตรวจวัดฝุ่นละอองรวม (TSP) ฝุ่นละอองขนาดเล็ก (PM10) บริเวณพื้นที่ก่อสร้าง จำนวน 1 จุด ทุกวันที่มีการทำฐานราก และรายงานผลทุกสัปดาห์ หลังจากนั้นตรวจวัดเดือนละ 1 ครั้ง ตลอดระยะเวลาก่อสร้าง - ตรวจวัดก๊าซคาร์บอนมอนอกไซด์ (CO) บริเวณพื้นที่ก่อสร้าง จำนวน 1 จุด ทุกเดือน ตลอดระยะเวลาก่อสร้าง

เดือนกันยายน 2567

(นายวดิม บุคไคล์ลาว)
กรรมการผู้มีอำนาจลงนาม
บริษัท ลายัน เบสท์ วิว จำกัด

เดือนกันยายน 2567

(นางสาวจุฑารัตน์ บุญแก้ว)
ผู้ชำนาญการด้านสิ่งแวดล้อม
บริษัท ภูเก็ต เอ็นไวรอนเมนทอล เซอร์วิส จำกัด

ตารางที่ 2 สรุปผลกระทบสิ่งแวดล้อม มาตรการป้องกันและแก้ไขผลกระทบสิ่งแวดล้อม และมาตรการติดตามตรวจสอบผลกระทบสิ่งแวดล้อม โครงการโรงแรม ลายัน เวอร์เด เฟส 1บี ของบริษัท ลายัน เบสท์ วิว จำกัด ระยะก่อสร้าง (ต่อ)

องค์ประกอบทางสิ่งแวดล้อมและคุณค่าต่าง ๆ	ผลกระทบต่อสิ่งแวดล้อมที่สำคัญ	มาตรการป้องกันและแก้ไขผลกระทบสิ่งแวดล้อม	มาตรการติดตามตรวจสอบผลกระทบสิ่งแวดล้อม
1.4 สภาพภูมิอากาศ อุตุนิยมวิทยา และคุณภาพอากาศ (ต่อ)	**(2) ก๊าซคาร์บอนมอนอกไซด์ (CO)** จากการคำนวณท่อไอเสียรถขนส่งของโครงการจะทำให้ก๊าซคาร์บอนมอนอกไซด์ฟุ้งกระจายในพื้นที่ 0.7000625 มิลลิกรัม/ลูกบาศก์เมตร ซึ่งปริมาณก๊าซคาร์บอนมอนอกไซด์ที่เกิดขึ้นดังกล่าวมีค่าอยู่ในเกณฑ์มาตรฐาน (ค่ามาตรฐานก๊าซคาร์บอนมอนอกไซด์ (CO) เฉลี่ย 1 ชั่วโมง ไม่เกิน 34.2 มิลลิกรัม/ลูกบาศก์เมตร ตามประกาศคณะกรรมการสิ่งแวดล้อมแห่งชาติ ฉบับที่ 10 พ.ศ. 2538) จากการคำนวณพบว่า ความเข้มข้นของมลพิษจากกิจกรรมการก่อสร้างและจากเครื่องจักร และยานพาหนะที่ใช้ในช่วงก่อสร้างมีค่าต่ำกว่ามาตรฐานที่กำหนดค่อนข้างมาก นอกจากนี้ เครื่องจักรดังกล่าวเมื่อใช้ปฏิบัติงานจะจำกัดเฉพาะภายในพื้นที่ก่อสร้างของโครงการเท่านั้น เกิดเพียงช่วงเวลาสั้นๆ ซึ่งพื้นที่ก่อสร้างจะเป็นพื้นที่เปิดโล่ง สามารถถ่ายเทอากาศอย่างสะดวก และการทำงานของเครื่องจักรกลไม่ได้ทำงานพร้อมกันทั้งหมด ดังนั้น การก่อสร้างโครงการจึงส่งผลกระทบต่อคุณภาพอากาศอยู่ในระดับต่ำ **3) การประเมินผลกระทบของฝุ่นละอองที่เกิดจากการก่อสร้าง** จากการประเมินผลกระทบฝุ่นละอองจากการก่อสร้างของโครงการตามแนวทางการประเมินความเสี่ยงและการกำหนดมาตรการเพื่อลดผลกระทบของฝุ่นละอองที่เกิดจากการก่อสร้างอาคาร (กุมภาพันธ์ 2560) พบว่าระดับความเสี่ยงของฝุ่นละอองต่อการอ่อนไหวของพื้นที่โดยรอบ คือ ผลกระทบการตกสะสมฝุ่น และผลกระทบต่อสุขภาพ จากการเตรียมพื้นที่ การก่อสร้าง และการขนส่งวัสดุอยู่ในระดับปานกลาง สำหรับผลกระทบต่อระบบนิเวศ จากการเตรียมพื้นที่ การก่อสร้าง และการขนส่งวัสดุก่อสร้างอยู่ในระดับต่ำ	(7) ใช้รถแทรกเตอร์ที่อยู่ในสภาพดี ทำการบำรุงรักษาอย่างเหมาะสม เพื่อให้มีปริมาณควันไอเสียเกิดขึ้นน้อยที่สุด (8) ใช้ผ้าใบทึบปิดคลุมรถบรรทุกดิน รวมทั้งให้ทำการล้างล้อรถบรรทุกก่อนออกจากพื้นที่โครงการทุกครั้ง เพื่อลดการฟุ้งกระจายของฝุ่นละออง (9) จัดให้มีพนักงานคอยกวาดเศษดิน ทรายที่ตกหล่นบริเวณปากทางเข้า-ออกโครงการ และพื้นที่ข้างเคียงโดยรอบ โดยในกรณีที่มีเศษดินเปียกตกหล่นต้องทำความสะอาดโดยใช้น้ำฉีด และกวาดพื้นให้สะอาดโดยทันที (10) ผู้รับเหมาก่อสร้างต้องจัดให้มีผ้าใบปิดคลุมกระบะรถที่ขนส่งวัสดุก่อสร้างให้มิดชิดตลอดเส้นทางการขนส่ง เพื่อป้องกันการร่วงหล่นของวัสดุที่บรรทุก (11) ห้ามไม่ให้เผาขยะหรือเศษวัสดุภายในพื้นที่ก่อสร้างโดยเด็ดขาด (12) หากการก่อสร้างโครงการส่งผลกระทบด้านคุณภาพอากาศต่ออาคารข้างเคียง หรือพื้นที่อ่อนไหว ที่อยู่บริเวณโดยรอบโครงการ ในกรณีที่ทั้ง 2 ฝ่าย (เจ้าของโครงการ และผู้ได้รับผลกระทบ) หาข้อตกลงกันไม่ได้ ให้เข้าสู่กระบวนการตามพระราชบัญญัติการไกล่เกลี่ยข้อพิพาท พ.ศ. 2562	

เดือนกันยายน 2567

(นายวดิม บุคโคเวส)
กรรมการผู้มีอำนาจลงนาม
บริษัท ลายัน เบสท์ วิว จำกัด

เดือนกันยายน 2567

(นางสาวจุฑารัตน์ บุญแก้ว)
ผู้ชำนาญการด้านสิ่งแวดล้อม
บริษัท ภูเก็ต เอ็นไวรอนเมนทอล เซอร์วิส จำกัด

ตารางที่ 2 สรุปผลกระทบสิ่งแวดล้อม มาตรการป้องกันและแก้ไขผลกระทบสิ่งแวดล้อม และมาตรการติดตามตรวจสอบผลกระทบสิ่งแวดล้อม โครงการโรงแรม ลายัน เวอร์เด เฟส 1บี ของบริษัท ลายัน เบสท์ วิว จำกัด ระยะก่อสร้าง (ต่อ)

องค์ประกอบทางสิ่งแวดล้อมและคุณค่าต่าง ๆ	ผลกระทบต่อสิ่งแวดล้อมที่สำคัญ	มาตรการป้องกันและแก้ไขผลกระทบสิ่งแวดล้อม	มาตรการติดตามตรวจสอบผลกระทบสิ่งแวดล้อม
1.4 สภาพภูมิอากาศ อุตุนิยมวิทยา และคุณภาพอากาศ (ต่อ)	เนื่องจากโครงการยื่นเสนอรายงานฯ ให้สำนักงานนโยบายฯ พิจารณาในช่วงเวลาเดียวกันของทั้ง 6 โครงการอาคารชุด ลายัน เวอร์เด เฟส 1เอ โครงการโรงแรม ลายัน เวอร์เด เฟส 1บี โครงการอาคารชุด ลายัน เวอร์เด เฟส 2 โครงการโรงแรม ลายัน เวอร์เด เฟส 3 โครงการอาคารชุด ลายัน เวอร์เด เฟส 4เอ และโครงการอาคารชุด ลายัน เวอร์เด เฟส 4บี ดังนั้น โครงการจึงได้เพิ่มเติมการประเมินความเสี่ยงของผลกระทบจากฝุ่นละออง (Risk Assessment) การขนส่งวัสดุก่อสร้างร่วมกัน เพื่อพิจารณาผลกระทบในภาพรวมที่จะเกิดขึ้นกับผู้พักอาศัยข้างเคียง ซึ่งมีรายละเอียดดังนี้ ผลกระทบที่เกิดขึ้นต่อคุณภาพอากาศโดยรอบพื้นที่โครงการในระยะก่อสร้างในช่วงเวลาเดียวกันของทั้ง 6 โครงการ ส่วนใหญ่เกิดจากการฟุ้งกระจายของฝุ่นละอองจากกิจกรรมการก่อสร้าง และบางส่วนเกิดจากมลพิษจากยานพาหนะที่ขนส่งวัสดุอุปกรณ์ ซึ่งมีรายละเอียดดังนี้ **1) มลพิษทางอากาศจากกิจกรรมการก่อสร้างอาคาร** จากการคำนวณ กิจกรรมการก่อสร้างโครงการจะทำให้ฝุ่นละอองฟุ้งกระจายในพื้นที่ประมาณ 0.09698 มิลลิกรัม/ลูกบาศก์เมตร ซึ่งปริมาณฝุ่นละอองรวม (TSP)ที่เกิดขึ้นดังกล่าวมีค่าอยู่ในเกณฑ์มาตรฐาน	(13) กำหนดให้ผู้รับเหมาใช้กฎกระทรวงฉบับ 67 เป็นมาตรฐานในการควบคุมกิจกรรมการก่อสร้างภายในพื้นที่โครงการ มาตรการด้านการประชาสัมพันธ์ 1. ทำป้ายขนาดไม่น้อยกว่า 1 x 0.5 เมตร แสดงระยะเวลาที่ใช้ในการก่อสร้างและเวลาเริ่มและหยุดกิจกรรมก่อสร้างในแต่ละวัน พร้อมระบุชื่อ และเบอร์โทรศัพท์ของผู้รับผิดชอบในการควบคุมการก่อสร้าง เขตหรือองค์การบริหารส่วนท้องถิ่นที่มีหน้าที่ควบคุมการก่อสร้าง และรหัสบอกมาตรการควบคุมและลดผลกระทบสิ่งแวดล้อม โดยติดไว้บริเวณที่มีการก่อสร้างให้เห็นอย่างชัดเจน มาตรการด้านการจัดการพื้นที่ก่อสร้าง 1. จัดทำระบบบันทึกข้อร้องเรียน เกี่ยวกับปัญหาฝุ่น เสียง และสั่นสะเทือนจากการก่อสร้าง และระบุผลการแก้ไข ที่สามารถตรวจสอบระบบบันทึกดังกล่าว เมื่อมีการร้องขอหรือ ตรวจสอบ ทั้งนี้ต้องระบุชื่อ วัน และเวลาที่ร้องเรียน รวมทั้งกิจกรรมที่ได้ดำเนินการตามข้อร้องเรียนดังกล่าว 2. จัดทำระบบบันทึก เมื่อมีเหตุการณ์ผิดปกติ ที่ทำให้เกิดฝุ่นโดยระบุสาเหตุและเวลา มาตรการด้านการติดตามตรวจสอบ 1. ติดตั้งระบบตรวจวัดและบันทึกฝุ่น เสียง และสั่นสะเทือน ทุกวันที่มีการทำฐานราก และรายงานผลทุกสัปดาห์ หลังจากนั้นตรวจวัดเดือนละ 1 ครั้ง ตลอดระยะเวลาก่อสร้าง พร้อมบันทึกผลการตรวจสอบ และรายงานผลต่อองค์การบริหารส่วนตำบลเชิงทะเล มาตรการด้านการเตรียมและดูแลพื้นที่ก่อสร้าง 1. การกองวัสดุที่มีฝุ่นหรือเศษวัสดุที่เหลือใช้ภายในโครงการ ต้องปิดหรือคลุมด้วยผ้าใบให้มิดชิด	

เดือนกันยายน 2567

(นายวติม บุคโคลโลว์., Ltd.)
กรรมการผู้มีอำนาจลงนาม
บริษัท ลายัน เบสท์ วิว จำกัด

เดือนกันยายน 2567

(นางสาวจุฑารัตน์ บุญแก้ว)
ผู้ชำนาญการด้านสิ่งแวดล้อม
บริษัท ภูเก็ต เอ็นไวรอนเมนทอล เซอร์วิส จำกัด

ตารางที่ 2 สรุปผลกระทบสิ่งแวดล้อม มาตรการป้องกันและแก้ไขผลกระทบสิ่งแวดล้อม และมาตรการติดตามตรวจสอบผลกระทบสิ่งแวดล้อม โครงการโรงแรม ลายัน เวอร์เด เฟส 1บี ของบริษัท ลายัน เบสท์ วิว จำกัด ระยะก่อสร้าง (ต่อ)

องค์ประกอบทางสิ่งแวดล้อมและคุณค่าต่าง ๆ	ผลกระทบต่อสิ่งแวดล้อมที่สำคัญ	มาตรการป้องกันและแก้ไขผลกระทบสิ่งแวดล้อม	มาตรการติดตามตรวจสอบผลกระทบสิ่งแวดล้อม
1.4 สภาพภูมิอากาศอุตุนิยมวิทยา และคุณภาพอากาศ (ต่อ)	(ค่ามาตรฐานฝุ่นละอองรวม (TSP) เฉลี่ย 24 ชั่วโมง เท่ากับ 0.330 มิลลิกรัม/ลูกบาศก์เมตร ตามประกาศคณะกรรมการสิ่งแวดล้อมแห่งชาติ ฉบับที่ 24 พ.ศ. 2547) **2) มลพิษทางอากาศจากยานพาหนะและการทำงานของเครื่องจักรกล** **(1) ฝุ่นละอองขนาดเล็ก (PM10)** จากการคำนวณ ท่อไอเสียรถขนส่งของโครงการจะทำให้ฝุ่นละอองฟุ้งกระจายในพื้นที่ประมาณ 0.0350167 มิลลิกรัม/ลูกบาศก์เมตร ซึ่งปริมาณฝุ่นละอองขนาดเล็กที่เกิดขึ้นดังกล่าวมีค่าอยู่ในเกณฑ์มาตรฐาน (ค่ามาตรฐานฝุ่นละอองขนาดเล็ก (PM10) เฉลี่ย 24 ชั่วโมง เท่ากับ 0.120 มิลลิกรัม/ลูกบาศก์เมตร ตามประกาศคณะกรรมการสิ่งแวดล้อมแห่งชาติ ฉบับที่ 24 พ.ศ. 2538) **(2) ก๊าซคาร์บอนมอนอกไซด์ (CO)** จากการคำนวณท่อไอเสียรถขนส่งของโครงการจะทำให้ก๊าซคาร์บอนมอนอกไซด์ฟุ้งกระจายในพื้นที่ 0.700042 มิลลิกรัม/ลูกบาศก์เมตร ซึ่งปริมาณก๊าซคาร์บอนมอนอกไซด์ที่เกิดขึ้นดังกล่าวมีค่าอยู่ในเกณฑ์มาตรฐาน (ค่ามาตรฐานก๊าซคาร์บอนมอนอกไซด์ (CO) เฉลี่ย 1 ชั่วโมง ไม่เกิน 34.2 มิลลิกรัม/ลูกบาศก์เมตร ตามประกาศคณะกรรมการสิ่งแวดล้อมแห่งชาติ ฉบับที่	2. การผสมคอนกรีต การใส่ไม้ หรือการกระทำใด ๆ ที่ก่อให้เกิดมลพิษต้องจัดทำในพื้นที่ที่ได้คลุมด้วยผ้าคลุมหรือในห้องที่มีหลังคาและผนังปิดด้านข้างอีก 3 ด้าน หรือวิธีการอื่นที่เหมาะสม 3. รณรงค์ให้คนงานก่อสร้างใช้น้ำอย่างประหยัด เพื่อลดปริมาณน้ำไหลและน้ำโคลนบนพื้นที่ก่อสร้าง 4. จัดให้มีรถบรรทุกมารับกองวัสดุที่อาจก่อให้เกิดฝุ่นในบริเวณพื้นที่ก่อสร้างไปกำจัดเป็นประจำ <u>มาตรการด้านการเดินและใช้เครื่องจักร</u> 1. ใช้ผ้าใบคลุมรถบรรทุกที่ใช้ขนส่งเศษวัสดุก่อสร้างหินทรายเพื่อป้องกันการร่วงหล่นลงบนถนนที่ใช้เป็นเส้นทางขนส่ง 2. ต้องดับเครื่องยนต์ เครื่องจักรทุกครั้ง กรณีหยุดใช้งาน 3. ใช้เครื่องจักร ได้แก่ เครื่องตัด/ดัดเหล็กที่ใช้ระบบไฟฟ้าแทนเครื่องจักรที่ใช้น้ำมันเป็นเชื้อเพลิง 4. ตรวจสอบเครื่องยนต์ของรถที่ใช้ในการขนส่งและเครื่องจักรกลอื่น ๆ ให้อยู่ในสภาพดีอยู่เสมอเพื่อลดการเกิดมลพิษ 5. ควบคุมการขนส่งของรถบรรทุกเข้า-ออกหน่วยงาน โดยจะมีการวางแผนให้รถขนส่งทยอยเข้าสู่พื้นที่โครงการ โดยไม่ให้รถบรรทุกเข้า-ออกพื้นที่โครงการพร้อม ๆ กันหลายคันเพื่อป้องกันไม่ให้เกิดการจอดรถในขณะลำเลียงวัสดุและอุปกรณ์ก่อสร้าง 6. มีการกวดขันเรื่องเวลาการขนย้ายเศษวัสดุ โดยจะให้มีการขนย้ายในช่วงเวลา 10.00-15.00 น. ซึ่งเป็นช่วงที่มีการจราจรเบาบางเพื่อลดผลกระทบต่อการจราจรภายนอกโครงการ 7. จัดให้มีรถรับส่งคนงานก่อสร้างเข้าสู่พื้นที่ก่อสร้าง	

เดือนกันยายน 2567

(นายวดิม บุคไคสโลว)
กรรมการผู้มีอำนาจลงนาม
บริษัท ลายัน เบสท์ วิว จำกัด

เดือนกันยายน 2567

(นางสาวจุฑารัตน์ บุญแก้ว)
ผู้ชำนาญการด้านสิ่งแวดล้อม
บริษัท ภูเก็ต เอ็นไวรอนเมนทอล เซอร์วิส จำกัด

ตารางที่ 2 สรุปผลกระทบสิ่งแวดล้อม มาตรการป้องกันและแก้ไขผลกระทบสิ่งแวดล้อม และมาตรการติดตามตรวจสอบผลกระทบสิ่งแวดล้อม โครงการโรงแรม ลายัน เวอร์เด เฟส 1บี ของบริษัท ลายัน เบสท์ วิว จำกัด ระยะก่อสร้าง (ต่อ)

องค์ประกอบทางสิ่งแวดล้อมและคุณค่าต่าง ๆ	ผลกระทบต่อสิ่งแวดล้อมที่สำคัญ	มาตรการป้องกันและแก้ไขผลกระทบสิ่งแวดล้อม	มาตรการติดตามตรวจสอบผลกระทบสิ่งแวดล้อม
1.4 สภาพภูมิอากาศ อุตุนิยมวิทยา และคุณภาพอากาศ (ต่อ)	10 พ.ศ. 2538) ดังนั้น การก่อสร้างทั้ง 6 โครงการ จึงส่งผลกระทบต่อคุณภาพอากาศอยู่ในระดับปานกลาง **3) การประเมินผลกระทบของฝุ่นละอองที่เกิดจากการก่อสร้าง** จากการประเมินผลกระทบฝุ่นละอองจากการก่อสร้างของโครงการตามแนวทางการประเมินความเสี่ยงและการกำหนดมาตรการเพื่อลดผลกระทบของฝุ่นละอองที่เกิดจากการก่อสร้างอาคารรวมทั้ง 6 โครงการ (กุมภาพันธ์ 2560) พบว่าระดับความเสี่ยงของฝุ่นละอองต่อการอ่อนไหวของพื้นที่โดยรอบ คือ ผลกระทบการตกสะสมฝุ่น และผลกระทบต่อสุขภาพ จากการเตรียมพื้นที่ และการก่อสร้างอยู่ในระดับสูง และการตกสะสมฝุ่น และผลกระทบต่อสุขภาพ จากการขนส่งวัสดุอยู่ในระดับปานกลางสำหรับผลกระทบต่อระบบนิเวศจากการเตรียมพื้นที่ การก่อสร้างและการขนส่งวัสดุก่อสร้างอยู่ในระดับต่ำ	มาตรการด้านการใช้เครื่องมือก่อสร้าง 1. ใช้อุปกรณ์เครื่องจักรที่ได้รับการบำรุงรักษาอย่างดีเท่านั้น และต้องได้รับการดูแลอย่างสม่ำเสมอในระหว่างการก่อสร้าง 2. จัดเตรียมรถบรรทุกน้ำ เพื่อเป็นแหล่งน้ำสำรองสำหรับการฉีดพรมบริเวณพื้นที่ก่อสร้างหรือบริเวณที่ทำให้เกิดฝุ่น 3. เลือกใช้รถขนส่งปูนผสมสำเร็จ แทนการผสมปูนในที่ 4. จัดให้มีพนักงานคอยกวาดเศษวัสดุที่ตกหล่นบริเวณด้านหน้าโครงการและบริเวณใกล้เคียง โดยในกรณีที่มีเศษวัสดุตกหล่นต้องทำความสะอาดโดยทันที มาตรการด้านการจัดการของเสีย 1. กำชับผู้รับเหมามิให้เผาทำลายวัสดุมูลฝอยในพื้นที่ก่อสร้างพร้อมรณรงค์และติดป้าย "ห้ามจุดไฟห้ามเผามูลฝอยวัสดุก่อสร้างภายในพื้นที่ก่อสร้าง" มาตรการเฉพาะด้านการเตรียมพื้นที่โดยการเปิดหน้าดิน 1. เปิดพื้นที่ขุดดินบริเวณเล็กเท่าที่จำเป็น ส่วนอื่นที่เปิดแล้วควรปิดผ้าใบคลุมไว้ หากไม่ได้ปฏิบัติงานบนพื้นที่นั้น มาตรการเฉพาะด้านการก่อสร้าง 1. หลีกเลี่ยงการขูดผิวคอนกรีต ถ้าต้องทำต้องทำให้ผิวคอนกรีตเปียกก่อน 2. การเก็บกองทรายในพื้นที่ก่อสร้างต้องเก็บในบัน (Bund) และฉีดพรมน้ำให้เปียกชื้นเสมอ	

เดือนกันยายน 2567

(นายวดิม บุคไคลสิโว)
กรรมการผู้มีอำนาจลงนาม
บริษัท ลายัน เบสท์ วิว จำกัด

เดือนกันยายน 2567

(นางสาวจุฑารัตน์ บุญแก้ว)
ผู้ชำนาญการด้านสิ่งแวดล้อม
บริษัท ภูเก็ต เอ็นไวรอนเมนทอล เซอร์วิส จำกัด

ตารางที่ 2 สรุปผลกระทบสิ่งแวดล้อม มาตรการป้องกันและแก้ไขผลกระทบสิ่งแวดล้อม และมาตรการติดตามตรวจสอบผลกระทบสิ่งแวดล้อม โครงการโรงแรม ลายัน เวอร์เด เฟส 1บี ของบริษัท ลายัน เบสท์ วิว จำกัด ระยะก่อสร้าง (ต่อ)

องค์ประกอบทางสิ่งแวดล้อมและคุณค่าต่าง ๆ	ผลกระทบต่อสิ่งแวดล้อมที่สำคัญ	มาตรการป้องกันและแก้ไขผลกระทบสิ่งแวดล้อม	มาตรการติดตามตรวจสอบผลกระทบสิ่งแวดล้อม
1.4 สภาพภูมิอากาศอุตุนิยมวิทยา และคุณภาพอากาศ (ต่อ)		3. คลุมตัวอาคารก่อสร้างด้วยผ้าใบก่อสร้าง (Mesh Sheet) ตั้งแต่ชั้นล่างจนถึงชั้นสูงสุดของอาคาร และรอบอาคาร มาตรการเฉพาะด้านการขนดิน 1. ขนย้ายดินในช่วงกลางวันของวันธรรมดา โดยงดการขนย้ายดินในชั่วโมงเร่งด่วน (เวลา 7.00 – 9.00 น. และ 16.00-18.00 น.) 2. ใช้รถบรรทุก 6 ล้อ เพื่อลดการรบกวนถนนสาธารณะ 3. ปรับปรุงถนนในพื้นที่ก่อสร้างให้อยู่ในสภาพใช้งานได้ดีเสมอ 4. ใช้น้ำฉีดพ่นถนนถ้ามีการขนส่งในหน้าแล้ง หรือกรณีที่ถนนแห้ง 5. บริเวณปากทางเข้า-ออก ต้องปิดทึบตลอดเวลา โดยเปิดเฉพาะเมื่อมีรถเข้า-ออก และต้องรักษาพื้นผิวให้สะอาดปราศจากเศษหิน ดินทรายหรือฝนตกค้างจนการก่อสร้างแล้วเสร็จ 6. ควบคุมการขนย้ายดินให้อยู่ในความเป็นระเบียบ สะอาด และไม่ก่อความเดือดร้อนแก่พื้นที่ข้างเคียงโดยรอบ หากเกิดความเสียหายใด ๆทางผู้รับเหมาจะเป็นผู้รับผิดชอบดูแลทั้งหมด 7. กรณีที่ถนนสาธารณะชำรุดอันเป็นเหตุเกิดจากการขนย้ายดินของโครงการ ทางผู้รับเหมาจะเป็นผู้รับผิดชอบซ่อมแซมถนนดังกล่าว 8. ใช้ผ้าใบทึบปิดคลุมดินรถบรรทุกให้มิดชิด 9. โครงการจะกำหนดให้มาตรการป้องกันและแก้ไขผลกระทบสิ่งแวดล้อมในรายงานฉบับนี้เป็นส่วนหนึ่งของสัญญาว่าจ้างบริษัทผู้รับเหมาก่อสร้างและให้บริษัทผู้รับเหมาก่อสร้างปฏิบัติตามอย่างเคร่งครัด 10. ควบคุมมิให้มีการบรรทุกดินเกินพิกัดน้ำหนักที่กำหนดไว้สำหรับรถบรรทุกนั้น ๆ และเมื่อดำเนินการขนย้ายดินแล้วเสร็จ หากพบว่าถนนบริเวณเส้นทางขนย้ายดินชำรุด เนื่องจากการขนย้ายดินให้ดำเนินการซ่อมแซมให้อยู่ในสภาพเรียบร้อย	

เดือนกันยายน 2567

(นายวดิม บุดาคลี่โล่ว)
กรรมการผู้มีอำนาจลงนาม
บริษัท ลายัน เบสท์ วิว จำกัด

เดือนกันยายน 2567

(นางสาวจุฑารัตน์ บุญแก้ว)
ผู้ชำนาญการด้านสิ่งแวดล้อม
บริษัท ภูเก็ต เอ็นไวรอนเมนทอล เซอร์วิส จำกัด

ตารางที่ 2 สรุปผลกระทบสิ่งแวดล้อม มาตรการป้องกันและแก้ไขผลกระทบสิ่งแวดล้อม และมาตรการติดตามตรวจสอบผลกระทบสิ่งแวดล้อม โครงการโรงแรม ลายัน เวอร์เด เฟส 1บี ของบริษัท ลายัน เบสท์ วิว จำกัด ระยะก่อสร้าง (ต่อ)

องค์ประกอบทางสิ่งแวดล้อมและคุณค่าต่าง ๆ	ผลกระทบต่อสิ่งแวดล้อมที่สำคัญ	มาตรการป้องกันและแก้ไขผลกระทบสิ่งแวดล้อม	มาตรการติดตามตรวจสอบผลกระทบสิ่งแวดล้อม
1.4 สภาพภูมิอากาศ อุตุนิยมวิทยา และคุณภาพอากาศ (ต่อ)		11. ห้ามมิให้มีการจอดรถบรรทุกดินตลอดแนวด้านหน้าพื้นที่โครงการและบริเวณทางเข้า-ออก เพื่อป้องกันการกีดขวางการจราจร 12. จัดให้มีเจ้าหน้าที่คอยอำนวยความสะดวกกรณีมีรถเข้า-ออกจากพื้นที่ก่อสร้างของโครงการ 13. จัดให้มีป้ายชื่อโครงการ และลูกศรแสดงทิศทางการเข้า-ออกโครงการให้สามารถมองเห็นได้อย่างชัดเจน ในระยะที่สามารถชะลอเพื่อเลี้ยวเข้าสู่พื้นที่โครงการได้อย่างปลอดภัย 14. จัดให้มีที่สำหรับล้างล้อรถบริเวณทางเข้า-ออกพื้นที่ก่อสร้าง 15. ทำความสะอาดล้อรถบรรทุกก่อนออกสู่ถนนทุกครั้ง เช่น จัดให้ล้างล้อเพื่อให้ดินหลุดจากล้อให้หมดโดยการฉีดล้างล้อด้วยสายยางฉีดน้ำ บริเวณตำแหน่งจุดล้างล้อรถ	
1.5 เสียงและความสั่นสะเทือน	1. เสียง แหล่งกำเนิดของเสียงในระหว่างก่อสร้าง ได้แก่ เสียงจากการทำฐานราก เครื่องจักรที่ใช้ในการปรับพื้นที่ เสียงรถบรรทุก รถยกของหนัก และรถแทรกเตอร์ เป็นต้น ซึ่งเป็นแหล่งกำเนิดแบบอยู่กับที่และเคลื่อนที่ตามลำดับ แต่การดำเนินการก่อสร้างไม่ได้ทำงานพร้อมกันหมดทั้งพื้นที่ และเครื่องจักรอุปกรณ์ไม่ได้ทำงานพร้อมกันทุกเครื่อง กิจกรรมการก่อสร้างต่างๆ ดังกล่าวเป็นกิจกรรมที่เกิดขึ้นเป็นช่วงๆ ไม่ต่อเนื่อง รวมทั้งใช้ระยะเวลาก่อสร้างช่วงสั้นๆ	<u>มาตรการป้องกันและแก้ไขเรื่องเสียง</u> (1) จัดให้มีรั้วทึบเมทัลชีท (หรือเทียบเท่า) โดยรอบเขตที่ดินโครงการ ประมาณ 3.5 เมตร (2) จัดให้มีกำแพงกันเสียงชั่วคราวเป็นรั้วทึบเมทัลชีท (หรือเทียบเท่า) โดยรอบอาคาร ความสูง 3.5 เมตร ทางด้านทิศใต้ ช่วงงานขึ้นโครงสร้าง (3) จัดให้มีกำแพงกันเสียงชั่วคราวเป็นรั้วทึบเมทัลชีท มีตัวดูดซับชนิดโพลีเอสเทอร์ หนา 125 มิลลิเมตร (หรือเทียบเท่า) ความสูงประมาณ 3.00 เมตร โดยปิดตลอดแนวแต่ละชั้นขึ้นไป ด้านทิศเหนือ ทิศใต้ และทิศตะวันออก ของแต่ละอาคาร ทั้ง 6 โครงการ	

เดือนกันยายน 2567

(นายวดิม บุคไคลโส)
กรรมการผู้มีอำนาจลงนาม
บริษัท ลายัน เบสท์ วิว จำกัด

เดือนกันยายน 2567

(นางสาวจุฑารัตน์ บุญแก้ว)
ผู้ชำนาญการด้านสิ่งแวดล้อม
บริษัท ภูเก็ต เอ็นไวรอนเมนทอล เซอร์วิส จำกัด

ตารางที่ 2 สรุปผลกระทบสิ่งแวดล้อม มาตรการป้องกันและแก้ไขผลกระทบสิ่งแวดล้อม และมาตรการติดตามตรวจสอบผลกระทบสิ่งแวดล้อม โครงการโรงแรม ลายัน เวอร์เด เฟส 1บี ของบริษัท ลายัน เบสท์ วิว จำกัด ระยะก่อสร้าง (ต่อ)

องค์ประกอบทางสิ่งแวดล้อมและคุณค่าต่าง ๆ	ผลกระทบต่อสิ่งแวดล้อมที่สำคัญ	มาตรการป้องกันและแก้ไขผลกระทบสิ่งแวดล้อม	มาตรการติดตามตรวจสอบผลกระทบสิ่งแวดล้อม
1.5 เสียงและความสั่นสะเทือน (ต่อ)	การก่อสร้างอาคารที่อยู่ใกล้พื้นที่โครงการมากที่สุด (วัดจากระยะห่างจากแนวเสาของอาคารโครงการที่ใกล้ที่สุดกับแนวอาคารข้างเคียง) คือ อาคาร คสล. ชั้นเดียว ของโครงการ A.Z. Sunrise Villa Resort ทางด้านทิศใต้ โดยมีระยะห่างจากแนวอาคารของโครงการ ประมาณ 11.80 เมตร สำหรับทางด้านทิศเหนือ ติดกับที่ดินเจ้าของเดียวกัน อนาคตจะพัฒนาเป็นโครงการอาคารชุด ลายัน เวอร์เด เฟส 1 เอ ทางด้านทิศตะวันออก ติดกับ ที่ดินเจ้าของเดียวกัน อนาคตจะพัฒนาเป็นโครงการอาคารชุด ลายัน เวอร์เด เฟส 1เอ ซึ่งไม่มีผู้อยู่อาศัย จึงไม่ส่งผลกระทบในด้านนี้ **การประเมินเสียงที่เกิดขึ้นจากการก่อสร้างอาคาร** โครงการมีการก่อสร้างอาคาร คสล. สูง 7 ชั้น มีชั้นใต้ดิน 2 ชั้น จำนวน 1 อาคาร อาคาร คสล. สูง 3 ชั้น ดาดฟ้า มีชั้นใต้ดิน 2 ชั้น จำนวน 1 อาคาร และ อาคาร คสล. สูง 1 ชั้น มีชั้นใต้ดิน 1 ชั้น จำนวน 1 อาคาร จะใช้ระยะเวลาการก่อสร้างโครงการประมาณ 25 เดือน โดยแบ่งการประเมินระดับเสียงจากการก่อสร้างอาคาร เป็น 2 กรณี มีรายละเอียดดังนี้ (1) <u>กรณีไม่มีกำแพงกันเสียง</u> เสียงที่เกิดขึ้นจะส่งผลกระทบต่อ อาคาร คสล. ชั้นเดียว ของโครงการ A.Z. Sunrise Villa Resort ทางด้านทิศใต้ มีค่าระดับเสียงในช่วง 68.46-82.53 dB(A) เมื่อนำไปเปรียบเทียบกับมาตรฐานระดับเสียงทั่วไป ตามประกาศคณะกรรมการสิ่งแวดล้อมแห่งชาติ ฉบับที่ 15 (พ.ศ. 2540) เรื่อง กำหนดมาตรฐานระดับเสียงโดยทั่วไป ลงวันที่ 12 มีนาคม พ.ศ. 2540 ในราชกิจจานุเบกษา เล่ม 114 ตอนที่ 27 ง ลงวันที่ 3 เมษายน พ.ศ. 2540 กำหนดให้มีค่าระดับเสียงเฉลี่ย (Leq) 24 ชั่วโมง 70 dB(A) นั้น พบว่า เสียงที่เกิดจากการก่อสร้างอยู่ในระดับที่เกินมาตรฐานระดับเสียงเฉลี่ย (Leq) 24 ชั่วโมง	(4) ให้ก่อสร้างทำเฉพาะในช่วงเวลา เวลา 8.00-17.00 น. ในวันจันทร์ถึงวันเสาร์ หากมีการก่อสร้างเกินเวลาดังกล่าวโครงการจะทำเพียงเทคอนกรีตระบบฐานราก เท่านั้น และดำเนินการได้ไม่เกิน 20.00 น. โดยจะจัดให้มีแสงสว่างอย่างเพียงพอ รวมทั้งโครงการจะแจ้งให้ผู้ที่อาศัยอยู่ใกล้เคียงทราบล่วงหน้าอย่างน้อย 3 วัน และขออนุญาตไปยังองค์การบริหารส่วนตำบลเชิงทะเล สำหรับวันอาทิตย์และวันหยุดนักขัตฤกษ์จะหยุดดำเนินการก่อสร้าง (5) เลือกใช้วัสดุที่ประกอบสำเร็จรูป เพื่อลดกิจกรรมการตัด เจาะ เจียร หรือไส ที่ทำให้เกิดเสียงดังรบกวน (6) อุปกรณ์และเครื่องจักรกลที่มีการใช้งานครั้งคราวจะต้องให้มีการดับเครื่องหรือเบาเครื่องลงระหว่างการพัก (7) ไม่ใช้เครื่องจักรหรือเครื่องยนต์ที่มีอัตราเร็วเกินไป (8) ตรวจสอบและบำรุงรักษาเครื่องมือเครื่องใช้ในการก่อสร้างให้อยู่ในสภาพดีและเหมาะสมกับการใช้งานอยู่เสมอ รวมทั้งควรมีการหล่อลื่นให้เครื่องจักรทำงานได้ดี	1. เสียง - สอบถามจากประชาชนที่อยู่ใกล้เคียงโครงการในเรื่องผลกระทบทางด้านเสียงจากการก่อสร้าง กสัปดาห์ ตลอดระยะเวลาก่อสร้าง - ตรวจวัดระดับเสียงเฉลี่ย 24 ชั่วโมง ระดับเสียงสูงสุด และเสียงรบกวน บริเวณพื้นที่ก่อสร้าง ด้านที่ใกล้อาคารข้างเคียงมากที่สุดจำนวน 1 จุด ทุกวันที่มีการทำฐานราก และรายงานผลทุกสัปดาห์ หลังจากนั้นตรวจวัดเดือนละ 1 ครั้ง ตลอดระยะเวลาก่อสร้าง

เดือนกันยายน 2567

(นายวดิม บุคโคสุโล)
กรรมการผู้มีอำนาจลงนาม
บริษัท ลายัน เบสท์ วิว จำกัด

บริษัท ลายัน เบสท์ วิว จำกัด
Layan Best View
Co., Ltd.

เดือนกันยายน 2567

(นางสาวจุฑารัตน์ บุญแก้ว)
ผู้ชำนาญการด้านสิ่งแวดล้อม
บริษัท ภูเก็ต เอ็นไวรอนเมนทอล เซอร์วิส จำกัด

บริษัท ภูเก็ต เอ็นไวรอนเมนทอล เซอร์วิส จำกัด
PHUKET ENVIRONMENTAL SERVICES CO., LTD.

ตารางที่ 2 สรุปผลกระทบสิ่งแวดล้อม มาตรการป้องกันและแก้ไขผลกระทบสิ่งแวดล้อม และมาตรการติดตามตรวจสอบผลกระทบสิ่งแวดล้อม โครงการโรงแรม ลายัน เวอร์เด เฟส 1บี ของบริษัท ลายัน เบสท์ วิว จำกัด ระยะก่อสร้าง (ต่อ)

องค์ประกอบทางสิ่งแวดล้อมและคุณค่าต่าง ๆ	ผลกระทบต่อสิ่งแวดล้อมที่สำคัญ	มาตรการป้องกันและแก้ไขผลกระทบสิ่งแวดล้อม	มาตรการติดตามตรวจสอบผลกระทบสิ่งแวดล้อม
1.5 เสียงและความสั่นสะเทือน (ต่อ)	(2) กรณีมีกำแพงกันเสียง เสียงที่เกิดจากการก่อสร้างอยู่ในระดับที่เกินมาตรฐาน โครงการได้จัดให้มีรั้วทึบเมทัลชีทล้อมรอบพื้นที่โครงการ ทั้งนี้ แบ่งกิจกรรมที่ก่อให้เกิดเสียงจากการก่อสร้างโครงการ เป็น 3 ช่วง มีรายละเอียดดังนี้ **1) ช่วงฐานรากอาคาร** เสียงที่เกิดขึ้นช่วงงานฐานรากแบบเสาเข็มเจาะ จะส่งผลกระทบต่ออาคาร คสล. ชั้นเดียว ของโครงการ A.Z. Sunrise Villa Resort ทางด้านทิศใต้ของพื้นที่โครงการ มีค่าระดับเสียง 68.46 dB(A) โครงการจะจัดให้มีรั้วทึบเมทัลชีท (หรือเทียบเท่า) โดยรอบเขตที่ดินโครงการ ความสูงประมาณ 3.5 เมตร สามารถลดระดับเสียงลงได้ 23 dB(A) และเมื่อนำไปรวมกับเสียงที่เกิดขึ้นจริงในปัจจุบัน จะได้ค่าเพิ่มขึ้นในอนาคตในช่วงก่อสร้างโครงการ โดยเสียงที่ตรวจวัดบริเวณใกล้เคียงพื้นที่โครงการ (โครงการอาคารชุด ลายัน เวอร์เด เฟส 2) ซึ่งมีระยะห่างจากพื้นที่โครงการประมาณ 150 เมตร เป็นพื้นที่ที่อยู่ติดกันและสภาพแวดล้อมโดยรอบโครงการมีลักษณะคล้ายคลึงกัน ในวันที่ 21-24 เมษายน พ.ศ.2567 มีค่าเสียงเฉลี่ย 24 ชั่วโมง (Leq 24 hr.) 61.2 dB(A) ดังนั้น เสียงจากการก่อสร้างสูงสุด เท่ากับ 61.4 dB(A) ซึ่งไม่เกินค่ามาตรฐานระดับเสียงเฉลี่ย 24 ชั่วโมง ไม่เกิน 70 dB(A) อยู่ในระดับเสียงที่ชุมชนยอมรับได้ สำหรับค่าระดับเสียงรบกวนสูงสุด เท่ากับ -0.01 dB(A) มีค่าไม่เกินระดับเสียงรบกวน 10 dB(A) ของระดับเสียงพื้นฐานตามประกาศคณะกรรมการสิ่งแวดล้อมแห่งชาติ ฉบับที่ 29 (พ.ศ.2550) **2) ช่วงโครงสร้างอาคาร** เสียงที่เกิดขึ้นช่วงงานโครงสร้าง จะส่งผลกระทบต่ออาคาร คสล. ชั้นเดียว ของโครงการ A.Z. Sunrise Villa Resort ทางด้านทิศใต้ของพื้นที่โครงการ มีค่าระดับเสียงสูงสุด 73.90-78.50 dB(A) โครงการจะจัดให้มีกำแพงกันเสียงชั่วคราวเป็นรั้วทึบเมทัล ชีท (หรือเทียบเท่า) โดยรอบอาคาร ความสูง 3.5 เมตร สามารถลดระดับเสียงลงได้ 23 dB(A) เมื่อนำไปรวมกับเสียงที่เกิดขึ้นจริงในปัจจุบัน จะได้ค่าเพิ่มขึ้นในอนาคตในช่วงก่อสร้างโครงการ โดยเสียงที่ตรวจวัดบริเวณใกล้เคียง	(9) ติดตั้งอุปกรณ์ลดเสียงตามคำแนะนำของผู้ผลิตเครื่องจักร จัดเครื่องมือก่อสร้าง หรือเครื่องจักรเคลื่อนที่ต่าง ๆ ให้หันไปทางทิศเหนือ เพื่อลดผลกระทบต่อพื้นที่ใกล้เคียง (10) ไม่ทำกิจกรรมต่างๆ ที่ก่อให้เกิดเสียงดังพร้อมกันในเวลาเดียวกัน (11) กำหนดแผนงานก่อสร้างและวิธีการก่อสร้างที่เหมาะสม เช่น จัดให้เครื่องจักรกลที่มีเสียงดังทำงานในเวลากลางวัน (12) จัดหาอุปกรณ์กันเสียง เช่น Ear Plug หรือ Ear Muffs ให้แก่คนงานก่อสร้างที่อยู่ในบริเวณที่ก่อให้เกิดเสียงดัง และจำกัดระยะเวลาทำงานที่สัมผัสกับระดับเสียงตามประกาศกระทรวงมหาดไทย ฉบับที่ 2 เรื่อง ความปลอดภัยในการทำงานเกี่ยวกับสิ่งแวดล้อม พ.ศ. 2549 (13) ใช้รถแทรกเตอร์ที่อยู่ในสภาพดี ทำการบำรุงรักษาอย่างเหมาะสม เพื่อลดเสียงความสั่นสะเทือนและเพื่อความปลอดภัยสำหรับการใช้งานอยู่เสมอ	

เดือนกันยายน 2567

(นายวดิม บุดไคลโล้ว)
กรรมการผู้มีอำนาจลงนาม
บริษัท ลายัน เบสท์ วิว จำกัด

เดือนกันยายน 2567

(นางสาวจุฑารัตน์ บุญแก้ว)
ผู้ชำนาญการด้านสิ่งแวดล้อม
บริษัท ภูเก็ต เอ็นไวรอนเมนทอล เซอร์วิส จำกัด

ตารางที่ 2 สรุปผลกระทบสิ่งแวดล้อม มาตรการป้องกันและแก้ไขผลกระทบสิ่งแวดล้อม และมาตรการติดตามตรวจสอบผลกระทบสิ่งแวดล้อม โครงการโรงแรม ลายัน เวอร์เด เฟส 1บี ของบริษัท ลายัน เบสท์ วิว จำกัด ระยะก่อสร้าง (ต่อ)

องค์ประกอบทางสิ่งแวดล้อมและคุณค่าต่าง ๆ	ผลกระทบต่อสิ่งแวดล้อมที่สำคัญ	มาตรการป้องกันและแก้ไขผลกระทบสิ่งแวดล้อม	มาตรการติดตามตรวจสอบผลกระทบสิ่งแวดล้อม
1.5 เสียงและความสั่นสะเทือน (ต่อ)	พื้นที่โครงการ (โครงการอาคารชุด ลายัน เวอร์เด เฟส 2) ซึ่งมีระยะห่างจากพื้นที่โครงการประมาณ 150 เมตร เป็นพื้นที่ที่อยู่ติดกันและสภาพแวดล้อมโดยรอบโครงการมีลักษณะคล้ายคลึงกัน ในวันที่ 21-24 เมษายน พ.ศ.2567 มีค่าเสียงเฉลี่ย 24 ชั่วโมง (Leq 24 hr.) 61.2 dB(A) ซึ่งทำให้ระดับเสียงต่อหน่วยรับเสียงต่อพื้นที่ข้างเคียงโครงการ มีค่าระดับเสียงจากการก่อสร้างสูงสุดเท่ากับ 61.8-62.9 dB(A) ซึ่งไม่เกินค่ามาตรฐานระดับเสียงเฉลี่ย 24 ชั่วโมง ไม่เกิน 70 dB(A) อยู่ในระดับเสียงที่ชุมชนยอมรับได้ สำหรับค่าระดับเสียงรบกวนสูงสุด เท่ากับ 0.4 ถึง 4.0 dB(A) มีค่าไม่เกินระดับเสียงรบกวน 10 dB(A) ของระดับเสียงพื้นฐานตามประกาศคณะกรรมการสิ่งแวดล้อมแห่งชาติ ฉบับที่ 29 (พ.ศ.2550) **3) ช่วงงานตกแต่งภายในอาคาร** เสียงที่เกิดขึ้นช่วงงานตกแต่ง จะส่งผลกระทบต่ออาคาร คสล. ชั้นเดียว ของโครงการ A.Z. Sunrise Villa Resort ทางด้านทิศใต้ของพื้นที่โครงการ มีค่าระดับเสียงสูงสุด 77.91-82.53 dB(A) ช่วงงานตกแต่งเป็นกิจกรรมที่เกิดขึ้นหลังจากที่งานโครงสร้างและตัวอาคารเสร็จเรียบร้อยแล้ว กิจกรรมดังกล่าวจึงอยู่ภายในอาคาร โดยอาคารของโครงการผนังเป็นคอนกรีต หนา 4 นิ้ว ซึ่งถือว่าเป็น Noise Barriers ชนิดหนึ่งที่มีประสิทธิภาพในการลดระดับเสียงที่ทะลุผ่านของวัสดุได้ประมาณ 40 dB(A) (ที่มา : Guidelines on Design of Noise Barriers. Environmental Protection Department Highways Department Government of the Hong Kong SAR., 2003) และเมื่อนำไปรวมกับเสียงที่เกิดขึ้นจริงในปัจจุบัน จะได้ค่าเพิ่มขึ้นในอนาคตในช่วงก่อสร้างโครงการ โดยเสียงที่ตรวจวัดบริเวณใกล้เคียงพื้นที่โครงการ (โครงการอาคารชุด ลายัน เวอร์เด เฟส 2) ซึ่งมีระยะห่างจากพื้นที่โครงการประมาณ 150 เมตร เป็นพื้นที่ที่อยู่ติดกันและสภาพแวดล้อมโดยรอบโครงการมีลักษณะคล้ายคลึงกัน ในวันที่ 21-24 เมษายน พ.ศ.2567 มีค่าเสียงเฉลี่ย 24 ชั่วโมง (Leq 24 hr.) 61.2 dB(A) ซึ่งทำให้ระดับเสียงต่อพื้นที่ข้างเคียงโครงการ มีค่าระดับเสียงจากการก่อสร้างสูงสุด เท่ากับ 61.2-61.3 dB(A) ซึ่งไม่เกินค่ามาตรฐานระดับเสียงเฉลี่ย 24 ชั่วโมง ไม่เกิน 70 dB(A) อยู่ในระดับเสียงที่ชุมชนยอมรับได้ สำหรับค่า	(14) หลีกเลี่ยงการขนส่งวัสดุก่อสร้างในช่วงเวลาเร่งด่วนและเวลากลางคืน (15) จัดให้มีวิศวกรคอยตรวจสอบ และควบคุมงานก่อสร้างอย่างใกล้ชิด เพื่อให้เกิดผลกระทบน้อยที่สุด (16) ติดป้ายประชาสัมพันธ์แสดงรายละเอียดการก่อสร้างโครงการ เพื่อประชาสัมพันธ์ให้ประชาชนโดยรอบทราบ พร้อมระบุสถานที่และหมายเลขโทรศัพท์ สำหรับรับเรื่องร้องเรียนและข้อคิดเห็นเกี่ยวกับการก่อสร้าง พร้อมทั้งจัดให้มีการสอบถามเพื่อค้นหาข้อเท็จจริง และสาเหตุเพื่อกำหนดแนวทางแก้ไขปัญหา (17) ในกรณีที่ทั้ง 2 ฝ่าย (เจ้าของโครงการและผู้ได้รับผลกระทบ) หาข้อตกลงกันไม่ได้ ให้เข้าสู่กระบวนการตามพระราชบัญญัติการไกล่เกลี่ยข้อพิพาท พ.ศ. 2562	

เดือนกันยายน 2567

(นายวดิม บุคโคลเลา)
กรรมการผู้มีอำนาจลงนาม
บริษัท ลายัน เบสท์ วิว จำกัด

เดือนกันยายน 2567

(นางสาวจุฑารัตน์ บุญแก้ว)
ผู้ชำนาญการด้านสิ่งแวดล้อม
บริษัท ภูเก็ต เอ็นไวรอนเมนทอล เซอร์วิส จำกัด

ตารางที่ 2 สรุปผลกระทบสิ่งแวดล้อม มาตรการป้องกันและแก้ไขผลกระทบสิ่งแวดล้อม และมาตรการติดตามตรวจสอบผลกระทบสิ่งแวดล้อม โครงการโรงแรม ลายัน เวอร์เด เฟส 1บี ของบริษัท ลายัน เบสท์ วิว จำกัด ระยะก่อสร้าง (ต่อ)

องค์ประกอบทางสิ่งแวดล้อมและคุณค่าต่าง ๆ	ผลกระทบต่อสิ่งแวดล้อมที่สำคัญ	มาตรการป้องกันและแก้ไขผลกระทบสิ่งแวดล้อม	มาตรการติดตามตรวจสอบผลกระทบสิ่งแวดล้อม
1.5 เสียงและความสั่นสะเทือน (ต่อ)	ระดับเสียงรบกวนสูงสุด เท่ากับ -0.2 ถึง -0.1 dB(A) มีไม่ค่าเกินระดับเสียงรบกวน 10 dB(A) ของระดับเสียงพื้นฐานตามประกาศคณะกรรมการสิ่งแวดล้อมแห่งชาติ ฉบับที่ 29 (พ.ศ.2550) จากตารางแสดงแผนงานก่อสร้างรวมทั้ง 6 โครงการ จะเห็นได้ว่าผลกระทบจากแหล่งกำเนิดของเสียงของกิจกรรมงานทำฐานราก กิจกรรมงานโครงสร้างอาคาร และกิจกรรมงานตกแต่งภายใน ทั้งหมด 6 โครงการ ของบริษัท ลายัน เบสท์ วิว จำกัด มีกิจกรรมที่ซ้อนทับกันหลายช่วง อย่างไรก็ตาม โครงการได้ประเมินผลกระทบจากแหล่งกำเนิดของเสียงจากกิจกรรมงานทำฐานราก กิจกรรมงานโครงสร้างอาคาร และกิจกรรมงานตกแต่งภายใน ทั้งหมด 6 โครงการ ของบริษัท ลายัน เบสท์ วิว จำกัด ในกรณีเลวร้ายที่สุด (Worst Case) ผู้ที่ได้รับผลกระทบที่ใกล้ที่สุดเป็นกรณีศึกษา โดยอาคารที่อยู่ใกล้กับพื้นที่ก่อสร้างของบริษัท ลายัน เบสท์ วิว จำกัด มากที่สุดคือ อาคาร คสล. ชั้นเดียว ของโครงการ A.Z. Sunrise Villa Resort ทางด้านทิศใต้ (ปัจจุบันกำลังก่อสร้าง) การประเมินผลกระทบด้านเสียงจากกิจกรรมซ้อนทับของงานฐานรากและงานขึ้นโครงสร้าง จะประเมินระยะห่างจากโครงการอาคารชุด ลายัน เวอร์เด เฟส 2 ต่ออาคาร คสล. ชั้นเดียว ของโครงการ A.Z. Sunrise Villa Resort ทางด้านทิศใต้ (ปัจจุบันกำลังก่อสร้าง) มีระยะห่างที่ใกล้ที่สุดประมาณ 10.50 เมตร ซึ่งถือว่าเป็นกรณีเลวร้ายที่สุด (Worst Case) ของกิจกรรมดังกล่าว และประเมินผลกระทบด้านเสียงจากกิจกรรมซ้อนทับของฐานราก งานโครงสร้างอาคารและสถาปัตยกรรม และงานตกแต่ง โดยจะประเมินระยะห่างจากโครงการอาคารชุด ลายัน เวอร์เด เฟส 3 ต่ออาคาร คสล. ชั้นเดียว ของโครงการ A.Z. Sunrise Villa Resort ทางด้านทิศใต้ (ปัจจุบันกำลังก่อสร้าง) มีระยะห่างที่ใกล้ที่สุดประมาณ 14.04 เมตร ซึ่งถือว่าเป็นกรณีเลวร้ายที่สุด (Worst Case) ของกิจกรรมดังกล่าว		

เดือนกันยายน 2567

(นายวดิม บุคไคลโล่ฉ)
กรรมการผู้มีอำนาจลงนาม
บริษัท ลายัน เบสท์ วิว จำกัด

เดือนกันยายน 2567

(นางสาวจุฑารัตน์ บุญแก้ว)
ผู้ชำนาญการด้านสิ่งแวดล้อม
บริษัท ภูเก็ต เอ็นไวรอนเมนทอล เซอร์วิส จำกัด

ตารางที่ 2 สรุปผลกระทบสิ่งแวดล้อม มาตรการป้องกันและแก้ไขผลกระทบสิ่งแวดล้อม และมาตรการติดตามตรวจสอบผลกระทบสิ่งแวดล้อม โครงการโรงแรม ลายัน เวอร์เด เฟส 1บี ของบริษัท ลายัน เบสท์ วิว จำกัด ระยะก่อสร้าง (ต่อ)

องค์ประกอบทางสิ่งแวดล้อมและคุณค่าต่าง ๆ	ผลกระทบต่อสิ่งแวดล้อมที่สำคัญ	มาตรการป้องกันและแก้ไขผลกระทบสิ่งแวดล้อม	มาตรการติดตามตรวจสอบผลกระทบสิ่งแวดล้อม
1.5 เสียงและความสั่นสะเทือน (ต่อ)	**1. การคำนวณหาระดับเสียงต่อพื้นที่ข้างเคียง** **1) กิจกรรมซ้อนทับกันของงานฐานรากอาคารและงานขึ้นโครงสร้าง** **ด้านทิศใต้** ได้แก่ อาคาร คสล. ชั้นเดียว ของโครงการ A.Z. Sunrise Villa Resort (ปัจจุบันกำลังก่อสร้าง) มีค่าระดับเสียงของการก่อสร้างอาคาร เท่ากับ 86.22 dB(A) โครงการจะจัดให้มีกำแพงกันเสียงชั่วคราวเป็นรั้วทึบเมทัลชีท มีตัวดูดซับชนิดโพลีเอสเทอร์ หนา 125 มิลลิเมตร (หรือเทียบเท่า)โดยรอบเขตที่ดินของพื้นที่โครงการทั้ง 6 โครงการ ความสูงประมาณ 2.4 เมตร สามารถลดระดับเสียงลงได้ 47 dB(A) และเมื่อนำไปรวมกับเสียงที่เกิดขึ้นจริงในปัจจุบัน จะได้ค่าเพิ่มขึ้นในอนาคตในช่วงก่อสร้างโครงการ โดยเสียงที่ตรวจวัดบริเวณพื้นที่โครงการในระหว่างวันที่ 21-24 เมษายน พ.ศ.2567 มีค่าเสียงเฉลี่ย 24 ชั่วโมง (Leq 24 hr.) 61.2 dB(A) ดังนั้นเสียงที่เกิดขึ้นจากการก่อสร้างมีค่าระดับเสียงอยู่ที่ 65.3 dB(A) ซึ่งไม่เกินค่ามาตรฐานระดับเสียงเฉลี่ย 24 ชั่วโมง ไม่เกิน 70 dB(A) อยู่ในระดับเสียงที่ชุมชนยอมรับได้ สำหรับค่าระดับเสียงรบกวนอยู่ที่ 8.9 dB(A) มีค่าไม่เกินระดับเสียงรบกวน 10 dB(A) ของระดับเสียงพื้นฐานตามประกาศคณะกรรมการสิ่งแวดล้อมแห่งชาติ ฉบับที่ 29 (พ.ศ.2550) **2) กิจกรรมซ้อนทับกันของงานฐานราก งานโครงสร้างอาคารและงานตกแต่งภายใน** **ด้านทิศใต้** ได้แก่ อาคาร คสล. ชั้นเดียว ของโครงการ A.Z. Sunrise Villa Resort (ปัจจุบันกำลังก่อสร้าง) มีค่าระดับเสียงต่ำสุด-สูงสุด ของการก่อสร้างอาคารตั้งแต่ชั้นที่ 1 ถึงชั้นที่ 7 เท่ากับ 85.0 dB(A) ถึง 88.6 dB(A) ตามลำดับ โครงการจะจัดให้มีกำแพงกันเสียงชั่วคราวเป็นรั้วทึบเมทัลชีท มีตัวดูดซับชนิดโพลีเอสเทอร์ หนา 125 มิลลิเมตร (หรือเทียบเท่า) ความสูงประมาณ 3.00 เมตร โดยปิดตลอดแนวแต่ละชั้นขึ้นไป ด้านทิศใต้ ของแต่ละอาคาร ทั้ง 6 โครงการ สามารถลดระดับเสียงลงได้ 47 dB(A) เมื่อมีการรวมระดับความเข้มเสียงจากแหล่งกำเนิดเสียงเมื่อผ่านกำแพงกั้นเสียงช่วงงานโครงสร้างกับระดับเสียงพื้นฐานบริเวณพื้นที่โครงการ (Leq_{24}) ตรวจวัดเมื่อระหว่างวันที่ 21-24 เมษายน พ.ศ.2567 มีระดับเสียงในรูปของค่า Leq_{24} เท่ากับ 61.2 dB(A) ทำให้ระดับเสียงต่อหน่วยรับเสียงมีค่าระดับเสียงต่ำสุด-สูงสุด ของการ		

เดือนกันยายน 2567

(นายวิดิม บุคโลดโลง)
กรรมการผู้มีอำนาจลงนาม
บริษัท ลายัน เบสท์ วิว จำกัด

เดือนกันยายน 2567

(นางสาวจุฑารัตน์ บุญแก้ว)
ผู้ชำนาญการด้านสิ่งแวดล้อม
บริษัท ภูเก็ต เอ็นไวรอนเมนทอล เซอร์วิส จำกัด

ตารางที่ 2 สรุปผลกระทบสิ่งแวดล้อม มาตรการป้องกันและแก้ไขผลกระทบสิ่งแวดล้อม และมาตรการติดตามตรวจสอบผลกระทบสิ่งแวดล้อม โครงการโรงแรม ลายัน เวอร์เด เฟส 1บี ของบริษัท ลายัน เบสท์ วิว จำกัด ระยะก่อสร้าง (ต่อ)

องค์ประกอบทางสิ่งแวดล้อมและคุณค่าต่าง ๆ	ผลกระทบต่อสิ่งแวดล้อมที่สำคัญ	มาตรการป้องกันและแก้ไขผลกระทบสิ่งแวดล้อม	มาตรการติดตามตรวจสอบผลกระทบสิ่งแวดล้อม
1.5 เสียงและความสั่นสะเทือน (ต่อ)	ก่อสร้างอาคารตั้งแต่ชั้นที่ 1 ถึงชั้นที่ 7 เท่ากับ 63.6 dB(A) ถึง 65.6 dB(A) ตามลำดับ ซึ่งไม่เกินค่ามาตรฐานระดับเสียงเฉลี่ย 24 ชั่วโมง ไม่เกิน 70 dB(A) อยู่ในระดับเสียงที่ชุมชนยอมรับได้ สำหรับค่าระดับเสียงรบกวน เท่ากับ 5.7 dB(A) ถึง 9.2 dB(A) ตามลำดับ มีค่าไม่เกินระดับเสียงรบกวน 10 dB(A) ของระดับเสียงพื้นฐานตามประกาศคณะกรรมการสิ่งแวดล้อมแห่งชาติ ฉบับที่ 29 (พ.ศ.2550) นอกจากนี้ กิจกรรมดังกล่าวจะเกิดขึ้นเป็นช่วงๆ ไม่ต่อเนื่อง และการก่อสร้างไม่ได้ใช้เครื่องจักรขนาดใหญ่ในการก่อสร้าง รวมทั้งใช้ระยะเวลาก่อสร้างเป็นช่วงเวลาสั้นๆ ดังนั้น ผลกระทบด้านเสียงในระยะก่อสร้างจึงอยู่ในระดับปานกลาง **2. ความสั่นสะเทือน** กิจกรรมการก่อสร้างที่อาจก่อให้เกิดความสั่นสะเทือน ได้แก่ การขนส่งวัสดุก่อสร้าง การเตรียมพื้นที่ เป็นต้น ทั้งนี้ โครงการเลือกใช้ฐานรากชนิดเสาเข็มเจาะ ซึ่งไม่ก่อให้เกิดแรงสั่นสะเทือนในระดับที่เป็นอันตรายต่ออาคารข้างเคียง เนื่องจากไม่มีการตอกกระแทกของปั้นจั่นหรือการตอกลงไปในดินโดยตรงดังเช่นที่ใช้กับเสาเข็มคอนกรีตอัดแรง ความสั่นสะเทือนการก่อสร้างอาคารที่อยู่ใกล้พื้นที่โครงการมากที่สุด (วัดจากระยะห่างจากแนวเสาของอาคารโครงการที่ใกล้ที่สุดกับแนวอาคารข้างเคียง) คือ อาคาร คสล. ชั้นเดียว ของโครงการ A.Z. Sunrise Villa Resort ทางด้านทิศใต้ของพื้นที่โครงการ โดยมีระยะห่างจากแนวอาคารของโครงการ ประมาณ 11.80 เมตร สำหรับทางด้านทิศเหนือ ติดกับที่ดินเจ้าของเดียวกัน อนาคตจะพัฒนาเป็นโครงการอาคารชุด ลายัน เวอร์เด เฟส 1เอ ทางด้านทิศตะวันออก ติดกับ ที่ดินเจ้าของเดียวกัน อนาคตจะพัฒนาเป็นโครงการอาคารชุด ลายัน เวอร์เด เฟส 1เอ ซึ่งไม่มีผู้อยู่อาศัย จึงไม่ส่งผลกระทบในด้านนี้	มาตรการป้องกันและแก้ไข เรื่องความสั่นสะเทือน (1) ใช้เสาเข็มเจาะแทนการตอกเสาเข็มเพื่อลดแรงสั่นสะเทือนที่จะเป็นอันตรายต่ออาคารข้างเคียง (2) จัดลำดับการเจาะเสาเข็มโดยเจาะเสาเข็มด้านใกล้อาคารข้างเคียง ก่อนไปหาด้านที่ไม่มีอาคาร (3) เข้าพบชี้แจงและทำความเข้าใจกับผู้อยู่อาศัยบริเวณโดยรอบโครงการอีกครั้ง ก่อนเริ่มก่อสร้าง (4) จัดให้มีวิศวกรคอยดูแลอย่างใกล้ชิด และควบคุมงานก่อสร้างให้ถูกต้องตามหลักวิศวกรรม เพื่อป้องกันผลกระทบต่อข้างเคียงให้น้อยที่สุด (5) อุปกรณ์ที่ก่อให้เกิดความสั่นสะเทือนให้กระทำเฉพาะเวลากลางวันของวันธรรมดา และงดกระทำการดังกล่าวในเวลากลางคืน	

เดือนกันยายน 2567

(นายวดิม บุดไคลโล)
กรรมการผู้มีอำนาจลงนาม
บริษัท ลายัน เบสท์ วิว จำกัด

เดือนกันยายน 2567

(นางสาวจุฑารัตน์ บุญแก้ว)
ผู้ชำนาญการด้านสิ่งแวดล้อม
บริษัท ภูเก็ต เอ็นไวรอนเมนทอล เซอร์วิส จำกัด

ตารางที่ 2 สรุปผลกระทบสิ่งแวดล้อม มาตรการป้องกันและแก้ไขผลกระทบสิ่งแวดล้อม และมาตรการติดตามตรวจสอบผลกระทบสิ่งแวดล้อม โครงการโรงแรม ลายัน เวอร์เด เฟส 1บี ของบริษัท ลายัน เบสท์ วิว จำกัด ระยะก่อสร้าง (ต่อ)

องค์ประกอบทางสิ่งแวดล้อมและคุณค่าต่าง ๆ	ผลกระทบต่อสิ่งแวดล้อมที่สำคัญ	มาตรการป้องกันและแก้ไขผลกระทบสิ่งแวดล้อม	มาตรการติดตามตรวจสอบผลกระทบสิ่งแวดล้อม
1.5 เสียงและความสั่นสะเทือน (ต่อ)	อาคาร คสล. ชั้นเดียว ของโครงการ A.Z. Sunrise Villa Resort ทางด้านทิศใต้ของพื้นที่โครงการ จะได้รับแรงสั่นสะเทือนมากที่สุดในขั้นตอนการเจาะเสาเข็ม 2.65 มิลลิเมตร/วินาทีเมื่อนำไปเปรียบเทียบกับความเร็วอนุภาคสูงสุดที่จุดรับคลื่นสั่นสะเทือนใกล้เคียงพื้นที่โครงการ พบว่า ไม่ถึง 5 มิลลิเมตร/วินาที นั่นคือ ไม่ถึงระดับที่ส่งผลทำให้เกิดความเสียหายที่จะเกิดขึ้นกับอาคารทั่วไป หรือโครงสร้างทางสถาปัตยกรรมบ้านเรือนทั่วไปที่มีผนังและเพดานเป็นแบบ Plaster (ส่วนผสมที่มีปูน ทราย น้ำ และใยต่างๆ) ในกรณีที่เป็นผนัง/ฝ้าเพดาน แบบยืดหยุ่นจะได้รับความเสียหายเพียงเล็กน้อย เมื่อเทียบกับมาตรฐาน DIN 4150 (1986) พบว่า ไม่ถึง 5.0 มิลลิเมตร/วินาที คือ ไม่ถึงระกับที่เกิดความเสียหายทางสถาปัตยกรรมที่เก่าแก่ และเมื่อเทียบกับมาตรฐานความสั่นสะเทือนตามประกาศคณะกรรมการสิ่งแวดล้อมแห่งชาติฉบับที่ 37 (พ.ศ. 2533) พบว่า ไม่ถึง 5 มิลลิเมตร/วินาที นั่นคือ ไม่เกินมาตรฐาน ก่อนดำเนินการก่อสร้าง โครงการจะเข้าพบชี้แจงและทำความเข้าใจกับผู้อยู่อาศัยบริเวณโดยรอบโครงการอีกครั้ง และจะสำรวจ ถ่ายภาพ อาคารข้างเคียงไว้เป็นหลักฐาน กรณีที่อาคารข้างเคียงได้รับความเสียหายอันเกิดจากการก่อสร้างอาคารของโครงการ ต้องจัดให้มีการชดเชยค่าเสียหายที่เกิดขึ้น หรือทำการซ่อมแซมให้อยู่ในสภาพเดิม โดยต้องแก้ไข ให้ความช่วยเหลือทันที และจัดให้มีวิศวกรคอยดูแลอย่างใกล้ชิด และควบคุมงาน	(6) ตรวจสอบและบำรุงรักษาเครื่องมือเครื่องใช้ในการก่อสร้างให้อยู่ในสภาพดีและเหมาะสมกับการใช้งานอยู่เสมอ รวมทั้งควรมีการหล่อลื่นให้เครื่องจักรทำงานได้ดี (7) หลีกเลี่ยงการใช้งานเครื่องจักรหรืออุปกรณ์ที่เป็นแหล่งกำเนิดความสั่นสะเทือนในระดับสูงพร้อมกัน (8) ติดตั้งอุปกรณ์เพื่อลดความสั่นสะเทือนตามคำแนะนำของผู้ผลิตเครื่องจักร (9) จำกัดความเร็วของรถบรรทุกให้ไม่เกิน 30 กิโลเมตรต่อชั่วโมง โดยติดป้ายหลังรถว่า "หากพนักงานขับรถเร็วเกิน 30 กิโลเมตรต่อชั่วโมง โปรดแจ้ง (ระบุเบอร์โทรศัพท์)" (10) หลีกเลี่ยงการขนส่งวัสดุก่อสร้างในช่วงเวลาเร่งด่วนและเวลากลางคืน (11) จัดให้มีกล่องรับความคิดเห็น เพื่อรับเรื่องร้องเรียนที่เกิดขึ้น	**2. ความสั่นสะเทือน** - สอบถามจากประชาชนที่อยู่ใกล้เคียงโครงการในเรื่องผลกระทบทางด้านความสั่นสะเทือนจากการก่อสร้าง ทุกสัปดาห์ ตลอดระยะเวลาก่อสร้าง - ตรวจวัดระดับความสั่นสะเทือนตามมาตรฐาน บริเวณพื้นที่ก่อสร้าง ด้านที่ใกล้อาคารข้างเคียงมากที่สุดจำนวน 1 จุด ทุกวันที่มีการทำฐานรากและรายงานผลทุกสัปดาห์ หลังจากนั้นตรวจวัดเดือนละ 1 ครั้ง ตลอดระยะเวลาก่อสร้าง

เดือนกันยายน 2567

(นายวดิม บุญไชยโกฉ)
กรรมการผู้มีอำนาจลงนาม
บริษัท ลายัน เบสท์ วิว จำกัด

เดือนกันยายน 2567

(นางสาวจุฑารัตน์ บุญแก้ว)
ผู้ชำนาญการด้านสิ่งแวดล้อม
บริษัท ภูเก็ต เอ็นไวรอนเมนทอล เซอร์วิส จำกัด

ตารางที่ 2 สรุปผลกระทบสิ่งแวดล้อม มาตรการป้องกันและแก้ไขผลกระทบสิ่งแวดล้อม และมาตรการติดตามตรวจสอบผลกระทบสิ่งแวดล้อม โครงการโรงแรม ลายัน เวอร์เด เฟส 1บี ของบริษัท ลายัน เบสท์ วิว จำกัด ระยะก่อสร้าง (ต่อ)

องค์ประกอบทางสิ่งแวดล้อมและคุณค่าต่าง ๆ	ผลกระทบต่อสิ่งแวดล้อมที่สำคัญ	มาตรการป้องกันและแก้ไขผลกระทบสิ่งแวดล้อม	มาตรการติดตามตรวจสอบผลกระทบสิ่งแวดล้อม
1.5 เสียงและความสั่นสะเทือน (ต่อ)	ก่อสร้างให้ถูกต้องตามหลักวิศวกรรม เพื่อป้องกันผลกระทบต่อข้างเคียงให้น้อยที่สุด ตามประกาศคณะกรรมการสิ่งแวดล้อมแห่งชาติ ฉบับที่ 37 (พ.ศ. 2553) เรื่อง กำหนดมาตรฐานความสั่นสะเทือนเพื่อป้องกันผลกระทบต่ออาคาร ซึ่งต้องควบคุมระดับความสั่นสะเทือนที่เกิดจากการดำเนินโครงการได้ตามมาตรฐานกำหนด โดยกิจกรรมในระหว่างการก่อสร้างอาคารที่ก่อให้เกิดความสั่นสะเทือน ส่วนใหญ่จะเกิดขึ้นจากการทำฐานราก การขนส่งวัสดุก่อสร้างและอุปกรณ์ต่าง ๆ เข้าสู่พื้นที่โครงการ ซึ่งเป็นแหล่งกำเนิดแบบอยู่กับที่และเคลื่อนที่ ตามลำดับ โดยปัจจัยที่มีผลต่อความรุนแรงของการสั่นสะเทือน ได้แก่ อุปกรณ์เจาะเสาเข็ม เสาเข็ม คุณสมบัติของดินและชั้นดินระยะห่าง และคุณสมบัติของอาคาร โดยขั้นตอนทั้งหมดจะกระทำภายใต้การควบคุมของวิศวกรให้เป็นไปตามมาตรฐานการก่อสร้าง ซึ่งข้อดีของการเจาะเสาเข็ม คือ สามารถรับน้ำหนักได้ดี และไม่ส่งผลกระทบกับโครงสร้างหรืออาคารข้างเคียงเพราะแรงสั่นสะเทือนน้อย ดังนั้น ผลกระทบด้านความสั่นสะเทือนจึงจัดอยู่**ในระดับต่ำ** จากแผนการก่อสร้างฐานรากของบริษัท ลายัน เบสท์ วิว จำกัด ทั้ง 6 โครงการ จะเห็นได้ว่า มี 4 โครงการที่มีการก่อสร้างฐานรากช่วงเวลาที่ใกล้เคียงกัน ได้แก่ โครงการโรงแรม ลายัน เวอร์เด เฟส 1บี, โครงการอาคารชุด ลายัน เวอร์เด เฟส 1เอ โครงการอาคารชุดลายัน เวอร์เด เฟส 2 และโครงการโรงแรม ลายัน เวอร์เด เฟส 1บี ที่จะอยู่ในช่วงประมาณปี พ.ศ. 2568 ส่วนอีก 2 โครงการที่เหลือจะทยอยทำฐานรากในช่วงต้นปี พ.ศ. 2569	(12) ก่อนดำเนินการก่อสร้าง โครงการจะสำรวจ ถ่ายภาพ อาคารข้างเคียงไว้เป็นหลักฐาน กรณีที่อาคารข้างเคียงได้รับความเสียหายอันเกิดจากการก่อสร้างอาคารของโครงการ ต้องจัดให้มีการชดเชยค่าเสียหายที่เกิดขึ้น หรือทำการซ่อมแซมให้อยู่ในสภาพเดิม โดยต้องแก้ไข ให้ความช่วยเหลือทันที	

เดือนกันยายน 2567

(นายวดิม บุดโดสโล่ว)
กรรมการผู้มีอำนาจลงนาม
บริษัท ลายัน เบสท์ วิว จำกัด

เดือนกันยายน 2567

(นางสาวจุฑารัตน์ บุญแก้ว)
ผู้ชำนาญการด้านสิ่งแวดล้อม
บริษัท ภูเก็ต เอ็นไวรอนเมนทอล เซอร์วิส จำกัด

ตารางที่ 2 สรุปผลกระทบสิ่งแวดล้อม มาตรการป้องกันและแก้ไขผลกระทบสิ่งแวดล้อม และมาตรการติดตามตรวจสอบผลกระทบสิ่งแวดล้อม โครงการโรงแรม ลายัน เวอร์เด เฟส 1บี ของบริษัท ลายัน เบสท์ วิว จำกัด ระยะก่อสร้าง (ต่อ)

องค์ประกอบทางสิ่งแวดล้อมและคุณค่าต่าง ๆ	ผลกระทบต่อสิ่งแวดล้อมที่สำคัญ	มาตรการป้องกันและแก้ไขผลกระทบสิ่งแวดล้อม	มาตรการติดตามตรวจสอบผลกระทบสิ่งแวดล้อม
1.5 เสียงและความสั่นสะเทือน (ต่อ)	ดังนั้น โครงการจะประเมินผลกระทบด้านความสั่นสะเทือนที่เกิดฐานรากชนิดเสาเข็มเจาะในช่วงเวลาเดียวกันของโครงการดังกล่าวข้างต้น บริษัทที่ปรึกษาฯ จึงได้ประเมินผลกระทบด้านความสั่นสะเทือนจากการก่อสร้างโครงการ ลายัน เวอร์เด ทั้ง 4 โครงการ ดังกล่าว ต่ออาคาร คสล. ชั้นเดียว ของโครงการ A.Z. Sunrise Villa Resort ทางด้านทิศใต้ (ปัจจุบันกำลังก่อสร้าง) สำหรับโครงการโรงแรม ลายัน เวอร์เด เฟส 1บี, โครงการอาคารชุด ลายัน เวอร์เด เฟส 1เอ โครงการอาคารชุดลายัน เวอร์เด เฟส 2 และโครงการโรงแรม ลายัน เวอร์เด เฟส 1บี มีระยะห่างประมาณ 95.45 เมตร, 15.84 เมตร, 66.15 และ 14.04 เมตร ตามลำดับ ซึ่งมีรายละเอียดการคำนวณความสั่นสะเทือน ดังนี้ <u>ความสั่นสะเทือนช่วงก่อสร้างของโครงการอาคารชุด ลายัน เวอร์เด เฟส 1เอ</u> ผลกระทบต่อ อาคาร คสล. ชั้นเดียว ของโครงการ A.Z. Sunrise Villa Resort ทางด้านทิศใต้ (ปัจจุบันกำลังก่อสร้าง) มีระยะห่างจากแนวอาคารที่ใกล้ที่สุดของโครงการ (อาคาร A2) ประมาณ 95.45 เมตร ได้รับแรงสั่นสะเทือนมากที่สุดในขั้นตอนการเจาะเสาเข็ม 0.27 มิลลิเมตร/วินาที <u>ความสั่นสะเทือนช่วงก่อสร้างของโครงการโรงแรม ลายัน เวอร์เด เฟส 1บี</u> ผลกระทบต่อ อาคาร คสล. ชั้นเดียว ของโครงการ A.Z. Sunrise Villa Resort ทางด้านทิศใต้ (ปัจจุบันกำลังก่อสร้าง) มีระยะห่างจากแนวอาคารที่ใกล้ที่สุดของโครงการ (อาคาร A1) ประมาณ 15.84 เมตร ได้รับแรงสั่นสะเทือนมากที่สุดในขั้นตอนการเจาะเสาเข็ม 1.92 มิลลิเมตร/วินาที <u>ความสั่นสะเทือนช่วงก่อสร้างของโครงการอาคารชุด ลายัน เวอร์เด เฟส 2</u> ผลกระทบต่อ อาคาร คสล. ชั้นเดียว ของโครงการ A.Z. Sunrise Villa Resort ทางด้านทิศใต้ (ปัจจุบันกำลังก่อสร้าง) มีระยะห่างจากแนวอาคารที่ใกล้ที่สุดของโครงการ (อาคาร B2) ประมาณ 66.15 เมตร ได้รับแรงสั่นสะเทือนมากที่สุดในขั้นตอนการเจาะเสาเข็ม 0.40 มิลลิเมตร/วินาที		

เดือนกันยายน 2567

(นายวดิม บุคไคลโส้) กรรมการผู้มีอำนาจลงนาม
บริษัท ลายัน เบสท์ วิว จำกัด

เดือนกันยายน 2567

(นางสาวจุฑารัตน์ บุญแก้ว)
ผู้ชำนาญการด้านสิ่งแวดล้อม
บริษัท ภูเก็ต เอ็นไวรอนเมนทอล เซอร์วิส จำกัด

ตารางที่ 2 สรุปผลกระทบสิ่งแวดล้อม มาตรการป้องกันและแก้ไขผลกระทบสิ่งแวดล้อม และมาตรการติดตามตรวจสอบผลกระทบสิ่งแวดล้อม โครงการโรงแรม ลายัน เวอร์เด เฟส 1บี ของบริษัท ลายัน เบสท์ วิว จำกัด ระยะก่อสร้าง (ต่อ)

องค์ประกอบทางสิ่งแวดล้อมและคุณค่าต่าง ๆ	ผลกระทบต่อสิ่งแวดล้อมที่สำคัญ	มาตรการป้องกันและแก้ไขผลกระทบสิ่งแวดล้อม	มาตรการติดตามตรวจสอบผลกระทบสิ่งแวดล้อม
1.5 เสียงและความสั่นสะเทือน (ต่อ)	<u>ความสั่นสะเทือนช่วงก่อสร้างของโครงการโรงแรม ลายัน เวอร์เด เฟส 1บี</u> ผลกระทบต่อ อาคาร คสล. ชั้นเดียว ของโครงการ A.Z. Sunrise Villa Resort ทางด้านทิศใต้ (ปัจจุบันกำลังก่อสร้าง) มีระยะห่างจากแนวอาคารที่ใกล้ที่สุดของโครงการ (อาคาร B1) ประมาณ 14.04 เมตร ได้รับแรงสั่นสะเทือนมากที่สุดในขั้นตอนการเจาะเสาเข็ม 2.20 มิลลิเมตร/วินาที ดังนั้น กรณีที่การก่อสร้างฐานรากโครงการโรงแรม ลายัน เวอร์เด เฟส 1บี, โครงการอาคารชุด ลายัน เวอร์เด เฟส 1เอ โครงการอาคารชุดลายัน เวอร์เด เฟส 2 และโครงการโรงแรม ลายัน เวอร์เด เฟส 1บี ในช่วงเวลาเดียวกันจะได้รับแรงสั่นสะเทือนที่เกิดจากฐานรากชนิดเสาเข็มเจาะต่ออาคาร คสล. ชั้นเดียว ของโครงการ A.Z. Sunrise Villa Resort ทางด้านทิศใต้ (ปัจจุบันกำลังก่อสร้าง) ของทั้ง 4 โครงการ คือ 4.79 มิลลิเมตร/วินาที ความสั่นสะเทือนรวมในช่วงก่อสร้าง เปรียบเทียบกับความเร็วอนุภาคสูงสุดที่จุดรับคลื่นสั่นสะเทือนใกล้เคียงพื้นที่โครงการ ไม่เกิน 5.0 มิลลิเมตร/วินาที นั่นคือ ไม่ถึงระดับที่ส่งผลทำให้เกิดความเสียหายที่จะเกิดขึ้นกับอาคารทั่วไป หรือโครงสร้างทางสถาปัตยกรรมบ้านเรือนทั่วไปที่มีผนังและเพดานเป็นแบบ Plaster (ส่วนผสมที่มีปูน ทราย น้ำ และใยต่าง ๆ) ในกรณีที่เป็นผนัง/ฝ้าเพดาน แบบยืดหยุ่นจะได้รับความเสียหายเพียงเล็กน้อย เปรียบเทียบกับมาตรฐาน DIN 4150 (1986) ไม่เกิน 5 มิลลิเมตร/วินาที นั่นคือ ไม่ถึงระดับที่เกิดความเสียหายทางสถาปัตยกรรมที่เก่าแก่ เปรียบเทียบกับมาตรฐานความสั่นสะเทือนตามประกาศคณะกรรมการสิ่งแวดล้อมแห่งชาติ ฉบับที่ 37 (พ.ศ. 2533) ไม่เกิน 5 มิลลิเมตร/วินาที นั่นคือ ไม่เกินมาตรฐาน ดังนั้น ผลกระทบด้านความสั่นสะเทือนจึงจัดอยู่ในระดับปานกลาง		

เดือนกันยายน 2567

(นายวดิม บุคไคลโล)
กรรมการผู้มีอำนาจลงนาม
บริษัท ลายัน เบสท์ วิว จำกัด

เดือนกันยายน 2567

(นางสาวจุฑารัตน์ บุญแก้ว)
ผู้ชำนาญการด้านสิ่งแวดล้อม
บริษัท ภูเก็ต เอ็นไวรอนเมนทอล เซอร์วิส จำกัด

ตารางที่ 2 สรุปผลกระทบสิ่งแวดล้อม มาตรการป้องกันและแก้ไขผลกระทบสิ่งแวดล้อม และมาตรการติดตามตรวจสอบผลกระทบสิ่งแวดล้อม โครงการโรงแรม ลายัน เวอร์เด เฟส 1บี ของบริษัท ลายัน เบสท์ วิว จำกัด ระยะก่อสร้าง (ต่อ)

องค์ประกอบทางสิ่งแวดล้อมและคุณค่าต่าง ๆ	ผลกระทบต่อสิ่งแวดล้อมที่สำคัญ	มาตรการป้องกันและแก้ไขผลกระทบสิ่งแวดล้อม	มาตรการติดตามตรวจสอบผลกระทบสิ่งแวดล้อม
1.6 ทรัพยากรน้ำ	น้ำใช้หลักของโครงการจะใช้น้ำจากบริษัท เซาเทิร์น คอนซัลแตนท์ แอนด์ คอนสตรัคชั่น จำกัด น้ำซื้อจากรถบรรทุกน้ำเอกชน และน้ำจากบาดาล โดยตำแหน่งที่จอดรถบรรทุกน้ำจะอยู่ภายในพื้นที่โครงการเท่านั้น ปริมาณน้ำใช้ของโครงการในช่วงก่อสร้างประมาณ 20.00 ลูกบาศก์เมตร/วัน โครงการจัดให้มีถังเก็บน้ำสำรองเพื่อการอุปโภค-บริโภคของคนงาน ขนาด 2 ลูกบาศก์เมตร จำนวน 5 ถัง ถังเก็บน้ำสำรอง ขนาด 3 ลูกบาศก์เมตร จำนวน 5 ถัง และจัดให้มีถังเก็บน้ำสำรองเพื่อการก่อสร้าง ขนาด 5 ลูกบาศก์เมตร จำนวน 1 ถัง รวมปริมาตรกักเก็บน้ำทั้งสิ้น 30 ลูกบาศก์เมตร ซึ่งสามารถสำรองน้ำไว้ใช้ได้ประมาณ 1 วัน ดังนั้นการใช้น้ำของโครงการในช่วงก่อสร้างจึงไม่ส่งผลกระทบต่อทรัพยากรน้ำใต้ดินบริเวณใกล้เคียงโครงการ น้ำเสียที่เกิดจากคนงานก่อสร้าง มีประมาณ 15.00 ลูกบาศก์เมตร/วัน แบ่งเป็นน้ำเสียจากการอุปโภคทั่วไปและน้ำเสียจากห้องส้วม โดยจะไม่มีน้ำเสียจากการอาบ เนื่องจากคนงานพักอาศัยอยู่ภายนอกพื้นที่โครงการ จะบำบัดโดยถังบำบัดน้ำเสียสำเร็จรูปชนิดเติมอากาศ ขนาด 3.0 ลูกบาศก์เมตร/วัน จำนวน 2 ชุด สามารถรองรับน้ำเสียรวมได้ 6.0 ลูกบาศก์เมตร/วัน สามารถบำบัดให้มีค่า $BOD_{ออก}$ ไม่เกิน 20 มิลลิกรัม/ลิตร น้ำเสียที่ผ่านการบำบัดแล้วจะระบายลงสู่ท่อระบายตามแนวถนนภาระจำยอม จากนั้นจะระบายออกสู่ท่อระบายน้ำบริเวณถนนสาย ภก.4018 แยกทางหลวงหมายเลข 4031-บ้านโคกโตนด ต่อไป ทั้งนี้ โครงการจะสนับสนุนงบประมาณ ในการสร้างท่อระบายน้ำสาธารณะให้แก่ทางราชการ	(1) ผู้รับเหมาก่อสร้างจะใช้น้ำจากประปาเอกชนของบริษัท เซาเทิร์น คอนซัลแตนท์ แอนด์ คอนสตรัคชั่น จำกัด น้ำบาดาล และน้ำซื้อจากรถบรรทุกน้ำเอกชน โดยตำแหน่งที่จอดรถบรรทุกน้ำจะอยู่ภายในพื้นที่โครงการเท่านั้น (2) จัดให้มีถังเก็บน้ำสำรอง สำหรับพื้นที่ก่อสร้างภายในโครงการ (3) จัดเตรียมกระบะสำหรับล้างอุปกรณ์ก่อสร้าง เพื่อให้สามารถล้างอุปกรณ์ได้ในปริมาณมาก โดยไม่ปล่อยน้ำทิ้งอย่างเปล่าประโยชน์ (4) จัดให้มีการบำบัดโดยใช้ถังบำบัดน้ำเสียสำเร็จรูปชนิดเติมอากาศ ขนาด 3.0 ลูกบาศก์เมตร/วัน จำนวน 2 ชุด สามารถรองรับน้ำเสียรวมได้ 6.0 ลูกบาศก์เมตร/วัน น้ำเสียที่ผ่านการบำบัดแล้วจะระบายลงสู่ท่อระบายตามแนวถนนภาระจำยอม จากนั้นจะระบายออกสู่ท่อระบายน้ำบริเวณถนนสาย ภก.4018 แยกทางหลวงหมายเลข 4031-บ้านโคกโตนดต่อไป สำหรับพื้นที่ก่อสร้าง และจัดให้มีถังบำบัดน้ำเสียสำเร็จรูปชนิดเติมอากาศ จำนวน 2 ชุด สามารถรองรับน้ำเสียได้ 30 ลูกบาศก์เมตร/ชุด น้ำเสียที่ผ่านการบำบัดแล้วจะปล่อยลงสู่ท่อระบายน้ำสาธารณะต่อไป สำหรับบ้านพักคนงาน	-

เดือนกันยายน 2567

(นายวดิม บุคไคสี)
กรรมการผู้มีอำนาจลงนาม
บริษัท ลายัน เบสท์ วิว จำกัด

เดือนกันยายน 2567

(นางสาวจุฑารัตน์ บุญแก้ว)
ผู้ชำนาญการด้านสิ่งแวดล้อม
บริษัท ภูเก็ต เอ็นไวรอนเมนทอล เซอร์วิส จำกัด

ตารางที่ 2 สรุปผลกระทบสิ่งแวดล้อม มาตรการป้องกันและแก้ไขผลกระทบสิ่งแวดล้อม และมาตรการติดตามตรวจสอบผลกระทบสิ่งแวดล้อม โครงการโรงแรม ลายัน เวอร์เด เฟส 1บี ของบริษัท ลายัน เบสท์ วิว จำกัด ระยะก่อสร้าง (ต่อ)

องค์ประกอบทางสิ่งแวดล้อมและคุณค่าต่าง ๆ	ผลกระทบต่อสิ่งแวดล้อมที่สำคัญ	มาตรการป้องกันและแก้ไขผลกระทบสิ่งแวดล้อม	มาตรการติดตามตรวจสอบผลกระทบสิ่งแวดล้อม
1.6 ทรัพยากรน้ำ (ต่อ)	น้ำเสียที่เกิดจากกิจกรรมก่อสร้างในแต่ละวันจะมีปริมาณไม่มากนัก เนื่องจากปริมาณน้ำใช้ในกิจกรรมการก่อสร้าง (10.0 ลูกบาศก์เมตร/วัน) ส่วนหนึ่งจะรวมเป็นส่วนของผลิตภัณฑ์ เช่น น้ำที่ใช้ในการผสมคอนกรีต เป็นต้น อีกส่วนหนึ่งจะระเหยหรือซึมลงดิน เช่น น้ำที่ใช้ในการบ่มคอนกรีต หรือน้ำที่ฉีดพรมพื้นและถนนชั่วคราวเพื่อลดฝุ่นละออง เป็นต้น สำหรับน้ำที่ใช้ในกิจกรรมการก่อสร้างส่วนน้อยที่เป็นน้ำเสีย ได้แก่ น้ำที่ใช้ในการชำระล้างเครื่องมือและอุปกรณ์ที่ใช้ในการก่อสร้างแต่ละวัน จะปล่อยไหลซึมลงดิน ดังนั้นการระบายน้ำทิ้งที่ผ่านการบำบัดแล้วของโครงการในช่วงก่อสร้างจึงไม่ส่งผลกระทบต่อทรัพยากรน้ำผิวดิน การระบายน้ำและป้องกันน้ำท่วมบริเวณพื้นที่ก่อสร้างโครงการ ในกรณีที่เกิดฝนตกในช่วงการเปิดหน้าดิน และก่อสร้างฐานรากชั้นใต้ดิน ซึ่งอาจก่อให้เกิดการชะล้างของตะกอนดินภายในพื้นที่โครงการออกสู่บริเวณข้างเคียง โครงการจัดให้มีรางระบายน้ำ ขนาด 0.60 x 0.50 เมตร บริเวณภายในพื้นที่โครงการ แนวเขตที่ดิน ถนนภาระจำยอมด้านทิศใต้ และบ่อหน่วงน้ำ/บ่อดักตะกอน เพื่อรองรับน้ำจากพื้นที่โครงการ โดยมีรายละเอียดดังนี้ - โครงการโรงแรม ลายัน เวอร์เด เฟส 1บี มีพื้นที่รับน้ำ 6,700.0 ตารางเมตร มีปริมาณน้ำฝนที่เกิดขึ้นทั้งหมด 141 ลูกบาศก์เมตร โดยน้ำจากพื้นที่โครงการโรงแรม ลายัน เวอร์เด เฟส 1บี จะระบายลงสู่รางระบายน้ำ ขนาด 0.60 x 0.50 เมตร ก่อนเข้าสู่บ่อหน่วงน้ำ/บ่อดักตะกอน ขนาด 250 ลูกบาศก์เมตร จำนวน 1 บ่อ ก่อนระบายออกสู่ท่อระบายน้ำตามแนวถนนภาระจำยอมด้วยอัตราการระบายออก 0.0391 ลูกบาศก์เมตร/วินาที	-	-

เดือนกันยายน 2567

(นายวดิม บุดโคลเลา)
กรรมการผู้มีอำนาจลงนาม
บริษัท ลายัน เบสท์ วิว จำกัด

บริษัท ลายัน เบสท์ วิว จำกัด
Layan Best View Co., Ltd.

เดือนกันยายน 2567

(นางสาวจุฑารัตน์ บุญแก้ว)
ผู้ชำนาญการด้านสิ่งแวดล้อม
บริษัท ภูเก็ต เอ็นไวรอนเมนทอล เซอร์วิส จำกัด

บริษัท ภูเก็ต เอ็นไวรอนเมนทอล เซอร์วิส จำกัด
PHUKET ENVIRONMENTAL SERVICES CO., LTD.

ตารางที่ 2 สรุปผลกระทบสิ่งแวดล้อม มาตรการป้องกันและแก้ไขผลกระทบสิ่งแวดล้อม และมาตรการติดตามตรวจสอบผลกระทบสิ่งแวดล้อม โครงการโรงแรม ลายัน เวอร์เด เฟส 1บี ของบริษัท ลายัน เบสท์ วิว จำกัด ระยะก่อสร้าง (ต่อ)

องค์ประกอบทางสิ่งแวดล้อมและคุณค่าต่าง ๆ	ผลกระทบต่อสิ่งแวดล้อมที่สำคัญ	มาตรการป้องกันและแก้ไขผลกระทบสิ่งแวดล้อม	มาตรการติดตามตรวจสอบผลกระทบสิ่งแวดล้อม
1.6 ทรัพยากรน้ำ (ต่อ)	จากการคำนวณการรองรับน้ำของแนวท่อระบายน้ำตามแนวถนนภาระจำยอมด้านทิศใต้ ซึ่งรองรับน้ำจากโครงการ โดยโครงการออกแบบให้มีรางระบายน้ำคอนกรีตแบบเปิด ขนาด 0.6 x 0.5 เมตร โดยคิดที่มีความลึกน้ำ 0.4 เมตร มีความสามารถรองรับอัตราการระบายน้ำ 0.3741 ลูกบาศก์เมตร/วินาที ซึ่งสามารถรองรับอัตราการระบายน้ำออกรวม เท่ากับ 0.2919 ลูกบาศก์เมตร/วินาที ได้อย่างพียงพอ หลังจากนั้นช่วงขึ้นโครงสร้าง โครงการจะทยอยสร้างระบบสาธารณูปโภคต่าง ๆ เพื่อเตรียมไว้สำหรับช่วงดำเนินการ รวมทั้งการวางท่อระบายน้ำ ทำให้การระบายน้ำออกจากพื้นที่โครงการมีประสิทธิภาพมากขึ้นด้วย โดยมีรายละเอียดดังนี้ - โครงการโรงแรม ลายัน เวอร์เด เฟส 1บี จัดให้มีท่อระบายน้ำขนาดเส้นผ่านศูนย์กลาง 0.30 เมตร ที่มีบ่อพักน้ำเป็นระยะ บริเวณโดยรอบพื้นที่โครงการ ก่อนเข้าสู่บ่อหน่วงน้ำ/บ่อดักตะกอน ปริมาตร 372.60 ลูกบาศก์เมตร ดังนั้น การดำเนินโครงการในระยะก่อสร้างส่งผลกระทบต่อทรัพยากรน้ำผิวดินบริเวณใกล้เคียงโครงการในระดับต่ำ	-	-

เดือนกันยายน 2567

(นายวดิม บุคไคล์โอวยan Best View)
กรรมการผู้มีอำนาจลงนาม Co., Ltd.
บริษัท ลายัน เบสท์ วิว จำกัด

บริษัท ลายัน เบสท์ วิว จำกัด

เดือนกันยายน 2567

(นางสาวจุฑารัตน์ บุญแก้ว)
ผู้ชำนาญการด้านสิ่งแวดล้อม
บริษัท ภูเก็ต เอ็นไวรอนเมนทอล เซอร์วิส จำกัด

บริษัท ภูเก็ต เอ็นไวรอนเมนทอล เซอร์วิส จำกัด PHUKET ENVIRONMENTAL SERVICES CO.,LTD.

ตารางที่ 2 สรุปผลกระทบสิ่งแวดล้อม มาตรการป้องกันและแก้ไขผลกระทบสิ่งแวดล้อม และมาตรการติดตามตรวจสอบผลกระทบสิ่งแวดล้อม โครงการโรงแรม ลายัน เวอร์เด เฟส 1บี ของบริษัท ลายัน เบสท์ วิว จำกัด ระยะก่อสร้าง (ต่อ)

องค์ประกอบทางสิ่งแวดล้อมและคุณค่าต่าง ๆ	ผลกระทบต่อสิ่งแวดล้อมที่สำคัญ	มาตรการป้องกันและแก้ไขผลกระทบสิ่งแวดล้อม	มาตรการติดตามตรวจสอบผลกระทบสิ่งแวดล้อม
2 ทรัพยากรชีวภาพ 2.1 นิเวศวิทยาทางบก	เนื่องจากพื้นที่ก่อสร้างโครงการ ตั้งอยู่ในเขตองค์การบริหารส่วนตำบลเชิงทะเล สภาพแวดล้อมทั่วไปบริเวณพื้นที่โครงการและบริเวณโดยรอบส่วนใหญ่เป็นพื้นที่ป่าไม้/ป่าละเมาะ พื้นที่เกษตรกรรม พื้นที่อยู่อาศัย และพื้นที่บริการท่องเที่ยว ดังนั้น การดำเนินโครงการในระยะก่อสร้างจึงไม่ก่อให้เกิดผลกระทบต่อระบบนิเวศบนบก สำหรับรายละเอียดต่าง ๆ มีดังนี้ 1) ทรัพยากรป่าไม้ พื้นที่โครงการมีลักษณะเป็นพื้นที่ลาดเชิงเขา บริเวณพื้นที่โครงการพบ ต้นกระถินเทพา และต้นเนียง ซึ่งเป็นพรรณไม้ที่พบในพื้นที่โครงการไม่จัดเป็นพืชอนุรักษ์ ตามพระราชบัญญัติ พันธุ์พืช พ.ศ. 2518 รวมทั้งไม่จัดอยู่ในสถานภาพ สูญพันธุ์ (extinct) สูญพันธุ์ในธรรมชาติ (extinct in the wild) ใกล้สูญพันธุ์อย่างยิ่ง (critically endangered) ใกล้สูญพันธุ์ (endangered) มีแนวโน้มสูญพันธุ์ (vulnerable) และใกล้ถูกคุกคาม (near threatened) ตามบัญชีรายชื่อชนิดพืชป่า แนบท้ายอนุสัญญาไซเตส (CITES) และของประเทศไทย และไม่อยู่ในพื้นที่ป่าสงวนแห่งชาติ ซึ่งพรรณไม้ดังกล่าวที่พบเป็นชนิดที่มีการแพร่กระจายทั่วไปตามพื้นที่ต่าง ๆ ของประเทศไทย ดังนั้น การดำเนินโครงการในระยะก่อสร้างจึงไม่ก่อให้เกิดผลกระทบต่อทรัพยากรป่าไม้	-	-

เดือนกันยายน 2567

(นายวดิม บุคไคลเลิว)
กรรมการผู้มีอำนาจลงนาม
บริษัท ลายัน เบสท์ วิว จำกัด

เดือนกันยายน 2567

(นางสาวจุฑารัตน์ บุญแก้ว)
ผู้ชำนาญการด้านสิ่งแวดล้อม
บริษัท ภูเก็ต เอ็นไวรอนเมนทอล เซอร์วิส จำกัด

ตารางที่ 2 สรุปผลกระทบสิ่งแวดล้อม มาตรการป้องกันและแก้ไขผลกระทบสิ่งแวดล้อม และมาตรการติดตามตรวจสอบผลกระทบสิ่งแวดล้อม โครงการโรงแรม ลายัน เวอร์เด เฟส 1บี ของบริษัท ลายัน เบสท์ วิว จำกัด ระยะก่อสร้าง (ต่อ)

องค์ประกอบทางสิ่งแวดล้อมและคุณค่าต่าง ๆ	ผลกระทบต่อสิ่งแวดล้อมที่สำคัญ	มาตรการป้องกันและแก้ไขผลกระทบสิ่งแวดล้อม	มาตรการติดตามตรวจสอบผลกระทบสิ่งแวดล้อม
2.1 นิเวศวิทยาทางบก (ต่อ)	**2) ทรัพยากรสัตว์ป่า** สิ่งมีชีวิตบนบกที่พบบริเวณพื้นที่ก่อสร้างและบริเวณโดยรอบพื้นที่ก่อสร้างโครงการ มีน้อยมาก เนื่องจากพื้นที่โดยรอบมีการพัฒนาเป็นแหล่งที่อยู่อาศัยทำให้ไม่พบสิ่งมีชีวิตประเภทสัตว์ป่าที่มีคุณค่าแก่การอนุรักษ์หรือสัตว์ป่าที่หายาก สัตว์บกที่พบในพื้นที่โครงการก็เป็นชนิดที่พบได้ทั่วไปในพื้นที่ต่าง ๆ ของประเทศไทย โดยแบ่งออกเป็น 2 กลุ่ม คือ นก (Birds) ได้แก่ นกกระจิบ และนกเอี้ยง แมลง (Insects) ได้แก่ แมลงปอบ้าน มดดำ และมดแดง สัตว์บกที่พบทั้งหมดไม่จัดเป็นสัตว์ป่าสงวน สัตว์ป่าคุ้มครอง ตามพระราชบัญญัติสงวนและคุ้มครองสัตว์ป่า พ.ศ. 2535 แต่อย่างใด รวมทั้งไม่จัดอยู่ในสถานภาพสูญพันธุ์ (Extinct) สูญพันธุ์ในธรรมชาติ (Extinct in the wild) ใกล้สูญพันธุ์อย่างยิ่ง (Critically endangered) ใกล้สูญพันธุ์ (Endangered) มีแนวโน้มสูญพันธุ์ (Vulnerable) และใกล้ถูกคุกคาม (Near threatened) ตามบัญชีรายชื่อชนิดสัตว์ป่า แนบท้ายอนุสัญญา ไซเตส (Cites) และของประเทศไทย ทั้งนี้เนื่องจากสัตว์ดังกล่าวที่พบเป็นชนิดที่มีการแพร่กระจายทั่วไปตามพื้นที่ต่าง ๆ ของประเทศไทย ดังนั้น การดำเนินโครงการในระยะก่อสร้างจึง**ไม่ก่อให้เกิดผลกระทบ**ต่อสัตว์บก	-	-

เดือนกันยายน 2567

(นายวดิม บุคโคลเลา)
กรรมการผู้มีอำนาจลงนาม
บริษัท ลายัน เบสท์ วิว จำกัด

บริษัท ลายัน เบสท์ วิว จำกัด
Layan Best View Co., Ltd.

เดือนกันยายน 2567

(นางสาวจุฑารัตน์ บุญแก้ว)
ผู้ชำนาญการด้านสิ่งแวดล้อม
บริษัท ภูเก็ต เอ็นไวรอนเมนทอล เซอร์วิส จำกัด

บริษัท ภูเก็ต เอ็นไวรอนเมนทอล เซอร์วิส จำกัด
PHUKET ENVIRONMENTAL SERVICES CO., LTD.

ตารางที่ 2 สรุปผลกระทบสิ่งแวดล้อม มาตรการป้องกันและแก้ไขผลกระทบสิ่งแวดล้อม และมาตรการติดตามตรวจสอบผลกระทบสิ่งแวดล้อม โครงการโรงแรม ลายัน เวอร์เด เฟส 1บี ของบริษัท ลายัน เบสท์ วิว จำกัด ระยะก่อสร้าง (ต่อ)

องค์ประกอบทางสิ่งแวดล้อมและคุณค่าต่าง ๆ	ผลกระทบต่อสิ่งแวดล้อมที่สำคัญ	มาตรการป้องกันและแก้ไขผลกระทบสิ่งแวดล้อม	มาตรการติดตามตรวจสอบผลกระทบสิ่งแวดล้อม
2.2 นิเวศวิทยาทางน้ำ	พื้นที่โครงการไม่มีเส้นทางน้ำตามธรรมชาติไหลผ่าน หรือมีแหล่งน้ำธรรมชาติอยู่ในพื้นที่โครงการแต่อย่างใด ทั้งนี้ ในระยะก่อสร้างจะชะลอการก่อสร้างช่วงฤดูฝน การระบายน้ำในกรณีที่เกิดฝนตกในช่วงการเปิดหน้าดิน และก่อสร้างฐานรากชั้นใต้ดิน ซึ่งอาจก่อให้เกิดการชะล้างของตะกอนดินออกสู่ท่อระบายน้ำสาธารณะจนอาจส่งผลต่อนิเวศวิทยาทางน้ำบริเวณข้างเคียง โครงการจัดให้มีรางระบายน้ำขนาด 0.60 x 0.50 เมตร บริเวณภายในพื้นที่โครงการ แนวเขตที่ดิน ถนนภาระจำยอมด้านทิศใต้ และบ่อหน่วงน้ำ/บ่อดักตะกอน เพื่อรองรับน้ำจากพื้นที่โครงการ หลังจากนั้นช่วงขั้นโครงสร้าง โครงการจะทยอยสร้างระบบสาธารณูปโภคต่าง ๆ เพื่อเตรียมไว้สำหรับช่วงดำเนินการ โดยจัดให้มีท่อระบายน้ำขนาดเส้นผ่านศูนย์กลาง 0.30 เมตร ที่มีบ่อพักน้ำเป็นระยะ บริเวณโดยรอบพื้นที่โครงการ ก่อนเข้าสู่บ่อหน่วงน้ำ/บ่อดักตะกอน ปริมาตร 372.60 ลูกบาศก์เมตร และระบายออกสู่ท่อระบายน้ำสาธารณะตามแนวถนนสาย ภก.4018 แยกทางหลวงหมายเลข 4031-บ้านโคกโดนด สำหรับการจัดการน้ำเสีย โครงการจะบำบัดน้ำเสียจากส้วมคนงานก่อสร้างด้วยถังบำบัดน้ำเสียสำเร็จรูปชนิดเติมอากาศ น้ำเสียที่ผ่านการบำบัดแล้วจะปล่อยลงสู่ท่อระบายน้ำสาธารณะต่อไป ดังนั้นจึงส่งผลกระทบต่อทรัพยากรชีวภาพในน้ำระยะก่อสร้างระดับต่ำ	(1) จัดให้มีถังบำบัดน้ำเสียสำเร็จรูปชนิดเติมอากาศ น้ำเสียที่ผ่านการบำบัดจะระบายลงสู่ท่อระบายตามแนวถนนภาระจำยอม จากนั้นจะระบายออกสู่ท่อระบายน้ำบริเวณถนนสาย ภก.4018 แยกทางหลวงหมายเลข 4031-บ้านโคกโดนดต่อไป (2) จัดให้มีการขุดลอกบ่อดักตะกอน/บ่อหน่วงน้ำเป็นประจำ (3) จัดให้มีคนงานตรวจสอบระบบบำบัดน้ำเสียเป็นประจำ หากน้ำโสโครกในถังบำบัดน้ำเสียสำเร็จรูปเต็มจะต้องติดต่อรถสูบสิ่งปฏิกูลมาสูบไปกำจัดต่อไป (4) เมื่อการก่อสร้างแล้วเสร็จ ผู้รับเหมาก่อสร้างจะต้องให้รถสูบสิ่งปฏิกูลมาสูบสิ่งปฏิกูลออกจากถังบำบัดน้ำเสียให้หมด และปรับปรุงพื้นที่ให้เรียบร้อย (5) ชะลอการก่อสร้างในช่วงที่ฝนตก	-

เดือนกันยายน 2567

(นายวดิม บุดไดลโลa)an Best View Co., Ltd.
กรรมการผู้มีอำนาจลงนาม
บริษัท ลายัน เบสท์ วิว จำกัด

เดือนกันยายน 2567

(นางสาวจุฑารัตน์ บุญแก้ว)
ผู้ชำนาญการด้านสิ่งแวดล้อม
บริษัท ภูเก็ต เอ็นไวรอนเมนทอล เซอร์วิส จำกัด

ตารางที่ 2 สรุปผลกระทบสิ่งแวดล้อม มาตรการป้องกันและแก้ไขผลกระทบสิ่งแวดล้อม และมาตรการติดตามตรวจสอบผลกระทบสิ่งแวดล้อม โครงการโรงแรม ลายัน เวอร์เด เฟส 1บี ของบริษัท ลายัน เบสท์ วิว จำกัด ระยะก่อสร้าง (ต่อ)

องค์ประกอบทางสิ่งแวดล้อมและคุณค่าต่าง ๆ	ผลกระทบต่อสิ่งแวดล้อมที่สำคัญ	มาตรการป้องกันและแก้ไขผลกระทบสิ่งแวดล้อม	มาตรการติดตามตรวจสอบผลกระทบสิ่งแวดล้อม
3. คุณค่าการใช้ประโยชน์ของมนุษย์ 3.1 การใช้น้ำ	ในช่วงการก่อสร้าง น้ำใช้ของโครงการจำแนกออกเป็น 2 ประเภท คือ น้ำใช้เพื่อการอุปโภค-บริโภคของคนงานและน้ำใช้เพื่อการก่อสร้าง น้ำใช้ทั้งหมดผู้รับเหมาก่อสร้างจะใช้น้ำซื้อจากรถบรรทุกน้ำเอกชน ซึ่งการใช้น้ำแต่ละประเภทในระหว่างการก่อสร้าง มีรายละเอียดดังนี้ **1) การใช้น้ำสำหรับพื้นที่โครงการ** • **การใช้น้ำเพื่อการอุปโภค-บริโภคของคนงาน** การใช้น้ำเพื่อการอุปโภค-บริโภคของคนงานก่อสร้าง พิจารณาจากจำนวนคนงานสูงสุด 300 คน (ทยอยก่อสร้างทั้ง 6 โครงการ) ดังนั้น จะมีการใช้น้ำประมาณ 15 ลูกบาศก์เมตร/วัน ส่วนน้ำดื่มผู้รับเหมาก่อสร้างจะจัดหาน้ำดื่มบรรจุขวดหรือถังไว้ให้คนงาน • **การใช้น้ำเพื่อการก่อสร้าง** กิจกรรมการใช้น้ำเพื่อการก่อสร้างของโครงการ เช่น ผสมปูนซีเมนต์และบ่มคอนกรีต ทำความสะอาดเครื่องมือเครื่องใช้ต่างๆ และการฉีดพรมพื้นที่ เป็นต้น ซึ่งคาดว่าจะมีอัตราการใช้น้ำประมาณ 5 ลูกบาศก์เมตร/วัน (ข้อมูลจากโครงการ) ดังนั้น โครงการมีความต้องการใช้น้ำทั้งหมด ในช่วงก่อสร้างประมาณ 20.00 ลูกบาศก์เมตร/วัน โครงการจัดให้มีถังเก็บน้ำสำรองเพื่อการอุปโภค-บริโภคของคนงาน ขนาด 2 ลูกบาศก์เมตร จำนวน 5 ถัง ถังเก็บน้ำสำรอง ขนาด 3 ลูกบาศก์เมตร จำนวน 5 ถัง และจัดให้มีถังเก็บน้ำสำรองเพื่อการก่อสร้าง ขนาด 5 ลูกบาศก์เมตร จำนวน 1 ถัง รวมปริมาตรกักเก็บน้ำทั้งสิ้น 30 ลูกบาศก์เมตร ซึ่งสามารถสำรองน้ำไว้ใช้ได้ประมาณ 1 วัน	(1) รณรงค์ให้คนงานมีการใช้น้ำอย่างประหยัด (2) ผู้รับเหมาก่อสร้างจะใช้น้ำจากประปาเอกชนของบริษัท เซาเทิร์น คอนซัลแตนท์ แอนด์ คอนสตรัคชั่น จำกัด น้ำบาดาล และน้ำซื้อจากรถบรรทุกน้ำเอกชน โดยตำแหน่งที่จอดรถบรรทุกน้ำจะอยู่ภายในพื้นที่โครงการเท่านั้น (3) จัดให้มีถังเก็บน้ำสำรอง สำหรับพื้นที่ก่อสร้างภายในโครงการ (4) จัดเตรียมกระบะสำหรับล้างอุปกรณ์ก่อสร้าง เพื่อให้สามารถล้างอุปกรณ์ได้ในปริมาณมาก โดยไม่ปล่อยน้ำทิ้งอย่างเปล่าประโยชน์	- ตรวจสอบการรั่วไหลของน้ำประปาในเส้นท่อ ทุกเดือน ตลอดระยะเวลาก่อสร้าง - ตรวจสอบความสะอาดของถังสำรองน้ำใช้บริเวณพื้นที่ก่อสร้างและบ้านพักคนงาน ทุกเดือน ตลอดระยะเวลาก่อสร้าง

เดือนกันยายน 2567

(นายวดิม บัคไฮลโลว)
กรรมการผู้มีอำนาจลงนาม
บริษัท ลายัน เบสท์ วิว จำกัด

เดือนกันยายน 2567

(นางสาวจุฑารัตน์ บุญแก้ว)
ผู้ชำนาญการด้านสิ่งแวดล้อม
บริษัท ภูเก็ต เอ็นไวรอนเมนทอล เซอร์วิส จำกัด

ตารางที่ 2 สรุปผลกระทบสิ่งแวดล้อม มาตรการป้องกันและแก้ไขผลกระทบสิ่งแวดล้อม และมาตรการติดตามตรวจสอบผลกระทบสิ่งแวดล้อม โครงการโรงแรม ลายัน เวอร์เด เฟส 1บี ของบริษัท ลายัน เบสท์ วิว จำกัด ระยะก่อสร้าง (ต่อ)

องค์ประกอบทางสิ่งแวดล้อมและคุณค่าต่าง ๆ	ผลกระทบต่อสิ่งแวดล้อมที่สำคัญ	มาตรการป้องกันและแก้ไขผลกระทบสิ่งแวดล้อม	มาตรการติดตามตรวจสอบผลกระทบสิ่งแวดล้อม
3.1 การใช้น้ำ (ต่อ)	**2) การใช้น้ำสำหรับบ้านพักคนงาน** ปริมาณน้ำใช้จากคนงานก่อสร้างรวม 60.00 ลูกบาศก์เมตร/วัน และโครงการจะจัดให้มีบ่อปูนซีเมนต์ชั่วคราว มีปริมาตร 20 ลูกบาศก์เมตร จำนวน 3 บ่อ รวมปริมาตรกักเก็บน้ำทั้งสิ้น 60.00 ลูกบาศก์เมตร ซึ่งสำรองน้ำไว้ใช้ได้ 1 วัน เพิ่มประเมินน้ำใช้ร่วม 6 โครงการ ดังนั้น ผลกระทบด้านการใช้น้ำในระยะก่อสร้างต่อชุมชนที่อยู่ใกล้เคียงจึงอยู่ในระดับต่ำ		
3.2 การจัดการน้ำเสียและสิ่งปฏิกูล	น้ำเสียที่จะเกิดขึ้นในระหว่างการก่อสร้างโครงการ มาจาก 2 ส่วน คือ **1) น้ำเสียจากพื้นที่ก่อสร้าง** น้ำเสียที่เกิดจากคนงานก่อสร้าง มีประมาณ 15.00 ลูกบาศก์เมตร/วัน แบ่งเป็นน้ำเสียจากการอุปโภคทั่วไป ได้แก่ การล้างทำความสะอาด มีประมาณ 10.17 ลูกบาศก์เมตร/วัน ซึ่งน้ำเสียดังกล่าวมีปริมาณไม่มากและจะปล่อยซึมลงดิน และน้ำเสียจากห้องส้วม บำบัดโดยถังบำบัดน้ำเสียสำเร็จรูปชนิดเติมอากาศ ขนาด 3.0 ลูกบาศก์เมตร/วัน จำนวน 2 ชุด สามารถรองรับน้ำเสียรวมได้ 6.0 ลูกบาศก์เมตร/วัน สามารถบำบัดให้มีค่า $BOD_{ออก}$ ไม่เกิน 20 มิลลิกรัม/ลิตร น้ำเสียที่ผ่านการบำบัดแล้วจะระบายลงสู่ท่อระบายตามแนวถนนภาระจำยอม จากนั้นจะระบายออกสู่ท่อระบายน้ำบริเวณถนนสาย ภก.4018 แยกทางหลวงหมายเลข 4031-บ้านโคกโดนต่อไป (โครงการจะสนับสนุนงบประมาณในการสร้างท่อระบายน้ำสาธารณะให้แก่ทางราชการ) ทั้งนี้ โครงการจัดให้มีห้องส้วม จำนวน 20 ห้อง คิดเป็นจำนวนห้องส้วม 1 ห้อง/คนงานก่อสร้างประมาณ 15 คน น้ำเสียที่เกิดจากกิจกรรมก่อสร้างในแต่ละวันจะมีปริมาณไม่มากนัก เนื่องจากปริมาณน้ำใช้ในกิจกรรมการก่อสร้าง (10.0 ลูกบาศก์เมตร/วัน) ส่วนหนึ่งจะรวมเป็นส่วนของผลิตภัณฑ์ เช่น น้ำที่ใช้ในการผสมคอนกรีต เป็นต้น อีกส่วนหนึ่งจะระเหยหรือซึมลงดิน เช่น น้ำที่ใช้ในการบ่มคอนกรีต หรือน้ำที่ฉีดพรมพื้นและถนนชั่วคราวเพื่อลดฝุ่นละออง เป็นต้น สำหรับน้ำที่ใช้ในกิจกรรมการก่อสร้างส่วนน้อยที่เป็นน้ำเสีย ได้แก่ น้ำที่ใช้ในการชำระล้างเครื่องมือและอุปกรณ์ที่ใช้ในการก่อสร้างแต่ละครั้งจะปล่อยให้ไหลซึมลงดิน	(1) จัดให้มีห้องส้วมที่ถูกหลักสุขาภิบาลให้เพียงพอ จำนวน 20 ห้อง สำหรับพื้นที่ก่อสร้าง และ 20 ห้อง สำหรับบ้านพักคนงาน (2) จัดให้มีการบำบัดโดยใช้ถังบำบัดน้ำเสียสำเร็จรูปชนิดเติมอากาศ ขนาด 3.0 ลูกบาศก์เมตร/วัน จำนวน 2 ชุด สามารถรองรับน้ำเสียรวมได้ 6.0 ลูกบาศก์เมตร/วัน น้ำเสียที่ผ่านการบำบัดแล้วจะระบายลงสู่ท่อระบายตามแนวถนนภาระจำยอม จากนั้นจะระบายออกสู่ท่อระบายน้ำบริเวณถนนสาย ภก.4018 แยกทางหลวงหมายเลข 4031-บ้านโคกโดนต่อไป สำหรับพื้นที่ก่อสร้าง และจัดให้มีถังบำบัดน้ำเสียสำเร็จรูปชนิดเติมอากาศ จำนวน 2 ชุด สามารถรองรับน้ำเสียได้ 30 ลูกบาศก์เมตร/ชุด น้ำเสียที่ผ่านการบำบัดแล้วจะปล่อยลงสู่ท่อระบายน้ำสาธารณะต่อไป สำหรับบ้านพักคนงาน	

เดือนกันยายน 2567

(นายวดิม บุดโดสโล)
กรรมการผู้มีอำนาจลงนาม
บริษัท ลายัน เบสท์ วิว จำกัด

เดือนกันยายน 2567

(นางสาวจุฑารัตน์ บุญแก้ว)
ผู้ชำนาญการด้านสิ่งแวดล้อม
บริษัท ภูเก็ต เอ็นไวรอนเมนทอล เซอร์วิส จำกัด

ตารางที่ 2 สรุปผลกระทบสิ่งแวดล้อม มาตรการป้องกันและแก้ไขผลกระทบสิ่งแวดล้อม และมาตรการติดตามตรวจสอบผลกระทบสิ่งแวดล้อม โครงการโรงแรม ลายัน เวอร์เด เฟส 1บี ของบริษัท ลายัน เบสท์ วิว จำกัด ระยะก่อสร้าง (ต่อ)

องค์ประกอบทางสิ่งแวดล้อมและคุณค่าต่าง ๆ	ผลกระทบต่อสิ่งแวดล้อมที่สำคัญ	มาตรการป้องกันและแก้ไขผลกระทบสิ่งแวดล้อม	มาตรการติดตามตรวจสอบผลกระทบสิ่งแวดล้อม
3.2 การจัดการน้ำเสียและสิ่งปฏิกูล (ต่อ)	**2) น้ำเสียจากบ้านพักพนักงาน** สำหรับบ้านพักคนงานจะมีปริมาณน้ำเสียจากคนงานก่อสร้าง แบ่งเป็นน้ำเสียจากส้วม และน้ำเสียจากการอาบหรือซักล้าง จำนวนคนงานในช่วงสูงสุด 300 คน - ปริมาณน้ำเสียจากส้วม มีปริมาณ 6.00 ลูกบาศก์เมตร/วัน โครงการจัดให้มีห้องส้วม จำนวน 20 ห้อง (ห้องส้วม 1 ห้อง/จำนวนคนงาน 15 คน) - ปริมาณน้ำเสียจากการอาบหรือซักล้าง มีปริมาณ 54.00 ลูกบาศก์เมตร/วัน อัตราการใช้น้ำ 180 ลิตร/คน/วัน ดังนั้น ปริมาณน้ำเสียทั้งหมด 60.00 ลูกบาศก์เมตร/วัน โครงการจัดให้มีการบำบัดโดยใช้ ถังบำบัดน้ำเสียสำเร็จรูปชนิดเติมอากาศ ขนาด 30 ลูกบาศก์เมตร/วัน จำนวน 2 ชุด สามารถบำบัดให้มีค่า BODออก ไม่เกิน 20 มิลลิกรัม/ลิตร น้ำเสียที่ผ่านการบำบัดแล้วจะปล่อยลงสู่ท่อระบายน้ำสาธารณะต่อไป ดังนั้น ผลกระทบจึงอยู่ในระดับต่ำ	(3) จัดให้มีคนงานตรวจสอบระบบบำบัดน้ำเสียเป็นประจำ หากน้ำโสโครกในถังบำบัดน้ำเสียสำเร็จรูปเต็มจะต้องติดต่อรถสูบสิ่งปฏิกูลมาสูบไปกำจัดต่อไป (4) จัดให้มีคนงานคอยดูแลทำความสะอาดห้องส้วมเป็นประจำ และกำชับให้คนงานรักษาความสะอาดบริเวณห้องส้วม เพื่อป้องกันไม่ให้ส่งกลิ่นรบกวนผู้อยู่อาศัยข้างเคียง (5) เมื่อการก่อสร้างแล้วเสร็จ ผู้รับเหมาก่อสร้างจะต้องให้รถสูบสิ่งปฏิกูลมาสูบสิ่งปฏิกูลออกจากถังบำบัดน้ำเสียให้หมด และปรับปรุงพื้นที่ให้เรียบร้อย	- ตรวจสอบและจดบันทึกการทำงานของระบบบำบัดน้ำเสียของโครงการ ทุกเดือน ตลอดระยะเวลาก่อสร้าง - ตรวจสอบปริมาณตะกอนของส่วนเกรอะ หากปริมาณตะกอนเต็มให้ประสานรถสูบสิ่งปฏิกูลมาสูบกำจัด ทุกสัปดาห์ ตลอดระยะเวลาก่อสร้าง - ตรวจวัดคุณภาพน้ำที่ผ่านการบำบัดแล้ว บริเวณบ่อตรวจคุณภาพน้ำ ภายหลังออกจากระบบบำบัดน้ำเสีย จำนวน 1 จุด พารามิเตอร์ที่ทำการตรวจวัด ได้แก่ ความเป็นกรดด่าง บีโอดี สารแขวนลอย ซัลไฟด์ สารที่ละลายได้ทั้งหมด ตะกอนหนัก น้ำมันและไขมัน และทีเคเอ็น

เดือนกันยายน 2567

(นายวดิม บุคไคลีโสภา)
กรรมการผู้มีอำนาจลงนาม
บริษัท ลายัน เบสท์ วิว จำกัด

เดือนกันยายน 2567

(นางสาวจุฑารัตน์ บุญแก้ว)
ผู้ชำนาญการด้านสิ่งแวดล้อม
บริษัท ภูเก็ต เอ็นไวรอนเมนทอล เซอร์วิส จำกัด

ตารางที่ 2 สรุปผลกระทบสิ่งแวดล้อม มาตรการป้องกันและแก้ไขผลกระทบสิ่งแวดล้อม และมาตรการติดตามตรวจสอบผลกระทบสิ่งแวดล้อม โครงการโรงแรม ลายัน เวอร์เด เฟส 1บี ของบริษัท ลายัน เบสท์ วิว จำกัด ระยะก่อสร้าง (ต่อ)

องค์ประกอบทางสิ่งแวดล้อมและคุณค่าต่าง ๆ	ผลกระทบต่อสิ่งแวดล้อมที่สำคัญ	มาตรการป้องกันและแก้ไขผลกระทบสิ่งแวดล้อม	มาตรการติดตามตรวจสอบผลกระทบสิ่งแวดล้อม
3.3 การระบายน้ำและป้องกันน้ำท่วม	การระบายน้ำและป้องกันน้ำท่วมบริเวณพื้นที่ก่อสร้างโครงการ ในกรณีที่เกิดฝนตกในช่วงการเปิดหน้าดิน และก่อสร้างฐานรากชั้นใต้ดิน ซึ่งอาจก่อให้เกิดการชะล้างของตะกอนดินภายในพื้นที่โครงการออกสู่บริเวณข้างเคียง โครงการจัดให้มีรางระบายน้ำ ขนาด 0.60 x 0.50 เมตร บริเวณภายในพื้นที่โครงการ แนวเขตที่ดิน ถนนภาระจำยอมด้านทิศใต้ และบ่อหน่วงน้ำ/บ่อดักตะกอน เพื่อรองรับน้ำจากพื้นที่โครงการ โดยมีรายละเอียดดังนี้ - โครงการโรงแรม ลายัน เวอร์เด เฟส 1บี มีพื้นที่รับน้ำ 6,700.0 ตารางเมตร มีปริมาณน้ำฝนที่เกิดขึ้นทั้งหมด 141 ลูกบาศก์เมตร โดยน้ำจากพื้นที่โครงการโรงแรม ลายัน เวอร์เด เฟส 1บี จะระบายลงสู่รางระบายน้ำ ขนาด 0.60 x 0.50 เมตร ก่อนเข้าสู่บ่อหน่วงน้ำ/บ่อดักตะกอน ขนาด 250 ลูกบาศก์เมตร จำนวน 1 บ่อ ก่อนระบายออกสู่ท่อระบายน้ำตามแนวถนนภาระจำยอมด้วยอัตราการระบายออก 0.0391 ลูกบาศก์เมตร/วินาที ทั้งนี้ จากการคำนวณการรองรับน้ำของแนวท่อระบายน้ำตามแนวถนนภาระจำยอมด้านทิศใต้ ซึ่งรองรับน้ำจากโครงการ โดยโครงการออกแบบให้มีรางระบายน้ำคอนกรีตแบบเปิด ขนาด 0.6 x 0.5 เมตร โดยคิดที่มีความลึกน้ำ 0.4 เมตร มีความสามารถรองรับอัตราการระบายน้ำ 0.3741 ลูกบาศก์เมตร/วินาที ซึ่งสามารถรองรับอัตราการระบายน้ำออกรวม เท่ากับ 0.2919 ลูกบาศก์เมตร/วินาที ได้อย่างพียงพอ	(1) ในช่วงการเปิดหน้าดิน และก่อสร้างฐานรากชั้นใต้ดินจัดให้มีรางระบายน้ำ ขนาด 0.60 x 0.50 เมตร บริเวณภายในพื้นที่โครงการ แนวเขตที่ดิน ถนนภาระจำยอมด้านทิศใต้ และบ่อหน่วงน้ำ/บ่อดักตะกอน เพื่อรองรับน้ำจากพื้นที่โครงการ (2) ในช่วงขึ้นโครงสร้างจัดให้มีท่อระบายน้ำขนาดเส้นผ่านศูนย์กลาง 0.30 เมตร ที่มีบ่อพักน้ำเป็นระยะ บริเวณโดยรอบพื้นที่โครงการ ก่อนเข้าสู่บ่อหน่วงน้ำ ปริมาตร 372.60 ลูกบาศก์เมตร จากนั้นระบายออกสู่รางระบายน้ำชั่วคราว ขนาด 0.6 x 0.5 เมตร บริเวณถนนภาระจำยอม ก่อนระบายออกสู่ท่อระบายน้ำบริเวณถนนสาย ภก. 4018 แยกทางหลวงหมายเลข 4013-บ้านโคกโดนดต่อไป (3) จัดให้มีการขุดลอกบ่อดักมูลฝอย/ดักตะกอนเป็นประจำทุกเดือนตลอดระยะเวลาก่อสร้าง เพื่อเพิ่มประสิทธิภาพในการรองรับได้อย่างเพียงพอ	- ตรวจสอบว่ามีตะกอนดินไหลลงพื้นที่ข้างเคียงและไหลลงท่อระบายน้ำหรือ ทุกสัปดาห์ ตลอดระยะเวลาก่อสร้าง

เดือนกันยายน 2567

(นายวดิม บุญโสภา)
กรรมการผู้มีอำนาจลงนาม
บริษัท ลายัน เบสท์ วิว จำกัด

เดือนกันยายน 2567

(นางสาวจุฑารัตน์ บุญแก้ว)
ผู้ชำนาญการด้านสิ่งแวดล้อม
บริษัท ภูเก็ต เอ็นไวรอนเมนทอล เซอร์วิส จำกัด

ตารางที่ 2 สรุปผลกระทบสิ่งแวดล้อม มาตรการป้องกันและแก้ไขผลกระทบสิ่งแวดล้อม และมาตรการติดตามตรวจสอบผลกระทบสิ่งแวดล้อม โครงการโรงแรม ลายัน เวอร์เด เฟส 1บี ของบริษัท ลายัน เบสท์ วิว จำกัด ระยะก่อสร้าง (ต่อ)

องค์ประกอบทางสิ่งแวดล้อมและคุณค่าต่าง ๆ	ผลกระทบต่อสิ่งแวดล้อมที่สำคัญ	มาตรการป้องกันและแก้ไขผลกระทบสิ่งแวดล้อม	มาตรการติดตามตรวจสอบผลกระทบสิ่งแวดล้อม
3.3 การระบายน้ำและป้องกันน้ำท่วม (ต่อ)	หลังจากนั้นช่วงขั้นโครงสร้าง โครงการจะทยอยสร้างระบบสาธารณูปโภคต่างๆ เพื่อเตรียมไว้สำหรับช่วงดำเนินการ รวมทั้งการวางท่อระบายน้ำ ทำให้การระบายน้ำออกจากพื้นที่โครงการมีประสิทธิภาพมากขึ้นด้วย โดยมีรายละเอียดดังนี้ - โครงการโรงแรม ลายัน เวอร์เด เฟส 1บี จัดให้มีท่อระบายน้ำขนาดเส้นผ่านศูนย์กลาง 0.30 เมตร ที่มีบ่อพักน้ำเป็นระยะ บริเวณโดยรอบพื้นที่โครงการ ก่อนเข้าสู่บ่อหน่วงน้ำ/บ่อดักตะกอน ปริมาตร 372.60 ลูกบาศก์เมตร ปัจจุบันหน่วยงานราชการมีแผนพัฒนาระบบระบายน้ำบริเวณพื้นที่โครงการโดยจัดให้มีบ่อพักน้ำขนาด 5x2x4 เมตร (กxยxส) บนถนนสาย ภก 4018 แยกทางหลวงหมายเลข 4031 - บ้านโคกโดนด บริเวณด้านหน้าโครงการ ลายัน เวอร์เด จากนั้นจะไหลผ่าน BOX CULVERT ขนาดมาตรฐาน 1.8x1.8x2 เมตร ลอดใต้ถนนสาย ภก.4018 แยกทางหลวงหมายเลข 4031-บ้านโคกโดนด เข้าสู่บ่อพักน้ำ ขนาด 5x2x4 เมตร (กxยxส) และระบายผ่าน BOX CULVERT ตามแนวที่ดินสาธารณะขนาดมาตรฐาน 1,500x1,500 มิลลิเมตร โดยมีบ่อพัก (TYP) ขนาด 2.0x3.80 เมตร (กxย) เป็นระยะๆ ก่อนระบายลงสู่คลองเสน่ห์โพธิ์ ดังนั้น ผลกระทบด้านการระบายน้ำในระยะก่อสร้างจึงอยู่ในระดับต่ำ	(4) จัดให้มีคนงานคอยทำความสะอาดบริเวณพื้นที่ก่อสร้าง เพื่อป้องกันมิให้เศษดิน เศษขยะ หรือเศษวัสดุก่อสร้าง อุดตันหรือกีดขวางทางไหลของน้ำ (5) กำชับผู้รับเหมาให้การระบายน้ำในช่วงก่อสร้างต้องเป็นการระบายน้ำใสเท่านั้น (6) โครงการร่วมสนับสนุนค่าใช้จ่ายตามแผนการพัฒนาระบบระบายน้ำที่หน่วยงานราชการกำหนด ต่อไป	

เดือนกันยายน 2567

(นายวดิม บุคไคลเลว)
กรรมการผู้มีอำนาจลงนาม
บริษัท ลายัน เบสท์ วิว จำกัด

บริษัท ลายัน เบสท์ วิว จำกัด
Layan Best View Co., Ltd.

เดือนกันยายน 2567

(นางสาวจุฑารัตน์ บุญแก้ว)
ผู้ชำนาญการด้านสิ่งแวดล้อม
บริษัท ภูเก็ต เอ็นไวรอนเมนทอล เซอร์วิส จำกัด

บริษัท ภูเก็ต เอ็นไวรอนเมนทอล เซอร์วิส จำกัด
PHUKET ENVIRONMENTAL SERVICES CO., LTD.

ตารางที่ 2 สรุปผลกระทบสิ่งแวดล้อม มาตรการป้องกันและแก้ไขผลกระทบสิ่งแวดล้อม และมาตรการติดตามตรวจสอบผลกระทบสิ่งแวดล้อม โครงการโรงแรม ลายัน เวอร์เด เฟส 1บี ของบริษัท ลายัน เบสท์ วิว จำกัด ระยะก่อสร้าง (ต่อ)

องค์ประกอบทางสิ่งแวดล้อมและคุณค่าต่าง ๆ	ผลกระทบต่อสิ่งแวดล้อมที่สำคัญ	มาตรการป้องกันและแก้ไขผลกระทบสิ่งแวดล้อม	มาตรการติดตามตรวจสอบผลกระทบสิ่งแวดล้อม
3.4 การจัดการขยะมูลฝอย	จำนวนคนงานก่อสร้างโครงการจะแตกต่างกันไปในแต่ละช่วงของกิจกรรมการก่อสร้าง โดยช่วงที่มีงานโครงสร้างอาคารและสถาปัตยกรรมจะเป็นช่วงที่มีคนงานสูงสุดประมาณ 300 คน (ทยอยก่อสร้างทั้ง 6 โครงการ) ประกอบด้วย วิศวกร ช่างเทคนิค ช่างปูน ช่างเชื่อม ช่างเหล็ก และกรรมกร เป็นต้น คนงานทั้งหมดพักนอกพื้นที่โครงการ ทำงานแบบเช้าไป-เย็นกลับ ปริมาณมูลฝอยที่เกิดขึ้นในช่วงการก่อสร้าง ส่วนใหญ่เกิดจากคนงานก่อสร้าง โดยมูลฝอยในช่วงก่อสร้างมาจาก 2 แหล่ง ได้แก่ **1) มูลฝอยจากพื้นที่ก่อสร้าง** • **ขยะมูลฝอยจากกิจกรรมการก่อสร้าง** ขยะมูลฝอยจากการก่อสร้างส่วนใหญ่เป็นขยะมูลฝอยจากการปรับพื้นที่และงานก่อสร้าง ได้แก่ คอนกรีต อิฐ เหล็ก กระเบื้องเซรามิก กระเบื้องหลังคา ยิบซั่มบอร์ด และไม้ อัตราการเกิดขยะจากการคำนวณวัสดุที่ใช้ในการก่อสร้างอาคาร ได้อัตราการผลิตมูลฝอยจากการก่อสร้างมีค่าอยู่ในช่วง 45.28-67.18 กิโลกรัม/ตารางเมตร มีค่าเฉลี่ย 56.23 กิโลกรัม/ตารางเมตร โครงการมีพื้นที่อาคารรวม 20,545.33 ตารางเมตร ดังนั้น มีปริมาณมูลฝอยจากการก่อสร้างรวม ประมาณ 1,155.26 ตัน (20,545.33 x 56.23 = 1,155,263.91 กิโลกรัม) และมีองค์ประกอบหลัก คือ คอนกรีต 886.09 ตัน อิฐ 158.622 ตัน เหล็ก 57.07 ตัน กระเบื้องเซรามิก 31.42 ตัน กระเบื้องหลังคา 17.68 ตัน ยิบซั่มบอร์ด 3.81 ตัน และไม้ 0.58 ตัน • **มูลฝอยจากกิจกรรมของคนงาน** มูลฝอยจากกิจกรรมของคนงาน เช่น กระดาษและถุงพลาสติก ผู้รับเหมาต้องจัดให้มีถุงดำรองรับมูลฝอยวางไว้ตามจุดต่างๆ ในบริเวณก่อสร้าง และในแต่ละวันให้เก็บรวบรวมมายังจุดพักมูลฝอยรวมที่โครงการจัดไว้	(1) กำหนดให้ผู้รับเหมาเป็นผู้รับผิดชอบในการจัดการเศษวัสดุจากการก่อสร้าง โดยเศษไม้ เศษผ้าขนาดใหญ่ และกระเบื้องหลังคา จะถูกรวบรวมเพื่อนำไปใช้ในโครงการอื่นต่อไป สำหรับเศษคอนกรีต เศษอิฐ จะใช้ในการถมพื้นที่ในโครงการ เศษกระเบื้องเซรามิก และยิบซั่มบอร์ด โครงการจะกำหนดให้ผู้รับเหมาเป็นผู้ดำเนินการขนย้ายไปใช้ปรับพื้นที่ภายนอกโครงการ ส่วนเศษเหล็กจะขายให้กับคนรับซื้อของเก่า (2) จัดให้มีถังขยะบริเวณพื้นที่ก่อสร้าง ขนาด 240 ลิตร จำนวน 12 ถัง โดยแบ่งเป็นถังขยะอินทรีย์ ถังขยะรีไซเคิล อย่างละ 4 ถัง ถังขยะทั่วไป จำนวน 2 ถัง และถังขยะอันตราย และถังขยะติดเชื้อ อย่างละ 1 ถัง และถังขยะบริเวณบ้านพักคนงาน ถังขยะขนาด 240 ลิตร จำนวน 22 ถัง โดยแบ่งเป็นถังขยะอินทรีย์ ถังขยะรีไซเคิล จำนวน 8 ถัง ถังขยะทั่วไป จำนวน 4 ถัง ถังขยะอันตราย และถังขยะติดเชื้อ อย่างละ 1 ถัง (3) ผู้รับเหมาโครงการจะว่าจ้างบริษัทเอกชนที่ขึ้นทะเบียนกับองค์การบริหารส่วนตำบลเชิงทะเลเข้ามาดำเนินการเก็บขนขยะไปกำจัดต่อไป	- ตรวจสอบความสามารถของถังขยะในการรองรับปริมาณขยะและการรั่วซึมของถังขยะ ทุก 3 วัน ตลอดระยะเวลาก่อสร้าง - ตรวจสอบภาชนะรองรับมูลฝอยให้อยู่ในสภาพดีเสมอ ทุก 1 เดือน ตลอดระยะเวลาก่อสร้าง

เดือนกันยายน 2567

(นายวดิม บุดโคล่โลฆสาย์นเบสท์วิว จำกัด)
กรรมการผู้มีอำนาจลงนาม
บริษัท ลายัน เบสท์ วิว จำกัด

เดือนกันยายน 2567

(นางสาวจุฑารัตน์ บุญแก้ว)
ผู้ชำนาญการด้านสิ่งแวดล้อม
บริษัท ภูเก็ต เอ็นไวรอนเมนทอล เซอร์วิส จำกัด

ตารางที่ 2 สรุปผลกระทบสิ่งแวดล้อม มาตรการป้องกันและแก้ไขผลกระทบสิ่งแวดล้อม และมาตรการติดตามตรวจสอบผลกระทบสิ่งแวดล้อม โครงการโรงแรม ลายัน เวอร์เด เฟส 1บี ของบริษัท ลายัน เบสท์ วิว จำกัด ระยะก่อสร้าง (ต่อ)

องค์ประกอบทางสิ่งแวดล้อมและคุณค่าต่าง ๆ	ผลกระทบต่อสิ่งแวดล้อมที่สำคัญ	มาตรการป้องกันและแก้ไขผลกระทบสิ่งแวดล้อม	มาตรการติดตามตรวจสอบผลกระทบสิ่งแวดล้อม
3.4 การจัดการขยะมูลฝอย (ต่อ)	คนงานก่อสร้างของโครงการสูงสุด 300 คน คาดว่าจะเกิดปริมาณขยะมูลฝอยสูงสุด 150 กิโลกรัม/วัน ผู้รับเหมาจะจัดให้มีที่พักขยะรวม ซึ่งภายในมีถังขยะ ซึ่งถังรองรับมูลฝอยของโครงการจะมีฝาปิดมิดชิดป้องกันน้ำฝนและการส่งกลิ่น โดยเมื่อเสร็จงานก่อสร้างในแต่ละวันผู้รับเหมาจะกำหนดให้คนงานทำความสะอาดพื้นที่ก่อสร้างและนำมูลฝอยจากที่พักมูลฝอยชั่วคราวในพื้นที่ก่อสร้างใส่ถุงพร้อมมัดปากถุงให้เรียบร้อยก่อนนำไปไว้ที่พักขยะมูลฝอยรวม **2) มูลฝอยจากบ้านพักคนงาน** ผู้รับเหมาจะจัดให้มีจุดพักขยะรวม ซึ่งสามารถรองรับขยะมูลฝอยได้ประมาณ 3 วัน 4 วัน 3 วัน 60 และ 26 วัน ตามลำดับ ถังรองรับมูลฝอยของบ้านพักคนงานจะมีฝาปิดมิดชิดป้องกันน้ำฝนและการส่งกลิ่น โดยเมื่อเสร็จงานก่อสร้างในแต่ละวันผู้รับเหมาจะกำหนดให้คนงานทำความสะอาดพื้นที่บ้านพักคนงานและนำมูลฝอยจากที่พักมูลฝอยรวมชั่วคราวในพื้นที่บ้านพักคนงานใส่ถุงพร้อมมัดปากถุงให้เรียบร้อยก่อนนำไปไว้ที่พักมูลฝอยรวม โดยผู้รับเหมาโครงการจะประสานงานให้รถเก็บขนมูลฝอยของหน่วยงานท้องถิ่นเข้ามาดำเนินการเก็บขนมูลฝอยและนำไปกำจัดต่อไป ดังนั้น ผลกระทบจึงอยู่ในระดับต่ำ	(4) การจัดการมูลฝอยรีไซเคิล ผู้รับเหมารวบรวมขยะรีไซเคิลใส่ถุงสีเหลืองขายให้กับคนรับซื้อของเก่า (5) ขยะอันตรายโครงการจะรวบรวมใส่ถุงขยะอันตรายสีส้ม เมื่อมีปริมาณมากพอแล้วจะส่งไปให้ศูนย์กำจัดขยะเพื่อนำไปกำจัดต่อไป (6) ขยะมูลฝอยติดเชื้อ จะรวบรวมใส่ถุงแดง ที่มีสัญลักษณ์ “ขยะติดเชื้อ” โดยเก็บรวบรวมใส่ถุงขยะ 2 ชั้น และทำลายเชื้อเบื้องต้นโดยสารฆ่าเชื้อ แล้วมัดปากถุงให้แน่น และนำไปพักไว้ที่ที่จุดพักขยะ โดยจะประสานงานหน่วยงานเอกชนที่ขึ้นทะเบียนกับองค์การบริหารส่วนตำบลเชิงทะเลรับไปกำจัดเช่นเดียวกับขยะทั่วไป (7) ตรวจสอบภาชนะรองรับขยะมูลฝอยให้อยู่ในสภาพดีอยู่เสมอ (8) กำชับคนงานก่อสร้างให้ทิ้งขยะมูลฝอยลงภาชนะรองรับที่ได้จัดเตรียมไว้อย่างเคร่งครัด (9) คัดแยกขยะที่สามารถนำมาขาย เพื่อลดปริมาณมูลฝอยที่ต้องนำไปกำจัด (10) ส่งเสริมให้มีการคัดแยกขยะ โดยติดตั้งป้ายแยกประเภทของขยะไว้ที่ถังขยะให้ชัดเจน (11) รวบรวมมูลฝอยหรือเศษวัสดุก่อสร้าง เพื่อนำกลับไปใช้ใหม่ (12) สำรวจปริมาณมูลฝอย เมื่อพบว่ามีปริมาณมากขึ้นต้องเพิ่มจำนวนถังรองรับมูลฝอย	

เดือนกันยายน 2567

(นายวดิม บุคไคลไสว)
กรรมการผู้มีอำนาจลงนาม
บริษัท ลายัน เบสท์ วิว จำกัด

บริษัท ลายัน เบสท์ วิว จำกัด
Layan Best View
Co., Ltd.

เดือนกันยายน 2567

(นางสาวจุฑารัตน์ บุญแก้ว)
ผู้ชำนาญการด้านสิ่งแวดล้อม
บริษัท ภูเก็ต เอ็นไวรอนเมนทอล เซอร์วิส จำกัด

บริษัท ภูเก็ต เอ็นไวรอนเมนทอล เซอร์วิส จำกัด
PHUKET ENVIRONMENTAL SERVICES CO., LTD.

ตารางที่ 2 สรุปผลกระทบสิ่งแวดล้อม มาตรการป้องกันและแก้ไขผลกระทบสิ่งแวดล้อม และมาตรการติดตามตรวจสอบผลกระทบสิ่งแวดล้อม โครงการโรงแรม ลายัน เวอร์เด เฟส 1บี ของบริษัท ลายัน เบสท์ วิว จำกัด ระยะก่อสร้าง (ต่อ)

องค์ประกอบทางสิ่งแวดล้อมและคุณค่าต่าง ๆ	ผลกระทบต่อสิ่งแวดล้อมที่สำคัญ	มาตรการป้องกันและแก้ไขผลกระทบสิ่งแวดล้อม	มาตรการติดตามตรวจสอบผลกระทบสิ่งแวดล้อม
3.5 พลังงานและไฟฟ้า	ผู้รับเหมาก่อสร้างจะดำเนินการขอใช้ไฟฟ้าชั่วคราวจากการไฟฟ้าส่วนภูมิภาค สาขาถลาง เพื่อใช้ในกิจกรรมการก่อสร้าง ซึ่งประกอบด้วย - การใช้ไฟฟ้าสำหรับกิจกรรมการก่อสร้าง ได้แก่ การต่อเชื่อม สำหรับเครื่องจักรกลและอุปกรณ์ก่อสร้างต่าง ๆ และไฟฟ้าแสงสว่าง - การใช้ไฟฟ้าสำหรับคนงานก่อสร้าง ได้แก่ ไฟฟ้าแสงสว่างและเครื่องใช้ไฟฟ้าต่าง ๆ เป็นต้น การใช้ไฟฟ้าของโครงการจะมีผลกระทบในระดับต่ำต่อการใช้ไฟฟ้าของชุมชนข้างเคียงหรือระบบไฟฟ้าของอาคารพักอาศัยใกล้เคียง เนื่องจากปริมาณไฟฟ้าที่ต้องการใช้น้อยเกินกว่าจะก่อให้เกิดผลกระทบ และการไฟฟ้าส่วนภูมิภาค สาขาถลาง มีความสามารถให้บริการได้อย่างเพียงพอ	(1) เลือกใช้ไฟฟ้าส่องสว่างและอุปกรณ์ไฟฟ้าต่าง ๆ แบบประหยัดพลังงาน (2) การติดตั้งอุปกรณ์และการจ่ายไฟฟ้าต้องถูกต้องตามมาตรฐาน (3) กำชับให้คนงานใช้ไฟฟ้าอย่างประหยัด (4) ติดตั้งสปอตไลท์เท่าที่จำเป็นและให้หันเข้าภายในพื้นที่โครงการเท่านั้น	-

เดือนกันยายน 2567

(นายวดิม บุคไคลไส้ว)
กรรมการผู้มีอำนาจลงนาม
บริษัท ลายัน เบสท์ วิว จำกัด

เดือนกันยายน 2567

(นางสาวจุฑารัตน์ บุญแก้ว)
ผู้ชำนาญการด้านสิ่งแวดล้อม
บริษัท ภูเก็ต เอ็นไวรอนเมนทอล เซอร์วิส จำกัด

ตารางที่ 2 สรุปผลกระทบสิ่งแวดล้อม มาตรการป้องกันและแก้ไขผลกระทบสิ่งแวดล้อม และมาตรการติดตามตรวจสอบผลกระทบสิ่งแวดล้อม โครงการโรงแรม ลายัน เวอร์เด เฟส 1บี ของบริษัท ลายัน เบสท์ วิว จำกัด ระยะก่อสร้าง (ต่อ)

องค์ประกอบทางสิ่งแวดล้อม และคุณค่าต่าง ๆ	ผลกระทบต่อสิ่งแวดล้อมที่สำคัญ	มาตรการป้องกัน และแก้ไขผลกระทบสิ่งแวดล้อม	มาตรการติดตามตรวจสอบ ผลกระทบสิ่งแวดล้อม
3.6 การจราจร	ช่วงเวลาในการขนส่งวัสดุก่อสร้าง โครงการจะหลีกเลี่ยงการขนส่งในช่วงชั่วโมงเร่งด่วน เช่น ช่วงเช้า 07.00-09.00 น. และช่วงเย็น 16.00-18.00 น.หลังจากเวลา 18.00 น. เป็นต้นไป หากมีความจำเป็นต้องมีการขนส่ง ได้แก่ รถขนส่งคอนกรีตผสมเสร็จ เป็นต้น โครงการจะแจ้งให้ผู้ที่อาศัยอยู่ใกล้เคียงทราบล่วงหน้าอย่างน้อย 3 วัน และขออนุญาตไปยังเจ้าพนักงานจราจร โดยจะจัดให้มีแสงสว่างอย่างเพียงพอ สำหรับวันอาทิตย์และวันหยุดนักขัตฤกษ์จะหยุดดำเนินการขนส่งวัสดุก่อสร้างเช่นกัน ทั้งนี้ จัดให้มีเจ้าหน้าที่คอยอำนวยความสะดวกกรณีมีรถเข้า-ออกจากพื้นที่ก่อสร้างของโครงการ ก่อนดำเนินการก่อสร้างโครงการจะมีการก่อสร้างถนนภาระจำยอมเพื่อใช้เป็นเส้นทางในการสัญจรของรถที่ใช้ในการก่อสร้าง และเมื่อก่อสร้างโครงการแล้วเสร็จจะมีการปรับปรุงถนนภาระจำยอมดังกล่าวให้มีสภาพที่สามารถใช้งานได้เพื่อความสะดวกและความปลอดภัยของผู้ใช้บริการที่ต้องใช้เส้นทางดังกล่าวในช่วงดำเนินโครงการ การประเมินผลกระทบด้านการจราจรบนถนนภาระจำยอมโดย วิศวกรรมจราจร บริษัท ไมนฮาร์ท (ประเทศไทย) จำกัด ซึ่งมีรายละเอียด ดังนี้ จำนวนผู้ใช้ถนนภาระจำยอมประเมินผลกระทบด้านการจราจรบนถนนภาระจำยอมดังกล่าวที่มีการใช้ร่วมกันทั้งในช่วงการก่อสร้างและเปิดดำเนินการ โดยเฉพาะในเวลาเร่งด่วนเพื่อประกอบการเสนอวิธีการบริหารจัดการเพื่อไม่ให้ส่งผลกระทบต่อระบบจราจรบนถนนสาธารณะ มีรายละเอียดดังนี้	(1) ก่อนดำเนินการก่อสร้างโครงการจะมีการก่อสร้างถนนภาระจำยอมเพื่อใช้เป็นเส้นทางในการสัญจรของรถที่ใช้ในการก่อสร้าง และเมื่อก่อสร้างโครงการแล้วเสร็จจะมีการปรับปรุงถนนภาระจำยอมดังกล่าวให้มีสภาพที่สามารถใช้งานได้เพื่อความสะดวกและความปลอดภัยของผู้ใช้บริการที่ต้องใช้เส้นทางดังกล่าวในช่วงดำเนินโครงการ (2) โครงการจะปฏิบัติตามมาตรการขุดดินและขนส่งดินอย่างเคร่งครัดเพื่อป้องกันเหตุร้องเรียน (3) จัดให้มีป้ายชื่อโครงการ และลูกศรแสดงทิศทางการเข้า-ออกโครงการ ให้สามารถมองเห็นได้อย่างชัดเจน ในระยะที่สามารถชะลอเพื่อเลี้ยวรถเข้าสู่พื้นที่โครงการได้อย่างปลอดภัย (4) ติดตั้งป้ายเตือนเขตพื้นที่ก่อสร้างที่สามารถมองเห็นได้อย่างชัดเจน เพื่อเพิ่มความระมัดระวังในการขับขี่ และลดการเกิดอุบัติเหตุ (5) จัดให้มีการติดตั้งเครื่องหมายและสัญญาณจราจรตามรูปแบบและแนวทางการติดตั้งเครื่องหมายและสัญญาณสำหรับการก่อสร้างโครงการ ทั้งในเวลากลางวันและกลางคืน (6) ติดตั้งไฟเตือน สัญญาณไฟกระพริบและป้ายจราจรชั่วคราวบริเวณทางเข้า-ออกโครงการในระหว่างการก่อสร้าง	

เดือนกันยายน 2567

(นายวดิม บุคไตสง)
กรรมการผู้มีอำนาจลงนาม
บริษัท ลายัน เบสท์ วิว จำกัด

บริษัท ลายัน เบสท์ วิว จำกัด
Layan Best View Co., Ltd.

เดือนกันยายน 2567

(นางสาวจุฑารัตน์ บุญแก้ว)
ผู้ชำนาญการด้านสิ่งแวดล้อม
บริษัท ภูเก็ต เอ็นไวรอนเมนทอล เซอร์วิส จำกัด

บริษัท ภูเก็ต เอ็นไวรอนเมนทอล เซอร์วิส จำกัด
PHUKET ENVIRONMENTAL SERVICES CO., LTD.

ตารางที่ 2 สรุปผลกระทบสิ่งแวดล้อม มาตรการป้องกันและแก้ไขผลกระทบสิ่งแวดล้อม และมาตรการติดตามตรวจสอบผลกระทบสิ่งแวดล้อม โครงการโรงแรม ลายัน เวอร์เด เฟส 1บี ของบริษัท ลายัน เบสท์ วิว จำกัด ระยะก่อสร้าง (ต่อ)

องค์ประกอบทางสิ่งแวดล้อม และคุณค่าต่าง ๆ	ผลกระทบต่อสิ่งแวดล้อมที่สำคัญ	มาตรการป้องกัน และแก้ไขผลกระทบสิ่งแวดล้อม	มาตรการติดตามตรวจสอบ ผลกระทบสิ่งแวดล้อม
3.6 การจราจร (ต่อ)	<u>การประเมินผลกระทบด้านจราจรบนถนนภาระจำยอม ในระยะก่อสร้าง</u> การพิจารณาปริมาณจราจรเข้า-ออกโครงการ ช่วงระหว่างงานก่อสร้างดังกล่าว จะให้เกิดขึ้นในช่วงชั่วโมงเร่งด่วน ทั้งในวันธรรมดาและวันหยุดเพื่อให้ครอบคลุมกรณีที่มีสภาพการจราจรวิกฤติหรือปริมาณจราจรมากที่สุดที่จะเกิดขึ้นได้ แม้ว่าในสภาพการจราจรปกติรถก่อสร้างอาจจะไม่ได้วิ่งทำการในช่วงเวลาเร่งด่วนก็ตาม การกระจายปริมาณจราจรรถก่อสร้างบนถนนภาระจำยอมแต่ละเส้น จะกระจายปริมาณจราจรตามสัดส่วนพื้นที่อาคารในแต่ละเฟสที่มีการเข้าถึงโดยถนนภาระจำยอมแต่ละเส้น เพื่อดำเนินการก่อสร้างตามขนาดอาคารในบริเวณดังกล่าว กล่าวคือ ถนนภาระจำยอมทางทิศเหนือที่ใช้ร่วมกันของเฟส 2, เฟส 4เอ และ เฟส 4บี จะมีปริมาณจราจรรถก่อสร้างเป็นสัดส่วนร้อยละ 60 ของปริมาณจราจรก่อสร้างทั้งหมด ในขณะที่ถนนภาระจำยอมทางทิศใต้ที่ใช้ร่วมกันของเฟส1เอ, เฟส1บี และ เฟส 3 จะมีปริมาณจราจรรถก่อสร้างเป็นสัดส่วนร้อยละ 40 ของปริมาณจราจรรถก่อสร้างทั้งหมดโดยประมาณ เมื่อทำการกระจายปริมาณจราจรชั่วโมงเร่งด่วนเข้า-ออกโครงการ และนำข้อมูลจราจรที่ศึกษาไปวิเคราะห์ จะได้ปริมาณจราจรเข้า-ออกบนแต่ละช่วงถนน รวมไปถึงค่าดัชนีการจราจรติดขัด (V/C Ratio) และระดับการให้บริการ (Level of Service: LOS) ของถนนภาระจำยอมที่ใช้ร่วมกันของเฟส 2, เฟส 4เอ และ เฟส 4บี และถนนภาระจำยอมที่ใช้ร่วมกันของเฟส 1เอ, เฟส 1บี และ เฟส 3 ช่วงชั่วโมงเร่งด่วน	(7) ติดป้ายประชาสัมพันธ์บริเวณด้านข้างของรถขนส่งดิน วัสดุก่อสร้าง และรถรับ-ส่งคนงาน โดยระบุชื่อบริษัทผู้รับเหมาพร้อมเบอร์โทรศัพท์ติดต่อ เพื่อให้ผู้พักอาศัยใกล้เคียง และผู้ที่สัญจรโดยใช้เส้นทางร่วมกับรถบรรทุกได้รับทราบข้อมูล และสามารถติดต่อกับผู้รับเหมาได้โดยตรงในกรณีที่ได้รับความเดือดร้อนจากการขนส่งดิน วัสดุก่อสร้าง และรับ-ส่งคนงาน (8) ควบคุมการเข้า-ออกของรถขนส่งคอนกรีตสำเร็จรูป โดยผู้รับเหมาต้องใช้วิธีประสานกับหน่วยงานจำหน่ายคอนกรีต รวมถึงคนขับรถขนส่งคอนกรีตสำเร็จรูปทุกคันทางโทรศัพท์เคลื่อนที่ และวิทยุสื่อสาร เพื่อควบคุมเวลาในการออกเดินทางของรถจากโรงผลิตโดยให้ออกสลับกันไม่มาพร้อมกันในเวลาเดียวกัน เพื่อลดความหนาแน่นของปริมาณจราจรในพื้นที่ก่อสร้าง ขณะเดียวกัน จะได้มีการรายงานสถานการณ์ในพื้นที่ก่อสร้างเป็นระยะ เพื่อปรับแผนส่งคอนกรีตให้สัมพันธ์กันมากที่สุด (9) ตรวจสอบสภาพยานพาหนะ และเครื่องจักรต่าง ๆ ของบริษัทที่นำมาใช้ในงานก่อสร้างให้มีสภาพดีอยู่เสมอ เพื่อป้องกันมิให้ยานพาหนะหรือเครื่องจักรเหล่านั้นเกิดการชำรุดบกพร่องขณะใช้งาน (10) จัดเตรียมเจ้าหน้าที่รักษาความปลอดภัยคอยอำนวยความสะดวกให้กับรถที่จะเข้าหรือออกโครงการ ให้สามารถเข้า-ออกโครงการได้อย่างสะดวกและปลอดภัย ไม่กีดขวางการจราจร (11) ติดตั้งไฟส่องสว่างบริเวณพื้นที่ก่อสร้าง เพื่อเพิ่มทัศนวิศัยในการมองเห็นในช่วงเวลากลางคืน	

เดือนกันยายน 2567

(นายวติม บุคโคสุโล)
กรรมการผู้มีอำนาจลงนาม
บริษัท ลายัน เบสท์ วิว จำกัด

เดือนกันยายน 2567

(นางสาวจุฑารัตน์ บุญแก้ว)
ผู้ชำนาญการด้านสิ่งแวดล้อม
บริษัท ภูเก็ต เอ็นไวรอนเมนทอล เซอร์วิส จำกัด

ตารางที่ 2 สรุปผลกระทบสิ่งแวดล้อม มาตรการป้องกันและแก้ไขผลกระทบสิ่งแวดล้อม และมาตรการติดตามตรวจสอบผลกระทบสิ่งแวดล้อม โครงการโรงแรม ลายัน เวอร์เด เฟส 1บี ของบริษัท ลายัน เบสท์ วิว จำกัด ระยะก่อสร้าง (ต่อ)

องค์ประกอบทางสิ่งแวดล้อม และคุณค่าต่าง ๆ	ผลกระทบต่อสิ่งแวดล้อมที่สำคัญ	มาตรการป้องกัน และแก้ไขผลกระทบสิ่งแวดล้อม	มาตรการติดตามตรวจสอบ ผลกระทบสิ่งแวดล้อม
3.6 การจราจร (ต่อ)	จากผลการวิเคราะห์ค่าดัชนีการจราจรติดขัด พบว่าระดับการให้บริการ (LOS) ของช่วงถนนภาระจำยอมโดยรวมในช่วงระยะก่อสร้าง มีค่าระดับการให้บริการ LOS A (ค่าอัตราส่วนปริมาณจราจรต่อความจุถนนมีค่าต่ำกว่า 0.60) แสดงให้เห็นว่า LOS A มีสภาพการจราจรที่อิสระ (Free Flow) ไม่มีการติดขัด และความล่าช้า ทำให้ไม่ส่งผลกระทบต่อการจราจรภายนอกโครงการ อีกทั้งยังดีกว่าระดับการให้บริการที่ยอมรับได้ของถนนชนบท หรือ LOS D ตามคำแนะนำของ VicRoads (1998) เนื่องจากทางเข้าออกอยู่ติดถนนทางหลวงชนบท (4018) บริเวณทางโค้ง ดังนั้น เพื่อให้เกิดความสอดคล้องต่อผลกระทบที่อาจจะเกิดขึ้นในด้านการจราจรในระยะก่อสร้างในภาพรวมทั้ง 6 โครงการ โครงการจึงได้ประเมินผลกระทบและการจัดการการจราจรภายในและภายนอกโครงการ มีรายละเอียดดังนี้ **1. การวิเคราะห์ผลกระทบด้านการจราจรช่วงระหว่างก่อสร้าง** ช่วงระหว่างงานก่อสร้างจะมีการใช้ถนนบริเวณหน้าโครงการ คือ ถนนทางหลวงชนบท ภก. 4018 เป็นถนนหลักเพื่อการสัญจรเข้า-ออกโครงการ	(12) จัดเตรียมเจ้าหน้าที่รักษาความปลอดภัยคอยอำนวยความสะดวกให้กับรถที่จะเข้าหรือออกโครงการ ให้สามารถเข้า-ออกโครงการได้อย่างสะดวกและปลอดภัย ไม่กีดขวางการจราจร (13) จัดให้การเปลี่ยนน้ำบริเวณจุดล้างล้อรถอย่างสม่ำเสมอ รวมถึงคอยดูแลความสะอาดผิวถนนไม่ให้มีดินโคลนโดยเฉพาะเมื่อมีการขนย้ายดิน (14) รถบรรทุกที่ใช้ขนอุปกรณ์ก่อสร้าง และรถบรรทุกดินต้องมีการใช้ผ้าใบคลุมสิ่งของที่บรรทุก เพื่อป้องกันอันตรายจากการร่วงหล่นของ ดิน หรือวัสดุก่อสร้าง ระหว่างการขนส่ง (15) ในเขตก่อสร้างและเขตชุมชน จะจำกัดความเร็วของรถบรรทุกไม่ให้เกิน 30 กิโลเมตร/ชั่วโมง โดยติดป้ายหลังรถว่า "หากพนักงานขับรถเร็วเกิน 30 กิโลเมตรต่อชั่วโมง โปรดแจ้ง (ระบุเบอร์โทรศัพท์)" (16) โครงการจะกำหนดเวลาของรถขนส่งวัสดุและอุปกรณ์ก่อสร้าง โดยระบุเวลาการขนส่งในช่วงเวลา 09.00-15.00 น. ในวันจันทร์ถึงวันเสาร์ โดยโครงการจะหลีกเลี่ยงการขนส่งในช่วงชั่วโมงเร่งด่วน เช่น ช่วงเช้า 06.00-09.00 น. และช่วงเย็น 15.00-18.00 น. หลังจากเวลา 18.00 น. เป็นต้นไป หากมีความจำเป็นต้องมีการขนส่ง เช่น รถขนส่งคอนกรีตผสมเสร็จ เป็นต้น จะดำเนินการได้ไม่เกิน 20.00 น. โดยจะจัดให้มีแสงสว่างอย่างเพียงพอ รวมทั้งโครงการจะแจ้งให้ผู้ที่อาศัยอยู่ใกล้เคียงทราบล่วงหน้าอย่างน้อย 3 วัน และขออนุญาตไปยังเจ้าพนักงานจราจรสำหรับวันอาทิตย์และวันหยุดนักขัตฤกษ์จะหยุดดำเนินการขนส่งวัสดุก่อสร้าง เช่นกัน	

เดือนกันยายน 2567

(นายวดิม บุคไคลโล)
กรรมการผู้มีอำนาจลงนาม
บริษัท ลายัน เบสท์ วิว จำกัด

บริษัท ลายัน เบสท์ วิว จำกัด
Layan Best View Co., Ltd.

เดือนกันยายน 2567

(นางสาวจุฑารัตน์ บุญแก้ว)
ผู้ชำนาญการด้านสิ่งแวดล้อม
บริษัท ภูเก็ต เอ็นไวรอนเมนทอล เซอร์วิส จำกัด

บริษัท ภูเก็ต เอ็นไวรอนเมนทอล เซอร์วิส จำกัด
PHUKET ENVIRONMENTAL SERVICES CO., LTD.

ตารางที่ 2 สรุปผลกระทบสิ่งแวดล้อม มาตรการป้องกันและแก้ไขผลกระทบสิ่งแวดล้อม และมาตรการติดตามตรวจสอบผลกระทบสิ่งแวดล้อม โครงการโรงแรม ลายัน เวอร์เด เฟส 1บี ของบริษัท ลายัน เบสท์ วิว จำกัด ระยะก่อสร้าง (ต่อ)

องค์ประกอบทางสิ่งแวดล้อม และคุณค่าต่าง ๆ	ผลกระทบต่อสิ่งแวดล้อมที่สำคัญ	มาตรการป้องกัน และแก้ไขผลกระทบสิ่งแวดล้อม	มาตรการติดตามตรวจสอบ ผลกระทบสิ่งแวดล้อม
3.6 การจราจร (ต่อ)	ปริมาณจราจรสูงสุดของโครงการ สำหรับงานก่อสร้าง เท่ากับ 37 รถยนต์นั่งส่วนบุคคล/ชั่วโมง สำหรับขาเข้าและขาออก ทั้งนี้ การพิจารณาปริมาณจราจรเข้า-ออกโครงการ ช่วงระหว่างงานก่อสร้างดังกล่าว จะให้เกิดขึ้นในช่วงชั่วโมงเร่งด่วน ทั้งช่วงเวลาเร่งด่วนเช้าและเย็น โดยที่การวิเคราะห์สภาพการจราจรจะคำนึงในปีอนาคต (พ.ศ. 2571 ปีเปิดโครงการ) เพื่อรวมกับการคาดการณ์การเติบโตของปริมาณจราจรโดยรวมบนโครงข่ายถนนข้างเคียง จึงพิจารณาได้ว่าการศึกษาผลกระทบด้านการจราจรในรายงานฉบับนี้ ได้ครอบคลุมกรณีที่มีสภาพการจราจรวิกฤติหรือปริมาณจราจรมากที่สุดที่จะเกิดขึ้นได้ในสภาพการจราจรปกติถึงแม้ว่ารถก่อสร้างอาจจะไม่ได้วิ่งทำการในช่วงเวลาเร่งด่วนก็ตาม จากผลการวิเคราะห์สภาพจราจรบริเวณทางแยกและบนโครงข่ายถนนโดยรอบโครงการ ช่วงระหว่างงานก่อสร้าง พบว่า ปริมาณจราจรของรถที่ใช้ในช่วงระหว่างการดำเนินงานก่อสร้างของโครงการจะไม่ส่งผลกระทบให้มีการจราจรติดขัดเพิ่มมากขึ้นโดยมีนัยสำคัญ อย่างไรก็ตาม ในการขนส่งดิน ขนส่งวัสดุก่อสร้าง รวมถึงรถขนส่งคนงาน ที่จะใช้รถบรรทุกขนาดใหญ่เข้า-ออกโครงการ อาจทำให้เกิดการชะลอตัวของกระแสจราจรในบางจังหวะที่มีการเข้า-ออกโครงการ ดังนั้น ผลกระทบด้านการจรารจึงอยู่ในระดับปานกลาง	(17) เส้นทางการขนส่งวัสดุโครงการจะหลีกเลี่ยงการใช้เส้นทางในเขตเมืองที่มีสภาพการจราจรคับคั่ง (18) เส้นทางการขนส่งวัสดุโครงการจะหลีกเลี่ยงการใช้เส้นทางในเขตเมืองที่มีสภาพการจราจรคับคั่ง (19) ควบคุมมิให้มีการบรรทุกเกินพิกัดน้ำหนักที่กำหนดไว้สำหรับรถบรรทุกนั้นๆ และเมื่อดำเนินการก่อสร้างแล้วเสร็จ หากพบว่าถนนทางเข้าโครงการชำรุด เนื่องจากการขนส่งวัสดุต่างๆ เข้าสู่โครงการให้ดำเนินการซ่อมแซมให้อยู่ในสภาพเรียบร้อย (20) ห้ามมิให้มีการจอดรถกีดขวางจราจรบริเวณพื้นที่ริมถนนทางหลวงชนบท (4018) โดยเด็ดขาด	- ตรวจสอบความเร็วของรถและการกีดขวางการจราจรบริเวณถนนสาธารณะที่รถขนส่งวัสดุใช้ขนส่ง ทุกวันตลอดระยะเวลาก่อสร้าง - ตรวจสอบสภาพถนนและการชำรุด บริเวณถนนสาธารณะ ทุกสัปดาห์ ตลอดระยะเวลาก่อสร้าง

เดือนกันยายน 2567

(นายวดิม ปุดไตลโลร)
กรรมการผู้มีอำนาจลงนาม
บริษัท ลายัน เบสท์ วิว จำกัด

เดือนกันยายน 2567

(นางสาวจุฑารัตน์ บุญแก้ว)
ผู้ชำนาญการด้านสิ่งแวดล้อม
บริษัท ภูเก็ต เอ็นไวรอนเมนทอล เซอร์วิส จำกัด

ตารางที่ 2 สรุปผลกระทบสิ่งแวดล้อม มาตรการป้องกันและแก้ไขผลกระทบสิ่งแวดล้อม และมาตรการติดตามตรวจสอบผลกระทบสิ่งแวดล้อม โครงการโรงแรม ลายัน เวอร์เด เฟส 1บี ของบริษัท ลายัน เบสท์ วิว จำกัด ระยะก่อสร้าง (ต่อ)

องค์ประกอบทางสิ่งแวดล้อม และคุณค่าต่าง ๆ	ผลกระทบต่อสิ่งแวดล้อมที่สำคัญ	มาตรการป้องกัน และแก้ไขผลกระทบสิ่งแวดล้อม	มาตรการติดตามตรวจสอบ ผลกระทบสิ่งแวดล้อม
3.7 การใช้ประโยชน์ที่ดินตามเขตพื้นที่และมาตรการคุ้มครองสิ่งแวดล้อม	พื้นที่โครงการตั้งอยู่ในเขตพื้นที่บริเวณที่ 8 จากการตรวจสอบเส้นชั้นความสูงของโครงการโดยสำนักงานโยธาธิการและผังเมืองจังหวัดภูเก็ต พบว่า มีค่าระดับเส้นชั้นความสูงจากระดับน้ำทะเลปานกลางต่ำสุด เท่ากับ 15.44 เมตร มีค่าระดับเส้นชั้นความสูงจากระดับน้ำทะเลปานกลางสูงสุด เท่ากับ 31.15 เมตร และเมื่อวันที่ 24 กรกฎาคม 2567 ทางคณะกรรมการผู้ชำนาญการฯ รวมถึงองค์การบริหารส่วนตำบลเชิงทะเล ซึ่งเป็นหน่วยงานอนุญาตก่อสร้าง ร่วมตรวจสอบค่าระดับเส้นชั้นความสูงของโครงการ Layan Verde โดยสำนักงานโยธาธิการและผังเมืองจังหวัดภูเก็ต ได้นำเครื่องมือเข้าตรวจสอบในพื้นที่จริง ซึ่งค่าที่ได้ตรงกับค่าระดับเส้นชั้นความสูงในหนังสือตรวจสอบเส้นชั้นความสูงโดยสำนักงานโยธาธิการและผังเมืองจังหวัดภูเก็ต ในช่วงการก่อสร้างโครงการจะควบคุมความสูงของอาคารและพื้นที่ว่างให้เป็นไปตามที่ได้ออกแบบไว้ โดยโครงการจะใช้วิธีการควบคุมความสูงของอาคารด้วยระบบการตรวจวัด (Measuring Systems) ซึ่งจะใช้เครื่องมือ PM Leveling and aligning (Line and point laser) ร่วมกับ Survey Leveling Control ซึ่งวิธีการดังกล่าวจะใช้แสงเลเซอร์ตรวจสอบค่าระดับทั้งแนวระนาบและแนวดิ่งในการทำงานทุกขั้นตอน เช่น งานฐานราก, งานโครงสร้าง, งานสถาปัตยกรรม, งานระบบ, งานติดตั้งและประกอบ และการกำหนดค่าระดับตั้งแบบท้องพื้น-ระดับเทพื้นในแต่ละชั้น เป็นต้น ทั้งนี้ ฝ่ายออกแบบและฝ่ายก่อสร้างจะตรวจสอบความสูงของอาคารในขณะที่ทำการก่อสร้างเป็นระยะ ๆ เพื่อให้ค่าระดับในแต่ละชั้นตรงตามที่ออกแบบไว้ และขั้นตอนการทำงานสถาปัตยกรรมนั้น ผู้ออกแบบได้ทำการเผื่อลดระดับโครงสร้างไว้สำหรับงานก่อสร้างอาคารขั้นสุดท้ายและงานเก็บความเรียบร้อย (Building completion and finishing work) เพื่อให้อาคารได้ระดับตามที่ได้ออกแบบไว้มากที่สุด ดังนั้น การดำเนินโครงการ**ส่งผลกระทบ**ต่อการใช้ประโยชน์ที่ดินตามเขตพื้นที่และมาตรการคุ้มครองสิ่งแวดล้อม**ในระดับต่ำ**	(1) โครงการไม่มีการกระทำใด ๆ ที่เป็นการทำลายหินดานทั้งที่อยู่ใต้พื้นดิน ระดับพื้นดิน หรือโผล่พ้นดิน ทั้งนี้ ในการก่อสร้าง หากพบหินดานในบริเวณพื้นที่โครงการจะไม่เคลื่อนย้ายหรือทำลายหินดานทั้งที่อยู่ใต้พื้นดิน ระดับพื้นดิน และโผล่พ้นดิน (2) ควบคุมกำกับดูแลการก่อสร้างอาคารให้เป็นตามที่ออกแบบไว้ตามใบอนุญาตก่อสร้างอย่างเคร่งครัด และสม่ำเสมอเพื่อป้องกันความคลาดเคลื่อนจากการก่อสร้างที่อาจจะเกิดขึ้น	- ตรวจสอบความสูงการก่อสร้างอาคารเพื่อมิให้ความสูงของอาคารเกินเกณฑ์ตามประกาศกระทรวงทรัพยากรธรรมชาติและสิ่งแวดล้อม เรื่อง กำหนดเขตพื้นที่และมาตรการคุ้มครองสิ่งแวดล้อมในบริเวณพื้นที่จังหวัดภูเก็ต พ.ศ. 2560 ตลอดระยะเวลาก่อสร้าง

เดือนกันยายน 2567

(นายวดิม บุคไคลเลา)
กรรมการผู้มีอำนาจลงนาม
บริษัท ลายัน เบสท์ วิว จำกัด

บริษัท ลายัน เบสท์ วิว จำกัด
Layan Best View Co., Ltd.

เดือนกันยายน 2567

(นางสาวจุฑารัตน์ บุญแก้ว)
ผู้ชำนาญการด้านสิ่งแวดล้อม
บริษัท ภูเก็ต เอ็นไวรอนเมนทอล เซอร์วิส จำกัด

บริษัท ภูเก็ต เอ็นไวรอนเมนทอล เซอร์วิส จำกัด
PHUKET ENVIRONMENTAL SERVICES CO., LTD.

ตารางที่ 2 สรุปผลกระทบสิ่งแวดล้อม มาตรการป้องกันและแก้ไขผลกระทบสิ่งแวดล้อม และมาตรการติดตามตรวจสอบผลกระทบสิ่งแวดล้อม โครงการโรงแรม ลายัน เวอร์เด เฟส 1บี ของบริษัท ลายัน เบสท์ วิว จำกัด ระยะก่อสร้าง (ต่อ)

องค์ประกอบทางสิ่งแวดล้อม และคุณค่าต่าง ๆ	ผลกระทบต่อสิ่งแวดล้อมที่สำคัญ	มาตรการป้องกัน และแก้ไขผลกระทบสิ่งแวดล้อม	มาตรการติดตามตรวจสอบ ผลกระทบสิ่งแวดล้อม
3.8 การระบายอากาศ	ปัจจุบันพื้นที่โครงการเป็นพื้นที่ลาดเชิงเขา ทิศตะวันตก ติดกับ ที่ดินเจ้าของเดียวกัน อนาคตจะพัฒนาเป็นโครงการอาคารชุด ลายัน เวอร์เด เฟส 2 ทิศเหนือ ติดกับ ที่ดินเจ้าของเดียวกัน อนาคตจะพัฒนาเป็นโครงการอาคารชุด ลายัน เวอร์เด เฟส 1เอ ทิศใต้ ติดกับ ถนนภาระจำยอม กว้าง 6.2 เมตร ทิศตะวันออก ติดกับ ที่ดินเจ้าของเดียวกัน อนาคตจะพัฒนาเป็นโครงการอาคารชุด ลายัน เวอร์เด เฟส 1เอ ดังนั้น สภาพโดยรอบพื้นที่โครงการโดยรวมจึงยังคงสามารถระบายอากาศได้ดี ในช่วงก่อสร้างจะไม่มีผลกระทบด้านระบายอากาศและระบายความร้อน เนื่องจากช่วงการก่อสร้างจะไม่มีกิจกรรมที่เป็นแหล่งกำเนิดความร้อนที่สำคัญ รวมถึงพื้นที่โครงการมีการเว้นระยะห่างจากพื้นที่ข้างเคียงอย่างพอเพียง ซึ่งสามารถทำให้เกิดการระบายอากาศจากตัวอาคารได้สะดวกโดยไม่ส่งผลกระทบต่อบริเวณใกล้เคียงพื้นที่โครงการแต่อย่างใด	-	-

เดือนกันยายน 2567

(นายวดิม บุดไดสโล้ว)
กรรมการผู้มีอำนาจลงนาม
บริษัท ลายัน เบสท์ วิว จำกัด

เดือนกันยายน 2567

(นางสาวจุฑารัตน์ บุญแก้ว)
ผู้ชำนาญการด้านสิ่งแวดล้อม
บริษัท ภูเก็ต เอ็นไวรอนเมนทอล เซอร์วิส จำกัด

ตารางที่ 2 สรุปผลกระทบสิ่งแวดล้อม มาตรการป้องกันและแก้ไขผลกระทบสิ่งแวดล้อม และมาตรการติดตามตรวจสอบผลกระทบสิ่งแวดล้อม โครงการโรงแรม ลายัน เวอร์เด เฟส 1บี ของบริษัท ลายัน เบสท์ วิว จำกัด ระยะก่อสร้าง (ต่อ)

องค์ประกอบทางสิ่งแวดล้อมและคุณค่าต่าง ๆ	ผลกระทบต่อสิ่งแวดล้อมที่สำคัญ	มาตรการป้องกันและแก้ไขผลกระทบสิ่งแวดล้อม	มาตรการติดตามตรวจสอบผลกระทบสิ่งแวดล้อม
4. ผลกระทบต่อคุณภาพชีวิต 4.1 ผลกระทบที่อาจเกิดขึ้นจากการมีโครงการต่อคุณภาพชีวิต	**(1) การสรุปลักษณะโครงการ** โครงการโรงแรม ลายัน เวอร์เด เฟส 1บี เป็นโครงการประกอบกิจการประเภทโรงแรม จำนวน 66 ห้องพัก ภายในโครงการประกอบด้วยอาคารทั้งสิ้น จำนวน 3 อาคาร ได้แก่ อาคาร คสล. สูง 7 ชั้น มีชั้นใต้ดิน 2 ชั้น จำนวน 1 อาคาร อาคาร คสล. สูง 3 ชั้น ดาดฟ้า มีชั้นใต้ดิน 2 ชั้น จำนวน 1 อาคาร และอาคาร คสล. สูง 1 ชั้น มีชั้นใต้ดิน 1 ชั้น จำนวน 1 อาคาร โดยอาคารมีขนาดพื้นที่ใช้สอยรวมกัน 20,545.33 ตารางเมตร ตั้งอยู่บนพื้นที่ 4 ไร่ 60.4225 ตารางวา หรือคิดเป็น 6,641.69 ตารางเมตร โดยจะขออนุญาตก่อสร้างต่อองค์การบริหารส่วนตำบลเชิงทะเล ซึ่งคาดว่าจะใช้ระยะเวลาการก่อสร้างโครงการประมาณ 25 เดือน **(2) การสำรวจทางสังคมเบื้องต้น** โครงการอยู่ในองค์การบริหารส่วนตำบลเชิงทะเล ซึ่งจัดเป็นเขตพื้นที่ธุรกิจที่สำคัญของจังหวัดภูเก็ตสภาพโดยรวมของเขตองค์การบริหารส่วนตำบลเชิงทะเล ส่วนใหญ่เป็นชุมชนเมืองที่มีความหลากหลายของกิจกรรม ดังนั้น แม้ว่าผู้พักอาศัยบางส่วนที่ดำเนินชีวิตเป็นแบบต่างคนต่างอยู่ ต้องเร่งรีบในการดำเนินชีวิตประจำวัน แต่ก็ไม่มีความขัดแย้งซึ่งกันและกัน สำหรับด้านความปลอดภัยในชีวิตและทรัพย์สินและสวัสดิการของประชาชน โครงการตั้งอยู่ในเขตความรับผิดชอบของสถานีตำรวจภูธรเชิงทะเล หน้าที่ความรับผิดชอบในด้านการรักษาความสงบและความปลอดภัยในชีวิตและทรัพย์สินของประชาชน ในกรณีที่เกิดเหตุเพลิงไหม้ทางโครงการสามารถขอความช่วยเหลือจากงานป้องกันและบรรเทาสาธารณภัยขององค์การบริหารส่วนตำบลเชิงทะเล โดยมีระยะทางห่างจากพื้นที่โครงการ ประมาณ 5.30 กิโลเมตร ใช้เวลาเดินทางประมาณ 12 นาที จะถึงพื้นที่โครงการ (ขึ้นอยู่กับสภาพการจราจรและช่วงเวลาที่เกิดเหตุ)		

เดือนกันยายน 2567

(นายวดิม บุตรโสม)
กรรมการผู้มีอำนาจลงนาม
บริษัท ลายัน เบสท์ วิว จำกัด

เดือนกันยายน 2567

(นางสาวจุฑารัตน์ บุญแก้ว)
ผู้ชำนาญการด้านสิ่งแวดล้อม
บริษัท ภูเก็ต เอ็นไวรอนเมนทอล เซอร์วิส จำกัด

ตารางที่ 2 สรุปผลกระทบสิ่งแวดล้อม มาตรการป้องกันและแก้ไขผลกระทบสิ่งแวดล้อม และมาตรการติดตามตรวจสอบผลกระทบสิ่งแวดล้อม โครงการโรงแรม ลายัน เวอร์เด เฟส 1บี ของบริษัท ลายัน เบสท์ วิว จำกัด ระยะก่อสร้าง (ต่อ)

องค์ประกอบทางสิ่งแวดล้อมและคุณค่าต่าง ๆ	ผลกระทบต่อสิ่งแวดล้อมที่สำคัญ	มาตรการป้องกันและแก้ไขผลกระทบสิ่งแวดล้อม	มาตรการติดตามตรวจสอบผลกระทบสิ่งแวดล้อม
4.1 ผลกระทบที่อาจเกิดขึ้นจากการมีโครงการต่อคุณภาพชีวิต	**(3) ผลกระทบทางสังคมที่คาดว่าจะเกิดขึ้นจากการพัฒนาโครงการ** จากการประเมินของบริษัทที่ปรึกษาในช่วงก่อสร้าง คาดว่าโครงการอาจก่อให้เกิดผลกระทบต่อผู้อยู่ใกล้เคียงและผู้ใช้ถนนสายต่างๆ โดยรอบพื้นที่โครงการ ในระยะก่อสร้าง ซึ่งมีรายละเอียด ดังนี้ **1. ผลกระทบทางด้านเศรษฐกิจ** สภาพเศรษฐกิจในช่วงก่อสร้างของโครงการจะมีการรับคนงานท้องถิ่นเพิ่มบางส่วนทำให้คนในชุมชนมีรายได้จากการทำงาน และเป็นการกระตุ้นเศรษฐกิจท้องถิ่นของร้านค้าและบริการรายย่อยใกล้เคียงพื้นที่ก่อสร้างเพิ่มขึ้น เช่น ร้านขายสินค้าอุปโภค-บริโภค กิจการค้าวัสดุก่อสร้าง เป็นต้น ซึ่งก่อให้เกิดการกระจายรายได้สู่ชุมชนมากขึ้นก่อให้เกิดผลกระทบด้านบวก **2. ผลกระทบทางด้านจำนวนประชากร** การดำเนินการในช่วงระยะก่อสร้างของโครงการจะมีจำนวนคนงานก่อสร้างประมาณ 300 คน โดยคนงานส่วนใหญ่เป็นคนงานของบริษัทผู้รับเหมา ซึ่งย้ายมาจากพื้นที่ก่อสร้างอื่น และจะมีการรับคนงานท้องถิ่นเพิ่มบางส่วน ทั้งนี้คนงานทำงานแบบเช้าไปเย็นกลับ และเมื่อการก่อสร้างของโครงการแล้วเสร็จคนงานจะย้ายไปยังพื้นที่ก่อสร้างอื่น ดังนั้นจึงไม่ก่อให้เกิดผลกระทบต่อประชากรและการโยกย้าย		

เดือนกันยายน 2567

(นายวดิม บุดโดลโล่ว)
กรรมการผู้มีอำนาจลงนาม
บริษัท ลายัน เบสท์ วิว จำกัด

เดือนกันยายน 2567

(นางสาวจุฑารัตน์ บุญแก้ว)
ผู้ชำนาญการด้านสิ่งแวดล้อม
บริษัท ภูเก็ต เอ็นไวรอนเมนทอล เซอร์วิส จำกัด

ตารางที่ 2 สรุปผลกระทบสิ่งแวดล้อม มาตรการป้องกันและแก้ไขผลกระทบสิ่งแวดล้อม และมาตรการติดตามตรวจสอบผลกระทบสิ่งแวดล้อม โครงการโรงแรม ลายัน เวอร์เด เฟส 1บี ของบริษัท ลายัน เบสท์ วิว จำกัด ระยะก่อสร้าง (ต่อ)

องค์ประกอบทางสิ่งแวดล้อมและคุณค่าต่าง ๆ	ผลกระทบต่อสิ่งแวดล้อมที่สำคัญ	มาตรการป้องกันและแก้ไขผลกระทบสิ่งแวดล้อม	มาตรการติดตามตรวจสอบผลกระทบสิ่งแวดล้อม
4.1 ผลกระทบที่อาจขึ้นจากการมีโครงการต่อคุณภาพชีวิต (ต่อ)	**3. ผลกระทบต่อวิถีชีวิตของคนในชุมชน** เมื่อการดำเนินการของโครงการในระยะก่อสร้างที่มีคนงานก่อสร้างเข้ามาในพื้นที่การดำเนินชีวิตของประชาชนในพื้นที่โดยรอบพื้นที่โครงการอาจได้รับผลกระทบเนื่องจากมีแรงงานต่างถิ่นเข้ามา แม้ว่าผู้รับเหมาก่อสร้างจะกำหนดให้คนงานก่อสร้างพักนอกพื้นที่โครงการ แต่ในช่วงที่คนงานก่อสร้างต้องมาทำงานในพื้นที่โครงการอาจก่อให้เกิดความรำคาญจากกิจกรรมต่าง ๆ ในช่วงก่อสร้างโครงการ รวมทั้งประชาชนโดยรอบพื้นที่โครงการอาจเกิดความกังวลที่อาจเกิดขึ้นจากคนงานก่อสร้าง เช่น ก่อมลพิษทางด้านสิ่งแวดล้อม การมั่วสุมยาเสพติด การดื่มสุรา การเล่นการพนัน การลักขโมย และการก่ออาชญากรรม อย่างไรก็ตามเพื่อเป็นการคลายข้อวิตกกังวลของประชาชน โครงการได้กำหนดให้ผู้รับเหมาก่อสร้างต้องควบคุมดูแลคนงานให้ปฏิบัติตามกฎระเบียบอย่างเคร่งครัดตามมาตรการที่กำหนดไว้อย่างเข้มงวดและจัดให้มีเจ้าหน้าที่รักษาความปลอดภัยบริเวณพื้นที่โครงการ อีกทั้งมีการประสานงานกับผู้นำชุมชนและสถานีตำรวจที่ดูแลรับผิดชอบบริเวณพื้นที่โครงการ ดังนั้นการดำเนินการของโครงการระยะก่อสร้างก่อให้เกิดผลกระทบต่อการดำเนินชีวิตและปัญหาสังคมในระดับต่ำ	<u>มาตรการป้องกันและแก้ไข ด้านผลกระทบต่อวิถีชีวิตของคนในชุมชน</u> (1) กำชับผู้รับเหมาก่อสร้างต้องกำหนดกฎเกณฑ์และคอยสอดส่องดูแลพฤติกรรมของคนงานก่อสร้างให้อยู่ในระเบียบ มิให้ก่อความเดือดร้อนรำคาญ และปัญหาต่าง ๆ ให้กับผู้ที่พักอาศัยในชุมชนและพื้นที่ใกล้เคียง หากคนงานประพฤติผิดต้องมีการว่ากล่าวตักเตือน ลงโทษหรือถึงขั้นไล่ออก โดยพิจารณาจากความเหมาะสมของเหตุการณ์ที่เกิดขึ้น (2) จัดให้มีหัวหน้าคนงานสำหรับควบคุมงานก่อสร้างไม่ให้สร้างความเดือดร้อนกับประชาชนโดยรอบ (3) จัดให้มีเจ้าหน้าที่ของโครงการและบริษัทผู้รับเหมาเข้าพบผู้พักอาศัยที่อยู่ข้างเคียงก่อนดำเนินการก่อสร้าง และตลอดระยะเวลาการก่อสร้าง ทุกระยะ 1 ครั้ง/สัปดาห์ และให้หมายเลขโทรศัพท์ที่สามารถติดต่อได้ทันทีที่ได้รับความเดือดร้อน (4) หากเกิดความเสียหายแก่สิ่งปลูกสร้างบริเวณข้างเคียงจากการก่อสร้างโครงการ/ผู้รับเหมาก่อสร้างต้องรับผิดชอบในการแก้ไข (5) ปฏิบัติตามมาตรการป้องกันและแก้ไขผลกระทบด้านกายภาพ ชีวภาพ และคุณค่าการใช้ประโยชน์ของมนุษย์อย่างเคร่งครัด และจัดให้มีเจ้าหน้าที่ประสานผู้อยู่ข้างเคียงโครงการตลอดช่วงเวลาก่อสร้าง เพื่อป้องกันความขัดแย้ง	- สอบถามเรื่องร้องเรียนจากประชาชนที่อยู่ใกล้เคียงโครงการ โดยการค้นหาข้อเท็จจริง และสาเหตุเพื่อกำหนดแนวทางแก้ไขปัญหา ทุกสัปดาห์ ตลอดระยะเวลาก่อสร้าง

เดือนกันยายน 2567

(นายวดิม บุคคลเลิศ)
กรรมการผู้มีอำนาจลงนาม
บริษัท ลายัน เบสท์ วิว จำกัด

เดือนกันยายน 2567

(นางสาวจุฑารัตน์ บุญแก้ว)
ผู้ชำนาญการด้านสิ่งแวดล้อม
บริษัท ภูเก็ต เอ็นไวรอนเมนทอล เซอร์วิส จำกัด

ตารางที่ 2 สรุปผลกระทบสิ่งแวดล้อม มาตรการป้องกันและแก้ไขผลกระทบสิ่งแวดล้อม และมาตรการติดตามตรวจสอบผลกระทบสิ่งแวดล้อม โครงการโรงแรม ลายัน เวอร์เด เฟส 1บี ของบริษัท ลายัน เบสท์ วิว จำกัด ระยะก่อสร้าง (ต่อ)

องค์ประกอบทางสิ่งแวดล้อมและคุณค่าต่าง ๆ	ผลกระทบต่อสิ่งแวดล้อมที่สำคัญ	มาตรการป้องกันและแก้ไขผลกระทบสิ่งแวดล้อม	มาตรการติดตามตรวจสอบผลกระทบสิ่งแวดล้อม
4.1 ผลกระทบที่อาจขึ้นจากการมีโครงการต่อคุณภาพชีวิต (ต่อ)	**4., ผลกระทบทางด้านเชื้อชาติ** ประชาชนในพื้นที่เขตองค์การบริหารส่วนตำบลเชิงทะเล มีความหลากหลายเชื้อชาติเนื่องจากเป็นเมืองท่องเที่ยว ในการดำเนินการก่อสร้างของโครงการจะมีคนงานก่อสร้างประมาณ 300 คน ซึ่งจะเป็นแรงงานจากต่างถิ่นเข้ามาทำงานส่วนหนึ่ง เช่น แรงงานพม่า ซึ่งจะมีความแตกต่างกันทางเชื้อชาติกับชุมชนข้างเคียงโดยรอบพื้นที่โครงการ ดังนั้นผลกระทบจึงอยู่ในระดับต่ำ **5. ผลกระทบด้านศาสนา ประเพณีวัฒนธรรม และแหล่งโบราณสถาน** พื้นที่ใกล้เคียงในรัศมี 1 กิโลเมตร ไม่พบแหล่งโบราณคดี แหล่งโบราณสถาน หรือสถานที่ที่มีความสำคัญทางประวัติศาสตร์แต่อย่างใด จากข้อมูลแหล่งธรรมชาติอันควรอนุรักษ์ในจังหวัดภูเก็ต ตามมติคณะรัฐมนตรี เมื่อวันที่ 7 พฤศจิกายน 2532 พบว่า บริเวณพื้นที่โครงการและพื้นที่ใกล้เคียงในรัศมี 1 กิโลเมตร ไม่พบแหล่งธรรมชาติอันควรอนุรักษ์แต่อย่างใด สำหรับคนงานก่อสร้างประมาณ 300 คน จะเป็นแรงงานจากต่างถิ่นเข้ามาทำงานส่วนหนึ่ง เช่น แรงงานพม่า ซึ่งนับถือศาสนาพุทธและยังคงมีวัฒนธรรมประเพณีที่เข้าร่วมกิจกรรมกันได้กับประเพณีของท้องถิ่น ดังนั้นจึงไม่ส่งผลกระทบแต่อย่างใด	มาตรการป้องกันและแก้ไข ด้านผลกระทบด้านเชื้อชาติ (1) พิจารณาเลือกคนในท้องถิ่นที่มีคุณสมบัติตรงตามที่ต้องการเข้ามาทำงานในโครงการ เพื่อให้เกิดการจ้างงานในชุมชน และป้องกันปัญหาความขัดแย้งระหว่างโครงการกับชุมชน (2) กรณีที่มีแรงงานต่างด้าว เลือกคนงานที่ได้รับอนุญาตอย่างถูกต้องตามกฎหมายแรงงานต่างด้าว และมีการขึ้นทะเบียนแรงงานต่างด้าวเพื่อให้ตรวจสอบประวัติคนงานได้ (3) ควบคุมคนงานก่อสร้างให้อยู่ภายในพื้นที่ก่อสร้าง และกำหนดรูปแบบสีเสื้อผ้าชุดปฏิบัติงานก่อสร้างของคนงานให้อยู่ในรูปแบบเดียวกัน	

เดือนกันยายน 2567

(นายวดิม บุดไคสเล้ว)
กรรมการผู้มีอำนาจลงนาม
บริษัท ลายัน เบสท์ วิว จำกัด

เดือนกันยายน 2567

(นางสาวจุฑารัตน์ บุญแก้ว)
ผู้ชำนาญการด้านสิ่งแวดล้อม
บริษัท ภูเก็ต เอ็นไวรอนเมนทอล เซอร์วิส จำกัด

ตารางที่ 2 สรุปผลกระทบสิ่งแวดล้อม มาตรการป้องกันและแก้ไขผลกระทบสิ่งแวดล้อม และมาตรการติดตามตรวจสอบผลกระทบสิ่งแวดล้อม โครงการโรงแรม ลายัน เวอร์เด เฟส 1บี ของบริษัท ลายัน เบสท์ วิว จำกัด ระยะก่อสร้าง (ต่อ)

องค์ประกอบทางสิ่งแวดล้อมและคุณค่าต่าง ๆ	ผลกระทบต่อสิ่งแวดล้อมที่สำคัญ	มาตรการป้องกันและแก้ไขผลกระทบสิ่งแวดล้อม	มาตรการติดตามตรวจสอบผลกระทบสิ่งแวดล้อม
4.1 ผลกระทบที่อาจขึ้นจากการมีโครงการต่อคุณภาพชีวิต (ต่อ)	**6. ความปลอดภัยในชีวิตและทรัพย์สิน** การดำเนินการของโครงการในระยะก่อสร้างอาจก่อให้เกิดเหตุเดือดร้อนรำคาญ ปัญหาจากคนงานก่อสร้างต่อชุมชนใกล้เคียง เช่น การมั่วสุมยาเสพติด การดื่มสุรา การเล่นการพนัน การลักขโมย และการก่ออาชญากรรม รวมถึงก่อให้เกิดความเสียหายต่อชีวิตและทรัพย์สินต่ออาคารและผู้อยู่อาศัยใกล้เคียง จากการร่วงหล่นของเศษวัสดุก่อสร้าง และอาจก่อให้เกิดโรคติดต่อจากคนงานก่อสร้างได้ อย่างไรก็ตามในช่วงระยะก่อสร้างโครงการได้ทำหนังสือแจ้งพัฒนาโครงการไปยังสถานีตำรวจภูธรเชิงทะเล และหน่วยงานป้องกันและบรรเทาสาธารณภัยองค์การบริหารส่วนตำบลเชิงทะเล เพื่อให้หน่วยงานดังกล่าวรับทราบว่ามีการจัดทำโครงการและเตรียมความพร้อมในกรณีเกิดเหตุฉุกเฉิน ดังนั้นผลกระทบจึงอยู่ในระดับต่ำ	<u>มาตรการป้องกันและแก้ไข ด้านความปลอดภัยในชีวิตและทรัพย์สิน</u> (1) ปฏิบัติตามมาตรการป้องกันและแก้ไขผลกระทบสิ่งแวดล้อมที่ระบุไว้ในหัวข้อ 4.3 อาชีวอนามัยและความปลอดภัย (มาตรการป้องกันและแก้ไข ด้านการป้องกันอัคคีภัย) (2) ปฏิบัติตามมาตรการป้องกันและแก้ไขผลกระทบสิ่งแวดล้อมที่ระบุไว้ในหัวข้อ 4.3 อาชีวอนามัยและความปลอดภัย (มาตรการด้านความปลอดภัยและอาชีวอนามัยจากงานก่อสร้างต่อคนงานก่อสร้างและชุมชนข้างเคียง)	

เดือนกันยายน 2567

(นายวดิม บุคไคสโลส)
กรรมการผู้มีอำนาจลงนาม
บริษัท ลายัน เบสท์ วิว จำกัด

เดือนกันยายน 2567

(นางสาวจุฑารัตน์ บุญแก้ว)
ผู้ชำนาญการด้านสิ่งแวดล้อม
บริษัท ภูเก็ต เอ็นไวรอนเมนทอล เซอร์วิส จำกัด

ตารางที่ 2 สรุปผลกระทบสิ่งแวดล้อม มาตรการป้องกันและแก้ไขผลกระทบสิ่งแวดล้อม และมาตรการติดตามตรวจสอบผลกระทบสิ่งแวดล้อม โครงการโรงแรม ลายัน เวอร์เด เฟส 1บี ของบริษัท ลายัน เบสท์ วิว จำกัด ระยะก่อสร้าง (ต่อ)

องค์ประกอบทางสิ่งแวดล้อม และคุณค่าต่าง ๆ	ผลกระทบต่อสิ่งแวดล้อมที่สำคัญ	มาตรการป้องกันและแก้ไขผลกระทบสิ่งแวดล้อม	มาตรการติดตามตรวจสอบผลกระทบสิ่งแวดล้อม
4.2 การสาธารณสุข	**1) การกลั่นกรองในโครงการ (Screening)** (ก) ข้อมูลรายละเอียดโครงการ โครงการโรงแรม ลายัน เวอร์เด เฟส 1บี เป็นโครงการประกอบกิจการประเภทโรงแรม จำนวน 66 ห้องพัก ภายในโครงการประกอบด้วยอาคารทั้งสิ้น จำนวน 3 อาคาร ได้แก่ อาคาร คสล. สูง 7 ชั้น มีชั้นใต้ดิน 2 ชั้น จำนวน 1 อาคาร อาคาร คสล. สูง 3 ชั้น ดาดฟ้า มีชั้นใต้ดิน 2 ชั้น จำนวน 1 อาคาร และอาคาร คสล. สูง 1 ชั้น มีชั้นใต้ดิน 1 ชั้น จำนวน 1 อาคาร โดยอาคารมีขนาดพื้นที่ใช้สอยรวมกัน 20,545.33 ตารางเมตร ตั้งอยู่บนพื้นที่ 4 ไร่ 60.4225 ตารางวา หรือคิดเป็น 6,641.69 ตารางเมตร และจากการศึกษา พบว่า กลุ่มคนที่มีความเสี่ยงด้านสุขภาพจากการดำเนินโครงการ ได้แก่ คนงานก่อสร้างโครงการ ผู้พักอาศัยในโครงการ พนักงานของโครงการ และประชาชนที่อาศัยอยู่โดยรอบพื้นที่โครงการ (ข) ข้อมูลการสัมผัสของมนุษย์ กลุ่มคนส่วนใหญ่ที่ได้รับผลกระทบด้านสุขภาพ มีดังนี้ - คนงานที่ปฏิบัติงานในบริเวณพื้นที่ก่อสร้าง ซึ่งจะต้องสัมผัสกับมลพิษที่อาจเกิดขึ้นอยู่ตลอดเวลาการทำงานในแต่ละวัน (ประมาณ 8 ชั่วโมง) - ผู้พักอาศัยในโครงการ พนักงานของโครงการ และประชาชนที่อาศัยอยู่ในบริเวณพื้นที่ใกล้เคียง และโดยรอบโครงการ โดยกลุ่มคนที่มีความเสี่ยงที่จะสัมผัสมลพิษ ได้แก่ เด็ก สตรีมีครรภ์ หรือผู้ที่ไวต่อการได้รับอันตราย		

เดือนกันยายน 2567

(นายวดิม บุคไคลโลว)
กรรมการผู้มีอำนาจลงนาม
บริษัท ลายัน เบสท์ วิว จำกัด

เดือนกันยายน 2567

(นางสาวจุฑารัตน์ บุญแก้ว)
ผู้ชำนาญการด้านสิ่งแวดล้อม
บริษัท ภูเก็ต เอ็นไวรอนเมนทอล เซอร์วิส จำกัด

ตารางที่ 2 สรุปผลกระทบสิ่งแวดล้อม มาตรการป้องกันและแก้ไขผลกระทบสิ่งแวดล้อม และมาตรการติดตามตรวจสอบผลกระทบสิ่งแวดล้อม โครงการโรงแรม ลายัน เวอร์เด เฟส 1บี ของบริษัท ลายัน เบสท์ วิว จำกัด ระยะก่อสร้าง (ต่อ)

องค์ประกอบทางสิ่งแวดล้อมและคุณค่าต่าง ๆ	ผลกระทบต่อสิ่งแวดล้อมที่สำคัญ	มาตรการป้องกันและแก้ไขผลกระทบสิ่งแวดล้อม	มาตรการติดตามตรวจสอบผลกระทบสิ่งแวดล้อม
4.2 การสาธารณสุข (ต่อ)	**2) การกำหนดขอบเขตการศึกษา (Scoping)** ในการกำหนดขอบเขตการศึกษาผลกระทบทางสุภาพจากกิจกรรมต่าง ๆ ของโครงการ ได้พิจารณาจากข้อมูลรายละเอียดโครงการ ข้อมูลสภาพแวดล้อมในปัจจุบันของพื้นที่โครงการ **(หัวข้อ 3.4.3 ในบทที่ 3)** ข้อมูลสุขภาพปัจจุบัน โดยพิจารณาจากสิ่งคุกคามสุขภาพ ได้แก่ เสียง ความสั่นสะเทือน ฝุ่น เขม่าควัน และสิ่งคุกคามต่อจิตใจ ได้แก่ ความกังวล เป็นต้น นอกจากนี้ จะพิจารณาด้านสิ่งแวดล้อม ปัจจัยต่อการสัมผัส และลักษณะผลกระทบต่อสุขภาพ **3) การประเมินผลกระทบ (Assessment)** จากการสำรวจภาคสนามโดยการสอบถามกลุ่มครัวเรือนที่อยู่อาศัยใกล้เคียงพื้นที่โครงการ พบว่า ประชาชนส่วนใหญ่ (ร้อยละ 34.78) เจ็บป่วยด้วยโรคผิวหนังและภูมิแพ้รองลงมา (ร้อยละ 28.26) เจ็บป่วยด้วยโรคหวัด/โรคทางเดินหายใจ สำหรับโรคเกี่ยวกับระบบเลือดลมต่างๆ และโรคเกี่ยวกับหู /ตา/ฟัน/กระดูก ซึ่งสอดคล้องกับข้อมูลสถิติจำนวนผู้ป่วยจำแนกตาม 21 กลุ่มโรคของโรงพยาบาลส่งเสริมสุขภาพตำบลเชิงทะเล เนื่องจากมีผู้ป่วยกลุ่มโรคดังกล่าวอยู่ในอันดับต้นๆ การประเมินผลกระทบจากการดำเนินโครงการในระยะก่อสร้างที่อาจส่งผลกระทบต่อสุขภาพ ในด้านคุณภาพอากาศ การบำบัดน้ำเสีย การจัดการขยะมูลฝอย สภาพเศรษฐกิจและสังคม อาชีวอนามัยและความปลอดภัย พิจารณาถึงปัจจัยที่สำคัญที่อาจมีผลกระทบต่อสุขภาพ คือ - สิ่งคุกคามทางกายภาพ ได้แก่ คุณภาพอากาศ การบำบัดน้ำเสีย และการจัดการขยะมูลฝอย เป็นต้น - สิ่งคุกคามทางชีวภาพ ได้แก่ แมลงวัน แบคทีเรีย และปรสิต เป็นต้น - สิ่งคุกคามต่อจิตใจ ได้แก่ ความเครียด ความกังวล และความรำคาญ เป็นต้น		

เดือนกันยายน 2567

(นายวดิม บุคไคลเลา)
กรรมการผู้มีอำนาจลงนาม Best View
บริษัท ลายัน เบสท์ วิว จำกัด

เดือนกันยายน 2567

(นางสาวจุฑารัตน์ บุญแก้ว)
ผู้ชำนาญการด้านสิ่งแวดล้อม
บริษัท ภูเก็ต เอ็นไวรอนเมนทอล เซอร์วิส จำกัด

ตารางที่ 2 สรุปผลกระทบสิ่งแวดล้อม มาตรการป้องกันและแก้ไขผลกระทบสิ่งแวดล้อม และมาตรการติดตามตรวจสอบผลกระทบสิ่งแวดล้อม โครงการโรงแรม ลายัน เวอร์เด เฟส 1บี ของบริษัท ลายัน เบสท์ วิว จำกัด ระยะก่อสร้าง (ต่อ)

องค์ประกอบทางสิ่งแวดล้อม และคุณค่าต่าง ๆ	ผลกระทบต่อสิ่งแวดล้อมที่สำคัญ	มาตรการป้องกันและแก้ไขผลกระทบสิ่งแวดล้อม	มาตรการติดตามตรวจสอบผลกระทบสิ่งแวดล้อม
4.2 การสาธารณสุข (ต่อ)	ในช่วงที่มีการก่อสร้างโครงการ กลุ่มคนส่วนใหญ่ที่ได้รับผลกระทบด้านสุขภาพ ได้แก่ คนงานที่ปฏิบัติงานในบริเวณพื้นที่ก่อสร้างและผู้ที่อยู่อาศัยบริเวณใกล้เคียงและโดยรอบพื้นที่ก่อสร้างโครงการ สุขภาพของคนงานก่อสร้างและผู้ที่อยู่อาศัยใกล้เคียงพื้นที่ก่อสร้างจัดเป็นกลุ่มเสี่ยงที่อาจก่อให้เกิดโรคต่าง ๆ ขึ้นได้ ซึ่งสาเหตุของการเกิดโรคอาจมาจากการปฏิบัติหน้าที่ ที่ต้องเผชิญมลภาวะต่าง ๆ ได้แก่ ฝุ่นละออง เสียง ความสั่นสะเทือน เขม่าควัน และสารเคมี รวมถึงที่พักอาศัยของคนงานก่อสร้าง มักอยู่อาศัยรวมกันจำนวนมาก โดยมีถิ่นที่มาทั้งที่เป็นคนงานต่างด้าว และคนงานไทย ดังนั้นการอยู่อาศัยของคนงานที่ไม่ถูกสุขลักษณะก็อาจเป็นพาหะนำไปสู่โรคติดต่อต่าง ๆ ได้ นอกจากนี้การเกิดอุบัติเหตุจากการปฏิบัติงานมักเกิดขึ้นเป็นประจำซึ่งอุบัติเหตุในแต่ละครั้งอาจก่อให้เกิดการสูญเสียทั้งชีวิตและทรัพย์สิน		

เดือนกันยายน 2567

(นายวดิม บุคไคลโล)
กรรมการผู้มีอำนาจลงนาม
บริษัท ลายัน เบสท์ วิว จำกัด

เดือนกันยายน 2567

(นางสาวจุฑารัตน์ บุญแก้ว)
ผู้ชำนาญการด้านสิ่งแวดล้อม
บริษัท ภูเก็ต เอ็นไวรอนเมนทอล เซอร์วิส จำกัด

ตารางที่ 2 สรุปผลกระทบสิ่งแวดล้อม มาตรการป้องกันและแก้ไขผลกระทบสิ่งแวดล้อม และมาตรการติดตามตรวจสอบผลกระทบสิ่งแวดล้อม โครงการโรงแรม ลายัน เวอร์เด เฟส 1บี ของบริษัท ลายัน เบสท์ วิว จำกัด ระยะก่อสร้าง (ต่อ)

องค์ประกอบทางสิ่งแวดล้อมและคุณค่าต่าง ๆ	ผลกระทบต่อสิ่งแวดล้อมที่สำคัญ	มาตรการป้องกันและแก้ไขผลกระทบสิ่งแวดล้อม	มาตรการติดตามตรวจสอบผลกระทบสิ่งแวดล้อม
4.2 การสาธารณสุข (ต่อ)	1. โรคระบบทางเดินหายใจ เช่น ▪ โรคภูมิแพ้ ▪ โรคหอบหืด สาเหตุจากการเกิดโรค เกิดจากการหายใจเอาสารก่อภูมิแพ้ เช่น ฝุ่นละออง ควันบุหรี่ ควันของรถยนต์ เป็นต้น ที่ฟุ้งกระจายอยู่ในอากาศเข้าสู่ระบบทางเดินหายใจ จนระบบเกิดปฏิกิริยาตอบสนองต่อสารภูมิแพ้ซึ่งเป็นสาเหตุของการเกิดโรคระบบทางเดินหายใจ นอกจากนี้สารก่อภูมิแพ้ยังกระตุ้นให้อาการของโรคกำเริบรุนแรงมากขึ้น	<u>มาตรการป้องกันและแก้ไขเรื่องโรคระบบทางเดินหายใจ</u> (1) ปฏิบัติตามมาตรการป้องกันและแก้ไขผลกระทบสิ่งแวดล้อมที่ระบุในหัวข้อ 1.4 เรื่องคุณภาพอากาศอย่างเคร่งครัด	- ตรวจสุขภาพคนงานก่อนเข้ารับการทำงานทุกครั้งที่มีการรับคนงาน
	2. **โรคที่สัตว์และแมลงเป็นพาหะนำโรค** ได้แก่ ▪ แมลงสาบ เช่น โรคระบบทางเดินอาหาร โรคระบบลำไส้ โรคท้องเสียโรคผิวหนัง โรคตับอักเสบ ▪ ยุง เช่น โรคไข้เลือดออก โรคไข้สมองอักเสบโรคเท้าช้าง โรคไข้สมองอักเสบ ▪ แมลงวัน เช่น อหิวาตกโรค <u>สาเหตุจากการเกิดโรค</u> - เกิดจากการสัมผัสหรือรับประทานเชื้อแบคทีเรีย หนอนพยาธิ เชื้อไวรัส เชื้อโปรโตซัว และเชื้อรา ที่ติดมากับแมลงสาบเนื่องจากแมลงสาบชอบอยู่ตามขยะ ของเสีย - เกิดจากยุงลาย ยุงก้นปล่อง ยุงลายเสือ และยุงรำคาญที่เป็นพาหะนำโรคกัด - เกิดโรคเกิดจากการรับประทานอาหารและน้ำดื่มที่ไม่สะอาด มีแมลงวันตอม โดยแมลงวันจะตอมอุจจาระหรืออาเจียนของผู้ป่วย และนำเชื้อแพร่กระจายอยู่ในอาหารและน้ำดื่ม	<u>มาตรการป้องกันและแก้ไขเรื่องโรคที่สัตว์และแมลงเป็นพาหะนำโรค</u> (1) ตรวจสอบสุขภาพคนงานก่อนรับเข้าทำงาน (2) จัดหาน้ำดื่มน้ำใช้ ระบบรวบรวมและกำจัดขยะน้ำเสีย สิ่งปฏิกูลที่ถูกสุขลักษณะไว้อย่างเพียงพอ เพื่อป้องกันไม่ให้เกิดแหล่งเพาะพันธุ์โรค (3) ดูแลและรักษาความสะอาดบริเวณที่พัก ห้องส้วม และห้องอาบน้ำอย่างสม่ำเสมอ (4) ดูแลไม่ให้มีแหล่งน้ำท่วมขังในบริเวณพื้นที่ก่อสร้างและบ้านพักคนงาน เพื่อป้องกันการเกิดแหล่งเพาะพันธุ์ยุงหรือแหล่งเชื้อโรคต่าง ๆ (5) ฉีดพ่นยากำจัดยุง แมลงสาบ แมลงวัน และแหล่งเพาะพันธุ์ ก่อนและหลังรื้อถอนบ้านพักคนงาน ห้องน้ำ ห้องส้วม	- ตรวจสอบและทำลายแหล่งเพาะพันธุ์ยุงทุกเดือน ตลอดระยะเวลาก่อสร้าง - ตรวจสอบความสะอาดของถังสำรองน้ำใช้บริเวณพื้นที่ก่อสร้างและบ้านพักคนงาน ทุก 3 เดือน ตลอดระยะเวลาก่อสร้าง - ตรวจสอบปริมาณตะกอนของส่วนเกรอะ หากปริมาณตะกอนเต็มให้ประสานรถสูบสิ่งปฏิกูลมาสูบกำจัดทุกสัปดาห์ ตลอดระยะเวลาก่อสร้าง - ตรวจสอบความสะอาดของห้องส้วมบริเวณพื้นที่ก่อสร้างและบ้านพักคนงาน ทุกสัปดาห์ ตลอดระยะเวลาก่อสร้าง

เดือนกันยายน 2567

(นายวดิม บุคไคลโลว)
กรรมการผู้มีอำนาจลงนาม
บริษัท ลายัน เบสท์ วิว จำกัด

บริษัท ลายัน เบสท์ วิว จำกัด
Layan Best View Co., Ltd.

เดือนกันยายน 2567

(นางสาวจุฑารัตน์ บุญแก้ว)
ผู้ชำนาญการด้านสิ่งแวดล้อม
บริษัท ภูเก็ต เอ็นไวรอนเมนทอล เซอร์วิส จำกัด

บริษัท ภูเก็ต เอ็นไวรอนเมนทอล เซอร์วิส จำกัด
PHUKET ENVIRONMENTAL SERVICES CO., LTD.

ตารางที่ 2 สรุปผลกระทบสิ่งแวดล้อม มาตรการป้องกันและแก้ไขผลกระทบสิ่งแวดล้อม และมาตรการติดตามตรวจสอบผลกระทบสิ่งแวดล้อม โครงการโรงแรม ลายัน เวอร์เด เฟส 1บี ของบริษัท ลายัน เบสท์ วิว จำกัด ระยะก่อสร้าง (ต่อ)

องค์ประกอบทางสิ่งแวดล้อมและคุณค่าต่าง ๆ	ผลกระทบต่อสิ่งแวดล้อมที่สำคัญ	มาตรการป้องกันและแก้ไขผลกระทบสิ่งแวดล้อม	มาตรการติดตามตรวจสอบผลกระทบสิ่งแวดล้อม
4.2 การสาธารณสุข (ต่อ)	**3. โรคเครียด** ซึ่งจะนำไปสู่โรคนอนไม่หลับ โรคแผลในกระเพาะอาหาร และโรคประสาท สาเหตุจากการเกิดโรค - เกิดจากความวิตกกังวลด้านความปลอดภัยในชีวิตและทรัพย์สิน - ผลกระทบที่เกิดจากกิจกรรมการก่อสร้าง เช่น ฝุ่นละออง เสียงดัง แรงสั่นสะเทือน และกลิ่นจากขยะหรือน้ำเสีย เป็นต้น	มาตรการป้องกันและแก้ไขเรื่องโรคเครียด (1) จัดหาที่พักอาศัยที่แข็งแรง ปลอดภัย และสะอาดให้คนงาน (2) แบ่งเวลาการทำงานและการพักผ่อนให้มีความเหมาะสม (3) วางมาตรการกับดูแลและควบคุมคนงานไม่ให้รบกวนหรือบุกรุกพื้นที่นอกโครงการ เช่น - ดูแลควบคุมคนงานอย่างเข้มงวด เพื่อป้องกันปัญหาการลักขโมยกับทำร้ายร่างกาย และการทะเลาะวิวาทระหว่างคนงานด้วยกันเองหรือระหว่างคนงานกับคนในชุมชนใกล้เคียง - กำหนดเวลาเข้า-ออก บ้านพักคนงานไว้ไม่เกิน 22.00 น. และต้องมีการเซ็นต์ชื่อเข้า-ออกบ้านพัก - บริษัทฯ จะไม่อนุญาตให้คนงานพักอาศัยที่บริเวณโครงการ - มีผู้จัดการแคมป์ดูแลรับผิดชอบโดยตรง ตรวจสอบผู้พักอาศัยอย่างน้อยสัปดาห์ละครั้ง - ห้ามเล่นการพนัน ดื่มสุรา พกอาวุธผิดกฎหมายและมียาเสพติดในบริเวณบ้านพักคนงาน - ติดตั้งอุปกรณ์รักษาความปลอดภัย - หากคนงานฝ่าฝืนกฎระเบียบหรือทำผิดกฎหมาย บริษัทผู้รับเหมาจะต้องลงโทษตามกฎระเบียบอย่างเคร่งครัด	

เดือนกันยายน 2567

(นายวดิม บุคไคลโลฉ)
กรรมการผู้มีอำนาจลงนาม
บริษัท ลายัน เบสท์ วิว จำกัด

เดือนกันยายน 2567

(นางสาวจุฑารัตน์ บุญแก้ว)
ผู้ชำนาญการด้านสิ่งแวดล้อม
บริษัท ภูเก็ต เอ็นไวรอนเมนทอล เซอร์วิส จำกัด

ตารางที่ 2 สรุปผลกระทบสิ่งแวดล้อม มาตรการป้องกันและแก้ไขผลกระทบสิ่งแวดล้อม และมาตรการติดตามตรวจสอบผลกระทบสิ่งแวดล้อม โครงการโรงแรม ลายัน เวอร์เด เฟส 1บี ของบริษัท ลายัน เบสท์ วิว จำกัด ระยะก่อสร้าง (ต่อ)

องค์ประกอบทางสิ่งแวดล้อมและคุณค่าต่าง ๆ	ผลกระทบต่อสิ่งแวดล้อมที่สำคัญ	มาตรการป้องกันและแก้ไขผลกระทบสิ่งแวดล้อม	มาตรการติดตามตรวจสอบผลกระทบสิ่งแวดล้อม
4.2 การสาธารณสุข (ต่อ)	**4. อุบัติเหตุ** สาเหตุจากการเกิดโรค - การเกิดอัคคีภัย - เครื่องมือหรือเครื่องจักรในการก่อสร้างชำรุดเสียหาย - การปฏิบัติงานโดยความประมาทขาดความระมัดระวัง	<u>มาตรการป้องกันและแก้ไขเรื่องอุบัติเหตุ</u> (1) ปฏิบัติตามมาตรการป้องกันและแก้ไขผลกระทบสิ่งแวดล้อมที่ระบุในหัวข้อ 4.3 เรื่องอาชีวอนามัยและความปลอดภัยอย่างเคร่งครัด	-
	5. โรคติดเชื้อไวรัสโคโรนา 2019 หรือ โรคโควิด 19 สาเหตุจากการเกิดโรค - เกิดจากการสัมผัสน้ำมูก น้ำลาย ของผู้ป่วยที่ติดเชื้อไวรัสโคโรนา 2019 และแพร่กระจายผ่านทางละอองเข้าทางระบบทางเดินหายใจ ซึ่งเชื้อไวรัสดังกล่าว สามารถลอยตัวอยู่ในอากาศได้ราว 3 ชม. และเกาะติดอยู่กับข้าวของเครื่องใช้ซึ่งหากมีใครสัมผัสในระยะเวลาดังกล่าวแล้ว อาจจะติดเชื้อไวรัสดังกล่าวได้ - ประชาชนอาศัยอยู่หนาแน่น - ระบบระบายอากาศบริเวณที่พักอาศัยไม่ดี มีความชื้น ไม่มีแสงแดดส่องถึง	<u>มาตรการป้องกันและแก้ไขเรื่องโรคติดเชื้อไวรัสโคโรนา 2019 หรือ โรคโควิด 19</u> (1) พิจารณารับคนงานในท้องถิ่นเป็นอันดับแรก กรณีรับคนงานต่างด้าวเข้าทำงาน ต้องรับคนงานต่างด้าวที่มีใบอนุญาตเข้าทำงานอย่างถูกต้องตามกฎหมาย (2) ตรวจสอบสุขภาพคนงานก่อนเข้ารับทำงาน (3) ให้คนงานสวมใส่หน้ากากอนามัยในขณะที่กำลังทำงานก่อสร้าง หรืออยู่ในสถานที่แออัด (4) ประชาสัมพันธ์ให้คนงาน ล้างมือบ่อยๆ ด้วยสบู่และน้ำหรือเจลล้างมือที่มีส่วนผสมของแอลกอฮอล์ (5) ประชาสัมพันธ์ให้คนงานใช้กระดาษทิชชู่หรือข้อพับตรงข้อศอกด้านในปิดปากและจมูกขณะไอหรือจาม (6) ประชาสัมพันธ์ให้คนงานหลีกเลี่ยงการพบปะใกล้ชิด (ระยะ 1 เมตรหรือ 3 ฟุต) กับคนที่ไม่สบาย (7) จัดให้มีเจลล้างมือที่มีส่วนผสมของแอลกอฮอล์ 70% ถึง 80% ไว้บริเวณต่างๆ ทั่วพื้นที่โครงการ	- ตรวจสุขภาพคนงานก่อนเข้ารับการทำงาน ทุกครั้งที่มีการรับคนงาน

เดือนกันยายน 2567

(นายวดิม บุคไคล์โสม)
กรรมการผู้มีอำนาจลงนาม
บริษัท ลายัน เบสท์ วิว จำกัด

บริษัท ลายัน เบสท์ วิว จำกัด
Layan Best View Co., Ltd.

เดือนกันยายน 2567

(นางสาวจุฑารัตน์ บุญแก้ว)
ผู้ชำนาญการด้านสิ่งแวดล้อม
บริษัท ภูเก็ต เอ็นไวรอนเมนทอล เซอร์วิส จำกัด

บริษัท ภูเก็ต เอ็นไวรอนเมนทอล เซอร์วิส จำกัด
PHUKET ENVIRONMENTAL SERVICES CO., LTD.

ตารางที่ 2 สรุปผลกระทบสิ่งแวดล้อม มาตรการป้องกันและแก้ไขผลกระทบสิ่งแวดล้อม และมาตรการติดตามตรวจสอบผลกระทบสิ่งแวดล้อม โครงการโรงแรม ลายัน เวอร์เด เฟส 1บี ของบริษัท ลายัน เบสท์ วิว จำกัด ระยะก่อสร้าง (ต่อ)

องค์ประกอบทางสิ่งแวดล้อมและคุณค่าต่าง ๆ	ผลกระทบต่อสิ่งแวดล้อมที่สำคัญ	มาตรการป้องกันและแก้ไขผลกระทบสิ่งแวดล้อม	มาตรการติดตามตรวจสอบผลกระทบสิ่งแวดล้อม
4.3 อาชีวอนามัยและความปลอดภัย	**1) การป้องกันอัคคีภัย** สำหรับกิจกรรมในการก่อสร้างที่มีความเสี่ยงต่อการเกิดอัคคีภัยในช่วงการก่อสร้างโครงการนั้น อาจเกิดจากลูกไฟจากงานเชื่อม กระแสไฟฟ้าลัดวงจรจากเครื่องมือที่เกี่ยวข้องกับกระแสไฟฟ้าและการตกแต่งภายใน รวมทั้งการสูบบุหรี่ของคนงาน ดังนั้น โครงการจะร่วมกับบริษัทผู้รับเหมาก่อสร้าง คอยควบคุมในการปฏิบัติงานของคนงานก่อสร้างให้มีประสิทธิภาพและลดการเกิดอุบัติเหตุในการทำงาน รวมทั้งเพื่อความปลอดภัยของผู้พักอาศัยรอบโครงการ คาดว่าผลกระทบจะอยู่ในระดับต่ำ	<u>มาตรการป้องกันและแก้ไข ด้านการป้องกันอัคคีภัย</u> (1) ห้ามสูบบุหรี่ในบริเวณพื้นที่ก่อสร้างโดยเด็ดขาด (2) ห้ามเผาขยะในพื้นที่ก่อสร้างอย่างเด็ดขาด (3) ติดตั้งป้ายสัญลักษณ์ ป้ายเตือนในบริเวณที่อาจจะเกิดอันตราย เช่น "เขตก่อสร้าง" "ห้ามเข้าก่อนได้รับอนุญาต" "ห้ามสูบบุหรี่" เป็นต้น ซึ่งขนาดของป้ายเตือนต้องมีขนาดที่สามารถมองเห็นได้ชัดเจน (4) ห้ามนำวัตถุไวไฟเข้าใกล้อุปกรณ์เครื่องมือที่มีประกายไฟโดยเด็ดขาด (5) ใช้อุปกรณ์ตัดไฟฟ้าอัตโนมัติ เมื่อเกิดกระแสไฟฟ้าลัดวงจร (6) ตรวจเช็คอุปกรณ์/เครื่องมือให้อยู่ในสภาพปกติก่อนและหลังใช้งานอย่างสม่ำเสมอ (7) การเดินสายไฟบริเวณพื้นที่ก่อสร้างทุกขั้นตอนต้องกระทำอย่างถูกหลักวิชาการ (8) อบรมคนงานให้มีความรู้ในเรื่องสาเหตุแห่งอัคคีภัยอยู่เสมอ และต้องไม่ประมาทในการทำงาน (9) ผู้รับเหมาจะจัดเตรียมถังดับเพลิงแบบมือถือชนิดผงเคมีแห้ง ขนาด 4 กิโลกรัม ติดตั้งไว้ตามจุดที่คาดว่าจะเกิดเพลิงไหม้ได้ง่าย และอยู่ในตำแหน่งที่สามารถมองเห็นได้ง่าย (10) จัดเวรยามรักษาความปลอดภัย ตลอด 24 ชั่วโมง รวมทั้งเตรียมความพร้อมประสานงานกับหน่วยป้องกันและบรรเทาสาธารณภัยขององค์การบริหารส่วนตำบลเชิงทะเล	**1) การป้องกันอัคคีภัย** - ตรวจสอบสภาพการใช้งานของถังดับเพลิงแบบมือถือบริเวณที่ติดตั้งถังดับเพลิงทุก 6 เดือน ตลอดระยะเวลาก่อสร้างหรือตามคำแนะนำของผู้ผลิต - ตรวจสอบตามสาเหตุที่อาจก่อให้เกิดอัคคีภัย บริเวณพื้นที่ก่อสร้าง ทุกสัปดาห์ ตลอดระยะเวลาก่อสร้าง

เดือนกันยายน 2567

(นายวดิม บุคไคลโสภา)
กรรมการผู้มีอำนาจลงนาม
บริษัท ลายัน เบสท์ วิว จำกัด

เดือนกันยายน 2567

(นางสาวจุฑารัตน์ บุญแก้ว)
ผู้ชำนาญการด้านสิ่งแวดล้อม
บริษัท ภูเก็ต เอ็นไวรอนเมนทอล เซอร์วิส จำกัด

ตารางที่ 2 สรุปผลกระทบสิ่งแวดล้อม มาตรการป้องกันและแก้ไขผลกระทบสิ่งแวดล้อม และมาตรการติดตามตรวจสอบผลกระทบสิ่งแวดล้อม โครงการโรงแรม ลายัน เวอร์เด เฟส 1บี ของบริษัท ลายัน เบสท์ วิว จำกัด ระยะก่อสร้าง (ต่อ)

องค์ประกอบทางสิ่งแวดล้อม และคุณค่าต่าง ๆ	ผลกระทบต่อสิ่งแวดล้อมที่สำคัญ	มาตรการป้องกันและแก้ไขผลกระทบสิ่งแวดล้อม	มาตรการติดตามตรวจสอบผลกระทบสิ่งแวดล้อม
4.3 ความปลอดภัยและอาชีวอนามัย (ต่อ)	**2) อาชีวอนามัยและความปลอดภัย** ผลกระทบด้านความปลอดภัยและอาชีวอนามัยของคนงานก่อสร้างและเจ้าหน้าที่ที่ปฏิบัติงานในพื้นที่ก่อสร้าง ได้แก่ อุบัติเหตุต่างๆ อันอาจเกิดจากการทำงานที่ขาดความระมัดระวัง หรือประมาทในการใช้เครื่องจักร การใช้เครื่องมือหรืออุปกรณ์ที่ไม่สมบูรณ์ การขนส่งวัสดุอุปกรณ์ก่อสร้างที่อาจก่อให้เกิดการกีดขวางการจราจร เสียงและความสั่นสะเทือนที่เกิดจากกิจกรรมการก่อสร้างอันจะมีผลต่อสุขภาพทางกายและยังมีผลต่อสุขภาพจิตของคนงานก่อสร้าง นอกจากนี้ การดำเนินการของโครงการในระยะก่อสร้างอาจก่อให้เกิดเหตุเดือดร้อนรำคาญปัญหาจากคนงานก่อสร้างต่อชุมชนใกล้เคียง และโรคติดต่อ ดังนั้น โครงการจึงกำหนดให้ผู้รับเหมามีมาตรการเพื่อความปลอดภัยในชีวิตและทรัพย์สินตามกฎกระทรวงมหาดไทย ฉบับที่ 4 (พ.ศ. 2526) ออกตามความในพระราชบัญญัติควบคุมอาคาร พ.ศ.2522 ว่าด้วยหมวดที่ 1 การก่อสร้าง โครงการจัดให้มีแผนชดเชยในกรณีเกิดความเสียหายจากกิจกรรมของโครงการ โครงการจะเร่งดำเนินการตรวจสอบและแก้ไขปัญหาโดยไม่ชักช้าเพื่อแก้ไขปัญหาที่อาจเกิดขึ้นในกรณีดังกล่าว นอกจากนี้ โครงการจัดให้มีการประกันภัยเพื่อชดเชยหรือเยียวยาที่เกิดจากการก่อสร้างอาคารต่อพื้นที่โดยรอบ โดยบริษัทผู้รับประกันจะชดใช้ผู้เอาประกันภัยตามวงเงินซึ่งผู้เอาประกันต้องตกเป็นฝ่ายรับผิดชอบตามกฎหมาย ในอันที่จะต้องจ่ายค่าชดเชยเพื่อการต่อไปนี้ คือ 1. การบาดเจ็บทางร่างกาย หรือการป่วยเจ็บ อันเนื่องจากอุบัติเหตุ 2. การสูญเสีย หรือเสียหายแห่งทรัพย์สิน อันเนื่องจากอุบัติเหตุ	<u>มาตรการด้านความปลอดภัยและอาชีวอนามัยจากงานก่อสร้างต่อคนงานก่อสร้างและชุมชนข้างเคียง</u> (1) กำหนดให้บริษัทรับเหมาก่อสร้างในโครงการต้องมีการพิจารณาการจัดการด้านความปลอดภัย ประกอบด้วย สัญญาว่าจ้างระหว่างเจ้าของโครงการ และบริษัทรับเหมาก่อสร้างจะต้องระบุครอบคลุมถึงวิธีการคุ้มครองความปลอดภัย และสุขภาพอนามัยของคนงานที่ปฏิบัติงานในโครงการ โดยควรมีรายละเอียดเกี่ยวกับ - กฎเกณฑ์และข้อปฏิบัติเพื่อความปลอดภัยในการทำงาน - การจัดให้มีและควบคุมดูแลการใช้อุปกรณ์ป้องกันอันตรายส่วนบุคคลต่างๆ - การตรวจสอบสภาพเครื่องมือ/อุปกรณ์ทุกชนิด เพื่อความปลอดภัยในการทำงาน (2) จัดให้มีอุปกรณ์ป้องกันอันตรายส่วนบุคคลที่เหมาะสมกับสภาพการทำงานให้เพียงพอกับจำนวนผู้ปฏิบัติงานที่ต้องใช้	**2) อาชีวอนามัยและความปลอดภัย** - ตรวจสอบการสวมใส่อุปกรณ์ป้องกันอันตรายส่วนบุคคล ทุกวัน ตลอดระยะเวลาก่อสร้าง - ตรวจสอบความเป็นระเบียบ และการทำความสะอาด ทุกวัน ตลอดระยะเวลาก่อสร้าง - ตรวจสอบสภาพของเครื่องมือปฐมพยาบาล ทุกวัน ตลอดระยะเวลาก่อสร้าง - สอบถามจากประชาชนที่อยู่ใกล้เคียงโครงการในเรื่องผลกระทบด้านความปลอดภัยและทรัพย์สิน ทุกสัปดาห์ ตลอดระยะเวลาก่อสร้าง - ตรวจสภาพรั้วโดยรอบ ทุกสัปดาห์ ตลอดระยะเวลาก่อสร้าง - ตรวจสภาพนั่งร้านและแผงตาข่ายที่กั้นโดยรอบอาคาร ทุกวันตลอดระยะเวลาก่อสร้าง

เดือนกันยายน 2567

(นายวดิม บุคไคลโลว)
กรรมการผู้มีอำนาจลงนาม
บริษัท ลายัน เบสท์ วิว จำกัด

บริษัท ลายัน เบสท์ วิว จำกัด
Layan Best View Co., Ltd.

เดือนกันยายน 2567

(นางสาวจุฑารัตน์ บุญแก้ว)
ผู้ชำนาญการด้านสิ่งแวดล้อม
บริษัท ภูเก็ต เอ็นไวรอนเมนทอล เซอร์วิส จำกัด

บริษัท ภูเก็ต เอ็นไวรอนเมนทอล เซอร์วิส จำกัด
PHUKET ENVIRONMENTAL SERVICES CO., LTD.

ตารางที่ 2 สรุปผลกระทบสิ่งแวดล้อม มาตรการป้องกันและแก้ไขผลกระทบสิ่งแวดล้อม และมาตรการติดตามตรวจสอบผลกระทบสิ่งแวดล้อม โครงการโรงแรม ลายัน เวอร์เด เฟส 1บี ของบริษัท ลายัน เบสท์ วิว จำกัด ระยะก่อสร้าง (ต่อ)

องค์ประกอบทางสิ่งแวดล้อม และคุณค่าต่าง ๆ	ผลกระทบต่อสิ่งแวดล้อมที่สำคัญ	มาตรการป้องกันและแก้ไขผลกระทบสิ่งแวดล้อม	มาตรการติดตามตรวจสอบ ผลกระทบสิ่งแวดล้อม
4.3 ความปลอดภัยและอาชีวอนามัย (ต่อ)	ถ้าการอันเนื่องจากอุบัติเหตุนั้นได้เกิดขึ้นโดยตรงเพราะการดำเนินการตามสัญญาจ้างเหมาอันได้เอาประกันไว้ โดยกรมธรรม์ประกันภัยฉบับนี้และการนั้นได้เกิดขึ้นภายใน หรือ ณ บริเวณที่ติดกับสถานที่ก่อสร้าง ในระหว่างระยะเวลาประกันภัย	(3) ให้ก่อสร้างทำเฉพาะในช่วงเวลา เวลา 8.00-17.00 น. ในวันจันทร์ถึงวันเสาร์ หากมีการก่อสร้างเกินเวลาดังกล่าวโครงการจะทำเพียงเทคอนกรีตระบบฐานราก เท่านั้น และดำเนินการได้ไม่เกิน 20.00 น. โดยจะจัดให้มีแสงสว่างอย่างเพียงพอ รวมทั้งโครงการจะแจ้งให้ผู้ที่อาศัยอยู่ใกล้เคียงทราบล่วงหน้าอย่างน้อย 3 วัน และขออนุญาตไปยังองค์การบริหารส่วนตำบลเชิงทะเล สำหรับวันอาทิตย์และวันหยุดนักขัตฤกษ์จะหยุดดำเนินการการก่อสร้าง . (4) ตรวจสอบและควบคุมดูแลให้มีการใช้อุปกรณ์ป้องกันอันตรายส่วนบุคคลอย่างถูกต้องและเหมาะสมกับประเภทของงาน (5) กำหนดขอบเขตและจัดทำแนวรั้วของบริเวณพื้นที่ก่อสร้างโครงการให้ชัดเจน พร้อมทั้งกำหนดจุดเข้า-ออก ของโครงการ (6) ป้องกันเศษวัสดุร่วงหล่น โดยตั้งนั่งร้านเหล็กโดยรอบอาคาร ขึงด้วยผ้าใบหรือตาข่ายกันฝุ่น โดยรอบอาคาร ส่วนทางเดินภายนอกใช้ไม้เนื้อแข็ง ขนาด 1"x8" และ 1"x10" ปูเป็นทางเดิน และกันวัสดุร่วงหล่น (7) Tower Crane ที่ใช้ในการก่อสร้าง ควบคุมให้อยู่เฉพาะในพื้นที่ก่อสร้างโครงการ เพื่อป้องกันความเสียหายจากชีวิตและทรัพย์สินของ ผู้พักอาศัยที่อยู่ข้างเคียงโครงการ (8) ติดป้ายแนะนำการทำงาน ป้ายเตือน เพื่อให้คนงานก่อสร้างปฏิบัติงานได้อย่างถูกต้อง	

เดือนกันยายน 2567

(นายวดิม บุตโลโล) Best View
กรรมการผู้มีอำนาจลงนาม
บริษัท ลายัน เบสท์ วิว จำกัด

เดือนกันยายน 2567

(นางสาวจุฑารัตน์ บุญแก้ว)
ผู้ชำนาญการด้านสิ่งแวดล้อม
บริษัท ภูเก็ต เอ็นไวรอนเมนทอล เซอร์วิส จำกัด

ตารางที่ 2 สรุปผลกระทบสิ่งแวดล้อม มาตรการป้องกันและแก้ไขผลกระทบสิ่งแวดล้อม และมาตรการติดตามตรวจสอบผลกระทบสิ่งแวดล้อม โครงการโรงแรม ลายัน เวอร์เด เฟส 1บี ของบริษัท ลายัน เบสท์ วิว จำกัด ระยะก่อสร้าง (ต่อ)

องค์ประกอบทางสิ่งแวดล้อม และคุณค่าต่าง ๆ	ผลกระทบต่อสิ่งแวดล้อม ที่สำคัญ	มาตรการป้องกันและแก้ไขผลกระทบสิ่งแวดล้อม	มาตรการติดตามตรวจสอบ ผลกระทบสิ่งแวดล้อม
4.3 ความปลอดภัยและอาชีวอนามัย (ต่อ)		(9) จัดเตรียมอุปกรณ์ป้องกันอุบัติเหตุในระหว่างการทำงานให้กับคนงาน เช่น หมวกนิรภัย แว่นตานิรภัย เป็นต้น (10) ติดป้ายเตือน หรือโปสเตอร์เพื่อการปฏิบัติงานที่ปลอดภัยในบริเวณที่จำเป็น เช่น "เขตก่อสร้าง" "ลดความเร็วรถยนต์" และ "เขตสวมหมวกนิรภัย" เป็นต้น (11) จัดให้มีเจ้าหน้าที่ตรวจสอบวิธีการปฏิบัติงาน สภาพของเครื่องจักรอุปกรณ์ รวมทั้งสภาพแวดล้อมในการทำงาน เพื่อให้ปฏิบัติงานได้อย่างปลอดภัย (12) กำหนดให้ผู้รับเหมาก่อสร้างต้องมีการจัดเก็บอุปกรณ์อย่างเป็นระเบียบเรียบร้อย (13) จัดเวรยามรักษาความปลอดภัยของโครงการ เพื่อมิให้บุคคลภายนอกผ่านเข้า-ออก ก่อนได้รับอนุญาตและดูแลความปลอดภัยในพื้นที่ (14) ผู้รับเหมาก่อสร้างรักษาดูแลพื้นที่ก่อสร้างให้เป็นระเบียบและทำความสะอาดพื้นที่ก่อสร้างอยู่เสมอ (15) โครงการจะปฏิบัติตามกฎกระทรวงฉบับที่ 67 (พ.ศ. 2563) ออกตามความในพระราชบัญญัติควบคุมอาคาร พ.ศ. 2522 ในการป้องกันเรื่องฝุ่นละออง การติดตั้งนั่งร้าน และความปลอดภัยการติดตั้งเครนอย่างเคร่งครัดกำหนดมาตรการป้องกันและแก้ไขผลกระทบ และมาตรการติดตามตรวจสอบคุณภาพสิ่งแวดล้อม เป็นส่วนหนึ่งในสัญญาจ้างผู้รับเหมาก่อสร้างปฏิบัติตามมาตรการอย่างเคร่งครัด <u>มาตรการด้านความปลอดภัยจากคนงานก่อสร้างต่อชุมชนใกล้เคียง</u> (1) ติดป้ายประชาสัมพันธ์แสดงรายละเอียดการก่อสร้างโครงการ เพื่อประชาสัมพันธ์ให้ประชาชนโดยรอบทราบ พร้อมระบุสถานที่และหมายเลขโทรศัพท์ สำหรับรับเรื่องร้องเรียนและข้อคิดเห็นเกี่ยวกับการก่อสร้าง พร้อมทั้งจัดให้มีการสอบถามเพื่อค้นหาข้อเท็จจริง และสาเหตุเพื่อกำหนดแนวทางแก้ไขปัญหา เพื่อสร้างความเข้าใจอันดีกับผู้อยู่อาศัยข้างเคียงเป็นระยะๆ ตามความเหมาะสม	

เดือนกันยายน 2567

(นายวดิม บุคโคลปิลก)
กรรมการผู้มีอำนาจลงนาม
บริษัท ลายัน เบสท์ วิว จำกัด

ลายัน เบสท์ วิว จำกัด
Layan Best View Co., Ltd.

เดือนกันยายน 2567

(นางสาวจุฑารัตน์ บุญแก้ว)
ผู้ชำนาญการด้านสิ่งแวดล้อม
บริษัท ภูเก็ต เอ็นไวรอนเมนทอล เซอร์วิส จำกัด

บริษัท ภูเก็ต เอ็นไวรอนเมนทอล เซอร์วิส จำกัด
PHUKET ENVIRONMENTAL SERVICES CO., LTD.

ตารางที่ 2 สรุปผลกระทบสิ่งแวดล้อม มาตรการป้องกันและแก้ไขผลกระทบสิ่งแวดล้อม และมาตรการติดตามตรวจสอบผลกระทบสิ่งแวดล้อม โครงการโรงแรม ลายัน เวอร์เด เฟส 1บี ของบริษัท ลายัน เบสท์ วิว จำกัด ระยะก่อสร้าง (ต่อ)

องค์ประกอบทางสิ่งแวดล้อม และคุณค่าต่าง ๆ	ผลกระทบต่อ สิ่งแวดล้อมที่สำคัญ	มาตรการป้องกันและแก้ไขผลกระทบสิ่งแวดล้อม	มาตรการติดตามตรวจสอบ ผลกระทบสิ่งแวดล้อม
4.3 ความปลอดภัยและ อาชีวอนามัย (ต่อ)		(2) ติดตั้งป้ายประชาสัมพันธ์บริเวณหน้าพื้นที่บ้านพักคนงาน โดยระบุชื่อบริษัทผู้รับเหมา ชื่อผู้รับเหมา/ผู้ควบคุมงาน พร้อมเบอร์โทรศัพท์ติดต่อ เพื่อให้ผู้พักอาศัยที่อยู่ใกล้เคียงพื้นที่บ้านพักคนงานก่อสร้างได้รับทราบข้อมูล และสามารถติดต่อกับผู้รับเหมา/ผู้ควบคุมได้โดยตรง ในกรณีได้รับความเดือดร้อนจากบ้านพักคนงาน (3) พิจารณาเลือกคนในท้องถิ่นที่มีคุณสมบัติตรงตามที่ต้องการเข้ามาทำงานในโครงการ เพื่อให้เกิดการจ้างงานในชุมชน และป้องกันปัญหาความขัดแย้งระหว่างโครงการกับชุมชน (4) ผู้รับเหมาก่อสร้างต้องกำหนดกฎเกณฑ์และคอยสอดส่องดูแลพฤติกรรมของคนงานก่อสร้างให้อยู่ในระเบียบ มิให้ก่อความเดือดร้อนรำคาญ และปัญหาต่าง ๆ ให้กับผู้ที่พักอาศัยในชุมชนและพื้นที่ใกล้เคียง หากคนงานประพฤติผิดต้องมีการว่ากล่าวตักเตือน ลงโทษหรือถึงขั้นไล่ออก โดยพิจารณาจากความเหมาะสมของเหตุการณ์ที่เกิดขึ้น (5) จัดให้มีรั้วทึบเมทัลชีท (หรือเทียบเท่า) โดยรอบเขตที่ดินโครงการประมาณ 3.5 เมตร (6) จัดให้มีกำแพงกันเสียงชั่วคราวเป็นรั้วทึบเมทัลชีท (หรือเทียบเท่า) โดยรอบอาคาร ความสูง 3.5 เมตร ทางด้านทิศใต้ ช่วงงานขึ้นโครงสร้าง (7) จัดให้มีระบบโทรทัศน์วงจรปิด (Closed Circuit Television System : CCTV) ไว้บริเวณโดยรอบพื้นที่โครงการ เพื่อตรวจสอบความเรียบร้อยและปลอดภัย (8) จัดให้มีไฟฟ้าส่องสว่างไว้บริเวณโดยรอบพื้นที่โครงการ (9) จัดให้มีหัวหน้าคนงานคอยควบคุมดูแลคนงานก่อสร้างไม่ให้ประพฤติตนไม่เหมาะสม อันจะก่อให้เกิดความเดือดร้อนต่อผู้ที่อยู่ใกล้เคียง (10) จัดให้มีเจ้าหน้าที่ของโครงการและบริษัทผู้รับเหมาเข้าพบผู้พักอาศัยที่อยู่ข้างเคียง ตลอดระยะเวลาการก่อสร้าง ทุกระยะ 1 ครั้ง/สัปดาห์ และให้หมายเลขโทรศัพท์ที่สามารถติดต่อได้ทันทีที่ได้รับความเดือดร้อน (11) หากเกิดความเสียหายแก่สิ่งปลูกสร้างบริเวณข้างเคียงจากการก่อสร้าง โครงการ/ผู้รับเหมาก่อสร้างต้องรับผิดชอบในการแก้ไข	

เดือนกันยายน 2567

(นายวดิม บุคโคลโลภา)
กรรมการผู้มีอำนาจลงนาม
บริษัท ลายัน เบสท์ วิว จำกัด

เดือนกันยายน 2567

(นางสาวจุฑารัตน์ บุญแก้ว)
ผู้ชำนาญการด้านสิ่งแวดล้อม
บริษัท ภูเก็ต เอ็นไวรอนเมนทอล เซอร์วิส จำกัด

ตารางที่ 2 สรุปผลกระทบสิ่งแวดล้อม มาตรการป้องกันและแก้ไขผลกระทบสิ่งแวดล้อม และมาตรการติดตามตรวจสอบผลกระทบสิ่งแวดล้อม โครงการโรงแรม ลายัน เวอร์เด เฟส 1บี ของบริษัท ลายัน เบสท์ วิว จำกัด ระยะก่อสร้าง (ต่อ)

องค์ประกอบทางสิ่งแวดล้อม และคุณค่าต่าง ๆ	ผลกระทบต่อ สิ่งแวดล้อมที่สำคัญ	มาตรการป้องกันและแก้ไขผลกระทบสิ่งแวดล้อม	มาตรการติดตามตรวจสอบ ผลกระทบสิ่งแวดล้อม
4.3 ความปลอดภัยและ อาชีวอนามัย (ต่อ)		(12) จัดให้มียารักษาการณ์บริเวณบ้านพักคนงานก่อสร้าง เพื่อดูแลความปลอดภัยตลอด 24 ชั่วโมง (13) ไม่อนุญาตให้คนงานก่อสร้างพักในพื้นที่ก่อสร้าง (14) จัดบ้านพักคนงานให้เป็นสัดส่วน เพื่อสะดวกต่อการควบคุมดูแล (15) ออกกฎระเบียบการปฏิบัติตนภายในบ้านพักคนงาน (16) ปฏิบัติตามมาตรการป้องกันและแก้ไขผลกระทบด้านกายภาพ ชีวภาพ และคุณค่าการใช้ประโยชน์ของมนุษย์อย่างเคร่งครัด และจัดให้มีเจ้าหน้าที่ประสานผู้อยู่ข้างเคียงโครงการตลอดช่วงเวลาก่อสร้าง เพื่อป้องกันความขัดแย้ง (17) จัดให้ตรวจสอบประวัติคนงาน และตรวจสุขภาพพนักงานก่อนรับเข้าปฏิบัติงาน โดยพนักงานที่เป็นโรคติดต่อร้ายแรงต้องให้หยุดงานจนกว่าจะหายขาด (18) กำหนดกฎระเบียบให้คนงานก่อสร้างปฏิบัติตามอย่างเคร่งครัด และกำหนดบทลงโทษกรณีฝ่าฝืนกฎระเบียบ เพื่อไม่ให้ส่งผลกระทบต่อผู้พักอาศัยใกล้เคียง ดังนี้ - จัดให้มีหัวหน้าคนงานดูแลคนงานก่อสร้าง ไม่ให้ส่งเสียงดัง หรือก่อความรบกวนต่อชุมชนข้างเคียง - ระมัดระวัง ดูแลความประพฤติของคนงานเกี่ยวกับปัญหาการลักขโมย และมิจฉาชีพอื่นๆ - ห้ามมิให้คนงานออกนอกบริเวณที่พักคนงานนอกเวลา 22.00 น. - ห้ามนำสุรา และยาเสพติดทุกชนิดเข้ามาดื่มหรือเสพภายในพื้นที่บ้านพัก - ห้ามเล่นการพนันทุกชนิด - ห้ามส่งเสียงดังรบกวนบุคคลข้างเคียง - ห้ามทะเลาะวิวาทภายในพื้นที่บ้านพัก - ห้ามเลี้ยงสัตว์ทุกชนิด - ช่วยกันรักษาความสะอาด (19) จัดเตรียมอุปกรณ์ปฐมพยาบาลเบื้องต้นไว้สำหรับผู้ได้รับอุบัติเหตุในเบื้องต้นไว้ โดยจัดไว้บริเวณห้องปฐมพยาบาลภายในพื้นที่โครงการ	

เดือนกันยายน 2567

(นายวดิม บุคไล่ลโรจ) ลายัน เบสท์ วิว จำกัด
กรรมการผู้มีอำนาจลงนาม
บริษัท ลายัน เบสท์ วิว จำกัด

เดือนกันยายน 2567

(นางสาวจุฑารัตน์ บุญแก้ว)
ผู้ชำนาญการด้านสิ่งแวดล้อม
บริษัท ภูเก็ต เอ็นไวรอนเมนทอล เซอร์วิส จำกัด

ตารางที่ 2 สรุปผลกระทบสิ่งแวดล้อม มาตรการป้องกันและแก้ไขผลกระทบสิ่งแวดล้อม และมาตรการติดตามตรวจสอบผลกระทบสิ่งแวดล้อม โครงการโรงแรม ลายัน เวอร์เด เฟส 1บี ของบริษัท ลายัน เบสท์ วิว จำกัด ระยะก่อสร้าง (ต่อ)

องค์ประกอบทางสิ่งแวดล้อม และคุณค่าต่าง ๆ	ผลกระทบต่อสิ่งแวดล้อมที่สำคัญ	มาตรการป้องกันและแก้ไขผลกระทบสิ่งแวดล้อม	มาตรการติดตามตรวจสอบผลกระทบสิ่งแวดล้อม
4.4 สุนทรียภาพ	ปัจจุบันโครงการยังไม่มีการก่อสร้างอาคาร แต่เมื่อมีการก่อสร้างอาคาร คสล. สูง 7 ชั้น มีชั้น ใต้ดิน 2 ชั้น จำนวน 1 อาคาร อาคาร คสล. สูง 3 ชั้น ดาดฟ้า มีชั้นใต้ดิน 2 ชั้น จำนวน 1 อาคาร และอาคาร คสล. สูง 1 ชั้น มีชั้นใต้ดิน 1 ชั้น จำนวน 1 อาคาร อาจมีความจำเป็นต้องใช้อุปกรณ์และสิ่งอำนวยความสะดวกขณะก่อสร้าง เช่น ตาข่ายกันฝุ่น นั่งร้าน ฯลฯ ซึ่งจะมีผลกระทบทางด้านสุนทรียภาพต่อผู้ที่พบเห็นและอยู่อาศัยที่อยู่ในระยะใกล้หรือระยะประชิดกับโครงการในระดับสูง กิจกรรมดังกล่าวใช้ระยะเวลา ประมาณ 25 เดือน เพื่อเป็นการลดผลกระทบโครงการกำหนดให้ผู้รับเหมาก่อสร้างทำการปิดล้อมด้วยรั้วชั่วคราว สูง 2.4 เมตร ตามแนวเขตที่ดินโครงการ โดยด้านหน้าตามแนวเขตที่ดินด้านที่ติดถนนสาธารณะมีป้ายไวนิลแสดงภาพสื่อโฆษณาโครงการ เพื่อให้เกิดความเป็นระเบียบ และช่วยลดผลกระทบต่อการรับรู้ของผู้อยู่อาศัย ผู้ที่พบเห็น และผู้ที่สัญจรผ่านพื้นที่โครงการในระยะใกล้ หรือระยะประชิดกับโครงการ รวมทั้งใช้วัสดุและสีของวัสดุและอุปกรณ์ที่ใช้ในขณะก่อสร้าง เช่น ตาข่ายกันฝุ่น นั่งร้าน ที่เป็นสีโทนอ่อนและมีความกลมกลืนกับสีของอาคารข้างเคียง รวมทั้งสภาพแวดล้อมบริเวณโดยรอบของโครงการ เช่น สีน้ำตาลอ่อน สีเทา เป็นต้น ดังนั้น ผลกระทบที่มีจึงอยู่ในระดับต่ำ	(1) จัดให้มีรั้วชั่วคราวสูง 2.4 เมตร ตามแนวเขตที่ดินโครงการ โดยด้านหน้าตามแนวเขตที่ดินด้านที่ติดถนนสาธารณะมีป้ายไวนิลแสดงภาพสื่อโฆษณาโครงการ (2) กำหนดให้มีการก่อสร้างในเขตพื้นที่โครงการเท่านั้น (3) โครงการใช้วัสดุและสีของวัสดุและอุปกรณ์ที่ใช้ในขณะก่อสร้าง เช่น ตาข่ายกันฝุ่น นั่งร้าน ที่เป็นสีโทนอ่อนและมีความกลมกลืนกับสีของอาคารข้างเคียง รวมทั้งสภาพแวดล้อมบริเวณโดยรอบของโครงการ เช่น สีน้ำตาล สีเทา เป็นต้น (4) เมื่อก่อสร้างแล้วเสร็จต้องขนย้ายวัสดุอุปกรณ์ออกจากพื้นที่โครงการ พร้อมทั้งปรับสภาพพื้นที่โครงการให้ดูสะอาดเรียบร้อย (5) โครงการจะติดตั้งสปอตไลท์เท่าที่จำเป็นและให้หันเข้าภายในพื้นที่โครงการเท่านั้น	- ตรวจสอบการชำรุดของวัสดุที่ใช้ปิดกั้นพื้นที่ก่อสร้าง บริเวณพื้นที่ก่อสร้าง ทุก เดือน ตลอดระยะเวลาก่อสร้าง

เดือนกันยายน 2567

(นายวดิม บุคไคลเลว)
กรรมการผู้มีอำนาจลงนาม
บริษัท ลายัน เบสท์ วิว จำกัด

เดือนกันยายน 2567

(นางสาวจุฑารัตน์ บุญแก้ว)
ผู้ชำนาญการด้านสิ่งแวดล้อม
บริษัท ภูเก็ต เอ็นไวรอนเมนทอล เซอร์วิส จำกัด

ตารางที่ 3 สรุปผลกระทบสิ่งแวดล้อม มาตรการป้องกันและแก้ไขผลกระทบสิ่งแวดล้อม และมาตรการติดตามตรวจสอบผลกระทบสิ่งแวดล้อม โครงการโรงแรม ลายัน เวอร์เด เฟส 3 ของบริษัท ลายัน เบสท์ วิว จำกัด ระยะดำเนินการ

องค์ประกอบทางสิ่งแวดล้อม และคุณค่าต่าง ๆ	ผลกระทบต่อสิ่งแวดล้อมที่สำคัญ	มาตรการป้องกันและแก้ไขผลกระทบสิ่งแวดล้อม	มาตรการติดตามตรวจสอบผลกระทบสิ่งแวดล้อม
1. ผลกระทบต่อทรัพยากรกายภาพ 1.1 สภาพภูมิประเทศ	โครงการประกอบกิจการประเภทโรงแรม ซึ่งกิจกรรมดังกล่าวจะไม่ส่งผลต่อการเปลี่ยนแปลงลักษณะภูมิประเทศแต่อย่างใด ลักษณะภูมิประเทศของพื้นที่โครงการยังคงเป็นพื้นที่ลาดเชิงเขา มีเพียงการเปลี่ยนแปลงการใช้ประโยชน์พื้นที่ จากเดิมที่เป็นพื้นที่ว่างเปลี่ยนไปเป็นอาคาร คสล. สูง 7 ชั้น มีชั้นใต้ดิน 2 ชั้น จำนวน 1 อาคาร อาคาร คสล. สูง 3 ชั้น ดาดฟ้า มีชั้นใต้ดิน 2 ชั้น จำนวน 1 อาคาร และอาคาร คสล. สูง 1 ชั้น มีชั้นใต้ดิน 1 ชั้น จำนวน 1 อาคาร พร้อมทั้งระบบสาธารณูปการ ที่จอดรถยนต์ภายในโครงการ ถนน และพื้นที่สีเขียว อย่างไรก็ตาม โครงการได้จัดพื้นที่สีเขียวและจัดภูมิสถาปัตยกรรมให้กลมกลืนกับพื้นที่โดยรอบ ซึ่งคิดเป็นพื้นที่สีเขียว ร้อยละ 26.30 ของพื้นที่โครงการ ดังนั้น การดำเนินโครงการจึง**ไม่ส่งผลกระทบ**ต่อการเปลี่ยนแปลงสภาพภูมิประเทศ	-	-
1.2 ทรัพยากรดินและการเกิดดินถล่ม	โครงการจัดให้มีพื้นที่สีเขียว ร้อยละ 26.30 ของพื้นที่โครงการ โดยการปลูกหญ้า ไม้พุ่ม และไม้ยืนต้นปกคลุมดินในพื้นที่โครงการ ซึ่งจะช่วยดูดซับน้ำฝน ชะลอการไหลของน้ำฝนและลดการกัดเซาะหน้าดินได้ สำหรับระบบระบายน้ำภายในโครงการ จะรวบรวมเข้าสู่บ่อหน่วงน้ำขนาด 372.60 ลูกบาศก์เมตร ก่อนระบายออกโดยควบคุมอัตราการระบายออกไม่ให้มากกว่าก่อนมีโครงการ ซึ่งระบายออกสู่ท่อระบายน้ำตามแนวถนนภาระจำยอม และระบายลงสู่ท่อระบายน้ำสาธารณะตามแนวถนนสาย ภก.4018 แยกทางหลวงหมายเลข 4031-บ้านโคกโตนด ต่อไป สำหรับการพัดพาตะกอนดินลงสู่บ่อพักน้ำและบ่อหน่วงน้ำ โครงการจะมีการขุดลอกเมื่อมีปริมาณตะกอนดินสะสมในบ่อ ดังนั้น จึงคาดว่าอยู่ในระดับต่ำต่อทรัพยากรดิน	(1) จัดให้มีพื้นที่สีเขียว 1,746.92 ตารางเมตร โดยการปลูกหญ้า ไม้พุ่ม และไม้ยืนต้นปกคลุมดินในพื้นที่โครงการ (2) จัดให้มีท่อระบายน้ำขนาดเส้นผ่านศูนย์กลาง 0.40 เมตร และ 0.60 เมตร บริเวณโดยรอบพื้นที่โครงการ ก่อนเข้าสู่บ่อหน่วงน้ำ โดยน้ำจากบ่อหน่วงน้ำบางส่วนจะสูบเข้าสู่ถังเก็บน้ำดิบ และบางส่วนจะถูกสูบผ่านบ่อดักขยะและไหลออกสู่ท่อระบายน้ำตามแนวถนนภาระจำยอมด้านหน้าโครงการต่อไป	-

เดือนกันยายน 2567

(นายวดิม บุคไคสง่าวงศ์)
กรรมการผู้มีอำนาจลงนาม
บริษัท ลายัน เบสท์ วิว จำกัด

บริษัท ลายัน เบสท์ วิว จำกัด
Layan Best View Co., Ltd.

เดือนกันยายน 2567

(นางสาวจุฑารัตน์ บุญแก้ว)
ผู้ชำนาญการด้านสิ่งแวดล้อม
บริษัท ภูเก็ต เอ็นไวรอนเมนทอล เซอร์วิส จำกัด

บริษัท ภูเก็ต เอ็นไวรอนเมนทอล เซอร์วิส จำกัด
PHUKET ENVIRONMENTAL SERVICES CO., LTD.

ตารางที่ 3 สรุปผลกระทบสิ่งแวดล้อม มาตรการป้องกันและแก้ไขผลกระทบสิ่งแวดล้อม และมาตรการติดตามตรวจสอบผลกระทบสิ่งแวดล้อม โครงการโรงแรม ลายัน เวอร์เด เฟส 1บี ของบริษัท ลายัน เบสท์ วิว จำกัด ระยะดำเนินการ (ต่อ)

องค์ประกอบทางสิ่งแวดล้อม และคุณค่าต่าง ๆ	ผลกระทบต่อสิ่งแวดล้อมที่สำคัญ	มาตรการป้องกันและแก้ไขผลกระทบสิ่งแวดล้อม	มาตรการติดตามตรวจสอบผลกระทบสิ่งแวดล้อม
1.3 ทรัพยากรดินและการเกิดดินถล่ม	โครงการจัดให้มีพื้นที่สีเขียว ร้อยละ 26.30 ของพื้นที่โครงการ โดยการปลูกหญ้า ไม้พุ่ม และไม้ยืนต้นปกคลุมดินในพื้นที่โครงการ ซึ่งจะช่วยดูดซับน้ำฝน ชะลอการไหลของน้ำฝนและลดการกัดเซาะหน้าดินได้ สำหรับระบบระบายน้ำภายในโครงการ จะรวบรวมเข้าสู่บ่อหน่วงน้ำขนาด 372.60 ลูกบาศก์เมตร ก่อนระบายออกโดยควบคุมอัตราการระบายออกไม่ให้มากกว่าก่อนมีโครงการ ซึ่งระบายออกสู่ท่อระบายน้ำตามแนวถนนภาระจำยอม และระบายลงสู่ท่อระบายน้ำสาธารณะตามแนวถนนสาย ภก.4018 แยกทางหลวงหมายเลข 4031-บ้านโคกโตนด ต่อไป สำหรับการพัดพาตะกอนดินลงสู่บ่อพักน้ำและบ่อหน่วงน้ำ โครงการจะมีการขุดลอกเมื่อมีปริมาณตะกอนดินสะสมในบ่อ ดังนั้น จึงคาดว่าอยู่ในระดับต่ำต่อทรัพยากรดิน	(3) จัดให้มีพื้นที่สีเขียวร้อยละ 26.30 โดยการปลูกหญ้า ไม้พุ่ม และไม้ยืนต้นปกคลุมดินในพื้นที่โครงการ (4) จัดให้มีท่อระบายน้ำขนาดเส้นผ่านศูนย์กลาง 0.40 เมตร และ 0.60 เมตร บริเวณโดยรอบพื้นที่โครงการ ก่อนเข้าสู่บ่อหน่วงน้ำ โดยน้ำจากบ่อหน่วงน้ำบางส่วนจะสูบเข้าสู่ถังเก็บน้ำดิบ และบางส่วนจะถูกสูบผ่านบ่อดักขยะและไหลออกสู่ท่อระบายน้ำตามแนวถนนภาระจำยอมด้านหน้าโครงการต่อไป	-

เดือนกันยายน 2567

(นายวดิม บุดไดลโลว)
กรรมการผู้มีอำนาจลงนาม
บริษัท ลายัน เบสท์ วิว จำกัด

เดือนกันยายน 2567

(นางสาวจุฑารัตน์ บุญแก้ว)
ผู้ชำนาญการด้านสิ่งแวดล้อม
บริษัท ภูเก็ต เอ็นไวรอนเมนทอล เซอร์วิส จำกัด

ตารางที่ 3 สรุปผลกระทบสิ่งแวดล้อม มาตรการป้องกันและแก้ไขผลกระทบสิ่งแวดล้อม และมาตรการติดตามตรวจสอบผลกระทบสิ่งแวดล้อม โครงการโรงแรม ลายัน เวอร์เด เฟส 1บี ของบริษัท ลายัน เบสท์ วิว จำกัด ระยะดำเนินการ (ต่อ)

องค์ประกอบทางสิ่งแวดล้อม และคุณค่าต่าง ๆ	ผลกระทบต่อสิ่งแวดล้อมที่สำคัญ	มาตรการป้องกันและแก้ไขผลกระทบสิ่งแวดล้อม	มาตรการติดตามตรวจสอบผลกระทบสิ่งแวดล้อม
1.3 ธรณีวิทยา การเกิดแผ่นดินไหว และการเกิดสึนามิ	**1) สภาพธรณีวิทยา และการเกิดแผ่นดินไหว** จากแผนที่ธรณีวิทยาประเทศไทย พบว่า บริเวณพื้นที่โครงการมีลักษณะเป็นตะกอนหินผุ เศษหิน ทรายแป้ง และดินเคลย์ กรวดเป็นเหลี่ยม การคัดขนาดไม่ดี ยุคควอเทอร์นารี และหินแกรนิตในทอน มัสโคไวต์-ไบโอไทต์ แกรนิต เม็ดหยาบ เนื้อสม่ำเสมอถึงเนื้อดอก อายุ 100 + 6 ล้านปี ยุคครีเทเชียส พื้นที่โครงการมีระดับความรุนแรง V เมอร์คัลลี คือ เกือบทุกคนรู้สึกว่ามีแผ่นดินไหวเกิดขึ้น หลาย ๆ คนตื่นตระหนก ถ้วยชามตกแตก หน้าต่างพัง สิ่งของที่ตั้งไม่มั่นคงล้มคว่ำ นาฬิกาที่ใช้ลูกตุ้มอาจหยุดเดิน สำหรับเขตรอยเลื่อนที่มีพลังของประเทศไทยมี 3 แนว ตามทิศทางการวางตัวและการเคลื่อนที่ คือ กลุ่มรอยเลื่อนที่วางตัวในแนวทิศตะวันออกเฉียงเหนือ-ตะวันตกเฉียงใต้ กลุ่มรอยเลื่อนที่วางตัวในแนวทิศตะวันตกเฉียงเหนือ-ตะวันออกเฉียงใต้ และกลุ่มรอยเลื่อนที่วางตัวอยู่ในทิศเหนือ-ใต้ ซึ่งบริเวณโครงการไม่ได้อยู่ในบริเวณรอยเลื่อนแต่อย่างใด โดยอยู่ห่างจากแนวรอยเลื่อนที่ใกล้ที่สุด คือ รอยเลื่อนคลองมะรุ่ย ซึ่งเป็นรอยเลื่อนที่วางตัวอยู่ในเขตจังหวัดสุราษฎร์ธานี กระบี่ และพังงา เป็นระยะทางประมาณ 23.30 กิโลเมตร และอยู่ห่างจากตำแหน่งจุดศูนย์กลางแผ่นดินไหวที่อำเภอถลาง จังหวัดภูเก็ต ประมาณ 7.10 กิโลเมตร ดังนั้น ผลกระทบจึงอยู่ในระดับต่ำ **2) การเกิดสึนามิ** โครงการไม่ได้อยู่ในบริเวณที่ได้รับผลกระทบจากสึนามิ เมื่อปี 2547 เมื่อเกิดคลื่นสึนามิหอแจ้งเตือนภัยจะรับสัญญาณเตือนภัยผ่านดาวเทียมหรือคลื่น VHF เพื่อแจ้งเตือนภัยแก่ประชาชน ซึ่งพื้นที่องค์การบริหารส่วนตำบลเชิงทะเล มีการติดตั้งระบบสัญญาณเตือนภัยในพื้นที่เสี่ยง จำนวน 1 จุด คือ หาดเลพัง (บริเวณโรงแรมดุสิตธานี ลากูน่า ภูเก็ต) มีระยะทางห่างจากพื้นที่โครงการประมาณ 3.80 กิโลเมตร เพื่อให้สามารถอพยพไปยังสถานที่อพยพที่ปลอดภัยของพื้นที่โครงการได้ทันท่วงที	(1) จัดเส้นทางหนีภัยไว้ภายในบริเวณโครงการ เมื่อเกิดเหตุการณ์ภัยพิบัติขึ้นผู้อาศัยในพื้นที่โครงการก็สามารถอพยพไปยังจุดที่ปลอดภัยได้อย่างรวดเร็ว และไม่เกิดการชุลมุน (2) เตรียมพร้อมประสานงานกับหน่วยงานที่รับผิดชอบหากเกิดกรณีแผ่นดินไหว ได้แก่ หน่วยงานบรรเทาสาธารณภัย เพื่อให้ความช่วยเหลือผู้อยู่อาศัยในการอพยพออกจากอาคารได้ทันท่วงที (3) ติดป้ายประชาสัมพันธ์เพื่อให้ความรู้ด้านการปฏิบัติตนกรณีเกิดแผ่นดินไหวแก่ผู้พักอาศัย (4) ติดตามข่าวสารเป็นประจำเพื่อเตรียมการป้องกันได้ทันเหตุการณ์ (5) จัดให้มีการซ้อมอพยพหนีภัยของพนักงานในโครงการด้วย หรือหากจังหวัดมีการฝึกซ้อมอพยพหนีภัย พนักงานของโครงการจะต้องเข้าร่วมการฝึกดังกล่าวด้วย เพื่อให้เกิดความเข้าใจและปฏิบัติได้ถูกต้องเมื่อเกิดเหตุการณ์จริงขึ้น	- ตรวจสอบการจัดเส้นทางหนีภัยไว้ภายในบริเวณโครงการ ทุก 1 ปี ตลอดระยะเวลาดำเนินการ - ตรวจสอบการซ้อมแผนอพยพเพื่อความปลอดภัยของผู้ที่พักอาศัย และพนักงานในโครงการ ทุก 1 ปี ตลอดระยะเวลาดำเนินการ

เดือนกันยายน 2567

(นายวดิม บุคไคลสิริ)
กรรมการผู้มีอำนาจลงนาม
บริษัท ลายัน เบสท์ วิว จำกัด

บริษัท ลายัน เบสท์ วิว จำกัด
Layan Best View Co., Ltd.

เดือนกันยายน 2567

(นางสาวจุฑารัตน์ บุญแก้ว)
ผู้ชำนาญการด้านสิ่งแวดล้อม
บริษัท ภูเก็ต เอ็นไวรอนเมนทอล เซอร์วิส จำกัด

บริษัท ภูเก็ต เอ็นไวรอนเมนทอล เซอร์วิส จำกัด
PHUKET ENVIRONMENTAL SERVICES CO., LTD.

ตารางที่ 3 สรุปผลกระทบสิ่งแวดล้อม มาตรการป้องกันและแก้ไขผลกระทบสิ่งแวดล้อม และมาตรการติดตามตรวจสอบผลกระทบสิ่งแวดล้อม โครงการโรงแรม ลายัน เวอร์เด เฟส 1บี ของบริษัท ลายัน เบสท์ วิว จำกัด ระยะดำเนินการ (ต่อ)

องค์ประกอบทางสิ่งแวดล้อม และคุณค่าต่าง ๆ	ผลกระทบต่อสิ่งแวดล้อมที่สำคัญ	มาตรการป้องกันและแก้ไขผลกระทบสิ่งแวดล้อม	มาตรการติดตามตรวจสอบผลกระทบสิ่งแวดล้อม
1.3 ธรณีวิทยา การเกิดแผ่นดินไหว และการเกิดสึนามิ (ต่อ)	นอกจากนี้ มีสถานที่พักพิงชั่วคราวที่อยู่ใกล้พื้นที่โครงการมากที่สุดคือ วัดเชิงทะเล มีระยะทางห่างจากโครงการประมาณ 4.15 กิโลเมตร ดังนั้น ผลกระทบจากการเกิดสึนามิต่อพื้นที่โครงการจึงอยู่ในระดับต่ำ		
1.4 สภาพภูมิอากาศ อุตุนิยมวิทยา และคุณภาพอากาศ	มลพิษทางอากาศที่สำคัญในระยะดำเนินการ คือ ฝุ่นละออง และก๊าซคาร์บอนมอนอกไซด์ (CO) ที่เกิดจากยานพาหนะ บริษัทฯ ที่ปรึกษาได้คำนวณปริมาณมลพิษที่เกิดขึ้น โดยใช้แบบจำลอง Box Model ของ John G Rau and David C.Wooten, 1996 **(1) ฝุ่นละอองรวม (TSP)** จากการคำนวณ ท่อไอเสียรถยนต์ของโครงการจะทำให้ฝุ่นละอองฟุ้งกระจายในพื้นที่ประมาณ 0.0701 มิลลิกรัม/ลูกบาศก์เมตร ซึ่งปริมาณฝุ่นละอองรวม (TSP) ที่เกิดขึ้นดังกล่าวมีค่าอยู่ในเกณฑ์มาตรฐาน (ค่ามาตรฐานฝุ่นเฉลี่ย 24 ชั่วโมง เท่ากับ 0.330 มิลลิกรัม/ลูกบาศก์เมตร ตามประกาศคณะกรรมการสิ่งแวดล้อมแห่งชาติ ฉบับที่ 24 พ.ศ. 2547) **(2) ฝุ่นละอองขนาดเล็ก (PM10)** จากการคำนวณ ท่อไอเสียรถยนต์ของโครงการจะทำให้ฝุ่นละอองขนาดเล็ก (PM10) ฟุ้งกระจายในพื้นที่ประมาณ 0.0434 มิลลิกรัม/ลูกบาศก์เมตร ซึ่งปริมาณฝุ่นละอองขนาดเล็ก (PM10) ที่เกิดขึ้นดังกล่าวมีค่าอยู่ในเกณฑ์มาตรฐาน (ค่ามาตรฐานฝุ่นละอองขนาดเล็ก (PM10) เฉลี่ย 24 ชั่วโมง เท่ากับ 0.120 มิลลิกรัม/ลูกบาศก์เมตร ตามประกาศคณะกรรมการสิ่งแวดล้อมแห่งชาติ ฉบับที่ 24 พ.ศ. 2538)	(1) ติดป้ายให้ผู้พักอาศัยดับเครื่องยนต์ในกรณีที่ไม่มีการขับเคลื่อน เช่น กรณีที่จอดรอผู้พักอาศัยคนอื่น และลดความเร็วของยานพาหนะภายในโครงการเพื่อลดปัญหาเรื่องฝุ่นฟุ้งกระจาย (2) จัดพื้นที่สีเขียวโดยรอบพื้นที่โครงการรวมทั้งดูแลรักษาและเพิ่มพื้นที่สีเขียวบริเวณพื้นที่ว่าง เพื่อให้ช่วยดูดซับมลสารที่เกิดจากยานพาหนะที่เข้ามาในพื้นที่โครงการ (3) จำกัดความเร็วของรถภายในโครงการ เพื่อป้องกันการฟุ้งกระจายของฝุ่นบริเวณผิวถนน โดยติดป้ายจำกัดความเร็ว (4) ทำความสะอาดถนนภายในโครงการ โดยการล้างถนนเป็นประจำ เพื่อป้องกันการฟุ้งกระจายของฝุ่นบริเวณผิวถนน	- ตรวจวัดฝุ่นละอองรวม (TSP) และฝุ่นละอองขนาดเล็ก (PM10) บริเวณพื้นที่โครงการ ทุก 6 เดือน ตลอดระยะเวลาดำเนินการ

เดือนกันยายน 2567

(นายวดิม บุคไคลโสง)
กรรมการผู้มีอำนาจลงนาม
บริษัท ลายัน เบสท์ วิว จำกัด

เดือนกันยายน 2567

(นางสาวจุฑารัตน์ บุญแก้ว)
ผู้ชำนาญการด้านสิ่งแวดล้อม
บริษัท ภูเก็ต เอ็นไวรอนเมนทอล เซอร์วิส จำกัด

ตารางที่ 3 สรุปผลกระทบสิ่งแวดล้อม มาตรการป้องกันและแก้ไขผลกระทบสิ่งแวดล้อม และมาตรการติดตามตรวจสอบผลกระทบสิ่งแวดล้อม โครงการโรงแรม ลายัน เวอร์เด เฟส 1บี ของบริษัท ลายัน เบสท์ วิว จำกัด ระยะดำเนินการ (ต่อ)

องค์ประกอบทางสิ่งแวดล้อม และคุณค่าต่าง ๆ	ผลกระทบต่อสิ่งแวดล้อมที่สำคัญ	มาตรการป้องกันและ แก้ไขผลกระทบสิ่งแวดล้อม	มาตรการติดตามตรวจสอบ ผลกระทบสิ่งแวดล้อม
1.4 สภาพภูมิอากาศ อุตุนิยมวิทยา และคุณภาพอากาศ (ต่อ)	**(3) ก๊าซคาร์บอนมอนอกไซด์ (CO)** จากการคำนวณ ท่อไอเสียรถยนต์ของโครงการจะทำให้ก๊าซคาร์บอนมอนอกไซด์ (CO) ฟุ้งกระจายในพื้นที่ 0.82 มิลลิกรัม/ลูกบาศก์เมตร ซึ่งก๊าซคาร์บอนมอนอกไซด์ที่เกิดขึ้นดังกล่าวมีค่าอยู่ในเกณฑ์มาตรฐาน (ค่ามาตรฐานก๊าซคาร์บอนมอนอกไซด์ (CO) เฉลี่ย 1 ชั่วโมง ไม่เกิน 34.2 มิลลิกรัม/ลูกบาศก์เมตร ตามประกาศคณะกรรมการสิ่งแวดล้อมแห่งชาติ ฉบับที่ 10 พ.ศ. 2538) ทั้งนี้ การประเมินคุณภาพอากาศจากยานพาหนะของโครงการ ประเมินจากที่จอดรถภายในอาคารของโครงการ ทั้งนี้ ในระยะดำเนินโครงการของโครงการในเครือ บริษัท ลายัน เบสท์ วิว จำกัด ทั้ง 6 โครงการ คาดว่าจะส่งผลกระทบคุณภาพอากาศร่วมกัน ดังนั้น ได้ประเมินผลกระทบร่วมด้านคุณภาพอากาศการเครือของบริษัท ลายัน เบสท์ วิว จำกัด ทั้ง 6 โครงการ ซึ่งมีรายละเอียดดังนี้ **(1) ฝุ่นละอองรวม (TSP)** จากการคำนวณ ท่อไอเสียรถยนต์ของโครงการจะทำให้ฝุ่นละอองฟุ้งกระจายในพื้นที่ประมาณ 0.06823 มิลลิกรัม/ลูกบาศก์เมตร ซึ่งปริมาณฝุ่นละอองรวม (TSP) ที่เกิดขึ้นดังกล่าวมีค่าอยู่ในเกณฑ์มาตรฐาน (ค่ามาตรฐานฝุ่นเฉลี่ย 24 ชั่วโมง เท่ากับ 0.330 มิลลิกรัม/ลูกบาศก์เมตร ตามประกาศคณะกรรมการสิ่งแวดล้อมแห่งชาติ ฉบับที่ 24 พ.ศ. 2547)		

เดือนกันยายน 2567

(นายวดิม บุคไคลโสม)
กรรมการผู้มีอำนาจลงนาม
บริษัท ลายัน เบสท์ วิว จำกัด

บริษัท ลายัน เบสท์ วิว จำกัด
Layan Best View Co., Ltd.

เดือนกันยายน 2567

(นางสาวจุฑารัตน์ บุญแก้ว)
ผู้ชำนาญการด้านสิ่งแวดล้อม
บริษัท ภูเก็ต เอ็นไวรอนเมนทอล เซอร์วิส จำกัด

บริษัท ภูเก็ต เอ็นไวรอนเมนทอล เซอร์วิส จำกัด
PHUKET ENVIRONMENTAL SERVICES CO., LTD.

ตารางที่ 3 สรุปผลกระทบสิ่งแวดล้อม มาตรการป้องกันและแก้ไขผลกระทบสิ่งแวดล้อม และมาตรการติดตามตรวจสอบผลกระทบสิ่งแวดล้อม โครงการโรงแรม ลายัน เวอร์เด เฟส 1บี ของบริษัท ลายัน เบสท์ วิว จำกัด ระยะดำเนินการ (ต่อ)

องค์ประกอบทางสิ่งแวดล้อม และคุณค่าต่าง ๆ	ผลกระทบต่อสิ่งแวดล้อมที่สำคัญ	มาตรการป้องกันและ แก้ไขผลกระทบสิ่งแวดล้อม	มาตรการติดตามตรวจสอบ ผลกระทบสิ่งแวดล้อม
1.4 สภาพภูมิอากาศ อุตุนิยมวิทยา และคุณภาพอากาศ (ต่อ)	**(2) ฝุ่นละอองขนาดเล็ก (PM10)** จากการคำนวณ ท่อไอเสียรถยนต์ของโครงการจะทำให้ฝุ่นละอองขนาดเล็ก (PM10) ฟุ้งกระจายในพื้นที่ประมาณ 0.03591 มิลลิกรัม/ลูกบาศก์เมตร ซึ่งปริมาณฝุ่นละอองขนาดเล็ก (PM10) ที่เกิดขึ้นดังกล่าวมีค่าอยู่ในเกณฑ์มาตรฐาน (ค่ามาตรฐานฝุ่นละอองขนาดเล็ก (PM10) เฉลี่ย 24 ชั่วโมง เท่ากับ 0.120 มิลลิกรัม/ลูกบาศก์เมตร ตามประกาศคณะกรรมการสิ่งแวดล้อมแห่งชาติ ฉบับที่ 24 พ.ศ. 2538) **(3) ก๊าซคาร์บอนมอนอกไซด์ (CO)** จากการคำนวณ ท่อไอเสียรถยนต์ของโครงการจะทำให้ก๊าซคาร์บอนมอนอกไซด์ (CO) ฟุ้งกระจายในพื้นที่ 0.71309 มิลลิกรัม/ลูกบาศก์เมตร ซึ่งก๊าซคาร์บอนมอนอกไซด์ ที่เกิดขึ้นดังกล่าวมีค่าอยู่ในเกณฑ์มาตรฐาน (ค่ามาตรฐานก๊าซคาร์บอนมอนอกไซด์ (CO) เฉลี่ย 1 ชั่วโมง ไม่เกิน 34.2 มิลลิกรัม/ลูกบาศก์เมตร ตามประกาศคณะกรรมการสิ่งแวดล้อมแห่งชาติ ฉบับที่ 10 พ.ศ. 2538) ทั้งนี้ การประเมินคุณภาพอากาศจากยานพาหนะของ 6 โครงการ ประเมินจากพื้นที่โครงการทั้ง 6 โครงการ ภายนอกอาคาร จากการประเมินร่วมค่าความเข้มข้นของมลพิษจากท่อไอเสียรถยนต์เปรียบเทียบกับมาตรฐานคุณภาพอากาศรวมของ ทั้ง 6 โครงการ พบว่า ฝุ่นละอองรวม (TSP) ฝุ่นละอองขนาดเล็ก (PM10) และก๊าซคาร์บอนมอนอกไซด์ (CO) มีค่าอยู่ในเกณฑ์มาตรฐาน อย่างไรก็ตาม ในระยะดำเนินโครงการของ ทั้ง 6 โครงการ ได้จัดให้มีมาตรการป้องกันและแก้ไขผลกระทบสิ่งแวดล้อม และมาตรการติดตามตรวจสอบผลกระทบสิ่งแวดล้อมด้านสภาพภูมิอากาศ อุตุนิยมวิทยา และคุณภาพอากาศ ของแต่ละโครงการอยู่แล้ว ดังนั้น จึงคาดว่าจะส่งผลกระทบด้านคุณภาพอากาศระดับปานกลาง		

เดือนกันยายน 2567

(นายวดิม บุคโคลโลว)
กรรมการผู้มีอำนาจลงนาม
บริษัท ลายัน เบสท์ วิว จำกัด

เดือนกันยายน 2567

(นางสาวจุฑารัตน์ บุญแก้ว)
ผู้ชำนาญการด้านสิ่งแวดล้อม
บริษัท ภูเก็ต เอ็นไวรอนเมนทอล เซอร์วิส จำกัด

ตารางที่ 3 สรุปผลกระทบสิ่งแวดล้อม มาตรการป้องกันและแก้ไขผลกระทบสิ่งแวดล้อม และมาตรการติดตามตรวจสอบผลกระทบสิ่งแวดล้อม โครงการโรงแรม ลายัน เวอร์เด เฟส 1บี ของบริษัท ลายัน เบสท์ วิว จำกัด ระยะดำเนินการ (ต่อ)

องค์ประกอบทางสิ่งแวดล้อม และคุณค่าต่าง ๆ	ผลกระทบต่อสิ่งแวดล้อมที่สำคัญ	มาตรการป้องกันและแก้ไขผลกระทบสิ่งแวดล้อม	มาตรการติดตามตรวจสอบผลกระทบสิ่งแวดล้อม
1.5 เสียงและความสั่นสะเทือน	เมื่อเปิดดำเนินการมลพิษทางเสียงและความสั่นสะเทือนที่จะเกิดขึ้นจะเกิดจากการจราจรของรถที่เข้า-ออกภายในโครงการ แต่คาดว่าจะมีระดับผลกระทบในระดับต่ำ เนื่องจากโครงการประกอบกิจการประเภทโรงแรม ซึ่งเป็นสถานที่ที่ต้องการความสงบเงียบและต้องการความเป็นส่วนตัว ประกอบกับเสียงจากการจราจรเป็นเสียงที่ได้ยินเป็นปกติประจำอยู่แล้วของสังคมเมือง และจากการตรวจวัดระดับเสียงบริเวณใกล้เคียงพื้นที่โครงการ (โครงการอาคารชุด ลายัน เวอร์เด เฟส 2) ซึ่งมีระยะห่างจากพื้นที่โครงการประมาณ 150 เมตร เป็นพื้นที่ที่อยู่ติดกันและสภาพแวดล้อมโดยรอบโครงการมีลักษณะคล้ายคลึงกัน ในระหว่างวันที่ 21-24 เมษายน พ.ศ. 2567 โดยบริเวณจุดตรวจวัดดังกล่าวมีค่าระดับเสียงเฉลี่ย 24 ชั่วโมง เท่ากับ 61.2 dB(A) ดังนั้น จึงคาดว่าผลกระทบอยู่ในระดับต่ำ	(1) จำกัดความเร็วของรถยนต์ภายในพื้นที่โครงการให้ไม่เกิน 30 กิโลเมตร/ชั่วโมง (2) ทำป้ายประชาสัมพันธ์ให้ดับเครื่องยนต์เมื่อจอดรถ (3) จัดให้มีไม้ยืนต้น จำนวน 33 ต้น ได้แก่ ต้นหยีทะเล ต้นมะฮอกกานีใบใหญ่ และต้นพิกุล (4) กำหนดกิจกรรมที่จะเกิดเสียงดังรบกวนให้อยู่ภายในอาคาร	-
1.6 ทรัพยากรน้ำ	น้ำใช้หลักของโครงการจะใช้น้ำประปาจากบริษัท เซาเทิร์น คอนซัลแตนท์ แอนด์ คอนสตรัคชั่น จำกัด จากการสำรวจผู้อยู่อาศัยข้างเคียงโครงการส่วนใหญ่ใช้น้ำจากซื้อน้ำบรรจุขวด/ถัง เป็นน้ำดื่ม และใช้น้ำบ่อ เป็นแหล่งน้ำใช้หลัก นอกจากนี้ โครงการมีแหล่งน้ำใช้สำรอง โดยซื้อจากรถบรรทุกน้ำเอกชน ซึ่งมีหัวรับน้ำอยู่บริเวณอาคาร BM1 น้ำจากบ่อบาดาล จำนวน 1 บ่อ และน้ำฝนจากบ่อหน่วงน้ำ ดังนั้นการใช้น้ำประปาและน้ำซื้อไม่ได้ส่งผลกระทบด้านทรัพยากรน้ำใต้ดินต่อพื้นที่ข้างเคียงแต่อย่างใด จากแผนที่แสดงตำแหน่งการใช้น้ำบาดาลที่ได้รับการอนุญาตจากสำนักงานทรัพยากรธรรมชาติและสิ่งแวดล้อมจังหวัดภูเก็ต ในระยะ 1,000 เมตร จากขอบเขตพื้นที่โครงการอาคารชุดลายัน เวอร์เด ทั้ง 6 เฟส มีจำนวนผู้ใช้น้ำบาลดาลได้รับอนุญาต จำนวน 5 ราย และมีจำนวนบ่อรวม 21 บ่อ โดยในจำนวนนี้ มีบ่อบาดาลที่อยู่ในระยะ 100 เมตร เพียง 1 บ่อ โครงการมีการขออนุญาตเจาะบ่อบาดาล จำนวน 1 บ่อ ความลึกของบ่อบาดาลโครงการไม่น้อยกว่า 15 เมตร และไม่เกิน 150 เมตร ขนาดบ่อน้ำบาดาล ไม่เกิน 150 มิลลิเมตร โดยขนาดของท่อกรุบ่อน้ำบาดาลตอนบนสุดต้องเท่ากับหรือใหญ่กว่าขนาดของท่อกรุบ่อน้ำบาดาลตอนล่างสุด	(1) โครงการใช้น้ำประปาจากบริษัท เซาเทิร์น คอนซัลแตนท์ แอนด์ คอนสตรัคชั่น จำกัด เป็นแหล่งน้ำใช้หลัก น้ำจากบ่อบาดาล จำนวน 1 บ่อ และน้ำฝนจากบ่อหน่วงน้ำ เป็นแหล่งน้ำสำรอง หากเกิดกรณีที่แหล่งน้ำใช้ทั้งหมดไม่เพียงพอจึงจัดให้มีการซื้อน้ำจากรถบรรทุกน้ำเอกชน โดยตำแหน่งที่จอดรถบรรทุกน้ำจะอยู่ภายในพื้นที่โครงการเท่านั้น	

เดือนกันยายน 2567

(นายวดิมีบุค ไคลโล)
กรรมการผู้มีอำนาจลงนาม Best View
บริษัท ลายัน เบสท์ วิว จำกัด

เดือนกันยายน 2567

(นางสาวจุฑารัตน์ บุญแก้ว)
ผู้ชำนาญการด้านสิ่งแวดล้อม
บริษัท ภูเก็ต เอ็นไวรอนเมนทอล เซอร์วิส จำกัด

ตารางที่ 3 สรุปผลกระทบสิ่งแวดล้อม มาตรการป้องกันและแก้ไขผลกระทบสิ่งแวดล้อม และมาตรการติดตามตรวจสอบผลกระทบสิ่งแวดล้อม โครงการโรงแรม ลายัน เวอร์เด เฟส 1บี ของบริษัท ลายัน เบสท์ วิว จำกัด ระยะดำเนินการ (ต่อ)

องค์ประกอบทางสิ่งแวดล้อมและคุณค่าต่าง ๆ	ผลกระทบต่อสิ่งแวดล้อมที่สำคัญ	มาตรการป้องกันและแก้ไขผลกระทบสิ่งแวดล้อม	มาตรการติดตามตรวจสอบผลกระทบสิ่งแวดล้อม
1.6 ทรัพยากรน้ำ (ต่อ)	ทั้งนี้ โครงการใช้น้ำจากบ่อบาดาลเป็นแหล่งน้ำสำรองเท่านั้น โดยมีแหล่งน้ำใช้หลัก ได้แก่ น้ำจากบริษัท เซาเทิร์น คอนซัลแตนท์ แอนด์ คอนสตรัคชั่น จำกัด โดยบริษัทมีแหล่งน้ำดิบ 2 แห่ง กำลังการผลิตสูงสุด ทั้งผลิตและจำหน่ายประมาณ 12,000 ลูกบาศก์เมตร/วัน โดยปัจจุบันมีผู้ประสงค์ซื้อน้ำจากบริษัทประมาณ 4,000 ลูกบาศก์เมตร/วัน โดยโครงการมีความต้องการใช้น้ำสูงสุดประมาณ 1,800 ลูกบาศก์เมตร/วัน ดังนั้นทางบริษัทฯ จึงสามารถให้บริการน้ำประปาแก่โครงการได้เพียงพอต่อความต้องการ จึงสามารถให้บริการน้ำใช้ให้กับโครงการได้ตลอดปี อย่างไรก็ตาม โครงการยังมีการนำน้ำฝนจากบ่อหน่วงน้ำมาผ่านระบบปรับปรุงคุณภาพน้ำก่อนนำมาเป็นน้ำใช้ในโครงการและมีการติดตั้งหัวรับน้ำซื้อจากรถบรรทุกน้ำเอกชนไว้สำรองกรณีที่น้ำใช้ไม่เพียงพอ ดังนั้น การใช้น้ำจากบ่อบาดาลโครงการละ 1 บ่อ จึงมีปริมาณไม่มาก ประกอบกับโครงการจะสูบน้ำไม่เกินอัตราการสูบน้ำที่ได้รับอนุญาตจากส่วนทรัพยากรน้ำบาดาล สำนักงานทรัพยากรธรรมชาติและสิ่งแวดล้อมจังหวัดภูเก็ต จากแผนที่แสดงศักยภาพแหล่งน้ำบาดาลต้นทุนจังหวัดภูเก็ต พบว่าพื้นที่โครงการตั้งอยู่ในบริเวณชั้นหินให้น้ำหินแกรนิต (Granitic Aquifers: Gr) ประกอบด้วยหินแกรนิตซึ่งส่วนใหญ่เป็นพวกไบโอไทต์-ฮอร์นเบลนด์แกรนิต หินลูโคร-แกรนิต เพ็กมาไทต์ และควอตซ์ พบกระจายตัวอยู่ทั่วไปบริเวณภูเขาสูงในจังหวัดภูเก็ต ศักยภาพในการให้น้ำค่อนข้างต่ำ หรือในบางบริเวณไม่มีศักยภาพในการให้น้ำเลย น้ำถูกกักเก็บอยู่ในรอยแตก รอยแยก รอยเลื่อน และในบริเวณหินผุ ปริมาณน้ำที่ได้โดยทั่วไปอยู่ในเกณฑ์น้อยกว่า 2 ลูกบาศก์เมตรต่อชั่วโมง ยกเว้นบางบริเวณที่มีรอยแตกกักเก็บและต่อเนื่องกัน	(2) โครงการสามารถนำน้ำเสียที่ผ่านการบำบัดแล้วมาใช้ประโยชน์โดยการรดน้ำต้นไม้แบบก๊อกสนาม ในช่วงฤดูร้อนได้ประมาณ 88.66 ลูกบาศก์เมตร/วัน และโครงการสามารถนำน้ำเสียที่ผ่านการบำบัดแล้วมาใช้ประโยชน์โดยการรดน้ำต้นไม้แบบก๊อกสนาม ในช่วงฤดูฝนได้ประมาณ 22.73 ลูกบาศก์เมตร/วัน สำหรับปริมาณน้ำที่เหลือทั้งในฤดูร้อนและฤดูฝน โครงการจะระบายน้ำออกสู่ท่อระบายน้ำตามแนวถนนภาระจำยอมด้านหน้า ก่อนระบายลงสู่ท่อระบายน้ำสาธารณะตามแนวถนนสาย ภก.4018 แยกทางหลวงหมายเลข 4031-บ้านโคกโตนด (3) จัดให้มีการตรวจสอบและบำรุงรักษาระบบบำบัดน้ำเสียของโครงการ เพื่อให้มีประสิทธิภาพในการบำบัดน้ำเสียเป็นไปตามที่ออกแบบไว้อยู่เสมอ รวมทั้งจัดให้มีการอบรมหรือให้ความรู้เกี่ยวกับระบบบำบัดน้ำเสียแก่เจ้าหน้าที่ที่ดูแลรับผิดชอบระบบบำบัดน้ำเสีย (4) จัดให้มีท่อระบายน้ำขนาดเส้นผ่านศูนย์กลาง 0.40 เมตร และ 0.60 เมตร บริเวณโดยรอบพื้นที่โครงการ ก่อนเข้าสู่บ่อหน่วงน้ำ โดยน้ำจากบ่อหน่วงน้ำบางส่วนจะสูบเข้าสู่ถังเก็บน้ำดิบ และบางส่วนจะถูกสูบผ่านบ่อดักขยะและไหลออกสู่ท่อระบายน้ำตามแนวถนนภาระจำยอมด้านหน้าโครงการต่อไป	

เดือนกันยายน 2567

(นายวดิม บุคไคลโล)
กรรมการผู้มีอำนาจลงนาม
บริษัท ลายัน เบสท์ วิว จำกัด

เดือนกันยายน 2567

(นางสาวจุฑารัตน์ บุญแก้ว)
ผู้ชำนาญการด้านสิ่งแวดล้อม
บริษัท ภูเก็ต เอ็นไวรอนเมนทอล เซอร์วิส จำกัด

ตารางที่ 3 สรุปผลกระทบสิ่งแวดล้อม มาตรการป้องกันและแก้ไขผลกระทบสิ่งแวดล้อม และมาตรการติดตามตรวจสอบผลกระทบสิ่งแวดล้อม โครงการโรงแรม ลายัน เวอร์เด เฟส 1บี ของบริษัท ลายัน เบสท์ วิว จำกัด ระยะดำเนินการ (ต่อ)

องค์ประกอบทางสิ่งแวดล้อมและคุณค่าต่าง ๆ	ผลกระทบต่อสิ่งแวดล้อมที่สำคัญ	มาตรการป้องกันและแก้ไขผลกระทบสิ่งแวดล้อม	มาตรการติดตามตรวจสอบผลกระทบสิ่งแวดล้อม
1.6 ทรัพยากรน้ำ (ต่อ)	อาจได้น้ำอยู่ในช่วง 2-10 ลูกบาศก์เมตรต่อชั่วโมง น้ำที่ได้มีคุณภาพดี ความลึกถึงชั้นหินให้น้ำประมาณ 25-35 เมตรและจากการสอบถามข้อมูลเจ้าหน้าที่ฝ่ายทรัพยากรน้ำบาดาลจังหวัดภูเก็ต อัตราการให้น้ำของบ่อบาดาลบริเวณพื้นที่โครงการอยู่ที่ประมาณ 2 ลูกบาศก์เมตร/ชั่วโมง น้ำเสียที่ผ่านการบำบัดแล้วมีปริมาณ 202.30 ลูกบาศก์เมตร/วัน มีค่า BOD ออก เท่ากับ 16.95 มิลลิกรัม/ลิตร (มาตรฐานน้ำทิ้งอาคารประเภท ข. กำหนดค่า BODออก ไม่เกิน 30 มิลลิกรัม/ลิตร) โดย น้ำเสียที่ผ่านการบำบัดแล้วจากถังพักน้ำของระบบบำบัดน้ำเสีย จะเข้าสู่ระบบกรองมัลติมีเดีย และฆ่าเชื้อโรคด้วยคลอรีน และเข้าเก็บในถังเก็บน้ำรีไซเคิล 1 และถังเก็บน้ำรีไซเคิล 2 ขนาด 21.60 ลูกบาศก์เมตร/ถัง จากนั้นจะสูบไปใช้รดน้ำต้นไม้ภายในโครงการด้วยการรดน้ำแบบก๊อกสนาม โดยอัตราการซึมดินบริเวณพื้นที่สีเขียวของโครงการประมาณ 113.64 ลูกบาศก์เมตร/วัน สำหรับปริมาณน้ำที่เหลือ 88.66 ลูกบาศก์เมตร/วัน โครงการจะระบายน้ำออกสู่ท่อระบายน้ำตามแนวถนนภาระจำยอมด้านหน้า ก่อนระบายลงสู่ท่อระบายน้ำสาธารณะตามแนวถนนสาย ภก.4018 แยกทางหลวงหมายเลข 4031-บ้านโคกโตนด		

เดือนกันยายน 2567

(นายวดิม บุดไดโลว)
กรรมการผู้มีอำนาจลงนาม
บริษัท ลายัน เบสท์ วิว จำกัด

เดือนกันยายน 2567

(นางสาวจุฑารัตน์ บุญแก้ว)
ผู้ชำนาญการด้านสิ่งแวดล้อม
บริษัท ภูเก็ต เอ็นไวรอนเมนทอล เซอร์วิส จำกัด

ตารางที่ 3 สรุปผลกระทบสิ่งแวดล้อม มาตรการป้องกันและแก้ไขผลกระทบสิ่งแวดล้อม และมาตรการติดตามตรวจสอบผลกระทบสิ่งแวดล้อม โครงการโรงแรม ลายัน เวอร์เด เฟส 1บี ของบริษัท ลายัน เบสท์ วิว จำกัด ระยะดำเนินการ (ต่อ)

องค์ประกอบทางสิ่งแวดล้อมและคุณค่าต่าง ๆ	ผลกระทบต่อสิ่งแวดล้อมที่สำคัญ	มาตรการป้องกันและแก้ไขผลกระทบสิ่งแวดล้อม	มาตรการติดตามตรวจสอบผลกระทบสิ่งแวดล้อม
1.6 ทรัพยากรน้ำ (ต่อ)	ในช่วงฤดูฝนโครงการสามารถนำน้ำทิ้งที่ผ่านการบำบัดแล้วมาใช้รดน้ำต้นไม้ในโครงการได้ 22.73 ลูกบาศก์เมตร/วัน (20% ของหน้าแล้ง) สำหรับปริมาณน้ำที่เหลือ 179.57 ลูกบาศก์เมตร/วัน โครงการจะระบายน้ำจากถังพักน้ำเข้าสู่ถังน้ำใสเพื่อตรวจคุณภาพน้ำ ก่อนระบายออกสู่ท่อระบายน้ำตามแนวถนนภาระจำยอม และระบายลงสู่ท่อระบายน้ำสาธารณะตามแนวถนนสาย ภก.4018 แยกทางหลวงหมายเลข 4031-บ้านโคกโตนด ต่อไป การระบายน้ำฝนของโครงการอัตราการไหลของน้ำฝนเฉลี่ยก่อนมีโครงการเท่ากับ 0.0833 ลูกบาศก์เมตร/วินาที ดังนั้น โครงการออกแบบเครื่องสูบน้ำแบบจุ่ม จำนวน 1 ชุด (ประกอบด้วย 2 เครื่อง โดยทำงาน 1 เครื่อง สำรอง 1 เครื่อง) มีอัตราการระบายน้ำออกเท่ากับ 0.0500 ลูกบาศก์เมตร/วินาที/ชุด ซึ่งอัตราการระบายน้ำไม่เกินอัตราการไหลของน้ำฝนเฉลี่ยก่อนมีโครงการ โดยน้ำจากบ่อหน่วงน้ำบางส่วนจะถูกสูบผ่านบ่อดักขยะ ก่อนเข้าสู่ถังเก็บน้ำดิบ และบางส่วนจะถูกสูบไปยังรางระบายน้ำหน้าโครงการ ก่อนไหลออกสู่ท่อระบายน้ำตามแนวถนนภาระจำยอมด้านหน้าโครงการ และไหลออกสู่ท่อระบายน้ำสาธารณะตามแนวถนนสาย ภก. 4018 แยกทางหลวงหมายเลข 4013-บ้านโคกโตนด ต่อไป ดังนั้นในการดำเนินการจึงส่งผลกระทบต่อทรัพยากรน้ำผิวดินบริเวณใกล้เคียงจึงอยู่ในระดับต่ำ		

เดือนกันยายน 2567

(นายวดิม บุดไคล์โล)
กรรมการผู้มีอำนาจลงนาม
บริษัท ลายัน เบสท์ วิว จำกัด

เดือนกันยายน 2567

(นางสาวจุฑารัตน์ บุญแก้ว)
ผู้ชำนาญการด้านสิ่งแวดล้อม
บริษัท ภูเก็ต เอ็นไวรอนเมนทอล เซอร์วิส จำกัด

ตารางที่ 3 สรุปผลกระทบสิ่งแวดล้อม มาตรการป้องกันและแก้ไขผลกระทบสิ่งแวดล้อม และมาตรการติดตามตรวจสอบผลกระทบสิ่งแวดล้อม โครงการโรงแรม ลายัน เวอร์เด เฟส 1บี ของบริษัท ลายัน เบสท์ วิว จำกัด ระยะดำเนินการ (ต่อ)

องค์ประกอบทางสิ่งแวดล้อม และคุณค่าต่าง ๆ	ผลกระทบต่อสิ่งแวดล้อมที่สำคัญ	มาตรการป้องกันและ แก้ไขผลกระทบสิ่งแวดล้อม	มาตรการติดตามตรวจสอบ ผลกระทบสิ่งแวดล้อม
2. ผลกระทบต่อทรัพยากรชีวภาพ 2.1 นิเวศวิทยาทางบก	เนื่องจากพื้นที่โครงการ ตั้งอยู่ในเขตองค์การบริหารส่วนตำบลเชิงทะเล สภาพแวดล้อมทั่วไปบริเวณพื้นที่โครงการและบริเวณโดยรอบส่วนใหญ่เป็นพื้นที่อยู่อาศัย, พื้นที่แหล่งน้ำ และพื้นที่ป่าละเมาะ ดังนั้น การดำเนินโครงการในระยะดำเนินการจึง**ไม่ก่อให้เกิดผลกระทบ**ต่อระบบนิเวศบนบก สำหรับรายละเอียดต่างๆ มีดังนี้ **1) ทรัพยากรป่าไม้** พื้นที่โครงการมีลักษณะเป็นพื้นที่ลาดเชิงเขา บริเวณพื้นที่โครงการพบ ต้นกระถินเทพา และต้นเนียง ซึ่งเป็นพรรณไม้ที่พบในพื้นที่โครงการไม่จัดเป็นพืชอนุรักษ์ ตามพระราชบัญญัติพันธุ์พืช พ.ศ. 2518 รวมทั้งไม่จัดอยู่ในสถานภาพ สูญพันธุ์ (extinct) สูญพันธุ์ในธรรมชาติ (extinct in the wild) ใกล้สูญพันธุ์อย่างยิ่ง (critically endangered) ใกล้สูญพันธุ์ (endangered) มีแนวโน้มสูญพันธุ์ (vulnerable) และใกล้ถูกคุกคาม (near threatened) ตามบัญชีรายชื่อชนิดพืชป่า แนบท้ายอนุสัญญาไซเตส (CITES) และของประเทศไทย และไม่อยู่ในพื้นที่ป่าสงวนแห่งชาติ ซึ่งพรรณไม้ดังกล่าวที่พบเป็นชนิดที่มีการแพร่กระจายทั่วไปตามพื้นที่ต่างๆ ของประเทศไทย ดังนั้น การดำเนินโครงการในระยะดำเนินการจึง**ไม่ก่อให้เกิดผลกระทบ**ต่อทรัพยากรป่าไม้แต่อย่างใด **2) ทรัพยากรสัตว์ป่า** สิ่งมีชีวิตบนบกที่พบบริเวณพื้นที่โครงการและบริเวณโดยรอบพื้นที่โครงการมีน้อยมาก เนื่องจากพื้นที่โดยรอบมีการพัฒนาเป็นแหล่งที่อยู่อาศัยทำให้ไม่พบสิ่งมีชีวิตประเภทสัตว์ป่าที่มีคุณค่าแก่การอนุรักษ์หรือสัตว์ป่าที่หายาก สัตว์บกที่พบก็เป็นชนิดที่พบได้ทั่วไปในพื้นที่ต่างๆ ของประเทศไทย โดยแบ่งออกเป็น 2 กลุ่ม คือ นก (Birds) ได้แก่ นกกระจิบ และนกเอี้ยง แมลง (Insects) ได้แก่ แมลงปอบ้าน มดดำ และมดแดง สัตว์บกที่พบทั้งหมดไม่จัดเป็นสัตว์ป่าสงวน สัตว์ป่าคุ้มครอง ตามพระราชบัญญัติสงวนและคุ้มครองสัตว์ป่า พ.ศ. 2535 แต่อย่างใด	-	-

เดือนกันยายน 2567

(นายวดิม บุดโดลูโลว)
กรรมการผู้มีอำนาจลงนามลาก Best View
บริษัท ลายัน เบสท์ วิว จำกัด

เดือนกันยายน 2567

(นางสาวจุฑารัตน์ บุญแก้ว)
ผู้ชำนาญการด้านสิ่งแวดล้อม
บริษัท ภูเก็ต เอ็นไวรอนเมนทอล เซอร์วิส จำกัด

ตารางที่ 3 สรุปผลกระทบสิ่งแวดล้อม มาตรการป้องกันและแก้ไขผลกระทบสิ่งแวดล้อม และมาตรการติดตามตรวจสอบผลกระทบสิ่งแวดล้อม โครงการโรงแรม ลายัน เวอร์เด เฟส 1บี ของบริษัท ลายัน เบสท์ วิว จำกัด ระยะดำเนินการ (ต่อ)

องค์ประกอบทางสิ่งแวดล้อมและคุณค่าต่าง ๆ	ผลกระทบต่อสิ่งแวดล้อมที่สำคัญ	มาตรการป้องกันและแก้ไขผลกระทบสิ่งแวดล้อม	มาตรการติดตามตรวจสอบผลกระทบสิ่งแวดล้อม
2.1 นิเวศวิทยาทางบก (ต่อ)	รวมทั้งไม่จัดอยู่ในสถานภาพ สูญพันธุ์ (Extinct) สูญพันธุ์ในธรรมชาติ (Extinct in the wild) ใกล้สูญพันธุ์อย่างยิ่ง (Critically endangered) ใกล้สูญพันธุ์ (Endangered) มีแนวโน้มสูญพันธุ์ (Vulnerable) และใกล้ถูกคุกคาม (Near threatened) ตามบัญชีรายชื่อชนิดสัตว์ป่า แนบท้ายอนุสัญญา ไซเตส (Cites) และของประเทศไทย ทั้งนี้เนื่องจากสัตว์ดังกล่าวที่พบเป็นชนิดที่มีการแพร่กระจายทั่วไปตามพื้นที่ต่าง ๆ ของประเทศไทย ดังนั้น การดำเนินโครงการในระยะดำเนินการจึง**ไม่ก่อให้เกิดผลกระทบ**ต่อสัตว์บก		
2.2 นิเวศวิทยาทางน้ำ	น้ำเสียที่ผ่านการบำบัดแล้วจากถังสูบน้ำทิ้งของระบบบำบัดน้ำเสีย จะเข้าสู่ระบบกรองมัลติมีเดีย และฆ่าเชื้อโรคด้วยคลอรีน และเข้าเก็บในถังเก็บน้ำรีไซเคิล 1 และถังเก็บน้ำรีไซเคิล 2 จากนั้นจะสูบไปใช้รดน้ำต้นไม้ภายในโครงการด้วยการรดน้ำแบบก๊อกสนาม สำหรับปริมาณน้ำที่เหลือ โครงการจะระบายน้ำออกสู่ท่อระบายน้ำตามแนวถนนภาระจำยอมด้านหน้า ก่อนระบายลงสู่ท่อระบายน้ำสาธารณะตามแนวถนนสาย ภก.4018 แยกทางหลวงหมายเลข 4031-บ้านโคกโตนด ในช่วงฤดูฝนโครงการสามารถนำน้ำทิ้งที่ผ่านการบำบัดแล้วมาใช้รดน้ำต้นไม้ในโครงการได้ บางส่วนโครงการจะระบายน้ำจากถังพักน้ำ ผ่านบ่อตรวจคุณภาพน้ำ ก่อนระบายออกสู่ท่อระบายน้ำตามแนวถนนภาระจำยอม และระบายลงสู่ท่อระบายน้ำสาธารณะตามแนวถนนสาย ภก.4018 แยกทางหลวงหมายเลข 4031-บ้านโคกโตนด ต่อไป เช่นกัน ดังนั้นจึง**ไม่มีผลกระทบ**ต่อนิเวศวิทยาทางน้ำในระยะดำเนินการ ทั้งนี้เพื่อเป็นการป้องกันผลกระทบในระยะดำเนินการ โครงการจะต้องปฏิบัติตามมาตรการป้องกันและแก้ไขผลกระทบด้านการจัดการน้ำเสียอย่างเคร่งครัด	-	-

เดือนกันยายน 2567

(นายวดิม บุคไคลโสม)
กรรมการผู้มีอำนาจลงนาม
บริษัท ลายัน เบสท์ วิว จำกัด

เดือนกันยายน 2567

(นางสาวจุฑารัตน์ บุญแก้ว)
ผู้ชำนาญการด้านสิ่งแวดล้อม
บริษัท ภูเก็ต เอ็นไวรอนเมนทอล เซอร์วิส จำกัด

ตารางที่ 3 สรุปผลกระทบสิ่งแวดล้อม มาตรการป้องกันและแก้ไขผลกระทบสิ่งแวดล้อม และมาตรการติดตามตรวจสอบผลกระทบสิ่งแวดล้อม โครงการโรงแรม ลายัน เวอร์เด เฟส 1บี ของบริษัท ลายัน เบสท์ วิว จำกัด ระยะดำเนินการ (ต่อ)

องค์ประกอบทางสิ่งแวดล้อม และคุณค่าต่าง ๆ	ผลกระทบต่อสิ่งแวดล้อมที่สำคัญ	มาตรการป้องกันและแก้ไขผลกระทบสิ่งแวดล้อม	มาตรการติดตามตรวจสอบผลกระทบสิ่งแวดล้อม
3. ผลกระทบต่อคุณค่าการใช้ประโยชน์ของมนุษย์ 3.1 การใช้น้ำ	**1) ปริมาณการต้องการน้ำใช้ของโครงการ** ปริมาณน้ำใช้ในช่วงดำเนินการ เกิดจากกิจกรรมต่างๆ เช่น อาบ ซักล้าง ประกอบอาหาร การใช้น้ำสำหรับเครื่องสุขภัณฑ์ และอื่นๆ ปริมาณน้ำใช้ในโครงการ ประมาณ 211.90 ลูกบาศก์เมตร/วัน ความต้องการน้ำใช้สูงสุด (Peak Demand) เท่ากับ 19.86 ลูกบาศก์เมตร/ชั่วโมง **2) แหล่งน้ำใช้ และระบบจ่ายน้ำ** แหล่งน้ำใช้หลักของโครงการ จะใช้น้ำประปาจากบริษัท เซาเทิร์น คอนซัลแตนท์ แอนด์ คอนสตรัคชั่น จำกัด โดยแนวท่อประปาของโครงการขนาดเส้นผ่านศูนย์กลาง 2.50 นิ้ว ต่อเข้ากับท่อเมนของบริษัท เซาเทิร์น คอนซัลแตนท์ แอนด์ คอนสตรัคชั่น จำกัด ผ่านมิเตอร์น้ำขนาด 2 นิ้ว เข้าสู่ถังเก็บน้ำกรอง เป็นถังคอนกรีตเสริมเหล็กอยู่บริเวณใต้พื้นชั้นที่ 1 อาคาร BM1 จำนวน 2 ถัง ได้แก่ ถังเก็บน้ำกรอง 1 ปริมาณ 149.00 ลูกบาศก์เมตร และถังเก็บน้ำกรอง 2 ปริมาตร 149.00 ลูกบาศก์เมตร รวมปริมาตรกักเก็บน้ำทั้งสิ้น 298.00 ลูกบาศก์เมตร ก่อนสูบน้ำด้วยเครื่องสูบน้ำเพิ่มแรงดัน (PACKAGE COLD WATER BOOSTER PUMP SET : BM1-CBP-01) จำนวน 1 ชุด มีอัตราการสูบ 16.0 ลูกบาศก์เมตร/ชั่วโมง แรงดันน้ำ 47 เมตร แจกจ่ายน้ำไปยังส่วนต่างๆ ของแต่ละอาคาร นอกจากนี้ โครงการมีแหล่งน้ำใช้สำรอง โดยน้ำซื้อจากรถบรรทุกน้ำเอกชน ซึ่งมีหัวรับน้ำอยู่บริเวณอาคาร BM1 น้ำจากบ่อบาดาล จำนวน 1 บ่อ และน้ำฝนจากบ่อหน่วงน้ำ โดยน้ำซื้อจากรถบรรทุกน้ำเอกชน บ่อบาดาล และน้ำฝนจากบ่อหน่วงน้ำ จะเข้าถังเก็บน้ำดิบ ปริมาตร 149.00 ลูกบาศก์เมตร เป็นถังคอนกรีตเสริมเหล็กอยู่บริเวณใต้พื้นชั้นที่ 2 อาคาร BM1 จากนั้นจะเข้าสู่ระบบปรับปรุงคุณภาพน้ำ และเข้าเก็บในถังเก็บน้ำกรอง เป็นถังคอนกรีตเสริมเหล็กอยู่บริเวณใต้พื้นชั้นที่ 1 อาคาร BM1 จำนวน 2 ถัง ได้แก่ ถังเก็บน้ำกรอง 1 ปริมาณ 149.00 ลูกบาศก์เมตร และถังเก็บน้ำกรอง 2 ปริมาตร 149.00 ลูกบาศก์เมตร	(1) โครงการใช้น้ำประปาจากบริษัท เซาเทิร์น คอนซัลแตนท์ แอนด์ คอนสตรัคชั่น จำกัด เป็นแหล่งน้ำใช้หลัก น้ำจากบ่อบาดาล จำนวน 1 บ่อ และน้ำฝนจากบ่อหน่วงน้ำ เป็นแหล่งน้ำสำรอง หากเกิดกรณีที่แหล่งน้ำใช้ทั้งหมดไม่เพียงพอจึงจัดให้มีการซื้อน้ำจากรถบรรทุกน้ำเอกชน โดยตำแหน่งที่จอดรถบรรทุกน้ำจะอยู่ภายในพื้นที่โครงการเท่านั้น (2) จัดให้มีถังเก็บน้ำกรอง จำนวน 2 ถัง ได้แก่ ถังเก็บน้ำกรอง 1 และถังเก็บน้ำกรอง 2 ปริมาตร 298 ลูกบาศก์เมตร/ถัง (3) จัดให้มีเจ้าหน้าที่คอยดูแลล้างทำความสะอาดถังน้ำเป็นประจำทุกๆ 6 เดือน (4) โครงการจะกำหนดให้รถบรรทุกน้ำมาเติมน้ำช่วงเวลากลางคืน เพื่อที่จะไม่รบกวนผู้พักอาศัย โดยกำหนดจุดรถไว้ในพื้นที่โครงการเท่านั้น	- ตรวจสอบการรั่วไหลของน้ำประปาในเส้นท่อ ทุกเดือน ตลอดระยะเวลาดำเนินการ - ตรวจวิเคราะห์คุณภาพน้ำใช้ให้เป็นไปตามมาตรฐานคุณภาพน้ำประปาโดยเก็บตัวอย่างน้ำบริเวณก๊อกน้ำใช้ที่ผ่านการกรองของโครงการแล้ว กรณีที่มีการใช้น้ำซื้อจากรถบรรทุกน้ำเอกชน ทุก 3 เดือน ช่วง 1 ปี ของการเปิดดำเนินการ หลังจากนั้นทุก 6 เดือน หรือปีละ 2 ครั้ง - ตรวจสอบสภาพการใช้งานระบบปรับปรุงคุณภาพน้ำ หากพบว่ามีส่วนประกอบใดชำรุดให้รีบซ่อมแซมหรือเปลี่ยนใหม่ทันที ทุก 3 เดือนตลอด ระยะเวลาดำเนินการ

เดือนกันยายน 2567

(นายวดิม บุคไล่โสม)
กรรมการผู้มีอำนาจลงนาม
บริษัท ลายัน เบสท์ วิว จำกัด

เดือนกันยายน 2567

(นางสาวจุฑารัตน์ บุญแก้ว)
ผู้ชำนาญการด้านสิ่งแวดล้อม
บริษัท ภูเก็ต เอ็นไวรอนเมนทอล เซอร์วิส จำกัด

ตารางที่ 3 สรุปผลกระทบสิ่งแวดล้อม มาตรการป้องกันและแก้ไขผลกระทบสิ่งแวดล้อม และมาตรการติดตามตรวจสอบผลกระทบสิ่งแวดล้อม โครงการโรงแรม ลายัน เวอร์เด เฟส 1บี ของบริษัท ลายัน เบสท์ วิว จำกัด ระยะดำเนินการ (ต่อ)

องค์ประกอบทางสิ่งแวดล้อม และคุณค่าต่าง ๆ	ผลกระทบต่อสิ่งแวดล้อมที่สำคัญ	มาตรการป้องกันและแก้ไขผลกระทบสิ่งแวดล้อม	มาตรการติดตามตรวจสอบผลกระทบสิ่งแวดล้อม
3.1 การใช้น้ำ (ต่อ)	รวมปริมาตรกักเก็บน้ำทั้งสิ้น 298.00 ลูกบาศก์เมตร ก่อนสูบน้ำด้วยเครื่องสูบน้ำเพิ่มแรงดัน (PACKAGE COLD WATER BOOSTER PUMP SET : BM1-CBP-01) จำนวน 1 ชุด มีอัตราการสูบ 16.0 ลูกบาศก์เมตร/ชั่วโมง แรงดันน้ำ 47 เมตร แจกจ่ายน้ำไปยังส่วนต่างๆ ของแต่ละอาคาร เช่นกัน จากแผนที่แสดงตำแหน่งการใช้น้ำบาดาลที่ได้รับการอนุญาตจากสำนักงานทรัพยากรธรรมชาติและสิ่งแวดล้อมจังหวัดภูเก็ต ในระยะ 1,000 เมตร จากขอบเขตพื้นที่ โครงการอาคารชุดลายัน เวอร์เด ทั้ง 6 เฟส จะเห็นได้ว่ามีจำนวนผู้ใช้น้ำบาดาลได้รับอนุญาต จำนวน 5 ราย และมีจำนวนบ่อรวม 21 บ่อ โดยในจำนวนนี้ มีบ่อบาดาลที่อยู่ในระยะ 100 เมตร เพียง 1 บ่อ โครงการมีการขออนุญาตเจาะบ่อบาดาล จำนวน 1 บ่อ/เฟส บนสุดต้องเท่ากับหรือใหญ่กว่าขนาดของท่อกรุบ่อน้ำบาดาลตอนล่างสุด ทั้งนี้ โครงการมีการขออนุญาตเจาะบ่อบาดาล จำนวน 1 บ่อ ความลึกของบ่อบาดาลโครงการไม่น้อยกว่า 15 เมตร และไม่เกิน 150 เมตร ขนาดบ่อน้ำบาดาลไม่เกิน 150 มิลลิเมตร โดยขนาดของท่อกรุบ่อน้ำบาดาลตอนบนสุดต้องเท่ากับหรือใหญ่กว่าขนาดของท่อกรุบ่อน้ำบาดาลตอนล่างสุด โดยโครงการจะสูบน้ำไม่เกินอัตราการสูบน้ำที่ได้รับอนุญาตจากส่วนทรัพยากรน้ำบาดาล สำนักงานทรัพยากรธรรมชาติและสิ่งแวดล้อมจังหวัดภูเก็ต **3) การปรับปรุงคุณภาพน้ำใช้** น้ำซื้อจากรถบรรทุกน้ำเอกชน บ่อบาดาล และน้ำจากบ่อหน่วงน้ำ เข้ากักเก็บในถังเก็บน้ำดิบจำนวน 1 บ่อ ปริมาตร 149.00 ลูกบาศก์เมตร จากนั้นจะสูบด้วยเครื่องสูบน้ำ (FILTRATION FEED PUMP : BM1-B-FFP-01,02) จำนวน 2 ชุด (ทำงาน 1 เครื่อง สำรอง 1 เครื่อง) มีอัตราการสูบ 19.0 ลูกบาศก์เมตร/ชั่วโมง	(5) การล้างถังเก็บน้ำใต้ดิน สามารถทำได้โดยใช้ปั๊มจุ่มแบบไดโว่ดูดตะกอนที่ค้างอยู่ข้างใต้ถัง โดยต่อท่อเพื่อดูดตะกอนปล่อยทิ้งออกไปทางท่อ ทั้งนี้หากจำเป็นต้องลงไปเพื่อความปลอดภัย ก่อนลงทุกครั้ง จะต้องตรวจสอบปริมาณอากาศและตรวจสอบว่ามีก๊าซพิษอันตรายหรือไม่ โดยใช้เครื่องวัดปริมาณออกซิเจนที่กันหลุมต้องมีค่าระหว่างร้อยละ 19.5-23.5 ซึ่งเป็นปริมาณที่ร่างกายต้องการคือร้อยละ 20 หากตรวจพบว่ามีก๊าซพิษอันตราย ต้องกำจัดเสียก่อนเพื่อไม่ให้เป็นอันตรายต่อร่างกาย (6) ในการล้างทำความสะอาดถังเก็บน้ำอย่างปลอดภัย โครงการจัดให้มีคนช่วยอย่างน้อย 3 คนขึ้นไป มอบหมายหน้าที่อย่างชัดเจน โดยให้ลงไป 1 คน อีก 1 คนอยู่ปากบ่อหรือที่ทางขึ้นลง ที่เหลืออีก 1 คนเป็นผู้คอยช่วยเหลืออยู่บริเวณรอบนอก (7) รณรงค์ให้ร่วมกันประหยัดน้ำ และเลือกใช้สุขภัณฑ์ประหยัดน้ำ (8) ตรวจสอบการแจกจ่ายน้ำและเส้นท่อให้อยู่ในสภาพดีอยู่เสมอ หากพบว่าชำรุดให้แก้ไขทันที นอกจากนี้โครงการจะหมั่นตรวจสอบระบบท่อน้ำ รวมถึงเครื่องสุขภัณฑ์ที่อาจจะชำรุด จนเป็นเหตุให้น้ำประปารั่วไหลได้ง่าย	- ตรวจบันทึกการดูแลและทำความสะอาดถังกรอง โดยการล้างย้อน (Back wash) ทุก 6 เดือนตลอดระยะเวลาดำเนินการ หรือตามที่บริษัทผู้ผลิตกำหนด เทียบสีที่เกิดขึ้นกับสีมาตรฐาน คลอรีนอิสระคงเหลือ หลังจากล้างถังเก็บน้ำ ตลอดระยะเวลาดำเนินการ

เดือนกันยายน 2567

(นายวดิม บุคไคลโล)
กรรมการผู้มีอำนาจลงนาม
บริษัท ลายัน เบสท์ วิว จำกัด

เดือนกันยายน 2567

(นางสาวจุฑารัตน์ บุญแก้ว)
ผู้ชำนาญการด้านสิ่งแวดล้อม
บริษัท ภูเก็ต เอ็นไวรอนเมนทอล เซอร์วิส จำกัด

ตารางที่ 3 สรุปผลกระทบสิ่งแวดล้อม มาตรการป้องกันและแก้ไขผลกระทบสิ่งแวดล้อม และมาตรการติดตามตรวจสอบผลกระทบสิ่งแวดล้อม โครงการโรงแรม ลายัน เวอร์เด เฟส 1บี ของบริษัท ลายัน เบสท์ วิว จำกัด ระยะดำเนินการ (ต่อ)

องค์ประกอบทางสิ่งแวดล้อม และคุณค่าต่าง ๆ	ผลกระทบต่อสิ่งแวดล้อมที่สำคัญ	มาตรการป้องกันและแก้ไขผลกระทบสิ่งแวดล้อม	มาตรการติดตามตรวจสอบ ผลกระทบสิ่งแวดล้อม
3.1 การใช้น้ำ (ต่อ)	แรงดันน้ำ 40 เมตร ก่อนผ่านกระบวนการปรับปรุงคุณภาพน้ำและฆ่าเชื้อโรคด้วยคลอรีน และเข้าสู่ถังเก็บน้ำกรอง จำนวน 2 บ่อ เพื่อแจกจ่ายน้ำไปยังส่วนต่าง ๆ ของแต่ละอาคาร โดยรายละเอียดระบบปรับปรุงคุณภาพน้ำใช้ มีดังนี้ 1. ถังกรองมัลติมีเดีย (Multimedia Filter) เป็นถังกรองที่ประกอบด้วยสารกรองทรายขนาดต่าง ๆ และแอนทราไซต์ เป็นการกรองเพื่อการกำจัดสารแขวนลอยออกจากน้ำ มีอัตราการกรองประมาณ 5-7.5 ลูกบาศก์เมตร/ตารางเมตร-ชั่วโมง โดยเลือกใช้ทรายมีความถ่วงจำเพาะประมาณ 2.65 ทรายกรองมี ขนาดสัมฤทธิ์ 0.45 – 0.6 มิลลิเมตร และสัมประสิทธิ์ความสม่ำเสมอมีค่า 1.65 และชั้นทรายมีความหนาประมาณ 0.8 เมตร 2. ถังกรองสนิมเหล็ก (De-Iron Filter Tank) เป็นถังกรองทรงกระบอกแนวตั้ง ภายในถังกรองบรรจุสารกรอง Brim ซึ่งเป็นสารกรองที่มีคุณสมบัติในการดักตะกอน สนิมเหล็กในน้ำ มีน้ำหนักเบา วัตถุประสงค์เพื่อกรองสนิมเหล็ก และแมงกานีสในน้ำ 3. ถังกรองคาร์บอน (Carbon Filter) เพื่อกรองตะกอน กลิ่น สี และสารอินทรีย์ 4. ระบบฆ่าเชื้อโรคด้วยคลอรีนน้ำ (Post Chlorine Solution Tank) ฆ่าเชื้อโรคด้วยระบบ คลอรีนน้ำ โซเดียมไฮโปคลอไรต์ (NaOCL) (Sodium Hypochlorite) และควบคุมค่าคลอรีนอิสระคงเหลือ (Free Residual Chlorine) อยู่ในช่วง 0.20-1.20 มิลลิกรัม/ลิตร เทียบเท่าตามมาตรฐานการประปาส่วนภูมิภาค		-

เดือนกันยายน 2567

(นายวดิม บุคไคลโล้ว)
กรรมการผู้มีอำนาจลงนาม
บริษัท ลายัน เบสท์ วิว จำกัด

บริษัท ลายัน เบสท์ วิว จำกัด
Layan Best View Co., Ltd.

เดือนกันยายน 2567

(นางสาวจุฑารัตน์ บุญแก้ว)
ผู้ชำนาญการด้านสิ่งแวดล้อม
บริษัท ภูเก็ต เอ็นไวรอนเมนทอล เซอร์วิส จำกัด

บริษัท ภูเก็ต เอ็นไวรอนเมนทอล เซอร์วิส จำกัด
PHUKET ENVIRONMENTAL SERVICES CO.,LTD.

ตารางที่ 3 สรุปผลกระทบสิ่งแวดล้อม มาตรการป้องกันและแก้ไขผลกระทบสิ่งแวดล้อม และมาตรการติดตามตรวจสอบผลกระทบสิ่งแวดล้อม โครงการโรงแรม ลายัน เวอร์เด เฟส 1บี ของบริษัท ลายัน เบสท์ วิว จำกัด ระยะดำเนินการ (ต่อ)

องค์ประกอบทางสิ่งแวดล้อม และคุณค่าต่าง ๆ	ผลกระทบต่อสิ่งแวดล้อมที่สำคัญ	มาตรการป้องกันและแก้ไขผลกระทบสิ่งแวดล้อม	มาตรการติดตามตรวจสอบ ผลกระทบสิ่งแวดล้อม
3.1 การใช้น้ำ (ต่อ)	**4) การสำรองน้ำใช้** โครงการจัดให้มีถังเก็บน้ำกรอง จำนวน 2 ถัง ได้แก่ ถังเก็บน้ำกรอง 1 และถังเก็บน้ำกรอง 2 รวมปริมาตรกักเก็บน้ำทั้งสิ้น 298.00 ลูกบาศก์เมตร ซึ่งโครงการสามารถสำรองน้ำไว้ได้ประมาณ 1 วัน ถังเก็บน้ำใต้ดินของโครงการเป็นถังเก็บน้ำคอนกรีตเสริมเหล็กมีโครงสร้างฐานรากที่เป็นเสาคอนกรีตเสริมเหล็กที่เชื่อมต่อกับโครงสร้างอาคาร โดยเสาคอนกรีตเสริมเหล็กดังกล่าว บางส่วนจะอยู่ภายในถังเก็บน้ำใต้ดิน ซึ่งจะอยู่ในสภาวะที่มีความชื้นตลอดเวลา อาจทำให้เกิดการผุกร่อน ดังนั้น โครงการจะจัดให้มีการทาเคลือบผิวโครงสร้างด้วยไฮโดร ซีล เพื่อป้องกันการรั่วซึมและการกัดกร่อนของผิววัสดุ ส่วนการป้องกันการปนเปื้อนที่เกิดจากถังเก็บน้ำใต้ดิน โครงการจะเลือกใช้ไฮโดร ซีล วัสดุกันซึมชนิด โพลีเมอร์ซีเมนต์ (Cement Base) คือใช้น้ำเป็นตัวทำละลาย ซึ่งจะใช้งานง่าย ไม่ต้องมีน้ำยารองพื้น (Primer) ไม่มีอันตรายต่อสุขภาพ และสิ่งแวดล้อม ปราศจากกลิ่นรุนแรง ใช้ได้ดีแม้ในสภาพผิวเปียกชื้น ดังนั้น คาดการว่าการใช้น้ำในช่วงดำเนินการของโครงการจะส่งผลกระทบต่อการใช้น้ำของชุมชนใกล้เคียงในระดับต่ำ		

เดือนกันยายน 2567

(นายวดิม ชุดไดลูโลว)
กรรมการผู้มีอำนาจลงนาม
บริษัท ลายัน เบสท์ วิว จำกัด

เดือนกันยายน 2567

(นางสาวจุฑารัตน์ บุญแก้ว)
ผู้ชำนาญการด้านสิ่งแวดล้อม
บริษัท ภูเก็ต เอ็นไวรอนเมนทอล เซอร์วิส จำกัด

ตารางที่ 3 สรุปผลกระทบสิ่งแวดล้อม มาตรการป้องกันและแก้ไขผลกระทบสิ่งแวดล้อม และมาตรการติดตามตรวจสอบผลกระทบสิ่งแวดล้อม โครงการโรงแรม ลายัน เวอร์เด เฟส 1บี ของบริษัท ลายัน เบสท์ วิว จำกัด ระยะดำเนินการ (ต่อ)

องค์ประกอบทางสิ่งแวดล้อมและคุณค่าต่าง ๆ	ผลกระทบต่อสิ่งแวดล้อมที่สำคัญ	มาตรการป้องกันและแก้ไขผลกระทบสิ่งแวดล้อม	มาตรการติดตามตรวจสอบผลกระทบสิ่งแวดล้อม
3.2 การจัดการน้ำเสียและสิ่งปฏิกูล	**1) ปริมาณน้ำเสีย** เมื่อเปิดดำเนินโครงการ คาดว่าจะมีปริมาณน้ำเสียที่เกิดขึ้นประมาณ 202.30 ลูกบาศก์เมตร/วัน (ไม่คิดน้ำใช้จากสระว่ายน้ำ (การระเหยของน้ำ)) คิดจากร้อยละ 100 ของปริมาณน้ำใช้ **2) การจัดการน้ำเสีย** โครงการได้จัดให้มีระบบบำบัดน้ำเสียรวม (WWTP) แบบตะกอนเร่ง (Activated Sludge) จำนวน 1 ชุด สามารถรองรับน้ำเสียได้ 202.30 ลูกบาศก์เมตร/วัน เพื่อรองรับน้ำเสียที่เกิดขึ้นจากทุกอาคาร ปริมาณน้ำเสียเข้าสู่ระบบ 202.30 ลูกบาศก์เมตร/วัน ปริมาณ BODเข้า 252.25 มิลลิกรัม/ลิตร และมีประสิทธิภาพในการบำบัดให้ค่า BOD ออก 16.95 มิลลิกรัม/ลิตร สำหรับน้ำเสียจากส่วนครัว จะเข้าสู่บ่อดักไขมัน จำนวน 1 บ่อ สามารถรองรับน้ำเสียได้ 38.40ลูกบาศก์เมตร โดยน้ำเสียจากห้องครัว เท่ากับ 95.48 ลูกบาศก์เมตร/วัน ปริมาณ $BOD_{เข้า}$ 1,200 มิลลิกรัม/ลิตร และมีประสิทธิภาพในการบำบัดให้ค่า $BOD_{ออก}$ 720 มิลลิกรัม/ลิตร จากนั้นน้ำเสียจากบ่อดักไขมัน จะไหลเข้าสู่ระบบบำบัดน้ำเสียรวม (WWTP) ต่อไป โครงการโรงแรม ลายัน เวอร์เด เฟส 1บี เป็นโครงการประกอบกิจการประเภทโรงแรม ที่มีจำนวนห้องพักรวมกันทั้งสิ้น 66 ห้องพัก ซึ่งจัดอยู่ในอาคารประเภท ข. ตามประกาศกระทรวงทรัพยากรธรรมชาติและสิ่งแวดล้อม เรื่อง กำหนดมาตรฐานควบคุมการระบายน้ำทิ้งจากอาคารบางประเภทและบางขนาด กำหนดค่า $BOD_{ออก}$ ไม่เกิน 30 มิลลิกรัม/ลิตร น้ำทิ้งของโครงการที่ผ่านการบำบัดแล้ว ปริมาณ 202.30 ลูกบาศก์เมตร/วัน มีค่า $BOD_{ออก}$ 16.95 มิลลิกรัม/ลิตร เป็นไปตามประกาศกระทรวงทรัพยากรธรรมชาติและสิ่งแวดล้อมดังกล่าว	(1) จัดให้มีระบบบำบัดน้ำเสียแบบตะกอนเร่ง (Activated Sludge) จำนวน 1 ชุด เพื่อรองรับน้ำเสียจากทุกกิจกรรมภายในโครงการ มีขนาดการรองรับ 202.30 ลูกบาศก์เมตร/วัน (2) โครงการสามารถนำน้ำเสียที่ผ่านการบำบัดแล้วมาใช้ประโยชน์โดยการรดน้ำต้นไม้แบบก๊อกสนาม ปริมาณน้ำที่เหลือทั้งในฤดูร้อนและฤดูฝน โครงการจะระบายน้ำออกสู่ท่อระบายน้ำตามแนวถนนภาระจำยอมด้านหน้าก่อนระบายลงสู่ท่อระบายน้ำสาธารณะตามแนวถนนสาย ภก.4018 แยกทางหลวงหมายเลข 4031-บ้านโคกโตนด (3) กำหนดให้มีการใช้กุญแจล็อคก๊อกน้ำรวมถึงมีป้ายบอกให้ทราบว่ามีการนำน้ำหลังบำบัดมาใช้สำหรับรดน้ำต้นไม้ และจะมีการแจ้งเวลารดน้ำต้นไม้ให้ผู้ที่ผ่านไปมาได้ทราบด้วย และกำชับให้พนักงานสวมถุงมือทุกครั้งที่ปฏิบัติหน้าที่เพื่อป้องกันการสัมผัสน้ำทิ้ง (4) กำหนดให้มีการตรวจวัดคุณภาพน้ำก่อนเข้าระบบบำบัดน้ำเสีย และหลังออกจากระบบบำบัดน้ำเสีย	- ตรวจวัดคุณภาพน้ำก่อนเข้าระบบบำบัดน้ำเสียบ่อตรวจคุณภาพน้ำก่อนเข้าระบบบำบัดน้ำเสีย พารามิเตอร์ที่ทำการตรวจวัด ได้แก่ บีโอดี และสารแขวนลอย ทุก 3 เดือน ตลอดระยะเวลาดำเนินการ - ตรวจวัดตามมาตรฐานคุณภาพน้ำทิ้งจากอาคารประเภท ข. จากประกาศกระทรวงทรัพยากรธรรมชาติและสิ่งแวดล้อม เรื่อง กำหนดมาตรฐานควบคุมการระบายน้ำทิ้งจากอาคารบางประเภทและบางขนาด และจัดเก็บสถิติข้อมูลหรือบันทึก หรือรายงานมาตรการตามกฎกระทรวงกำหนดหลักเกณฑ์ วิธีการ และแบบการเก็บสถิติและข้อมูลการจัดทำบันทึกรายละเอียดและรายงานสรุปผลการทำงานของระบบบำบัดน้ำเสีย พ.ศ. 2555 ทุกเดือน ตลอดระยะเวลาดำเนินการ

เดือนกันยายน 2567

(นายวดิม บุคไคลโสภา)
กรรมการผู้มีอำนาจลงนามบริษัท ลายัน เบสท์ วิว จำกัด
บริษัท ลายัน เบสท์ วิว จำกัด

เดือนกันยายน 2567

(นางสาวจุฑารัตน์ บุญแก้ว)
ผู้ชำนาญการด้านสิ่งแวดล้อม
บริษัท ภูเก็ต เอ็นไวรอนเมนทอล เซอร์วิส จำกัด

ตารางที่ 3 สรุปผลกระทบสิ่งแวดล้อม มาตรการป้องกันและแก้ไขผลกระทบสิ่งแวดล้อม และมาตรการติดตามตรวจสอบผลกระทบสิ่งแวดล้อม โครงการโรงแรม ลายัน เวอร์เด เฟส 1บี ของบริษัท ลายัน เบสท์ วิว จำกัด ระยะดำเนินการ (ต่อ)

องค์ประกอบทางสิ่งแวดล้อมและคุณค่าต่าง ๆ	ผลกระทบต่อสิ่งแวดล้อมที่สำคัญ	มาตรการป้องกันและแก้ไขผลกระทบสิ่งแวดล้อม	มาตรการติดตามตรวจสอบผลกระทบสิ่งแวดล้อม
3.2 การจัดการน้ำเสียและสิ่งปฏิกูล (ต่อ)	**3) การนำน้ำเสียที่ผ่านการบำบัดกลับมาใช้ประโยชน์** น้ำเสียที่ผ่านการบำบัดแล้วมี มีค่า $BOD_{ออก}$ เท่ากับ 16.95 มิลลิกรัม/ลิตร โดยน้ำเสียที่ผ่านการบำบัดแล้วจากถังบำบัดน้ำเสีย จะเข้าสู่ถังเก็บน้ำรีไซเคิล 2 และผ่านระบบกรองมัลติมีเดีย จากนั้นฆ่าเชื้อโรคด้วยคลอรีน (กำหนดให้มีคลอรีนตกค้าง 0.2 มิลลิกรัม/ลิตร) ก่อนเข้าสู่ถังเก็บน้ำรีไซเคิล จากนั้นสูบไปใช้รดน้ำต้นไม้ภายในโครงการด้วยการรดน้ำแบบก๊อกสนาม ดังนั้น โครงการสามารถนำน้ำเสียที่ผ่านการบำบัดแล้วมาใช้ประโยชน์โดยการรดน้ำต้นไม้ภายในพื้นที่โครงการได้ทั้งหมด ไม่มีการปล่อยออกสู่สาธารณะ โดยน้ำเสียที่ผ่านการบำบัดแล้วจากถังพักน้ำของระบบบำบัดน้ำเสีย จะเข้าสู่ระบบกรองมัลติมีเดีย และฆ่าเชื้อโรคด้วยคลอรีน และเข้าเก็บในถังเก็บน้ำรีไซเคิล 1 และถังเก็บน้ำรีไซเคิล 2 ขนาด 21.60 ลูกบาศก์เมตร/ถัง จากนั้นจะสูบไปใช้รดน้ำต้นไม้ภายในโครงการด้วยการรดน้ำแบบก๊อกสนาม โดยอัตราการซึมดินบริเวณพื้นที่สีเขียวของโครงการประมาณ 113.64 ลูกบาศก์เมตร/วัน สำหรับปริมาณน้ำที่เหลือ 88.66 ลูกบาศก์เมตร/วัน โครงการจะระบายน้ำออกสู่ท่อระบายน้ำตามแนวถนนภาระจำยอมด้านหน้า ก่อนระบายลงสู่ท่อระบายน้ำสาธารณะตามแนวถนนสาย ภก.4018 แยกทางหลวงหมายเลข 4031-บ้านโคกโตนด	(5) ติดตั้งมิเตอร์ระบบบำบัดน้ำเสียแยกจากระบบไฟฟ้าส่วนอื่น เพื่อตรวจสอบและควบคุมให้มีการเดินระบบบำบัดน้ำเสียตลอดเวลา (6) จัดให้มีการตรวจสอบและบำรุงรักษาระบบบำบัดน้ำเสียของโครงการ เพื่อให้มีประสิทธิภาพในการบำบัดน้ำเสียเป็นไปตามที่ออกแบบไว้อยู่เสมอ รวมทั้งจัดให้มีการอบรมหรือให้ความรู้เกี่ยวกับระบบบำบัดน้ำเสียแก่เจ้าหน้าที่ที่ดูแลรับผิดชอบระบบบำบัดน้ำเสีย (7) จัดให้มีเจ้าหน้าที่ที่มีความรู้ความชำนาญในด้านการบำบัดน้ำเสีย ดูแลระบบบำบัดน้ำเสียภายในโครงการ (8) สูบตะกอนจากบ่อดักตะกอนอย่างสม่ำเสมอ โดยโครงการจะประสานงานให้รถสูบตะกอนเอกชนที่ขึ้นทะเบียนต่อองค์การบริหารส่วนตำบลเชิงทะเลมาสูบไปกำจัดต่อไป (9) โครงการจัดให้มีไม้ยืนต้นทั้งสิ้น 33 ต้น เพื่อช่วยในการดูดซับปริมาณก๊าซที่เกิดขึ้นจากระบบบำบัดน้ำเสียได้	- ตรวจสอบสภาพการใช้งานของบ่อดักจัดละอองน้ำเสีย ทุกเดือน ตลอดระยะเวลาดำเนินการ - ตรวจสอบสภาพการใช้งานของบ่อดักก๊าซมีเทน ทุกเดือน ตลอดระยะเวลาดำเนินการ

เดือนกันยายน 2567

(นายวดิม บุคไคล์โล)
กรรมการผู้มีอำนาจลงนาม
บริษัท ลายัน เบสท์ วิว จำกัด

เดือนกันยายน 2567

(นางสาวจุฑารัตน์ บุญแก้ว)
ผู้ชำนาญการด้านสิ่งแวดล้อม
บริษัท ภูเก็ต เอ็นไวรอนเมนทอล เซอร์วิส จำกัด

ตารางที่ 3 สรุปผลกระทบสิ่งแวดล้อม มาตรการป้องกันและแก้ไขผลกระทบสิ่งแวดล้อม และมาตรการติดตามตรวจสอบผลกระทบสิ่งแวดล้อม โครงการโรงแรม ลายัน เวอร์เด เฟส 1บี ของบริษัท ลายัน เบสท์ วิว จำกัด ระยะดำเนินการ (ต่อ)

องค์ประกอบทางสิ่งแวดล้อมและคุณค่าต่าง ๆ	ผลกระทบต่อสิ่งแวดล้อมที่สำคัญ	มาตรการป้องกันและแก้ไขผลกระทบสิ่งแวดล้อม	มาตรการติดตามตรวจสอบผลกระทบสิ่งแวดล้อม
3.2 การจัดการน้ำเสียและสิ่งปฏิกูล (ต่อ)	ในช่วงฤดูฝนโครงการสามารถนำน้ำทิ้งที่ผ่านการบำบัดแล้วมาใช้รดน้ำต้นไม้ในโครงการได้ 22.73 ลูกบาศก์เมตร/วัน (20% ของหน้าแล้ง) สำหรับปริมาณน้ำที่เหลือ 179.57 ลูกบาศก์เมตร/วัน โครงการจะระบายน้ำจากถังพักน้ำเข้าสู่ถังน้ำใสเพื่อตรวจคุณภาพน้ำ ก่อนระบายออกสู่ท่อระบายน้ำตามแนวถนนภาระจำยอม และระบายลงสู่ท่อระบายน้ำสาธารณะตามแนวถนนสาย ภก.4018 แยกทางหลวงหมายเลข 4031-บ้านโคกโตนด ต่อไป เช่นกัน ปัจจุบันหน่วยงานราชการมีแผนพัฒนาระบบระบายน้ำบริเวณพื้นที่โครงการ โดยจะจัดให้มีท่อระบายน้ำ ลักษณะเป็น RC-box culvert ขนาดมาตรฐาน 1.2x1.2 เมตร ตามแนวที่ดินสาธารณะ ตลอดแนวด้านหน้าของพื้นที่โครงการกลุ่ม ลายัน เวอร์เด และจัดให้มีบ่อพักน้ำ ขนาด 5x2x4 เมตร (กxยxส) บนถนนสาย ภก 4018 แยกทางหลวงหมายเลข 4031 - บ้านโคกโตนด บริเวณด้านหน้าโครงการ ลายัน เวอร์เด จากนั้นจะไหลผ่าน BOX CULVERT ขนาดมาตรฐาน 1.8x1.8x2 เมตร ลอดใต้ถนนสาย ภก.4018 แยกทางหลวงหมายเลข 4031-บ้านโคกโตนด เข้าสู่บ่อพักน้ำ ขนาด 5x2x4 เมตร (กxยxส) และระบายผ่าน BOX CULVERT ตามแนวที่ดินสาธารณะ ขนาดมาตรฐาน 1,500x1,500 มิลลิเมตร SLOPE ตาม CONTOUR ถนน>1:200 โดยมีบ่อพัก (TYP) ขนาด 2.0x3.80 เมตร (กxย) เป็นระยะๆ ก่อนระบายลงสู่คลองเสน่ห์โพธิ์		

เดือนกันยายน 2567

(นายวดิม บุญโตลโล)
กรรมการผู้มีอำนาจลงนาม
บริษัท ลายัน เบสท์ วิว จำกัด

เดือนกันยายน 2567

(นางสาวจุฑารัตน์ บุญแก้ว)
ผู้ชำนาญการด้านสิ่งแวดล้อม
บริษัท ภูเก็ต เอ็นไวรอนเมนทอล เซอร์วิส จำกัด

ตารางที่ 3 สรุปผลกระทบสิ่งแวดล้อม มาตรการป้องกันและแก้ไขผลกระทบสิ่งแวดล้อม และมาตรการติดตามตรวจสอบผลกระทบสิ่งแวดล้อม โครงการโรงแรม ลายัน เวอร์เด เฟส 1บี ของบริษัท ลายัน เบสท์ วิว จำกัด ระยะดำเนินการ (ต่อ)

องค์ประกอบทางสิ่งแวดล้อมและคุณค่าต่าง ๆ	ผลกระทบต่อสิ่งแวดล้อมที่สำคัญ	มาตรการป้องกันและแก้ไขผลกระทบสิ่งแวดล้อม	มาตรการติดตามตรวจสอบผลกระทบสิ่งแวดล้อม
3.2 การจัดการน้ำเสียและสิ่งปฏิกูล (ต่อ)	**4) การกำจัดตะกอนส่วนเกินและกากไขมัน** ระบบบำบัดน้ำเสียของโครงการมีปริมาณตะกอนส่วนเกินจากถังเก็บตะกอนส่วนเกินของถังบำบัดน้ำเสีย เท่ากับ 59.38 กิโลกรัม/วัน ระยะเวลาที่ต้องสูบกากตะกอนประมาณ 32 วัน/ครั้ง ดังนั้น เมื่อถึงระยะเวลาดังกล่าวที่ต้องสูบตะกอน โครงการจะประสานงานให้รถสูบตะกอนเอกชนที่ขึ้นทะเบียนต่อองค์การบริหารส่วนตำบลเชิงทะเลมาสูบไปกำจัดต่อไป สำหรับกากไขมันจากถังดักไขมัน โครงการจะจัดให้มีเจ้าหน้าที่ดักกากไขมันและเศษอาหารไปทิ้งเป็นประจำ ทั้งนี้โครงการจะจัดให้มีพนักงานดูแลถังดักไขมัน โดยตักไขมันออกตามความจำเป็นทุกสัปดาห์ และจดบันทึกรายงานผลทุกครั้ง โดยนำกากไขมันใส่ในกระถางที่มีกระดาษรองที่กันกระถาง เพื่อให้ส่วนที่เป็นน้ำซึมออกจากกากไขมันและทิ้งไว้จนแห้งเป็นก้อนก่อนนำใส่ถุงดำ เพื่อป้องกันการแพร่กระจายของเชื้อโรค และกลิ่น ซึ่งเกิดจากฝน สัตว์ และแมลง เป็นต้น จากนั้นนำไปทิ้งรวมกับขยะทั่วไปที่ห้องพักขยะรวมของโครงการเพื่อนำไปกำจัดต่อไป นอกจากนี้จะล้างถังดักไขมันทุก 6 เดือน เพื่อให้การทำงานของถังดักไขมันมีประสิทธิภาพ		

เดือนกันยายน 2567

(นายวดิม บุดโดลูโลม)

กรรมการผู้มีอำนาจลงนาม

บริษัท ลายัน เบสท์ วิว จำกัด

เดือนกันยายน 2567

(นางสาวจุฑารัตน์ บุญแก้ว)

ผู้ชำนาญการด้านสิ่งแวดล้อม

บริษัท ภูเก็ต เอ็นไวรอนเมนทอล เซอร์วิส จำกัด

ตารางที่ 3 สรุปผลกระทบสิ่งแวดล้อม มาตรการป้องกันและแก้ไขผลกระทบสิ่งแวดล้อม และมาตรการติดตามตรวจสอบผลกระทบสิ่งแวดล้อม โครงการโรงแรม ลายัน เวอร์เด เฟส 1บี ของบริษัท ลายัน เบสท์ วิว จำกัด ระยะดำเนินการ (ต่อ)

องค์ประกอบทางสิ่งแวดล้อมและคุณค่าต่าง ๆ	ผลกระทบต่อสิ่งแวดล้อมที่สำคัญ	มาตรการป้องกันและแก้ไขผลกระทบสิ่งแวดล้อม	มาตรการติดตามตรวจสอบผลกระทบสิ่งแวดล้อม
3.2 การจัดการน้ำเสียและสิ่งปฏิกูล (ต่อ)	**5) วิธีการจัดการละอองน้ำ (Aerosol) และก๊าซมีเทน (CH_4)** วิธีการจัดการละอองน้ำ (Aerosol) และก๊าซมีเทน (CH_4) ซึ่งเกิดขึ้นในระหว่างขั้นตอนของการบำบัดน้ำเสียของโครงการ และวิธีการควบคุมการกำจัดก๊าซดังกล่าว มีรายละเอียดดังนี้ ▪ การกำจัดละอองน้ำ (Aerosol) ที่เกิดขึ้นในระบบบำบัดน้ำเสีย WWTP มีปริมาณละอองน้ำที่เกิดขึ้น 0.053 ลูกบาศก์เมตร/วินาที โครงการเลือกใช้วิธีการบำบัดด้วยบ่อดิน โดยต้องการพื้นที่สำหรับบำบัดละอองน้ำไม่น้อยกว่า 1.31 ตารางเมตร โครงการได้จัดเตรียมพื้นที่บ่อดิน 1.50 ตารางเมตร ▪ การกำจัดก๊าซมีเทน (CH_4) ที่เกิดขึ้นจากระบบบำบัดน้ำเสีย WWTP มีปริมาณก๊าซมีเทนที่เกิดขึ้น 13,156 ลิตร/วัน โครงการเลือกใช้วิธี Biological Oxidation โดยคำนวณหาพื้นที่ที่ใช้วางปุ๋ยดังนั้น ต้องใช้พื้นที่ในการกำจัดมีเท่น 5.48 ตารางเมตร โครงการจัดให้มีพื้นที่วางปุ๋ย 6.00 ตารางเมตร นอกจากนี้ โครงการมีก๊าซมีเทน (CH_4) ที่เกิดขึ้นจากห้องพักขยะมูลฝอยอินทรีย์ ของอาคารBM1 มีอัตราการระบายอากาศ 72 ลูกบาศก์เมตร/ชั่วโมง หรือ 42.38 ลูกบาศก์ฟุต/นาที เลือกใช้พัดลมระบายอากาศที่อัตราการระบายอากาศ 45 ลูกบาศก์ฟุต/นาที หรือ 0.0225 ลูกบาศก์เมตร/วินาที ระยะสัมผัสอากาศของบ่อดิน 67 วินาที ดังนั้น เลือกใช้บ่อดินสำหรับกำจัดก๊าซมีเทน 2.00 ตารางเมตร ดังนั้น ผลกระทบด้านน้ำเสียจึงอยู่ในระดับต่ำ		

เดือนกันยายน 2567

(นายวดิม บุตรโคตร)
กรรมการผู้มีอำนาจลงนาม
บริษัท ลายัน เบสท์ วิว จำกัด

บริษัท ลายัน เบสท์ วิว จำกัด
Layan Best View Co., Ltd.

เดือนกันยายน 2567

(นางสาวจุฑารัตน์ บุญแก้ว)
ผู้ชำนาญการด้านสิ่งแวดล้อม
บริษัท ภูเก็ต เอ็นไวรอนเมนทอล เซอร์วิส จำกัด

บริษัท ภูเก็ต เอ็นไวรอนเมนทอล เซอร์วิส จำกัด
PHUKET ENVIRONMENTAL SERVICES CO., LTD.

ตารางที่ 3 สรุปผลกระทบสิ่งแวดล้อม มาตรการป้องกันและแก้ไขผลกระทบสิ่งแวดล้อม และมาตรการติดตามตรวจสอบผลกระทบสิ่งแวดล้อม โครงการโรงแรม ลายัน เวอร์เด เฟส 1บี ของบริษัท ลายัน เบสท์ วิว จำกัด ระยะดำเนินการ (ต่อ)

องค์ประกอบทางสิ่งแวดล้อม และคุณค่าต่าง ๆ	ผลกระทบต่อสิ่งแวดล้อมที่สำคัญ	มาตรการป้องกันและแก้ไขผลกระทบสิ่งแวดล้อม	มาตรการติดตามตรวจสอบผลกระทบสิ่งแวดล้อม
3.3 การระบายน้ำและการป้องกันน้ำท่วม	การระบายน้ำฝนของโครงการ จะแบ่งเป็น 3 ส่วน คือ จากชั้นหลังคาของอาคาร จากพื้นดินนอกอาคาร และจากชั้นใต้ดิน ซึ่งมีรายละเอียดดังนี้ - น้ำฝนบนพื้นดินนอกอาคาร จะอาศัยลักษณะการระบาย 2 รูปแบบ คือ การไหลซึมลงใต้ดินตามบริเวณสนามหญ้าและพื้นที่สีเขียว อีกรูปแบบคือการให้น้ำฝนไหลไปตามความลาดชันของภูมิประเทศ ซึ่งน้ำฝนส่วนนี้จะไหลลงสู่ท่อระบายน้ำขนาดเส้นผ่านศูนย์กลาง0.40 เมตร และ 0.60 เมตร ความลาดชัน 1:200 ที่มีบ่อพักน้ำเป็นระยะ บริเวณโดยรอบพื้นที่โครงการ ก่อนเข้าสู่บ่อหน่วงน้ำ - น้ำฝนจากหลังคาของอาคารภายในโครงการจะรวบรวมน้ำฝนผ่านท่อ ขนาด 4 นิ้ว สู่ท่อระบายน้ำขนาดเส้นผ่านศูนย์กลาง 0.40 เมตร และ 0.60 เมตร บริเวณโดยรอบพื้นที่โครงการ ก่อนเข้าสู่บ่อหน่วงน้ำ - น้ำฝนชั้นใต้ดินอาคาร BM1 จะระบายลงสู่รางระบายน้ำแบบมีตะแกรงเหล็ก ขนาด 0.3 x 0.3 เมตร (nxส) โดยอาศัยแรงโน้มถ่วงของโลก (Gravity) เข้าสู่บ่อพักน้ำ บริเวณชั้นใต้ดิน ผ่านท่อระบายน้ำขนาดเส้นผ่านศูนย์กลาง 0.60 เมตร ก่อนไหลลงบ่อดักขยะ ก่อนรวบรวมเข้าสู่บ่อหน่วงน้ำเช่นเดียวกัน	(1) จัดให้มีท่อระบายน้ำขนาดเส้นผ่านศูนย์กลาง 0.40 เมตร และ 0.60 เมตร บริเวณโดยรอบพื้นที่โครงการ ก่อนเข้าสู่บ่อหน่วงน้ำ ปริมาตร 372.60 ลูกบาศก์เมตร โดยน้ำจากบ่อหน่วงน้ำบางส่วนจะสูบเข้าสู่ถังเก็บน้ำดิบ และบางส่วนจะถูกสูบผ่านบ่อดักขยะและไหลออกสู่ท่อระบายน้ำตามแนวถนนภาระจำยอม และระบายลงสู่ท่อระบายน้ำสาธารณะตามแนวถนนสาย ภก. 4018 แยกทางหลวงหมายเลข 4031 - บ้านโคกโดนด ต่อไป (2) โครงการจัดให้มีรางระบายน้ำคอนกรีตแบบเปิดบนถนนภาระจำยอมด้านทิศใต้ ขนาด 0.6 x 0.5 เมตร โดยคิดที่มีความลึกน้ำ 0.4 เมตร มีความสามารถรองรับอัตราการระบายน้ำ 0.3741 ลูกบาศก์เมตร/วินาที (3) จัดให้มีเครื่องสูบน้ำแบบจุ่ม จำนวน 1 ชุด (ประกอบด้วย 2 เครื่อง โดยทำงาน 1 ชุด สำรอง 1 ชุด) (4) ขุดลอกตะกอนในท่อระบายน้ำ รวมถึงบ่อพักน้ำอย่างสม่ำเสมอ เพื่อให้การระบายน้ำในพื้นที่โครงการมีประสิทธิภาพตลอดเวลา (5) ออกแบบให้มีบ่อพักน้ำ และติดตั้งตะแกรงดักมูลฝอย บริเวณจุดระบายน้ำออกจากท่อระบายน้ำของโครงการ (6) จัดเจ้าหน้าที่คอยตรวจสอบดูแลรวบรวมระบบระบายน้ำของโครงการเป็นประจำ โดยเฉพาะช่วงฤดูฝน หากพบว่าชำรุดต้องรับแก้ไขทันที	- ตรวจสอบท่อระบายน้ำของโครงการเป็นประจำ ทุกเดือน ตลอดระยะเวลาดำเนินการ - ตรวจสอบการทำงานของเครื่องสูบน้ำ ทุกเดือน ตลอดระยะเวลาดำเนินการ - ตรวจสอบการขุดลอกตะกอนในท่อระบายน้ำ ทุกเดือน ตลอดระยะเวลาดำเนินการ

เดือนกันยายน 2567

(นายวดิม บุคโคลโล)
กรรมการผู้มีอำนาจลงนามของ
บริษัท ลายัน เบสท์ วิว จำกัด

เดือนกันยายน 2567

(นางสาวจุฑารัตน์ บุญแก้ว)
ผู้ชำนาญการด้านสิ่งแวดล้อม
บริษัท ภูเก็ต เอ็นไวรอนเมนทอล เซอร์วิส จำกัด

ตารางที่ 3 สรุปผลกระทบสิ่งแวดล้อม มาตรการป้องกันและแก้ไขผลกระทบสิ่งแวดล้อม และมาตรการติดตามตรวจสอบผลกระทบสิ่งแวดล้อม โครงการโรงแรม ลายัน เวย์ร์เด เฟส 1บี ของบริษัท ลายัน เบสท์ วิว จำกัด ระยะดำเนินการ (ต่อ)

องค์ประกอบทางสิ่งแวดล้อม และคุณค่าต่าง ๆ	ผลกระทบต่อสิ่งแวดล้อมที่สำคัญ	มาตรการป้องกันและแก้ไขผลกระทบสิ่งแวดล้อม	มาตรการติดตามตรวจสอบ ผลกระทบสิ่งแวดล้อม
3.3 การระบายน้ำและการป้องกันน้ำท่วม (ต่อ)	อัตราการระบายน้ำฝนเฉลี่ยก่อนมีโครงการ 0.0833 ลูกบาศก์เมตร/วินาที มีปริมาณน้ำส่วนเกินที่ต้องกักเก็บ 310.01 ลูกบาศก์เมตร โดยโครงการจัดให้มีบ่อหน่วงน้ำ ปริมาตร 372.60 ลูกบาศก์เมตร ซึ่งสามารถรองรับน้ำฝนไว้ได้อย่างเพียงพอ โครงการออกแบบเครื่องสูบน้ำแบบจุ่ม จำนวน 1 ชุด (ประกอบด้วย 2 เครื่อง โดยทำงาน 1 เครื่อง สำรอง 1 เครื่อง) มีอัตราการระบายน้ำออก 0.0500 ลูกบาศก์เมตร/วินาที ทำให้อัตราการระบายน้ำหลังพัฒนาโครงการจึงไม่มากไปกว่าอัตราการระบายน้ำก่อนมีโครงการ ทั้งนี้ บ่อหน่วงน้ำจะช่วยลดภาระการระบายน้ำฝนของท่อระบายน้ำสาธารณะเมื่อมีฝนตกหนัก บ่อหน่วงน้ำจะกักเก็บน้ำฝนไว้ก่อน และจะค่อยๆ ระบายออกสู่ท่อระบายน้ำสาธารณะเมื่อฝนตกเบาลง โดยการระบายน้ำออกจะมีการควบคุมอัตราการระบายน้ำไม่ให้มากกว่าอัตราการระบายน้ำก่อนมีโครงการ การคำนวณระบบระบายน้ำสำหรับรองรับพื้นที่ว่างเปล่าด้านบนของโครงการ มีรายละเอียดดังนี้ - พื้นที่ภายนอกโครงการฝั่งบนขวา อัตราการระบายน้ำน้ำฝน 0.0917 ลูกบาศก์เมตร/วินาที ออกแบบให้มีรางระบายน้ำคอนกรีต ขนาดความกว้าง x ความลึก (0.6 x 0.5 เมตร) คิดที่ความลึกน้ำ 0.4 เมตร โดยรางระบายน้ำสามารถรองรับอัตราการระบายน้ำ 0.5290 ลูกบาศก์เมตร/วินาที ดังนั้น จึงสามารถรองรับปริมาณน้ำได้อย่างเพียงพอ - พื้นที่ภายนอกโครงการฝั่งบนซ้าย อัตราการระบายน้ำฝน 0.0605 ลูกบาศก์เมตร/วินาที ออกแบบให้มีรางระบายน้ำคอนกรีต ขนาดความกว้าง x ความลึก (0.6 x 0.5 เมตร) คิดที่ความลึกน้ำ 0.4 เมตร โดยรางระบายน้ำสามารถรองรับอัตราการระบายน้ำ 0.5290 ลูกบาศก์เมตร/วินาที ดังนั้น จึงสามารถรองรับปริมาณน้ำได้อย่างเพียงพอ	(7) จัดเจ้าหน้าที่คอยตรวจสอบดูแลรวบรวมระบบระบายน้ำของโครงการเป็นประจำ โดยเฉพาะช่วงฤดูฝน หากพบว่าชำรุดต้องรับแก้ไขทันที	

เดือนกันยายน 2567

(นายวดิม บุคไคสโวว)
กรรมการผู้มีอำนาจลงนาม
บริษัท ลายัน เบสท์ วิว จำกัด

เดือนกันยายน 2567

(นางสาวจุฑารัตน์ บุญแก้ว)
ผู้ชำนาญการด้านสิ่งแวดล้อม
บริษัท ภูเก็ต เอ็นไวรอนเมนทอล เซอร์วิส จำกัด

ตารางที่ 3 สรุปผลกระทบสิ่งแวดล้อม มาตรการป้องกันและแก้ไขผลกระทบสิ่งแวดล้อม และมาตรการติดตามตรวจสอบผลกระทบสิ่งแวดล้อม โครงการโรงแรม ลายัน เวอร์เด เฟส 1บี ของบริษัท ลายัน เบสท์ วิว จำกัด ระยะดำเนินการ (ต่อ)

องค์ประกอบทางสิ่งแวดล้อม และคุณค่าต่าง ๆ	ผลกระทบต่อสิ่งแวดล้อมที่สำคัญ	มาตรการป้องกันและแก้ไขผลกระทบสิ่งแวดล้อม	มาตรการติดตามตรวจสอบ ผลกระทบสิ่งแวดล้อม
3.3 การระบายน้ำและการป้องกันน้ำท่วม (ต่อ)	สำหรับรางระบายน้ำบนถนนภาระจำยอมจะมีลักษณะเป็นรางระบายน้ำคอนกรีต ขนาดความกว้าง x ความลึก (0.6 x 0.5 เมตร) คิดที่ความลึกน้ำ 0.4 เมตร โดยออกแบบไว้ 2 แนว เพื่อรองรับน้ำจากภายนอกและภายในของแต่ละโครงการ มีรายละเอียดดังนี้รางระบายน้ำตามแนวถนนภาระจำยอมด้านทิศใต้ จะรับน้ำจากเฟส 1เอ เฟส 1บี เฟส 3 และพื้นที่ภายนอกโครงการฝั่งบนขวา โดยมีอัตราการระบายน้ำออก เท่ากับ 0.1689, 0.0500, 0.0343 และ 0.0917 ลูกบาศก์เมตร/วินาที ตามลำดับ และมีอัตราการระบายน้ำออกรวม เท่ากับ 0.3449 ลูกบาศก์เมตร/วินาที โดยรางระบายน้ำสามารถรองรับอัตราการระบายน้ำ 0.3741 ลูกบาศก์เมตร/วินาที ดังนั้น จึงสามารถรองรับปริมาณน้ำได้อย่างเพียงพอ รางระบายน้ำตามแนวถนนภาระจำยอมด้านทิศเหนือ จะรับน้ำจากเฟส 4เอ เฟส 4บี และพื้นที่ภายนอกโครงการฝั่งบนซ้าย โดยมีอัตราการระบายน้ำออก เท่ากับ 0.0519, 0.0966 และ 0.0605 ลูกบาศก์เมตร/วินาที ตามลำดับ และมีอัตราการระบายน้ำออกรวม เท่ากับ 0.2090 ลูกบาศก์เมตร/วินาที โดยรางระบายน้ำสามารถรองรับอัตราการระบายน้ำ 0.3741 ลูกบาศก์เมตร/วินาที ดังนั้น จึงสามารถรองรับปริมาณน้ำได้อย่างเพียงพอ ทั้งนี้โครงการอาคารชุด ลายัน เวอร์เด เฟส 2 จะระบายน้ำออกสู่ท่อระบายน้ำตามแนวถนนสาย ภก.4018 แยกทางหลวงหมายเลข 4031 – บ้านโคกโตนด ซึ่งมีอัตราการระบายออก 0.1519 ลูกบาศก์เมตร/วินาที		

เดือนกันยายน 2567

(นายวดิม บุดไคลโว)
กรรมการผู้มีอำนาจลงนาม
บริษัท ลายัน เบสท์ วิว จำกัด

บริษัท ลายัน เบสท์ วิว จำกัด
Layan Best View Co., Ltd.

เดือนกันยายน 2567

(นางสาวจุฑารัตน์ บุญแก้ว)
ผู้ชำนาญการด้านสิ่งแวดล้อม
บริษัท ภูเก็ต เอ็นไวรอนเมนทอล เซอร์วิส จำกัด

บริษัท ภูเก็ต เอ็นไวรอนเมนทอล เซอร์วิส จำกัด
PHUKET ENVIRONMENTAL SERVICES CO., LTD.

ตารางที่ 3 สรุปผลกระทบสิ่งแวดล้อม มาตรการป้องกันและแก้ไขผลกระทบสิ่งแวดล้อม และมาตรการติดตามตรวจสอบผลกระทบสิ่งแวดล้อม โครงการโรงแรม ลายัน เวอร์เด เฟส 1บี ของบริษัท ลายัน เบสท์ วิว จำกัด ระยะดำเนินการ (ต่อ)

องค์ประกอบทางสิ่งแวดล้อม และคุณค่าต่าง ๆ	ผลกระทบต่อสิ่งแวดล้อมที่สำคัญ	มาตรการป้องกันและแก้ไขผลกระทบสิ่งแวดล้อม	มาตรการติดตามตรวจสอบ ผลกระทบสิ่งแวดล้อม
3.3 การระบายน้ำและการป้องกันน้ำท่วม (ต่อ)	ปัจจุบันหน่วยงานราชการมีแผนพัฒนาระบบระบายน้ำบริเวณพื้นที่โครงการโดยจัดให้มีท่อระบายน้ำ ลักษณะเป็น RC-box culvert ขนาดมาตรฐาน 1.2x1.2 เมตร ตามแนวที่ดินสาธารณะ ตลอดแนวด้านหน้าของพื้นที่โครงการกลุ่ม ลายัน เวอร์เด และจัดให้มีบ่อพักน้ำ ขนาด 5x2x4 เมตร (กxยxส) บนถนนสาย ภก 4018 แยกทางหลวงหมายเลข 4031 - บ้านโคกโตนด บริเวณด้านหน้าโครงการ ลายัน เวอร์เด จากนั้นจะไหลผ่าน BOX CULVERT ขนาดมาตรฐาน 1.8x1.8x2 เมตร ลอดใต้ถนนสาย ภก.4018 แยกทางหลวงหมายเลข 4031-บ้านโคกโตนด เข้าสู่บ่อพักน้ำ ขนาด 5x2x4 เมตร (กxยxส) และระบายผ่าน BOX CULVERT ตามแนวที่ดินสาธารณะ ขนาดมาตรฐาน 1,500x1,500 มิลลิเมตร โดยมีบ่อพัก (TYP) ขนาด 2.0x3.80 เมตร (กxย) เป็นระยะๆ ก่อนระบายลงสู่คลองเสน่ห์โพธิ์ ดังนั้น ผลกระทบที่เกิดขึ้นจึงอยู่ในระดับปานกลาง		

เดือนกันยายน 2567

(นายวดิม บุคโคสโล)
กรรมการผู้มีอำนาจลงนาม
บริษัท ลายัน เบสท์ วิว จำกัด

เดือนกันยายน 2567

(นางสาวจุฑารัตน์ บุญแก้ว)
ผู้ชำนาญการด้านสิ่งแวดล้อม
บริษัท ภูเก็ต เอ็นไวรอนเมนทอล เซอร์วิส จำกัด

ตารางที่ 3 สรุปผลกระทบสิ่งแวดล้อม มาตรการป้องกันและแก้ไขผลกระทบสิ่งแวดล้อม และมาตรการติดตามตรวจสอบผลกระทบสิ่งแวดล้อม โครงการโรงแรม ลายัน เวอร์เด เฟส 1บี ของบริษัท ลายัน เบสท์ วิว จำกัด ระยะดำเนินการ (ต่อ)

องค์ประกอบทางสิ่งแวดล้อม และคุณค่าต่าง ๆ	ผลกระทบต่อสิ่งแวดล้อมที่สำคัญ	มาตรการป้องกันและแก้ไขผลกระทบสิ่งแวดล้อม	มาตรการติดตามตรวจสอบผลกระทบสิ่งแวดล้อม
3.4 การจัดการขยะมูลฝอย	**1) ปริมาณขยะมูลฝอย** ขยะมูลฝอยที่เกิดขึ้นจากโครงการเป็นขยะชุมชนทั่วไป ได้แก่ ถุงพลาสติก เศษอาหาร เศษกระดาษ และเศษผ้า โดยปริมาณมูลฝอยที่คาดว่าน่าจะเกิดในกรณีเลวร้ายที่สุดของโครงการ (มีผู้พักอาศัยเต็มโครงการ) เท่ากับ 282 กิโลกรัม/วัน หรือ 0.282 ตัน/วัน **2) การจัดการขยะมูลฝอย** โครงการจะจัดถังรองรับมูลฝอยไว้ในห้องพักทุกห้อง โดยภายในห้องพักแต่ละห้องจัดให้มีถังขยะย่อยขนาด 10 ลิตร จำนวน 1 ถัง/ห้อง และพื้นที่ส่วนกลางต่าง ๆ เช่น โถงต้อนรับ ห้องรับรอง และสำนักงาน เป็นต้น จัดให้มีถังขยะย่อยขนาด 50 ลิตร จำนวน 5 ถัง แยกเป็นขยะอินทรีย์ ขยะทั่วไป ขยะอันตราย ขยะรีไซเคิล และถังขยะติดเชื้อ สำหรับในห้องน้ำรวมจะจัดให้มีถังขยะขนาด 20 ลิตร จำนวน 1 ถัง/ห้อง ถังขยะทุกใบจะมีถุงดำรองอยู่ด้านใน ซึ่งแม่บ้านจะรวบรวมขยะจากส่วนต่าง ๆ นำมาคัดแยกประเภทขยะเป็นขยะอินทรีย์ ขยะทั่วไป ขยะอันตราย ขยะรีไซเคิล และถังขยะติดเชื้อ อีกครั้ง ขยะจากส่วนต่างๆ ของโครงการจะรวบรวมมาพักไว้ห้องพักขยะรวม ทั้งนี้ บริเวณชั้นใต้ดิน 1 ของอาคาร A1 จัดให้มีห้องเก็บขยะเพื่อให้ทางแม่บ้านจะรวบรวมขยะจากส่วนต่าง ๆ นำมาคัดแยกประเภทขยะ ก่อนรวบรวมมาพักไว้ห้องพักขยะรวมซึ่งตั้งอยู่บริเวณชั้นใต้ดิน 2 ของอาคาร BM 1 ที่พักขยะดังกล่าว ประกอบด้วย ห้องพักมูลฝอยอินทรีย์ ห้องพักมูลฝอยทั่วไป ห้องพักมูลฝอยรีไซเคิล และห้องพักมูลฝอยอันตราย/ติดเชื้อ	(1) โครงการออกแบบห้องพักขยะรวมบริเวณชั้นใต้ดิน 2 ของอาคาร BM 1 โดยออกแบบเป็นโครงสร้างคอนกรีตเสริมเหล็ก แบ่งออกเป็น 4 ห้อง เพื่อรองรับขยะมูลฝอยอินทรีย์ ขยะมูลฝอยรีไซเคิล ขยะมูลฝอยทั่วไป และขยะมูลฝอยอันตราย/ขยะติดเชื้อ (2) มูลฝอยที่สามารถนำกลับมาใช้ใหม่ พนักงานทำความสะอาดจะแยกและขายให้แก่ร้านรับซื้อของเก่า (3) มูลฝอยอันตราย จะรวบรวมใส่ถุงมูลฝอยอันตรายสีแดงเก็บไว้ในที่ห้องพักขยะอันตราย/ขยะติดเชื้อ เมื่อมีปริมาณมากพอแล้วจะส่งไปให้ศูนย์กำจัดขยะมูลฝอยจังหวัดภูเก็ตเพื่อนำไปกำจัดต่อไป (4) มูลฝอยติดเชื้อ จะรวบรวมใส่ถุงแดง ที่มีสัญลักษณ์ "ขยะติดเชื้อ" โดยเก็บรวบรวมใส่ถุงขยะ 2 ชั้น และทำลายเชื้อเบื้องต้นโดยสารฆ่าเชื้อ (สารโซเดียมไฮโปคลอไรด์ 5% หรือแอลกอฮอล์ 70%) แล้วมัดปากถุงให้แน่น และนำไปพักไว้ที่ห้องพักขยะอันตราย/ขยะติดเชื้อ โดยจะประสานงานหน่วยงานเอกชนที่ขึ้นทะเบียนกับองค์การบริหารส่วนตำบลเชิงทะเลรับไปกำจัดเช่นเดียวกับขยะทั่วไป (5) มูลฝอยอินทรีย์ โครงการจะรวบรวมใส่ถุงสีเขียวและประสานให้เอกชนรับไปใช้ประโยชน์ในการเลี้ยงสัตว์ต่อไป	- ตรวจสอบความสามารถในการรองรับของถังขยะ ทุกเดือน ตลอดระยะเวลาดำเนินการ - ตรวจสอบการรั่วซึมของถังขยะ ทุกเดือน ตลอดระยะเวลาดำเนินการ - ตรวจสอบปริมาณมูลฝอยตกค้างและทำความสะอาดถังขยะ และห้องพักขยะรวม ทุกสัปดาห์ ตลอดระยะเวลาดำเนินการ

เดือนกันยายน 2567

(นายวดิม บุคไคลโล่)
กรรมการผู้มีอำนาจลงนาม
บริษัท ลายัน เบสท์ วิว จำกัด

เดือนกันยายน 2567

(นางสาวจุฑารัตน์ บุญแก้ว)
ผู้ชำนาญการด้านสิ่งแวดล้อม
บริษัท ภูเก็ต เอ็นไวรอนเมนทอล เซอร์วิส จำกัด

ตารางที่ 3 สรุปผลกระทบสิ่งแวดล้อม มาตรการป้องกันและแก้ไขผลกระทบสิ่งแวดล้อม และมาตรการติดตามตรวจสอบผลกระทบสิ่งแวดล้อม โครงการโรงแรม ลายัน เวฮร์เด เฟส 1บี ของบริษัท ลายัน เบสท์ วิว จำกัด ระยะดำเนินการ (ต่อ)

องค์ประกอบทางสิ่งแวดล้อม และคุณค่าต่าง ๆ	ผลกระทบต่อสิ่งแวดล้อมที่สำคัญ	มาตรการป้องกันและแก้ไขผลกระทบสิ่งแวดล้อม	มาตรการติดตามตรวจสอบ ผลกระทบสิ่งแวดล้อม
3.4 การจัดการขยะมูลฝอย (ต่อ)	ภายหลังจากโครงการได้รับใบอนุญาตก่อสร้างอาคารฯ (อ.1) และดำเนินการก่อสร้างอาคารแล้วเสร็จในอีก 2 ปีข้างหน้า ทางโครงการจะทำการคัดเลือกบริษัทเอกชนที่ยังคงขึ้นทะเบียนกับองค์การบริหารส่วนตำบลเชิงทะเลในขณะนั้นมาดำเนินการเก็บขนขยะให้แก่โครงการ **3) ห้องพักมูลฝอยรวมของโครงการ** ห้องพักขยะรวมบริเวณชั้นใต้ดิน 2 อาคาร BM 1 โดยออกแบบเป็นโครงสร้างคอนกรีตเสริมเหล็ก แบ่งออกเป็น 4 ห้อง เพื่อรองรับขยะมูลฝอยอินทรีย์ ขยะมูลฝอยรีไซเคิล ขยะมูลฝอยทั่วไป และขยะมูลฝอยอันตราย/ขยะติดเชื้อ โครงการได้ออกแบบให้ห้องพักมูลฝอยมีประตูและเป็นพื้นที่ที่มิดชิด สามารถป้องกันกลิ่น และการแพร่กระจายของเชื้อโรคได้และไม่ก่อให้เกิดผลกระทบด้านทัศนียภาพแต่อย่างใด ทั้งนี้ห้องพักมูลฝอยรวมเป็นตำแหน่งที่ใกล้ทางเข้า-ออกของอาคาร มีที่จอดรถเก็บขนขยะมูลฝอยเข้าเก็บขนได้สะดวก ไม่กีดขวางการจราจร และไม่รบกวนผู้อยู่อาศัยภายในโครงการ **4) ความสามารถในการรองรับขยะของโครงการและการจัดการน้ำชะขยะ** โครงการสามารถรองรับขยะอินทรีย์ ขยะรีไซเคิล ขยะทั่วไป ขยะอันตราย และขยะติดเชื้อได้ประมาณ 13 วัน 39 วัน 20 วัน 60 วัน และ 27 วัน ตามลำดับ สำหรับน้ำชะขยะมูลฝอยที่อาจเกิดขึ้นจากห้องพักขยะรวมจะถูกรวบรวมเข้าสู่ระบบบำบัดน้ำเสียรวม WWTP ของโครงการต่อไป นอกจากนี้ โครงการจะจัดให้มีพนักงานคอยดูแลบริเวณที่ห้องพักขยะรวมไม่ให้มีขยะมูลฝอยปลิวหรือตกหล่นอยู่ภายนอก และล้างทำความสะอาดห้องพักขยะรวมเป็นประจำ โดยน้ำเสียจากการล้างทำความสะอาดก็จะถูกรวบรวมสู่ระบบบำบัดน้ำเสียรวม WWTP ของโครงการเช่นกัน ดังนั้น ผลกระทบจึงอยู่ในระดับต่ำ	(6) จัดให้มีการคัดแยกมูลฝอยที่ต้นทางบริเวณร้านอาหาร ห้องครัว ห้องอาหารพนักงาน ซึ่งเศษอาหาร พืชผัก เปลือกผลไม้ เนื้อสัตว์ เปลือกไข่ ขนมปัง และกากกาแฟ โครงการจะแบ่งเป็น 2 ส่วน โดยส่วนแรกโครงการจะเก็บไว้ทำปุ๋ยหมักเพื่อใช้ในโครงการ และส่วนที่ 2 จะให้เอกชนมารับไปเลี้ยงสัตว์และทำปุ๋ยคอก (7) มูลฝอยทั่วไป โครงการจะรวบรวมใส่ถุงสีน้ำเงิน พร้อมมัดปากถุงให้แน่น และนำไปพักไว้ที่ห้องมูลฝอยทั่วไป เพื่อให้รถเก็บขนมูลฝอยจากบริษัทเอกชนที่ขึ้นทะเบียนกับองค์การบริหารส่วนตำบลเชิงทะเลเข้ามาดำเนินการเก็บขนมูลฝอยไปกำจัดต่อไป (8) โครงการจะทำการคัดเลือกบริษัทเอกชนที่ยังคงขึ้นทะเบียนกับองค์การบริหารส่วนตำบลเชิงทะเลในขณะนั้น มาดำเนินการเก็บขนขยะให้แก่โครงการภายหลังจากโครงการได้รับใบอนุญาตก่อสร้างอาคารฯ (อ.1) และดำเนินการก่อสร้างอาคารแล้วเสร็จในอีก 2 ปีข้างหน้า (9) กวดขันให้พนักงานทำความสะอาดประจำโครงการรวบรวมมูลฝอยภายในห้องพัก อย่างน้อยวันละ 1 ครั้ง บรรจุลงในถุงขยะพร้อมมัดปากถุงให้เรียบร้อย ก่อนนำไปรวบรวมไว้ที่ห้องพักมูลฝอยรวมของโครงการ	

เดือนกันยายน 2567

(นายวดิม บุดไคล์) โครงการ ลายัน เบสท์ วิว จำกัด
กรรมการผู้มีอำนาจลงนาม Best View Co., Ltd.
บริษัท ลายัน เบสท์ วิว จำกัด

เดือนกันยายน 2567

(นางสาวจุฑารัตน์ บุญแก้ว)
ผู้ชำนาญการด้านสิ่งแวดล้อม
บริษัท ภูเก็ต เอ็นไวรอนเมนทอล เซอร์วิส จำกัด

บริษัท ภูเก็ต เอ็นไวรอนเมนทอล เซอร์วิส จำกัด PHUKET ENVIRONMENTAL SERVICES CO., LTD.

ตารางที่ 3 สรุปผลกระทบสิ่งแวดล้อม มาตรการป้องกันและแก้ไขผลกระทบสิ่งแวดล้อม และมาตรการติดตามตรวจสอบผลกระทบสิ่งแวดล้อม โครงการโรงแรม ลายัน เวอร์เด เฟส 1บี ของบริษัท ลายัน เบสท์ วิว จำกัด ระยะดำเนินการ (ต่อ)

องค์ประกอบทางสิ่งแวดล้อม และคุณค่าต่าง ๆ	ผลกระทบต่อสิ่งแวดล้อมที่สำคัญ	มาตรการป้องกันและแก้ไขผลกระทบสิ่งแวดล้อม	มาตรการติดตามตรวจสอบ ผลกระทบสิ่งแวดล้อม
3.4 การจัดการขยะมูลฝอย (ต่อ)		(10) ทำความสะอาดห้องพักขยะรวมทุกครั้งหลังจากรถมาเก็บขนขยะ เพื่อป้องกันกลิ่นรบกวน และน้ำเสียที่เกิดจากการทำความสะอาดห้องพักขยะรวมจะรวบรวมเข้าสู่ระบบบำบัดน้ำเสียของโครงการเพื่อทำการบำบัดต่อไป	

เดือนกันยายน 2567

(นายวดิม บุดไคลโลว)
กรรมการผู้มีอำนาจลงนาม
บริษัท ลายัน เบสท์ วิว จำกัด

เดือนกันยายน 2567

(นางสาวจุฑารัตน์ บุญแก้ว)
ผู้ชำนาญการด้านสิ่งแวดล้อม
บริษัท ภูเก็ต เอ็นไวรอนเมนทอล เซอร์วิส จำกัด

ตารางที่ 3 สรุปผลกระทบสิ่งแวดล้อม มาตรการป้องกันและแก้ไขผลกระทบสิ่งแวดล้อม และมาตรการติดตามตรวจสอบผลกระทบสิ่งแวดล้อม โครงการโรงแรม ลายัน เวอร์เด เฟส 1บี ของบริษัท ลายัน เบสท์ วิว จำกัด ระยะดำเนินการ (ต่อ)

องค์ประกอบทางสิ่งแวดล้อมและคุณค่าต่าง ๆ	ผลกระทบต่อสิ่งแวดล้อมที่สำคัญ	มาตรการป้องกันและแก้ไขผลกระทบสิ่งแวดล้อม	มาตรการติดตามตรวจสอบผลกระทบสิ่งแวดล้อม
3.5 พลังงานและไฟฟ้า	**1) ระบบไฟฟ้าปกติ** โครงการจะติดตั้งหม้อแปลงไฟฟ้าแบบแห้ง (Dry-Type Transformer) ขนาด 1,000 kVA จำนวน 2 ชุด เพื่อลดแรงดันต่ำเข้าสู่แผงจ่ายไฟฟ้าหลัก (Main Distribution Board : MDB) โดยโครงการจะรับกระแสไฟฟ้าผ่านหม้อแปลง ก่อนแปลงไฟฟ้าแรงสูง ขนาด 33 kV เป็น 230/400 V เพื่อจ่ายไฟฟ้าไปยังส่วนต่างๆ ของอาคาร สำหรับตำแหน่งของหม้อแปลงไฟฟ้าจะติดตั้งอยู่ภายในห้องไฟฟ้าชั้นที่ 1 ของอาคาร ME1 ซึ่งตั้งอยู่ห่างจากผนังและประตูที่ใกล้ที่สุด 1.00 เมตร มีที่ว่างเหนือหม้อแปลง 1.062 เมตร และมีระยะห่างระหว่างหม้อแปลงแต่ละลูก 0.80 เมตร **2) ระบบไฟฟ้าสำรอง** ในกรณีที่การจ่ายไฟฟ้าจากการไฟฟ้าส่วนภูมิภาค จังหวัดภูเก็ตขัดข้องหรือเกิดเหตุการณ์ฉุกเฉิน โครงการได้จัดให้มีเครื่องกำเนิดไฟฟ้าสำรอง ขนาด 300 kVA จำนวน 2 ชุด ตั้งอยู่ภายในห้องเครื่องกำเนิดไฟฟ้าชั้นที่ 1 ของอาคาร ME1 เพื่ออำนวยความสะดวกและความปลอดภัยแก่ผู้ใช้บริการ โดยจ่ายไฟฟ้าให้ระบบที่มีความสำคัญ เช่น ระบบสัญญาณแจ้งเหตุเพลิงไหม้ ระบบแสงสว่างทางเดิน ระบบลิฟต์ ระบบสุขาภิบาล และระบบไฟส่องสว่างฉุกเฉิน เป็นต้น ได้อย่างเพียงพอ **3) ระบบความปลอดภัยของการไฟฟ้า** โครงการได้ติดตั้ง Circuit Breaker: CB เป็นอุปกรณ์ป้องกันด้านแรงดันต่ำ ซึ่งทำหน้าที่ตัดกระแสไฟฟ้าที่มีค่าสูงจากการลัดวงจรได้ ในเวลาที่เหมาะสมและทันเวลาก่อนที่จะเกิดความเสียหาย ส่วนห้องไฟฟ้าจะปิดกั้นที่มั่นคงและมิดชิด และไม่อนุญาตให้ผู้ที่ไม่เกี่ยวข้องเข้าไปในห้อง MDB ของโครงการและมีที่ว่างพอเพียงเพื่อการตรวจสอบ ซ่อมแซมหรือบำรุงรักษาในส่วนที่เป็นไฟฟ้าแรงต่ำ	(1) โครงการจะติดตั้งหม้อแปลงไฟฟ้าแบบแห้ง (Dry Type Transformers) ขนาด 1,000 kVA จำนวน 2 ชุด (2) จัดให้มีเครื่องกำเนิดไฟฟ้าสำรอง ขนาด 300 kVA จำนวน 2 ชุด (3) ติดตั้ง Circuit Breaker : CB ด้านแรงดันต่ำ ซึ่งทำหน้าที่ตัดกระแสไฟฟ้าที่มีค่าสูงจากการลัดวงจร (4) เลือกใช้ขนาดอุปกรณ์ป้องกันหม้อแปลงด้านแรงสูง โดยระบบไฟฟ้าด้านแรงสูงเป็นระบบ 33 kV (5) หม้อแปลงต้องอยู่ในสถานที่ซึ่งบุคคลที่มีหน้าที่เกี่ยวข้อง เข้าถึงได้โดยสะดวก เพื่อทำการตรวจและบำรุงรักษาให้อยู่ในสภาพดีอยู่เสมอ และต้องจัดให้มีการระบายอากาศอย่างเพียงพอกับการใช้งาน (6) ต้องมีแผ่นป้ายหรือสัญลักษณ์เตือนให้ระวังอันตรายจากไฟฟ้าแรงสูงติดตั้งไว้ในบริเวณที่เห็นได้ชัดเจน (7) เปิดไฟฟ้าส่วนกลางระหว่าง เวลา 18.00-06.00 น. (8) เลือกใช้ไฟฟ้าส่องสว่างและอุปกรณ์ไฟฟ้าต่างๆ ส่วนกลาง แบบประหยัดพลังงาน และดูแลเรื่องการเปิดไฟส่องสว่างเวลากลางคืน ไม่ให้รบกวนผู้ที่อยู่อาศัยใกล้เคียง (9) บำรุงรักษาอุปกรณ์ระบบไฟฟ้าส่วนกลางเพื่อรักษาระดับการใช้ไฟฟ้าให้ต่ำ (10) ตรวจสอบและซ่อมบำรุงระบบไฟฟ้าส่วนกลางภายในโครงการให้อยู่ในสภาพดีอยู่เสมอ (11) อบรมเจ้าหน้าที่ทุกคนให้ตระหนักในเรื่องการประหยัดพลังงานเป็นประจำ	-

เดือนกันยายน 2567

(นายวดิม บุดไดลโล่ว)
กรรมการผู้มีอำนาจลงนาม
บริษัท ลายัน เบสท์ วิว จำกัด

บริษัท ลายัน เบสท์ วิว จำกัด
Layan Best View Co., Ltd.

เดือนกันยายน 2567

(นางสาวจุฑารัตน์ บุญแก้ว)
ผู้ชำนาญการด้านสิ่งแวดล้อม
บริษัท ภูเก็ต เอ็นไวรอนเมนทอล เซอร์วิส จำกัด

บริษัท ภูเก็ต เอ็นไวรอนเมนทอล เซอร์วิส จำกัด
PHUKET ENVIRONMENTAL SERVICES CO., LTD.

ตารางที่ 3 สรุปผลกระทบสิ่งแวดล้อม มาตรการป้องกันและแก้ไขผลกระทบสิ่งแวดล้อม และมาตรการติดตามตรวจสอบผลกระทบสิ่งแวดล้อม โครงการโรงแรม ลายัน เวอร์เด เฟส 1บี ของบริษัท ลายัน เบสท์ วิว จำกัด ระยะดำเนินการ (ต่อ)

องค์ประกอบทางสิ่งแวดล้อมและคุณค่าต่าง ๆ	ผลกระทบต่อสิ่งแวดล้อมที่สำคัญ	มาตรการป้องกันและแก้ไขผลกระทบสิ่งแวดล้อม	มาตรการติดตามตรวจสอบผลกระทบสิ่งแวดล้อม
3.5 พลังงานและไฟฟ้า (ต่อ)	**4) การประมาณการณ์ค่าไฟฟ้า** โครงการได้ทำการประเมินค่าไฟฟ้าที่เกิดจากลักษณะการใช้ไฟฟ้า โดยปริมาณค่าไฟฟ้าที่ใช้รวมทั้งสิ้นประมาณ 5,455,245.13 บาท/เดือน **5) การออกแบบอาคารเพื่อการอนุรักษ์พลังงาน** เป็นโครงการประกอบกิจการประเภทโรงแรม ประกอบด้วยอาคารทั้งสิ้นจำนวน 3 อาคาร ได้แก่ อาคาร A1 มีพื้นที่ใช้สอย 9,998.42 ตารางเมตร, อาคาร BM1 มีพื้นที่ ใช้สอย 9,740.27 ตารางเมตร และอาคาร ME1 มีพื้นที่ใช้สอย 806.64 ตารางเมตร ซึ่งมีอาคาร A1 และ อาคาร BM1 จากข้อมูลข้างต้นพบว่า ทุกอาคาร เข้าข่ายอาคารที่ต้องมีการออกแบบเพื่อการอนุรักษ์พลังงานตามกฎกระทรวงกำหนดประเภท หรือขนาดของอาคาร และมาตรฐานหลักเกณฑ์และวิธีการในการออกแบบอาคารเพื่อการอนุรักษ์พลังงาน พ.ศ. 2563 กฎกระทรวง ฉบับที่ 39 (พ.ศ. 2537) ออกตามความในพระราชบัญญัติควบคุมอาคาร พ.ศ. 2522 และประกาศกระทรวงพลังงาน เรื่อง กำหนดค่ามาตรฐานการออกแบบอาคารเพื่อการอนุรักษ์พลังงาน พ.ศ. 2564 ดังนั้นโครงการจึงได้ออกแบบอาคารให้เป็นไปตามกฎกระทรวงดังกล่าว	(12) กำหนดให้มีแนวทางการอนุรักษ์พลังงานภายในโครงการ โดยแยกเป็นแนวทางการอนุรักษ์พลังงานสำหรับเจ้าของโครงการ สำหรับเจ้าหน้าที่โครงการและสำหรับผู้ใช้บริการ	

เดือนกันยายน 2567

(นายวดิม บุคไคลโลว)
กรรมการผู้มีอำนาจลงนาม
บริษัท ลายัน เบสท์ วิว จำกัด

เดือนกันยายน 2567

(นางสาวจุฑารัตน์ บุญแก้ว)
ผู้ชำนาญการด้านสิ่งแวดล้อม
บริษัท ภูเก็ต เอ็นไวรอนเมนทอล เซอร์วิส จำกัด

ตารางที่ 3 สรุปผลกระทบสิ่งแวดล้อม มาตรการป้องกันและแก้ไขผลกระทบสิ่งแวดล้อม และมาตรการติดตามตรวจสอบผลกระทบสิ่งแวดล้อม โครงการโรงแรม ลายัน เวอร์เด เฟส 1บี ของบริษัท ลายัน เบสท์ วิว จำกัด ระยะดำเนินการ (ต่อ)

องค์ประกอบทางสิ่งแวดล้อม และคุณค่าต่าง ๆ	ผลกระทบต่อสิ่งแวดล้อมที่สำคัญ	มาตรการป้องกันและ แก้ไขผลกระทบสิ่งแวดล้อม	มาตรการติดตามตรวจสอบ ผลกระทบสิ่งแวดล้อม
3.6 การจราจร	**1) การคมนาคมเข้าสู่พื้นที่โครงการ** การเข้าถึงพื้นที่โครงการจากถนนสายหลักสามารถเดินทางได้สะดวกโดยทางรถยนต์ ซึ่งเข้าสู่พื้นที่โครงการได้ 2 เส้นทาง ดังนี้ เส้นทางที่ 1 จากอนุสาวรีย์ท้าวเทพกระษัตรี-ท้าวศรีสุนทร มุ่งหน้าไปยังสนามบินภูเก็ต เป็นระยะทางประมาณ 6.20 กิโลเมตร เมื่อถึงแยกถนนเทพกระษัตรีตัดกับทางหลวงแผ่นดินหมายเลข 4030 (สี่แยกบ้านเคียน) เลี้ยวซ้ายตรงไปตามทางหลวงแผ่นดินหมายเลข 4030 ระยะทางประมาณ 2.20 กิโลเมตร ผ่านวัดเทพกระษัตรี (วัดบ้านดอน) ให้ตรงไปอีก 400 เมตร ถึงทางแยกให้เลี้ยวขวาเข้าสู่ถนนสาย ภก. 4018 แยกทางหลวงหมายเลข 4031 - บ้านโคกโตนด ตรงไปประมาณ 3.00 กิโลเมตร ให้เลี้ยวขวาเข้าสู่ถนนภาระจำยอม จะถึงพื้นที่โครงการอยู่ทางซ้ายมือ เส้นทางที่ 2 จากสนามบินภูเก็ตมุ่งหน้าไปยังหาดในทอน เป็นระยะทางประมาณ 3.70 กิโลเมตร เลี้ยวขวาเข้าสู่ทางหลวงชนบทหมายเลข 4018 (ภูเก็ต-ถลาง) ตรงไปประมาณ 250 เมตร เลี้ยวซ้ายบริเวณโรงเรียนบ้านสาคู ตรงไปตามถนนสาย ภก. 4018 แยกทางหลวงหมายเลข 4031 - บ้านโคกโตนด ประมาณ 9.90 กิโลเมตร ให้เลี้ยวซ้ายเข้าสู่ถนนภาระจำยอม จะถึงพื้นที่โครงการอยู่ทางซ้ายมือ	(1) จัดเจ้าหน้าที่คอยควบคุมและอำนวยความสะดวกบริเวณทางเข้า-ออกรถยนต์เพื่อป้องกันไม่ให้เกิดการจราจรติดขัด และตัดกระแสจราจรจากการเลี้ยวเข้า - ออกของรถยนต์ โดยเฉพาะอย่างยิ่งในช่วงเวลาเร่งด่วนเช้าและเย็น (2) จัดให้มีการฝึกอบรมเจ้าหน้าที่รักษาความปลอดภัยที่จะทำหน้าที่อำนวยการจราจรให้มีความเข้าใจในการควบคุมยานพาหนะที่จุดเข้า - ออกของโครงการ รวมทั้งต้องกำชับไม่ให้อำนวยความสะดวกให้รถที่เข้า-ออกโครงการเพียงอย่างเดียว จนทำให้เกิดผลกระทบต่อรถที่สัญจรบนถนนบริเวณหน้าโครงการ แต่จะต้องอำนวยความสะดวก โดยคำนึงถึงระบบจราจรในภาพรวมเป็นหลัก (3) ห้ามมีการจอดรถยนต์บริเวณทางเข้า - ออกโครงการ เพื่อให้เกิดความคล่องตัวในการเดินรถยนต์ และไม่กีดขวางการจราจรของรถยนต์ที่จะเข้า – ออกโครงการ (4) จัดให้มีที่จอดรถยนต์ จำนวน 73 คัน และที่จอดรถจักรยานยนต์ จำนวน 19 คัน เพื่อเป็นการป้องกันไม่ให้รถของผู้พักอาศัยในโครงการจอดกีดขวางเส้นทางการจราจรภายนอกโครงการ (5) โครงการจัดให้มีที่จอดรถเป็นสถานีชาร์จรถไฟฟ้า (EV STATION) จำนวน 1 คัน บริเวณชั้นใต้ดิน 2 ของอาคาร BM1	- ตรวจสอบการกีดขวางการจราจรและการอำนวยความสะดวกในการเข้าออกโครงการ ทุกวัน ตลอดระยะเวลาดำเนินการ - ตรวจสอบสภาพการใช้งานของเครื่องหมายและสัญลักษณ์ห้ามจอดรถบริเวณหน้าโครงการให้มีสภาพพร้อมใช้งาน ทุก 6 เดือน ตลอดระยะเวลาดำเนินการ

เดือนกันยายน 2567

(นายวดิม บุคไคลไสว)
กรรมการผู้มีอำนาจลงนาม
บริษัท ลายัน เบสท์ วิว จำกัด

บริษัท ลายัน เบสท์ วิว จำกัด
Layan Best View Co., Ltd.

เดือนกันยายน 2567

(นางสาวจุฑารัตน์ บุญแก้ว)
ผู้ชำนาญการด้านสิ่งแวดล้อม
บริษัท ภูเก็ต เอ็นไวรอนเมนทอล เซอร์วิส จำกัด

บริษัท ภูเก็ต เอ็นไวรอนเมนทอล เซอร์วิส จำกัด
PHUKET ENVIRONMENTAL SERVICES CO., LTD.

ตารางที่ 3 สรุปผลกระทบสิ่งแวดล้อม มาตรการป้องกันและแก้ไขผลกระทบสิ่งแวดล้อม และมาตรการติดตามตรวจสอบผลกระทบสิ่งแวดล้อม โครงการโรงแรม ลายัน เวอร์เด เฟส 1 บี ของบริษัท ลายัน เบสท์ วิว จำกัด ระยะดำเนินการ (ต่อ)

องค์ประกอบทางสิ่งแวดล้อม และคุณค่าต่าง ๆ	ผลกระทบต่อสิ่งแวดล้อมที่สำคัญ	มาตรการป้องกันและ แก้ไขผลกระทบสิ่งแวดล้อม	มาตรการติดตามตรวจสอบ ผลกระทบสิ่งแวดล้อม
3.6 การจราจร (ต่อ)	**2) ถนนและที่จอดรถของโครงการ** โครงการออกแบบให้มีทางเข้า-ออก 2 จุด ดังนี้ - จุดที่ 1 ทางเข้า-ออกที่จอดรถชั้นใต้ดินของอาคาร BM1 มีความกว้าง 6.00 เมตร ออกแบบให้เดินรถ 2 ทิศทาง (two way) - จุดที่ 2 ทางเข้า-ออกที่จอดรถชั้นใต้ดินของอาคาร ME1 มีความกว้าง 6.00 เมตร ออกแบบให้เดินรถ 2 ทิศทาง (two way) ถนนภายในโครงการ มีความกว้าง 6.00 เมตร ออกแบบให้เดินรถ 2 ทิศทาง (two way) โครงการมีที่จอดรถยนต์รวมทั้งสิ้น จำนวน 73 คัน (รวมที่จอดรถผู้พิการ 3 คัน) อยู่บริเวณชั้นใต้ดิน 2 ของอาคาร BM1 ลักษณะที่จอดรถยนต์ของโครงการเป็นแบบตั้งฉากกับแนวทางเดินทั้งหมด โดยที่จอดรถยนต์ 1 คัน มีความกว้าง 2.50 เมตร และความยาว 5.00-5.20 เมตร โดยที่จอดรถเป็นระบบลิฟต์จอดรถอัตโนมัติ 2 ชั้น มีระยะของทางเดินรถจากปากทางเข้าถึงอาคาร 92.70 เมตร และผนังของอาคารห่างจากเขตที่ดินของผู้อื่น 3.52 เมตร สำหรับที่จอดรถผู้พิการหรือทุพพลภาพ และคนชรา โครงการออกแบบไว้จำนวน 3 คัน อยู่บริเวณชั้นใต้ดินของอาคาร BM1 จำนวน 3 คัน มีลักษณะตั้งฉากกับแนวทางเดินรถทั้งหมด โดยที่จอดรถผู้พิการหรือทุพพลภาพ และคนชรา มีความกว้าง 2.40 เมตร และความยาว 5.00 เมตร และจัดให้มีพื้นที่ว่างข้างที่จอดรถกว้าง 1.20 เมตร นอกจากนี้ โครงการยังจัดให้มีที่จอดรถจักรยานยนต์ จำนวน 19 คัน มีความกว้าง 1.00 เมตร ความ 2.00 เมตร ทั้งนี้โครงการจัดให้มีที่จอดรถเป็นสถานีชาจน์รถไฟฟ้า (EV STATION) จำนวน 1 คัน บริเวณชั้นใต้ดิน 2 ของอาคาร BM1 (ไม่นับรวมเป็นที่จอดรถของโครงการ)	(6) บริหารจัดการจราจรภายในให้สะดวก ไม่ให้มีผลกระทบจากการจราจรภายในต่อถนนโดยรอบโครงการ (7) จัดให้มีที่จอดรถยนต์ภายในพื้นที่โครงการ เพื่อเป็นการป้องกันไม่ให้รถของผู้พักอาศัยในโครงการจอดกีดขวางเส้นทางการจราจรภายนอกโครงการ (8) จัดทำป้ายบอกทิศทางจราจร ตีเส้นแบ่งทิศทางจราจร ลูกศรแสดงทิศทางเข้า-ออกของรถยนต์ในบริเวณทางเข้า -ออก เครื่องหมายจราจรบนพื้นทางวิ่งของรถยนต์ภายในโครงการให้ชัดเจน ทาสีขาว-แดงขอบทางเท้าบริเวณด้านหน้าโครงการ จัดทำเส้นชะลอความเร็วบริเวณก่อนถึงทางแยกภายในโครงการ และตีเส้นสัญลักษณ์ห้ามจอดบริเวณทางเข้า-ออกที่จอดรถ และบริเวณจุดตัดทางแยกภายในโครงการ พร้อมติดตั้งสัญญาณไฟกระพริบเพื่อเป็นจุดสังเกตไม่ก่อให้เกิดความสับสนแก่ผู้ขับขี่ และทำให้การจราจรในพื้นที่โครงการมีความปลอดภัย อีกทั้งติดตั้งกระจกโค้งนูน (Convex Mirror) บริเวณจุดอับสายตา เพื่อเพิ่มวิสัยทัศน์และความปลอดภัยในการขับขี่ได้ (9) จัดให้มีระบบโทรทัศน์วงจรปิด (Closed Circuit Television System : CCTV) โดยติดตั้งไว้กระจายครอบคลุมทั่วทั้งพื้นที่โครงการ รวมทั้งสิ้น 83 จุด	

เดือนกันยายน 2567

(นายวดิม บุคไคลเลิว)
กรรมการผู้มีอำนาจลงนาม
บริษัท ลายัน เบสท์ วิว จำกัด

เดือนกันยายน 2567

(นางสาวจุฑารัตน์ บุญแก้ว)
ผู้ชำนาญการด้านสิ่งแวดล้อม
บริษัท ภูเก็ต เอ็นไวรอนเมนทอล เซอร์วิส จำกัด

ตารางที่ 3 สรุปผลกระทบสิ่งแวดล้อม มาตรการป้องกันและแก้ไขผลกระทบสิ่งแวดล้อม และมาตรการติดตามตรวจสอบผลกระทบสิ่งแวดล้อม โครงการโรงแรม ลายัน เวอร์เด เฟส 1บี ของบริษัท ลายัน เบสท์ วิว จำกัด ระยะดำเนินการ (ต่อ)

องค์ประกอบทางสิ่งแวดล้อม และคุณค่าต่าง ๆ	ผลกระทบต่อสิ่งแวดล้อมที่สำคัญ	มาตรการป้องกันและ แก้ไขผลกระทบสิ่งแวดล้อม	มาตรการติดตามตรวจสอบ ผลกระทบสิ่งแวดล้อม
3.6 การจราจร (ต่อ)	สำหรับการจัดการบำรุงดูแลรักษาและผู้รับผิดชอบถนนภาระจำยอมนั้น จะรับผิดชอบร่วมกันระหว่างเจ้าของกรรมสิทธิ์ที่ดินภาระจำยอมและโครงการต่างๆในบริเวณนี้ที่ใช้ถนนภาระจำยอมร่วมกันเป็นผู้รับผิดชอบทั้งหมด อย่างไรก็ตามหากพบว่าถนนชำรุด เนื่องจากการขนส่งวัสดุต่าง ๆ เจ้าของกรรมสิทธิ์แปลงภาระจำยอมจะเป็นผู้ซ่อมแซมให้อยู่ในสภาพปกติ จำนวนและขนาดที่จอดรถยนต์ของโครงการเป็นไปตาม**กฎกระทรวงฉบับที่ 7** (พ.ศ. 2517) ออกตามความในพระราชบัญญัติควบคุมอาคาร พ.ศ. 2479 **กฎกระทรวงฉบับที่ 41** (พ.ศ. 2537) และ**กฎกระทรวงฉบับที่ 64** (พ.ศ.2555) ออกตามความในพระราชบัญญัติควบคุมอาคาร พ.ศ.2522 พื้นที่โครงการตั้งอยู่ที่ หมู่ที่ 6 ตำบลเชิงทะเล อำเภอถลาง จังหวัดภูเก็ต อยู่ในพื้นที่องค์การบริหารส่วนตำบลเชิงทะเล โดยในเขตพื้นที่องค์การบริหารส่วนตำบลเชิงทะเลไม่มีเทศบัญญัติที่จอดรถแต่อย่างใด ในการประเมินความเพียงพอของที่จอดรถของโครงการโรงแรม ลายัน เวอร์เด เฟส 1บี ซึ่งมีจำนวน 66 ห้องพัก ทั้งนี้ บริษัทที่ปรึกษาได้สำรวจและรวบรวมข้อมูลด้านพฤติกรรมการใช้พื้นที่จอดรถจากอาคารตัวอย่าง โดยเปรียบเทียบกับโครงการที่มีขนาด กิจกรรม ในลักษณะเดียวกัน คือ โครงการโรงแรม ลา กรีน โฮเทล แอนด์ เรสซิเดนซ์ โครงการโรงแรม ลา กรีน โฮเทล แอนด์ เรสซิเดนซ์ ตั้งอยู่ที่ หมู่ที่ 6 ตำบลเชิงทะเล อำเภอถลาง จังหวัดภูเก็ต ซึ่งห่างจากโครงการประมาณ 530 เมตร โดยได้สำรวจจำนวนที่จอดรถยนต์และที่จอดรถจักรยานยนต์ของโครงการตัวอย่าง ในวันพฤหัสบดีที่ 16 พฤษภาคม 2567 ช่วงเวลากลางวัน คือ เวลา 15.00 น. และเวลากลางคืน คือ 22.00 น.	(10) ติดตั้งไฟฟ้าแสงสว่างบริเวณทางเข้า – ออกโครงการให้สามารถมองเห็นรถที่เข้าหรือออกโครงการได้อย่างชัดเจนในช่วงเวลากลางคืน และเพื่ออำนวยความสะดวกแก่คนเดินเท้าและรถที่มาใช้บริการ (11) ติดตั้งป้ายบอกตำแหน่งทางเข้า-ออกโครงการ ก่อนถึงทางโค้ง เพื่อให้ผู้ขับขี่ที่ต้องการจะเข้าโครงการรับทราบและชะลอความเร็ว (12) จัดเตรียมทางเข้า-ออกโครงการที่กว้างพอสำหรับรองรับวงเลี้ยวของยานพาหนะขนาดใหญ่ เพื่ออำนวยความสะดวกการเลี้ยวเข้า-ออกโครงการ ลดปัญหาการจราจรติดขัดบริเวณหน้าโครงการ (13) จัดเตรียมกระจกโค้งจราจรบริเวณทางเข้า-ออกโครงการ และบริเวณจุดตัดทางแยกภายในโครงการ เพื่อเพิ่มทัศนวิศัยในการมองเห็นแก่ผู้สัญจร (14) ติดป้ายแนะนำเส้นทางการเดินรถให้ชัดเจน เพื่อเพิ่มความคล่องตัวและความปลอดภัยในการขับขี่ โดยเฉพาะอย่างยิ่งบริเวณจุดตัดทางแยกต่าง ๆ (15) ตีเส้นแบ่งทิศทางจราจรให้ชัดเจน เพื่อความปลอดภัยและคล่องตัวในการสัญจร (16) จัดเตรียมเจ้าหน้าที่คอยอำนวยความสะดวก เพื่อความปลอดภัยในการขับขี่	

เดือนกันยายน 2567

(นายวดิม บุดไคลโสรัจ)
กรรมการผู้มีอำนาจลงนาม
บริษัท ลายัน เบสท์ วิว จำกัด

เดือนกันยายน 2567

(นางสาวจุฑารัตน์ บุญแก้ว)
ผู้ชำนาญการด้านสิ่งแวดล้อม
บริษัท ภูเก็ต เอ็นไวรอนเมนทอล เซอร์วิส จำกัด

ตารางที่ 3 สรุปผลกระทบสิ่งแวดล้อม มาตรการป้องกันและแก้ไขผลกระทบสิ่งแวดล้อม และมาตรการติดตามตรวจสอบผลกระทบสิ่งแวดล้อม โครงการโรงแรม ลายัน เวอร์เด เฟส 1บี ของบริษัท ลายัน เบสท์ วิว จำกัด ระยะดำเนินการ (ต่อ)

องค์ประกอบทางสิ่งแวดล้อม และคุณค่าต่าง ๆ	ผลกระทบต่อสิ่งแวดล้อมที่สำคัญ	มาตรการป้องกันและ แก้ไขผลกระทบสิ่งแวดล้อม	มาตรการติดตามตรวจสอบ ผลกระทบสิ่งแวดล้อม
3.6 การจราจร (ต่อ)	จากการเปรียบเทียบจำนวนห้องพักทั้งหมดต่อจำนวนรถยนต์ที่จอดจริงกับโครงการตัวอย่างที่มีลักษณะการดำเนินโครงการเช่นเดียวกับโครงการ พบว่า โครงการต้องจัดให้มีที่จอดรถยนต์อย่างน้อย 10 คัน (ร้อยละ 14.44 ของจำนวนห้องพักทั้งหมด) โดยโครงการได้จัดให้มีที่จอดรถยนต์ไว้ 73 คัน ซึ่งเพียงพอกับความต้องการของผู้พักอาศัย อีกทั้งจำนวนที่จอดรถยนต์ที่โครงการจัดไว้ได้เป็นไปตามที่กฎกระทรวงฉบับที่ 7 (พ.ศ. 2517) ออกตามความในพระราชบัญญัติควบคุมอาคาร พ.ศ. 2479 และจากการเปรียบเทียบจำนวนห้องพักทั้งหมดต่อจำนวนรถจักรยานยนต์ที่จอดจริงกับโครงการตัวอย่างที่มีลักษณะการดำเนินโครงการเช่นเดียวกับโครงการ พบว่า โครงการต้องจัดให้มีที่จอดรถจักรยานยนต์อย่างน้อย 6 คัน (ร้อยละ 8.89 ของจำนวนห้องพักทั้งหมด) โดยโครงการได้จัดให้มีที่จอดรถจักรยานยนต์ไว้ 9 คัน ซึ่งเพียงพอกับความต้องการของผู้พักอาศัย **3) ประเมินผลกระทบต่อการจราจรบริเวณพื้นที่โครงการ** โครงการโรงแรม ลายัน เวอร์เด เฟส 1บี เป็นโครงการประกอบกิจการประเภทโรงแรม จำนวน 66 ห้องพัก ปริมาณการจราจรที่เพิ่มขึ้นคิดตามจำนวนที่จอดรถยนต์ รวมที่จอดรถยนต์ทั้งโครงการ 73 คัน และที่จอดรถจักรยานยนต์ จำนวน 9 คัน	(17) ติดตั้งเส้นชะลอความเร็ว (Rumble Strip) บริเวณทางตรงก่อนถึงถนนทางโค้ง เพื่อชะลอความเร็วของยานพาหนะและลดโอกาสการเกิดอุบัติเหตุ (18) ห้ามมิให้มีการจอดรถกีดขวางจราจรบริเวณพื้นที่ริมถนนทางหลวงชนบท (4018) โดยเด็ดขาด	

เดือนกันยายน 2567

(นายวดิม บุคไคลโล)
กรรมการผู้มีอำนาจลงนาม
บริษัท ลายัน เบสท์ วิว จำกัด

เดือนกันยายน 2567

(นางสาวจุฑารัตน์ บุญแก้ว)
ผู้ชำนาญการด้านสิ่งแวดล้อม
บริษัท ภูเก็ต เอ็นไวรอนเมนทอล เซอร์วิส จำกัด

ตารางที่ 3 สรุปผลกระทบสิ่งแวดล้อม มาตรการป้องกันและแก้ไขผลกระทบสิ่งแวดล้อม และมาตรการติดตามตรวจสอบผลกระทบสิ่งแวดล้อม โครงการโรงแรม ลายัน เวอร์เด เฟส 1บี ของบริษัท ลายัน เบสท์ วิว จำกัด ระยะดำเนินการ (ต่อ)

องค์ประกอบทางสิ่งแวดล้อม และคุณค่าต่าง ๆ	ผลกระทบต่อสิ่งแวดล้อมที่สำคัญ	มาตรการป้องกันและแก้ไขผลกระทบสิ่งแวดล้อม	มาตรการติดตามตรวจสอบผลกระทบสิ่งแวดล้อม
3.6 การจราจร (ต่อ)	บริษัท ไมนฮาร์ท ประเทศไทย จำกัด ได้รับการว่าจ้างจาก บริษัท ลายัน เบสท์ วิว จำกัด ให้เป็นผู้ดำเนินการจัดทำรายงานการศึกษาผลกระทบด้านการจราจรของโครงการ ลายัน เวอร์เด ภูเก็ต ซึ่งเป็นโครงการโรงแรมและอาคารชุด ตั้งอยู่ใน ตำบล เชิงทะเล อำเภอ ถลาง จังหวัด ภูเก็ต โครงการ ลายัน เวอร์เด ภูเก็ต ประกอบไปด้วยโครงการอาคารอยู่อาศัยรวมและโครงการโรงแรม รวมทั้งสิ้น 6 เฟส ได้แก่ 1. โครงการอาคารชุด ลายัน เวอร์เด เฟส 1เอ - อาคารอยู่อาศัยรวม (อาคารชุด) จำนวน 100 ห้องชุด 2. โครงการโรงแรม ลายัน เวอร์เด เฟส 1บี - โรงแรม จำนวน 66 ห้องพัก 3. โครงการอาคารชุด ลายัน เวอร์เด เฟส 2 - อาคารอยู่อาศัยรวม (อาคารชุด) จำนวน 341 ห้องชุด 4. โครงการโรงแรม ลายัน เวอร์เด เฟส 1บี - โรงแรม จำนวน 103 ห้องพัก 5. โครงการอาคารชุด ลายัน เวอร์เด เฟส 4เอ - อาคารอยู่อาศัยรวม (อาคารชุด) จำนวน 52 ห้องชุด 6. โครงการอาคารชุด ลายัน เวอร์เด เฟส 4บี - อาคารอยู่อาศัยรวม (อาคารชุด) จำนวน 342 ห้องชุด โดยคาดว่าโครงการทั้งหมดจะก่อสร้างเสร็จพร้อมเปิดให้บริการในปี พ.ศ.2571 การศึกษาผลกระทบด้านการจราจรบริเวณถนนโครงข่ายโดยรอบโครงการ โดยเป็นการวิเคราะห์สภาพการจราจรในช่วงเวลาเร่งด่วนเช้าและเย็น ได้ทำการวิเคราะห์ปริมาณจราจรในปีปัจจุบัน คือ ปี พ.ศ.2567 และปริมาณจราจรในปีอนาคต คือ ปี พ.ศ.2571 ทั้งในกรณีที่ยังไม่มีการพัฒนาโครงการ และกรณีที่มีการพัฒนาโครงการ โดยทำการเปรียบเทียบและวิเคราะห์ผลกระทบที่เกิดจากปริมาณจราจรของการพัฒนาโครงการ ลายัน เวอร์เด ภูเก็ต ที่เพิ่มขึ้นจากปริมาณจราจรเดิมบนโครงข่ายในปีอนาคต รวมไปถึงการจัดเตรียมแนวทางการป้องกันและบรรเทาผลกระทบด้านการจราจรดังกล่าวต่อไป		

เดือนกันยายน 2567

(นายวดิม บุดไคสโส)
กรรมการผู้มีอำนาจลงนาม
บริษัท ลายัน เบสท์ วิว จำกัด

เดือนกันยายน 2567

(นางสาวจุฑารัตน์ บุญแก้ว)
ผู้ชำนาญการด้านสิ่งแวดล้อม
บริษัท ภูเก็ต เอ็นไวรอนเมนทอล เซอร์วิส จำกัด

ตารางที่ 3 สรุปผลกระทบสิ่งแวดล้อม มาตรการป้องกันและแก้ไขผลกระทบสิ่งแวดล้อม และมาตรการติดตามตรวจสอบผลกระทบสิ่งแวดล้อม โครงการโรงแรม ลายัน เวอร์เด เฟส 1บี ของบริษัท ลายัน เบสท์ วิว จำกัด ระยะดำเนินการ (ต่อ)

องค์ประกอบทางสิ่งแวดล้อม และคุณค่าต่าง ๆ	ผลกระทบต่อสิ่งแวดล้อมที่สำคัญ	มาตรการป้องกันและแก้ไขผลกระทบสิ่งแวดล้อม	มาตรการติดตามตรวจสอบผลกระทบสิ่งแวดล้อม
3.6 การจราจร (ต่อ)	เส้นทางที่สามารถใช้เข้า - ออกโครงการมีหลายเส้นทาง ดังนี้ การเข้า-ออกโครงการจากถนนทางหลวงชนบท ภก. 4018 ขาเข้าจากทิศเหนือ สามารถใช้ถนนทางหลวงชนบท ภก. 4018 มุ่งทิศใต้และเลี้ยวซ้ายเข้าสู่โครงการ ในส่วนขาเข้าจากทิศใต้ สามารถมุ่งทางทิศเหนือบนถนนทางหลวงชนบท ภก. 4018 และเลี้ยวขวาเข้าสู่โครงการ ถนนทางหลวงชนบท ภก. 4018 เป็นถนนสายหลักที่ใช้เพื่อเข้าสู่โครงการ ลายัน เวอร์เด ภูเก็ต โดยที่ถนนสายนี้ยังเชื่อมต่อกับถนนสายรองหลายสายที่สามารถใช้เพื่อเดินทางมายังโครงการได้ ไม่ว่าจะเป็นถนนเลียบหาดเชิงทะเลทางทิศตะวันตก และถนนสาธารณะที่เชื่อมกับถนนป่าสัก-โคกโตนดในทางทิศใต้อีกด้วย **สภาพการจราจรบริเวณโดยรอบโครงการในปีปัจจุบัน (พ.ศ. 2567)** การสำรวจปริมาณจราจรบริเวณทางแยกและช่วงถนนที่สำคัญบริเวณโครงการได้มีการเก็บสำรวจปริมาณจราจรทั้งหมด 2 วัน แบ่งเป็น วันธรรมดา 1 วัน และวันหยุด 1 วัน ซึ่งตรงกับวันศุกร์ที่ 21 มิถุนายน พ.ศ. 2567 และวันเสาร์ที่ 22 มิถุนายน พ.ศ. 2567 จุดสำรวจปริมาณจราจรทางแยกที่สำคัญบริเวณโครงการมีจำนวนทั้งสิ้น 5 จุดสำรวจ (1) ตำแหน่งที่ 1 – แยกถนนทางหลวงชนบท ภก. 4018 ตัดกับ ซอยลายัน 2 (แยกที่ไม่มีสัญญาณไฟจราจร) (2) ตำแหน่งที่ 2 – แยกถนนทางหลวงชนบท ภก. 4018 ตัดกับ ซอยลายัน 1 (แยกที่ไม่มีสัญญาณไฟจราจร) (3) ตำแหน่งที่ 3 –ถนนทางหลวงชนบท ภก. 4018 ช่วงหน้าโครงการ (ช่วงถนน) (4) ตำแหน่งที่ 4 – แยกถนนทางหลวงชนบท ภก. 4018 ตัดกับ ซอยฮอร์ส คลับ (แยกที่ไม่มีสัญญาณไฟจราจร) (5) ตำแหน่งที่ 5 – แยกถนนทางหลวงชนบท ภก. 4018 ตัดกับ เดอะพาวิลเลียน/ลายัน การ์เดนส์ (แยกที่ไม่มีสัญญาณไฟจราจร)		

เดือนกันยายน 2567

(นายวติม บุคไคลโลว์)
กรรมการผู้มีอำนาจลงนาม
บริษัท ลายัน เบสท์ วิว จำกัด

เดือนกันยายน 2567

(นางสาวจุฑารัตน์ บุญแก้ว)
ผู้ชำนาญการด้านสิ่งแวดล้อม
บริษัท ภูเก็ต เอ็นไวรอนเมนทอล เซอร์วิส จำกัด

ตารางที่ 3 สรุปผลกระทบสิ่งแวดล้อม มาตรการป้องกันและแก้ไขผลกระทบสิ่งแวดล้อม และมาตรการติดตามตรวจสอบผลกระทบสิ่งแวดล้อม โครงการโรงแรม ลายัน เวอร์เด เฟส 1บี ของบริษัท ลายัน เบสท์ วิว จำกัด ระยะดำเนินการ (ต่อ)

องค์ประกอบทางสิ่งแวดล้อม และคุณค่าต่าง ๆ	ผลกระทบต่อสิ่งแวดล้อมที่สำคัญ	มาตรการป้องกันและแก้ไขผลกระทบสิ่งแวดล้อม	มาตรการติดตามตรวจสอบผลกระทบสิ่งแวดล้อม
3.6 การจราจร (ต่อ)	จากการสำรวจปริมาณจราจรบนถนนโครงข่ายโดยรอบโครงการ พบว่า ในวันธรรมดา ช่วงเวลาเร่งด่วนเช้ามีปริมาณจราจรสูงสุดในช่วงเวลา 8.00 น. – 9.00 น. และช่วงเวลาเร่งด่วนเย็นมีปริมาณจราจรสูงสุดในช่วงเวลา 17.00 น. – 18.00 น. และ ในวันหยุด ช่วงเวลาเร่งด่วนเช้ามีปริมาณจราจรสูงสุดในช่วงเวลา 8.00 น. – 9.00 น. และช่วงเวลาเร่งด่วนเย็นมีปริมาณจราจรสูงสุดในช่วงเวลา 17.00 น. – 18.00 น. **การวิเคราะห์สภาพการจราจรโดยรอบโครงการในปีปัจจุบัน (พ.ศ. 2567)** ข้อมูลทางกายภาพของโครงข่ายถนนและข้อมูลปริมาณจราจรบริเวณจุดตัดทางแยกและช่วงถนนบนโครงข่ายรอบโครงการดังกล่าวข้างต้น จะถูกนำไปใช้ในการวิเคราะห์สภาพการจราจรด้วยโปรแกรม SIDRA Intersection และใช้หลักเกณฑ์และวิธีการตาม US Highway Capacity Manual ปี ค.ศ.2010 (HCM 2010) ซึ่งมีการนิยามค่า "ระดับการให้บริการ: LOS (Level of Service)" ของทางแยกไม่มีสัญญาณไฟจราจร โดยใช้ตัวชี้วัด ความล่าช้าเฉลี่ยต่อคัน (Delay) มีหน่วยเป็นวินาที และใช้ตัวชี้วัดอัตราส่วนความจุ (V/C Ratio) สำหรับการวิเคราะห์สภาพการจราจรของช่วงถนน **การสำรวจปริมาณจราจรและสภาพจราจรบนโครงข่ายถนน** ผลการวิเคราะห์สภาพการจราจรบนทางแยกและบนช่วงถนนโดยรอบโครงการของวันธรรมดาและวันหยุด ในช่วงชั่วโมงเร่งด่วน ปีปัจจุบัน (พ.ศ. 2567) โดยแสดงผลในรูปแบบของความล่าช้า (Delay), สัดส่วนปริมาณจราจรต่อความจุถนน (V/C Ratio) และระดับการให้บริการ (Level of Service: LOS) จากโปรแกรม SIDRA Intersection โดยใช้หลักการและวิธีการตาม Highway Capacity Manual 2010 จากผลการวิเคราะห์สภาพการจราจรบริเวณทางแยกโดยรอบโครงการในปีปัจจุบัน จะเห็นได้ว่าทางแยกโดยรอบมีสภาพการจราจรที่คล่องตัวในปัจจุบัน โดยมีระดับการให้บริการในระดับดีมาก (LOS A)		

เดือนกันยายน 2567

(นายวดิม บุดไคลโสรี)
กรรมการผู้มีอำนาจลงนาม
บริษัท ลายัน เบสท์ วิว จำกัด

บริษัท ลายัน เบสท์ วิว จำกัด
Layan Best View Co., Ltd.

เดือนกันยายน 2567

(นางสาวจุฑารัตน์ บุญแก้ว)
ผู้ชำนาญการด้านสิ่งแวดล้อม
บริษัท ภูเก็ต เอ็นไวรอนเมนทอล เซอร์วิส จำกัด

บริษัท ภูเก็ต เอ็นไวรอนเมนทอล เซอร์วิส จำกัด
PHUKET ENVIRONMENTAL SERVICES CO., LTD.

ตารางที่ 3 สรุปผลกระทบสิ่งแวดล้อม มาตรการป้องกันและแก้ไขผลกระทบสิ่งแวดล้อม และมาตรการติดตามตรวจสอบผลกระทบสิ่งแวดล้อม โครงการโรงแรม ลายัน เวอร์เด เฟส 1บี ของบริษัท ลายัน เบสท์ วิว จำกัด ระยะดำเนินการ (ต่อ)

องค์ประกอบทางสิ่งแวดล้อม และคุณค่าต่าง ๆ	ผลกระทบต่อสิ่งแวดล้อมที่สำคัญ	มาตรการป้องกันและ แก้ไขผลกระทบสิ่งแวดล้อม	มาตรการติดตามตรวจสอบ ผลกระทบสิ่งแวดล้อม
3.6 การจราจร (ต่อ)	**สภาพการจราจรบริเวณโดยรอบโครงการในปีอนาคต (ปีพ.ศ. 2571) กรณีไม่มีโครงการ** เนื่องจากโครงการ ลายัน เวอร์เด ภูเก็ต จะพร้อมเปิดให้บริการ ในปี พ.ศ.2571 จึงต้องมีการศึกษาสภาพการจราจรในปีอนาคต ในกรณีที่ยังไม่มีโครงการเกิดขึ้น แล้วทำการเปรียบเทียบกับกรณีที่มีโครงการเกิดขึ้น เพื่อให้เห็นถึงผลกระทบทางด้านการจราจรบนโครงข่ายถนนโดยรอบที่เกิดจากการสร้างโครงการได้อย่างชัดเจน การคาดการณ์ปริมาณจราจรในอนาคตจะพิจารณาจากอัตราการเติบโตของปริมาณการเดินทาง รวมไปถึงปริมาณจราจรที่เกิดจากโครงการอื่นๆ บริเวณข้างเคียงที่จะเกิดขึ้นในปีอนาคตด้วย เพื่อให้การศึกษาครอบคลุมถึงผลกระทบด้านการจราจรที่อาจจะเกิดขึ้นในกรณีที่วิกฤตที่สุด การคาดการณ์ปริมาณจราจรบนโครงข่ายโดยรอบโครงการในปีอนาคตได้ใช้ข้อมูลสถิติปริมาณจราจรของกรมทางหลวงชนบท ในตำแหน่งที่ใกล้เคียงกับโครงการมากที่สุดตั้งแต่ปี พ.ศ. 2561 ถึง พ.ศ. 2566 เพื่อหาค่าอัตราการเติบโตของการเดินทางเฉลี่ยรายปี จากข้อมูลสามารถสร้างเป็นสมการถดถอย (Regression) $y = 2802.8x - 169038$ โดยที่ x คือ เลขปี พ.ศ. สองตัวท้าย ที่ต้องการทราบปริมาณจราจรในอนาคต (เช่น พ.ศ. 2571 ใช้ x = 71) สมการถดถอยนี้มีค่า $R^2 = 0.9396$ ซึ่งถือว่าสมการนี้สามารถพยากรณ์ค่าได้ใกล้เคียงกับค่าจริงและมีความน่าเชื่อถือ จากนั้นได้ทำการใช้สมการถดถอยนี้เพื่อคาดการณ์ปริมาณจราจรต่อเนื่องไปยังปีอนาคต พบว่าในปี พ.ศ. 2571 จะมีปริมาณจราจรสูงถึง 29,961 PCU ต่อวัน ซึ่งคิดเป็นอัตราการเติบโตของการเดินทางเฉลี่ยเพิ่มขึ้นร้อยละ 15 ต่อปี จากปี พ.ศ. 2566 ที่ปรึกษาได้ใช้อัตราการเติบโตของการเดินทางเฉลี่ยเพิ่มขึ้นร้อยละ 15 ต่อปี ร่วมกับข้อมูลปริมาณจราจรในปีปัจจุบันที่ได้จากการเก็บข้อมูลภาคสนามในการคาดการณ์ปริมาณจราจรในปีอนาคต แม้ว่าอัตราการเติบโตของการเดินทางเฉลี่ยร้อยละ 15 ต่อปี จะเป็นอัตราการเติบโตที่ค่อนข้างสูง เมื่อเทียบกับอัตราการเติบโตบนถนนโดยรอบที่มีอัตราการเติบโตเพียง 6-8% ต่อปี แต่ที่ปรึกษาเห็นว่าอัตราการเติบโตนี้มีความครอบคลุมและได้คำนึงถึงปริมาณจราจรที่อาจเกิดจากโครงการข้างเคียงโดยรอบแล้ว เนื่องจากพื้นที่บริเวณข้างเคียงโครงการ ลายัน เวอร์เด ภูเก็ต เป็นพื้นที่ที่กำลังพัฒนา และกำลังมีการพัฒนาโครงการมากมาย		

เดือนกันยายน 2567

(นายวดิม บุคไคลโล)
กรรมการผู้มีอำนาจลงนาม
บริษัท ลายัน เบสท์ วิว จำกัด

เดือนกันยายน 2567

(นางสาวจุฑารัตน์ บุญแก้ว)
ผู้ชำนาญการด้านสิ่งแวดล้อม
บริษัท ภูเก็ต เอ็นไวรอนเมนทอล เซอร์วิส จำกัด

ตารางที่ 3 สรุปผลกระทบสิ่งแวดล้อม มาตรการป้องกันและแก้ไขผลกระทบสิ่งแวดล้อม และมาตรการติดตามตรวจสอบผลกระทบสิ่งแวดล้อม โครงการโรงแรม ลายัน เวอร์เด เฟส 1บี ของบริษัท ลายัน เบสท์ วิว จำกัด ระยะดำเนินการ (ต่อ)

องค์ประกอบทางสิ่งแวดล้อม และคุณค่าต่าง ๆ	ผลกระทบต่อสิ่งแวดล้อมที่สำคัญ	มาตรการป้องกันและแก้ไขผลกระทบสิ่งแวดล้อม	มาตรการติดตามตรวจสอบผลกระทบสิ่งแวดล้อม
3.6 การจราจร (ต่อ)	ทั้งในปัจจุบันและอนาคต เช่น โครงการโรงแรม เอ.แชด. ซันไรซ์ วิลล่า รีสอร์ท, โครงการอาคารชุด อีเดน เรสซิเดนซ์ และโครงการ อาคารชุด ซันไซน์ บีช เป็นต้น **การวิเคราะห์สภาพการจราจรโดยรอบโครงการในปีอนาคต (พ.ศ. 2571) กรณีไม่มีโครงการ** ผลการวิเคราะห์สภาพการจราจรบนทางแยกและบนช่วงถนนโดยรอบโครงการของวันธรรมดาและวันหยุด ในช่วงชั่วโมงเร่งด่วน ปีอนาคต (พ.ศ. 2571) กรณีไม่มีโครงการ โดยแสดงผลในรูปแบบของความล่าช้า (Delay), สัดส่วนปริมาณจราจรต่อความจุถนน (V/C Ratio) และระดับการให้บริการ (Level of Service: LOS) จากโปรแกรม SIDRA Intersection โดยใช้หลักการและวิธีการตาม Highway Capacity Manual 2010 สรุปผลการวิเคราะห์สภาพการจราจรโดยรอบโครงการในปีอนาคต (พ.ศ. 2571) กรณีไม่มีโครงการ จากผลการวิเคราะห์สภาพการจราจรในปีอนาคต (พ.ศ.2571) กรณีที่ไม่มีโครงการ เปรียบเทียบกับสภาพการจราจรในปีปัจจุบัน (พ.ศ.2567) พบว่า ปริมาณจราจรเพิ่มขึ้นตามอัตราการเติบโตของการเดินทางและปริมาณจราจรจากโครงการข้างเคียง ผลการวิเคราะห์สภาพจราจรโดยรวมยังมีระดับการให้บริการระดับดีมาก (LOS A) มีสภาพคล่องตัว ยกเว้นบริเวณช่วงถนน ภก. 4018 ทิศมุ่งใต้ หน้าโครงการ ที่ปริมาณจราจรที่เพิ่มขึ้นเริ่มส่งผลต่อความจุของถนนในช่วงเร่งด่วนเย็นของวันหยุด เป็นผลทำให้ระดับการให้บริการของช่วงถนนลดลงเล็กน้อยเป็น LOS B **ปริมาณการเกิดการเดินทาง (Trip Generation)** การคาดการณ์ปริมาณจราจรที่เกิดขึ้นจากการพัฒนาโครงการ ลายัน เวอร์เด ภูเก็ต ทำโดยการเก็บสำรวจข้อมูลปริมาณการเกิดการเดินทางของโครงการอาคารชุด ลายัน กรีน พาร์ค, โครงการโรงแรม ดุสิตธานี ลากูน่า รีสอร์ท และโครงการ ปอร์โต เดอ ภูเก็ต เป็นโครงการอ้างอิง ซึ่งมีกลุ่มผู้ใช้งานเป้าหมายที่ใกล้เคียงกันกับโครงการศึกษา จึงอนุมานได้ว่าพฤติกรรมการเดินทางของผู้ใช้งานจะมีความคล้ายคลึงกันและสามารถใช้เป็นฐานข้อมูล/กรณีศึกษาอ้างอิงในการคาดการณ์ปริมาณจราจรเข้า-ออกของโครงการได้		

เดือนกันยายน 2567

(นายวดิม บุคไคล)
กรรมการผู้มีอำนาจลงนาม
บริษัท ลายัน เบสท์ วิว จำกัด

บริษัท ลายัน เบสท์ วิว จำกัด
Layan Best View Co., Ltd.

เดือนกันยายน 2567

(นางสาวจุฑารัตน์ บุญแก้ว)
ผู้ชำนาญการด้านสิ่งแวดล้อม
บริษัท ภูเก็ต เอ็นไวรอนเมนทอล เซอร์วิส จำกัด

บริษัท ภูเก็ต เอ็นไวรอนเมนทอล เซอร์วิส จำกัด
PHUKET ENVIRONMENTAL SERVICES CO., LTD.

ตารางที่ 3 สรุปผลกระทบสิ่งแวดล้อม มาตรการป้องกันและแก้ไขผลกระทบสิ่งแวดล้อม และมาตรการติดตามตรวจสอบผลกระทบสิ่งแวดล้อม โครงการโรงแรม ลายัน เวอร์เด เฟส 1บี ของบริษัท ลายัน เบสท์ วิว จำกัด ระยะดำเนินการ (ต่อ)

องค์ประกอบทางสิ่งแวดล้อม และคุณค่าต่าง ๆ	ผลกระทบต่อสิ่งแวดล้อมที่สำคัญ	มาตรการป้องกันและแก้ไขผลกระทบสิ่งแวดล้อม	มาตรการติดตามตรวจสอบผลกระทบสิ่งแวดล้อม
3.6 การจราจร (ต่อ)	**สภาพการจราจรโดยรอบโครงการในปีอนาคต (ปีพ.ศ. 2571) กรณีมีโครงการ** ในปีอนาคต (ปีพ.ศ. 2571) กรณีมีโครงการนั้น ได้มีการวิเคราะห์สภาพจราจรบริเวณทางเข้า-ออกของโครงการเพิ่มเติมจากปีปัจจุบัน และปีอนาคต (ปีพ.ศ. 2571) กรณีไม่มีโครงการ จำนวน 3 ทางเข้า-ออก เพื่อศึกษาความล่าช้าบริเวณจุดตัดของถนนสาธารณะและทางเข้า-ออกของโครงการเพิ่มเติม ปริมาณจราจรที่เกิดจากโครงการมีผลกระทบโดยรวมต่อการจราจรบนโครงข่ายถนนโดยรอบไม่มากนักเนื่องจากถนนและทางแยกโดยรอบมีความสามารถในการรองรับปริมาณจราจรได้เพียงพอ อีกทั้งจากการเปรียบเทียบการเปลี่ยนแปลงของค่าความล่าช้าเฉลี่ยของถนนในแต่ละกรณี นั้นยังแสดงให้เห็นว่ามีความล่าช้าเฉลี่ยที่เกิดขึ้นโดยรวมจากปีปัจจุบัน (พ.ศ. 2567) จนถึงปีอนาคต (พ.ศ. 2571) นั้นมีค่าต่ำกว่า 10 วินาที/คัน ในแต่ละทางแยก ปริมาณจราจรรถที่เข้า-ออกพื้นที่โครงการ จะส่งผลให้ความล่าช้าของถนนและ/หรือทางร่วมทางแยกในพื้นที่ศึกษาเพิ่มมากขึ้นได้พอสมควร โดยสภาพการจราจรเหล่านั้น ไม่ได้เกิดขึ้นจากปริมาณจราจรของโครงการลายัน เวอร์เด ภูเก็ต เพียงอย่างเดียว แต่ยังรวมถึงปริมาณจราจรที่เกิดขึ้นจากการพัฒนาโครงการอื่นๆ ภายในพื้นที่โดยรอบอีกด้วย อย่างไรก็ตาม ระดับการให้บริการของทางแยกโดยรอบพื้นที่ในอนาคต จะยังคงอยู่ในช่วงที่ไม่เกิน LOS D ซึ่งยังถือว่า อยู่ในเกณฑ์ระดับการให้บริการที่ยอมรับได้ของถนนในพื้นที่ศึกษาตามคำแนะนำของ VicRoads (1998) แม้ผลการวิเคราะห์ผลกระทบจราจรของโครงการจะแสดงให้เห็นว่า สภาพการจราจรของถนนบนโครงข่ายภายในพื้นที่ศึกษาจะได้รับผลกระทบจากการพัฒนาโครงการไม่มากนัก แต่เพื่อให้การพัฒนาโครงการเป็นไปอย่างรอบคอบและรัดกุม ให้มีการจัดเตรียมมาตรการบรรเทาผลกระทบด้านการจราจรที่อาจจะเกิดขึ้นได้ในอนาคต		

เดือนกันยายน 2567

(นายวดิม บุดไดลโล่ว)
กรรมการผู้มีอำนาจลงนาม
บริษัท ลายัน เบสท์ วิว จำกัด

เดือนกันยายน 2567

(นางสาวจุฑารัตน์ บุญแก้ว)
ผู้ชำนาญการด้านสิ่งแวดล้อม
บริษัท ภูเก็ต เอ็นไวรอนเมนทอล เซอร์วิส จำกัด

ตารางที่ 3 สรุปผลกระทบสิ่งแวดล้อม มาตรการป้องกันและแก้ไขผลกระทบสิ่งแวดล้อม และมาตรการติดตามตรวจสอบผลกระทบสิ่งแวดล้อม โครงการโรงแรม ลายัน เวอร์เด เฟส 1บี ของบริษัท ลายัน เบสท์ วิว จำกัด ระยะดำเนินการ (ต่อ)

องค์ประกอบทางสิ่งแวดล้อม และคุณค่าต่าง ๆ	ผลกระทบต่อสิ่งแวดล้อมที่สำคัญ	มาตรการป้องกันและ แก้ไขผลกระทบสิ่งแวดล้อม	มาตรการติดตามตรวจสอบ ผลกระทบสิ่งแวดล้อม
3.6 การจราจร (ต่อ)	**สรุปและข้อเสนอแนะ** การศึกษาครั้งนี้เป็นการศึกษาวิเคราะห์สภาพการจราจรบริเวณโดยรอบโครงการ โดยมีวัตถุประสงค์เพื่อตรวจสอบปริมาณการจราจรและศึกษาผลกระทบด้านการจราจรจากการพัฒนาโครงการ ลายัน เวอร์เด ภูเก็ต และเสนอแนะหาแนวทางแก้ไขผลกระทบที่อาจจะเกิดขึ้นจากการพัฒนาโครงการ จากการวิเคราะห์ปริมาณจราจรบริเวณถนนโดยรอบพื้นที่โครงการ พบว่าปริมาณจราจรของการพัฒนาโครงการก่อให้เกิดผลกระทบต่อถนนโดยรอบโครงการไม่มากนัก โดยส่งผลให้เกิดความล่าช้าและปริมาณจราจรต่อความจุเพิ่มขึ้น เมื่อเทียบกับสภาพการจราจรปีอนาคตและโครงการข้างเคียงอื่นๆ สำหรับแนวทางการป้องกันหรือบรรเทาผลกระทบด้านการจราจร ทางโครงการได้มีการจัดเตรียมมาตรการและการจัดการจราจรภายในโครงการให้รอบคอบ เพื่อลดผลกระทบจากปริมาณจราจรภายในโครงการสู่ถนนภายนอก และได้เสนอมาตรการในการเพิ่มความปลอดภัยแก่ผู้ใช้ถนนทางหลวงชนบท ภก. 4018 ไม่ว่าจะเป็นการติดตั้งหมุดสะท้อนแสง เส้นชะลอความเร็ว (Rumble Strip) ป้ายชะลอความเร็ว และป้ายแสดงเขตทางข้ามถนน ในบริเวณใกล้เคียงกับโครงการ **<u>การประเมินผลกระทบด้านจราจรบนถนนภาระจำยอม ในระยะดำเนินการ</u>** จากผลการวิเคราะห์ค่าดัชนีการจราจรติดขัด (V/C Ratio) เมื่อนำไปเปรียบเทียบกับเกณฑ์ระดับการให้บริการของ US Highway Capacity Manual ปีค.ศ. 2010 (HCM 2010) พบว่าระดับการให้บริการ (LOS) ของช่วงถนนภาระจำยอมโดยรวมแล้วมีค่าระดับการให้บริการ LOS A (ค่าอัตราส่วนปริมาณจราจรต่อความจุถนนมีค่าต่ำกว่า 0.60) แสดงให้เห็นว่า LOS A มีสภาพการจราจรที่อิสระ (Free Flow) ไม่มีการติดขัด และความล่าช้า ทำให้ไม่ส่งผลกระทบต่อการจราจรภายนอกโครงการ อีกทั้งยังดีกว่าระดับการให้บริการที่ยอมรับได้ของถนนชนบท หรือ LOS D ตามคำแนะนำของ VicRoads (1998)		

เดือนกันยายน 2567

(นายวดิม บุดไลลโลจ)
กรรมการผู้มีอำนาจลงนาม
บริษัท ลายัน เบสท์ วิว จำกัด

บริษัท ลายัน เบสท์ วิว จำกัด
Layan Best View Co., Ltd.

เดือนกันยายน 2567

(นางสาวจุฑารัตน์ บุญแก้ว)
ผู้ชำนาญการด้านสิ่งแวดล้อม
บริษัท ภูเก็ต เอ็นไวรอนเมนทอล เซอร์วิส จำกัด

บริษัท ภูเก็ต เอ็นไวรอนเมนทอล เซอร์วิส จำกัด
PHUKET ENVIRONMENTAL SERVICES CO., LTD.

ตารางที่ 3 สรุปผลกระทบสิ่งแวดล้อม มาตรการป้องกันและแก้ไขผลกระทบสิ่งแวดล้อม และมาตรการติดตามตรวจสอบผลกระทบสิ่งแวดล้อม โครงการโรงแรม ลายัน เวอร์เด เฟส 1บี ของบริษัท ลายัน เบสท์ วิว จำกัด ระยะดำเนินการ (ต่อ)

องค์ประกอบทางสิ่งแวดล้อม และคุณค่าต่าง ๆ	ผลกระทบต่อสิ่งแวดล้อมที่สำคัญ	มาตรการป้องกันและแก้ไขผลกระทบสิ่งแวดล้อม	มาตรการติดตามตรวจสอบผลกระทบสิ่งแวดล้อม
3.7 การใช้ประโยชน์ที่ดิน 3.7.1 การใช้ประโยชน์ที่ดินในปัจจุบัน	บริเวณโดยรอบใช้ประโยชน์ที่ดินส่วนใหญ่เป็นพื้นที่ป่าละเมาะ/ป่าไม้ ร้อยละ 27.527 รองลงมาเป็นพื้นที่เกษตรกรรม ร้อยละ 22.123 พื้นที่อยู่อาศัย ร้อยละ 18.794 พื้นที่แหล่งน้ำ ร้อยละ 8.137 พื้นที่ทะเล ร้อยละ 7.263 ที่เหลือเป็นพื้นที่ก่อสร้าง แคมป์คนงาน , พื้นที่ป่าชายหาด, พื้นที่บริการท่องเที่ยว/พาณิชยกรรม, พื้นที่โล่ง/ร้าง, พื้นที่ถนน, พื้นที่ชายหาด, พื้นที่ร้าง/โล่ง, โครงการอาคารชุด ลายัน เวอร์เด เฟส 1, โครงการอาคารชุด ลายัน เวอร์เด เฟส 2, โครงการอาคารชุด ลายัน เวอร์เด เฟส 4บี, โครงการอาคารชุด ลายัน เวอร์เด เฟส 4เอ, โครงการโรงแรม ลายัน เวอร์เด เฟส 1บี, โครงการโรงแรม ลายัน เวอร์เด เฟส 1บี และพื้นที่หน่วยงานราชการ คิดเป็นร้อยละ 5.787, 2.623, 1.937, 1.736, 1.613, 0.995, 0.424, 0.381, 0.242, 0.130, 0.125, 0.086 และ 0.078 ตามลำดับ สำหรับการใช้ประโยชน์ที่ดินใกล้เคียงพื้นที่โครงการ จากการสำรวจภาคสนาม (เมษายน 2567) พบว่า พื้นที่ส่วนใหญ่เป็นพื้นที่ป่าไม้/ป่าละเมาะ พื้นที่เกษตรกรรม พื้นที่อยู่อาศัย และพื้นที่บริการท่องเที่ยว	-	-

เดือนกันยายน 2567

(นายวดิม บุดไคลโส่ว)
กรรมการผู้มีอำนาจลงนาม
บริษัท ลายัน เบสท์ วิว จำกัด

เดือนกันยายน 2567

(นางสาวจุฑารัตน์ บุญแก้ว)
ผู้ชำนาญการด้านสิ่งแวดล้อม
บริษัท ภูเก็ต เอ็นไวรอนเมนทอล เซอร์วิส จำกัด

ตารางที่ 3 สรุปผลกระทบสิ่งแวดล้อม มาตรการป้องกันและแก้ไขผลกระทบสิ่งแวดล้อม และมาตรการติดตามตรวจสอบผลกระทบสิ่งแวดล้อม โครงการโรงแรม ลายัน เวอร์เด เฟส 1บี ของบริษัท ลายัน เบสท์ วิว จำกัด ระยะดำเนินการ (ต่อ)

องค์ประกอบทางสิ่งแวดล้อม และคุณค่าต่าง ๆ	ผลกระทบต่อสิ่งแวดล้อมที่สำคัญ	มาตรการป้องกันและแก้ไขผลกระทบสิ่งแวดล้อม	มาตรการติดตามตรวจสอบผลกระทบสิ่งแวดล้อม
3.7.2 การใช้ประโยชน์ที่ดินตามผังเมืองรวม จังหวัดภูเก็ต พ.ศ. 2554 และฉบับแก้ไขเพิ่มเติม (ฉบับที่ 4) พ.ศ. 2558	ที่ดินบริเวณโครงการเป็น**ที่ดินประเภทที่อยู่อาศัยหนาแน่นน้อย (สีเหลือง) บริเวณหมายเลข 1.21** มีข้อกำหนดในสาระสำคัญ คือ ให้ใช้ประโยชน์ที่ดินเพื่อการอยู่อาศัย การท่องเที่ยว สถาบันราชการ การสาธารณูปโภคและสาธารณูปการเป็นส่วนใหญ่ สำหรับการใช้ประโยชน์ที่ดินเพื่อกิจการอื่น ให้ใช้เพิ่มได้อีกไม่เกินร้อยละสามสิบของแปลงที่ดินที่ยื่นขออนุญาต โครงการประกอบกิจการประเภทโรงแรม จำนวน 66 ห้องพัก ซึ่งจัดเป็นกิจการหลัก มีที่ว่างร้อยละ 35.17 ของพื้นที่โครงการ และการใช้ประโยชน์ที่ดินของโครงการไม่ได้อยู่ในข้อห้ามการใช้ประโยชน์ที่ดินตามที่กฎกระทรวงกำหนด นอกจากนี้ พื้นที่โครงการไม่อยู่ในเขตปฏิรูปที่ดิน และไม่ได้อยู่ในแนวเขตอุทยานแห่งชาติ ดังนั้น การใช้ประโยชน์ที่ดินของโครงการจึงสอดคล้องกับการใช้ประโยชน์ที่ดินตามที่กำหนดไว้	-	-

เดือนกันยายน 2567

(นายวดิม บุดไคลโล)
กรรมการผู้มีอำนาจลงนาม
บริษัท ลายัน เบสท์ วิว จำกัด

เดือนกันยายน 2567

(นางสาวจุฑารัตน์ บุญแก้ว)
ผู้ชำนาญการด้านสิ่งแวดล้อม
บริษัท ภูเก็ต เอ็นไวรอนเมนทอล เซอร์วิส จำกัด

ตารางที่ 3 สรุปผลกระทบสิ่งแวดล้อม มาตรการป้องกันและแก้ไขผลกระทบสิ่งแวดล้อม และมาตรการติดตามตรวจสอบผลกระทบสิ่งแวดล้อม โครงการโรงแรม ลายัน เวอร์เด เฟส 1บี ของบริษัท ลายัน เบสท์ วิว จำกัด ระยะดำเนินการ (ต่อ)

องค์ประกอบทางสิ่งแวดล้อมและคุณค่าต่าง ๆ	ผลกระทบต่อสิ่งแวดล้อมที่สำคัญ	มาตรการป้องกันและแก้ไขผลกระทบสิ่งแวดล้อม	มาตรการติดตามตรวจสอบผลกระทบสิ่งแวดล้อม
3.7.3 การใช้ประโยชน์ที่ดินตามเขตพื้นที่และมาตรการคุ้มครองสิ่งแวดล้อม	พื้นที่โครงการเป็นพื้นที่ลาดชันเชิงเขา จากการตรวจสอบพื้นที่ตามข้อกำหนดเขตพื้นที่และมาตรการคุ้มครองสิ่งแวดล้อม โดยสำนักงานทรัพยากรธรรมชาติและสิ่งแวดล้อมจังหวัดภูเก็ต พบว่า พื้นที่โครงการตั้งอยู่ในบริเวณที่ 6 และบริเวณที่ 8 ตามประกาศกระทรวงทรัพยากรธรรมชาติและสิ่งแวดล้อม เรื่อง กำหนดเขตพื้นที่และมาตรการคุ้มครองสิ่งแวดล้อม ในบริเวณพื้นที่จังหวัดภูเก็ต พ.ศ. 2560 และฉบับที่ 2 พ.ศ. 2563 ทั้งนี้ จากผังสำรวจเส้นชั้นความสูงของโครงการ โดยนายช่างรังวัดเอกชน ซึ่งเป็นผู้ที่ได้รับอนุญาตรังวัดเอกชนที่ขึ้นทะเบียนกับกรมที่ดิน ได้สำรวจตรวจสอบและเซ็นต์รับรอง พบว่า พื้นที่โครงการไม่ได้ตั้งอยู่ในระดับที่มีความสูงจากระดับน้ำทะเลปานกลางตั้งแต่ 40 เมตร ถึง 80 เมตร และจากการตรวจสอบเส้นชั้นความสูงของโครงการโดยสำนักงานโยธาธิการและผังเมืองจังหวัดภูเก็ต พบว่า เส้นชั้นความสูงของโครงการมีค่าระดับที่ต่ำที่สุดเท่ากับ 15.44 เมตร จากระดับน้ำทะเลปานกลาง และมีค่าระดับที่สูงที่สุดเท่ากับ 31.15 เมตร จากระดับน้ำทะเลปานกลาง ดังนั้น จึงถือว่าพื้นที่โครงการตั้งอยู่ใน บริเวณที่ 8 โครงการประกอบกิจการประเภทโรงแรม ซึ่งมีรายละเอียด ดังนี้ บริเวณที่ 8 คิดเป็นพื้นที่ 6,661.20 ตารางเมตร มีการก่อสร้างอาคาร A1 อาคาร BM1 และอาคาร ME1 มีพื้นที่ว่างปราศจากสิ่งปกคลุม 4,318.64 ตารางเมตร คิดเป็นร้อยละ 35.17 โดยแบ่งพื้นที่บริเวณที่ 8 ออกเป็น 3 โซน ได้แก่	-	-

เดือนกันยายน 2567

(นายวดิม บุคไคลโลย)
กรรมการผู้มีอำนาจลงนาม
บริษัท ลายัน เบสท์ วิว จำกัด

เดือนกันยายน 2567

(นางสาวจุฑารัตน์ บุญแก้ว)
ผู้ชำนาญการด้านสิ่งแวดล้อม
บริษัท ภูเก็ต เอ็นไวรอนเมนทอล เซอร์วิส จำกัด

ตารางที่ 3 สรุปผลกระทบสิ่งแวดล้อม มาตรการป้องกันและแก้ไขผลกระทบสิ่งแวดล้อม และมาตรการติดตามตรวจสอบผลกระทบสิ่งแวดล้อม โครงการโรงแรม ลายัน เวอร์เด เฟส 1บี ของบริษัท ลายัน เบสท์ วิว จำกัด ระยะดำเนินการ (ต่อ)

องค์ประกอบทางสิ่งแวดล้อมและคุณค่าต่าง ๆ	ผลกระทบต่อสิ่งแวดล้อมที่สำคัญ	มาตรการป้องกันและแก้ไขผลกระทบสิ่งแวดล้อม	มาตรการติดตามตรวจสอบผลกระทบสิ่งแวดล้อม
3.7.3 การใช้ประโยชน์ที่ดินตามเขตพื้นที่และมาตรการคุ้มครองสิ่งแวดล้อม(ต่อ)	1. บริเวณที่ 8 ที่มีค่าความลาดชันน้อยกว่าร้อยละ 20 มีการก่อสร้าง A1 อาคาร BM1 และอาคาร ME1 ซึ่งความสูงของอาคารเมื่อวัดจากระดับพื้นดินที่ก่อสร้าง ณ จุดที่ต่ำที่สุดของอาคารขึ้นไปในแนวดิ่งถึงส่วนของอาคารที่สูงที่สุด และมีพื้นที่อาคารคลุมดินต่อหลัง แสดงดังตารางที่ 2-6 เช่นกัน ขนาดพื้นที่ดินในบริเวณนี้เท่ากับ 6,576.77 ตารางเมตร มีพื้นที่ว่างปราศจากสิ่งปกคลุม 2,272.12 ตารางเมตร คิดเป็นร้อยละ 34.55 ของบริเวณที่ 8 ที่มีค่าความลาดชันน้อยกว่าร้อยละ 20 2. บริเวณที่ 8 ที่มีความลาดชันตั้งแต่ร้อยละ 20 ถึงร้อยละ 35 มีการก่อสร้างบางส่วนของอาคาร ME1 ขนาดพื้นที่ดินในบริเวณนี้เท่ากับ 83.71 ตารางเมตร มีพื้นที่ว่างปราศจากสิ่งปกคลุม 69.72 ตารางเมตร ร้อยละ 83.29 ของบริเวณที่ 8 ที่มีความลาดชันตั้งแต่ร้อยละ 20 ถึงร้อยละ 35 มีพื้นที่ว่างที่น้ำซึมผ่านได้ 66.68 ตารางเมตร คิดเป็นร้อยละ 79.66 ของที่ดิน และมีพื้นที่สีเขียวที่เป็นไม้ยืนต้นและเป็นพันธุ์ไม้ท้องถิ่น 34.45 ตารางเมตร คิดเป็นร้อยละ 58.79 ของที่ว่างซึมน้ำ โดยมีไม้ยืนต้นที่เป็นไม้ท้องถิ่น ได้แก่ ต้นมะฮอกกานีใบใหญ่ และต้นหยีทะเล 3. บริเวณที่ 8 ที่มีความลาดชันเกินกว่าร้อยละ 35 ไม่มีการก่อสร้างอาคารใด ๆ ขนาดพื้นที่ดินในบริเวณนี้เท่ากับ 0.72 ตารางเมตร มีพื้นที่ว่างปราศจากสิ่งปกคลุม 0.72 ตารางเมตร คิดเป็นร้อยละ 100 ของบริเวณที่ 8 ที่มีค่าความลาดชันเกินกว่าร้อยละ 35 ทั้งนี้ โครงการไม่ได้อยู่ในข้อห้ามกระทำการหรือประกอบกิจกรรมตามที่ประกาศฯ กำหนด ดังนั้น การใช้ประโยชน์ที่ดินของโครงการจึงสอดคล้องตามประกาศกระทรวงทรัพยากรธรรมชาติฯ ดังกล่าว		

เดือนกันยายน 2567

(นายวดิม บุคไคล์โสม)
กรรมการผู้มีอำนาจลงนาม
บริษัท ลายัน เบสท์ วิว จำกัด

บริษัท ลายัน เบสท์ วิว จำกัด
Layan Best View Co., Ltd.

เดือนกันยายน 2567

(นางสาวจุฑารัตน์ บุญแก้ว)
ผู้ชำนาญการด้านสิ่งแวดล้อม
บริษัท ภูเก็ต เอ็นไวรอนเมนทอล เซอร์วิส จำกัด

บริษัท ภูเก็ต เอ็นไวรอนเมนทอล เซอร์วิส จำกัด
PHUKET ENVIRONMENTAL SERVICES CO., LTD.

ตารางที่ 3 สรุปผลกระทบสิ่งแวดล้อม มาตรการป้องกันและแก้ไขผลกระทบสิ่งแวดล้อม และมาตรการติดตามตรวจสอบผลกระทบสิ่งแวดล้อม โครงการโรงแรม ลายัน เวอร์เด เฟส 1บี ของบริษัท ลายัน เบสท์ วิว จำกัด ระยะดำเนินการ (ต่อ)

องค์ประกอบทางสิ่งแวดล้อมและคุณค่าต่าง ๆ	ผลกระทบต่อสิ่งแวดล้อมที่สำคัญ	มาตรการป้องกันและแก้ไขผลกระทบสิ่งแวดล้อม	มาตรการติดตามตรวจสอบผลกระทบสิ่งแวดล้อม
3.8 การระบายอากาศ	โครงการมีการติดตั้งเครื่องปรับอากาศแบบแยกส่วน (Air Cooled Split Type) มีขนาดความเย็นรวมประมาณ 646.0 ตันความเย็น ตามความเหมาะสมกับขนาดของภาระการทำความเย็น ทั้งนี้จำนวนเครื่องปรับอากาศที่ติดตั้งขึ้นกับขนาดพื้นที่ของห้องนั้นๆ โดยติดตั้งเครื่องปรับอากาศในอาคารบริเวณห้องต่างๆ ได้แก่ ห้องนอนแต่ละห้องชุด ห้องห้องนั่งเล่นแต่ละห้องชุด สำนักงานนิติบุคคล ห้องควบคุม ห้องอาหาร ห้องน้ำชาย ห้องน้ำหญิง และห้องน้ำผู้พิการ โครงการจัดให้มีการระบายอากาศภายในตัวอาคารโดยวิธีธรรมชาติและวิธีกล ซึ่งมีความสอดคล้องตาม**กฎกระทรวง ฉบับที่ 39** (พ.ศ.2537) ออกตามความในพระราชบัญญัติควบคุมอาคาร พ.ศ.2522 ดังนี้ • **การระบายอากาศโดยวิธีธรรมชาติ** ซึ่งจะใช้เฉพาะกับห้องที่มีผนังด้านนอกอาคารอย่างน้อยหนึ่งด้านโดยจัดให้มีช่องเปิดสู่ภายนอกอาคารได้ เช่น ประตู และหน้าต่าง เป็นต้น โดยโครงการได้จัดให้มีการระบายอากาศโดยวิธีธรรมชาติของบริเวณต่างๆ ภายในอาคาร • **การระบายอากาศโดยวิธีกล** โดยจัดให้มีอุปกรณ์ขับเคลื่อนอากาศเพื่อให้เกิดการนำอากาศภายนอกเข้ามาในการระบายอากาศ โดยติดตั้งพัดลมดูดอากาศในอาคารบริเวณห้องต่างๆ เพื่อระบายอากาศออกภายนอกโดยตรง ได้แก่ ห้องน้ำภายในห้องพัก ห้องน้ำรวม เป็นต้น • **การระบายอากาศในกรณีที่มีระบบการปรับภาวะอากาศ** ได้มีการนำอากาศภายนอกเข้ามาในพื้นที่ปรับภาวะอากาศ หรือดูดอากาศจากภายในพื้นที่ปรับภาวะอากาศออกไปสำหรับ ห้องพักทุกห้อง โถงต้อนรับ และสำนักงาน เป็นต้น ดังนั้นผลกระทบจึงอยู่ในระดับต่ำ	(1) ทำความสะอาดเครื่องปรับอากาศของโครงการเป็นประจำ เพื่อเพิ่มประสิทธิภาพในการทำงาน และยังเป็นการป้องกันการสะสมของเชื้อโรค (2) ดูแลตรวจสอบอุปกรณ์ที่ใช้ระบายอากาศให้สามารถใช้งานได้อยู่เสมอ (3) ติดตั้งป้ายห้ามติดเครื่องยนต์ทิ้งไว้ภายในบริเวณที่จอดรถ ให้สามารถสังเกตเห็นได้อย่างชัดเจนและทั่วถึง (4) จัดให้มีไม้ยืนต้นภายในโครงการให้มากที่สุด เพื่อลดความร้อนจากการระบายอากาศของเครื่องปรับอากาศ	-

เดือนกันยายน 2567

(นายวดิม บุคไตลโลว์)
กรรมการผู้มีอำนาจลงนาม
บริษัท ลายัน เบสท์ วิว จำกัด

เดือนกันยายน 2567

(นางสาวจุฑารัตน์ บุญแก้ว)
ผู้ชำนาญการด้านสิ่งแวดล้อม
บริษัท ภูเก็ต เอ็นไวรอนเมนทอล เซอร์วิส จำกัด

ตารางที่ 3 สรุปผลกระทบสิ่งแวดล้อม มาตรการป้องกันและแก้ไขผลกระทบสิ่งแวดล้อม และมาตรการติดตามตรวจสอบผลกระทบสิ่งแวดล้อม โครงการโรงแรม ลายัน เวอร์เด เฟส 1บี ของบริษัท ลายัน เบสท์ วิว จำกัด ระยะดำเนินการ (ต่อ)

องค์ประกอบทางสิ่งแวดล้อมและคุณค่าต่าง ๆ	ผลกระทบต่อสิ่งแวดล้อมที่สำคัญ	มาตรการป้องกันและแก้ไขผลกระทบสิ่งแวดล้อม	มาตรการติดตามตรวจสอบผลกระทบสิ่งแวดล้อม
4. ผลกระทบต่อคุณภาพชีวิต 4.1 ผลกระทบที่อาจเกิดขึ้นจากการมีโครงการต่อคุณภาพชีวิต	เมื่อเปิดดำเนินการ โครงการจะก่อให้เกิดผลดีต่อสภาพเศรษฐกิจโดยรวมของท้องถิ่น เนื่องจากจะมีการจ้างแรงงานท้องถิ่นเข้ามาทำงานภายในโครงการ ซึ่งการจ้างงานพนักงานส่งผลกระทบด้านบวกต่ออาชีพและรายได้ของคนในท้องถิ่นเพียงเล็กน้อย เนื่องจากมีการจ้างงานพนักงานไม่มาก โดยโครงการได้จ้างแรงงานในท้องถิ่นเป็นพนักงานเป็นอันดับแรก รวมทั้งส่งเสริม สนับสนุน กิจกรรมทางสังคมต่างๆ ของท้องถิ่น เพื่อสร้างความสัมพันธ์อันดีกับชุมชน **1) ผลกระทบทางด้านเศรษฐกิจ** โครงสร้างทางเศรษฐกิจขององค์การบริหารส่วนตำบลเชิงทะเล จะเป็นระบบธุรกิจการท่องเที่ยว การบริการ การเกษตร และการทำประมง โดยโครงการจะจ้างแรงงานในท้องถิ่นเป็นพนักงานเป็นอันดับแรก ซึ่งก่อให้เกิดการจ้างงานในท้องถิ่นเพิ่มขึ้น ดังนั้นสภาพเศรษฐกิจในช่วงดำเนินการของโครงการจะทำให้คนในชุมชนมีรายได้จากการทำงาน นอกจากนี้การที่มีผู้มาพักอาศัยโครงการ เป็นการกระตุ้นเศรษฐกิจท้องถิ่นของร้านค้า ร้านอาหาร และบริการรายย่อยใกล้เคียงพื้นที่โครงการเพิ่มขึ้น ดังนั้นก่อให้เกิดการกระจายรายได้สู่ชุมชนมากขึ้นก่อให้เกิดผลกระทบด้านบวก **2) ผลกระทบทางด้านจำนวนประชากร** ในเขตพื้นที่ตำบลเชิงทะเล มีจำนวนประชากรทั้งสิ้น 12,013 คน เป็นชาย 5,903 คน และหญิง 6,110 คน มีจำนวนครัวเรือนทั้งสิ้น 12,938 ครัวเรือน ในช่วงระยะดำเนินการของโครงการจะมีผู้อยู่อาศัยในโครงการสูงสุด 406 คน (รวมจำนวนพนักงาน) ซึ่งโครงการจะจ้างงานคนในท้องถิ่นเป็นหลัก ดังนั้นจึง**ไม่ส่งผลกระทบ**แต่อย่างใด		

เดือนกันยายน 2567

(นายวดิม บุคไคสโรมณี)
กรรมการผู้มีอำนาจลงนาม
บริษัท ลายัน เบสท์ วิว จำกัด

เดือนกันยายน 2567

(นางสาวจุฑารัตน์ บุญแก้ว)
ผู้ชำนาญการด้านสิ่งแวดล้อม
บริษัท ภูเก็ต เอ็นไวรอนเมนทอล เซอร์วิส จำกัด

ตารางที่ 3 สรุปผลกระทบสิ่งแวดล้อม มาตรการป้องกันและแก้ไขผลกระทบสิ่งแวดล้อม และมาตรการติดตามตรวจสอบผลกระทบสิ่งแวดล้อม โครงการโรงแรม ลายัน เวอร์เด เฟส 1บี ของบริษัท ลายัน เบสท์ วิว จำกัด ระยะดำเนินการ (ต่อ)

องค์ประกอบทางสิ่งแวดล้อม และคุณค่าต่าง ๆ	ผลกระทบต่อสิ่งแวดล้อมที่สำคัญ	มาตรการป้องกันและแก้ไข ผลกระทบสิ่งแวดล้อม	มาตรการติดตามตรวจสอบ ผลกระทบสิ่งแวดล้อม
4.1 ผลกระทบที่อาจเกิดขึ้นจากการมีโครงการต่อคุณภาพชีวิต (ต่อ)	**3) ผลกระทบต่อวิถีชีวิตของคนในชุมชน** ในเขตองค์การบริหารส่วนตำบลเชิงทะเล เป็นแหล่งท่องเที่ยวที่สำคัญของจังหวัดภูเก็ต และขณะเดียวกันก็เป็นที่นิยมและมีชื่อเสียงไปทั่วโลก ด้วยเหตุนี้จึงมีผู้เข้ามาอาศัยและมาประกอบอาชีพที่ไม่ใช่นักท่องเที่ยว การดำรงชีวิตส่วนใหญ่เป็นชุมชนเมืองที่มีความหลากหลายของกิจกรรม แต่ในพื้นที่ก็ยังคงมีความเป็นชุมชนอยู่ และมีความสัมพันธ์ที่ดีระหว่างเพื่อนบ้าน ดังนั้น แม้ว่าผู้พักอาศัยบางส่วนที่ดำเนินชีวิตเป็นแบบต่างคนต่างอยู่ ต้องเร่งรีบในการดำเนินชีวิตประจำวัน แต่ก็ไม่มีความขัดแย้งซึ่งกันและกัน **4) ผลกระทบทางด้านเชื้อชาติ** โครงการประกอบกิจการประเภทโรงแรม โดยผู้มาใช้บริการส่วนมากเป็นคนต่างจังหวัด และชาวต่างชาติ แม้ว่าจะมีเชื้อชาติที่แตกต่างกับชุมชนแต่ก็ไม่ได้มีความขัดแย้งทางด้านเชื้อชาติแต่อย่างใด **5) ผลกระทบทางด้านศาสนา ประเพณีวัฒนธรรม และแหล่งโบราณสถาน** จากการตรวจสอบแหล่งโบราณสถานที่ทางกรมศิลปากรได้ประกาศขึ้นทะเบียนแหล่งโบราณสถานแห่งประเทศไทยประกาศในราชกิจจานุเบกษา และยังไม่ได้รับการประกาศขึ้นทะเบียนและกำหนดเขตที่ดินโบราณสถาน พบว่าบริเวณพื้นที่โครงการ และพื้นที่ใกล้เคียงในรัศมี 1 กิโลเมตร ไม่พบแหล่งโบราณคดี แหล่งโบราณสถาน หรือสถานที่ที่มีความสำคัญทางประวัติศาสตร์แต่อย่างใด จากข้อมูลแหล่งธรรมชาติอันควรอนุรักษ์ในจังหวัดภูเก็ต ตามมติคณะรัฐมนตรี เมื่อวันที่ 7 พฤศจิกายน 2532 พบว่า บริเวณพื้นที่โครงการ และพื้นที่ใกล้เคียงในรัศมี 1 กิโลเมตร ไม่พบแหล่งธรรมชาติอันควรอนุรักษ์แต่อย่างใด สำหรับในช่วงระยะดำเนินการของโครงการจะมีผู้อยู่อาศัยในโครงการสูงสุด 406 คน (รวมจำนวนพนักงาน) ซึ่งส่วนมากเป็นคนไทย นับถือศาสนาพุทธและยังคงมีวัฒนธรรมประเพณีที่เข้าร่วมกิจกรรมกันได้กับประเพณีของท้องถิ่น ดังนั้นจึงไม่ส่งผลกระทบแต่อย่างใด		

เดือนกันยายน 2567

(นายวดิม บุคไคลโล)
กรรมการผู้มีอำนาจลงนาม
บริษัท ลายัน เบสท์ วิว จำกัด

เดือนกันยายน 2567

(นางสาวจุฑารัตน์ บุญแก้ว)
ผู้ชำนาญการด้านสิ่งแวดล้อม
บริษัท ภูเก็ต เอ็นไวรอนเมนทอล เซอร์วิส จำกัด

ตารางที่ 3 สรุปผลกระทบสิ่งแวดล้อม มาตรการป้องกันและแก้ไขผลกระทบสิ่งแวดล้อม และมาตรการติดตามตรวจสอบผลกระทบสิ่งแวดล้อม โครงการโรงแรม ลายัน เวอร์เด เฟส 1บี ของบริษัท ลายัน เบสท์ วิว จำกัด ระยะดำเนินการ (ต่อ)

องค์ประกอบทางสิ่งแวดล้อมและคุณค่าต่าง ๆ	ผลกระทบต่อสิ่งแวดล้อมที่สำคัญ	มาตรการป้องกันและแก้ไขผลกระทบสิ่งแวดล้อม	มาตรการติดตามตรวจสอบผลกระทบสิ่งแวดล้อม
4.1 ผลกระทบที่อาจเกิดขึ้นจากการมีโครงการต่อคุณภาพชีวิต (ต่อ)	**6) ความปลอดภัยในชีวิตและทรัพย์สิน** โครงการได้จัดให้มีเจ้าหน้าที่รักษาความปลอดภัย โดยตรวจตราความปลอดภัยและความเรียบร้อยในโครงการ เพื่อให้ผู้พักอาศัยสามารถติดต่อหรือแจ้งเหตุได้ตลอด 24 ชั่วโมง การทำงานจะแบ่งเป็น 2 ผลัด โดยผลัดที่ 1 เริ่มปฏิบัติงานตั้งแต่เวลา 07.00-19.00 น. และผลัดที่ 2 เริ่มปฏิบัติงานตั้งแต่เวลา 19.00-07.00 น. โดยเจ้าหน้าที่จะสอดส่องดูแลความเรียบร้อยบริเวณรอบ ๆ อาคาร บริเวณที่จอดรถยนต์ และทางเข้า-ออกของโครงการ นอกจากนี้ โครงการจะติดตั้งระบบโทรทัศน์วงจรปิด (Closed Circuit Television System : CCTV) เพื่อเพิ่มความปลอดภัยให้แก่ผู้พักอาศัยในโครงการ ซึ่งจะติดตั้งไว้กระจายครอบคลุมทั่วทั้งพื้นที่โครงการ จำนวนทั้งสิ้น 83 จุด โดยติดตั้งไว้ภายนอกอาคารบริเวณถนนทางเข้าออกโครงการ จำนวน 10จุด และติดตั้งไว้ภายในอาคาร จำนวน 73 จุด เพื่อเป็นการสนับสนุนนโยบายของจังหวัดภูเก็ต ที่ขอให้สถานประกอบการมีส่วนช่วยสอดส่องดูแลกรณีเกิดเหตุการณ์ต่าง ๆ ภายในจังหวัดภูเก็ด ทั้งนี้ โครงการได้จัดส่งหนังสือแจ้งพัฒนาโครงการไปยังสถานีตำรวจภูธรเชิงทะเล และหน่วยงานป้องกันและบรรเทาสาธารณภัยองค์การบริหารส่วนตำบลเชิงทะเล เพื่อให้หน่วยงานดังกล่าวรับทราบว่ามีการจัดทำโครงการและเตรียมความพร้อมในกรณีเกิดเหตุฉุกเฉิน ดังนั้น ผลกระทบจึงอยู่ในระดับต่ำ	<u>มาตรการป้องกันและแก้ไข ด้านความปลอดภัยในชีวิตและทรัพย์สิน</u> (1) พิจารณารับประชาชนในท้องถิ่นเพื่อเข้าทำงานก่อน เพื่อเป็นการส่งเสริมการมีรายได้ของประชาชนในท้องถิ่น และสนับสนุนพร้อมส่งเสริมกิจกรรมและประเพณีของท้องถิ่นและกิจกรรมทางศาสนา (2) จัดให้มีพนักงานอยู่ประจำ เพื่อให้ผู้พักอาศัยสามารถติดต่อหรือแจ้งเหตุได้ตลอด 24 ชั่วโมง (3) จัดให้มีระบบโทรทัศน์วงจรปิด (Closed Circuit Television System : CCTV) โดยติดตั้งไว้กระจายครอบคลุมทั่วทั้งพื้นที่โครงการ รวมทั้งสิ้น 83 จุด (4) จัดให้มีเจ้าหน้าที่ของโครงการสำหรับติดตามและประชาสัมพันธ์ รวมถึงรับฟังความคิดเห็นของประชาชนโดยรอบอย่างสม่ำเสมอ (5) กำหนดให้มีระเบียบปฏิบัติของผู้มาใช้บริการภายในโครงการ (6) จัดให้มีไฟฟ้าส่องสว่างไว้บริเวณโดยรอบพื้นที่โครงการ	-

เดือนกันยายน 2567

(นายวดิม บุคโคลโลฟ)
กรรมการผู้มีอำนาจลงนาม
บริษัท ลายัน เบสท์ วิว จำกัด

เดือนกันยายน 2567

(นางสาวจุฑารัตน์ บุญแก้ว)
ผู้ชำนาญการด้านสิ่งแวดล้อม
บริษัท ภูเก็ต เอ็นไวรอนเมนทอล เซอร์วิส จำกัด

ตารางที่ 3 สรุปผลกระทบสิ่งแวดล้อม มาตรการป้องกันและแก้ไขผลกระทบสิ่งแวดล้อม และมาตรการติดตามตรวจสอบผลกระทบสิ่งแวดล้อม โครงการโรงแรม ลายัน เวอร์เด เฟส 1บี ของบริษัท ลายัน เบสท์ วิว จำกัด ระยะดำเนินการ (ต่อ)

องค์ประกอบทางสิ่งแวดล้อมและคุณค่าต่าง ๆ	ผลกระทบต่อสิ่งแวดล้อมที่สำคัญ	มาตรการป้องกันและแก้ไขผลกระทบสิ่งแวดล้อม	มาตรการติดตามตรวจสอบผลกระทบสิ่งแวดล้อม
4.2 การสาธารณสุข	การประเมินผลกระทบทางสุขภาพจะประเมินตามแนวทางการประเมินผลกระทบทางสุขภาพในรายงานการวิเคราะห์ผลกระทบสิ่งแวดล้อมของประเทศไทยเป็นแนวทางในการศึกษา ซึ่งมีขั้นตอนต่างๆ ได้แก่ การกลั่นกรองในโครงการ (Screening) การกำหนดขอบเขตการศึกษา (Scoping) และการประเมินผลกระทบ (Assessment) (ก) ข้อมูลรายละเอียดโครงการ โครงการโรงแรม ลายัน เวอร์เด เฟส 1บี เป็นโครงการประกอบกิจการประเภทโรงแรม จำนวน 66 ห้องพัก ภายในโครงการประกอบด้วยอาคารทั้งสิ้น จำนวน 3 อาคาร ได้แก่ อาคาร คสล. สูง 7 ชั้น มีชั้นใต้ดิน 2 ชั้น จำนวน 1 อาคาร อาคาร คสล. สูง 3 ชั้น ดาดฟ้า มีชั้นใต้ดิน 2 ชั้น จำนวน 1 อาคาร และอาคาร คสล. สูง 1 ชั้น มีชั้นใต้ดิน 1 ชั้น จำนวน 1 อาคาร โดยอาคารมีขนาดพื้นที่ใช้สอยรวมกัน 20,545.33 ตารางเมตร ตั้งอยู่บนพื้นที่ 4 ไร่ 60.4225 ตารางวา หรือ 6,641.69 ตารางเมตร และจากการศึกษา พบว่า กลุ่มคนที่มีความเสี่ยงด้านสุขภาพจากการดำเนินโครงการ ได้แก่ ผู้พักอาศัยในโครงการ พนักงานของโครงการ และประชาชนที่อาศัยอยู่โดยรอบพื้นที่โครงการ (ข) ข้อมูลการสัมผัสของมนุษย์ กลุ่มคนส่วนใหญ่ที่ได้รับผลกระทบด้านสุขภาพ ได้แก่ ผู้พักอาศัยในโครงการ พนักงานของโครงการ และประชาชนที่อาศัยอยู่ในบริเวณพื้นที่ใกล้เคียง และโดยรอบโครงการ โดยกลุ่มคนที่มีความเสี่ยงที่จะสัมผัสมลพิษ ได้แก่ เด็ก สตรีมีครรภ์ หรือผู้ที่ไวต่อการได้รับอันตราย ในการกำหนดขอบเขตการศึกษาผลกระทบทางสุภาพจากกิจกรรมต่าง ๆ ของโครงการได้พิจารณาจากข้อมูลรายละเอียดโครงการ ข้อมูลสภาพแวดล้อมในปัจจุบันของพื้นที่โครงการ ข้อมูลสุขภาพปัจจุบัน โดยพิจารณาจากสิ่งคุกคามสุขภาพ ได้แก่ คุณภาพอากาศ การจัดการน้ำเสีย การจัดการขยะมูลฝอย และสิ่งคุกคามต่อจิตใจ ได้แก่ ความกังวล เป็นต้น นอกจากนี้ จะพิจารณาด้านสิ่งแวดล้อม ปัจจัยต่อการสัมผัส และลักษณะผลกระทบต่อสุขภาพ		

เดือนกันยายน 2567

(นายวดิม บุดไคลโลวyan Best View Co., Ltd.)
กรรมการผู้มีอำนาจลงนาม
บริษัท ลายัน เบสท์ วิว จำกัด

เดือนกันยายน 2567

(นางสาวจุฑารัตน์ บุญแก้ว)
ผู้ชำนาญการด้านสิ่งแวดล้อม
บริษัท ภูเก็ต เอ็นไวรอนเมนทอล เซอร์วิส จำกัด

ตารางที่ 3 สรุปผลกระทบสิ่งแวดล้อม มาตรการป้องกันและแก้ไขผลกระทบสิ่งแวดล้อม และมาตรการติดตามตรวจสอบผลกระทบสิ่งแวดล้อม โครงการโรงแรม ลายัน เวอร์เด เฟส 1บี ของบริษัท ลายัน เบสท์ วิว จำกัด ระยะดำเนินการ (ต่อ)

องค์ประกอบทางสิ่งแวดล้อม และคุณค่าต่าง ๆ	ผลกระทบต่อสิ่งแวดล้อมที่สำคัญ	มาตรการป้องกันและแก้ไข ผลกระทบสิ่งแวดล้อม	มาตรการติดตามตรวจสอบ ผลกระทบสิ่งแวดล้อม
4.2 การสาธารณสุข (ต่อ)	จากการสำรวจภาคสนามโดยการสอบถามกลุ่มครัวเรือนที่อยู่อาศัยใกล้เคียงพื้นที่โครงการ พบว่าประชาชนส่วนใหญ่ (ร้อยละ 34.78) เจ็บป่วยด้วยโรคผิวหนังและภูมิแพ้ รองลงมา (ร้อยละ 28.26) เจ็บป่วยด้วยโรคหวัด/โรคทางเดินหายใจ โรคเกี่ยวกับระบบเลือดลมต่างๆ และโรคเกี่ยวกับหู/ตา/ฟัน/กระดูก ตามลำดับ ซึ่งสอดคล้องกับข้อมูลสถิติจำนวนผู้ป่วยจำแนกตาม 21 กลุ่มโรคของโรงพยาบาลส่งเสริมสุขภาพตำบลเชิงทะเล เนื่องจากมีผู้ป่วยกลุ่มโรคดังกล่าวอยู่ในอันดับต้นๆ การประเมินผลกระทบจากการดำเนินโครงการในระยะดำเนินการที่อาจส่งผลกระทบต่อสุขภาพในด้านคุณภาพอากาศ การบำบัดน้ำเสีย การจัดการขยะมูลฝอย สภาพเศรษฐกิจและสังคม อาชีวอนามัยและความปลอดภัย พิจารณาถึงปัจจัยที่สำคัญที่อาจมีผลกระทบต่อสุขภาพ คือ - สิ่งคุกคามทางกายภาพ ได้แก่ คุณภาพอากาศ การบำบัดน้ำเสีย และการจัดการขยะมูลฝอย เป็นต้น - สิ่งคุกคามทางชีวภาพ ได้แก่ แมลงวัน แบคทีเรีย และปรสิต เป็นต้น - สิ่งคุกคามต่อจิตใจ ได้แก่ ความเครียด ความกังวล และความรำคาญ เป็นต้น		

เดือนกันยายน 2567

(นายวดิม บุญไล่สโลธ)
กรรมการผู้มีอำนาจลงนาม
บริษัท ลายัน เบสท์ วิว จำกัด

บริษัท ลายัน เบสท์ วิว จำกัด
Layan Best View Co., Ltd.

เดือนกันยายน 2567

(นางสาวจุฑารัตน์ บุญแก้ว)
ผู้ชำนาญการด้านสิ่งแวดล้อม
บริษัท ภูเก็ต เอ็นไวรอนเมนทอล เซอร์วิส จำกัด

บริษัท ภูเก็ต เอ็นไวรอนเมนทอล เซอร์วิส จำกัด
PHUKET ENVIRONMENTAL SERVICES CO., LTD.

ตารางที่ 3 สรุปผลกระทบสิ่งแวดล้อม มาตรการป้องกันและแก้ไขผลกระทบสิ่งแวดล้อม และมาตรการติดตามตรวจสอบผลกระทบสิ่งแวดล้อม โครงการโรงแรม ลายัน เวอร์เด เฟส 1บี ของบริษัท ลายัน เบสท์ วิว จำกัด ระยะดำเนินการ (ต่อ)

องค์ประกอบทางสิ่งแวดล้อม และคุณค่าต่าง ๆ	ผลกระทบต่อสิ่งแวดล้อมที่สำคัญ	มาตรการป้องกันและแก้ไขผลกระทบสิ่งแวดล้อม	มาตรการติดตามตรวจสอบ ผลกระทบสิ่งแวดล้อม
4.2 การสาธารณสุข (ต่อ)	การประเมินผลกระทบจากการดำเนินโครงการในระยะดำเนินการที่อาจส่งผลกระทบต่อสุขภาพ ในด้านคุณภาพอากาศ การบำบัดน้ำเสีย การจัดการขยะมูลฝอย สภาพเศรษฐกิจและสังคม อาชีวอนามัยและความปลอดภัย พิจารณาถึงปัจจัยที่สำคัญที่อาจมีผลกระทบต่อสุขภาพ คือ - สิ่งคุกคามทางกายภาพ ได้แก่ คุณภาพอากาศ การบำบัดน้ำเสีย และการจัดการขยะมูลฝอย เป็นต้น - สิ่งคุกคามทางชีวภาพ ได้แก่ แมลงวัน แบคทีเรีย และปรสิต เป็นต้น - สิ่งคุกคามต่อจิตใจ ได้แก่ ความเครียด ความกังวล และความรำคาญ เป็นต้น		
	1. โรคระบบทางเดินหายใจ เช่น ▪ โรคภูมิแพ้ ▪ โรคหอบหืด สาเหตุการเกิดโรค - มลพิษทางอากาศ และฝุ่นละอองขนาดเล็กในอากาศ จากการจราจร - การระบายอากาศไม่เพียงพอ ซึ่งส่วนใหญ่เกิดจากการนำอากาศภายนอกเข้าไปในอาคารไม่เพียงพอ การกระจายและการผสมผสานอากาศภายในอาคารไม่พอเพียง อุณหภูมิและความชื้นสูงหรือไม่คงที่ ระบบการกรองอากาศทำงานไม่มีประสิทธิภาพ	(1) ล้างทำความสะอาดถาดรองรับน้ำเครื่องปรับอากาศ (2) จัดให้มีการถ่ายเทอากาศหมุนเวียนจากภายนอกอาคาร โดยออกแบบอาคารให้มีช่องเปิดโล่ง เช่นประตู หน้าต่าง เพื่อให้อากาศถ่ายเทได้สะดวก (3) ล้างทำความสะอาดถนน ในโครงการอย่างสม่ำเสมอ (4) ลดความเร็วของยานพาหนะภายในโครงการเพื่อลดปัญหาเรื่องฝุ่นฟุ้งกระจาย (5) จัดพื้นที่สีเขียวโดยรอบพื้นที่โครงการ รวมทั้งทำการรักษาและเพิ่มพื้นที่สีเขียวบริเวณพื้นที่ว่าง เพื่อให้ช่วยดูดซับมลสารที่เกิดจากยานพาหนะที่เข้ามาในพื้นที่โครงการ (6) ปฏิบัติการมาตรการป้องกันและแก้ไขผลกระทบสิ่งแวดล้อมที่ระบุในหัวข้อ 1.3 เรื่องคุณภาพอากาศ อย่างเคร่งครัด	- ตรวจสอบการทำความสะอาดเครื่องปรับอากาศ เป็นประจำ ทุก 6 เดือน ตลอดระยะเวลาดำเนินการ

เดือนกันยายน 2567

(นายวดิม บุดโคสโล)
กรรมการผู้มีอำนาจลงนาม
บริษัท ลายัน เบสท์ วิว จำกัด

เดือนกันยายน 2567

(นางสาวจุฑารัตน์ บุญแก้ว)
ผู้ชำนาญการด้านสิ่งแวดล้อม
บริษัท ภูเก็ต เอ็นไวรอนเมนทอล เซอร์วิส จำกัด

ตารางที่ 3 สรุปผลกระทบสิ่งแวดล้อม มาตรการป้องกันและแก้ไขผลกระทบสิ่งแวดล้อม และมาตรการติดตามตรวจสอบผลกระทบสิ่งแวดล้อม โครงการโรงแรม ลายัน เวอร์เด เฟส 1บี ของบริษัท ลายัน เบสท์ วิว จำกัด ระยะดำเนินการ (ต่อ)

องค์ประกอบทางสิ่งแวดล้อมและคุณค่าต่าง ๆ	ผลกระทบต่อสิ่งแวดล้อมที่สำคัญ	มาตรการป้องกันและแก้ไขผลกระทบสิ่งแวดล้อม	มาตรการติดตามตรวจสอบผลกระทบสิ่งแวดล้อม
4.2 การสาธารณสุข (ต่อ)	**2. โรคที่สัตว์และแมลงเป็นพาหะนำโรค** เช่น ▪ ยุง เช่น โรคไข้เลือดออก โรคไข้สมองอักเสบโรคเท้าช้าง โรคไข้สมองอักเสบ ▪ แมลงสาบ เช่น โรคระบบทางเดินอาหาร โรคระบบลำไส้ โรคท้องเสียโรคผิวหนัง โรคตับอักเสบ ▪ แมลงวัน เช่น อหิวาตกโรค <u>สาเหตุการเกิดโรค</u> - เกิดโรค เกิดจากยุงลาย ยุงกันปล่อง ยุงลายเสือ และยุงรำคาญที่เป็นพาหะนำโรคกัด - เกิดจากการสัมผัสหรือรับประทานเชื้อแบคทีเรีย หนอนพยาธิ เชื้อไวรัส เชื้อโปรโตซัว และเชื้อรา ที่ติดมากับแมลงสาบเนื่องจากแมลงสาบชอบอยู่ตามขยะของเสีย - เกิดจากการรับประทานอาหารและน้ำดื่มที่ไม่สะอาด มีแมลงวันตอม โดยแมลงวันจะตอมอุจจาระหรืออาเจียนของผู้ป่วย และนำเชื้อแพร่กระจายอยู่ในอาหารและน้ำดื่ม	(1) ปิดห้องพักขยะให้สนิทและปิดปากภาชนะเก็บน้ำอย่างมิดชิด เพื่อไม่ให้สัตว์และแมลงเข้าไปวางไข่ (2) เก็บอาหารสดและอาหารแห้งในภาชนะที่ปิดมิดชิด (3) ดูแลและรักษาความสะอาดบริเวณห้องพักอย่างสม่ำเสมอ (4) จัดเจ้าหน้าที่รักษาความสะอาดห้องส้วมและห้องอาบน้ำ (5) จัดให้มีการฉีดพ่นยากำจัดยุง แมลงสาบ แมลงวัน และแหล่งเพาะพันธ์บริเวณห้องพักทุก 1 เดือน (6) ขุดลอกตะกอนในส่วนของรางระบายน้ำ โดยรอบโครงการเพื่อป้องกันไม่ให้เกิดน้ำขัง และสามารถระบายน้ำออกได้ดีไม่ให้เกิดการอุดตัน (7) ให้คนสวนตัดต้นไม้ และหญ้า ให้สั้นสม่ำเสมอ (8) เก็บทำลายเศษวัสดุต่าง ๆ เช่น ขวด ไห กระป๋อง ฯลฯ หรือคลุมให้มิดชิดเพื่อไม่ให้รองรับน้ำได้	- ตรวจสอบและทำลายแหล่งเพาะพันธุ์ยุง ทุกเดือน ตลอดระยะเวลาดำเนินการ

เดือนกันยายน 2567

(นายวดิม บุดไธสง)
กรรมการผู้มีอำนาจลงนาม
บริษัท ลายัน เบสท์ วิว จำกัด

เดือนกันยายน 2567

(นางสาวจุฑารัตน์ บุญแก้ว)
ผู้ชำนาญการด้านสิ่งแวดล้อม
บริษัท ภูเก็ต เอ็นไวรอนเมนทอล เซอร์วิส จำกัด

ตารางที่ 3 สรุปผลกระทบสิ่งแวดล้อม มาตรการป้องกันและแก้ไขผลกระทบสิ่งแวดล้อม และมาตรการติดตามตรวจสอบผลกระทบสิ่งแวดล้อม โครงการโรงแรม ลายัน เวอร์เด เฟส 1บี ของบริษัท ลายัน เบสท์ วิว จำกัด ระยะดำเนินการ (ต่อ)

องค์ประกอบทางสิ่งแวดล้อมและคุณค่าต่าง ๆ	ผลกระทบต่อสิ่งแวดล้อมที่สำคัญ	มาตรการป้องกันและแก้ไขผลกระทบสิ่งแวดล้อม	มาตรการติดตามตรวจสอบผลกระทบสิ่งแวดล้อม
4.2 การสาธารณสุข (ต่อ)	3. โรคเครียด ซึ่งจะนำไปสู่โรค ▪ โรคนอนไม่หลับ ▪ โรคแผลในกระเพาะอาหาร ▪ โรคประสาท สาเหตุการเกิดโรค - เกิดจากความวิตกกังวลด้านความปลอดภัยในชีวิตและทรัพย์สิน - เกิดจากความร้อนของภูมิอากาศ และเครื่องปรับอากาศ	(1) ทำความสะอาดเครื่องปรับอากาศเป็นประจำ เพื่อเพิ่มประสิทธิภาพในการทำงาน และยังเป็นการป้องกันการสะสมของเชื้อโรค (2) ติดตั้งป้ายห้ามติดเครื่องยนต์ทิ้งไว้ภายในบริเวณที่จอดรถ ให้สามารถสังเกตเห็นได้อย่างชัดเจนและทั่วถึง (3) จัดให้มีไม้ยืนต้นภายในโครงการให้มากที่สุด เพื่อลดความร้อนจากการระบายอากาศของเครื่องปรับอากาศ (4) จัดพื้นที่สีเขียวให้มีการปลูกไม้ยืนต้นที่สอดคล้องกับสภาพพื้นที่ในบริเวณพื้นที่ว่างของโครงการ (5) โครงการได้จัดให้มีพื้นที่สีเขียวคิดเป็นพื้นที่ทั้งหมด 1,746.92 ตารางเมตร (6) จัดให้มีเจ้าหน้าที่ดูแลรักษาพื้นที่สีเขียวให้มีสภาพน่าดูอยู่เสมอ เพื่อความสวยงามและความปลอดภัยของผู้พักอาศัย	- จัดให้มีเจ้าหน้าที่ดูแลรักษาพื้นที่สีเขียวให้มีสภาพน่าดูอยู่เสมอ ทุกเดือน ตลอดระยะเวลาดำเนินการ
	4. อุบัติเหตุ สาเหตุการเกิดโรค - การเกิดอัคคีภัย - การจราจร - การพลัดตกจากที่สูง	(1) ปฏิบัติการมาตรการป้องกันและแก้ไขผลกระทบสิ่งแวดล้อมที่ระบุในหัวข้อ 2.6 เรื่องการจราจร อย่างเคร่งครัด (2) ปฏิบัติการมาตรการป้องกันและแก้ไขผลกระทบสิ่งแวดล้อมที่ระบุในหัวข้อ 3.3 เรื่องการป้องกันอัคคีภัย อย่างเคร่งครัด (3) จัดให้มีส่วนของระเบียงห้องพัก ซึ่งจะมีความแข็งแกร่ง และทนทาน ไม่แตกหักง่าย ทนต่ออุณหภูมิสูง-ต่ำ และแรงกระแทกได้ดี เพื่อป้องกันอุบัติเหตุ	-

เดือนกันยายน 2567

(นายวดิม บุคไคลโล้ว)
กรรมการผู้มีอำนาจลงนาม
บริษัท ลายัน เบสท์ วิว จำกัด

เดือนกันยายน 2567

(นางสาวจุฑารัตน์ บุญแก้ว)
ผู้ชำนาญการด้านสิ่งแวดล้อม
บริษัท ภูเก็ต เอ็นไวรอนเมนทอล เซอร์วิส จำกัด

ตารางที่ 3 สรุปผลกระทบสิ่งแวดล้อม มาตรการป้องกันและแก้ไขผลกระทบสิ่งแวดล้อม และมาตรการติดตามตรวจสอบผลกระทบสิ่งแวดล้อม โครงการโรงแรม ลายัน เวอร์เด เฟส 1บี ของบริษัท ลายัน เบสท์ วิว จำกัด ระยะดำเนินการ (ต่อ)

องค์ประกอบทางสิ่งแวดล้อม และคุณค่าต่าง ๆ	ผลกระทบต่อสิ่งแวดล้อมที่สำคัญ	มาตรการป้องกันและแก้ไขผลกระทบสิ่งแวดล้อม	มาตรการติดตามตรวจสอบผลกระทบสิ่งแวดล้อม
4.2 การสาธารณสุข (ต่อ)	**5. โรคติดเชื้อไวรัสโคโรนา 2019 หรือ โรคโควิด 19** สาเหตุการเกิดโรค - เกิดจากการสัมผัสน้ำมูก น้ำลาย ของผู้ป่วยที่ติดเชื้อไวรัสโคโรนา 2019 และแพร่กระจายผ่านทางละอองเข้าทางระบบทางเดินหายใจ ซึ่งเชื้อไวรัสดังกล่าว สามารถลอยตัวอยู่ในอากาศได้ราว 3 ชม. และเกาะติดอยู่กับข้าวของเครื่องใช้ซึ่งหากมีใครสัมผัสในระยะเวลาดังกล่าวแล้ว อาจจะติดเชื้อไวรัสดังกล่าวได้ - ประชาชนอาศัยอยู่หนาแน่น - ระบบระบายอากาศบริเวณที่พักอาศัยไม่ดี มีความชื้น ไม่มีแสงแดดส่องถึง	(1) จัดทำป้าย เพื่อแจ้งเตือนพนักงาน ผู้พักอาศัย และผู้มาเยี่ยมถึงสถานการณ์การระบาดของเชื้อ ไวรัสโคโรนา 2019 และมาตรการในการป้องกันสำหรับประชาชนที่แนะนำโดยกรมควบคุมโรค กระทรวงสาธารณสุข โดยทำเป็น 3 ภาษา ไทย จีน อังกฤษ (ประสานขอได้ที่สายด่วนกรม ควบคุมโรค 1422 หรือดาวน์โหลดได้จากเว็บไซต์กรมควบคุมโรคhttps://ddc.moph.go.th/viralpneumonia/introduction.php) (2) ติดตั้งเครื่องจ่ายแอลกอฮอล์เจลล้างมือ ไว้ในบริเวณพื้นที่ส่วนกลาง เช่น ประตูทางเข้าออก หรือหน้าลิฟท์ เป็นต้น เพื่อให้บริการแก่พนักงาน ผู้พักอาศัย ซึ่งจะช่วยลดความเสี่ยงในการแพร่กระจายเชื้อระหว่างบุคคลได้ (3) หมั่นดูแลทำความสะอาดสิ่งของที่ใช้งานบ่อยๆ เช่น ลิฟท์ปุ่มกดลิฟท์ สวิตช์ไฟ โทรศัพท์ มือจับ ประตู ปุ่มกดประตูเข้าออกอัตโนมัติ เครื่องคีย์การ์ด ราวบันได ห้องน้ำส่วนรวม เคาน์เตอร์เจ้าหน้าที่ดูแลอาคารที่มีผู้มาติดต่อบ่อยๆ เป็นต้น เพื่อกำจัดเชื้อ ทั้งนี้น้ำยาขัดล้าง ห้องสุขา น้ำยาซักผ้าขาวผสมน้ำ 1 ต่อ 10 และ 70% แอลกอฮอล์ สามารถทำลายเชื้อไวรัสได้	-

เดือนกันยายน 2567

(นายวดิม บุคไคล์ไสร์)
กรรมการผู้มีอำนาจลงนาม
บริษัท ลายัน เบสท์ วิว จำกัด

บริษัท ลายัน เบสท์ วิว จำกัด
Layan Best View Co., Ltd.

เดือนกันยายน 2567

(นางสาวจุฑารัตน์ บุญแก้ว)
ผู้ชำนาญการด้านสิ่งแวดล้อม
บริษัท ภูเก็ต เอ็นไวรอนเมนทอล เซอร์วิส จำกัด

บริษัท ภูเก็ต เอ็นไวรอนเมนทอล เซอร์วิส จำกัด
PHUKET ENVIRONMENTAL SERVICES CO., LTD.

ตารางที่ 3 สรุปผลกระทบสิ่งแวดล้อม มาตรการป้องกันและแก้ไขผลกระทบสิ่งแวดล้อม และมาตรการติดตามตรวจสอบผลกระทบสิ่งแวดล้อม โครงการโรงแรม ลายัน เวอร์เด เฟส 1บี ของบริษัท ลายัน เบสท์ วิว จำกัด ระยะดำเนินการ (ต่อ)

องค์ประกอบทางสิ่งแวดล้อมและคุณค่าต่าง ๆ	ผลกระทบต่อสิ่งแวดล้อมที่สำคัญ	มาตรการป้องกันและแก้ไขผลกระทบสิ่งแวดล้อม	มาตรการติดตามตรวจสอบผลกระทบสิ่งแวดล้อม
4.3 อาชีวนามัยและความปลอดภัย 4.3.1 การป้องกันอัคคีภัย	**(1) ความเพียงพอของระบบป้องกันอัคคีภัยของโครงการ** โครงการโรงแรม ลายัน เวอร์เด เฟส 1บี เป็นโครงการประกอบกิจการประเภทโรงแรม จำนวน 66 ห้องพัก ภายในโครงการประกอบด้วยอาคารทั้งสิ้น จำนวน 3 อาคาร ได้แก่ อาคาร คสล. สูง 7 ชั้น มีชั้นใต้ดิน 2 ชั้น จำนวน 1 อาคาร อาคาร คสล. สูง 3 ชั้น ดาดฟ้า มีชั้นใต้ดิน 2 ชั้น จำนวน 1 อาคาร และอาคาร คสล. สูง 1 ชั้น มีชั้นใต้ดิน 1 ชั้น จำนวน 1 อาคาร โดยอาคารมีขนาดพื้นที่ใช้สอยรวมกัน 20,545.33 ตารางเมตร เมื่อพิจารณาตามความในพระราชบัญญัติควบคุมอาคาร พ.ศ. 2522 ตามกฎกระทรวง ฉบับที่ 39 (พ.ศ. 2537) และกฎกระทรวงการแก้ไขอาคารที่มีสภาพหรือมีการใช้ที่อาจเป็นภยันตรายต่อสุขภาพ ชีวิต ร่างกายหรือทรัพย์สิน หรืออาจไม่ปลอดภัยจากอัคคีภัย หรือก่อให้เกิดเหตุรำคาญหรือกระทบกระเทือนต่อการรักษาคุณภาพสิ่งแวดล้อม พ.ศ. 2563 ออกตามความในพระราชบัญญัติควบคุมอาคาร พ.ศ. 2522 ระบบดับเพลิง ▪ **หัวรับน้ำดับเพลิงภายนอกอาคาร (Fire Department Connection : FDC)** เป็นชนิดข้อต่อสวมเร็ว จำนวน 3 หัว มีขนาดเส้นผ่านศูนย์กลาง 2.50 x 2.50 x 6.0 นิ้ว เพื่อส่งต่อไปยังชุดตู้ดับเพลิง ชุดตู้ดับเพลิง (FHC) ภายในอาคาร A1 และอาคาร BM1	(1) จัดให้มีระบบป้องกันและแจ้งเตือนอัคคีภัยของโครงการให้เป็นไปตามข้อกำหนดของกฎกระทรวง ฉบับที่ 39 (พ.ศ. 2537) ออกตามความในพระราชบัญญัติควบคุมอาคาร พ.ศ. 2522 และกฎกระทรวงการแก้ไขอาคารที่มีสภาพหรือมีการใช้ที่อาจเป็นภยันตรายต่อสุขภาพ ชีวิต ร่างกายหรือทรัพย์สิน หรืออาจไม่ปลอดภัยจากอัคคีภัย หรือก่อให้เกิดเหตุรำคาญหรือกระทบกระเทือนต่อการรักษาคุณภาพสิ่งแวดล้อม พ.ศ. 2563 (2) ตรวจสอบความพร้อมและประสิทธิภาพการทำงานของระบบป้องกันและระงับอัคคีภัยเป็นประจำทุก 6 เดือน หรือตามข้อกำหนดอายุการใช้งานของผลิตภัณฑ์/อุปกรณ์นั้น (3) จัดให้มีการซ้อมป้องกันอัคคีภัย และการใช้อุปกรณ์ดับเพลิงภายในโครงการอย่างน้อยปีละ 1 ครั้ง แก่พนักงานของโครงการ เพื่อให้พนักงานและเจ้าหน้าที่ของโครงการเกิดความคุ้นเคย สามารถรับมือกับเหตุการณ์ที่อาจจะเกิดขึ้น รวมทั้งสามารถปฏิบัติงานและใช้เครื่องมือ/อุปกรณ์ต่างๆ ได้อย่างถูกต้อง	- ตรวจสอบสภาพการใช้งานของอุปกรณ์ป้องกันอัคคีภัยทุกชนิด บริเวณที่ติดตั้งอุปกรณ์ป้องกันอัคคีภัย และสัญญาณแจ้งเหตุเพลิงไหม้ หากพบว่าชำรุดต้องเปลี่ยนใหม่ทันที ทุก 6 เดือน ตลอดระยะเวลาดำเนินการหรือตามคำแนะนำของผู้ผลิต

เดือนกันยายน 2567

(นายวดิม บุดไคสโสวก)
กรรมการผู้มีอำนาจลงนาม
บริษัท ลายัน เบสท์ วิว จำกัด

เดือนกันยายน 2567

(นางสาวจุฑารัตน์ บุญแก้ว)
ผู้ชำนาญการด้านสิ่งแวดล้อม
บริษัท ภูเก็ต เอ็นไวรอนเมนทอล เซอร์วิส จำกัด

ตารางที่ 3 สรุปผลกระทบสิ่งแวดล้อม มาตรการป้องกันและแก้ไขผลกระทบสิ่งแวดล้อม และมาตรการติดตามตรวจสอบผลกระทบสิ่งแวดล้อม โครงการโรงแรม ลายัน เวอร์เด เฟส 1บี ของบริษัท ลายัน เบสท์ วิว จำกัด ระยะดำเนินการ (ต่อ)

องค์ประกอบทางสิ่งแวดล้อม และคุณค่าต่าง ๆ	ผลกระทบต่อสิ่งแวดล้อมที่สำคัญ	มาตรการป้องกัน และแก้ไขผลกระทบสิ่งแวดล้อม	มาตรการติดตามตรวจสอบ ผลกระทบสิ่งแวดล้อม
4.3.1 การป้องกันอัคคีภัย (ต่อ)	▪ **ชุดตู้ดับเพลิง (Fire Hose Cabinet: FHC)** ประกอบด้วย หัวฉีดน้ำดับเพลิง (Hose Valve) ขนาดเส้นผ่านศูนย์กลาง 2½ นิ้ว และสายฉีดน้ำดับเพลิง (Hose Reel) ขนาดเส้นผ่านศูนย์กลาง 2½ นิ้ว และมีสายฉีดน้ำดับเพลิงยาวประมาณ 30 เมตร ต่อจากตู้หัวฉีดน้ำดับเพลิงแล้วสามารถนำไปใช้ดับเพลิงในพื้นที่ทั้งหมดในชั้นนั้นได้ และถังดับเพลิงแบบมือถือชนิดผงเคมีแห้งขนาด 4.50 กิโลกรัม ซึ่งจะติดตั้งไว้ภายในอาคารตามจุดต่าง ๆ กระจายทั่วทั้งโครงการ รวมจำนวน 39 จุด การติดตั้งชุดตู้ดับเพลิงและถังดับเพลิงมือถือ โครงการจะติดตั้งให้ส่วนบนสุดของชุดตู้ดับเพลิงและถังดับเพลิงมือถือ สูงจากระดับพื้นอาคารประมาณ 1.50 เมตร ในที่มองเห็นสามารถอ่านคำแนะนำการใช้ได้ และสามารถนำไปใช้งานได้สะดวก รวมทั้งอยู่ในสภาพที่ใช้งานได้ตลอดเวลา ทั้งนี้ ตามกฎกระทรวงฉบับที่ 39 (พ.ศ. 2537) ข้อ 3 กำหนดให้อาคารโรงแรมต้องติดตั้งเครื่องดับเพลิงแบบมือถือไม่น้อยกว่าชั้นละ 1 เครื่อง ต่อพื้นที่อาคารไม่เกิน 1,000 ตารางเมตร ทุกระยะไม่เกิน 45 เมตร ▪ **ระบบท่อน้ำดับเพลิง** ประกอบ ด้วยท่อยืนสำหรับอาคาร A1 จำนวน 5 ท่อ อาคาร BM1 จำนวน 3 ท่อ และอาคาร ME1 จำนวน 1 ท่อ ขนาดเส้นผ่านศูนย์กลาง 4 นิ้ว เป็นระบบท่อแห้ง รับน้ำจากหัวรับน้ำดับเพลิงภายนอกอาคาร	(4) โครงการจัดให้มีพื้นที่จุดรวมพล จำนวน 1 จุด รวมขนาดพื้นที่ 85.61 ตารางเมตร (5) จัดให้มีพนักงานรักษาความปลอดภัย เพื่อดูแลความปลอดภัยในพื้นที่โครงการ (6) ติดป้ายแสดงวิธีการใช้อุปกรณ์ดับเพลิงอย่างชัดเจนที่จุดติดตั้งทุกจุด (7) จัดทำผังเส้นทางการอพยพหนีไฟ ไปยังจุดรวมพลติดไว้บริเวณทางเดินในอาคาร (8) มีการจัดตั้งกรรมการป้องกันอัคคีภัยโดยกำหนดบทบาทหน้าที่ จัดให้มีแผนฉุกเฉินเตรียมการสำหรับกรณีเกิดอัคคีภัย	

เดือนกันยายน 2567

(นายวดิม บุคไคลโลว์)
กรรมการผู้มีอำนาจลงนาม
บริษัท ลายัน เบสท์ วิว จำกัด

บริษัท ลายัน เบสท์ วิว จำกัด
Layan Best View Co., Ltd.

เดือนกันยายน 2567

(นางสาวจุฑารัตน์ บุญแก้ว)
ผู้ชำนาญการด้านสิ่งแวดล้อม
บริษัท ภูเก็ต เอ็นไวรอนเมนทอล เซอร์วิส จำกัด

บริษัท ภูเก็ต เอ็นไวรอนเมนทอล เซอร์วิส จำกัด
PHUKET ENVIRONMENTAL SERVICES CO., LTD.

ตารางที่ 3 สรุปผลกระทบสิ่งแวดล้อม มาตรการป้องกันและแก้ไขผลกระทบสิ่งแวดล้อม และมาตรการติดตามตรวจสอบผลกระทบสิ่งแวดล้อม โครงการโรงแรม ลายัน เวอร์เด เฟส 1บี ของบริษัท ลายัน เบสท์ วิว จำกัด ระยะดำเนินการ (ต่อ)

องค์ประกอบทางสิ่งแวดล้อม และคุณค่าต่าง ๆ	ผลกระทบต่อสิ่งแวดล้อมที่สำคัญ	มาตรการป้องกัน และแก้ไขผลกระทบสิ่งแวดล้อม	มาตรการติดตามตรวจสอบ ผลกระทบสิ่งแวดล้อม
4.3.1 การป้องกันอัคคีภัย (ต่อ)	2. ระบบสัญญาณแจ้งเหตุเพลิงไหม้ • **แผงควบคุมรวม (Fire Alarm Control Panel, FCP)** เป็นส่วนควบคุมและตรวจสอบการทำงานของอุปกรณ์และส่วนต่างๆ ในระบบทั้งหมดจะประกอบด้วยวงจรตรวจคุมคอยรับสัญญาณจากอุปกรณ์เริ่มสัญญาณ, วงจรทดสอบการทำงาน, วงจรป้องกันระบบ, วงจรสัญญาณแจ้งการทำงานในสภาวะปกติ และภาวะขัดข้อง เช่น สายไฟจากอุปกรณ์ตรวจจับขาด, แบตเตอรี่ต่ำหรือไฟจ่ายตู้แผงควบคุมโดนตัดขาด เป็นต้น ตู้แผงควบคุม จะมีสัญญาณไฟและเสียงแสดงสภาวะต่างๆ บนหน้าตู้ โดยโครงการจะติดตั้งภายในห้องควบคุมอัคคีภัย ชั้นที่ 1 อาคาร ME1 • **แผงแสดงสัญญาณ (Annunciator Board : ANN)** ทำงานเชื่อมต่อกับแผงควบคุมรวมให้ทำการแสดงสัญญาณการทำงานจากแผงควบคุมรวม โดยโครงการจะติดตั้งภายในห้องควบคุมอัคคีภัย ชั้นที่ 1 อาคาร ME1 • **อุปกรณ์แจ้งเหตุเพลิงไหม้แบบมือกด (Fire Manual Station : F)** ชนิดทุบแล้วดึง (Break Glass) ใช้สำหรับแจ้งเหตุเพลิงไหม้ด้วยตัวบุคคล แบบสั่งงานแจ้ง 2 ส่วน คือ ด้วยการใช้มือกด (Push) และ มือดึงคันโยก (Pull) ที่ตัวอุปกรณ์ มีกุญแจไข เปิดฝาคืนค่าให้ตัวอุปกรณ์อยู่ในสภาพเดิม เมื่อแจ้งเหตุไปแล้ว โดยโครงการจะติดตั้งอุปกรณ์แจ้งเหตุเพลิงไหม้แบบใช้มือไว้ตามจุดต่างๆ ของแต่ละอาคาร รวมจำนวน 52 จุด ดังนี้ - อาคาร A1 ติดตั้ง จำนวน 26 จุด ได้แก่ บริเวณโถงทางเดิน หน้าบันไดหลัก/หนีไฟ โถงต้อนรับ และโถงพักคอย - อาคาร BM1 ติดตั้ง จำนวน 23 จุด ได้แก่ บริเวณที่จอดรถ หน้าบันไดหลัก หน้าบันไดหนีไฟ และโถงทางเดิน - อาคาร ME1 ติดตั้ง จำนวน 3 จุด ได้แก่ ทางเดิน ห้องไฟฟ้า และห้องกำเนิดไฟฟ้าสำรอง		

เดือนกันยายน 2567
(นายวดิม บุดไคลโลง)
กรรมการผู้มีอำนาจลงนาม
บริษัท ลายัน เบสท์ วิว จำกัด

เดือนกันยายน 2567
(นางสาวจุฑารัตน์ บุญแก้ว)
ผู้ชำนาญการด้านสิ่งแวดล้อม
บริษัท ภูเก็ต เอ็นไวรอนเมนทอล เซอร์วิส จำกัด

ตารางที่ 3 สรุปผลกระทบสิ่งแวดล้อม มาตรการป้องกันและแก้ไขผลกระทบสิ่งแวดล้อม และมาตรการติดตามตรวจสอบผลกระทบสิ่งแวดล้อม โครงการโรงแรม ลายัน เวอร์เด เฟส 1บี ของบริษัท ลายัน เบสท์ วิว จำกัด ระยะดำเนินการ (ต่อ)

องค์ประกอบทางสิ่งแวดล้อมและคุณค่าต่าง ๆ	ผลกระทบต่อสิ่งแวดล้อมที่สำคัญ	มาตรการป้องกันและแก้ไขผลกระทบสิ่งแวดล้อม	มาตรการติดตามตรวจสอบผลกระทบสิ่งแวดล้อม
4.3.1 การป้องกันอัคคีภัย (ต่อ)	• **ลำโพงแจ้งสัญญาณเตือนเพลิงไหม้ (Fire Alarm Speaker : SP)** โดยมีหลักการทำงาน คือ เมื่อได้รับสัญญาณจากระบบแจ้งเหตุเพลิงไหม้แบบใช้มือ อุปกรณ์ส่งสัญญาณจะทำหน้าที่ส่งสัญญาณเตือนด้วยเสียง โดยโครงการจะติดตั้งอุปกรณ์ลำโพงแจ้งสัญญาณเตือนเพลิงไหม้ ไว้ตามจุดต่าง ๆ ของแต่ละอาคาร รวมจำนวน 123 จุด ดังนี้ - อาคาร A1 ติดตั้ง จำนวน 95 จุด ได้แก่ บริเวณโถงทางเดิน หน้าบันไดหลัก/หนีไฟ โถงต้อนรับ โถงพักคอย และภายในห้องพักทุกห้อง - อาคาร BM1 ติดตั้ง จำนวน 25 จุด ได้แก่ บริเวณที่จอดรถ หน้าบันไดหลัก หน้าบันไดหนีไฟ และโถงทางเดิน - อาคาร ME1 ติดตั้ง จำนวน 3 จุด ได้แก่ ทางเดิน ห้องไฟฟ้า และห้องกำเนิดไฟฟ้าสำรอง • **อุปกรณ์ตรวจจับควัน (Smoke Detector : SD)** ชนิด Photo Electric เหมาะสำหรับใช้ตรวจจับสัญญาณควันในระยะที่มีอนุภาคของควันที่ใหญ่ขึ้น Photoelectric Smoke Detector ทำงานโดยใช้หลักการสะท้อนของแสง เมื่อมีควันเข้ามาในตัวตรวจจับควันจะไปกระทบกับแสงที่ออกมาจาก Photometer ซึ่งไม่ได้ส่องตรงไปยังอุปกรณ์รับแสง Photo Receptor แต่แสงดังกล่าวบางส่วนจะสะท้อนอนุภาคควันและหักเหเข้าไปที่ Photo Receptor ทำให้วงจรตรวจจับของตัวตรวจจับควันส่ง สัญญาณแจ้ง Alarm โดยอุปกรณ์ตรวจจับควันจะติดตั้งกระจายอยู่ตามจุดต่าง ๆ ของอาคาร ซึ่งครอบคลุมทั่วบริเวณพื้นที่โครงการ ได้แก่ ห้องชุดทุกห้อง สำนักงาน โถงพักคอย โถงลิฟต์ ห้องงานระบบประจำชั้น ห้องไฟฟ้า ห้องพักขยะรวม ห้องไฟฟ้าสื่อสาร ห้องเก็บของ ห้องควบคุม ห้องเครื่องไฟฟ้า ห้องปั๊ม เป็นต้น • **อุปกรณ์ตรวจจับความร้อนแบบตรวจการเพิ่มขึ้นของอุณหภูมิ (Heat Detector : HD)** อุปกรณ์ชนิดนี้จะทำการตรวจจับจากอัตราการเพิ่มขึ้นของความร้อนภายนอกในช่วงระยะเวลาที่กำหนด หรือเมื่ออุณหภูมิถึงขีดจำกัดที่กำหนด ทำให้อุปกรณ์ตรวจจับความร้อนนี้ส่งสัญญาณไปแจ้งเหตุยังตู้ควบคุมระบบป้องกันอัคคีภัย โดยโครงการจะติดตั้งบริเวณห้องครัว ห้องอาหาร โถงทางเดิน บันไดหลัก บันไดหนีไฟ ห้องน้ำชาย ห้องน้ำหญิง ห้องน้ำผู้พิการ ที่จอดรถ และทางเดินรถชั้นใต้ดิน เป็นต้น		

เดือนกันยายน 2567

(นายวดิม บุดไคสโลจูชัก)
กรรมการผู้มีอำนาจลงนาม
บริษัท ลายัน เบสท์ วิว จำกัด

ลายัน เบสท์ วิว จำกัด
Layan Best View Co., Ltd.

เดือนกันยายน 2567

(นางสาวจุฑารัตน์ บุญแก้ว)
ผู้ชำนาญการด้านสิ่งแวดล้อม
บริษัท ภูเก็ต เอ็นไวรอนเมนทอล เซอร์วิส จำกัด

บริษัท ภูเก็ต เอ็นไวรอนเมนทอล เซอร์วิส จำกัด
PHUKET ENVIRONMENTAL SERVICES CO., LTD.

ตารางที่ 3 สรุปผลกระทบสิ่งแวดล้อม มาตรการป้องกันและแก้ไขผลกระทบสิ่งแวดล้อม และมาตรการติดตามตรวจสอบผลกระทบสิ่งแวดล้อม โครงการโรงแรม ลายัน เวอร์เด เฟส 1บี ของบริษัท ลายัน เบสท์ วิว จำกัด ระยะดำเนินการ (ต่อ)

องค์ประกอบทางสิ่งแวดล้อม และคุณค่าต่าง ๆ	ผลกระทบต่อสิ่งแวดล้อมที่สำคัญ	มาตรการป้องกัน และแก้ไขผลกระทบสิ่งแวดล้อม	มาตรการติดตามตรวจสอบ ผลกระทบสิ่งแวดล้อม
4.3.1 การป้องกันอัคคีภัย (ต่อ)	• **โทรศัพท์แจ้งเหตุเพลิงไหม้ (Fire Man Telaphone Outlet : F)** เป็นอุปกรณ์ที่สามารถติดต่อเจ้าหน้าที่หรือคนในอาคารในเวลาเกิดเพลิงไหม้หรือเหตุฉุกเฉิน ลักษณะเป็นการสื่อสารสองทาง โดยโครงการจะติดตั้งภายในบันไดหนีไฟ 3. ป้ายบอกชั้นและป้ายบอกทางหนีไฟ • ป้ายแสดงตำแหน่งทางขึ้น-ลงและตำแหน่งชั้นอาคาร ขนาดตัวอักษรสูง 0.15 เมตร โดยติดตั้งบริเวณโถงทางเดิน โถงบันไดแต่ละชั้นของอาคาร • **โคมไฟฟ้าส่องสว่างฉุกเฉิน (Emergency Light)** ทำงานด้วยแบตเตอรี่ หลอดไฟ LED พร้อมอุปกรณ์อัดประจุไฟอัตโนมัติ ทั้งนี้โคมไฟป้ายทางออกฉุกเฉิน เครื่องสามารถจ่ายกระแสไฟต่อเนื่องนาน 2 ชั่วโมง ติดตั้งสูงจากระดับพื้น 2.25 เมตร เพื่อส่องสว่างให้สามารถมองเห็นได้ชัดเจนหากเกิดกรณีฉุกเฉิน โดยโครงการติดตั้งไว้ตามจุดต่าง ๆ ของแต่ละอาคาร ซึ่งครอบคลุมทั่วบริเวณพื้นที่โครงการ ได้แก่ โถงทางเดิน ห้องไฟฟ้า ห้องสื่อสาร โถงบันไดหลักโถงบันไดหนีไฟ โถงลิฟต์ ที่จอดรถ เป็นต้น • **ป้ายทางออกฉุกเฉิน (Fire Exit Light)** ทำงานด้วยแบตเตอรี่ พร้อมอุปกรณ์อัดประจุไฟอัตโนมัติ หลอดไฟ LED ทั้งนี้โคมไฟป้ายทางออกฉุกเฉิน เครื่องสามารถจ่ายกระแสไฟต่อเนื่องนาน 2 ชั่วโมง ติดตั้งสูงจากระดับพื้น 2.50 เมตร เพื่อส่องสว่างให้สามารถมองเห็นได้ชัดเจนหากเกิดกรณีฉุกเฉิน โดยมีการติดตั้งไว้บริเวณโถงทางเดิน หน้าบันไดหลัก และหน้าบันไดหนีไฟ 4. แผนผังแบบแปลน และตำแหน่งที่ติดตั้งอุปกรณ์ดับเพลิงต่าง ๆ • โครงการมีการติดป้ายแสดงวิธีการใช้อุปกรณ์ดับเพลิงอย่างชัดเจนที่จุดติดตั้งทุกจุด • โครงการมีการจัดทำผังเส้นทางการอพยพหนีไฟ ไปยังจุดรวมพลเบื้องต้น ติดไว้บริเวณทางเดินในอาคาร • บริเวณชั้นล่างของอาคารจัดให้มีแบบแปลนแผนผังของแต่ละอาคารไว้ เพื่อให้สามารถตรวจสอบได้โดยสะดวก		

เดือนกันยายน 2567

(นายวดิม บุคไคลโล้ว)
กรรมการผู้มีอำนาจลงนาม
บริษัท ลายัน เบสท์ วิว จำกัด

เดือนกันยายน 2567

(นางสาวจุฑารัตน์ บุญแก้ว)
ผู้ชำนาญการด้านสิ่งแวดล้อม
บริษัท ภูเก็ต เอ็นไวรอนเมนทอล เซอร์วิส จำกัด

ตารางที่ 3 สรุปผลกระทบสิ่งแวดล้อม มาตรการป้องกันและแก้ไขผลกระทบสิ่งแวดล้อม และมาตรการติดตามตรวจสอบผลกระทบสิ่งแวดล้อม โครงการโรงแรม ลายัน เวอร์เด เฟส 1บี ของบริษัท ลายัน เบสท์ วิว จำกัด ระยะดำเนินการ (ต่อ)

องค์ประกอบทางสิ่งแวดล้อม และคุณค่าต่าง ๆ	ผลกระทบต่อสิ่งแวดล้อมที่สำคัญ	มาตรการป้องกัน และแก้ไขผลกระทบสิ่งแวดล้อม	มาตรการติดตามตรวจสอบ ผลกระทบสิ่งแวดล้อม
4.3.1 การป้องกันอัคคีภัย (ต่อ)	5. ระบบไฟส่องสว่างสำรอง • **โคมไฟส่องสว่างฉุกเฉิน (Emergency Light)** พร้อมแบตเตอรี่ทำหน้าที่จ่ายกำลังไฟฟ้าในสภาวะที่ไฟฟ้าปกติเกิดขัดข้อง หลอดไฟ LED ขนาด 2x9 วัตต์ พร้อมอุปกรณ์อัดประจุไฟฟ้าอัตโนมัติ โดยเครื่องสามารถจ่ายกระแสไฟต่อเนื่องนาน 2 ชั่วโมง ติดตั้งสูงจากระดับพื้น 2.25 เมตร เพื่อส่องสว่างให้สามารถมองเห็นได้ชัดเจนหากเกิดกรณีฉุกเฉิน โดยมีการติดตั้งไว้ตามจุดต่าง ๆ ของแต่ละอาคาร ซึ่งครอบคลุมทั่วบริเวณพื้นที่โครงการ ได้แก่ โถงทางเดิน ห้องไฟฟ้า ห้องสื่อสาร โถงบันไดหลักโถงบันไดหนีไฟ โถงลิฟต์ ที่จอดรถ เป็นต้น • **ป้ายทางออกฉุกเฉิน (Fire Exit Light)** ทำงานด้วยแบตเตอรี่ พร้อมอุปกรณ์อัดประจุไฟอัตโนมัติ หลอดไฟ LED ทั้งนี้โคมไฟป้ายทางออกฉุกเฉิน เครื่องสามารถจ่ายกระแสไฟต่อเนื่องนาน 2 ชั่วโมง ติดตั้งสูงจากระดับพื้น 2.50 เมตร เพื่อส่องสว่างให้สามารถมองเห็นได้ชัดเจนหากเกิดกรณีฉุกเฉิน โดยมีการติดตั้งไว้บริเวณโถงทางเดิน หน้าบันไดหลัก และหน้าบันไดหนีไฟ 6. สายล่อฟ้า • โครงการจะมีระบบป้องกันอันตรายจากฟ้าผ่ากรณีเกิดฟ้าผ่าบริเวณชั้นหลังคาของทุกอาคาร และติดตั้งสายดิน รายละเอียดดังนี้ 1. ตัวนำล่อฟ้า (Air terminal) ลักษณะเป็นเสาแหลมเป็นหลักที่คอยรับประจุไฟฟ้า พร้อมแถบตัวนำทองแดงเปลือย (Bare Copper) ขนาด 25x3 มิลลิเมตร ติดตั้งอยู่บนหลังคาของอาคาร ซึ่งมีรัศมีการป้องกันครอบคลุมโครงการทั้งหมด 2. หลักสายดิน (Ground Rod) เป็นแท่งโลหะทองแดง ฝังลึกลงไปในดิน และมีค่าความต้านทานของดินไม่เกิน 5 โอห์ม 3. สายตัวนำลงดิน (Down conductor) ขนาดพื้นที่หน้าตัดสายเท่ากับ 70 ตารางมิลลิเมตร ใช้ลวดทองแดงเปลือยอยู่ภายในท่อพีวีซีเส้นผ่านศูนย์กลาง 32 มิลลิเมตร ซึ่งมีขนาดใหญ่เพียงพอแก่การนำประจุไฟฟ้าลงสู่ดินได้อย่างรวดเร็ว โดยต่อสายตัวนำลงดินนี้เข้ากับหลักล่อฟ้าตามมาตรฐาน ตัวนำลงดินนี้จะสร้างขึ้นมาพิเศษเพื่อใช้ระบบป้องกันฟ้าผ่าโดยเฉพา		

เดือนกันยายน 2567

(นายวดิม บุคไคลโล)
กรรมการผู้มีอำนาจลงนาม
บริษัท ลายัน เบสท์ วิว จำกัด

บริษัท ลายัน เบสท์ วิว จำกัด
Layan Best View Co., Ltd.

เดือนกันยายน 2567

(นางสาวจุฑารัตน์ บุญแก้ว)
ผู้ชำนาญการด้านสิ่งแวดล้อม
บริษัท ภูเก็ต เอ็นไวรอนเมนทอล เซอร์วิส จำกัด

บริษัท ภูเก็ต เอ็นไวรอนเมนทอล เซอร์วิส จำกัด
PHUKET ENVIRONMENTAL SERVICES CO., LTD.

ตารางที่ 3 สรุปผลกระทบสิ่งแวดล้อม มาตรการป้องกันและแก้ไขผลกระทบสิ่งแวดล้อม และมาตรการติดตามตรวจสอบผลกระทบสิ่งแวดล้อม โครงการโรงแรม ลายัน เวอร์เด เฟส 1บี ของบริษัท ลายัน เบสท์ วิว จำกัด ระยะดำเนินการ (ต่อ)

องค์ประกอบทางสิ่งแวดล้อมและคุณค่าต่าง ๆ	ผลกระทบต่อสิ่งแวดล้อมที่สำคัญ	มาตรการป้องกันและแก้ไขผลกระทบสิ่งแวดล้อม	มาตรการติดตามตรวจสอบผลกระทบสิ่งแวดล้อม
4.3.1 การป้องกันอัคคีภัย (ต่อ)	**(2) ความสามารถในการหนีไฟ** ประตูบันไดหนีไฟ เป็นประตูเหล็ก ทนไฟได้ไม่น้อยกว่า 3 ชั่วโมง มีก้านโยกสามารถเปิดได้ 2 ทาง ออกสู่ภายนอก พร้อมติดตั้งโช๊คอัพแบบแขนไม่ตั้งค้างบานพับด้านใน เพื่อบังคับให้ประตูปิดได้เอง มีความกว้าง 1.00 เมตร สูง 2.05 เมตร สามารถเปิดออกได้โดยสะดวกตลอดเวลา ไม่มีธรณีประตูกั้น **(3) ความเหมาะสมของตำแหน่ง ความเพียงพอของพื้นที่จุดรวมพล** โครงการจัดให้มีพื้นที่จุดรวมพล จำนวน 1 จุด อยู่บริเวณด้านหน้าอาคาร A1 ขนาดพื้นที่ 85.61 ตารางเมตร คิดเป็นสัดส่วนของพื้นที่จุดรวมพลต่อผู้พักอาศัยภายในโครงการเท่ากับ 0.30 ตารางเมตร/คน หรือ 3.30 คน/ตารางเมตร เมื่อคิดผู้อยู่อาศัยในโครงการสูงสุด 282 คน (รวมพนักงาน) ซึ่งเพียงพอตามเกณฑ์ของสำนักงานนโยบายและแผนทรัพยากรธรรมชาติและสิ่งแวดล้อม ที่กำหนดไว้อย่างน้อย 0.25 ตารางเมตร/คน หรือไม่เกิน 4 คน/ตารางเมตร โดยพื้นที่จุดรวมพลเป็นพื้นที่ที่จัดให้เป็นพื้นที่สีเขียว ผู้พักอาศัยรวมถึงพนักงานจากทุกอาคารสามารถเข้าถึงได้โดยง่าย สำหรับการอพยพคนจากจุดรวมพลไปสู่ภายนอกโครงการก็มีความสะดวกและปลอดภัย เนื่องจากเส้นทางที่ผู้พักอาศัยในโครงการสามารถอพยพออกสู่พื้นที่โครงการนั้น เป็นพื้นที่สีเขียว ซึ่งจะไม่มีสิ่งก่อสร้างกีดขวางเส้นทางอพยพ ทำให้สามารถออกนอกพื้นที่โครงการได้อย่างสะดวก รวดเร็วและมีความปลอดภัย ดังนั้น จุดรวมพลของโครงการจึงมีความเหมาะสมทั้งในแง่ขนาดของพื้นที่ที่เพียงพอ ตำแหน่งที่สะดวกในการเข้าถึง และเหมาะสมในแง่การจัดการ		

เดือนกันยายน 2567

บริษัท ลายัน เบสท์ วิว จำกัด
Layan Best View Co., Ltd.

(นายวดิม บุดไดลโลว)
กรรมการผู้มีอำนาจลงนาม
บริษัท ลายัน เบสท์ วิว จำกัด

เดือนกันยายน 2567

บริษัท ภูเก็ต เอ็นไวรอนเมนทอล เซอร์วิส จำกัด
PHUKET ENVIRONMENTAL SERVICES CO., LTD.

(นางสาวจุฑารัตน์ บุญแก้ว)
ผู้ชำนาญการด้านสิ่งแวดล้อม
บริษัท ภูเก็ต เอ็นไวรอนเมนทอล เซอร์วิส จำกัด

ตารางที่ 3 สรุปผลกระทบสิ่งแวดล้อม มาตรการป้องกันและแก้ไขผลกระทบสิ่งแวดล้อม และมาตรการติดตามตรวจสอบผลกระทบสิ่งแวดล้อม โครงการโรงแรม ลายัน เวอร์เด เฟส 1บี ของบริษัท ลายัน เบสท์ วิว จำกัด ระยะดำเนินการ (ต่อ)

องค์ประกอบทางสิ่งแวดล้อม และคุณค่าต่าง ๆ	ผลกระทบต่อสิ่งแวดล้อมที่สำคัญ	มาตรการป้องกันและแก้ไข ผลกระทบสิ่งแวดล้อม	มาตรการติดตามตรวจสอบ ผลกระทบสิ่งแวดล้อม
4.3.1 การป้องกันอัคคีภัย (ต่อ)	**(4) ประเมินความสามารถในการให้บริการระงับอัคคีภัยของหน่วยงานที่รับผิดชอบ** การป้องกันและบรรเทาสาธารณภัยที่เกิดขึ้นในพื้นที่องค์การบริหารส่วนตำบลเชิงทะเล อยู่ภายใต้ความรับผิดชอบขององค์การบริหารส่วนตำบลเชิงทะเล โดยปัจจุบันมีกำลังเจ้าหน้าที่และอุปกรณ์ให้ความช่วยเหลือเมื่อเกิดเหตุทางสาธารณภัยต่างๆ ดังนี้ เจ้าหน้าที่งานป้องกันและบรรเทาสาธารณภัย จำนวน 12 คน สมาชิกอาสาสมัครป้องกันภัยฝ่ายพลเรือน (สมาชิก อปพร.) จำนวน 152 คน รถยนต์เคลื่อนที่เร็ว (รถกู้ภัยขนาดเล็ก) 1 คัน รถดับเพลิงเอนกประสงค์ 6 ล้อ ความจุ 4,000 ลิตร 1 คัน รถดับเพลิง 10 ล้อ ความจุ 12,000 ลิตร 1 คัน รถบรรทุกน้ำ 6 ล้อ ความจุ 6,000 ลิตร 1 คัน เรือยางขนาด 40 แรงม้า 4 ลำ รถเช่า 6 ล้อ 1 คัน รถตรวจการณ์ 1 คัน รถบรรทุก 6 ล้อ 1 คัน รถบรรทุกขนาดเล็ก 5 คัน รถลำเลียงคน 6 ล้อ 1 คัน โดยองค์การบริหารส่วนตำบลเชิงทะเลตั้งอยู่ห่างจากโครงการประมาณ 5.90 กิโลเมตร ใช้เวลาในการเดินทางมายังโครงการประมาณ 6 นาที จะถึงพื้นที่โครงการ จะถึงพื้นที่โครงการ (ขึ้นกับสภาพการจราจรและช่วงเวลาที่เกิดเหตุ) จากการประเมินความเพียงพอของระบบป้องกันอัคคีภัยของโครงการ ความเหมาะสมของตำแหน่งและความเพียงพอของพื้นที่จุดรวมพล และความสามารถในการให้บริการระงับอัคคีภัยของหน่วยงานที่รับผิดชอบ พบว่า ผลกระทบด้านอัคคีภัยที่มีต่อโครงการจึงอยู่ในระดับต่ำ		

เดือนกันยายน 2567

(นายวดิม บุคไคลโลว)
กรรมการผู้มีอำนาจลงนามผูกพัน
บริษัท ลายัน เบสท์ วิว จำกัด

บริษัท ลายัน เบสท์ วิว จำกัด
Layan Best View Co., Ltd.

เดือนกันยายน 2567

(นางสาวจุฑารัตน์ บุญแก้ว)
ผู้ชำนาญการด้านสิ่งแวดล้อม
บริษัท ภูเก็ต เอ็นไวรอนเมนทอล เซอร์วิส จำกัด

บริษัท ภูเก็ต เอ็นไวรอนเมนทอล เซอร์วิส จำกัด
PHUKET ENVIRONMENTAL SERVICES CO., LTD.

ตารางที่ 3 สรุปผลกระทบสิ่งแวดล้อม มาตรการป้องกันและแก้ไขผลกระทบสิ่งแวดล้อม และมาตรการติดตามตรวจสอบผลกระทบสิ่งแวดล้อม โครงการโรงแรม ลายัน เวอร์เด เฟส 1บี ของบริษัท ลายัน เบสท์ วิว จำกัด ระยะดำเนินการ (ต่อ)

องค์ประกอบทางสิ่งแวดล้อม และคุณค่าต่าง ๆ	ผลกระทบต่อสิ่งแวดล้อมที่สำคัญ	มาตรการป้องกันและแก้ไขผลกระทบสิ่งแวดล้อม	มาตรการติดตามตรวจสอบผลกระทบสิ่งแวดล้อม
4.3.2 อาชีวอนามัยและความปลอดภัย	เนื่องจากโครงการเป็นโรงแรม ที่มีความเสี่ยงต่ำต่อการเกิดอันตรายหรืออุบัติเหตุต่างๆ อย่างไรก็ตาม จากการรวบรวมข้อมูลพื้นฐานด้านการสาธารณสุขของชุมชนที่อยู่บริเวณใกล้เคียงพื้นที่โครงการมากที่สุด คือ โรงพยาบาลส่งเสริมสุขภาพตำบลเชิงทะเล มีระยะห่างจากพื้นที่โครงการประมาณ 5.30 กิโลเมตร ใช้เวลาเดินทางประมาณ 12 นาที จะถึงพื้นที่โครงการ (ขึ้นกับสภาพการจราจร และช่วงเวลาที่เกิดเหตุ) โครงการได้จัดให้มีเจ้าหน้าที่รักษาความปลอดภัย โดยตรวจตราความปลอดภัยและความเรียบร้อยในโครงการ เพื่อให้ผู้พักอาศัยสามารถติดต่อหรือแจ้งเหตุได้ตลอด 24 ชั่วโมง การทำงานจะแบ่งเป็น 2 ผลัด โดยผลัดที่ 1 เริ่มปฏิบัติงานตั้งแต่เวลา 07.00-19.00 น. และผลัดที่ 2 เริ่มปฏิบัติงานตั้งแต่เวลา 19.00-07.00 น. โดยเจ้าหน้าที่จะสอดส่องดูแลความเรียบร้อยบริเวณรอบๆ อาคาร บริเวณที่จอดรถยนต์ และทางเข้า-ออกของโครงการ โครงการจะติดตั้งระบบโทรทัศน์วงจรปิด (Closed Circuit Television System : CCTV) เพื่อเพิ่มความปลอดภัยให้แก่ผู้พักอาศัยในโครงการ ซึ่งจะติดตั้งไว้กระจายครอบคลุมทั่วทั้งพื้นที่โครงการ จำนวนทั้งสิ้น 83 จุด โดยติดตั้งไว้ภายนอกอาคารบริเวณถนนทางเข้าออกโครงการ จำนวน 10 จุด และติดตั้งไว้ภายในอาคาร จำนวน 73 จุด	(1) จัดให้มีเจ้าหน้าที่รักษาความปลอดภัยให้ปฏิบัติหน้าที่อย่างเคร่งครัด และหมั่นตรวจตราพื้นที่ดูแลความปลอดภัยภายในโครงการตลอด 24 ชั่วโมง หากพบเหตุผิดปกติให้รีบติดต่อขอความช่วยเหลือจากหน่วยงานราชการที่มีหน้าที่ดูแล และบรรเทาสาธารณภัยทันที (2) จัดให้มีพนักงานอยู่ประจำ เพื่อให้ผู้พักอาศัยสามารถติดต่อหรือแจ้งเหตุได้ตลอด 24 ชั่วโมง (3) โครงการจัดให้มีระบบโทรทัศน์วงจรปิด (Closed Circuit Television System : CCTV) โดยติดตั้งไว้กระจายครอบคลุมทั่วทั้งพื้นที่โครงการรวมทั้งสิ้น 83 จุด (4) ติดประกาศแจ้งเบอร์โทรศัพท์ฉุกเฉินของเจ้าหน้าที่โครงการหรือหน่วยงานราชการที่เกี่ยวข้องไว้อย่างชัดเจนในทุกชั้นในกรณีที่เกิดอัคคีภัย (5) ติดป้ายแนะนำการใช้อุปกรณ์แต่ละตัว ไว้บริเวณที่ติดตั้งอุปกรณ์นั้น เพื่อให้ผู้อยู่อาศัยสามารถนำมาใช้งานได้ทันที (6) จัดเตรียมเครื่องมือปฐมพยาบาลเบื้องต้น พร้อมทั้งเตรียมพร้อมประสานงานกับโรงพยาบาลเพื่อนำผู้ได้รับบาดเจ็บส่งโรงพยาบาลหากเกิดอุบัติเหตุรุนแรง (7) ตรวจสอบประสิทธิภาพของระบบสัญญาณเตือนภัยภายในโครงการให้สามารถใช้งานได้ดี	- ตรวจสอบการทำงานของระบบโทรทัศน์วงจรปิด (CCTV) ทุก 6 เดือน ตลอดระยะเวลาดำเนินการ

เดือนกันยายน 2567

(นายวดิม บุคไคลโล), Ltd.
กรรมการผู้มีอำนาจลงนาม
บริษัท ลายัน เบสท์ วิว จำกัด

เดือนกันยายน 2567

(นางสาวจุฑารัตน์ บุญแก้ว)
ผู้ชำนาญการด้านสิ่งแวดล้อม
บริษัท ภูเก็ต เอ็นไวรอนเมนทอล เซอร์วิส จำกัด

ตารางที่ 3 สรุปผลกระทบสิ่งแวดล้อม มาตรการป้องกันและแก้ไขผลกระทบสิ่งแวดล้อม และมาตรการติดตามตรวจสอบผลกระทบสิ่งแวดล้อม โครงการโรงแรม ลายัน เวอร์เด เฟส 1บี ของบริษัท ลายัน เบสท์ วิว จำกัด ระยะดำเนินการ (ต่อ)

องค์ประกอบทางสิ่งแวดล้อม และคุณค่าต่าง ๆ	ผลกระทบต่อ สิ่งแวดล้อมที่สำคัญ	มาตรการป้องกันและ แก้ไขผลกระทบสิ่งแวดล้อม	มาตรการติดตามตรวจสอบ ผลกระทบสิ่งแวดล้อม
4.3.2 อาชีวอนามัยและความปลอดภัย (ต่อ)	ทั้งนี้ เพื่อเป็นการสนับสนุนนโยบายของจังหวัดภูเก็ต ที่ขอให้สถานประกอบการมีส่วนช่วยสอดส่องดูแลกรณีเกิดเหตุการณ์ต่างๆ ภายในจังหวัดภูเก็ต ดังนั้น การดำเนินโครงการจึงส่งผลกระทบต่ออาชีวอนามัยและความปลอดภัยอยู่ในระดับต่ำ	(8) ตรวจสอบระบบสุขาภิบาลต่างๆ ภายในโครงการทั้งอย่างสม่ำเสมอ ทั้งระบบบำบัดน้ำเสีย และการจัดการมูลฝอย (9) กำชับให้มีการทำความสะอาดถังขยะ และห้องพักมูลฝอยรวมของโครงการทุกวัน หลังจากรถเก็บขนขยะเข้ามาเก็บขนมูลฝอย	
4.3.การจัดการสระว่ายน้ำ ร้านอาหาร และสปา	1) สระว่ายน้ำ โครงการจัดให้มีสระว่ายน้ำส่วนกลาง จำนวน 2 แห่ง บริเวณอาคาร BM 1 ชั้นที่ 3 มีพื้นที่ 102.46 ตารางเมตร ความลึกสูงสุดประมาณ 1.2 เมตร ปริมาตร 122.95 ลูกบาศก์เมตร และบริเวณอาคาร BM 1 ชั้นดาดฟ้า มีพื้นที่ 327.88 ตารางเมตร ความลึกสูงสุดประมาณ 1.2 เมตร ปริมาตร 393.46 ลูกบาศก์เมตร เพื่อให้บริการผู้อยู่อาศัยในพื้นที่โครงการเท่านั้น โครงการจัดให้มีไม้ช่วยชีวิต ห่วงชูชีพ โฟมช่วยชีวิต เครื่องช่วยหายใจสำหรับเด็กและผู้ใหญ่ โดยอุปกรณ์ดังกล่าวจะวางในตำแหน่งที่สามารถเห็นได้ชัดเจน และนำมาใช้ได้ทันที อีกทั้งจัดให้มีเจ้าหน้าความปลอดภัยประจำสระ (Life guard) ประมาณ 4 คน ทั้งนี้ บริเวณสระว่ายน้ำจะมีโทรศัพท์สายตรงไว้ใช้ในบริเวณสระว่ายน้ำ และแจ้งเบอร์ติดต่อสำคัญๆไว้ เช่น โรงพยาบาล เจ้าหน้าที่รักษาความปลอดภัยของโครงการ และสถานีตำรวจ เป็นต้น	มาตรการป้องกันและแก้ไข สระว่ายน้ำ (1) ตำแหน่งที่ตั้งของสระว่ายน้ำออกแบบให้อยู่ห่างจากห้องพักขยะรวม (2) สระว่ายน้ำของโครงการมีการยกระดับขึ้นสูงจากพื้นของโครงการ (3) โครงสร้างของสระว่ายน้ำสร้างด้วยคอนกรีตเสริมเหล็ก หรือวัสดุที่มีความมั่นคงแข็งแรง ซึมน้ำไม่ได้ ผนังเรียบ อยู่ในสภาพดี ทำความสะอาดง่าย (4) จัดให้มีรางระบายน้ำล้นมีฝาปิดรอบสระว่ายน้ำ ไม่เป็นสนิม แข็งแรง ทำความสะอาดง่าย อยู่ในสภาพดี และไม่มีน้ำล้นออกจากราง (5) จัดให้มีที่ว่างสำหรับใช้เป็นทางเดินรอบสระน้ำ ไม่ลื่น ไม่มีน้ำขัง และทำความสะอาดง่าย (6) จัดให้มีป้ายบอกความลึกและเลขระดับบอกความลึกที่สามารถมองเห็นได้อย่างชัดเจน	

เดือนกันยายน 2567

(นายวดิม บุดไคล์โลฮู้) บริษัท ลายัน เบสท์ วิว จำกัด
กรรมการผู้มีอำนาจลงนาม
บริษัท ลายัน เบสท์ วิว จำกัด

Layan Best View Co., Ltd.

เดือนกันยายน 2567

(นางสาวจุฑารัตน์ บุญแก้ว)
ผู้ชำนาญการด้านสิ่งแวดล้อม
บริษัท ภูเก็ต เอ็นไวรอนเมนทอล เซอร์วิส จำกัด

บริษัท ภูเก็ต เอ็นไวรอนเมนทอล เซอร์วิส จำกัด PHUKET ENVIRONMENTAL SERVICES CO., LTD.

ตารางที่ 3 สรุปผลกระทบสิ่งแวดล้อม มาตรการป้องกันและแก้ไขผลกระทบสิ่งแวดล้อม และมาตรการติดตามตรวจสอบผลกระทบสิ่งแวดล้อม โครงการโรงแรม ลายัน เวอร์เด เฟส 1บี ของบริษัท ลายัน เบสท์ วิว จำกัด ระยะดำเนินการ (ต่อ)

องค์ประกอบทางสิ่งแวดล้อม และคุณค่าต่าง ๆ	ผลกระทบต่อสิ่งแวดล้อมที่สำคัญ	มาตรการป้องกันและ แก้ไขผลกระทบสิ่งแวดล้อม	มาตรการติดตามตรวจสอบ ผลกระทบสิ่งแวดล้อม
4.3.การจัดการสระว่ายน้ำ ร้านอาหาร และสปา	**2) ร้านอาหาร** โครงการจัดให้มีห้องอาหาร จำนวน 4 แห่ง ได้แก่ - บริเวณชั้นใต้ดิน 2 และชั้นที่ 6 ของอาคาร A1 จำนวน 2 แห่ง - บริเวณชั้นที่ 3 ของอาคาร BM1 จำนวน 2 แห่ง โดยโครงการจะดูแลและควบคุมร้านอาหารในโครงการตามกฎกระทรวงสุขลักษณะของสถานที่จำหน่ายอาหาร พ.ศ. 2561 **3) การจัดการสปา** โครงการมีห้องสปาอยู่ภายในอาคาร BM1 บริเวณชั้นที่ 1 และชั้นที่ 2 จำนวน 2 ห้อง โดยโครงการได้ออกแบบ ดูแล และควบคุมการประกอบกิจการสปาของโครงการ ให้สอดคล้องตามพระราชบัญญัติสถานประกอบการเพื่อสุขภาพ พ.ศ. 2559 ดังนี้ ตำแหน่งอาคาร BM1 ของโครงการ สามารถเข้าใช้บริการได้สะดวก และไม่ได้อยู่ใกล้ชิดศาสนสถานแต่อย่างใด ภายในอาคาร BM1 ชั้นที่ 1 และชั้นที่ 2 มีการแบ่งสัดส่วนได้อย่างชัดเจน การออกแบบอาคาร BM1 มีลักษณะเป็นอาคาร ค.ส.ล. สูง 3 ชั้น ดาดฟ้า มีชั้นใต้ดิน 2 ชั้น บริเวณชั้นที่ 1 และชั้นที่ 2 โครงการจัดให้มีส่วนรับรองสปา และห้องน้ำที่สะอาดและถูกสุขลักษณะและปลอดภัย	(7) จัดให้มีระบบแสงสว่างอย่างเพียงพอทั่วบริเวณสระว่ายน้ำ ในกรณีที่มีการเปิดใช้สระในเวลากลางคืน (8) จัดให้มีตู้เก็บสิ่งของ ที่วางหรือเก็บรองเท้า สำหรับผู้มาใช้บริการในบริเวณทางเข้าสระว่ายน้ำ (9) จัดให้มีอ่างล้างมือ บริเวณล้างตัวก่อนลงสระ และที่ล้างเท้า ทางเข้าบริเวณสระว่ายน้ำและเติมคลอรีนลงในที่ล้างเท้าเพื่อป้องกันการติดเชื้อ <u>มาตรการป้องกันและแก้ไขผลกระทบด้านความปลอดภัยจากการใช้สระว่ายน้ำ</u> (1) จัดให้มีอุปกรณ์สื่อสารที่สามารถติดต่อบุคคลหรือสถานที่สำคัญ เช่น โรงพยาบาล และสถานีตำรวจ เป็นต้น เพื่อขอความช่วยเหลือกรณีเกิดเหตุฉุกเฉินต่าง ๆ และปิดประกาศหมายเลขโทรศัพท์ของสถานที่ดังกล่าวไว้ในที่เห็นได้ชัดเจน (2) รักษาความสะอาดพื้นที่โดยรอบอย่างสม่ำเสมอ ดูแลมิให้มีการนำสัตว์ทุกชนิดเข้าไปในบริเวณสระว่ายน้ำ (3) จัดให้มีระบบแสงสว่างอย่างเพียงพอทั่วบริเวณสระว่ายน้ำ ในกรณีที่มีการเปิดใช้สระในเวลากลางคืน	

เดือนกันยายน 2567

(นายวดิม บุคไคลโล)
กรรมการผู้มีอำนาจลงนาม
บริษัท ลายัน เบสท์ วิว จำกัด

เดือนกันยายน 2567

(นางสาวจุฑารัตน์ บุญแก้ว)
ผู้ชำนาญการด้านสิ่งแวดล้อม
บริษัท ภูเก็ต เอ็นไวรอนเมนทอล เซอร์วิส จำกัด

ตารางที่ 3 สรุปผลกระทบสิ่งแวดล้อม มาตรการป้องกันและแก้ไขผลกระทบสิ่งแวดล้อม และมาตรการติดตามตรวจสอบผลกระทบสิ่งแวดล้อม โครงการโรงแรม ลายัน เวอร์เด เฟส 1บี ของบริษัท ลายัน เบสท์ วิว จำกัด ระยะดำเนินการ (ต่อ)

องค์ประกอบทางสิ่งแวดล้อม และคุณค่าต่าง ๆ	ผลกระทบต่อสิ่งแวดล้อมที่สำคัญ	มาตรการป้องกันและ แก้ไขผลกระทบสิ่งแวดล้อม	มาตรการติดตามตรวจสอบ ผลกระทบสิ่งแวดล้อม
4.3.การจัดการสระว่ายน้ำ ร้านอาหาร และสปา (ต่อ)	สำหรับการดูแลรักษาทำความสะอาด ของโครงการในส่วนของอาคาร BM1 บริเวณชั้นที่ 1 และชั้นที่ 2 จัดให้มีแม่บ้านทำความสะอาดทุกวันเวลาเช้า - เย็น และรวบรวมเก็บขนขยะไปยังที่ห้องพักขยะรวม ให้ถูกหลักสุขาภิบาล เพื่อป้องกันการเพาะเชื้อโรค และทำลายแหล่งเพาะพันธุ์พาหะนำโรค ส่วนน้ำเสียจากอาคารจะไหลเข้าสู่ระบบบำบัดน้ำเสียของโครงการต่อไป ดังนั้น การดำเนินโครงการจึงส่งผลกระทบอยู่ในระดับต่ำ	<u>มาตรการป้องกันและแก้ไขผลกระทบจากอุบัติเหตุจากการจมน้ำ</u> (1) จัดให้มีเจ้าหน้าที่ความปลอดภัยประจำสระ (Life guard) โดยอยู่ประจำสระว่ายน้ำตลอดเวลาที่เปิดบริการ (2) จัดให้มีอุปกรณ์ช่วยชีวิต เช่น โฟมช่วยชีวิต ห่วงชูชีพ และไม้ช่วยชีวิต เครื่องช่วยหายใจ เป็นต้น <u>มาตรการป้องกันและแก้ไขร้านอาหาร</u> (1) โครงการจะดูแลและควบคุมร้านอาหารในโครงการ ตามกฎกระทรวง สุขลักษณะของสถานที่จำหน่ายอาหาร พ.ศ. 2561 (2) จัดตำแหน่งสถานที่รับประทานอาหาร เตรียมอาหาร ปรุงอาหาร และประกอบอาหาร จะจัดให้เป็นสถานที่ที่สะอาดเป็นระเบียบ และจัดเป็นสัดส่วน โดยจะเตรียมปรุงอาหารบนโต๊ะที่สูงจากพื้น มากกว่า 60 เซนติเมตร ไม่เตรียมปรุงอาหารบนพื้นและบริเวณหน้าห้องน้ำ ห้องส้วม (3) ใช้สารปรุงแต่งอาหารที่มีความปลอดภัย มีเครื่องหมายรับรองของอาหารทางราชการ เช่น เลขสาระบบอาหาร เครื่องหมายรับรองมาตรฐานของกระทรวงอุตสาหกรรม (มอก.) เป็นต้น ซึ่งจะทำให้ร้านอาหารในโครงการได้มาตรฐานของกระทรวงสาธารณสุข <u>มาตรการป้องกันและแก้ไขสปา</u> (1) ออกแบบ ดูแล และควบคุมการประกอบกิจการสปาของโครงการ ให้สอดคล้องตามพระราชบัญญัติสถานประกอบการเพื่อสุขภาพ พ.ศ. 2559	

เดือนกันยายน 2567

(นายวดิม บุคไคลโล้ว)
กรรมการผู้มีอำนาจลงนาม
บริษัท ลายัน เบสท์ วิว จำกัด

บริษัท ลายัน เบสท์ วิว จำกัด
Layan Best View Co., Ltd.

เดือนกันยายน 2567

(นางสาวจุฑารัตน์ บุญแก้ว)
ผู้ชำนาญการด้านสิ่งแวดล้อม
บริษัท ภูเก็ต เอ็นไวรอนเมนทอล เซอร์วิส จำกัด

บริษัท ภูเก็ต เอ็นไวรอนเมนทอล เซอร์วิส จำกัด
PHUKET ENVIRONMENTAL SERVICES CO., LTD.

ตารางที่ 3 สรุปผลกระทบสิ่งแวดล้อม มาตรการป้องกันและแก้ไขผลกระทบสิ่งแวดล้อม และมาตรการติดตามตรวจสอบผลกระทบสิ่งแวดล้อม โครงการโรงแรม ลายัน เวอร์เด เฟส 1บี ของบริษัท ลายัน เบสท์ วิว จำกัด ระยะดำเนินการ (ต่อ)

องค์ประกอบทางสิ่งแวดล้อมและคุณค่าต่าง ๆ	ผลกระทบต่อสิ่งแวดล้อมที่สำคัญ	มาตรการป้องกันและแก้ไขผลกระทบสิ่งแวดล้อม	มาตรการติดตามตรวจสอบผลกระทบสิ่งแวดล้อม
4.4 สุนทรียภาพ	การใช้ประโยชน์ที่ดินโดยรอบโครงการในรัศมี 1 กิโลเมตร พบว่า บริเวณโดยรอบใช้ประโยชน์ที่ดินส่วนใหญ่เป็นพื้นที่ป่าละเมาะ/ป่าไม้ ร้อยละ 27.527 รองลงมาเป็นพื้นที่เกษตรกรรม ร้อยละ 22.123 พื้นที่อยู่อาศัย ร้อยละ 18.794 พื้นที่แหล่งน้ำ ร้อยละ 8.137 พื้นที่ทะเล ร้อยละ 7.263 ที่เหลือเป็นพื้นที่ก่อสร้าง แคมป์คนงาน, พื้นที่ป่าชายหาด, พื้นที่บริการท่องเที่ยว/พาณิชยกรรม, พื้นที่โล่ง/ร้าง, พื้นที่ถนน, พื้นที่ชายหาด, พื้นที่ร้าง/โล่ง, โครงการอาคารชุด ลายัน เวอร์เด เฟส 1, โครงการอาคารชุด ลายัน เวอร์เด เฟส 2, โครงการอาคารชุด ลายัน เวอร์เด เฟส 4บี, โครงการอาคารชุด ลายัน เวอร์เด เฟส 4เอ, โครงการโรงแรม ลายัน เวอร์เด เฟส 3, โครงการโรงแรม ลายัน เวอร์เด เฟส 1บี และพื้นที่หน่วยงานราชการ คิดเป็นร้อยละ 5.787, 2.623, 1.937, 1.736, 1.613, 0.995, 0.424, 0.381, 0.242, 0.130, 0.125, 0.086 และ 0.078 ตามลำดับ และจากการตรวจสอบแหล่งโบราณสถานที่ทางกรมศิลปากรได้ประกาศขึ้นทะเบียนแหล่งโบราณสถานแห่งประเทศไทยประกาศในราชกิจจานุเบกษา และยังไม่ได้รับการประกาศขึ้นทะเบียนและกำหนดเขตที่ดินโบราณสถาน พบว่าบริเวณพื้นที่โครงการ และพื้นที่ใกล้เคียงในรัศมี 1 กิโลเมตร ไม่พบแหล่งโบราณคดี แหล่งโบราณสถาน หรือสถานที่ที่มีความสำคัญทางประวัติศาสตร์แต่อย่างใด และจากข้อมูลแหล่งธรรมชาติอันควรอนุรักษ์ในจังหวัดภูเก็ต ตามมติคณะรัฐมนตรี เมื่อวันที่ 7 พฤศจิกายน 2532 พบว่า บริเวณพื้นที่โครงการ และพื้นที่ใกล้เคียงในรัศมี 1 กิโลเมตร ไม่พบแหล่งธรรมชาติอันควรอนุรักษ์แต่อย่างใด	(1) จัดให้มีไม้ยืนต้น ได้แก่ ต้นหยีทะเล ต้นมะฮอกกานีใบใหญ่ และต้นพิกุล (2) โครงการได้จัดให้มีพื้นที่สีเขียวคิดเป็นพื้นที่ทั้งหมด 1,746.92 ตารางเมตร และมีไม้ยืนต้น 33 ต้น (3) จัดให้มีเจ้าหน้าที่ดูแลรักษาพื้นที่สีเขียวให้มีสภาพน่าดูอยู่เสมอ เพื่อความสวยงามและความปลอดภัยของผู้พักอาศัย (4) โครงการได้ออกแบบให้มีรั้วโปร่ง ทำด้วยตะแกรงรั้วสำเร็จรูป และเสารั้วเหล็กสำเร็จรูป กว้าง 25 เซนติเมตร ความสูง 2.40 เมตร บริเวณโดยรอบโครงการ (5) จัดให้มีเจ้าหน้าที่คอยตัดแต่งกิ่งต้นไม้ที่ล้ำออกนอกพื้นที่โครงการ เพื่อไม่ให้ส่งผลกระทบต่อพื้นที่บริเวณใกล้เคียง ตลอดจนให้เก็บกวาดใบไม้และดอกที่ร่วงหล่นเป็นประจำทุกวัน	-

เดือนกันยายน 2567

(นายวดิม บุคโดลโว)
กรรมการผู้มีอำนาจลงนาม
บริษัท ลายัน เบสท์ วิว จำกัด

เดือนกันยายน 2567

(นางสาวจุฑารัตน์ บุญแก้ว)
ผู้ชำนาญการด้านสิ่งแวดล้อม
บริษัท ภูเก็ต เอ็นไวรอนเมนทอล เซอร์วิส จำกัด

ตารางที่ 3 สรุปผลกระทบสิ่งแวดล้อม มาตรการป้องกันและแก้ไขผลกระทบสิ่งแวดล้อม และมาตรการติดตามตรวจสอบผลกระทบสิ่งแวดล้อม โครงการโรงแรม ลายัน เวอร์เด เฟส 1บี ของบริษัท ลายัน เบสท์ วิว จำกัด ระยะดำเนินการ (ต่อ)

องค์ประกอบทางสิ่งแวดล้อมและคุณค่าต่าง ๆ	ผลกระทบต่อสิ่งแวดล้อมที่สำคัญ	มาตรการป้องกันและแก้ไขผลกระทบสิ่งแวดล้อม	มาตรการติดตามตรวจสอบผลกระทบสิ่งแวดล้อม
4.4 สุนทรียภาพ (ต่อ)	เนื่องด้วยโครงการประกอบด้วยพื้นที่อาคารห้องพัก และส่วนของพื้นที่จอดรถชั้นใต้ดินซึ่งกินอาณาบริเวณพื้นที่ส่วนใหญ่ของโครงการ จึงได้เพิ่มเติมพื้นที่สีเขียวบนหลังคาของอาคารเหล่านั้นเพื่อเพิ่มคุณภาพชีวิตให้แก่ ผู้อยู่อาศัยในอาคาร และสร้างทัศนียภาพที่ดี แก่ภาพรวมของโครงการ ลดทอนพื้นที่ดาดแข็งเพื่อลดการสะสมของความร้อน ในตัวอาคารอีกด้วย ทั้งนี้เพื่อลดผลกระทบทางสายตา ได้ออกแบบอาคารให้มีการลดหลั่นพื้นที่แต่ละชั้นลงไปเป็นลำดับคล้ายขั้นบันได ด้วยวิธีนี้ทำให้สามารถเพิ่มเติมพื้นที่สีเขียวบริเวณรอบระเบียงอาคาร ปรับรูปทรงของขอบระเบียงและชายคาให้มีความโค้งเลียนแบบธรรมชาติเพื่อให้เข้ากับบริบทของเนินเขาบริเวณด้านหลัง และเปิดมุมมองให้ผู้ใช้งานอาคารที่กำลังใช้พื้นที่สวนบริเวณด้านล่าง และลดการบดบังแสงแดด เพื่อให้พืชพรรณที่ปลูกอยู่บริเวณหลังคาของอาคารใต้ดินได้รับแสงแดดที่เพียงพอในระหว่างวัน รูปแบบอาคารภายนอกใช้วัสดุที่มีโทนสีธรรมชาติแบบ Earth Tone เช่น การใช้ฝ้าเพดานตามไม้สีธรรมชาติ การใช้สีพ่นผิวทรายโทนน้ำตาลอ่อนและเทา มีการปลูกไม้เลื้อยเพื่อเป็นการพรางส่วนของอาคาร และช่วยกรองแสงที่จะเข้ามาสู่ห้องพักให้มีความนุ่มนวล สบายตา และทำให้ภาพรวมของอาคารกลมกลืนไปกับธรรมชาติของเนินเขาโดยรอบ การจัดภูมิสถาปัตยกรรมมีทั้งส่วนที่เป็นภูมิทัศน์แข็ง (Hardscape) และภูมิทัศน์นุ่ม (Softscape) โดยแนวคิดการจัดภูมิสถาปัตยกรรมในส่วนของ Hardscape ส่วนใหญ่เป็นการตกแต่งพื้นผิวของทางเดินบริเวณอาคาร ส่วนแนวคิดการจัดภูมิสถาปัตยกรรมในส่วนของ Softscape นั้นเน้นการตกแต่งโดยปลูกไม้ยืนต้นและไม้พุ่ม รวมทั้งรักษาไม้ยืนต้นเดิมเพื่อเพิ่มความร่มรื่นของพื้นที่ ช่วยลดความกระด้างของโครงสร้างอาคาร ต้นไม้จะช่วยทอนสัดส่วนของอาคาร และลดผลกระทบต่อทัศนียภาพของผู้สัญจรไปมาได้อีกด้วย		

เดือนกันยายน 2567

(นายวดิม บุดไคล)
กรรมการผู้มีอำนาจลงนาม
บริษัท ลายัน เบสท์ วิว จำกัด

บริษัท ลายัน เบสท์ วิว จำกัด
Layan Best View Co., Ltd.

เดือนกันยายน 2567

(นางสาวจุฑารัตน์ บุญแก้ว)
ผู้ชำนาญการด้านสิ่งแวดล้อม
บริษัท ภูเก็ต เอ็นไวรอนเมนทอล เซอร์วิส จำกัด

บริษัท ภูเก็ต เอ็นไวรอนเมนทอล เซอร์วิส จำกัด
PHUKET ENVIRONMENTAL SERVICES CO., LTD.

ตารางที่ 3 สรุปผลกระทบสิ่งแวดล้อม มาตรการป้องกันและแก้ไขผลกระทบสิ่งแวดล้อม และมาตรการติดตามตรวจสอบผลกระทบสิ่งแวดล้อม โครงการโรงแรม ลายัน เวอร์เด เฟส 1บี ของบริษัท ลายัน เบสท์ วิว จำกัด ระยะดำเนินการ (ต่อ)

องค์ประกอบทางสิ่งแวดล้อมและคุณค่าต่าง ๆ	ผลกระทบต่อสิ่งแวดล้อมที่สำคัญ	มาตรการป้องกันและแก้ไขผลกระทบสิ่งแวดล้อม	มาตรการติดตามตรวจสอบผลกระทบสิ่งแวดล้อม
4.4 สุนทรียภาพ (ต่อ)	โครงการโรงแรม ลายัน เวอร์เด เฟส 1บี เป็นโครงการประกอบกิจการประเภทโรงแรม จำนวน 66 ห้องพัก ภายในโครงการประกอบด้วยอาคารทั้งสิ้น จำนวน 3 อาคาร ได้แก่ อาคาร คสล. สูง 7 ชั้น มีชั้นใต้ดิน 2 ชั้น จำนวน 1 อาคาร อาคาร คสล. สูง 3 ชั้น ดาดฟ้า มีชั้นใต้ดิน 2 ชั้น จำนวน 1 อาคาร และอาคาร คสล. สูง 1 ชั้น มีชั้นใต้ดิน 1 ชั้น จำนวน 1 อาคาร ภาพเชิงซ้อนเปรียบเทียบก่อนและหลังมีโครงการ เมื่อพิจารณาสภาพแวดล้อมบริเวณใกล้เคียงในรัศมี 1 กิโลเมตร จากการสำรวจภาคสนาม (พฤษภาคม 2567) พบว่า พื้นที่ส่วนใหญ่เป็นพื้นที่ป่าไม้/ป่าละเมาะ พื้นที่เกษตรกรรม พื้นที่อยู่อาศัย และพื้นที่บริการท่องเที่ยว เมื่อพิจารณาอาคารใกล้เคียงกับพื้นที่โครงการ ประกอบด้วย อาคารที่สูง 2-7 ชั้น อยู่ใกล้เคียงกับโครงการ ได้แก่ ไอโซลา ภูเก็ต สูง 2 ชั้น โรงแรม ลา กรีน โฮเทล แอนด์ เรสซิเดซ์ สูง 7 ชั้น Wanda Vista Resort Phuket Island Laya สูง 5 ชั้น The Pavilions Phuket สูง 4-5 ชั้น ดังนั้น ในภาพรวมของอาคารจึงไม่มีความขัดแย้งกับสภาพแวดล้อมทั้งในด้านการใช้ประโยชน์ที่ดินและทัศนียภาพ ทั้งนี้บริเวณพื้นที่สีเขียวของโครงการได้จัดให้มีการปลูกไม้ยืนต้น จำนวน 33 ต้น ได้แก่ ต้นหยีทะเล ต้นมะฮอกกานีใบใหญ่ และต้นพิกุล ดังนั้น การดำเนินโครงการจึงส่งผลกระทบต่อทัศนียภาพอยู่ในระดับต่ำ		

เดือนกันยายน 2567

(นายวดิม บุดไคลโล)
กรรมการผู้มีอำนาจลงนาม
บริษัท ลายัน เบสท์ วิว จำกัด

เดือนกันยายน 2567

(นางสาวจุฑารัตน์ บุญแก้ว)
ผู้ชำนาญการด้านสิ่งแวดล้อม
บริษัท ภูเก็ต เอ็นไวรอนเมนทอล เซอร์วิส จำกัด

ตารางที่ 3 สรุปผลกระทบสิ่งแวดล้อม มาตรการป้องกันและแก้ไขผลกระทบสิ่งแวดล้อม และมาตรการติดตามตรวจสอบผลกระทบสิ่งแวดล้อม โครงการโรงแรม ลายัน เวอร์เด เฟส 1บี ของบริษัท ลายัน เบสท์ วิว จำกัด ระยะดำเนินการ (ต่อ)

องค์ประกอบทางสิ่งแวดล้อมและคุณค่าต่าง ๆ	ผลกระทบต่อสิ่งแวดล้อมที่สำคัญ	มาตรการป้องกันและแก้ไขผลกระทบสิ่งแวดล้อม	มาตรการติดตามตรวจสอบผลกระทบสิ่งแวดล้อม
4.5 การบดบังทิศทางลม และแสงแดด	**1) การบดบังทิศทางลมจากการก่อสร้างอาคาร** การประเมินผลกระทบที่เกิดจากการก่อสร้างอาคารด้านผลกระทบจากการเปลี่ยนความเร็วและทิศทางของลมจากการก่อสร้างอาคารจะประเมินตามแนวทางสำนักงานนโยบายและแผนทรัพยากรธรรมชาติและสิ่งแวดล้อม (2564) อาคารของโครงการสูง 22.95 เมตร ดังนั้น จึงประเมินผลกระทบจากการเปลี่ยนความเร็วและทิศทางของลมจากการก่อสร้างอาคาร โดยใช้ทิศทางลมหลักที่เกิดในบริเวณโครงการนำมาอธิบายผลกระทบโดยวิธีคาดการณ์แบบบรรยาย จากข้อมูลสถิติภูมิอากาศของสถานีอุตุนิยมวิทยาสนามบินภูเก็ต ในคาบ 30 ปี ระหว่างปี พ.ศ. 2537-2566 (กรมอุตุนิยมวิทยา, 2567) พบว่า ทิศทางลมส่วนใหญ่พัดมาจากทางทิศตะวันตก ส่วนลมทางทิศตะวันออกมีเพียงช่วงสั้นๆ ในช่วงฤดูร้อน ซึ่งเป็นไปตามฤดูกาล ความเร็วลมเฉลี่ยมีไม่มากนัก ผลกระทบด้านการบดบังทิศทางลมต่ออาคารข้างเคียงเพียงเล็กน้อย และเกิดเป็นช่วงเวลาสั้นๆ ประกอบกับทิศทางลมจะมีการเปลี่ยนแปลงตลอดเวลา อีกทั้งการออกแบบการวางตัวอาคารของโครงการได้มีการเว้นระยะห่าง ระยะร่นเพียงพอ ไม่มีการก่อสร้างตัวอาคารชิดแนวเขตที่ดิน ทำให้เกิดการไหลเวียนของลมได้ดี พร้อมกันนี้โครงการยังจัดให้มีพื้นที่สีเขียว (Buffer Zone) ซึ่งเป็นไม้ยืนต้น จำนวน 35 ต้น รอบโครงการ เพื่อช่วยสร้างความร่มรื่นอีกด้วย ดังนั้นคาดว่าผลกระทบด้านการบดบังทิศทางลมจึงอยู่ในระดับต่ำ	(1) โครงการทำหนังสือแจ้งผู้พักอาศัยโดยรอบ ที่อาจได้รับผลกระทบจากการบดบังแสงแดดและทิศทางลม โดยในหนังสือดังกล่าวระบุชื่อและหมายเลขโทรศัพท์ของบุคคลที่เป็นผู้รับเรื่อง ผู้ที่ได้รับผลกระทบสามารถติดต่อกับโครงการได้โดยตรง (2) หากในอนาคตช่วงก่อสร้างและช่วงดำเนินการโครงการมีผู้ได้รับผลกระทบจากการบดบังแสงแดดและทิศทางลม สามารถแจ้งหรือหารือกับเจ้าหน้าที่ของโครงการ ในการแก้ไขผลกระทบตั้งแต่ระยะเริ่มดำเนินการก่อสร้างจนถึงการก่อสร้างแล้วเสร็จ และต่อเนื่องไปจนถึงโครงการเปิดดำเนินการในปีแรก ทั้งนี้ ที่กำหนดระยะเวลา 1 ปี หลังจากโครงการเปิดดำเนินการ เนื่องจากครอบคลุมทุกฤดูกาล บ้าน/อาคารที่ได้รับผลกระทบ หากได้รับผลกระทบจากการดำเนินโครงการ จะสามารถรับรู้ได้ตั้งแต่ช่วงก่อสร้างโครงการและระยะเวลา 1 ปี หลังจากโครงการเปิดดำเนินการ โครงการจะเข้าแก้ไขปัญหา โดยติดต่อได้ที่ บริษัท ลายัน เบสท์ วิว จำกัด เพื่อหารือการแก้ไขปัญหาต่อไป (3) ในกรณีที่ทั้ง 2 ฝ่าย (เจ้าของโครงการ และผู้ได้รับผลกระทบ) หาข้อตกลงกันไม่ได้ ให้เข้าสู่กระบวนการตามพระราชบัญญัติการไกล่เกลี่ยข้อพิพาท พ.ศ. 2562 (4) ติดตามประเมินส่วนรับเรื่องร้องเรียนและความคิดเห็น หากพบว่ามีเรื่องร้องเรียนต้องแก้ไขปัญหาทันที	-

เดือนกันยายน 2567

(นายวดิม บุคไคลโสม)
กรรมการผู้มีอำนาจลงนาม
บริษัท ลายัน เบสท์ วิว จำกัด

เดือนกันยายน 2567

(นางสาวจุฑารัตน์ บุญแก้ว)
ผู้ชำนาญการด้านสิ่งแวดล้อม
บริษัท ภูเก็ต เอ็นไวรอนเมนทอล เซอร์วิส จำกัด

ตารางที่ 3 สรุปผลกระทบสิ่งแวดล้อม มาตรการป้องกันและแก้ไขผลกระทบสิ่งแวดล้อม และมาตรการติดตามตรวจสอบผลกระทบสิ่งแวดล้อม โครงการโรงแรม ลายัน เวอร์เด เฟส 1บี ของบริษัท ลายัน เบสท์ วิว จำกัด ระยะดำเนินการ (ต่อ)

องค์ประกอบทางสิ่งแวดล้อมและคุณค่าต่าง ๆ	ผลกระทบต่อสิ่งแวดล้อมที่สำคัญ	มาตรการป้องกันและแก้ไขผลกระทบสิ่งแวดล้อม	มาตรการติดตามตรวจสอบผลกระทบสิ่งแวดล้อม
4.5 การบดบังทิศทางลม และแสงแดด (ต่อ)	**2) การบดบังแสงอาทิตย์จากการก่อสร้างอาคาร** จากการจำลองการบดบังแสงอาทิตย์ พบว่า ผลกระทบด้านสุขภาพต่อพื้นที่ข้างเคียง ยังคงได้รับการสร้างวิตามินดี และสารโรโทนิน (Serotonin) ของร่างกายมนุษย์ ไม่น้อยกว่า 2 ชั่วโมงต่อวัน ซึ่งระดับของผลกระทบต่อสุขภาพอยู่ในระดับต่ำ (การวิเคราะห์และประเมินผล ตามแนวทางของสำนักงานนโยบายและแผนทรัพยากรธรรมชาติและสิ่งแวดล้อม, 2564) สำหรับผลกระทบต่อการใช้ประโยชน์จากแสงอาทิตย์ จากผลแบบสอบถามไม่พบผู้ได้รับผลกระทบด้านการบดบังแสงแดดจากอาคาร และไม่มีข้อห่วงกังวลแต่อย่างใด รวมทั้งไม่มีการใช้ประโยชน์จาก Solar Roof Top ทั้งนี้ ภาพรวมอาคารของโครงการจะเกิดการบดบังของแสงอาทิตย์ในแต่ละพื้นที่จะเกิดขึ้นเป็นช่วงระยะเวลาสั้น ๆ ในแต่ละวันเท่านั้น ตามการเคลื่อนตัวของดวงอาทิตย์ และช่วงเวลาที่มีการใช้ประโยชน์แสงแดด ถือว่ามีผลกระทบต่อพื้นที่ข้างเคียงในระยะสั้น ดังนั้น การดำเนินโครงการจึงส่งผลด้านทิศทางลมและการบดบังแสงแดดอยู่ในระดับต่ำ		

เดือนกันยายน 2567

(นายวดิม บุดไดลโลว์)
กรรมการผู้มีอำนาจลงนาม
บริษัท ลายัน เบสท์ วิว จำกัด

เดือนกันยายน 2567

(นางสาวจุฑารัตน์ บุญแก้ว)
ผู้ชำนาญการด้านสิ่งแวดล้อม
บริษัท ภูเก็ต เอ็นไวรอนเมนทอล เซอร์วิส จำกัด

ตารางที่ 4 สรุปมาตรการติดตามตรวจสอบผลกระทบสิ่งแวดล้อมโครงการโรงแรม ลายัน เวอร์เด เฟส 1บี ของบริษัท ลายัน เบสท์ วิว จำกัด ช่วงก่อสร้าง

ดัชนีคุณภาพสิ่งแวดล้อม	บริเวณที่ตรวจสอบ	พารามิเตอร์	วิธีการตรวจสอบ	ความถี่ในการตรวจวัด	ผู้รับผิดชอบดำเนินการ
1. ทรัพยากรดินและดินถล่ม	- บริเวณพื้นที่ก่อสร้าง	- การเปิดหน้าดิน - การปรับพื้นที่หลังการก่อสร้าง	- ตรวจสอบการเปิดหน้าดินเฉพาะบริเวณที่จะก่อสร้างเท่านั้น - ตรวจสอบให้มีการปรับพื้นที่ที่ไม่ได้ก่อสร้างอาคารทันทีหลังการก่อสร้างแล้วเสร็จ	- ทุกสัปดาห์ ตลอดระยะเวลาการปรับพื้นที่ - ทุกสัปดาห์ ตลอดระยะเวลาการปรับพื้นที่	- บริษัท ลายัน เบสท์ วิว จำกัด - บริษัท ลายัน เบสท์ วิว จำกัด
2. คุณภาพอากาศ	- ผู้พักอาศัยใกล้เคียงพื้นที่ก่อสร้าง	- ฝุ่นจากการก่อสร้าง	- สอบถามจากประชาชนที่อยู่ใกล้เคียงโครงการในเรื่องผลกระทบทางด้านฝุ่นจากการก่อสร้าง	- ทุกสัปดาห์ ตลอดระยะเวลาก่อสร้าง	- บริษัท ลายัน เบสท์ วิว จำกัด
	- บริเวณพื้นที่ก่อสร้าง จำนวน 1 จุด (รูปที่ 1)	- ฝุ่นละอองรวม (TSP) - ฝุ่นละอองขนาดเล็ก (PM10) - ก๊าซคาร์บอนมอนอกไซด์ (CO)	- ตรวจวัดโดยระบบกราวิเมตริก (Gravimetric) ด้วยเครื่องเก็บตัวอย่างอากาศ TSP ชนิดไฮโวลุม (High Volume Air Sampler) - ตรวจวัดโดยระบบกราวิเมตริก (Gravimetric) ด้วยเครื่องเก็บตัวอย่างอากาศ PM10 ชนิดไฮโวลุม (High Volume Air Sampler) - ตรวจวัดอาศัยหลักการดูดกลืน (Absorption)	- ทุกวันที่มีการทำฐานราก และรายงานผลทุกสัปดาห์ หลังจากนั้นตรวจวัดเดือนละ 1 ครั้ง ตลอดระยะเวลาก่อสร้าง - ทุกวันที่มีการทำฐานราก และรายงานผลทุกสัปดาห์ หลังจากนั้นตรวจวัดเดือนละ 1 ครั้ง ตลอดระยะเวลาก่อสร้าง - ทุกเดือน ตลอดระยะเวลาก่อสร้าง	- บริษัท ลายัน เบสท์ วิว จำกัด - บริษัท ลายัน เบสท์ วิว จำกัด - บริษัท ลายัน เบสท์ วิว จำกัด

เดือนกันยายน 2567

(นายวดิม บุดไคลโล)
กรรมการผู้มีอำนาจลงนาม
บริษัท ลายัน เบสท์ วิว จำกัด

เดือนกันยายน 2567

(นางสาวจุฑารัตน์ บุญแก้ว)
ผู้ชำนาญการด้านสิ่งแวดล้อม
บริษัท ภูเก็ต เอ็นไวรอนเมนทอล เซอร์วิส จำกัด

ตารางที่ 4 สรุปมาตรการติดตามตรวจสอบผลกระทบสิ่งแวดล้อมโครงการโรงแรม ลายัน เวอร์เด เฟส 1บี ของบริษัท ลายัน เบสท์ วิว จำกัด ช่วงก่อสร้าง (ต่อ)

ดัชนีคุณภาพสิ่งแวดล้อม	บริเวณที่ตรวจสอบ	พารามิเตอร์	วิธีการตรวจสอบ	ความถี่ในการตรวจวัด	ผู้รับผิดชอบดำเนินการ
3. เสียงและความสั่นสะเทือน	<u>เสียง</u> - ผู้พักอาศัยข้างเคียงพื้นที่ก่อสร้าง	- เสียงจากการก่อสร้าง	- สอบถามจากประชาชนที่อยู่ใกล้เคียงโครงการในเรื่องผลกระทบทางด้านเสียงจากการก่อสร้าง	- ทุกสัปดาห์ ตลอดระยะเวลาก่อสร้าง	- บริษัท ลายัน เบสท์ วิว จำกัด
	- บริเวณพื้นที่ก่อสร้าง ด้านที่ใกล้อาคารข้างเคียงมากที่สุด จำนวน 1 จุด (**รูปที่ 1**)	- ระดับเสียงเฉลี่ย 24 ชั่วโมง ระดับเสียงสูงสุด และเสียงรบกวน	- ตรวจวัดระดับเสียงเฉลี่ย 24 ชั่วโมง และระดับเสียงสูงสุด และระดับเสียงเปอร์เซ็นไทล์ที่ 90 ด้วยเครื่องวัดระดับเสียงตามมาตรฐาน IEC 60804 หรือ IEC 61672 ของคณะกรรมาธิการระหว่างประเทศว่าด้วยเทคนิคไฟฟ้า (International Electrotechnical Commission, IEC) และเสียงรบกวน	- ทุกวันที่มีการทำฐานรากและรายงานผลทุกสัปดาห์ หลังจากนั้นตรวจวัดเดือนละ 1 ครั้ง ตลอดระยะเวลาก่อสร้าง	- บริษัท ลายัน เบสท์ วิว จำกัด
	<u>ความสั่นสะเทือน</u> - ผู้พักอาศัยข้างเคียงพื้นที่ก่อสร้าง	- ความสั่นสะเทือนจากการก่อสร้าง	- สอบถามจากประชาชนที่อยู่ใกล้เคียงโครงการในเรื่องผลกระทบทางด้านความสั่นสะเทือนจากการก่อสร้าง	- ทุกสัปดาห์ ตลอดระยะเวลาก่อสร้าง	- บริษัท ลายัน เบสท์ วิว จำกัด
	- บริเวณพื้นที่ก่อสร้าง ด้านที่ใกล้อาคารข้างเคียงมากที่สุด จำนวน 1 จุด (**รูปที่ 1**)	- ความสั่นสะเทือนจากการก่อสร้าง	- ตรวจวัดระดับความสั่นสะเทือนตามมาตรฐาน DIN 45669-1 ของประเทศเยอรมัน หรือเครื่องวัดความสั่นสะเทือนอื่นที่มีคุณสมบัติเทียบเท่าตามวิธีที่กำหนดในประกาศคณะกรรมการสิ่งแวดล้อมแห่งชาติ ฉบับที่ 37 (พ.ศ. 2553)	- ทุกวันที่มีการทำฐานรากและรายงานผลทุกสัปดาห์ หลังจากนั้นตรวจวัดเดือนละ 1 ครั้ง ตลอดระยะเวลาก่อสร้าง	- บริษัท ลายัน เบสท์ วิว จำกัด

เดือนกันยายน 2567

(นายวดิม บุดไดลโล้ว)
กรรมการผู้มีอำนาจลงนาม
บริษัท ลายัน เบสท์ วิว จำกัด

บริษัท ลายัน เบสท์ วิว จำกัด
Layan Best View Co., Ltd.

เดือนกันยายน 2567

(นางสาวจุฑารัตน์ บุญแก้ว)
ผู้ชำนาญการด้านสิ่งแวดล้อม
บริษัท ภูเก็ต เอ็นไวรอนเมนทอล เซอร์วิส จำกัด

บริษัท ภูเก็ต เอ็นไวรอนเมนทอล เซอร์วิส จำกัด
PHUKET ENVIRONMENTAL SERVICES CO., LTD.

ตารางที่ 4 สรุปมาตรการติดตามตรวจสอบผลกระทบสิ่งแวดล้อมโครงการโรงแรม ลายัน เวอร์เด เฟส 1บี ของบริษัท ลายัน เบสท์ วิว จำกัด ช่วงก่อสร้าง (ต่อ)

ดัชนีคุณภาพสิ่งแวดล้อม	บริเวณที่ตรวจสอบ	พารามิเตอร์	วิธีการตรวจสอบ	ความถี่ในการตรวจวัด	ผู้รับผิดชอบดำเนินการ
4. การใช้น้ำ	- เส้นท่อน้ำใช้	- สภาพการใช้งาน	- ตรวจสอบการรั่วไหลของน้ำประปาในเส้นท่อ	- ทุกเดือน ตลอดระยะเวลาก่อสร้าง	- บริษัท ลายัน เบสท์ วิว จำกัด
	- ถังสำรองน้ำใช้บริเวณพื้นที่ก่อสร้างและบ้านพักคนงาน	- บันทึกการตรวจสอบ	- ตรวจสอบความสะอาดของถังสำรองน้ำใช้บริเวณพื้นที่ก่อสร้างและบ้านพักคนงาน	- ทุกเดือน ตลอดระยะเวลาก่อสร้าง	- บริษัท ลายัน เบสท์ วิว จำกัด
5. การจัดการน้ำเสีย และสิ่งปฏิกูล	- ระบบบำบัดน้ำเสีย	- บันทึกการทำงานและการตรวจสอบ	- ตรวจสอบและจดบันทึกการทำงานของระบบบำบัดน้ำเสียของโครงการ	- ทุกเดือน ตลอดระยะเวลาก่อสร้าง	- บริษัท ลายัน เบสท์ วิว จำกัด
	- ส่วนเกรอะ	- บันทึกการทำงานและการตรวจสอบ	- ตรวจสอบปริมาณตะกอนของส่วนเกรอะหากปริมาณตะกอนเต็มให้ประสานรถสูบสิ่งปฏิกูลมาสูบกำจัด	- ทุกสัปดาห์ ตลอดระยะเวลาก่อสร้าง	- บริษัท ลายัน เบสท์ วิว จำกัด
	- บริเวณบ่อตรวจคุณภาพน้ำทิ้ง ภายหลังออกจากระบบบำบัดน้ำเสีย จำนวน 1 จุด	- การตรวจวัดคุณภาพน้ำที่ผ่านการบำบัดแล้ว ■ ความเป็นกรดด่าง ■ บีโอดี ■ สารแขวนลอย ■ ซัลไฟด์ ■ สารที่ละลายได้ทั้งหมด ■ ตะกอนหนัก ■ น้ำมันและไขมัน ■ ทีเคเอ็น	- ตรวจวัดคุณภาพน้ำที่ผ่านการบำบัดแล้ว ■ pH meter ■ วิธี Azide Modification ■ วิธีการกรองผ่านกระดาษกรองใยแก้ว (Glass Fibre Filter Disc) ■ วิธี Titrate ■ วิธีการระเหยแห้งระหว่างอุณหภูมิ 103-105 องศาเซลเซียส ในเวลา 1 ชั่วโมง ■ วิธีการกรวยอิมฮอฟฟ์ (Imhoff cone) ■ วิธีการสกัดด้วยตัวทำละลาย ■ วิธี Kjeldahl	- ทุกเดือน ตลอดระยะเวลาก่อสร้าง	- บริษัท ลายัน เบสท์ วิว จำกัด

เดือนกันยายน 2567

(นายวดิม บุคไคลโส้ม)
กรรมการผู้มีอำนาจลงนาม
บริษัท ลายัน เบสท์ วิว จำกัด

บริษัท ลายัน เบสท์ วิว จำกัด
Layan Best View Co., Ltd.

เดือนกันยายน 2567

(นางสาวจุฑารัตน์ บุญแก้ว)
ผู้ชำนาญการด้านสิ่งแวดล้อม
บริษัท ภูเก็ต เอ็นไวรอนเมนทอล เซอร์วิส จำกัด

บริษัท ภูเก็ต เอ็นไวรอนเมนทอล เซอร์วิส จำกัด
PHUKET ENVIRONMENTAL SERVICES CO., LTD.

ตารางที่ 4 สรุปมาตรการติดตามตรวจสอบผลกระทบสิ่งแวดล้อมโครงการโรงแรม ลายัน เวอร์เด เฟส 1บี ของบริษัท ลายัน เบสท์ วิว จำกัด ช่วงก่อสร้าง (ต่อ)

ดัชนีคุณภาพสิ่งแวดล้อม	บริเวณที่ตรวจสอบ	พารามิเตอร์	วิธีการตรวจสอบ	ความถี่ในการตรวจวัด	ผู้รับผิดชอบดำเนินการ
6. การระบายน้ำ	- ท่อระบายน้ำ	- สภาพท่อระบายน้ำ	- ตรวจสอบว่ามีตะกอนดินไหลลงพื้นที่ข้างเคียงและไหลลงท่อระบายน้ำหรือไม่	- ทุกสัปดาห์ ตลอดระยะเวลาก่อสร้าง	- บริษัท ลายัน เบสท์ วิว จำกัด
7. การจัดการมูลฝอย	- ที่พักขยะมูลฝอย	- ปริมาณมูลฝอยตกค้างและสภาพของถังขยะ	- ตรวจสอบความสามารถของถังขยะในการรองรับปริมาณขยะและการรั่วซึมของถังขยะ - ตรวจสอบภาชนะรองรับมูลฝอยให้อยู่ในสภาพดีเสมอ	- ทุก 3 วัน ตลอดระยะเวลาก่อสร้าง - ทุก 1 เดือน ตลอดระยะเวลาก่อสร้าง	- บริษัท ลายัน เบสท์ วิว จำกัด - บริษัท ลายัน เบสท์ วิว จำกัด
8. การจราจร	- ถนนสาธารณะที่รถขนส่งวัสดุใช้ขนส่ง	- ความเร็วรถและการกีดขวางการจราจร	- ตรวจสอบความเร็วของรถและการกีดขวางการจราจร	- ทุกวัน ตลอดระยะเวลาก่อสร้าง	- บริษัท ลายัน เบสท์ วิว จำกัด
	- ถนนสาธารณะ	- สภาพถนน	- ตรวจสอบสภาพถนนและการชำรุด	- ทุกสัปดาห์ ตลอดระยะเวลาก่อสร้าง	- บริษัท ลายัน เบสท์ วิว จำกัด
9. การใช้ประโยชน์ที่ดินตามประกาศกระทรวงทรัพยากรธรรมชาติและสิ่งแวดล้อม เรื่อง กำหนดเขตพื้นที่และมาตรการคุ้มครองสิ่งแวดล้อม ในบริเวณพื้นที่จังหวัดภูเก็ต พ.ศ. 2560	- บริเวณพื้นที่ก่อสร้างอาคาร	- บันทึกการตรวจสอบ	- ตรวจสอบความสูงการก่อสร้างอาคารเพื่อมิให้ความสูงของอาคารเกินเกณฑ์ตามประกาศกระทรวงทรัพยากรธรรมชาติและสิ่งแวดล้อม เรื่อง กำหนดเขตพื้นที่และมาตรการคุ้มครองสิ่งแวดล้อม ในบริเวณพื้นที่จังหวัดภูเก็ต พ.ศ. 2560	- ตลอดระยะเวลาก่อสร้าง	- บริษัท ลายัน เบสท์ วิว จำกัด

เดือนกันยายน 2567

(นายวดิม บุดไคลโล้ว)
กรรมการผู้มีอำนาจลงนาม
บริษัท ลายัน เบสท์ วิว จำกัด

เดือนกันยายน 2567

(นางสาวจุฑารัตน์ บุญแก้ว)
ผู้ชำนาญการด้านสิ่งแวดล้อม
บริษัท ภูเก็ต เอ็นไวรอนเมนทอล เซอร์วิส จำกัด

ตารางที่ 4 สรุปมาตรการติดตามตรวจสอบผลกระทบสิ่งแวดล้อมโครงการโรงแรม ลายัน เวอร์เด เฟส 1บี ของบริษัท ลายัน เบสท์ วิว จำกัด ช่วงก่อสร้าง (ต่อ)

ดัชนีคุณภาพสิ่งแวดล้อม	บริเวณที่ตรวจสอบ	พารามิเตอร์	วิธีการตรวจสอบ	ความถี่ในการตรวจวัด	ผู้รับผิดชอบดำเนินการ
10. คุณภาพชีวิต	- บริเวณพื้นที่ก่อสร้าง	- ข้อร้องเรียน	- สอบถามเรื่องร้องเรียนจากประชาชนที่อยู่ใกล้เคียงโครงการ โดยการค้นหาข้อเท็จจริง และสาเหตุเพื่อกำหนดแนวทางแก้ไขปัญหา	- ทุกสัปดาห์ ตลอดระยะเวลาก่อสร้าง	- บริษัท ลายัน เบสท์ วิว จำกัด
11. การสาธารณสุข	- บริเวณพื้นที่ก่อสร้างและบ้านพักคนงาน	- บันทึกการตรวจสอบ	- ตรวจสุขภาพคนงานก่อนเข้ารับการทำงาน - ตรวจสอบและทำลายแหล่งเพาะพันธุ์ยุง	- ทุกครั้งที่มีการรับคนงาน - ทุกเดือน ตลอดระยะเวลาก่อสร้าง	- บริษัท ลายัน เบสท์ วิว จำกัด - บริษัท ลายัน เบสท์ วิว จำกัด
	- ถังสำรองน้ำใช้บริเวณพื้นที่ก่อสร้างและบ้านพักคนงาน	- บันทึกการทำงานและการตรวจสอบ	- ตรวจสอบความสะอาดของถังสำรองน้ำใช้บริเวณพื้นที่ก่อสร้างและบ้านพักคนงาน	- ทุก 3 เดือน ตลอดระยะเวลาก่อสร้าง	- บริษัท ลายัน เบสท์ วิว จำกัด
	- ส่วนเกรอะ	- บันทึกการทำงานและการตรวจสอบ	- ตรวจสอบปริมาณตะกอนของส่วนเกรอะ หากปริมาณตะกอนเต็มให้ประสานรถสูบสิ่งปฏิกูลมาสูบกำจัด	- ทุกสัปดาห์ ตลอดระยะเวลาก่อสร้าง	- บริษัท ลายัน เบสท์ วิว จำกัด
	- ห้องส้วมบริเวณพื้นที่ก่อสร้างและบ้านพักคนงาน	- บันทึกการทำงานและการตรวจสอบ	- ตรวจสอบความสะอาดของห้องส้วมบริเวณพื้นที่ก่อสร้างและบ้านพักคนงาน	- ทุกสัปดาห์ ตลอดระยะเวลาก่อสร้าง	- บริษัท ลายัน เบสท์ วิว จำกัด
12. การป้องกันอัคคีภัย	- บริเวณที่ติดตั้งถังดับเพลิง	- สภาพการใช้งาน	- ตรวจสอบสภาพการใช้งานของถังดับเพลิงแบบมือถือ	- ทุก 6 เดือน ตลอดระยะเวลาก่อสร้างหรือตามคำแนะนำของผู้ผลิต	- บริษัท ลายัน เบสท์ วิว จำกัด
	- บริเวณพื้นที่ก่อสร้าง	- บันทึกสาเหตุการเกิดอัคคีภัย	- ตรวจสอบตามสาเหตุที่อาจก่อให้เกิดอัคคีภัย	- ทุกสัปดาห์ ตลอดระยะเวลาก่อสร้าง	- บริษัท ลายัน เบสท์ วิว จำกัด

เดือนกันยายน 2567

(นายวดิม บุคไคล์ไสร์)
กรรมการผู้มีอำนาจลงนาม
บริษัท ลายัน เบสท์ วิว จำกัด

บริษัท ลายัน เบสท์ วิว จำกัด
Layan Best View Co., Ltd.

เดือนกันยายน 2567

(นางสาวจุฑารัตน์ บุญแก้ว)
ผู้ชำนาญการด้านสิ่งแวดล้อม
บริษัท ภูเก็ต เอ็นไวรอนเมนทอล เซอร์วิส จำกัด

บริษัท ภูเก็ต เอ็นไวรอนเมนทอล เซอร์วิส จำกัด
PHUKET ENVIRONMENTAL SERVICES CO., LTD.

ตารางที่ 4 สรุปมาตรการติดตามตรวจสอบผลกระทบสิ่งแวดล้อมโครงการโรงแรม ลายัน เวอร์เด เฟส 1บี ของบริษัท ลายัน เบสท์ วิว จำกัด ช่วงก่อสร้าง (ต่อ)

ดัชนีคุณภาพสิ่งแวดล้อม	บริเวณที่ตรวจสอบ	พารามิเตอร์	วิธีการตรวจสอบ	ความถี่ในการตรวจวัด	ผู้รับผิดชอบดำเนินการ
13. อาชีวอนามัยและความปลอดภัย	- คนงานก่อสร้าง	- การสวมใส่อุปกรณ์	- ตรวจสอบการสวมใส่อุปกรณ์ป้องกันอันตรายส่วนบุคคล	- ทุกวัน ตลอดระยะเวลาก่อสร้าง	- บริษัท ลายัน เบสท์ วิว จำกัด
	- บริเวณพื้นที่ก่อสร้าง	- สภาพพื้นที่ก่อสร้าง	- ตรวจสอบความเป็นระเบียบ และการทำความสะอาด	- ทุกวัน ตลอดระยะเวลาก่อสร้าง	- บริษัท ลายัน เบสท์ วิว จำกัด
	- ห้องปฐมพยาบาล	- สภาพการใช้งาน	- ตรวจสอบสภาพของเครื่องมือปฐมพยาบาล	- ทุกวัน ตลอดระยะเวลาก่อสร้าง	- บริษัท ลายัน เบสท์ วิว จำกัด
	- ผู้พักอาศัยใกล้เคียงพื้นที่ก่อสร้าง	- ความปลอดภัยและทรัพย์สิน	- สอบถามจากประชาชนที่อยู่ใกล้เคียงโครงการในเรื่องผลกระทบด้านความปลอดภัยและทรัพย์สิน	- ทุกสัปดาห์ ตลอดระยะเวลาก่อสร้าง	- บริษัท ลายัน เบสท์ วิว จำกัด
	- บริเวณพื้นที่ก่อสร้างและบ้านพักคนงาน	- ความปลอดภัยและทรัพย์สิน	- ตรวจสภาพรั้วโดยรอบ	- ทุกสัปดาห์ ตลอดระยะเวลาก่อสร้าง	- บริษัท ลายัน เบสท์ วิว จำกัด
	- นั่งร้าน และแผงตาข่ายที่กั้นรอบอาคาร	- ความปลอดภัยชีวิตและทรัพย์สิน	- ตรวจสภาพนั่งร้านและแผงตาข่ายที่กั้นโดยรอบอาคาร	- ทุกวันตลอดระยะเวลาก่อสร้าง	- บริษัท ลายัน เบสท์ วิว จำกัด
14. สุนทรียภาพ	- บริเวณพื้นที่ก่อสร้าง	- สภาพการใช้งาน	- ตรวจสอบการชำรุดของวัสดุที่ใช้ปิดกั้นพื้นที่ก่อสร้าง	- ทุกเดือน ตลอดระยะเวลาก่อสร้าง	- บริษัท ลายัน เบสท์ วิว จำกัด

หมายเหตุ กำหนดส่งรายงานผลการปฏิบัติตามมาตรการฯ ปีละ 1 ครั้งภายในเดือนมกราคมของปีถัดไป โดยในระยะก่อสร้างให้นำส่งไปยังองค์การบริหารส่วนตำบลเชิงทะเล

เดือนกันยายน 2567

(นายวดิม บุคไคลโลว)
กรรมการผู้มีอำนาจลงนาม
บริษัท ลายัน เบสท์ วิว จำกัด

เดือนกันยายน 2567

(นางสาวจุฑารัตน์ บุญแก้ว)
ผู้ชำนาญการด้านสิ่งแวดล้อม
บริษัท ภูเก็ต เอ็นไวรอนเมนทอล เซอร์วิส จำกัด

ตารางที่ 5 สรุปมาตรการติดตามตรวจสอบผลกระทบสิ่งแวดล้อมของโครงการโรงแรม ลายัน เวอร์เด เฟส 1บี ของบริษัท ลายัน เบสท์ วิว จำกัด ช่วงดำเนินการ

ดัชนีคุณภาพสิ่งแวดล้อม	บริเวณที่ตรวจสอบ	พารามิเตอร์	วิธีการตรวจสอบ	ความถี่ในการตรวจวัด	ผู้รับผิดชอบดำเนินการ
1. การเกิดแผ่นดินไหว	- บริเวณที่ติดตั้งแผนที่หนีภัย	- สภาพการใช้งาน	- ตรวจสอบการจัดเส้นทางหนีภัยไว้ภายในบริเวณโครงการ	- ทุก 1 ปี ตลอดระยะเวลาดำเนินการ	- บริษัท ลายัน เบสท์ วิว จำกัด
	- ภายในโครงการ	- การซ้อมแผนอพยพ	- ตรวจสอบการซ้อมแผนอพยพเพื่อความปลอดภัยของผู้ที่พักอาศัยและพนักงานในโครงการ	- ทุก 1 ปี ตลอดระยะเวลาดำเนินการ	- บริษัท ลายัน เบสท์ วิว จำกัด
2. คุณภาพอากาศ	- บริเวณพื้นที่โครงการ (รูปที่ 1)	- ฝุ่นละอองรวม (TSP)	- ตรวจวัดโดยระบบกราวิเมตริก (Gravimetric) ด้วยเครื่องเก็บตัวอย่างอากาศ TSP ชนิดไฮโวลุม (High Volume Air Sampler)	- ทุก 6 เดือน ครั้งละ 3 วัน (ครอบคลุมวันทำการ 2 วัน และวันหยุด 1 วัน) ตลอดระยะเวลาดำเนินการ	- บริษัท ลายัน เบสท์ วิว จำกัด
	- ฝุ่นละอองขนาดเล็ก (PM10)	- ฝุ่นละอองขนาดเล็ก (PM10)	ตรวจวัดโดยระบบกราวิเมตริก (Gravimetric) ด้วยเครื่องเก็บตัวอย่างอากาศ PM10 ชนิดไฮโวลุม(High Volume Air Sampler)	- ทุก 6 เดือน ครั้งละ 3 วัน (ครอบคลุมวันทำการ 2 วัน และวันหยุด 1 วัน) ตลอดระยะเวลาดำเนินการ	- บริษัท ลายัน เบสท์ วิว จำกัด
3. การใช้น้ำ	- เส้นท่อน้ำใช้	- สภาพการใช้งาน	- ตรวจสอบการรั่วไหลของน้ำประปาในเส้นท่อ	- ทุกเดือน ตลอดระยะเวลาดำเนินการ	- บริษัท ลายัน เบสท์ วิว จำกัด
	- บริเวณก๊อกน้ำใช้ที่ผ่านการกรองของโครงการแล้ว	- การตรวจสอบคุณภาพน้ำใช้ จากน้ำซื้อจากรถบรรทุกน้ำเอกชน และน้ำบาดาล ■ ทางกายภาพ - สี, ความขุ่น, ความเป็นกรด-ด่าง	- ตรวจวิเคราะห์คุณภาพน้ำใช้ให้เป็นไปตามมาตรฐานคุณภาพน้ำประปาโดยเก็บตัวอย่างน้ำบริเวณก๊อกน้ำใช้ที่ผ่านการกรองของโครงการแล้ว กรณีที่มีการใช้น้ำซื้อจากรถบรรทุกน้ำเอกชน และน้ำบาดาล	- ทุก 3 เดือน ช่วง 1 ปี ของการเปิดดำเนินการ หลังจากนั้นทุก 6 เดือน หรือปีละ 2 ครั้ง	- บริษัท ลายัน เบสท์ วิว จำกัด

เดือนกันยายน 2567

(นายวดิม บุดไคลไล)
กรรมการผู้มีอำนาจลงนาม
บริษัท ลายัน เบสท์ วิว จำกัด

เดือนกันยายน 2567

(นางสาวจุฑารัตน์ บุญแก้ว)
ผู้ชำนาญการด้านสิ่งแวดล้อม
บริษัท ภูเก็ต เอ็นไวรอนเมนทอล เซอร์วิส จำกัด

ตารางที่ 5 สรุปมาตรการติดตามตรวจสอบผลกระทบสิ่งแวดล้อมของโครงการโรงแรม ลายัน เวอร์เด เฟส 1บี ของบริษัท ลายัน เบสท์ วิว จำกัด ช่วงดำเนินการ

ดัชนีคุณภาพสิ่งแวดล้อม	บริเวณที่ตรวจสอบ	พารามิเตอร์	วิธีการตรวจสอบ	ความถี่ในการตรวจวัด	ผู้รับผิดชอบดำเนินการ
3. การใช้น้ำ (ต่อ)	- บริเวณก๊อกน้ำใช้ที่ผ่านการกรองของโครงการแล้ว (ต่อ)	■ ทางเคมี - ปริมาณสารที่ละลายทั้งหมด, เหล็ก, แมงกานีส, ทองแดง, สังกะสี, ซัลเฟต, คลอไลด์, ฟลูออไรด์, ไนเตรต ,ความกระด้างทั้งหมด ■ สารพิษ - ปรอท, ตะกั่ว, สารหนู, โครเมียม, แคดเมียม ■ ทางจุลชีววิทยา - โคลิฟอร์มแบคทีเรีย, อี.โคไล			
	- ระบบปรับปรุงคุณภาพน้ำ	- สภาพการใช้งาน	- ตรวจสอบสภาพการใช้งานระบบปรับปรุงคุณภาพน้ำ หากพบว่ามีส่วนประกอบใดชำรุดให้รีบซ่อมแซมหรือเปลี่ยนใหม่ทันที	- ทุก 3 เดือนตลอด ระยะเวลาดำเนินการ	- บริษัท ลายัน เบสท์ วิว จำกัด
	- ถังกรองมัลติมีเดีย ถังกรองเหล็กสนิม และถังกรองคาร์บอน	- ตรวจบันทึกการทำความสะอาดสารกรอง	- ตรวจบันทึกการดูแลและทำความสะอาดถังกรอง โดยการล้างย้อน (Back wash)	- ทุก 6 เดือนตลอดระยะเวลาดำเนินการ หรือตามที่บริษัทผู้ผลิตกำหนด	- บริษัท ลายัน เบสท์ วิว จำกัด
	- ถังเก็บน้ำใช้	- คลอรีนอิสระ	- เทียบสีที่เกิดขึ้นกับสีมาตรฐานคลอรีนอิสระคงเหลือ	- หลังจากล้างถังเก็บน้ำตลอดระยะเวลาดำเนินการ	- บริษัท ลายัน เบสท์ วิว จำกัด

เดือนกันยายน 2567

(นายวดิม บุดไคลโลว)
กรรมการผู้มีอำนาจลงนาม
บริษัท ลายัน เบสท์ วิว จำกัด

เดือนกันยายน 2567

(นางสาวจุฑารัตน์ บุญแก้ว)
ผู้ชำนาญการด้านสิ่งแวดล้อม
บริษัท ภูเก็ต เอ็นไวรอนเมนทอล เซอร์วิส จำกัด

ตารางที่ 5 สรุปมาตรการติดตามตรวจสอบผลกระทบสิ่งแวดล้อมของโครงการโรงแรม ลายัน เวอร์เด เฟส 1บี ของบริษัท ลายัน เบสท์ วิว จำกัด ช่วงดำเนินการ (ต่อ)

ดัชนีคุณภาพสิ่งแวดล้อม	บริเวณที่ตรวจสอบ	พารามิเตอร์	วิธีการตรวจสอบ	ความถี่ในการตรวจวัด	ผู้รับผิดชอบดำเนินการ
4. การจัดการน้ำเสีย และสิ่งปฏิกูล	- บ่อตรวจคุณภาพน้ำก่อนเข้าระบบบำบัดน้ำเสีย	- การตรวจวัดคุณภาพน้ำก่อนเข้าระบบบำบัดน้ำเสีย ■ บีโอดี ■ สารแขวนลอย ■ โคลิฟอร์มแบคทีเรียทั้งหมด	- ตรวจวัดคุณภาพน้ำก่อนเข้าระบบบำบัดน้ำเสีย ■ วิธี Azide Modification ■ วิธีการกรองผ่านกระดาษกรองใยแก้ว (Glass Fibre Filter Disc) ■ วิธี Multiple-tube fermentation technique	- ทุกเดือน ตลอดระยะเวลาดำเนินการ	- บริษัท ลายัน เบสท์ วิว จำกัด
	- บ่อตรวจคุณภาพน้ำหลังออกจากระบบบำบัดน้ำเสียรวมของโครงการ	- การตรวจสอบมาตรฐานการระบายน้ำทิ้งจากอาคาร ■ ความเป็นกรดด่าง ■ บีโอดี ■ สารแขวนลอย ■ ซัลไฟด์ ■ สารที่ละลายได้ทั้งหมด ■ ตะกอนหนัก ■ น้ำมันและไขมัน ■ ทีเคเอ็น	- ตรวจวัดตามมาตรฐานคุณภาพน้ำทิ้งจากอาคารประเภท ข. จากประกาศกระทรวงทรัพยากรธรรมชาติและสิ่งแวดล้อม เรื่อง กำหนดมาตรฐานควบคุมการระบายน้ำทิ้งจากอาคารบางประเภทและบางขนาด และจัดเก็บสถิติข้อมูลหรือบันทึก หรือรายงานมาตรการตามกฎกระทรวงกำหนดหลักเกณฑ์ วิธีการ และแบบการเก็บสถิติและข้อมูลการจัดทำบันทึก รายละเอียดและรายงานสรุปผลการทำงานของระบบบำบัดน้ำเสีย พ.ศ. 2555 ■ pH meter ■ วิธี Azide Modification ■ วิธีการกรองผ่านกระดาษกรองใยแก้ว (Glass Fibre Filter Disc) ■ วิธี Titrate ■ วิธีการระเหยแห้งระหว่างอุณหภูมิ 103-105 องศาเซลเซียส ใน 1 ชั่วโมง ■ วิธีการกรวยอิมฮอฟฟ์ (Imhoff cone) ■ วิธีการสกัดด้วยตัวทำละลาย ■ วิธี Kjeldahl	- ทุกเดือน ตลอดระยะเวลาดำเนินการ	- บริษัท ลายัน เบสท์ วิว จำกัด

เดือนกันยายน 2567

(นายวดิม บุดไล่สิโล)
กรรมการผู้มีอำนาจลงนาม
บริษัท ลายัน เบสท์ วิว จำกัด

เดือนกันยายน 2567

(นางสาวจุฑารัตน์ บุญแก้ว)
ผู้ชำนาญการด้านสิ่งแวดล้อม
บริษัท ภูเก็ต เอ็นไวรอนเมนทอล เซอร์วิส จำกัด

ตารางที่ 5 สรุปมาตรการติดตามตรวจสอบผลกระทบสิ่งแวดล้อมของโครงการโรงแรม ลายัน เวอร์เด เฟส 1บี ของบริษัท ลายัน เบสท์ วิว จำกัด ช่วงดำเนินการ (ต่อ)

ดัชนีคุณภาพสิ่งแวดล้อม	บริเวณที่ตรวจสอบ	พารามิเตอร์	วิธีการตรวจสอบ	ความถี่ในการตรวจวัด	ผู้รับผิดชอบดำเนินการ
4. การจัดการน้ำเสีย และสิ่งปฏิกูล (ต่อ)	- ก๊อกสนาม แนวท่อ และระบบน้ำรีไซเคิล	- สภาพการใช้งาน	- ตรวจสอบประสิทธิภาพและสภาพการใช้งานของก๊อกสนาม แนวท่อ และระบบน้ำรีไซเคิล	- ทุกเดือน ตลอดระยะเวลาดำเนินการ	- บริษัท ลายัน เบสท์ วิว จำกัด
	- บ่อดินกำจัดละอองน้ำเสีย	- สภาพการใช้งาน	- ตรวจสอบสภาพการใช้งานของบ่อดิน	- ทุกเดือน ตลอดระยะเวลาดำเนินการ	- บริษัท ลายัน เบสท์ วิว จำกัด
	- บ่อดินกำจัดก๊าซมีเทน	- สภาพการใช้งาน	- ตรวจสอบสภาพการใช้งานของบ่อดิน	- ทุกเดือน ตลอดระยะเวลาดำเนินการ	- บริษัท ลายัน เบสท์ วิว จำกัด
5. การระบายน้ำ	- ท่อระบายน้ำของโครงการ	- การแตกหรือการรั่วซึมของท่อ	- ตรวจสอบท่อระบายน้ำของโครงการเป็นประจำ	- ทุกเดือน ตลอดระยะเวลาดำเนินการ	- บริษัท ลายัน เบสท์ วิว จำกัด
	- เครื่องสูบน้ำ	- อัตราการสูบ	- ตรวจสอบการทำงานของเครื่องสูบน้ำ	- ทุกเดือน ตลอดระยะเวลาดำเนินการ	- บริษัท ลายัน เบสท์ วิว จำกัด
	- ท่อระบายน้ำของโครงการ	- ปริมาณตะกอน	- ตรวจสอบการขุดลอกตะกอนในท่อระบายน้ำ	- ทุกเดือน ตลอดระยะเวลาดำเนินการ	- บริษัท ลายัน เบสท์ วิว จำกัด
6. การจัดการมูลฝอย	- ห้องพักขยะ	- สภาพของถังขยะ	- ตรวจสอบความสามารถในการรองรับของถังขยะ	- ทุกเดือน ตลอดระยะเวลาดำเนินการ	- บริษัท ลายัน เบสท์ วิว จำกัด
			- ตรวจสอบการรั่วซึมของถังขยะ	- ทุกเดือน ตลอดระยะเวลาดำเนินการ	- บริษัท ลายัน เบสท์ วิว จำกัด
		- ปริมาณมูลฝอยตกค้าง	- ตรวจสอบปริมาณมูลฝอยตกค้างและทำความสะอาดถังขยะ และห้องพักขยะรวม	- ทุกสัปดาห์ ตลอดระยะเวลาดำเนินการ	- บริษัท ลายัน เบสท์ วิว จำกัด
7. การจราจร	- บริเวณทางเข้า-ออกโครงการ	- การอำนวยความสะดวก	- ตรวจสอบการกีดขวางการจราจรและการอำนวยความสะดวกในการเข้าออกโครงการ	- ทุกวัน ตลอดระยะเวลาดำเนินการ	- บริษัท ลายัน เบสท์ วิว จำกัด
	- บริเวณทางเข้า-ออกบนถนนสาธารณะและไหล่ทาง	- สภาพการใช้งาน	- ตรวจสอบสภาพการใช้งานของเครื่องหมายและสัญลักษณ์ห้ามจอดรถบริเวณหน้าโครงการให้มีสภาพพร้อมใช้งาน	- ทุก 6 เดือน ตลอดระยะเวลาดำเนินการ	- บริษัท ลายัน เบสท์ วิว จำกัด

เดือนกันยายน 2567

(นายวดิม บุดไดลิ่วลาว)
กรรมการผู้มีอำนาจลงนาม
บริษัท ลายัน เบสท์ วิว จำกัด

บริษัท ลายัน เบสท์ วิว จำกัด
Layan Best View Co., Ltd.

เดือนกันยายน 2567

(นางสาวจุฑารัตน์ บุญแก้ว)
ผู้ชำนาญการด้านสิ่งแวดล้อม
บริษัท ภูเก็ต เอ็นไวรอนเมนทอล เซอร์วิส จำกัด

บริษัท ภูเก็ต เอ็นไวรอนเมนทอล เซอร์วิส จำกัด
PHUKET ENVIRONMENTAL SERVICES CO., LTD.

ตารางที่ 5 สรุปมาตรการติดตามตรวจสอบผลกระทบสิ่งแวดล้อมของโครงการโรงแรม ลายัน เวอร์เด เฟส 1บี ของบริษัท ลายัน เบสท์ วิว จำกัด ช่วงดำเนินการ (ต่อ)

ดัชนีคุณภาพสิ่งแวดล้อม	บริเวณที่ตรวจสอบ	พารามิเตอร์	วิธีการตรวจสอบ	ความถี่ในการตรวจวัด	ผู้รับผิดชอบดำเนินการ
8. การสาธารณสุข	- เครื่องปรับอากาศ	- ความสะอาด	- ตรวจสอบการทำความสะอาดเครื่องปรับอากาศเป็นประจำ	- ทุก 6 เดือน ตลอดระยะเวลาดำเนินการ	- บริษัท ลายัน เบสท์ วิว จำกัด
	- บริเวณพื้นที่โครงการ	- การทำลายแหล่งเพาะพันธุ์ยุง	- ตรวจสอบและทำลายแหล่งเพาะพันธุ์ยุง	- ทุกเดือน ตลอดระยะเวลาดำเนินการ	- บริษัท ลายัน เบสท์ วิว จำกัด
	- บริเวณพื้นที่สีเขียวภายในโครงการ	- พื้นที่สีเขียว	- จัดให้มีเจ้าหน้าที่ดูแลรักษาพื้นที่สีเขียวให้มีสภาพน่าดูอยู่เสมอ	- ทุกเดือน ตลอดระยะเวลาดำเนินการ	- บริษัท ลายัน เบสท์ วิว จำกัด
9. การป้องกันอัคคีภัย	- บริเวณที่ติดตั้งอุปกรณ์ป้องกันอัคคีภัย และสัญญาณแจ้งเหตุเพลิงไหม้	- สภาพการใช้งาน	- ตรวจสอบสภาพการใช้งานของอุปกรณ์ป้องกันอัคคีภัยทุกชนิด หากพบว่าชำรุดต้องเปลี่ยนใหม่ทันที	- ทุก 6 เดือน ตลอดระยะเวลาดำเนินการหรือตามคำแนะนำของผู้ผลิต	- บริษัท ลายัน เบสท์ วิว จำกัด
10. อาชีวอนามัยและความปลอดภัย	- จุดติดตั้งโทรทัศน์วงจรปิด (CCTV)	- ระบบโทรทัศน์วงจรปิด (CCTV)	- ตรวจสอบการทำงานของระบบโทรทัศน์วงจรปิด (CCTV)	- ทุก 6 เดือน ตลอดระยะเวลาดำเนินการ	- บริษัท ลายัน เบสท์ วิว จำกัด

เดือนกันยายน 2567

(นายวดิม บุคไคลโส้)
กรรมการผู้มีอำนาจลงนาม
บริษัท ลายัน เบสท์ วิว จำกัด

บริษัท ลายัน เบสท์ วิว จำกัด
Layan Best View Co., Ltd.

เดือนกันยายน 2567

(นางสาวจุฑารัตน์ บุญแก้ว)
ผู้ชำนาญการด้านสิ่งแวดล้อม
บริษัท ภูเก็ต เอ็นไวรอนเมนทอล เซอร์วิส จำกัด

บริษัท ภูเก็ต เอ็นไวรอนเมนทอล เซอร์วิส จำกัด
PHUKET ENVIRONMENTAL SERVICES CO., LTD.

ตารางที่ 5 สรุปมาตรการติดตามตรวจสอบผลกระทบสิ่งแวดล้อมของโครงการโรงแรม ลายัน เวอร์เด เฟส 1บี ของบริษัท ลายัน เบสท์ วิว จำกัด ช่วงดำเนินการ (ต่อ)

ดัชนีคุณภาพสิ่งแวดล้อม	บริเวณที่ตรวจสอบ	พารามิเตอร์	วิธีการตรวจสอบ	ความถี่ในการตรวจวัด	ผู้รับผิดชอบดำเนินการ
11. สระว่ายน้ำ	- สระว่ายน้ำของโครงการ	- ความเป็นกรดด่าง	- วิธี pH meter	- วันละ 2 ครั้ง ก่อนเปิดและหลังเปิดบริการตลอดระยะเวลาดำเนินการ	- บริษัท ลายัน เบสท์ วิว จำกัด
		- คลอรีนอิสระคงเหลือ	- วิธี DPD colorimetric method	- วันละ 2 ครั้ง ก่อนเปิดและหลังเปิดบริการตลอดระยะเวลาดำเนินการ	
		- คลอรีนที่รวมกับสารอื่น	- วิธี DPD colorimetric method	- วันละ 2 ครั้ง ก่อนเปิดและหลังเปิดบริการตลอดระยะเวลาดำเนินการ	
		- โคลิฟอร์มทั้งหมด	- วิธี Multiple Tube Fermentation Technique	- ทุกเดือน ตลอดระยะเวลาดำเนินการ	
		- ฟีคอลโคลิฟอร์ม	- วิธี Multiple Tube Fermentation Technique	- ทุกเดือน ตลอดระยะเวลาดำเนินการ	
		- ค่าความเป็นด่าง	- วิธี Titration Method	- ทุก 1 ปี ตลอดระยะเวลาดำเนินการ	
		- ความกระด้าง	- วิธี EDTA Titrimetric Method	- ทุก 1 ปี ตลอดระยะเวลาดำเนินการ	
		- กรดไซยานูริค	- วิธี Turbidimetric Method	- ทุก 1 ปี ตลอดระยะเวลาดำเนินการ	
		- คลอไรด์	- วิธี Argentometric Method	- ทุก 1 ปี ตลอดระยะเวลาดำเนินการ	
		- แอมโมเนีย	- วิธี Titrimetric Method	- ทุก 1 ปี ตลอดระยะเวลาดำเนินการ	
		- ไนเตรท	- วิธี Cadmium Reduction Method	- ทุก 1 ปี ตลอดระยะเวลาดำเนินการ	
		- จุลินทรีย์หรือตัวบ่งชี้ทำให้เกิดโรค (*Escherichia coli*, *Staphylococcus aureus*, *Pseudomonas aeruginosa*)	- วิธี Multiple Tube Fermentation Technique	- ทุก 1 ปี ตลอดระยะเวลาดำเนินการ	

เดือนกันยายน 2567

(นายวดิม บุคโคลโลม)
กรรมการผู้มีอำนาจลงนาม, Ltd.
บริษัท ลายัน เบสท์ วิว จำกัด

เดือนกันยายน 2567

(นางสาวจุฑารัตน์ บุญแก้ว)
ผู้ชำนาญการด้านสิ่งแวดล้อม
บริษัท ภูเก็ต เอ็นไวรอนเมนทอล เซอร์วิส จำกัด

ตารางที่ 5 สรุปมาตรการติดตามตรวจสอบผลกระทบสิ่งแวดล้อมของโครงการโรงแรม ลายัน เวอร์เด เฟส 1บี ของบริษัท ลายัน เบสท์ วิว จำกัด ช่วงดำเนินการ (ต่อ)

ดัชนีคุณภาพสิ่งแวดล้อม	บริเวณที่ตรวจสอบ	พารามิเตอร์	วิธีการตรวจสอบ	ความถี่ในการตรวจวัด	ผู้รับผิดชอบดำเนินการ
11. สระว่ายน้ำ (ต่อ)	- สระว่ายน้ำของโครงการ	- เจ้าหน้าที่ความปลอดภัยประจำสระว่ายน้ำ (Life guard) โดยอยู่ประจำสระว่ายน้ำตลอดเวลาที่เปิดบริการ	- การจดบันทึกการปฏิบัติงานของเจ้าหน้าที่	- ทุกวัน ตลอดระยะเวลาดำเนินการ	- บริษัท ลายัน เบสท์ วิว จำกัด
		- อุปกรณ์ช่วยชีวิต เช่น โฟมช่วยชีวิต ห่วงชูชีพ และไม้ช่วยชีวิต เป็นต้น	- การตรวจนับจำนวนและตรวจสภาพการใช้งาน	- ทุกวัน ตลอดระยะเวลาดำเนินการ	
		- สภาพพื้นผิวทางเดินรอบสระว่ายน้ำและพื้นผิวใต้สระว่ายน้ำ	- ตรวจสภาพพื้นผิวทางเดินรอบสระว่ายน้ำ และพื้นผิวใต้สระว่ายน้ำ หากมีรอยแตกหรือชำรุดให้ซ่อมแซมทันที	- ทุกวัน ตลอดระยะเวลาดำเนินการ	
		- ขอบสระและทางเดินสระว่ายน้ำ	- ตรวจสอบไม่ให้มีน้ำขัง	- ทุกวัน ตลอดระยะเวลาดำเนินการ	
		- ป้ายแสดงกฎข้อปฏิบัติสำหรับผู้ใช้สระว่ายน้ำ	- ตรวจสอบให้มีสภาพดีไม่ลบเลือน	- ทุกวัน ตลอดระยะเวลาดำเนินการ	
		- อุปกรณ์ไฟฟ้าและไฟฟ้าส่องสว่างบริเวณสระว่ายน้ำและทางเดินรอบสระว่ายน้ำ	- ตรวจสอบสภาพการใช้งานหากชำรุดให้แก้ไขทันที	- ทุกวัน ตลอดระยะเวลาดำเนินการ	

หมายเหตุ กำหนดส่งรายงานผลการปฏิบัติตามมาตรการฯ ปีละ 1 ครั้งภายในเดือนมกราคมของปีถัดไป โดยในระยะดำเนินการให้นำส่งไปยังผู้ว่าราชการจังหวัด

เดือนกันยายน 2567

(นายวดิม บุดไดโสม)
กรรมการผู้มีอำนาจลงนาม
บริษัท ลายัน เบสท์ วิว จำกัด

บริษัท ลายัน เบสท์ วิว จำกัด
Layan Best View Co., Ltd.

เดือนกันยายน 2567

(นางสาวจุฑารัตน์ บุญแก้ว)
ผู้ชำนาญการด้านสิ่งแวดล้อม
บริษัท ภูเก็ต เอ็นไวรอนเมนทอล เซอร์วิส จำกัด

บริษัท ภูเก็ต เอ็นไวรอนเมนทอล เซอร์วิส จำกัด
PHUKET ENVIRONMENTAL SERVICES CO., LTD.



สัญลักษณ์

พื้นที่กลุ่มโครงการ ลายัน เวอร์เด

พื้นที่โครงการโรงแรม ลายัน เวอร์เด เฟส 1บี

จุดตรวจวัดคุณภาพอากาศ เสียง และความสั่นสะเทือนบริเวณพื้นที่โครงการ

รูปที่ 1 ผังแสดงจุดตรวจวัดคุณภาพอากาศ เสียง และความสั่นสะเทือน บริเวณพื้นที่โครงการ

ที่มา : ปรับปรุงจาก www.googleearth.com, 2567

เดือนกันยายน 2567

(นายวดิม บัวคลี่)
กรรมการผู้มีอำนาจลงนาม
บริษัท ลายัน เบสท์ วิว จำกัด

บริษัท ลายัน เบสท์ วิว จำกัด
Layan Best View Co.,Ltd.

เดือนกันยายน 2567

(นางสาวจุฑารัตน์ บุญแก้ว)
ผู้ชำนาญการด้านสิ่งแวดล้อม
บริษัท ภูเก็ต เอ็นไวรอนเมนทอล เซอร์วิส จำกั

บริษัท ภูเก็ต เอ็นไวรอนเมนทอล เซอร์วิส จำกัด
PHUKET ENVIRONMENTAL SERVICES CO., LTD.

เดือนกันยายน 2567


(นายวดิม บุคไคลโลว)
กรรมการผู้มีอำนาจลงนาม
บริษัท ลายัน เบสท์ วิว จำกัด

บริษัท ลายัน เบสท์ วิว จำกัด
Layan Best View Co., Ltd.

เดือนกันยายน 2567

(นางสาวจุฑารัตน์ บุญแก้ว)
ผู้ชำนาญการด้านสิ่งแวดล้อม
บริษัท ภูเก็ต เอ็นไวรอนเมนทอล เซอร์วิส จำกัด

บริษัท ภูเก็ต เอ็นไวรอนเมนทอล เซอร์วิส จำกัด
PHUKET ENVIRONMENTAL SERVICES CO., LTD.

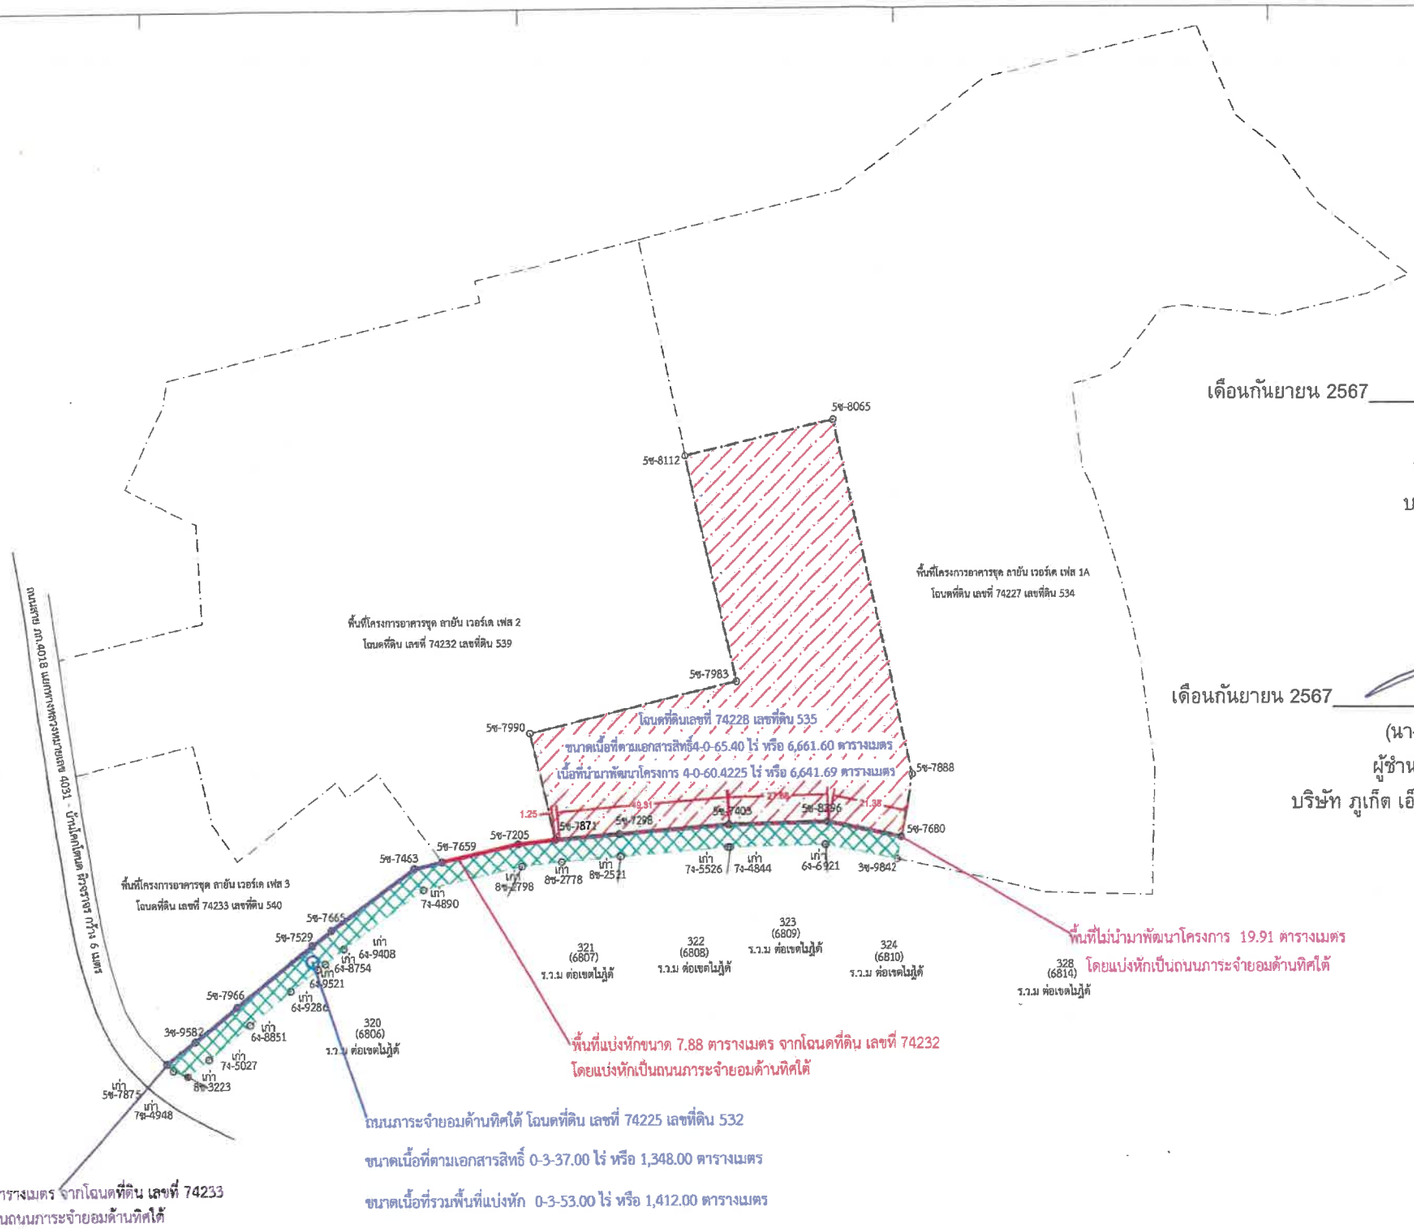

พื้นที่โครงการโรงแรม ลายัน เวอร์เด เฟส 1B
เนื้อที่นำมาพัฒนาโครงการ 6,641.69 ตร.ม. / 4-0-60.4225 ไร่

พื้นที่ไม่นำมาพัฒนาโครงการ 19.91 ตารางเมตร
โดยแบ่งหักเป็นถนนภาระจำยอมด้านทิศใต้

พื้นที่แบ่งหักขนาด 7.88 ตร.ม. จากโฉนดที่ดิน เลขที่ 74232
โดยแบ่งหักเป็นถนนภาระจำยอมด้านทิศใต้

พื้นที่แบ่งหักขนาด 36.21 ตร.ม. จากโฉนดที่ดิน เลขที่ 74233
โดยแบ่งหักเป็นถนนภาระจำยอมด้านทิศใต้

พื้นที่ถนนภาระจำยอมด้านทิศใต้ โฉนดที่ดิน เลขที่ 74225
ขนาดเนื้อที่รวมพื้นที่แบ่งหัก 0-3-53.00 ไร่ หรือ 1,412.00 ตารางเมตร

รูปที่ 2 ผังต่อโฉนดโครงการ

OWNER	บริษัท ลายัน เบสท์ วิว จำกัด Layan Best View Co., LTD.
PROJECT NAME	โครงการโรงแรม ลายัน เวอร์เด เฟส 1B Layan Verde Phase 1B ตำบลเชิงทะเล อำเภอถลาง จังหวัดภูเก็ต 83110
GENERAL หมายเหตุ	1. THIS DRAWING IS THE PROPERTY OF ARCHITECTS 49 LIMITED OR ONE OF ITS AFFILIATES. IT IS ISSUED SUBJECT TO RETURN UPON DEMAND AND IS NOT TO BE USED EXCEPT IN CONNECTION WITH THE PROJECT FOR WHICH IT IS INTENDED. 2. DO NOT SCALE THIS DRAWING. USE FIGURED DIMENSIONS ONLY.

ARCHITECTS 49 PHUKET LIMITED
77 PEDRA ROAD - MUANG DISTRICT,
PHUKET 83000 THAILAND
T +66 (0) 7621 3345
F +66 (0) 7621 3603
E ARCHITECTS49PHUKET@HOTMAIL.COM
W ARCHITECTS49PHUKET.COM

ARCHITECT	SIGNED
นายเกรียงศักดิ์ วงศ์ภูธร	เลขที่ 494
นายวีรชัย ศิลปชัย	เลขที่ 458
นายวีรวัฒน์ ตระวีวัฒน์	เลขที่ 459
นายศิริศักดิ์ ธงทักษิณชัย	เลขที่ 3078
นายชาญชัย จำรัส	เลขที่ 3617
นายพงศ์ศักดิ์ ชุมเกตุศิริศักดิ์	เลขที่ 3051
นายสมชาย นิตยพงษ์พงศ์	เลขที่ 2459

ARCHITECTURAL ENGINEERING 49 LIMITED
202 RM 15, ATHAWEE BUILDING
SUKHUMVIT 24 BANGKOK 10110 THAILAND
T +66 (0) 2661 8120-1
F +66 (0) 2259 3348
E ADMIN@AE49.COM
W AE49.COM

STRUCTURAL ENGINEER	SIGNED
นายวิทย์ เหล็กกล้า	เลขที่ 4733
นายสัง บุญมีศิริชัย	เลขที่ 2232
นายชาติ ชยาภรณ์	เลขที่ 8697
นายเกียรติ บางศิริ	เลขที่ 12103

ME 49 PH

ME ENGINEERING 49 LIMITED
178 RM 15, ATHAWEE BUILDING
SUKHUMVIT 24 BANGKOK 10110 THAILAND
T +66 (0) 2261 4160-9
F +66 (0) 2260 4447
E ME@ME49.COM
W ME49.COM

MECHANICAL ENGINEER	SIGNED
นายพิทักษ์ อินทิโรกุลชัย	เลขที่ 9465
นายวิโรจน์ ธรรมชาติ	เลขที่ 25857
นายเกรียงศักดิ์ โกมลเกียรติ	เลขที่ 31913
นายสันติพงศ์ พงษ์เจริญ	-

ENVIRONMENTAL ENGINEER	SIGNED
นายวิทย์ ศิลปัจจนกุล	28107
นายเกรียงศักดิ์ ธรรมชาติ	เลขที่ 9830

Shma Co., Ltd.
93/2 Bhanrat 3 Sukhumvit 63 Rd.
Klongton Nue Wattana
Bangkok Thailand 10110
Tel(662) 392 1977 Fax(662) 392 1974
Email: admin@shmadesigns.com

ELECTRICAL ENGINEER	SIGNED
นายกฤษฎา ศรีสวัสดิ์	เลขที่ 535
นายพิเชฐ ศิริเกียรติพงศ์	เลขที่ 12500
นายวิรัช ศิริโสภิตวงศ์	เลขที่ 12251
นายวิทยา ธนชัยเกษม	เลขที่ 8069
นายเกษม ศิริเสถียร	เลขที่ 50357
นายเกรียงศักดิ์ วิจิตรกุล	เลขที่ 51045

LANDSCAPE DESIGNER	SIGNED
นางสาว ผลเสถียร	
นายกิตติ ศิริบรรณพิทักษ์	
นายนพดล เจียมอนงค์	

DRAWING TITLE

ผังต่อโฉนด เฟส 1B

155/192

ISSUE/REVISION	SIGNED		
NO	DESCRIPTION	BY	DATE
1	แบบขอยกเว้น EA	A49	15.01.2024
2			
3			
4			
5			
6			
7			
8			
9			
10			

CHECK BY	SIGNED
ARCHITECT	
PM	
SD	
PA	
IC	
DRAWN BY	ANY
PRINTED DATE	30/09/2567

DRAWING NO.

SCALE:

REF. FILE: L1-01_04_1-2_Site Development Plan.dwg
COPYRIGHT© 2021
BY ARCHITECTS 49 PHUKET LIMITED

สัญลักษณ์

แนวเขตที่ดิน

แนวกรอบอาคาร

พื้นที่สีเขียวบนดิน

เดือนกันยายน 2567

(นายวดิม บุคไคลโล)

กรรมการผู้มีอำนาจลงนาม

บริษัท ลายัน เบสท์ วิว จำกัด

เดือนกันยายน 2567

(นางสาวจุฑารัตน์ บุญแก้ว)

ผู้ชำนาญการด้านสิ่งแวดล้อม

บริษัท ภูเก็ต เอ็นไวรอนเมนทอล เซอร์วิส จำกัด

ที่ดินเจ้าของเดียวกัน อนาคตจะพัฒนาเป็น
โครงการอาคารชุด ลายัน เวอร์เด เฟส 2

ที่ดินเจ้าของเดียวกัน อนาคตจะพัฒนาเป็น
โครงการอาคารชุด ลายัน เวอร์เด เฟส 1A

8.17

โครงการอาคารชุด ลายัน เวอร์เด เฟส 1A

0.50

0.50

BM1–1st FLOOR

14.02

6.18

15.23

1.00

A1–1st FLOOR

3.56

11.06

11.32

8.45

1.00

ME1–ROOF

ถนนภาระจำยอม ความกว้าง 6.20 เมตร

6.00

ความกว้างทางเข้า–ออก

ถนนภาระจำยอม ความกว้าง 6.20 เมตร

ผังบริเวณแสดงระยะถอยร่น ชั้นที่ 1

SCALE A1 1:500

SCALE A3 1:1000

รูปที่ 3 ผังบริเวณแสดงระยะถอยร่นชั้นที่ 1 อาคาร A1 อาคาร BM1 และชั้นหลังคาอาคาร ME1

OWNER: บริษัท ลายัน เบสท์ วิว จำกัด
Layan Best View Co., LTD.

PROJECT NAME: โครงการโรงแรม ลายัน เวอร์เด เฟส 1B
Layan Verde Phase 1B
ตำบลเชิงทะเล อำเภอถลาง จังหวัดภูเก็ต 83110

GENERAL หมายเหตุ

1. THIS DRAWING IS THE PROPERTY OF ARCHITECTS 49 LIMITED OR ONE OF ITS AFFILIATES. IT IS ISSUED SUBJECT TO RETURN UPON DEMAND AND IS NOT TO BE USED EXCEPT IN CONNECTION WITH THE PROJECT FOR WHICH IT IS INTENDED.
2. DO NOT SCALE THIS DRAWINGS. USE FIGURED DIMENSIONS ONLY.

ARCHITECT SIGNED

STRUCTURAL ENGINEER SIGNED

MECHANICAL ENGINEER SIGNED

ENVIRONMENTAL ENGINEER SIGNED

ELECTRICAL ENGINEER SIGNED

LANDSCAPE DESIGNER SIGNED

DRAWING TITLE: ผังบริเวณแสดงระยะถอยร่น ชั้นที่ 1

156/192

ISSUE/REVISION

NO	DESCRIPTION	BY	DATE
1	แบบขออนุญาต EIA	A49	15.01.2024
2			
3			
4			
5			
6			
7			
8			
9			
10			

CHECK BY

ARCHITECT	SIGNED
PH	
KO	
PA	
JC	

DRAWN BY A49

PRINTED DATE 24.09.2567

DRAWING NO.

SCALE:

REF. FILE: LYVN-ELV SETBACK-PHASE 1B.dwg
COPYING ©TO 2021
BY ARCHITECTS 49 (PHUKET) LIMITED

สัญลักษณ์

แนวเขตที่ดิน

แนวกรอบอาคาร

พื้นที่สีเขียวบนดิน

เดือนกันยายน 2567

(นายวดิม บุคไคลโล่)
กรรมการผู้มีอำนาจลงนาม
บริษัท ลายัน เบสท์ วิว จำกัด

บริษัท ลายัน เบสท์ วิว จำกัด
Layan Best View Co., Ltd.

เดือนกันยายน 2567

(นางสาวจุฑารัตน์ บุญแก้ว)
ผู้ชำนาญการด้านสิ่งแวดล้อม
บริษัท ภูเก็ต เอ็นไวรอนเมนทอล เซอร์วิส จำกัด

บริษัท ภูเก็ต เอ็นไวรอนเมนทอล เซอร์วิส จำกัด
PHUKET ENVIRONMENTAL SERVICES CO., LTD.

ที่ดินเจ้าของเดียวกัน อนาคตจะพัฒนาเป็น
โครงการอาคารชุด ลายัน เวอร์เด เฟส 2

โครงการอาคารชุด ลายัน เวอร์เด เฟส 1A

3.52, 0.50, 0.50, 3.52, 6.98, 8.20, 1.00, 1.00, 15.23, 3.56, 6.75, 12.41, 0.07, 0.40, 1.72, 3.40

BM1–BASEMENT 1

A1–BASEMENT 1

ME1–1st FLOOR

ที่ดินเจ้าของเดียวกัน อนาคตจะพัฒนาเป็น
โครงการอาคารชุด ลายัน เวอร์เด เฟส 1A

ถนนภาระจำยอม ความกว้าง 6.20 เมตร

ถนนภาระจำยอม ความกว้าง 6.20 เมตร

ผังบริเวณแสดงระยะถอยร่น ชั้นใต้ดินชั้นที่ 1

SCALE A1 1:500
SCALE A3 1:1000

รูปที่ 4 ผังบริเวณแสดงระยะถอยร่นชั้นใต้ดิน 1 อาคาร A1 อาคาร BM1 และชั้น 1 อาคาร ME1

OWNER: บริษัท ลายัน เบสท์ วิว จำกัด
Layan Best View Co., LTD.

PROJECT NAME: โครงการโรงแรม ลายัน เวอร์เด เฟส 1B
Layan Verde Phase 1B
ตำบลเชิงทะเล อำเภอถลาง จังหวัดภูเก็ต 83110

GENERAL หมายเหตุ
1. THIS DRAWING IS THE PROPERTY OF A49 ARCHITECTS LIMITED OR ONE OF ITS AFFILIATES. IT IS ISSUED SUBJECT TO RETURN UPON DEMAND AND IS NOT TO BE USED EXCEPT IN CONNECTION WITH THE PROJECT FOR WHICH IT IS INTENDED.
2. DO NOT SCALE THIS DRAWING, USE FIGURED DIMENSIONS ONLY.
ให้ใช้มาตราส่วนที่ระบุไว้เท่านั้น ห้ามวัดจากแบบ

		SIGNED
A49 PH ARCHITECT	ประพจน์ วศินานนท์	ว.ส. 604
	ศิลพัทธ์	ว.ส. 658
	พรปิยะนาถ	ว.ส. 659
	ธนพงศ์ธีรกานต์	สถ. 3673
	ชุ่งฉัน	สถ. 3462
	กฤตพัทธ์	สถ. 3293
	โชคชนกนาถ	ว.ส.26567
AE 49 STRUCTURAL ENGINEER	สมิตกรณ์	ว. 4253
	พยุงวิทย์	ว. 2232
	พงศพณ	ว. 8491
	วงศ์ปริโร	ว. 12103
ME 49 MECHANICAL ENGINEER	ชินวัฒน์	ว. 602
	เศรษฐพันธ์	ว. 3448
	พาสุธาวาส	ว. 25857
	จิรนนท์	ว. 3191.1
	พยุงวิทย์	
ENVIRONMENTAL ENGINEER	ชินวัฒน์	ว. 602
	สรายุทธ์	ว. 3030
ELECTRICAL ENGINEER		กท.535
		กท.1506
		กท.(ว)2251
		กท.(ว).4249
		กท.(ว).6592
		กท.19066
LANDSCAPE DESIGNER		

DRAWING TITLE: ผังบริเวณแสดงระยะถอยร่น ชั้นใต้ดินชั้นที่ 1

157/192

ISSUE/REVISION NO	DESCRIPTION	BY	DATE	SIGNED
1	ยื่นขอรับใบอนุญาต EIA	A49	15.01.2025	
2				
3				
4				
5				
6				
7				
8				
9				
10				

CHECK BY	SIGNED
ARCHITECT	
PM	
PD	
JV	
DRAWN BY	A49
PRINTED DATE	24.09.2567

DRAWING NO.

SCALE:

REF. FILE: LYVA-QLY-SETBACK-PHASE 1B-A-0
COPYRIGHT© 2021
BY ARCHITECTS 49 (PHUKET) LIMITED

สัญลักษณ์

แนวเขตที่ดิน

แนวกรอบอาคาร

พื้นที่สีเขียวบนดิน

เดือนกันยายน 2567

(นายวดิม บุคคลโล่ว)
กรรมการผู้มีอำนาจลงนาม
บริษัท ลายัน เบสท์ วิว จำกัด


บริษัท ลายัน เบสท์ วิว จำกัด
Layan Best View Co., Ltd.

เดือนกันยายน 2567

(นางสาวจุฑารัตน์ บุญแก้ว)
ผู้ชำนาญการด้านสิ่งแวดล้อม
บริษัท ภูเก็ต เอ็นไวรอนเมนทอล เซอร์วิส จำกัด

บริษัท ภูเก็ต เอ็นไวรอนเมนทอล เซอร์วิส จำกัด
PHUKET ENVIRONMENTAL SERVICES CO.,LTD.

ที่ดินเจ้าของเดียวกัน อนาคตจะพัฒนาเป็น
โครงการอาคารชุด ลายัน เวอร์เด เฟส 2

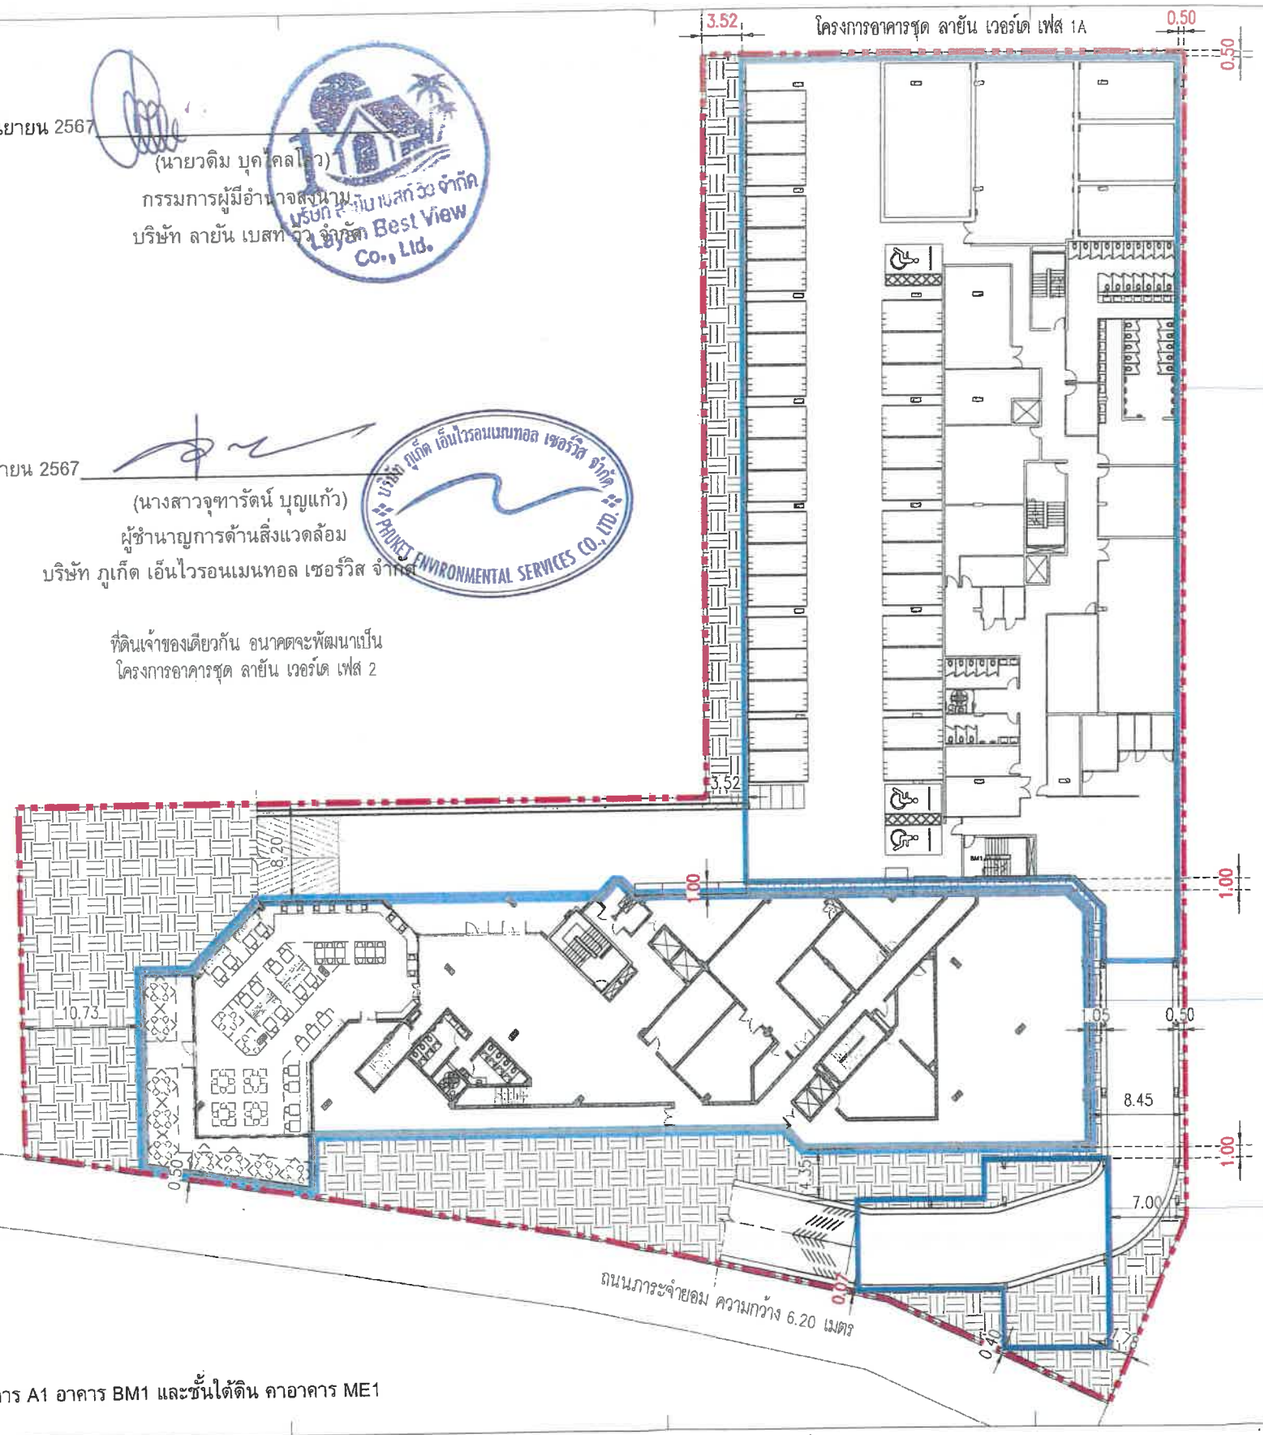

ที่ดินเจ้าของเดียวกัน อนาคตจะพัฒนาเป็น
โครงการอาคารชุด ลายัน เวอร์เด เฟส 1A

ผังบริเวณแสดงระยะถอยร่น ชั้นใต้ดินชั้นที่ 2
SCALE A1 1:500
SCALE A3 1:1000

รูปที่ 5 ผังบริเวณแสดงระยะถอยร่นชั้นใต้ดิน 2 อาคาร A1 อาคาร BM1 และชั้นใต้ดิน คาอาคาร ME1

OWNER: บริษัท ลายัน เบสท์ วิว จำกัด / Layan Best View Co., LTD.

PROJECT NAME: โครงการโรงแรม ลายัน เวอร์เด เฟส 1B / Layan Verde Phase 1B / ตำบลเชิงทะเล อำเภอถลาง จังหวัดภูเก็ต 83110

GENERAL หมายเหตุ
1. THIS DRAWING IS THE PROPERTY OF ARCHITECTS 49 LIMITED OR ONE OF ITS AFFILIATES. IT IS ISSUED SUBJECT TO RETURN UPON DEMAND AND IS NOT TO BE USED EXCEPT FOR CONSTRUCTION WITH THE PROJECT FOR WHICH IT IS INTENDED.
2. DO NOT SCALE THIS DRAWING. USE FIGURED DIMENSIONS ONLY.

ARCHITECT SIGNED
STRUCTURAL ENGINEER SIGNED
MECHANICAL ENGINEER SIGNED
ENVIRONMENTAL ENGINEER SIGNED
ELECTRICAL ENGINEER SIGNED
LANDSCAPE DESIGNER SIGNED

DRAWING TITLE: ผังบริเวณแสดงระยะถอยร่น ชั้นใต้ดินชั้นที่ 2

158/192

ISSUE/REVISION

NO	DESCRIPTION	BY	DATE
1	แบบยื่นขอรับอนุญาต EIA	A49	15.01.2024

CHECK BY

	SIGNED
ARCHITECT	
PM	
PD	
PP	
JC	
DRAWN BY	A49
PRINTED DATE	24.09.2567

DRAWING NO.

SCALE:
REF. FILE: LYVA-GLY-SETBACK-PHASE 1B-0-xy
COPYRIGHT© 2021
BY ARCHITECTS 49 (PHUKET) LIMITED

เดือนกันยายน 2567


(นายวดิม บุคไคลโลว)
กรรมการผู้มีอำนาจลงนาม
บริษัท ลายัน เบสท์ วิว จำกัด

เดือนกันยายน 2567

(นางสาวจุฑารัตน์ บุญแก้ว)
ผู้ชำนาญการด้านสิ่งแวดล้อม
บริษัท ภูเก็ต เอ็นไวรอนเมนทอล เซอร์วิส จำกัด

ที่ดินเจ้าของเดียวกัน อนาคตจะพัฒนาเป็น
โครงการอาคารชุด ลายัน เวอร์เด เฟส 2

โครงการอาคารชุด ลายัน เวอร์เด เฟส 1เอ

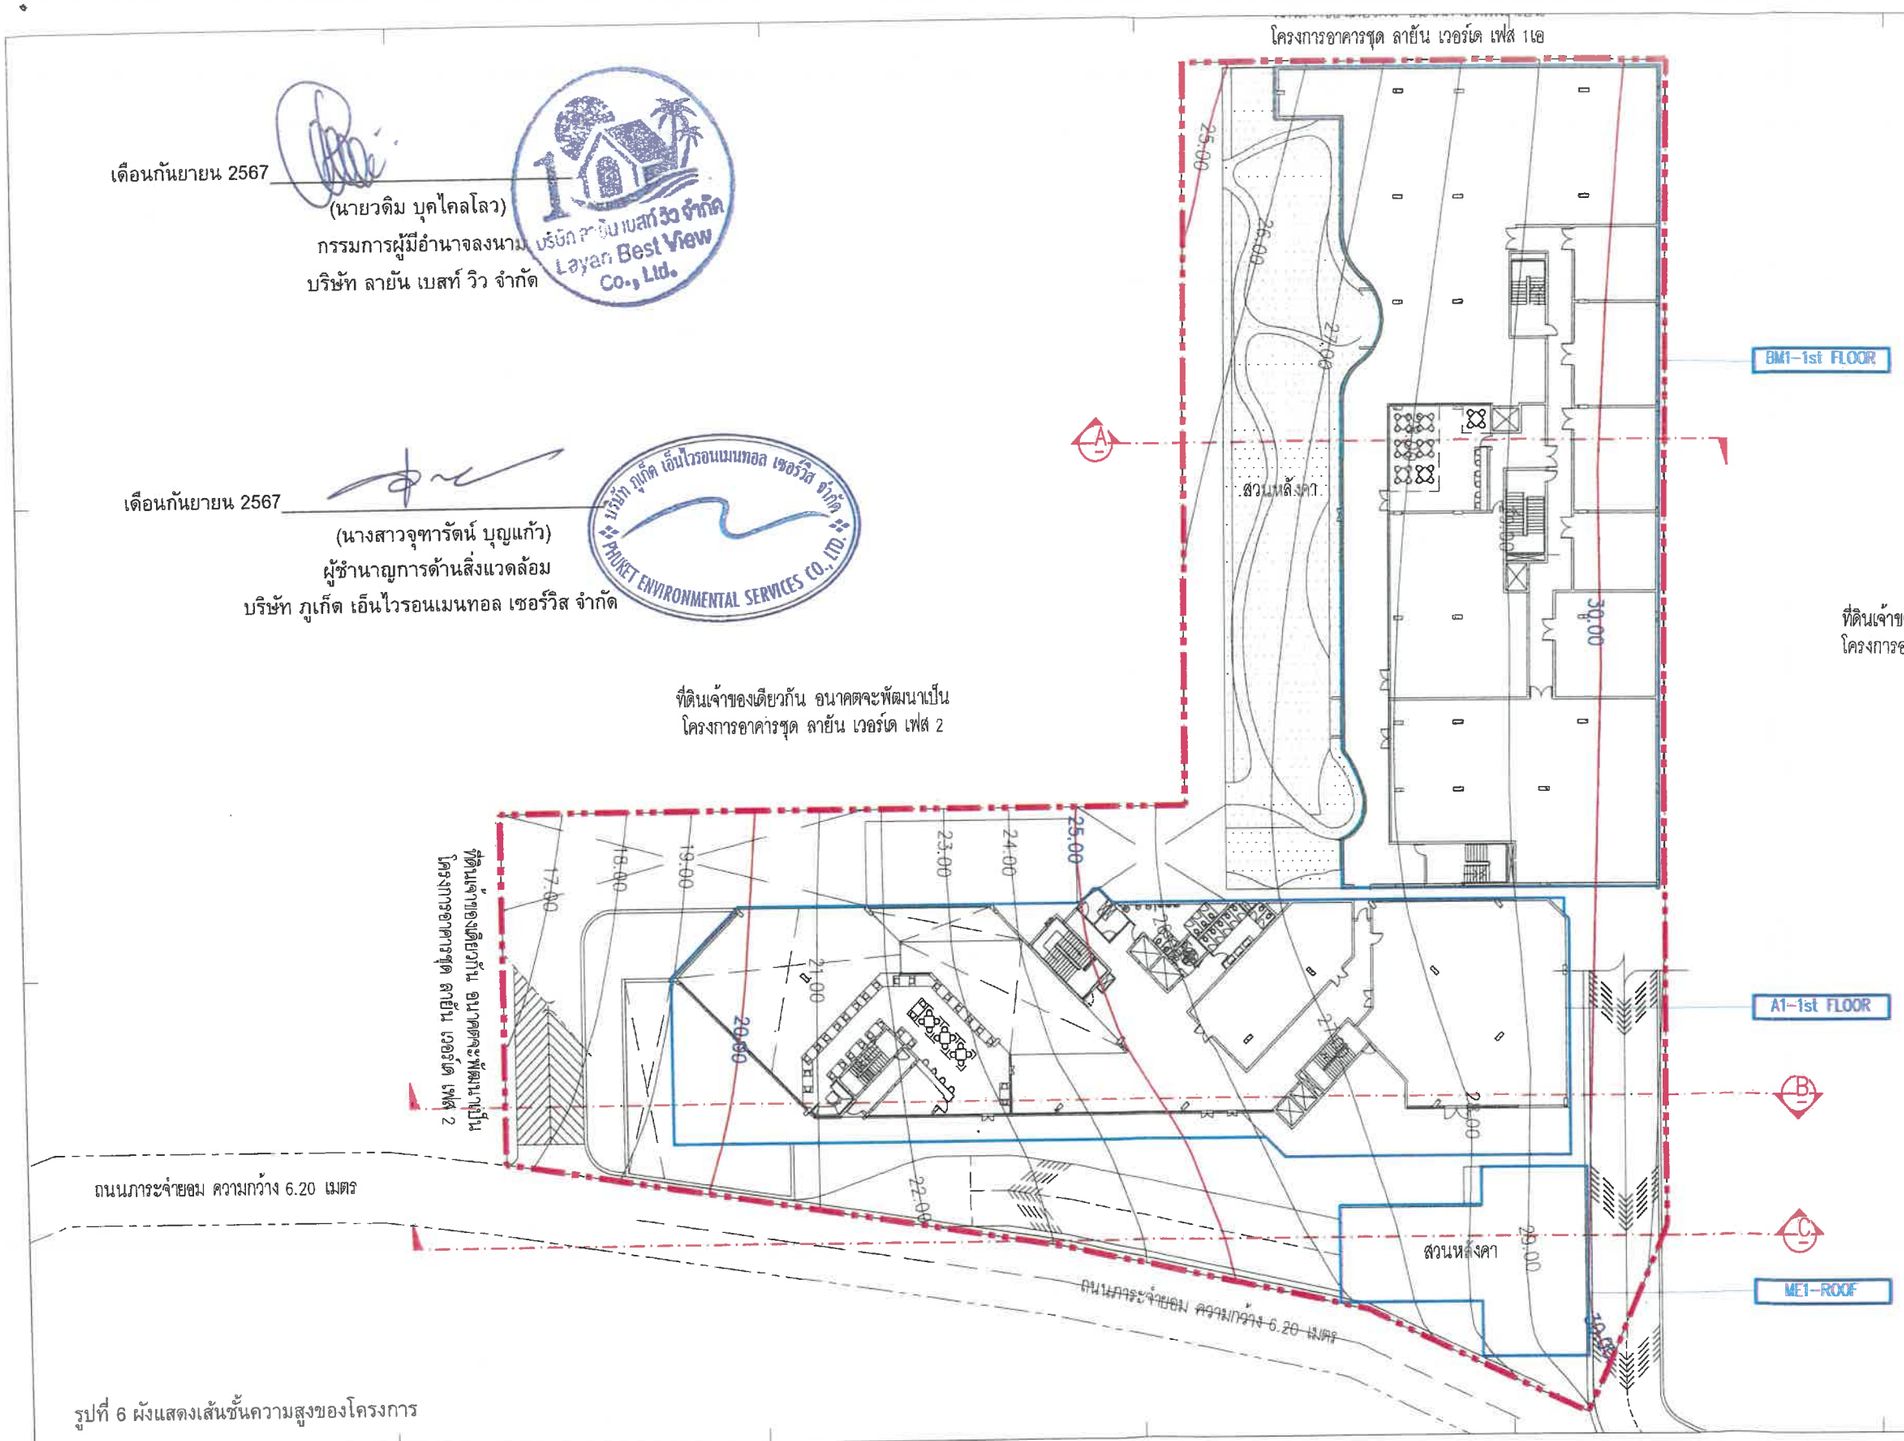

ที่ดินเจ้าของเดียวกัน อนาคตจะพัฒนาเป็น
โครงการอาคารชุด ลายัน เวอร์เด เฟส 1เอ

ผังแสดงเส้นชั้นความสูง
SCALE A1 1:250
SCALE A3 1:500

รูปที่ 6 ผังแสดงเส้นชั้นความสูงของโครงการ

OWNER: บริษัท ลายัน เบสท์ วิว จำกัด / Layan Best View Co., LTD.

PROJECT NAME: โครงการอาคารชุด ลายัน เวอร์เด เฟส 1B / Layan Verde Phase 1B
ตำบล ราไวย์ อำเภอ เมืองภูเก็ต จังหวัด ภูเก็ต 83110

GENERAL หมายเหตุ
1. THIS DRAWING IS THE PROPERTY OF ARCHITECTS 49 LIMITED OR ONE OF ITS AFFILIATES. IT IS ISSUED SUBJECT TO RETURN UPON DEMAND AND IS NOT TO BE USED EXCEPT IN CONNECTION WITH THIS PROJECT FOR WHICH IT IS INTENDED.
2. DO NOT SCALE THIS DRAWING. USE FIGURED DIMENSIONS ONLY.

		SIGNED
A 49 PH	ARCHITECT	
AE 49	STRUCTURAL ENGINEER	
ME 49	MECHANICAL ENGINEER	
	ENVIRONMENTAL ENGINEER	
	ELECTRICAL ENGINEER	
isma	LANDSCAPE DESIGNER	

DRAWING TITLE: ผังแสดงเส้นชั้นความสูง


159/192

ISSUE/REVISION NO	DESCRIPTION	BY	DATE
1	แบบขออนุญาต EIA	A48	15.01.2024
2			
3			
4			
5			
6			
7			
8			
9			
10			

CHECK BY	SIGNED
ARCHITECT	
PM	
PD	
PA	
JC	
DRAWN BY	AIS
PRINTED DATE	24.09.2567


DRAWING NO. A 1.01

SCALE:
REF. FILE: LYVA-01-SLOPE-PHASE 1B.dwg
COPYRIGHT© 2021
BY ARCHITECTS 49 (PHUKET) LIMITED

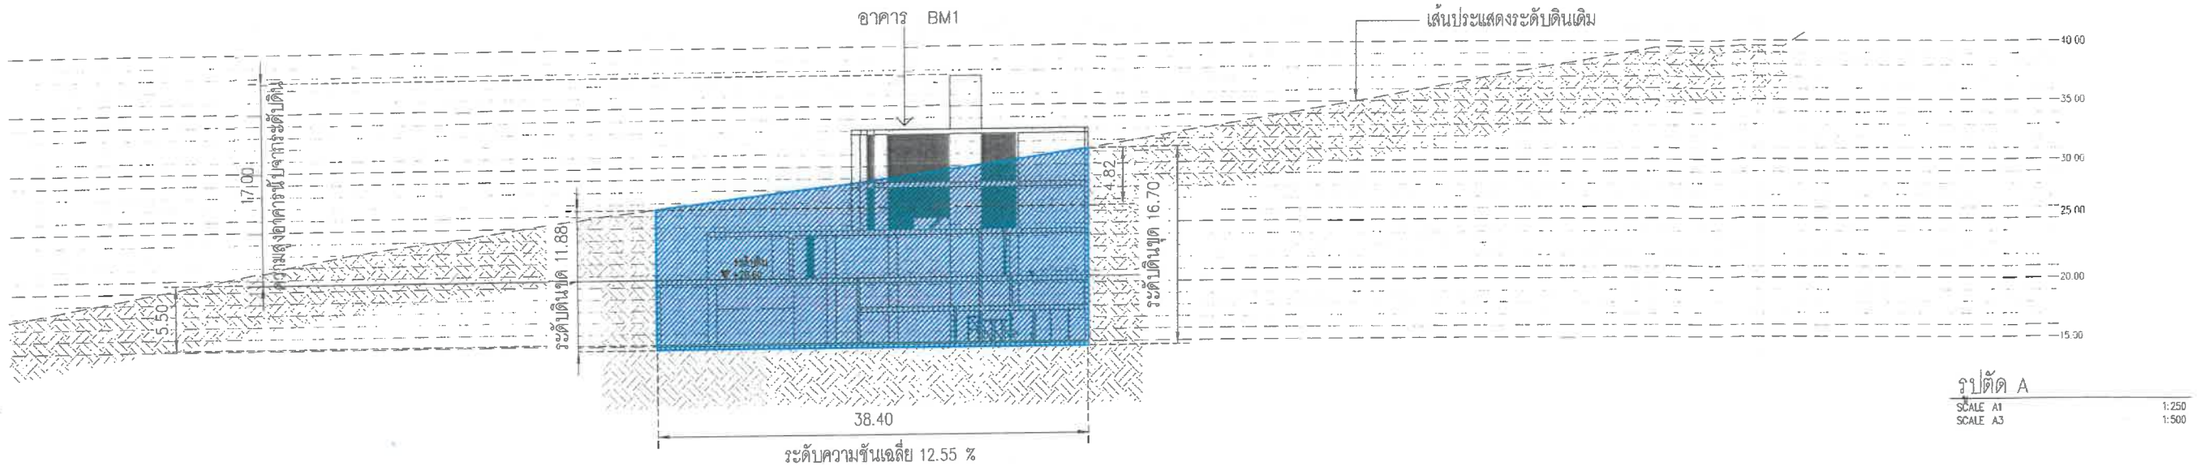

รูปตัด A

SCALE A1 1:250
SCALE A3 1:500

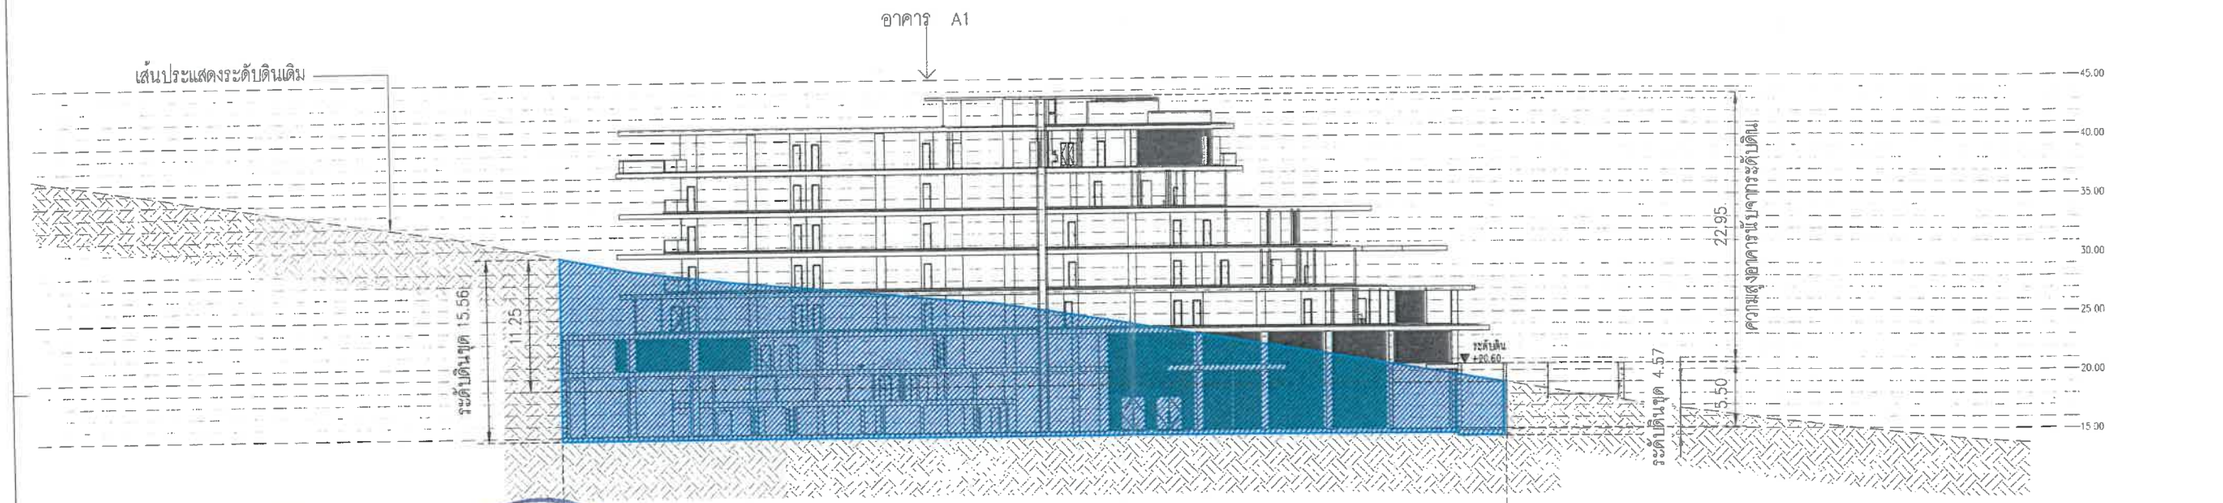

รูปตัด B

SCALE A1 1:250
SCALE A3 1:500

เดือนกันยายน 2567

(นายวดิม บุคไลโล)
กรรมการผู้มีอำนาจลงนามบริษัท ลายัน เบสท์ วิว จำกัด
บริษัท ลายัน เบสท์ วิว จำกัด

Layan Best View Co., Ltd.

เดือนกันยายน 2567

(นางสาวจุฑารัตน์ บุญแก้ว)
ผู้ชำนาญการด้านสิ่งแวดล้อม
บริษัท ภูเก็ต เอ็นไวรอนเมนทอล เซอร์วิส จำกัด

PHUKET ENVIRONMENTAL SERVICES CO., LTD.

สัญลักษณ์	รายการ
	พื้นที่งานดินขุด
	พื้นที่งานดินถม

รูปที่ 7 รูปตัดเส้นชั้นความสูงของอาคาร A1 และอาคาร BM1

OWNER: บริษัท ลายัน เบสท์ วิว จำกัด / Layan Best View Co., LTD.

PROJECT NAME: โครงการโรงแรม ลายัน เวอร์เด เฟส 1B / Layan Verde Phase 1B
ตำบล เชิงทะเล อำเภอ ถลาง จังหวัด ภูเก็ต 83110

GENERAL หมายเหตุ:
1. THIS DRAWING IS THE PROPERTY OF ARCHITECTS 49 LIMITED OR ONE OF ITS AFFILIATES. IT IS ISSUED SUBJECT TO RETURN UPON DEMAND AND IS NOT TO BE USED EXCEPT INCONNECTION WITH THE PROJECT FOR WHICH IT IS INTENDED.
2. DO NOT SCALE THIS DRAWING. USE FIGURED DIMENSIONS ONLY.

ARCHITECTS 49 (PHUKET) LIMITED — ARCHITECT — SIGNED

STRUCTURAL ENGINEER — SIGNED

MECHANICAL ENGINEER — SIGNED

ENVIRONMENTAL ENGINEER — SIGNED

ELECTRICAL ENGINEER — SIGNED

LANDSCAPE DESIGNER — SIGNED

DRAWING TITLE: รูปตัด A, B,

ISSUE/REVISION			SIGNED
NO	DESCRIPTION	BY	DATE
1	ขอแก้ไข EIA	AAB	15.01.2024

CHECK BY


ARCHITECT	SIGNED
PM	
PD	
PA	
JC	
DRAWN BY	AAB
PRINTED DATE	24.09.2567

160/192

DRAWING NO.

SCALE:

REF. FILE: LYVA-OLY-SLOPE-PHASE 1B.dwg
COPYRIGHT© 2021
BY ARCHITECTS 49 (PHUKET) LIMITED

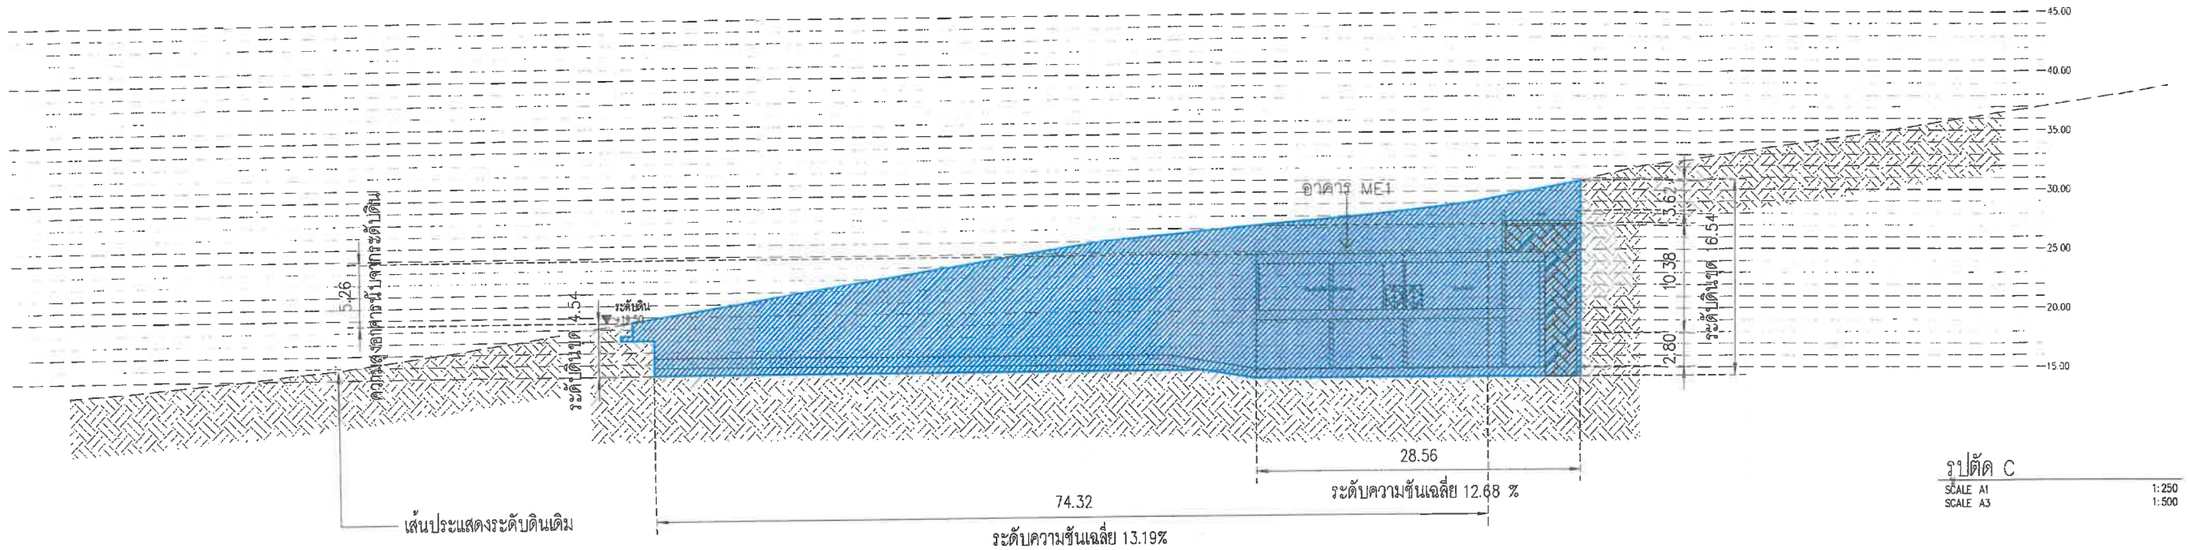

รูปตัด C

SCALE A1 1:250
SCALE A3 1:500

เดือนกันยายน 2567

(นายวดิม บุดไคลโว)
กรรมการผู้มีอำนาจลงนาม
บริษัท ลายัน เบสท์ วิว จำกัด

บริษัท ลายัน เบสท์ วิว จำกัด
Layan Best View Co., Ltd.

เดือนกันยายน 2567

(นางสาวจุฑารัตน์ บุญแก้ว)
ผู้ชำนาญการด้านสิ่งแวดล้อม
บริษัท ภูเก็ต เอ็นไวรอนเมนทอล เซอร์วิส จำกัด

บริษัท ภูเก็ต เอ็นไวรอนเมนทอล เซอร์วิส จำกัด
PHUKET ENVIRONMENTAL SERVICES CO., LTD.

สัญลักษณ์	รายการ
	พื้นที่งานดินขุด
	พื้นที่งานดินถม

รูปที่ 8 รูปตัดเส้นชั้นความสูงของอาคาร ME1

OWNER: บริษัท ลายัน เบสท์ วิว จำกัด Layan Best View Co., LTD.

PROJECT NAME: โครงการโรงแรม ลายัน เวอร์ เด เฟส 1B Layan Verde Phase 1B ตำบลเชิงทะเล อำเภอถลาง จังหวัดภูเก็ต 83110

GENERAL หมายเหตุ:
1. THIS DRAWING IS THE PROPERTY OF ARCHITECTS 49 LIMITED OR ONE OF ITS AFFILIATES. IT IS ISSUED SUBJECT TO RETURN UPON DEMAND AND IS NOT TO BE USED EXCEPT INCONNECTION WITH THE PROJECT FOR WHICH IT IS INTENDED.
2. DO NOT SCALE THIS DRAWING. USE FIGURED DIMENSIONS ONLY.

ARCHITECT SIGNED
STRUCTURAL ENGINEER SIGNED
MECHANICAL ENGINEER SIGNED
ELECTRICAL ENGINEER SIGNED
LANDSCAPE DESIGNER SIGNED
ENVIRONMENTAL ENGINEER SIGNED

DRAWING TITLE: รูปตัด C

ISSUE/REVISION				SIGNED
NO	DESCRIPTION	BY	DATE	
1	แบบขอบ กูด EIA	A49	15.01.2024	
2				
3				
4				
5				
6				
7				
8				
9				
10				

CHECK BY		
ARCHITECT		SIGNED
PM		
PD		
PA		
JC		
DRAWN BY		A49
PRINTED DATE		24.09.2567

161/192

DRAWING NO.

SCALE:
REF. FILE: LYVA-DLY-SLOPE-PHASE 1B.dwg
COPYRIGHTS 2021
BY ARCHITECTS 49 (PHUKET) LIMITED

โครงการ	พื้นที่ดิน (ตร.ม.)	บริเวณตามประกาศฯ	ความลาดชัน	พื้นที่ (ตร.ม.)	พื้นที่ปกคลุมดิน (ตร.ม.)	พื้นที่ว่าง				พื้นที่ว่างน้ำซึมผ่านได้				พื้นที่ลิ่เขียวยังยืน			
						ตามกฎหมาย		ตามแบบ		ตามกฎหมาย		ตามแบบ		ตามกฎหมาย		ตามแบบ	
						(ตร.ม.)	ร้อยละ	(ตร.ม.)	ร้อยละ	(ตร.ม.)	ร้อยละ	(ตร.ม.)	ร้อยละ	(ตร.ม.)	ร้อยละ	(ตร.ม.)	ร้อยละ
1B	6,661.20	8	0-19.99%	6,576.77	4,304.65	1,973.03	30.00%	2,272.12	34.55%	-	-	-	-	-	-	-	-
			20-35%	83.71	13.99	-	-	69.72	83.29%	58.60	70.00%	66.68	79.66%	29.30	50%	34.45	58.79%
				0.72	-	-	-	0.72	100.00%	-	-	-	-	-	-	-	-

เดือนกันยายน 2567

(นายวดิม บุคไคลโล)
กรรมการผู้มีอำนาจลงนาม
บริษัท ลายัน เบสท์ วิว จำกัด

บริษัท ลายัน เบสท์ วิว จำกัด
Layan Best View Co., Ltd.

เดือนกันยายน 2567


(นางสาวจุฑารัตน์ บุญแก้ว)
ผู้ชำนาญการด้านสิ่งแวดล้อม
บริษัท ภูเก็ต เอ็นไวรอนเมนทอล เซอร์วิส จำกัด

บริษัท ภูเก็ต เอ็นไวรอนเมนทอล เซอร์วิส จำกัด
PHUKET ENVIRONMENTAL SERVICES

บริเวณที่ 8

ที่ดินเจ้าของเดียวกัน อนาคตจะพัฒนาเป็น
โครงการอาคารชุด ลายัน เวอร์เด เฟส 2

โครงการอาคารชุด ลายัน เวอร์เด เฟส 1เอ

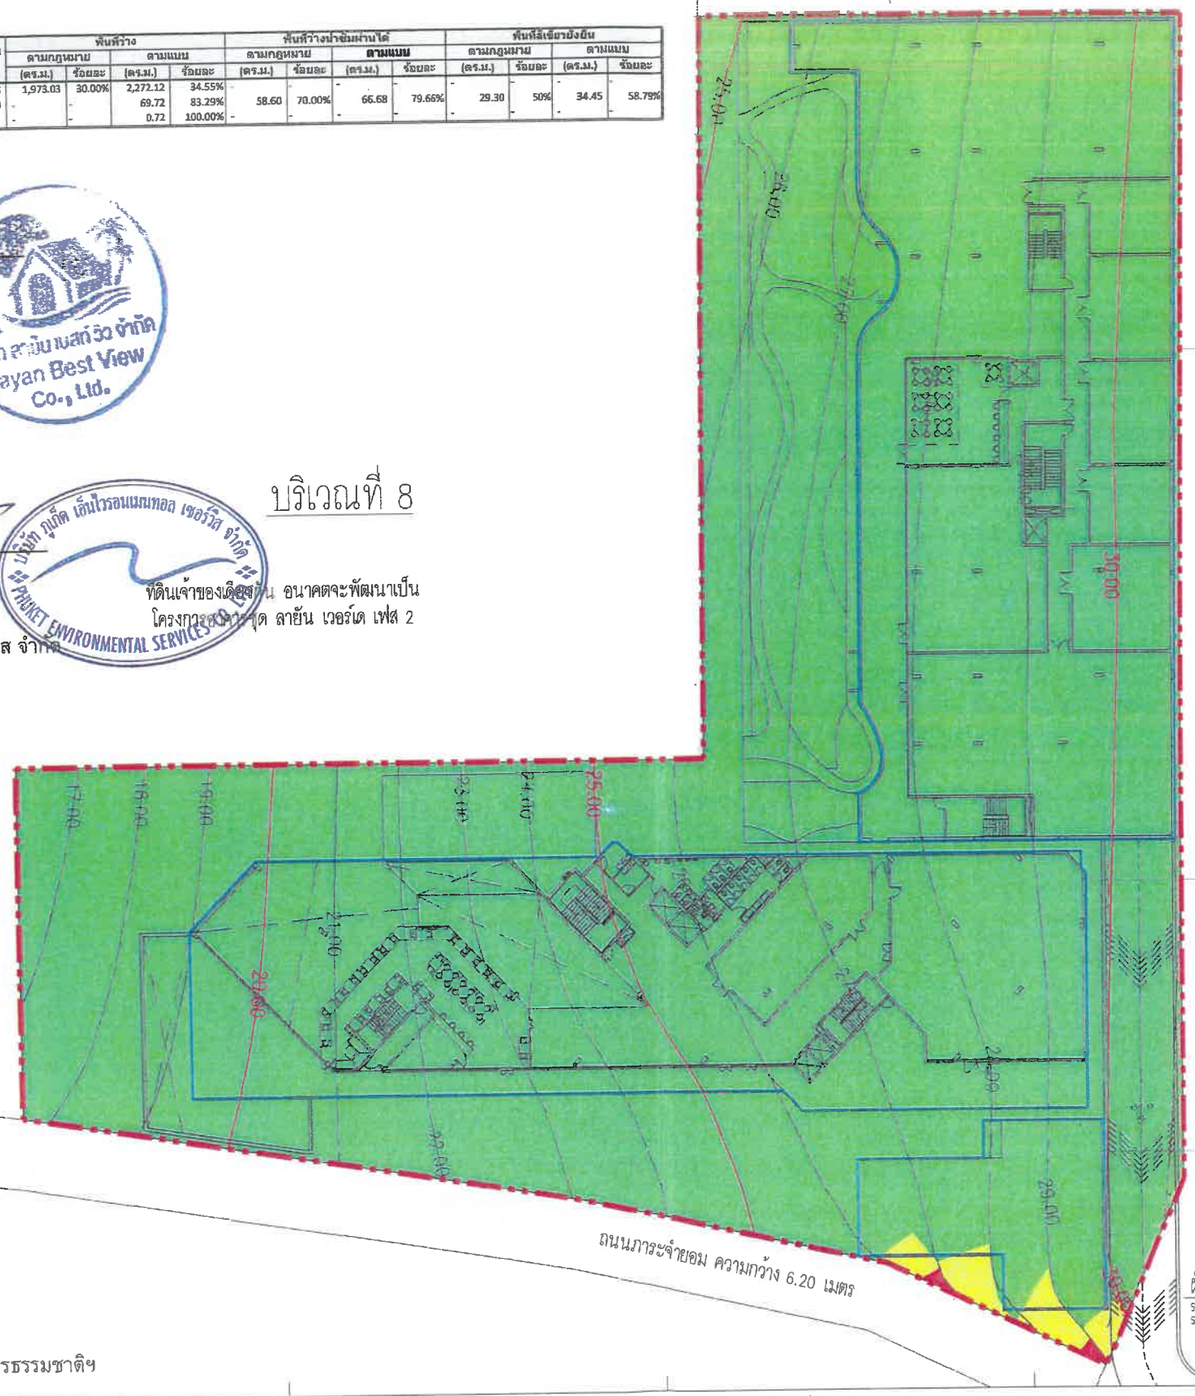

บริเวณที่ 8

BM1-1st FLOOR

ที่ดินเจ้าของเดียวกัน อนาคตจะพัฒนาเป็น
โครงการอาคารชุด ลายัน เวอร์เด เฟส 1เอ

A1-1st FLOOR

ME1-ROOF

ผังแบ่งโซนตามประกาศกระทรวงทรัพยากรธรรมชาติและสิ่งแวดล้อม

SCALE A1 1:500
SCALE A3 1:1000

รูปที่ 9 ผังแบ่งบริเวณตามประกาศกระทรวงทรัพยากรธรรมชาติฯ

OWNER: บริษัท ลายัน เบสท์ วิว จำกัด
Layan Best View Co., LTD.

PROJECT NAME: โครงการโรงแรม ลายัน เวอร์เด เฟส 1B
Layan Verde Phase 1B
ตำบลเชิงทะเล อำเภอถลาง จังหวัดภูเก็ต

GENERAL หมายเหตุ:
1. THIS DRAWING IS THE PROPERTY OF ARCHITECTS 49 LIMITED OR ONE OF ITS AFFILIATES. IT IS ISSUED SUBJECT TO RETURN UPON DEMAND AND IS NOT TO BE USED EXCEPT INCONNECTION WITH THE PROJECT FOR WHICH IT IS INTENDED.
2. DO NOT SCALE THIS DRAWING. USE FIGURED DIMENSIONS ONLY. ไม่ให้ตัดมาตรที่ร่างแต่ไว้เท่านั้น ห้ามวัดขนาดเอง

ARCHITECT	SIGNED	STRUCTURAL ENGINEER	SIGNED
ประยงค์ วรานนท์กุล	สถ. 404	สายัณห์ ผลิตกรรม	สส. 4233
ชาย ลิ่มศิริ	สถ. 558	คมสัน บุญวิลิโรจน์	วบ. 2232
วิสิต สถาปิตานนท์	สถ. 579	ปัญญา ดนวงกต	สส. 8695
ศิริมาศ พูลทวีรัมยกาล	สส. 3078	เอกลักษณ์ วงศ์ชีวิน	สส. 12103
ณัฏเดช จำรัส	สส. 3462		
เอกสิทธิ์ วรวรโพธิ์นธ์	สส. 3383		
ชินกฤต มีศรานนท์	กส.25762		

MECHANICAL ENGINEER	SIGNED	ELECTRICAL ENGINEER	SIGNED
พงศ์ทวี ลิ้มกไพรสกุล	วก.602	ธานี ชาตวงวาทะ	วท.1535
ไวฑูรย์ ชลคฤหเดช	สก.3444	บัณฑิต พลิ้มสิริ	วท.11620
วทัญญู ผาสุกกาล	กก.29857	วีรชาติ ลีศรีวิทย์นาท	สท.11228
วรายุทธ รัตนกุล	กก.31913	ชัยกิตติกุล หงศ์ภักดิ์	สท.4068
ศรีรัมย์พล ทองเปียนวล	--	พันธพงศ์ หันเจริญชัย	สท.6882
		ยศพนธ์ รื่นเรงสุข	สท.6066

ENVIRONMENTAL ENGINEER	SIGNED	
จุลรัตน์ กิตติรัตนกุล	วล.107	
ศิวะกรณ์ สุวรรณแสง	กส.3830	

LANDSCAPE DESIGNER	SIGNED	
นรัญช์ แสนสุข		
ชัยยศ เชียงแสน		

DRAWING TITLE: ผังแบ่งโซนตามประกาศกระทรวงทรัพยากรธรรมชาติ และสิ่งแวดล้อม

162/192

ISSUE/REVISION			SIGNED	DATE
NO	DESCRIPTION	BY		
1	แบบขออนุญาต EIA	A49		15.01.2024
2				
3				
4				
5				
6				
7				
8				
9				
10				

CHECK BY	SIGNED
ARCHITECT	
PM	
PD	
PA	
JC	
DRAWN BY	A49
PRINTED DATE	24.09.2567

DRAWING NO. A 1.01

SCALE:

REF. FILE: LYVA-GLY-SLOPE ZONE-PHASE 1B.dwg
COPYRIGHT©2022
BY ARCHITECTS 49 (PHUKET) LIMITED

สัญลักษณ์

เส้นทางเข้าถึงสิ่งอำนวยความสะดวกสำหรับผู้พิการ

บันไดสำหรับผู้พิการ

ลิฟต์สำหรับผู้พิการ

ที่จอดรถยนต์สำหรับผู้พิการ

ห้องน้ำสำหรับผู้พิการ

ห้องพักสำหรับผู้พิการ

เดือนกันยายน 2567

(นายวดิม บุคไคลโล)
กรรมการผู้มีอำนาจลงนาม
บริษัท ลายัน เบสท์ วิว จำกัด


บริษัท ลายัน เบสท์ วิว จำกัด
Layan Best View Co., Ltd.

ที่ดินเจ้าของเดียวกัน อนาคตจะพัฒนาเป็น
โครงการอาคารชุด ลายัน เวอร์เด เฟส 2

เดือนกันยายน 2567

(นางสาวจุฑารัตน์ บุญแก้ว)
ผู้ชำนาญการด้านสิ่งแวดล้อม
บริษัท ภูเก็ต เอ็นไวรอนเมนทอล เซอร์วิส จำกัด

บริษัท ภูเก็ต เอ็นไวรอนเมนทอล เซอร์วิส จำกัด
PHUKET ENVIRONMENTAL SERVICES CO., LTD.

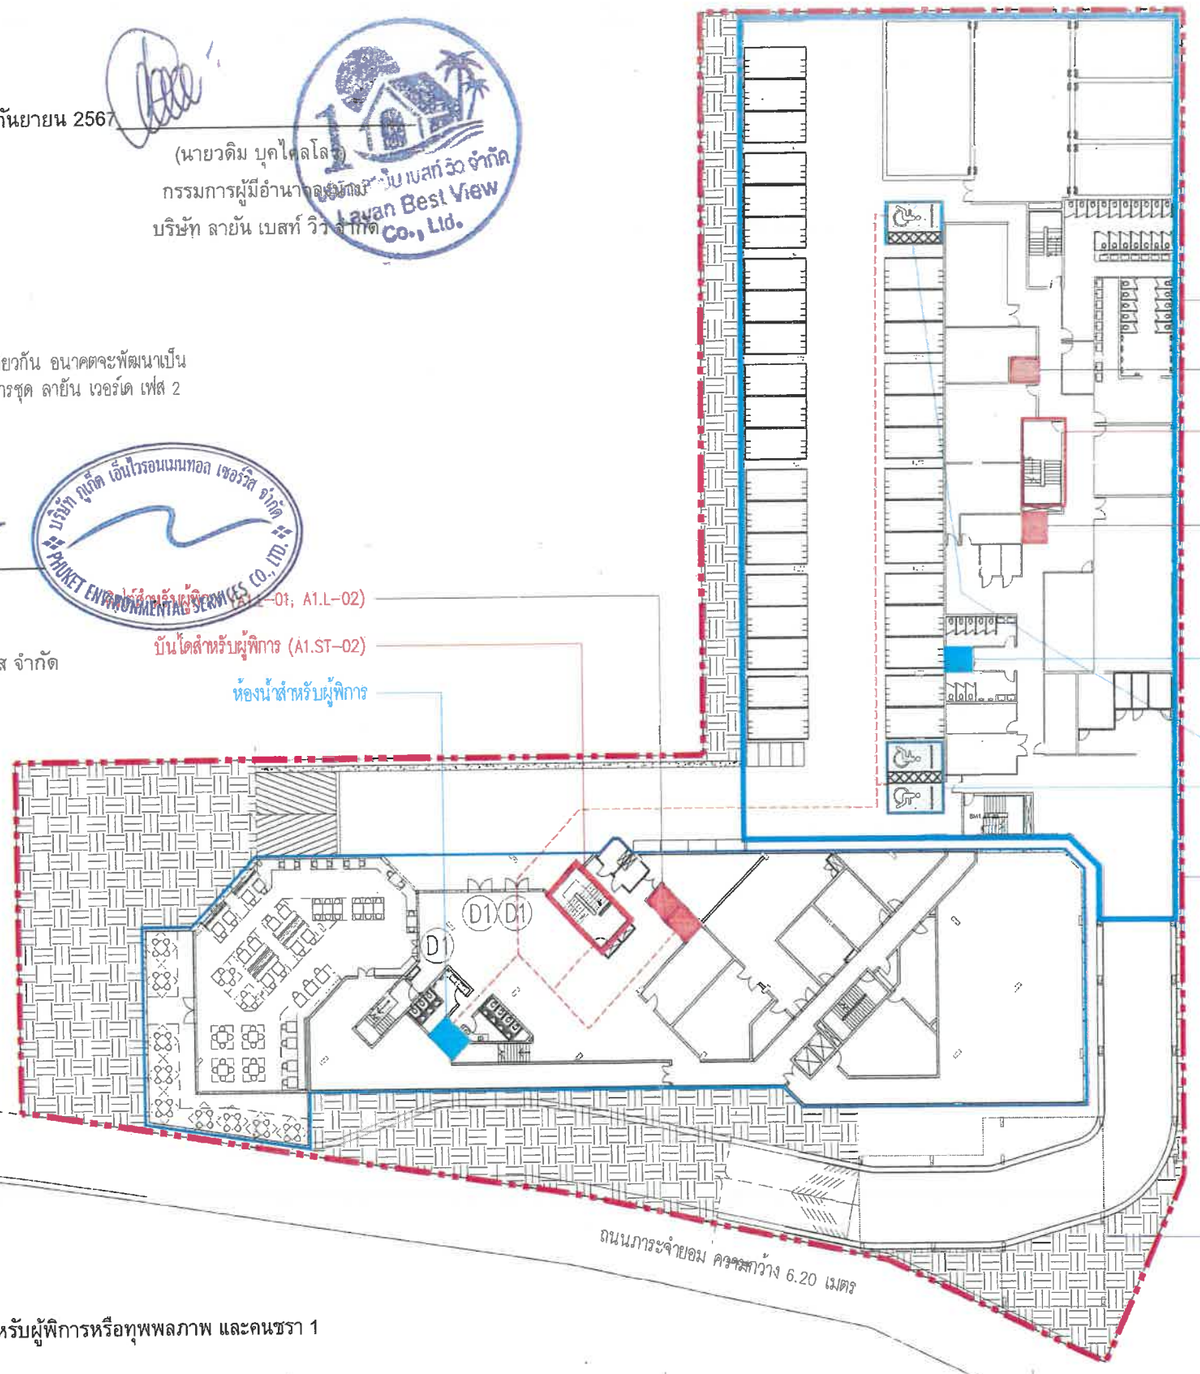

BASEMENT 2
ผังบริเวณแสดงตำแหน่งสิ่งอำนวยความสะดวกผู้พิการ
SCALE A1 1:250
SCALE A3 1:500

รูปที่ 10 ผังบริเวณแสดงสิ่งอำนวยความสะดวก สำหรับผู้พิการหรือทุพพลภาพ และคนชรา 1

OWNER: บริษัท ลายัน เบสท์ วิว จำกัด Layan Best View Co., LTD.

PROJECT NAME: โครงการโรงแรม ลายัน เวอร์เด เฟส 1B Layan Verde Phase 1B ตำบลเชิงทะเล อำเภอถลาง จังหวัดภูเก็ต 83110

GENERAL หมายเหตุ
1. THIS DRAWING IS THE PROPERTY OF ARCHITECTS 49 LIMITED OR ONE OF ITS AFFILIATES. IT IS ISSUED SUBJECT TO RETURN UPON DEMAND AND IS NOT TO BE USED EXCEPT IN CONNECTION WITH THE PROJECT FOR WHICH IT IS INTENDED.
2. DO NOT SCALE THIS DRAWING. USE FIGURED DIMENSIONS ONLY. ไม่มีข้อกำหนดที่ชัดเจนให้ใช้งาน ห้ามวัดขนาดเอง

ARCHITECT	ARCHITECTS 49 (PHUKET) LIMITED	SIGNED
STRUCTURAL ENGINEER	ARCHITECTURAL CONSULTING 49 LIMITED	SIGNED
MECHANICAL ENGINEER	MAC ENGINEERING 49 LIMITED	SIGNED
ENVIRONMENTAL ENGINEER		SIGNED
ELECTRICAL ENGINEER		SIGNED
LANDSCAPE DESIGNER	Ishma Co., Ltd.	SIGNED

DRAWING TITLE: ผังบริเวณแสดงตำแหน่งสิ่งอำนวยความสะดวกผู้พิการ ผังพื้นชั้นใต้ดิน ชั้นที่ 2

163/192

ISSUE/REVISION			SIGNED
NO	DESCRIPTION	B.C	DATE
1	แบบขยายผังบริเวณ BA	A69	15.01.2026

CHECK BY: ARCH TECT SIGNED; PM; PQ; PA; JC

DRAWN BY A69
PRINTED DATE 21.02.2567

DRAWING NO.

SCALE:
REF. FILE : LYVA-DLY-HANDICAPPED-PHASE 1B.dwg
COPYRIGHT© 2021
A49 - ARCHITECTS 49 (PHUKET) LIMITED

สัญลักษณ์

เส้นทางเข้าถึงสิ่งอำนวยความสะดวกสำหรับผู้พิการ

บันไดสำหรับผู้พิการ

ลิฟต์สำหรับผู้พิการ

ที่จอดรถยนต์สำหรับผู้พิการ

ห้องน้ำสำหรับผู้พิการ

ห้องพักสำหรับผู้พิการ

เดือนกันยายน 2567

(นายวดิม บุญไคสิลา)
กรรมการผู้มีอำนาจลงนาม
บริษัท ลายัน เบสท์ วิว จำกัด

บริษัท ลายัน เบสท์ วิว จำกัด
Layan Best View Co., Ltd.

ที่ดินเจ้าของเดียวกัน อนาคตจะพัฒนาเป็น
โครงการอาคารชุด ลายัน เวอร์เด เฟส 2

เดือนกันยายน 2567

(นางสาวจุฑารัตน์ บุญแก้ว)
ผู้ชำนาญการด้านสิ่งแวดล้อม
บริษัท ภูเก็ต เอ็นไวรอนเมนทอล เซอร์วิส จำกัด

บริษัท ภูเก็ต เอ็นไวรอนเมนทอล เซอร์วิส จำกัด
PHUKET ENVIRONMENTAL SERVICES CO., LTD.

ลิฟต์สำหรับผู้พิการ (A1.L-01, A1.L-02)

บันไดสำหรับผู้พิการ (A1.ST-02)

BM1-BASEMENT

ลิฟต์สำหรับผู้พิการ (BM1.L-02)

บันไดสำหรับผู้พิการ (BM1.ST-01)

ลิฟต์สำหรับผู้พิการ (BM1.L-01)

ที่ดินเจ้าของเดียวกัน อนาคตจะพัฒนาเป็น
โครงการอาคารชุด ลายัน เวอร์เด เฟส 1A

A1-BASEMENT 1

ME1-1st FLOOR

ถนนภาระจำยอม ความกว้าง 6.20 เมตร

ถนนภาระจำยอม ความกว้าง 6.20 เมตร

ผังบริเวณแสดงตำแหน่งสิ่งอำนวยความสะดวกผู้พิการ
SCALE A1 1:250
SCALE A3 1:500

รูปที่ 11 ผังบริเวณแสดงสิ่งอำนวยความสะดวก สำหรับผู้พิการหรือทุพพลภาพ และคนชรา 2

OWNER: บริษัท ลายัน เบสท์ วิว จำกัด, Layan Best View Co., LTD.

PROJECT NAME: โครงการโรงแรม ลายัน เวอร์เด เฟส 1B, Layan Verde Phase 1B, ตำบลเชิงทะเล อำเภอถลาง จังหวัดภูเก็ต 83110

GENERAL หมายเหตุ
1. THIS DRAWING IS THE PROPERTY OF ARCHITECTS 49 LIMITED OR ONE OF ITS AFFILIATES. IT IS ISSUED SUBJECT TO RETURN UPON DEMAND AND IS NOT TO BE USED EXCEPT IN CONNECTION WITH THE PROJECT FOR WHICH IT IS INTENDED.
2. DO NOT SCALE THIS DRAWING. USE FIGURED DIMENSIONS ONLY. ให้ใช้ตัวเลขที่กำหนดไว้เท่านั้น ห้ามวัดจากแบบ

	ARCHITECT	SIGNED
ประธาน	พรนภดล	วสก. 604
ชนะ	ศิลาลัย	วสก. 658
ปิติ	ลออวิทยานนท์	ภส. 659
ศิริมนต์	จงประดิษฐา	สกจ. 3078
ณนนท์	ชัยวัล	สกจ. 5847
ณภัทร์	วุฒยากรณ์	สกจ. 3293
กิตติกุล	โค้วตระกูล	กพก.24567

	STRUCTURAL ENGINEER	SIGNED
ชาติภัทร์	กลิ่นสกุล	ภว. 4253
ชนสิน	วชกิจโชติ	วส. 2232
ปิยพร	พยอมยงค์	สก. 8691
เอกสิทธิ์	วงศ์ชัย	ส. 17303

	MECHANICAL ENGINEER	SIGNED
ธนพัฒน์	ศิริเวชวิสุทธกุล	ว.ม.602
ไชยา	เศรษฐอุดม	ว.ม.3444
ทรัพญ์	ภาสุขการ	ว.ม.25657
ธนพ	จิรัฐธนาพ	ว.ม.31913
ศรีรัตน์	วงษ์ชัยนาม	

	ENVIRONMENTAL ENGINEER	SIGNED
ธาริณี	โกสลิขิตสกุล	วล.107
ศิรพงศ์	อรรถพันธ์	ภส.3836

	ELECTRICAL ENGINEER	SIGNED
ณวัฒ	นาถยากรณ์	วพ.ก.535
ปิยะพัฒ	พชรินิจ	วพ.ก.1500
ชัยวาล	ทิพย์โสภณกุล	กพก.12251
ปภาภัณฑา	ลลิตวิสาร	กพก.6549
ปิยนนท์	ทิพย์โสภณกุล	กพก.46932
ทศพนต์	ปิ่นเกษตร	กพก.51184

	LANDSCAPE DESIGNER	SIGNED
นำชัย	เผดสุดา	
ธำรงศักดิ์	ศิลปเกษตร	ก-ภส 425
ชัยยะ	เชียงกา	ก-ภส 904

Shma Co., Ltd.
99/2 Rattanal 3 Sukhumvit 43 Rd.
Klongton Nua Wattana
Bangkok Thailand 10110
Tel.(66) 290 1577 Fax(66) 290 1578
Email: admin@shmastudio.com

DRAWING TITLE: ผังบริเวณแสดงตำแหน่งสิ่งอำนวยความสะดวกผู้พิการ

164/192

ISSUE/REVISION			SIGNED
NO	DESCRIPTION	Br	DATE
1	แบบขออนุญาต EIA	A49	15.01.2024

CHECK Br		SIGNED
ARCHITECT	PN	
	PD	
	PJ	
	VC	
DRAWN BY		A49
PRINTED DATE		26.09.2567

DRAWING NO.

SCALE:

REF. FILE: L-V1-BL-01-HANDICAPPED-PH-ASE
DWG-PROJECT-0021
© ARCHITECTS 49 (PHUKET) LIMITED

สัญลักษณ์

เส้นทางเข้าถึงสิ่งอำนวยความสะดวกสำหรับผู้พิการ

- บันไดสำหรับผู้พิการ
- ลิฟต์สำหรับผู้พิการ
- ที่จอดรถยนต์สำหรับผู้พิการ
- ห้องน้ำสำหรับผู้พิการ
- ห้องพักสำหรับผู้พิการ

เดือนกันยายน 2567

(นายวดิม บุดไคลโล)
กรรมการผู้มีอำนาจลงนาม
บริษัท ลายัน เบสท์ วิว จำกัด


บริษัท ลายัน เบสท์ วิว จำกัด
Layan Best View Co., Ltd.

ที่ดินเจ้าของเดียวกัน อนาคตจะพัฒนาเป็น
โครงการอาคารชุด ลายัน เวอร์เด เฟส 2

บริษัท ภูเก็ต เอ็นไวรอนเมนทอล เซอร์วิส จำกัด
PHUKET ENVIRONMENTAL SERVICES CO., LTD.

เดือนกันยายน 2567

(นางสาวจุฑารัตน์ บุญแก้ว)
ผู้ชำนาญการด้านสิ่งแวดล้อม
บริษัท ภูเก็ต เอ็นไวรอนเมนทอล เซอร์วิส จำกัด

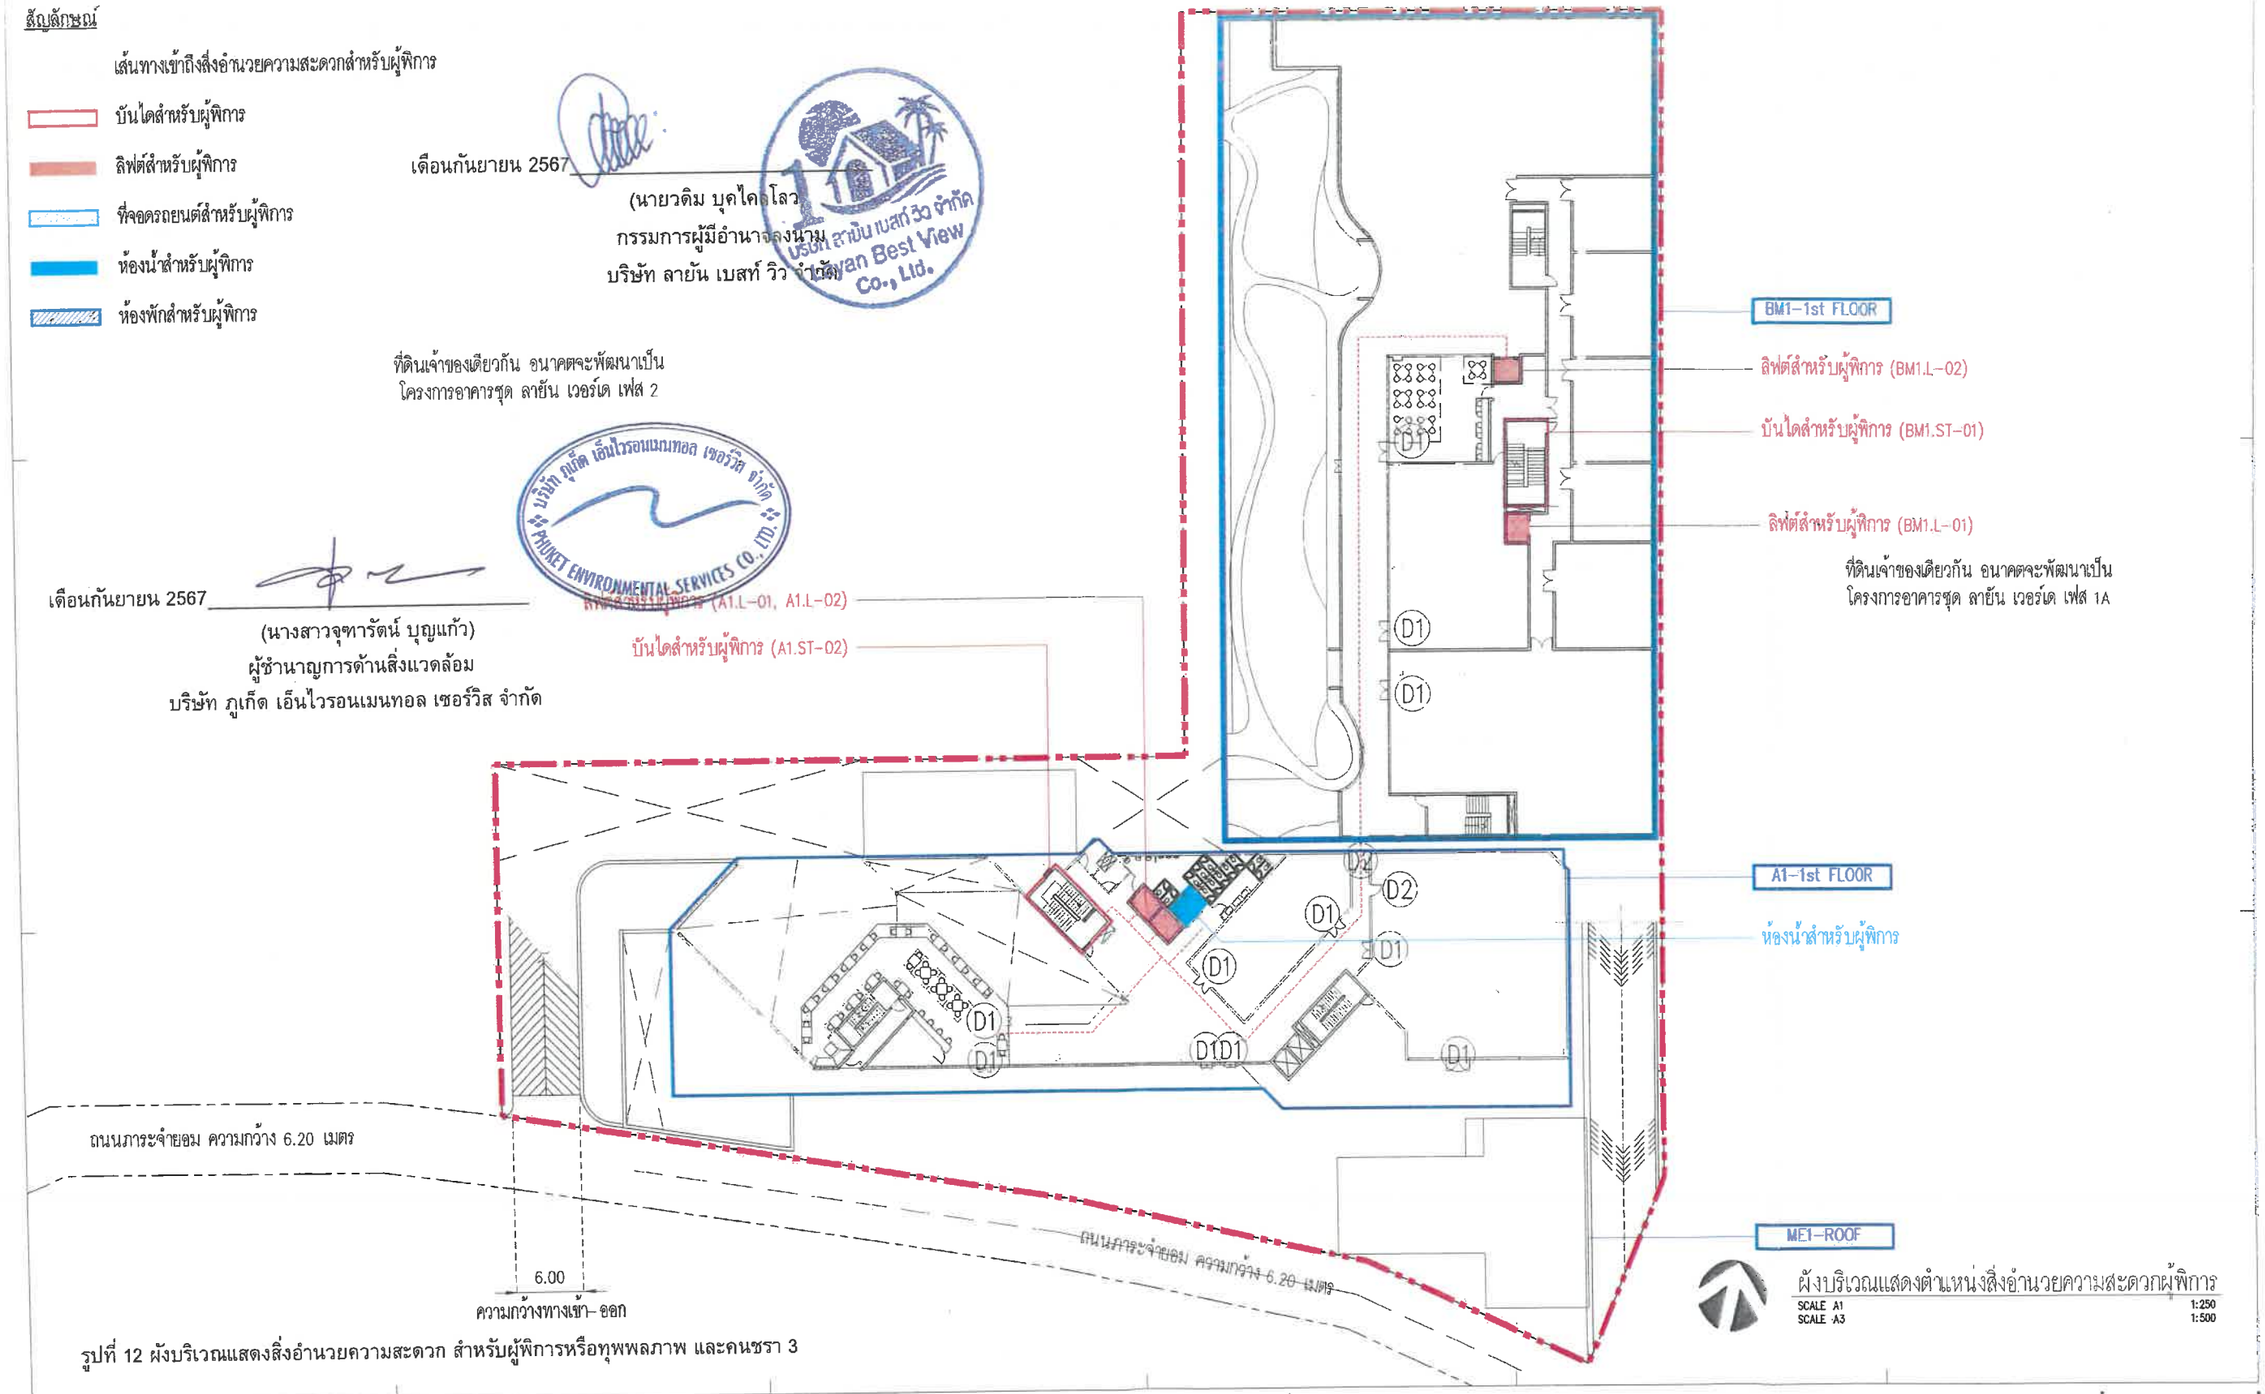

ผังบริเวณแสดงตำแหน่งสิ่งอำนวยความสะดวกผู้พิการ
SCALE A1 1:250
SCALE A3 1:500

รูปที่ 12 ผังบริเวณแสดงสิ่งอำนวยความสะดวก สำหรับผู้พิการหรือทุพพลภาพ และคนชรา 3

OWNER: บริษัท ลายัน เบสท์ วิว จำกัด Layan Best View Co., LTD.

PROJECT NAME: โครงการโรงแรม ลายัน เวอร์เด เฟส 1B Layan Verde Phase 1B
ตำบลเชิงทะเล อำเภอถลาง จังหวัดภูเก็ต 83110

GENERAL หมายเหตุ
1. THIS DRAWING IS THE PROPERTY OF ARCHITECTS 49 LIMITED OR ONE OF ITS AFFILIATES. IT IS ISSUED SUBJECT TO RETURN UPON DEMAND AND IS NOT TO BE USED EXCEPT IN CONNECTION WITH THE PROJECT FOR WHICH IT IS INTENDED.
2. DO NOT SCALE THIS DRAWING. USE FIGURED DIMENSIONS ONLY.

ARCHITECT		SIGNED
STRUCTURAL ENGINEER		SIGNED
MECHANICAL ENGINEER		SIGNED
ENVIRONMENTAL ENGINEER		SIGNED
ELECTRICAL ENGINEER		SIGNED
LANDSCAPE DESIGNER		SIGNED

DRAWING TITLE: ผังบริเวณแสดงตำแหน่งสิ่งอำนวยความสะดวกผู้พิการ

165/192

ISSUE/REVISION NO	DESCRIPTION	BY	DATE	SIGNED
1	แบบขออนุญาตก่อสร้าง EIA	A49	15.01.2024	

CHECK BY

ARCHITECT	SIGNED
PM	
PD	
PA	
JC	

DRAWN BY A49
PRINTED DATE 24/09/2567

DRAWING NO.

SCALE:
REF. FILE: L:\YA-DL-HANDICAPPED-PHASE 1\ARCHITECTURE\2021\...
BY ARCHITECTS 49 (PHUKET) LIMITED

สัญลักษณ์

เส้นทางเข้าถึงสิ่งอำนวยความสะดวกสำหรับผู้พิการ

- บันไดสำหรับผู้พิการ
- ลิฟต์สำหรับผู้พิการ
- ที่จอดรถยนต์สำหรับผู้พิการ
- ห้องน้ำสำหรับผู้พิการ
- ห้องพักสำหรับผู้พิการ

เดือนกันยายน 2567

(นายวดิม บุคไคลโล)

กรรมการผู้มีอำนาจลงนาม

บริษัท ลายัน เบสท์ วิว จำกัด

บริษัท ลายัน เบสท์ วิว จำกัด Layan Best View Co., Ltd.

ที่ดินเจ้าของเดียวกัน อนาคตจะพัฒนาเป็น
โครงการอาคารชุด ลายัน เวอร์เด เฟส 2


เดือนกันยายน 2567

(นางสาวจุฑารัตน์ บุญแก้ว)

ผู้ชำนาญการด้านสิ่งแวดล้อม

บริษัท ภูเก็ต เอ็นไวรอนเมนทอล เซอร์วิส จำกัด

บริษัท ภูเก็ต เอ็นไวรอนเมนทอล เซอร์วิส จำกัด PHUKET ENVIRONMENTAL SERVICES CO., LTD.

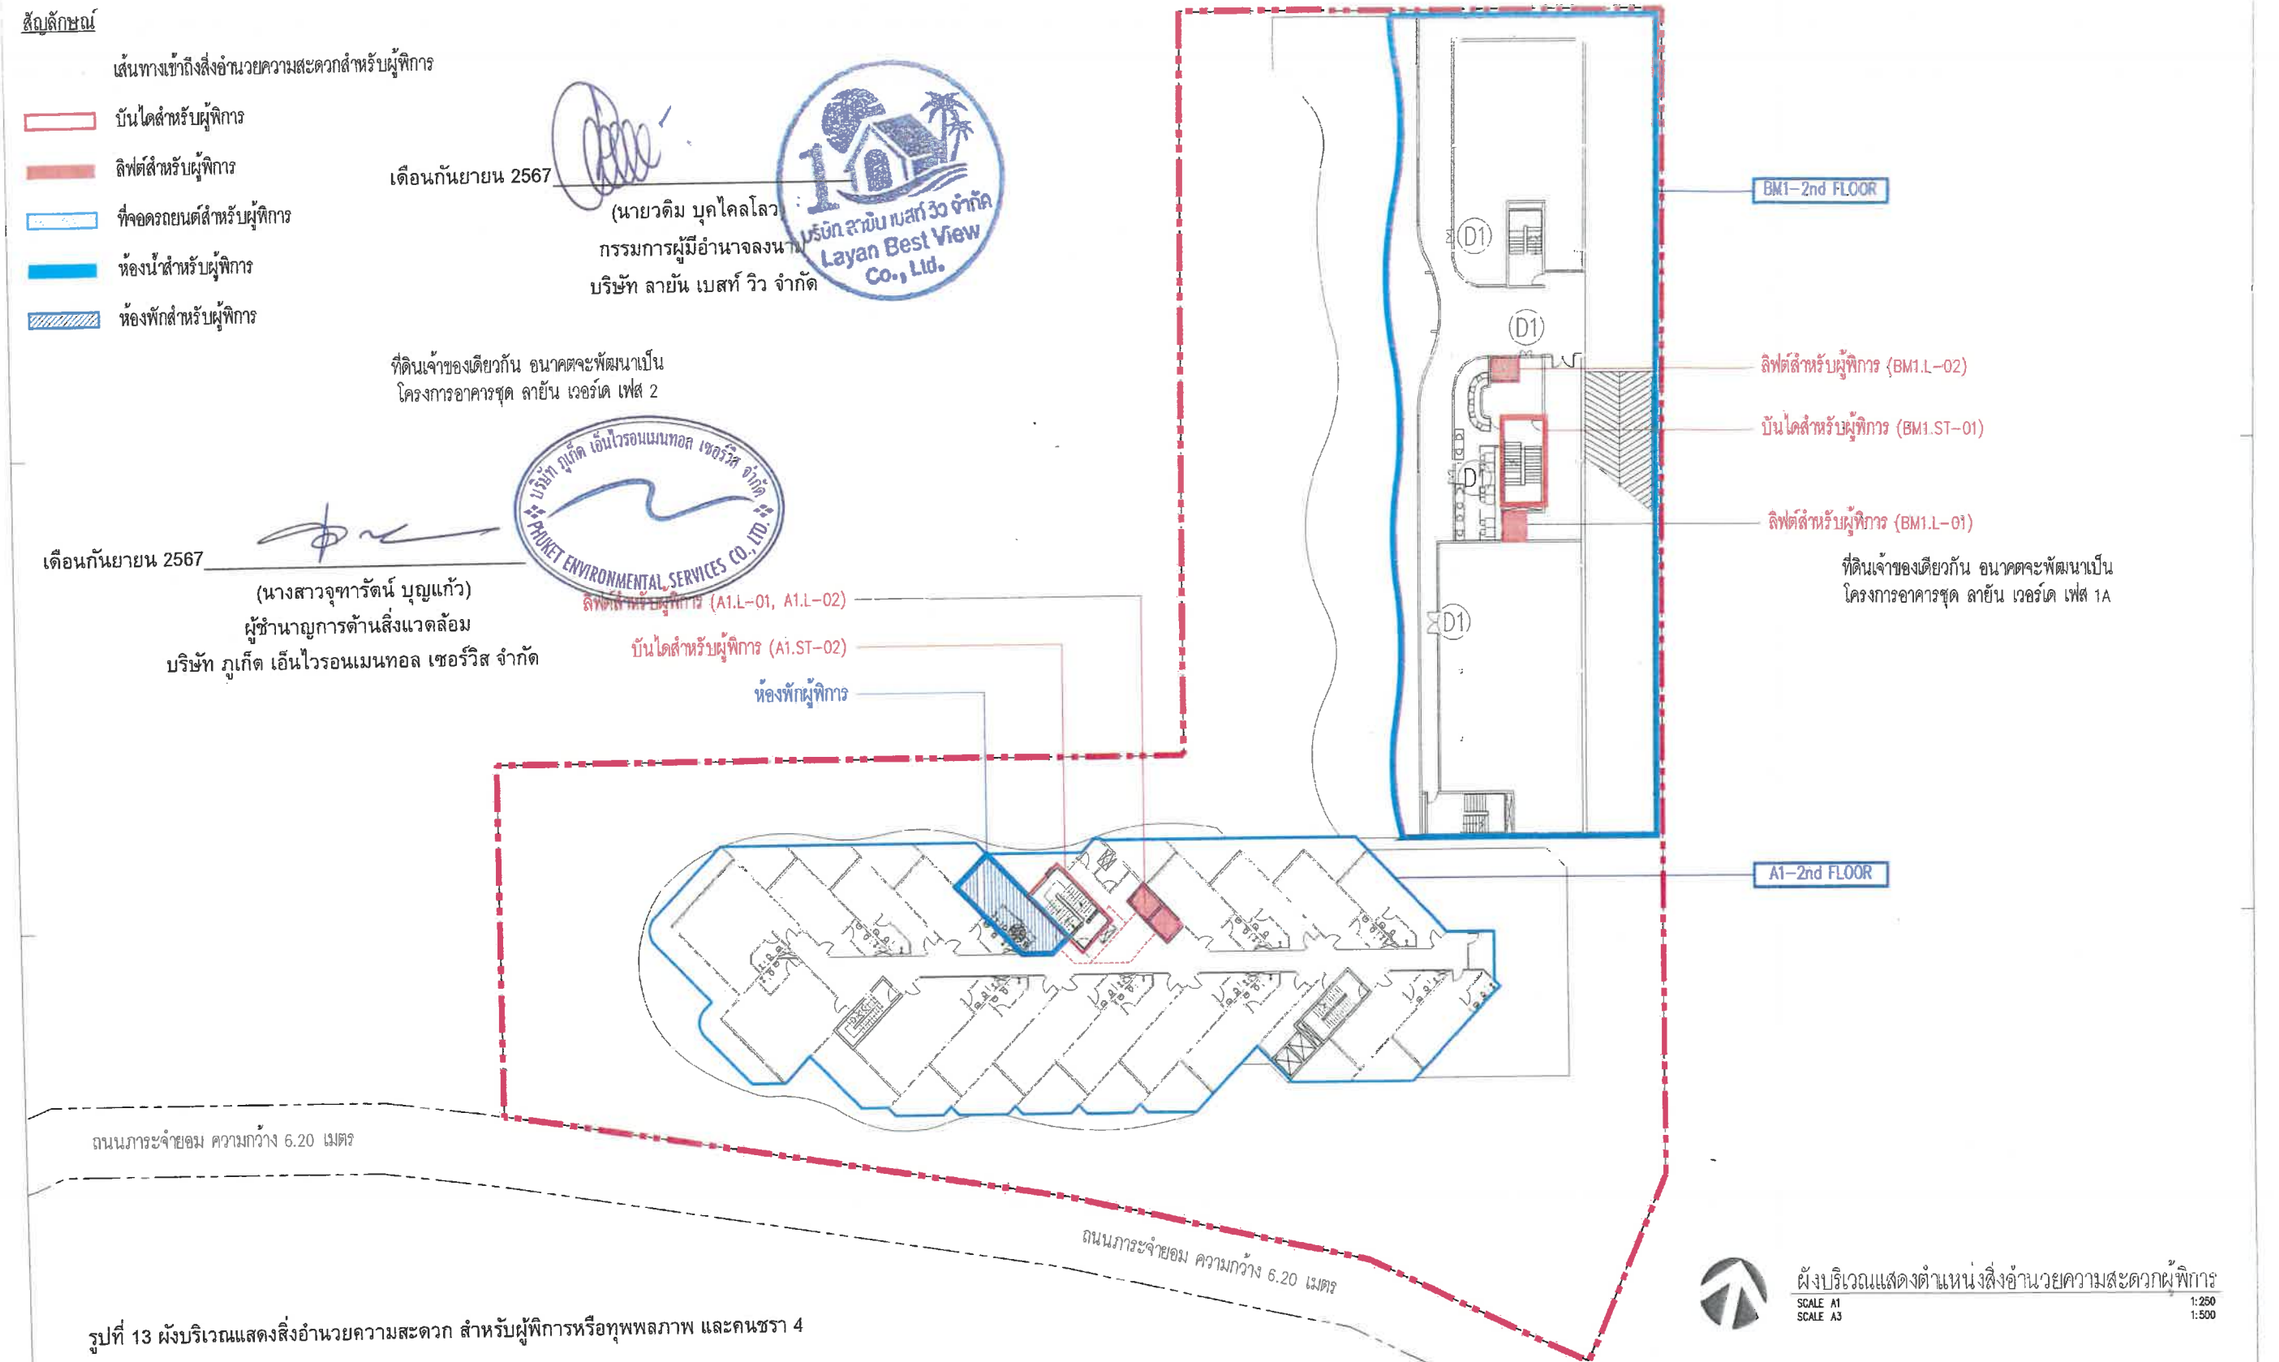

ผังบริเวณแสดงตำแหน่งสิ่งอำนวยความสะดวกผู้พิการ

SCALE A1 1:250

SCALE A3 1:500

รูปที่ 13 ผังบริเวณแสดงสิ่งอำนวยความสะดวก สำหรับผู้พิการหรือทุพพลภาพ และคนชรา 4

OWNER: บริษัท ลายัน เบสท์ วิว จำกัด Layan Best View Co., LTD.

PROJECT NAME: โครงการโรงแรม ลายัน เวอร์เด เฟส 1B Layan Verde Phase 1B ตำบลเชิงทะเล อำเภอถลาง จังหวัดภูเก็ต 83110

GENERAL หมายเหตุ

1. THIS DRAWING IS THE PROPERTY OF ARCHITECTS 49 LIMITED OR ONE OF ITS AFFILIATES. IT IS ISSUED SUBJECT TO RETURN UPON DEMAND AND IS NOT TO BE USED EXCEPT IN CONNECTION WITH THE PROJECT FOR WHICH IT IS INTENDED.
2. DO NOT SCALE THIS DRAWING. USE FIGURED DIMENSIONS ONLY.

ARCHITECT SIGNED — STRUCTURAL ENGINEER SIGNED — MECHANICAL ENGINEER SIGNED — ELECTRICAL ENGINEER SIGNED — ENVIRONMENTAL ENGINEER SIGNED — LANDSCAPE DESIGNER SIGNED

DRAWING TITLE: ผังบริเวณแสดงตำแหน่งสิ่งอำนวยความสะดวกผู้พิการ

166/192

ISSUE/REVISION			SIGNED
NO	DESCRIPTION	BY	DATE
1	แบบขออนุญาต BA	A49	15.01.2024

CHECK BY

ARCHITECT	SIGNED
PM	
PD	
PA	
JC	

DRAWN BY A49

PRINTED DATE 24.05.2567

DRAWING NO.

SCALE:

REF. FILE: LVVA-BLK-HANDICAPPED-PHASE 1B-PRINT@75%

© ARCHITECTS 49 (PHUKET) LIMITED

สัญลักษณ์

- เส้นทางเข้าถึงสิ่งอำนวยความสะดวกสำหรับผู้พิการ
- บันไดสำหรับผู้พิการ
- ลิฟต์สำหรับผู้พิการ
- ที่จอดรถยนต์สำหรับผู้พิการ
- ห้องน้ำสำหรับผู้พิการ
- ห้องพักสำหรับผู้พิการ

เดือนกันยายน 2567

(นายวดิม บุคไคลโล)
กรรมการผู้มีอำนาจลงนาม
บริษัท ลายัน เบสท์ วิว จำกัด

ที่ดินเจ้าของเดียวกัน อนาคตจะพัฒนาเป็น
โครงการอาคารชุด ลายัน เวอร์เด เฟส 2


เดือนกันยายน 2567

(นางสาวจุฑารัตน์ บุญแก้ว)
ผู้ชำนาญการด้านสิ่งแวดล้อม
บริษัท ภูเก็ต เอ็นไวรอนเมนทอล เซอร์วิส จำกัด

ลิฟต์สำหรับผู้พิการ (A1.L-01, A1.L-02)

บันไดสำหรับผู้พิการ (A1.ST-02)

ห้องพักผู้พิการ

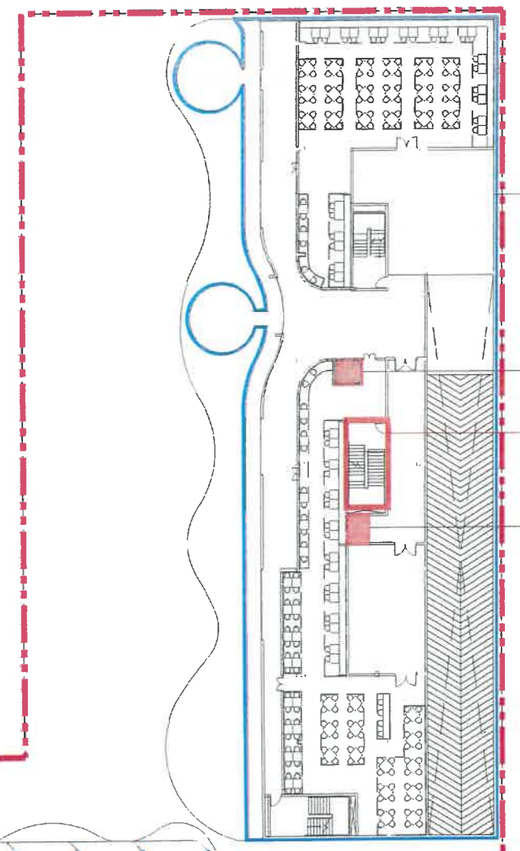

ที่ดินเจ้าของเดียวกัน อนาคตจะพัฒนาเป็น
โครงการอาคารชุด ลายัน เวอร์เด เฟส 1A



ถนนภาระจำยอม ความกว้าง 6.20 เมตร

ถนนภาระจำยอม ความกว้าง 6.20 เมตร

ผังบริเวณแสดงตำแหน่งสิ่งอำนวยความสะดวกผู้พิการ
SCALE A1 1:250
SCALE A3 1:500

รูปที่ 14 ผังบริเวณแสดงสิ่งอำนวยความสะดวก สำหรับผู้พิการหรือทุพพลภาพ และคนชรา 5

OWNER	บริษัท ลายัน เบสท์ วิว จำกัด Layan Best View Co., LTD.
PROJECT NAME	โครงการโรงแรม ลายัน เวอร์เด เฟส 1B Layan Verde Phase 1B ตำบลเชิงทะเล อำเภอถลาง จังหวัดภูเก็ต 83110
GENERAL หมายเหตุ	1. THIS DRAWING IS THE PROPERTY OF ARCHITECTS 49 LIMITED OR ONE OF ITS AFFILIATES. IT IS ISSUED SUBJECT TO RETURN UPON DEMAND AND IS NOT TO BE USED, COPIED, INCONSISTENTLY WITH THE PROJECT FOR WHICH IT IS INTENDED. 2. DO NOT SCALE THIS DRAWING. USE FIGURED DIMENSIONS ONLY.

ARCHITECT			SIGNED
ประเดชา	วุฒนกุล	ภก. 605	
ชาย	สีเหลือ	ภก. 658	
นิติ	เมฆวิศาลเวช	ภก. 659	
ศิริเกษ	จงรักษ์พงษา	ภก. 3078	
ณัฐพงศ์	ผ่องใส	ภก. 3612	
ธนาวิทย์	กุลธนวิทย์	ภก. 3253	
ศิลปกร	โรหิตกฤษฎาพงศ์	ภก.26567	

STRUCTURAL ENGINEER			SIGNED
ทรงวิทย์	เลิศกรกิจ	ขก. 6233	
ดนตรี	บุตรวิทิชาติ	วศ. 2232	
วิโรจน์	พรายแก้ว	วย. 8695	
เสกสิทธิ์	วงศ์จิรัจิ	ส. 12103	

MECHANICAL ENGINEER			SIGNED
ชลทัศน์	อินทรัมพรกุล	วม.602	
โกมุท	มหสุทธิศิลป์	ภก.3444	
เกียรติ	ชาญสุภาพ	กม.25457	
ไกรสร	จิรัมมาพร	กม.21313	
ศรัณย์ภัทร	พรเจริญวงศ์		

ENVIRONMENTAL ENGINEER			SIGNED
ธนวิทย์	ลิขิตจิตรกุล	วล.117	
ศิลปกร์	สุขรัตนพงศ์	วส.3830	

ELECTRICAL ENGINEER			SIGNED
กมล	ยาสมาร์ทพล	วภก.535	
ปัญจิน	เหรียญโต	วภก.1500	
วิทวัส	จิตรวัฒโนพร	วภก.12251	
เดชวิทยา	ยงสัมฤทธิ์	วภก.4069	
นิมมานต์	ตันติพิสุทธ	วภก.66512	
เสกสรร์	จันทนสาร	วภก.11066	

LANDSCAPE DESIGNER			SIGNED
นำชัย	แสนบุญกา		
อาทิตย์	ตันประเสริฐ	ก-ภส 429	
ปกรณ์	ขันธ์ทอง	ภ-ภส 904	

DRAWING TITLE

ผังบริเวณแสดงตำแหน่งสิ่งอำนวยความสะดวกผู้พิการ

167/192

ISSUE/REVISION			SIGNED
NO	DESCRIPTION	BY	DATE
1	แบบขออนุญาต BA	A49	15.01.2024
2			
3			
4			
5			
6			
7			
8			
9			
10			

CHECK BY		
ARCH TECT		SIGNED
PM		
PD		
PA		
JC		
DRAWN BY	A49	
PRINTED DATE	24.09.2567	

DRAWING NO.

SCALE:

REF. FILE: LYVA-BLK-HANDICAPPED-PH.1B
COPYRIGHT©
BY ARCHITECTS 49 (PHUKET) LIMITED

สัญลักษณ์

เส้นทางเข้าถึงสิ่งอำนวยความสะดวกสำหรับผู้พิการ

- บันไดสำหรับผู้พิการ
- ลิฟต์สำหรับผู้พิการ
- ที่จอดรถยนต์สำหรับผู้พิการ
- ห้องน้ำสำหรับผู้พิการ
- ห้องพักสำหรับผู้พิการ


เดือนกันยายน 2567

(นายวดิม บุดไคลโลว)
กรรมการผู้มีอำนาจลงนาม
บริษัท ลายัน เบสท์ วิว จำกัด

ที่ดินเจ้าของเดียวกัน อนาคตจะพัฒนาเป็น
โครงการอาคารชุด ลายัน เวอร์เด เฟส 2

เดือนกันยายน 2567

(นางสาวจุฑารัตน์ บุญแก้ว)
ผู้ชำนาญการด้านสิ่งแวดล้อม
บริษัท ภูเก็ต เอ็นไวรอนเมนทอล เซอร์วิส จำกัด

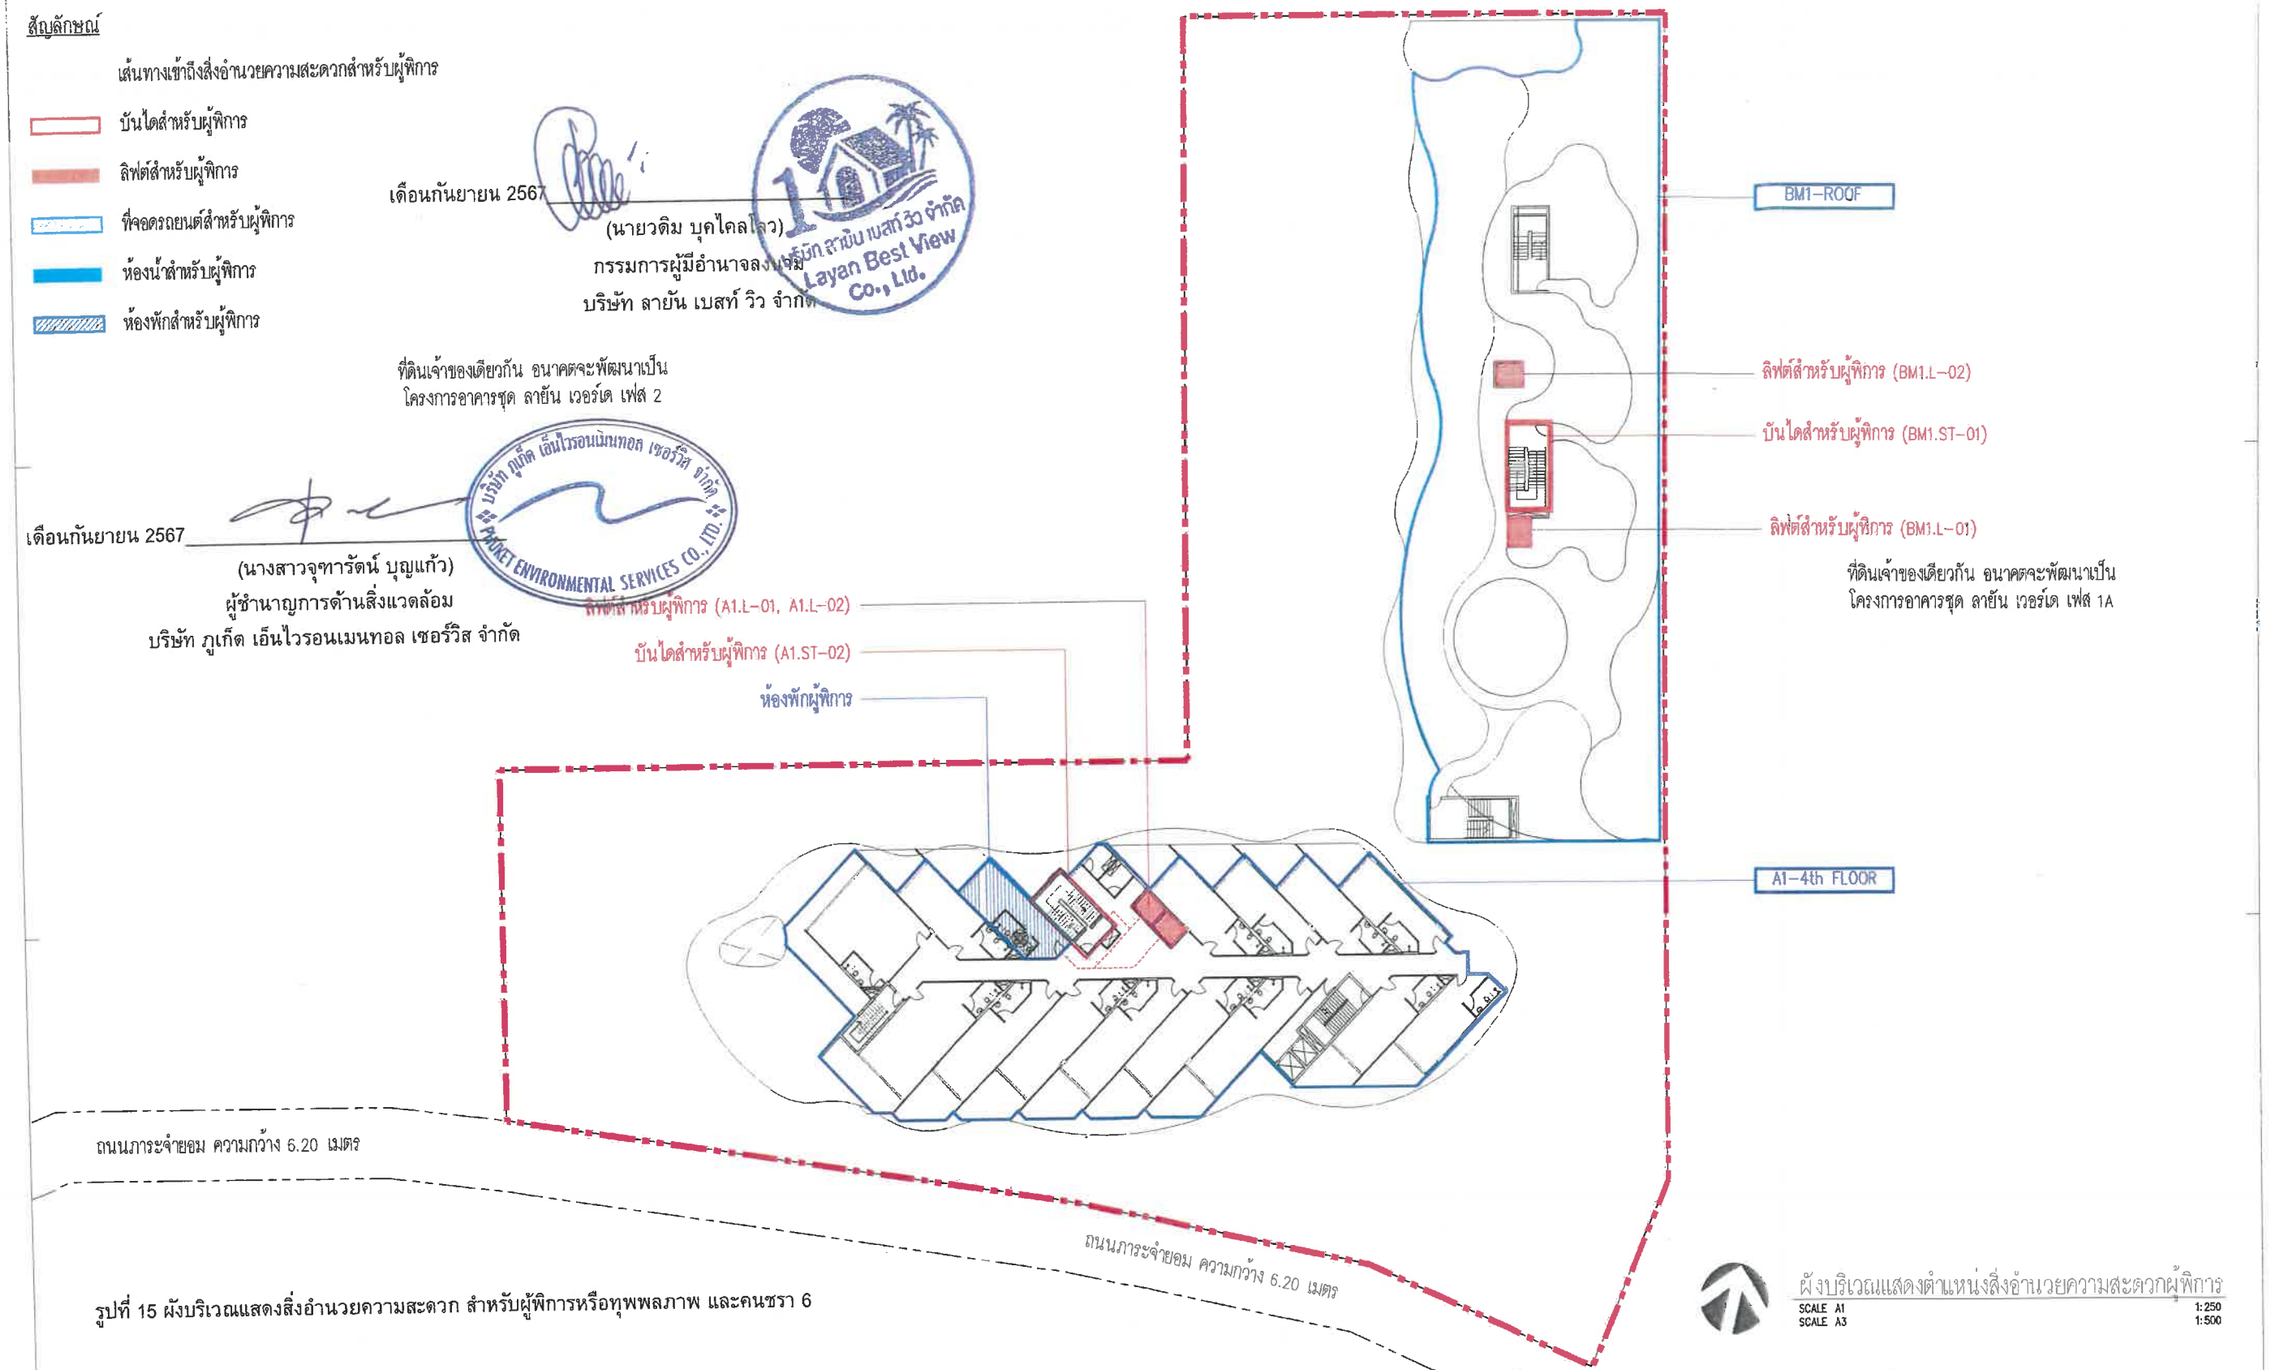

รูปที่ 15 ผังบริเวณแสดงสิ่งอำนวยความสะดวก สำหรับผู้พิการหรือทุพพลภาพ และคนชรา 6

ผังบริเวณแสดงตำแหน่งสิ่งอำนวยความสะดวกผู้พิการ

SCALE A1 1:250
SCALE A3 1:500

OWNER: บริษัท ลายัน เบสท์ วิว จำกัด / Layan Best View Co., LTD.

PROJECT NAME: โครงการโรงแรม ลายัน เวอร์เด เฟส 1B / Layan Verde Phase 1B / ตำบลเชิงทะเล อำเภอถลาง จังหวัดภูเก็ต 83110

GENERAL หมายเหตุ
1. THIS DRAWING IS THE PROPERTY OF ARCHITECTS 49 LIMITED OR ONE OF ITS AFFILIATES, IT IS ISSUED SUBJECT TO RETURN UPON DEMAND AND IS NOT TO BE USED EXCEPT INCONNECTION WITH THE PROJECT FOR WHICH IT IS INTENDED.
2. DO NOT SCALE THIS DRAWING, USE FIGURED DIMENSIONS ONLY.
ให้ใช้ค่าตัวเลขที่กำหนดไว้เท่านั้น ห้ามวัดจากแบบ

		SIGNED
ARCHITECT	ARCHITECTS 49 (PHUKET) LIMITED	
STRUCTURAL ENGINEER	ARCHITECTURAL ENGINEERING 49 LIMITED	
MECHANICAL ENGINEER	M.E.C. ENGINEERING 49 LIMITED	
ENVIRONMENTAL ENGINEER		
ELECTRICAL ENGINEER		
LANDSCAPE DESIGNER	Shma Co., Ltd.	

DRAWING TITLE: ผังบริเวณแสดงตำแหน่งสิ่งอำนวยความสะดวกผู้พิการ

ISSUE/REVISION			SIGNED
NO	DESCRIPTION	BY	DATE
1	แบบขออนุญาต EIA	A49	15.01.2024

CHECK BY: 168/192

	SIGNED
ARCHITECT	
PM	
PD	
PA	
JC	

DRAWN BY: A49
PRINTED DATE: 26.09.2567

DRAWING NO.

SCALE:

REF. FILE: LVA-DLY-HANDICAPPED-PHASE 1B
COPYRIGHT©2021
BY ARCHITECTS 49 (PHUKET) LIMITED

สัญลักษณ์

- เส้นทางเข้าถึงสิ่งอำนวยความสะดวกสำหรับผู้พิการ
- บันไดสำหรับผู้พิการ
- ลิฟต์สำหรับผู้พิการ
- ที่จอดรถยนต์สำหรับผู้พิการ
- ห้องน้ำสำหรับผู้พิการ
- ห้องพักสำหรับผู้พิการ

เดือนกันยายน 2567

(นายวดิม บุคไคสโอว)
กรรมการผู้มีอำนาจลงนาม
บริษัท ลายัน เบสท์ วิว จำกัด

ที่ดินเจ้าของเดียวกัน อนาคตจะพัฒนาเป็น
โครงการอาคารชุด ลายัน เวอร์เด เฟส 2

เดือนกันยายน 2567

(นางสาวจุฑารัตน์ บุญแก้ว)
ผู้ชำนาญการด้านสิ่งแวดล้อม
บริษัท ภูเก็ต เอ็นไวรอนเมนทอล เซอร์วิส จำกัด

ที่ดินเจ้าของเดียวกัน อนาคตจะพัฒนาเป็น
โครงการอาคารชุด ลายัน เวอร์เด เฟส 1A



ถนนภาระจำยอม ความกว้าง 6.20 เมตร

ถนนภาระจำยอม ความกว้าง 6.20 เมตร

ผังบริเวณแสดงตำแหน่งสิ่งอำนวยความสะดวกผู้พิการ
SCALE A1 1:250
SCALE A3 1:500

รูปที่ 16 ผังบริเวณแสดงสิ่งอำนวยความสะดวก สำหรับผู้พิการหรือทุพพลภาพ และคนชรา 7

OWNER: บริษัท ลายัน เบสท์ วิว จำกัด / Layan Best View Co., LTD.

PROJECT NAME: โครงการโรงแรม ลายัน เวอร์เด เฟส 1B / Layan Verde Phase 1B
ตำบลเชิงทะเล อำเภอถลาง จังหวัดภูเก็ต 83110

GENERAL หมายเหตุ
1. THIS DRAWING IS THE PROPERTY OF ARCHITECTS 49 LIMITED OR ONE OF ITS AFFILIATES. IT IS ISSUED SUBJECT TO RETURN UPON DEMAND AND IS NOT TO BE USED EXCEPT IN CONNECTION WITH THE PROJECT FOR WHICH IT IS INTENDED.
2. DO NOT SCALE THIS DRAWING. USE FIGURED DIMENSIONS ONLY

ARCHITECT SIGNED
STRUCTURAL ENGINEER SIGNED
MECHANICAL ENGINEER SIGNED
ENVIRONMENTAL ENGINEER SIGNED
ELECTRICAL ENGINEER SIGNED
LANDSCAPE DESIGNER SIGNED

DRAWING TITLE: ผังบริเวณแสดงตำแหน่งสิ่งอำนวยความสะดวกผู้พิการ

ISSUE/REVISION

NO	DESCRIPTION	BY	DATE
1	แก้ไขตามคำขอ BA	A49	15.01.2024

SIGNED

CHECK BY

ARCH TECT	SIGNED
PM	
PD	
PA	
JC	
DRAWN BY	A49
PRINTED DATE	26.09.2567

169/192

DRAWING NO.

SCALE:
REF FILE: LAYA-BL(-HANDICAPPED-PHASE 1B-ARCHITECTS 49 APHINYET) LIMITED

สัญลักษณ์

เส้นทางเข้าถึงสิ่งอำนวยความสะดวกสำหรับผู้พิการ

- บันไดสำหรับผู้พิการ
- ลิฟต์สำหรับผู้พิการ
- ที่จอดรถยนต์สำหรับผู้พิการ
- ห้องน้ำสำหรับผู้พิการ
- ห้องพักสำหรับผู้พิการ

เดือนกันยายน 2567


(นายวดิม บุคไคลโส)
กรรมการผู้มีอำนาจลงนาม
บริษัท ลายัน เบสท์ วิว จำกัด

ที่ดินเจ้าของเดียวกัน อนาคตจะพัฒนาเป็น
โครงการอาคารชุด ลายัน เวอร์เด เฟส 2

เดือนกันยายน 2567

(นางสาวจุฑารัตน์ บุญแก้ว)
ผู้ชำนาญการด้านสิ่งแวดล้อม
บริษัท ภูเก็ต เอ็นไวรอนเมนทอล เซอร์วิส จำกัด

ที่ดินเจ้าของเดียวกัน อนาคตจะพัฒนาเป็น
โครงการอาคารชุด ลายัน เวอร์เด เฟส 1A

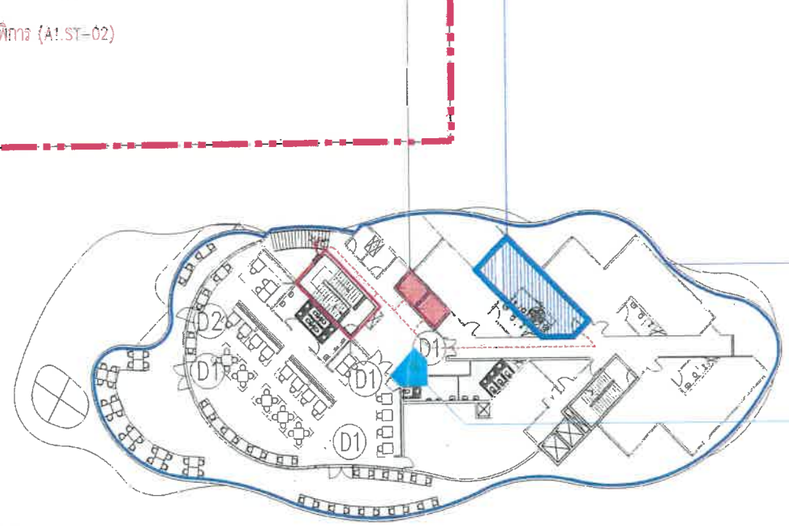

ถนนภาระจำยอม ความกว้าง 6.20 เมตร

ถนนภาระจำยอม ความกว้าง 6.20 เมตร

ผังบริเวณแสดงตำแหน่งสิ่งอำนวยความสะดวกผู้พิการ
SCALE A1 1:250
SCALE A3 1:500

รูปที่ 17 ผังบริเวณแสดงสิ่งอำนวยความสะดวก สำหรับผู้พิการหรือทุพพลภาพ และคนชรา 8

OWNER: บริษัท ลายัน เบสท์ วิว จำกัด / Layan Best View Co., LTD.

PROJECT NAME: โครงการโรงแรม ลายัน เวอร์เด เฟส 1B / Layan Verde Phase 1B
ตำบลเชิงทะเล อำเภอถลาง จังหวัดภูเก็ต 83110

GENERAL หมายเหตุ
1. THIS DRAWING IS THE PROPERTY OF ARCHITECTS 49 LIMITED OR ONE OF ITS AFFILIATES. IT IS ISSUED SUBJECT TO RETURN UPON DEMAND AND IS NOT TO BE USED EXCEPT IN CONNECTION WITH THE PROJECT FOR WHICH IT IS INTENDED.
2. DO NOT SCALE THIS DRAWING. USE FIGURED DIMENSIONS ONLY.

ARCHITECT SIGNED
STRUCTURAL ENGINEER SIGNED
MECHANICAL ENGINEER SIGNED
ELECTRICAL ENGINEER SIGNED
ENVIRONMENTAL ENGINEER SIGNED
LANDSCAPE DESIGNER SIGNED

DRAWING TITLE: ผังบริเวณแสดงตำแหน่งสิ่งอำนวยความสะดวกผู้พิการ

ISSUE/REVISION

NO	DESCRIPTION	Br	DATE
1	แบบขออนุญาต EIA	A49	15.01.2024

CHECK BY: ARCHITECT SIGNED; PM; PD; PA; JC

DRAWN BY: ARB
PRINTED DATE: 26.09.2567

170/192

DRAWING NO.

SCALE:

REF. FILE: LVVL-DI-(-HANDICAPPED-PHASE 1B.DWG
© ARCHITECTS 49 (PHUKET) LIMITED

สัญลักษณ์

- เส้นทางเข้าถึงสิ่งอำนวยความสะดวกสำหรับผู้พิการ
- บันไดสำหรับผู้พิการ
- ลิฟต์สำหรับผู้พิการ
- ที่จอดรถยนต์สำหรับผู้พิการ
- ห้องน้ำสำหรับผู้พิการ
- ห้องพักสำหรับผู้พิการ

ที่ดินเจ้าของเดียวกัน อนาคตจะพัฒนาเป็น
โครงการอาคารชุด ลายัน เวอร์เด เฟส 2

ที่ดินเจ้าของเดียวกัน อนาคตจะพัฒนาเป็น
โครงการอาคารชุด ลายัน เวอร์เด เฟส 1A

ลิฟต์สำหรับผู้พิการ (A1.L-01, A1.L-02)

บันไดสำหรับผู้พิการ (A1.ST-02)

บันไดสำหรับผู้พิการ (A1.ST-05)

A1-7th FLOOR

ถนนภาระจำยอม ความกว้าง 6.20 เมตร

ถนนภาระจำยอม ความกว้าง 6.20 เมตร

เดือนกันยายน 2567

(นายวดิม บุคไดโส่ว)
กรรมการผู้มีอำนาจลงนาม
บริษัท ลายัน เบสท์ วิว จำกัด

เดือนกันยายน 2567

(นางสาวจุฑารัตน์ บุญเกิด)
ผู้ชำนาญการด้านสิ่งแวดล้อม
บริษัท ภูเก็ต เอ็นไวรอนเมนทอล เซอร์วิส จำกัด

ผังบริเวณแสดงตำแหน่งสิ่งอำนวยความสะดวกผู้พิการ
SCALE A1 1:250
SCALE A3 1:500

รูปที่ 18 ผังบริเวณแสดงสิ่งอำนวยความสะดวก สำหรับผู้พิการหรือทุพพลภาพ และคนชรา 9

OWNER	บริษัท ลายัน เบสท์ วิว จำกัด Layan Best View Co., LTD.
PROJECT NAME	โครงการโรงแรม ลายัน เวอร์เด เฟส 1B Layan Verde Phase 1B ตำบลเชิงทะเล อำเภอถลาง จังหวัดภูเก็ต 83110
GENERAL หมายเหตุ	1. THIS DRAWING IS THE PROPERTY OF ARCHITECTS 49 LIMITED OR ONE OF ITS AFFILIATES. IT IS ISSUED SUBJECT TO RESTRAIN UPON REQUEST AND IS NOT TO BE USED EXCEPT BY PERMISSION WITH THE PROJECT FOR WHICH IT IS INTENDED. 2. DO NOT SCALE THIS DRAWING. USE FIGURED DIMENSIONS ONLY.

ARCHITECT		SIGNED
STRUCTURAL ENGINEER		SIGNED
MECHANICAL ENGINEER		SIGNED
ENVIRONMENTAL ENGINEER		SIGNED
ELECTRICAL ENGINEER		SIGNED
LANDSCAPE DESIGNER		SIGNED

DRAWING TITLE: ผังบริเวณแสดงตำแหน่งสิ่งอำนวยความสะดวกผู้พิการ

ISSUE/REVISION			SIGNED
NO	DESCRIPTION	BY	DATE
1	[illegible] EA	A49	15.01.2024
2			
3			
4			
5			
6			
7			
8			
9			
10			

171/192

CHECK BY	
ARCHITECT	SIGNED
PM	
PD	
PA	
JC	
DRAWN BY	A49
PRINTED DATE	16.09.2567


DRAWING NO.

SCALE:

REF. FILE: LYA-DLY-HANDICAPPED-PHASE 1.dwg
COPYRIGHT©2021
BY ARCHITECTS 49 (THAILAND) LIMITED

สัญลักษณ์

- ถังเก็บน้ำกรอง 1 ความจุ 149 ลบ.ม
- ถังเก็บน้ำกรอง 2 ความจุ 149 ลบ.ม
- ถังเก็บน้ำดิบ ความจุ 149 ลบ.ม
- บ่อหน่วงน้ำ ปริมาตรความจุ 372.60 ลบ.ม
- ระบบปรับปรุงคุณภาพน้ำใช้
- ตำแหน่งบ่อบาดาล
- หัวรับน้ำจากรถบรรทุกน้ำนอกรน
- แนวท่อน้ำจากบ่อบาดาล
- แนวท่อน้ำจากประปานอกรน
- แนวท่อน้ำฝนจากบ่อหน่วงน้ำ
- แนวท่อน้ำดีแจกจ่ายไปยังส่วนต่างๆของอาคาร

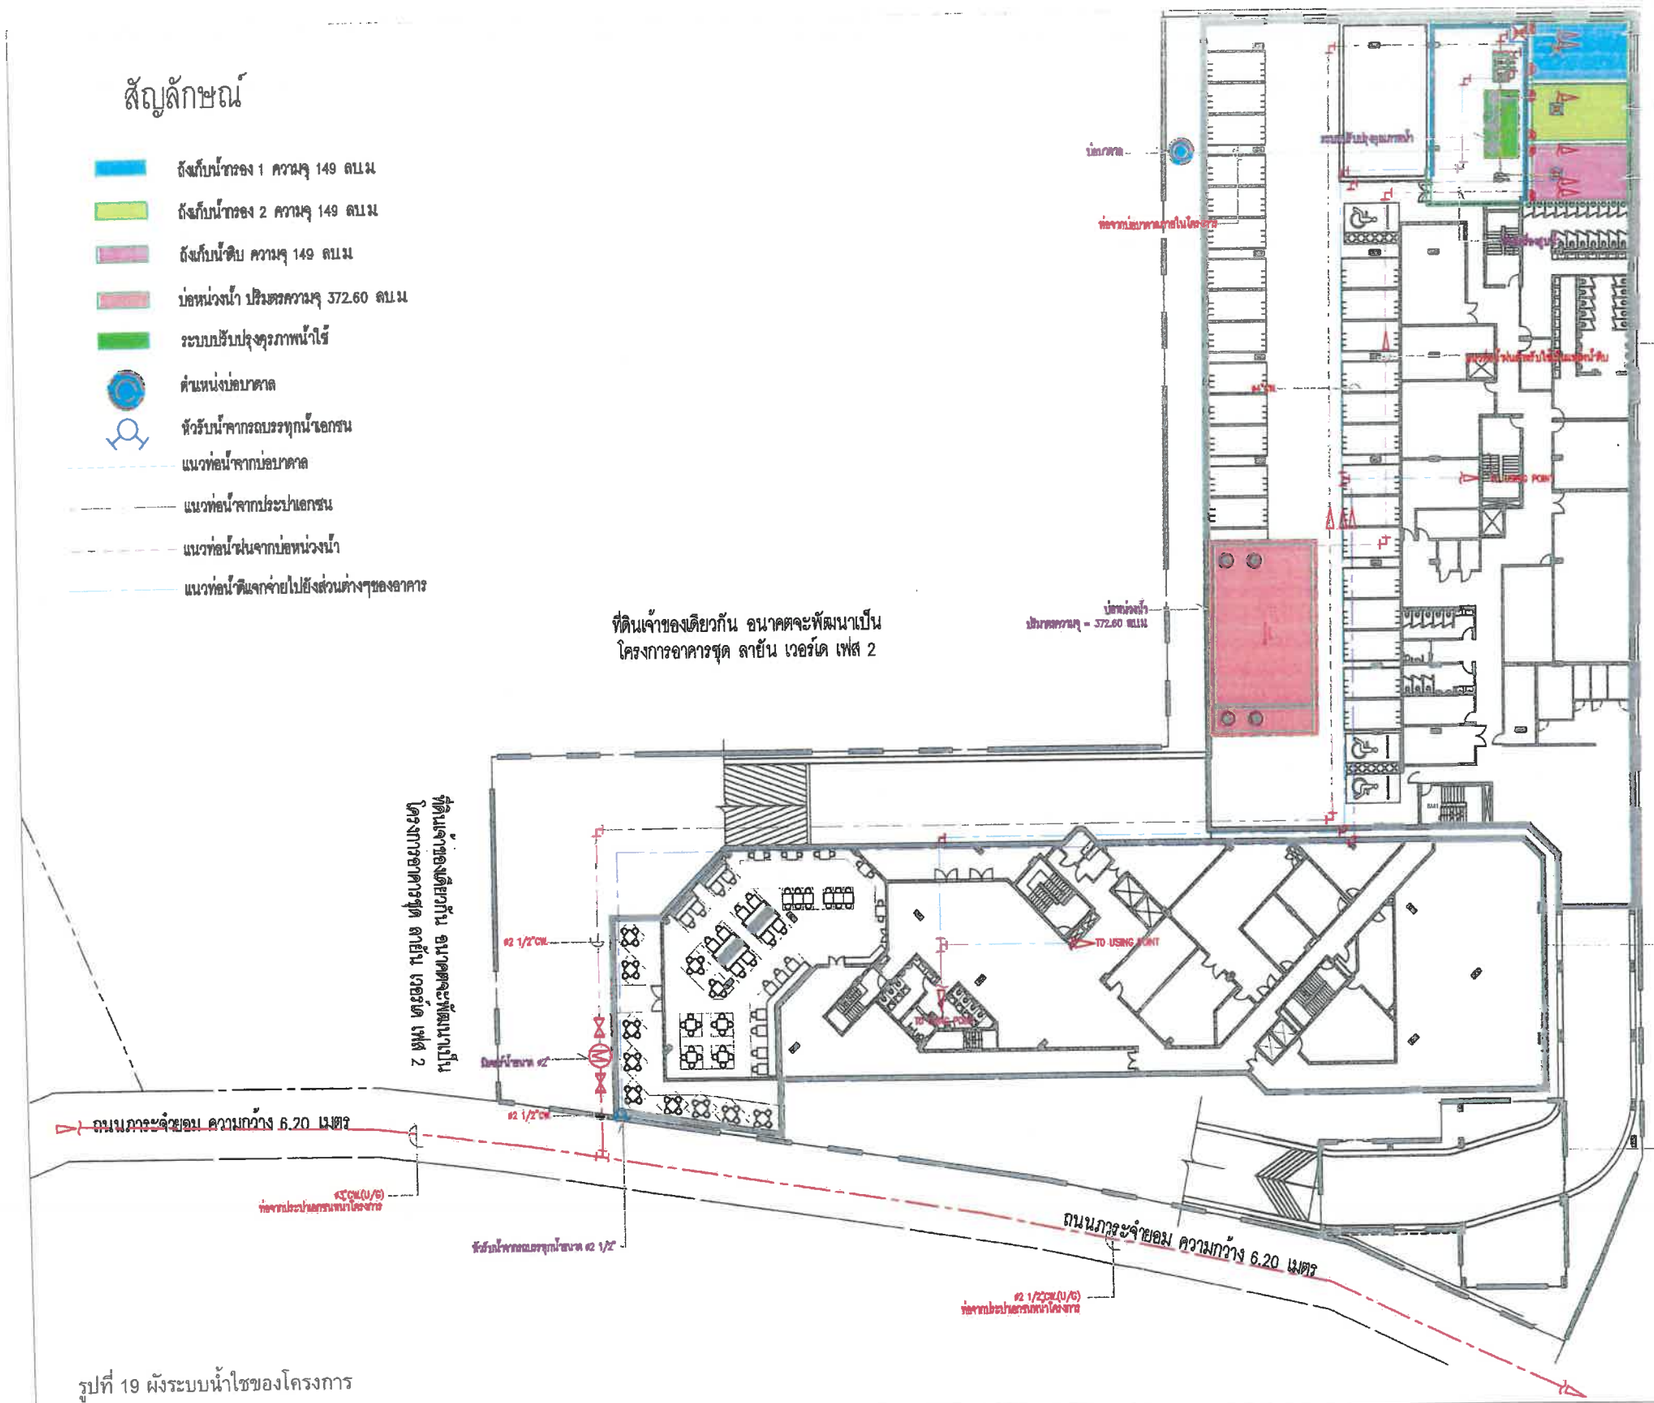

ผังบริเวณระบบน้ำใช้
SCALE 1:250 (A1) 1:500 (A3)

รูปที่ 19 ผังระบบน้ำใชของโครงการ

เดือนกันยายน 2567
(นายวดิม บุ[illegible])
กรรมการผู้มีอำนาจลงนาม
บริษัท ลายัน เบสท์ วิว จำกัด

ที่ดินเจ้าของเดียวกัน อนาคตจะพัฒนาเป็น
โครงการอาคารชุด ลายัน เวอร์ด เฟส 1เอ

เดือนกันยายน 2567
(นางสาวจุฑารัตน์ บุญเ[illegible])
ผู้ชำนาญการด้านสิ่งแวดล้อม
บริษัท ภูเก็ต เอ็นไวรอนเมนทอล เซอร์วิส จำกัด

OWNER	บริษัท ลายัน เบสท์ วิว จำกัด Layan Best View Co., LTD.
PROJECT NAME	โครงการโรงแรม ลายัน เวอร์ด เฟส 1B Layan Verde Phase 1B ตำบล เชิงทะเล อำเภอถลาง จังหวัด ภูเก็ต 83110
GENERAL หมายเหตุ	1. THIS DRAWING IS THE PROPERTY OF ARCHITECTS 49 LIMITED OR ONE OF ITS AFFILIATES. IT IS ISSUED SUBJECT TO RETURN UPON DEMAND AND IS NOT TO BE USED EXCEPT INCONNECTION WITH THE PROJECT FOR WHICH IT IS INTENDED. 2. DO NOT SCALE THIS DRAWING. USE FIGURED DIMENSIONS ONLY. ไม่ให้ทำการขยายที่ต่างขนาดไปจากที่ระบุ ห้ามวัดขนาดเอง

ARCHITECT	SIGNED	ARCHITECTS 49 (PHUKET) LIMITED
STRUCTURAL ENGINEER	SIGNED	ARCHITECTURAL ENGINEERING 49 LIMITED
MECHANICAL ENGINEER	SIGNED	ME ENGINEERING 49 LIMITED
ENVIRONMENTAL ENGINEER	SIGNED	
ELECTRICAL ENGINEER	SIGNED	
LANDSCAPE DESIGNER	SIGNED	Spira Co., Ltd.

DRAWING TITLE: ผังบริเวณระบบน้ำใช้

ISSUE/REVISION				SIGNED
NO	DESCRIPTION	BY	DATE	
1	แก้ไขตาม EIA	ME49	15/02/2024	

CHECK BY

ENGINEER	SIGNED
PE MP	
CHK JK	
ENG SS	
DRAWN BY	
PRINTED DATE	15/02/2024

172/192


DRAWING NO. GNP 0.03

SCALE: AS SHOWN

COPYRIGHT © 2021
BY ARCHITECTS 49 (PHUKET) LIMITED

สัญลักษณ์

- ถังบำบัดน้ำเสีย ปริมาตรการบำบัด 202.30 ลบ.ม/วัน
- ถังเก็บน้ำซีไซคลิสำหรับรดน้ำต้นไม้ ความจุรวม 21.60 ลบ.ม/บ่อ
- บ่อตรวจคุณภาพน้ำเสียก่อนออกสู่ภายนอกโครงการ
- ลานบำบัดมีเทน 6 ตร.ม
- ลานบำบัดแอโรซอล 1.5 ตร.ม
- แนวท่อน้ำเสียจากครัว
- แนวท่อน้ำเสียจากห้องน้ำ
- แนวท่อน้ำเสียจากส้วม
- แนวท่อน้ำทิ้งที่ผ่านการบำบัดเข้าสู่ถังรดน้ำต้นไม้
- แนวท่อน้ำทิ้งที่ผ่านการบำบัดเข้าสู่บ่อตรวจคุณภาพน้ำ

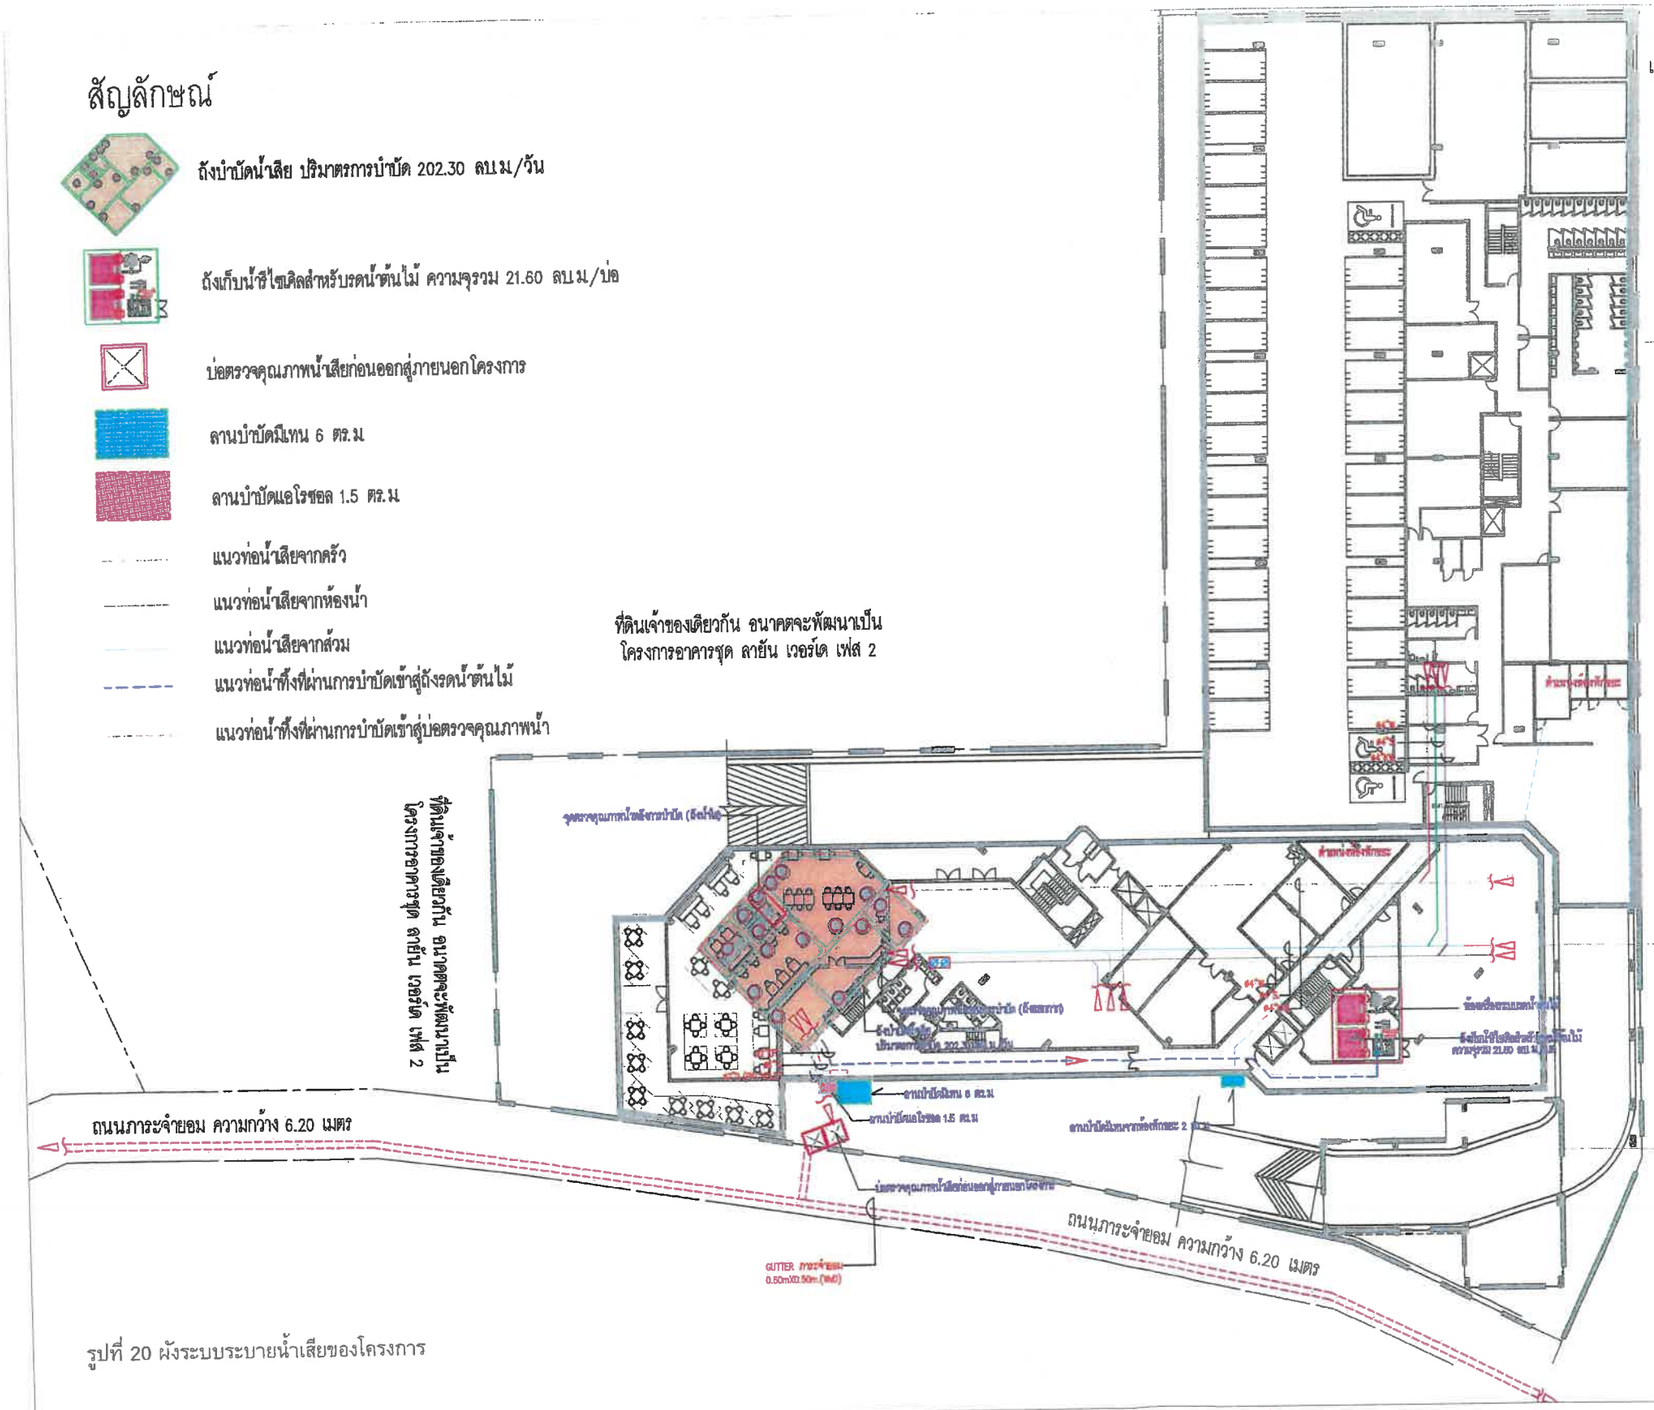

รูปที่ 20 ผังระบบระบายน้ำเสียของโครงการ

เดือนกันยายน 2567

(นายวดิม บุคไคลเลา)
กรรมการผู้มีอำนาจลงนาม
บริษัท ลายัน เบสท์ วิว จำกัด

ลายัน เบสท์ วิว จำกัด
Layan Best View Co., Ltd.

เดือนกันยายน 2567

(นางสาวจุฑารัตน์ บุญแก้ว)
ผู้ชำนาญการด้านสิ่งแวดล้อม
บริษัท ภูเก็ต เอ็นไวรอนเมนทอล เซอร์วิส จำกัด

PHUKET ENVIRONMENTAL SERVICES CO., LTD.

OWNER	บริษัท ลายัน เบสท์ วิว จำกัด Layan Best View Co., LTD.
PROJECT NAME	โครงการโรงแรม ลายัน เวอร์เด เฟส 1B Layan Verde Phase 1B ตำบลเชิงทะเล อำเภอถลาง จังหวัดภูเก็ต 83110
GENERAL หมายเหตุ	1. THIS DRAWING IS THE PROPERTY OF ARCHITECTS 49 LIMITED OR ONE OF ITS AFFILIATES. IT IS ISSUED SUBJECT TO RETURN UPON DEMAND AND IS NOT TO BE USED EXCEPT IN CONNECTION WITH THE PROJECT FOR WHICH IT IS INTENDED. 2. DO NOT SCALE THIS DRAWING. USE FIGURED DIMENSIONS ONLY. ให้ใช้ตัวเลขที่ระบุเท่านั้น ห้ามวัดจากแบบ

ARCHITECT — SIGNED
STRUCTURAL ENGINEER — SIGNED
MECHANICAL ENGINEER — SIGNED
ELECTRICAL ENGINEER — SIGNED
ENVIRONMENTAL ENGINEER — SIGNED
LANDSCAPE DESIGNER — SIGNED

DRAWING TITLE: ผังบริเวณระบบน้ำเสีย

ISSUE/REVISION

NO	DESCRIPTION	BY	DATE
1	ออกแบบ รูพ EIA	ME49	15/09/2024

CHECK BY

ENGINEER	SIGNED
PE WP	
DIR JK	
ENG SS	

DRAWN BY
PRINTED DATE 15/9/2024

173/192

DRAWING NO. GNP 0.12

SCALE: AS SHOWN

ผังบริเวณระบบน้ำเสีย
SCALE 1:250 (A1) 1:500 (A3)

COPYRIGHT©2021 BY ARCHITECTS 49 (PHUKET) LIMITED

สัญลักษณ์


ถังบำบัดน้ำเสีย ปริมาตรการบำบัด 202.30 ลบ.ม/วัน

ถังเก็บน้ำซีไซคิลสำหรับรดน้ำต้นไม้ ความจุรวม 21.60 ลบ.ม/บ่อ

ก๊อกสนาม ø1/2"HB.(TYP.)

แนวท่อน้ำทิ้งที่ผ่านการบำบัดเข้าสู่ถังรดน้ำต้นไม้

แนวท่อรดน้ำต้นไม้

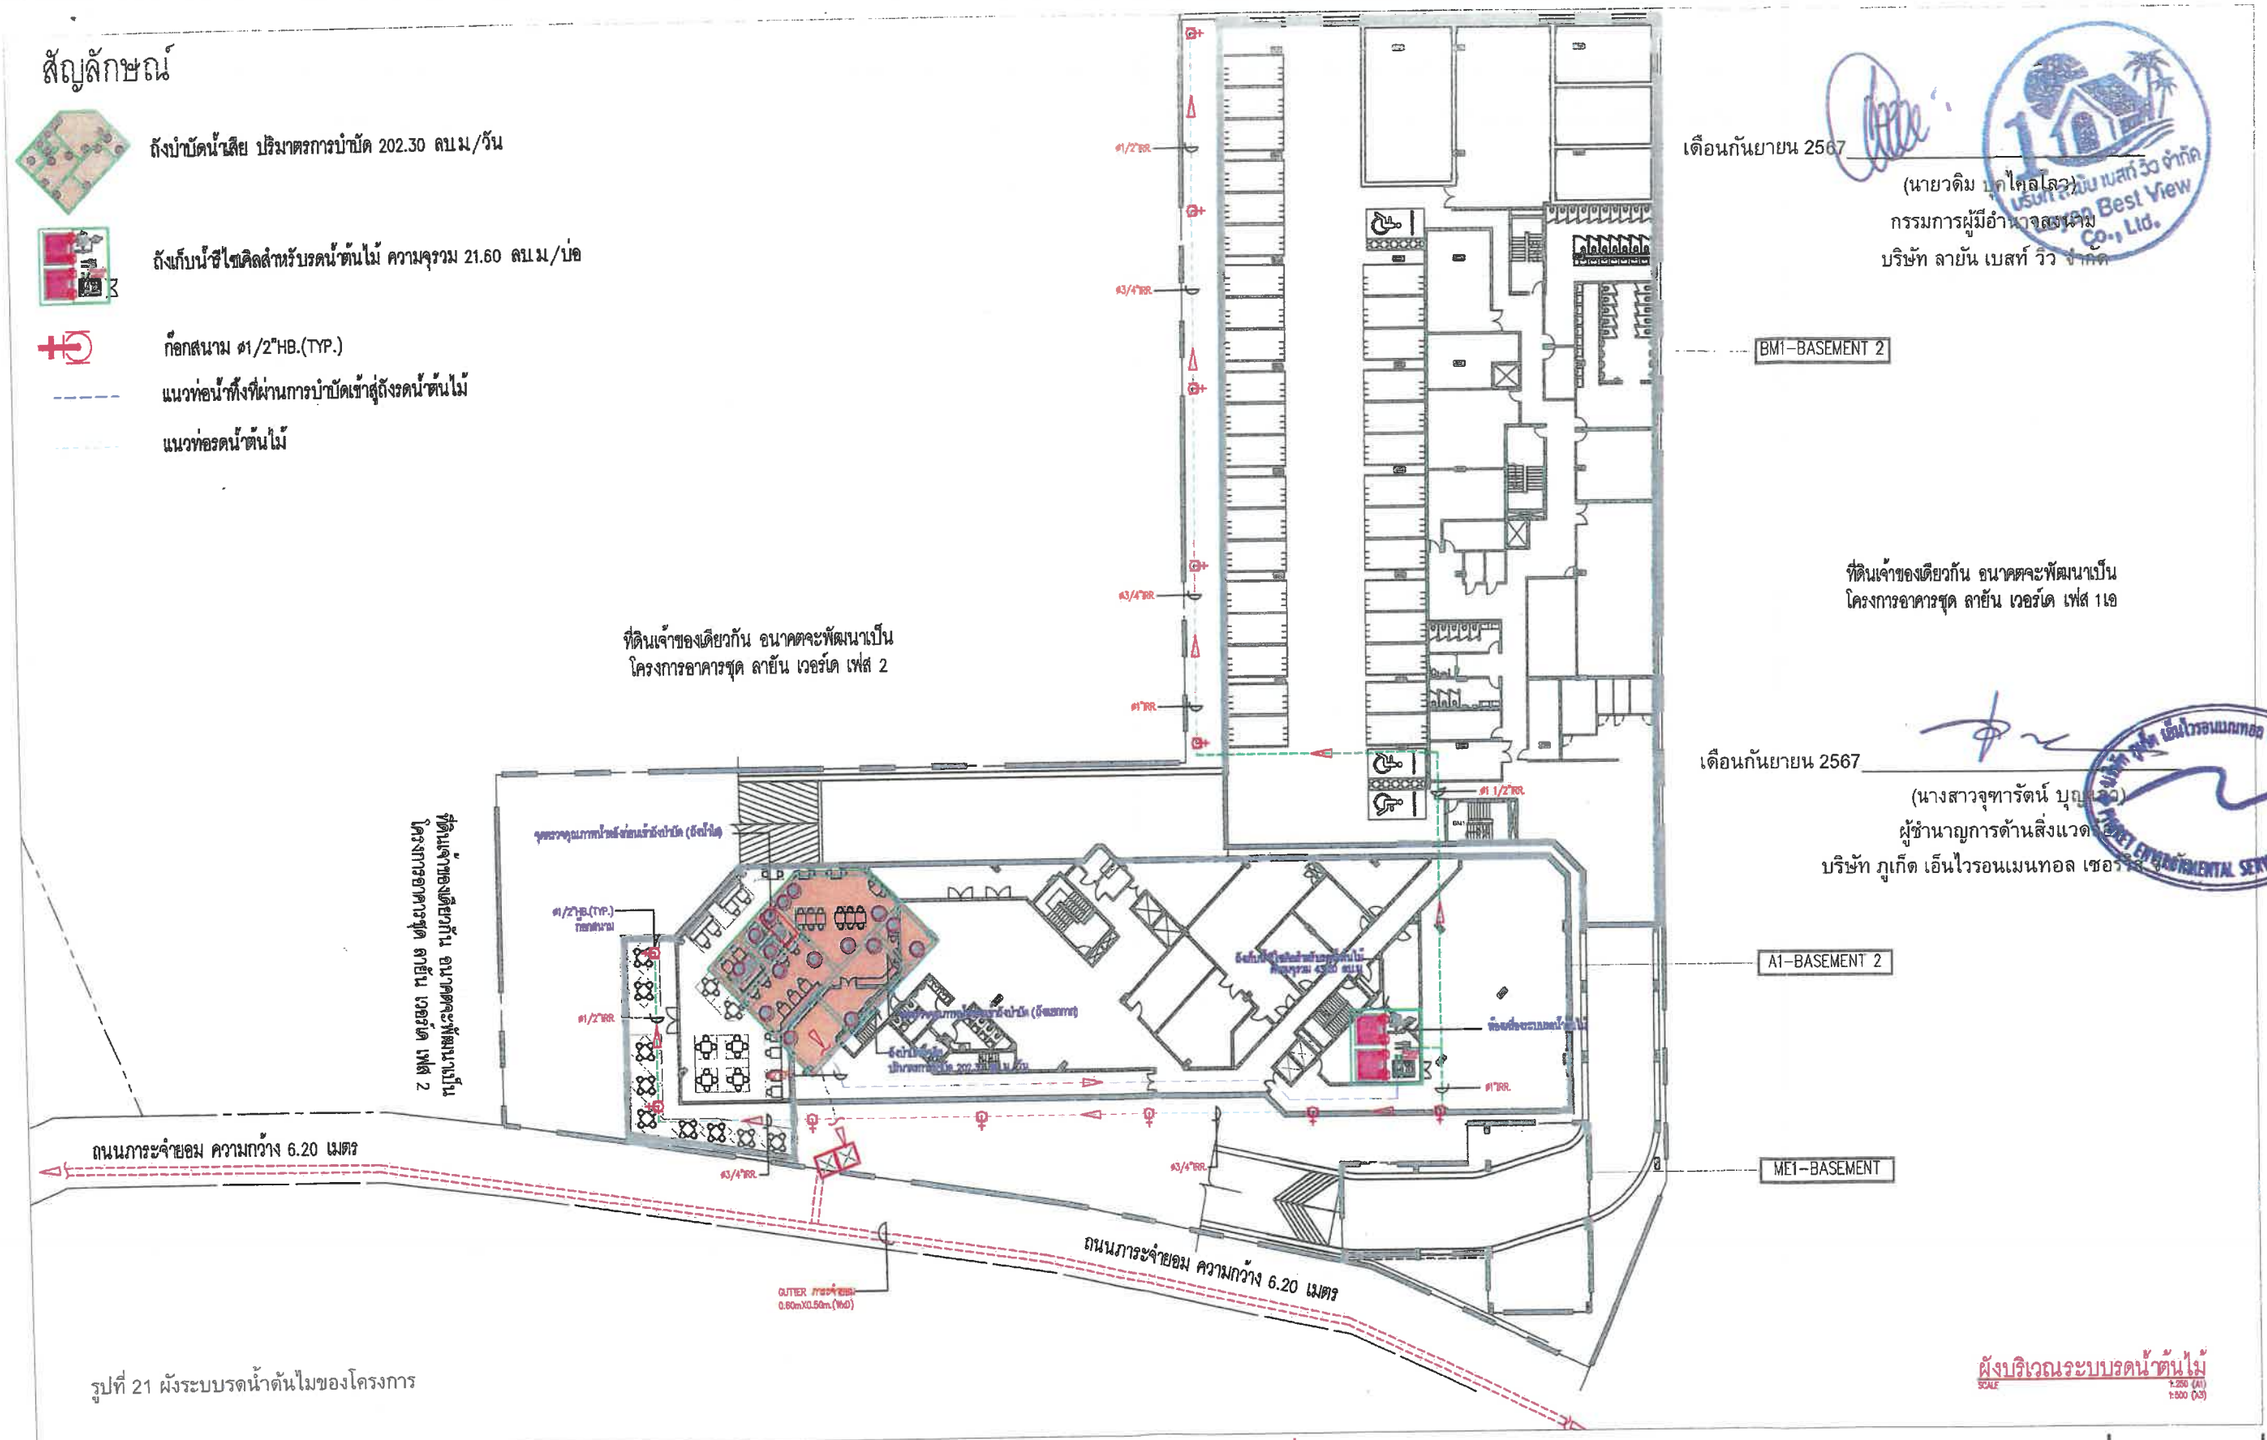

รูปที่ 21 ผังระบบรดน้ำต้นไม้ของโครงการ

เดือนกันยายน 2567

(นายวดิม บุคไตลโลว์)
กรรมการผู้มีอำนาจลงนาม
บริษัท ลายัน เบสท์ วิว จำกัด

เดือนกันยายน 2567

(นางสาวจุฑารัตน์ บุญ[illegible])
ผู้ชำนาญการด้านสิ่งแวด[illegible]
บริษัท ภูเก็ต เอ็นไวรอนเมนทอล เซอร์[illegible]

OWNER	บริษัท ลายัน เบสท์ วิว จำกัด Layan Best View Co., LTD.
PROJECT NAME	โครงการโรงแรม ลายัน เวอร์เด เฟส 1B Layan Verde Phase 1B ตำบล เชิงทะเล อำเภอ ถลาง จังหวัด ภูเก็ต 83110
GENERAL หมายเหตุ	1. THIS DRAWING IS THE PROPERTY OF ARCHITECTS 49 LIMITED OR ONE OF ITS AFFILIATES. IT IS ISSUED SUBJECT TO RETURN UPON DEMAND AND IS NOT TO BE USED EXCEPT INCONNECTION WITH THE PROJECT FOR WHICH IT IS INTENDED. 2. DO NOT SCALE THIS DRAWING. USE FIGURED DIMENSIONS ONLY. ไม่ให้คำนวณขนาดจากแบบ ให้ใช้ตามขนาดที่ระบุ

ARCHITECT	วสุ 404	SIGNED
	ที่ 668	
	ภา 659	
	สุพ 3078	
	สุพ 3462	
	สุพ 3293	
	กช.24567	

STRUCTURAL ENGINEER	ส 4233	SIGNED
	ว 2232	
	ณ 8095	
	ณ 12103	

MECHANICAL ENGINEER	ว 602	SIGNED
	ว 3464	
ENVIRONMENTAL ENGINEER	ก.25857	SIGNED
	ก.31913	
	ว 107	
	ว 3830	

ELECTRICAL ENGINEER	กช 535	SIGNED
	กช 1500	
	กช.12251	
	กช 4069	
	กช 66882	
	กช 41066	

LANDSCAPE DESIGNER	ส-กช 38	SIGNED
	ส-กช 429	
	ก-กช 904	

DRAWING TITLE

ผังบริเวณระบบรดน้ำต้นไม้

NO	DESCRIPTION	BY	DATE
1	แบบขอบ ดูด EIA	ME49	15/02/2024

ISSUE/REVISION SIGNED

CHECK BY 174/192

ENGINEER	SIGNED
PE WP	
CHK JK	
ENG SS	

DRAWN BY -

PRINTED DATE 15/02/2024

DRAWING NO.

GNP 0.13


SCALE: AS SHOWN

COPYRIGHT (C) 2023
BY ARCHITECTS 49 (PHUKET) LIMITED

ผังบริเวณระบบรดน้ำต้นไม้
SCALE 1:250 (A1)
1:500 (A3)

สัญลักษณ์

- ถังเก็บน้ำกรอง 1 ความจุ 149 ลบ.ม
- ถังเก็บน้ำกรอง 2 ความจุ 149 ลบ.ม
- ถังเก็บน้ำดิบ ความจุ 149 ลบ.ม
- บ่อหน่วงน้ำ ปริมตรความจุ 372.60 ลบ.ม
- ระบบปรับปรุงคุณภาพน้ำใช้
- บ่อพักน้ำ และบ่อดักขยะ
- แนวท่อระบายน้ำฝน (คสล.เส้นผ่านศูนย์กลาง 600 มิลลิเมตร)
- แนวท่อระบายน้ำฝนออกสู่ภายนอกโครงการ
- รางระบายน้ำสี่นได้ดิน 0.30X0.30 เมตร
- แนวท่อน้ำฝนจากบ่อหน่วงน้ำเข้าสู่บ่อเก็บน้ำดิบ

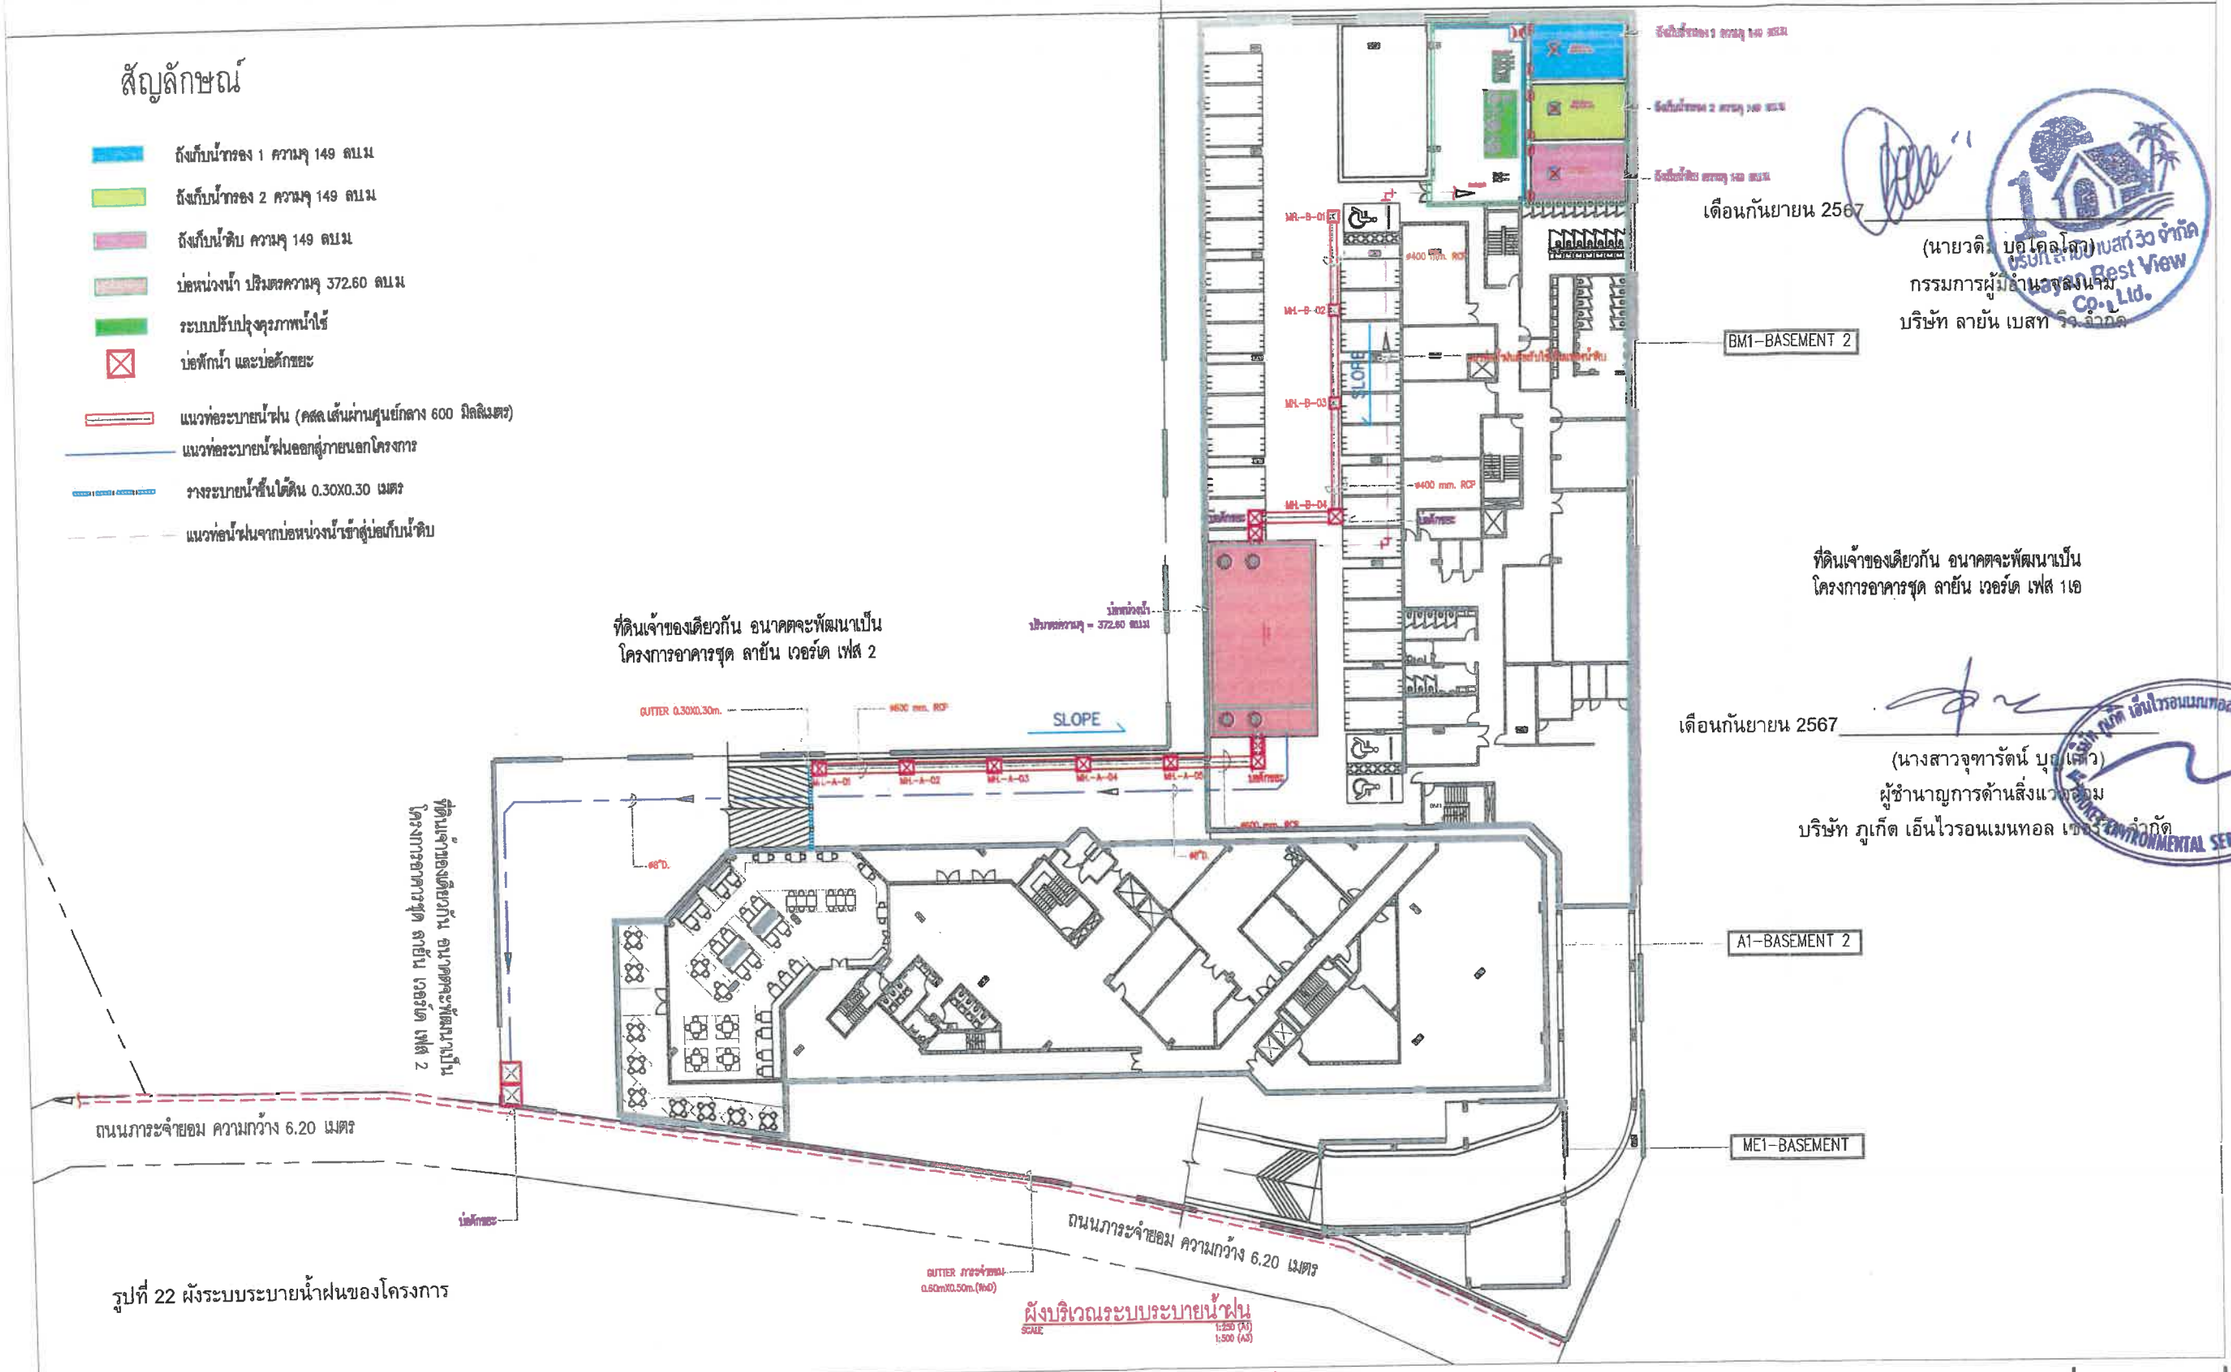

รูปที่ 22 ผังระบบระบายน้ำฝนของโครงการ

เดือนกันยายน 2567
(นายวดิ บอโดลโล)
กรรมการผู้มีอำนาจลงนาม
บริษัท ลายัน เบสท์ วิว จำกัด

เดือนกันยายน 2567
(นางสาวจุฑารัตน์ บุญเลิศ)
ผู้ชำนาญการด้านสิ่งแวดล้อม
บริษัท ภูเก็ต เอ็นไวรอนเมนทอล เซอร์วิสเซส จำกัด

OWNER: บริษัท ลายัน เบสท์ วิว จำกัด Layan Best View Co., LTD.

PROJECT NAME: โครงการไวแสม ลายัน เวอร์เด เฟส 1B Layan Verde Phase 1B ตำบลเชิงทะเล อำเภอถลาง จังหวัดภูเก็ต 83110

GENERAL หมายเหตุ:
1. THIS DRAWING IS THE PROPERTY OF ARCHITECTS 49 LIMITED OR ONE OF ITS AFFILIATES. IT IS ISSUED SUBJECT TO RETURN UPON DEMAND AND IS NOT TO BE USED EXCEPT IN CONNECTION WITH THE PROJECT FOR WHICH IT IS INTENDED.
2. DO NOT SCALE THIS DRAWING, USE FIGURED DIMENSIONS ONLY.

ARCHITECT	ARCHITECTS 49 (PHUKET) LIMITED	SIGNED
STRUCTURAL ENGINEER	ARCHITECTURAL ENGINEERING 49 LIMITED	SIGNED
MECHANICAL ENGINEER	M.E.E ENGINEERING 49 LIMITED	SIGNED
ELECTRICAL ENGINEER		SIGNED
ENVIRONMENTAL ENGINEER		SIGNED
LANDSCAPE DESIGNER	Shma Co.,Ltd.	SIGNED

DRAWING TITLE: ผังบริเวณระบบระบายน้ำฝน

175/192

ISSUE/REVISION				SIGNED
NO	DESCRIPTION	BY	DATE	
1	แบบขอ อนุมต EIA	ME49	15/02/2024	

CHECK BY

ENGINEER	SIGNED
PE	WP
CHK	JK
ENG	SS

DRAWN BY
PRINTED DATE: 15/02/2024

DRAWING NO.: GNP 0.05

SCALE: AS SHOWN

COPYRIGHT© 2021 BY ARCHITECTS 49 (PHUKET) LIMITED

สัญลักษณ์

- เส้นทางรถขนขยะ
- เส้นทางขนขยะไปห้องเก็บขยะ
- ห้องพักขยะรวม
- จุดจอดรถเก็บขนขยะ

ที่ดินเจ้าของเดียวกัน อนาคตจะพัฒนาเป็น
โครงการอาคารชุด ลายัน เวอร์เด เฟส 2

โครงการอาคารชุด ลายัน เวอร์เด เฟส 1เอ

B1--BASEMENT 2

A1--BASEMENT 2

ME1--BASEMENT

ที่ดินเจ้าของเดียวกัน อนาคตจะพัฒนาเป็น
โครงการอาคารชุด ลายัน เวอร์เด เฟส 1เอ

ถนนภาระจำยอม ความกว้าง 6.20 เมตร

ถนนภาระจำยอม ความกว้าง 6.20 เมตร

รูปที่ 23 ผังแสดงตำแหน่งห้องพักขยะมูลฝอยรวมของโครงการ

เดือนกันยายน 2567
(นายวดิม บ[illegible])
กรรมการผู้มีอำนาจลงนาม
บริษัท ลายัน เบสท์ วิว จำกัด

เดือนกันยายน 2567
(นางสาวจุฑารัตน์ บุญแ[illegible])
ผู้ชำนาญการด้านสิ่งแวดล้อม
บริษัท ภูเก็ต เอ็นไวรอนเมนทอล เซอร์วิส [illegible]

ผังบริเวณแสดงตำแหน่งของห้องพักมูลฝอย
SCALE A1 1:1250
SCALE A3 1:2500

OWNER	บริษัท ลายัน เบสท์ วิว จำกัด Layan Best View Co., LTD.	ARCHITECT	SIGNED
PROJECT NAME	โครงการไร่แปลง ลายัน เวอร์เด เฟส 1B Layan Verde Phase 1B ตำบลเชิงทล อำเภอถลาง จังหวัดภูเก็ต 83110	STRUCTURAL ENGINEER	SIGNED
GENERAL หมายเหตุ	1. THIS DRAWING IS THE PROPERTY OF ARCHITECTS 49 LIMITED OR ONE OF ITS AFFILIATES. IT IS ISSUED SUBJECT TO RETURN UPON DEMAND AND IS NOT TO BE USED EXCEPT IN CONNECTION WITH THE PROJECT FOR WHICH IT IS INTENDED. 2. DO NOT SCALE THIS DRAWING. USE FIGURED DIMENSIONS ONLY.	MECHANICAL ENGINEER	SIGNED
		ENVIRONMENTAL ENGINEER	SIGNED
		ELECTRICAL ENGINEER	SIGNED
		LANDSCAPE DESIGNER	SIGNED
		DRAWING TITLE	ผังบริเวณแสดงตำแหน่งของห้องพักมูลฝอย
		ISSUE/REVISION	SIGNED
		CHECK BY	176/192
		DRAWING NO.	A 1.01

NO	DESCRIPTION	BY	DATE
1	ยื่นขออนุญาต EIA	AAS	15.01.2024

DRAWN BY	AAS
PRINTED DATE	24.082567

SCALE:

REF. FILE: LYVA-DLV-GARBAGE-PHASE 1B.dwg
COPYRIGHT© 2021
BY ARCHITECTS 49 (PHUKET) LIMITED

เดือนกันยายน 2567

(นายวดิม บุคไคล[ลาว])
กรรมการผู้มีอำนาจลงนาม
บริษัท ลายัน เบสท์ วิว จำกัด


เดือนกันยายน 2567

(นางสาวจุฑาวัลย์ บุญแก้ว)
ผู้ชำนาญการด้านสิ่งแวดล้อม
บริษัท ภูเก็ต เอ็นไวรอนเมนทอล เซอร์วิส จำกัด

ที่ดินเจ้าของเดียวกัน อนาคตจะพัฒนาเป็น
โครงการอาคารชุด ลายัน เวอร์เด เฟส 2

ที่ดินเจ้าของเดียวกัน อนาคตจะพัฒนาเป็น
โครงการอาคารชุด ลายัน เวอร์เด เฟส 1เอ

ถนนภาระจำยอม ความกว้าง 6.20 เมตร

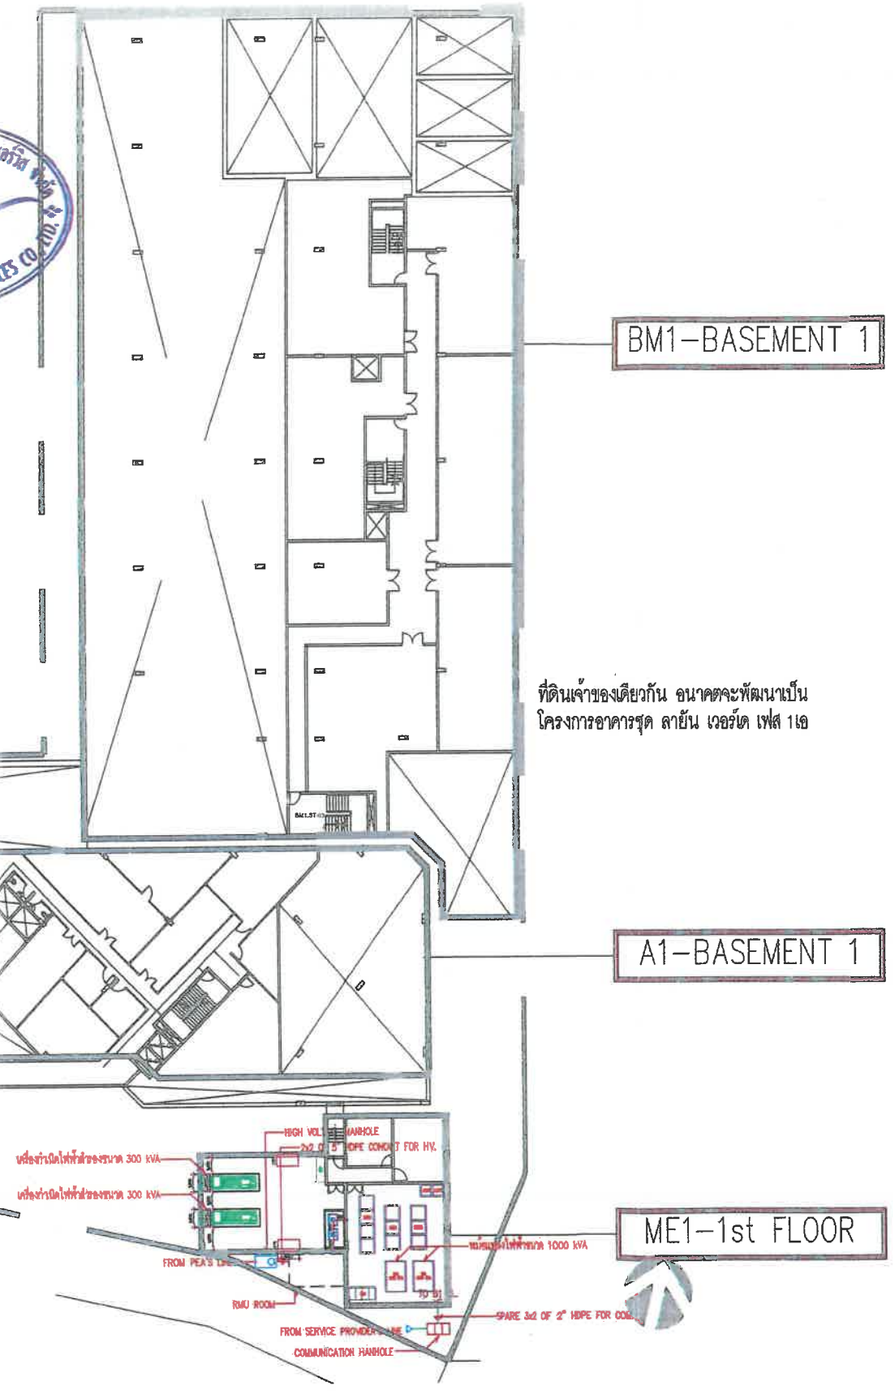

รูปที่ 24 ผังแสดงตำแหน่งหม้อแปลงไฟฟ้าของโครงการ

ผังบริเวณแสดงแนวเมนระบบไฟฟ้า และสายสัญญาณคอมพิวเตอร์

SCALE: 1:250 (A1) 1:500 (A3)

OWNER: บริษัท ลายัน เบสท์ วิว จำกัด / Layan Best View Co., LTD.

PROJECT NAME: โครงการโรแมน ลายัน เวอร์เด เฟส 1B / Layan Verde Phase 1B
ตำบลเชิงทะเล อำเภอถลาง จังหวัดภูเก็ต 83110

GENERAL หมายเหตุ:
1. THIS DRAWING IS THE PROPERTY OF ARCHITECTS 49 LIMITED OR ONE OF ITS AFFILIATES. IT IS ISSUED SUBJECT TO RETURN UPON DEMAND AND IS NOT TO BE USED EXCEPT IN CONNECTION WITH THE PROJECT FOR WHICH IT IS INTENDED.
2. DO NOT SCALE THIS DRAWING. USE FIGURED DIMENSIONS ONLY.
ให้ใช้ตัวเลขเท่านั้นห้ามวัดโดยตรง

ARCHITECT	ARCHITECTS 49 (PHUKET) LIMITED	SIGNED
STRUCTURAL ENGINEER	ARCHITECTURAL ENGINEERING 49 LIMITED	SIGNED
MECHANICAL ENGINEER	M&E ENGINEERING 49 LIMITED	SIGNED
ELECTRICAL ENGINEER		SIGNED
ENVIRONMENTAL ENGINEER		SIGNED
LANDSCAPE DESIGNER	Shma Co., Ltd.	SIGNED

DRAWING TITLE: ผังบริเวณแสดงแนวเมนระบบไฟฟ้า และสายสัญญาณคอมพิวเตอร์

177/192

ISSUE/REVISION				SIGNED
NO	DESCRIPTION	BY	DATE	
1	แก้ไขตาม ผลการ EIA	ME49	16/02/2024	

CHECK BY	
ENGINEER	SIGNED
PE WP	
CHK JK	
CHD BS	
DRAWN BY	-
PRINTED DATE	16/02/2024

DRAWING NO. GNE 0.03

SCALE: AS SHOWN

COPYRIGHT© 2021 BY ARCHITECTS 49 (PHUKET) LIMITED

เดือนกันยายน 2567

(นายวดิม บุคไคลโลว)
กรรมการผู้มีอำนาจลงนาม
บริษัท ลายัน เบสท์ วิว จำกัด

เดือนกันยายน 2567

(นางสาวจุฑาวรรณ์ บุญแก้ว)
ผู้ชำนาญการด้านสิ่งแวดล้อม
บริษัท ภูเก็ต เอ็นไวรอนเมนทอล เซอร์วิส จำกัด

ที่ดินเจ้าของเดียวกัน อนาคตจะพัฒนาเป็น
โครงการอาคารชุด ลายัน เวอร์เด เฟส 2

ที่ดินเจ้าของเดียวกัน อนาคตจะพัฒนาเป็น
โครงการอาคารชุด ลายัน เวอร์เด เฟส 1เอ

ที่ดินเจ้าของเดียวกัน อนาคตจะพัฒนาเป็น
โครงการอาคารชุด ลายัน เวอร์เด เฟส 1เอ

BM1–BASEMENT 1

A1–BASEMENT 1

ME1–1st FLOOR

ถนนภาระจำยอม ความกว้าง 6.20 เมตร

รูปที่ 25 ผังบริเวณแสดงตำแหน่งระบบโทรทัศน์วงจรปิดของโครงการ

ผังบริเวณแสดงตำแหน่งกล้องโทรทัศน์วงจรปิด

SCALE 1:250 (A1)
1:500 (A3)

OWNER: บริษัท ลายัน เบสท์ วิว จำกัด / Layan Best View Co., LTD.

PROJECT NAME: โครงการโรแมน ลายัน เวอร์เด เฟส 1B / Layan Verde Phase 1B
ตำบลเชิงทะเล อำเภอถลาง จังหวัดภูเก็ต 83110

GENERAL หมายเหตุ
1. THIS DRAWING IS THE PROPERTY OF ARCHITECTS 49 LIMITED OR ONE OF ITS AFFILIATES. IT IS ISSUED SUBJECT TO RETURN UPON DEMAND AND IS NOT TO BE ISSUED EXCEPT IN CONNECTION WITH THE PROJECT FOR WHICH IT IS INTENDED.
2. DO NOT SCALE THIS DRAWING. USE FIGURED DIMENSIONS ONLY.

	SIGNED
ARCHITECT	
STRUCTURAL ENGINEER	
MECHANICAL ENGINEER	
ELECTRICAL ENGINEER	
ENVIRONMENTAL ENGINEER	
LANDSCAPE DESIGNER	

DRAWING TITLE: ผังบริเวณแสดงตำแหน่งกล้องโทรทัศน์วงจรปิด

NO	DESCRIPTION	BY	DATE
1	ปรับปรุงตามคำสั่ง ETA	ME49	15/02/2024

ISSUE/REVISION SIGNED

CHECK BY

ENGINEER	SIGNED
PE	
CHK	
ENG	

DRAWN BY
PRINTED DATE 15/02/2024

178/192

DRAWING NO. GNE 0.12

SCALE: AS SHOWN

COPYRIGHT © 2021 BY ARCHITECTS 49 (PHUKET) LIMITED

เดือนกันยายน 2567


(นายวดิม บุคไคลโลว)
กรรมการผู้มีอำนาจลงนาม
บริษัท ลายัน เบสท์ วิว จำกัด

เดือนกันยายน 2567

(นางสาวจุฑารัตน์ บุญแก้ว)
ผู้ชำนาญการด้านสิ่งแวดล้อม
บริษัท ภูเก็ต เอ็นไวรอนเมนทอล เซอร์วิส จำกัด

ที่ดินเจ้าของเดียวกัน อนาคตจะพัฒนาเป็น
โครงการอาคารชุด ลายัน เวอร์เด เฟส 2

ที่ดินเจ้าของเดียวกัน อนาคตจะพัฒนาเป็น
โครงการอาคารชุด ลายัน เวอร์เด เฟส 1เอ

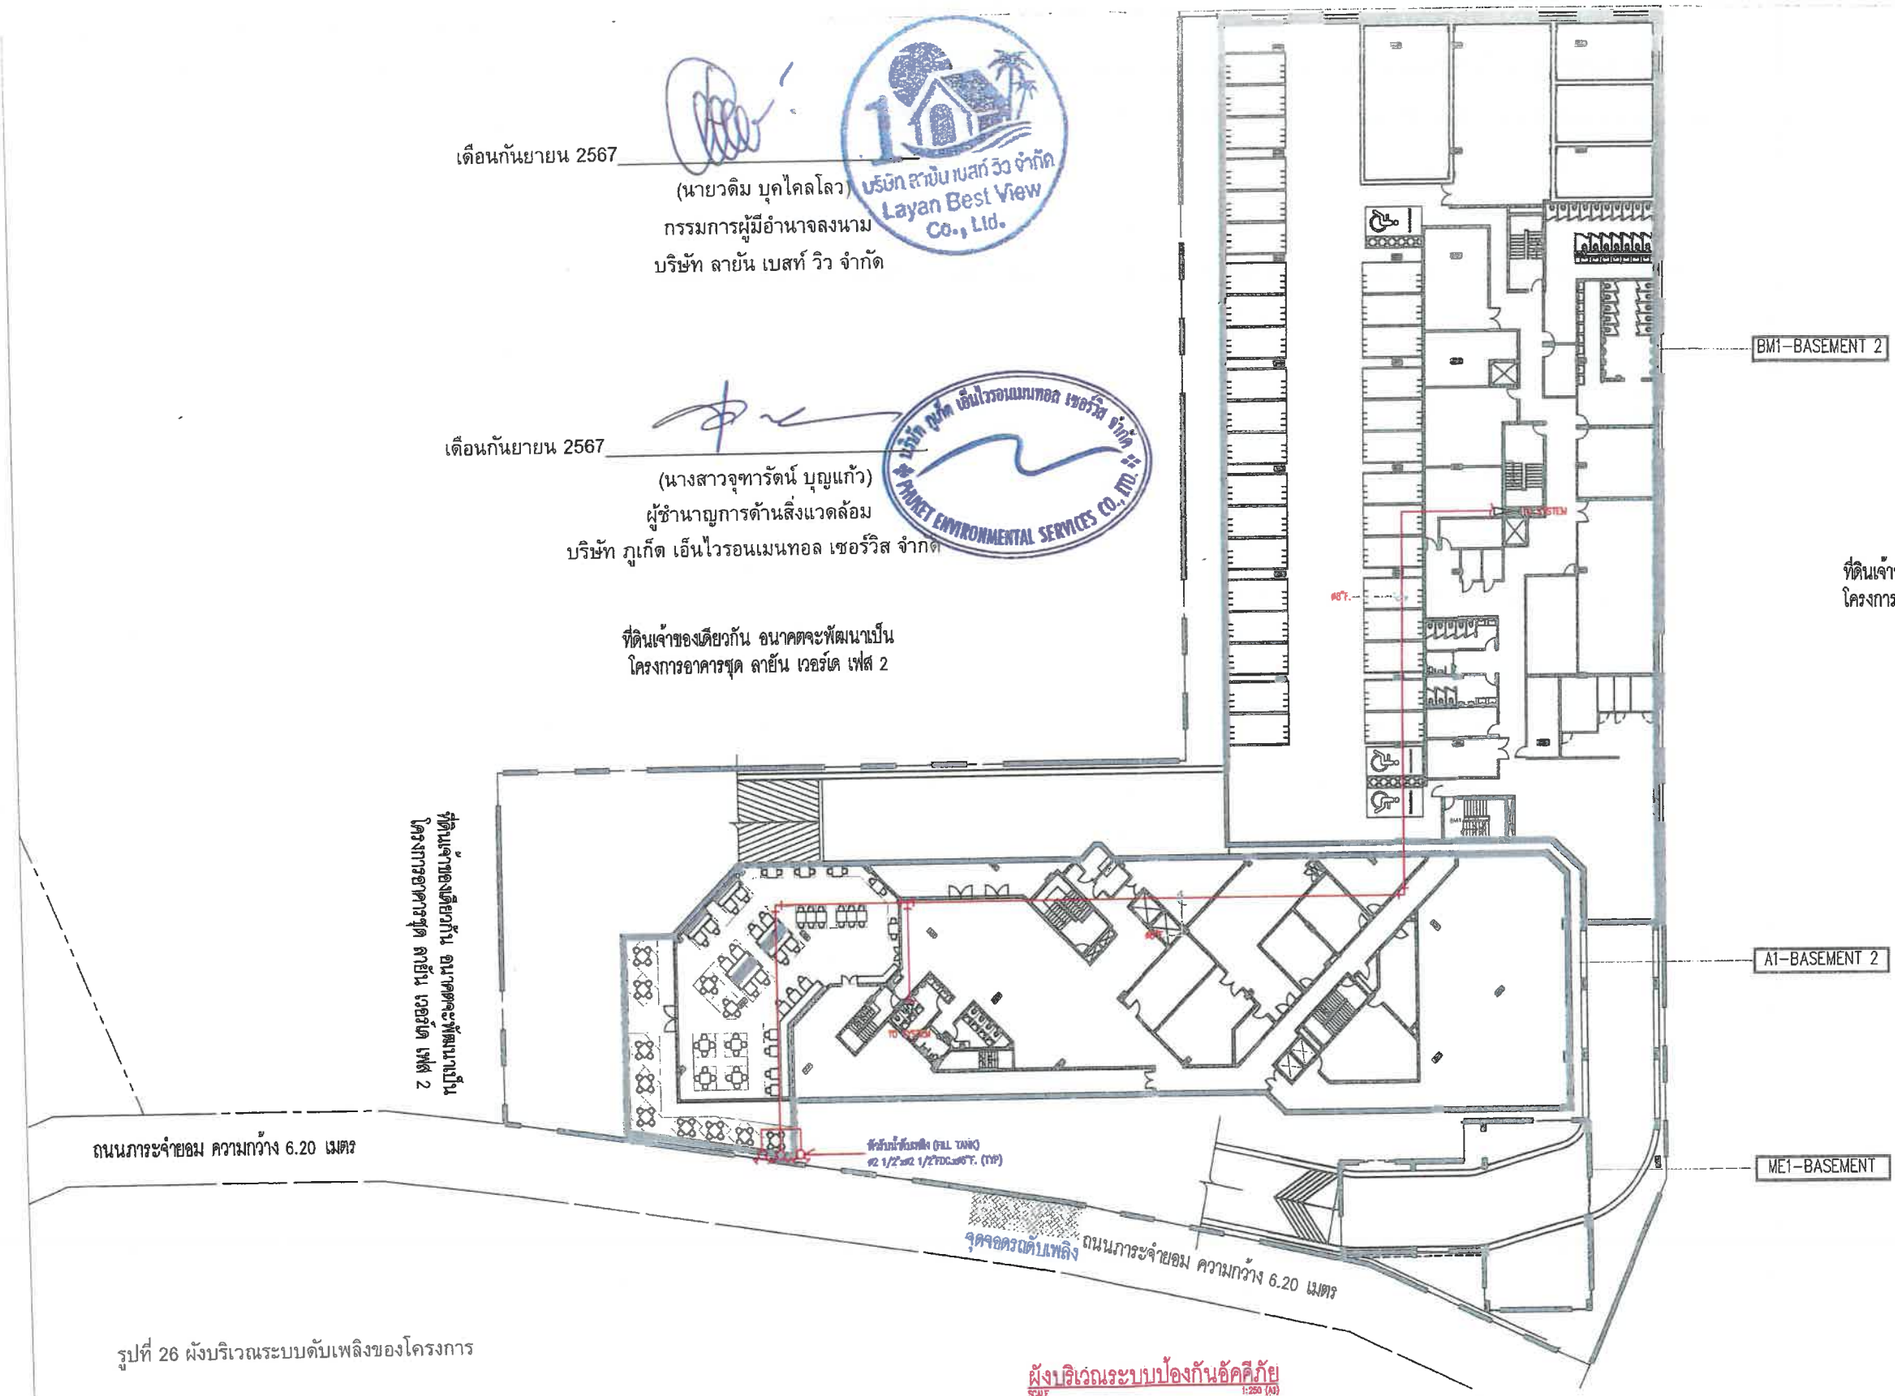

รูปที่ 26 ผังบริเวณระบบดับเพลิงของโครงการ

ผังบริเวณระบบป้องกันอัคคีภัย
SCALE 1:250 (A3) 1:500 (A3)

OWNER: บริษัท ลายัน เบสท์ วิว จำกัด / Layan Best View Co., LTD.

PROJECT NAME: โครงการไรแสม ลายัน เวอร์เด เฟส 1B / Layan Verde Phase 1B
ตำบลเชิงทะเล อำเภอถลาง จังหวัดภูเก็ต 83110

GENERAL หมายเหตุ:
1. THIS DRAWING IS THE PROPERTY OF ARCHITECTS 49 LIMITED OR ONE OF ITS AFFILIATES. IT IS ISSUED SUBJECT TO RETURN UPON DEMAND AND IS NOT TO BE USED EXCEPT IN CONNECTION WITH THE PROJECT FOR WHICH IT IS INTENDED.
2. DO NOT SCALE THIS DRAWING. USE FIGURED DIMENSIONS ONLY.

ARCHITECT	SIGNED
STRUCTURAL ENGINEER	SIGNED
MECHANICAL ENGINEER	SIGNED
ELECTRICAL ENGINEER	SIGNED
ENVIRONMENTAL ENGINEER	SIGNED
LANDSCAPE DESIGNER	SIGNED

DRAWING TITLE: ผังบริเวณระบบป้องกันอัคคีภัย

ISSUE/REVISION			SIGNED
NO	DESCRIPTION	BY	DATE
1	แบบขอ กฎ EIA	ME49	15/02/2024


CHECK BY	
ENGINEER	SIGNED
PE WP	
CHK JK	
ENG SS	
DRAWN BY	
PRINTED DATE	15/02/2024

179/192

DRAWING NO.: GNP 0.04

SCALE: AS SHOWN

COPYRIGHT © 2021 BY ARCHITECTS 49 (PHUKET) LIMITED

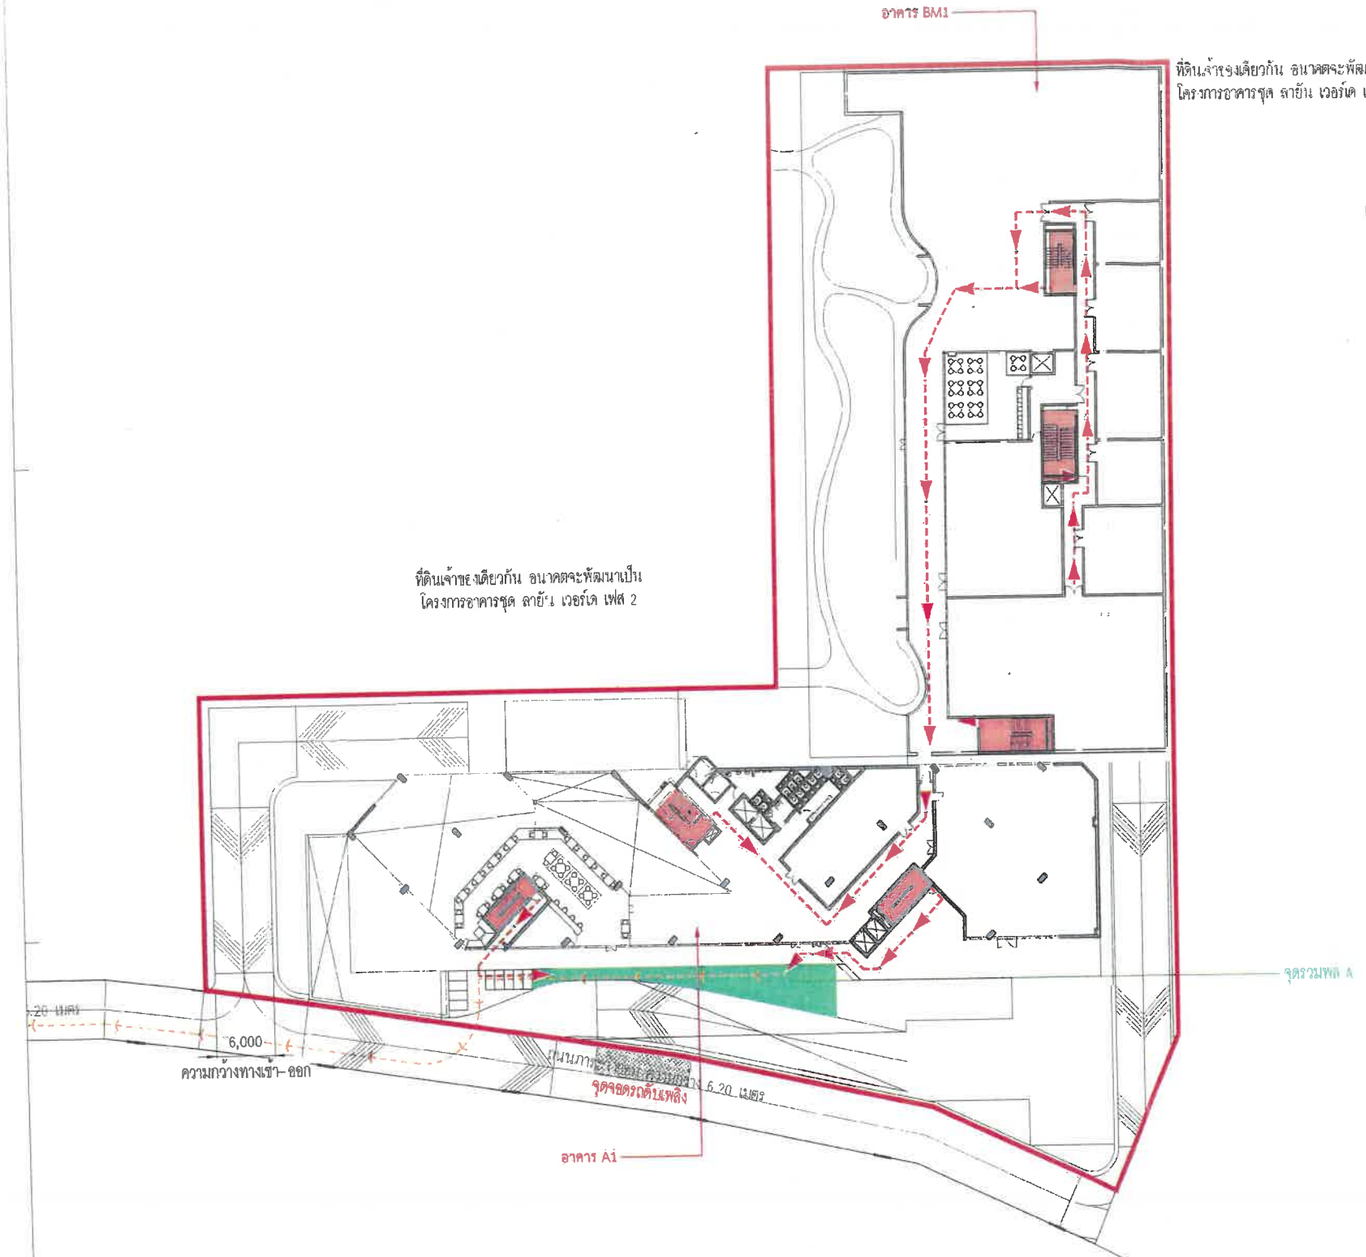

รูปที่ 27 ผังแสดงเส้นทางหนีภัยไปยังจุดรวมพลของโครงการ

เดือนกันยายน 2567

(นายวดิม บุคไคลโลว์)
กรรมการผู้มีอำนาจลงนาม
บริษัท ลายัน เบสท์ วิว จำกัด

เดือนกันยายน 2567

(นางสาวจุฑารัตน์ บุญแก้ว)
ผู้ชำนาญการด้านสิ่งแวดล้อม
บริษัท ภูเก็ต เอ็นไวรอนเมนทอล เซอร์วิส จำกัด

จุดรวมพล

สัญลักษณ์	คำชี้แจง	พื้นที่(ตร.ม.)	พื้นที่สามารถรองรับได้(คน/ตร.ม.)
	พื้นที่จุดรวมพล (ที่ไม่รวมพื้นที่อาคาร)	85.61	72
	เส้นทางจากอาคารไปยังจุดรวมพล		
	เส้นทางจากจุดรวมพลออกนอกโครงการ		

ผังพื้นที่จุดรวมพล
SCALE 1:300

OWNER: บริษัท ลายัน เบสท์ วิว จำกัด / Layan Best View Co., LTD.

PROJECT NAME: โครงการอาคารชุด ลายัน เวอร์เด เฟส 1B / Layan Verde Phase 1B / ตำบลเชิงทะเล อำเภอถลาง จังหวัดภูเก็ต 83110

GENERAL หมายเหตุ
1. THIS DRAWING IS THE PROPERTY OF ARCHITECTS 49 ...IMITED OR ONE OF ITS AFFILIATES. IT IS ISSUED SUBJECT TO RETURN UPON DEMAND AND IS NOT TO BE USED EXCEPT IN CONNECTION WITH THE PROJECT FOR WHICH IT IS INTENDED.
2. DO NOT SCALE THIS DRAWING. USE FIGURED DIMENSIONS ONLY. ไม่ให้ทำมาตราส่วนจากแบบนี้ ให้ใช้ตัวเลขแทน

ARCHITECT			SIGNED
STRUCTURAL ENGINEER			SIGNED
MECHANICAL ENGINEER			SIGNED
ENVIRONMENTAL ENGINEER			SIGNED
ELECTRICAL ENGINEER			SIGNED
LANDSCAPE DESIGNER			SIGNED

DRAWING TITLE: เฟส 1B ผังพื้นที่จุดรวมพล

ISSUE/REVISION				SIGNED
NO	DESCRIPTION	BY	DATE	
1	แบบ EIA	SHMA	31.05.2024	
2				
3				
4				
5				
6				
7				
8				
9				
10				

180/192

CHECK BY

ARCHITECT	SIGNED
PM	
PTI	
PA	
IC	
DRAWN BY	
PRINTED DATE	

DRAWING NO. LA-601


SCALE: As indicated

REF. FILE: 6540-PHB-TSHEET-A1.dwg
COPYRIGHT © 2021
BY ARCHITECTS 49 (PHUKET) LIMITED

สัญลักษณ์

- เส้นทางรถยนต์
- ที่จอดรถยนต์คนพิการ

- ป้ายให้เลี้ยวซ้าย
- ป้ายให้เลี้ยวขวา
- ป้ายให้ตรงไปหรือเลี้ยวซ้าย
- ป้ายให้ตรงไปหรือเลี้ยวขวา
- ป้ายให้เลี้ยวซ้ายหรือเลี้ยวขวา
- ป้ายห้ามเข้า
- ป้ายห้ามเลี้ยวซ้าย
- ป้ายห้ามเลี้ยวขวา
- ป้ายทางเข้า (IN)
- ป้ายทางออก (OUT)
- ที่จอดรถผู้พิการ
- ที่จอดรถ
- ที่จอดรถจักรยานยนต์

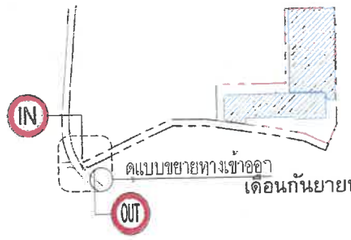

ลักษณะแบบขยายทางเข้าออก

เดือนกันยายน 2567

(นายวดิม บุคไคล) ในนามบริษัท ลายัน เบสท์ วิว จำกัด
กรรมการผู้มีอำนาจลงนาม
บริษัท ลายัน เบสท์ วิว จำกัด

ที่ดินเจ้าของเดียวกัน อนาคตจะพัฒนาเป็น
โครงการอาคารชุด ลายัน เวอร์เด เฟส 2

เดือนกันยายน 2567

(นางสาวจุฑารัตน์ บัวเกิด)
ผู้ชำนาญการด้านสิ่งแวดล้อม
บริษัท ภูเก็ต เอ็นไวรอนเมนทอล เซอร์วิส จำกัด

ที่ดินเจ้าของเดียวกัน อนาคตจะพัฒนาเป็น
โครงการอาคารชุด ลายัน เวอร์เด เฟส 1A

รูปที่ 28 ผังแสดงทิศทางการจราจรของโครงการ

ผังบริเวณแสดงทิศทางการจราจรในพื้นที่โครงการ
SCALE A1 1:1250
SCALE A3 1:2500

OWNER	บริษัท ลายัน เบสท์ วิว จำกัด Layan Best View Co., LTD.
PROJECT NAME	โครงการโรงแรม ลายัน เวอร์เด เฟส 1B Layan Verde Phase 1B ตำบลเชิงทะเล อำเภอถลาง จังหวัดภูเก็ต 83110
GENERAL หมายเหตุ	1. THIS DRAWING IS THE PROPERTY OF ARCHITECTS 49 LIMITED OR ONE OF ITS AFFILIATES. IT IS ISSUED SUBJECT TO RETURN UPON DEMAND AND IS NOT TO BE USED EXCEPT IN CONJUNCTION WITH THE PROJECT FOR WHICH IT IS INTENDED. 2. DO NOT SCALE THIS DRAWING. USE FIGURED DIMENSIONS ONLY. ไม่อนุญาตให้นำแบบนี้ไปใช้งานอื่น นอกเหนือจากแบบ

ARCHITECT	SIGNED	STRUCTURAL ENGINEER	SIGNED
ประกาศ วงษ์แสง	ใบอนุญาต ส.ย. 494	สกลิงค์ เหล็กกล้า	ส.ย. 4253
ชนะ ศิลาศรี	ใบอนุญาต ส.ย. 658	ศุภชัย วงษ์วิศิษฐ์	ท.ย. 2232
นิติ วงษ์วิศิษฐ์	ใบอนุญาต ส.ย. 859	วิโรจน์ ชนาวงษ์	ส.ย. 3696
ศิริเกษ ธนิกานต์ศิริ	ใบอนุญาต ส.ย. 3078	เสาวลักษณ์ จงศิริ	ส.ย. 12313
ศรุตม์ ชัยวัฒ	ใบอนุญาต ส.ย. 3662		
เอกลักษณ์ กลอนวิลัยศิลป์	ใบอนุญาต ส.ย. 3293		
ชัยนนท์ วิศิษฐ์พงษ์พันธ์	ใบอนุญาต ภส.ย. 29567		

MECHANICAL ENGINEER	SIGNED	ELECTRICAL ENGINEER	SIGNED
ธนพัฒน์ ชินวัฒนากูล	ท.ย. 612	วรัญ ชาญวาทิต	วศ.ย. 535
ไกรฤทธิ์ ภาคภูมิศักดิ์	ท.ย. 3444	นิติพัฒน์ ชัยวัฒนา	วศ.ย. 1500
ชาติชาย ภาคภาษา	ท.ย. 31457	จิรัฐวัฒน์ ศิริพัฒโนภาส	วศ.ย. 12211
ภูมิวัฒนา พงษ์ศักดิ์ศิริ	ท.ย. 31913	ภูมิวัฒนา พงษ์ศักดิ์ศิริ	ภส.ย. 8069
ธีรพงษ์ ชินวัฒนากูล		ปิยะพงษ์ ชินวัฒนากูล	วศ.ย. 44882
ENVIRONMENTAL ENGINEER	SIGNED	เสาวลักษณ์ วิโรจนพงษ์	วศ.ย. 51366
ธนวัฒน์ กิตติลักษณ์	ท.ย. 317		
ชัยนนท์ ดุลยพงษ์กร	ท.ย. 3830		

LANDSCAPE DESIGNER	SIGNED
ปานชัย ดอนบุรา	
ธรรมพิทักษ์ ศิริมงคลเลิศ	ภ- ส. 475
พัชรพล พัชรพงศ์	ภ- ส. 904

DRAWING TITLE	ผังบริเวณแสดงทิศทางการจราจรในพื้นที่โครงการ


ISSUE/REVISION				SIGNED
NO	DESCRIPTION	BY	DATE	
1	แบบขออนุญาต EIA	A49	15.01.2024	
2				
3				
4				
5				
6				
7				
8				
9				
10				

CHECK BY	SIGNED
ARCHITECT	
PM	
PD	
PY	
IC	
DRAWN BY	A69
PRINTED DATE	29.07.2567

181/192

DRAWING NO.	A 1.01
SCALE:	

REF. FILE: LYVD-01-STAFF CHASE 1B.dwg
COPYRIGHT© 2021
BY ARCHITECTS 49 (PHUKET) LIMITED

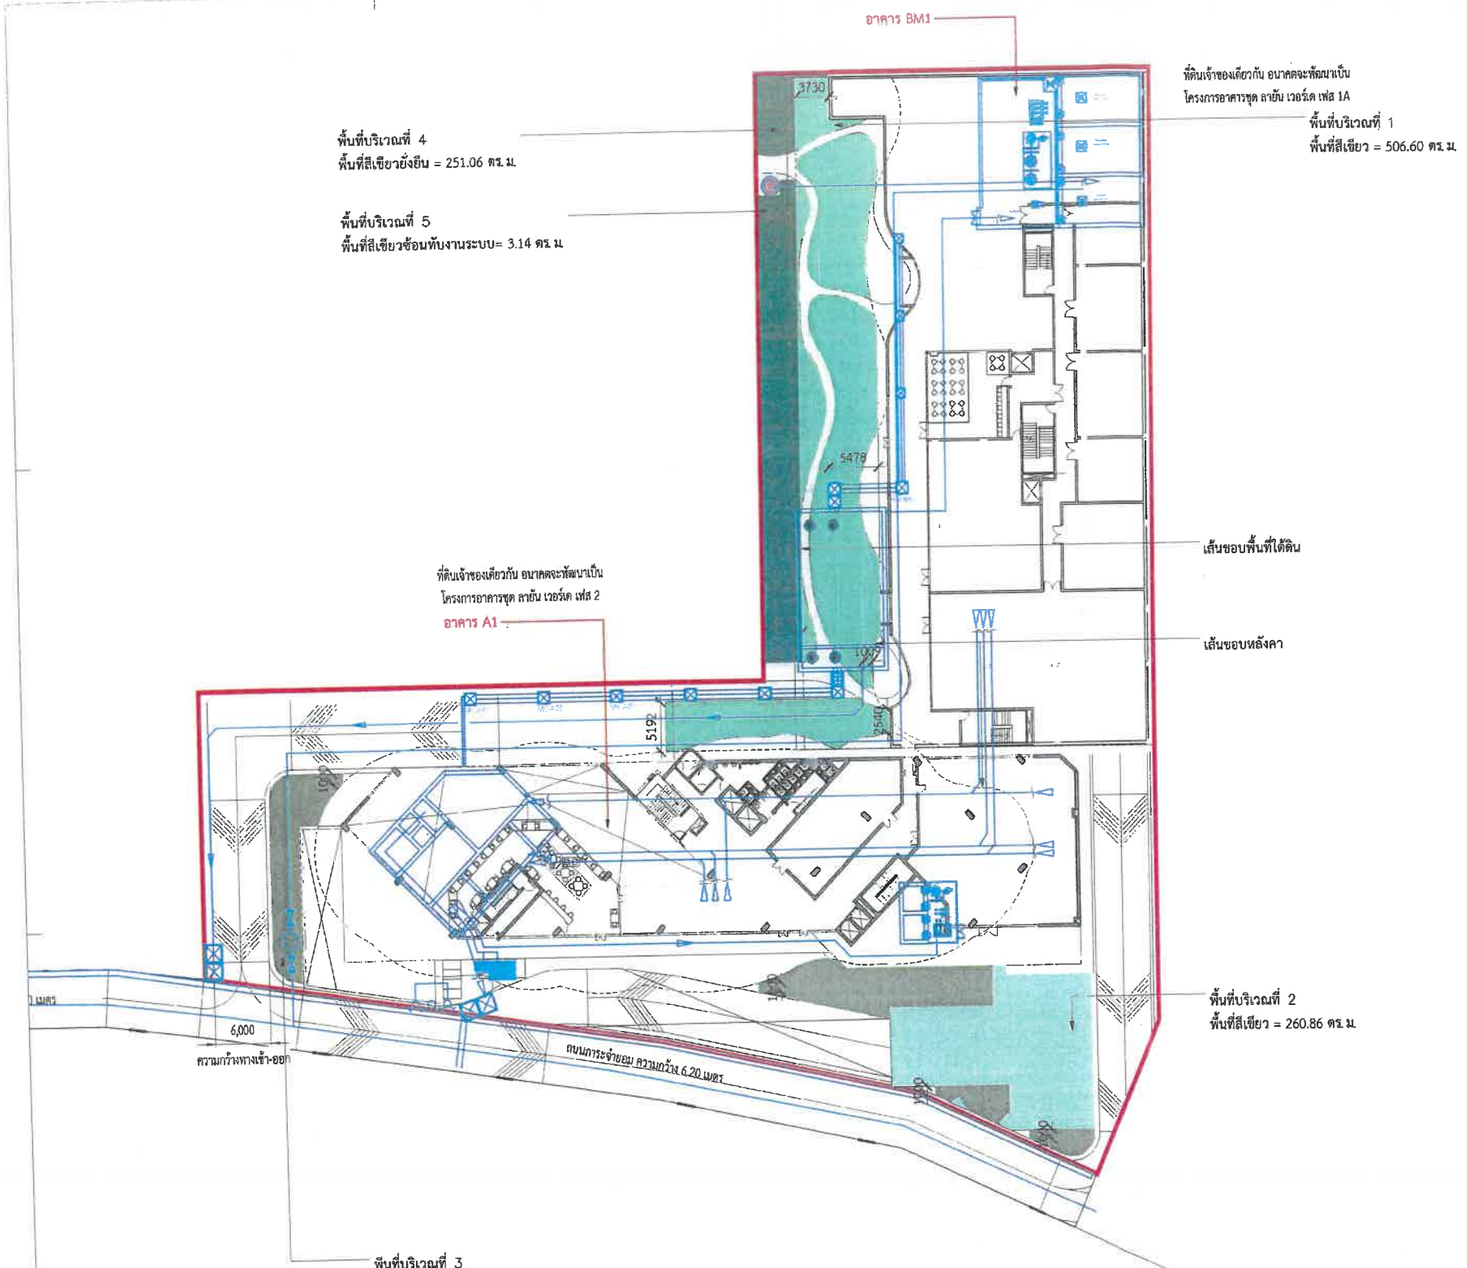

เดือนกันยายน 2567

(นายวดิม บุคไคลโลว)
กรรมการผู้มีอำนาจลงนาม
บริษัท ลายัน เบสท์ วิว จำกัด

บริษัท ลายัน เบสท์ วิว จำกัด
Layan Best View Co., Ltd.

เดือนกันยายน 2567

(นางสาวจุฑารัตน์ บุญแก้ว)
ผู้ชำนาญการด้านสิ่งแวดล้อม
บริษัท ภูเก็ต เอ็นไวรอนเมนทอล เซอร์วิส จำกัด

บริษัท ภูเก็ต เอ็นไวรอนเมนทอล เซอร์วิส จำกัด
PHUKET ENVIRONMENTAL SERVICES CO., LTD.

พื้นที่สีเขียวรวมบนโครงสร้าง

สัญลักษณ์	ชื่อ	พื้นที่(ตร.ม.)
	พื้นที่บริเวณที่ 1	506.60
	พื้นที่บริเวณที่ 2	260.86
	รวม(ตร.ม.)	767.46

พื้นที่สีเขียวบนดิน

สัญลักษณ์	ชื่อ	พื้นที่(ตร.ม.)
	พื้นที่บริเวณที่ 3	224.40
	พื้นที่บริเวณที่ 4	251.06
	รวม(ตร.ม.)	475.46

พื้นที่สีเขียวซ้อนทับงานระบบ

สัญลักษณ์	ชื่อ	พื้นที่(ตร.ม.)
	พื้นที่บริเวณที่ 5	3.14
	รวม(ตร.ม.)	3.14

สรุปพื้นที่สีเขียวรวมทั้งโครงการ

ชื่อพื้นที่	จำนวนที่ต้องการ(ตร.ม.)
พื้นที่ดิบโครงการ	1,748.87
พื้นที่สีเขียวรวมทั้งหมด	475.46
คิดเป็นร้อยละ	475.46

ผังพื้นที่สีเขียว ชั้น 1
SCALE 1:300

รูปที่ 29 ผังแสดงพื้นที่สีเขียว ชั้นที่ 1

OWNER: บริษัท ลายัน เบสท์ วิว จำกัด / Layan Best View Co., LTD.

PROJECT NAME: โครงการอาคารชุด ลายัน เวอร์เด เฟส 1B / Layan Verde Phase 1B
ตำบลเชิงทะเล อำเภอถลาง จังหวัดภูเก็ต 83110

GENERAL หมายเหตุ:
1. THIS DRAWING IS THE PROPERTY OF ARCHITECTS 49 LIMITED OR ONE OF ITS AFFILIATES. IT IS ISSUED SUBJECT TO RETURN UPON DEMAND AND IS NOT TO BE USED EXCEPT IN CONNECTION WITH THE PROJECT FOR WHICH IT IS INTENDED.
2. DO NOT SCALE THIS DRAWING, USE FIGURED DIMENSIONS ONLY.

ARCHITECT	SIGNED	STRUCTURAL ENGINEER	SIGNED
MECHANICAL ENGINEER	SIGNED	ELECTRICAL ENGINEER	SIGNED
ENVIRONMENTAL ENGINEER	SIGNED	LANDSCAPE DESIGNER	SIGNED

DRAWING TITLE: เฟส 1B ผังพื้นที่สีเขียว ชั้น 1

ISSUE/REVISION			SIGNED
NO	DESCRIPTION	BY	DATE
1	ขนย EIA	SHMA	31.05.2024

182/192

CHECK BY


ARCHITECT	SIGNED
PM	
PD	
PA	
JC	

DRAWN BY
PRINTED DATE

DRAWING NO.: LA-101

SCALE: As indicated

COPYRIGHT 2021
BY ARCHITECTS 49 (PHUKET) LIMITED

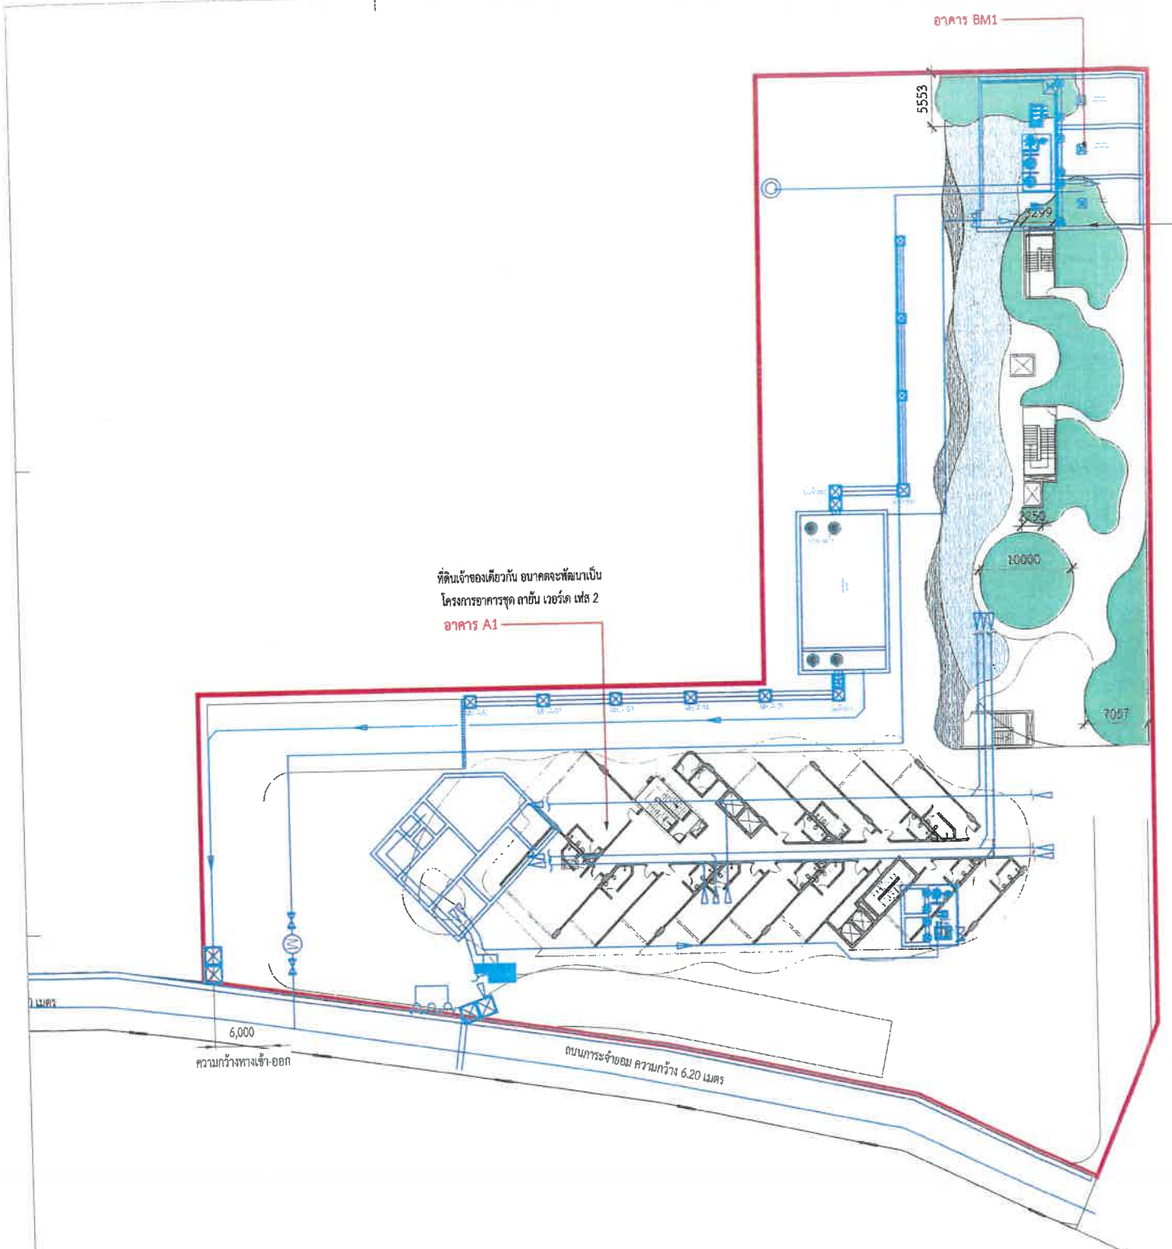

รูปที่ 30 ผังแสดงพื้นที่สีเขียว ชั้นที่ 4

เดือนกันยายน 2567

(นายวดิม บุคไคลโลว)
กรรมการผู้มีอำนาจลงนาม
บริษัท ลายัน เบสท์ วิว จำกัด

เดือนกันยายน 2567

(นางสาวจุฑารัตน์ บุญแก้ว)
ผู้ชำนาญการด้านสิ่งแวดล้อม
บริษัท ภูเก็ต เอ็นไวรอนเมนทอล เซอร์วิส จำกัด

พื้นที่สีเขียวรวม

สัญลักษณ์	ชื่อ	ขนาด ตร.ม.
	พื้นที่บริเวณที่ 1	505.95
	รวม(ตร.ม.)	505.95

สรุปพื้นที่สีเขียวรวมทั้งโครงการ

ชื่อพื้นที่	จำนวน(พื้นที่/ตร.ม.)
พื้นที่สีเขียวรวม	1,748.87
พื้นที่สีเขียวเพิ่มเติมรวม	475.46
พื้นที่ชดเชย	475.46

ผังแสดงพื้นที่สีเขียวชั้น 4
SCALE 1:300

OWNER: บริษัท ลายัน เบสท์ วิว จำกัด / Layan Best View Co., LTD.

PROJECT NAME: โครงการอาคารชุด ลายัน เวอร์เด เฟส 1B / Layan Verde Phase 1B / ตำบลเชิงทะเล อำเภอถลาง จังหวัดภูเก็ต 83110

GENERAL หมายเหตุ
1. THIS DRAWING & THE PROPERTY OF ARCHITECTS 49 LIMITED OR ONE OF ITS AFFILIATES. IT IS ISSUED SUBJECT TO RETURN UPON DEMAND AND IS NOT TO BE USED EXCEPT IN CONNECTION WITH THE PROJECT FOR WHICH IT IS INTENDED.
2. DO NOT SCALE THIS DRAWING. USE FIGURED DIMENSIONS ONLY.

ARCHITECT: ARCHITECTS 49 (PHUKET) LIMITED — SIGNED
STRUCTURAL ENGINEER: ARCHITECTURAL ENGINEERING 49 LIMITED — SIGNED
MECHANICAL ENGINEER: M&E ENGINEERING 49 LIMITED — SIGNED
ENVIRONMENTAL ENGINEER: SIGNED
ELECTRICAL ENGINEER: SIGNED
LANDSCAPE DESIGNER: Shma Co., Ltd. — SIGNED

DRAWING TITLE: เฟส 1B ผังแสดงพื้นที่สีเขียวชั้น 4

ISSUE/REVISION


NO	DESCRIPTION	BY	DATE
1	ยื่น EIA	SHMA	31.05.2024

CHECK BY — SIGNED

183/192

DRAWING NO. LA-102

SCALE: As indicated

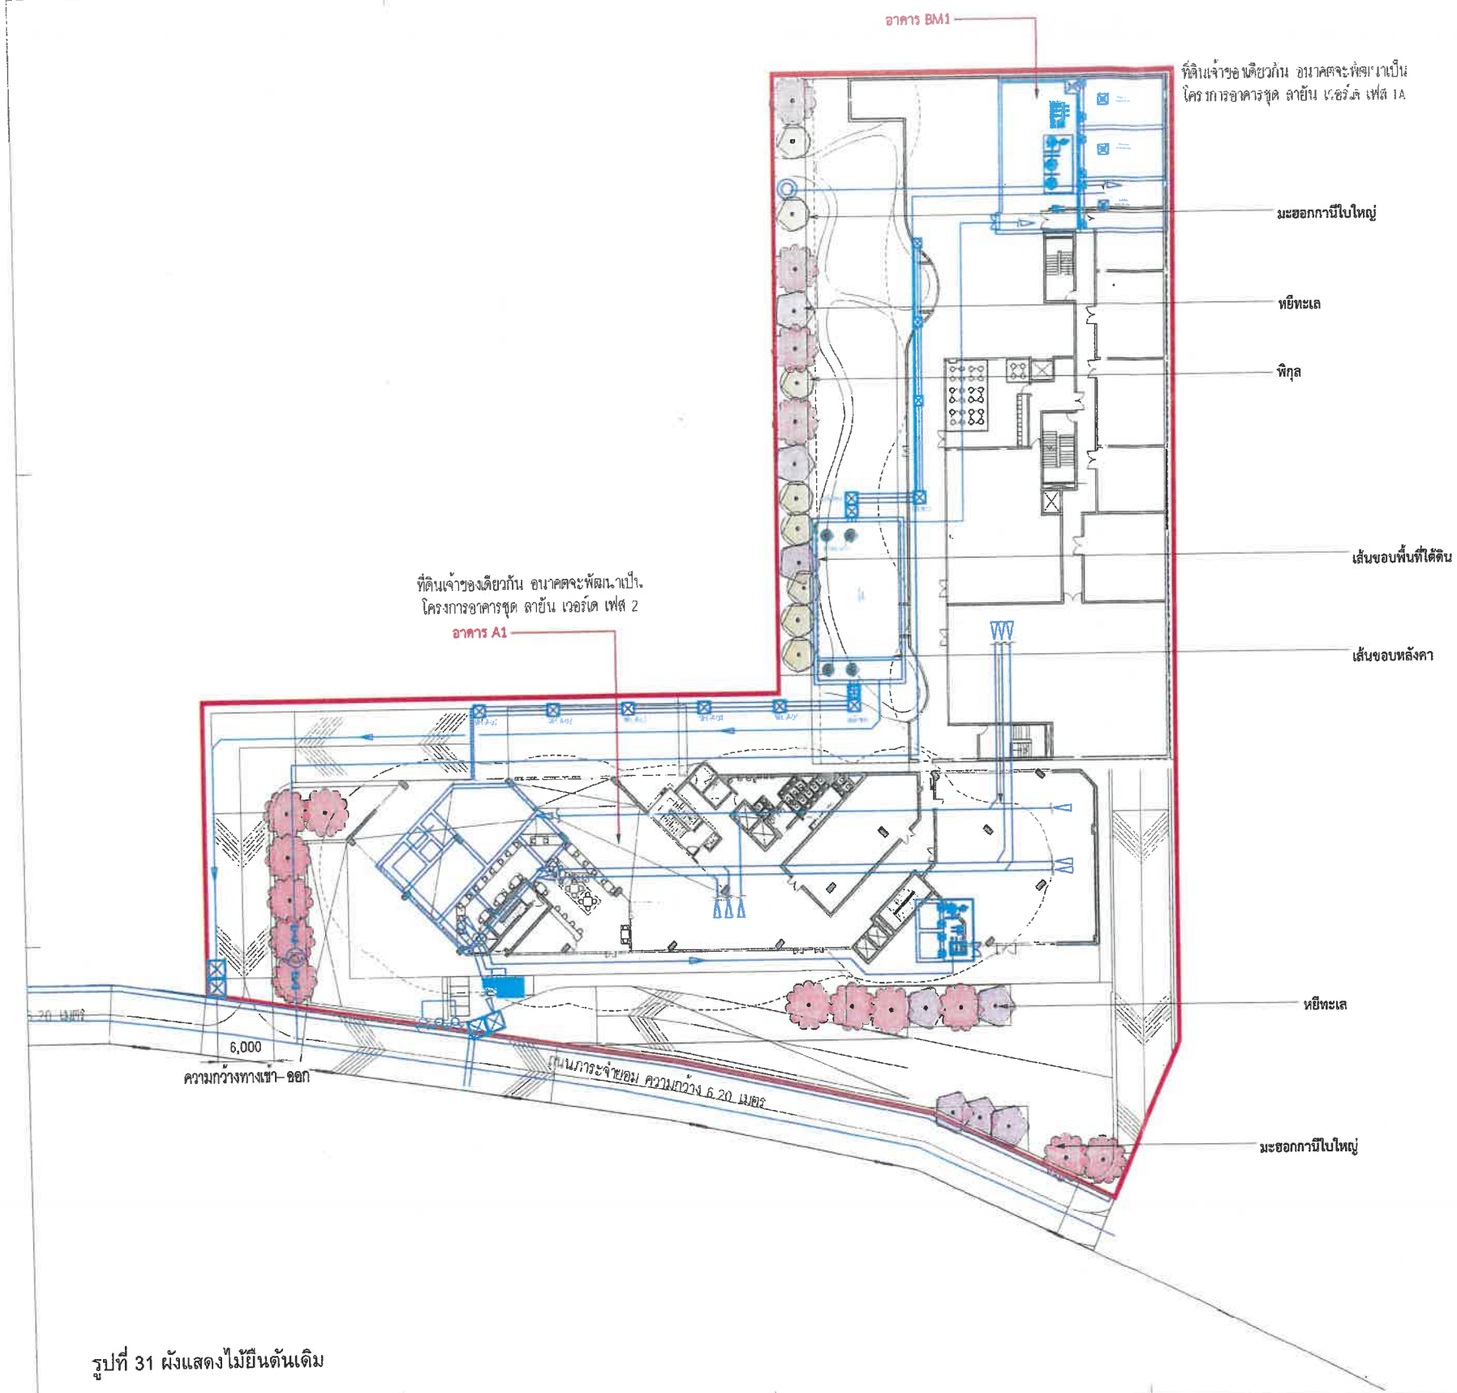

รูปที่ 31 ผังแสดงไม้ยืนต้นเดิม

เดือนกันยายน 2567

(นายวดิม บุคไคลโลว)
กรรมการผู้มีอำนาจลงนาม
บริษัท ลายัน เบสท์ วิว จำกัด

บริษัท ลายัน เบสท์ วิว จำกัด
Layan Best View Co., Ltd.

เดือนกันยายน 2567

(นางสาวจุฑารัตน์ บุญแก้ว)
ผู้ชำนาญการด้านสิ่งแวดล้อม
บริษัท ภูเก็ต เอ็นไวรอนเมนทอล เซอร์วิส จำกัด

PHUKET ENVIRONMENTAL SERVICES CO., LTD.

ตารางไม้ยืนต้น

ที่	ชนิด	วัดรอบลำต้น (ม.)	เรขาปก (ตร.ม.)	ขนาดโต	ความสูง (ม.)	จำนวนต้น	พื้นที่ครอบคลุมรวม (ตร.ม.)
	หยีทะเล *Pongamia glabra*	2.25	15.89	8"	5.00-6.00	8	127.12
	มะออกกานีใบใหญ่ *Swietenia macrophyla*	2.50	19.62	8"	5.00-6.00	16	253.73
	พิกุล *Mimusops elengi*	1.75	9.61	6"	4.00-5.00	8	76.88
	พื้นที่ที่จะนำไปปลูกทดแทน						457.73
	จำนวนไม้ยืนต้นรวม					32 ต้น	

ผังไม้ยืนต้น
SCALE 1:300

OWNER: บริษัท ลายัน เบสท์ วิว จำกัด / Layan Best View Co., LTD.

PROJECT NAME: โครงการอาคารชุด ลายัน เวอร์เด เฟส 1B / Layan Verde Phase 1B / ตำบลเชิงทะเล อำเภอถลาง จังหวัดภูเก็ต 83110

GENERAL หมายเหตุ
1. THIS DRAWING IS THE PROPERTY OF ARCHITECTS 49 LIMITED OR ONE OF ITS AFFILIATES. IT IS ISSUED SUBJECT TO RETURN UPON DEMAND AND IS NOT TO BE USED EXCEPT IN CONNECTION WITH THE PROJECT FOR WHICH IT IS INTENDED.
2. DO NOT SCALE THIS DRAWING. USE FIGURED DIMENSIONS ONLY. ไม่ใช้ค่าด้วยการวัดจากในรูป ใช้ค่าที่ระบุเท่านั้น

		SIGNED
ARCHITECT	A 49 PH	
STRUCTURAL ENGINEER	AE 49	
MECHANICAL ENGINEER	ME 49	
ENVIRONMENTAL ENGINEER		
ELECTRICAL ENGINEER		
LANDSCAPE DESIGNER	shma	

DRAWING TITLE: เฟส 1B ผังไม้ยืนต้น

ISSUE/REVISION

NO	DESCRIPTION	BY	DATE	SIGNED
1	ยื่น EIA	SHMA	31.05.2024	
2				
3				
4				
5				
6				
7				
8				
9				
10				


CHECK BY 184/192

ARCHITECT	SIGNED
PM	
PD	
PA	
JC	
DRAWN BY	
PRINTED DATE	

DRAWING NO. LA-201

SCALE: As indicated

REF. FILE: 4567-X-PHIB-TitleFull.dwg
COPYRIGHT© 2021
BY ARCHITECTS 49 (PHUKET) LIMITED

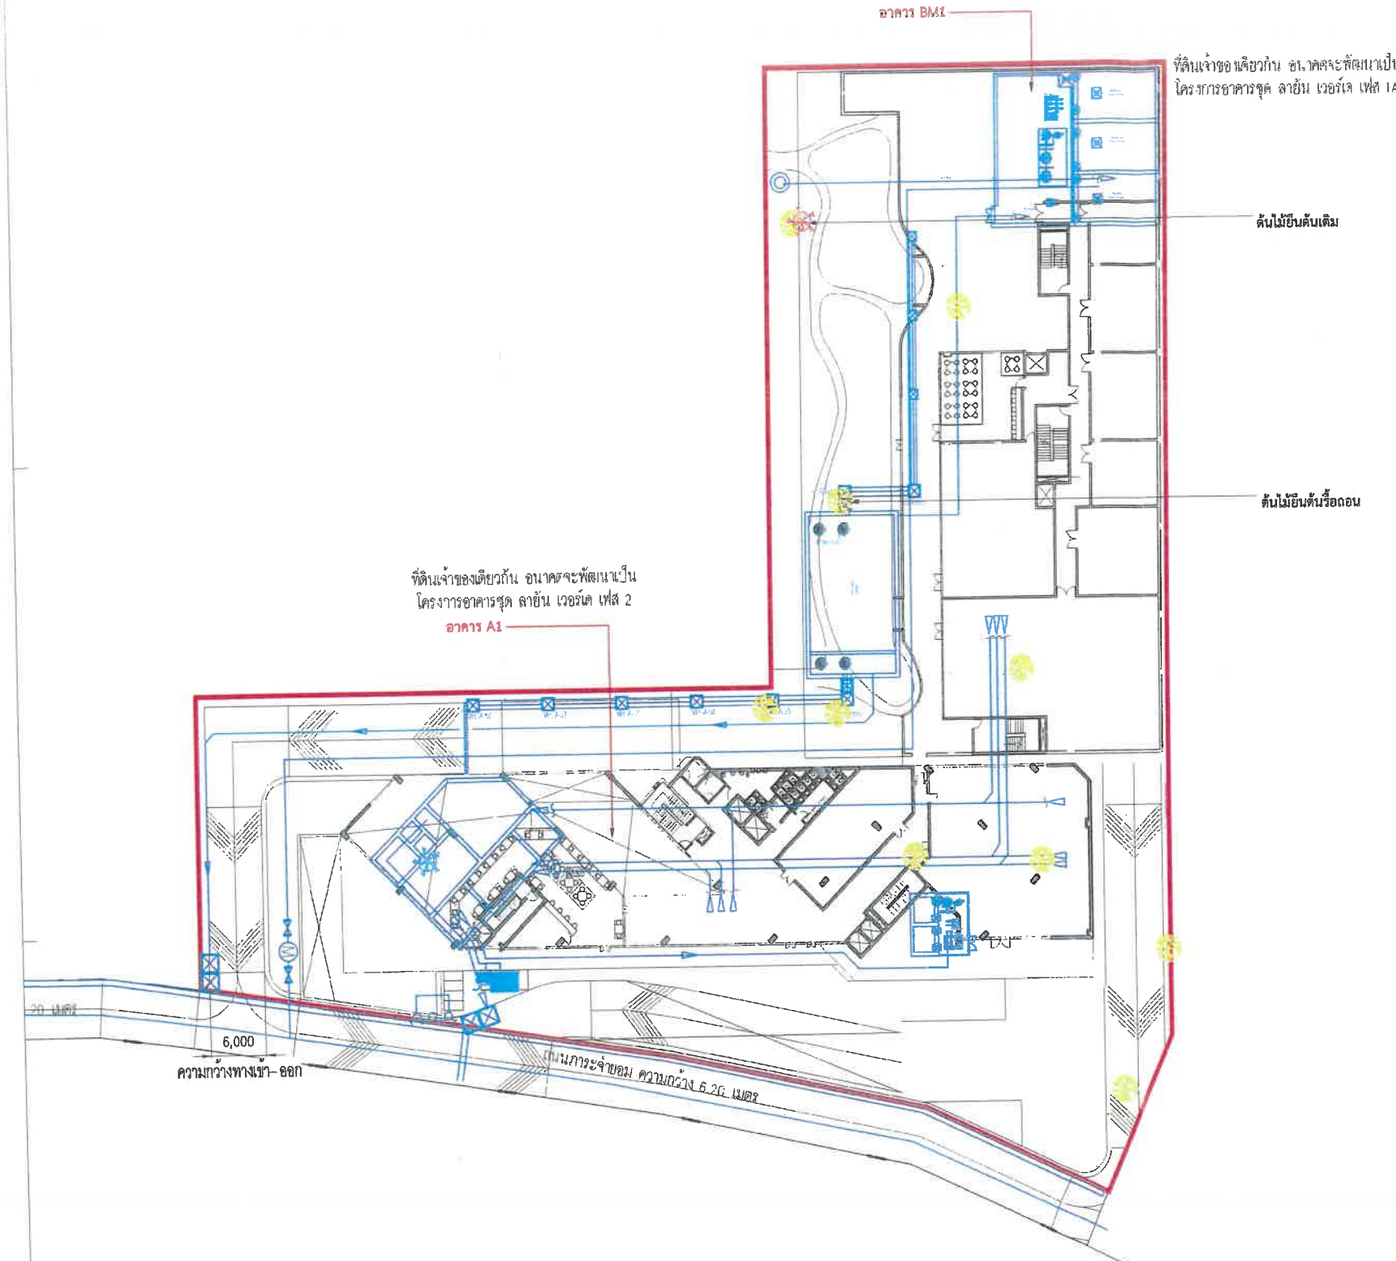

รูปที่ 32 ผังแสดงไม้ยืนต้นปลูกใหม่

เดือนกันยายน 2567

(นายวดิม บุคไคลโลว)
กรรมการผู้มีอำนาจลงนาม
บริษัท ลายัน เบสท์ วิว จำกัด

บริษัท ลายัน เบสท์ วิว จำกัด
Layan Best View Co., Ltd.

เดือนกันยายน 2567

(นางสาวจุฑารัตน์ บุญแก้ว)
ผู้ชำนาญการด้านสิ่งแวดล้อม
บริษัท ภูเก็ต เอ็นไวรอนเมนทอล เซอร์วิส จำกัด

บริษัท ภูเก็ต เอ็นไวรอนเมนทอล เซอร์วิส จำกัด
PHUKET ENVIRONMENTAL SERVICES CO., LTD.

ตารางไม้ยืนต้นเดิม

ลำดับที่	ชนิด :	ขนาดเส้นผ่าศูนย์กลาง (ม.)	จำนวนกลุ่ม (กลุ่ม)	ความสูงเฉลี่ย (ม.)	จำนวน (ต้น)	พื้นที่ทรงพุ่มรวม (ตร.ม.)
	ต้นเนียง *Archidendron pauciflorum*	มากกว่า 0.5	1.10	3.80	1	3.80
		พื้นที่ไม้ยืนต้นเดิมรวม			1 ต้น	3.80 ตร.ม.

ตารางไม้ยืนต้นรื้อถอน

ลำดับที่	ชนิด :	ขนาดเส้นผ่าศูนย์กลาง (ม.)	จำนวนกลุ่ม (กลุ่ม)	ความสูงเฉลี่ย (ม.)	จำนวน (ต้น)	พื้นที่ทรงพุ่มรวม (ตร.ม.)
	ต้นเนียง *Archidendron pauciflorum*	น้อยกว่า 0.5	1.10	3.80	1	3.80
	ต้นกระถินเทพา *Acacia mangium*	มากกว่า 0.5	0.90	2.54	10	25.40
		พื้นที่ไม้ยืนต้นเดิมรวม			11 ต้น	29.20 ตร.ม.

ผังไม้ยืนต้นเดิม
SCALE 1:300

OWNER: บริษัท ลายัน เบสท์ วิว จำกัด
Layan Best View Co., LTD.

PROJECT NAME: โครงการอาคารชุด ลายัน เวอร์เด เฟส 1B
Layan Verde Phase 1B
ตำบลเชิงทะเล อำเภอถลาง จังหวัดภูเก็ต 83110

GENERAL หมายเหตุ
1. THIS DRAWING IS THE PROPERTY OF ARCHITECTS 49 _BUVTED OR ONE OF ITS AFFILIATES. IT IS ISSUED SUBJECT TO RETURN UPON DEMAND AND IS NOT TO BE USED EXCEPT IN CONNECTION WITH THE PROJECT FOR WHICH IT IS INTENDED.
2. DO NOT SCALE THIS DRAWING, USE FIGURED DIMENSIONS ONLY.
1.ให้ใช้ตัวเลขที่ระบุเท่านั้น ห้ามวัดจากแบบ

ARCHITECT SIGNED
STRUCTURAL ENGINEER SIGNED
MECHANICAL ENGINEER SIGNED
ENVIRONMENTAL ENGINEER SIGNED
ELECTRICAL ENGINEER SIGNED
LANDSCAPE DESIGNER SIGNED

DRAWING TITLE
เฟส 1B
ผังไม้ยืนต้นเดิม

ISSUE/REVISION

NO	DESCRIPTION	BY	DATE	SIGNED
1	แบบ EIA	SHMA	31.05.2024	
2				
3				
4				
5				
6				
7				
8				
9				
10				

CHECK BY


ARCHITECT	SIGNED
PM	
PD	
PA	
AC	

DRAWN BY
PRINTED DATE

185/192

DRAWING NO. LA-221

SCALE: As indicated
COPYRIGHT© 2021
BY ARCHITECTS 49 (PHUKET) LIMITED

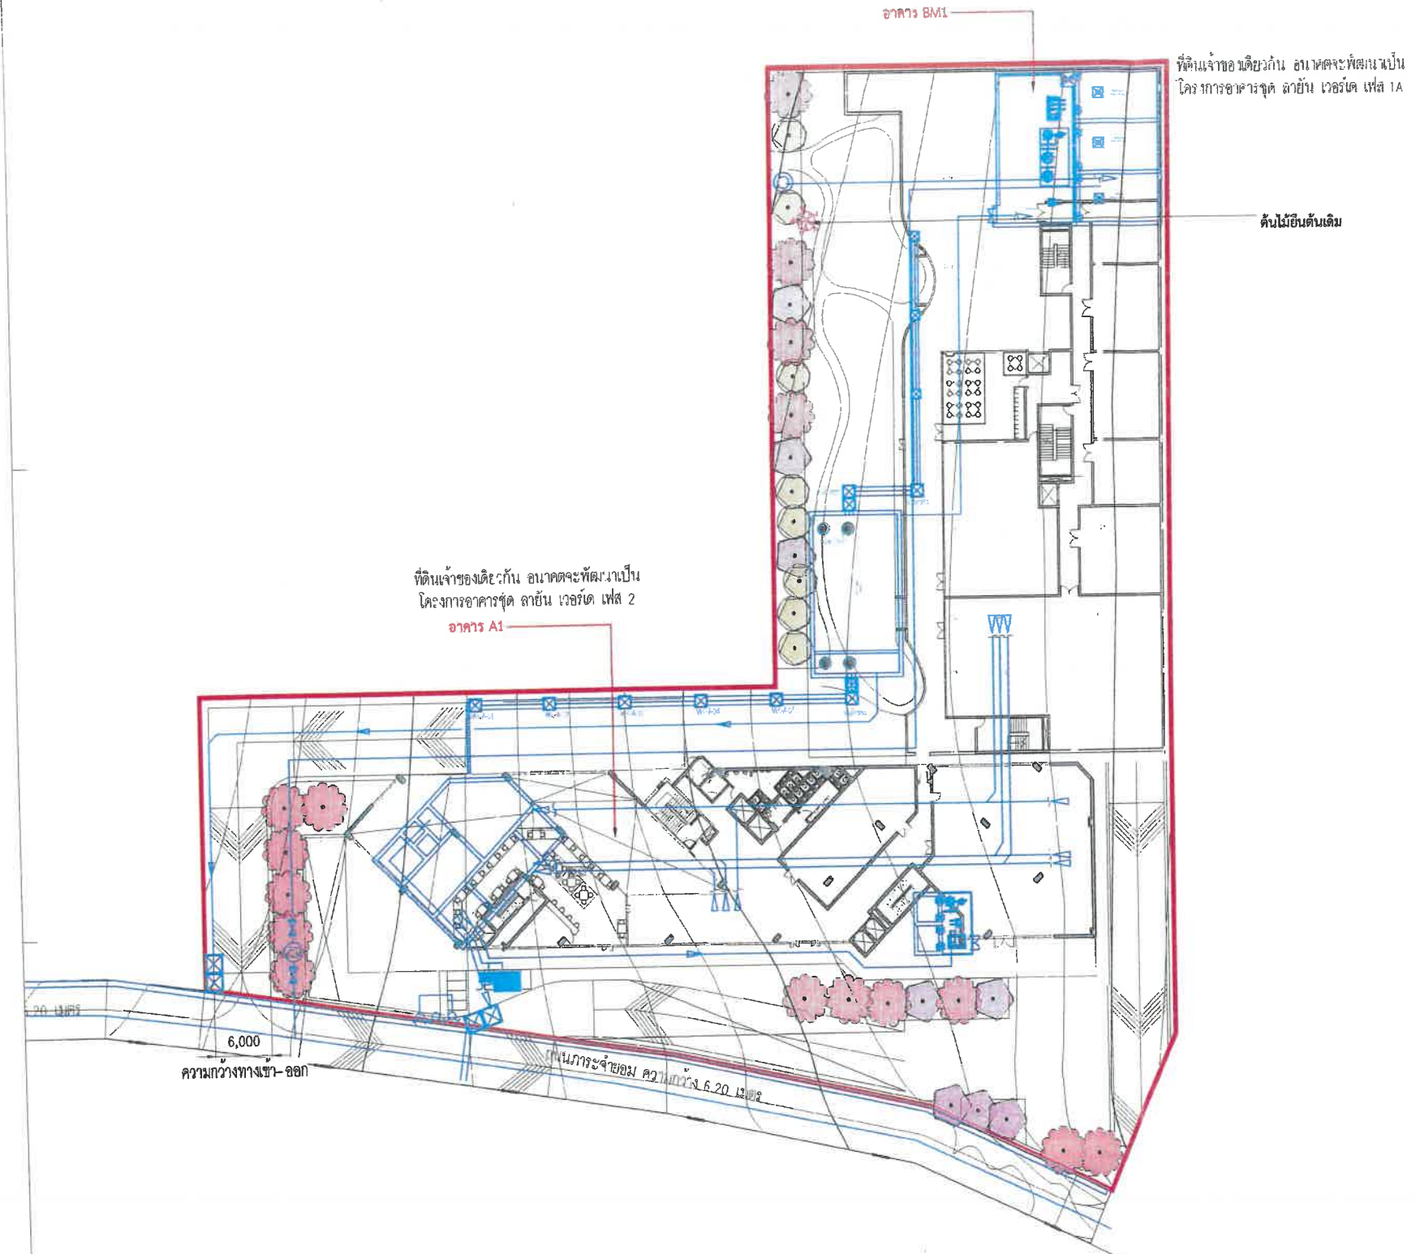

รูปที่ 33 ผังแสดงไม้ยืนต้นรวม

เดือนกันยายน 2567
(นายวดิม บุคไคลโลว)
กรรมการผู้มีอำนาจลงนาม
บริษัท ลายัน เบสท์ วิว จำกัด

เดือนกันยายน 2567
(นางสาวจุฑารัตน์ บุญแก้ว)
ผู้ชำนาญการด้านสิ่งแวดล้อม
บริษัท ภูเก็ต เอ็นไวรอนเมนทอล เซอร์วิส จำกัด

ตารางไม้ยืนต้นปลูกใหม่

ลำดับที่	ชนิด :	จำนวนกลุ่ม (ต้น)	ระยะกลุ่ม (เมตร)	Φ กิ่งต้น :	ความสูง (เมตร)	จำนวน (ต้น)	พื้นที่ระดมกลุ่มร่วม (ตร.ม.)
	หยีทะเล *Pongamia pinnata*	2.25	15.89	8"	5.00-6.00	8	127.12
	บรรเทาลมใบใหญ่ *Sweietenia macrophylla*	2.50	19.62	8"	5.00-6.00	16	253.73
	พิกุล *Mimusops elengi*	1.75	9.61	6"	4.00-5.00	8	76.88
	พื้นที่ยืนจากไม้ยืนต้นรวม						457.73
	จำนวนไม้ยืนต้นรวม					32 ต้น	

ตารางไม้ยืนต้นเก็บไว้

ลำดับที่	ชนิด :	เส้นรอบวงลำต้น (ม.)	จำนวนกลุ่ม (ม.)	ระยะกลุ่ม (เมตร)	จำนวน (ต้น)	พื้นที่ระดมกลุ่มร่วม (ตร.ม.)
	ต้นเนียง *Archidendron pauciflorum*	มากกว่า 0.5	1.10	3.80	1	3.80
	พื้นที่ไม้ยืนต้นเดิมรวม				1 ต้น	3.80 ตร.ม.

พื้นที่ไม้ยืนต้นเดิมเก็บไว้ และ ไม้ยืนต้นปลูกใหม่รวม 457.73+3.80 =461.53 ตร.ม.
จำนวนไม้ยืนต้นเดิมเก็บไว้ และ ไม้ยืนต้นปลูกใหม่รวม 32+1 =33 ต้น

ผังไม้ยืนต้นรวม
SCALE 1:300

OWNER	บริษัท ลายัน เบสท์ วิว จำกัด Layan Best View Co., LTD.
PROJECT NAME	โครงการอาคารชุด ลายัน เวอร์เด เฟส 1B Layan Verde Phase 1B ตำบลเชิงทะเล อำเภอถลาง จังหวัดภูเก็ต 83110
GENERAL หมายเหตุ	1. THIS DRAWING IS THE PROPERTY OF ARCHITECTS 49 ...LIMITED OR ONE OF ITS AFFILIATES. IT IS ISSUED SUBJECT TO RETURN UPON DEMAND AND IS NOT TO BE USED EXCEPT IN CONNECTION WITH THE PROJECT FOR WHICH IT IS INTENDED. 2. DO NOT SCALE THIS DRAWING. USE FIGURED DIMENSIONS ONLY.

ARCHITECT	ชนินทร์	SIGNED
STRUCTURAL ENGINEER	ชนินทร์	SIGNED
MECHANICAL ENGINEER		SIGNED
ENVIRONMENTAL ENGINEER		SIGNED
ELECTRICAL ENGINEER		SIGNED
LANDSCAPE DESIGNER		SIGNED


DRAWING TITLE
เฟส 1B
ผังไม้ยืนต้นรวม

ISSUE/REVISION				SIGNED
NO	DESCRIPTION	BY	DATE	
1	แบบ EIA	SHMA	31.05.2024	

186/192
CHECK BY

ARCHITECT	SIGNED
PM	
PD	
PA	
JC	
DRAWN BY	
PRINTED DATE	

DRAWING NO.
LA-231
SCALE As indicated

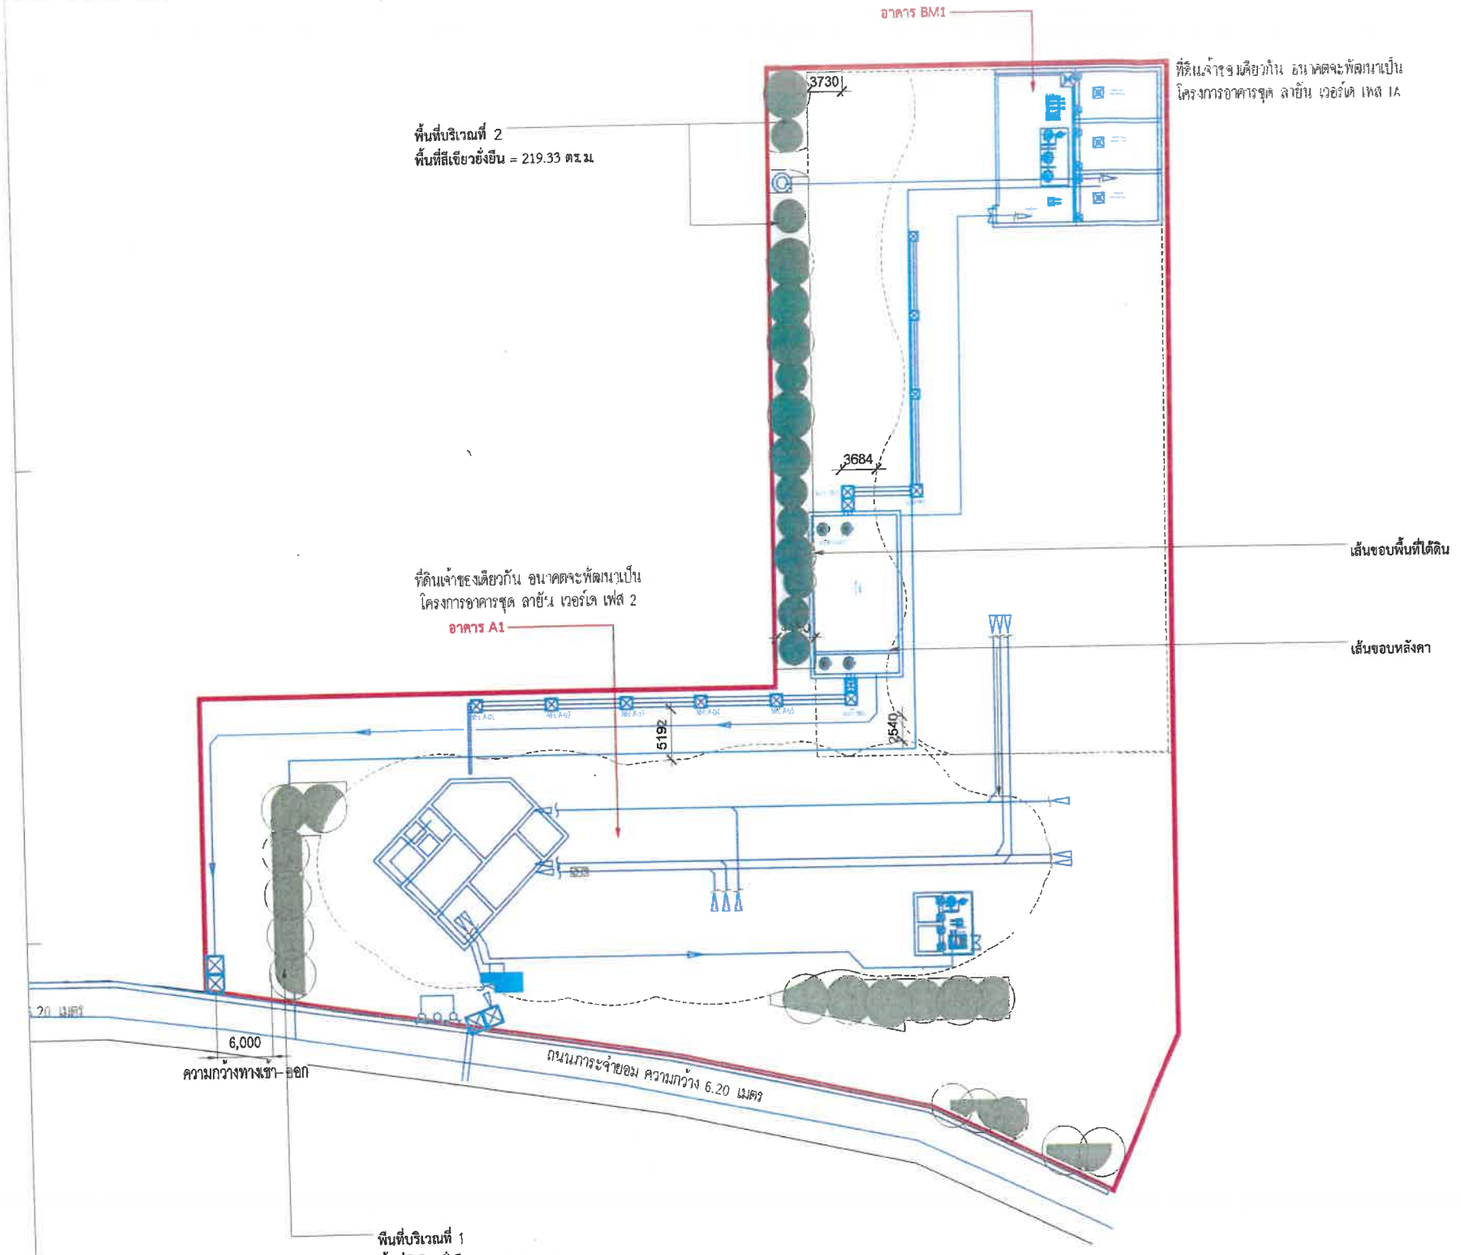

รูปที่ 34 ผังแสดงพื้นที่สีเขียวยั่งยืน

เดือนกันยายน 2567

(นายวดิม บุคไคลโลว)
กรรมการผู้มีอำนาจลงนาม
บริษัท ลายัน เบสท์ วิว จำกัด

บริษัท ลายัน เบสท์ วิว จำกัด
Layan Best View Co., Ltd.

เดือนกันยายน 2567

(นางสาวจุฑารัตน์ บุญแก้ว)
ผู้ชำนาญการด้านสิ่งแวดล้อม
บริษัท ภูเก็ต เอ็นไวรอนเมนทอล เซอร์วิส จำกัด

บริษัท ภูเก็ต เอ็นไวรอนเมนทอล เซอร์วิส จำกัด
PHUKET ENVIRONMENTAL SERVICES CO., LTD.

พื้นที่ไม่ยื่นต้นยั่งยืน

สัญลักษณ์	ชื่อ	พื้นที่ตาม
	พื้นที่บริเวณที่ 1	238.40
	พื้นที่บริเวณที่ 2	219.33
	รวม(ตร.ม)	457.73

สรุปพื้นที่สีเขียวรวมทั้งโครงการ

พื้นที่ดิน	จำนวน(ตร.ม.)
พื้นที่สีเขียวรวม	1,746.92
พื้นที่สีเขียวบนดินรวม	473.51
พื้นที่ชดเชย	473.51

ผังแสดงพื้นที่ไม่ยื่นต้นยั่งยืน
SCALE 1:300

OWNER: บริษัท ลายัน เบสท์ วิว จำกัด / Layan Best View Co., LTD.

PROJECT NAME: โครงการอาคารชุด ลายัน เวอร์เด เฟส 1B / Layan Verde Phase 1B / ตำบลเชิงทะเล อำเภอถลาง จังหวัดภูเก็ต 83110

GENERAL หมายเหตุ
1. THIS DRAWING IS THE PROPERTY OF A49 ARCHITECTS 49 LIMITED OR ITS AFFILIATES. IT IS ISSUED SUBJECT TO RETURN UPON DEMAND AND IS NOT TO BE USED EXCEPT IN CONNECTION WITH THE PROJECT FOR WHICH IT IS INTENDED.
2. DO NOT SCALE THIS DRAWING. USE FIGURED DIMENSIONS ONLY. ไม่ให้ทำมาตรส่วนจากแบบนี้ ต้องใช้ตามขนาดในแบบ

ARCHITECT	A49 PH	ARCHITECTS 49 (THAILAND) LIMITED 22 SOI BUA KHAO 3 ROAD, MUANG DISTRICT, PHUKET 83000 THAILAND T +66 (0) 7621 2968 F +66 (0) 7621 3825 E ARCHITECTS49@HOTMAIL.COM W A49.COM/TH	SIGNED
STRUCTURAL ENGINEER	AE 49	AEO-STRUCTURAL ENGINEERING 49 LIMITED 252 SOI 71, TONGMUEANG BUILDING SUKHUMVIT 36 BRANCH, BKK 10260 THAILAND T +66 (0) 2381 4036 F +66 (0) 2204 1885 E ADMIN@AE49.COM W AE49.COM/TH	SIGNED
MECHANICAL ENGINEER	ME 49	ME49 ENGINEERING 49 LIMITED 102 JAN FL. KOMKRIT BUILDING SUKHUMVIT 36 BRANCH, BKK THAILAND T +66 (0) 2204 4084-9 F +66 (0) 2381 4402 E ME49@ME49.COM W ME49.COM/TH	SIGNED
ENVIRONMENTAL ENGINEER			SIGNED
ELECTRICAL ENGINEER			SIGNED
LANDSCAPE DESIGNER	ishma	Ishma Co., Ltd. 92/5 Sukhumvit 3 Sukhumvit 63 Rd. Bangkok Noi Wadbano Bangkok Thailand 10110 Tel:66(0)2390 1977 Fax:66(0)2390 1974 Email: ashma@ishmadesigns.com	SIGNED

DRAWING TITLE: เฟส 1B ผังแสดงพื้นที่ไม่ยื่นต้นยั่งยืน

ISSUE/REVISION NO	DESCRIPTION	BY	DATE
1	แบบ EIA	ISHMA	31.05.2024
2			
3			
4			
5			
6			
7			
8			
9			
10			


SIGNED

CHECK BY 187/192

ARCHITECT	SIGNED
PM	
PD	
PA	
IC	
DRAWN BY	
PRINTED DATE	

DRAWING NO. LA-401

SCALE As indicated
REF. FILE: 654.2-PH68-T1b66.v4.1.dwg
COPYRIGHT © 2021 BY ARCHITECTS 49 (PHUKET) LIMITED

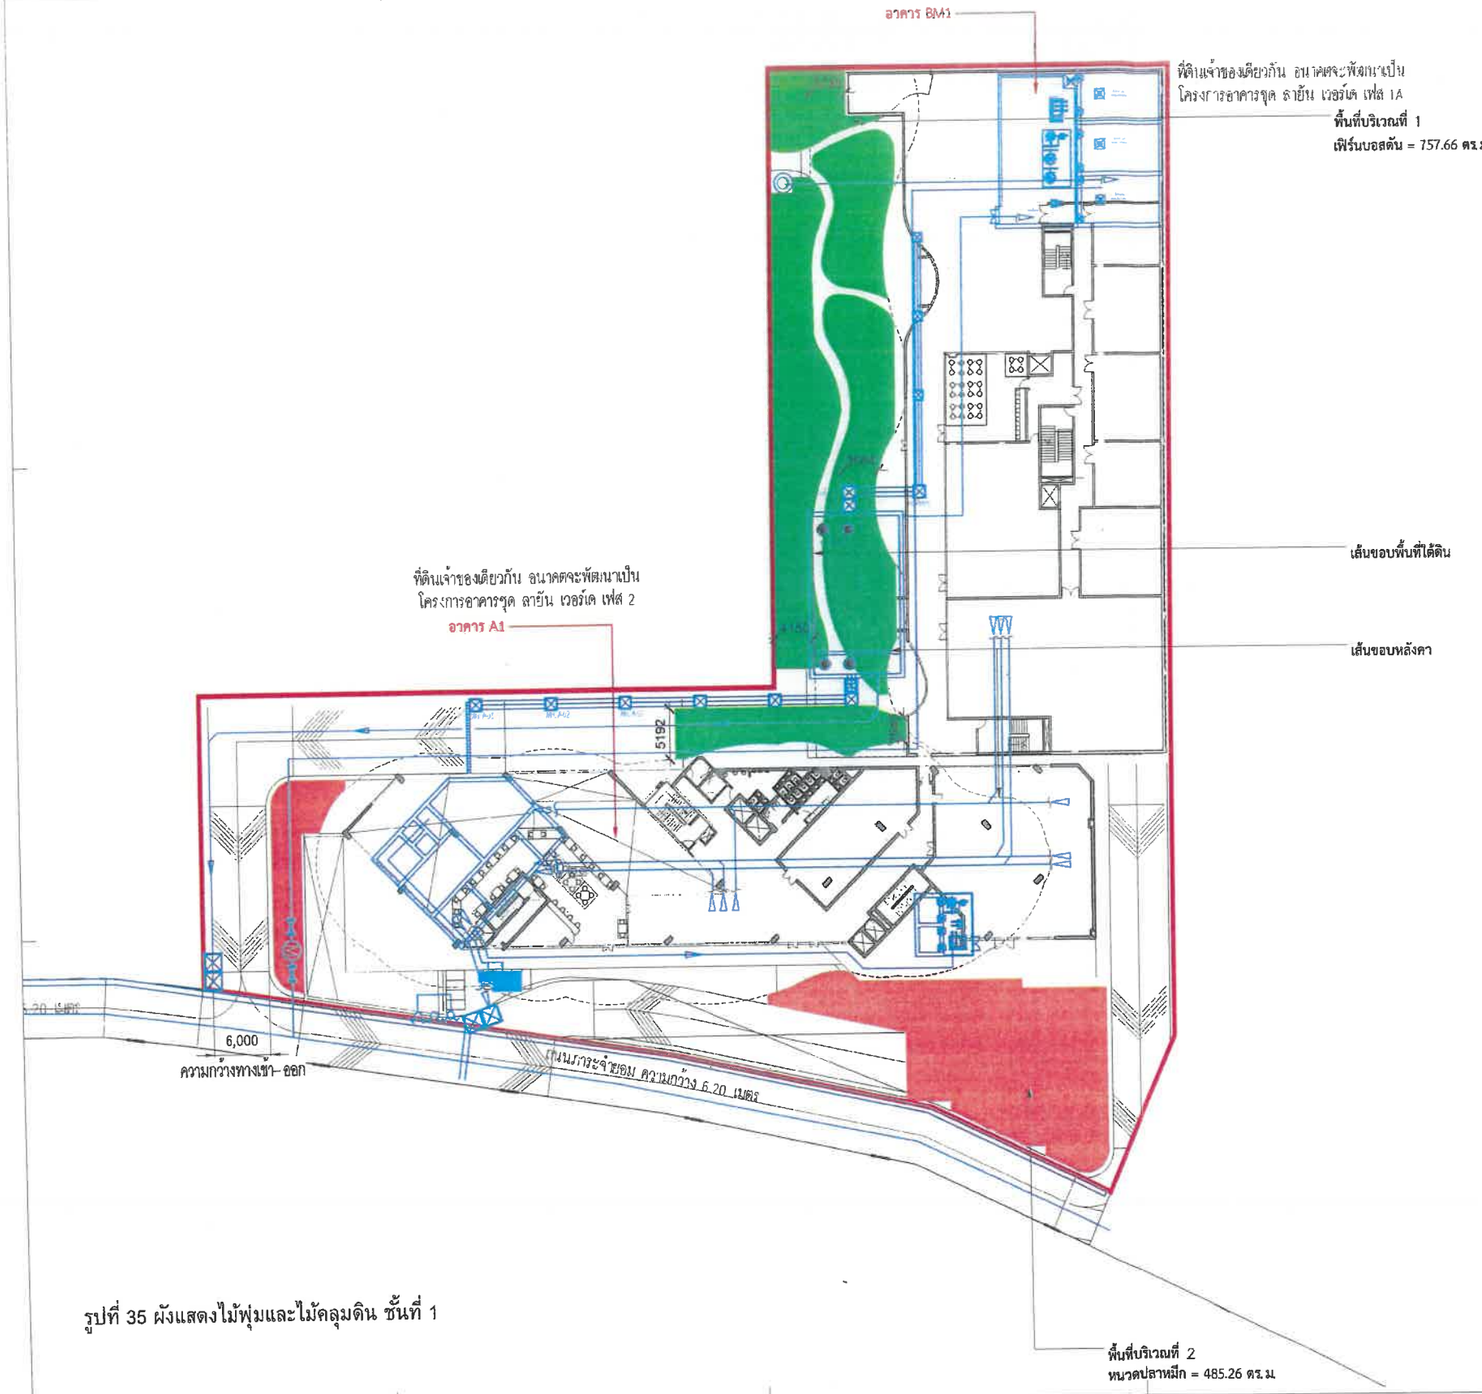

รูปที่ 35 ผังแสดงไม้พุ่มและไม้คลุมดิน ชั้นที่ 1

เดือนกันยายน 2567

(นายวดิม บุดไคล (ไล)
กรรมการผู้มีอำนาจลงนาม
บริษัท ลายัน เบสท์ วิว จำกัด

เดือนกันยายน 2567

(นางสาวจุฑารัตน์ บุญแก้ว)
ผู้ชำนาญการด้านสิ่งแวดล้อม
บริษัท ภูเก็ต เอ็นไวรอนเมนทอล เซอร์วิส จำกัด

ตารางไม้พุ่มและไม้คลุมดิน

พืชพันธุ์ :	พืช :	ความสูง(ม)	พื้นที่ (ตร.ม.)
	เฟิร์นบอสตัน *Nephrolepis exaltata*	0.25	757.66
	หนวดปลาหมึก *Schefflera arboricola*	0.25	485.26

ผังไม้พุ่มและไม้คลุมดิน ชั้น1
SCALE 1:300

OWNER: บริษัท ลายัน เบสท์ วิว จำกัด / Layan Best View Co., LTD.

PROJECT NAME: โครงการอาคารชุด ลายัน เวอร์เด เฟส 1B / Layan Verde Phase 1B
ตำบลเชิงทะเล อำเภอถลาง จังหวัดภูเก็ต 83110

GENERAL หมายเหตุ
1. THIS DRAWING IS THE PROPERTY OF A49 ARCHITECTS 49 LIMITED OR ONE OF ITS AFFILIATES. IT IS ISSUED SUBJECT TO RETURN UPON DEMAND AND IS NOT TO BE USED EXCEPT IN CONNECTION WITH THE PROJECT FOR WHICH IT IS INTENDED.
2. DO NOT SCALE THIS DRAWING. USE FIGURED DIMENSIONS ONLY.

APCHITECT		SIGNED
STRUCTURAL ENGINEER		SIGNED
MECHANICAL ENGINEER		SIGNED
ENVIRONMENTAL ENGINEER		SIGNED
ELECTRICAL ENGINEER		SIGNED
LANDSCAPE DESIGNER		SIGNED

DRAWING TITLE: เฟส 1B ผังไม้พุ่มและไม้คลุมดิน ชั้น1

ISSUE/REVISION


NO	DESCRIPTION	BY	DATE	SIGNED
1	ผผ EIA	SHMA	31.05.2024	

188/192
CHECK BY

ARCHITECT	SIGNED
PM	
PE	
PM	
JC	
DRAWN BY	
PRINTED DATE	

DRAWING NO. LA-301

SCALE: As indicated
REF. ALE-XX-XX-PHS-RS-LA-1.dwg
COPYRIGHT© 2021 BY ARCHITECTS 49 (PHUKET) LIMITED

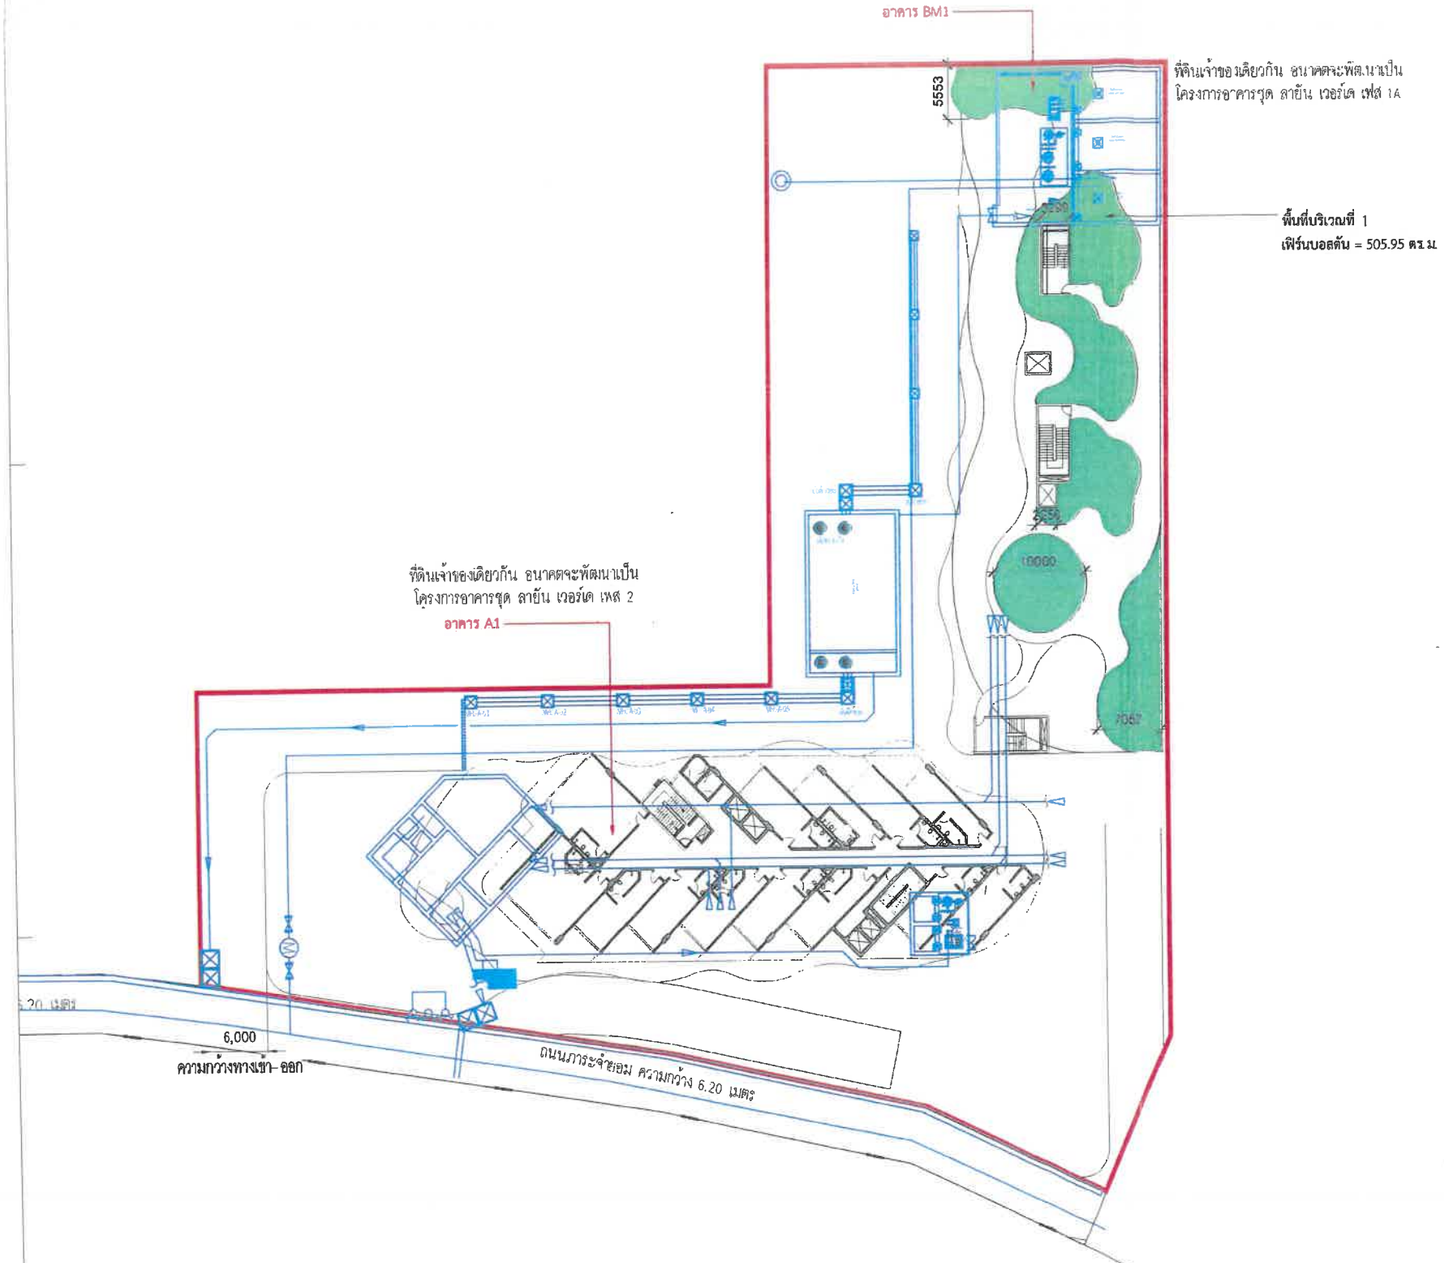

เดือนกันยายน 2567

(นายวดิม บุคไคลโลว)
กรรมการผู้มีอำนาจลงนาม
บริษัท ลายัน เบสท์ วิว จำกัด

เดือนกันยายน 2567

(นางสาวจุฑารัตน์ บุญแก้ว)
ผู้ชำนาญการด้านสิ่งแวดล้อม
บริษัท ภูเก็ต เอ็นไวรอนเมนทอล เซอร์วิส จำกัด

ตารางไม้พุ่มและไม้คลุมดิน

สัญลักษณ์	ชนิด	ขนาดปลูก (ม.)	จำนวน (ต้น)
	เฟิร์นบอลต้น *Nephrolepis exaltata*	0.25	505.95

รูปที่ 36 ผังแสดงไม้พุ่มและไม้คลุมดิน ชั้นที่ 4

ผังไม้พุ่มและไม้คลุมดิน ชั้น4
SCALE 1:300

OWNER	บริษัท ลายัน เบสท์ วิว จำกัด Layan Best View Co., LTD.
PROJECT NAME	โครงการอาคารชุด ลายัน เวอร์เด เฟส 1B Layan Verde Phase 1B ตำบลเชิงทะเล อำเภอถลาง จังหวัดภูเก็ต 83110
GENERAL หมายเหตุ	1. THIS DRAWING IS THE PROPERTY OF A49 STUDIO 49 LIMITED OR ONE OF ITS AFFILIATES. IT IS ISSUED SUBJECT TO RETURN UPON DEMAND AND IS NOT TO BE USED EXCEPT IN CONNECTION WITH THE PROJECT FOR WHICH IT IS INTENDED. 2. DO NOT SCALE THIS DRAWING - USE FIGURED DIMENSIONS ONLY. ให้ใช้ค่าตัวเลขที่ระบุเท่านั้น ห้ามวัดจากรูป

ARCHITECT	A 49 PH	SIGNED
STRUCTURAL ENGINEER	AE 49	SIGNED
MECHANICAL ENGINEER	ME 49	SIGNED
ENVIRONMENTAL ENGINEER		SIGNED
ELECTRICAL ENGINEER		SIGNED
LANDSCAPE DESIGNER	Shma Co., Ltd.	SIGNED

DRAWING TITLE
เฟส 1B
ผังไม้พุ่มและไม้คลุมดิน ชั้น4

ISSUE/REVISION			SIGNED
NO	DESCRIPTION	BY	DATE
1	แบบ EIA	SHMA	31.05.2024
2			
3			
4			
5			
6			
7			
8			
9			
10			


CHECK BY

ARCHITECT	SIGNED
PM	
PD	
PA	
JC	
DRAWN BY	
PRINTED DATE	

189/192

DRAWING NO.
LA-302

SCALE: As indicated
REF. FILE: 654-1E-PHIS-Table14-v1.3.dwg
COPYRIGHT© 2021
BY ARCHITECTS 49 PHUKET LIMITED

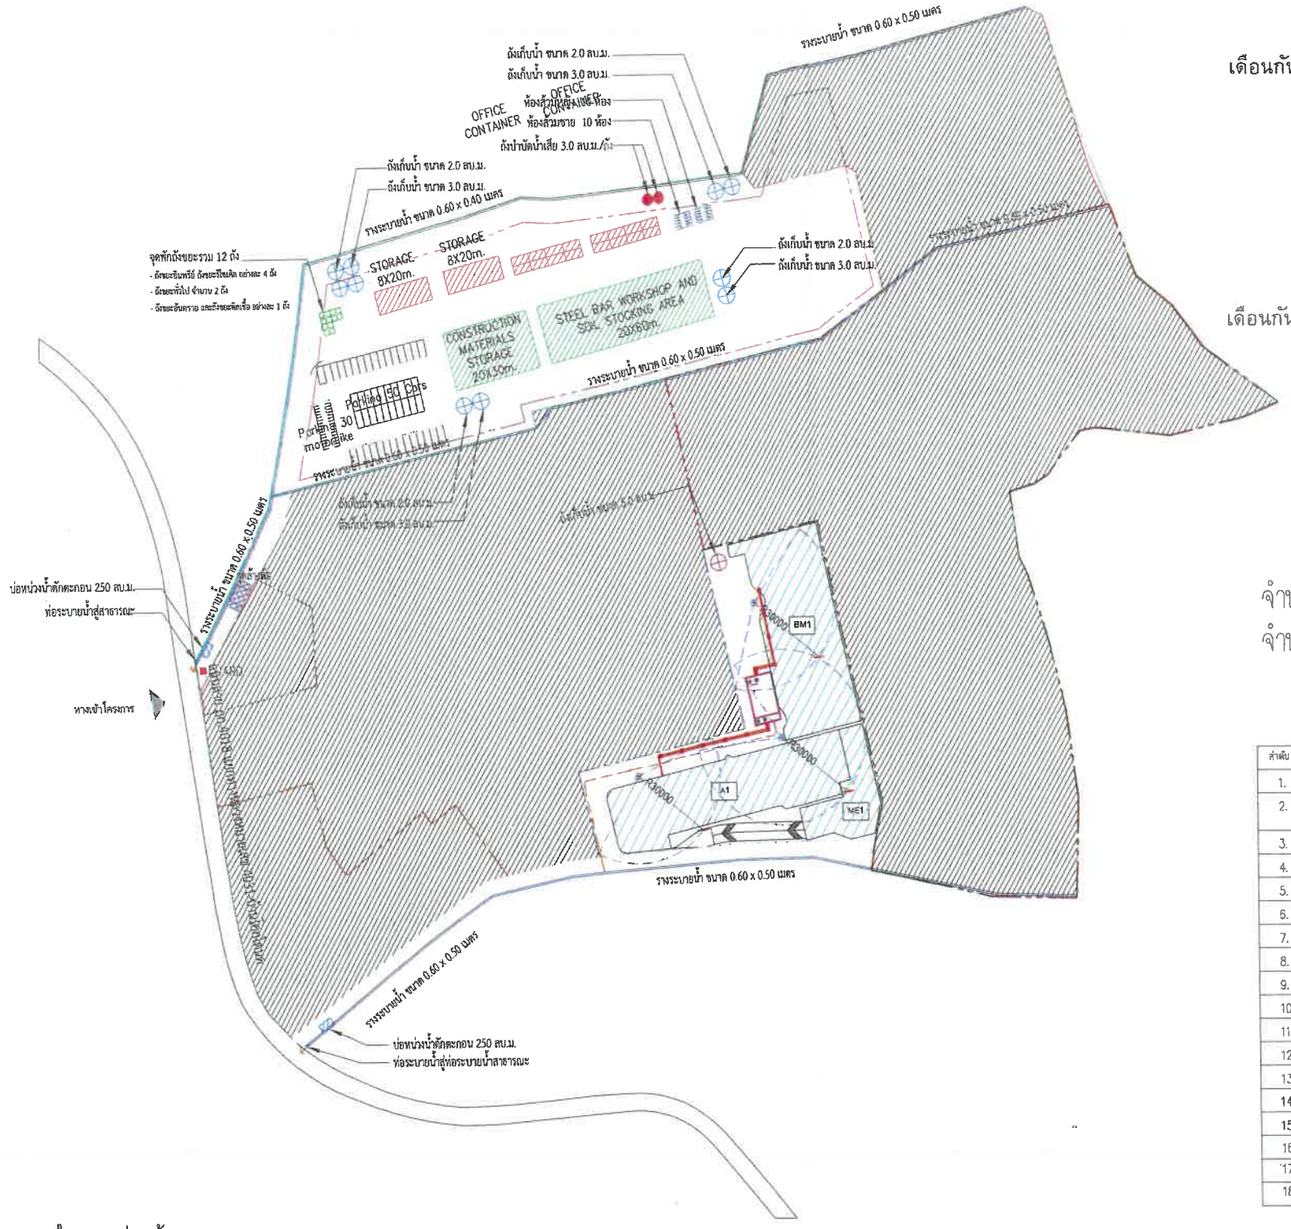

รูปที่ 37 ผังบริเวณพื้นที่โครงการในระยะก่อสร้าง

เดือนกันยายน 2567
(นายวดิม บุคไคลโลว)
กรรมการผู้มีอำนาจลงนาม
บริษัท ลายัน เบสท์ วิว จำกัด

บริษัท ลายัน เบสท์ วิว จำกัด
Layan Best View Co., Ltd.

เดือนกันยายน 2567
(นางสาวจุฑารัตน์ บุญแก้ว)
ผู้ชำนาญการด้านสิ่งแวดล้อม
บริษัท ภูเก็ต เอ็นไวรอนเมนทอล เซอร์วิส จำกัด

บริษัท ภูเก็ต เอ็นไวรอนเมนทอล เซอร์วิส จำกัด
PHUKET ENVIRONMENTAL SERVICES CO., LTD.

จำนวนคนงานสูงสุด 300 คน
จำนวนเที่ยวรถขนส่งวัสดุอุปกรณ์สูงสุด 20 คัน

ลำดับ	รายการ	สัญลักษณ์	จำนวน	หน่วย
1.	Storage, Office and Canteen		5	จุด
2.	Construction Materials Storage, Steel Bar Working Shop and Soil Stocking Area		2	จุด
3.	ป้อมยาม		1	จุด
4.	ตำแหน่ง Tower Crane BOOM		1	ชุด
5.	ถังเก็บน้ำสำรองขนาด 2.0 ลบ.ม. และ 3.0 ลบ.ม.		5	ชุด
6.	รั้วชั่วคราว			
7.	จุดพักขยะ 12 ถัง		12	ถัง
8.	ห้องน้ำชั่วคราว		20	ห้อง
9.	ช่องจอดรถยนต์		50	ช่อง
10.	บ่อหน่วงน้ำตักตะกอน 250 ลบ.ม.		2	บ่อ
11.	ถังบำบัดน้ำเสีย 3.0 ลบ.ม.		2	ถัง
12.	จุดล้างล้อ		1	จุด
13.	บ่อพักสำหรับท่อ 0.60 ม.		2	บ่อ
14.	จำนวนรถบรรทุก		20	คัน
15.	ท่อระบายน้ำขนาด 0.3 ม. พร้อมบ่อพัก			
16.	ถังเก็บน้ำสำรองขนาด 2.0 ลบ.ม. และ 3.0 ลบ.ม.		1	ชุด
17.	บ่อหน่วงน้ำ 372.60 ลบ.ม.		1	บ่อ
18.	จำนวนคนงาน		300	คน

OWNER: บริษัท ลายัน เบสท์ วิว จำกัด Layan Best View Co., LTD.

PROJECT NAME: โครงการวิลเลม ลายัน เวอร์ เด เฟส 1B Layan Verde Phase 1B ตำบล เชิงทะเล อำเภอ ถลาง จังหวัด ภูเก็ต 83110

GENERAL หมายเหตุ
1. THIS DRAWING IS THE PROPERTY OF ARCHITECTS 49 LIMITED OR ONE OF ITS AFFILIATES. IT IS ISSUED SUBJECT TO RETURN UPON DEMAND AND IS NOT TO BE USED EXCEPT IN CONNECTION WITH THE PROJECT FOR WHICH IT IS INTENDED.
2. DO NOT SCALE THIS DRAWING. USE FIGURED DIMENSIONS ONLY.

	SIGNED
ARCHITECT	
STRUCTURAL ENGINEER	
MECHANICAL ENGINEER	
ENVIRONMENTAL ENGINEER	
ELECTRICAL ENGINEER	
LANDSCAPE DESIGNER	

DRAWING TITLE

ISSUE/REVISION

NO	DESCRIPTION	BY	DATE
1	แบบขอบข่าย EIA	ME49	15/02/2024

CHECK BY

ENGINEER	SIGNED
PE WP	
CHK JK	
ENG SS	

DRAWN BY
PRINTED DATE 15/02/2024

190/192

DRAWING NO.

SCALE: AS SHOWN


COPYRIGHT © 2021 BY ARCHITECTS 49 (PHUKET) LIMITED

เดือนกันยายน 2567

(นายวดิม บุดไดสโลว์)
กรรมการผู้มีอำนาจลงนาม
บริษัท ลายัน เบสท์ วิว จำกัด

เดือนกันยายน 2567

(นางสาวจุฑารัตน์ บุญแก้ว)
ผู้ชำนาญการด้านสิ่งแวดล้อม
บริษัท ภูเก็ต เอ็นไวรอนเมนทอล เซอร์วิส จำกัด

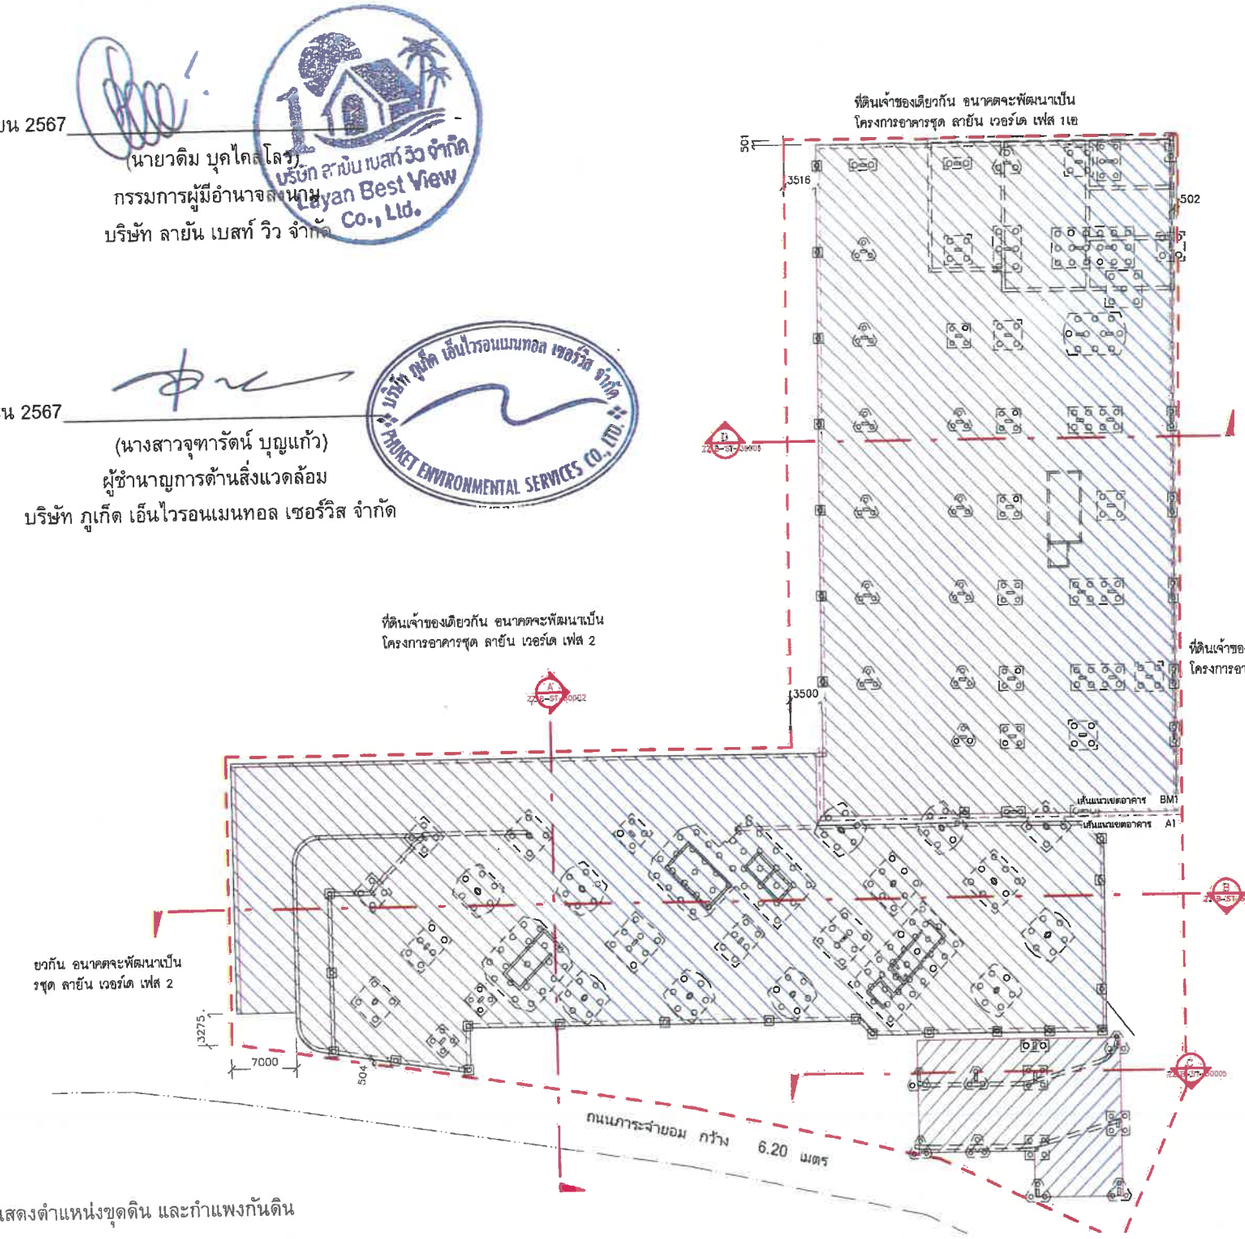


รูปที่ 38 ผังแสดงตำแหน่งขุดดิน และกำแพงกันดิน

สัญลักษณ์งานดินตัด -ดินถม

พื้นที่งานดินตัด

กำแพงกันดิน ที่เป็นส่วนหนึ่งของอาคาร

ที่ดินเจ้าของเดียวกัน อนาคตจะพัฒนาเป็น
โครงการอาคารชุด ลายัน เวอร์เด เฟส 1เอ

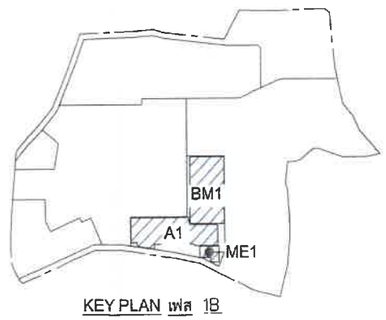

KEY PLAN เฟส 1B

ผังแสดงพื้นที่ขุดดินและถมดิน เฟส1B
SCALE 1 : 500

OWNER: บริษัท ลายัน เบสท์ วิว จำกัด / Layan Best View Co., LTD.

PROJECT NAME: โครงการโรงแรม ลายัน เวอร์เด เฟส 1B / Layan Verde Phase 1B
ตำบลเชิงทะเล อำเภอถลาง จังหวัดภูเก็ต 83110

GENERAL หมายเหตุ:
1. THIS DRAWING IS THE PROPERTY OF ARCHITECTS 49 LIMITED OR ONE OF ITS AFFILIATES. IT IS ISSUED SUBJECT TO RETURN UPON DEMAND AND IS NOT TO BE USED EXCEPT INCONNECTION WITH THIS PROJECT FOR WHICH IT IS INTENDED.
2. DO NOT SCALE THIS DRAWING. USE FIGURED DIMENSIONS ONLY. ไม่ใช้ขนาดในแบบก่อสร้าง ใช้ตัวเลขเท่านั้น

ARCHITECT — ARCHITECTS 49 (PHUKET) LIMITED, 77 JEDBUNK ROAD, M.WARD TEL/FAX, PHUKET, 83000 THAILAND — SIGNED
STRUCTURAL ENGINEER — ARCHITECTURAL ENGINEERING 49 LIMITED, 922 4th FL., ATHAKRAVI BUILDING, SUKHUMVIT 39 BANGKOK 10110 THAILAND — SIGNED
MECHANICAL ENGINEER — MAE ENGINEERING 49 LIMITED, 122 4th FL., ATHAKRAVI BUILDING, SUKHUMVIT 39 BANGKOK 10110 THAILAND — SIGNED
ENVIRONMENTAL ENGINEER — SIGNED
ELECTRICAL ENGINEER — SIGNED
LANDSCAPE DESIGNER — Shma Co., Ltd., 93/2 Sitaramdi 3 Sukhumvit 63 Rd., Klongton Nuer Yoothana, Bangkok, Thailand 10110, Tel:662 390 1577 Fax:662 390 1574, Email: admin@shmadesign.com — SIGNED

DRAWING TITLE 1
ผังรวมแสดงพื้นที่ขุดดินและถมดิน

ISSUE/REVISION

NO	DESCRIPTION	BY	DATE
1	แบบขอบ คุณ EIA	ME49	15/02/2024

Issue Date

CHECK BY — SIGNED
ENGINEER
PE
EIA/Std JK
ENG BS
DRAWN BY
PRINTED DATE 15/02/2024

191/192

DRAWING NO.

SCALE: AS SHOWN


COPYRIGHT © 2011 BY ARCHITECTS 49 (PHUKET) LIMITED

เดือนกันยายน 2567


(นายวดิม บุคไคลโล)
กรรมการผู้มีอำนาจลงนาม
บริษัท ลายัน เบสท์ วิว จำกัด

เดือนกันยายน 2567

(นางสาวจุฑารัตน์ บุญแก้ว)
ผู้ชำนาญการด้านสิ่งแวดล้อม
บริษัท ภูเก็ต เอ็นไวรอนเมนทอล เซอร์วิส จำกัด

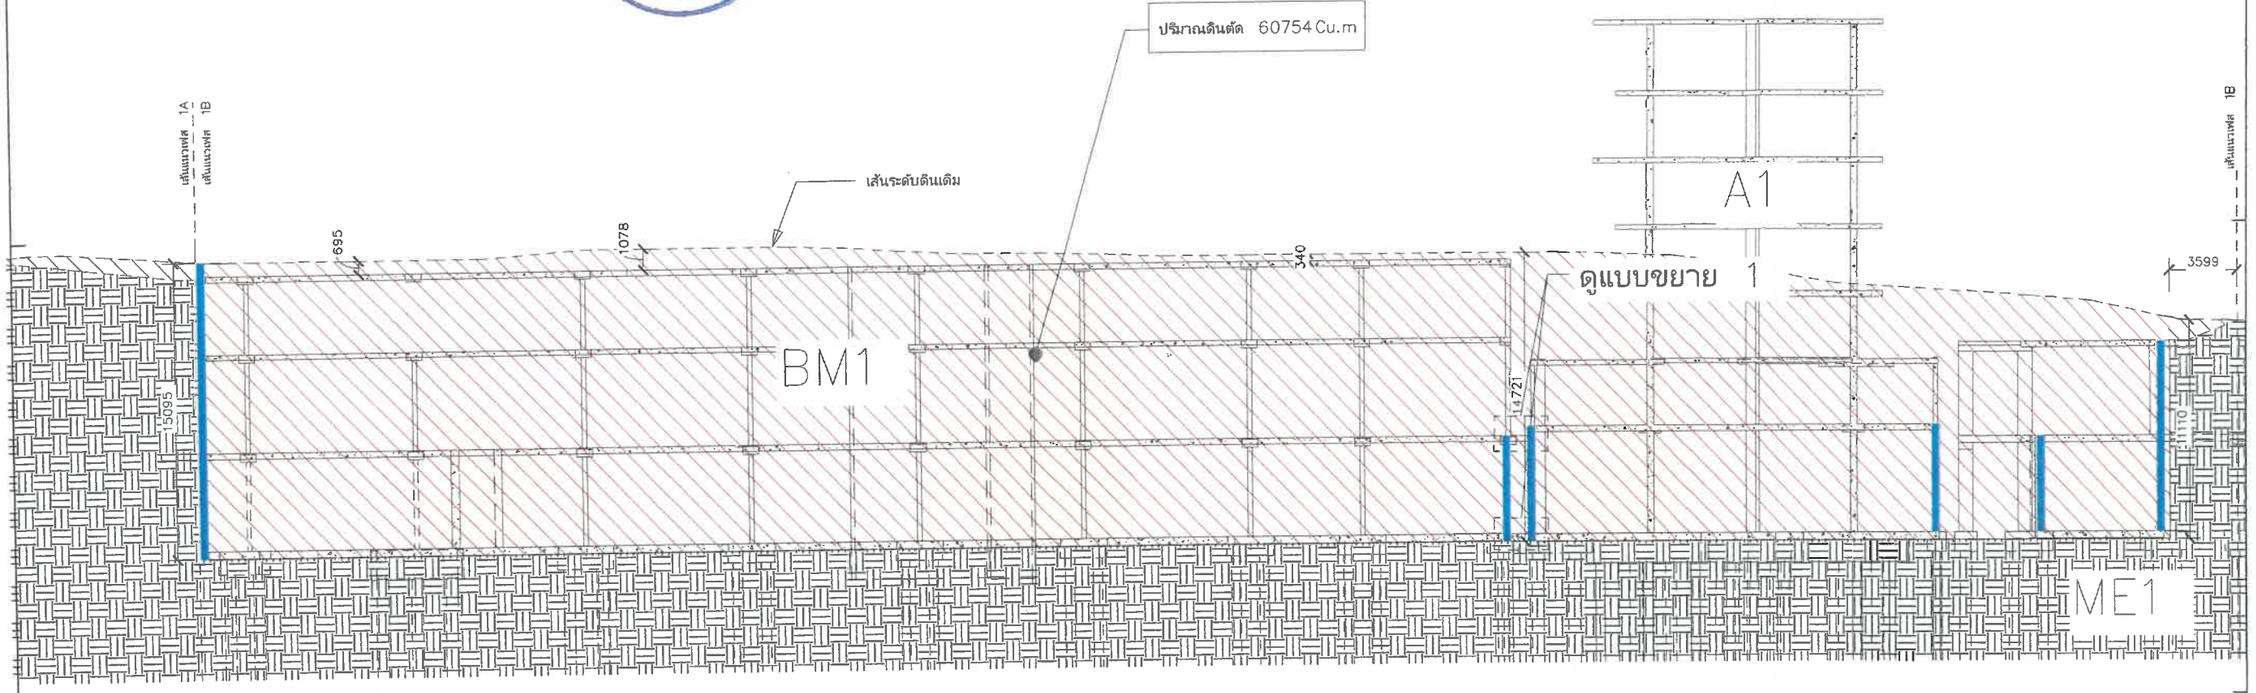

รูปตัดงานดินตัด -ดินถม อาคาร BM1, A1, ME1
SCALE 1 : 300

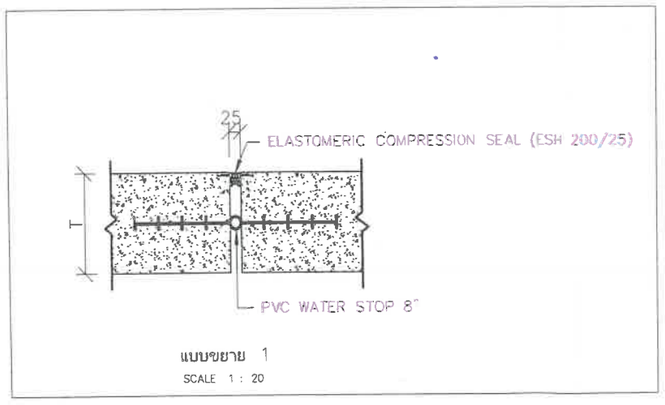

แบบขยาย 1
SCALE 1 : 20

สัญลักษณ์งานดินตัด -ดินถม

- พื้นที่งานดินตัด
- พื้นที่งานดินถม
- กำแพงกันดินที่เป็นส่วนหนึ่งของอาคาร

รูปที่ 39 รูปตัดแสดงการแยกโครงสร้างระหว่างอาคาร BM1 กับอาคาร A1 และอาคาร BM3 กับอาคาร A1

OWNER: บริษัท ลายัน เบสท์ วิว จำกัด / Layan Best View Co., LTD.

PROJECT NAME: โครงการอาคารชุด ลายัน เวอร์เด เฟส1B / Layan Verde Phc1B ตำบลเชิงทะเล อำเภอถลาง จังหวัดภูเก็ต 83110

GENERAL หมายเหตุ
1. THIS DRAWING IS THE PROPERTY OF ARCHITECTS 49 LIMITED OR ONE OF ITS AFFILIATES. IT IS ISSUED SUBJECT TO RETURN UPON DEMAND AND IS NOT TO BE USED EXCEPT INCONNECTION WITH THE PROJECT FOR WHICH IT IS INTENDED.
2. DO NOT SCALE THIS DRAWING, USE FIGURED DIMENSIONS ONLY.

DESIGNER

ARCHITECTS — SIGNED
STRUCTURAL ENGINEER — SIGNED
MECHANICAL ENGINEER — SIGNED
ELECTRICAL ENGINEER — SIGNED
ENVIRONMENTAL ENGINEER — SIGNED
LANDSCAPE DESIGNER — SIGNED

DRAWING TITLE: รูปตัดงานดินตัด -ดินถม อาคาร BM1, A1, ME1

192/192

ISSUE/REVISION — SIGNED

NO	DESCRIPTION	BY	DATE
1	ทบทวนผลฯ/ท EIA	AE49	15/02/2024
2	ทบทวนผลฯ/ท EIA	AE49	22/04/2024
3	ทบทวนผลฯ/ท EIA	AE49	27/05/2024

CHECK BY ENGINEER — SIGNED

DRAWN BY: Author
PRINTED DATE: Issue Date

DRAWING NO.: ZZ1B-ST--3000

SCALE: A3 indicated
REF FILE:
COPYRIGHT © 2014 BY ARCHITECTURAL ENGINEERING 49 LIMITED